
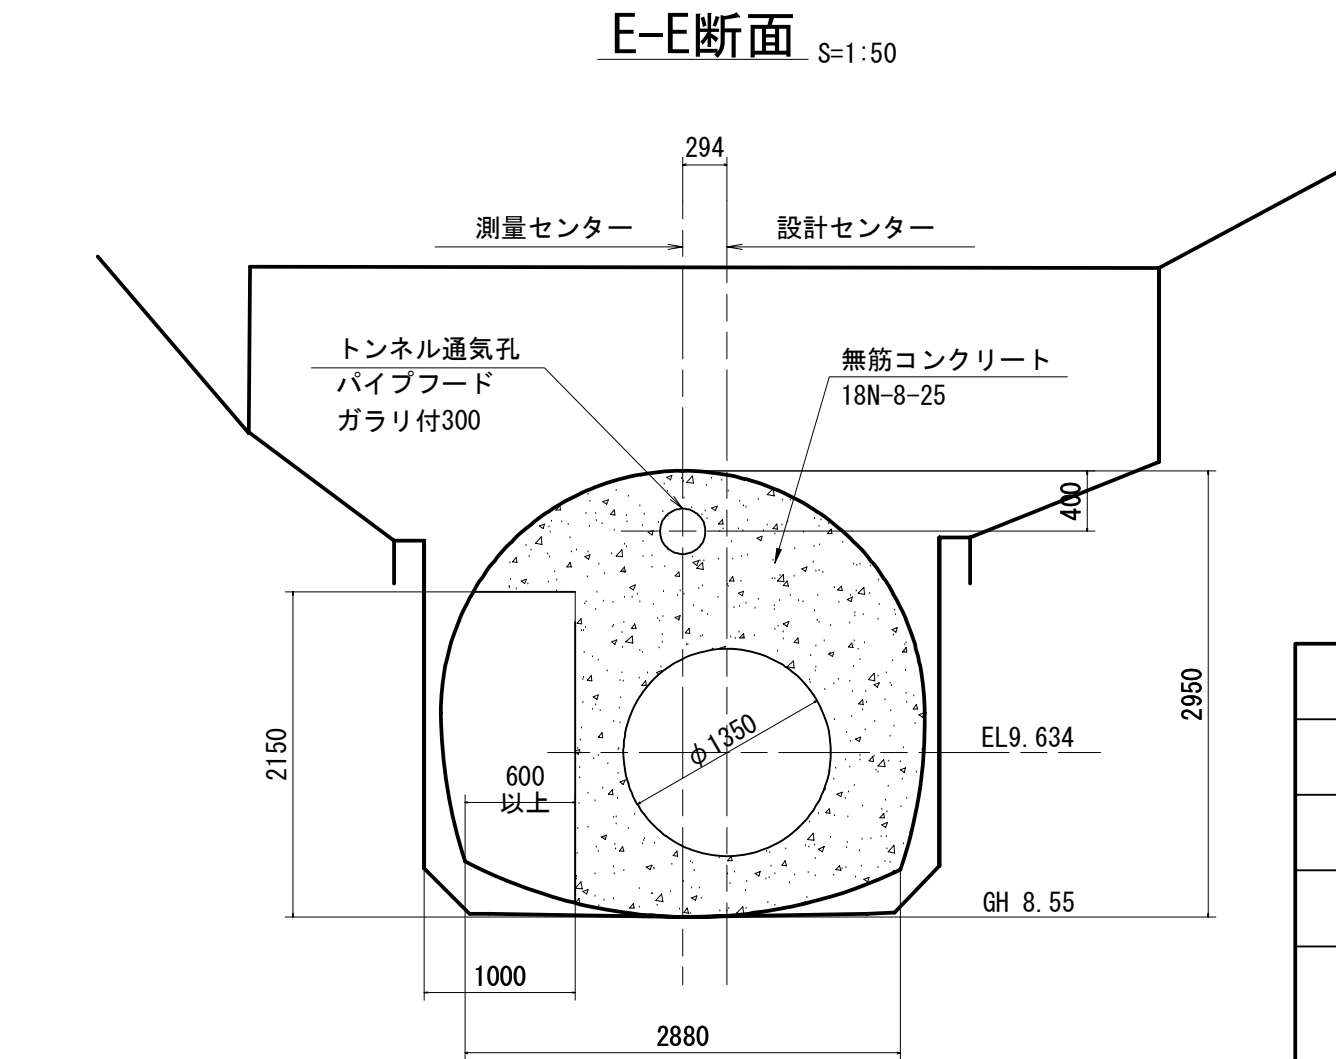
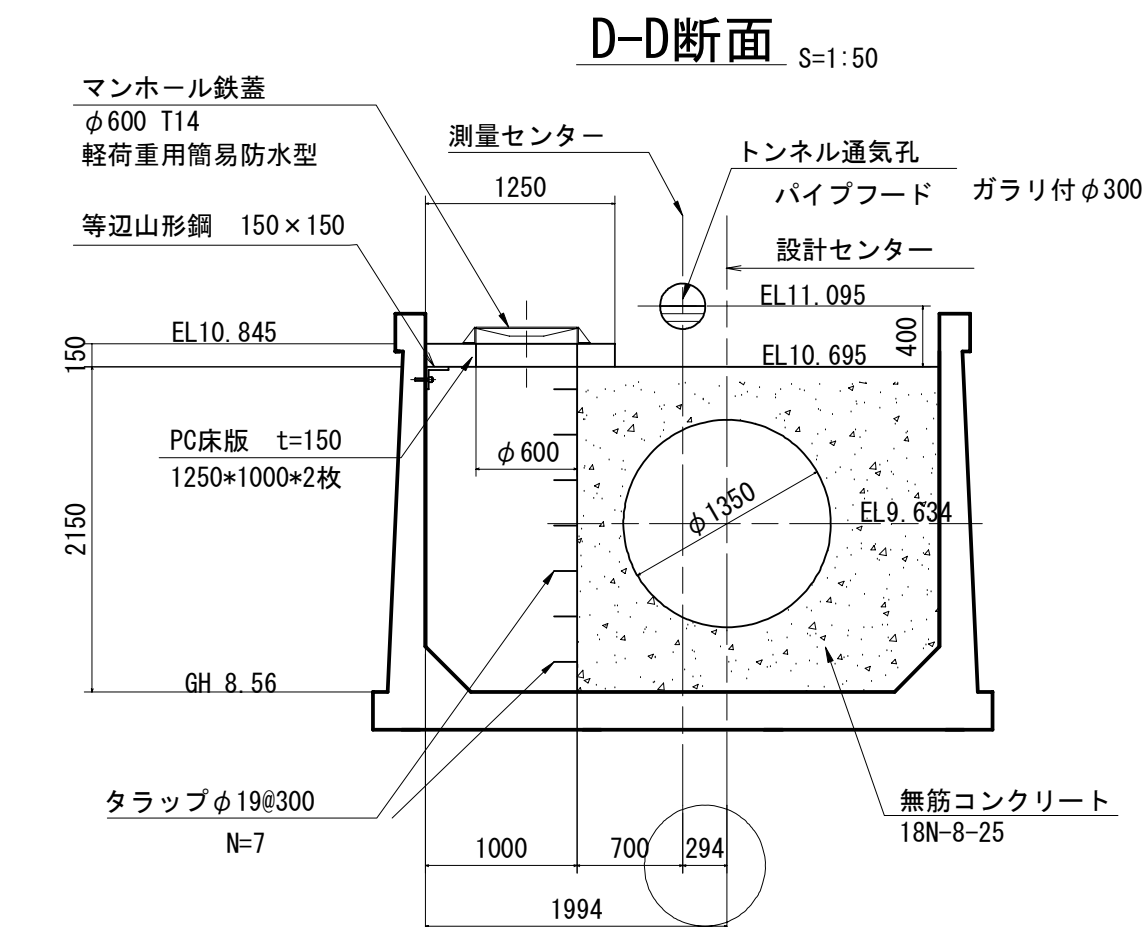
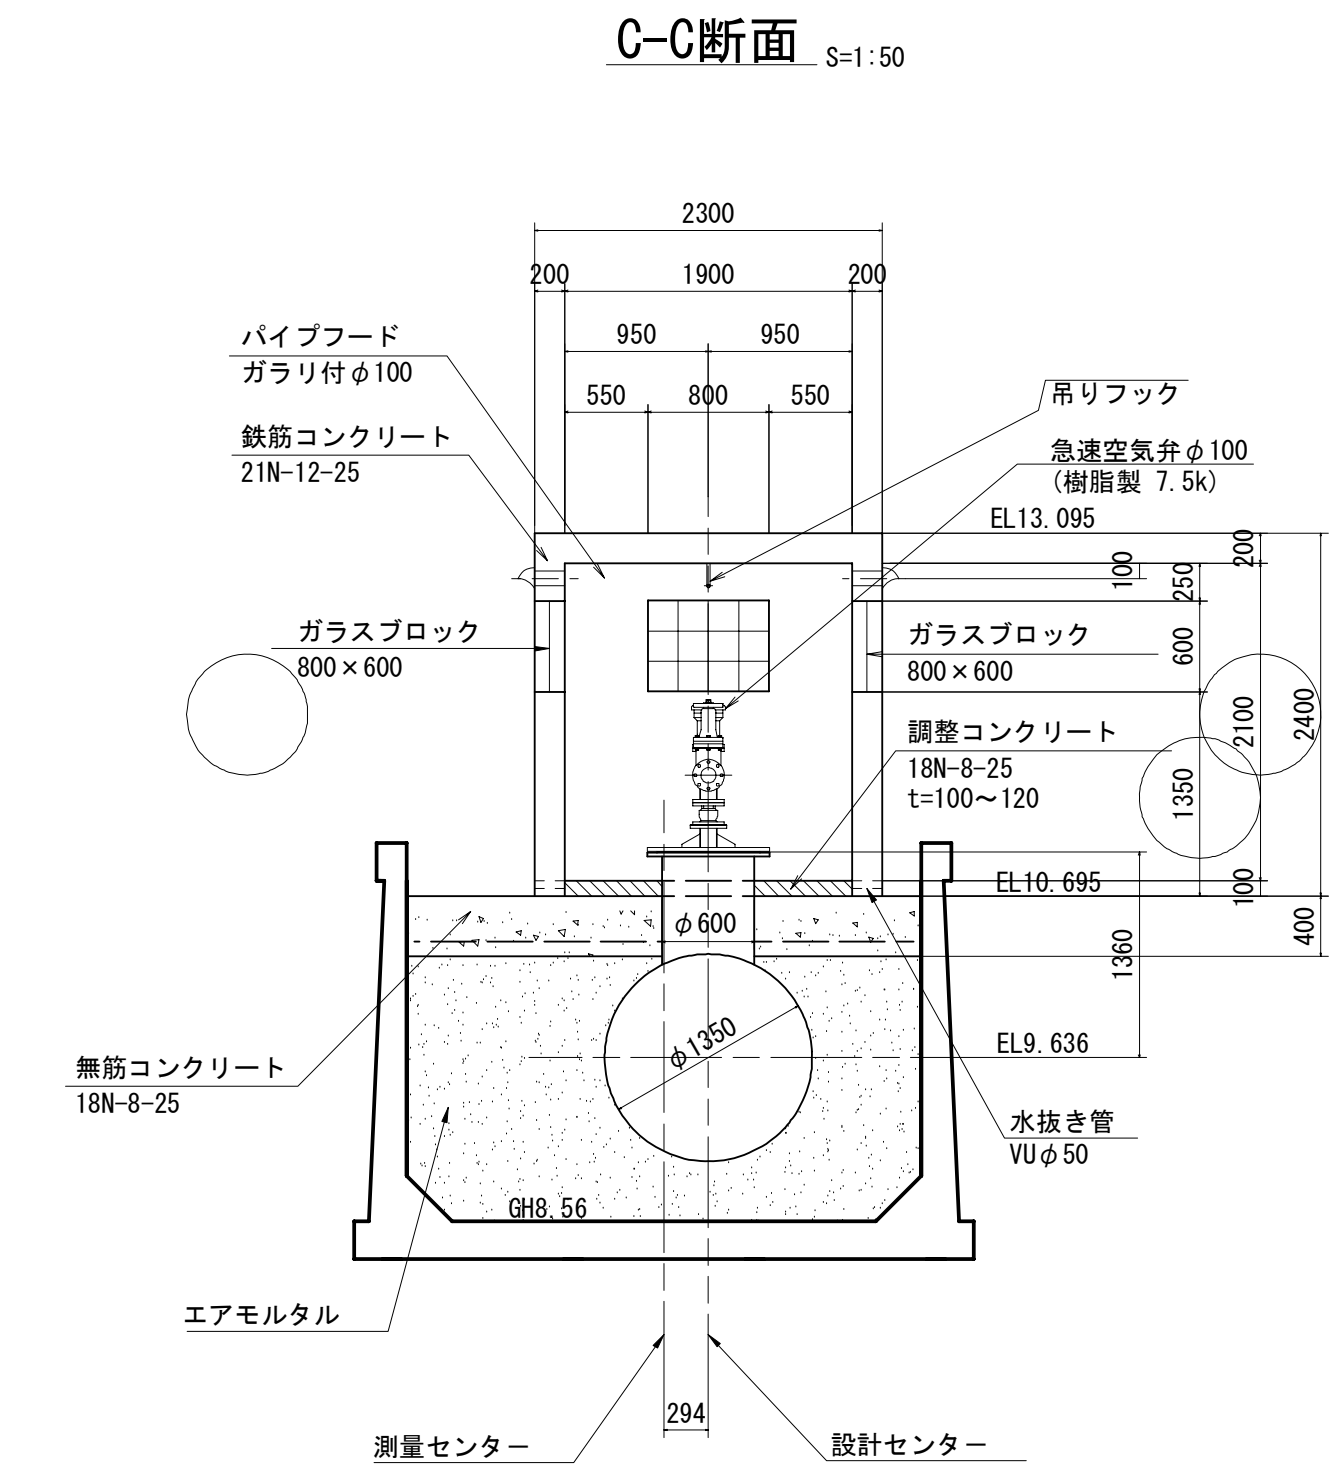
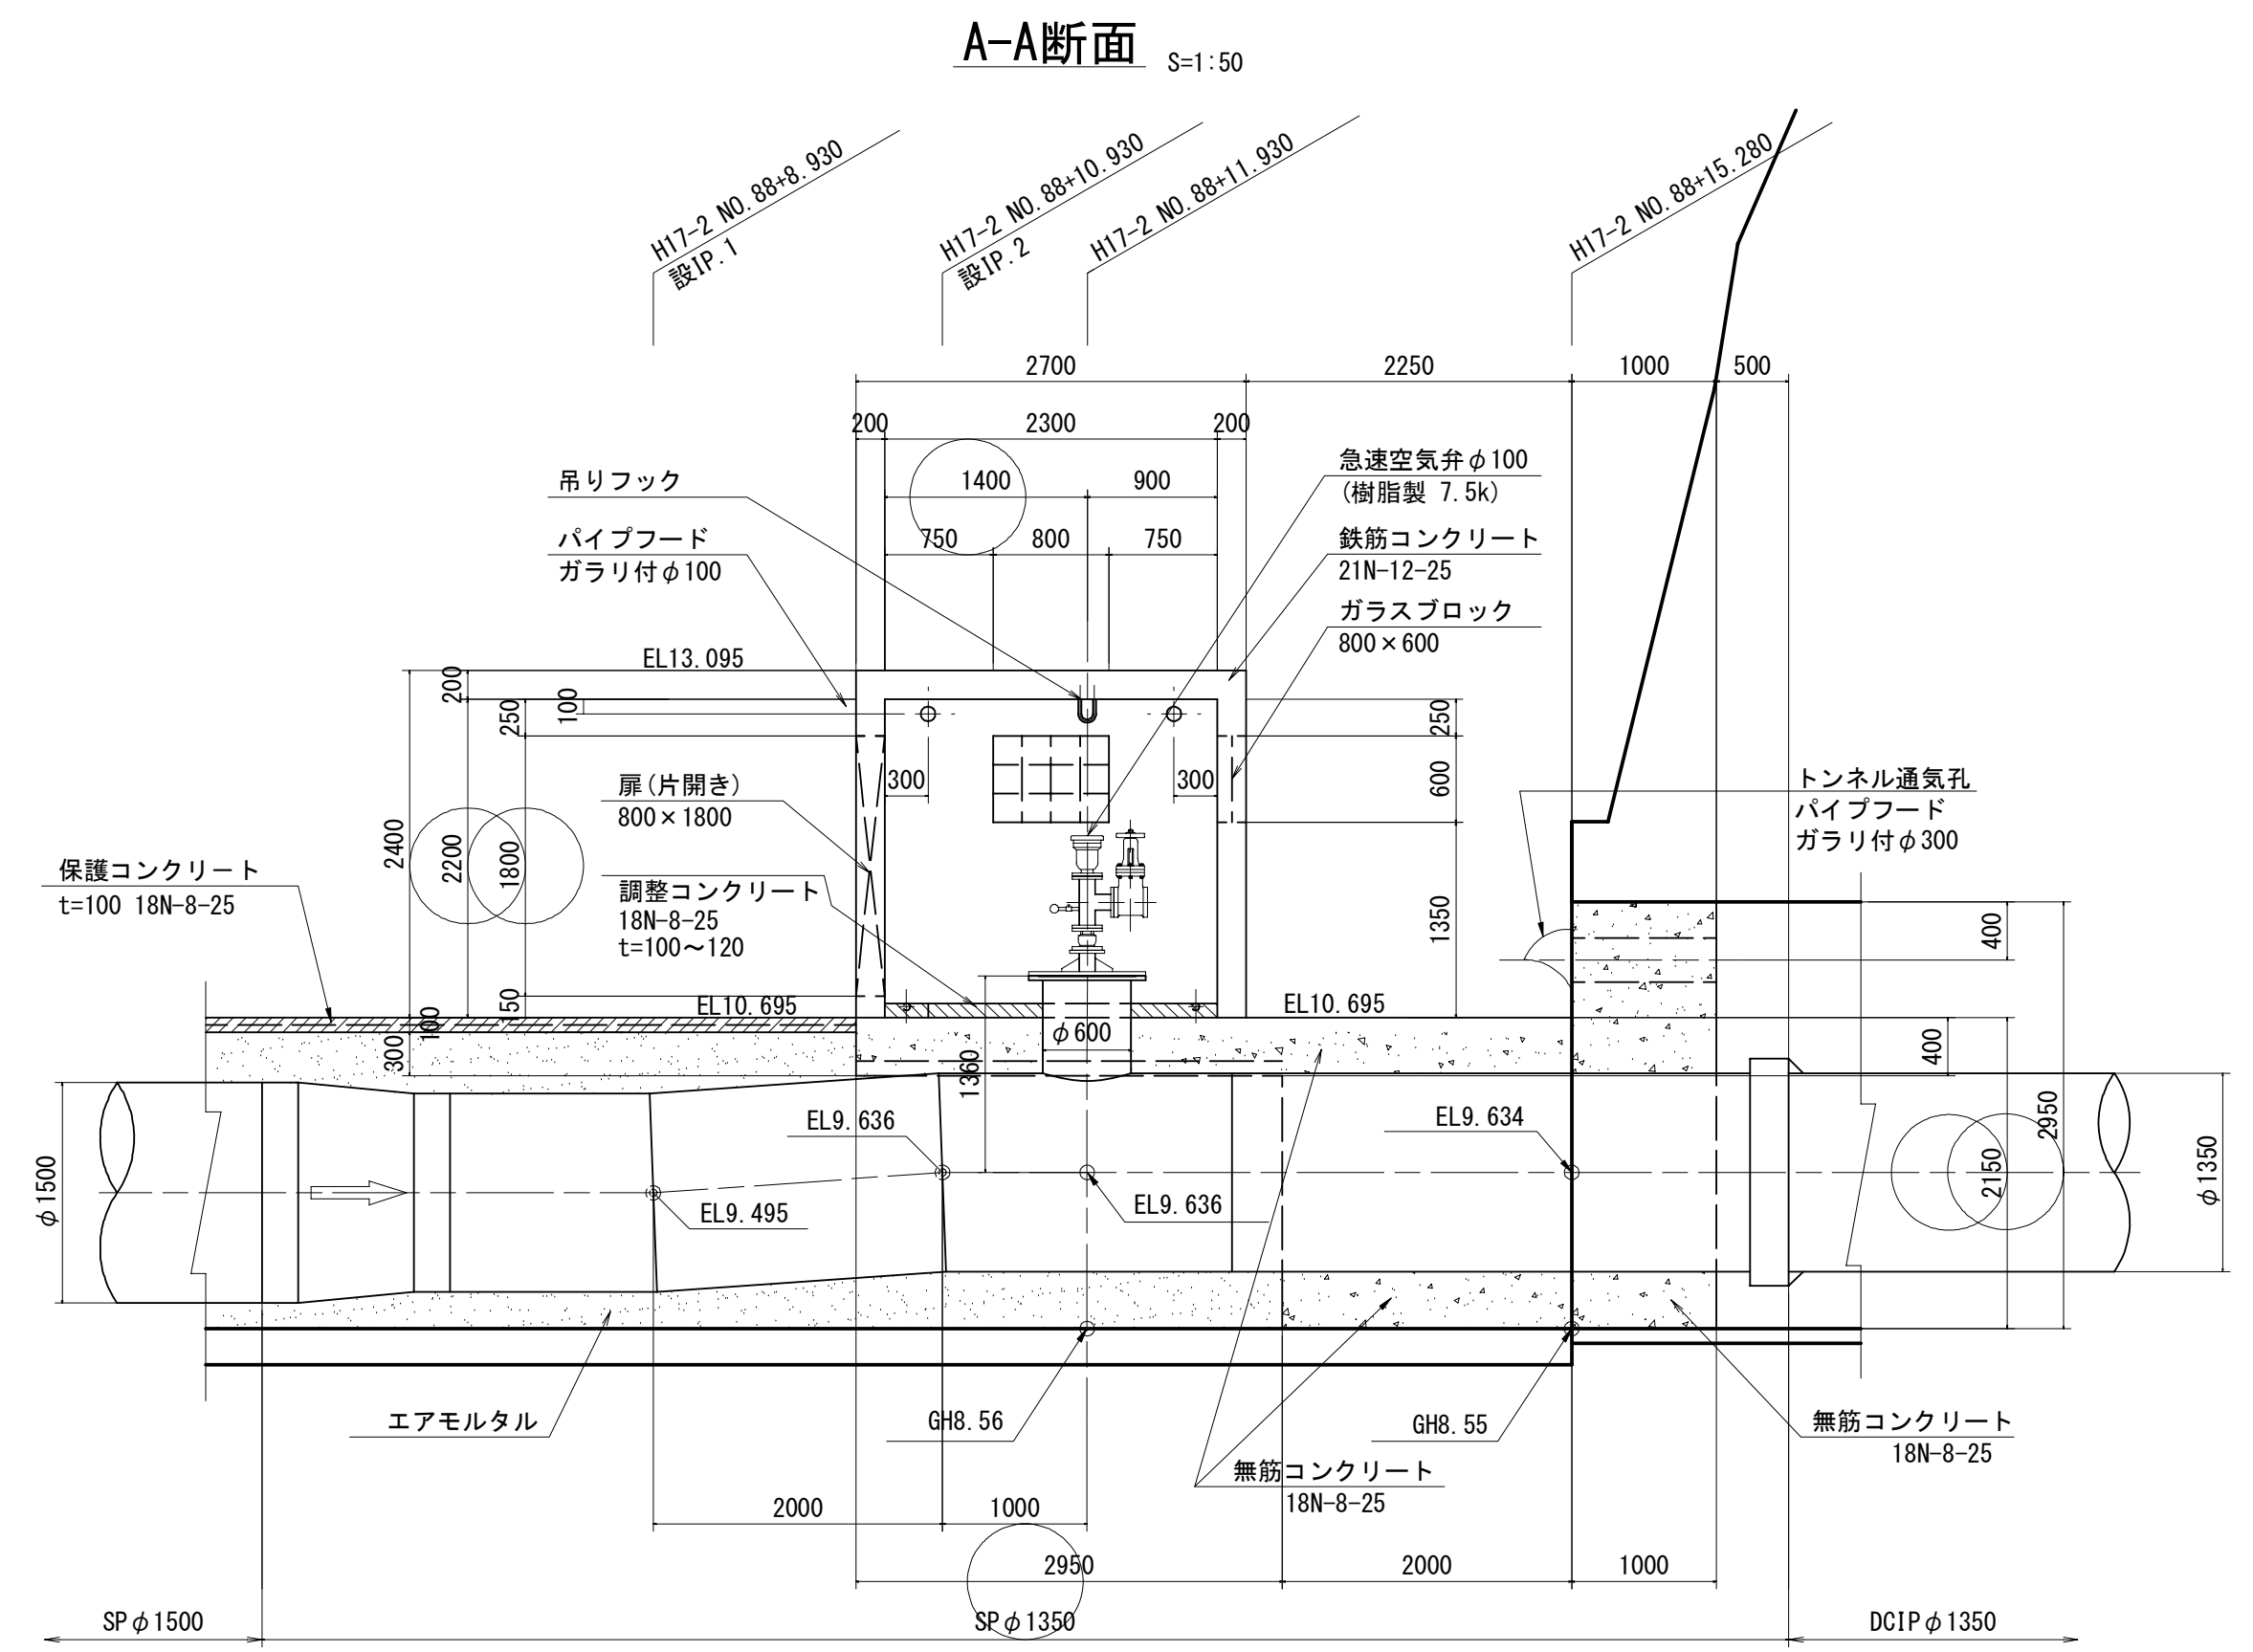
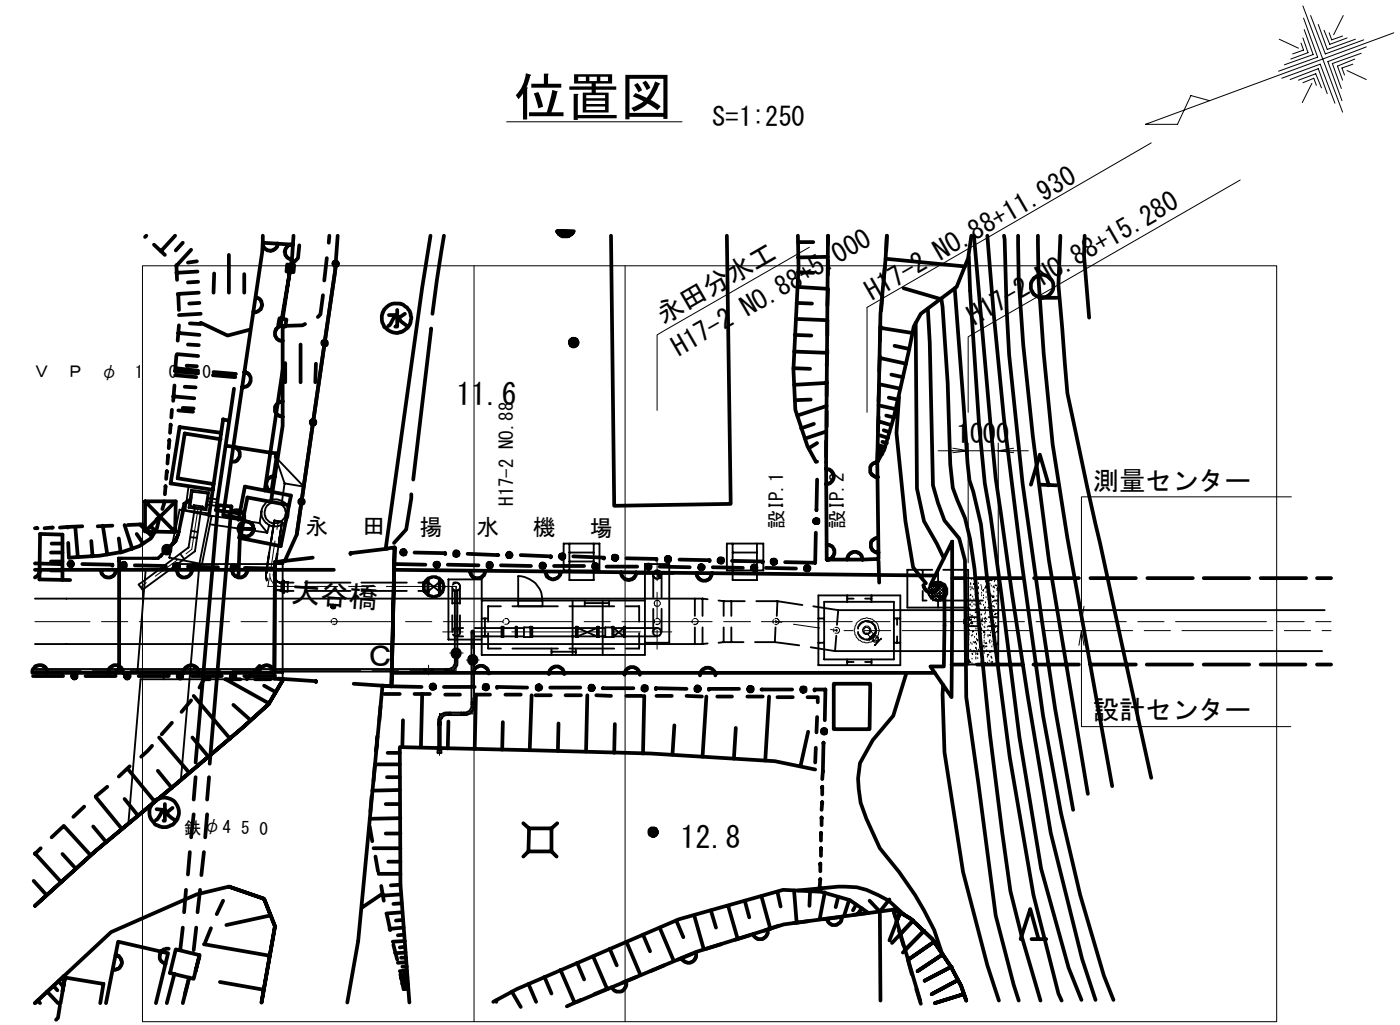
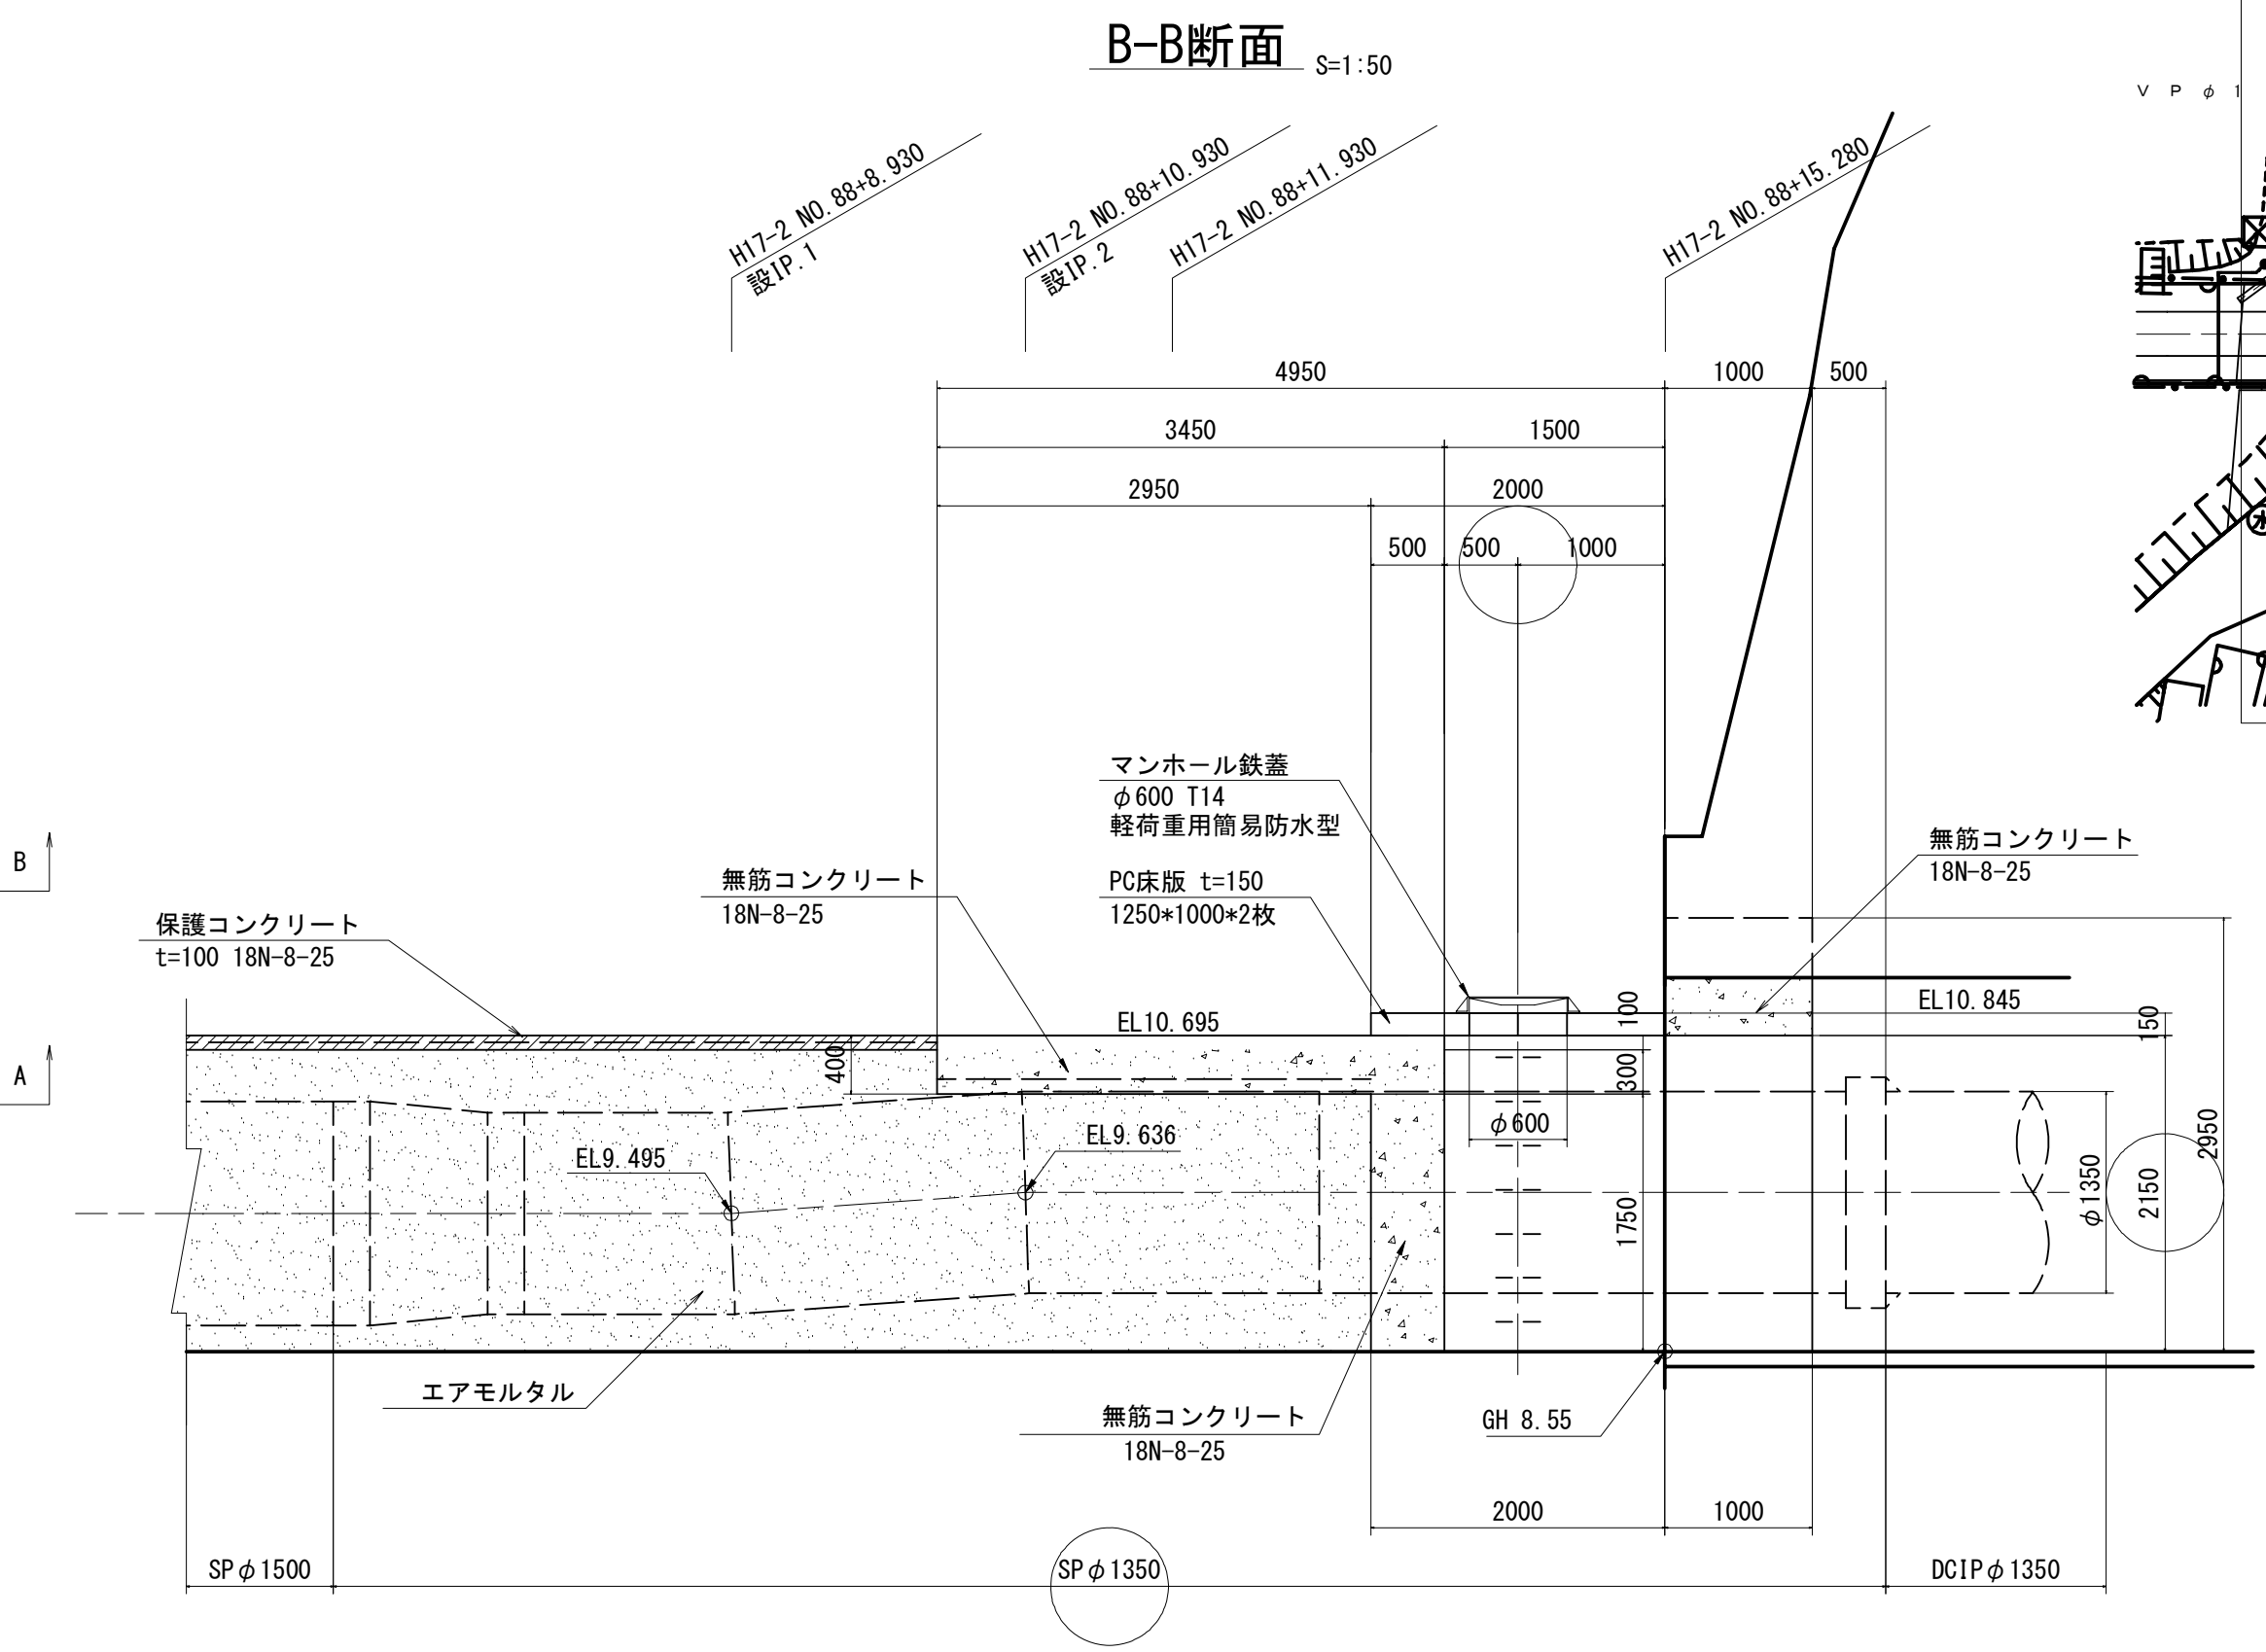


67号空気弁工構造図(1/2)
H17-2 NO. 88+15. 280 (T-47入口)

位置図 S=1:250

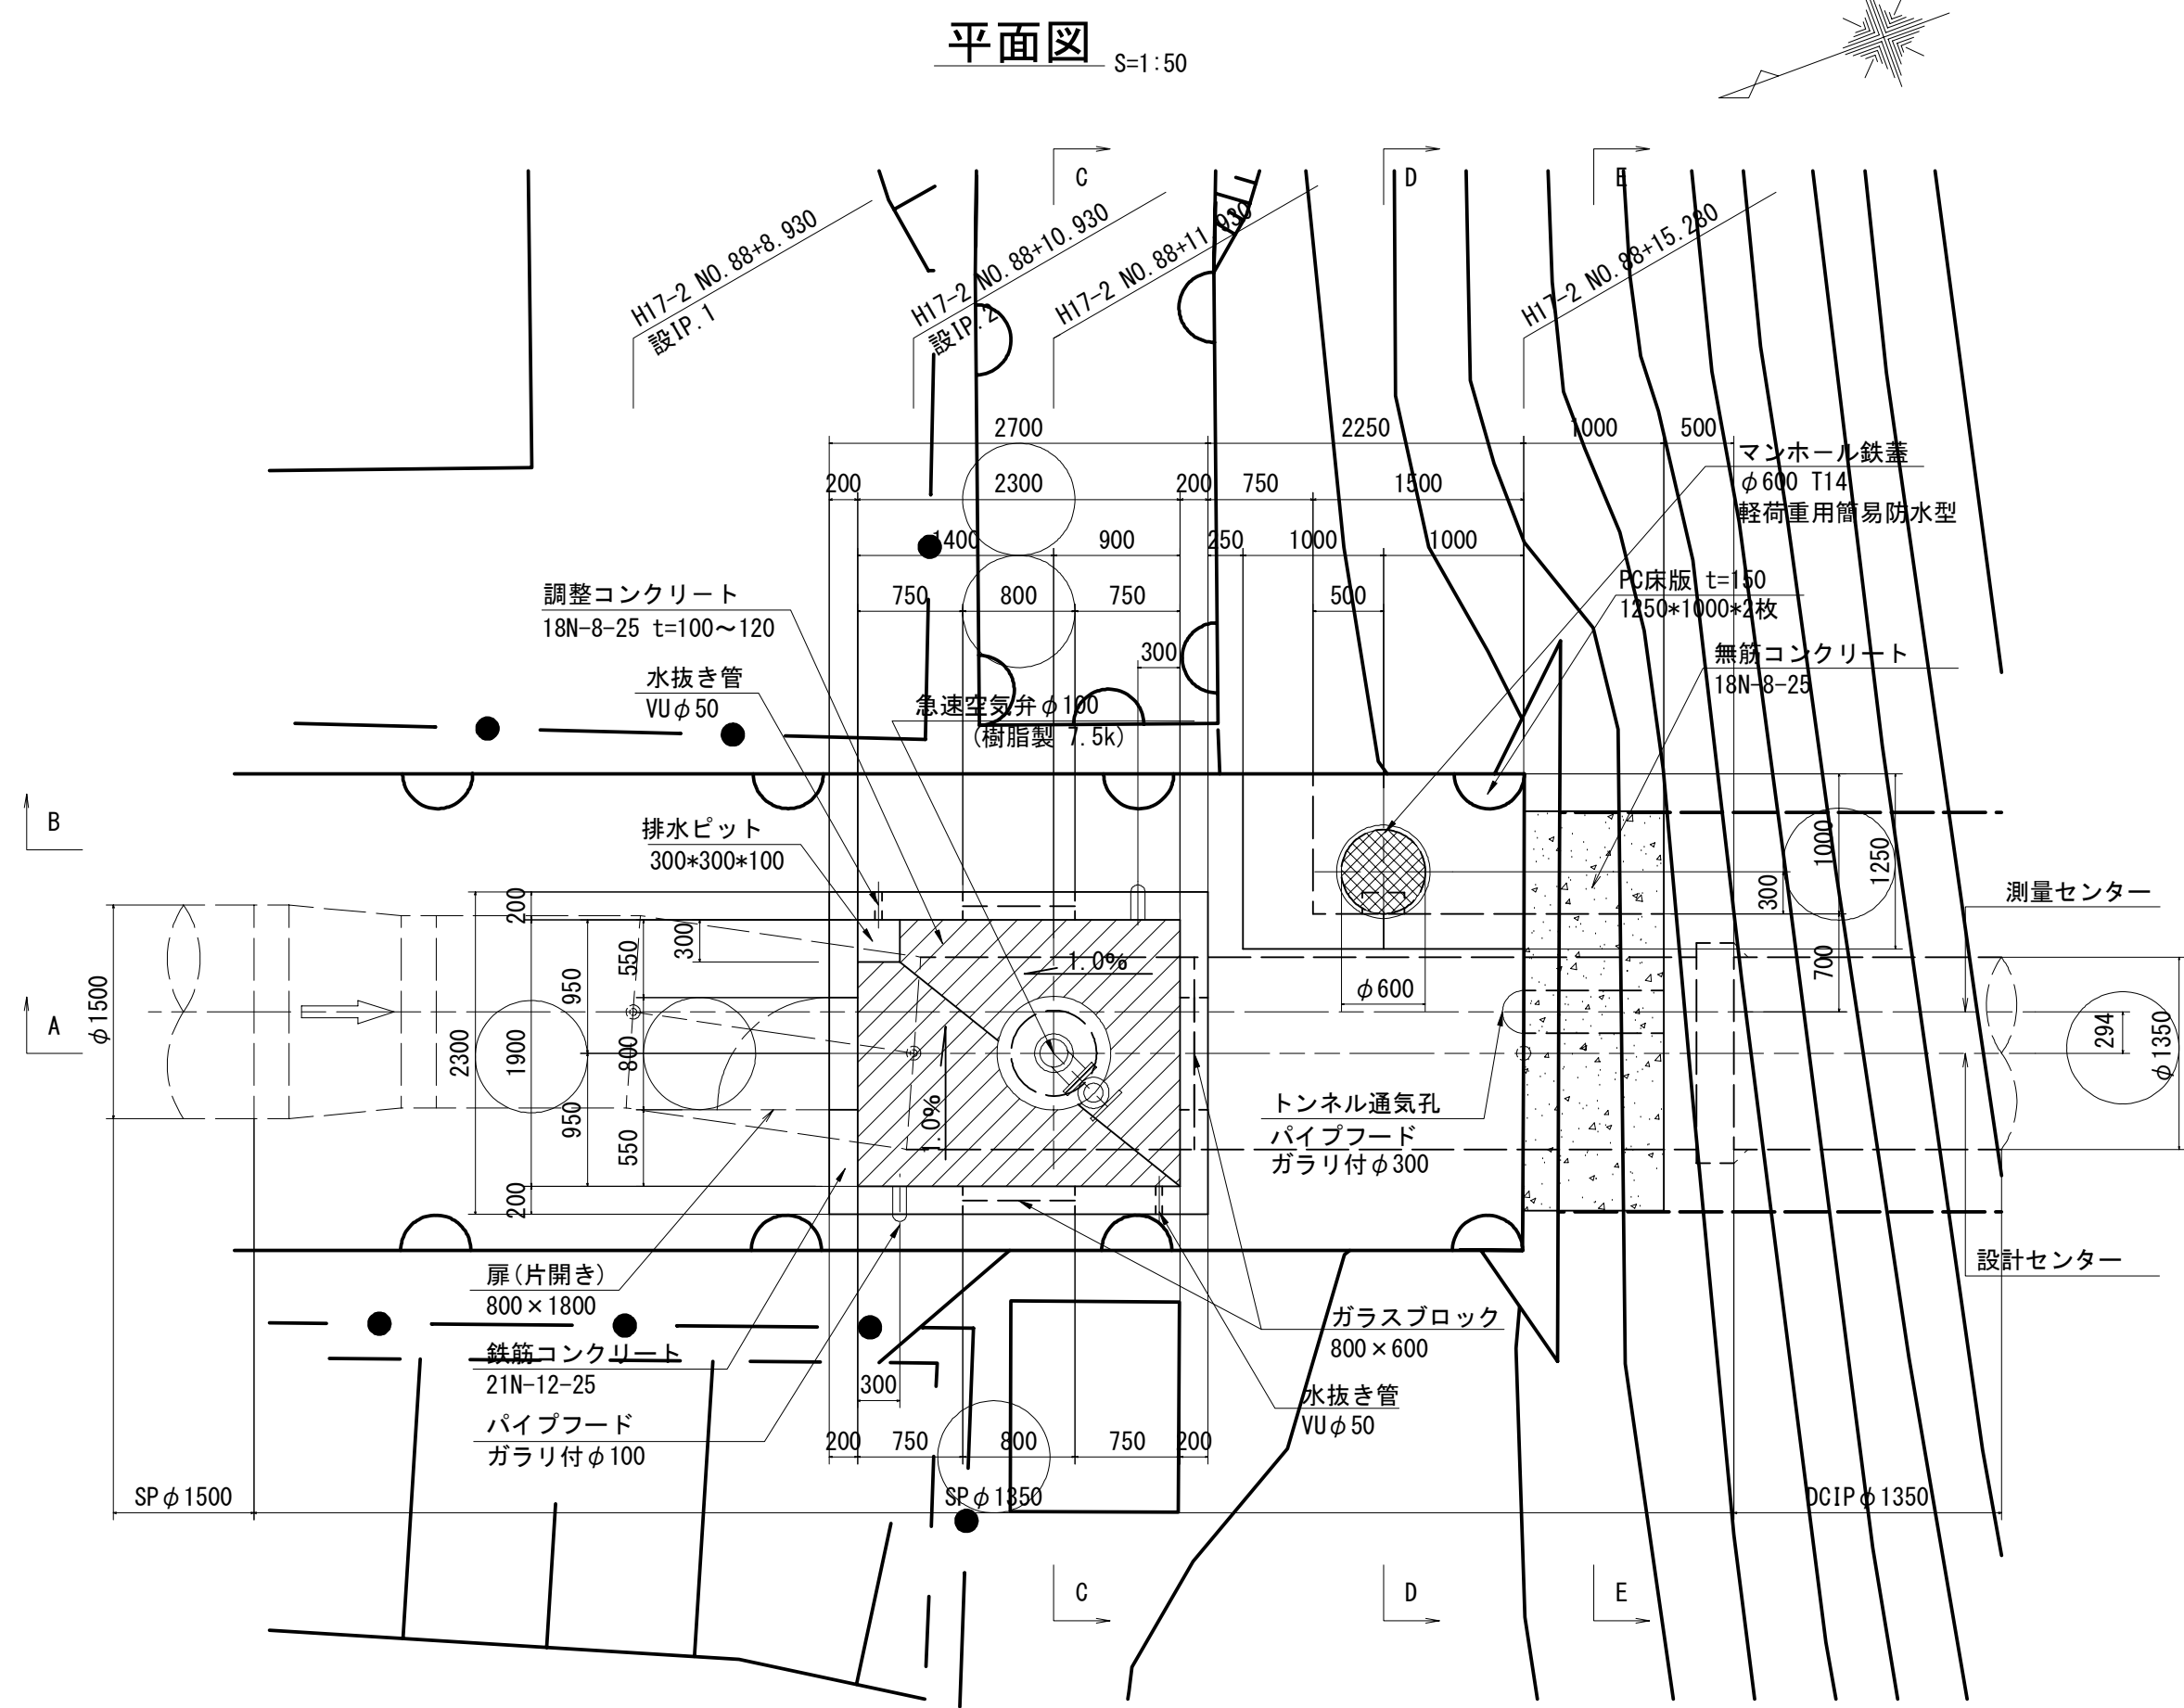


・この図面に記載されている標高は、第3機場のKBMを正として修正したKBM7 (H=11.359m) 及びKBM8 (H=10.735m) を基準とした値である。

施設名	南部幹線用水路 (0312100-1100-20)		
図面名	67号空気弁工構造図 (1/2)		
作成年月	平成26年 3月		
縮尺	A1 図示	図面番号	8-338/599
作成者	関東農政局 両総農業水利事業所		


67号空気弁工構造図 (2/2)

H17-2 NO. 88+15. 280 (T-47入口)


空気弁詳細図

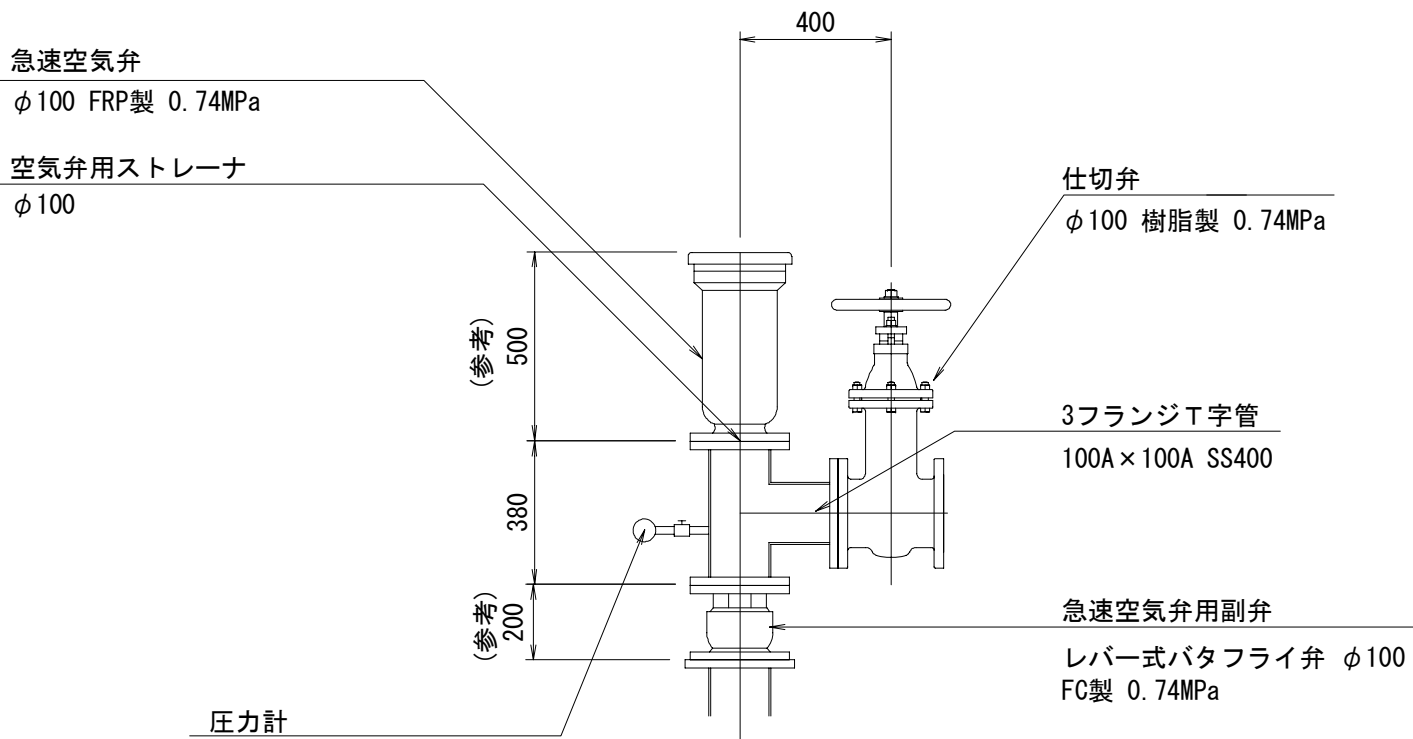

空気弁用ストレーナ詳細図
フランジストレーナ SUS $\phi 100$


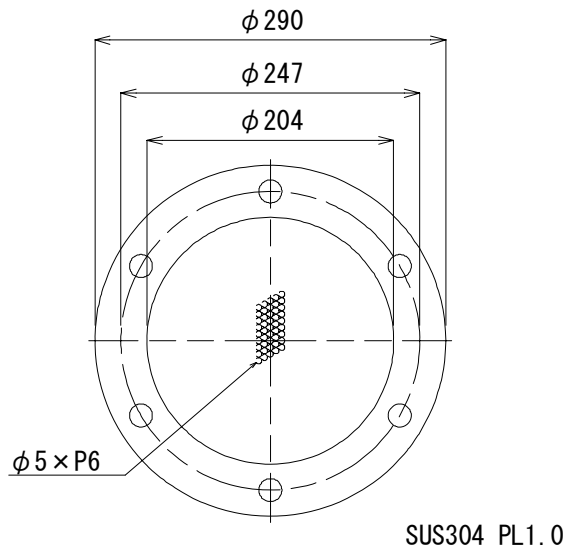


吊りフック詳細図

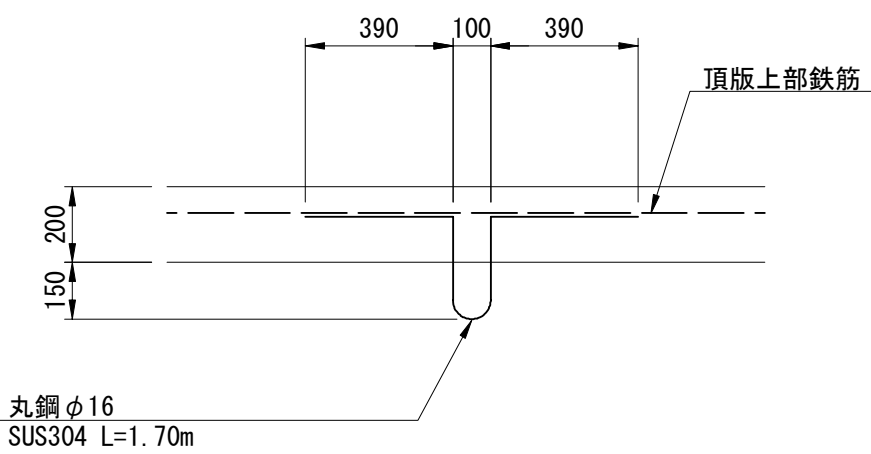

PC床版詳細図

S=1:20

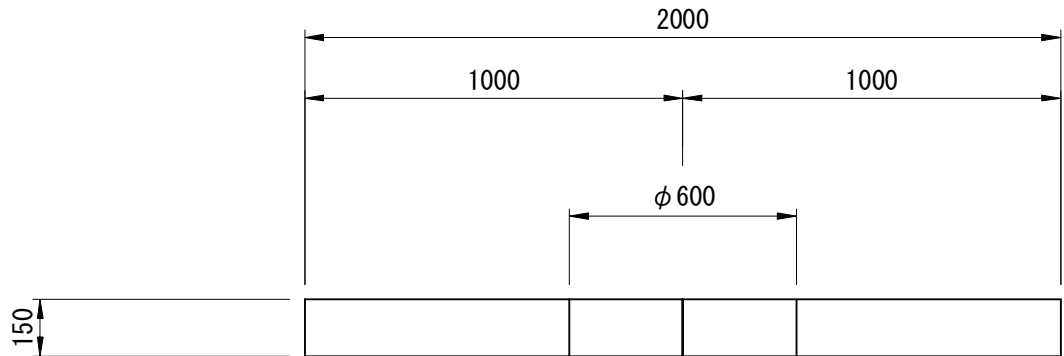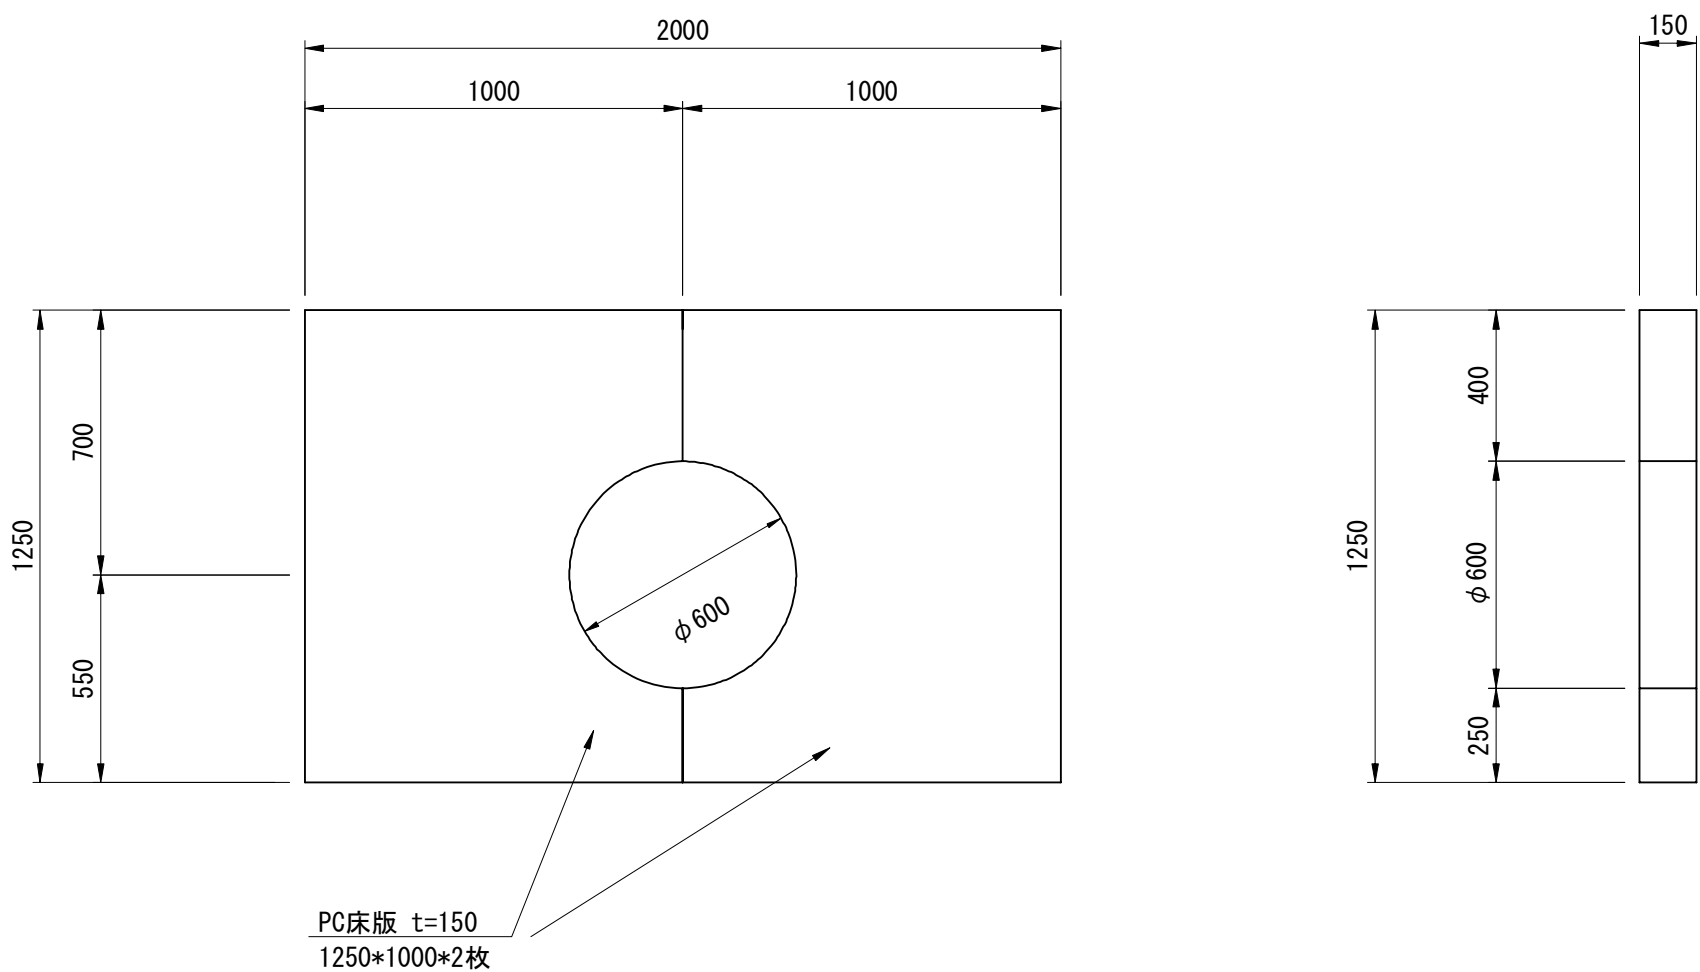

建具表

形式		片開きフラッシュドア		ガラスブロック	
数量		1		3	
姿図					
材質	仕上	アルミ	シルバー	ガラス	
見込	硝子	枠：70 扉：35			
金物	丁番 (SUS)、握玉、シリンダー錠				
備考	寄槽 (下枠) ステンレス		200 $\times$ 200型		

施設名	南部幹線用水路 (0312100-1100-20)		
図面名	67号空気弁工構造図 (2/2)		
作成年月	平成26年 3月		
縮尺	A1 図示	図面番号	8-339/599
作成者	関東農政局 両総農業水利事業所		