
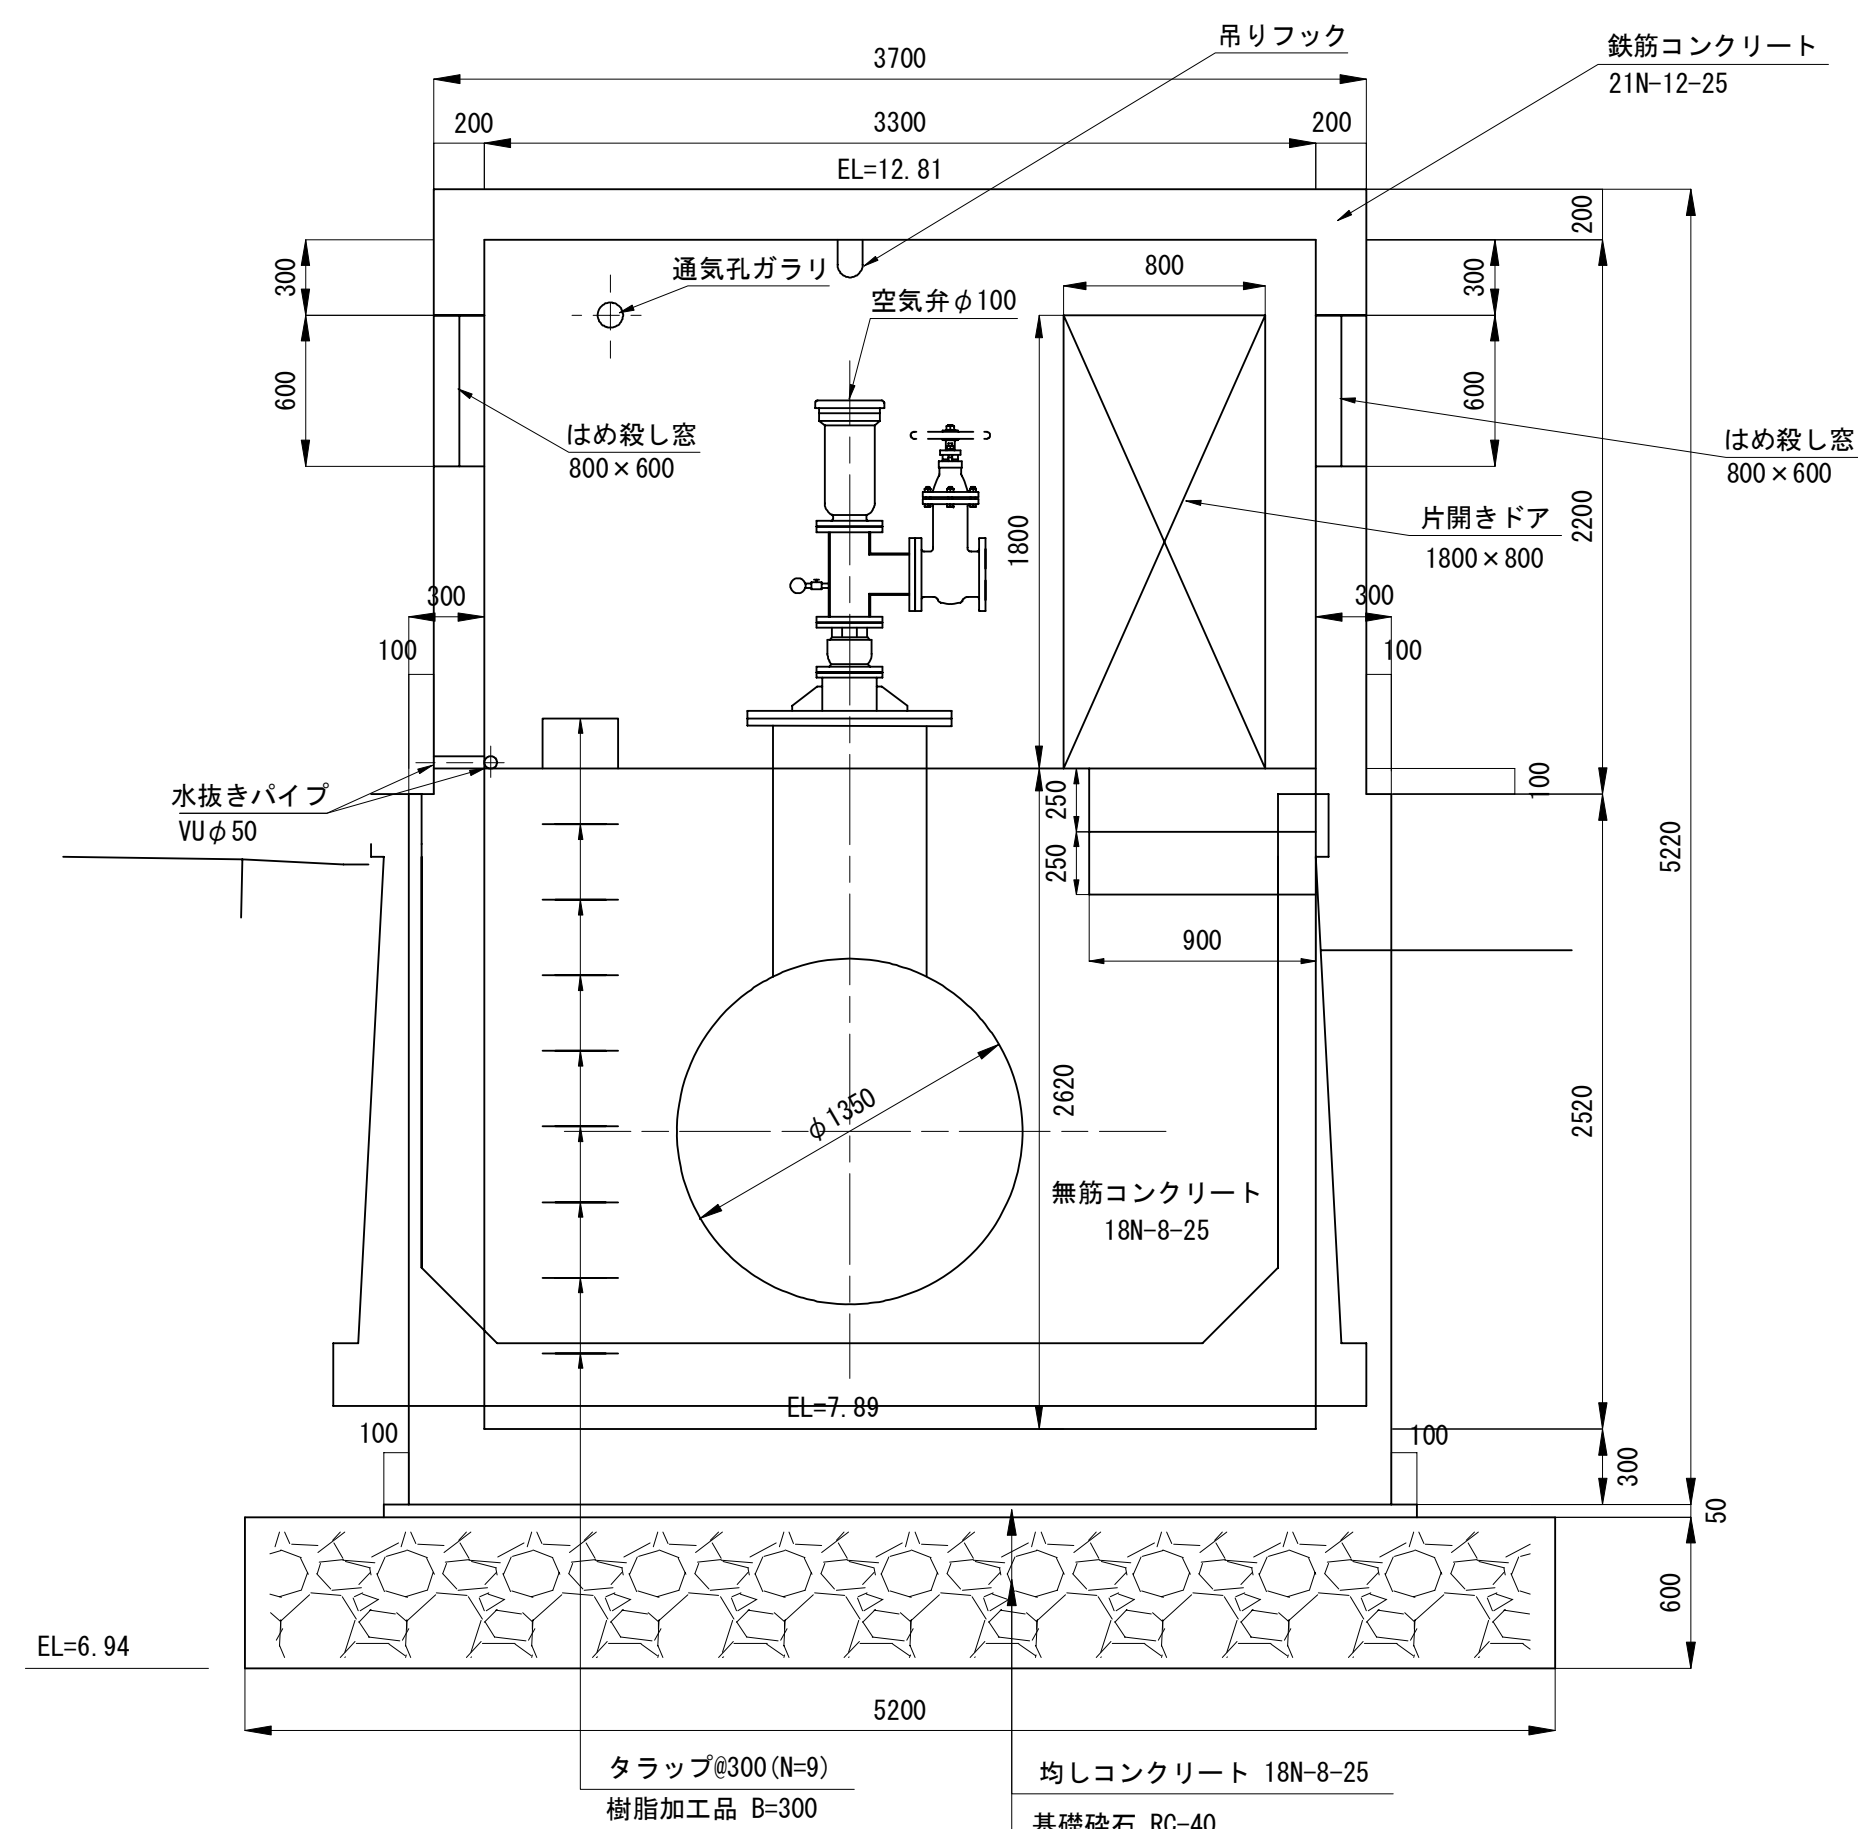
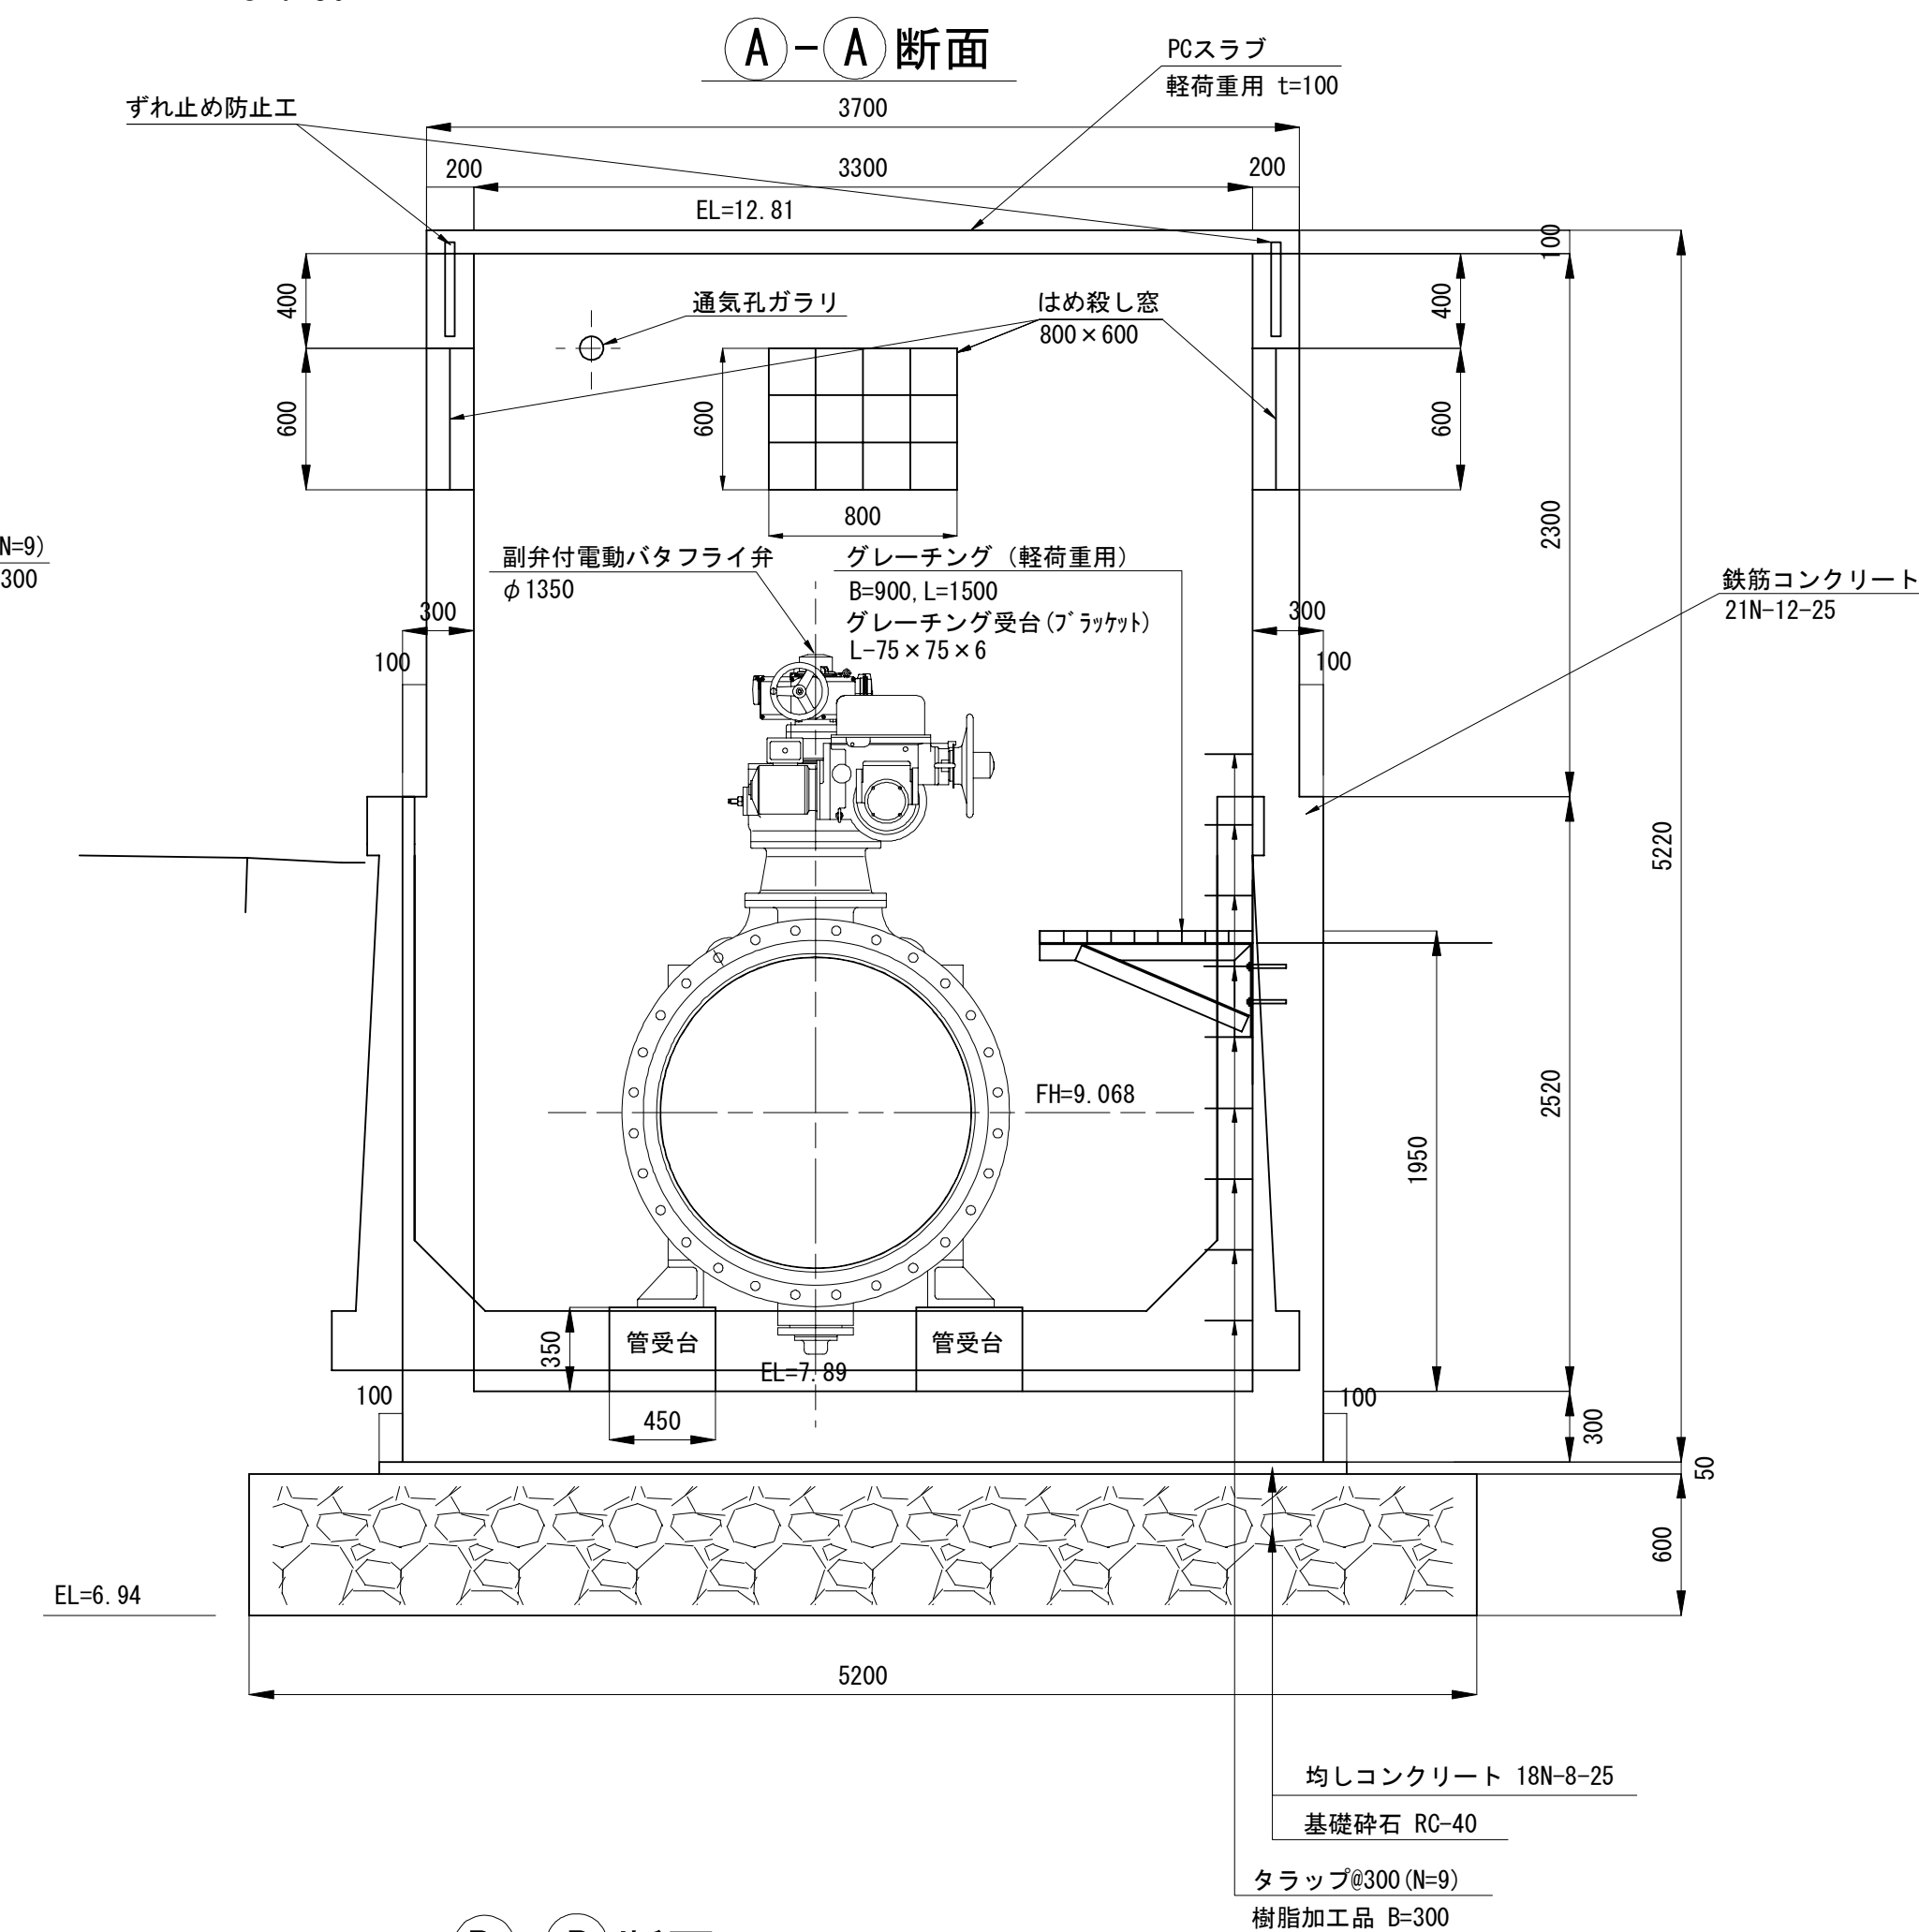
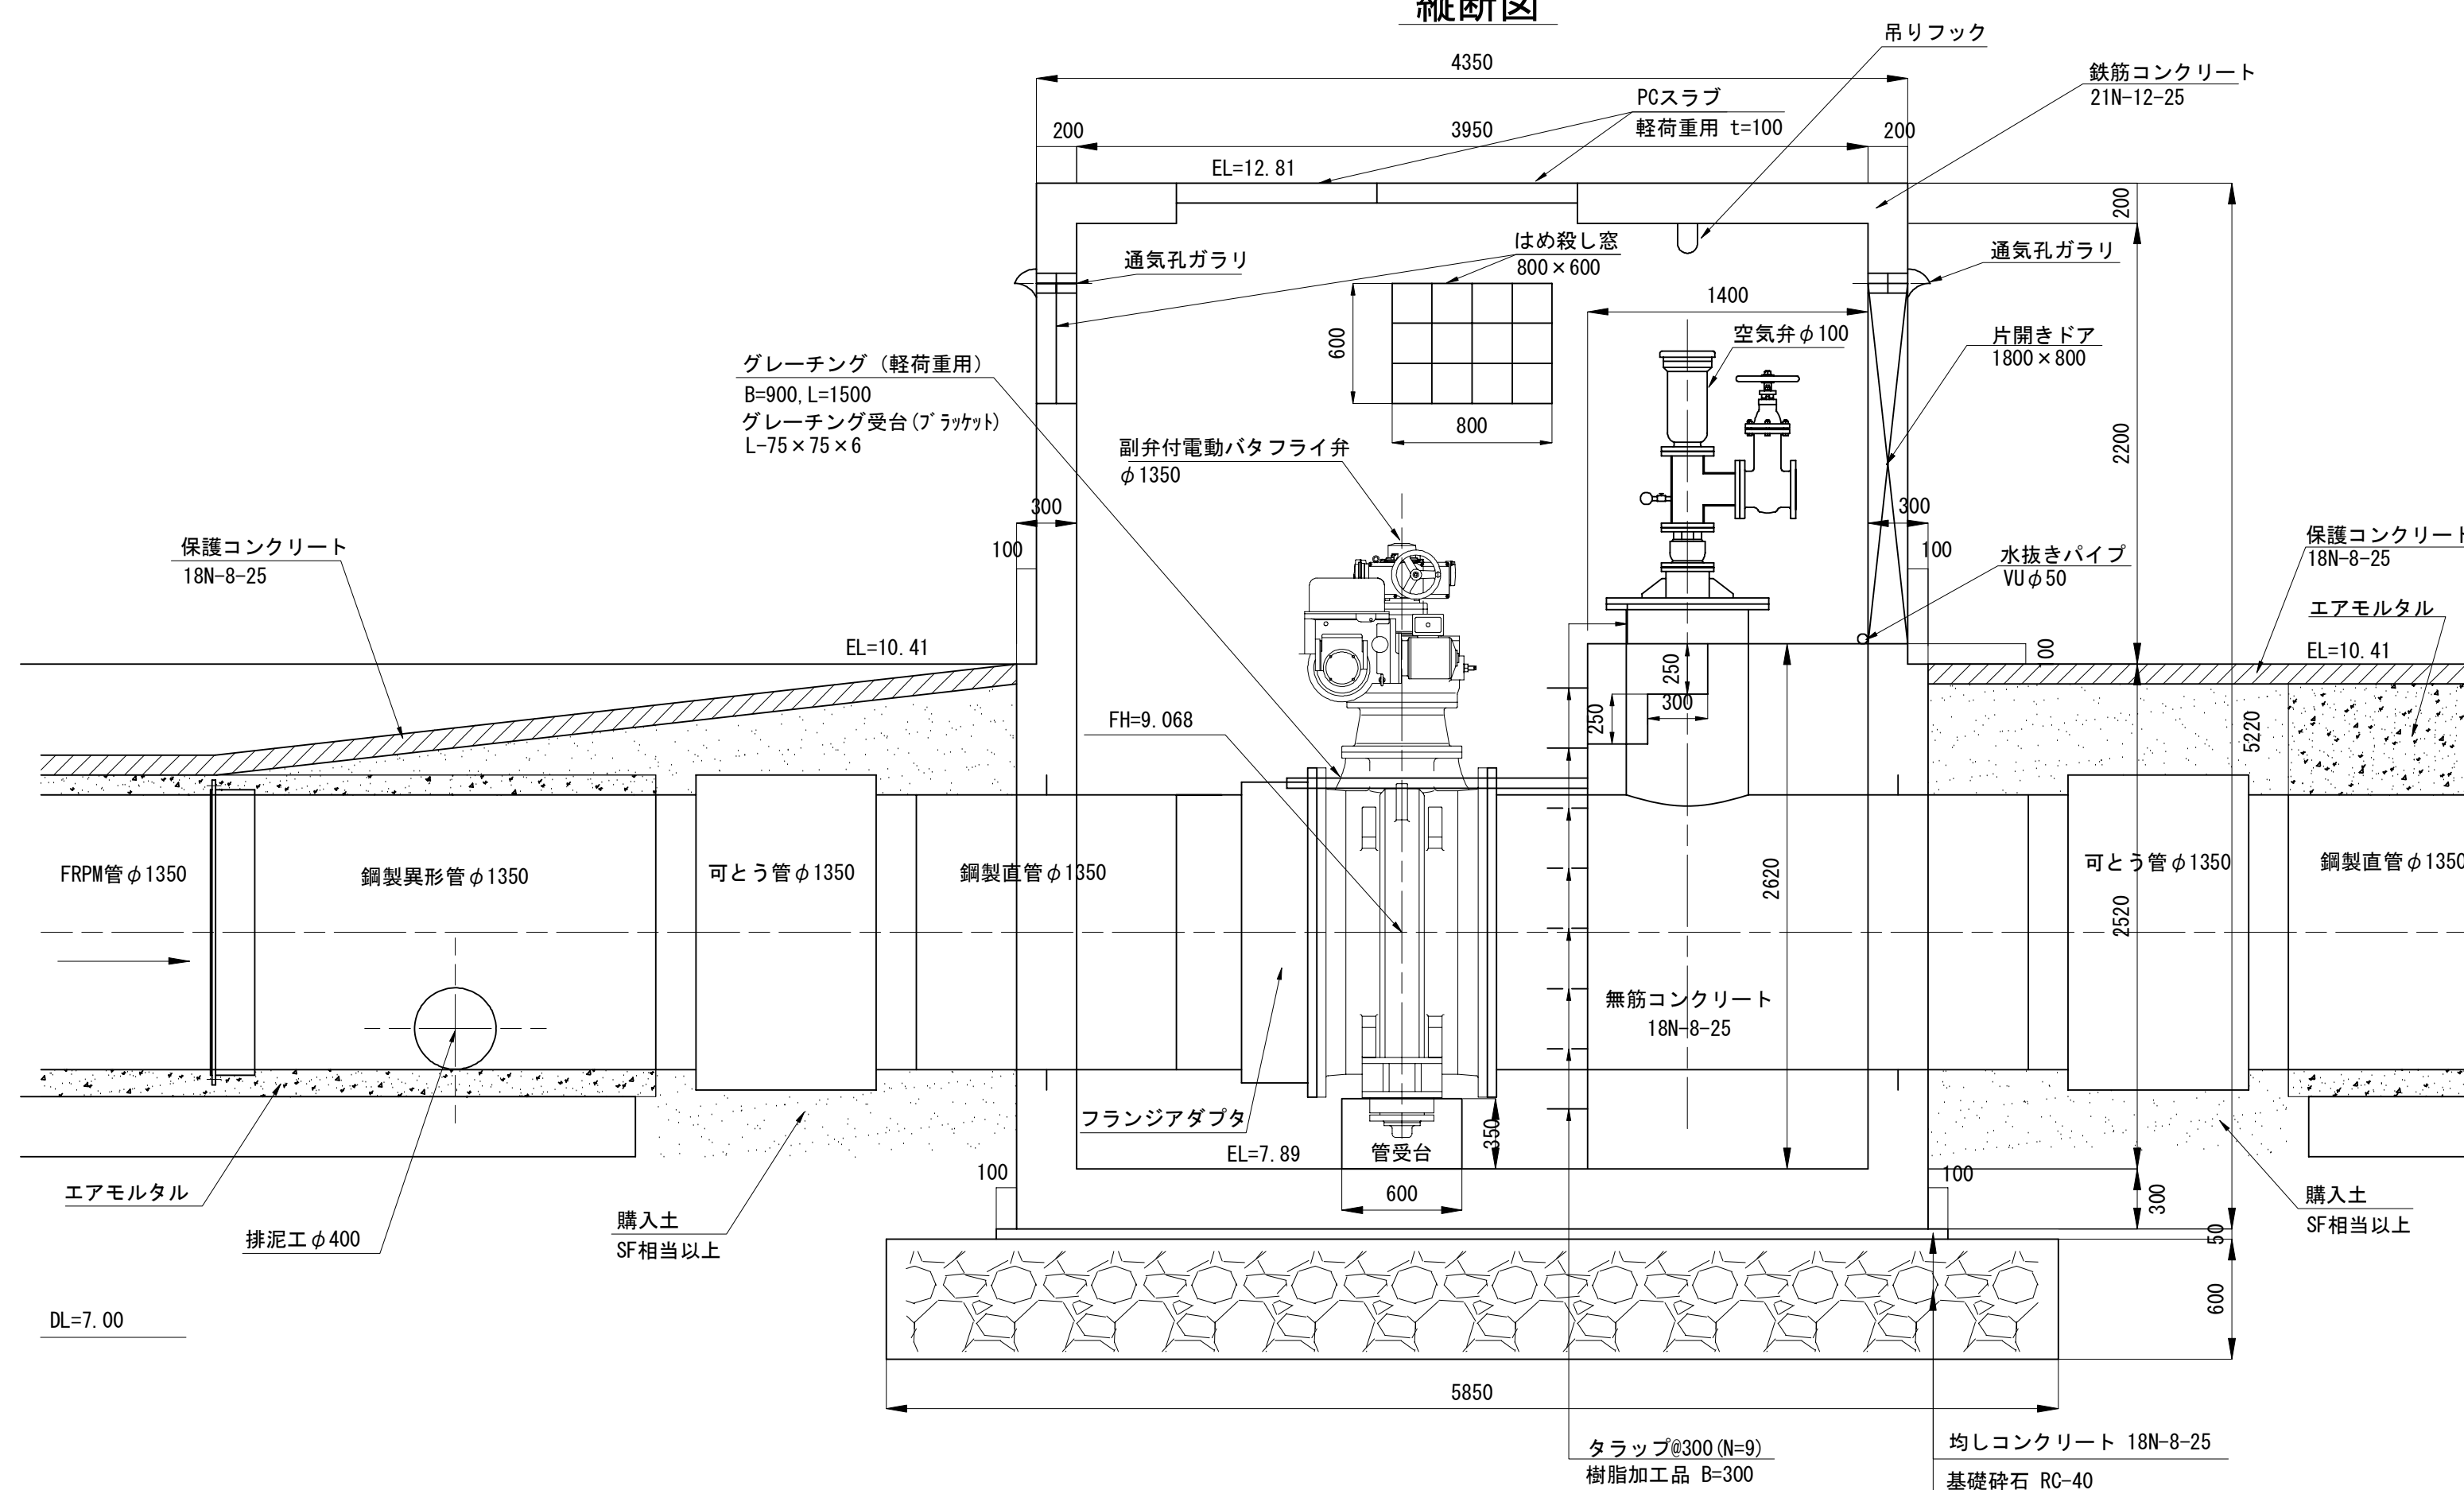


10号制水弁工・69号空気弁工構造図(1/2) S=1:30

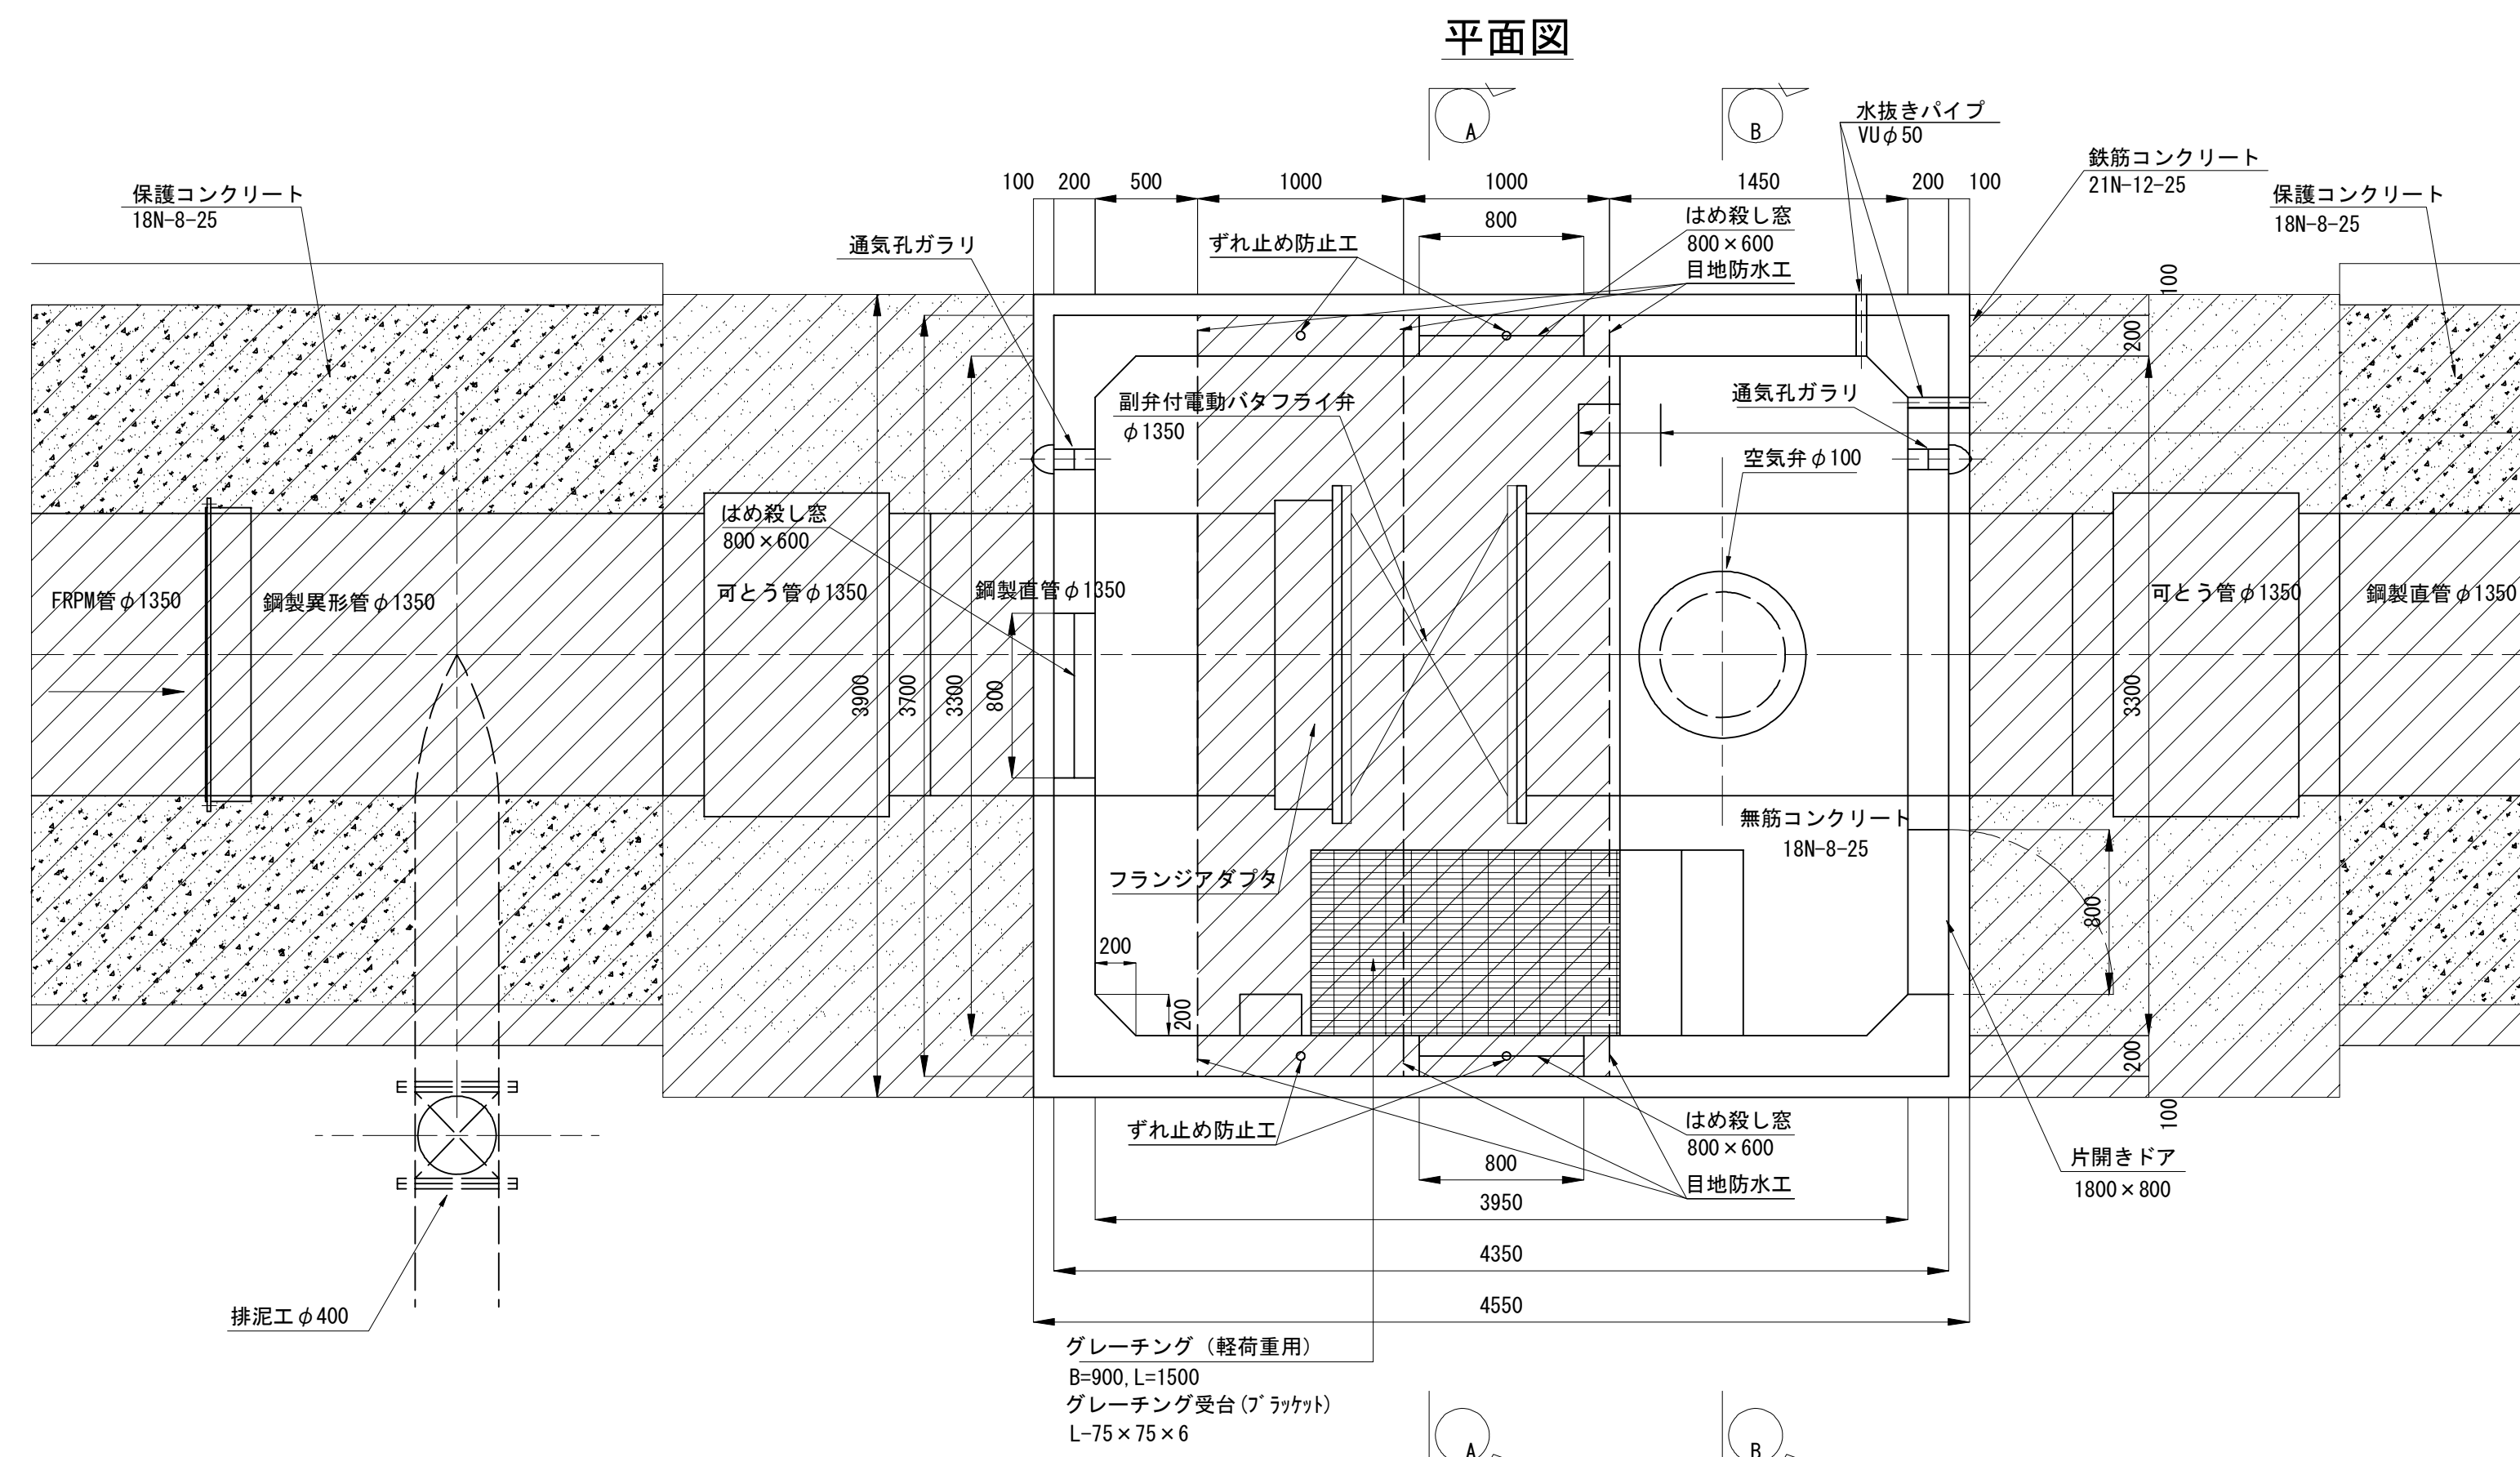


- ・この図面に記載されている標高は、第3機場のKBMを正として修正したKBM7(H=11.359m)及びKBM8(H=10.735m)を基準とした値である。

施設名	南部幹線用水路 (0312100-1100-20)		
図面名	10号制水弁工・69号空氣弁工構造図 (1/2)		
作成年月	平成26年 3月		
縮尺	A1 1:30 A2 1:42	図面番号	8-352/599
作成者	関東農政局 両総農業水利事業所		

10号制水弁工・69号空気弁工構造図(2/2)


空気弁詳細図

S=1:20

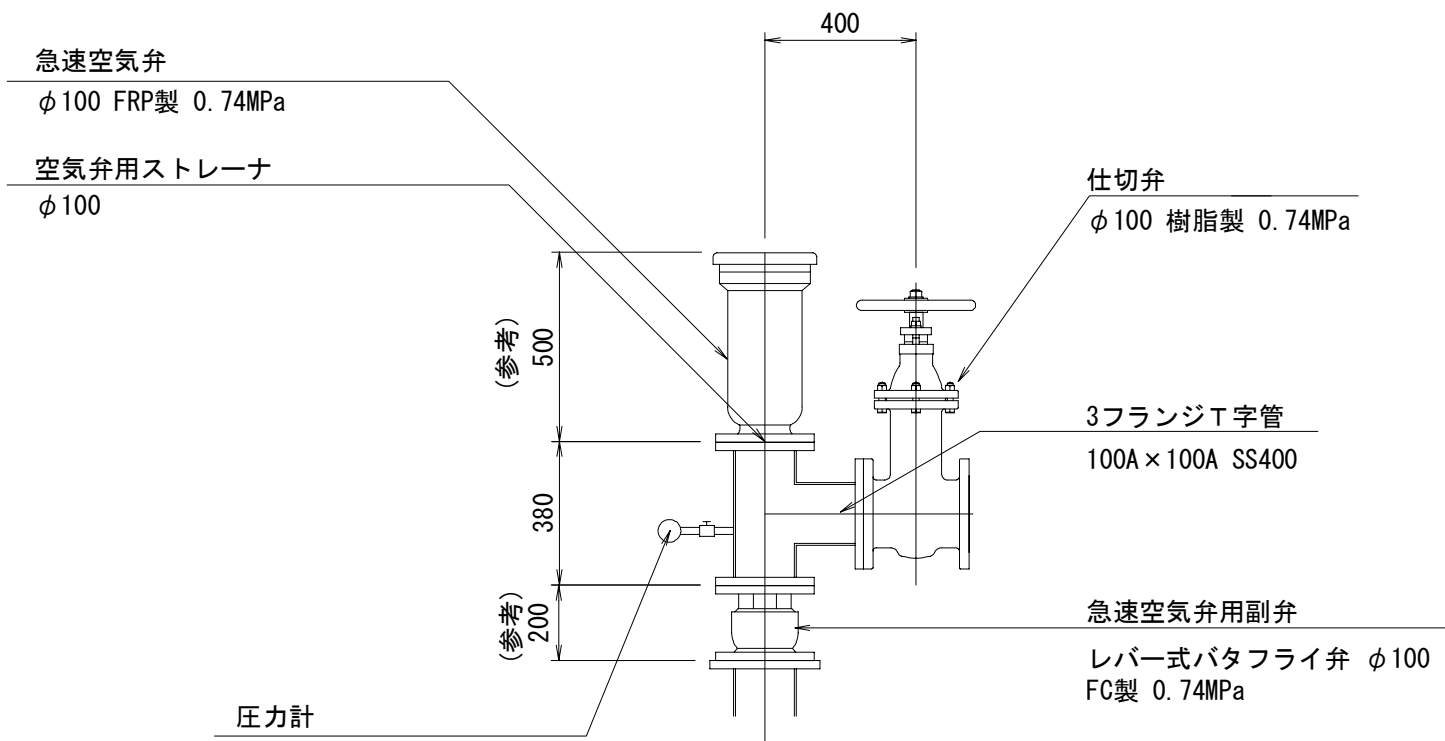


通気孔詳細図

S=1:10

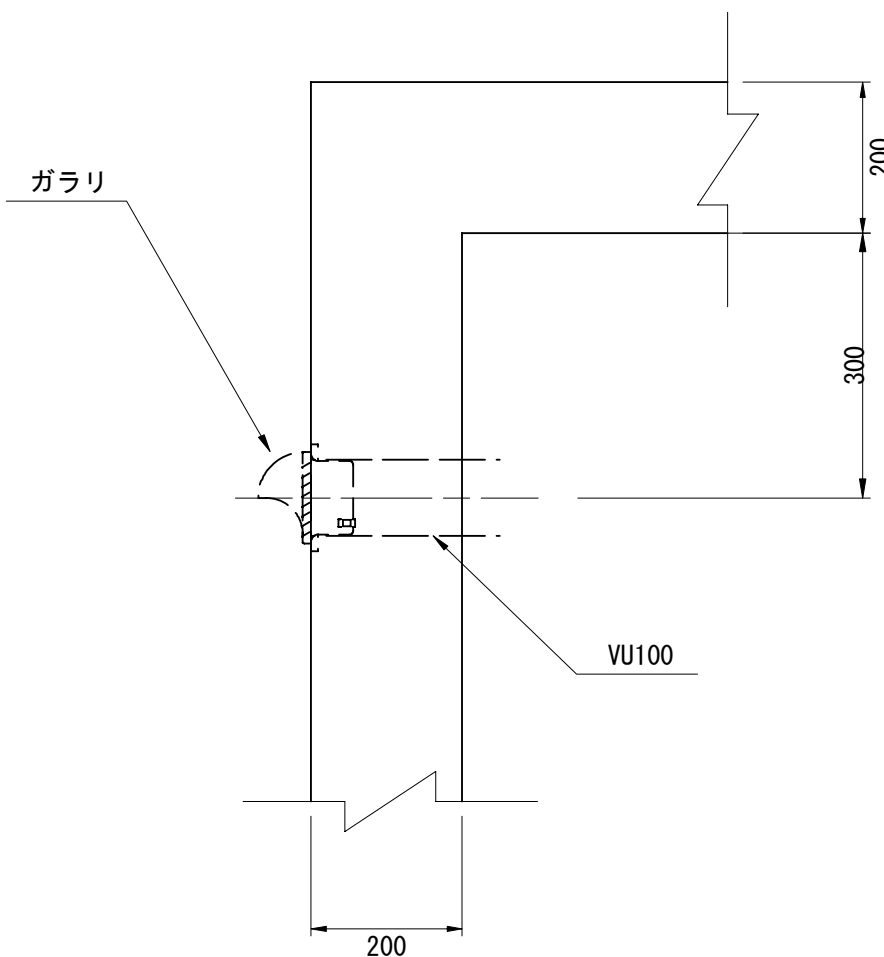


ブラケット詳細図

S=1:10

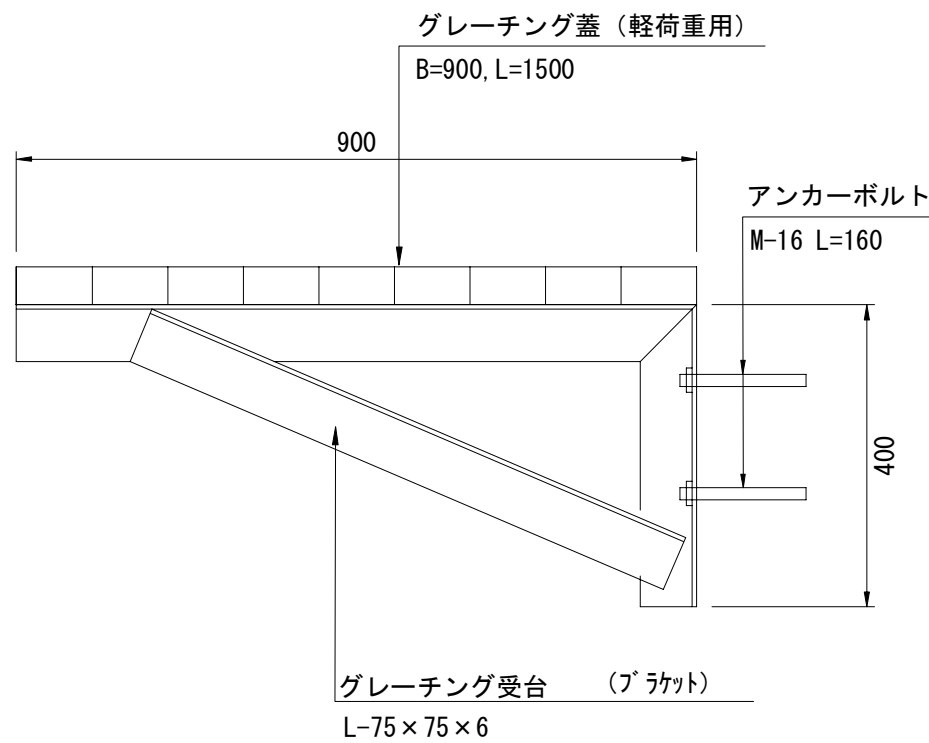


目地防水工及びずれ止め工詳細図

S=1:10

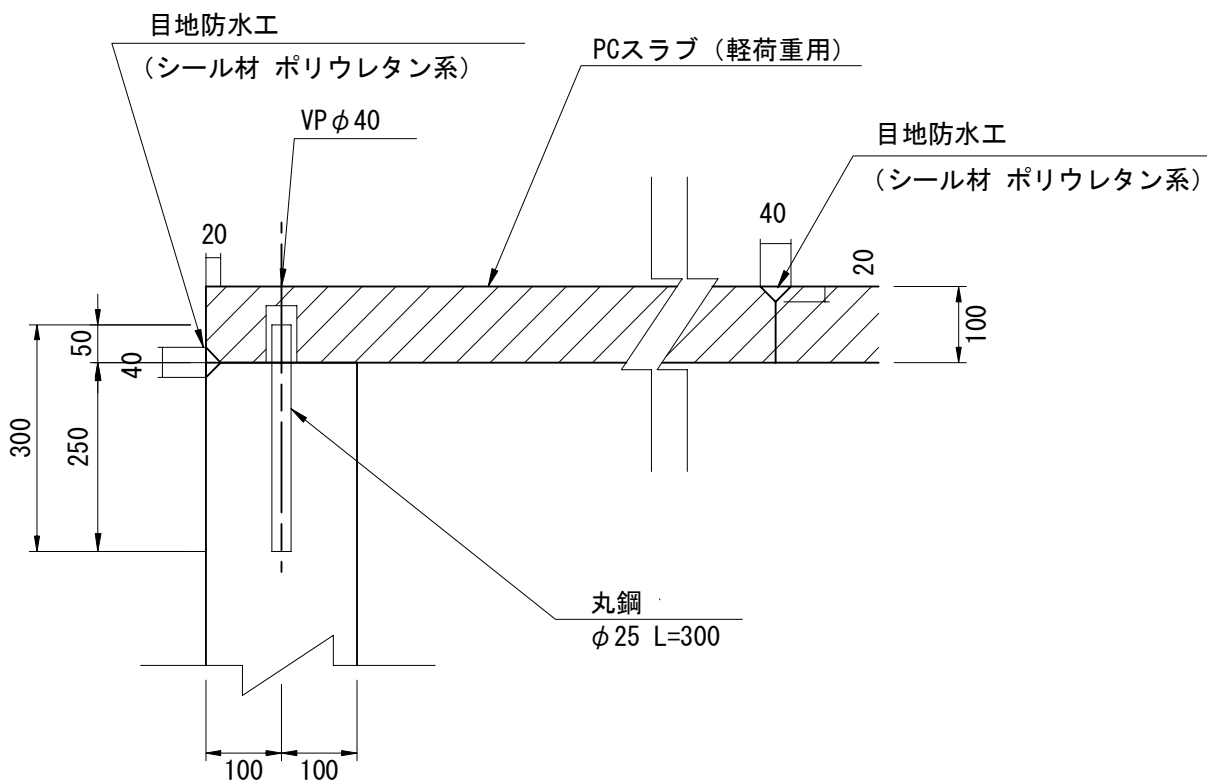


空気弁用ストレーナ詳細図

フランジストレーナ SUS φ100

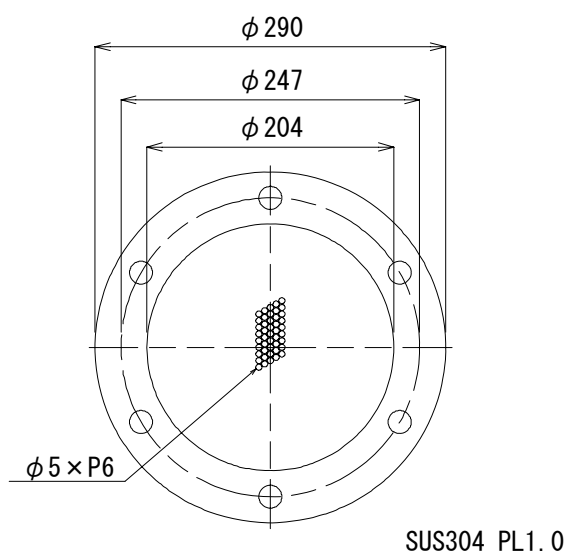

吊りフック詳細図

No Scale

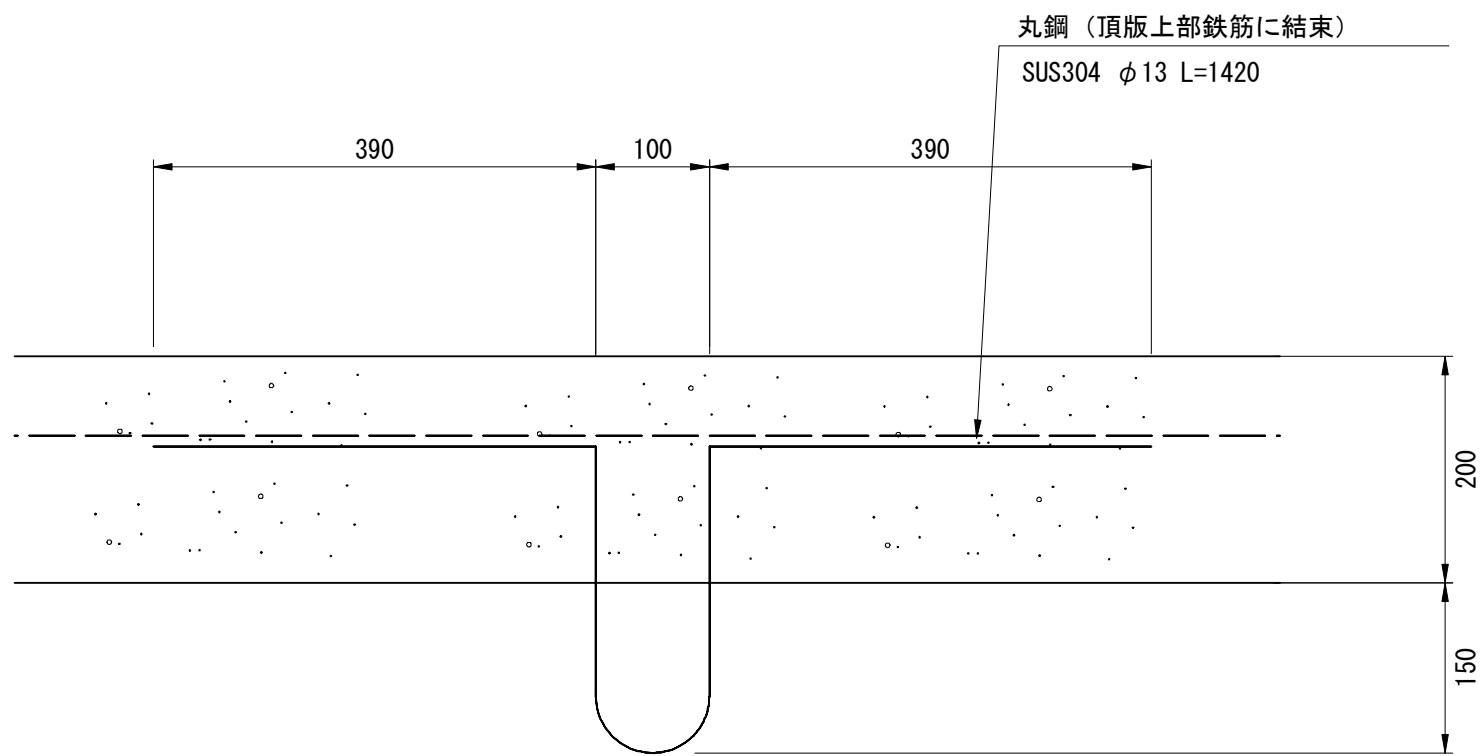

建具表

形式	片開きフラッシュドア		はめ殺し窓	
数量	1		3	
姿図				
材質	仕上	アルミ	シルバー	ガラスブロック
見込	硝子	枠：70 扉：35		
金物	丁番(SUS)、握玉、シリンダー錠			
備考	沓摺（下枠）ステンレス		200×200型	

施設名	南部幹線用水路(0312100-1100-20)		
図面名	10号制水弁工・69号空気弁工構造図(2/2)		
作成年月	平成26年 3月		
縮尺	A1 図示	図面番号	8-353/599
作成者	関東農政局 両総農業水利事業所		