


71号空気弁工構造図(1/2)



H17-3 BP(71号空気弁工 T-48入口)

位置図 S=1:250


平面図 S=1:50

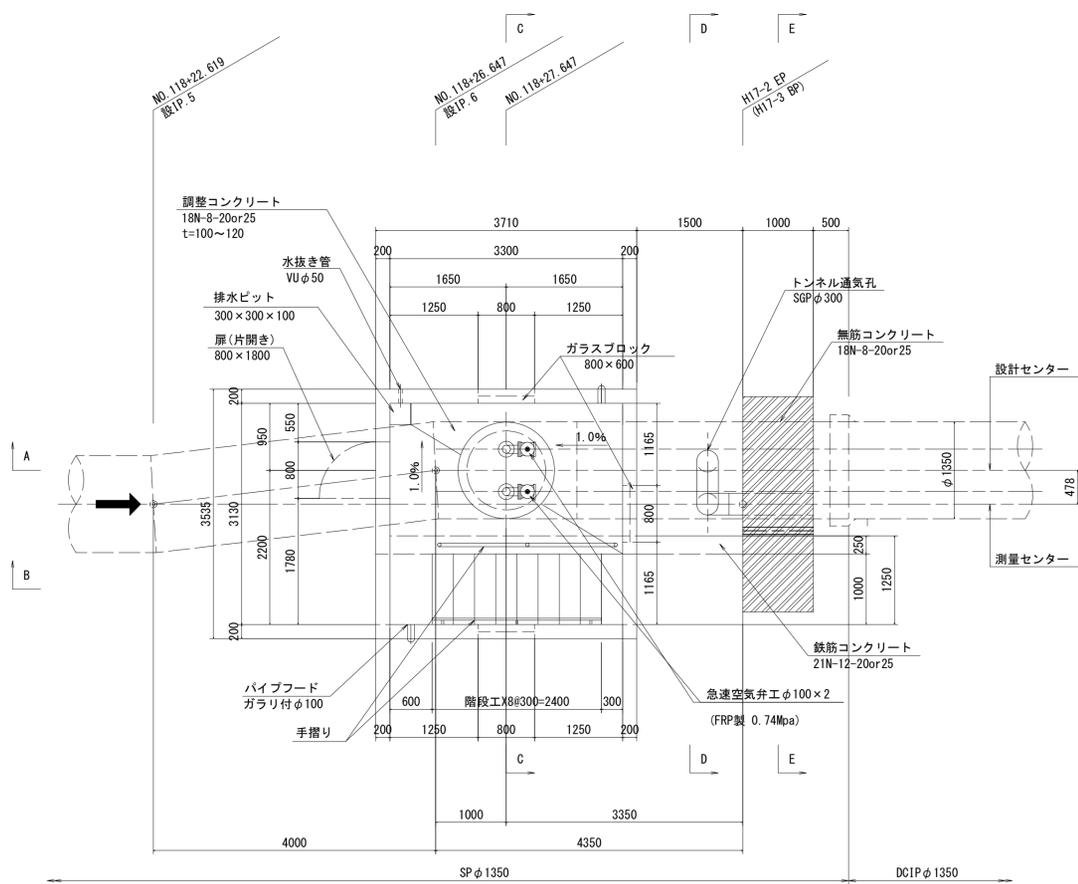


B-B断面 S=1:50

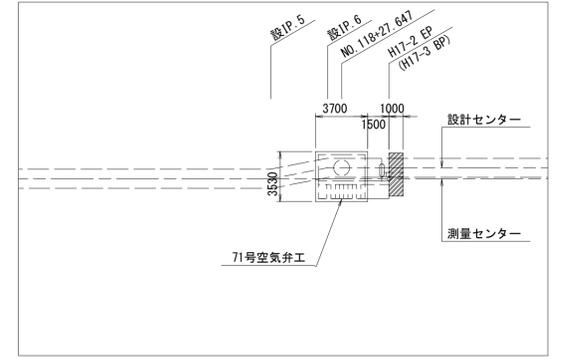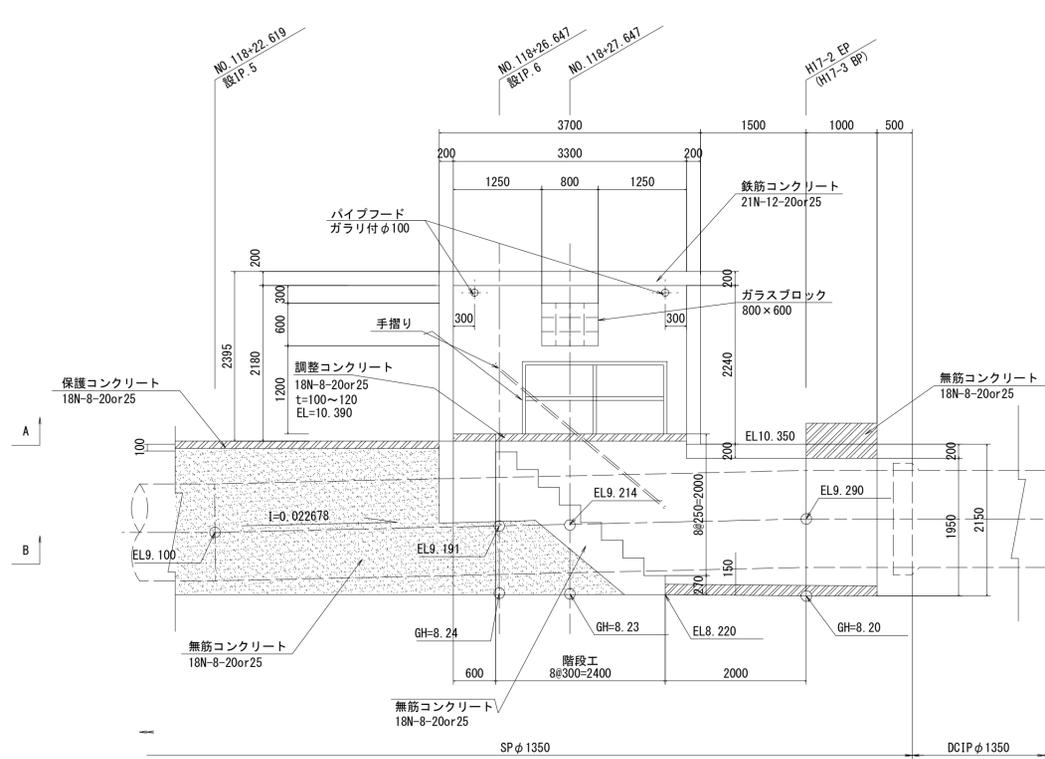


A-A断面 S=1:50

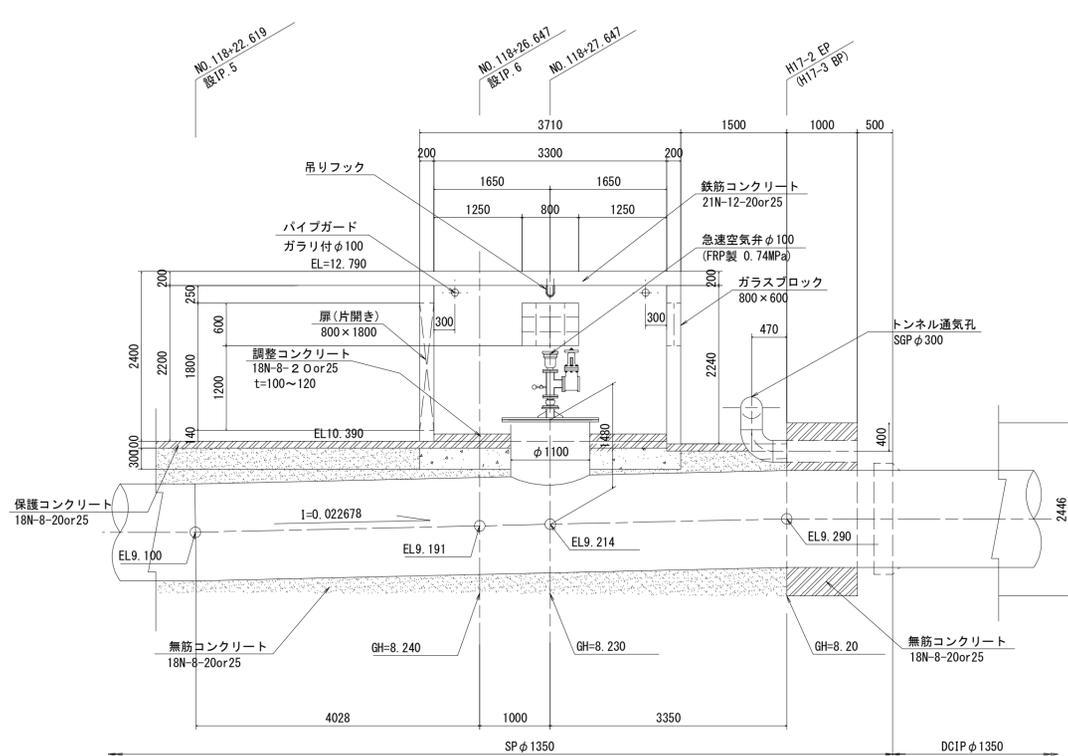


C-C断面 S=1:50

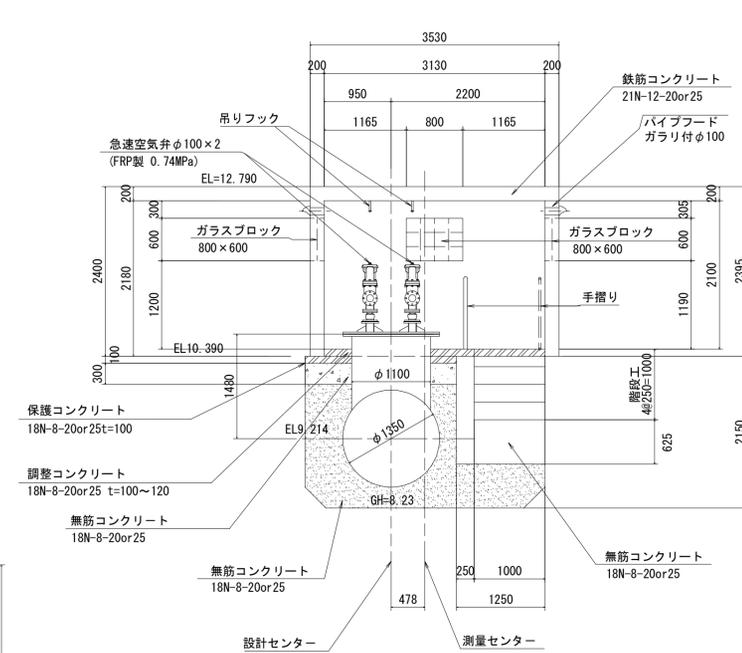

D-D断面 S=1:50

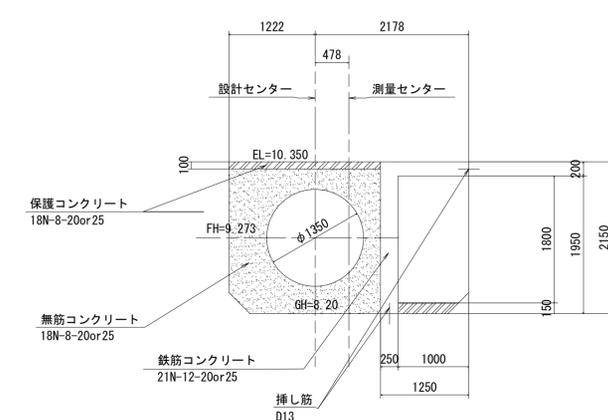

E-E断面 S=1:50

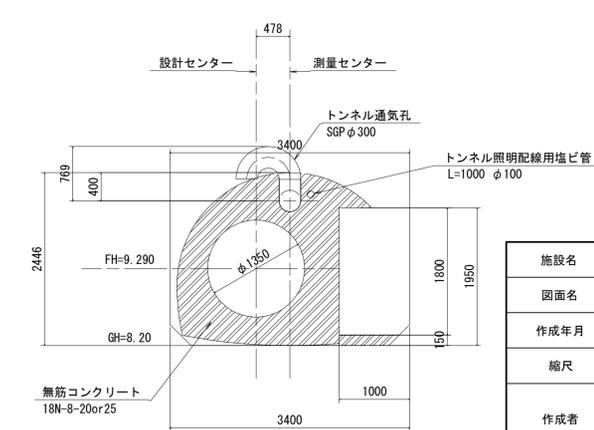


施設名	南部幹線用水路(0312100-1100-20)		
図面名	71号空気弁工構造図(1/2)		
作成年月	平成26年 3月		
縮尺	A1 図示	図面番号	8-362/599
作成者	関東農政局 両総農業水利事業所		


71号空気弁工構造図(2/2)

H17-3 BP(T-48坑口)
(71号空気弁工)


空気弁詳細図 S=1:20

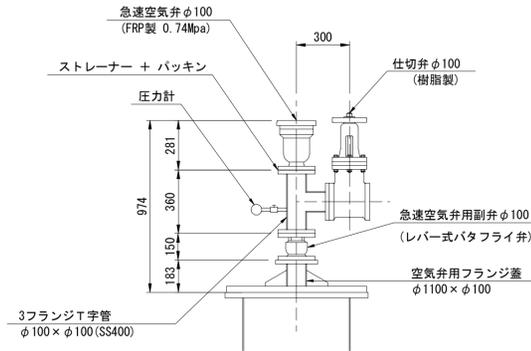


ストレーナー断面図 S=1:10 (SUS304製)

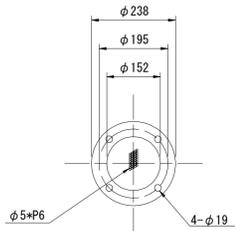


吊りフック詳細図 S=1:20

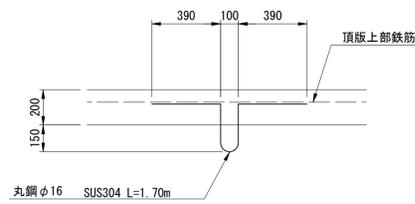



手摺配置図 S=1:20

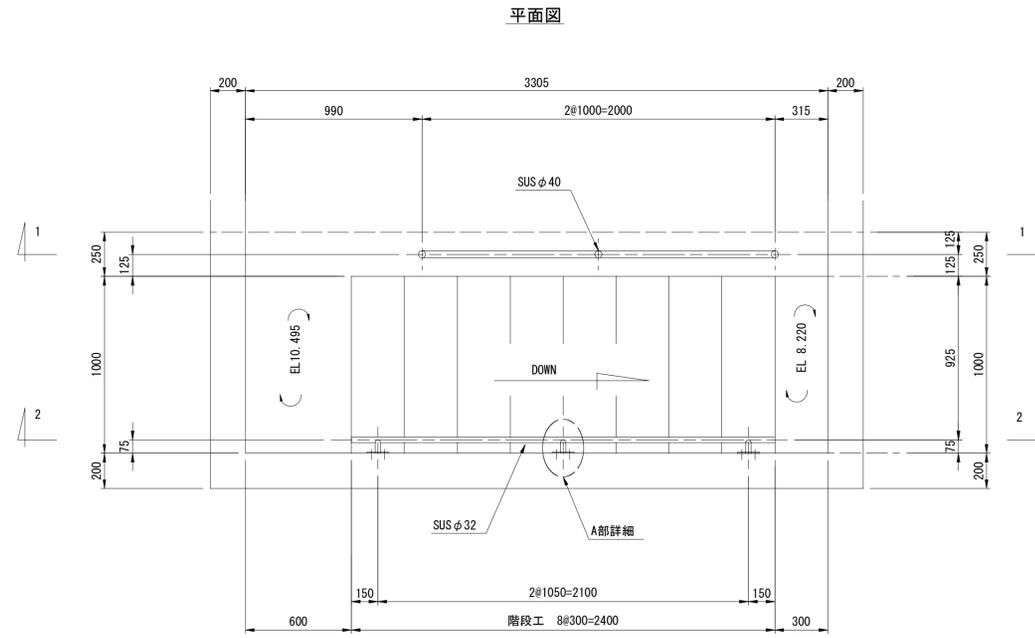

1-1sec

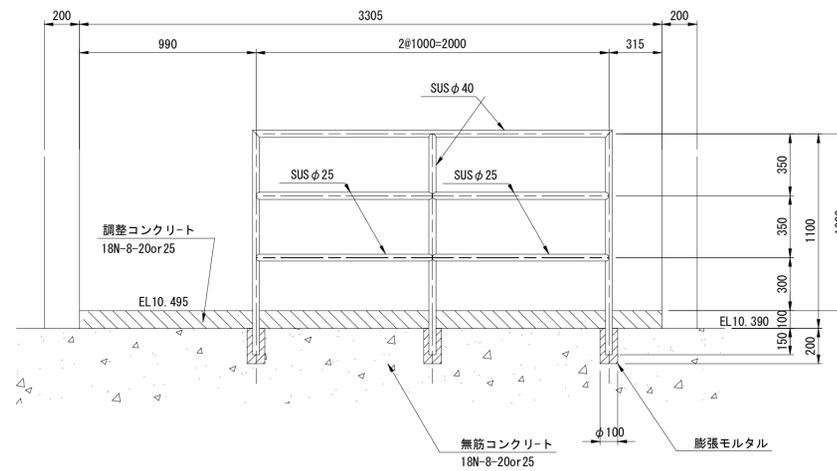

A部詳細図 S=1:10

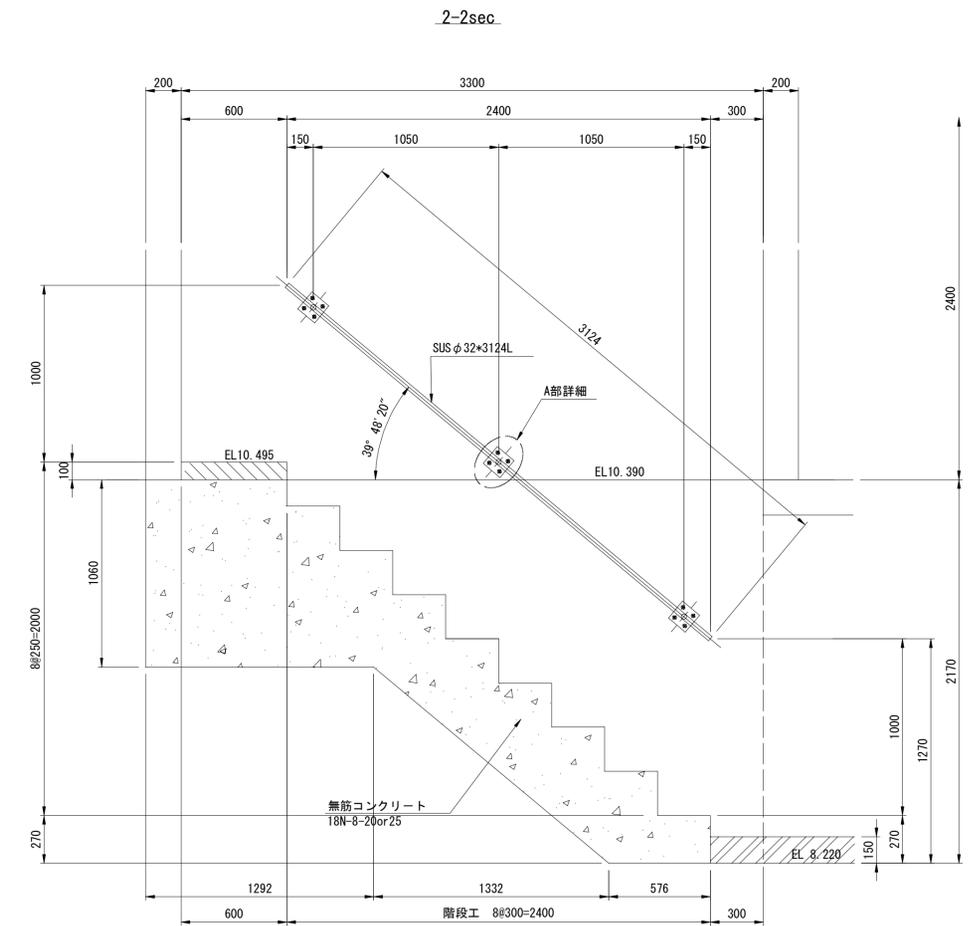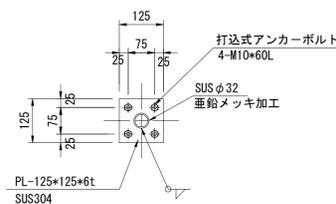

建具表

形式	片開きフラッシュドア	ガラスブロック
数量	1	3
姿図		
材質 仕上	アルミ シルバー	ガラス
見込	枠 : 70 扉 : 35	
金物	丁番(SUS)、握玉、シリンダー錠	
備考	窗櫺(下枠) ステンレス	200×200型

施設名	南部幹線用水路(0312100-1100-20)		
図面名	71号空気弁工構造図(2/2)		
作成年月	平成26年 3月		
縮尺	A1 図示	図面番号	8-363/599
作成者	関東農政局 両総農業水利事業所		