



73号空気弁工構造図 S=1:50


位置図 S=1:100

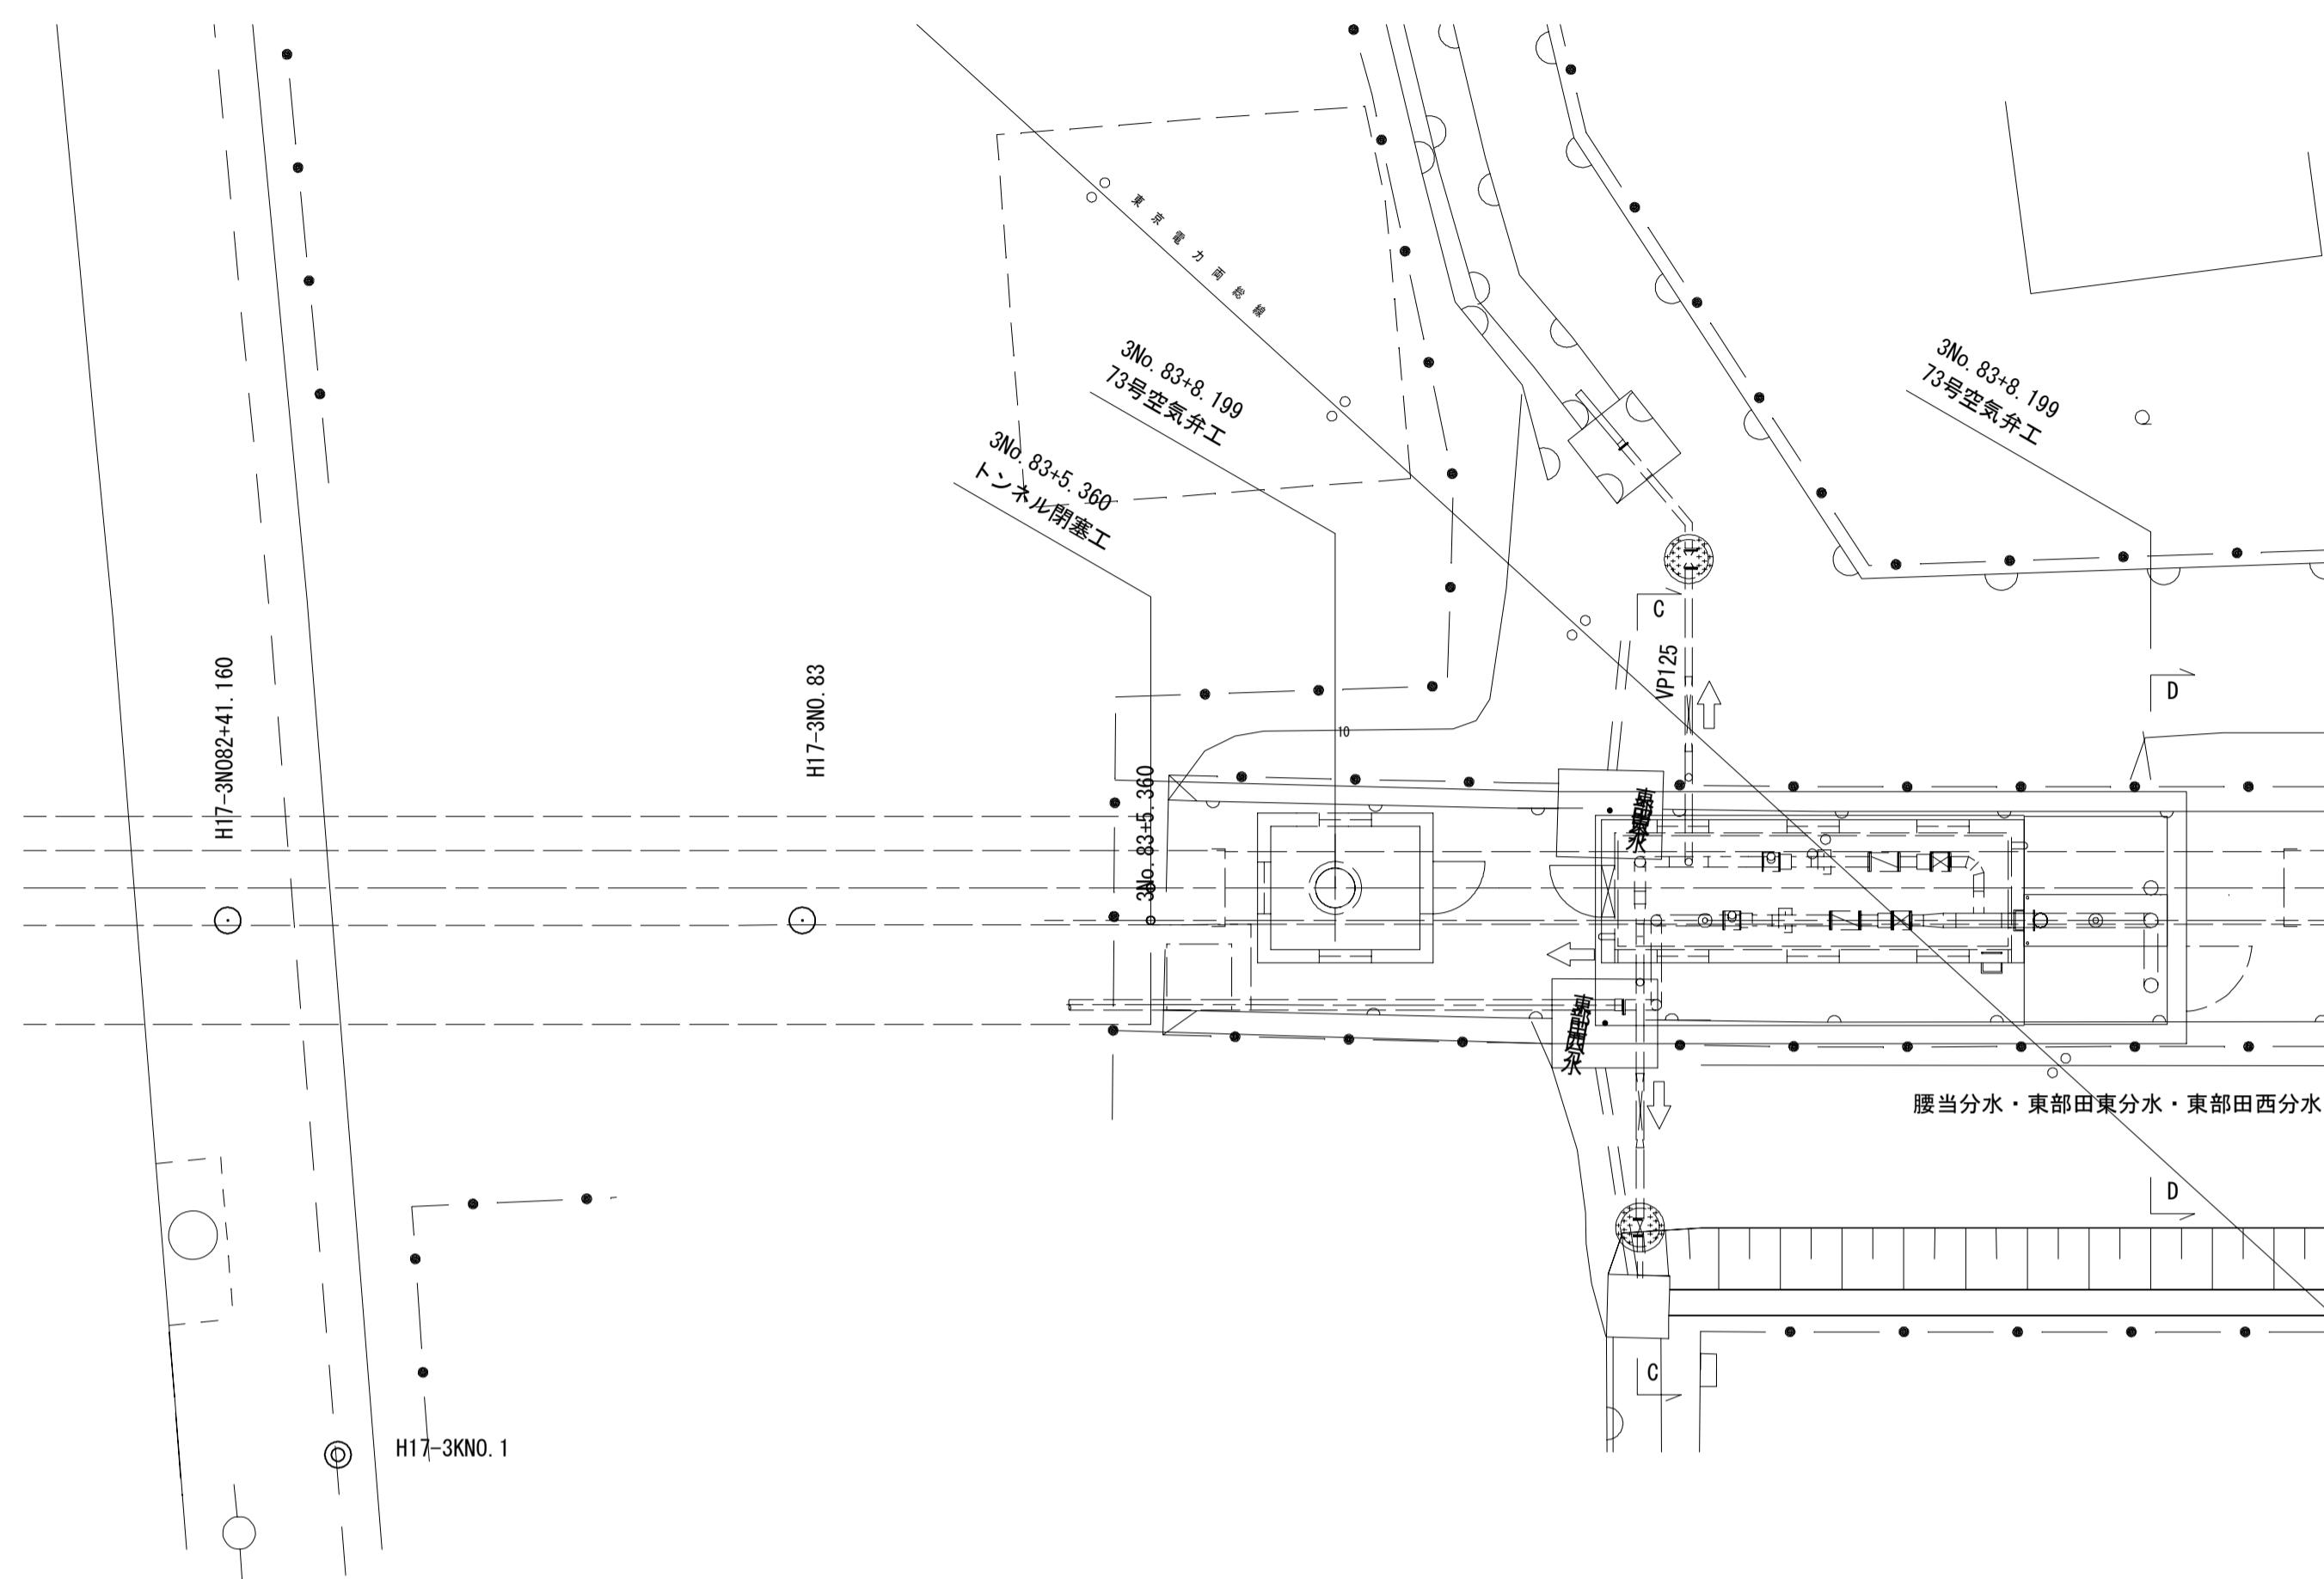


平面図

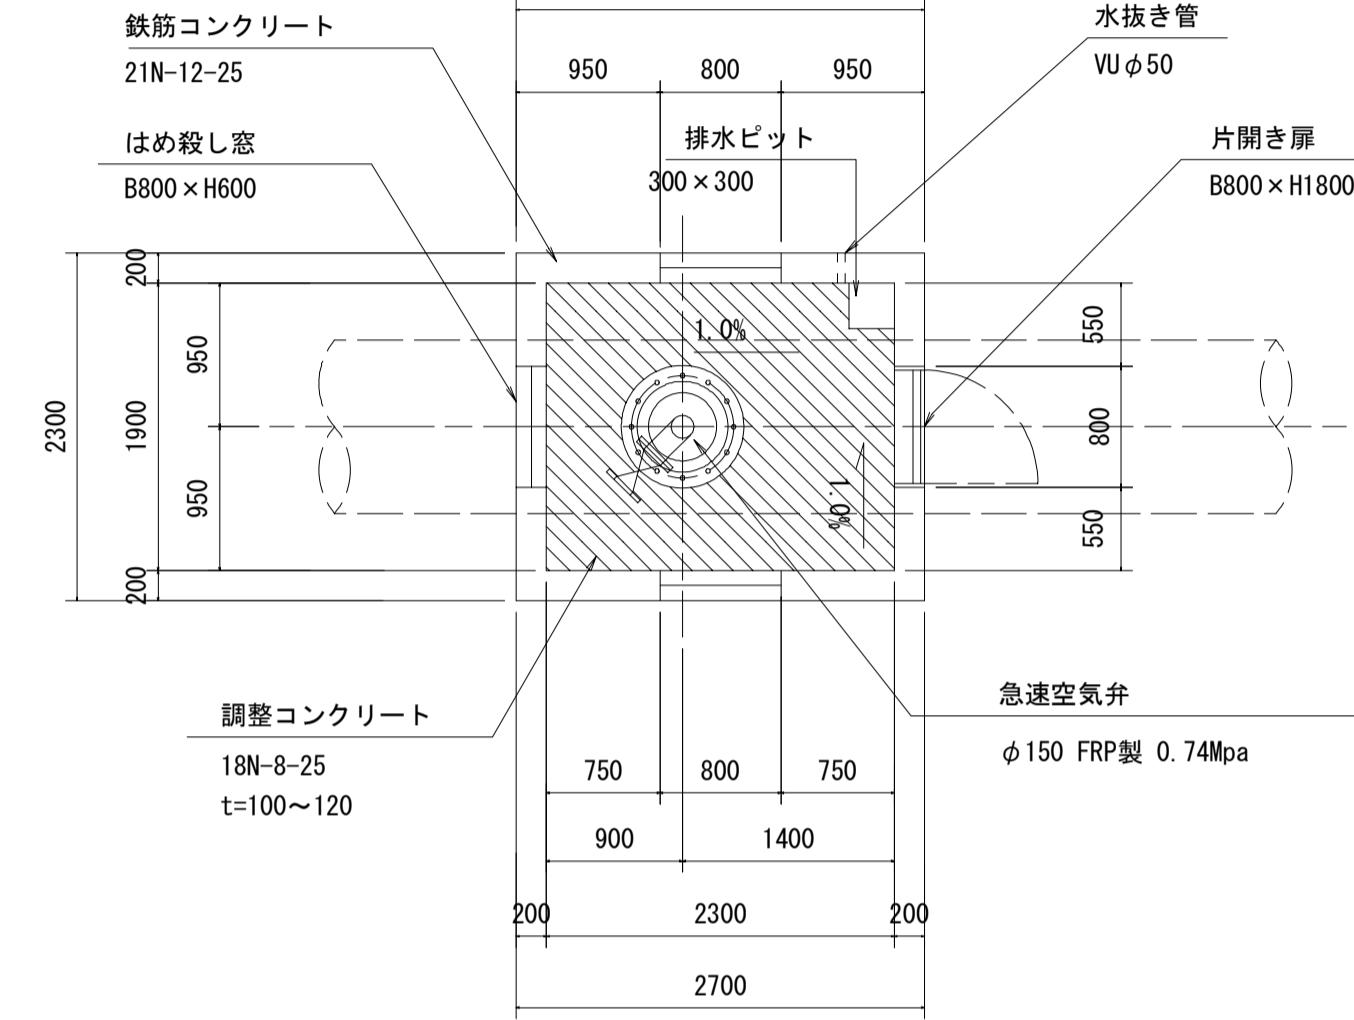


A-A

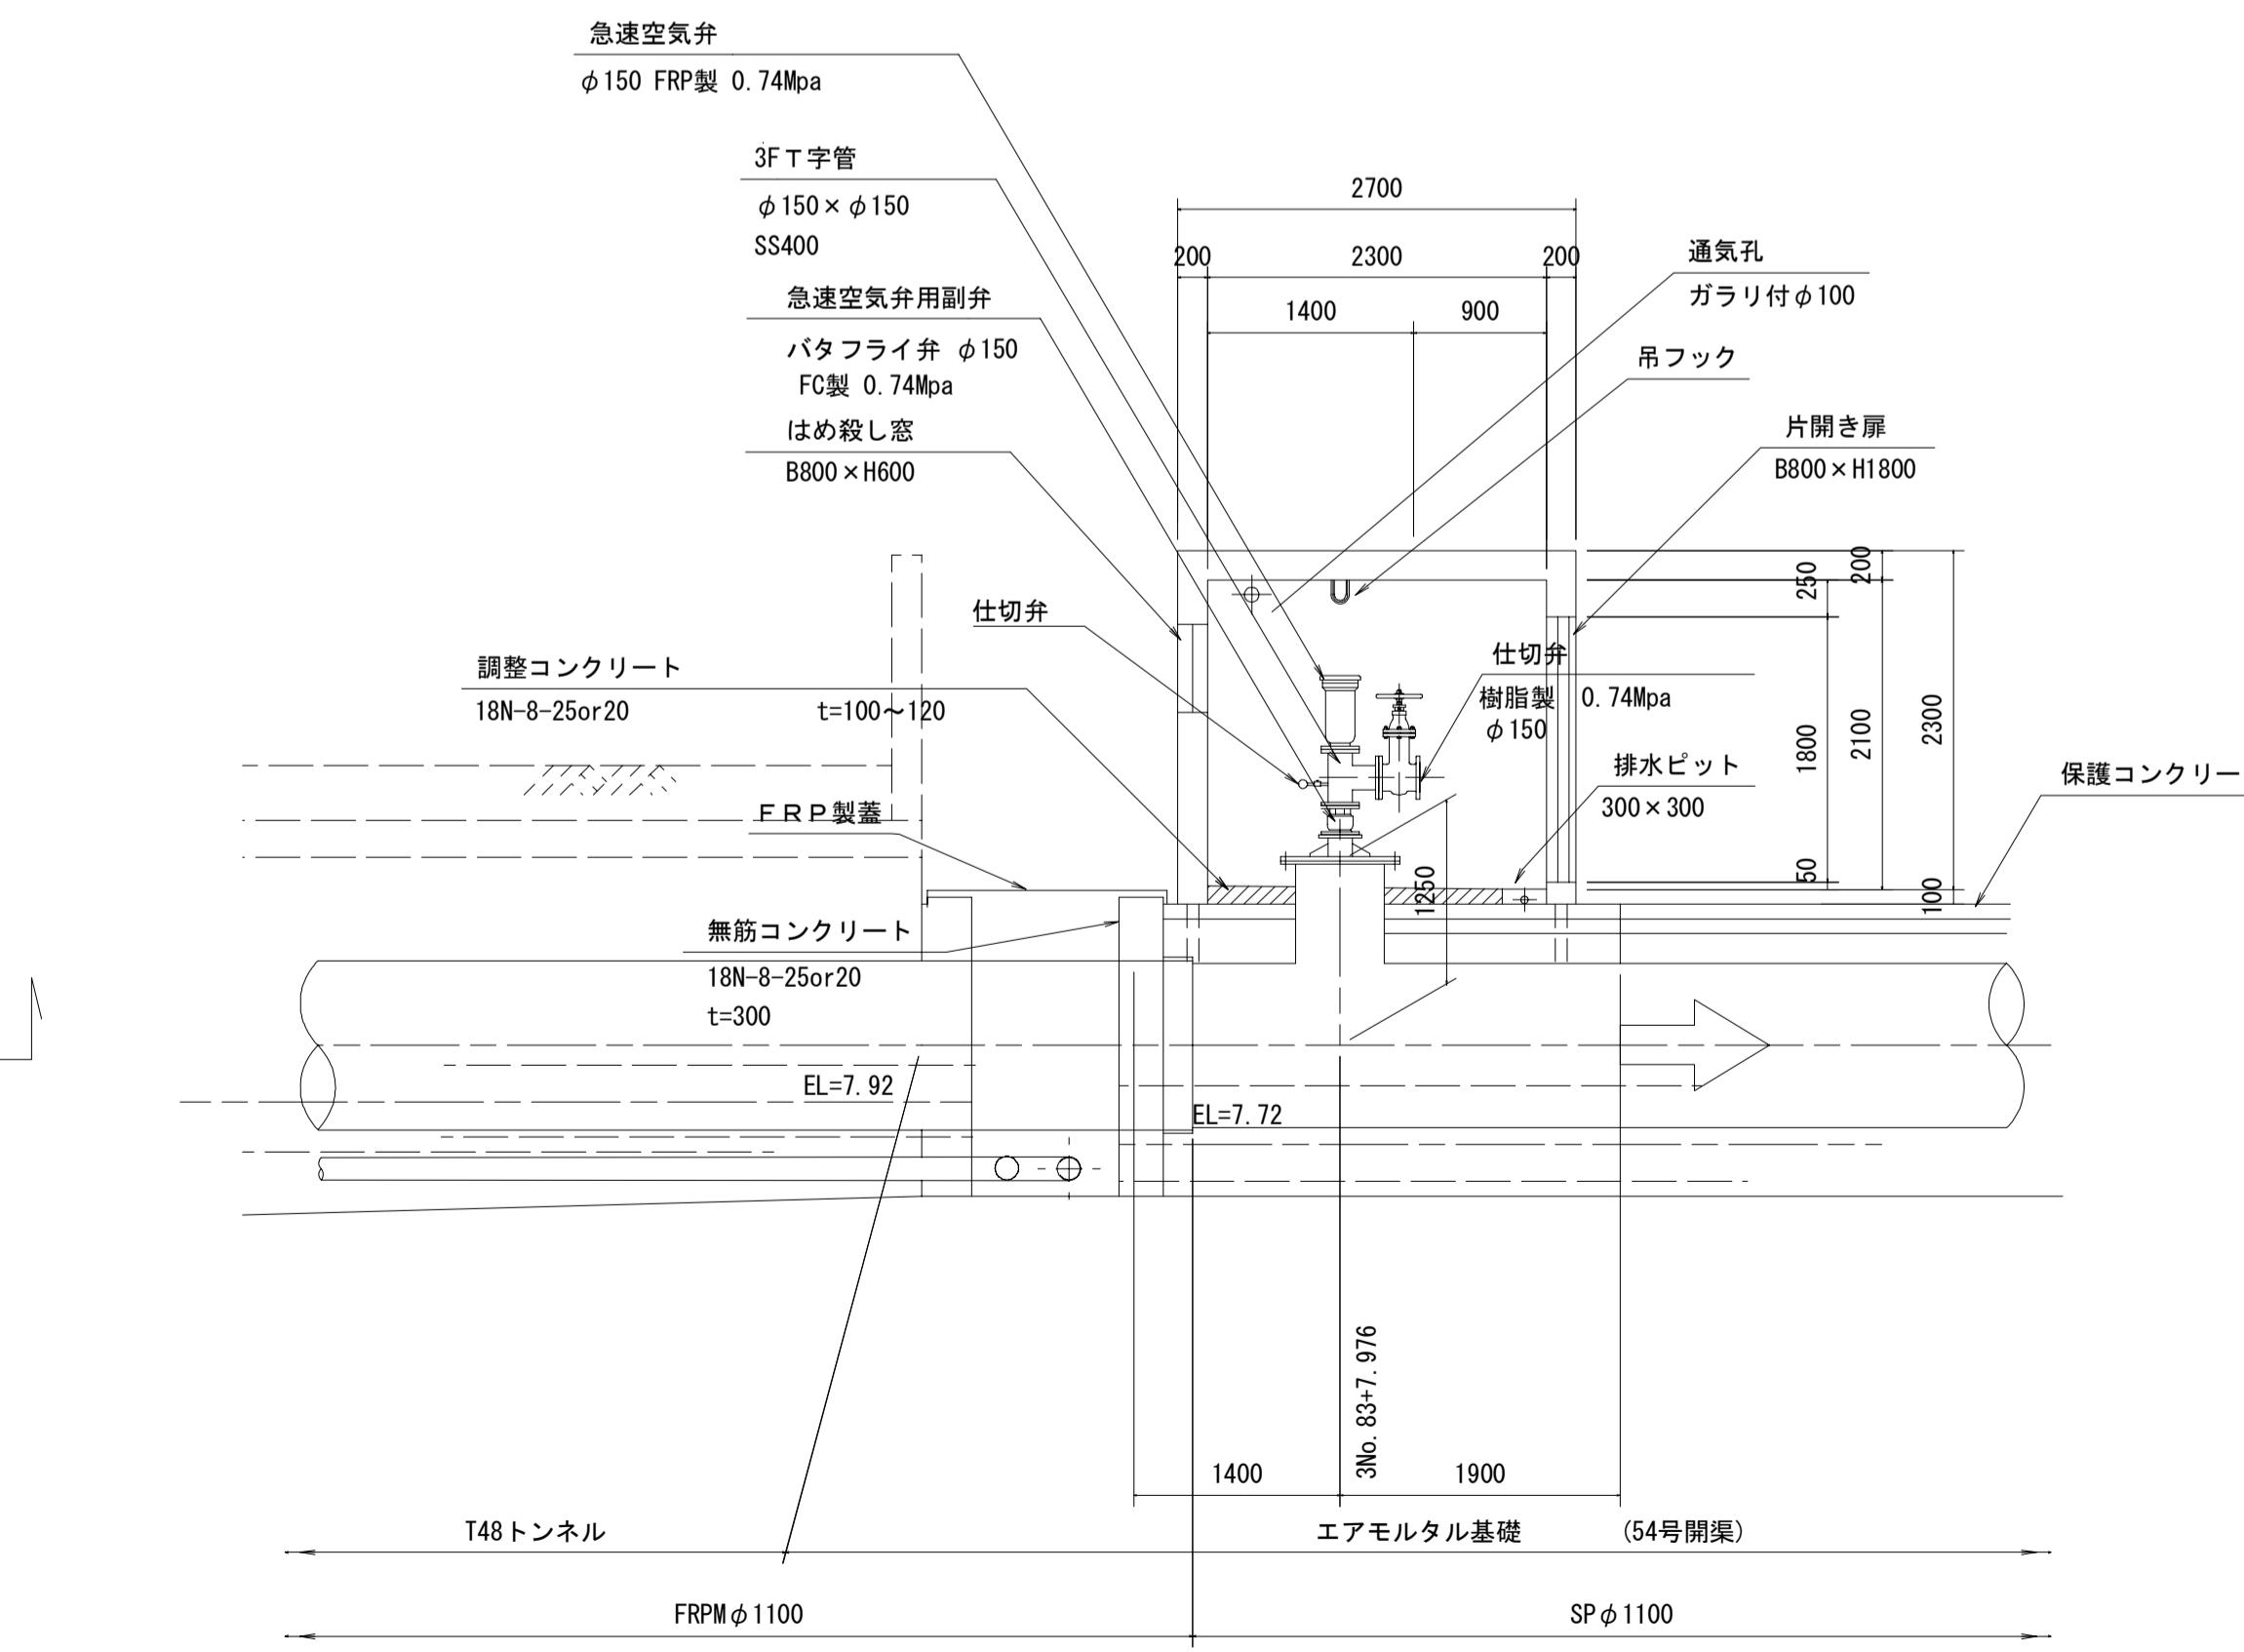

B-B

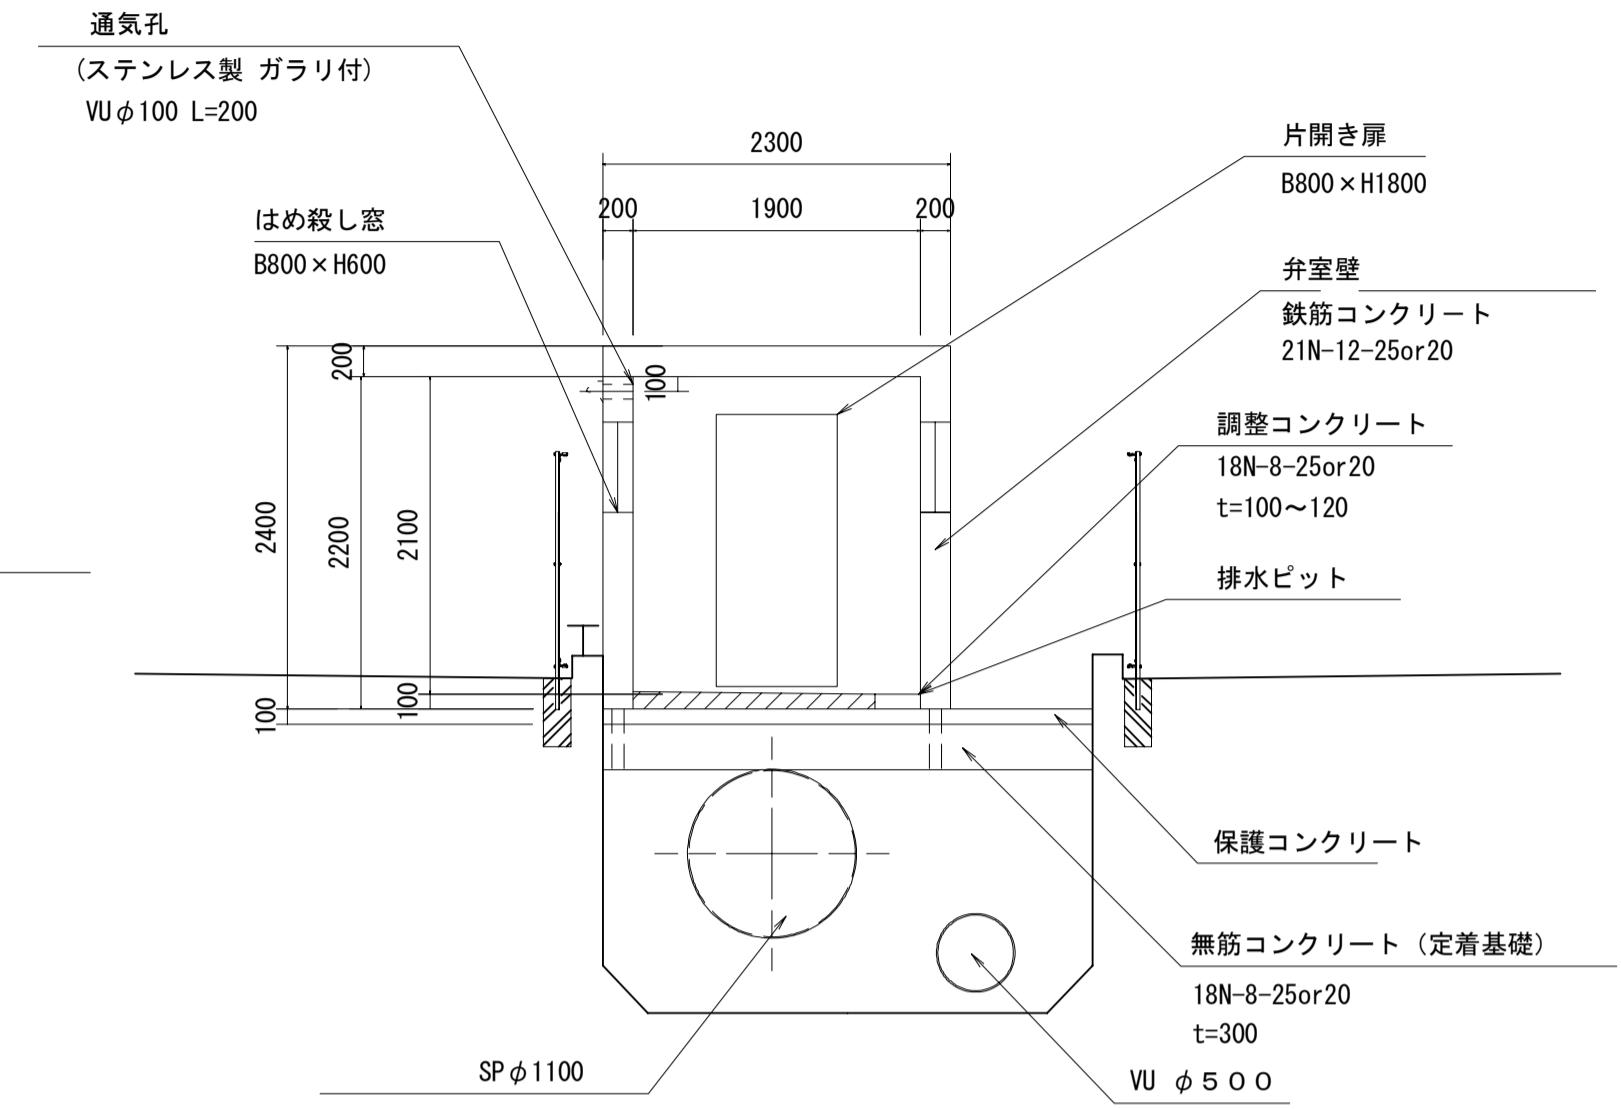

C-C

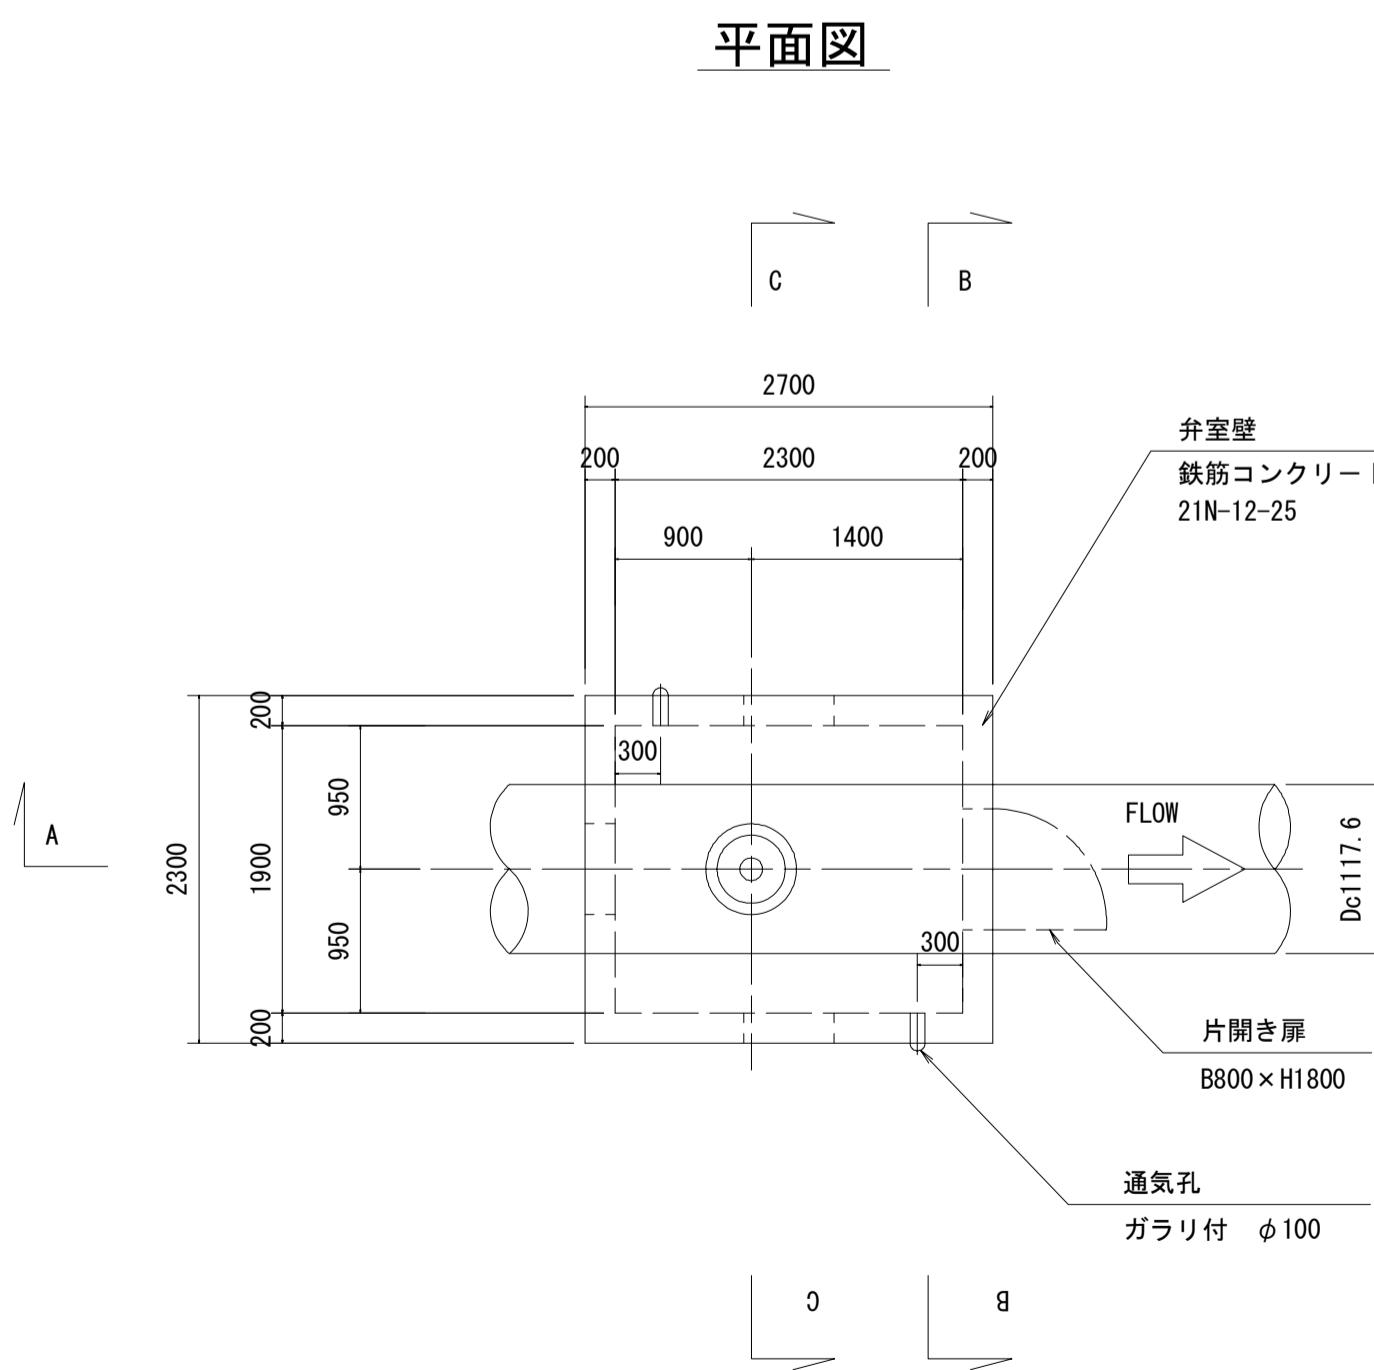

施設名	南部幹線用水路(0312100-1100-20)		
図面名	73号空気弁工構造図		
作成年月	平成26年 3月		
縮尺	A1 1:50 A2 1:70	図面番号	8-449/599
作成者	関東農政局 農業水利事業所		