



5号空気弁工 (1/2) S=1:50

No. 7+5.795


平面図

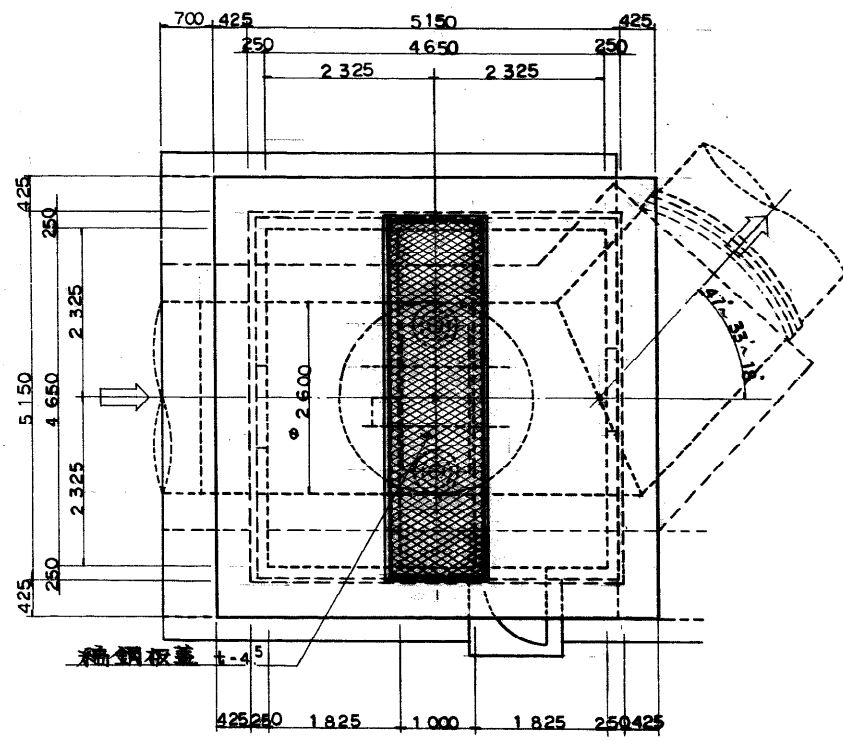


平面断面図

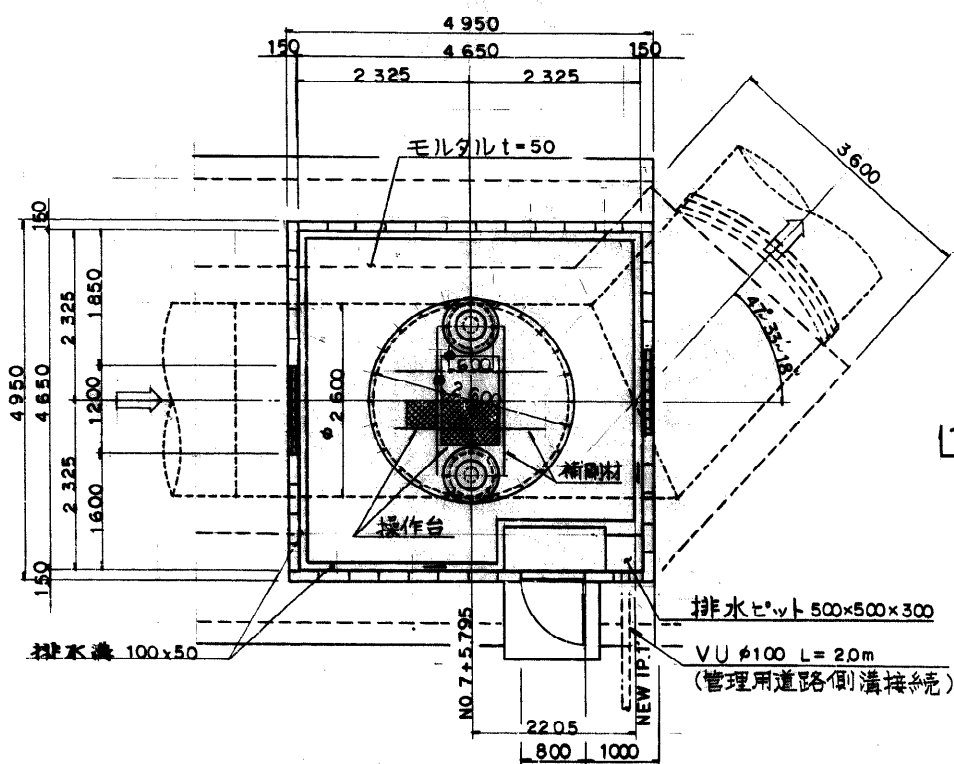


精鋼板蓋詳細図 S=1/30

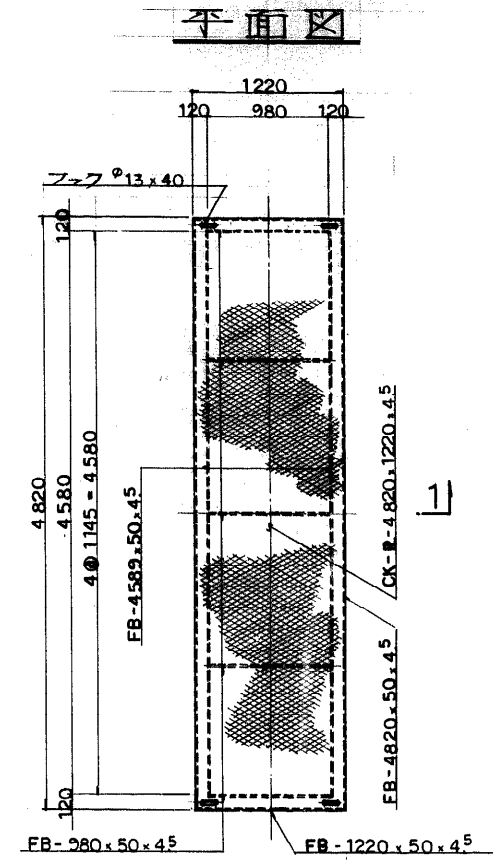


縦断面図

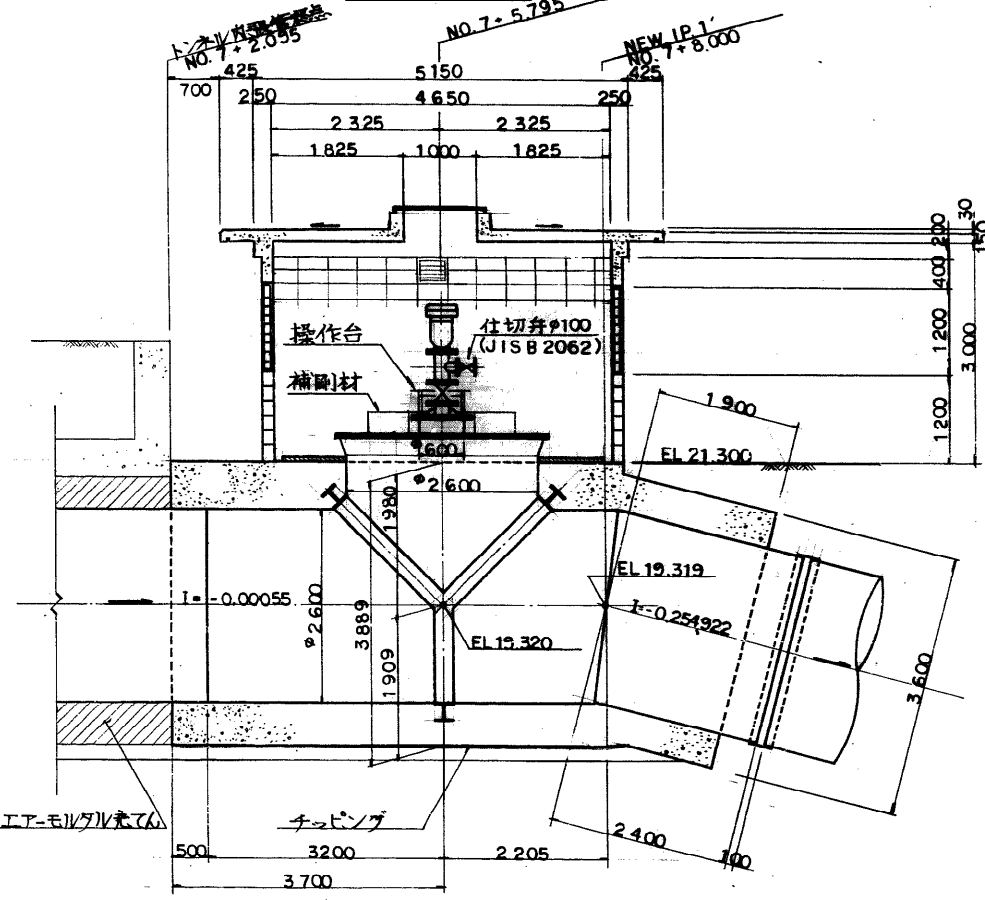

断面図

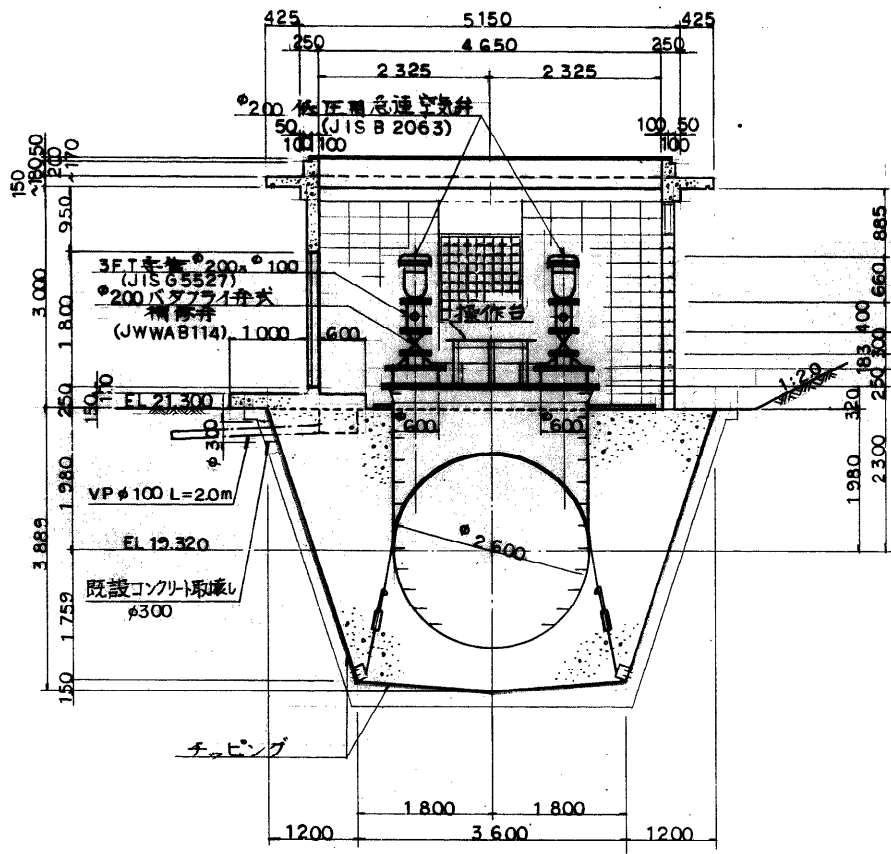

1-1 sec

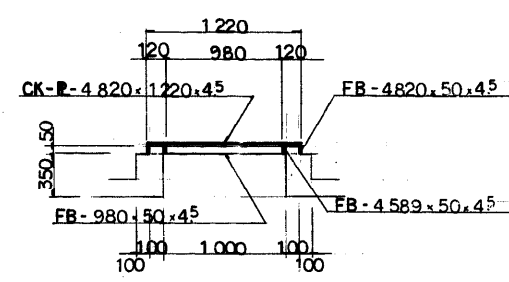









注)材質はSSとし、溶融亜鉛メッキ仕上とする。

|      |                           |      |           |
|------|---------------------------|------|-----------|
| 施設名  | 南部幹線用水路 (0312100-1100-20) |      |           |
| 図面名  | 5号空気弁工 (1/2)              |      |           |
| 作成年月 | 平成26年 3月                  |      |           |
| 縮尺   | A1 図示                     | 図面番号 | 8-102/310 |
| 作成者  | 関東農政局 両総農業水利事業所           |      |           |

5号空気弁工 (2/2)

No. 7+5.795

上屋詳細図

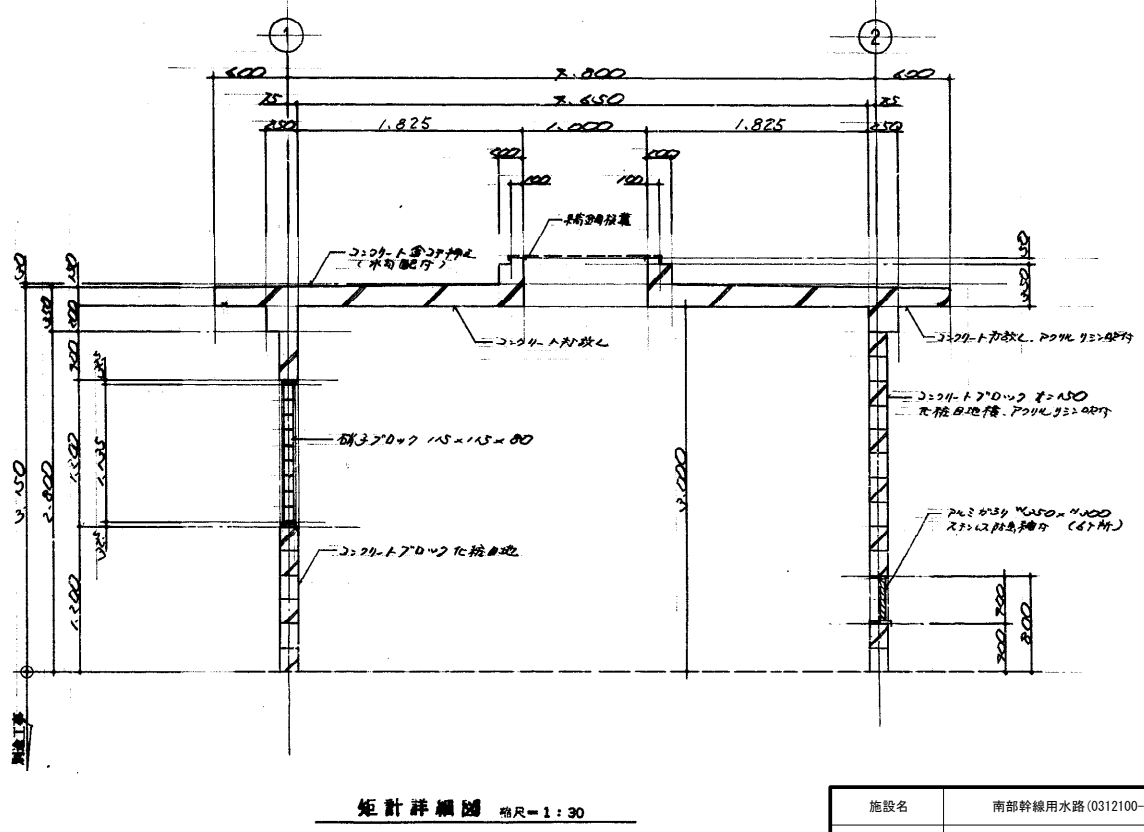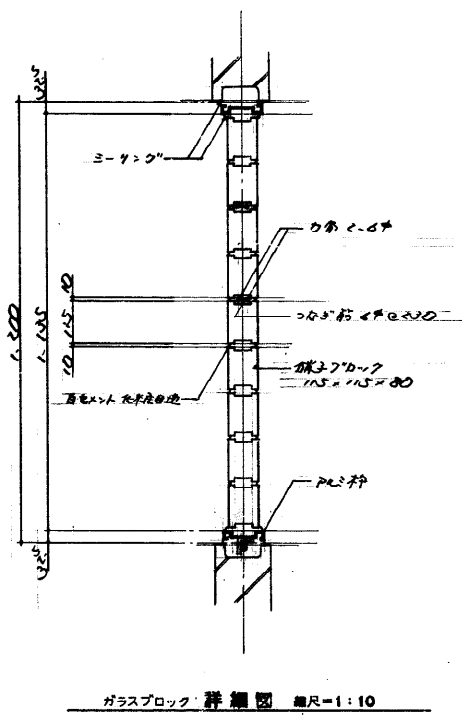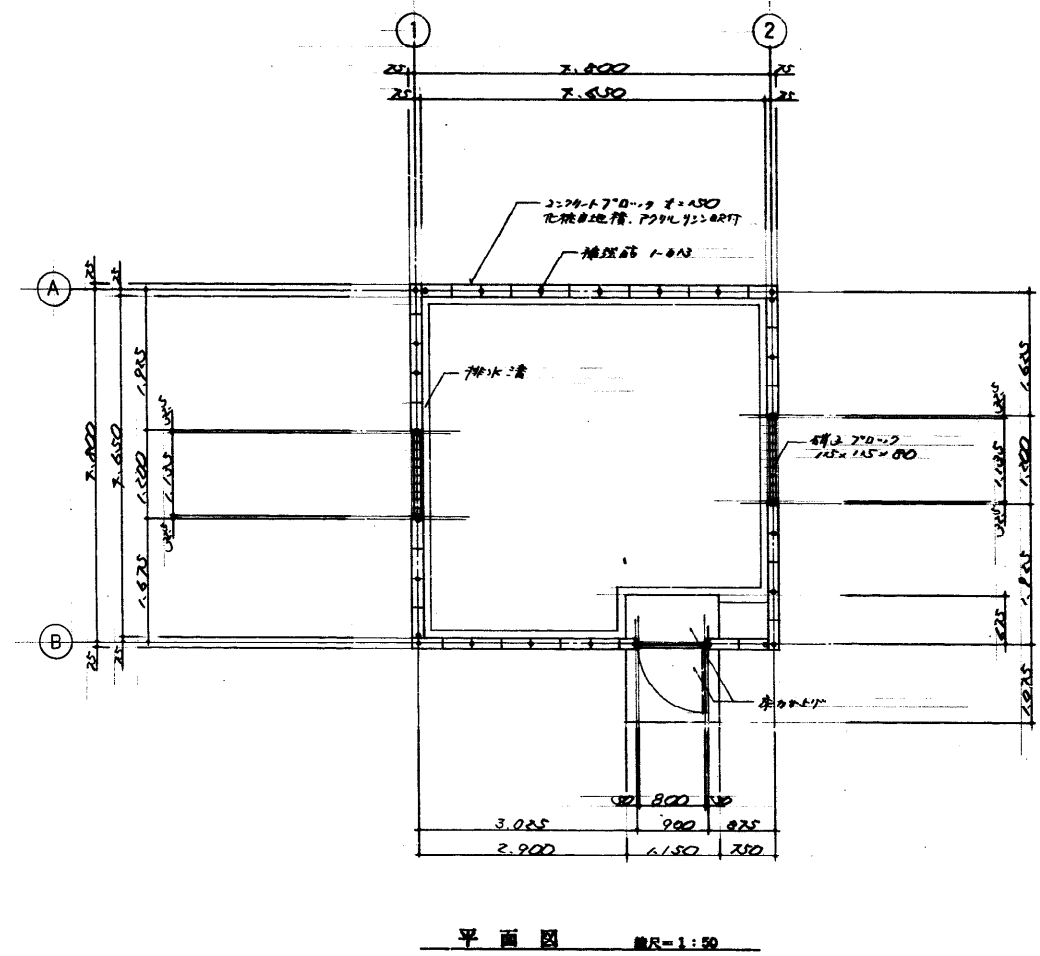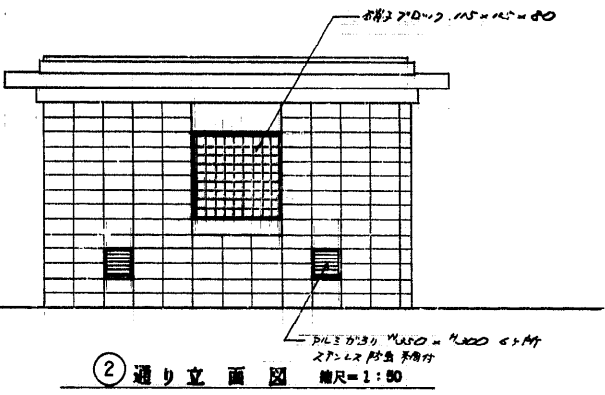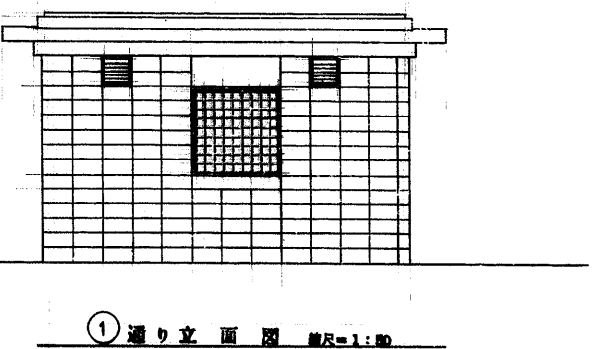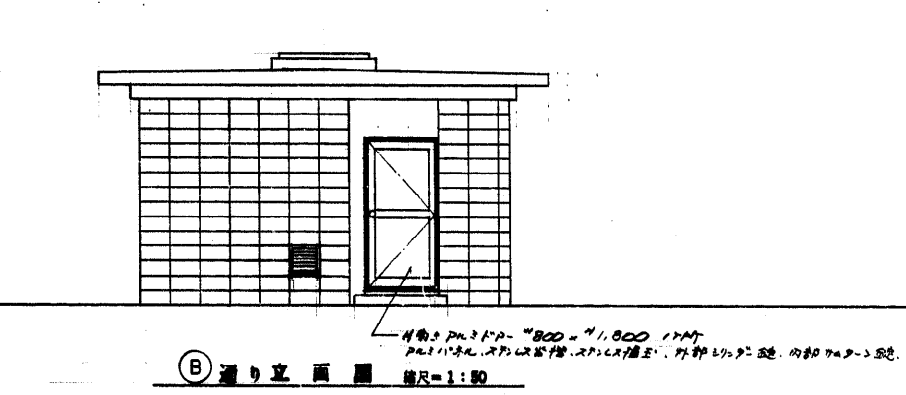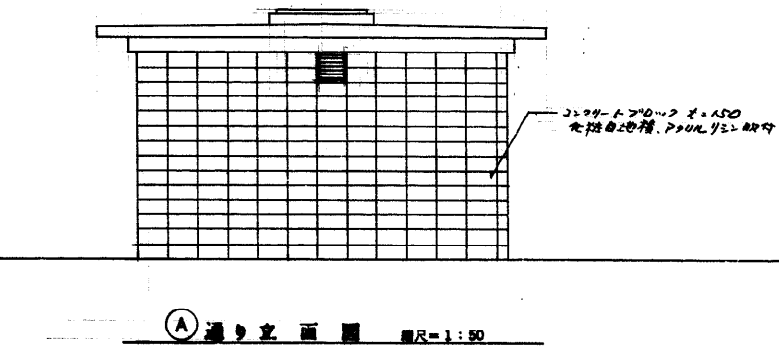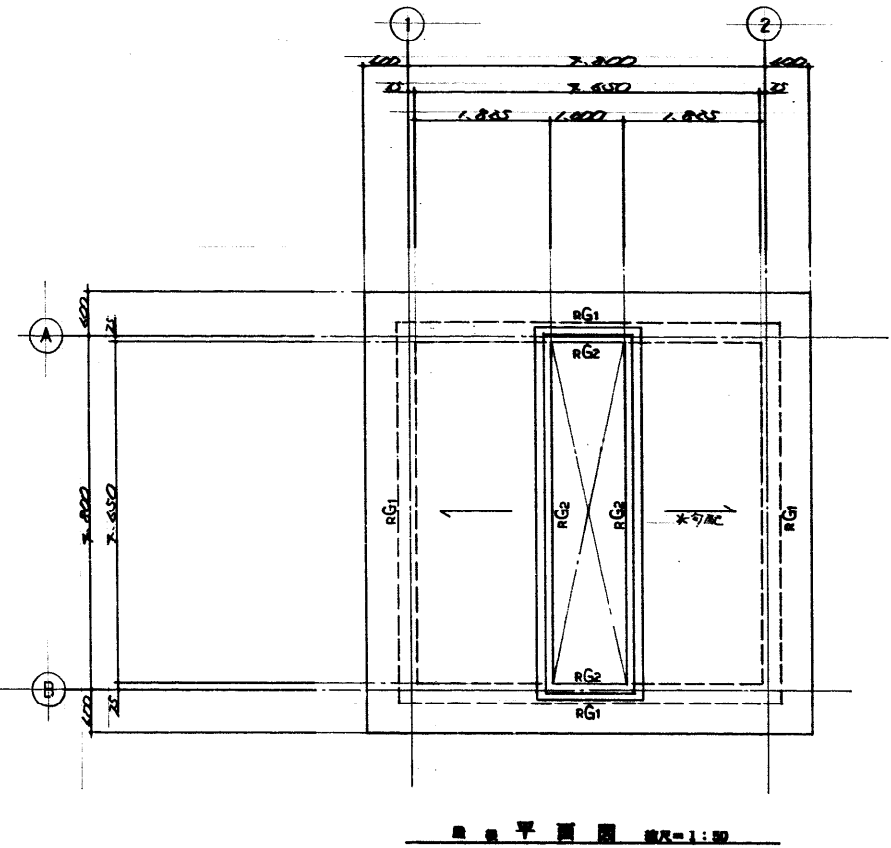

|      |                           |      |           |
|------|---------------------------|------|-----------|
| 施設名  | 南部幹線用水路 (0312100-1100-20) |      |           |
| 図面名  | 5号空気弁工 (2/2)              |      |           |
| 作成年月 | 平成26年 3月                  |      |           |
| 縮尺   | A1 図示                     | 図面番号 | 8-103/310 |
| 作成者  | 関東農政局 両総農業水利事業所           |      |           |