
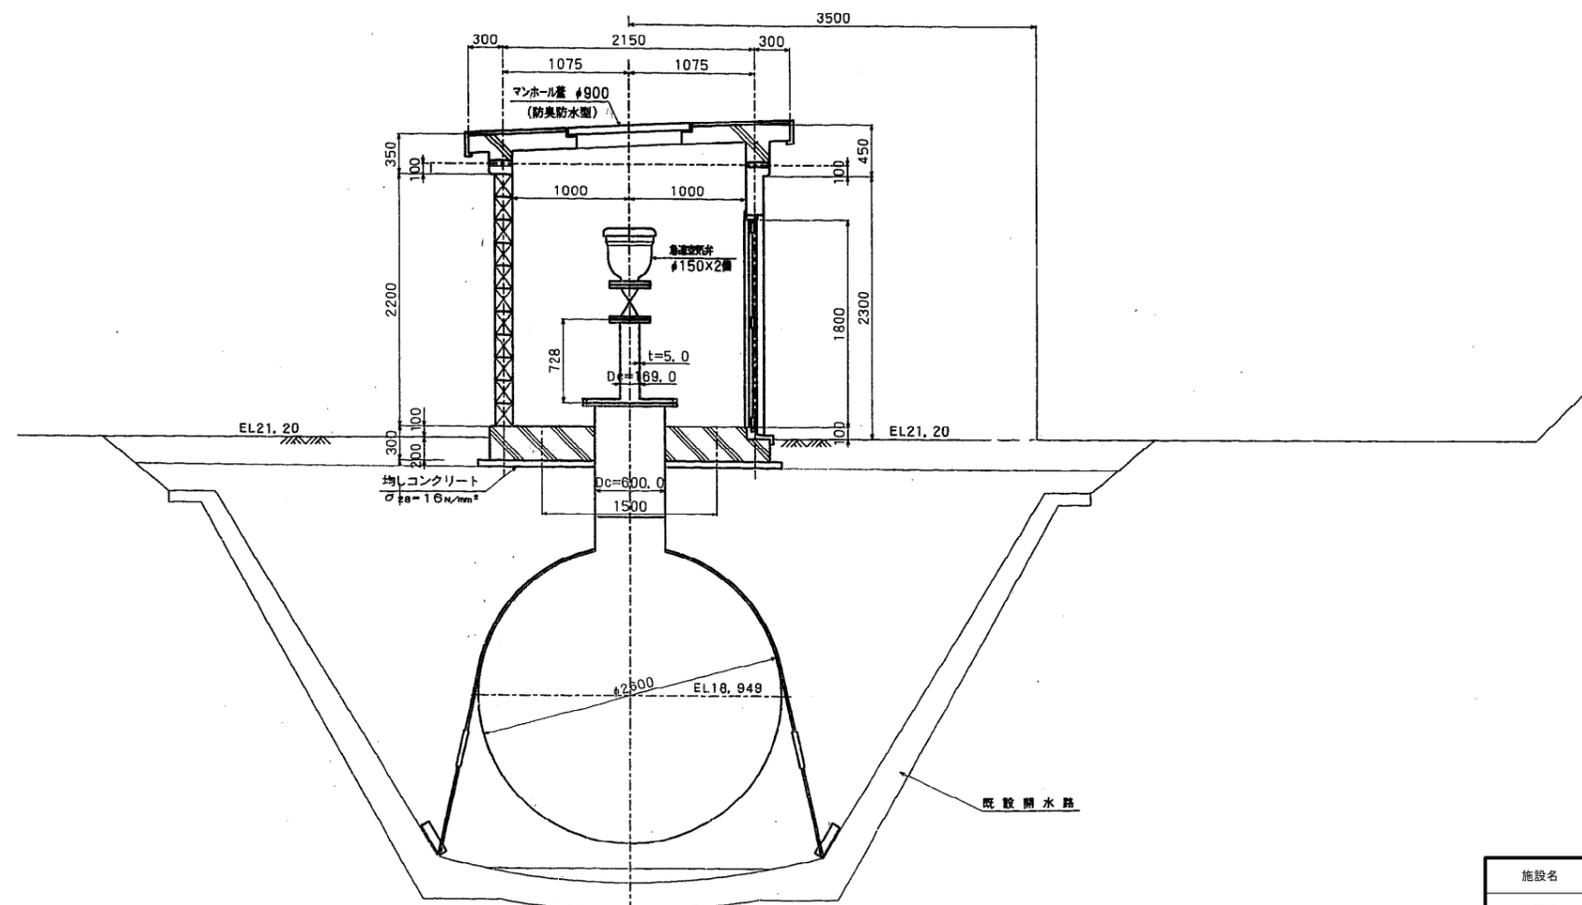
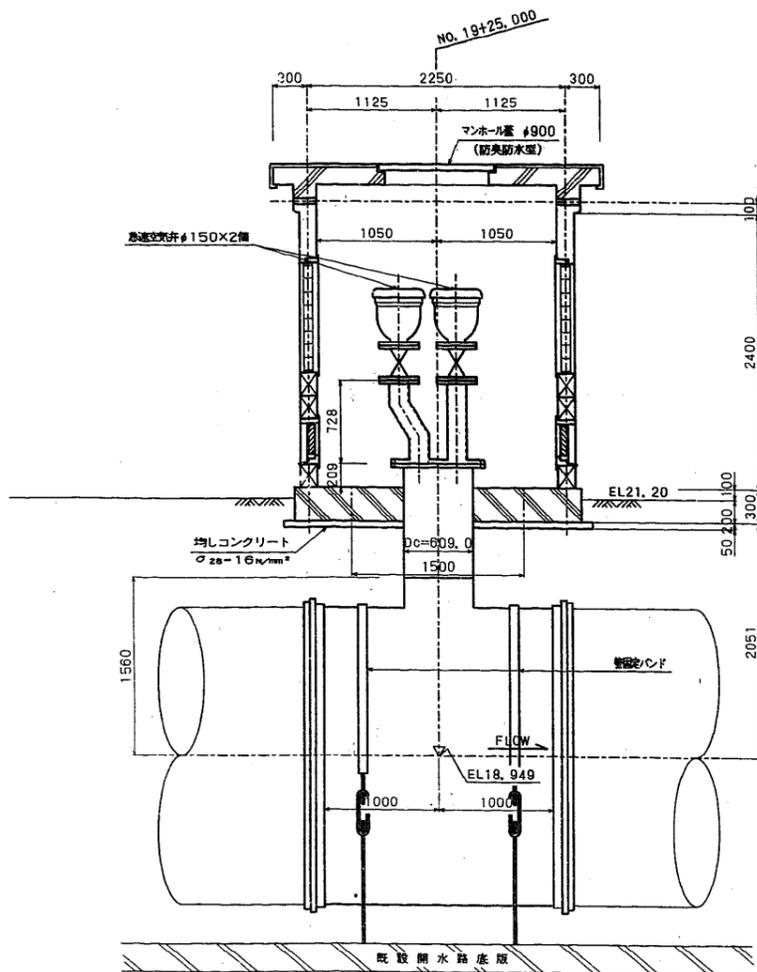
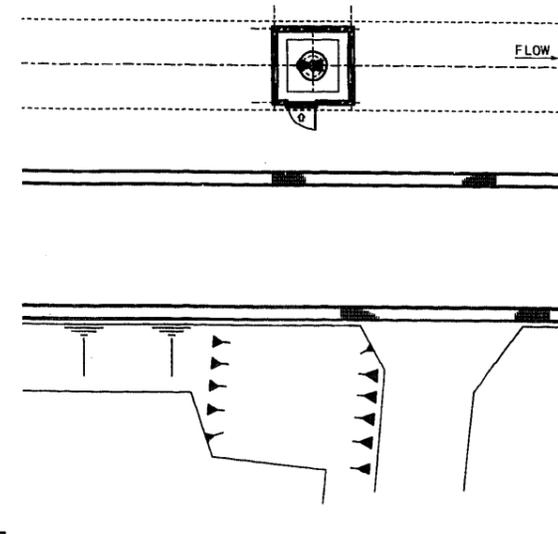


# 7号空気弁工 (1/2)

No. 19+25.000

一般平面図 S=1/100

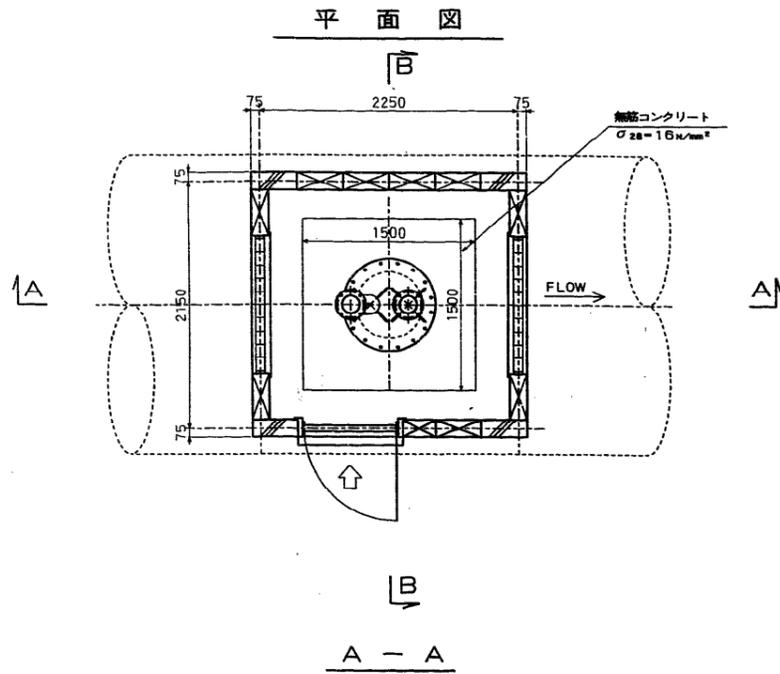


施設名	南部幹線用水路 (0312100-1100-20)		
図面名	7号空気弁工 (1/2)		
作成年月	平成26年 3月		
縮尺	A1 図示	図面番号	8-108/310
作成者	関東農政局 両総農業水利事業所		

# 7号空気弁工 (2/2) S=1:30

No. 19+25.000

## 上屋詳細図

平面図

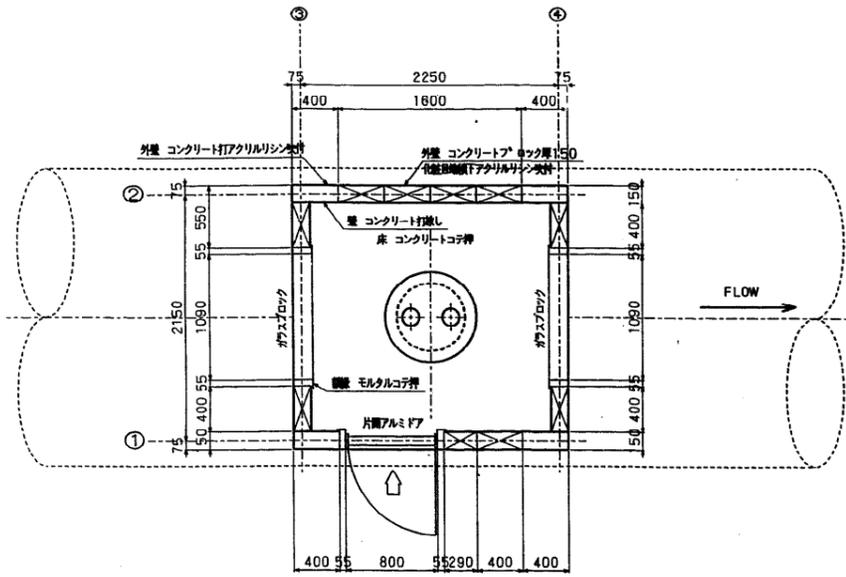


面積表

敷地面積	4.84㎡
床面積	4.84㎡ 1.4坪


矩形図

片開アルミドア(H1.80×W0.80)1ヶ所  
 扉アルミパネル ステンレス製合板ステンレス握玉  
 外部シリンダー鍵 内部サムターン鍵


①-立面図

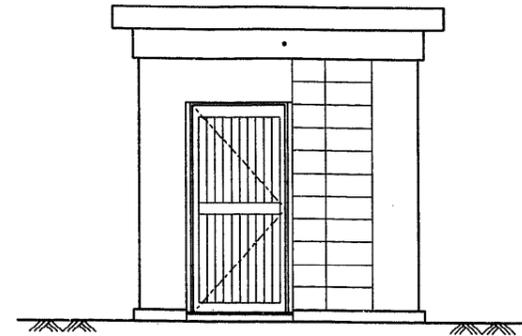




④-立面図

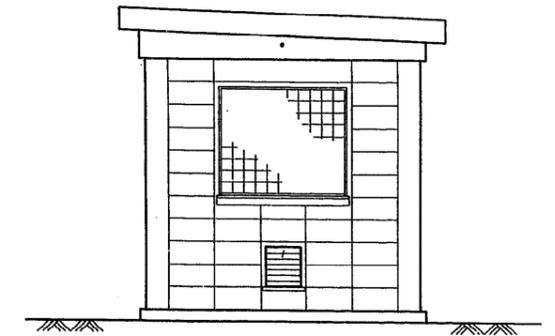

②-立面図

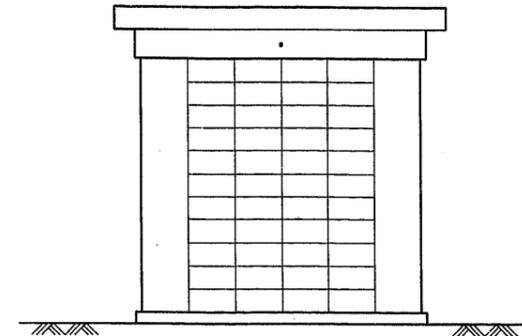

③-立面図

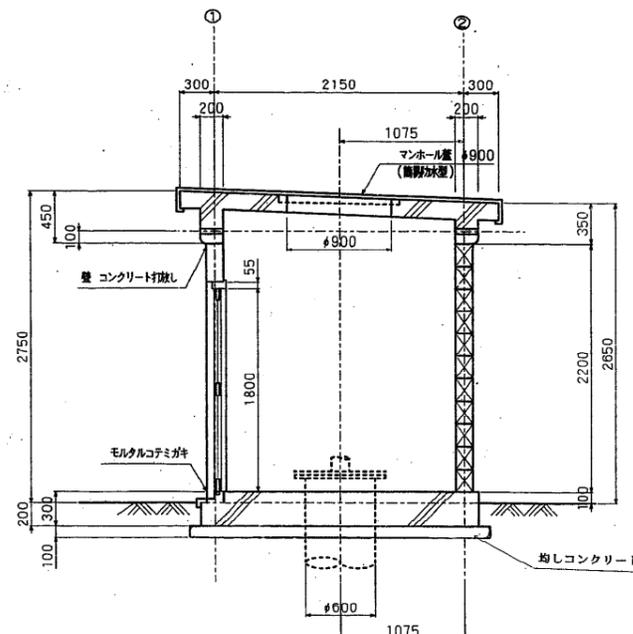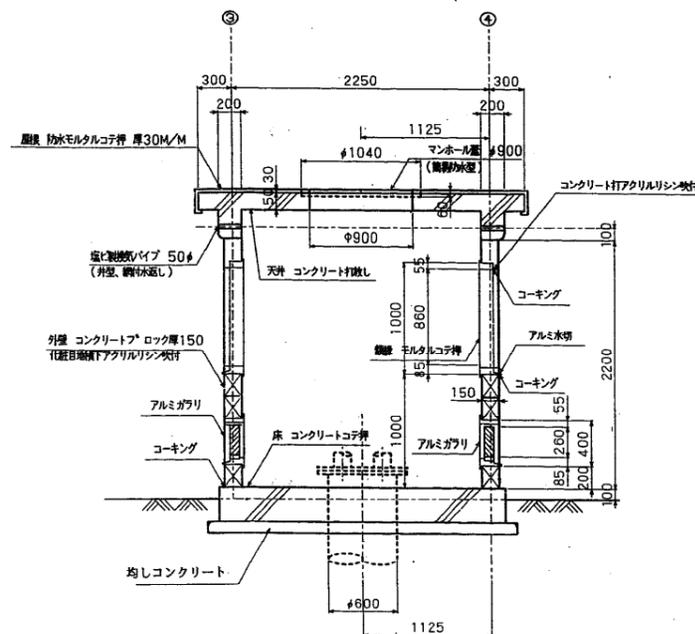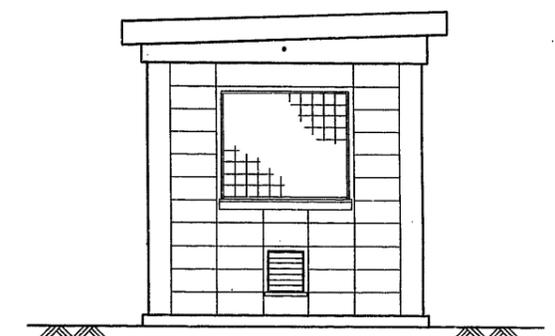

施設名	南部幹線用水路(0312100-1100-20)		
図面名	7号空気弁工 (2/2)		
作成年月	平成26年 3月		
縮尺	A1 1:30 A2 1:42	図面番号	8-109/310
作成者	関東農政局 商総農業水利事業所		