


8号空気弁工 (1/2) S=1:30

No. 27+14.745



平面図

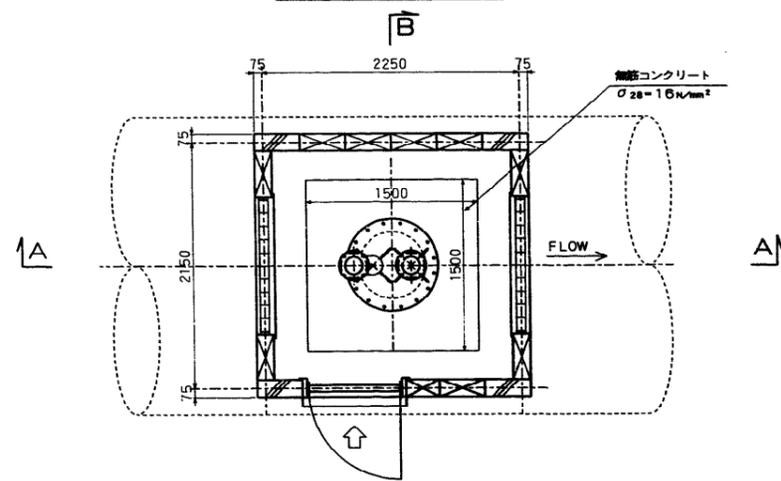

B

A - A

B - B

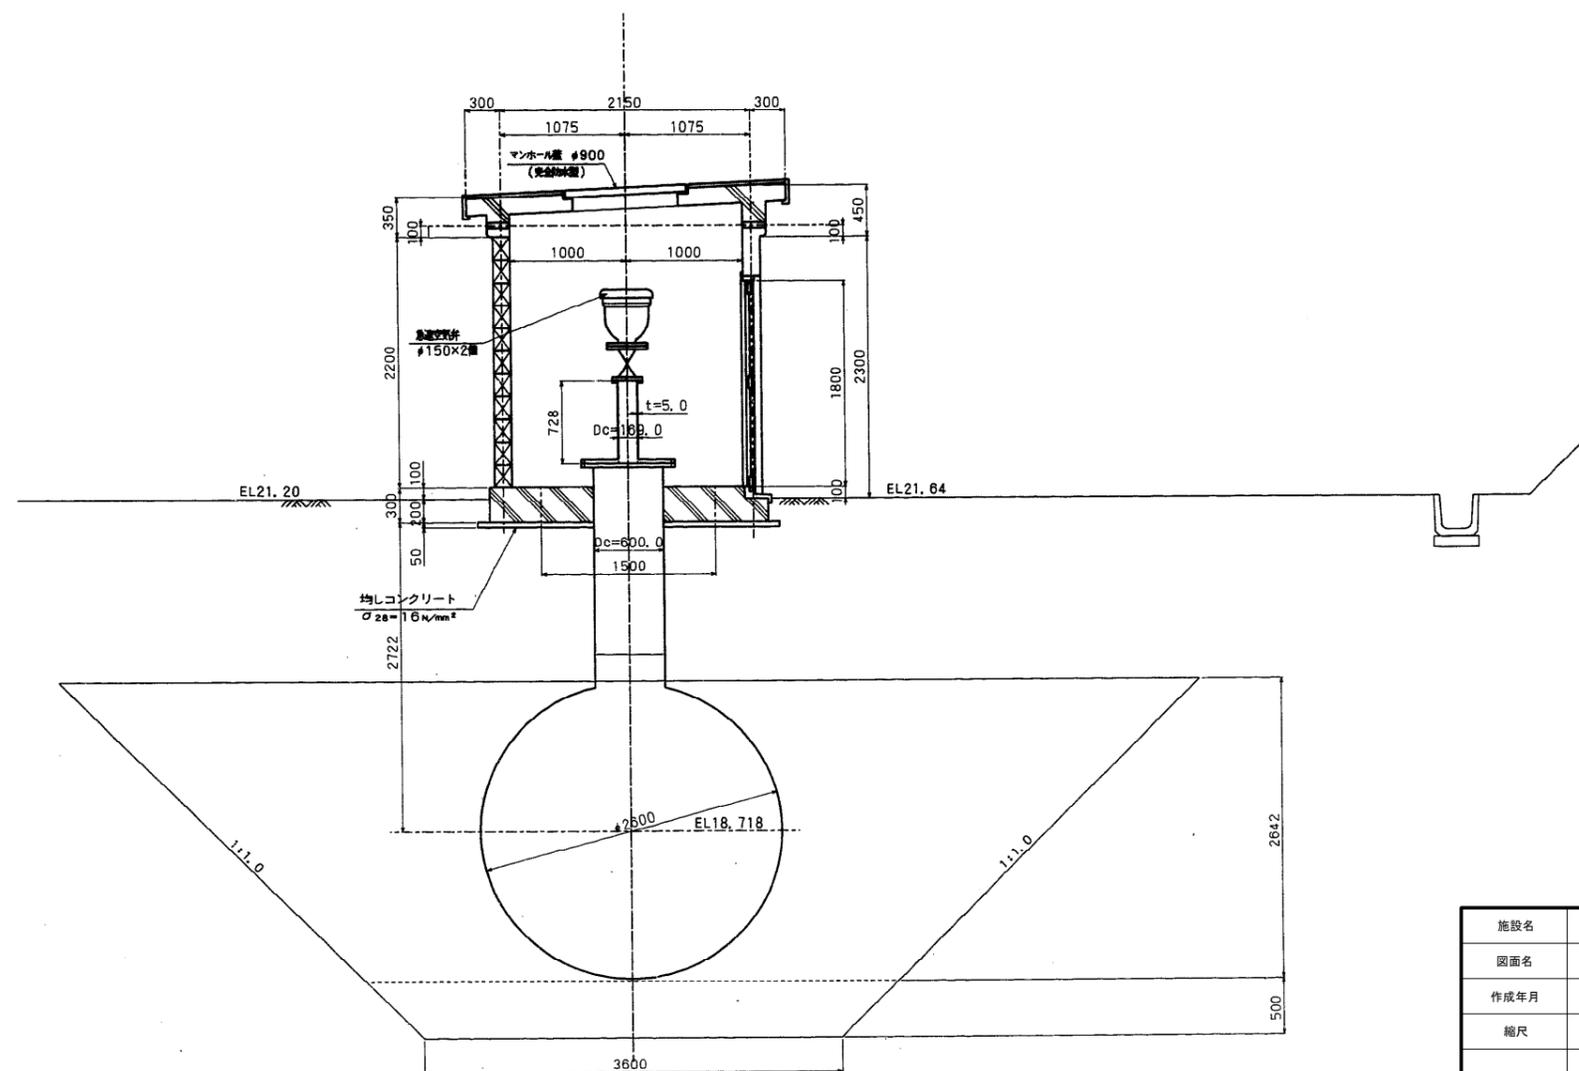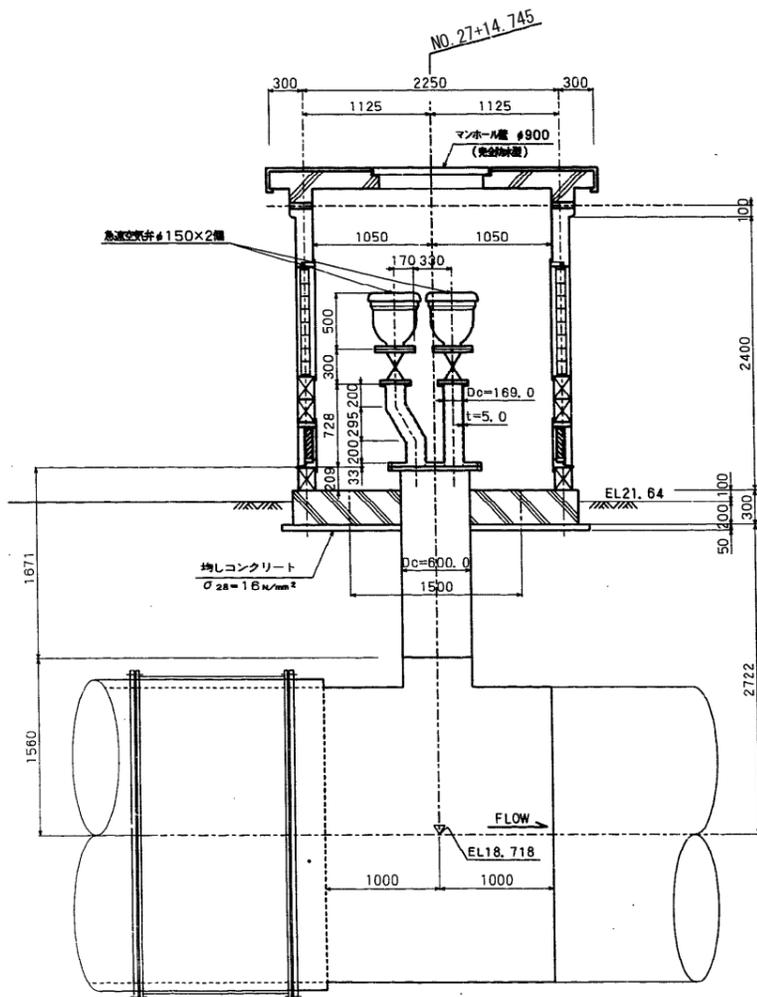


施設名	南部幹線用水路 (0312100-1100-20)		
図面名	8号空気弁工 (1/2)		
作成年月	平成26年 3月		
縮尺	A1 1:30 A2 1:42	図面番号	8-110/310
作成者	関東農政局 両総農業水利事業所		

8号空気弁工 (2/2) S=1:30

No. 27+14.745

上屋詳細図

平面図

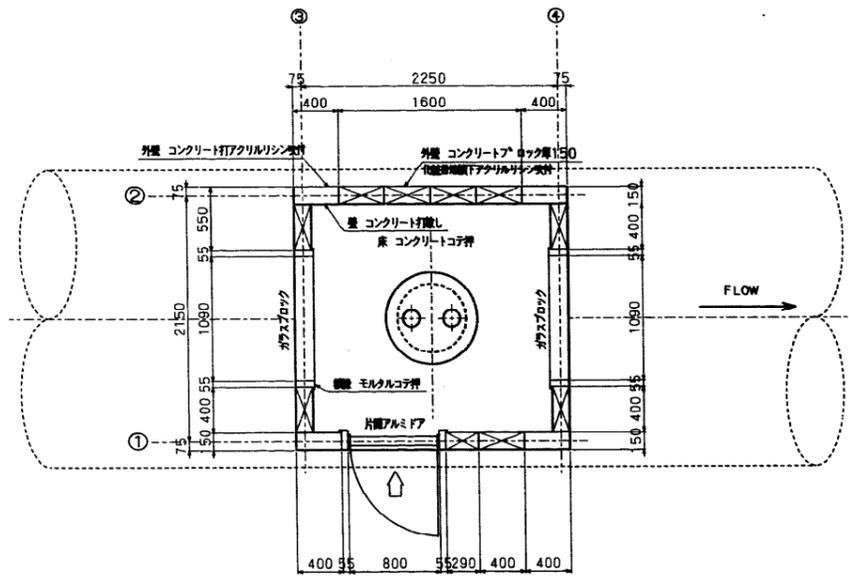


面積表

建築面積	4.84㎡
床面積	4.84㎡


矩形図

片開アルミドア (H1, 80×W0, 80) 1ヶ所
 鋼製アルミパネル ステンレス製ボネステンレス据玉
 (網入型ガラス6.8M/M)
 外部シリンダー錠 内部サムターン錠


①-立面図

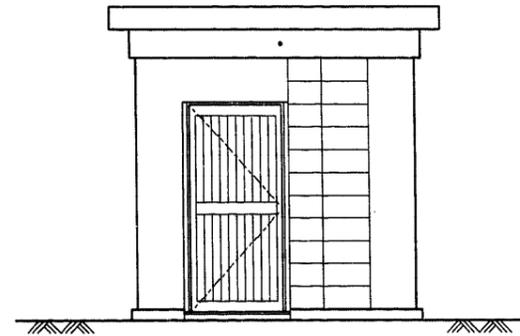




④-立面図

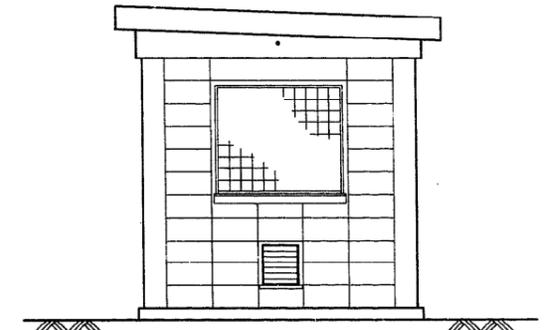

②-立面図

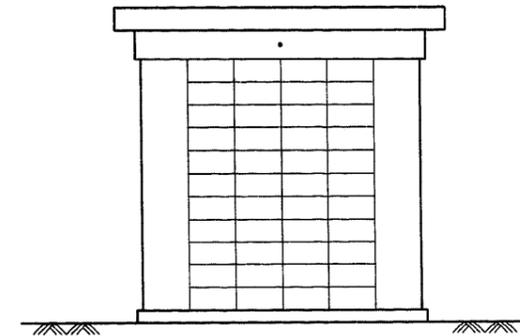

③-立面図

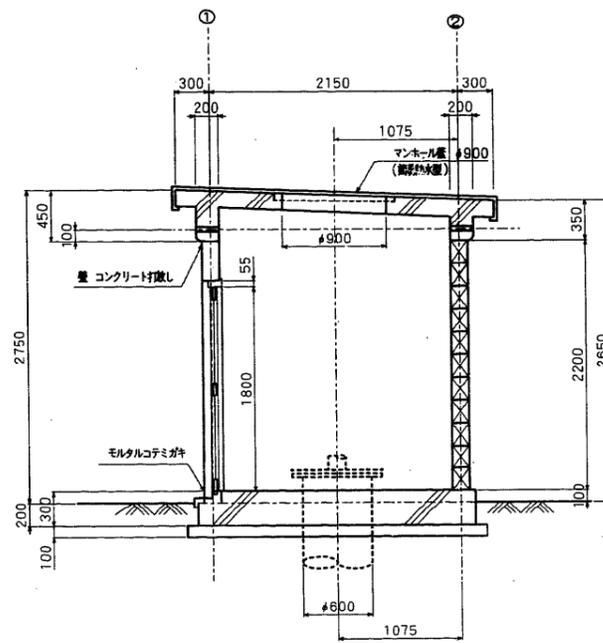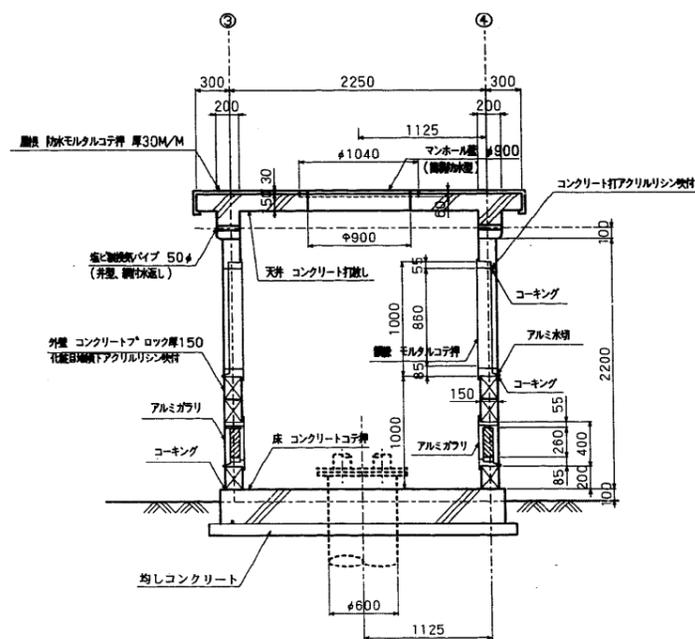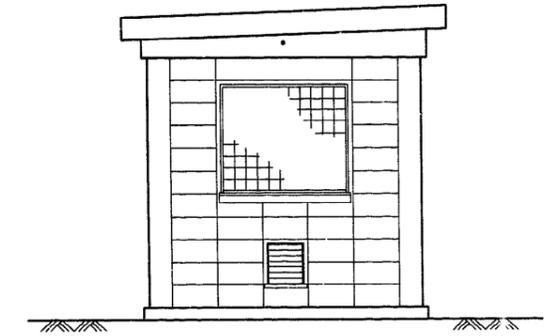

施設名	南部幹線用水路 (0312100-1100-20)		
図面名	8号空気弁工 (2/2)		
作成年月	平成26年 3月		
縮尺	A1 1:30 A2 1:42	図面番号	8-111/310
作成者	関東農政局 両総農業水利事業所		