



12号空気弁工 (1/3)


No. 56+39.218

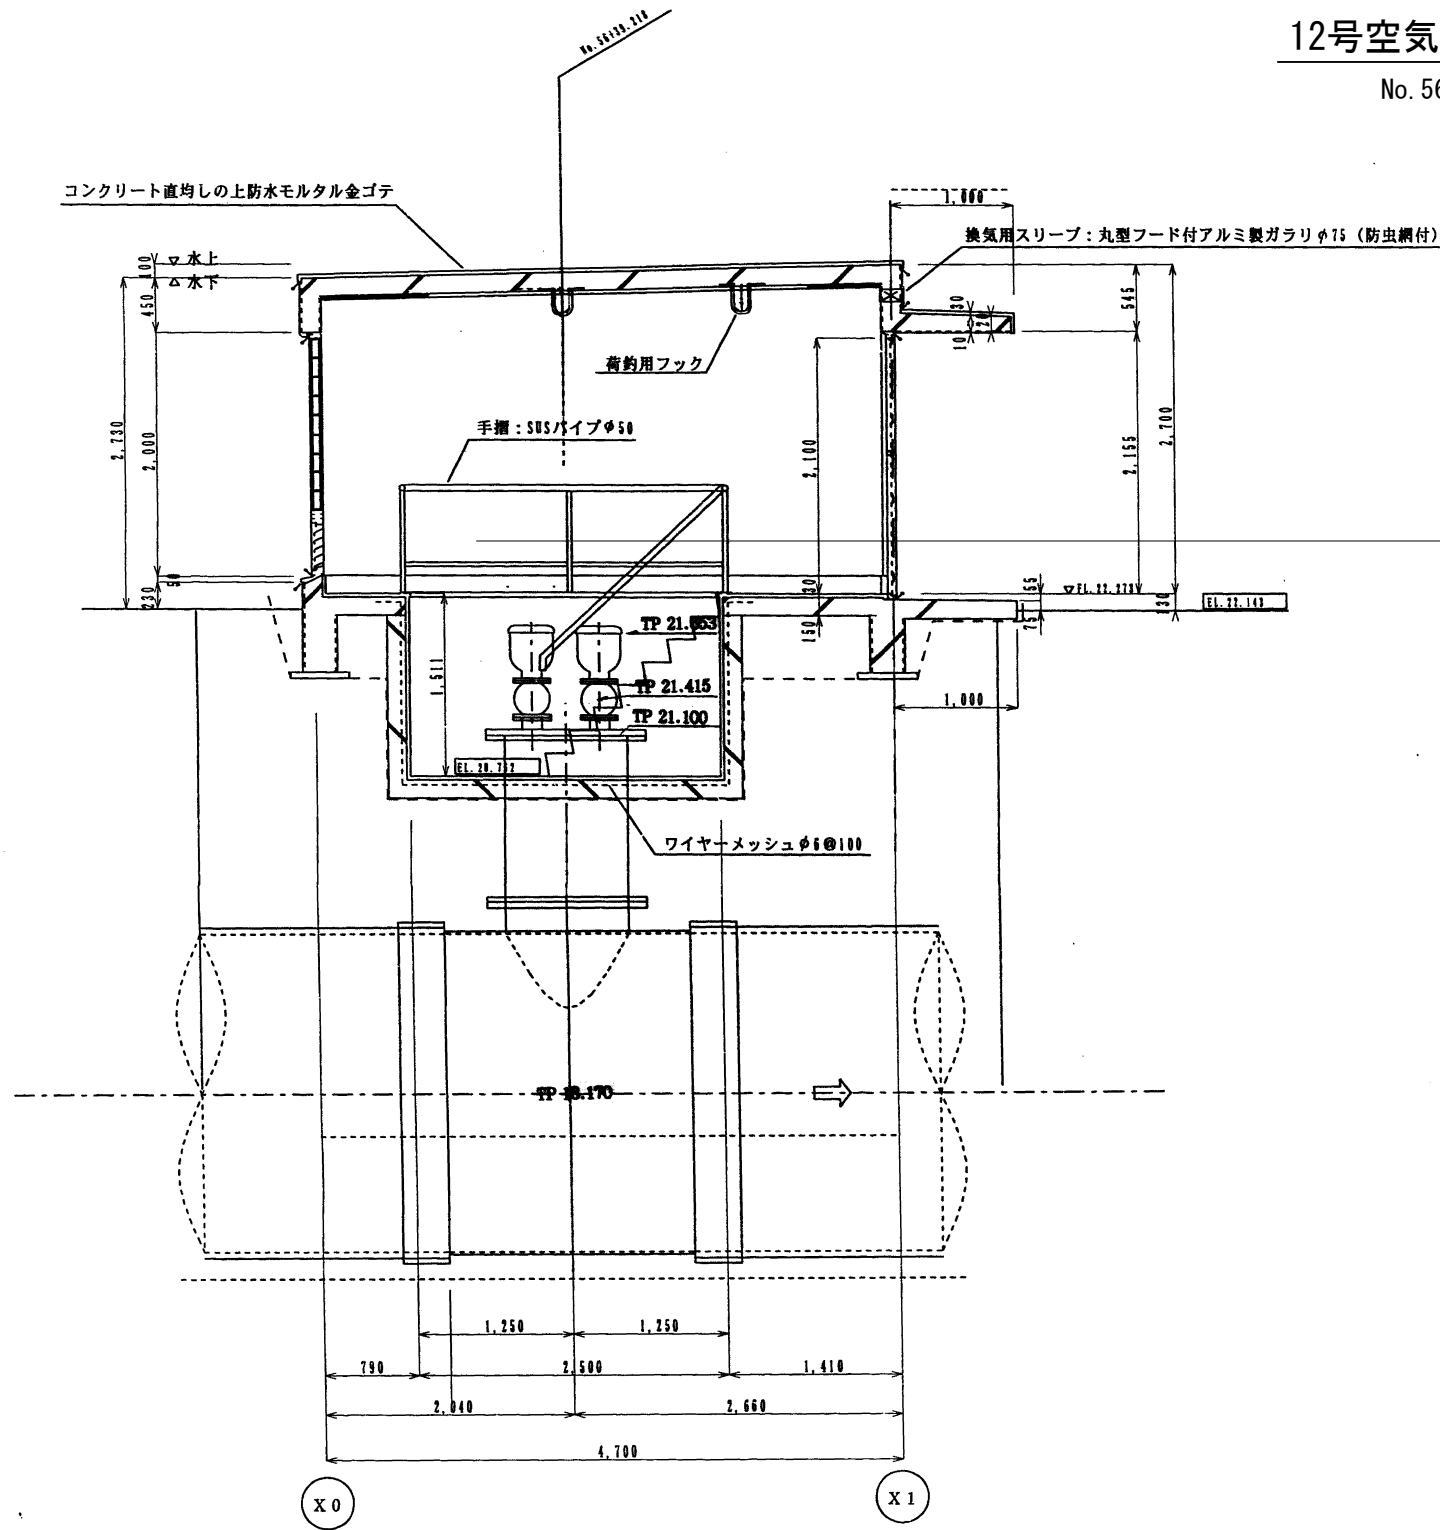


断面詳細図 S=1/30

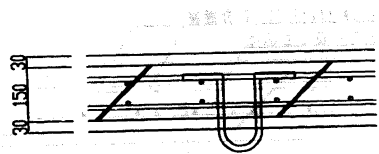

フック取付詳細図 S=1/10

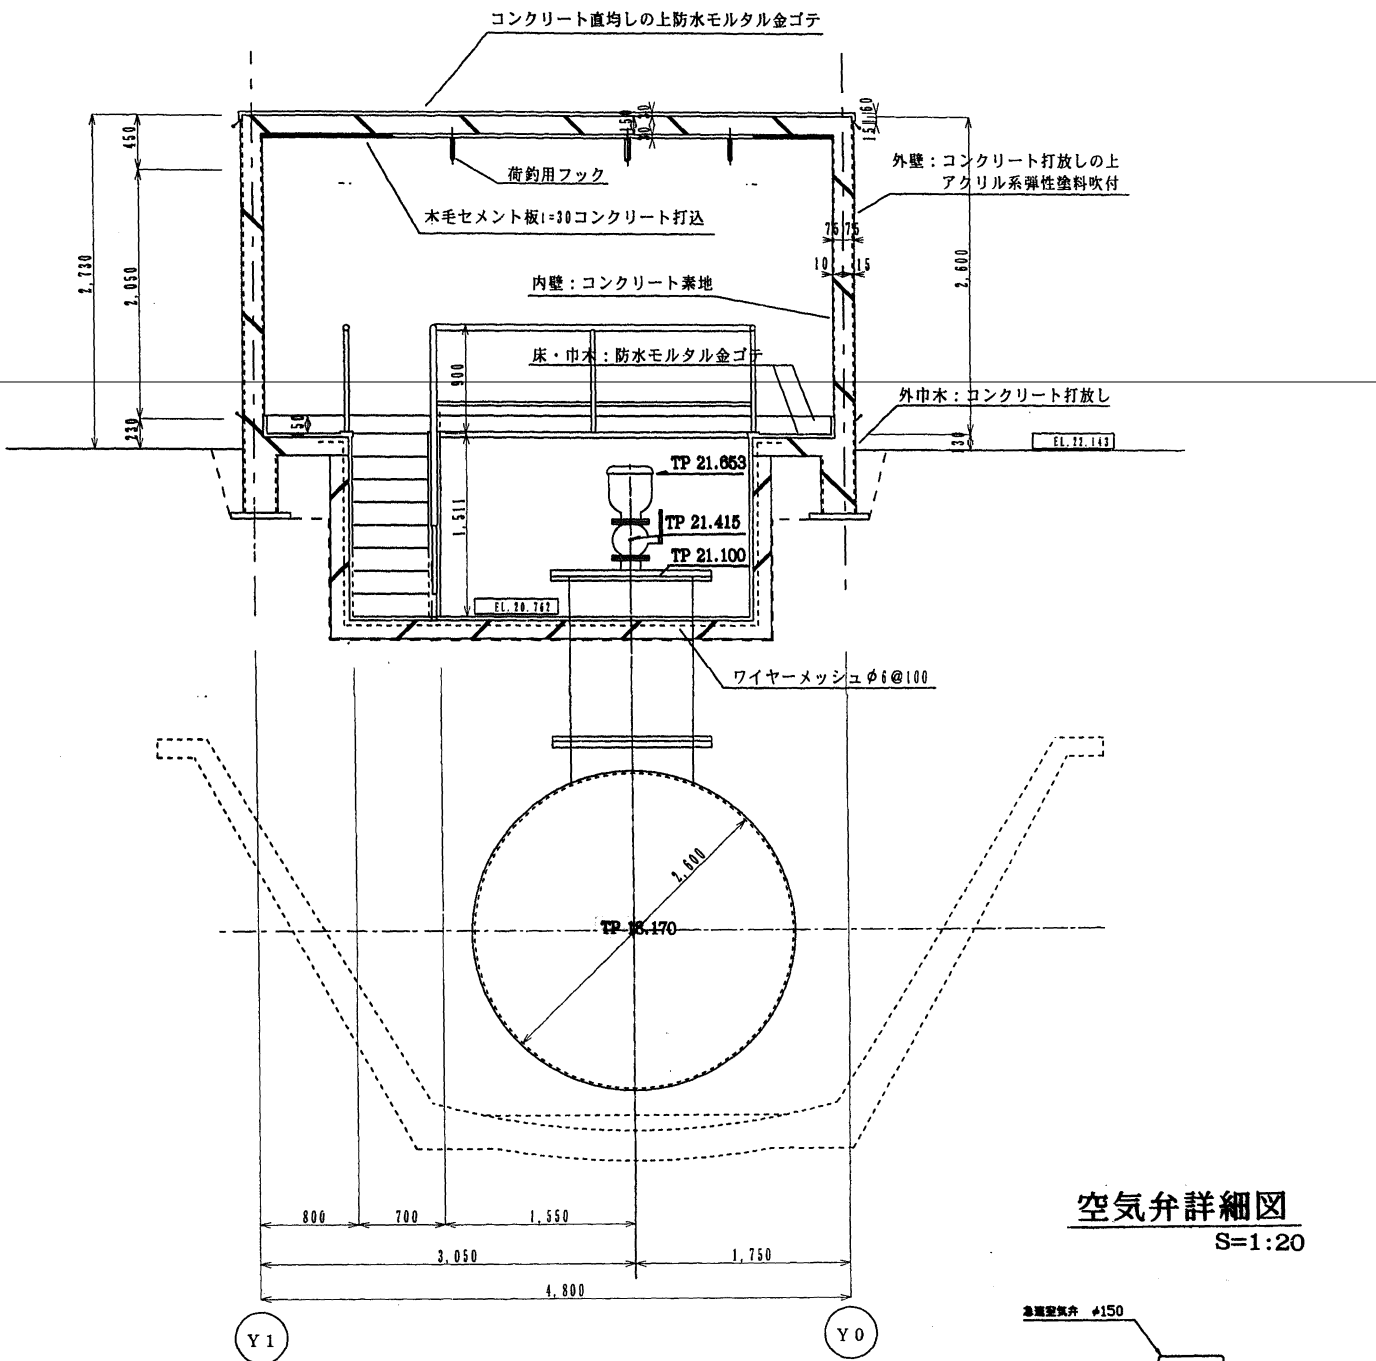


空気弁詳細図
S=1:20

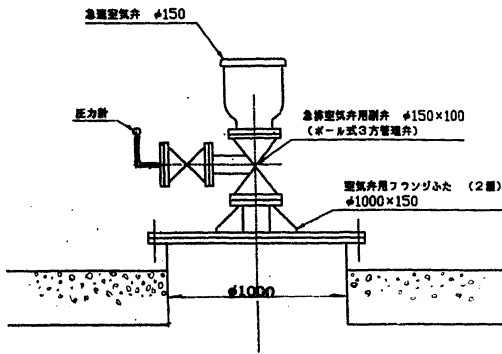


施設名	南部幹線用水路 (0312100-1100-20)		
図面名	12号空気弁工 (1/3)		
作成年月	平成26年 3月		
縮尺	A1 図示	図面番号	8-123/310
作成者	関東農政局 両総農業水利事業所		

12号空気弁工 (2/3)

No. 56+39. 218


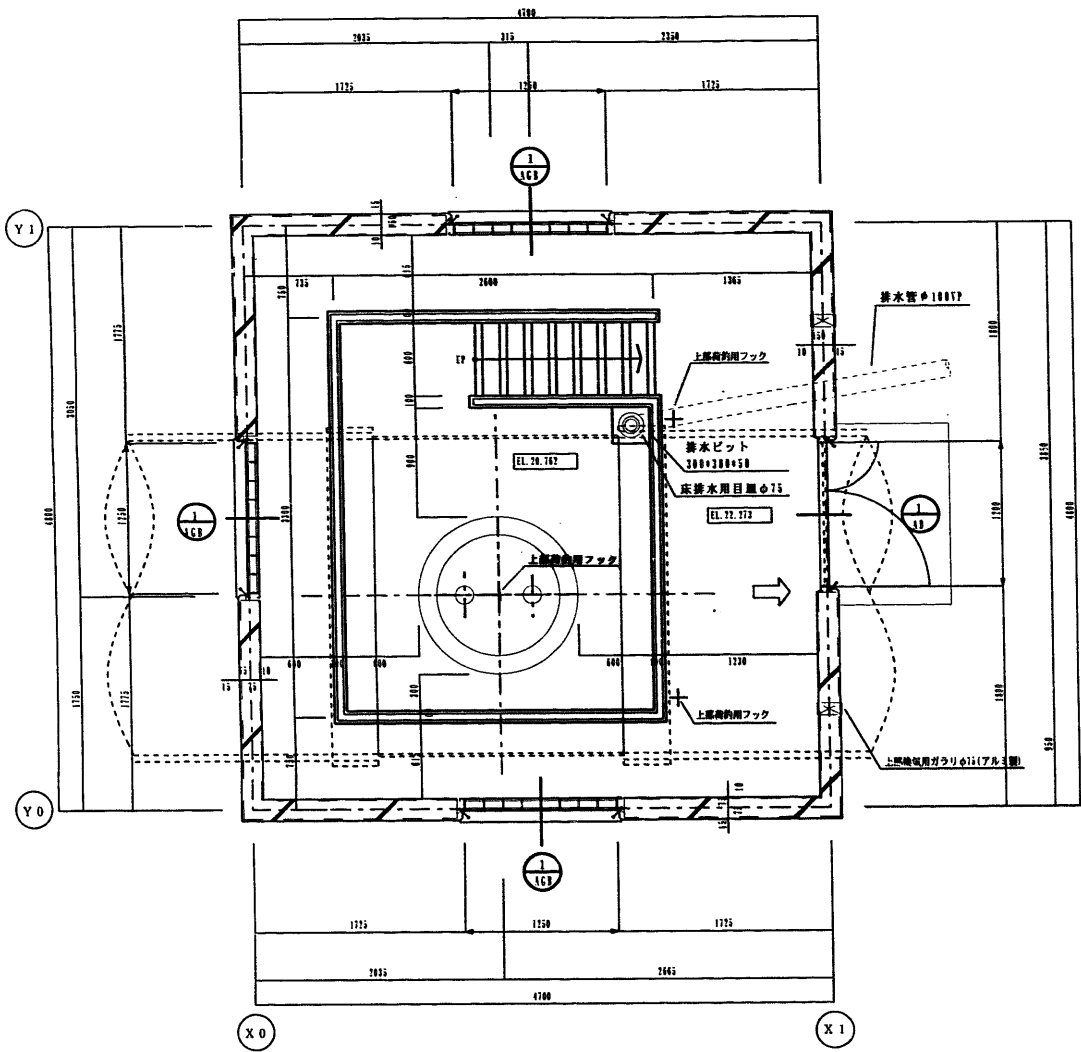



平面詳細図 S=1/30

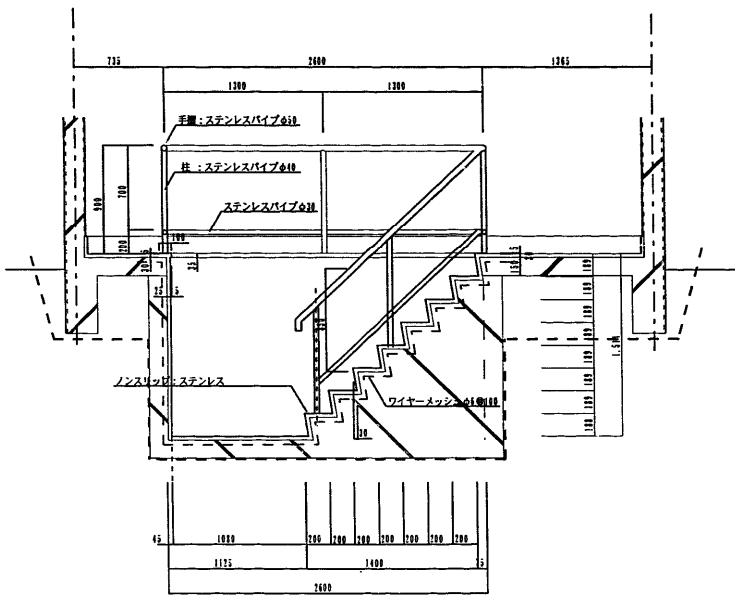

階段部分 断面詳細図 S=1/30

建具表 S=1/50

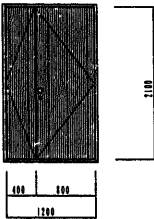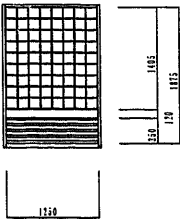符号	形式	両開きフラッシュドア		ガラリ付嵌設し窓			
	数量	1 12		1 161	3		
図面							
材質	仕上	アルミ	シルバー	アルミ	シルバー		
見込	硝子	枠：10 扉：15		枠：100	ガラスブロック (115×(15×15))		
金物	丁番(EIS) 扉玉 シリンダー錠 ドアチェック(ストッパー付) フタンス庫し			附属金物一式 ステンレス防虫ネット(ガラリ部)			
備考	番類(下枠) ステンレス			ガラスブロック：透光透視タイプ			

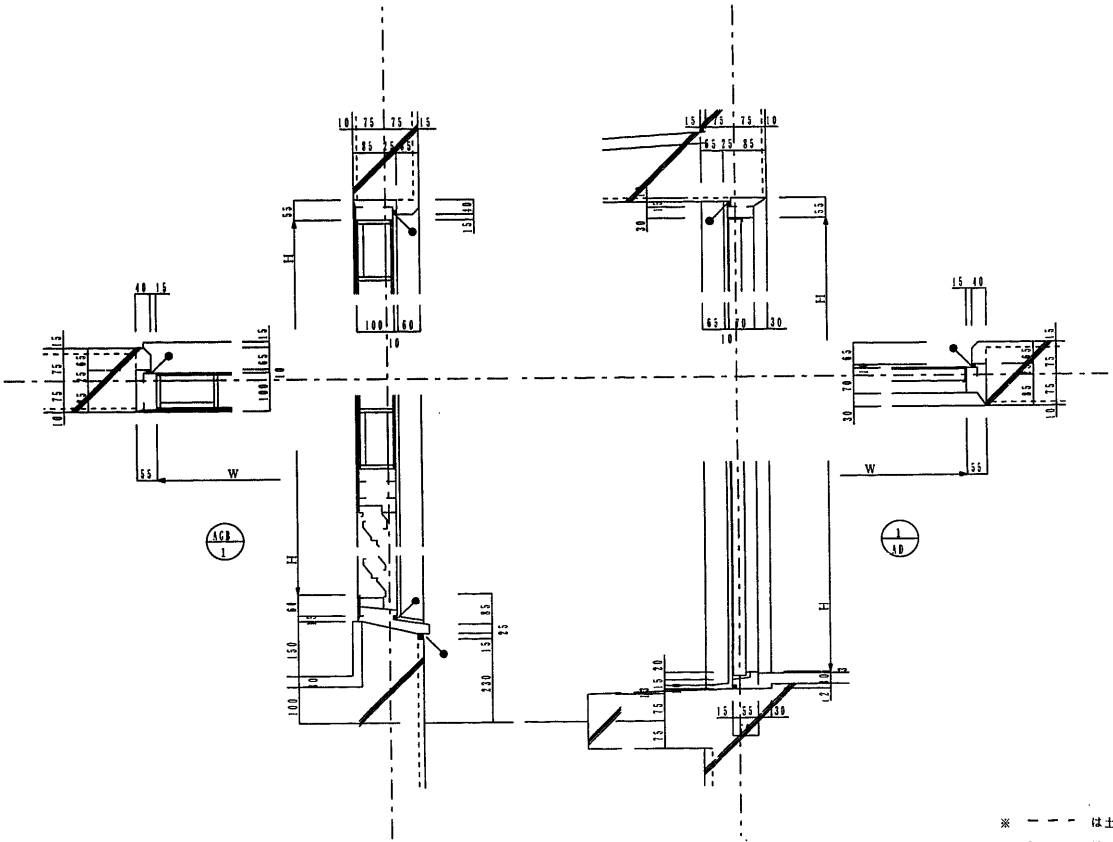

開口部廻り詳細図 S=1/10

※ --- は土木工事と建築工事の区分を表す
※ ● はシーリング箇所を示す

施設名	南部幹線用水路 (0312100-1100-20)		
図面名	12号空気弁工 (2/3)		
作成年月	平成26年 3月		
縮尺	A1 図示	図面番号	8-124/310
作成者	関東農政局 両総農業水利事業所		

S=1 : 100

No. 56+39. 218



12号空气井室 平面图 $S=1/100$ (22.56 m²)



12号空气弁室 立面图 S-1/10

外 部 仕 上 表					
屋根	コンクリート盛均し+防水モルタル金コテ押入	開口部	アルミドア・サッシ・ガタリ：アルマイト仕上(シルバー) ガラス：ガラスブロック(1180)	外壁金物	換気ガタリ：丸型フード付アルミ製φ118 防虫網付 (30.1×22cm)
外壁	コンクリート打敷の上アクリル系弾性樹脂塗料吹付 外巾木：コンクリート打敷し	庇	コンクリート盛均し+防水モルタル金コテ押入 軒裏：アクリル系弾性樹脂塗料吹付	その道	

[illegible]

特記事項	①、防水モルタルは、防水性能検査会指定の専任により防水材料を塗布するものとする ②、スチレンスは、SIS104を標準とする ③、シーリング材は、コンクリート打設直後及び一体化の外断熱は、ポリウレタン系シーリング材 外断熱工断熱材施工後は、ポリカブライド系シーリング材とする ④、アクリル系弾性接着剤供付は、小粒エポキシ樹脂混練品とする ⑤、アルミ断熱具は、セミオーダー製品とし、高音性抵抗値以上耐湿率100(%)以上とする	凡 例 C：コンクリート CB：コンクリートブロック M：モルタル JM：エアーモルタル W：木造 I.G.S：製造条件	PB：石膏ボード OP：合成断熱面成倍インベスト ES：合成エマルジョンインベスト（ゼニル系） A.E：合成エマルジョンインベスト（アクリル系） OS：オイルステイン CL：クイックカラー
------	--	--	--

施設名	南部幹線用水路(0312100-1100-20)		
図面名	12号空氣弁工 (3/3)		
作成年月	平成26年 3月		
縮尺	A1 1:100 A2 1:141	図面番号	8-125/310
作成者	関東農政局 両総農業水利事業所		