


燕木分水工・16号空気弁工 (1/3)

No. 93+19. 899 No. 93+20. 300

空気弁詳細図

S=1:20

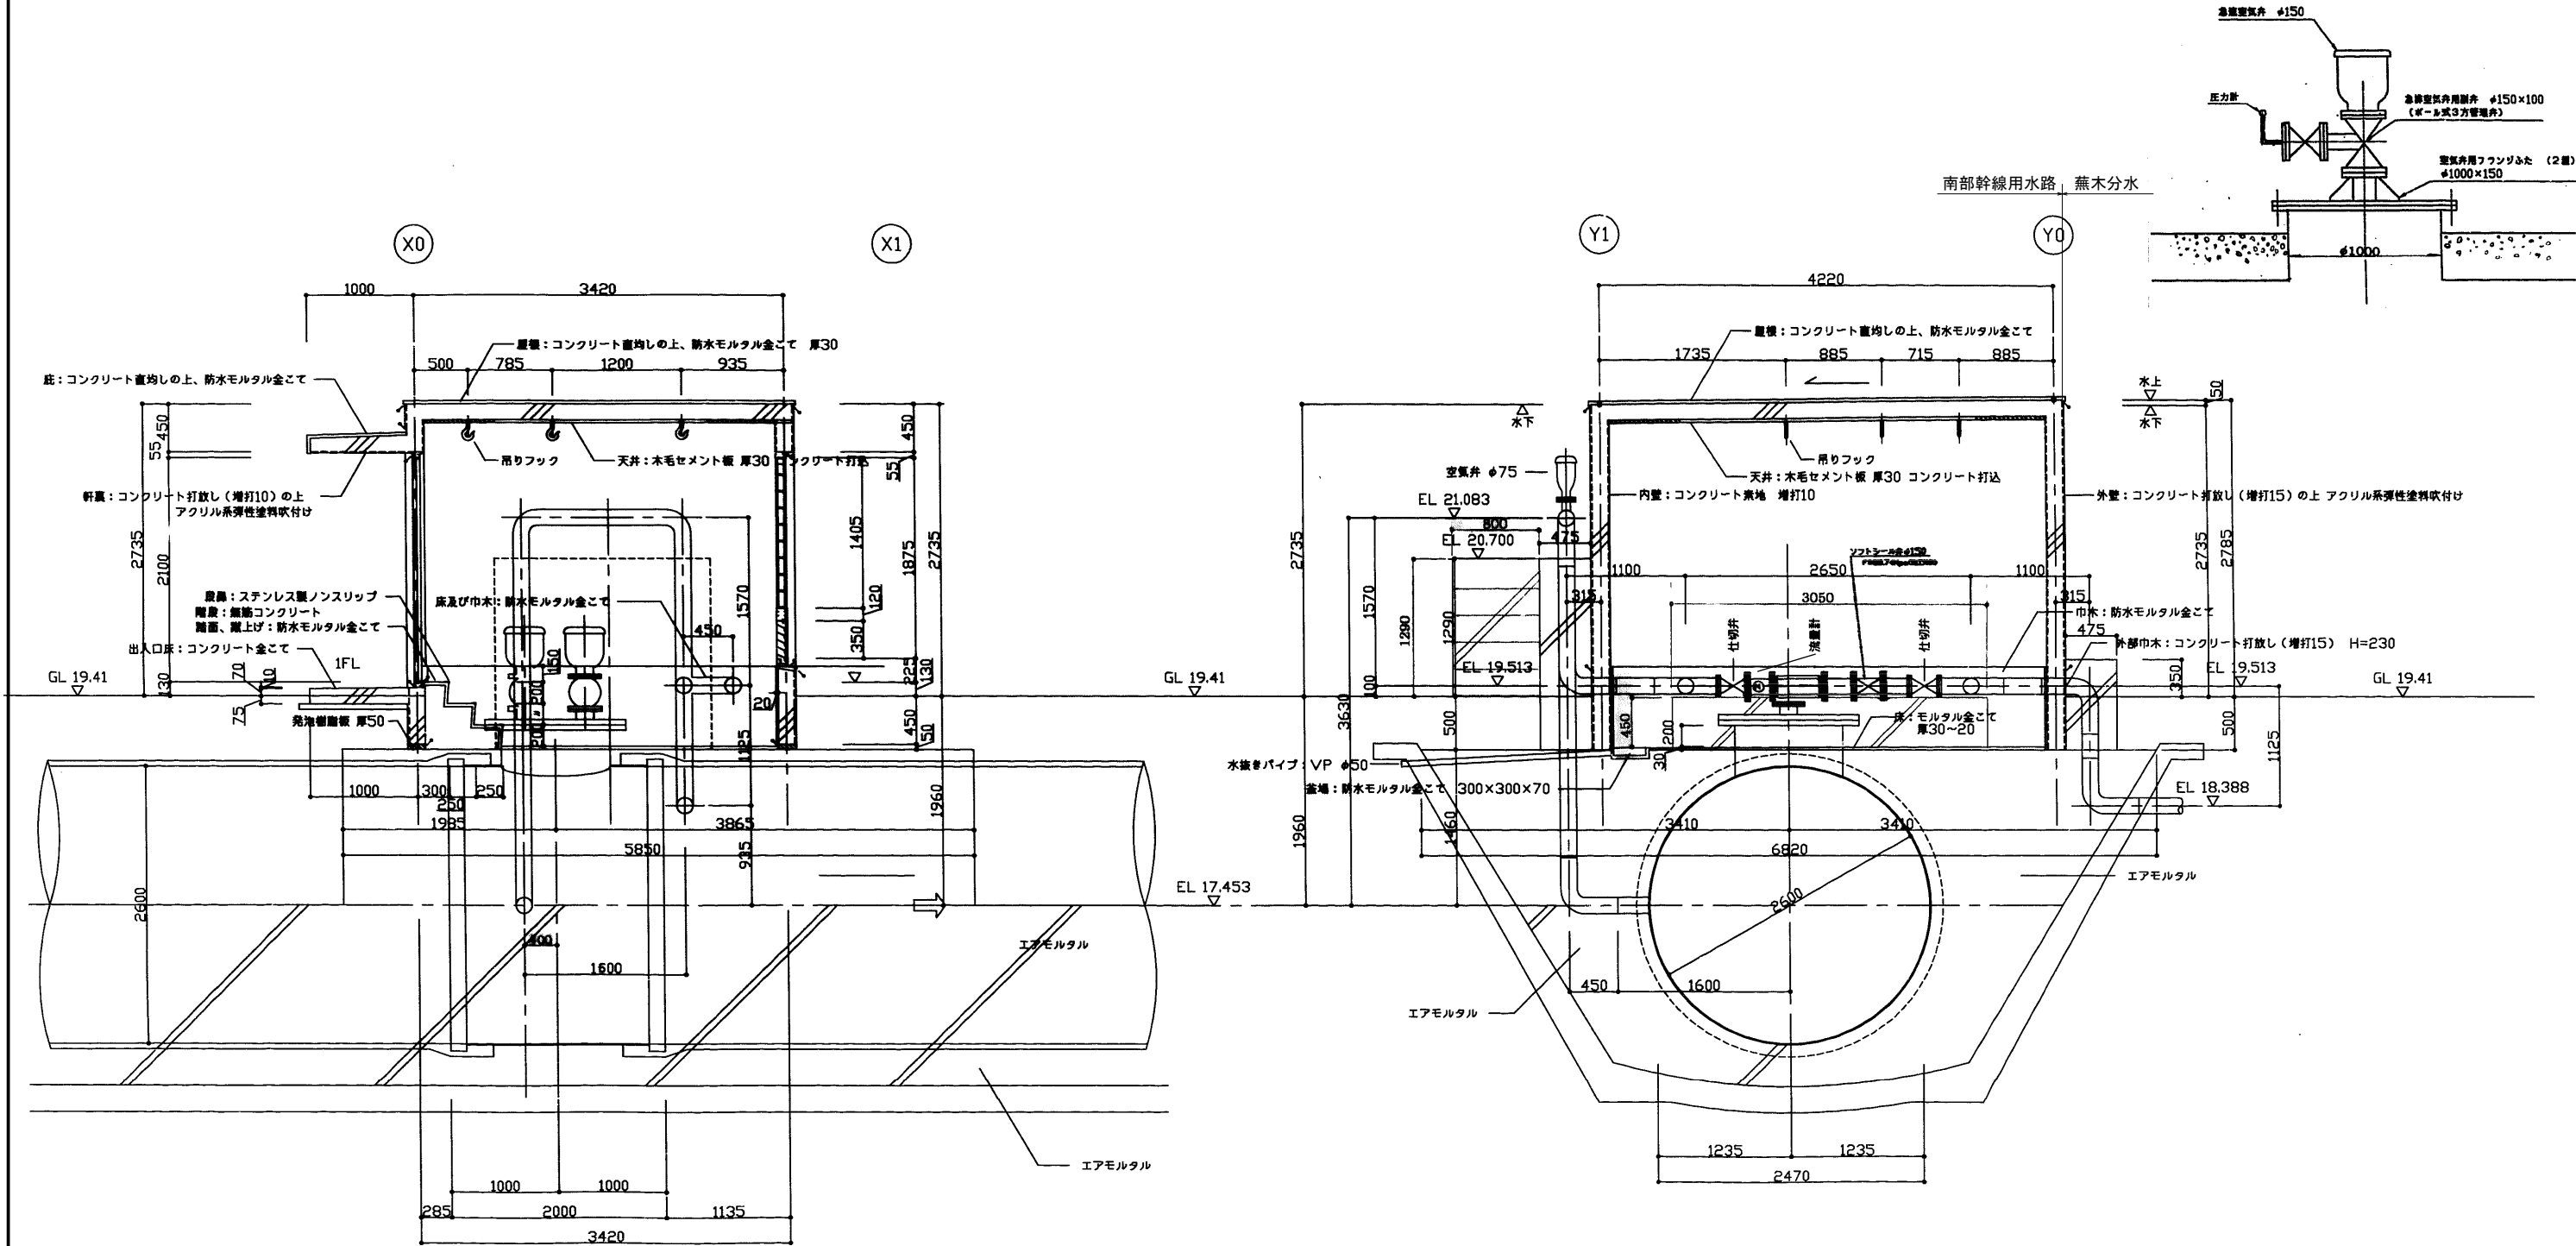

断面詳細図 1:30


フック取付詳細図 1:10

施設名	南部幹線用水路 (0312100-1100-20)		
図面名	燕木分水工・16号空気弁工 (1/3)		
作成年月	平成26年 3月		
縮尺	A1 図示	図面番号	8-136/310
作成者	関東農政局 両総農業水利事業所		



蕪木分水工・16号空気弁工 (2/3)


No. 93+19. 899

No. 93+20. 300

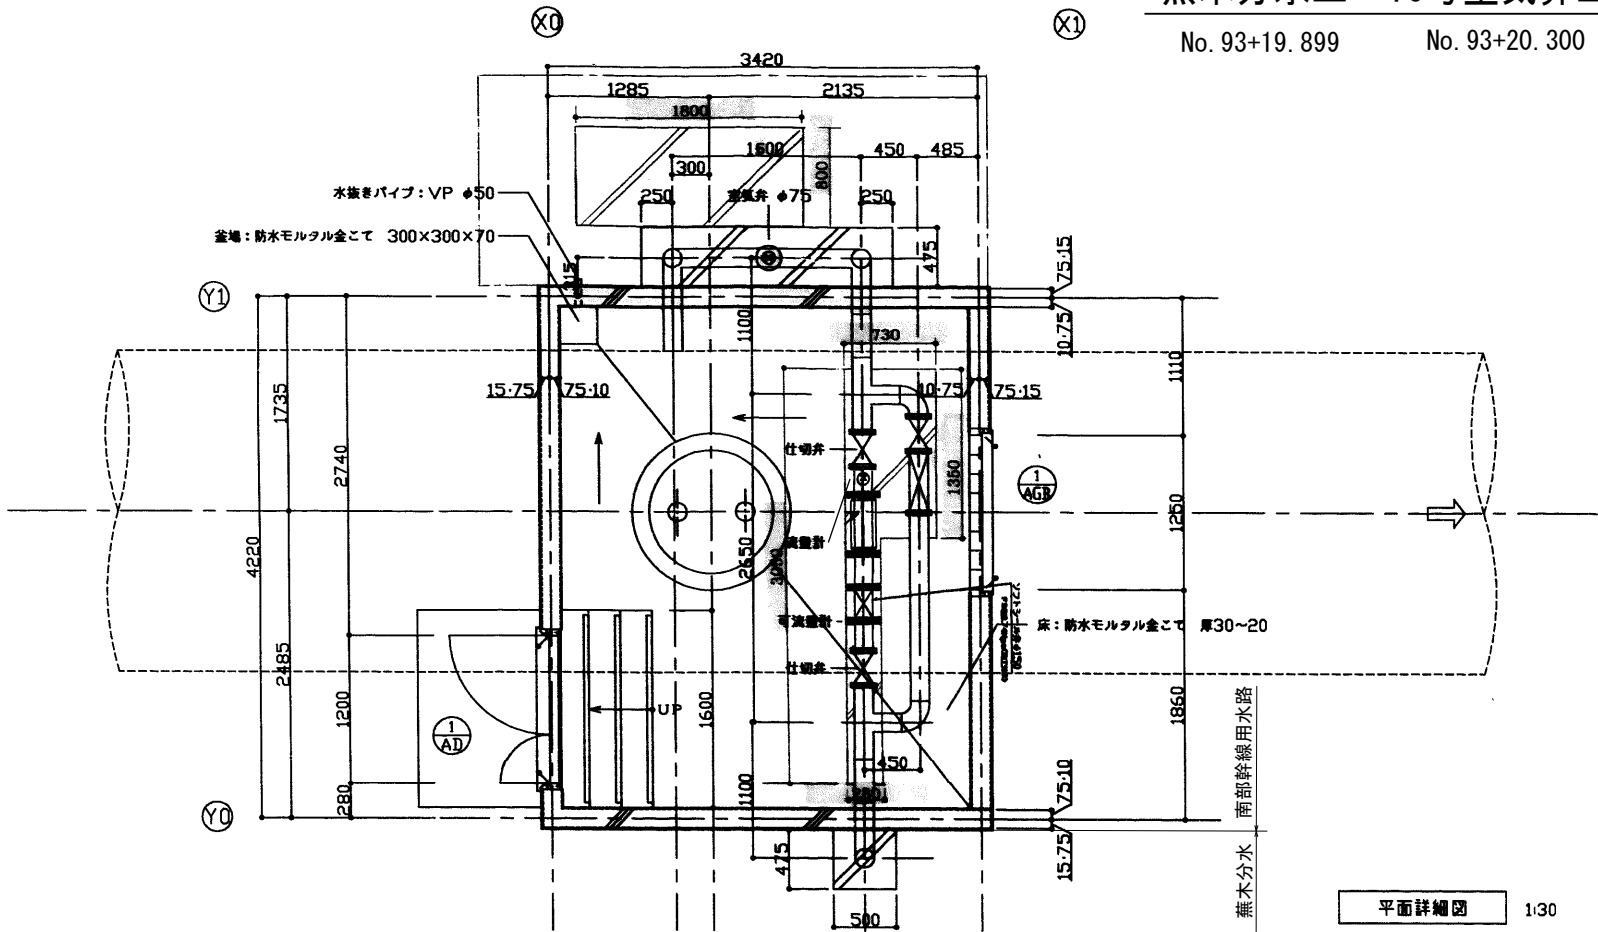

建具表 1:50

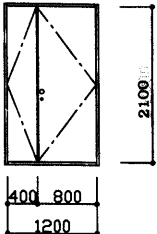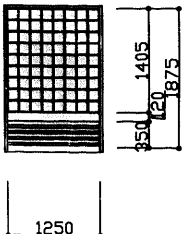符号	形式	親子開きフラッシュドア		ガラリ付はめ殺し窓				
	数量	1 AD	1	1 AGB	1			
窓 図								
	材質	仕上	アルミ	シルバー	アルミ	シルバー		
	見込	開子	枠: 70 扉: 35		枠: 100	ガラスブロック 145x145x95		
	金物	丁番 (BUS)、鍵玉、シリンダー錠 ドアチェック (ストッパー付)、フランス用し				付属金物一式 ステンレス防虫ネット (ガラリ部)		
備考	香槽 (下枠) ステンレス				ガラスブロック: 透光透視タイプ			

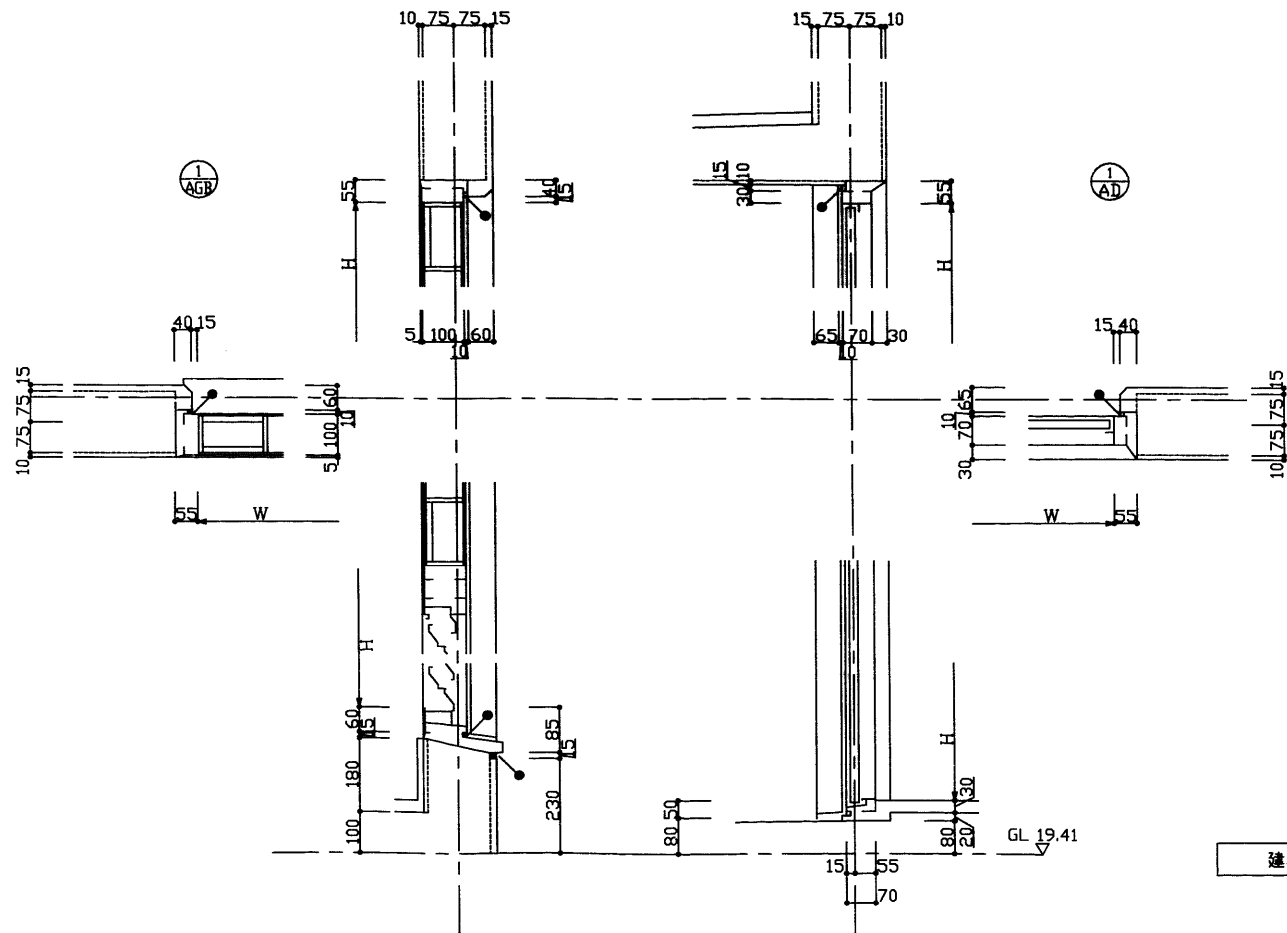


※ ← はシーリング所を示す


施設名	南部幹線用水路 (0312100-1100-20)		
図面名	蕪木分水工・16号空気弁工 (2/3)		
作成年月	平成26年 3月		
縮尺	A1 図示	図面番号	8-137/310
作成者	関東農政局 両総農業水利事業所		

S=1 : 100

No. 93+20. 300

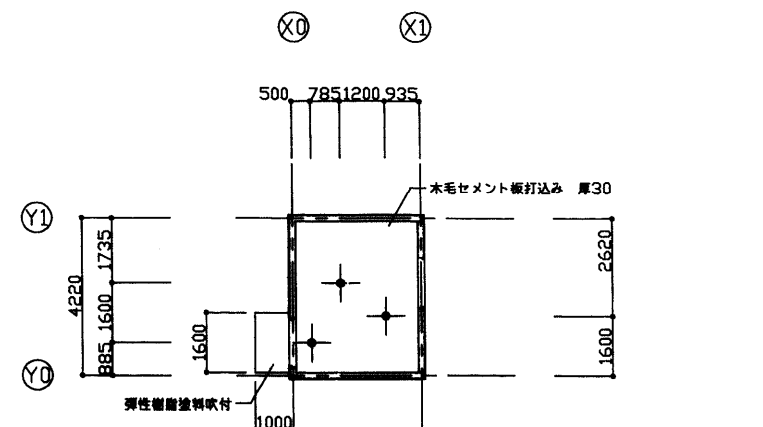

※  : 吊りフック

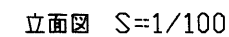

施設名	南部幹線用水路(0312100-1100-20)		
図面名	蕨木分水工・16号空井工事 (3/3)		
作成年月	平成26年 3月		
縮尺	A1 1:100 A2 1:141	図面番号	8-138/310
作成者	関東建設局 西総農業水利事業所		