
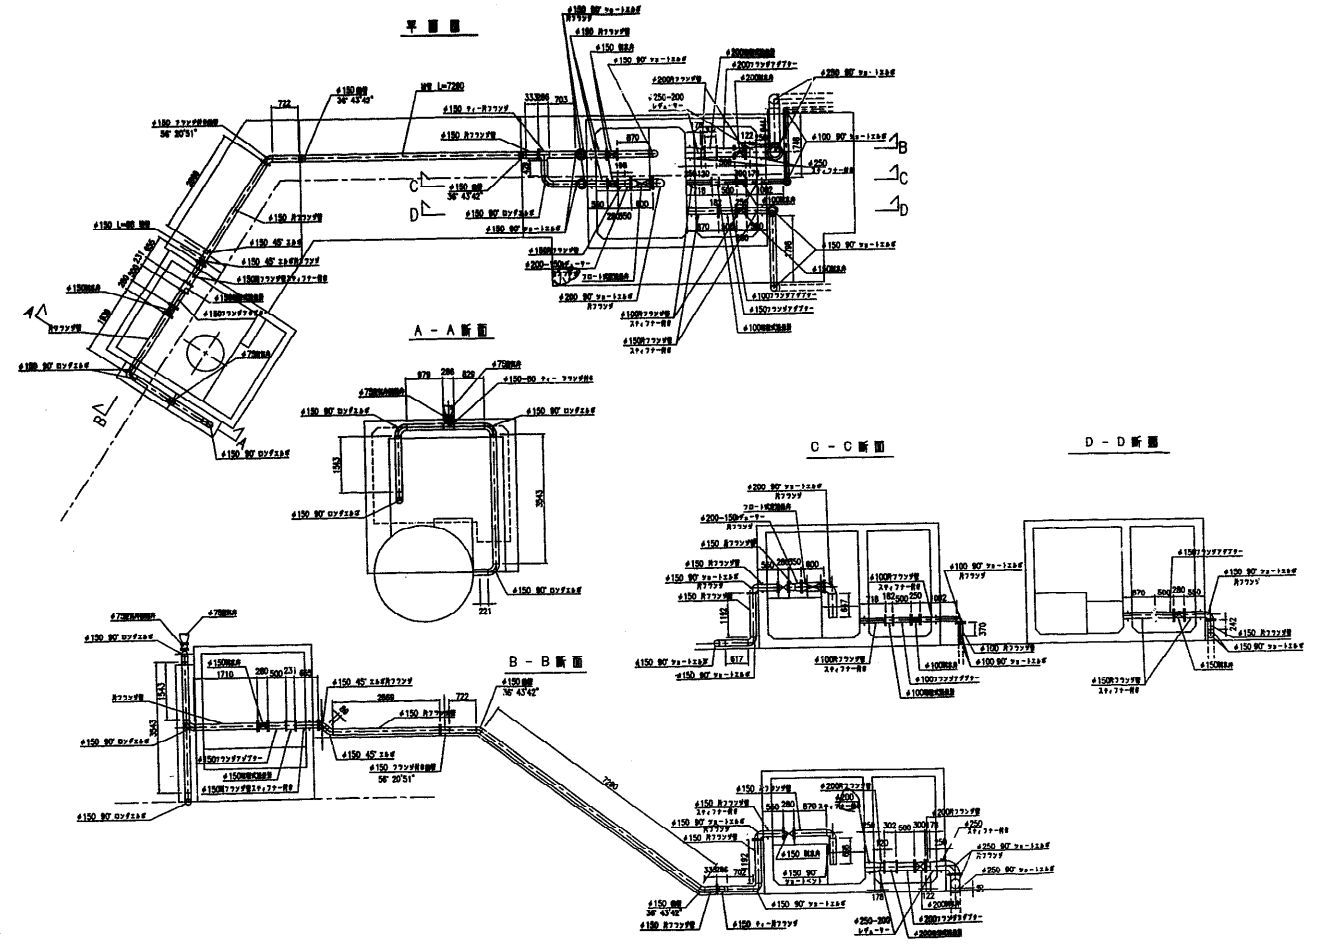
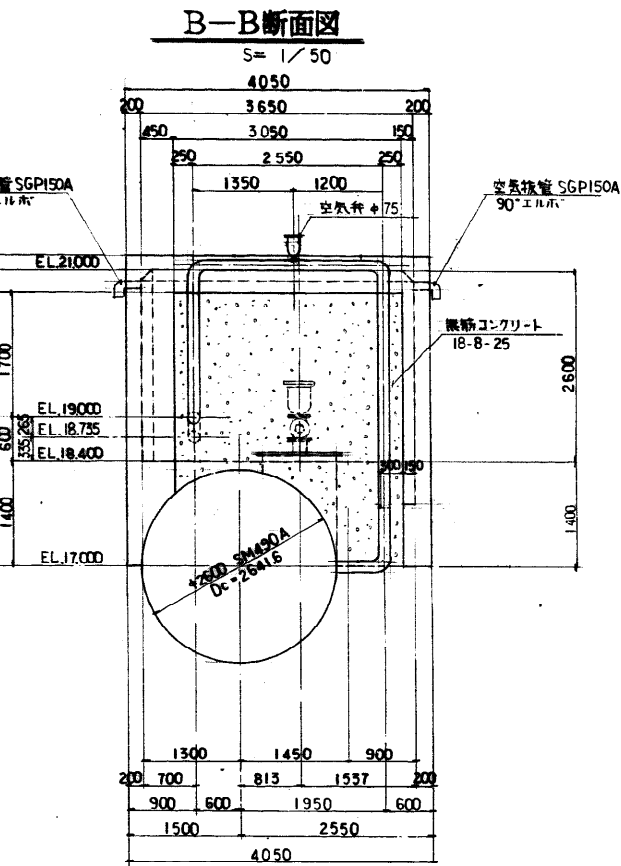
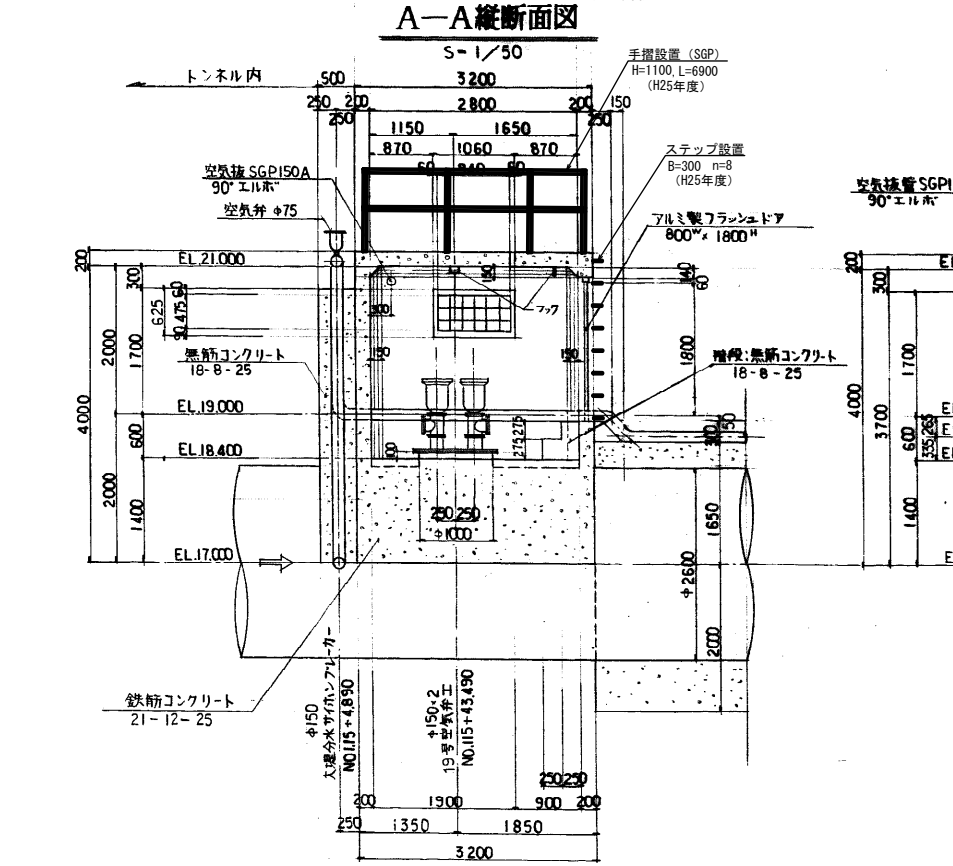
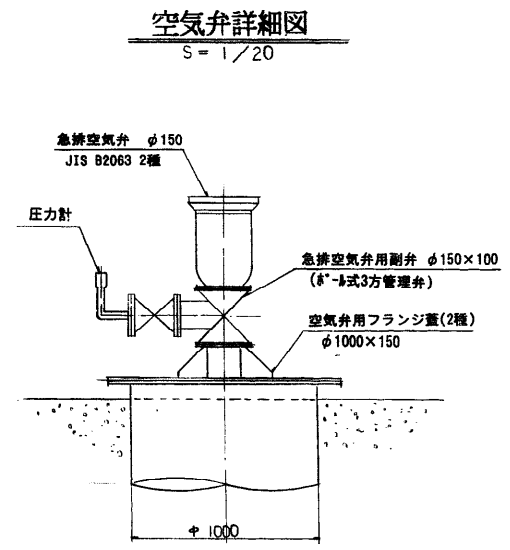
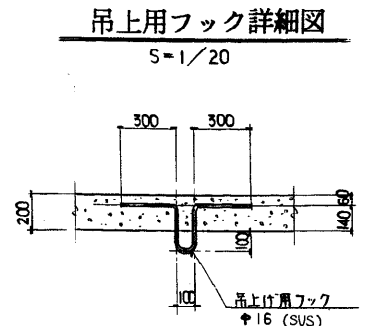
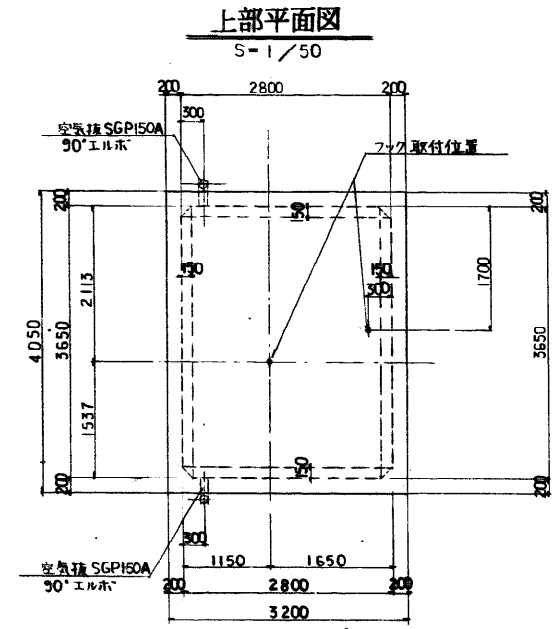


19号空気弁工
No. 115+43.490

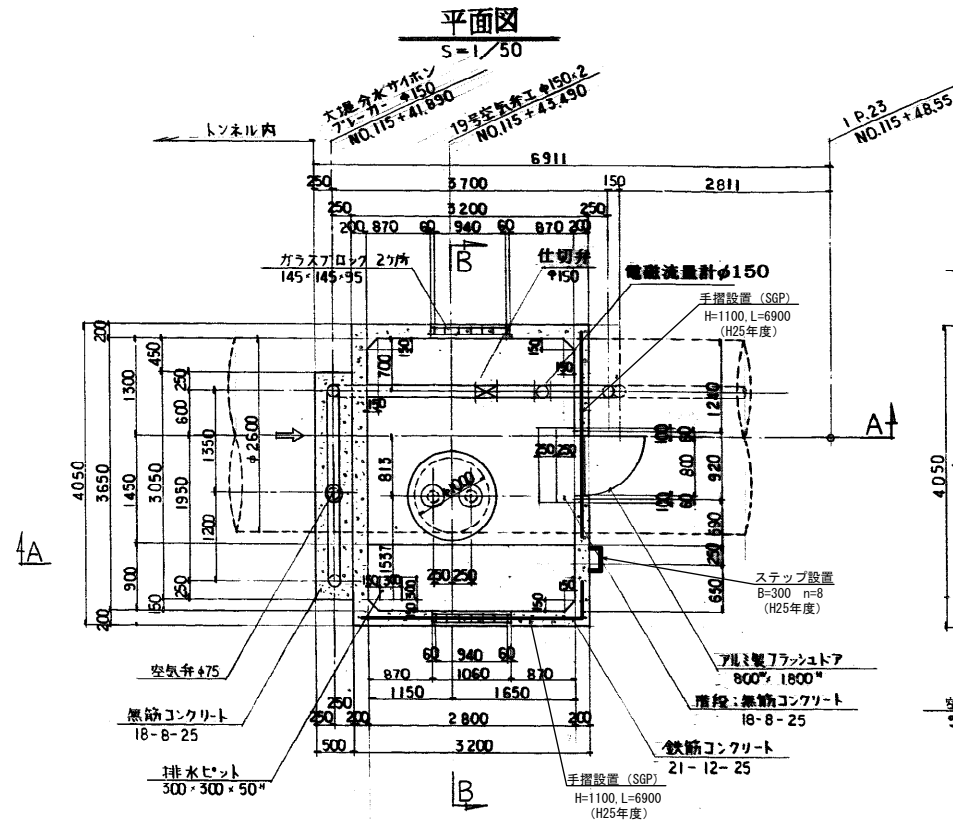

※ 弁室と既設水路との隙間は無筋コンクリートを充填する。

施設名	南部幹線用水路(0312100-1100-20)
図面名	19号空気弁工
作成年月	平成26年 3月
縮尺	A1 図示
図面番号	8-145/310
作成者	関東農政局 両総農業水利事業所