



3号制水弁工・20号空気弁工 (1/2)

No. 116+32. 294

No. 116+33. 944


下部平面図

上部平面図

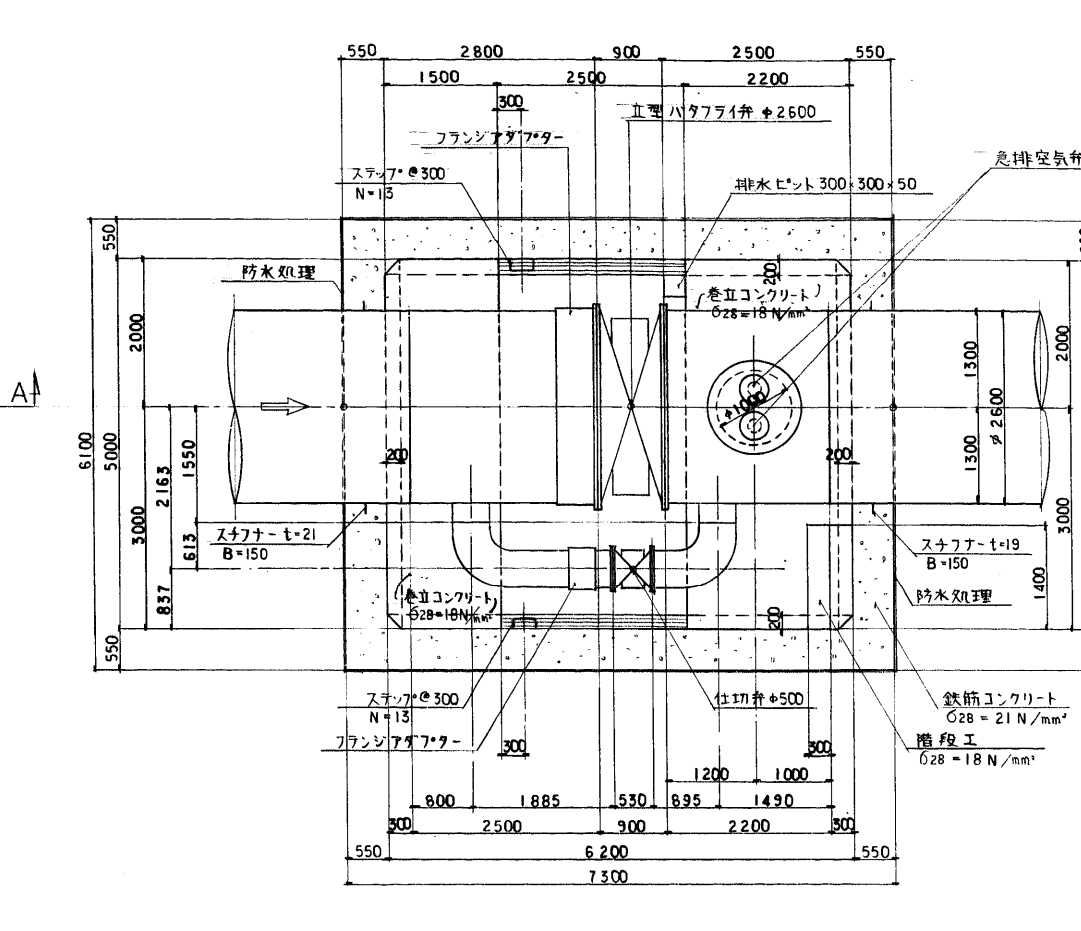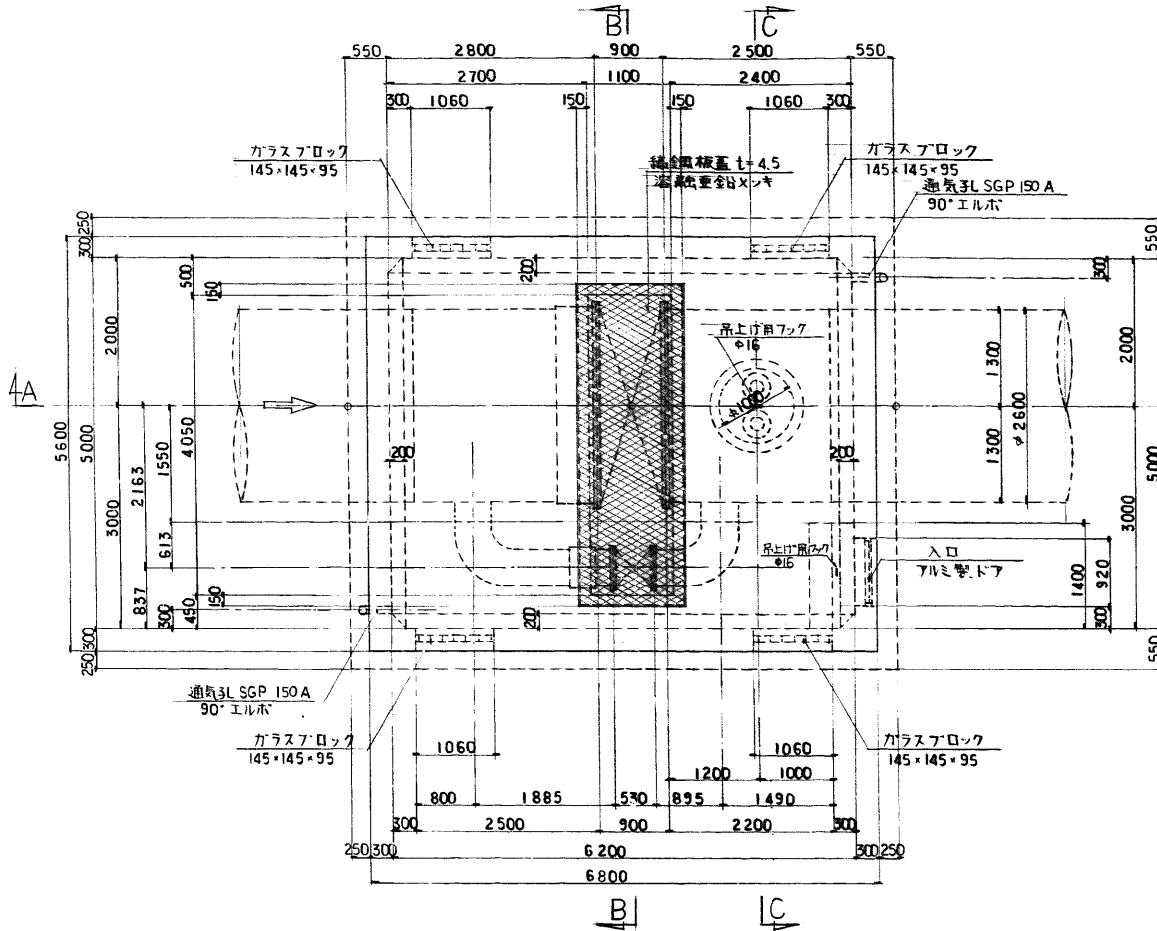


空気弁詳細図

S = 1/20

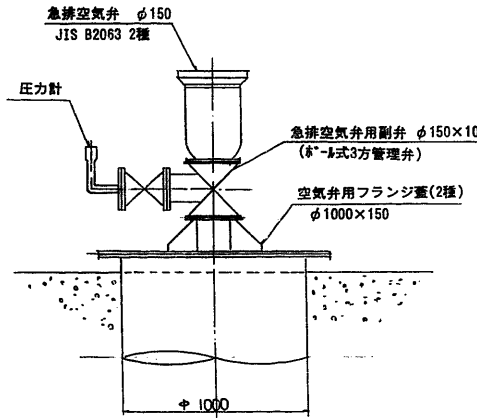


台座コンクリート基礎


S = 1/30

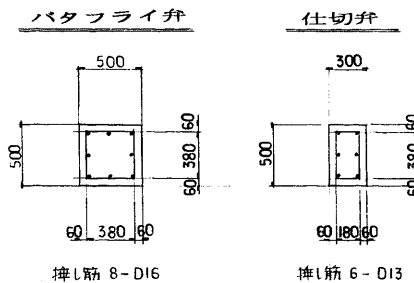

A-A縦断面図

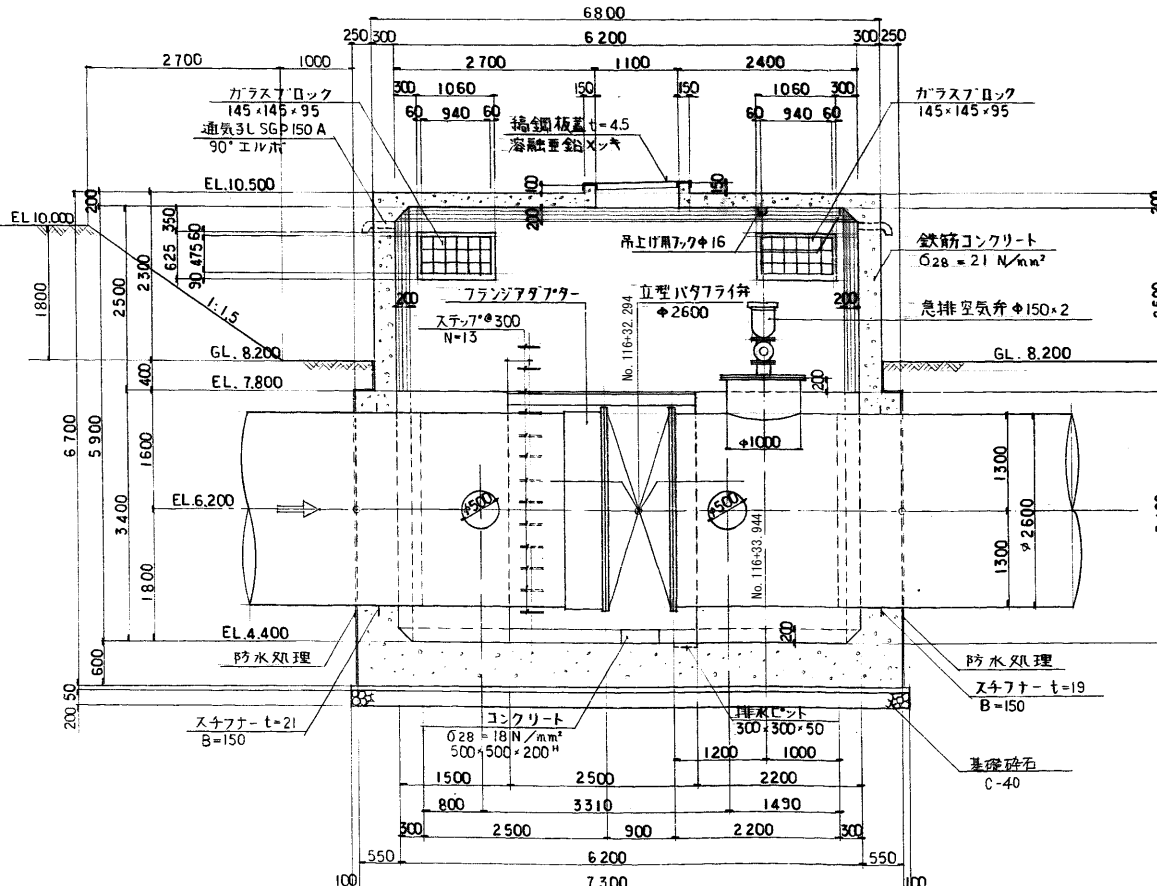

B-B断面図

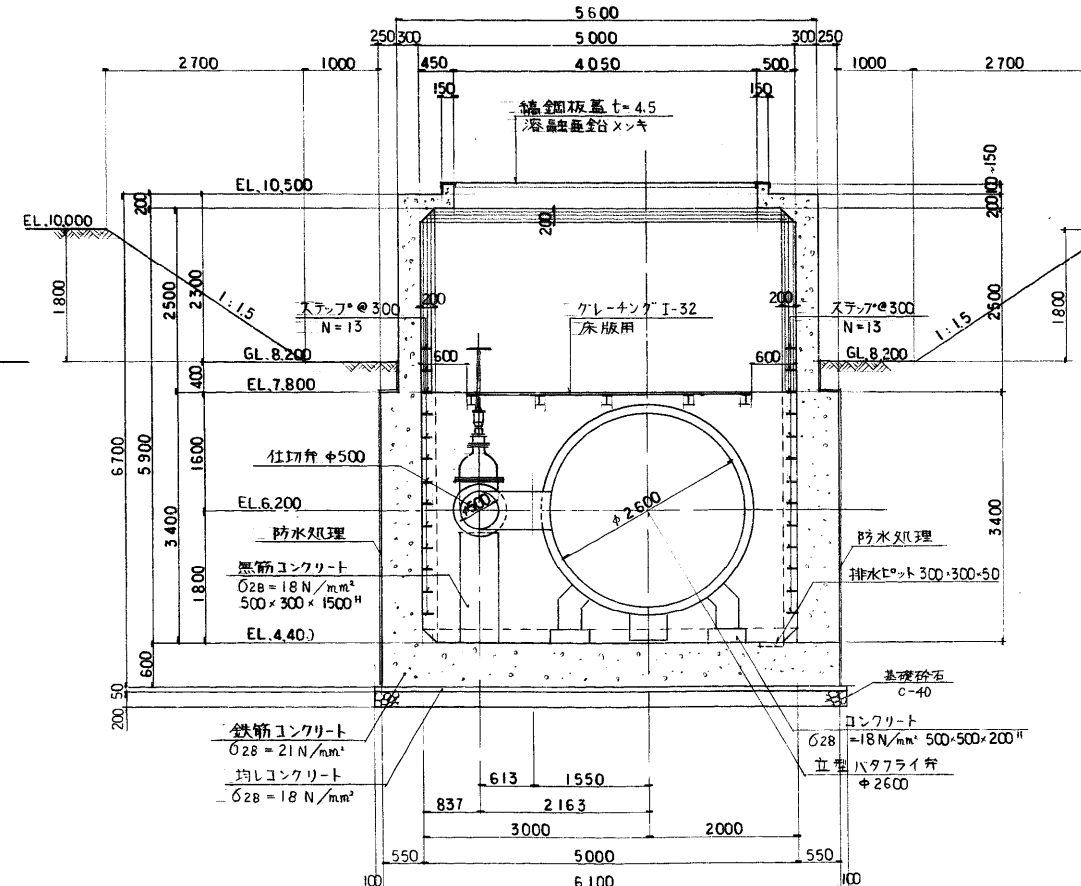

- (注) 1. 防水処理は「無機質浸透性防水」とする。
2. 弁類の塗装は防湿タイプとする。

施設名	南部幹線用水路 (0312100-1100-20)		
図面名	3号制水弁工・20号空気弁工 (1/2)		
作成年月	平成26年 3月		
縮尺	A1 図示	図面番号	8-150/310
作成者	関東農政局 両総農業水利事業所		



3号制水弁工・20号空気弁工 (2/2)

No. 116+32.294


No. 116+33.944

グレーチング受平面図


グレーチング平面図

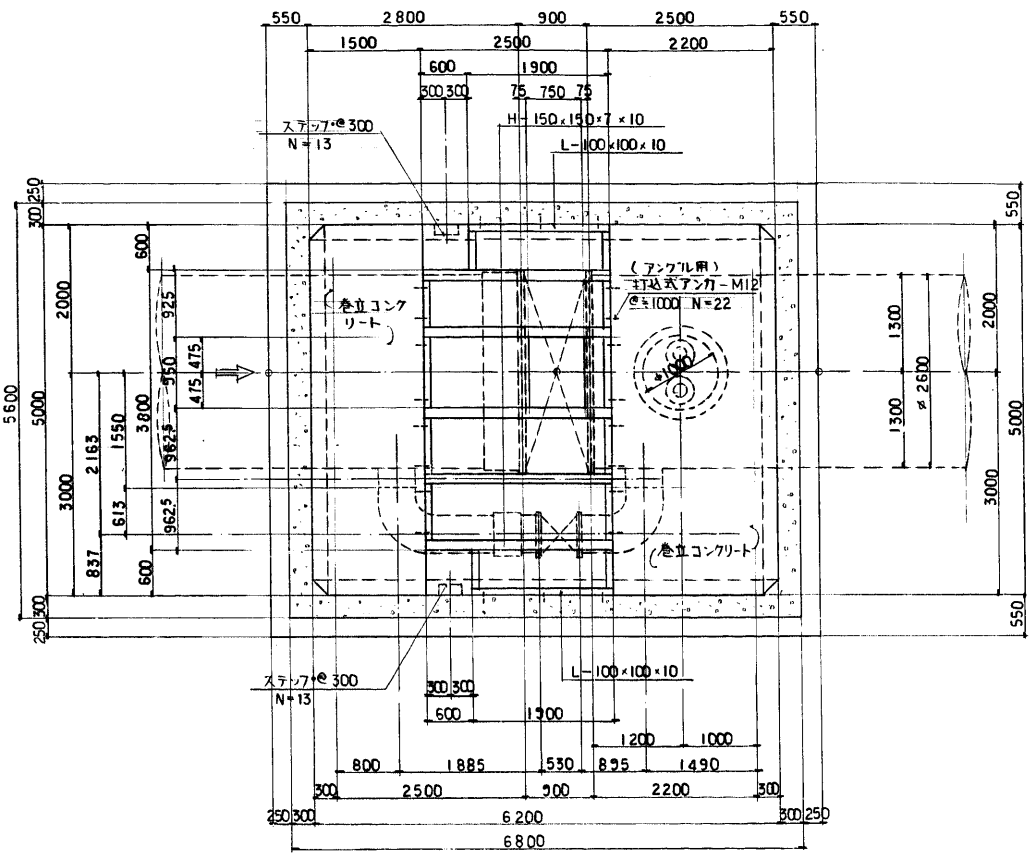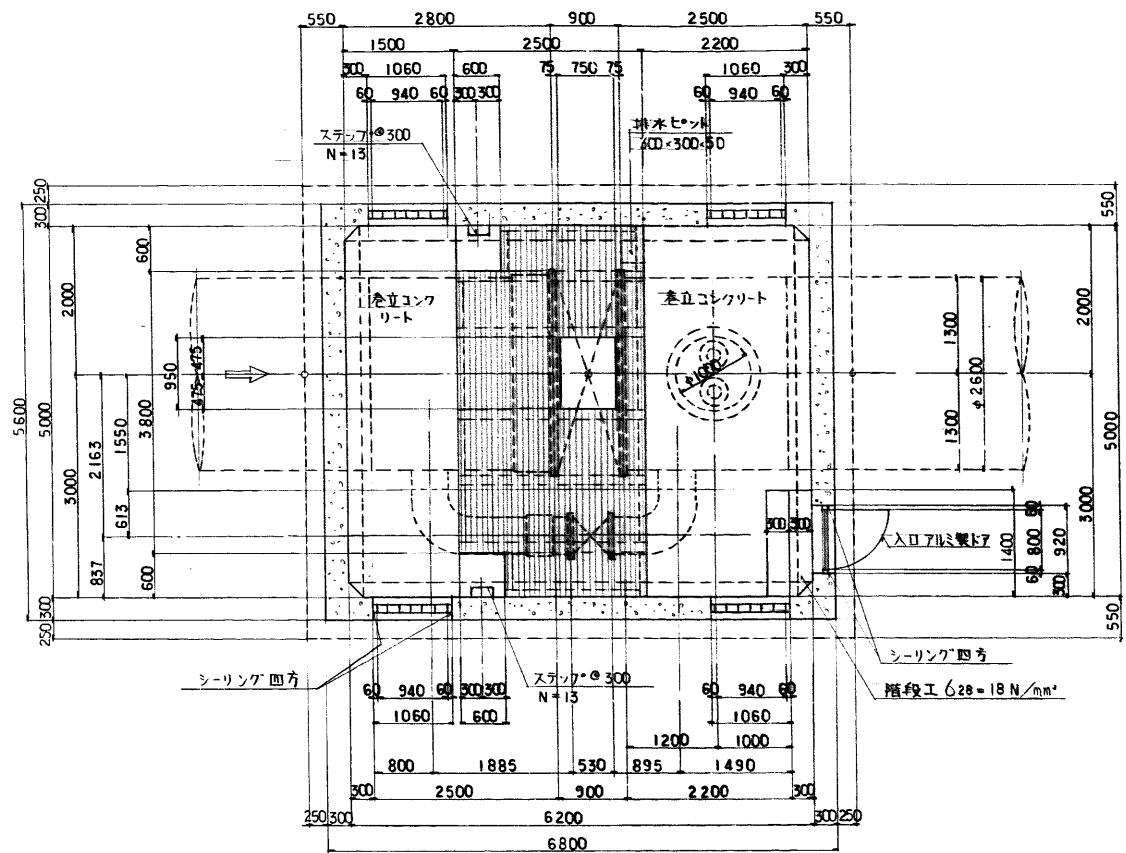

吊上用フック詳細図

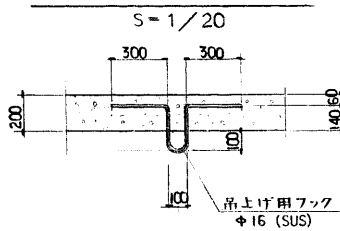


C-C断面図

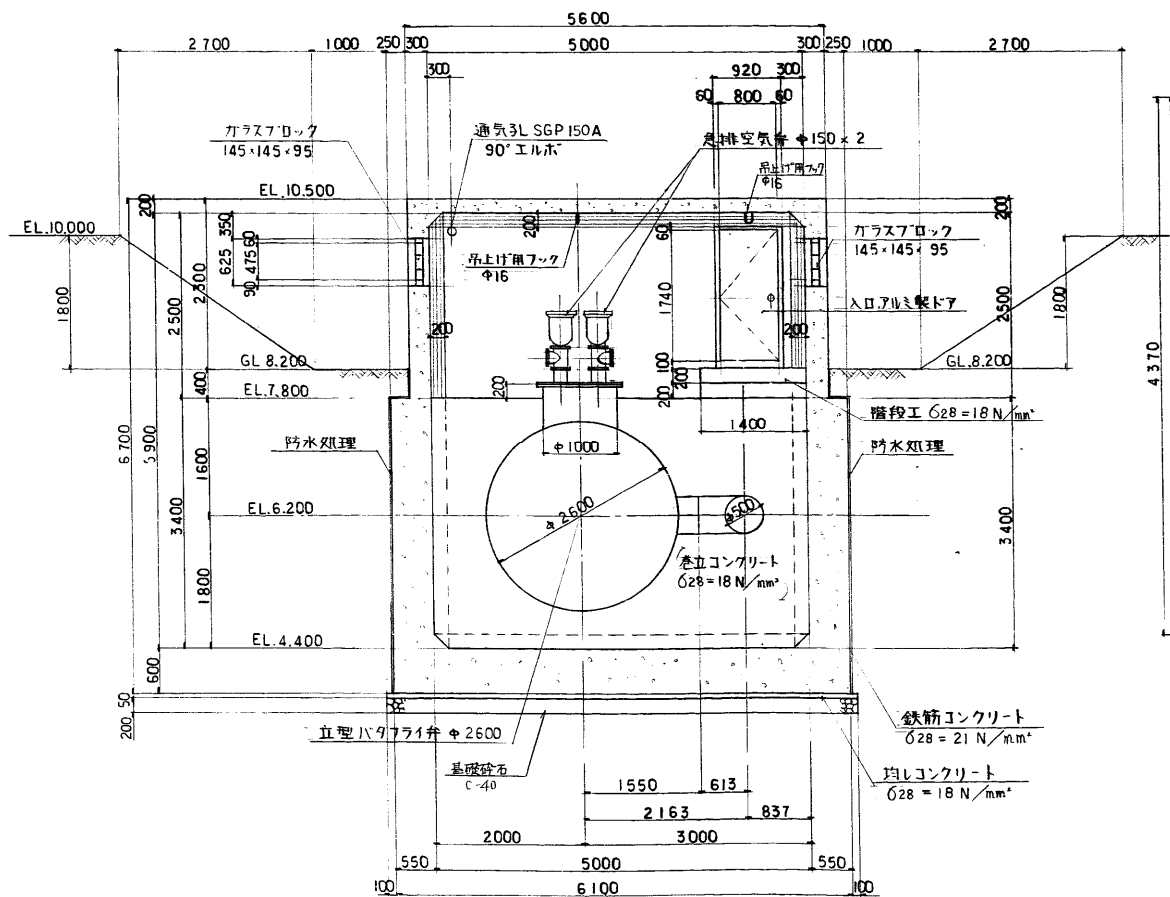


編鋼板蓋詳細図

S=1/30

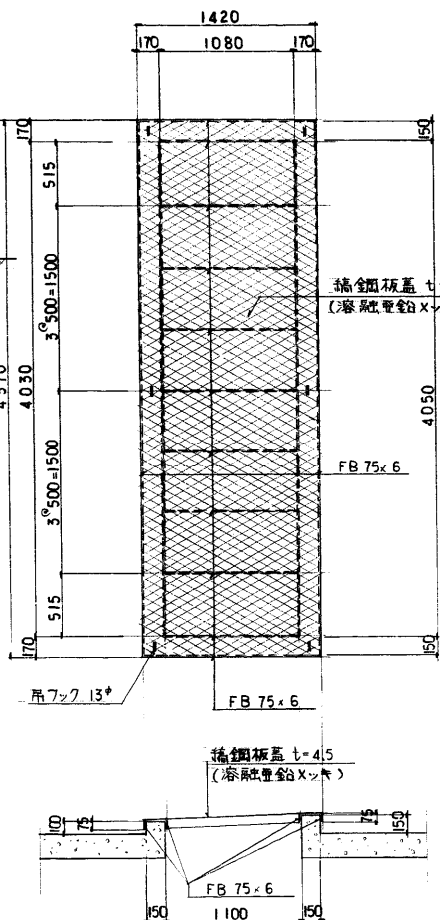


グレーチング受取付図

S=1/30

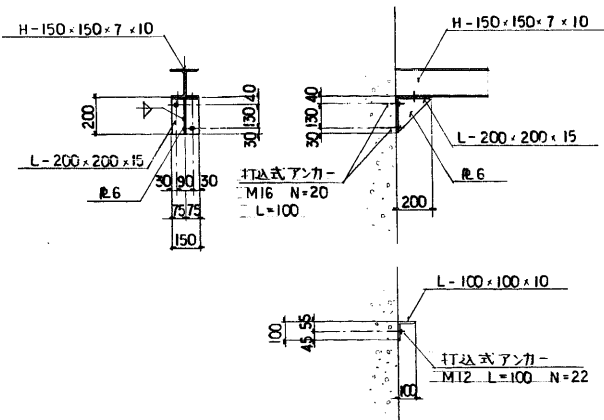

ステップ詳細図

S=1/10

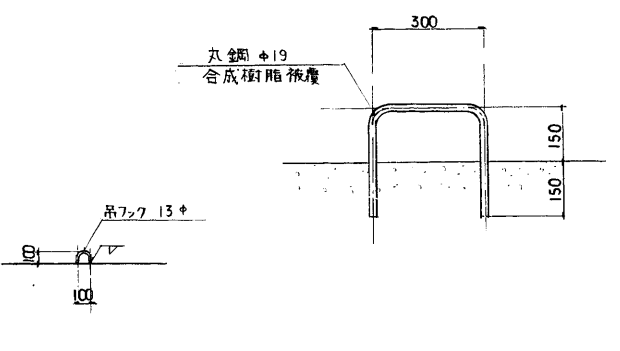

施設名	南部幹線用水路(0312100-1100-20)		
図面名	3号制水弁工・20号空気弁工 (2/2)		
作成年月	平成26年 3月		
縮尺	A1 図示	図面番号	8-151/310
作成者	関東農政局 両総農業水利事業所		