


# 22号空気弁工 (1/3)



No. 128+11.000

## 空気弁詳細図


S=1:20

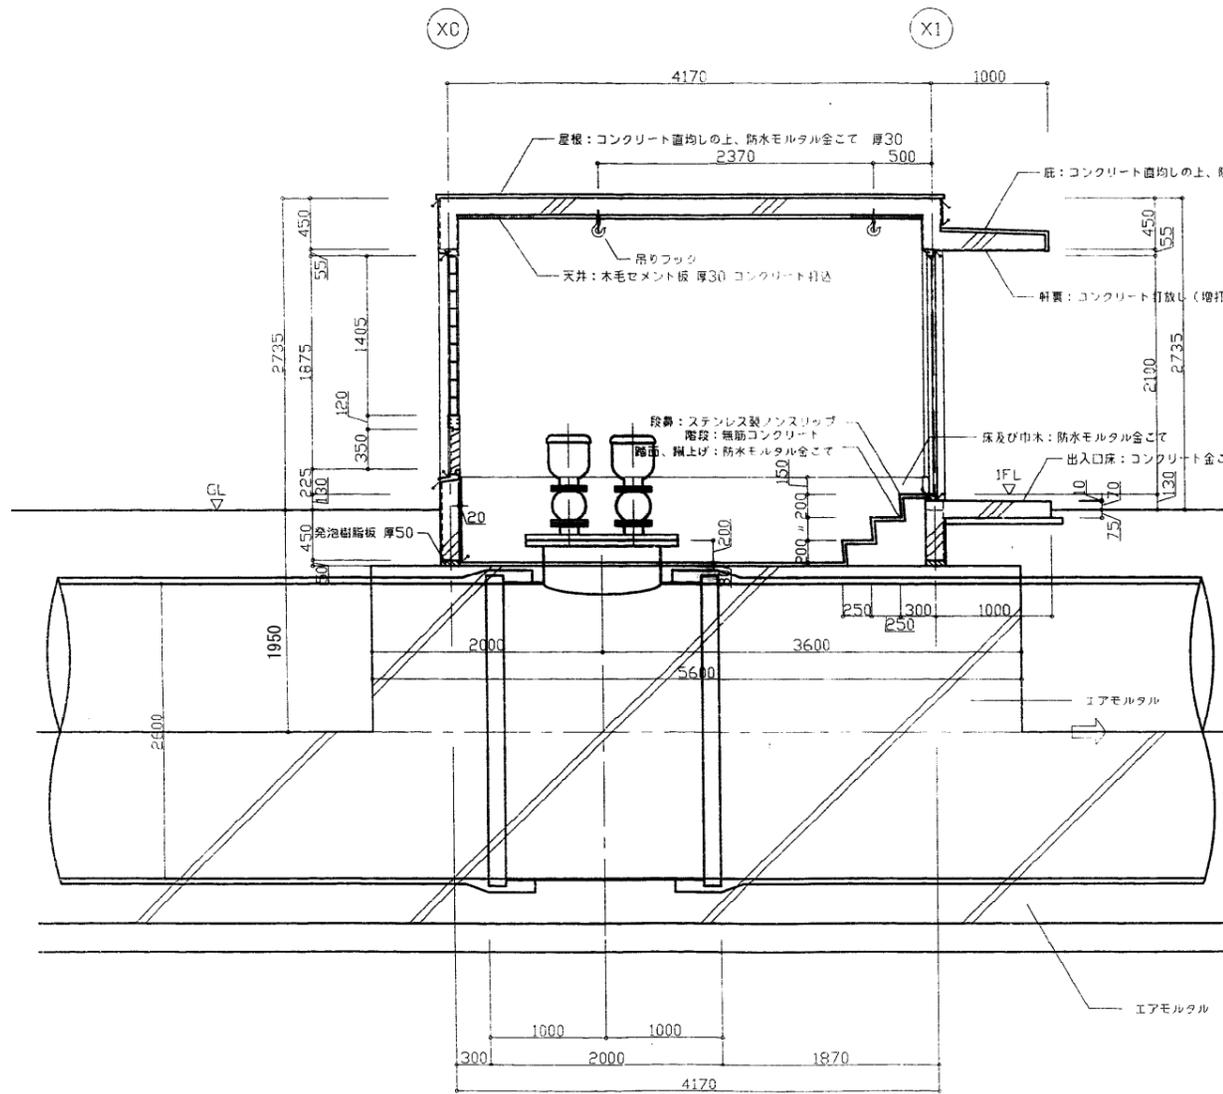

断面詳細図 1:30

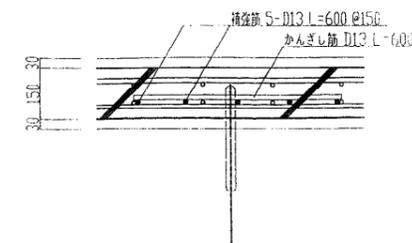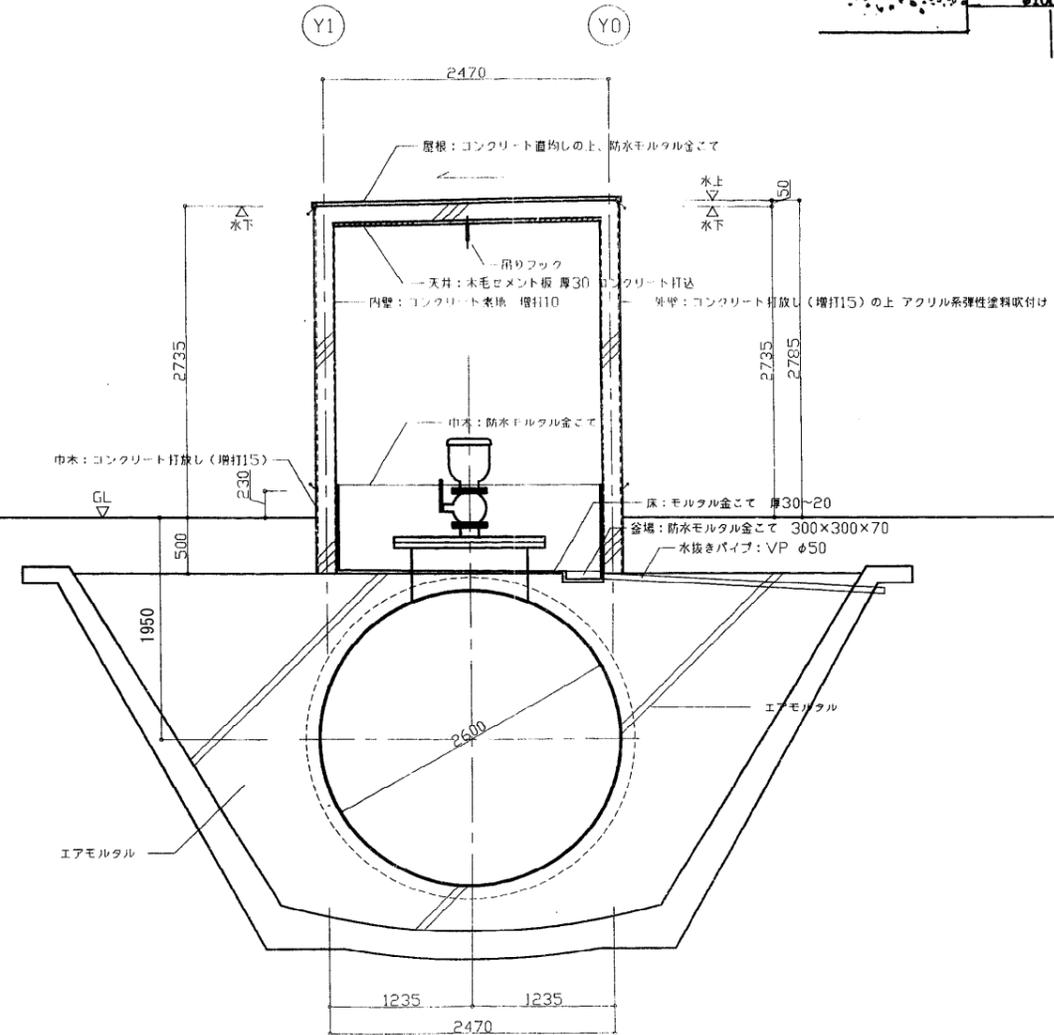


フック取付詳細図 1:10

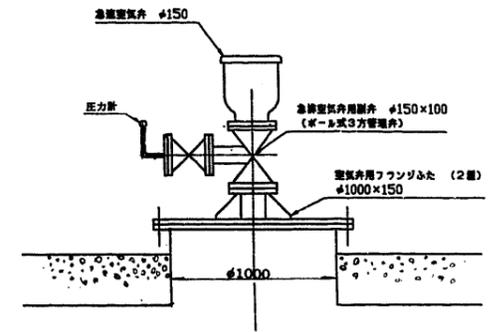


施設名	南部幹線用水路 (0312100-1100-20)		
図面名	22号空気弁工 (1/3)		
作成年月	平成26年 3月		
縮尺	A1 図示	図面番号	8-166/310
作成者	関東農政局 高総農業水利事業所		

# 22号空気弁工 (2/3)

No. 128+11.000

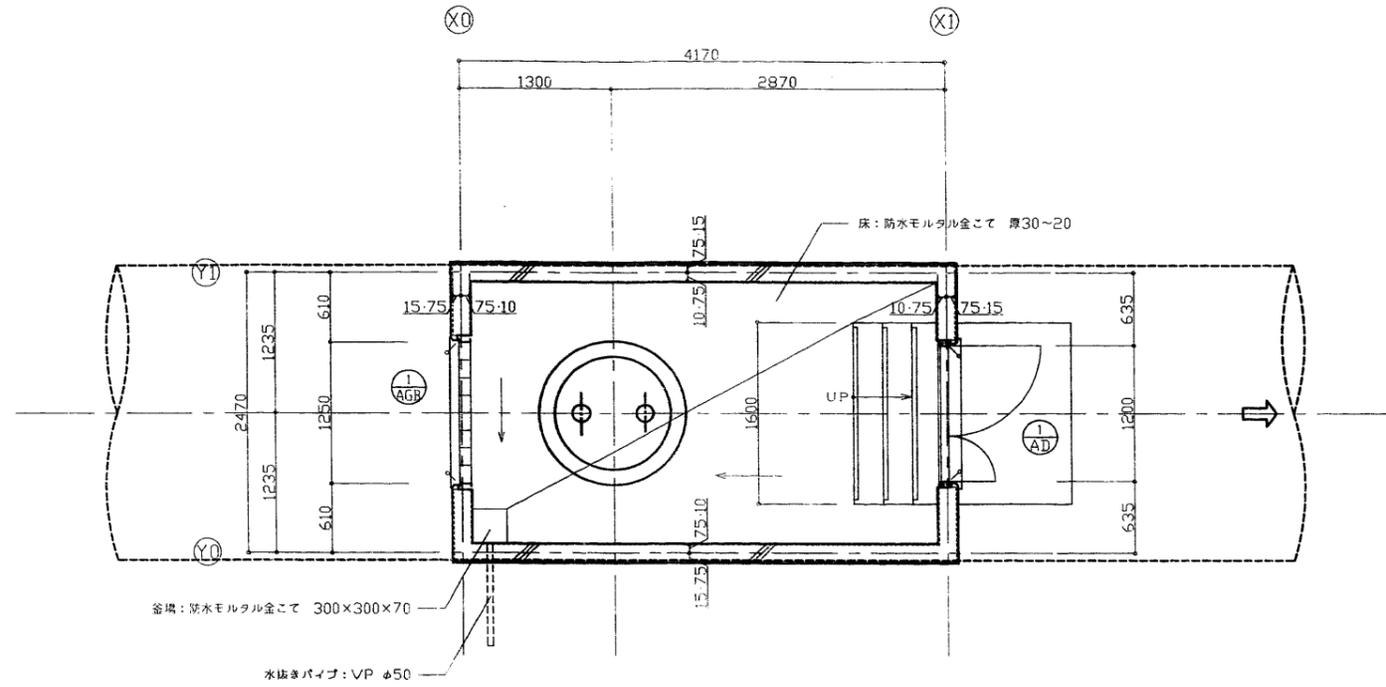

平面詳細図 1:30

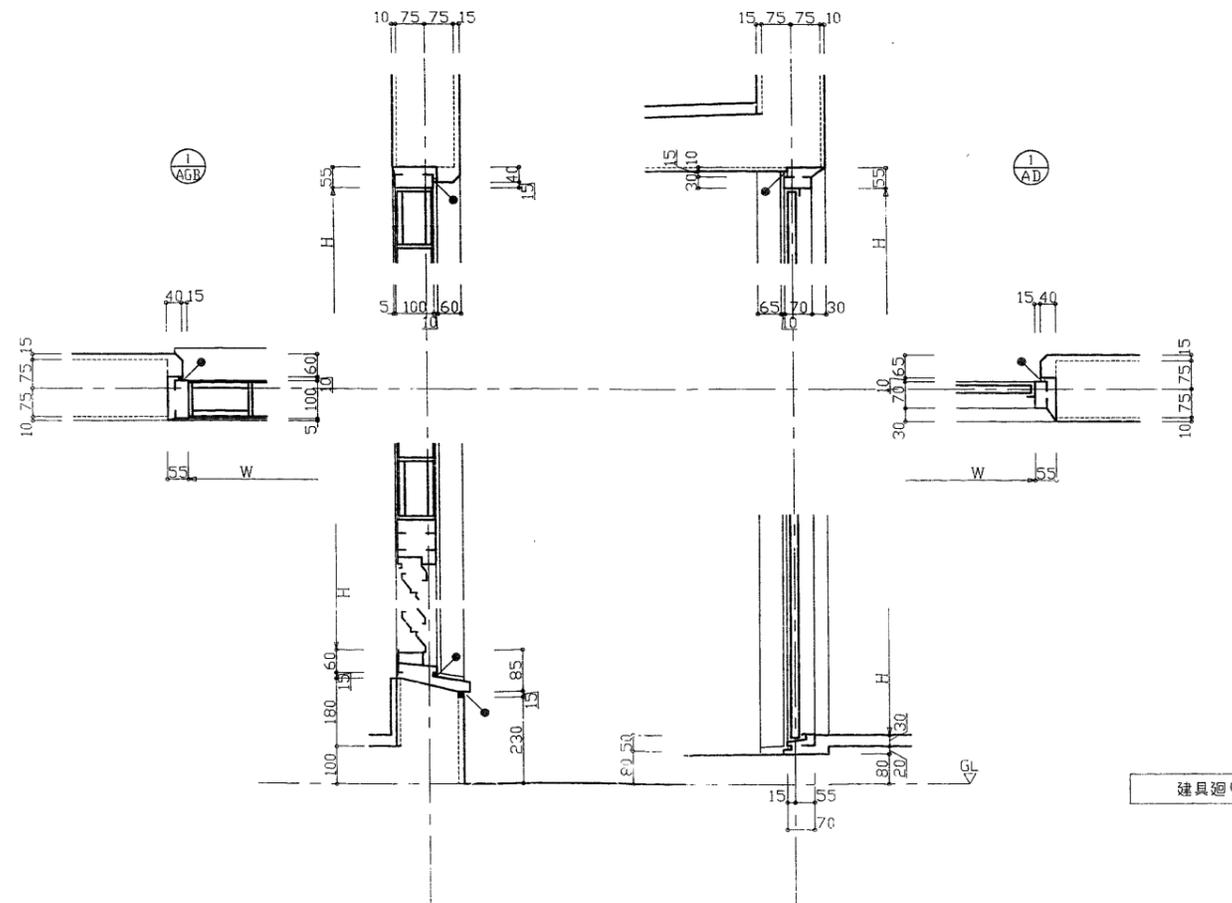

建具廻り詳細図 1:10

建具表 1:50

符号	形式	親子開きフラッシュドア		ガラリ付はめ殺し窓	
		数量	① AD	数量	① AGR
		1		1	
※	図				
材質	仕上	アルミ	シルバー	アルミ	シルバー
見込	硝子	枠：70 扉：35		枠：100	ガラスブロック 145×145×95
金物		T番 (SUS)、蝶子、シリンダー錠 ドアチェック (ストッパー付)、フランジ落し		付帯金物一式 ステンレス防虫ネット (ガラリ部)	
備考		香摺 (下枠) ステンレス		ガラスブロック：透光透視タイプ	

※ ← はシーリング箇所を示す

施設名	南部幹線用水路 (0312100-1100-20)		
図面名	22号空気弁工 (2/3)		
作成年月	平成26年 3月		
縮尺	A1 図示	図面番号	8-167/310
作成者	関東農政局 両総農業水利事業所		

