

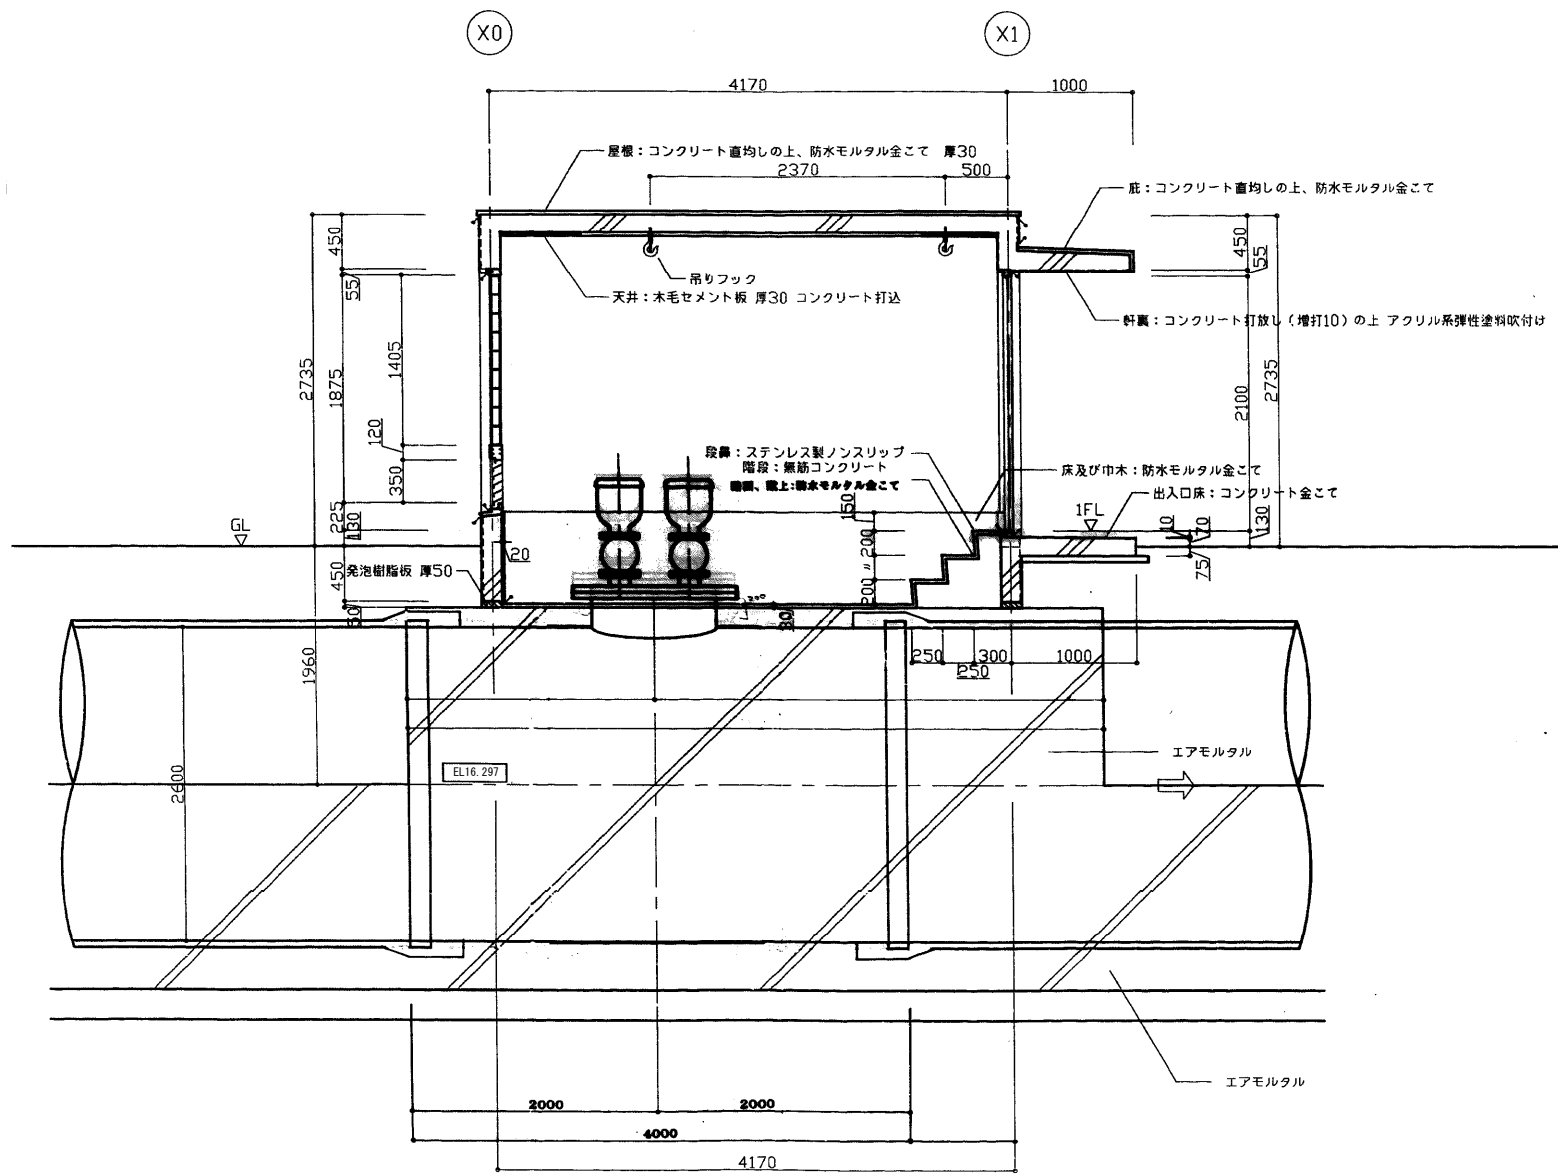


23号空気弁工 (1/3)
No. 135+10. 770

空気弁詳細図
S=1:20

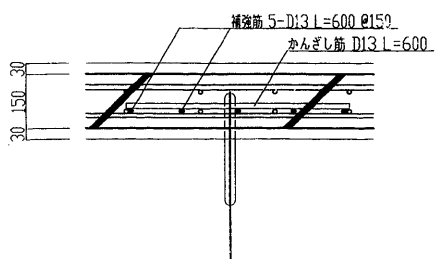

断面詳細図 1:30

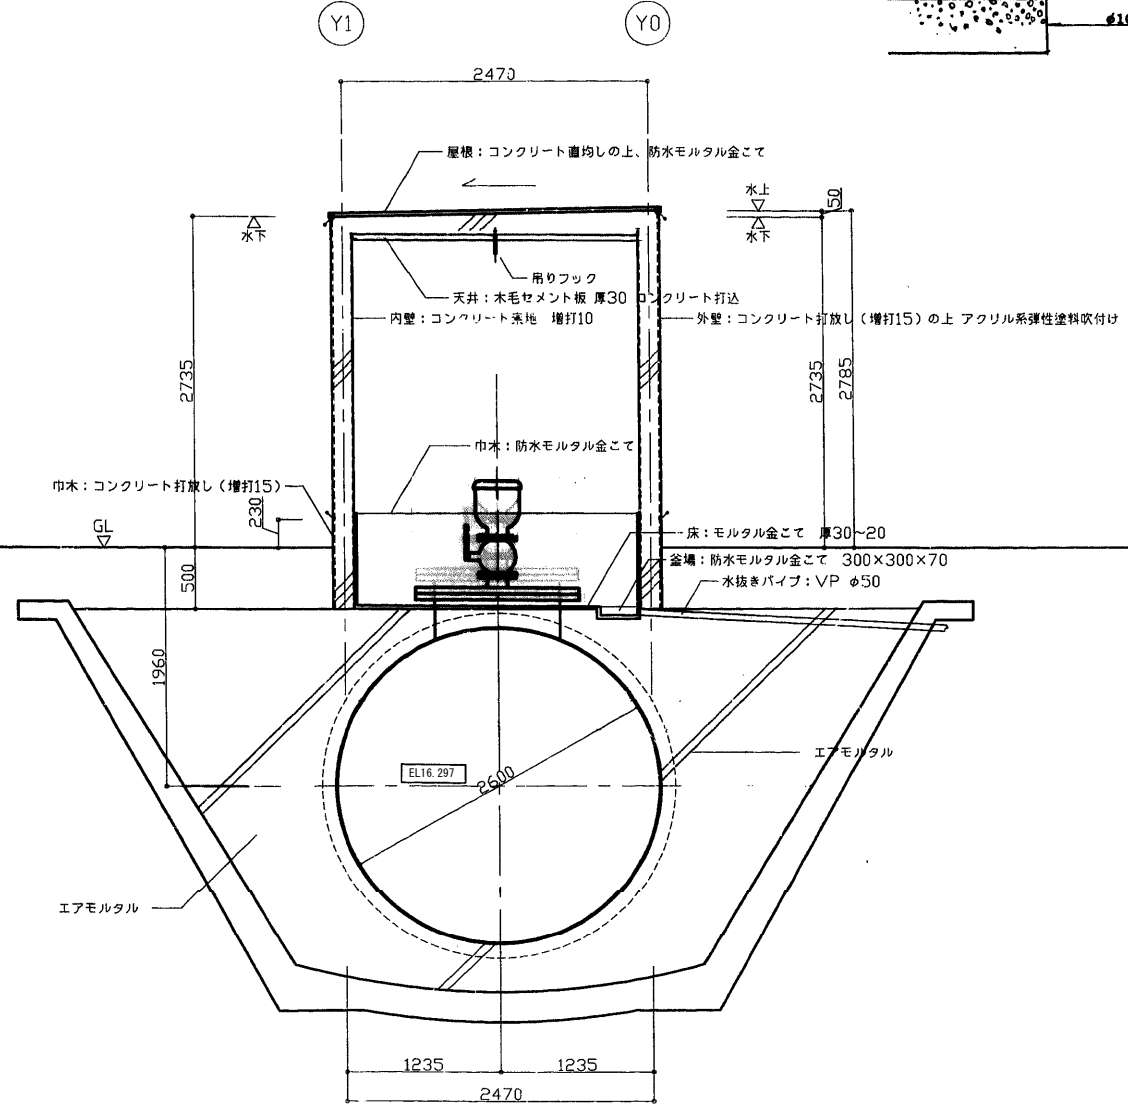


フック取付詳細図 1:10

※ GLは EL 18.260 mを示す


施設名	南部幹線用水路 (0312100-1100-20)		
図面名	23号空気弁工 (1/3)		
作成年月	平成26年 3月		
縮尺	A1 図示	図面番号	8-169/310
作成者	関東農政局 両総農業水利事業所		

23号空気弁工 (2/3)

No. 135+10. 770


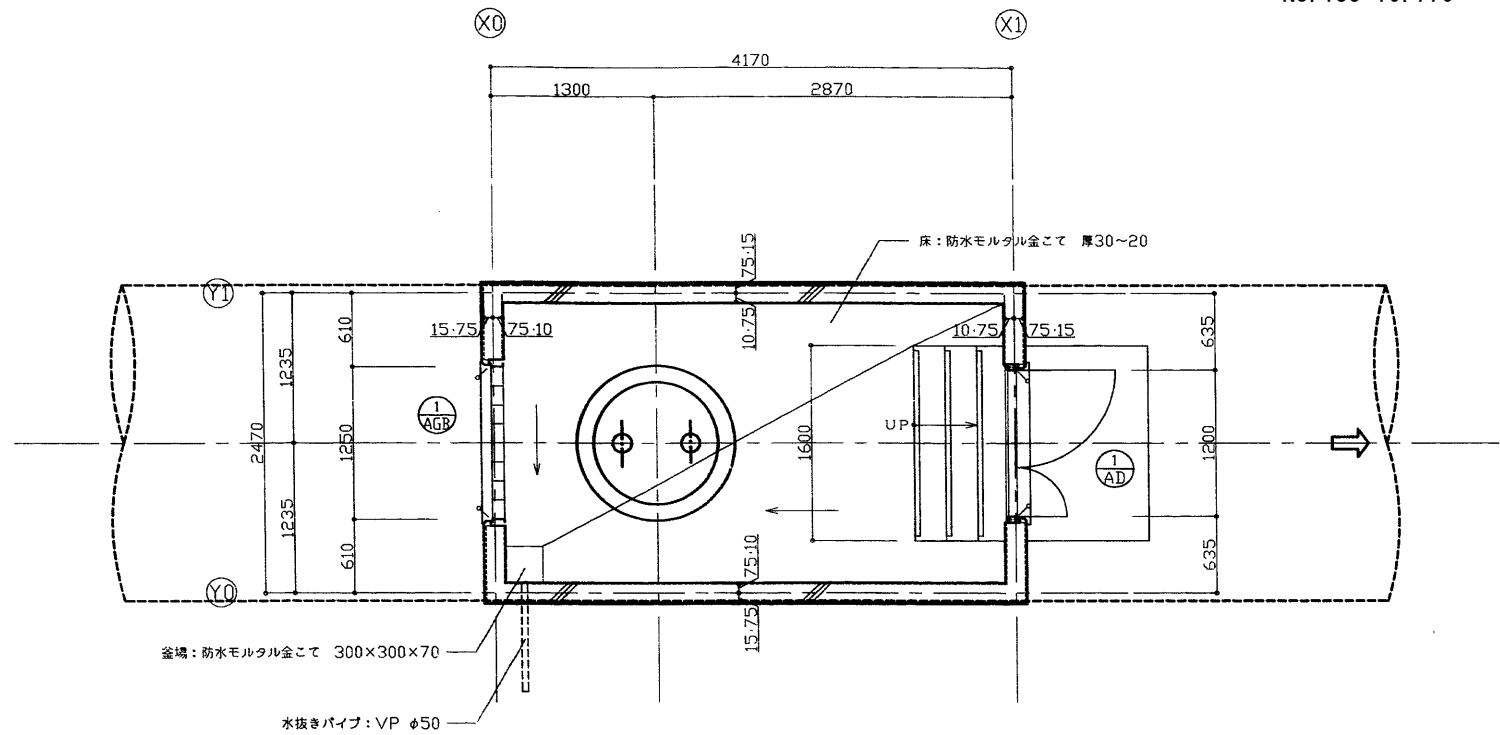


平面詳細図 1:30

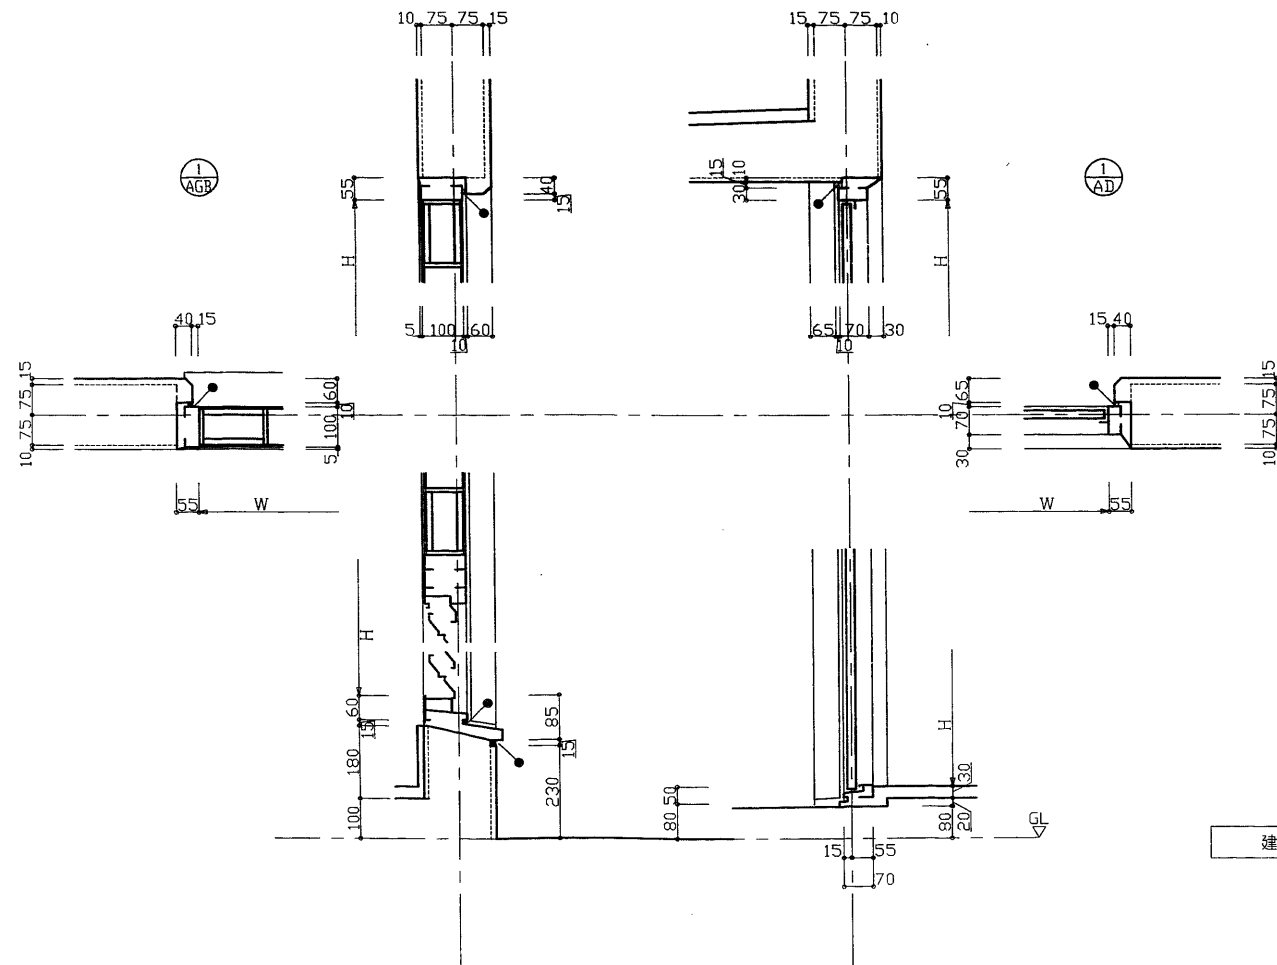

建具廻り詳細図 1:10


建具表 1:50

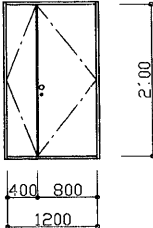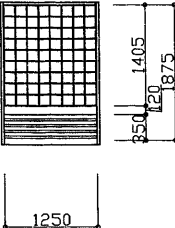符号	形式	親子開きフラッシュドア		ガラリ付はめ殺し窓			
	数量	1	1	1	1		
装 置							
	材質	仕上	アルミ	シルバー	アルミ	シルバー	
	見込	硝子	枠: 70 扉: 35		枠: 100	ガラスブロック 145×145×95	
	金物	丁番 (SUS)、機玉、シリンダー錠 ドアチェック (ストッパー付)、フランス差し		付属金物一式 ステンレス防虫ネット (ガラリ部)			
備考	香櫃 (下枠) ステンレス		ガラスブロック: 透光透視タイプ				

※ GL は EL 18.260 mを示す
※ ● はシーリング所を示す

施設名	南部幹線用水路 (0312100-1100-20)		
図面名	23号空気弁工 (2/3)		
作成年月	平成26年 3月		
縮尺	A1 図示	図面番号	8-170/310
作成者	関東農政局 両総農業水利事業所		

23号空気弁工 (3/3) S=1 : 100
No. 135+10.770

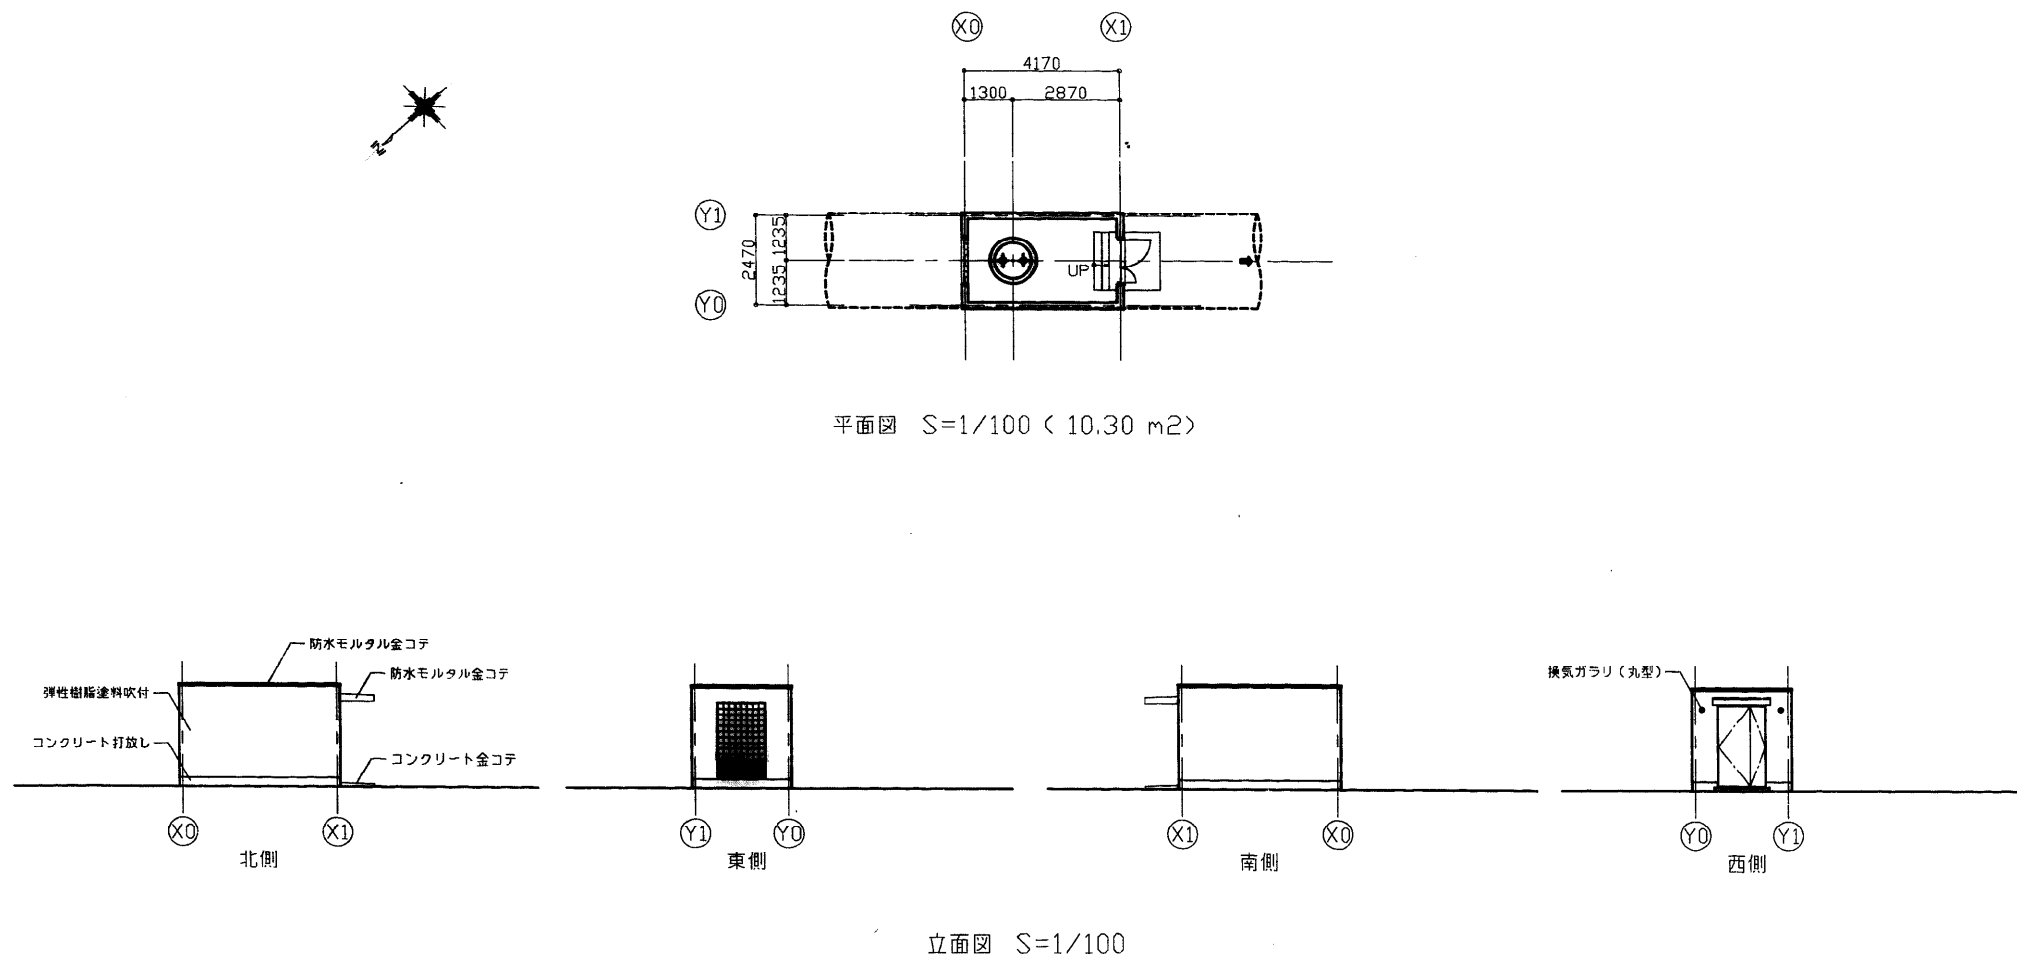

外部仕上表																
屋根	コンクリート直均し＋防水モルタル金コテ押え					開口部	アルミドア・サッシュ・ガラリ：アルマイト仕上(シルバー) ガラス：ガラスブロック(150角)					外部金物	換気ガラリ：丸型フード付アルミ製φ75 防虫網付（2ヶ所）			
外壁	コンクリート打放の上アクリル系弾性樹脂塗料吹付 外巾木：コンクリート打放し H=230					庇	コンクリート直均し＋防水モルタル金コテ押え 軒裏：アクリル系弾性樹脂塗料吹付					その他				
内部仕上表																
	階	室 名	天井高	床			巾 木			壁			天 井			備 考
				下 地	仕 上		仕 上	高 さ	塗 装	下 地	仕 上	塗 装	下 地	仕 上	塗 装	
No.1		空気弁室	直天	C	コンクリート下地防水モルタル金コテ		防水モルタル	750		C	コンクリート素地		C	木毛セメント板t=30(170角+打込)		荷吊用フック：鋼製(チェーンブロック1.0t用)溶融亜鉛メッキ
		階段		C	コンクリート下地防水モルタル金コテ					C	防水モルタル金コテ		—	—		ノンスリップ：ステンレス製(HL)
特記事項																
01. 防水モルタルは、防水材製造会社指定の容積比により防水材を混和するものとする 02. ステンレスは、SUS304を使用する 03. シーリング材は、コンクリート打設部及び一般的な内外部は、 ポリサルファイド系シーリング材 外部開口部及び建具廻りは、 変成シリコン系シーリング材 とする 04. アクリル系弾性樹脂塗料吹付は、小粒コズ肌複雑模様とする 05. アルミ製建具は、セミオーダー製品とし、遮音性能20db以上耐風圧200kPa/m ² 以上とする																
06. 特記無き場合は、建設大臣官房官庁営繕部監修 建築工事共通仕様書による																
凡 例																
C：コンクリート CB：コンクリートブロック M：モルタル AM：エアーマルタル W：木造 LGS：軽量鉄骨																
PB：石膏ボード OP：合成樹脂合成ペイント EP：合成エマルジョンペイント（ビニル系） AEP：合成エマルジョンペイント（アクリル系） OS：オイルステイン CL：クリヤラッカー																

施設名	南部幹線用水路 (0312100-1100-20)		
図面名	23号空気弁工 (3/3)		
作成年月	平成26年 3月		
縮尺	A1 1:100 A2 1:141	図面番号	8-171/310
作成者	関東農政局 両総農業水利事業所		