
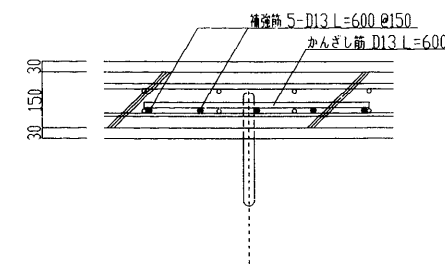
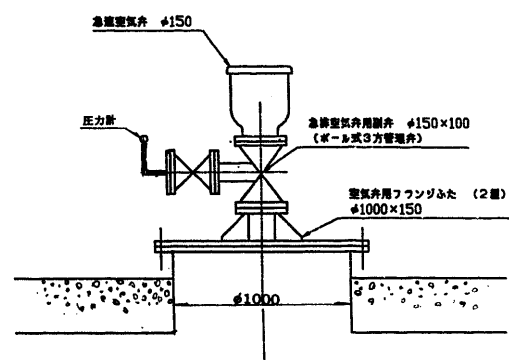
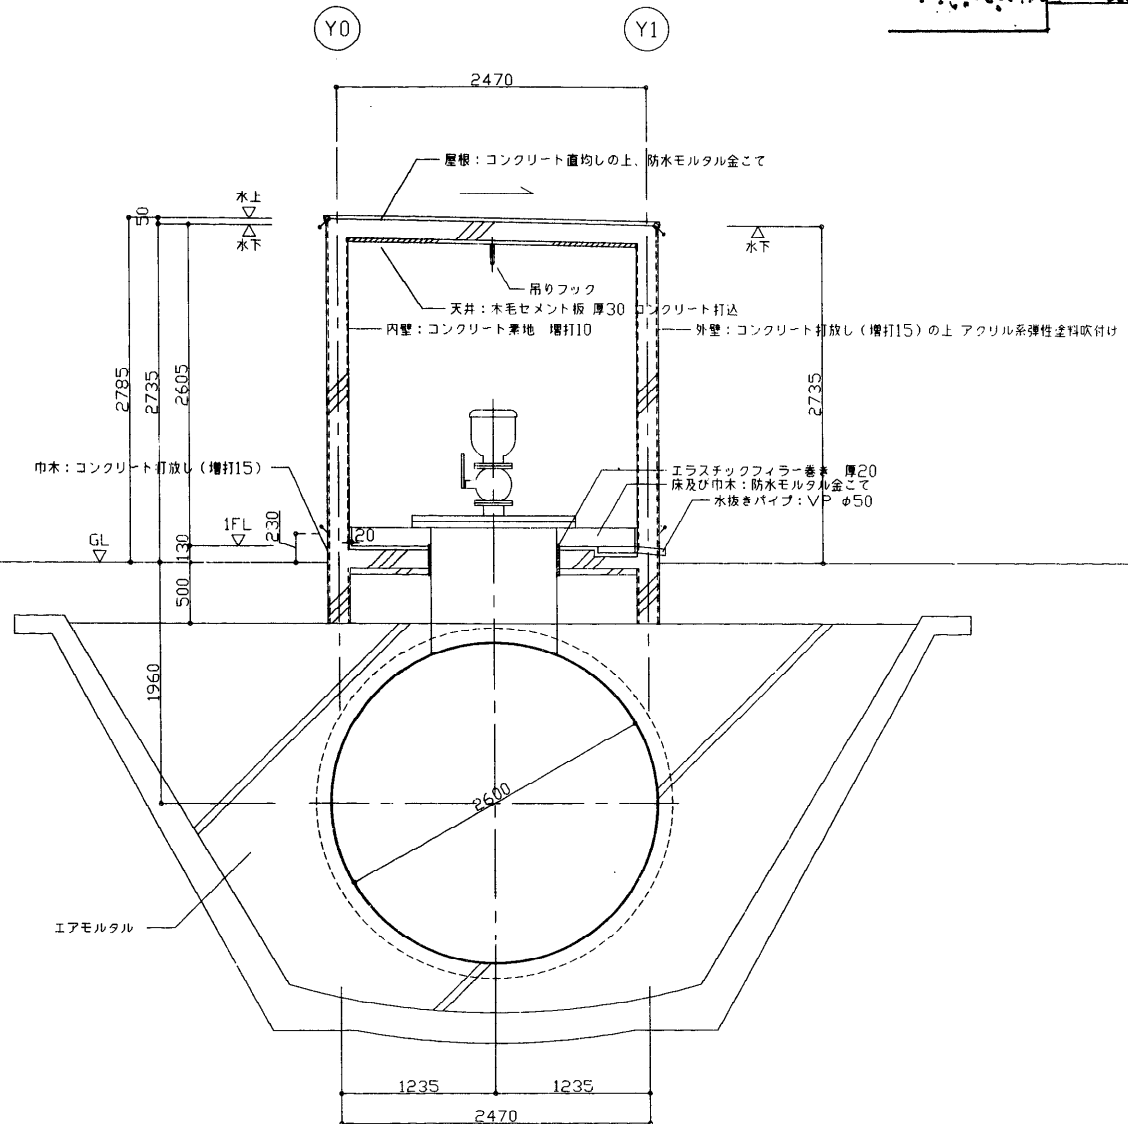


25号空気弁工 (1/3)

No. 152+15. 200

空気弁詳細図



S=1:20

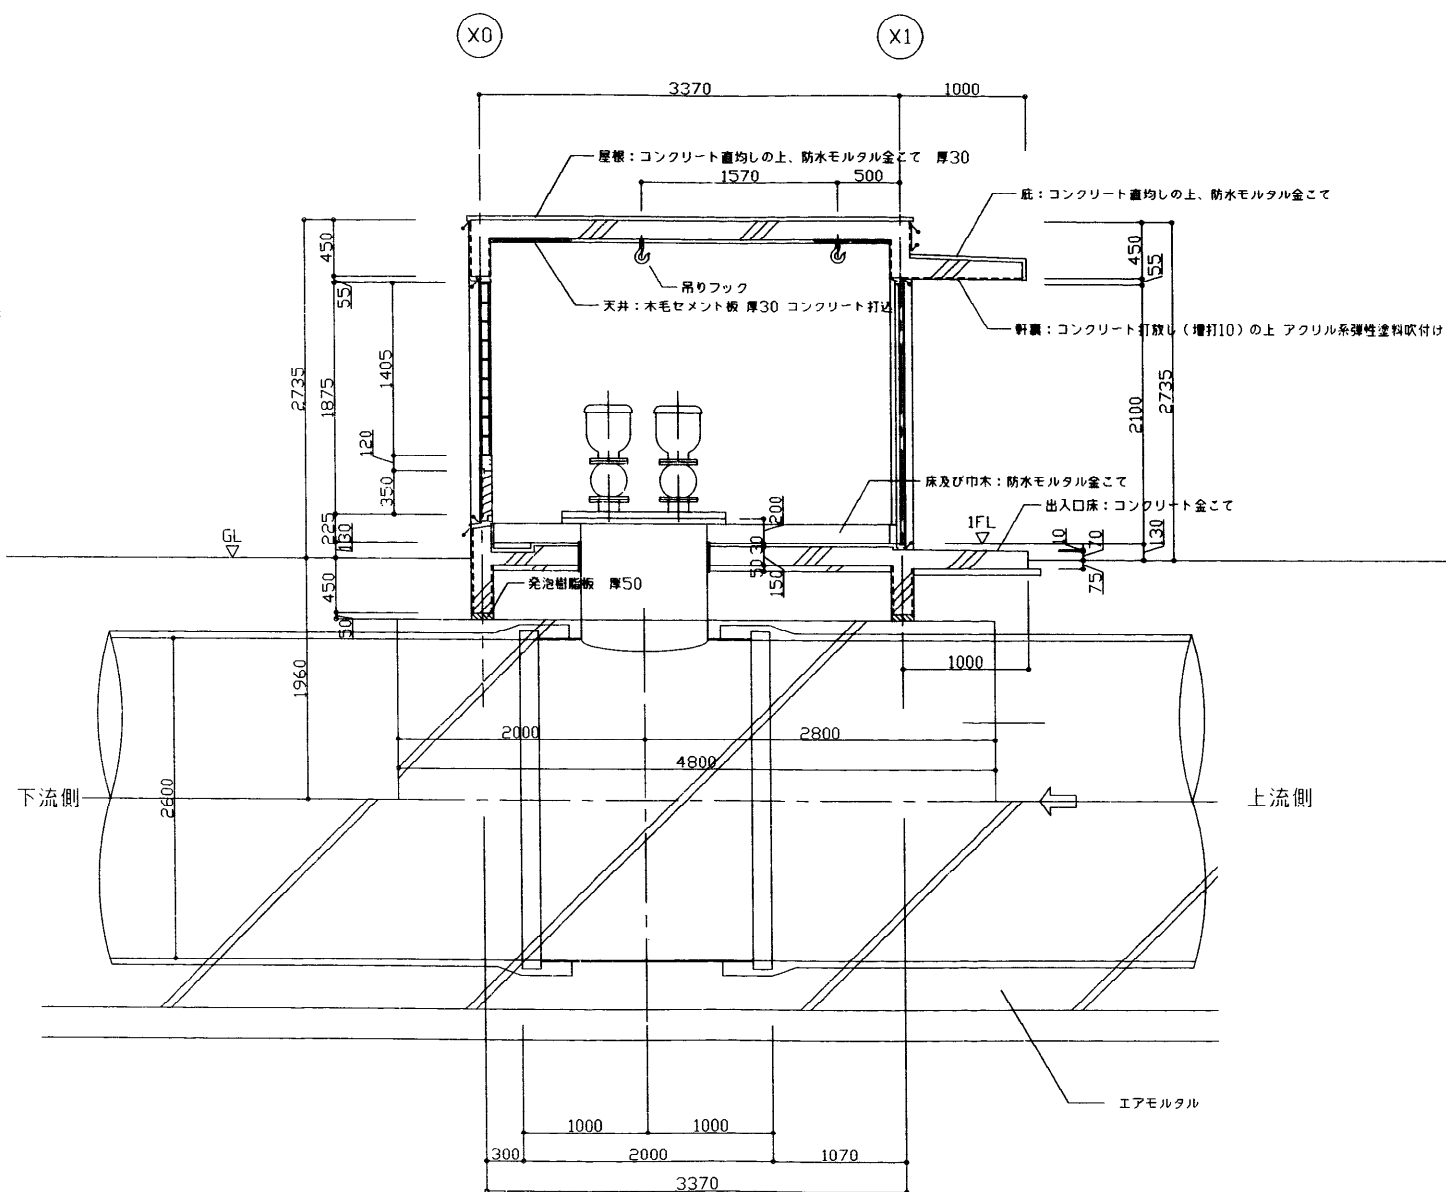

※ GLは EL. 18.120mを示す

施設名	南部幹線用水路 (0312100-1100-20)		
図面名	25号空気弁工 (1/3)		
作成年月	平成26年 3月		
縮尺	A1 図示	図面番号	8-179/310
作成者	関東農政局 両総農業水利事業所		

No. 152+15. 200

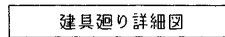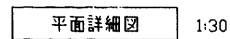

建具表	1:50
-----	------


形式		親子開きフラッシュドア		ガラリ付はめ殺し窓	
符号	数量	1	1	1	1
※ 図					
材質	仕上	アルミ	シルバー	アルミ	シルバー
見込	硝子	枠：70 扉：35		枠：100	ガラスフロック 145×145×95
金物	T番(SUS)、蝶玉、シリントー錠 ドアチェック(ストッパー付)、フランス落し			付属金物一式 ステンレス防虫ネット(ガラリ部)	
備考	省摺(下枠)ステンレス			ガラスフロック：透光透視タイプ	

※ GLは EL 18.120mを示す
※ ● はシーリングヶ所を示す


施設名	南部幹線用水路(0312100-1100-20)		
図面名	25号空気弁工 (2/3)		
作成年月	平成26年 3月		
縮尺	A1 図示	図面番号	8-180/310
作成者	関東農政局 両総農業水利事業所		

S=1 : 100

☒ 0 ☒ 1

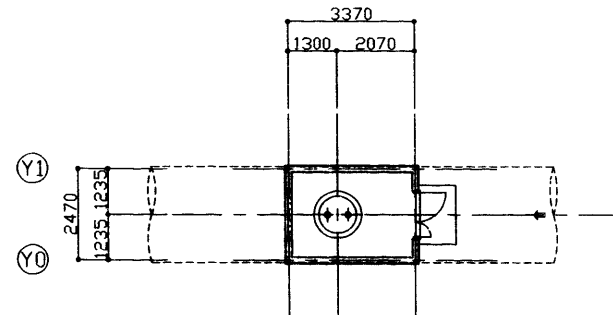

立面图 S=1/100

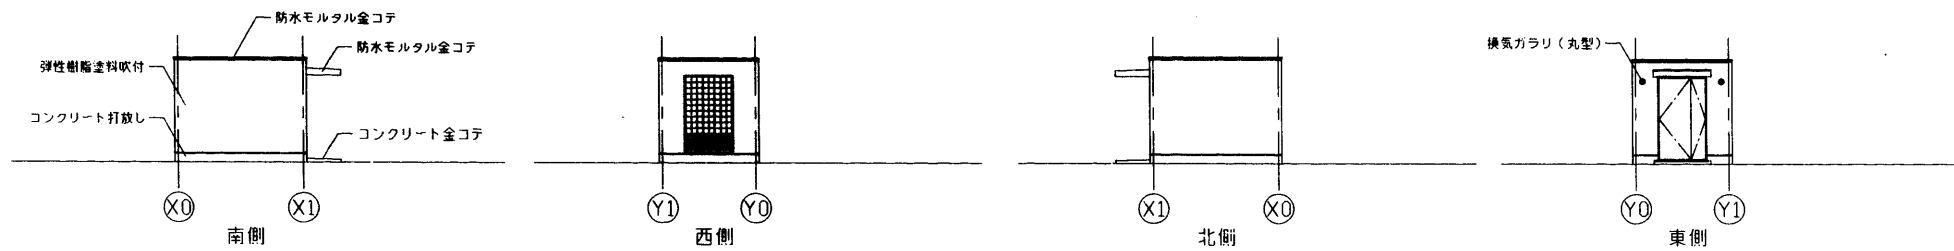

特記事項	01. 防水モルタルは、防水材製造会社指定の容積比により防水材を混和するものとする 02. ステンレスは、SUS304を使用する 03. シーリング材は、コンクリート打設部及び一般的な内外部は、 <u>ポリサルファイド系シーリング材</u> 外部開口部及び建具廻りは、 <u>エポキシ樹脂系シーリング材</u> とする 04. アクリル系油性樹脂塗料吹付は、小粒スズ肌履層模様とする 05. アルミ製建具は、セミオーダー製品とし、遮音性能20dbs以上耐風圧200kgf/m ² 以上とする	06. 特記無き場合は、建設大臣官庁官庁管地部監修 建築工事共通仕様書による	凡 例 C : コンクリート CB : コンクリートブロック M : モルタル AM : エアモルタル W : 木造 LGS : 軽鋼柱梁	PB : 石膏ボード OP : 合成樹脂成膜ペイント EP : 合成エマルジョンペイント（ビニル系） AEP : 合成エマルジョンペイント（アクリル） OS : オイルステイン CL : クリヤッカー
------	---	--	---	---

施設名	南部幹線用水路 (0312100-1100-20)		
図面名	25号空気弁工 (3/3)		
作成年月	平成26年 3月		
縮尺	A1 1:100 A2 1:141	図面番号	8-181/310
作成者	関東農政局 両総農業水利事業所		