
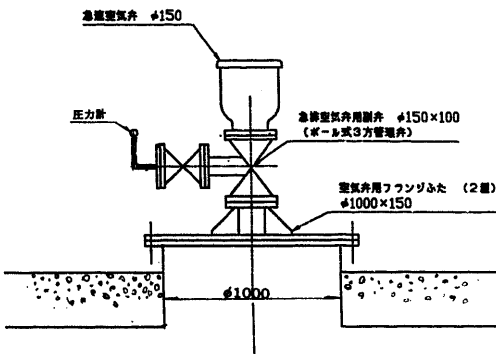
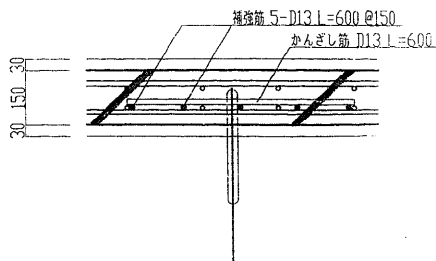
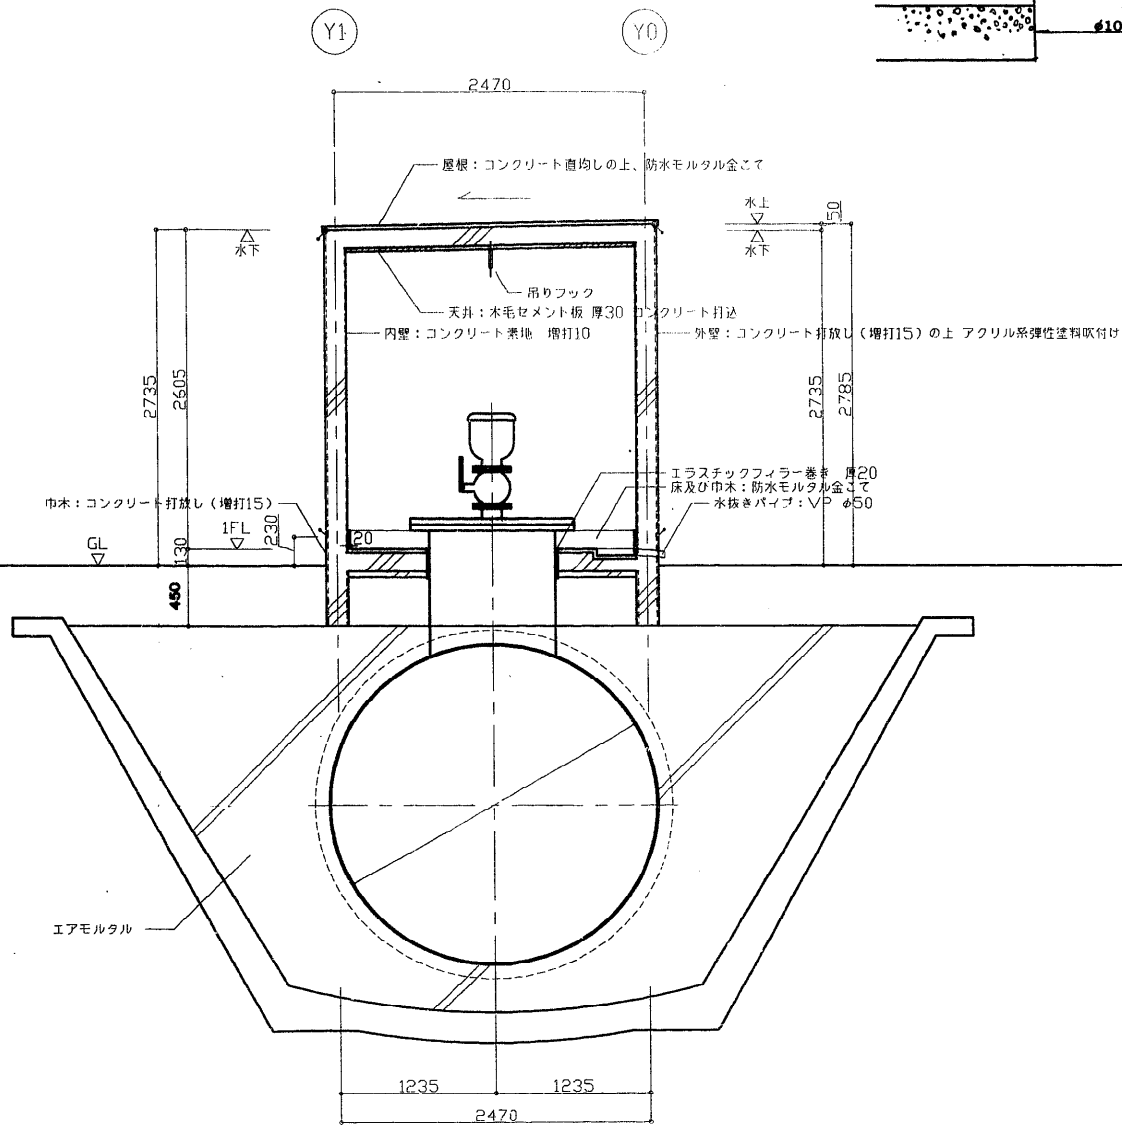


26・27号空気弁工 (1/3)

26号 No. 171+15.584
27号 No. 177+12.882

空気弁詳細図

S=1:20

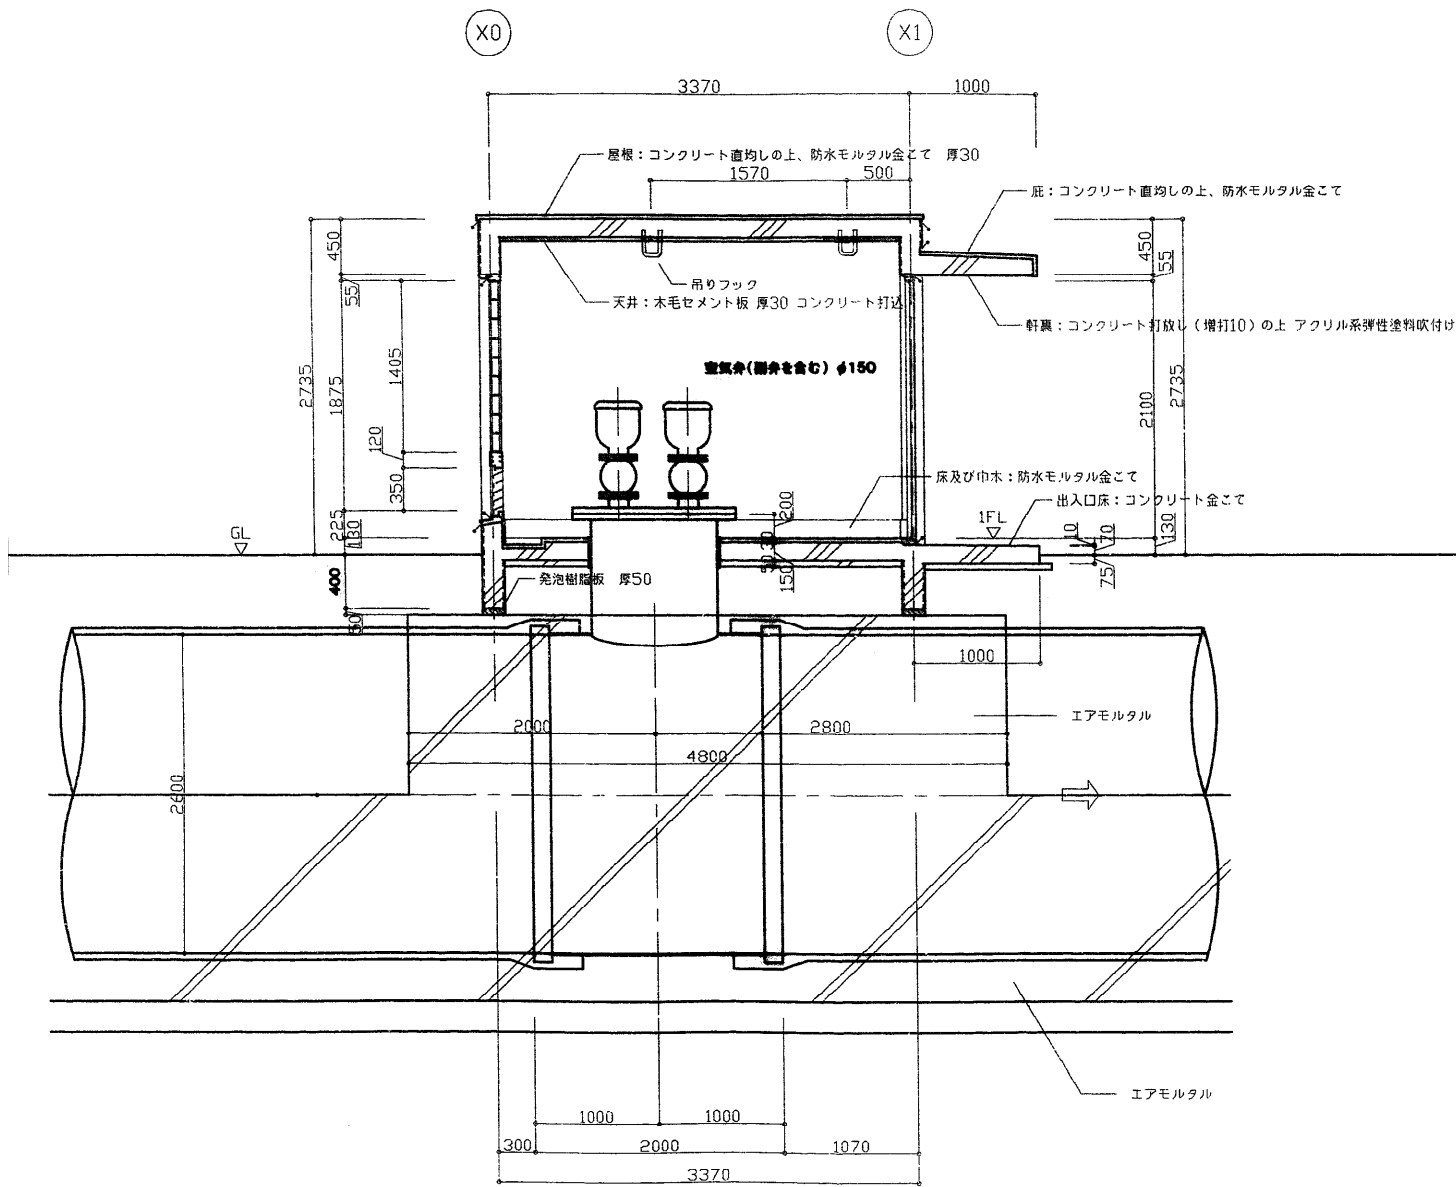



※水腫部は参考とする。
※ GLは EL 17.600(26号) mを示す
17.320(27号)


施設名	南部幹線用水路 (0312100-1100-20)		
図面名	26・27号空気弁工 (1/3)		
作成年月	平成26年 3月		
縮尺	A1 図示	図面番号	8-182/310
作成者	関東農政局 両総農業水利事業所		

26・27号空気弁工 (2/3)


26号 No. 171+15.584
27号 No. 177+12.882

建具表 1:50

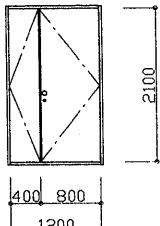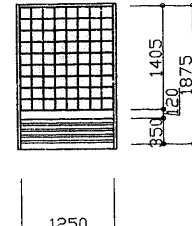符号	形式	親子開きフラッシュドア		ガラリ付はめ殺し窓		
	数量	1 AD	1 AGR	1		
姿 図						
	材質	仕上	アルミ	シルバー	アルミ	シルバー
	見込	硝子	枠: 70 扉: 35		枠: 100	ガラスブロック 145×145×95
	金物	丁番 (SUS)、換玉、シリンドー錠 ドアチェック (ストッパー付)、フランス落し			付属金物一式 ステンレス防虫ネット (ガラリ部)	
備考	客席 (下枠) ステンレス			ガラスブロック: 透光透視タイプ		

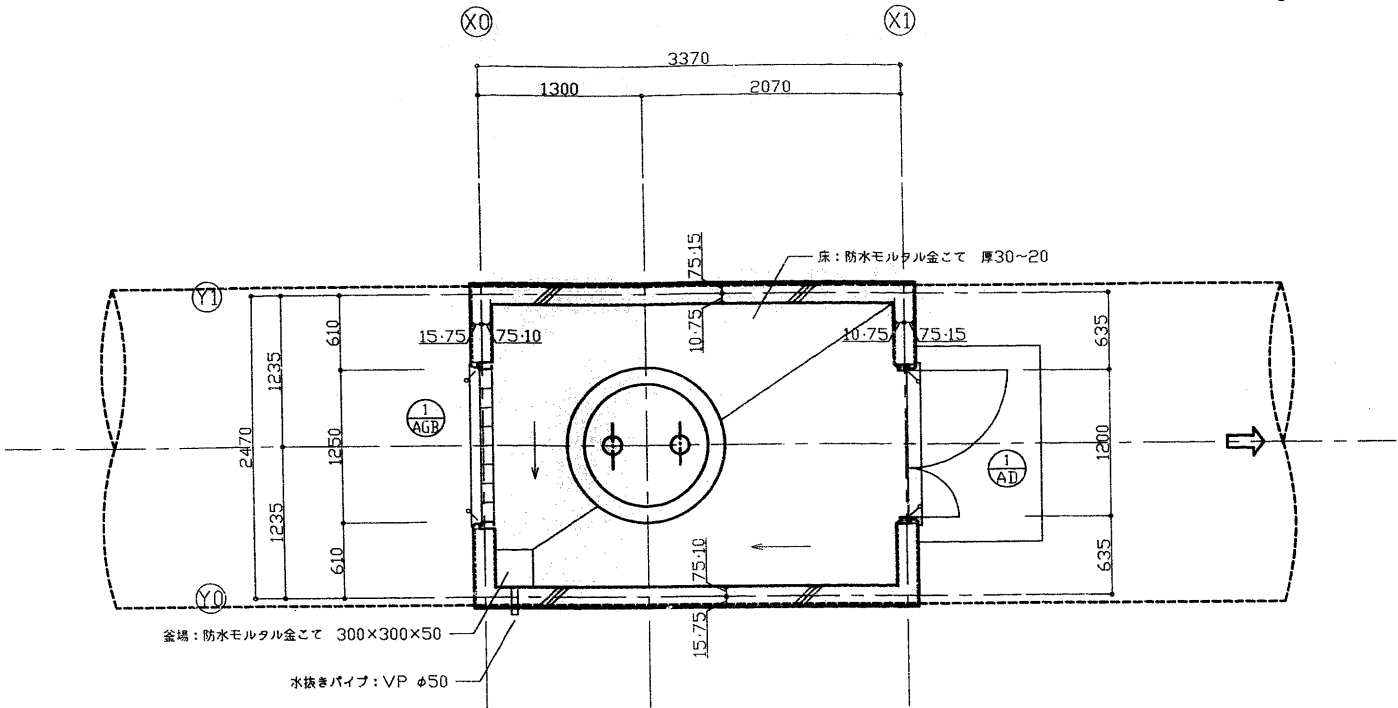

平面詳細図 1:30

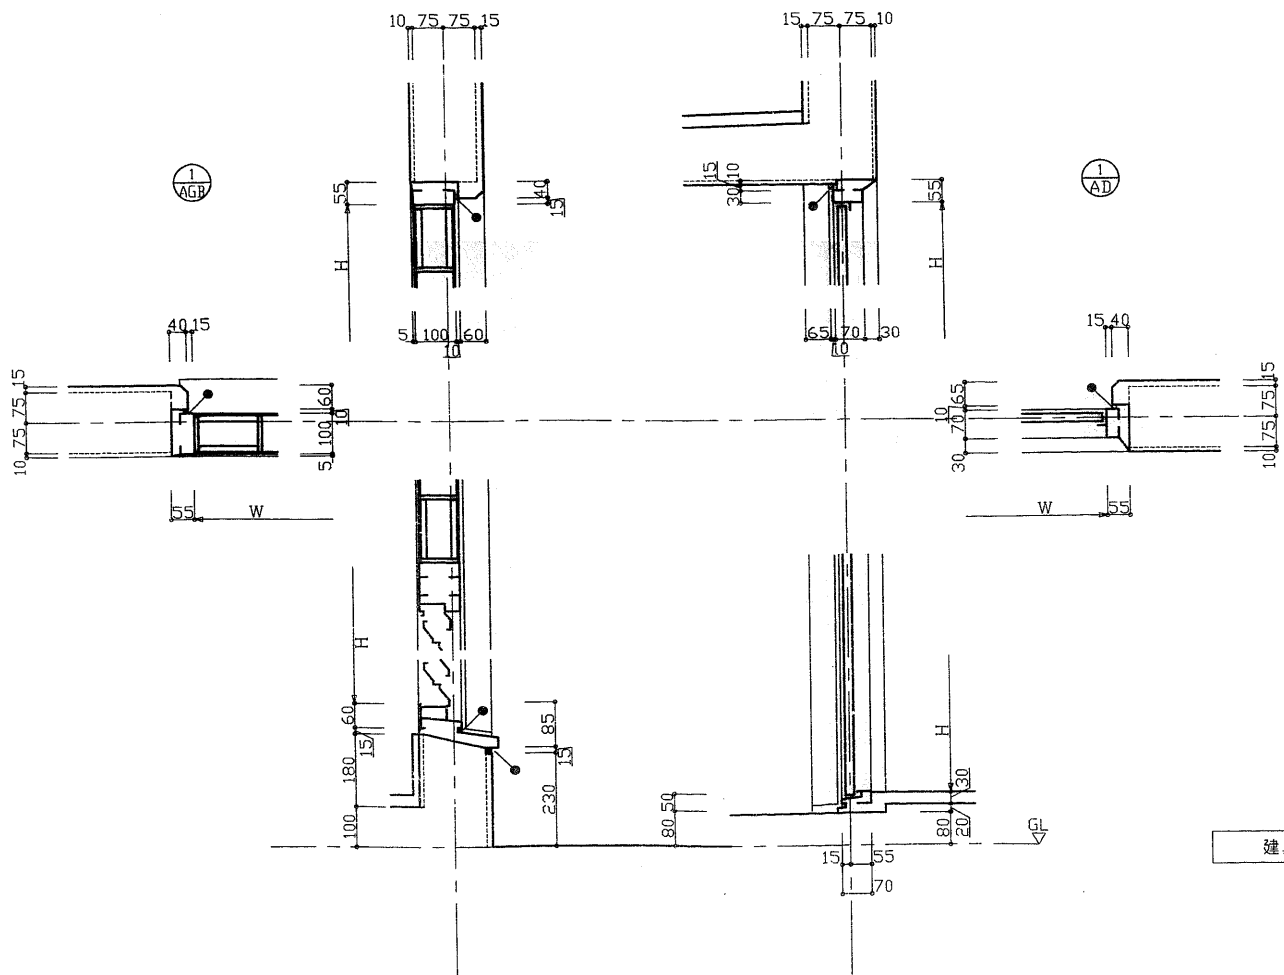


建具廻り詳細図

※ GLは E.L. 17.600(26号) mを示す
※ 〚はシーリングヶ所を示す

施設名	南部幹線用水路 (0312100-1100-20)		
図面名	26・27号空気弁工 (2/3)		
作成年月	平成26年 3月		
縮尺	A1 図示	図面番号	8-183/310
作成者	関東農政局 両総農業水利事業所		

26号 No. 171+15.584
27号 No. 177+12.882

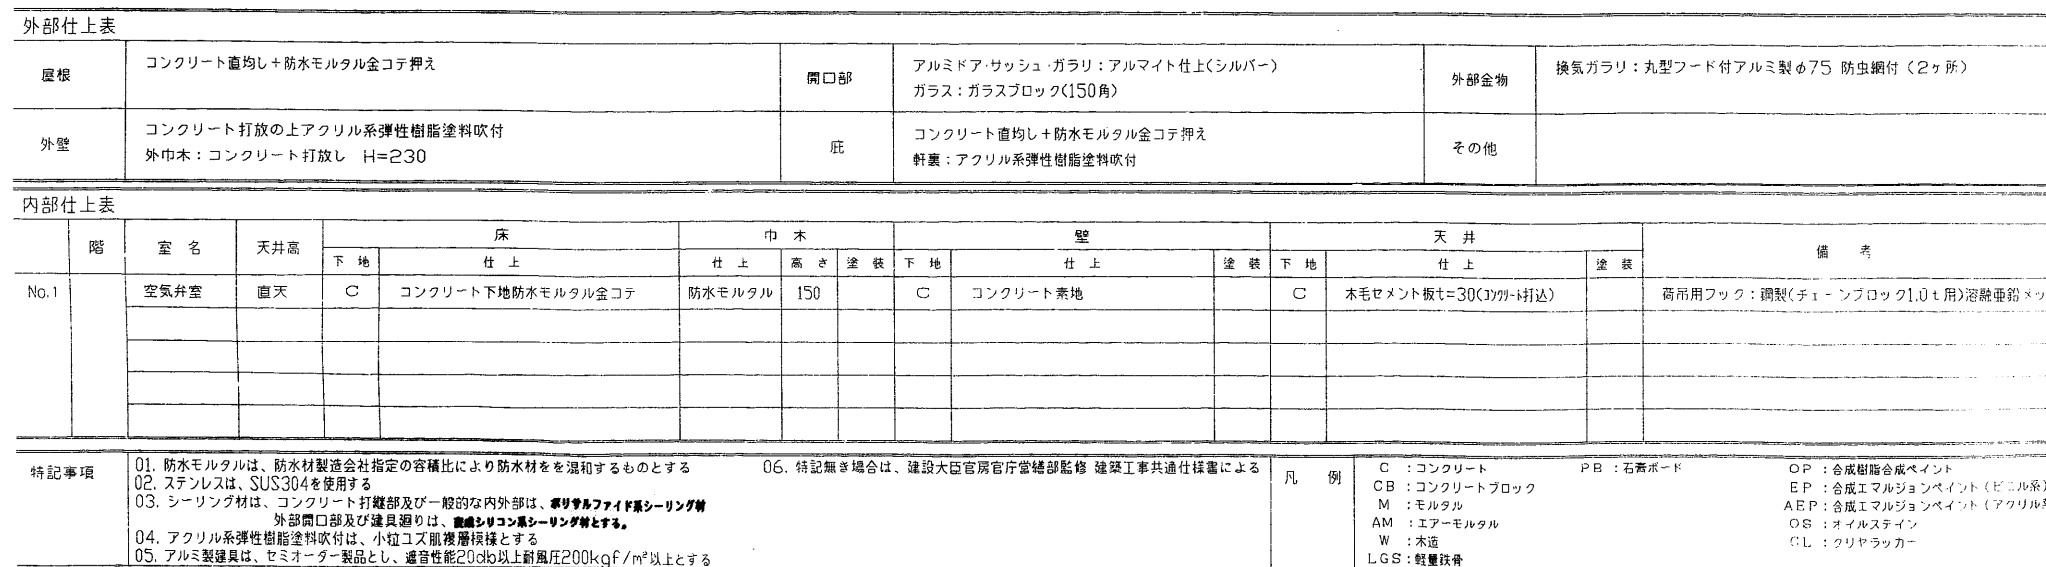

施設名	南部幹線用水路 (0312100-1100-20)		
図面名	26・27号空弁工 (3/3)		
作成年月	平成26年 3月		
縮尺	A1 1:100 A2 1:141	図面番号	8-184/310
作成者	関東農政局 両総農業水利事業所		