


1号流量計室工

No. 1+15. 250


流量計室

S = 1 / 50

平面圖

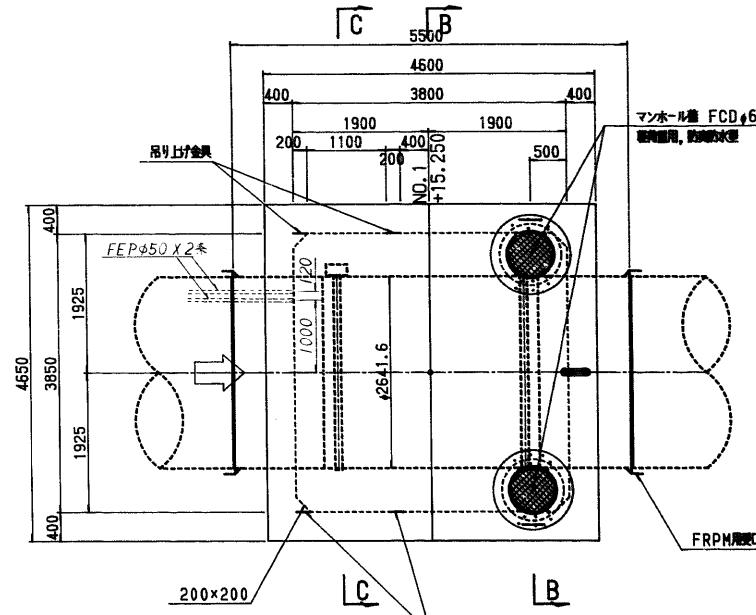


A - A s e d

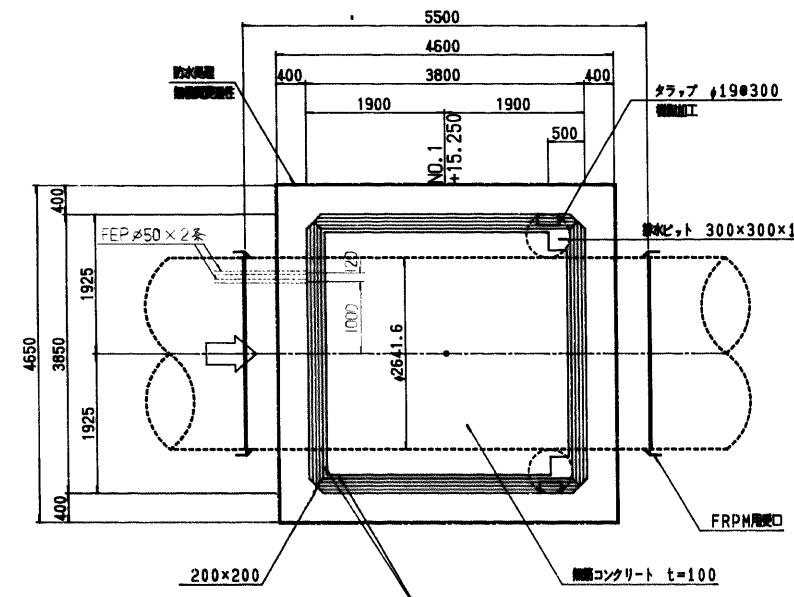

マンホール部詳細図


$$S=1/2$$

平面

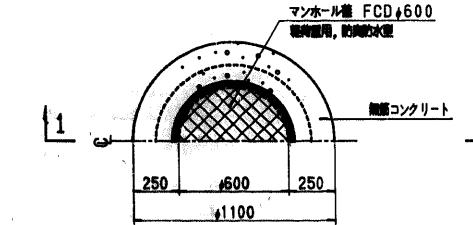


通氣孔詳圖

=1/20

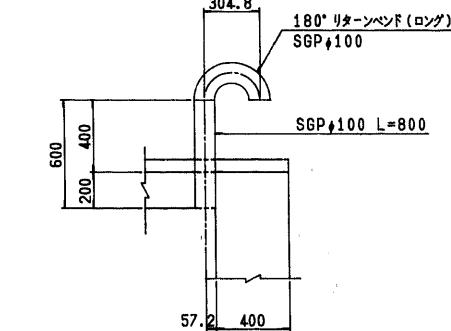


タラップ群着図

S=1/1

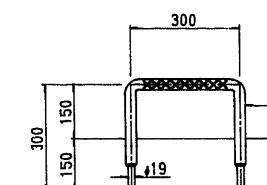


吊り上げ金具詳細図


S=1/1

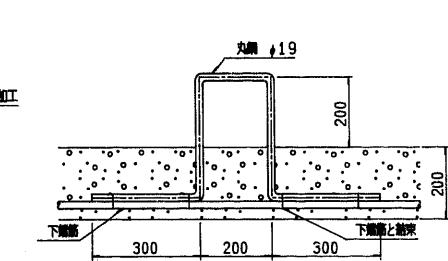


卷之四

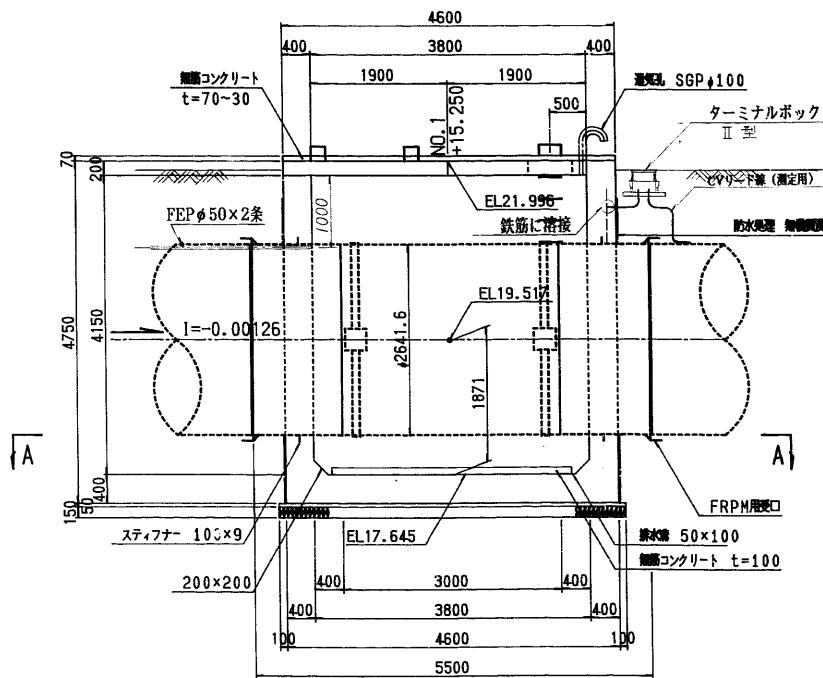

B - B se o

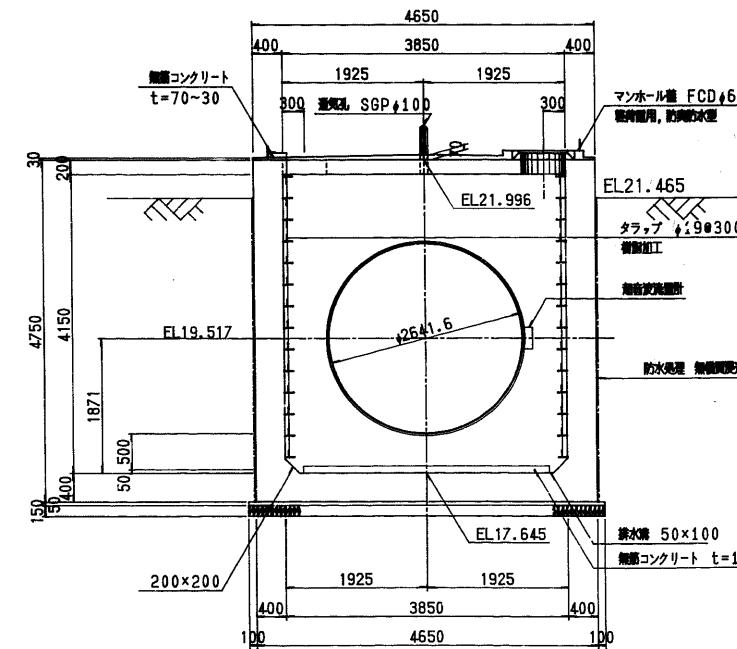

C - C s e c

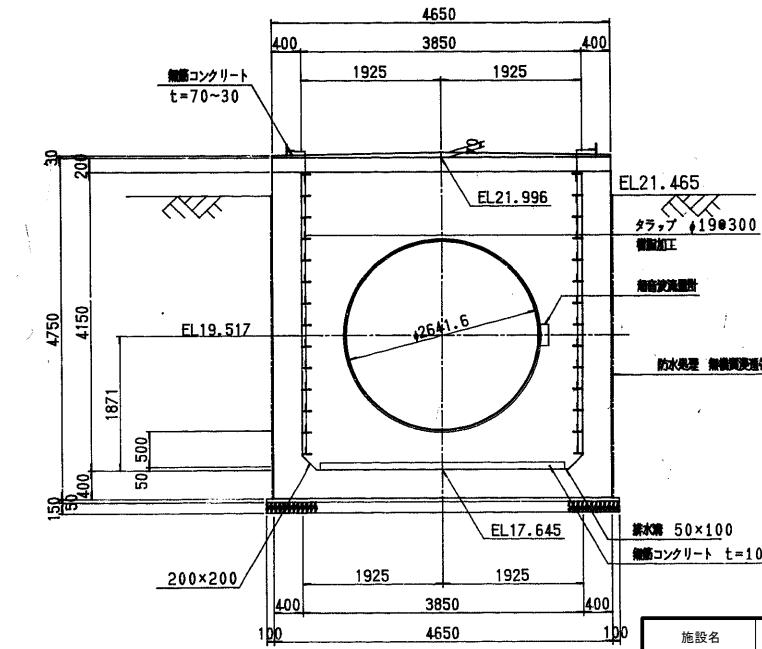

施設名	南部幹線用水路(0312100-1100-20)		
図面名	1号流量計室工		
作成年月	平成26年 3月		
縮尺	A1 図示	図面番号	8-101/310
作成者	関東農政局 南總農業水利事業所		