




第2揚水機場との分界点施設

下部平面図  
S=1/50

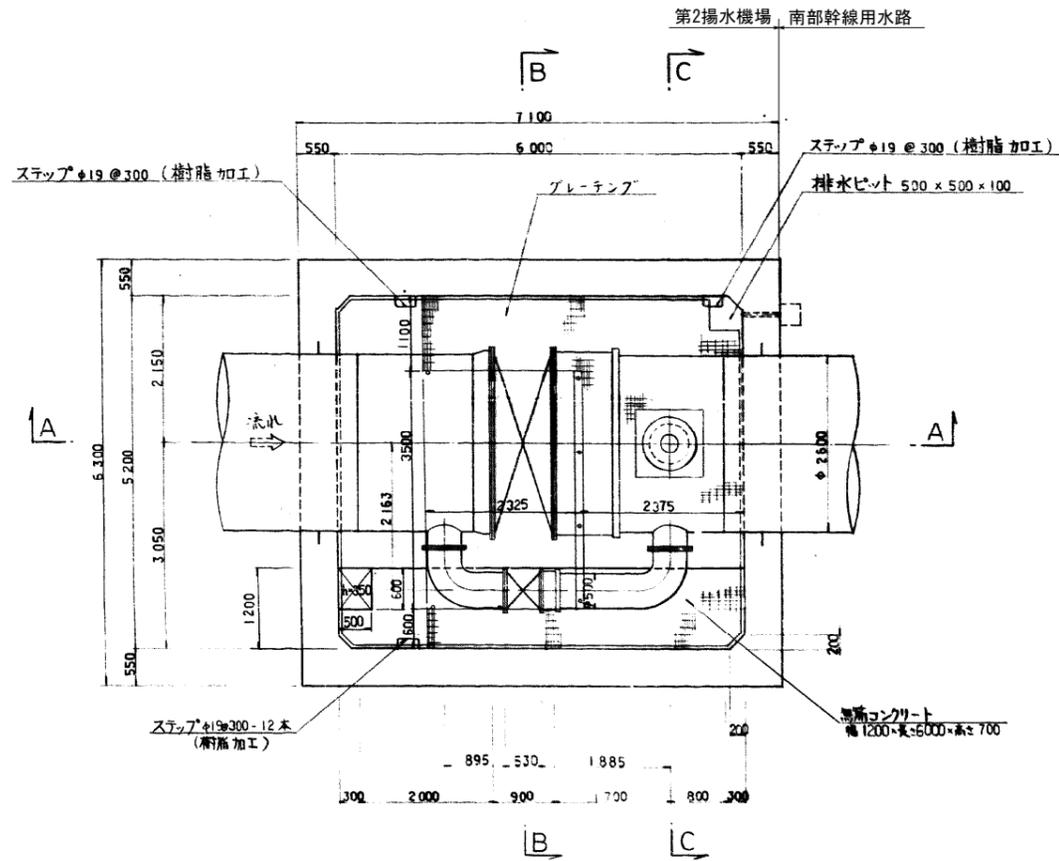


流入管制水弁工 (1/2) S=1/50


グレーチング据付平面図  
S=1/50

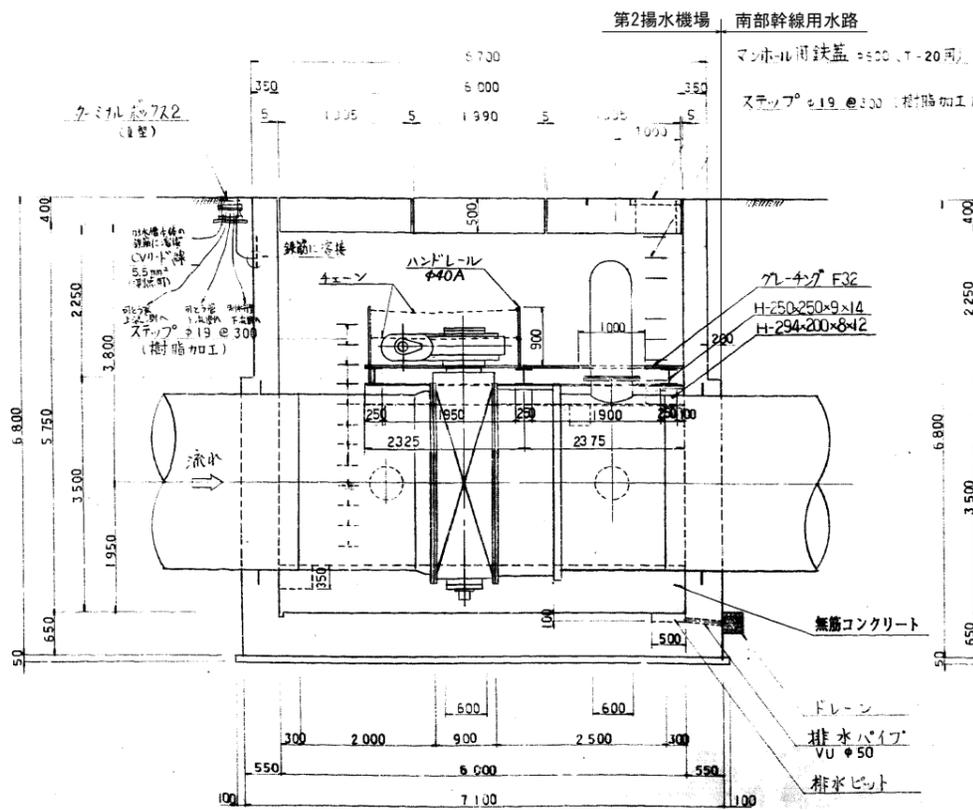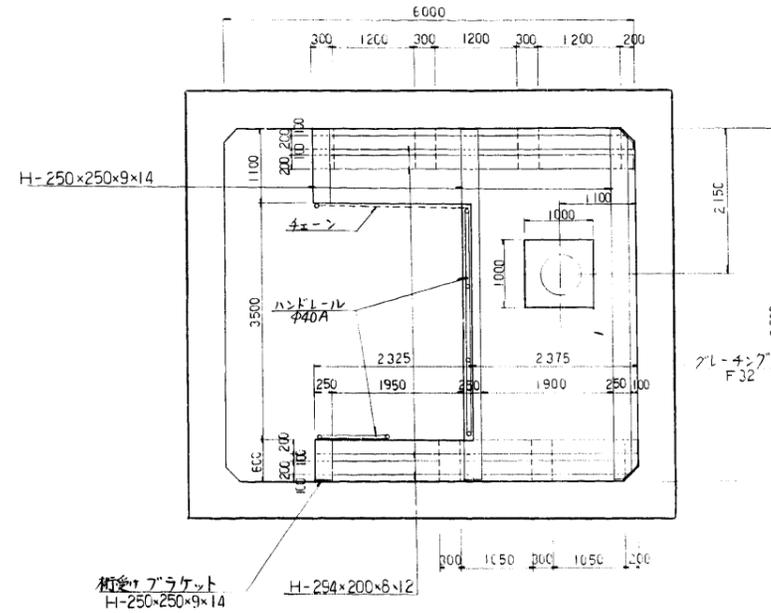

断面 B-B

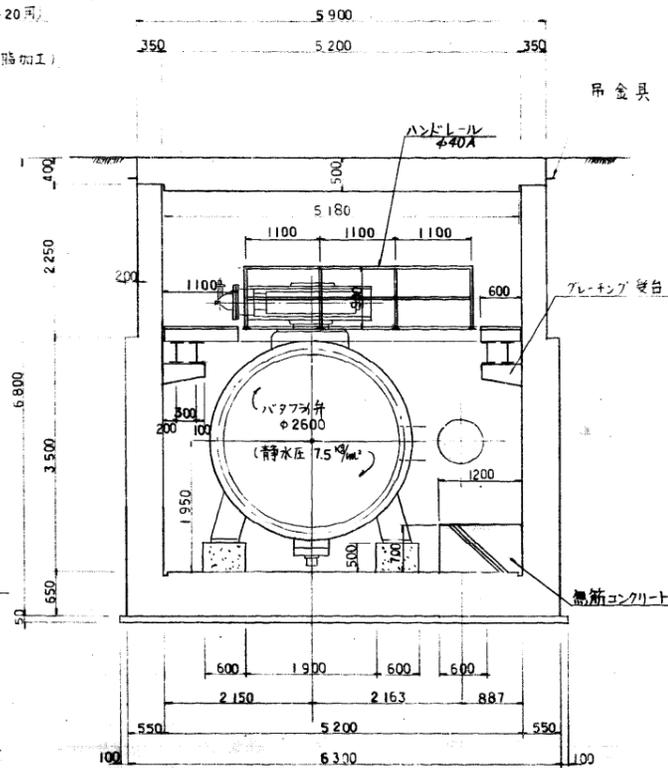

断面 C-C

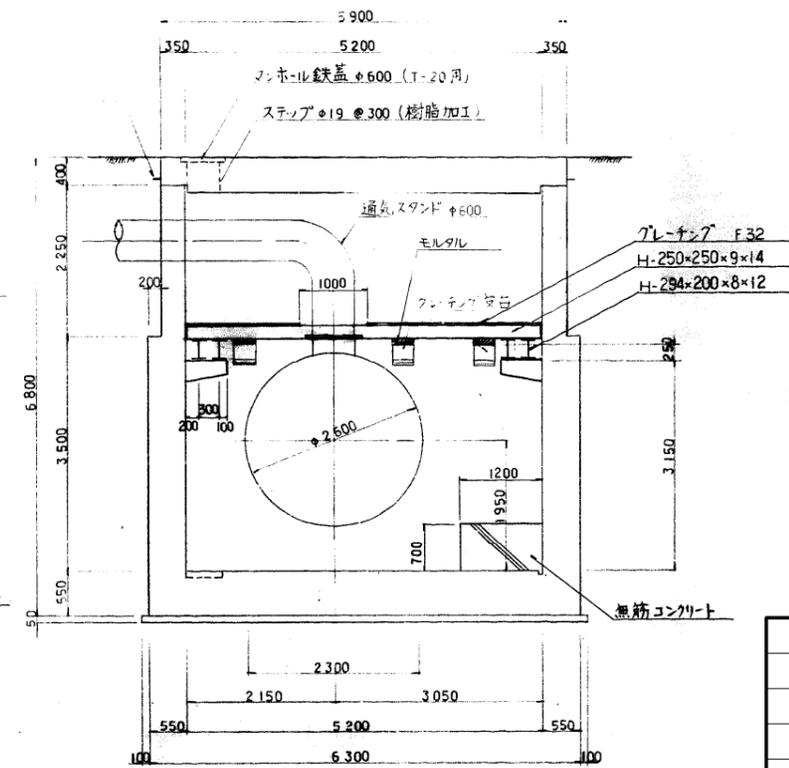


注意事項

1. 桁に表示しない限り、寸法はmm単位で、標高はm単位で表示してある。
2. 管体と鉄筋はメタルタッチしない様に注意する事。
3. 鋼管の腐食防止の対策用アミルを、可なり管上流の位置に設置する事。


施設名	南部幹線用水路 (0312100-1100-20)		
図面名	流入管制水弁工 (1/2)		
作成年月	平成26年 3月		
縮尺	A1 1:50 A2 1:70	図面番号	8-99/310
作成者	関東農政局 商総農業水利事業所		

上部平面図

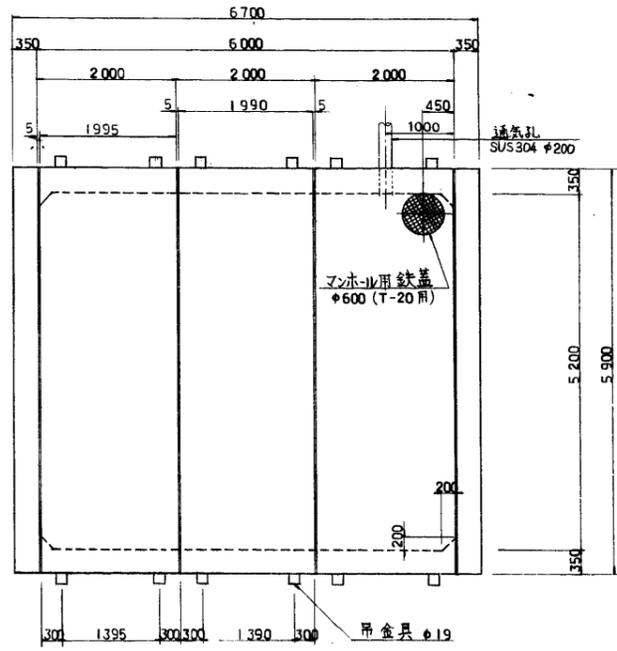


吊金具詳細図  
S = 1 : 10

平面図

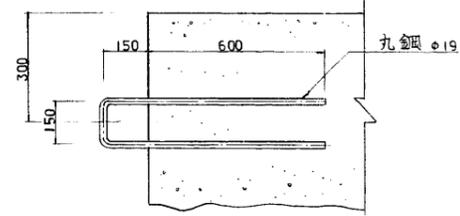

断面図

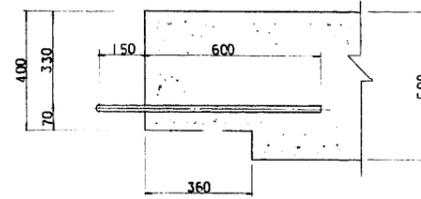


ブレイチング受台構造配筋図


S = 1 : 20

鉄筋本数は1ヶ所当り

立端部

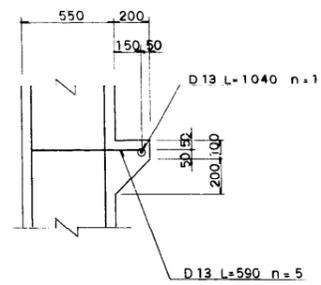

中間部

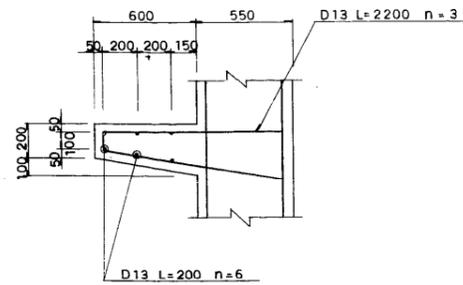

施設名	南部幹線用水路 (0312100-1100-20)		
図面名	流入管制水弁工 (2/2)		
作成年月	平成26年 3月		
縮尺	A1 図示	図面番号	8-100/310
作成者	関東農政局 両総農業水利事業所		