



2号制水弁工・14号空気弁工 (1/2)

No. 72+8.974


上部平面図 S=1:50

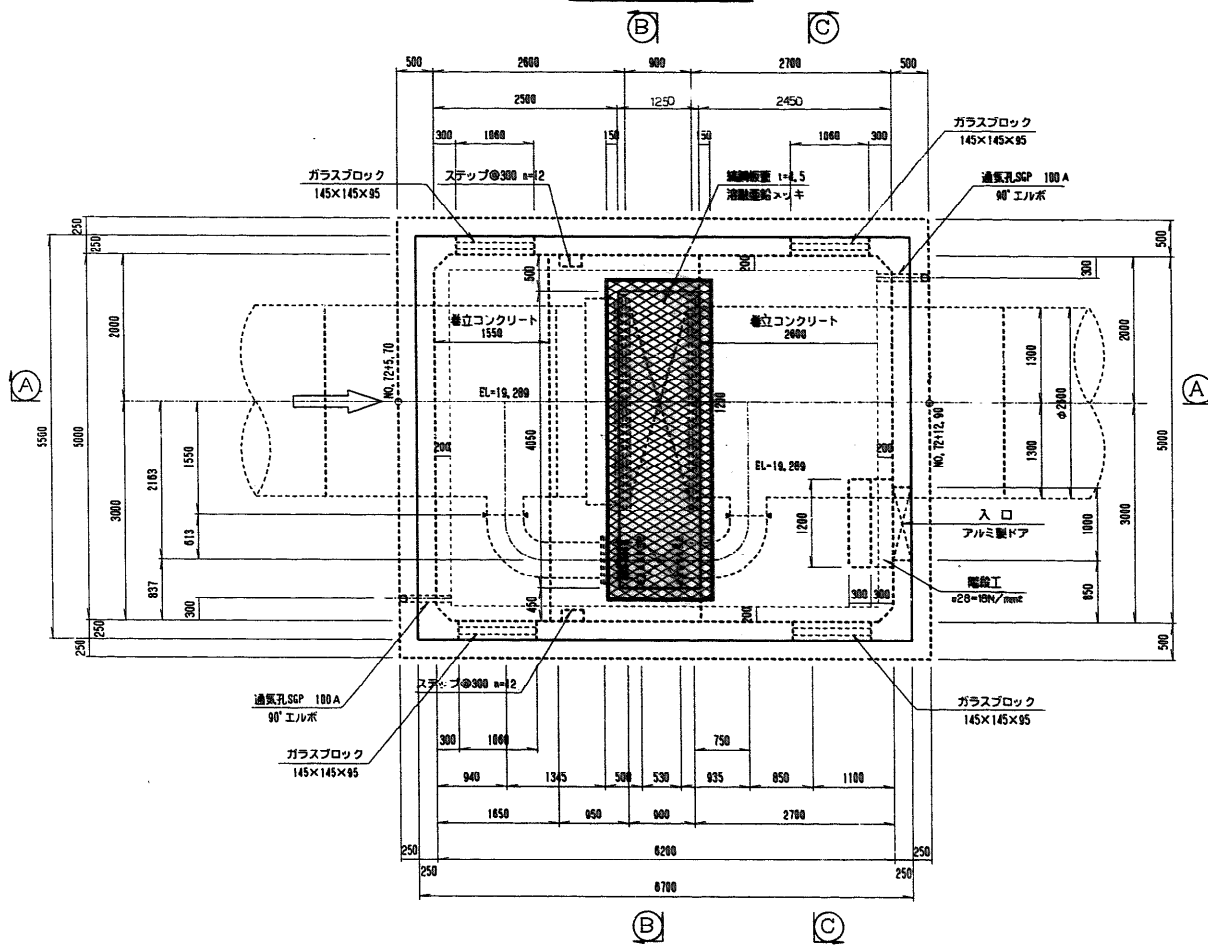


A-A断面 S=1:50

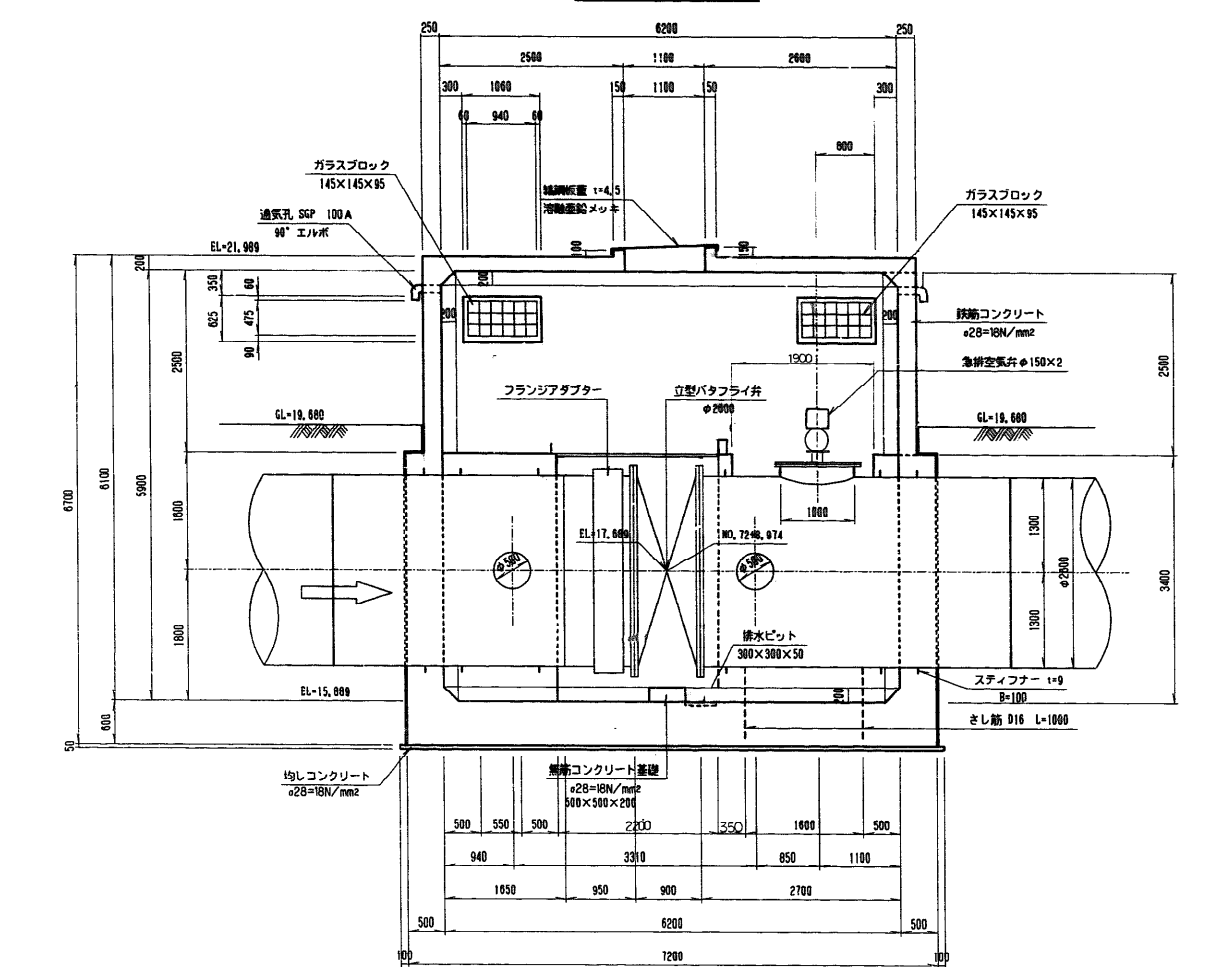

下部平面図 S=1:50

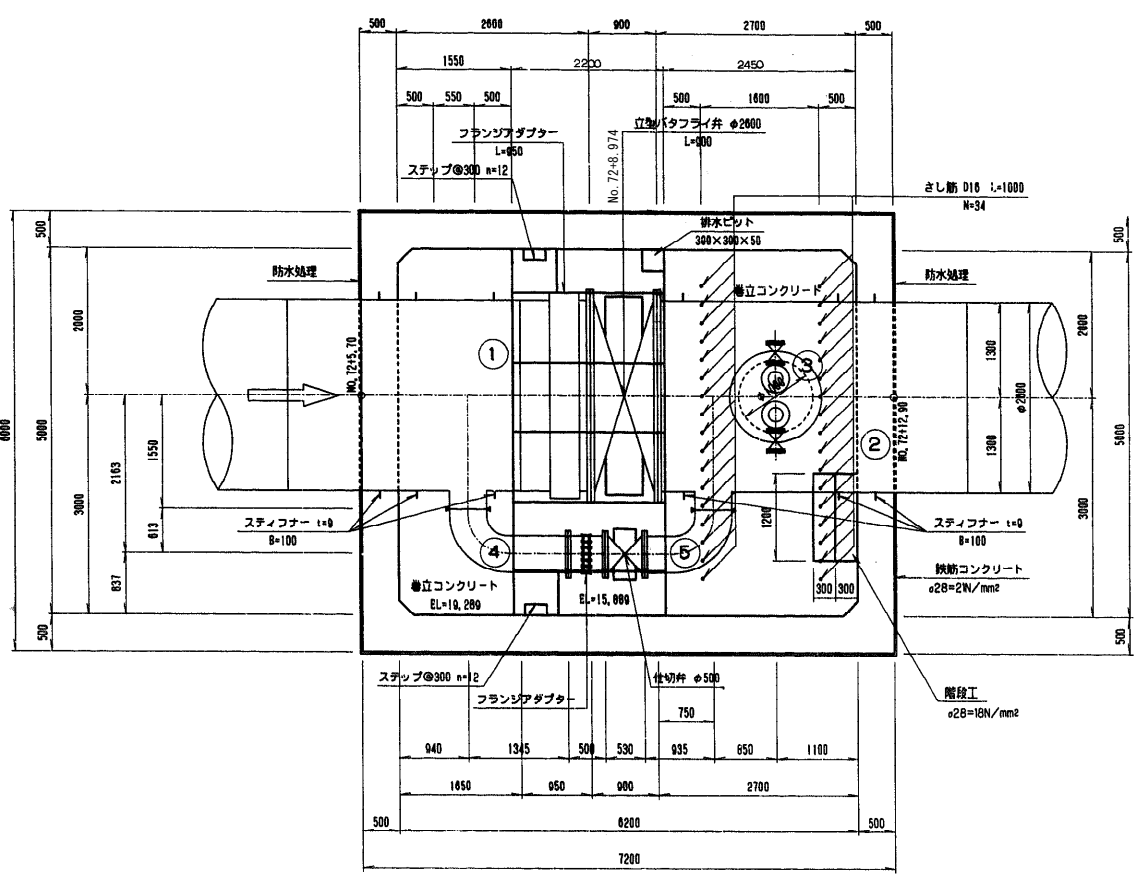


B-B断面 S=1:50

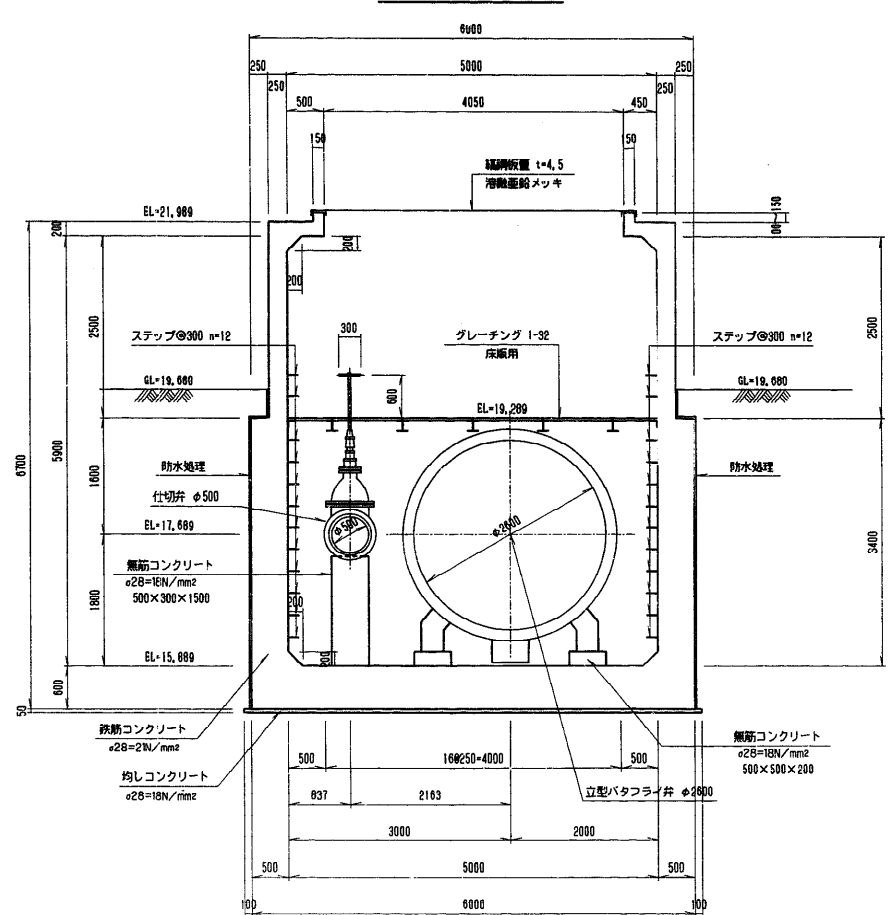

空気弁詳細図

S=1:20

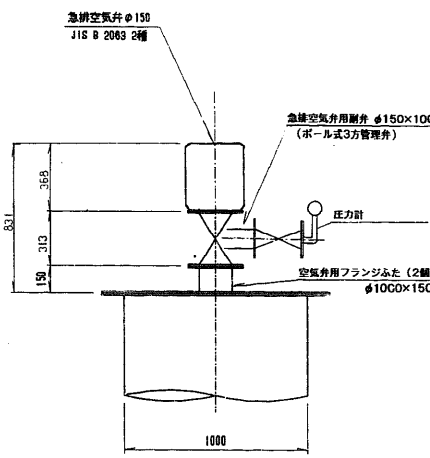


※圧力計は空気弁2基の片側のみ


弁体受台

S=1:30

バタフライ弁

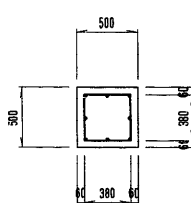


仕切弁

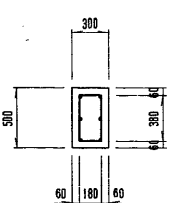

挿し筋 8-D16

挿し筋 8-D13

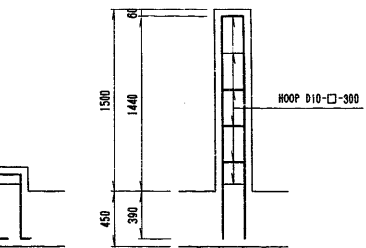

無筋コンクリート $\phi 28=18N/mm^2$


(注) 1. 防水処理は「ケイ酸質系塗布防水」とする。
2. 弁類の塗装は防湿タイプとする。

施設名	南部幹線用水路(0312100-1100-20)		
図面名	2号制水弁工・14号空気弁工 (1/2)		
作成年月	平成26年 3月		
縮尺	A1 図示	図面番号	8-131/310
作成者	関東農政局 両総農業水利事業所		


2号制水弁工・14号空気弁工 (2/2)

No. 72+8.974

グレーチング平面図 S=1:50

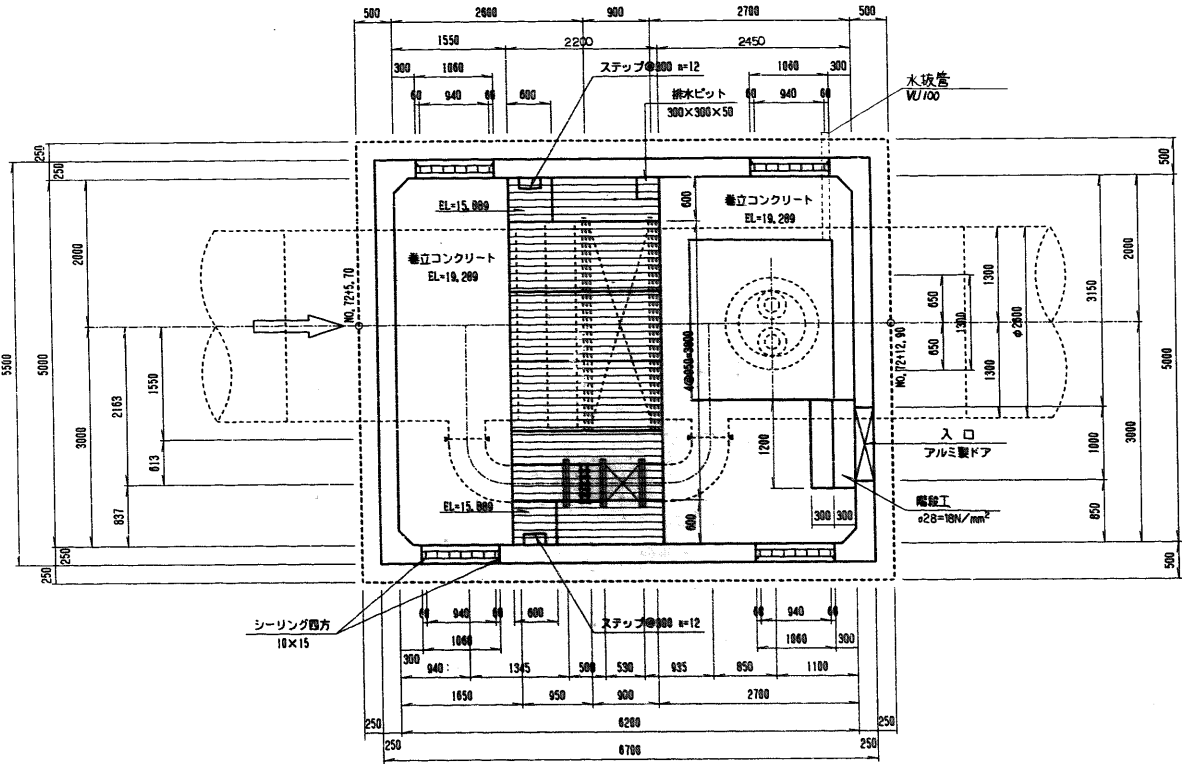


グレーチング受平面図 S=1:50

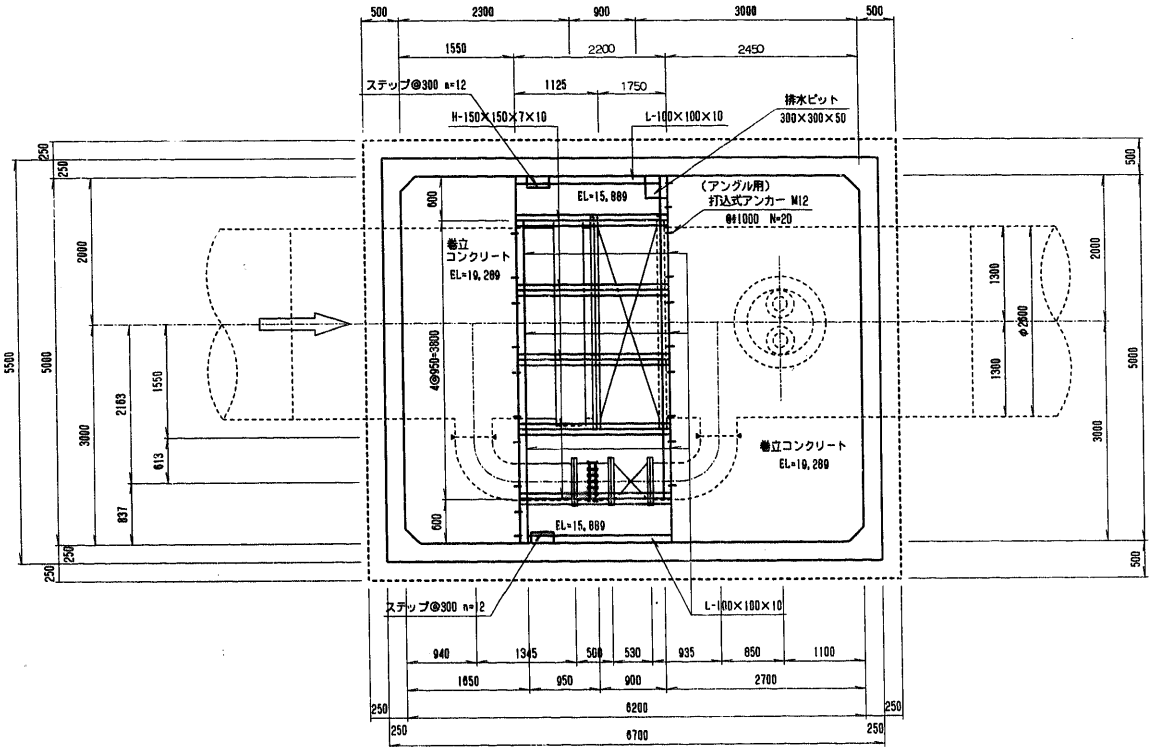


水抜き詳細図 S=1:20

平面図


① - ① 断面 S=1:50

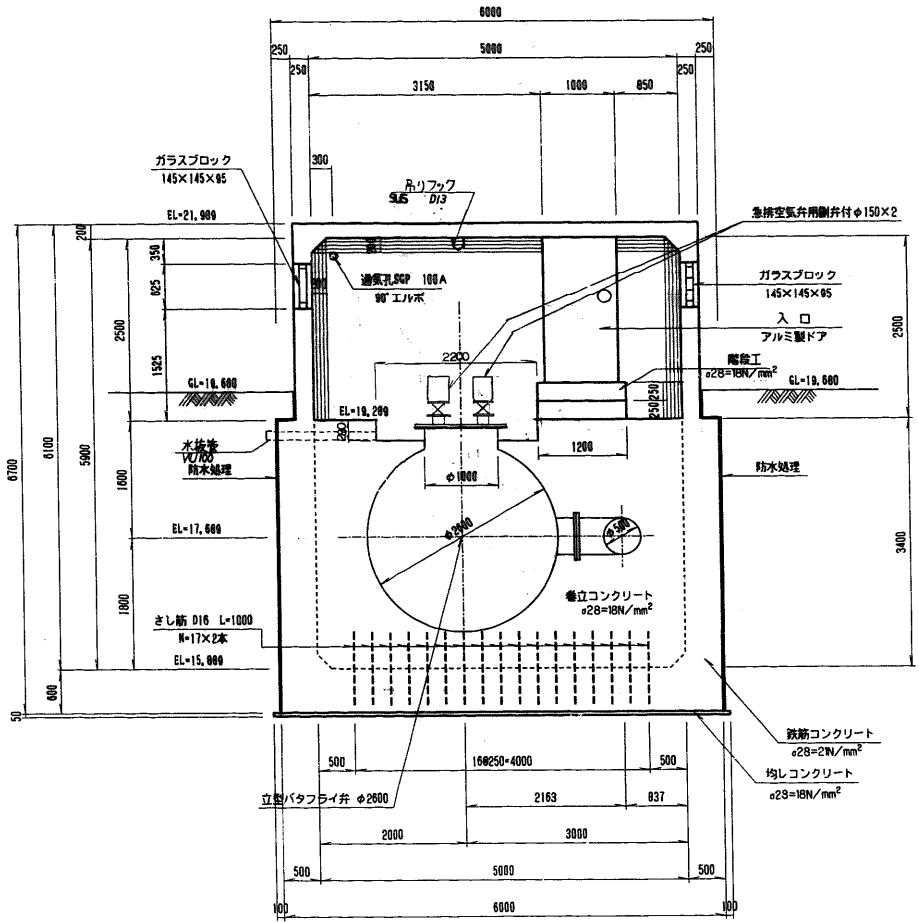


編鋼板蓋詳細図 S=1:30

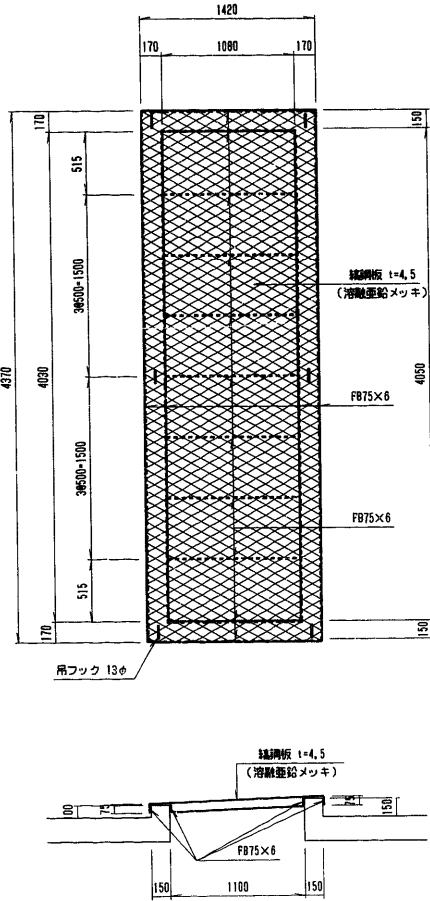

グレーチング受取付図 S=1:20

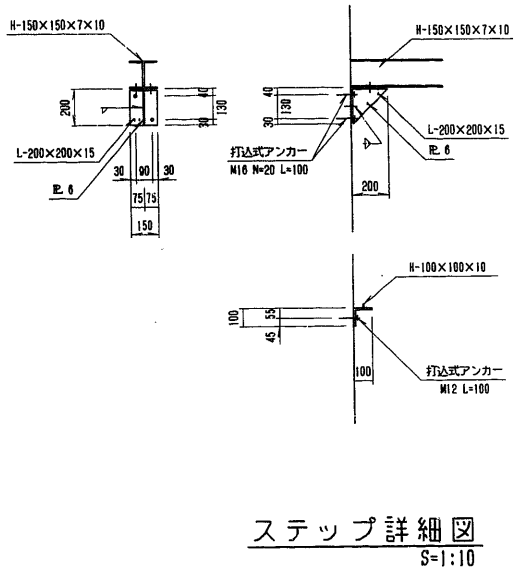

ステップ詳細図 S=1:10

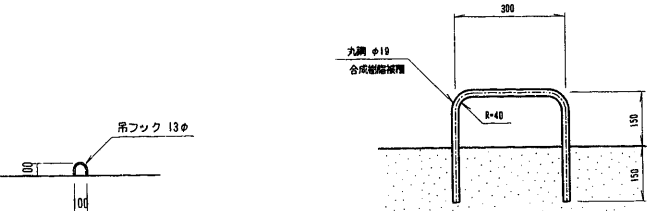

断面図

施設名	南部幹線用水路 (0312100-1100-20)		
図面名	2号制水弁工・14号空気弁工 (2/2)		
作成年月	平成26年 3月		
縮尺	A1 図示	図面番号	8-132/310
作成者	関東農政局 両総農業水利事業所		