


4号制水弁工・28号空気弁工 (1/2)

No. 186+30. 203


上部平面図 S=1:50

(B)

(C)

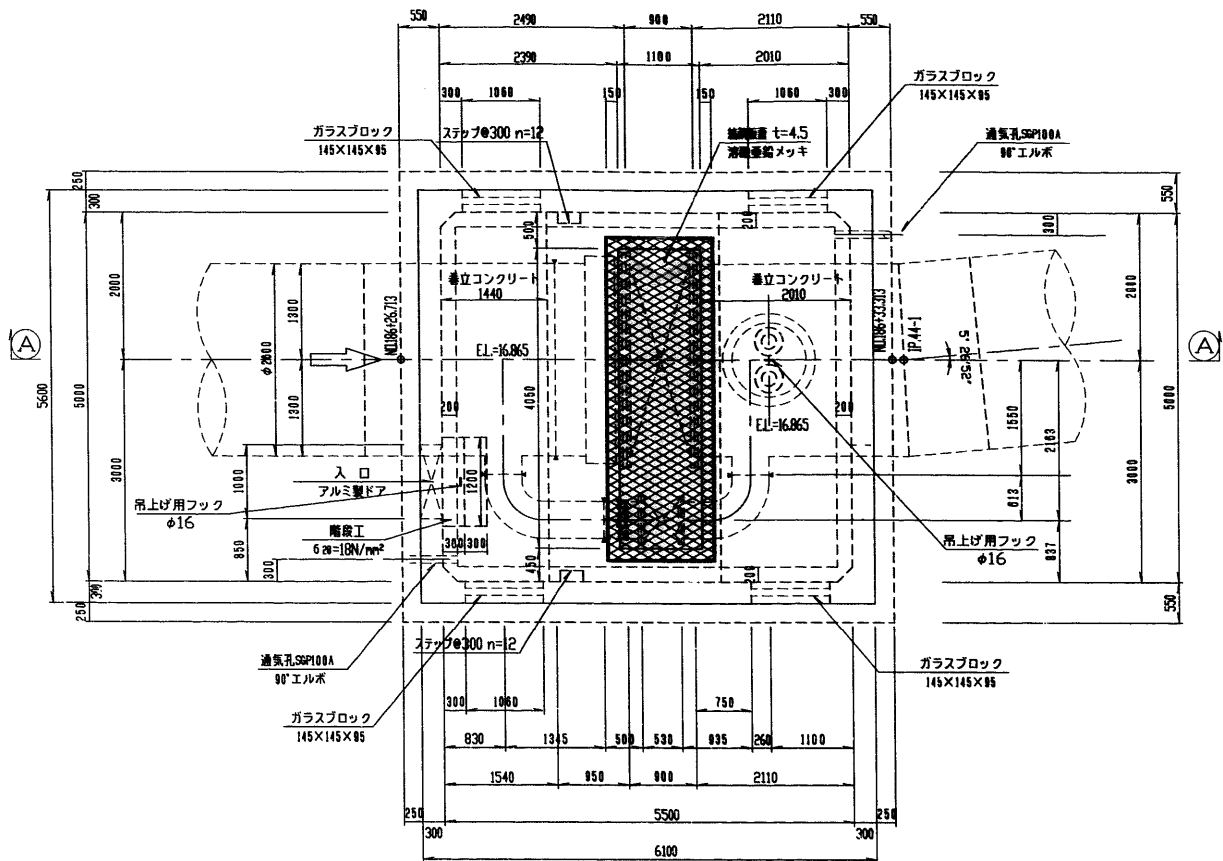


① - ②断面 S=1:50

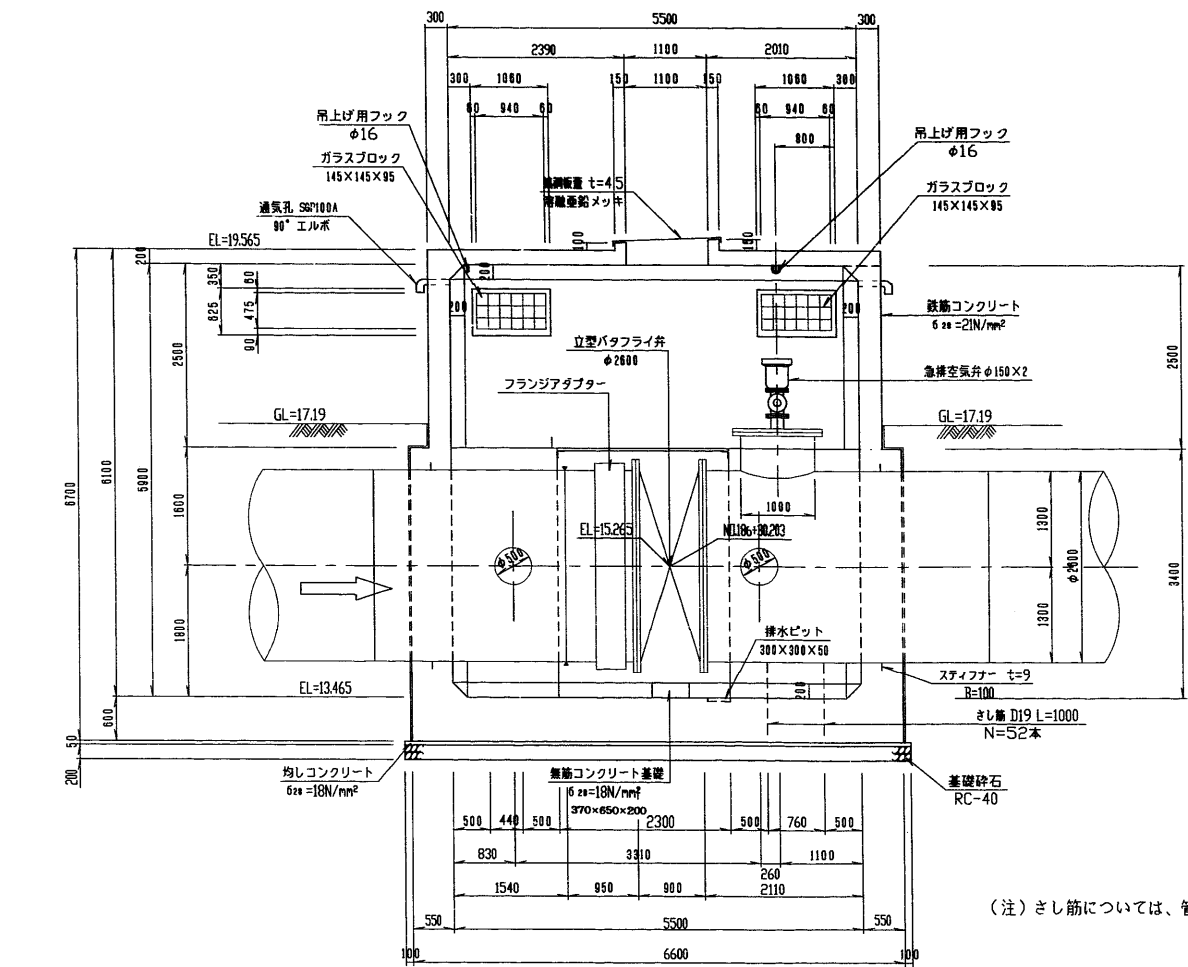


(注) さし筋については、管に影響のないように必要本数を等間隔に配置するものとする。

下部平面図 S=1:50

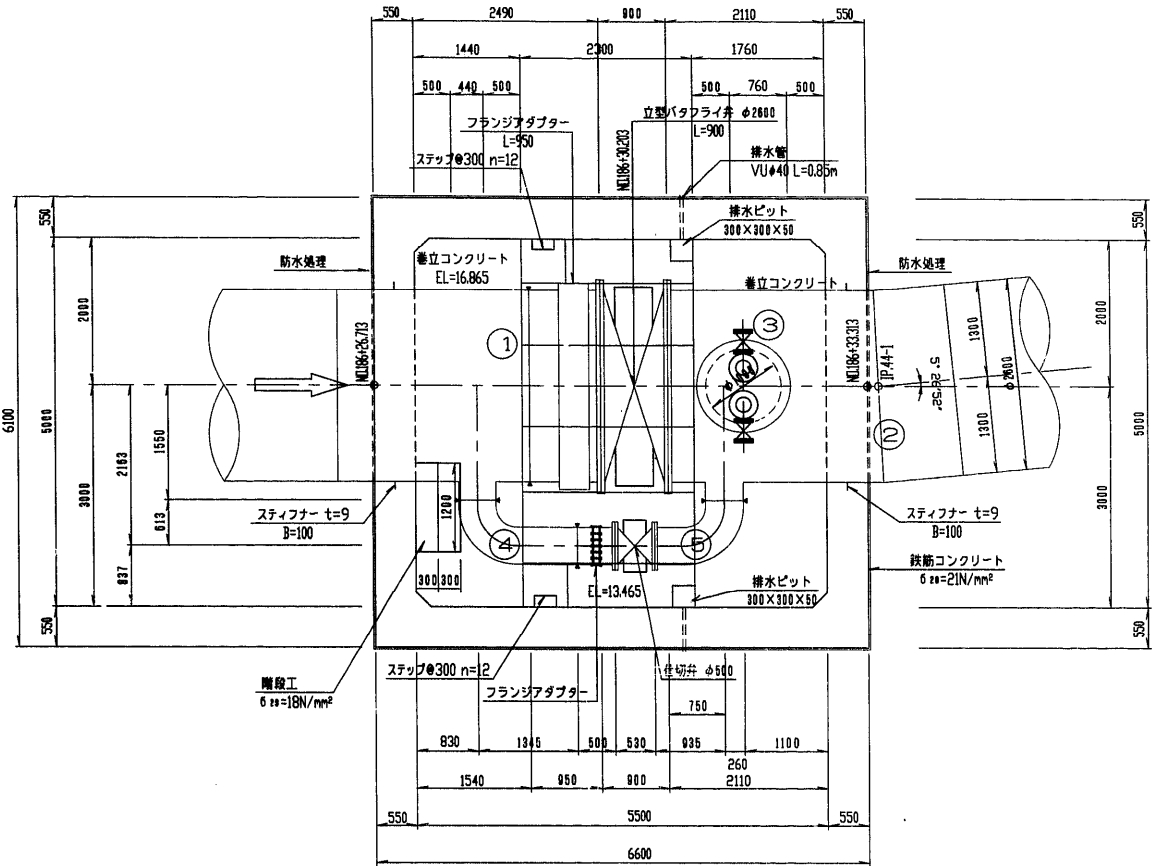


③ - ④断面 S=1:50

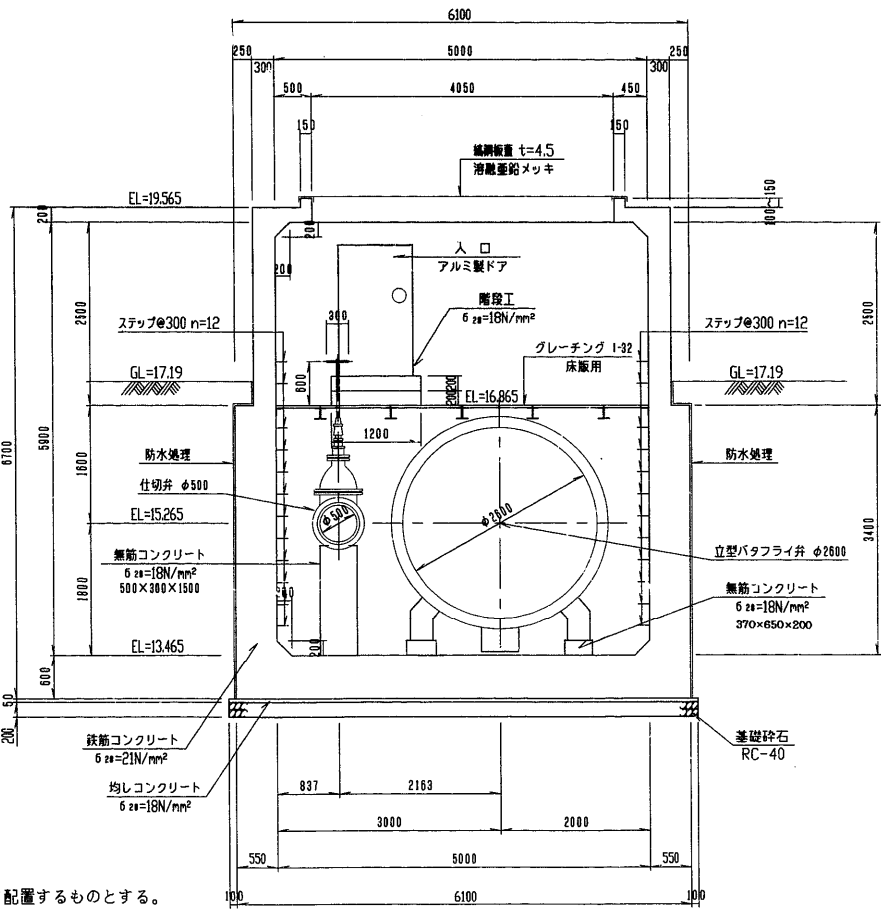

無筋コンクリート基礎
S=1:30

バタフライ弁

仕切弁

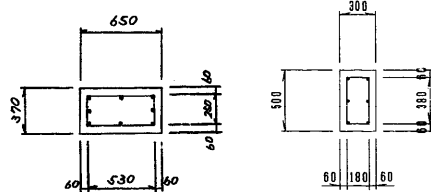

無筋コンクリート 6 2x=18N/mm²


(注) 1. 防水処理は「ケイ酸系塗布防水」とする。
2. 弁類の塗装は防湿タイプとする。

施設名	南部幹線用水路 (0312100-1100-20)		
図面名	4号制水弁工・28号空気弁工 (1/2)		
作成年月	平成26年 3月		
縮尺	A1 図示	図面番号	8-194/310
作成者	関東農政局 両総農業水利事業所		


4号制水弁工・28号空気弁工 (2/2)

No. 186+30. 203

グレーチング平面図 S=1:50

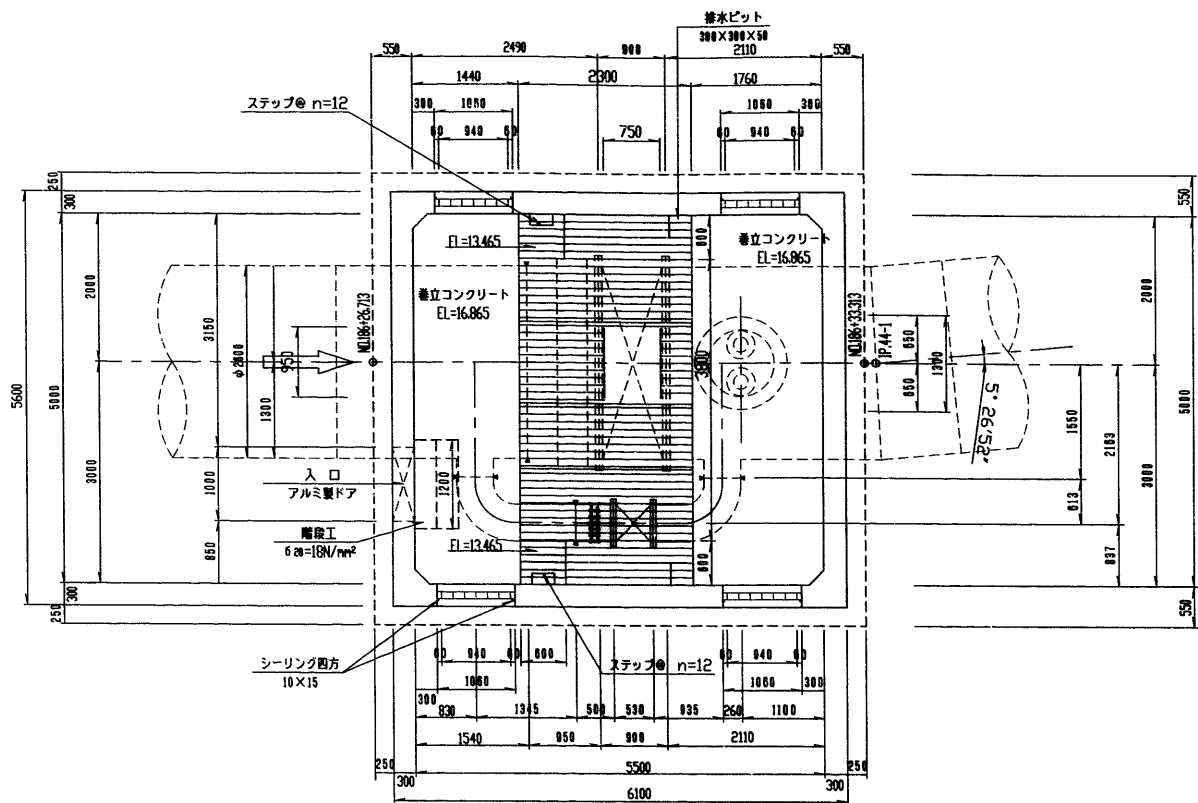


グレーチング受平面図 S=1:50

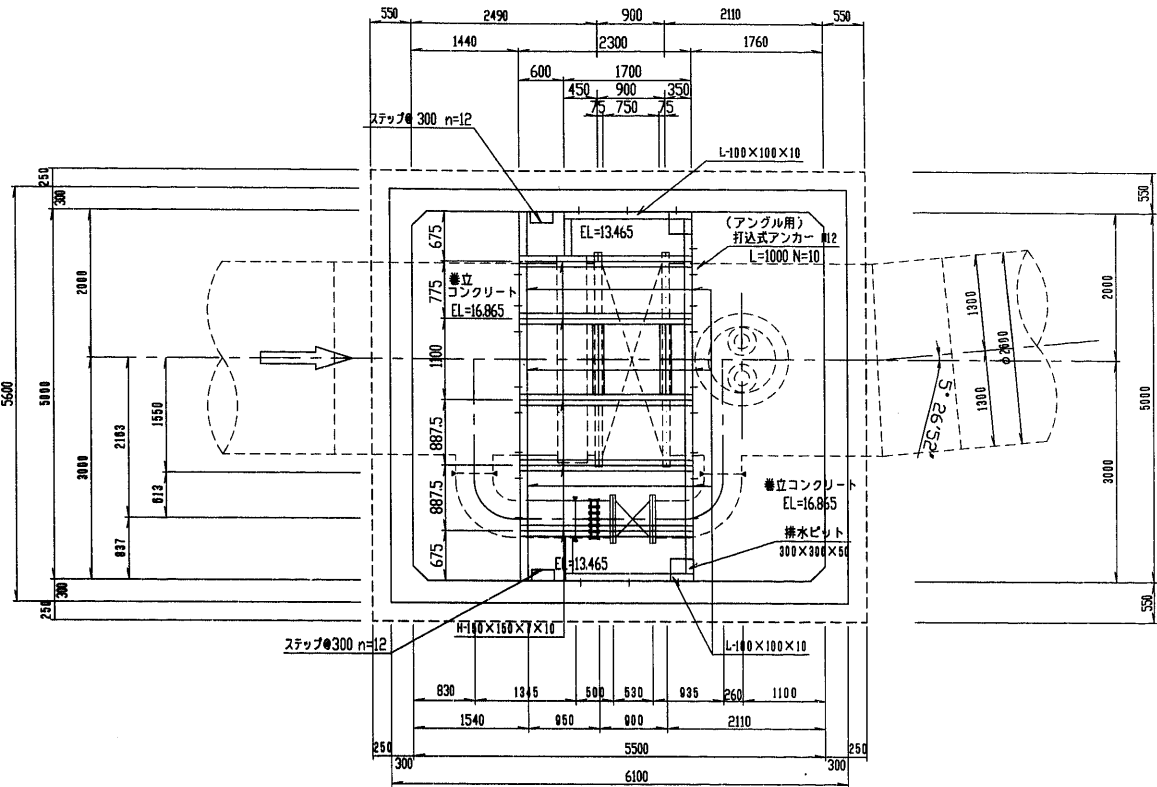

吊上げ用フック詳細図

S=1:20

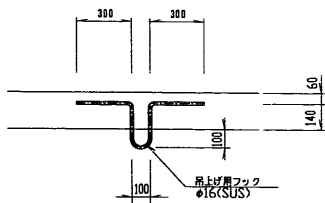


水抜工詳細図

S=1:20


平面図

㉔ - ㉔断面 S=1:50

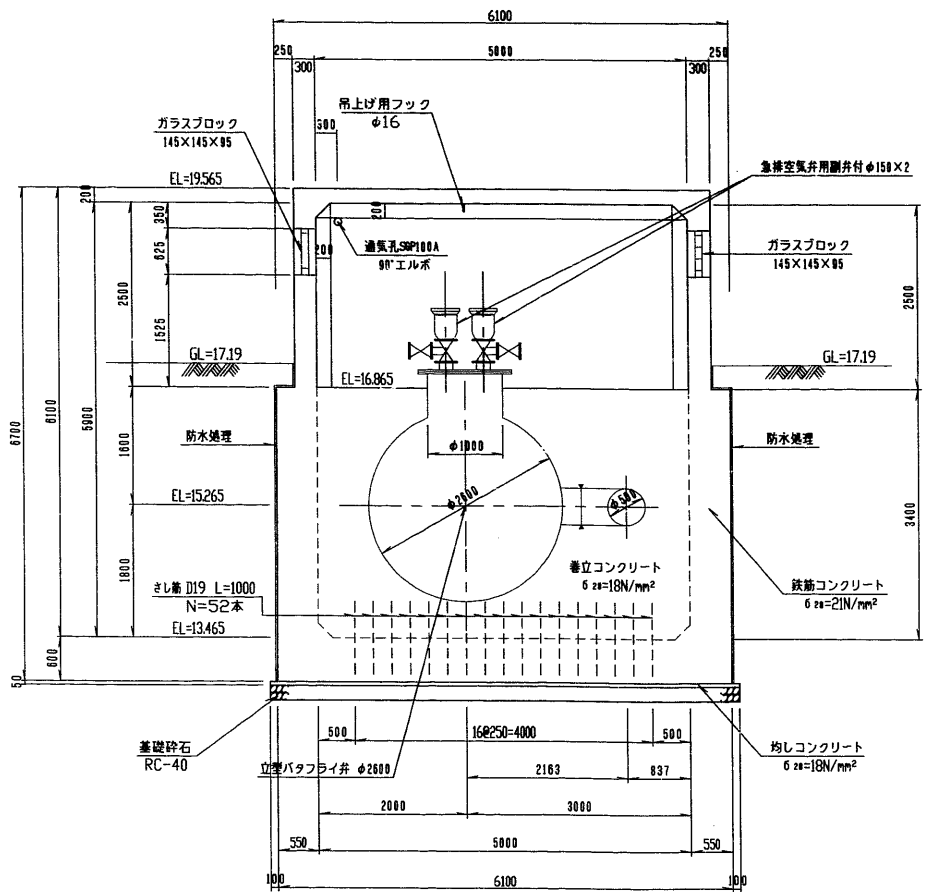



綯鋼板蓋詳細図

S=1:30

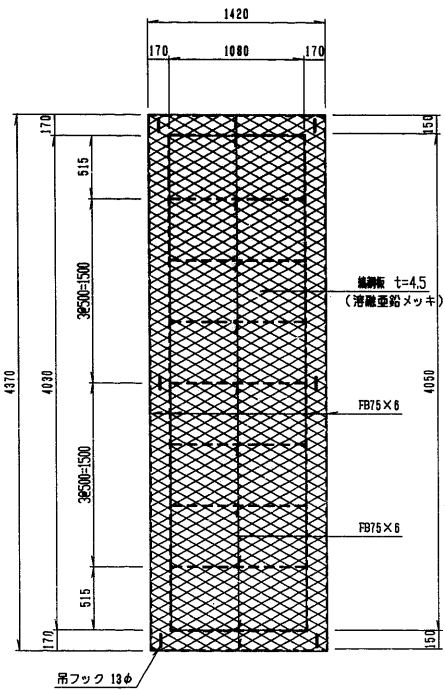


グレーチング受取付図

S=1:20

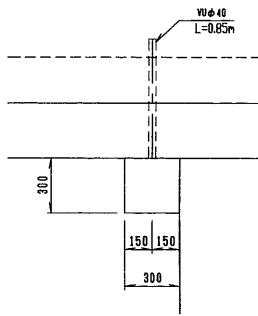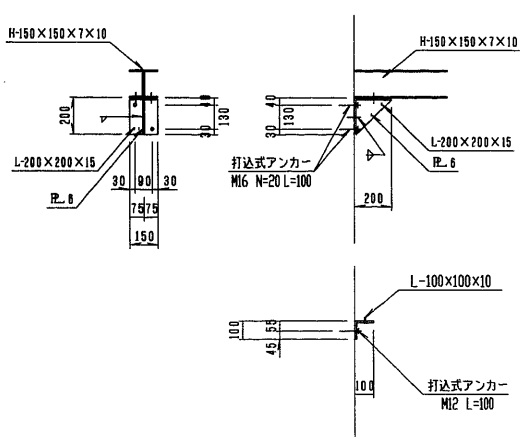


断面図

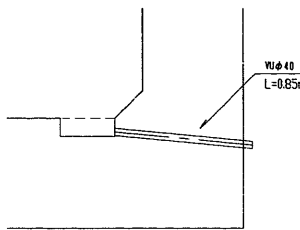

ステップ詳細図

S=1:10

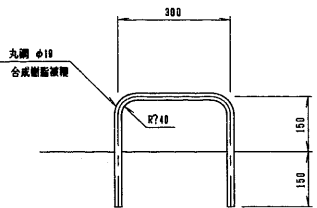

(注) さし筋については、管に影響のないように必要本数を等間隔に配置するものとする。

施設名	南部幹線水路 (0312100-1100-20)		
図面名	4号制水弁工・28号空気弁工 (2/2)		
作成年月	平成26年 3月		
縮尺	A1 図示	図面番号	8-195/310
作成者	関東農政局 両総農業水利事業所		