



12号制水弁工構造図(1/2) S=1:50


平面図

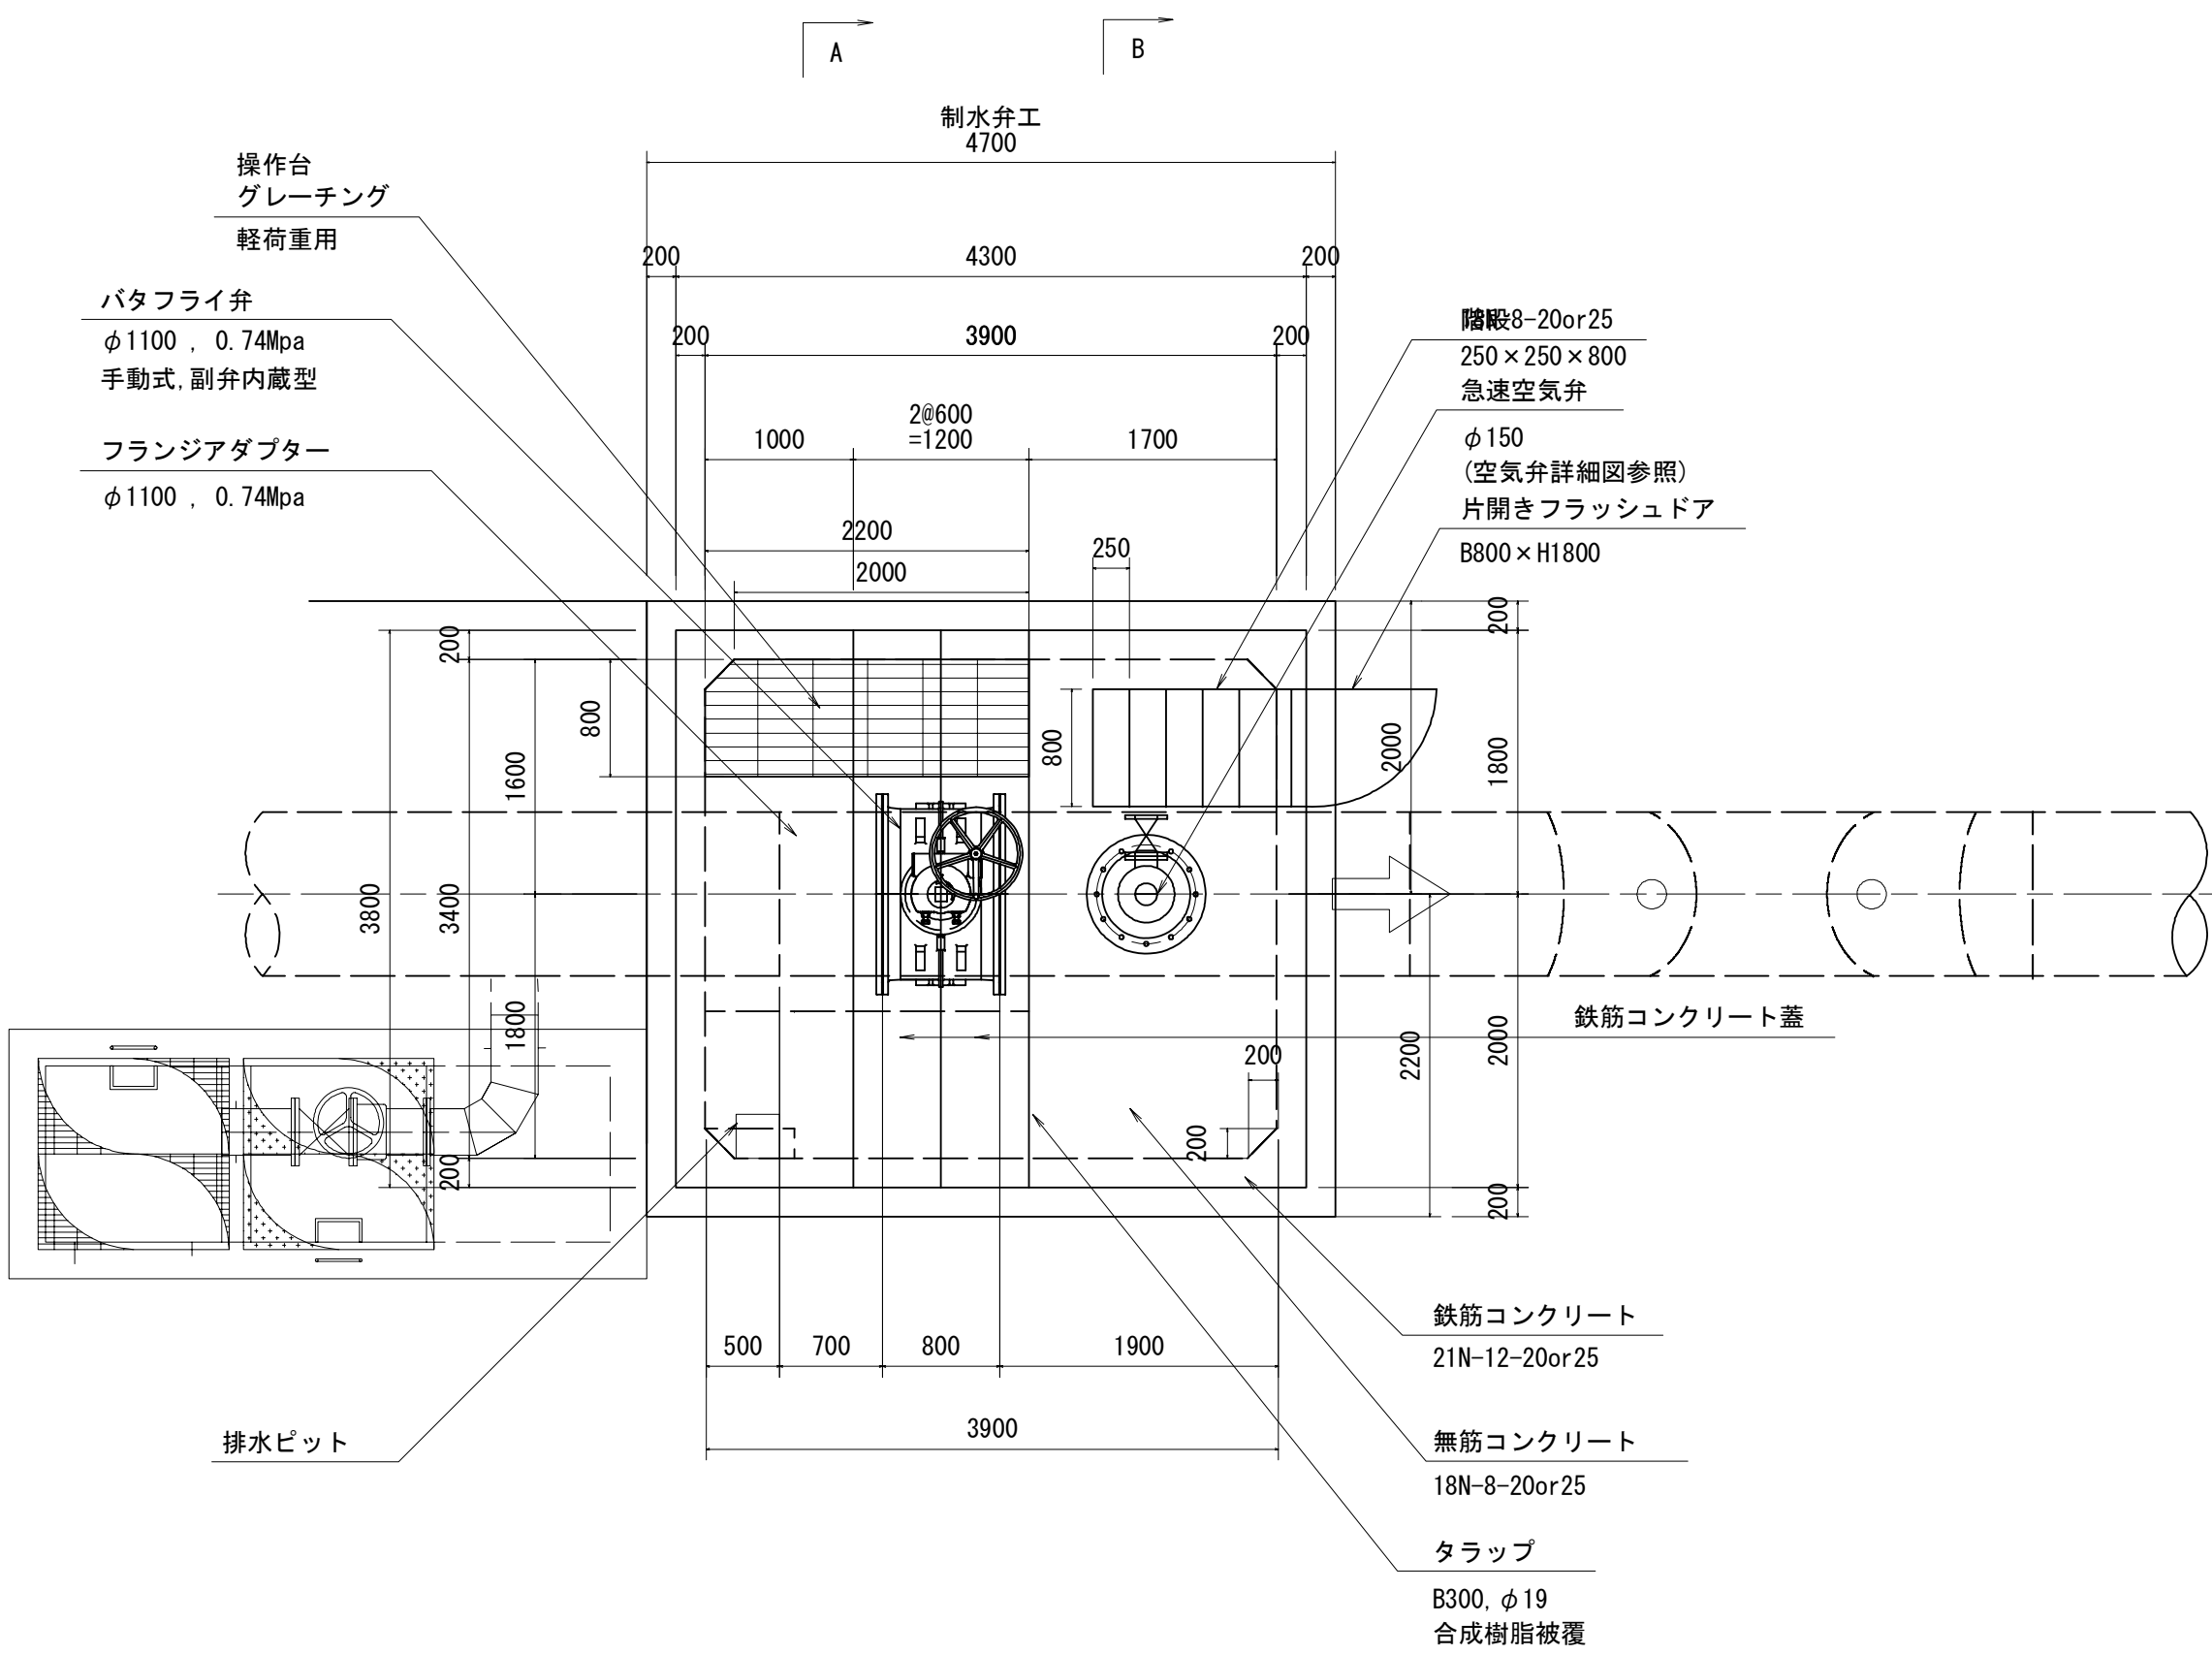


頂版平面図

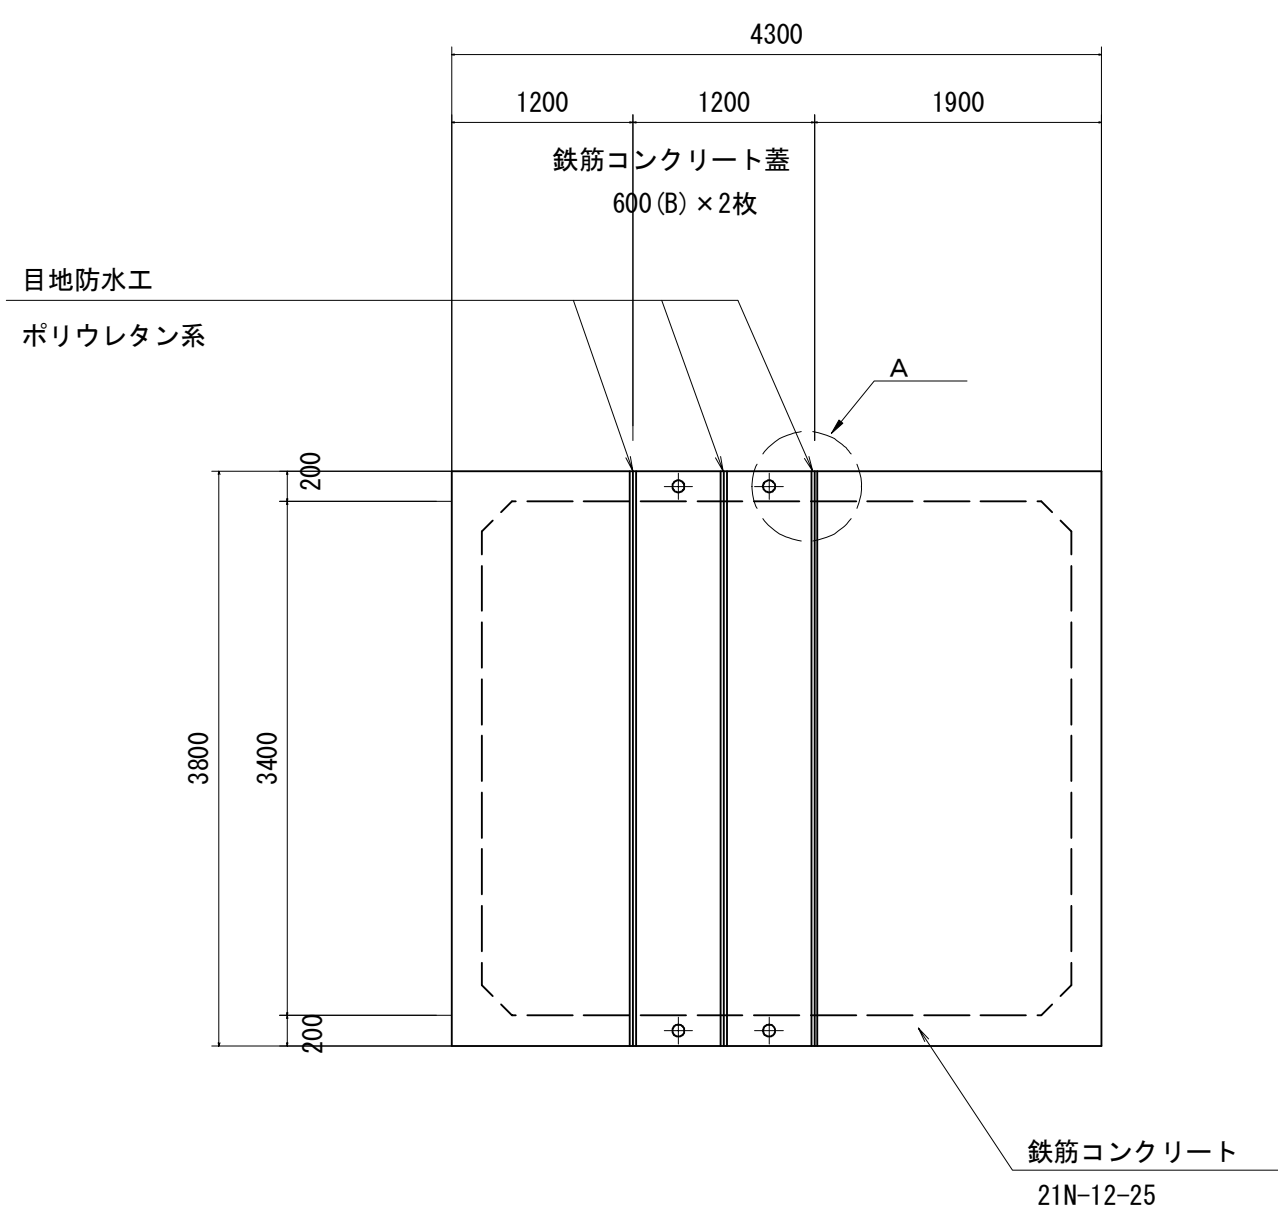


位置図

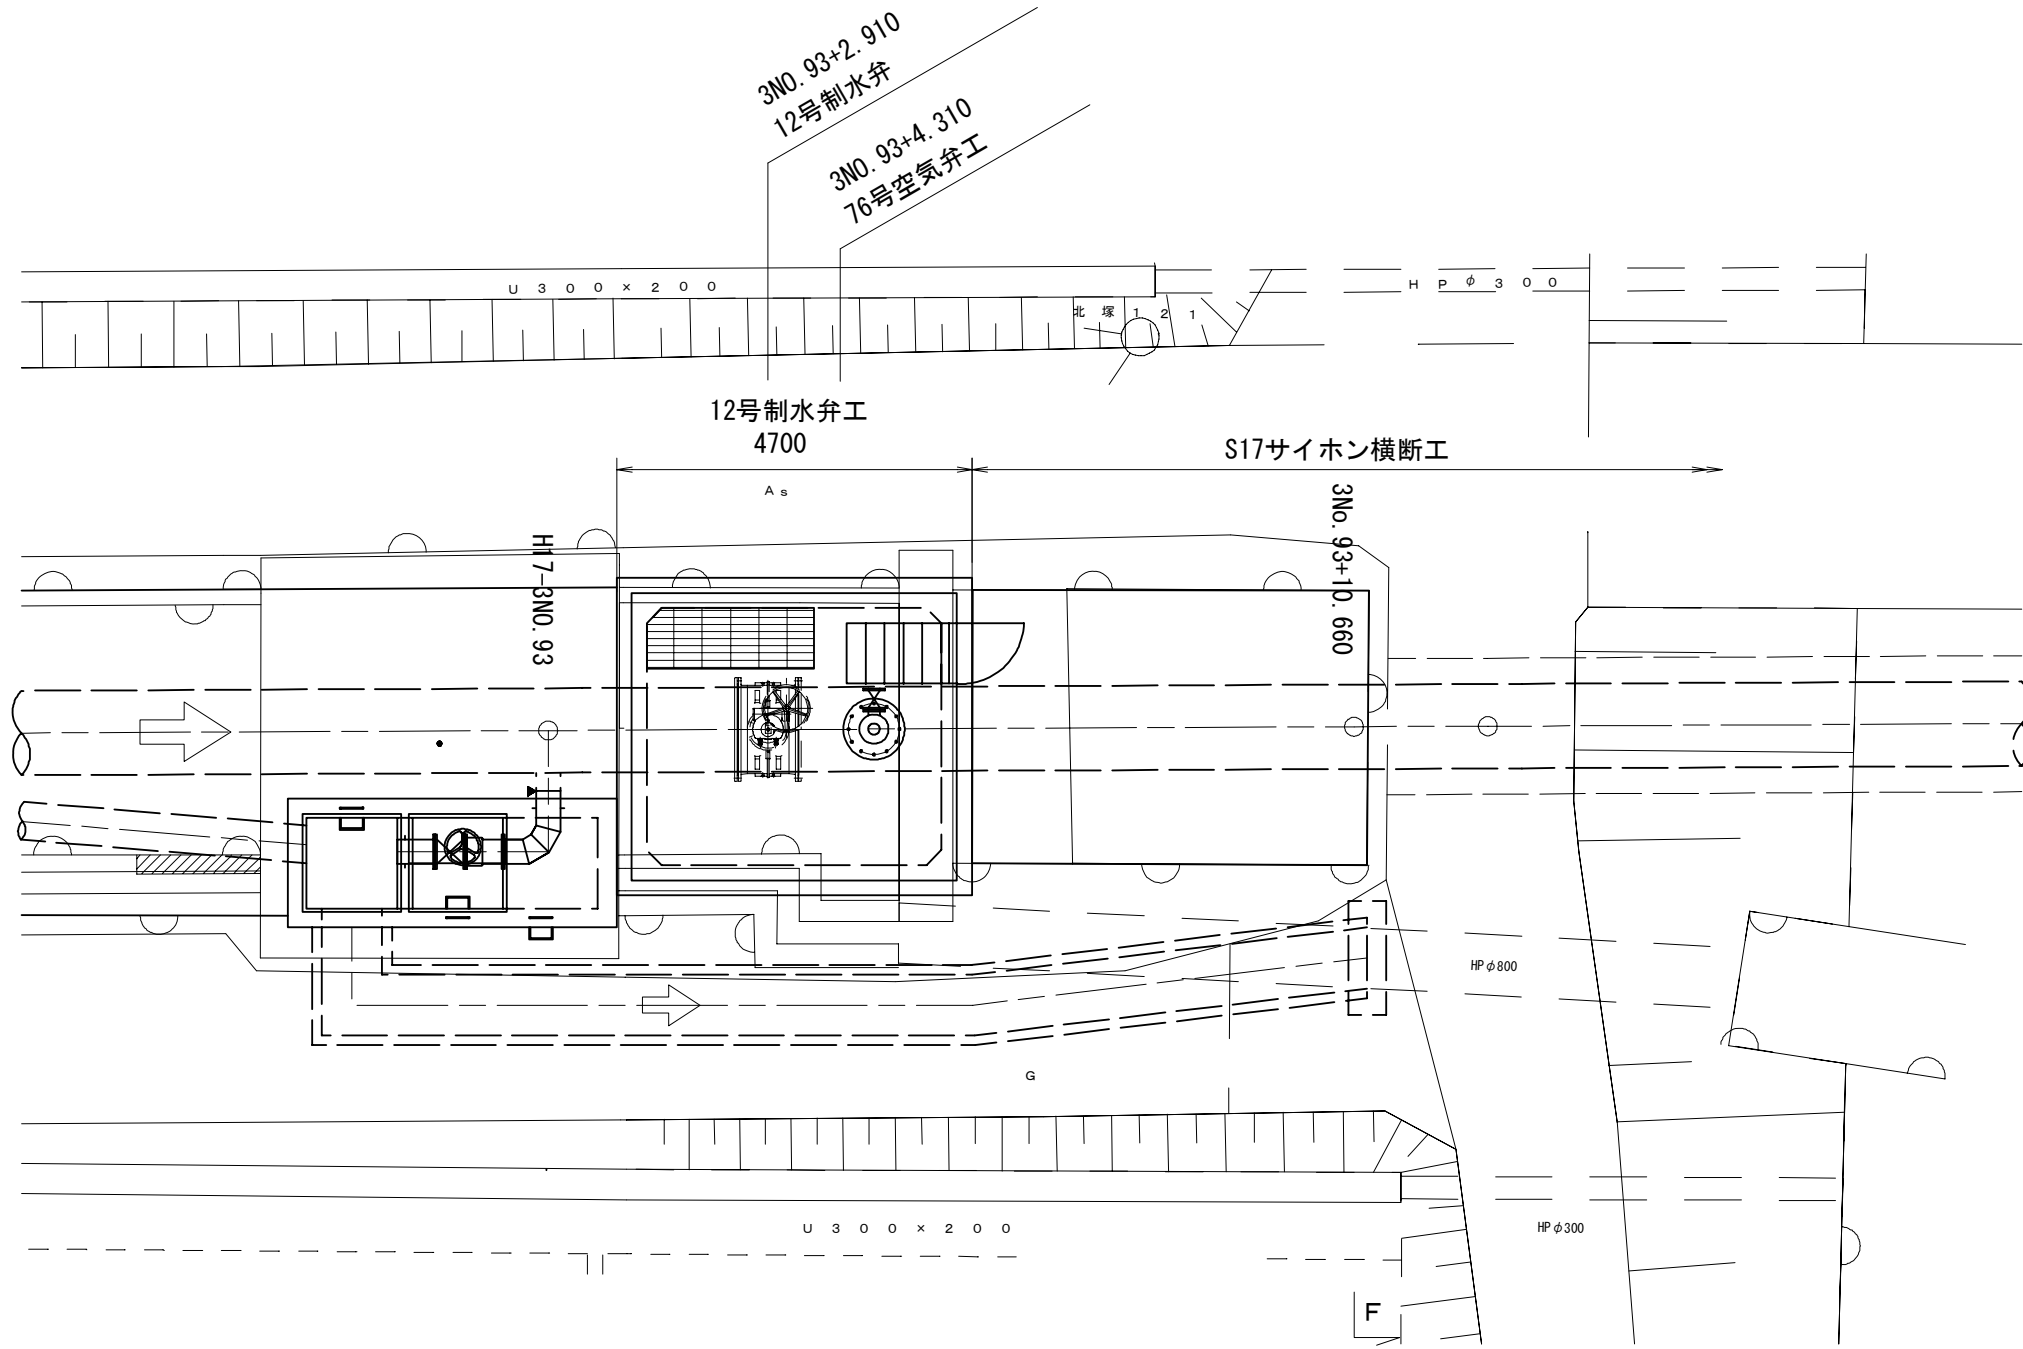


空気弁詳細図

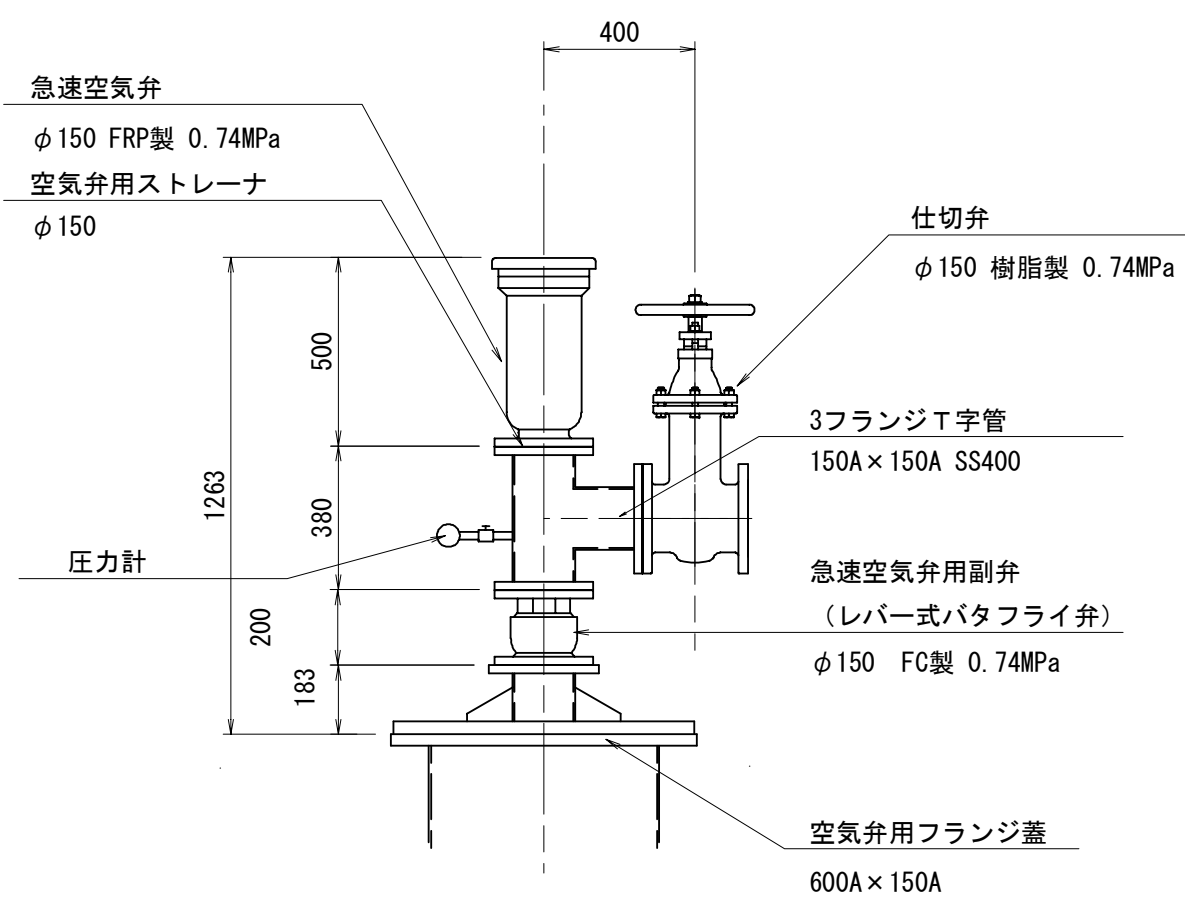


空気弁用ストレーナ詳細図  
フランジストレーナ SUS φ150

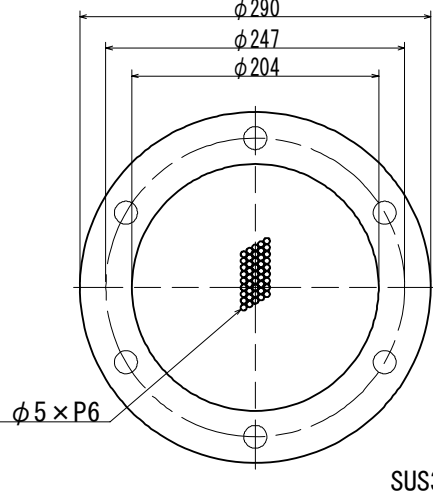

A部詳細 S=1:20

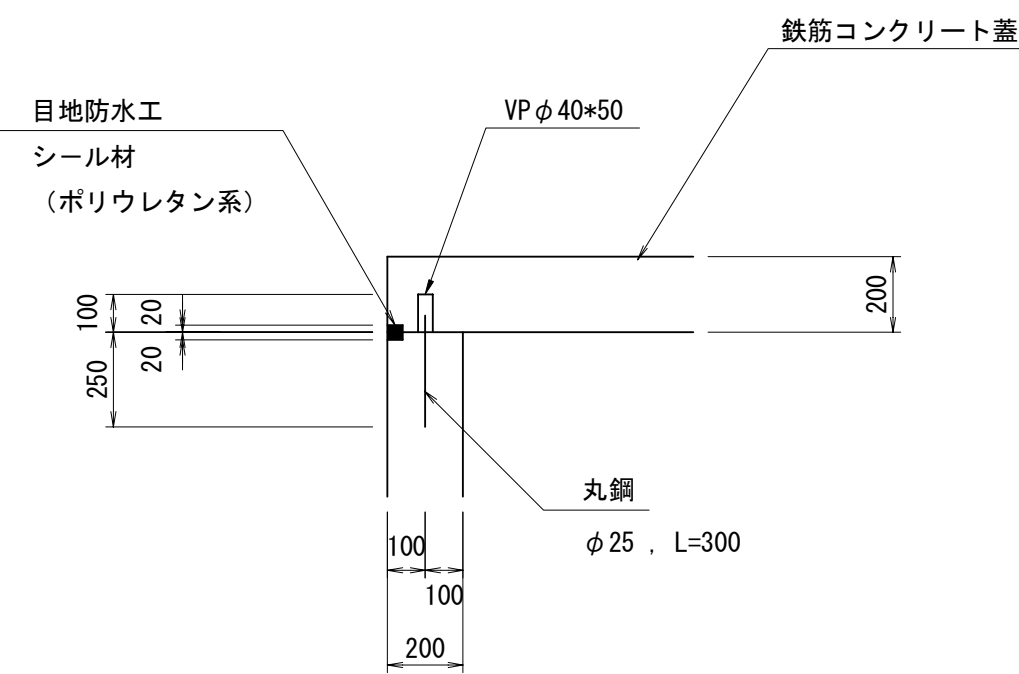


目地防水工詳細図

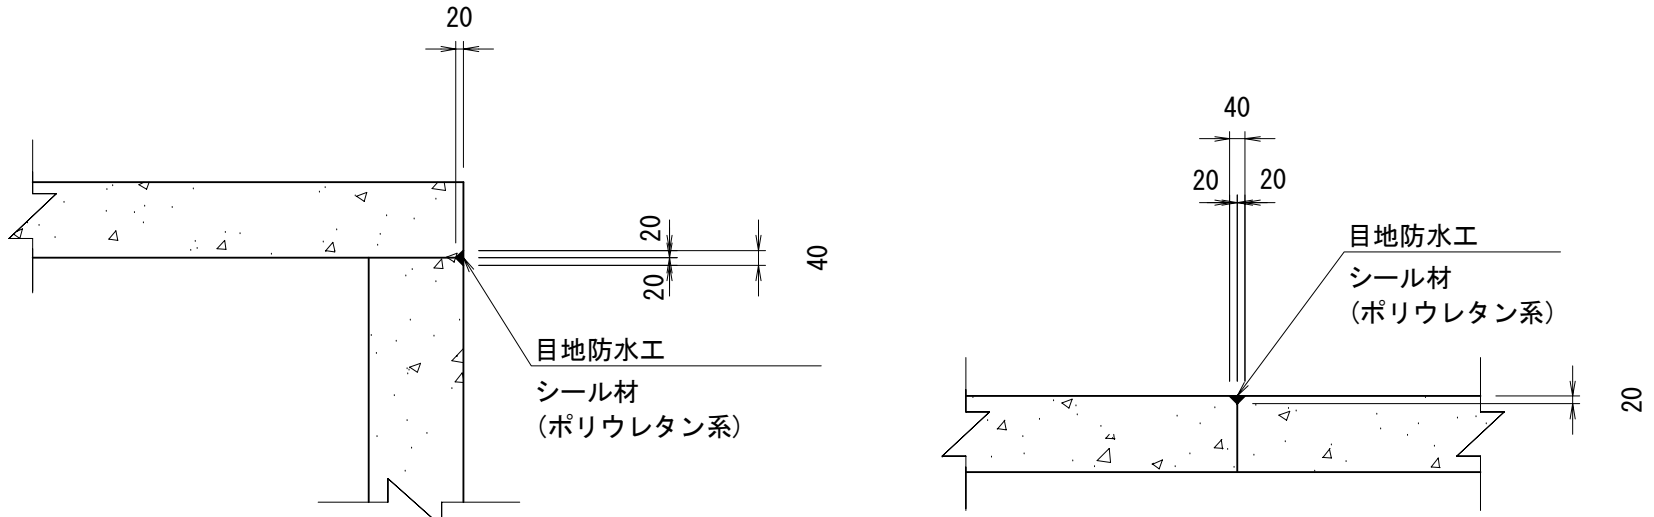

|      |                          |      |           |
|------|--------------------------|------|-----------|
| 施設名  | 南部幹線用水路(0312100-1100-20) |      |           |
| 図面名  | 12号制水弁工構造図(1/2)          |      |           |
| 作成年月 | 平成26年 3月                 |      |           |
| 縮尺   | A1 1:50<br>A2 1:70       | 図面番号 | 8-466/599 |
| 作成者  | 関東農政局 両総農業水利事業所          |      |           |


12号制水弁工構造図 (2/2)

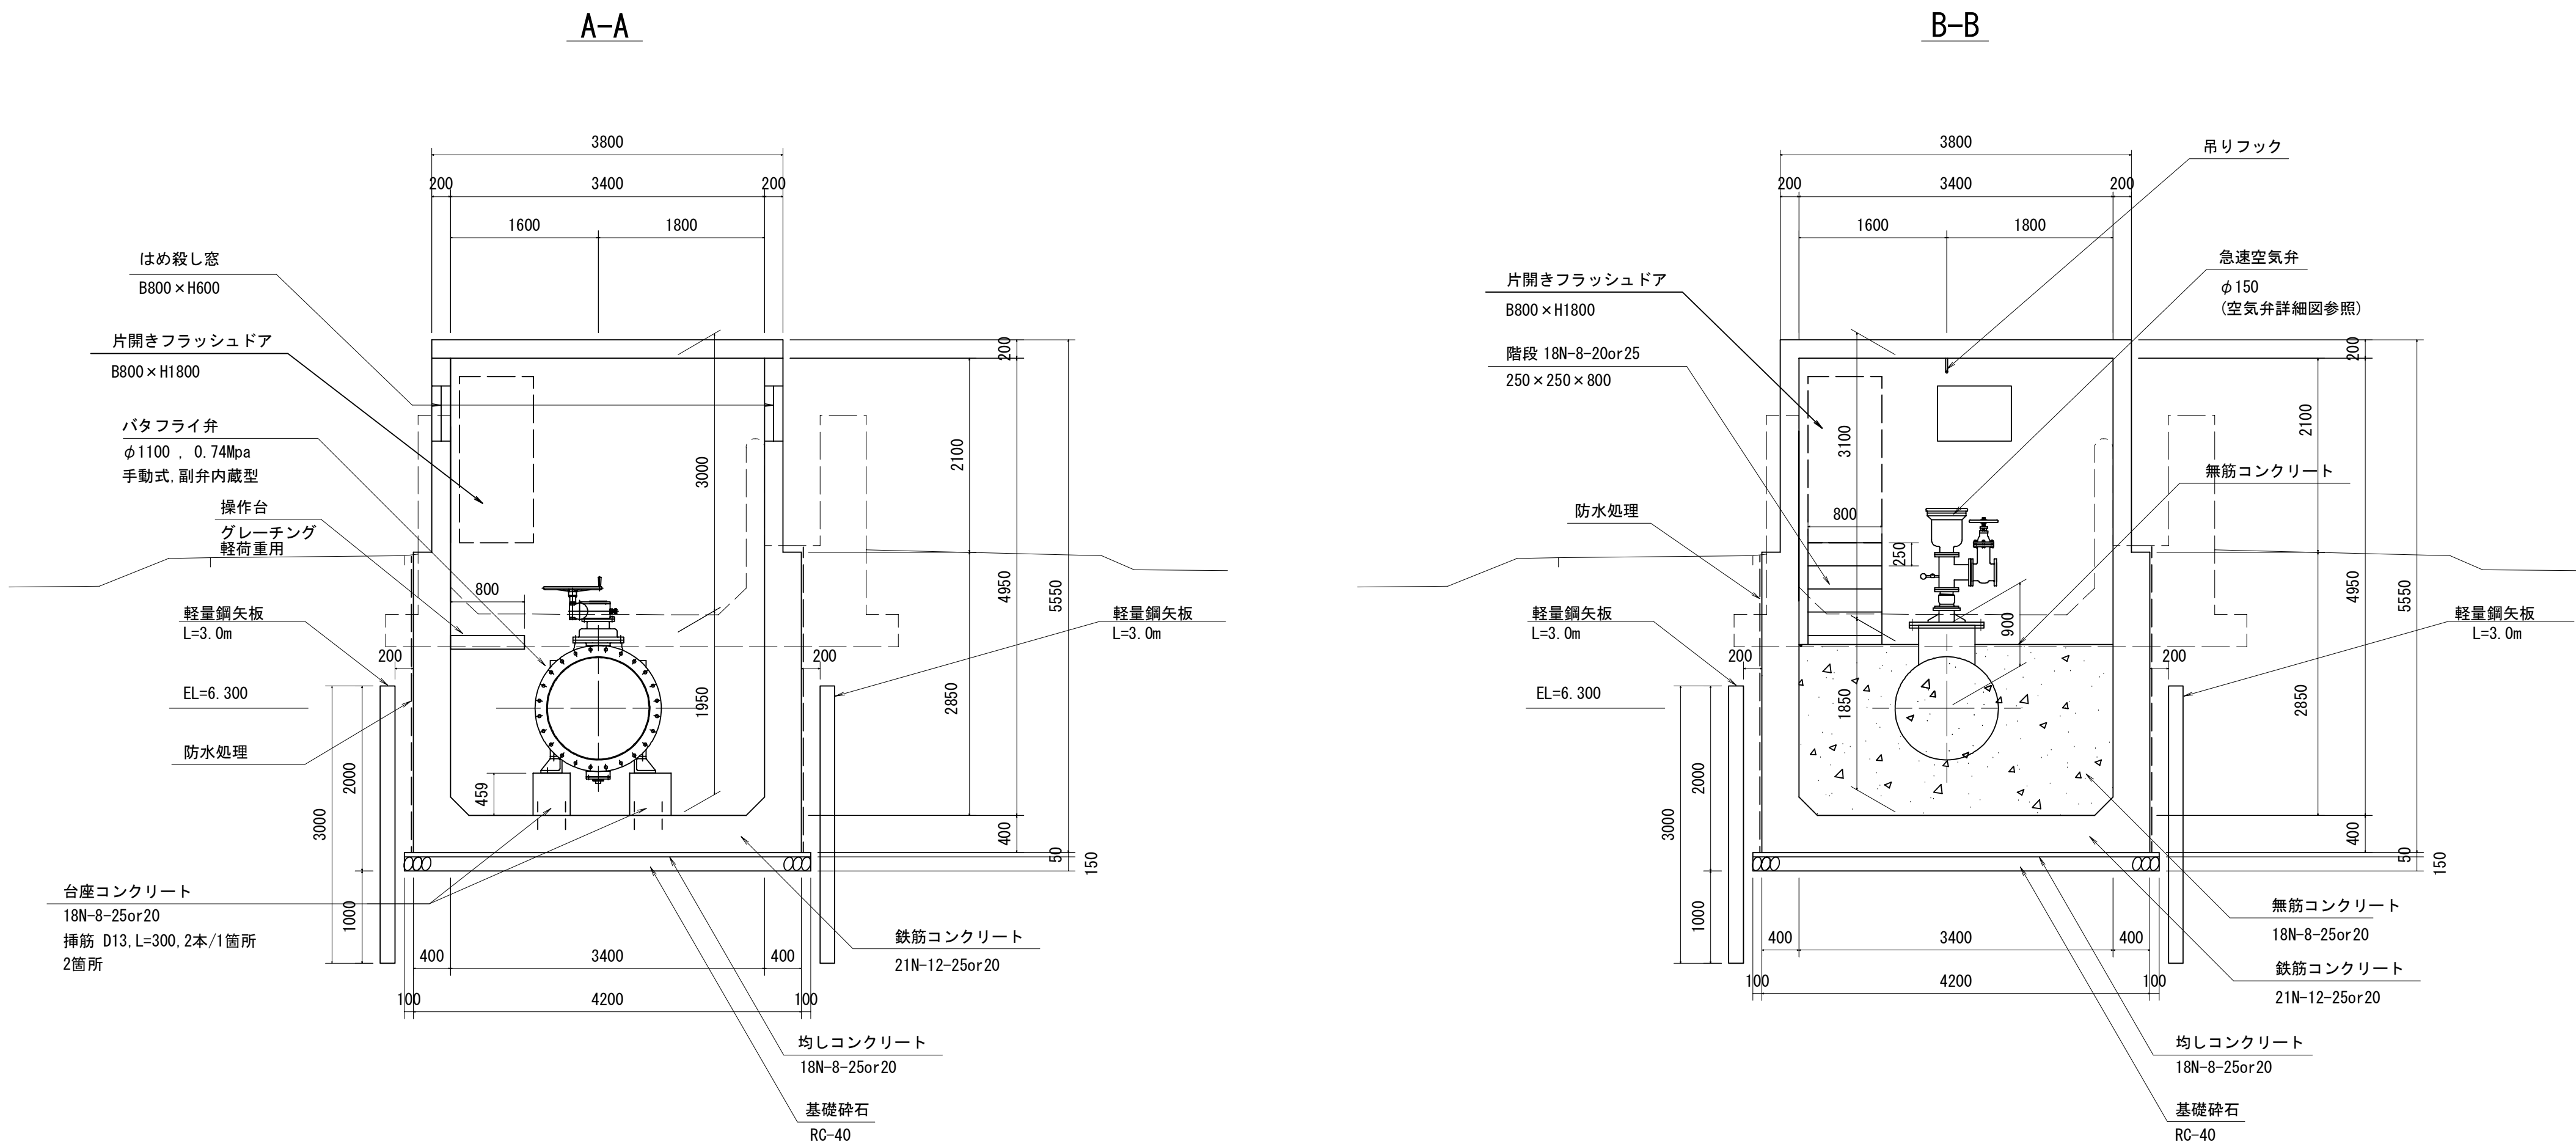


建具表

| 形式 | 片開きフラッシュドア         |           | はめ殺し窓 |          |
|----|--------------------|-----------|-------|----------|
| 数量 | 1                  |           | 3     |          |
| 姿図 |                    |           |       |          |
| 材質 | 仕上                 | アルミ       | シルバー  | ガラスブロック  |
| 見込 | 硝子                 | 枠：70 扉：35 |       |          |
| 金物 | 丁番 (SUS)、握玉、シリンダー錠 |           |       |          |
| 備考 | 沓摺 (下枠) ステンレス      |           |       | 200×200型 |

タラップ詳細図 S=1:10

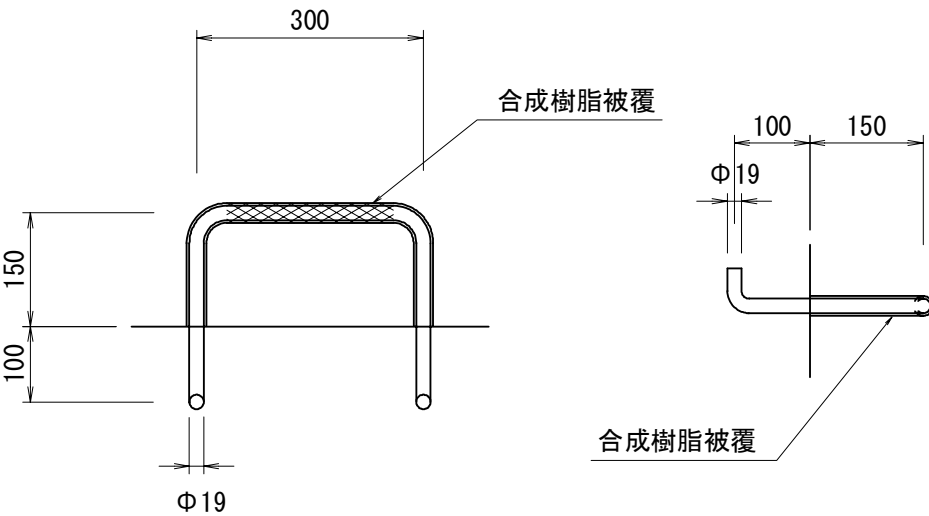

吊りフック詳細図 S=1:20

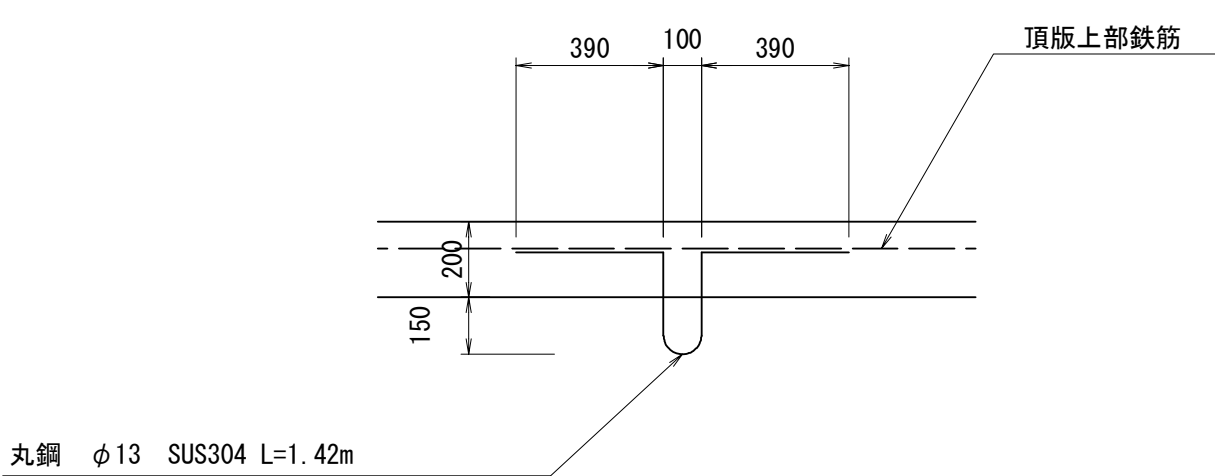

※吊りフックは頂版上部鉄筋に結束させるものとする。

|      |                           |      |           |
|------|---------------------------|------|-----------|
| 施設名  | 南部幹線用水路 (0312100-1100-20) |      |           |
| 図面名  | 12号制水弁工構造図 (2/2)          |      |           |
| 作成年月 | 平成26年 3月                  |      |           |
| 縮尺   | A1 1:50<br>A2 1:70        | 図面番号 | 8-467/599 |
| 作成者  | 関東農政局 両総農業水利事業所           |      |           |