




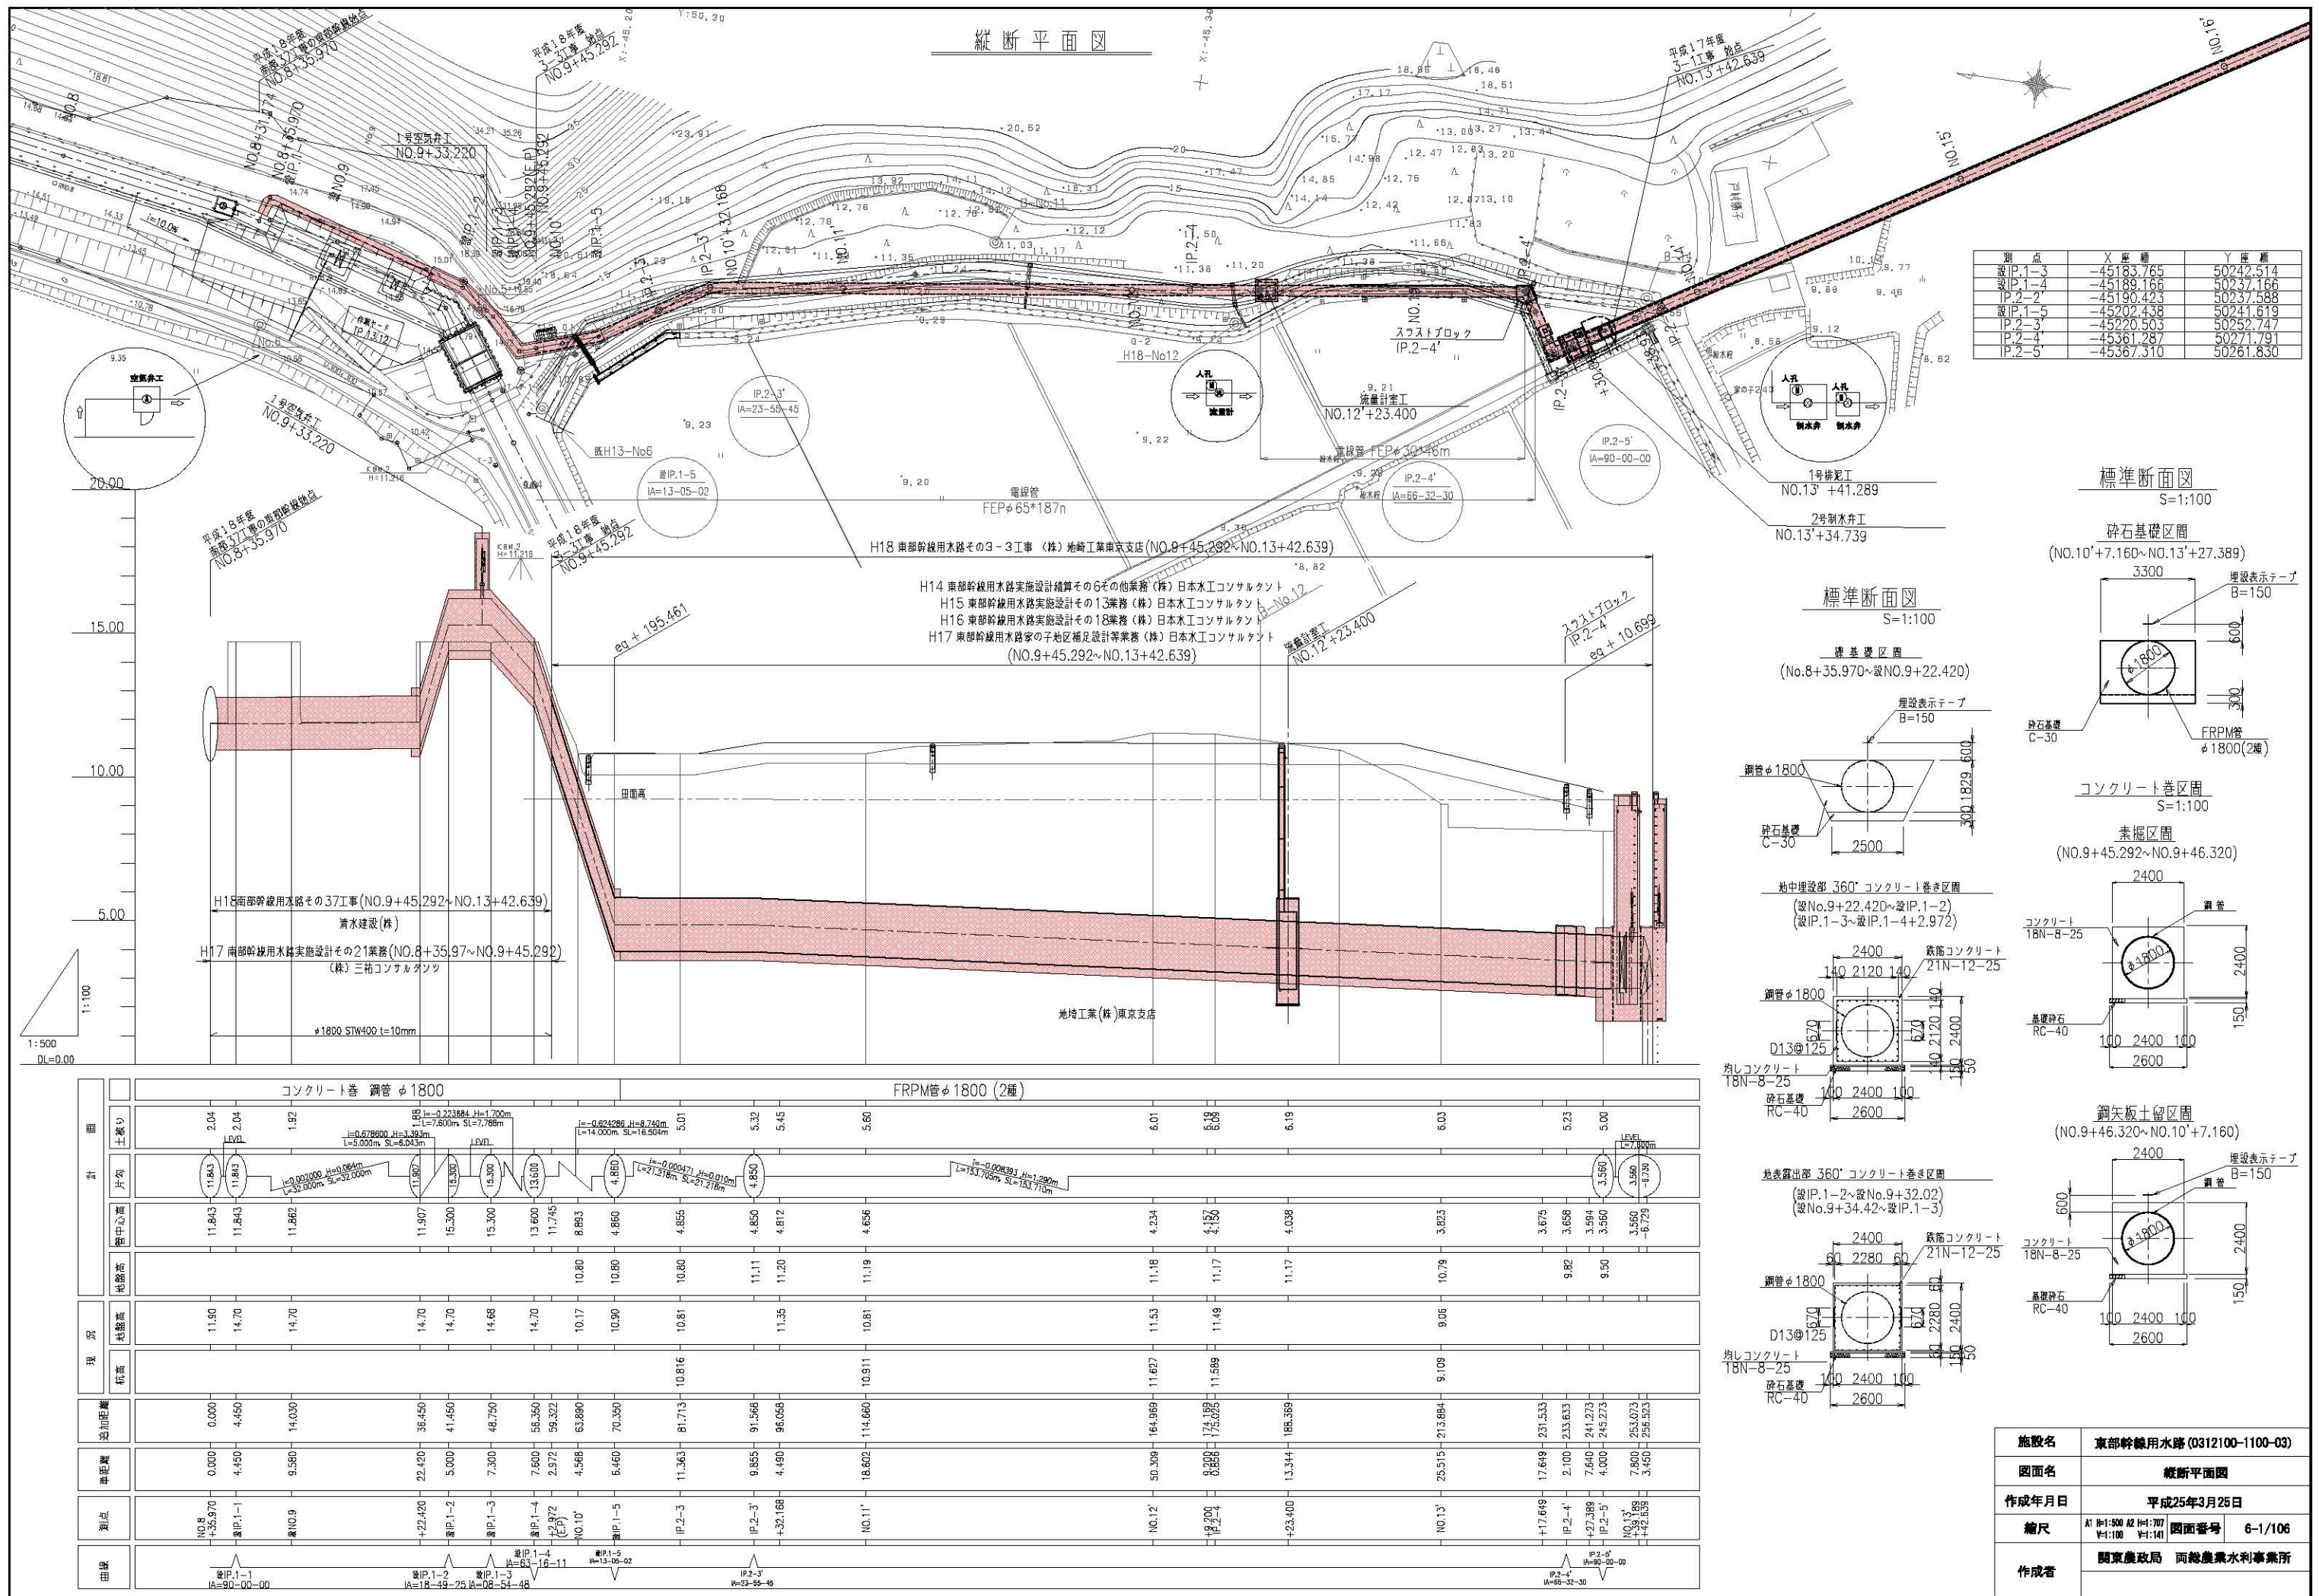

縦断面図

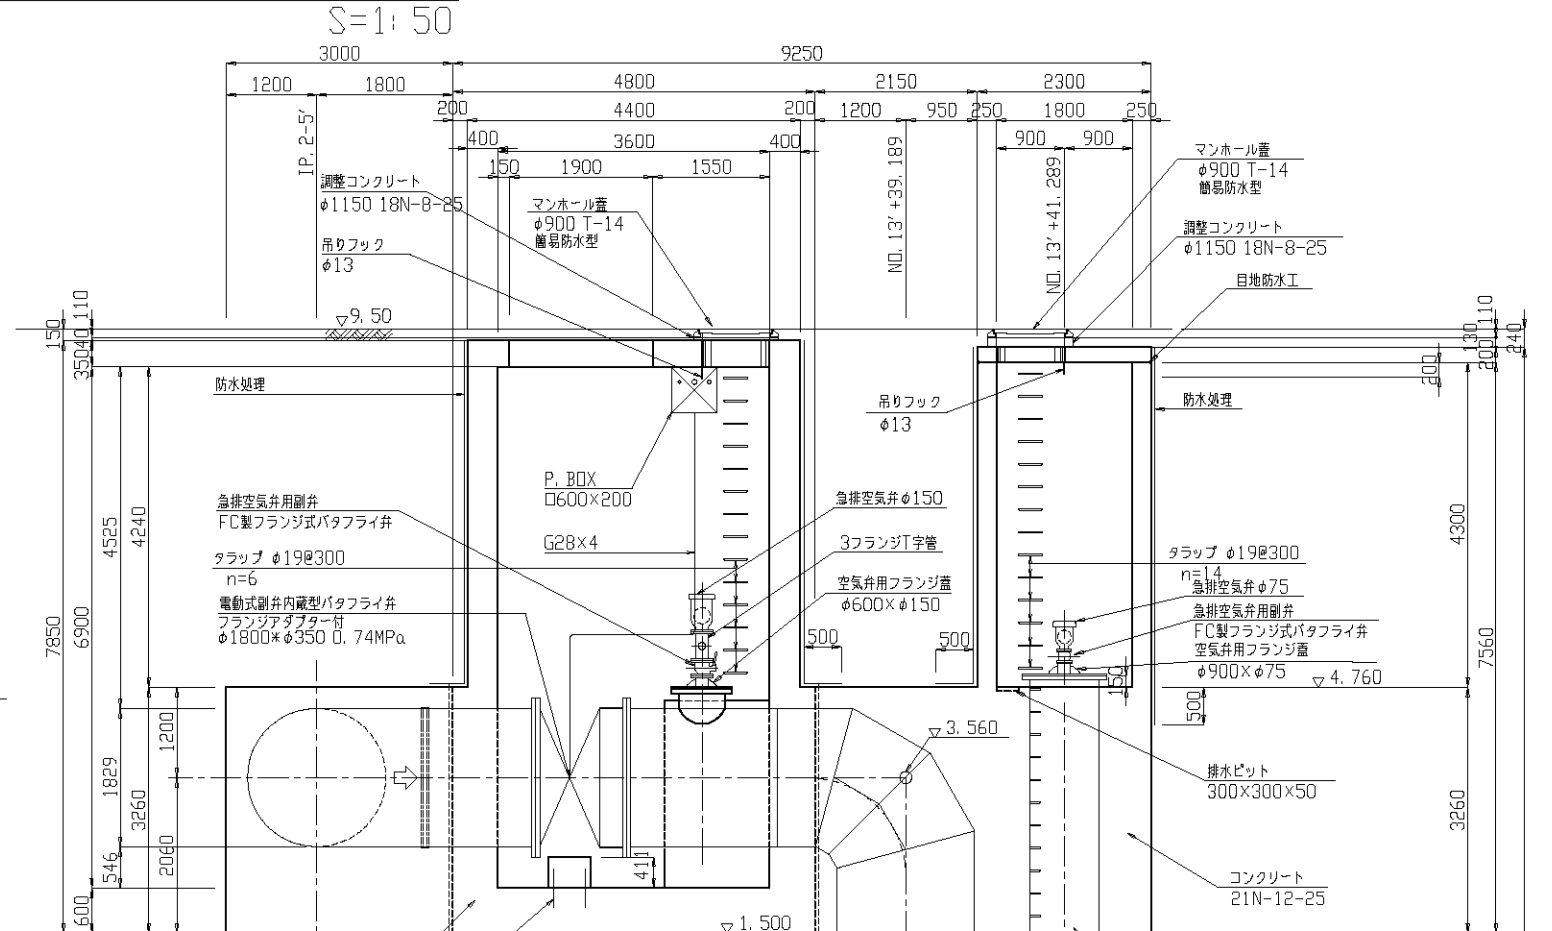

S=1: 50

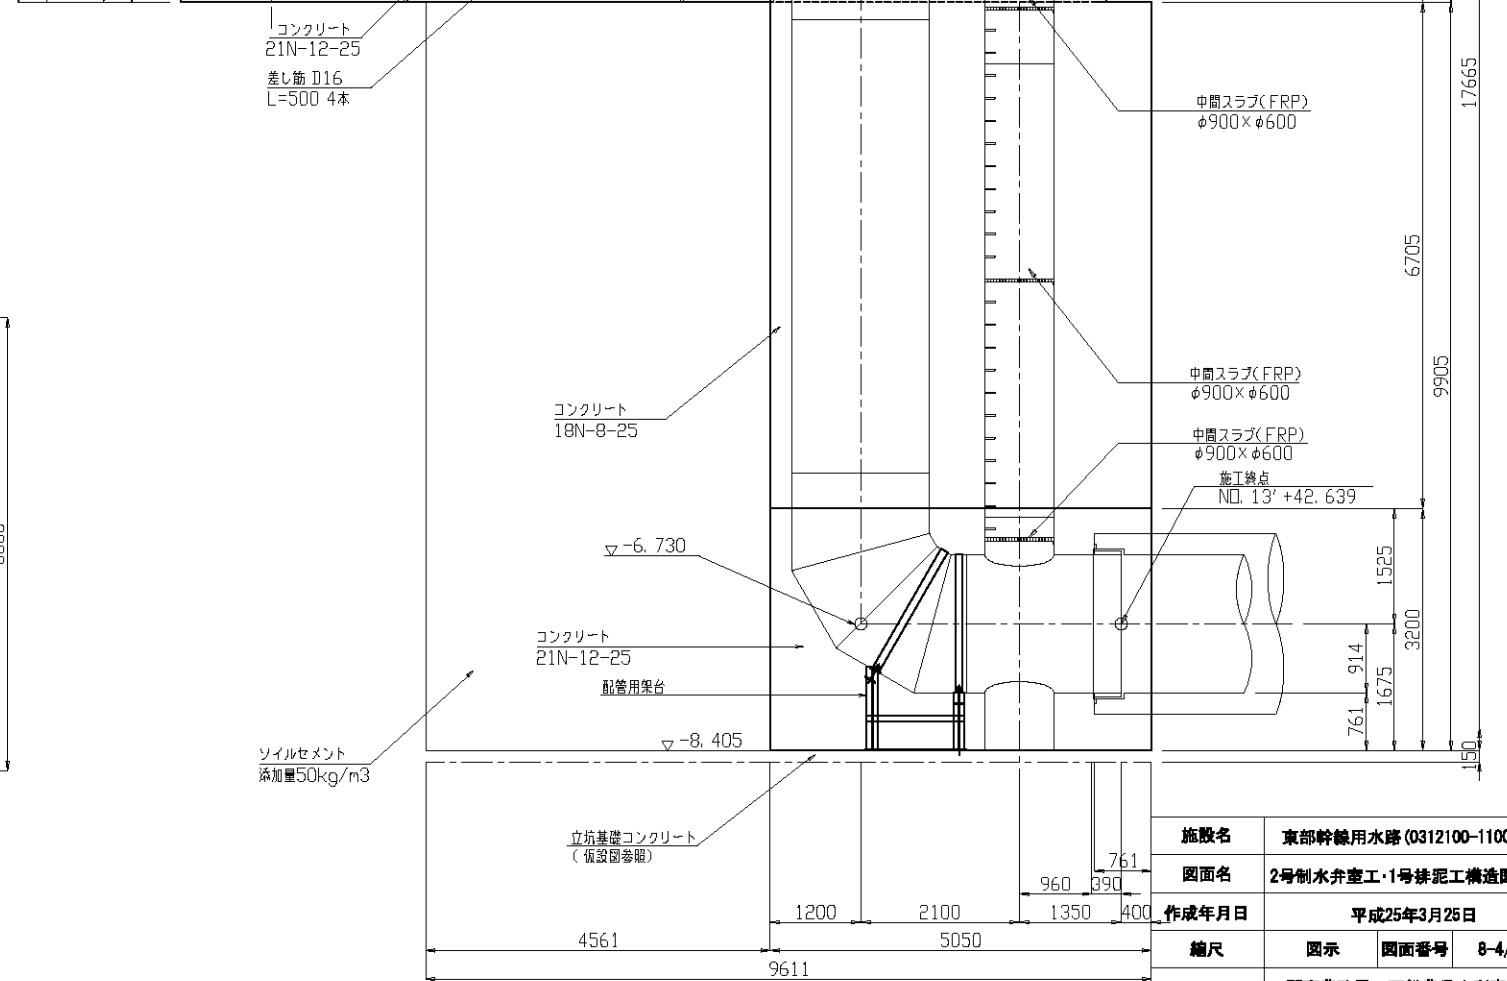


施設名	東部幹線用水路(0312100-1100-03)		
図面名	2号制水弁室工・1号排泥工構造図(1/2)		
作成年月日	平成25年3月25日		
縮尺	図示	図面番号	8-4/149
作成者	関東農政局 両総農業水利事業所		


2号制水弁室工・1号排泥工構造図(2/2)

S=1:50


1-1

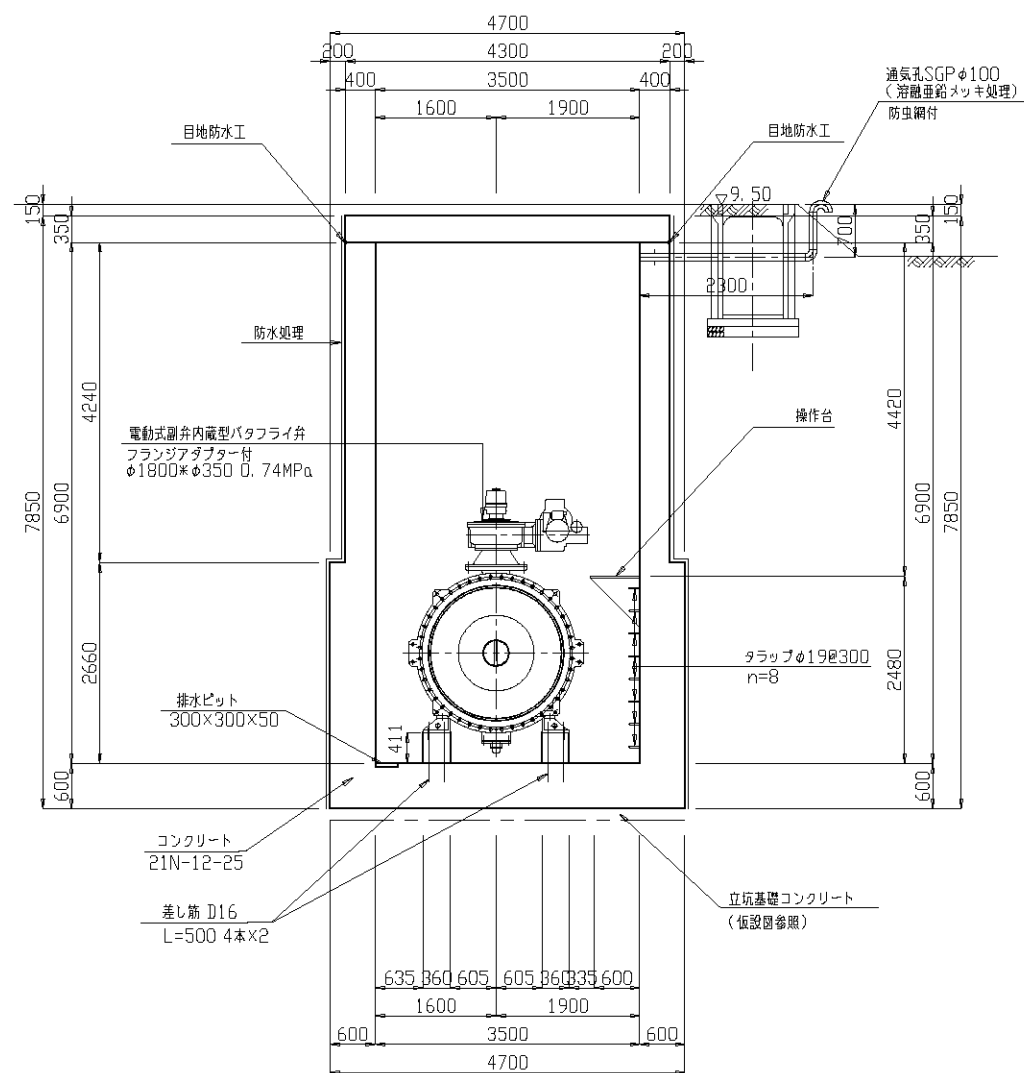


スラスト部 断面図

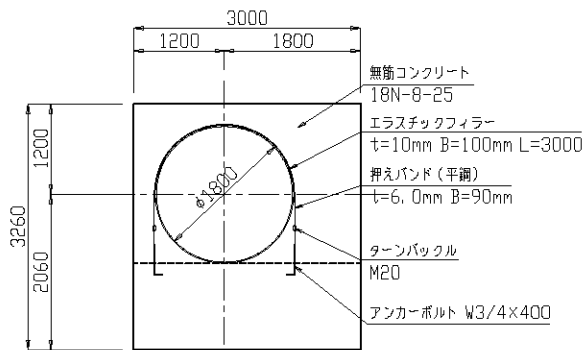


2-2

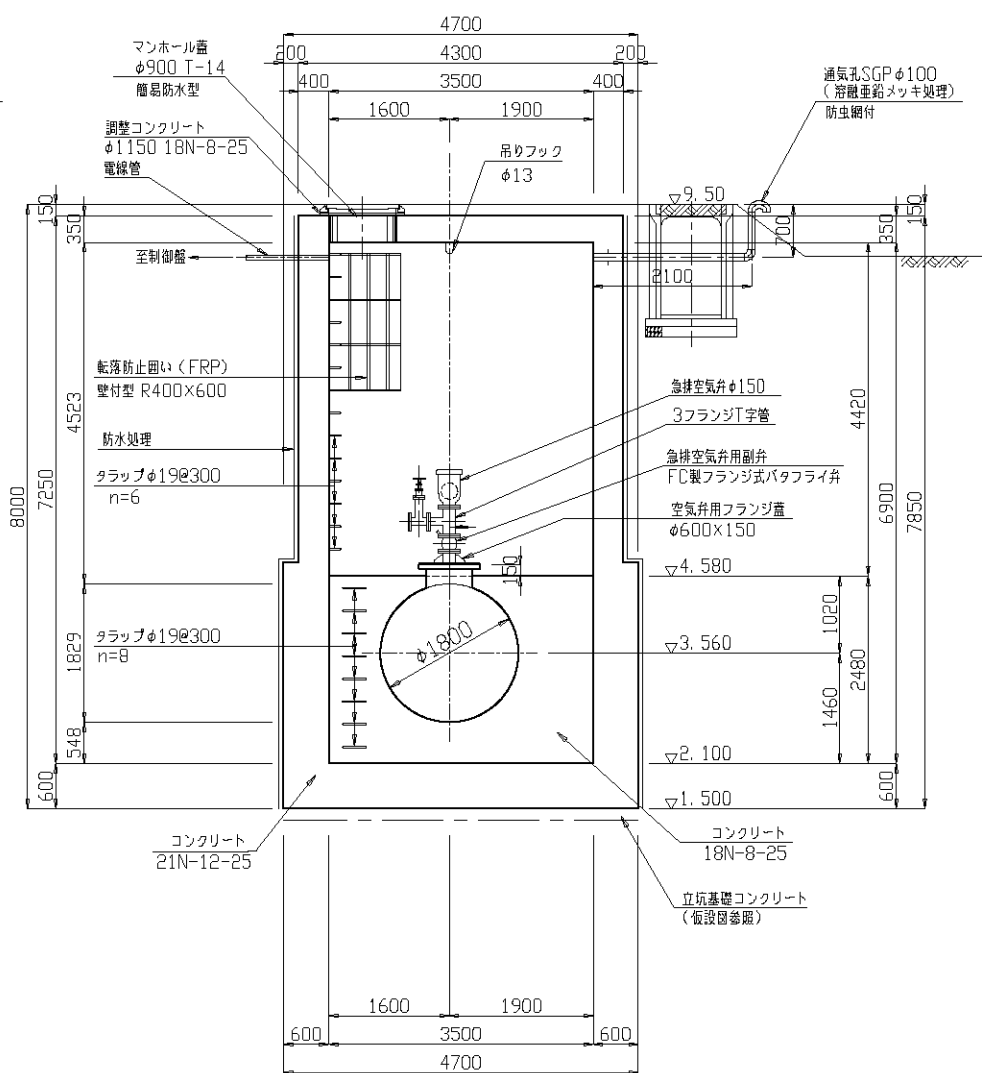

露出部 断面図

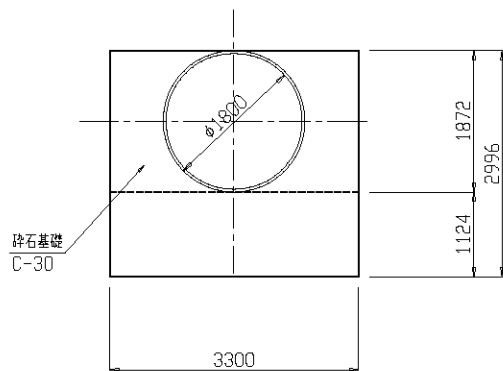

3-3

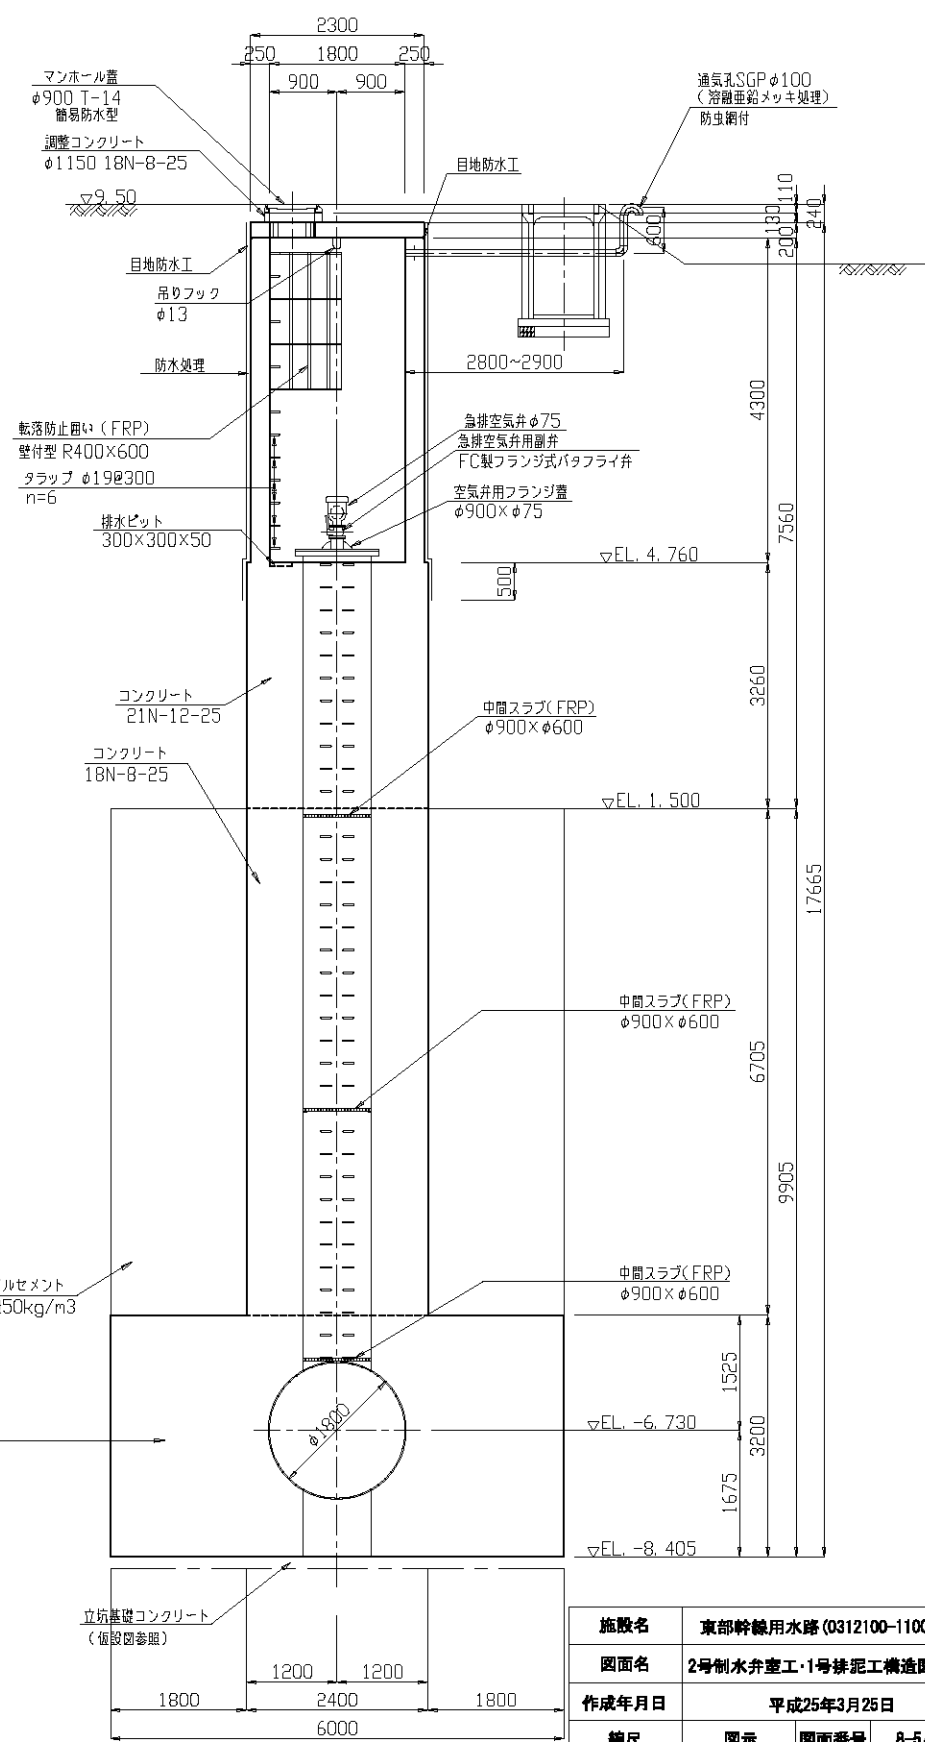

施設名	東部幹線用水路 (0312100-1100-03)		
図面名	2号制水弁室工・1号排泥工構造図 (2/2)		
作成年月日	平成25年3月25日		
縮尺	図示	図面番号	8-5/149
作成者	関東農政局 両総農業水利事業所		

「排泥工」

※上段の数字は松潟支線分を含んだ面積(事業計画Ⅰ、東部幹線に寄る受益面積)、下段()は、国営単独分(松潟支線分を含まない)の受益面積を表示している。

工事中

7号排泥工

(構造及び規模)

・空気弁(φ75mm)



8号排泥工

(構造及び規模)

・空気弁(φ75mm)



9-1号排泥工

(構造及び規模)

・空気弁(φ75mm)



11-1号排泥工

(構造及び規模)

・空気弁(φ75mm)



12-2号排泥工

(構造及び規模)

・空気弁(φ75mm)



16号排泥工

(構造及び規模)

・空気弁(φ75mm)



17号排泥工

(構造及び規模)

・空気弁(φ75mm)



17-1号排泥工

(構造及び規模)

・空気弁(φ75mm)

