
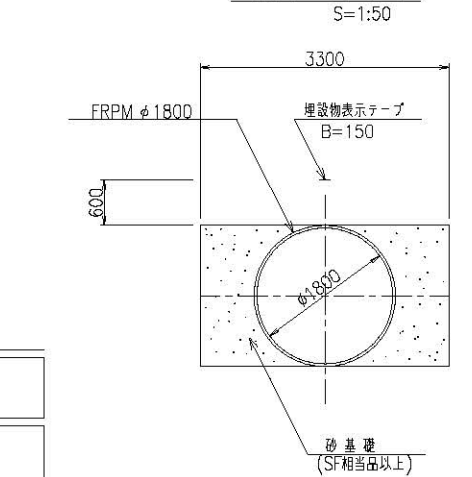
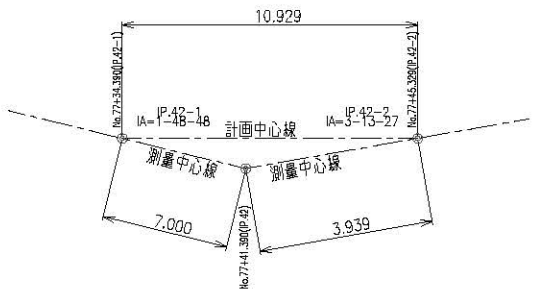


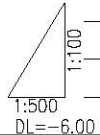


☐ は鋼製異形管を示す。

曲 線	測 点	高 程 差	延長距離	積 高	現 況	計 画		
						管中心高	勾 配	土 高
SP #1,800mm FRPM #1,800mm 砂漏量 360' SP #1,800mm FRPM #1,800mm 砂漏量 360'	40.76	50.000	3401.137	4.284	4.18	1.495	1.75	
	P41	26.298	3427.435	4.658	4.65	1.480	2.23	
	40.77	23.702	3451.137	4.581	4.57	0.403	3.23	
	40.78	19.000	3470.137	4.867	4.85	-0.460	4.40	
	40.79	6.200	3476.337	3.214	2.51	-0.742	2.34	
	40.80	5.300	3481.637	5.020	5.01	-0.983	5.08	
	40.81	3.850	3485.527			-1.180		
	40.82	6.996	3492.523	4.501	4.49	0.584	2.98	
	40.83	3.933	3496.456			1.565	1.77	
	40.84	4.671	3501.127	4.359	4.28	1.571		
SP #1,800mm FRPM #1,800mm 砂漏量 360' FRPM #1,800mm 砂漏量 360'	40.79	50.000	3551.127	4.438	4.34	1.633	1.77	
	40.80	30.000	3581.127			1.671		
	40.81	20.000	3601.127	4.497	4.39	1.686	1.76	
	40.82	30.000	3651.127	4.490	4.25	1.759	1.56	
	40.83	50.000	3701.127	4.626	4.51	1.821	1.75	
	40.84							
	40.85							
	40.86							
	40.87							
	40.88							

施設名	東部幹線用水路 (0312100-1100-03)		
図面名	縦断面平面図		
作成年月日	平成25年3月25日		
縮尺	A1 H=1:500 A2 H=1:700 Y=1:100 Y=1:141	図面番号	6-13/106
作成者	関東農政局 両総農業水利事業所		


4号排泥工構造図(1/2)

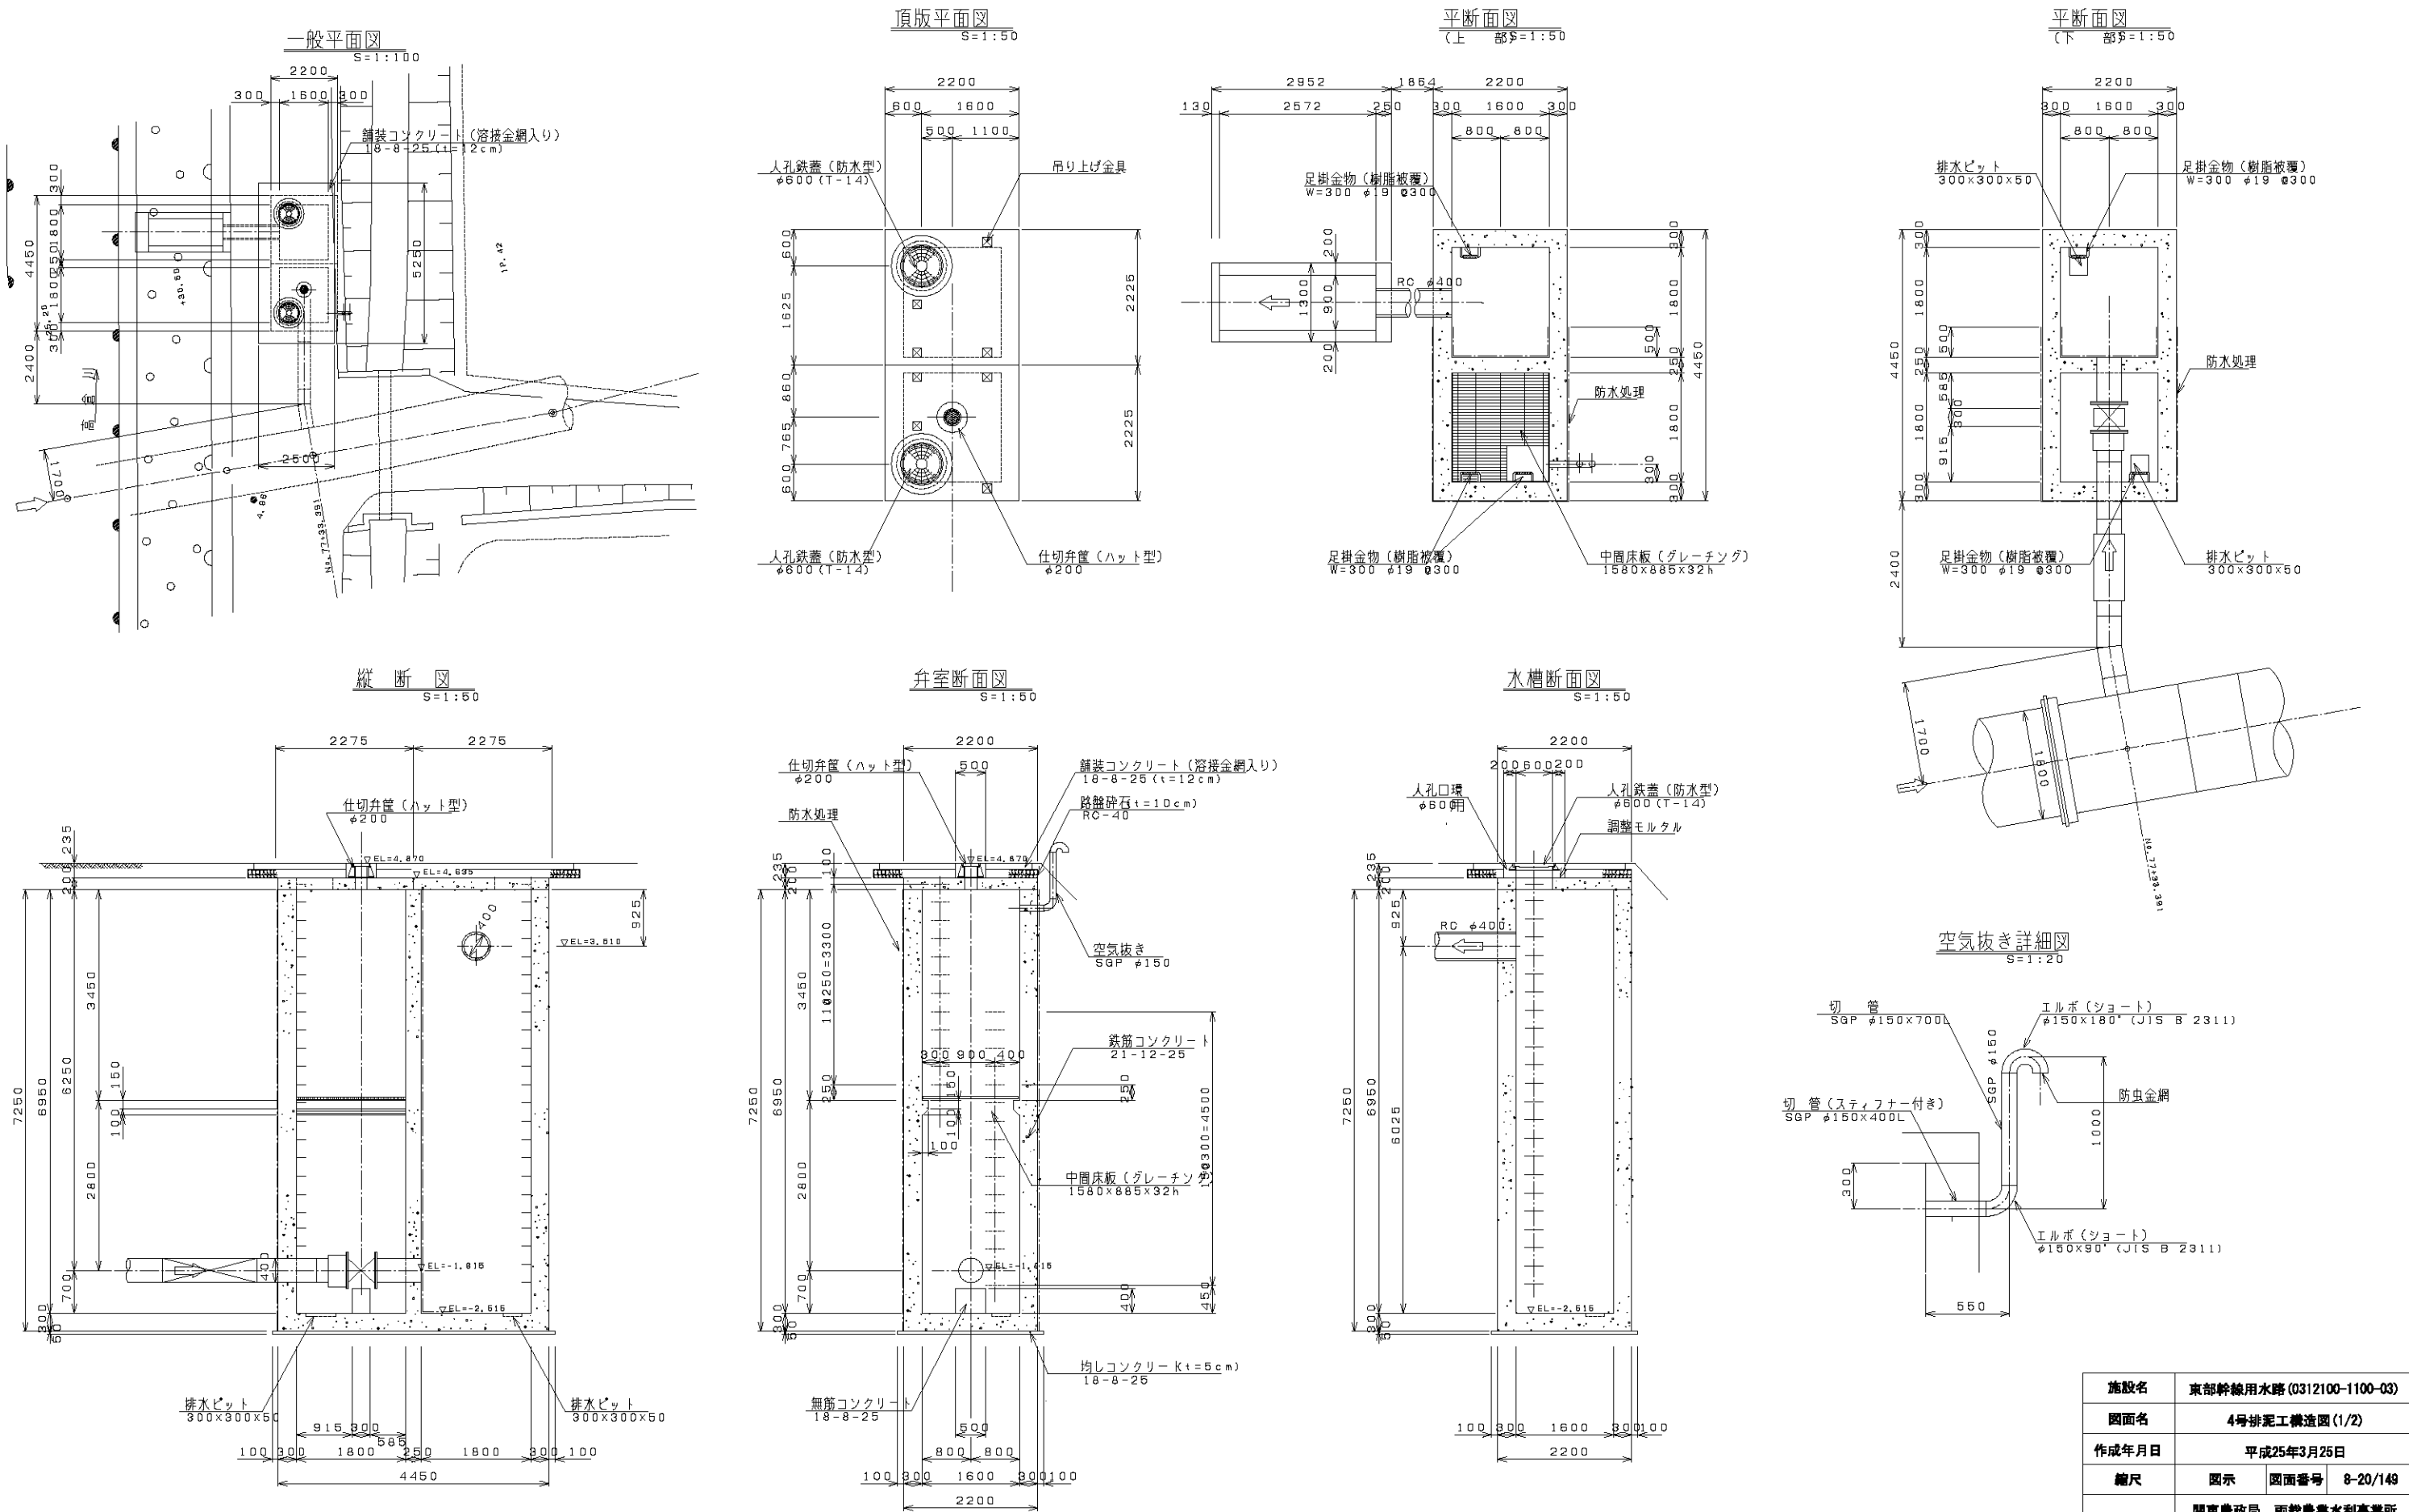


施設名	東部幹線用水路 (0312100-1100-03)		
図面名	4号排泥工構造図 (1/2)		
作成年月日	平成25年3月25日		
縮尺	図示	図面番号	8-20/149
作成者	関東農政局 両総農業水利事業所		

4号排泥工構造図(2/2)
(放 流 工)


平面図

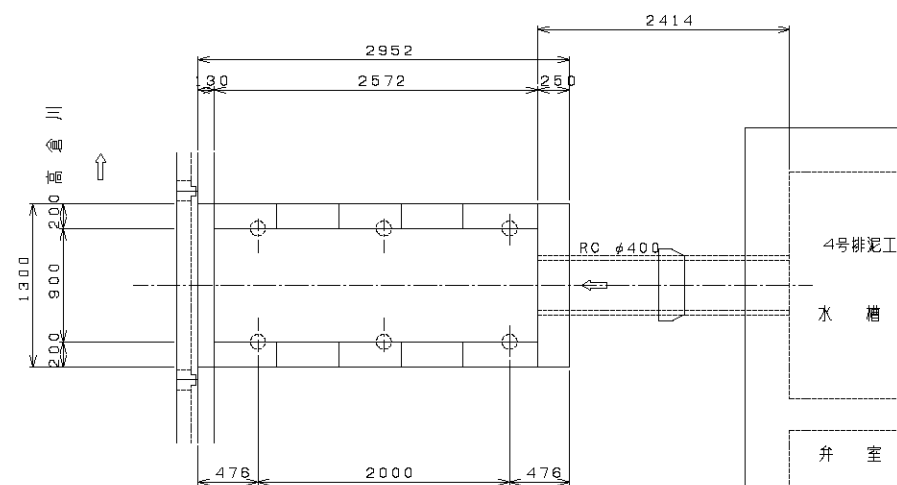

正面図

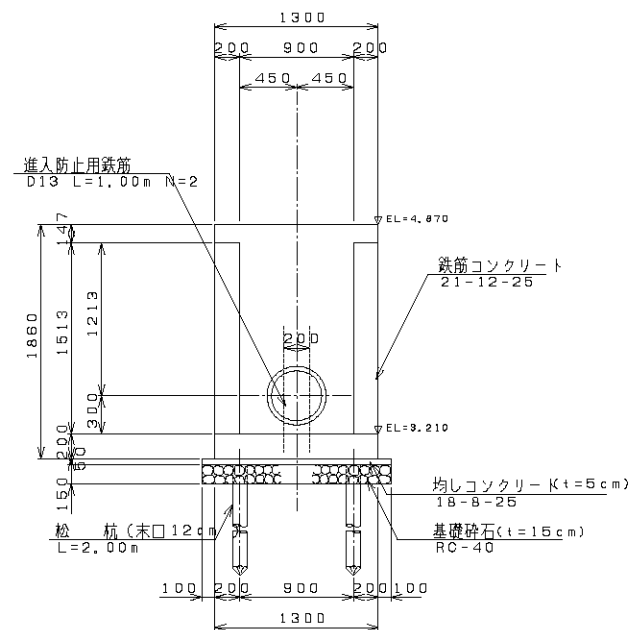

側面図

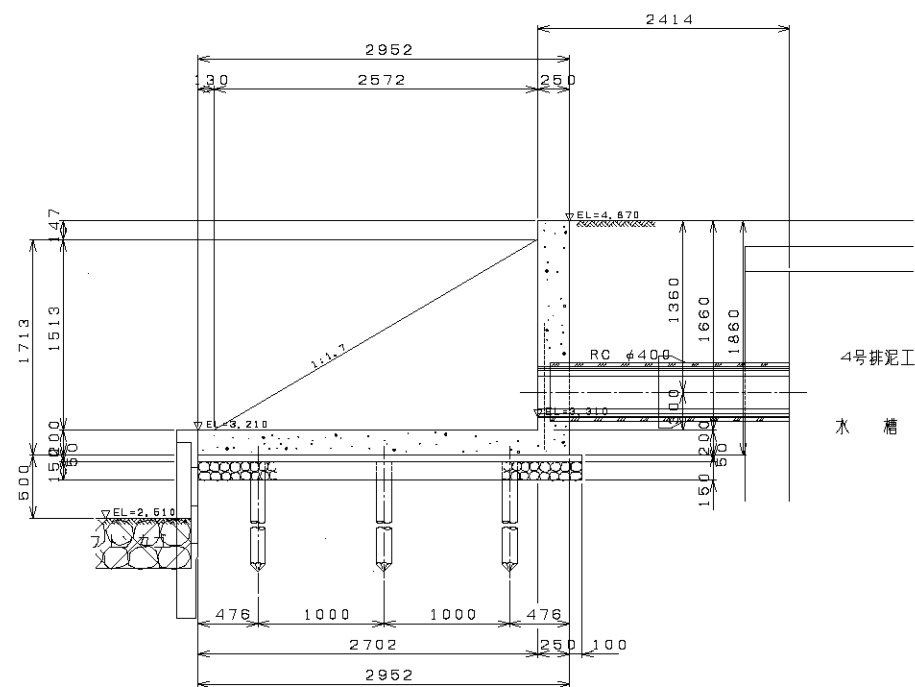

施設名	東部幹線用水路 (0312100-1100-03)		
図面名	4号排泥工構造図 (2/2)		
作成年月日	平成25年3月25日		
縮尺	図示	図面番号	8-21/149
作成者	関東農政局 両総農業水利事業所		


排泥工番号 4号排泥工			路線名	東部幹線用水路			緯度	35°34'24.98"	
			関連事業名				経度	140°24'24.14"	
国営 受益面積 (ha)	水田 畑 計	3,800 (3,110) 1,870 (1,440) 5,670 (4,550)	国営 計画流量 (m³/S)	計	最大流量 5.45m³/S	施設容量 5.45m³/S	排泥工付近 標高(m)	地盤高 管中心高	5.30 -4.14
							国営幹線 水位(m)	静水位 動水位	

概要


※受益面積欄上段の数字は松潟支線分を含んだ面積（東部幹線の計画用水量全体の受益面積）、下段（ ）は、上段数字の内数である東部幹線単独分（松潟支線分を含まない）の受益面積を表示している。

排泥工は高倉川右岸堤防の道路上に設置されており2ヵ所のマンホールと通気管が目印となる。

平面図

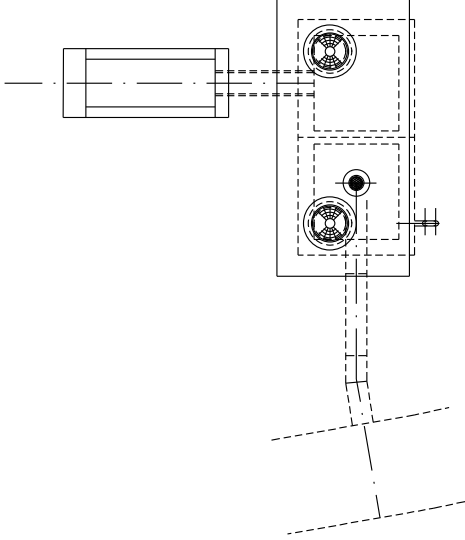

縦断面図

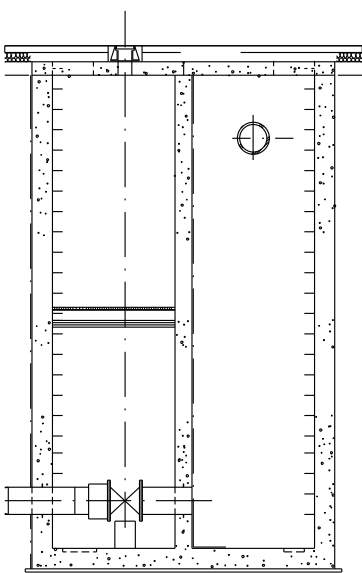


弁室人孔（マンホール）
4号排泥工の仕切弁はこのマンホールの弁室内に設置されている。
操作はマンホール脇の弁蓋から開栓棒により行う。



排泥工番号 4号排泥工			路線名	東部幹線用水路	緯度	35 ° 34 ' 24.98 "
			関連事業名		経度	140 ° 24 ' 24.14 "

説明図

管理施設・配管・模式図

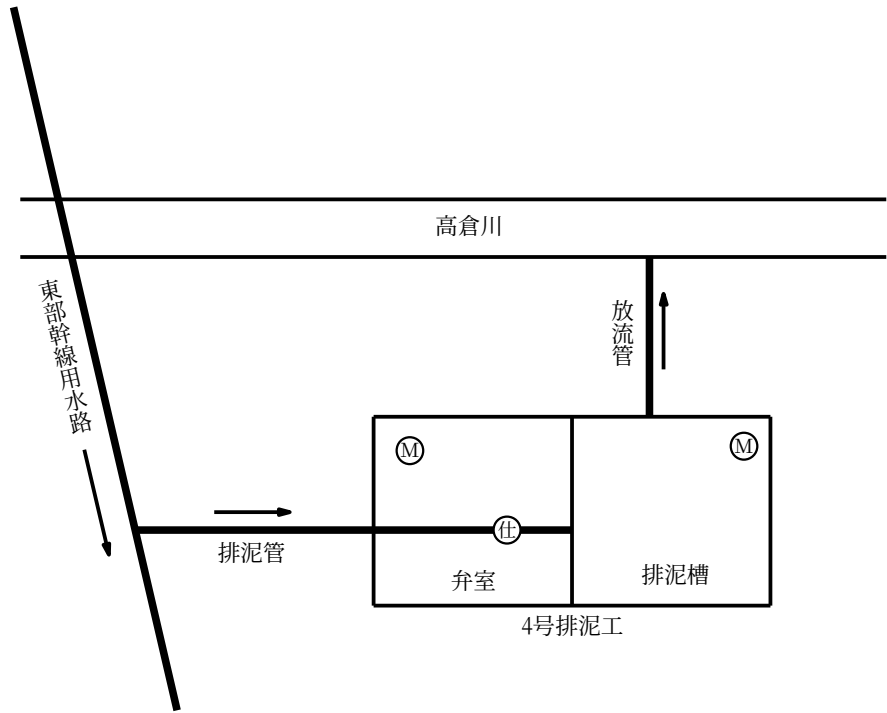

凡 例	
仕 切 弁	⊕
空 気 弁	⊗
マンホール(人孔)	Ⓜ

【排泥弁について】

4号排泥工の主弁は手動仕切弁で、全開操作、全閉からの開操作時は開栓棒（開は時計廻り）での操作となる。
仕切弁は上部に開栓棒の受け口が設置されているタイプ。