



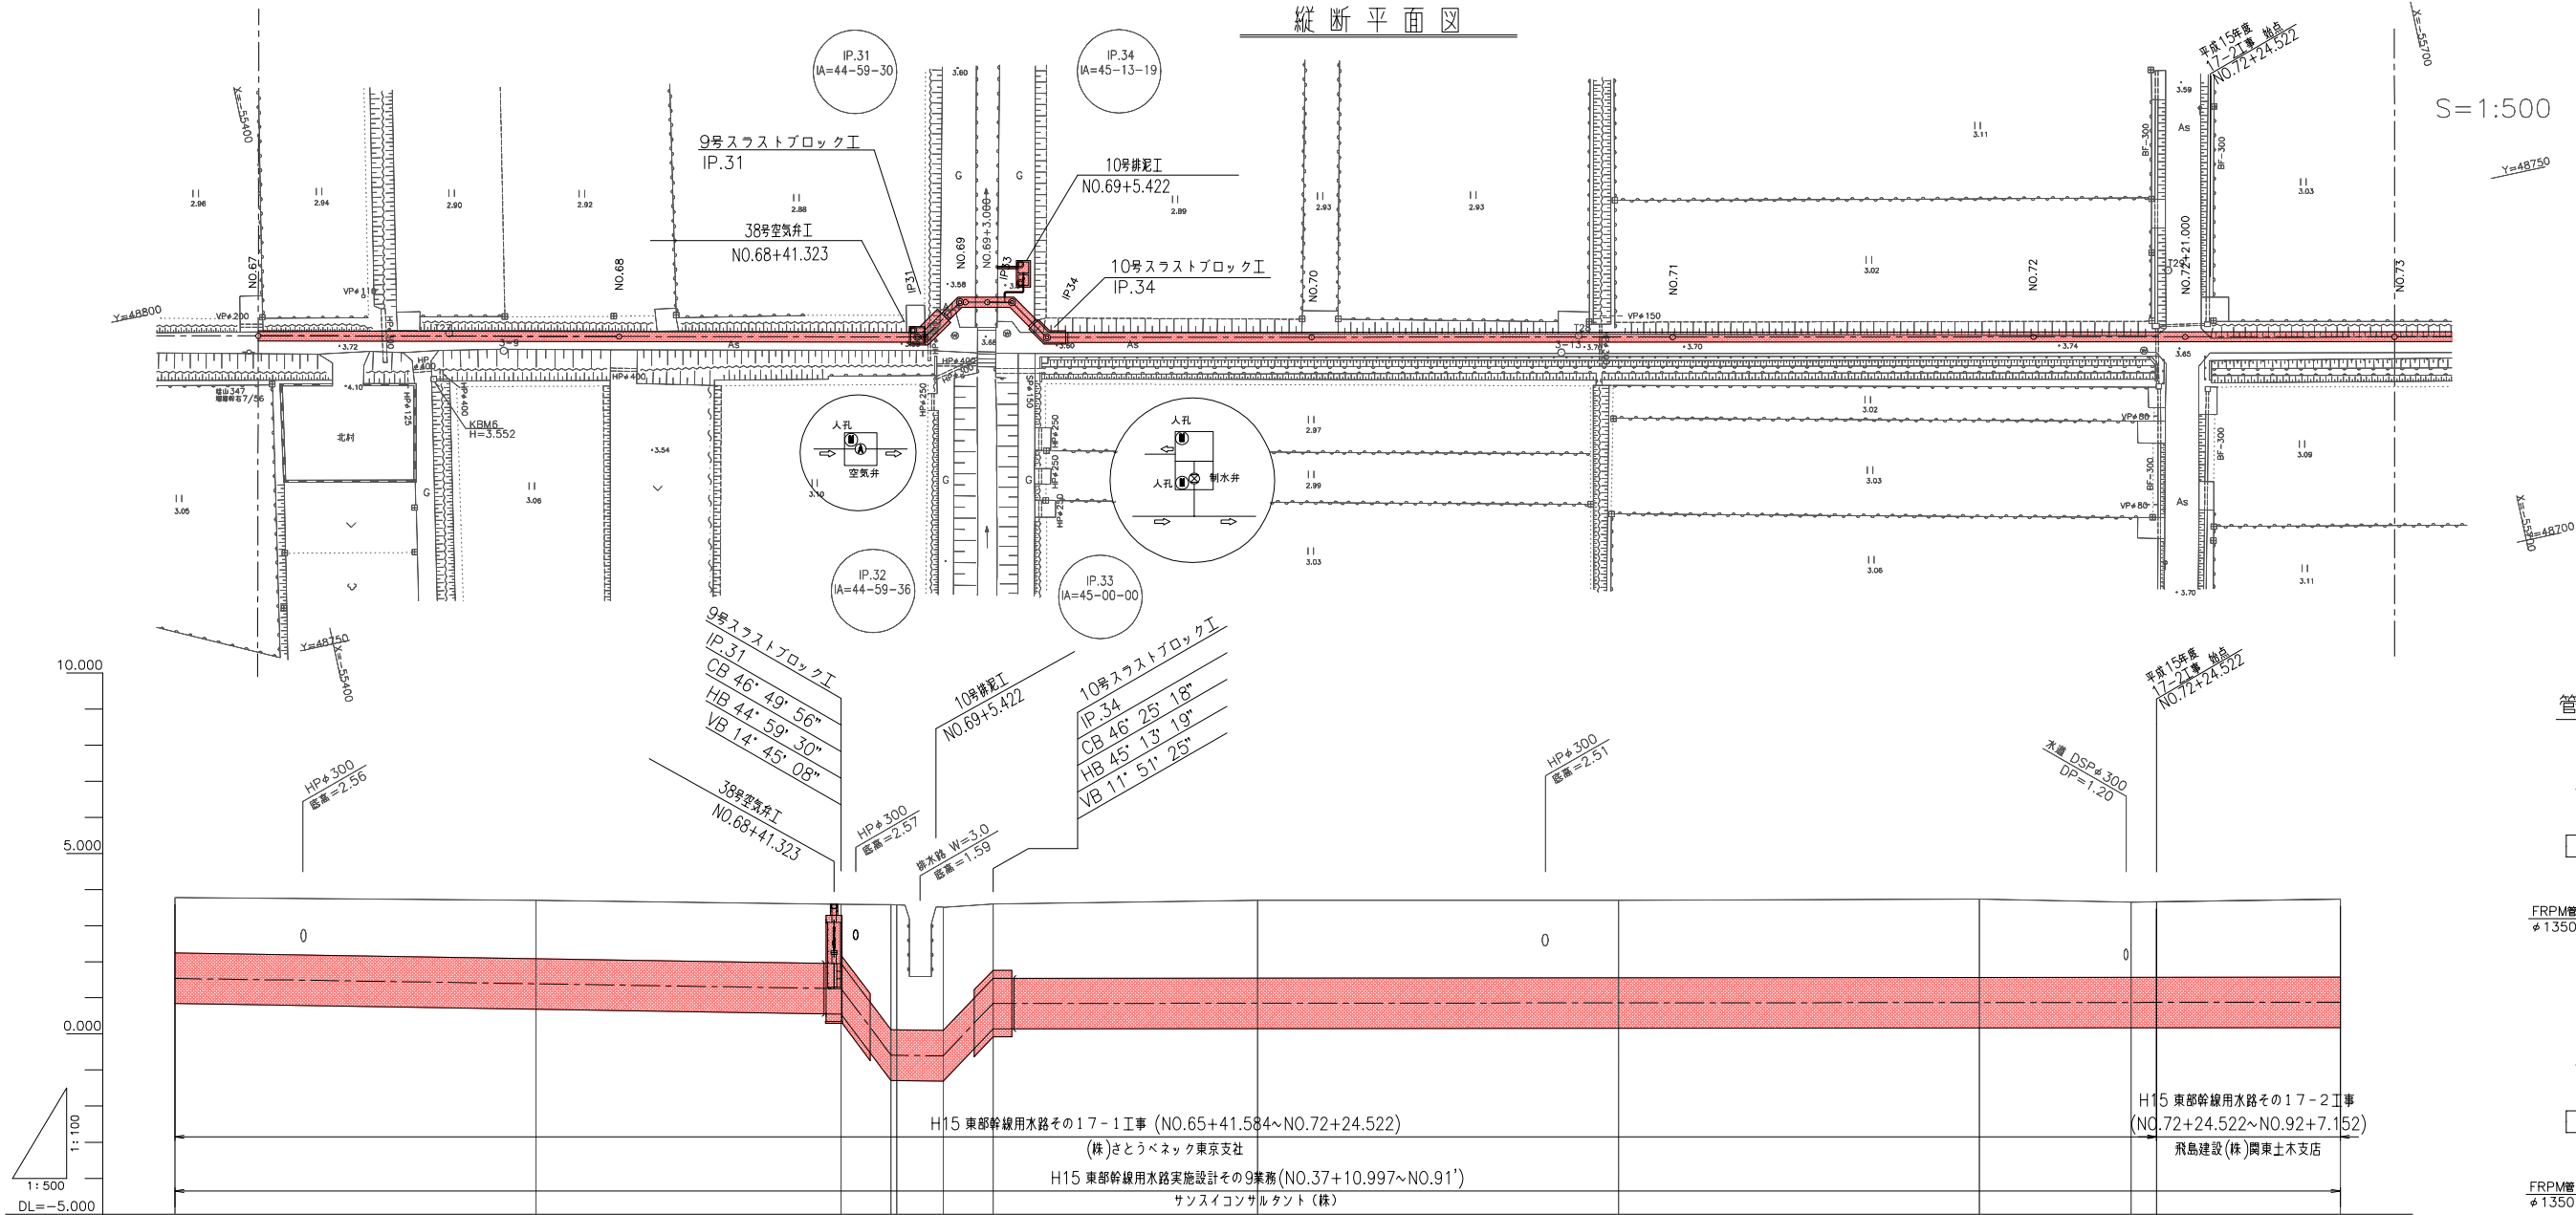

管路埋設標準断面図

S=1:100

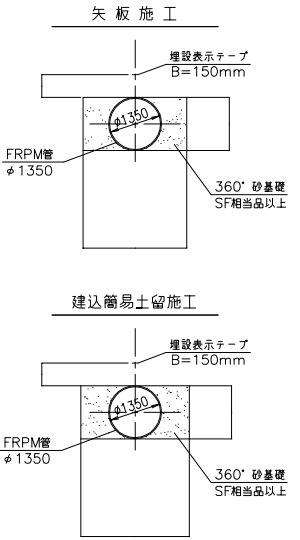

※埋設深3.5m以上は()となる。

注意事項

1. 地盤高()内数字は、水路底の値を示す。


管種・管径	FRPMφ1350 (2層)										FRPMφ1350 (2層)										FRPMφ1350 (2層)	
	砂基礎 360										砂基礎 360										砂基礎 360	
土 被 り	1.54 <																					

施設名	東部幹線水路 (0312100-1100-03)		
図面名	縦断平面図		
作成年月日	平成25年3月25日		
縮尺	A1 H=1:500 A2 H=1:700 H=1:100 H=1:141	図面番号	6-50/106
作成者	関東農政局 両総農業水利事業所		

10号排泥工構造図


全体平面図

S=1:100

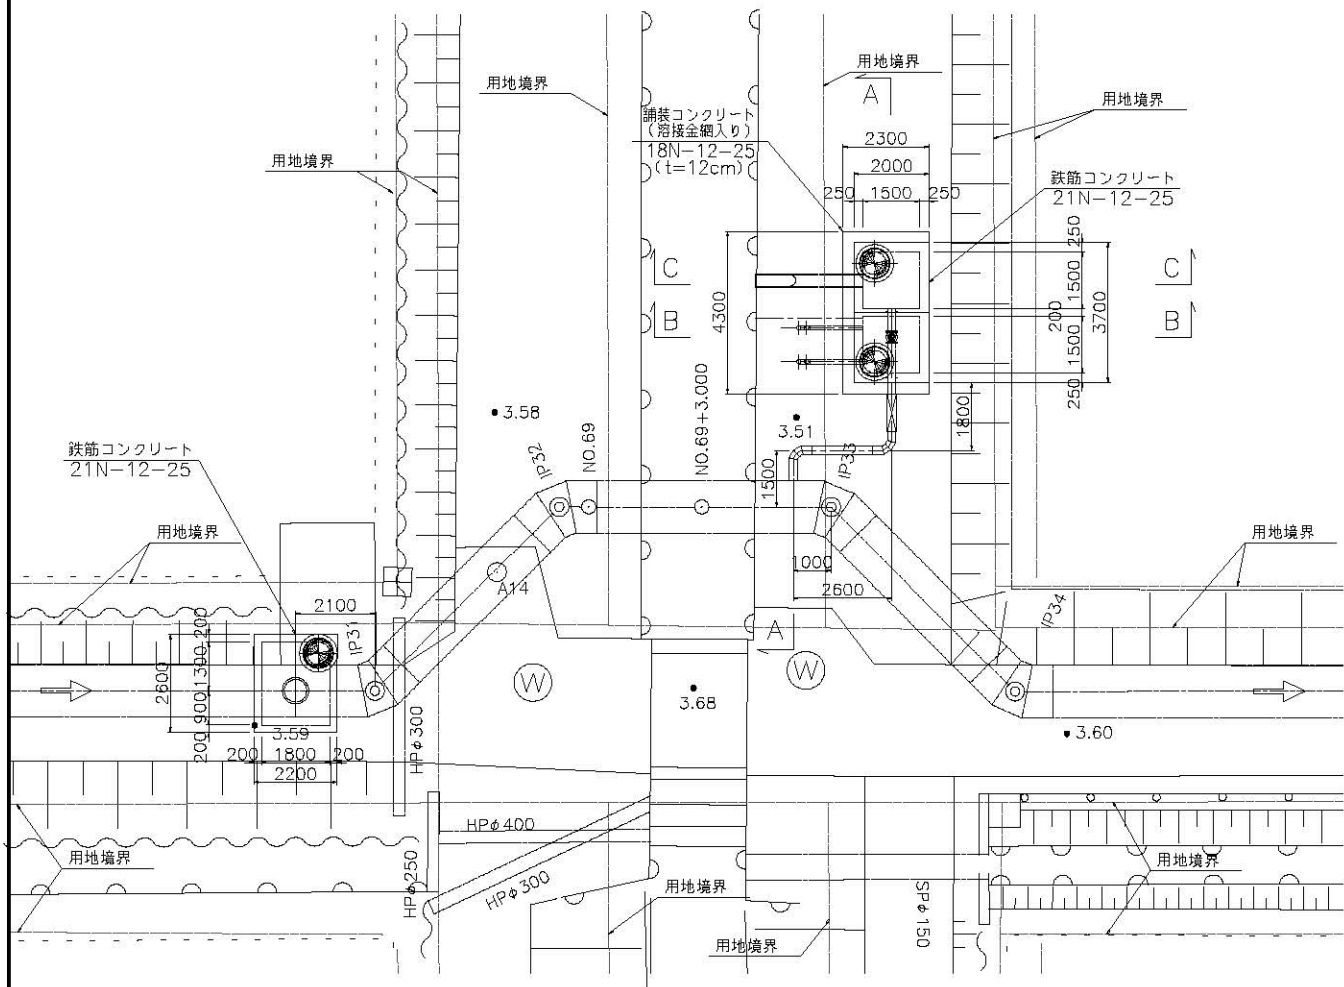


A-A断面図

S=1:50

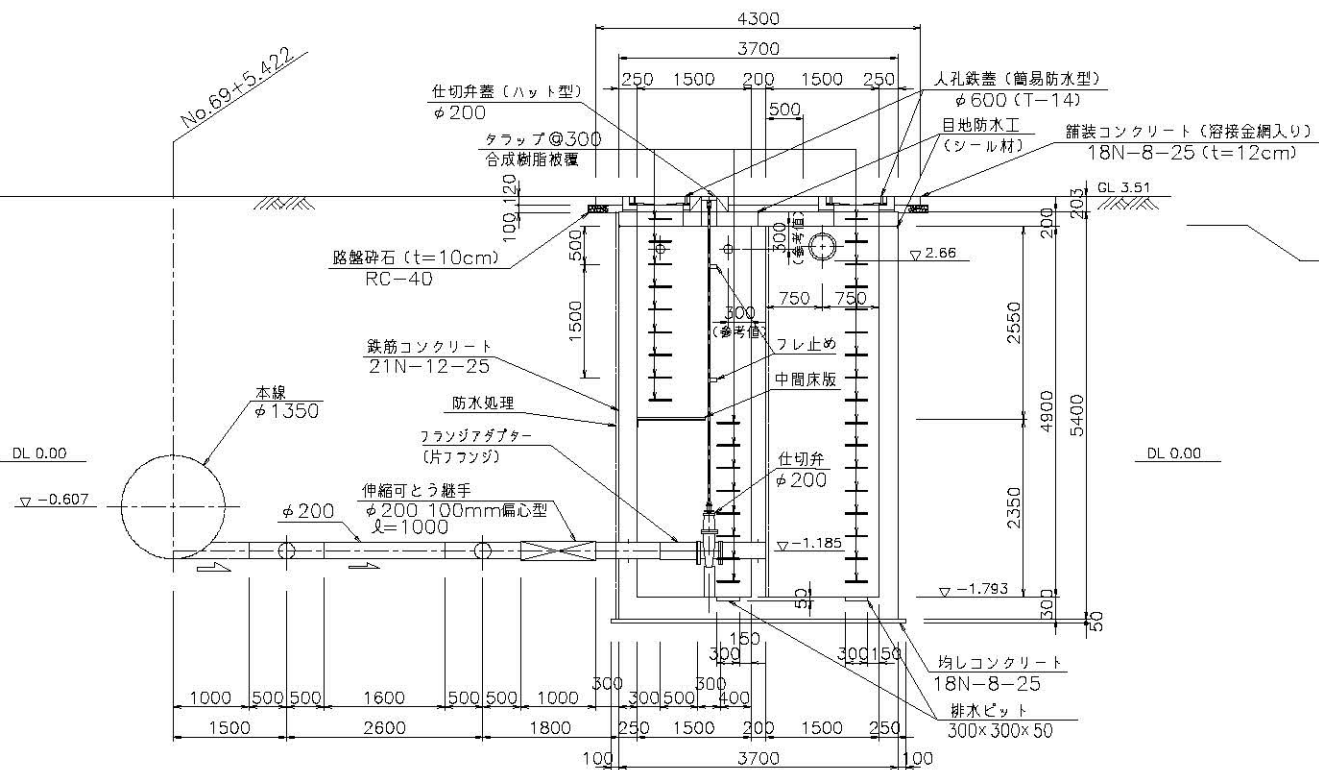


平面図(下面)

S=1:50

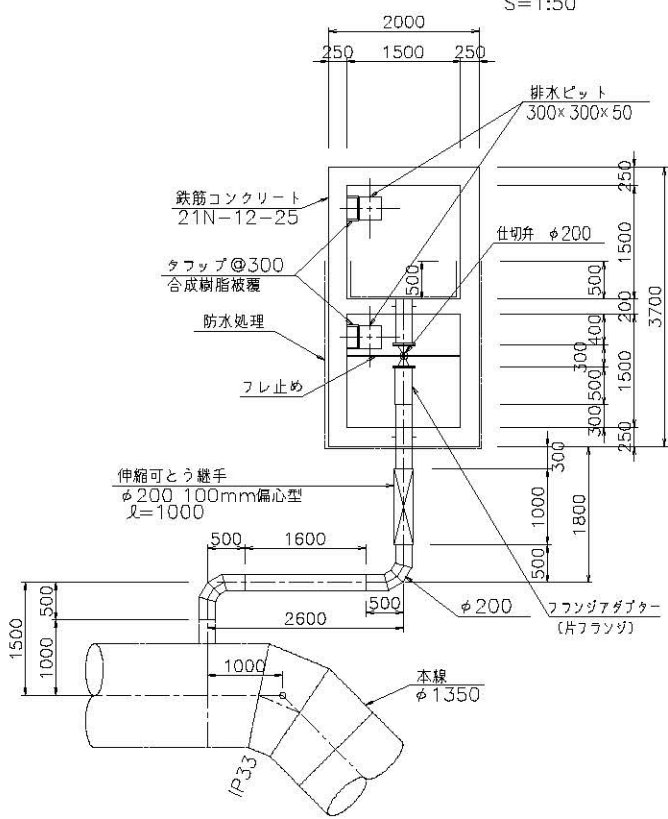


平面図(上面)

S=1:50

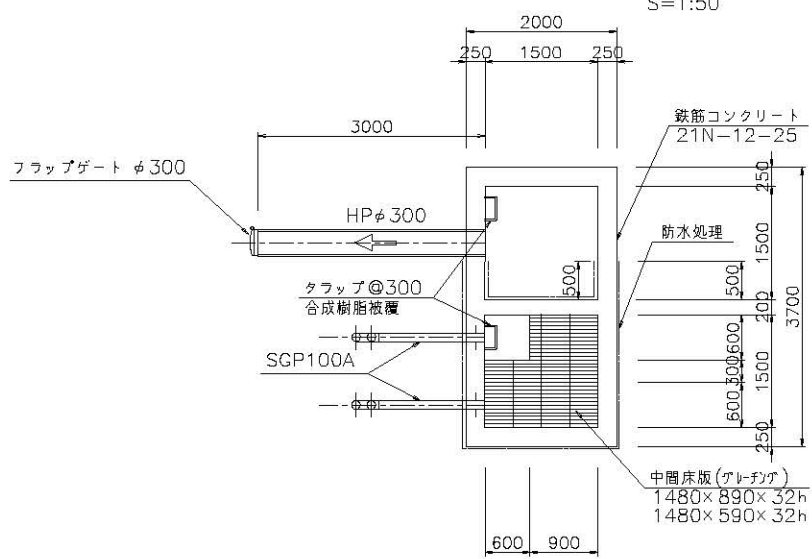


頂版平面図

S=1:50

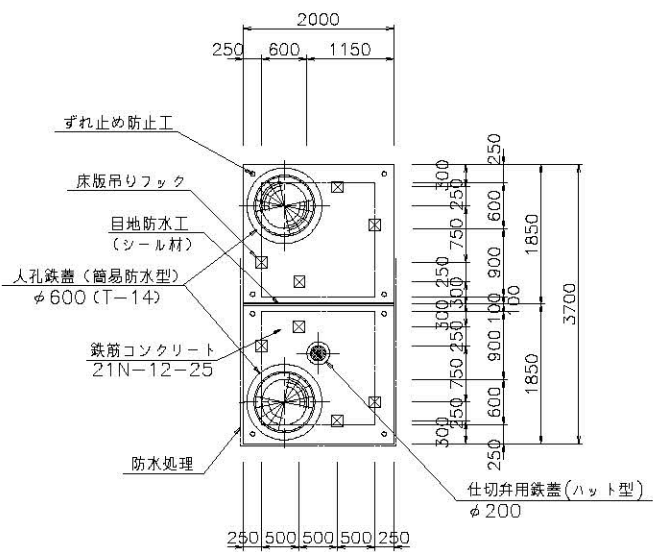

B-B断面図

S=1:50

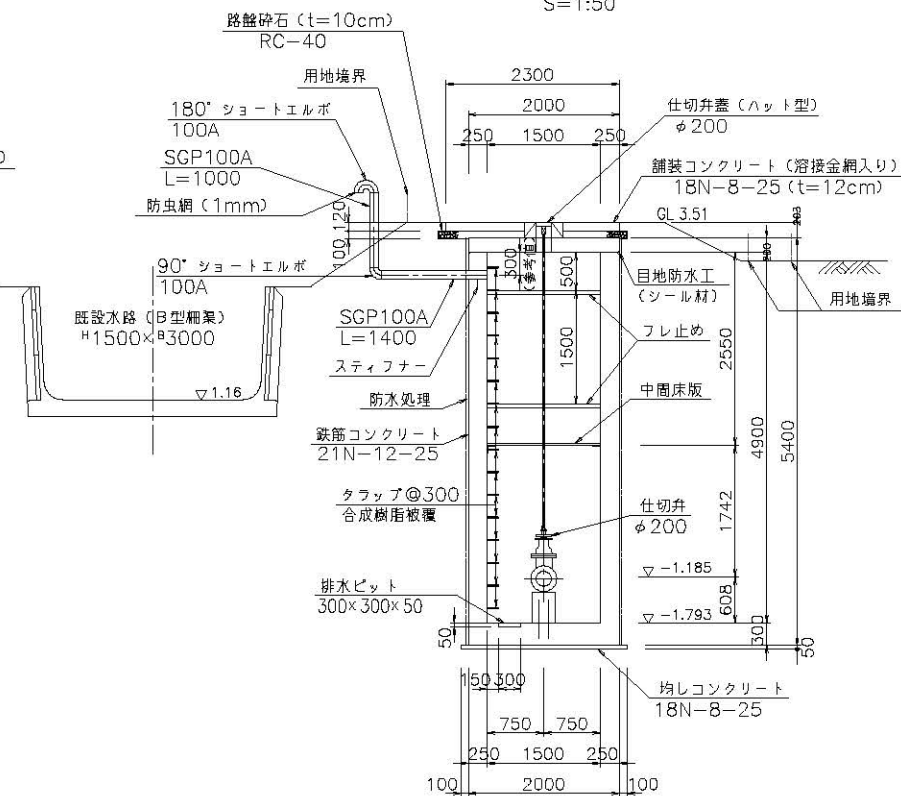

施設名	東部幹線用水路(0312100-1100-03)		
図面名	10号排泥工構造図		
作成年月日	平成25年3月25日		
縮尺	図示	図面番号	8-65/149
作成者	関東農政局 両総農業水利事業所		


排泥工番号			路線名	東部幹線用水路		緯度	35 ° 30 ' 07.01 "	
10号排泥工			関連事業名			経度	140 ° 22 ' 04.41 "	
国営 受益面積 (ha)	水田 畑 計	1,760 (1,070) 960 (530) 2,720 (1,600)	国営 計画流量 (m ³ /S)	計	最大流量 1.96m ³ /S	施設容量 1.96m ³ /S	排泥工付近 標高(m)	地盤高 管中心高
							国営幹線 水位(m)	静水位 動水位

概要


※受益面積欄上段の数字は松潟支線分を含んだ面積（東部幹線の計画用水量全体の受益面積）、下段（ ）は、上段数字の内数である東部幹線単独分（松潟支線分を含まない）の受益面積を表示している。

排泥工は大網白里市道0180号線と県営排水路の交差部に隣接し同排水路の堰上水門施設が目印となる。

平面図

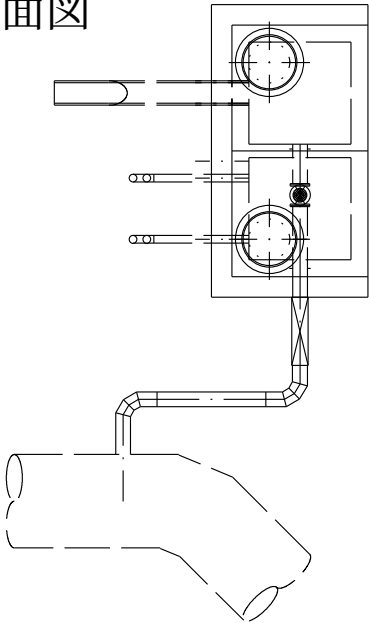

縦断図

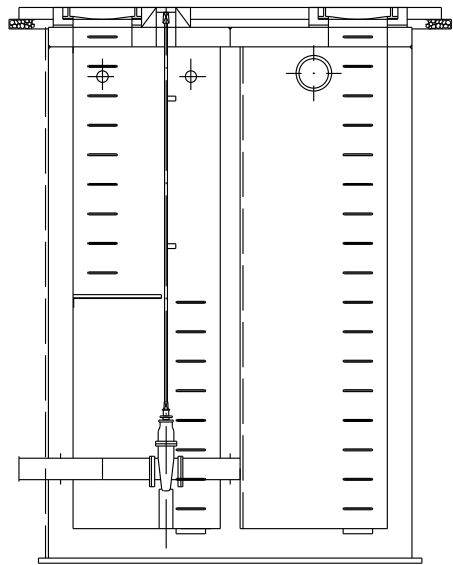


弁室人孔（マンホール）
10号排泥工の仕切弁はこのマンホールの弁室内に設置されている。
操作はマンホール脇の弁蓋から開栓棒により行う。



排泥工番号			路線名	東部幹線用水路	緯度	35 ° 30 ' 07.01 "
10号排泥工			関連事業名		経度	140 ° 22 ' 04.41 "

説明図

管理施設・配管・模式図

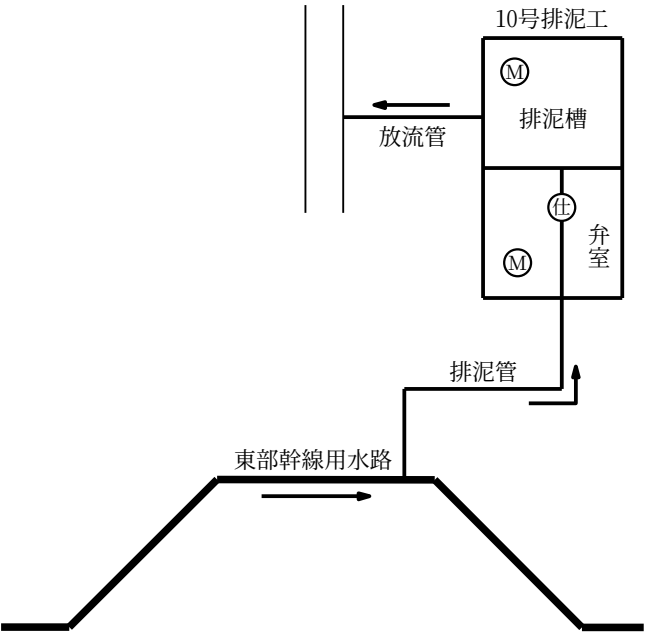

凡 例	
空 気 弁	⊗
仕 切 弁	⊕
マンホール(人孔)	Ⓜ

【排泥弁について】
10号排泥工の主弁は手動仕切弁で、全閉操作、全閉からの開操作時は開栓棒（開は時計廻り）での操作となる。
仕切弁は開栓ロッドに開栓棒の受け口が設置されているタイプ。