

国営両総土地改良事業
土地改良施設整理台帳付属図面

東部幹線用水路 両総土地改良区管理
7 分冊の 7
(第 4 号制水弁工下流～一宮川注水口)

施設管理図
(横断図)


関東農政局両総農業水利事業所

両総農業水利事業 全体位置図




施設名	東部幹線用水路 (0312100-1100-03)		
図面名	全体位置図		
作成年月日	平成25年3月25日		
縮尺	A1 1: 80,000 A2 1:113,137	図面番号	1-1/1
作成者	関東農政局 面総農業水利事業所		

両総農業水利事業 管理用設備模式図

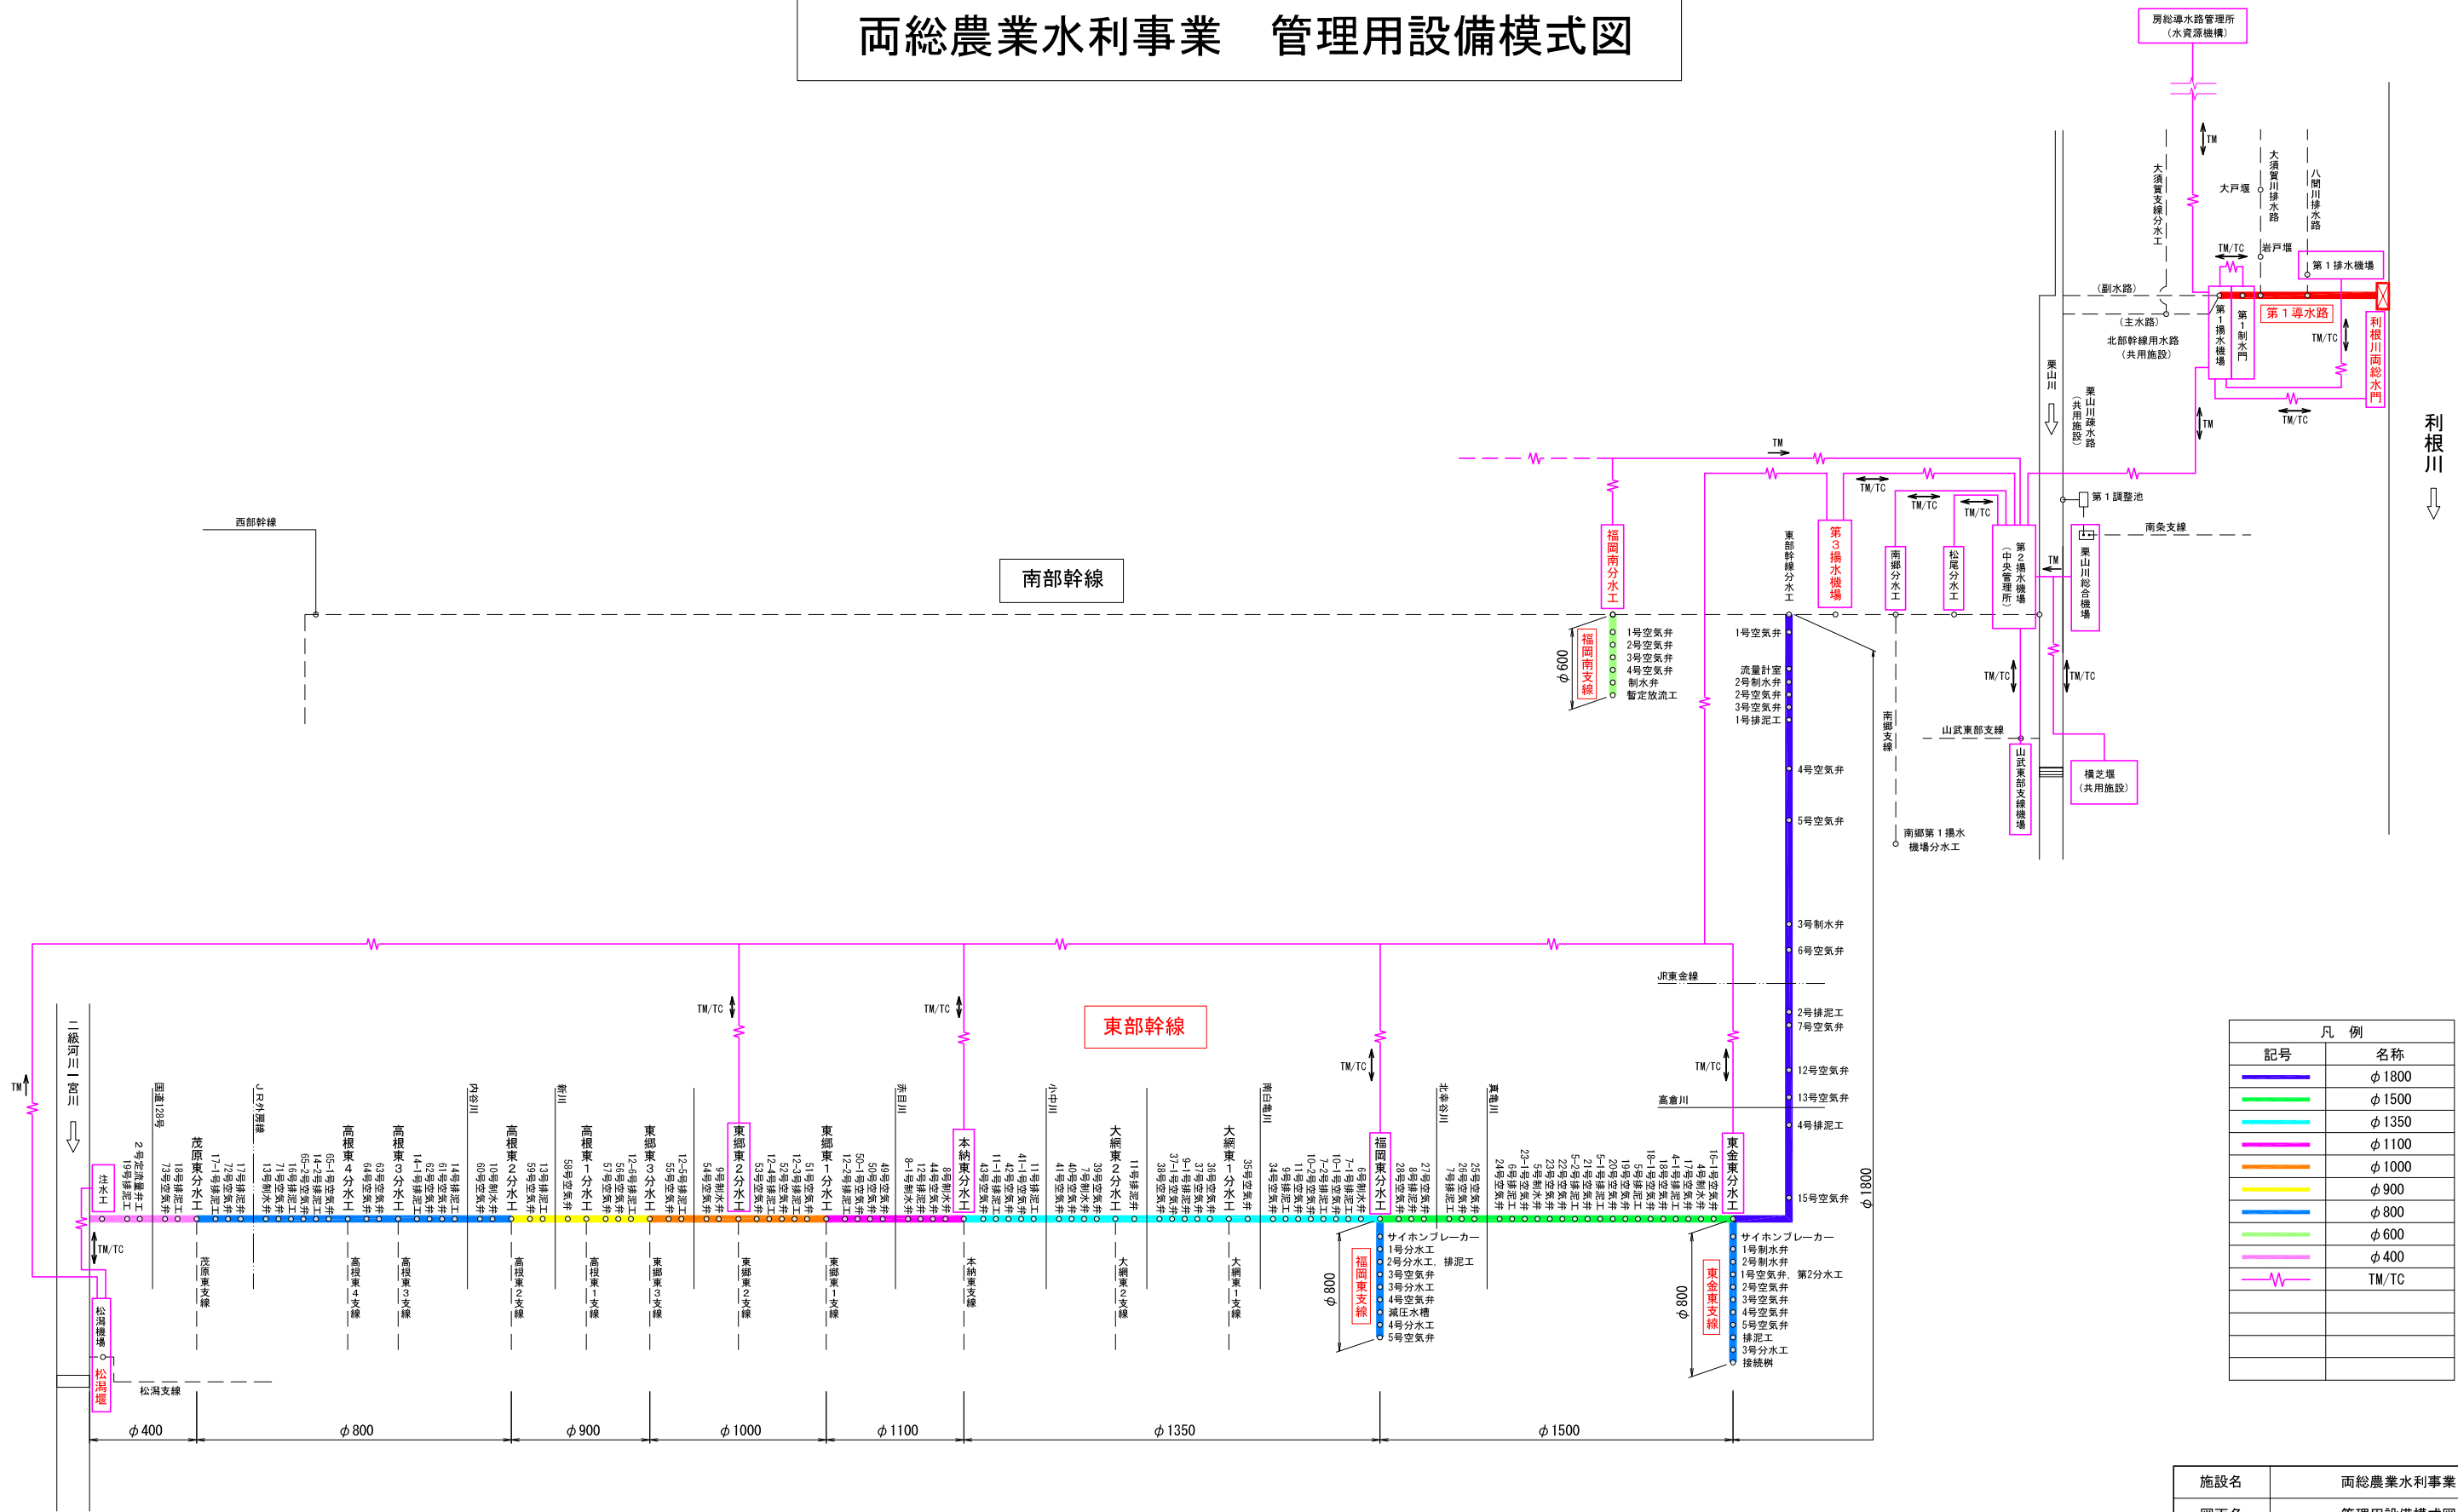

施設名	両総農業水利事業		
図面名	管理用設備模式図		
作成年月日	平成25年3月25日		
縮尺	——	図面番号	2-1/1
作成者	関東農政局 両総農業水利事業所		

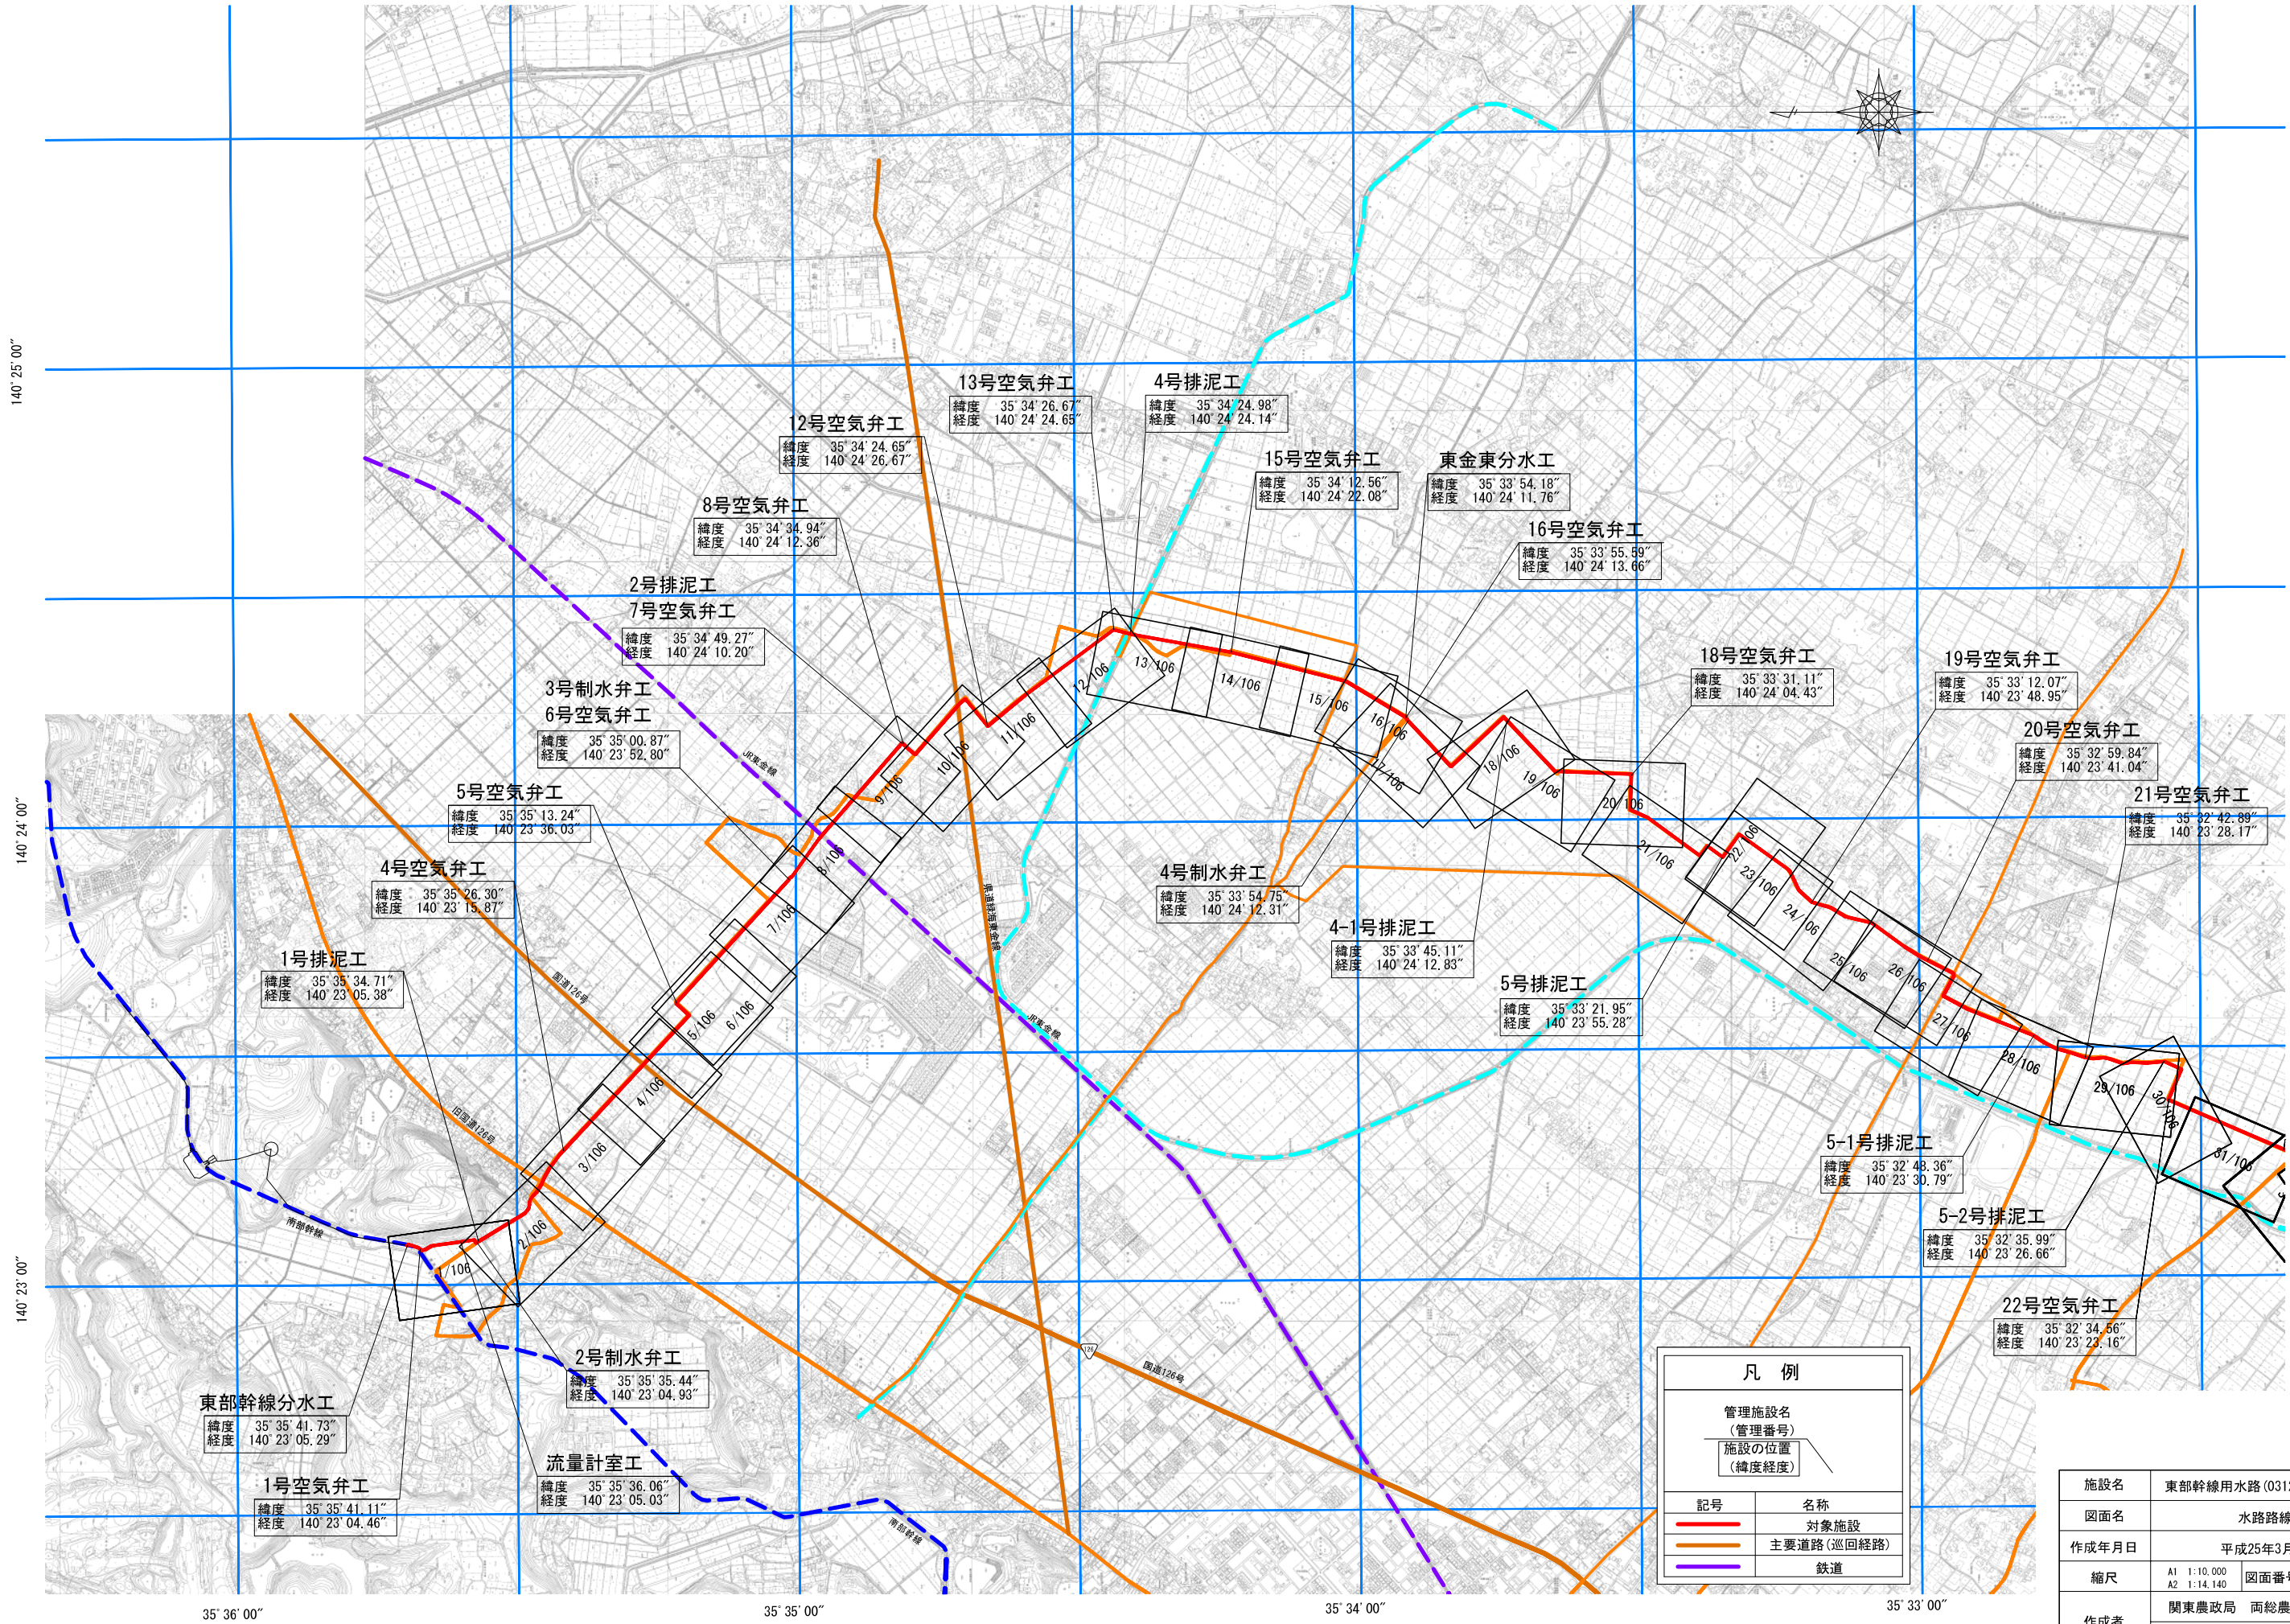


凡 例

管理施設名
(管理番号)


施設の位置
(緯度経度)

記号	名称
—	対象施設
—	主要道路(巡回経路)
—	鉄道

施設名	東部幹線用水路(0312100-1100-03)		
図面名	水路路線図		
作成年月日	平成25年3月25日		
縮尺	A1 1:10,000	図面番号	3-1/4
	A2 1:14,140		
作成者	関東農政局 両総農業水利事業所		


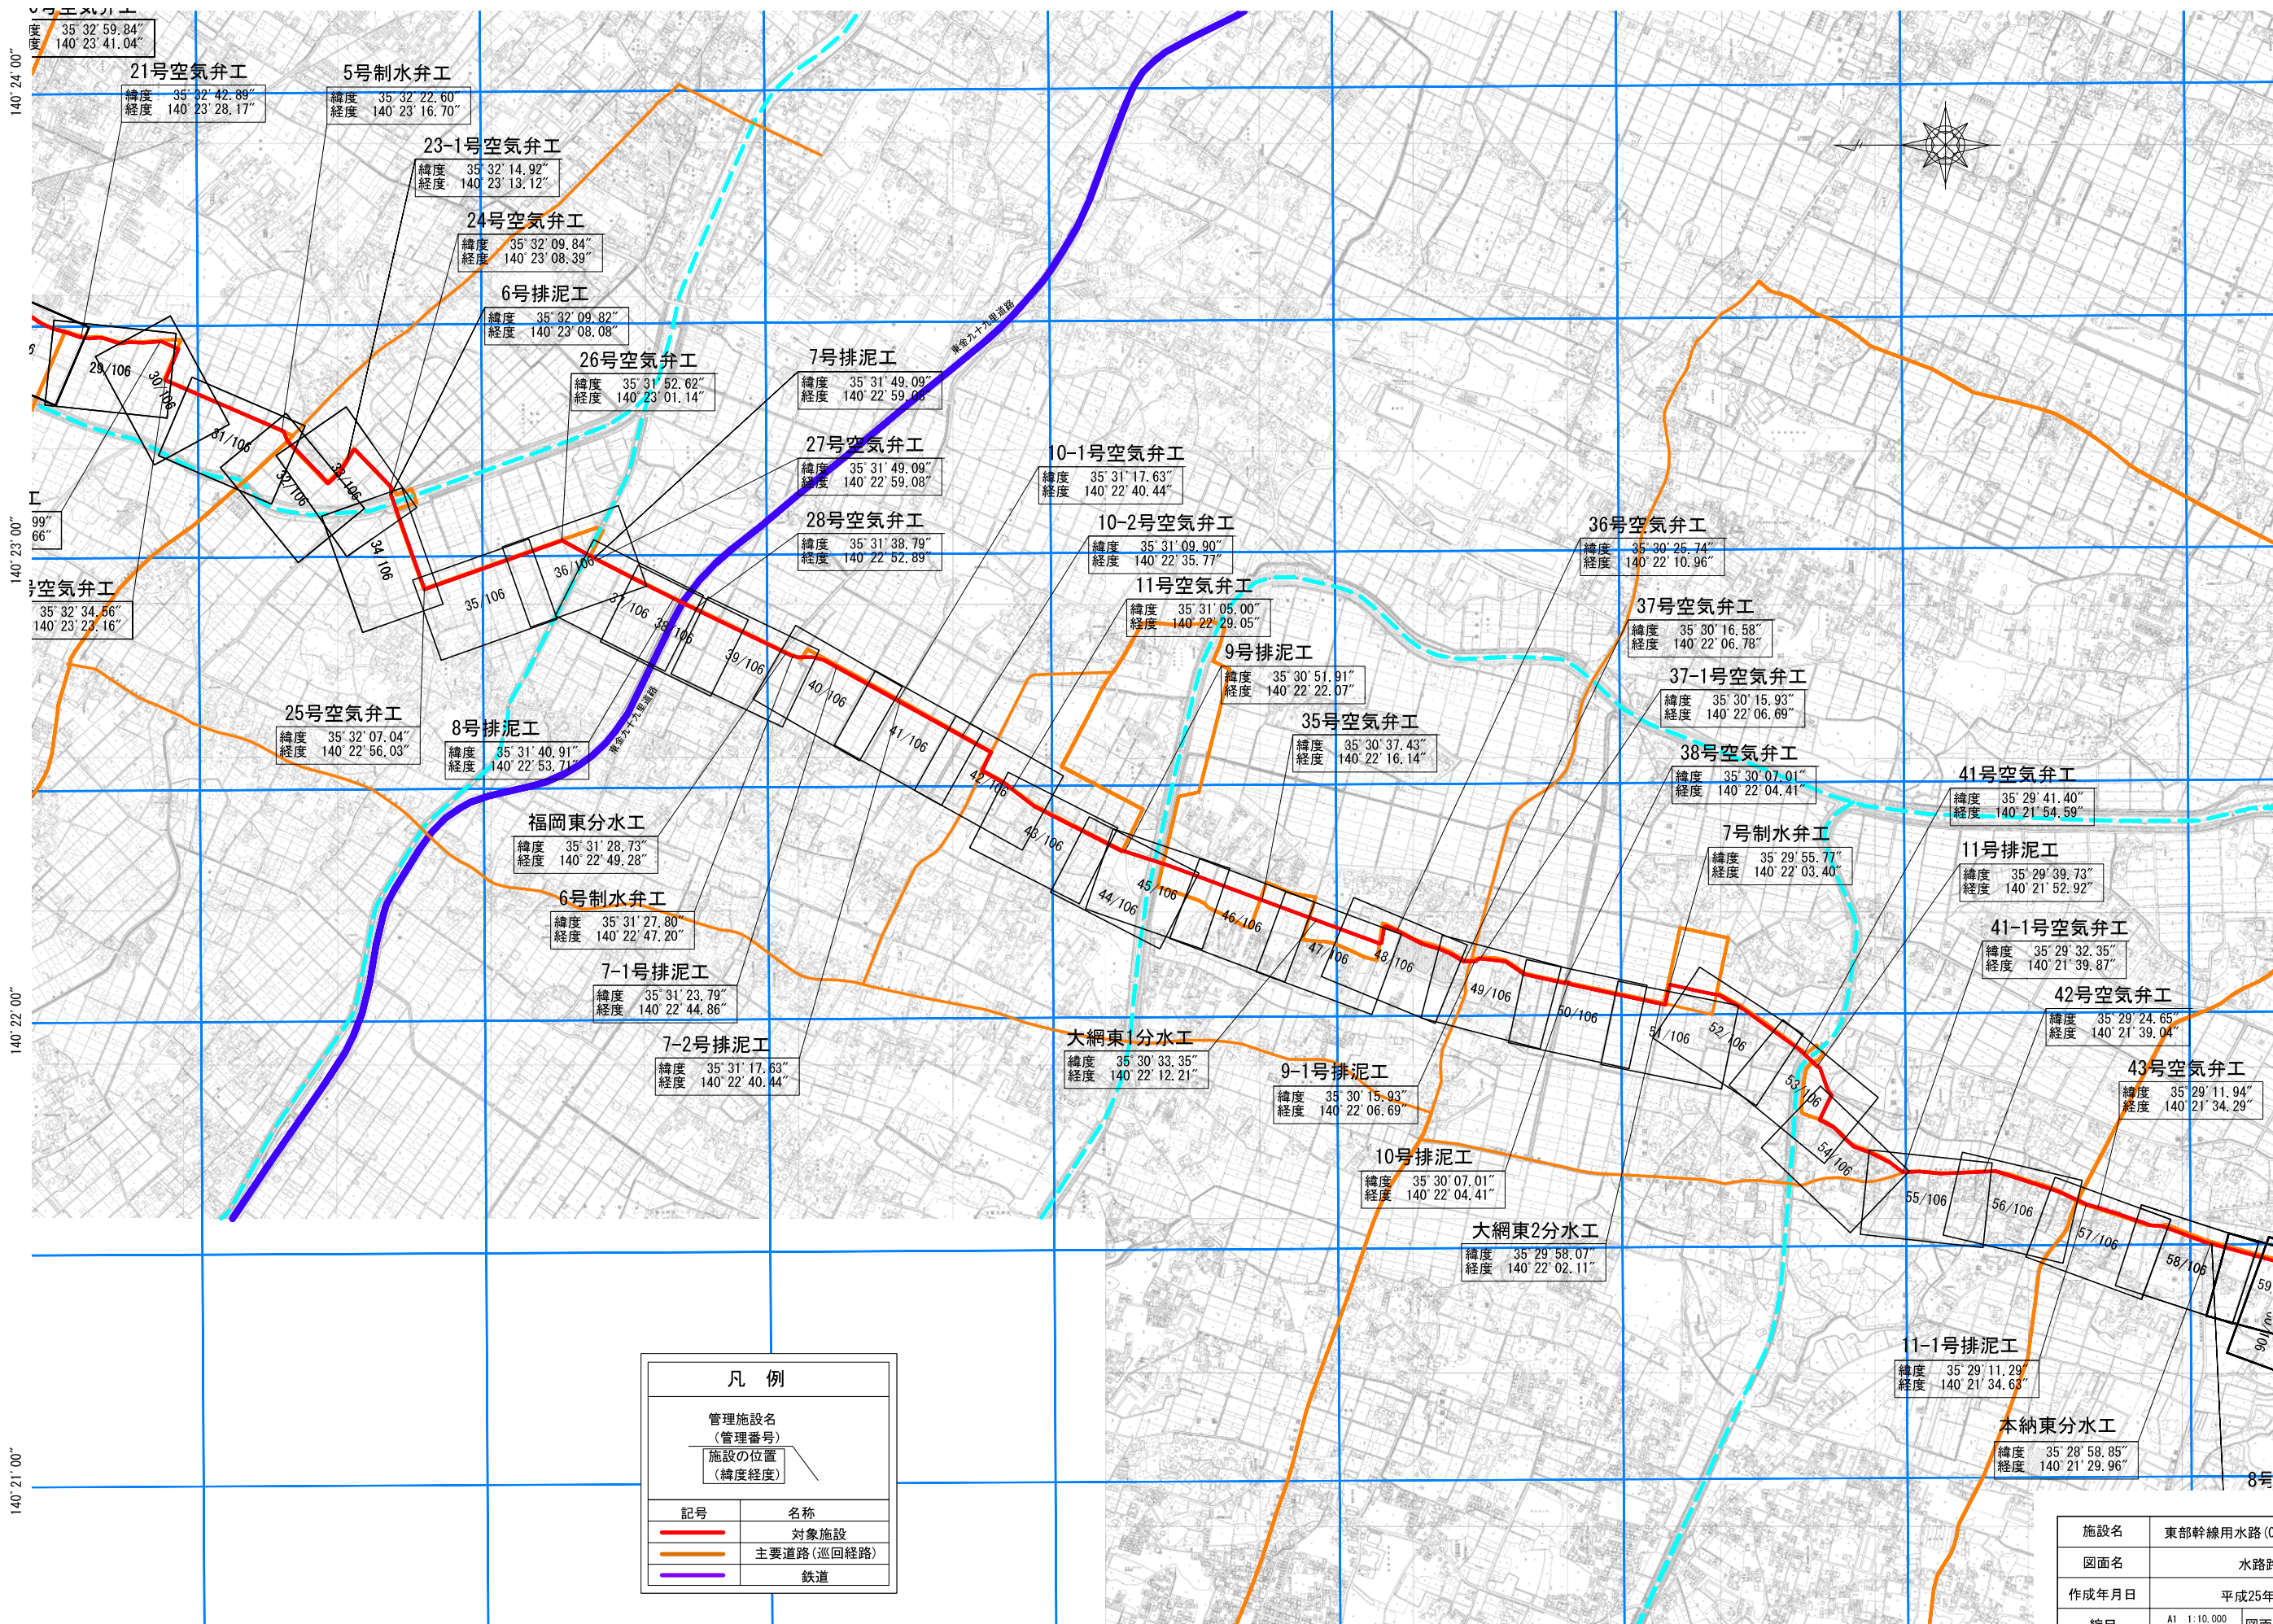


施設名	東部幹線用水路 (0312100-1100-03)				
図面名	水路路線図				
作成年月日	平成25年3月25日				
縮尺	A1 1:10,000	図面番号	3-2/4		
	A2 1:14,140				
作成者	関東農政局			両総農業水利事業所	

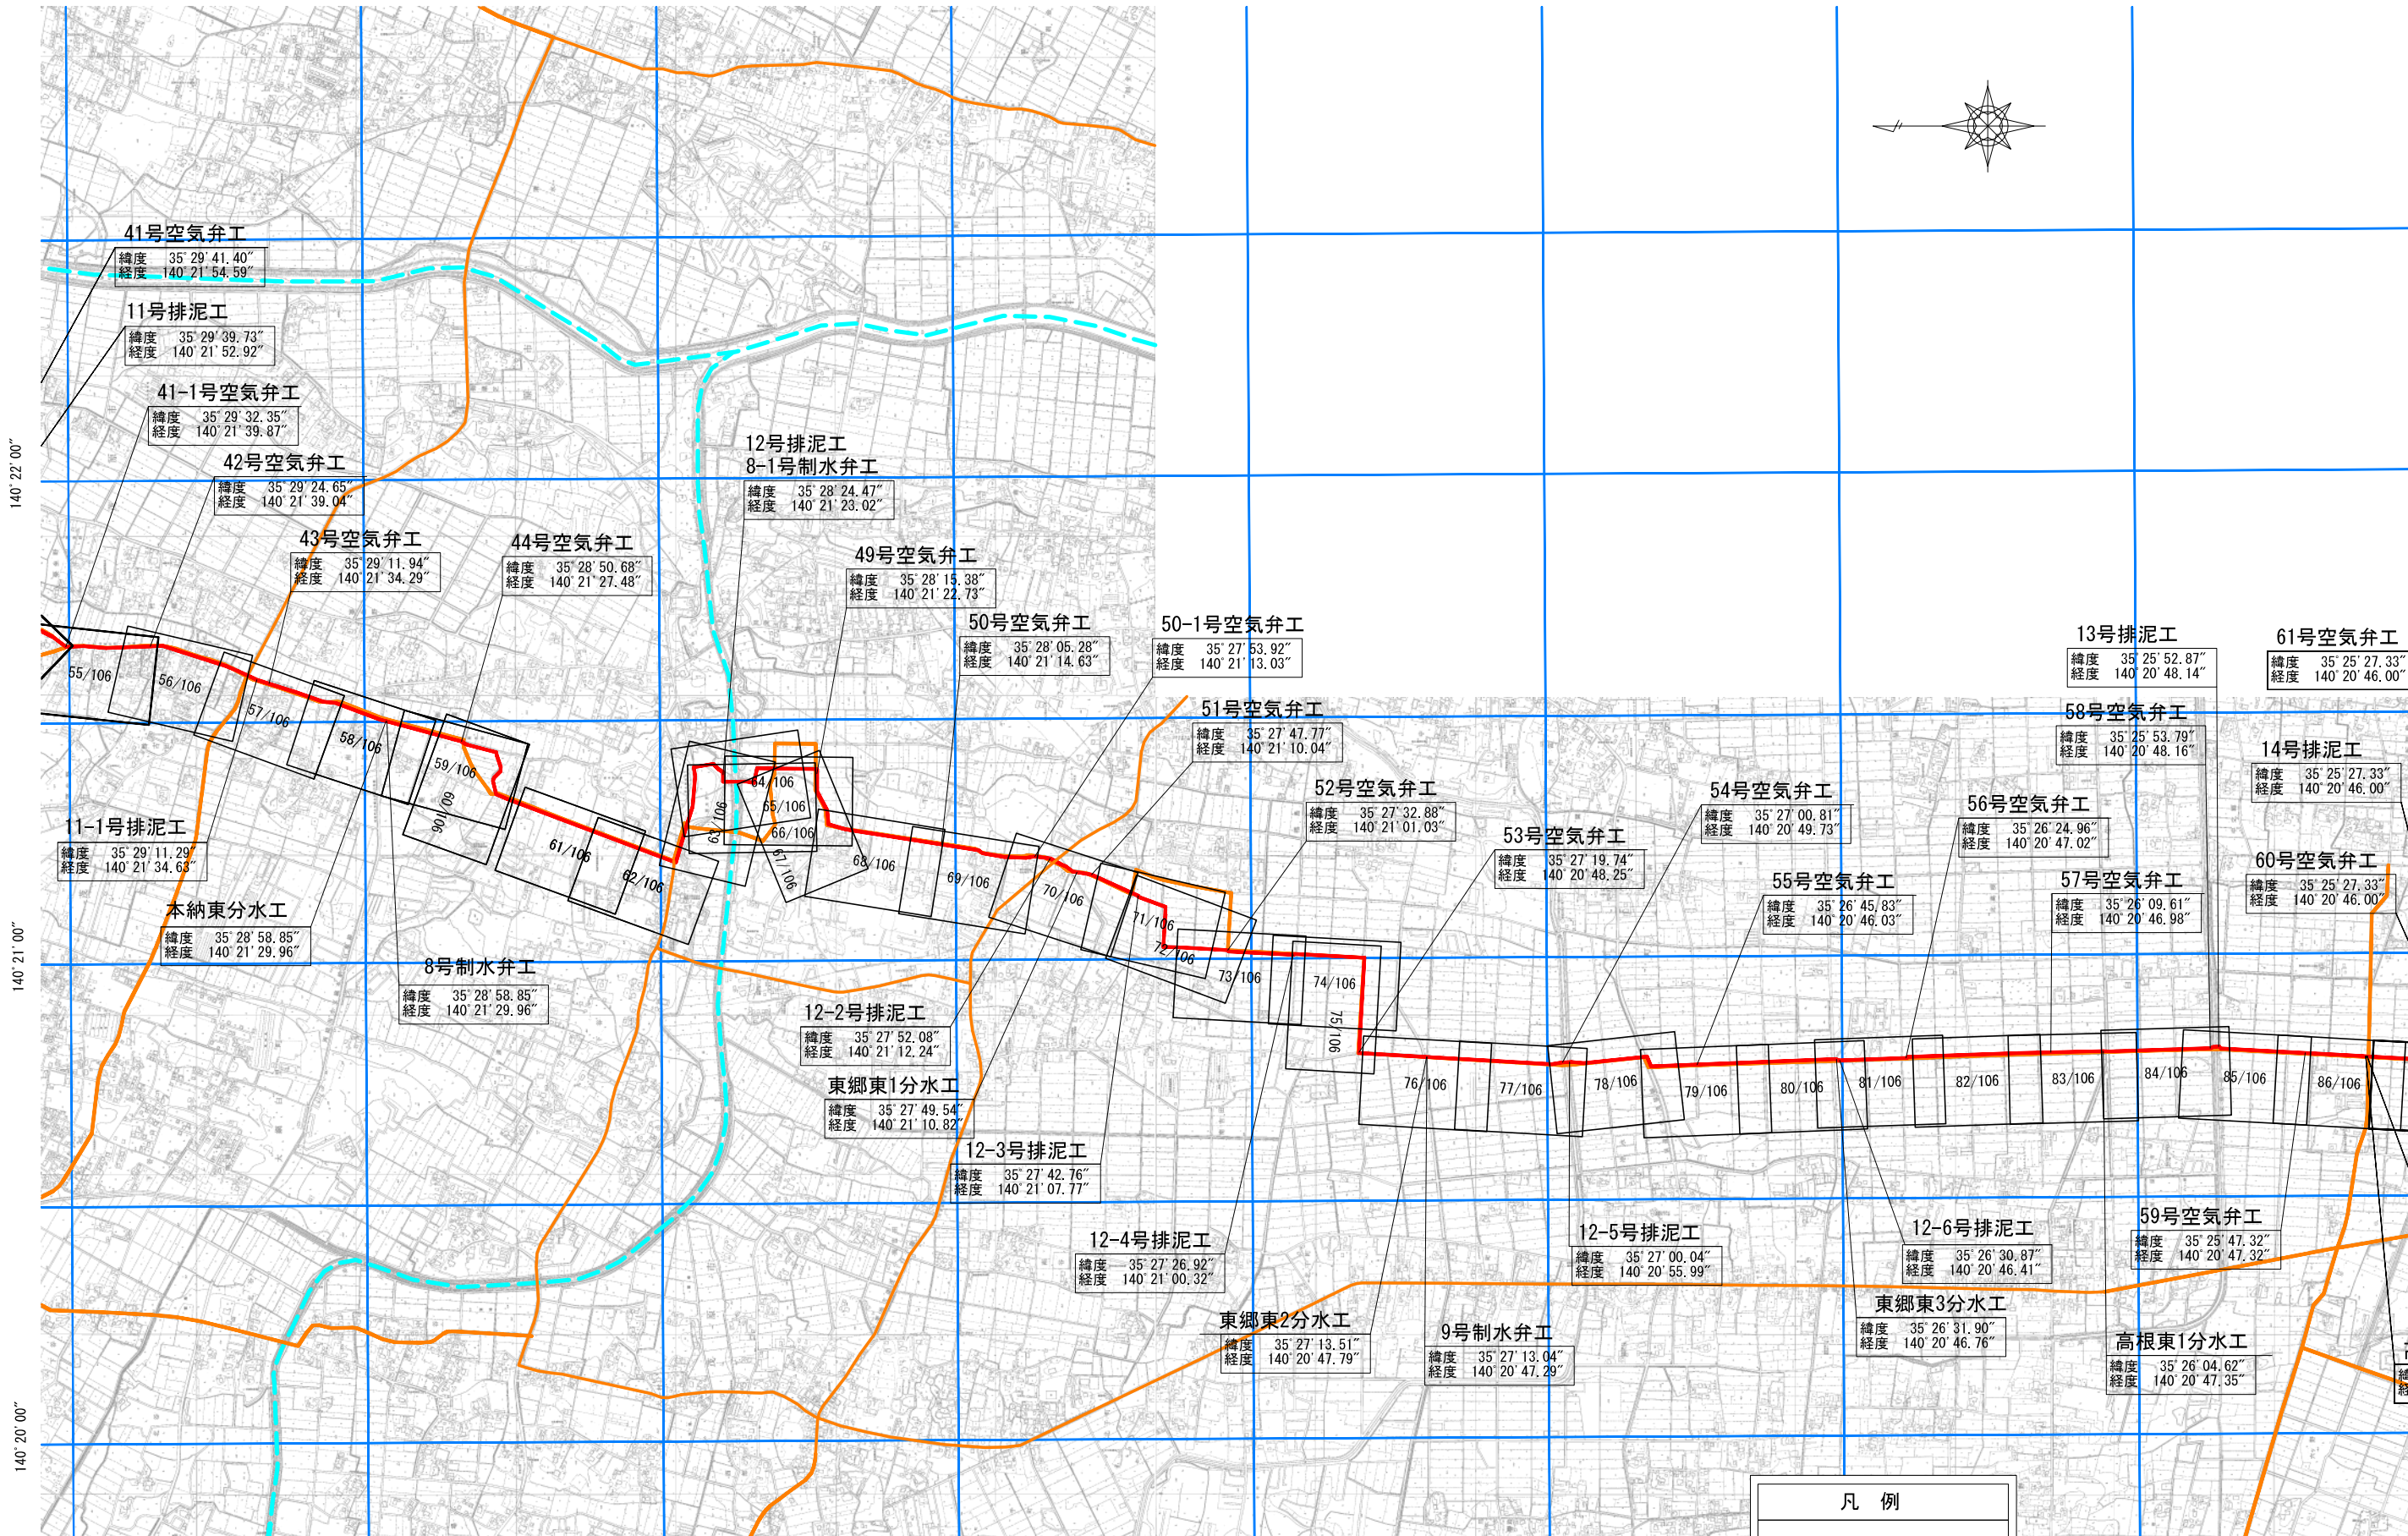

凡 例	
管理施設名 (管理番号)	
施設の位置 (緯度経度)	
記号	名称
—	対象施設
—	主要道路(巡回経路)
—	鉄道

施設名	東部幹線用水路(0312100-1100-03)		
図面名	水路路線図		
作成年月日	平成25年3月25日		
縮尺	A1 1:10,000 A2 1:14,140	図面番号	3-3/4
作成者	関東農政局 両総農業水利事業所		

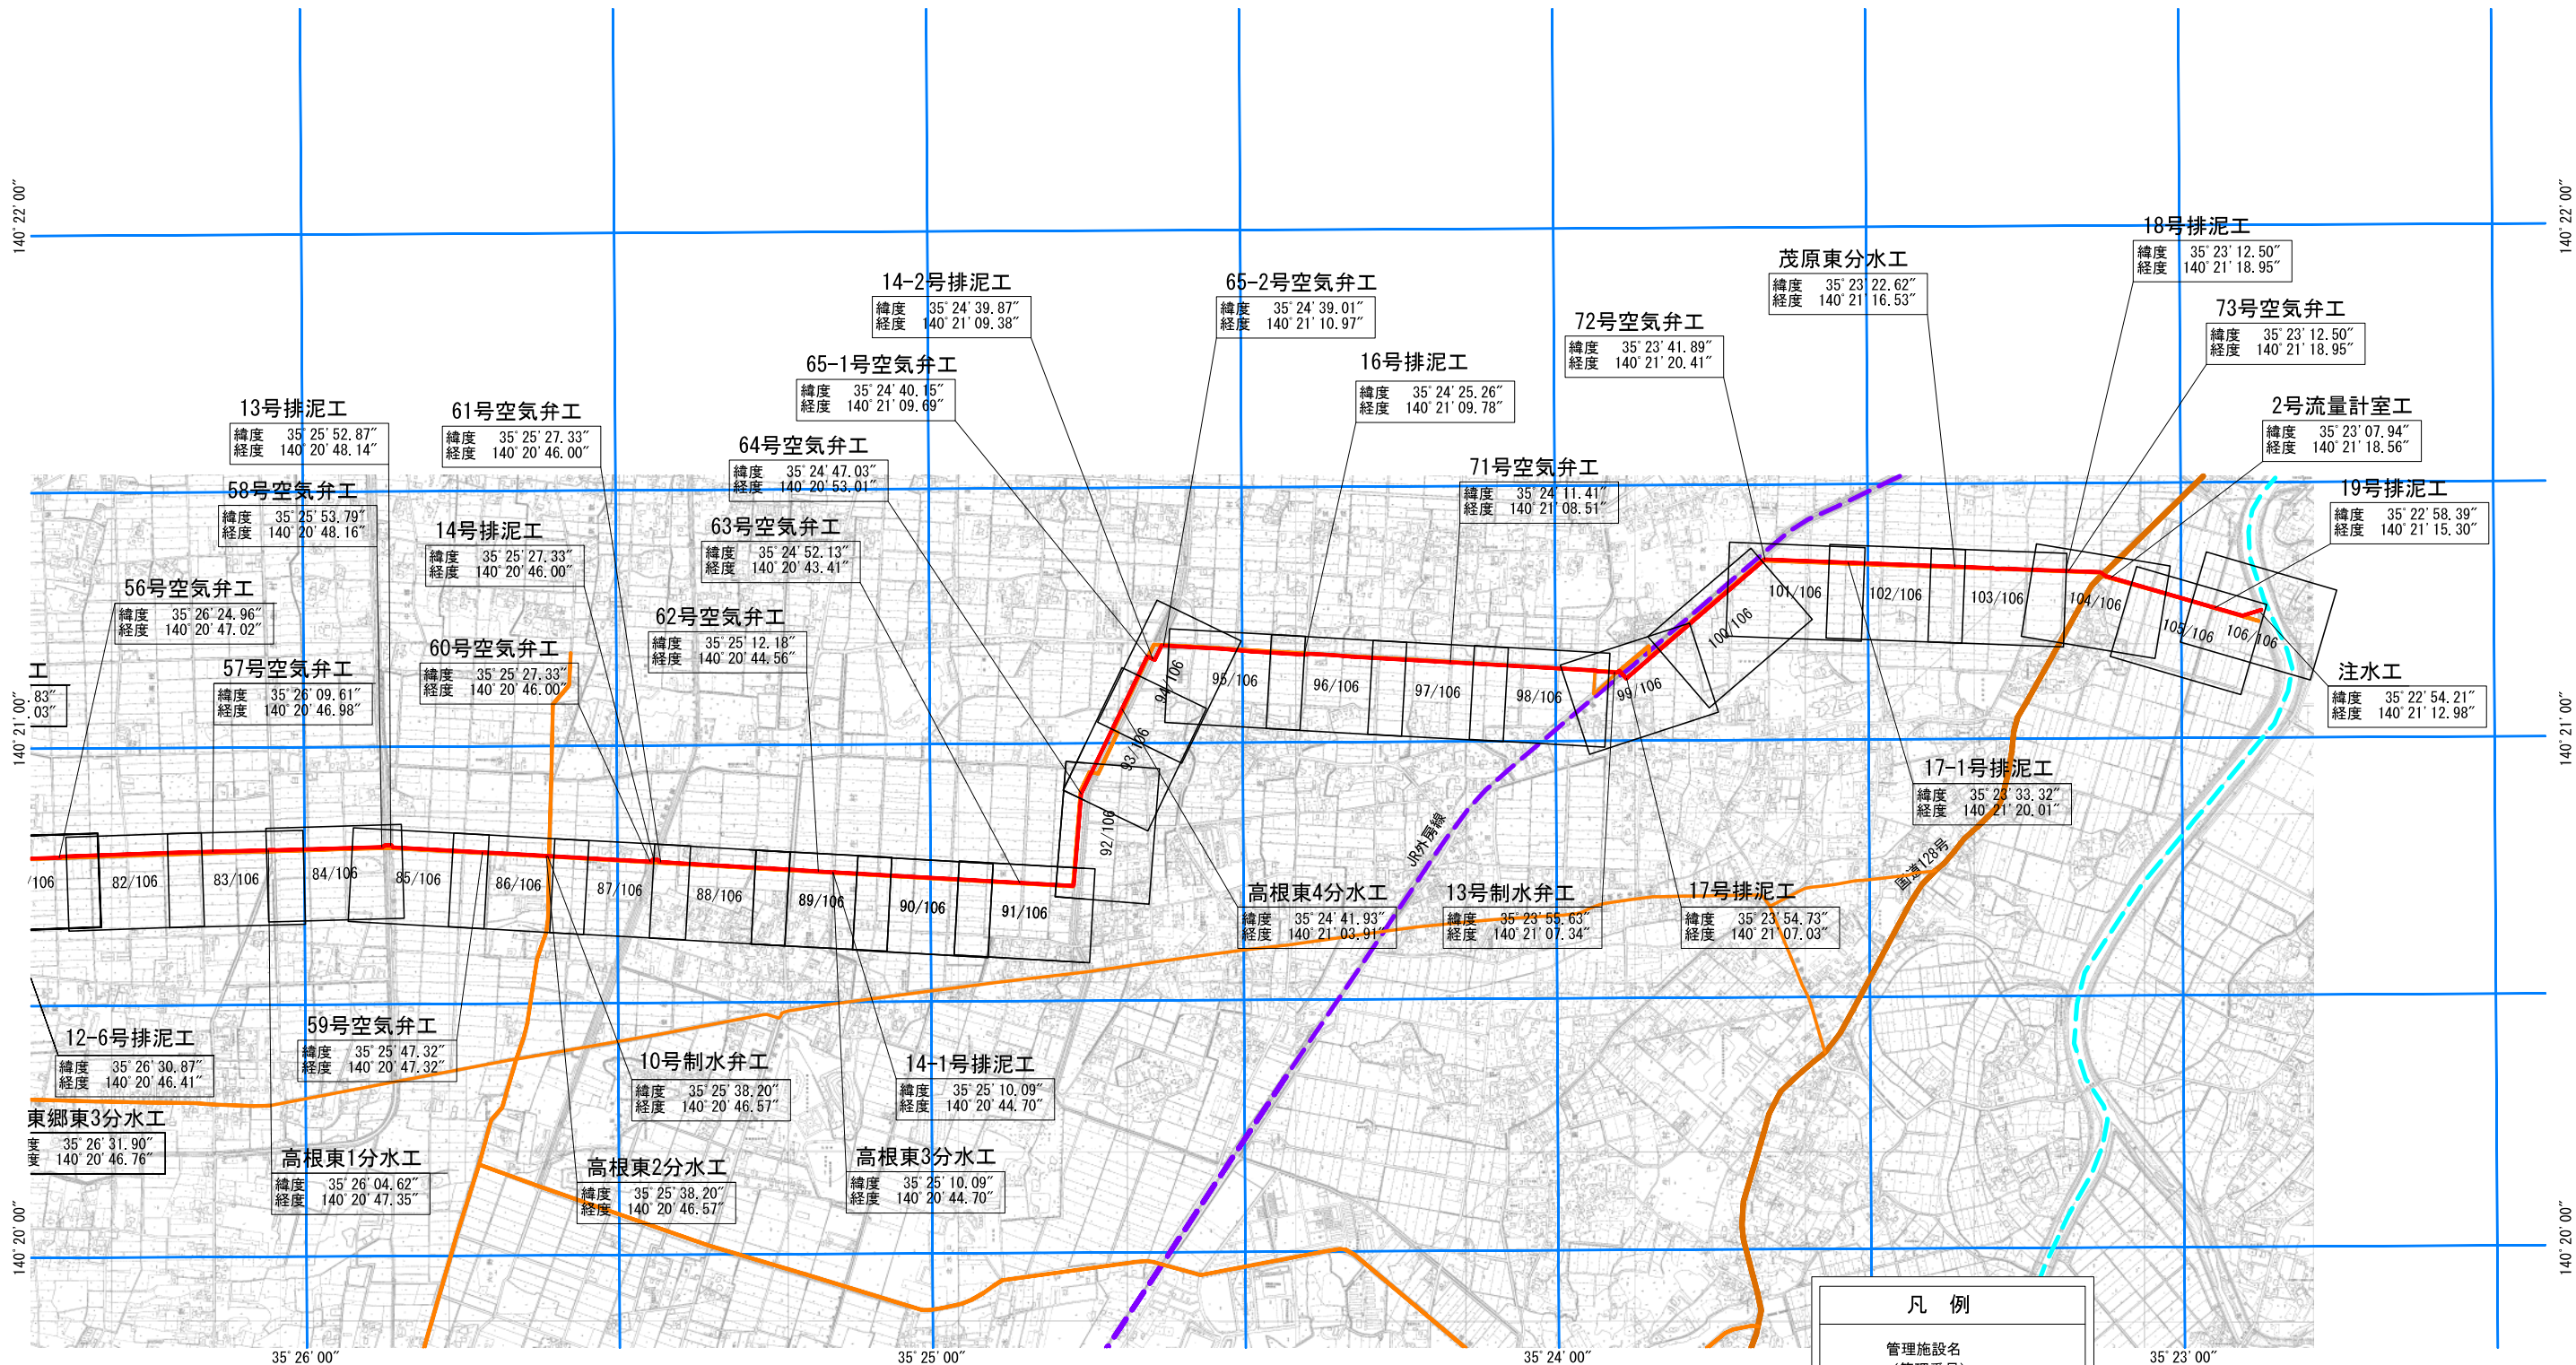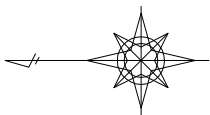


凡 例

管理施設名
(管理番号)


施設的位置
(緯度経度)

記号	名称
	対象施設
	主要道路(巡回経路)
	鉄道


施設名	東部幹線用水路(0312100-1100-03)		
図面名	水路路線図		
作成年月日	平成25年3月25日		
縮尺	A1 1:10,000	図面番号	3-4/4
	A2 1:14,140		
作成者	関東農政局 両総農業水利事業所		

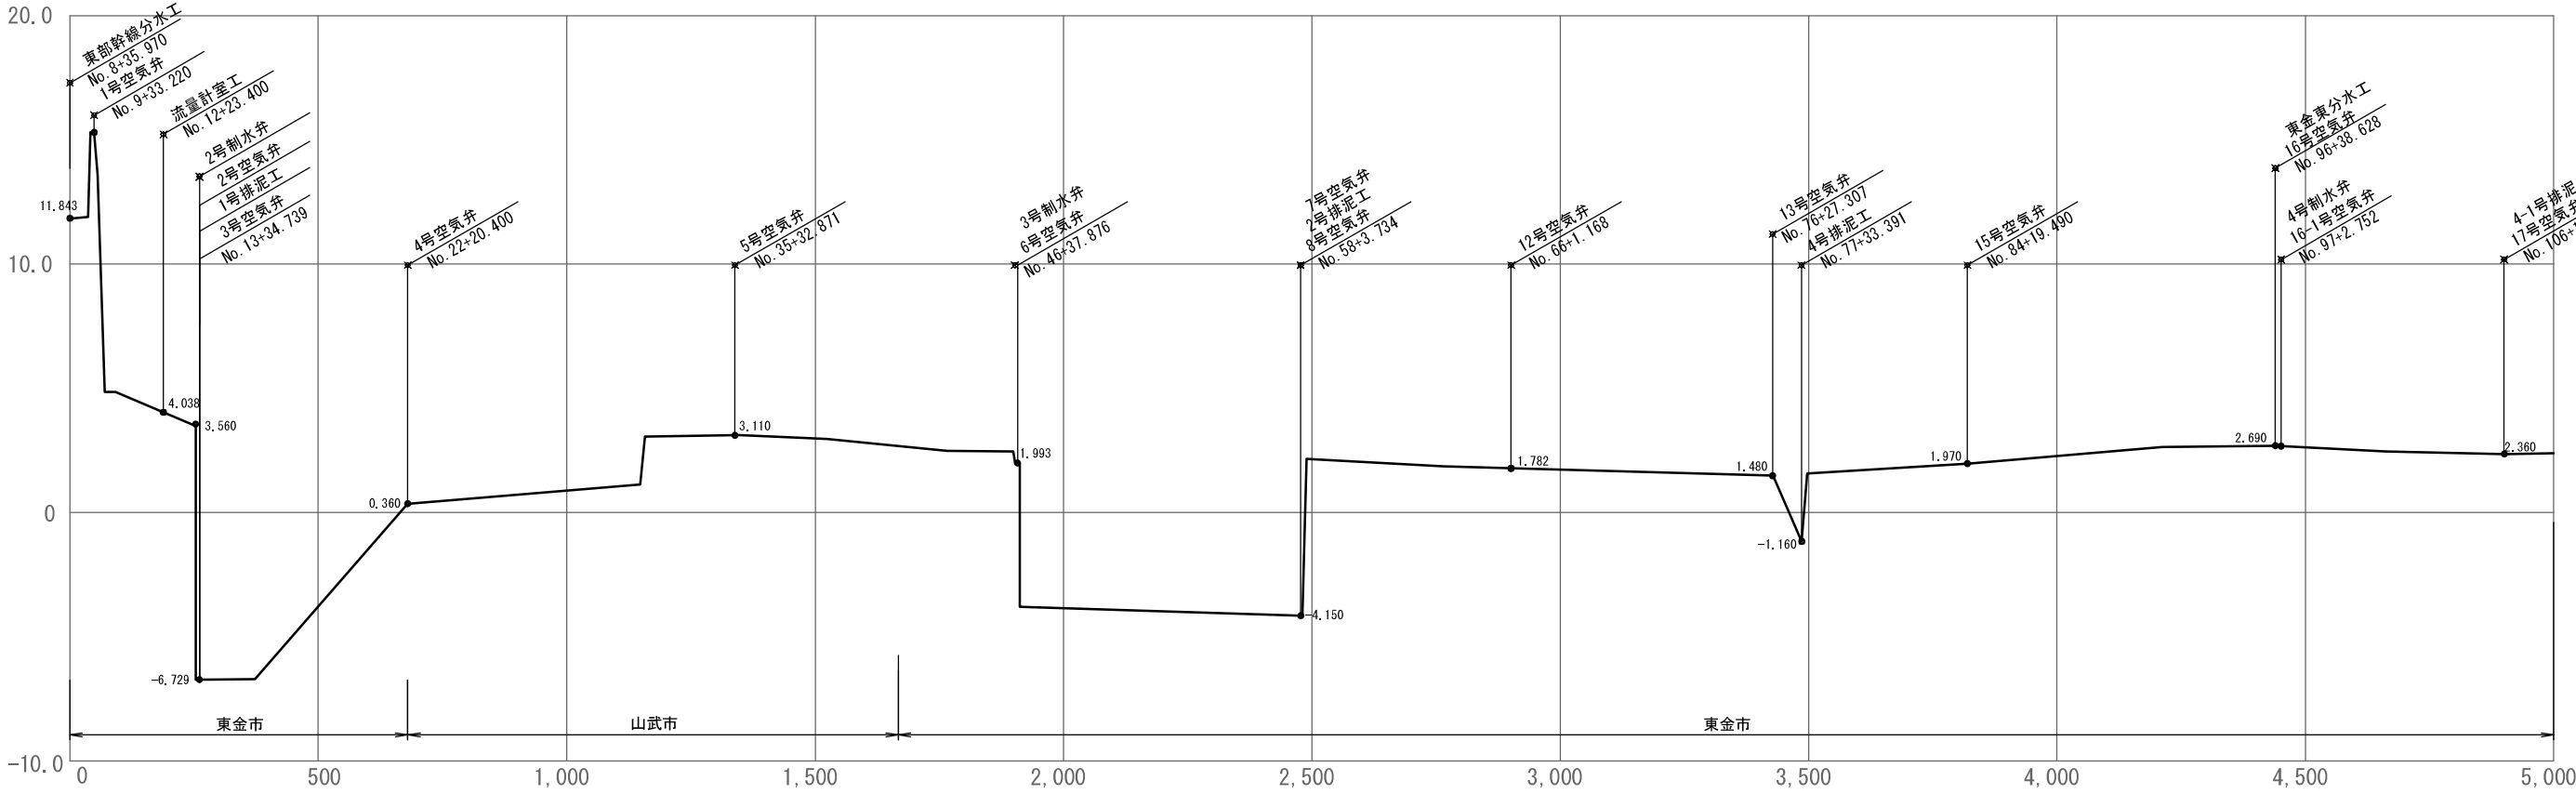




SP φ1800 清水建設(株) 地崎工業(株)東京支店
FRPM φ1800 (2種) 地崎工業(株)東京支店
推進用DCIP φ1800 U形 (4.5種) (株)フジタ
FRPM φ1800 (2種) (株)大本組東京支店
U形推進工法用DCIP φ1800 5種管 (株)フジタ
FRPM φ1800 (2種) (株)ピーエス三菱東京土木支店
SP φ1800 (株)鴻池組東京本店
FRPM φ1800 (2種) 三井建設(株)東京土木支店
FRPM φ1500 (2種) 勝村・幾久経常建設 (共企)
北栄・鈴木・三総経常建設 (共企)

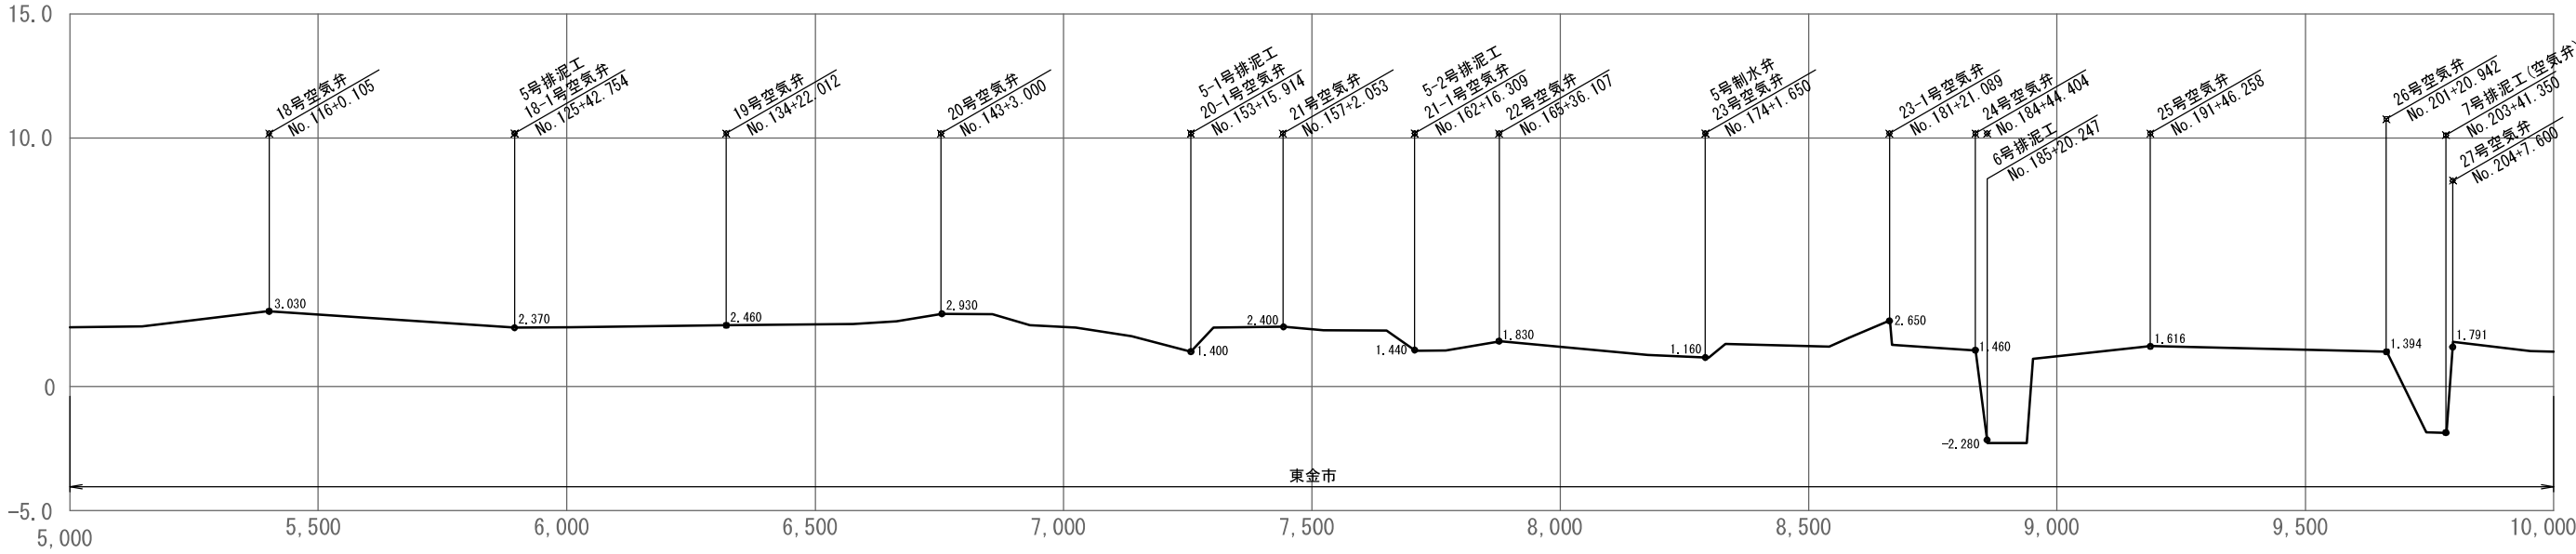




FRPM φ1500 (2種) 勝村・幾久経常建設 (共企)
DCIP U φ1500 (株)地崎工業東京支店
FRPM φ1500 (2種) 梅林建設(株)東京支店
FRPM φ1500 (2種) 三井住友建設(株)東京土木支店
DCIP U φ1500 (株)鴻池組東京本店
FRPM φ1500 (2種) 東洋建設(株)東関東支店
FRPM φ1500 (2種) (株)クボタ建設東京支店

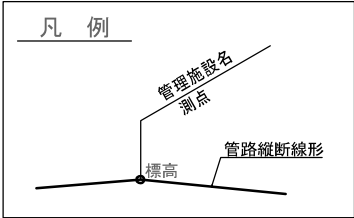


施設名	東部幹線用水路 (0312100-1100-03)		
図面名	水理縦断図		
作成年月日	平成25年3月25日		
縮尺	A1 1: 7070	図面番号	4-1/3
	A2 1:10000		
作成者	関東農政局 両総農業水利事業所		

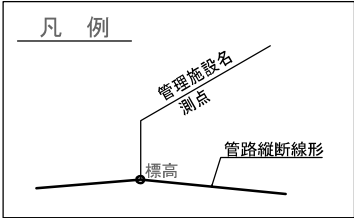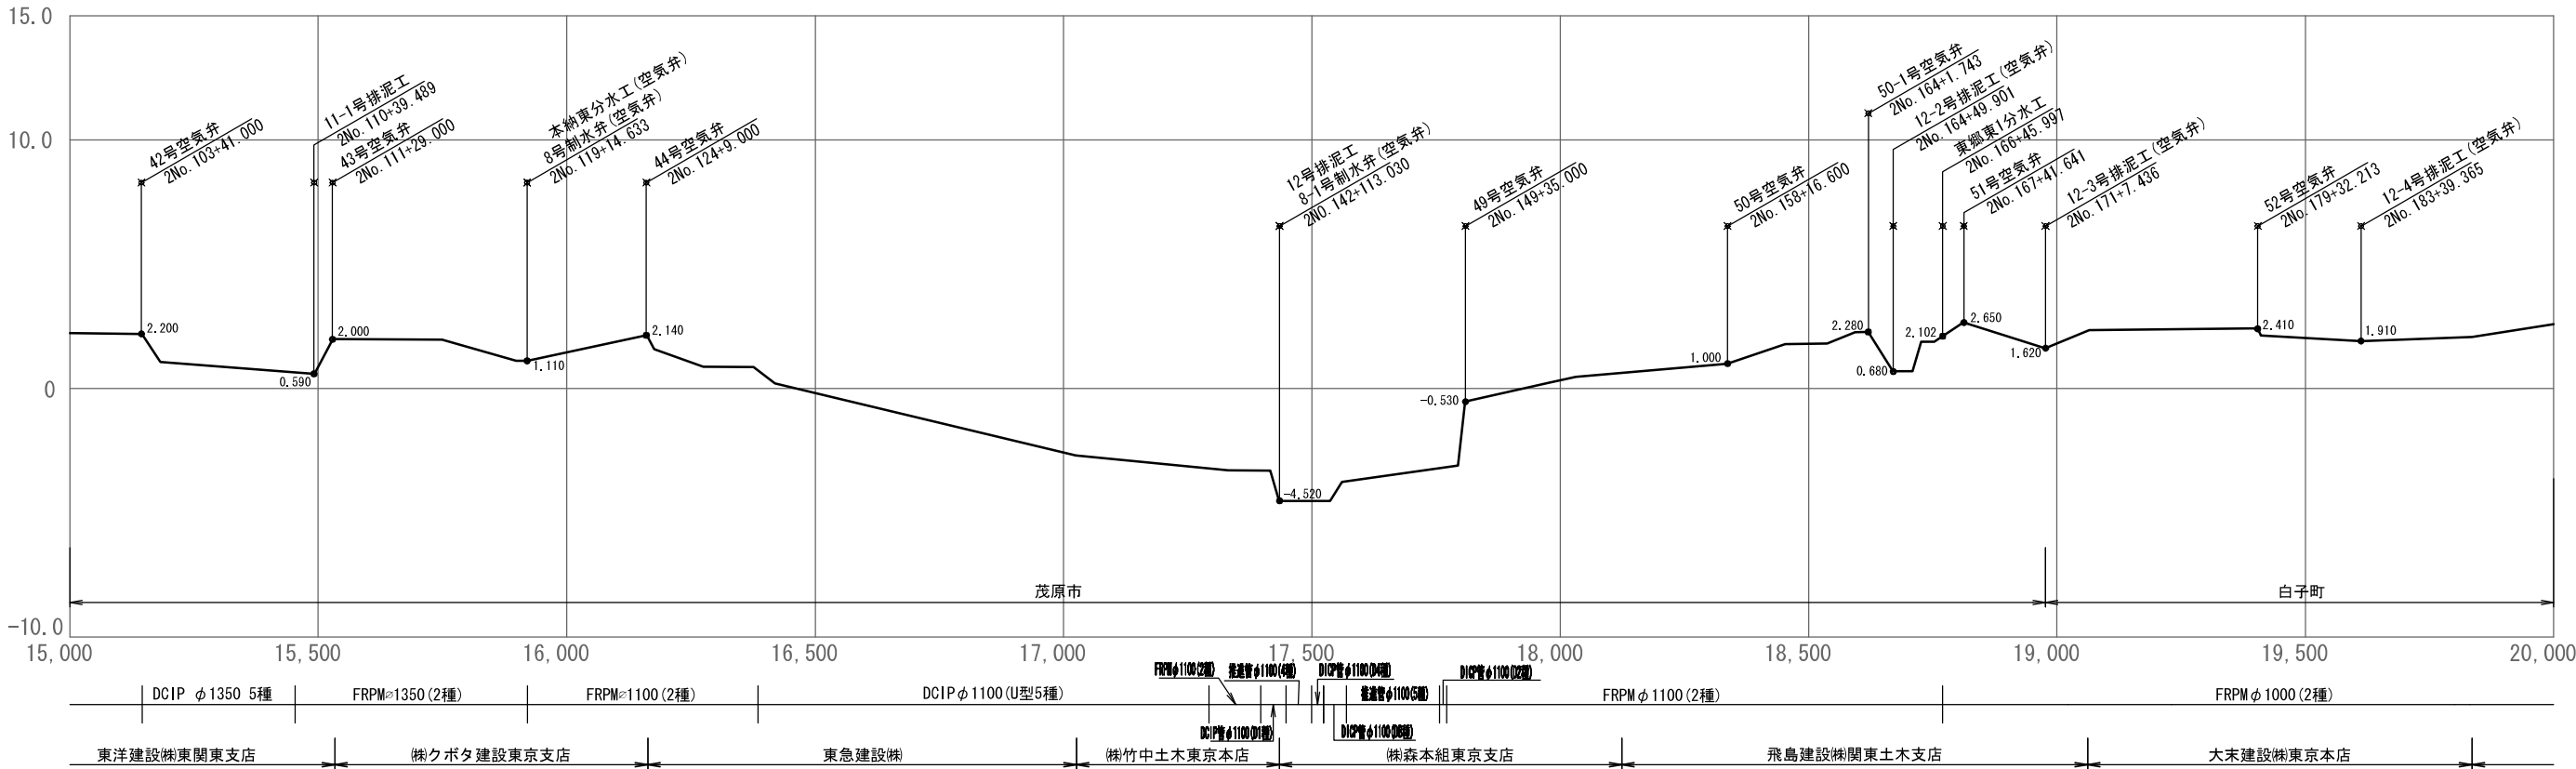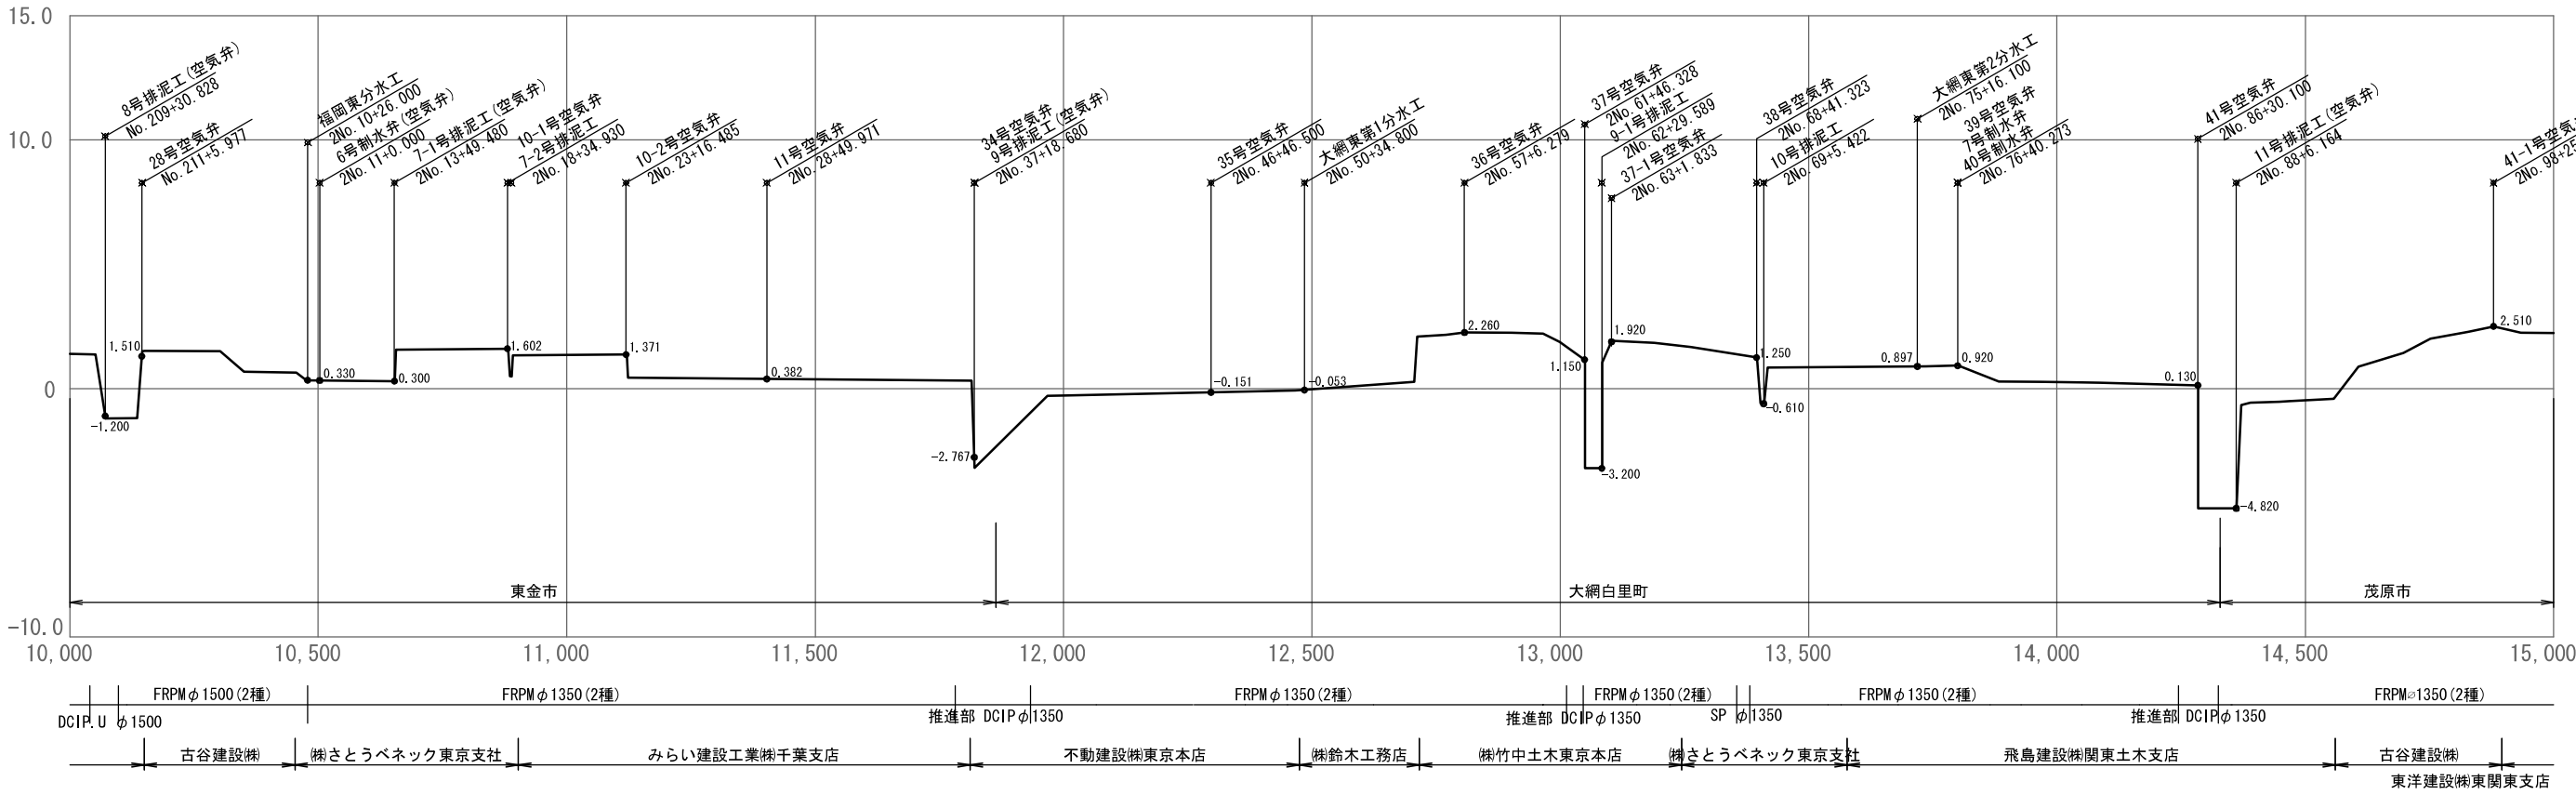


施設名	東部幹線用水路 (0312100-1100-03)		
図面名	水理縦断図		
作成年月日	平成25年3月25日		
縮尺	A1 1: 7070	図面番号	4-2/3
	A2 1: 10000		
作成者	関東農政局 両総農業水利事業所		

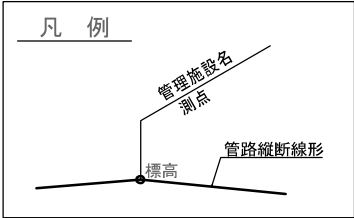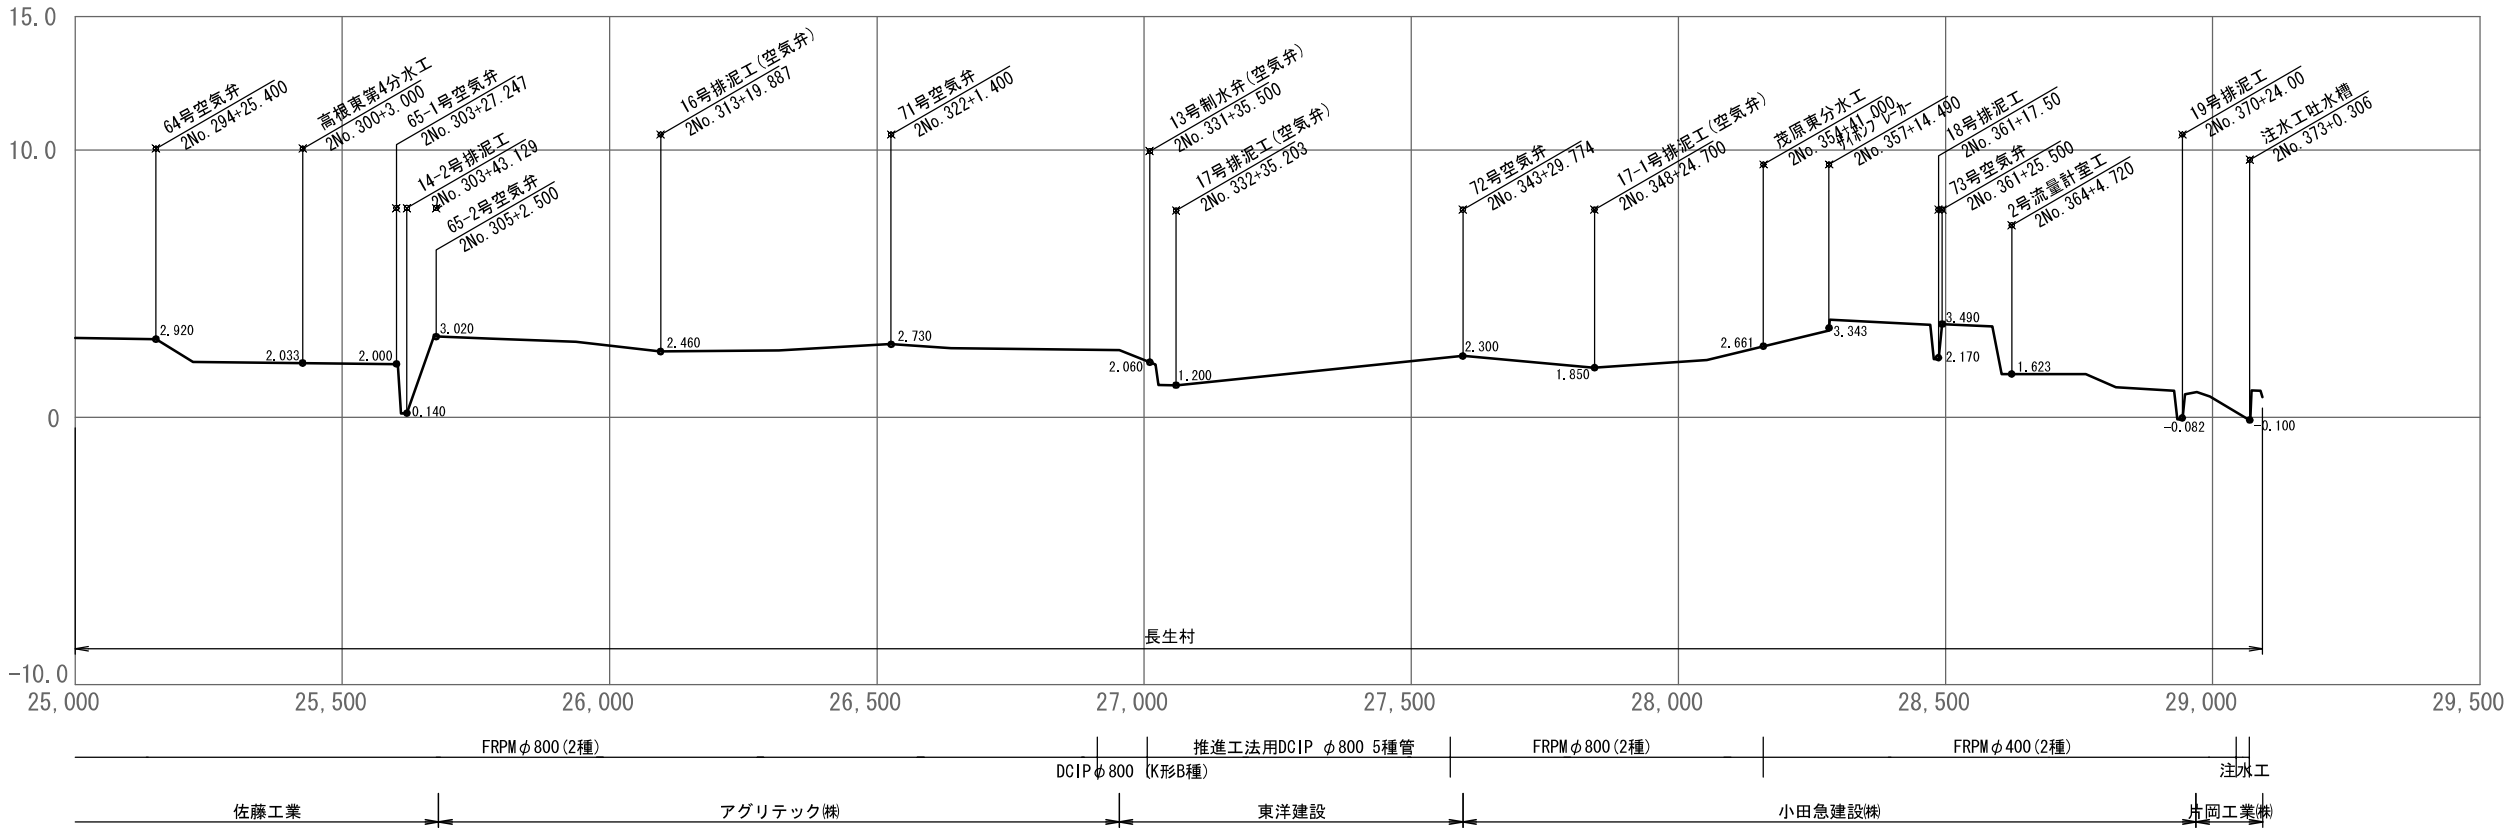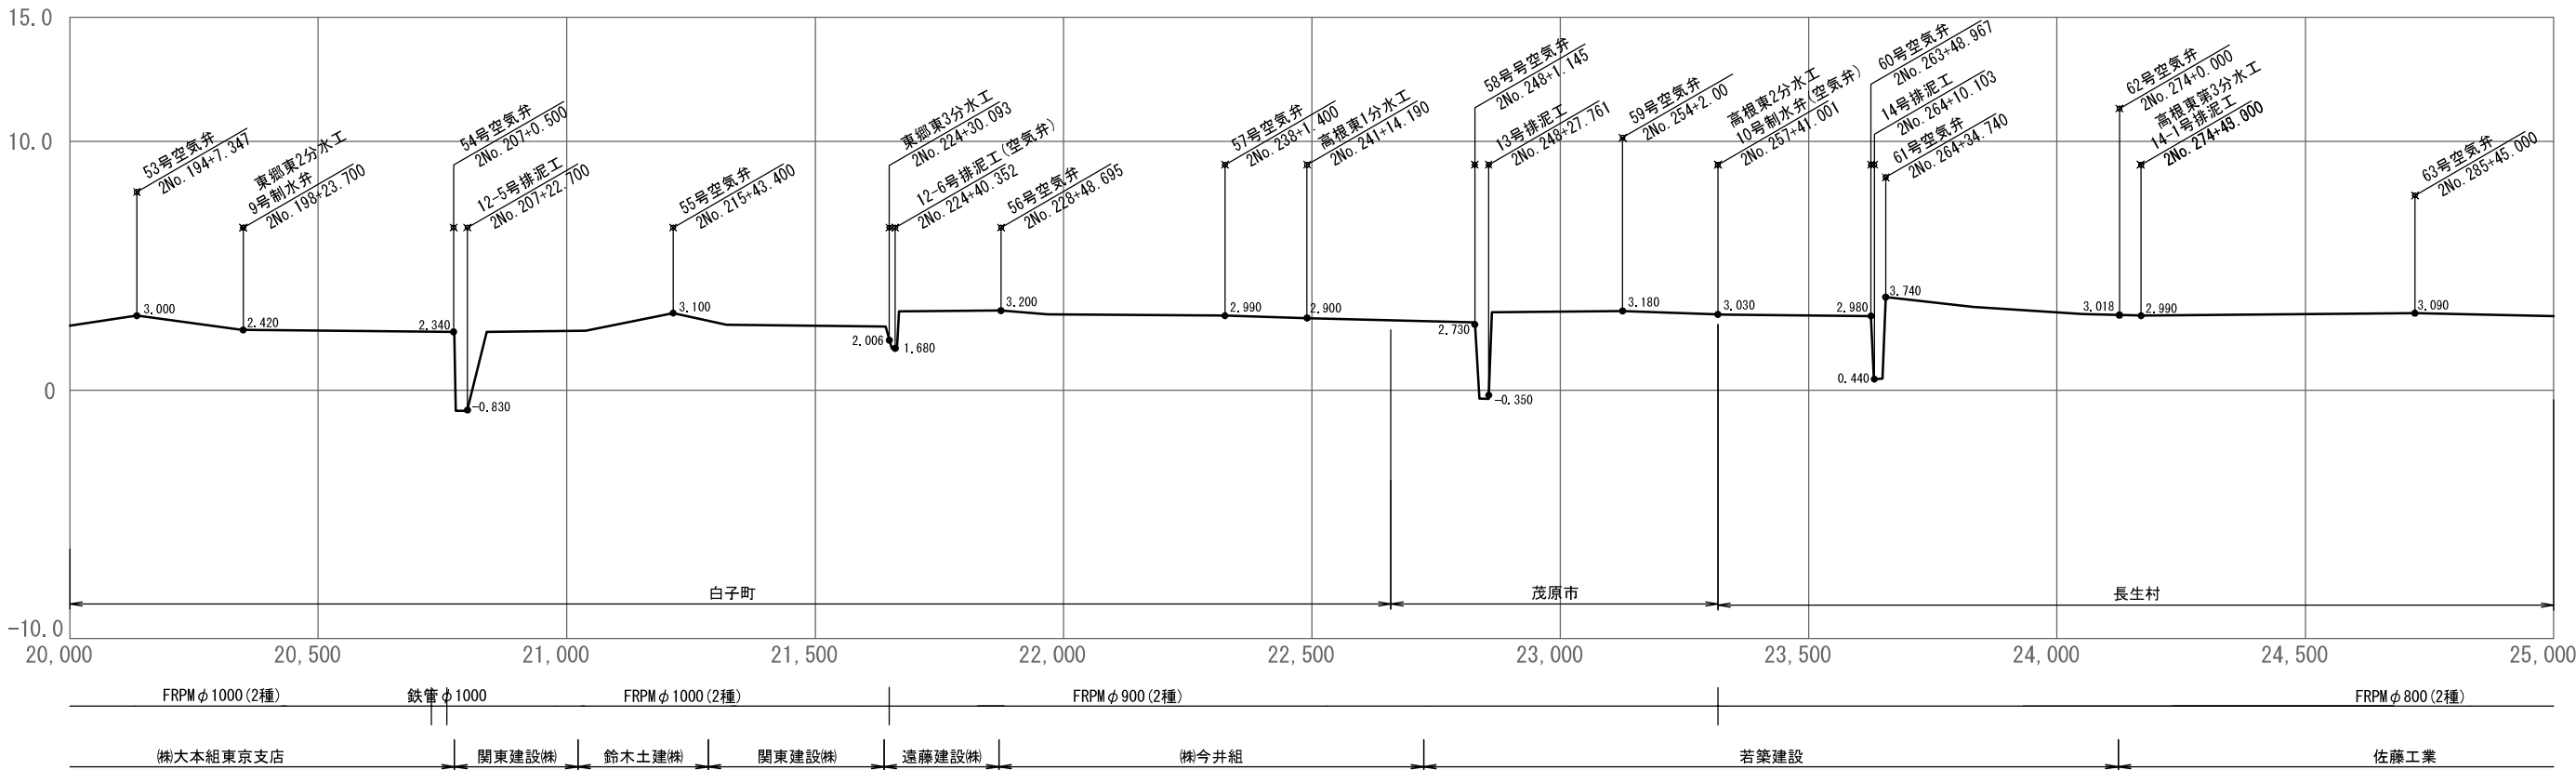


施設名	東部幹線用水路 (0312100-1100-03)		
図面名	水理縦断図		
作成年月日	平成25年3月25日		
縮尺	A1 1:7070 A2 1:10000	図面番号	4-3/3
作成者	関東農政局 両総農業水利事業所		

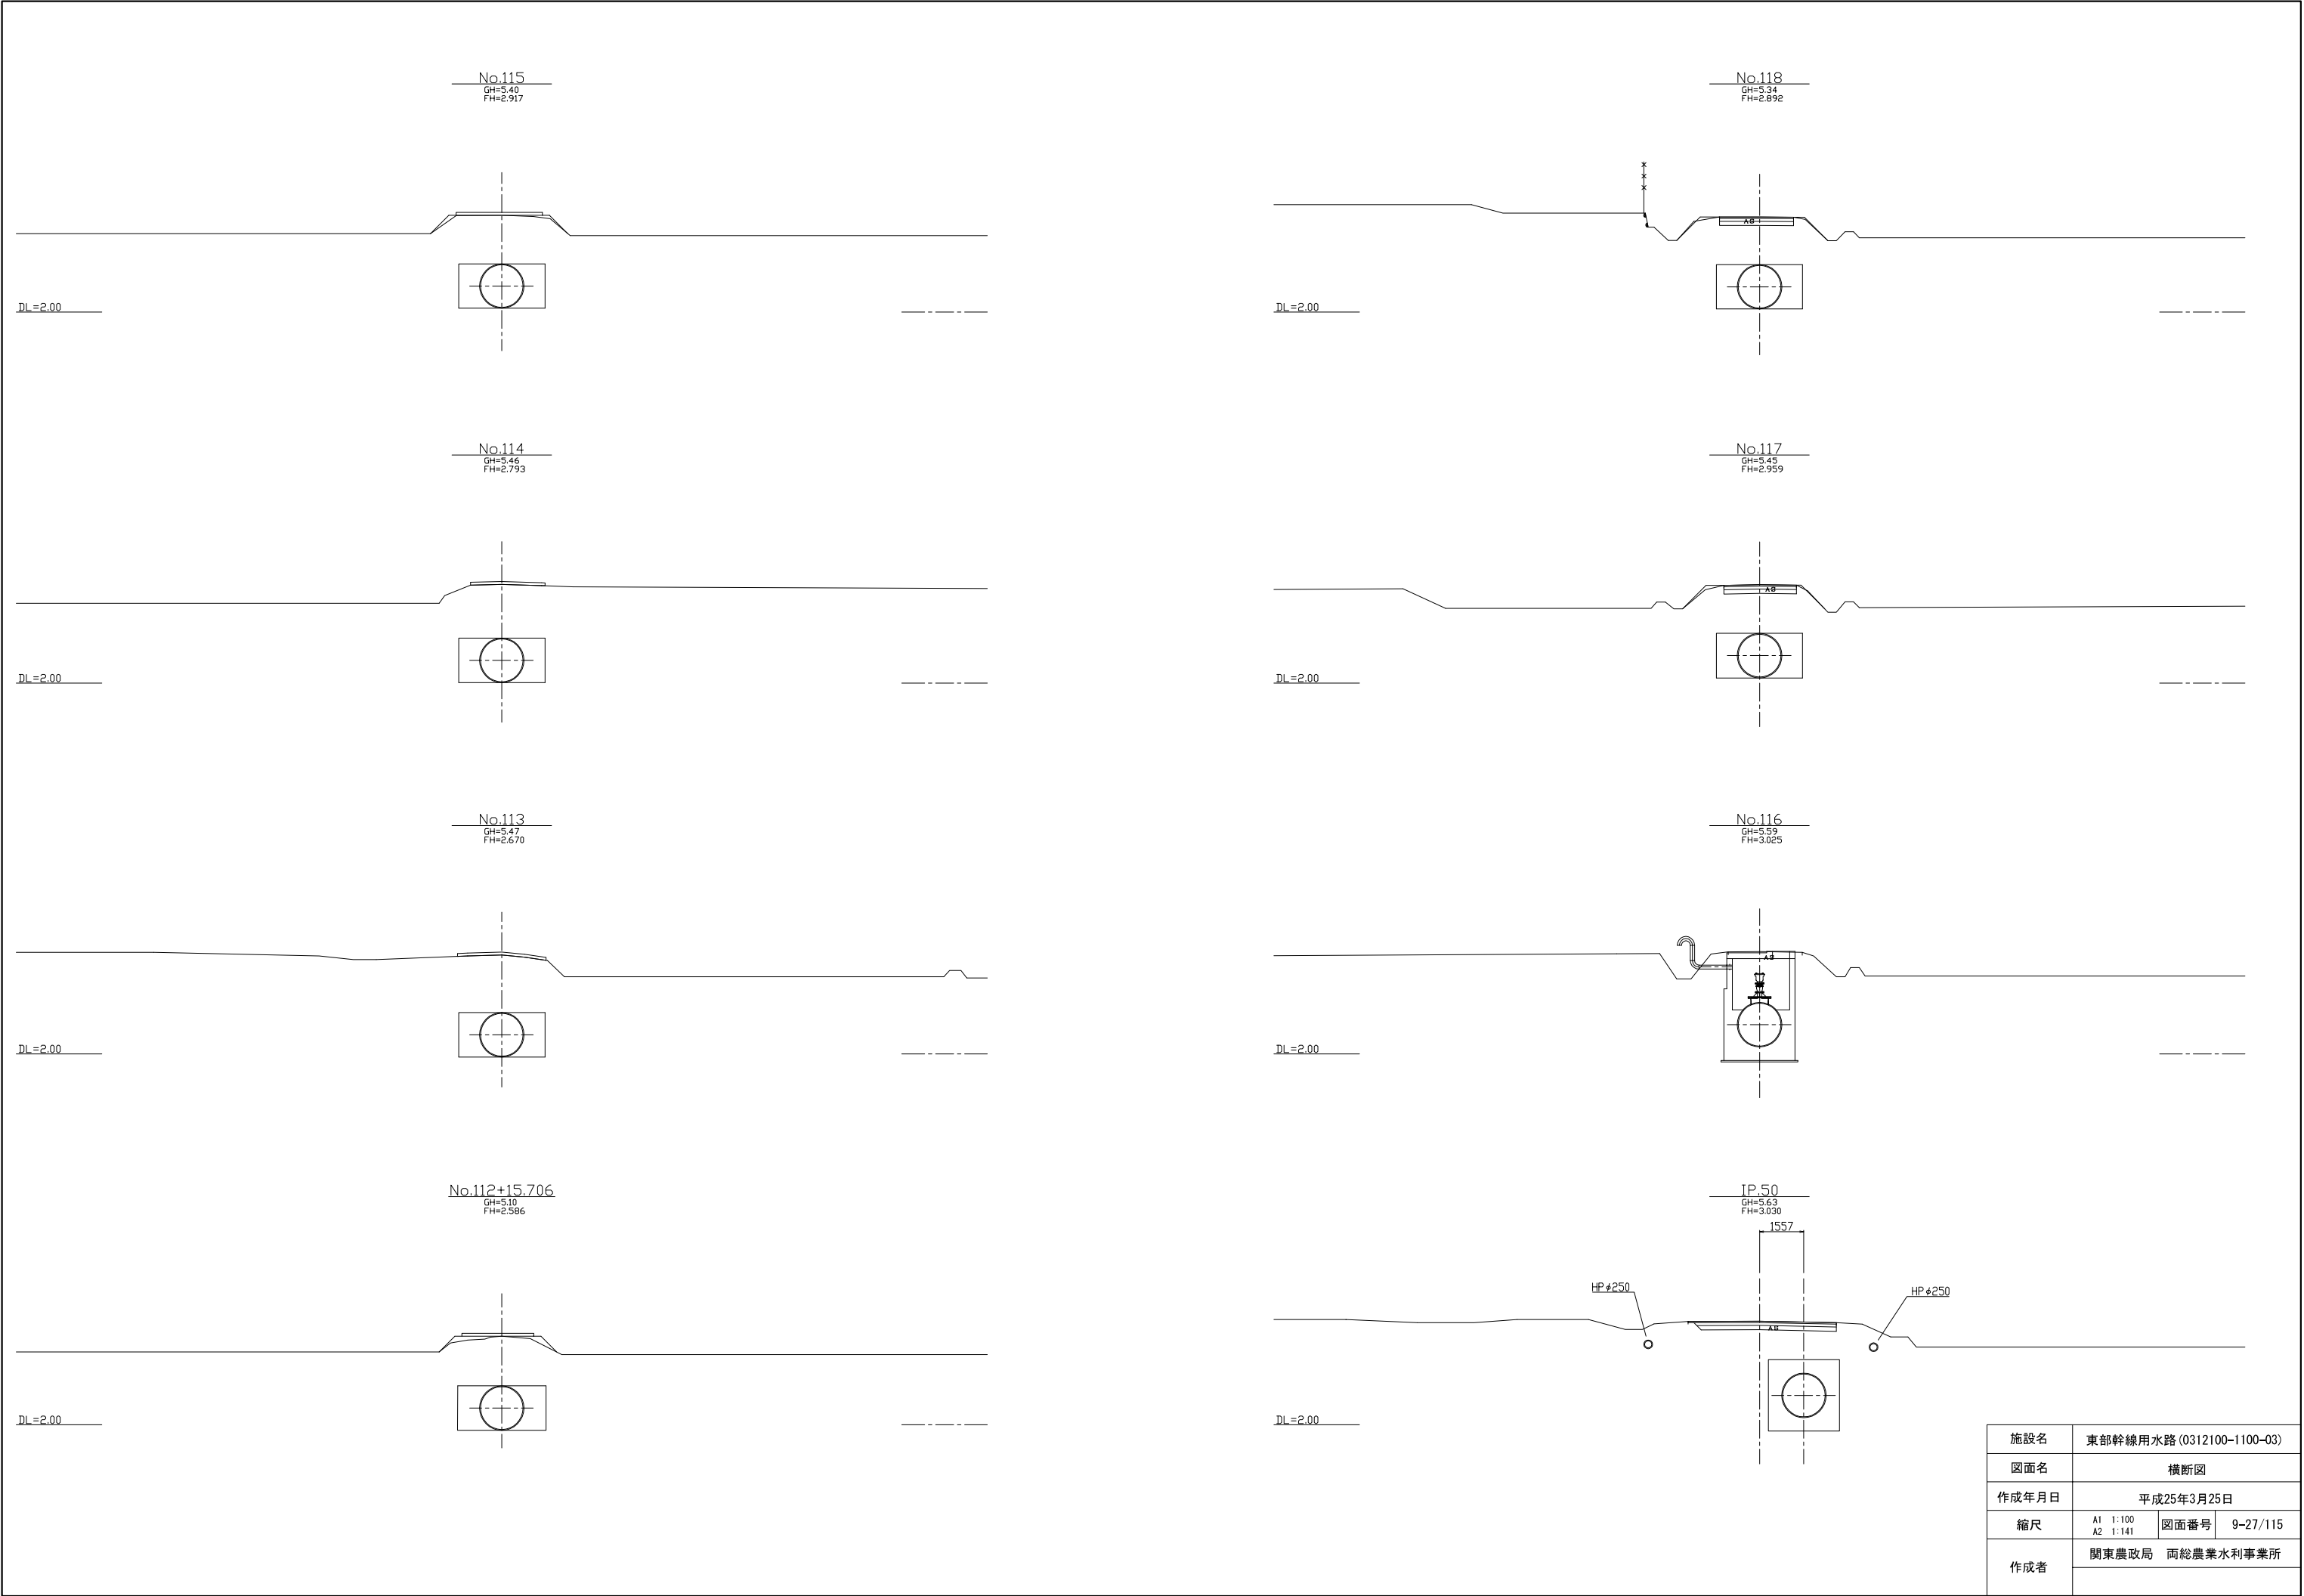

施設名	東部幹線用水路 (0312100-1100-03)		
図面名	横断面図		
作成年月日	平成25年3月25日		
縮尺	A1 1:100 A2 1:141	図面番号	9-27/115
作成者	関東農政局 両総農業水利事業所		

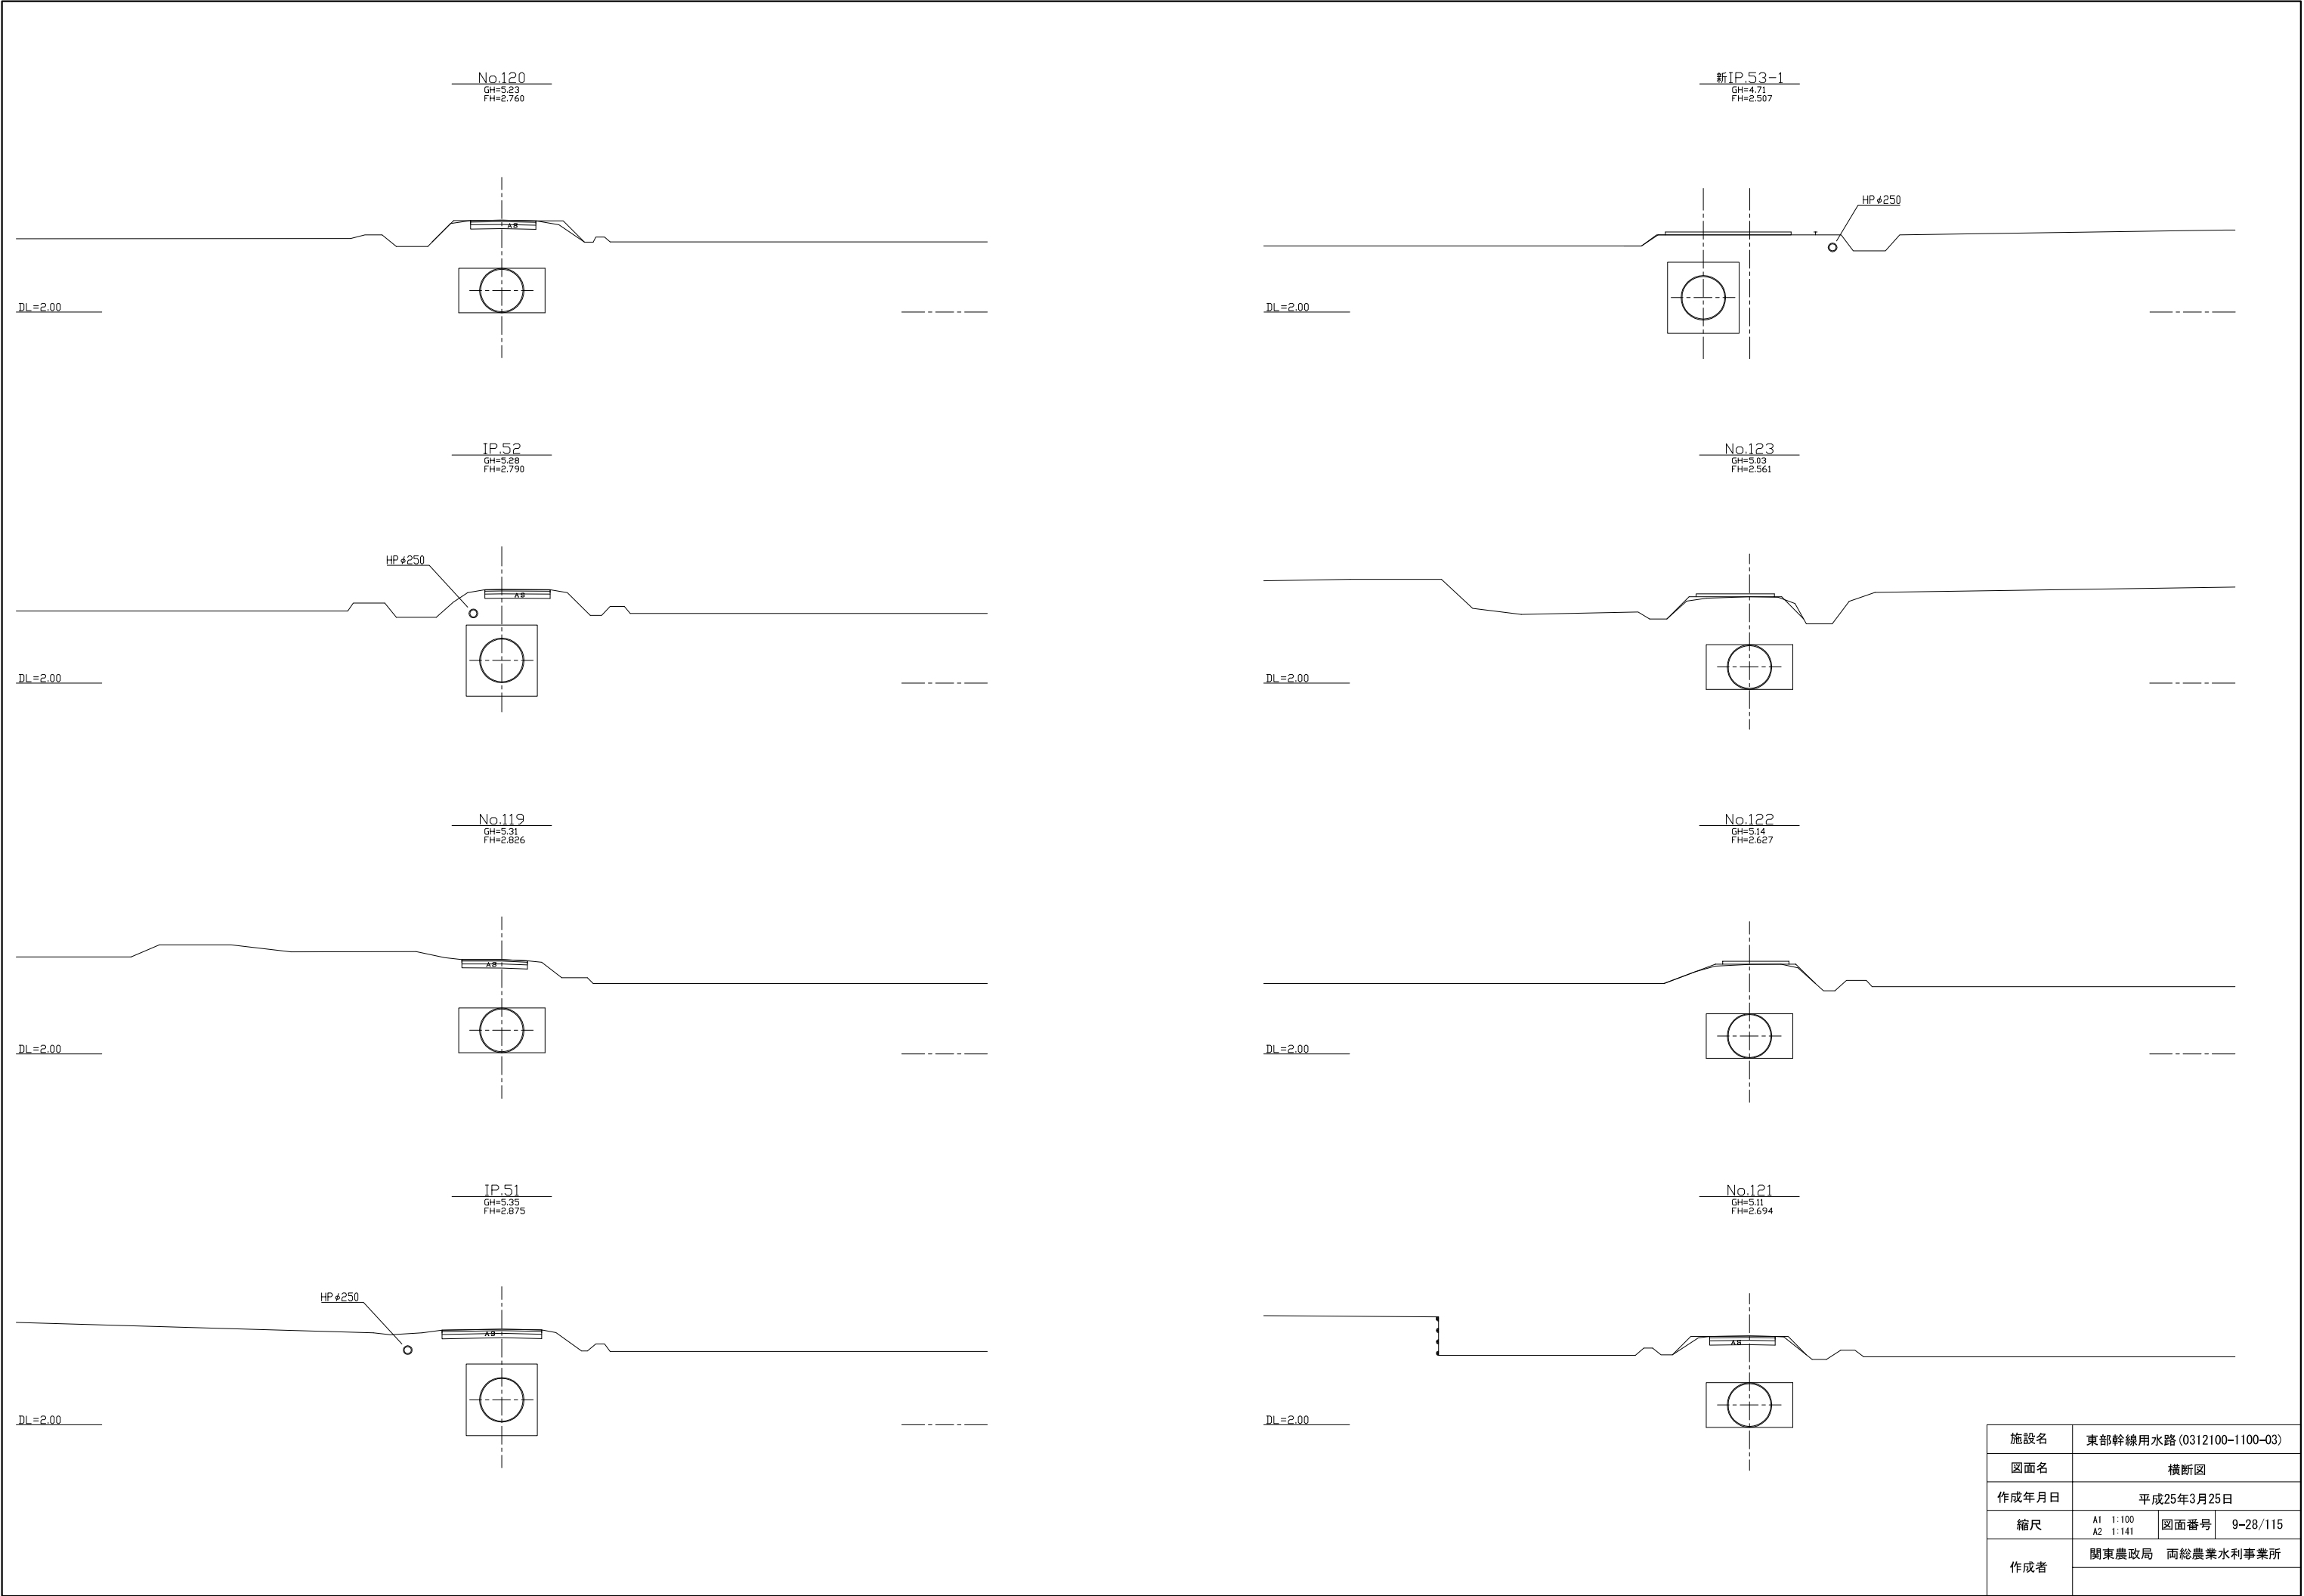


施設名	東部幹線用水路 (0312100-1100-03)		
図面名	横断面図		
作成年月日	平成25年3月25日		
縮尺	A1 1:100 A2 1:141	図面番号	9-28/115
作成者	関東農政局 両総農業水利事業所		

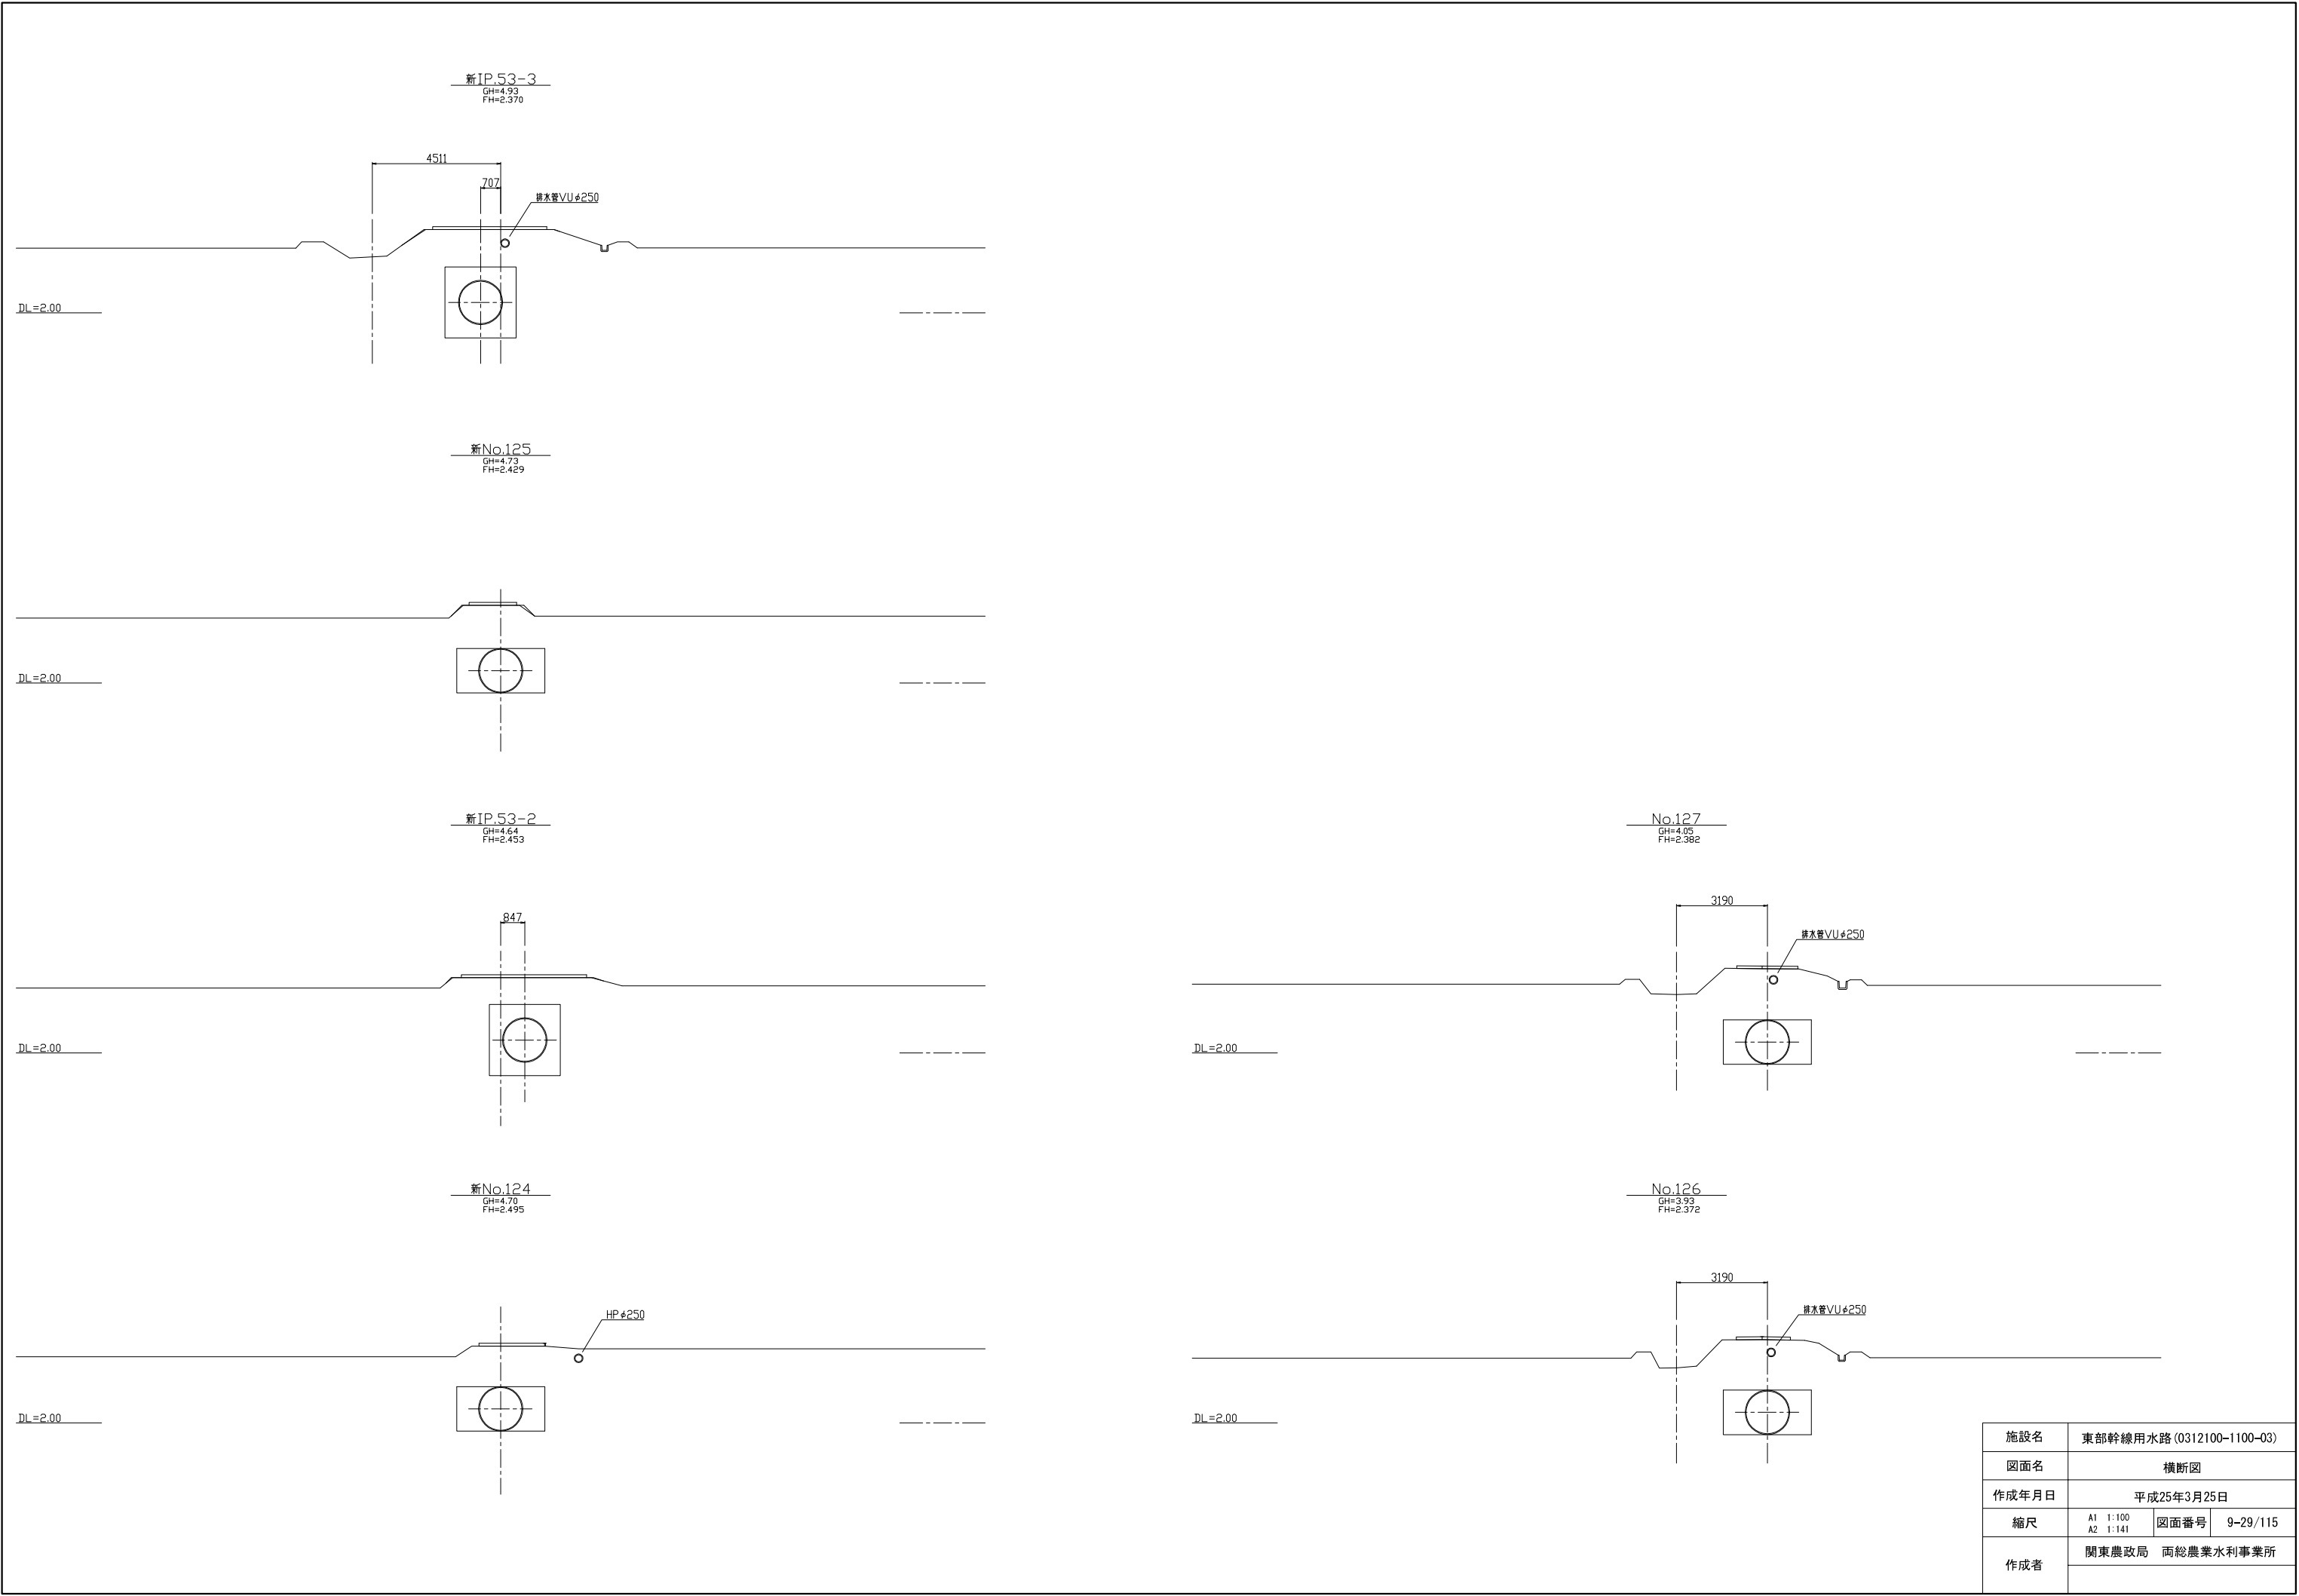


施設名	東部幹線用水路 (0312100-1100-03)		
図面名	横断面図		
作成年月日	平成25年3月25日		
縮尺	A1 1:100 A2 1:141	図面番号	9-29/115
作成者	関東農政局 両総農業水利事業所		


NO.127+36.50
GH=5.04
FH=2.389

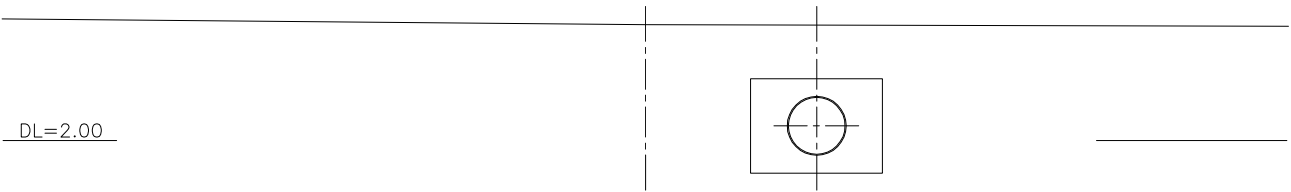


IP.54
GH=4.01
FH=2.390

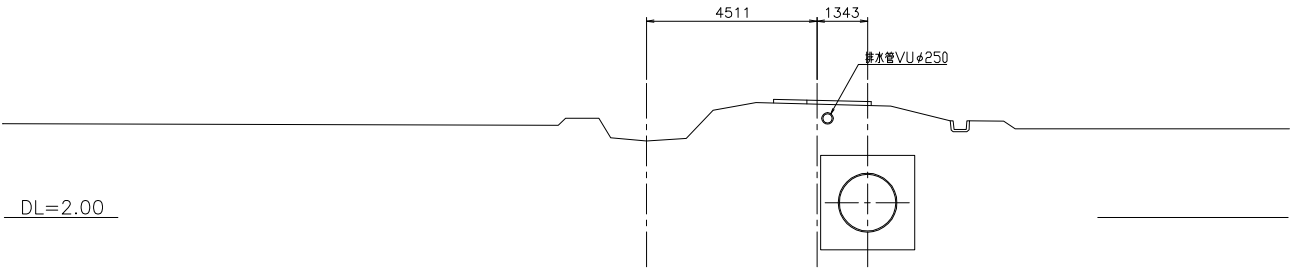


新 NO.127+15.254
GH=4.05
FH=2.385

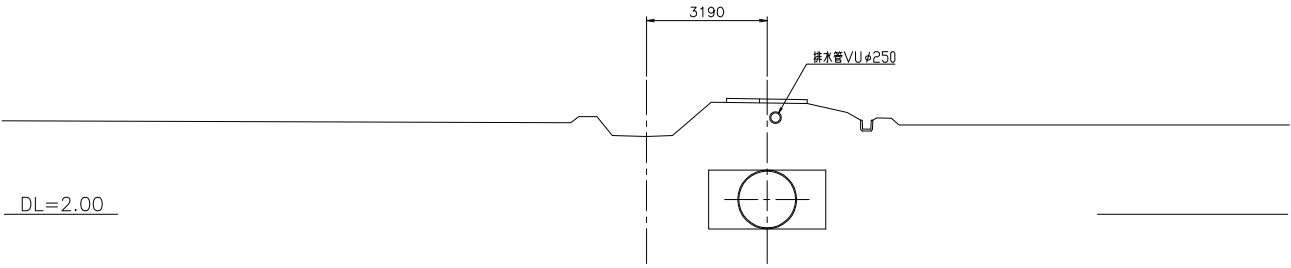


NO.131
GH=4.95
FH=2.424

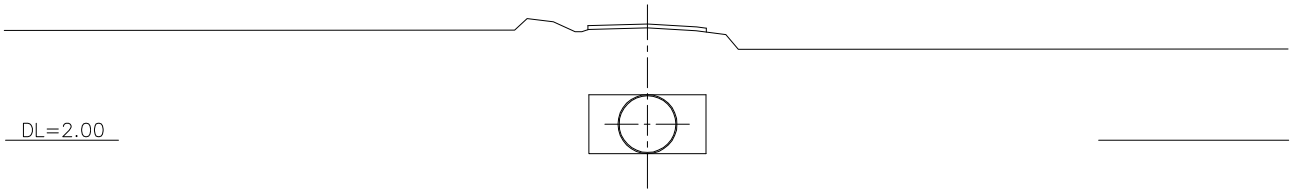


NO.130
GH=4.88
FH=2.413

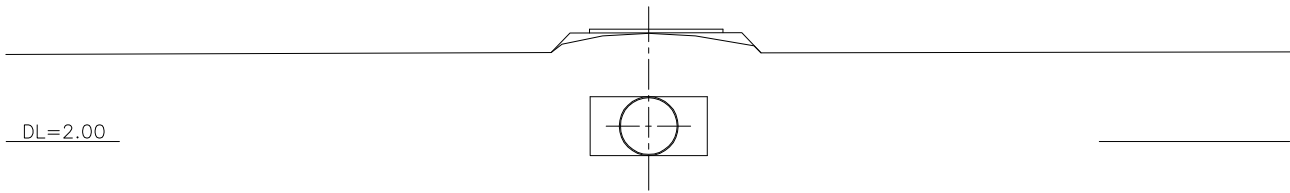


NO.129
GH=4.90
FH=2.403

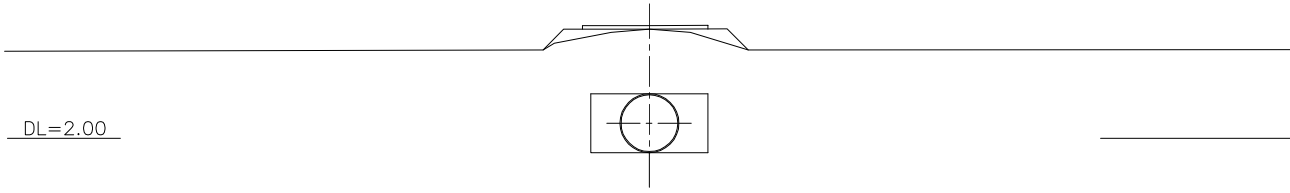


NO.128
GH=4.97
FH=2.392

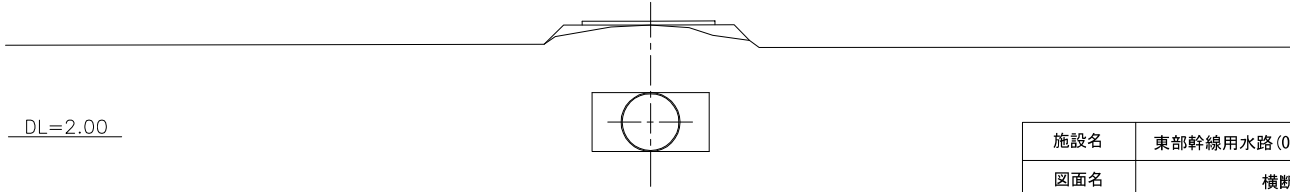






施設名	東部幹線用水路 (0312100-1100-03)				
図面名	横断面図				
作成年月日	平成25年3月25日				
縮尺	A1 1:100	図面番号	9-30/115		
	A2 1:141				
作成者	関東農政局 両総農業水利事業所				

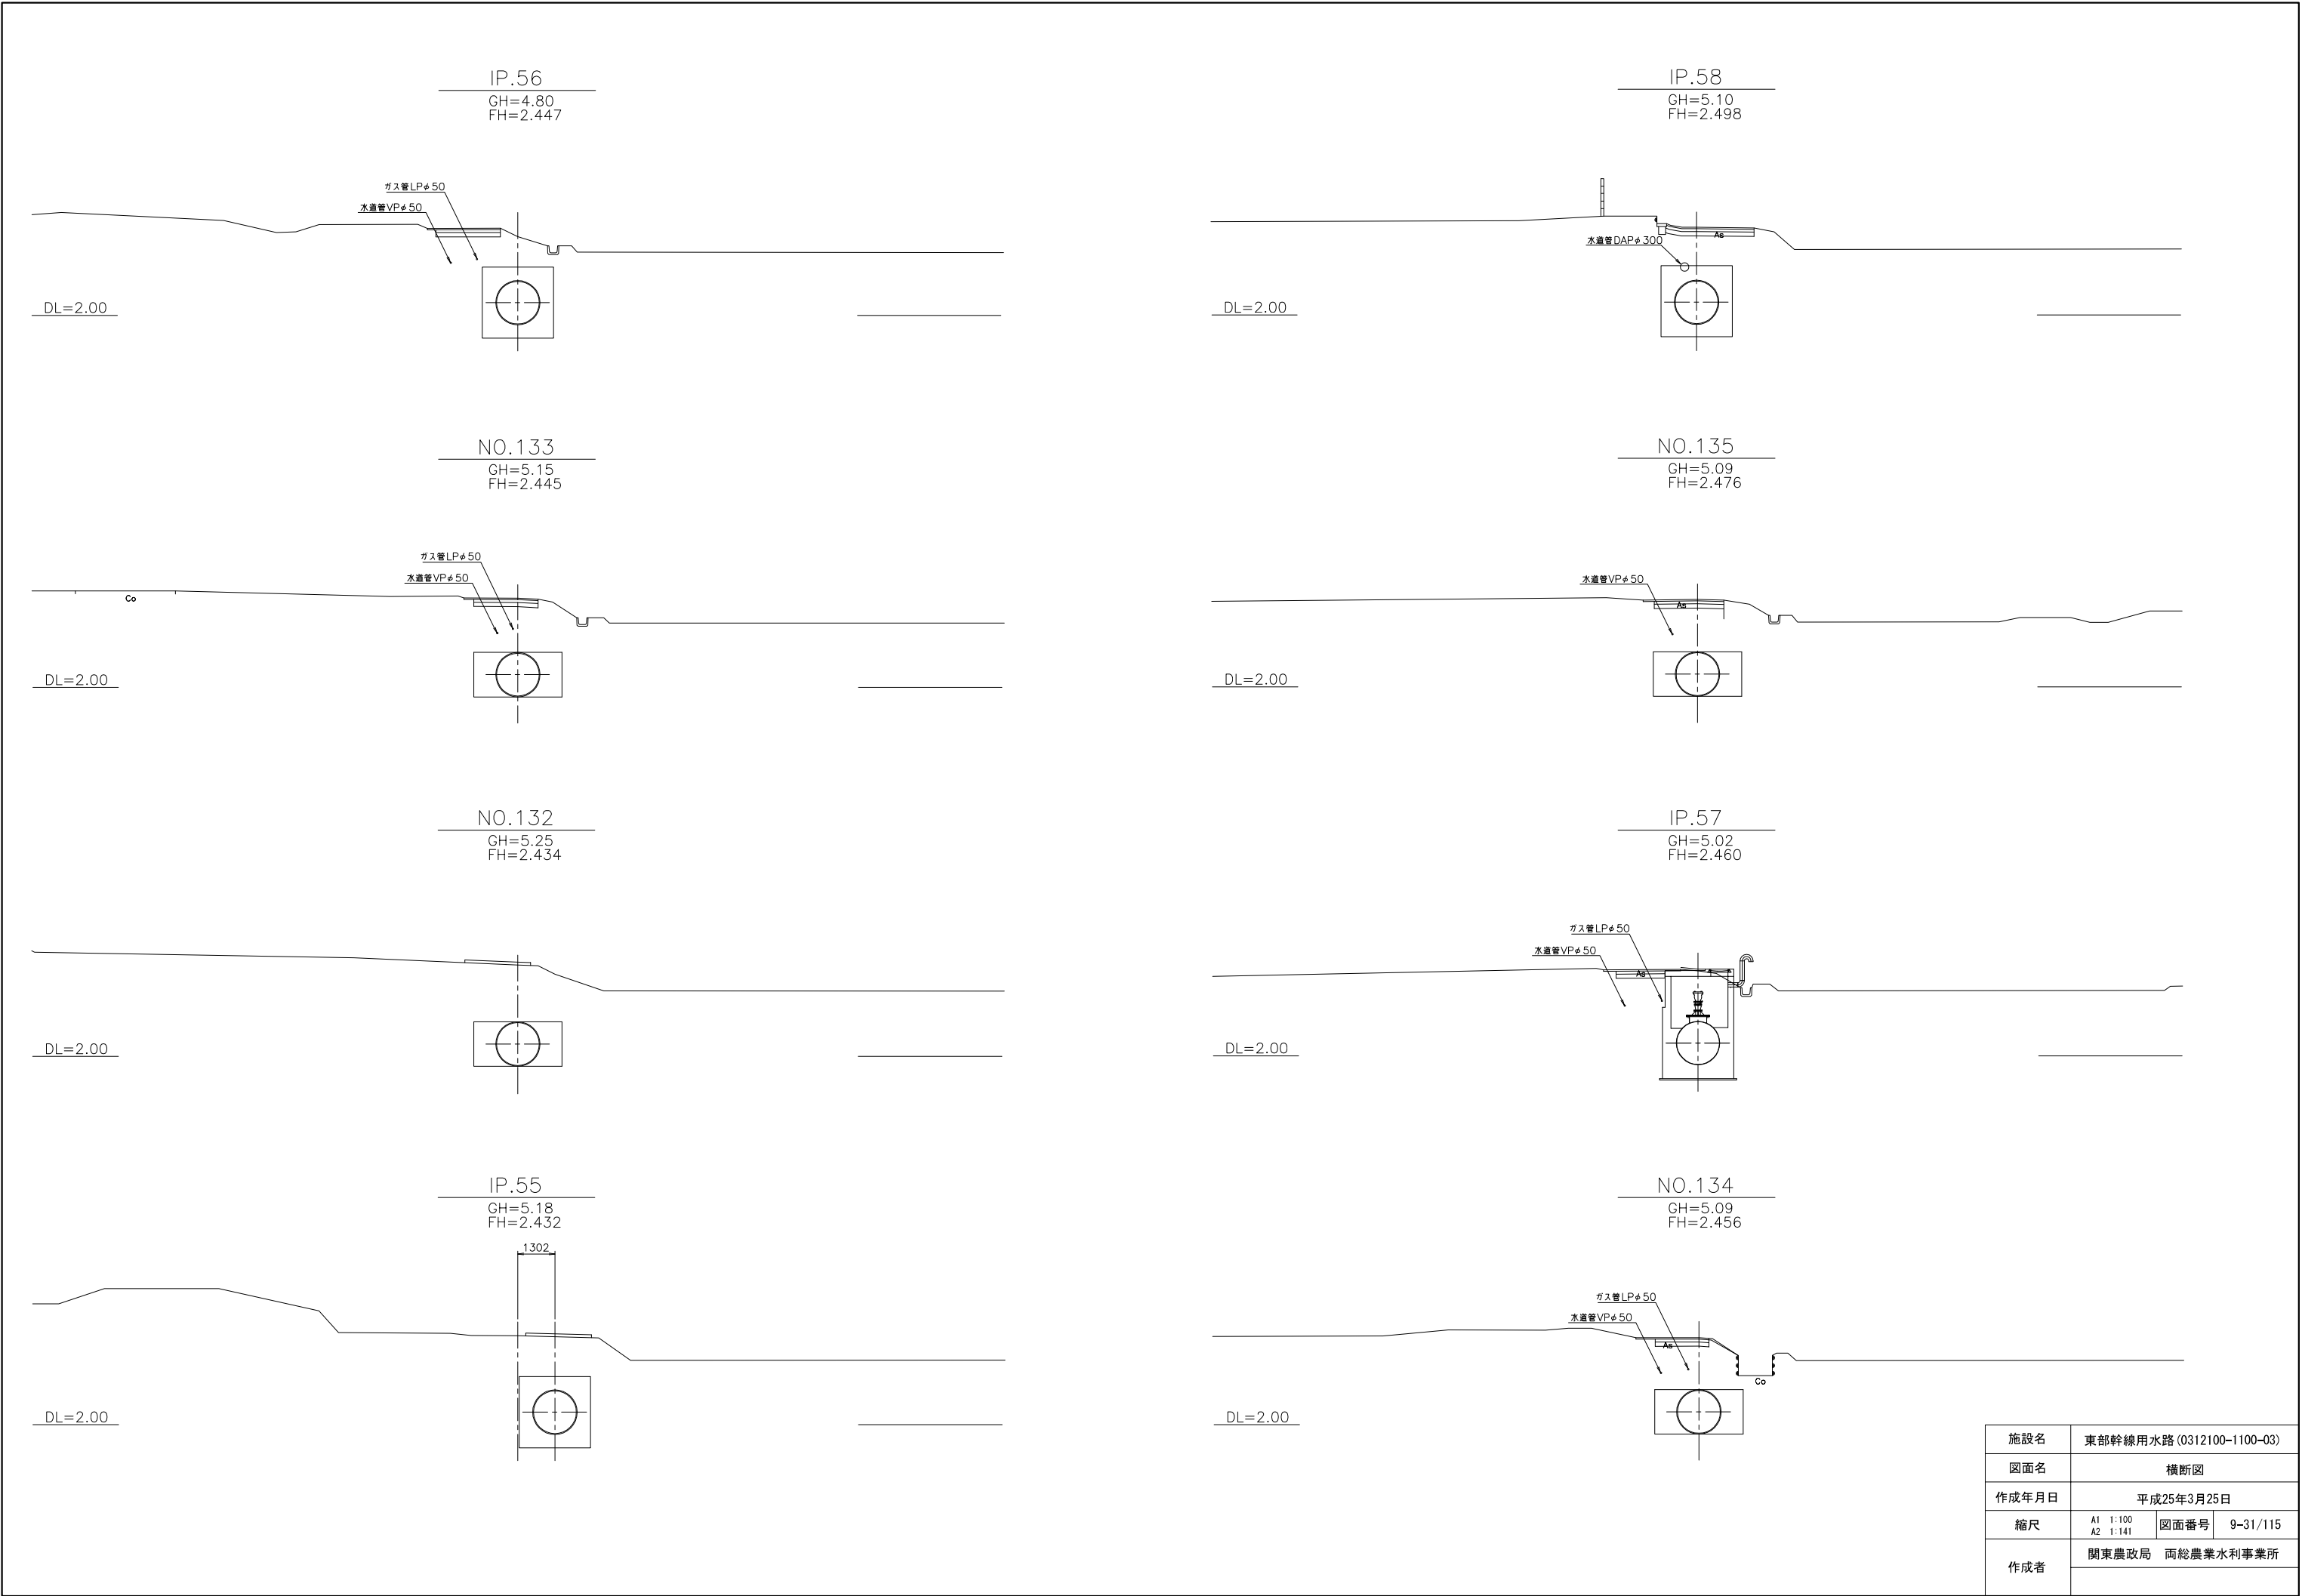



施設名	東部幹線用水路 (0312100-1100-03)		
図面名	横断面図		
作成年月日	平成25年3月25日		
縮尺	A1 1:100 A2 1:141	図面番号	9-31/115
作成者	関東農政局 両総農業水利事業所		

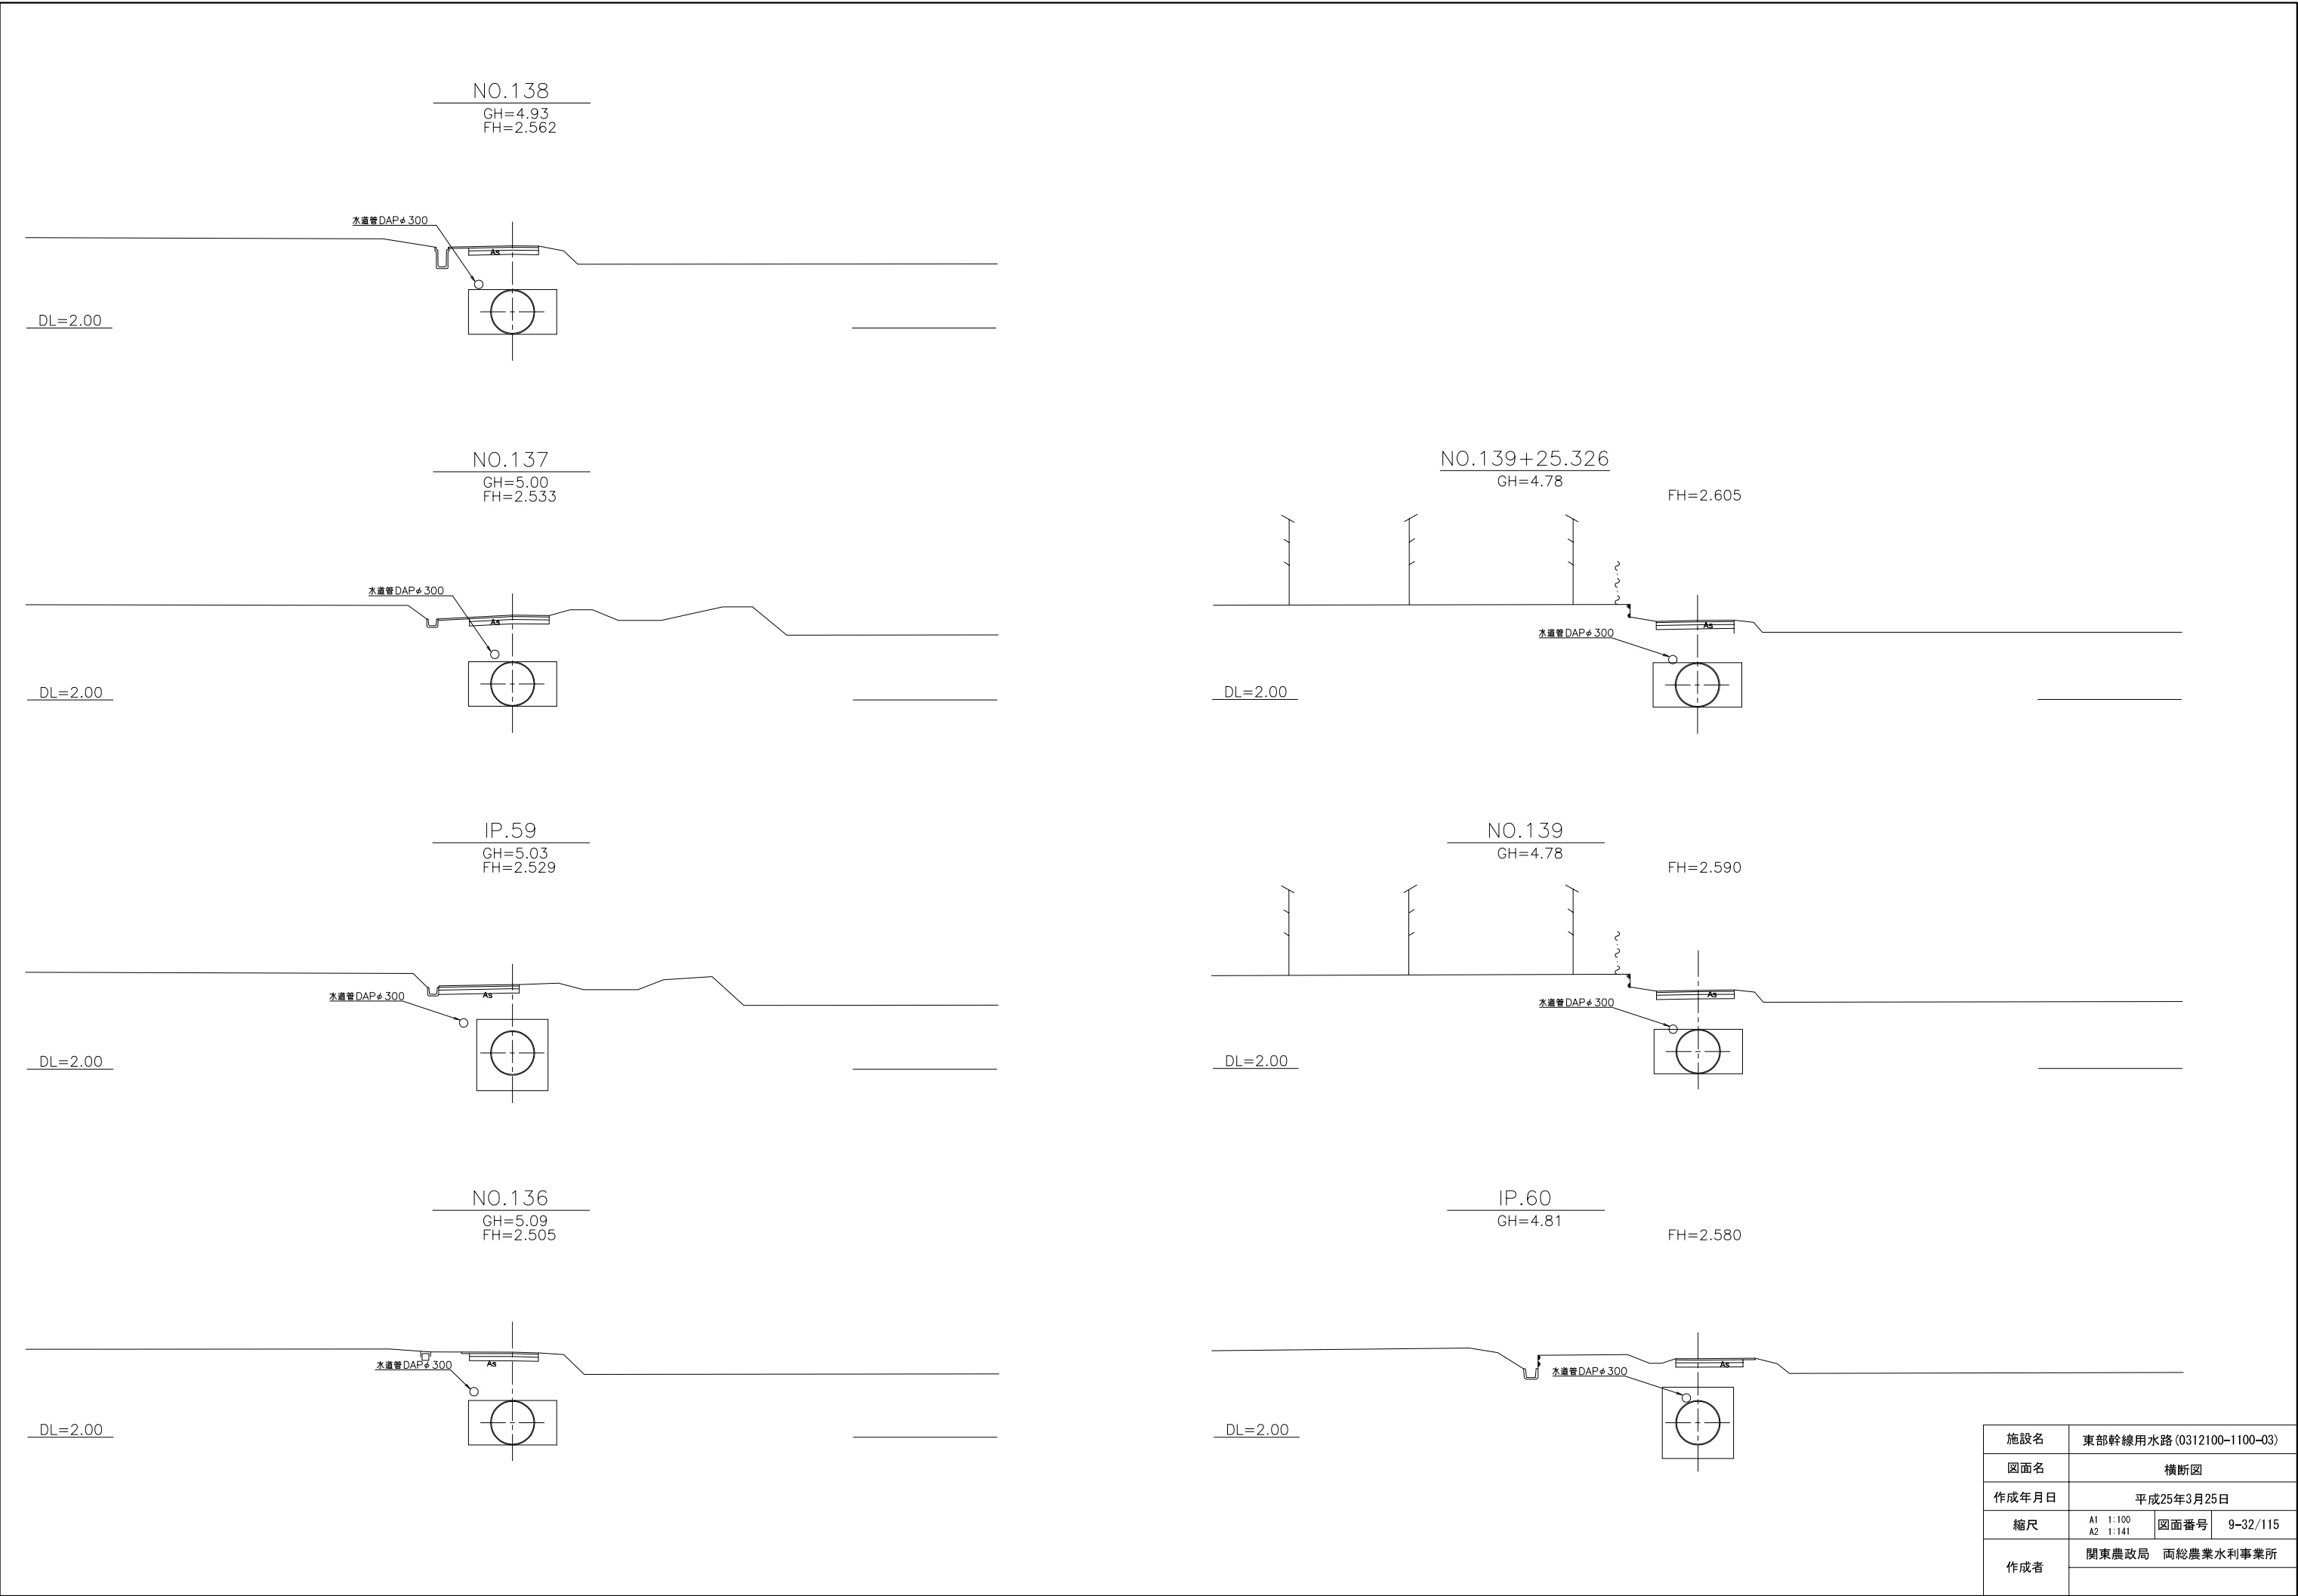

施設名	東部幹線用水路 (0312100-1100-03)		
図面名	横断面図		
作成年月日	平成25年3月25日		
縮尺	A1 1:100 A2 1:141	図面番号	9-32/115
作成者	関東農政局 両総農業水利事業所		

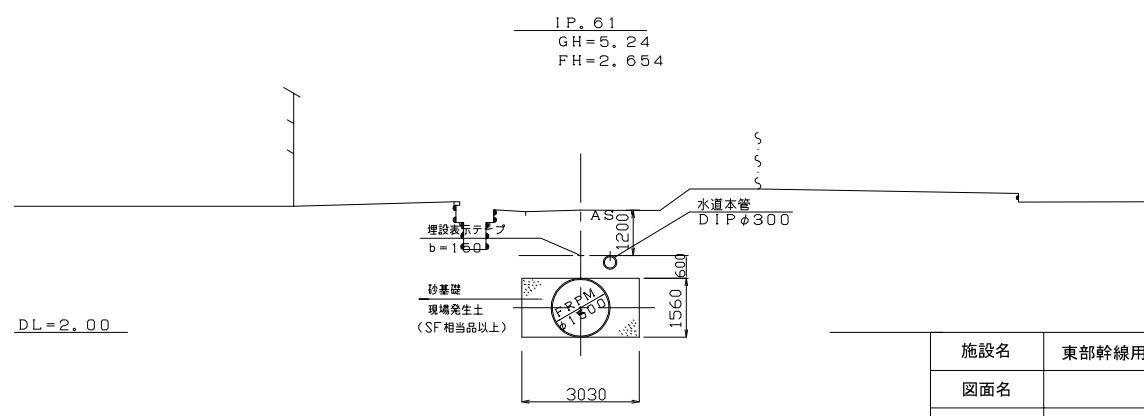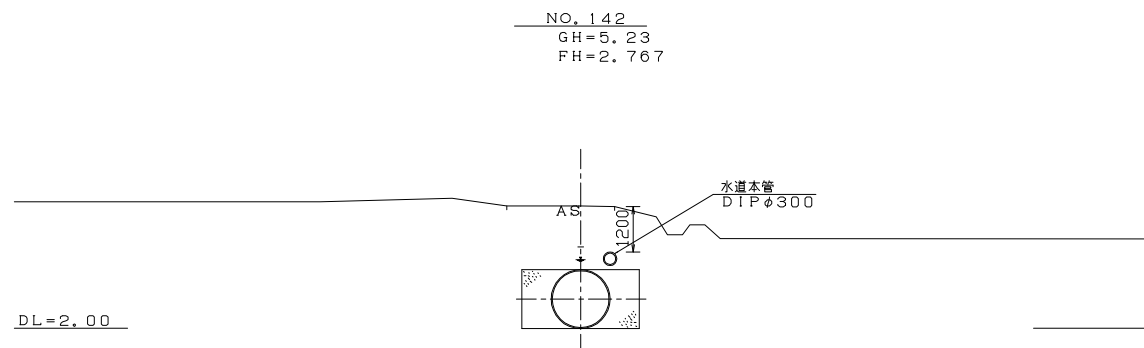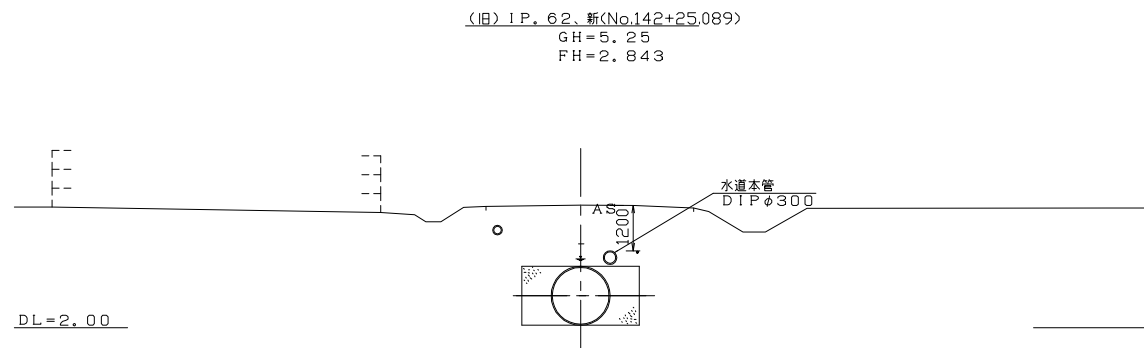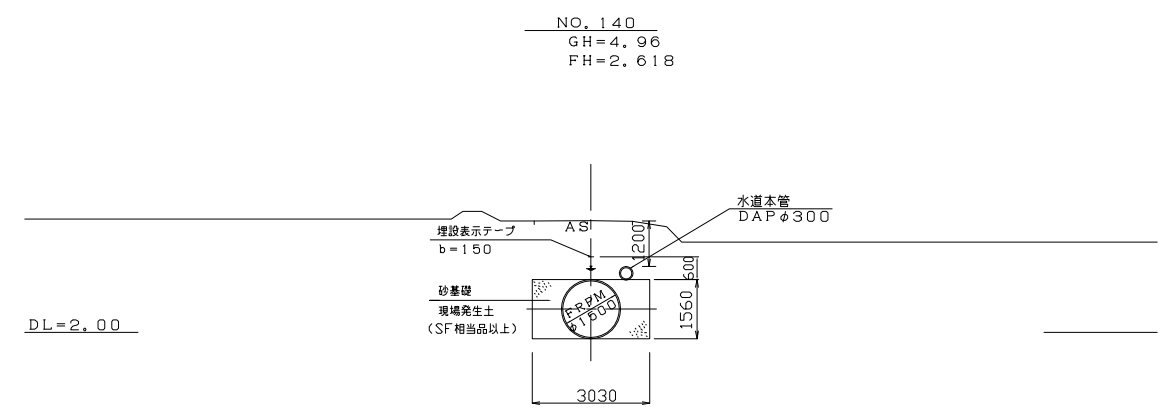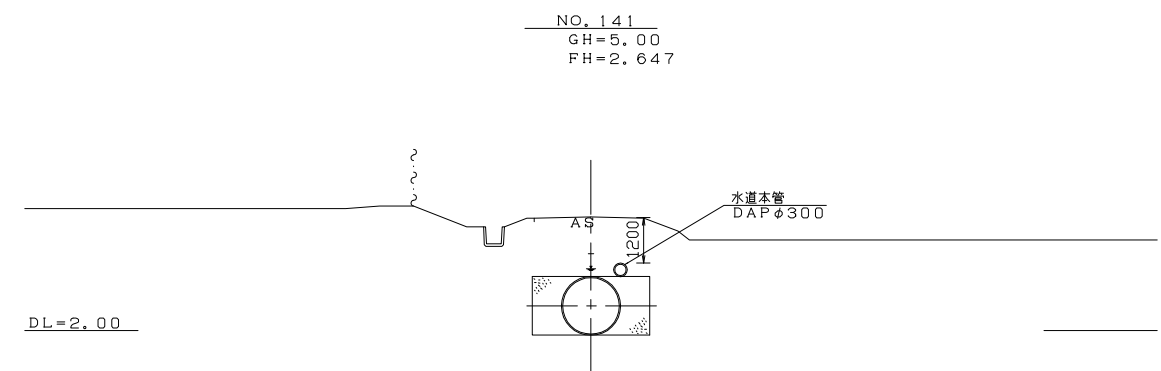


施設名	東部幹線用水路 (0312100-1100-03)		
図面名	横断面図		
作成年月日	平成25年3月25日		
縮尺	A1 1:100 A2 1:141	図面番号	9-33/115
作成者	関東農政局 両総農業水利事業所		

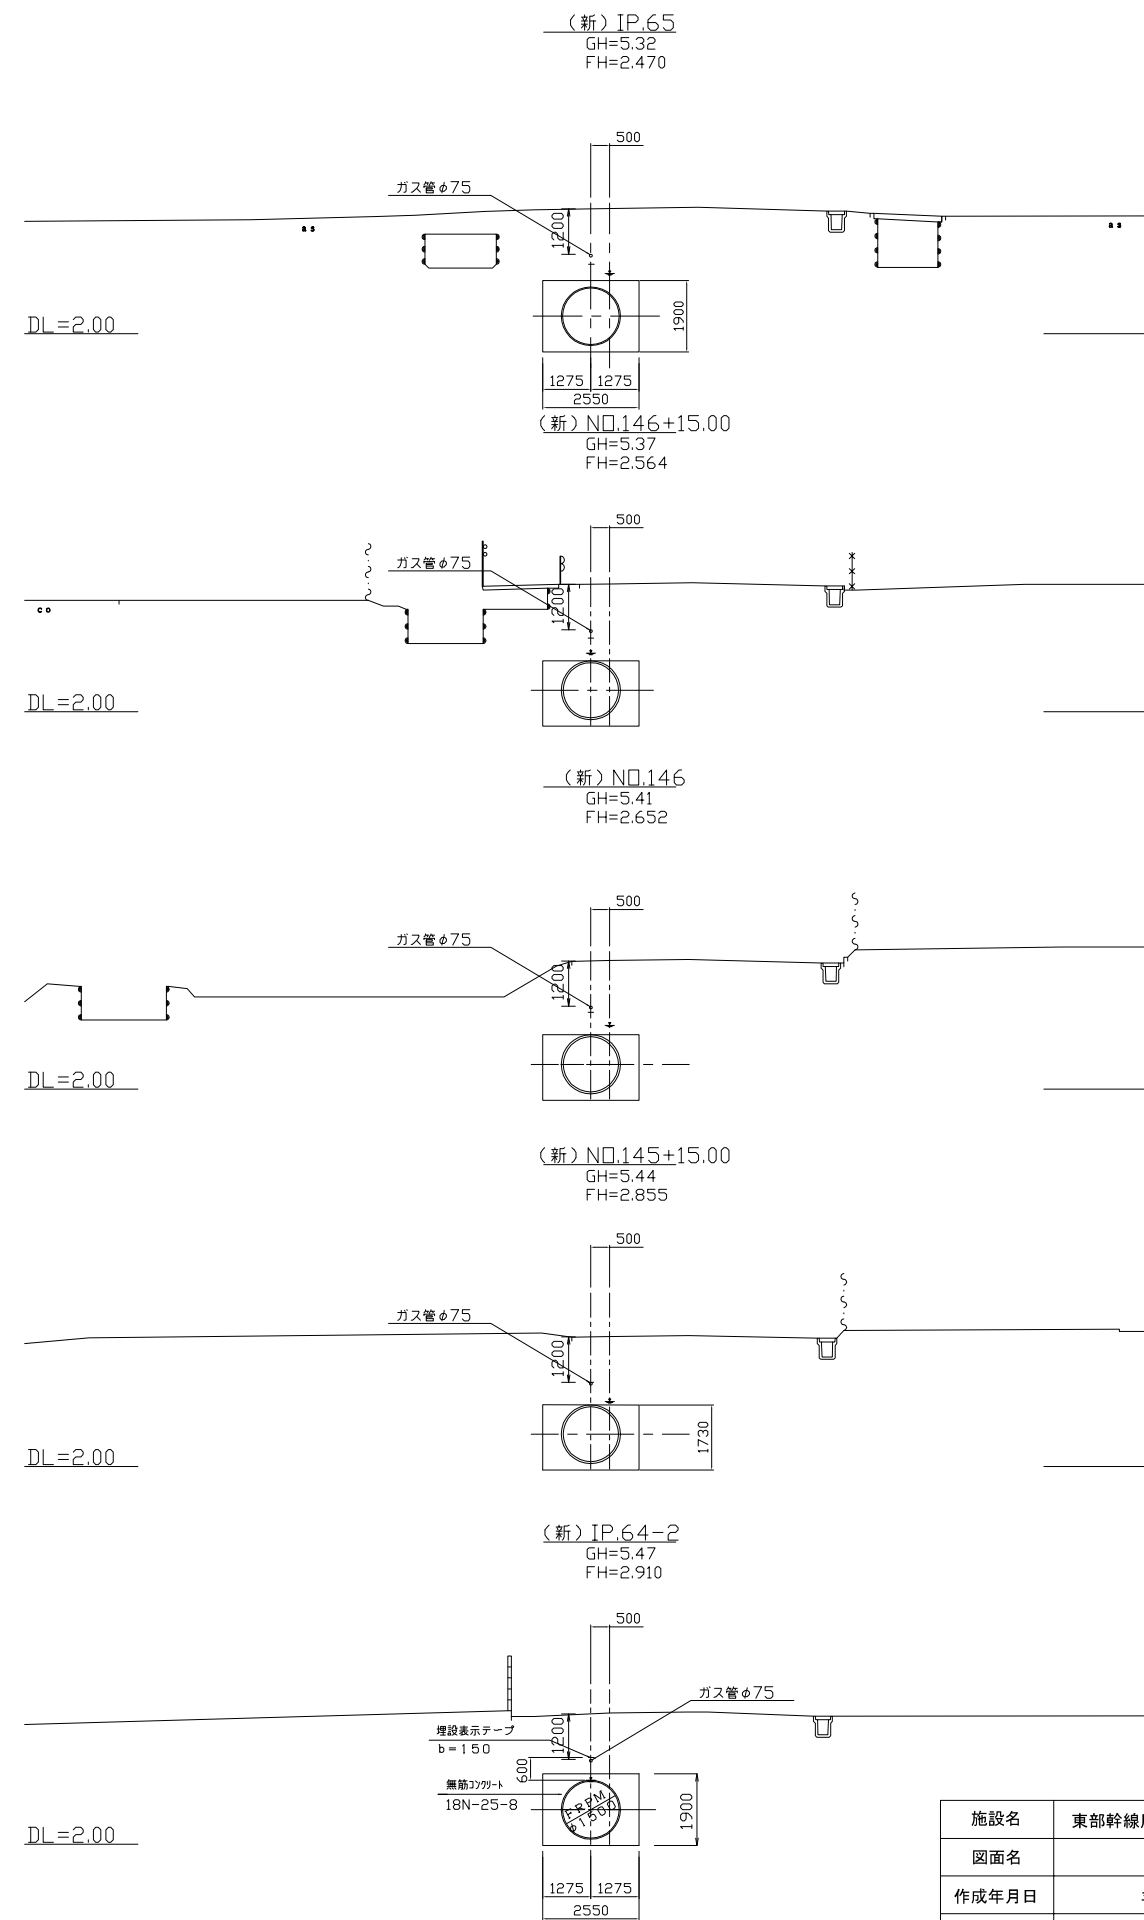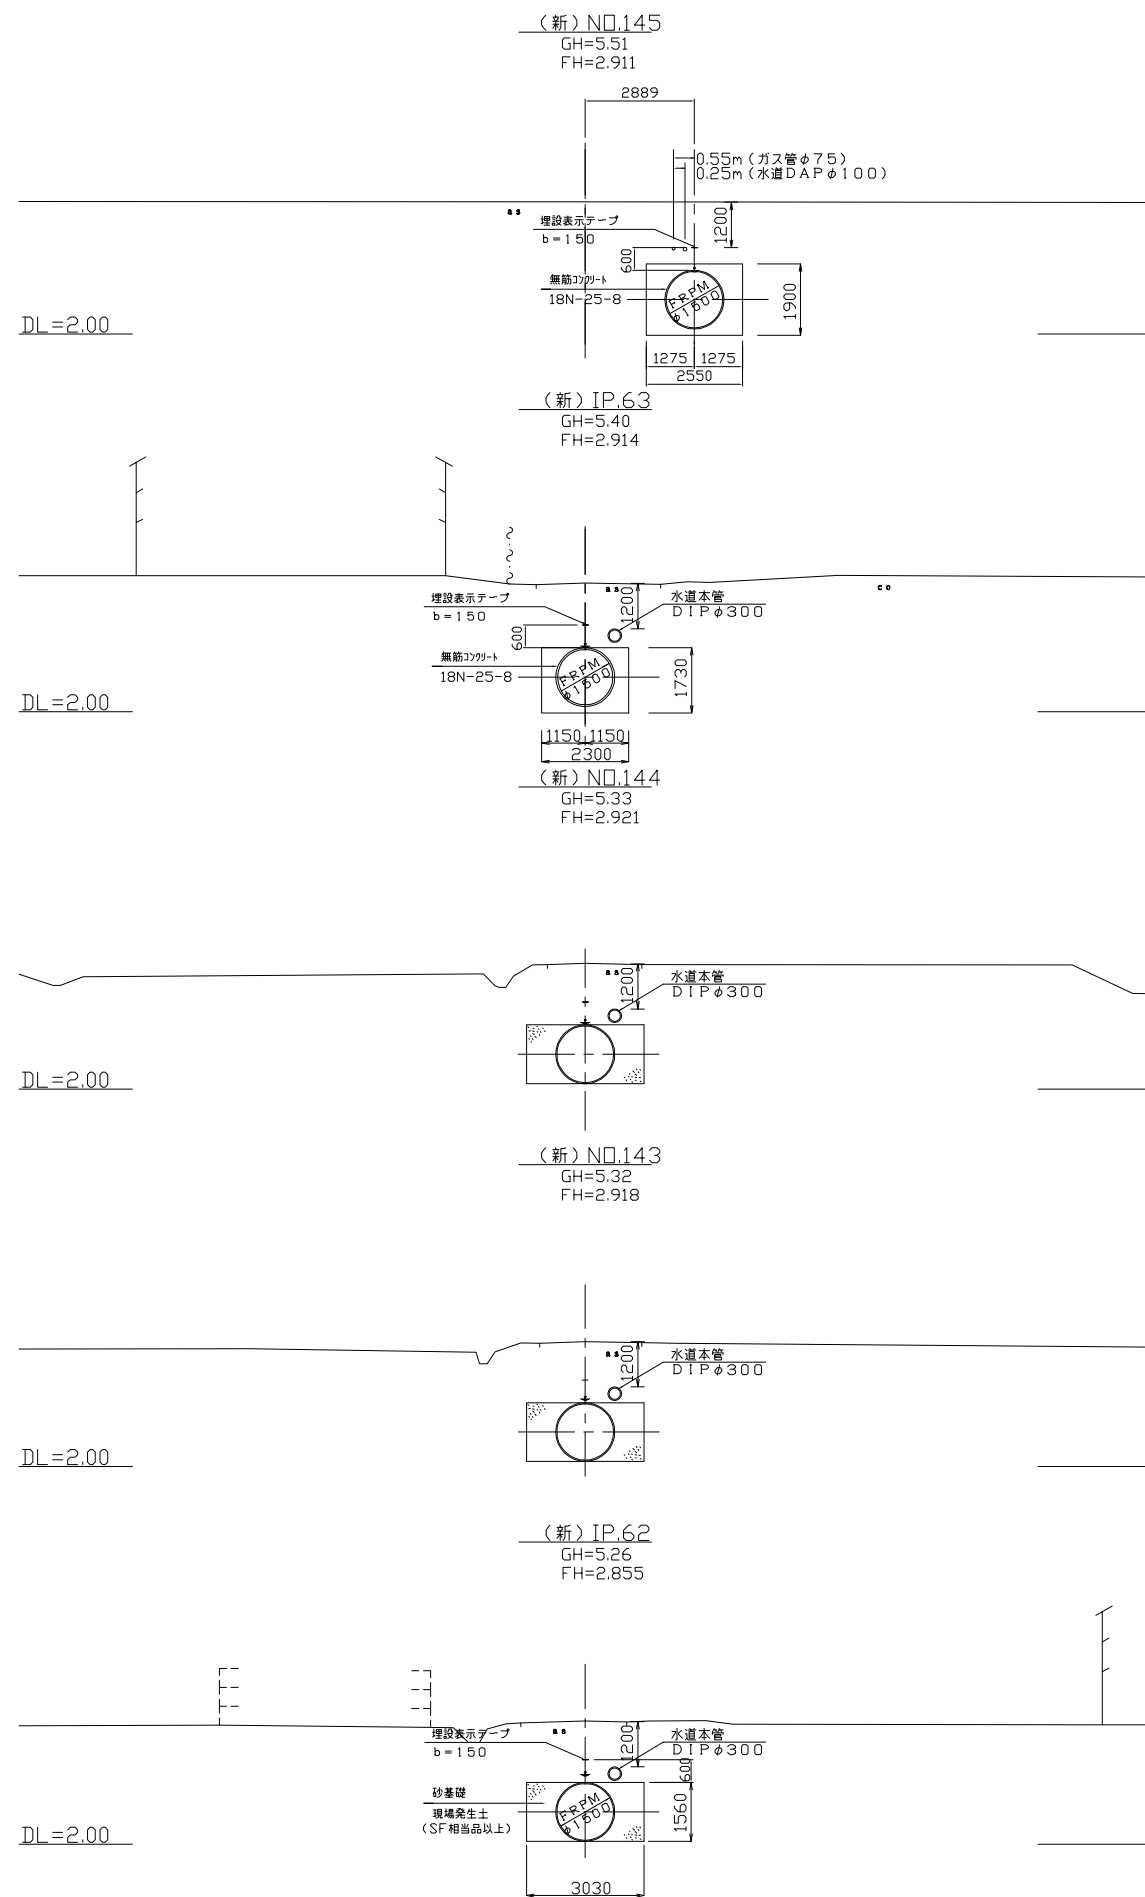


施設名	東部幹線用水路 (0312100-1100-03)		
図面名	横断面図		
作成年月日	平成25年3月25日		
縮尺	A1 1:100 A2 1:141	図面番号	9-34/115
作成者	関東農政局 両総農業水利事業所		


(旧) I.P. 68、(新) No.148+31.309
GH=4.81
FH=2.338

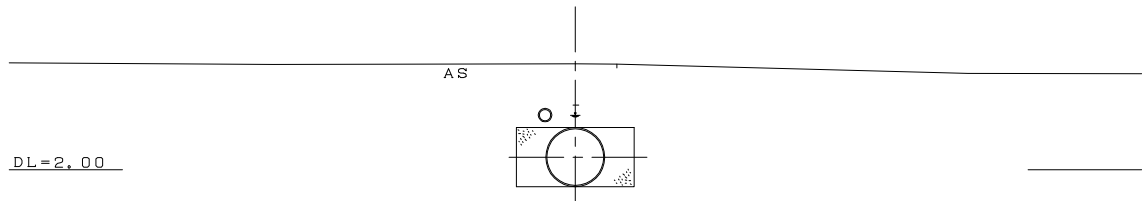


(旧) NO. 148、(新) No.147+43.852
GH=4.84
FH=2.396

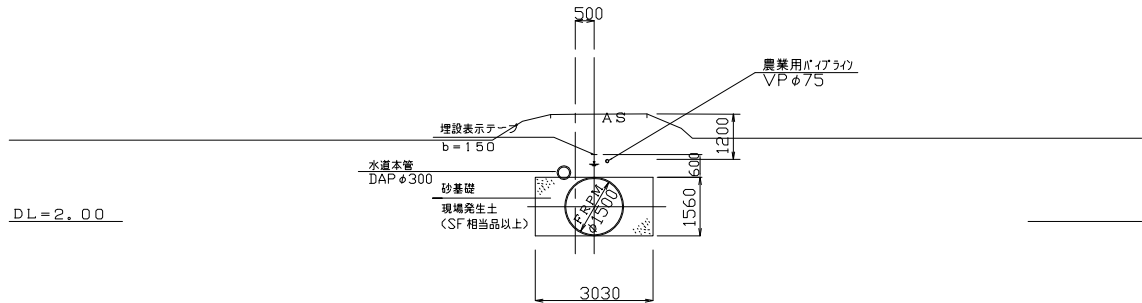


(旧) NO. 147、(新) No.146+43.852
GH=5.04
FH=2.455

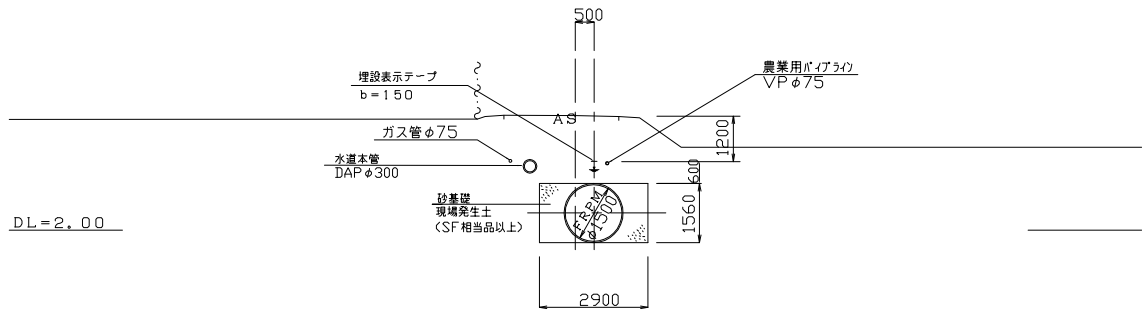


(旧) I.P. 67、(新) No.146+40.469
GH=5.11
FH=2.459

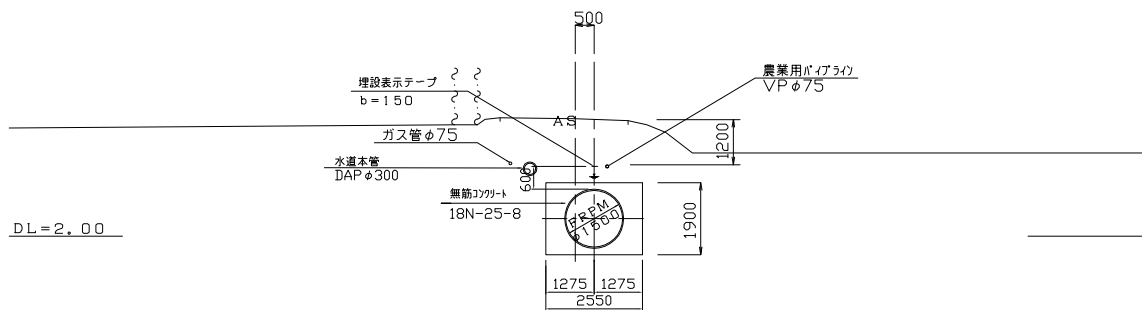



NO. 150
GH=4.55
FH=2.165

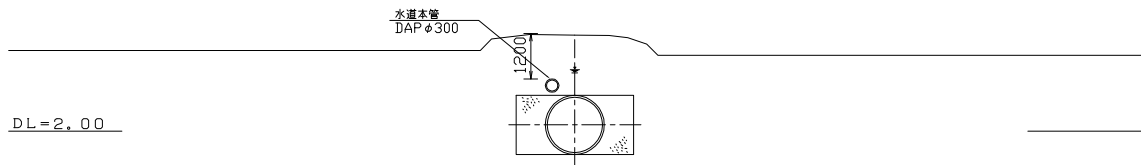



NO. 149
GH=4.71
FH=2.311

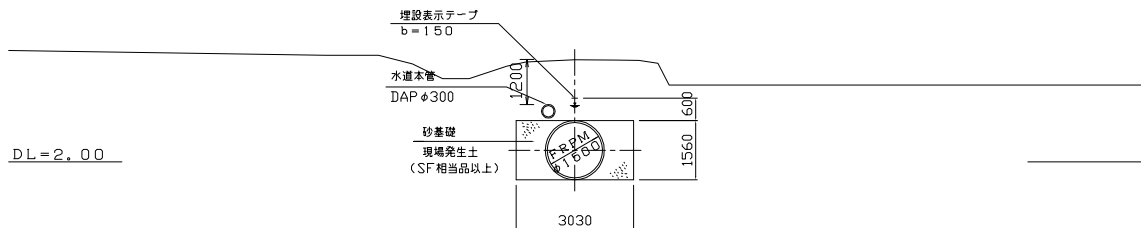



施設名	東部幹線用水路 (0312100-1100-03)		
図面名	横断面図		
作成年月日	平成25年3月25日		
縮尺	A1 1:100 A2 1:141	図面番号	9-35/115
作成者	関東農政局 両総農業水利事業所		

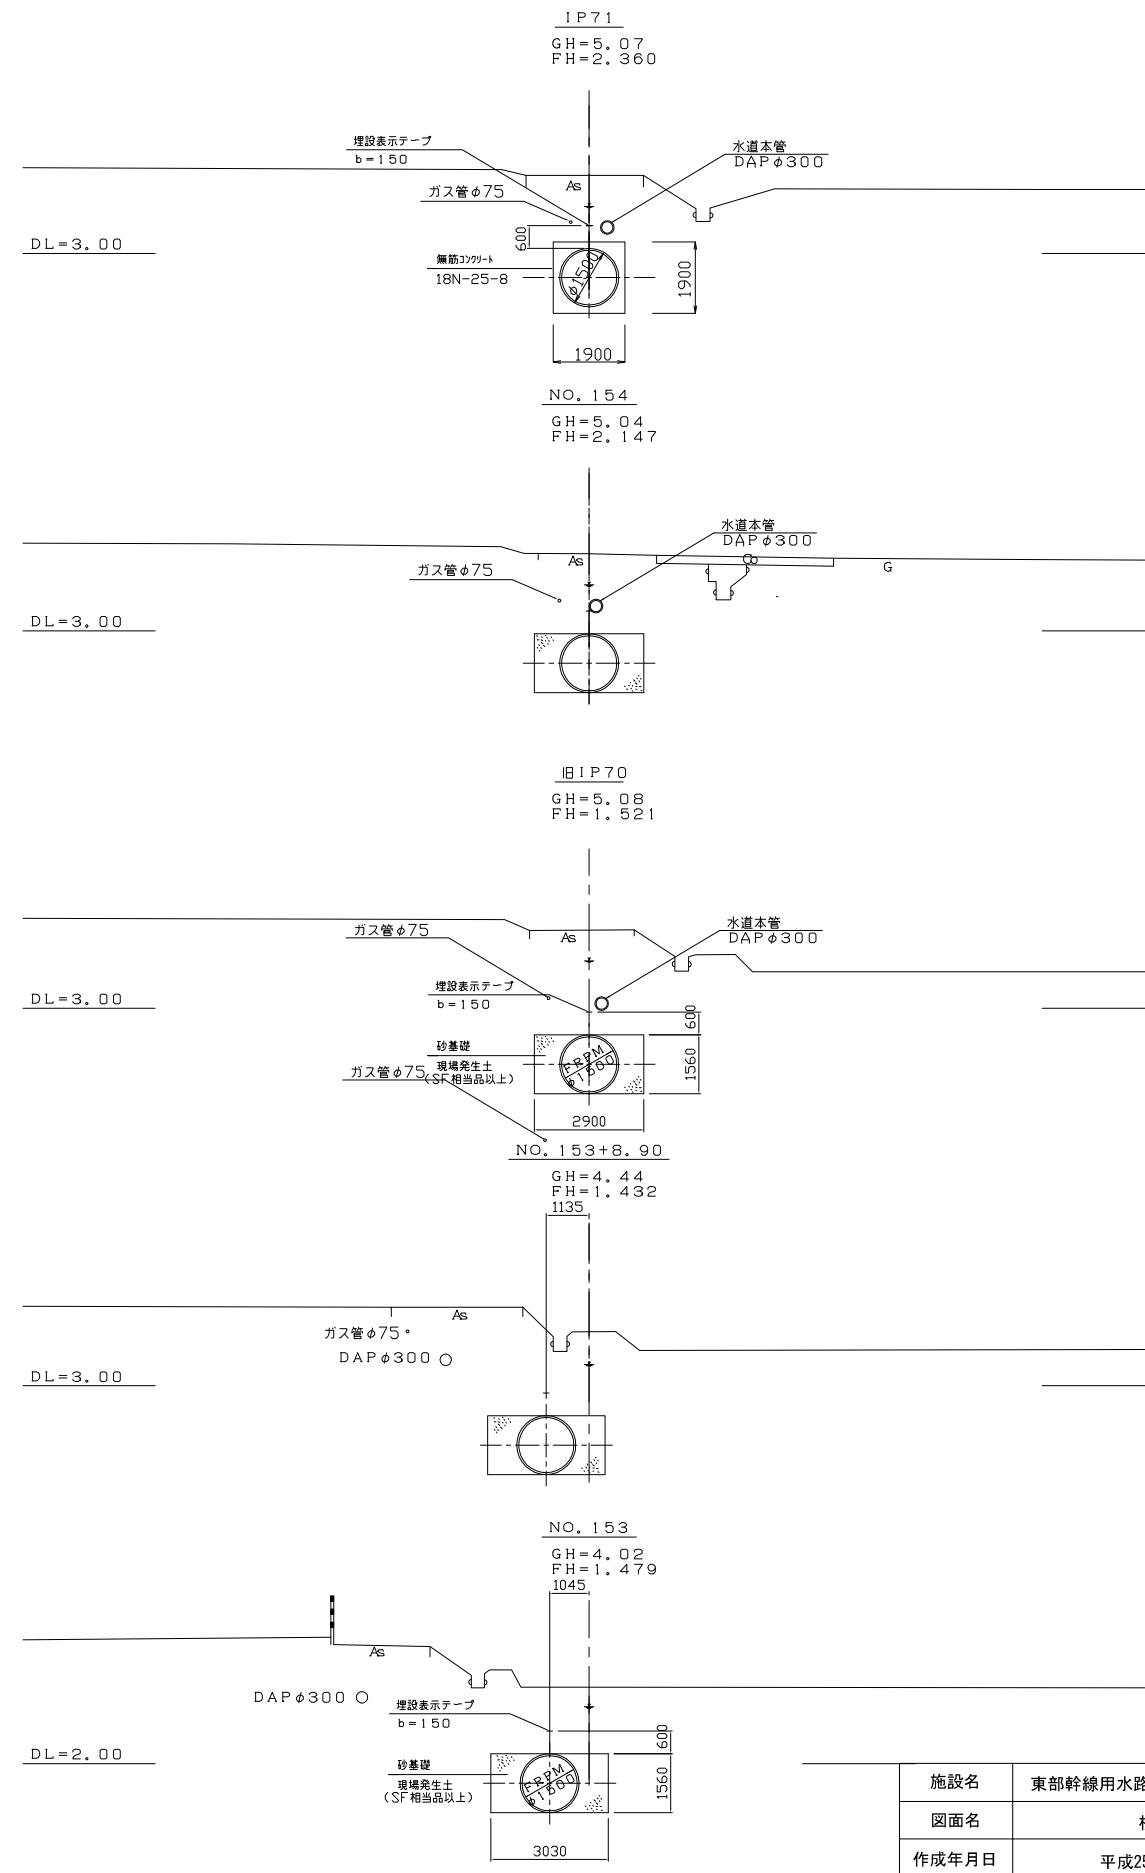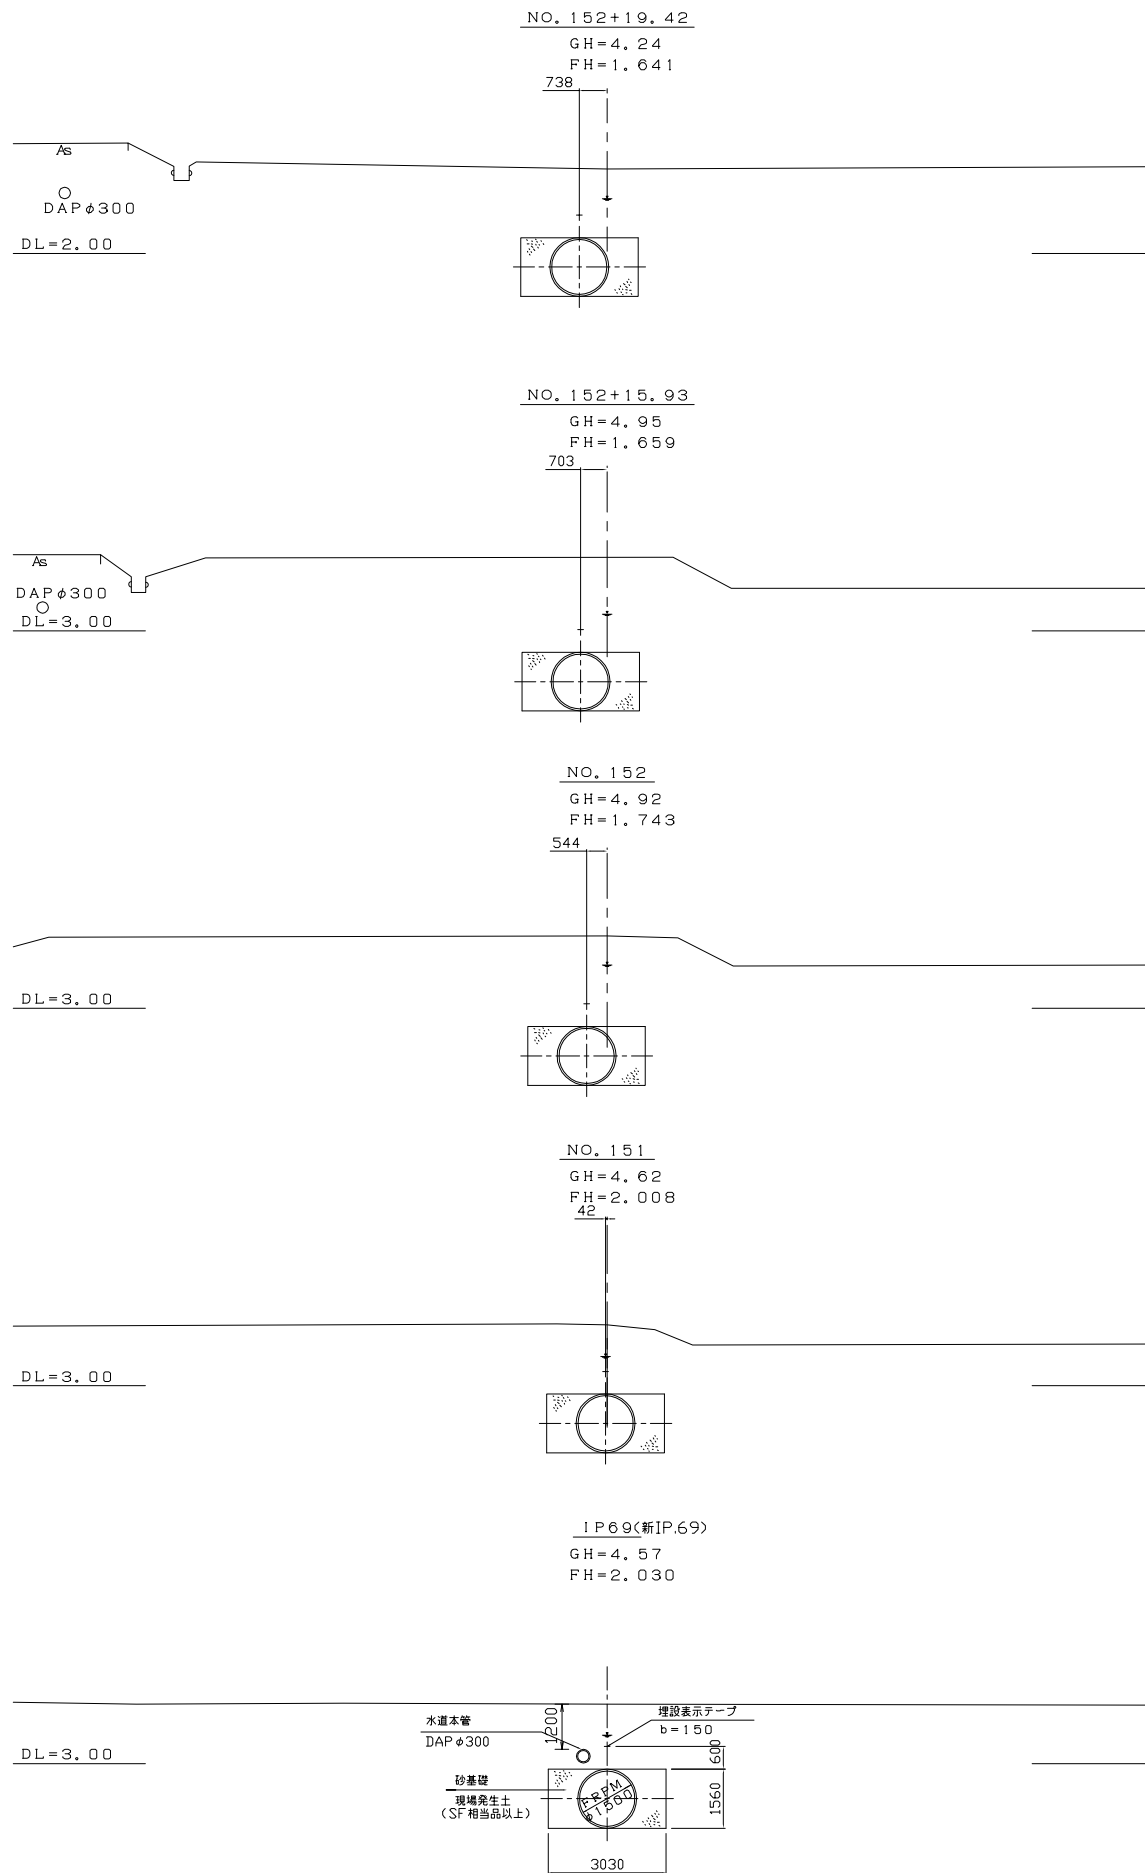



施設名	東部幹線用水路 (0312100-1100-03)		
図面名	横断面図		
作成年月日	平成25年3月25日		
縮尺	A1 1:100 A2 1:141	図面番号	9-36/115
作成者	関東農政局 両総農業水利事業所		

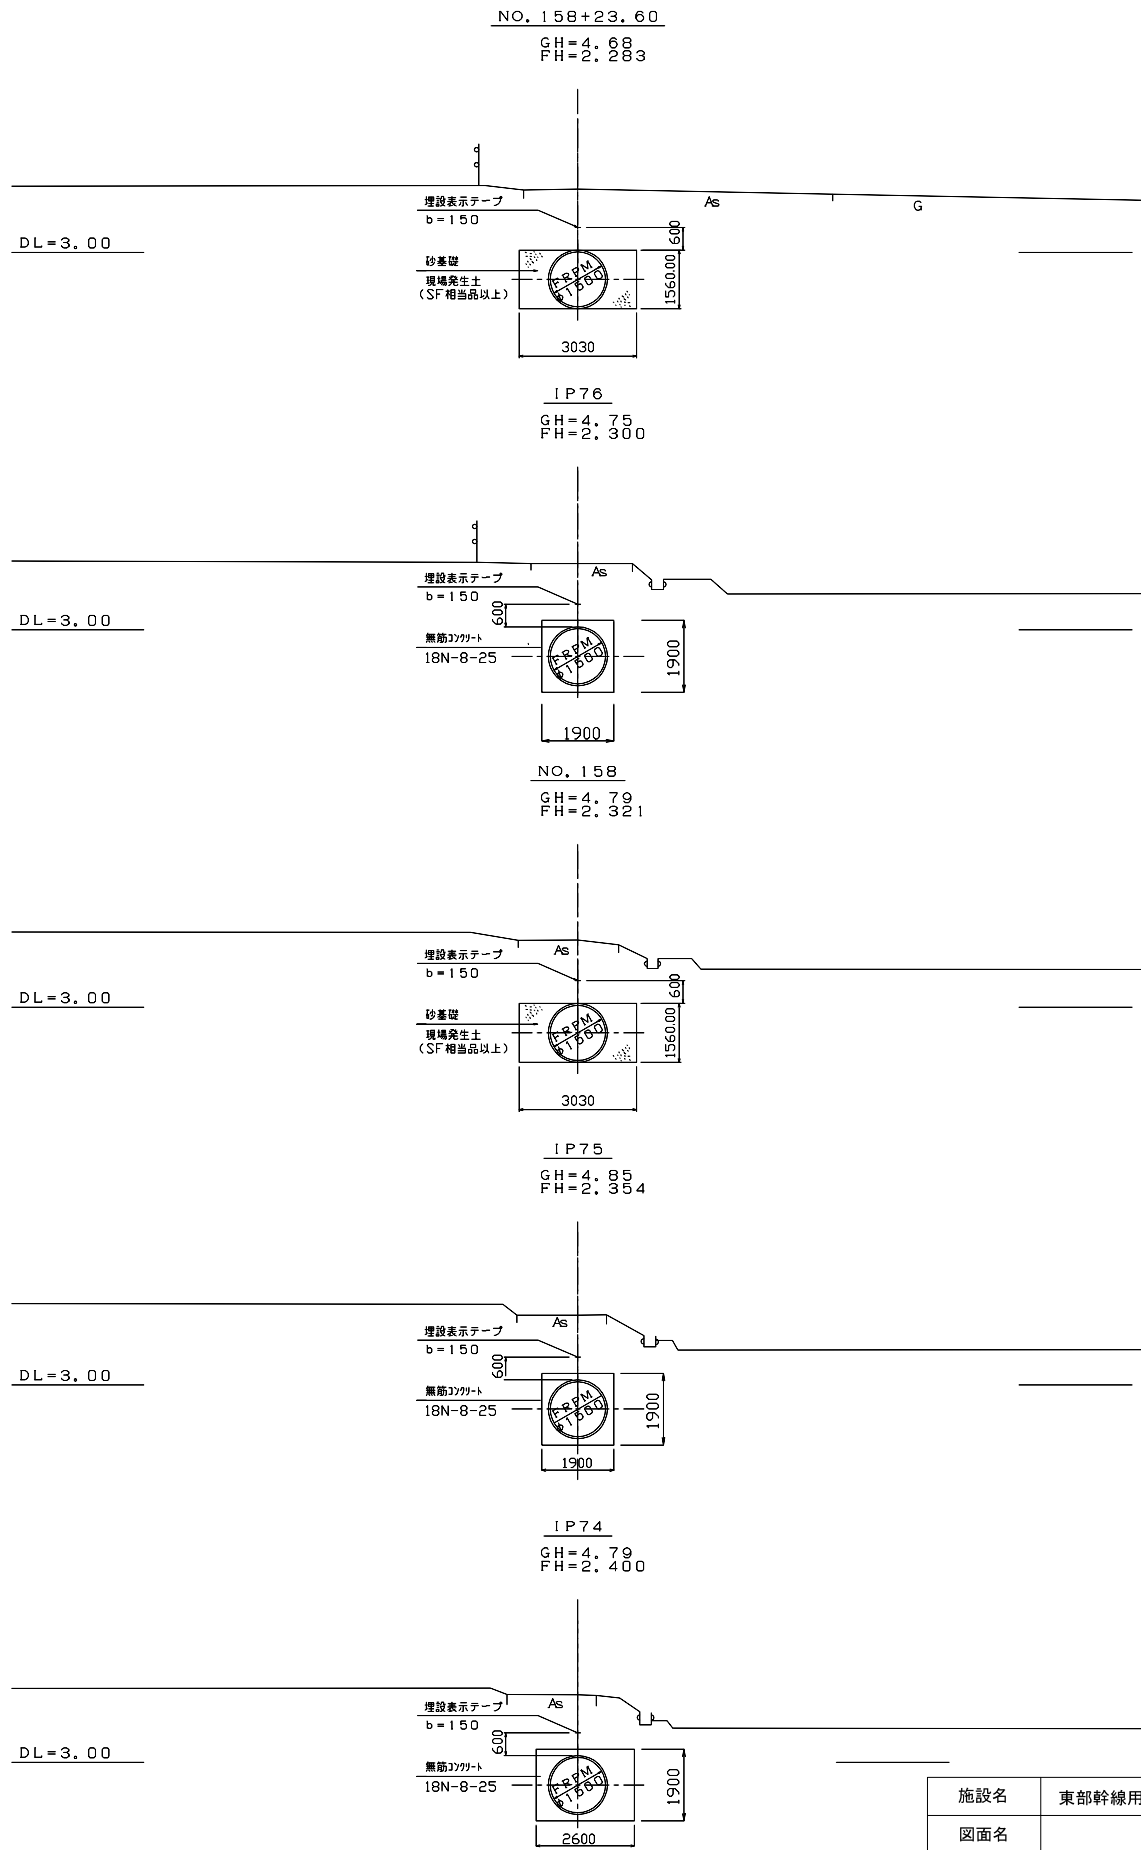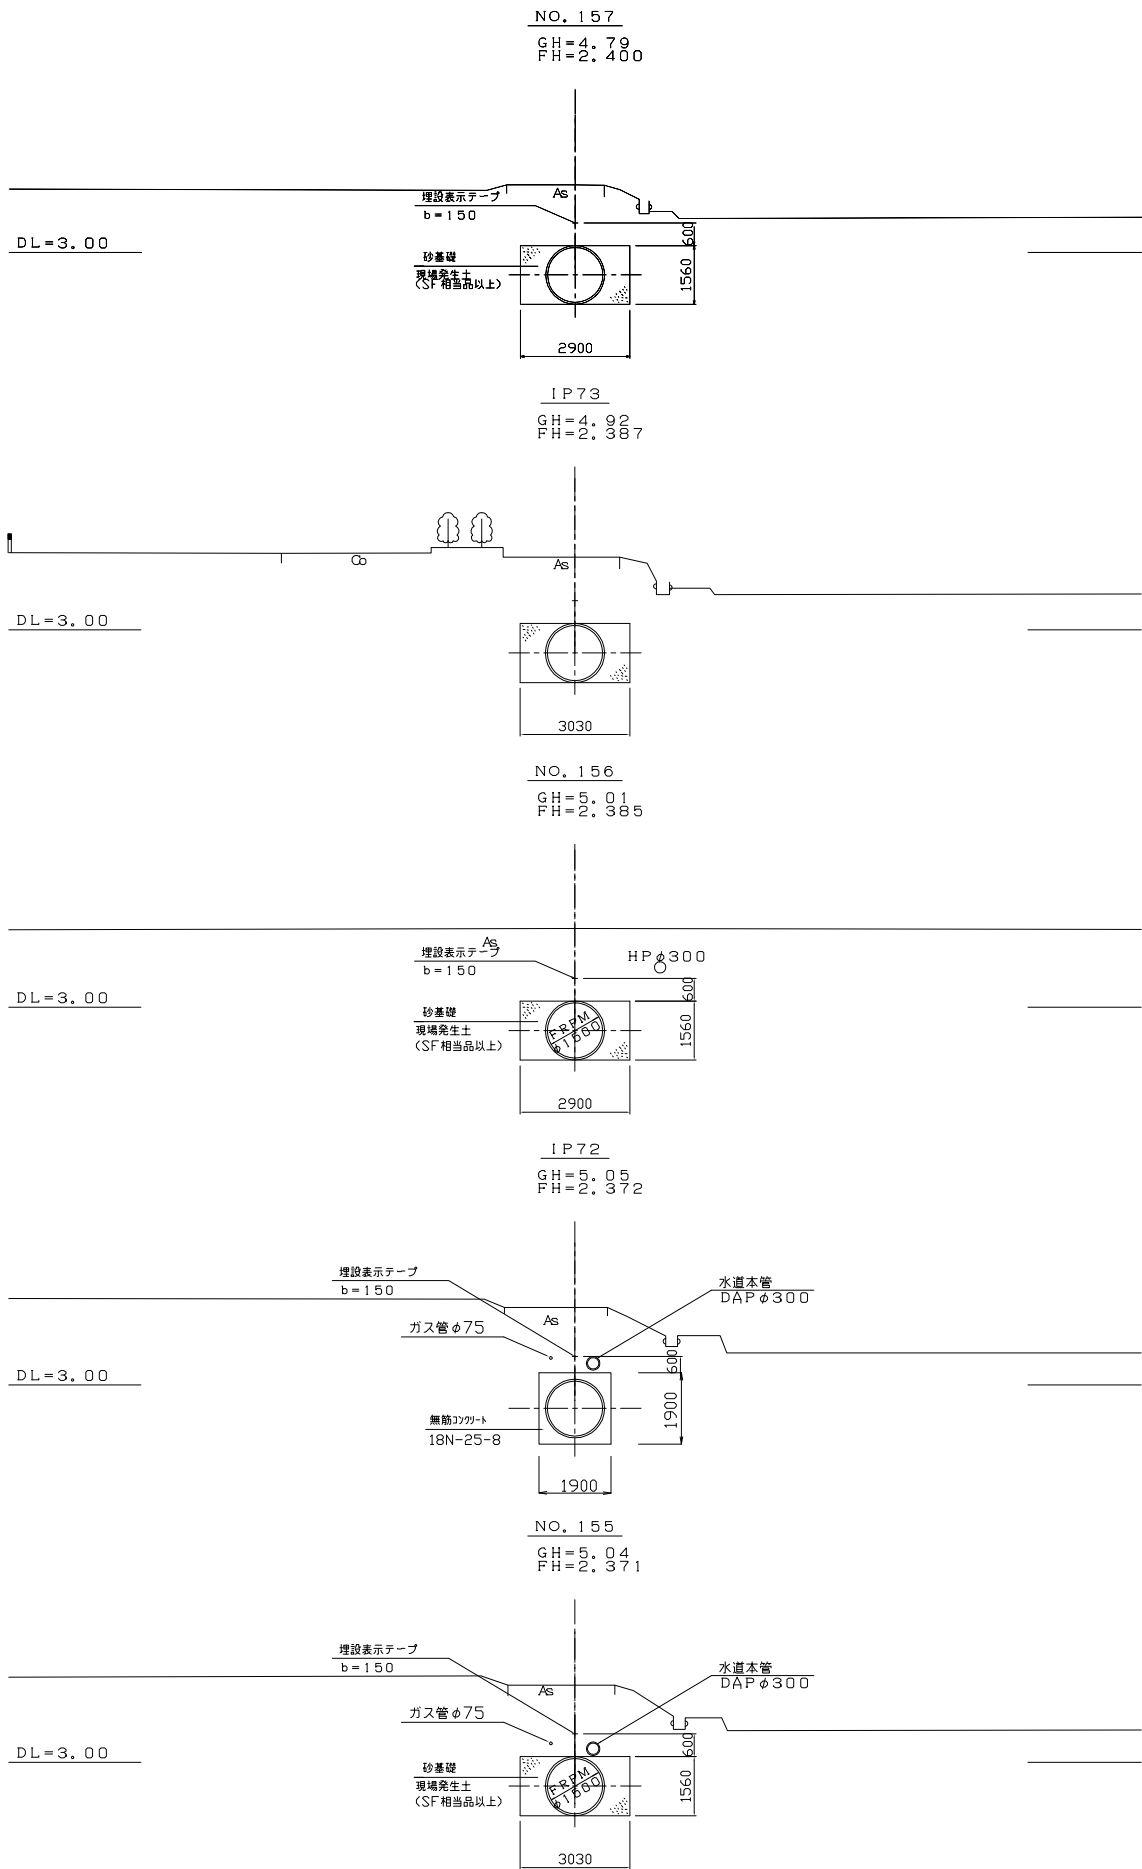



施設名	東部幹線用水路 (0312100-1100-03)		
図面名	横断面図		
作成年月日	平成25年3月25日		
縮尺	A1 1:100 A2 1:141	図面番号	9-37/115
作成者	関東農政局 両総農業水利事業所		

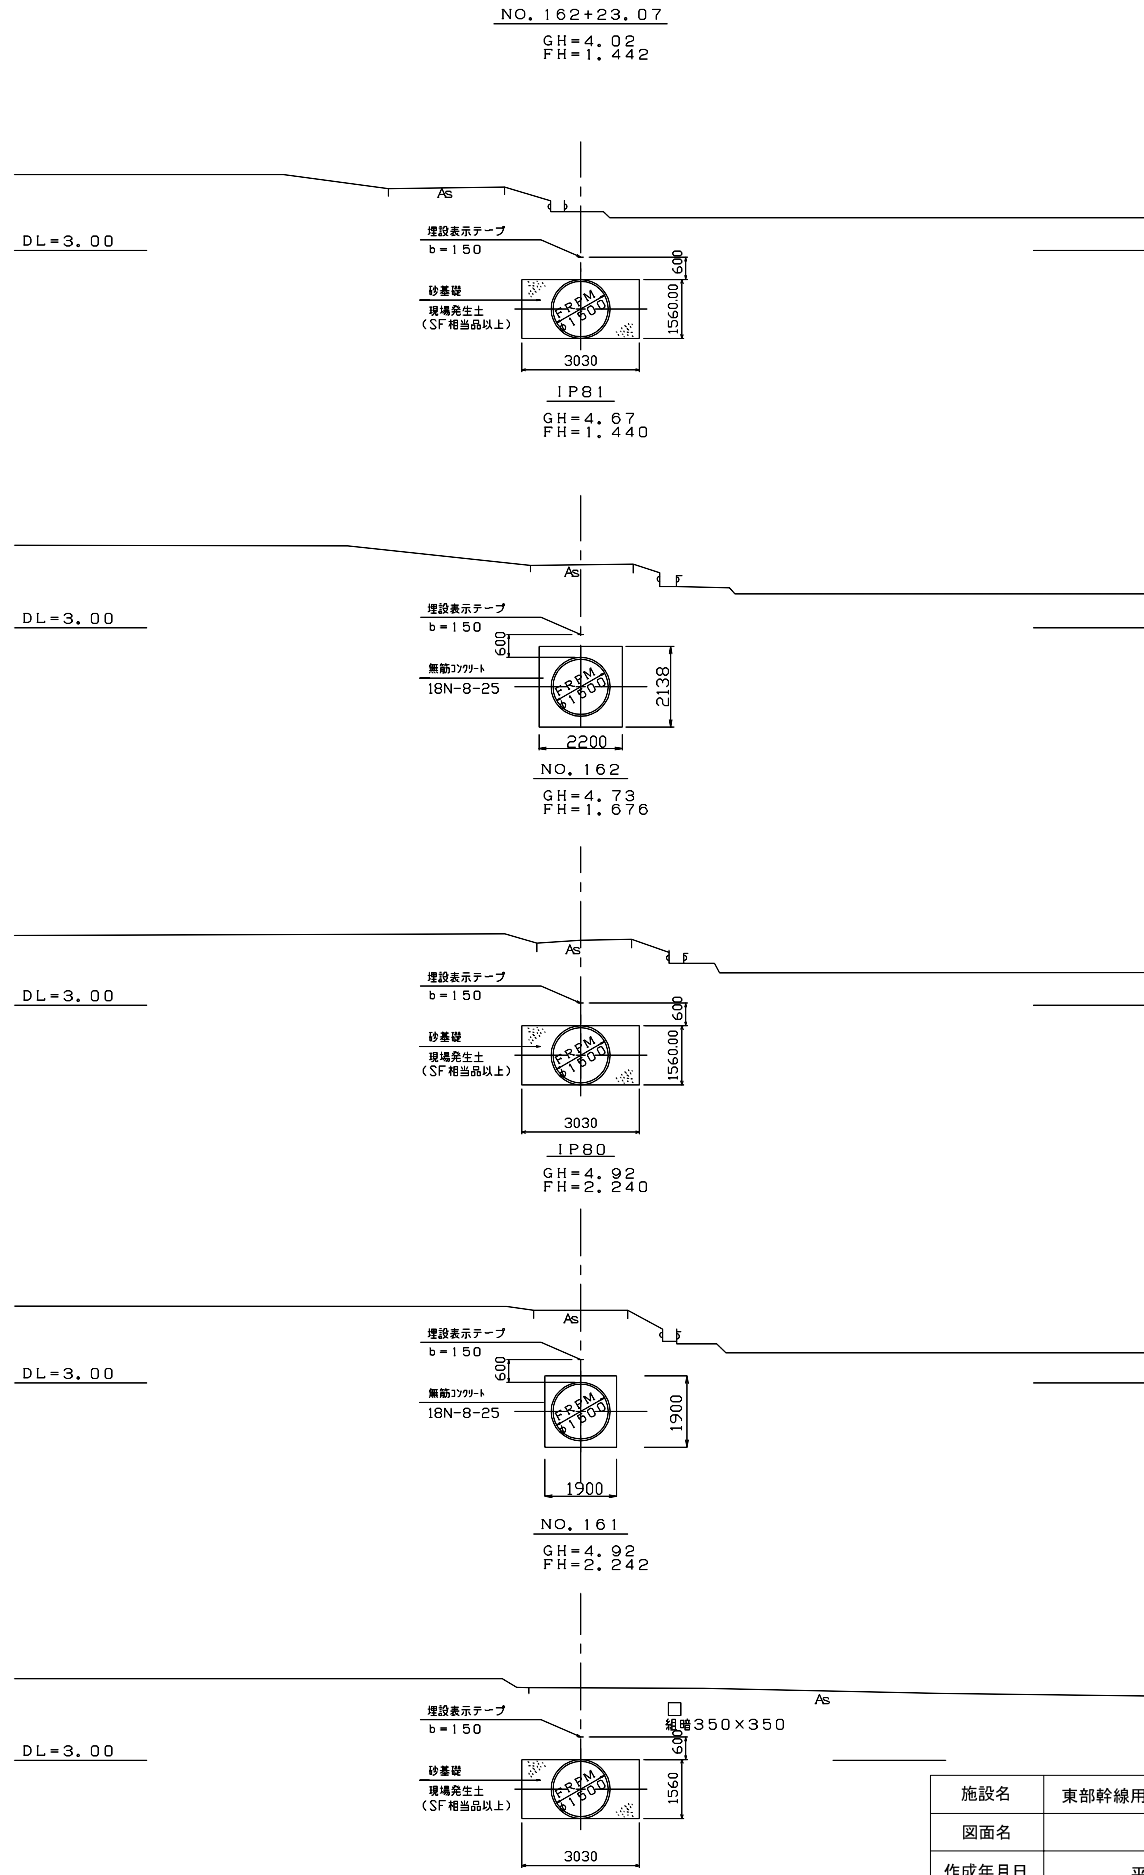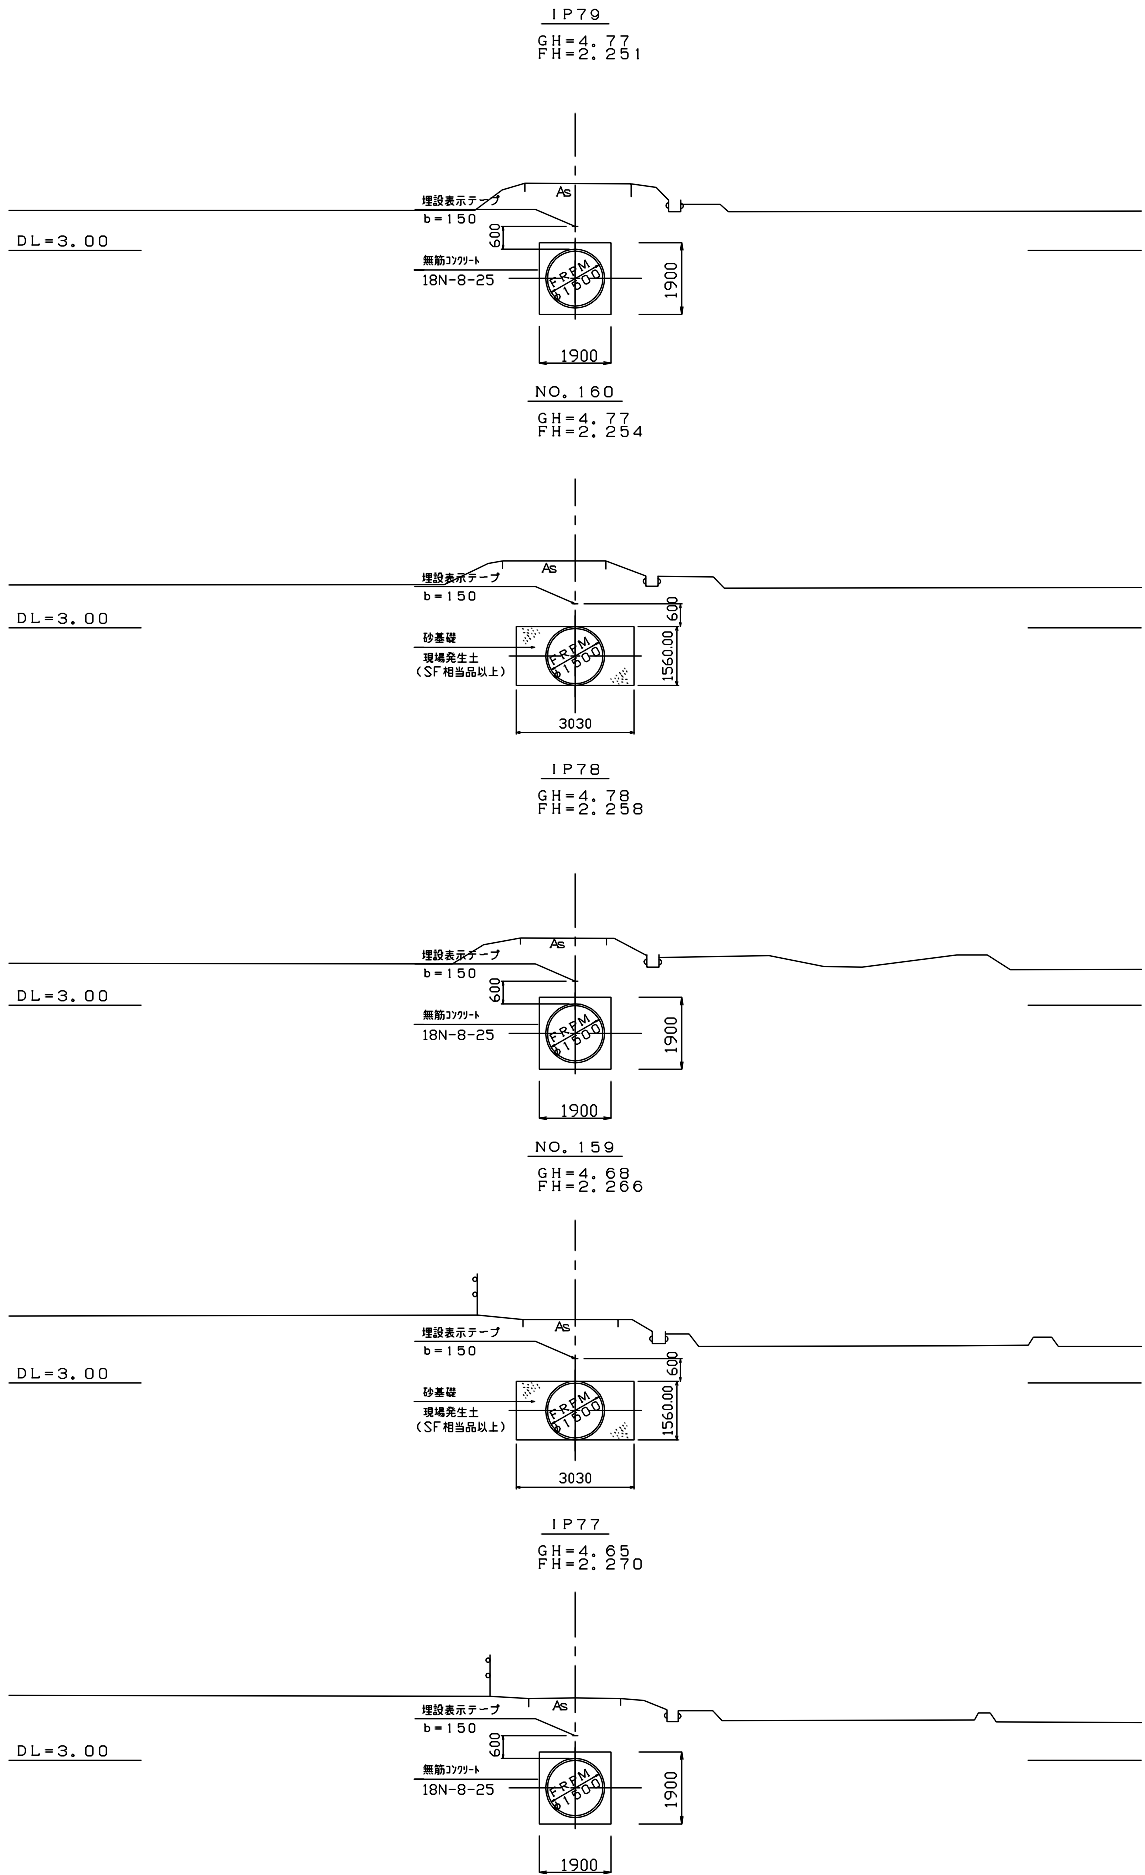



施設名	東部幹線用水路 (0312100-1100-03)		
図面名	横断面図		
作成年月日	平成25年3月25日		
縮尺	A1 1:100 A2 1:141	図面番号	9-38/115
作成者	関東農政局 両総農業水利事業所		

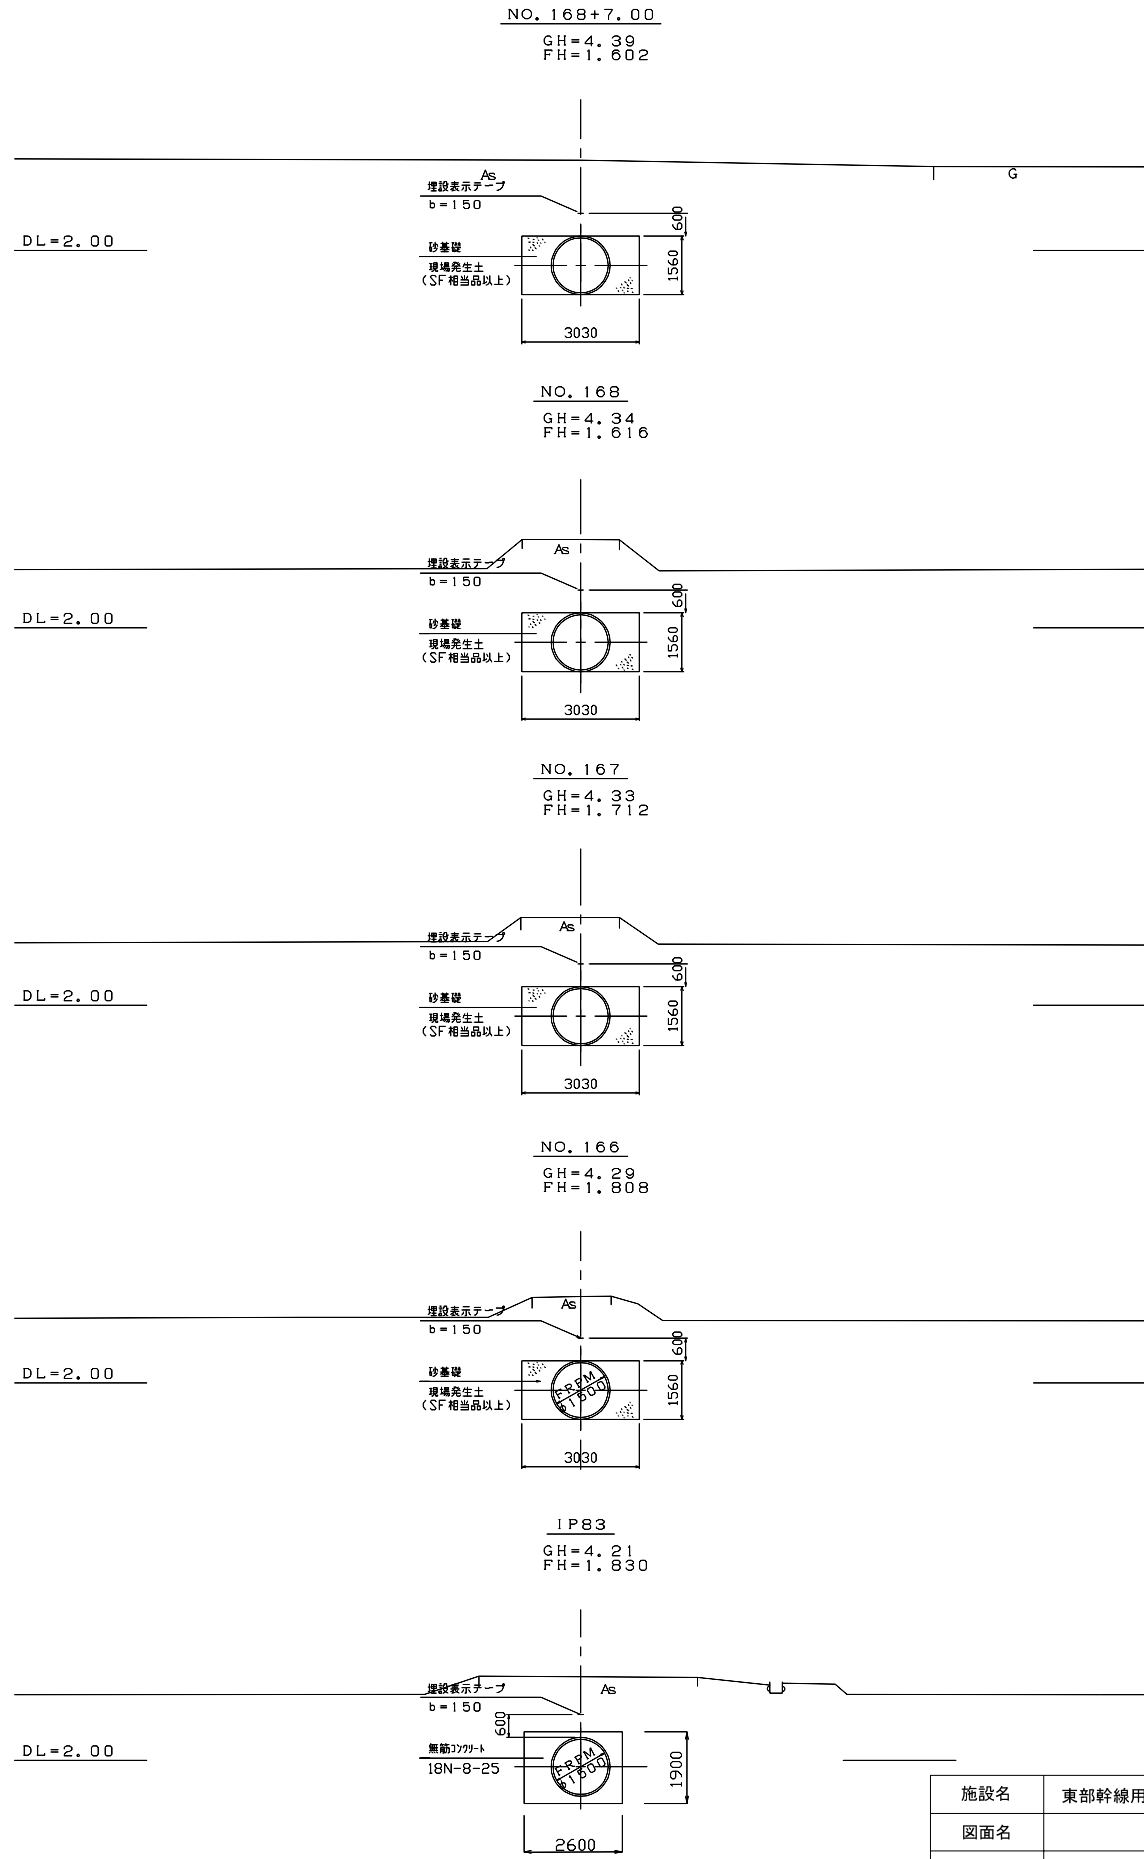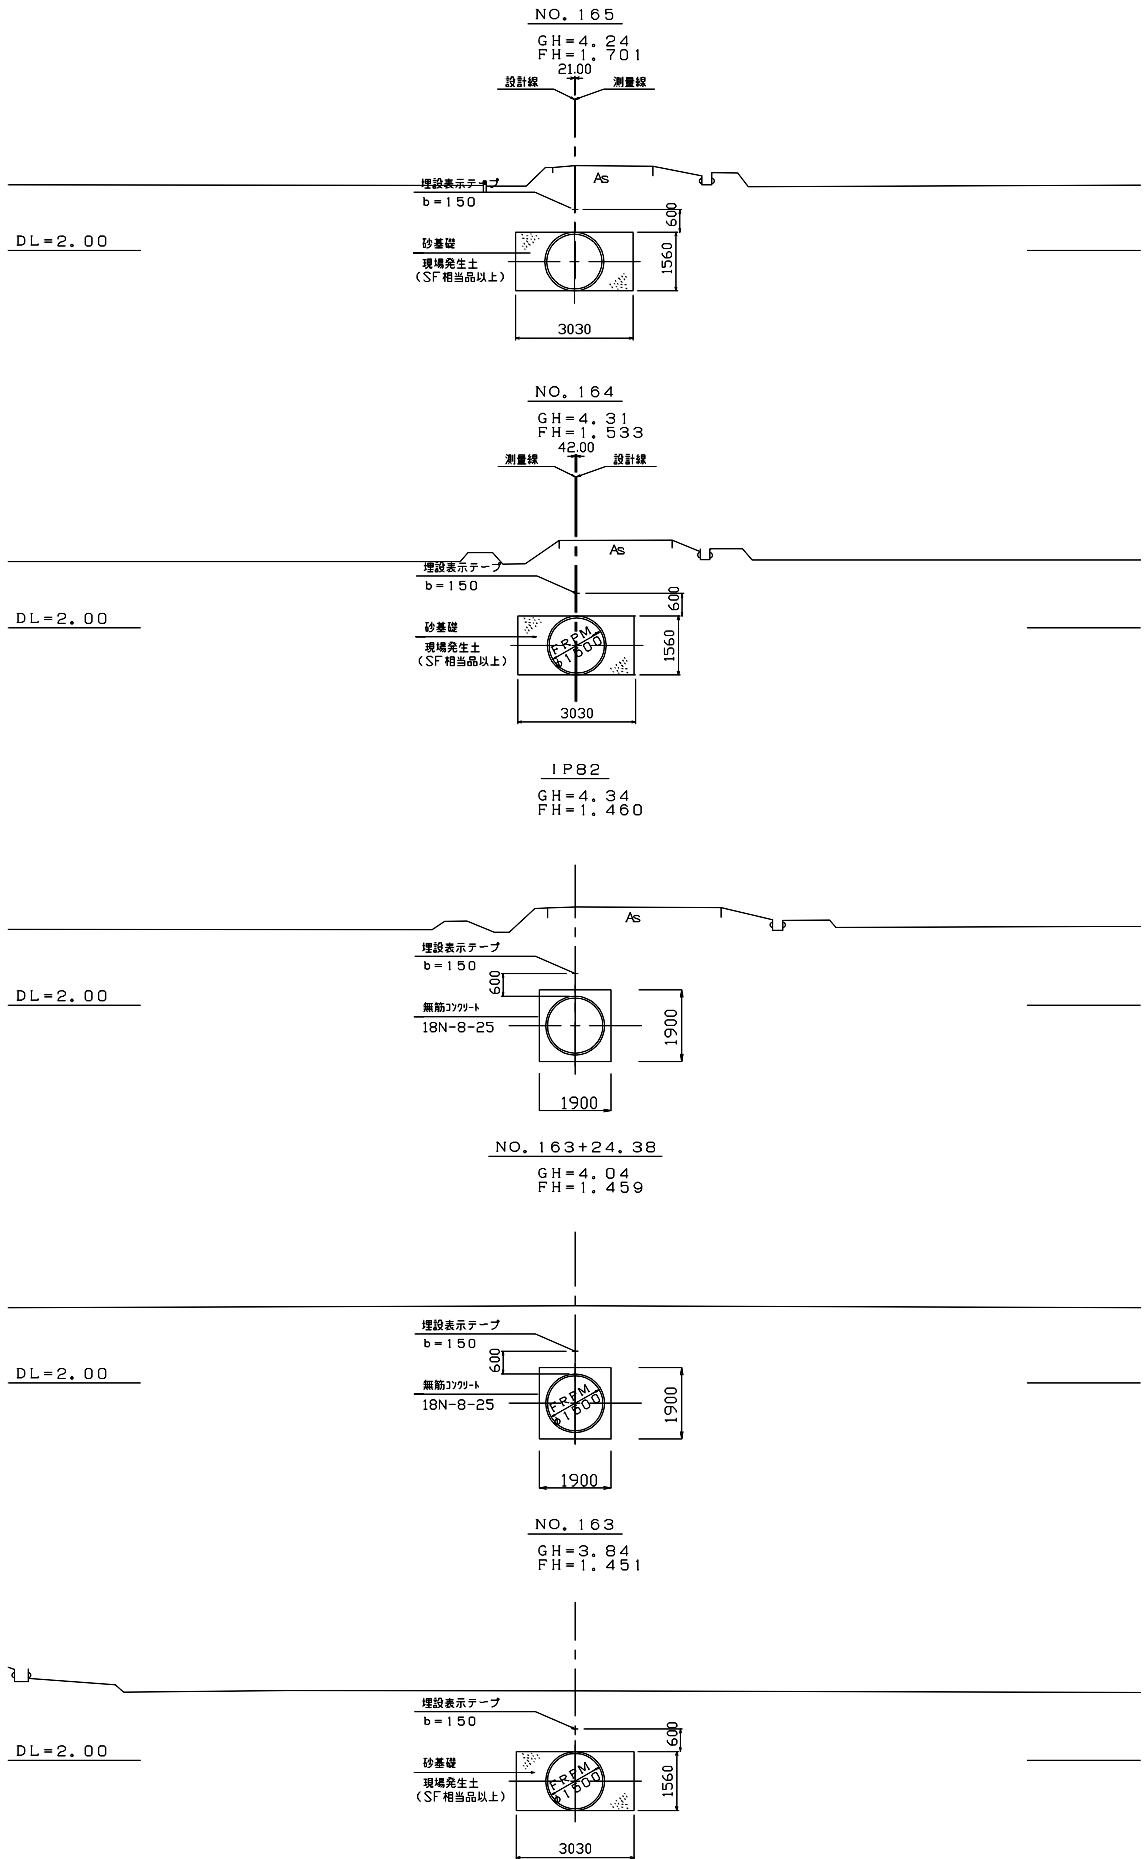



施設名	東部幹線用水路(0312100-1100-03)		
図面名	横断面図		
作成年月日	平成25年3月25日		
縮尺	A1 1:100 A2 1:141	図面番号	9-39/115
作成者	関東農政局 両総農業水利事業所		

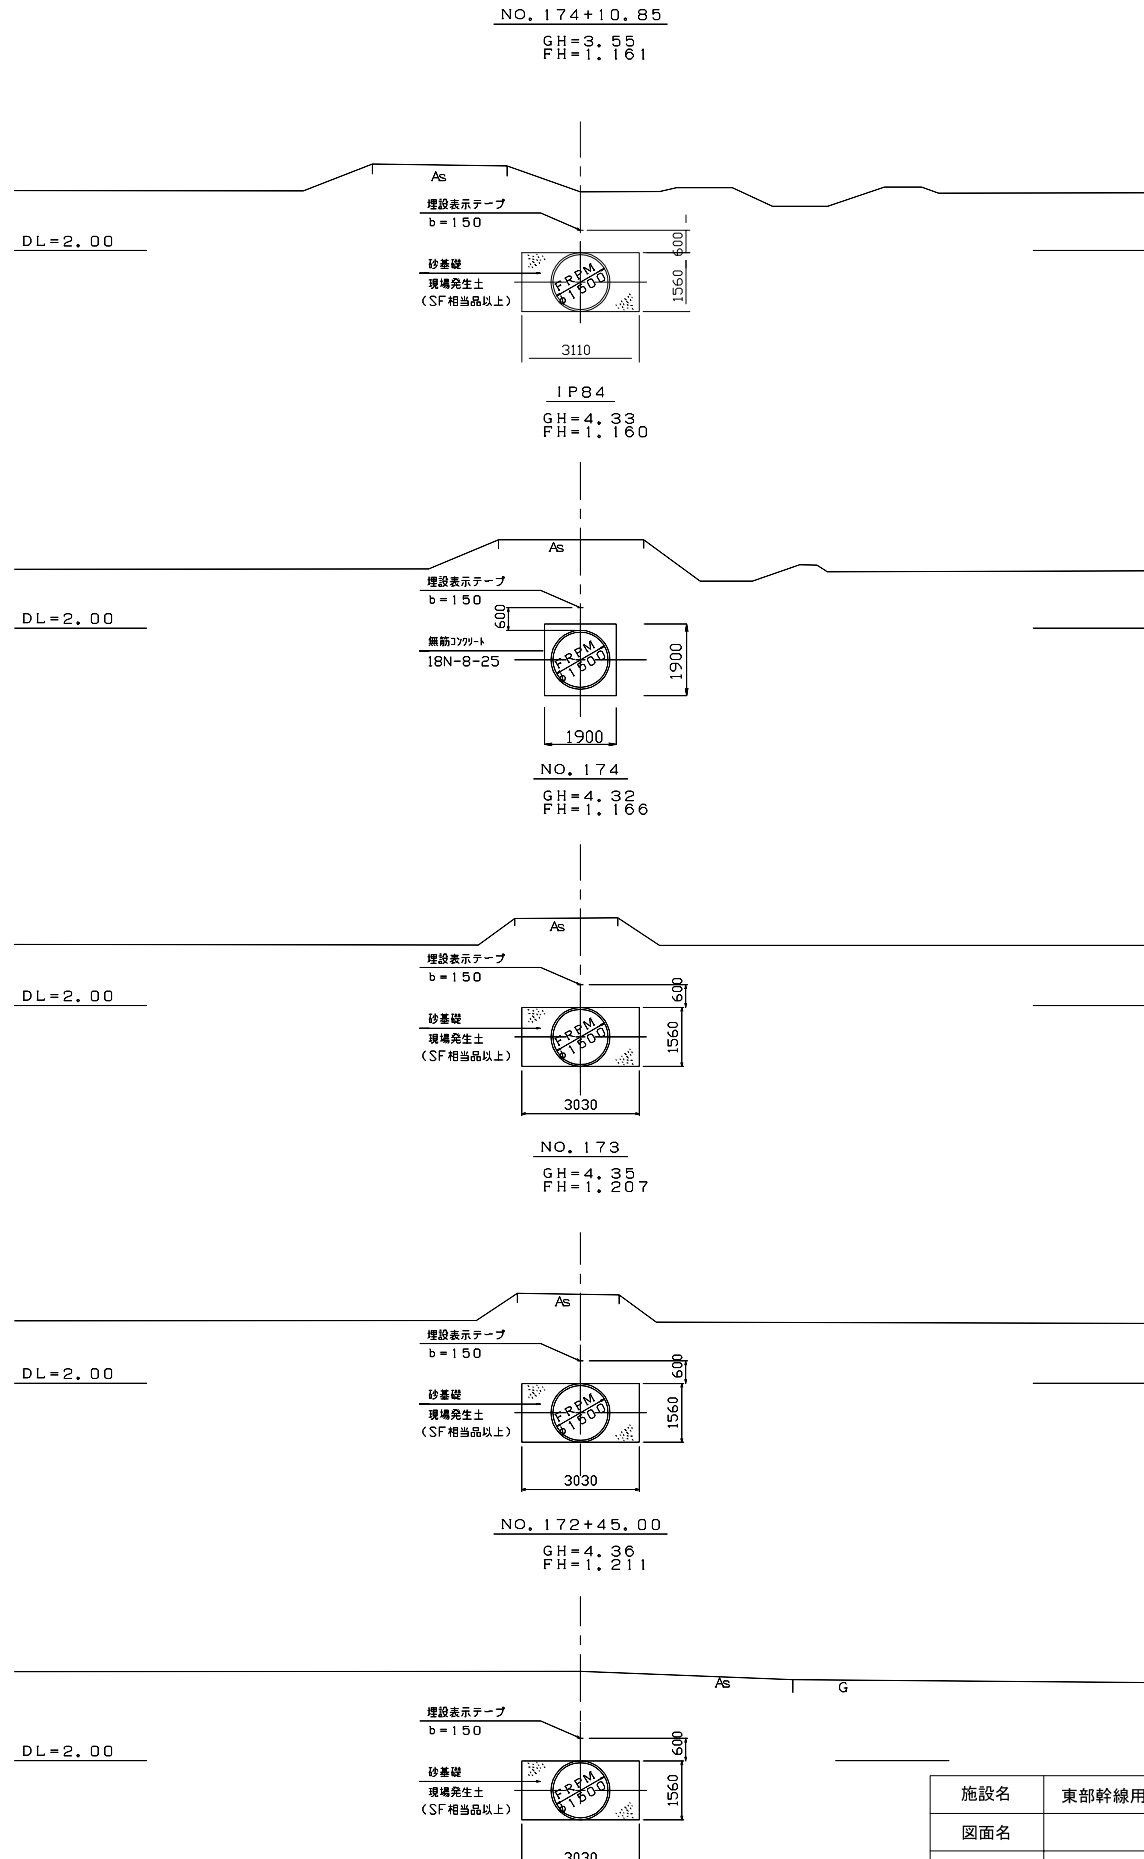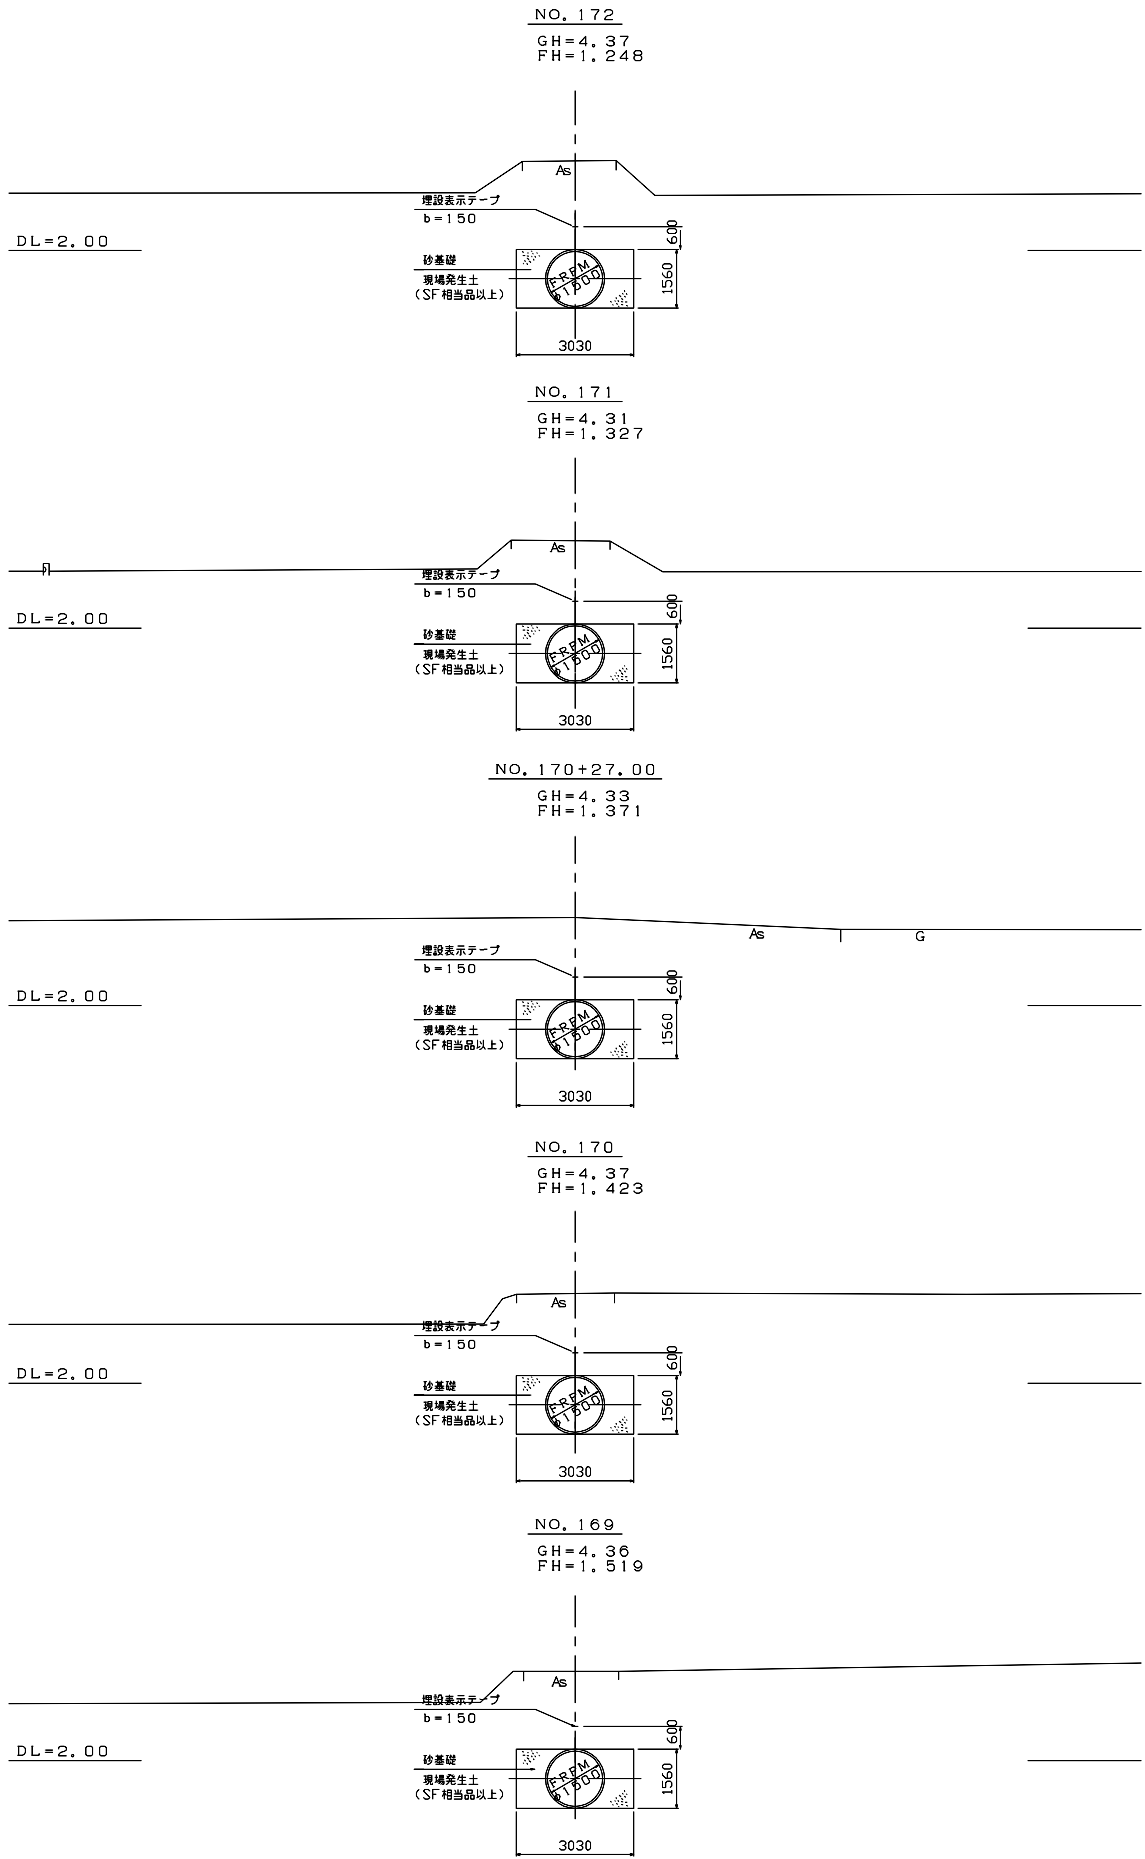



施設名	東部幹線用水路(0312100-1100-03)		
図面名	横断面図		
作成年月日	平成25年3月25日		
縮尺	A1 1:100 A2 1:141	図面番号	9-40/115
作成者	関東農政局 両総農業水利事業所		

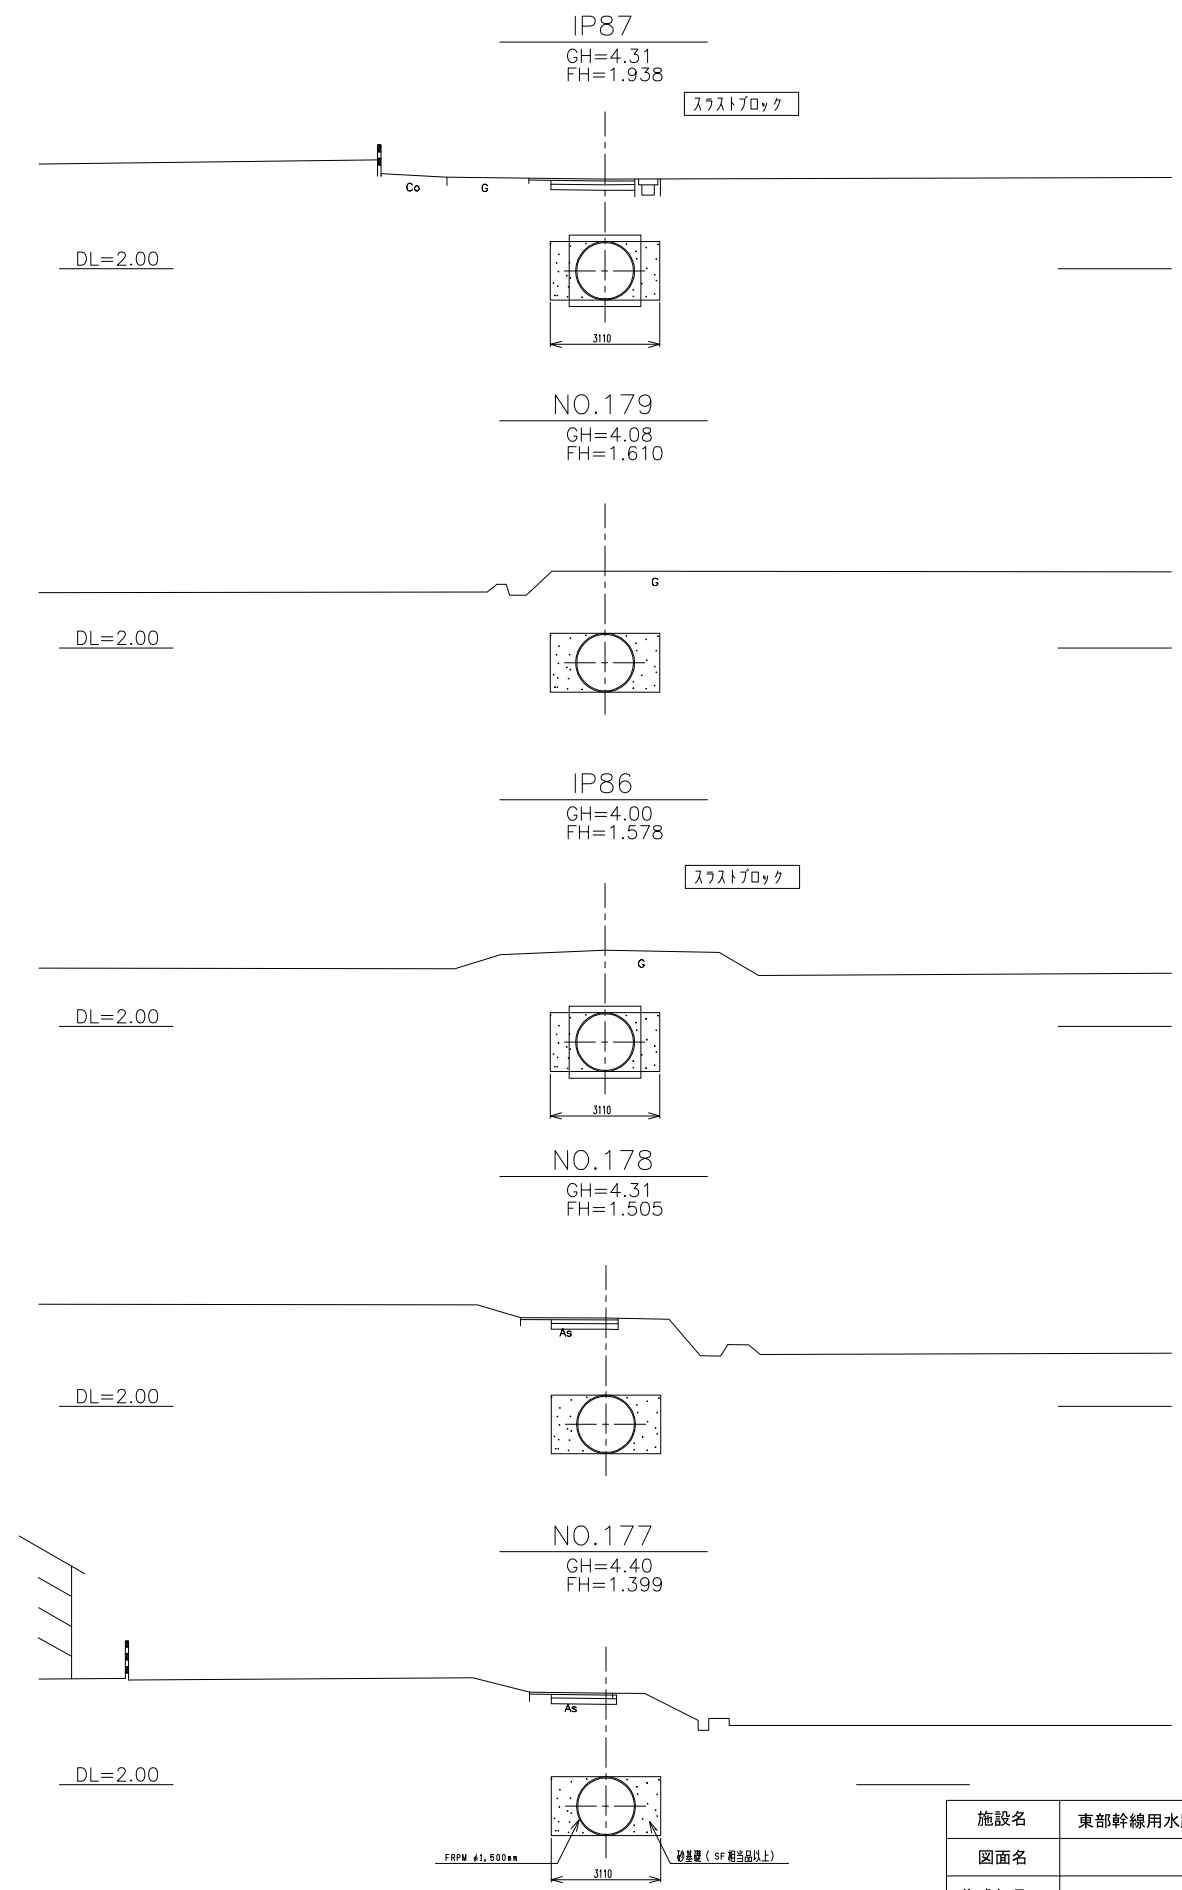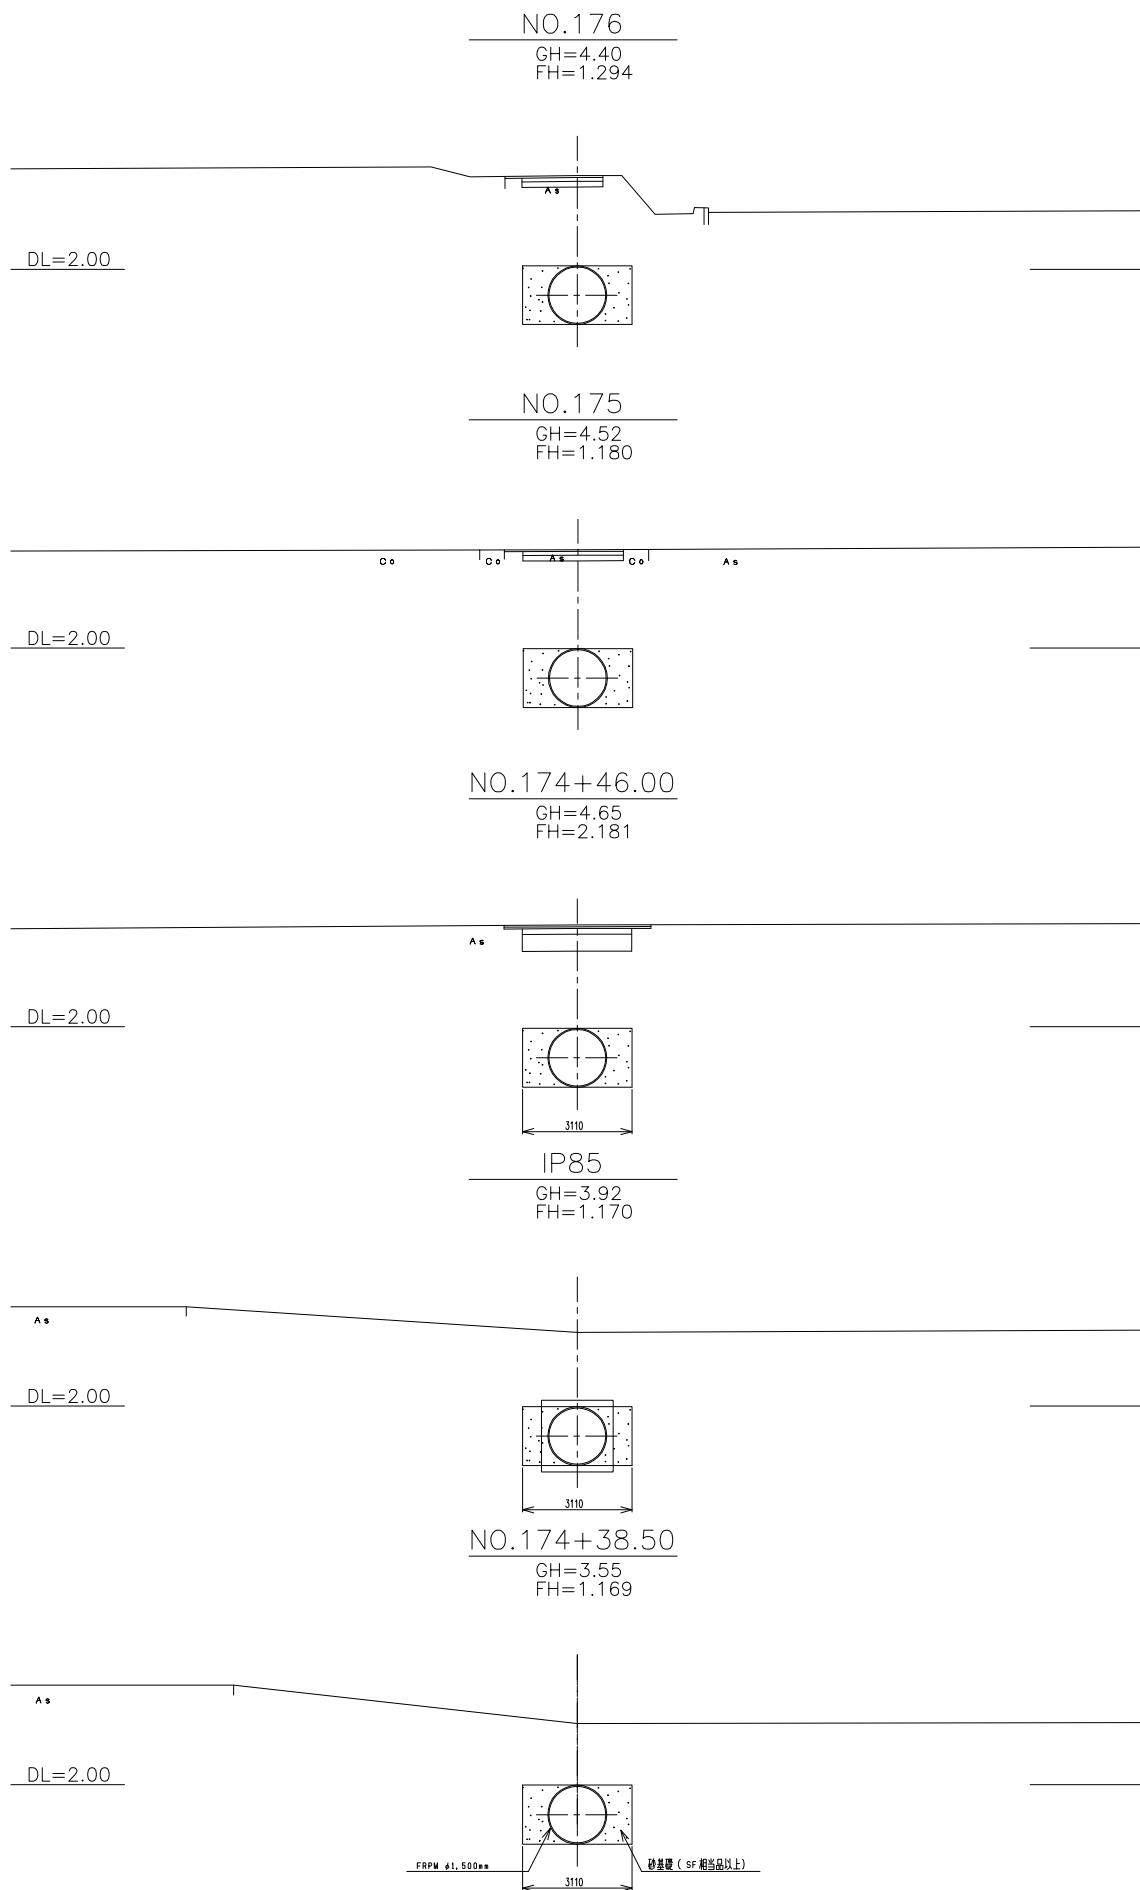


施設名	東部幹線用水路 (0312100-1100-03)		
図面名	横断面図		
作成年月日	平成25年3月25日		
縮尺	A1 1:100 A2 1:141	図面番号	9-41/115
作成者	関東農政局 両総農業水利事業所		

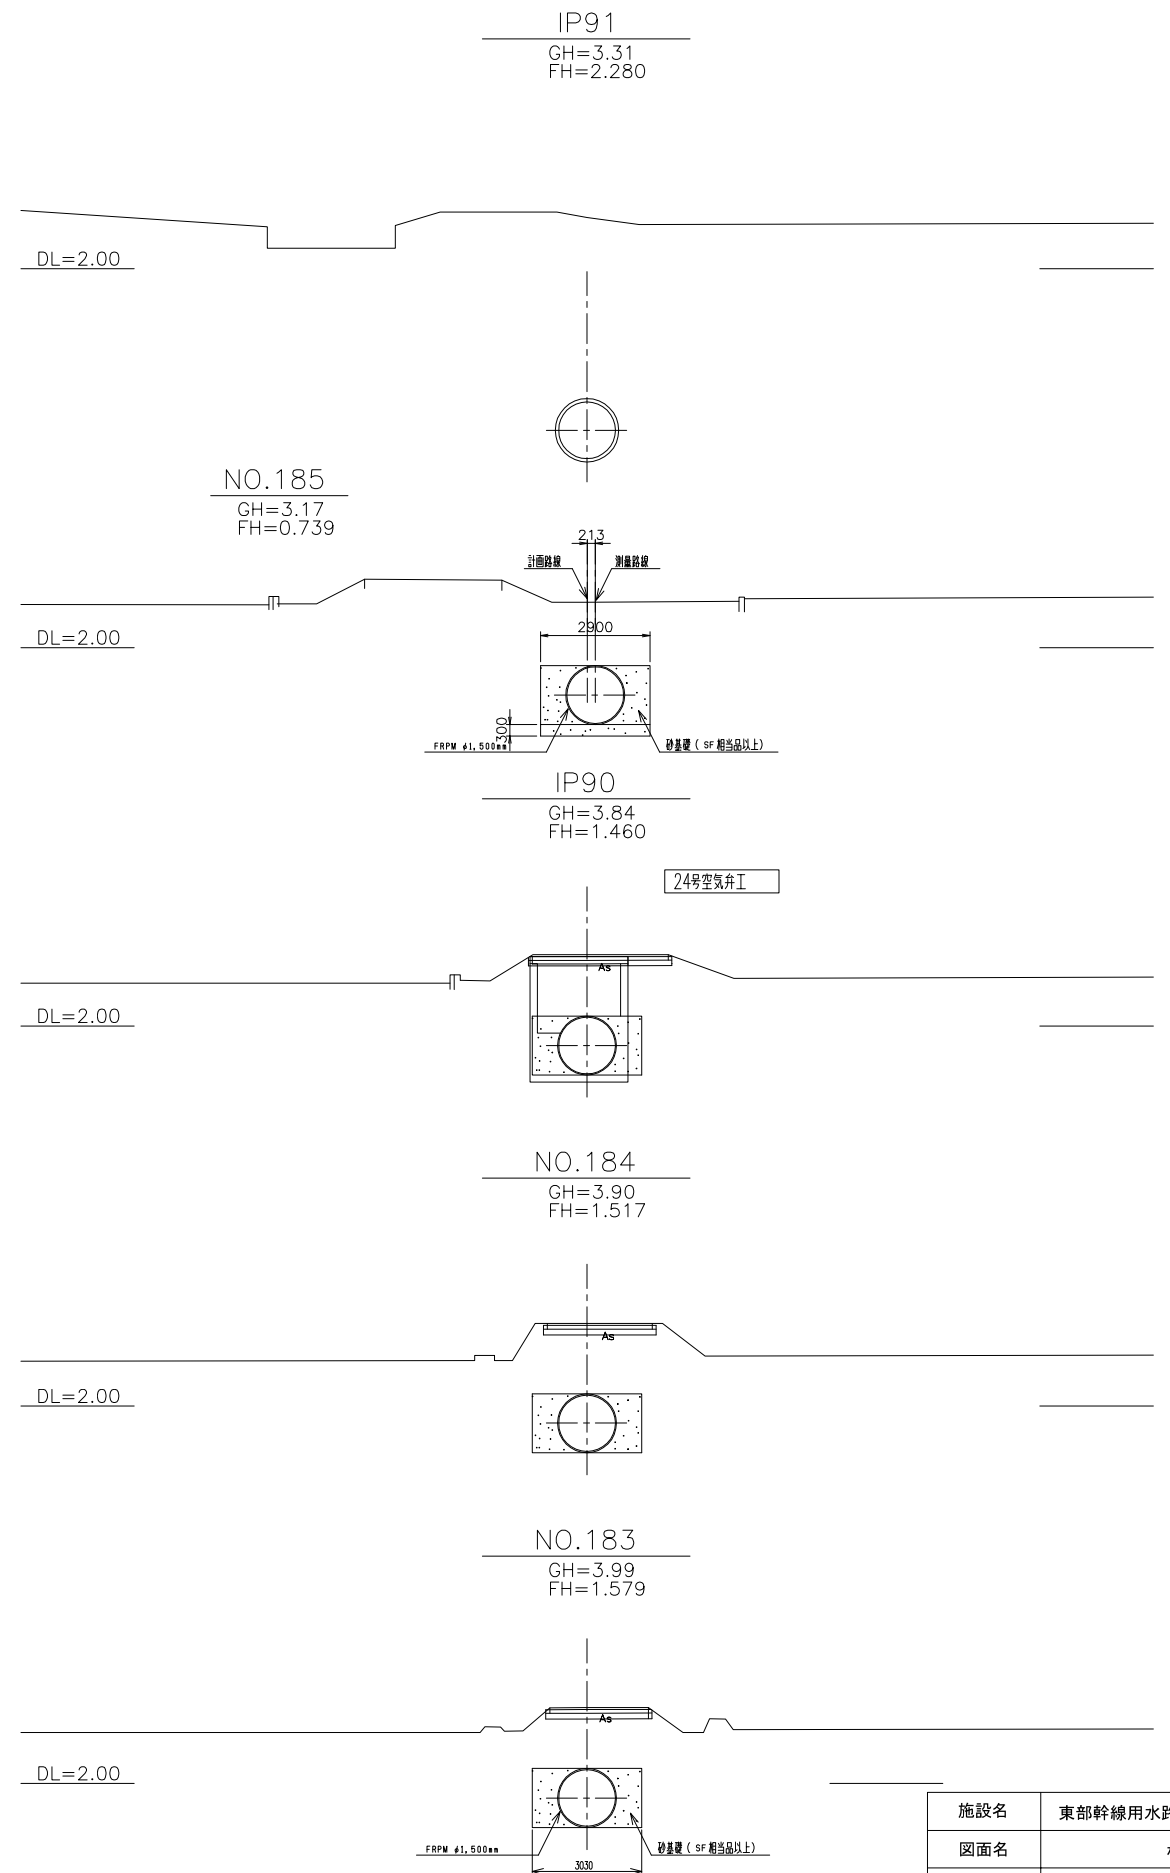
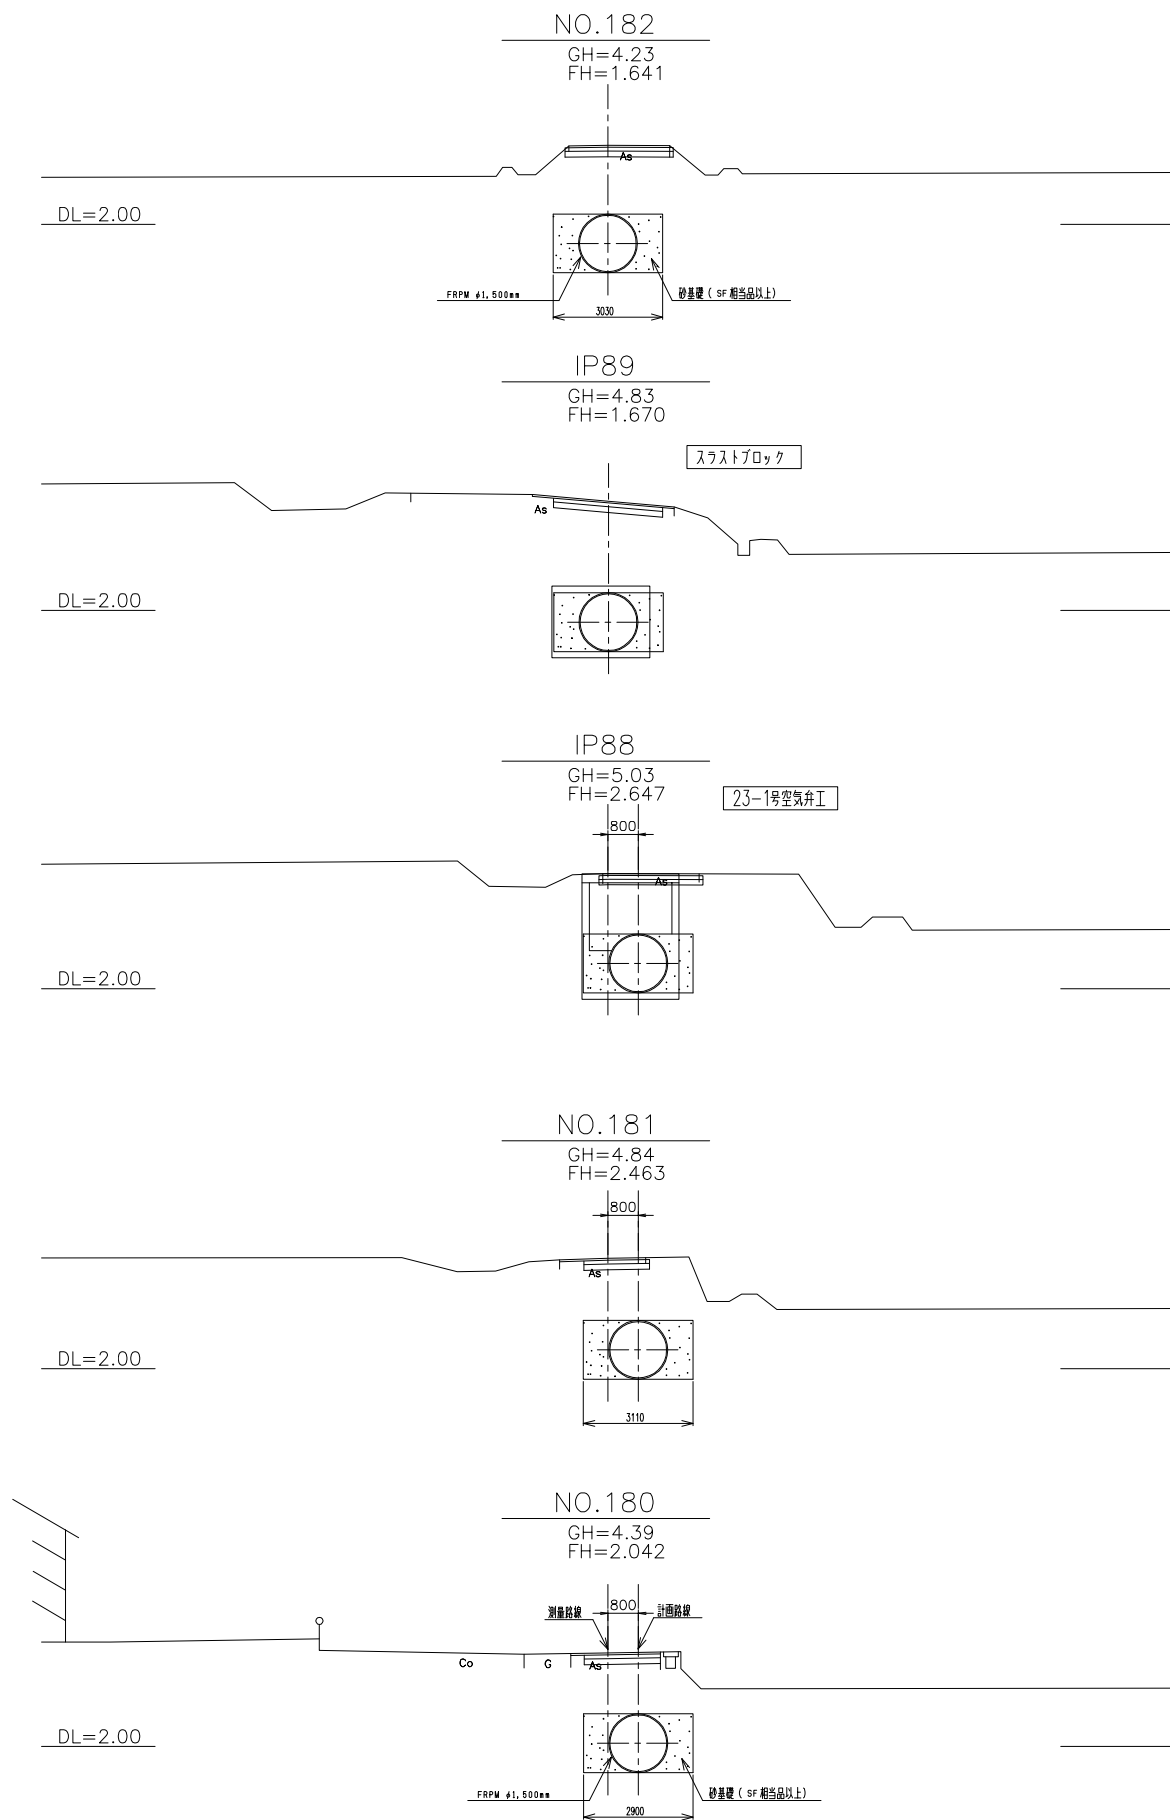


施設名	東部幹線用水路 (0312100-1100-03)		
図面名	横断面図		
作成年月日	平成25年3月25日		
縮尺	A1 1:100 A2 1:141	図面番号	9-42/115
作成者	関東農政局 両総農業水利事業所		

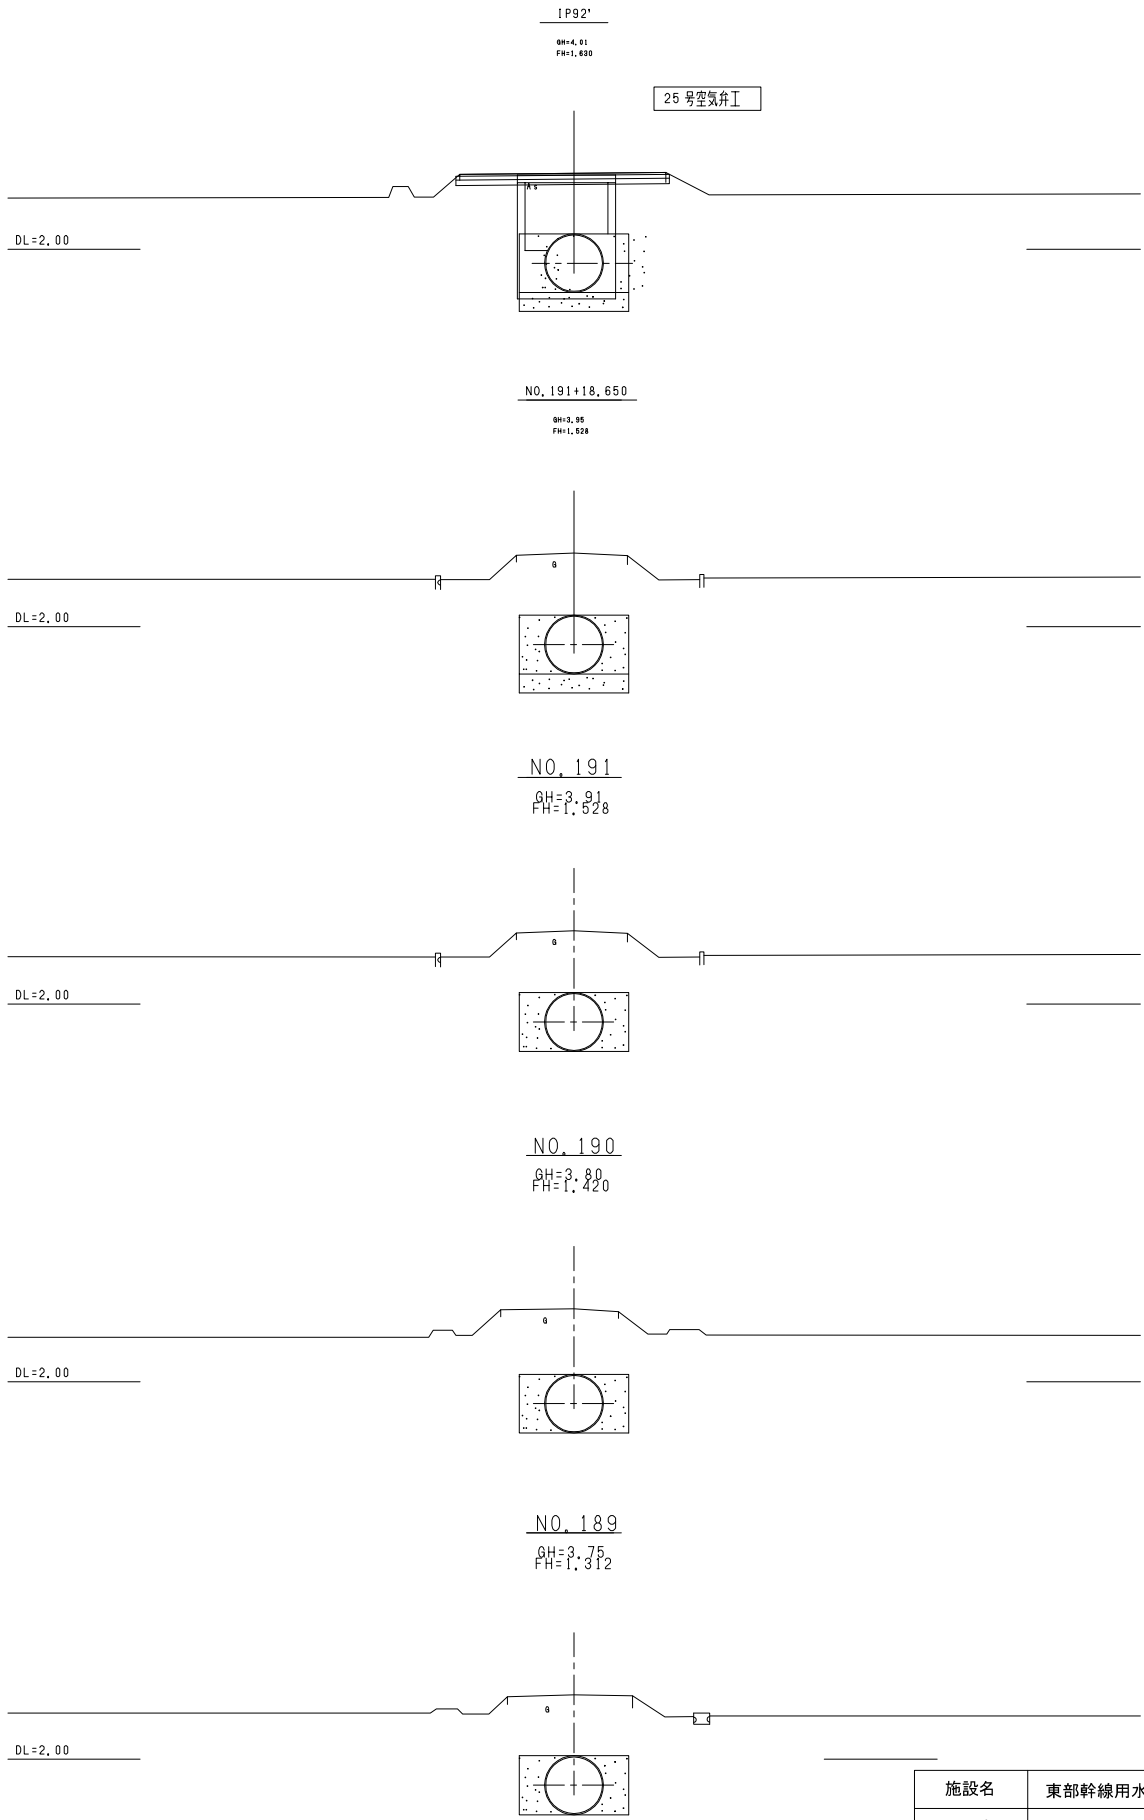
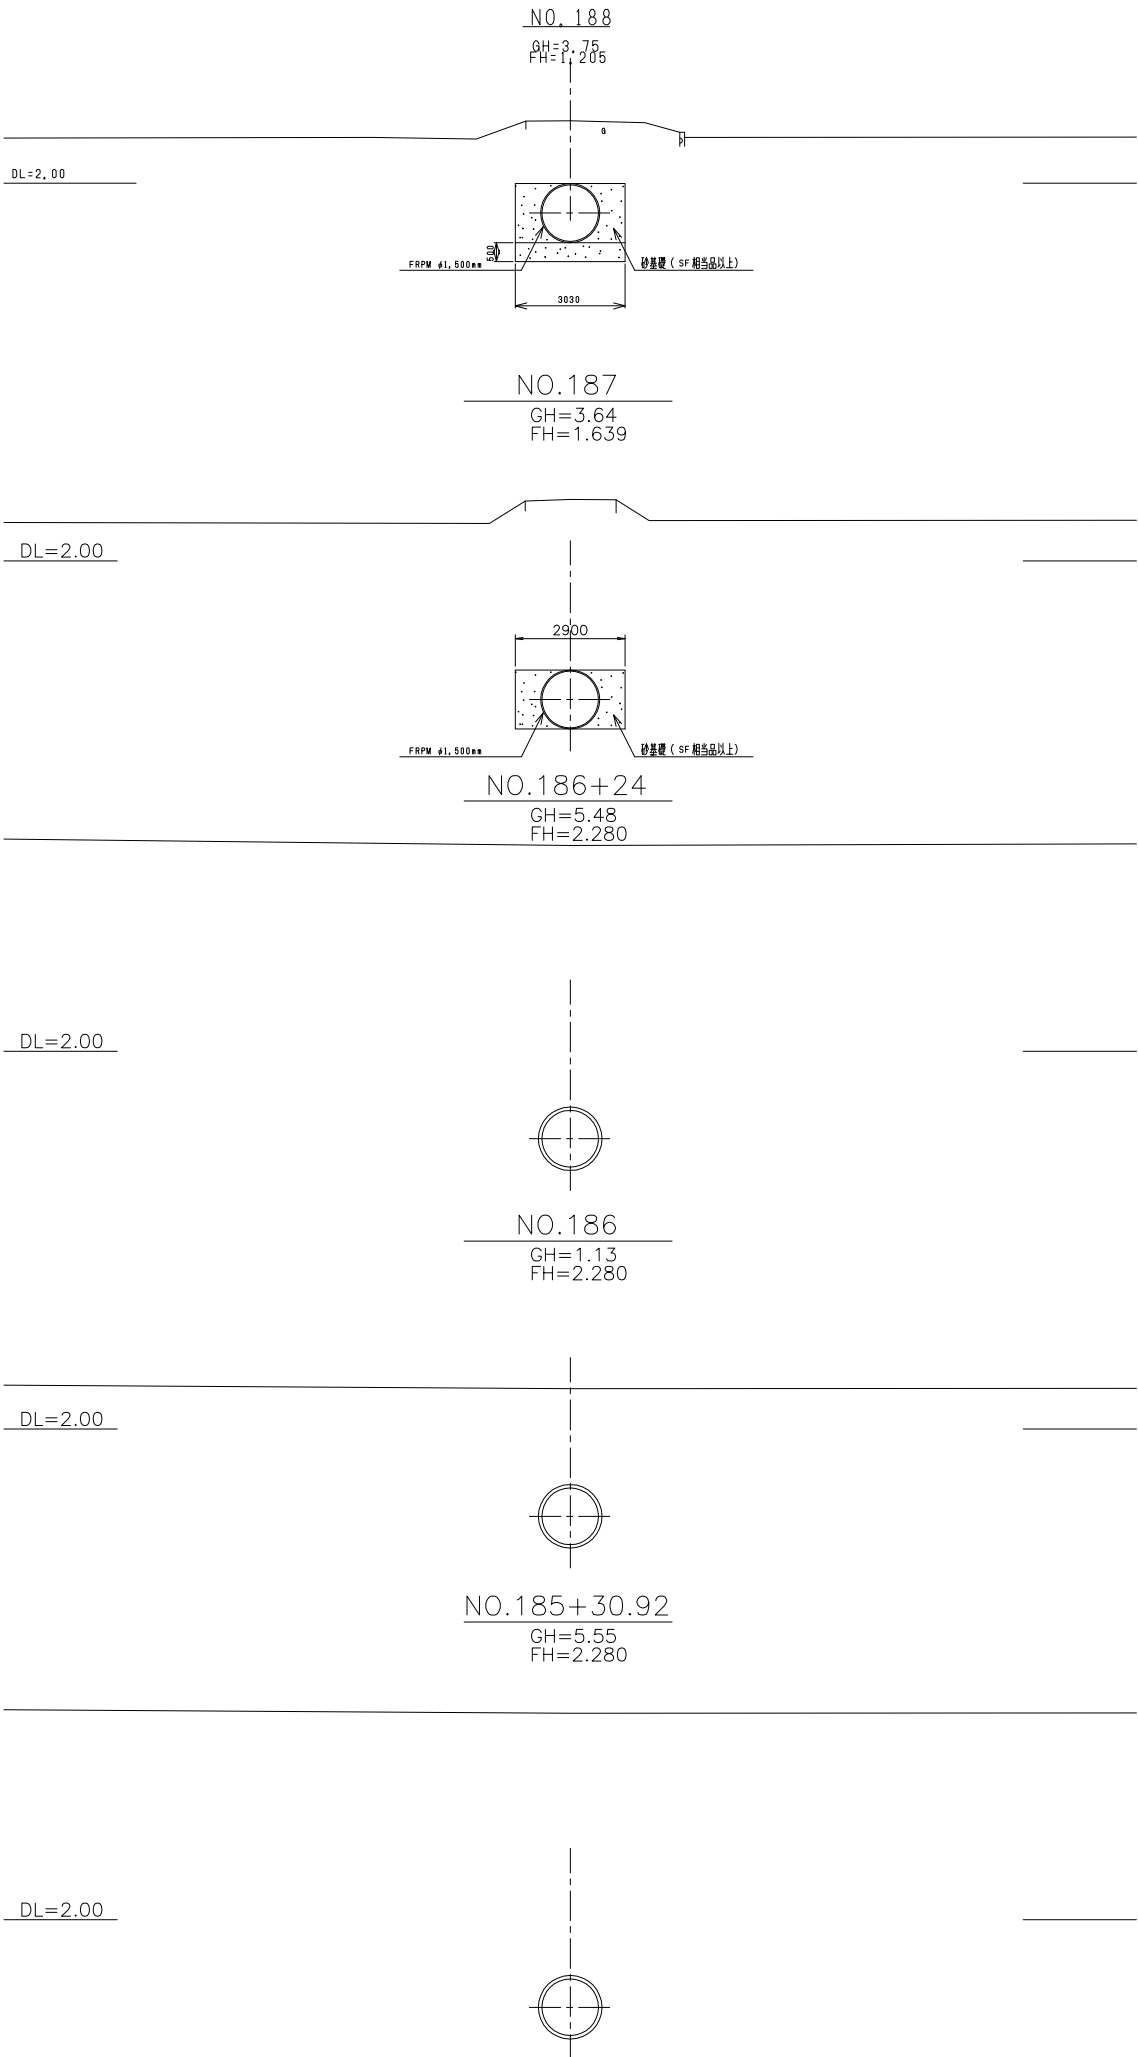


施設名	東部幹線用水路 (0312100-1100-03)		
図面名	横断面図		
作成年月日	平成25年3月25日		
縮尺	A1 1:100 A2 1:141	図面番号	9-43/115
作成者	関東農政局 両総農業水利事業所		

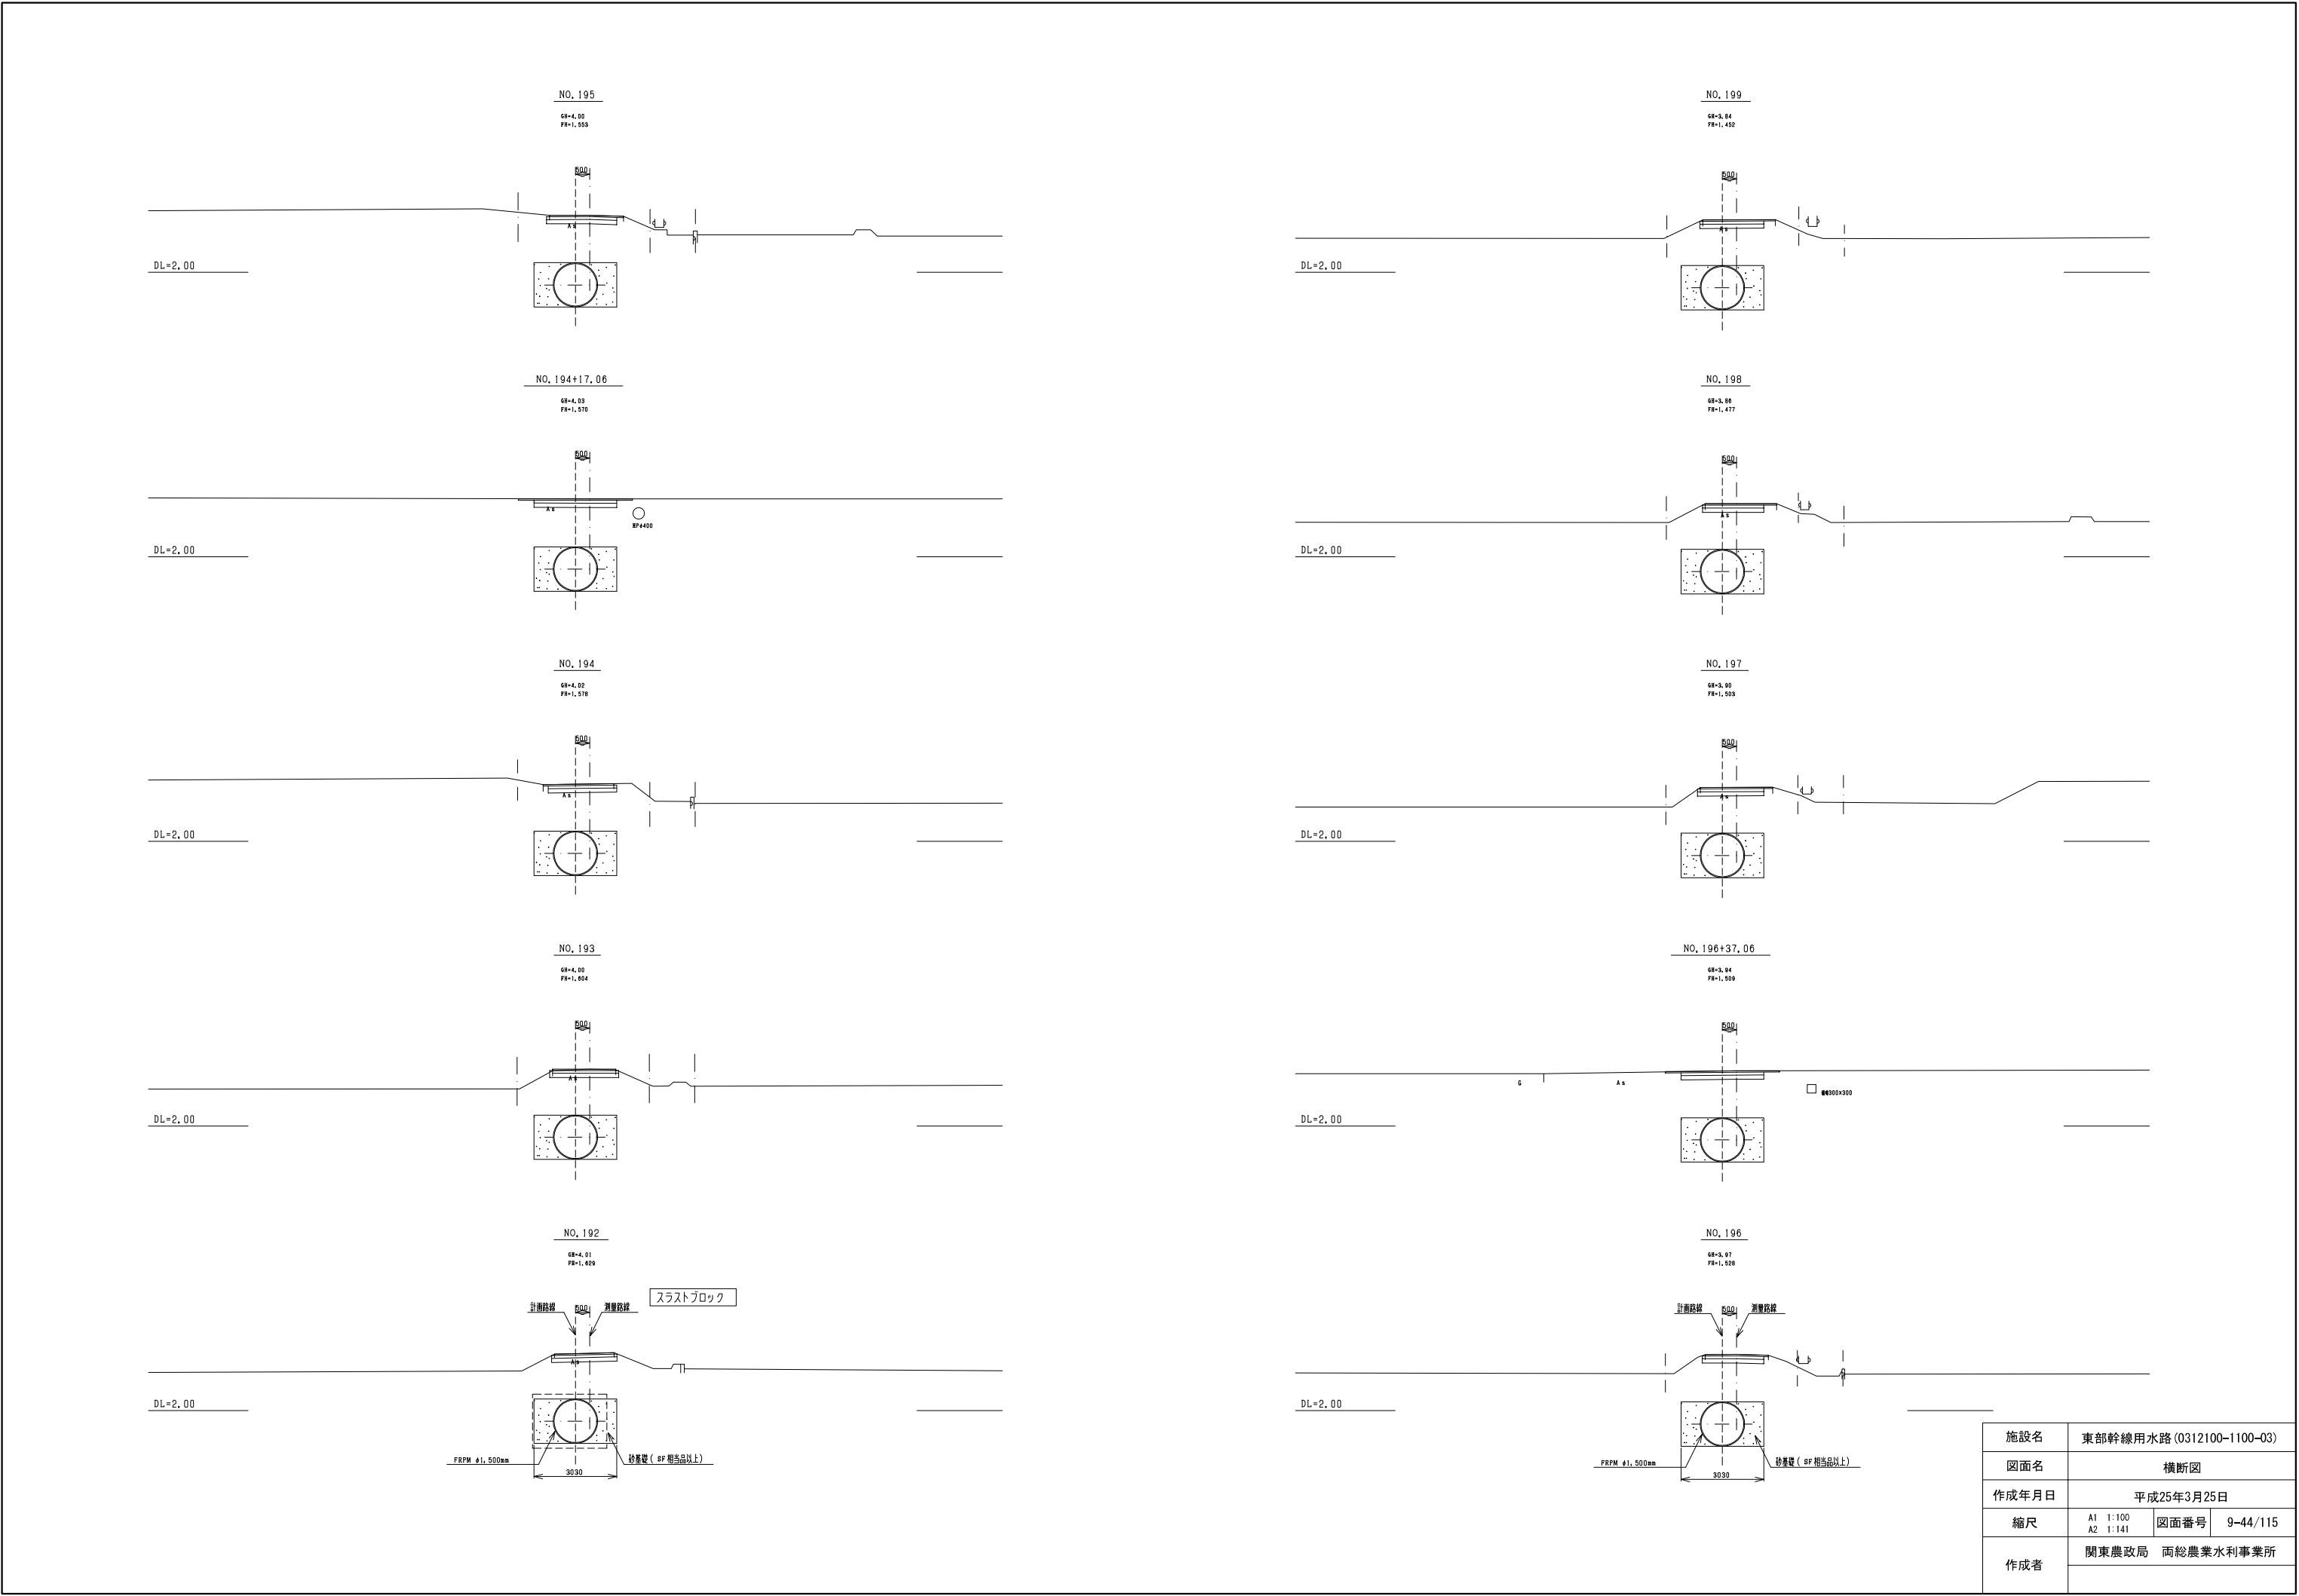

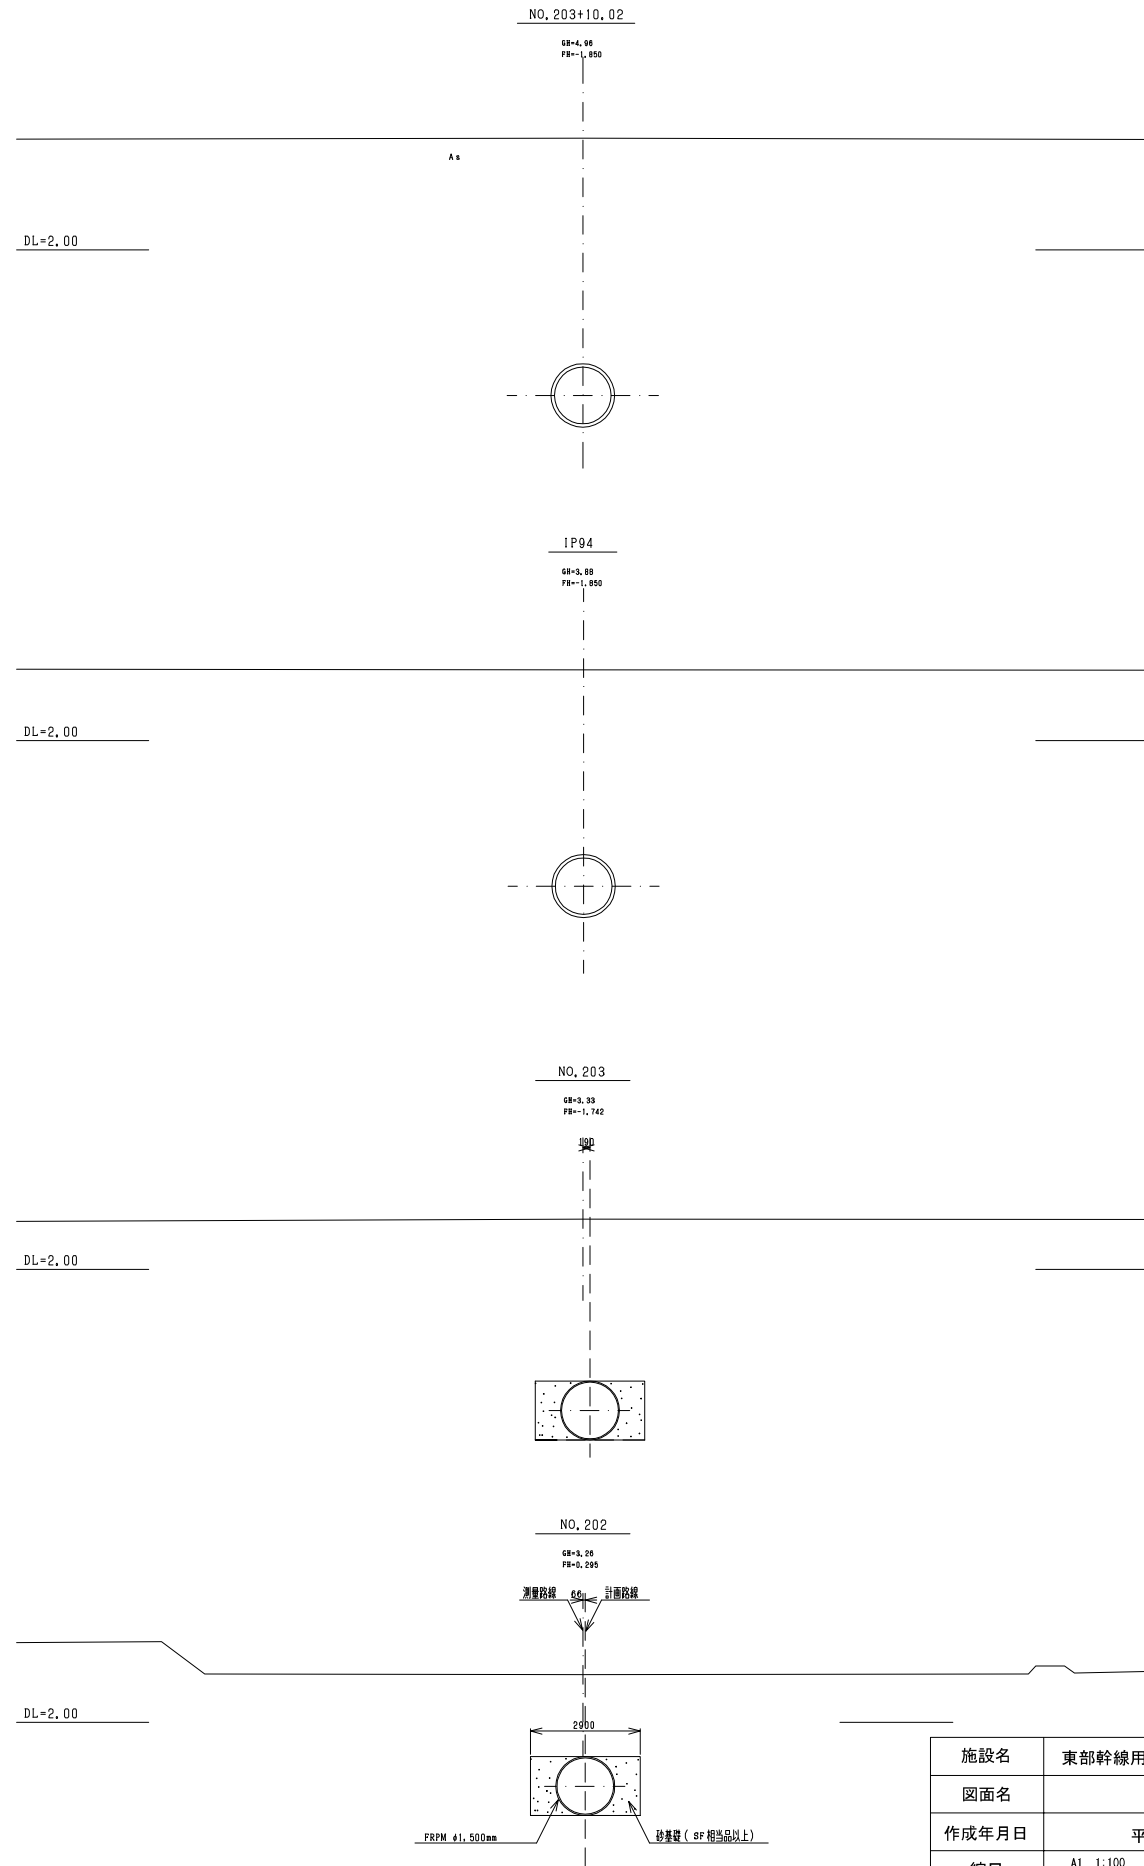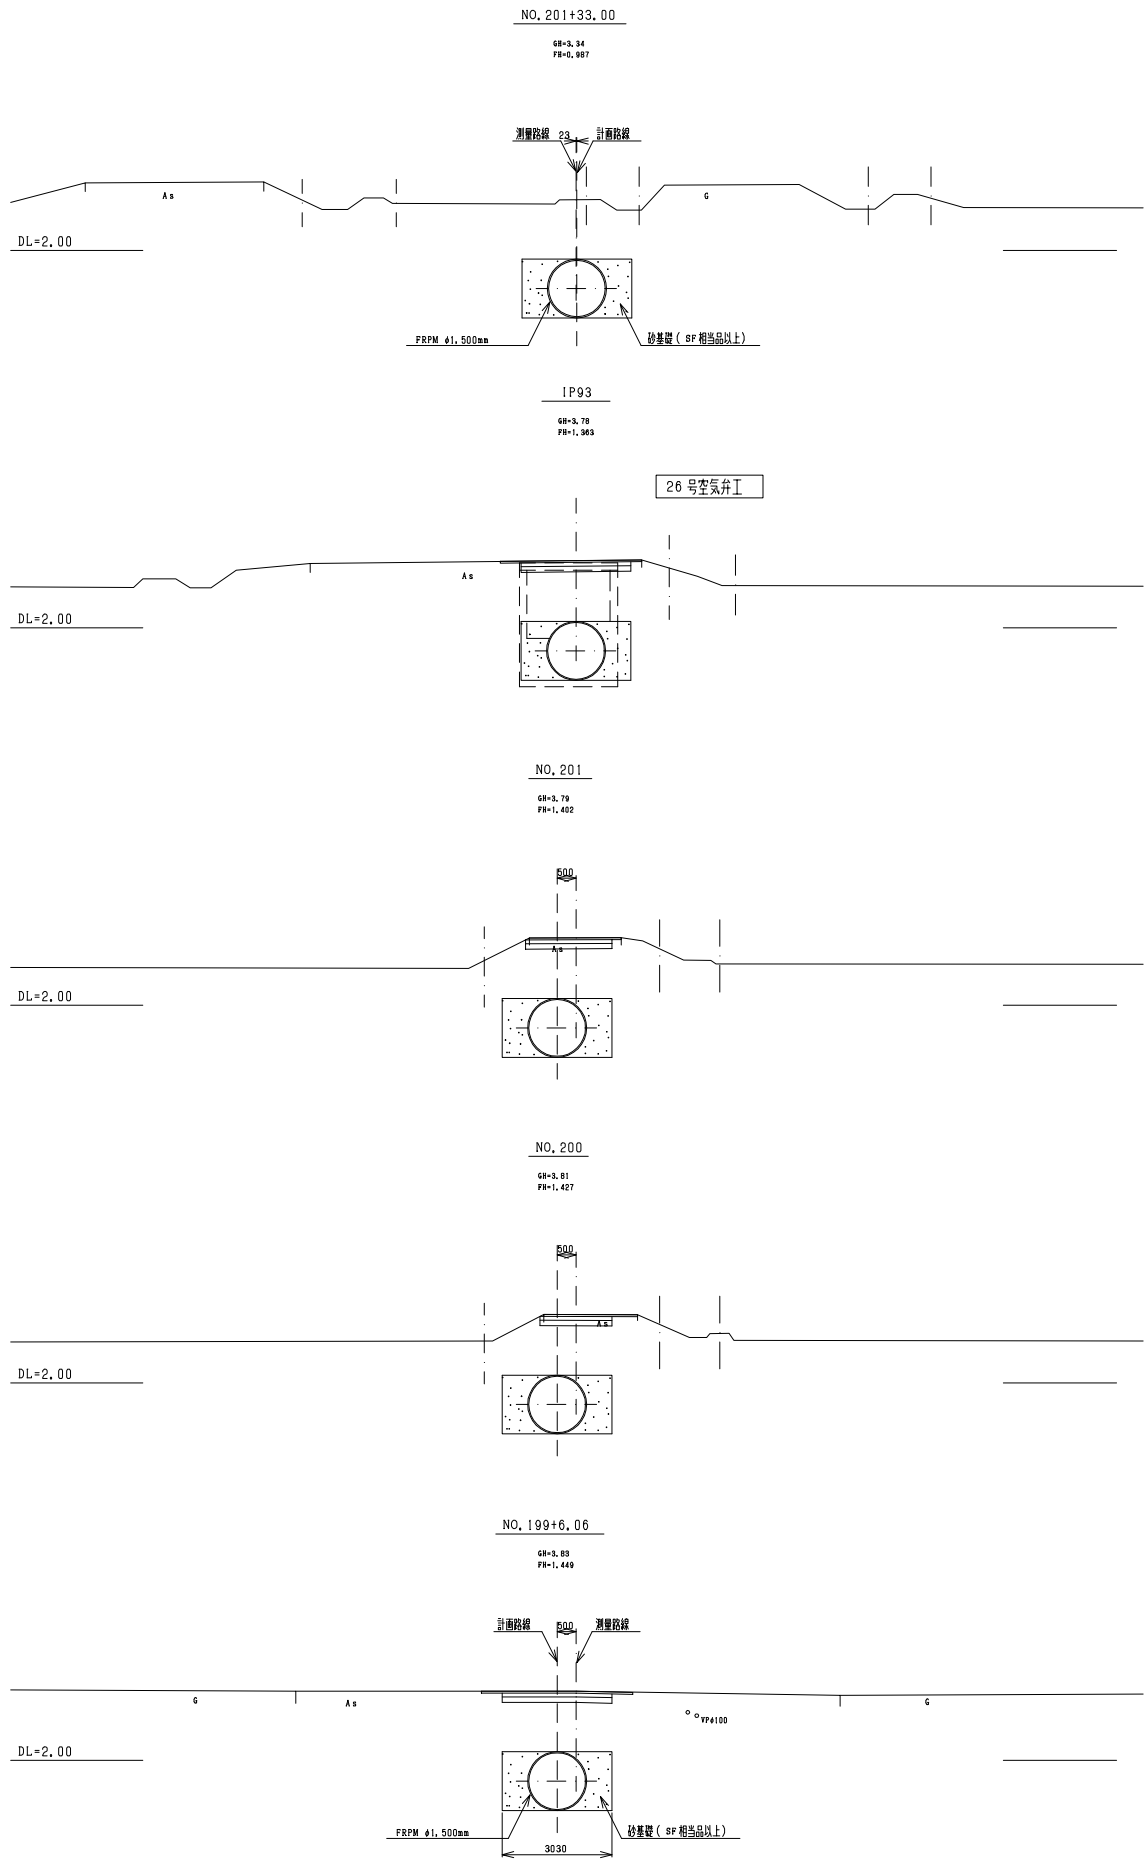


施設名	東部幹線用水路 (0312100-1100-03)		
図面名	横断面図		
作成年月日	平成25年3月25日		
縮尺	A1 1:100 A2 1:141	図面番号	9-45/115
作成者	関東農政局 両総農業水利事業所		

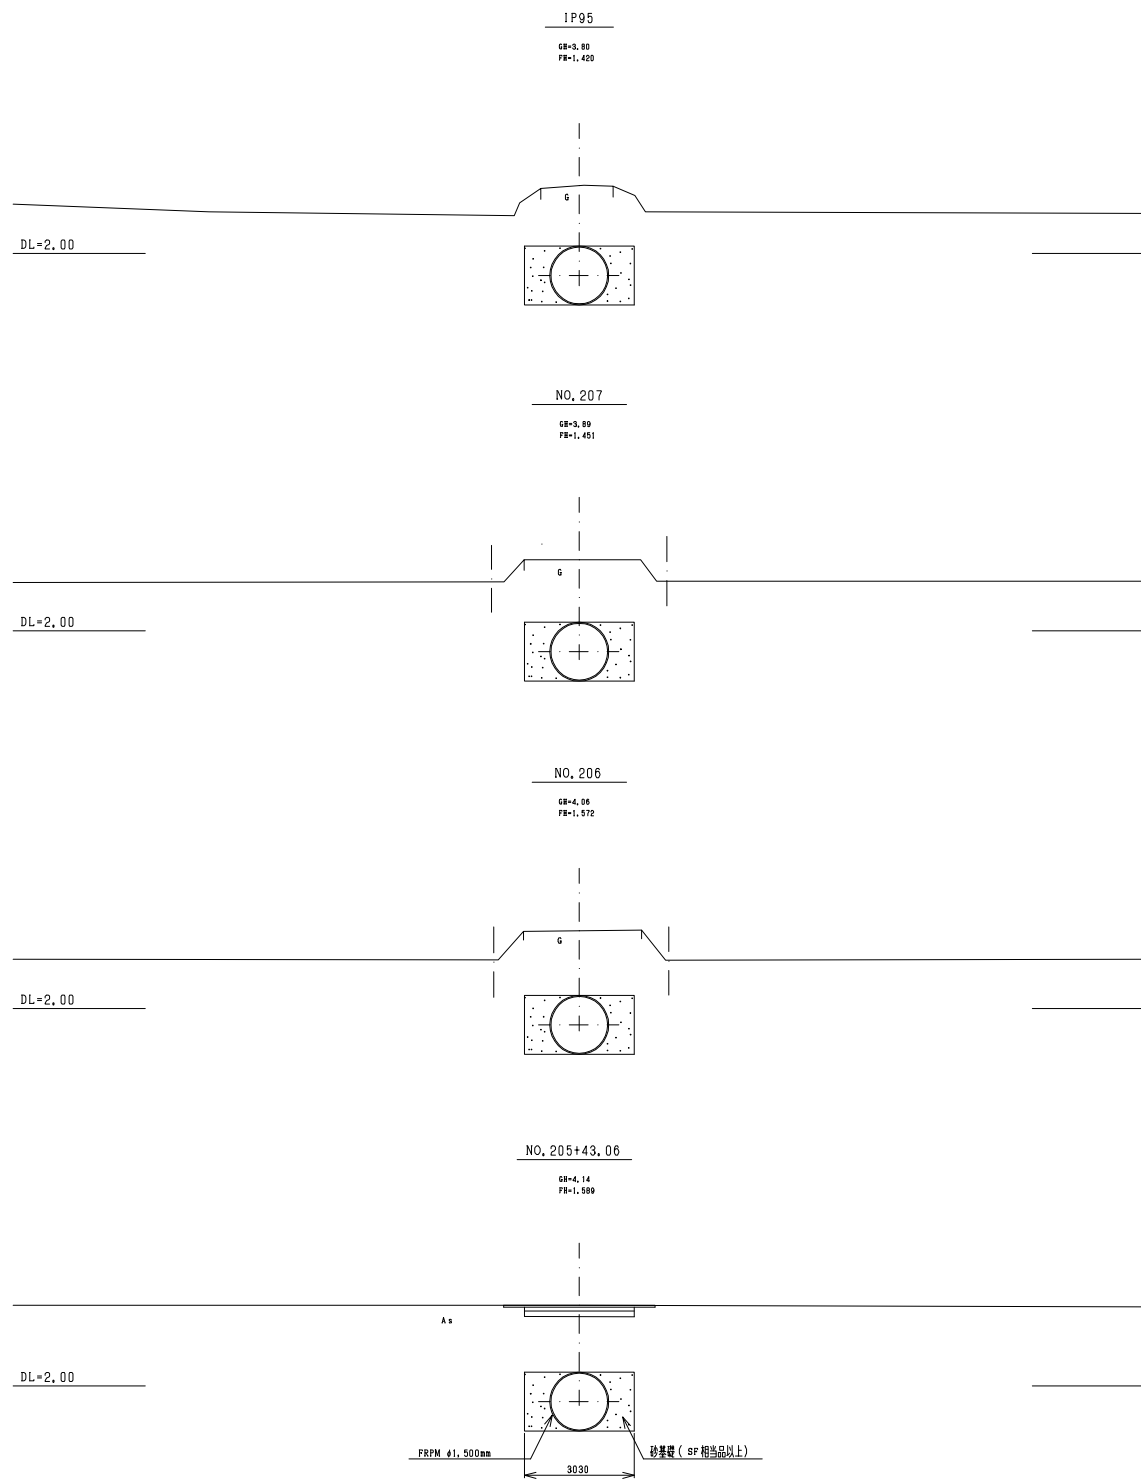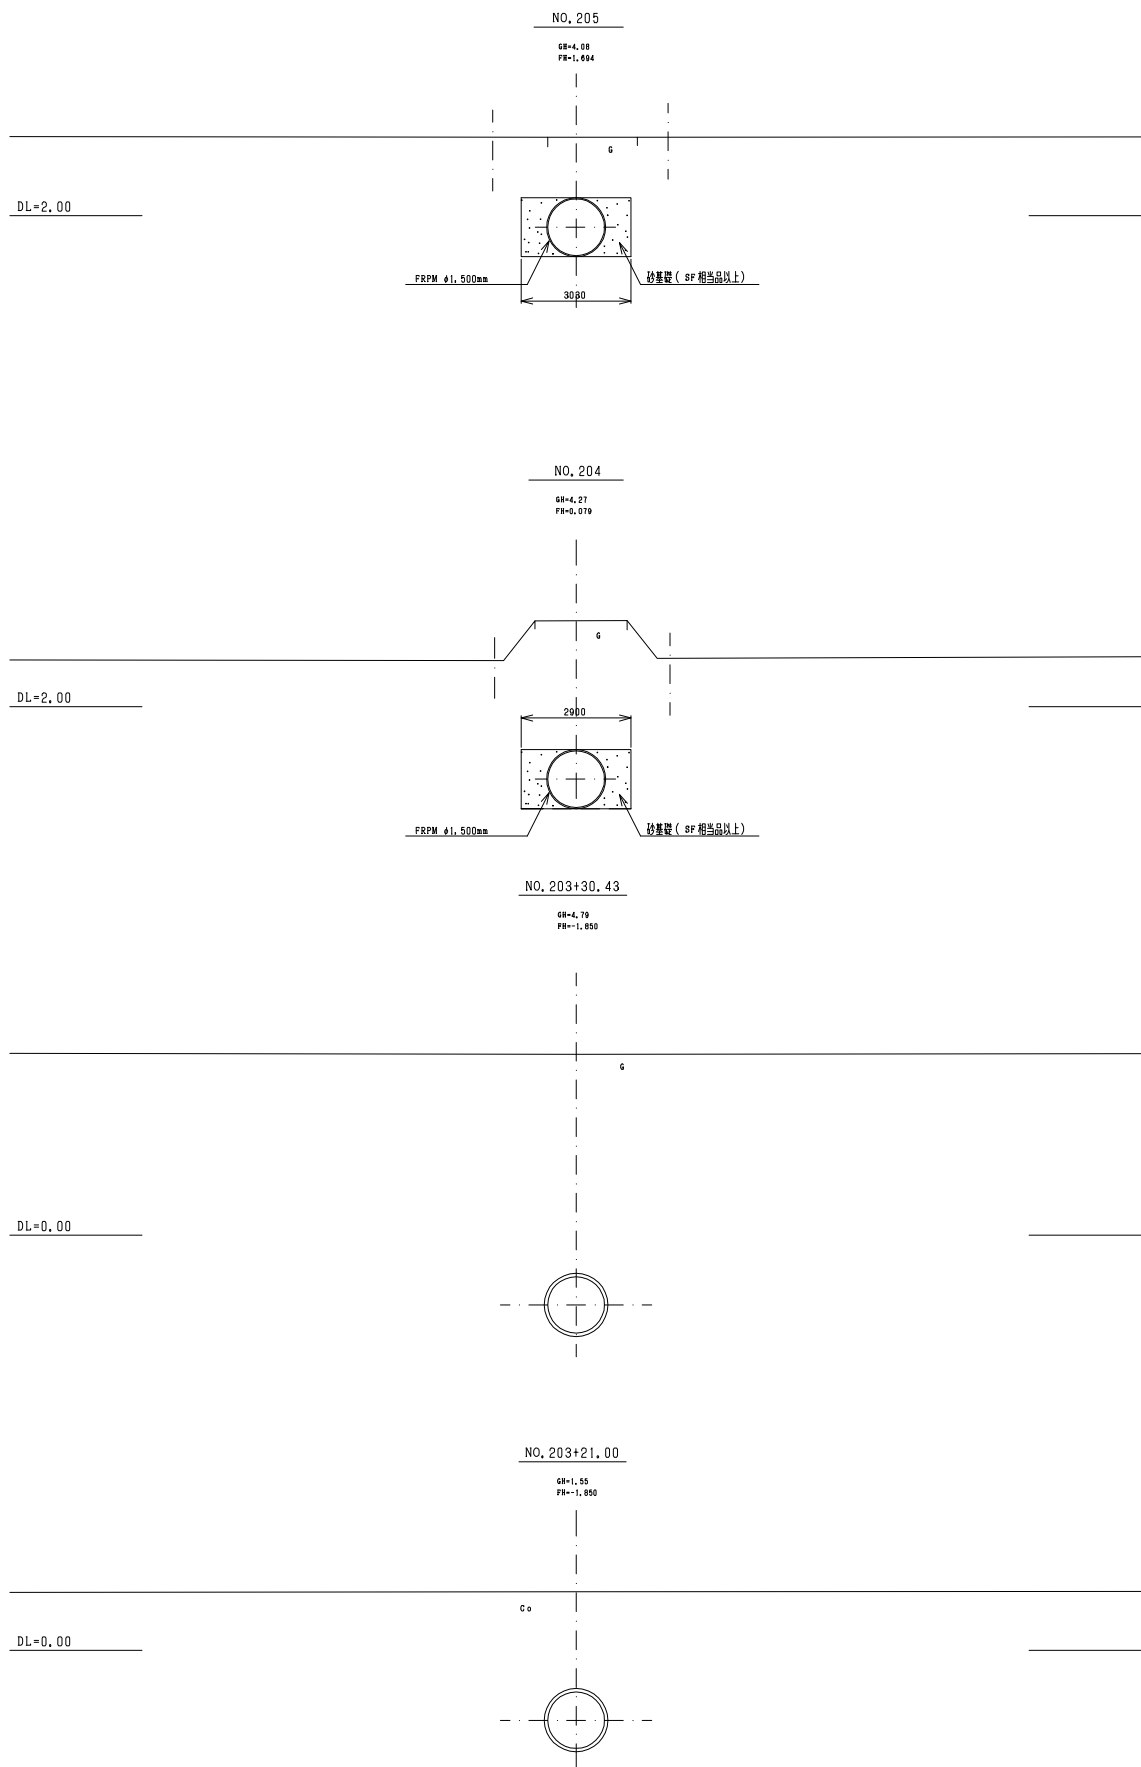


施設名	東部幹線用水路 (0312100-1100-03)		
図面名	横断面図		
作成年月日	平成25年3月25日		
縮尺	A1 1:100 A2 1:141	図面番号	9-46/115
作成者	関東農政局 両総農業水利事業所		


No. 209+12.576 (NO. 2)
GH=3.75
FH=1.146

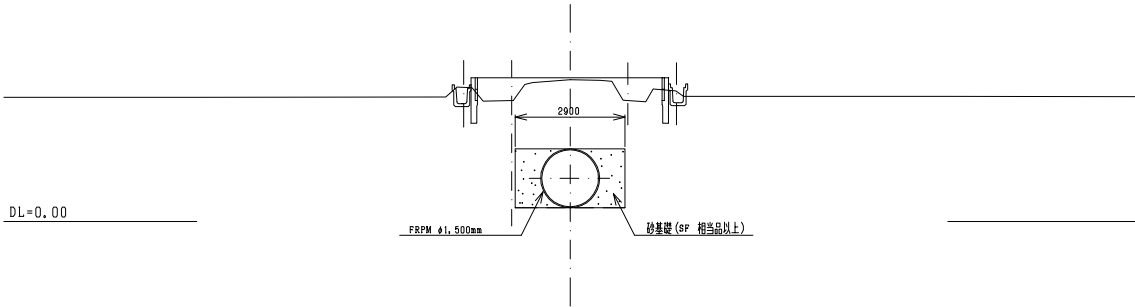


No. 208+12.576 (NO. 1)
GH=3.94
FH=1.395

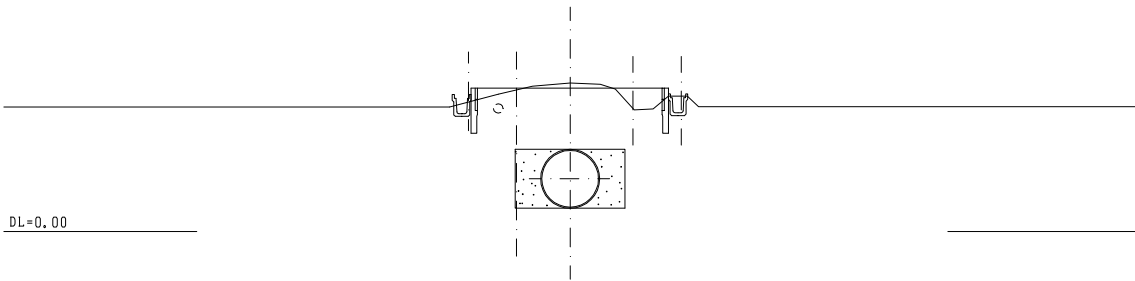


No. 207+12.576 (NO. 0)
GH=3.00
FH=1.420

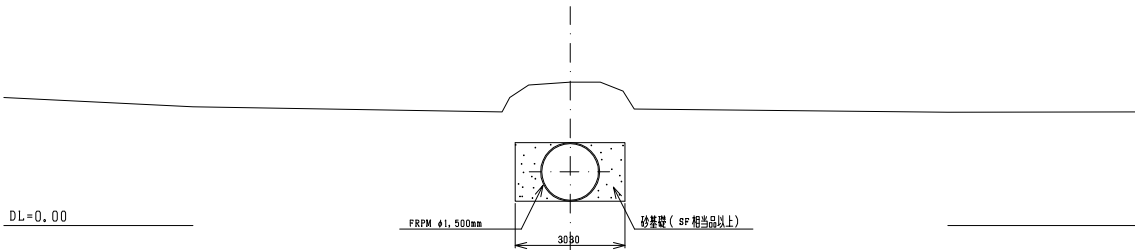


No. 210+47.578 IP. 97 (IP. 2)
GH=3.81
FH=0.547

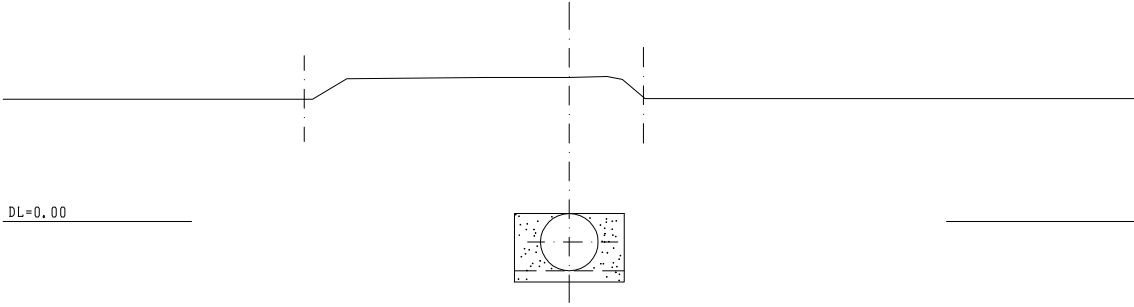







No. 210+12.578 (NO. 3)
GH=3.84
FH=-1.190

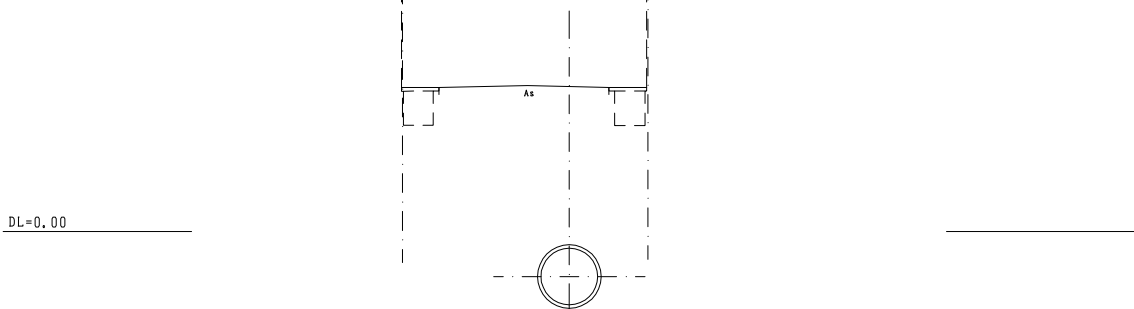







No. 209+27.576 IP. 96 (IP. 1)
GH=3.78
FH=-0.774

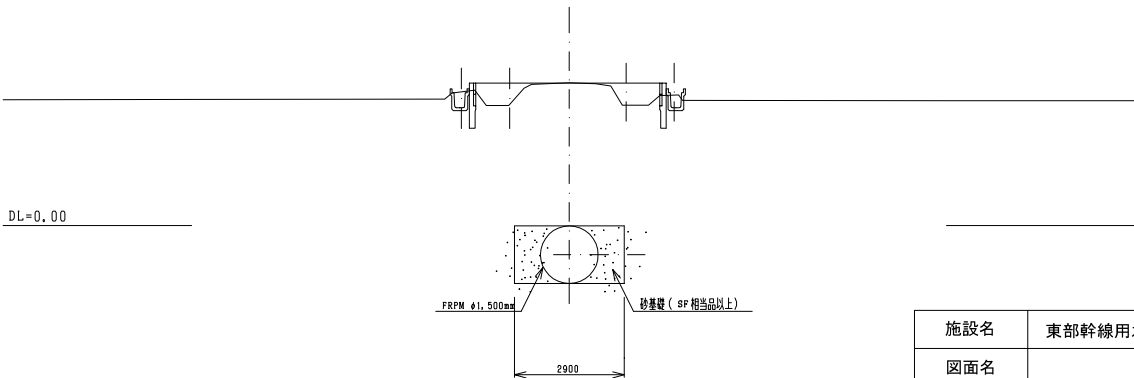







施設名	東部幹線用水路 (0312100-1100-03)		
図面名	横断面図		
作成年月日	平成25年3月25日		
縮尺	A1 1:100 A2 1:141	図面番号	9-47/115
作成者	関東農政局 両総農業水利事業所		

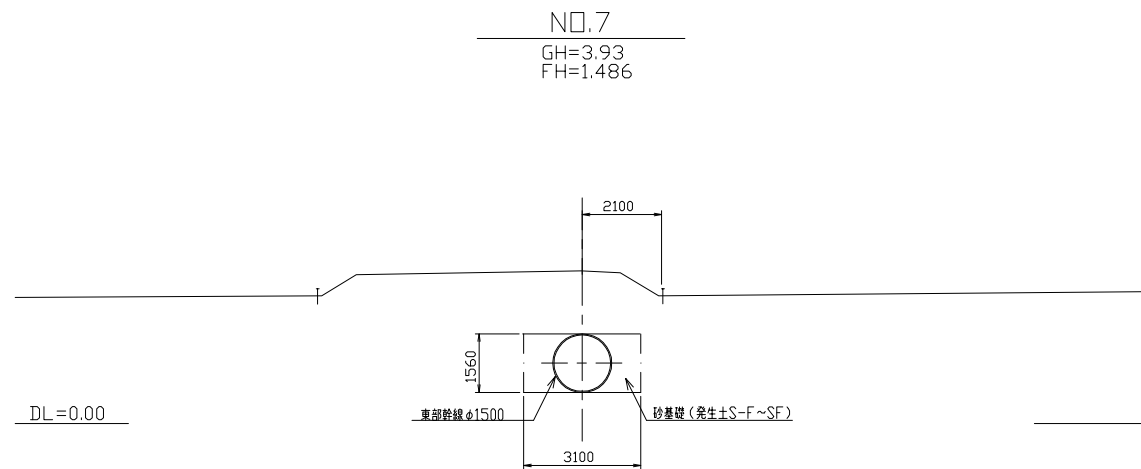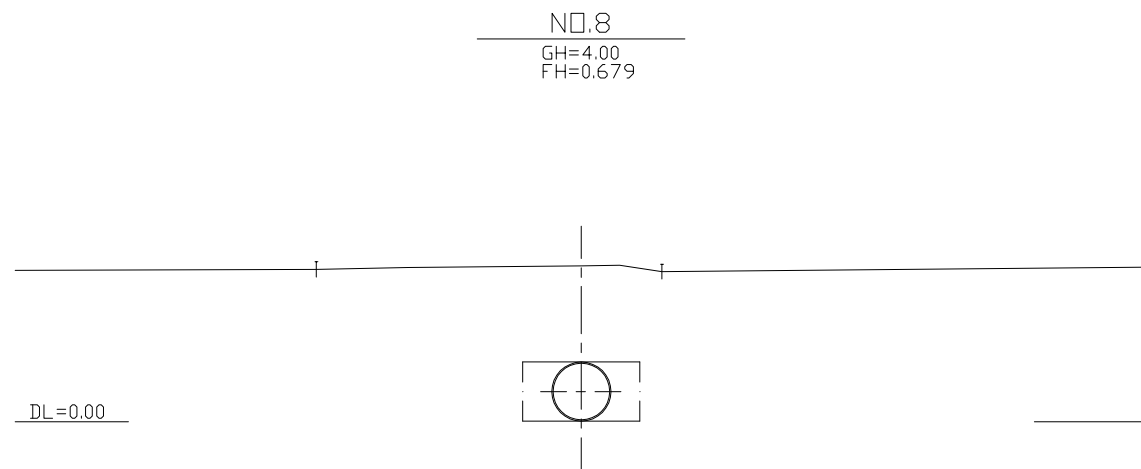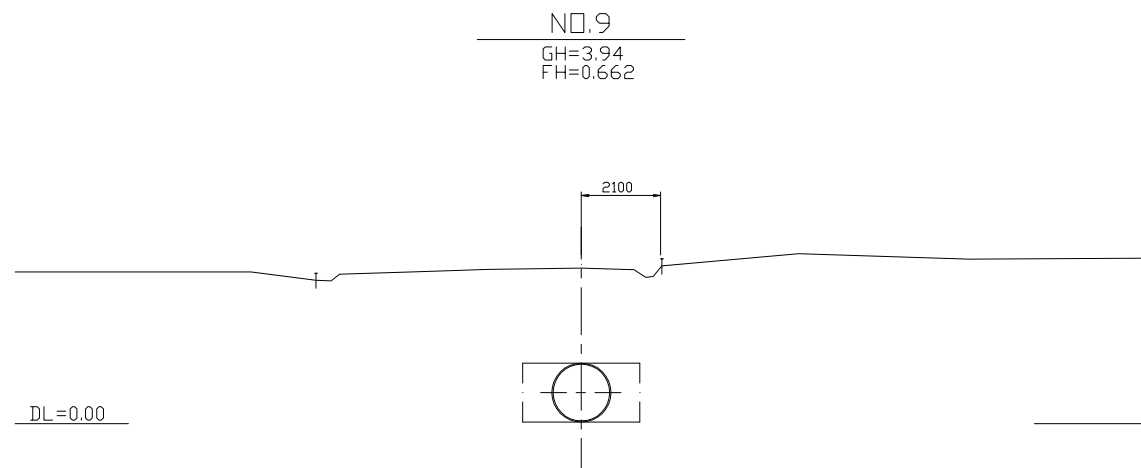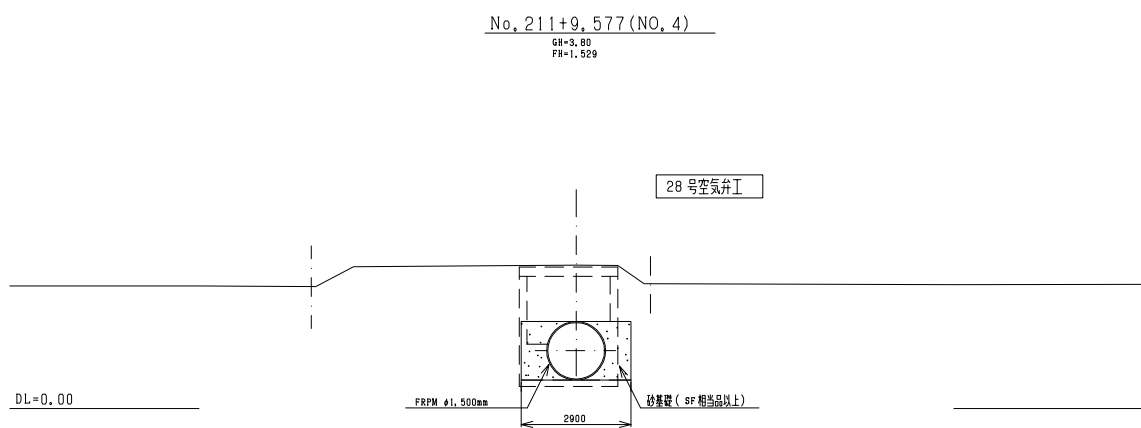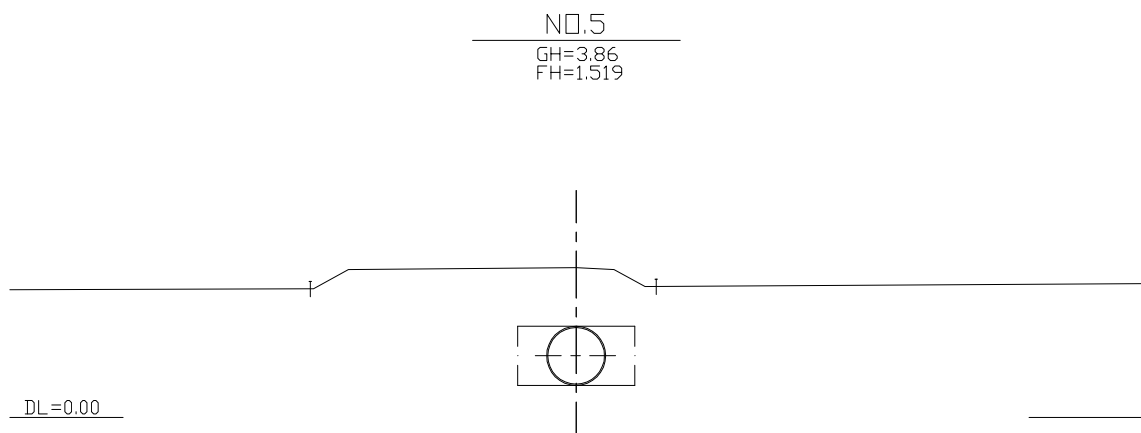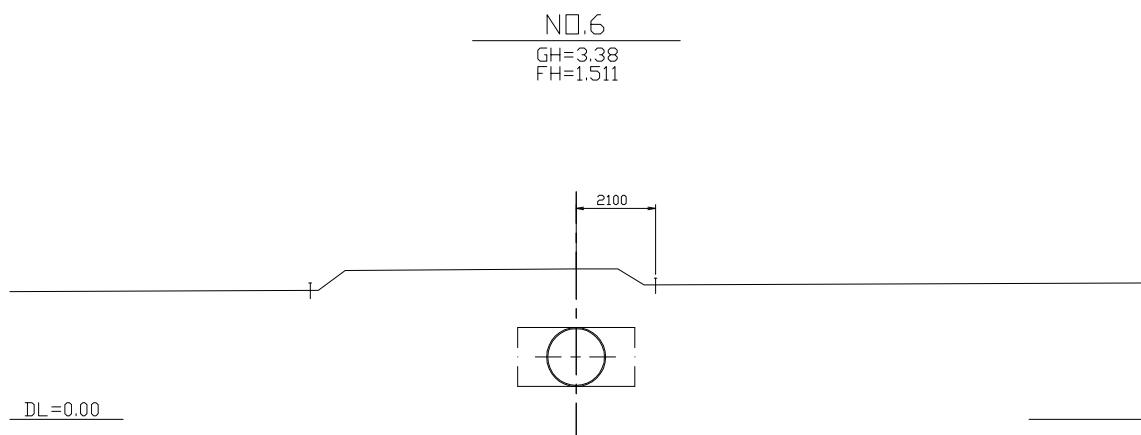







施設名	東部幹線用水路 (0312100-1100-03)		
図面名	横断面図		
作成年月日	平成25年3月25日		
縮尺	A1 1:100 A2 1:141	図面番号	9-48/115
作成者	関東農政局 両総農業水利事業所		

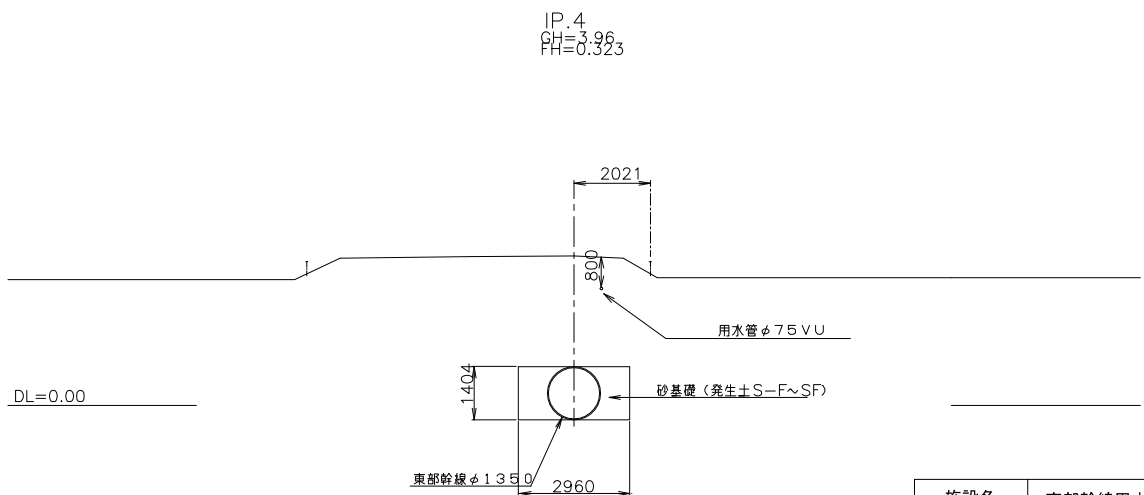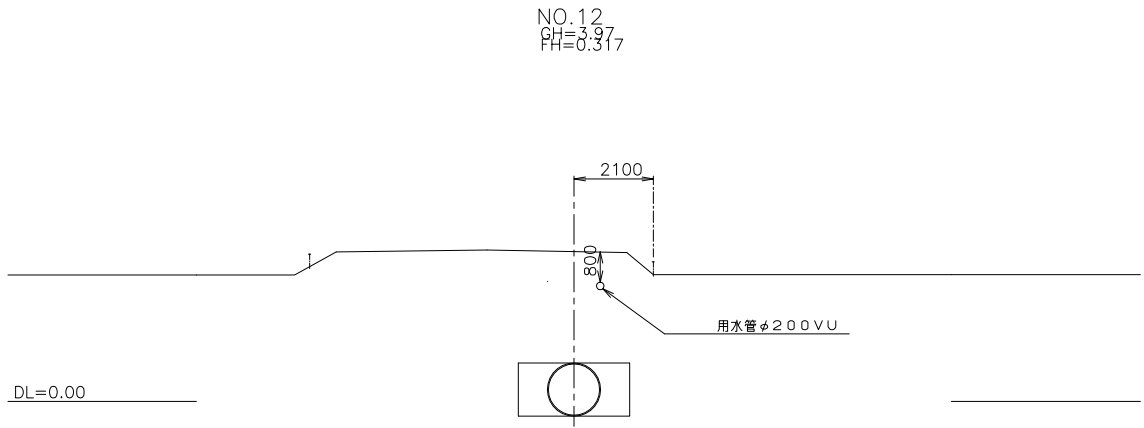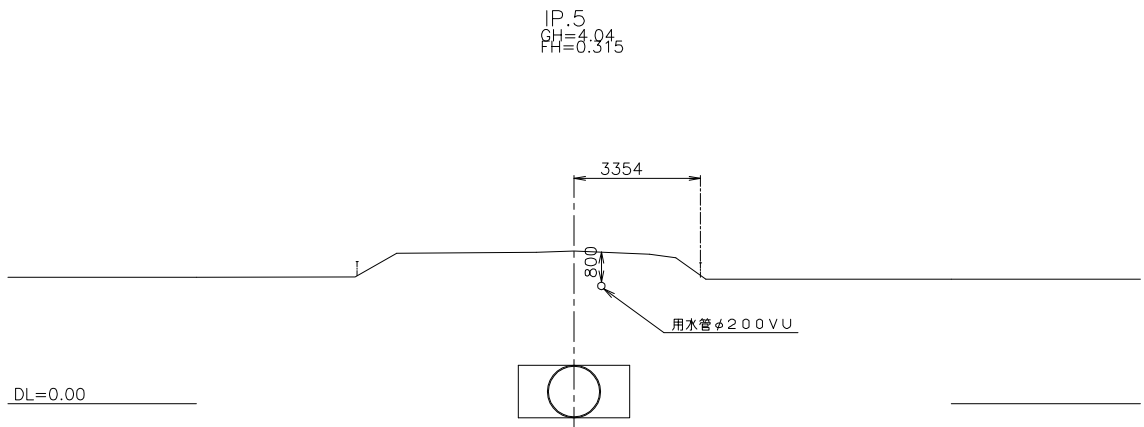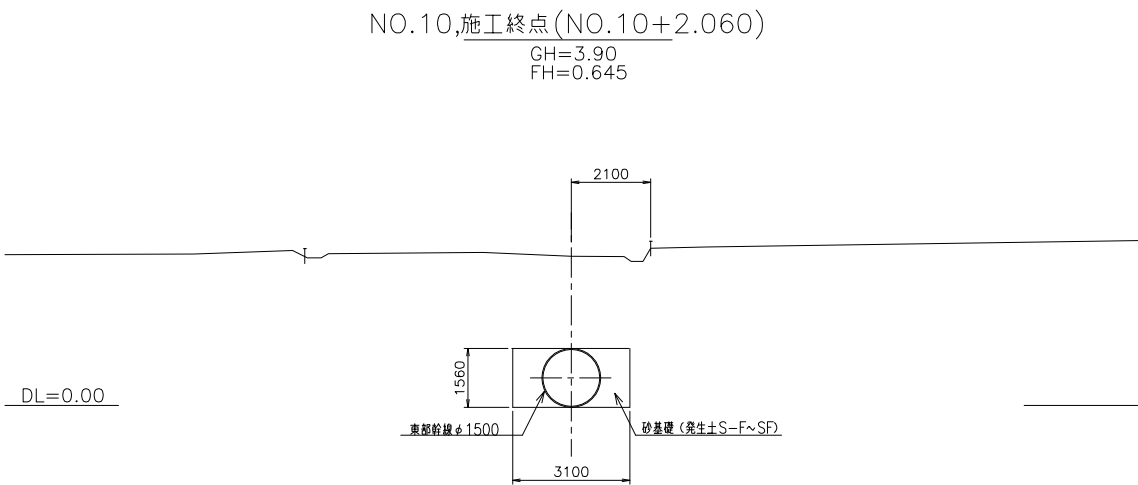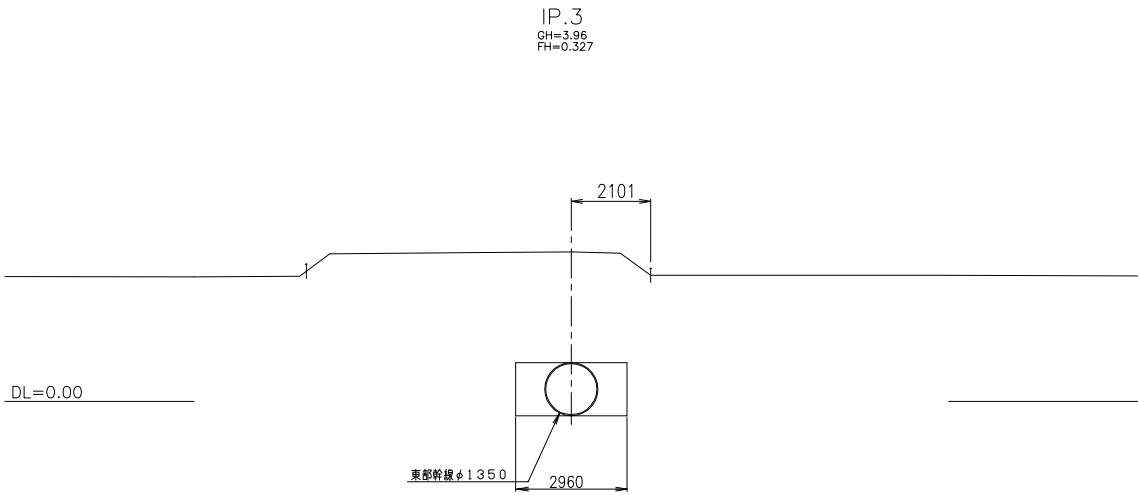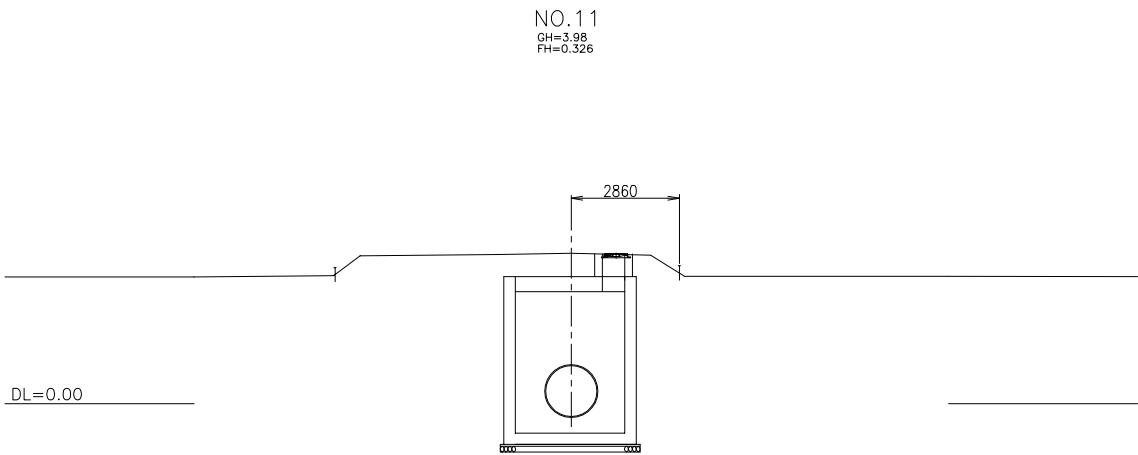







施設名	東部幹線用水路(0312100-1100-03)		
図面名	横断面図		
作成年月日	平成25年3月25日		
縮尺	A1 1:100 A2 1:141	図面番号	9-49/115
作成者	関東農政局 両総農業水利事業所		

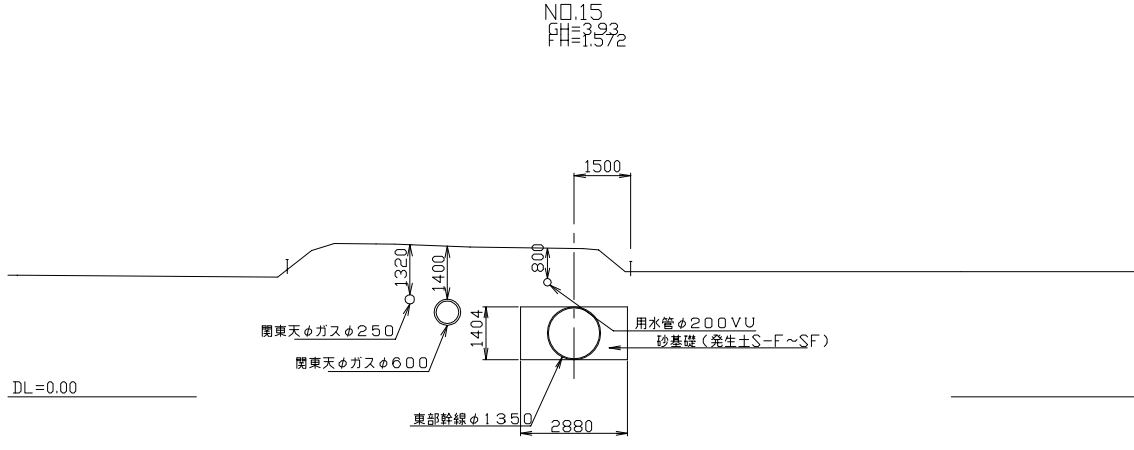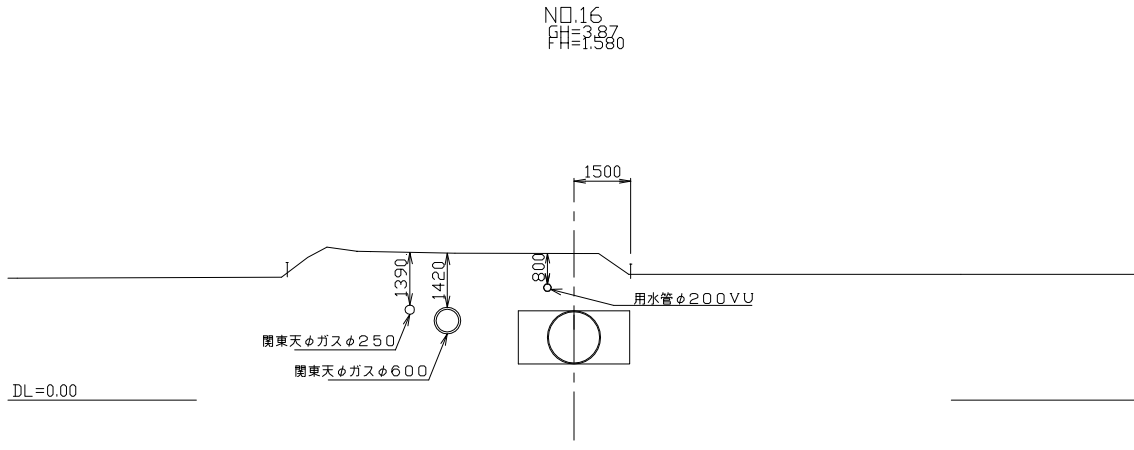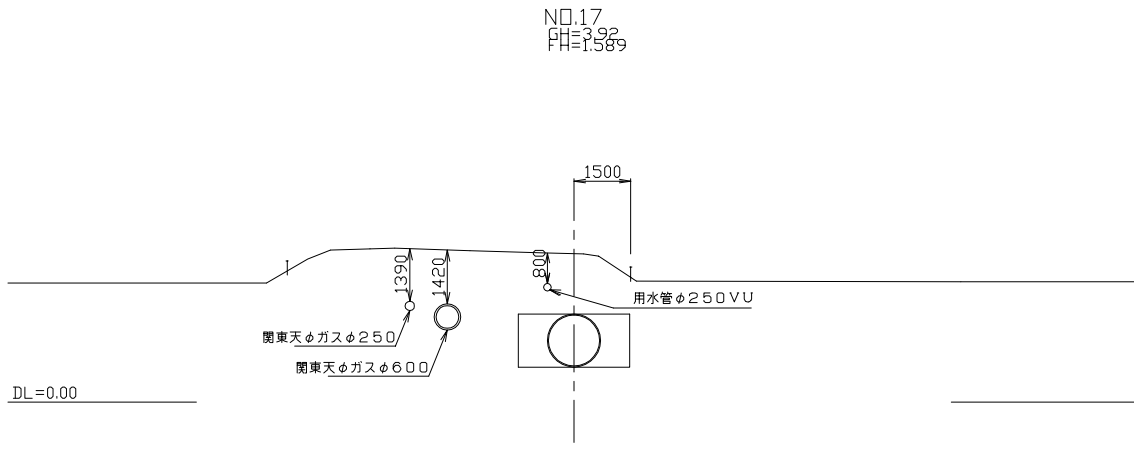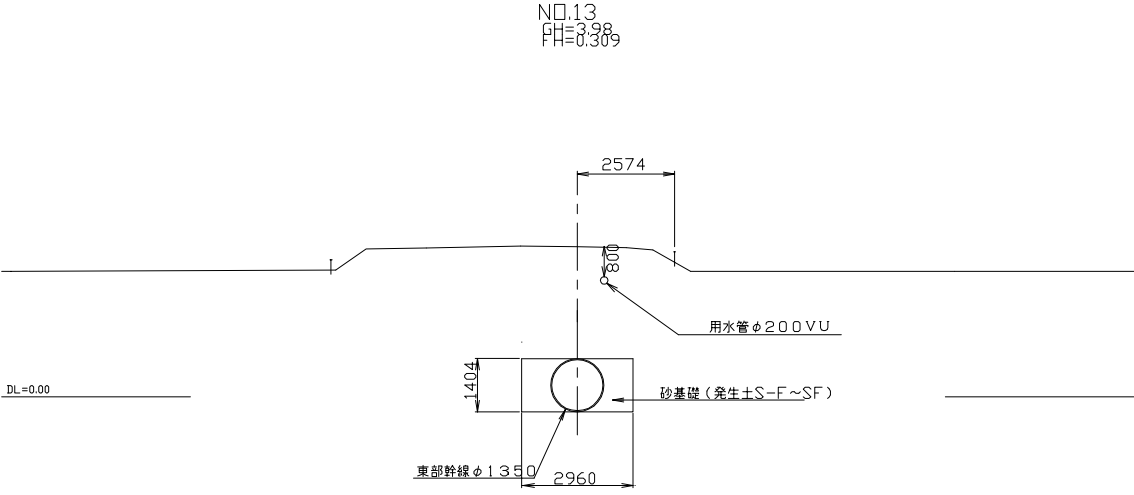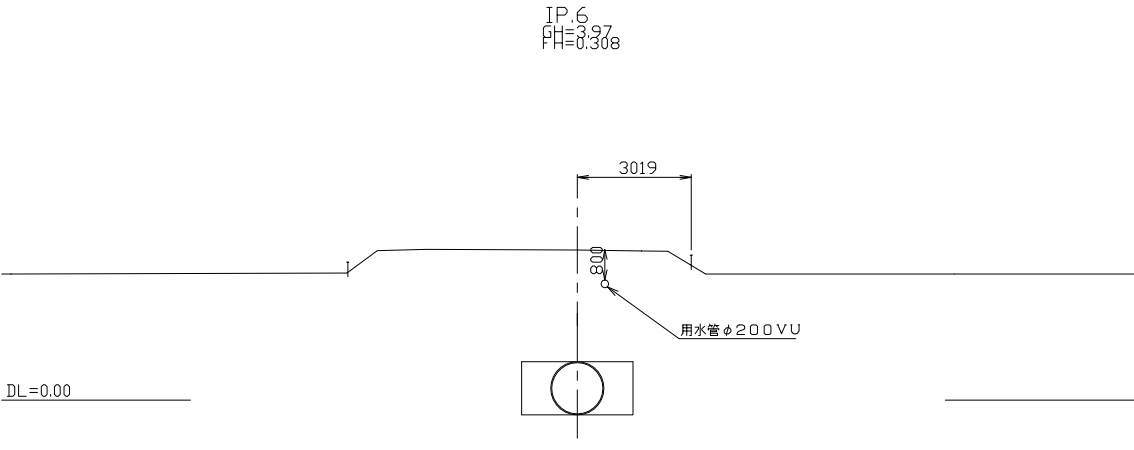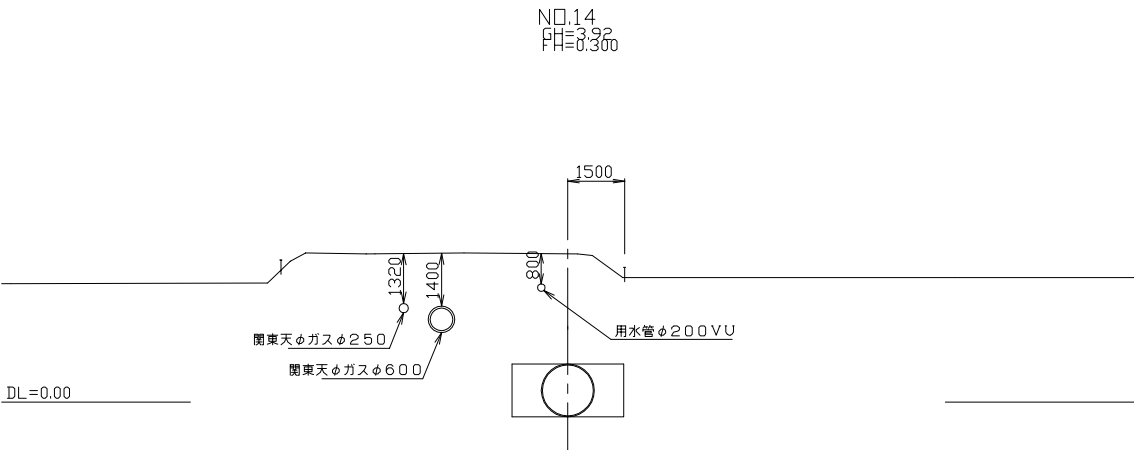







施設名	東部幹線用水路(0312100-1100-03)		
図面名	横断面図		
作成年月日	平成25年3月25日		
縮尺	A1 1:100 A2 1:141	図面番号	9-50/115
作成者	関東農政局 両総農業水利事業所		

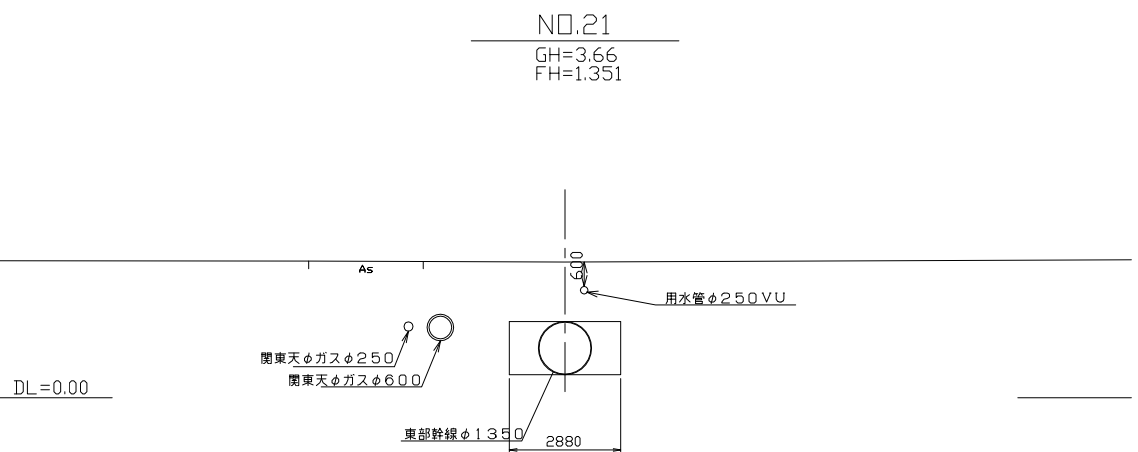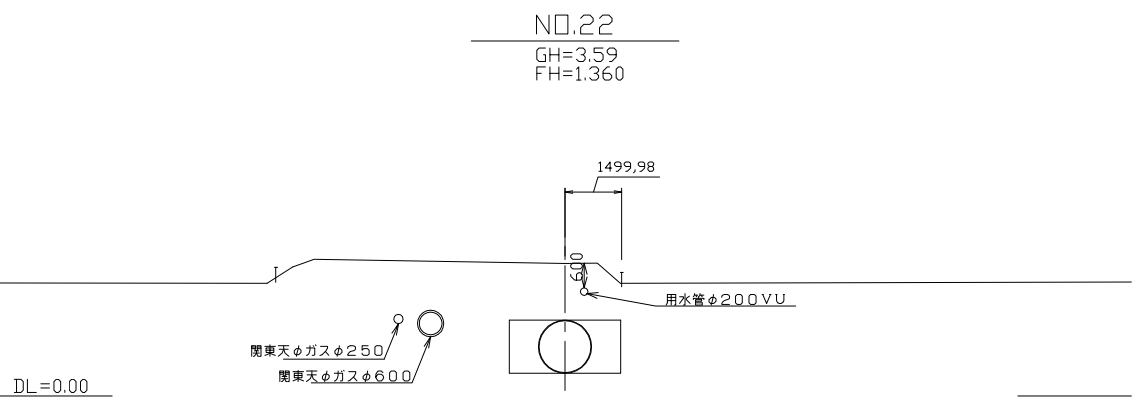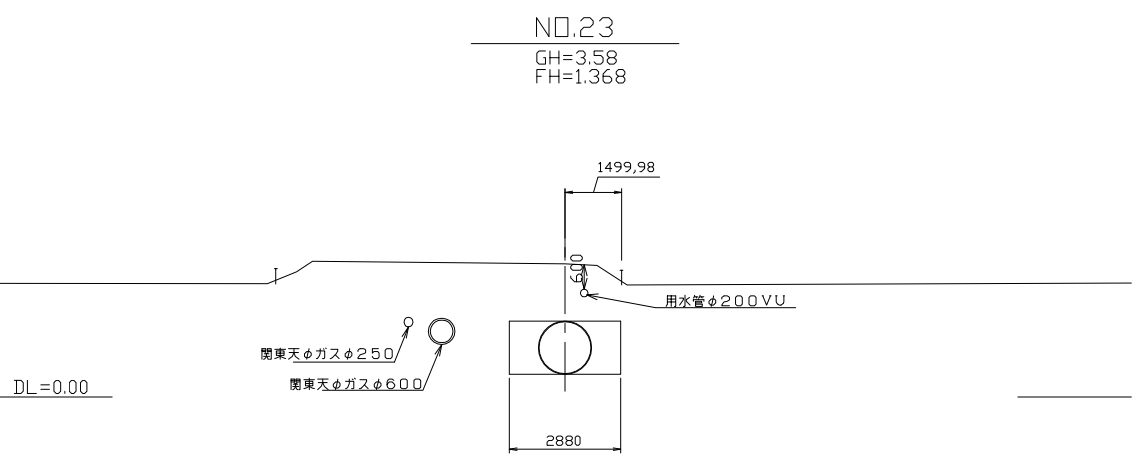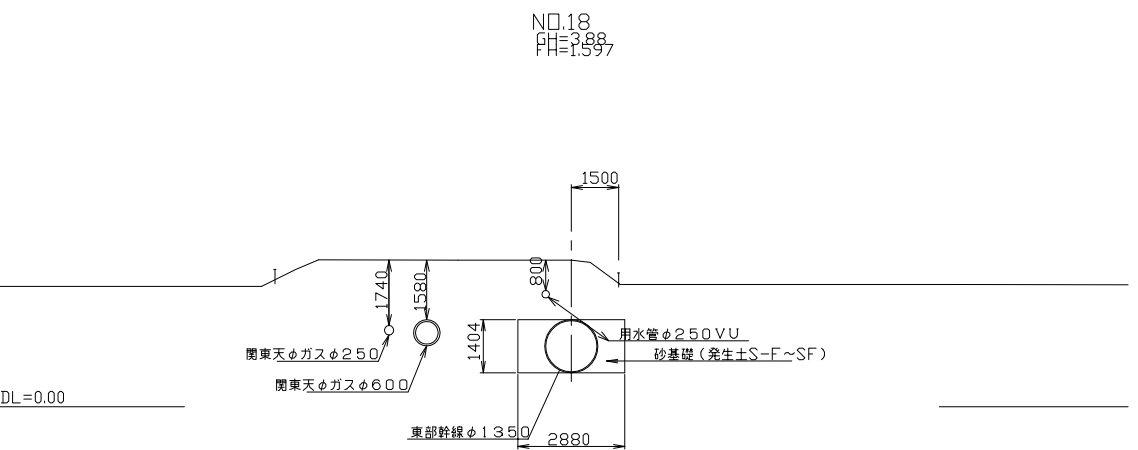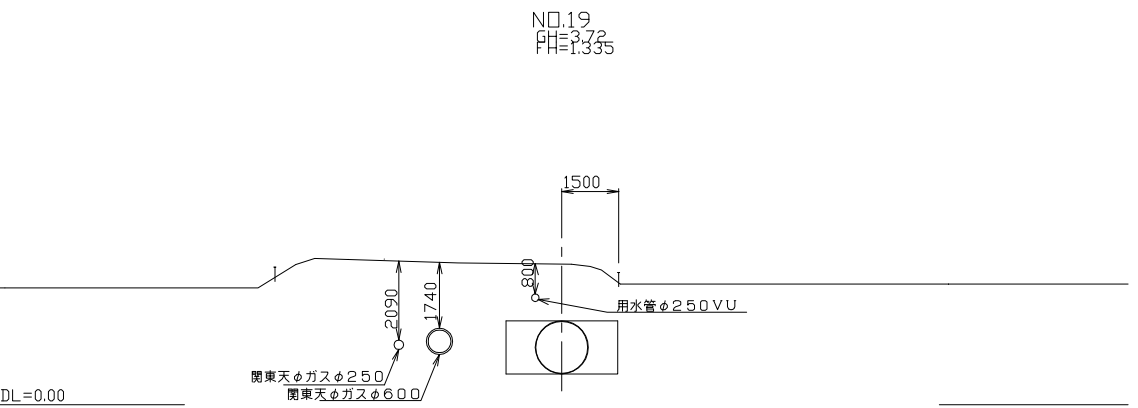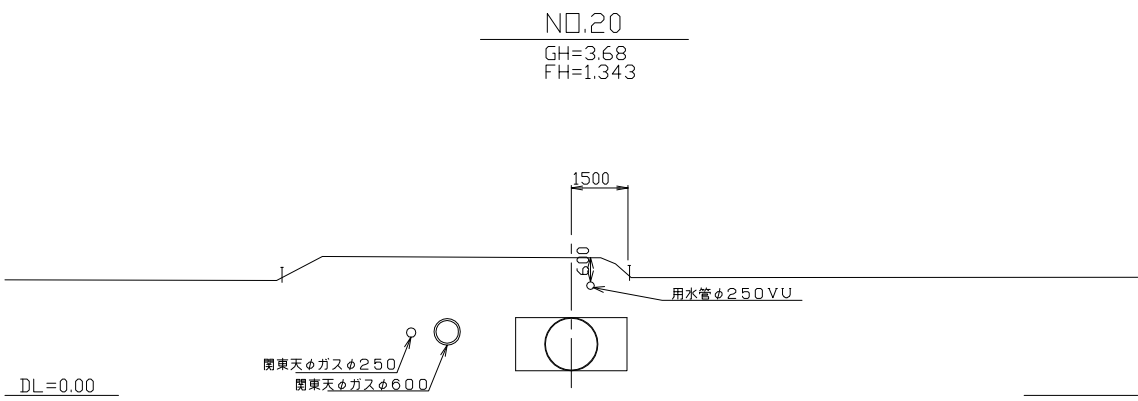







施設名	東部幹線用水路(0312100-1100-03)		
図面名	横断面図		
作成年月日	平成25年3月25日		
縮尺	A1 1:100 A2 1:141	図面番号	9-51/115
作成者	関東農政局 両総農業水利事業所		

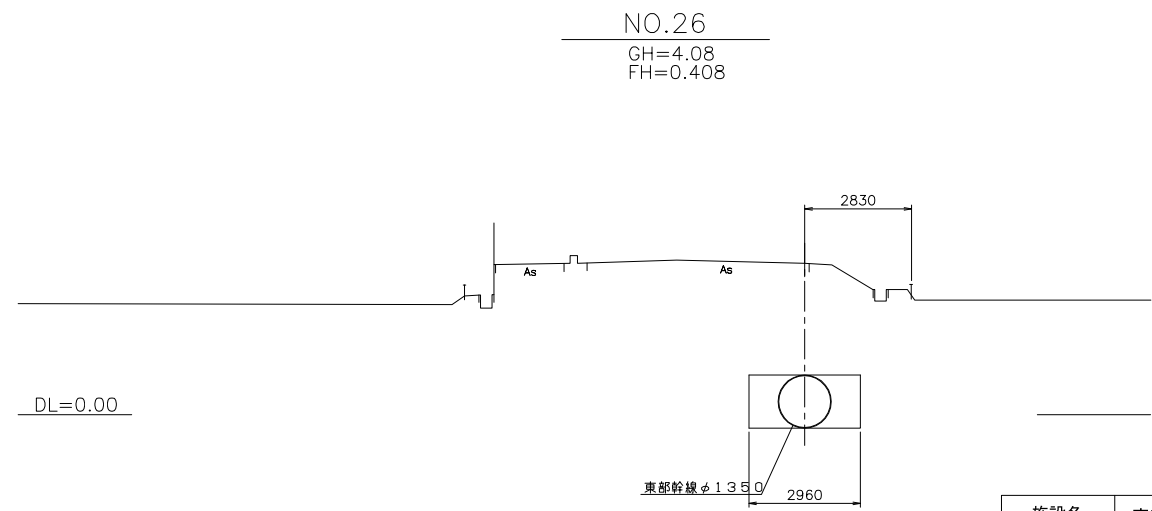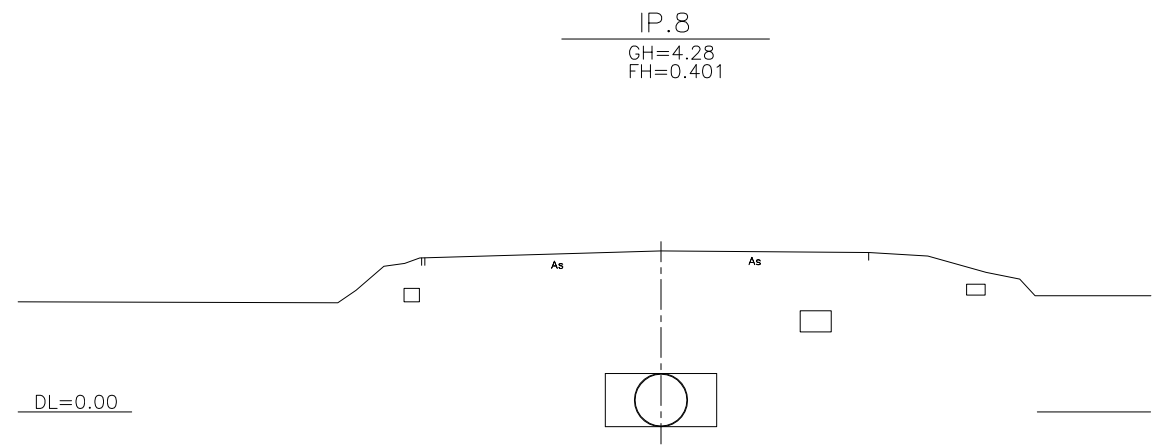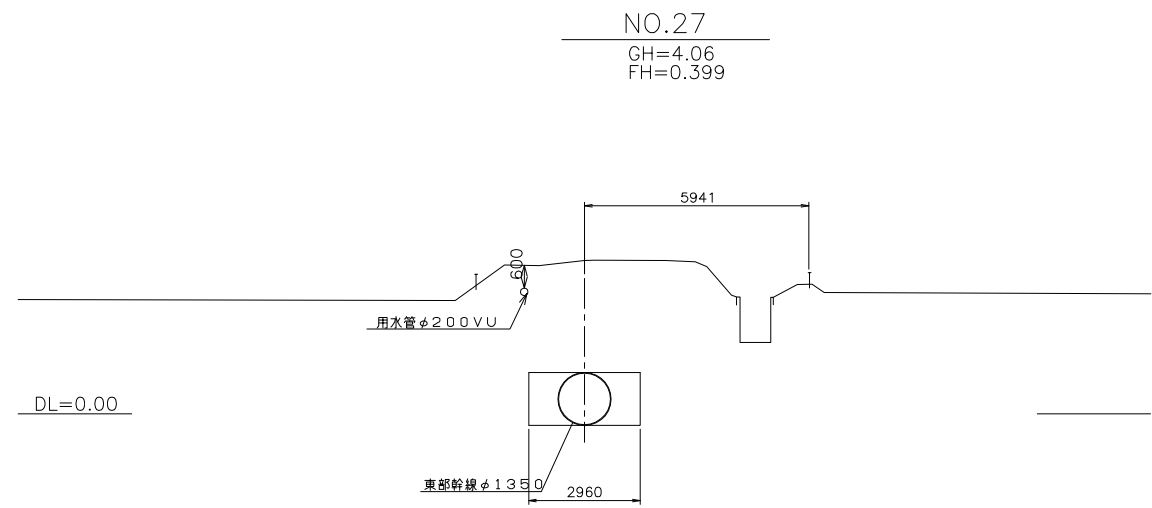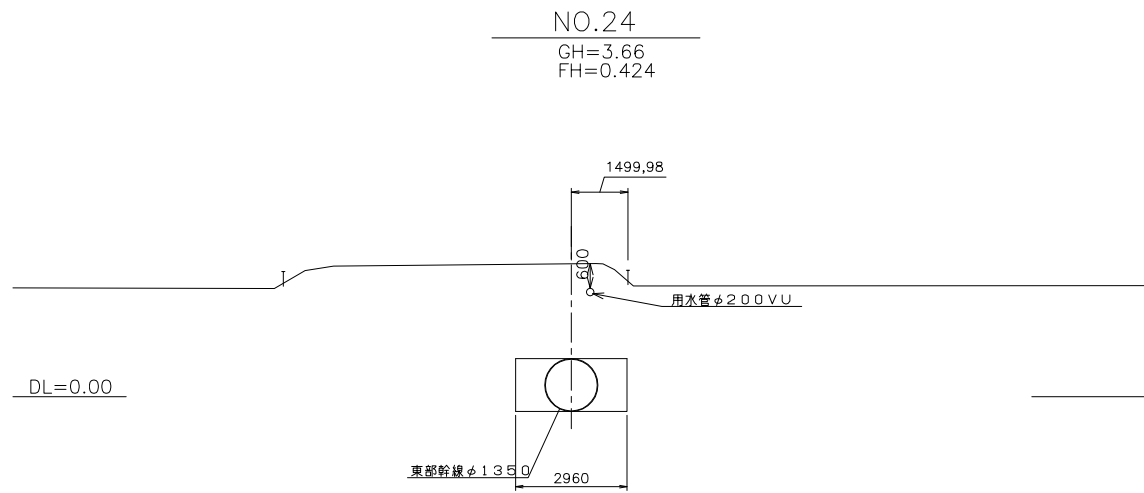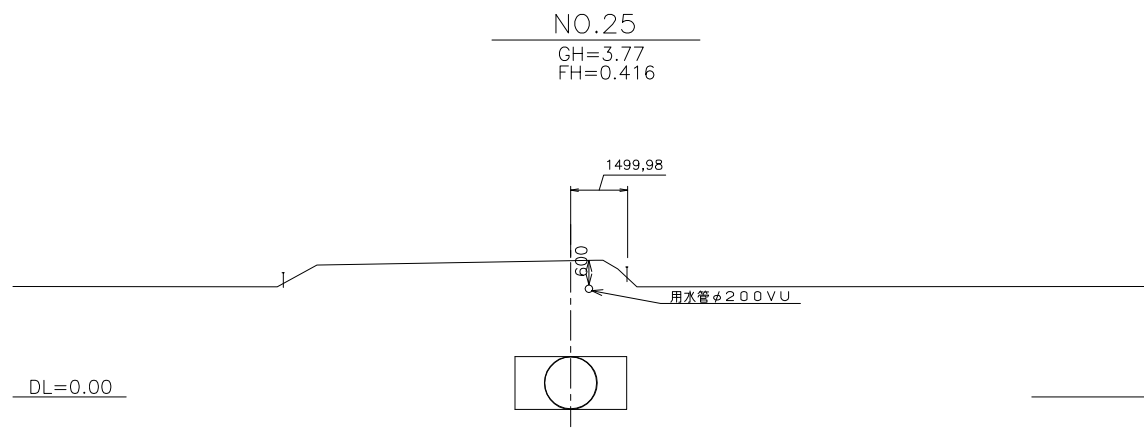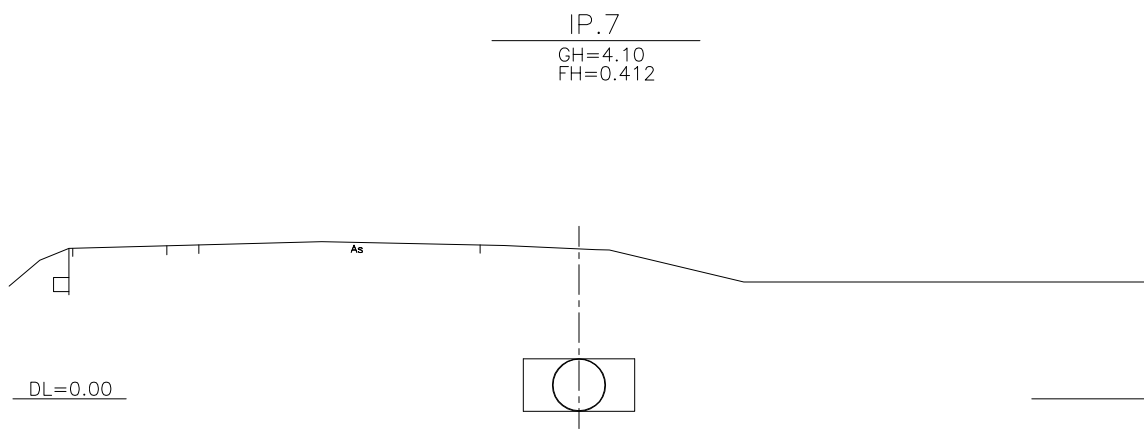






施設名	東部幹線用水路 (0312100-1100-03)		
図面名	横断面図		
作成年月日	平成25年3月25日		
縮尺	A1 1:100 A2 1:141	図面番号	9-52/115
作成者	関東農政局 両総農業水利事業所		

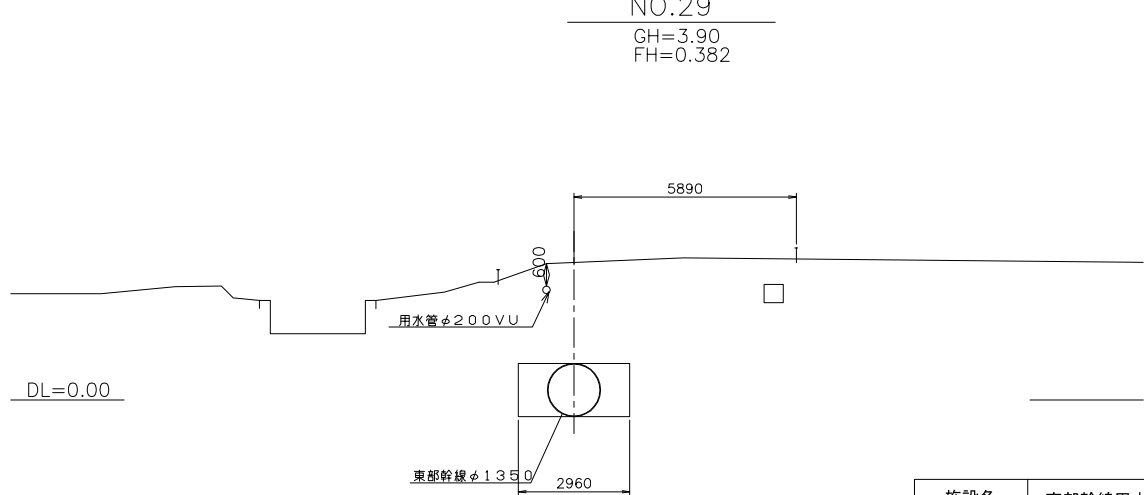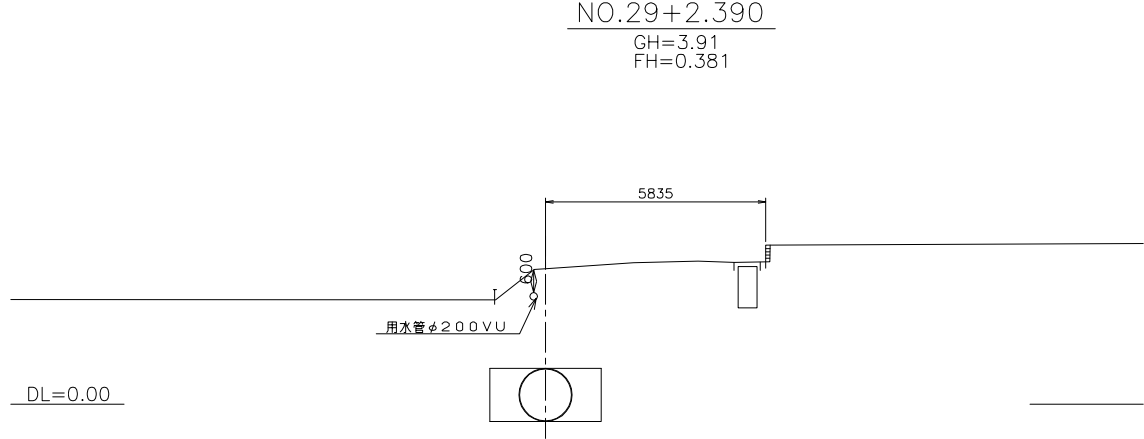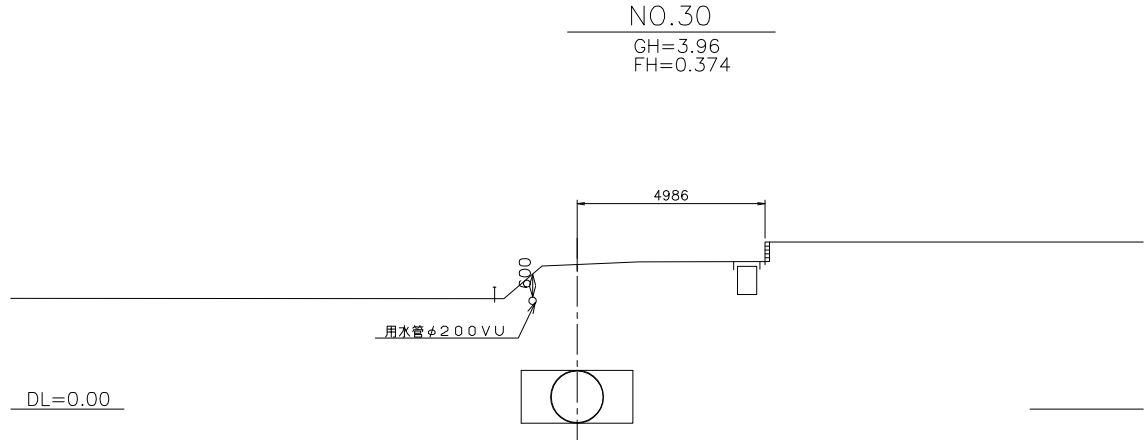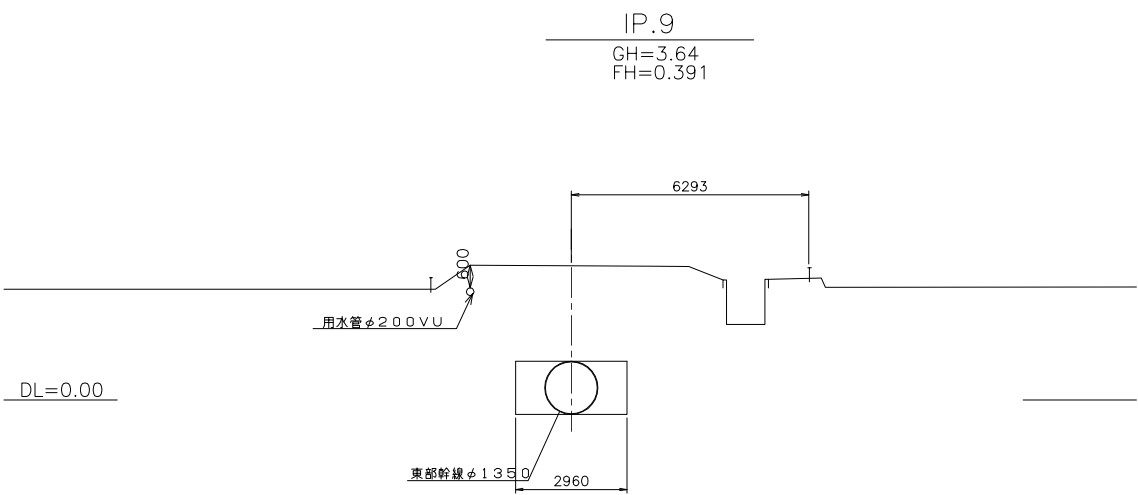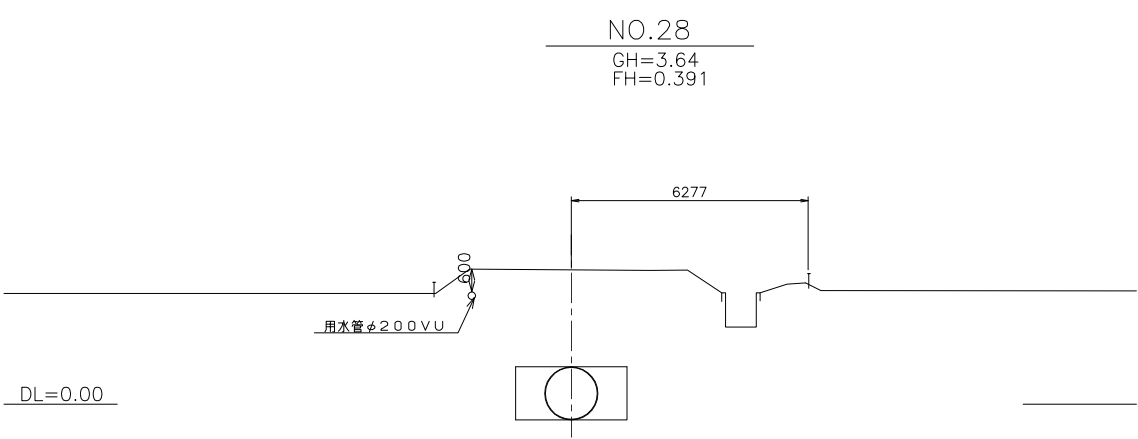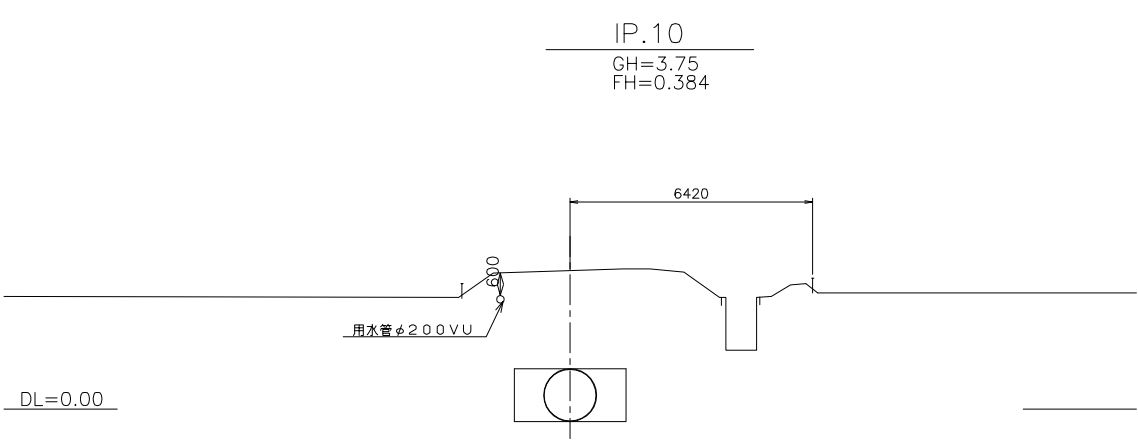









施設名	東部幹線用水路 (0312100-1100-03)		
図面名	横断面図		
作成年月日	平成25年3月25日		
縮尺	A1 1:100 A2 1:141	図面番号	9-53/115
作成者	関東農政局 両総農業水利事業所		

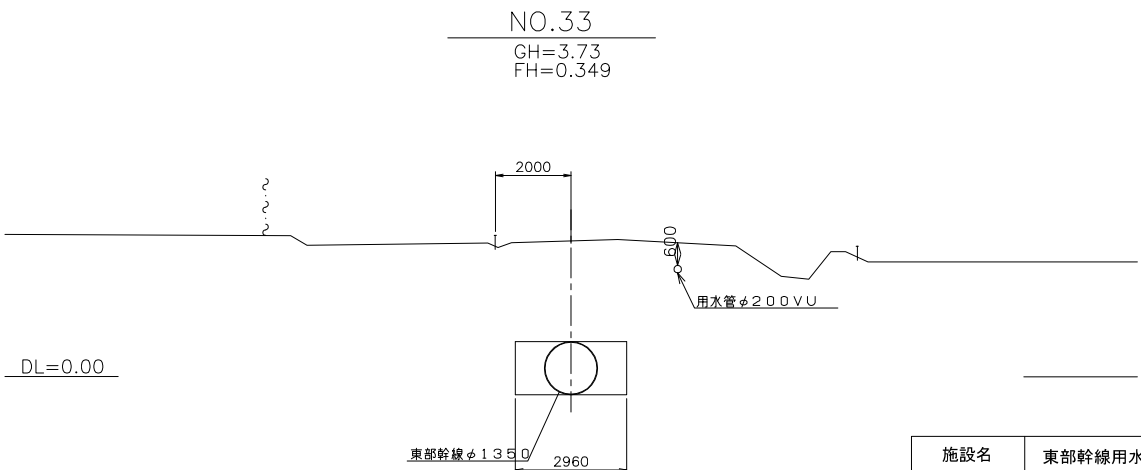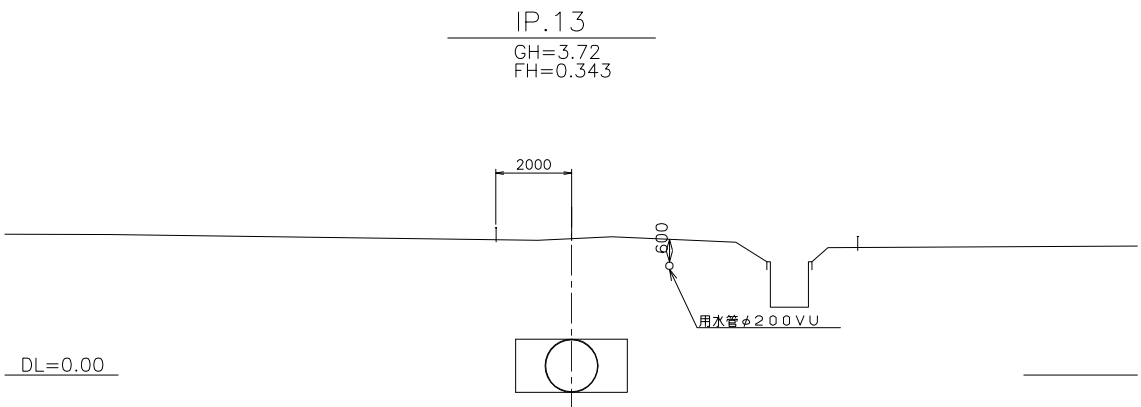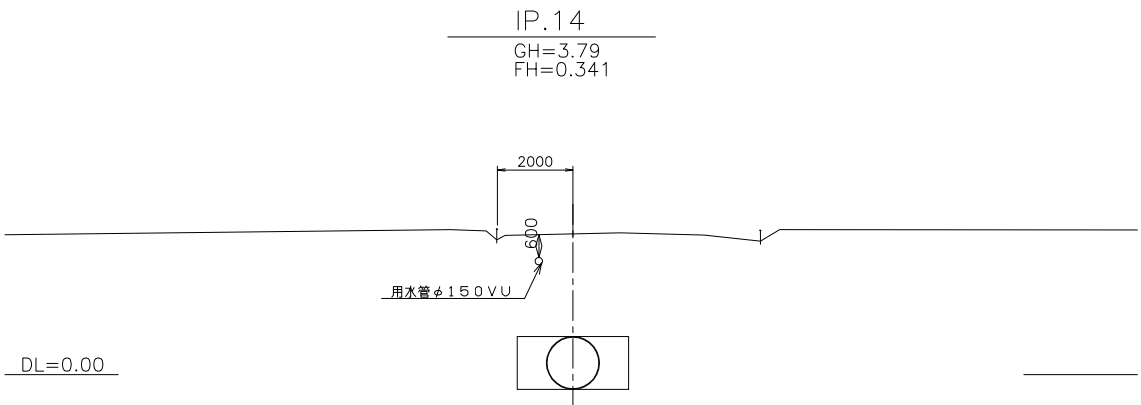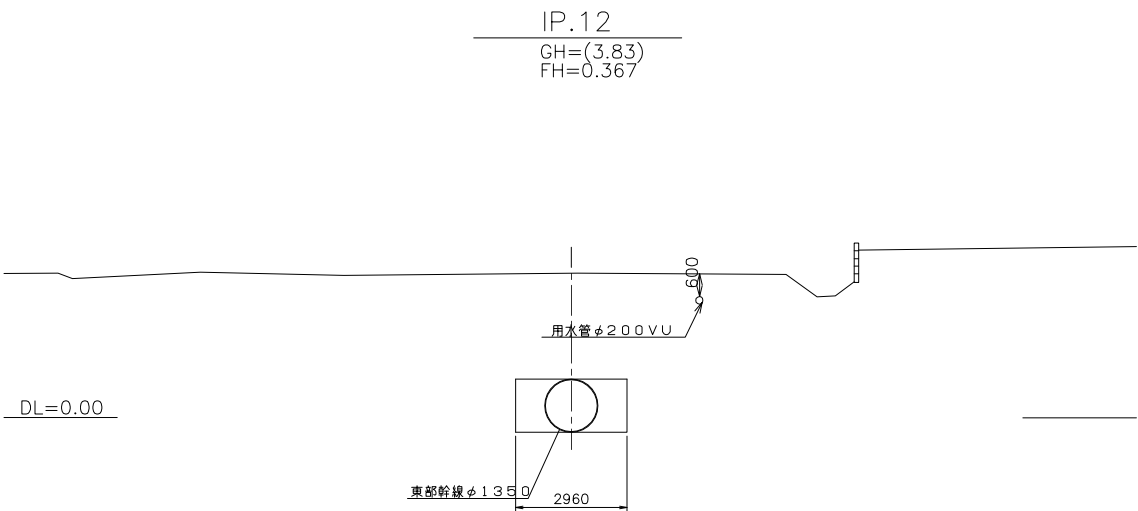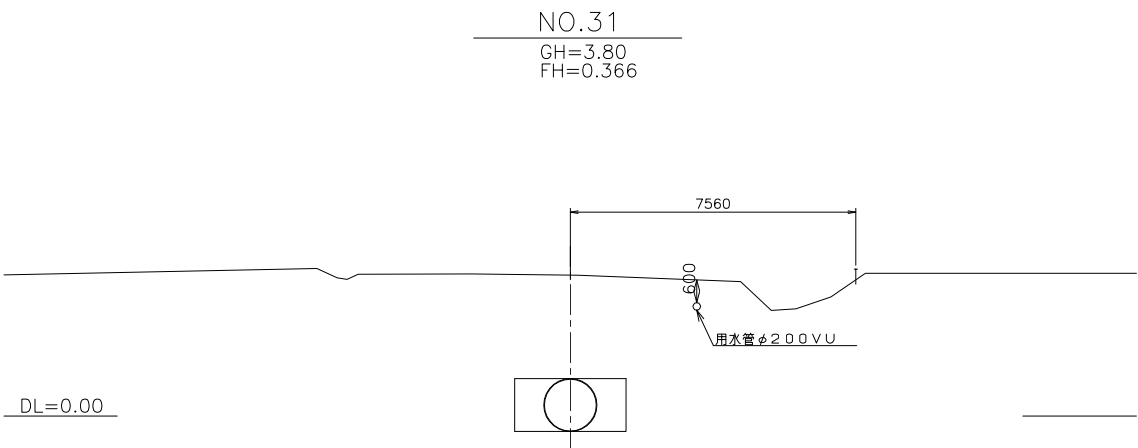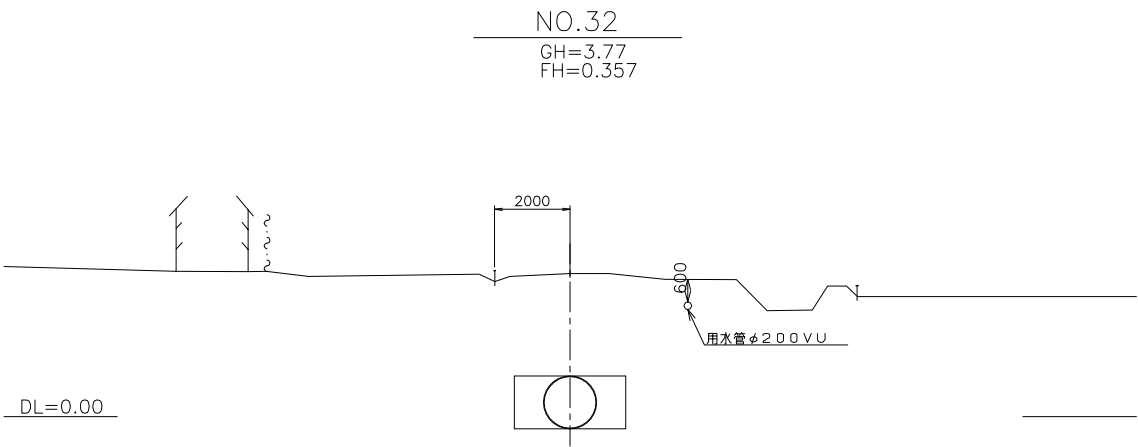



施設名	東部幹線用水路(0312100-1100-03)		
図面名	横断図		
作成年月日	平成25年3月25日		
縮尺	A1 1:100 A2 1:141	図面番号	9-54/115
作成者	関東農政局 両総農業水利事業所		

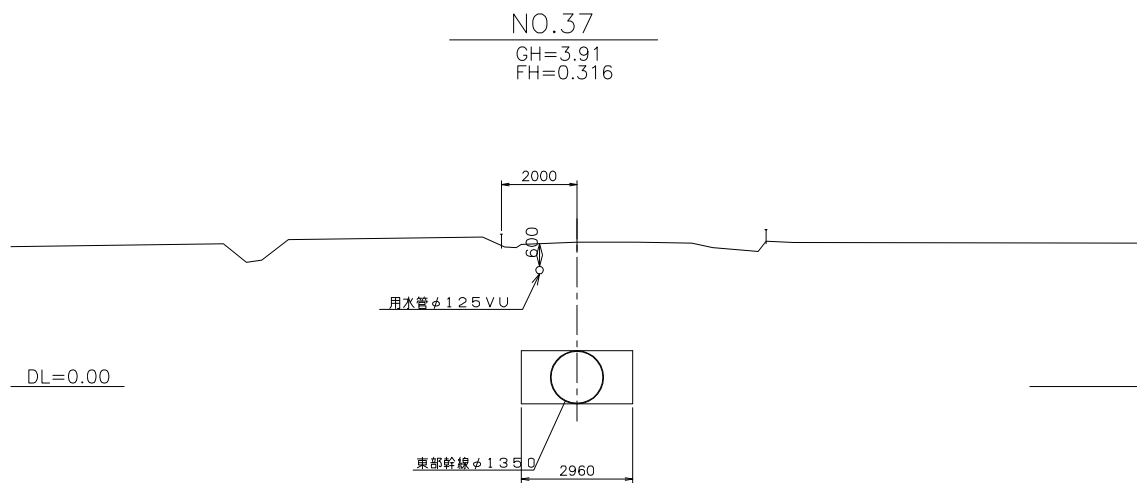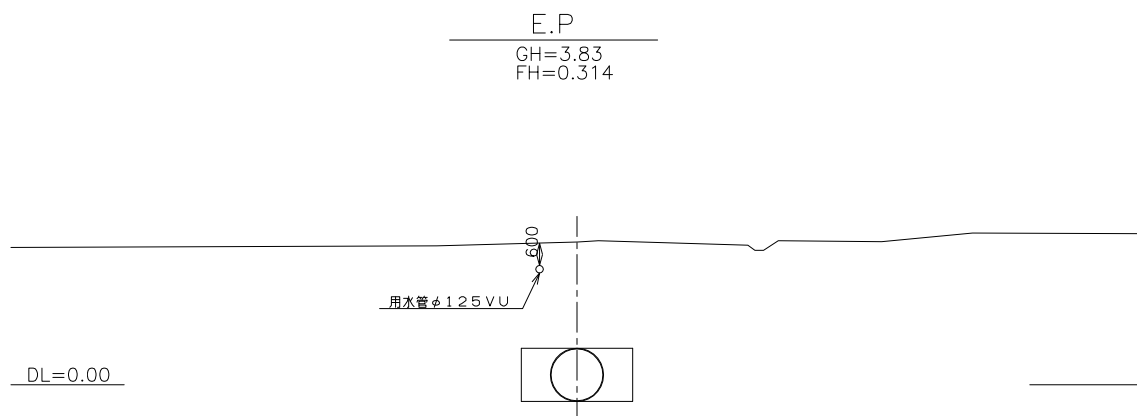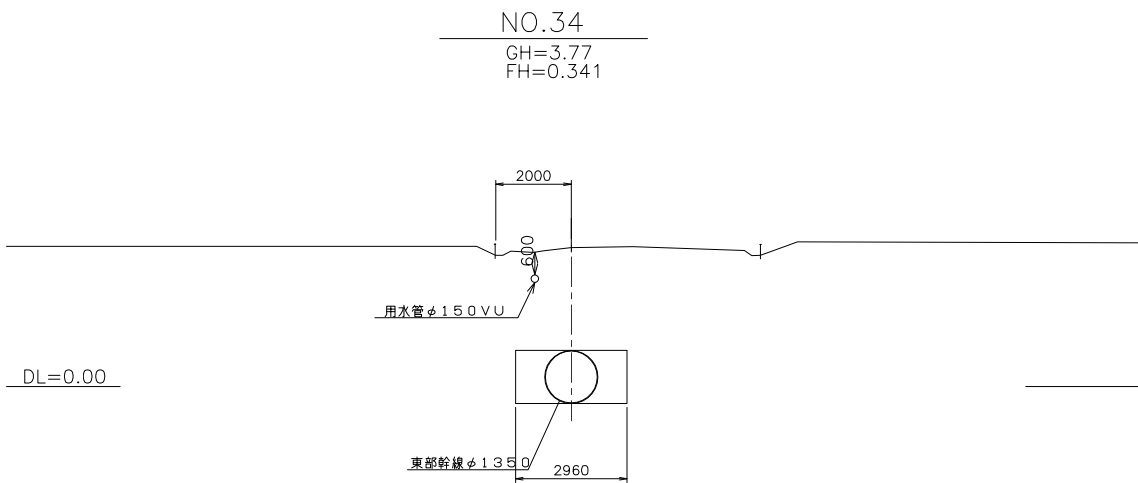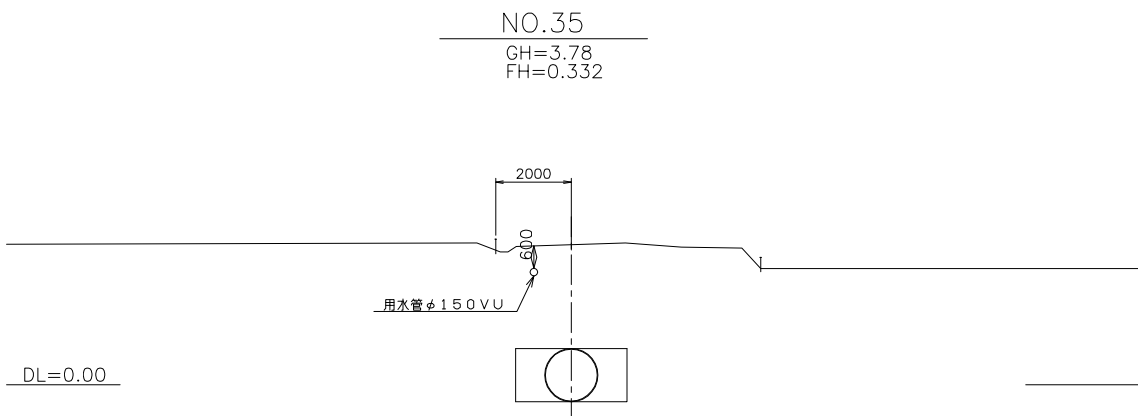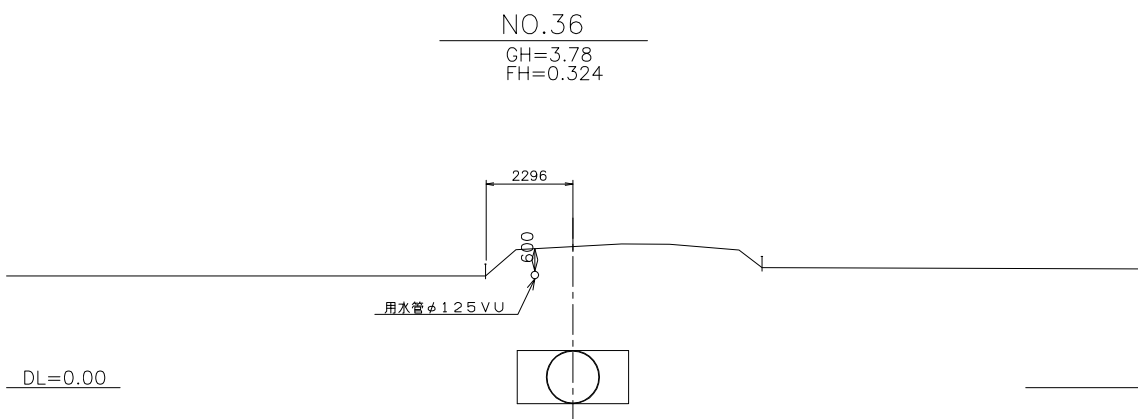









施設名	東部幹線用水路(0312100-1100-03)		
図面名	横断面図		
作成年月日	平成25年3月25日		
縮尺	A1 1:100 A2 1:141	図面番号	9-55/115
作成者	関東農政局 両総農業水利事業所		

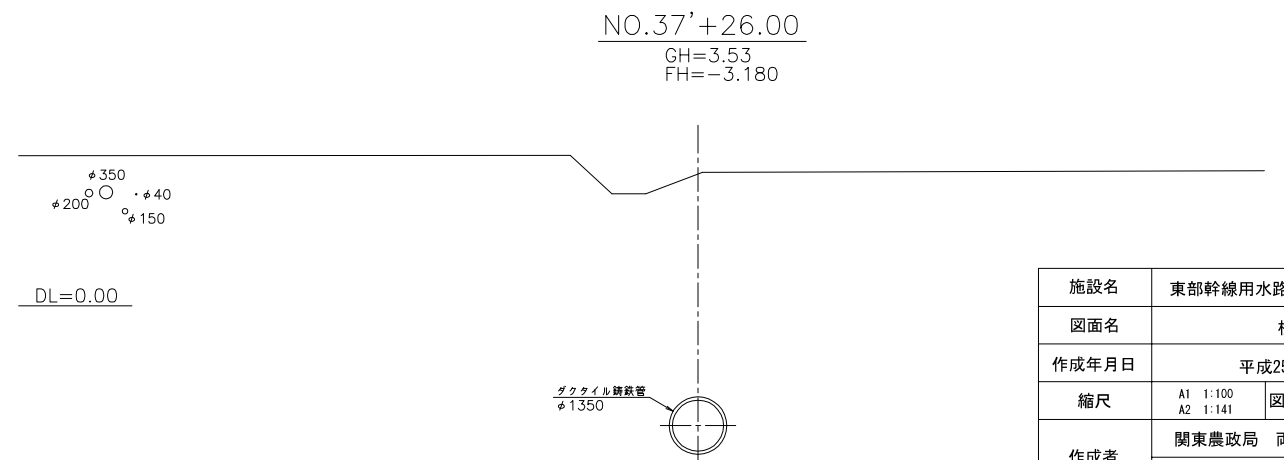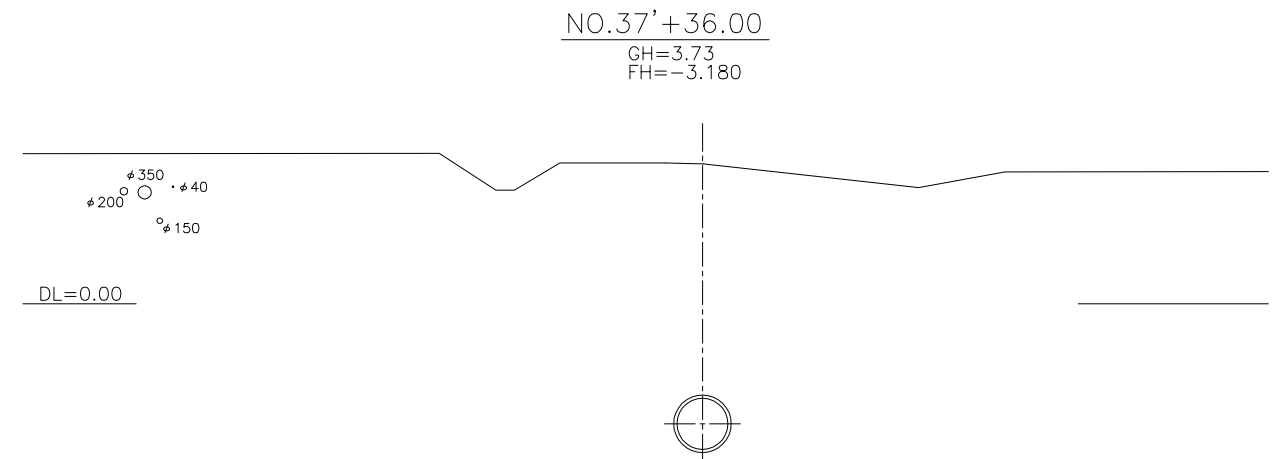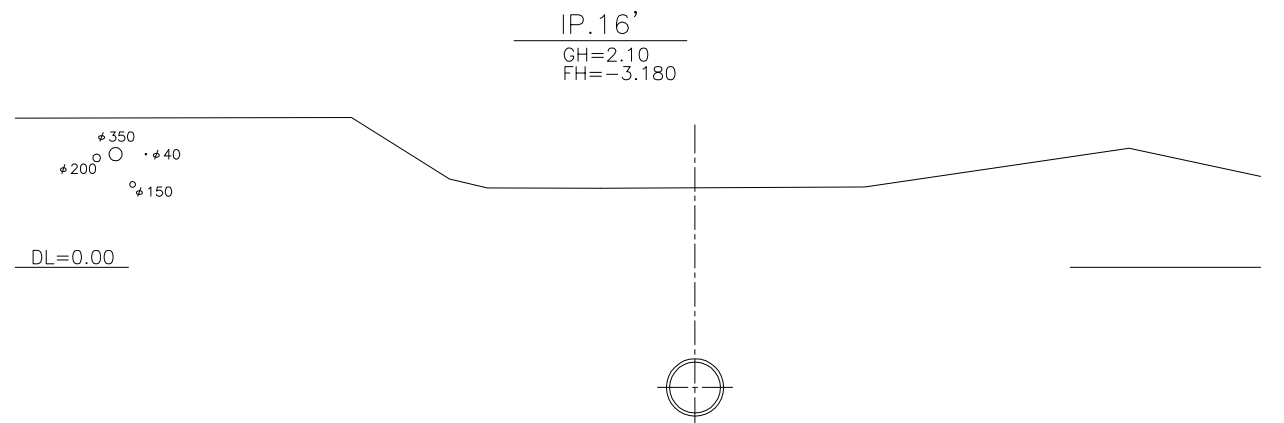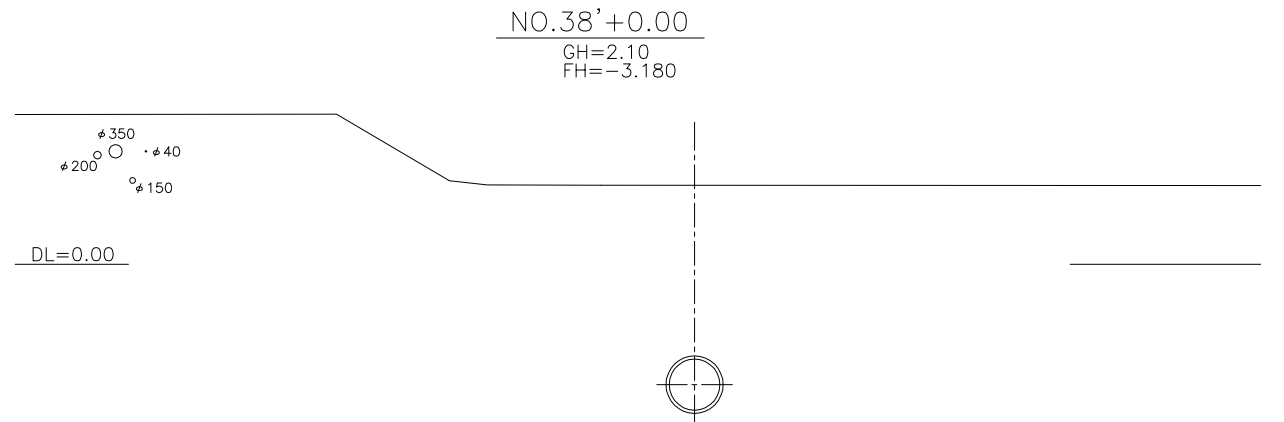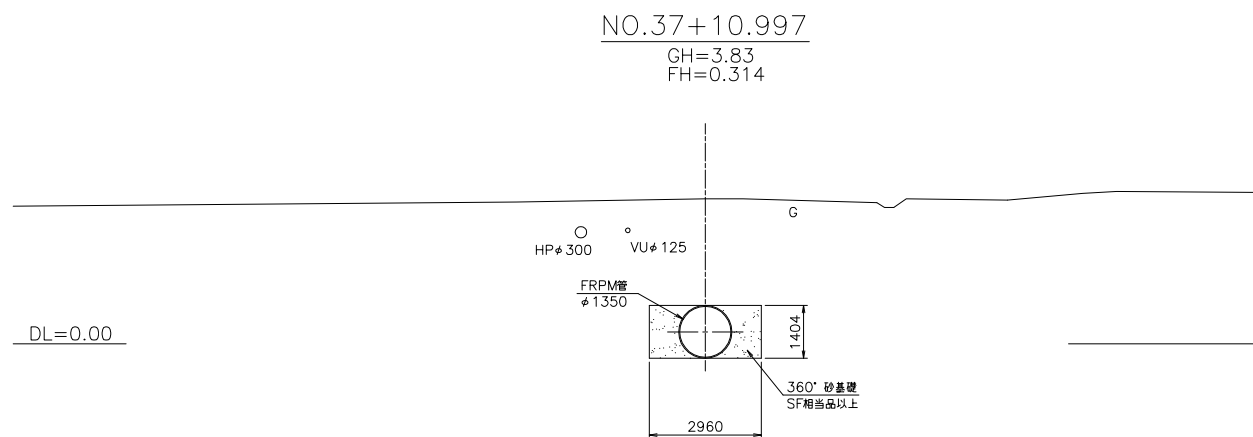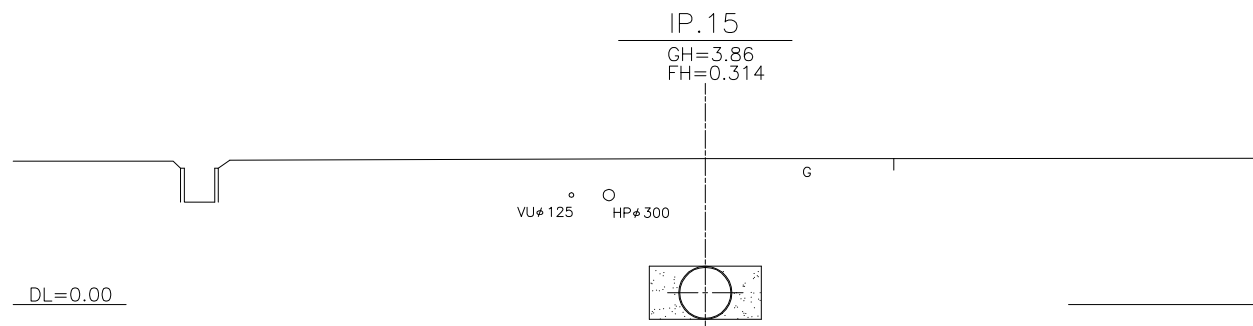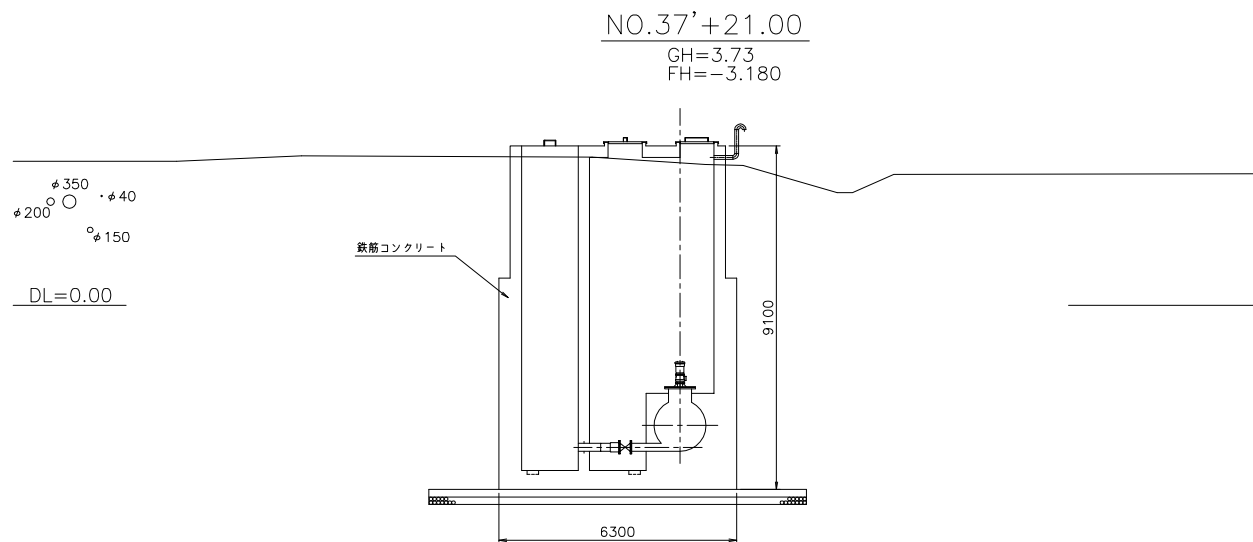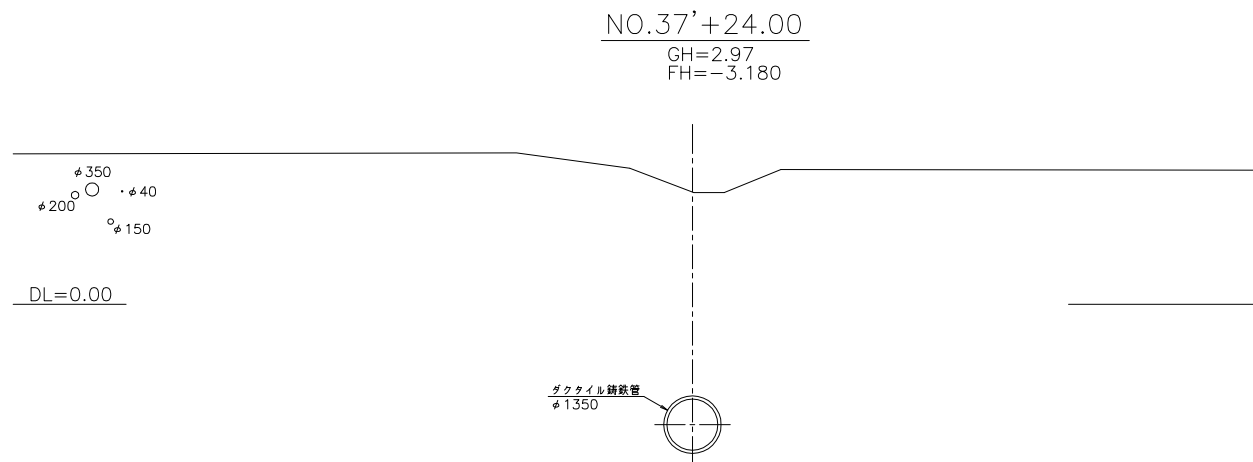









施設名	東部幹線用水路 (0312100-1100-03)		
図面名	横断面図		
作成年月日	平成25年3月25日		
縮尺	A1 1:100 A2 1:141	図面番号	9-56/115
作成者	関東農政局 両総農業水利事業所		

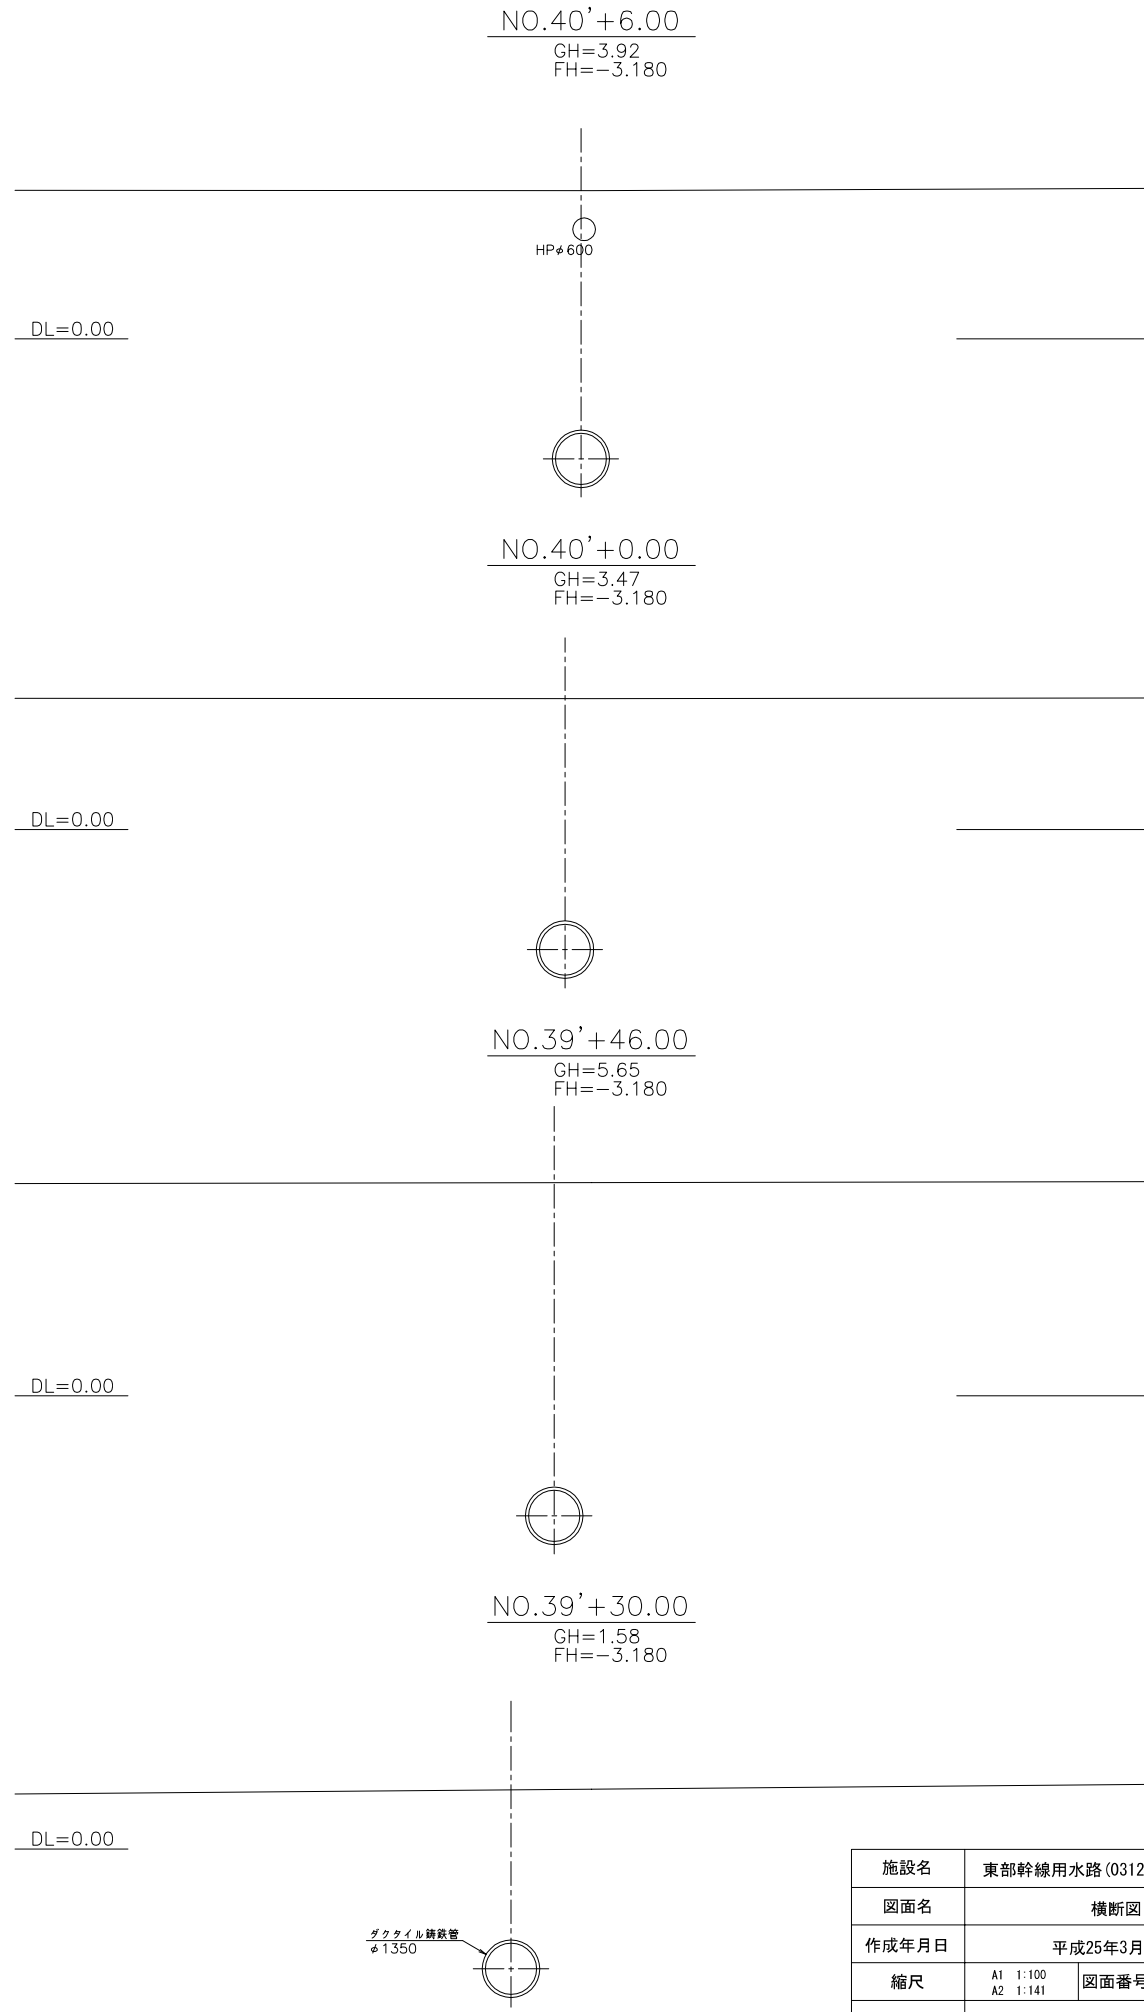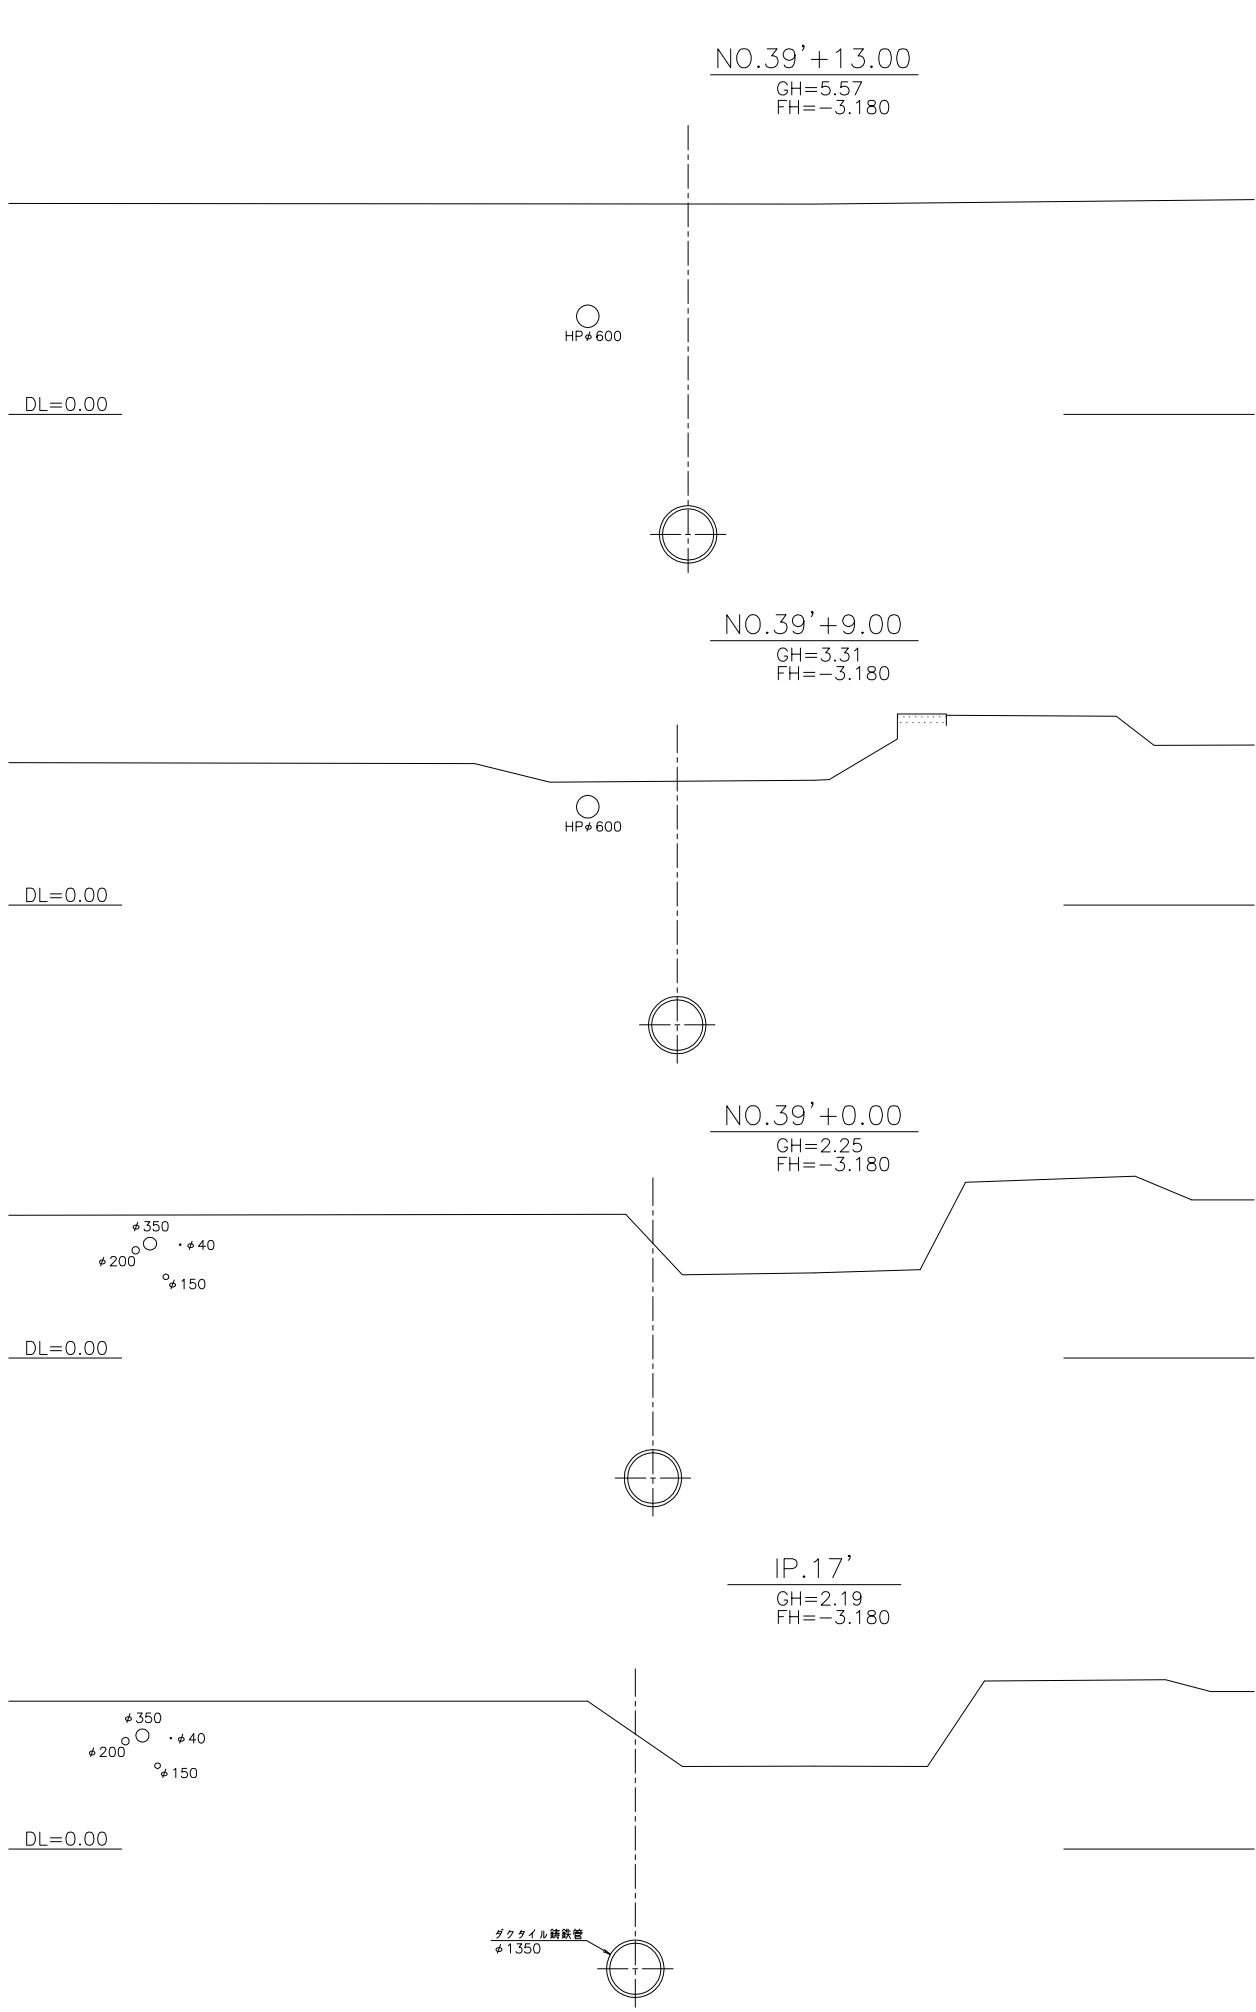









施設名	東部幹線用水路 (0312100-1100-03)		
図面名	横断面図		
作成年月日	平成25年3月25日		
縮尺	A1 1:100 A2 1:141	図面番号	9-57/115
作成者	関東農政局 両総農業水利事業所		

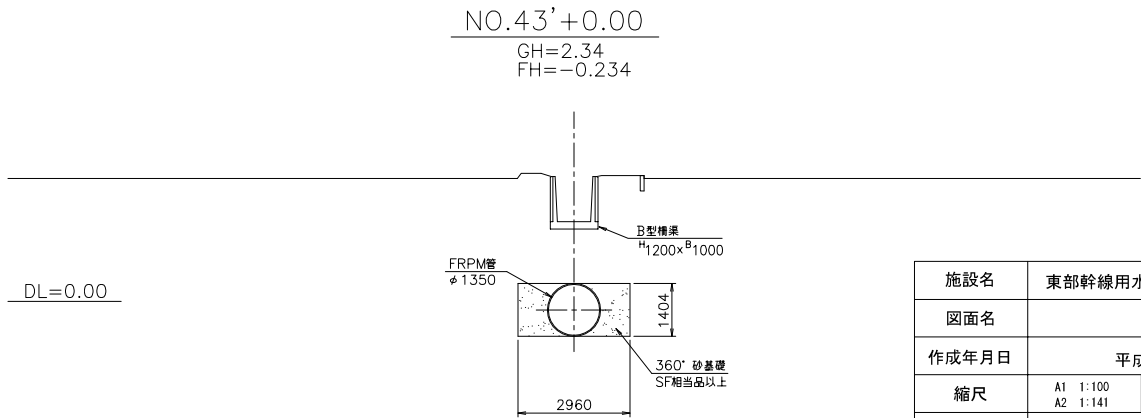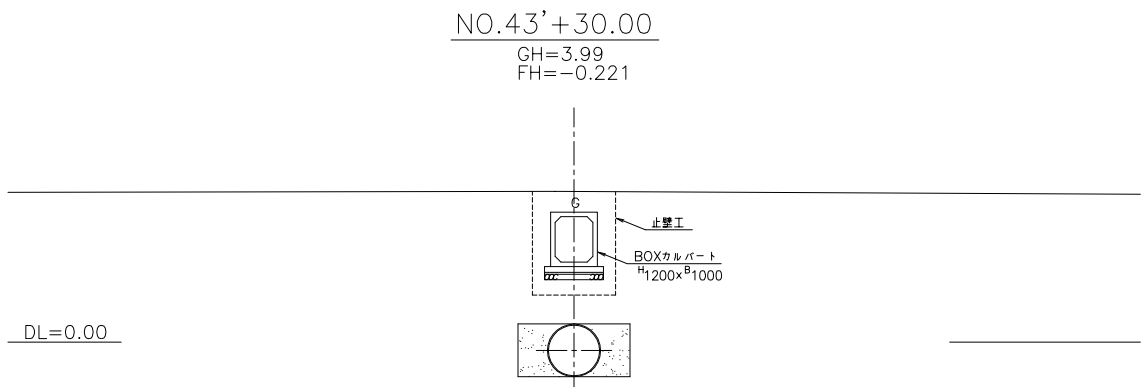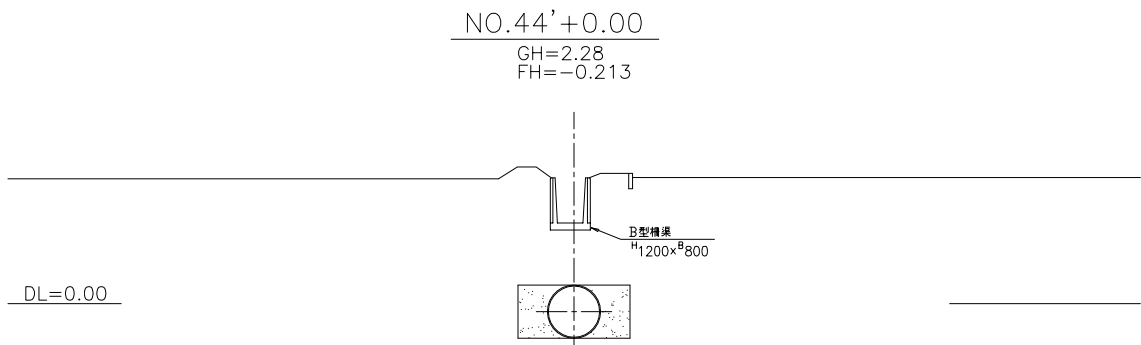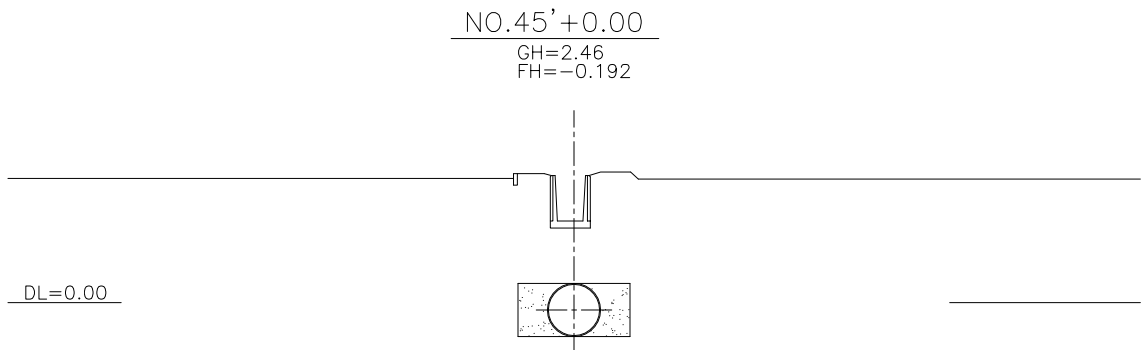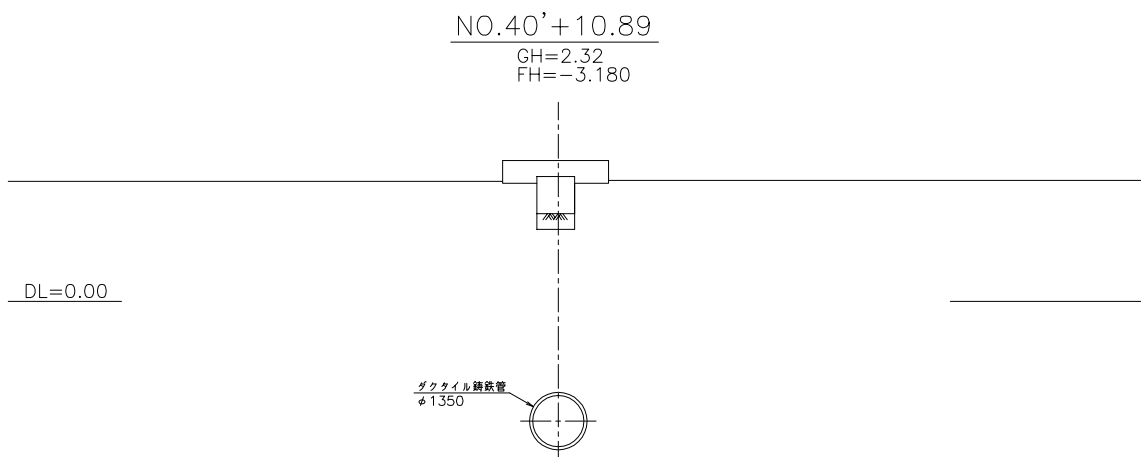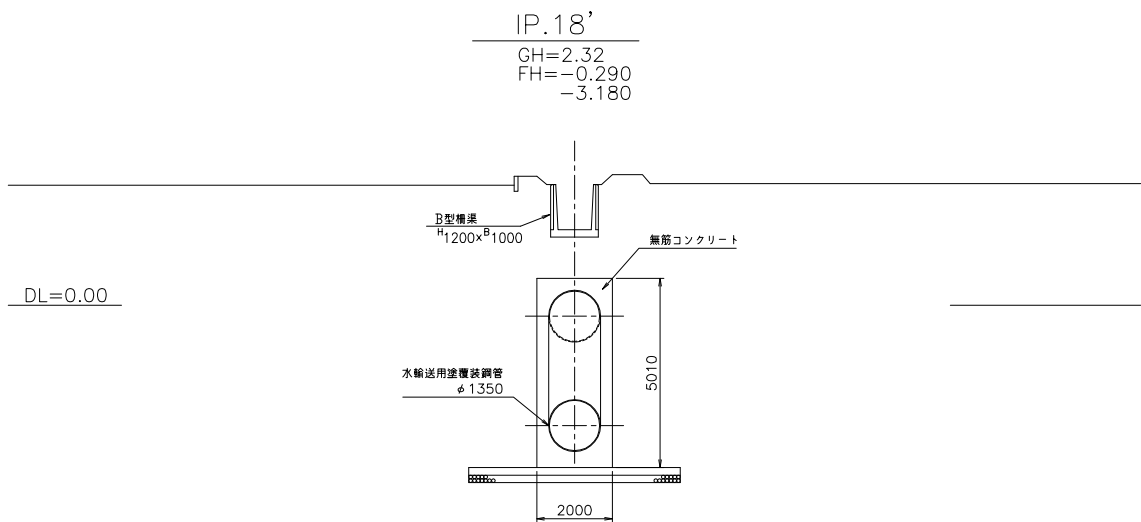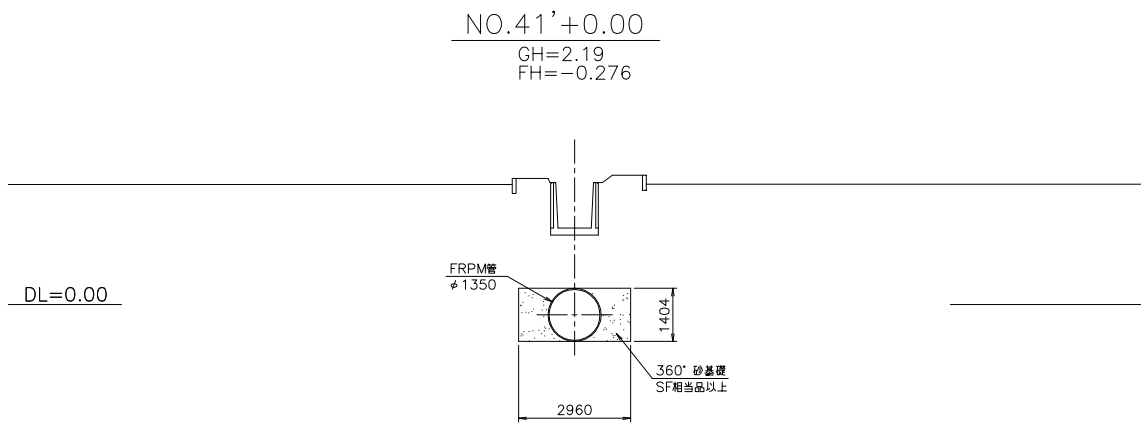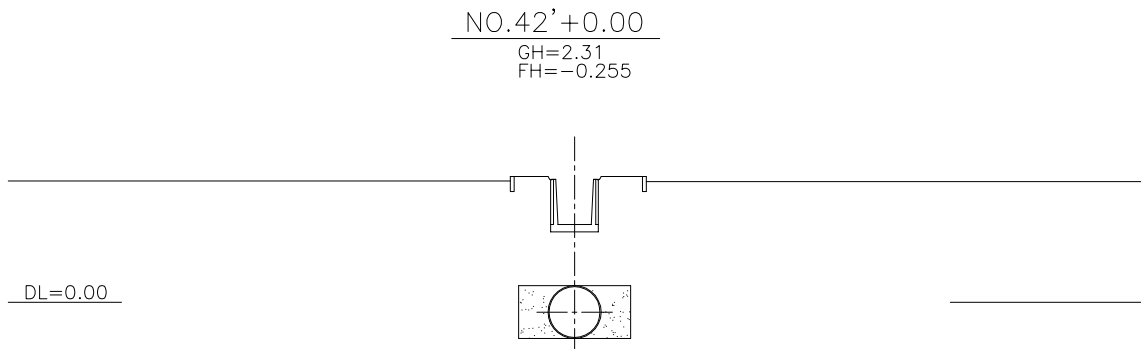








施設名	東部幹線用水路 (0312100-1100-03)		
図面名	横断面図		
作成年月日	平成25年3月25日		
縮尺	A1 1:100 A2 1:141	図面番号	9-58/115
作成者	関東農政局 両総農業水利事業所		

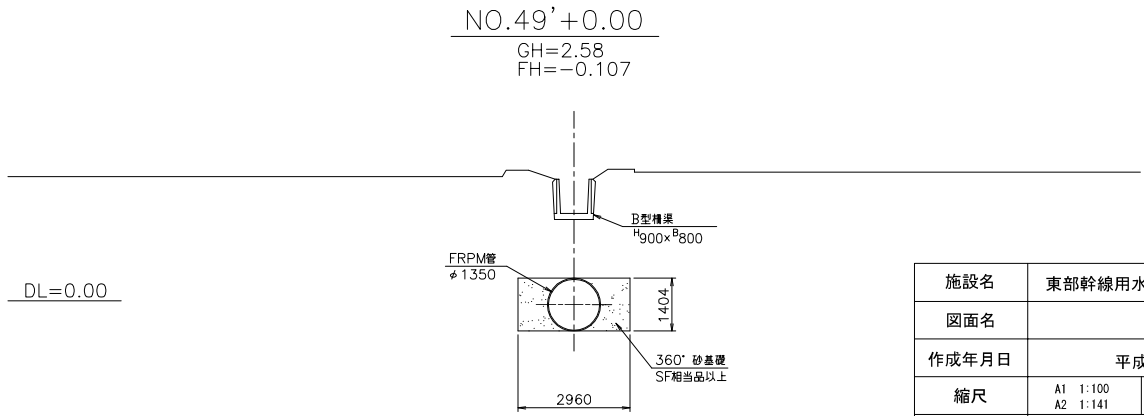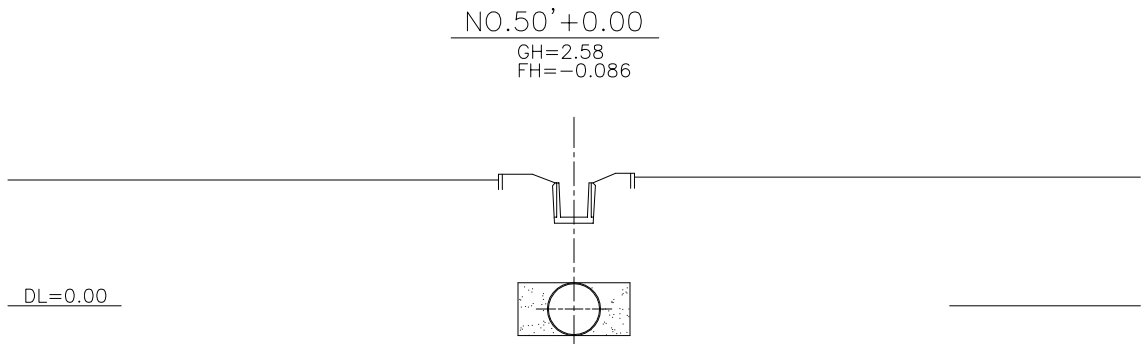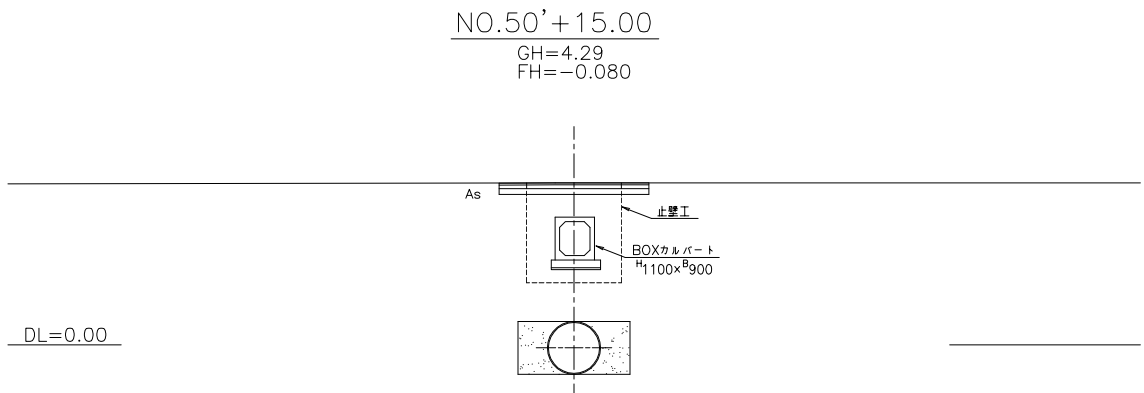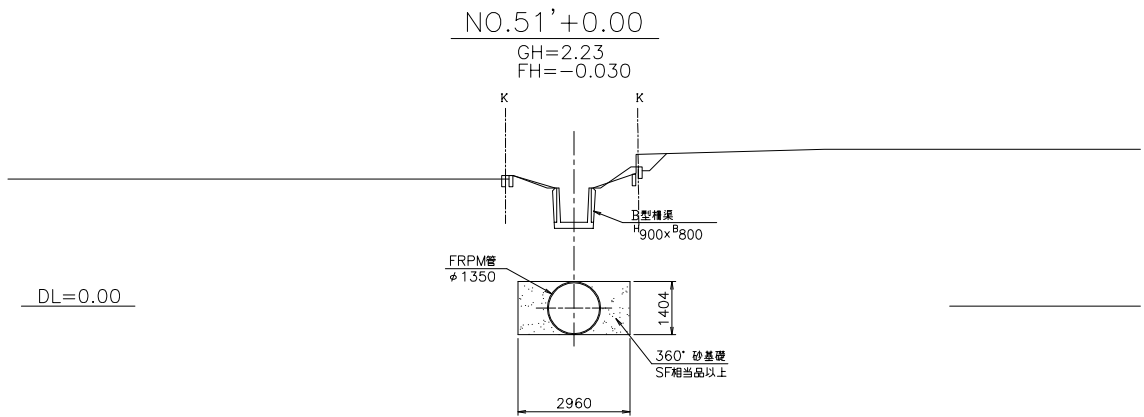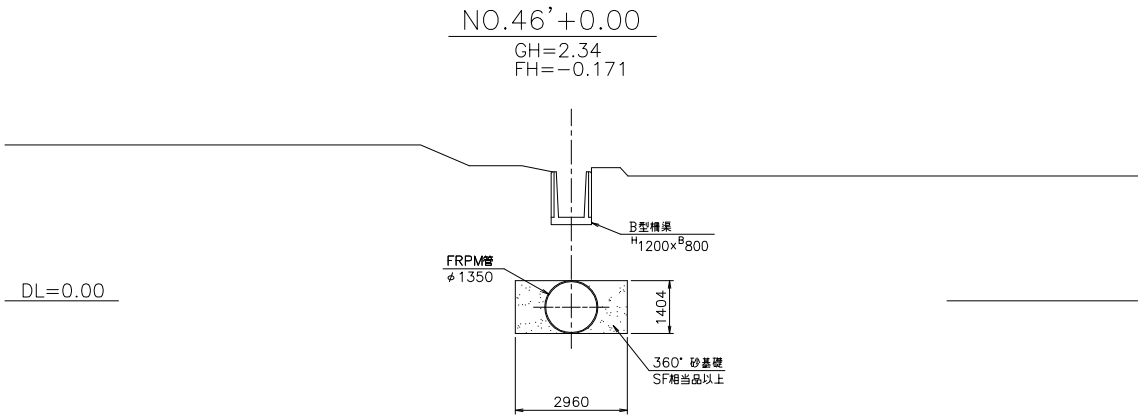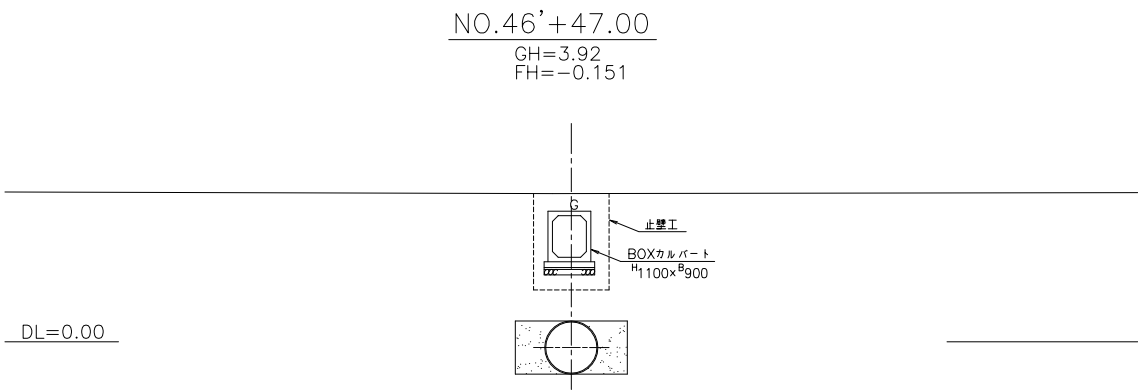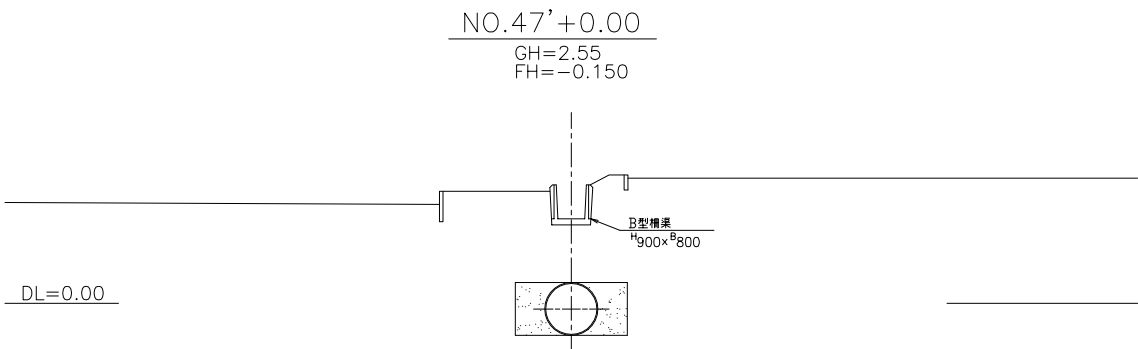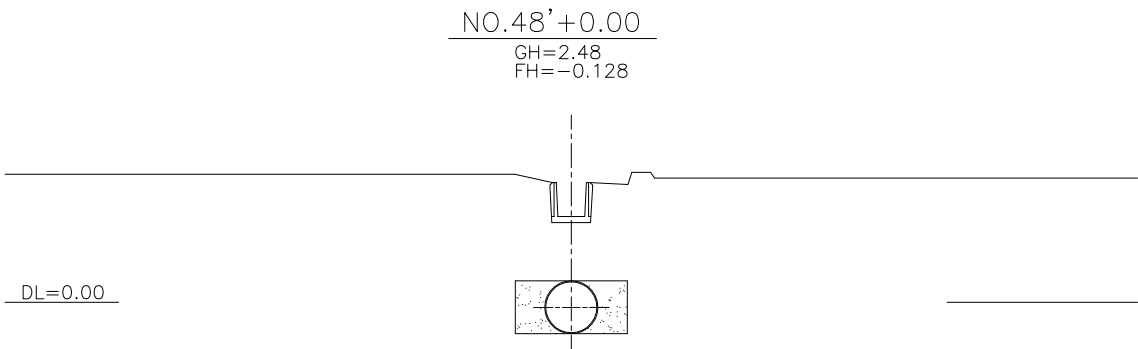






施設名	東部幹線用水路 (0312100-1100-03)		
図面名	横断面図		
作成年月日	平成25年3月25日		
縮尺	A1 1:100 A2 1:141	図面番号	9-59/115
作成者	関東農政局 両総農業水利事業所		

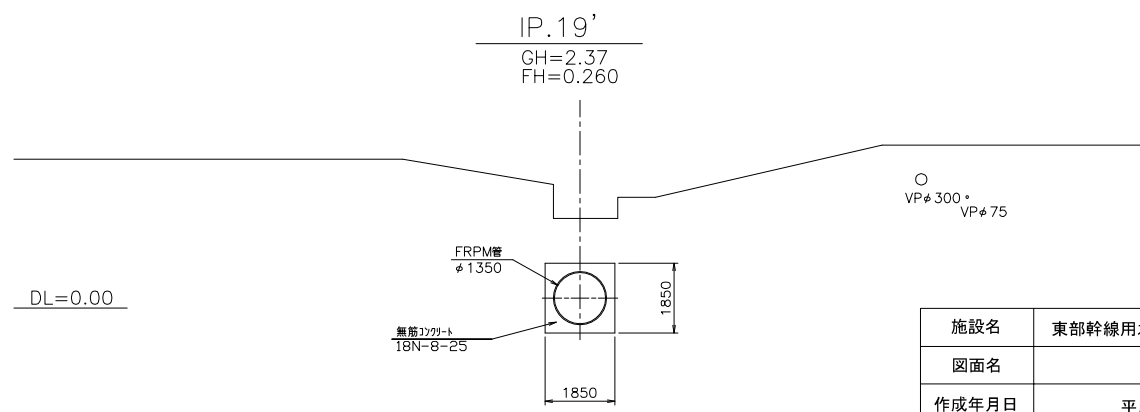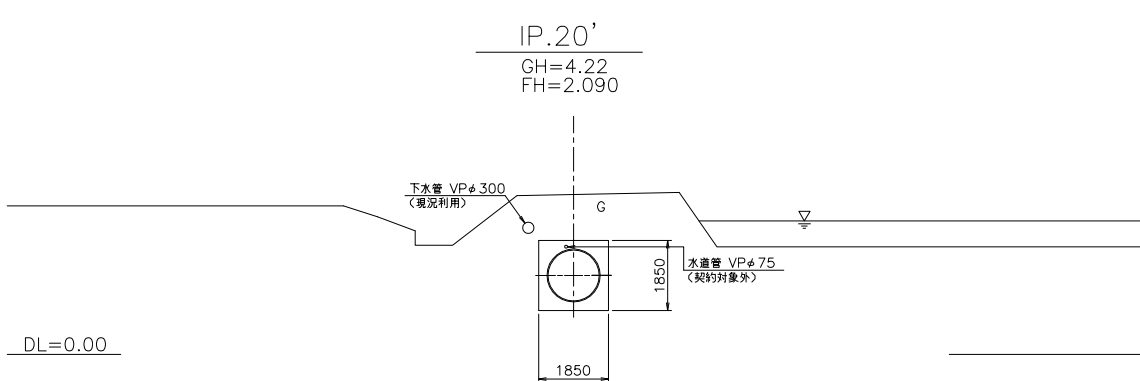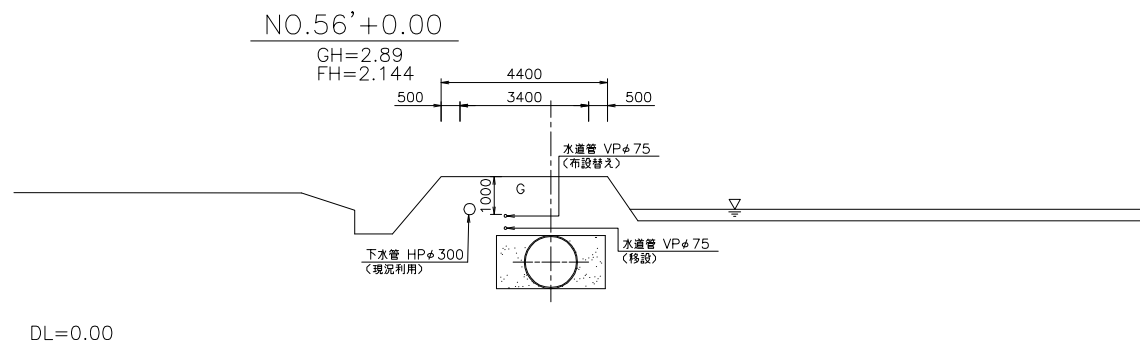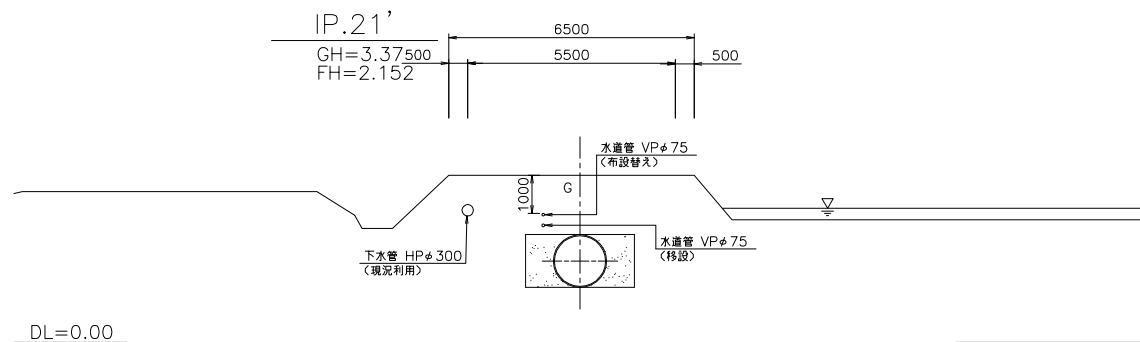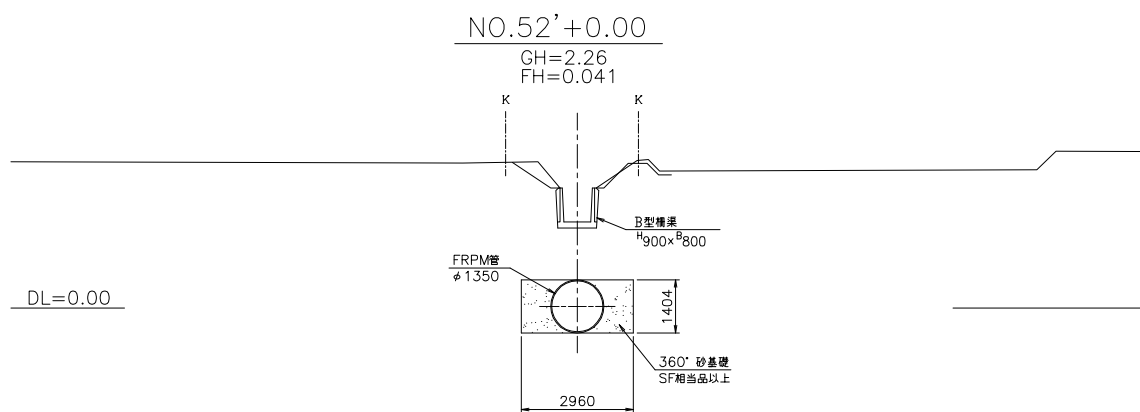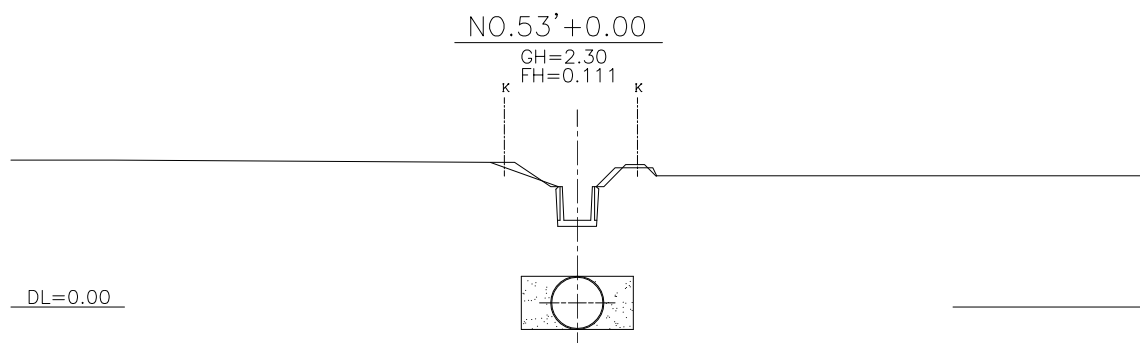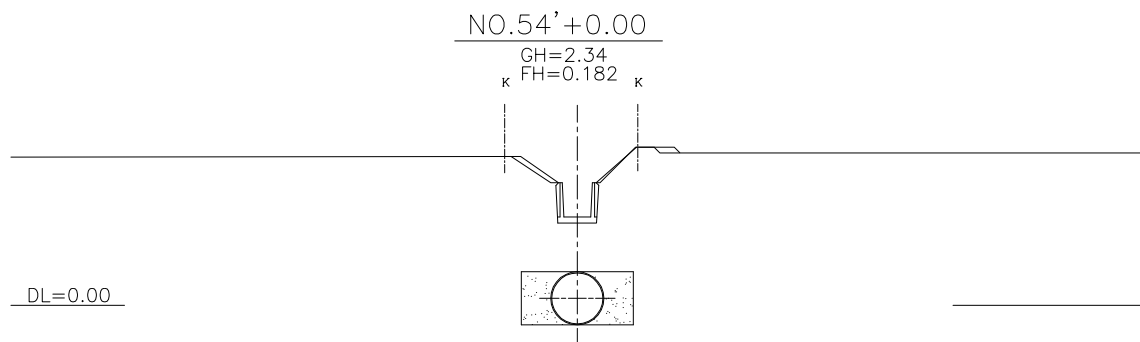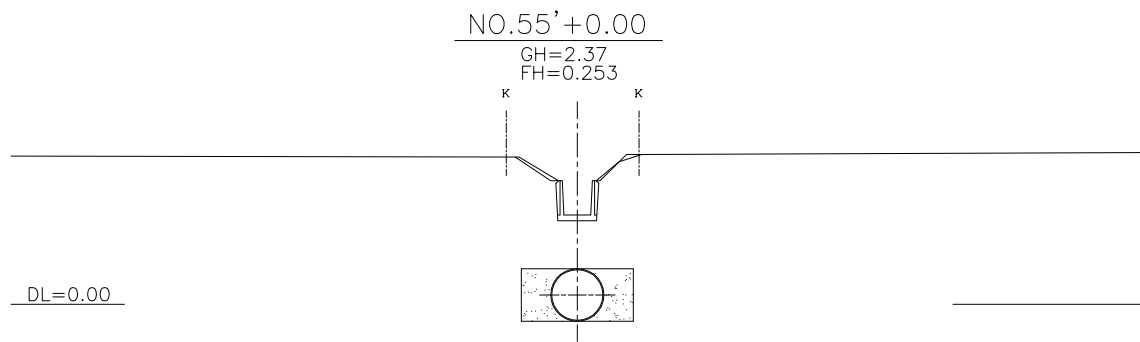








施設名	東部幹線用水路 (0312100-1100-03)		
図面名	横断面図		
作成年月日	平成25年3月25日		
縮尺	A1 1:100 A2 1:141	図面番号	9-60/115
作成者	関東農政局 両総農業水利事業所		

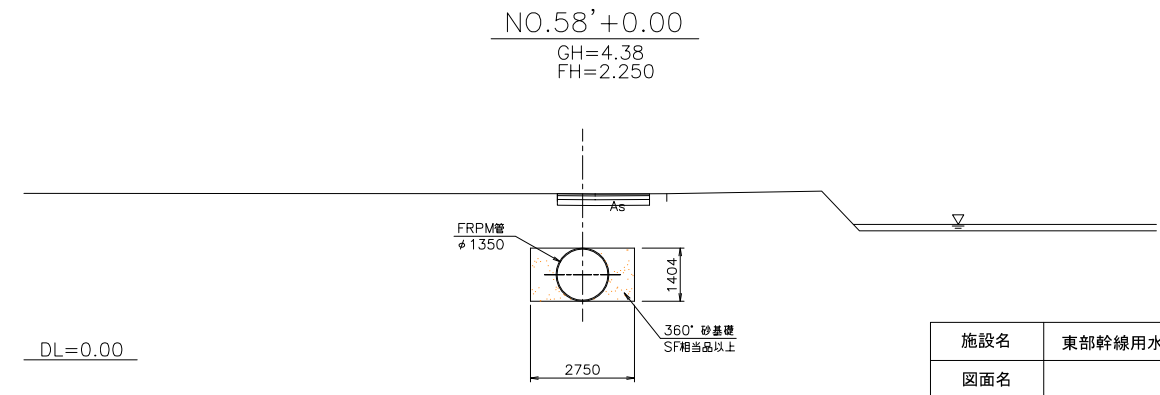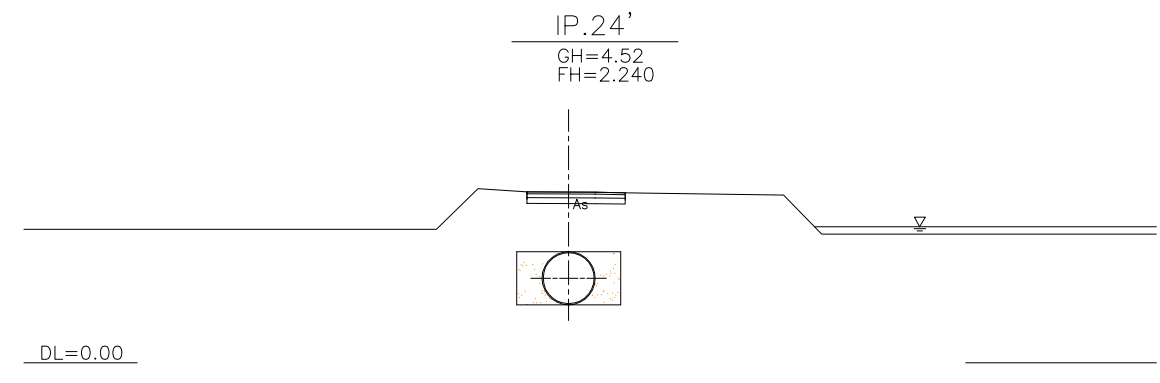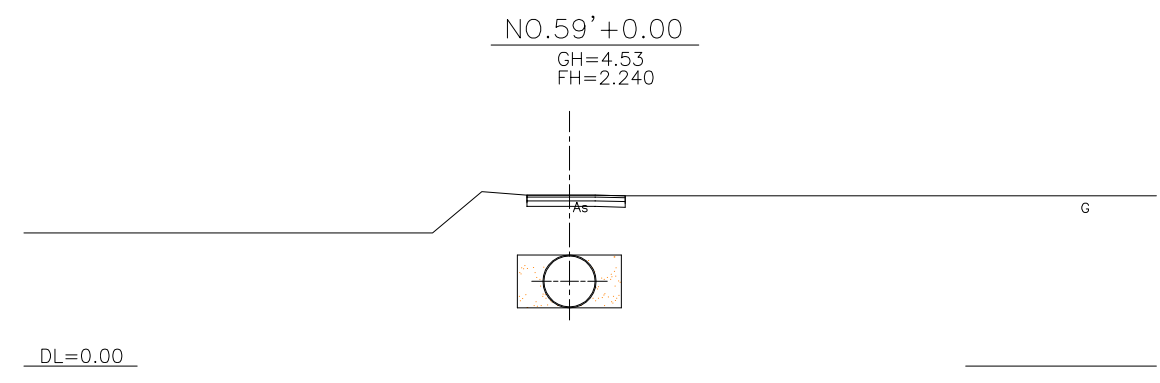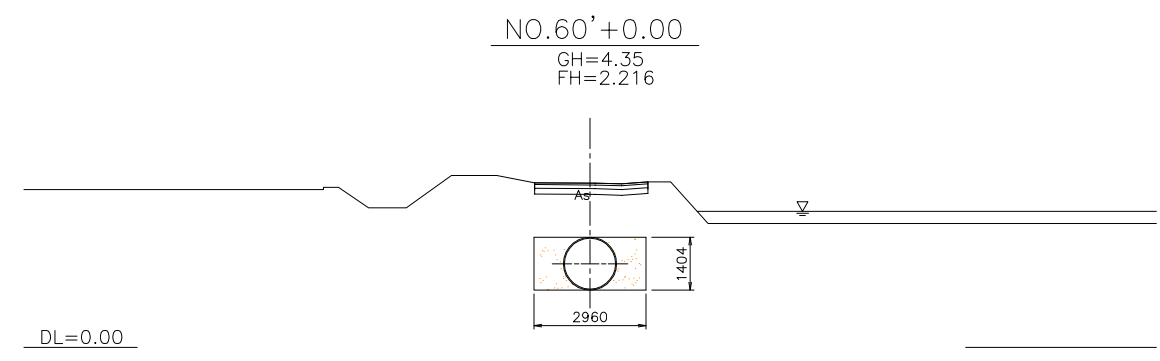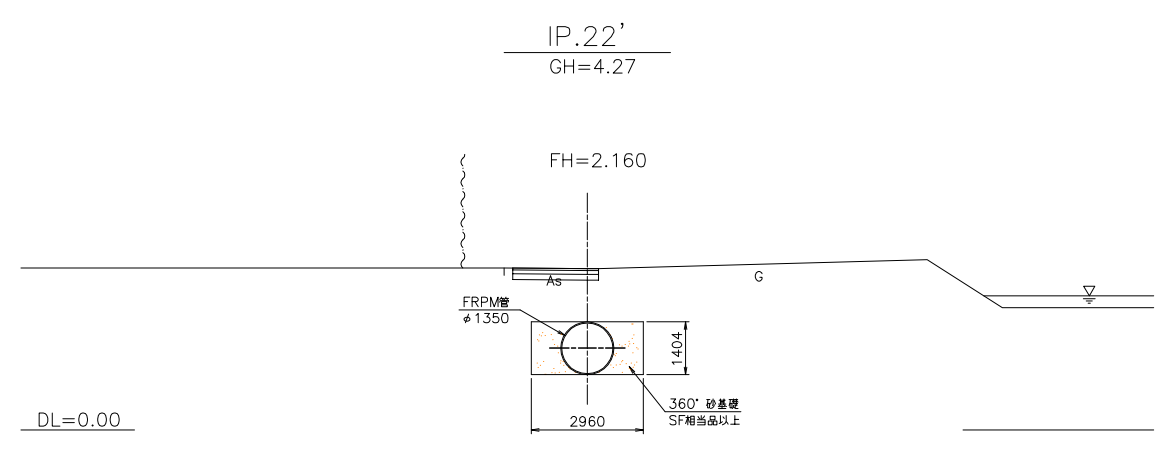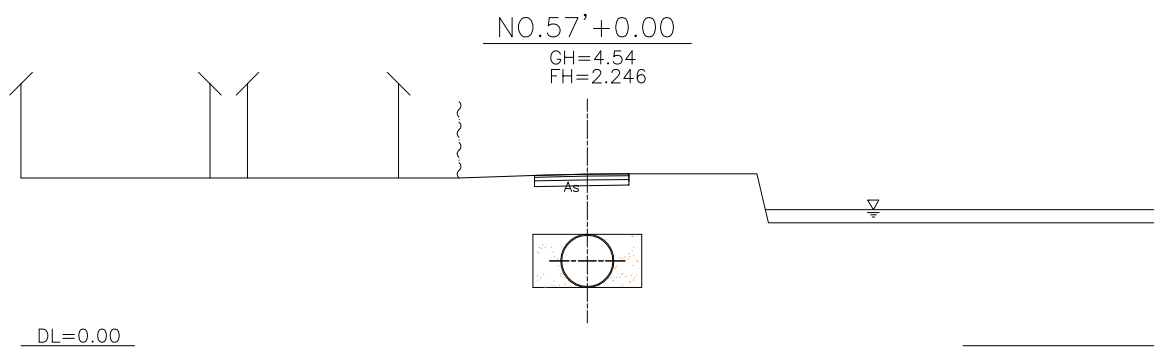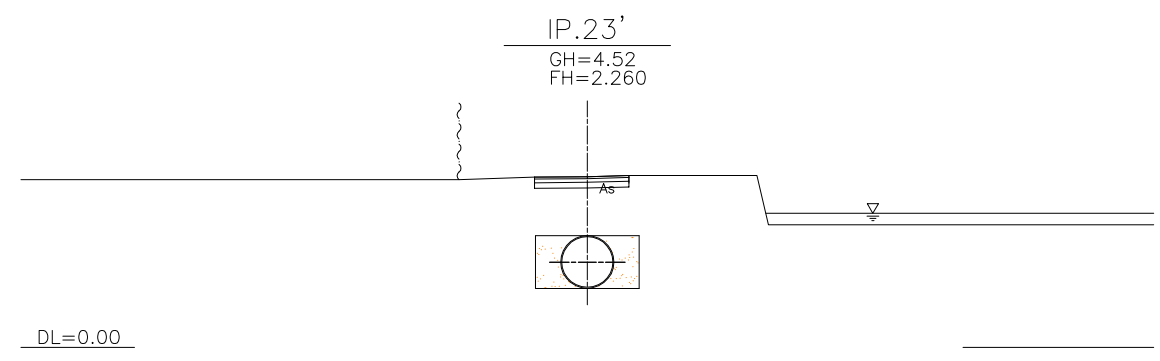









施設名	東部幹線用水路 (0312100-1100-03)		
図面名	横断面図		
作成年月日	平成25年3月25日		
縮尺	A1 1:100 A2 1:141	図面番号	9-61/115
作成者	関東農政局 両総農業水利事業所		

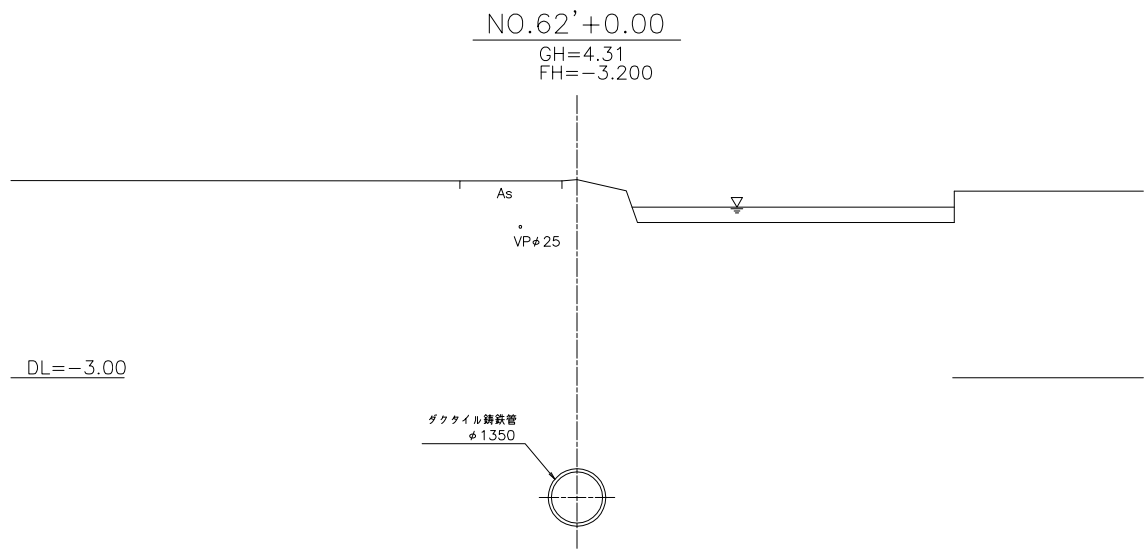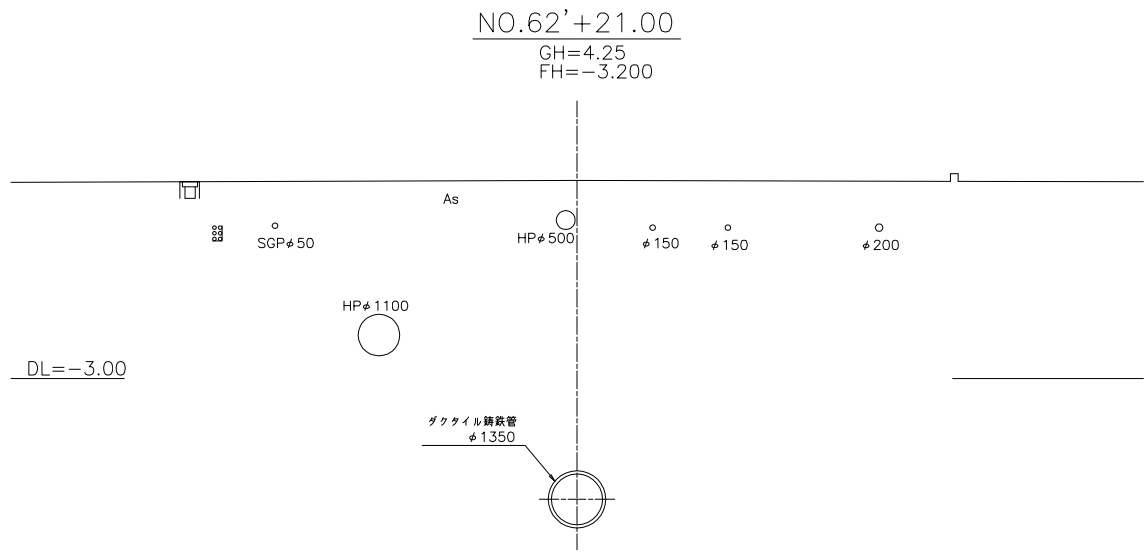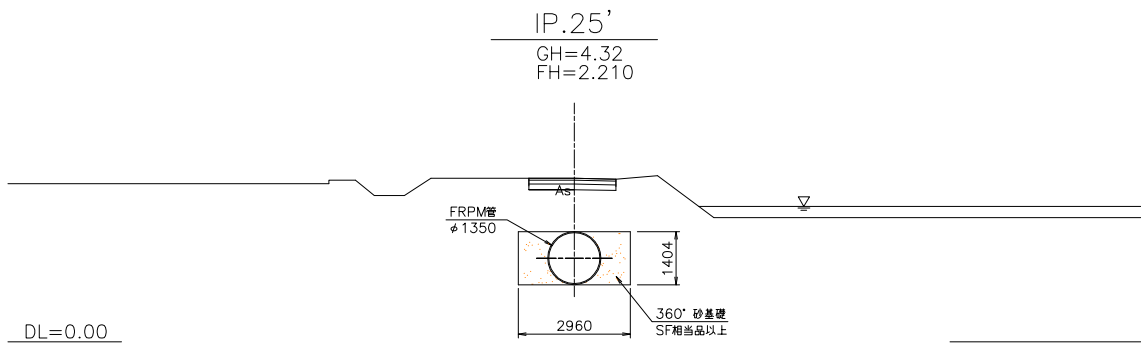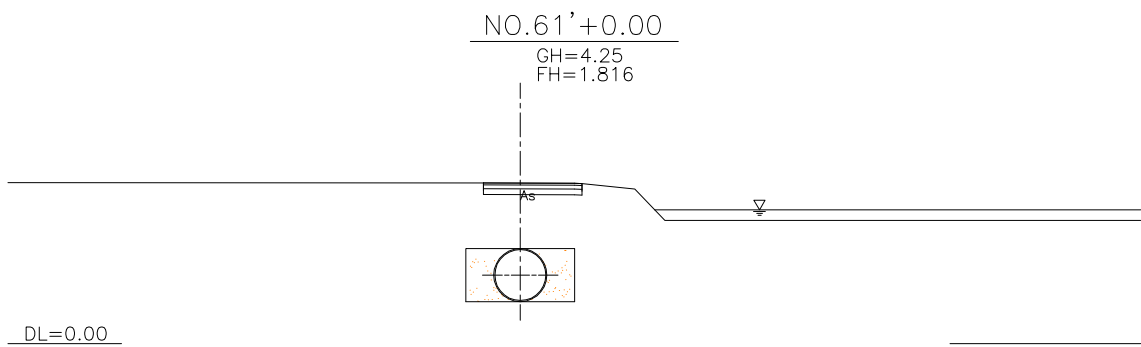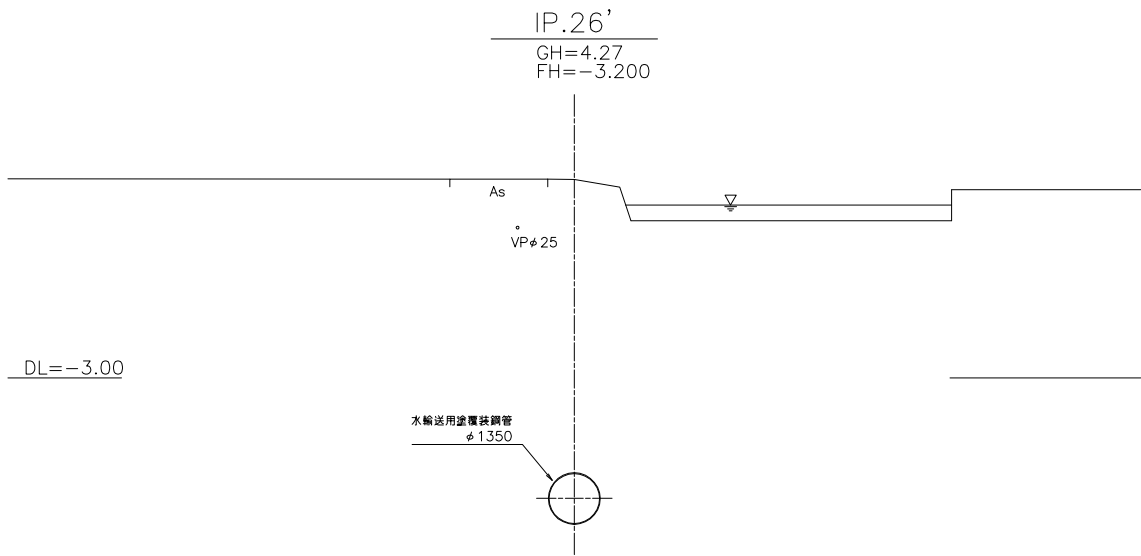









施設名	東部幹線用水路 (0312100-1100-03)		
図面名	横断面図		
作成年月日	平成25年3月25日		
縮尺	A1 1:100 A2 1:141	図面番号	9-62/115
作成者	関東農政局 両総農業水利事業所		

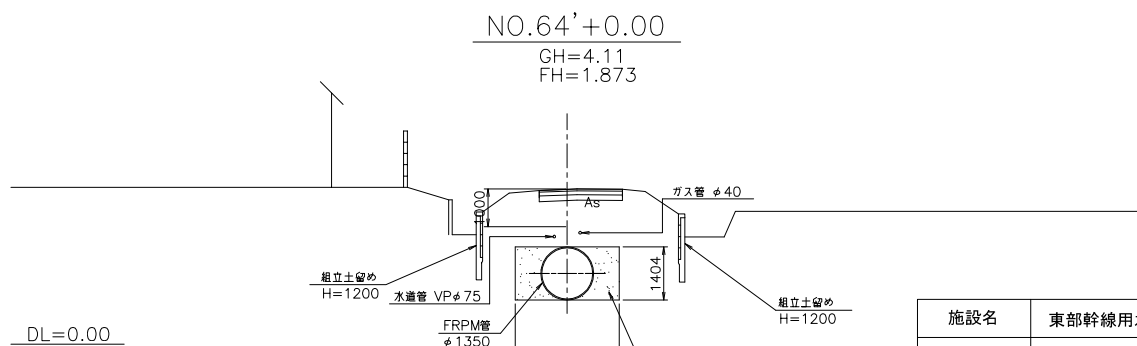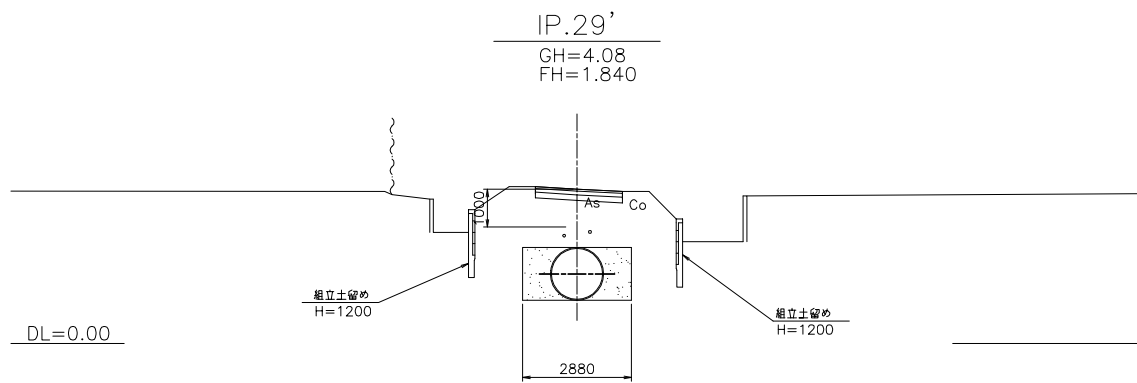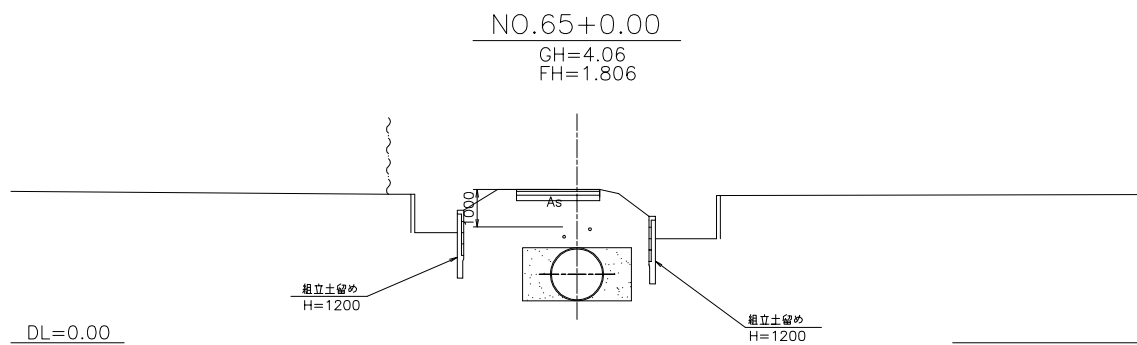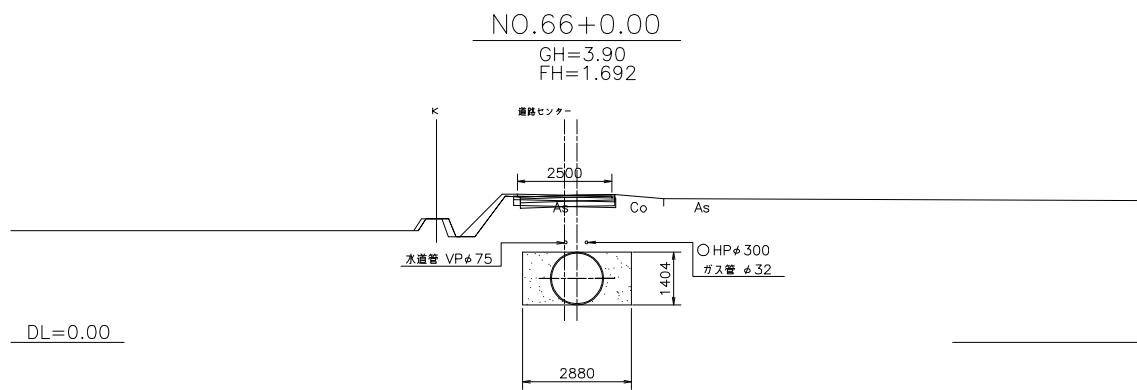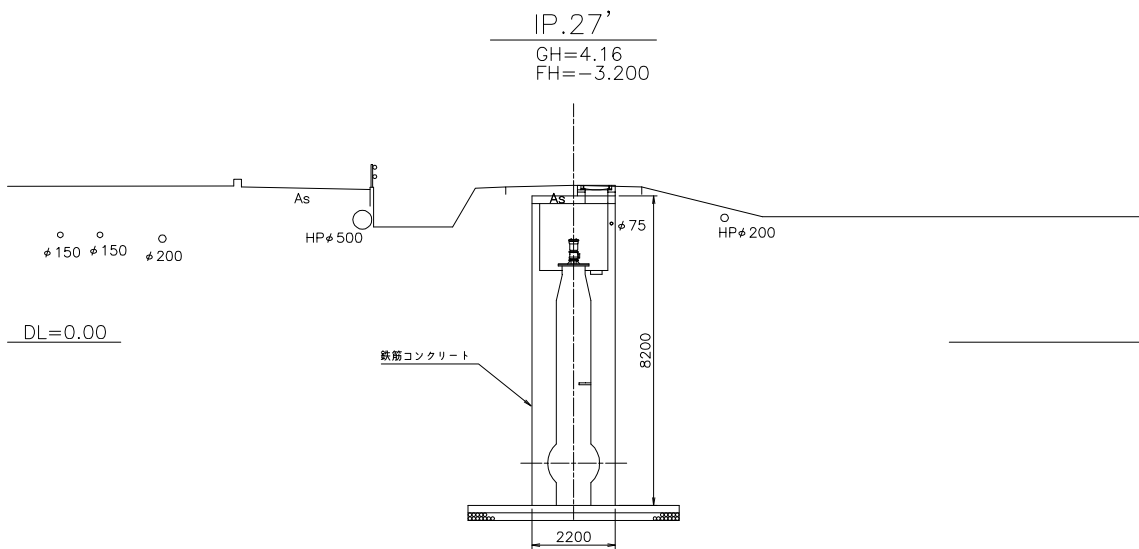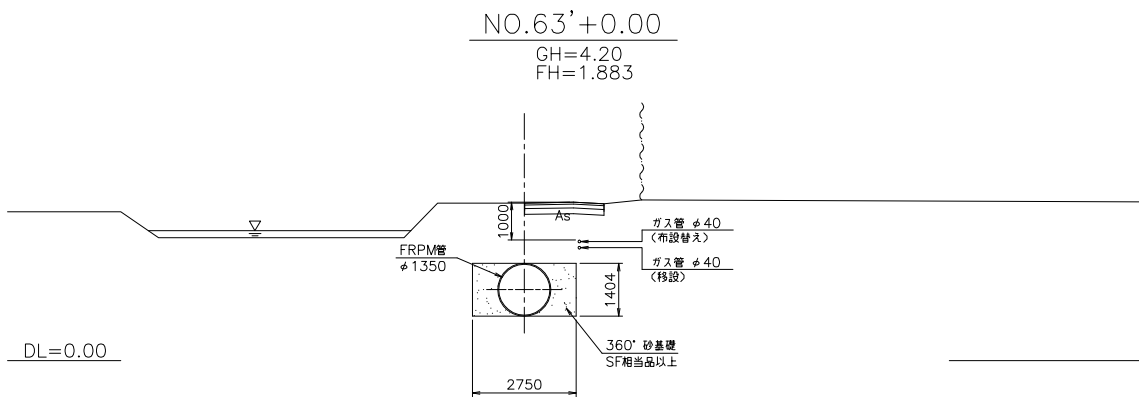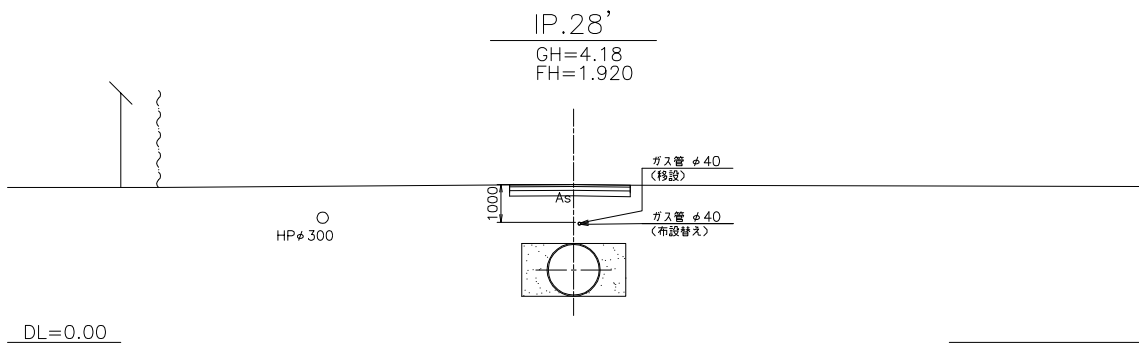









施設名	東部幹線用水路 (0312100-1100-03)		
図面名	横断面図		
作成年月日	平成25年3月25日		
縮尺	A1 1:100 A2 1:141	図面番号	9-63/115
作成者	関東農政局 両総農業水利事業所		

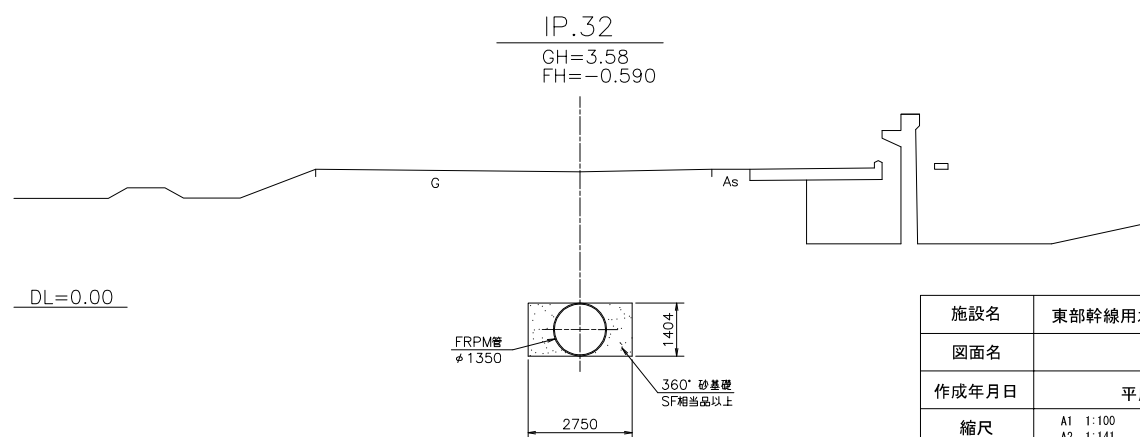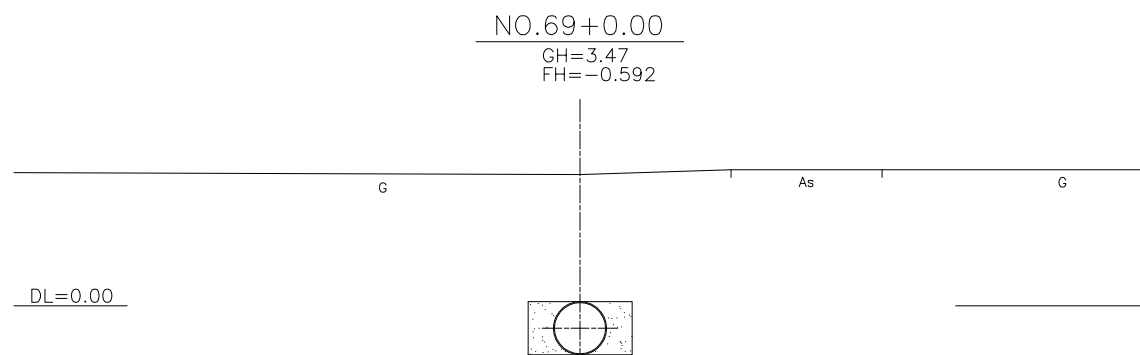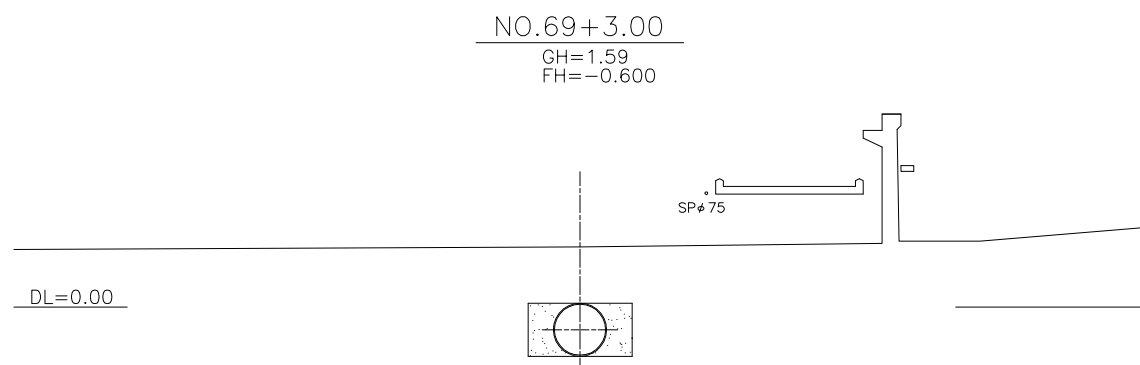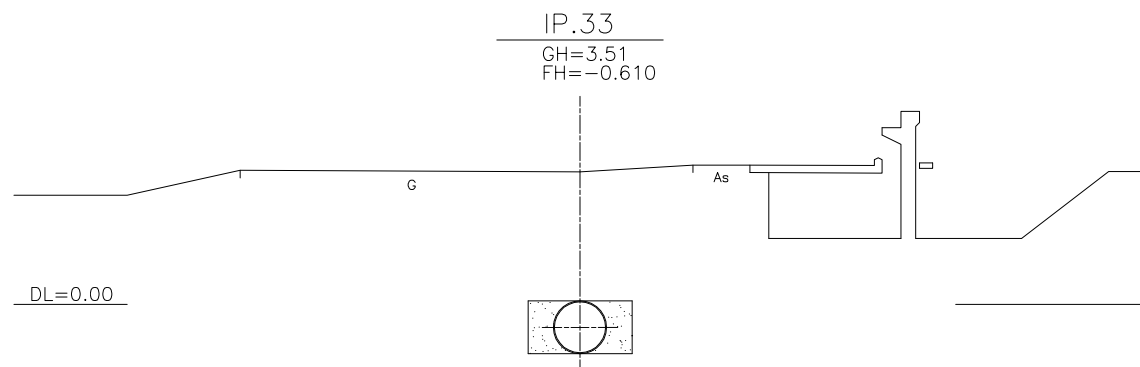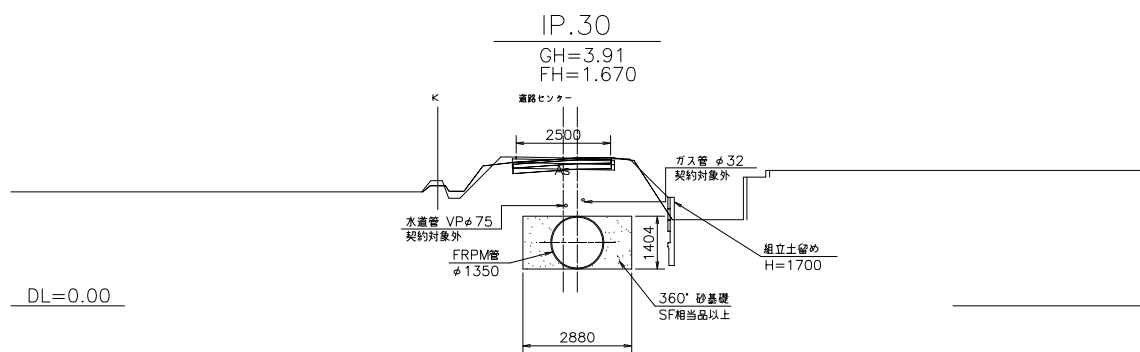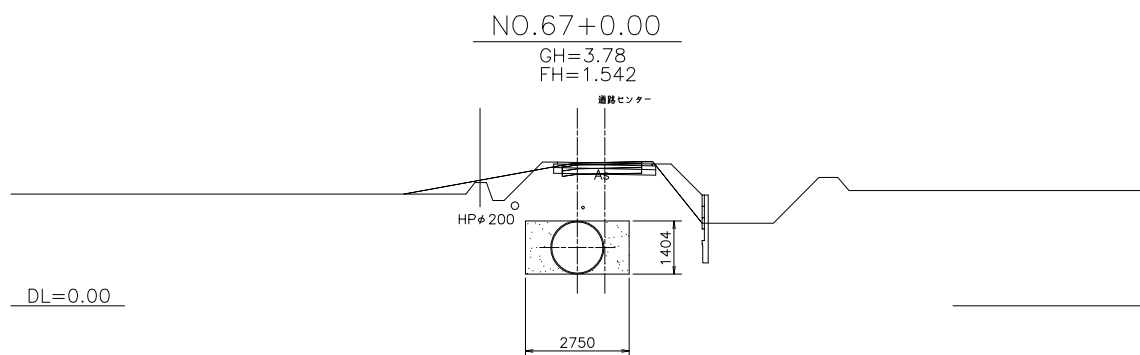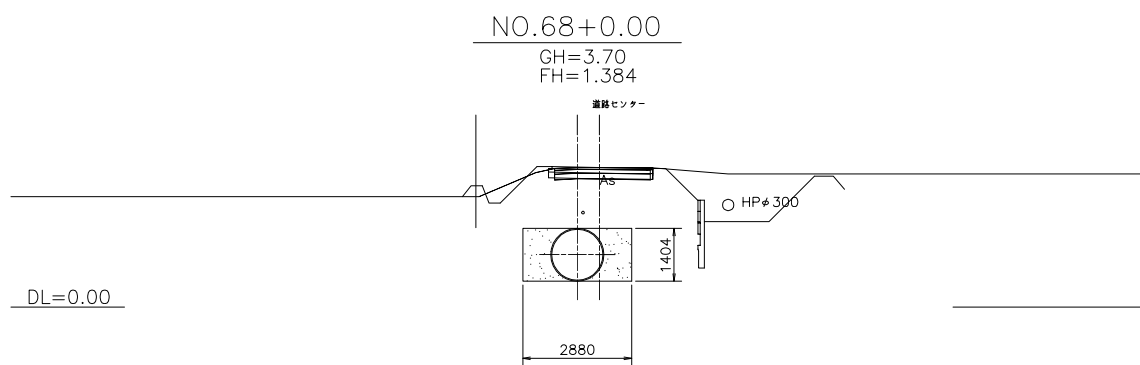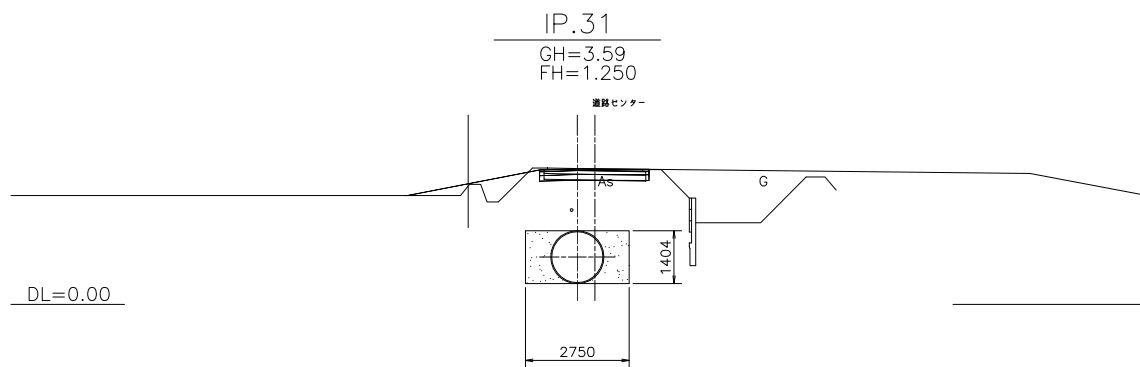









施設名	東部幹線用水路 (0312100-1100-03)		
図面名	横断面図		
作成年月日	平成25年3月25日		
縮尺	A1 1:100 A2 1:141	図面番号	9-64/115
作成者	関東農政局 両総農業水利事業所		

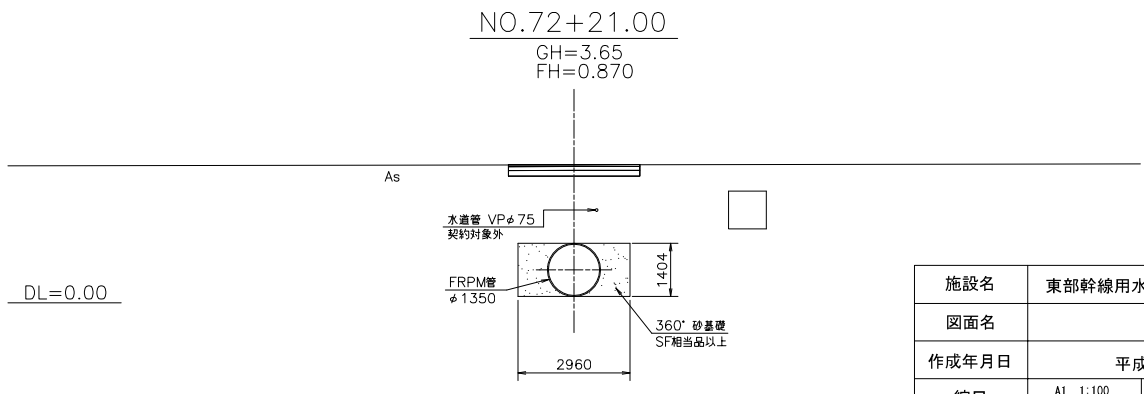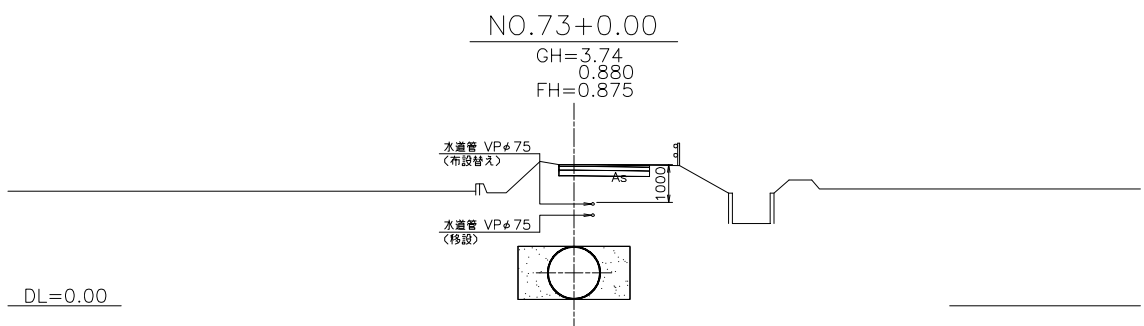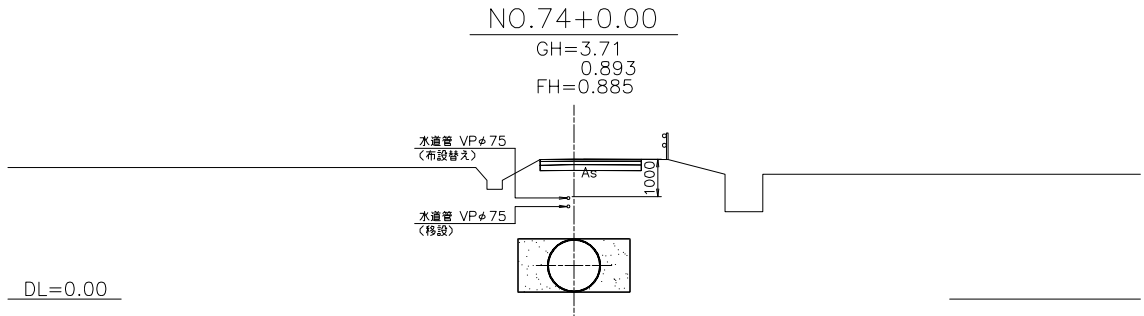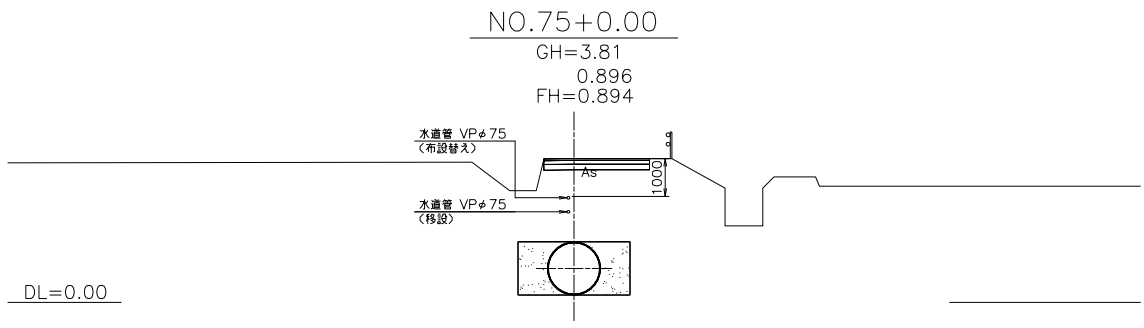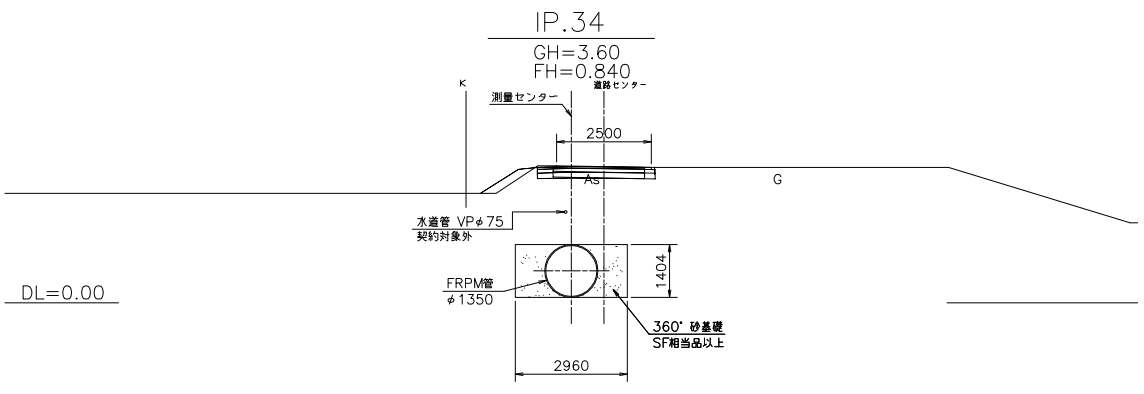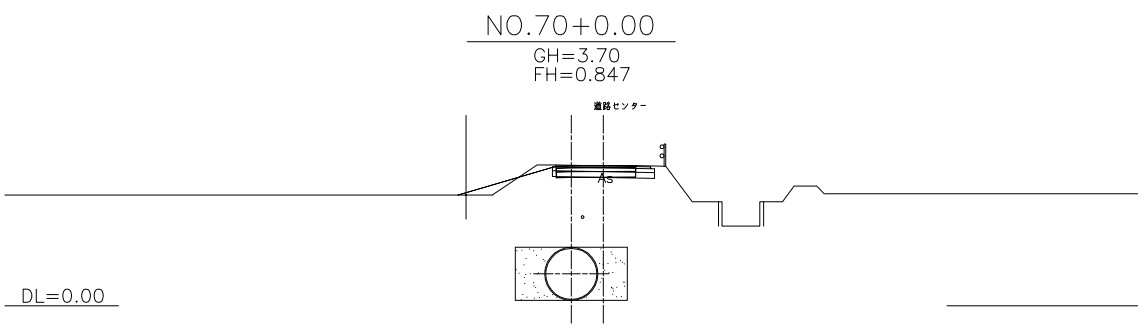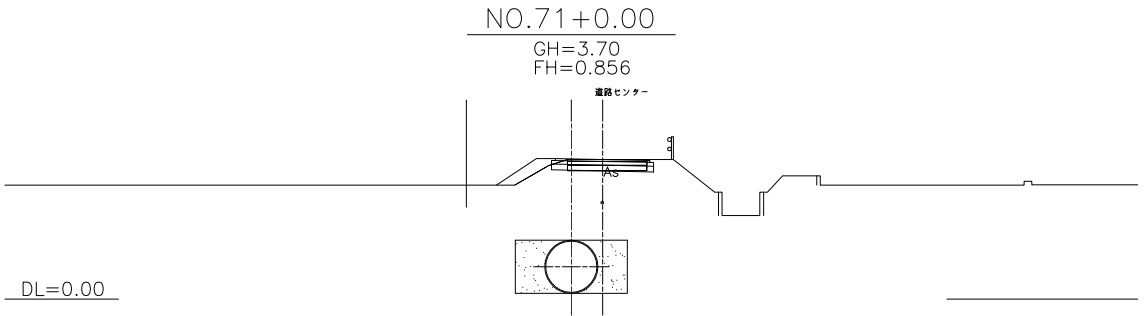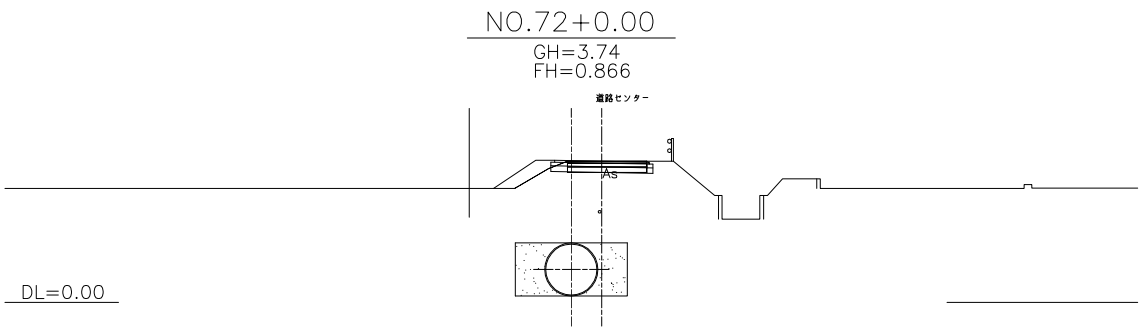



施設名	東部幹線用水路 (0312100-1100-03)		
図面名	横断面図		
作成年月日	平成25年3月25日		
縮尺	A1 1:100 A2 1:141	図面番号	9-65/115
作成者	関東農政局 両総農業水利事業所		

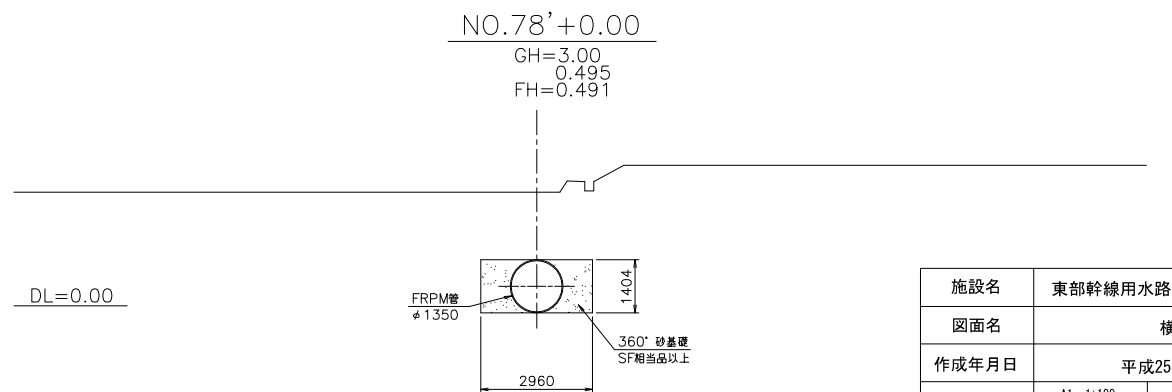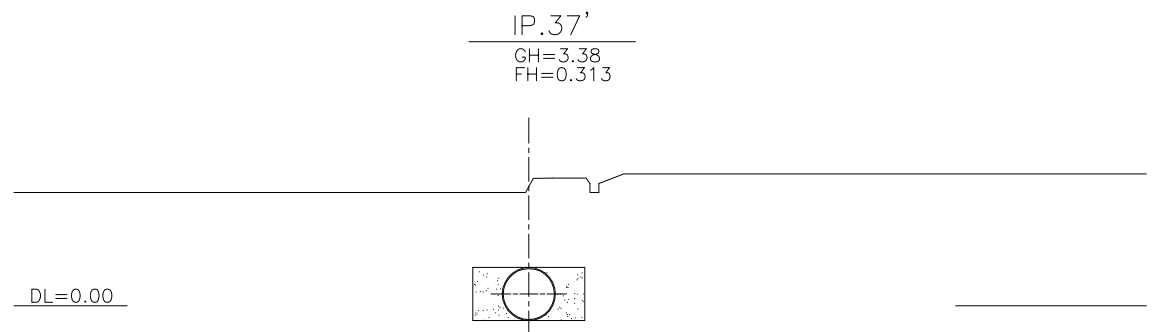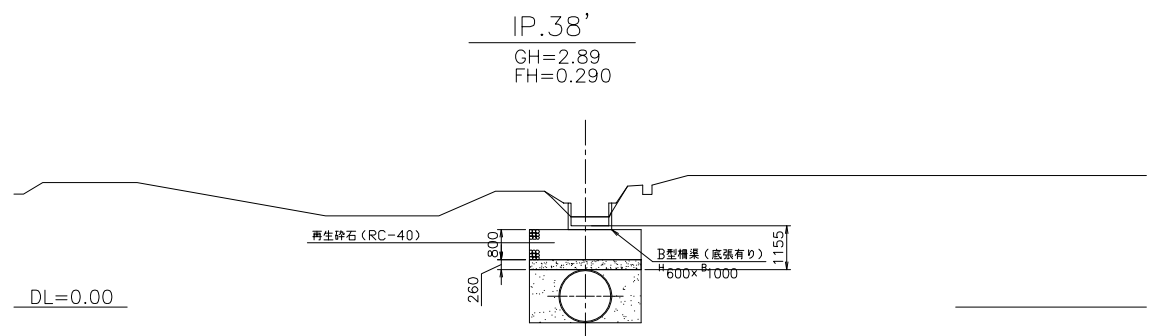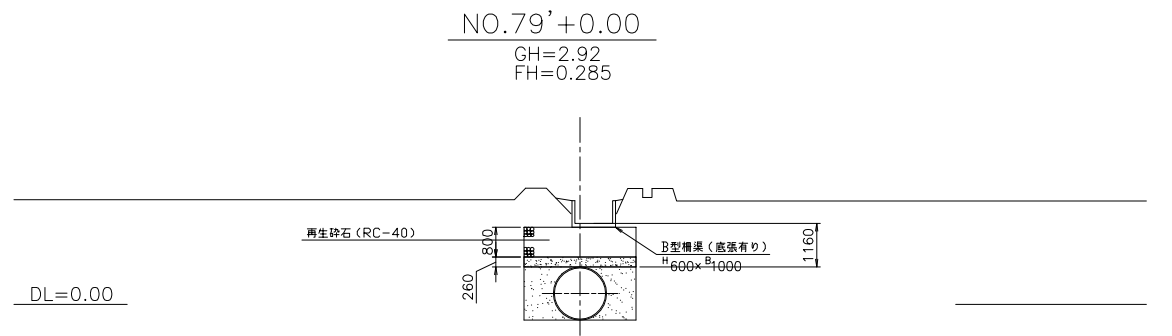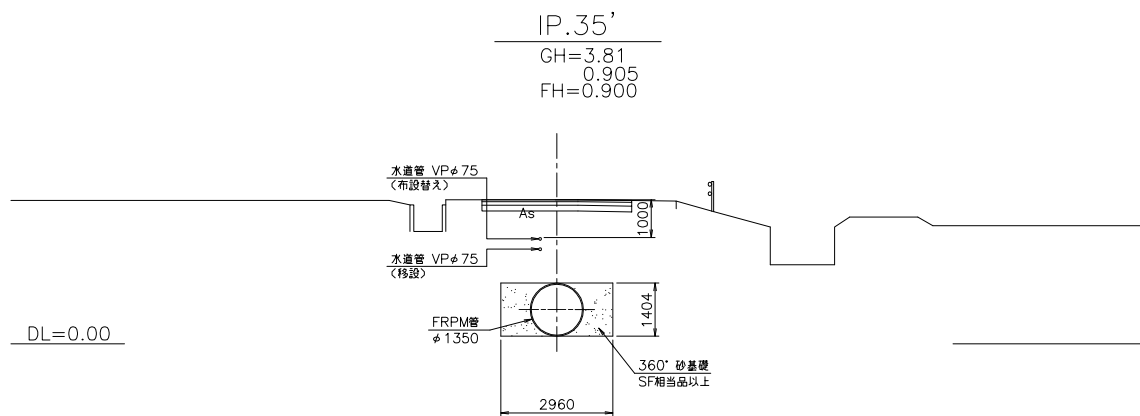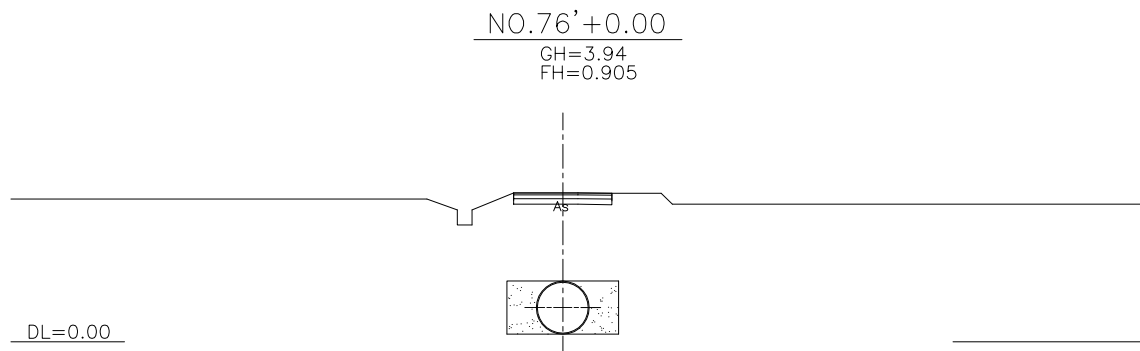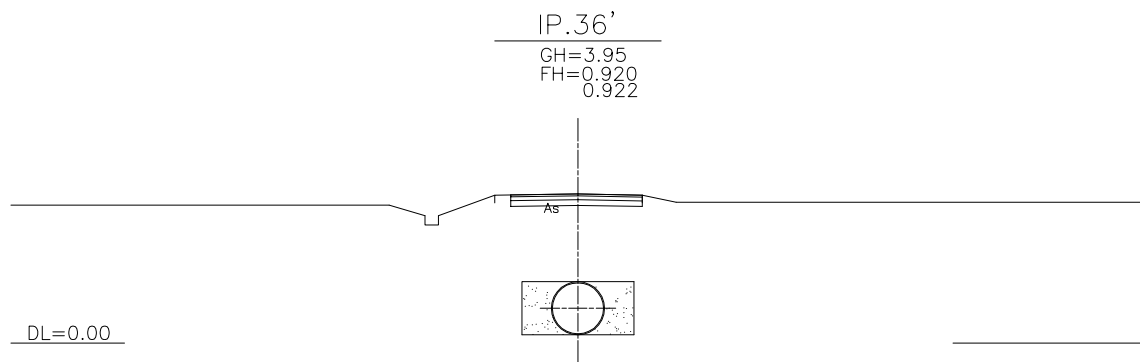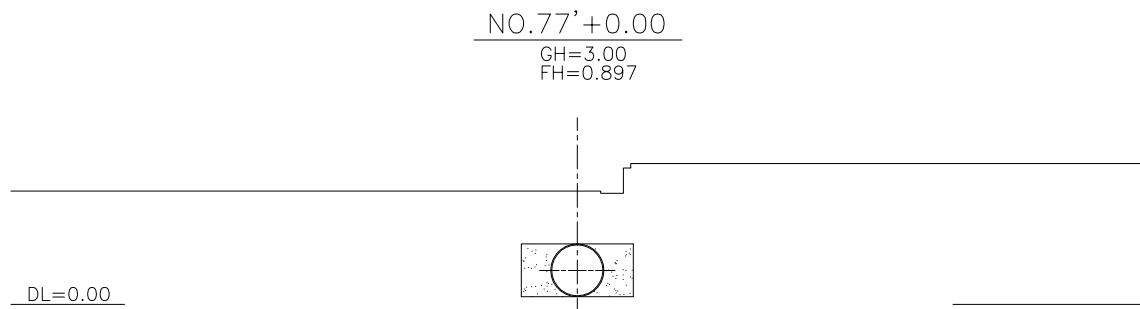









施設名	東部幹線用水路 (0312100-1100-03)		
図面名	横断面図		
作成年月日	平成25年3月25日		
縮尺	A1 1:100 A2 1:141	図面番号	9-66/115
作成者	関東農政局 両総農業水利事業所		

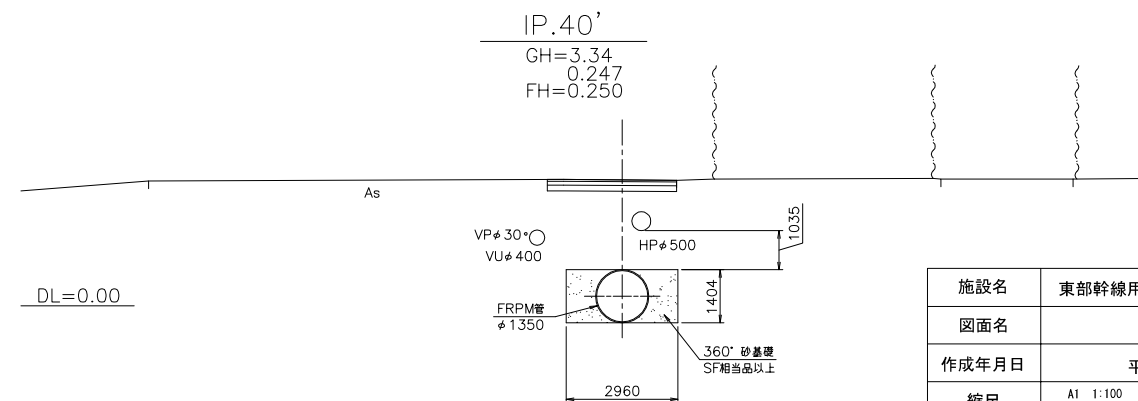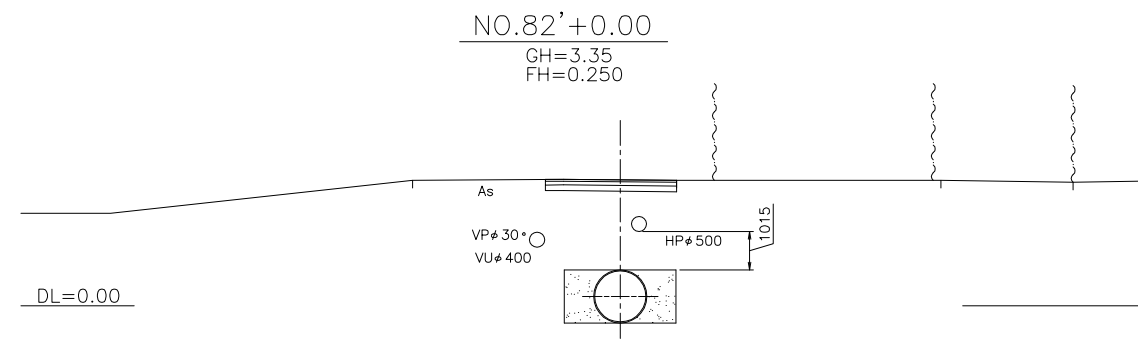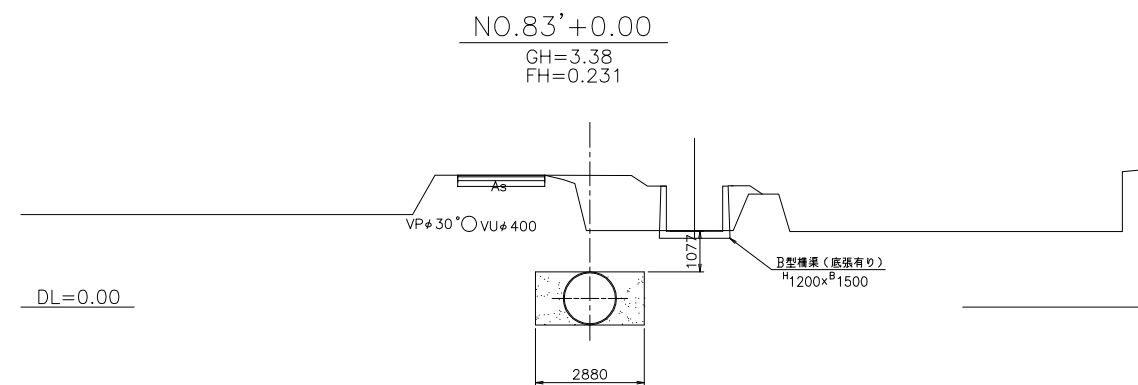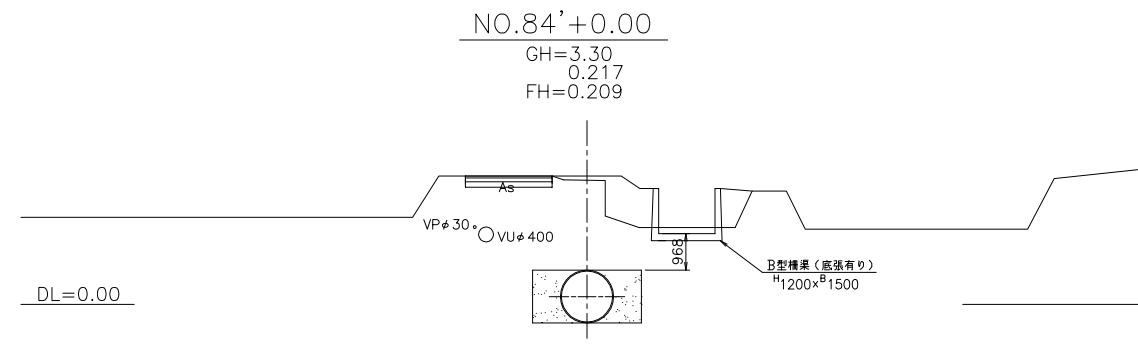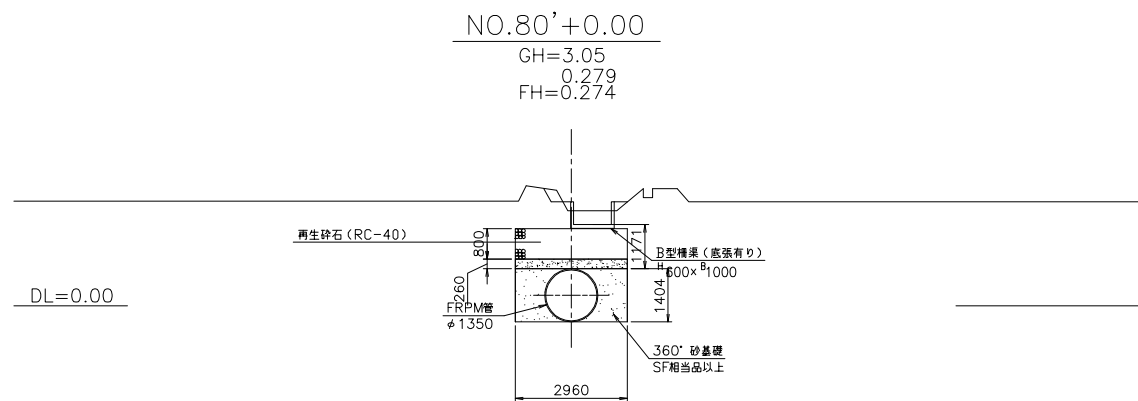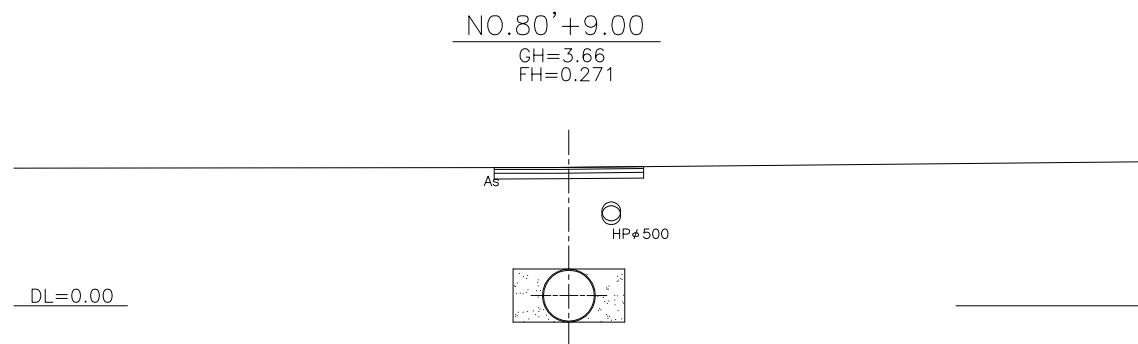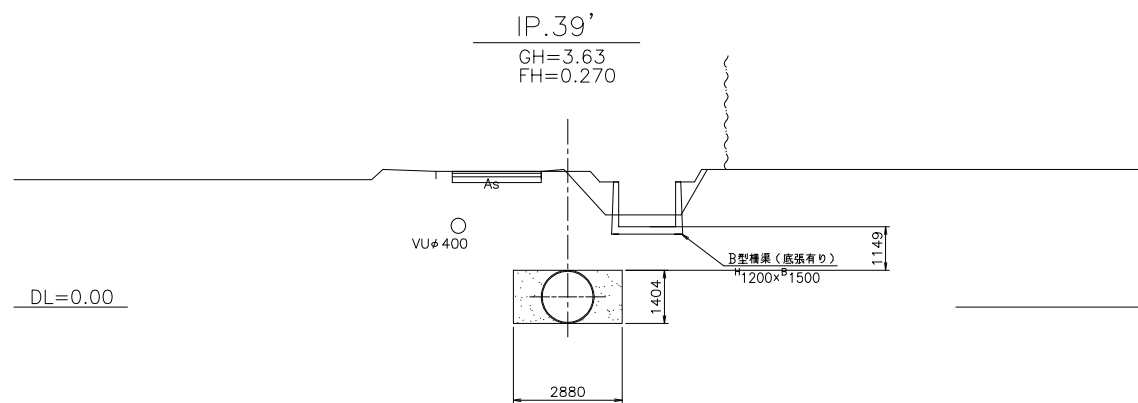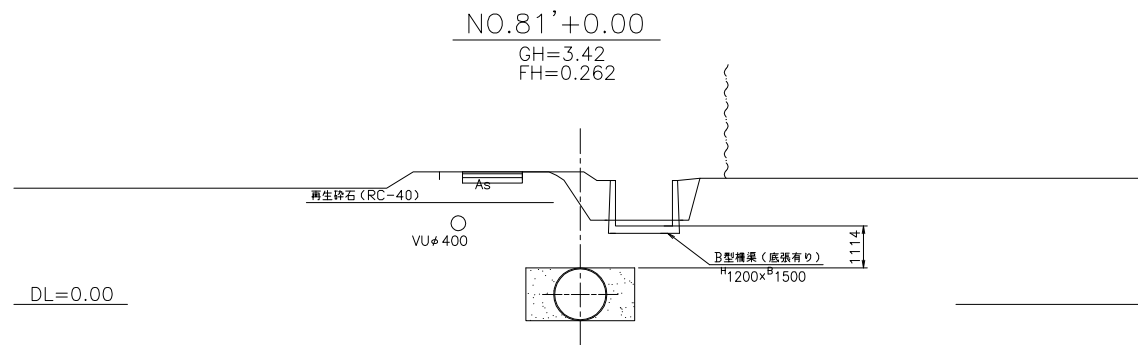









施設名	東部幹線用水路 (0312100-1100-03)		
図面名	横断面図		
作成年月日	平成25年3月25日		
縮尺	A1 1:100 A2 1:141	図面番号	9-67/115
作成者	関東農政局 両総農業水利事業所		

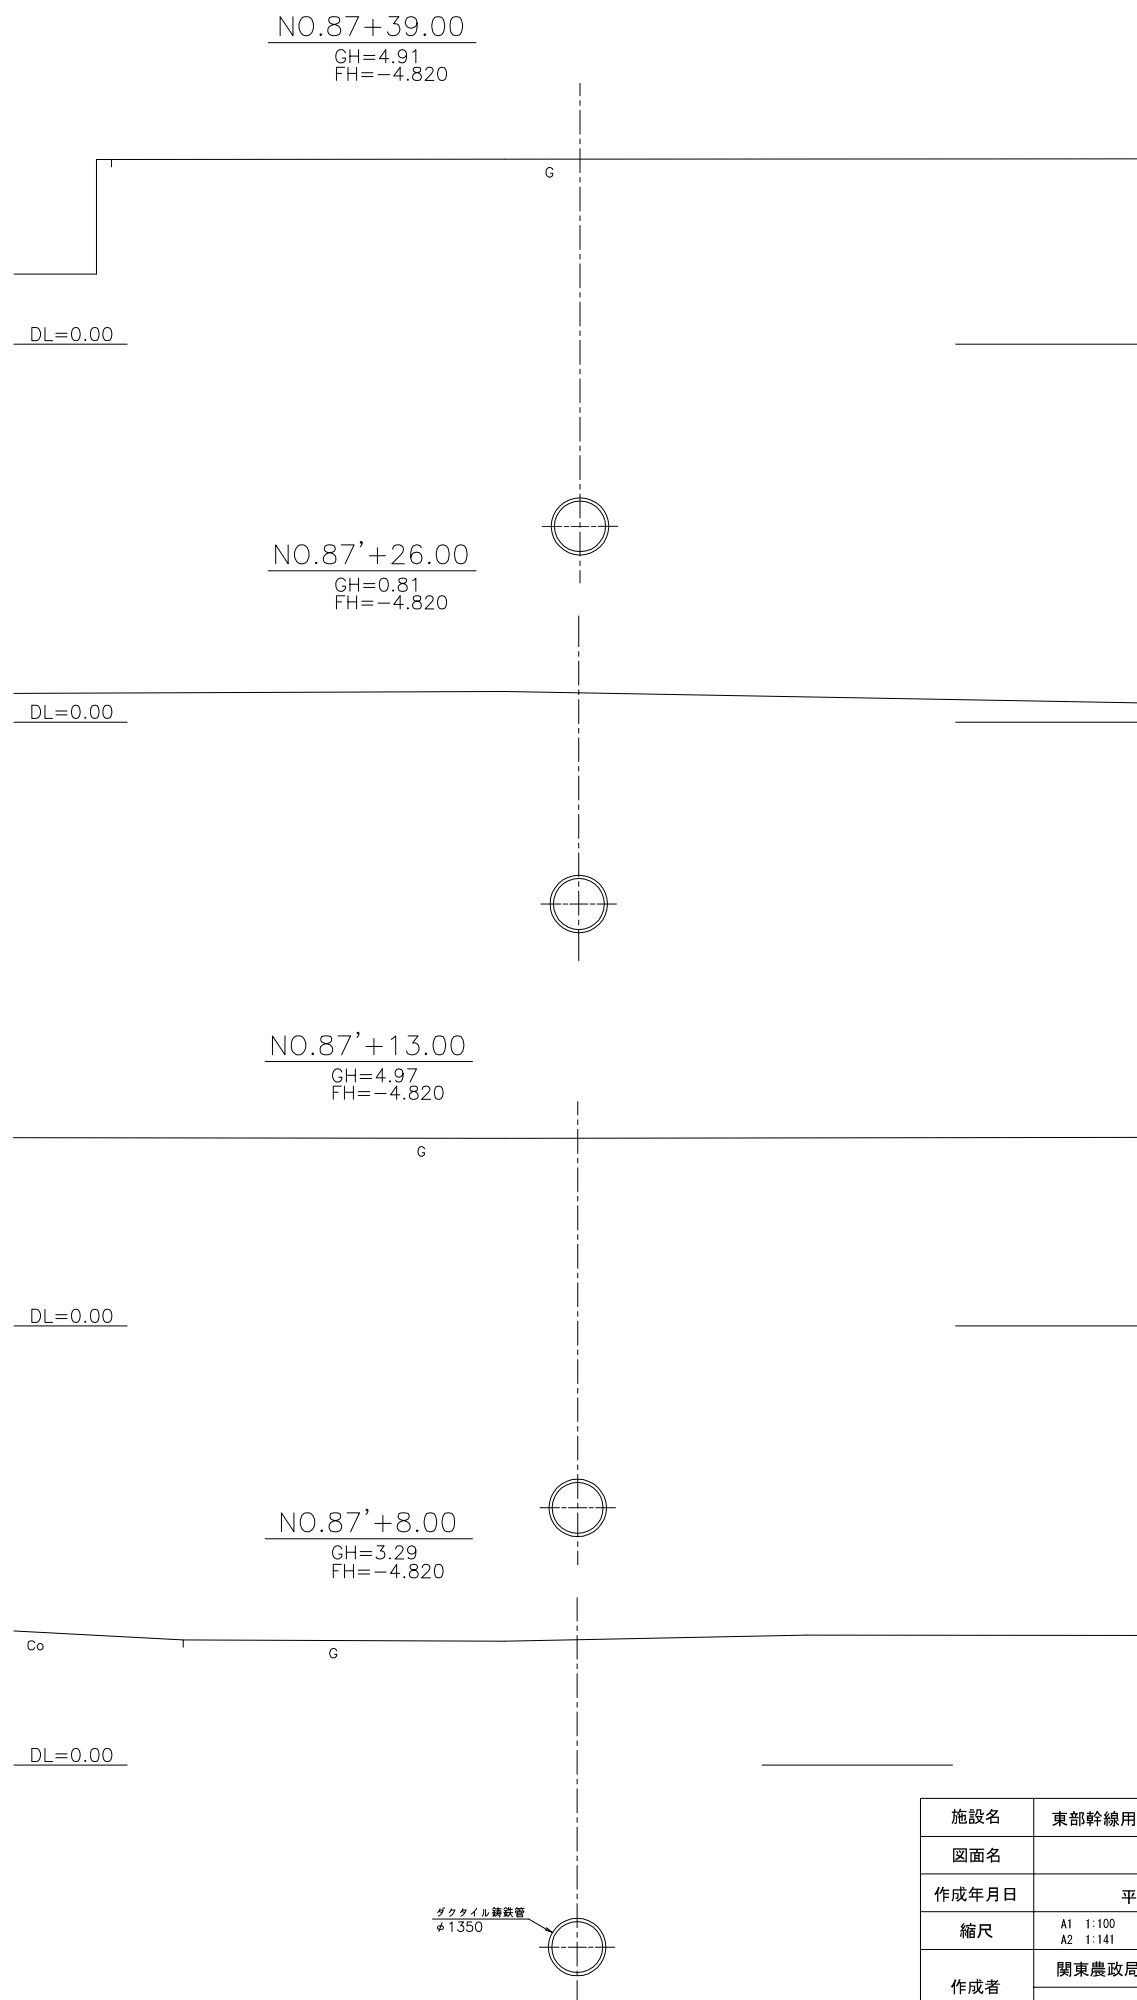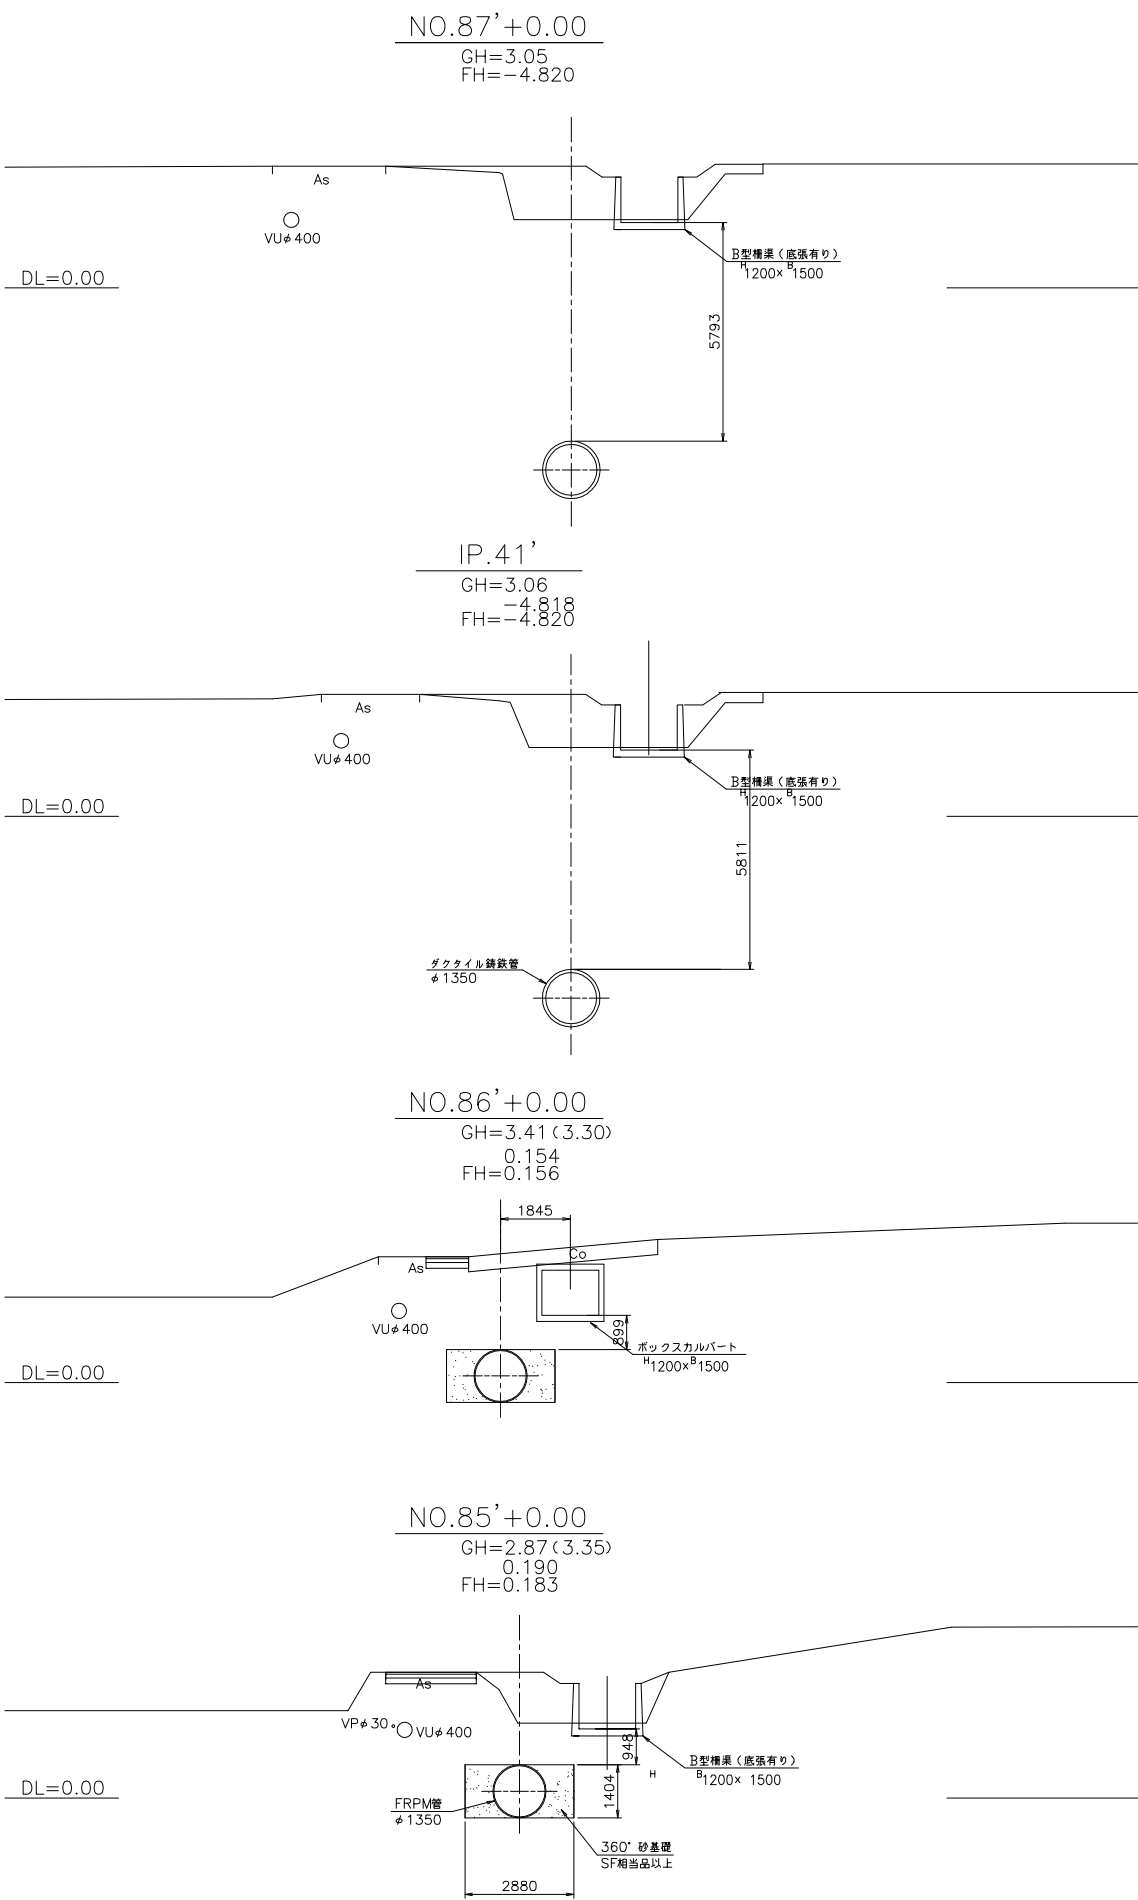









施設名	東部幹線用水路 (0312100-1100-03)		
図面名	横断面図		
作成年月日	平成25年3月25日		
縮尺	A1 1:100 A2 1:141	図面番号	9-68/115
作成者	関東農政局 両総農業水利事業所		

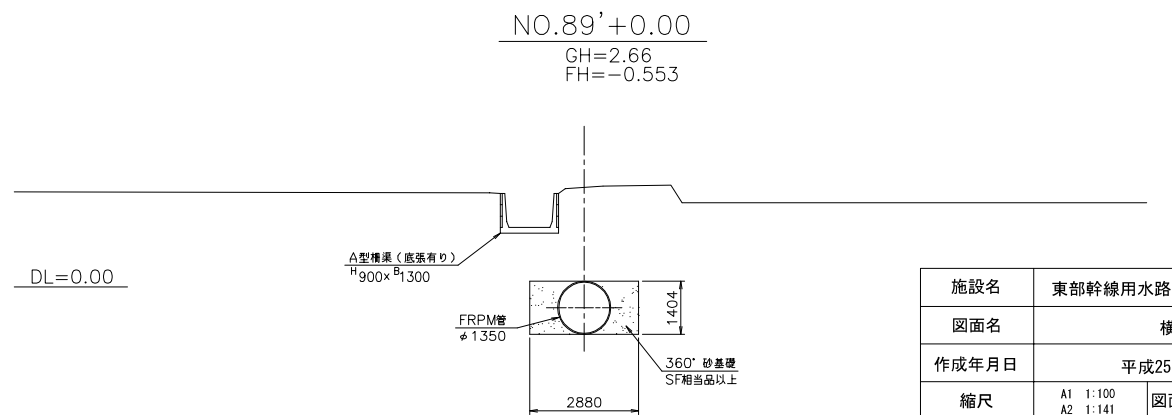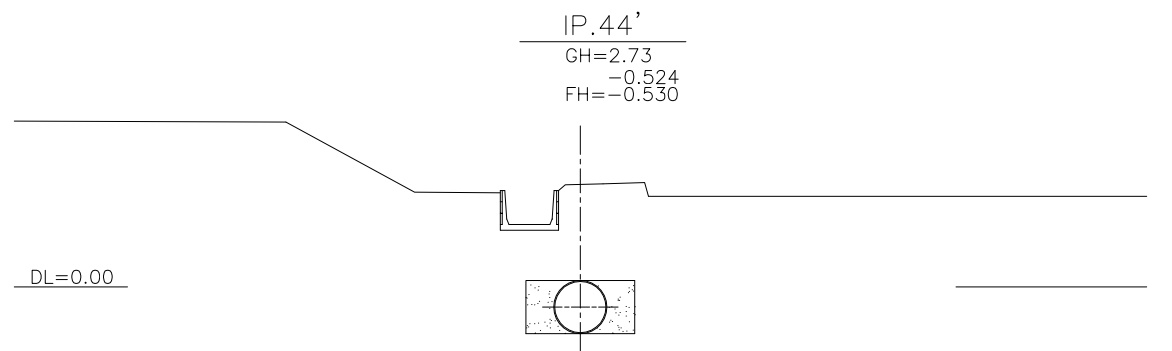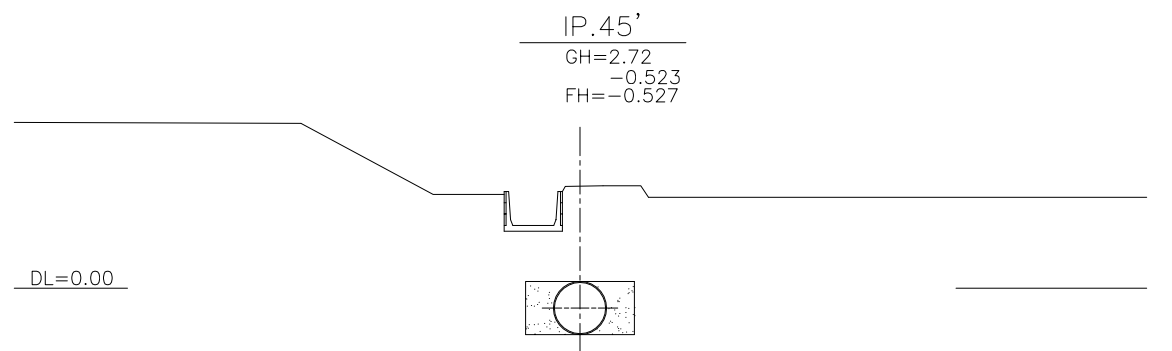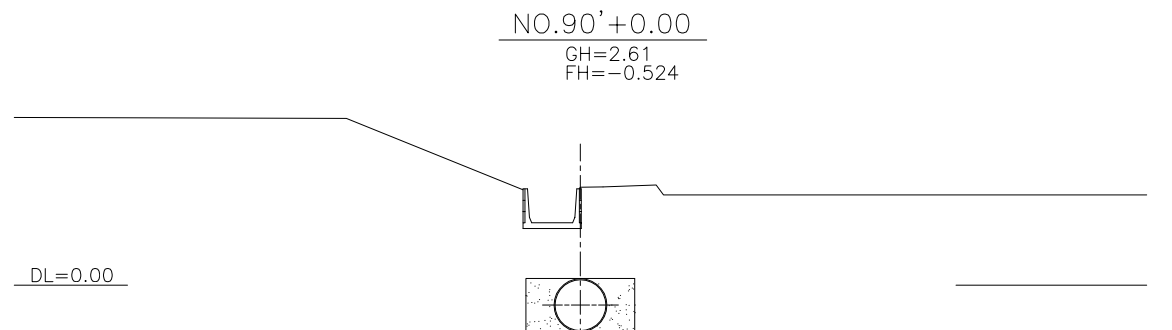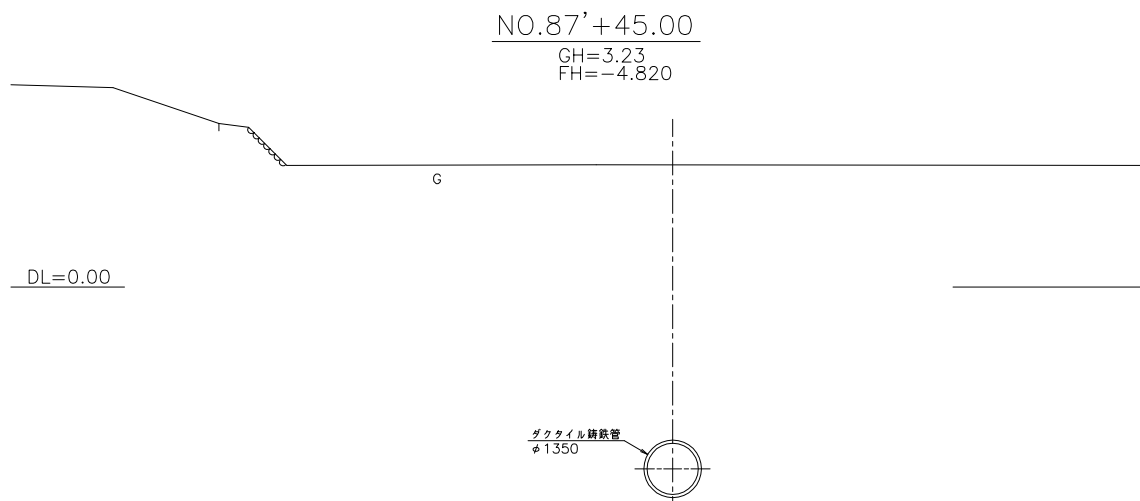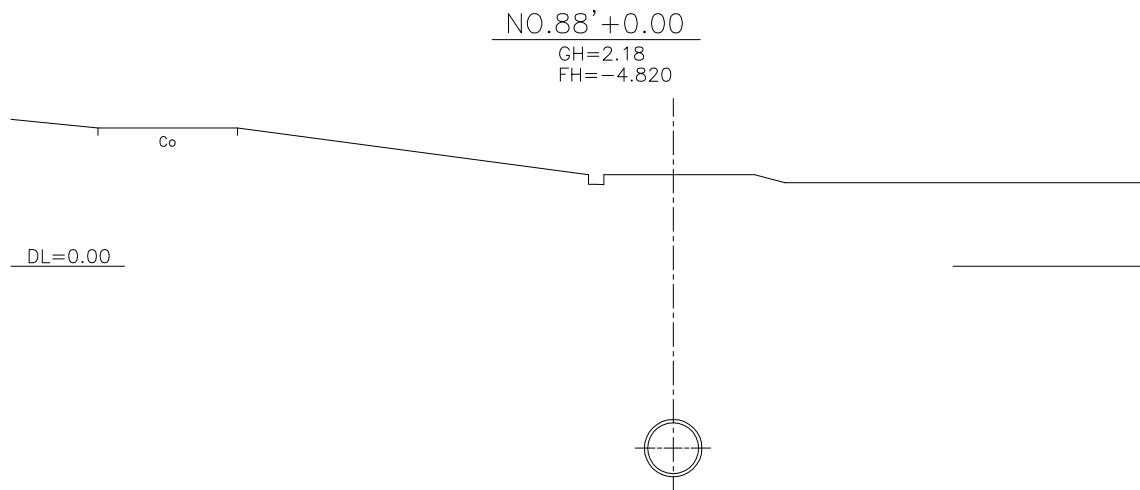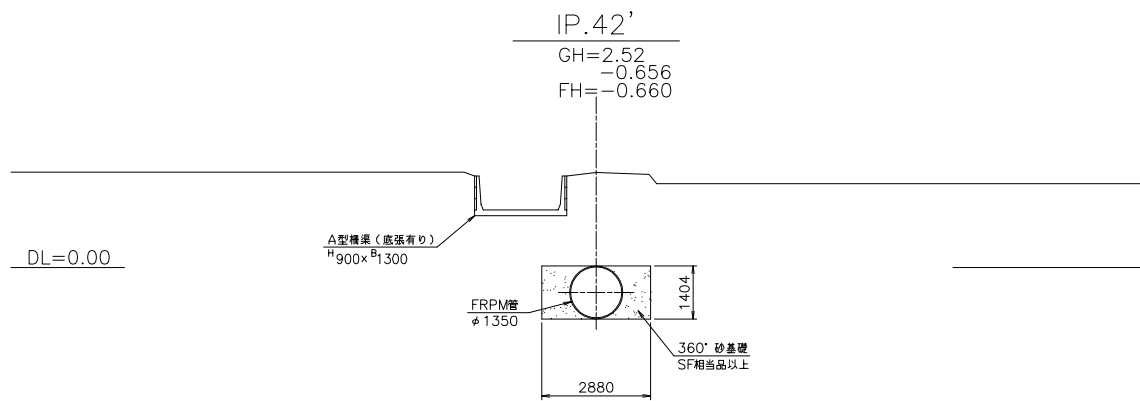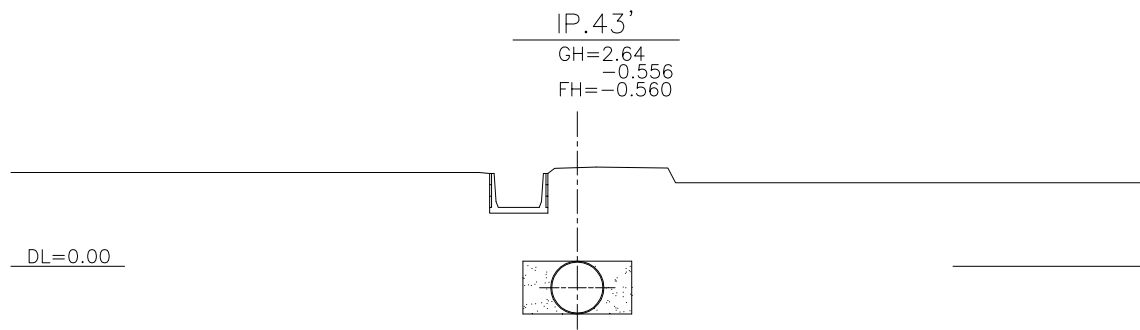



施設名	東部幹線用水路 (0312100-1100-03)		
図面名	横断面図		
作成年月日	平成25年3月25日		
縮尺	A1 1:100 A2 1:141	図面番号	9-69/115
作成者	関東農政局 両総農業水利事業所		

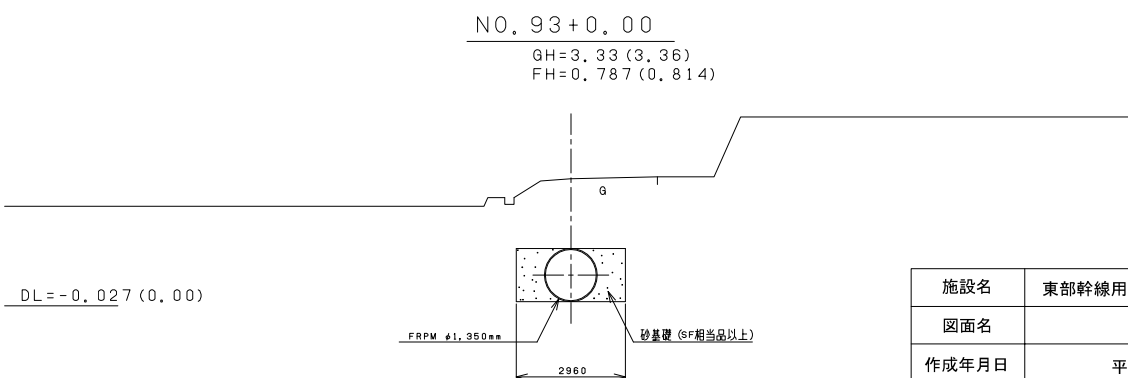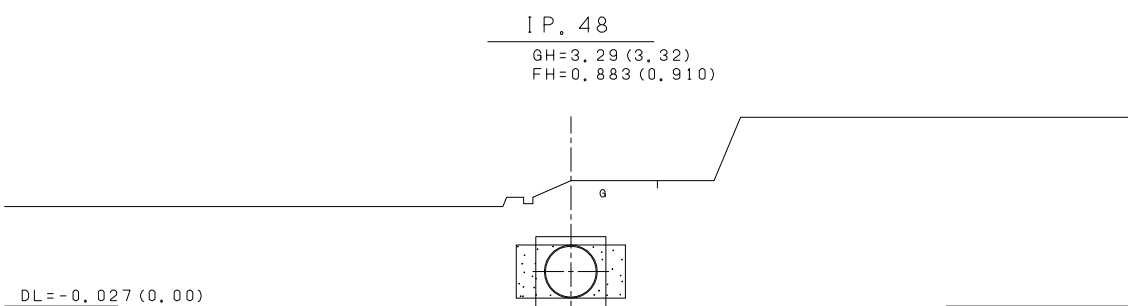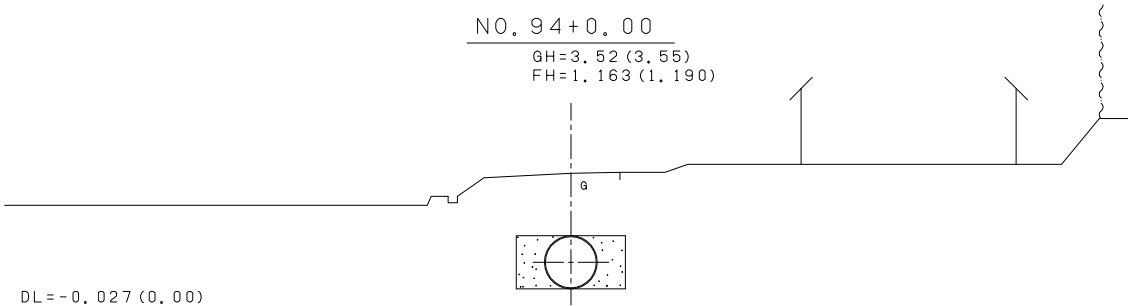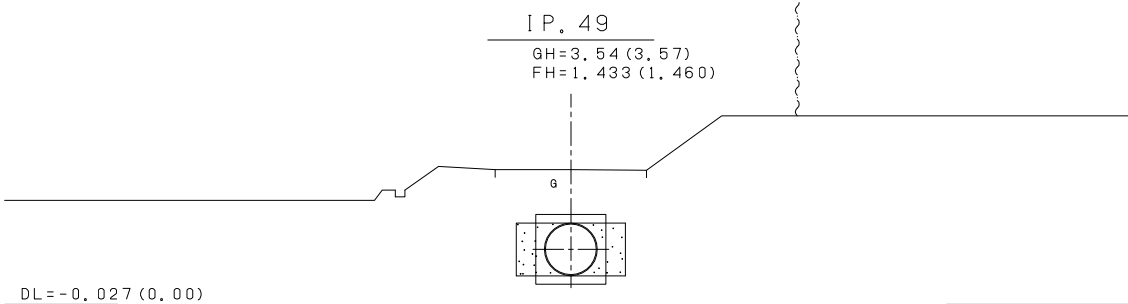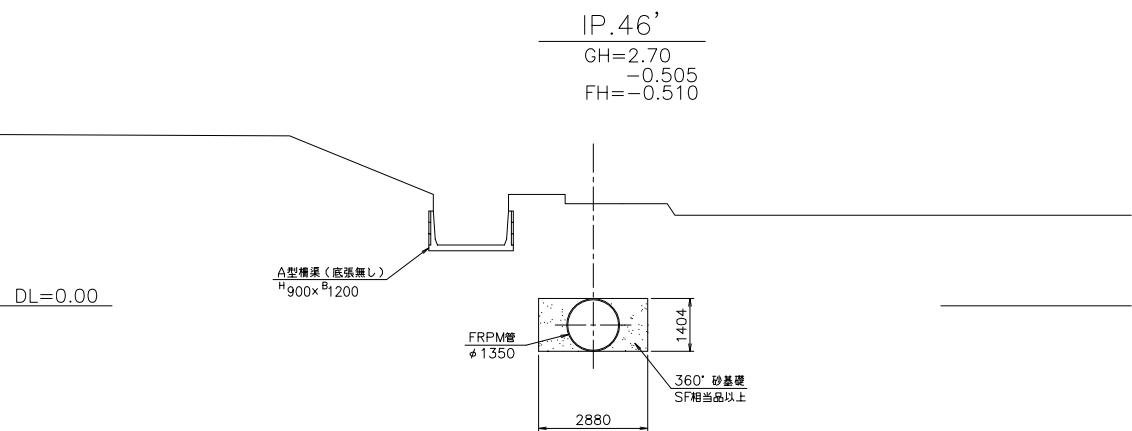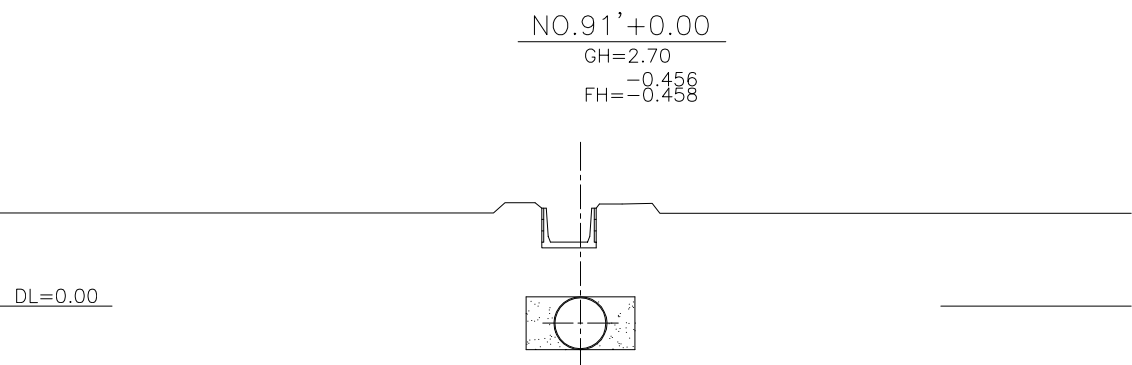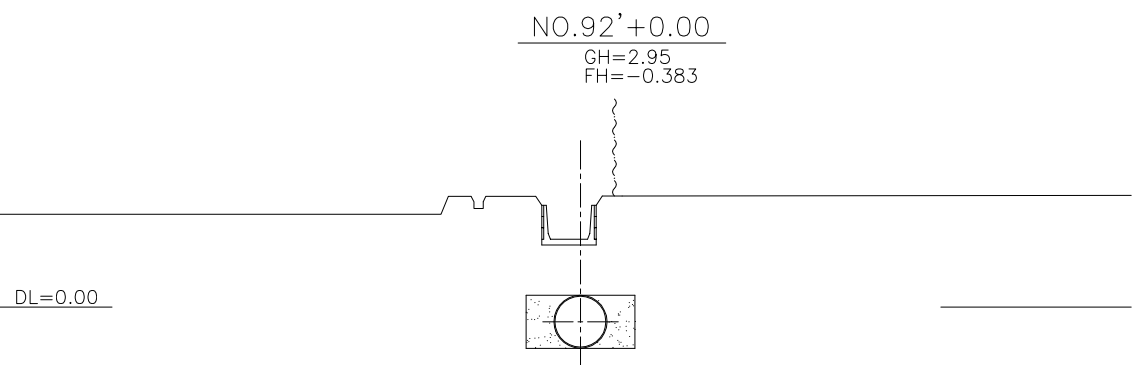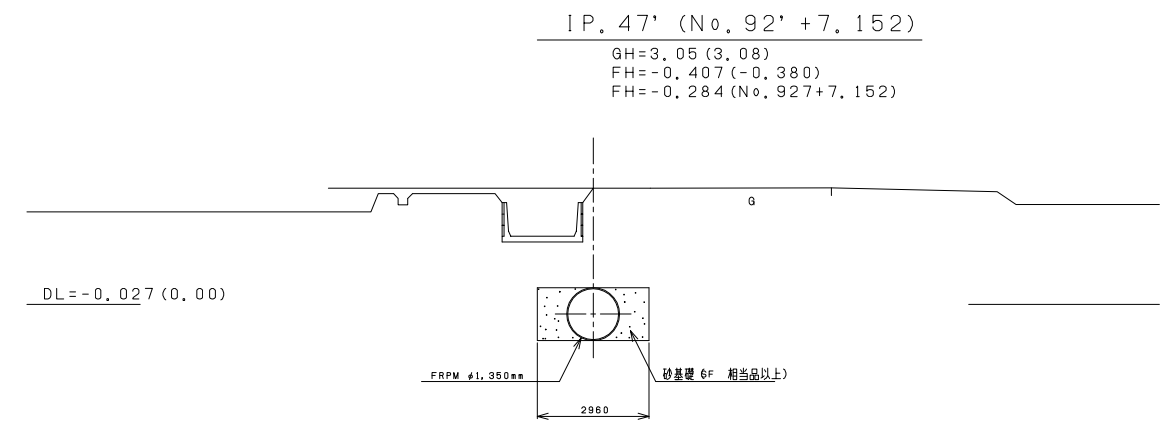

施設名	東部幹線用水路 (0312100-1100-03)		
図面名	横断面図		
作成年月日	平成25年3月25日		
縮尺	A1 1:100 A2 1:141	図面番号	9-70/115
作成者	関東農政局 両総農業水利事業所		

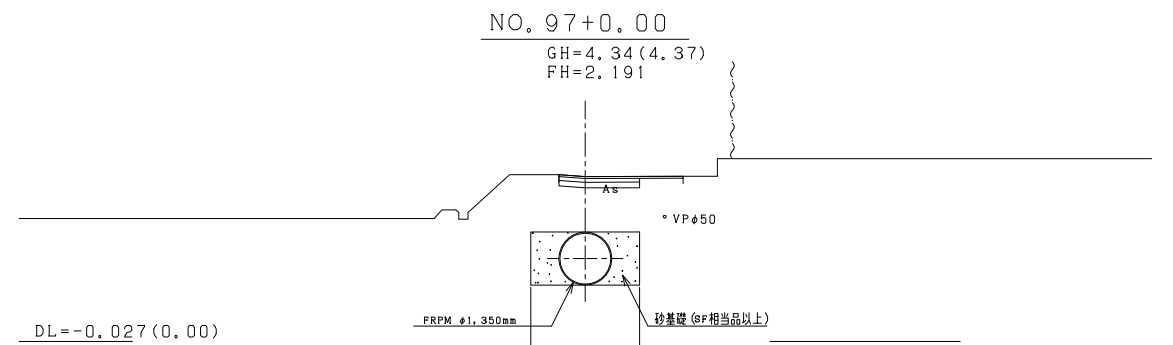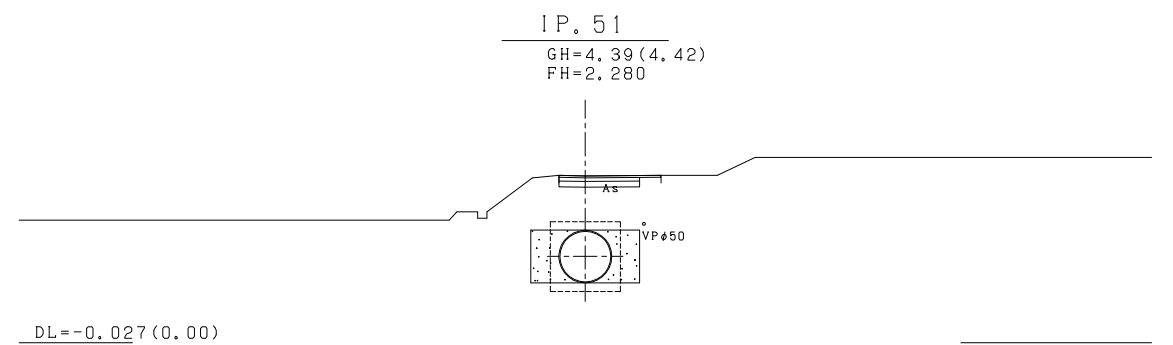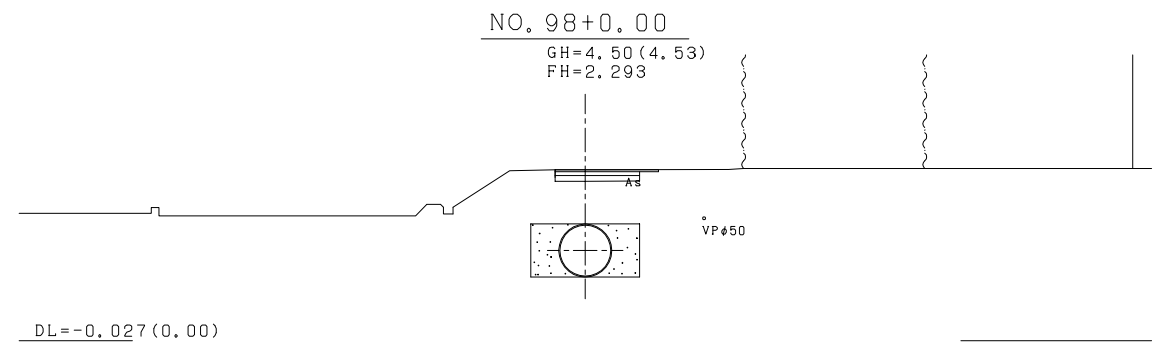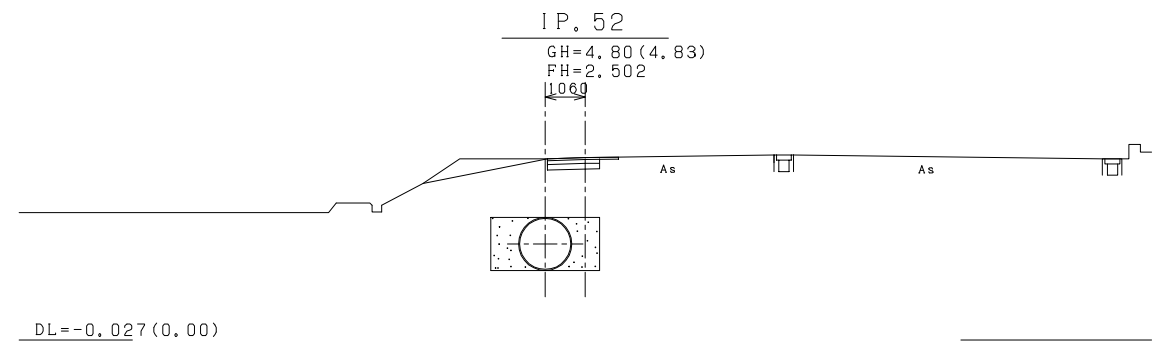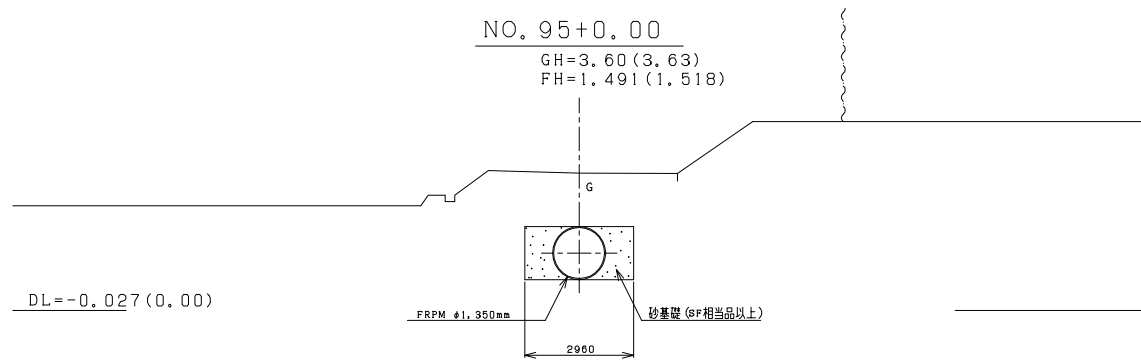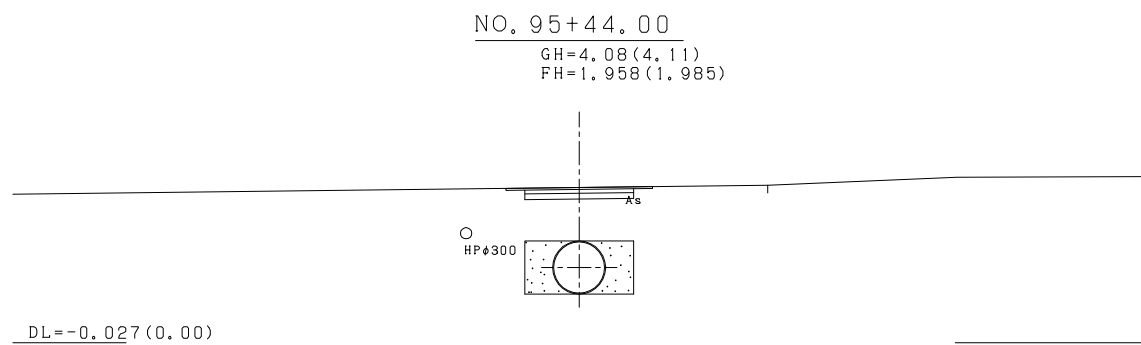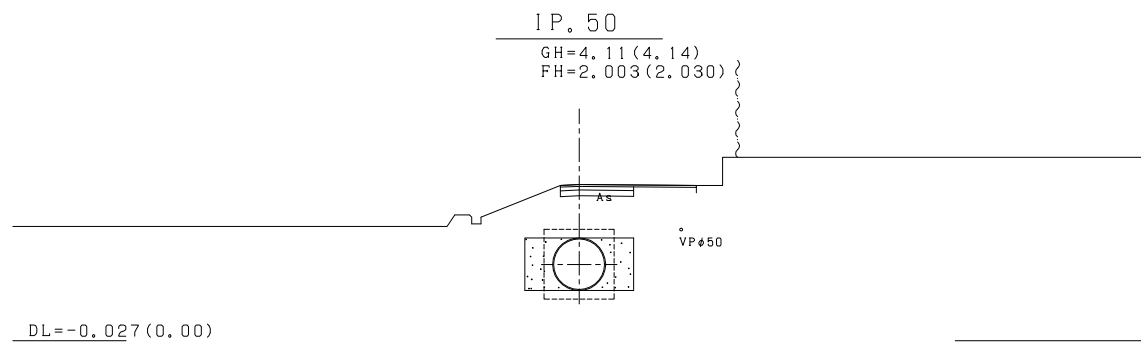
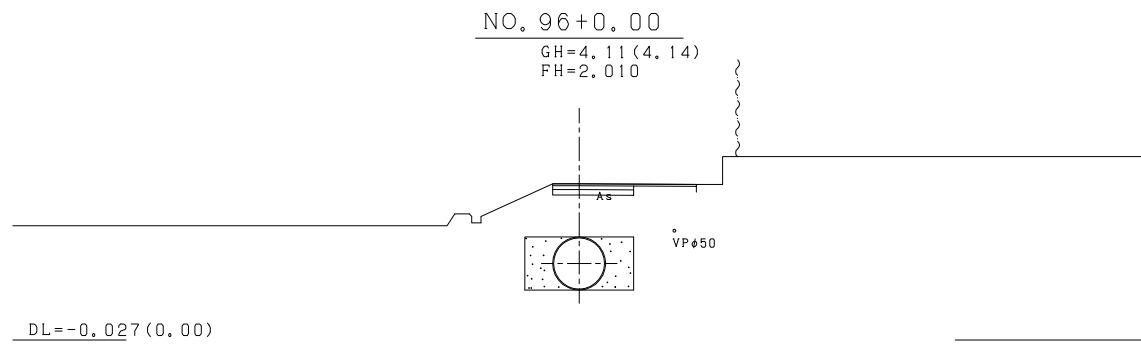


施設名	東部幹線用水路 (0312100-1100-03)		
図面名	横断面図		
作成年月日	平成25年3月25日		
縮尺	A1 1:100 A2 1:141	図面番号	9-71/115
作成者	関東農政局 両総農業水利事業所		

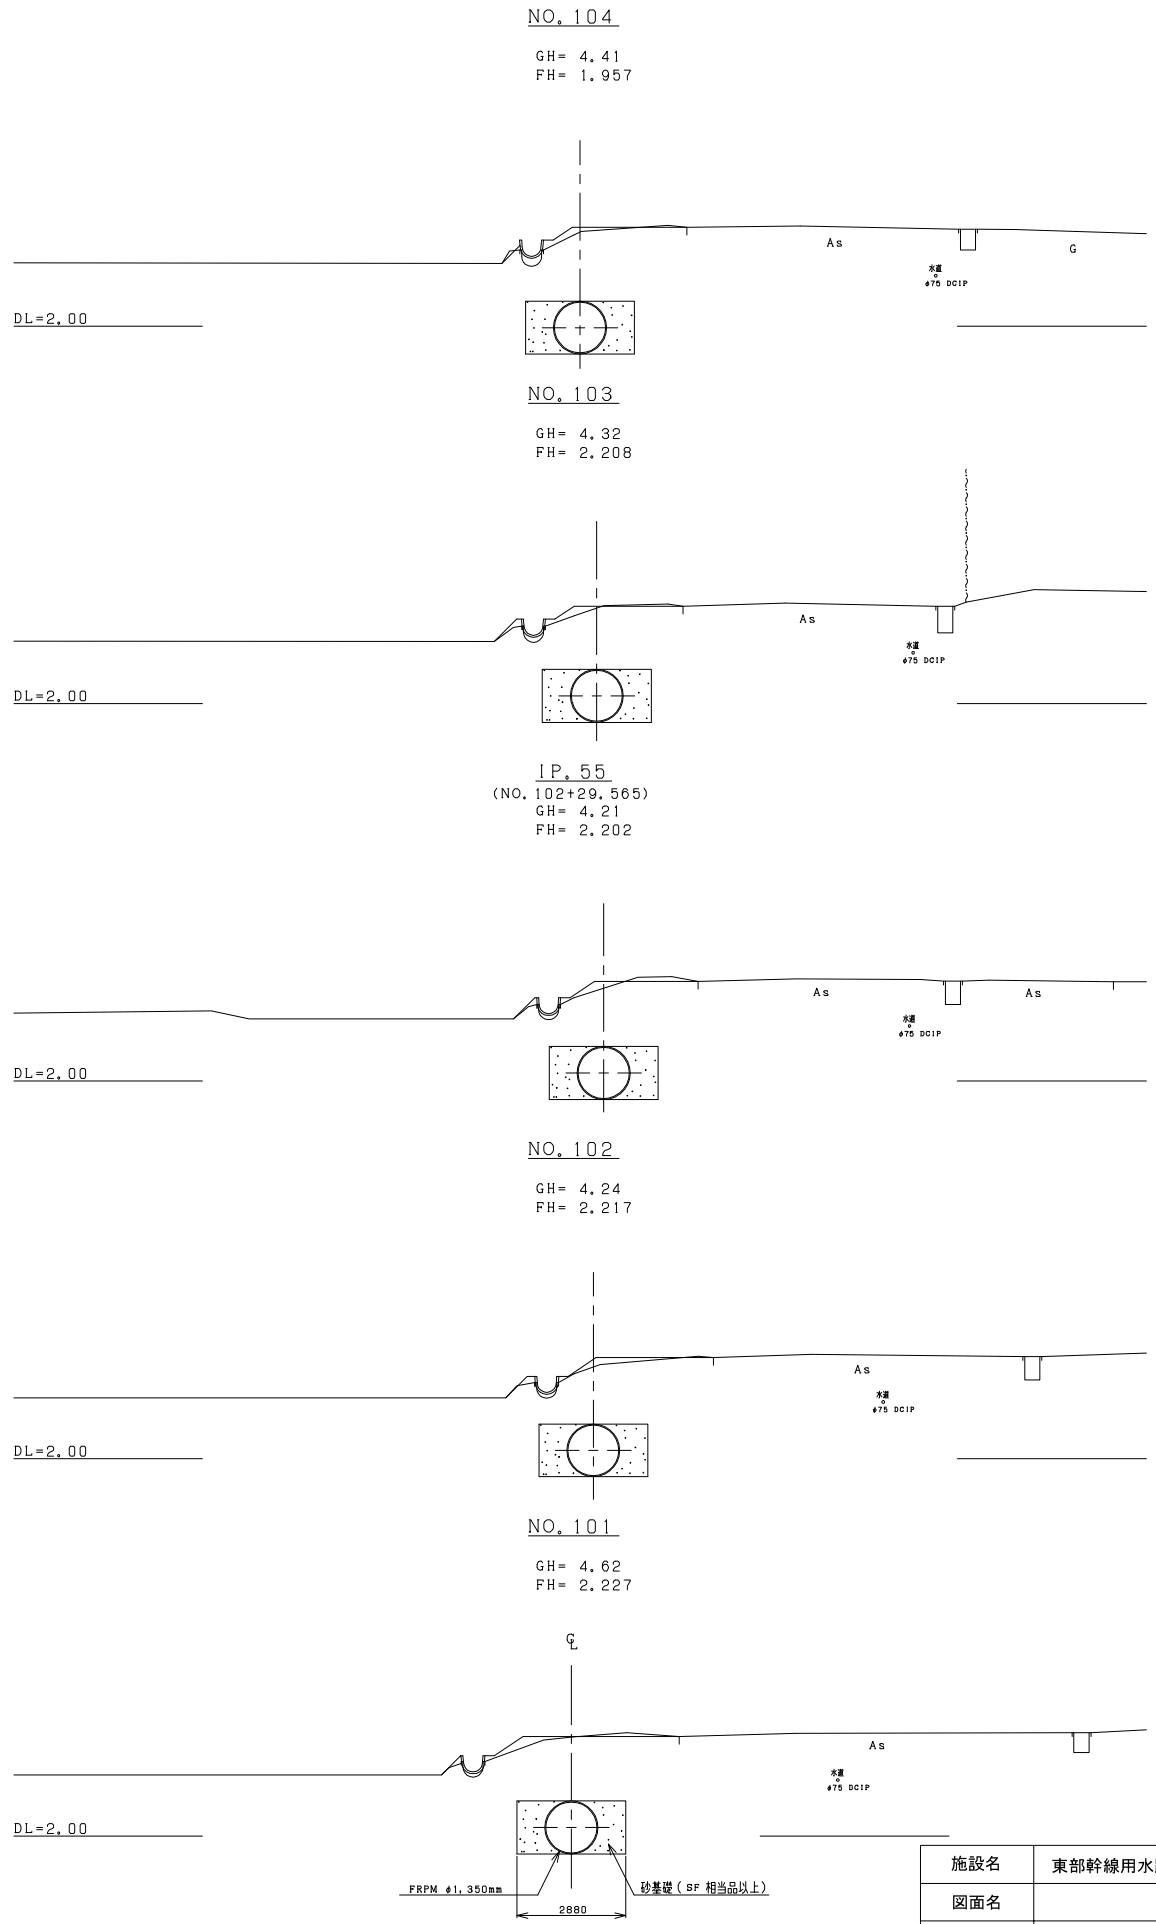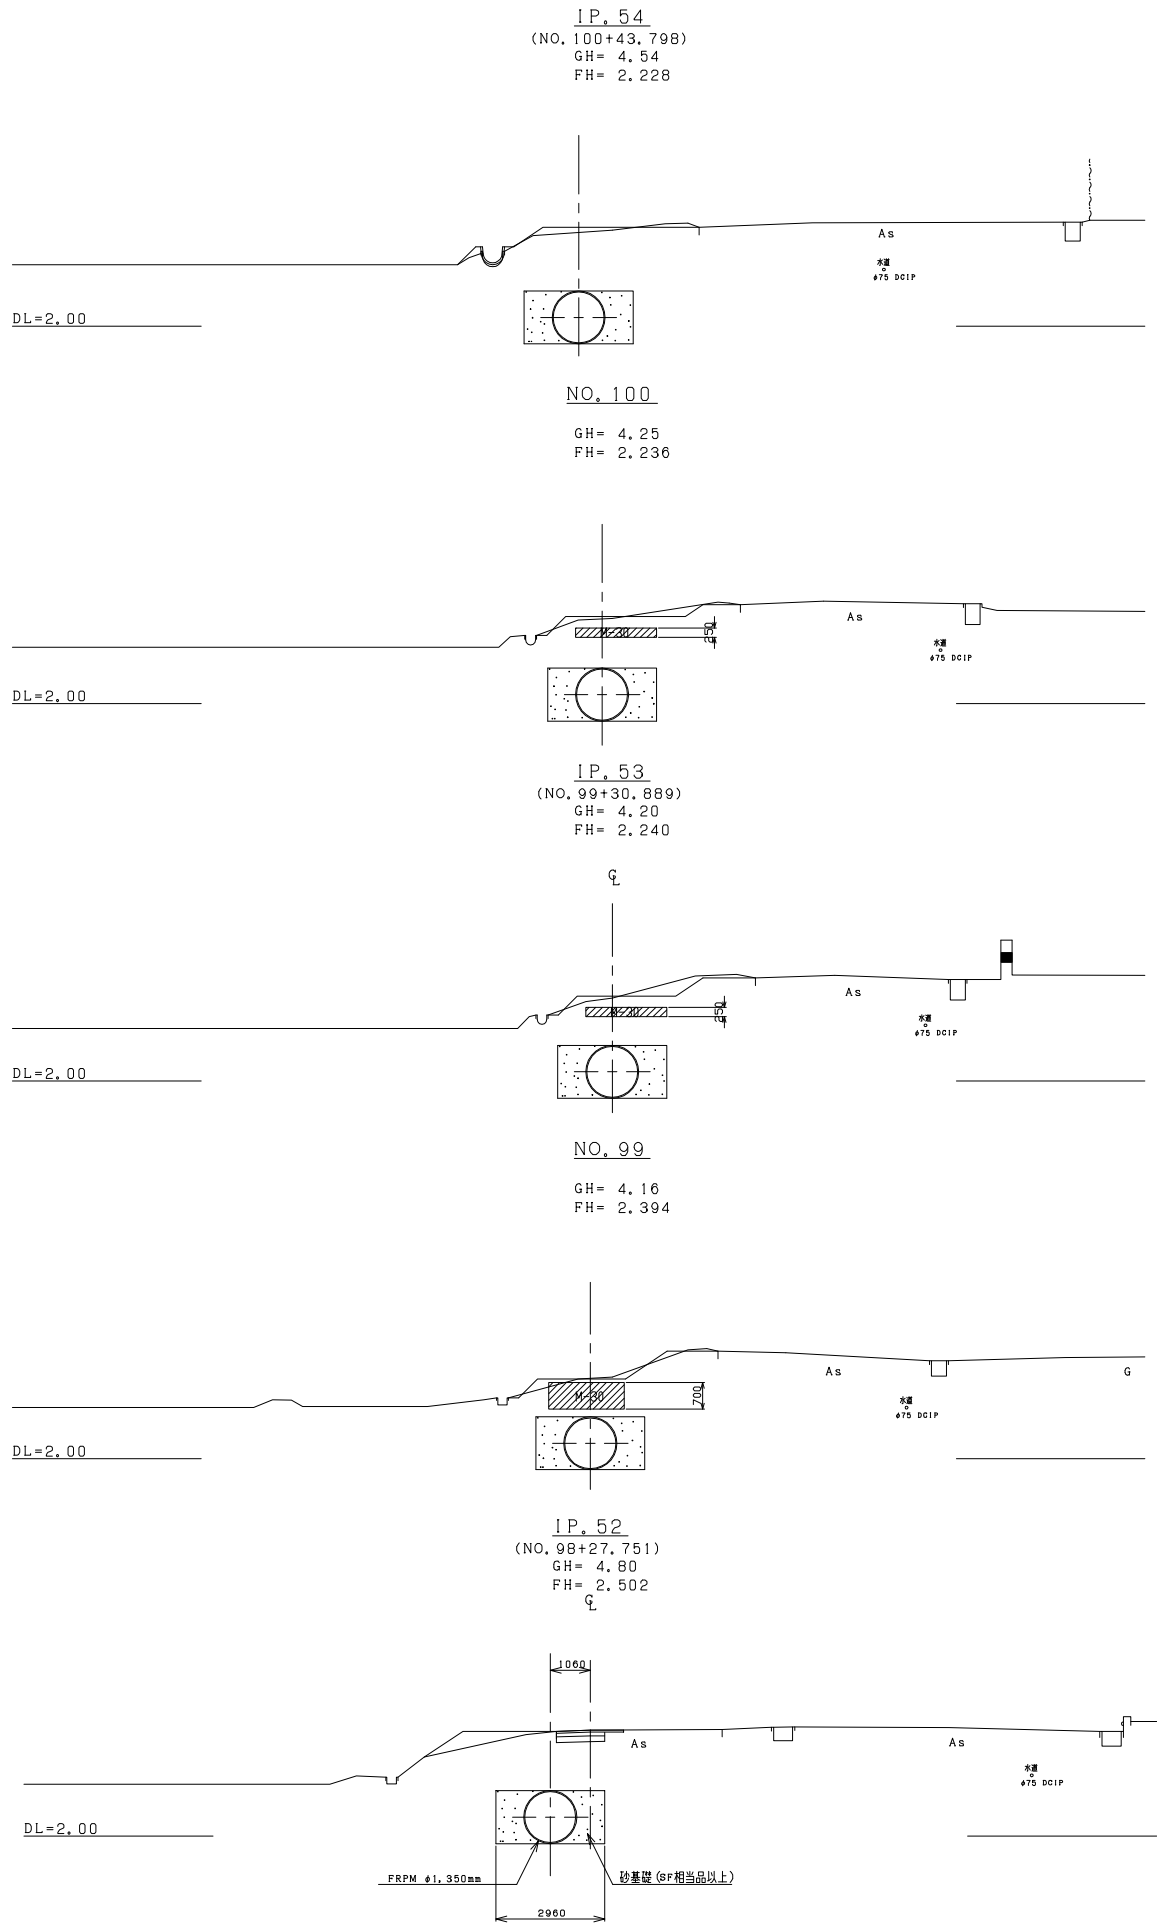



水道管・ガス管については、参考資料をもとにおおよその位置を記入してあります。

施設名	東部幹線用水路 (0312100-1100-03)		
図面名	横断面図		
作成年月日	平成25年3月25日		
縮尺	A1 1:100 A2 1:141	図面番号	9-72/115
作成者	関東農政局 両総農業水利事業所		

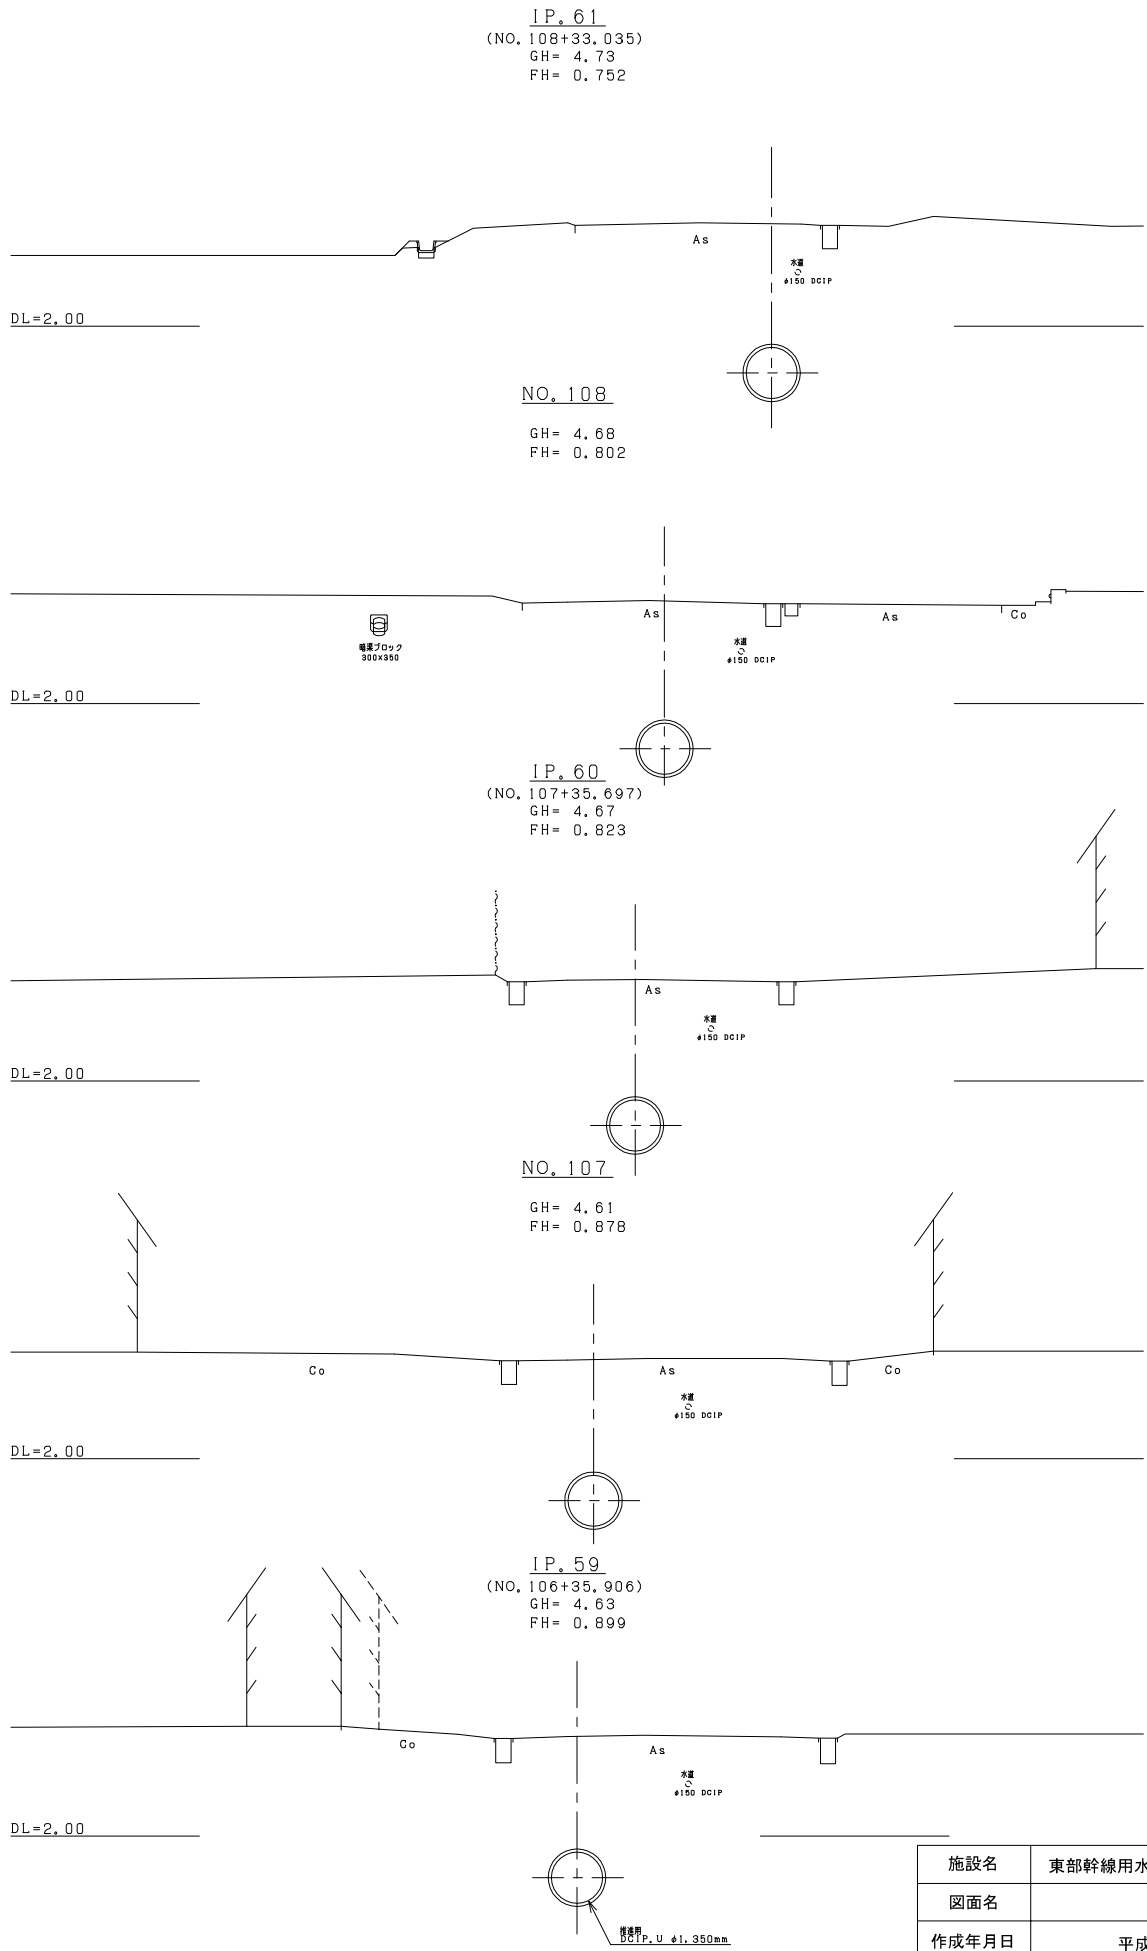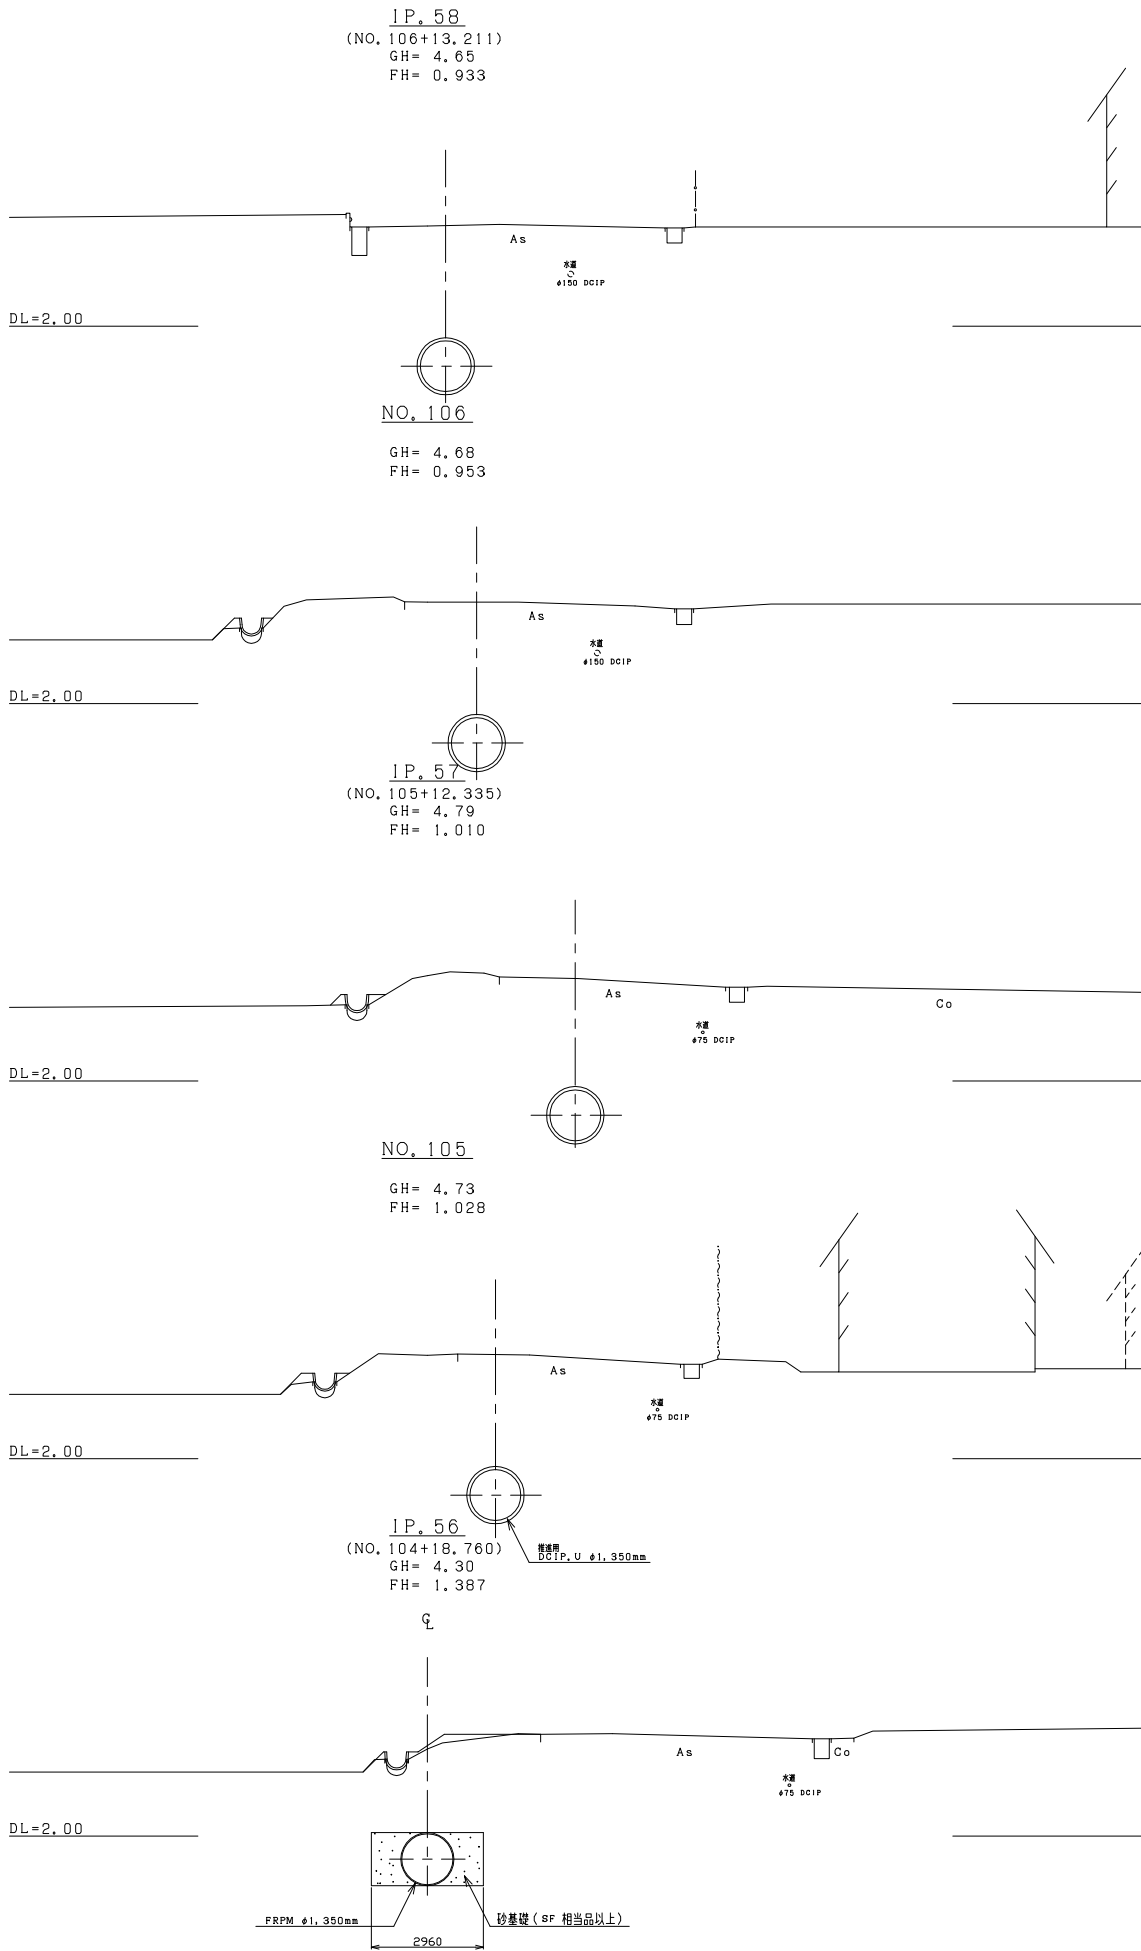



水道管・ガス管については、参考資料をもとにおおよその位置を記入してあります。

施設名	東部幹線用水路 (0312100-1100-03)		
図面名	横断面図		
作成年月日	平成25年3月25日		
縮尺	A1 1:100 A2 1:141	図面番号	9-73/115
作成者	関東農政局 両総農業水利事業所		

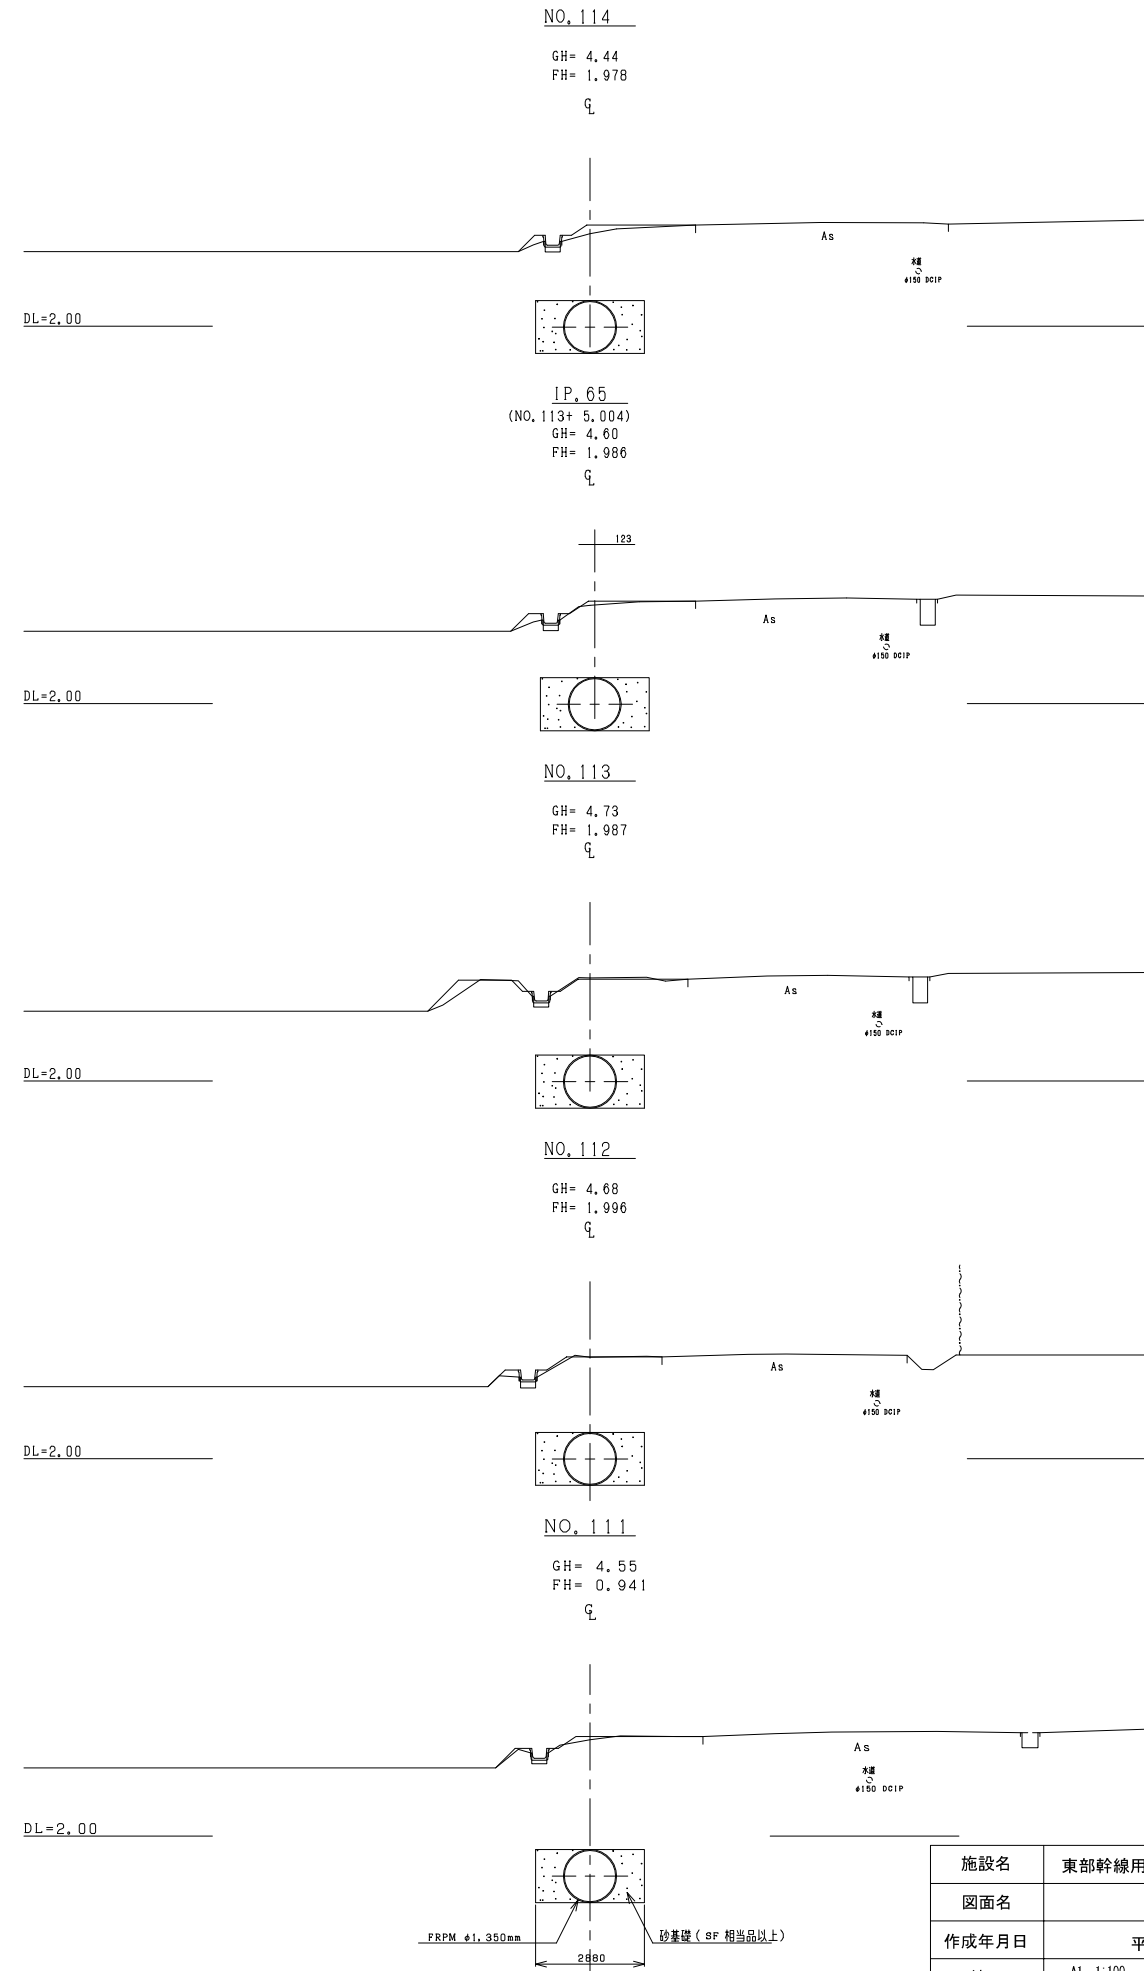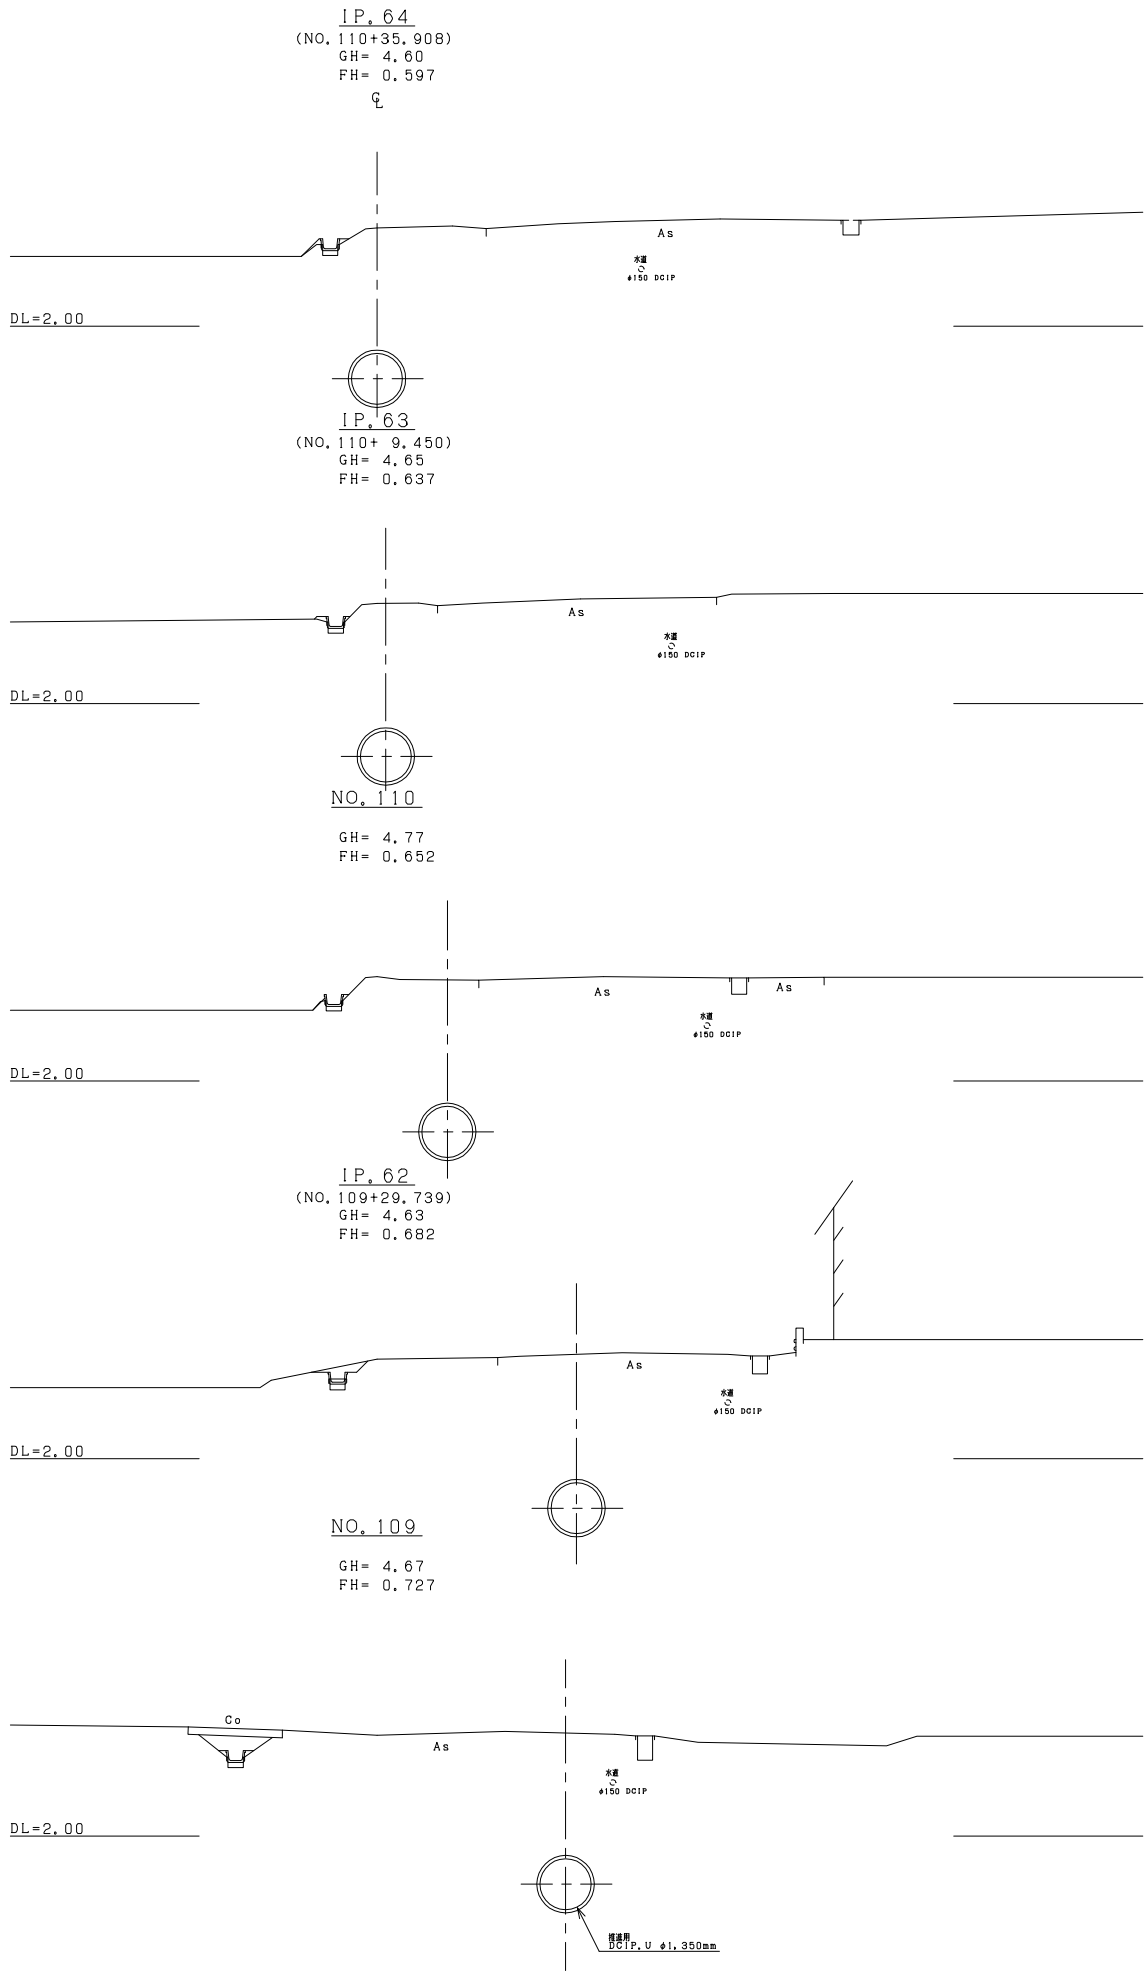



水道管・ガス管については、参考資料をもとにおおよその位置を記入してあります。

施設名	東部幹線用水路 (0312100-1100-03)		
図面名	横断面図		
作成年月日	平成25年3月25日		
縮尺	A1 1:100 A2 1:141	図面番号	9-74/115
作成者	関東農政局 両総農業水利事業所		









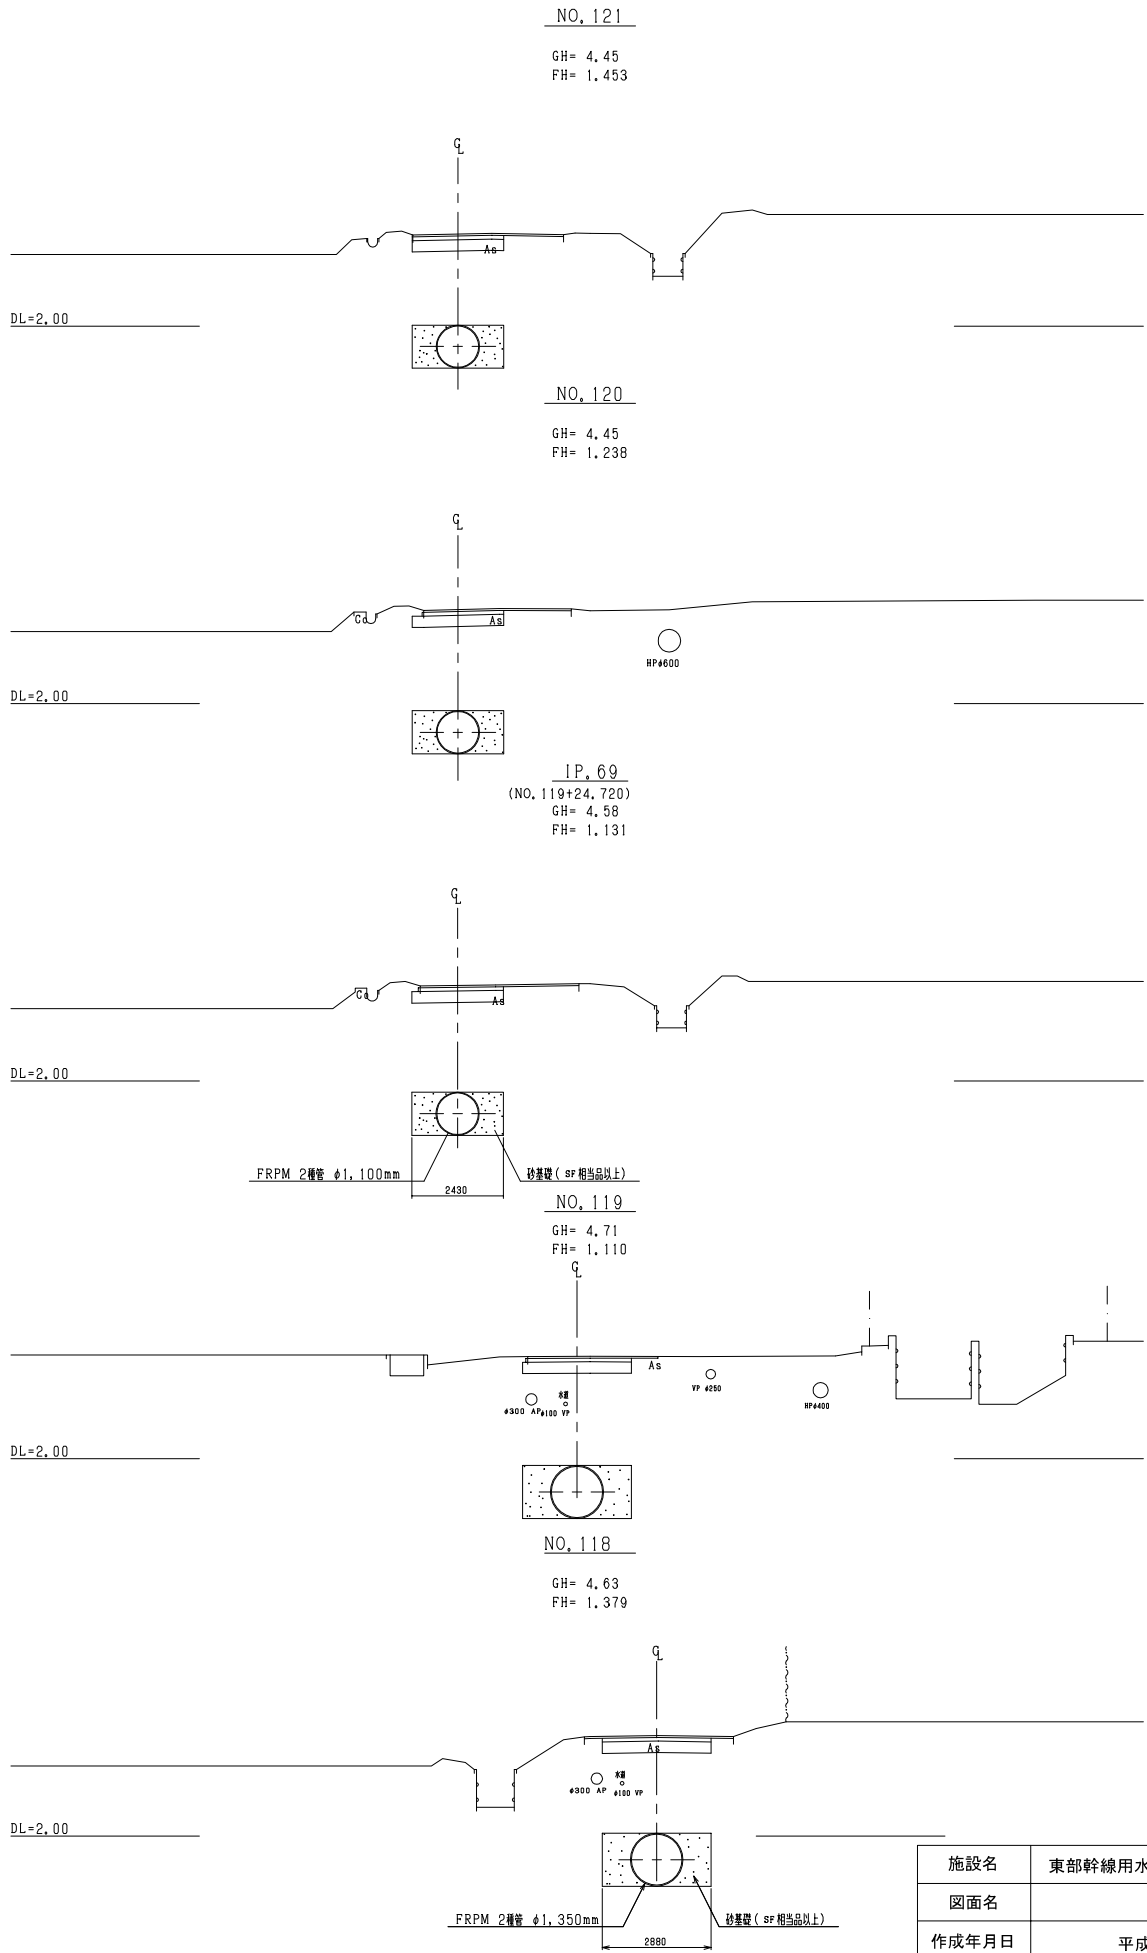
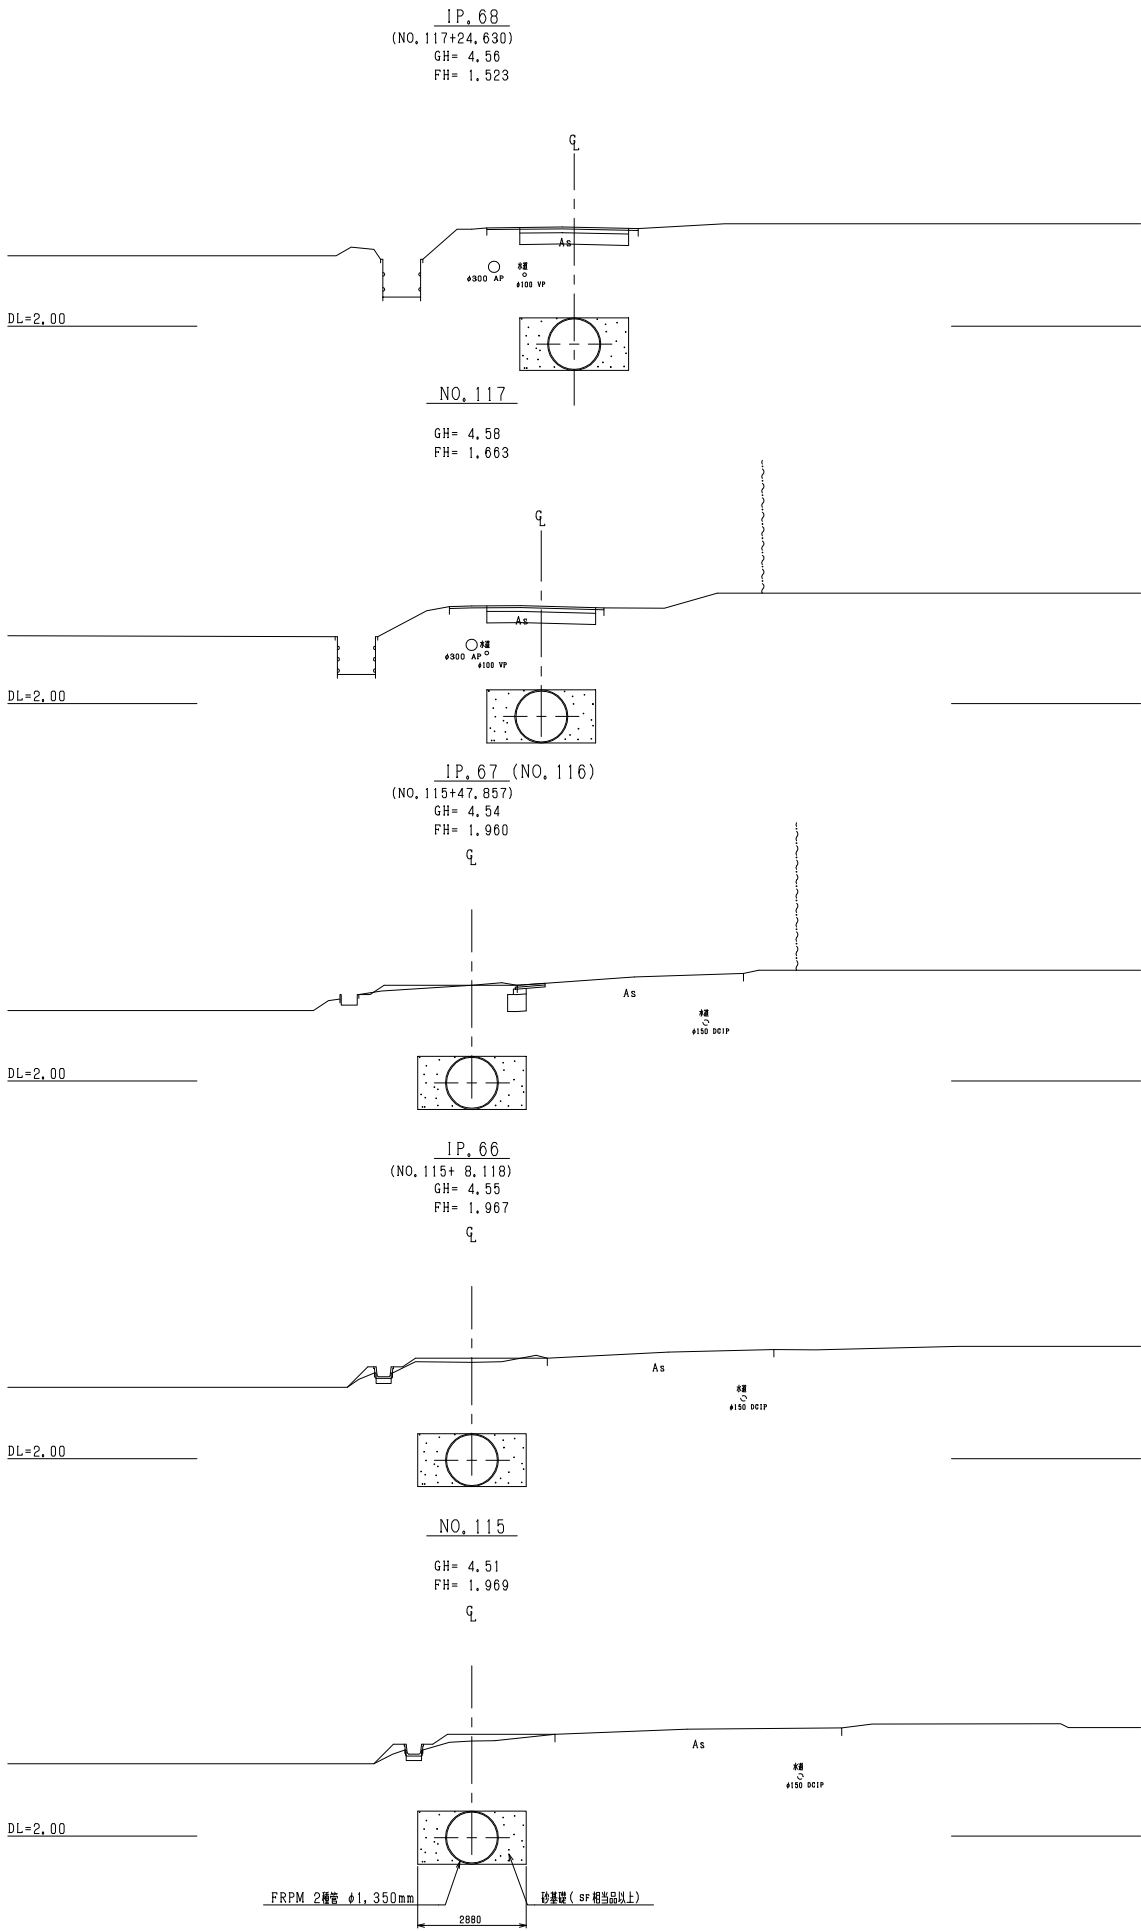


水道管・ガス管については、参考資料をもとにおおよその位置を記入してあります。




施設名	東部幹線用水路 (0312100-1100-03)		
図面名	横断面図		
作成年月日	平成25年3月25日		
縮尺	A1 1:100 A2 1:141	図面番号	9-75/115
作成者	関東農政局 両総農業水利事業所		

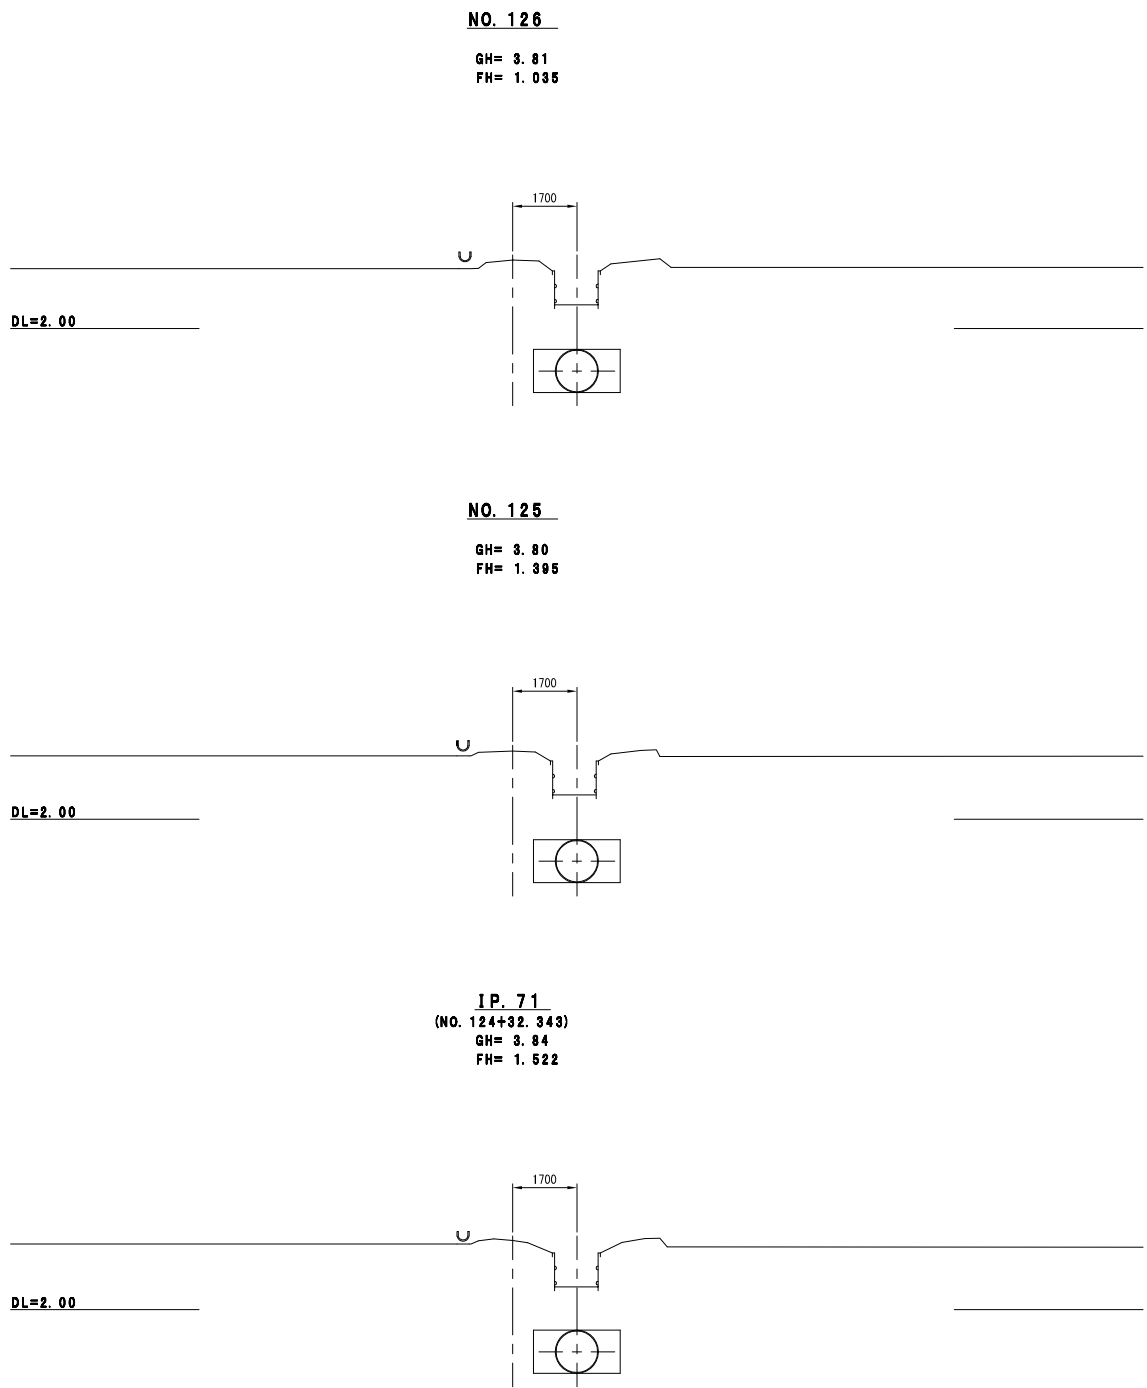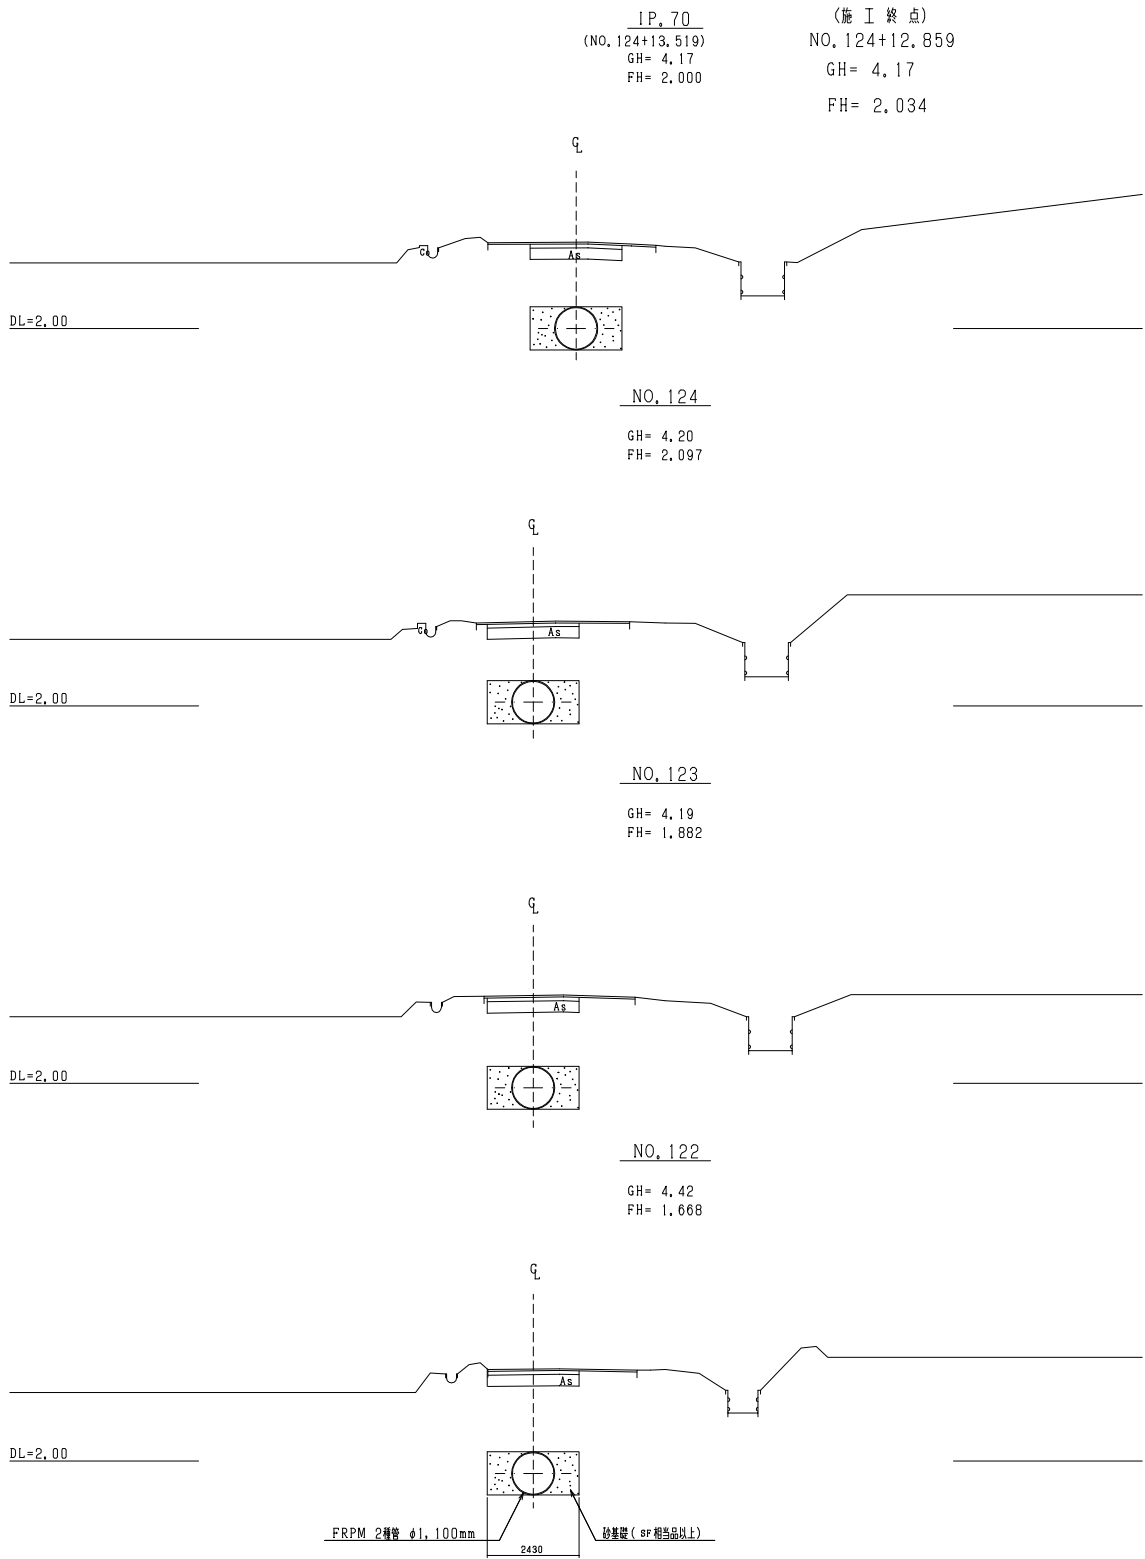

施設名	東部幹線用水路 (0312100-1100-03)		
図面名	横断面図		
作成年月日	平成25年3月25日		
縮尺	A1 1:100 A2 1:141	図面番号	9-76/115
作成者	関東農政局 両総農業水利事業所		

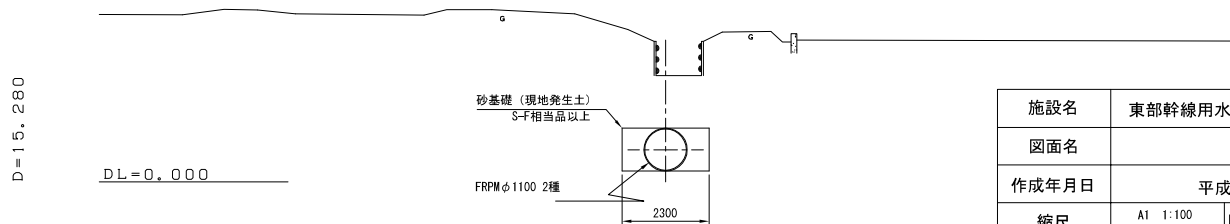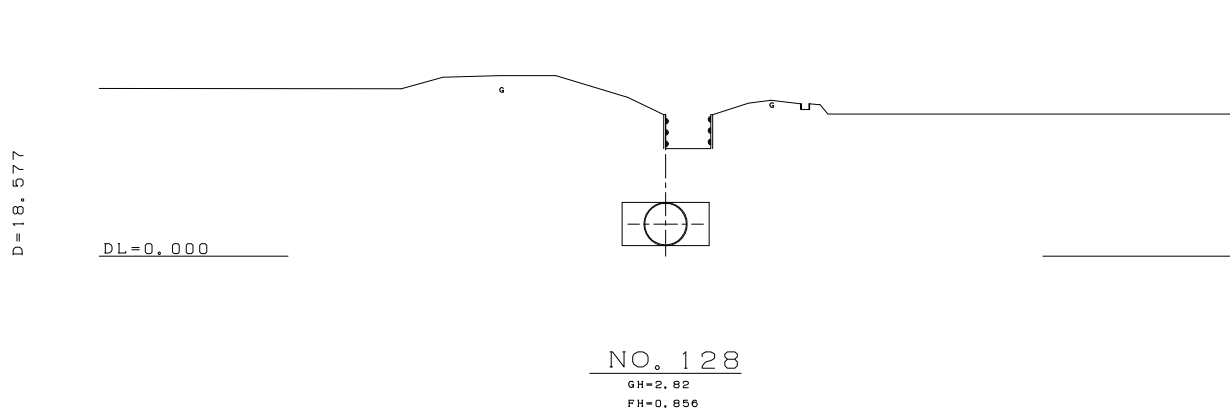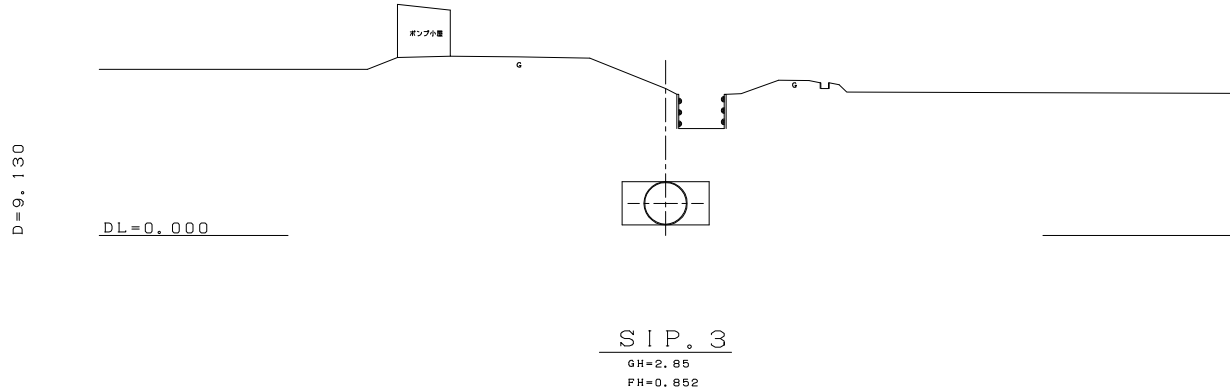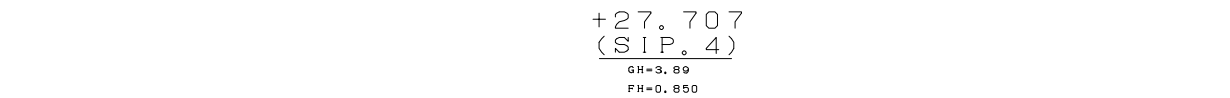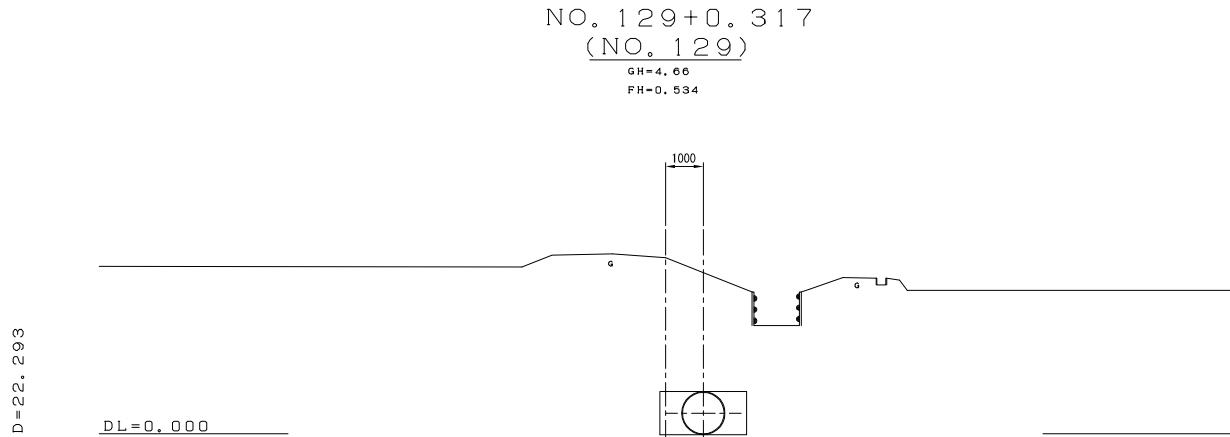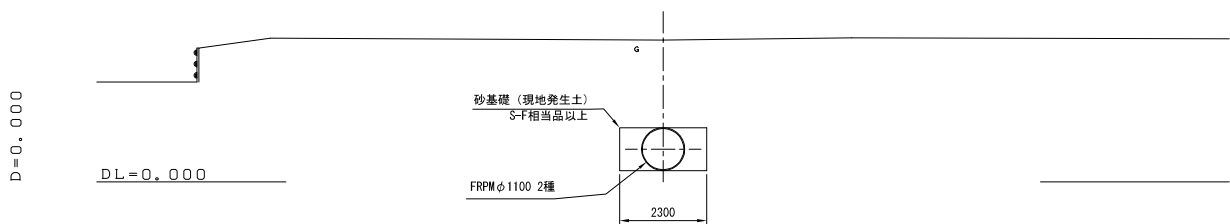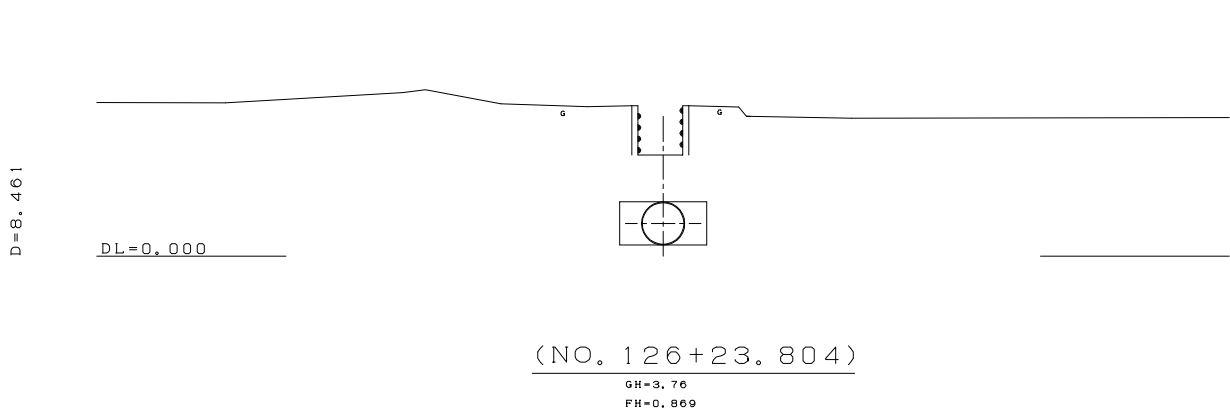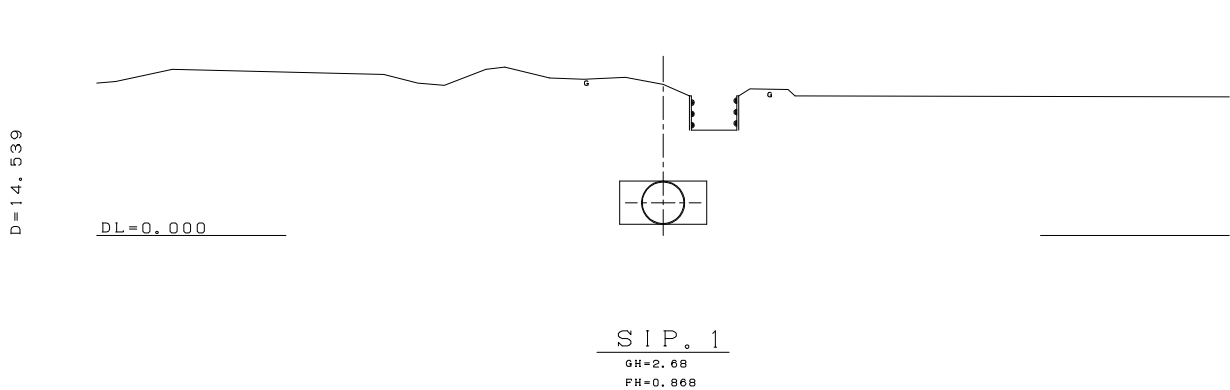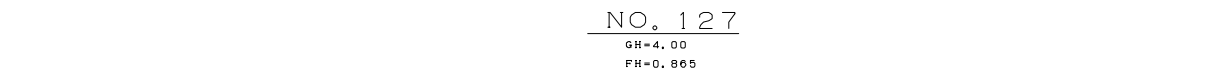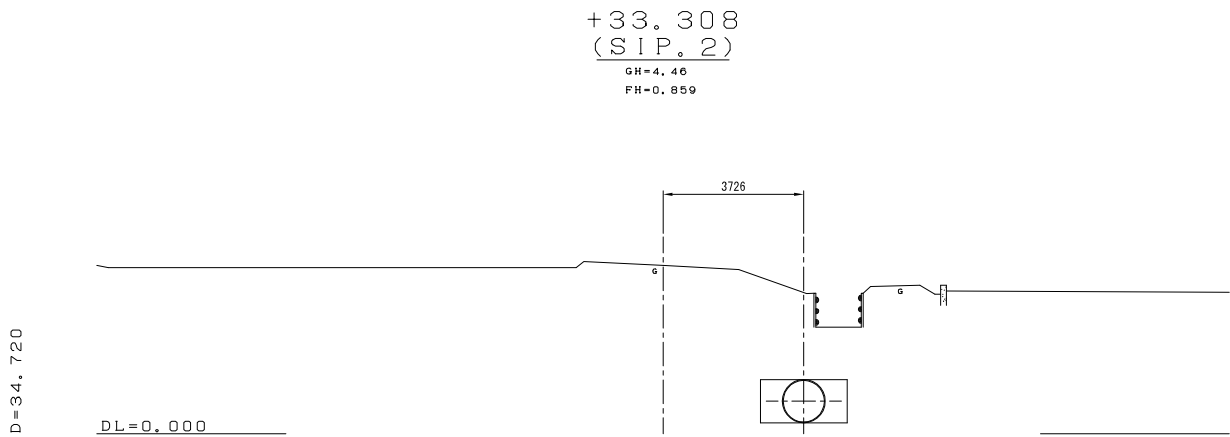


施設名	東部幹線用水路 (0312100-1100-03)		
図面名	横断面図		
作成年月日	平成25年3月25日		
縮尺	A1 1:100 A2 1:141	図面番号	9-77/115
作成者	関東農政局 両総農業水利事業所		

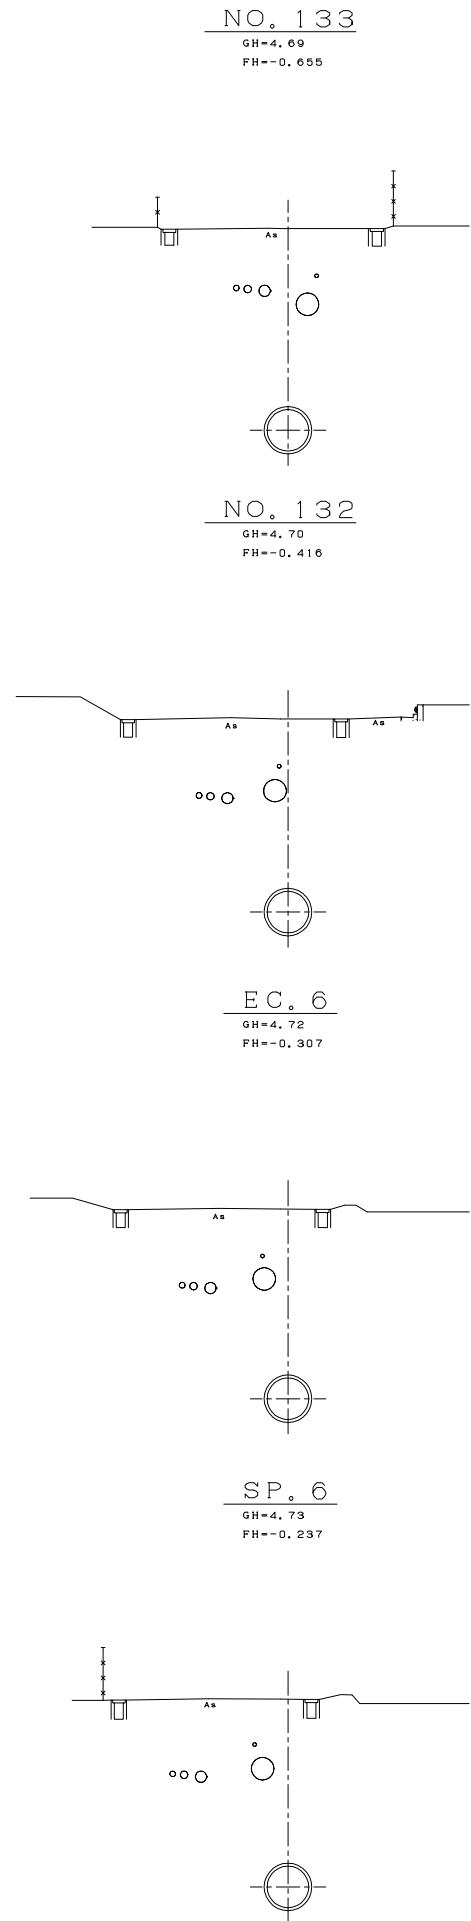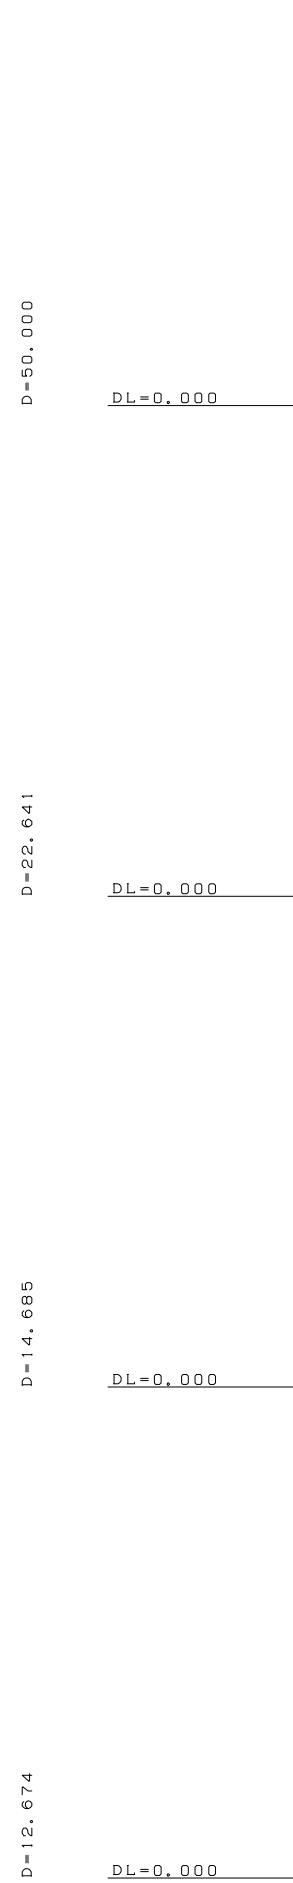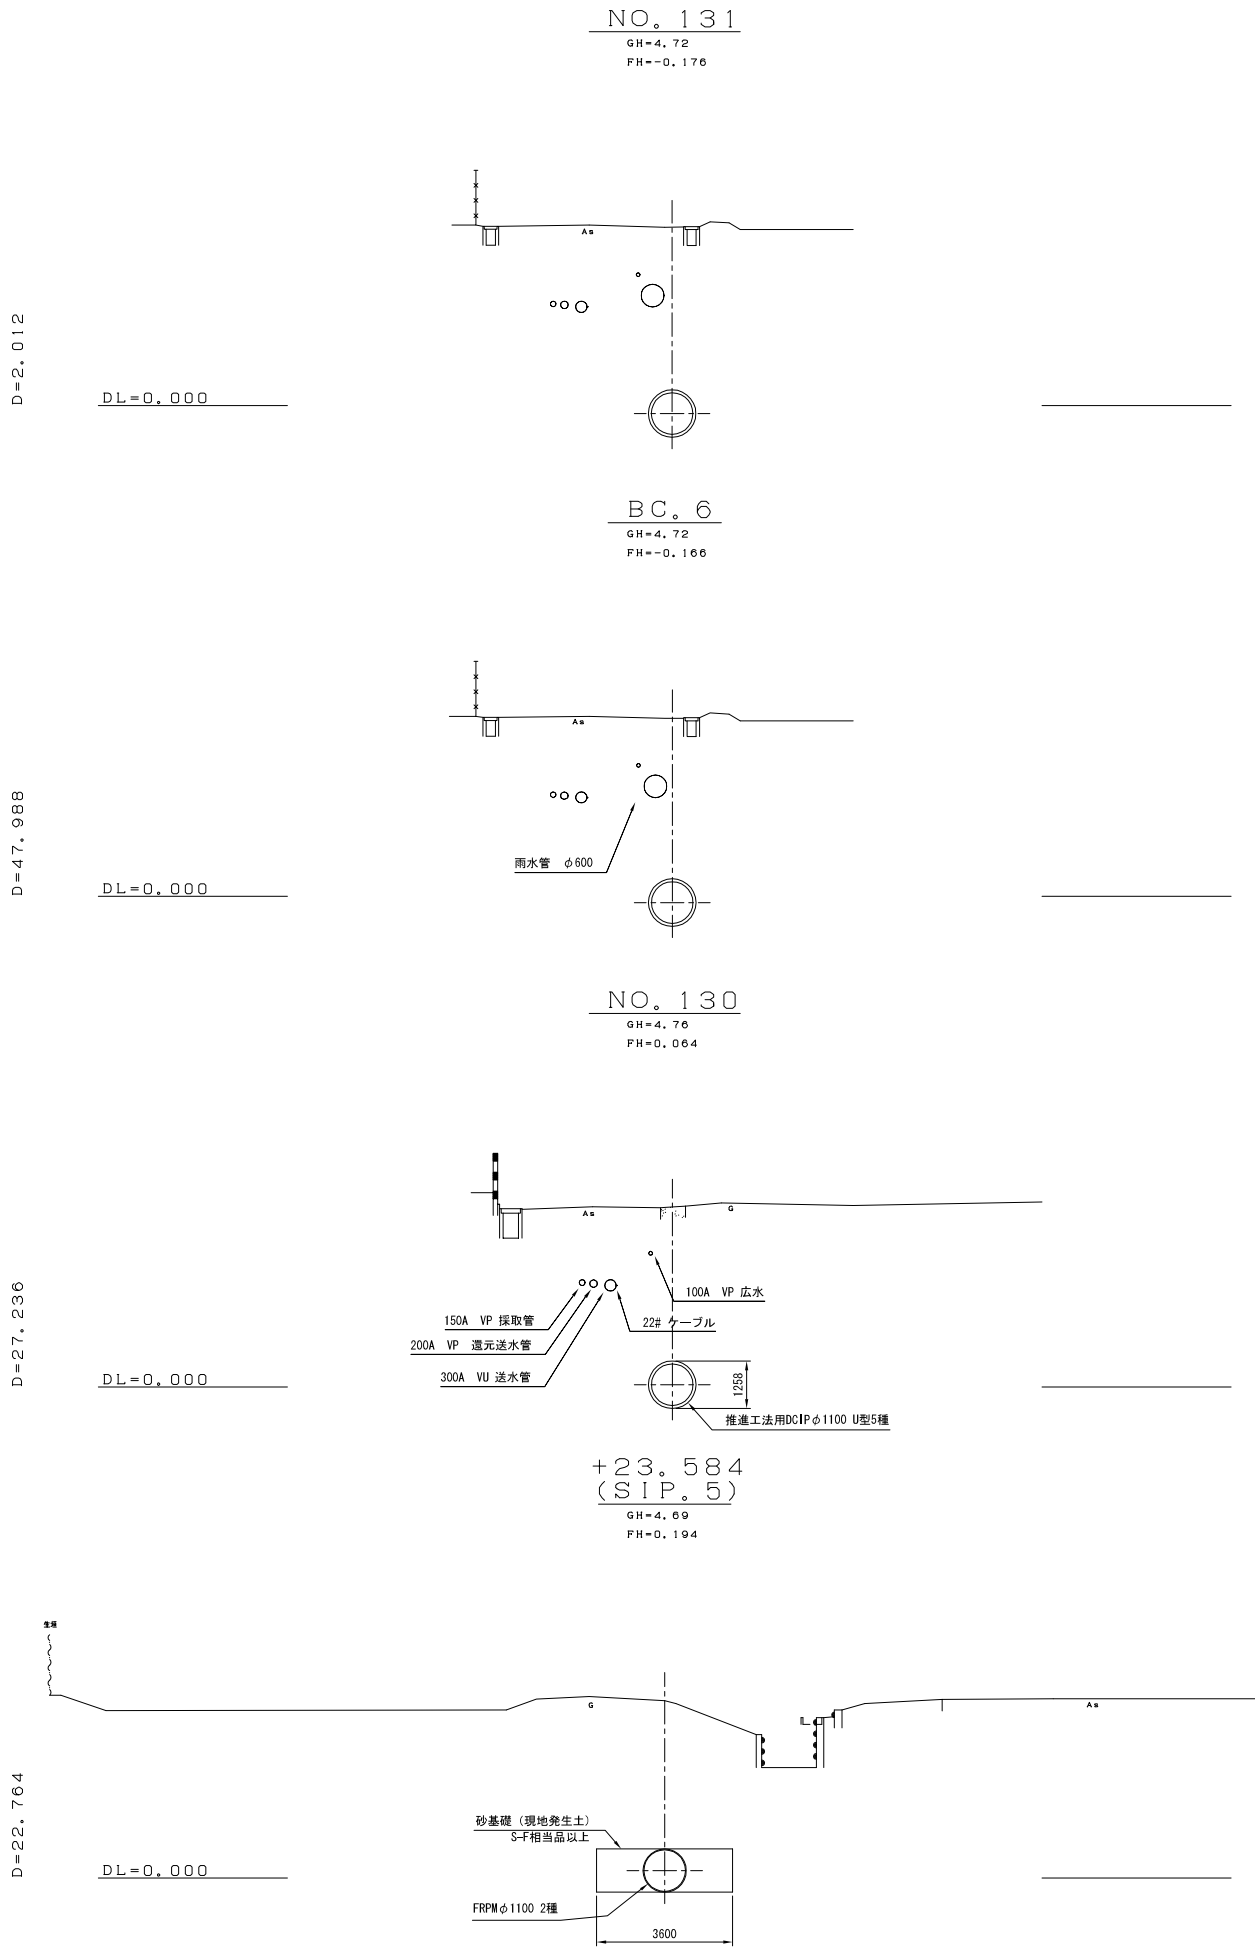

施設名	東部幹線用水路 (0312100-1100-03)		
図面名	横断面図		
作成年月日	平成25年3月25日		
縮尺	A1 1:100 A2 1:141	図面番号	9-78/115
作成者	関東農政局 両総農業水利事業所		


D=50.000

DL=0.000

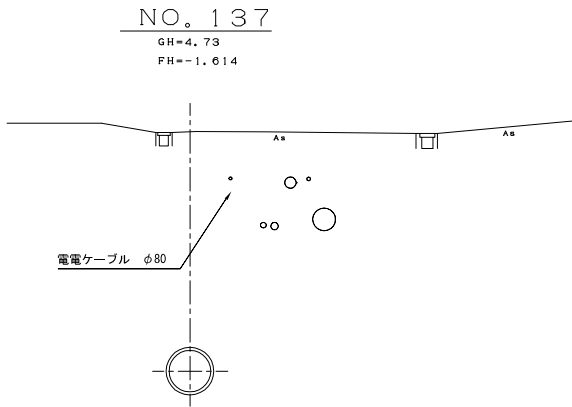


D=50.000

DL=0.000

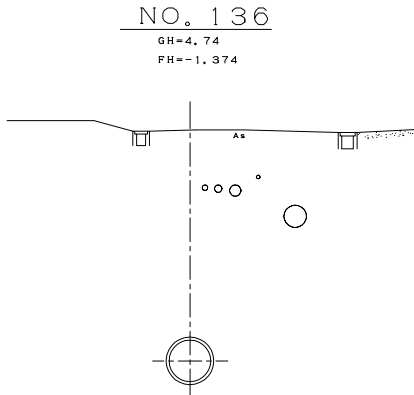


D=50.000

DL=0.000

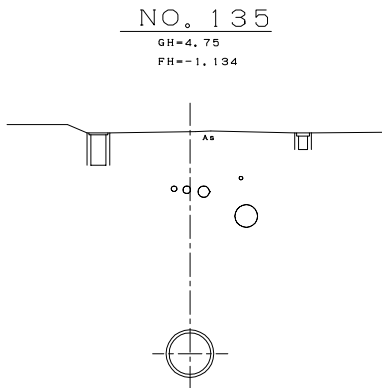


D=50.000

DL=0.000

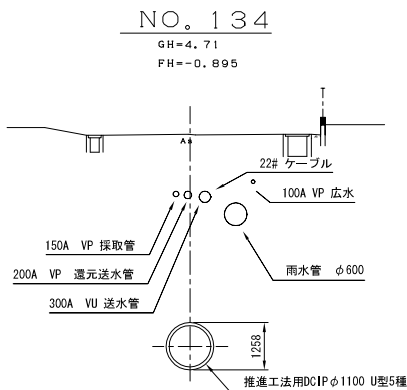


D=50.000

DL=0.000

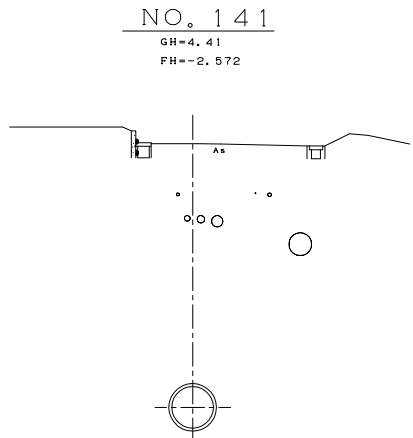


D=50.000

DL=0.000

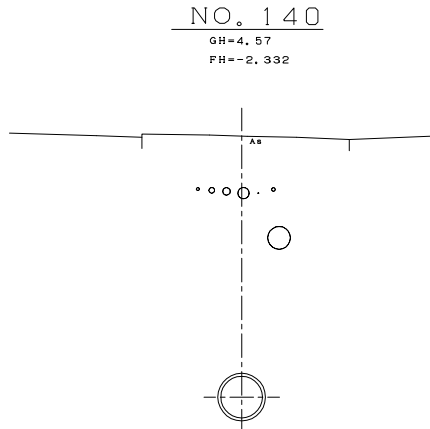


D=50.000

DL=0.000


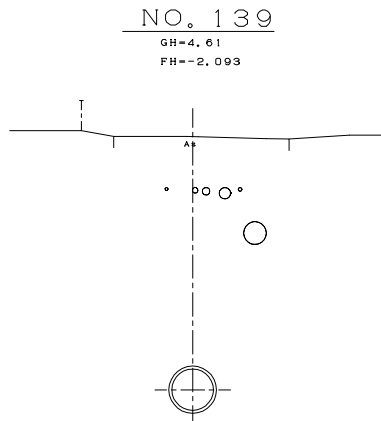


D=50.000



DL=0.000

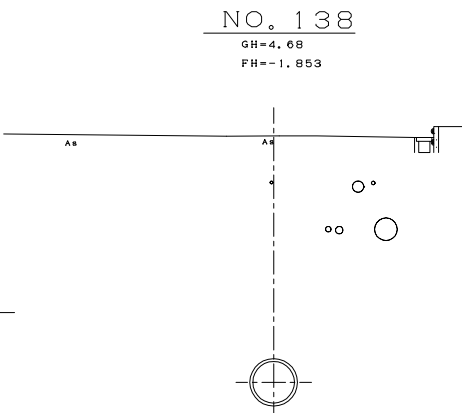


施設名	東部幹線用水路 (0312100-1100-03)		
図面名	横断面図		
作成年月日	平成25年3月25日		
縮尺	A1 1:100 A2 1:141	図面番号	9-79/115
作成者	関東農政局 両総農業水利事業所		

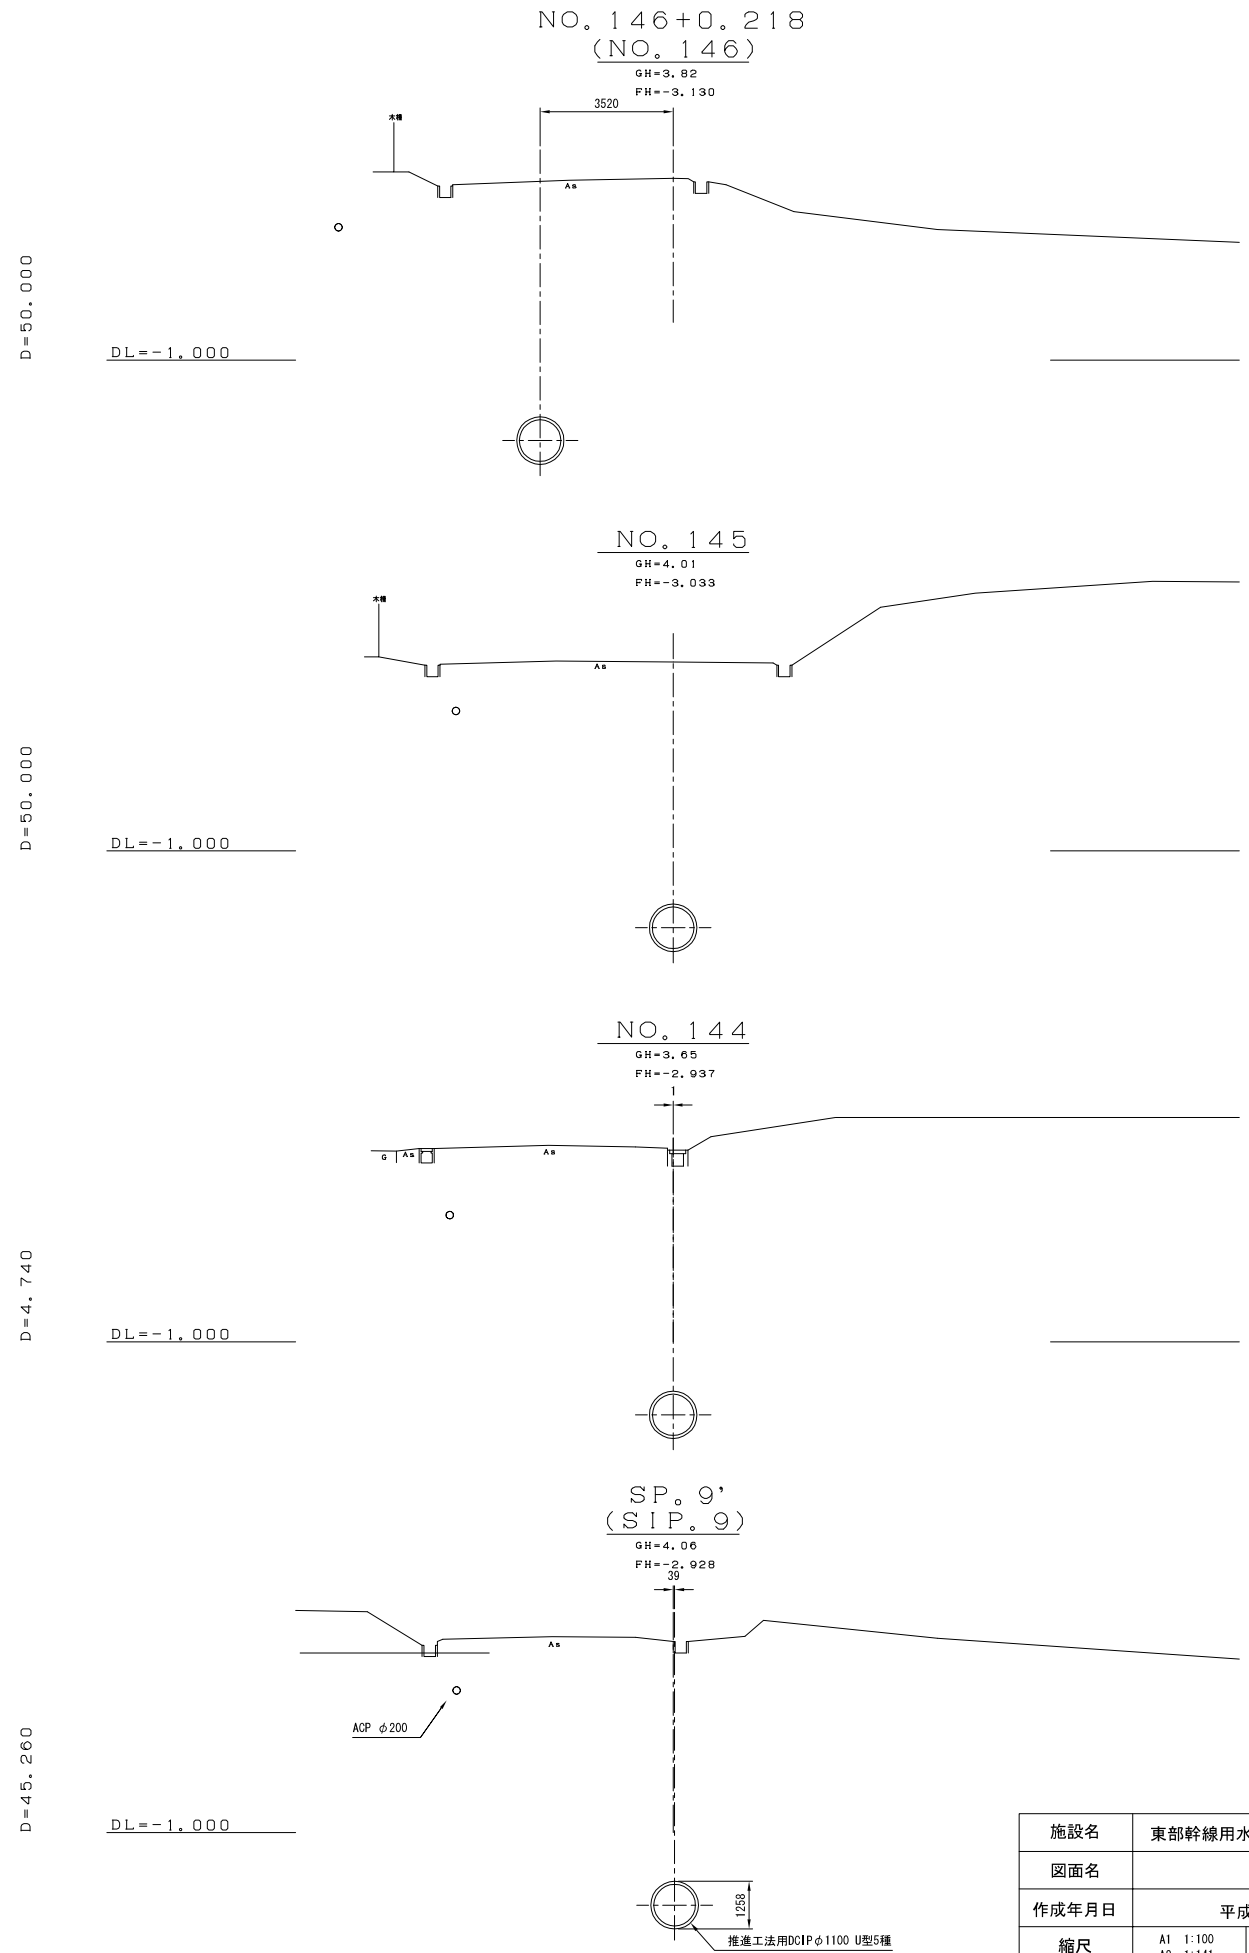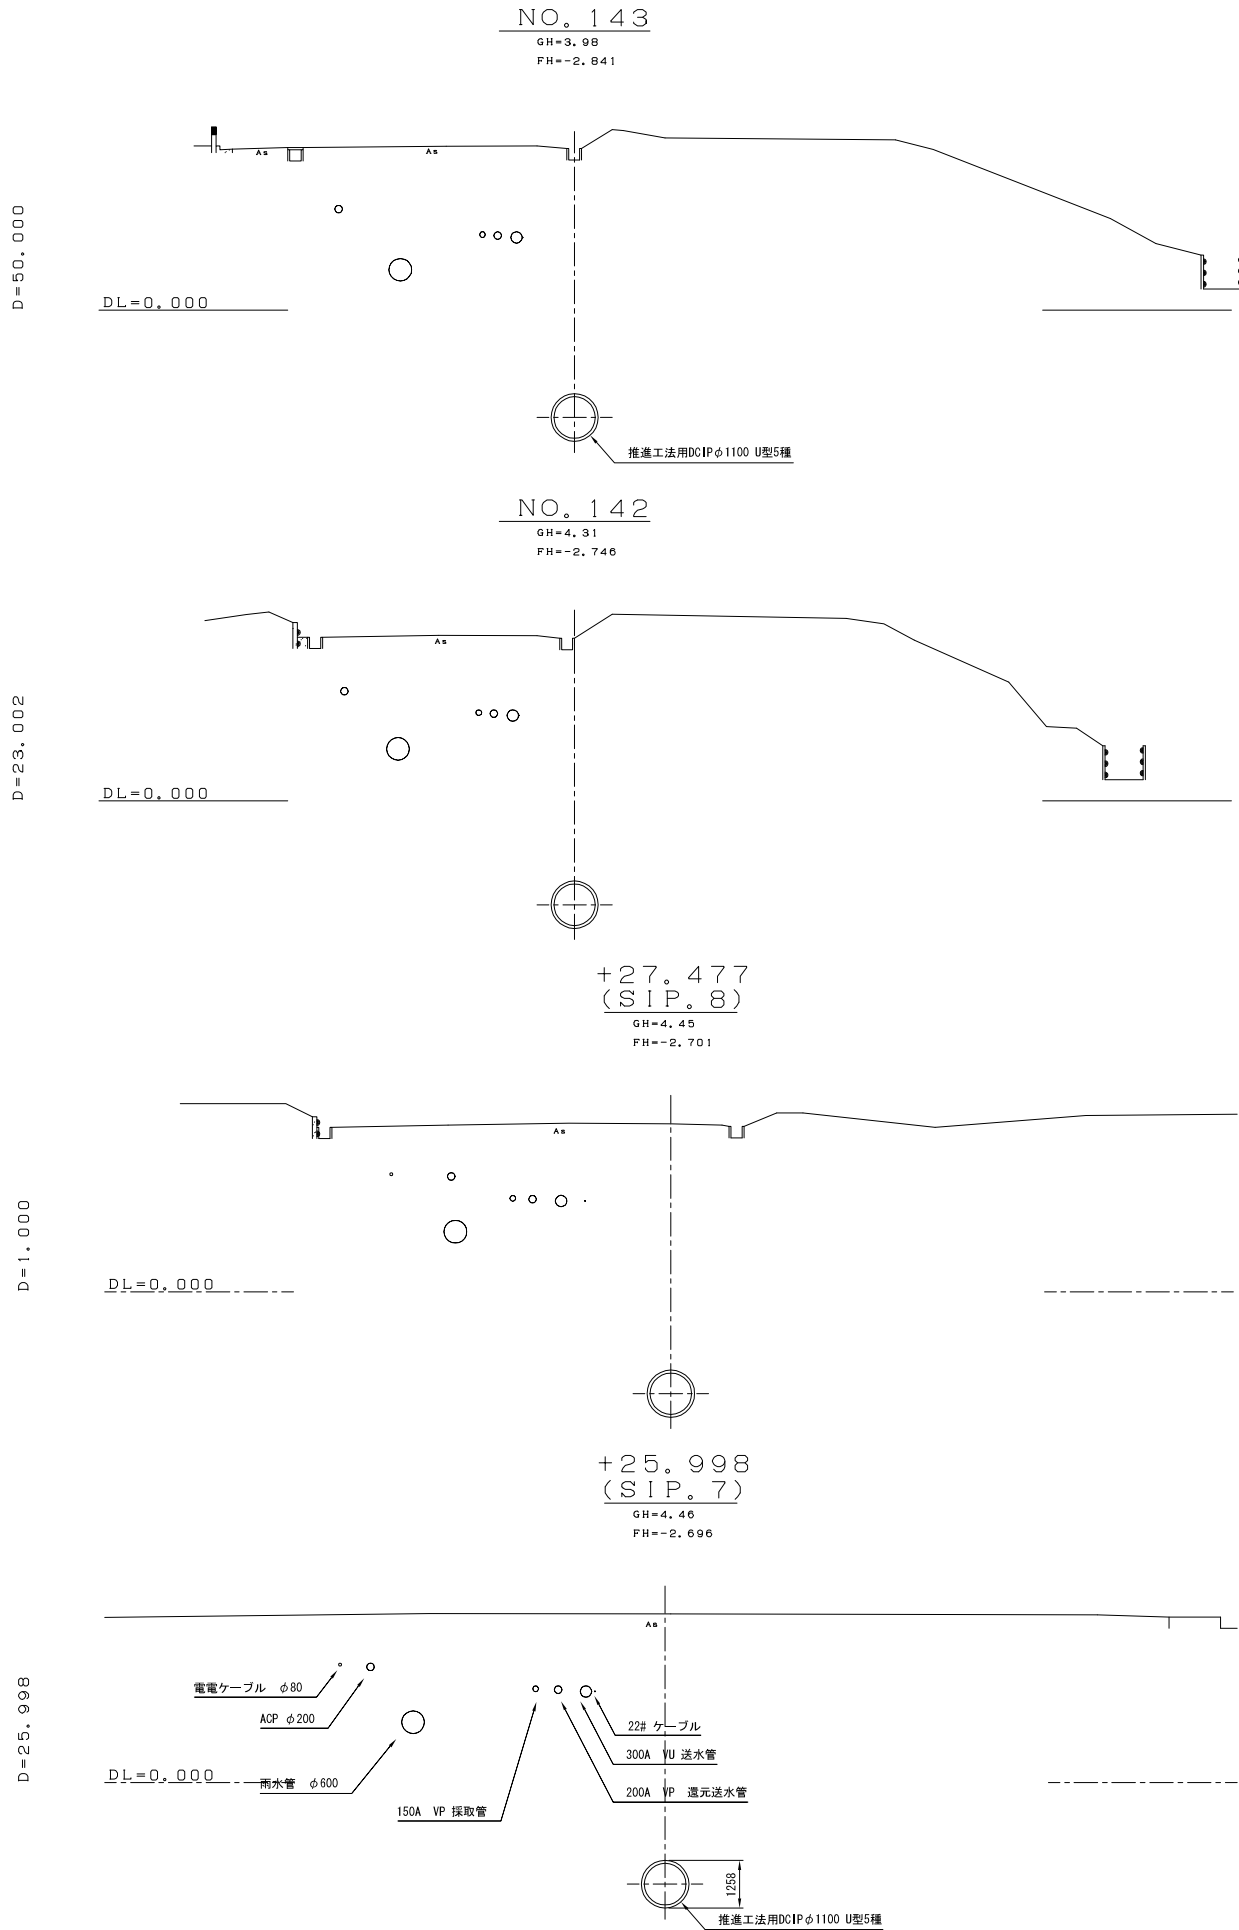


施設名	東部幹線用水路 (0312100-1100-03)		
図面名	横断面図		
作成年月日	平成25年3月25日		
縮尺	A1 1:100 A2 1:141	図面番号	9-80/115
作成者	関東農政局 両総農業水利事業所		

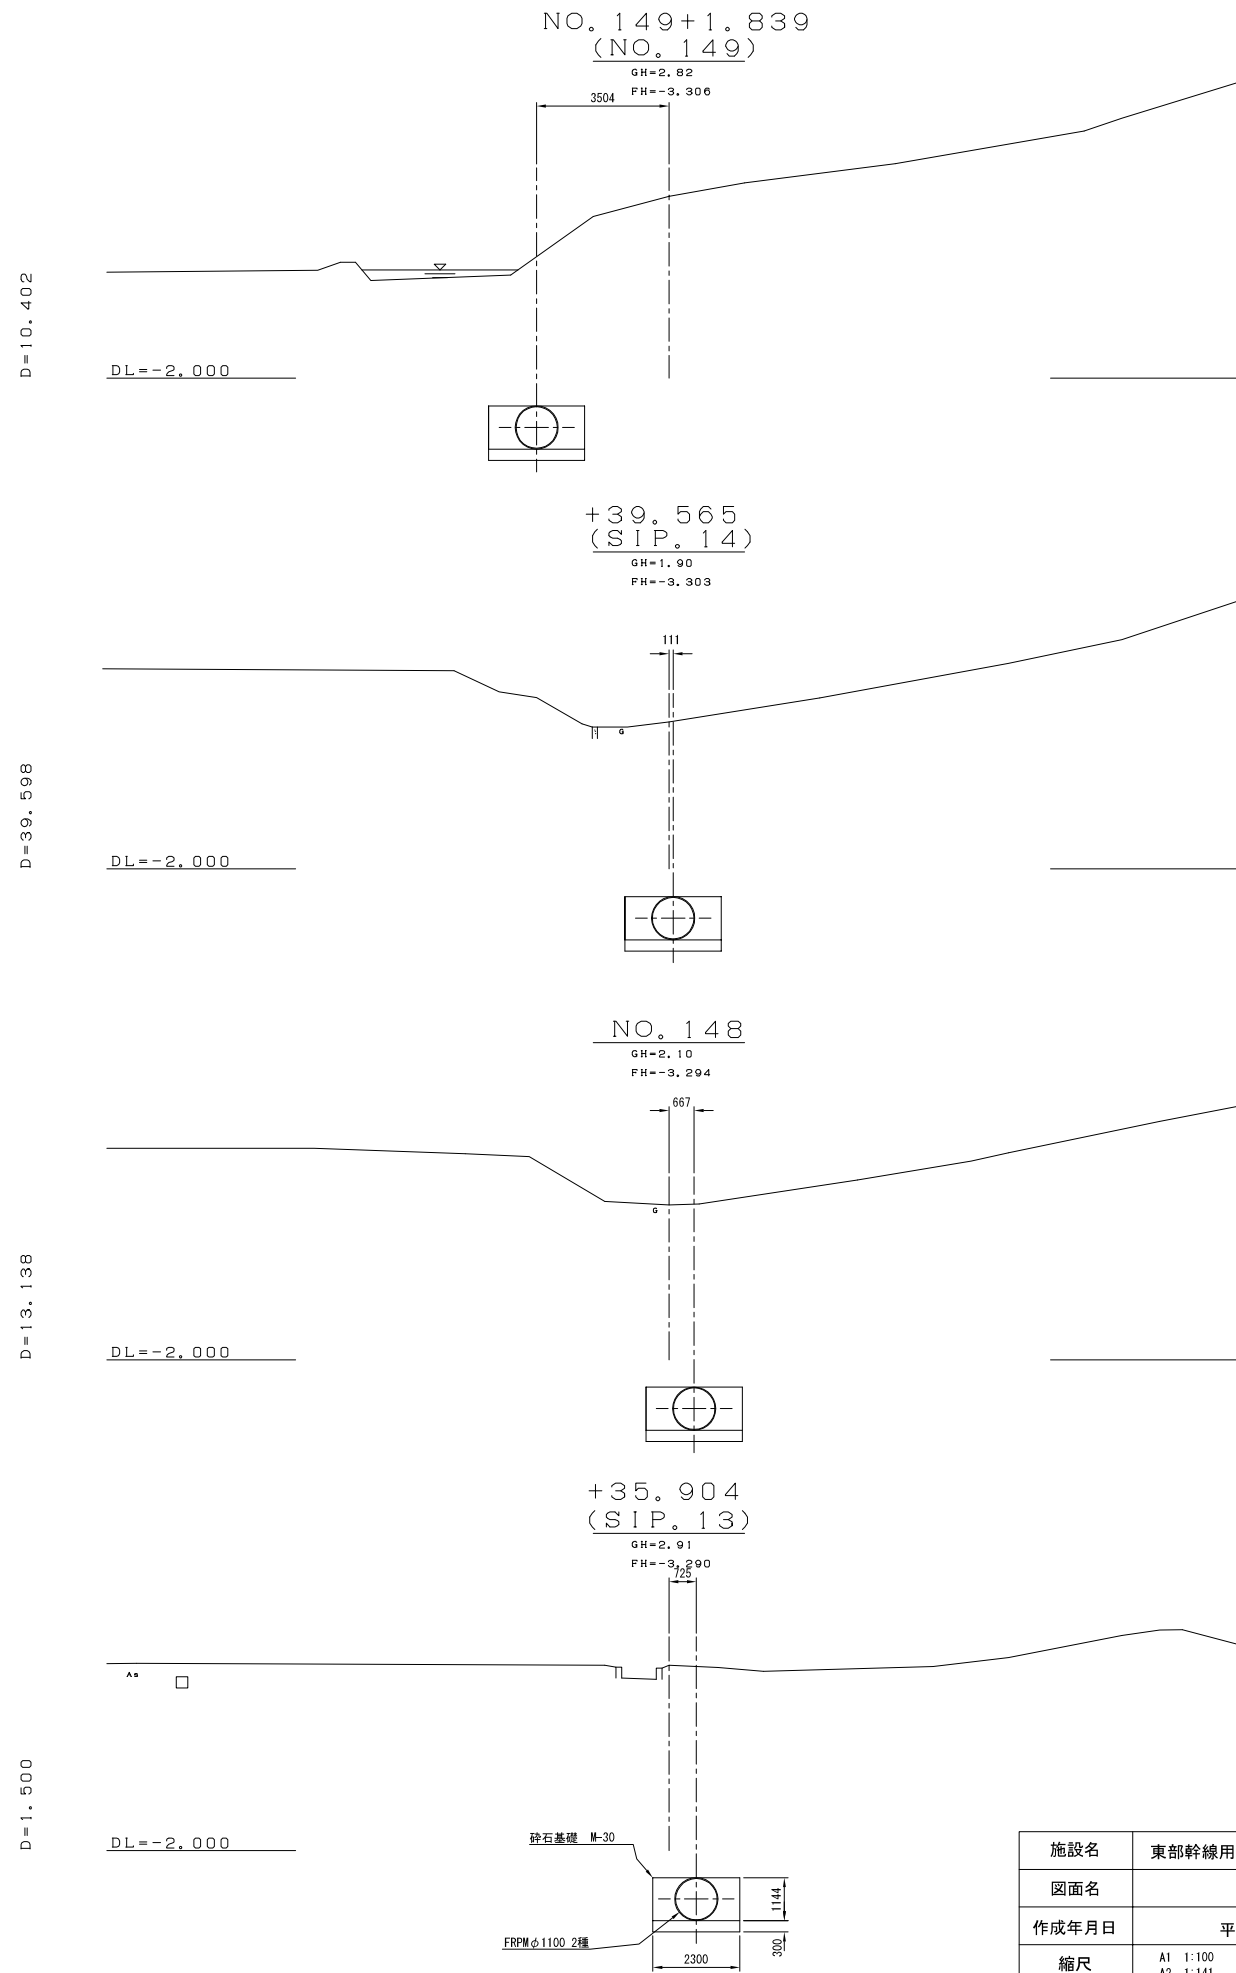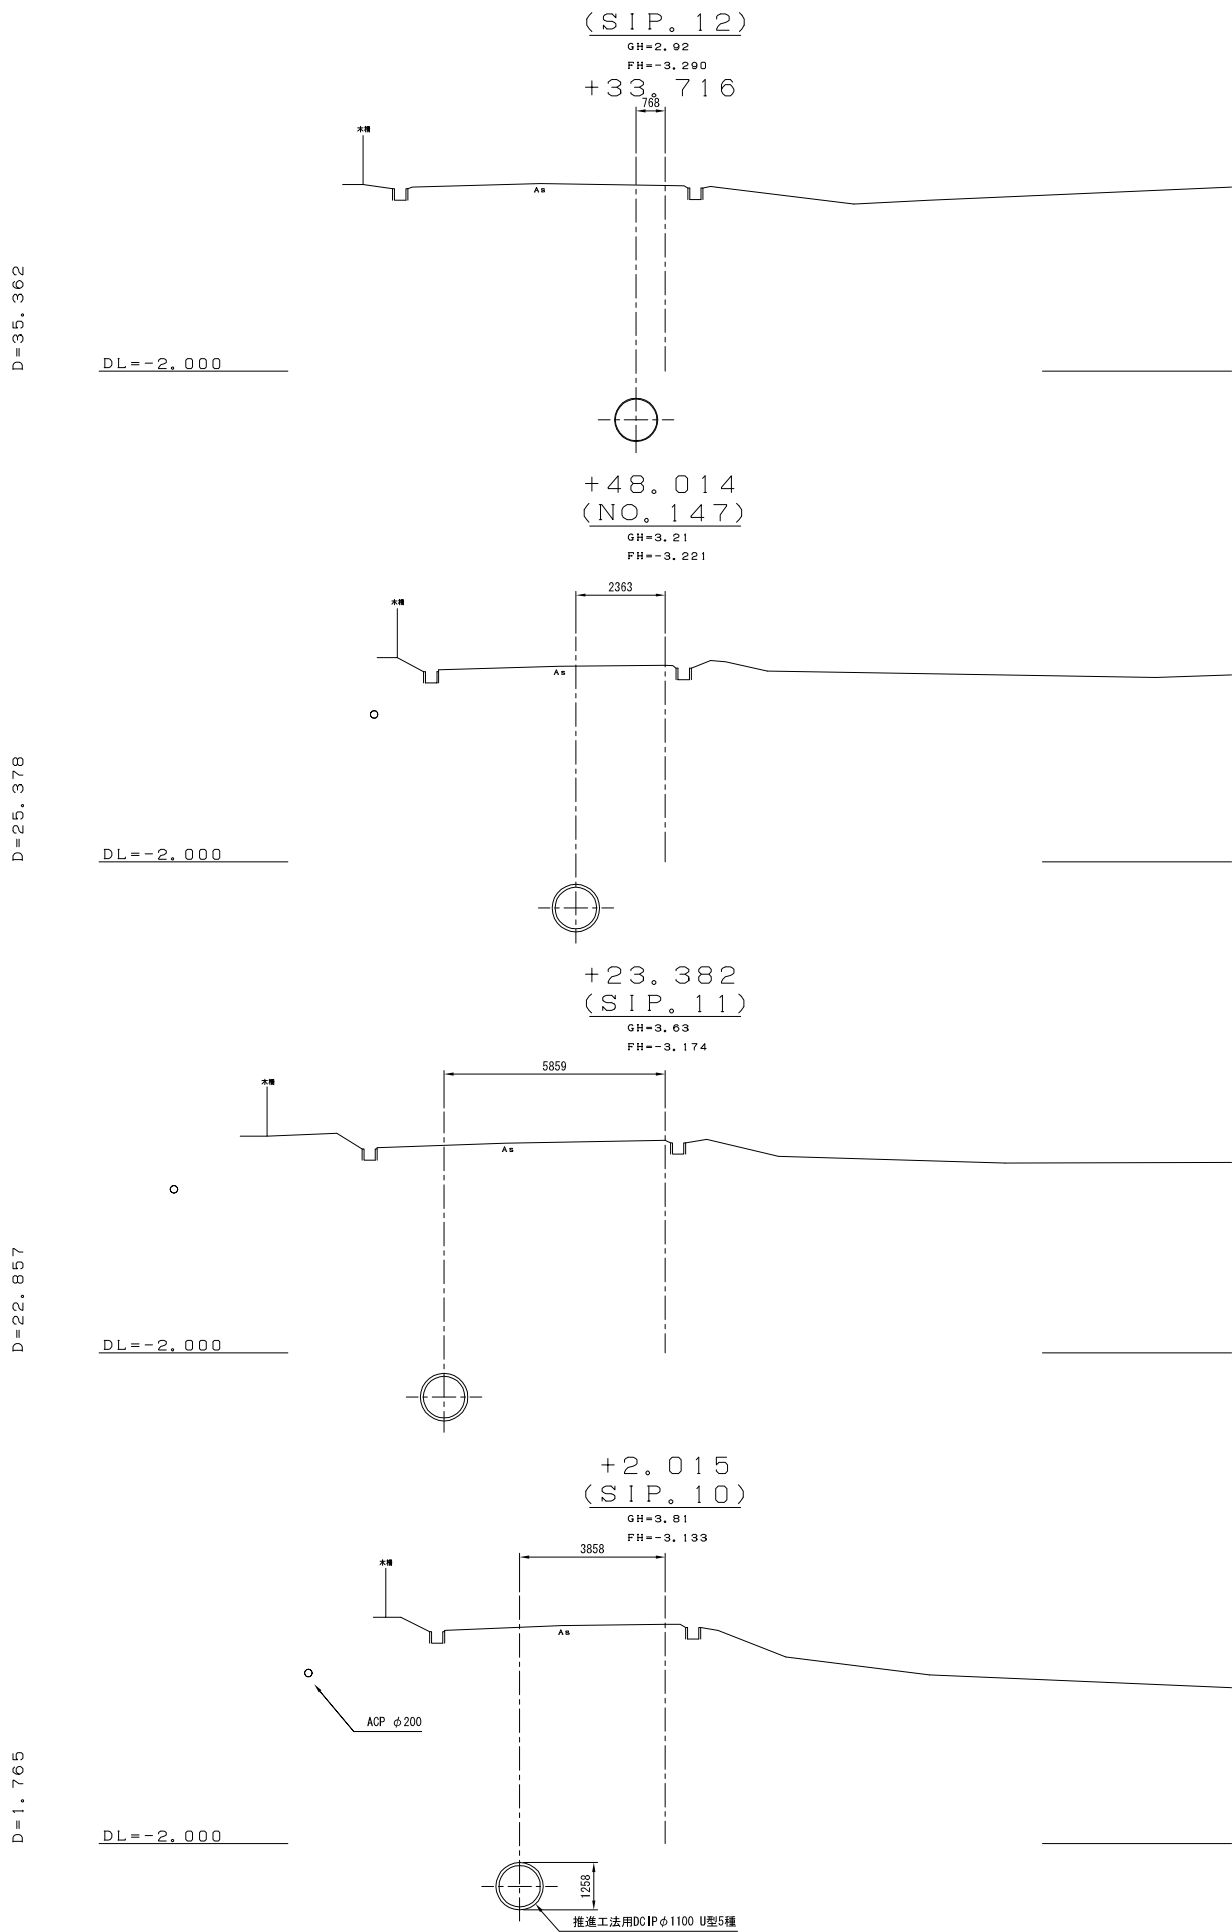



施設名	東部幹線用水路 (0312100-1100-03)		
図面名	横断面図		
作成年月日	平成25年3月25日		
縮尺	A1 1:100 A2 1:141	図面番号	9-81/115
作成者	関東農政局 両総農業水利事業所		

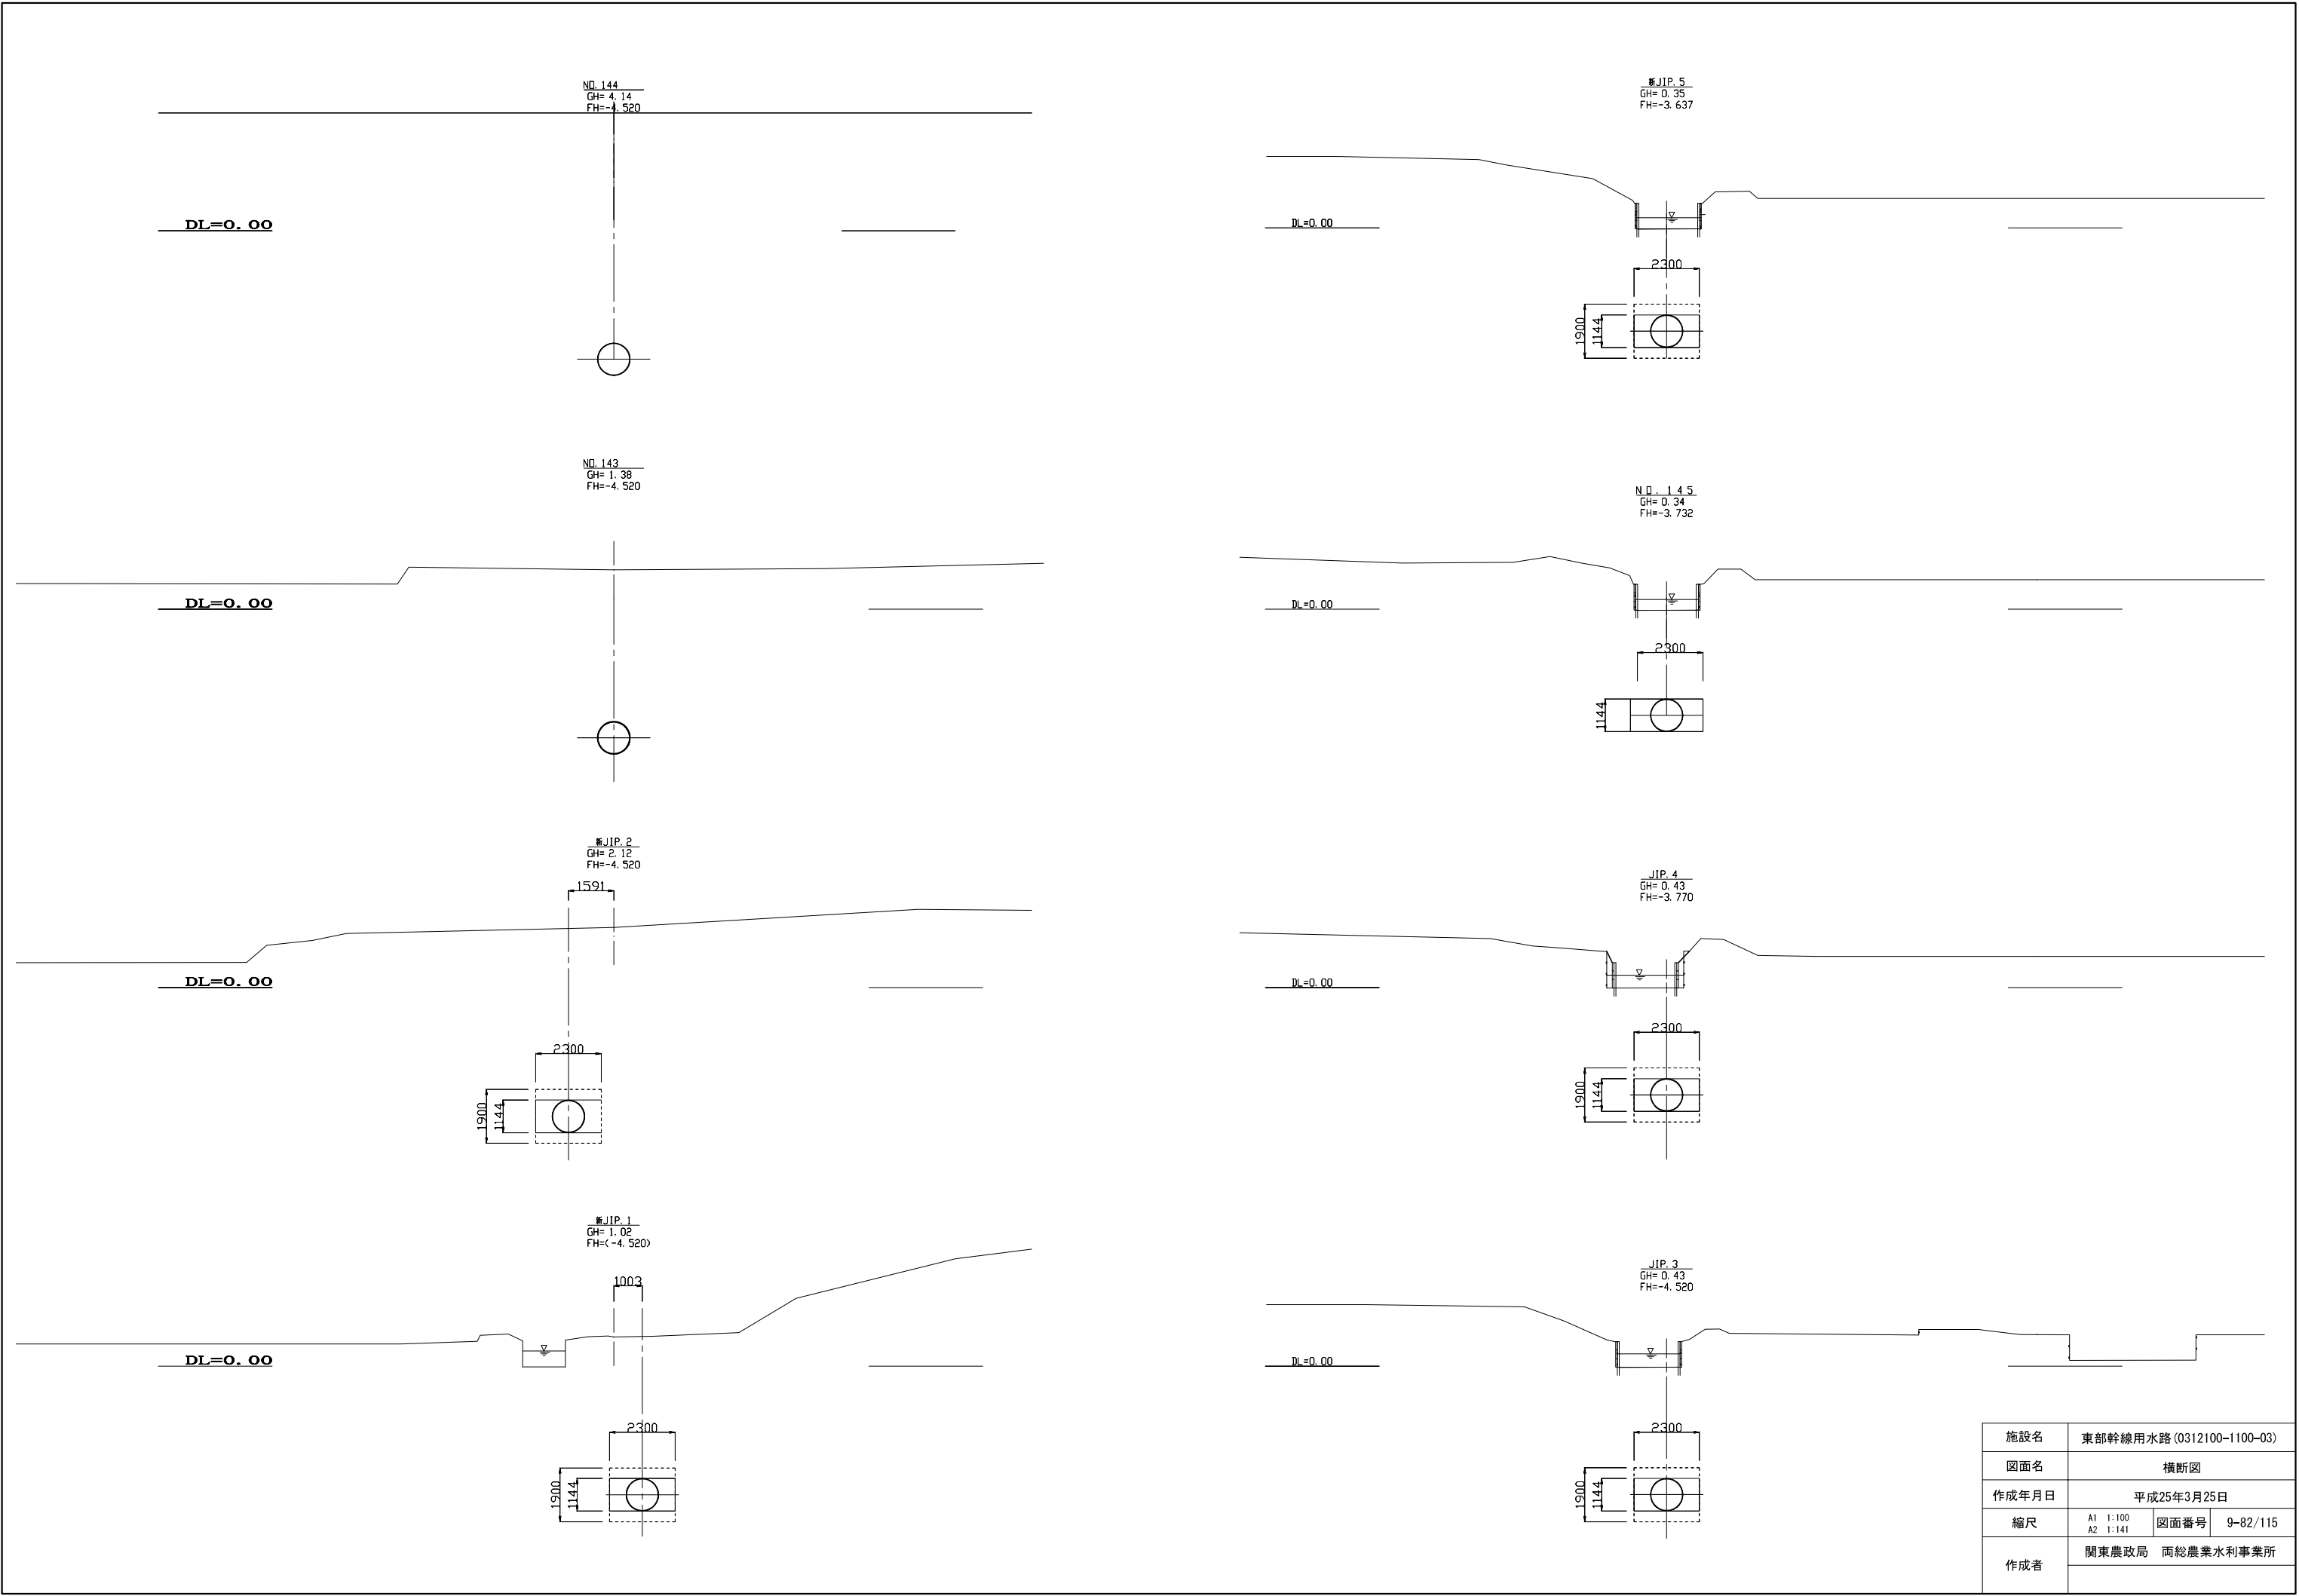



施設名	東部幹線用水路 (0312100-1100-03)		
図面名	横断面図		
作成年月日	平成25年3月25日		
縮尺	A1 1:100 A2 1:141	図面番号	9-82/115
作成者	関東農政局 両総農業水利事業所		

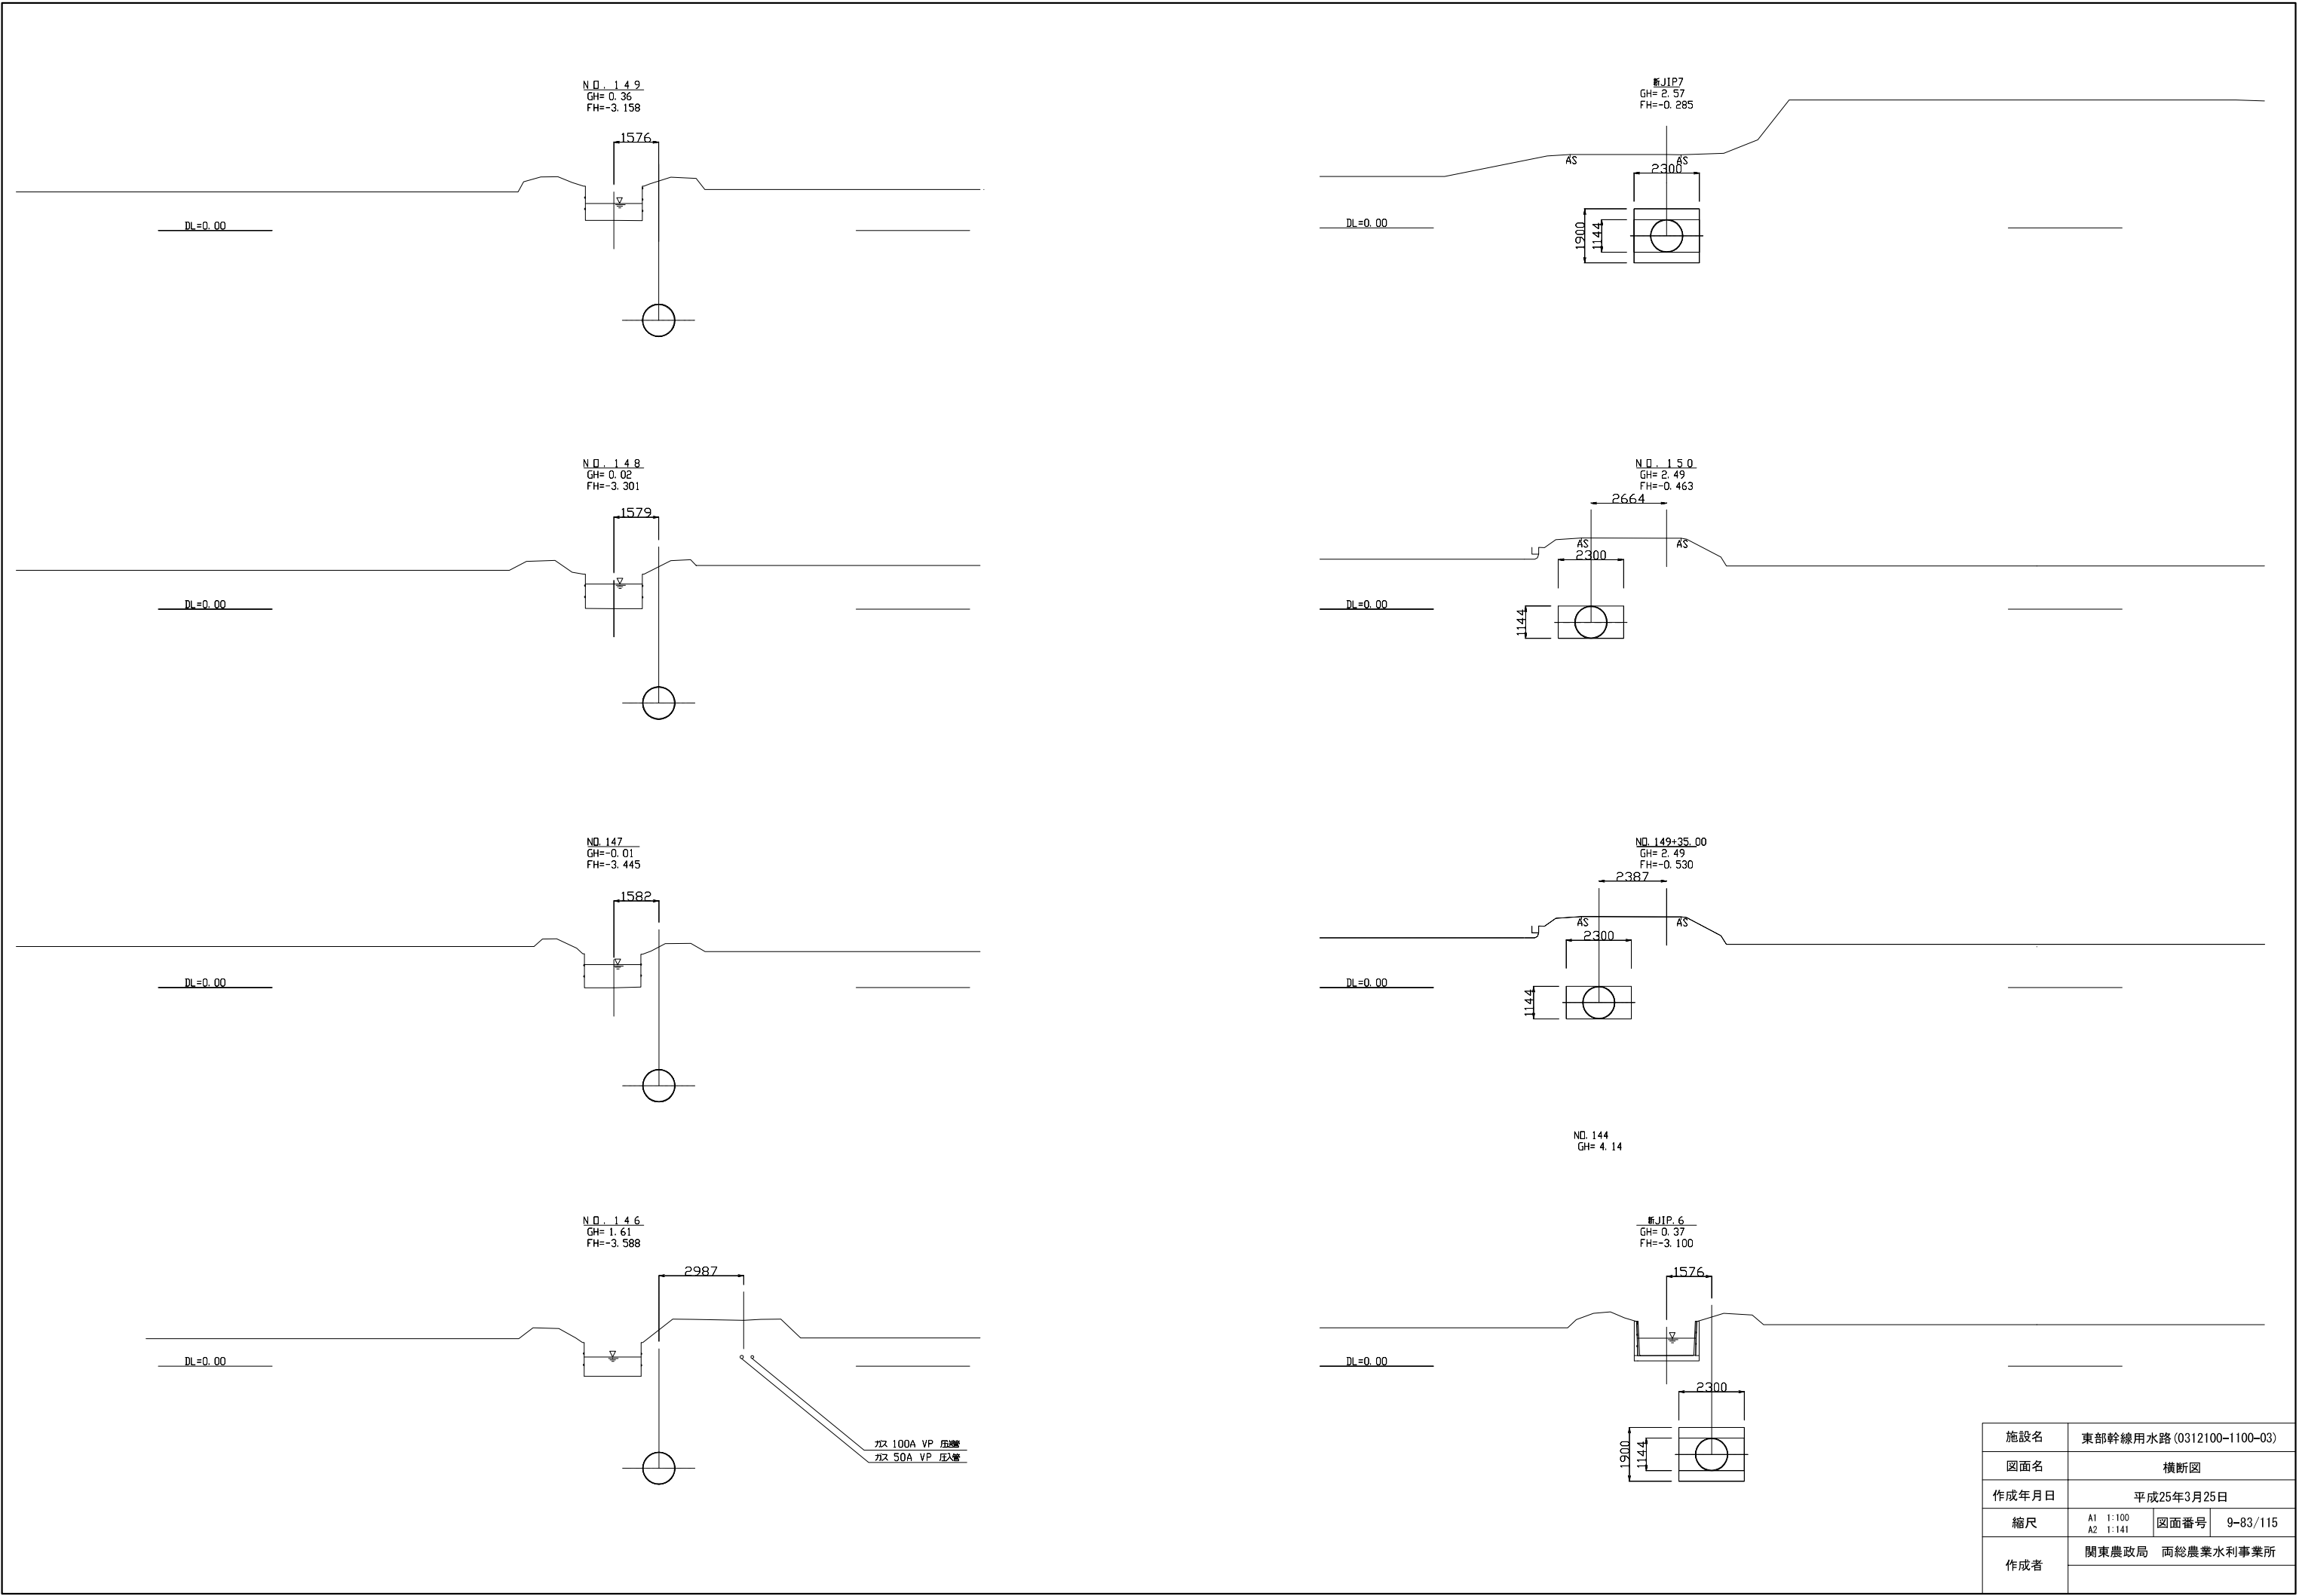











施設名	東部幹線用水路 (0312100-1100-03)		
図面名	横断面図		
作成年月日	平成25年3月25日		
縮尺	A1 1:100 A2 1:141	図面番号	9-83/115
作成者	関東農政局 両総農業水利事業所		

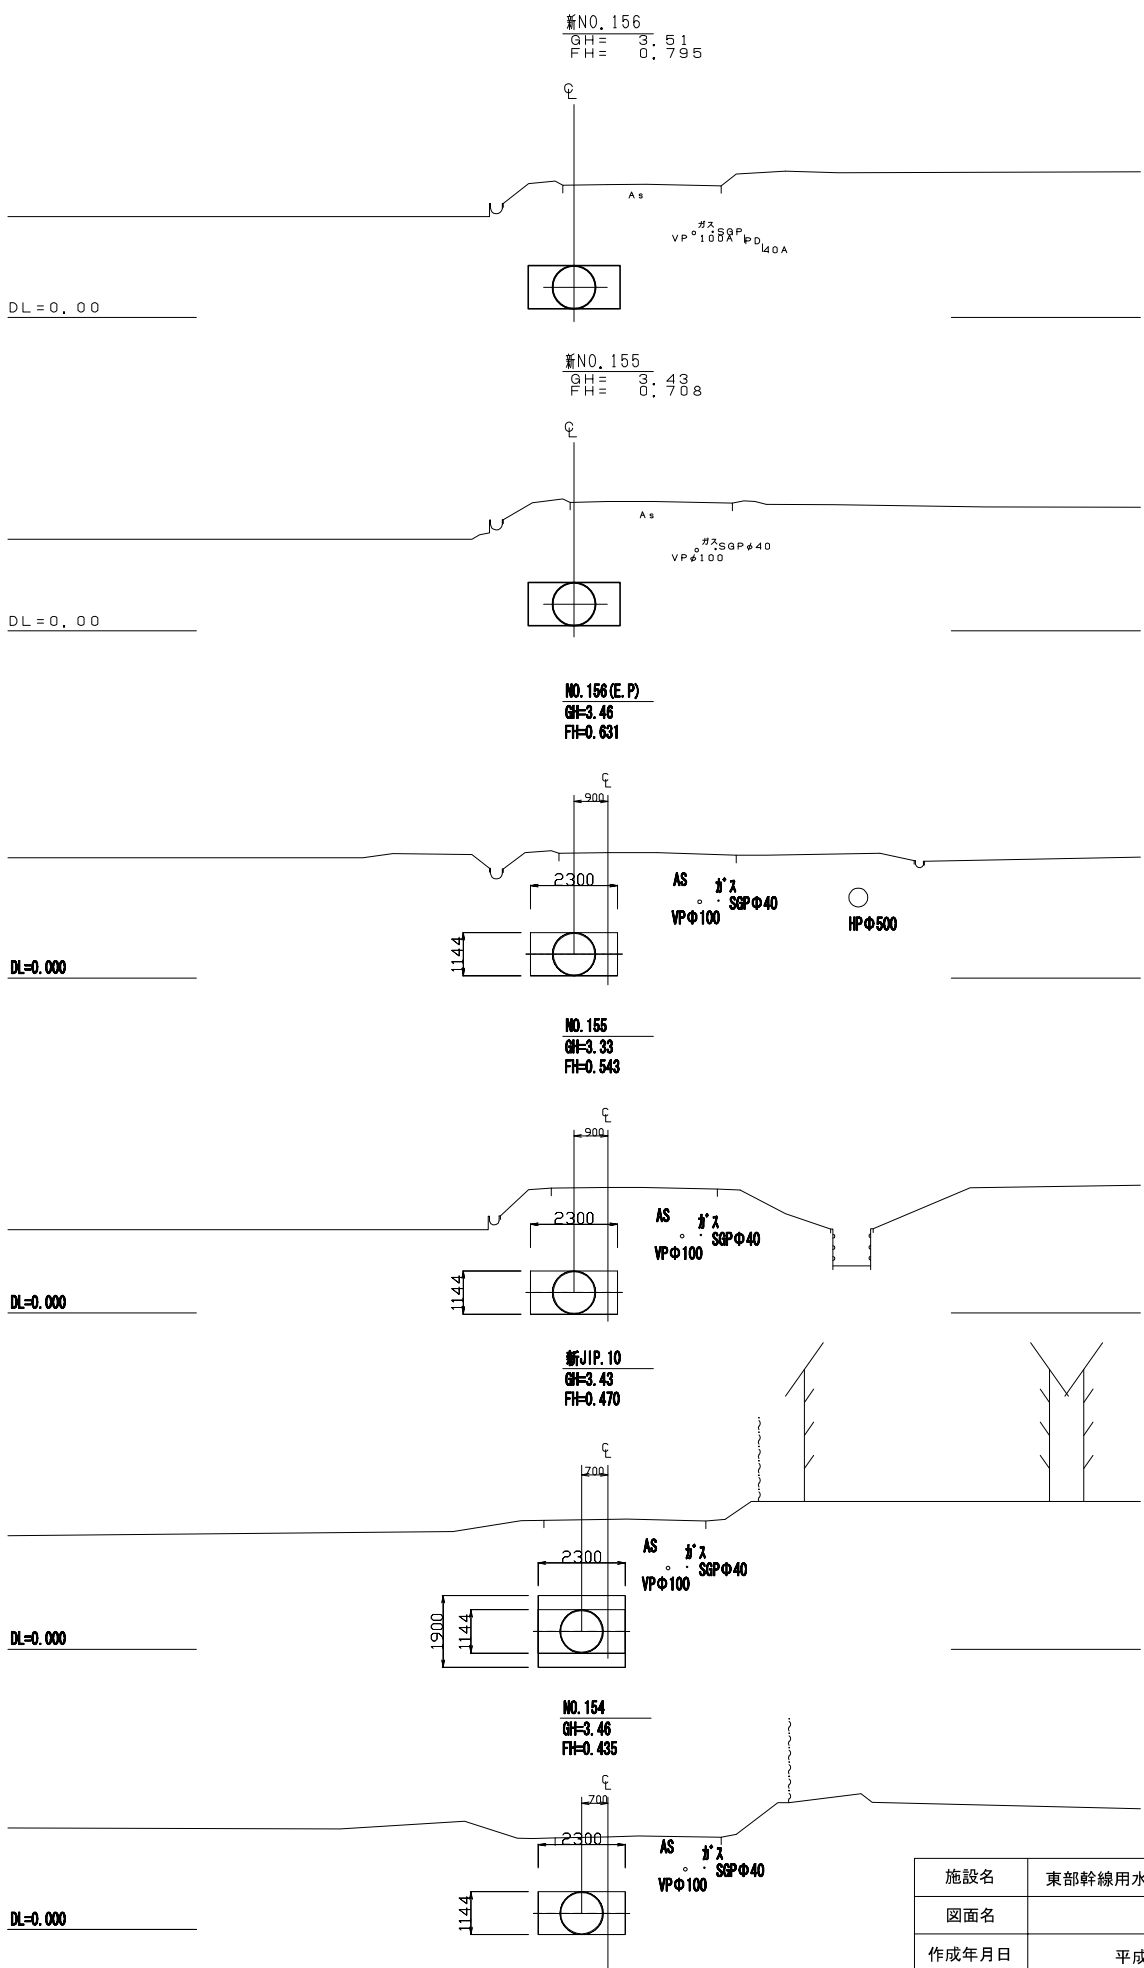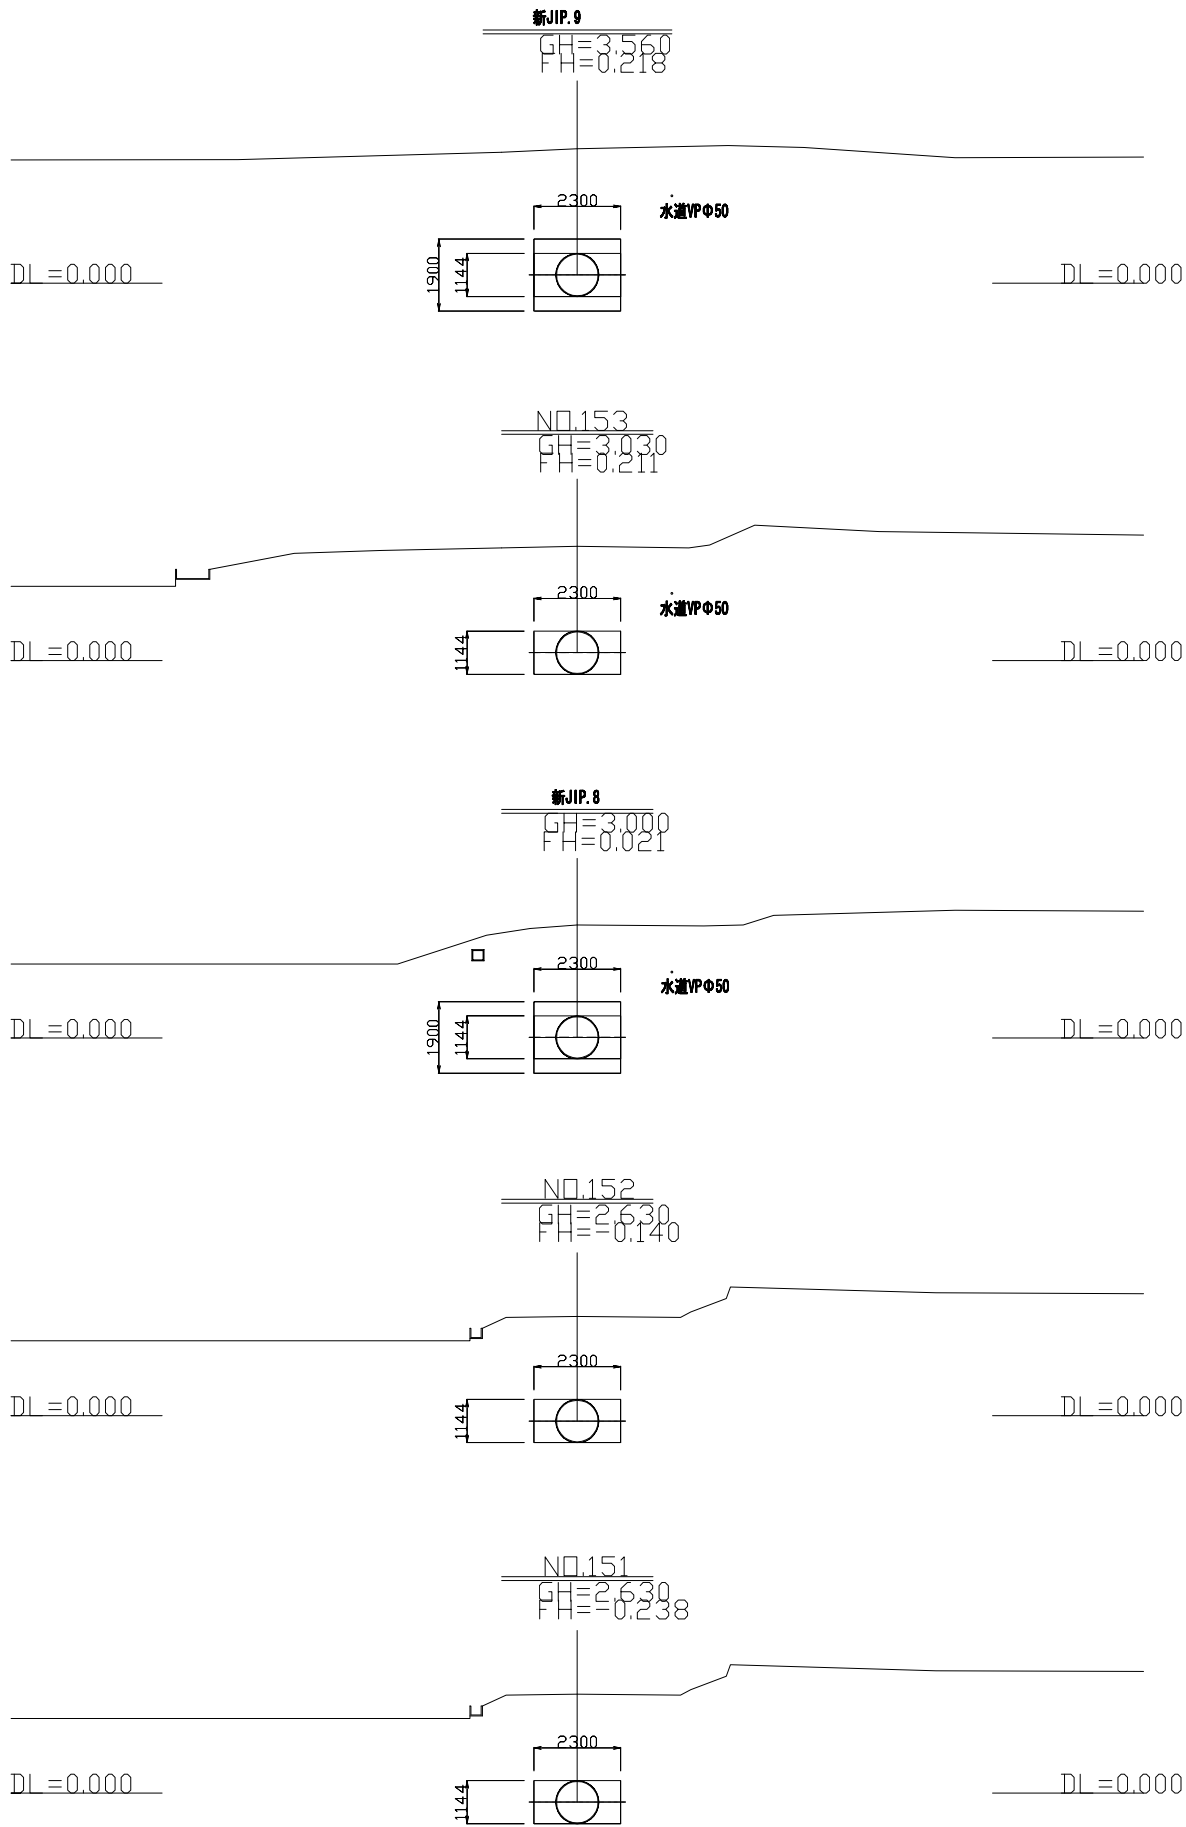







施設名	東部幹線用水路 (0312100-1100-03)		
図面名	横断面図		
作成年月日	平成25年3月25日		
縮尺	A1 1:100 A2 1:141	図面番号	9-84/115
作成者	関東農政局 両総農業水利事業所		

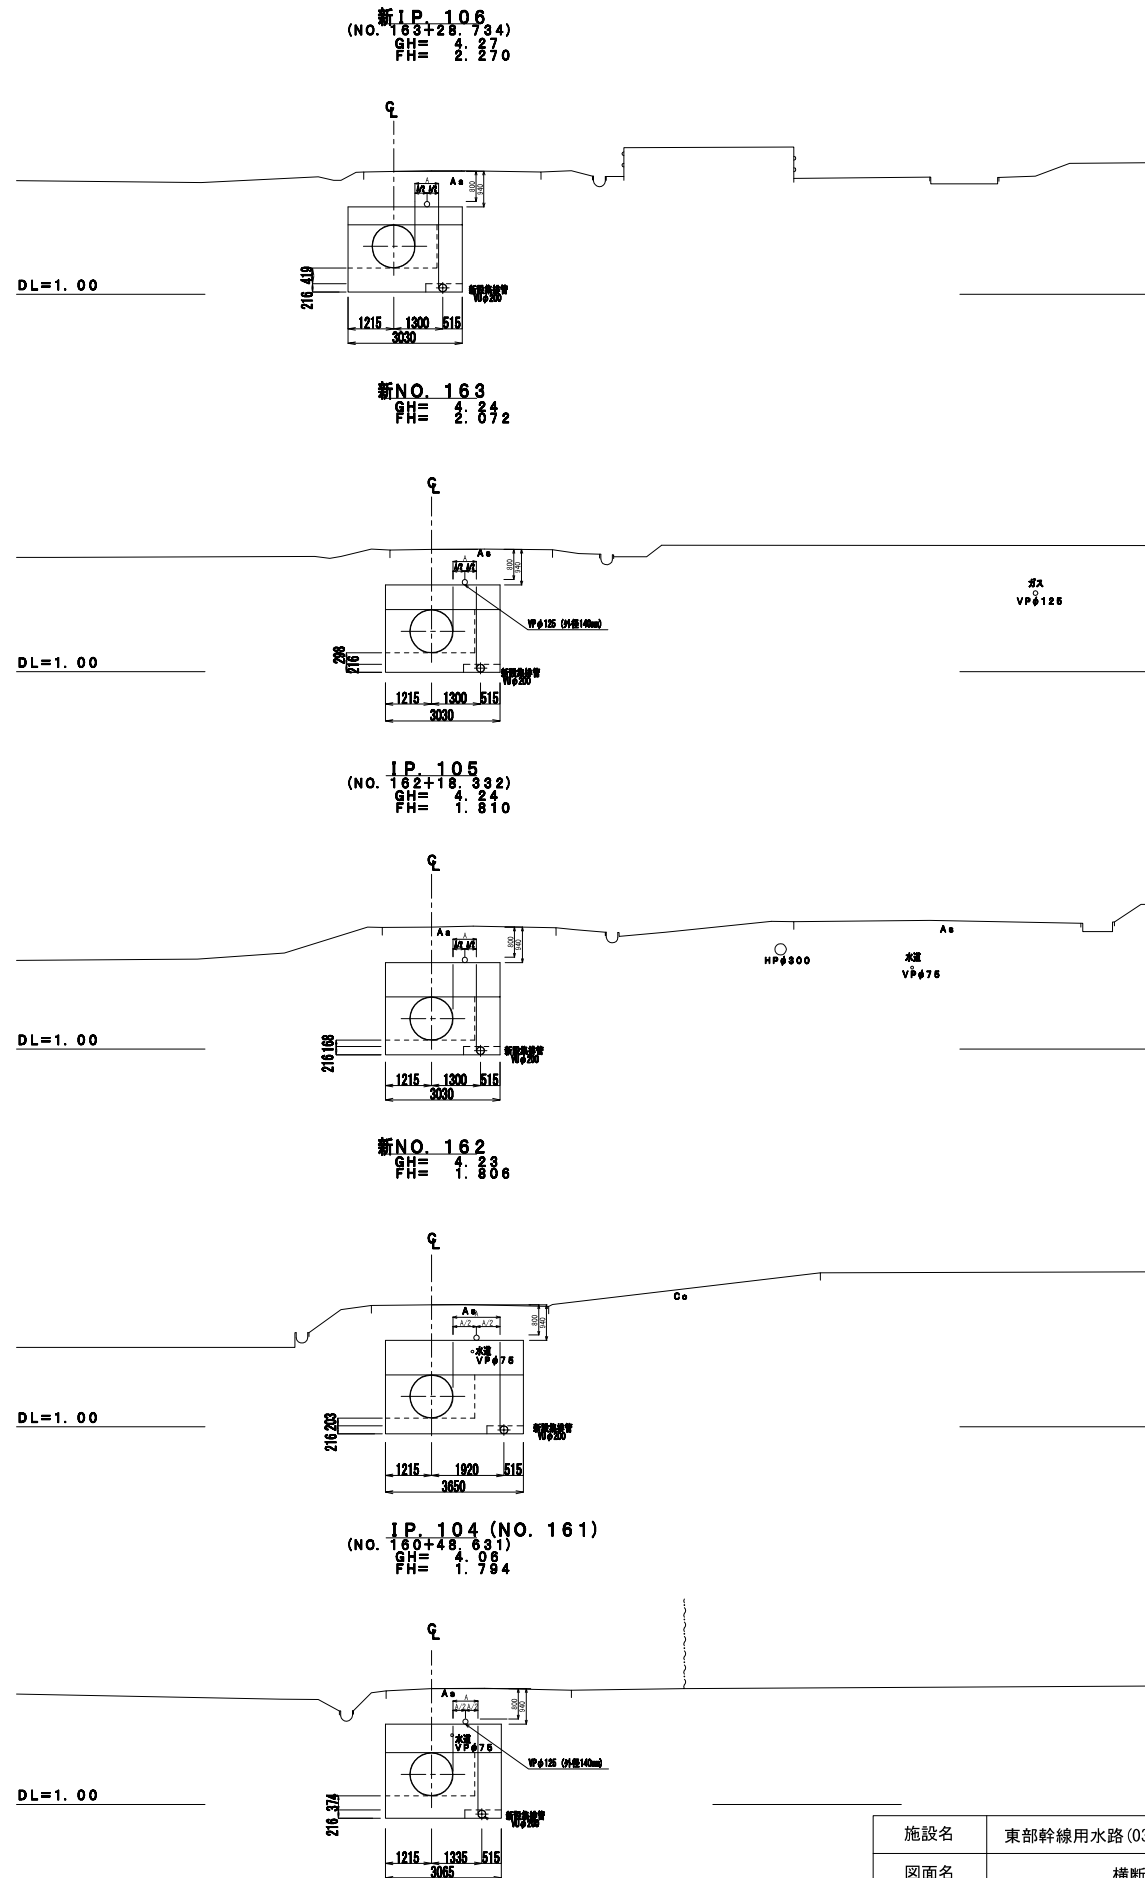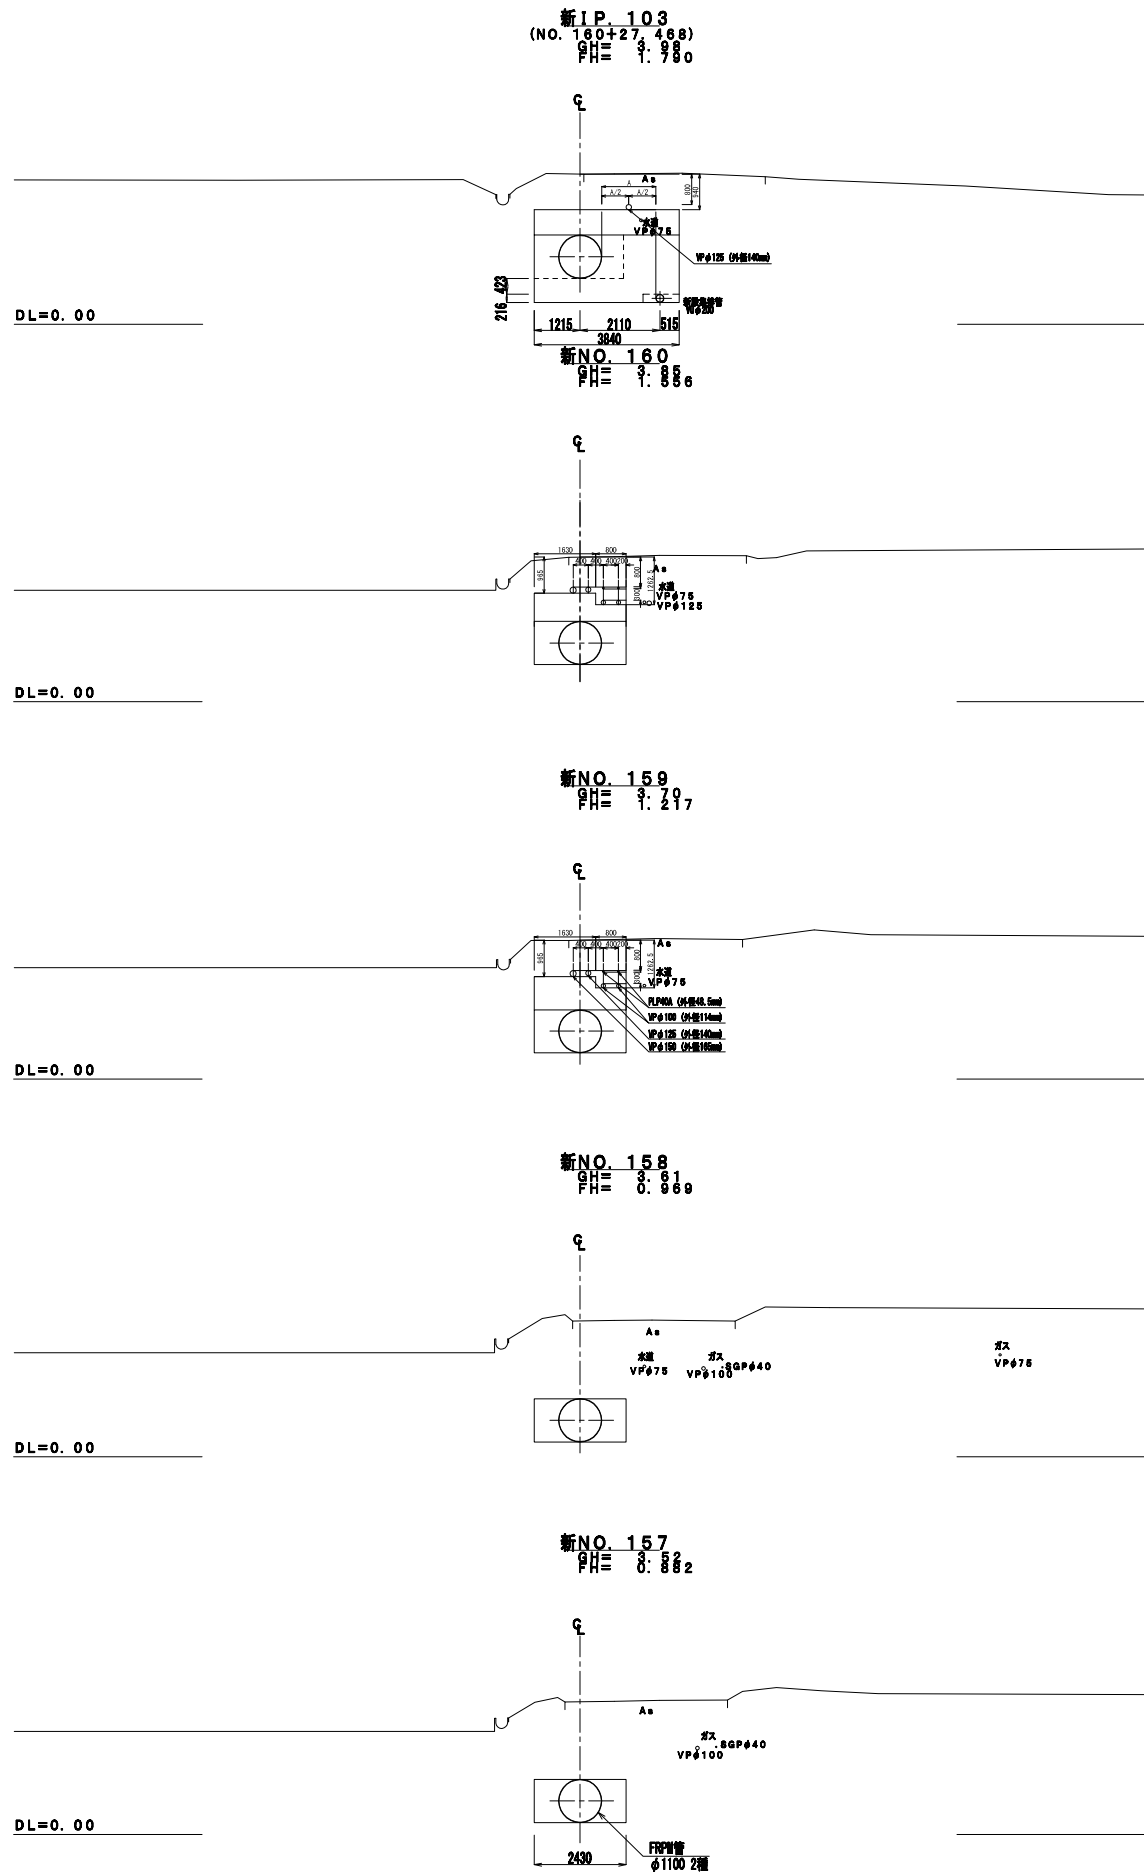









施設名	東部幹線用水路 (0312100-1100-03)		
図面名	横断面図		
作成年月日	平成25年3月25日		
縮尺	A1 1:100 A2 1:141	図面番号	9-85/115
作成者	関東農政局 両総農業水利事業所		

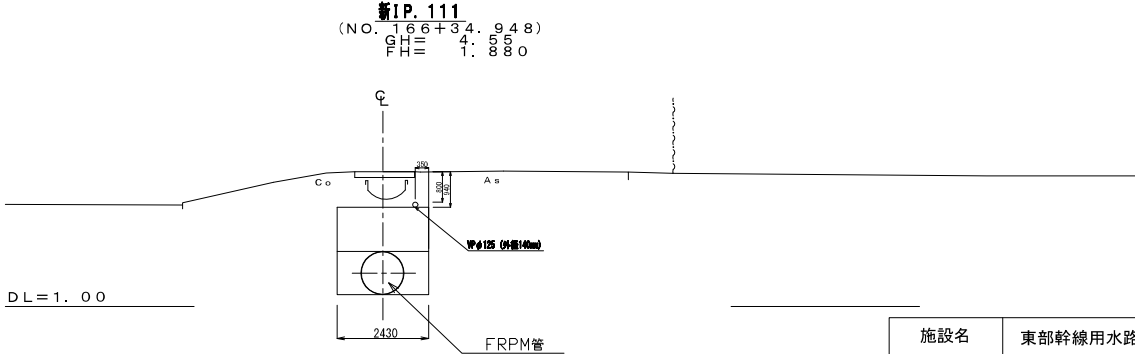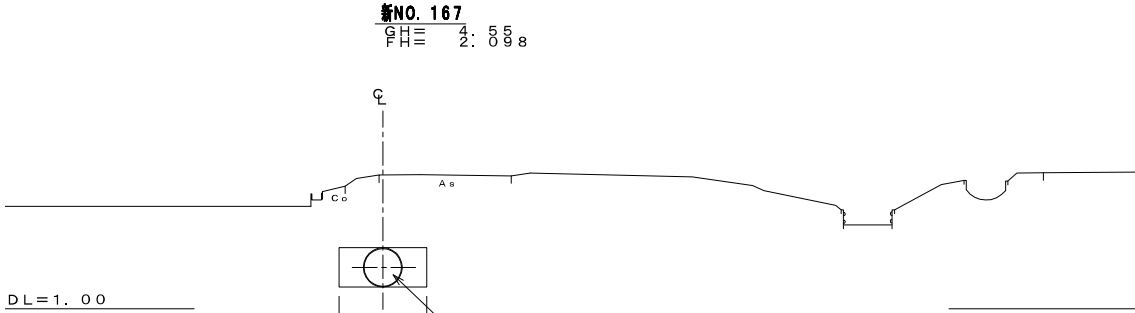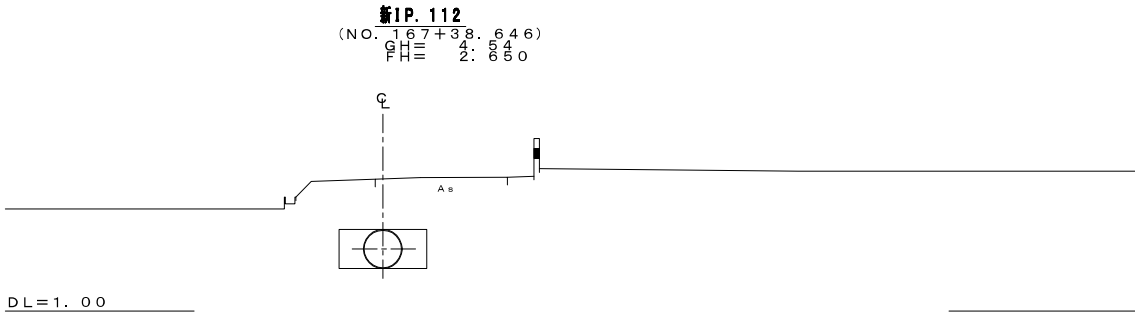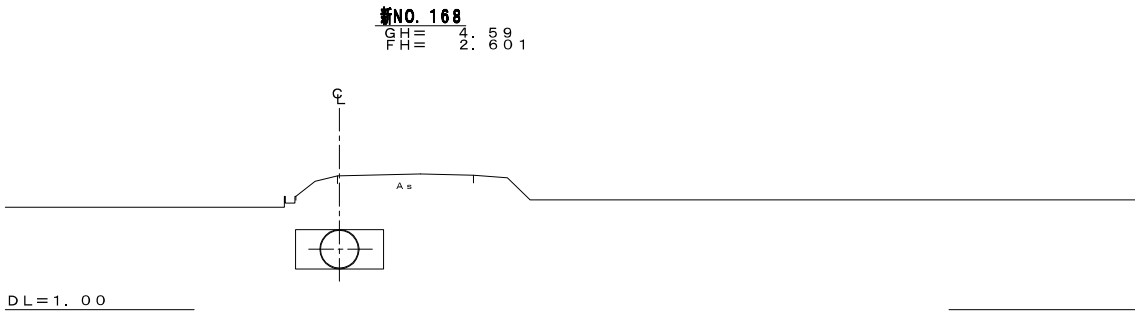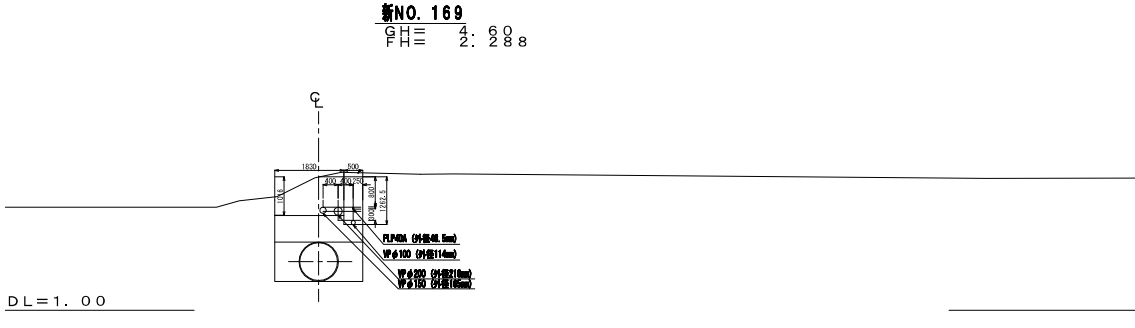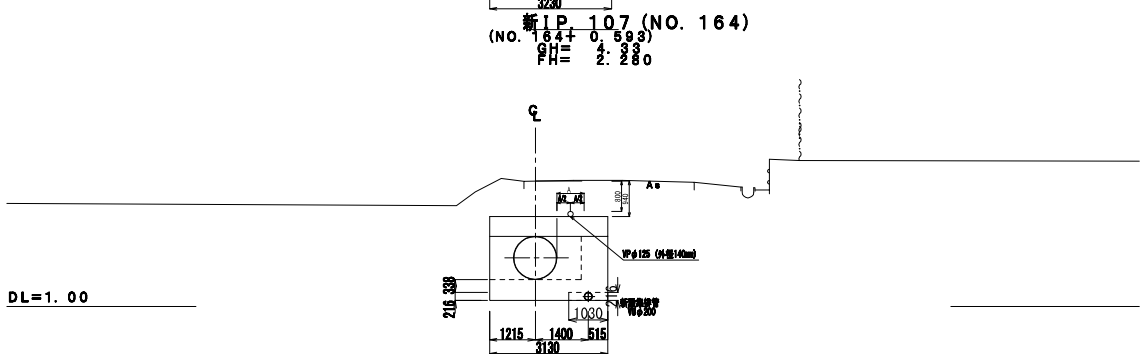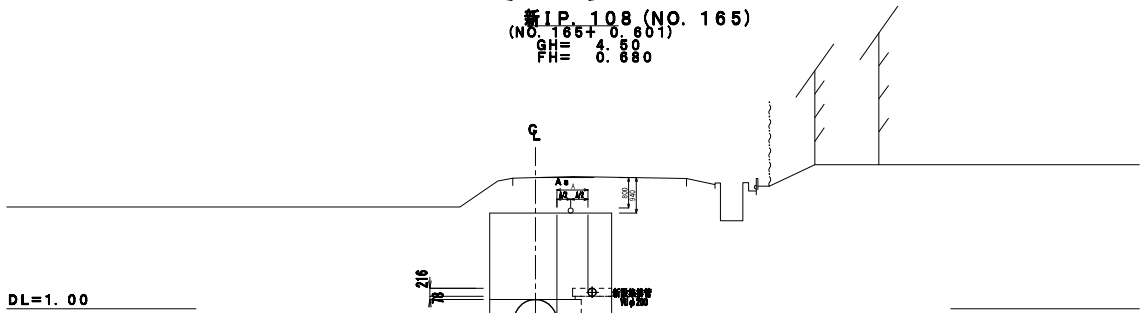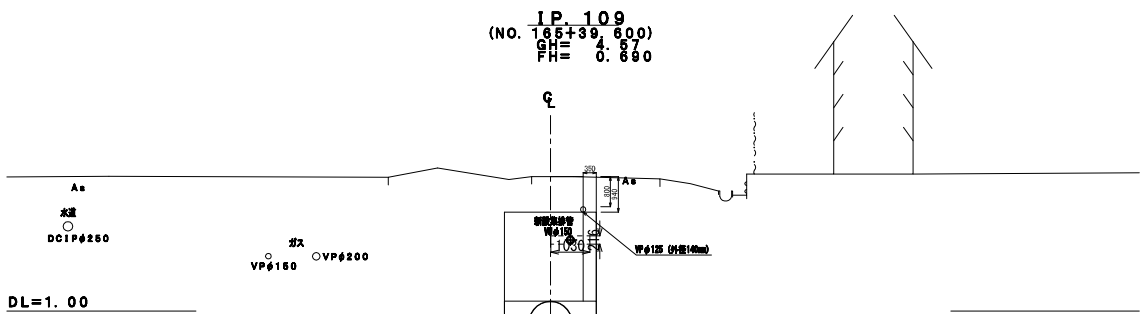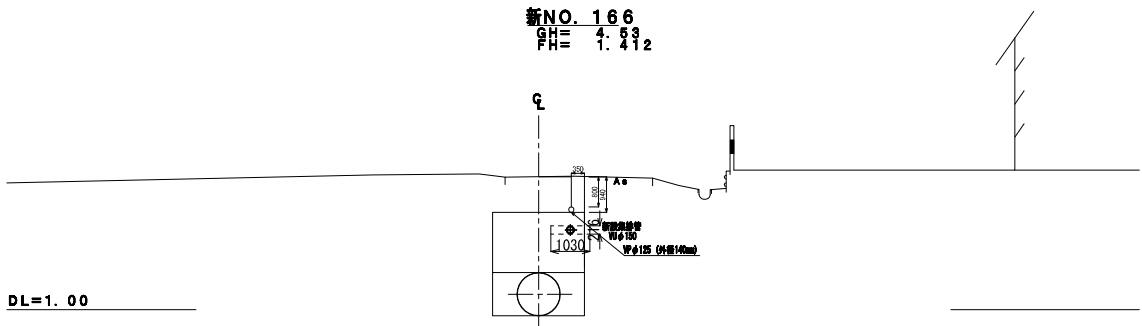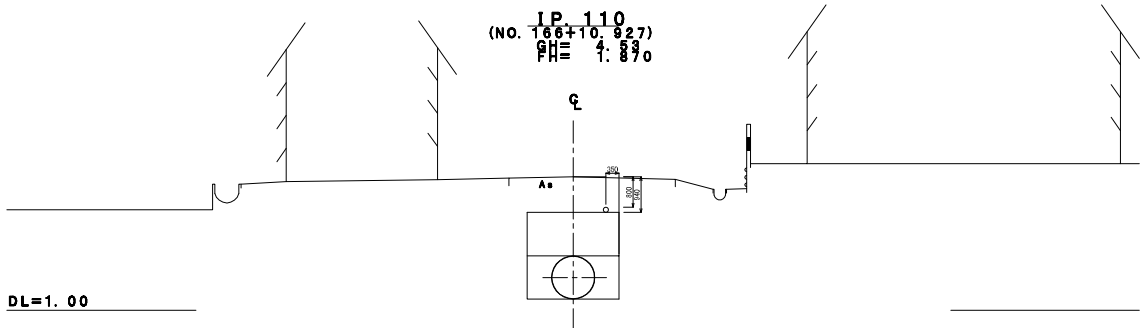

施設名	東部幹線用水路 (0312100-1100-03)		
図面名	横断面図		
作成年月日	平成25年3月25日		
縮尺	A1 1:100 A2 1:141	図面番号	9-86/115
作成者	関東農政局 両総農業水利事業所		



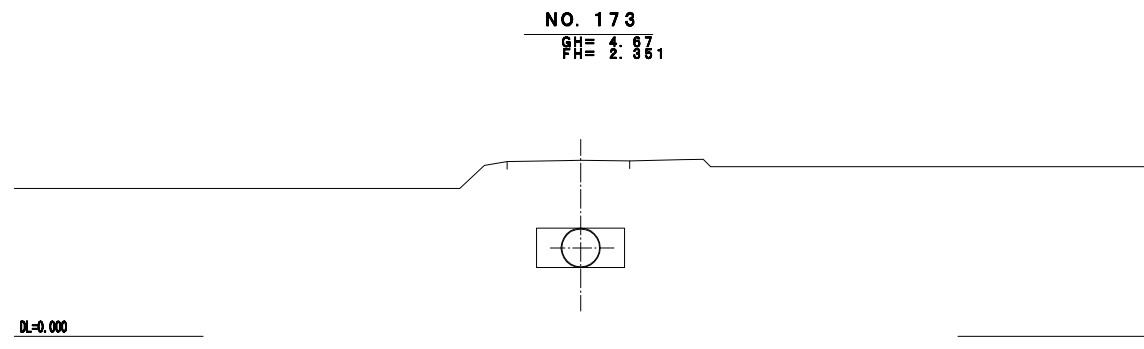
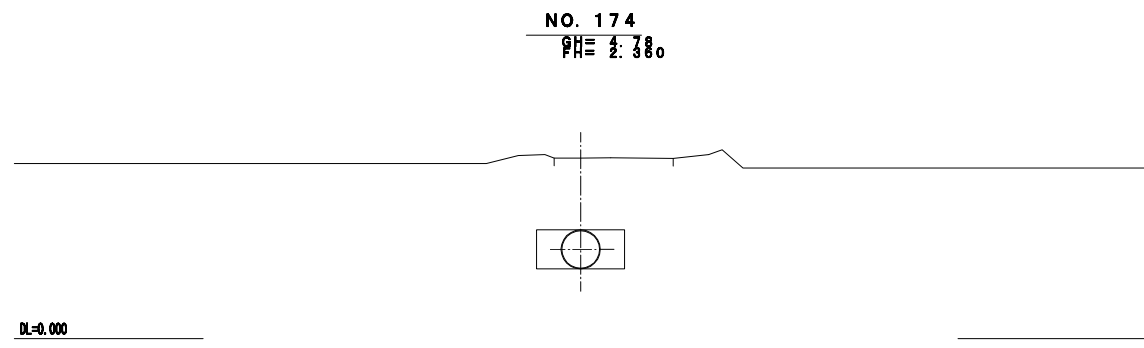
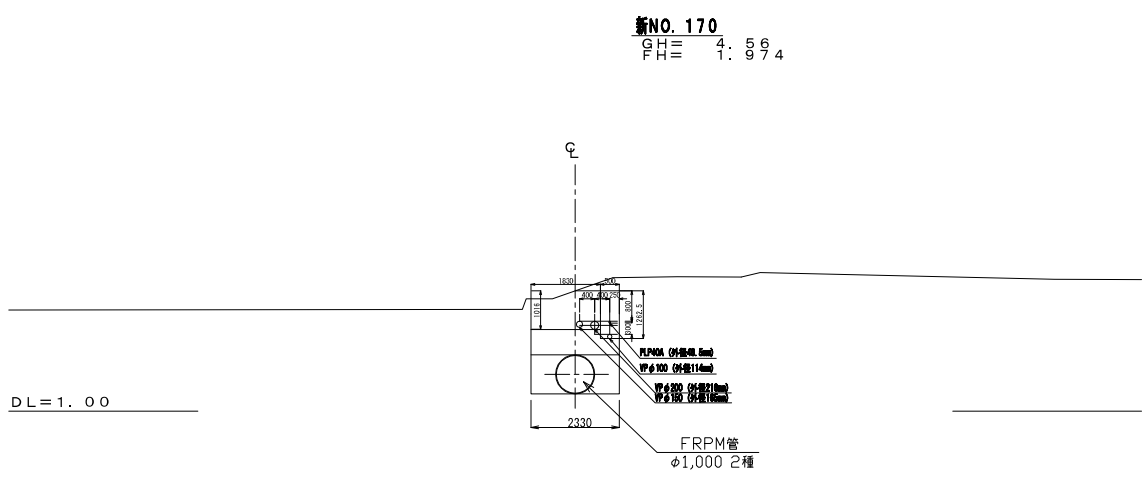
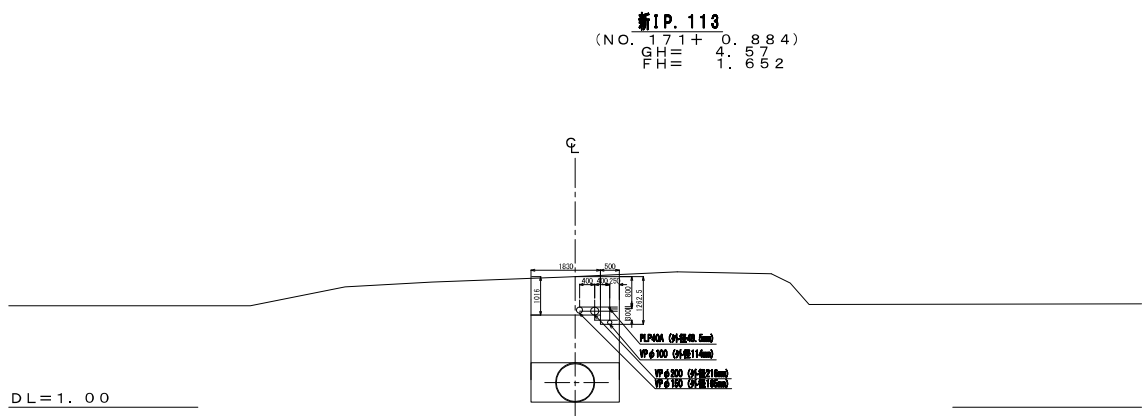
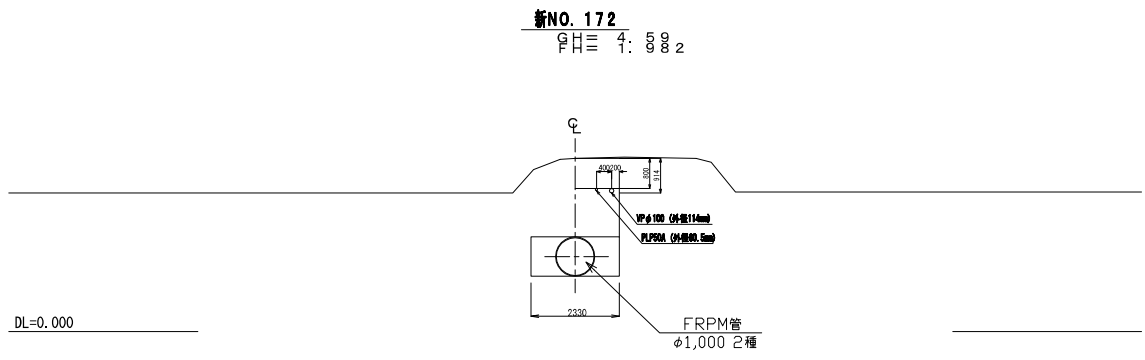
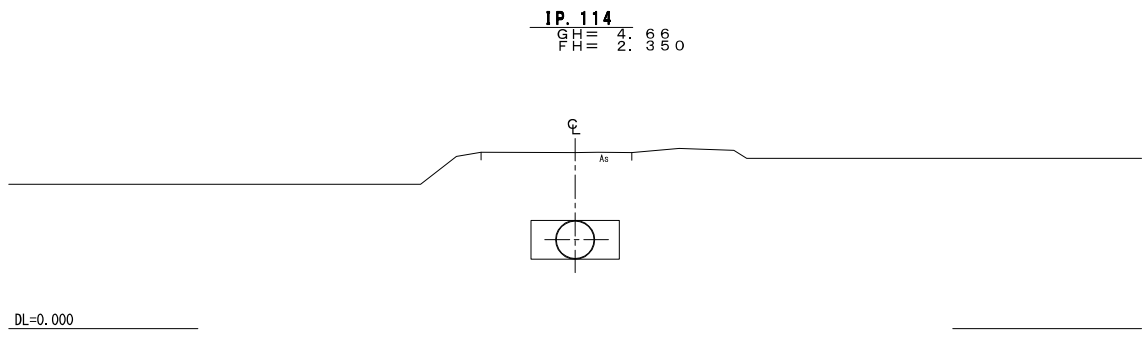


施設名	東部幹線用水路 (0312100-1100-03)		
図面名	横断面図		
作成年月日	平成25年3月25日		
縮尺	A1 1:100 A2 1:141	図面番号	9-87/115
作成者	関東農政局 両総農業水利事業所		

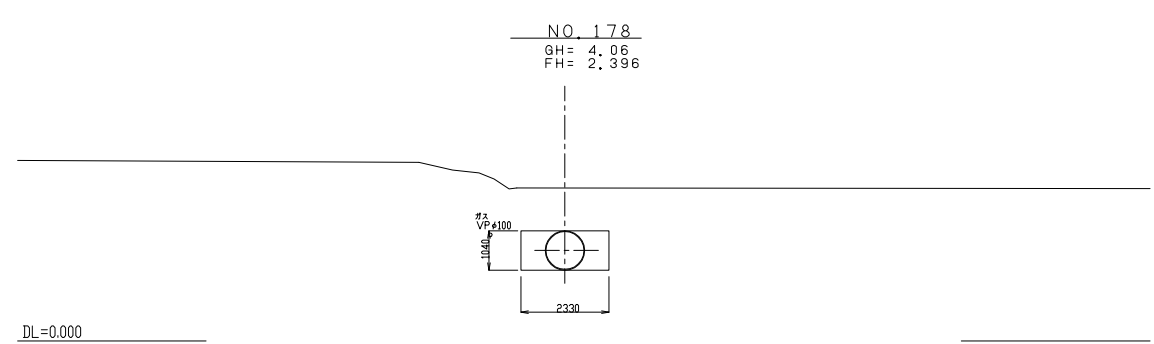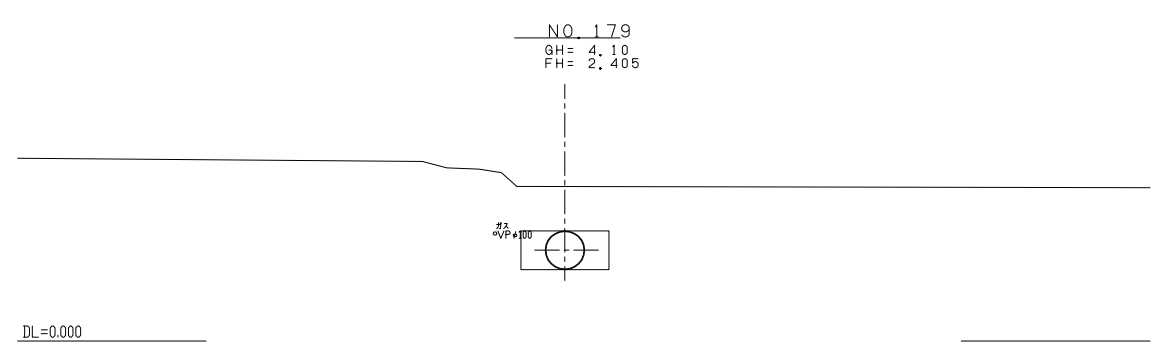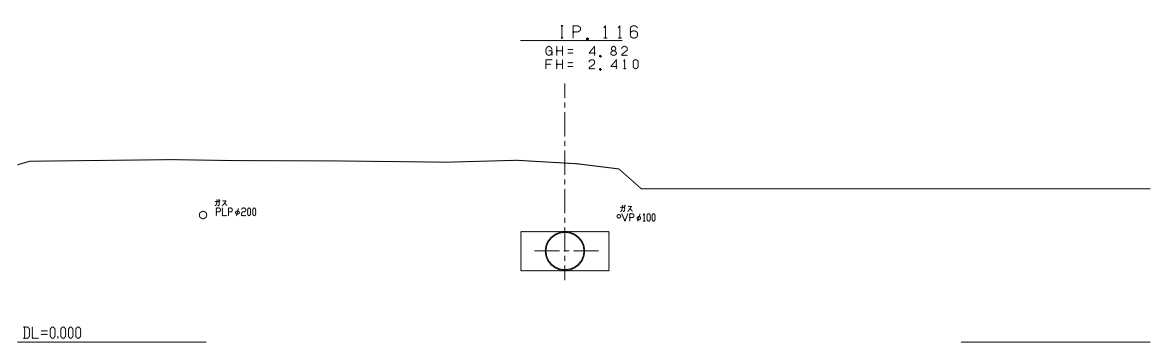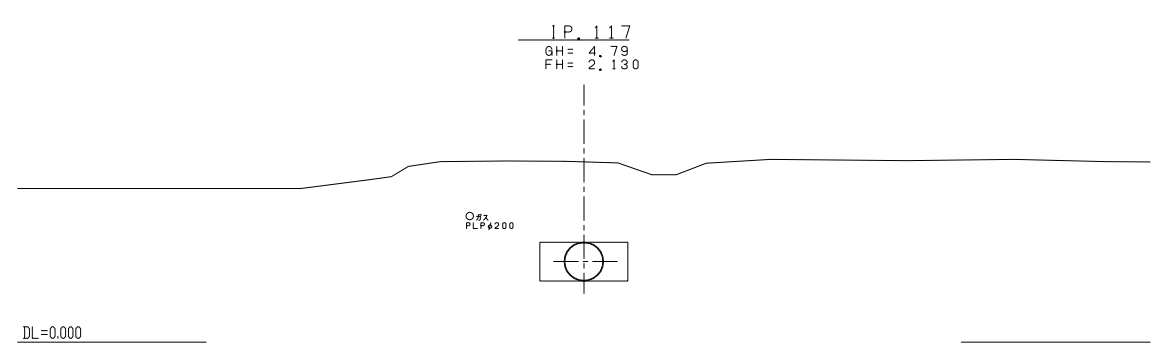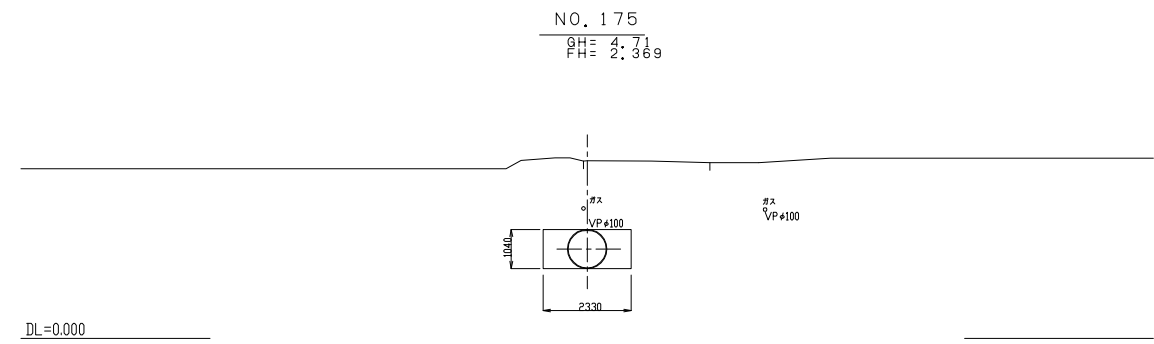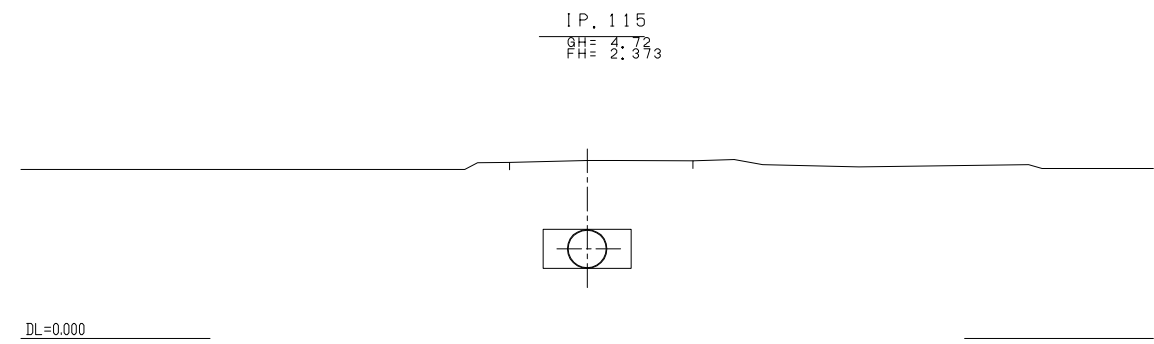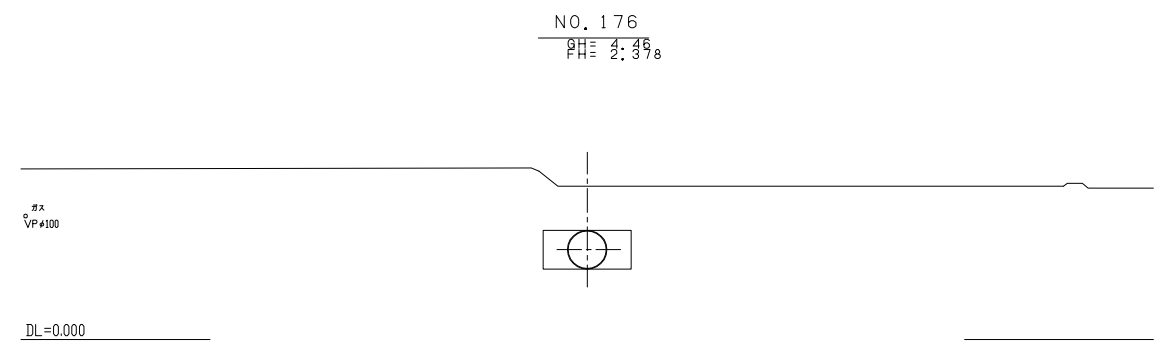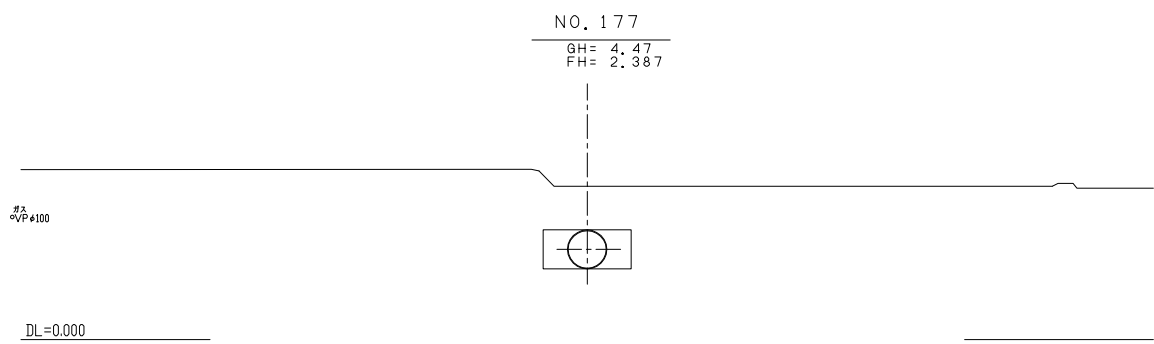









水道管・ガス管については、参考資料をもとにおおよその位置を記入してあります。

施設名	東部幹線用水路 (0312100-1100-03)		
図面名	横断面図		
作成年月日	平成25年3月25日		
縮尺	A1 1:100 A2 1:141	図面番号	9-88/115
作成者	関東農政局 両総農業水利事業所		

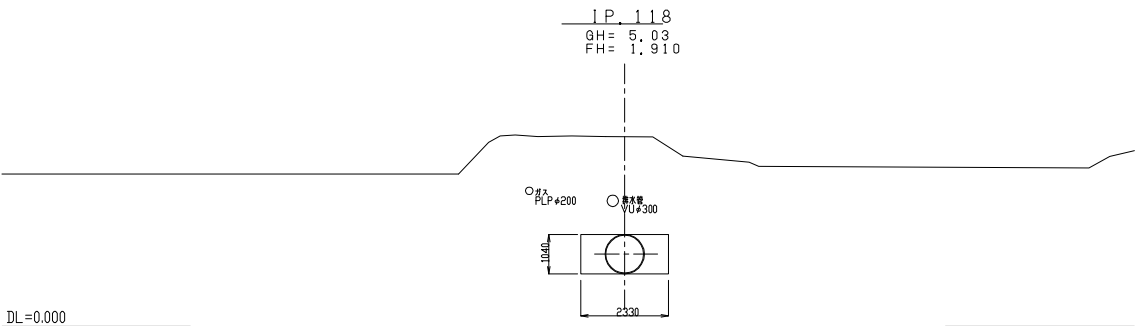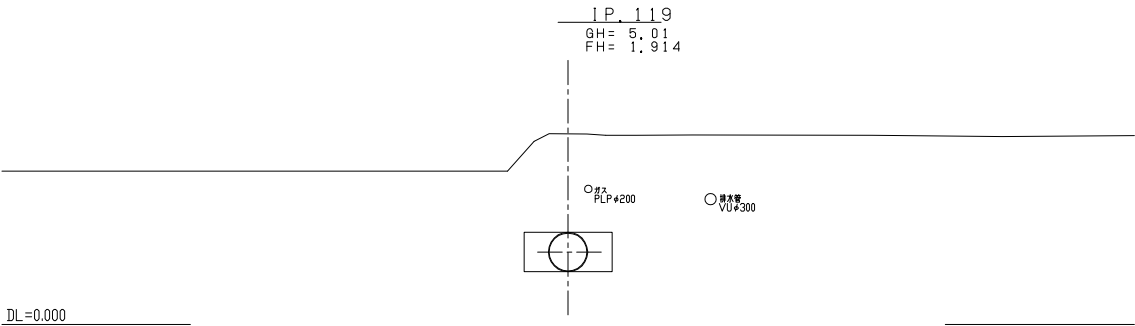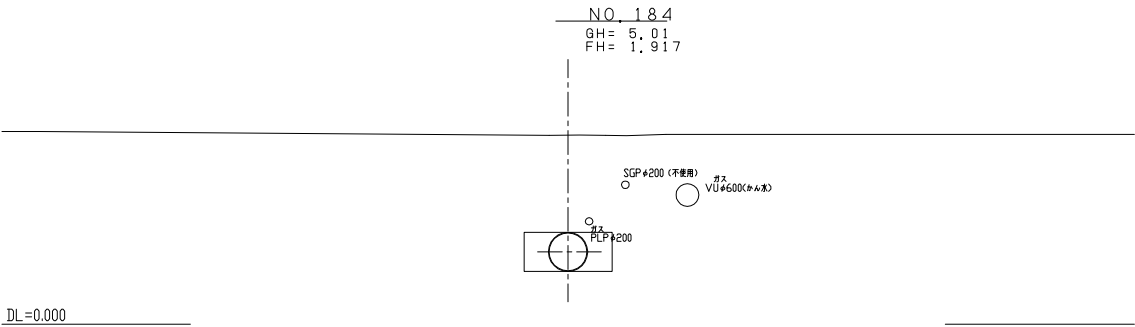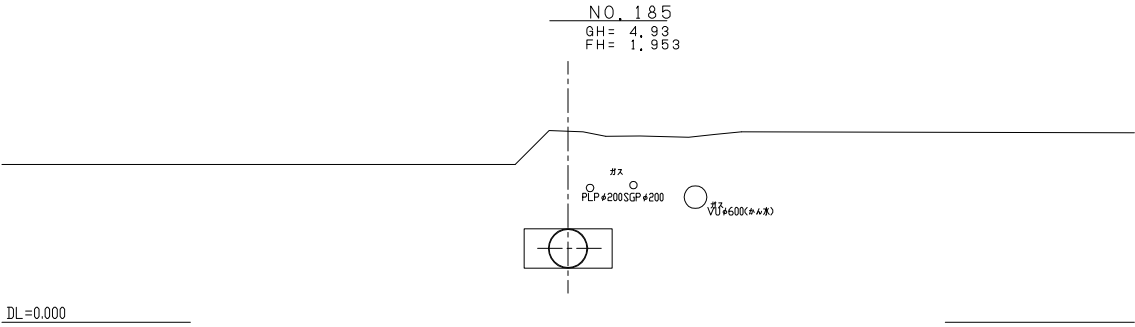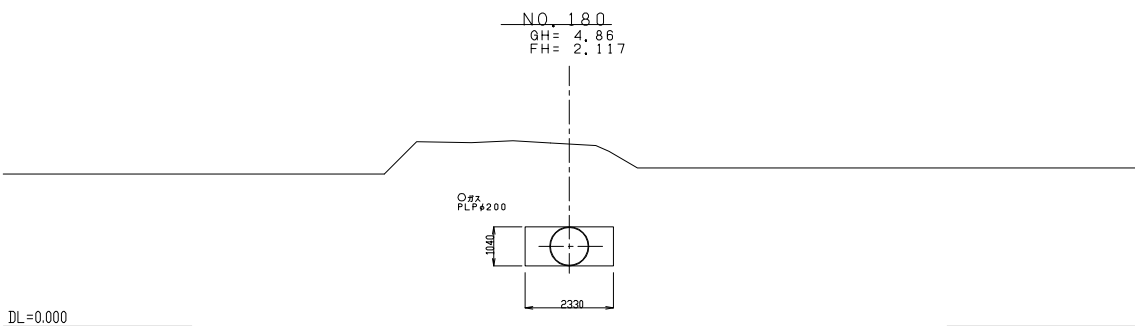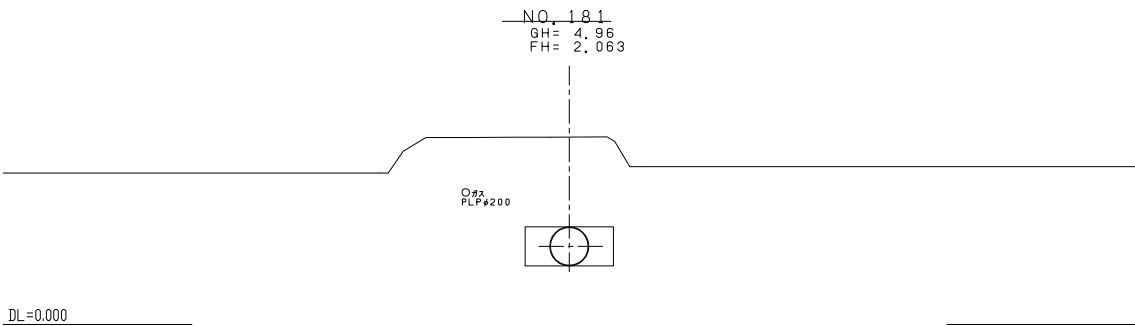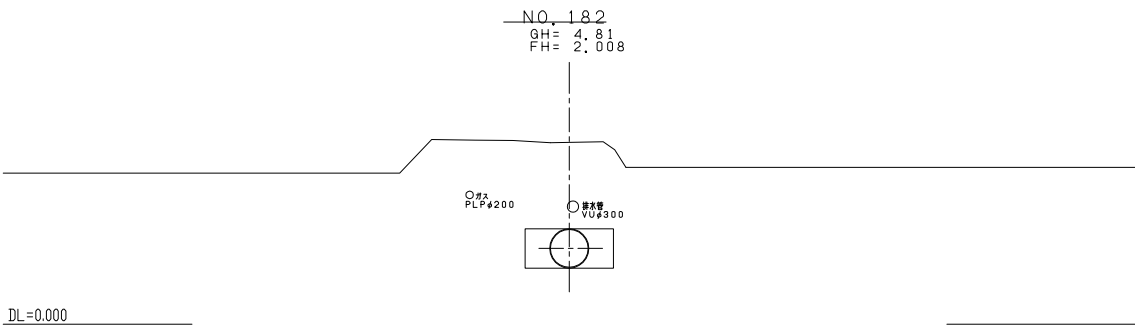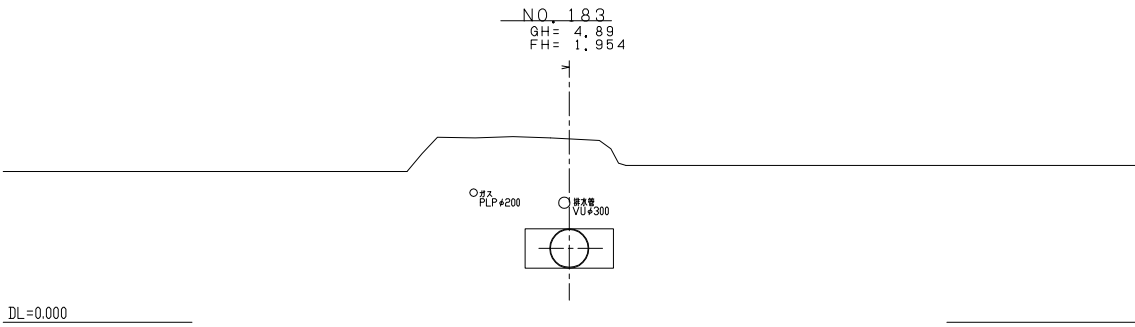



水道管・ガス管については、参考資料をもとにおおよその位置を記入してあります。

施設名	東部幹線用水路 (0312100-1100-03)		
図面名	横断面図		
作成年月日	平成25年3月25日		
縮尺	A1 1:100 A2 1:141	図面番号	9-89/115
作成者	関東農政局 両総農業水利事業所		

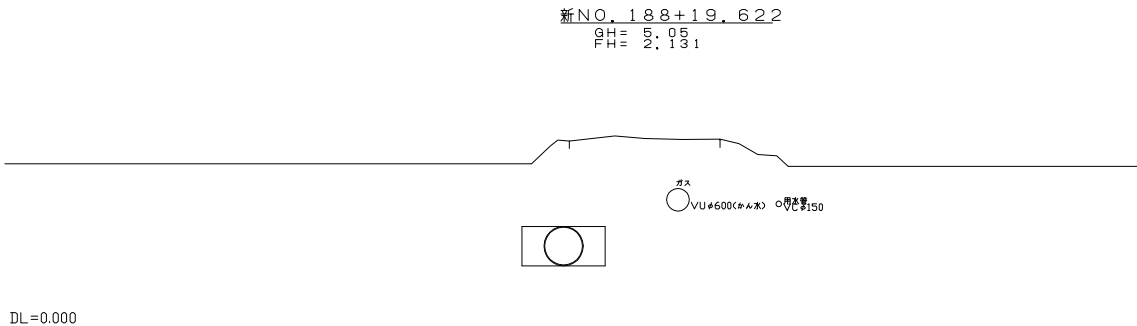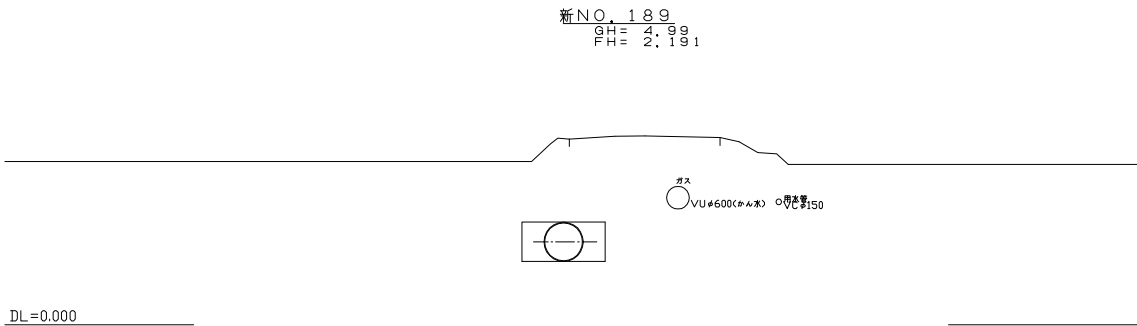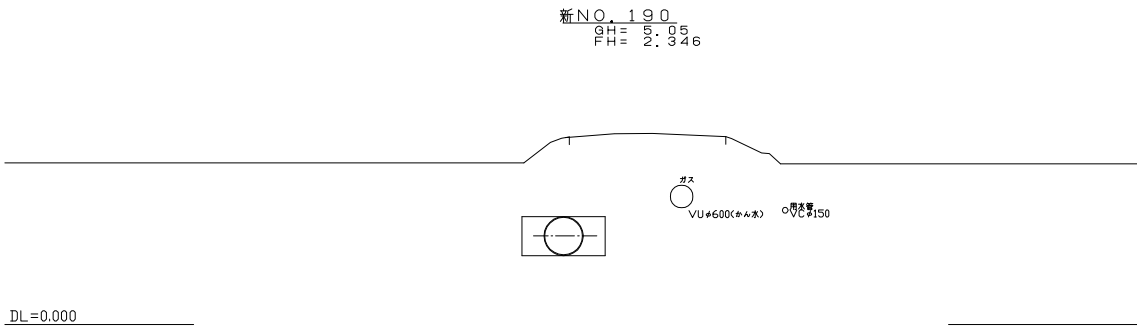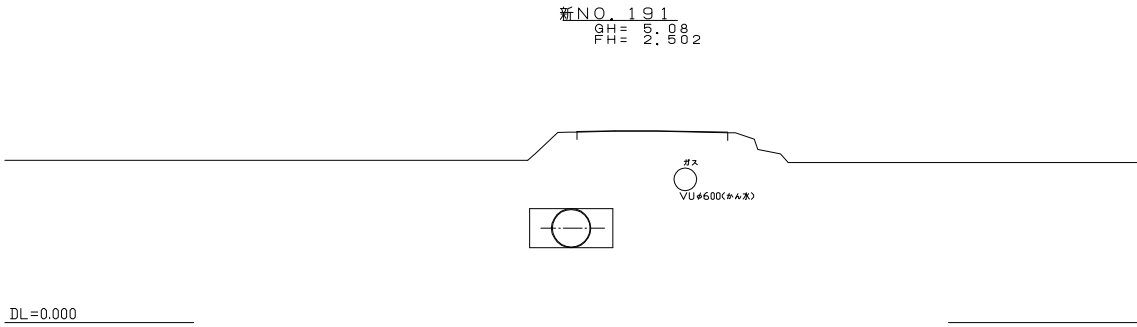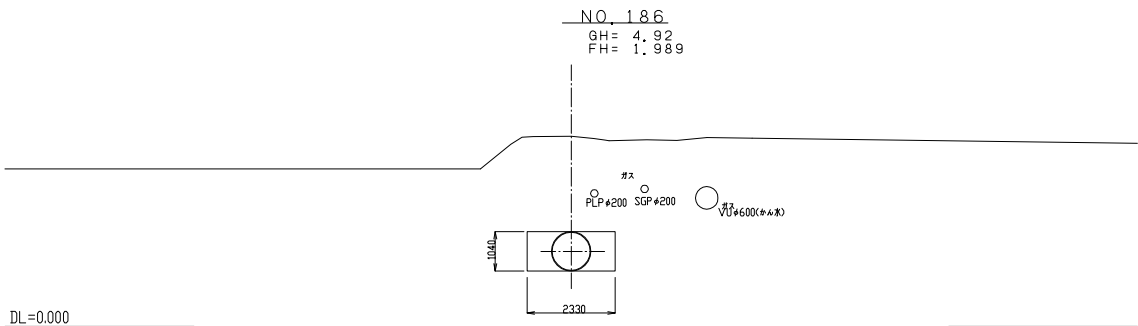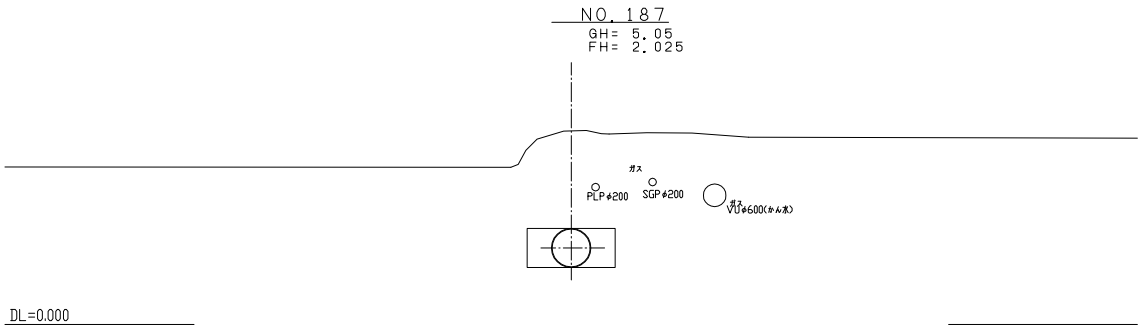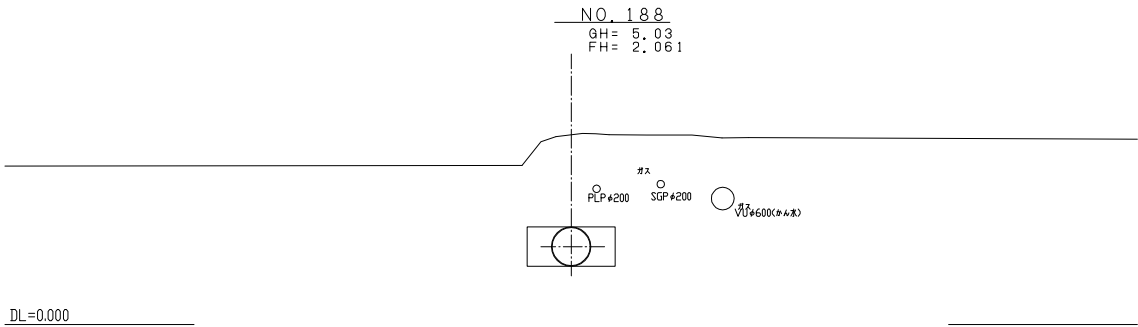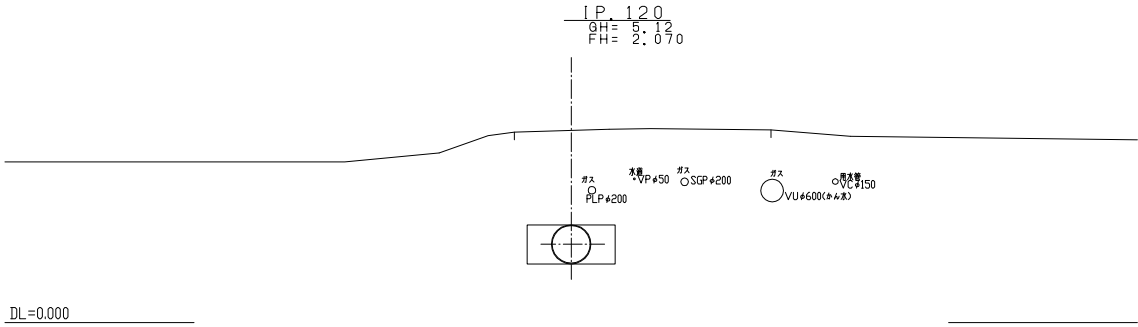



水道管・ガス管については、参考資料をもとにおおよその位置を記入してあります。

施設名	東部幹線用水路 (0312100-1100-03)		
図面名	横断面図		
作成年月日	平成25年3月25日		
縮尺	A1 1:100 A2 1:141	図面番号	9-90/115
作成者	関東農政局 両総農業水利事業所		

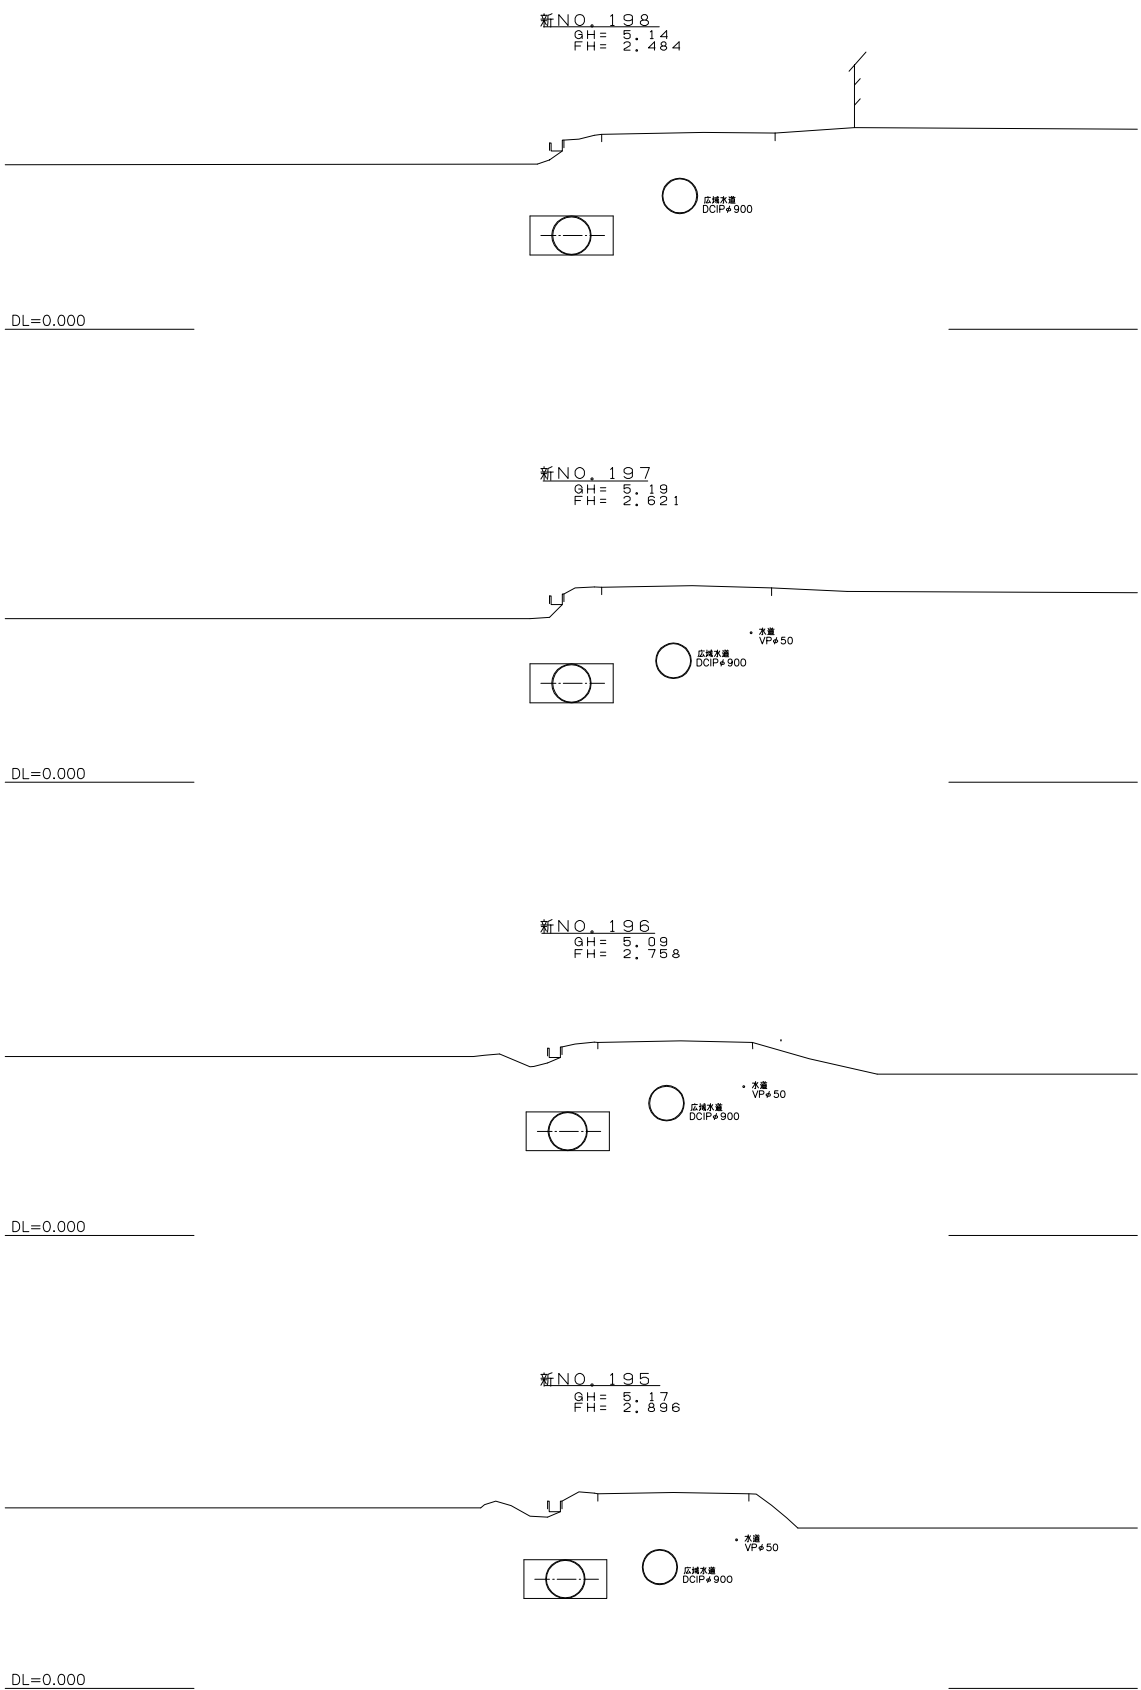
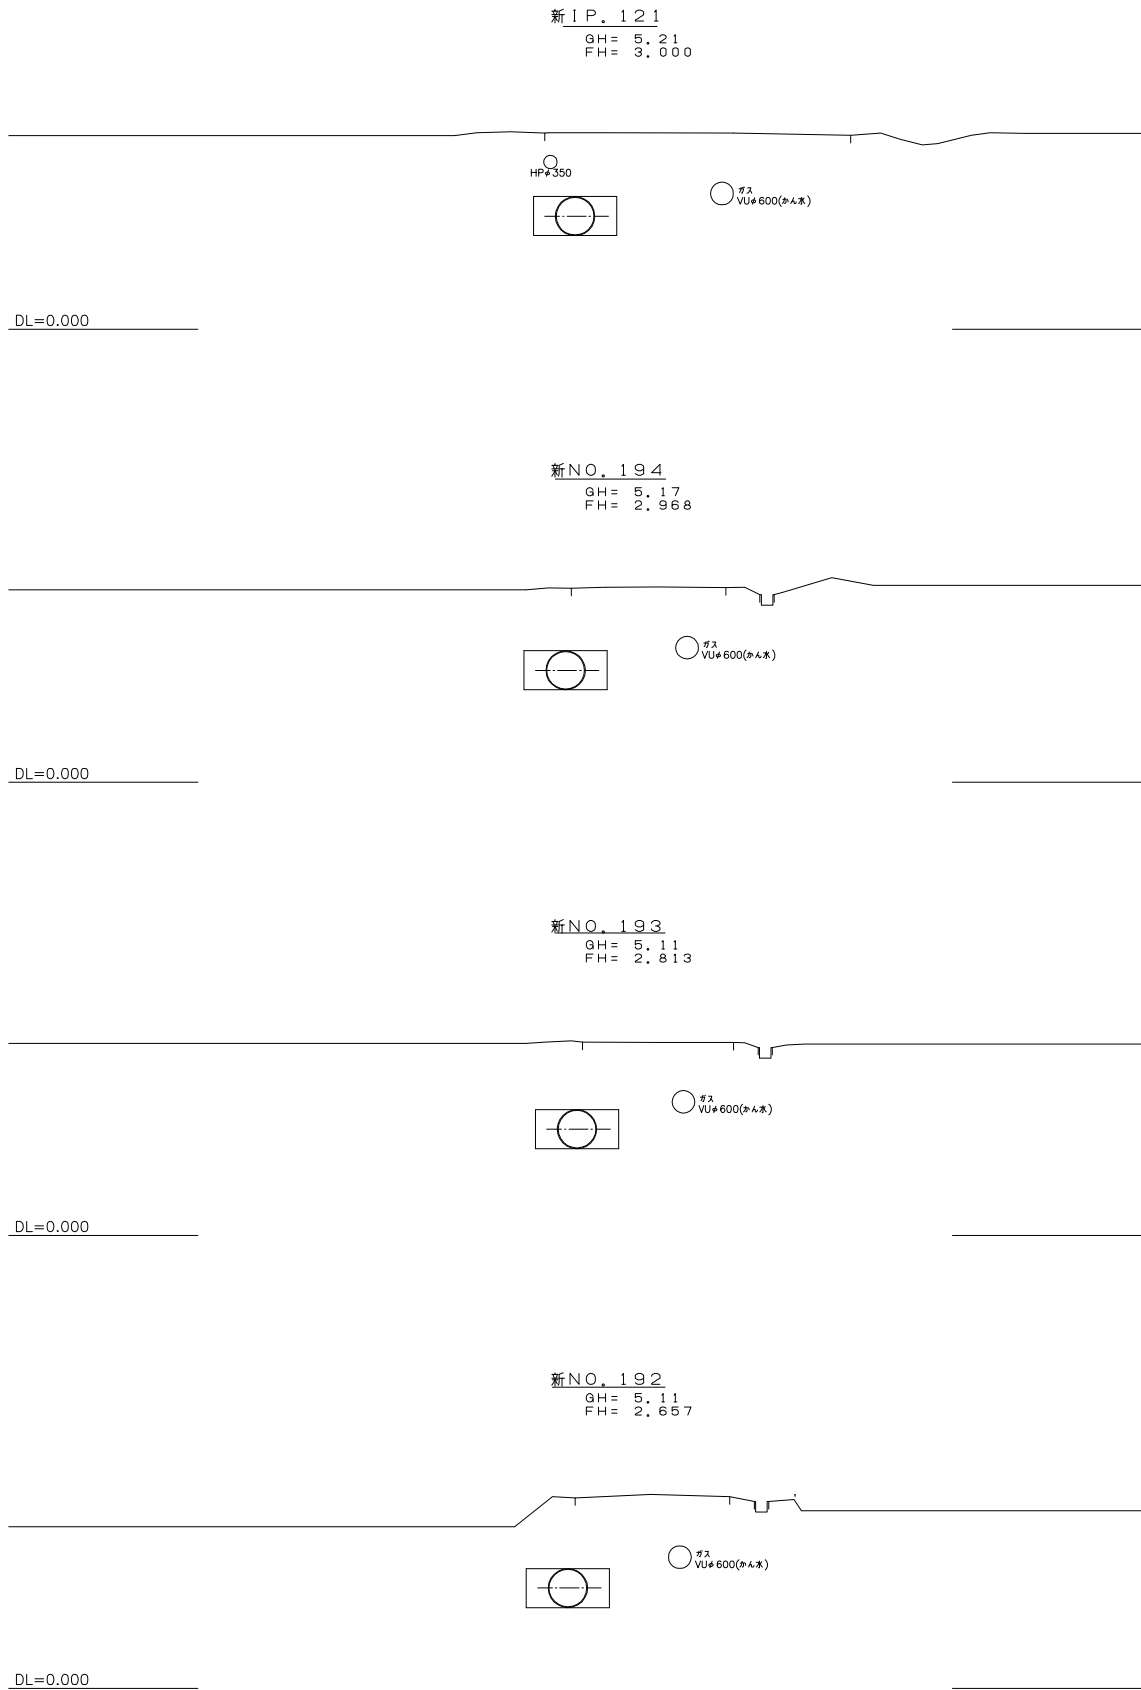


施設名	東部幹線用水路 (0312100-1100-03)		
図面名	横断面図		
作成年月日	平成25年3月25日		
縮尺	A1 1:100 A2 1:141	図面番号	9-91/115
作成者	関東農政局 両総農業水利事業所		





水道管・ガス管については、参考資料をもとにおおよその位置を記入してあります。

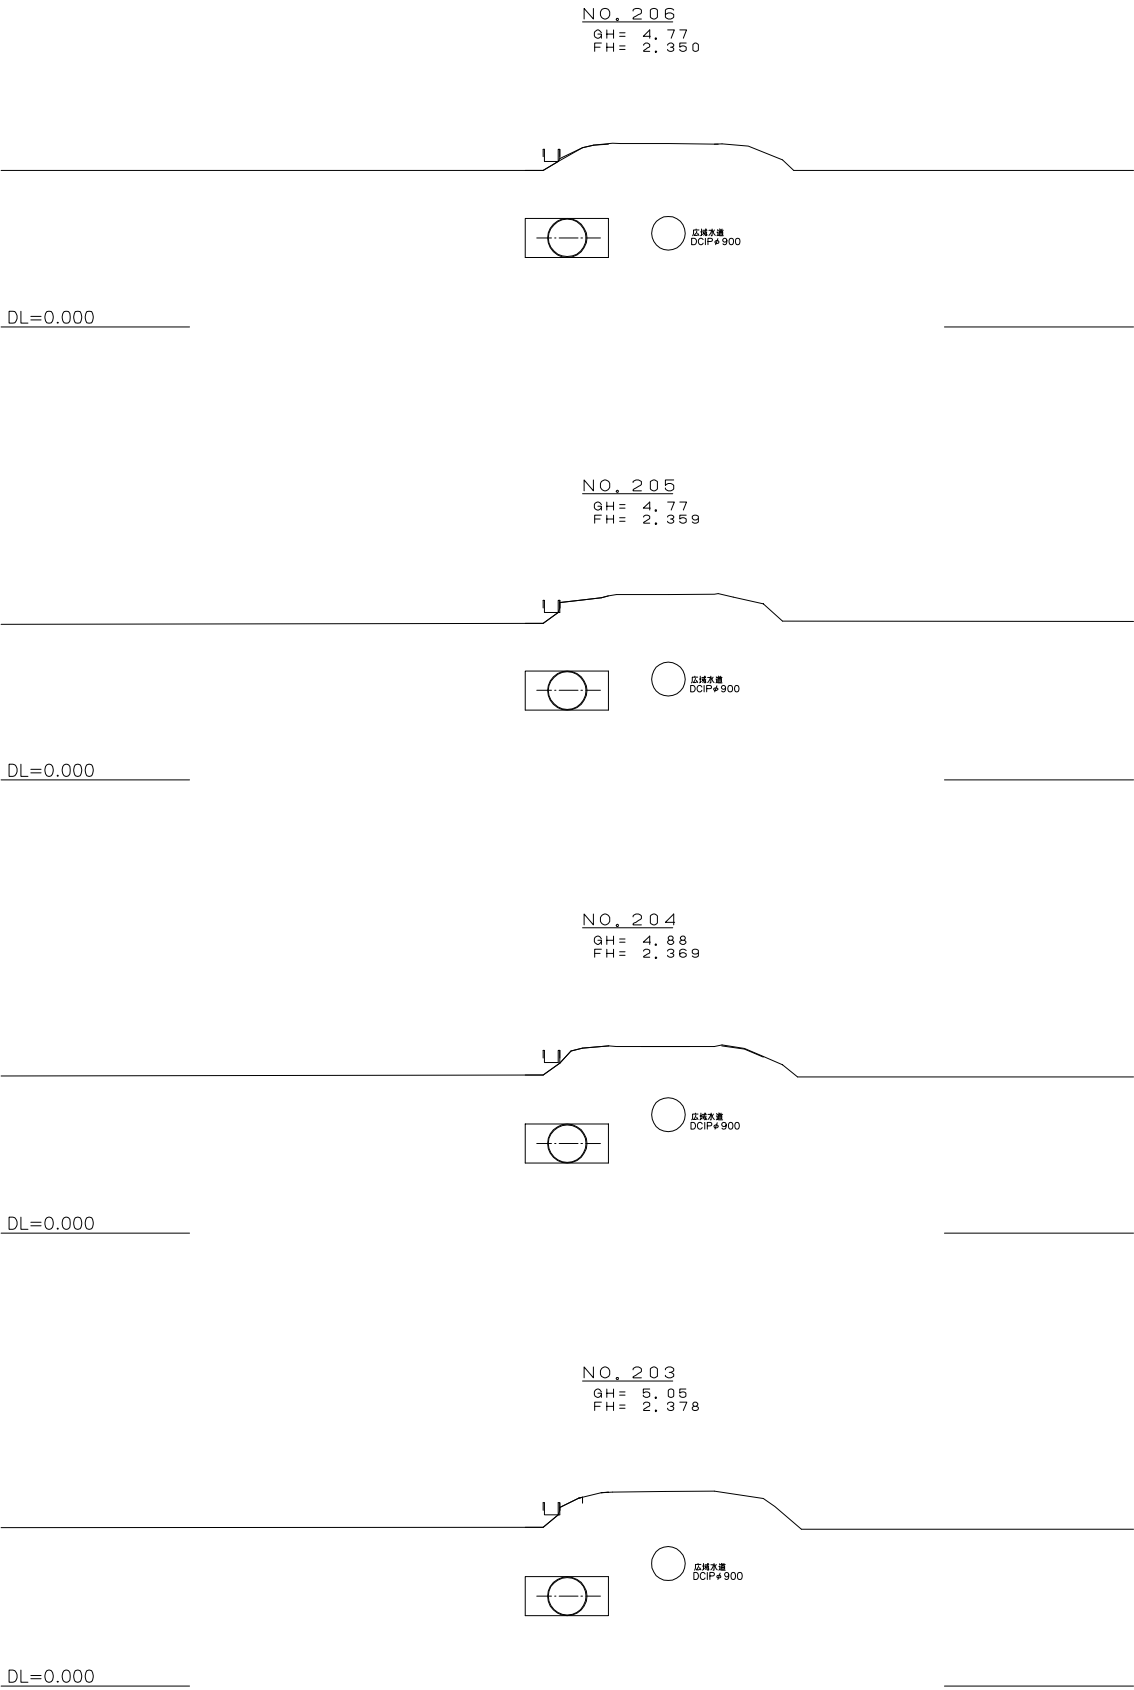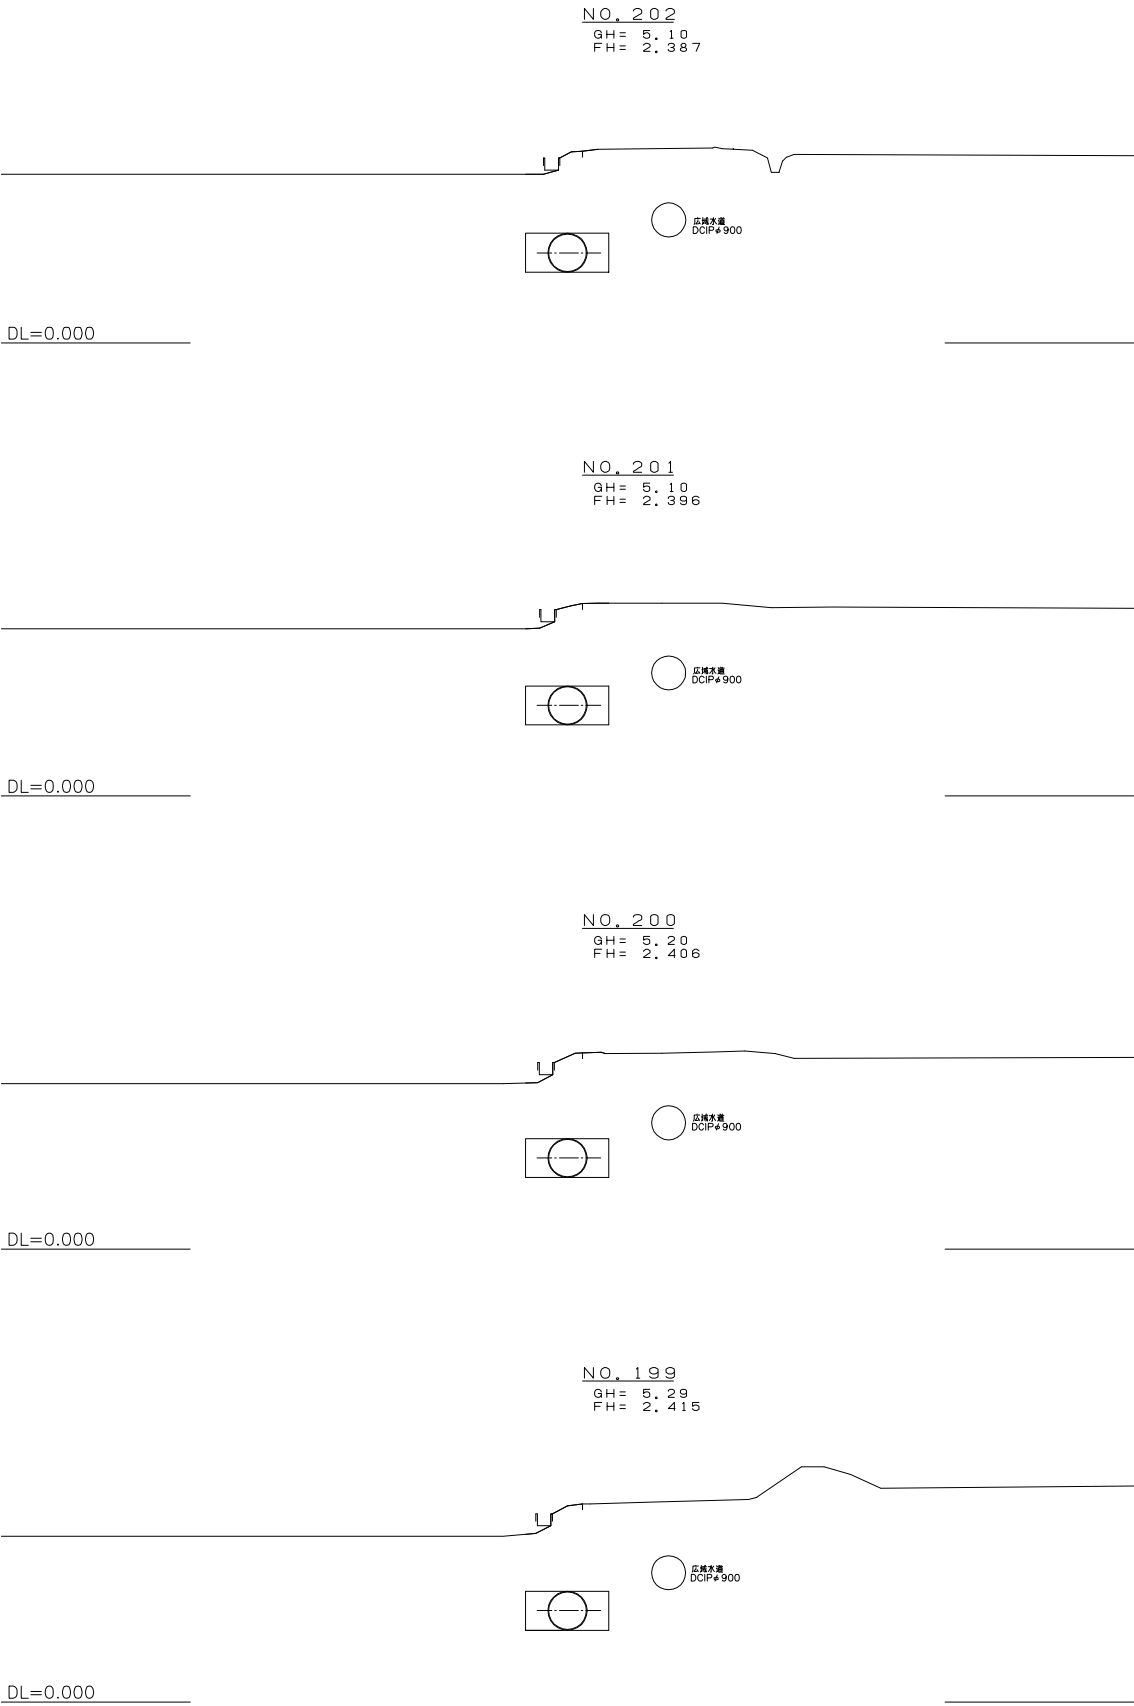





施設名	東部幹線用水路 (0312100-1100-03)		
図面名	横断面図		
作成年月日	平成25年3月25日		
縮尺	A1 1:100 A2 1:141	図面番号	9-92/115
作成者	関東農政局 両総農業水利事業所		

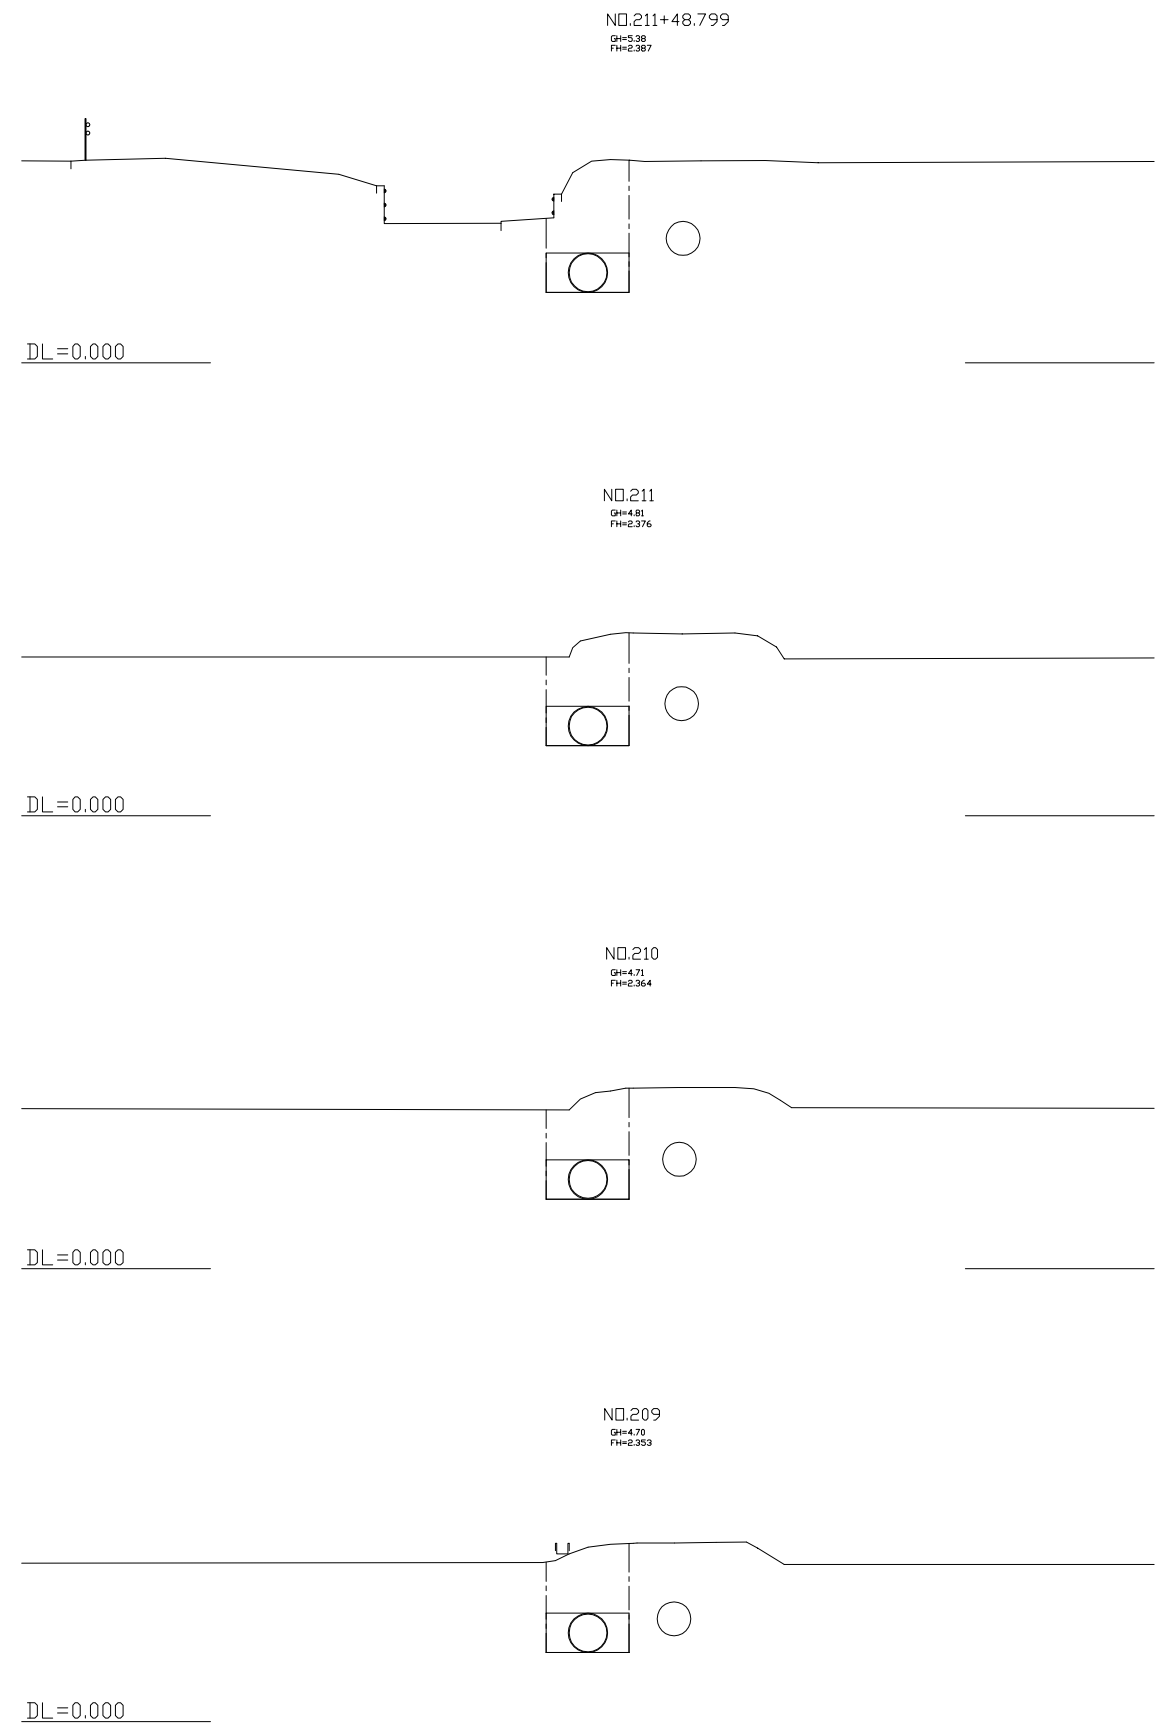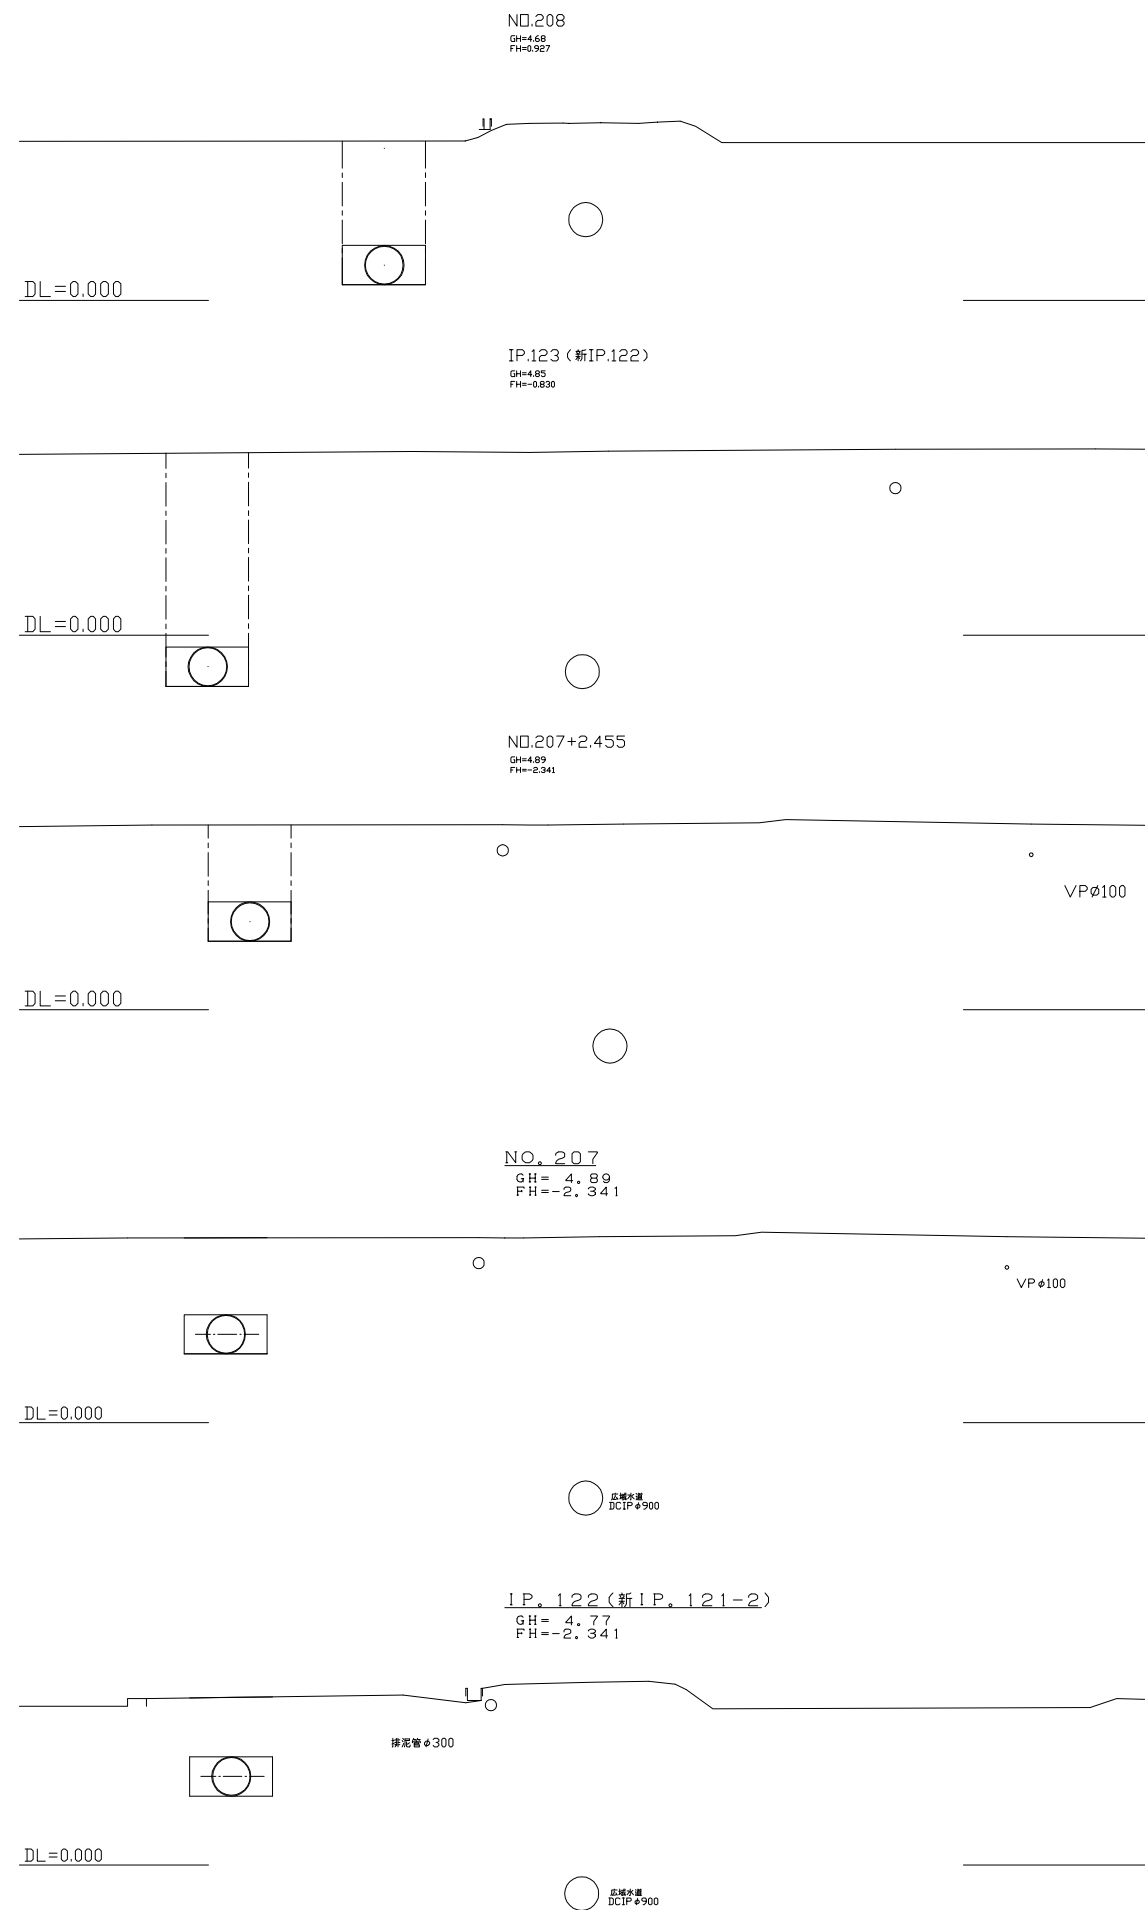









施設名	東部幹線用水路 (0312100-1100-03)		
図面名	横断図		
作成年月日	平成25年3月25日		
縮尺	A1 1:100 A2 1:141	図面番号	9-93/115
作成者	関東農政局 両総農業水利事業所		

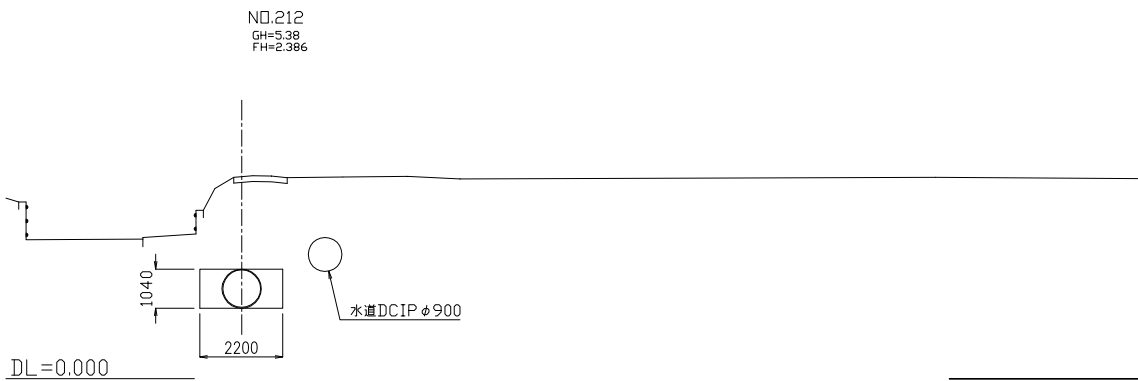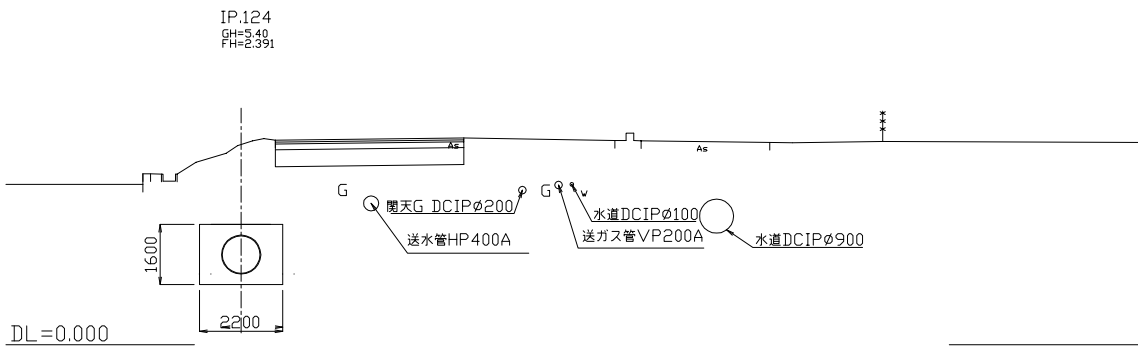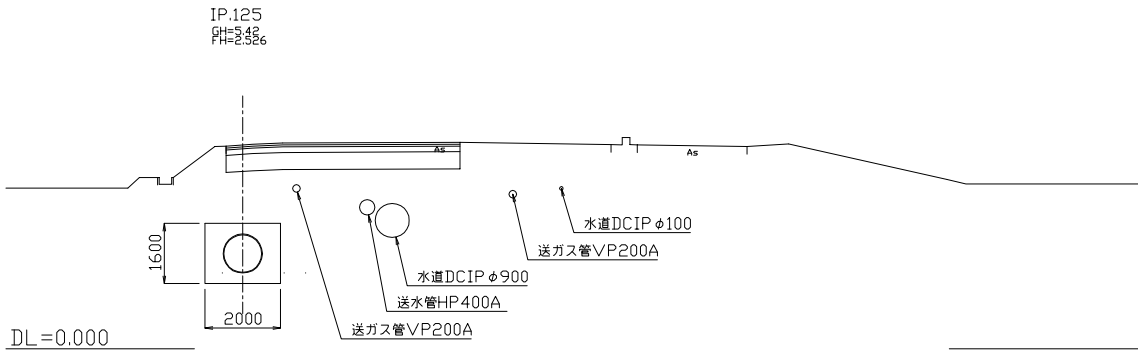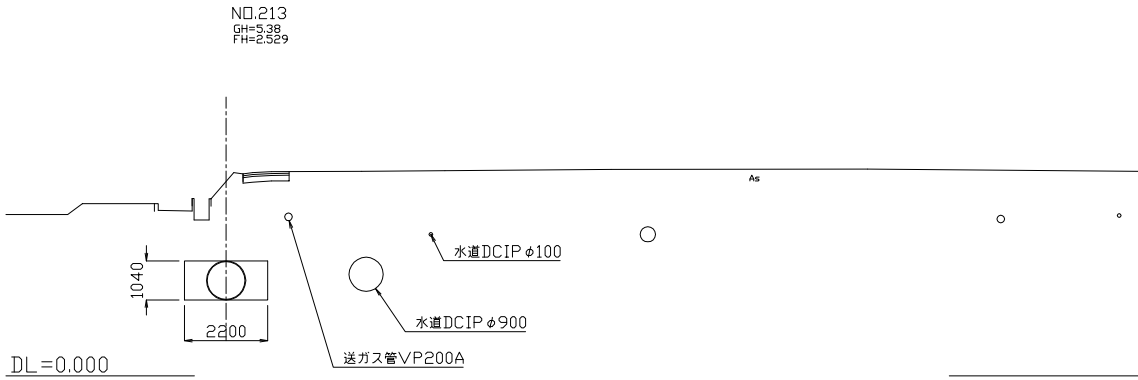







施工始点
新NO.211+48.799

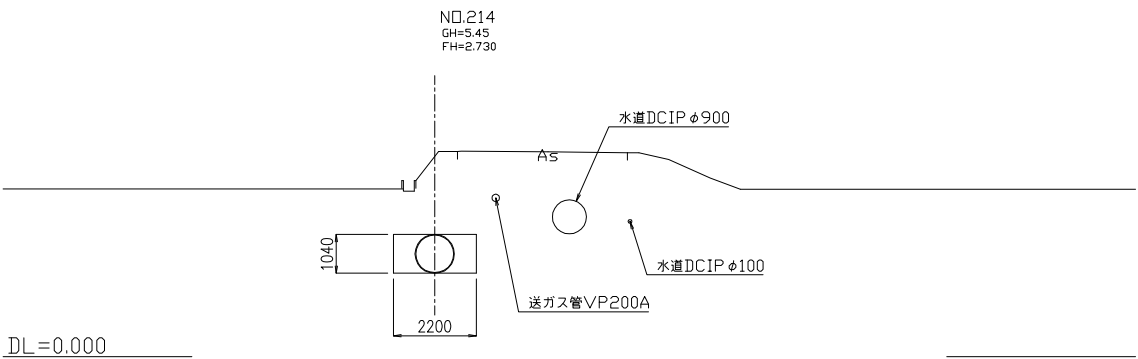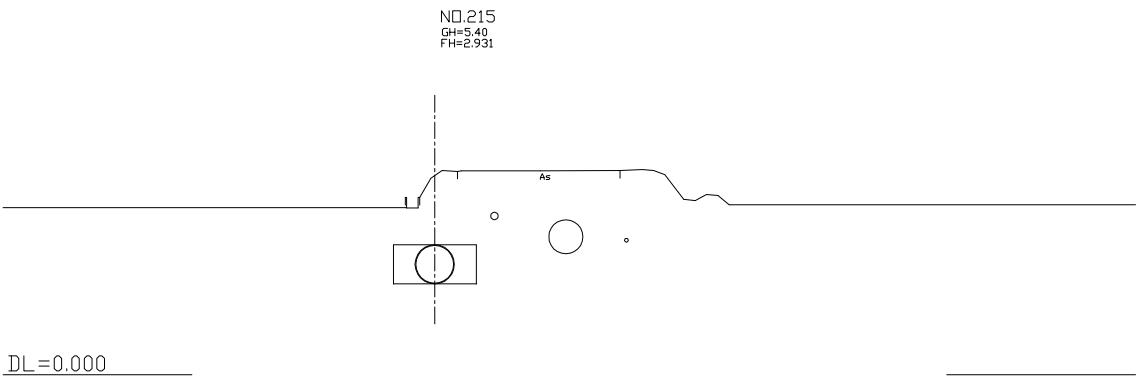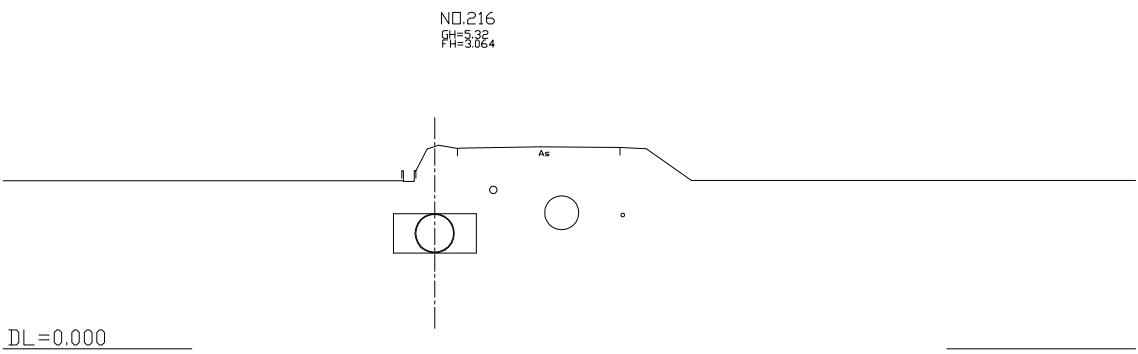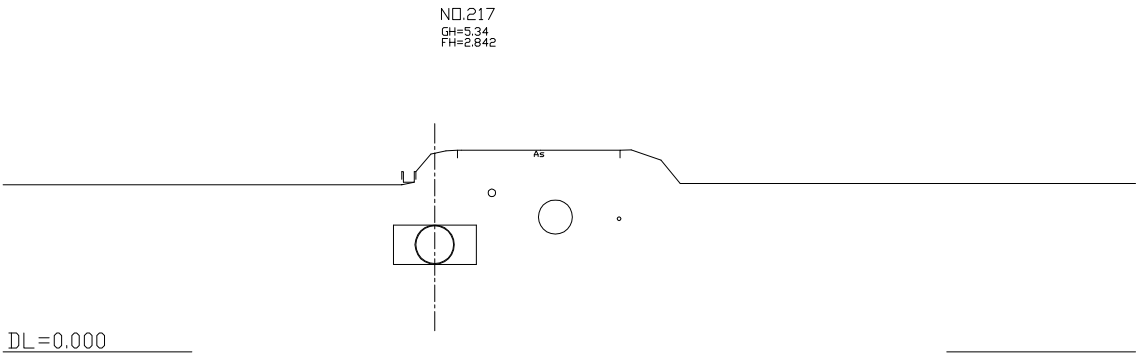









施設名	東部幹線用水路 (0312100-1100-03)		
図面名	横断面図		
作成年月日	平成25年3月25日		
縮尺	A1 1:100 A2 1:141	図面番号	9-94/115
作成者	関東農政局 両総農業水利事業所		

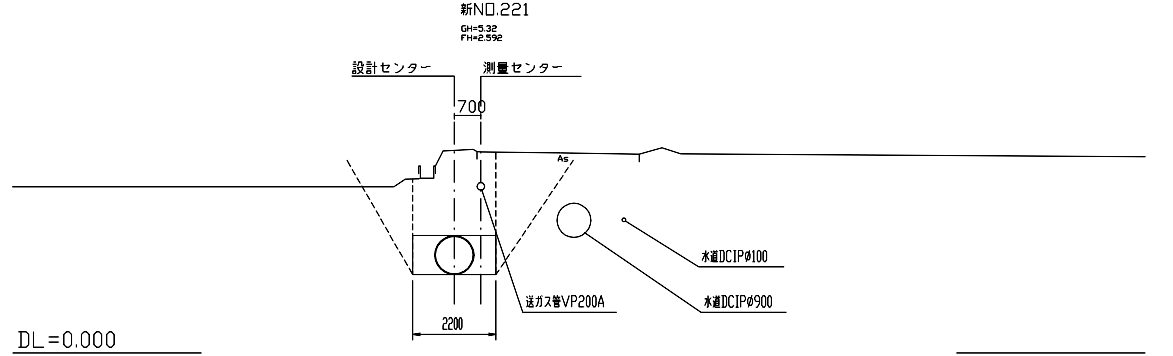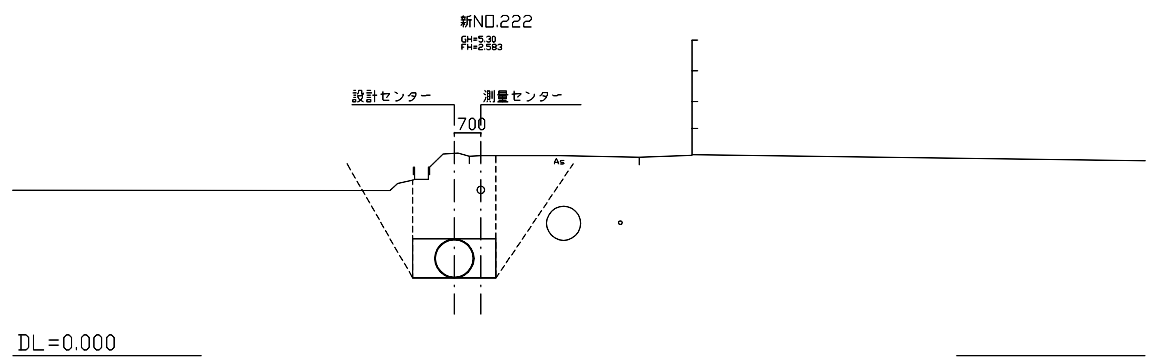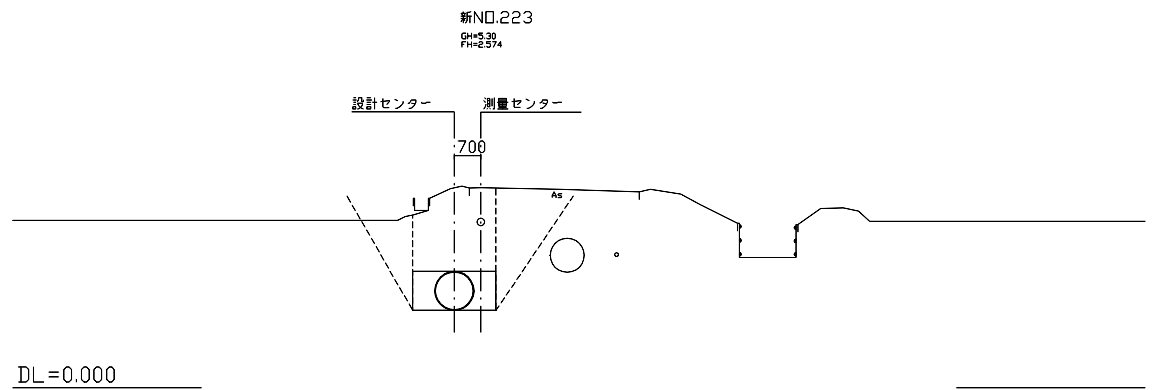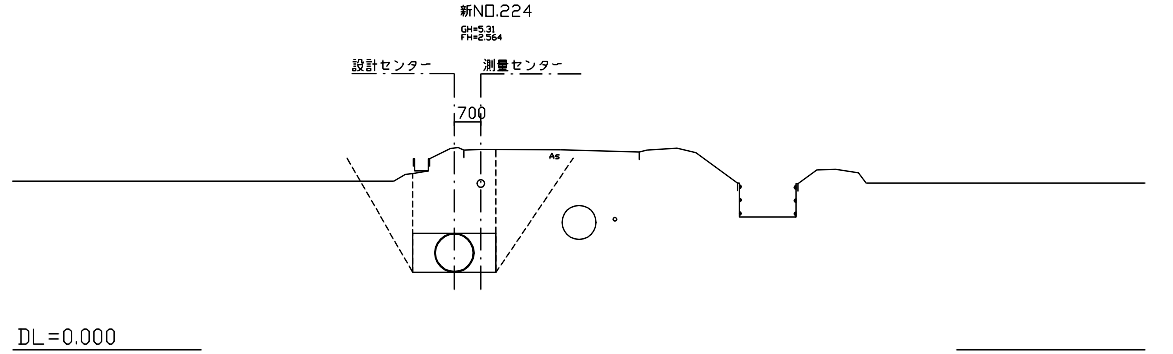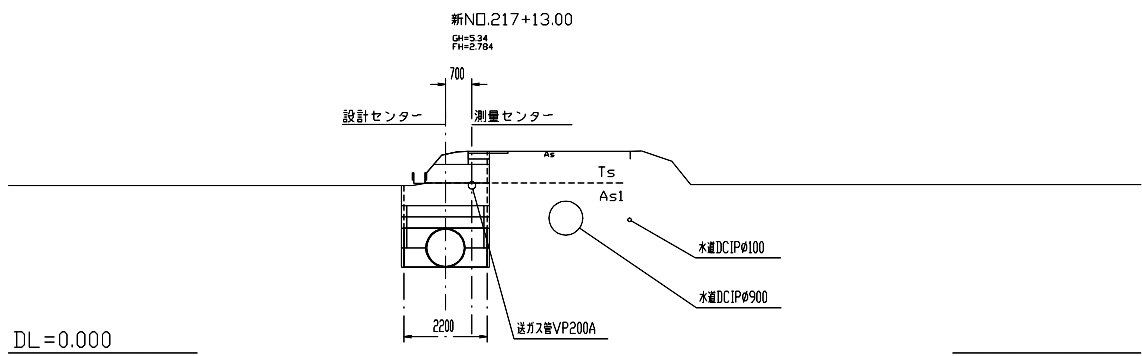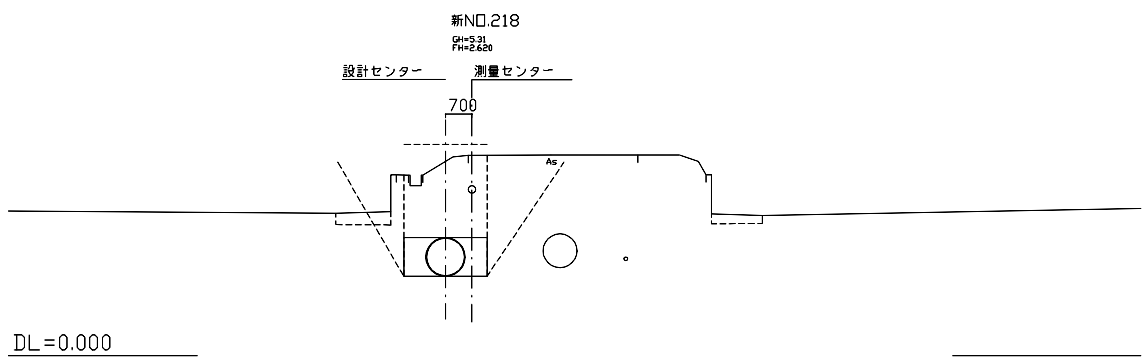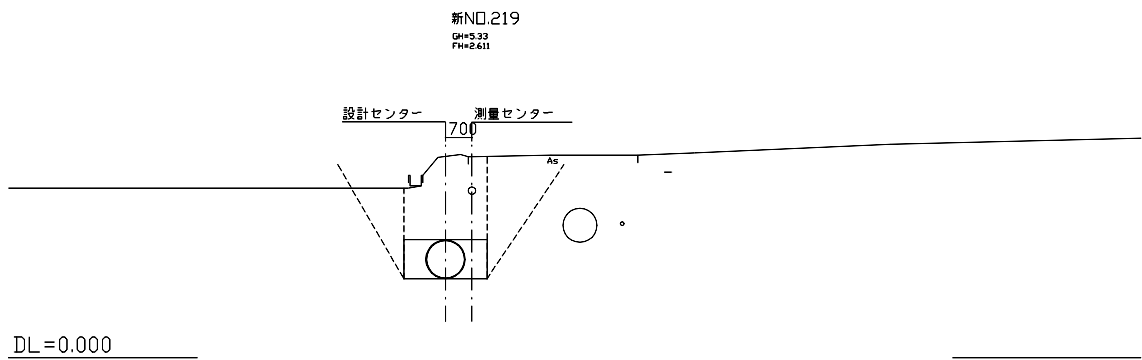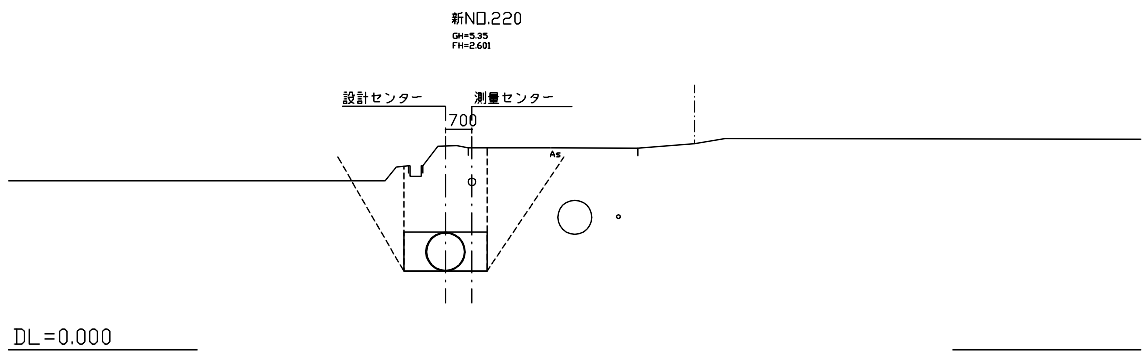


施設名	東部幹線用水路 (0312100-1100-03)		
図面名	横断面図		
作成年月日	平成25年3月25日		
縮尺	A1 1:100 A2 1:141	図面番号	9-95/115
作成者	関東農政局 両総農業水利事業所		

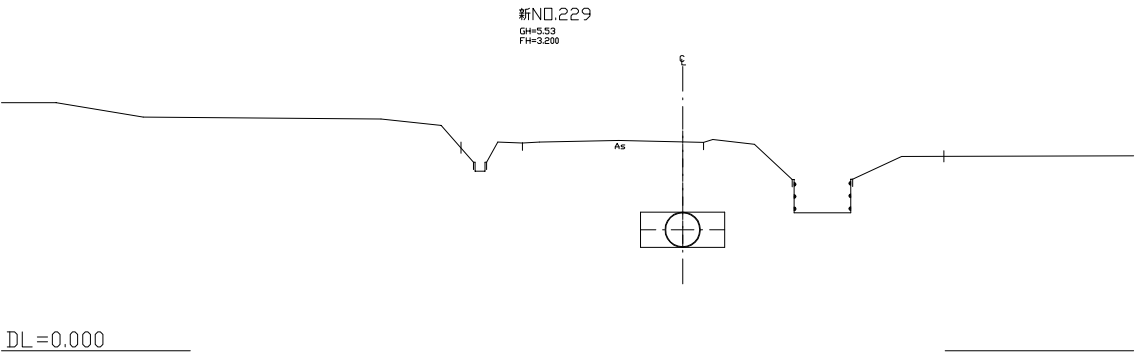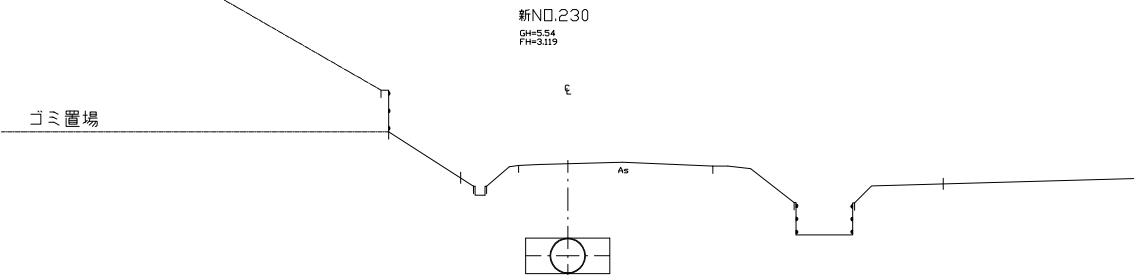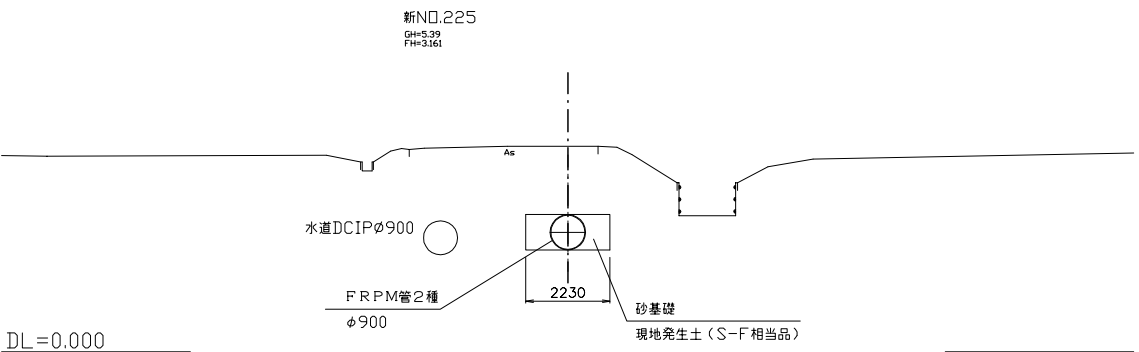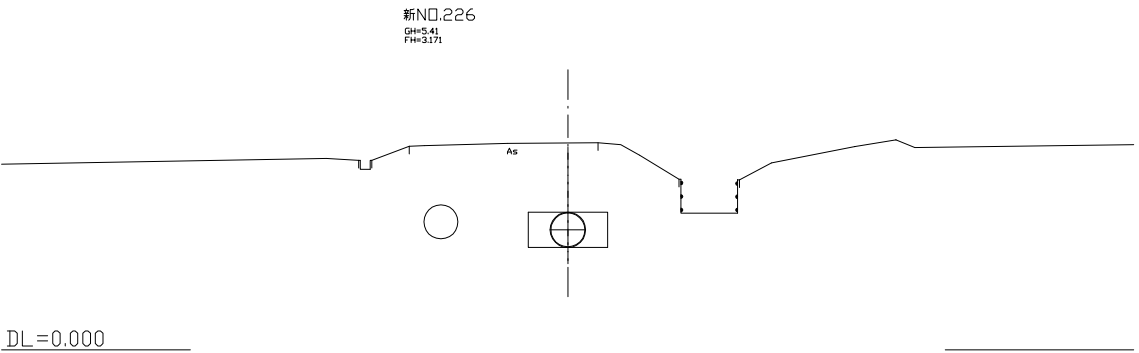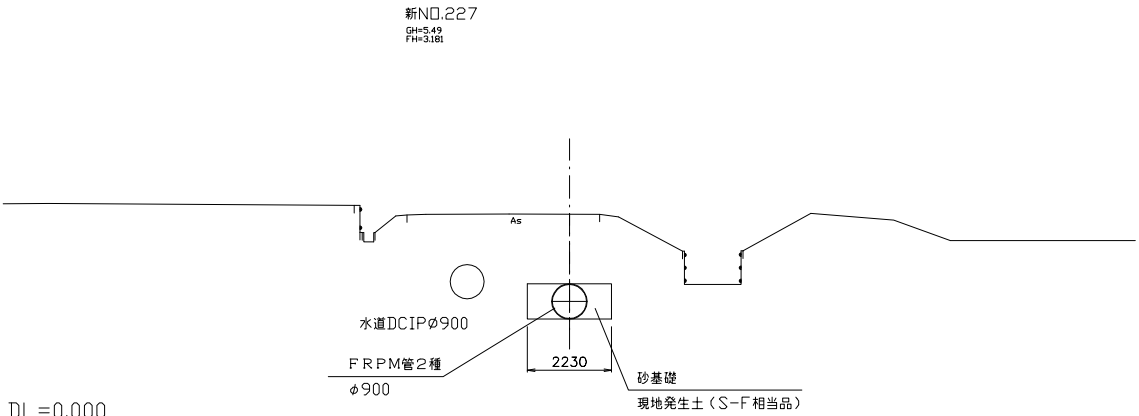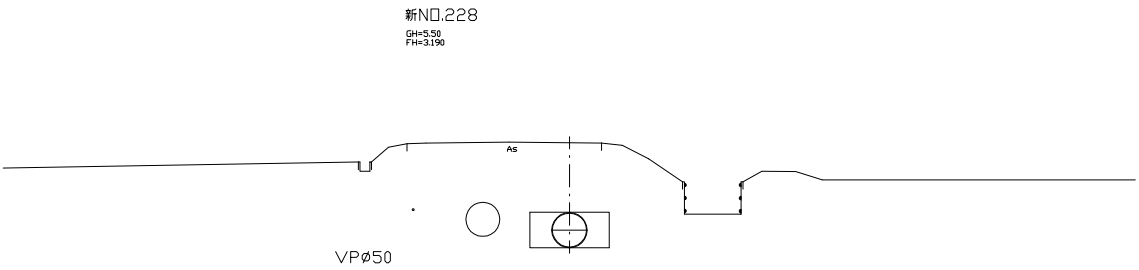


施設名	東部幹線用水路 (0312100-1100-03)		
図面名	横断面図		
作成年月日	平成25年3月25日		
縮尺	A1 1:100 A2 1:141	図面番号	9-96/115
作成者	関東農政局 両総農業水利事業所		

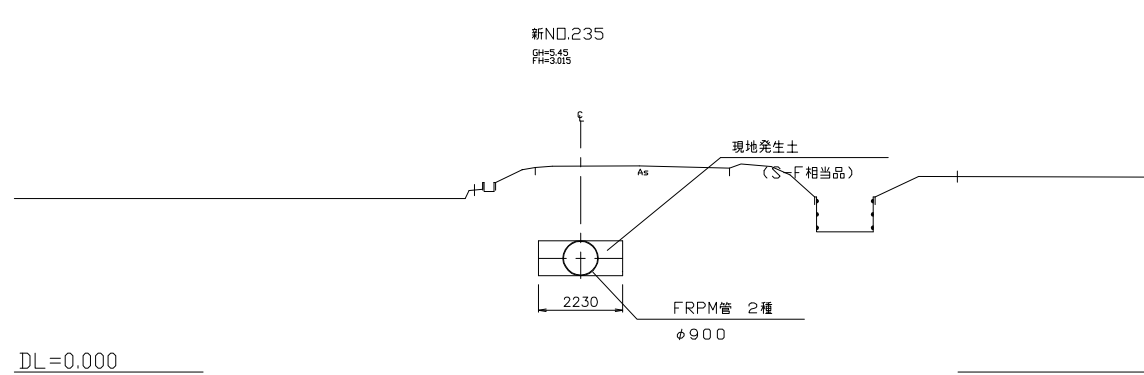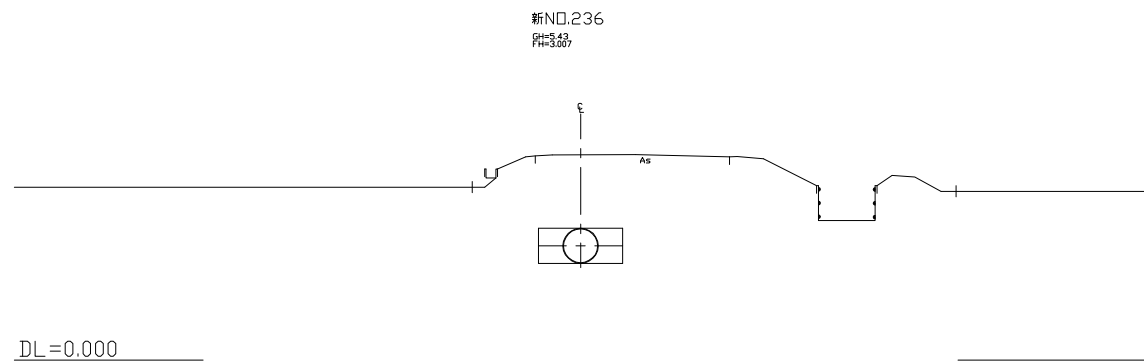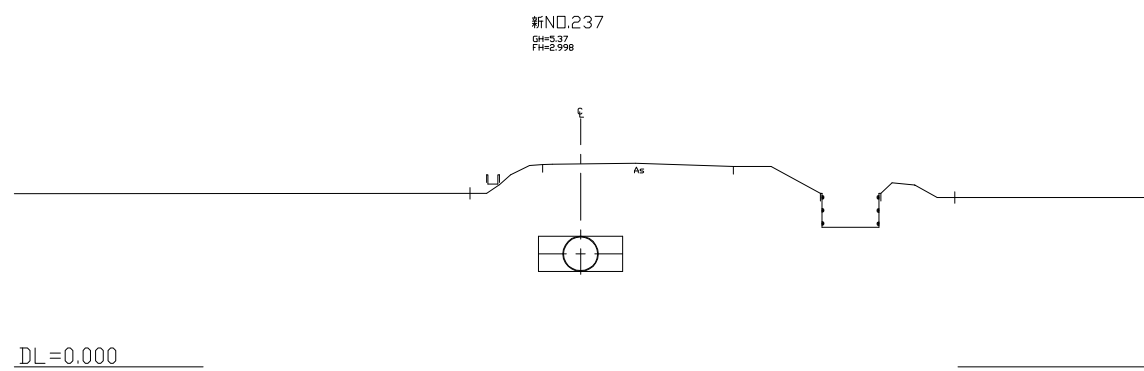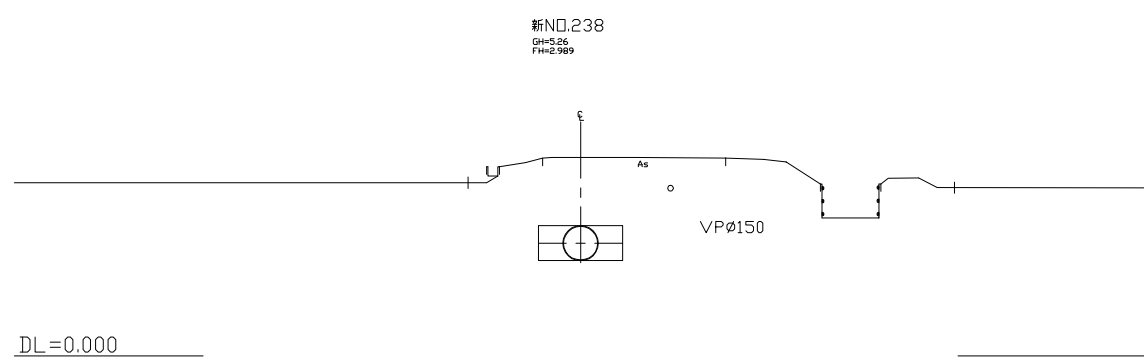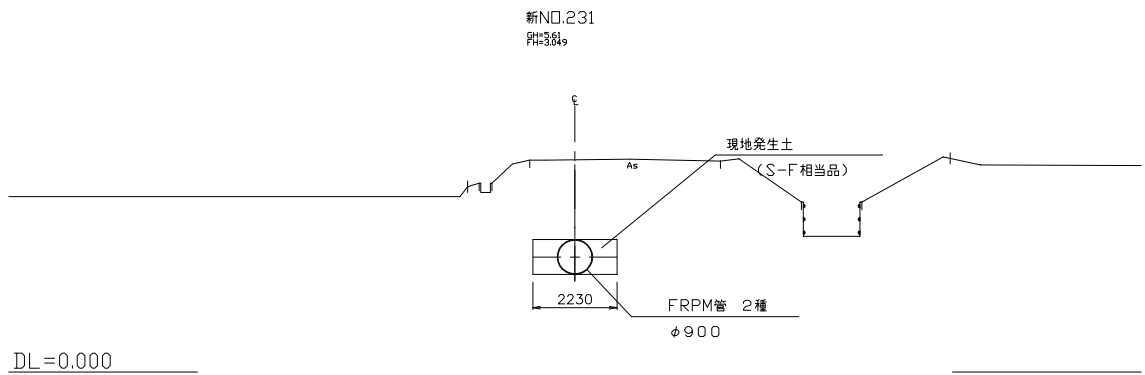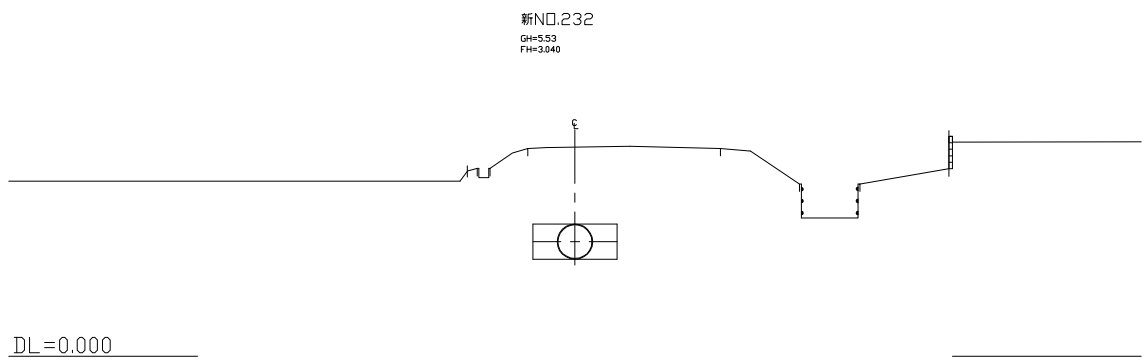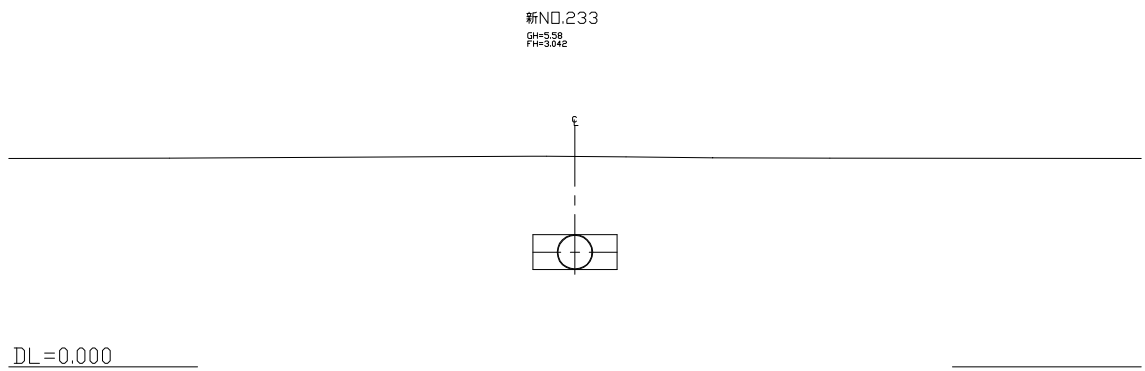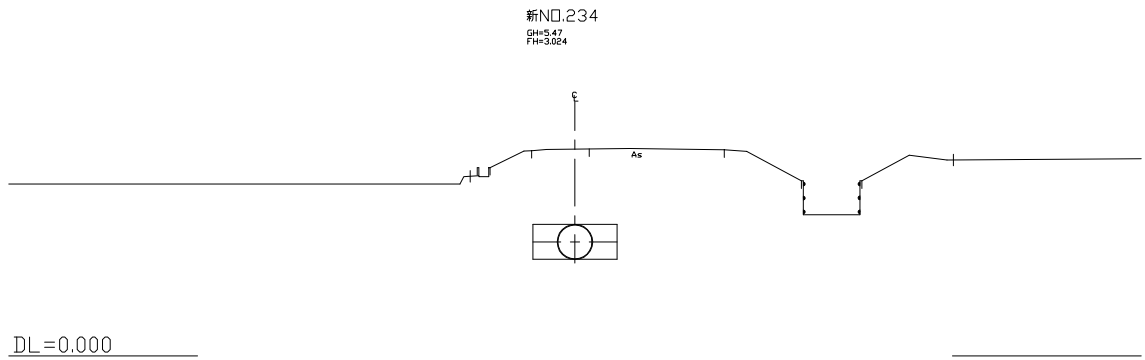


施設名	東部幹線用水路 (0312100-1100-03)		
図面名	横断面図		
作成年月日	平成25年3月25日		
縮尺	A1 1:100 A2 1:141	図面番号	9-97/115
作成者	関東農政局 両総農業水利事業所		

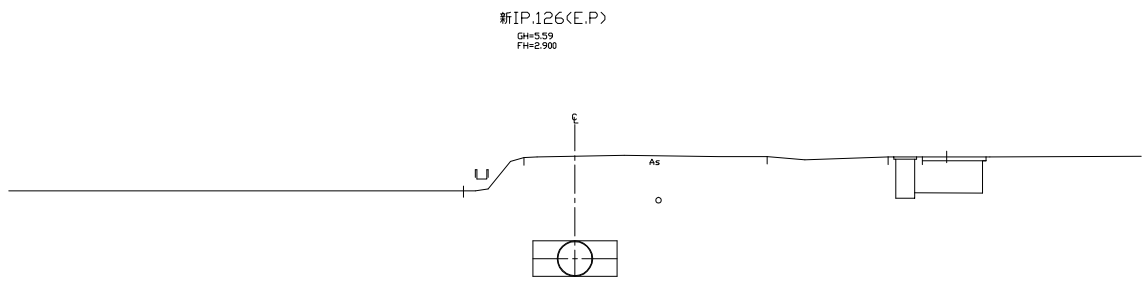


DL=0.000

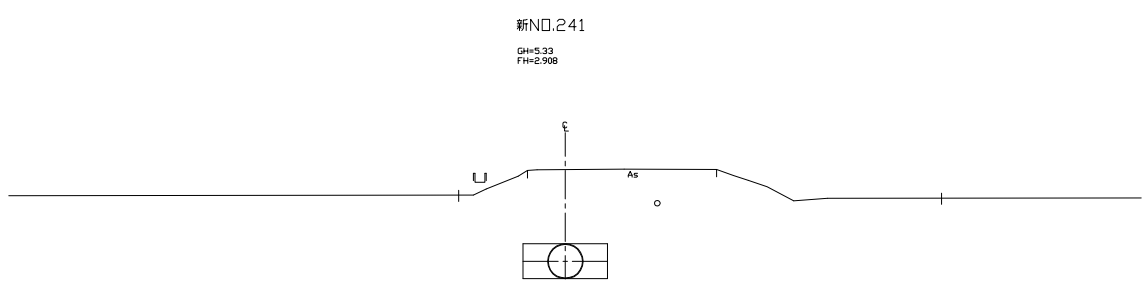


DL=0.000

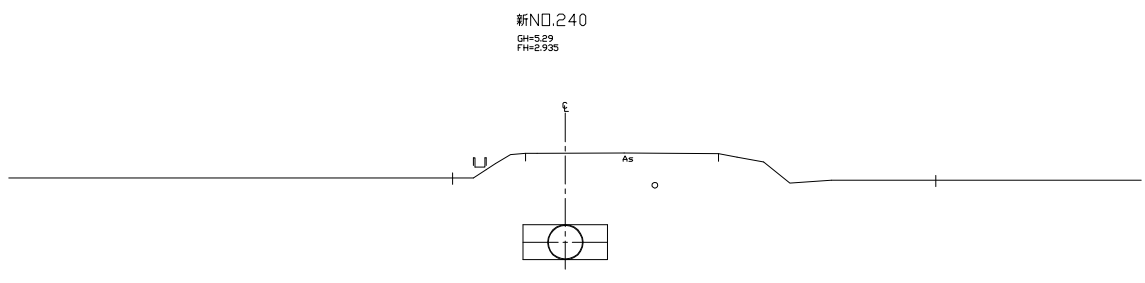


DL=0.000

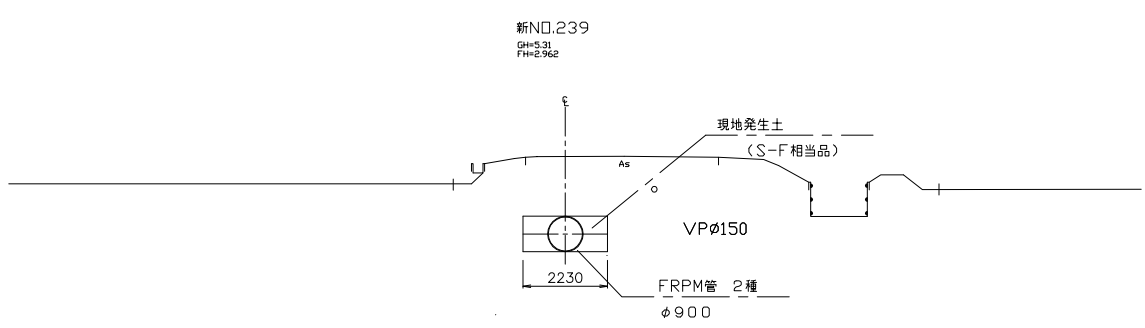


DL=0.000

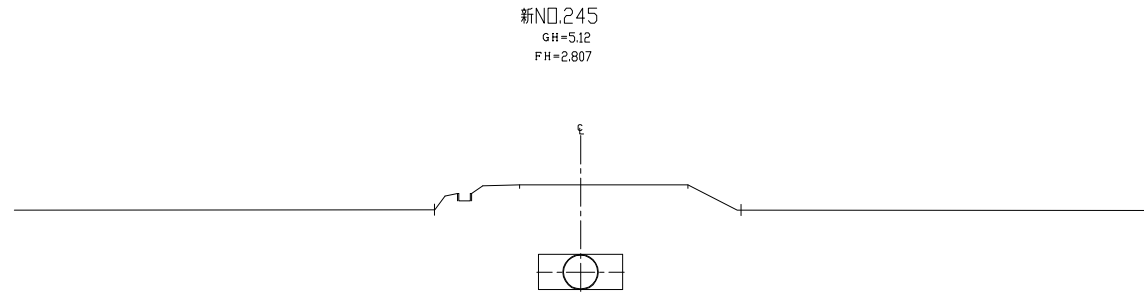


DL=0.00

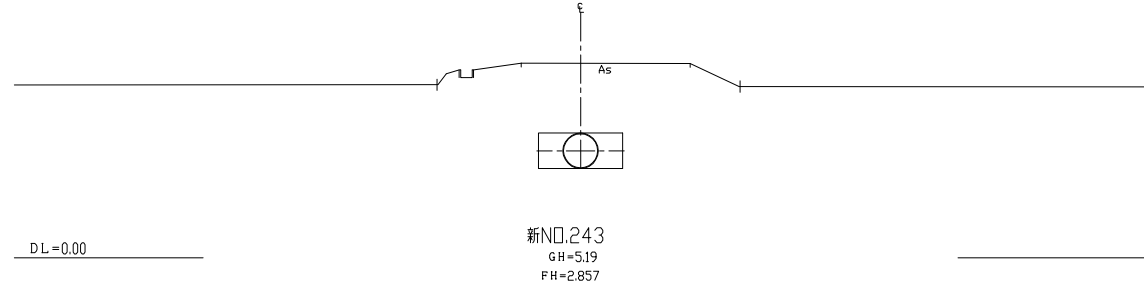


DL=0.00

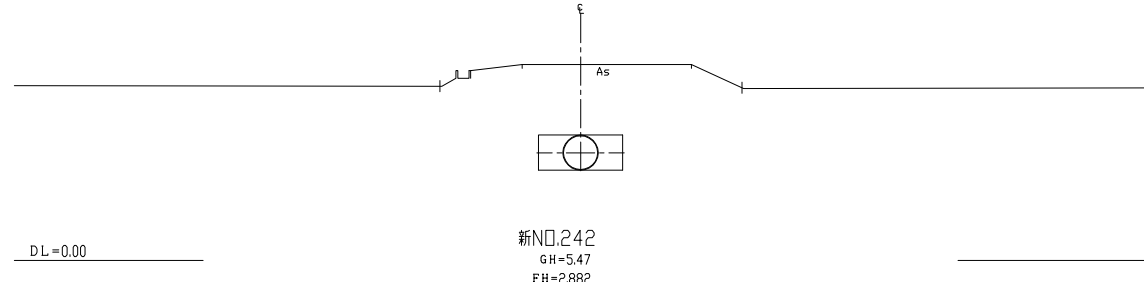

DL=0.00


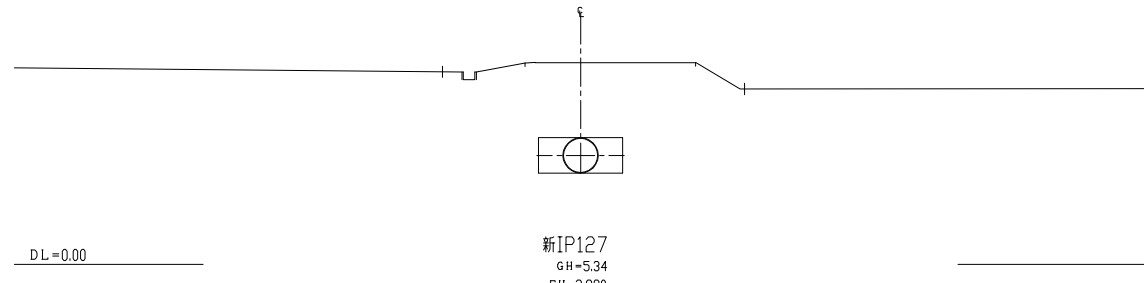


DL=0.00


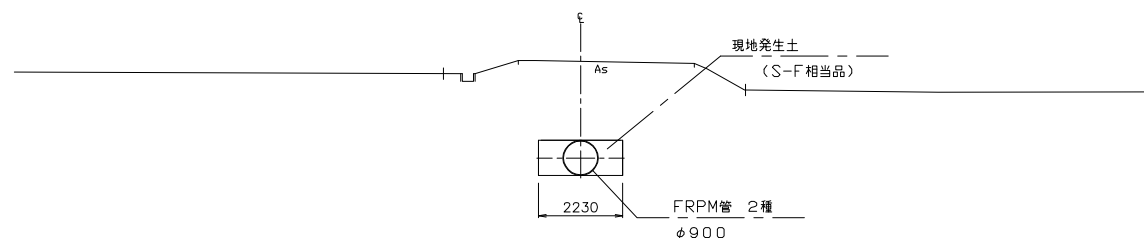


DL=0.00



施設名	東部幹線用水路 (0312100-1100-03)		
図面名	横断面図		
作成年月日	平成25年3月25日		
縮尺	A1 1:100 A2 1:141	図面番号	9-98/115
作成者	関東農政局 両総農業水利事業所		

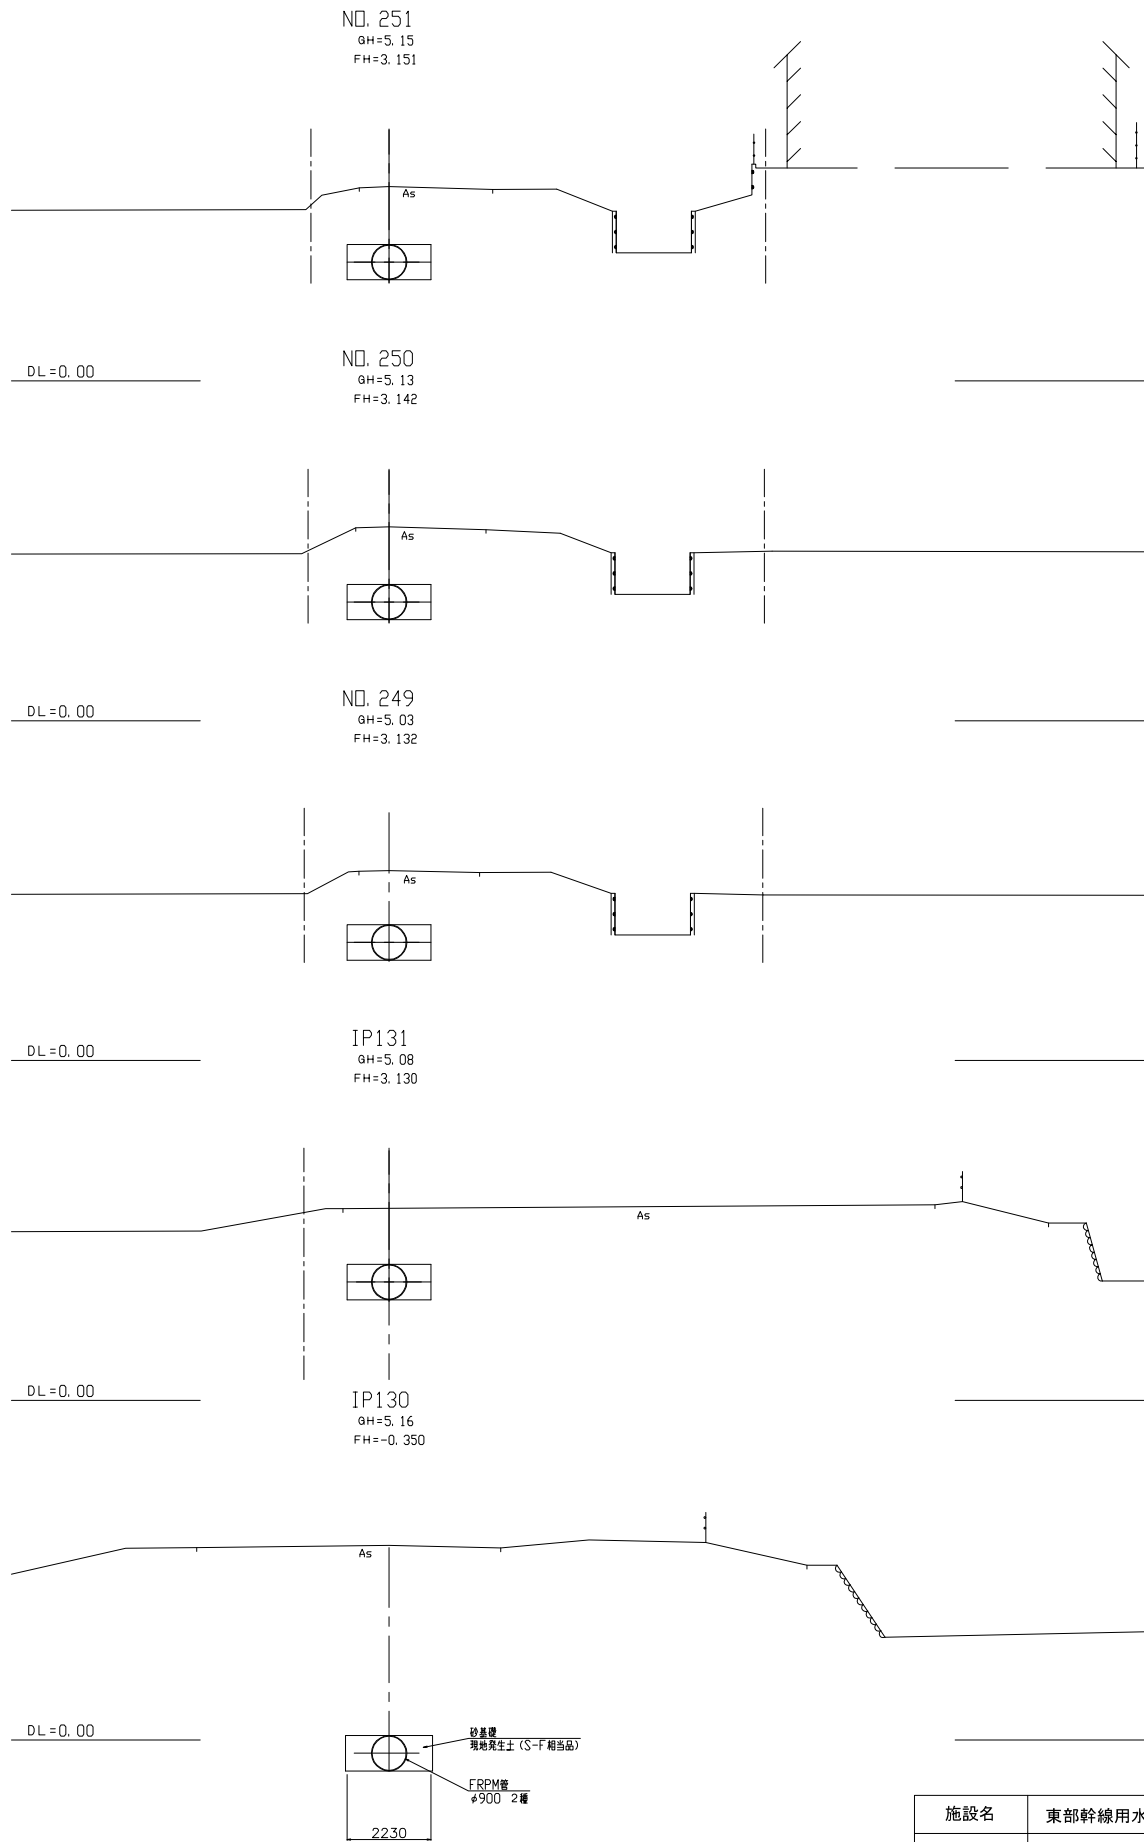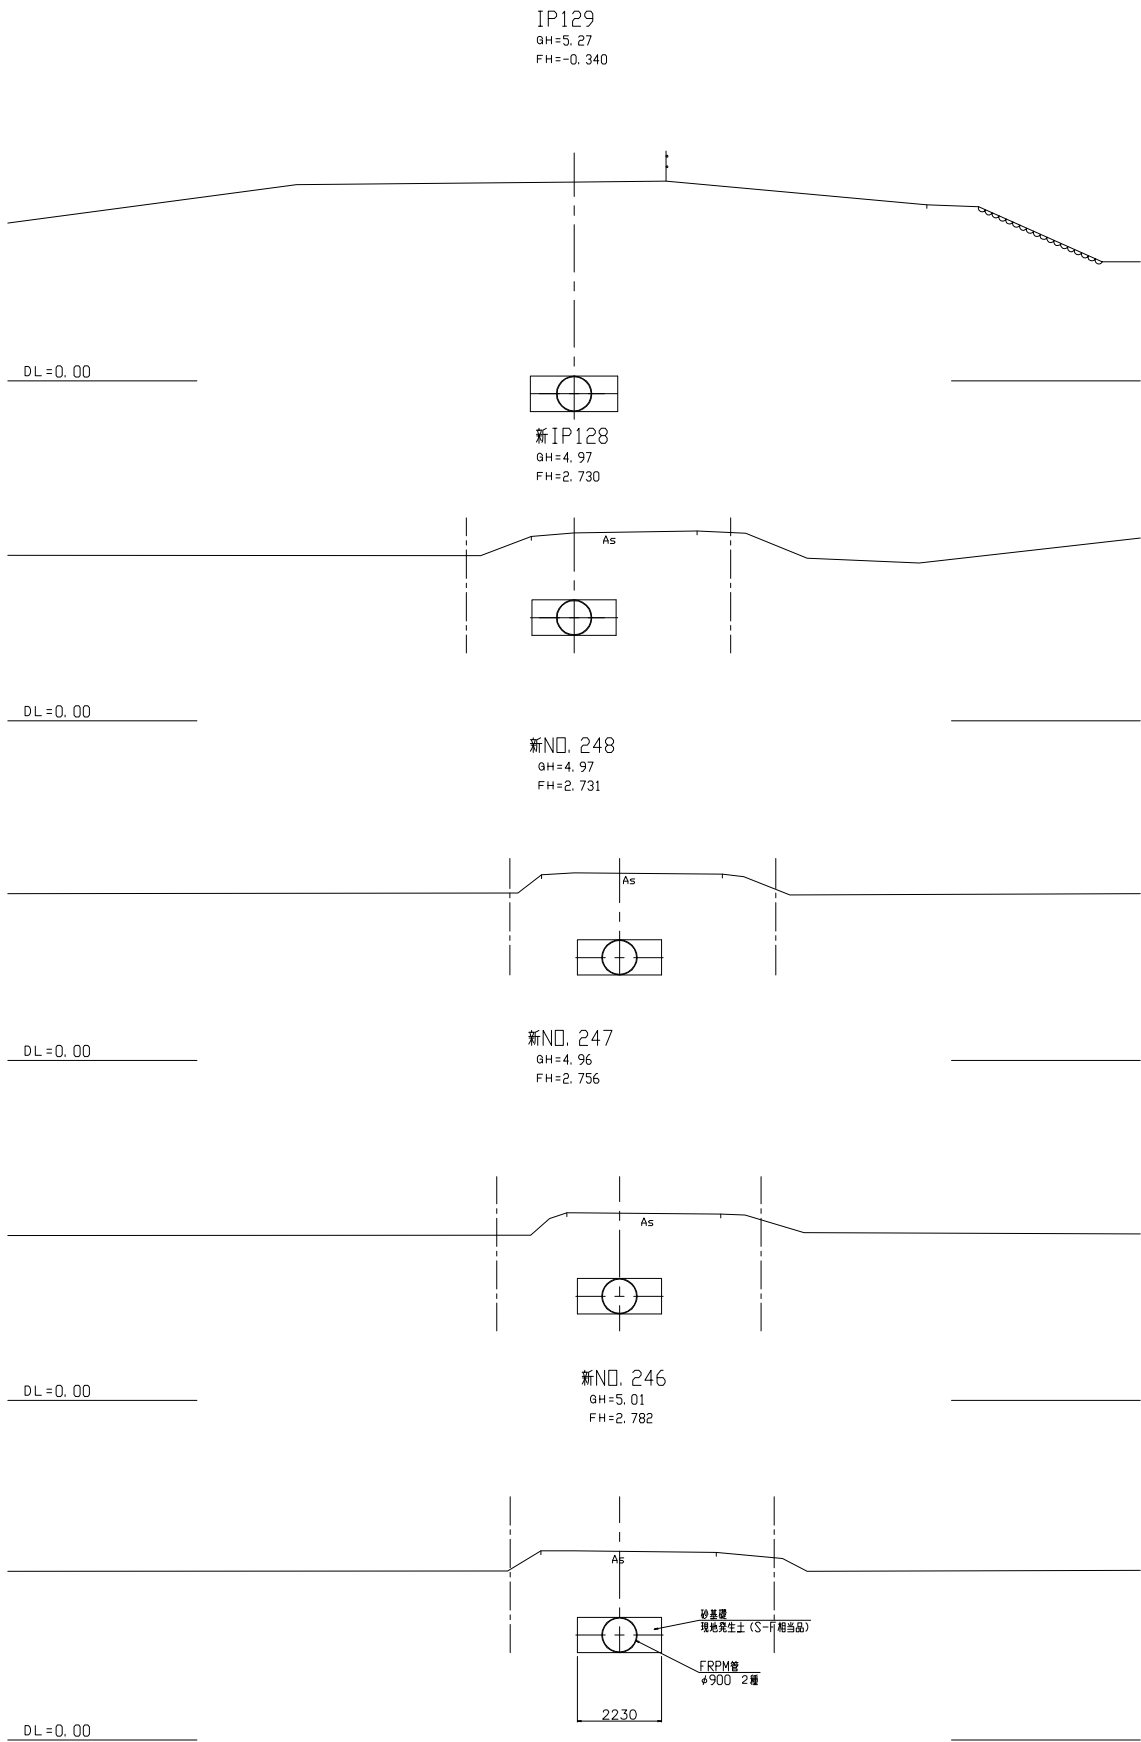



施設名	東部幹線用水路 (0312100-1100-03)		
図面名	横断面図		
作成年月日	平成25年3月25日		
縮尺	A1 1:100 A2 1:141	図面番号	9-99/115
作成者	関東農政局 両総農業水利事業所		

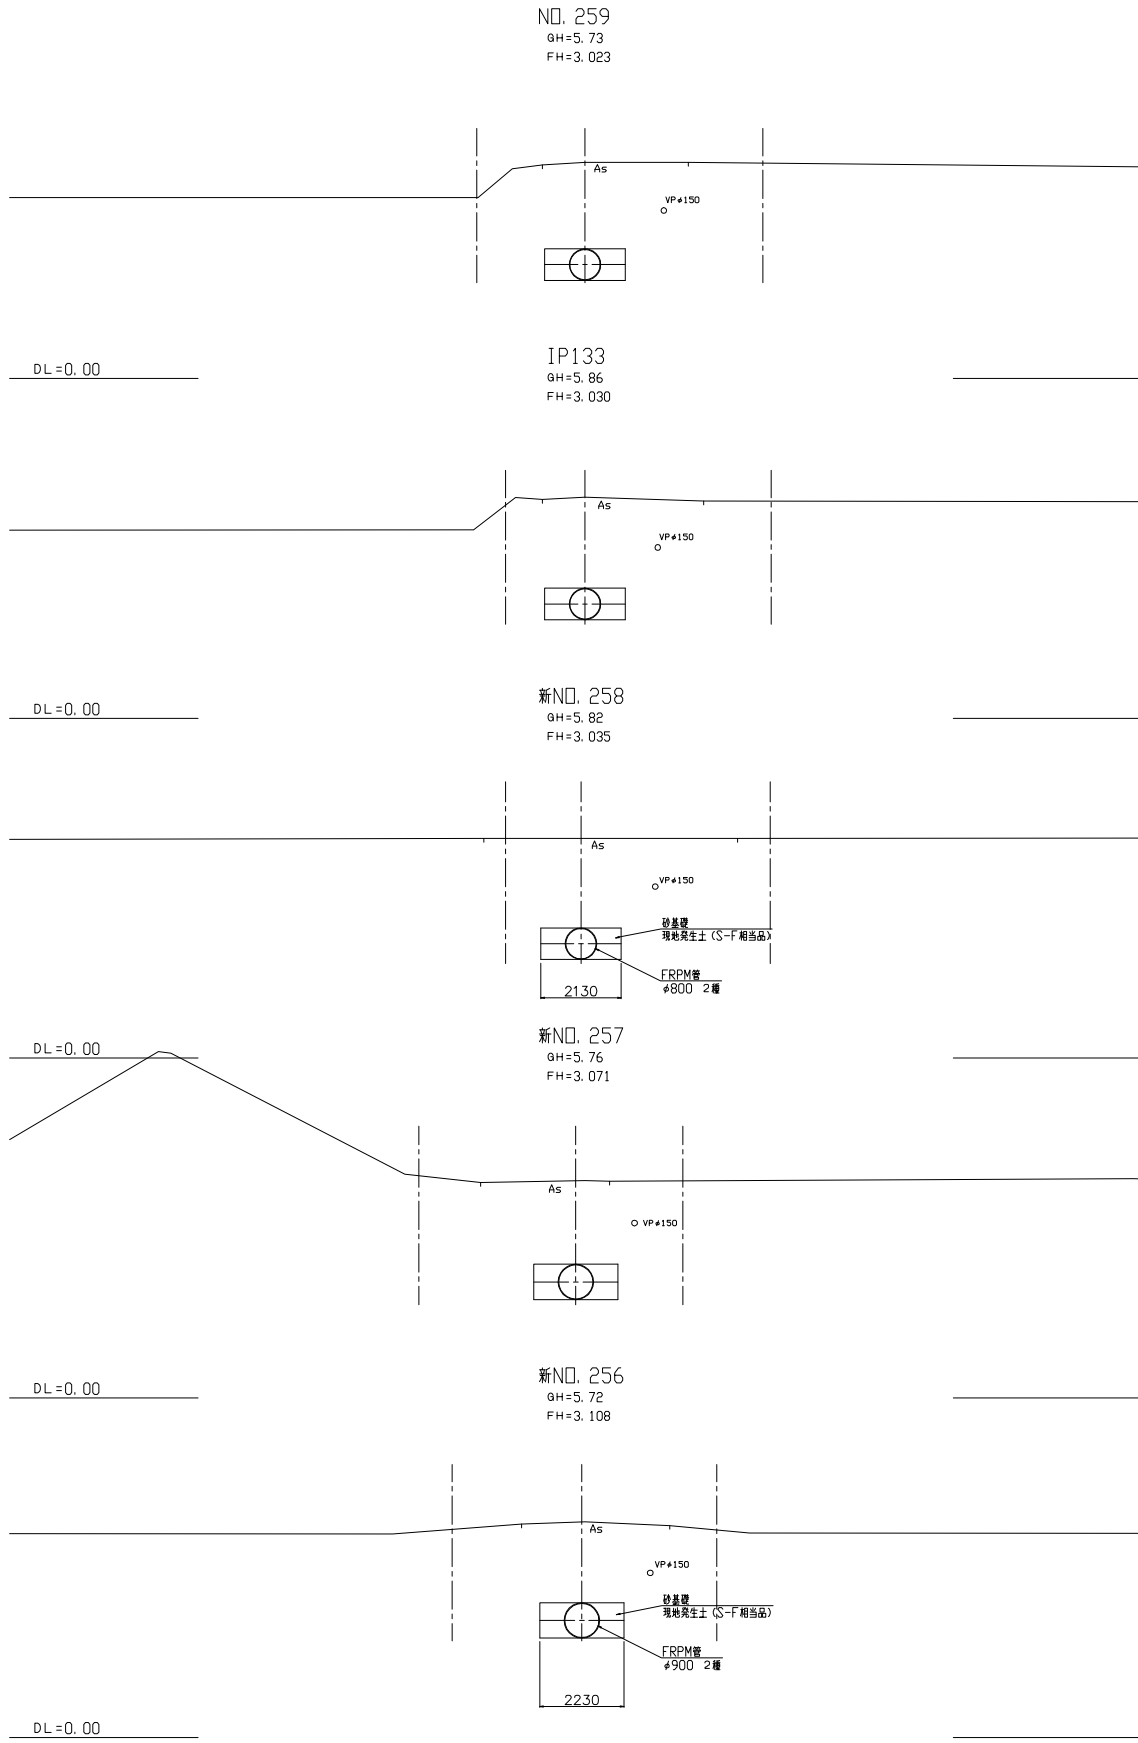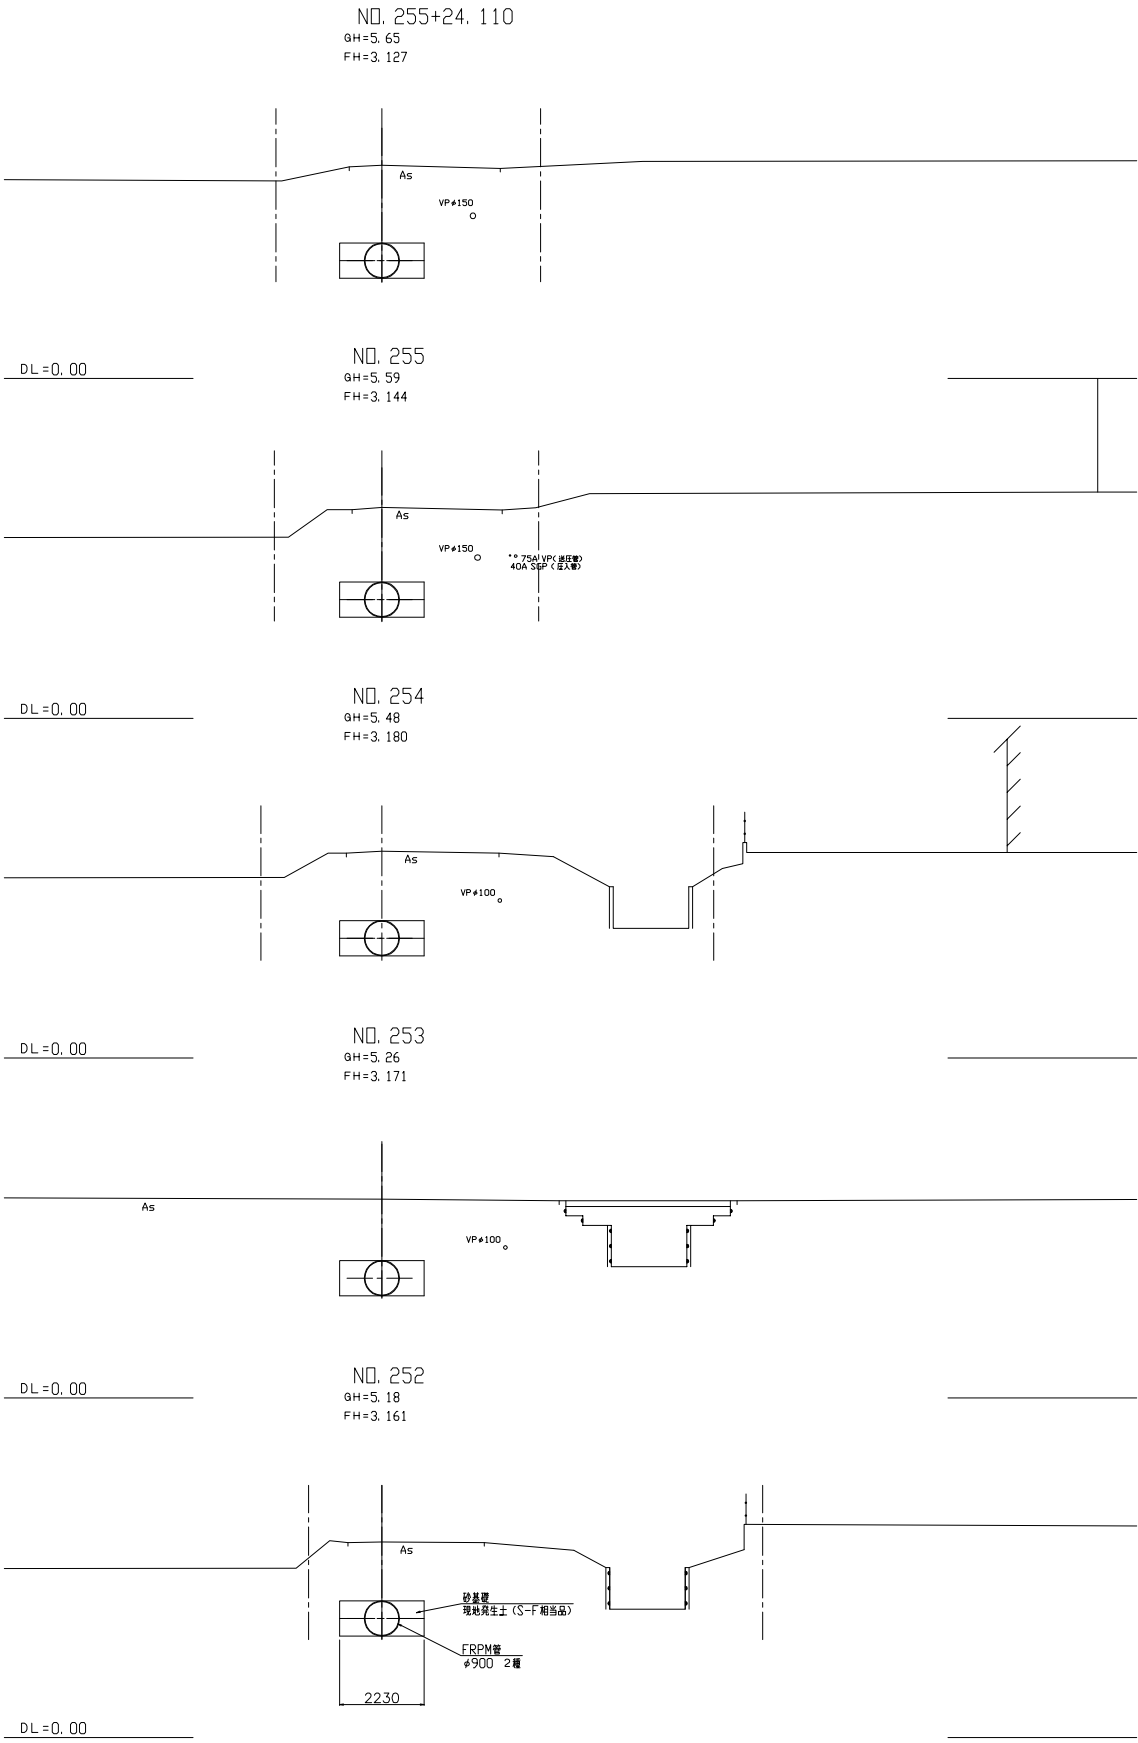



施設名	東部幹線用水路(0312100-1100-03)		
図面名	横断面図		
作成年月日	平成25年3月25日		
縮尺	A1 1:100 A2 1:141	図面番号	9-100/115
作成者	関東農政局 両総農業水利事業所		

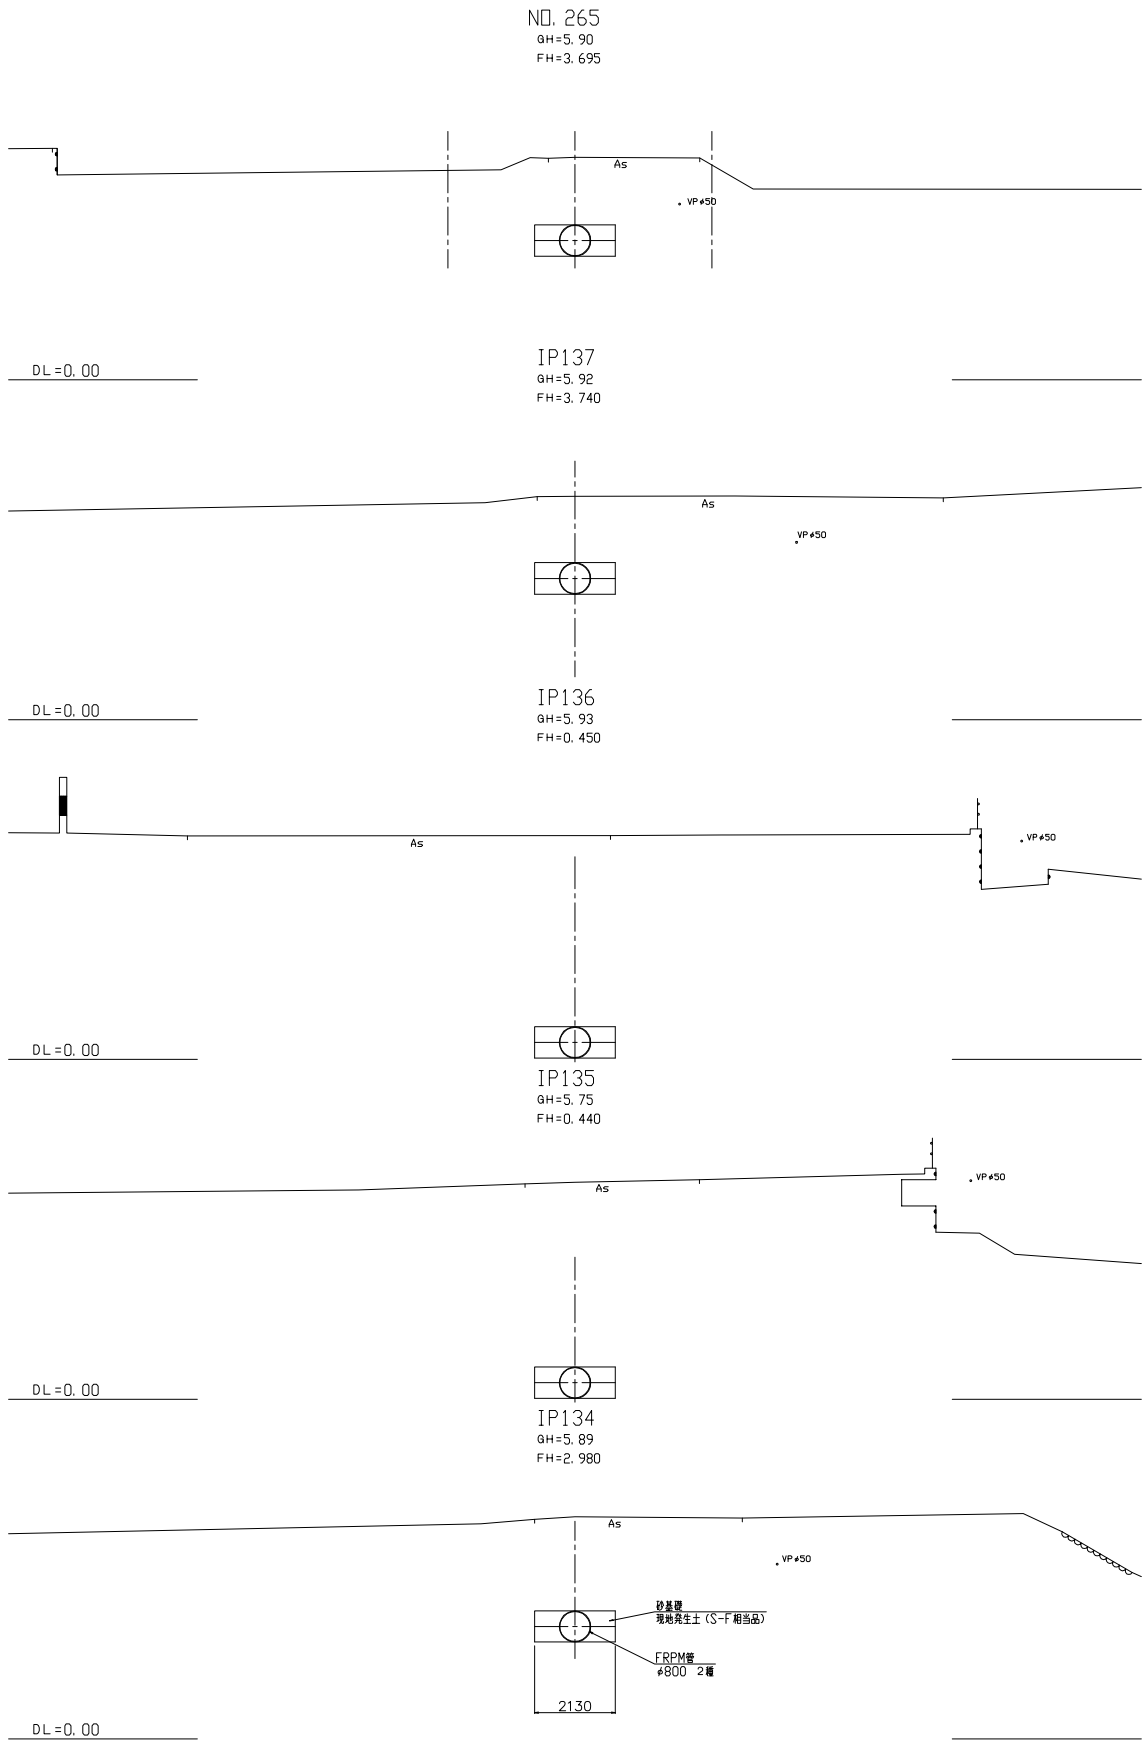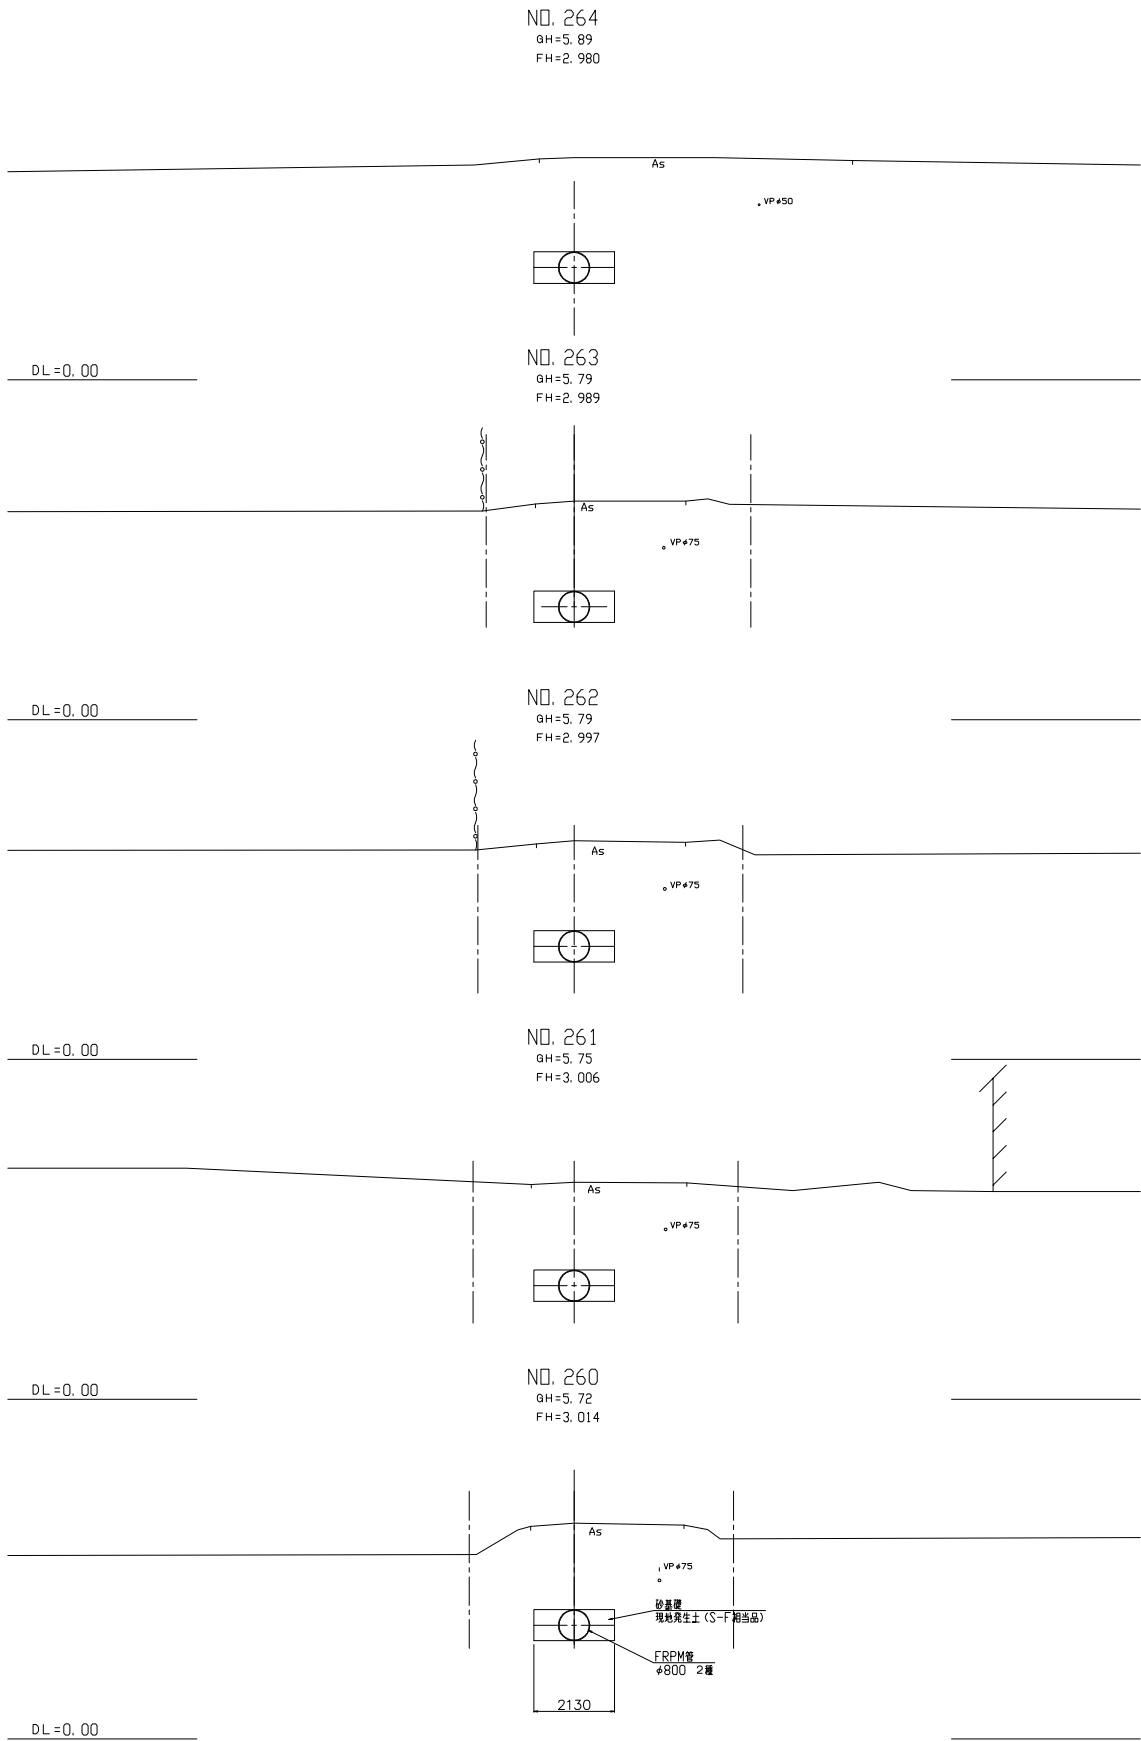



施設名	東部幹線用水路 (0312100-1100-03)		
図面名	横断面図		
作成年月日	平成25年3月25日		
縮尺	A1 1:100 A2 1:141	図面番号	9-101/115
作成者	関東農政局 両総農業水利事業所		

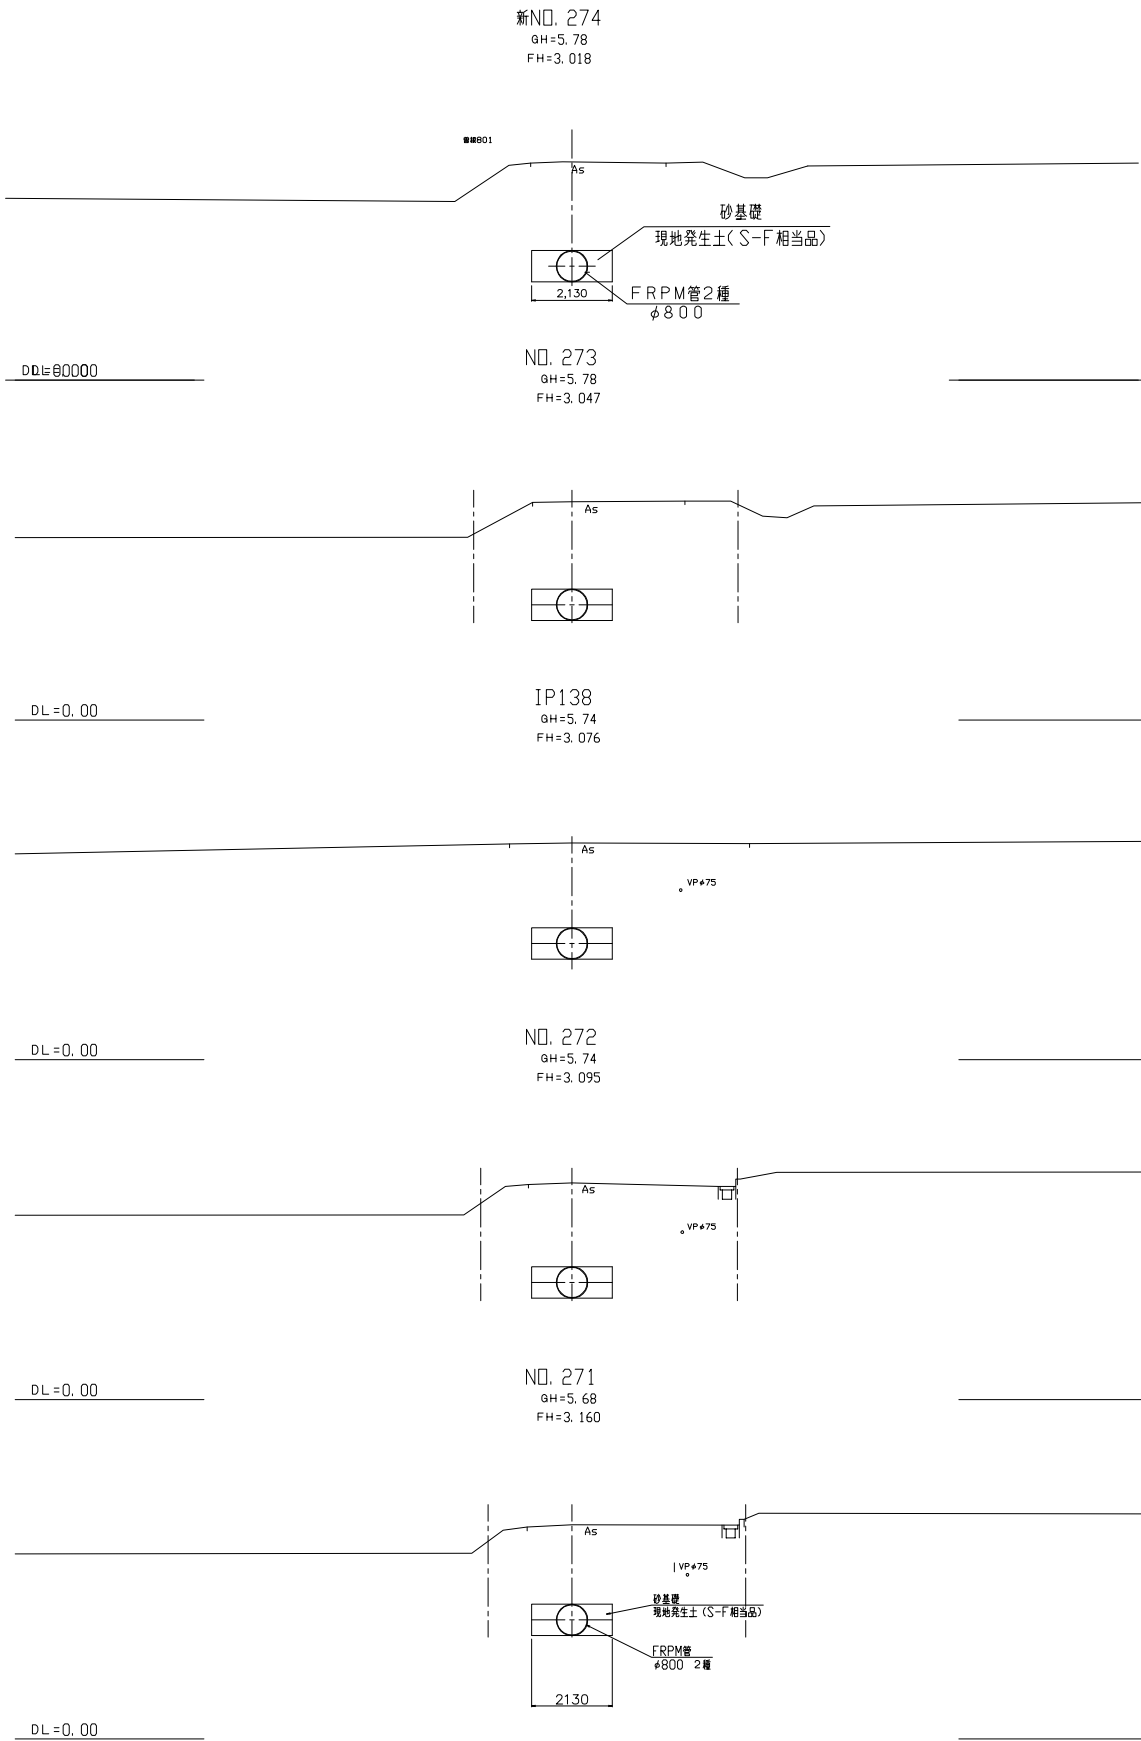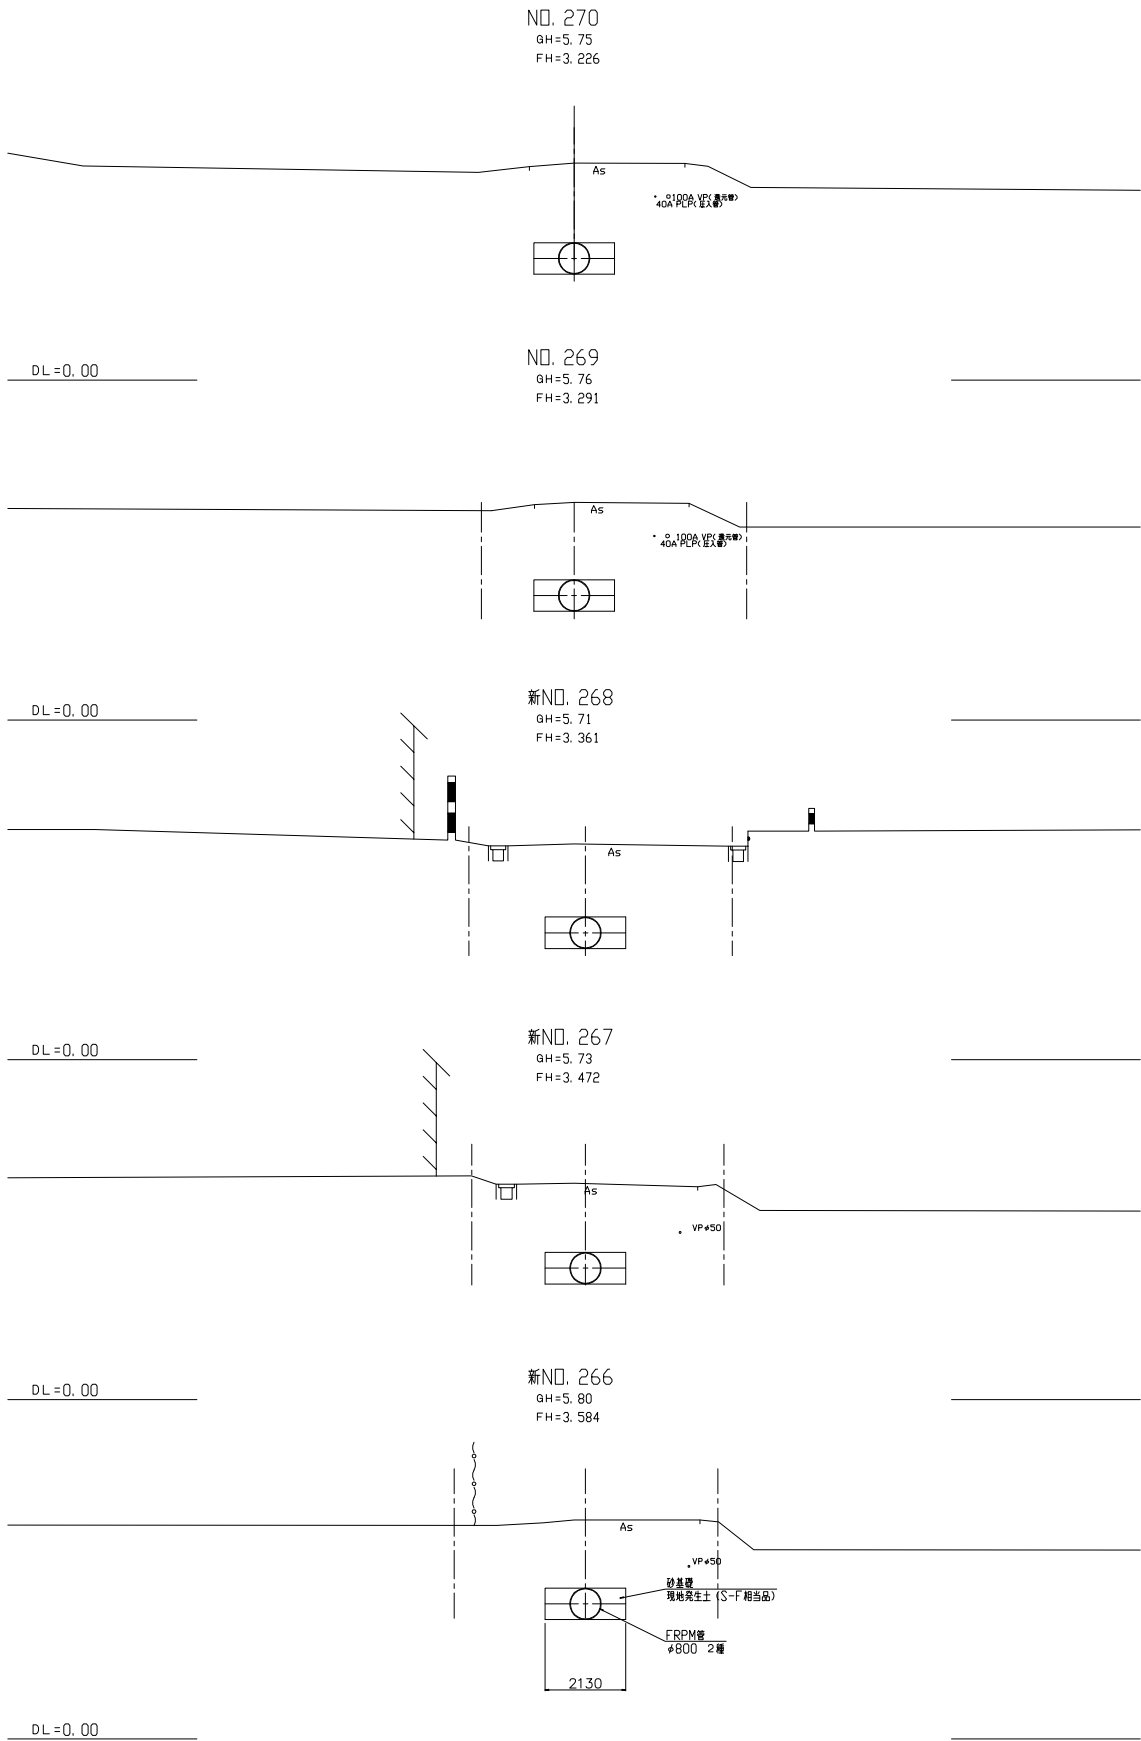



施設名	東部幹線用水路(0312100-1100-03)		
図面名	横断面図		
作成年月日	平成25年3月25日		
縮尺	A1 1:100 A2 1:141	図面番号	9-102/115
作成者	関東農政局 両総農業水利事業所		

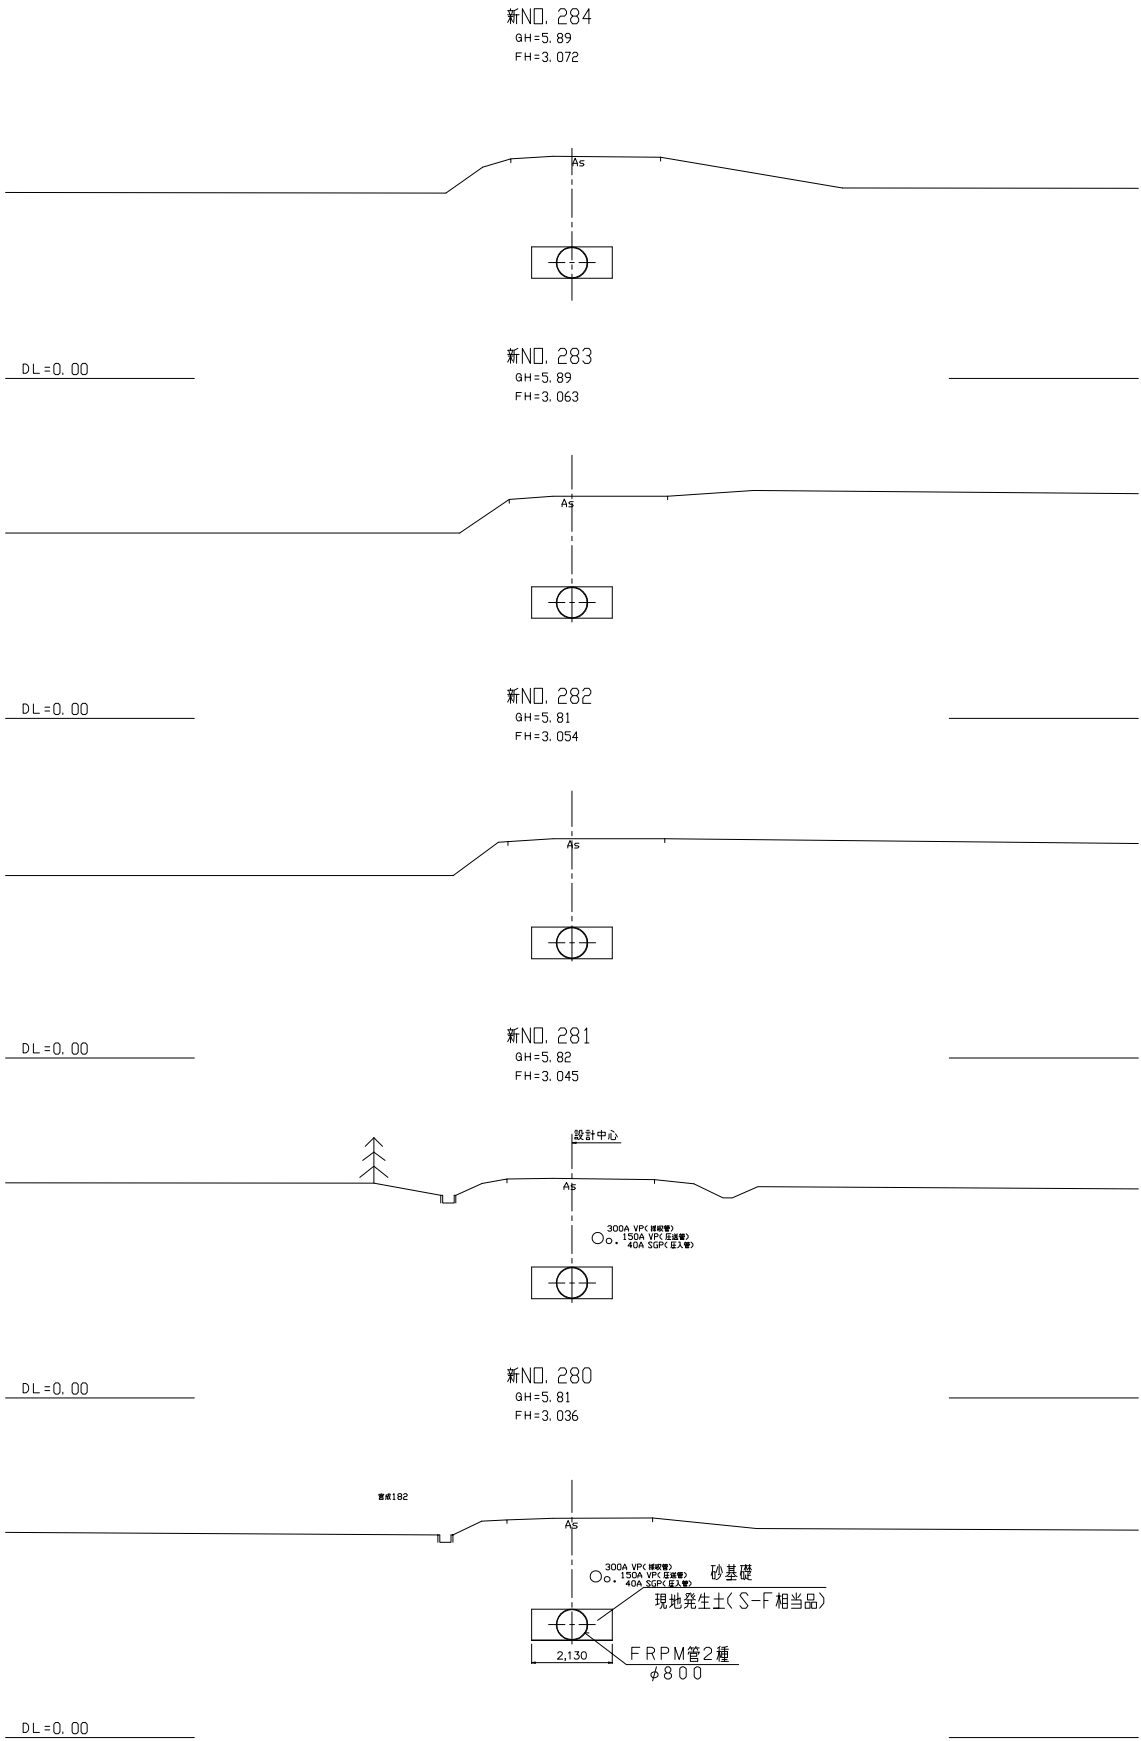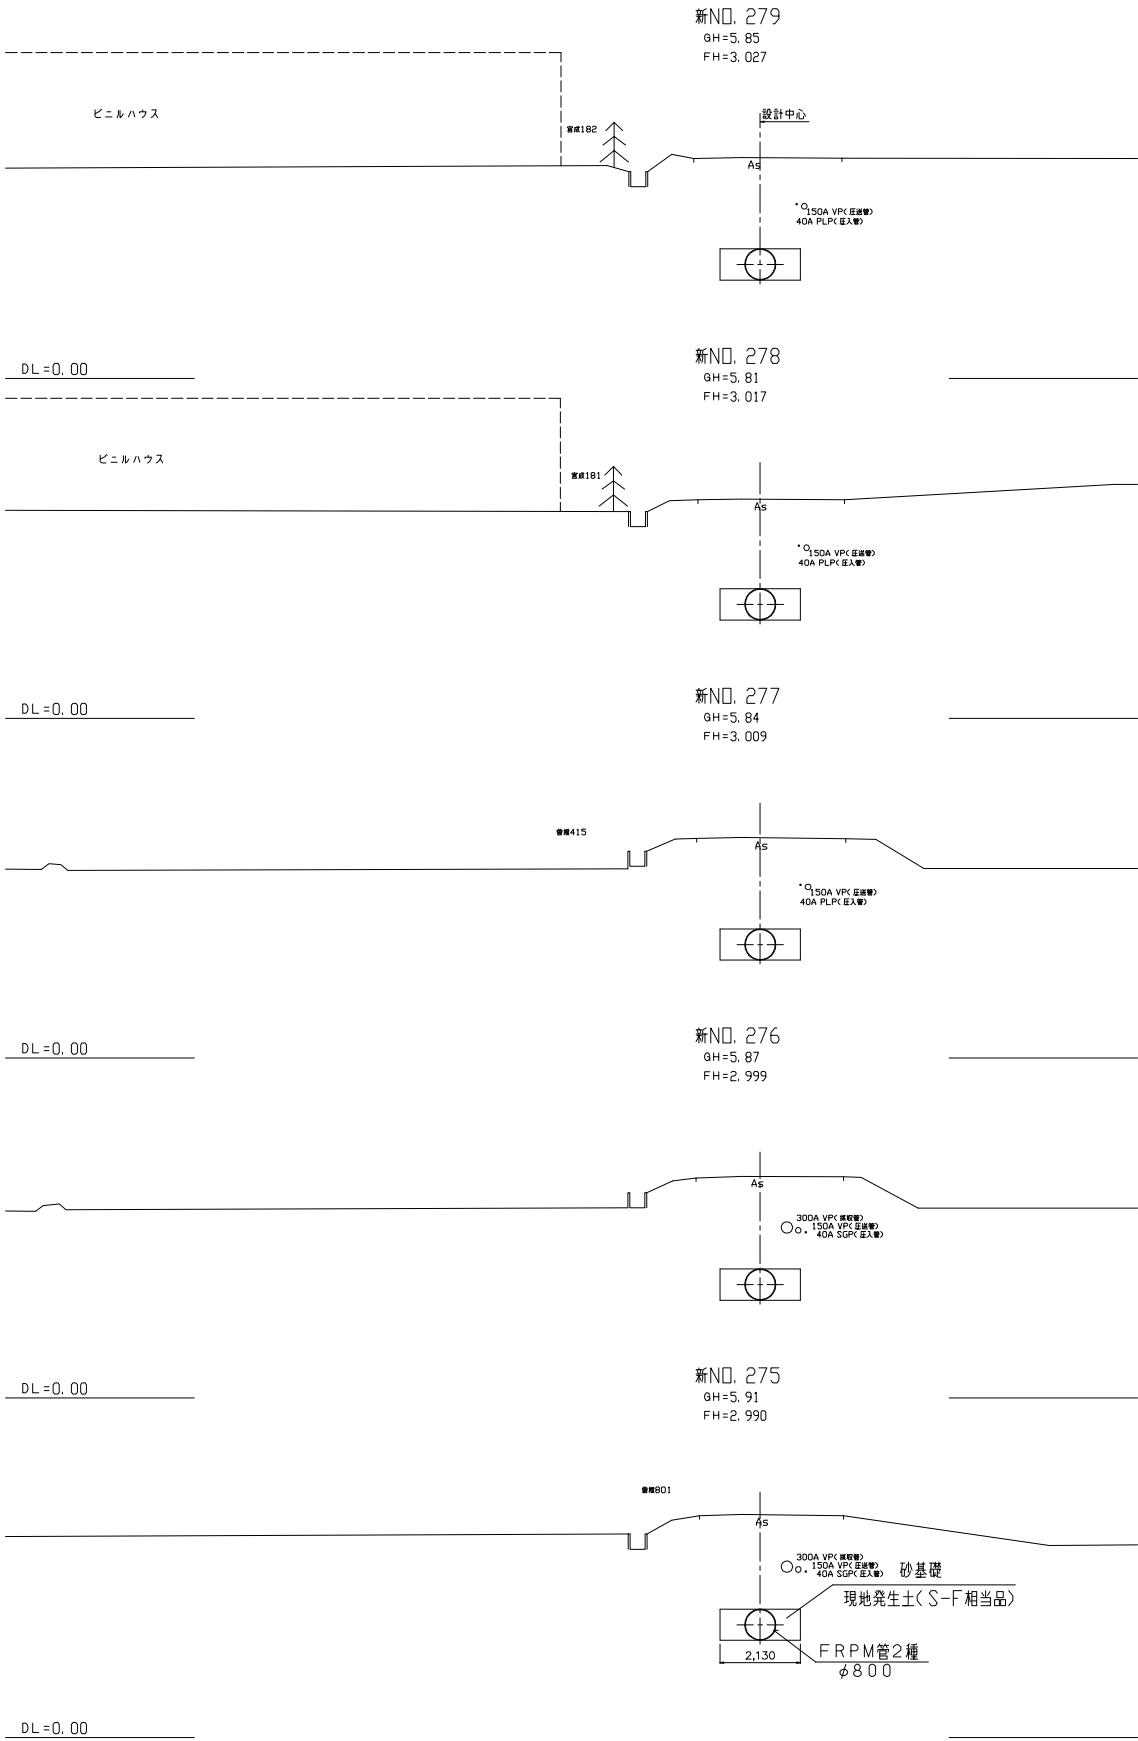



施設名	東部幹線用水路(0312100-1100-03)		
図面名	横断面図		
作成年月日	平成25年3月25日		
縮尺	A1 1:100 A2 1:141	図面番号	9-103/115
作成者	関東農政局 両総農業水利事業所		

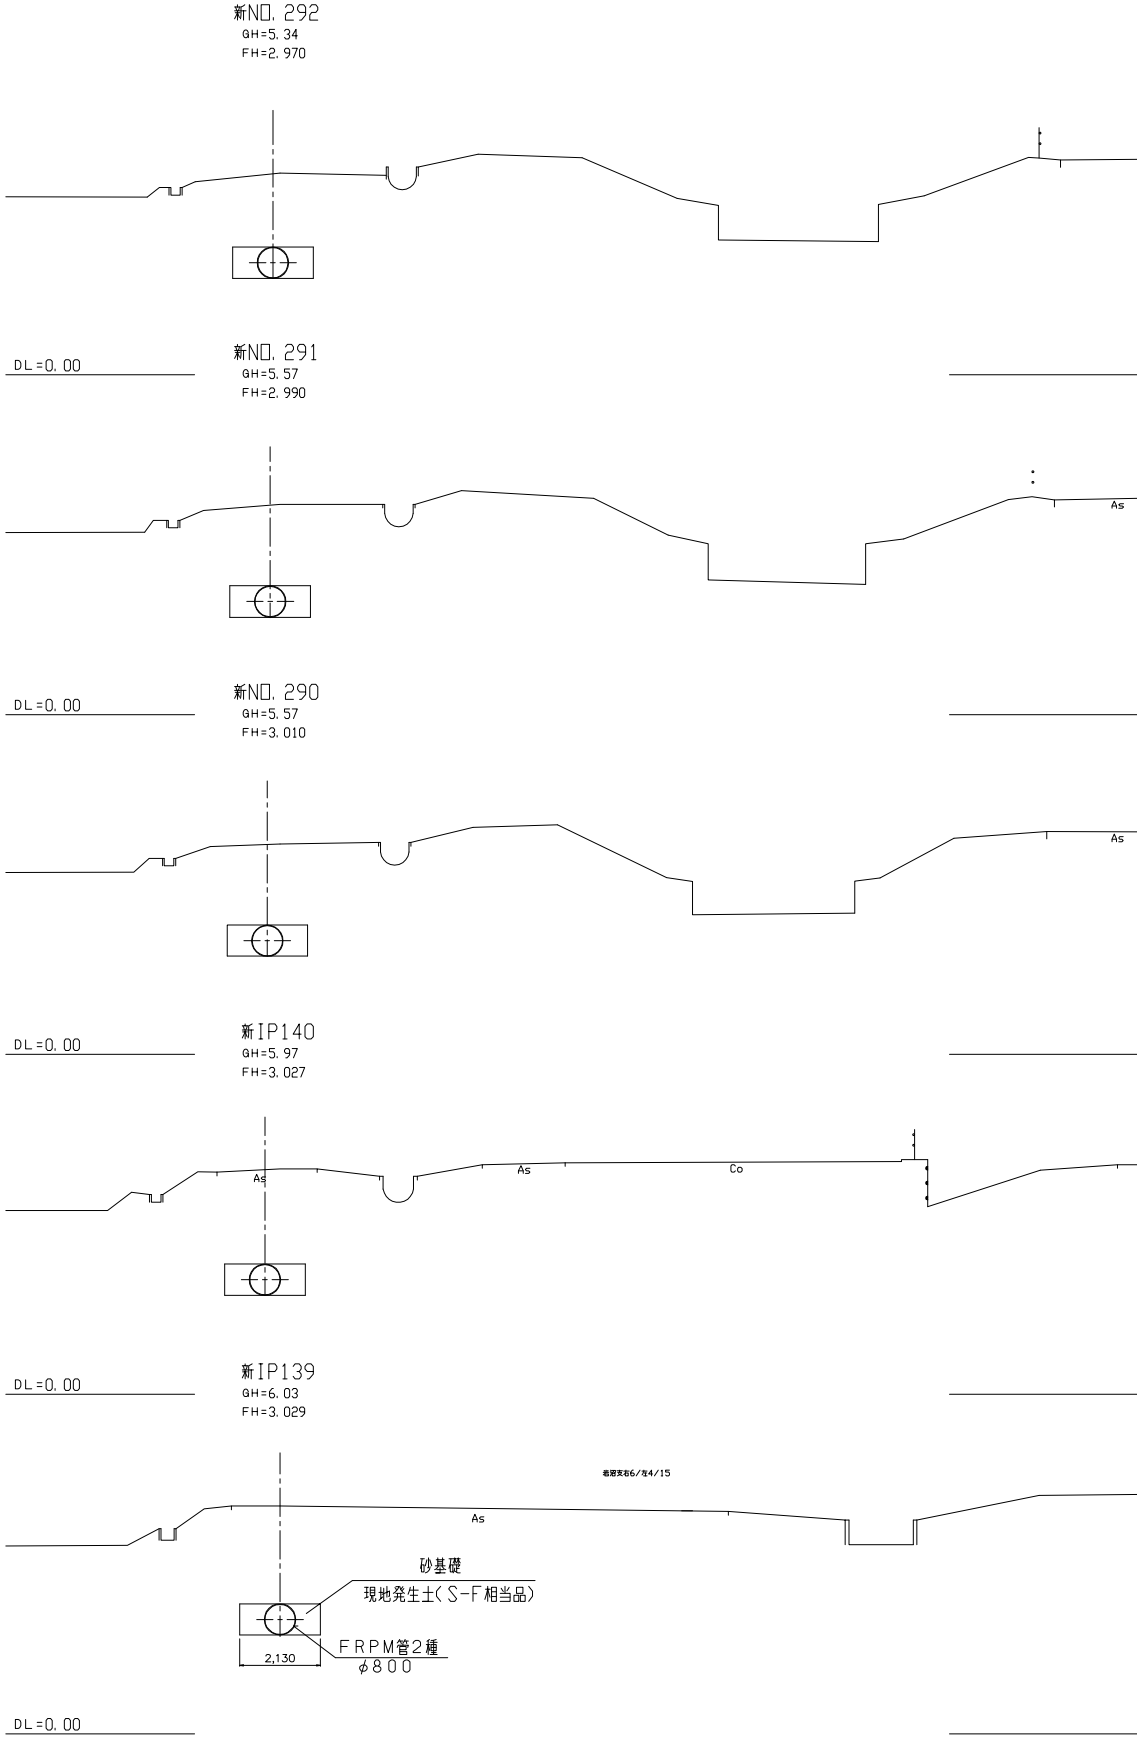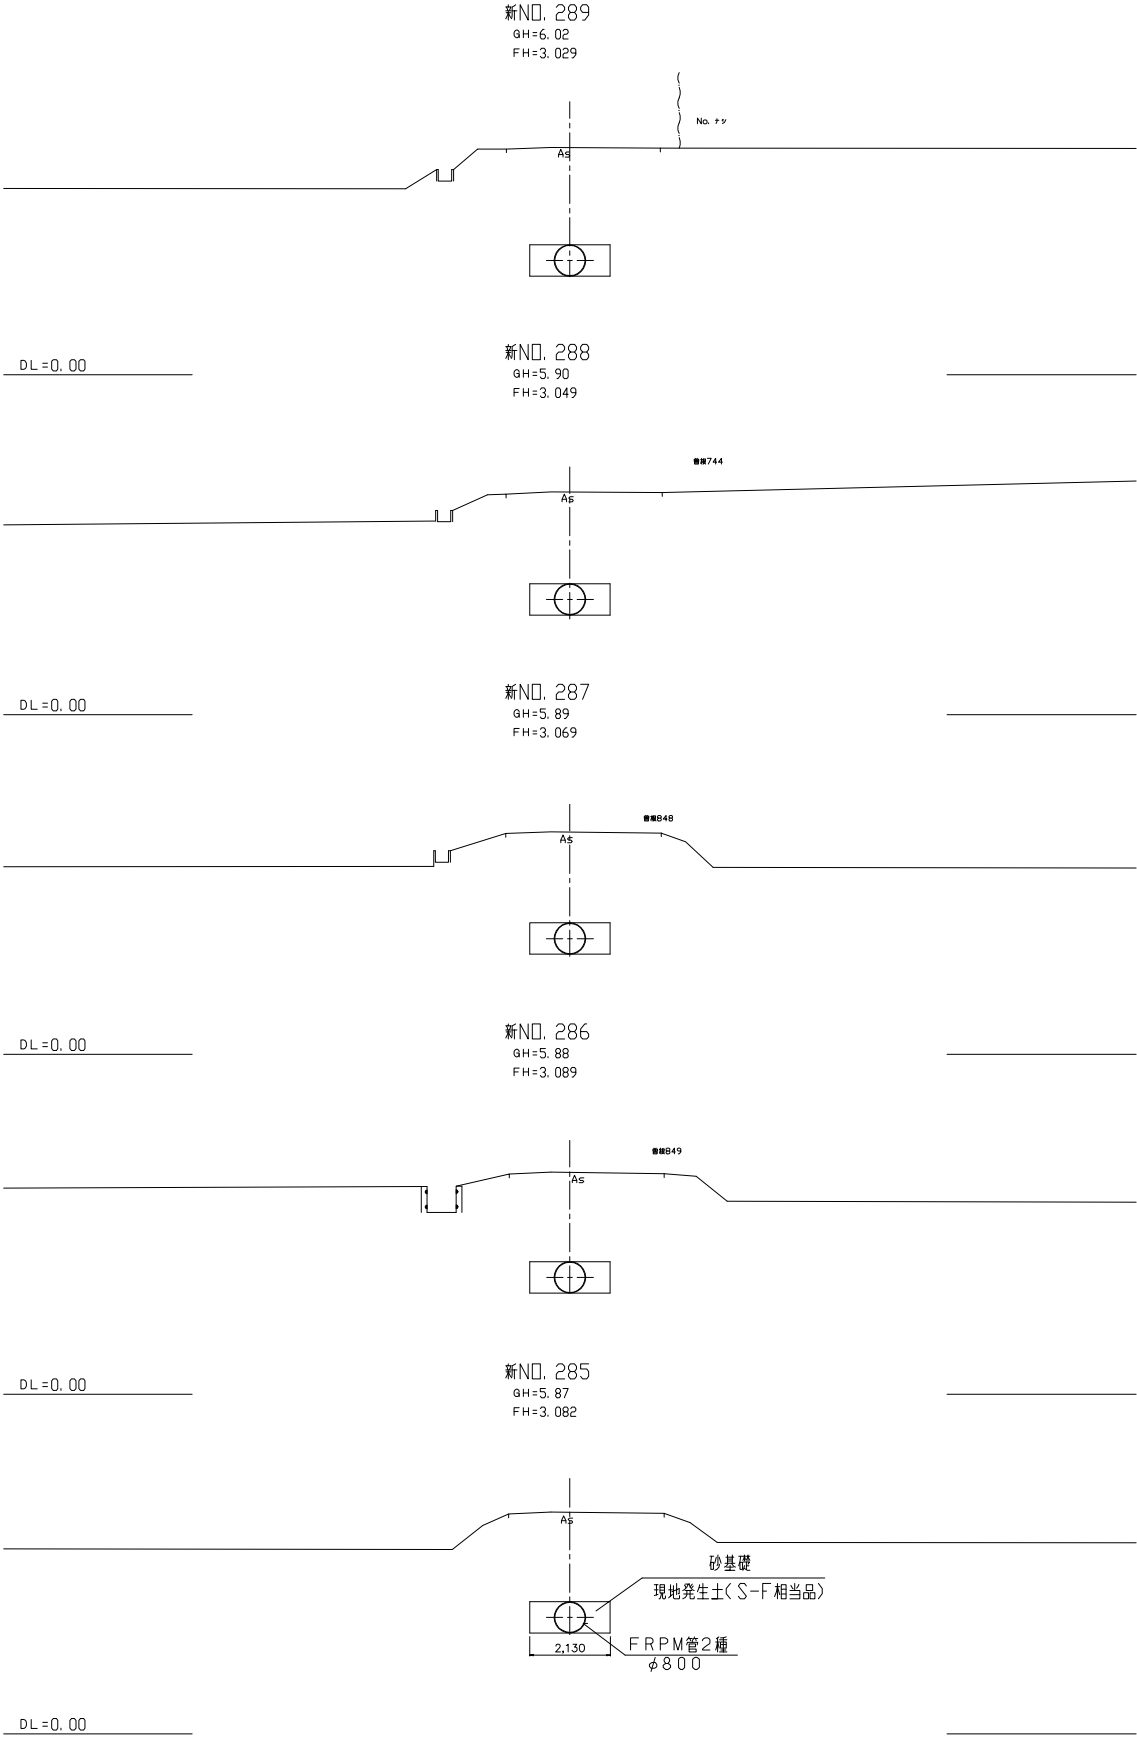



施設名	東部幹線用水路(0312100-1100-03)		
図面名	横断面図		
作成年月日	平成25年3月25日		
縮尺	A1 1:100 A2 1:141	図面番号	9-104/115
作成者	関東農政局 両総農業水利事業所		

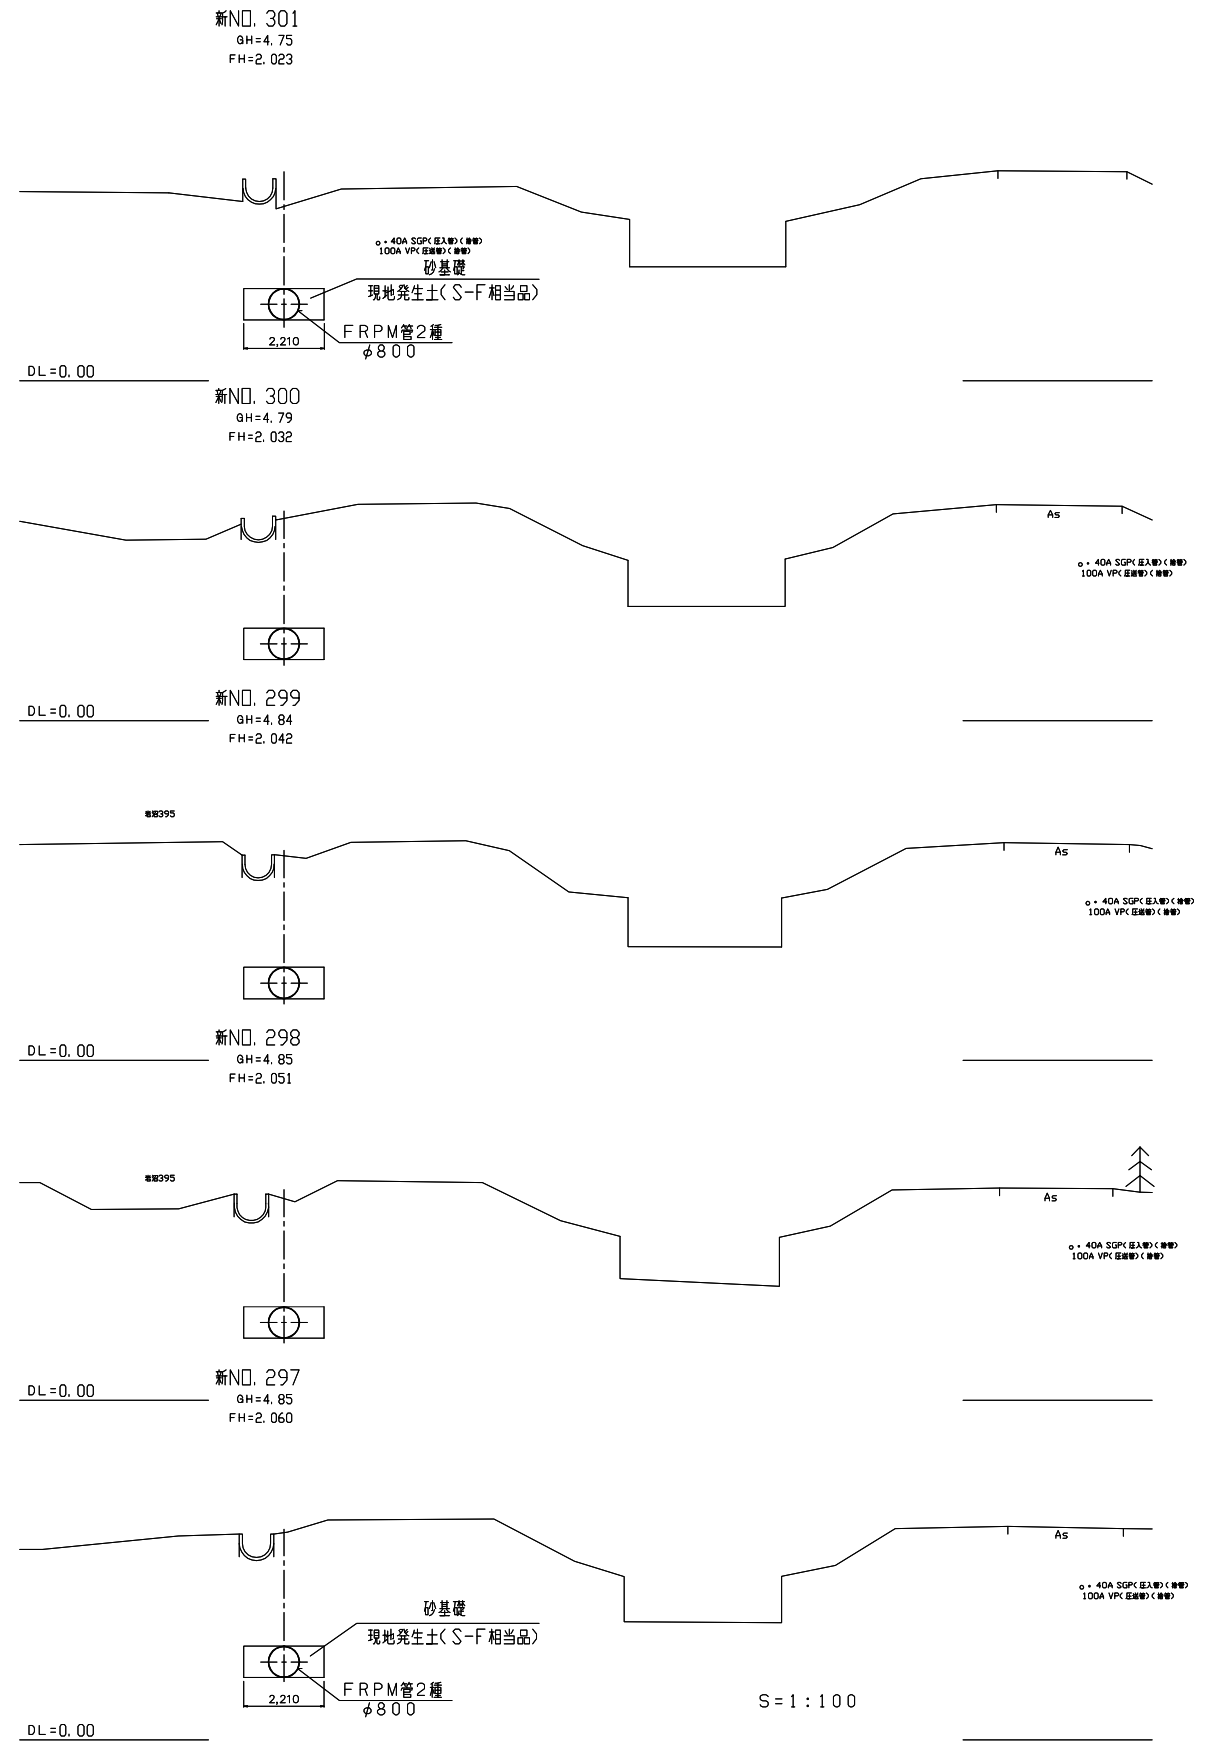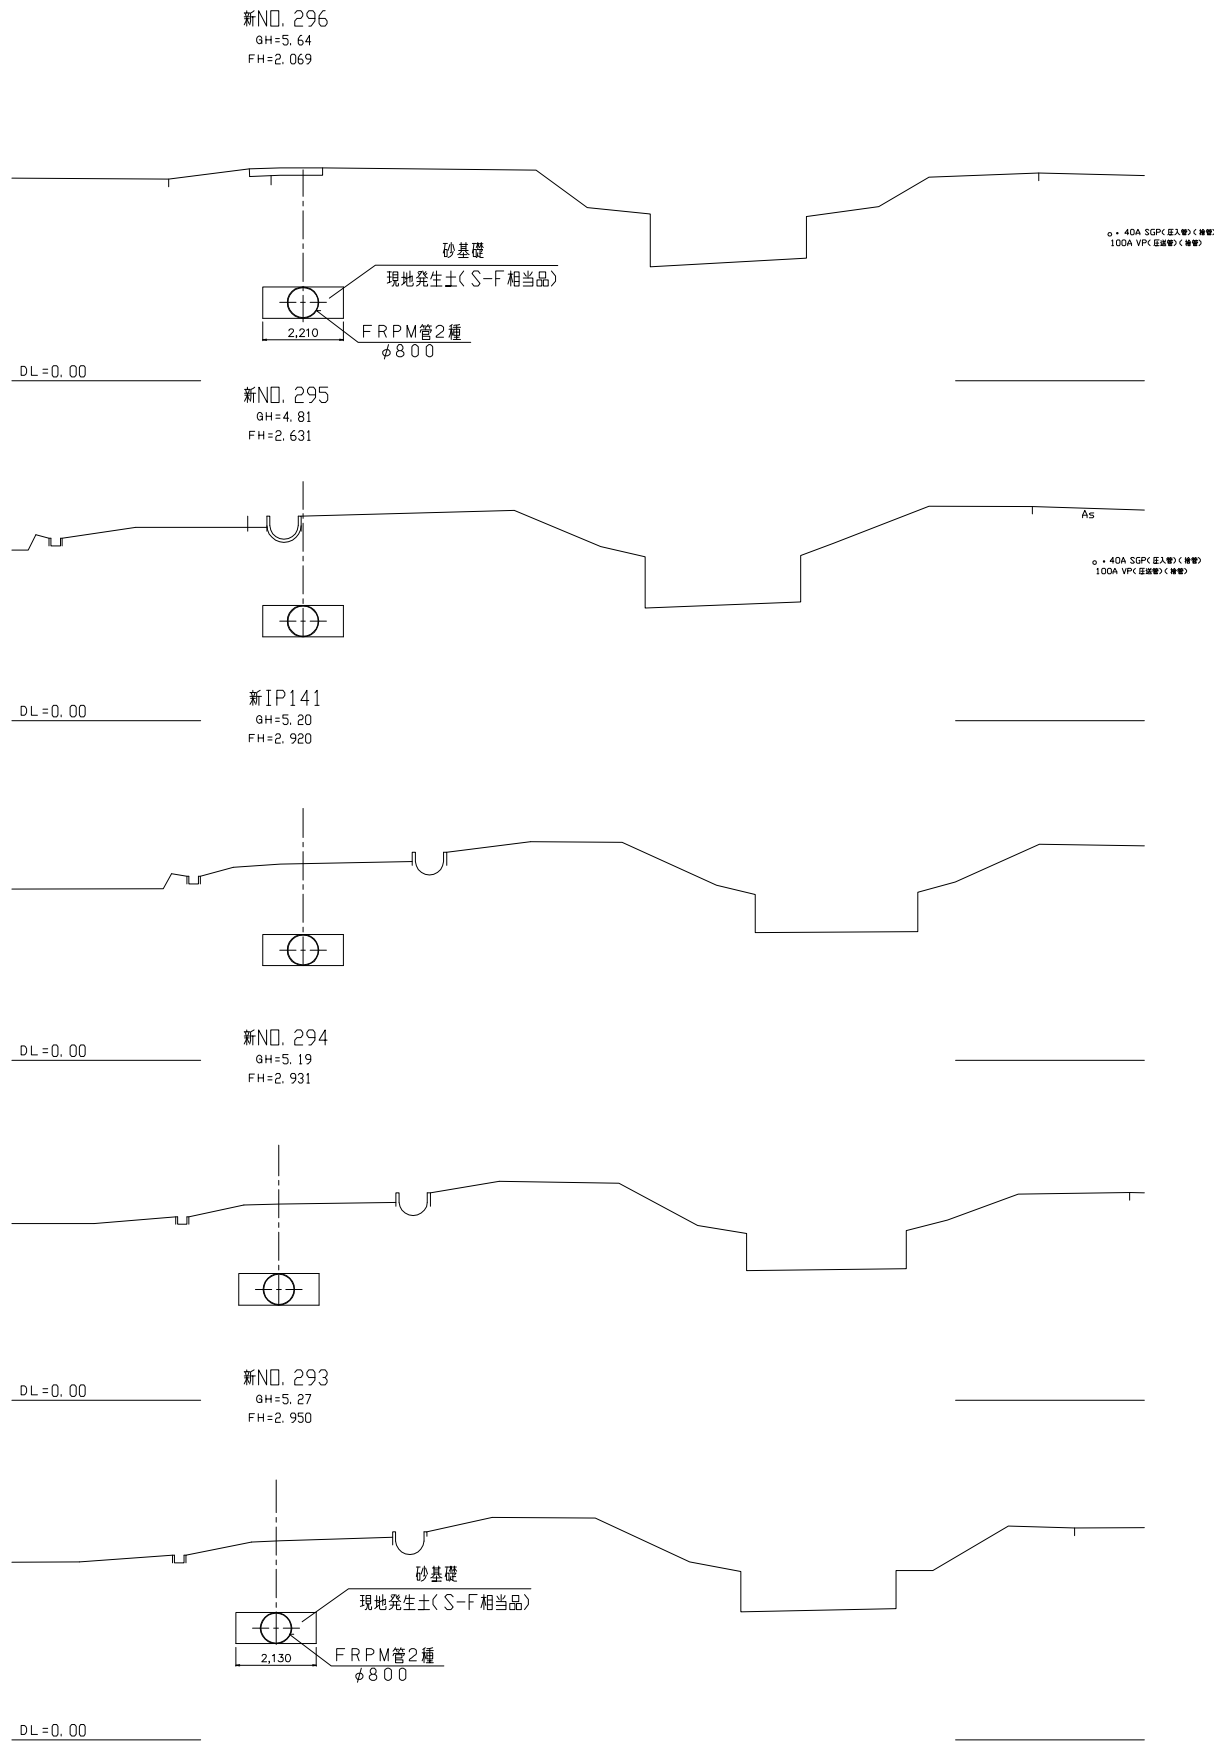



施設名	東部幹線用水路 (0312100-1100-03)		
図面名	横断面図		
作成年月日	平成25年3月25日		
縮尺	A1 1:100 A2 1:141	図面番号	9-105/115
作成者	関東農政局 両総農業水利事業所		

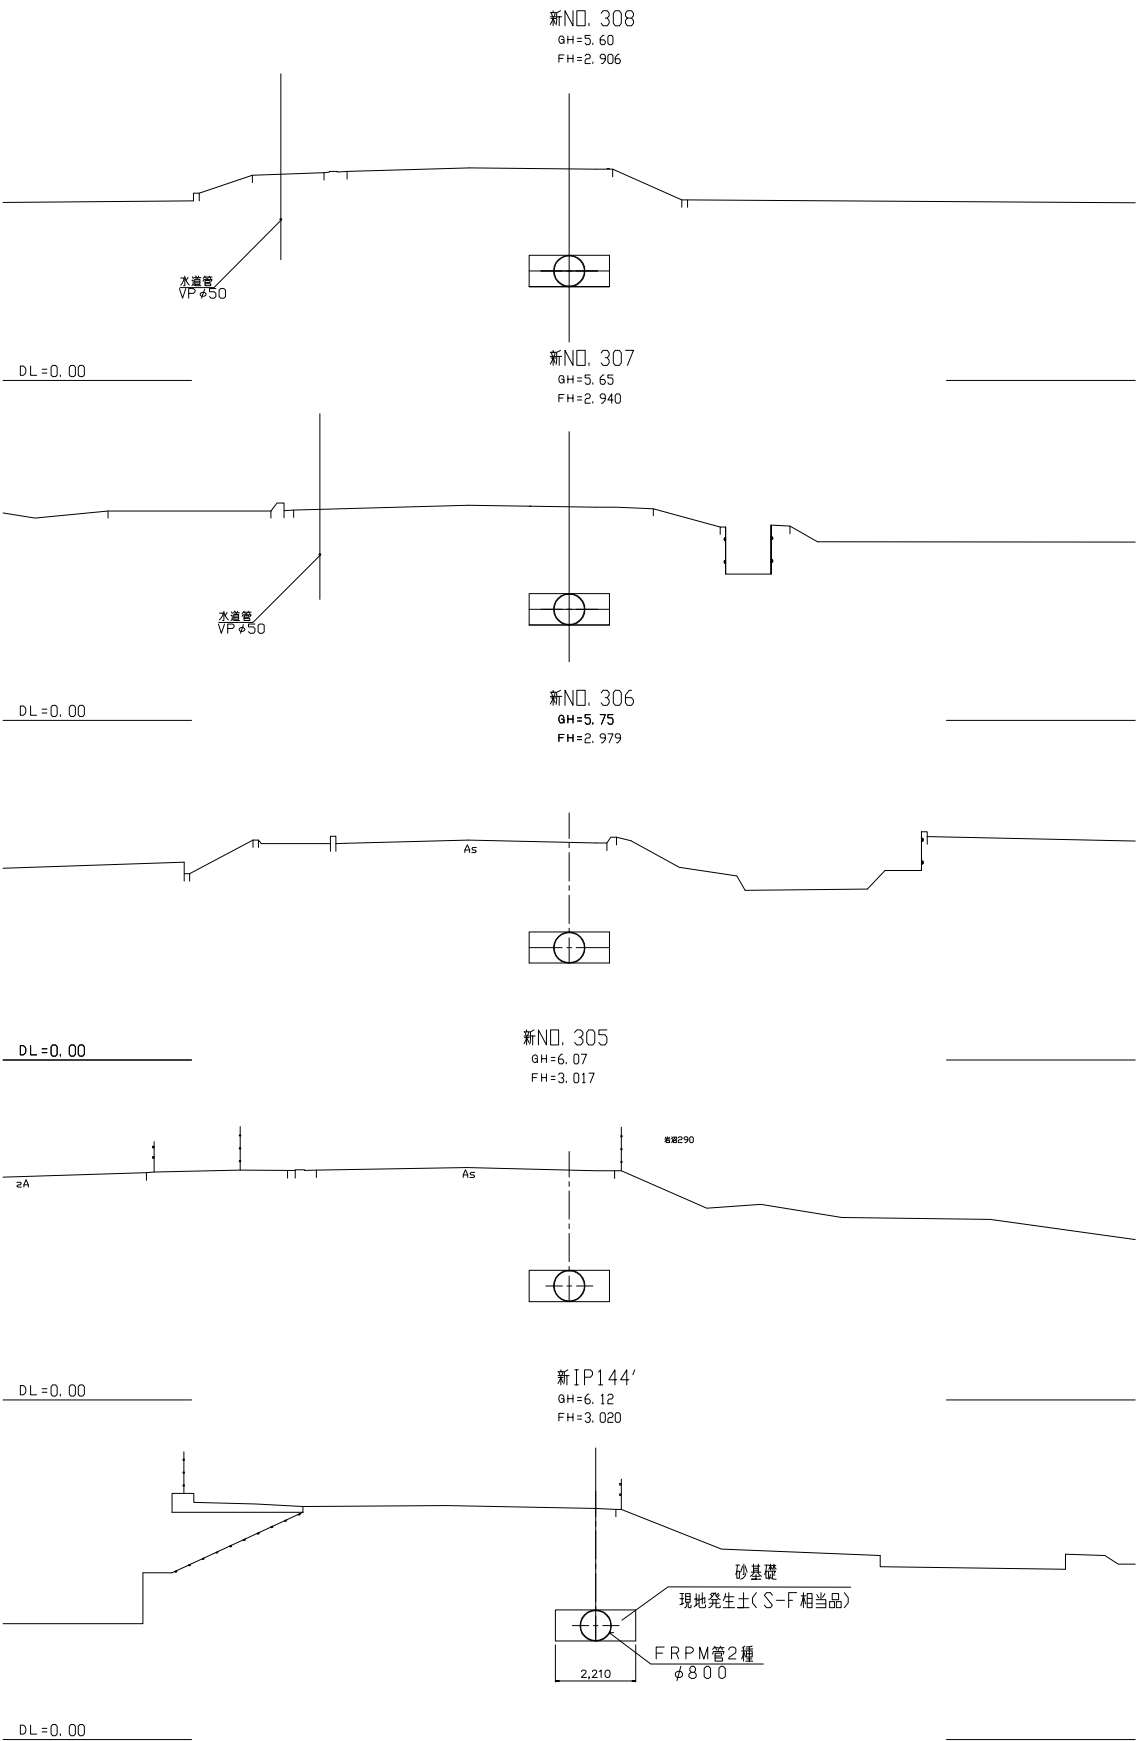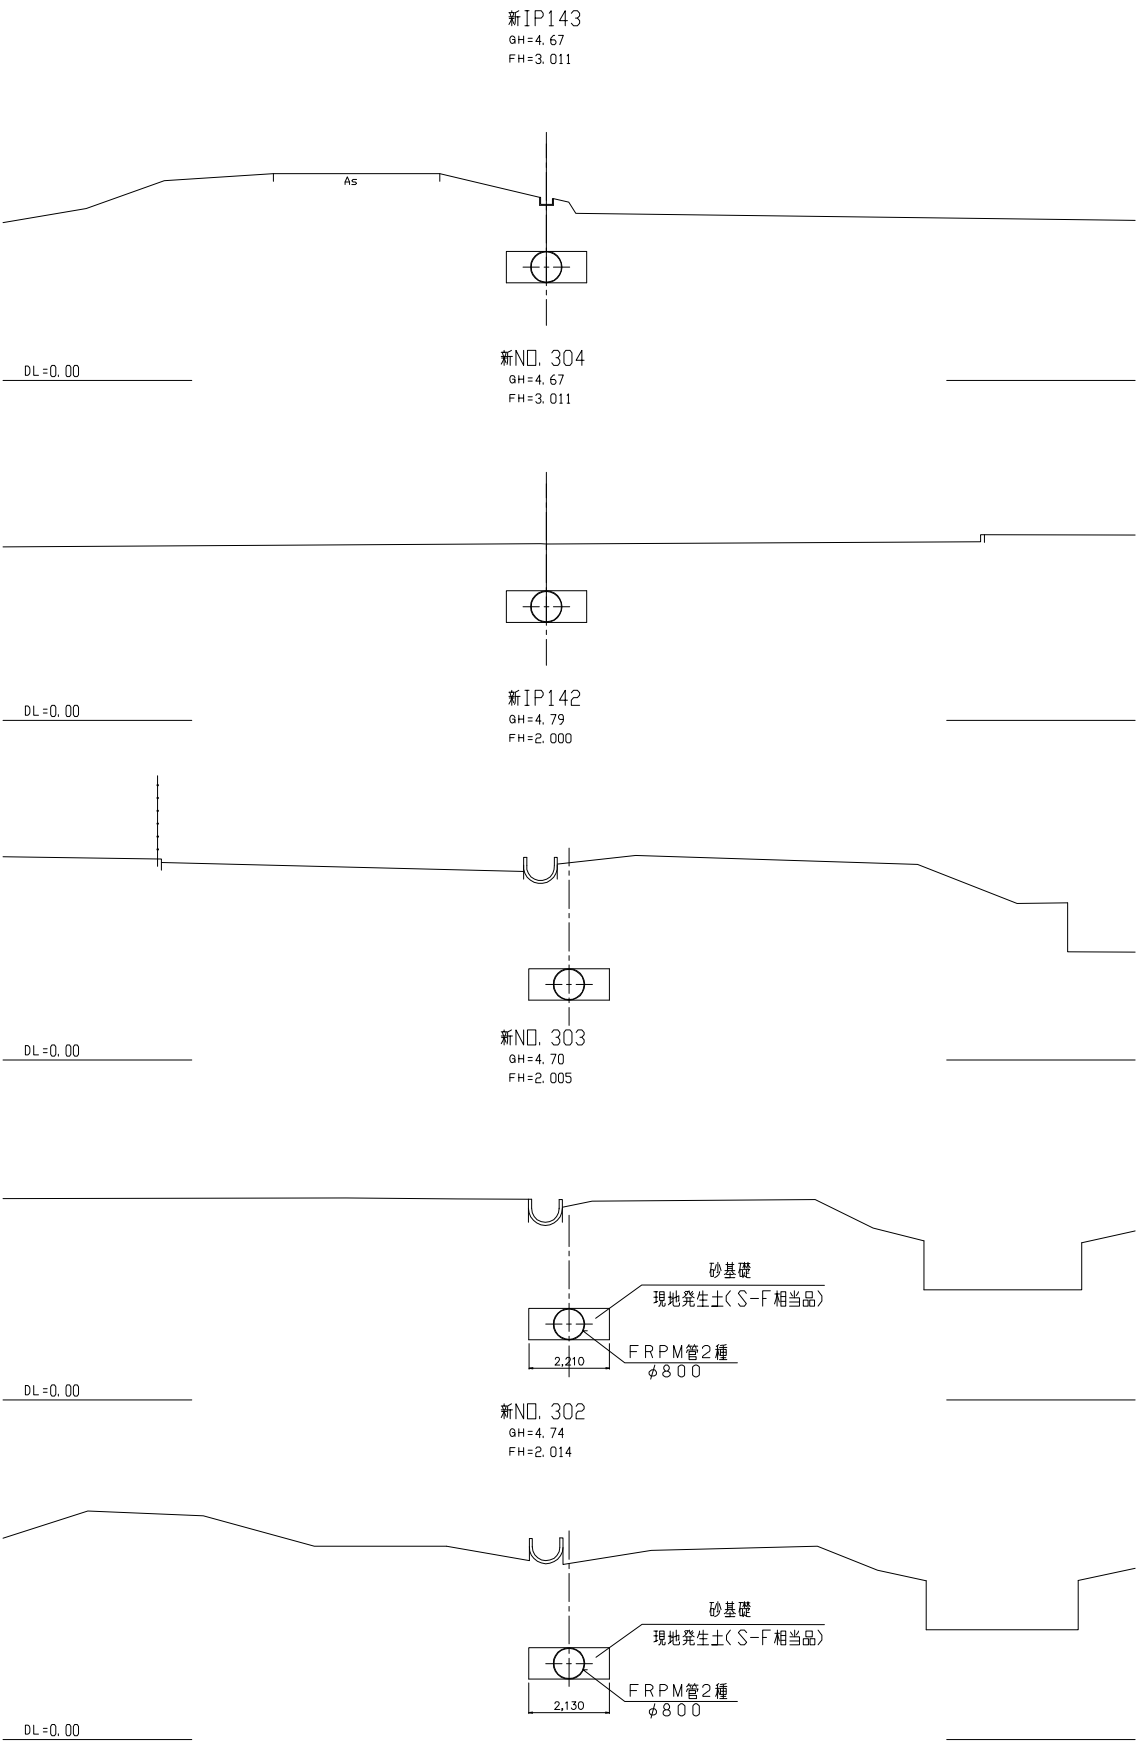



施設名	東部幹線用水路(0312100-1100-03)		
図面名	横断面図		
作成年月日	平成25年3月25日		
縮尺	A1 1:100 A2 1:141	図面番号	9-106/115
作成者	関東農政局 両総農業水利事業所		

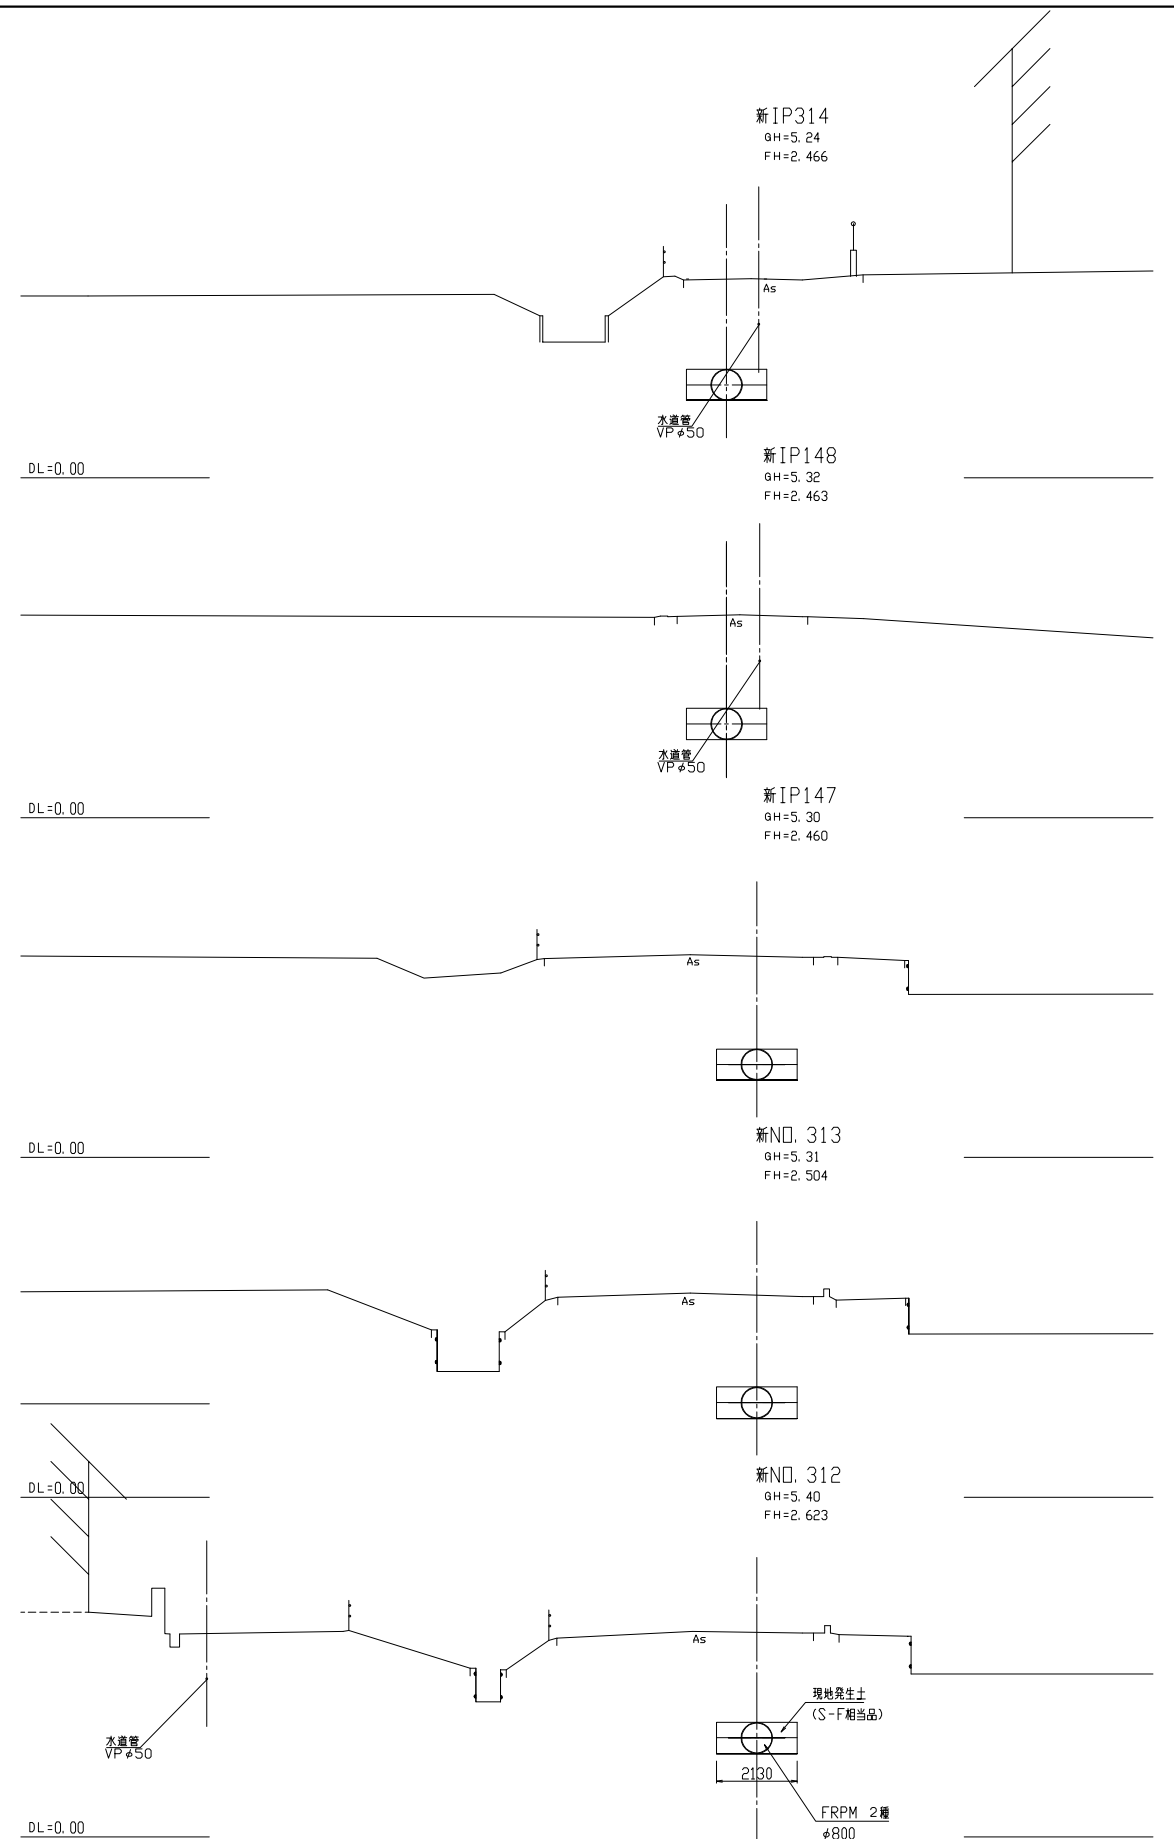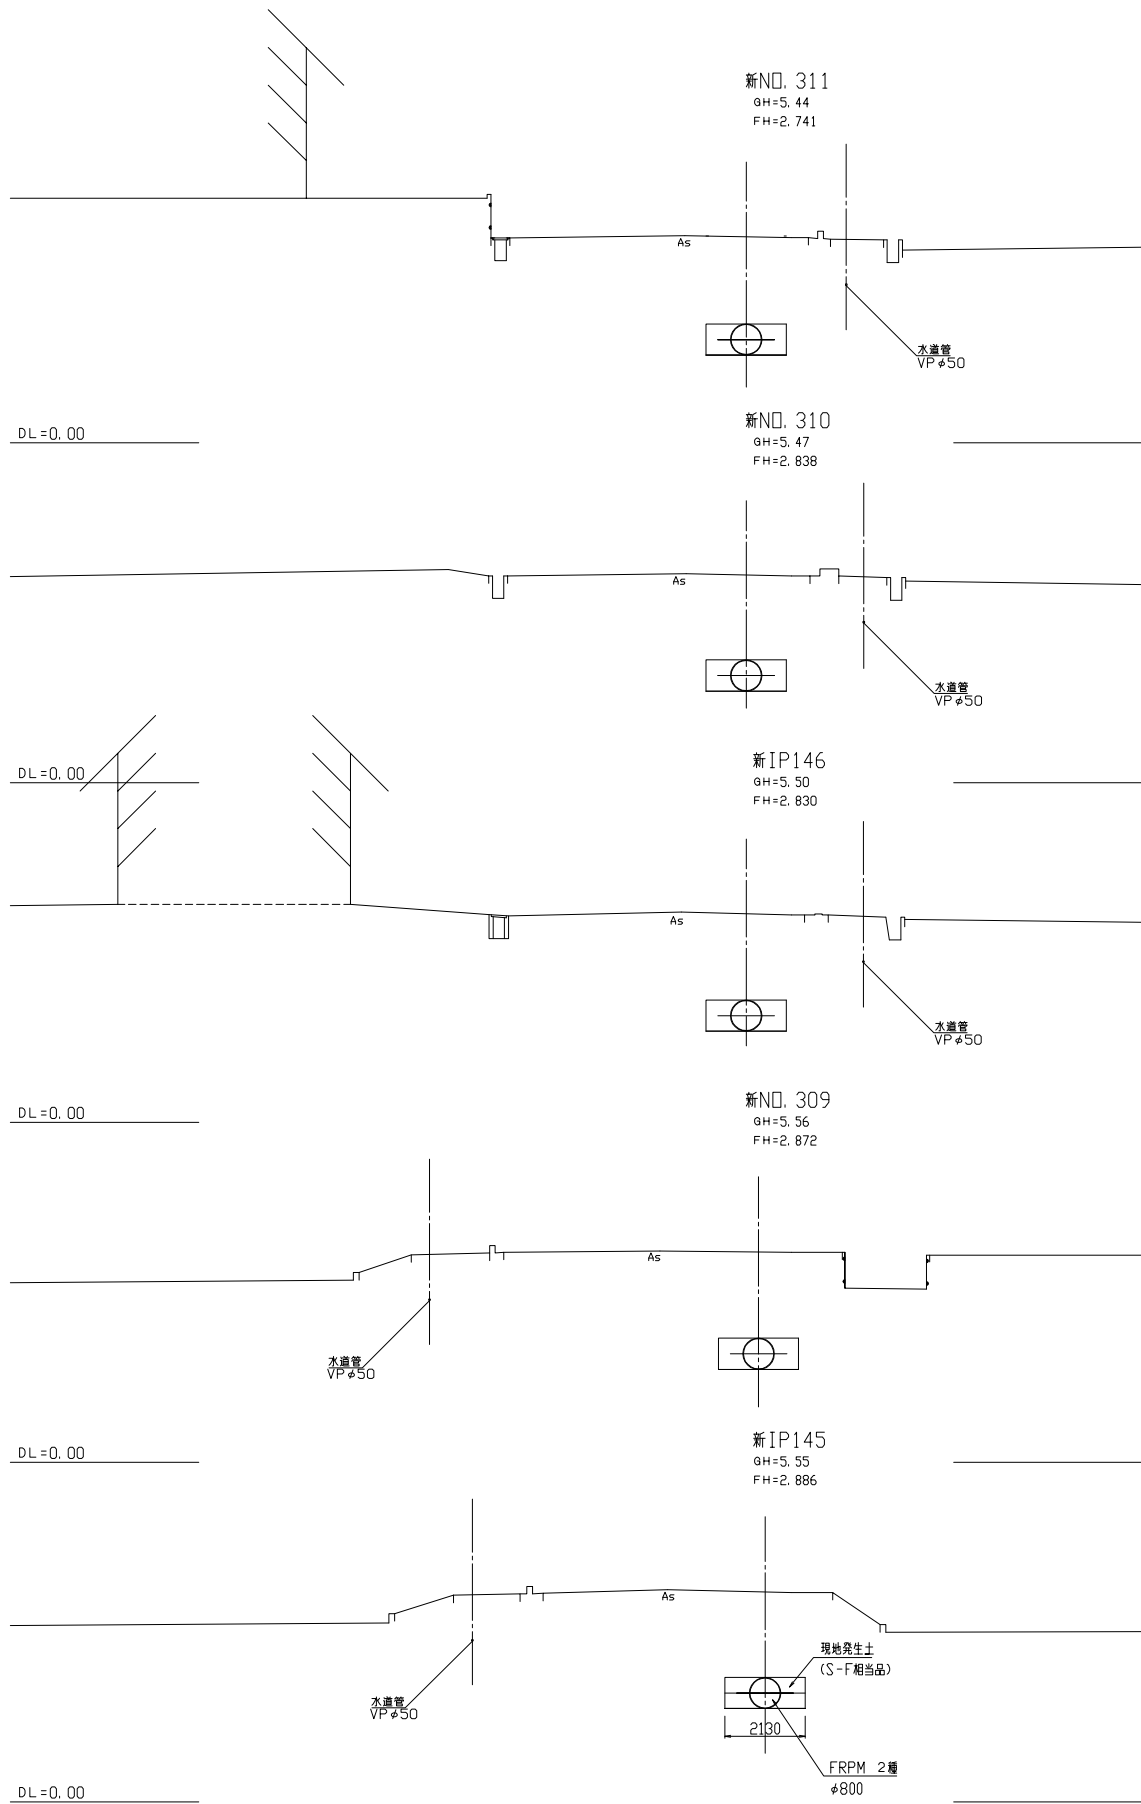



施設名	東部幹線用水路(0312100-1100-03)		
図面名	横断面図		
作成年月日	平成25年3月25日		
縮尺	A1 1:100 A2 1:141	図面番号	9-107/115
作成者	関東農政局 両総農業水利事業所		

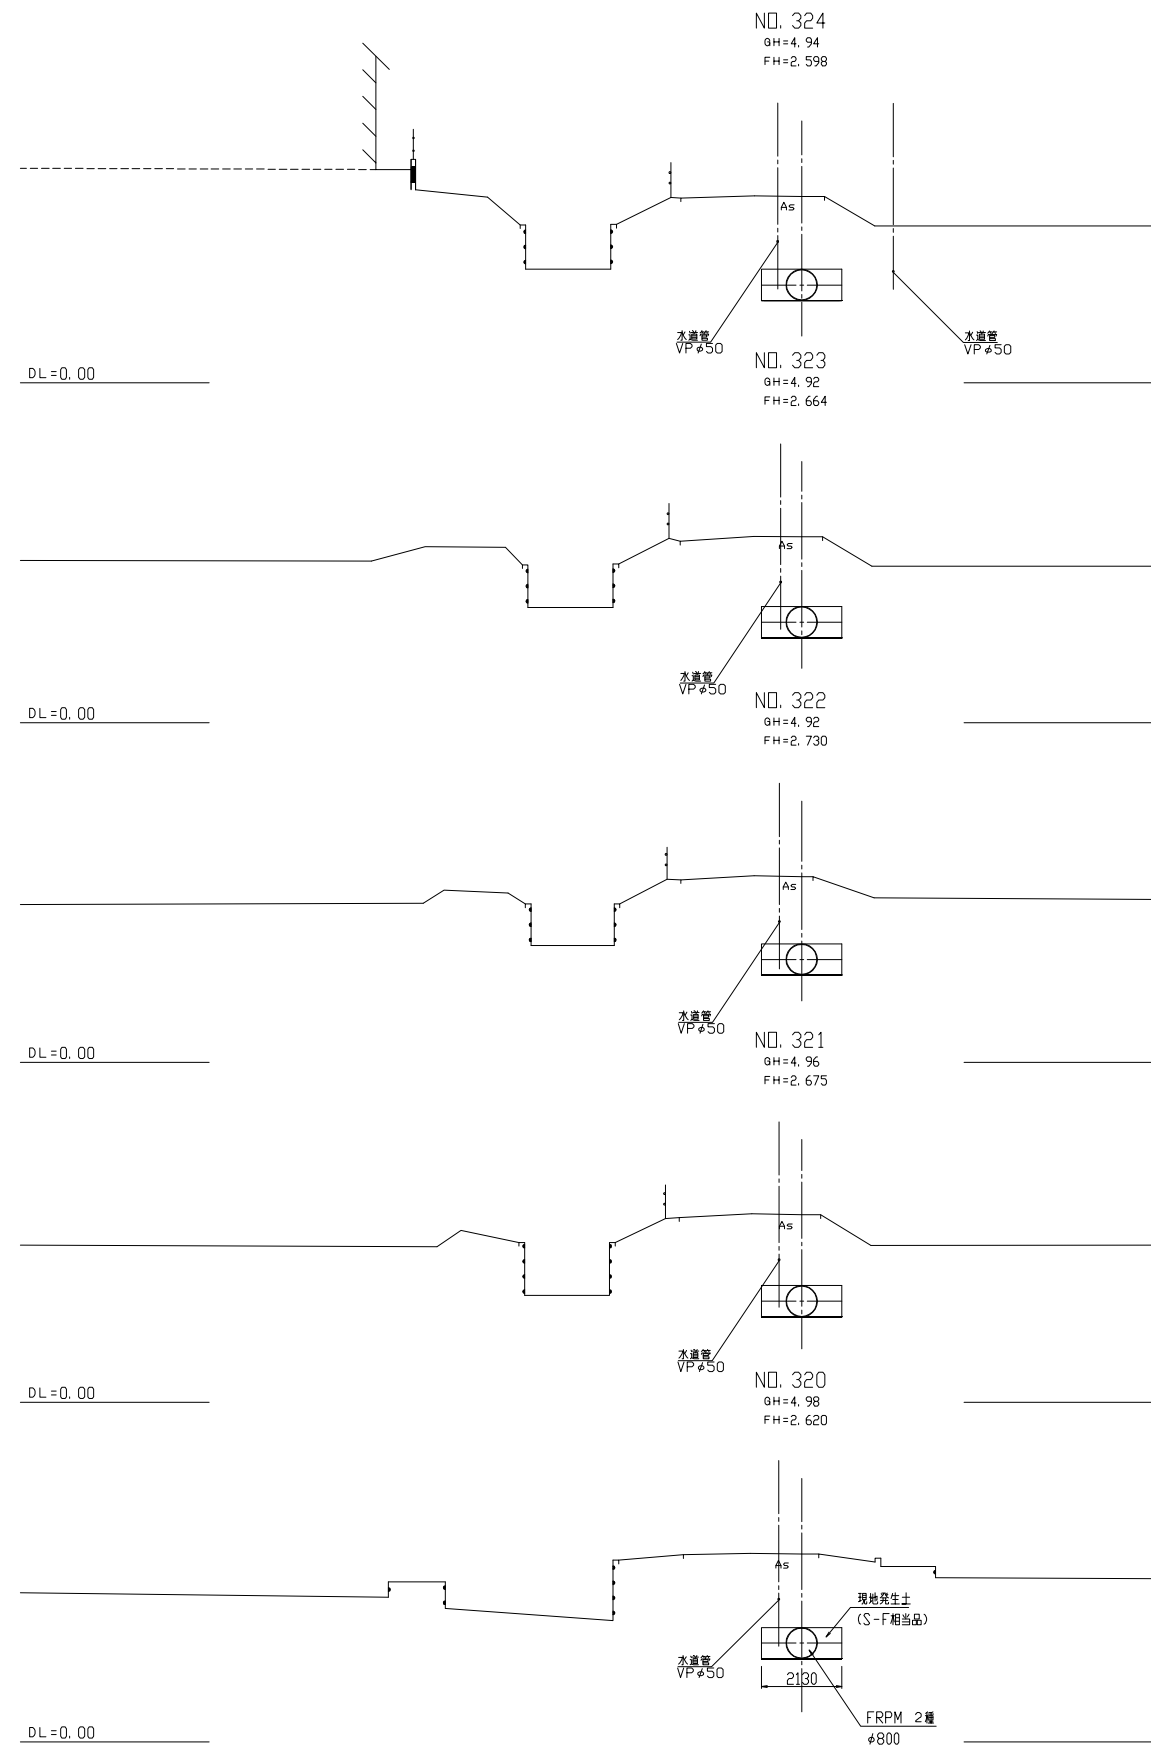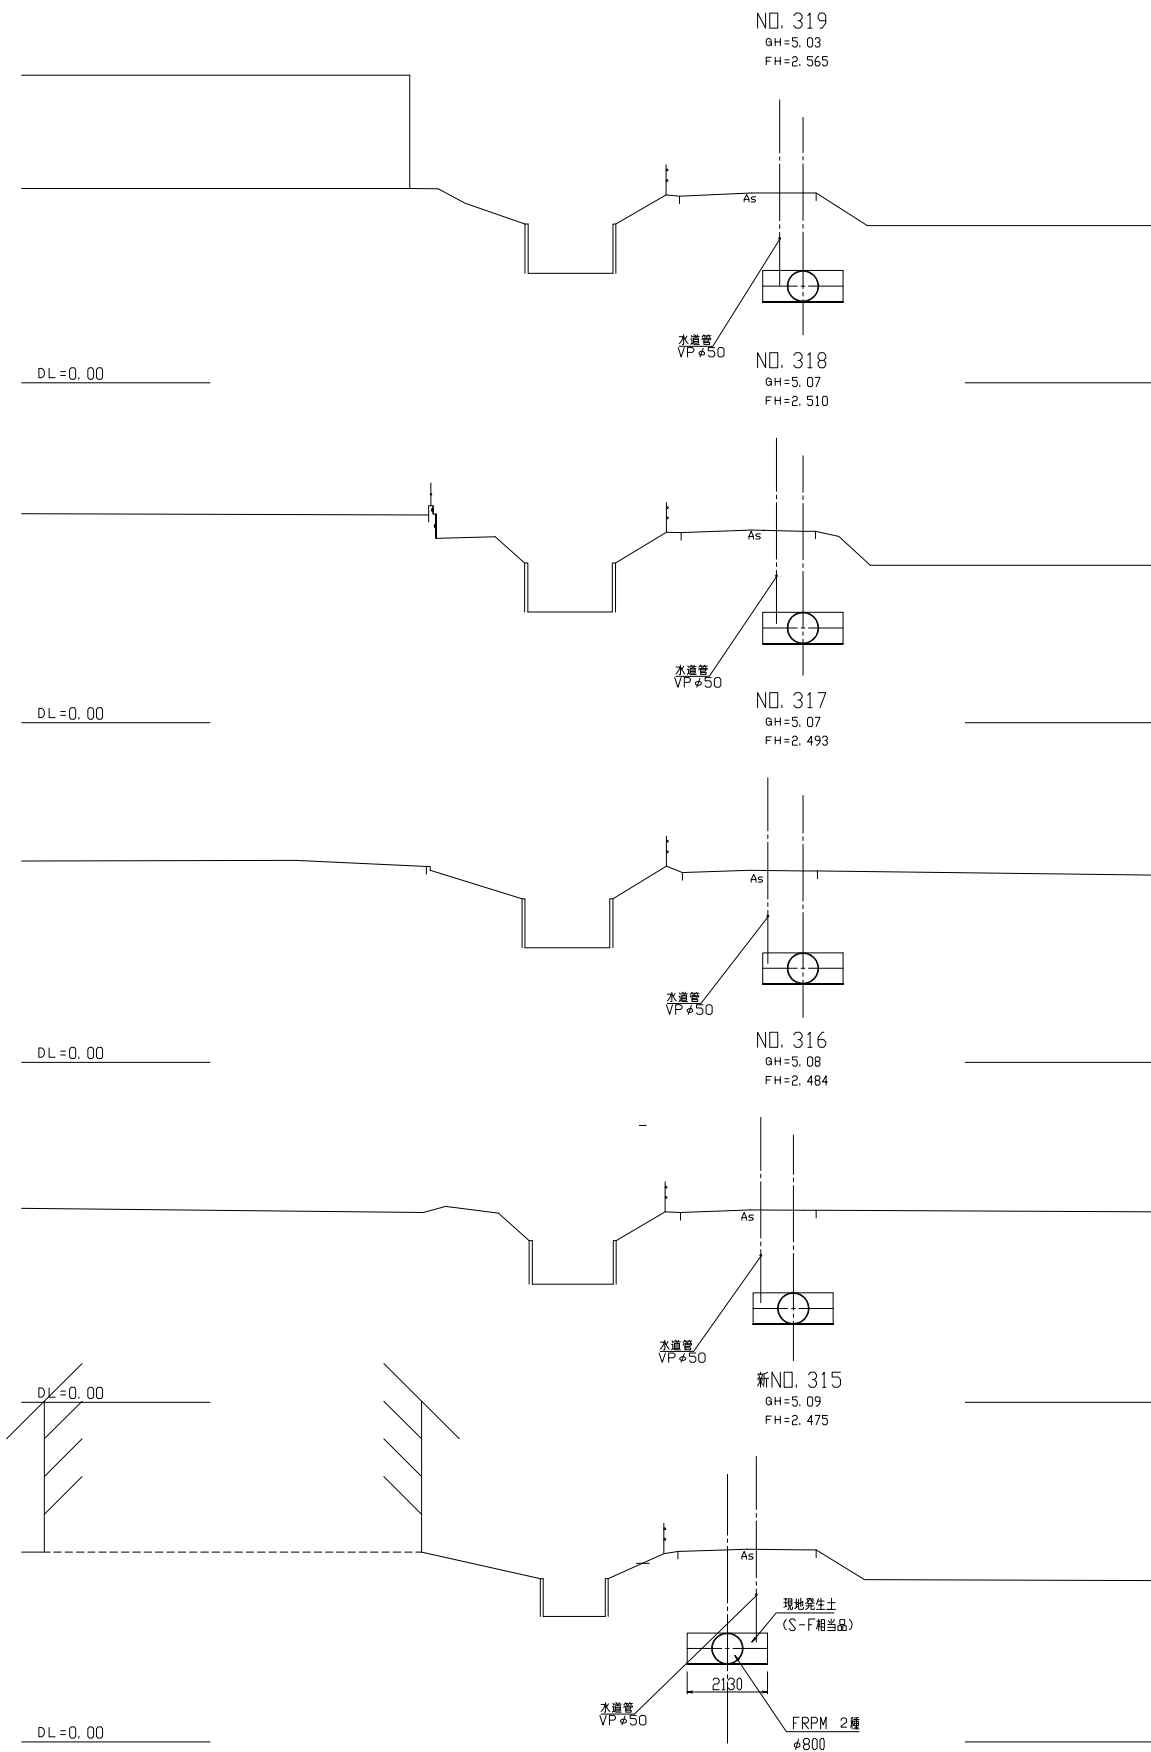


施設名	東部幹線用水路 (0312100-1100-03)		
図面名	横断面図		
作成年月日	平成25年3月25日		
縮尺	A1 1:100 A2 1:141	図面番号	9-108/115
作成者	関東農政局 両総農業水利事業所		

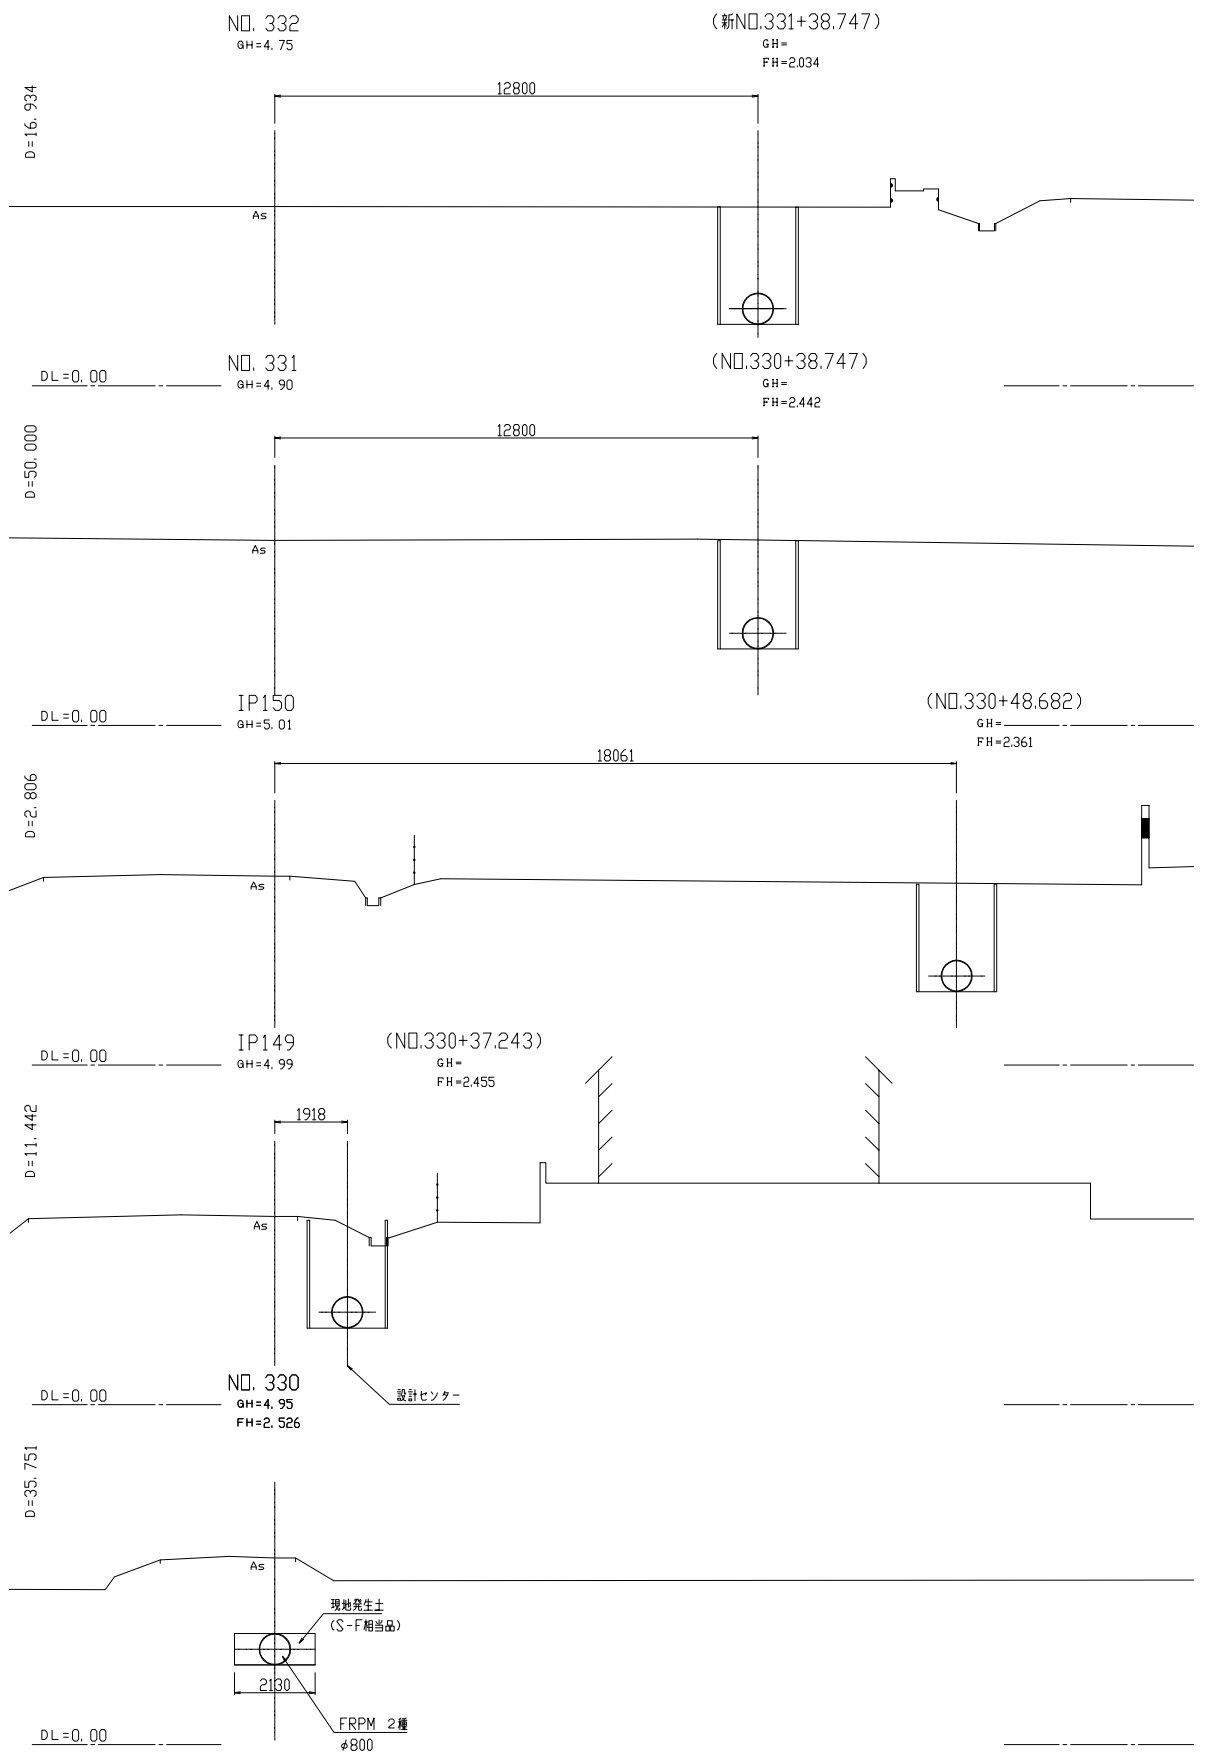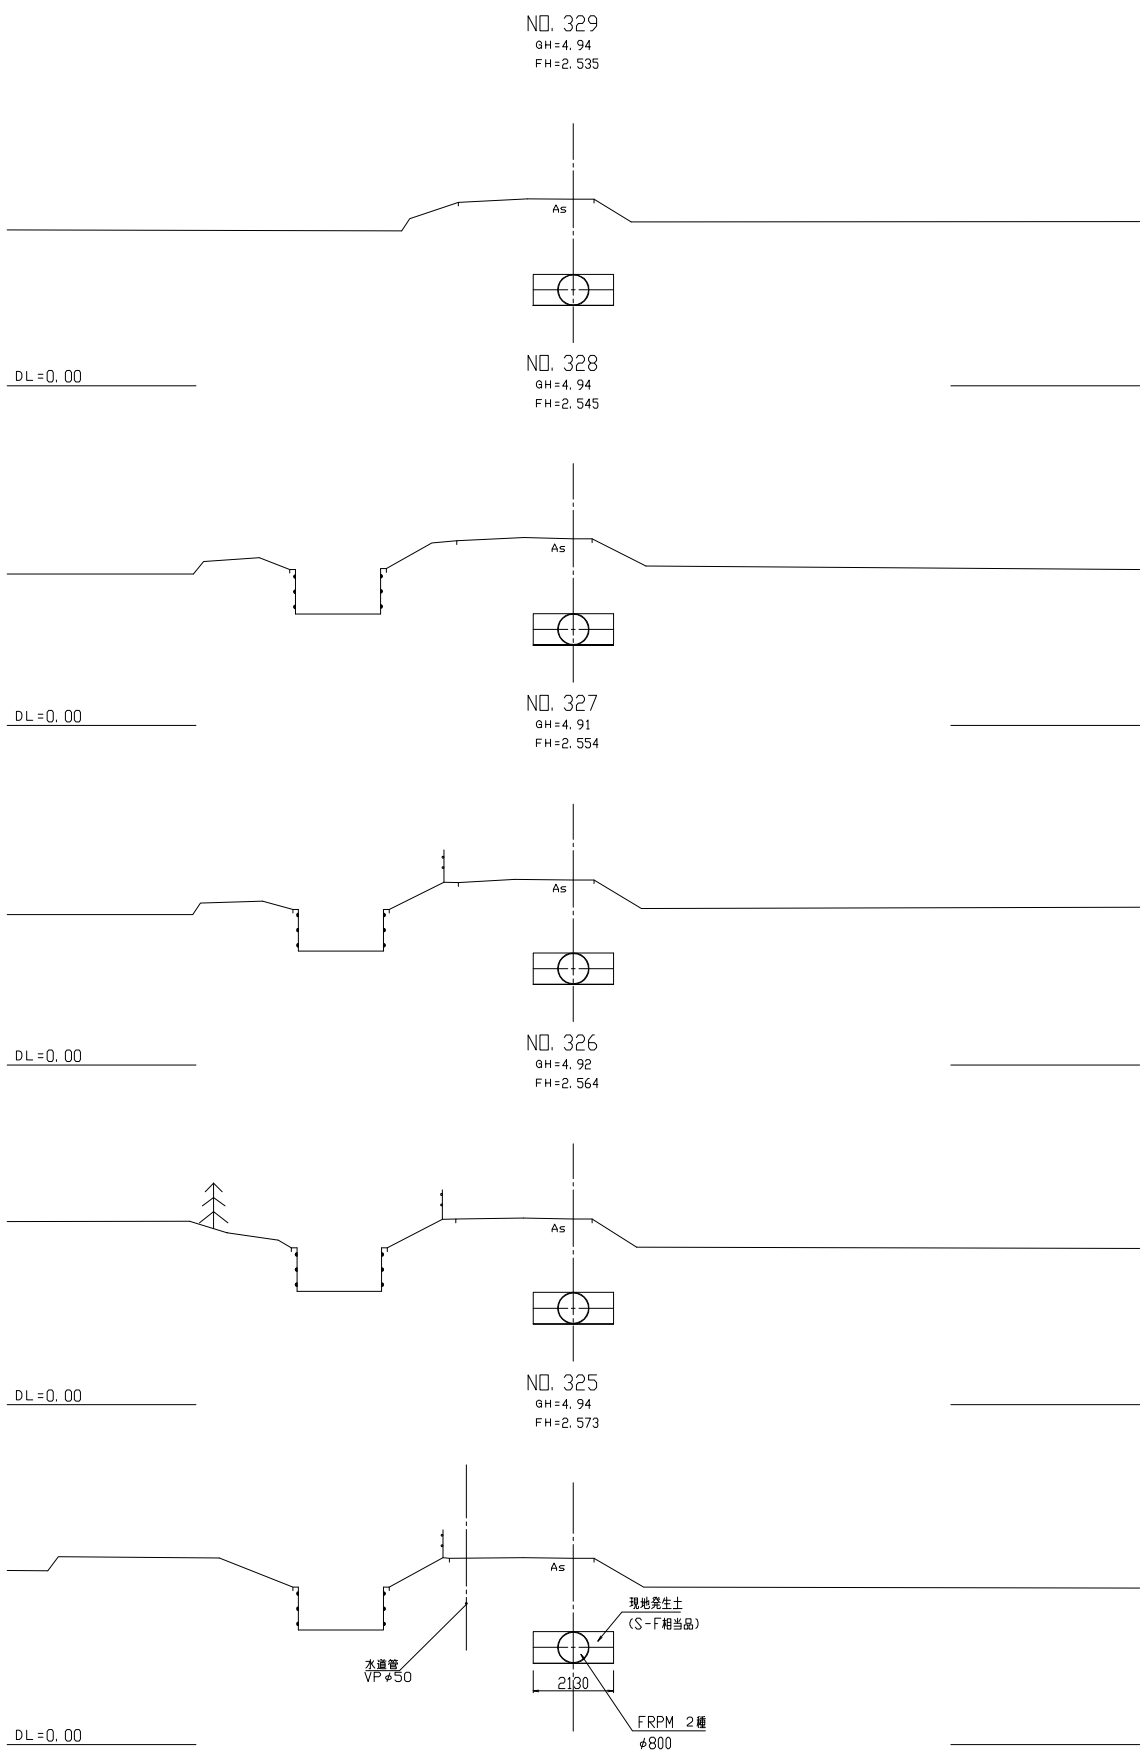



施設名	東部幹線用水路 (0312100-1100-03)		
図面名	横断面図		
作成年月日	平成25年3月25日		
縮尺	A1 1:100 A2 1:141	図面番号	9-109/115
作成者	関東農政局 両総農業水利事業所		

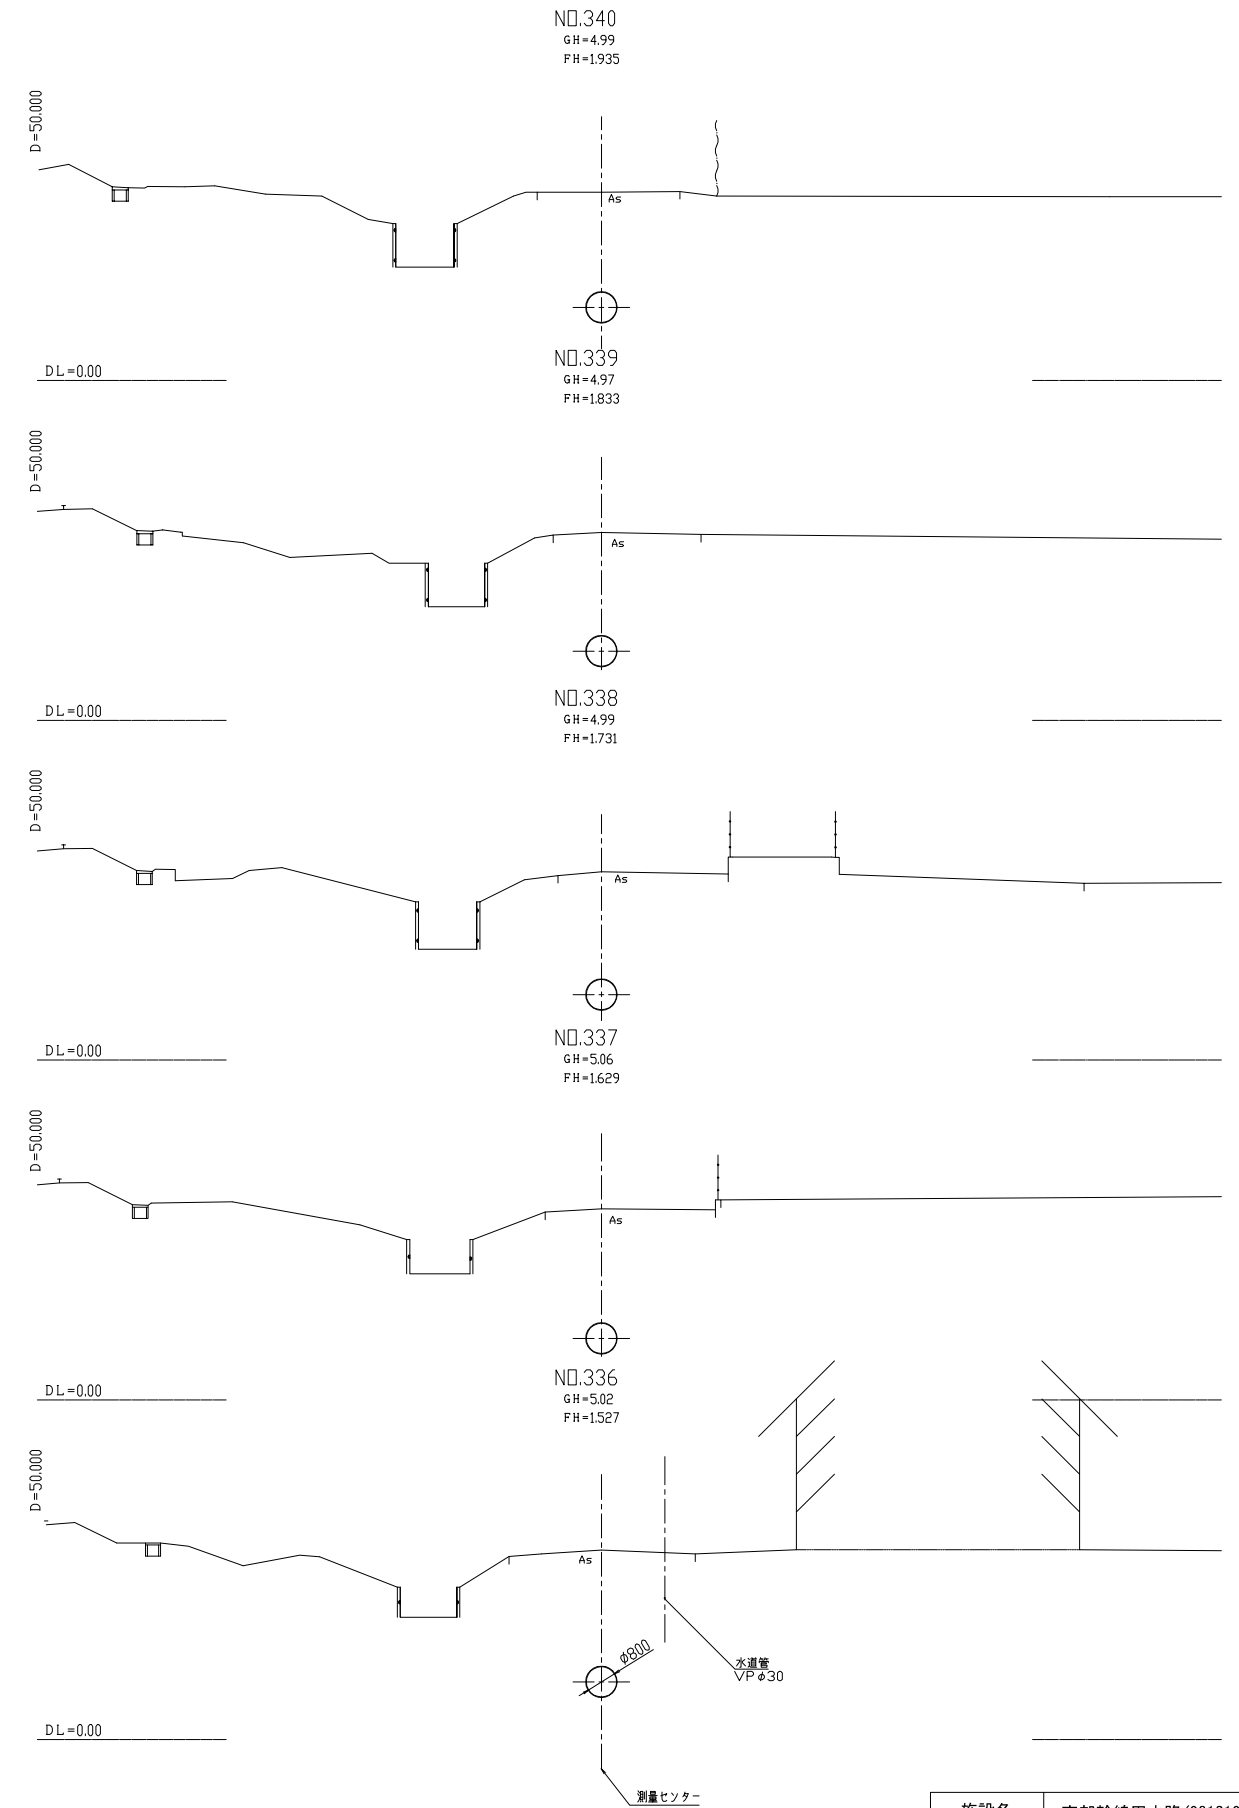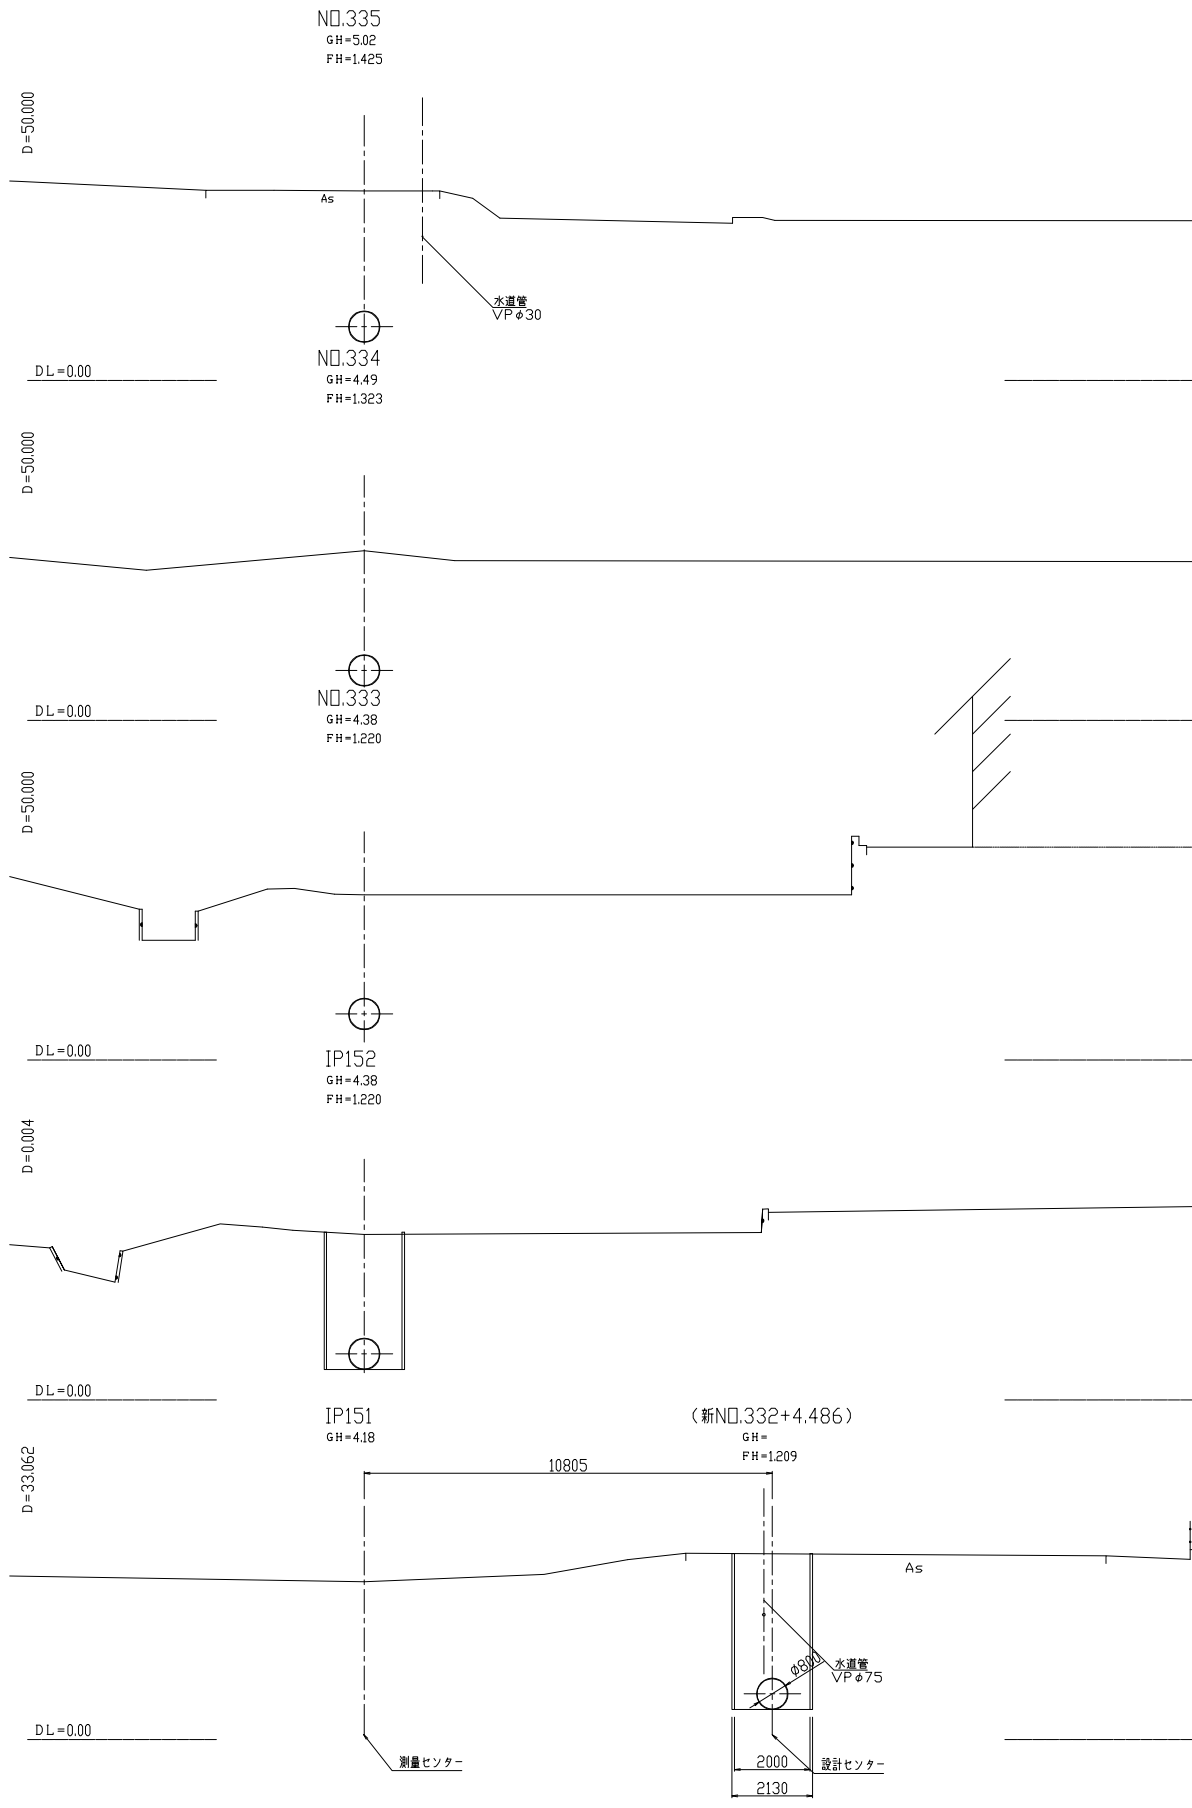



施設名	東部幹線用水路 (0312100-1100-03)		
図面名	横断面図		
作成年月日	平成25年3月25日		
縮尺	A1 1:100 A2 1:141	図面番号	9-110/115
作成者	関東農政局 両総農業水利事業所		

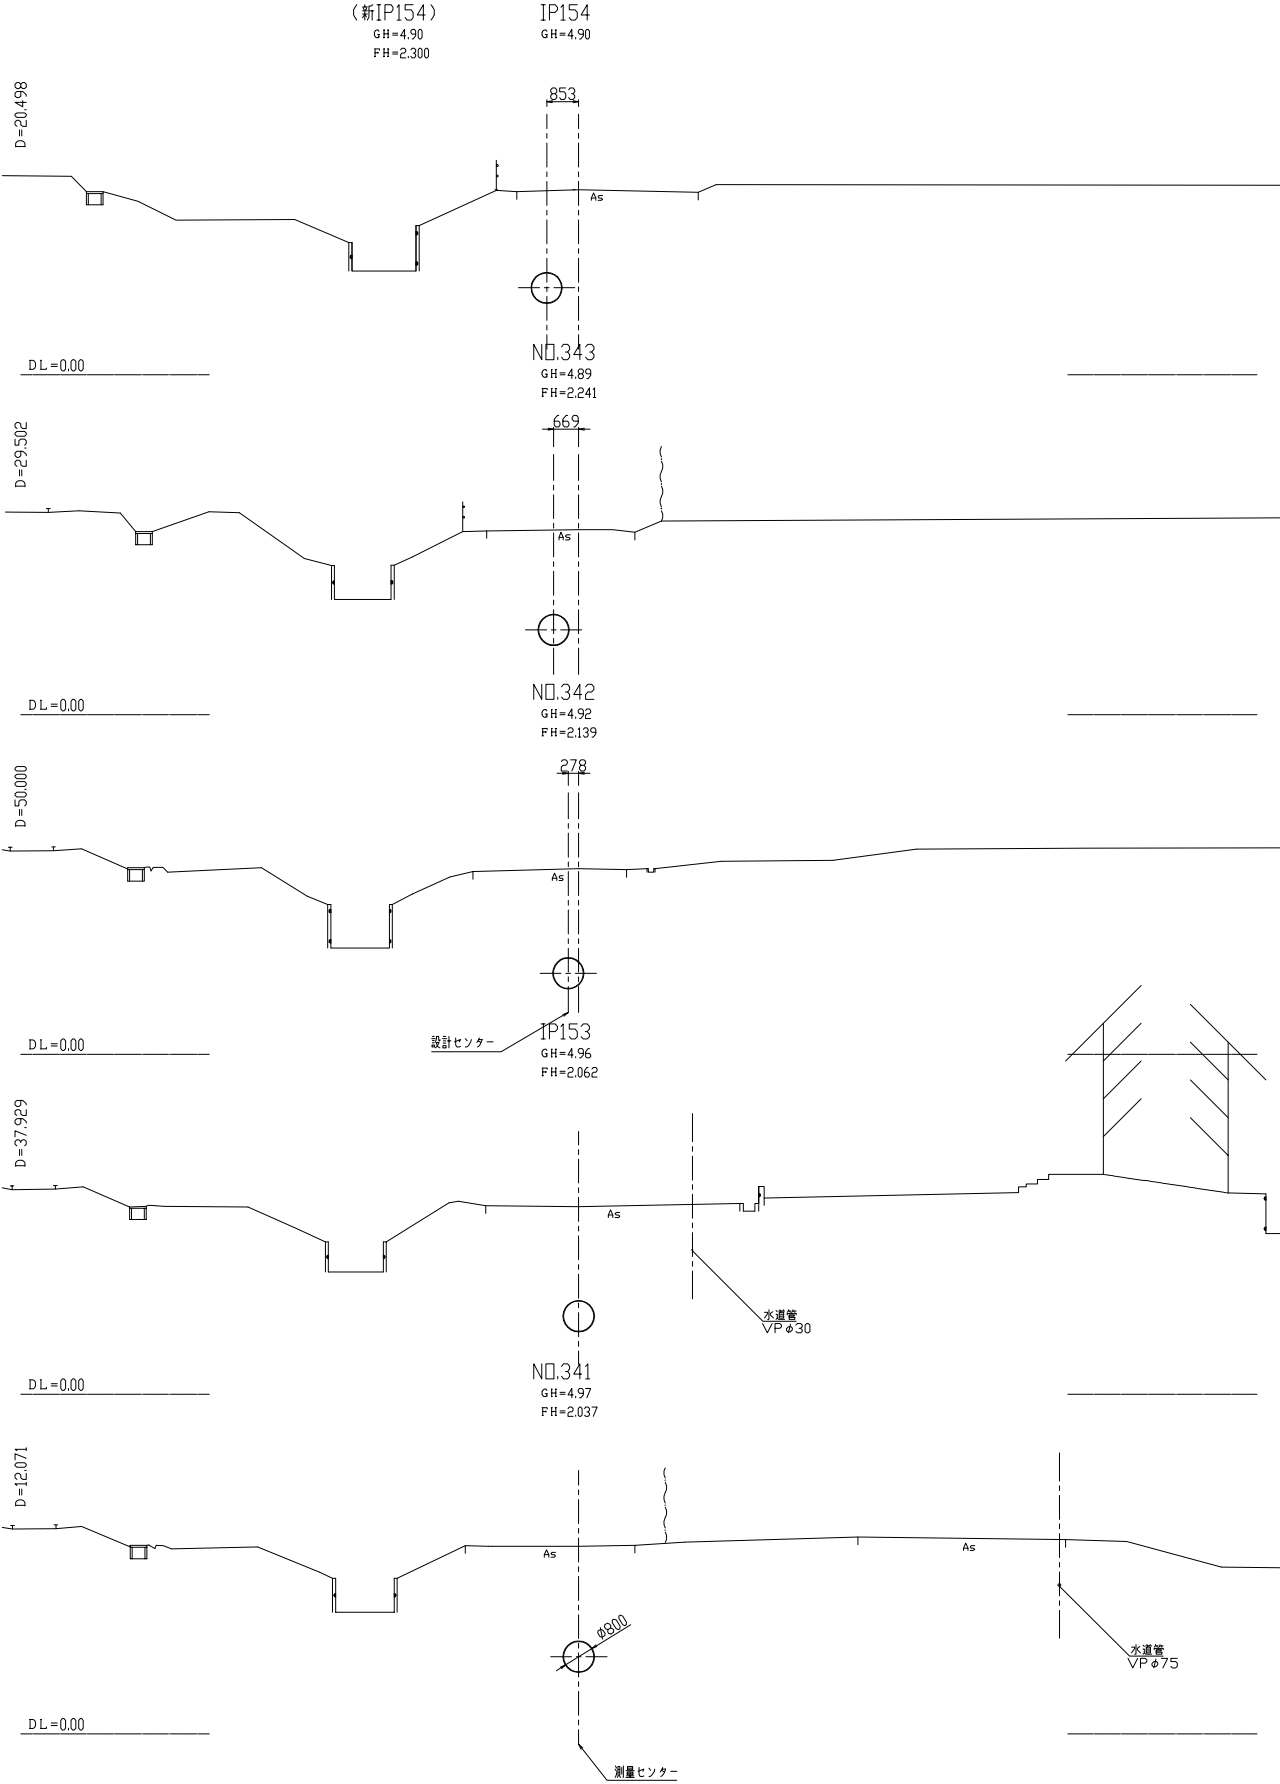



施設名	東部幹線用水路 (0312100-1100-03)		
図面名	横断面図		
作成年月日	平成25年3月25日		
縮尺	A1 1:100 A2 1:141	図面番号	9-111/115
作成者	関東農政局 両総農業水利事業所		

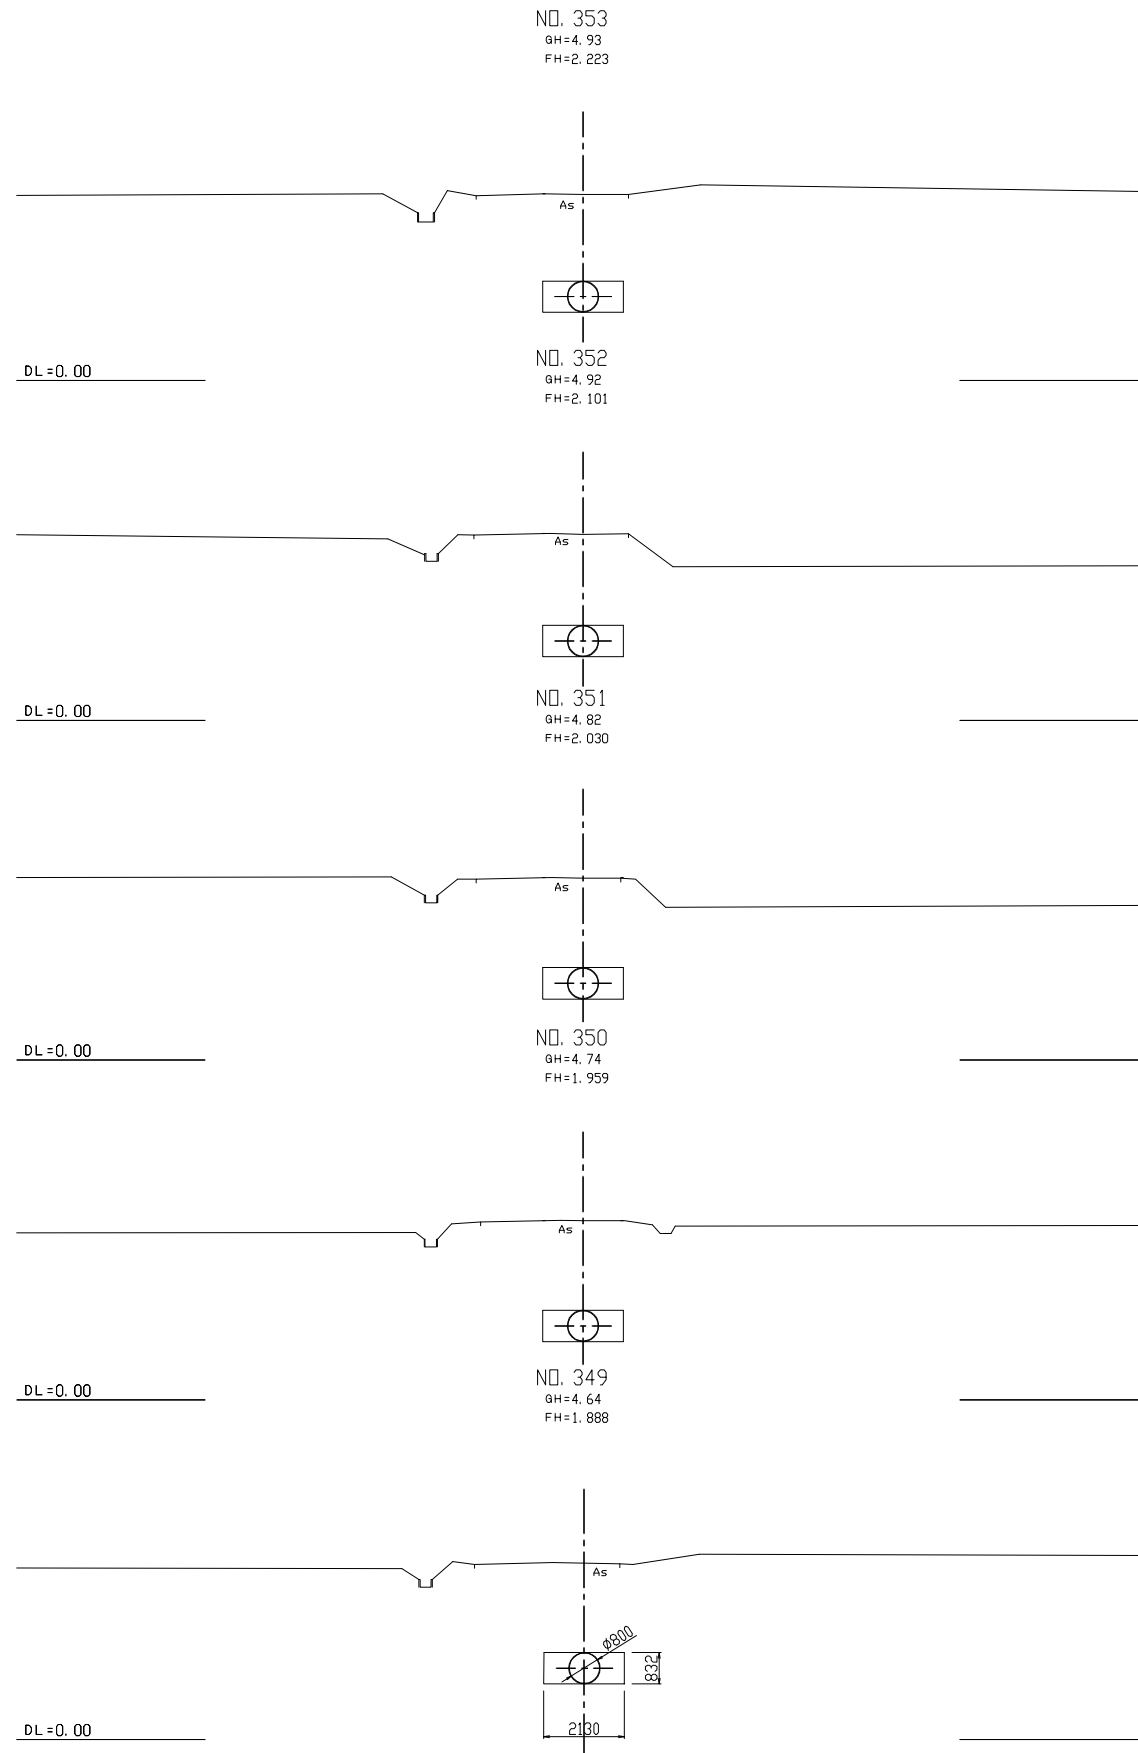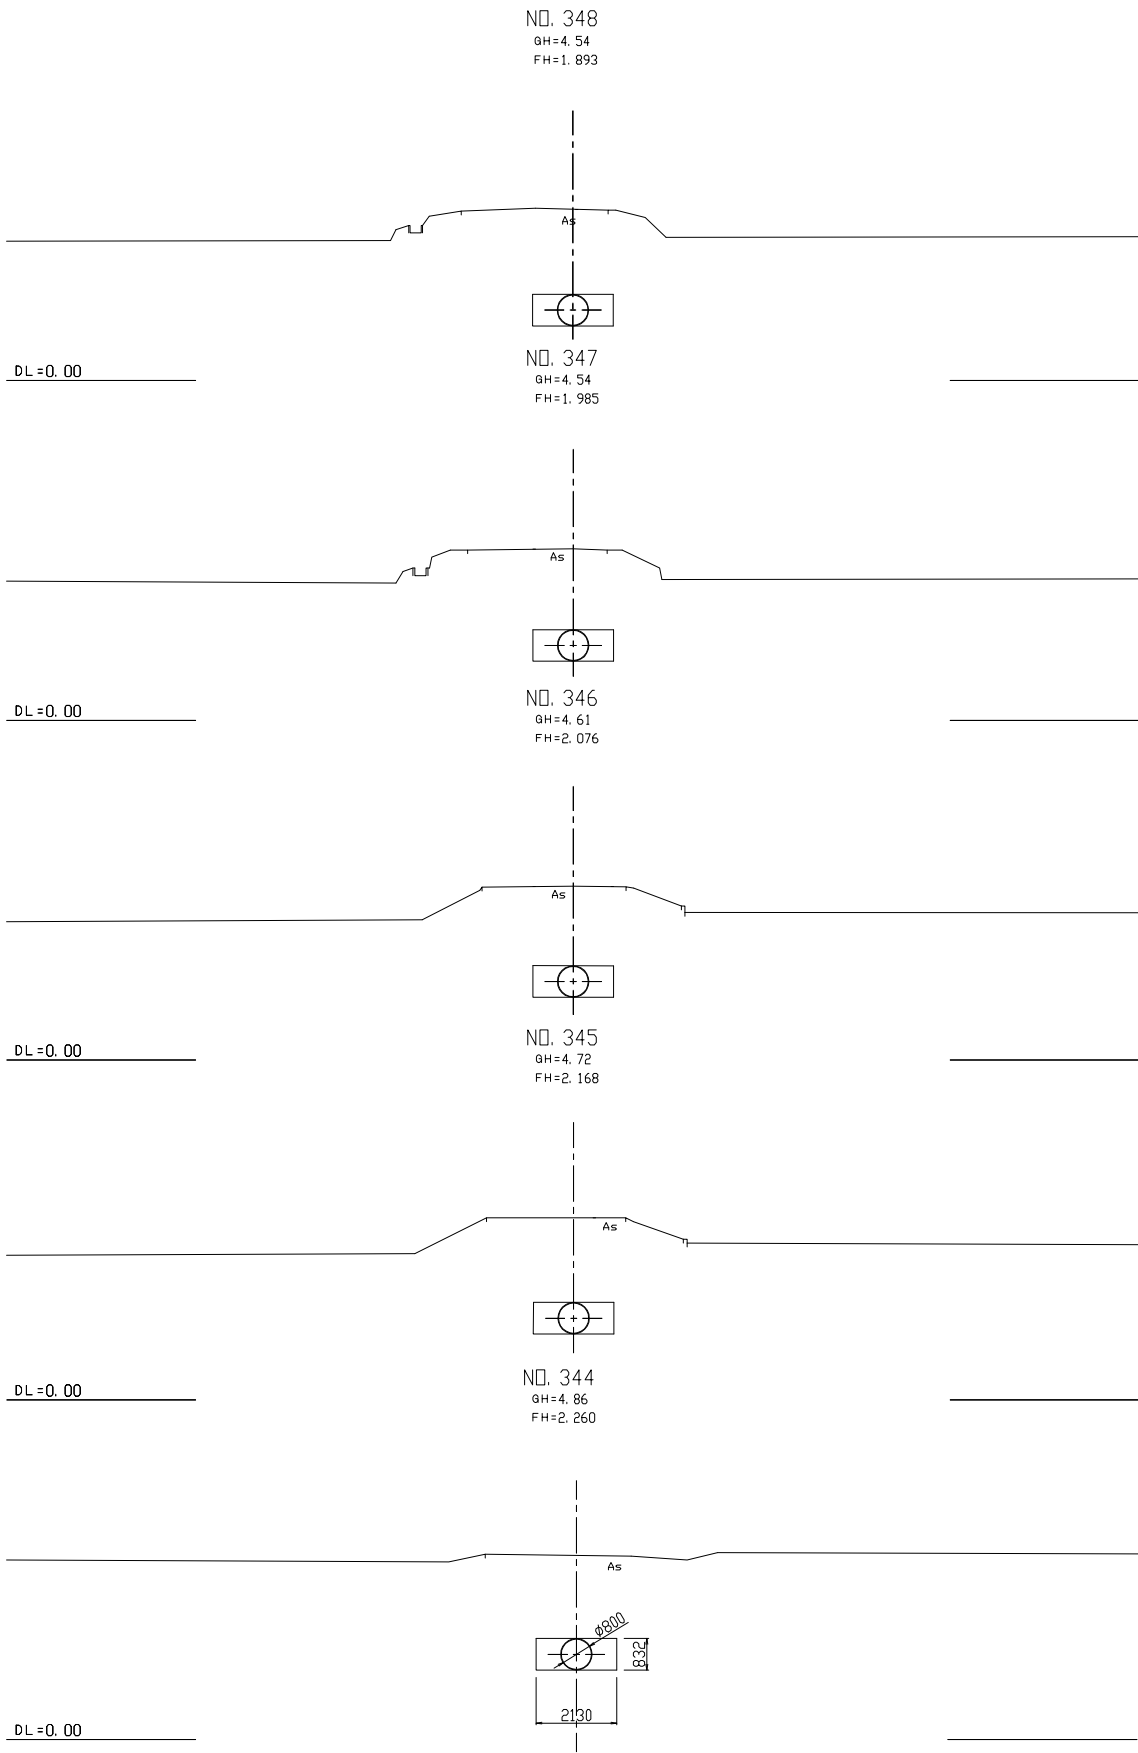








施設名	東部幹線用水路 (0312100-1100-03)		
図面名	横断面図		
作成年月日	平成25年3月25日		
縮尺	A1 1:100 A2 1:141	図面番号	9-112/115
作成者	関東農政局 両総農業水利事業所		

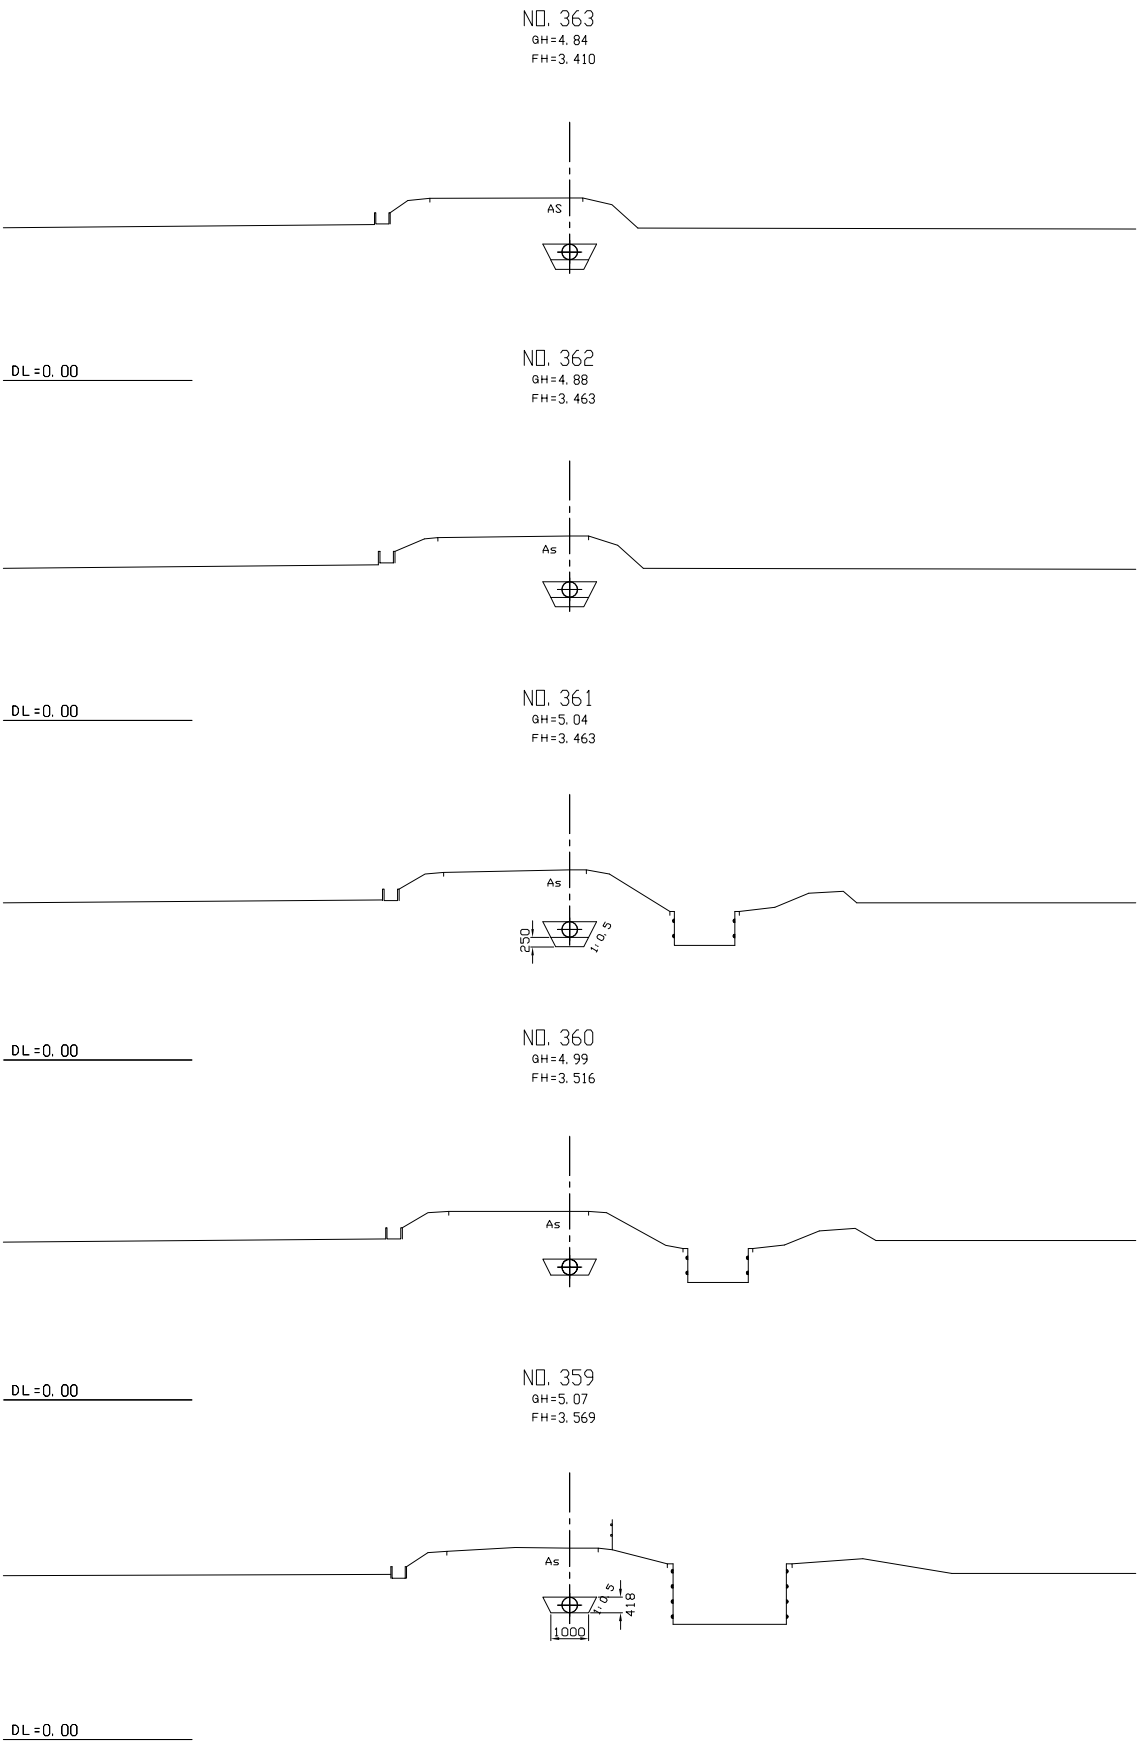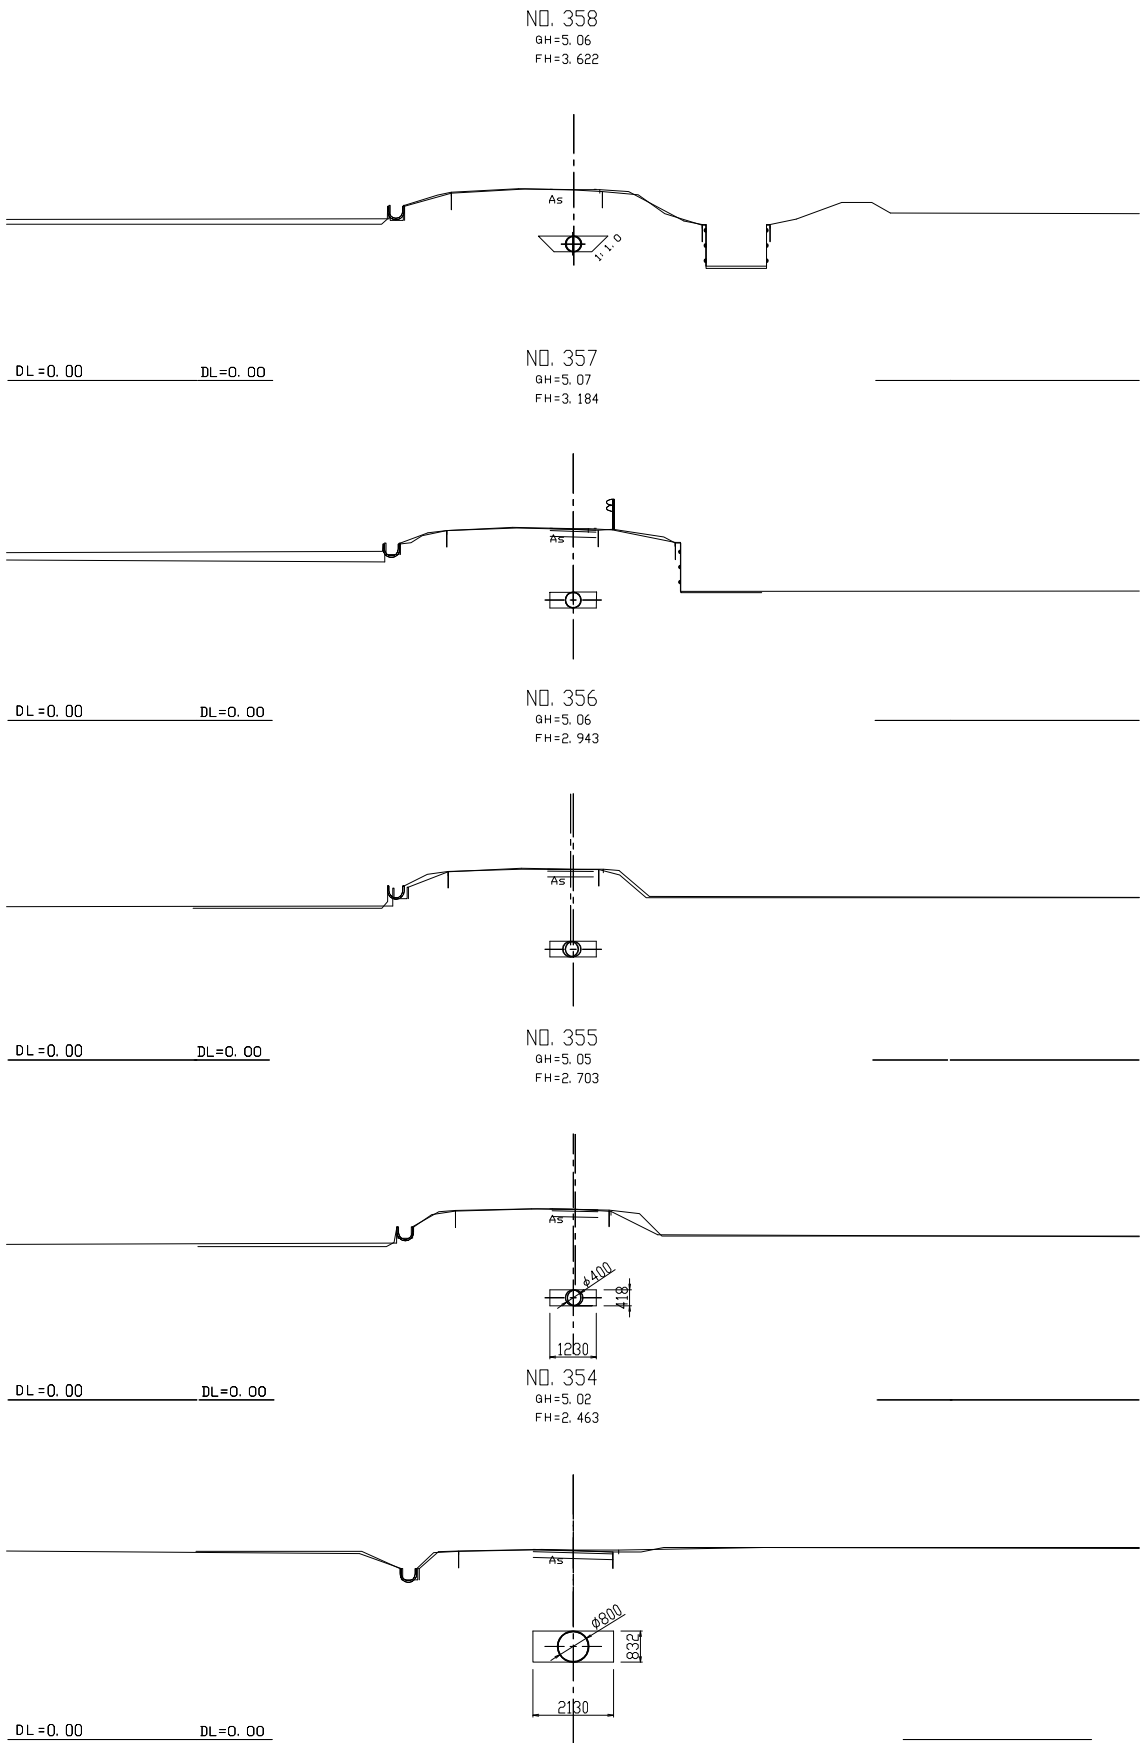

施設名	東部幹線用水路 (0312100-1100-03)		
図面名	横断面図		
作成年月日	平成25年3月25日		
縮尺	A1 1:100 A2 1:141	図面番号	9-113/115
作成者	関東農政局 両総農業水利事業所		

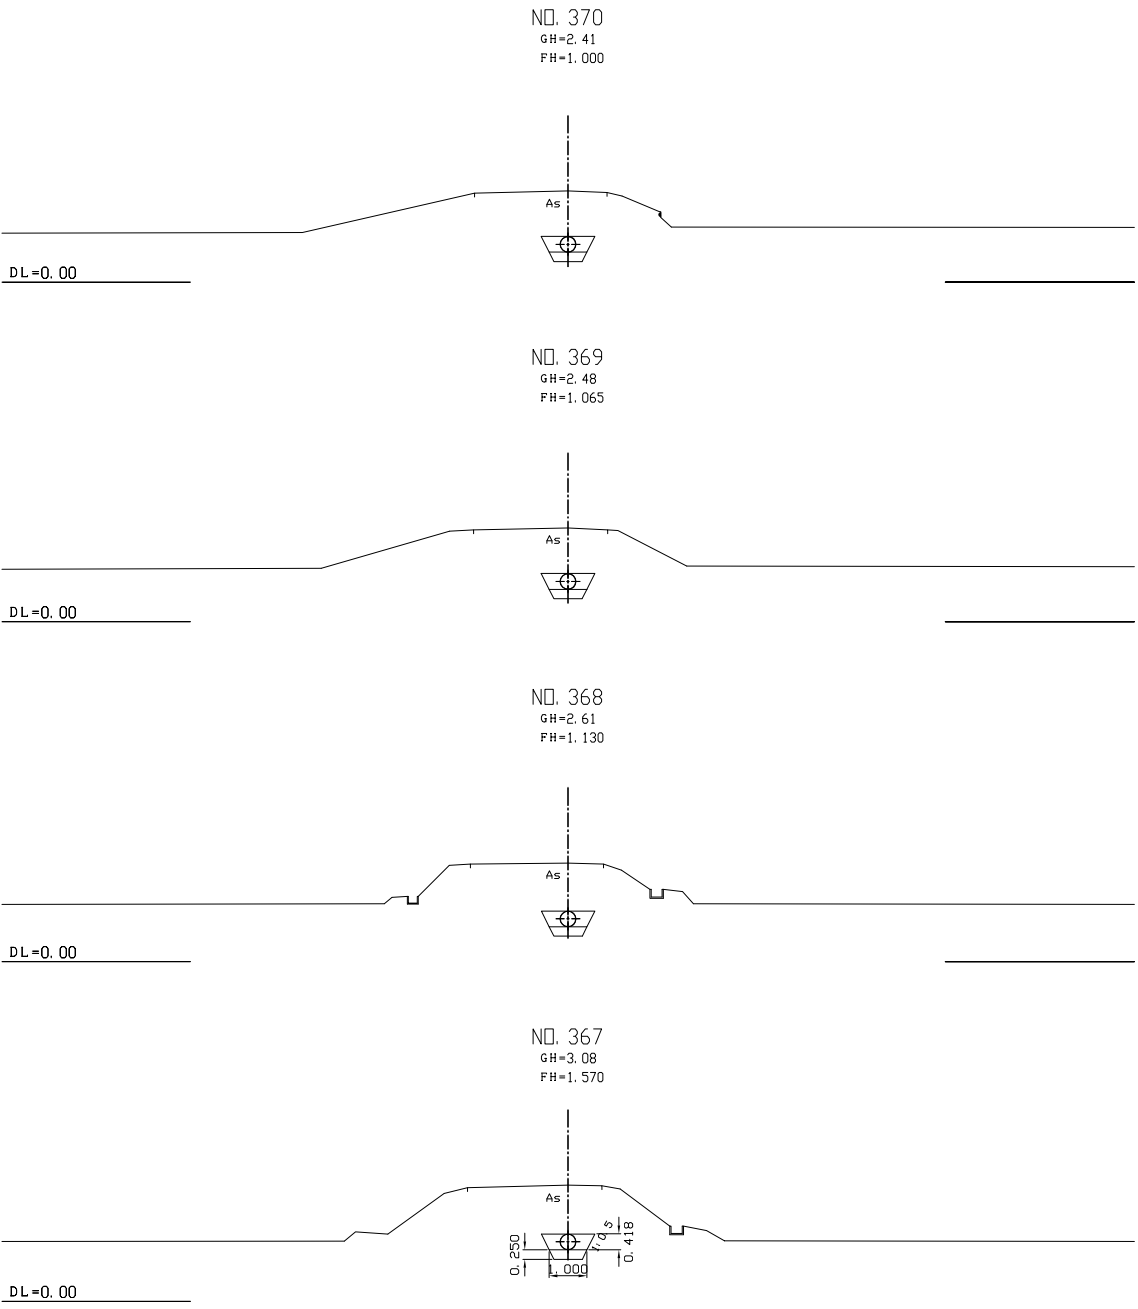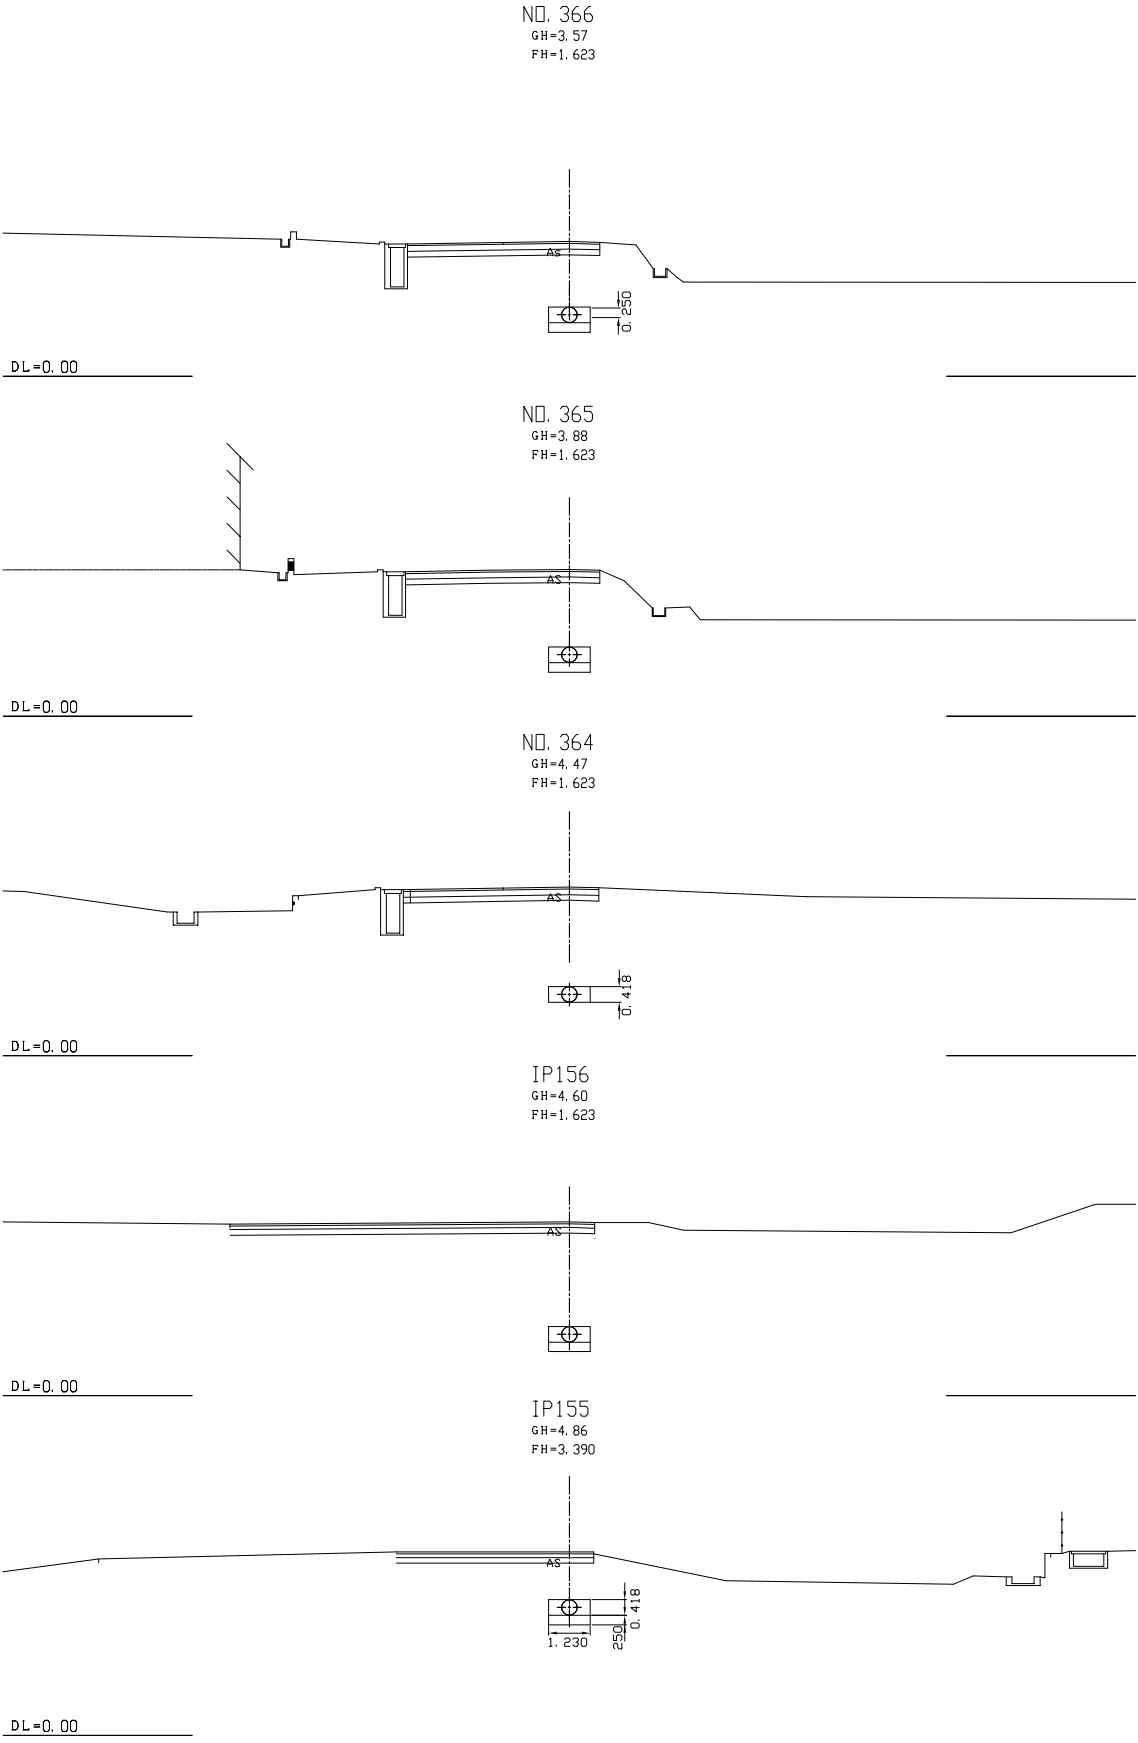

施設名	東部幹線用水路 (0312100-1100-03)		
図面名	横断面図		
作成年月日	平成25年3月25日		
縮尺	A1 1:100 A2 1:141	図面番号	9-114/115
作成者	関東農政局 両総農業水利事業所		

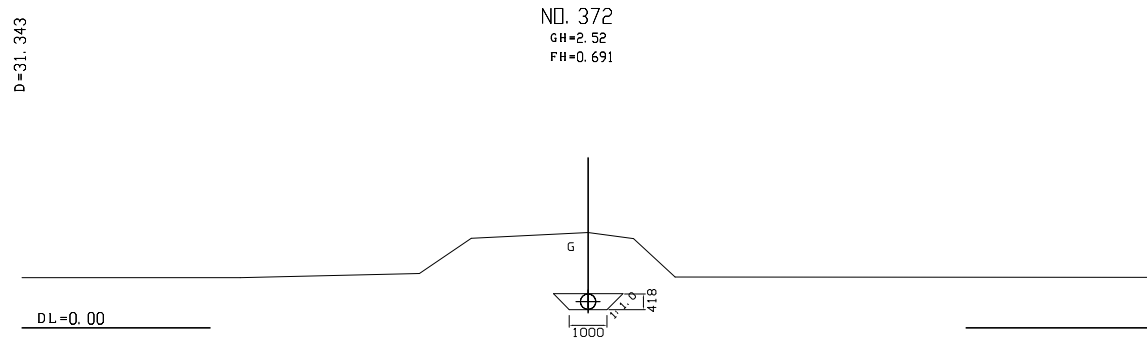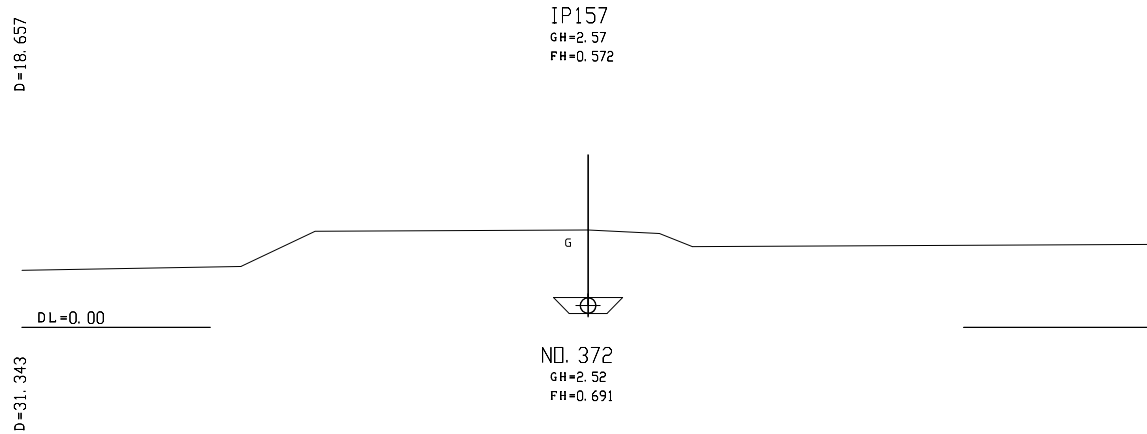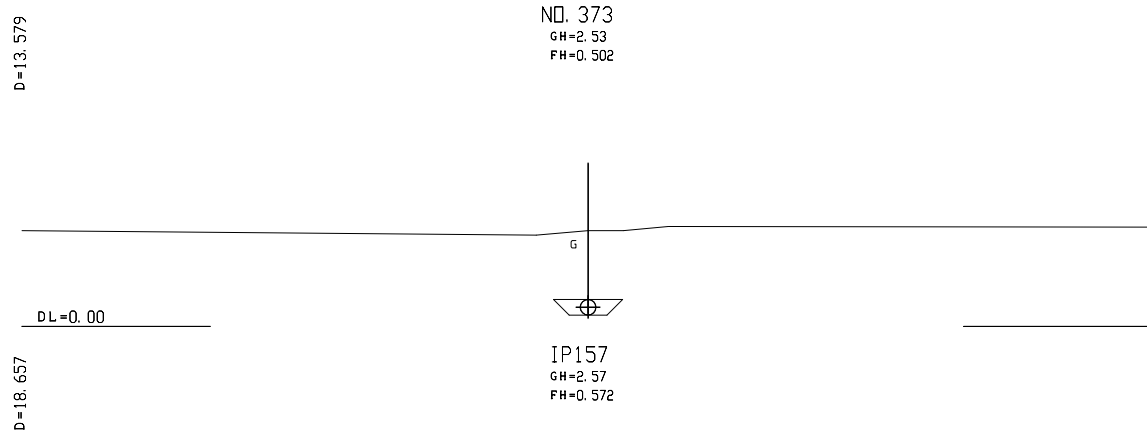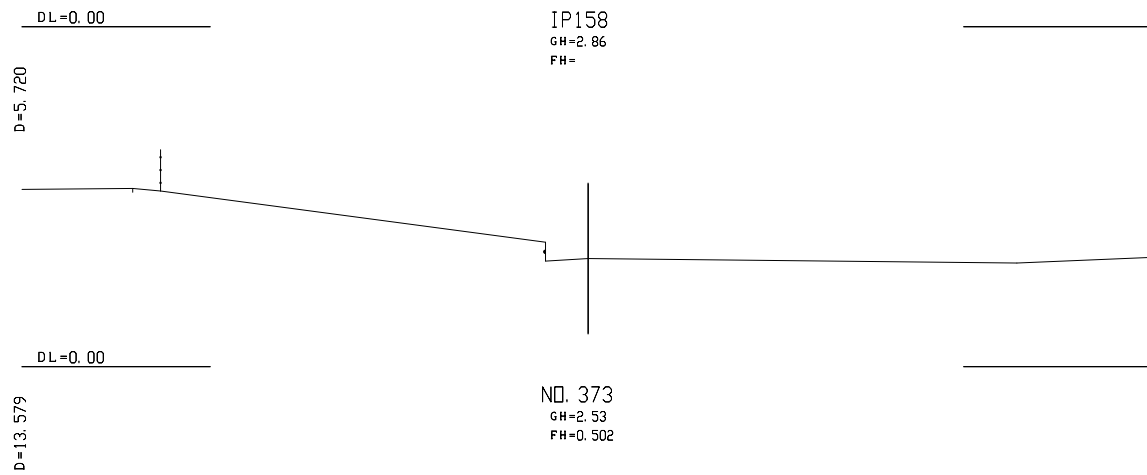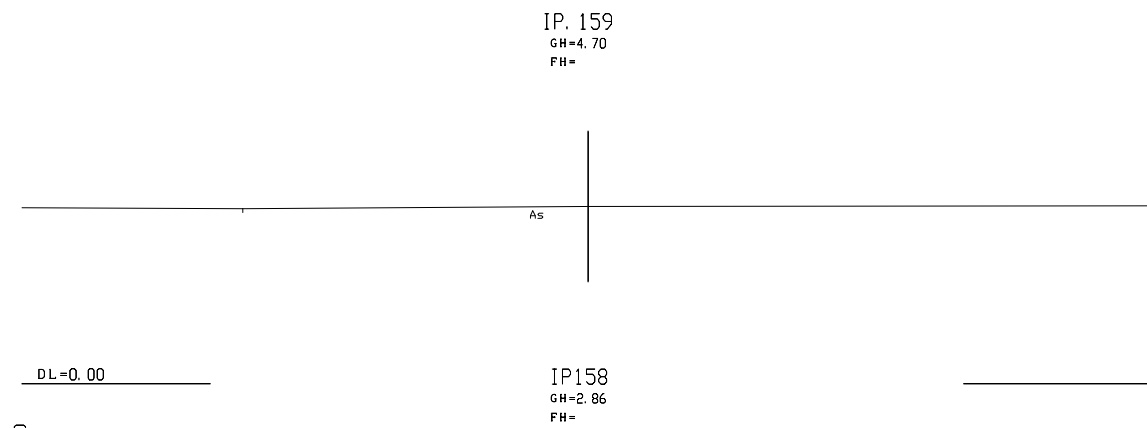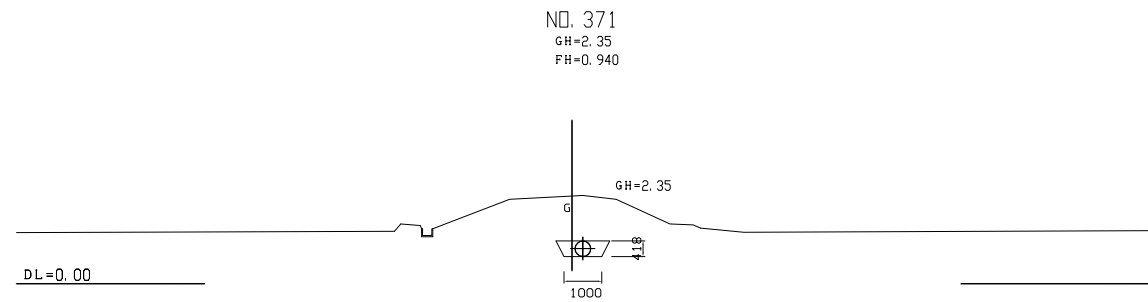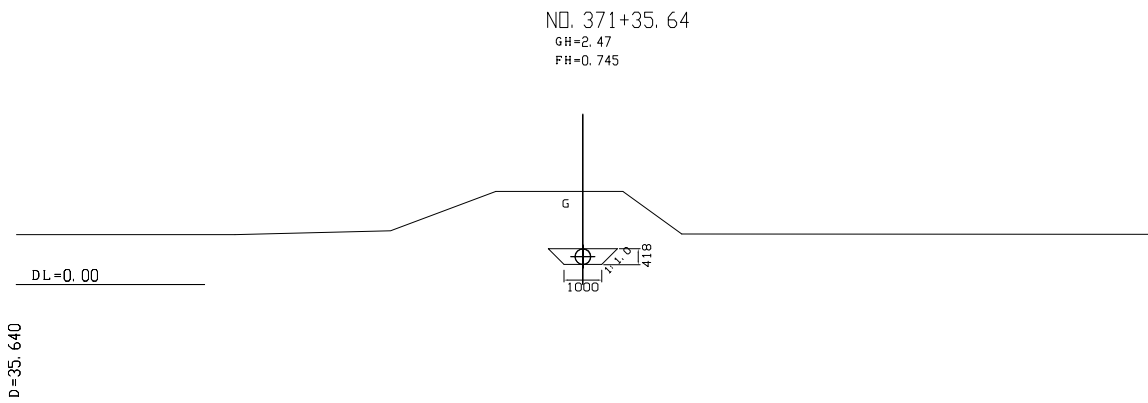

施設名	東部幹線用水路 (0312100-1100-03)		
図面名	横断面図		
作成年月日	平成25年3月25日		
縮尺	A1 1:100 A2 1:141	図面番号	9-115/115
作成者	関東農政局 両総農業水利事業所		