

国営両総土地改良事業
土地改良施設整理台帳付属図面

福岡東支線用水路


施設管理図
用地管理図

関東農政局両総農業水利事業所

土地改良施設整理台帳付属図面一覧表

番号	施設名	図面番号	名称	番号	施設名	図面番号	名称	番号	施設名	図面番号	名称	番号	施設名	図面番号	名称	備考	
	福岡東支線水路	1	全体位置図		福岡東支線水路	5	【用地管理図】										
		2	管理用設備模式図				5										図郭割図
		3	水路路線図				10										用地管理図 (1/5～5/5)
		4	水理縦断面図				11										用地管理図(現況平面図入り) (1/5～5/5)
			【施設管理図】				12										用地境界標識設置図
		5	図郭割図				13										転写連続図 (1/7～7/7)
		6	平面図・縦断面図 (1/5～5/5)				14										占・使用図 (1/5～5/5)
		7	管割図 (1/5～5/5)														
		8	福岡東分水工及びバイパスレカー一般図 (1/25)														
		8	福岡東分水工構造図 (2/25～6/25)														
		8	減圧水槽構造図,1号空気弁構造図 (7/25)														
		8	2号分水工兼排泥工構造図 (8/25～10/25)														
		8	3号空気弁工構造図 (11/25)														
		8	3号分水工構造図 (12/25～14/25)														
		8	4号空気弁工構造図 (15/25)														
		8	4号分水工構造図 (16/25～19/25)														
		8	減圧水槽及び4号分水工一般図 (20/25～21/25)														
		8	減圧水槽構造図 (22/25～23/25)														
		8	スラストブロック構造図 (24/25)														
		8	5号空気弁工構造図 (25/25)														
9	横断面図 (1/6～6/6)																

両総農業水利事業 全体位置図

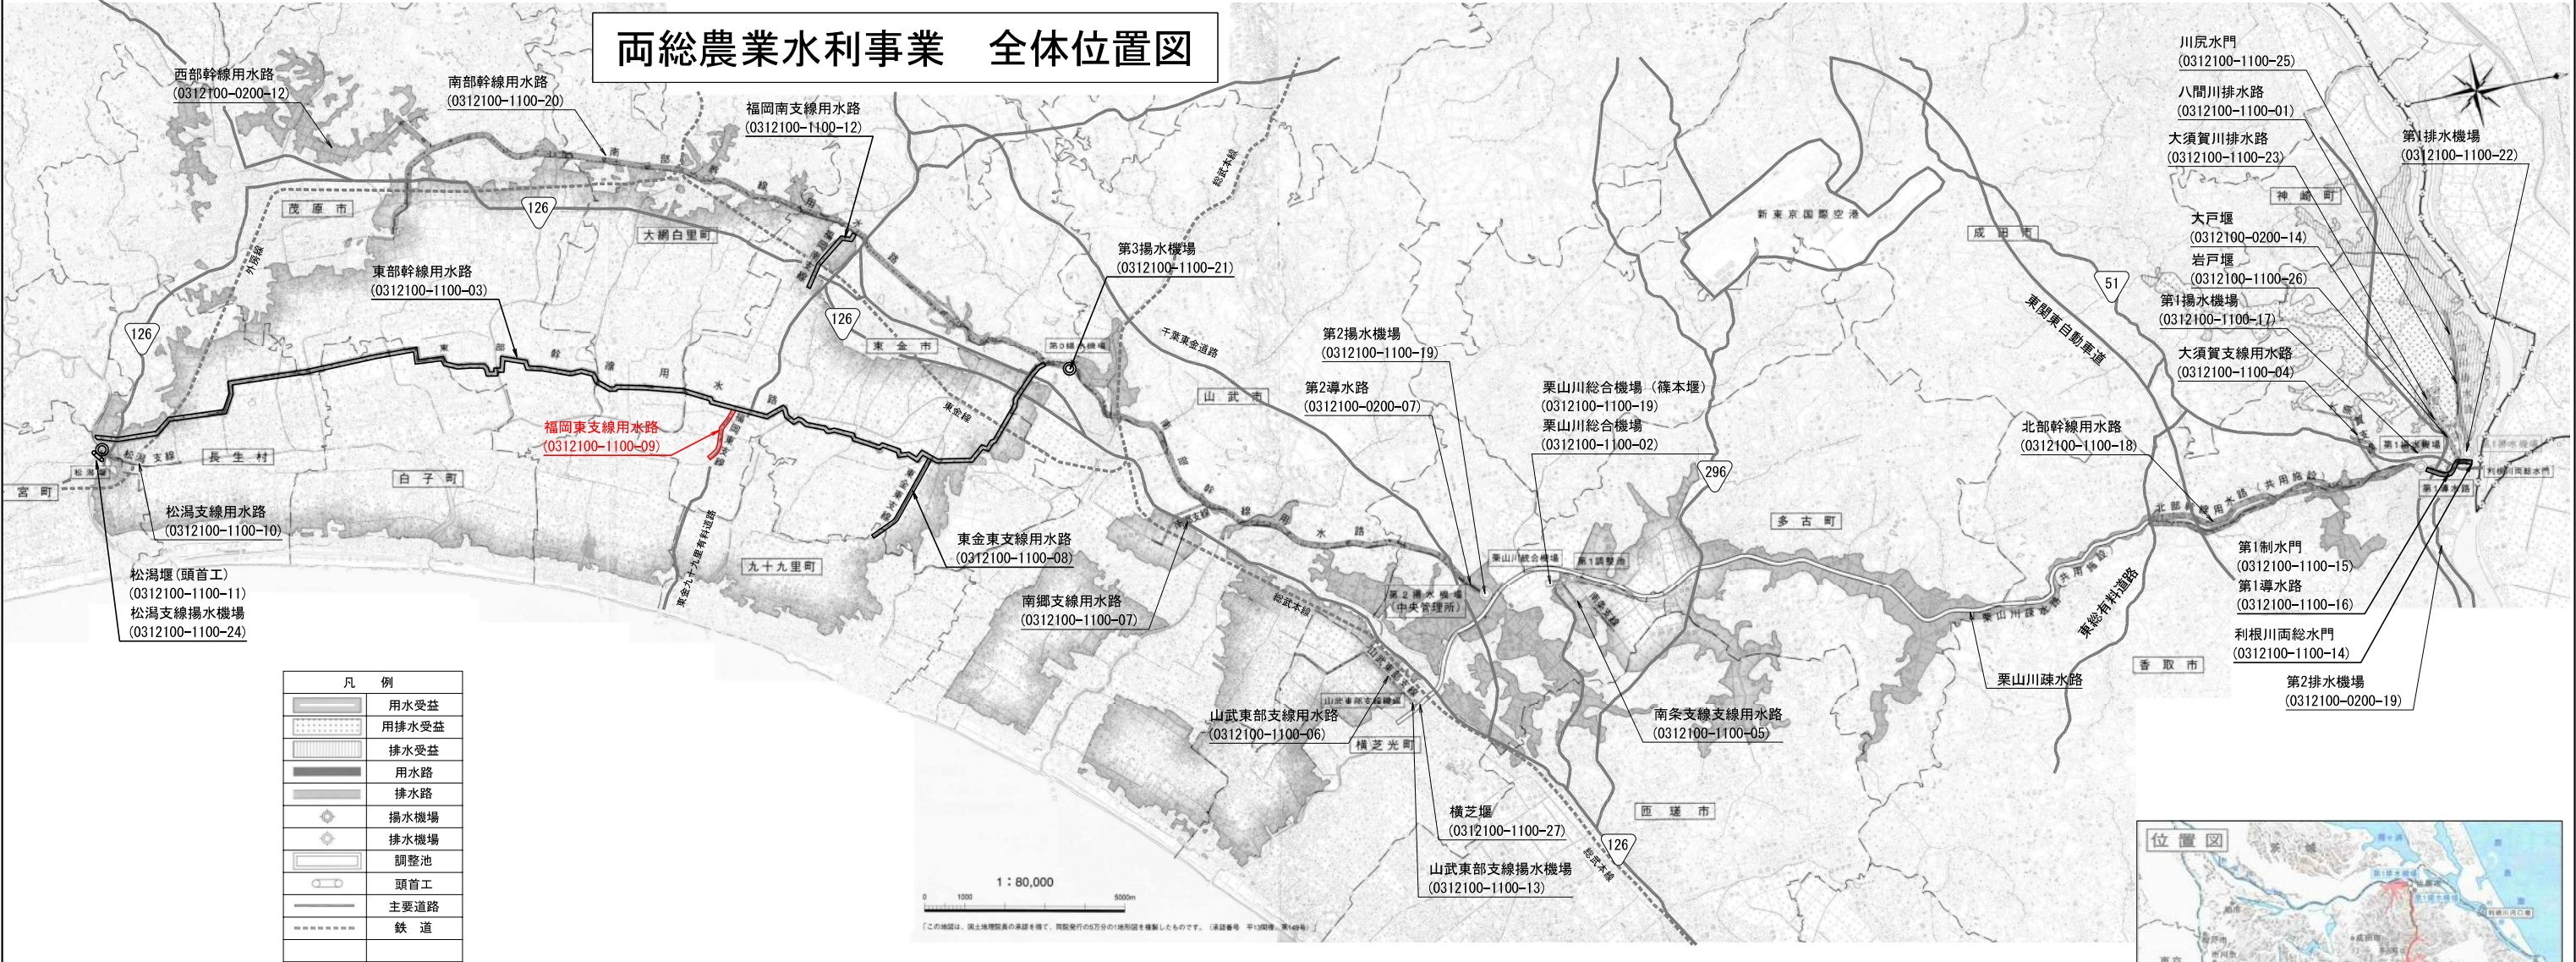


凡 例	
	用水受益
	用排水受益
	排水受益
	用水路
	排水路
	揚水機場
	排水機場
	調整池
	頭首工
	主要道路
	鉄 道




施設名	福岡東支線用水路 (0312100-1100-09)				
図面名	全体位置図				
作成年月日	平成25年3月25日				
縮尺	A1 1: 80,000	図面番号	1-1/1		
	A2 1:113,137				
作成者	関東農政局			両総農業水利事業所	

両総農業水利事業 管理用設備模式図

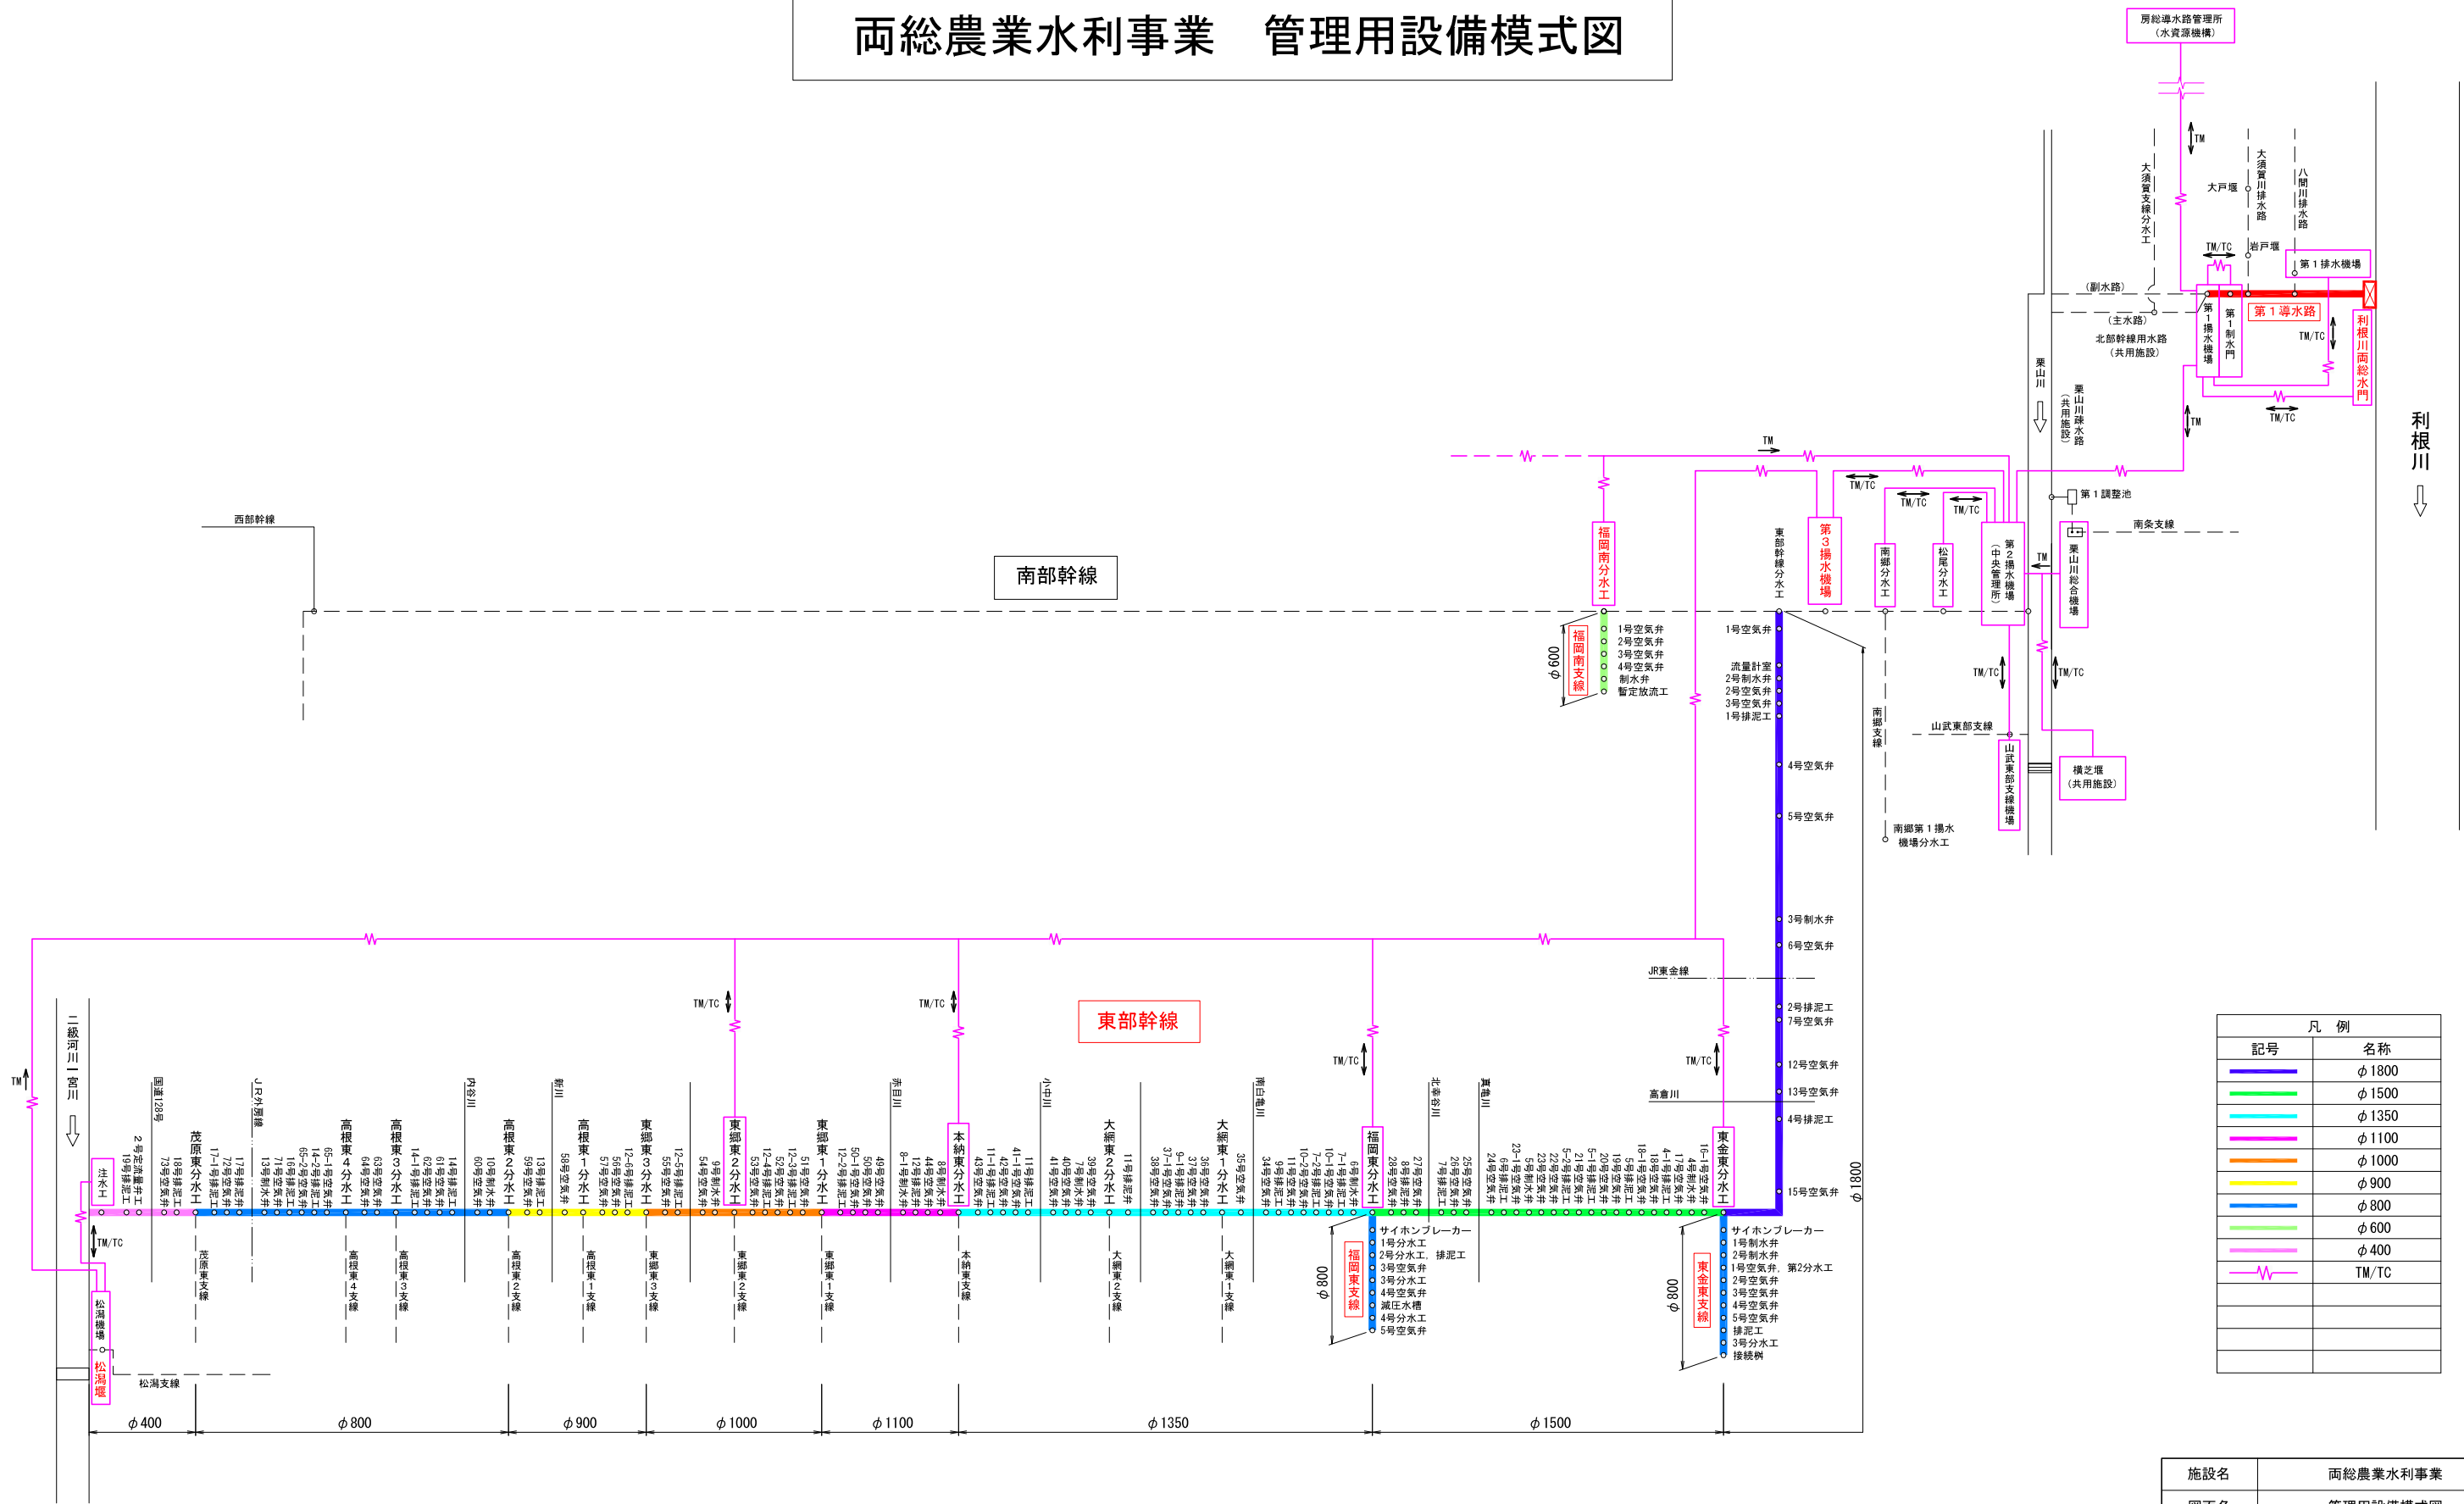




凡 例	
記号	名称
—	φ 1800
—	φ 1500
—	φ 1350
—	φ 1100
—	φ 1000
—	φ 900
—	φ 800
—	φ 600
—	φ 400
⚡	TM/TC

施設名	両総農業水利事業		
図面名	管理用設備模式図		
作成年月日	平成25年3月25日		
縮尺	—	図面番号	2-1/1
作成者	関東農政局 両総農業水利事業所		

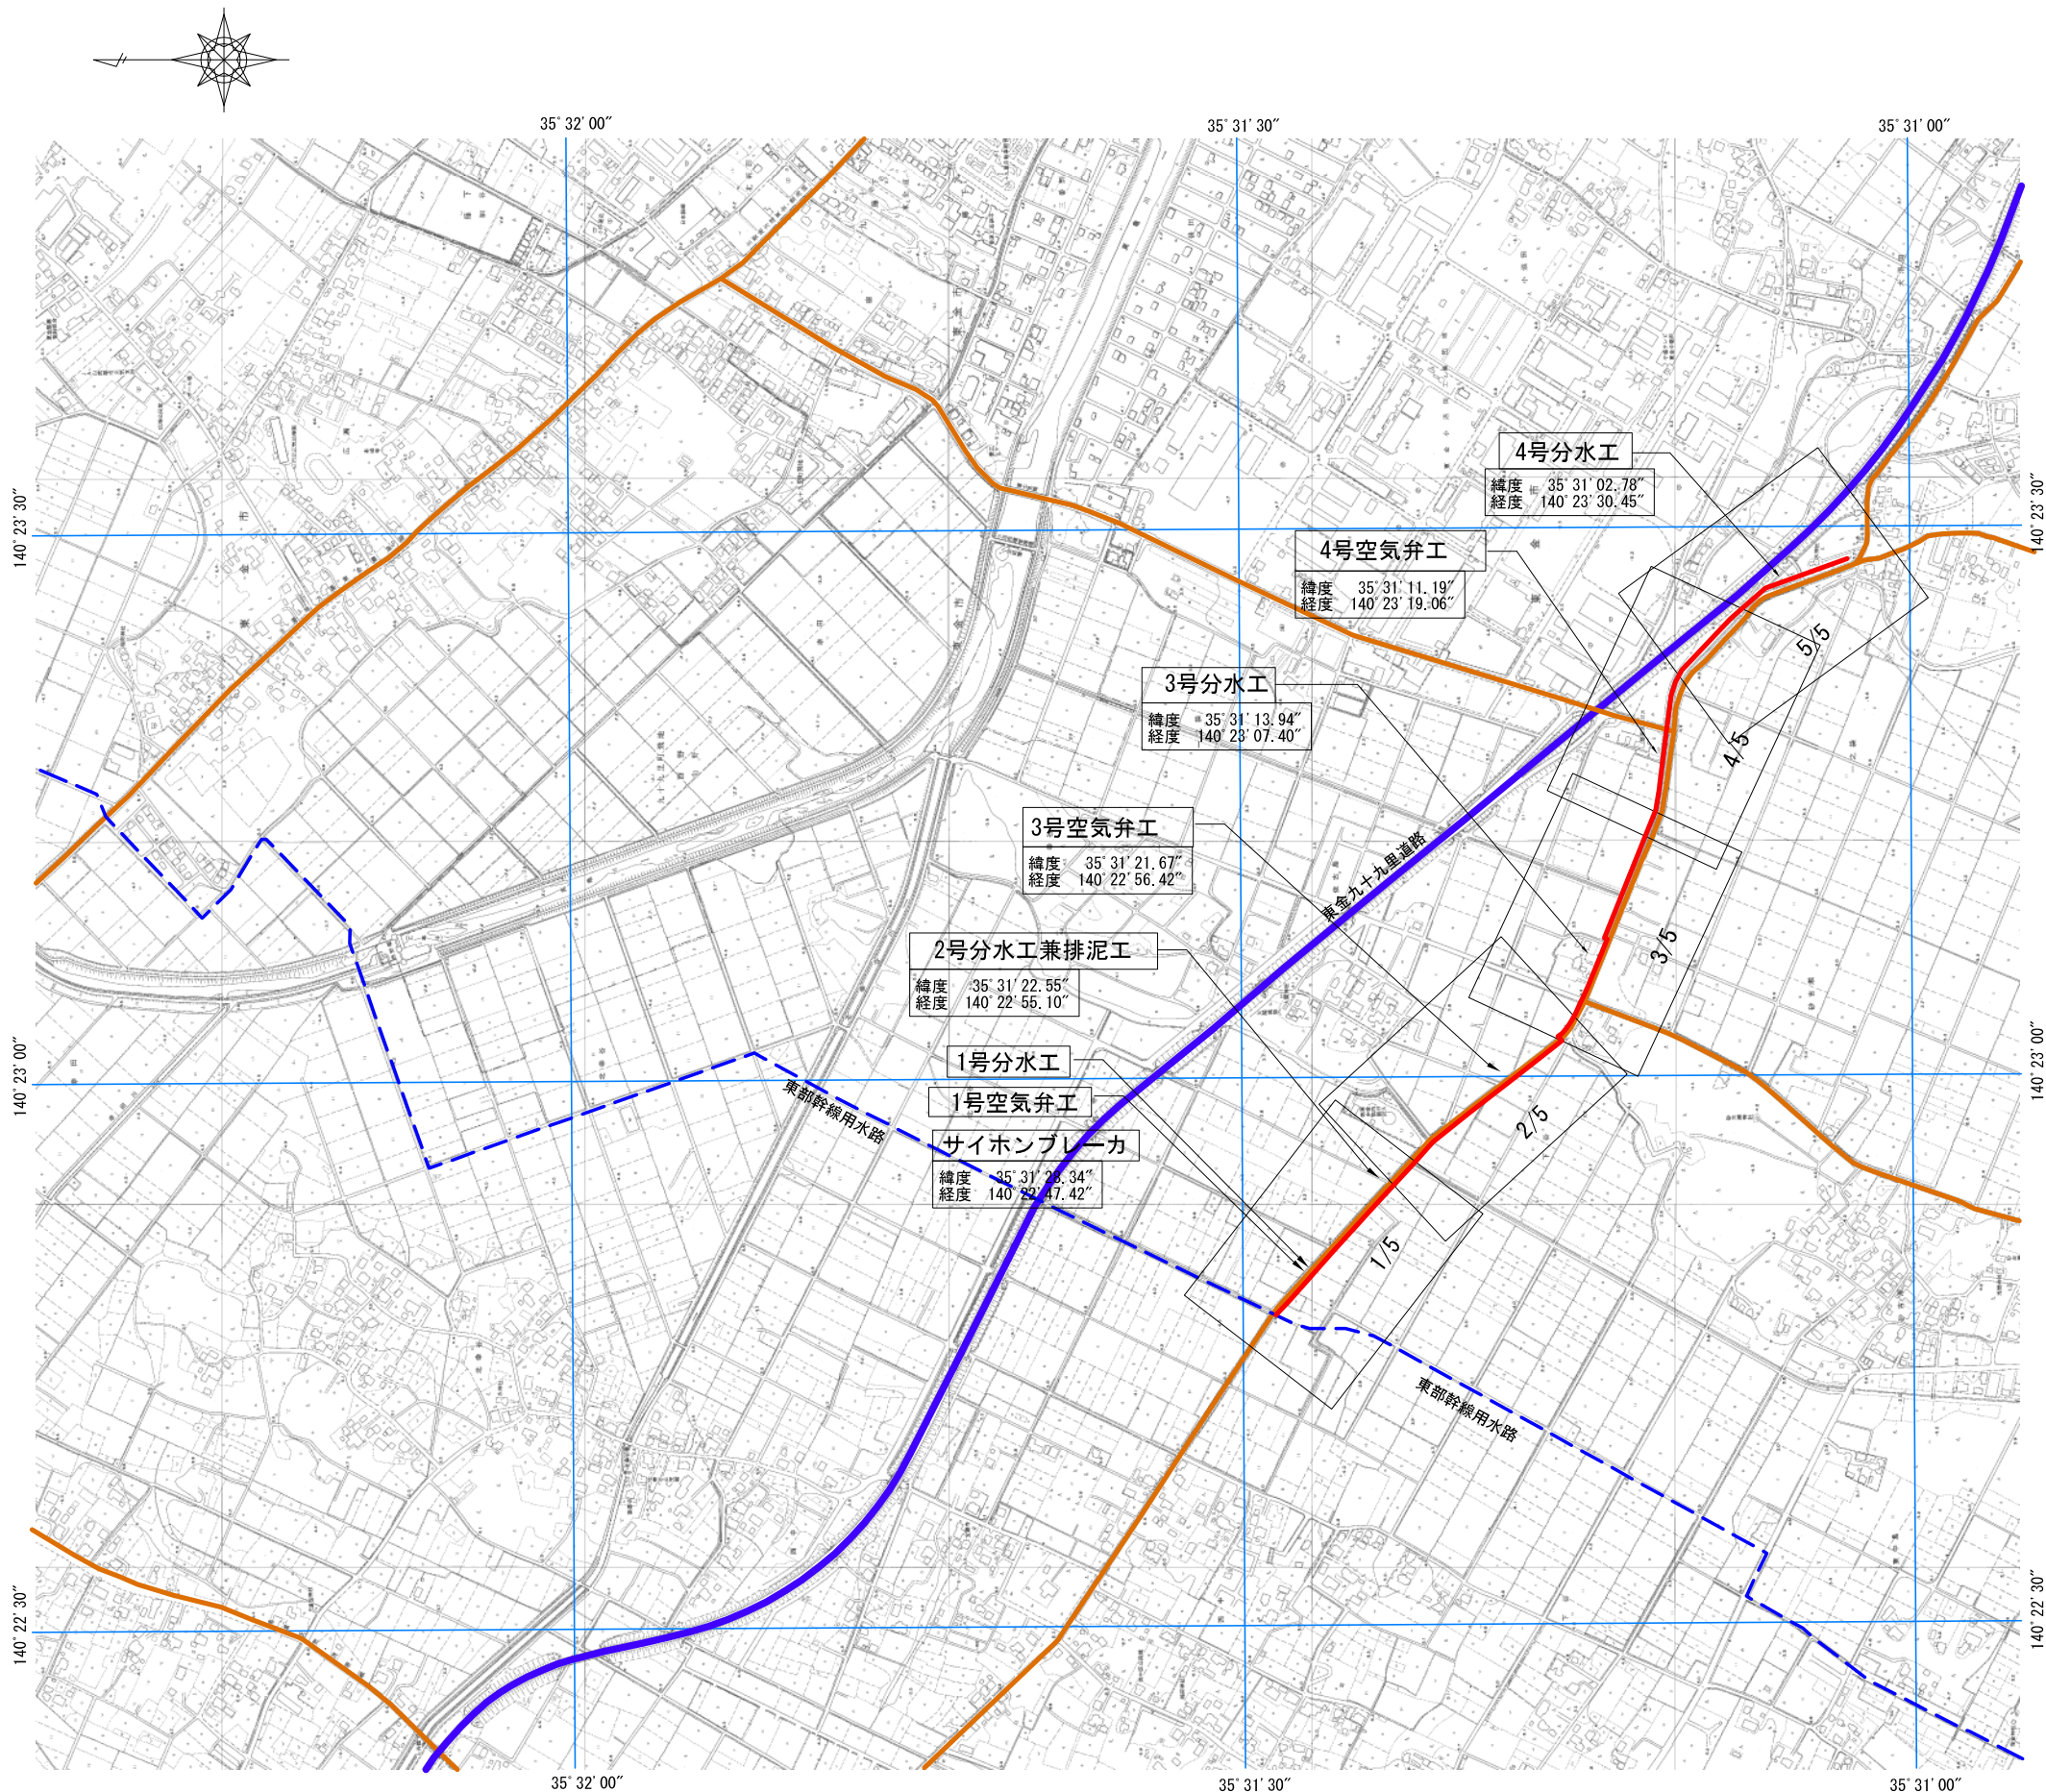



凡 例	
管理施設名 (管理番号)	
施設の位置 (緯度経度)	
記号	名称
—	対象施設
—	主要道路
---	鉄道

施設名	福岡東支線用水路 (0312100-1100-09)		
図面名	水路路線図		
作成年月日	平成25年3月25日		
縮尺	A1 1:5,000 A2 1:7,070	図面番号	3-1/1
作成者	関東農政局 両総農業水利事業所		

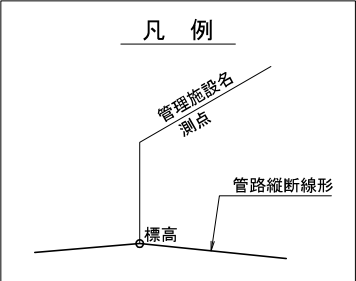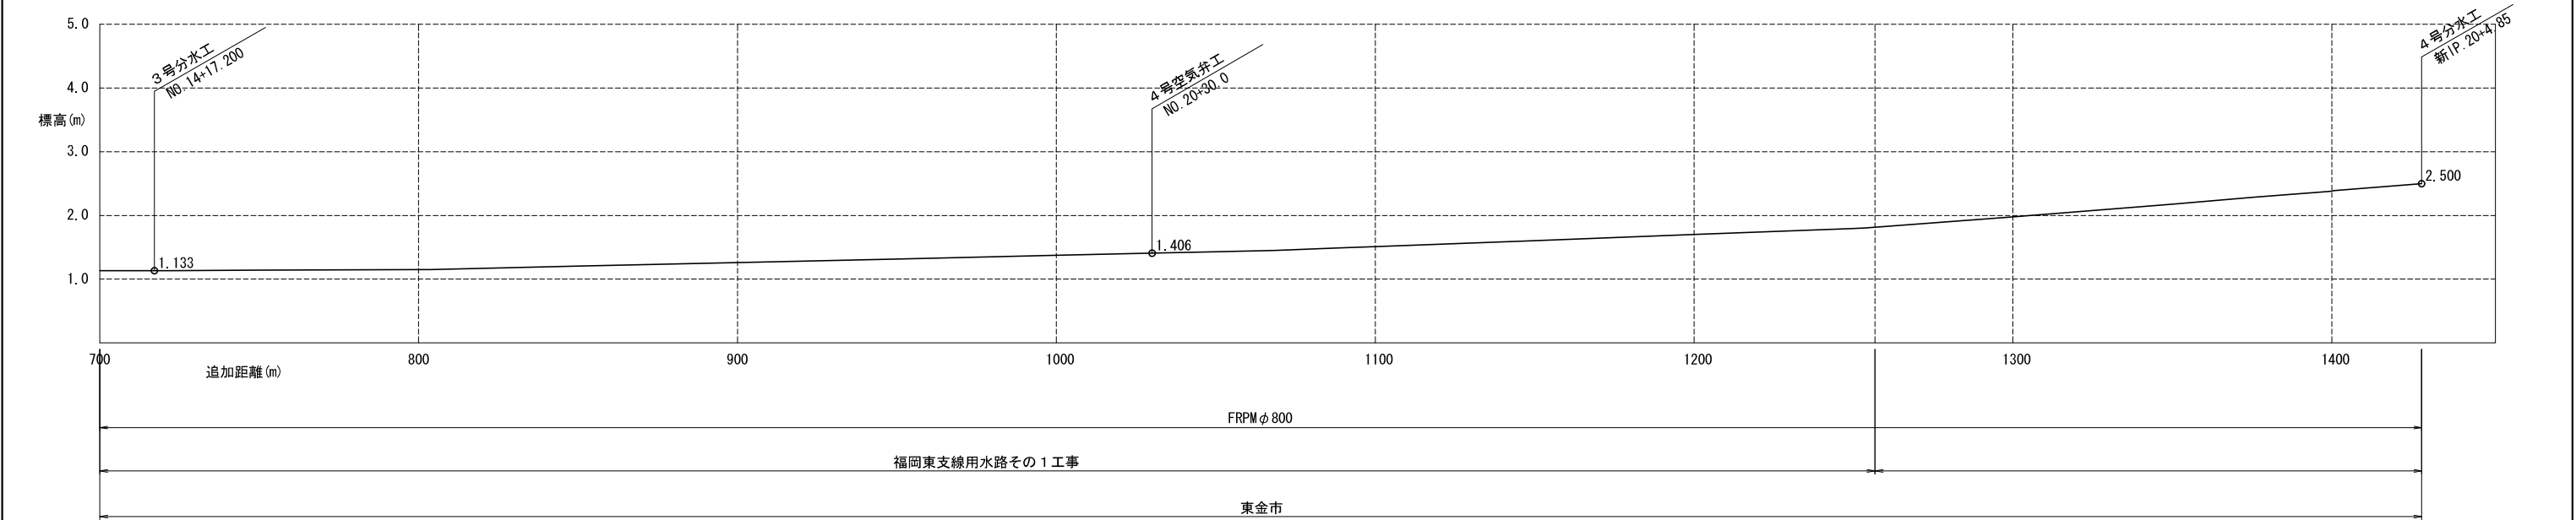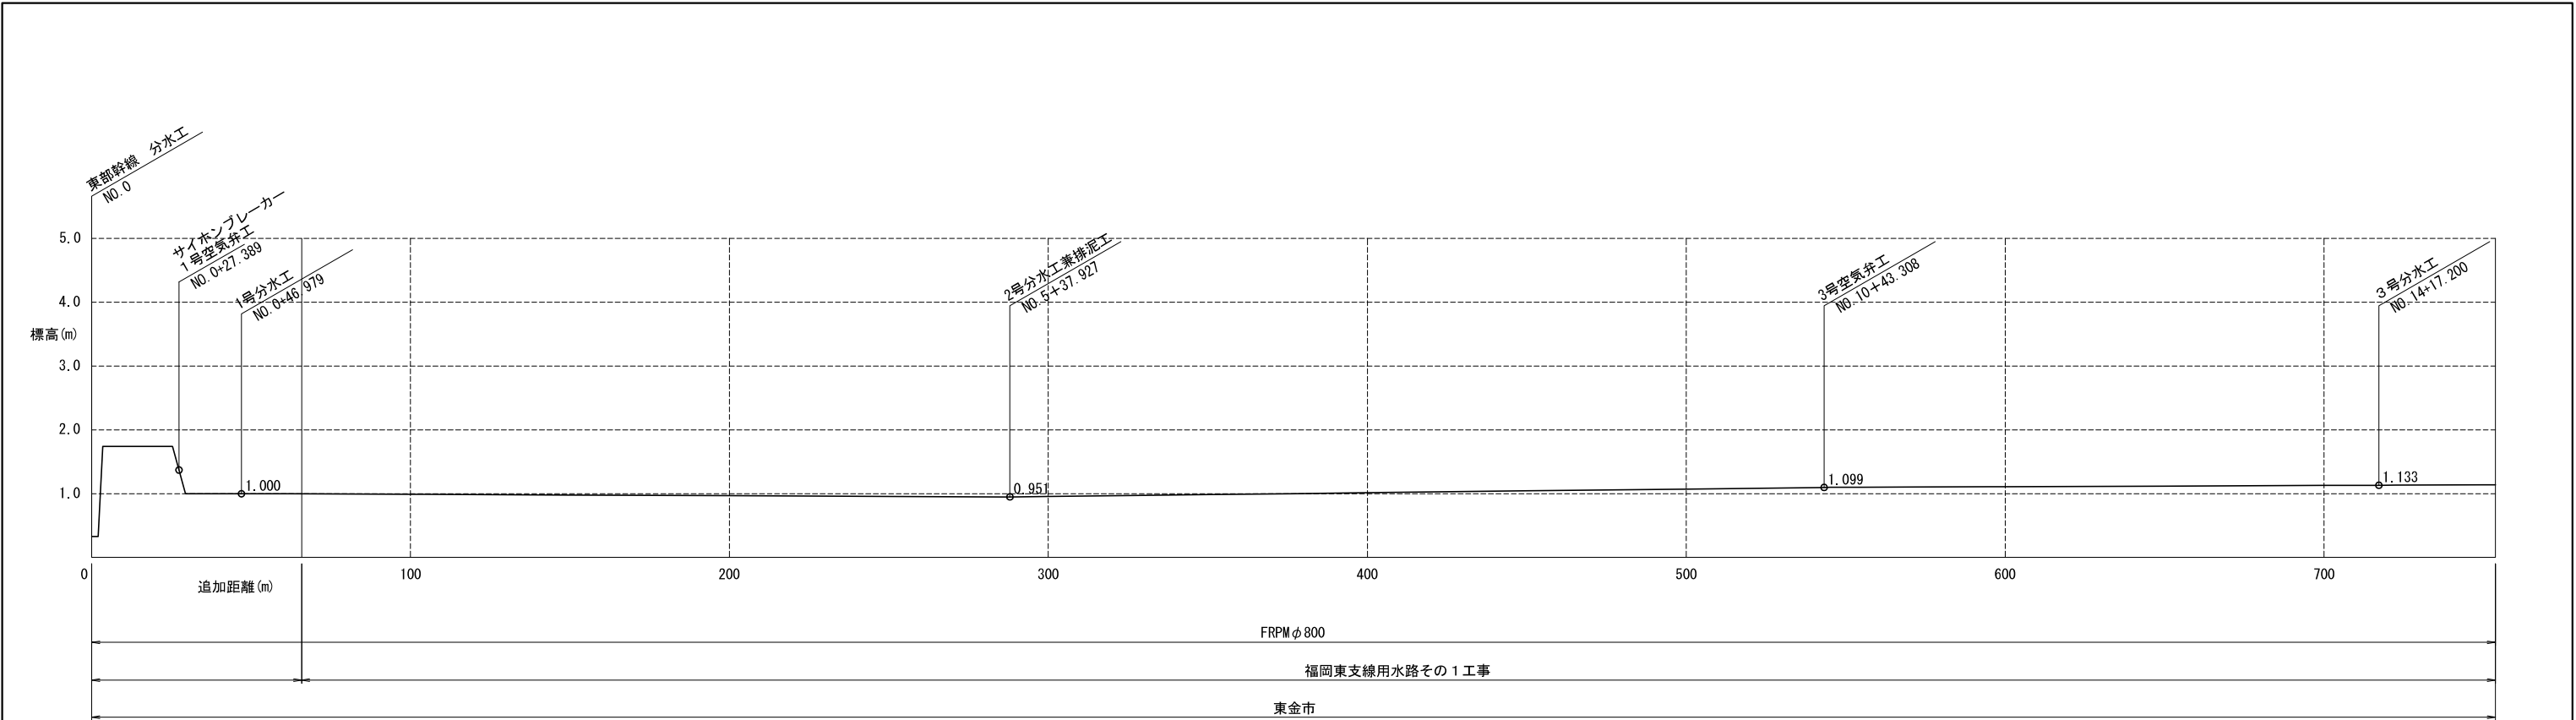


施設名	福岡東支線用水路(0312100-1100-09)		
図面名	水理縦断面図		
作成年月日	平成25年3月25日		
縮尺	A1 1:1000 A2 1:1414 A3 1:2000 A4 1:2828	図面番号	4-1/1
作成者	関東農政局 両総農業水利事業所		

両 総 農 業 水 利 事 業
福岡東支線用水路
図郭割図 縮尺 1:5,000

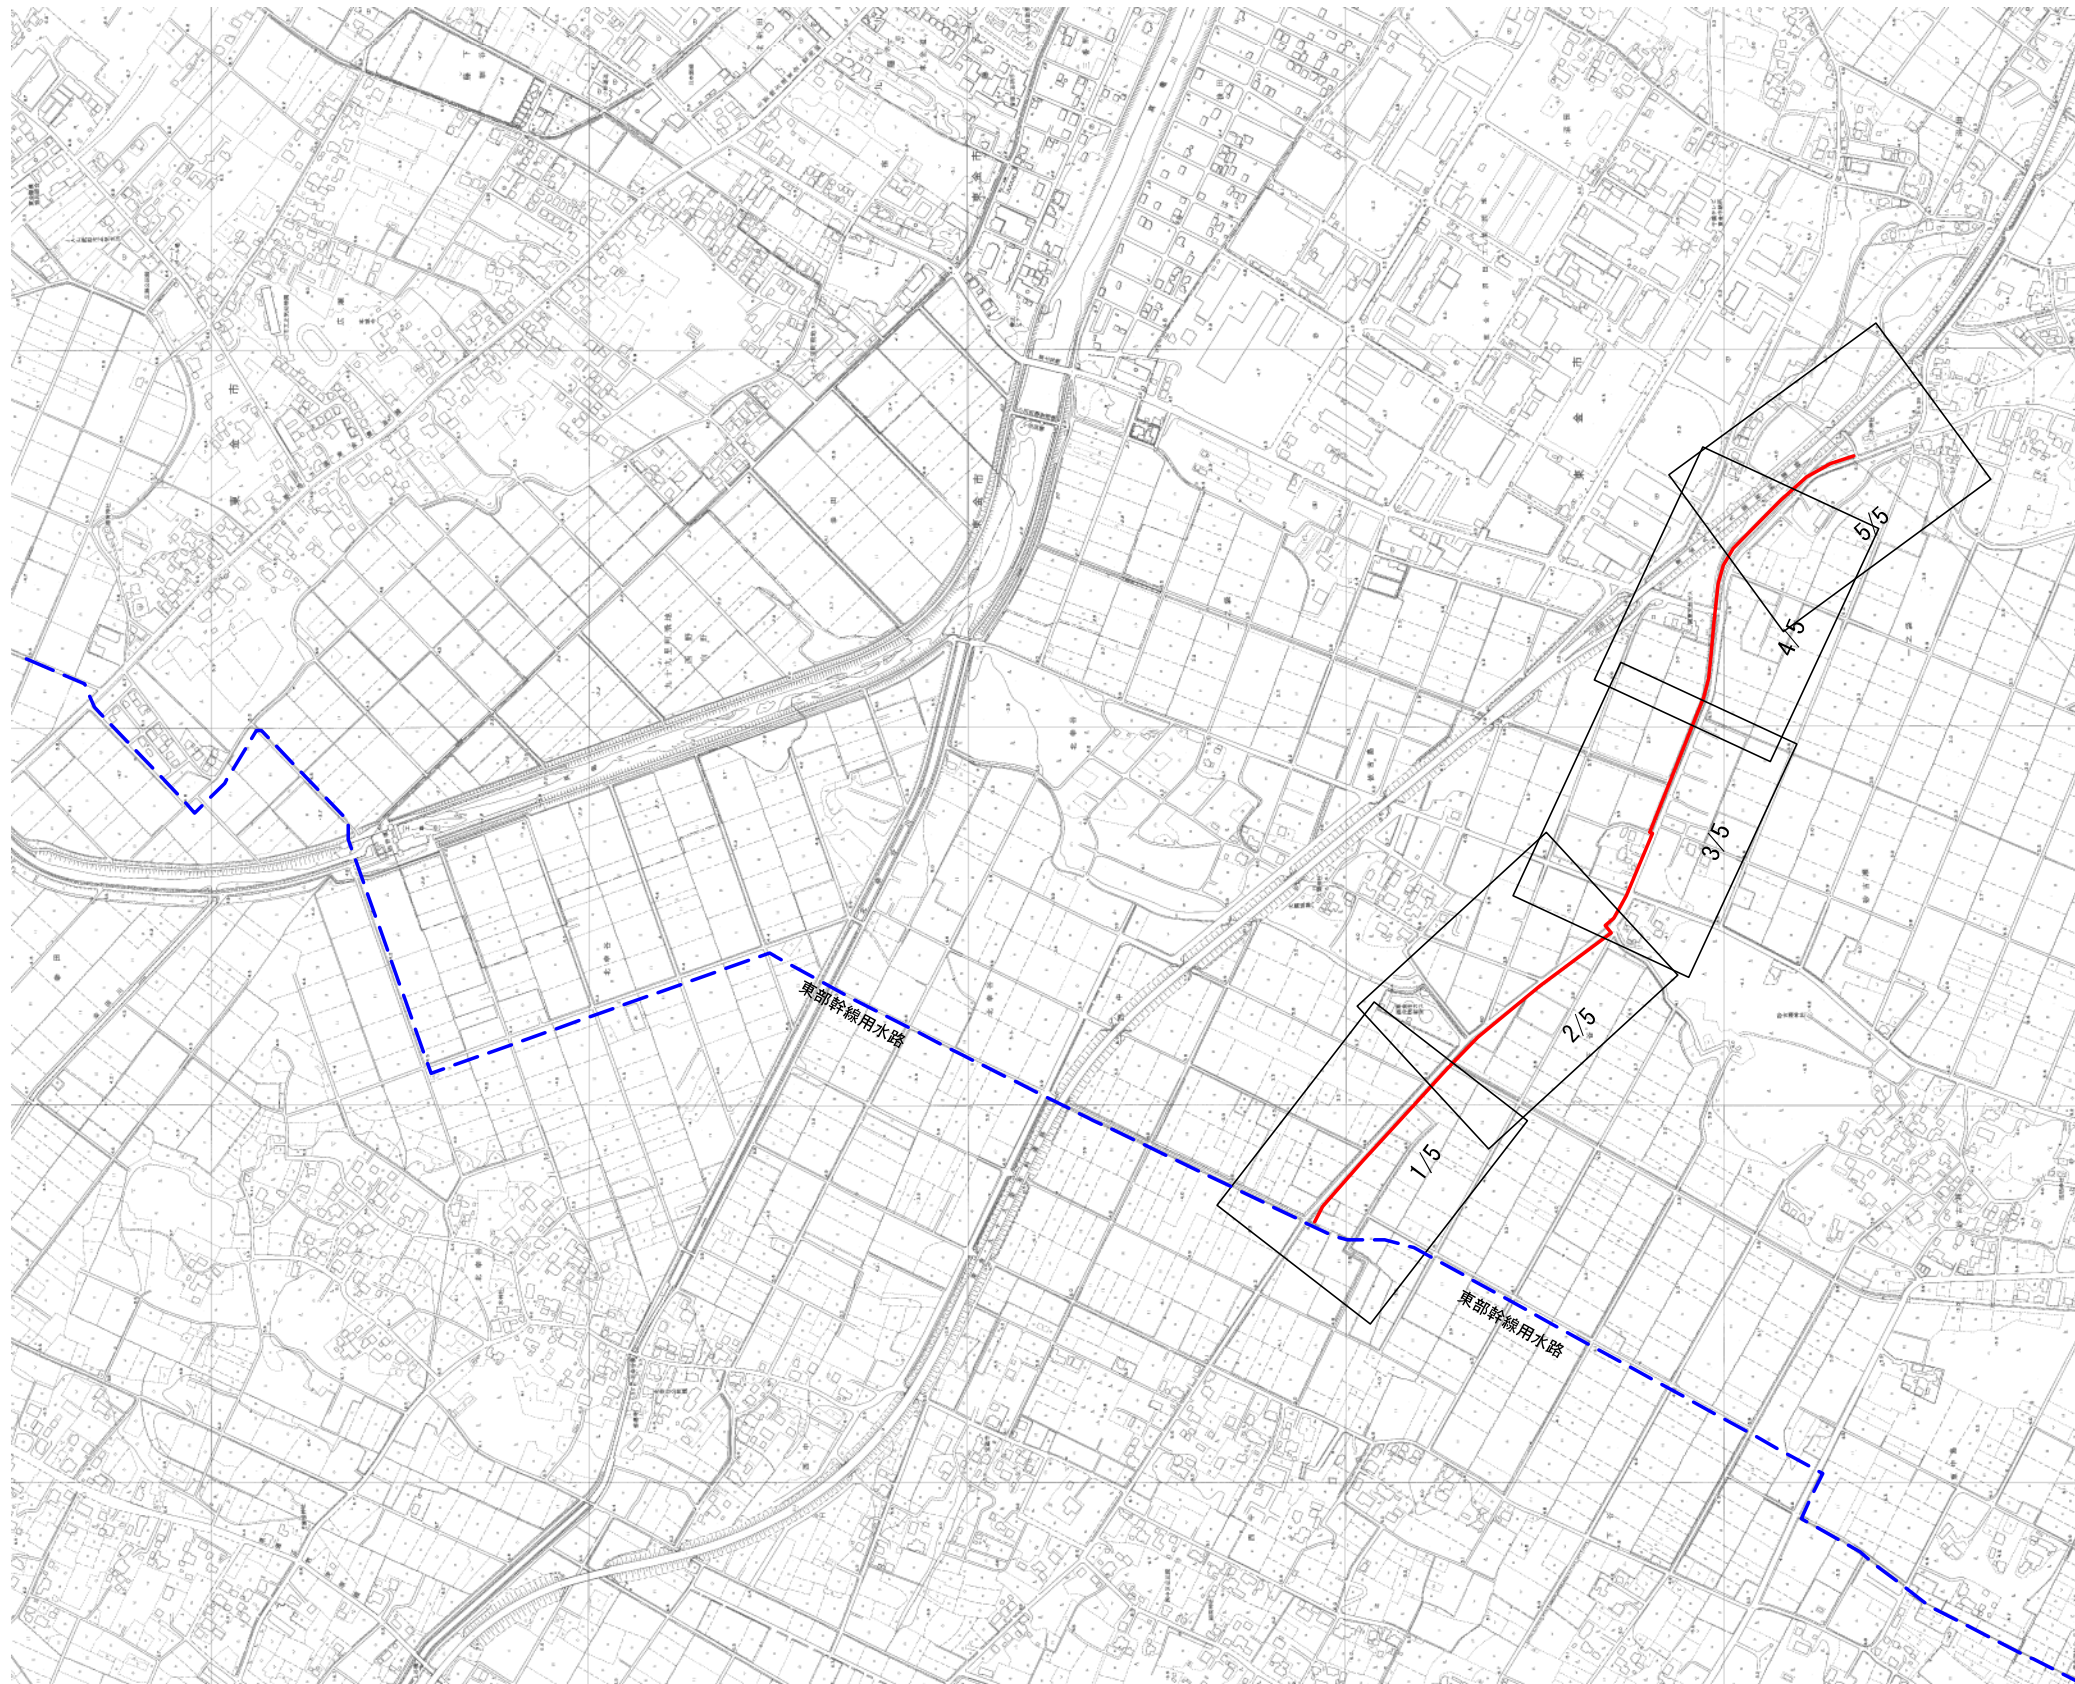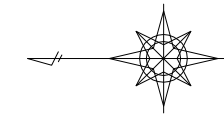


施設名	福岡東支線用水路(0312100-1100-09)		
図面名	図郭割図		
作成年月日	平成25年3月25日		
縮尺	A1 1:5,000	図面番号	5-1/1
	A2 1:7,070		
作成者	関東農政局 両総農業水利事業所		

平面図 S=1:500

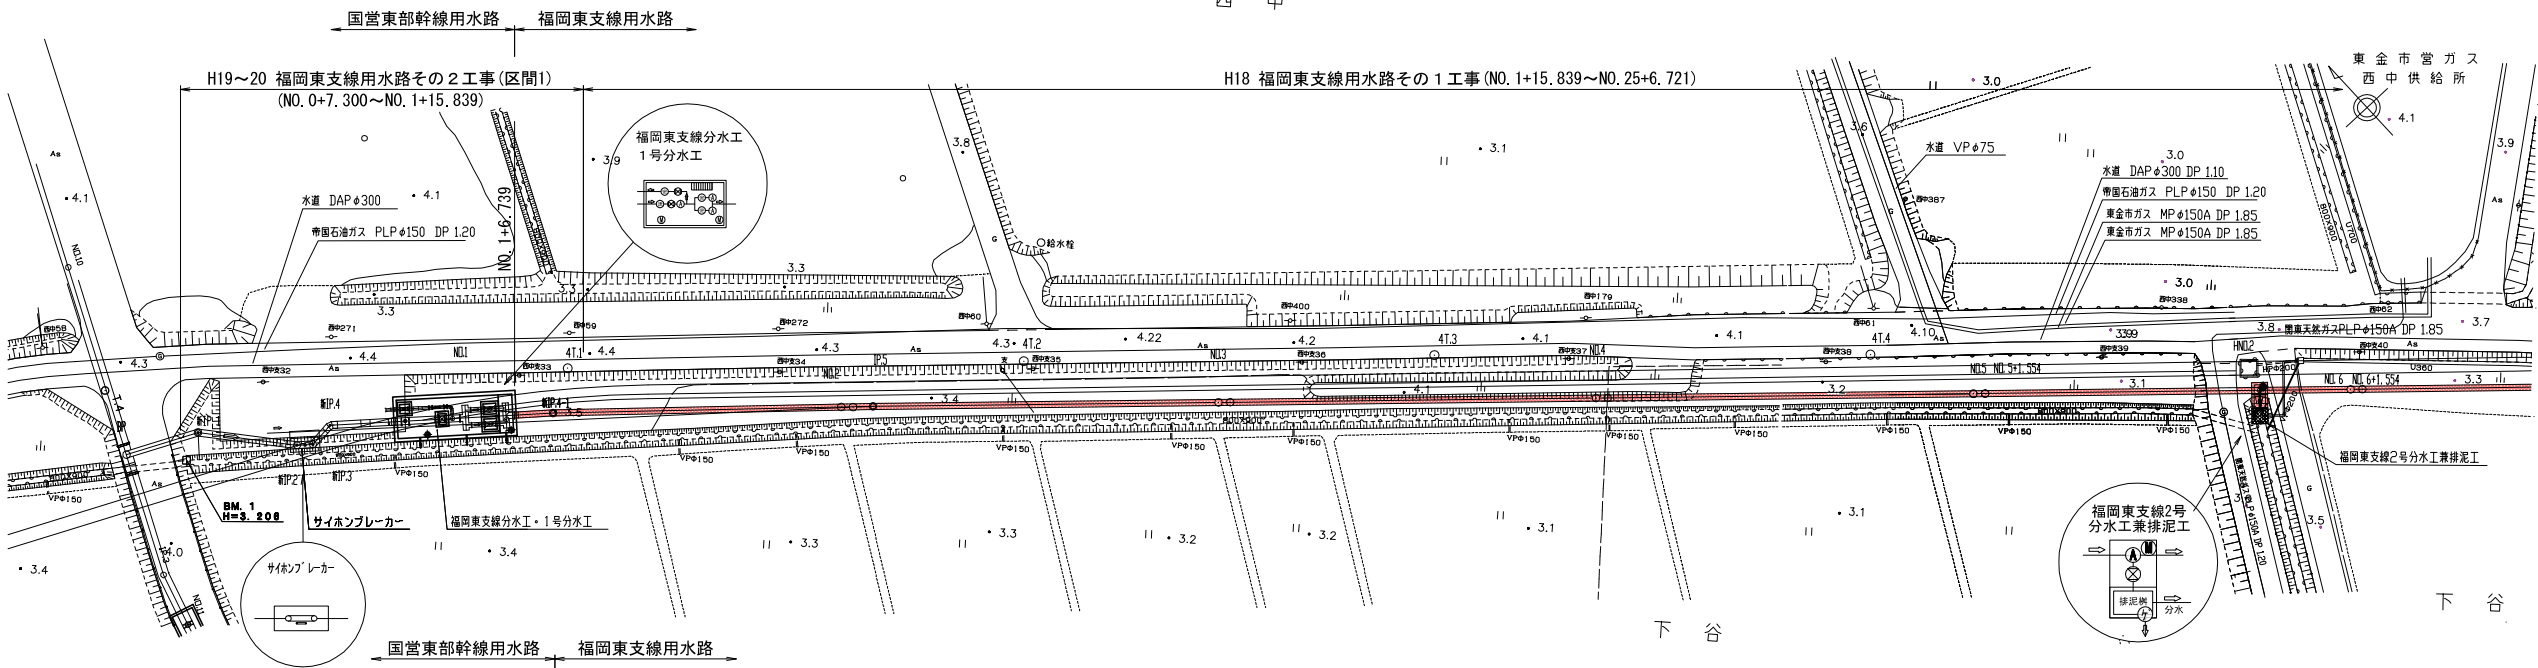


縦断面図 V=1:100 H=1:500

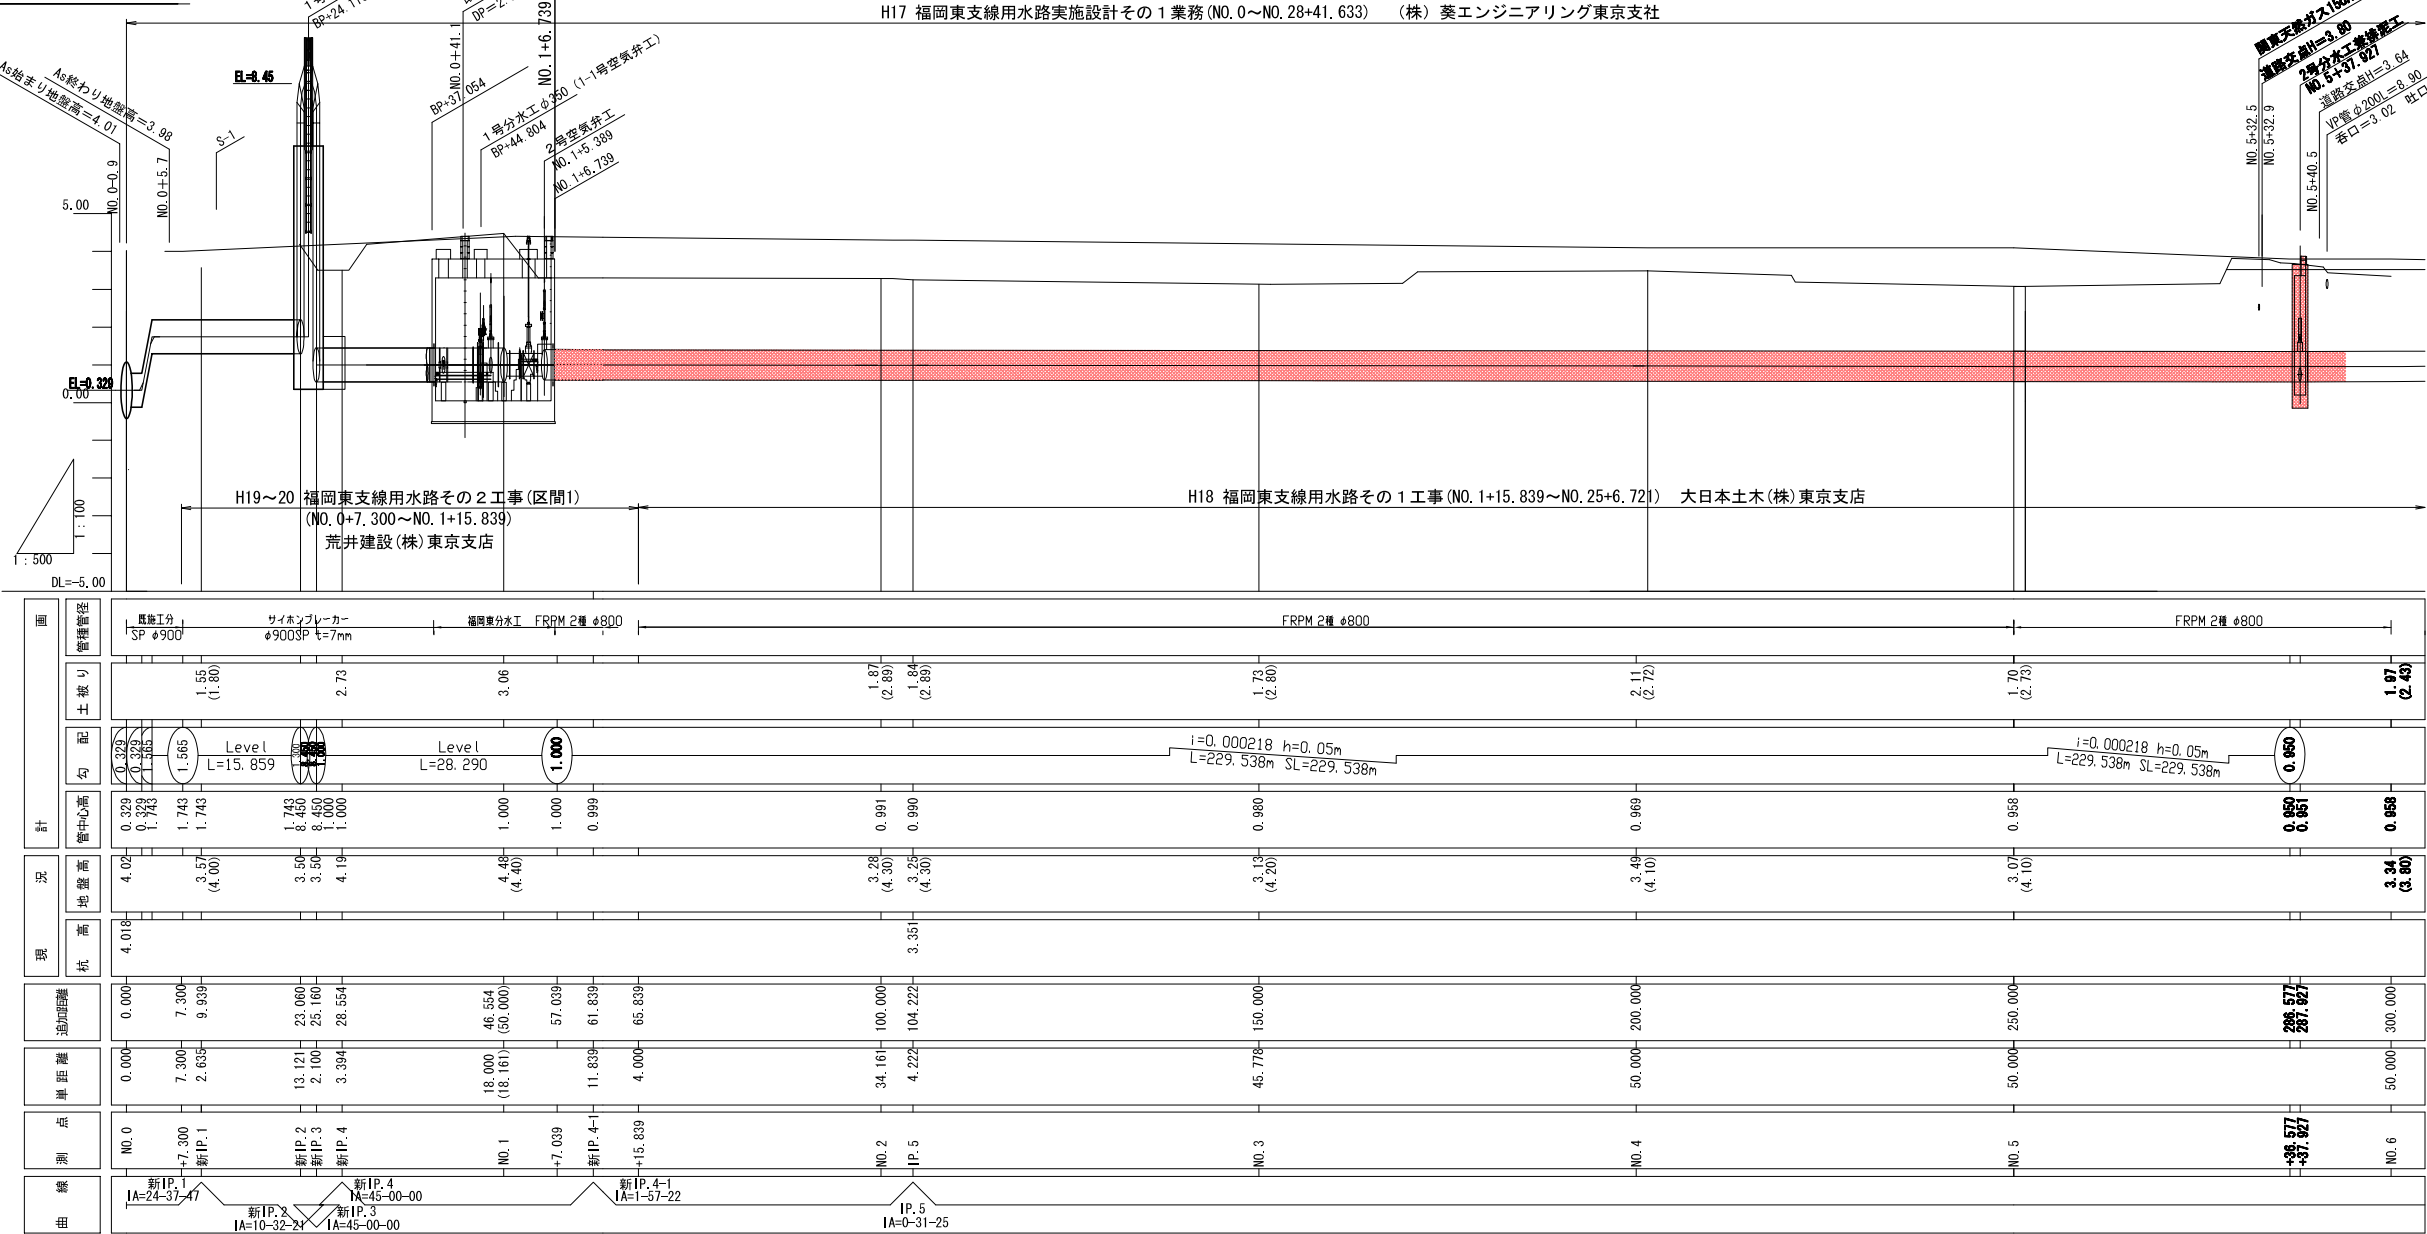

標準断面図 S=1:50

たて込み簡易土留区間 (H=3.0~3.5m)

(FRPM φ800mm)
NO. 1+15.839~NO. 25+6.721

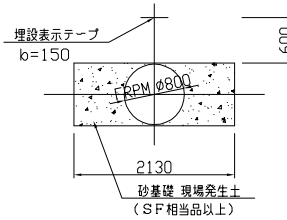


- ※1 水道・ガス等の地下埋設管の位置及び深さについては、管理図を元に行っているが、現場でのずれが生じる事が予想される。そのような事が生じた場合には、現場監督職員と別途協議を行うこと。
- ※2 IP. 1~NO. 5+1.554の地盤高の()は道路計画高(推定)
- ※3 測点の()は測量での測点

測点	X	Y
HND.1	-52624.347	49537.243
4T.1	-52632.807	49599.234
4T.2	-52673.350	49644.058
4T.3	-52709.868	49684.402
4T.4	-52749.214	49726.697
IP.1	-52605.021	49556.347
IP.2	-52610.700	49556.717
IP.3	-52612.344	49558.730
IP.4	-52611.983	49564.279
IP.5	-52664.090	49625.377
BP	-52601.322	49548.685
ND.1	-52629.919	49585.310
ND.2	-52662.364	49623.353
ND.3	-52695.976	49660.368
ND.4	-52729.653	49697.326
ND.5	-52763.329	49734.284

「この測量成果は、国土地理院長の承認及び助言を得て同院所管の測量機及び測量成果を使用して得たものである(承認番号) 平16 農公 第625号」

施設名	福岡東支線水路(0312100~1100-09)
図面名	縦断平面図
作成年月日	平成25年3月25日
縮尺	AI B=1:500 A2 B=1:707 V=1:100 V=1:141 図面番号 6-1/5
作成者	関東農政局 農業水利事業所


東 金 市

 

(株) 葵エンジニアリング東京支社

大日本土木(株)東京支店

V=1:100
H=1:500

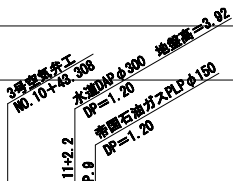

S=1:50

たて込み簡易土留区間 ($H=3.0\sim 3.5m$)(FRP ϕ 800mm)

- ※1 水道・ガス等の地下埋設管の位置及び深さについては、管理図を元にしてているが、現場でのずれが生じる事が予想されている。そのような事が生じた場合には、現場監督職員と別途協議を行うこと。
- ※2 NO.5+1.554～NO.10+1.554の地盤高の（ ）は道路計画高（推定）
- ※3 測点の（ ）は測量での測点

测 点	X	Y
HND.2	-52789.197	49758.729
4T.5	-52807.118	49797.119
4T.6	-52855.147	49828.901
4T.7	-52899.697	49863.508
4T.8	-52946.875	49900.018
4T.9	-52992.987	49935.881
JP.6	-52816.128	49792.226
JP.7	-52852.920	49820.681
新IP.8	-52986.499	49923.871
新IP.9	-52980.588	49931.524
新IP.10	-52992.063	49940.943
ND.5	-52763.329	49734.284
ND.6	-52797.006	49771.241
ND.7	-52833.222	49805.447
ND.8	-52872.782	49836.024
ND.9	-52912.351	49866.591
ND.10	-52951.920	49897.157
ND.11	-52982.646	49928.866


「この測量成果は、国土地理院長の承認及び助言を得て同院所管の測量標及び測量成果を使用して得たものである（承認番号） 平16 関公 第625号」

施設名	福岡東支線用水路(0312100-1100-09)		
図面名	縦断平面図		
作成年月日	平成25年3月25日		
縮尺	A1 H=1:500 A2 H=1:707 H=1:100 H=1:141	図面番号	6-2/5
作成者	関東農政局 農業水利事業所		

平面図 S=1:500

東 金 市


H18 福岡東支線用水路その1 工事 (NO. 1+15. 839~NO. 25+6. 721)

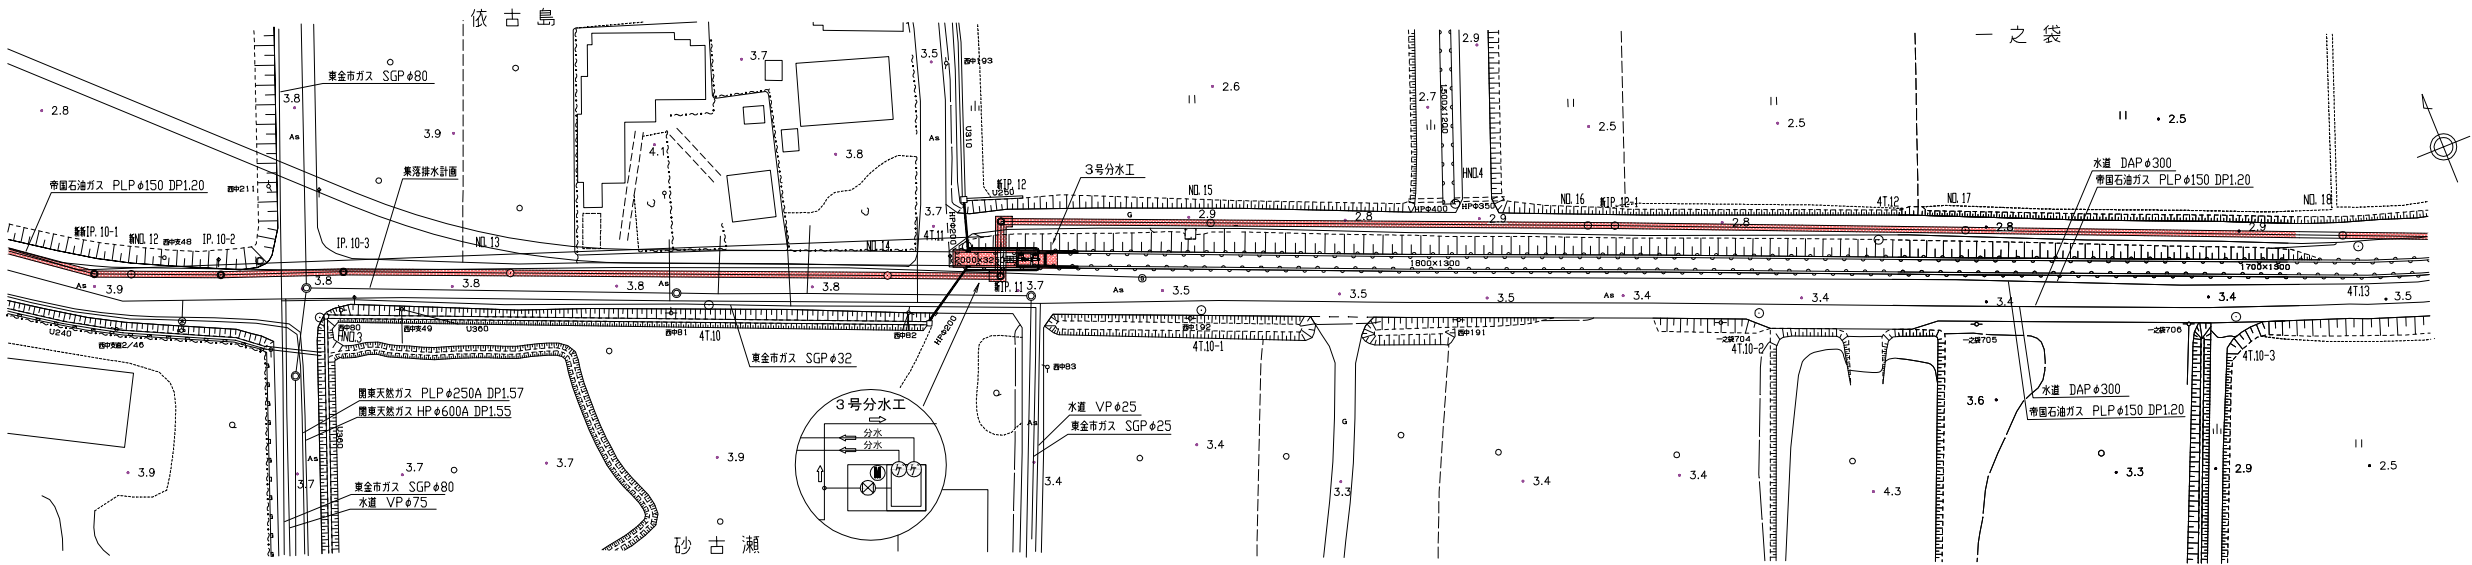

H17 福岡東支線用水路実施設計その1 業務 (NO. 0~NO. 28+41. 633) (株) 葵エンジニアリング東京支社

H18 福岡東支線用水路その1 工事 (NO. 1+15. 839~NO. 25+6. 721) 大日本土木(株)東京支店


縦断面図 V=1:100 H=1:500

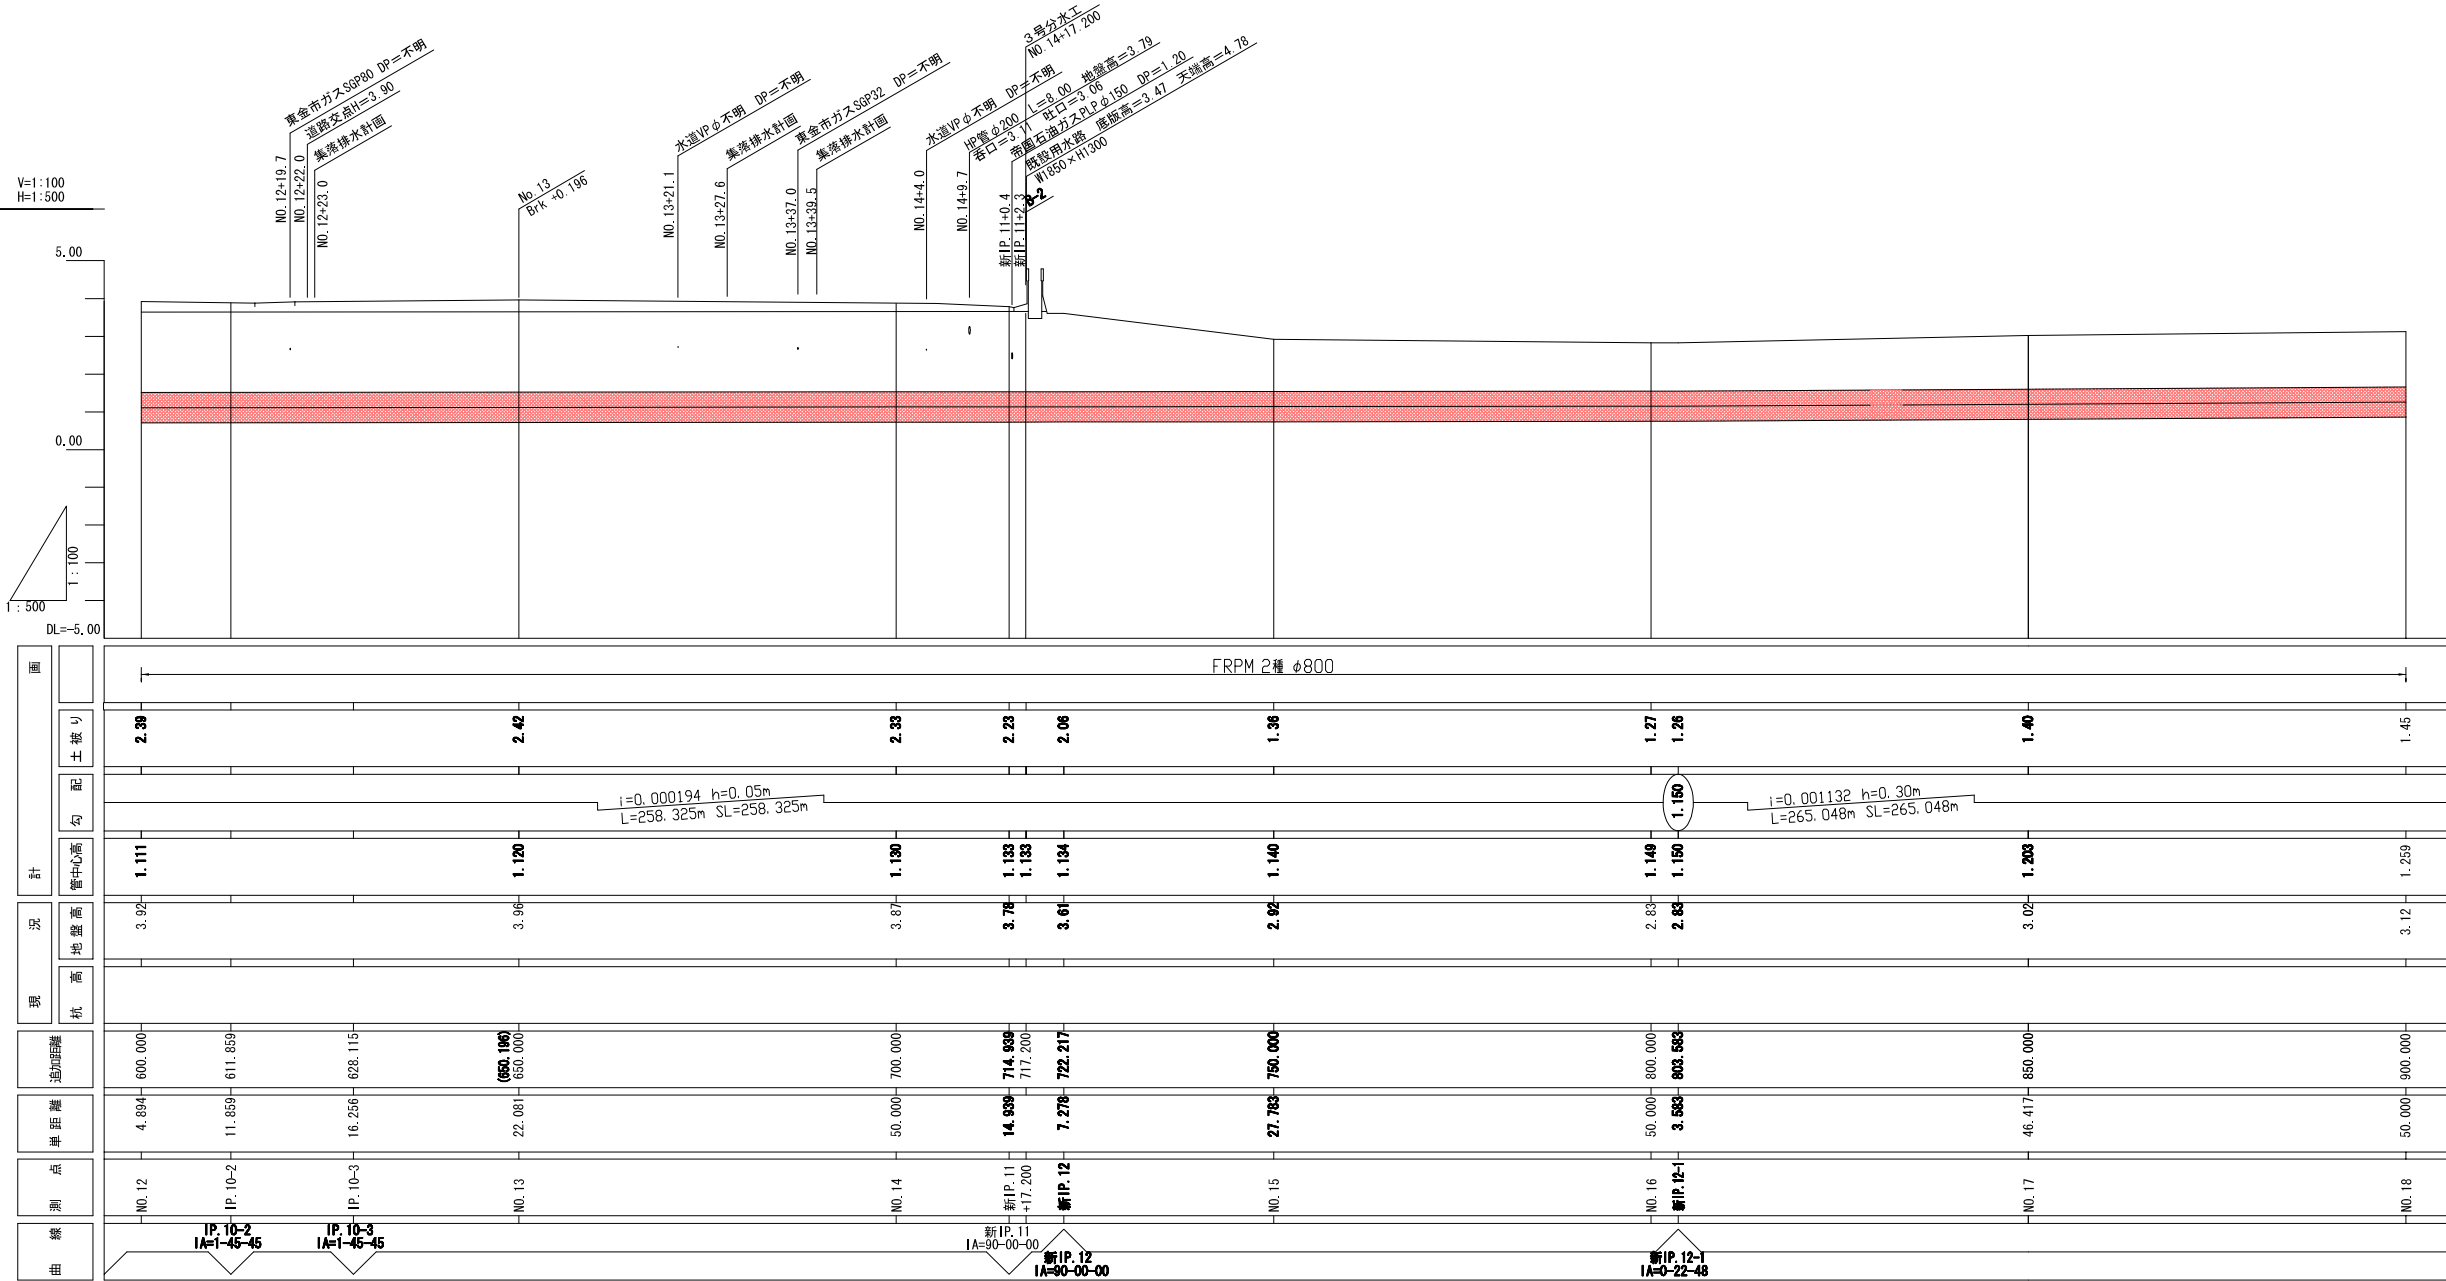

標準断面図 S=1:50

たて込み簡易土留区間 (H=3.0~3.5m)

(FRPM φ800mm)
NO. 1+15. 839~NO. 25+6. 721

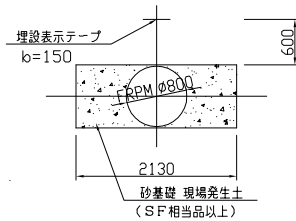

※1 水道・ガス等の地下埋設管の位置及び深さについては、管理図を元としているが、現場でのずれが生じる事が予想される。そのような事が生じた場合には、現場監督職員と別途協議を行うこと。

※2 測点の () は測量での測点


測 点	X	Y
HNO.3	-53024.254	49986.333
HNO.4	-53066.626	50131.419
4T.9	-52992.987	49935.881
4T.10	-53042.014	50034.720
4T.11	-53047.593	50069.332
4T.12	-53092.036	50181.641
4T.10-1	-53067.098	50094.941
4T.10-2	-53095.146	50163.324
新IP.8	-52986.499	49923.871
新IP.9	-52980.588	49931.524
新IP.10	-52992.063	49940.943
新IP.10-1	-53007.287	49961.034
IP.11	-53052.797	50070.102
IP.12	-53047.487	50072.539
NO.11	-52982.646	49928.860
NO.12	-53009.957	49967.436
NO.13	-53029.212	50013.580
NO.14	-53048.466	50059.724
NO.15	-53059.975	50102.989
NO.16	-53078.947	50149.250
NO.17	-53097.919	50195.511

「この測量成果は、国土地理院長の承認及び助言を得て同院所管の測量機及び測量成果を使用して得たものである(承認番号) 平16 農公 第625号」

施設名	福岡東支線用水路(0312100~1100-09)		
図面名	縦断平面図		
作成年月日	平成25年3月25日		
縮尺	A1 H=1:500 A2 H=1:707 V=1:100 V=1:141	図面番号	6-3/5
作成者	関東農政局 農業水利事業所		

平面図 S=1:500


H18 福岡東支線用水路その1 工事 (NO. 1+15.839~NO. 25+6.721)

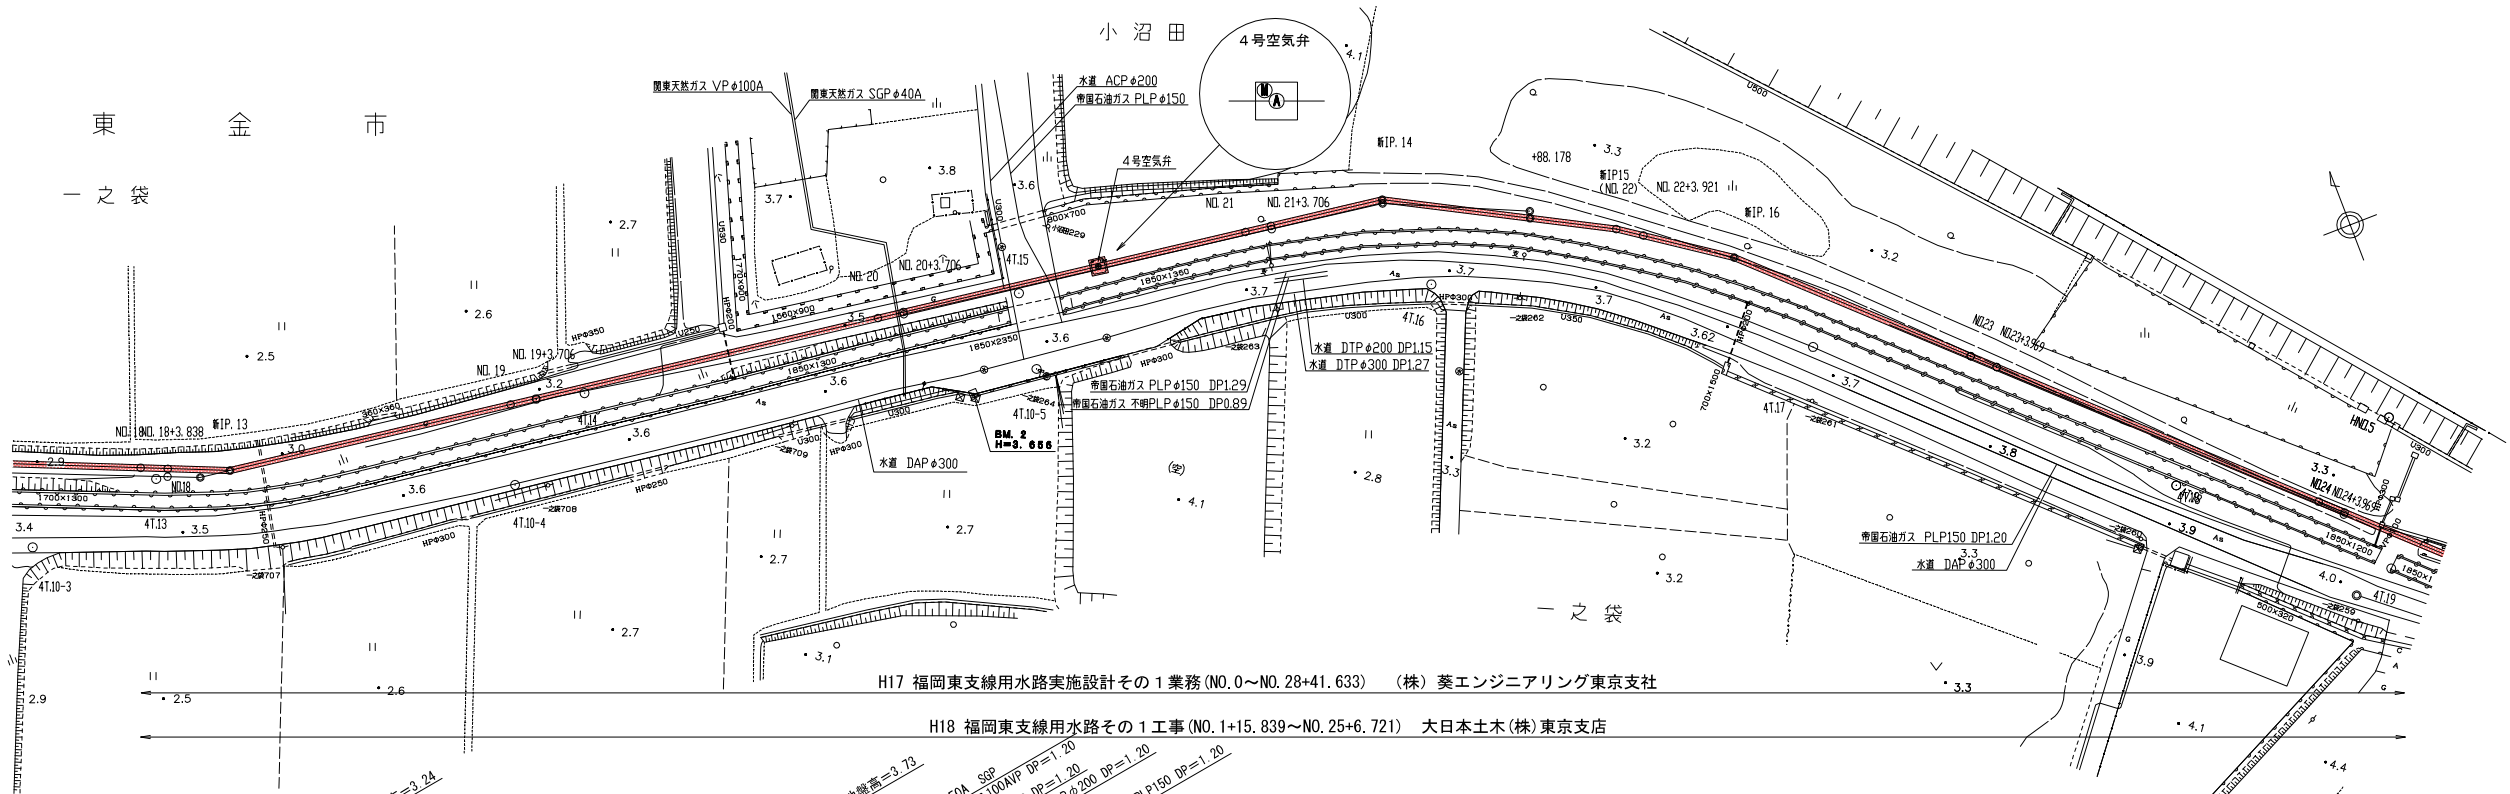

H17 福岡東支線用水路実施設計その1 業務 (NO. 0~NO. 28+41.633) (株) 葵エンジニアリング東京支社

H18 福岡東支線用水路その1 工事 (NO. 1+15.839~NO. 25+6.721) 大日本土木(株)東京支店

縦断面図 V=1:100
H=1:500

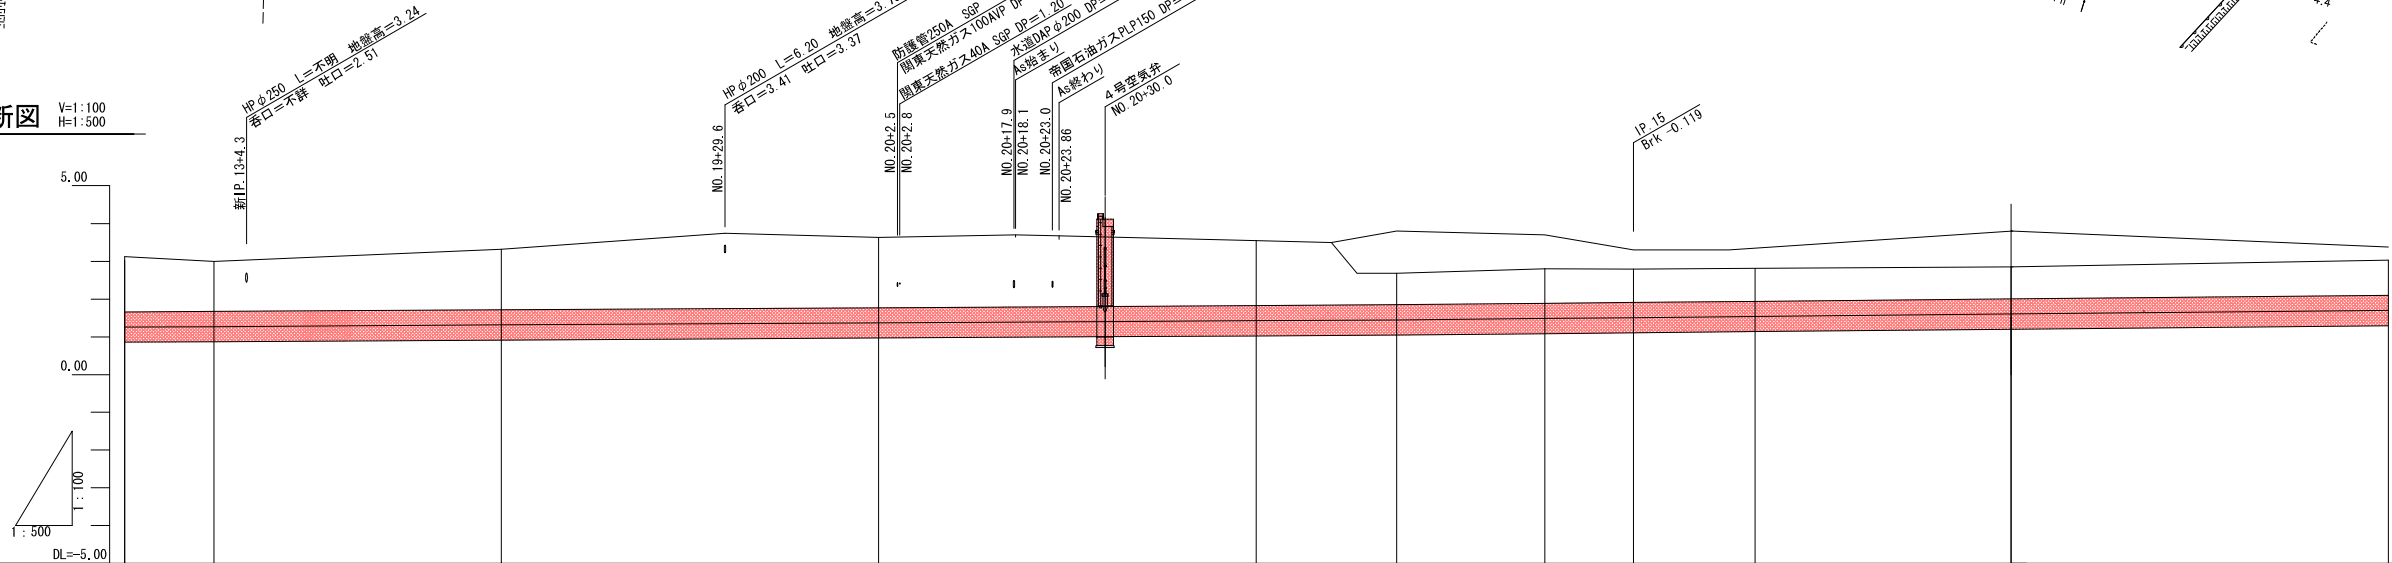


標準断面図 S=1:50

たて込み簡易土留区間 (H=2.5~3.5m)

(FRPM φ800mm)

NO. 1+15.839~NO. 25+6.721

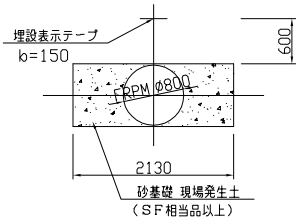


- ※1 水道・ガス等の地下埋設管の位置及び深さについては、管理図を元としているが、現場でのずれが生じる事が予想される。そのような事が生じた場合には、現場監督職員と別途協議を行うこと。
- ※2 新IP.14~新IP.17の地盤高の()は埋戻し高を示す。

測点	X	Y
4T.13	-53116.634	50240.247
4T.14	-53126.361	50297.273
4T.15	-53134.649	50355.736
4T.16	-53153.145	50407.176
4T.17	-53178.988	50451.398
4T.10-3	-53119.248	50221.702
4T.10-4	-53134.405	50284.333
4T.10-5	-53144.838	50354.323
IP.13	-53118.535	50245.781
IP.14	-53140.802	50405.009
IP.15	-53148.729	50422.810
IP.16	-53164.404	50445.736
NO.17	-53097.919	50195.511
NO.18	-53116.891	50241.771
NO.19	-53124.859	50291.008
NO.20	-53131.784	50340.526
NO.21	-53138.709	50390.044
NO.22	-53157.422	50435.525
NO.23	-53190.397	50472.946

「この測量成果は、国土地理院長の承認及び助言を得て、同院所管の測量機及び測量成果を使用して得たものである(承認番号) 平16 関公 第625号」

施設名	福岡東支線用水路(0312100~1100-09)
図面名	縦断平面図
作成年月日	平成25年3月25日
縮尺	A1 H=1:500 A2 H=1:707 V=1:100 V=1:41
図番番号	6-4/5
作成者	関東農政局 農業水利事業所


平面图 S=1:500

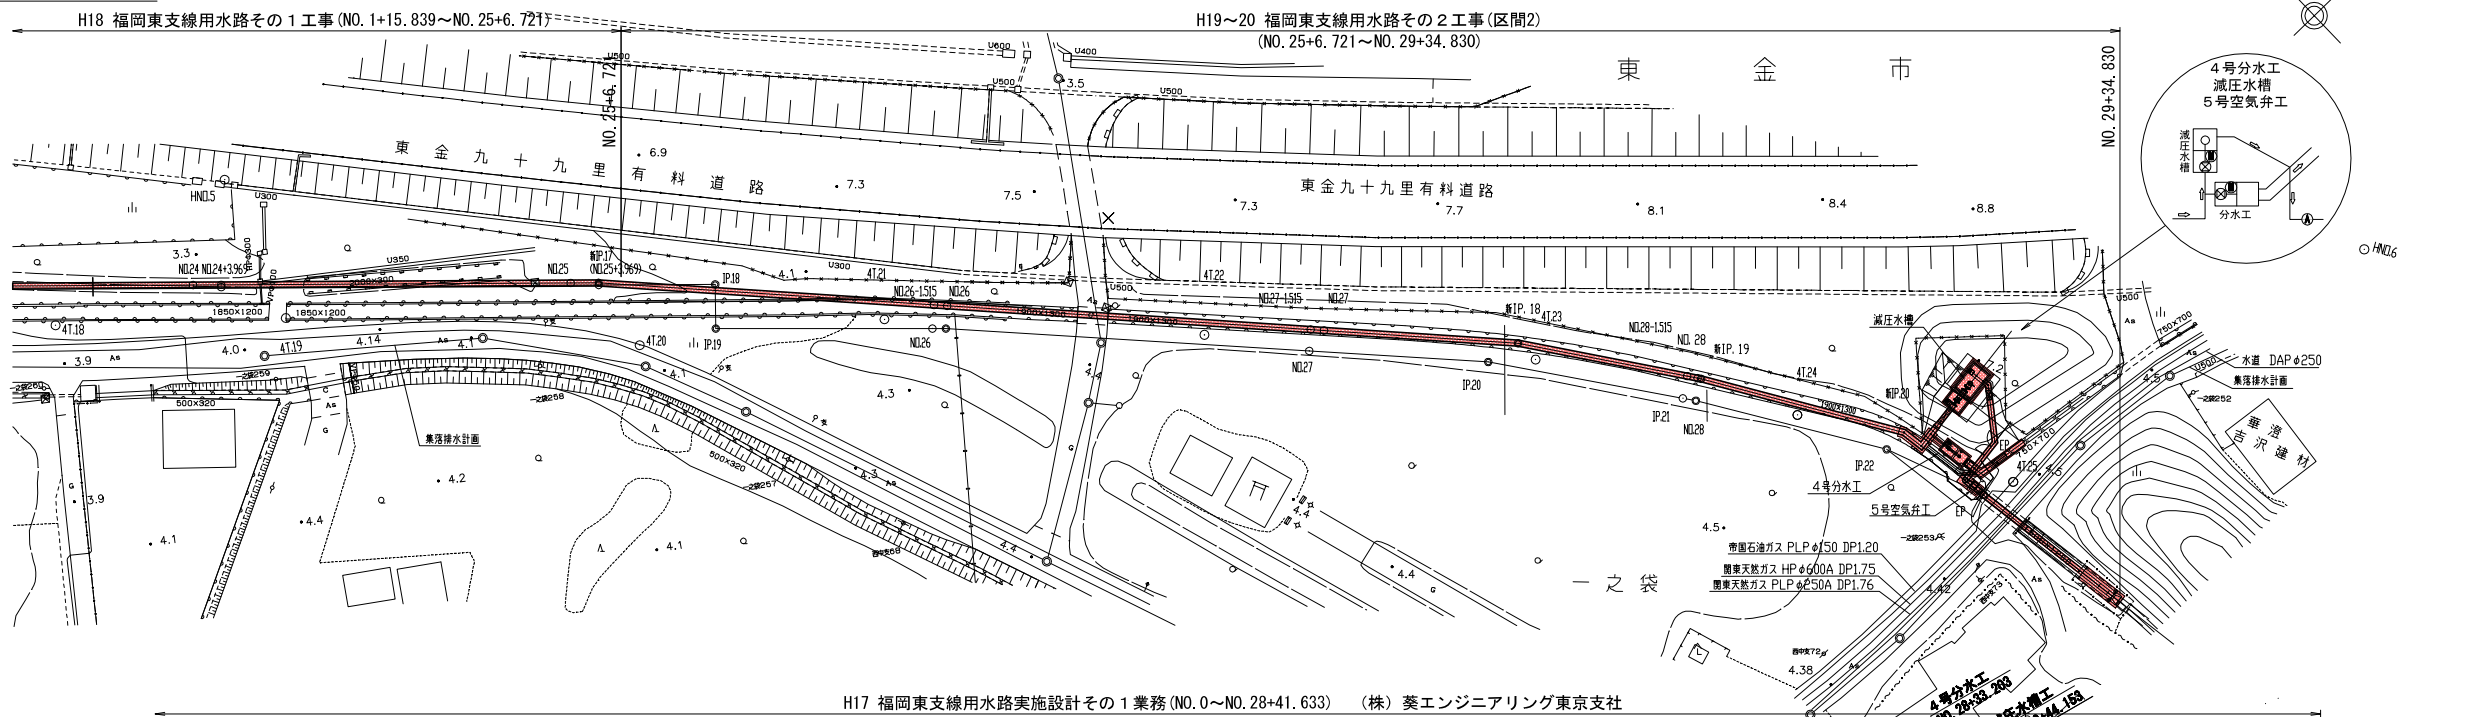

標準断面図 S=1:50

たて込み簡易土留区間 ($H=3.0\sim 3.5m$)

(FRPM $\phi 800\text{mm}$)
NO. 1+15.839~NO. 25+6.721

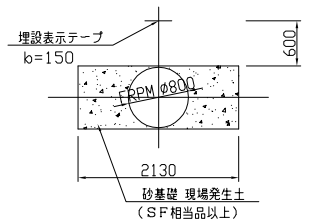


- ※1 水道・ガス等の地下埋設管の位置及び深さについては、管理図を元にしているが、現場でのずれが生じる事が予想される。
そのような事が生じた場合には、現場監督職員と別途協議を行うこと。
- ※2 新IP.14～新IP.17の地盤高の（ ）は
堤岸し高を示す。
- ※3 NO.26-1.515からの地盤高の（ ）は
堤岸し高を示す。

测 点	X	Y
HN0.5	-53215.025	50519.304
HN0.6	-53418.555	50716.797
4T.18	-53213.335	50489.772
4T.19	-53233.830	50512.400
4T.20	-53269.003	50543.631
4T.21	-53289.056	50569.339
4T.22	-53319.979	50598.383
4T.23	-53352.792	50627.662
4T.24	-53382.159	50647.517
4T.25	-53408.382	50661.937
新IP.17(No.25)	-53259.472	50545.256
新IP.18	-53349.619	50627.481
新IP.19	-53369.859	50641.666
新IP.20	-53393.551	50656.027
EP	-53422.963	50660.114
NO.23	-53190.397	50472.946
NO.24	-53224.934	50509.101
NO.25	-53296.413	50578.951
NO.26	-53333.355	50612.645
NO.27	-53372.654	50643.364
NO.28	-53418.873	50659.547

「この測量成果は、国土地理院長の承認及び助言を得て同院所管の測量標及び測量成果を使用して得たものである（承認番号） 平16 関公 第625号」

施設名	福岡東支線用水路(0312100-1100-09)		
図面名	縦断平面図		
作成年月日	平成25年3月25日		
縮尺	A1 1:500 A2 1:707 W1:100 W1:141	図面番号	6-5/5
作成者	関東農政局 農業水利事業所		

縦断面図 V=1:100
H=1:500

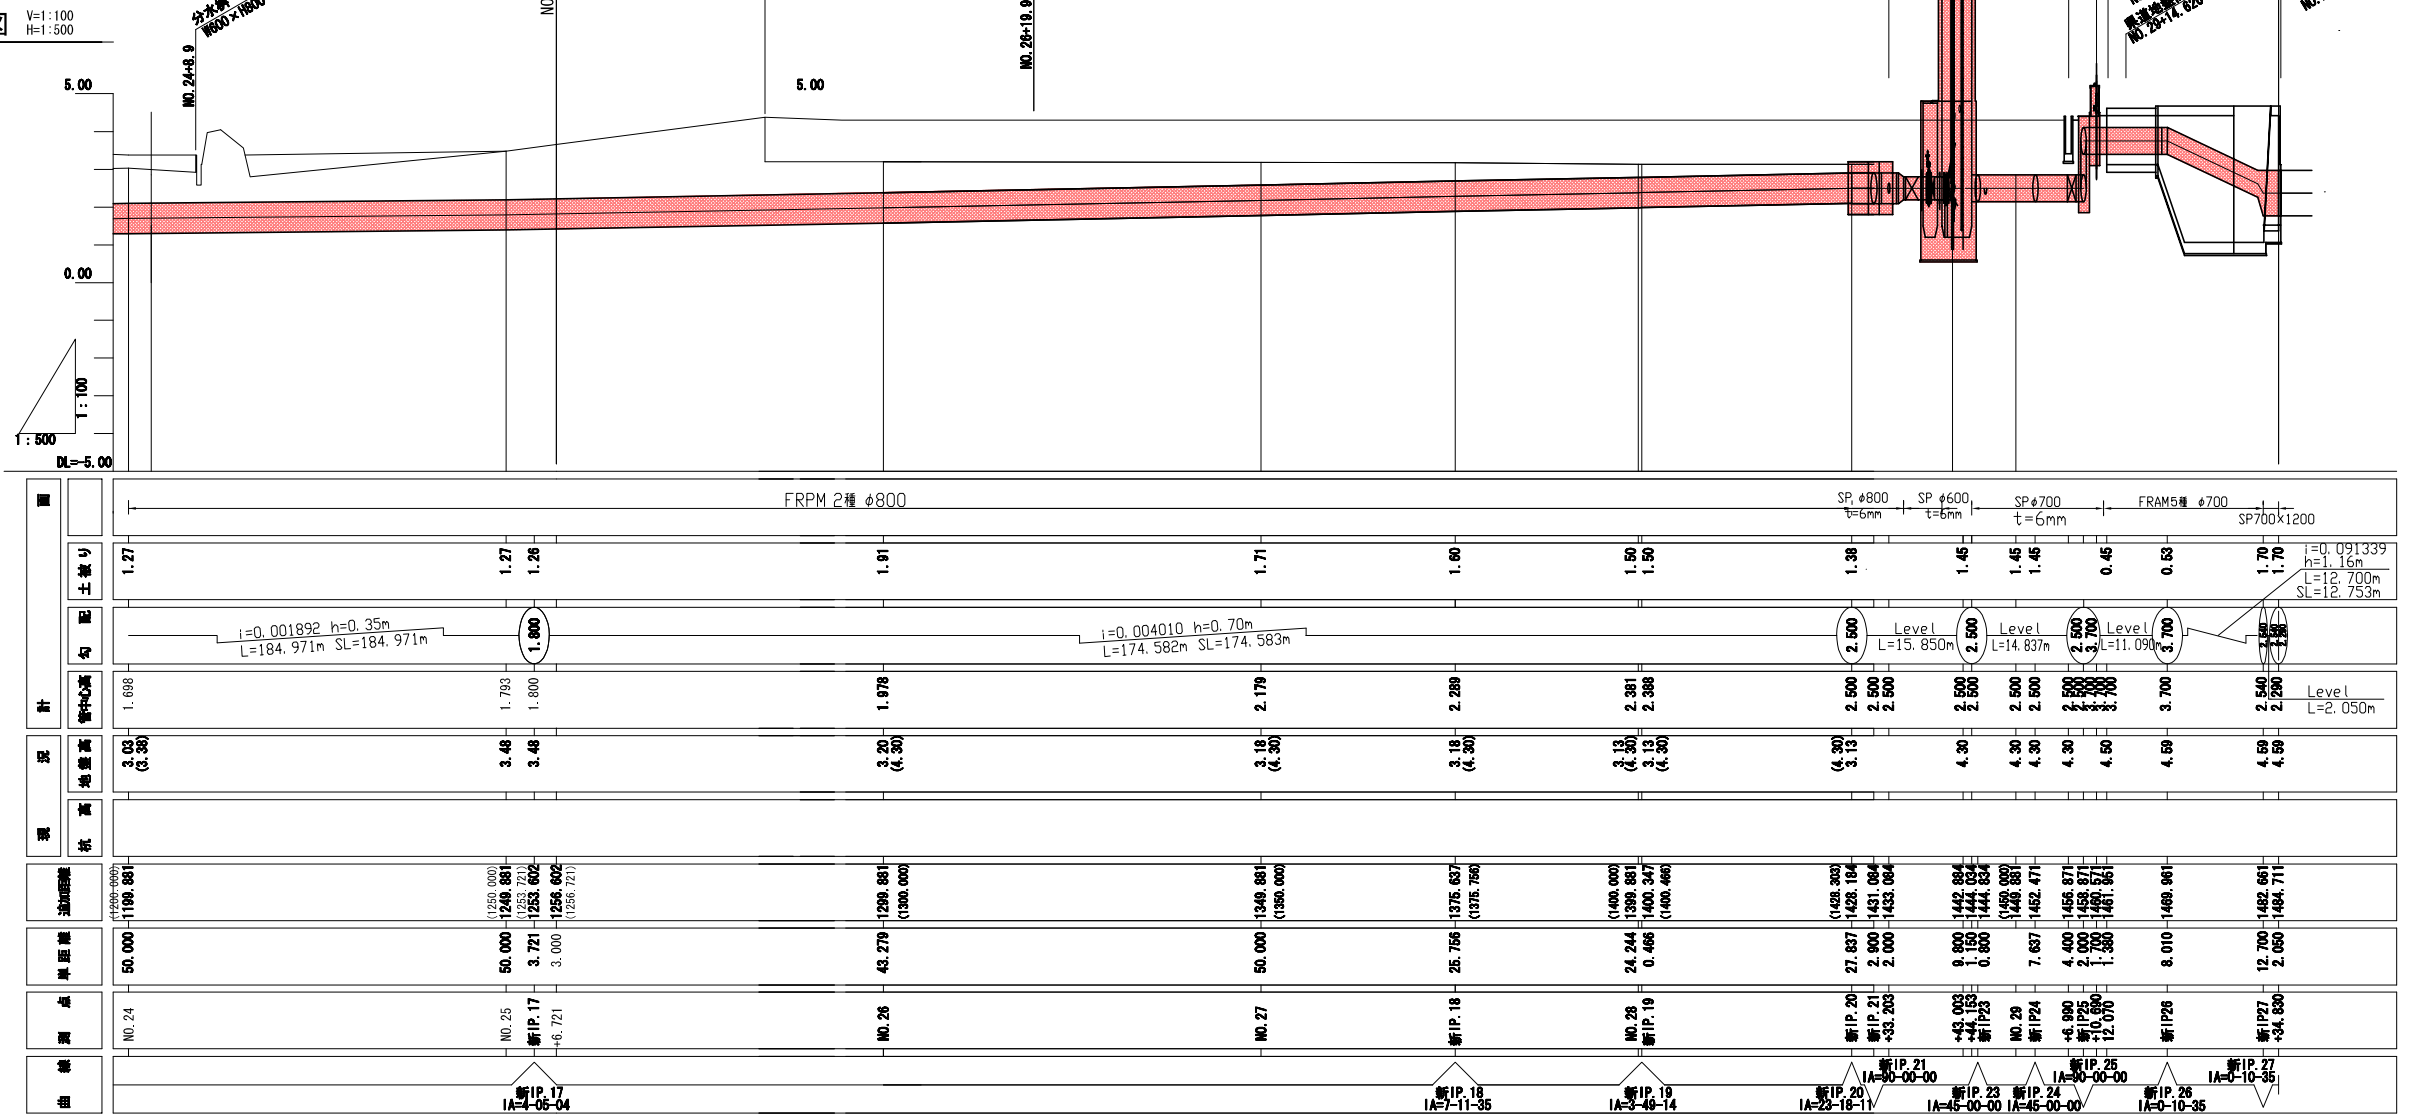

福岡東支線水路

国営東部幹線用水路

福岡東分水工

鋼製異形曲管

FRPM2種 φ800

新IP.4-1

IP.5

57039
SP φ800

4000

3200

37583

44@4000=176,000

42383

183705

NO.0

NO.1+7.039

NO.1+15.839

NO.0+7.300

NO.25+6.721

H19～20 福岡東支線水路その2工事(区間1) (NO.0+7.300～NO.1+15.839)

H18 福岡東支線水路その1工事 (NO.1+15.839～NO.25+6.721)

荒井建設(株)東京支店

大日本土木(株)東京支店

2023.08.25

一般図

納入者
(メーカー)



請負者

工事名

凡 例	
---<	直 管
⌋⌌	鋼製異形曲管
⌋⌌	鋼製空氣弁用異形管

施設名	福岡東支線用水路 (0312100-1100-09)		
図面名	管 割 図 (1/5)		
作成年月日	平成25年3月25日		
縮尺	——	図面番号	7-1/5
作成者	関東農政局 両総農業水利事業所		



該当施設管理図	6-2/5	
工事名	図 示	
請負者	図 示	
納入者 (メーカー名)	管 渠	
	仕切弁	
	空気弁	

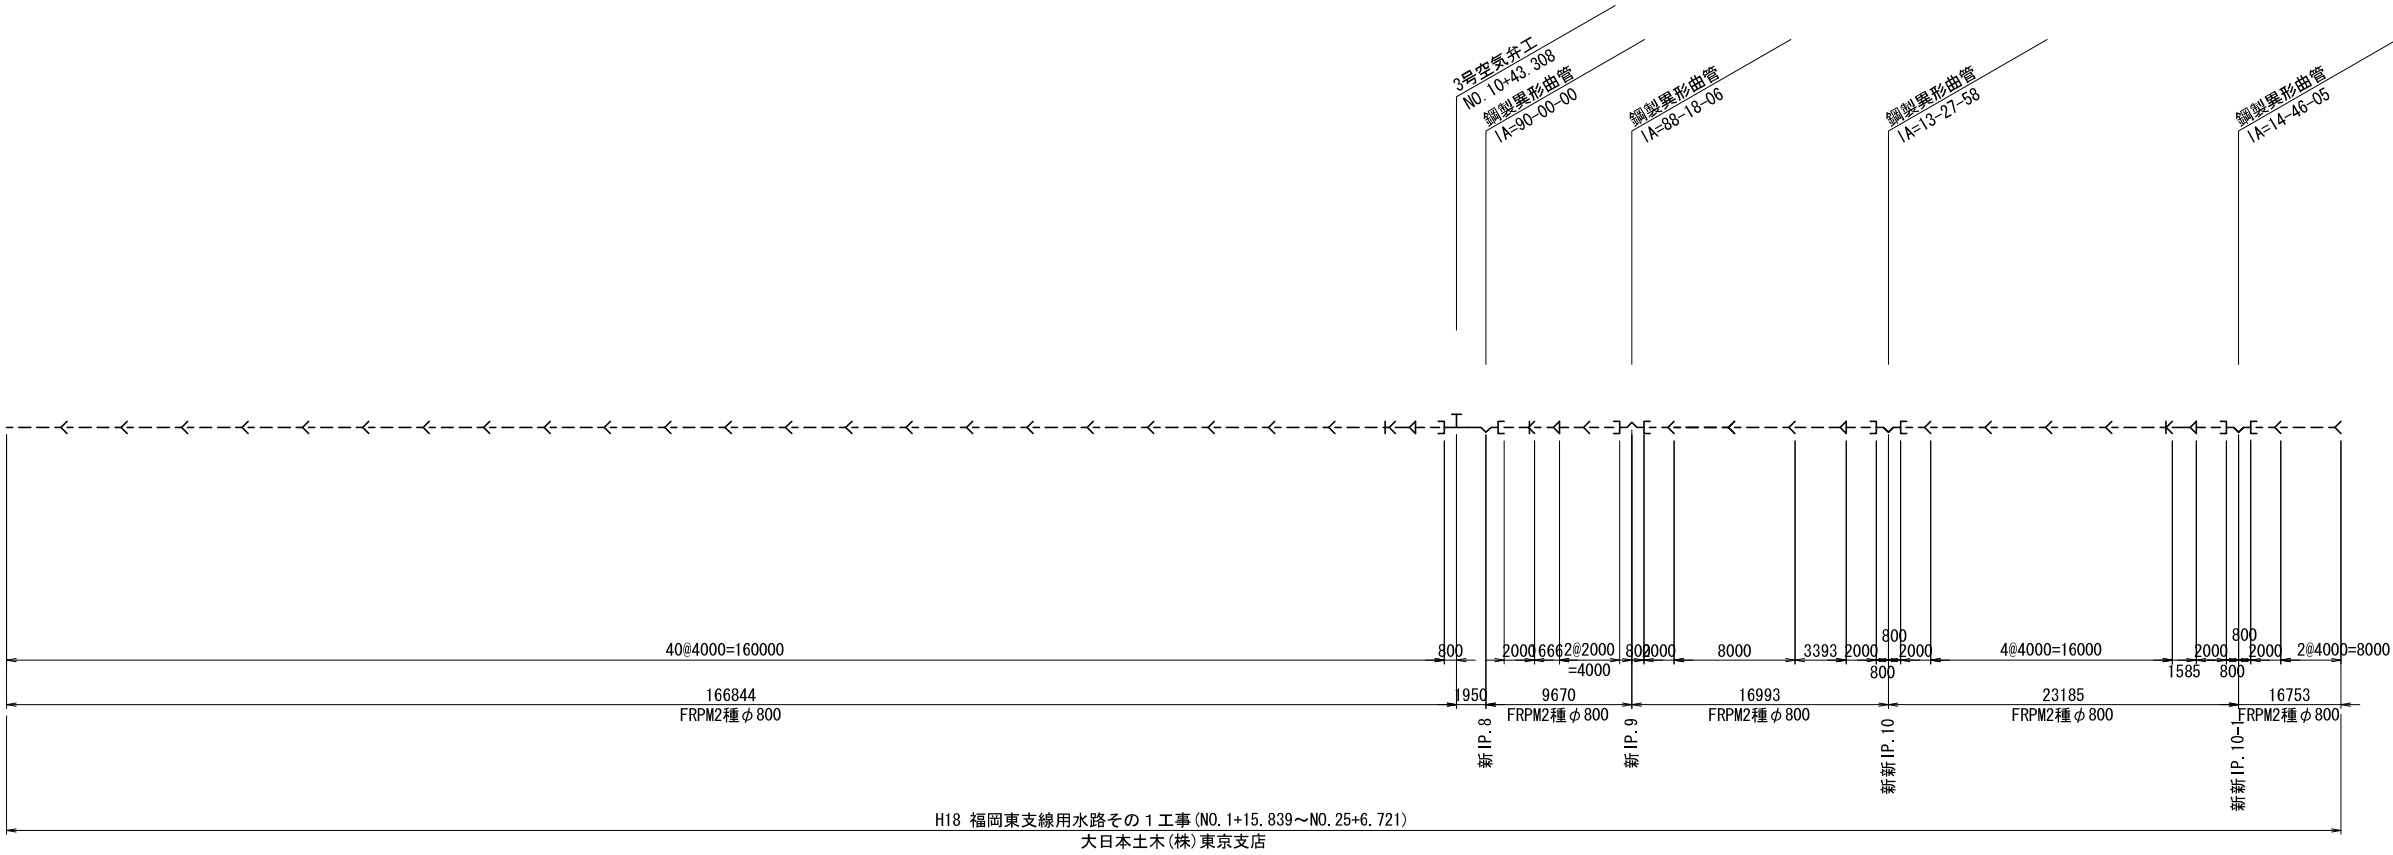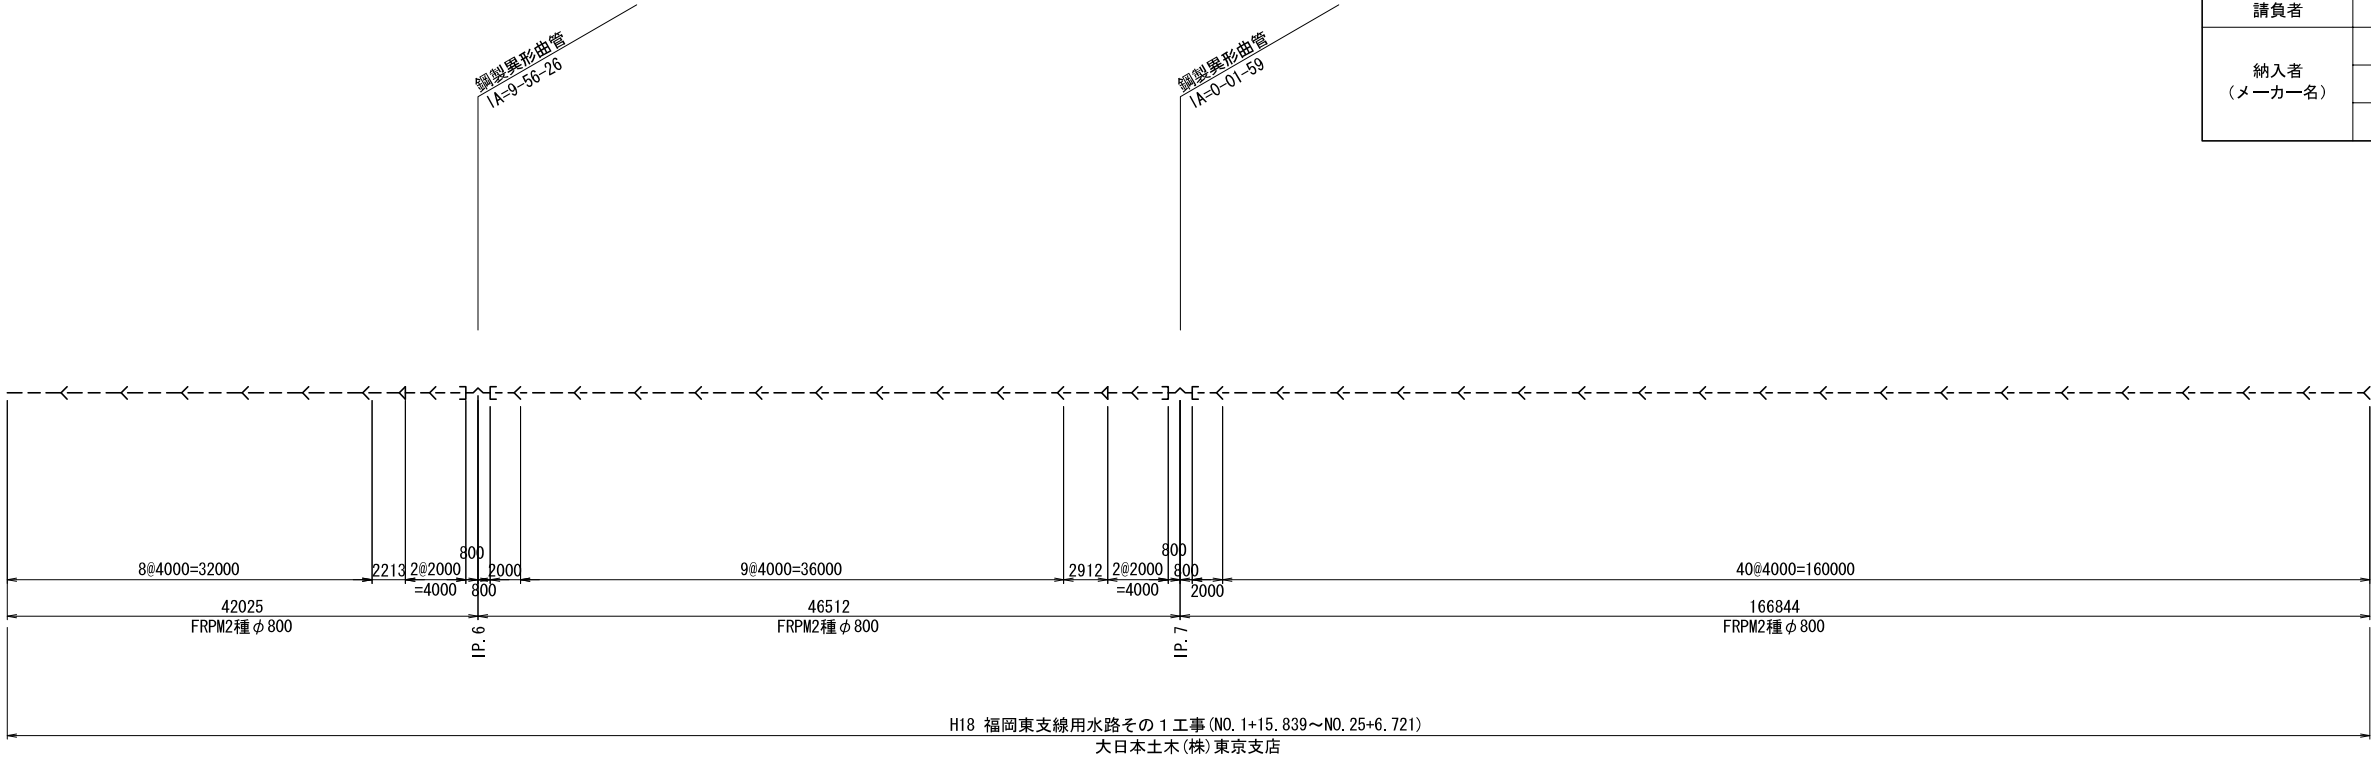

凡 例	
---	直 管
~	鋼製異形曲管
┌┐	鋼製空気弁用異形管

施設名	福岡東支線用水路 (0312100-1100-09)		
図面名	管 割 図 (2/5)		
作成年月日	平成25年3月25日		
縮尺	——	図面番号	7-2/5
作成者	関東農政局 両総農業水利事業所		



該当施設管理図	6-3/5	
工事名	図 示	
請負者	図 示	
納入者 (メーカー名)	管 渠	
	仕切弁	
	空気弁	

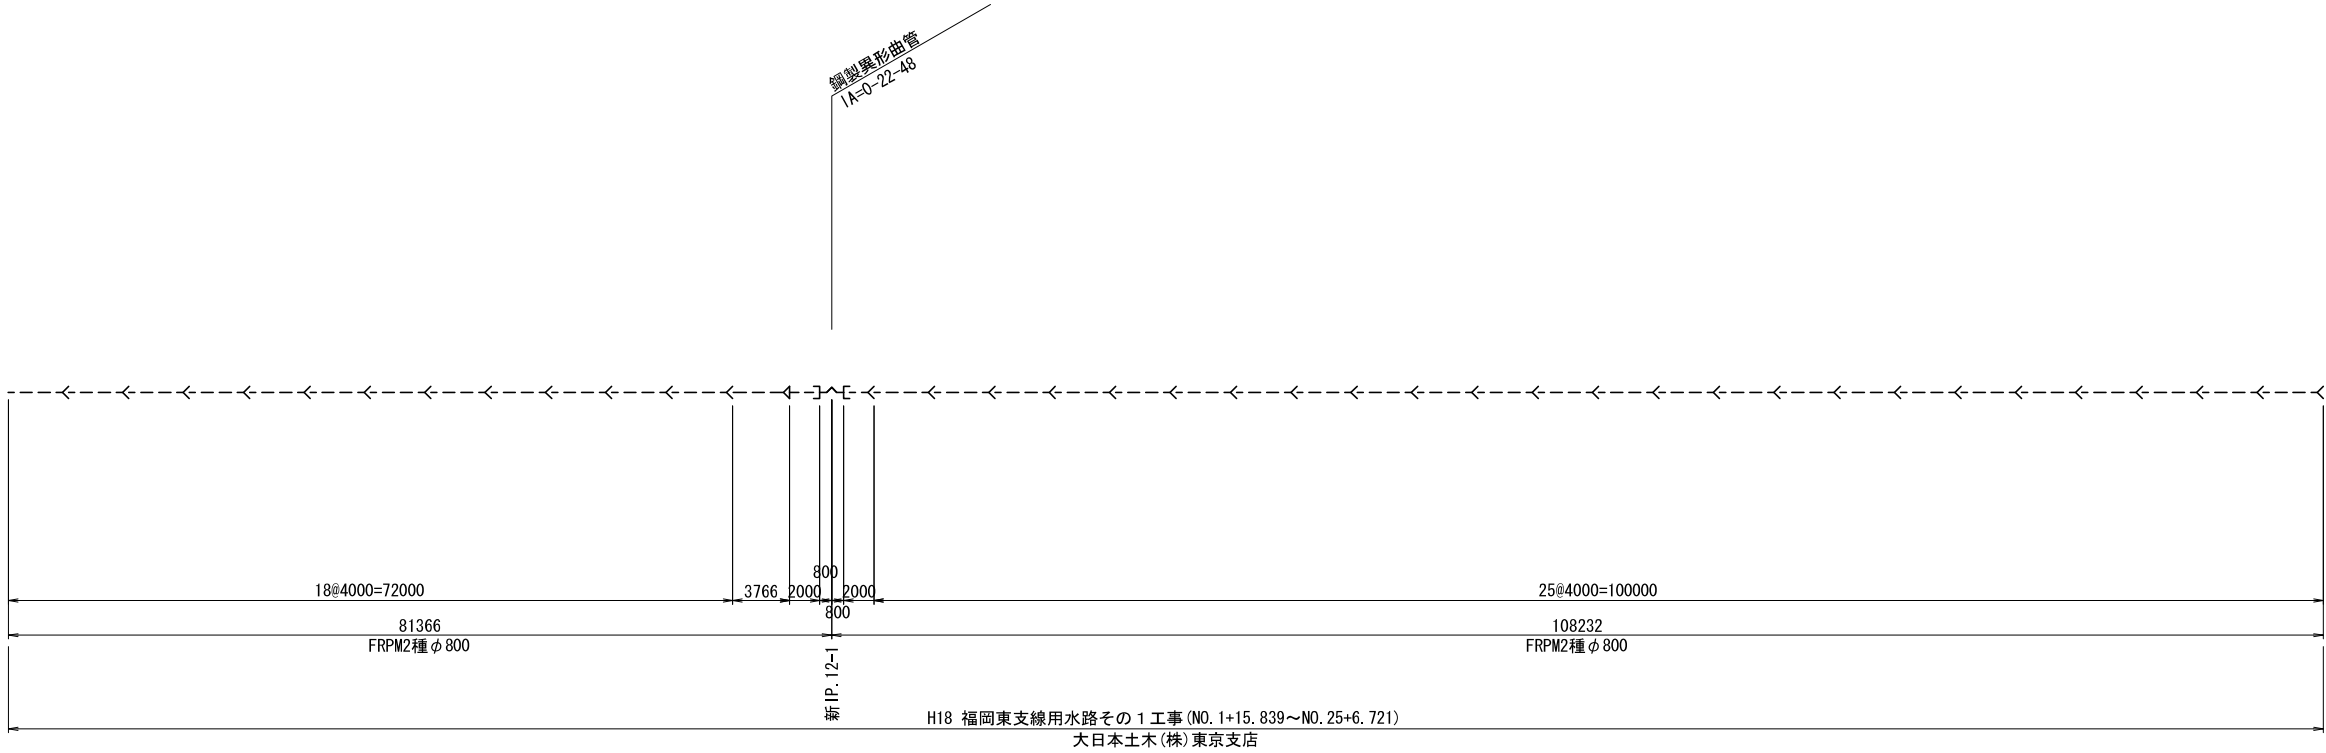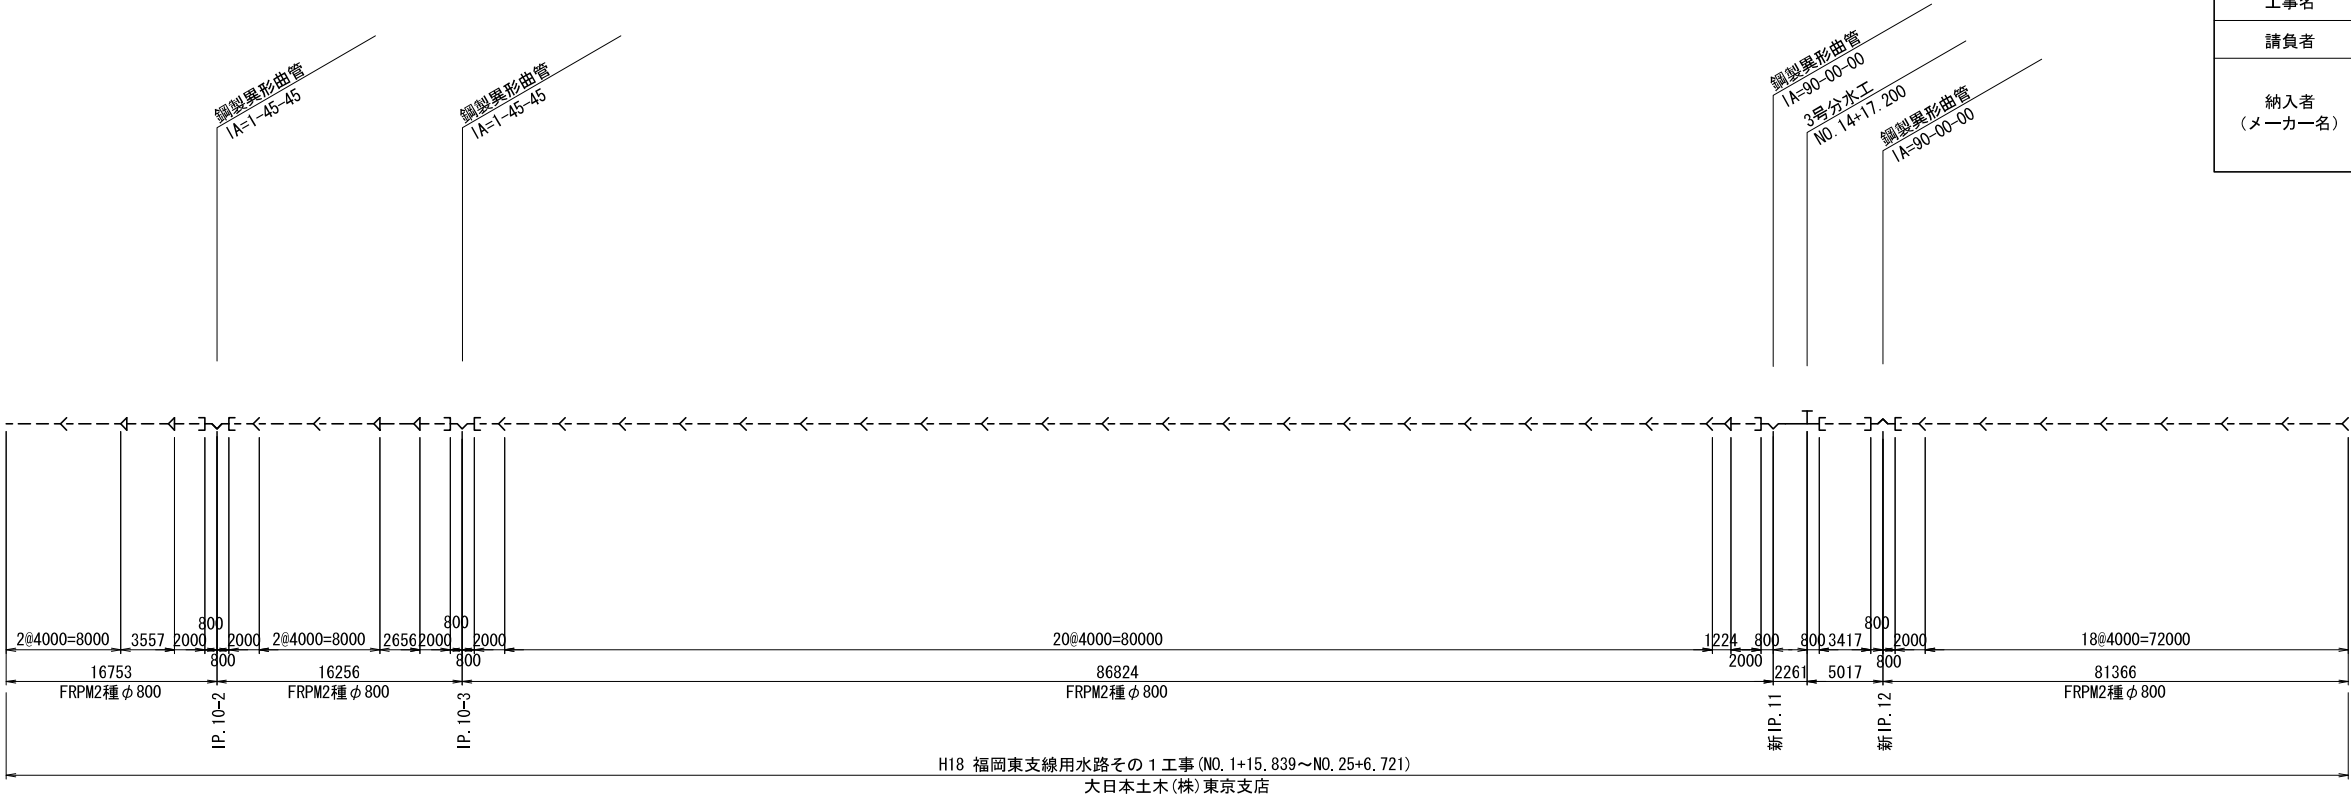

凡 例	
---<	直 管
]-~[	鋼製異形曲管
]-I-[	鋼製空気弁用異形管

施設名	福岡東支線用水路(0312100-1100-09)		
図面名	管 割 図 (3/5)		
作成年月日	平成25年3月25日		
縮尺	――	図面番号	7-3/5
作成者	関東農政局 両総農業水利事業所		



該当施設管理図	6-4/5	
工事名	図 示	
請負者	図 示	
納入者 (メーカ一名)	管 渠	
	仕切弁	
	空気弁	

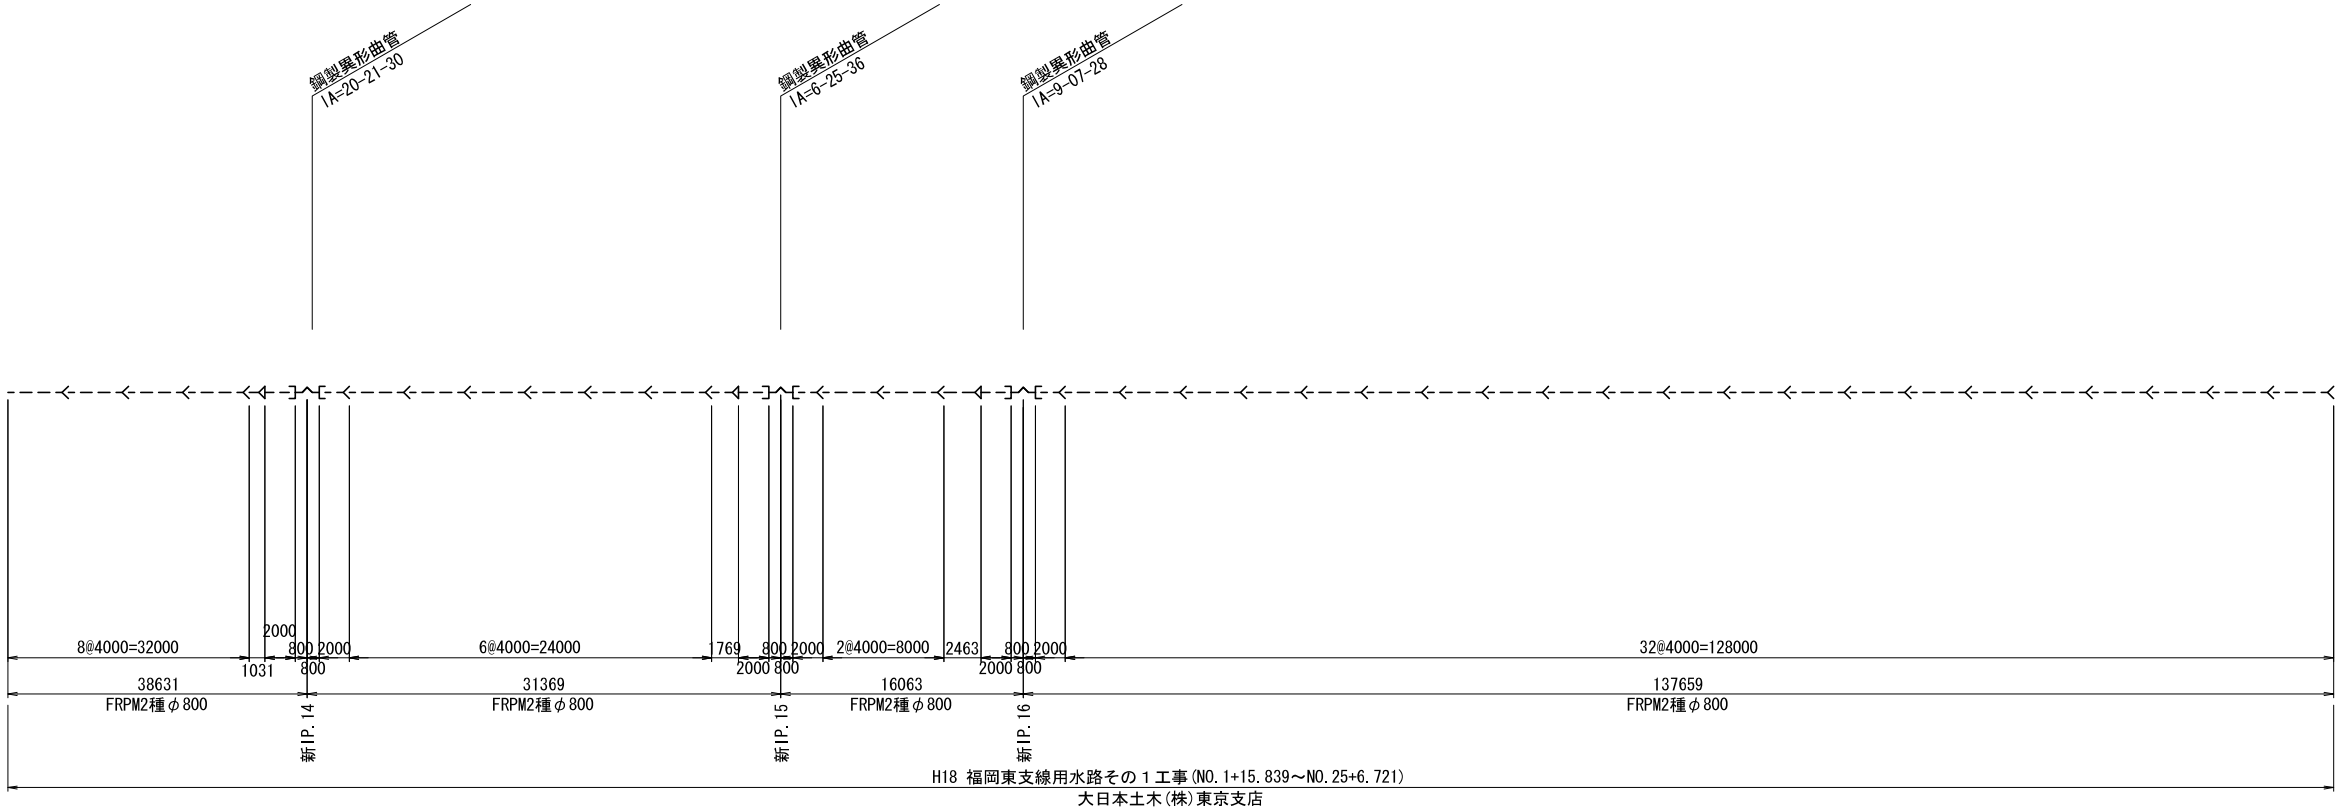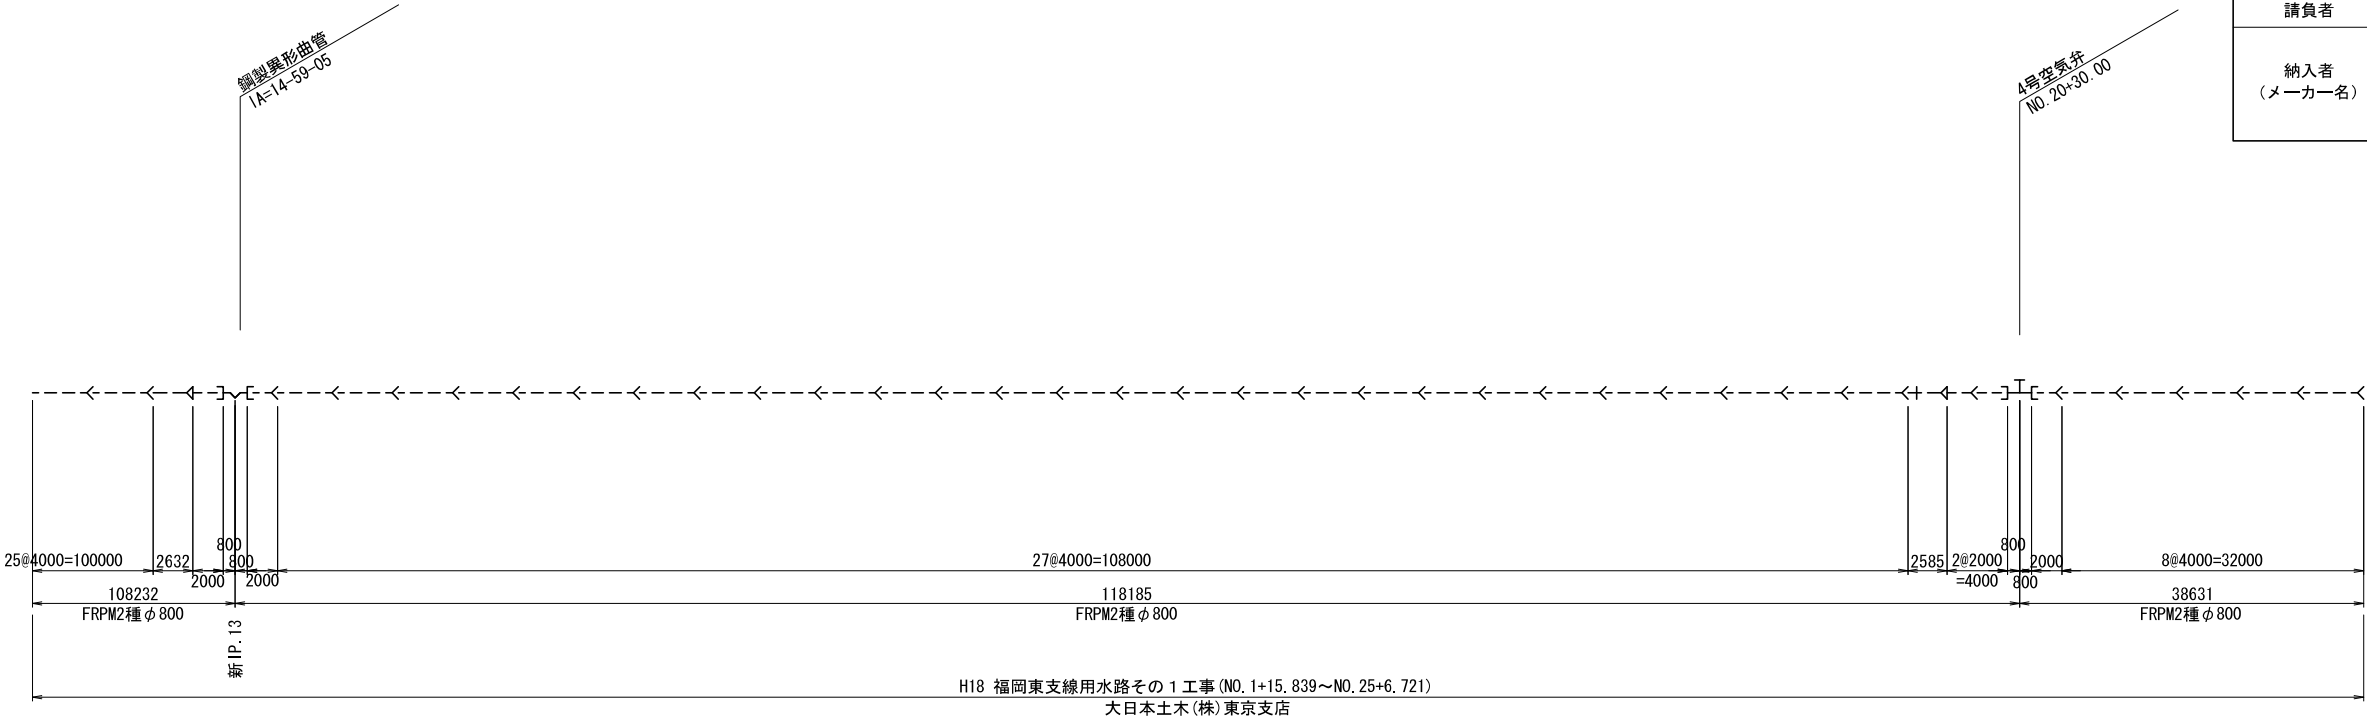

凡 例	
---<	直 管
]-~[	鋼製异形曲管
]-I-[	鋼製空気弁用异形管

施設名	福岡東支線用水路 (0312100-1100-09)		
図面名	管 割 図 (4/5)		
作成年月日	平成25年3月25日		
縮尺	――	図面番号	7-4/5
作成者	関東農政局 両総農業水利事業所		

該当施設管理図	6-5/5	
工事名	図 示	
請負者	図 示	
納入者 (メーカー名)	管 渠	
	仕切弁	
	空気弁	

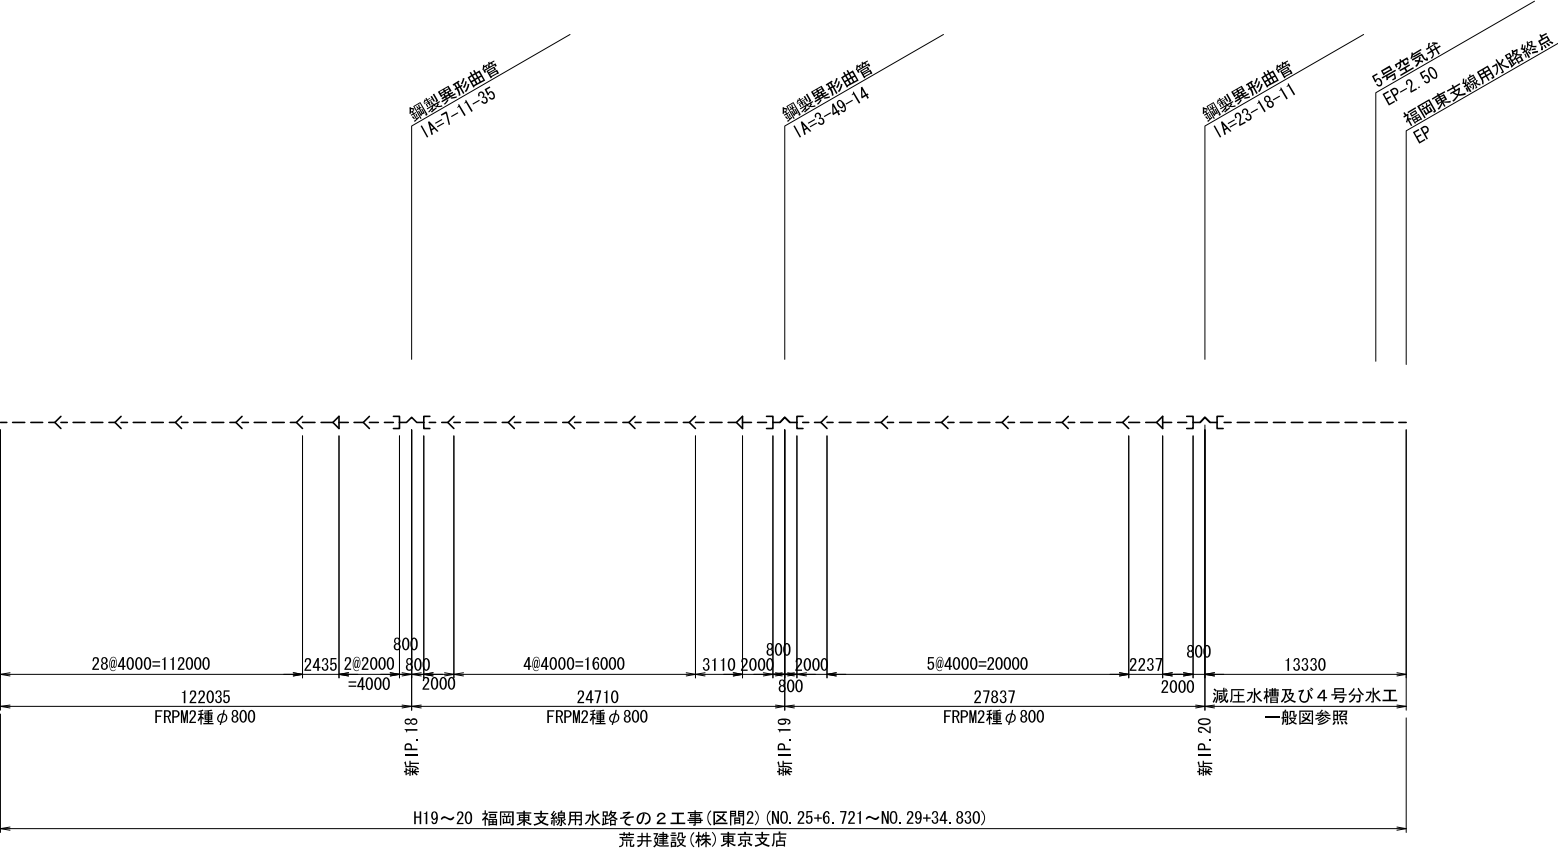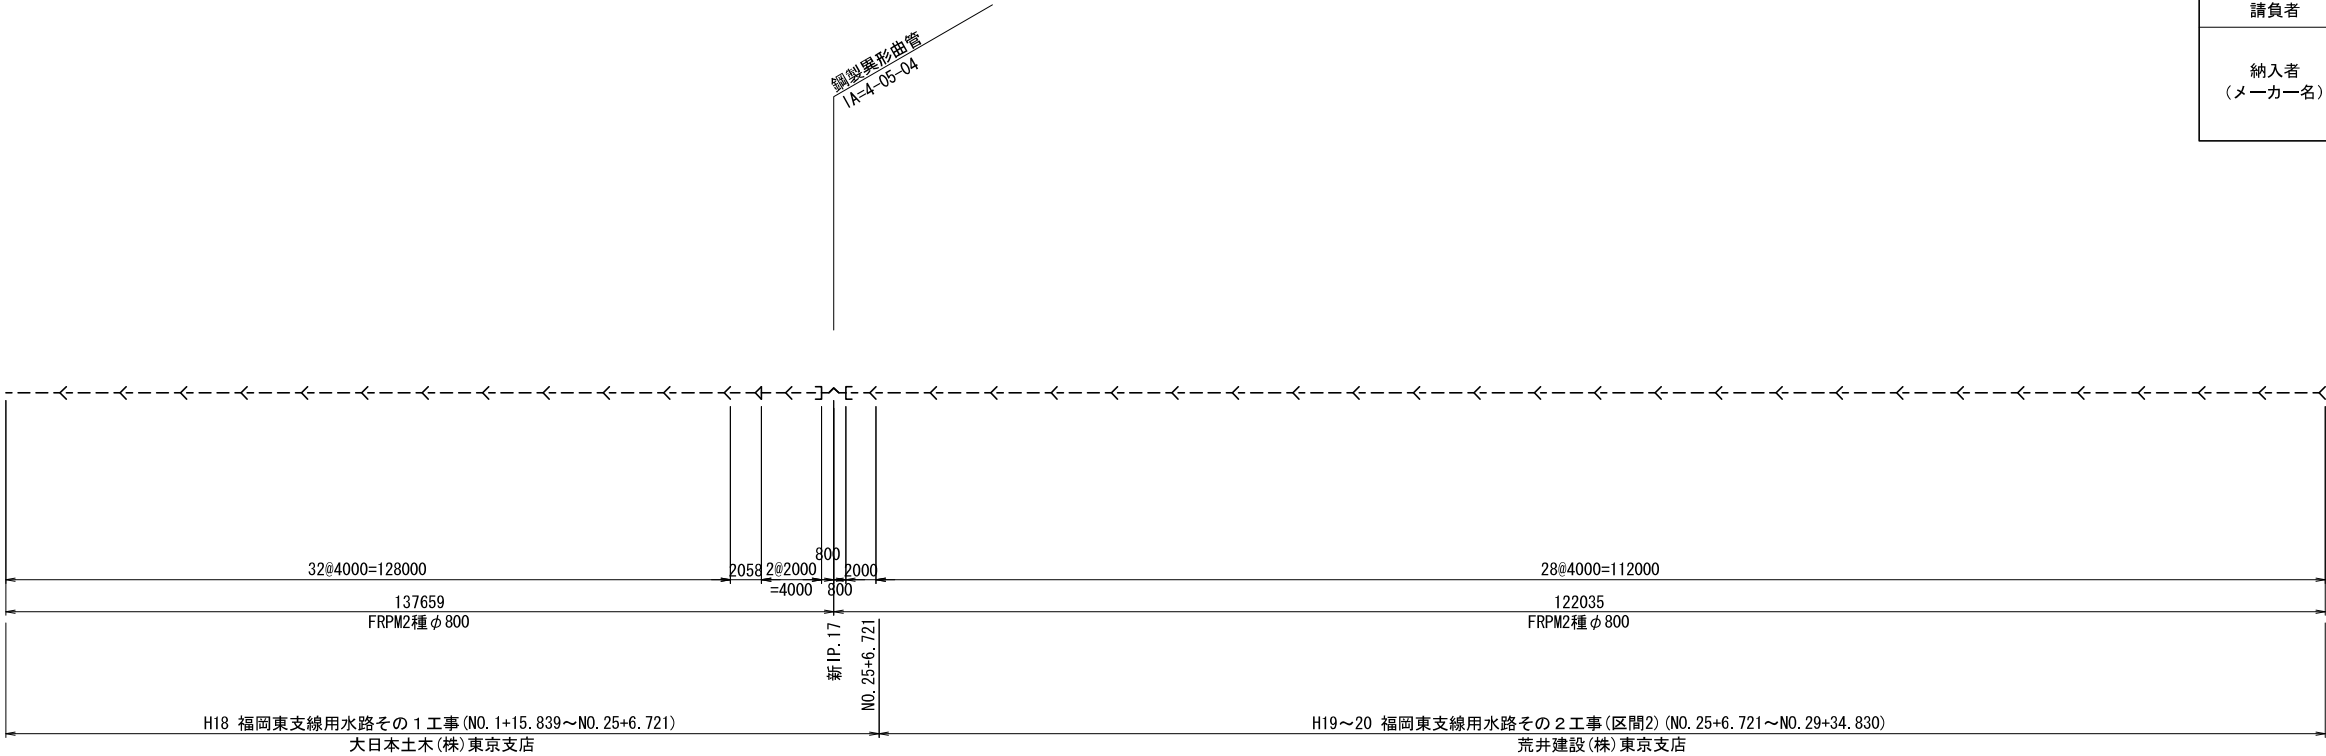


凡 例	
---<	直 管
]-~[	鋼製異形曲管
]-I-[	鋼製空気弁用異形管


施設名	福岡東支線用水路(0312100-1100-09)		
図面名	管 割 図 (5/5)		
作成年月日	平成25年3月25日		
縮尺	――	図面番号	7-5/5
作成者	関東農政局 両総農業水利事業所		

福岡東分水工 及び サイホンブレーカー 一般図 S=1:100


平面図

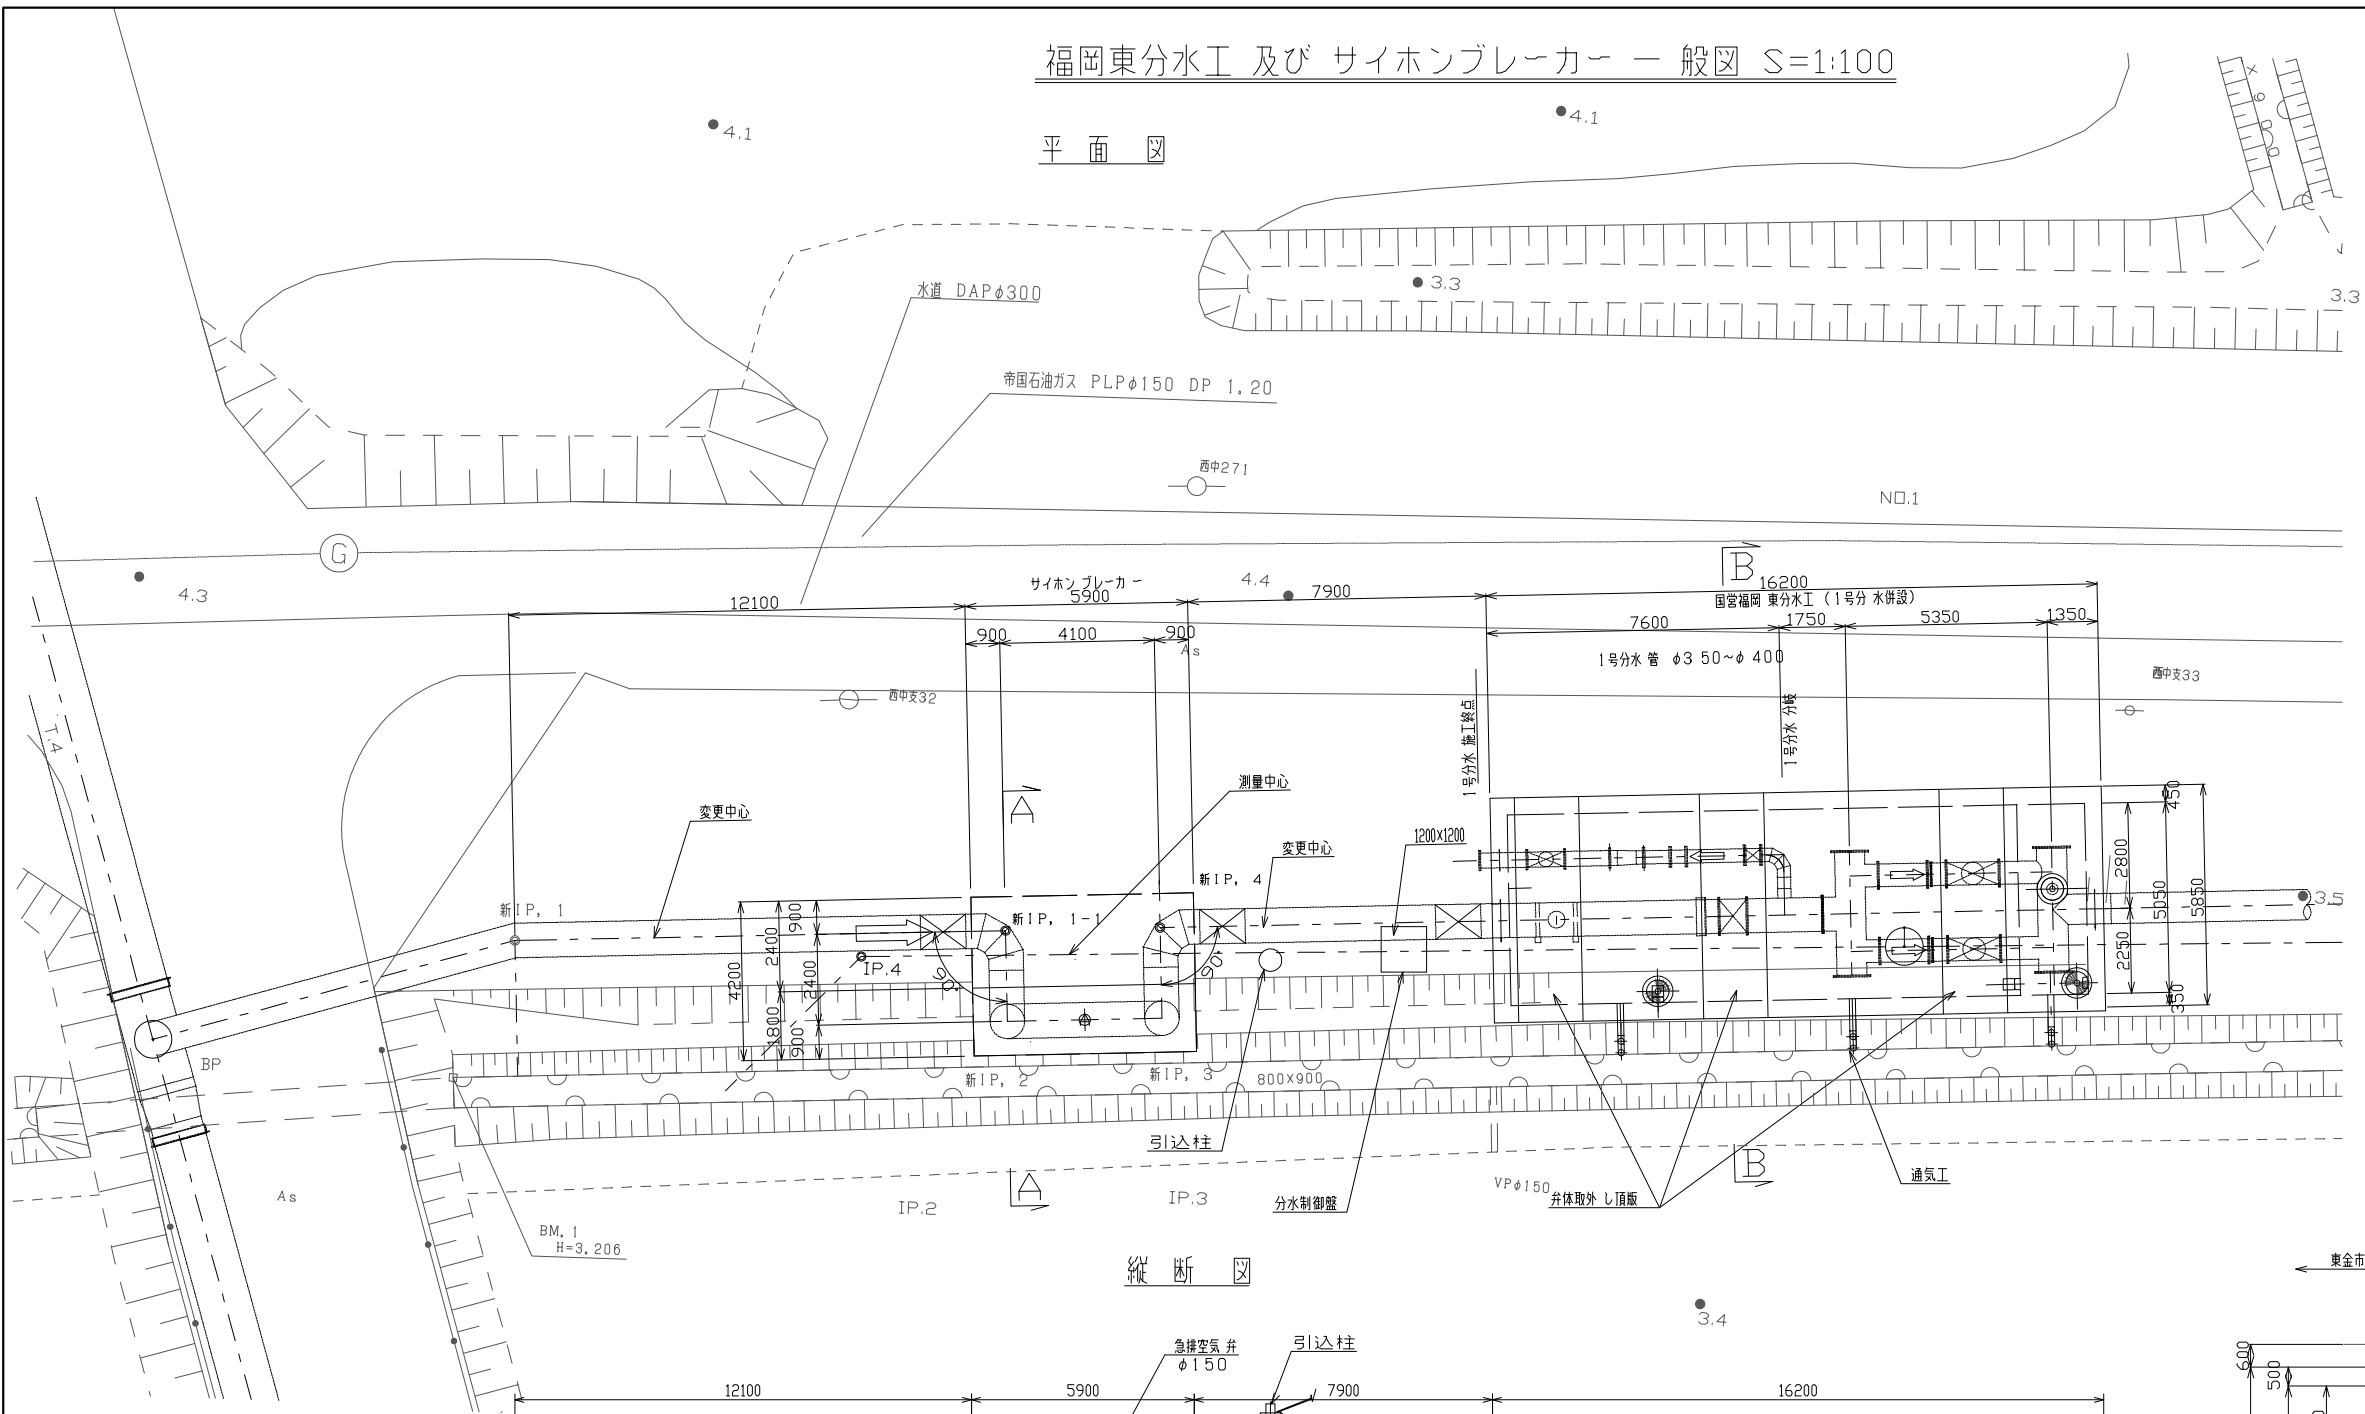


縦断図

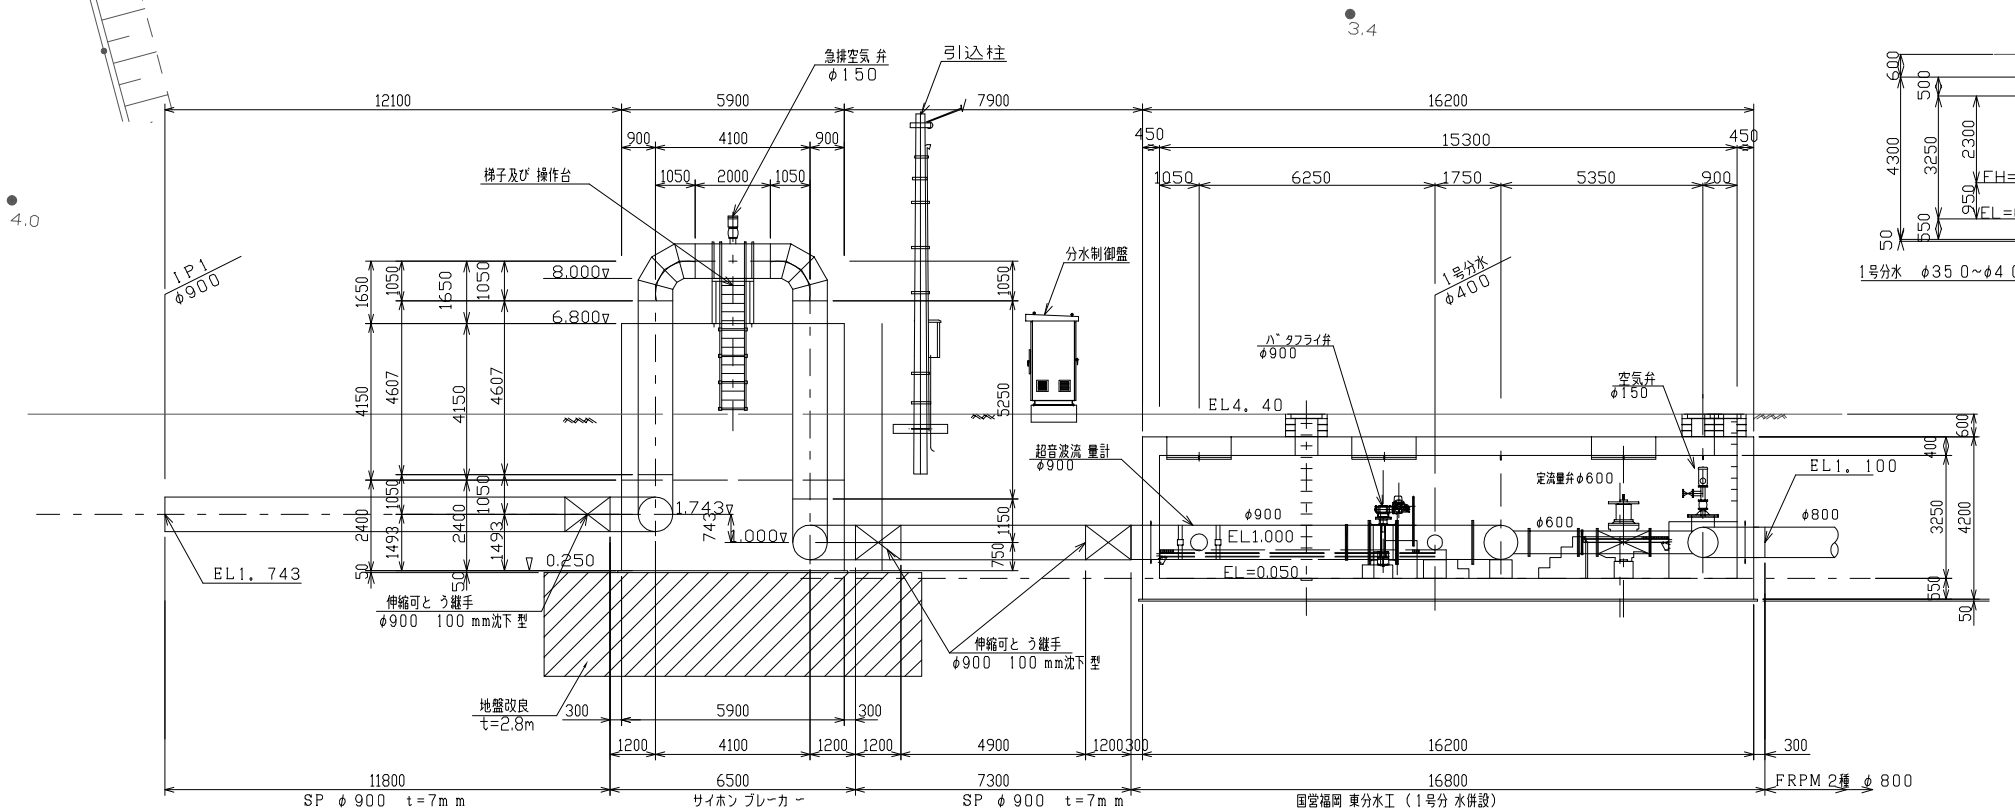

A-A断面

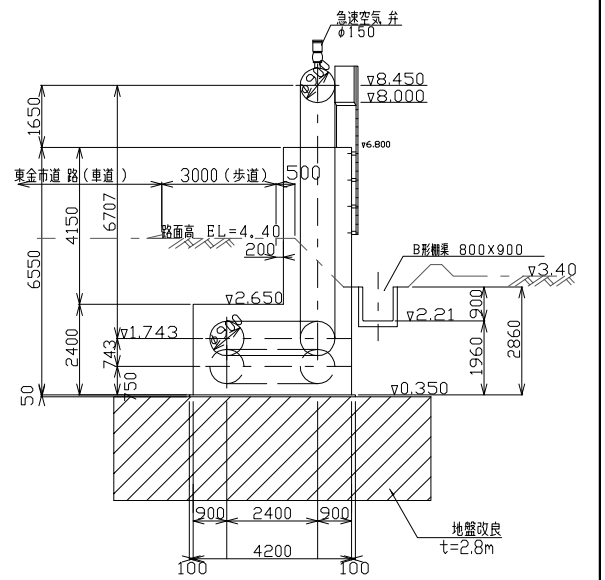

B-B断面

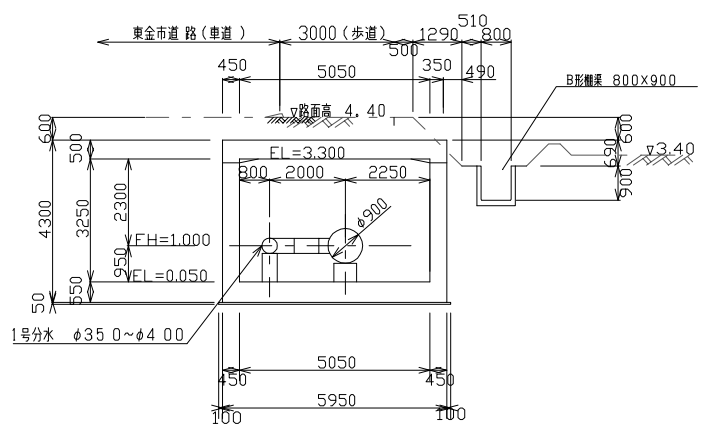

※ NO.1で3.485mのブレーキを設置した。



施設名	福岡東支線用水路 (0312100-1100-09)		
図面名	福岡東分水工及びサイホンブレーカー一般図		
作成年月日	平成25年3月25日		
縮尺	A1 1:100 A2 1:141	図面番号	8-1/25
作成者	関東農政局 両総農業水利事業所		

平面図


福岡東分水工構造図その1 S=1:50

(1号分水工・2号空気弁)



A-A断面

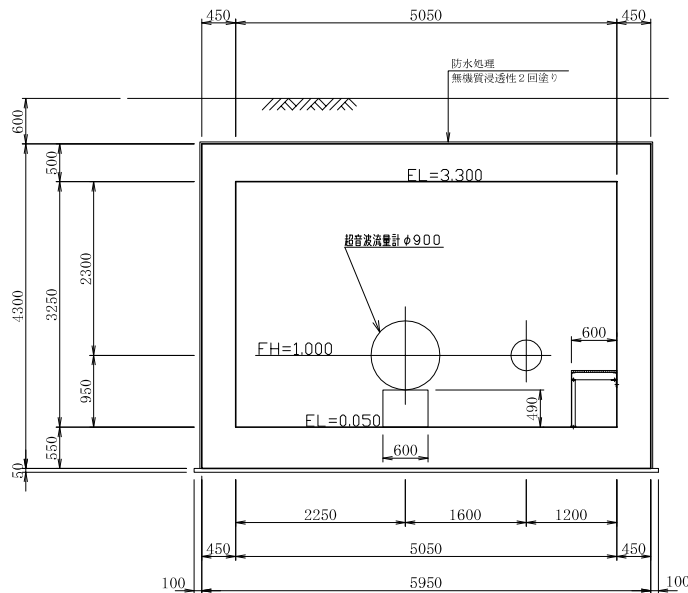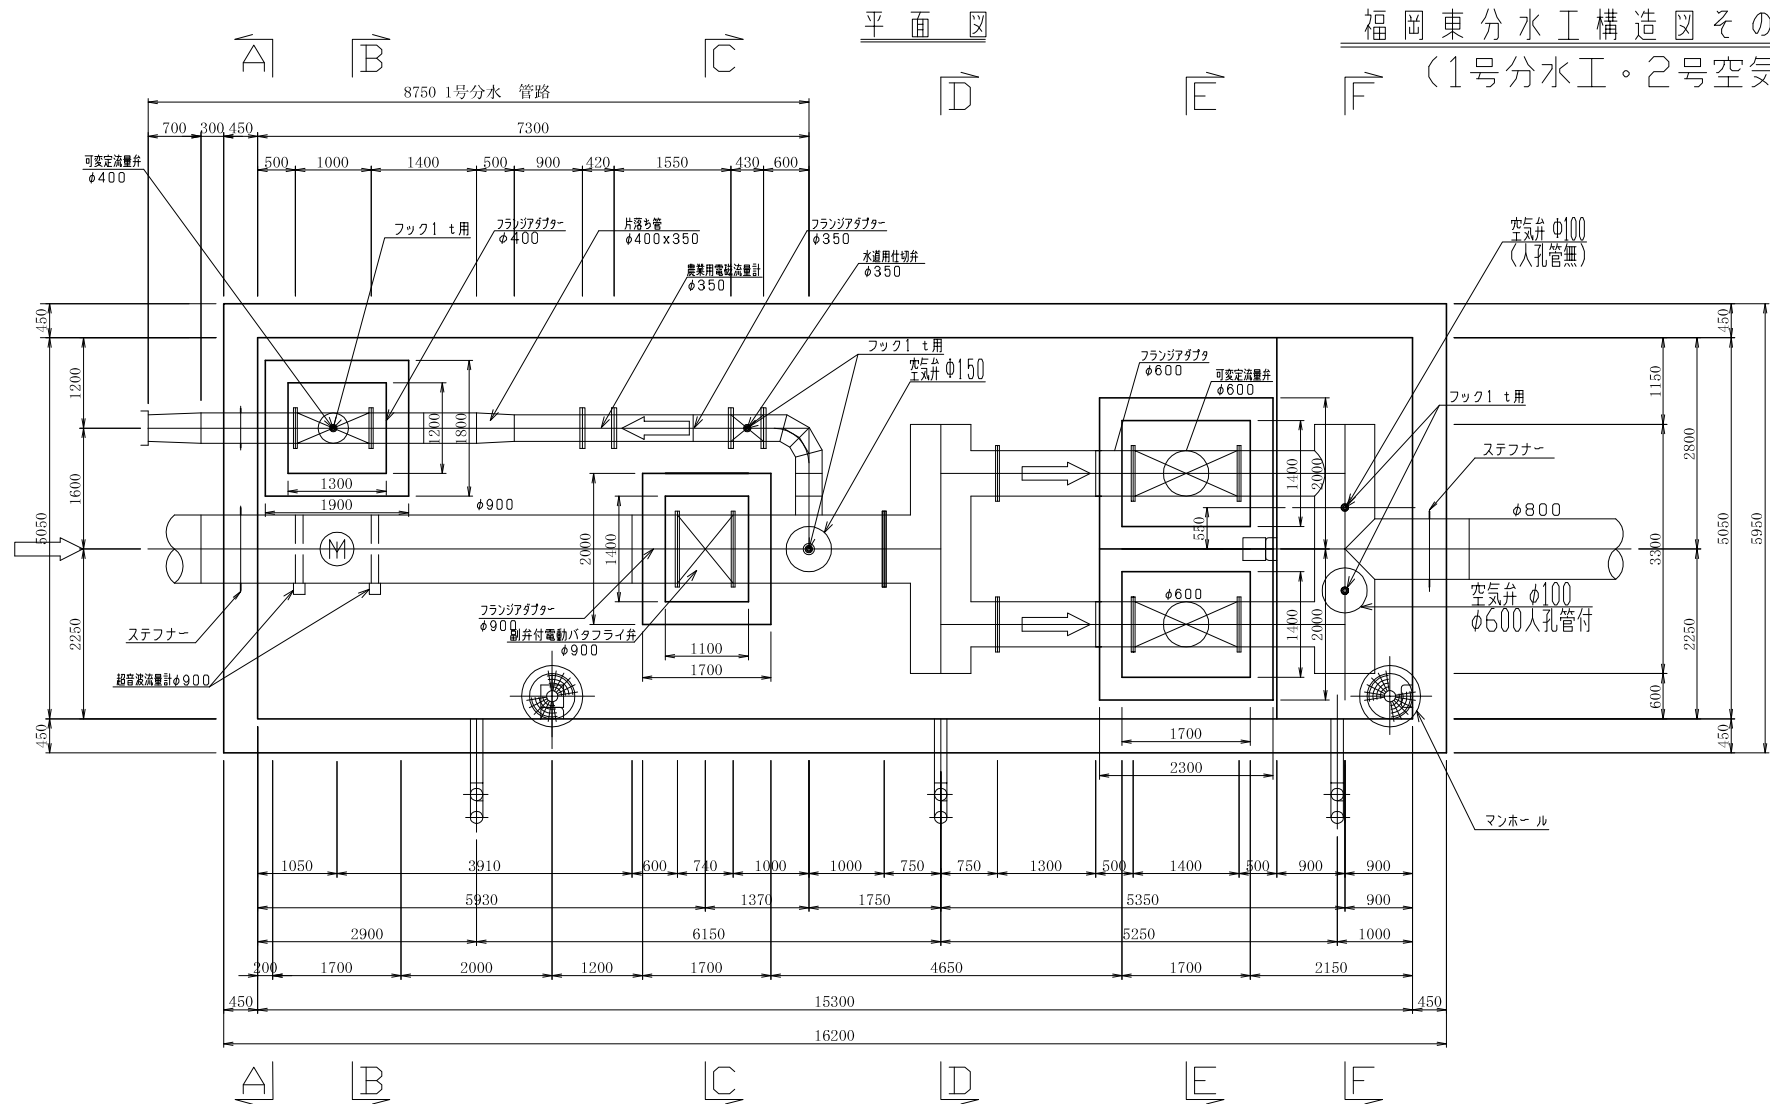

B-B断面

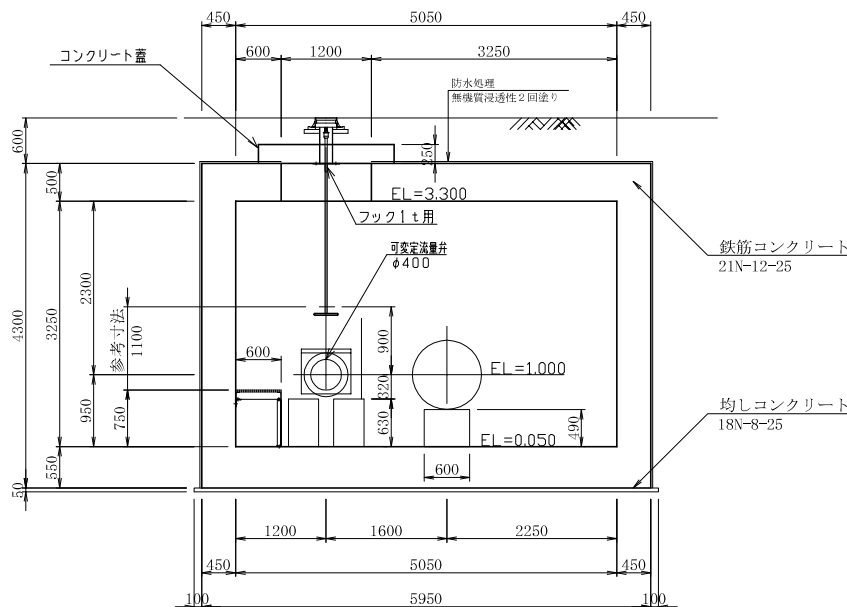


C-C断面

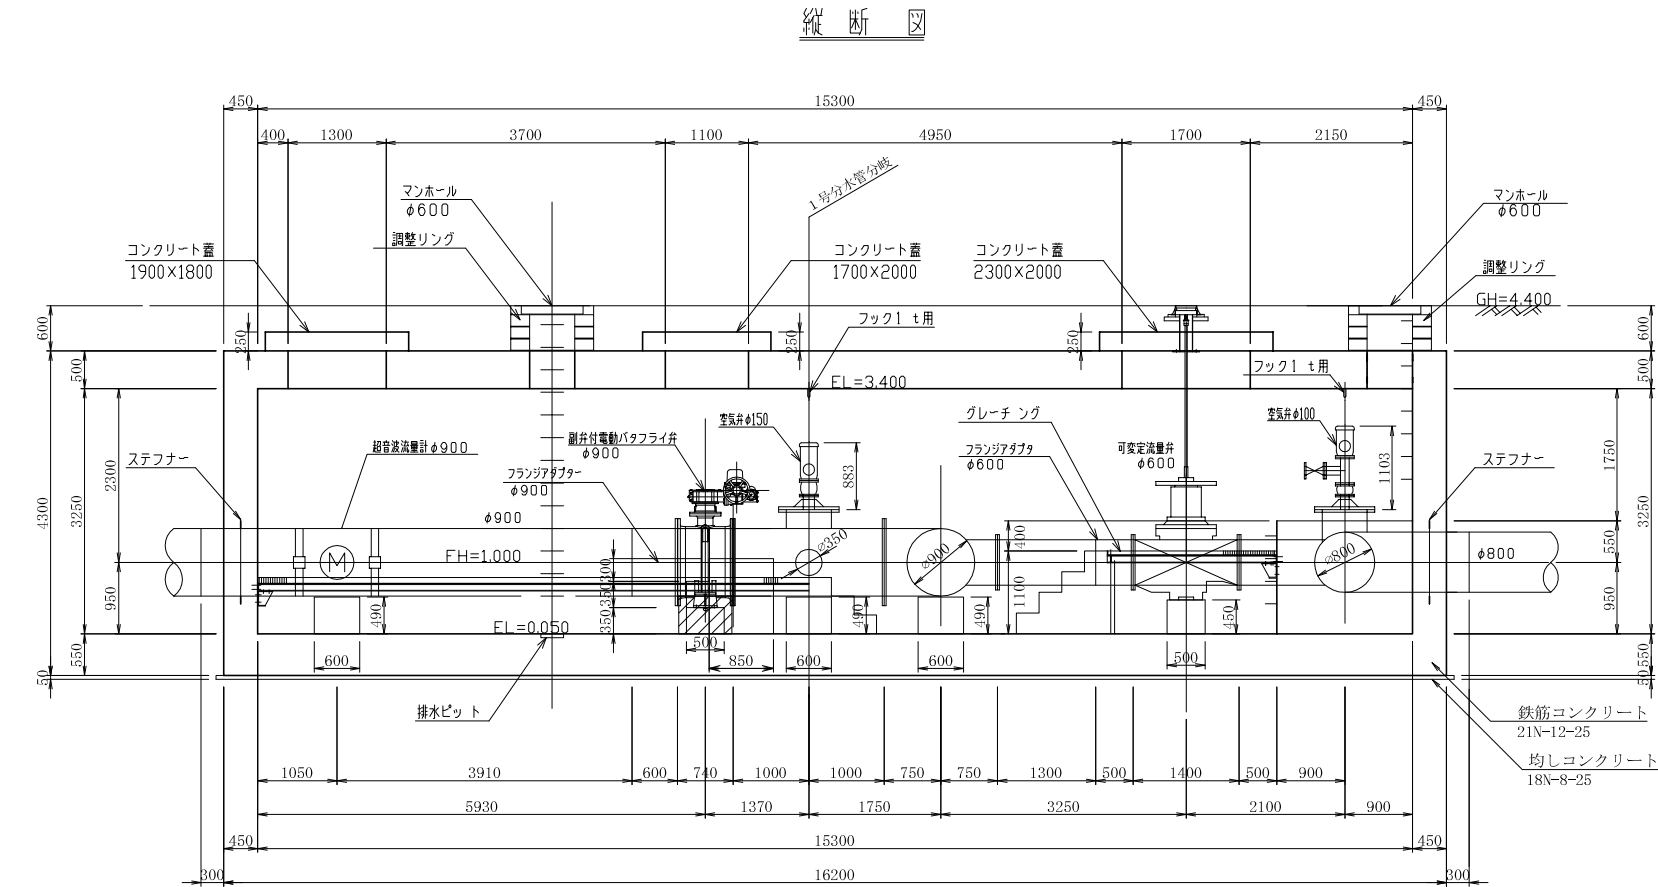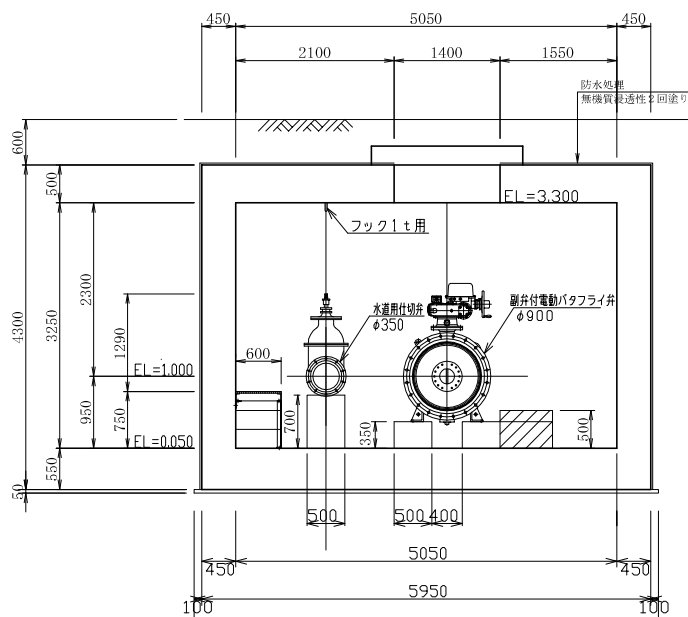

施設名	福岡東支線用水路 (0312100-1100-09)		
図面名	福岡東分水工構造図その1 (1号分水工・2号空気弁)		
作成年月日	平成25年3月25日		
縮尺	A1 1:50 A2 1:71	図面番号	8-2/25
作成者	関東農政局 両総農業水利事業所		

福岡東分水工 構造図その2 S=1:50



底板平面図

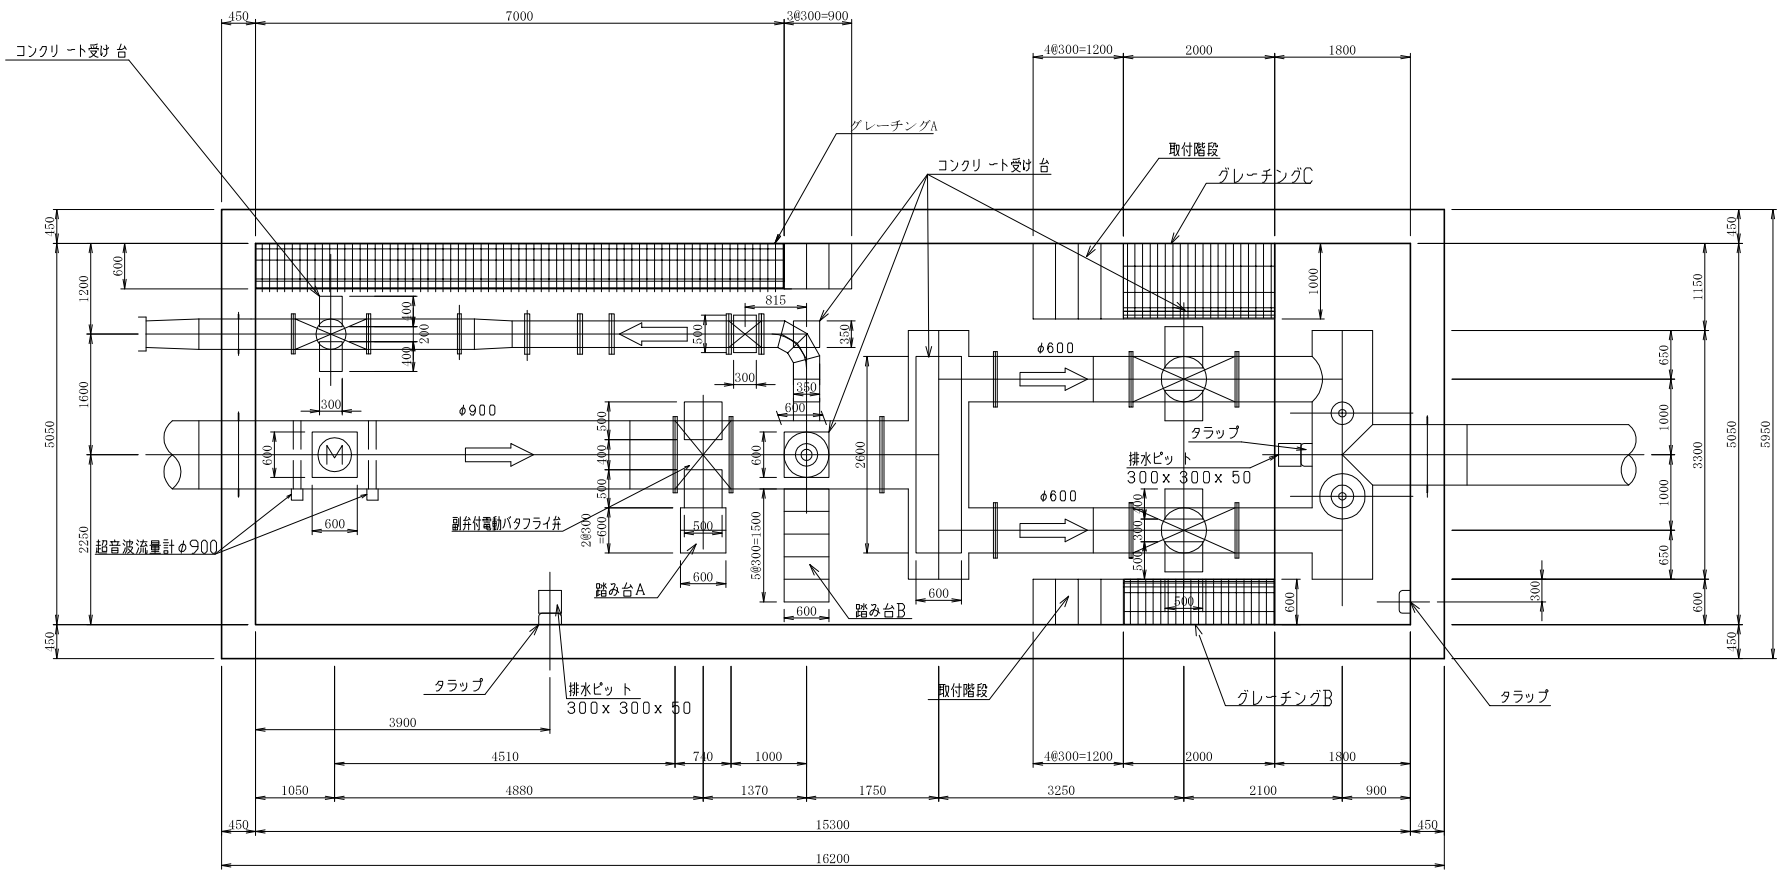

踏み台A S=1:30

平面



A-A

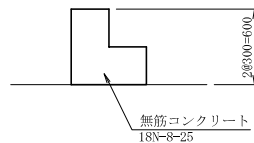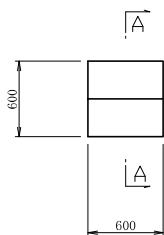


踏み台B S=1:30

平面


A-A

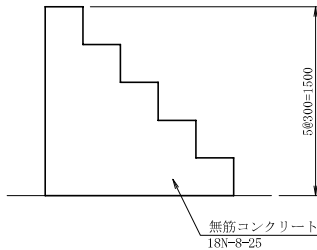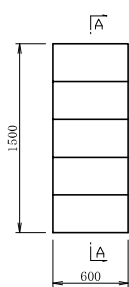


D-D断面

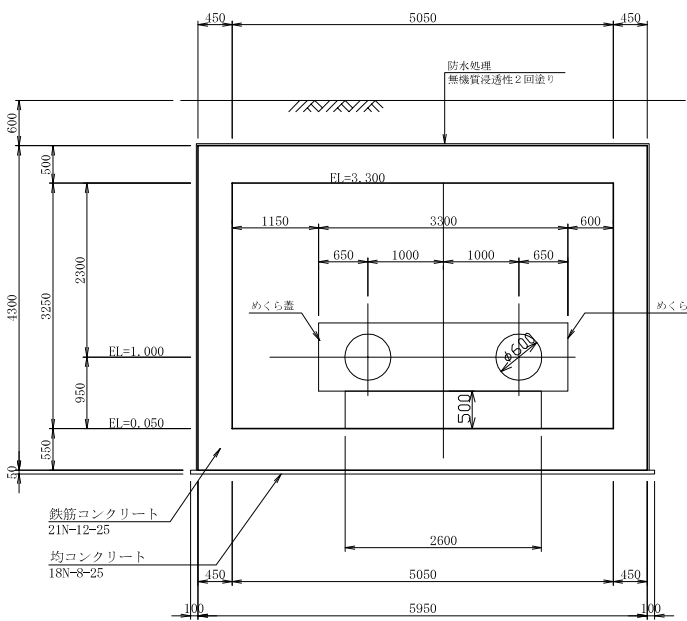

E-E断面

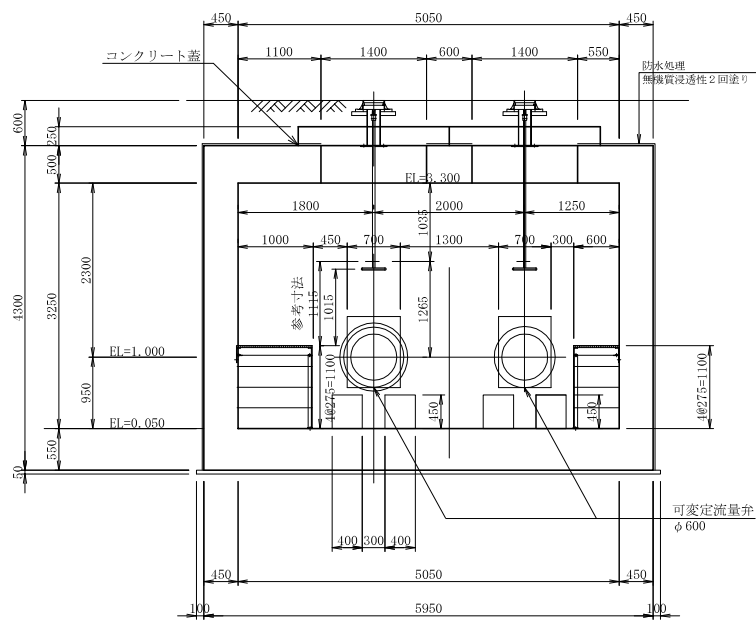



F-F断面

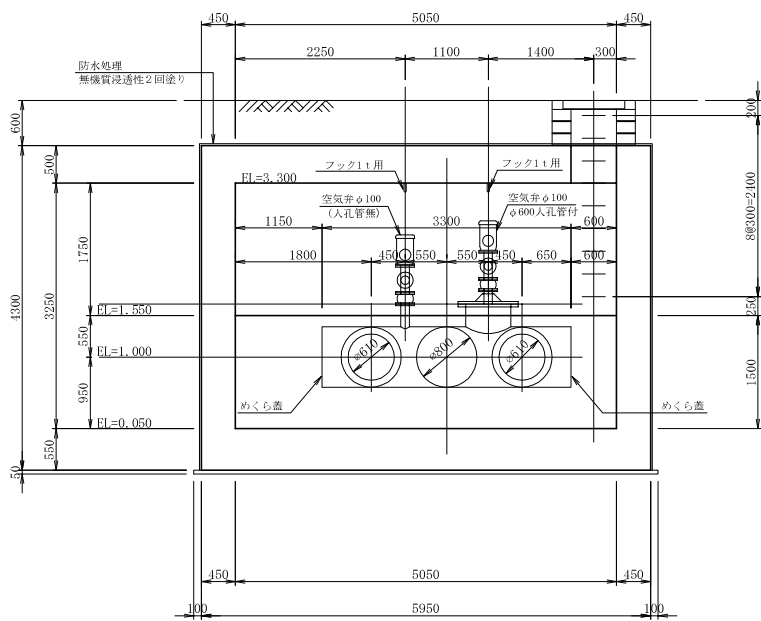


施設名	福岡東支線用水路 (0312100-1100-09)		
図面名	福岡東分水工構造図その2		
作成年月日	平成25年3月25日		
縮尺	A1 1:50 A2 1:71	図面番号	8-3/25
作成者	関東農政局 両総農業水利事業所		

福岡東分水工構造図 その3

足掛金物詳細図

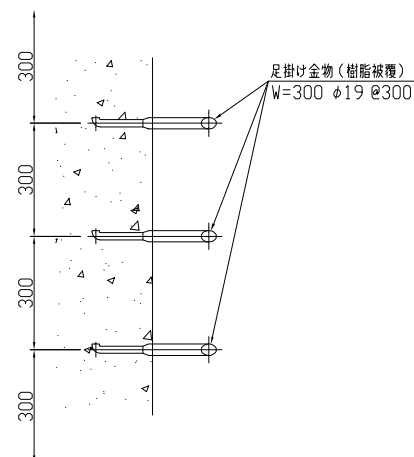
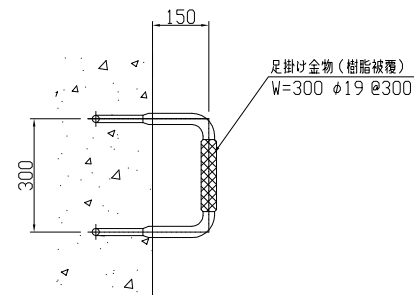


吊フック詳細図

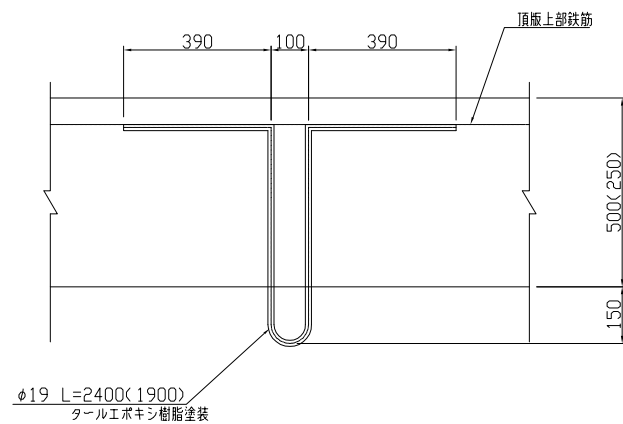


()内の数値は、コンクリート蓋に適用


コンクリート蓋吊り金具詳細図 s=1: 50

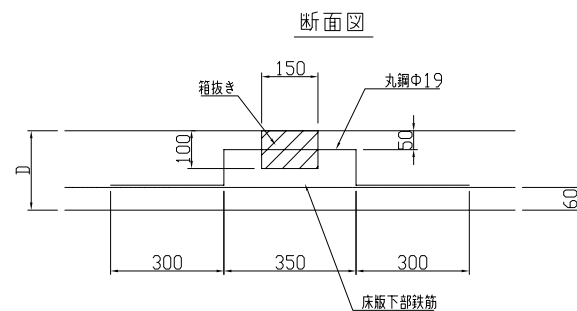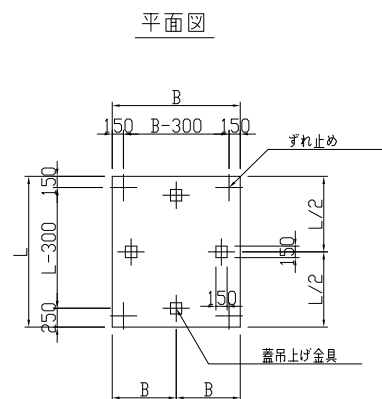


ずれ止工詳細図

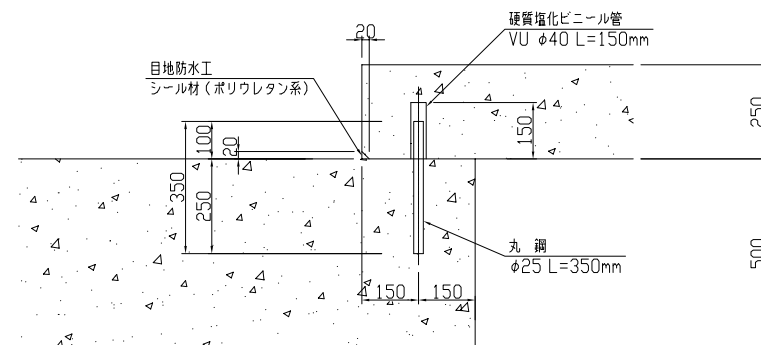


空気抜き詳細図 S=1: 20

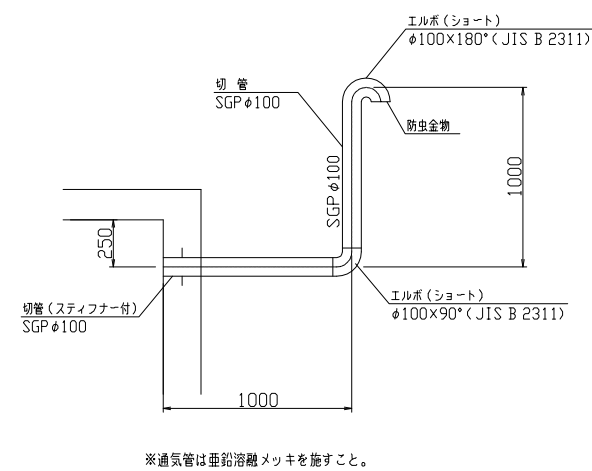


マンホール部詳細図 S=1: 20

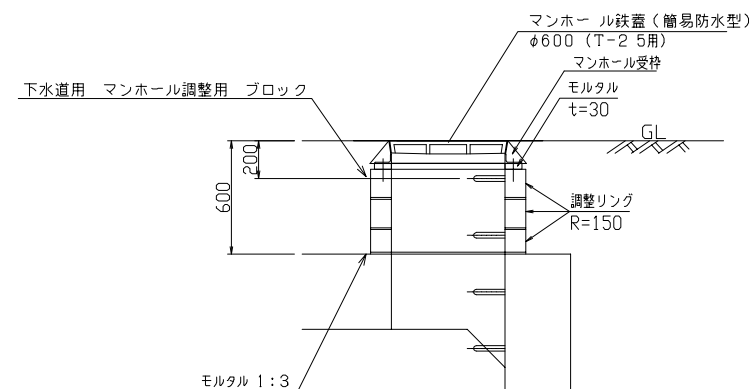

マンホール蓋詳細図 S=1: 10

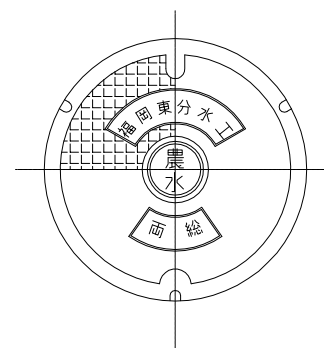

定流量弁操作詳細図 S=1: 20

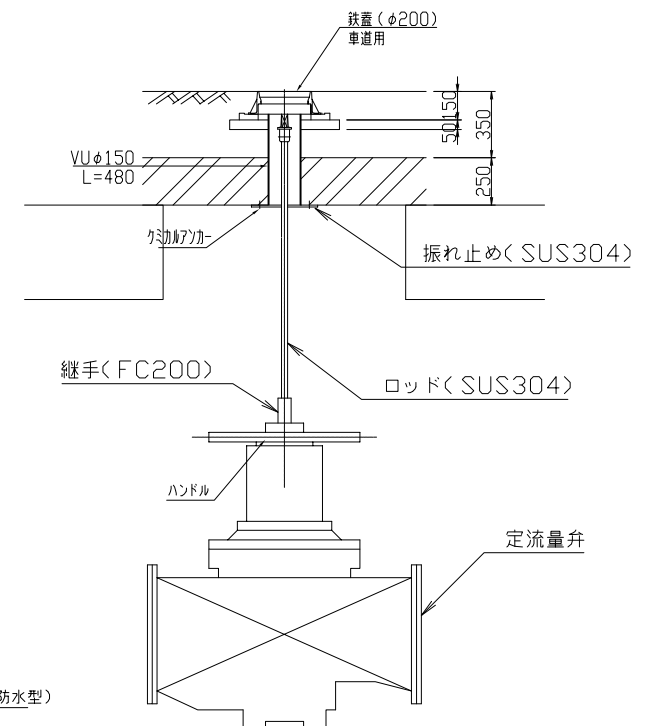

φ 600定流量并用

名 称	材 質	寸 法	数 量	備 考
継手	FC200	φ36用	1	
軸（ロッド）	SUS304	φ36×2000L	1	キャップ付
振れ止め	SUS304	φ350×9t	1	
基礎ボルト	SUS304	M16用	4	ナット・ワッシャー
鉄巻	φ 200		1	


φ 400定流量并用

名 称	材 質	寸 法	数 量	備 考
継手	FC200	φ36用	1	
軸（ロッド）	SUS304	φ36×2350L	1	キャップ付
振れ止め	SUS304	φ350×9t	1	
基礎ボルト	SUS304	M16用	4	ナット・ワッシャー
鉄巻		φ200	1	


施設名	福岡東支線用水路 (0312100-1100-09)		
図面名	福岡東分水工構造図その3		
作成年月日	平成25年3月25日		
縮尺	A1 1:20 A2 1:28	図面番号	8-4/25
作成者	関東農政局 両総農業水利事業所		

福岡東分水工構造図 その4


グレーチングA詳細図

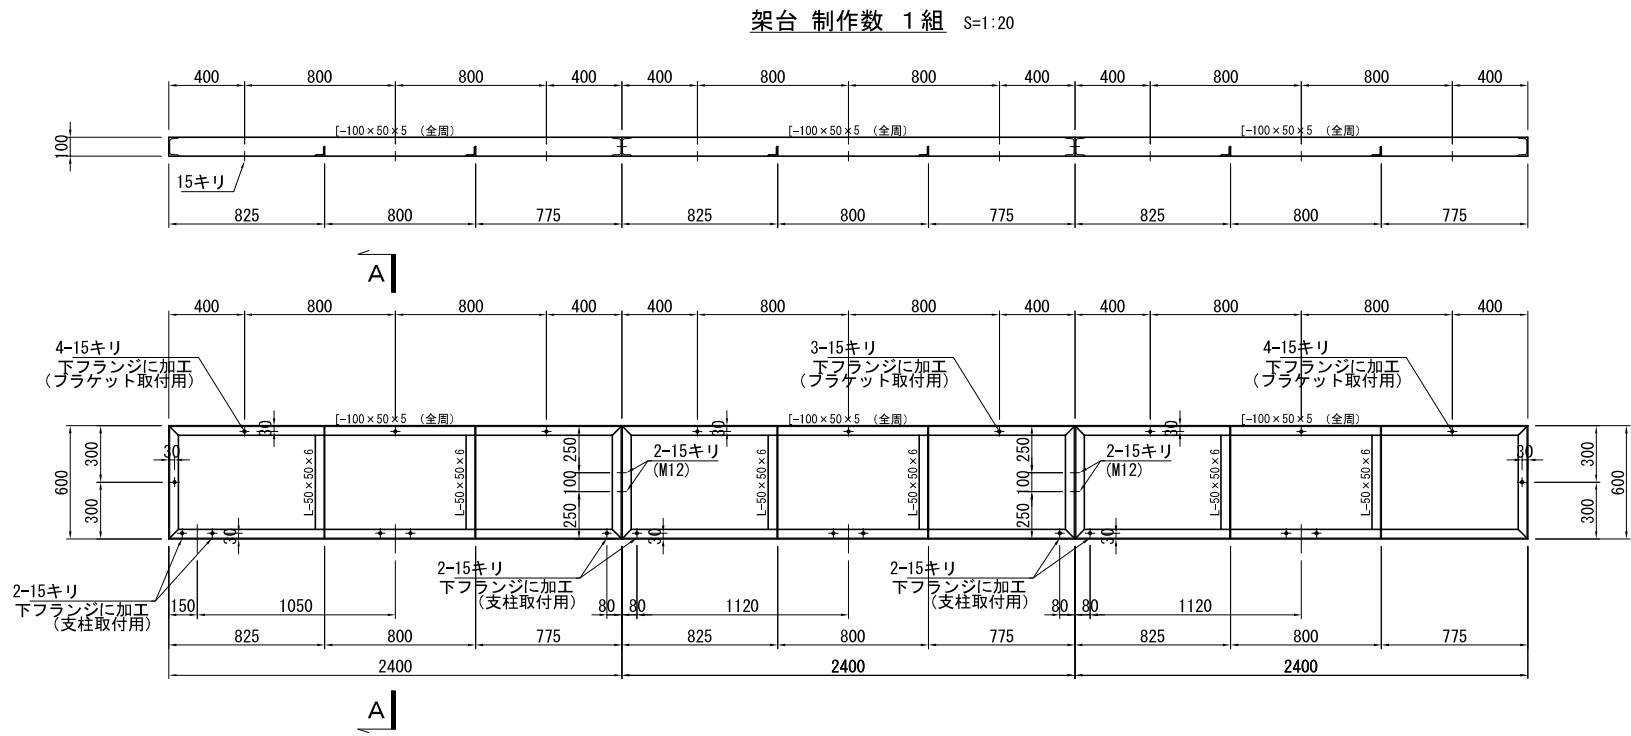


グレーチング 製作数 6組 S=1:20 (軽荷重用)

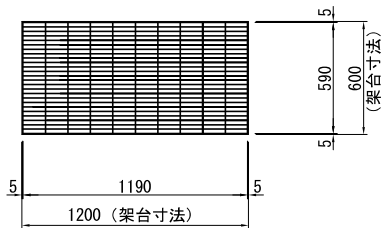


支柱 製作数 6組 S=1:20

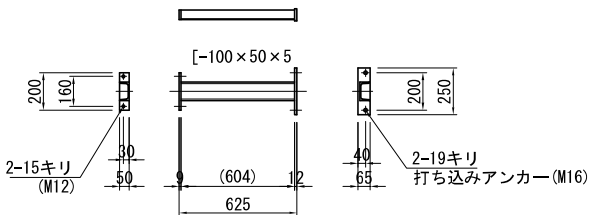


グレーチングB詳細図

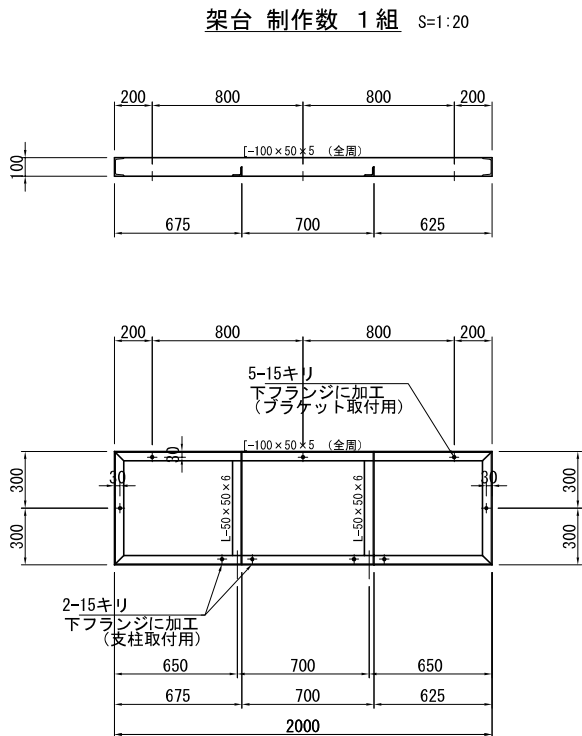


グレーチングC詳細図

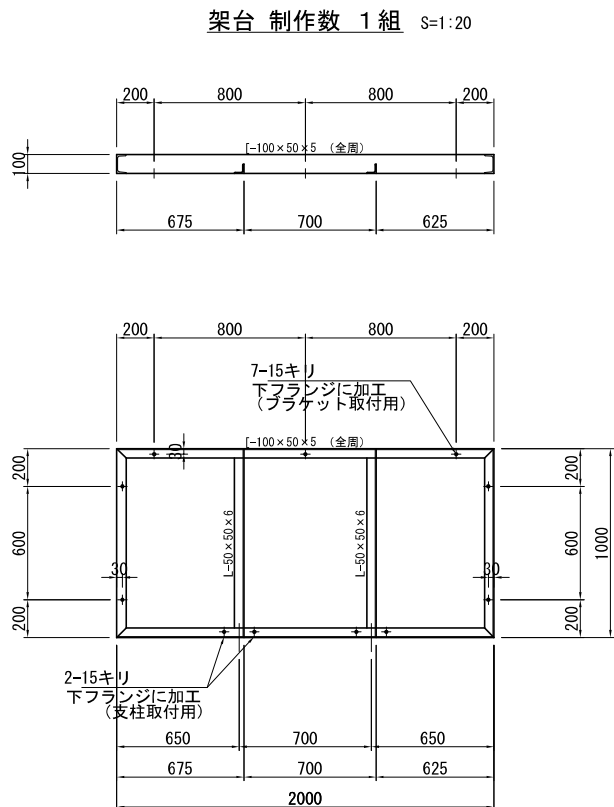

グレーチング 製作数 2組 S=1:20 (軽荷重用)

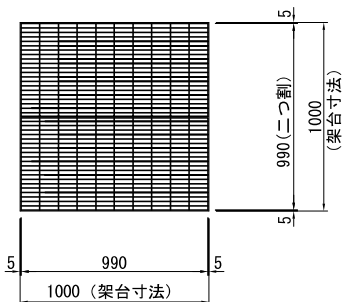


支柱 製作数 2組 S=1:20

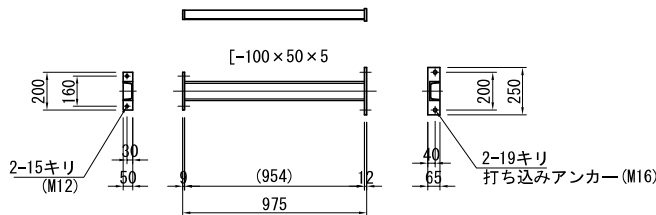



ブラケット詳細図 S=1:20

製作数 A-1 1組
B-5 5組
C-7 7組

グレーチング 製作数 2組 S=1:20 (軽荷重用)

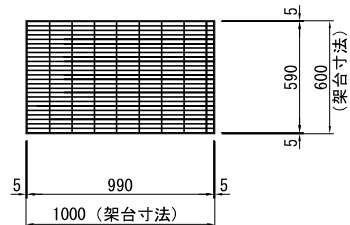


支柱 製作数 2組 S=1:20

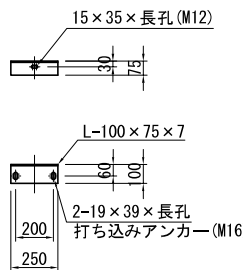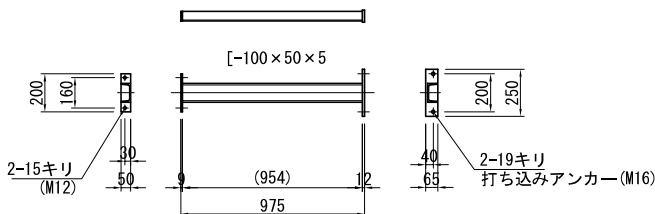


施設名	福岡東支線用水路 (0312100-1100-09)		
図面名	福岡東分水工構造図その4		
作成年月日	平成25年3月25日		
縮尺	A1 1:20 A2 1:28	図面番号	8-5/25
作成者	関東農政局 両総農業水利事業所		

福岡東分水工構造図 その5


空気弁詳細図 S=1:30

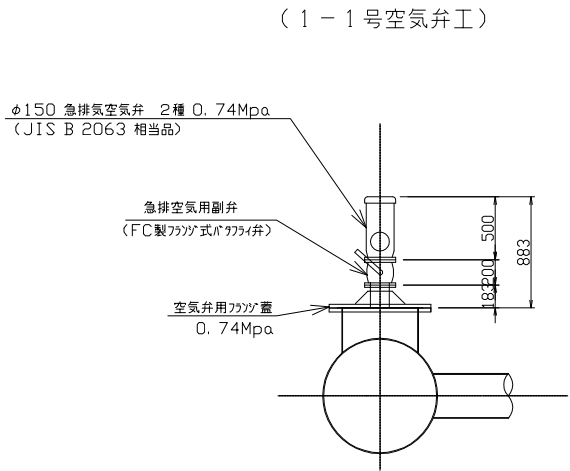


階段工 構造図 S=1:30

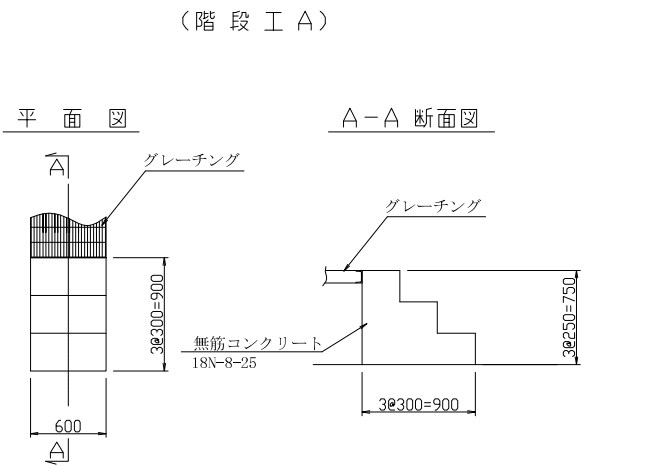


グレーチング詳細図 S=1:10

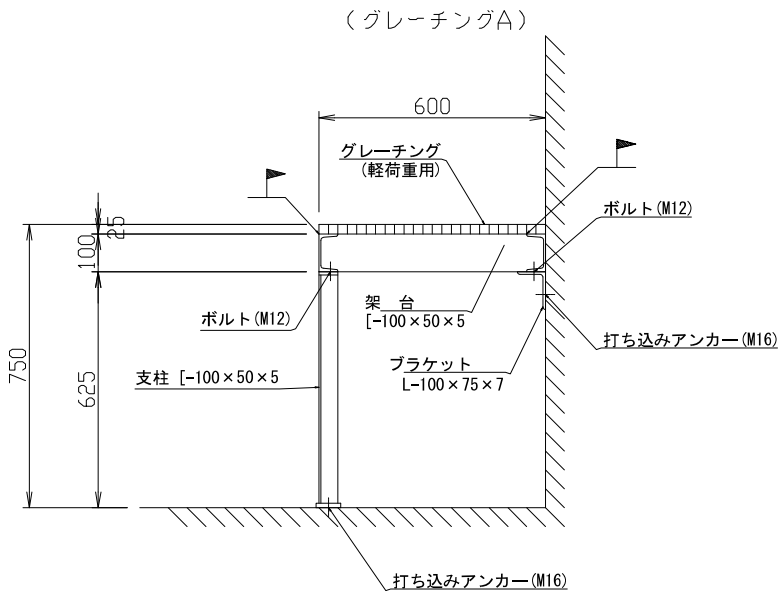


(2-1号空気弁工)

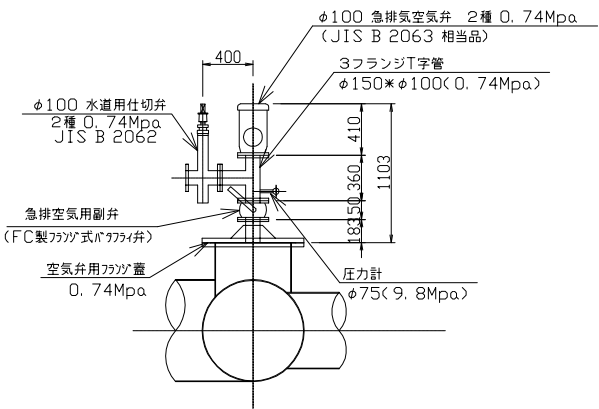


(階段工 B)

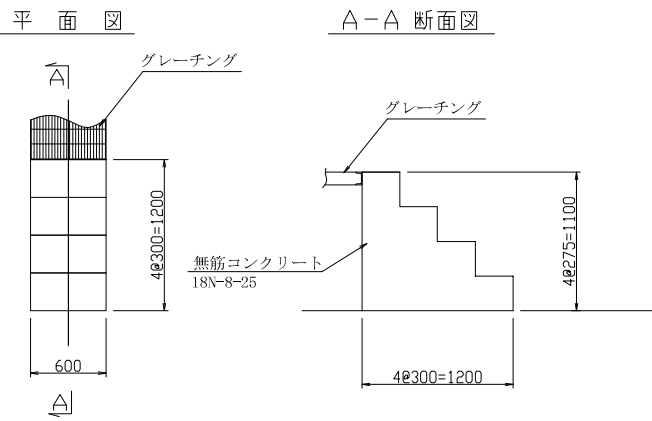


(グレーチングB)

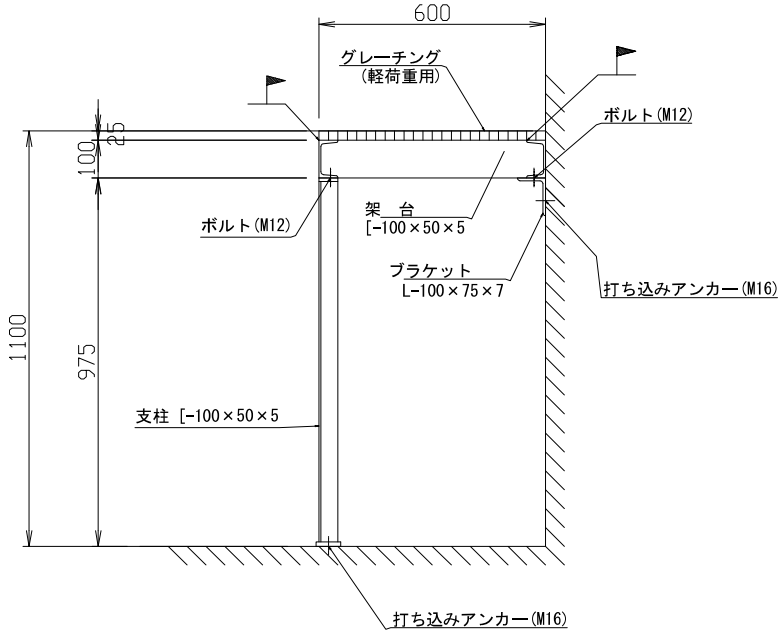


(2-2号空気弁工)

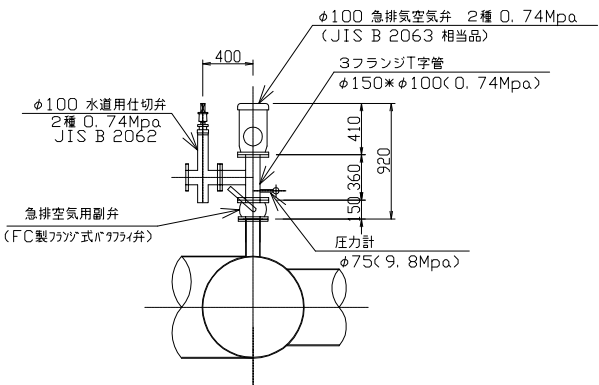

(階段工 C)

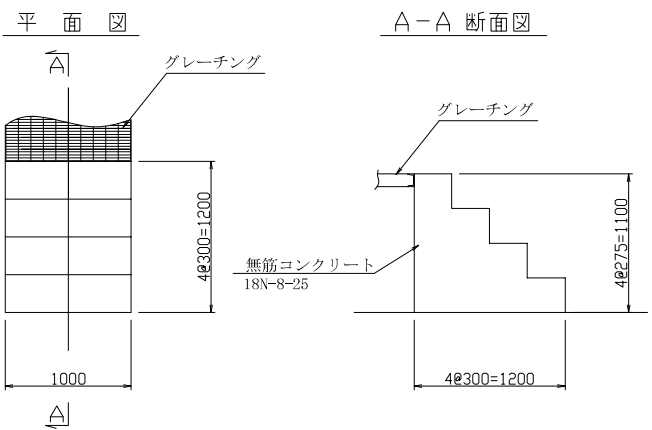

(グレーチングC)

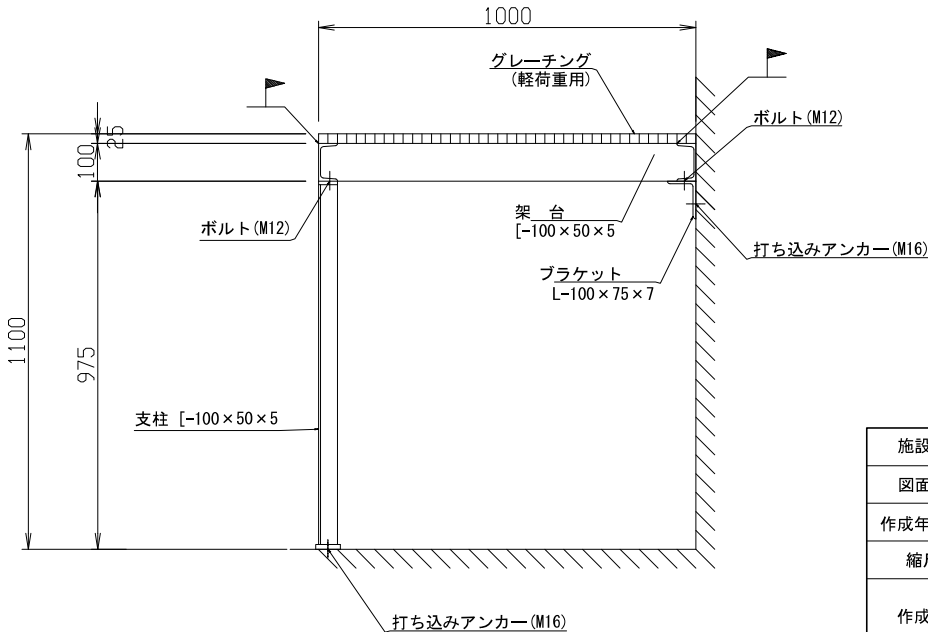

施設名	福岡東支線用水路 (0312100-1100-09)		
図面名	福岡東分水工構造図その5		
作成年月日	平成25年3月25日		
縮尺	A1 1:30 A2 1:42	図面番号	8-6/25
作成者	関東農政局 両総農業水利事業所		

(1号空気弁)

Technical drawing of a three-pointed lighting fixture. The drawing shows the fixture from a side perspective, highlighting its adjustable arm and three-pointed head. Key dimensions and labels include:

- Dimensions:**
 - Horizontal dimensions: 900, 2100, 900, 1189, 1511, 2400, 1200, 2700, 3900.
 - Vertical dimensions: 2800, 1000, 1800, 900, 900, 2400, 1811, 739.
- Labels:**
 - IP, 2**: Label for the first point of the head.
 - IP, 3**: Label for the second point of the head.
 - IP, 4**: Label for the third point of the head.
- Angle:** A 35° angle is indicated for the adjustable arm.
- Base:** The base is labeled **B800xH900**.

断面図

1000

514

463

SGP $\Phi 32$

SGP $\Phi 25$

鉄鋼板 $t=4.5$

L-75 $\times$ 75 $\times$ 6

L-100 $\times$ 100 $\times$ 10

1650

2000

430

150

PL-65 $\times$ 6

1650 $\pm$ 4800

900

900

900

900

900

1800

打込式アンカ
M16 L=100

Technical drawing of a square plate with the following dimensions and labels:

- Overall width: 1000
- Inner width: 956
- Overall height: 1000
- Inner height: 956
- Top edge offset: 37.5
- Left edge offset: 37.5
- Right edge offset: 37.5
- Bottom edge offset: 37.5
- Central hole diameter: $\phi 40$
- Central hole offset: 500
- Material: 蘇州鋼 (Suzhou Steel)
- Material grade: L=4.5
- Material size: L-100×100×10

[illegible]

丸Φ19

500

SGPΦ40

PL-65x6


150

打込式アンカ
M16 L=100


施設名	福岡東支線用水路 (0312100-1100-09)		
図面名	減圧水槽構造図その1(1号空気弁)		
作成年月日	平成25年3月25日		
縮尺	A1 1:50 A2 1:71	図面番号	8-7/25
作成者	関東農政局 両総農業水利事業所		

2号分水工兼排泥工構造図(2/3)
S=1:50


底板平面図

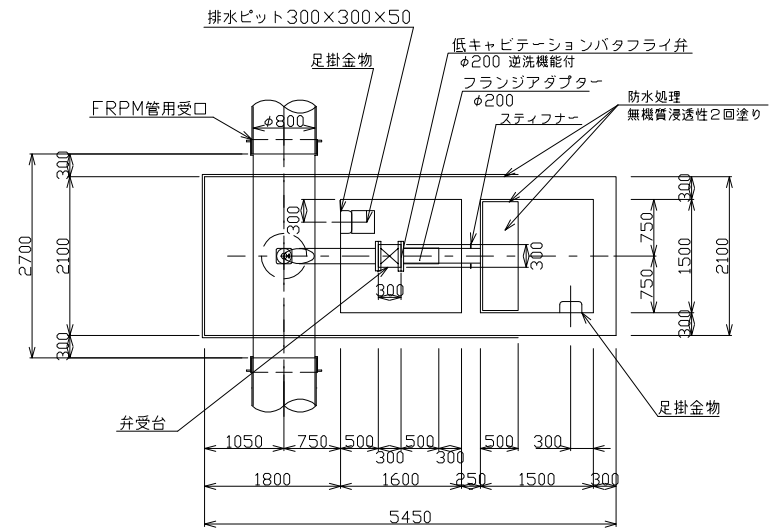


分水管平面図

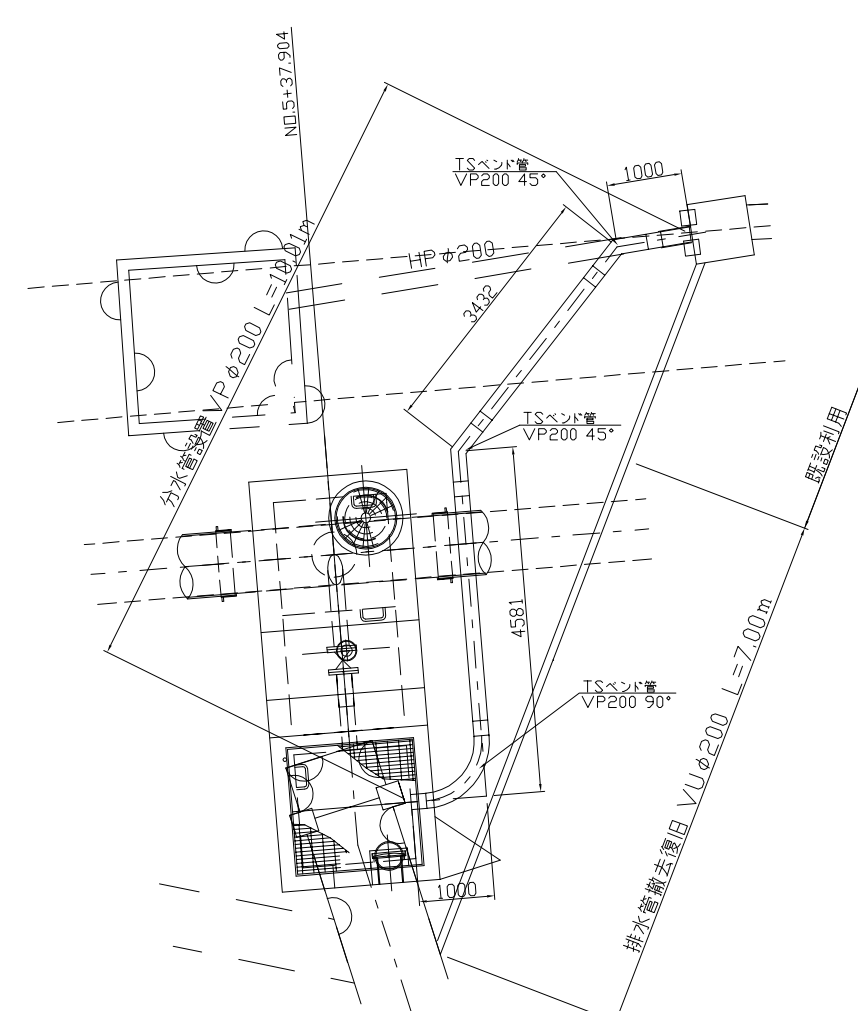


C-C断面

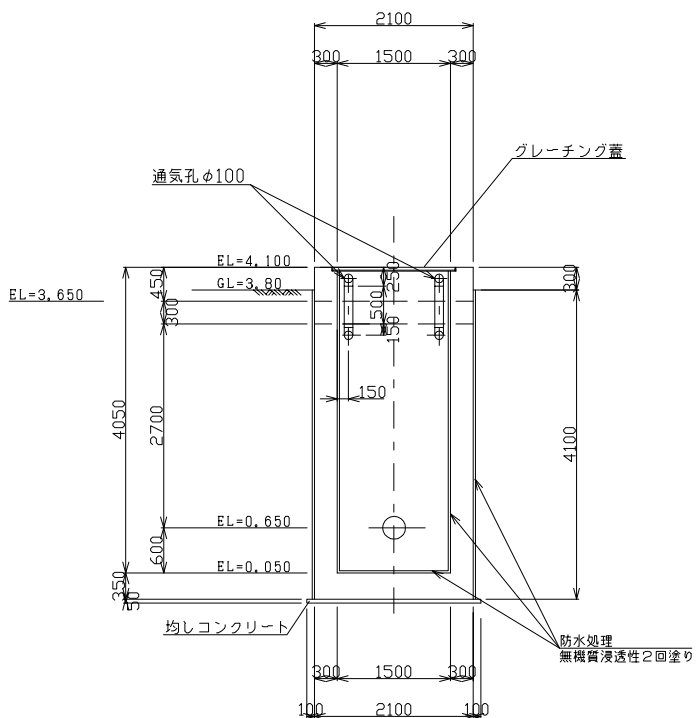


D-D断面

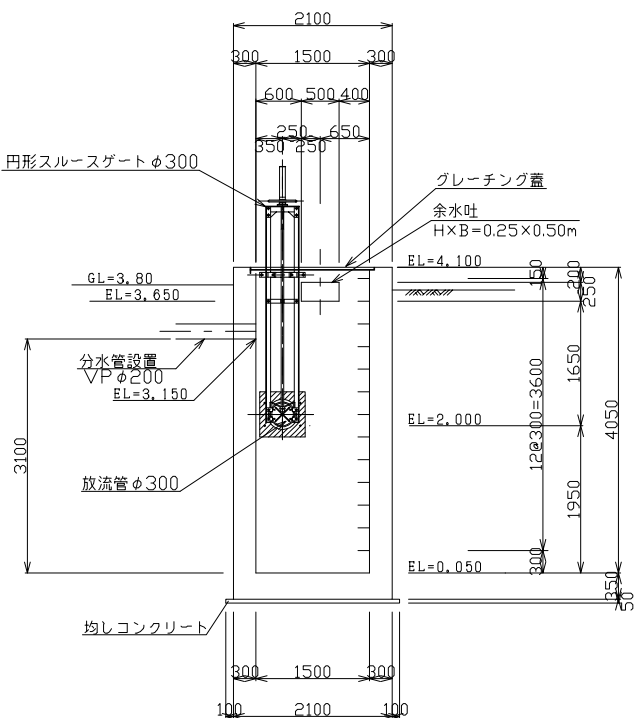


E-E断面

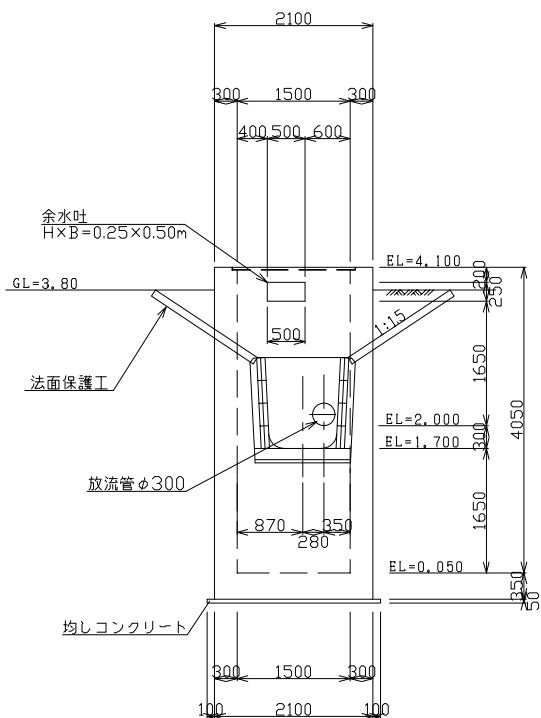


F-F断面
水路復旧断面図

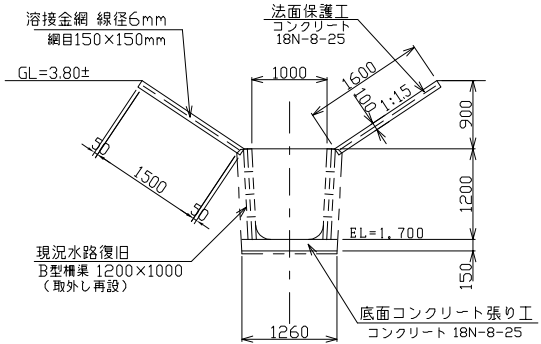

分水管設置断面図 S=1:20

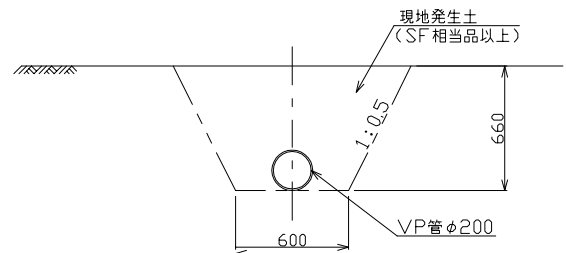


浮上防止金具

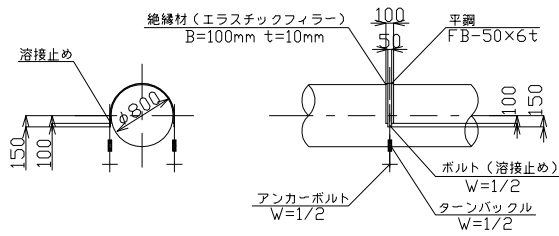


※1構造あたり2ヶ所を標準とする。

排水管復旧断面図 S=1:20

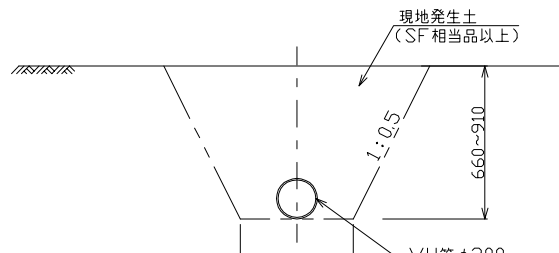

弁受台詳細図



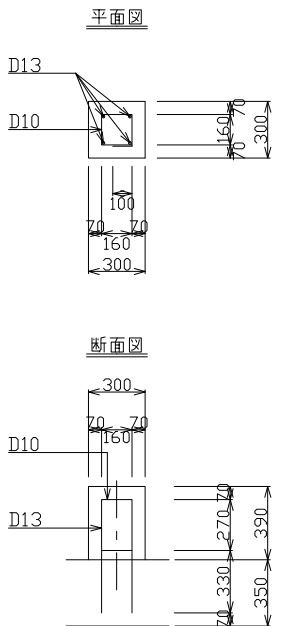


施設名	福岡東支線用水路(0312100-1100-09)		
図面名	2号分水工兼排泥工構造図(2/3)		
作成年月日	平成25年3月25日		
縮尺	A1 1:50 A2 1:71	図面番号	8-9/25
作成者	関東農政局 両総農業水利事業所		


2号分水工兼排泥工構造図(3/3)

φ300円形スルースゲート詳細図
S=1:10


通気孔φ100詳細図
S=1:5

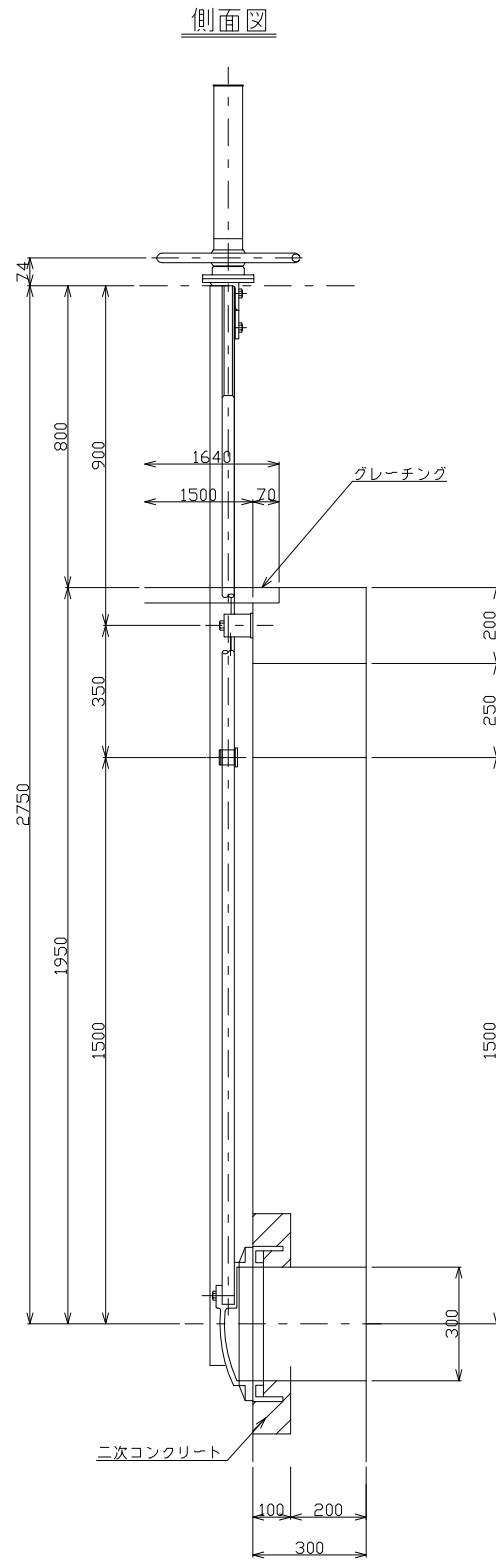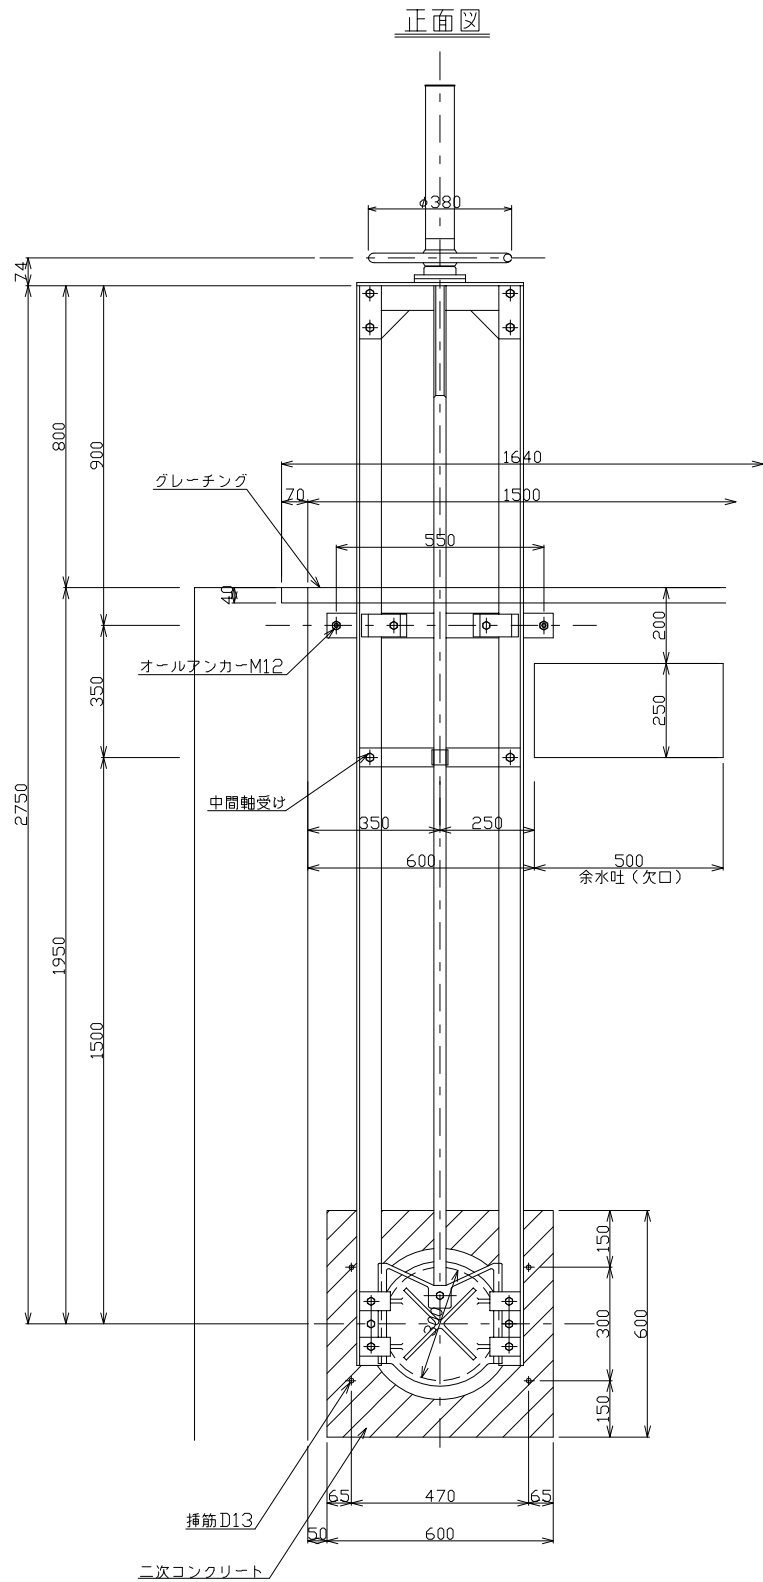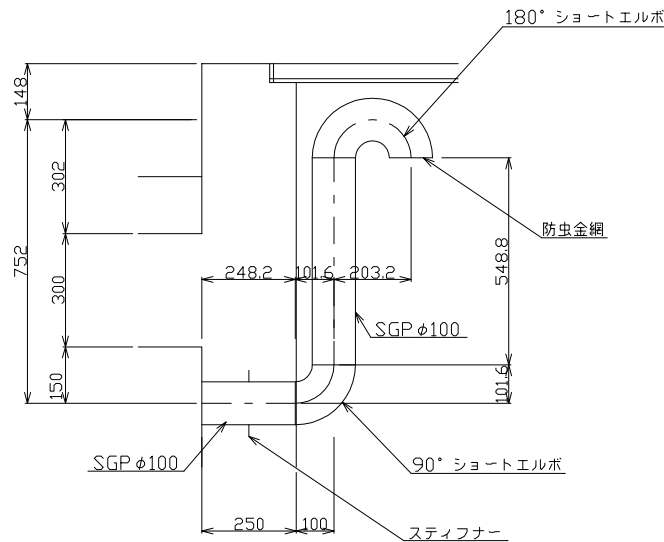


水密部断面詳細図
S=1:5

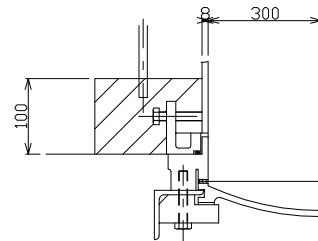

フレーム固定部詳細図
S=1:5

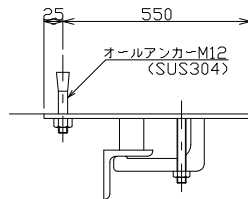

挿筋要領図

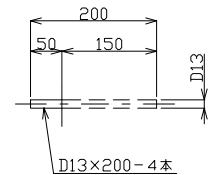


注意事項 円形スルースゲートの主要部材は下記のとおりとする。
扉 体 FDD200
フレーム SUS304


施設名	福岡東支線用水路(0312100-1100-09)		
図面名	2号分水工兼排泥工構造図(3/3)		
作成年月日	平成25年3月25日		
縮尺	A1 1:10 A2 1:14	図面番号	8-10/25
作成者	関東農政局 両総農業水利事業所		

3号空気弁工構造図 S=1: 50


位置図 S=1: 250

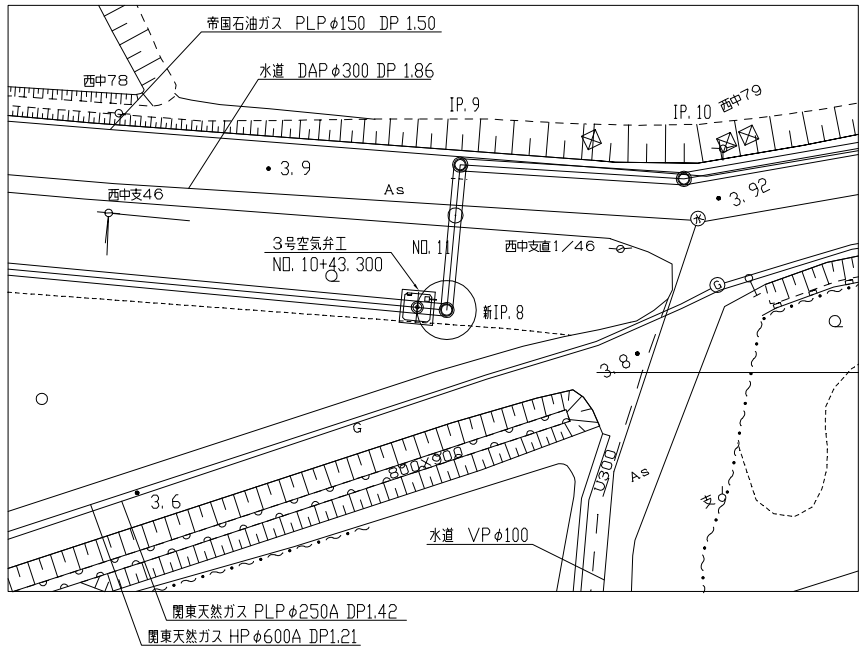


平面図

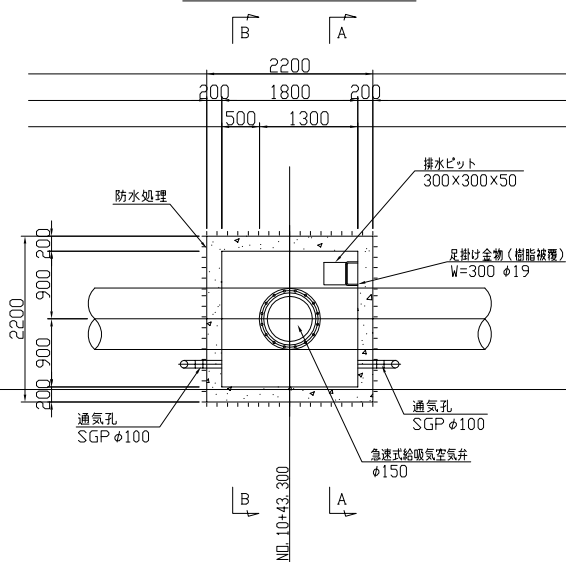


頂版平面図

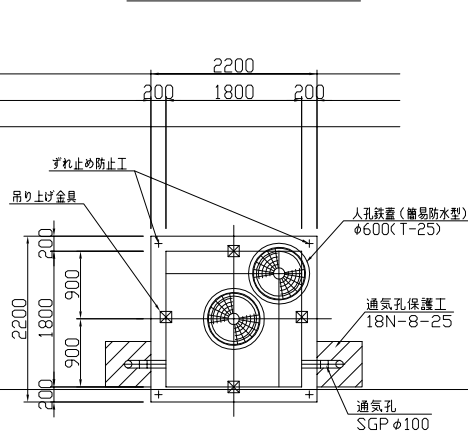


浮上防止金具

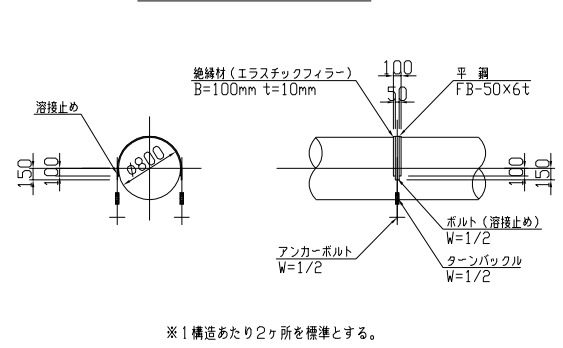


側面図

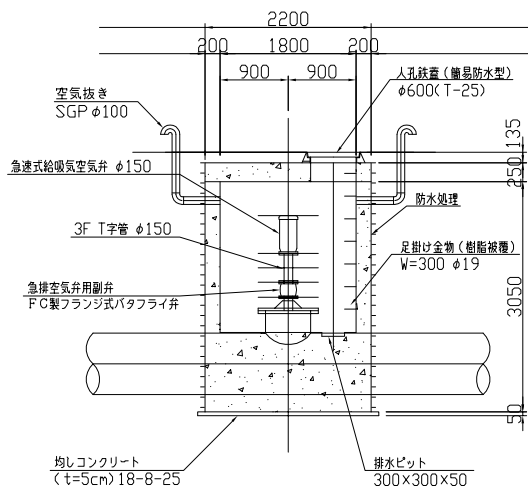


A-A断面図

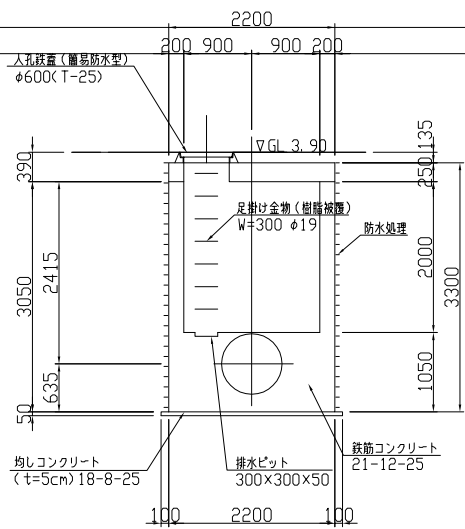


B-B断面図

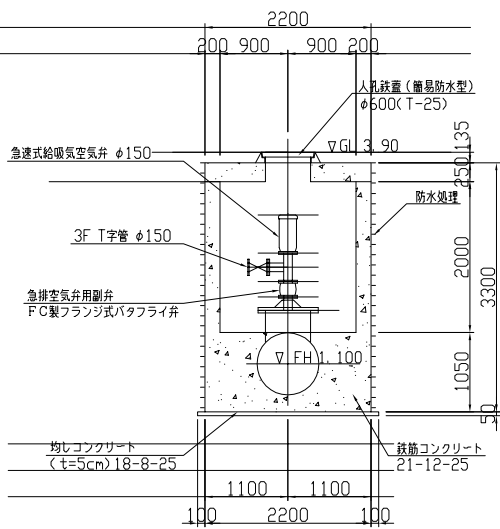

通気孔詳細図 S=1: 20

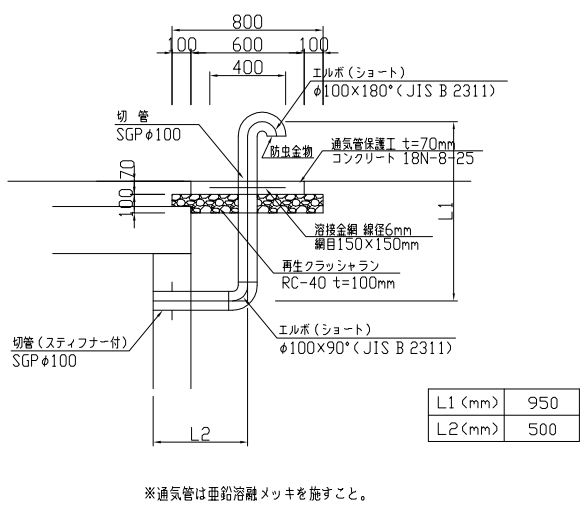


マンホール蓋詳細図 S=1: 10

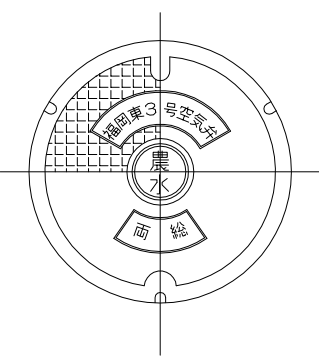


施設名	福岡東支線用水路(0312100-1100-09)		
図面名	3号空気弁工構造図		
作成年月日	平成25年3月25日		
縮尺	A1 1:50 A2 1:71	図面番号	8-11/25
作成者	関東農政局 両総農業水利事業所		

3号分水工構造図その1 S=1:50


位置図
S=1:100

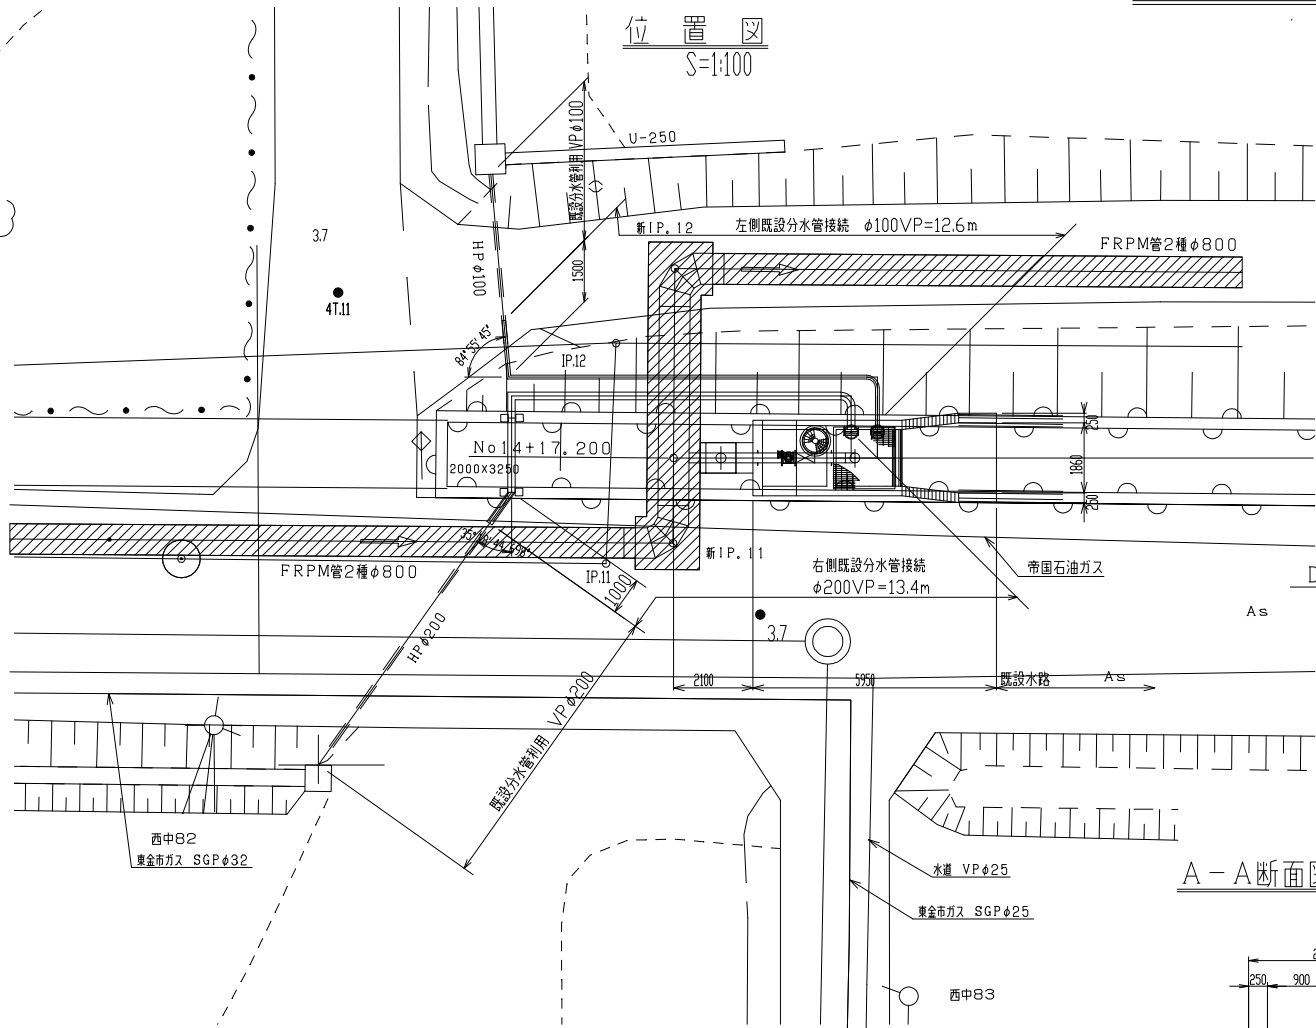


平面図

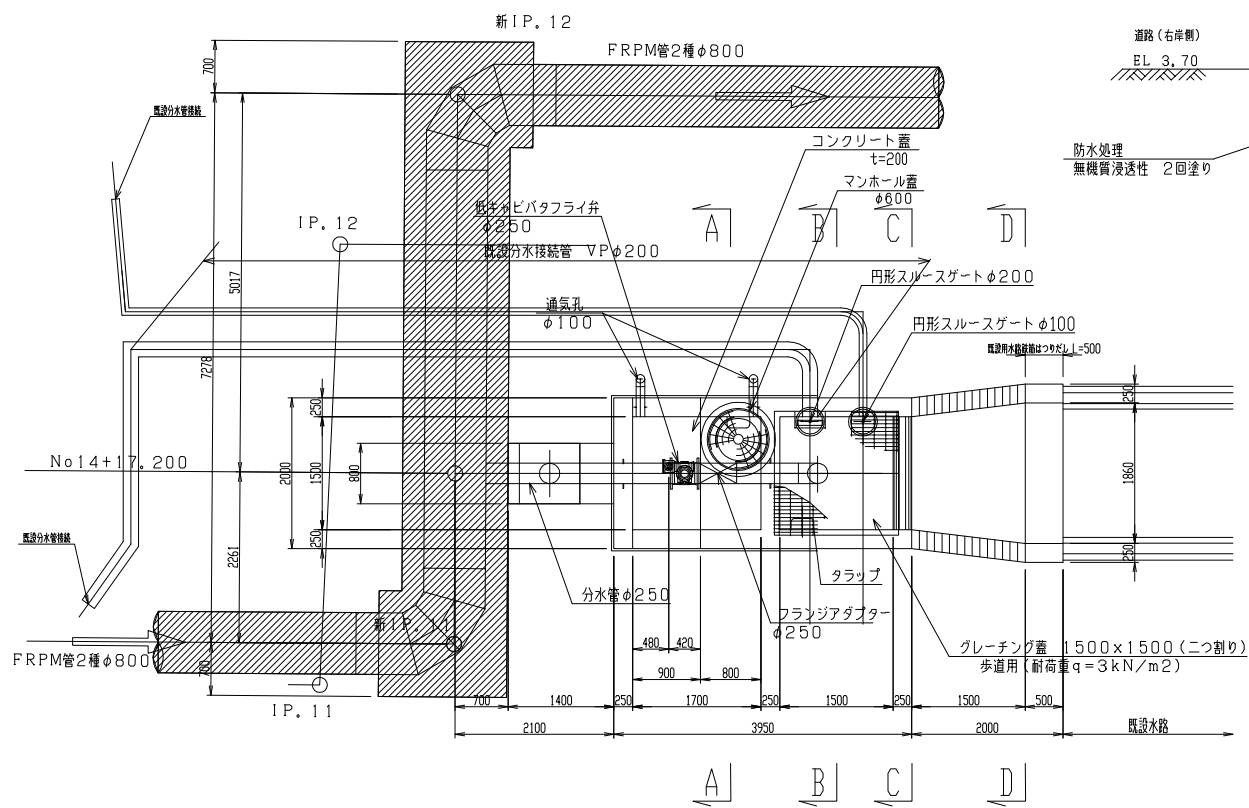


縦断図 S=1:50

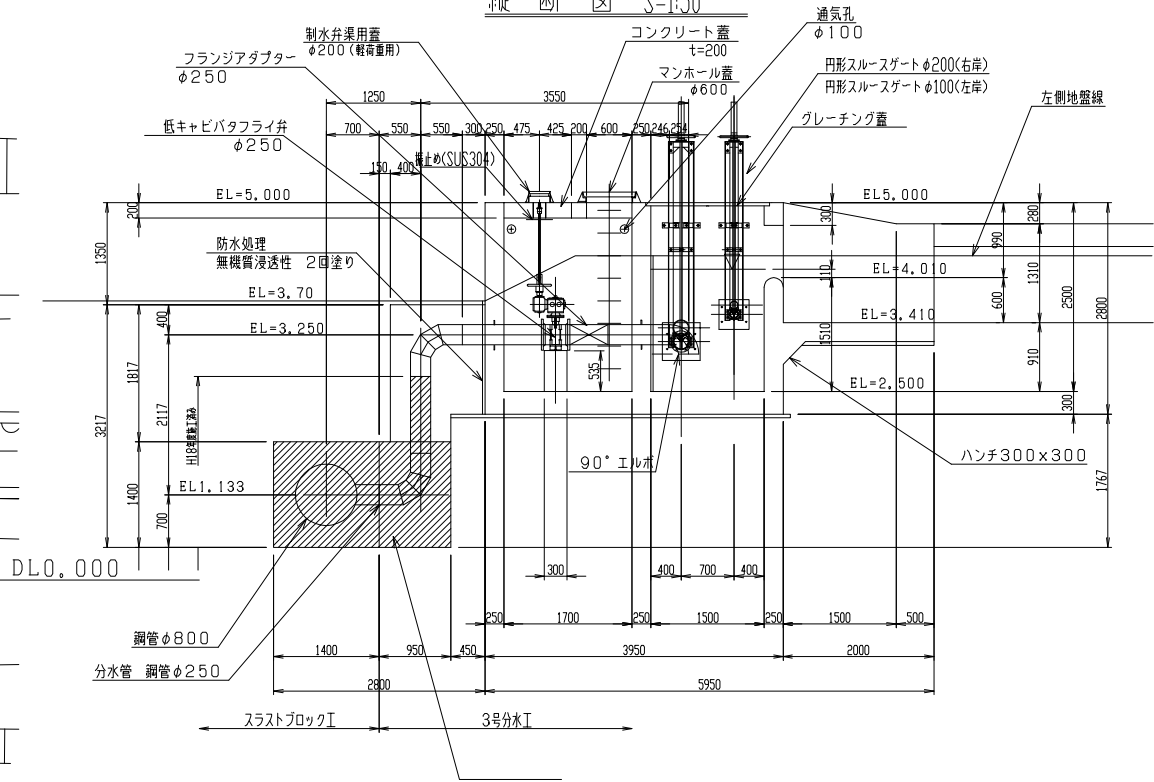


A-A断面図 S=1:50

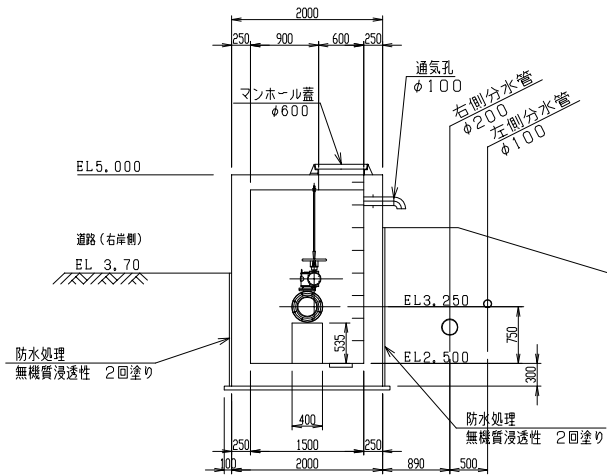


B-B断面図 S=1:50

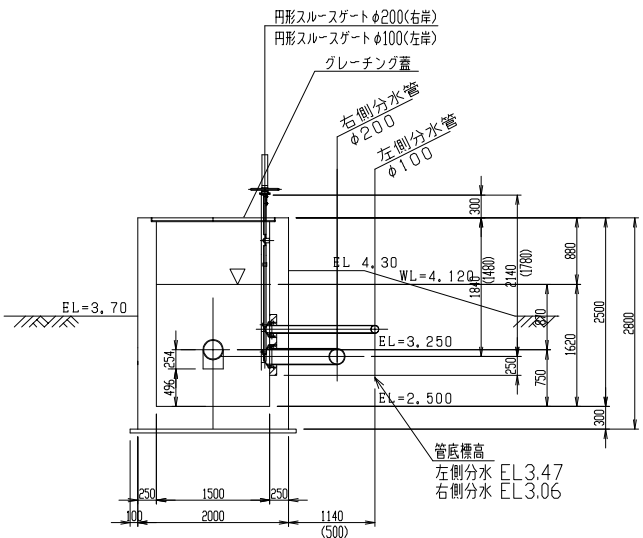

C-C断面図 S=1:50

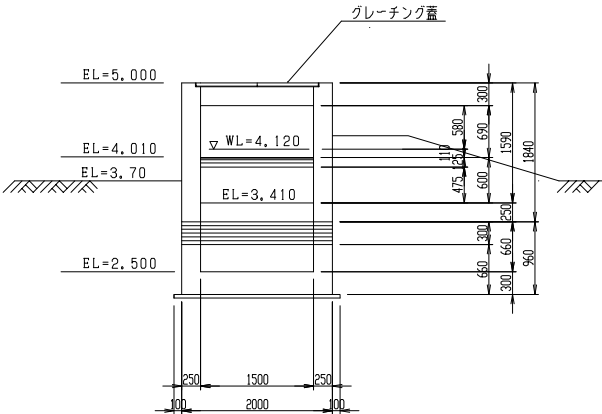

D-D断面図 S=1:50


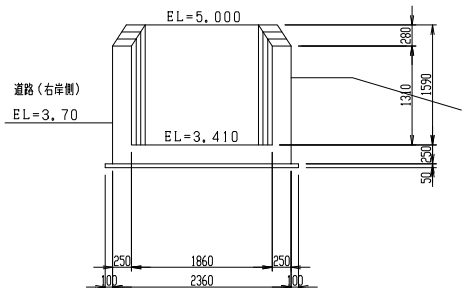


施設名	福岡東支線用水路 (0312100-1100-09)		
図面名	3号分水工構造図その1		
作成年月日	平成25年3月25日		
縮尺	A1 1:50 A2 1:71	図面番号	8-12/25
作成者	関東農政局 両総農業水利事業所		

3号分水工構造図その2 S=1:50


φ200円形スルースゲート詳細図 S=1:10

φ100円形スルースゲート詳細図 S=1:10

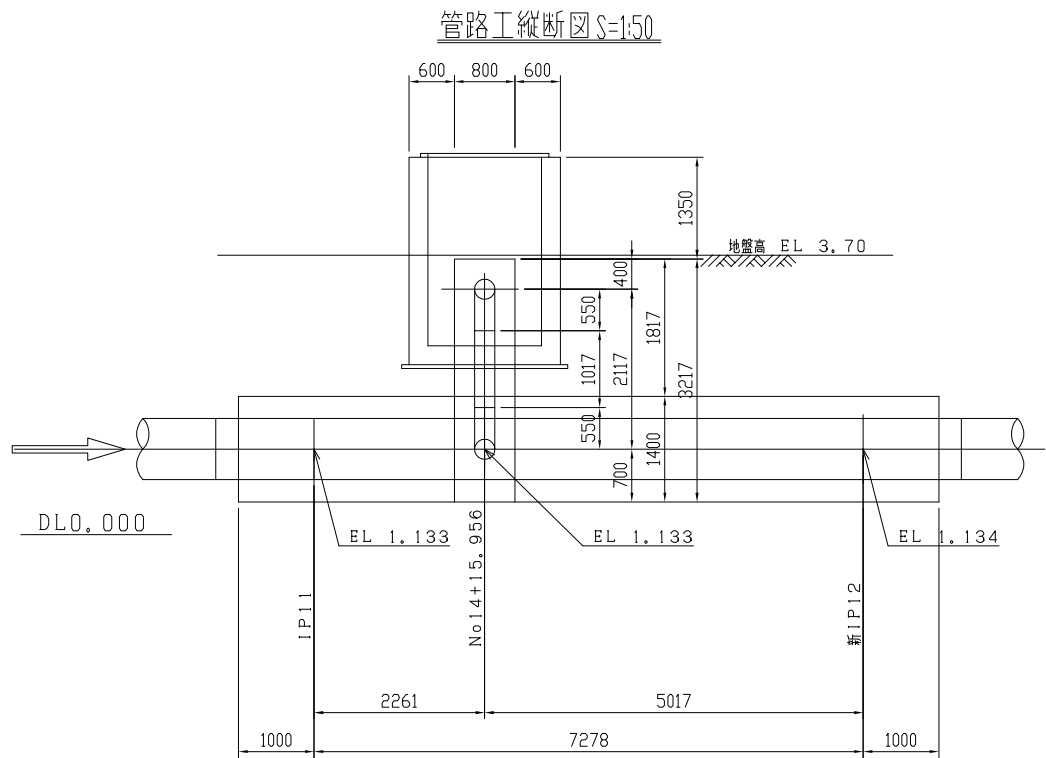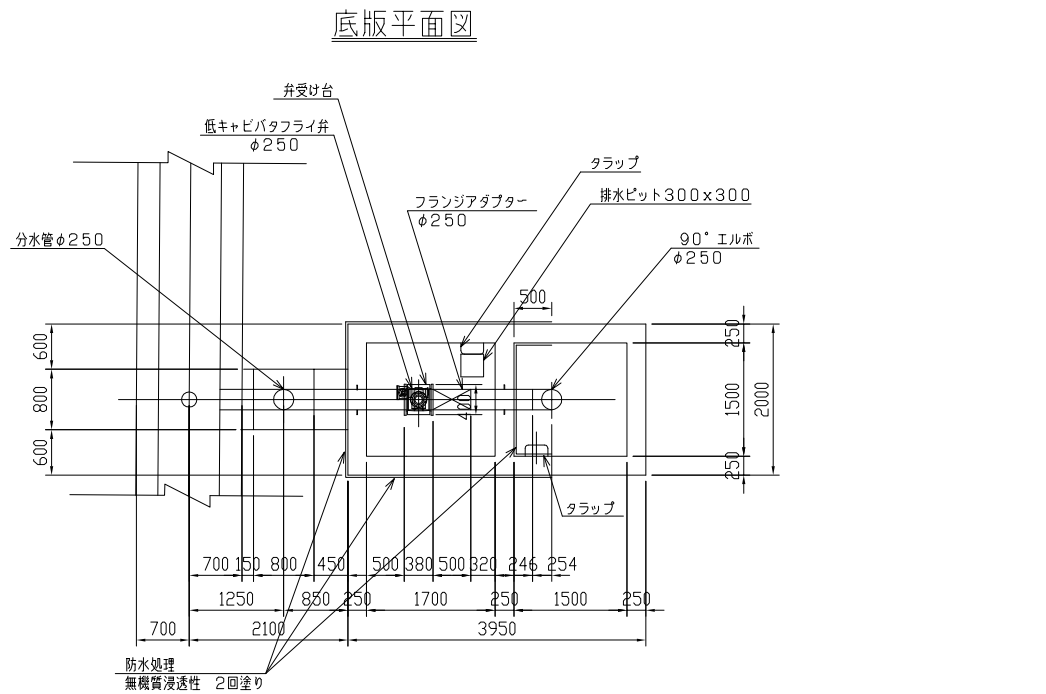


受け台詳細図





平面図

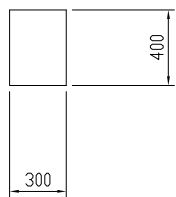



断面図

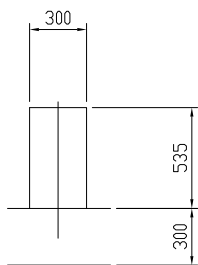



足掛金物詳細図

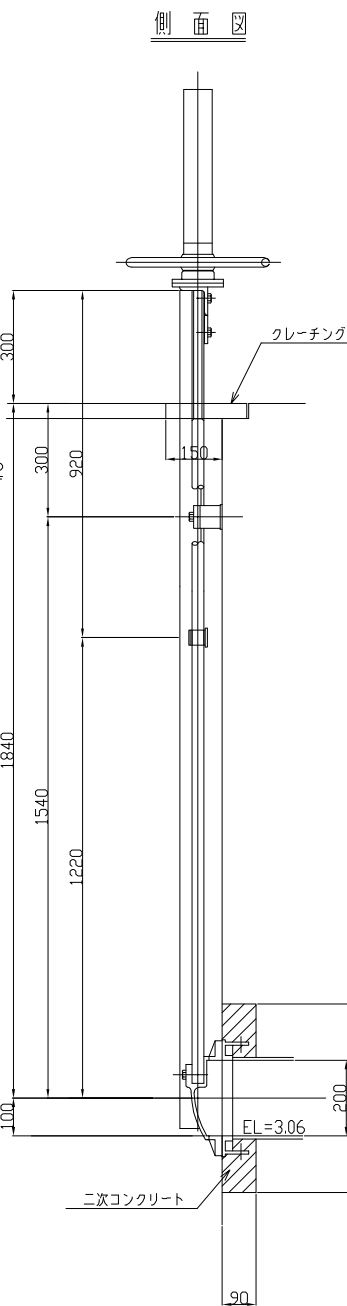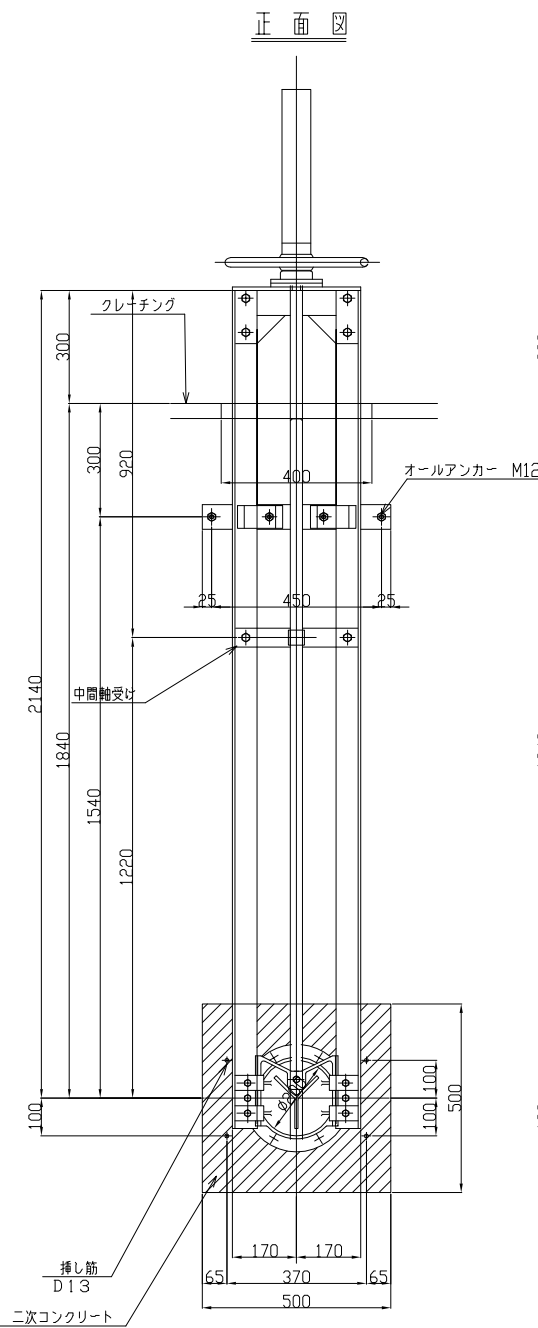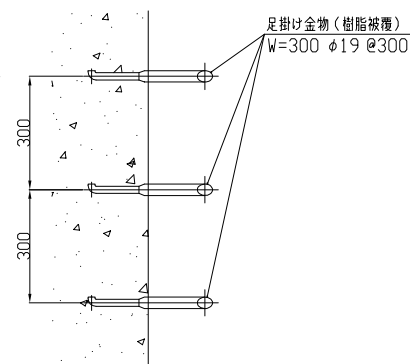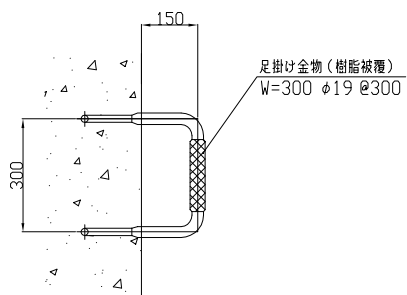


通気孔φ100詳細図 S=1:10

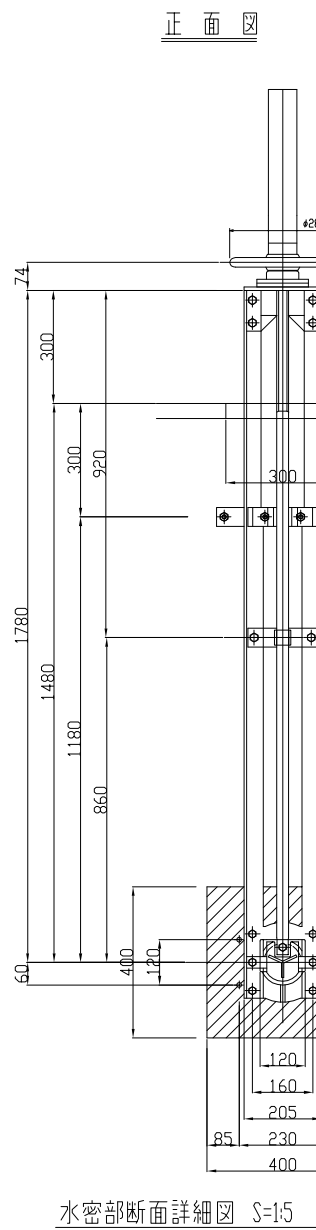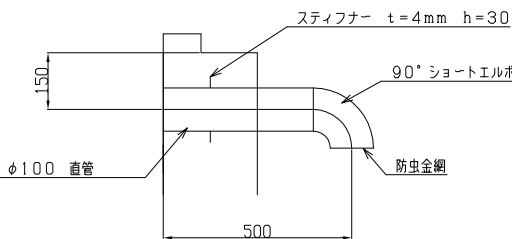


水密部断面詳細図 S=1:5

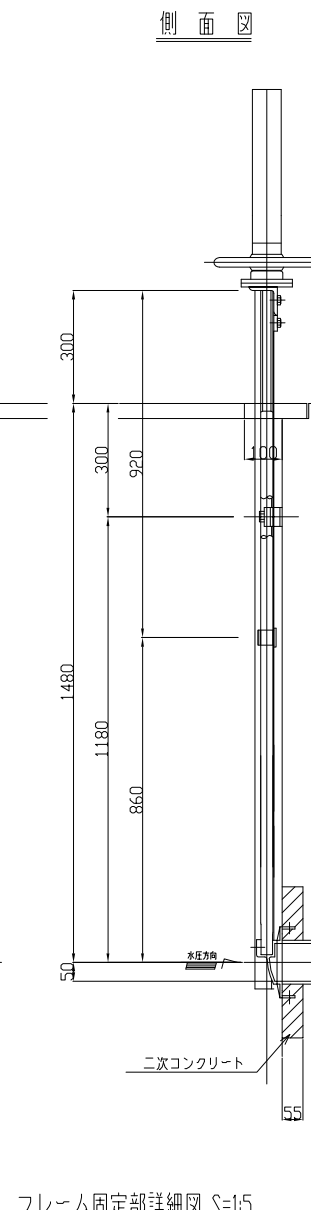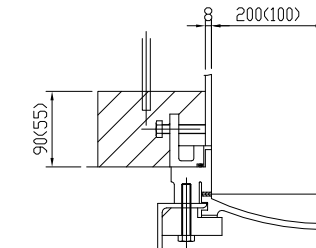

フレーム固定部詳細図 S=1:5

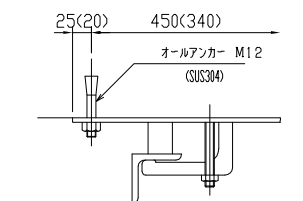

サシ筋要領図

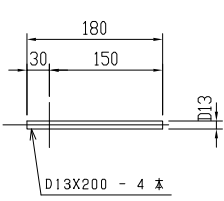


注意事項 () 内寸法は右側ゲート寸法を示す。
円形スルースゲートの主要部材は下記のとおりとする。
扉 体 FDD200
フレーム SUS304

施設名	福岡東支線用水路(0312100-1100-09)		
図面名	3号分水工構造図その2		
作成年月日	平成25年3月25日		
縮尺	A1 1:50 A2 1:71	図面番号	8-13/25
作成者	関東農政局 両総農業水利事業所		


頂部詳細図 S=1:10

平面図

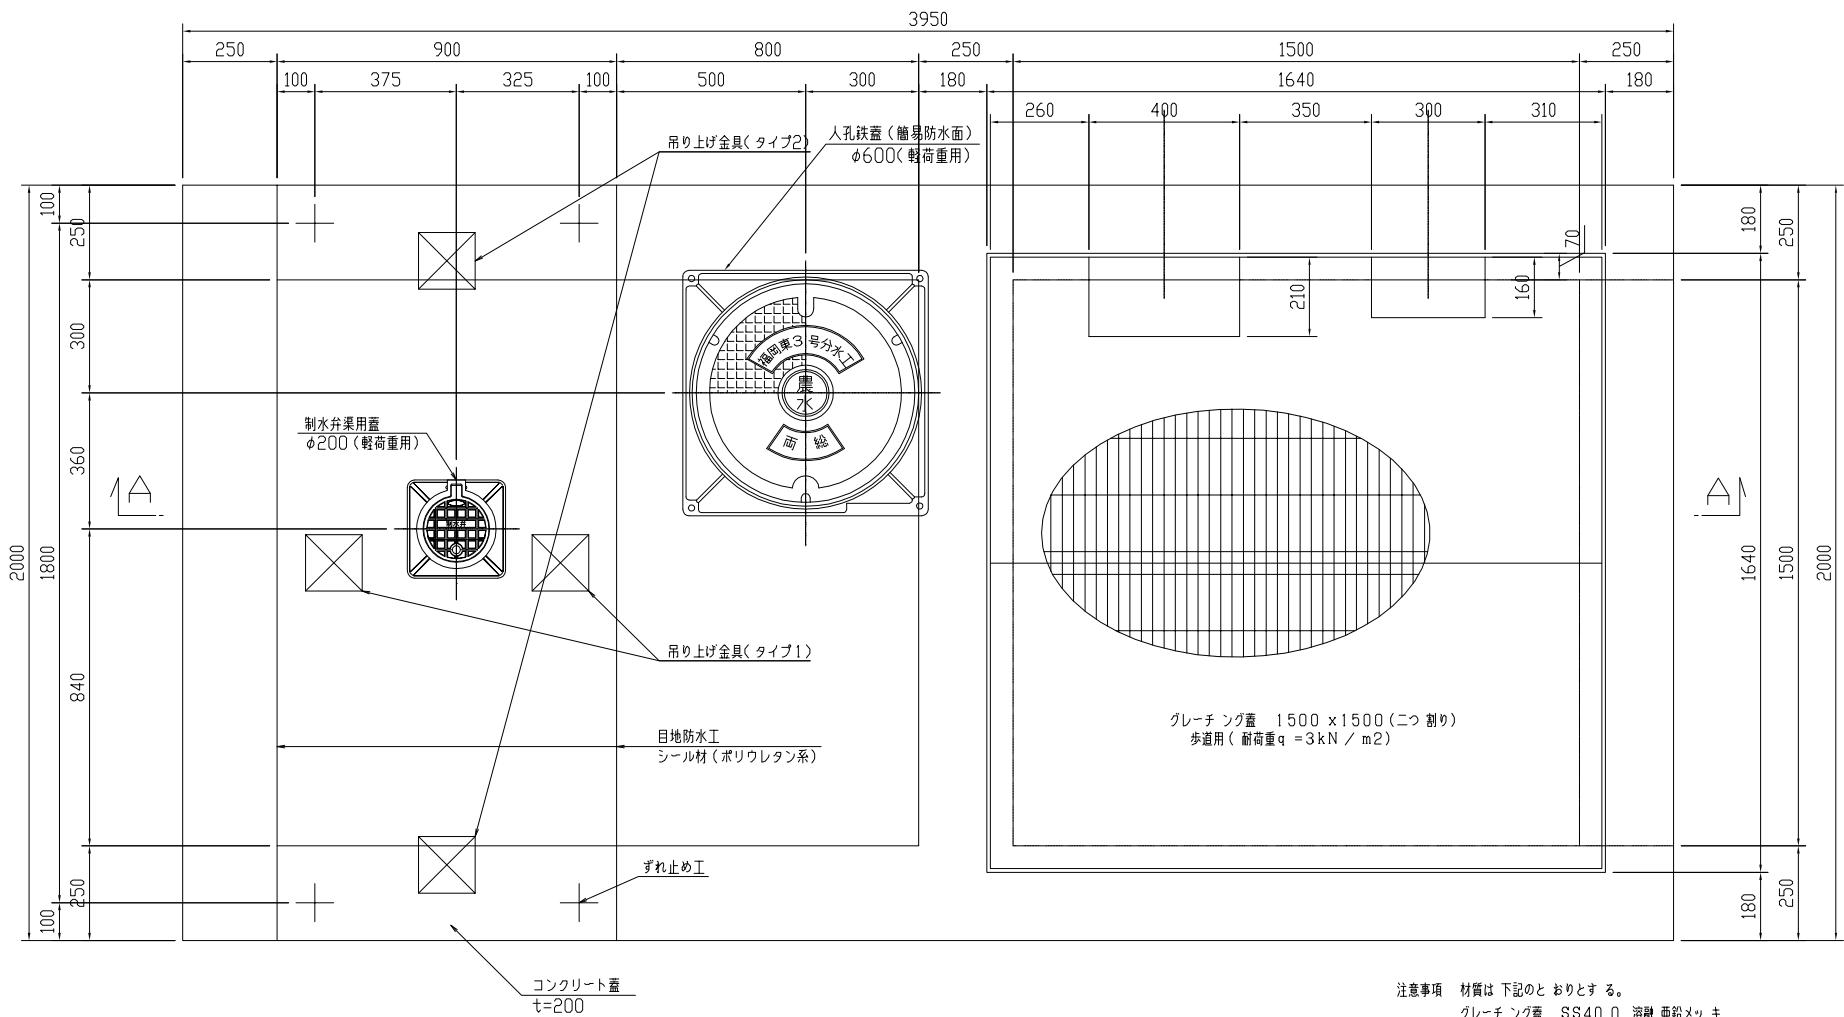


注意事項 材質は下記のとおりとする。
グレーチング蓋 SS400 溶融亜鉛メッキ


A-A断面図

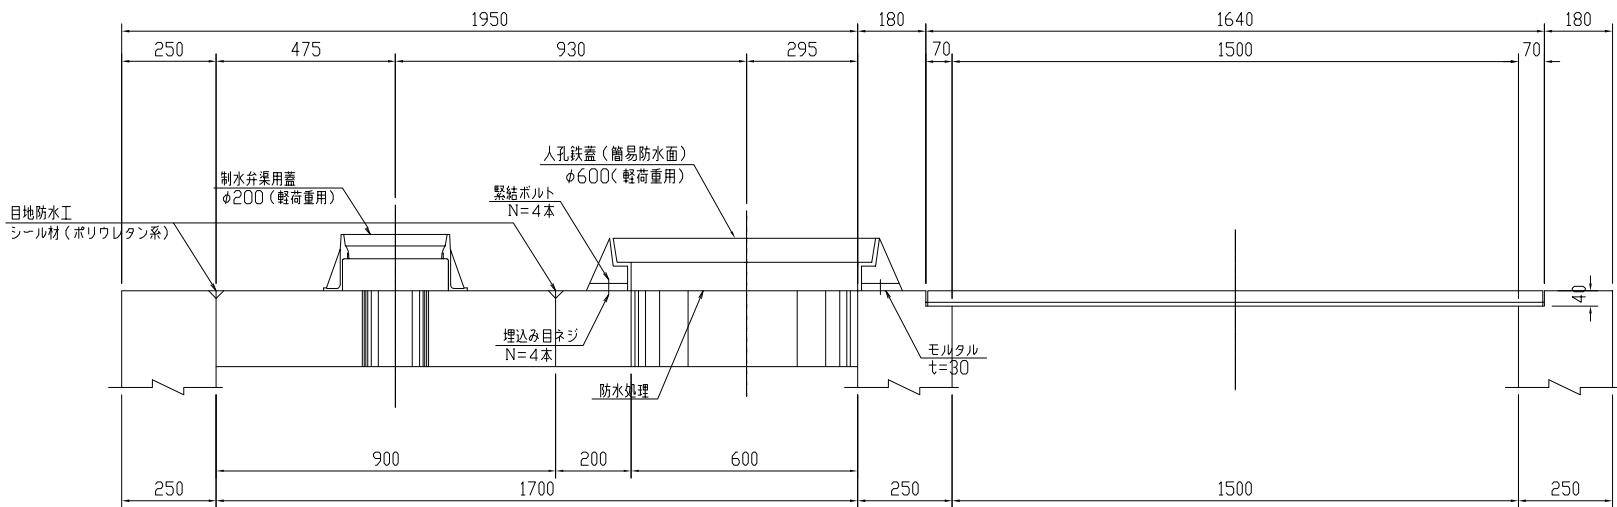


ずれ止工詳細図

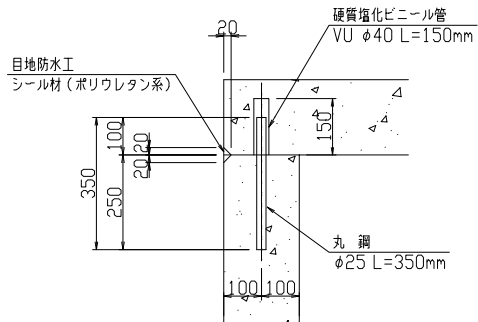

吊り上げ金具詳細図

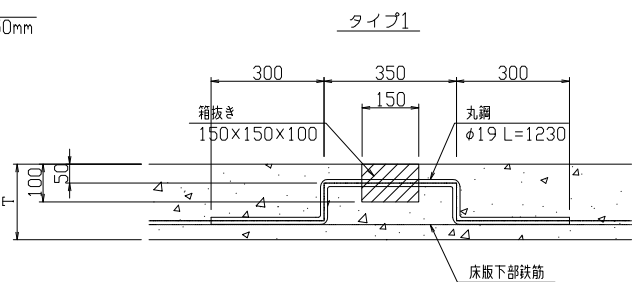


タイプ2

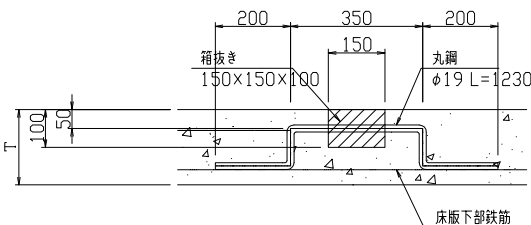


※吊り上げ金具は床版下部鉄筋に結束させるものとする。

弁詳細図 S=1:10

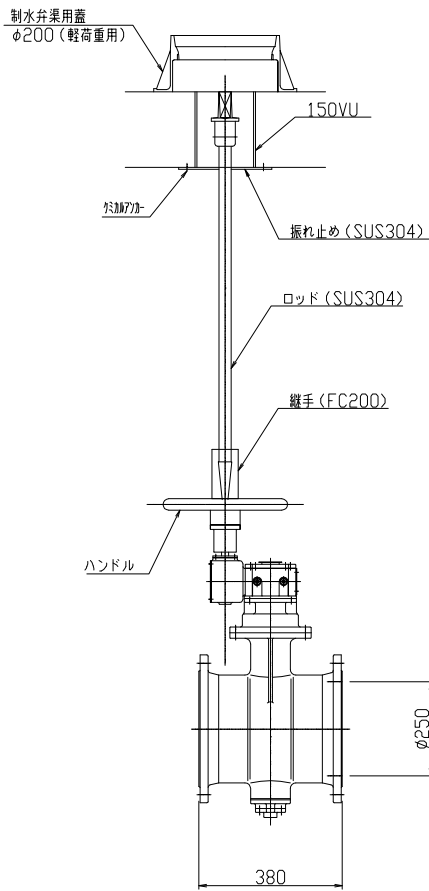

目地防水工詳細図

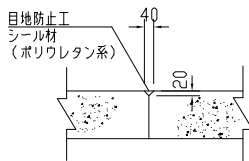


名 称	材 質	寸 法	数 量	備 考
継手	FC200	φ36用	1	
軸(ロッド)	SUS304	φ36×900L	1	キャップ付
振れ止め	SUS304	φ350×9t	1	
基礎ボルト	SUS304	M16用	4	ケミカルアンカー
蓋			1	


施設名	福岡東支線用水路(0312100-1100-09)		
図面名	3号分水工構造図その3		
作成年月日	平成25年3月25日		
縮尺	A1 1:10 A2 1:14	図面番号	8-14/25
作成者	関東農政局 両総農業水利事業所		

4号空気弁工構造図 S=1: 50


位置図 S=1: 250

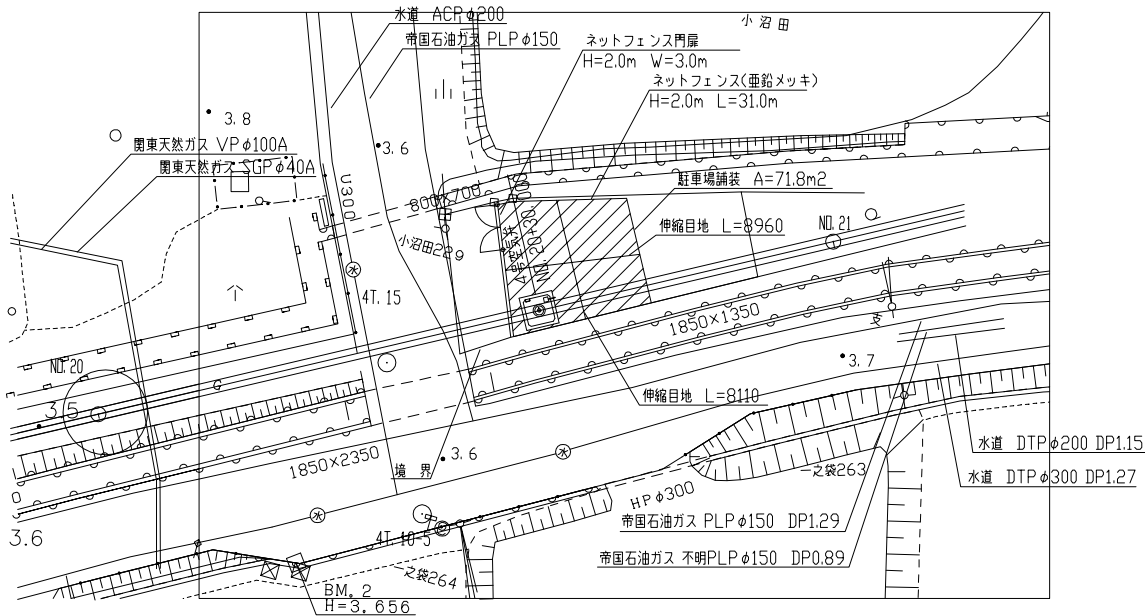


平面図

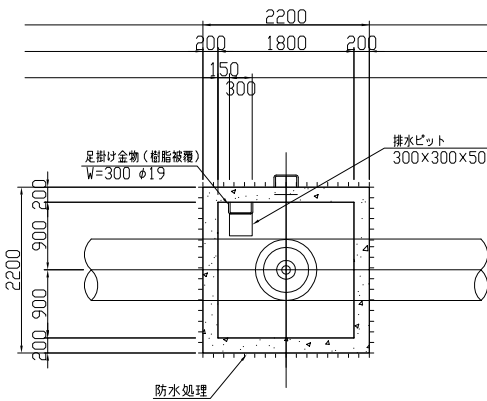

頂版平面図

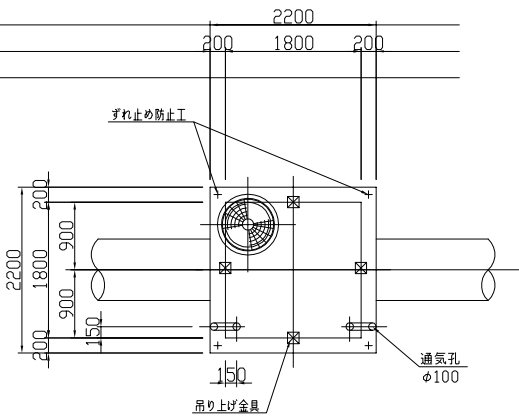


浮上防止金具

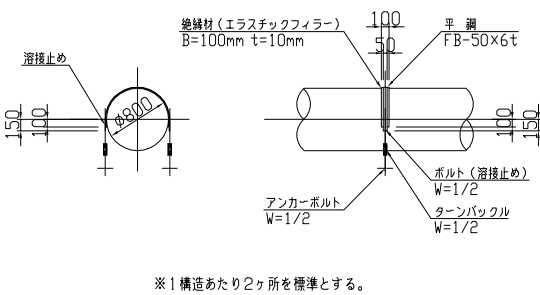


※1 構造あたり2ヶ所を標準とする。


マンホール蓋詳細図 S=1: 10

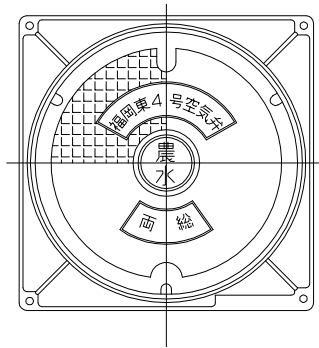


側面図

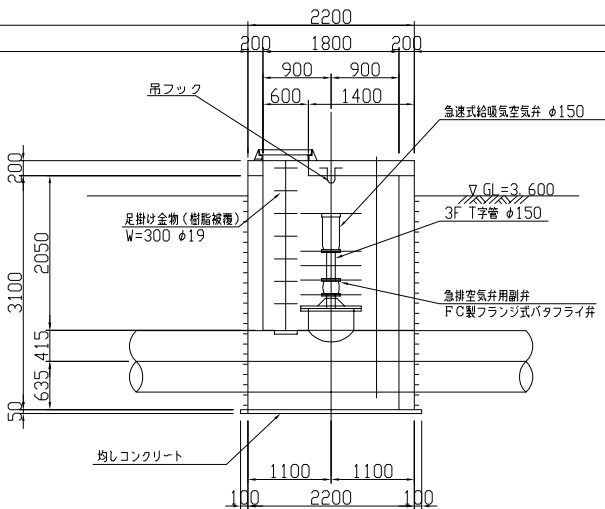


横断面図

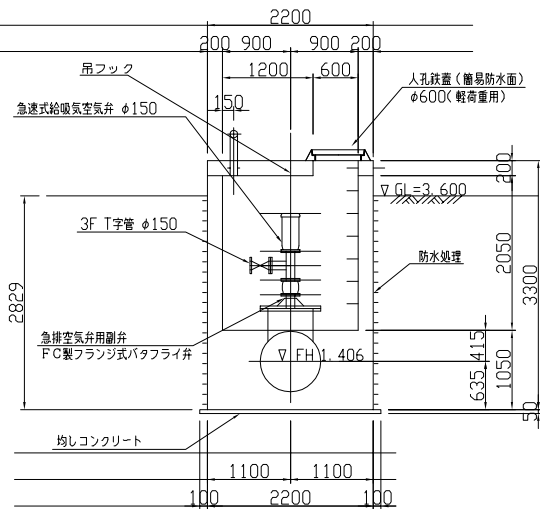

駐車場舗装詳細図 S=1: 5

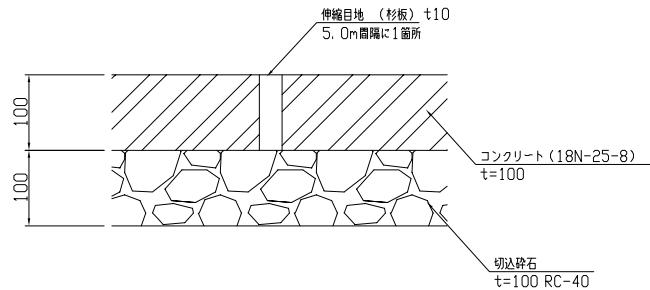


通気孔詳細図 S=1: 20

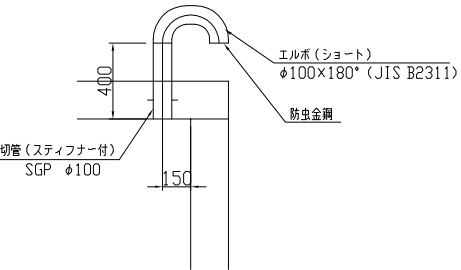


施設名	福岡東支線用水路 (0312100-1100-09)		
図面名	4号空気弁工構造図		
作成年月日	平成25年3月25日		
縮尺	A1 1:50 A2 1:71	図面番号	8-15/25
作成者	関東農政局 両総農業水利事業所		

4号分水工構造図その1 S=1:50


平面図

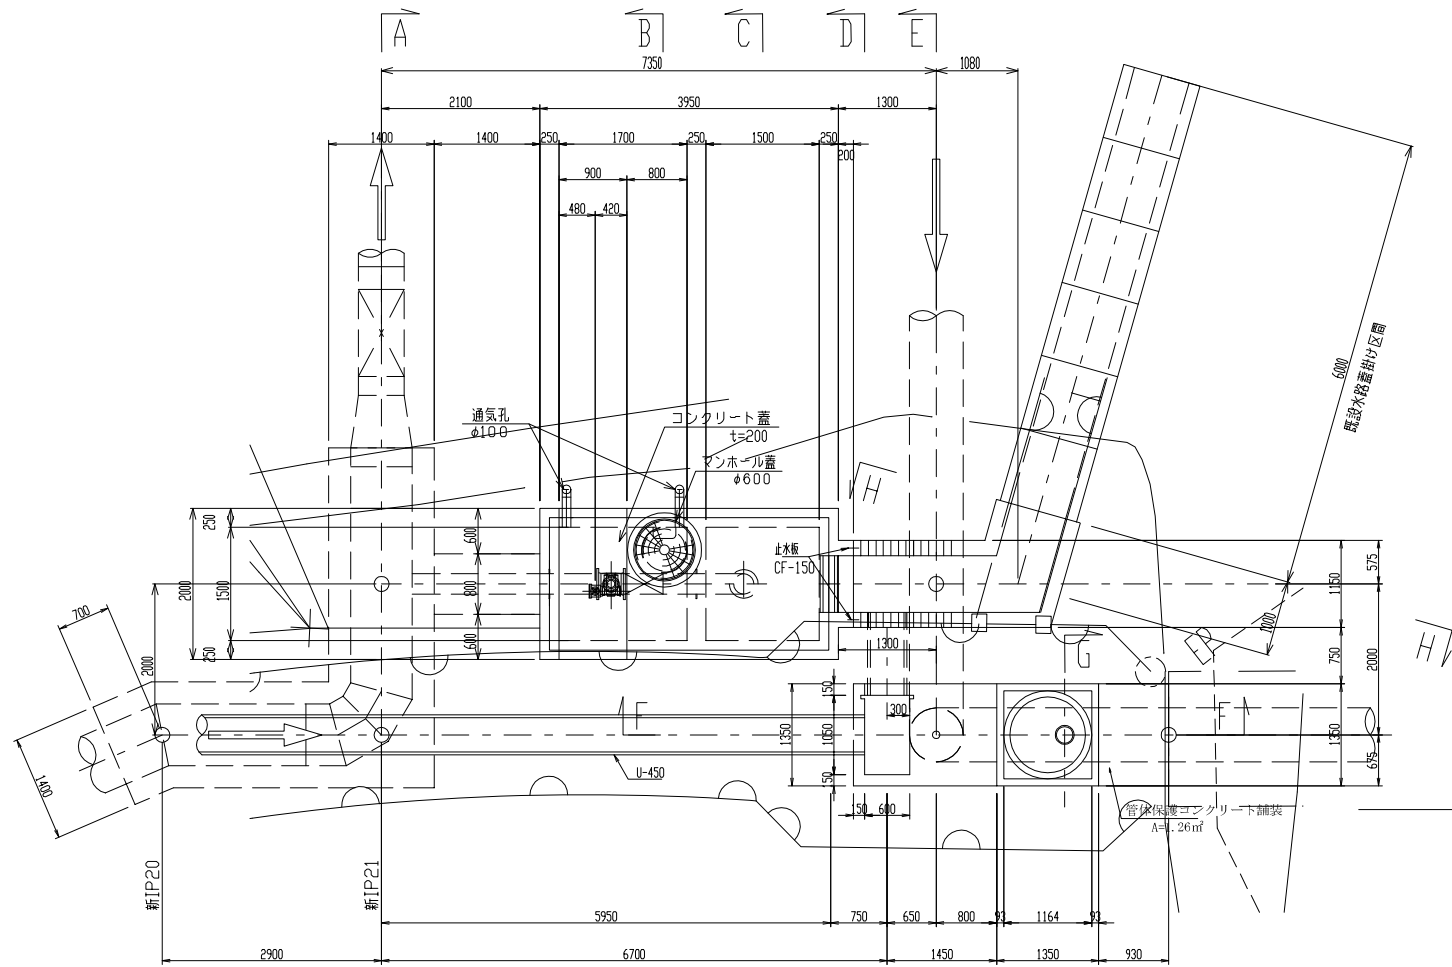


B-B断面

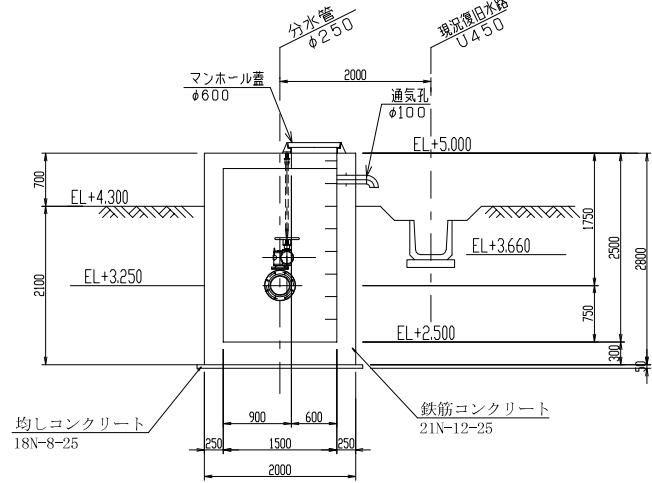


C-C断面

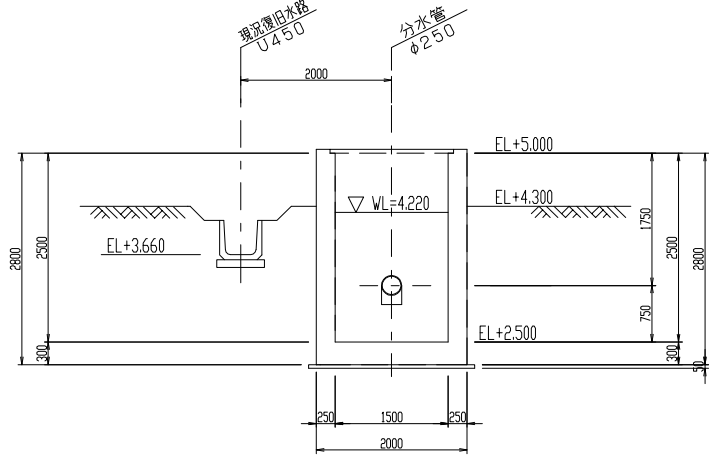


D-D断面

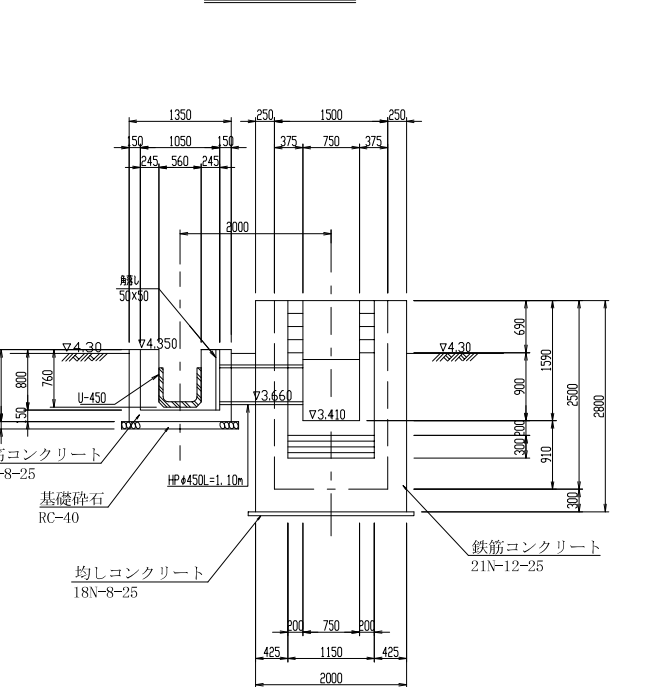


E-E断面

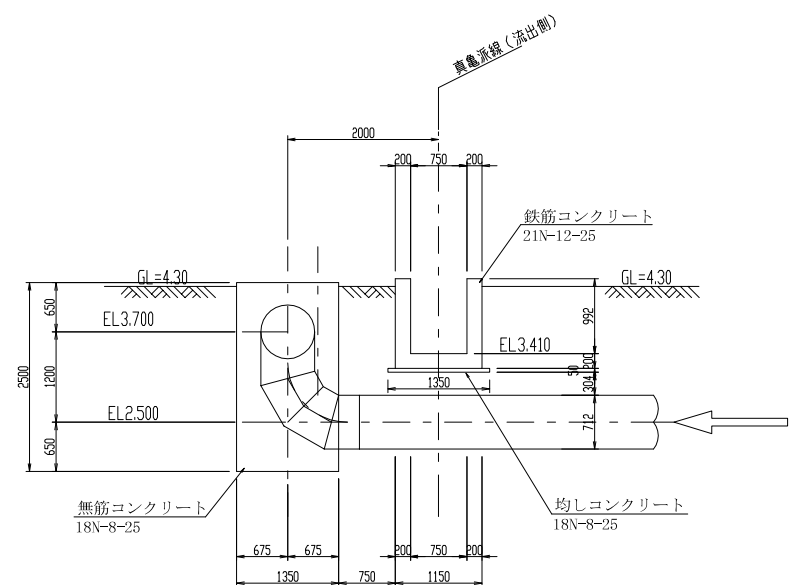


A-A断面

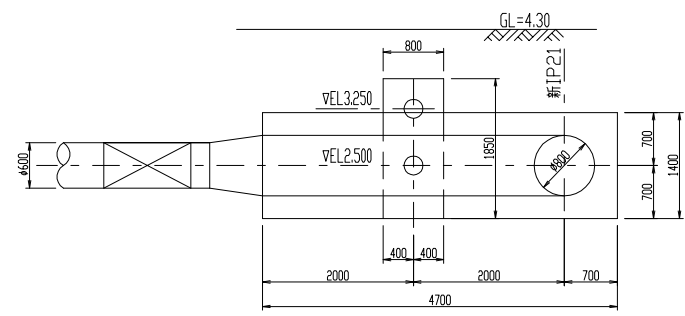


縦断図

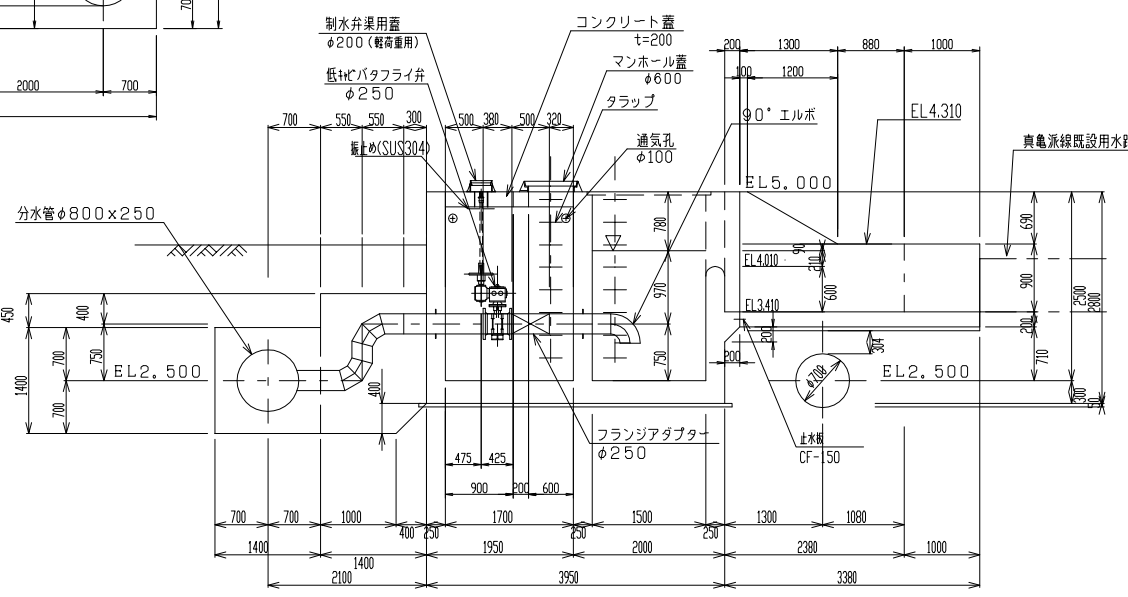


F-F断面

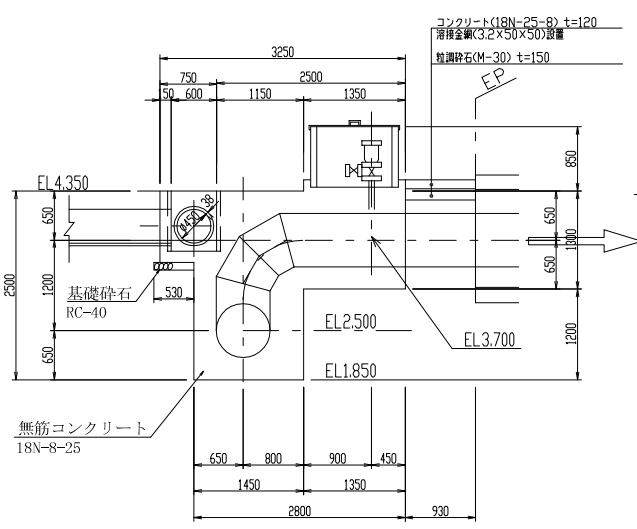


G-G断面

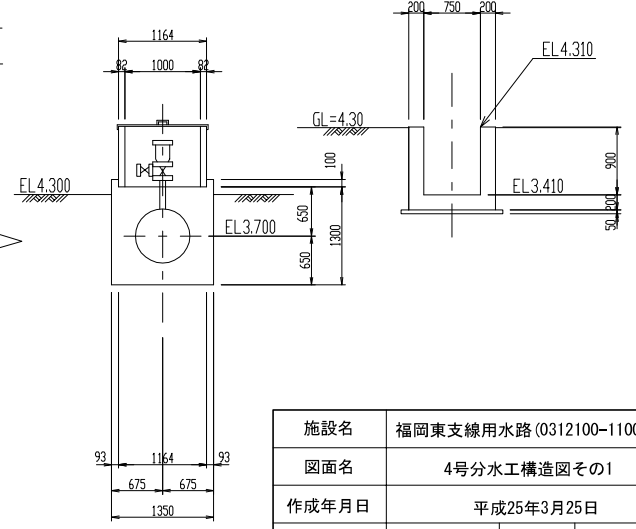

H-H断面

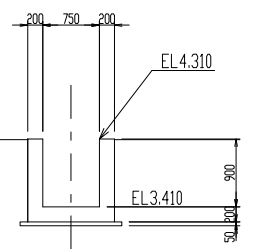


浮上防止金具

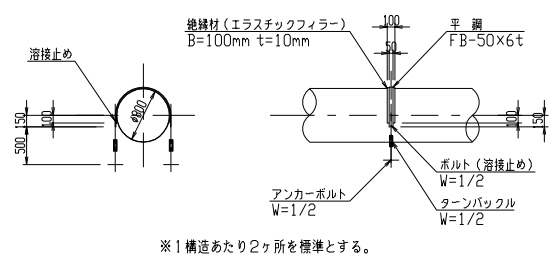


施設名	福岡東支線用水路 (0312100-1100-09)		
図面名	4号分水工構造図その1		
作成年月日	平成25年3月25日		
縮尺	A1 1:50 A2 1:71	図面番号	8-16/25
作成者	関東農政局 両総農業水利事業所		

4号分水工構造図その2 S=1:20


現況水路合流平面詳細図

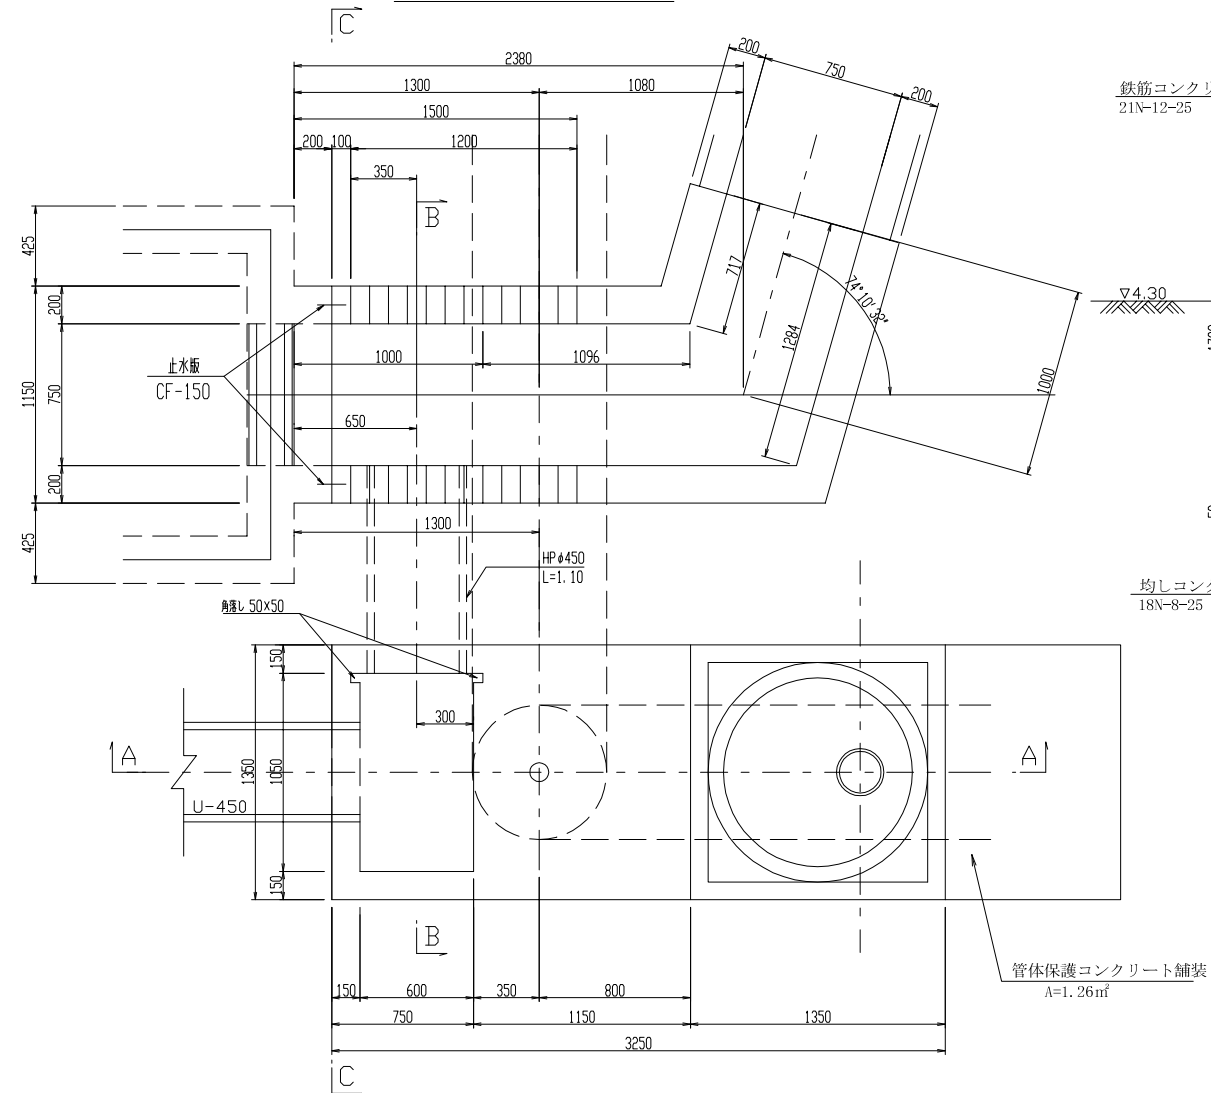


A-A断面

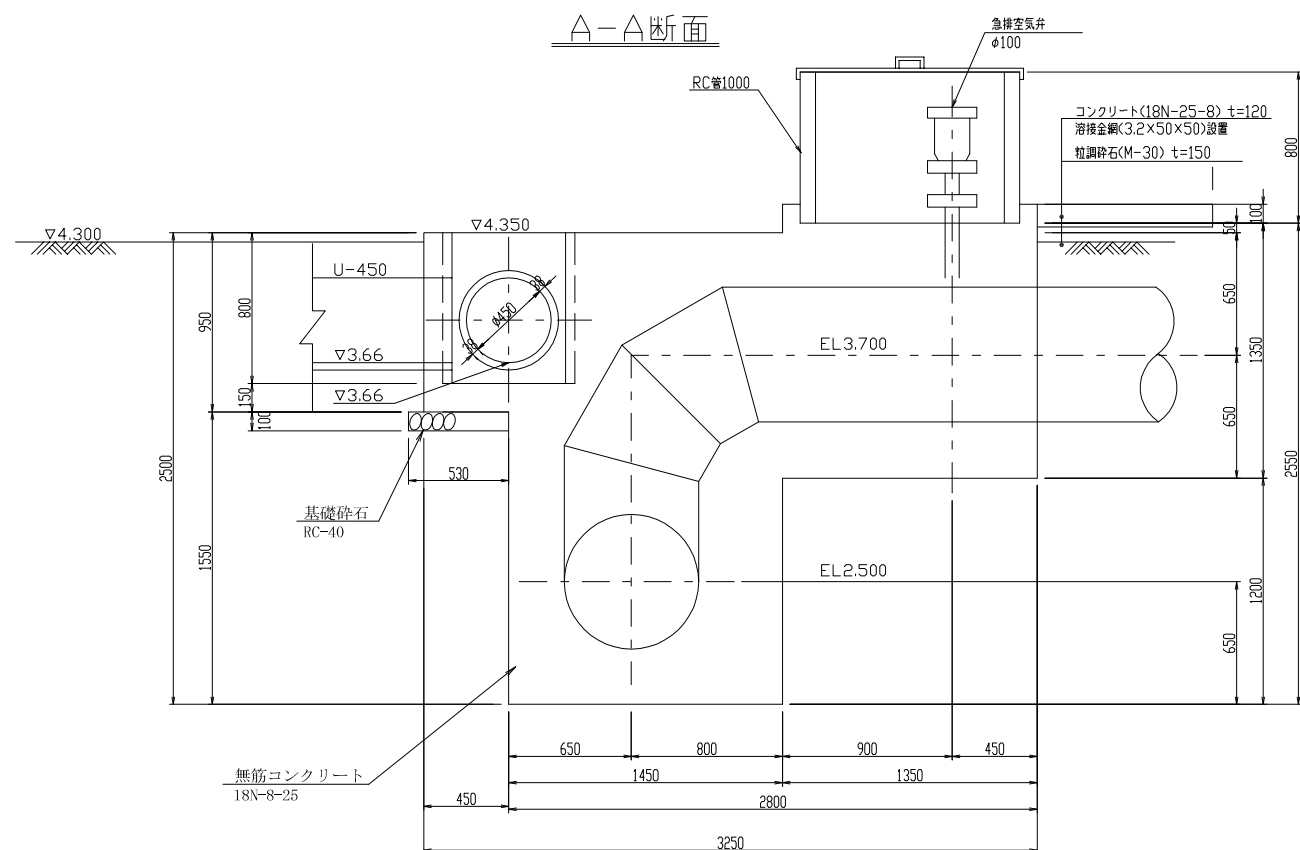


B-B断面

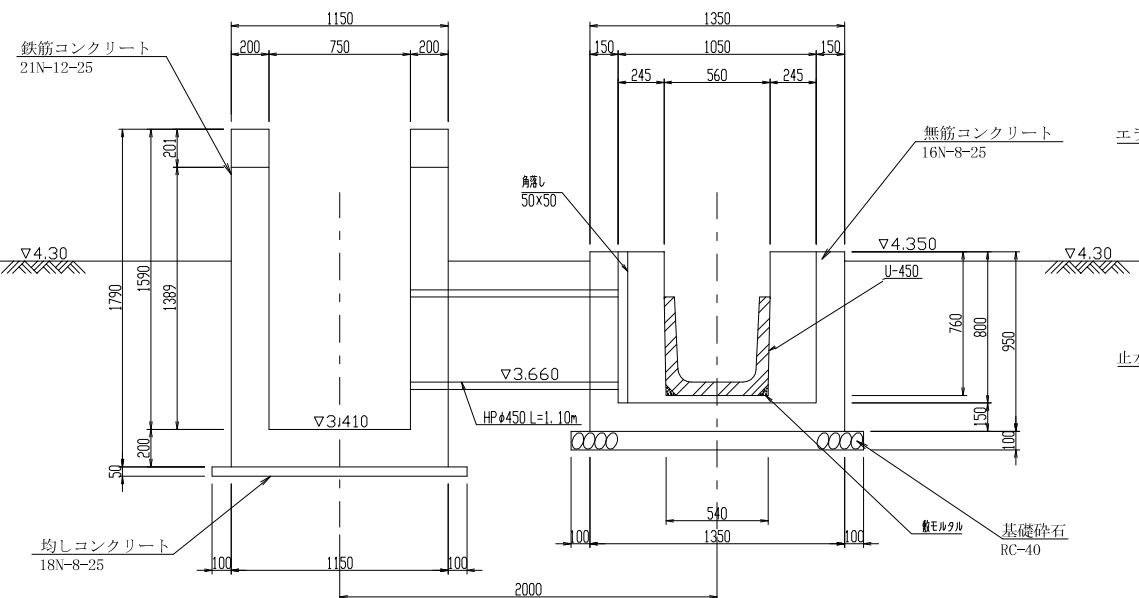


C-C断面

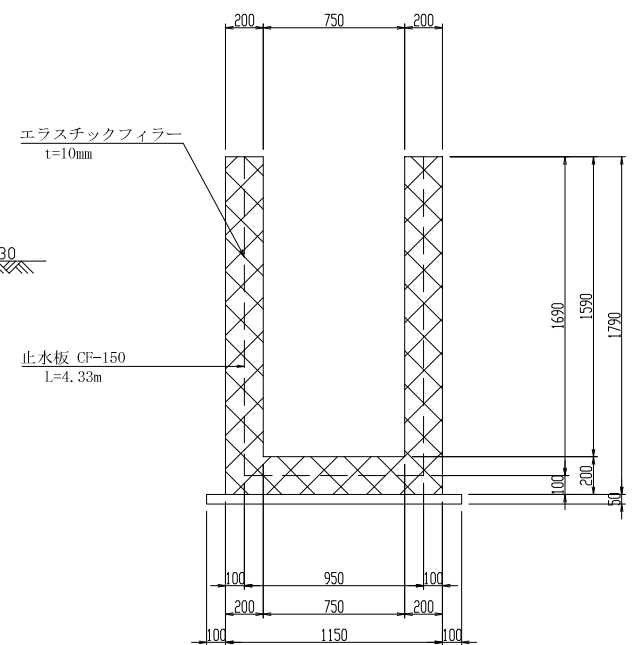

足掛金物詳細図 S=1:20

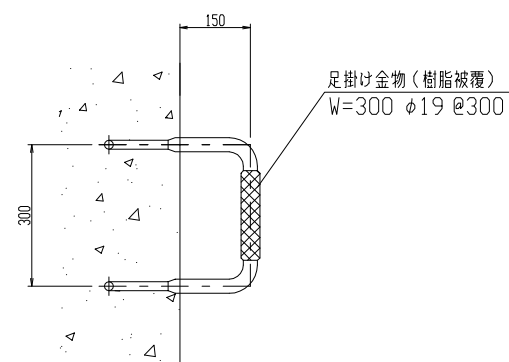


空気弁詳細図 S=1:30

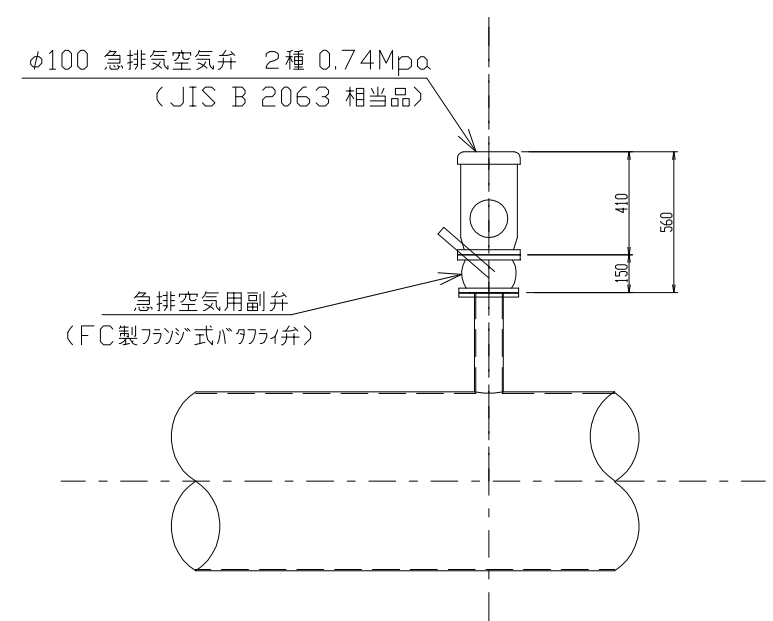


施設名	福岡東支線用水路 (0312100-1100-09)		
図面名	4号分水工構造図その2		
作成年月日	平成25年3月25日		
縮尺	A1 1:20 A2 1:28	図面番号	8-17/25
作成者	関東農政局 両総農業水利事業所		

4号分水工構造図その3 S=1:50


底版平面图

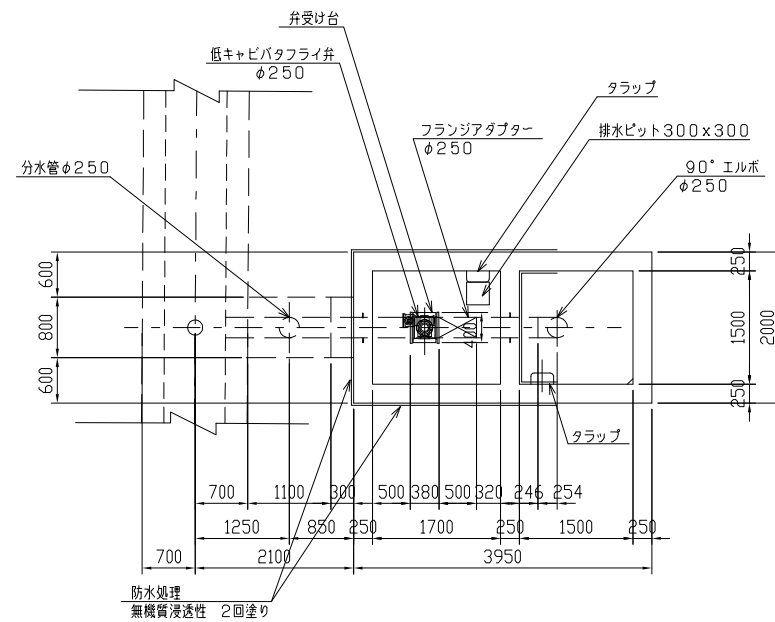


受け台詳細図

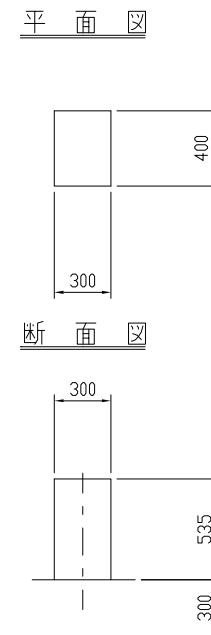

通気孔φ100詳細図 S=1:10

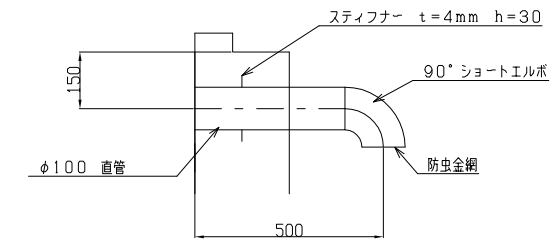


既設真龜派線水路復旧蓋掛詳細図 S=1:20

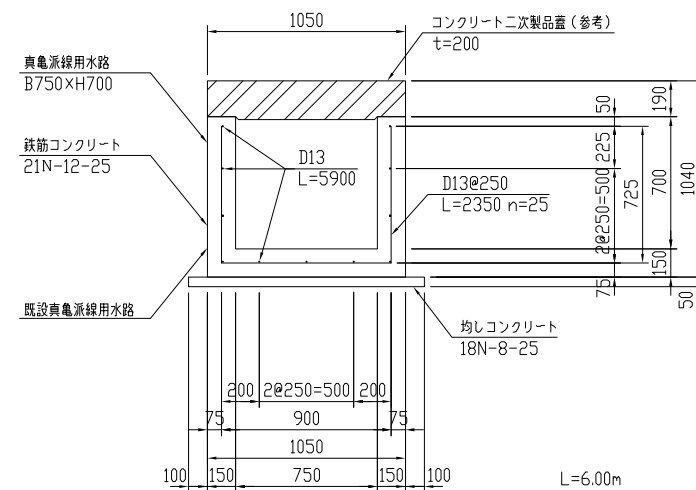

施設名	福岡東支線用水路(0312100-1100-09)		
図面名	4号分水工構造図その3		
作成年月日	平成25年3月25日		
縮尺	A1 1:50 A2 1:71	図面番号	8-18/25
作成者	関東農政局 両総農業水利事業所		


頂部詳細図 S=1:10

平面図

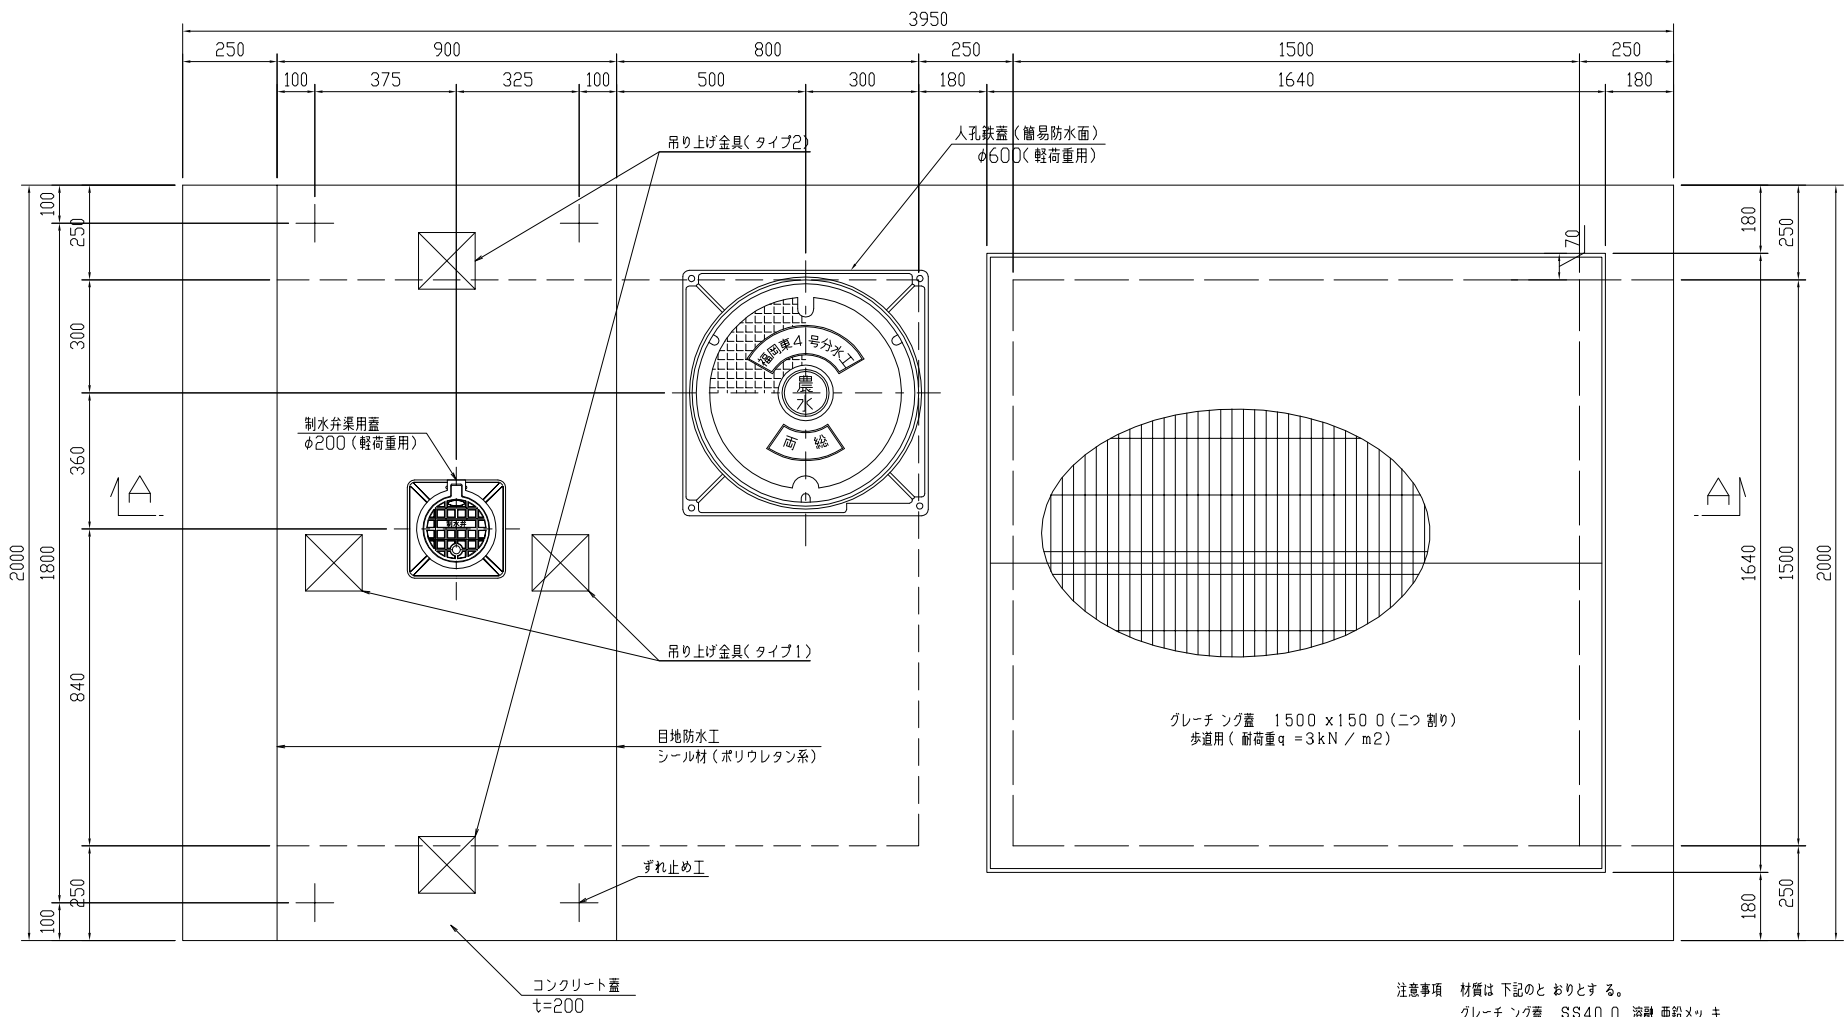


注意事項 材質は下記のとおりとする。
グレーチング蓋 SS400 溶融亜鉛メッキ


A-A断面図

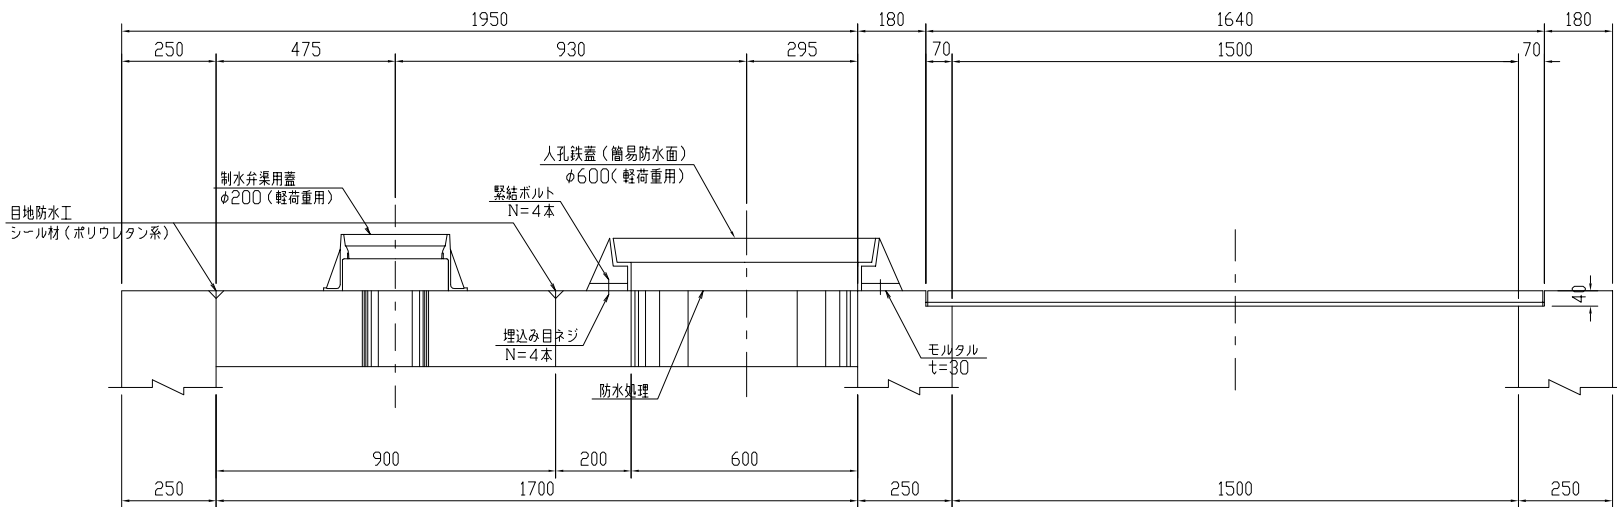


ずれ止工詳細図

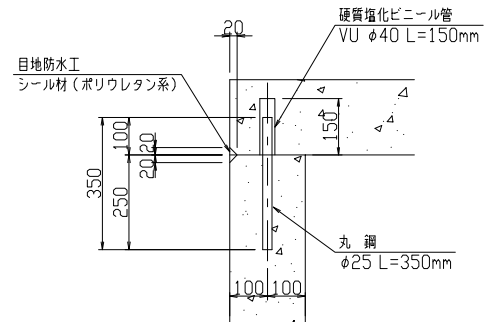


吊り上げ金具詳細図

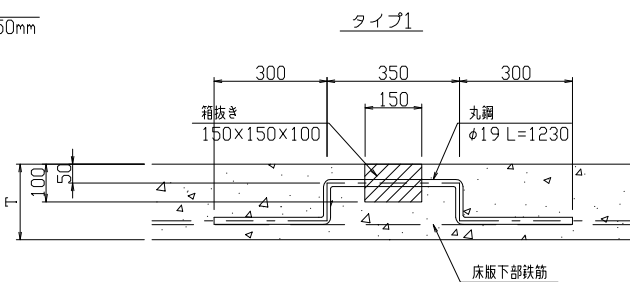

弁詳細図 S=1:10

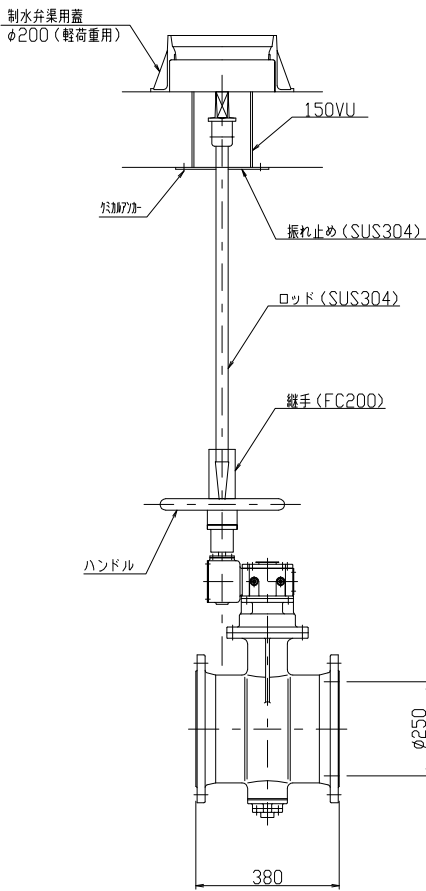


タイプ2

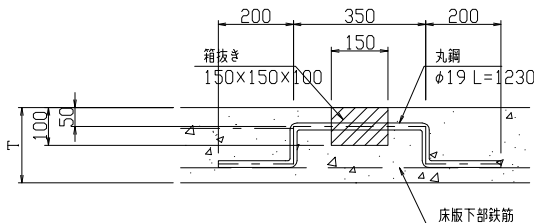

※吊り上げ金具は床版下部鉄筋に結束させるものとする。


目地防水工詳細図

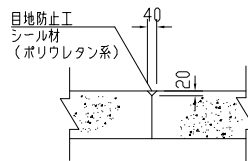

名 称	材 質	寸 法	数 量	備 考
継手	FC200	φ36用	1	
軸 (ロッド)	SUS304	φ36×2300L	1	キャップ付
振れ止め	SUS304	φ350×9t	1	
基礎ボルト	SUS304	M16用	4	ケミカルアンカー
蓋			1	


施設名	福岡東支線用水路 (0312100-1100-09)		
図面名	4号分水工構造図その4		
作成年月日	平成25年3月25日		
縮尺	A1 1:10 A2 1:14	図面番号	8-19/25
作成者	関東農政局 両総農業水利事業所		

位置図（4号分水工併用）

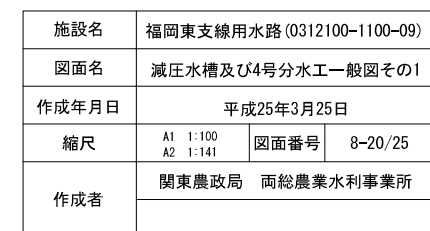

減圧水槽及び4号分水工一般図その2 S=1:100

縦断図

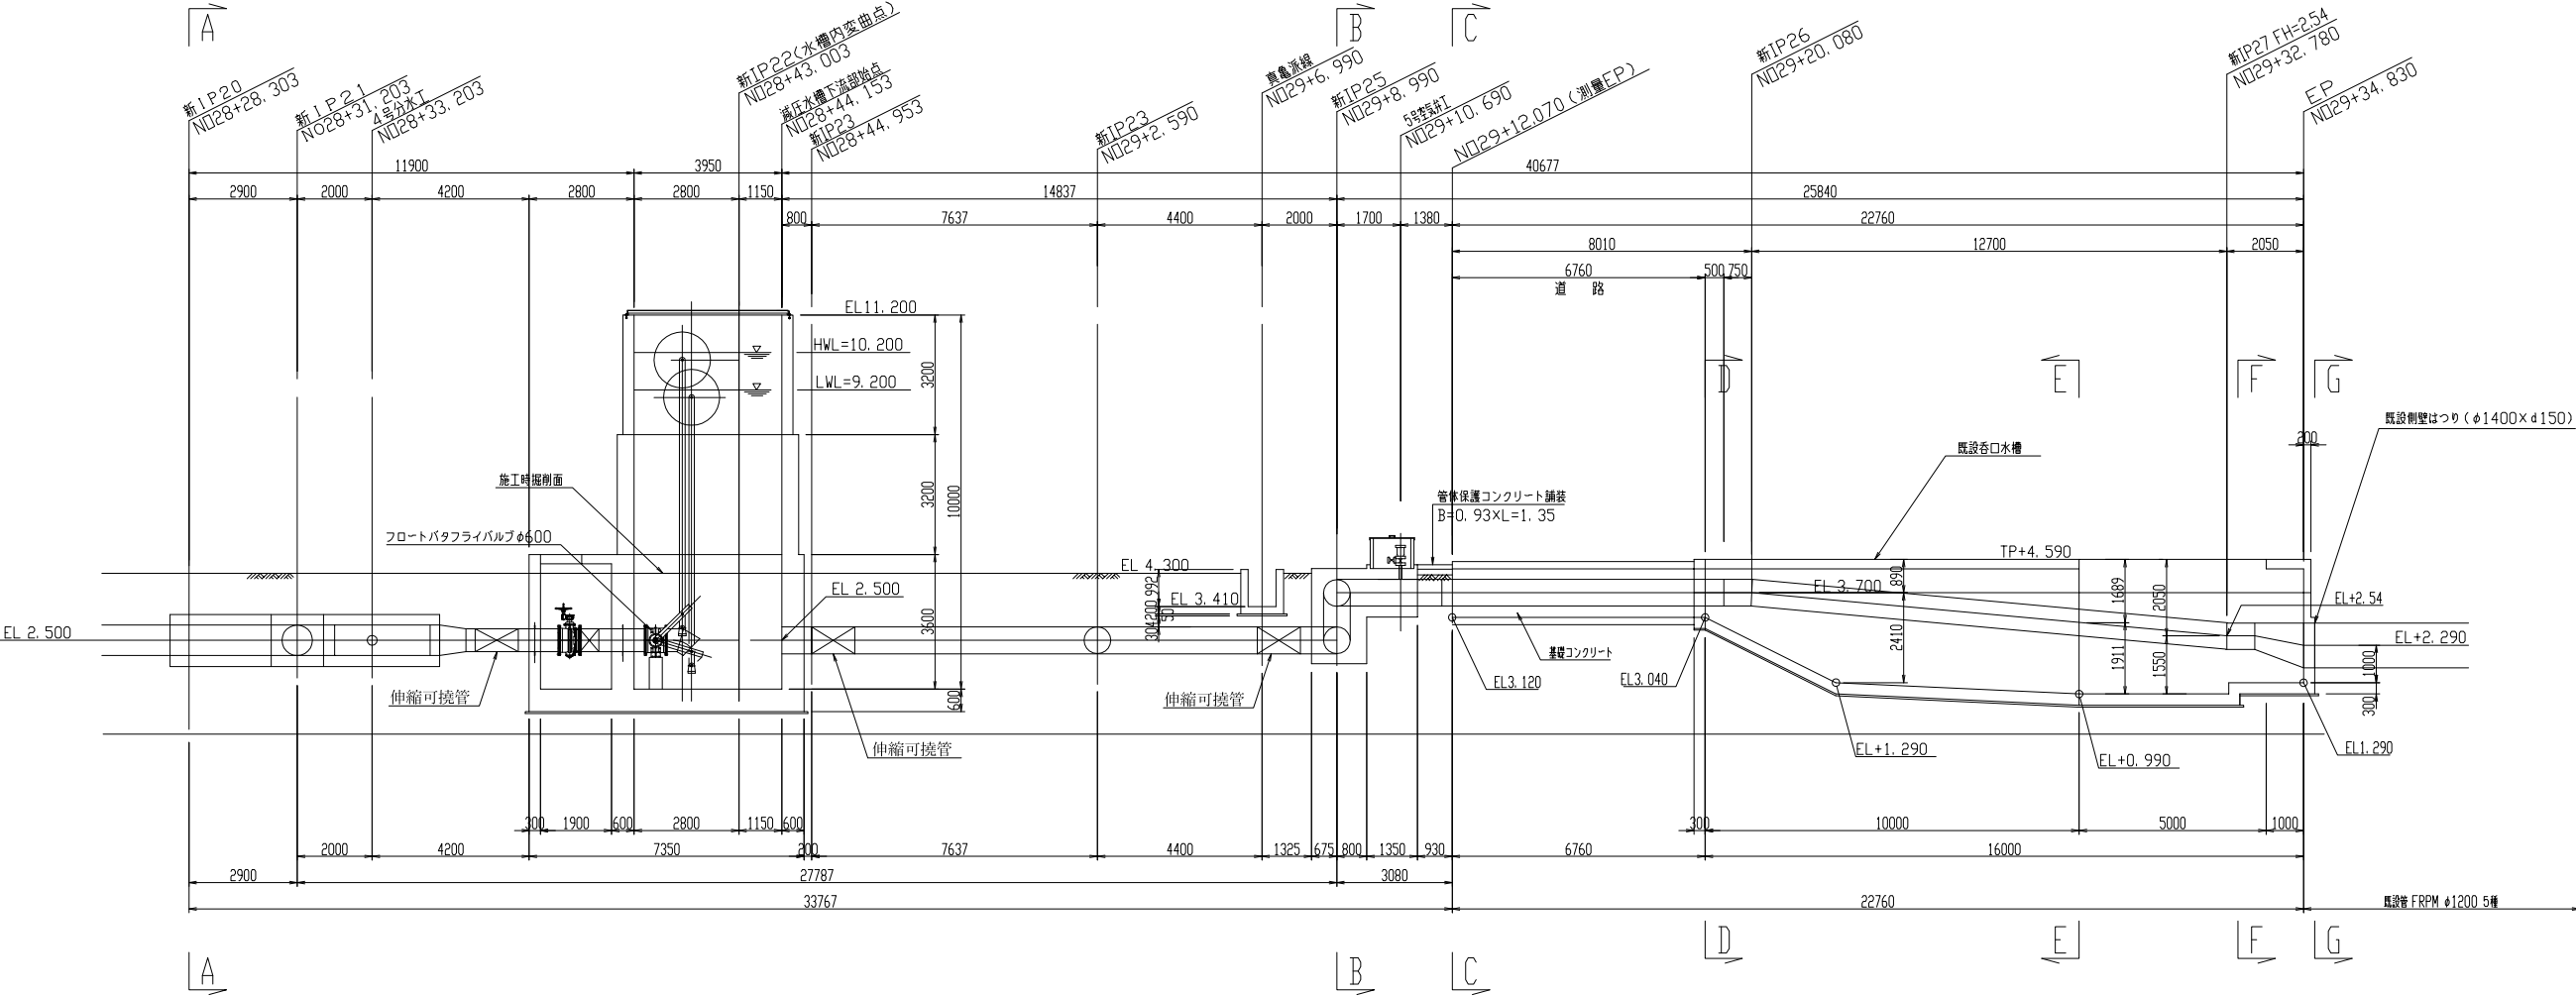

A-A断面

B-B断面


C-C断面

D-D断面

E-E断面

F-F断面


G-G断面

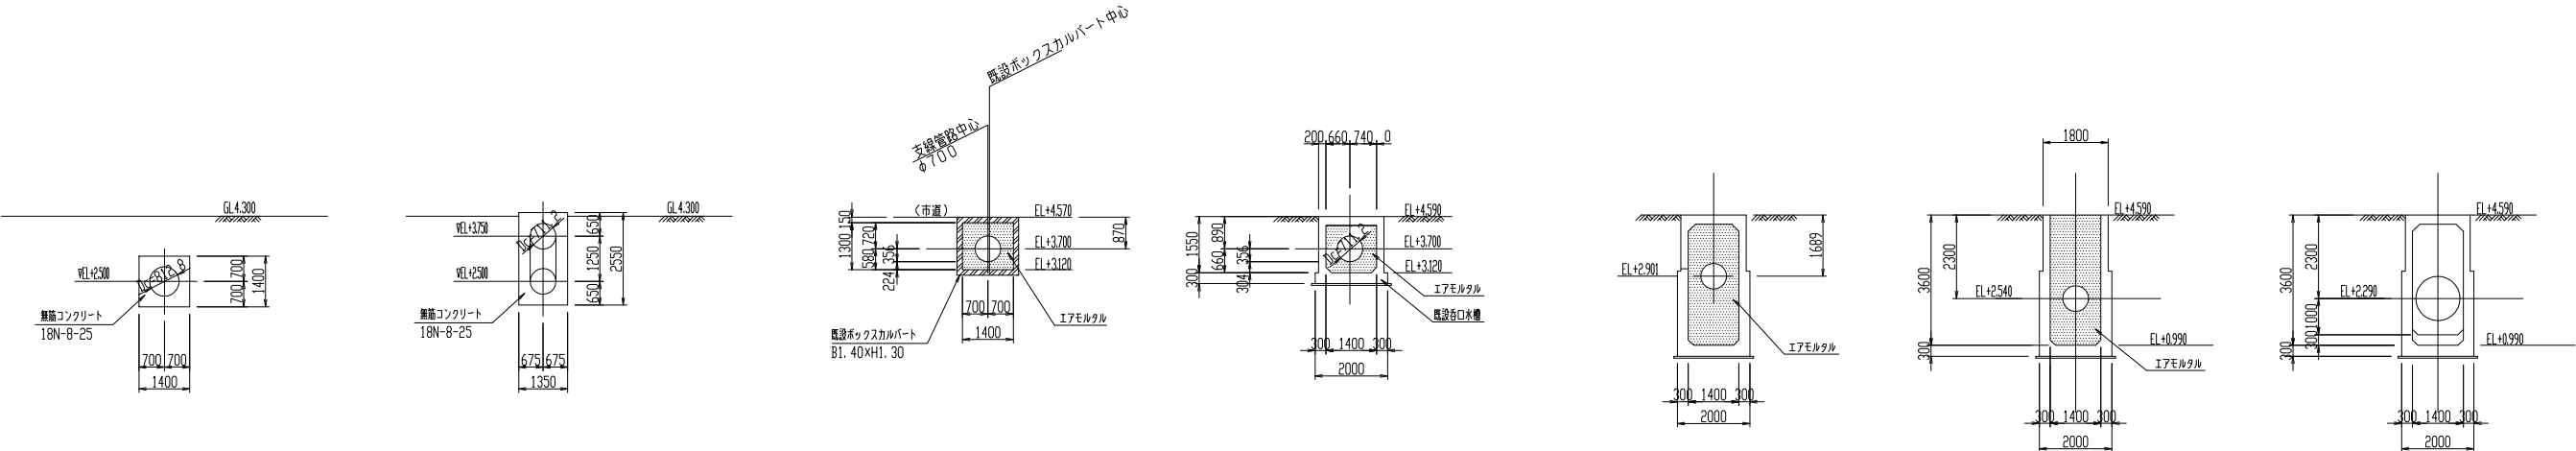


施設名	福岡東支線用水路(0312100-1100-09)		
図面名	減圧水槽及び4号分水工一般図その2		
作成年月日	平成25年3月25日		
縮尺	A1 1:100 A2 1:141	図面番号	8-21/25
作成者	関東農政局 両総農業水利事業所		

減圧水槽構造図その1 S=1:50


平面図

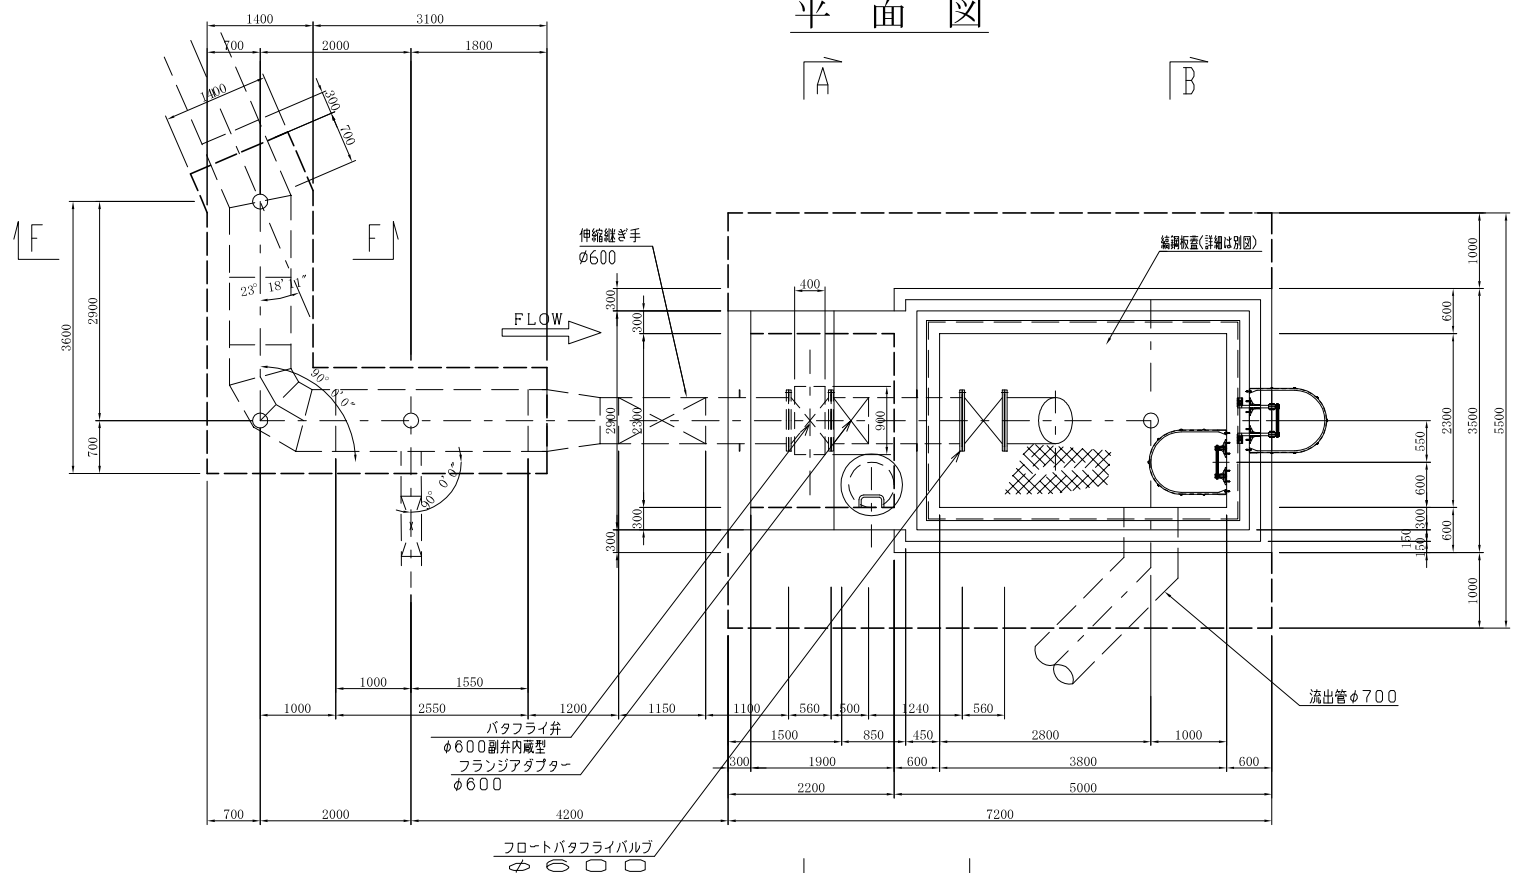


A-A断面

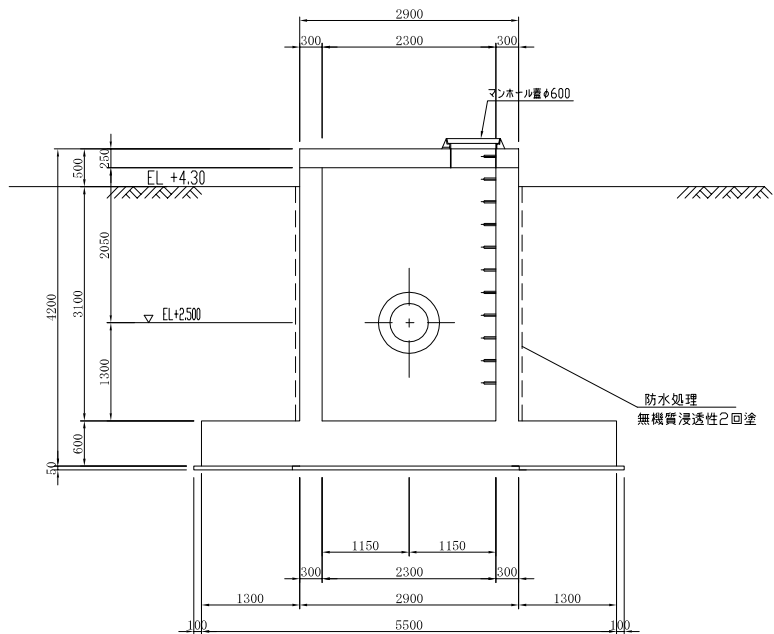

縦断図

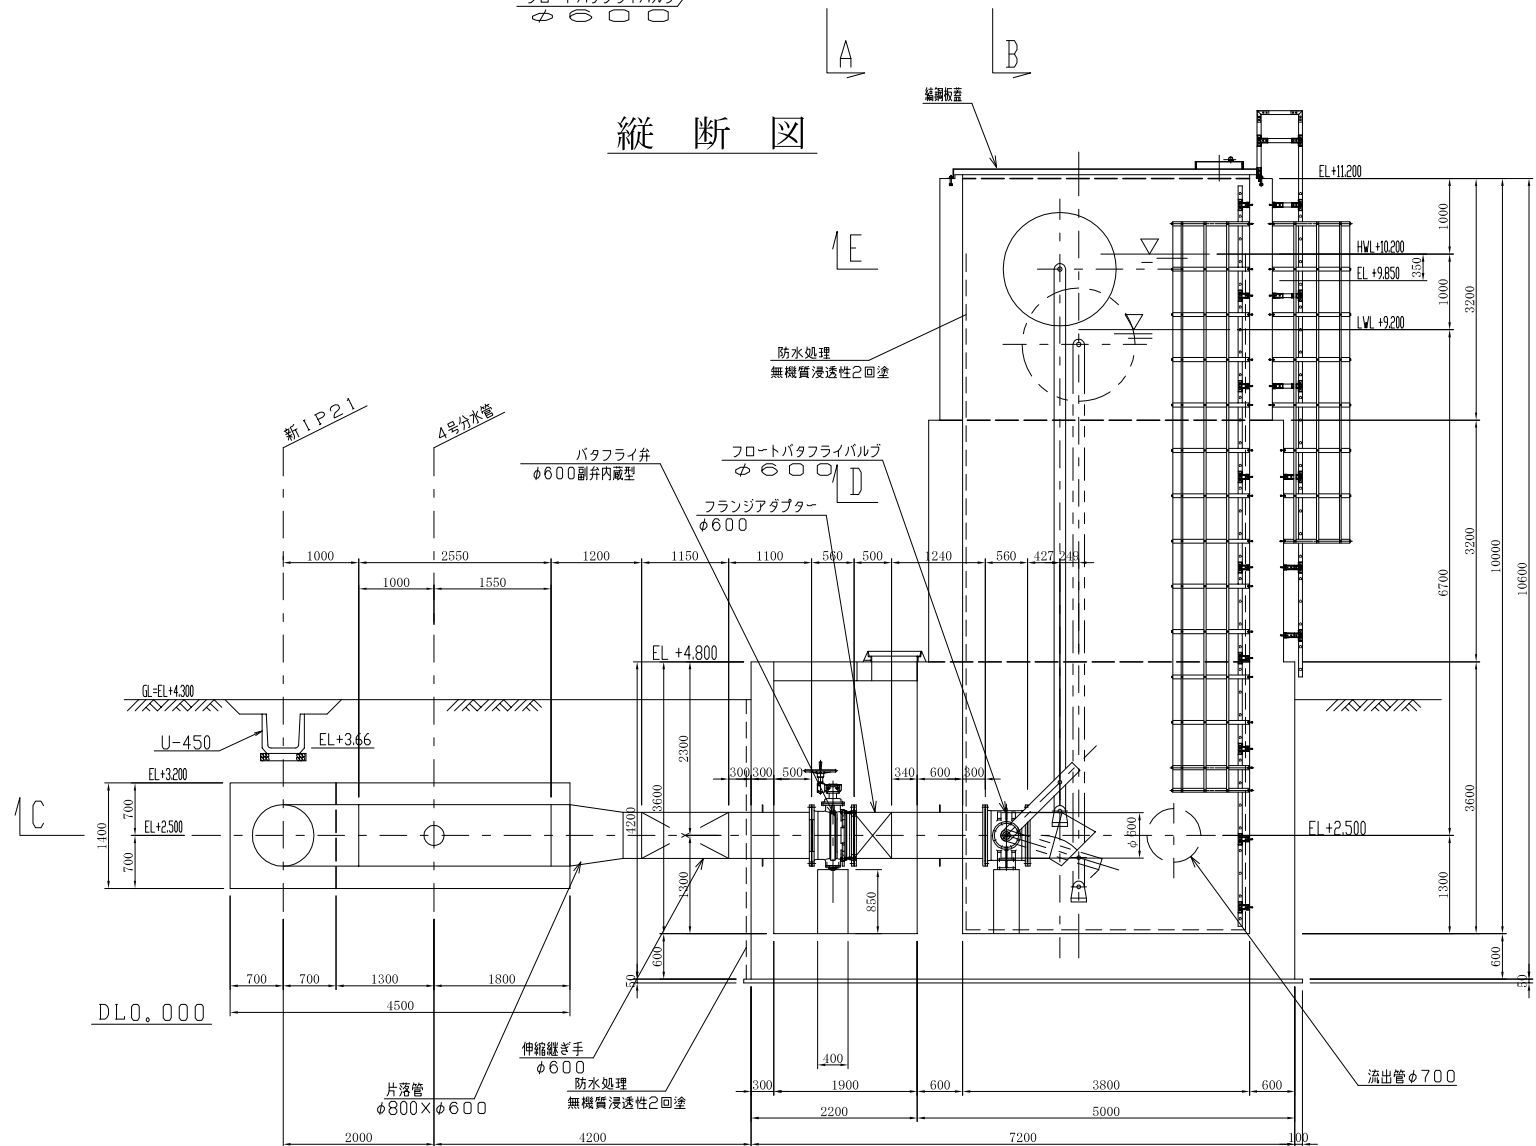


B-B断面

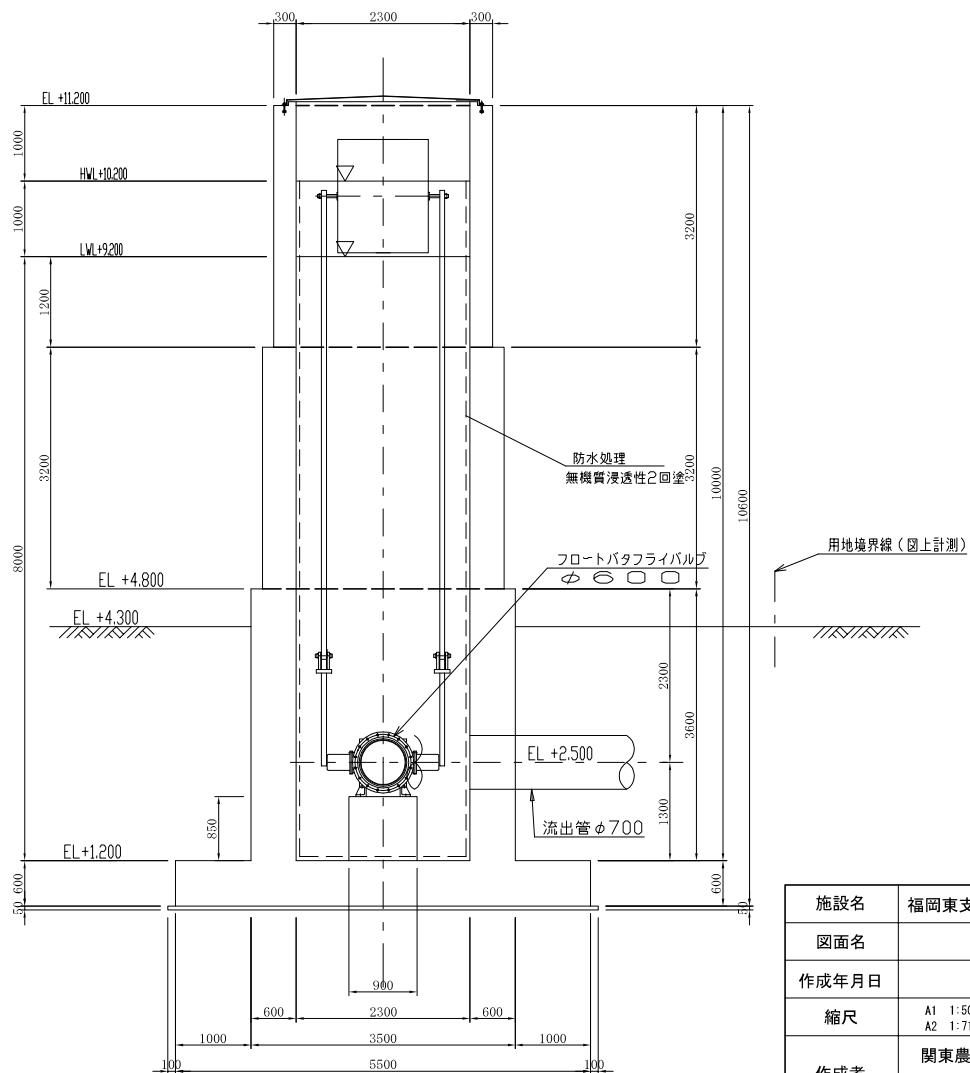

施設名	福岡東支線用水路(0312100-1100-09)		
図面名	減圧水槽構造図その1		
作成年月日	平成25年3月25日		
縮尺	A1 1:50 A2 1:71	図面番号	8-22/25
作成者	関東農政局 両総農業水利事業所		



減圧水槽構造図その2 S=1:50

C-C断面

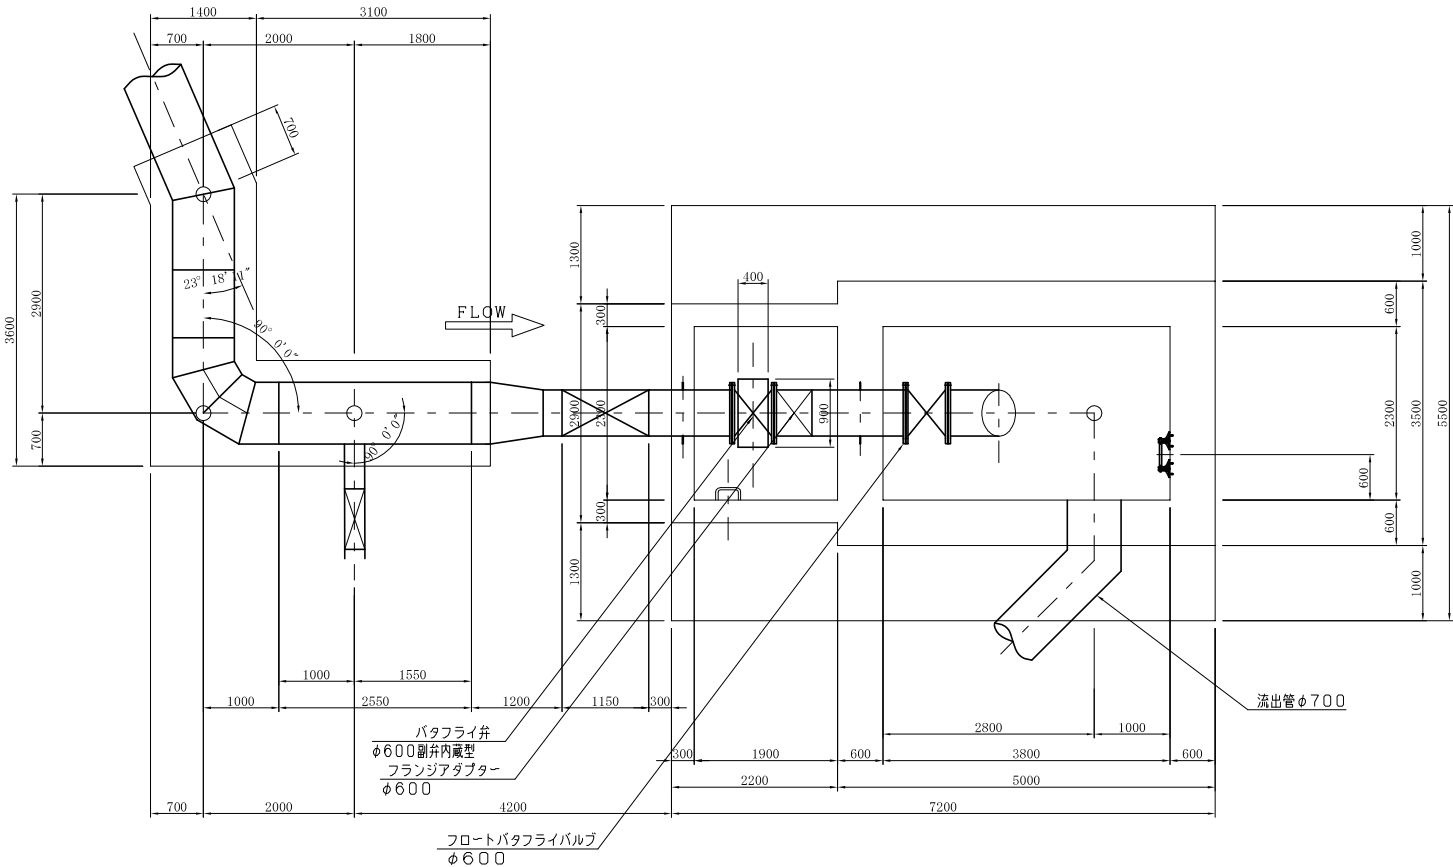



転落防止柵詳細図

S=1:30

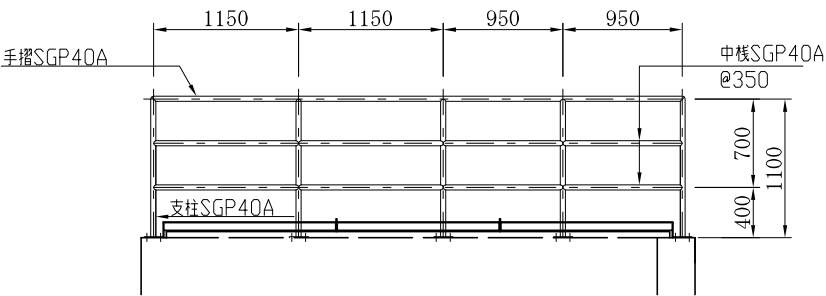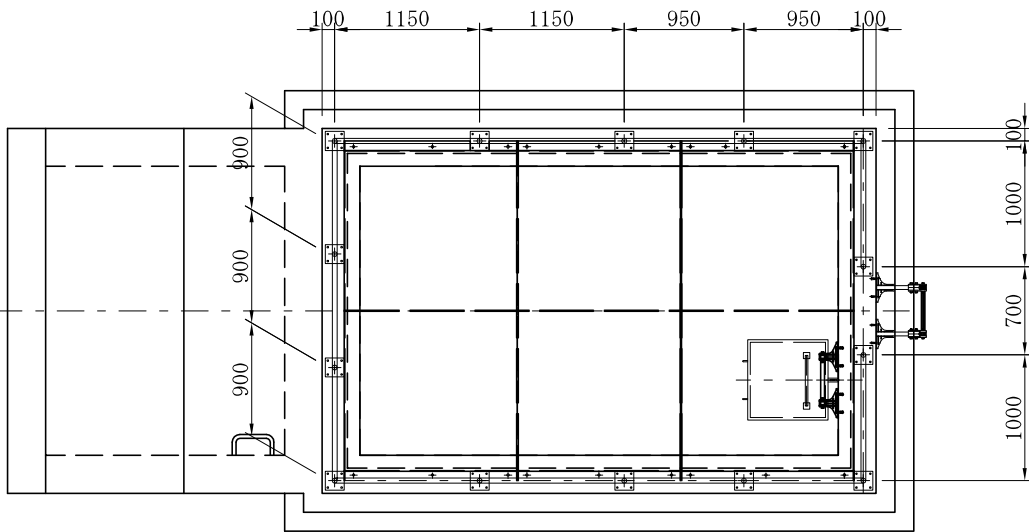


基礎部詳細


S=1:5

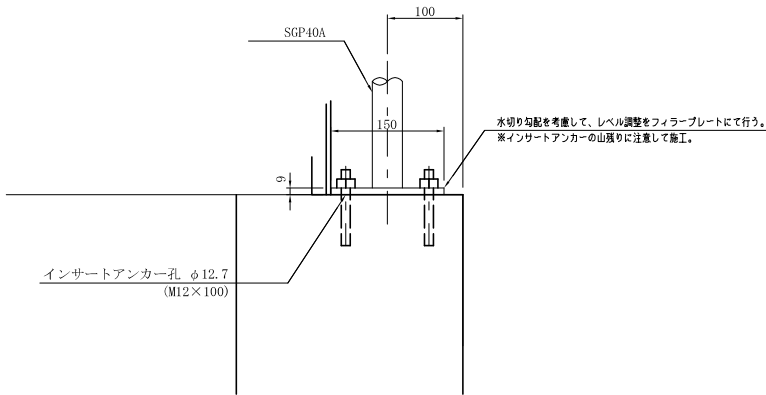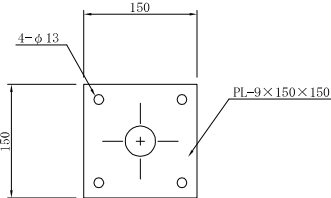


D-D断面

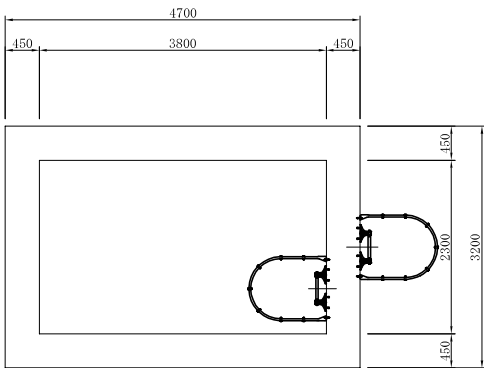

E-E断面

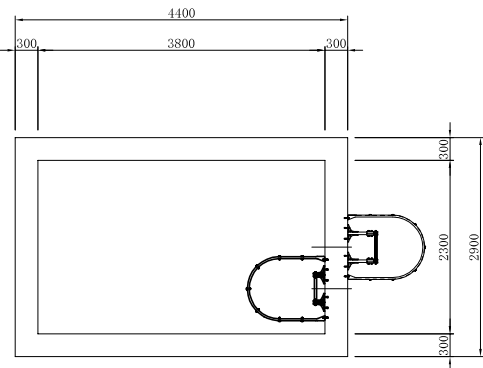

F-F断面

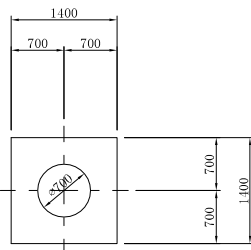


施設名	福岡東支線用水路 (0312100-1100-09)		
図面名	減圧水槽構造図その2		
作成年月日	平成25年3月25日		
縮尺	A1 1:50 A2 1:71	図面番号	8-23/25
作成者	関東農政局 両総農業水利事業所		

スラストブロック構造図 S=1: 50


新IP. 8～新IP. 9

平面図

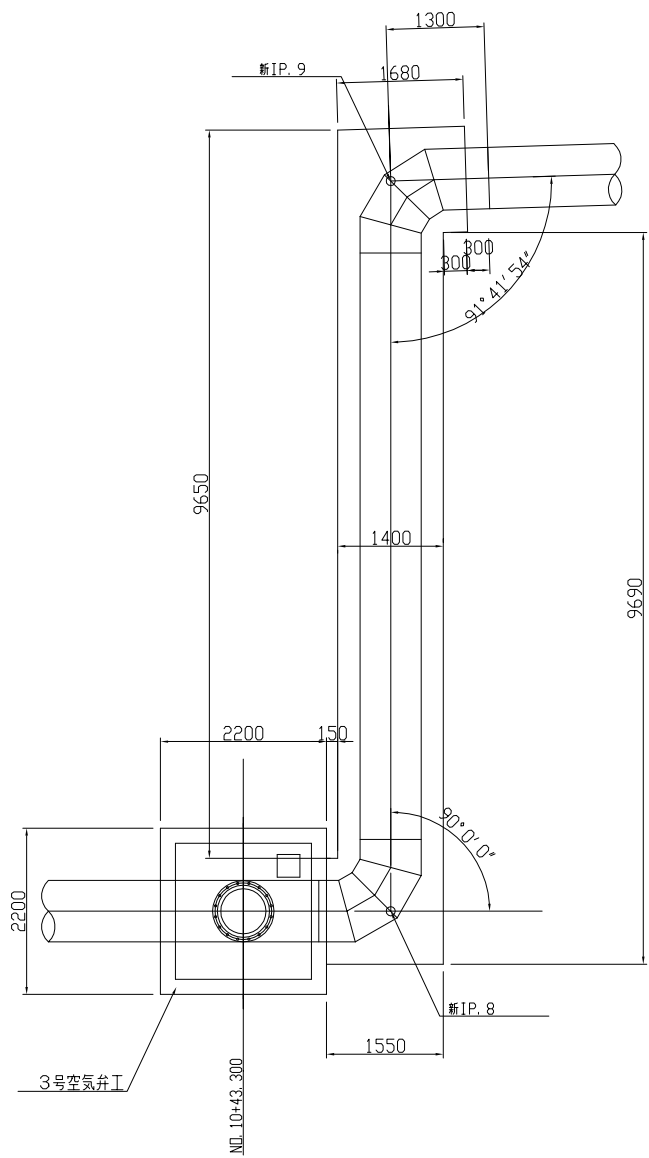


新IP. 11～新IP. 12


平面図

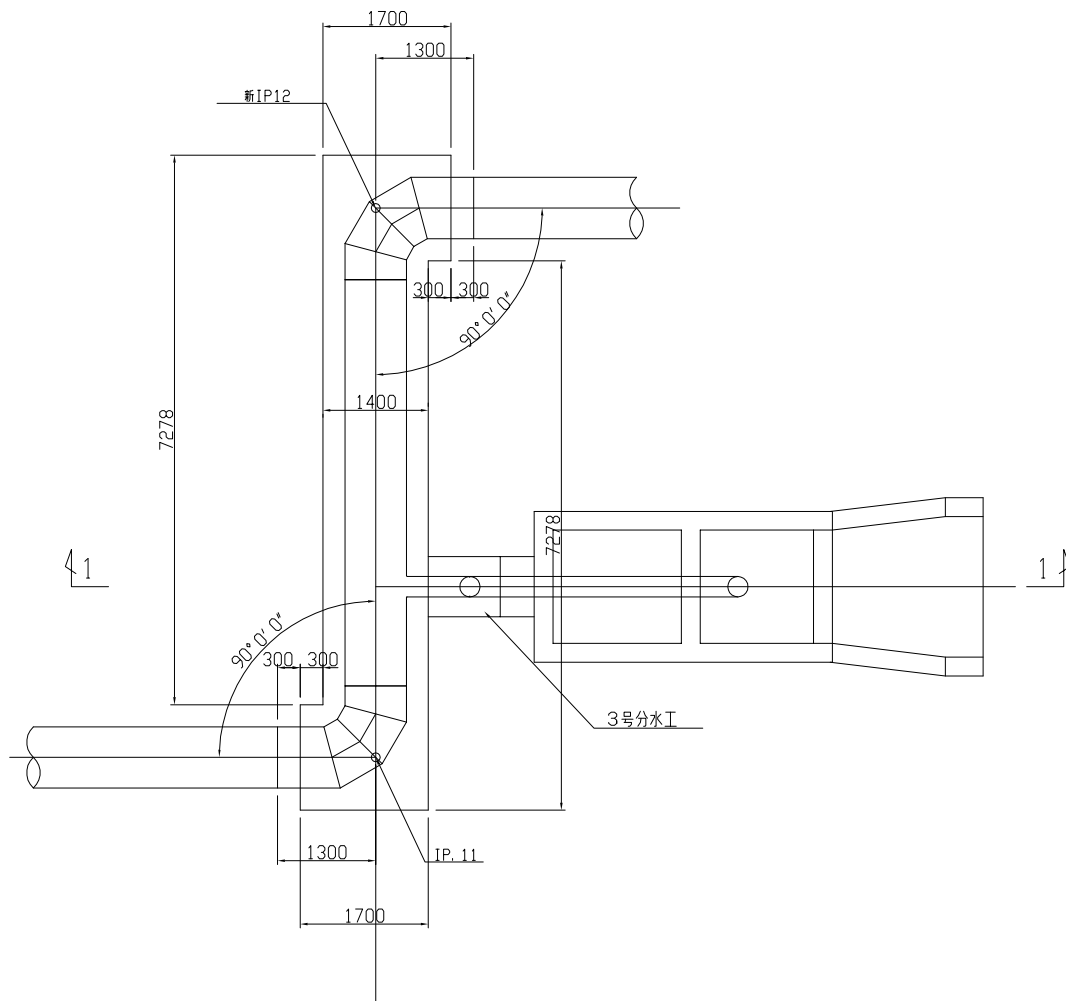

標準断面図

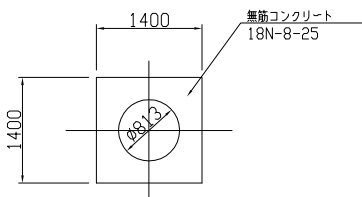


1-1断面図

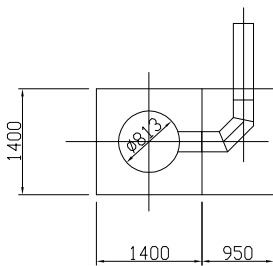


施設名	福岡東支線用水路 (0312100-1100-09)		
図面名	スラストブロック構造図		
作成年月日	平成25年3月25日		
縮尺	A1 1:50 A2 1:71	図面番号	8-24/25
作成者	関東農政局 両総農業水利事業所		

位置図 S=1: 200

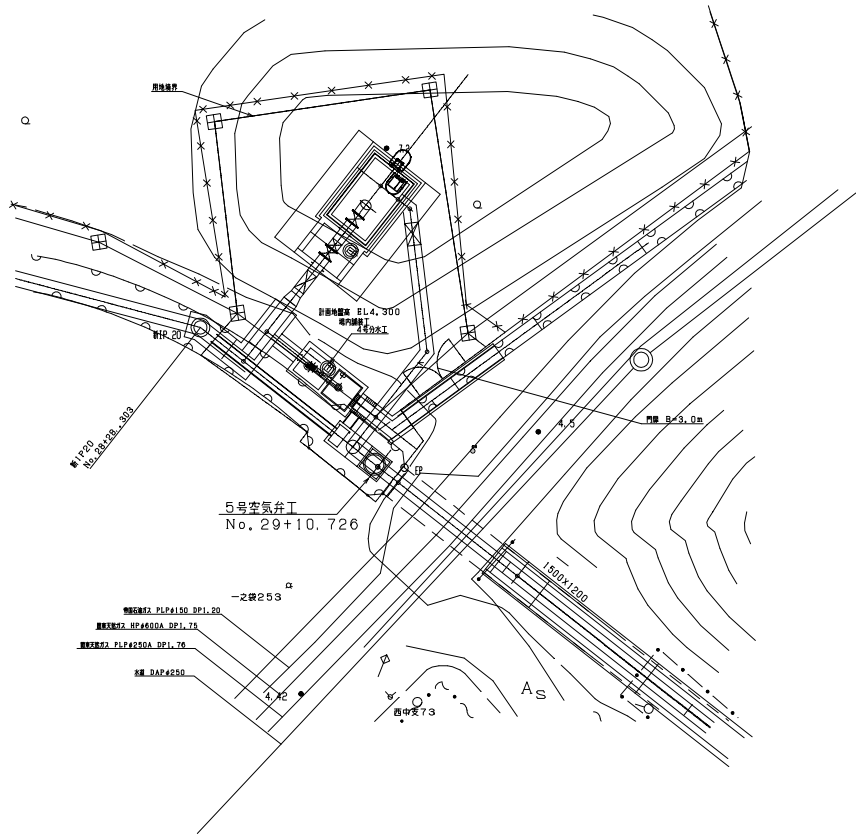


5号空気弁工構造図 S=1: 50


平面図

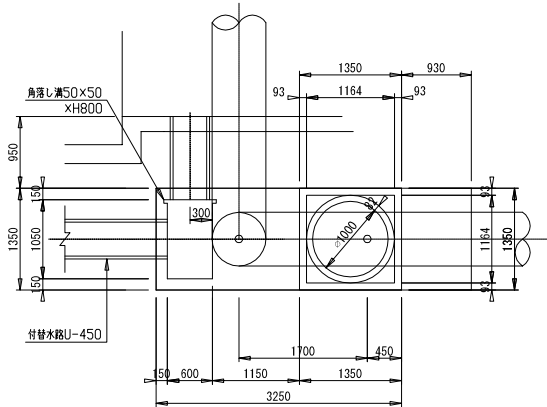


側面図

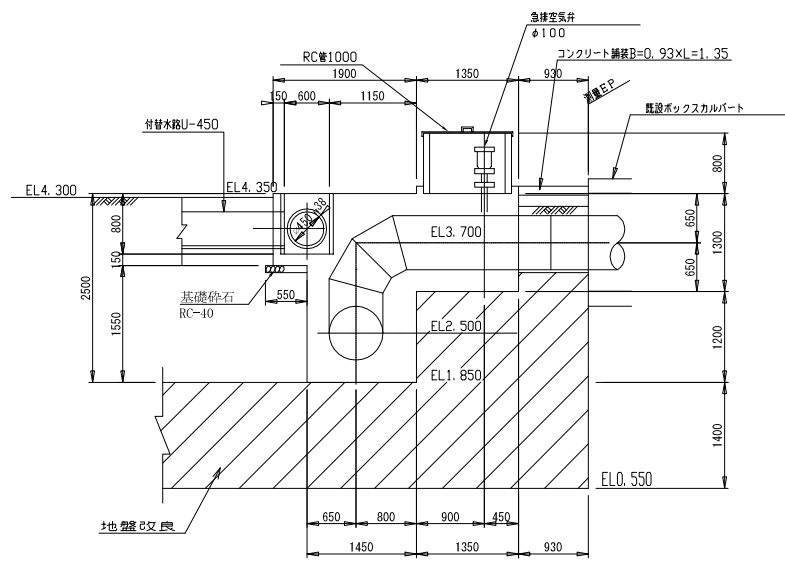


横断面図

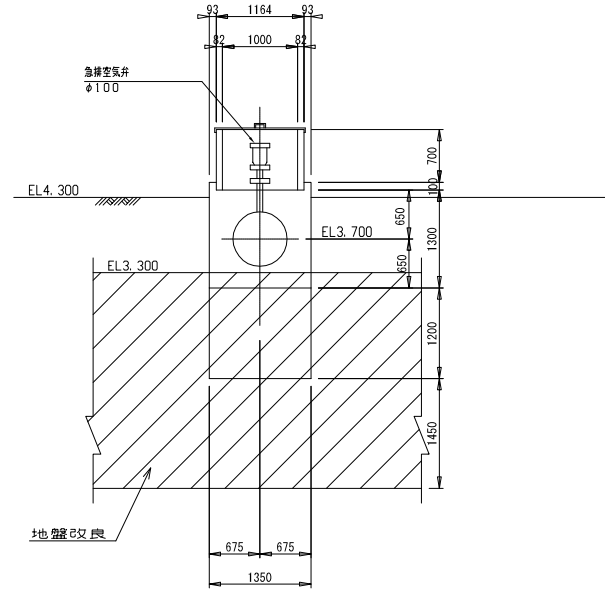


FRP蓋詳細図 S=1: 20

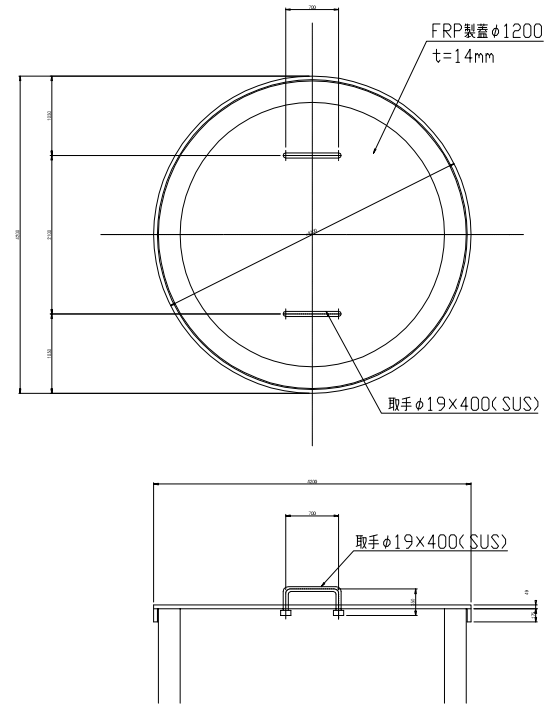

空気弁詳細図 S=1: 30

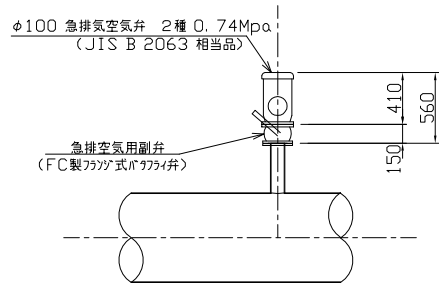


浮上防止金具


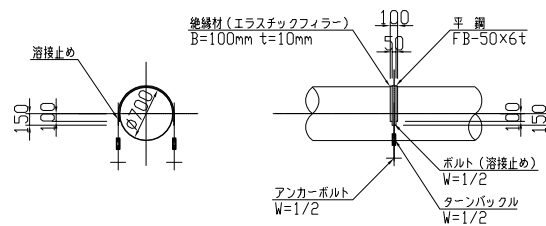


※1 構造あたり2ヶ所を標準とする。

コンクリート舗装詳細図 S=1: 10


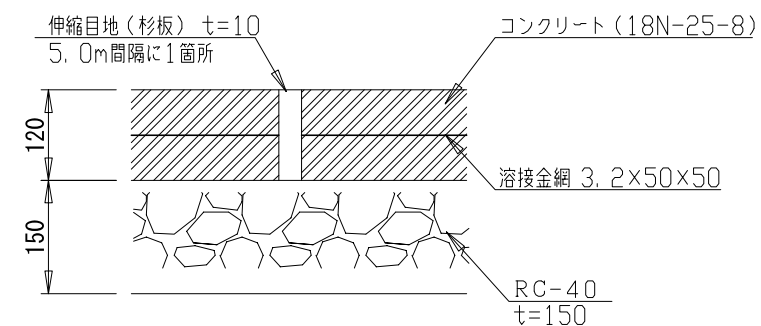


施設名	福岡東支線用水路 (0312100-1100-09)		
図面名	5号空気弁工構造図		
作成年月日	平成25年3月25日		
縮尺	A1 1:50 A2 1:71	図面番号	8-25/25
作成者	関東農政局 両総農業水利事業所		

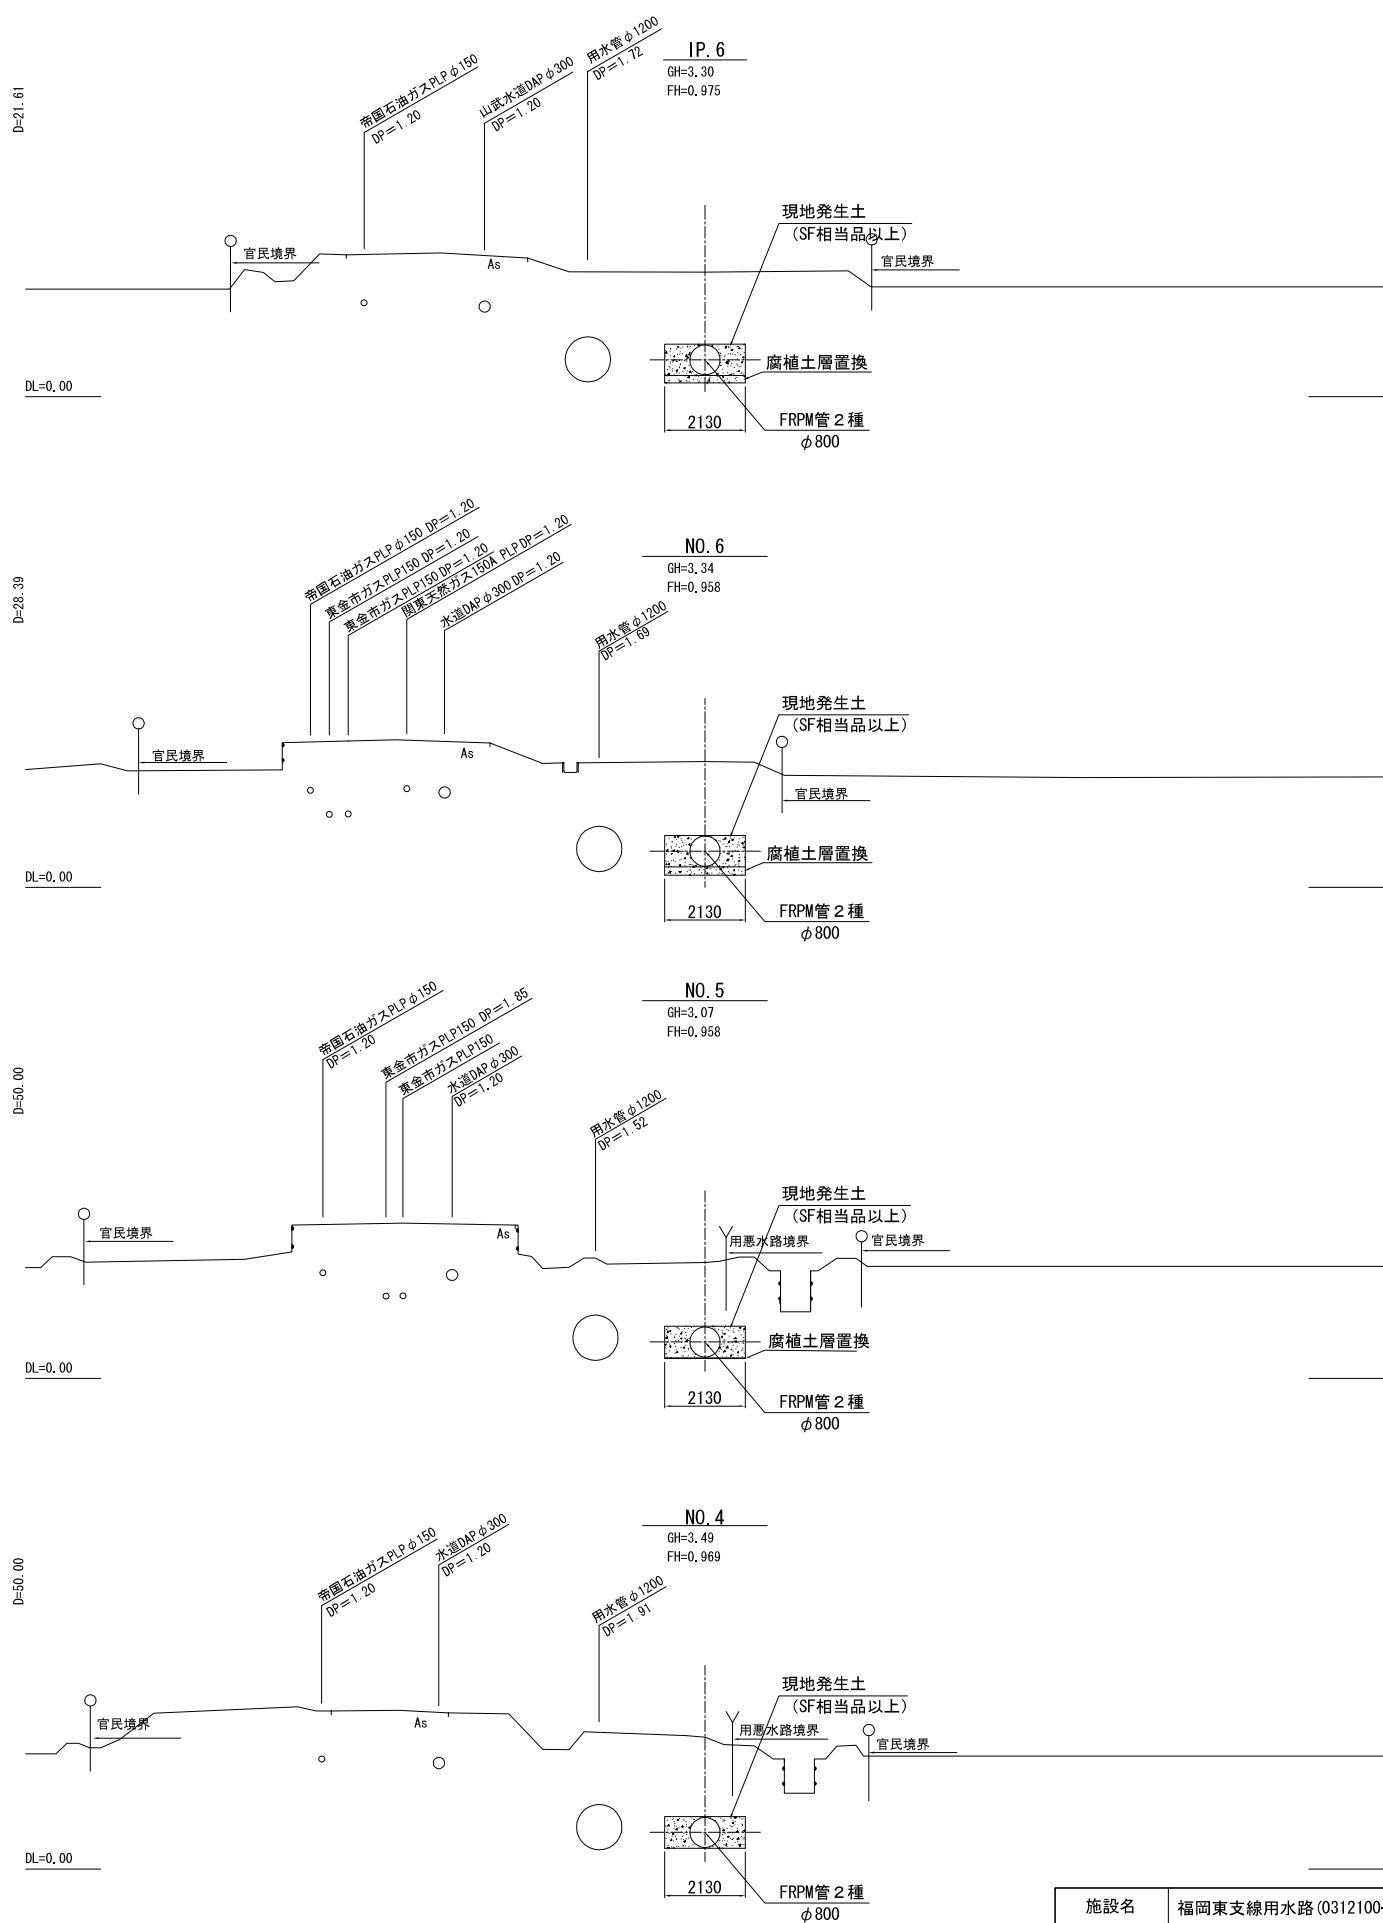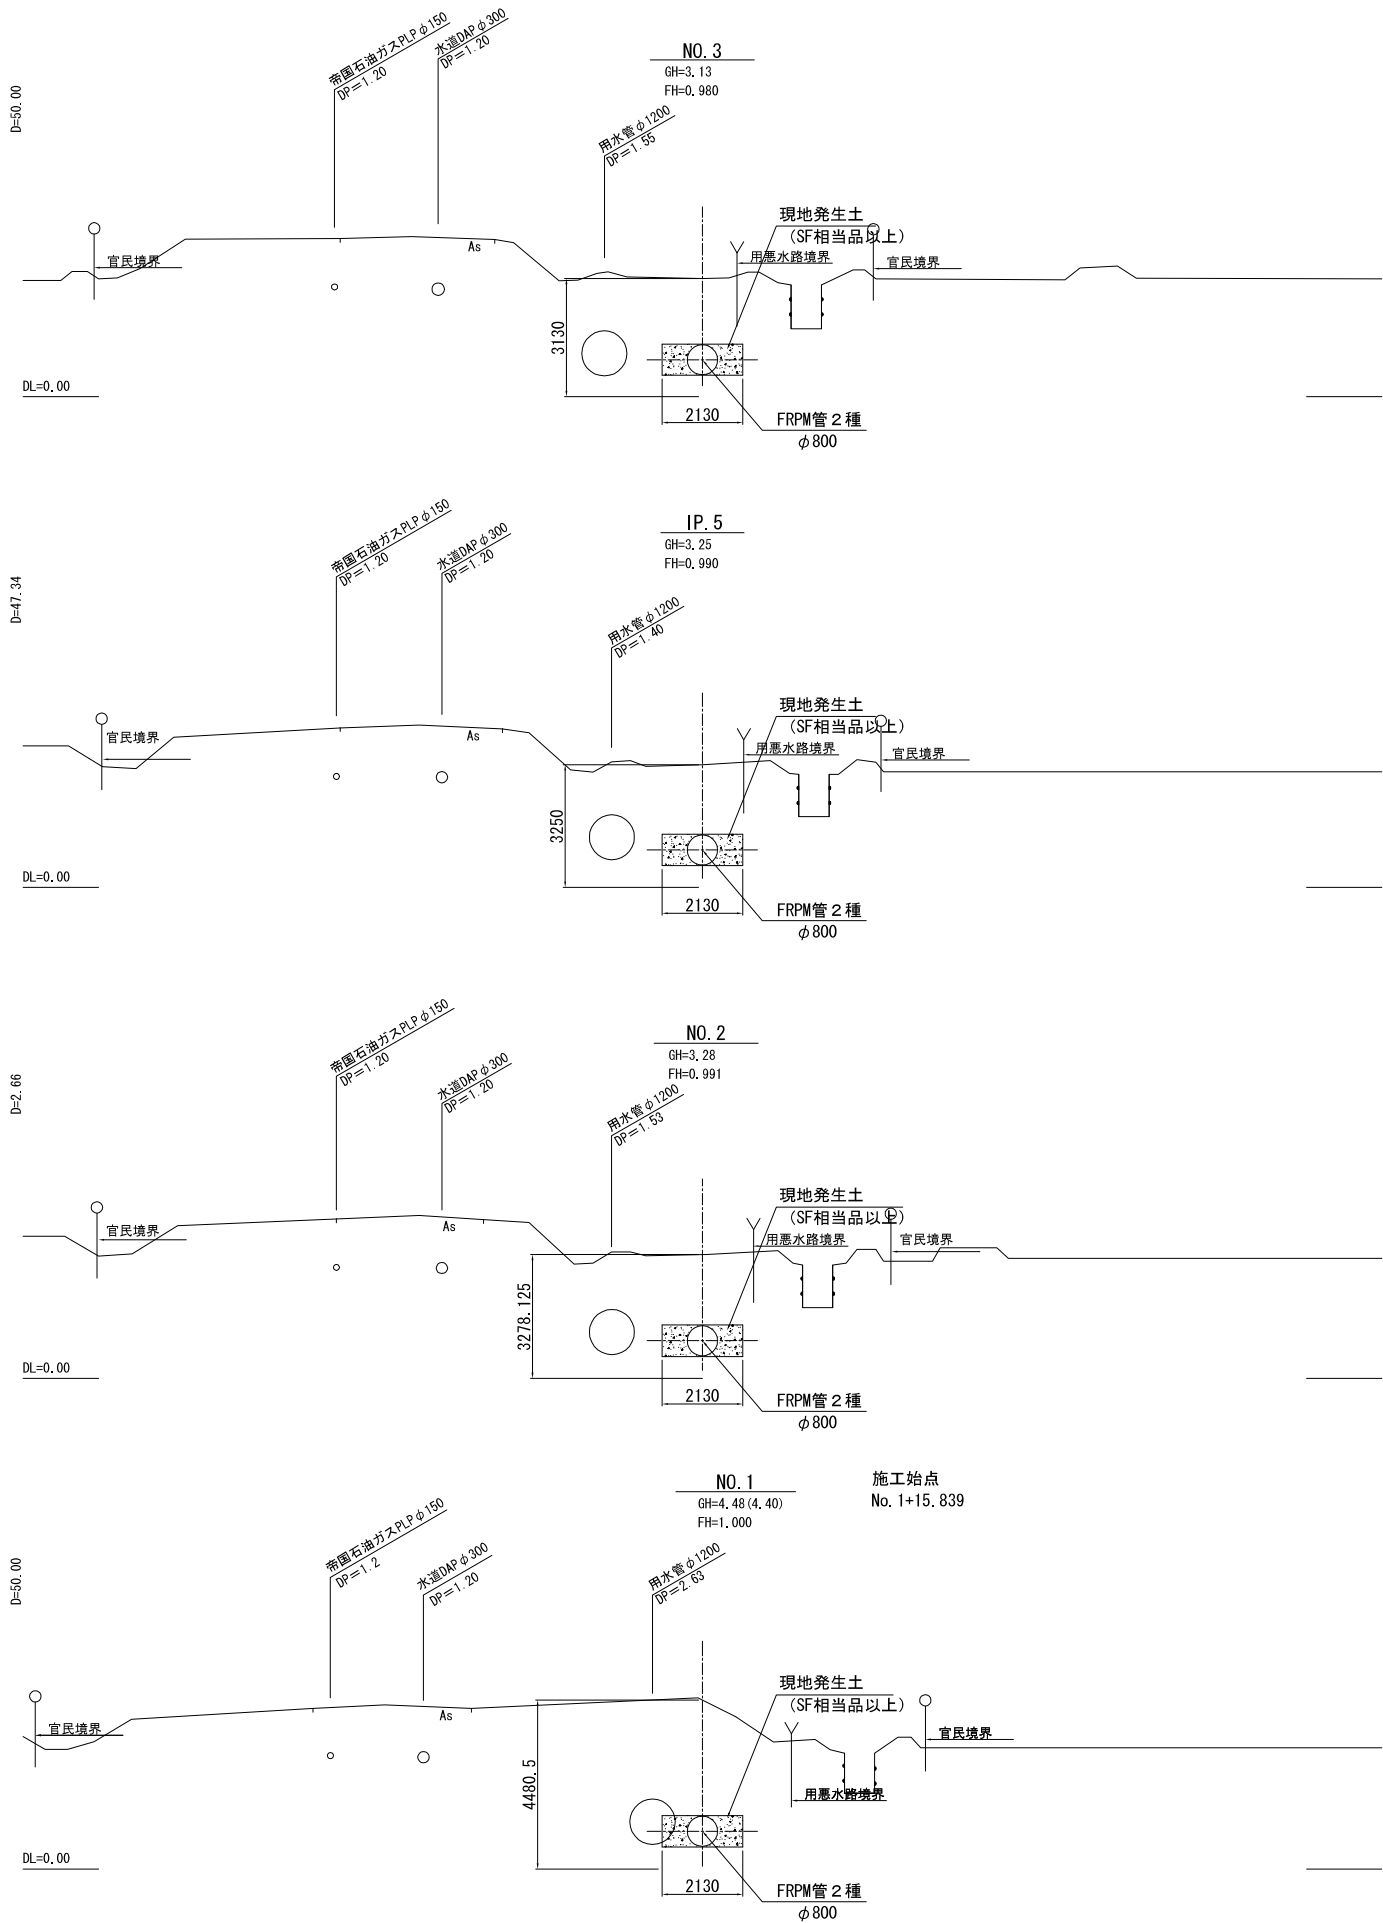



「この測量成果は、国土地理院長の承認及び助言を得て同院所管の測量機及び測量成果を使用して得たものである（承認番号） 平16 関公 第025号」

施設名	福岡東支線用水路(0312100-1100-09)		
図面名	横断面図		
作成年月日	平成25年3月25日		
縮尺	A1 1:100 A2 1:141	図面番号	9-1/6
作成者	関東農政局 両総農業水利事業所		

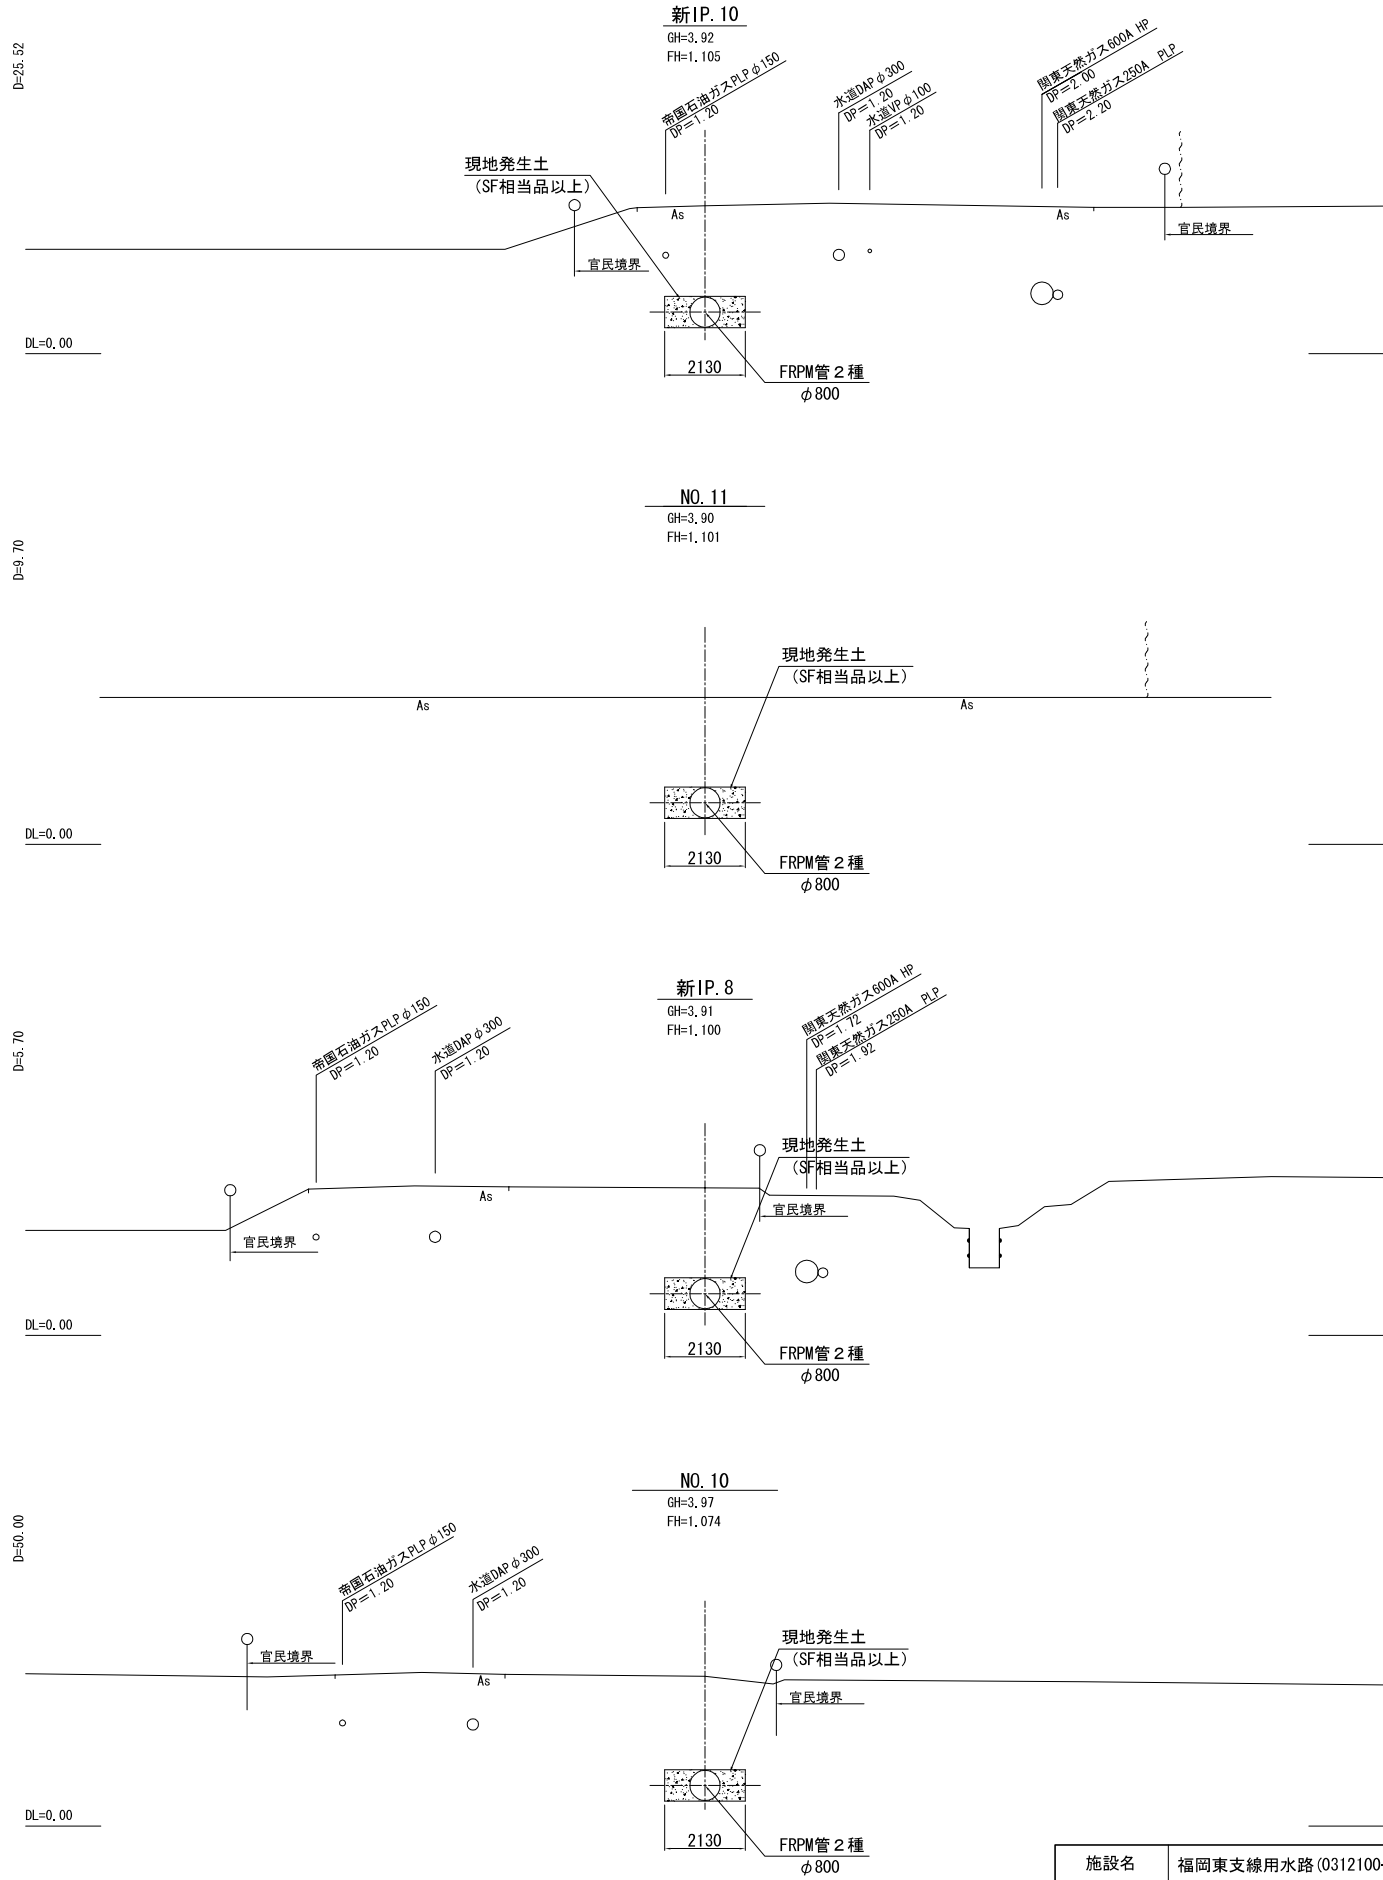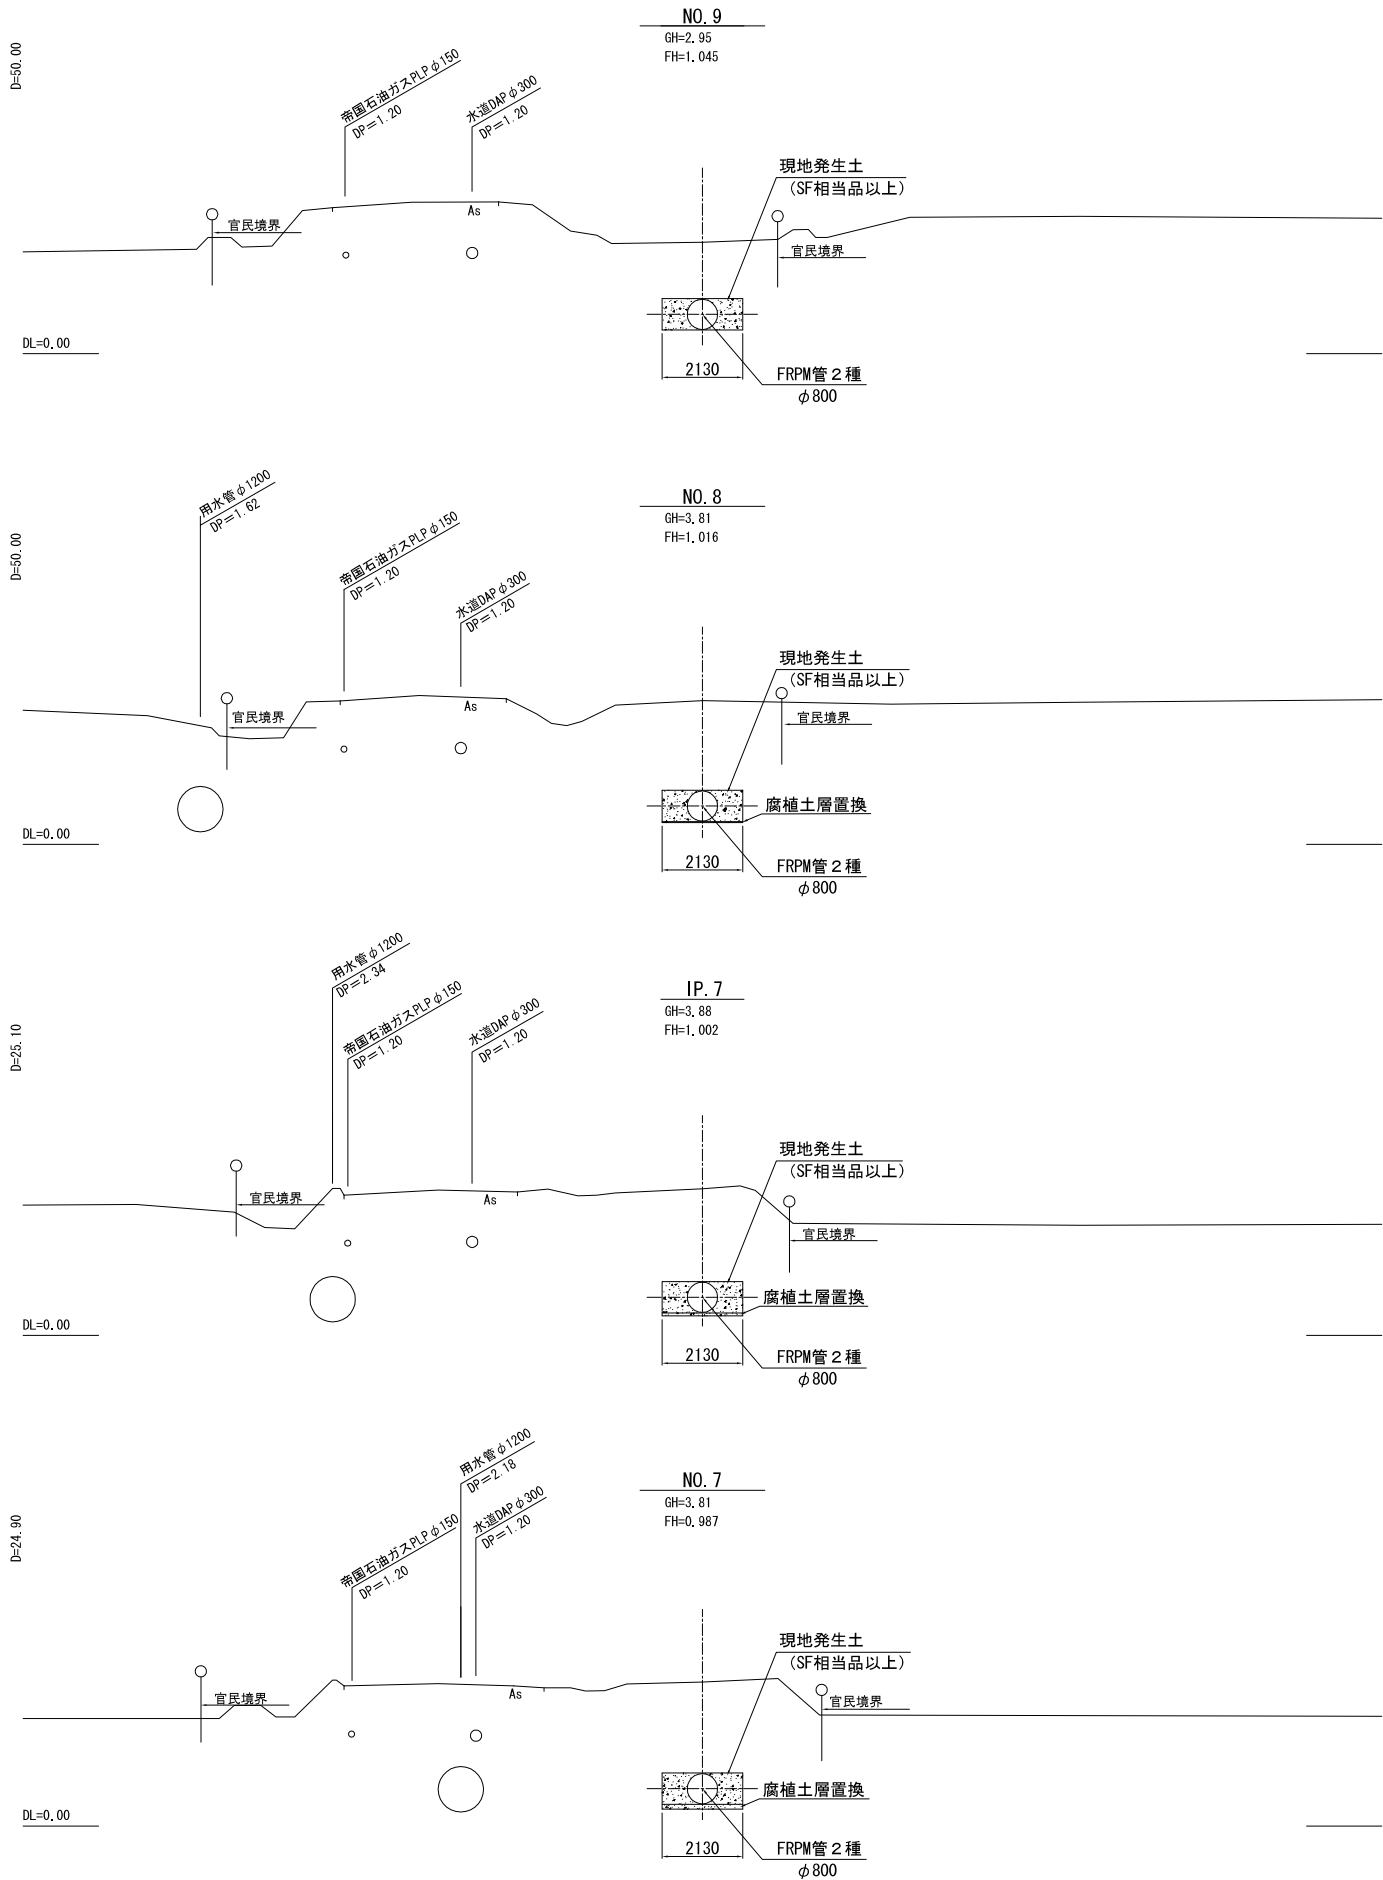









施設名	福岡東支線用水路(0312100-1100-09)		
図面名	横断面図		
作成年月日	平成25年3月25日		
縮尺	A1 1:100 A2 1:141	図面番号	9-2/6
作成者	関東農政局 両総農業水利事業所		

「この測量成果は、国土地理院長の承認及び助言を得て同院所管の測量機及び測量成果を使用して得たものである(承認番号) 平16 農公 第025号」

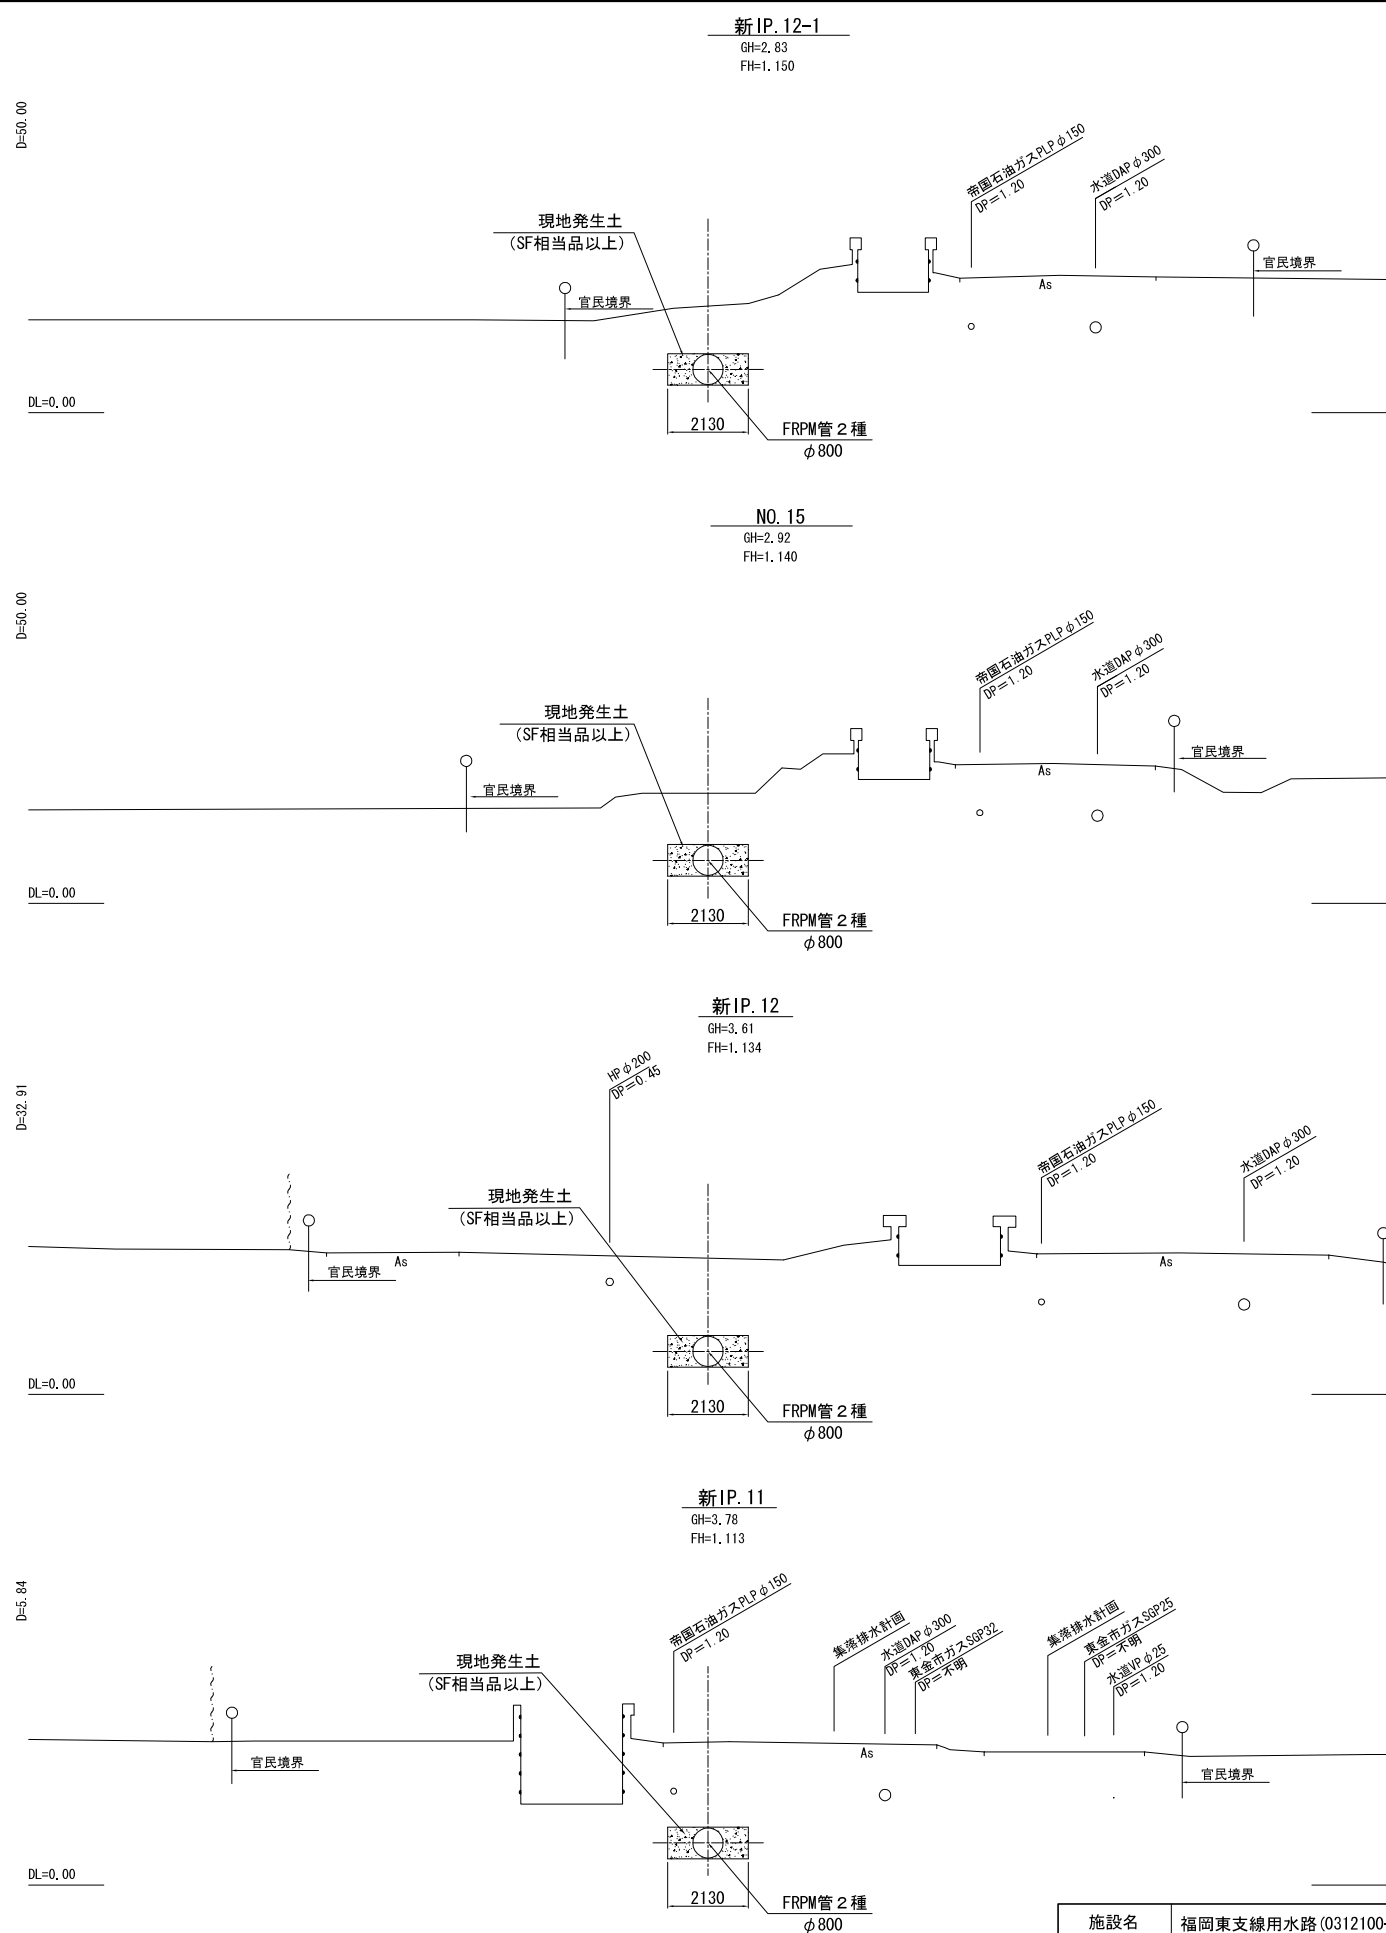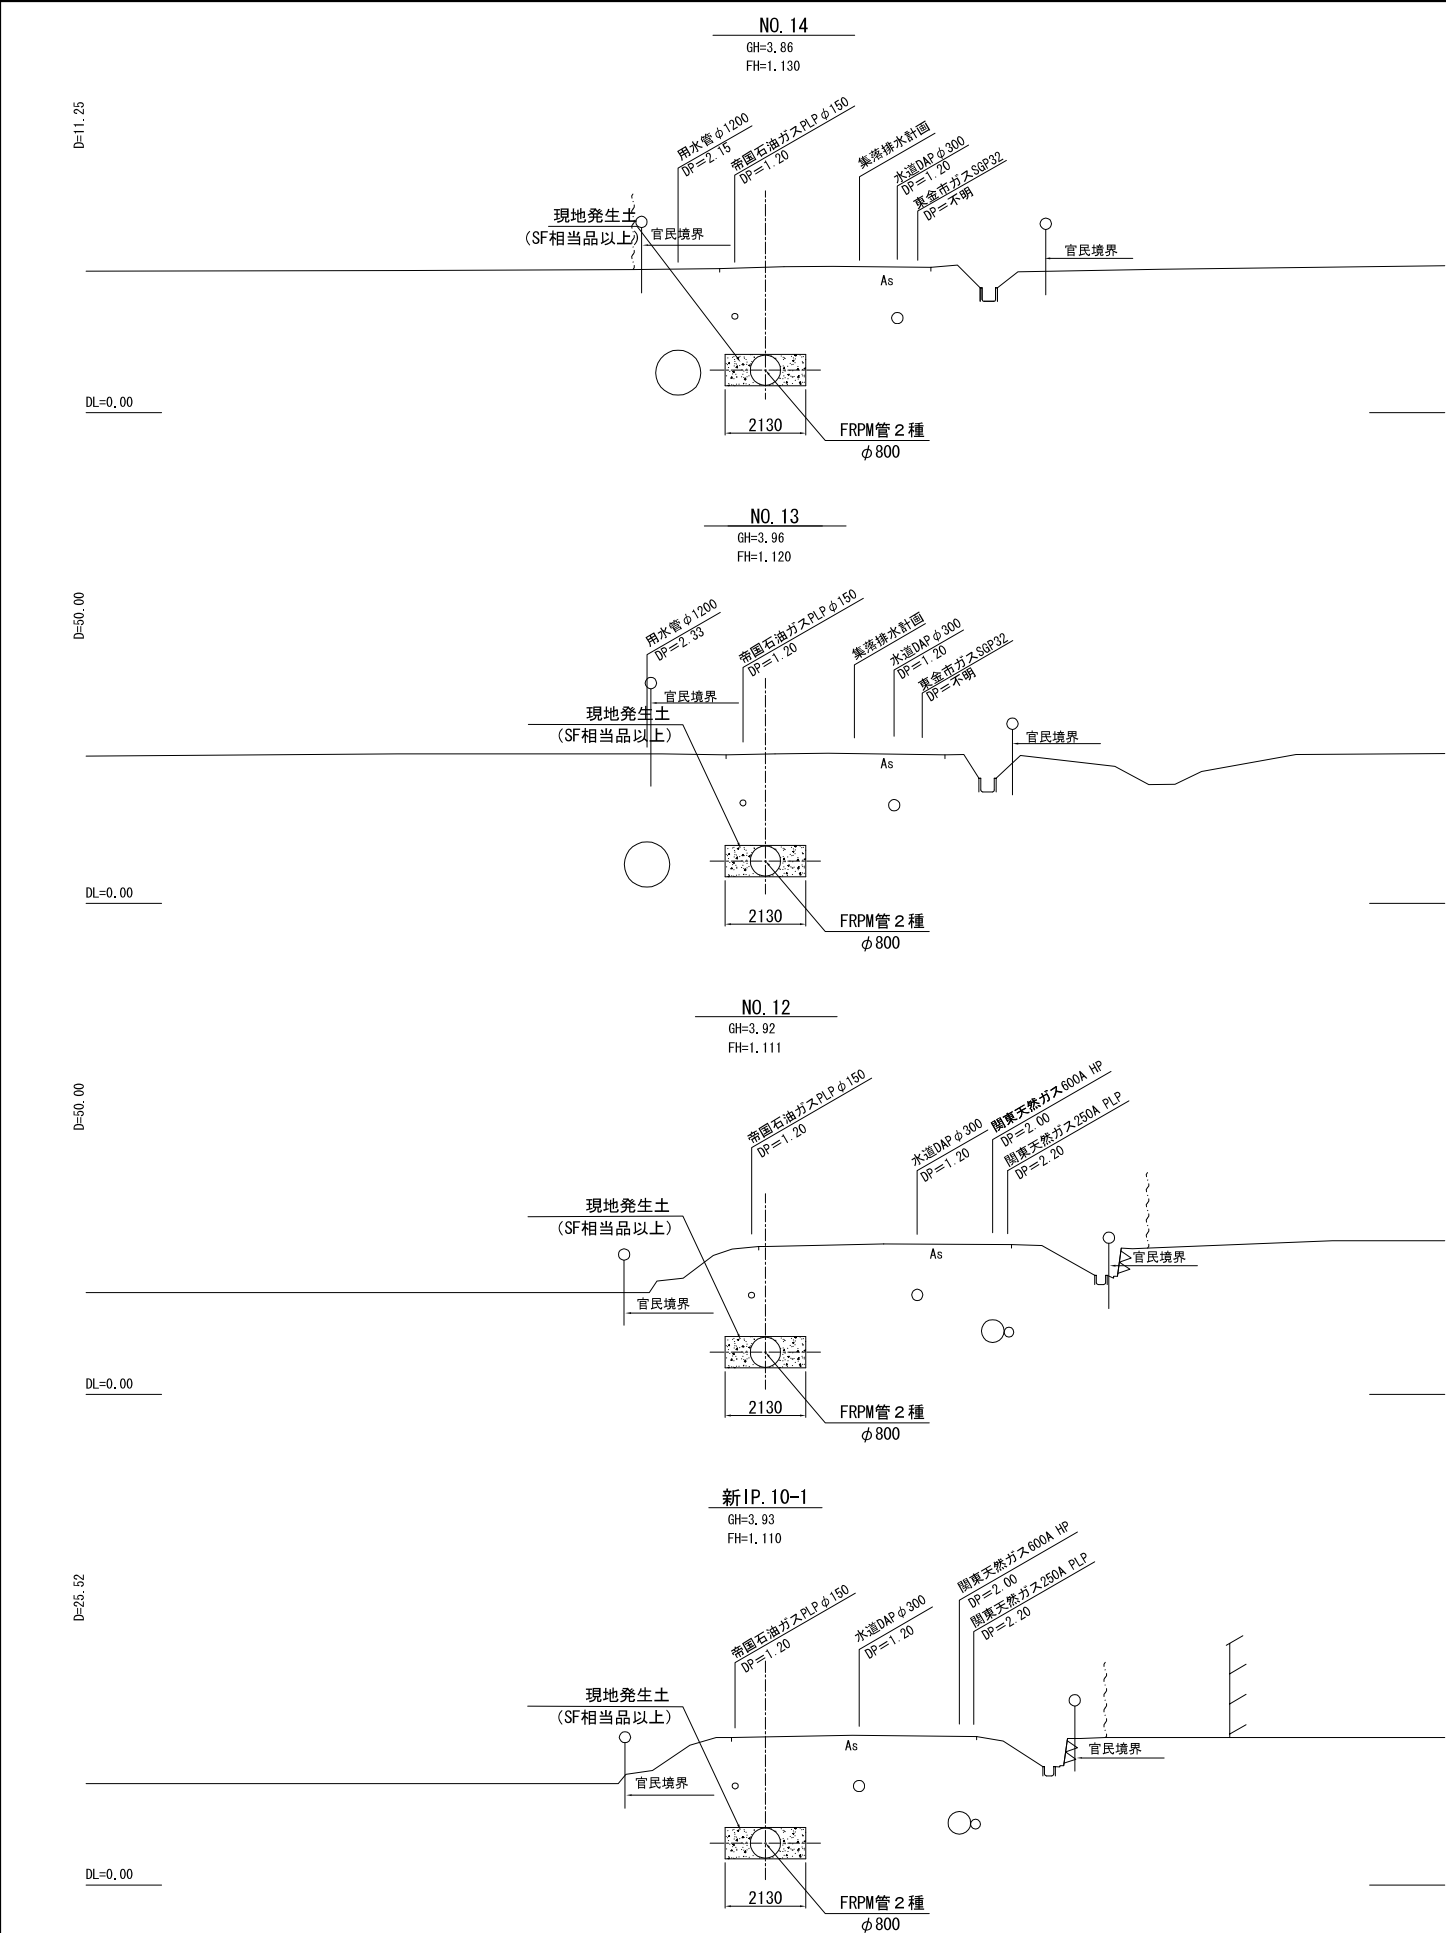









施設名	福岡東支線用水路 (0312100-1100-09)		
図面名	横断面図		
作成年月日	平成25年3月25日		
縮尺	A1 1:100 A2 1:141	図面番号	9-3/6
作成者	関東農政局 両総農業水利事業所		

「この測量成果は、国土地理院長の承認及び助言を得て、同院所管の測量標及び測量成果を使用して得たものである。〈承認番号〉 平16 関公 第625号」

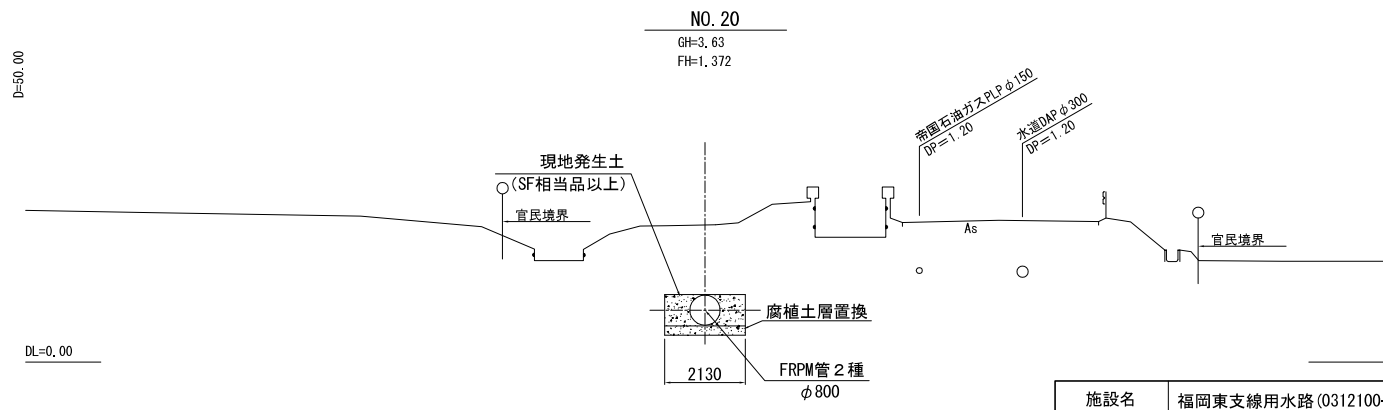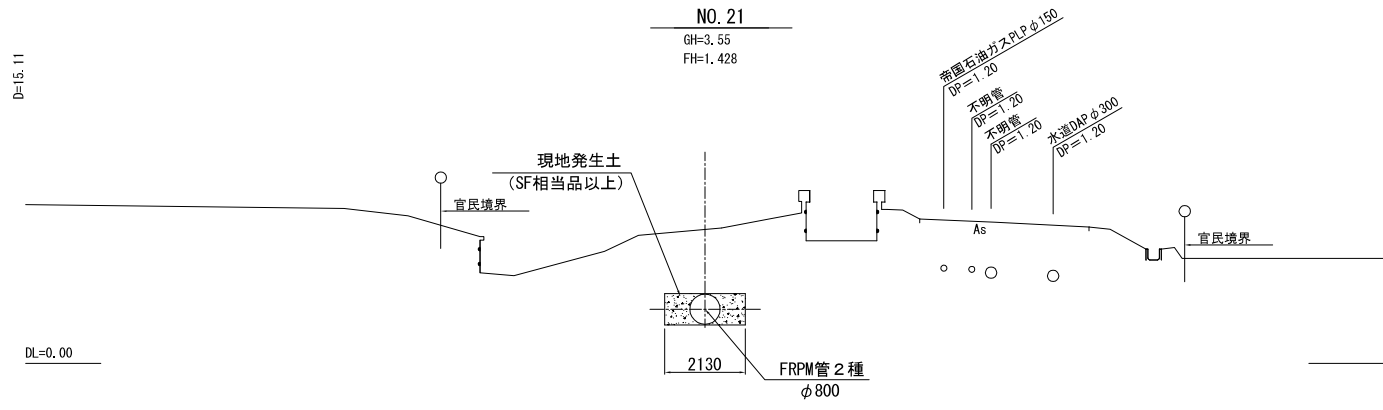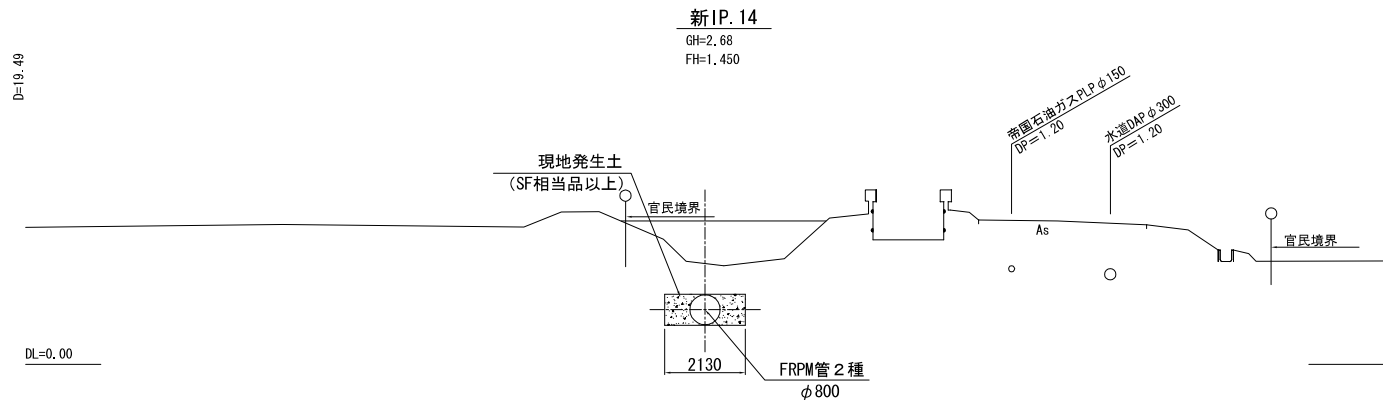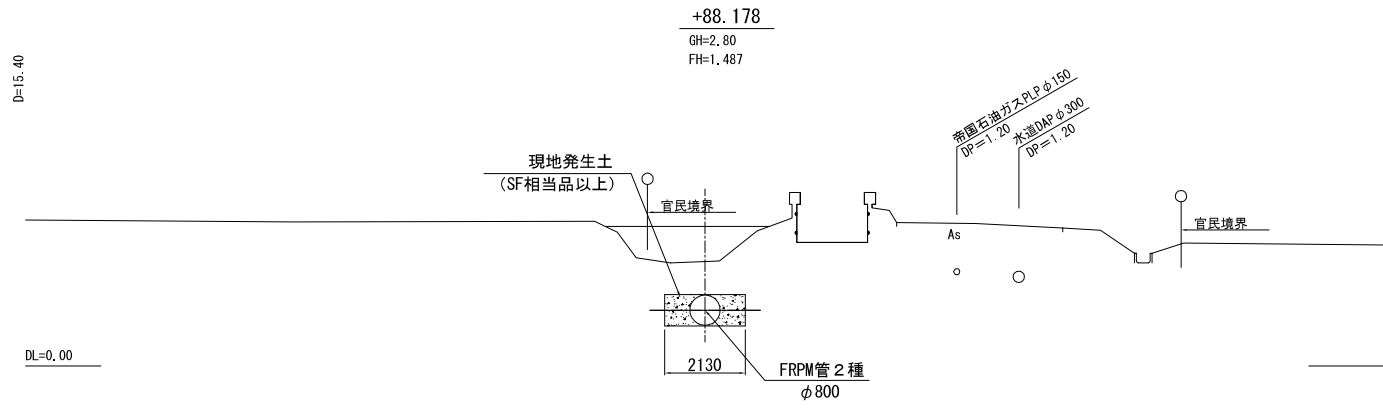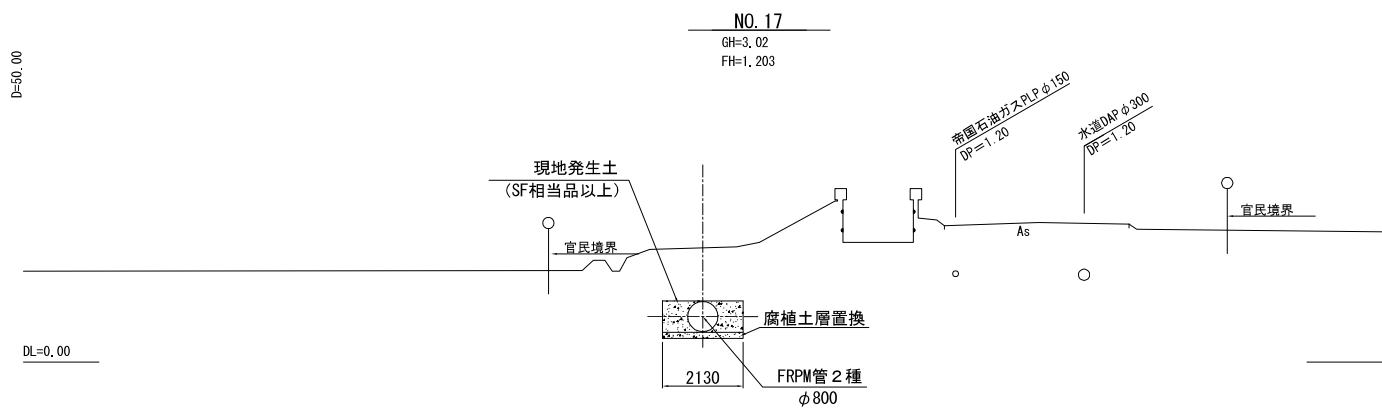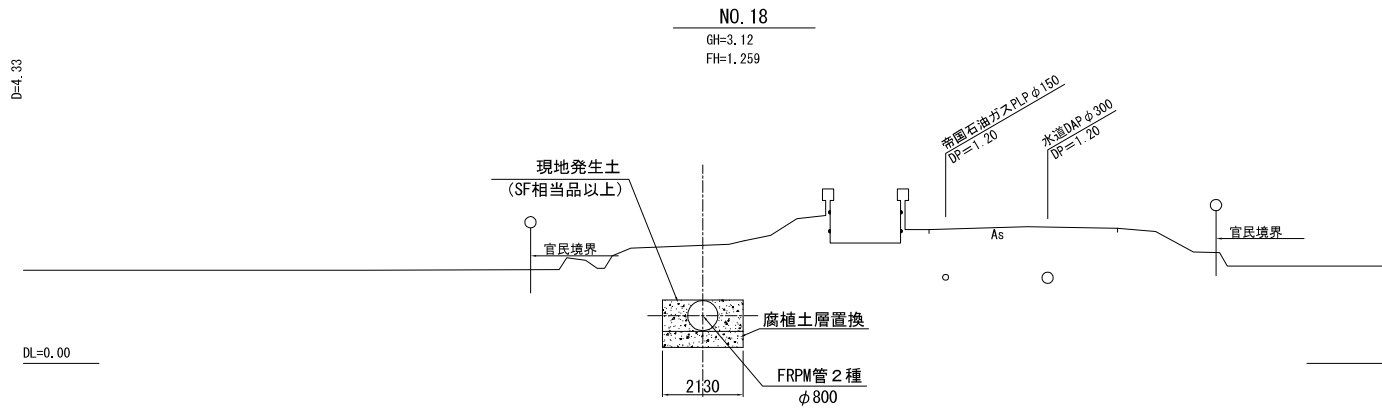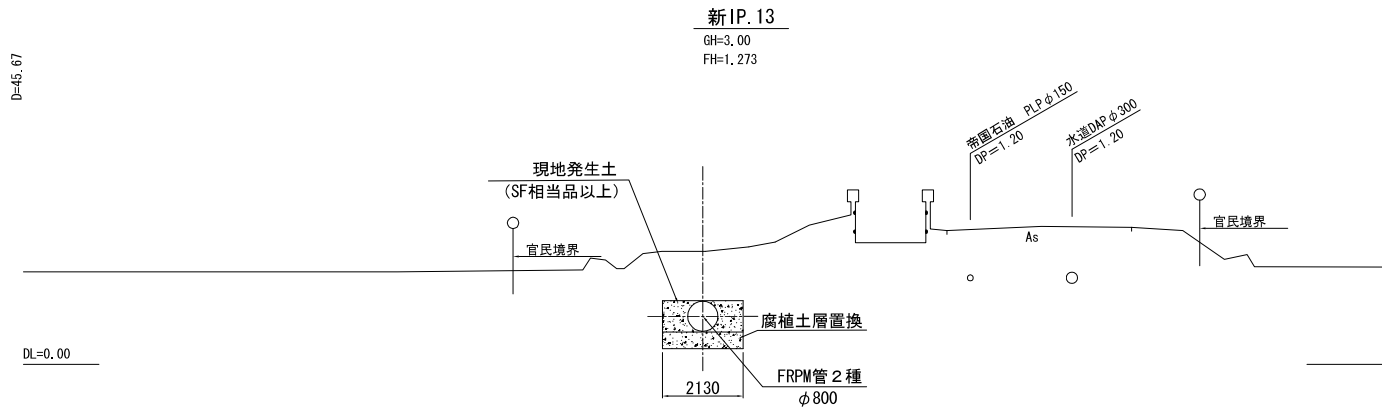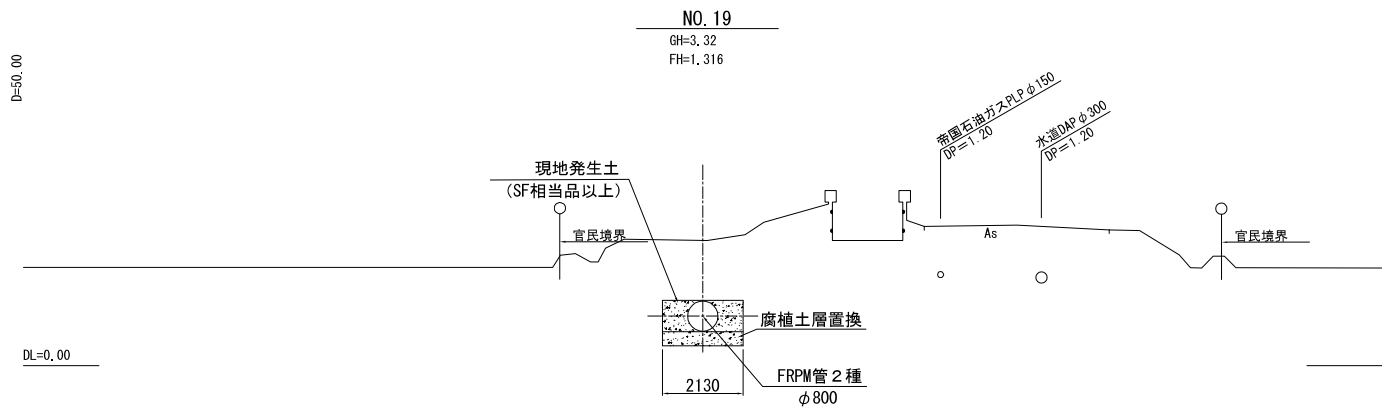





「この測量成果は、国土地理院長の承認及び助言を得て同院所管の測量機及び測量成果を使用して得たものである（承認番号 平16 農公 第625号）」

施設名	福岡東支線用水路(0312100-1100-09)		
図面名	横断面図		
作成年月日	平成25年3月25日		
縮尺	A1 1:100 A2 1:141	図面番号	9-4/6
作成者	関東農政局 両総農業水利事業所		

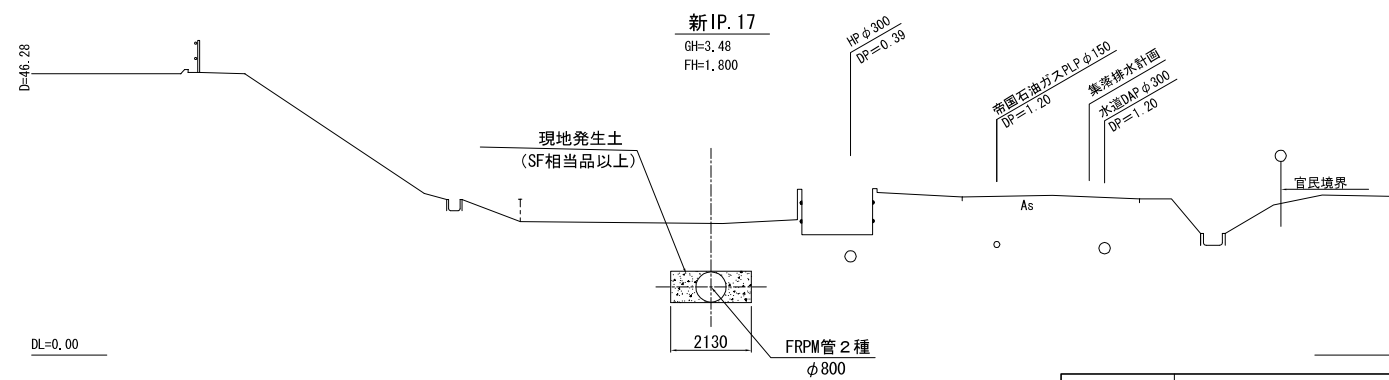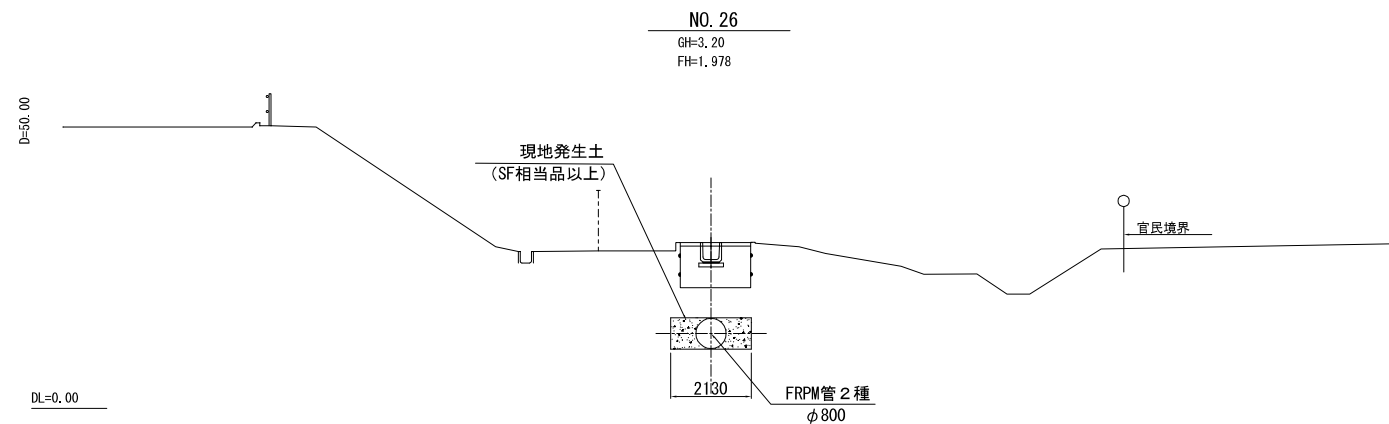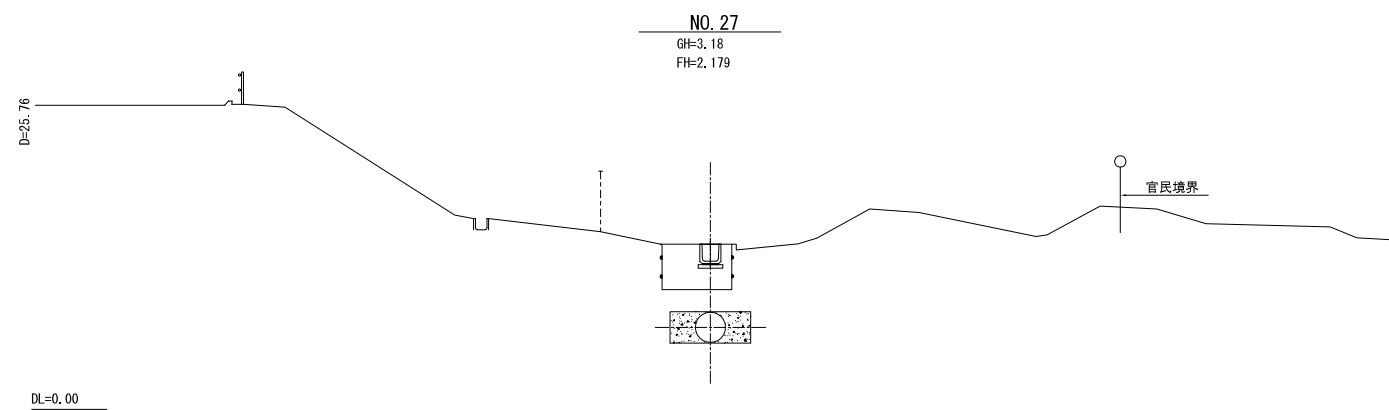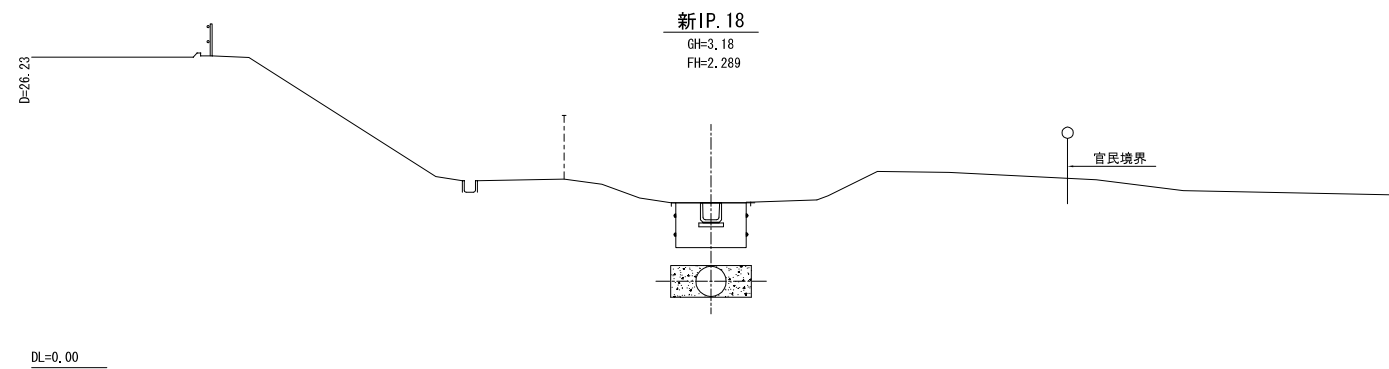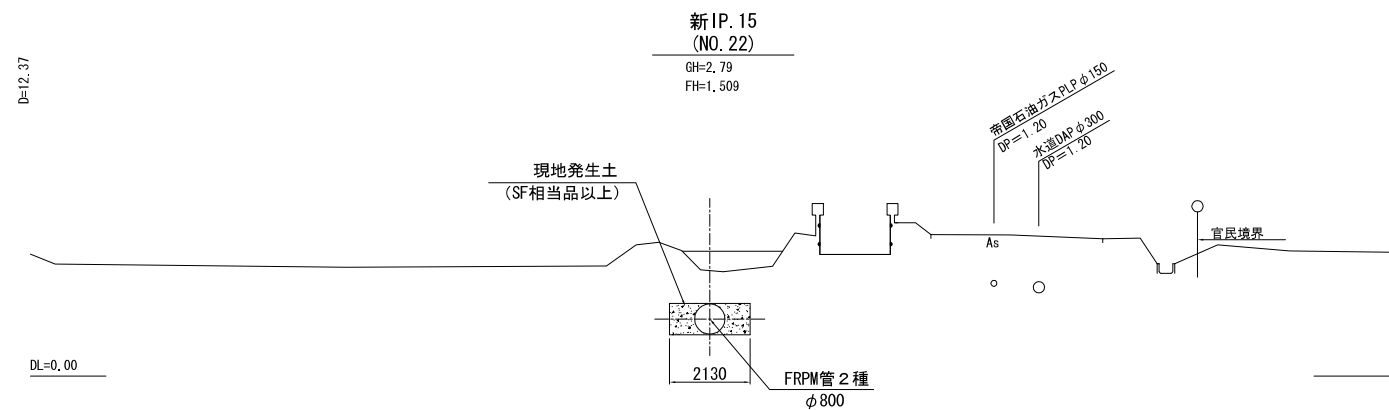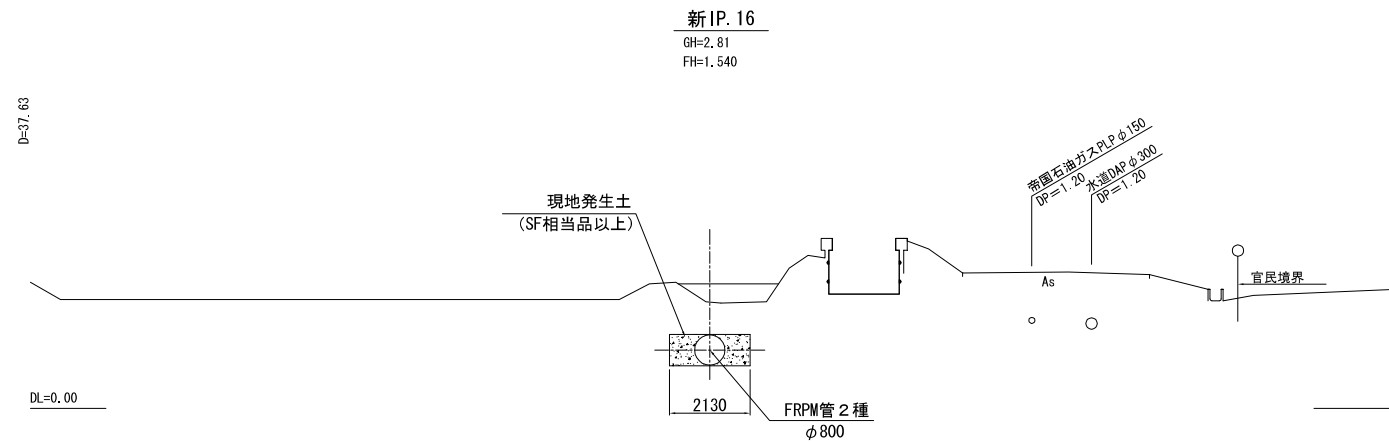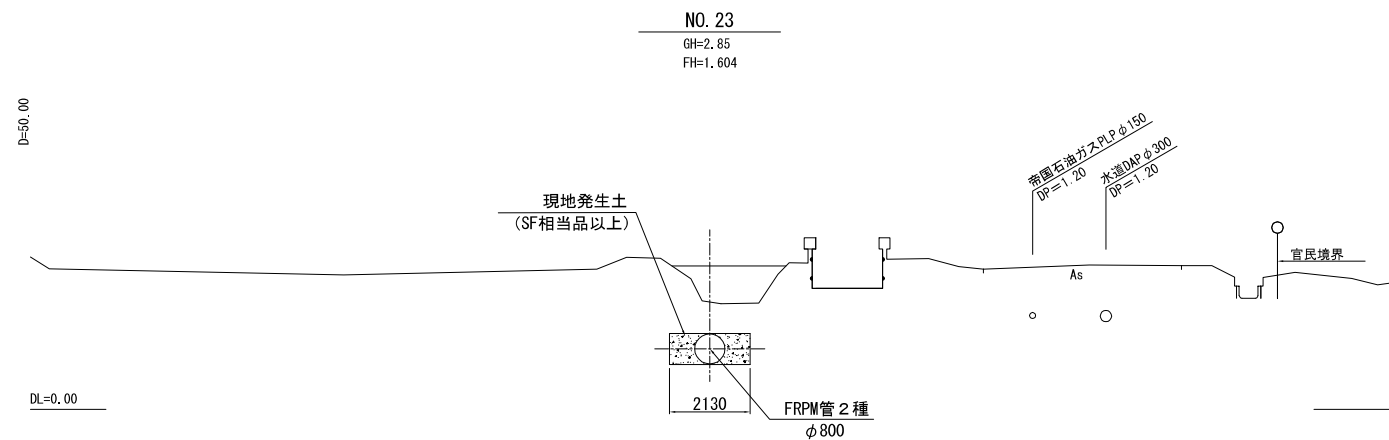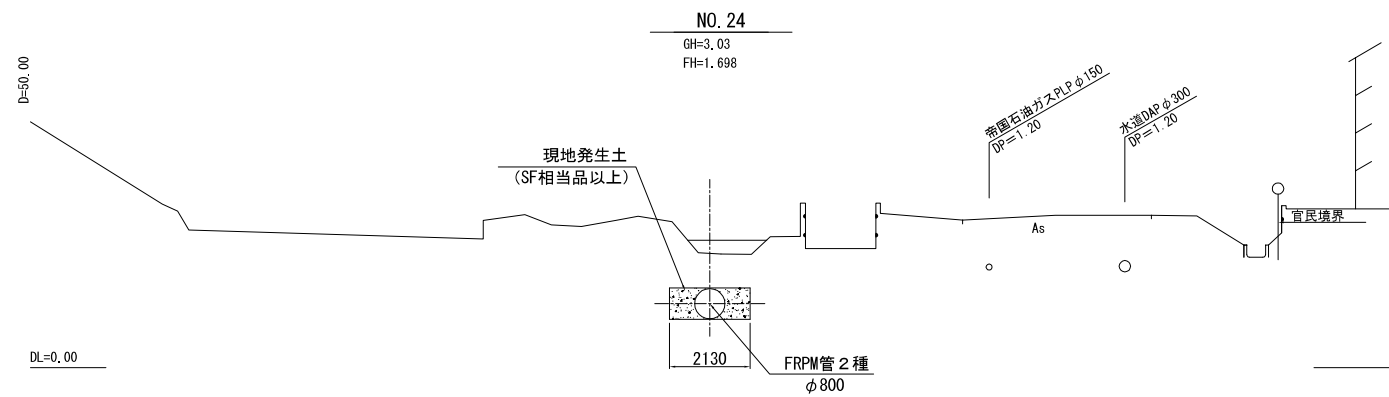

「この測量成果は、国土地理院長の承認及び助言を得て
両院所管の測量権及び測量成果を使用して得たものである
(承認番号) 平16 農公 第025号」



施設名	福岡東支線用水路(0312100-1100-09)		
図面名	横断面図		
作成年月日	平成25年3月25日		
縮尺	A1 1:100 A2 1:141	図面番号	9-5/6
作成者	関東農政局 両総農業水利事業所		

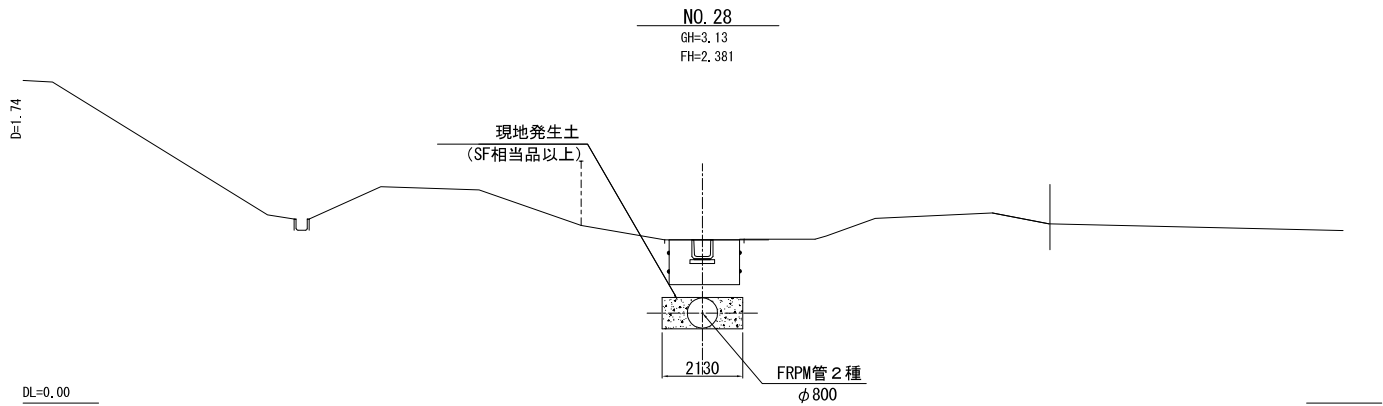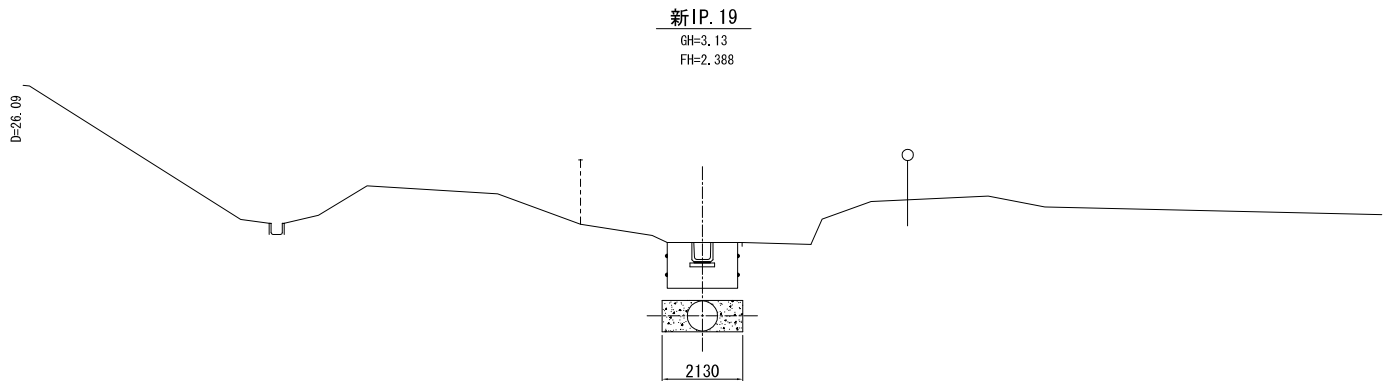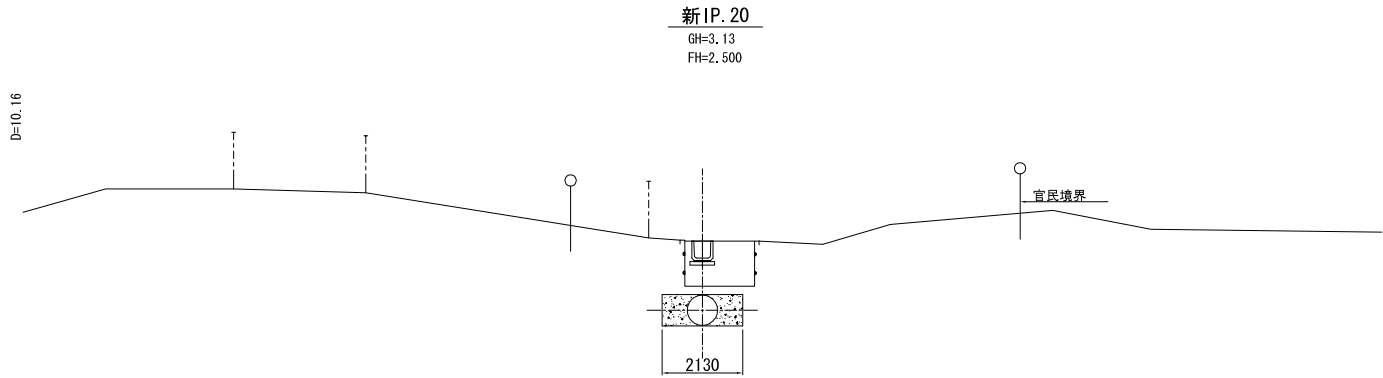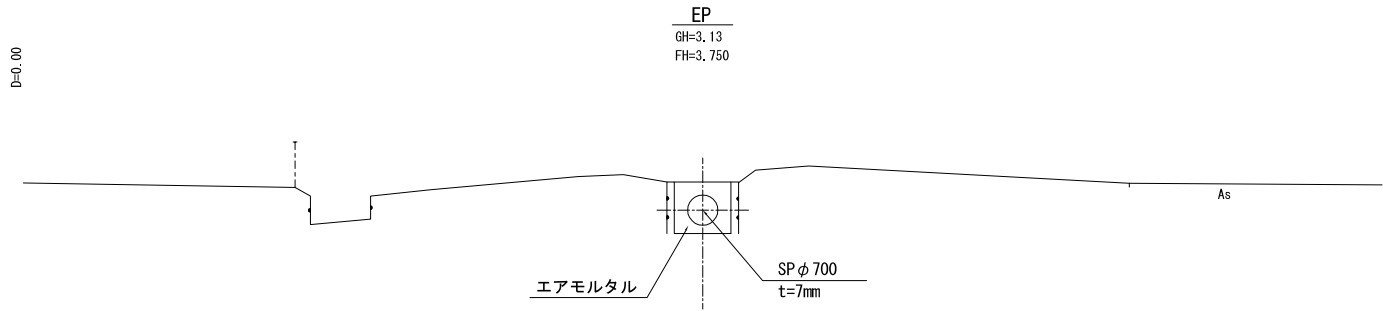

「この測量成果は、国土地理院長の承認及び助言を得て同院所管の測量標及び測量成果を使用して得たものである（承認番号） 平16 農公 第625号」

施設名	福岡東支線用水路 (0312100-1100-09)		
図面名	横断面図		
作成年月日	平成25年3月25日		
縮尺	A1 1:100 A2 1:141	図面番号	9-6/6
作成者	関東農政局 両総農業水利事業所		

両 総 農 業 水 利 事 業
福岡東支線用水路
図郭割図 縮尺 1:5,000

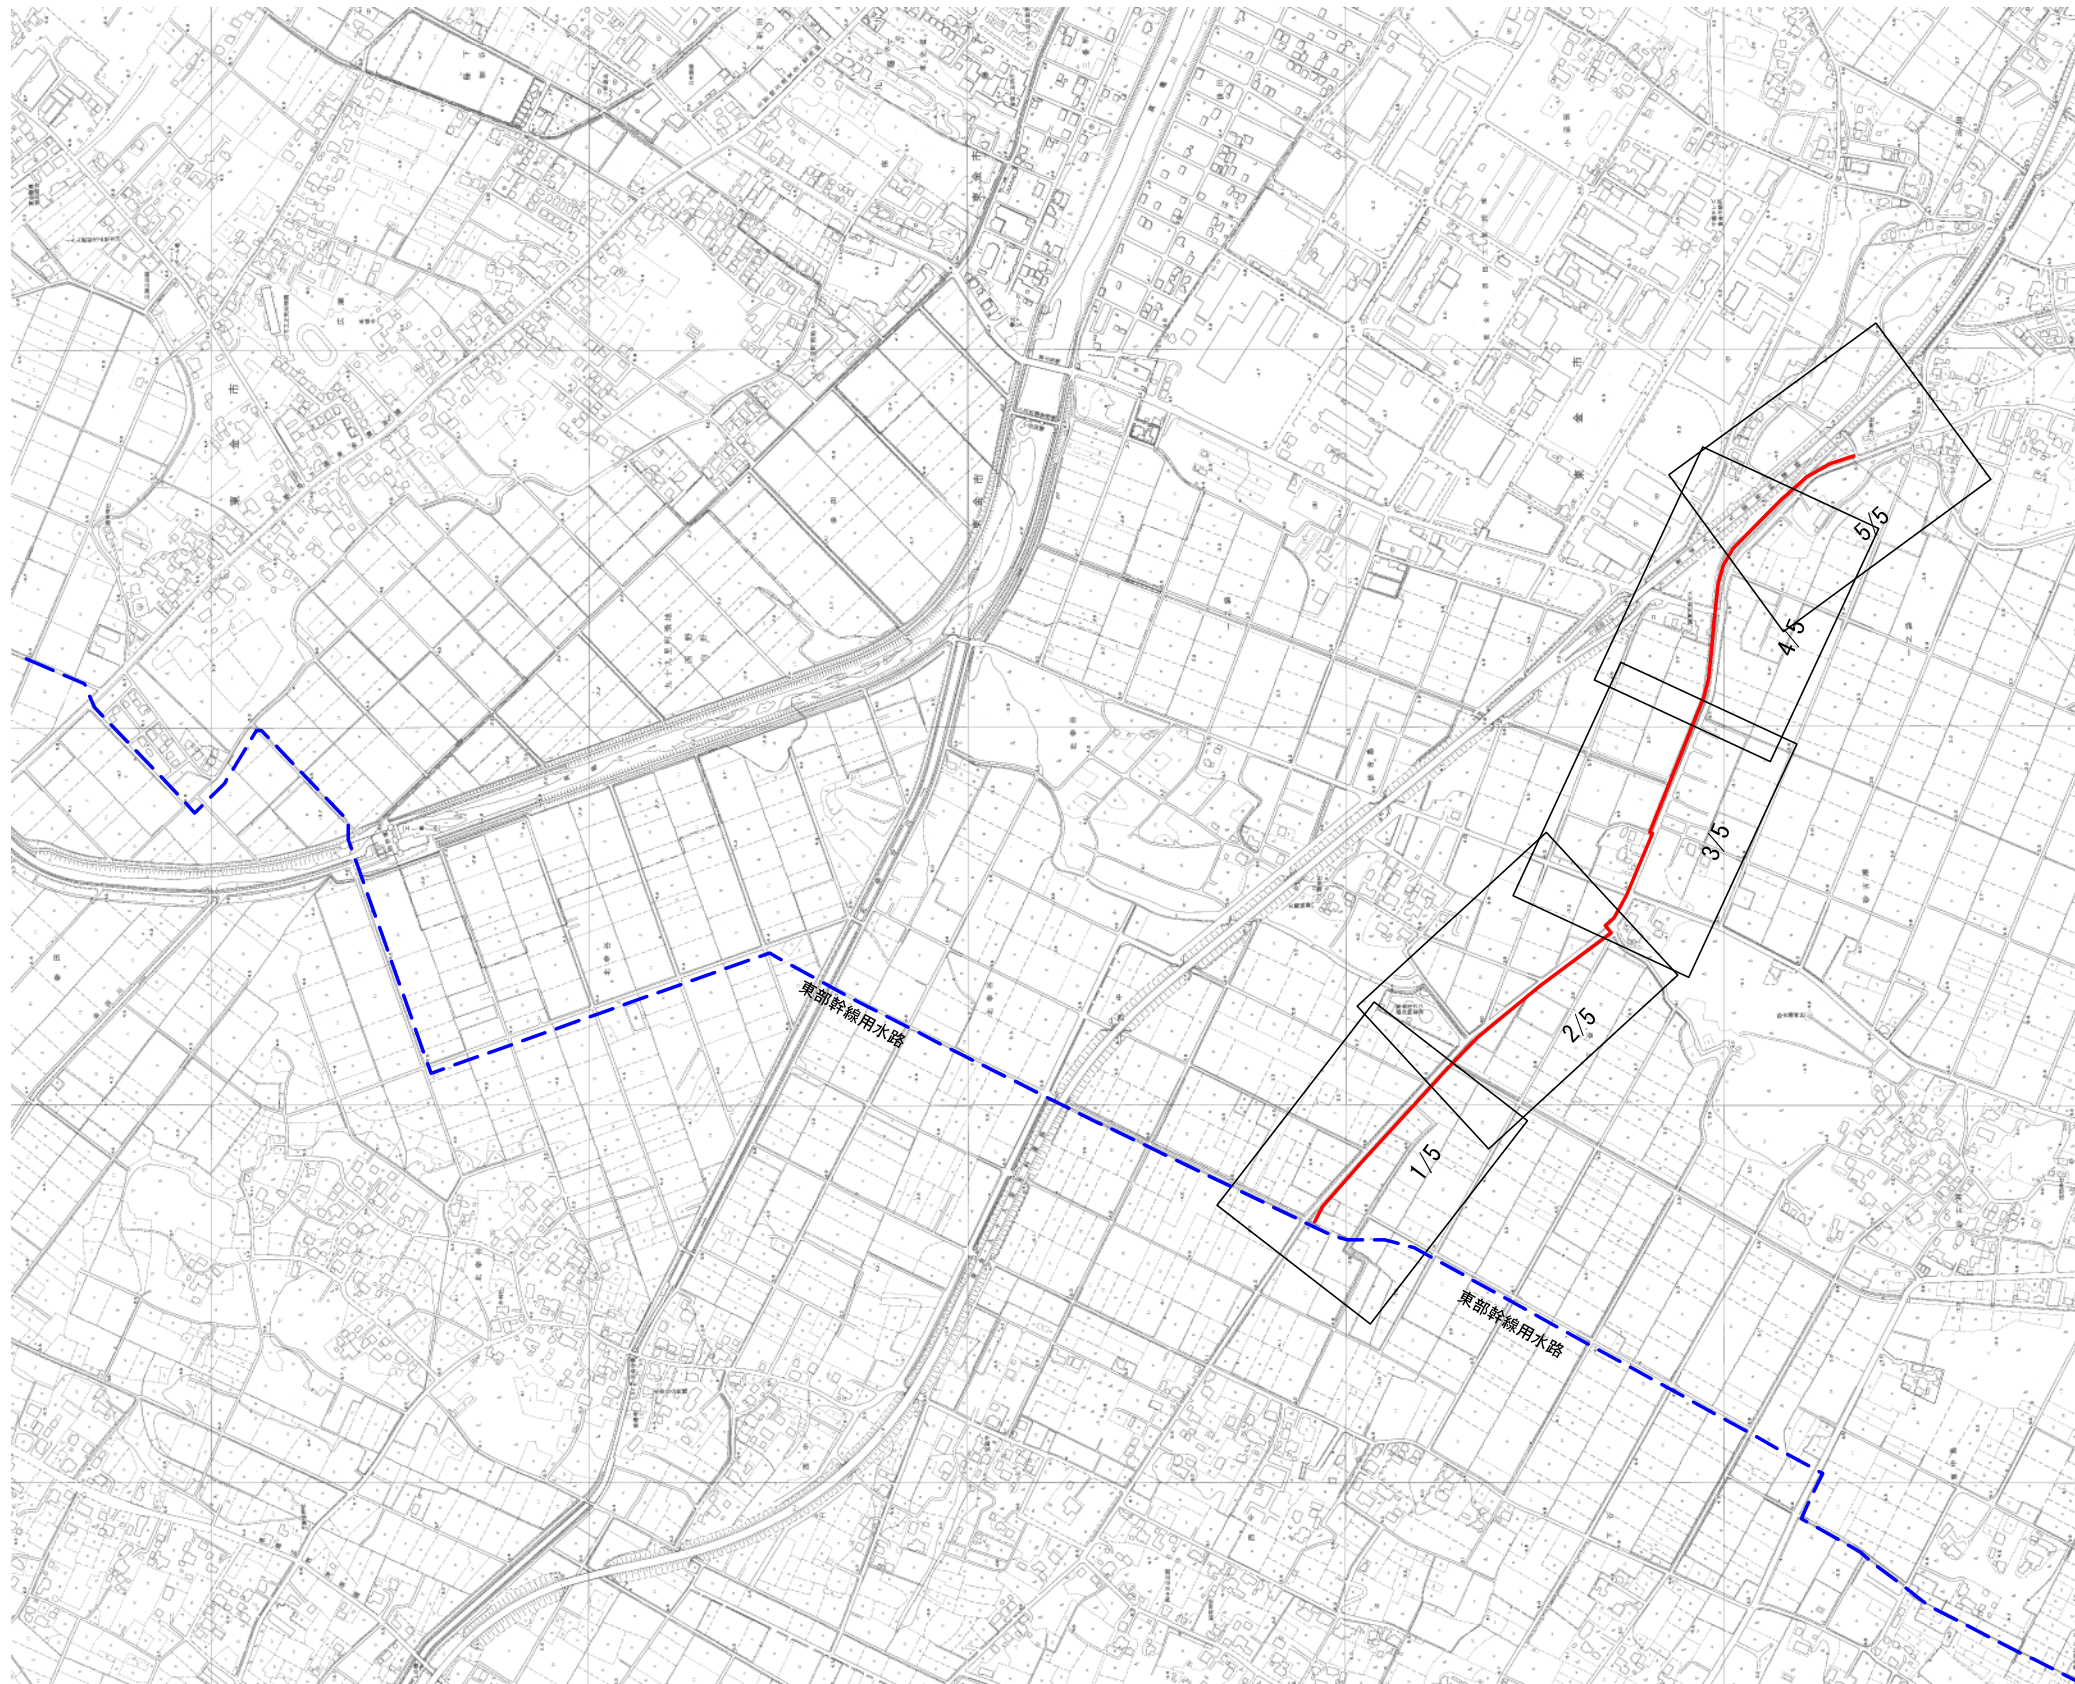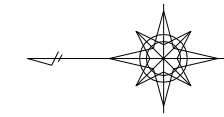

施設名	福岡東支線用水路 (0312100-1100-09)		
図面名	図郭割図		
作成年月日	平成25年3月25日		
縮尺	A1 1:5,000 A2 1:7,070	図面番号	5-1/1
作成者	関東農政局 両総農業水利事業所		

境界点座標一覧表


点 名	X座標	Y座標
H0152	-52750.675	49755.269
H0156	-52753.913	49759.195
H0182	-52775.843	49771.283
H0183	-52761.767	49756.792
H0184	-52748.496	49743.516
H0195	-52746.085	49741.951
H0196	-52744.881	49741.363
H0197	-52726.459	49749.296
H0204	-52761.195	49725.727
H0205	-52736.432	49699.376
H0207	-52705.166	49667.129
H0208	-52698.750	49656.711
H0209	-52682.132	49638.363
H0210	-52667.939	49622.622
H0212	-52665.848	49620.188
H0213	-52656.690	49609.085
H0215	-52627.988	49611.325
H0216	-52634.620	49618.110
H0217	-52640.187	49623.800
H0218	-52652.689	49636.577
H0219	-52660.622	49645.268
H0220	-52660.169	49647.626
H0224	-52602.594	49675.412
H0228	-52651.621	49632.964
H0230	-52648.285	49598.859
H0231	-52645.678	49595.726
H0232	-52643.907	49593.720
H0233	-52610.612	49593.319
H0236	-52612.869	49594.061
H0237	-52621.504	49603.905
H0238	-52694.505	49621.712
H0242	-52578.749	49628.058
H0243	-52623.940	49646.727
H0244	-52626.208	49609.323
H0246	-52630.970	49578.786
H0248	-52619.279	49564.709
H0249	-52610.364	49563.611
H0251	-52613.821	49557.974
H0256	-52609.513	49552.501
H0257	-52619.243	49547.809
H0258	-52621.144	49546.943
H0259	-52626.475	49646.200
H0260	-52629.939	49543.772
H0261	-52634.467	49542.656
H0262	-52635.554	49542.444
H0263	-52639.063	49541.853
H0264	-52643.714	49541.407
H0265	-52648.398	49541.311
H0266	-52643.142	49532.320
H0267	-52637.832	49532.868
H0268	-52633.852	49532.511
H0269	-52632.595	49533.749
H0270	-52627.431	49535.017
H0271	-52622.350	49536.648
H0272	-52617.414	49538.639
H0273	-52615.265	49539.629
H0274	-52603.753	49545.184
H0275	-52598.367	49538.277
H0276	-52594.067	49532.541
H0286	-52600.070	49578.527
H0288	-52588.976	49564.723
H0289	-52595.585	49564.063
H0291	-52579.924	49556.692
H0292	-52580.672	49553.669
H0294	-52575.213	49546.696
H0512	-52659.088	49531.038
H0513	-52658.064	49532.715
H0514	-52655.108	49532.512
H0515	-52653.381	49532.440
H0516	-52648.461	49532.231
H0518	-52652.707	49541.496
H0519	-52655.574	49541.690
H0520	-52655.222	49541.841
H0521	-52660.061	49541.934
H0522	-52663.353	49541.997
H0523	-52668.492	49541.989
H0524	-52673.621	49541.847
H0525	-52675.748	49541.626
H0526	-52683.867	49541.100
H0527	-52688.956	49540.498
H0528	-52691.405	49540.179
H0529	-52694.046	49539.160
H0530	-52699.090	49538.875
H0531	-52703.460	49537.875
H0532	-52709.105	49536.635
H0533	-52714.073	49535.315
H0556	-52715.895	49533.803
H0557	-52723.847	49532.171
H0558	-52728.668	49530.405
H0559	-52733.444	49528.453
H0560	-52738.136	49526.441
H0561	-52742.784	49524.241
H0562	-52747.360	49521.942
H0563	-52751.029	49519.949
H0564	-52759.530	49515.164
H0565	-52762.294	49515.597
H0573	-52766.921	49524.328
H0576	-52770.369	49530.521
H0577	-52783.606	49554.199
H0579	-52795.185	49575.081
H0581	-52806.946	49596.173
H0582	-52813.651	49608.108
H0582-1	-52819.755	49619.088
H0582-2	-52716.812	49676.887
H0585	-52833.612	49644.013
H0587	-52851.113	49675.411
H0916	-52562.110	49575.392
H0917	-52541.520	49575.262

中心点座標一覧表

点 名	X座標	Y座標
BP	-52601.392	49548.695
IP.1	-52605.021	49556.347
IP.2	-52610.700	49556.717
IP.3	-52612.344	49558.730
IP.4	-52611.983	49564.279
NO.1	-52628.919	49595.310
NO.2	-52662.364	49623.353
IP.5	-52664.090	49625.377
NO.3	-52695.976	49660.368
NO.4	-52728.653	49697.326
NO.5	-52763.399	49734.994
NO.6	-52797.006	49771.241

基準点座標一覧表

点 名	X座標	Y座標
HNO.1	-52624.347	49537.243
HNO.2	-52759.197	49759.729
4T.1	-52632.807	49599.234
4T.2	-52673.350	49644.058
4T.3	-52709.868	49684.402
4T.4	-52748.214	49726.697

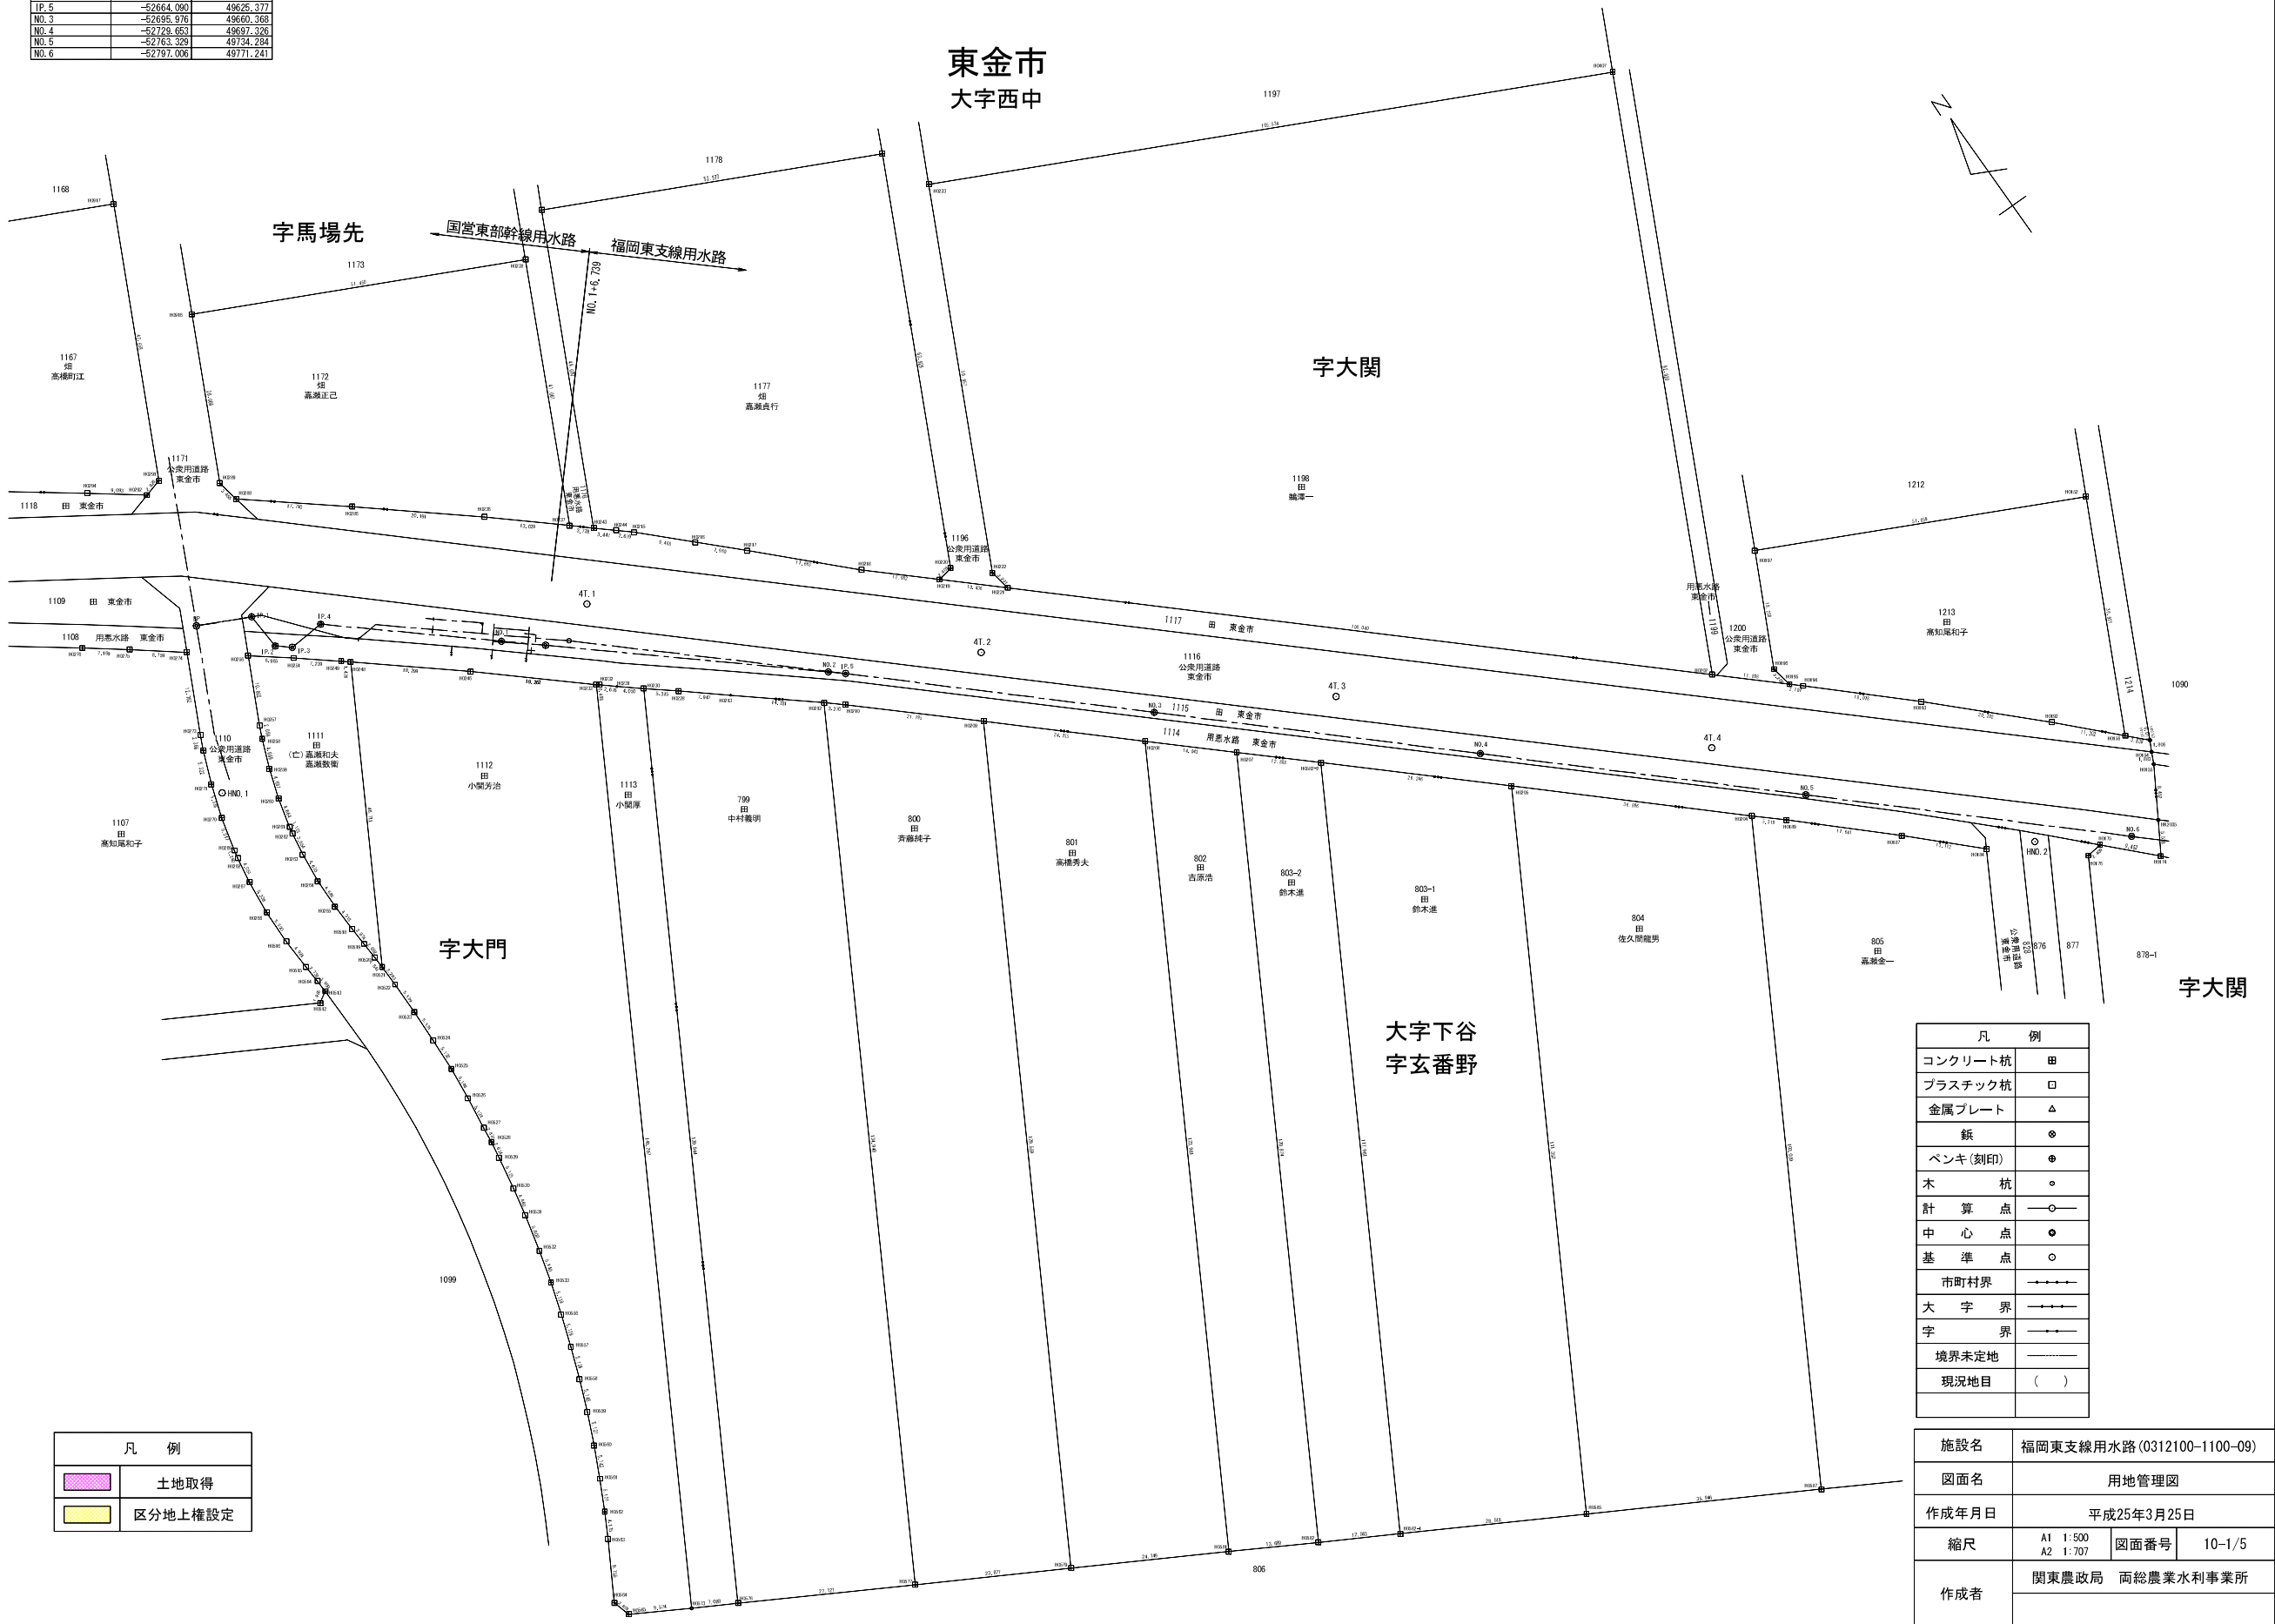

凡 例	
コンクリート杭	田
プラスチック杭	口
金属プレート	△
鉄	⊗
ペンキ(刻印)	⊙
木 杭	⊙
計 算 点	—○—
中 心 点	●
基 準 点	○
市町村界	—+—+—+—
大 字 界	—+—+—+—
字 界	—+—+—+—
境界未定地	—+—+—+—
現況地目	()

施設名	福岡東支線用水路 (0312100-1100-09)		
図面名	用地管理図		
作成年月日	平成25年3月25日		
縮尺	A1 1:500 A2 1:707	図面番号	10-1/5
作成者	関東農政局 両総農業水利事業所		

基準点座標一覧表		
点 名	X座標	Y座標
HND.2	-52789.197	49768.729
4T.5	-52807.118	49797.119
4T.6	-52855.147	49828.907
4T.7	-52899.697	49863.590
4T.8	-52946.875	49900.018
4T.9	-52992.987	49936.581



中心点座標一覧表		
点 名	X座標	Y座標
NO.6	-52797.006	49771.241
NO.7	-52816.128	49792.226
NO.8	-52833.222	49806.447
IP.7	-52852.920	49820.681
NO.8	-52872.782	49836.024
NO.9	-52891.351	49856.591
NO.10	-52915.920	49887.157
NO.11	-52931.489	49927.724
IP.8	-52955.996	49951.206
IP.9	-52990.460	49979.172
IP.10	-53006.460	49999.056
NO.12	-53009.957	49967.436

境界点座標一覧表		
点 名	X座標	Y座標
001K	-52808.467	49802.179
002C	-52782.004	49833.602
003K	-52777.323	49840.091
005K	-52781.564	49819.070
006C	-52826.636	49817.261
007C	-52826.733	49817.214
008C	-52836.912	49823.816
009K	-52853.107	49887.031
010	-52854.540	49898.578
011	-52858.594	49885.063
012K	-52860.113	49884.470
013K	-52861.661	49888.676
014	-52892.080	49935.923
015C	-52896.529	49870.674
016C	-52901.186	49874.329
017K	-52875.656	49925.477
018K	-52926.614	49906.596
019C	-52831.163	49918.661
020C	-52939.496	49931.474
022K	-52924.037	49890.483
023C	-52920.135	49889.092
024	-52880.383	49938.057
025K	-52800.728	49794.798
026	-52964.015	49922.234
027K	-52984.699	49938.364
028K	-52992.679	49946.730
029K	-52993.896	49954.581
030K	-53003.439	49961.458

境界点座標一覧表		
点 名	X座標	Y座標
032C	-53000.269	49953.709
033K	-53004.683	49960.818
042C	-53002.149	49939.788
043C	-53010.259	49922.739
044C	-53016.577	49918.929
212K	-52884.135	49880.337
H0154	-52788.289	49781.101
H0155	-52789.987	49780.296
H0157	-52818.151	49837.522
H0159	-52869.362	49821.560
H0160	-52864.369	49826.850
H0161	-52861.860	49824.918
H0162	-52854.361	49819.395
H0162-1	-52820.574	49790.269
H0162-2	-52890.462	49751.338
H0165	-52846.427	49812.549
H0166	-52833.349	49817.814
H0168	-52831.290	49799.779
H0172	-52816.487	49786.642
H0173	-52811.128	49781.719
H0174	-52802.020	49773.151
024	-52785.269	49766.577
H0176	-52795.596	49764.140
H0679	-52873.444	49720.787
H0683	-52910.633	49787.548
H0683-1	-52912.711	49791.271
H0683-2	-52857.549	49821.771
H0686	-52915.306	49795.923

境界点座標一覧表		
点 名	X座標	Y座標
H0687	-52914.879	49796.151
H0688	-52936.441	49833.831
H0689	-52935.011	49834.063
H0691	-52962.770	49857.714
H0692	-52966.961	49882.207
H0693	-52962.987	49894.724
H0694	-52977.805	49914.787
H0695	-52980.506	49916.880
H0696	-52988.487	49923.661
H0697	-52991.846	49926.883
H0701	-52899.833	49854.328
H0705	-52913.290	49864.770
H0706	-52944.778	49848.769
H0707	-52955.077	49867.269
H0708	-52956.246	49869.345
H0710	-52964.150	49893.537
H0711	-52931.798	49879.085
H0712	-52933.887	49880.107
H0713	-52947.584	49891.358
H0716	-52985.653	49937.266
H0717	-52993.703	49946.847
H0718	-52994.689	49947.019
H0726	-52999.734	49924.764
H0727	-53001.797	49920.429
H0728	-53006.100	49923.007
H0729	-53006.903	49913.466
H0730	-53010.846	49916.596
H0731	-53010.431	49909.384

境界点座標一覧表		
点 名	X座標	Y座標
H0732	-53013.657	49913.329
H0733	-52786.664	49781.888
H0734	-52999.880	49936.102
H0735	-53001.250	49935.322
792	-53004.570	49943.224
793	-53018.585	49935.035
794	-53032.637	49926.738
795	-53028.947	49920.173
796	-53029.700	49917.605
797	-53035.162	49913.832
798	-53029.148	49915.736
799	-53005.484	49966.491
7100	-52959.001	49953.707
7101	-52951.058	49962.447
7102	-52946.021	49948.964
7103	-52981.349	49935.752
7104	-52924.114	49899.742
7105	-52920.336	49896.631
7106	-52873.434	49919.634
7107	-52869.600	49909.553
7108	-52878.135	49932.111
7109	-52929.560	49912.981
7110	-52936.609	49932.987
7111	-52885.555	49952.296
7112	-52854.571	49869.983
7113	-52846.725	49849.471
7114	-52862.479	49859.631
7115	-52862.352	49843.812
7116	-52833.526	49835.197
7117	-52840.062	49852.497
7118	-52846.514	49870.273
7119	-52795.901	49889.200
7120	-52789.171	49871.570
7121	-52782.625	49854.163
7122	-52767.777	49791.026
7123	-52881.152	49839.862
7124	-52925.383	49814.996

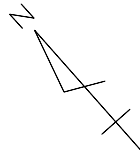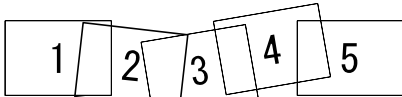

東金市

大字依古島
字南割

大字西中
字大関

字玄番野

字大関

大字下谷

大字依古島
字南割

字上谷道

字堰

大字砂古瀬

凡	例
コンクリート杭	田
プラスチック杭	口
金属プレート	△
鉄	⊗
ペンキ(刻印)	⊕
木杭	○
計算点	—○—
中心点	●
基準点	○
市町村界	+++++
大字界	+++++
字界	+++++
境界未定地	-----
現況地目	()

凡 例	
	土地取得
	区分地上権設定

施設名	福岡東支線用水路 (0312100-1100-09)		
図面名	用地管理図		
作成年月日	平成25年3月25日		
縮尺	A1 1:500	図面番号	10-2/5
	A2 1:707		
作成者	関東農政局 両総農業水利事業所		

境界点座標一覧表

点 名	X座標	Y座標
031K	-53012.202	49983.020
034K	-53013.632	49982.406
039K	-52965.279	50000.509
039K	-52968.480	50008.757
037K	-53016.539	49990.860
039K	-53025.821	49978.735
040K	-53016.957	49960.904
045K	-53060.431	49974.200
046K	-53037.465	49983.145
047K	-53044.161	49989.422
048K	-53029.237	49986.214
049K	-53030.061	49988.011
050K	-53028.031	49996.643
051C	-53025.713	49987.595
052K	-53029.142	49996.899
053C	-53031.879	49996.034
054C	-53035.231	50004.623
055C	-53032.576	50006.557
056K	-53036.555	50014.676
057K	-53037.868	50016.647
058K	-53039.872	50015.425
059K	-53038.917	50014.065
060K	-53040.336	50013.875
061K	-53038.663	50007.552
062K	-53046.689	50002.907
063C	-53039.445	50046.884
064K	-53034.310	50033.906
065K	-53029.473	50021.297
066K	-53024.034	50008.705
072K	-53040.986	49972.924
074K	-52980.237	50040.115
076K	-53038.912	50038.865
077K	-53043.695	50014.645
078K	-53053.077	50013.708
079K	-53064.251	50017.425
080K	-53038.292	50021.784
081K	-53001.713	50032.074
082K	-53033.464	50034.200
083K	-53047.630	50004.600

境界点座標一覧表

点 名	X座標	Y座標
084K	-53063.773	49980.945
085K	-53067.626	49984.854
086K	-53075.416	49976.866
087K	-53073.742	49971.265
088K	-53074.204	49969.028
089K	-53057.450	49997.630
090C	-53109.257	50031.934
091C	-53062.423	50038.894
092C	-53116.282	50048.715
093K	-53117.767	50052.386
094K	-53086.561	49977.607
095C	-53085.050	49979.480
096K	-53073.780	49993.438
097K	-53069.221	50002.115
098K	-53082.067	49977.002
099C	-53099.418	50055.674
100K	-53128.095	50077.039
101K	-53138.042	50101.290
102K	-53153.342	50139.790
103K	-53164.624	50164.934
105C	-53163.577	50194.699
115K	-53108.076	50187.614
116K	-53096.725	50163.038
117K	-53098.021	50162.542
118K	-53080.844	50124.791
119K	-53082.257	50124.258
123	-53082.711	50171.465
124	-53096.755	50207.315
135	-53103.832	50224.623
137K	-53115.434	50237.104
138K	-53109.788	50239.223
139	-53114.086	50249.914
154K	-53070.378	50276.440
155C	-53062.845	50256.787
156K	-53057.173	50241.489
157K	-53050.625	50224.471
206	-53017.534	49974.429
207	-53014.155	49977.185
208	-53017.752	49990.390

境界点座標一覧表

点 名	X座標	Y座標
209K	-53033.284	50012.335
210	-53022.817	49985.839
211B	-53027.284	50013.066
214K	-53020.137	50072.152
1001K	-53062.948	50126.857
1002	-53065.930	50109.932
1003	-53048.791	50062.842
1004	-53044.615	50082.844
1005K	-53040.258	50072.282
1007K	-53018.484	50078.462
1008K	-53018.686	50075.765
1009K	-53010.467	50080.898
1010K	-53002.728	50096.624
1011K	-53006.383	50109.554
1012K	-53012.967	50126.906
1013K	-53019.286	50143.765
1014K	-53045.666	50062.867
1015B	-53056.766	50063.169
1016B	-53057.917	50062.933
1017B	-53060.173	50071.647
1018K	-53061.782	50075.372
1019K	-53060.506	50075.910
1024K	-53072.110	50099.997
1025K	-53070.758	50100.549
1030K	-53070.184	50078.515
1031K	-52994.168	50076.876
1033	-53008.076	50075.149
1024C	-53067.936	50137.346
1035C	-53023.823	50153.992
1036K	-53029.911	50170.080
1037K	-53037.950	50191.180
1038K	-53041.529	50205.939
1039K	-53089.074	50188.715
1040	-53083.113	50174.272
1043K	-53118.934	50213.592
1044	-53121.947	50219.448
1053K	-53127.807	50235.547
1054K	-53128.603	50237.311
1055K	-53131.330	50244.953

境界点座標一覧表

点 名	X座標	Y座標
1061K	-53187.560	50221.808
1062K	-53184.420	50214.209
1063K	-53183.577	50212.373
1064K	-53176.968	50196.208
214	-53046.190	50069.043
215	-53050.006	50067.348
263	-53074.249	50152.696
265	-53029.672	50169.400
266	-53153.052	50169.575
267	-53149.345	50200.721
268	-53138.630	50175.360
269	-53125.525	50210.803
270	-53114.578	50185.006
271	-53113.991	50185.242
272	-53102.101	50160.882
273	-53103.668	50160.244
274	-53146.411	50121.556
275	-53094.397	50142.771
276	-53085.857	50125.776
277	-53069.067	50092.735
278	-53124.989	50069.692
279	-53120.067	50057.897
280	-53107.337	50063.042
281	-53104.361	50057.891
282	-53076.227	50109.840
283	-53132.118	50096.904
284	-53053.955	50054.935
285	-53046.644	50037.534
286	-53101.978	50014.513
287	-53094.831	49997.403
288	-53066.943	50009.297
289	-53037.795	49993.881
299	-53005.484	49966.491
2100	-52959.001	49983.707
2138	-53041.013	50070.685
2139K	-53058.908	50072.132
2232	-53045.561	50067.517
2235	-53049.400	50065.813
2236	-53057.051	50067.622

東金市

基準点座標一覧表

点 名	X座標	Y座標
HN0.3	-53024.254	49986.333
HN0.4	-53066.626	50131.419
4T.9	-52992.887	49935.881
4T.10	-53042.014	50034.720
4T.10-1	-53067.069	50094.941
4T.10-2	-53095.146	50163.324
4T.10-3	-53119.248	50221.702
4T.11	-53047.593	50069.332
4T.12	-53092.036	50181.641
4T.13	-53116.634	50240.247
B	-52964.768	50008.885
B3	-53063.879	49971.261
B4	-53111.873	49952.752
B5	-53108.864	50030.394
B6	-53137.783	50094.090
B7	-53183.709	50192.034
B8	-53087.453	49978.906
B9	-53117.702	50051.429

中心点座標一覧表

点 名	X座標	Y座標
N0.12	-53009.957	49967.436
N0.13	-53029.212	50013.580
N0.14	-53048.406	50059.724
JP.11	-53052.797	50070.102
JP.12	-53047.487	50072.539
N0.15	-53059.875	50102.889
N0.16	-53078.947	50149.250
N0.17	-53087.919	50195.511
N0.18	-53116.391	50241.771



凡 例	
	土地取得
	区分地上権設定

境界点座標一覧表

点 名	X座標	Y座標
2237	-53065.920	50106.541
2238	-53061.426	50076.122
2239	-53066.727	50090.860
2242	-53072.108	50103.761
2243	-53077.906	50117.562
2244	-53057.914	50121.755
2246	-53083.103	50130.023
2249	-53089.870	50146.424
2253	-53092.466	50152.717
2254	-53094.333	50158.453
2255	-53097.298	50164.470
2256	-53099.605	50170.232
2257	-53102.016	50176.254
2258	-53104.537	50182.551
2259	-53106.918	50188.477
2260	-53109.541	50194.757
2261	-53112.048	50200.760
2276	-53088.697	50172.183
2543	-53065.265	50200.821
2544	-53056.973	50095.208
2545	-53060.596	50093.593
2546	-53062.308	50108.152

境界点座標一覧表

点 名	X座標	Y座標
2547	-53065.920	50106.541
2548	-53071.622	50120.199
2549	-53073.058	50134.236
2550	-53076.739	50132.692
2551	-53078.773	50148.104
2552	-53082.821	50147.491
2553	-53081.365	50154.391
2554	-53085.403	50153.782
2555	-53083.727	50160.123
2556	-53097.789	50159.517
2557	-53086.204	50166.133
2558	-53090.227	50165.530
2559	-53091.174	50178.192
2560	-53095.190	50177.474
2561	-53093.165	50184.478
2562	-53097.783	50183.760
2563	-53096.204	50190.396
2564	-53100.224	50189.676
2565	-53098.785	50196.683
2566	-53102.817	50195.962
2567	-53101.271	50202.693
2568	-53105.296	50201.971

境界点座標一覧表

点 名	X座標	Y座標
2570	-53108.042	50208.627
2571	-53110.483	50214.543
2585	-53104.014	50209.350
2586	-53114.826	50207.408
2587	-53106.454	50215.268
2588	-53117.293	50213.318

凡 例	
コンクリート杭	田
プラスチック杭	口
金属プレート	△
鉄	●
ペンキ(刻印)	●
木 杭	○
計 算 点	—○—
中 心 点	●
基 準 点	○
市町村界	—+—+—+—
大 字 界	—+—+—+—
字 界	—+—+—+—
境界未定地	—
現況地目	()

施設名	福岡東支線用水路 (0312100-1100-09)		
図面名	用地管理図		
作成年月日	平成25年3月25日		
縮尺	A1 1:500	図面番号	10-3/5
	A2 1:707		
作成者	関東農政局 両総農業水利事業所		

基準点座標一覧表

点 名	X座標	Y座標
HND.5	-53215.025	50519.304
4T.10-4	-53134.406	50284.333
4T.10-5	-53144.838	50364.323
4T.13	-53116.634	50240.247
4T.14	-53126.361	50207.273
4T.15	-53134.649	50355.736
4T.16	-53153.145	50407.176
4T.17	-53178.988	50451.398
4T.18	-53213.335	50488.772
B10	-53121.895	50363.686
B11	-53093.104	50387.223

中心点座標一覧表

点 名	X座標	Y座標
N0.17	-53097.919	50195.511
N0.18	-53116.891	50241.771
IP.13	-53118.535	50245.781
N0.19	-53124.899	50291.008
N0.20	-53131.784	50340.526
N0.21	-53138.709	50390.044
IP.14	-53140.802	50405.009
IP.15	-53148.729	50422.810
N0.22	-53157.422	50435.525
IP.16	-53164.404	50445.736
N0.23	-53190.397	50472.046
N0.24	-53224.934	50509.101

境界点座標一覧表

点 名	X座標	Y座標
109	-53119.783	50236.951
137K	-53116.434	50237.104
138K	-53108.788	50239.223
139	-53114.096	50249.974
140K	-53119.967	50249.932
142	-53116.149	50258.894
143	-53117.202	50263.616
144K	-53122.717	50262.843
145K	-53118.667	50273.552
146K	-53121.277	50294.172
147K	-53120.590	50297.984
148K	-53120.738	50299.847
149K	-53121.709	50312.286
151K	-53130.070	50317.729
152K	-53126.579	50292.377
153K	-53075.393	50288.740
154K	-53070.378	50276.440
158K	-53124.953	50321.777
159K	-53119.245	50323.738
160K	-53120.475	50333.758
161K	-53113.230	50336.842
162K	-53106.963	50339.554
164K	-53087.910	50323.022
165K	-53084.084	50312.833
166K	-53134.420	50351.400
167K	-53130.070	50352.271
168K	-53127.089	50350.727
169K	-53135.907	50369.932
170K	-53124.356	50364.118
173B	-53123.483	50357.780

境界点座標一覧表

点 名	X座標	Y座標
174C	-53122.677	50354.156
175K	-53121.961	50351.761
176K	-53115.095	50356.823
177K	-53109.231	50358.451
178K	-53092.582	50362.856
179B	-53093.041	50364.308
180K	-53116.560	50365.912
181K	-53124.831	50367.555
182K	-53125.104	50368.675
183C	-53126.902	50363.240
184K	-53127.336	50366.647
185K	-53127.539	50367.888
186K	-53126.718	50374.047
187K	-53129.900	50383.974
188K	-53132.920	50395.597
189K	-53134.589	50398.438
190K	-53139.068	50407.326
191K	-53132.564	50392.584
192K	-53140.335	50398.584
194K	-53112.642	50419.475
195K	-53108.399	50411.483
196K	-53098.904	50391.438
200K	-53093.697	50379.438
201C	-53091.063	50373.919
203K	-53214.427	50286.250
204K	-53212.762	50282.576
205K	-53205.661	50285.416
621B	-53234.463	50508.685
622K	-53232.461	50510.150
636C	-53219.377	50482.190

境界点座標一覧表



点 名	X座標	Y座標
642C	-53232.388	50471.956
659K	-53177.828	50438.266
660K	-53177.239	50438.758
661K	-53172.968	50435.101
662K	-53164.716	50423.243
665K	-53167.994	50441.321
666K	-53173.427	50447.855
667K	-53154.108	50419.932
668K	-53149.063	50409.685
669K	-53159.094	50394.637
671K	-53195.981	50390.343
672C	-53187.363	50371.985
673K	-53158.236	50411.675
674K	-53156.302	50407.042
676C	-53150.669	50387.379
678K	-53148.862	50371.474
679K	-53149.301	50369.596
680K	-53148.260	50369.090
682C	-53147.515	50357.225
685K	-53141.704	50380.300
686K	-53143.300	50389.134
687K	-53142.451	50397.707
688K	-53139.180	50381.006
689C	-53146.362	50345.685
690C	-53145.068	50343.137
691K	-53143.284	50330.258
692K	-53142.567	50324.806
694K	-53141.063	50312.278
695K	-53138.806	50293.142
696K	-53175.078	50345.742

境界点座標一覧表

点 名	X座標	Y座標
698K	-53165.172	50315.757
812K	-53089.761	50328.000
813K	-53122.230	50317.498
1042K	-53177.612	50214.090
1053K	-53172.807	50235.547
1054K	-53128.603	50237.311
1055K	-53131.330	50244.953
1056	-53134.147	50253.106
1057K	-53134.952	50259.875
1058K	-53136.969	50271.243
1059K	-53199.692	50251.461
1060	-53190.866	50229.913
1061K	-53187.560	50221.808
1062K	-53184.420	50214.209
1063K	-53183.577	50212.373
G1028	-53180.367	50228.586
TKR28-2	-53118.001	50433.050
TKR29-0	-53124.697	50439.226
TKR29-1	-53128.884	50443.670
TKR29-2	-53139.594	50440.361
TKR29-3	-53141.629	50439.667
TKR29-4	-53146.858	50435.424
TKR29-5	-53151.754	50433.624
TKR29-1	-53163.303	50445.253
TKR29-1	-53189.661	50471.363
TKR29-2	-53188.806	50475.352
TKR29-4	-53203.123	50492.692
Z39	-53200.687	50438.500
Z39	-53193.429	50441.783
Z40	-53184.769	50445.604

境界点座標一覧表

点 名	X座標	Y座標
Z41	-53216.695	50431.333
Z42	-53177.696	50403.560
Z43	-53201.063	50393.816
Z45	-53180.166	50356.612
Z46	-53146.893	50357.615
Z47	-53165.349	50321.240
Z48	-53166.756	50328.767
Z50	-53164.069	50306.518
Z52	-53147.778	50421.843
Z53	-53125.485	50399.454
Z54	-53121.502	50386.569
Z55	-53120.290	50384.874
Z56	-53118.915	50376.126
Z57	-53117.577	50370.324
Z59	-53145.372	50396.497
Z60	-53146.622	50410.650
Z64	-53133.709	50251.837
Z136	-53130.560	50356.040
Z137	-53134.974	50354.954
Z162	-53148.563	50369.371
Z182	-53203.549	50496.750
Z183	-53192.830	50472.654
Z184	-53141.760	50380.554
Z185	-53138.637	50365.642
Z188	-53206.120	50484.516
Z189	-53218.390	50495.302
Z190	-53207.243	50463.539
Z201	-53138.470	50354.588
Z224	-53137.853	50350.713
Z230	-53120.893	50239.620

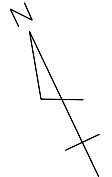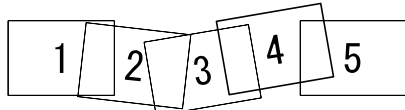

字大関

東金市
大字一之袋

字渡戸

字下川

字上水井

字一ノ坪

字下水井

境界点座標一覧表

点 名	X座標	Y座標
Z373	-53181.581	50473.491
Z374	-53194.414	50471.591
Z485	-53136.087	50364.468
Z486	-53138.195	50381.179
Z487	-53135.845	50388.762
Z576	-53317.521	50231.441
Z580	-53119.160	50235.416
Z581	-53122.911	50245.274
Z582	-53126.180	50235.628
Z584	-53124.464	50238.657
Z584	-53124.042	50230.251
Z595	-53116.709	50240.684
Z597	-53125.626	50234.234
Z598	-53115.049	50236.167
Z599	-53118.722	50246.337
Z600	-53120.399	50251.579
Z601	-53124.606	50250.541
Z602	-53122.063	50258.888
Z603	-53123.495	50268.792
Z604	-53126.383	50260.111
Z605	-53126.797	50262.962

境界点座標一覧表

点 名	X座標	Y座標
Z606	-53181.357	50476.024
Z607	-53128.189	50204.057
Z608	-53128.225	50311.596
Z609	-53132.940	50316.855
Z610	-53127.784	50293.799
Z611	-53131.587	50310.804
Z612	-53129.950	50303.485
Z613	-53128.641	50297.630
Z615	-53123.992	50268.361

凡 例	
コンクリート杭	田
プラスチック杭	口
金属プレート	△
鉄	●
ペンキ(刻印)	●
木 杭	○
計 算 点	—○—
中 心 点	●
基 準 点	○
市町村界	-----
大 字 界	-----
境界未定地	-----
現況地目	()

凡 例	
土地取得	■
区分地上権設定	■

施設名	福岡東支線用水路 (0312100-1100-09)		
図面名	用地管理図		
作成年月日	平成25年3月25日		
縮尺	A1 1:500	図面番号	10-4/5
	A2 1:707		
作成者	関東農政局 両総農業水利事業所		

中心点座標一覧表

点 名	X座標	Y座標
N0.24	-53224.934	50539.101
N0.25	-53259.472	50545.256
IP.17	-53270.140	50556.424
IP.18	-53274.410	50552.404
N0.26	-53294.341	50573.043
IP.19	-53295.884	50574.330
N0.27	-53331.144	50606.883
IP.20	-53348.678	50622.934
N0.28	-53370.046	50638.146
IP.21	-53371.467	50639.157
IP.22	-53393.657	50652.877
EP	-53406.864	50657.924

東金市 大字一之袋

基準点座標一覧表




点 名	X座標	Y座標
HND.5	-53215.025	50519.304
HND.6	-53418.555	50716.797
41.19	-53233.830	50512.400
41.20	-53259.003	50543.631
41.21	-53289.056	50569.339
41.22	-53319.979	50598.383
41.23	-53352.792	50627.662
41.24	-53382.159	50647.517
41.25	-53408.382	50661.927
502	-53396.213	50594.928
A1	-53411.737	50610.554
A2	-53432.894	50660.200
A3	-53456.670	50664.861
A4	-53476.940	50642.103
A5	-53467.173	50607.569
A6	-53351.372	50594.165
A7	-53323.570	50563.712
A8	-53308.536	50568.265
A9	-53303.157	50550.480
A10	-53280.127	50546.942
A12	-53287.989	50492.386
A13	-53313.916	50513.461
A14	-53327.146	50541.308

境界点座標一覧表

点 名	X座標	Y座標
301-2C	-53202.393	50590.110
501K	-53426.659	50710.373
502C	-53419.466	50701.065
503K	-53414.654	50696.000
506B	-53407.559	50683.755
507B	-53445.644	50683.666
508K	-53415.270	50685.912
509K	-53413.208	50673.330
510K	-53414.119	50661.681
511B	-53415.846	50656.912
512B	-53415.888	50656.412
513B	-53413.523	50655.111
514P	-53415.334	50639.537
515K	-53417.355	50621.357
516K	-53412.925	50621.552
517K	-53419.174	50664.548
518K	-53407.525	50653.142
519K	-53407.264	50659.632
520K	-53404.927	50659.539
521K	-53403.487	50659.455
524K	-53441.959	50665.822
526K	-53460.579	50663.716
527K	-53455.024	50659.687
528K	-53444.886	50657.307
529K	-53443.737	50659.904
530K	-53442.629	50651.003
531K	-53441.959	50642.095
532K	-53442.497	50641.071
533K	-53448.269	50637.278
534K	-53468.984	50647.691
535K	-53476.353	50642.755
536G	-53473.455	50655.184
537G	-53477.830	50641.872
538G	-53473.624	50625.779

境界点座標一覧表

点 名	X座標	Y座標
539G	-53472.827	50628.043
540C	-53472.197	50633.532
541K	-53465.676	50629.806
543C	-53479.817	50646.174
544C	-53481.306	50652.469
545C	-53482.922	50652.887
547C	-53480.373	50658.404
548K	-53471.862	50661.971
549C	-53476.251	50620.604
550C	-53474.675	50622.960
551C	-53468.426	50616.422
552C	-53470.558	50609.354
553C	-53450.681	50609.794
554C	-53453.073	50601.713
555C	-53434.416	50594.648
556C	-53428.616	50600.023
557C	-53415.295	50599.040
558C	-53413.640	50597.228
559K	-53409.692	50596.570
560K	-53409.668	50608.496
561W	-53409.532	50612.514
562W	-53409.305	50617.035
563W	-53393.932	50604.437
564K	-53389.609	50599.852
565K	-53372.600	50592.066
566K	-53339.031	50569.879
567	-53391.922	50592.528
568C	-53396.613	50594.481
569K	-53347.079	50593.183
570K	-53348.127	50589.258
571K	-53359.979	50601.693
572K	-53347.472	50611.488
573K	-53360.189	50585.541
574K	-53361.747	50581.935

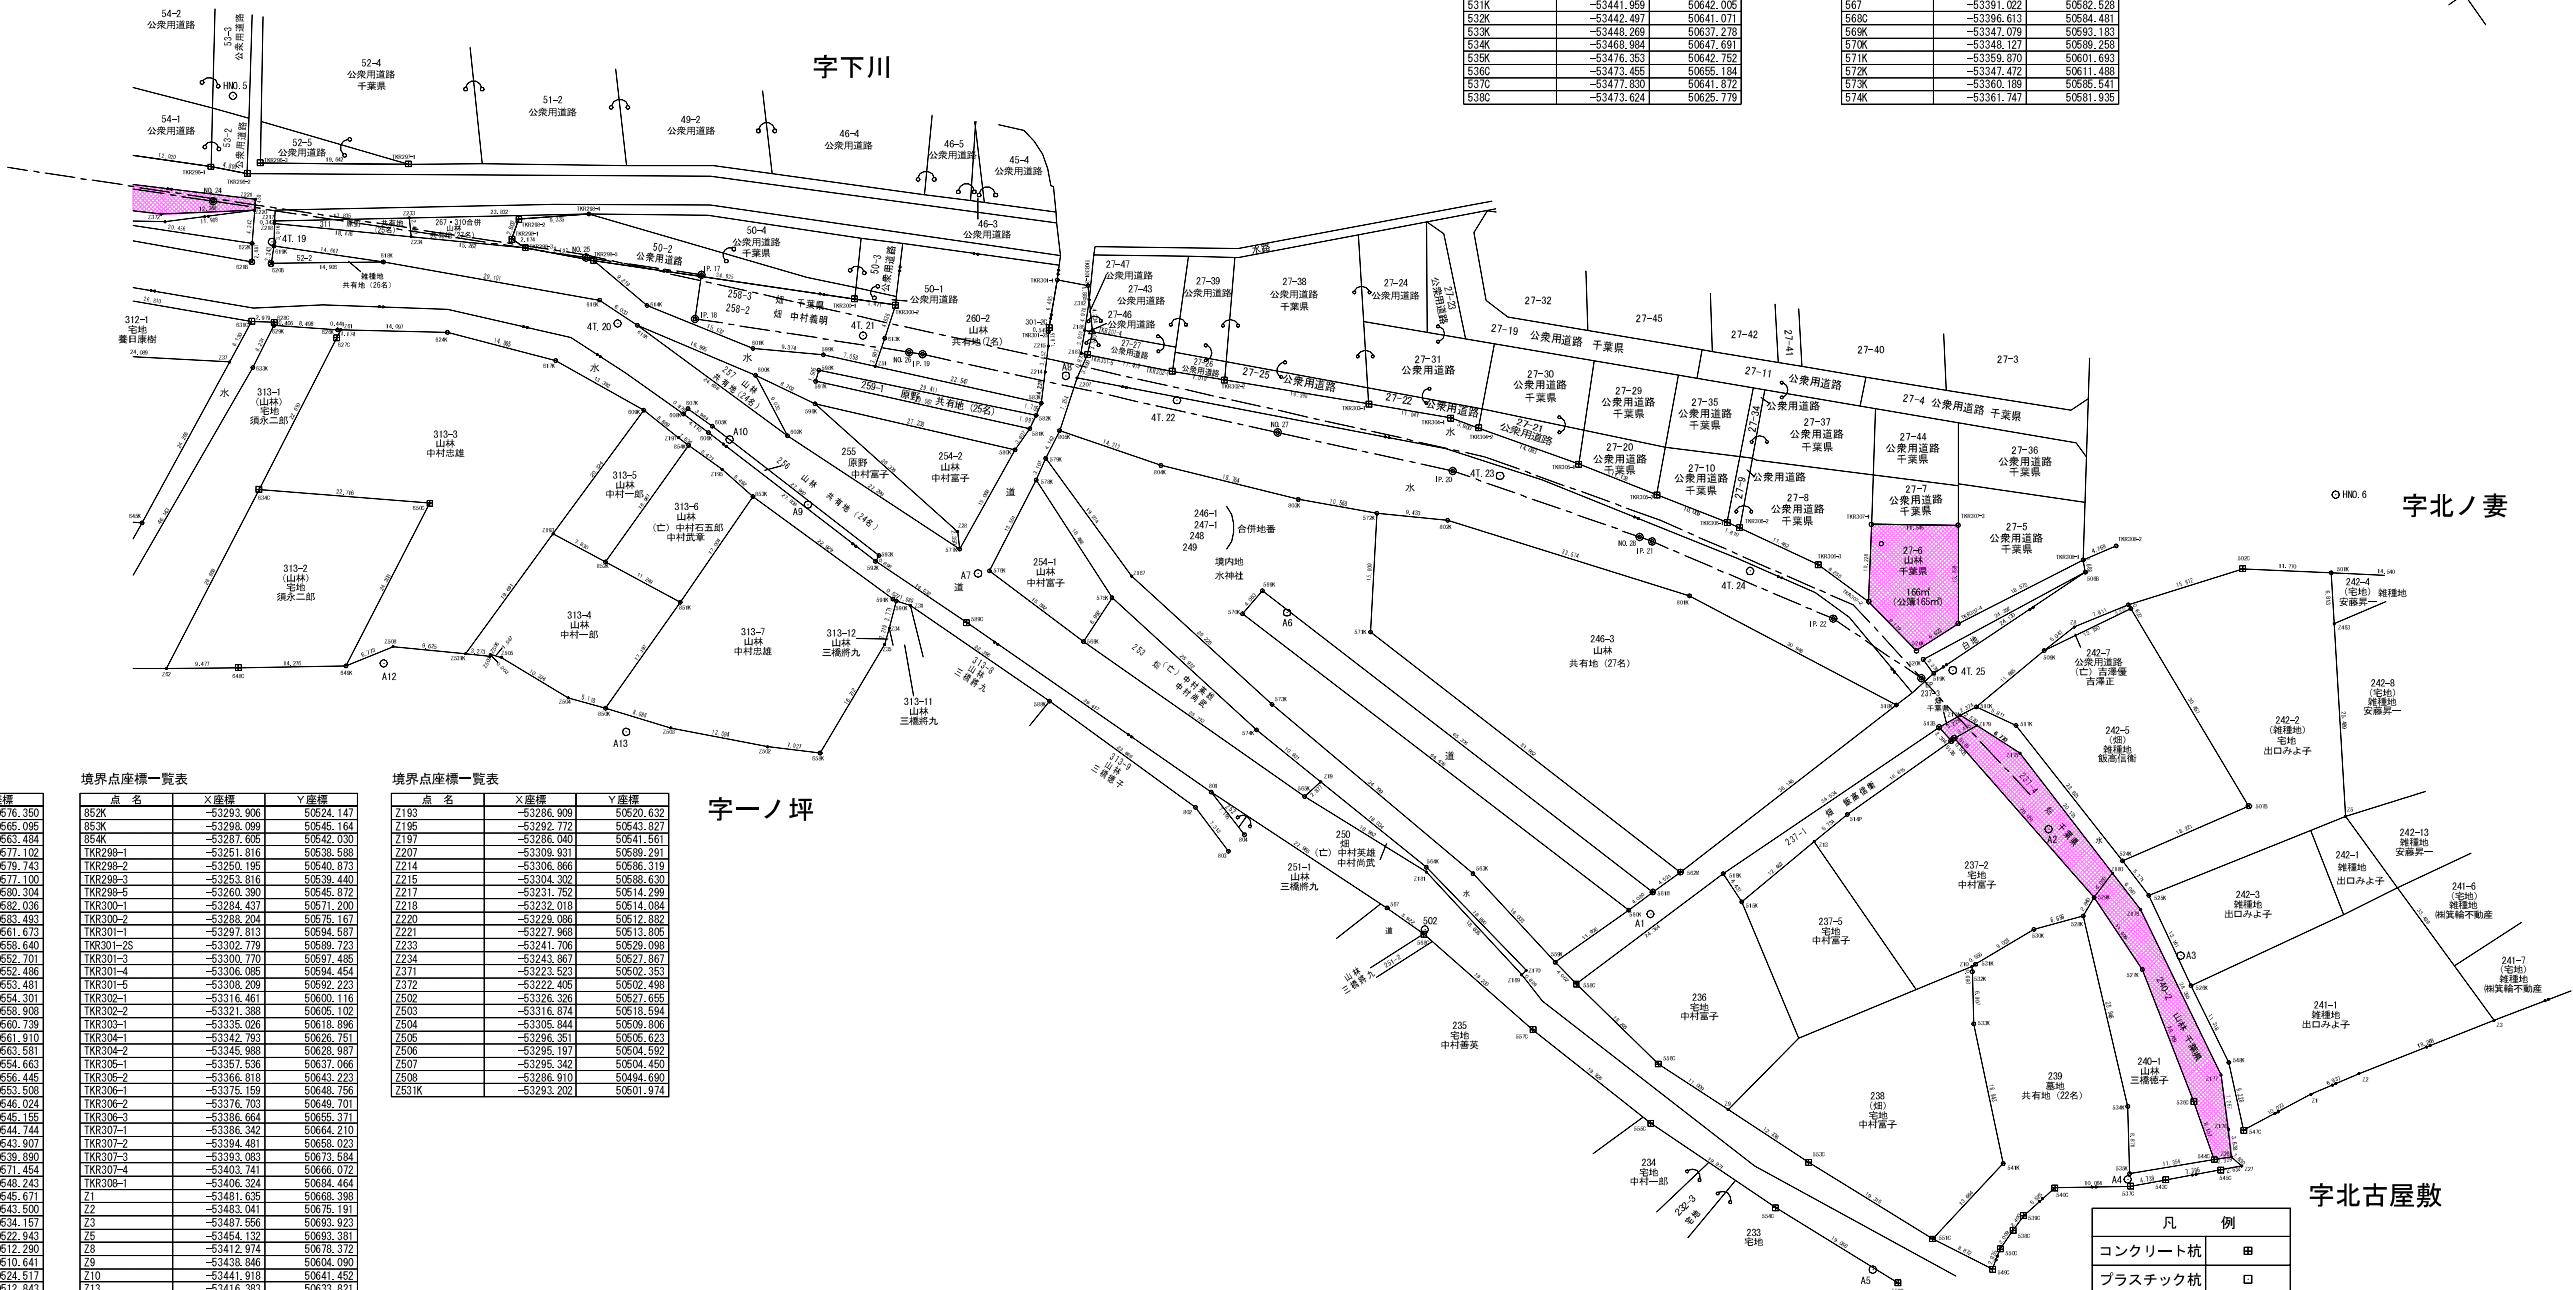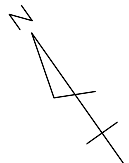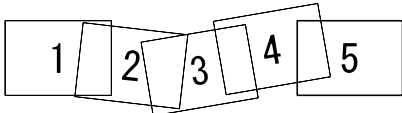

境界点座標一覧表




点 名	X座標	Y座標
H0152	-52750.675	49785.249
H0156	-52753.913	49791.195
H0182	-52775.843	49771.283
H0183	-52761.767	49756.792
H0184	-52748.496	49743.516
H0195	-52740.085	49741.951
H0196	-52744.881	49741.363
H0197	-52726.459	49749.296
H0204	-52761.195	49725.727
H0205	-52736.432	49699.376
H0207	-52705.166	49667.129
H0208	-52698.750	49656.711
H0209	-52682.132	49638.363
H0210	-52667.939	49622.622
H0212	-52665.848	49620.108
H0213	-52656.690	49609.085
H0215	-52627.988	49611.325
H0216	-52634.620	49618.110
H0217	-52640.187	49623.800
H0218	-52652.689	49636.577
H0219	-52660.622	49645.268
H0220	-52660.169	49647.626
H0224	-52602.594	49675.412
H0228	-52651.621	49602.664
H0230	-52648.285	49598.859
H0231	-52645.678	49595.726
H0232	-52643.907	49593.720
H0233	-52645.617	49593.319
H0236	-52612.869	49594.061
H0237	-52621.504	49603.905
H0238	-52694.505	49621.712
H0242	-52678.749	49608.058
H0243	-52623.940	49604.727
H0244	-52626.208	49609.323
H0246	-52630.970	49578.786
H0248	-52619.279	49564.709
H0249	-52610.364	49563.611
H0251	-52613.821	49557.974
H0256	-52609.513	49552.501
H0257	-52619.243	49547.809
H0258	-52621.144	49546.943
H0259	-52625.475	49545.200
H0260	-52629.939	49543.772
H0261	-52634.467	49542.656
H0262	-52635.554	49542.444
H0263	-52639.063	49541.853
H0264	-52643.714	49541.407
H0265	-52648.398	49541.311
H0266	-52643.142	49532.320
H0267	-52637.832	49532.868
H0268	-52633.632	49531.511
H0269	-52632.595	49533.749
H0270	-52627.431	49535.017
H0271	-52622.350	49536.648
H0272	-52617.414	49538.639
H0273	-52615.265	49539.629
H0274	-52603.753	49545.184
H0275	-52598.367	49538.277
H0276	-52594.067	49532.541
H0286	-52600.070	49578.527
H0288	-52588.976	49564.723
H0289	-52585.585	49564.063
H0291	-52575.924	49556.692
H0292	-52560.672	49553.668
H0294	-52575.213	49546.696
H0512	-52659.088	49531.038
H0513	-52658.064	49532.715
H0514	-52655.108	49532.572
H0515	-52653.381	49532.440
H0516	-52648.461	49532.231
H0518	-52652.707	49541.496
H0519	-52655.574	49541.690
H0520	-52659.222	49541.841
H0521	-52660.061	49541.934
H0522	-52663.353	49541.997
H0523	-52668.492	49541.989
H0524	-52673.621	49541.847
H0525	-52678.748	49541.626
H0526	-52683.867	49541.100
H0527	-52688.956	49540.498
H0528	-52691.405	49540.179
H0529	-52694.046	49539.160
H0530	-52699.090	49538.875
H0531	-52703.460	49537.875
H0532	-52709.105	49536.635
H0533	-52714.073	49535.715
H0556	-52718.895	49533.803
H0557	-52723.847	49532.171
H0558	-52728.668	49530.405
H0559	-52733.444	49528.483
H0560	-52738.136	49526.441
H0561	-52742.784	49524.241
H0562	-52747.360	49521.942
H0563	-52751.029	49519.949
H0564	-52759.530	49515.164
H0565	-52762.204	49515.997
H0573	-52766.921	49524.328
H0576	-52770.369	49530.521
H0577	-52783.606	49554.199
H0579	-52795.185	49575.081
H0581	-52806.946	49596.173
H0582	-52813.651	49608.108
H0582-1	-52819.755	49619.088
H0582-2	-52716.812	49676.667
H0585	-52833.612	49644.013
H0587	-52851.113	49675.411
H0916	-52662.110	49575.392
H0917	-52641.520	49575.262

中心点座標一覧表

点 名	X座標	Y座標
BP	-52601.392	49548.695
IP.1	-52605.021	49556.347
IP.2	-52610.700	49556.717
IP.3	-52612.344	49558.730
IP.4	-52611.983	49564.279
N0.1	-52628.919	49585.310
N0.2	-52662.364	49623.353
IP.5	-52664.090	49625.377
N0.3	-52695.976	49660.368
N0.4	-52728.653	49697.326
N0.5	-52763.399	49734.994
N0.6	-52797.006	49771.241

基準点座標一覧表

点 名	X座標	Y座標
HNO.1	-52624.347	49537.243
HNO.2	-52789.197	49758.729
4T.1	-52632.807	49599.234
4T.2	-52673.350	49644.058
4T.3	-52709.868	49684.402
4T.4	-52748.214	49726.697

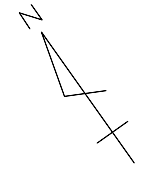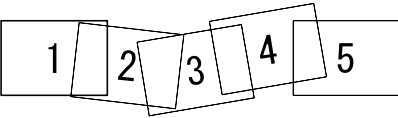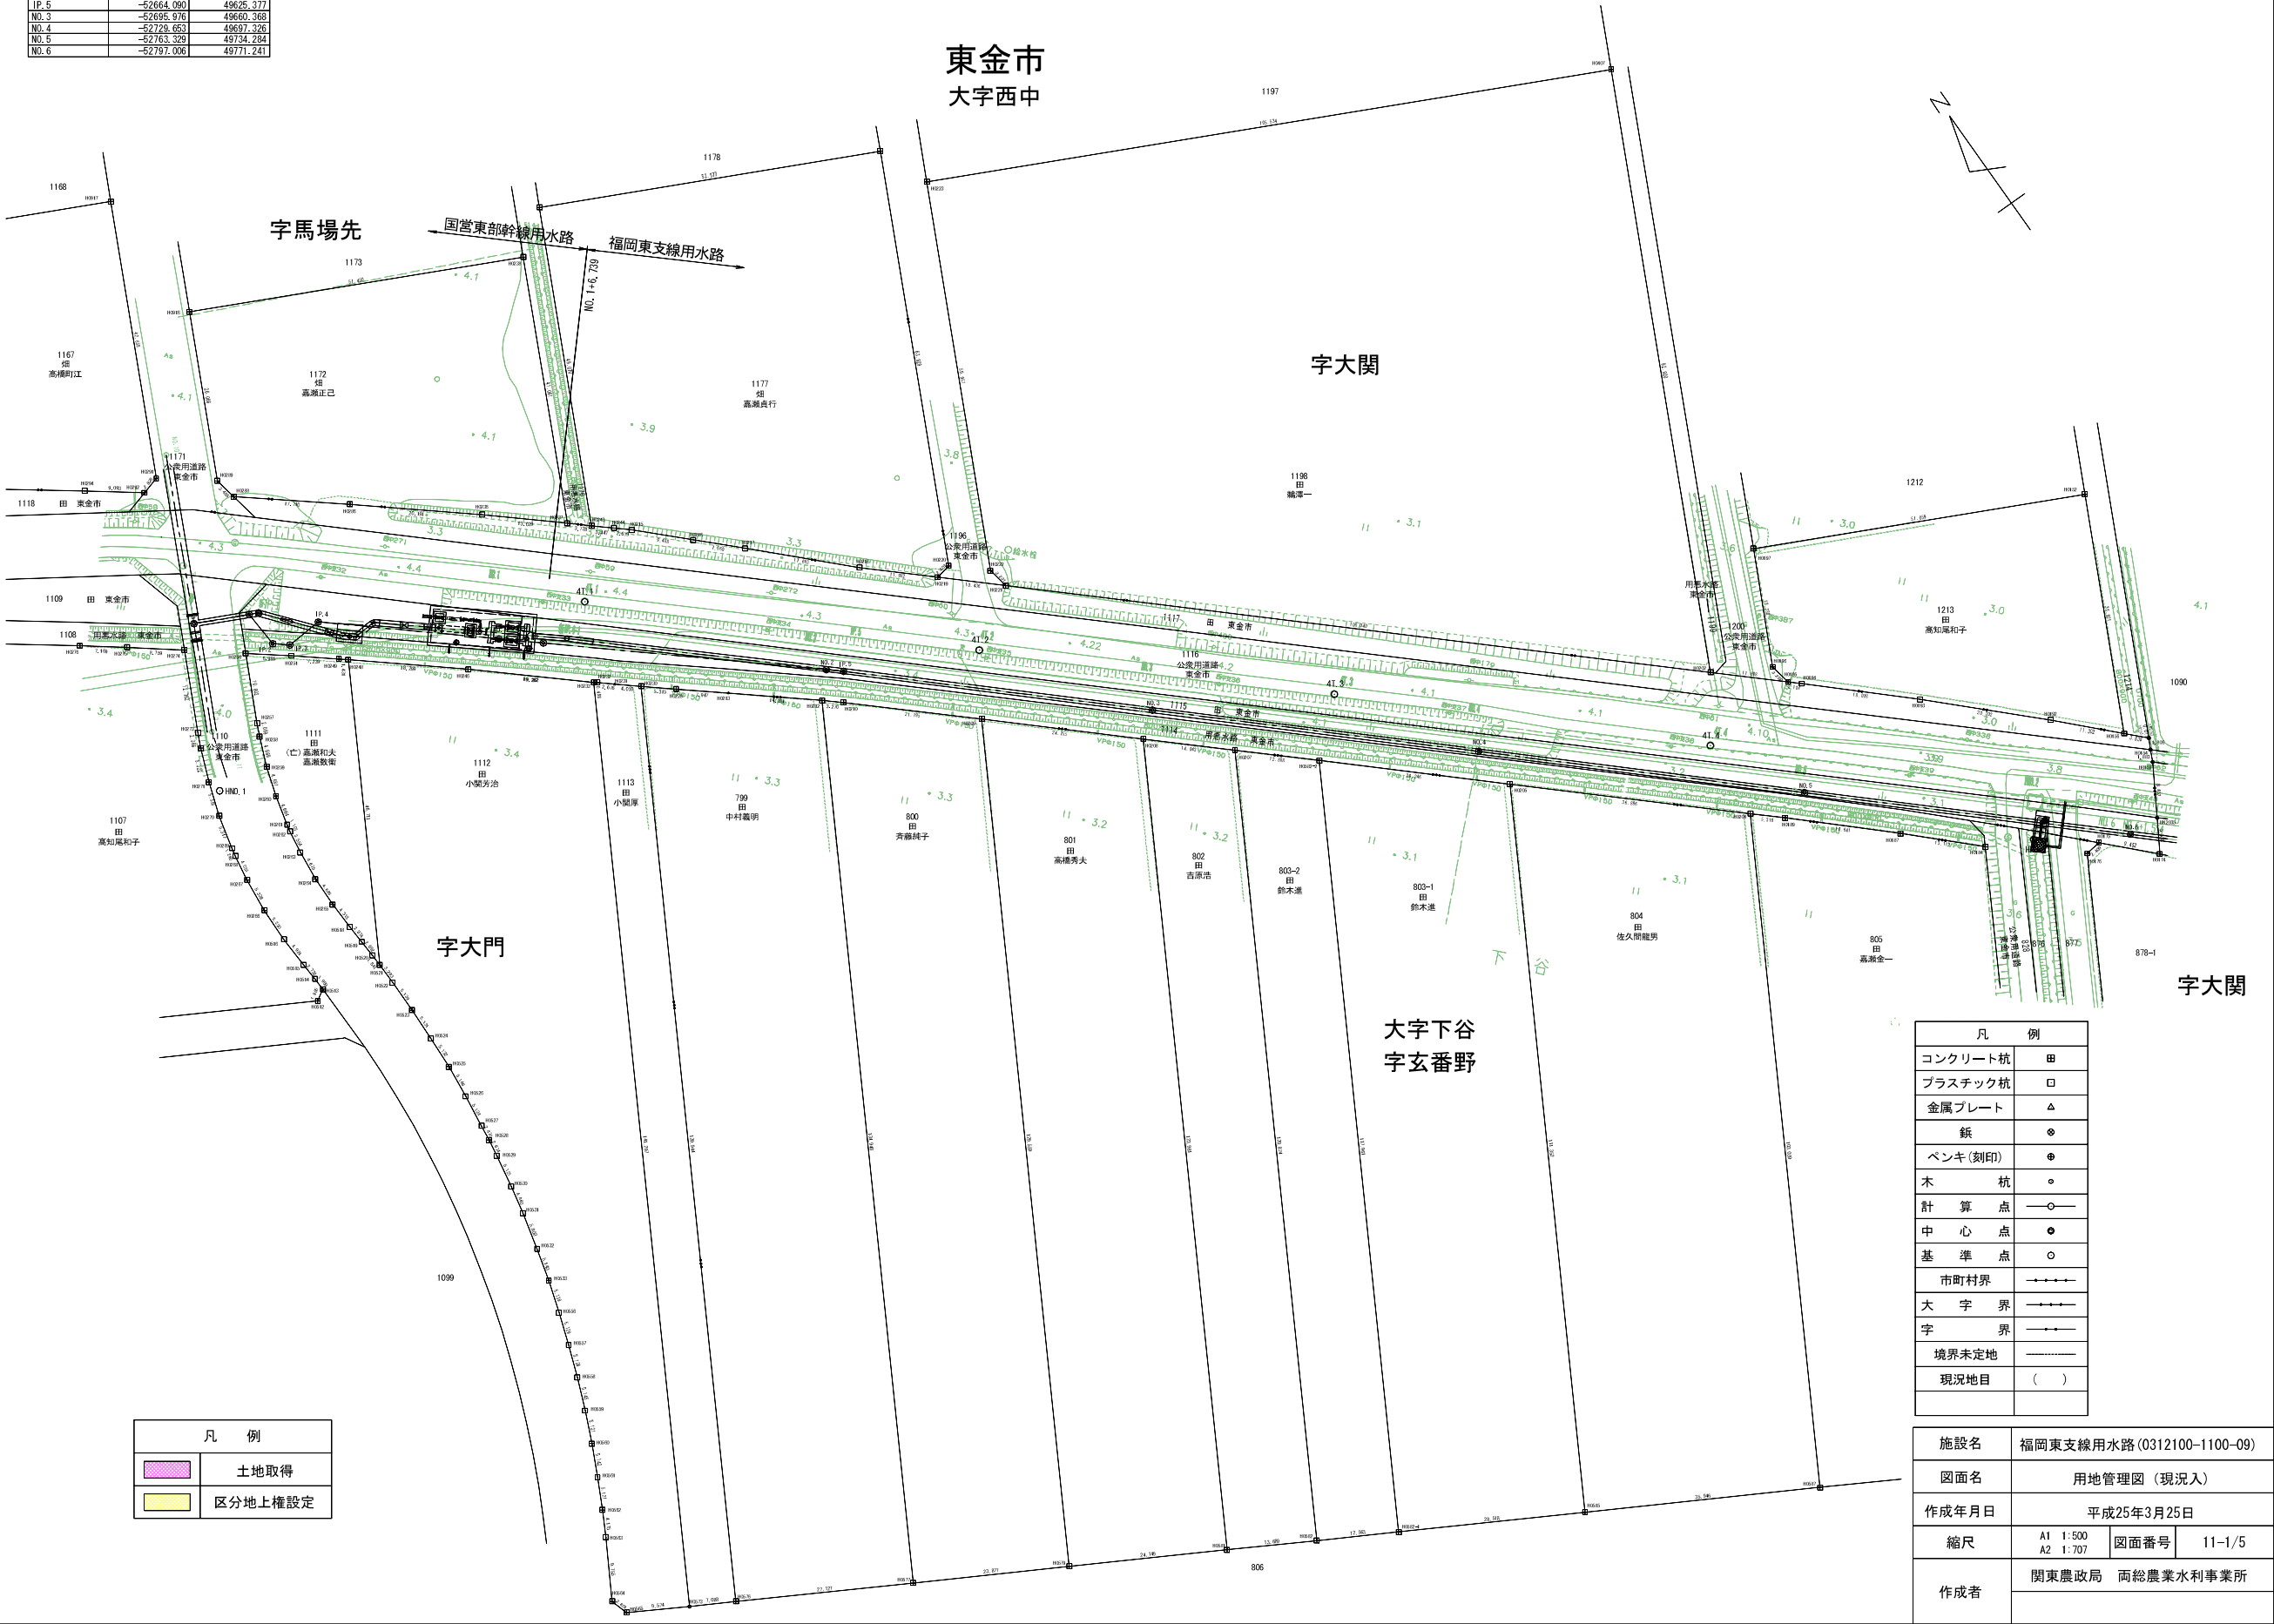

凡 例	
	土地取得
	区分地上権設定

凡 例	
コンクリート杭	田
プラスチック杭	口
金属プレート	△
鉄	◎
ペンキ(刻印)	●
木 杭	○
計 算 点	—○—
中 心 点	●
基 準 点	○
市町村界	—+—+—+—
大 字 界	—+—+—+—
字 界	—+—+—+—
境界未定地	—+—+—+—
現況地目	()

施設名	福岡東支線用水路 (0312100-1100-09)		
図面名	用地管理図 (現況入)		
作成年月日	平成25年3月25日		
縮尺	A1 1:500 A2 1:707	図面番号	11-1/5
作成者	関東農政局 両総農業水利事業所		

基準点座標一覧表		
点 名	X座標	Y座標
HND.2	-52789.197	49758.729
4T.5	-52807.118	49797.119
4T.6	-52855.147	49828.907
4T.7	-52899.697	49853.599
4T.8	-52946.875	49900.018
4T.9	-52992.987	49935.881



中心点座標一覧表		
点 名	X座標	Y座標
NO.6	-52797.006	49771.241
IP.6	-52816.128	49792.226
NO.7	-52833.222	49805.447
IP.7	-52852.920	49820.681
NO.8	-52872.782	49836.024
NO.9	-52912.351	49866.591
NO.10	-52951.920	49897.157
NO.11	-52991.489	49927.724
IP.8	-52995.996	49931.206
IP.9	-52990.460	49939.172
IP.10	-53006.460	49959.056
NO.12	-53009.957	49967.436

境界点座標一覧表		
点 名	X座標	Y座標
001K	-52808.467	49802.179
002C	-52782.004	49833.602
003K	-52777.323	49840.091
005K	-52781.564	49819.070
006C	-52826.635	49817.261
007C	-52826.733	49817.214
008C	-52836.912	49823.816
009K	-52853.107	49887.031
010	-52854.540	49898.578
011	-52858.594	49885.063
012K	-52860.113	49884.470
013K	-52861.661	49888.676
014	-52802.080	49935.923
015C	-52896.529	49870.674
016C	-52901.186	49874.329
017K	-52875.656	49925.477
018K	-52926.614	49906.596
019C	-52831.163	49918.661
020C	-52939.496	49931.474
022K	-52924.037	49890.483
023C	-52920.135	49889.092
024	-52880.383	49938.057
025K	-52800.728	49794.798
026	-52964.015	49922.234
027K	-52984.699	49938.364
028K	-52982.679	49946.730
029K	-52983.896	49954.581
030K	-53003.439	49961.458

境界点座標一覧表		
点 名	X座標	Y座標
032C	-53000.269	49953.709
033K	-53004.683	49960.818
042C	-53002.149	49939.788
043C	-53010.259	49922.739
044C	-53016.577	49918.929
212K	-52884.135	49880.337
H0154	-52788.289	49781.101
H0155	-52789.987	49780.296
H0157	-52918.151	49837.522
H0159	-52869.362	49821.560
H0160	-52864.369	49826.850
H0161	-52861.860	49824.918
H0162	-52854.361	49819.395
H0162-1	-52820.574	49790.269
H0162-2	-52890.462	49751.338
H0165	-52846.427	49812.549
H0166	-52833.349	49817.814
H0168	-52831.290	49799.779
H0172	-52816.487	49786.642
H0175	-52811.128	49781.719
H0174	-52802.020	49773.151
024	-52785.269	49766.537
H0176	-52795.596	49764.140
H0679	-52873.444	49720.787
H0683	-52910.633	49787.548
H0683-1	-52912.711	49791.271
H0683-2	-52857.949	49821.771
H0686	-52915.306	49795.923

境界点座標一覧表		
点 名	X座標	Y座標
H0687	-52914.879	49796.151
H0688	-52936.441	49833.831
H0689	-52935.011	49834.063
H0691	-52962.770	49857.714
H0692	-52966.961	49882.207
H0693	-52962.987	49894.724
H0694	-52977.805	49914.787
H0695	-52980.506	49916.880
H0696	-52988.487	49923.661
H0697	-52991.846	49926.883
H0701	-52899.833	49854.328
H0705	-52913.290	49864.770
H0706	-52944.778	49848.769
H0707	-52955.077	49867.269
H0708	-52956.246	49869.345
H0710	-52964.150	49893.537
H0711	-52931.798	49879.085
H0712	-52933.887	49880.107
H0713	-52947.584	49891.358
H0716	-52985.653	49937.266
H0717	-52993.703	49945.847
H0718	-52994.689	49947.019
H0726	-52999.734	49924.764
H0727	-53001.797	49920.429
H0728	-53006.100	49923.007
H0729	-53006.903	49918.466
H0730	-53010.846	49916.596
H0731	-53010.431	49909.384


境界点座標一覧表		
点 名	X座標	Y座標
H0732	-53013.657	49913.329
H0733	-52786.664	49781.888
H0734	-52999.880	49936.102
H0735	-53001.250	49935.322
792	-53004.570	49943.224
793	-53018.585	49935.035
794	-53032.637	49926.738
795	-53028.947	49920.173
796	-53029.700	49917.605
797	-53035.162	49913.832
798	-53029.148	49915.736
799	-53005.484	49966.491
7100	-52959.001	49953.707
7101	-52951.058	49962.447
7102	-52946.021	49948.964
7103	-52981.349	49935.752
7104	-52924.114	49899.742
7105	-52920.336	49896.631
7106	-52873.434	49919.634
7107	-52869.600	49909.553
7108	-52878.135	49932.111
7109	-52929.650	49912.981
7110	-52936.609	49932.987
7111	-52885.555	49952.296
7112	-52854.571	49869.983
7113	-52846.725	49849.471
7114	-52862.479	49859.631
7115	-52862.352	49843.812
7116	-52833.526	49835.197
7117	-52840.062	49852.497
7118	-52846.914	49970.273
7119	-52795.901	49889.200
7120	-52789.171	49871.570
7121	-52782.625	49854.163
7122	-52767.777	49791.026
7123	-52881.152	49839.862
7124	-52925.383	49814.996

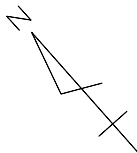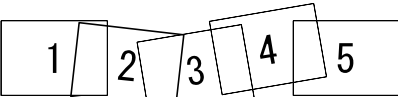

東金市

大字依古島
字南割

大字西中
字大関

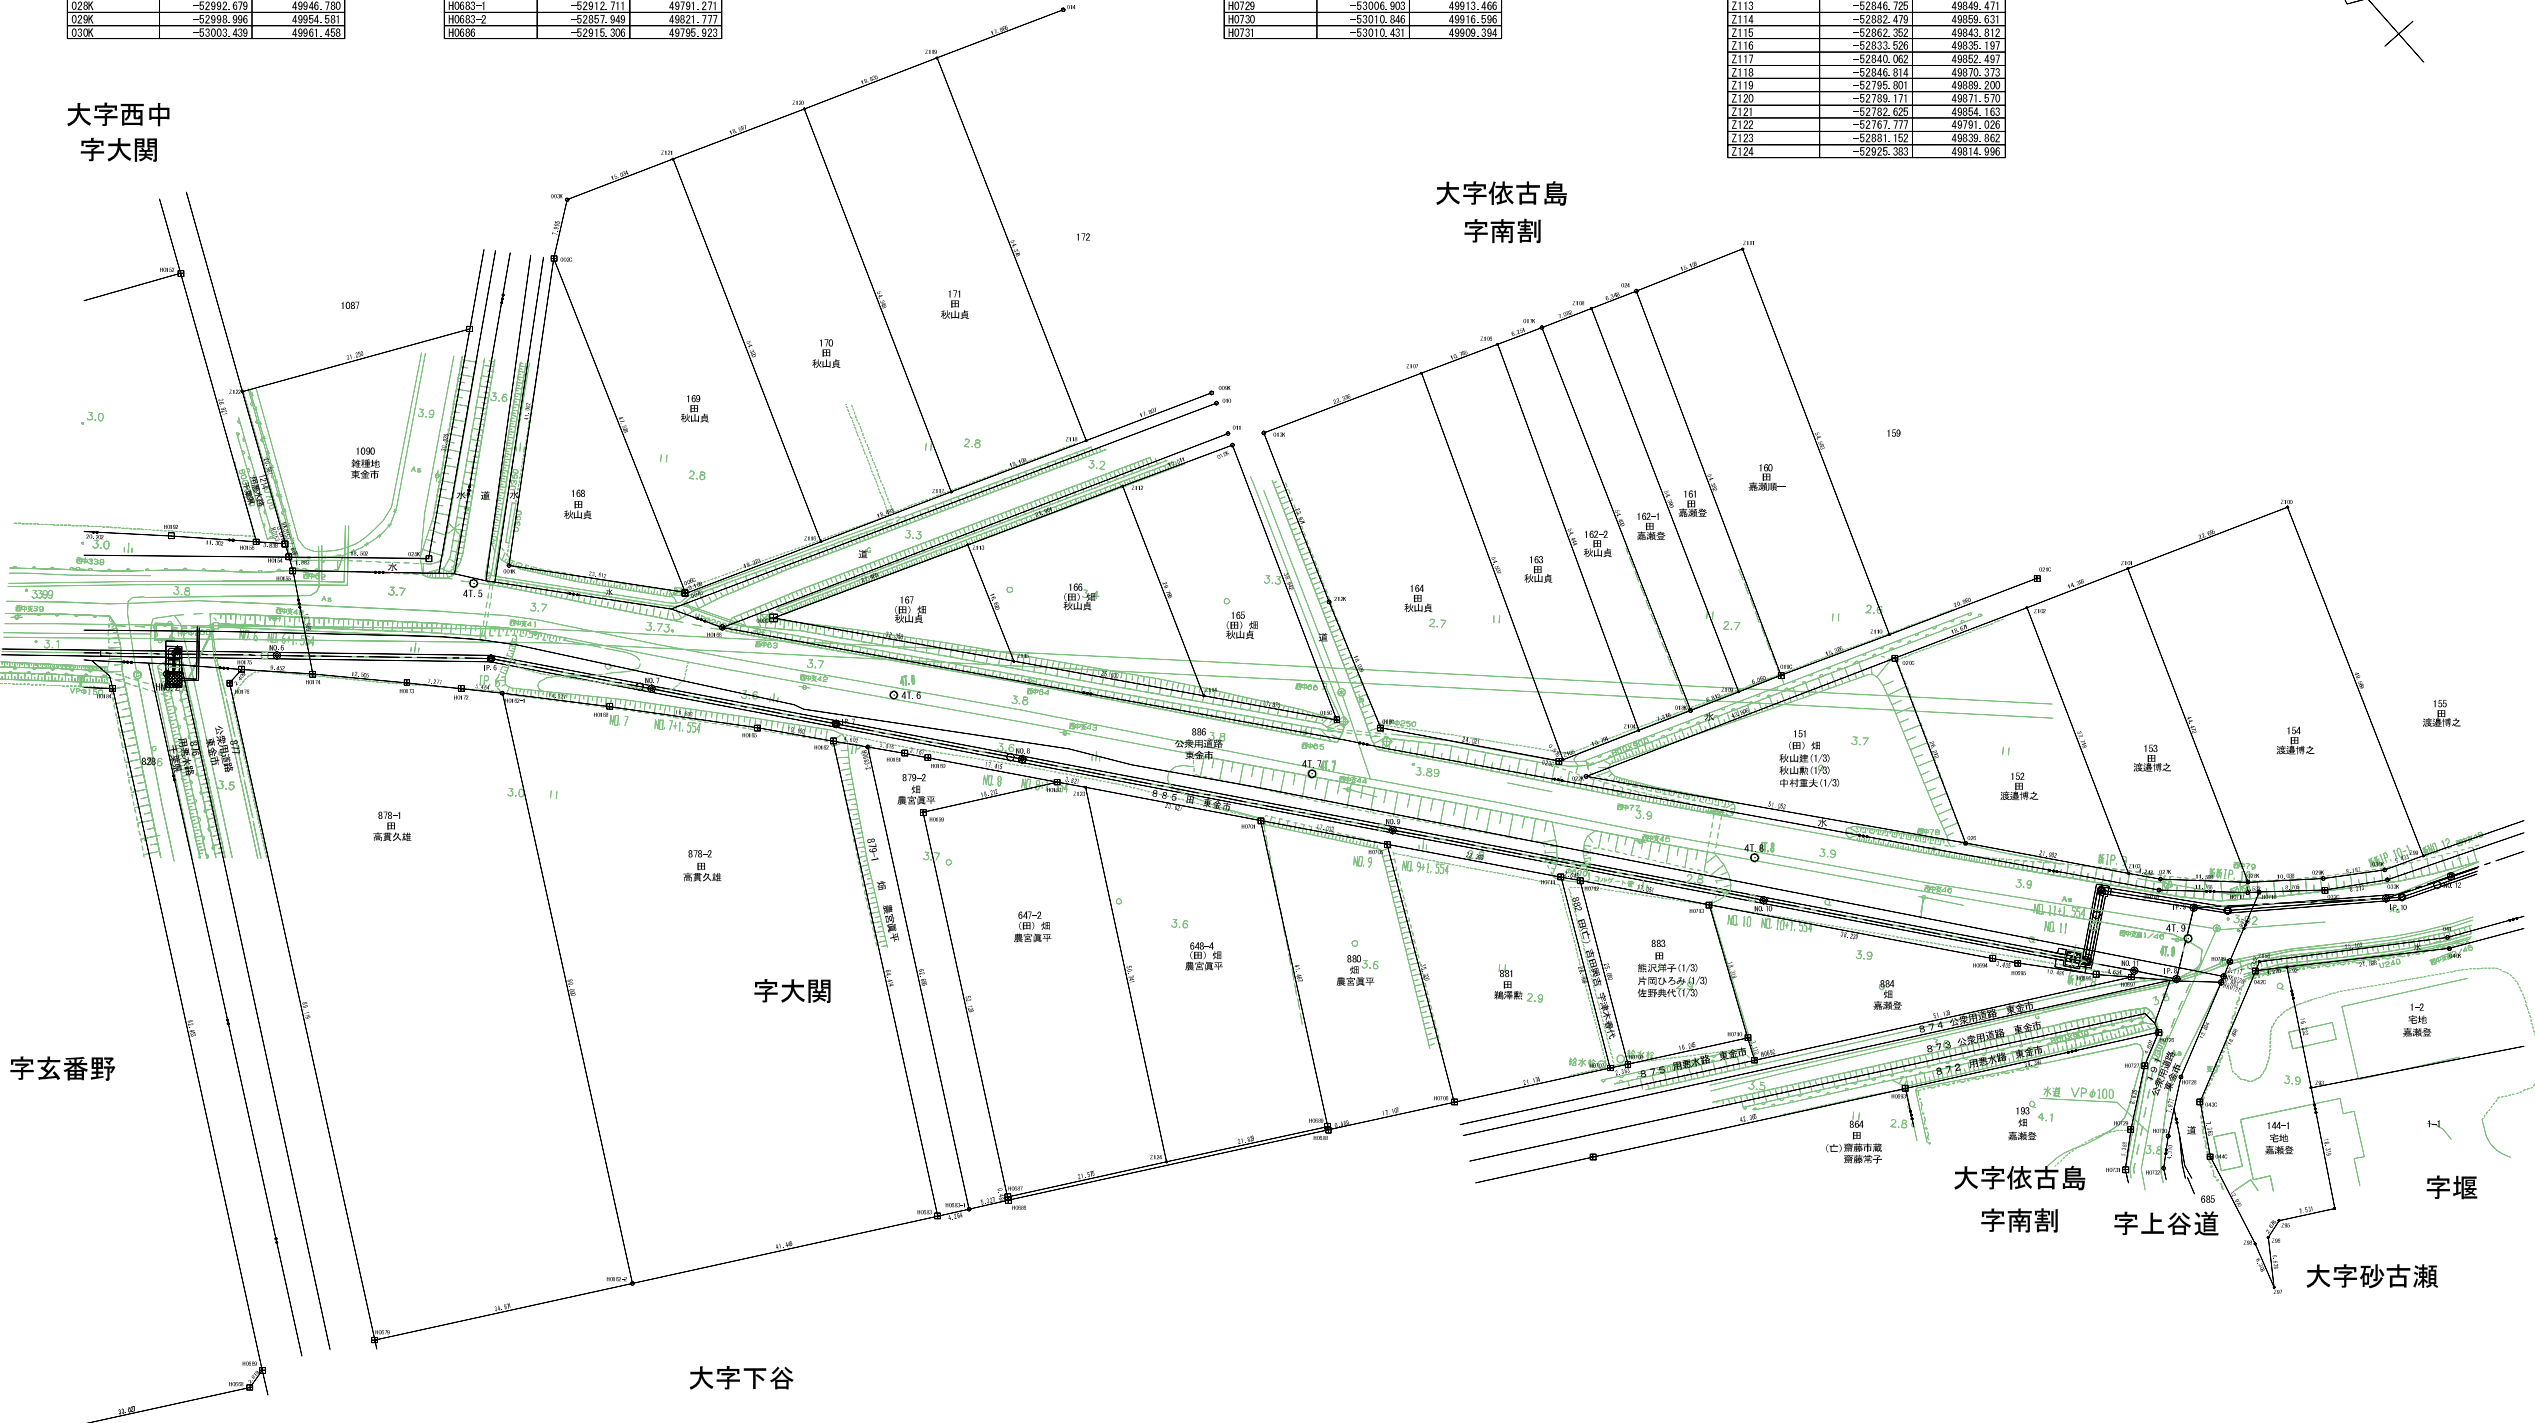

字玄番野

字大関

大字下谷

大字依古島
字南割

字上谷道

字堰

大字砂古瀬

凡	例
コンクリート杭	田
プラスチック杭	口
金属プレート	△
鉄	⊗
ペンキ(刻印)	⊕
木杭	○
計算点	—○—
中心点	●
基準点	○
市町村界	+++++
大字界	+++++
字界	+++++
境界未定地	-----
現況地目	()

凡 例	
	土地取得
	区分地上権設定

施設名	福岡東支線用水路 (0312100-1100-09)		
図面名	用地管理図 (現況入)		
作成年月日	平成25年3月25日		
縮尺	A1 1:500 A2 1:707	図面番号	11-2/5
作成者	関東農政局 両総農業水利事業所		

境界点座標一覧表

点 名	X座標	Y座標
031K	-53012.202	49983.020
034K	-53013.632	49982.406
039K	-52965.279	50000.509
039K	-52968.480	50008.757
037K	-53016.539	49990.860
039K	-53025.821	49978.735
040K	-53016.957	49960.904
045K	-53060.431	49974.200
046K	-53037.465	49983.145
047K	-53044.161	49989.422
048K	-53029.237	49986.214
049K	-53030.061	49988.011
050K	-53028.031	49996.643
051C	-53025.713	49987.595
052K	-53029.142	49996.899
053C	-53031.879	49996.034
054C	-53035.231	50004.623
055C	-53032.576	50006.557
056K	-53036.555	50014.676
057K	-53037.868	50016.647
058K	-53039.872	50015.425
059K	-53038.917	50014.065
060K	-53040.336	50013.875
061K	-53038.663	50017.552
062K	-53046.689	50002.907
063C	-53039.445	50046.884
064K	-53034.310	50033.906
065K	-53029.473	50021.297
066K	-53024.034	50008.705
072K	-53040.986	49972.924
074K	-52980.237	50040.115
076K	-53038.912	50038.865
077K	-53043.695	50014.646
078K	-53063.077	50013.708
079K	-53064.251	50017.425
080K	-53038.292	50021.784
081K	-53001.713	50032.074
082K	-53033.464	50034.200
083K	-53047.630	50004.600

境界点座標一覧表

点 名	X座標	Y座標
084K	-53063.773	49980.945
085K	-53067.626	49984.854
086K	-53075.416	49976.866
087K	-53073.742	49971.265
088K	-53074.204	49969.028
089K	-53067.450	49997.630
090C	-53109.257	50031.934
091C	-53062.423	50038.894
092C	-53116.282	50048.715
093K	-53117.767	50052.386
094K	-53086.561	49977.607
095C	-53085.050	49979.480
096K	-53073.780	49993.438
097K	-53069.221	50002.115
098K	-53082.067	49977.002
099C	-53099.418	50055.674
100K	-53128.095	50077.039
101K	-53138.042	50101.290
102K	-53153.942	50139.790
103K	-53164.624	50164.934
105C	-53163.577	50194.699
115K	-53108.076	50187.614
116K	-53096.725	50163.038
117K	-53098.021	50162.542
118K	-53080.844	50124.791
119K	-53082.257	50124.258
123	-53092.711	50171.465
124	-53096.755	50207.315
135	-53103.832	50224.623
137K	-53115.434	50237.104
138K	-53109.788	50239.223
139	-53114.086	50249.914
154K	-53070.378	50276.440
155C	-53062.845	50256.787
156K	-53057.173	50241.489
157K	-53050.625	50224.471
206	-53017.534	49974.429
207	-53014.155	49977.185
208	-53017.752	49990.390

境界点座標一覧表

点 名	X座標	Y座標
209B	-53033.284	50012.335
210	-53022.817	49985.839
211B	-53027.284	50013.066
214B	-53020.137	50072.152
1001K	-53062.949	50126.857
1002	-53065.930	50109.932
1003	-53048.791	50152.696
1004	-53044.615	50082.844
1005K	-53040.259	50072.282
1007K	-53018.484	50078.462
1008K	-53018.695	50075.765
1009K	-53010.467	50080.898
1010K	-53002.728	50096.624
1011K	-53006.383	50109.504
1012K	-53012.967	50126.906
1013K	-53019.286	50143.765
1014K	-53045.666	50062.867
1015B	-53056.766	50063.169
1016B	-53057.917	50062.933
1017B	-53060.173	50071.647
1018K	-53061.782	50075.372
1019K	-53060.506	50075.910
1024K	-53072.110	50099.997
1025K	-53070.758	50100.549
1030K	-53010.184	50078.515
1031K	-52994.168	50078.876
1033	-53008.076	50078.149
1024C	-53067.935	50137.346
1035C	-53023.823	50153.992
1036K	-53029.911	50170.030
1037K	-53037.950	50191.180
1038K	-53041.555	50208.939
1039K	-53089.074	50188.715
1040	-53083.113	50174.272
1043K	-53118.934	50213.592
1052K	-53058.908	50072.132
1053K	-53127.807	50235.547
1054K	-53128.603	50237.311
1055K	-53131.330	50244.953

境界点座標一覧表

点 名	X座標	Y座標
1061K	-53187.560	50221.808
1062K	-53184.420	50214.209
1063K	-53183.577	50212.373
1064K	-53176.968	50196.208
214	-53046.190	50069.043
215	-53050.006	50067.348
263	-53074.249	50152.696
265	-53029.672	50169.400
266	-53153.052	50169.575
267	-53149.345	50200.721
268	-53138.630	50175.360
269	-53125.525	50210.803
270	-53114.578	50185.006
271	-53113.991	50185.242
272	-53102.101	50160.882
273	-53103.668	50160.244
274	-53146.411	50121.556
275	-53094.397	50142.771
276	-53085.857	50125.776
277	-53069.067	50092.735
278	-53124.989	50069.692
279	-53120.067	50057.897
280	-53107.337	50063.042
281	-53104.361	50057.891
282	-53076.227	50109.840
283	-53132.118	50096.904
284	-53053.955	50054.935
285	-53046.644	50037.534
286	-53101.978	50014.513
287	-53094.831	49997.403
288	-53066.943	50009.297
289	-53037.795	49993.891
299	-53005.484	49966.491
2100	-52959.001	49983.707
2138	-53041.013	50070.685
2143	-53058.908	50072.132
2232	-53045.561	50067.517
2235	-53049.400	50065.813
2236	-53057.051	50067.622


基準点座標一覧表

点 名	X座標	Y座標
HN0.3	-53024.254	49986.333
HN0.4	-53066.626	50131.419
4T.9	-52992.887	49935.881
4T.10	-53042.014	50034.720
4T.10-1	-53067.069	50094.941
4T.10-2	-53095.146	50163.324
4T.10-3	-53119.248	50221.702
4T.11	-53047.593	50069.332
4T.12	-53092.036	50181.641
4T.13	-53116.634	50240.247
B	-52964.768	50008.885
B3	-53063.879	49971.261
B4	-53111.873	49952.752
B5	-53108.964	50030.394
B6	-53137.783	50094.090
B7	-53183.709	50192.034
B8	-53087.453	49978.906
B9	-53117.702	50051.429

中心点座標一覧表

点 名	X座標	Y座標
N0.12	-53009.957	49967.436
N0.13	-53029.212	50013.580
N0.14	-53048.406	50059.724
JP.11	-53052.797	50070.102
JP.12	-53047.487	50072.539
N0.15	-53059.875	50102.889
N0.16	-53078.947	50149.250
N0.17	-53087.919	50195.511
N0.18	-53116.391	50241.771

東金市

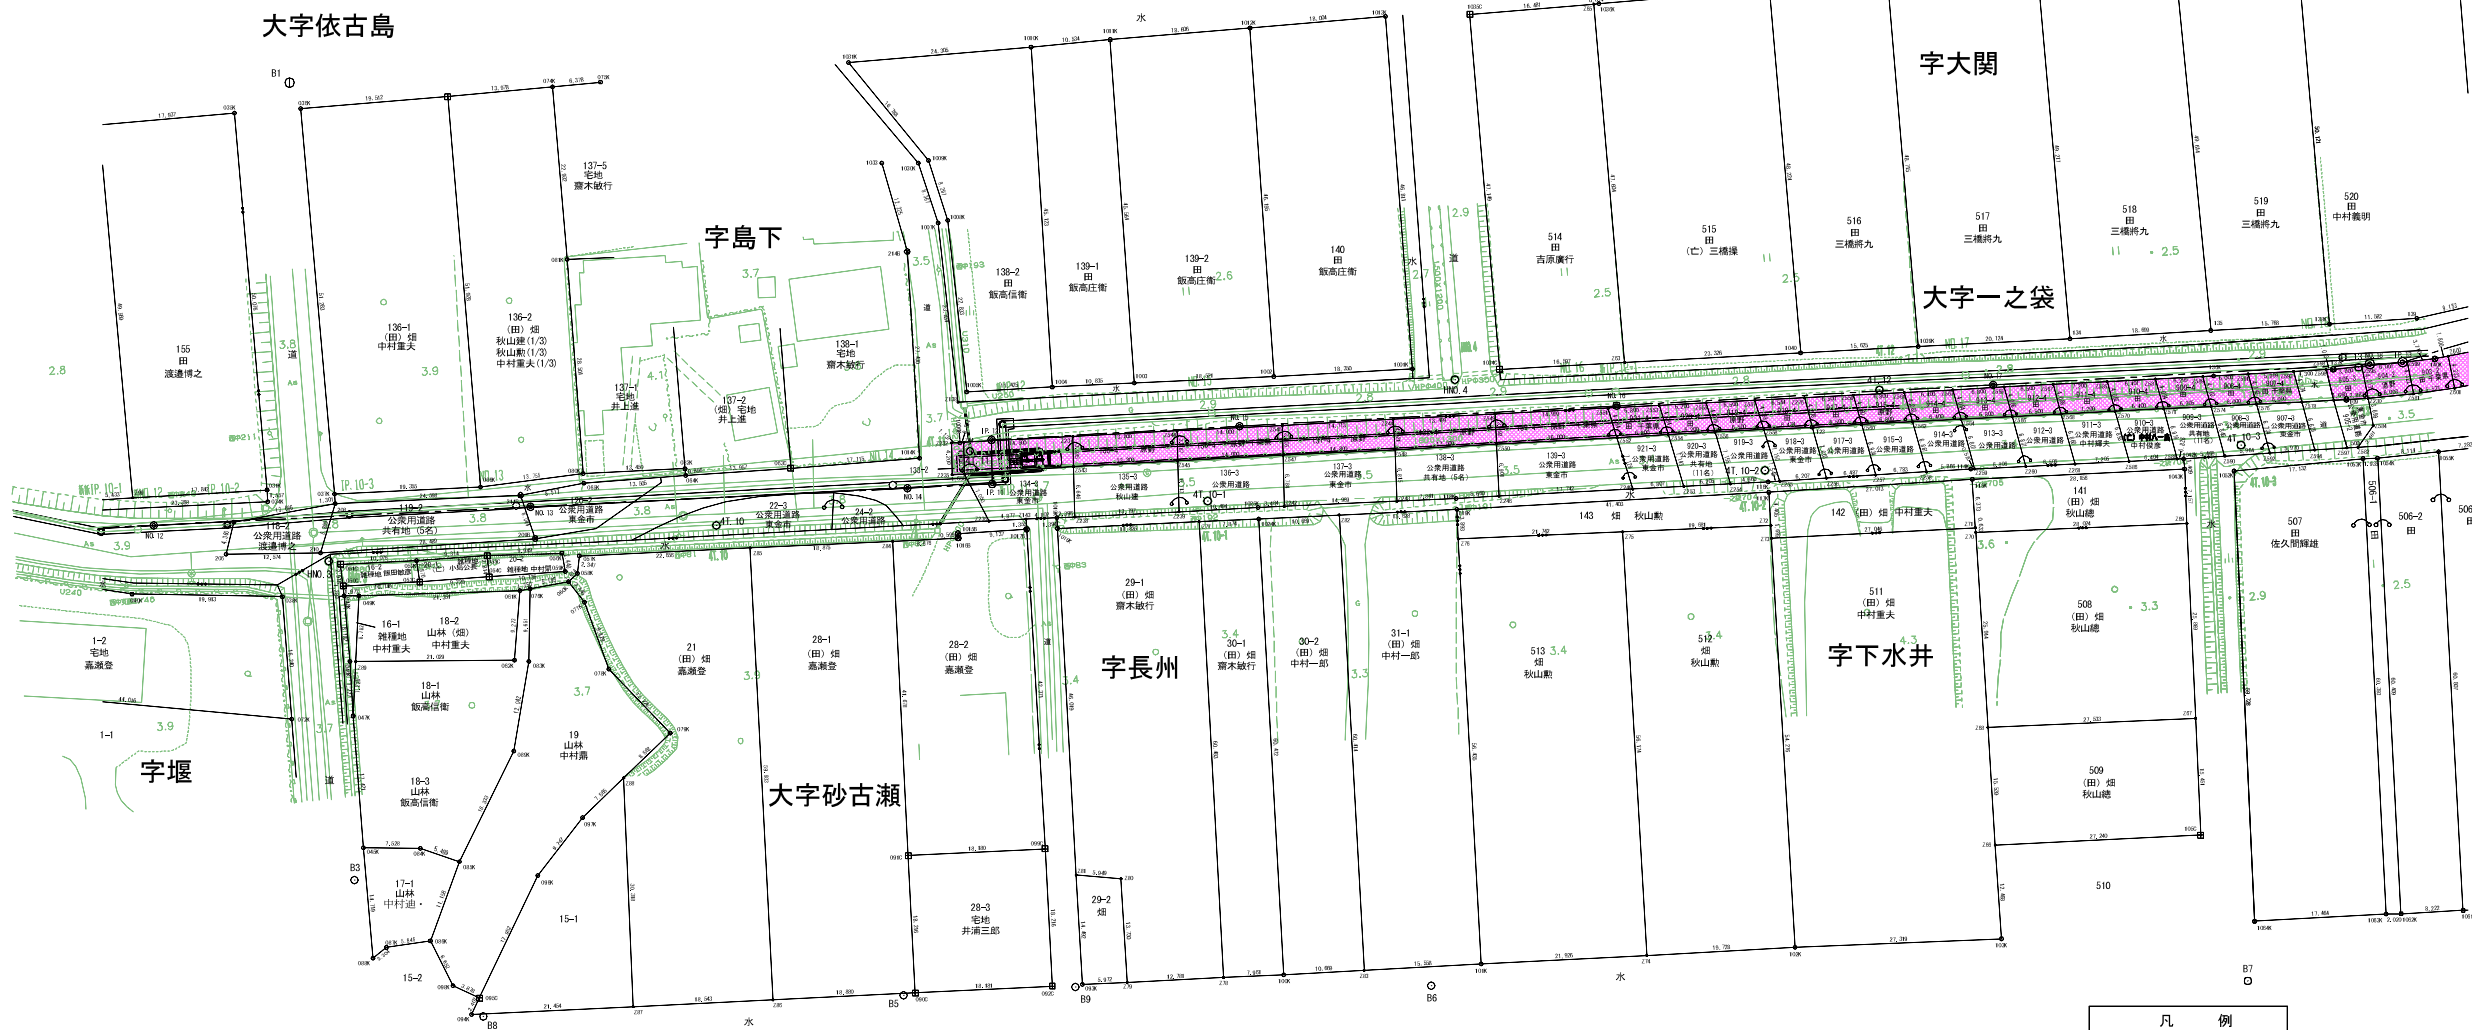

凡 例	
	土地取得
	区分地上権設定

境界点座標一覧表

点 名	X座標	Y座標
2237	-53065.715	50082.448
2238	-53061.426	50076.122
2239	-53066.727	50090.860
2242	-53072.108	50103.761
2243	-53077.906	50117.562
2244	-53087.914	50121.755
2246	-53083.103	50130.023
2249	-53089.870	50146.424
2253	-53092.466	50152.717
2254	-53094.833	50158.453
2255	-53097.298	50164.470
2256	-53099.605	50170.232
2257	-53102.016	50176.254
2258	-53104.537	50182.551
2259	-53106.918	50188.477
2260	-53109.541	50194.757
2261	-53112.048	50200.760
2276	-53088.697	50172.183
2543	-53055.265	50200.821
2544	-53056.973	50095.208
2545	-53060.596	50093.593
2546	-53062.308	50108.152

境界点座標一覧表

点 名	X座標	Y座標
2547	-53065.920	50106.641
2548	-53071.622	50120.199
2549	-53073.058	50134.236
2550	-53076.739	50132.692
2551	-53078.773	50148.104
2552	-53082.821	50147.491
2553	-53081.365	50154.391
2554	-53085.403	50153.782
2555	-53083.727	50160.123
2556	-53097.789	50159.517
2557	-53086.204	50166.133
2558	-53090.227	50165.530
2559	-53091.174	50178.192
2560	-53095.190	50177.474
2561	-53093.165	50184.478
2562	-53097.783	50183.760
2563	-53096.204	50190.396
2564	-53100.224	50189.676
2565	-53098.785	50196.683
2566	-53102.817	50195.962
2567	-53101.271	50202.663
2568	-53105.296	50201.971

境界点座標一覧表

点 名	X座標	Y座標
2570	-53108.042	50208.627
2571	-53110.483	50214.543
2585	-53104.014	50098.350
2586	-53114.826	50207.408
2587	-53106.454	50215.268
2588	-53117.293	50218.318

凡 例	
コンクリート杭	田
プラスチック杭	口
金属プレート	△
鉄	●
ペンキ(刻印)	●
木 杭	○
計 算 点	—○—
中 心 点	●
基 準 点	○
市町村界	-----
大 字 界	-----
字 界	-----
境界未定地	-----
現況地目	()

施設名	福岡東支線用水路(0312100-1100-09)		
図面名	用地管理図(現況入)		
作成年月日	平成25年3月25日		
縮尺	A1 1:500 A2 1:707	図面番号	11-3/5
作成者	関東農政局 両総農業水利事業所		

基準点座標一覧表

点 名	X座標	Y座標
HND.5	-53215.025	50519.304
4T.10-4	-53134.406	50284.333
4T.10-5	-53144.838	50364.323
4T.13	-53116.634	50240.247
4T.14	-53126.361	50297.273
4T.15	-53134.649	50355.736
4T.16	-53153.145	50407.176
4T.17	-53178.988	50451.398
4T.18	-53213.335	50488.772
B10	-53121.895	50363.686
B11	-53093.104	50387.223

中心点座標一覧表

点 名	X座標	Y座標
N0.17	-53097.919	50195.511
N0.18	-53116.891	50241.771
IP.13	-53118.535	50245.781
N0.19	-53124.869	50291.008
N0.20	-53131.784	50340.526
N0.21	-53138.709	50390.044
IP.14	-53140.802	50405.009
IP.15	-53148.729	50422.810
N0.22	-53157.422	50435.525
IP.16	-53164.404	50445.736
N0.22	-53190.397	50472.046
N0.24	-53224.934	50509.101

境界点座標一覧表

点 名	X座標	Y座標
109	-53119.783	50236.951
137K	-53116.434	50237.104
138K	-53108.788	50239.223
139	-53114.096	50249.974
140K	-53119.967	50249.932
142	-53116.149	50258.894
143	-53117.202	50265.912
144K	-53122.717	50262.843
145K	-53118.667	50273.552
146K	-53121.277	50294.172
147K	-53120.590	50297.984
148K	-53120.738	50299.847
149K	-53121.709	50312.286
151K	-53130.070	50317.729
152K	-53126.579	50292.377
153K	-53075.393	50298.740
154K	-53070.378	50276.440
158K	-53124.953	50321.777
159K	-53119.245	50323.738
160K	-53120.475	50333.758
161K	-53113.230	50336.842
162K	-53106.963	50339.554
164K	-53097.910	50323.022
165K	-53084.084	50312.833
166K	-53134.420	50351.400
167K	-53130.070	50352.271
168K	-53127.089	50350.727
169K	-53135.907	50369.932
170C	-53124.356	50364.118
173B	-53123.483	50357.780

境界点座標一覧表

点 名	X座標	Y座標
174C	-53122.677	50354.156
175K	-53121.961	50351.761
176K	-53115.095	50356.823
177K	-53109.231	50358.451
178K	-53092.582	50362.856
179B	-53093.041	50364.308
180K	-53115.560	50365.912
181K	-53124.831	50367.555
182K	-53125.104	50368.675
183C	-53126.900	50363.240
184K	-53127.336	50366.647
185K	-53127.539	50371.985
186K	-53126.718	50374.047
187K	-53129.900	50383.974
188K	-53132.920	50395.597
189K	-53134.589	50398.438
190K	-53139.068	50407.326
191K	-53132.564	50392.169
192K	-53140.335	50398.584
194K	-53112.642	50419.475
198K	-53108.399	50411.483
199K	-53098.304	50391.438
200K	-53093.697	50379.438
201C	-53091.063	50373.919
203K	-53214.427	50286.250
204K	-53212.762	50282.576
205K	-53205.661	50285.416
621B	-53234.463	50288.685
622K	-53232.461	50510.150
636C	-53219.377	50482.190

境界点座標一覧表



点 名	X座標	Y座標
642C	-53232.388	50471.956
659K	-53177.828	50438.266
660K	-53177.239	50438.758
661K	-53172.968	50435.101
662K	-53164.176	50422.243
665K	-53167.994	50441.321
666K	-53173.427	50447.855
667K	-53154.108	50419.932
668K	-53149.063	50409.685
669K	-53159.094	50394.637
671K	-53195.981	50390.343
672C	-53187.363	50371.985
673K	-53158.236	50411.675
674K	-53156.302	50407.042
676C	-53150.669	50387.379
678K	-53148.862	50371.474
679K	-53149.301	50369.596
680K	-53148.260	50369.090
682C	-53147.515	50357.225
685K	-53141.704	50380.300
686K	-53143.300	50389.134
687K	-53142.451	50387.707
688K	-53139.180	50381.006
689C	-53146.362	50345.685
690C	-53145.068	50343.137
691K	-53143.284	50330.258
692K	-53142.567	50324.806
694K	-53141.063	50312.278
695K	-53138.806	50293.142
696K	-53175.078	50345.742

境界点座標一覧表

点 名	X座標	Y座標
698K	-53165.172	50315.757
812K	-53089.761	50328.000
813K	-53122.230	50317.498
1042K	-53177.612	50214.090
1053K	-53177.007	50235.547
1054K	-53128.603	50237.311
1055K	-53131.330	50244.953
1056	-53134.147	50253.106
1057K	-53134.952	50259.675
1058K	-53136.969	50271.243
1059K	-53199.692	50251.461
1060	-53190.866	50229.913
1061K	-53187.560	50221.808
1062K	-53184.420	50214.209
1063K	-53183.577	50212.373
G1028	-53180.367	50228.586
TKR28-2	-53118.001	50433.050
TKR29-0	-53124.697	50439.226
TKR29-1	-53128.884	50443.670
TKR29-2	-53139.594	50440.361
TKR29-3	-53141.629	50439.667
TKR29-4	-53146.858	50435.424
TKR29-5	-53151.754	50433.624
TKR29-1	-53163.303	50445.253
TKR29-1	-53189.661	50471.363
TKR29-2	-53188.806	50475.352
TKR29-4	-53203.123	50492.692
Z39	-53200.687	50438.500
Z39	-53193.429	50441.783
Z40	-53184.769	50445.604

境界点座標一覧表

点 名	X座標	Y座標
Z41	-53216.695	50431.333
Z42	-53177.696	50403.560
Z43	-53201.063	50393.816
Z45	-53180.166	50356.612
Z46	-53146.893	50357.613
Z47	-53165.349	50321.240
Z48	-53166.756	50328.767
Z50	-53164.069	50306.518
Z52	-53147.778	50271.843
Z53	-53125.485	50396.454
Z54	-53121.502	50386.569
Z55	-53120.290	50384.874
Z56	-53118.915	50376.126
Z57	-53117.577	50370.324
Z59	-53145.372	50396.497
Z60	-53146.622	50410.650
Z64	-53133.709	50251.837
Z136	-53130.560	50356.040
Z137	-53134.974	50354.954
Z162	-53148.563	50369.371
Z182	-53203.549	50496.750
Z183	-53192.830	50472.654
Z184	-53141.750	50390.554
Z185	-53138.637	50395.642
Z188	-53206.120	50484.516
Z189	-53218.390	50495.302
Z190	-53207.243	50463.539
Z201	-53138.470	50354.588
Z224	-53137.853	50350.713
Z230	-53120.893	50239.620

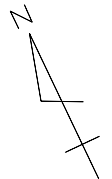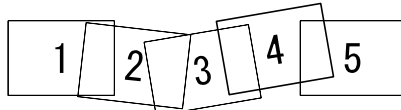

東金市 大字一之袋

字大関

字渡戸

字下川

字上水井

字一ノ坪

字下水井

境界点座標一覧表

点 名	X座標	Y座標
Z373	-53181.581	50473.491
Z374	-53194.414	50471.591
Z485	-53136.087	50364.468
Z486	-53138.195	50381.179
Z487	-53135.545	50389.762
Z576	-53317.521	50231.441
Z580	-53119.160	50235.416
Z581	-53122.911	50245.274
Z582	-53126.180	50235.628
Z584	-53124.464	50238.657
Z584	-53124.042	50230.251
Z595	-53116.709	50240.684
Z597	-53125.626	50234.234
Z598	-53115.049	50236.167
Z599	-53118.722	50246.337
Z600	-53120.399	50251.579
Z601	-53124.606	50250.541
Z602	-53122.063	50258.888
Z603	-53123.495	50268.792
Z604	-53126.383	50260.111
Z605	-53126.797	50293.962

境界点座標一覧表

点 名	X座標	Y座標
Z606	-53127.357	50296.024
Z607	-53128.189	50294.057
Z608	-53128.225	50311.596
Z609	-53132.940	50316.855
Z610	-53127.784	50293.799
Z611	-53131.587	50310.804
Z612	-53129.950	50303.485
Z613	-53128.641	50297.630
Z615	-53123.992	50268.361

凡 例	
コンクリート杭	田
プラスチック杭	口
金属プレート	△
鉄	●
ペンキ(刻印)	●
木 杭	○
計 算 点	—○—
中 心 点	●
基 準 点	○
市町村界	-----
大 字 界	-----
字 界	-----
境界未定地	-----
現況地目	()

凡 例	
土地取得	■
区分地上権設定	■

施設名	福岡東支線用水路 (0312100-1100-09)
図面名	用地管理図 (現況入)
作成年月日	平成25年3月25日
縮尺	A1 1:500 A2 1:707
図面番号	11-4/5
作成者	関東農政局 両総農業水利事業所

中心点座標一覧表

点 名	X座標	Y座標
N0.24	-53272.824	50629.101
N0.25	-53259.472	50645.256
IP.17	-53270.140	50656.424
IP.18	-53274.410	50652.404
N0.26	-53264.341	50673.043
IP.19	-53265.894	50673.330
N0.27	-53331.144	50606.883
IP.20	-53348.678	50622.934
N0.28	-53370.046	50638.146
IP.21	-53371.467	50639.157
IP.22	-53393.657	50652.877
EP	-53406.864	50657.924

東金市 大字一之袋

基準点座標一覧表

点 名	X座標	Y座標
HND.5	-53215.025	50619.304
HND.6	-53418.655	50716.797
41.19	-53233.830	50612.400
41.20	-53269.003	50643.631
41.21	-53289.556	50669.539
41.22	-53319.979	50696.383
41.23	-53352.792	50627.662
41.24	-53382.159	50647.517
41.25	-53408.382	50661.937
502	-53396.213	50694.928
A1	-53411.737	50610.554
A2	-53432.894	50660.200
A3	-53456.670	50664.861
A4	-53476.940	50642.103
A5	-53487.173	50607.569
A6	-53351.372	50694.165
A7	-53323.570	50663.712
A8	-53308.538	50688.265
A9	-53303.157	50650.480
A10	-53290.127	50646.942
A12	-53287.989	50642.386
A13	-53313.916	50613.461
A14	-53387.146	50641.308



境界点座標一覧表

点 名	X座標	Y座標
301-ZC	-53302.393	50690.110
501K	-53426.659	50710.373
502C	-53419.466	50701.065
503K	-53414.654	50696.000
506B	-53407.599	50683.755
507B	-53445.644	50683.666
508K	-53415.270	50685.912
509K	-53413.208	50673.330
510K	-53414.119	50661.681
511B	-53415.846	50656.912
512B	-53415.888	50656.412
513B	-53413.523	50655.111
514P	-53415.334	50639.537
515K	-53417.358	50621.397
516K	-53412.925	50621.552
517K	-53419.174	50664.548
518K	-53407.525	50653.142
519K	-53407.264	50659.632
520K	-53404.927	50659.539
521K	-53403.487	50659.455
524K	-53441.959	50665.822
526K	-53460.979	50663.716
527K	-53455.234	50659.687
528K	-53444.886	50657.307
529K	-53443.737	50659.904
530K	-53442.629	50651.003
531K	-53441.959	50642.095
532K	-53442.497	50641.071
533K	-53448.269	50637.278
534K	-53468.984	50647.691
535K	-53476.353	50642.753
536G	-53473.455	50655.184
537K	-53477.830	50641.872
538G	-53473.624	50625.779

境界点座標一覧表

点 名	X座標	Y座標
539G	-53472.827	50628.043
540C	-53472.197	50633.532
541K	-53465.676	50629.806
542C	-53479.817	50646.174
543C	-53481.306	50652.969
545C	-53482.922	50652.887
547C	-53480.373	50658.404
548K	-53471.862	50661.971
549G	-53476.251	50620.604
550C	-53474.675	50622.960
551C	-53468.426	50616.422
552C	-53470.558	50609.354
553C	-53450.681	50608.794
554C	-53453.073	50607.713
555C	-53434.416	50594.648
556C	-53428.616	50600.023
557C	-53415.295	50599.040
558C	-53413.640	50597.225
559K	-53409.692	50596.570
560K	-53409.668	50608.496
561W	-53409.532	50612.514
562W	-53409.505	50617.035
563K	-53393.832	50604.437
564K	-53389.508	50599.852
565K	-53372.600	50582.066
566K	-53339.331	50569.879
567	-53381.922	50582.528
568C	-53396.613	50584.481
569K	-53347.079	50593.183
570K	-53348.127	50589.258
571K	-53359.979	50601.693
572K	-53347.472	50611.488
573K	-53360.189	50585.541
574K	-53361.747	50581.935

1 2 3 4 5

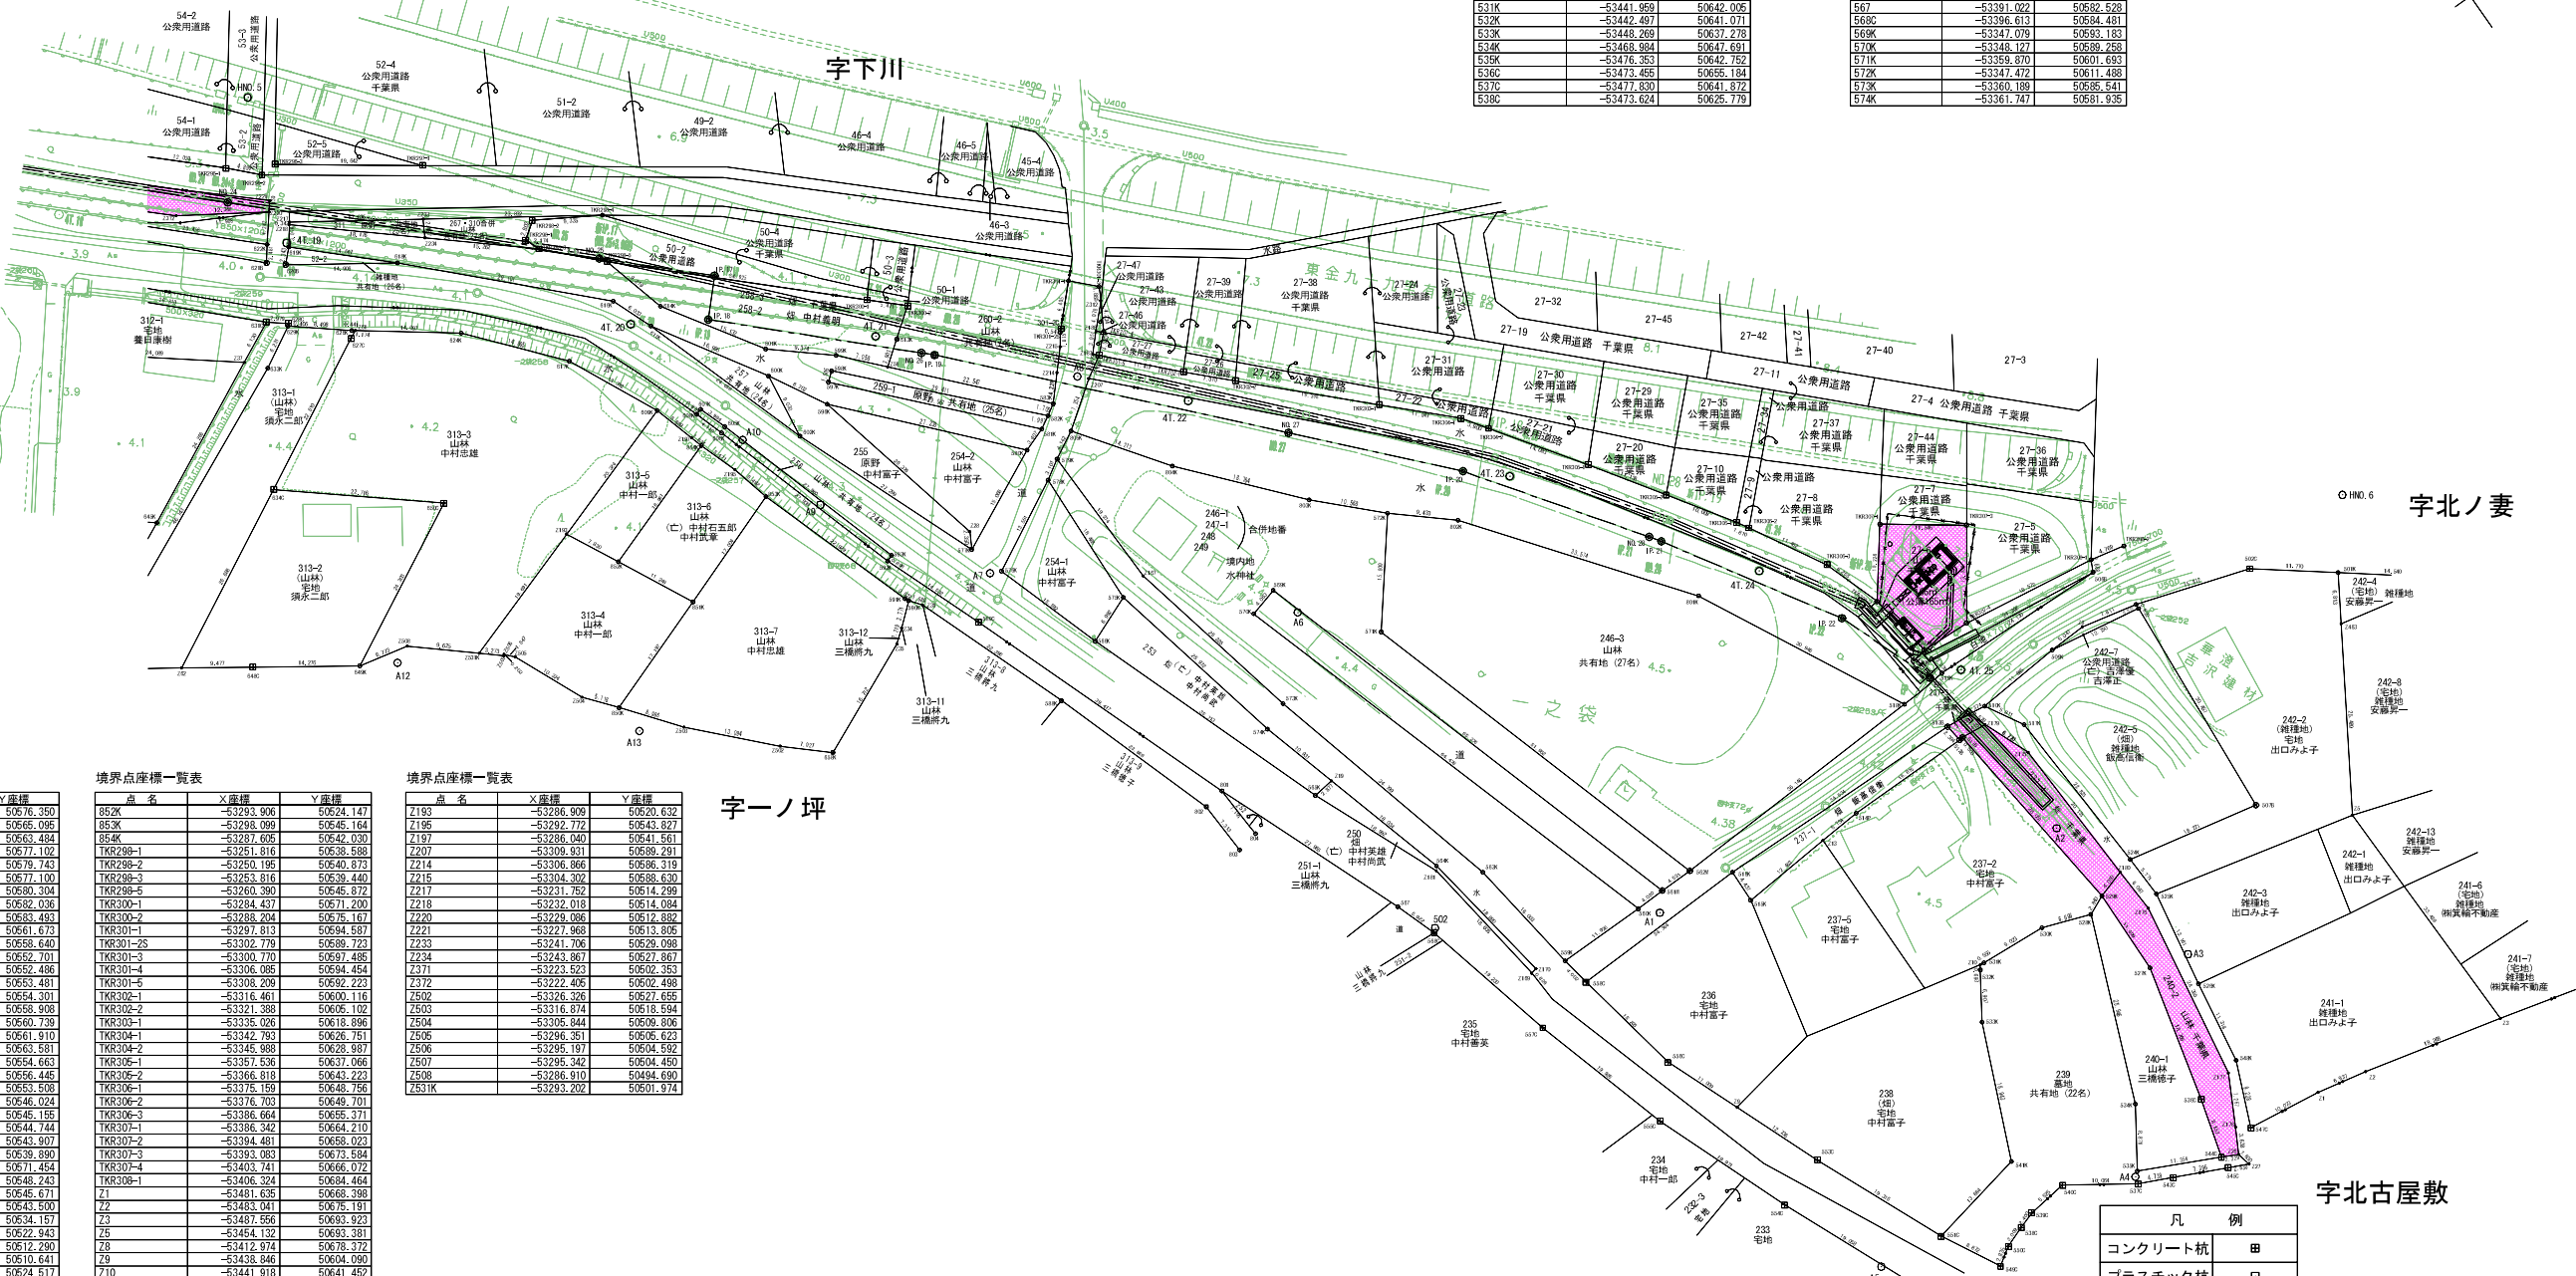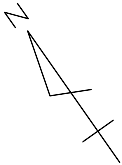

境界点座標一覧表

点 名	X座標	Y座標
575K	-53336.383	50676.350
576K	-53324.191	50685.095
577K	-53319.541	50683.004
578K	-53317.910	50677.102
579K	-53316.284	50679.743
580K	-53313.040	50677.100
581K	-53311.882	50680.304
582K	-53310.887	50682.026
583K	-53310.002	50683.493
588K	-53342.893	50661.673
589C	-53328.021	50658.640
590K	-53320.309	50652.701
591K	-53319.828	50652.486
592K	-53314.436	50653.481
593K	-53314.076	50654.301
596K	-53292.768	50658.908
597K	-53290.386	50660.729
598K	-53289.441	50661.910
599K	-53288.064	50663.581
600K	-53285.172	50654.653
601K	-53292.015	50656.445
602K	-53294.130	50653.508
605K	-53287.369	50646.024
606K	-53287.768	50645.155
607K	-53283.586	50644.744
608K	-53283.852	50643.907
609K	-53280.414	50639.890
613K	-53290.980	50671.454
614K	-53265.299	50648.243
615K	-53270.751	50646.671
616K	-53265.122	50643.500
617K	-53268.311	50634.157
618K	-53244.524	50622.943
619K	-53234.442	50618.372
620B	-53236.107	50610.641
624K	-53256.996	50624.517
626K	-53248.332	50612.943
627C	-53248.140	50612.157
628C	-53242.704	50605.090
629K	-53243.007	50606.220
631C	-53240.861	50604.149
633K	-53245.982	50600.745
634G	-53259.631	50492.728
645K	-53254.340	50476.506
648C	-53277.380	50476.298
649K	-53285.444	50488.078
650C	-53274.151	50509.588
658K	-53312.026	50532.579
801	-53365.000	50572.287
801K	-53380.260	50639.076
802	-53365.488	50669.358
802K	-53353.620	50669.328
803	-53372.755	50669.648
803K	-53339.990	50604.025
804	-53372.181	50572.663
804K	-53325.635	50591.708
805K	-53314.514	50563.386
850K	-53309.816	50513.033
851K	-53303.956	50529.201

境界点座標一覧表

点 名	X座標	Y座標
852K	-53293.906	50624.147
853K	-53298.099	50645.164
854K	-53297.055	50642.030
TKR299-1	-53251.816	50638.588
TKR299-2	-53250.195	50640.873
TKR299-3	-53253.816	50639.440
TKR299-5	-53250.380	50645.872
TKR300-1	-53284.617	50671.202
TKR300-2	-53288.204	50675.167
TKR300-3	-53297.813	50694.587
TKR301-ZS	-53302.779	50689.723
TKR302-1	-53302.017	50689.486
TKR303-1	-53306.085	50694.454
TKR301-5	-53308.209	50682.223
TKR302-1	-53316.461	50600.116
TKR302-2	-53321.389	50606.102
TKR303-1	-53335.026	50618.392
TKR304-1	-53342.763	50626.751
TKR304-2	-53345.988	50628.987
TKR305-1	-53357.536	50637.066
TKR306-1	-53366.818	50643.223
TKR306-2	-53375.159	50648.750
TKR306-3	-53376.703	50649.701
TKR306-4	-53386.664	50655.371
TKR307-1	-53386.342	50664.210
TKR307-2	-53394.481	50658.023
TKR307-3	-53393.083	50673.584
TKR307-4	-53403.741	50666.072
TKR308-1	-53406.324	50684.464
Z1	-53401.035	50668.280
Z2	-53483.041	50675.191
Z3	-53487.556	50683.923
Z5	-53454.132	50693.381
Z6	-53412.974	50678.372
Z9	-53438.846	50694.050
Z10	-53441.918	50641.452
Z13	-53416.383	50633.821
Z19	-53372.262	50694.923
Z26	-53402.222	50655.055
Z27	-53484.110	50655.456
Z28	-53317.490	50664.631
Z31	-53321.885	50653.915
Z34	-53322.773	50648.846
Z35	-53324.165	50648.118
Z37	-53243.579	50498.655
Z51	-53293.317	50668.328
Z61	-53248.595	50613.197
Z62	-53272.014	50468.487
Z167	-53335.554	50680.116
Z169	-53408.525	50692.005
Z170	-53408.366	50692.816
Z174	-53413.817	50659.328
Z175	-53422.461	50662.886
Z176	-53448.633	50664.053
Z177	-53472.673	50660.146
Z178	-53479.130	50656.811
Z179	-53416.201	50660.328
Z180	-53442.572	50663.783
Z181	-53390.091	50689.465

境界点座標一覧表

点 名	X座標	Y座標
Z193	-53286.909	50620.632
Z195	-53292.772	50543.827
Z197	-53286.040	50541.561
Z207	-53309.931	50680.291
Z214	-53306.866	50696.319
Z215	-53304.302	50688.640
Z217	-53331.752	50614.289
Z218	-53322.018	50614.084
Z220	-53226.086	50612.882
Z221	-53227.968	50613.805
Z232	-53241.705	50626.098
Z234	-53243.867	50627.867
Z237	-53223.523	50602.353
Z2372	-53222.405	50602.498
Z502	-53326.326	50627.655
Z503	-53316.874	50618.594
Z504	-53305.944	50609.806
Z505	-53296.351	50605.623
Z506	-53295.197	50604.592
Z507	-53295.342	50604.450
Z508	-53286.910	50604.690
Z531K	-53293.202	50601.974

宇一ノ坪

凡 例	
コンクリート杭	田
プラスチック杭	口
金属プレート	△
鉄	●
ペンキ(刷印)	●
木 杭	○
計 算 点	—○—
中 心 点	●
基 準 点	○
市町村界	—+—+—
大 字 界	—+—+—
宇 界	—+—+—
境界未定地	—
現況地目	()

凡 例	
土地取得	■
区分地上権設定	■

宇北古屋敷

施設名	福岡東支線用水路 (0312100-1100-09)
図面名	用地管理図 (現況入)
作成年月日	平成25年3月25日
縮尺	A1 1:500 A2 1:707
図面番号	11-5/5
作成者	関東農政局 両総農業水利事業所

基準点座標一覧表

点 名	X座標	Y座標
HND.5	-53215.025	50519.304
4T.10-4	-53134.406	50284.333
4T.10-5	-53144.838	50364.323
4T.13	-53116.634	50240.247
4T.14	-53126.361	50207.273
4T.15	-53134.649	50355.736
4T.16	-53153.145	50407.176
4T.17	-53178.988	50451.398
4T.18	-53213.335	50488.772
B10	-53121.895	50363.686
B11	-53093.104	50387.223

中心点座標一覧表

点 名	X座標	Y座標
N0.17	-53097.919	50195.511
N0.18	-53116.891	50241.771
IP.13	-53118.535	50245.781
N0.19	-53124.899	50291.008
N0.20	-53131.784	50340.526
N0.21	-53138.709	50390.044
IP.14	-53140.802	50405.009
IP.15	-53148.729	50422.810
N0.22	-53157.422	50435.525
IP.16	-53164.404	50445.736
N0.22	-53190.397	50472.046
N0.24	-53224.934	50509.101

境界点座標一覧表

点 名	X座標	Y座標
109	-53119.783	50236.951
137K	-53116.434	50237.104
138K	-53108.788	50239.223
139	-53114.096	50249.974
140K	-53119.967	50249.932
142	-53116.149	50258.894
143	-53117.202	50265.616
144K	-53122.717	50262.843
145K	-53118.667	50273.552
146K	-53121.277	50294.172
147K	-53120.590	50297.984
148K	-53120.738	50299.847
149K	-53121.709	50312.286
151K	-53130.070	50317.729
152K	-53126.579	50292.377
153K	-53075.393	50288.740
154K	-53070.378	50276.440
158K	-53124.953	50321.777
159K	-53119.245	50323.738
160K	-53120.475	50333.758
161K	-53113.230	50336.842
162K	-53106.963	50339.554
164K	-53087.910	50323.022
165K	-53084.084	50312.833
166K	-53134.420	50351.400
167K	-53130.070	50352.271
168K	-53127.089	50350.727
169K	-53135.907	50360.932
170K	-53124.356	50364.118
173B	-53123.483	50357.780

境界点座標一覧表

点 名	X座標	Y座標
174C	-53122.677	50354.156
175K	-53121.961	50351.761
176K	-53115.095	50356.823
177K	-53109.231	50358.451
178K	-53092.582	50362.856
179B	-53093.041	50364.308
180K	-53116.560	50365.912
181K	-53124.831	50367.555
182K	-53125.104	50368.675
183C	-53126.902	50363.240
184K	-53127.336	50366.647
185K	-53127.539	50367.888
186K	-53126.718	50374.047
187K	-53129.900	50383.974
188K	-53132.920	50395.597
189K	-53134.589	50398.438
190K	-53139.068	50407.326
191P	-53132.564	50392.584
192P	-53140.335	50398.584
194K	-53112.642	50419.475
195K	-53108.399	50411.483
196K	-53098.904	50391.438
200K	-53093.697	50379.438
201C	-53091.063	50373.919
203K	-53214.427	50286.250
204K	-53212.762	50282.576
205K	-53205.661	50285.416
621B	-53234.463	50288.685
622K	-53232.461	50510.150
636C	-53219.377	50482.190

境界点座標一覧表


点 名	X座標	Y座標
642C	-53232.388	50471.956
659K	-53177.828	50438.266
660K	-53177.239	50438.758
661K	-53172.968	50435.101
662K	-53164.716	50423.243
665K	-53167.994	50441.321
666K	-53173.427	50447.855
667K	-53154.108	50419.932
668K	-53149.063	50409.685
669K	-53159.094	50394.637
671K	-53195.981	50390.343
672C	-53187.363	50371.985
673K	-53158.236	50411.675
674K	-53156.302	50407.042
676C	-53150.669	50387.379
678K	-53148.862	50371.474
679K	-53149.301	50369.596
680K	-53148.260	50369.090
683C	-53147.515	50357.225
685K	-53141.704	50380.300
686K	-53143.300	50389.134
687K	-53142.451	50397.707
688K	-53139.180	50381.006
689C	-53146.362	50345.685
690C	-53145.068	50343.137
691K	-53143.284	50330.258
692K	-53142.567	50324.806
694K	-53141.063	50312.278
695K	-53138.806	50293.142
696K	-53175.078	50345.742

境界点座標一覧表

点 名	X座標	Y座標
698K	-53165.172	50315.757
812K	-53089.761	50328.000
813K	-53122.230	50317.498
1042K	-53177.612	50235.547
1053K	-53128.603	50237.311
1054K	-53131.330	50244.953
1056	-53134.147	50253.106
1057K	-53134.952	50259.875
1058K	-53136.969	50271.243
1059K	-53199.692	50251.461
1060	-53190.866	50229.913
1061K	-53187.560	50221.808
1062K	-53184.420	50214.209
1063K	-53183.577	50212.373
G1028	-53180.367	50228.586
TKR288-2	-53118.001	50433.050
TKR290-0	-53124.697	50439.226
TKR290-1	-53128.884	50443.670
TKR290-2	-53139.594	50440.361
TKR290-3	-53141.629	50439.667
TKR290-4	-53146.858	50435.424
TKR290-5	-53151.754	50433.824
TKR291-1	-53163.303	50445.253
TKR291-2	-53189.661	50471.363
TKR291-3	-53188.806	50475.352
TKR294-1	-53203.123	50492.692
Z39	-53200.687	50438.500
Z39	-53193.429	50441.783
Z40	-53184.769	50445.604

境界点座標一覧表

点 名	X座標	Y座標
Z41	-53216.695	50431.333
Z42	-53177.696	50403.560
Z43	-53201.063	50393.816
Z45	-53180.166	50356.612
Z46	-53146.893	50357.613
Z47	-53165.349	50321.240
Z48	-53166.756	50328.767
Z50	-53164.069	50306.518
Z52	-53147.778	50421.843
Z53	-53125.485	50396.454
Z54	-53121.502	50386.569
Z55	-53120.290	50384.874
Z56	-53118.915	50376.126
Z57	-53117.577	50370.324
Z59	-53145.372	50396.497
Z60	-53146.622	50410.650
Z64	-53133.709	50251.837
Z136	-53130.560	50356.040
Z137	-53134.974	50354.954
Z162	-53148.563	50369.371
Z182	-53203.549	50496.750
Z183	-53192.830	50472.654
Z184	-53141.760	50380.554
Z185	-53138.637	50365.642
Z188	-53206.120	50484.516
Z189	-53218.390	50495.302
Z190	-53207.243	50463.539
Z201	-53138.470	50354.588
Z224	-53137.853	50350.713
Z230	-53120.893	50239.620

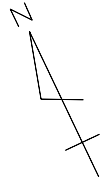

字大関

東金市
大字一之袋

字渡戸

字下川

字上水井

字一ノ坪

字下水井

境界点座標一覧表

点 名	X座標	Y座標
Z373	-53181.581	50473.491
Z374	-53184.414	50471.591
Z485	-53136.087	50364.468
Z486	-53138.195	50381.179
Z487	-53135.845	50388.762
Z576	-53317.521	50231.441
Z580	-53119.160	50235.416
Z581	-53122.911	50245.274
Z582	-53126.180	50235.628
Z584	-53124.464	50238.657
Z584	-53124.042	50230.251
Z595	-53116.709	50240.684
Z597	-53125.626	50234.234
Z598	-53115.049	50236.167
Z599	-53118.722	50246.337
Z600	-53120.399	50251.579
Z601	-53124.606	50250.541
Z602	-53122.063	50258.888
Z603	-53123.495	50268.792
Z604	-53126.383	50260.111
Z605	-53126.797	50262.962


境界点座標一覧表

点 名	X座標	Y座標
Z606	-53181.357	50296.024
Z607	-53128.189	50294.057
Z608	-53128.225	50311.596
Z609	-53132.940	50316.855
Z610	-53127.784	50293.799
Z611	-53131.587	50310.804
Z612	-53129.950	50303.485
Z613	-53128.641	50297.630
Z615	-53123.992	50268.361

凡 例	
コンクリート杭	田
プラスチック杭	口
金属プレート	△
鉄	●
ペンキ(刻印)	●
木 杭	○
計 算 点	—○—
中 心 点	●
基 準 点	○
市町村界	-----
大 字 界	-----
字 界	-----
境界未定地	-----
現況地目	()

凡 例	
土地取得	■
区分地上権設定	■

施設名	福岡東支線用水路 (0312100-1100-09)		
図面名	用地境界標識設置図		
作成年月日	平成25年3月25日		
縮尺	A1 1:500	図面番号	12-1/1
	A2 1:707		
作成者	関東農政局 両総農業水利事業所		

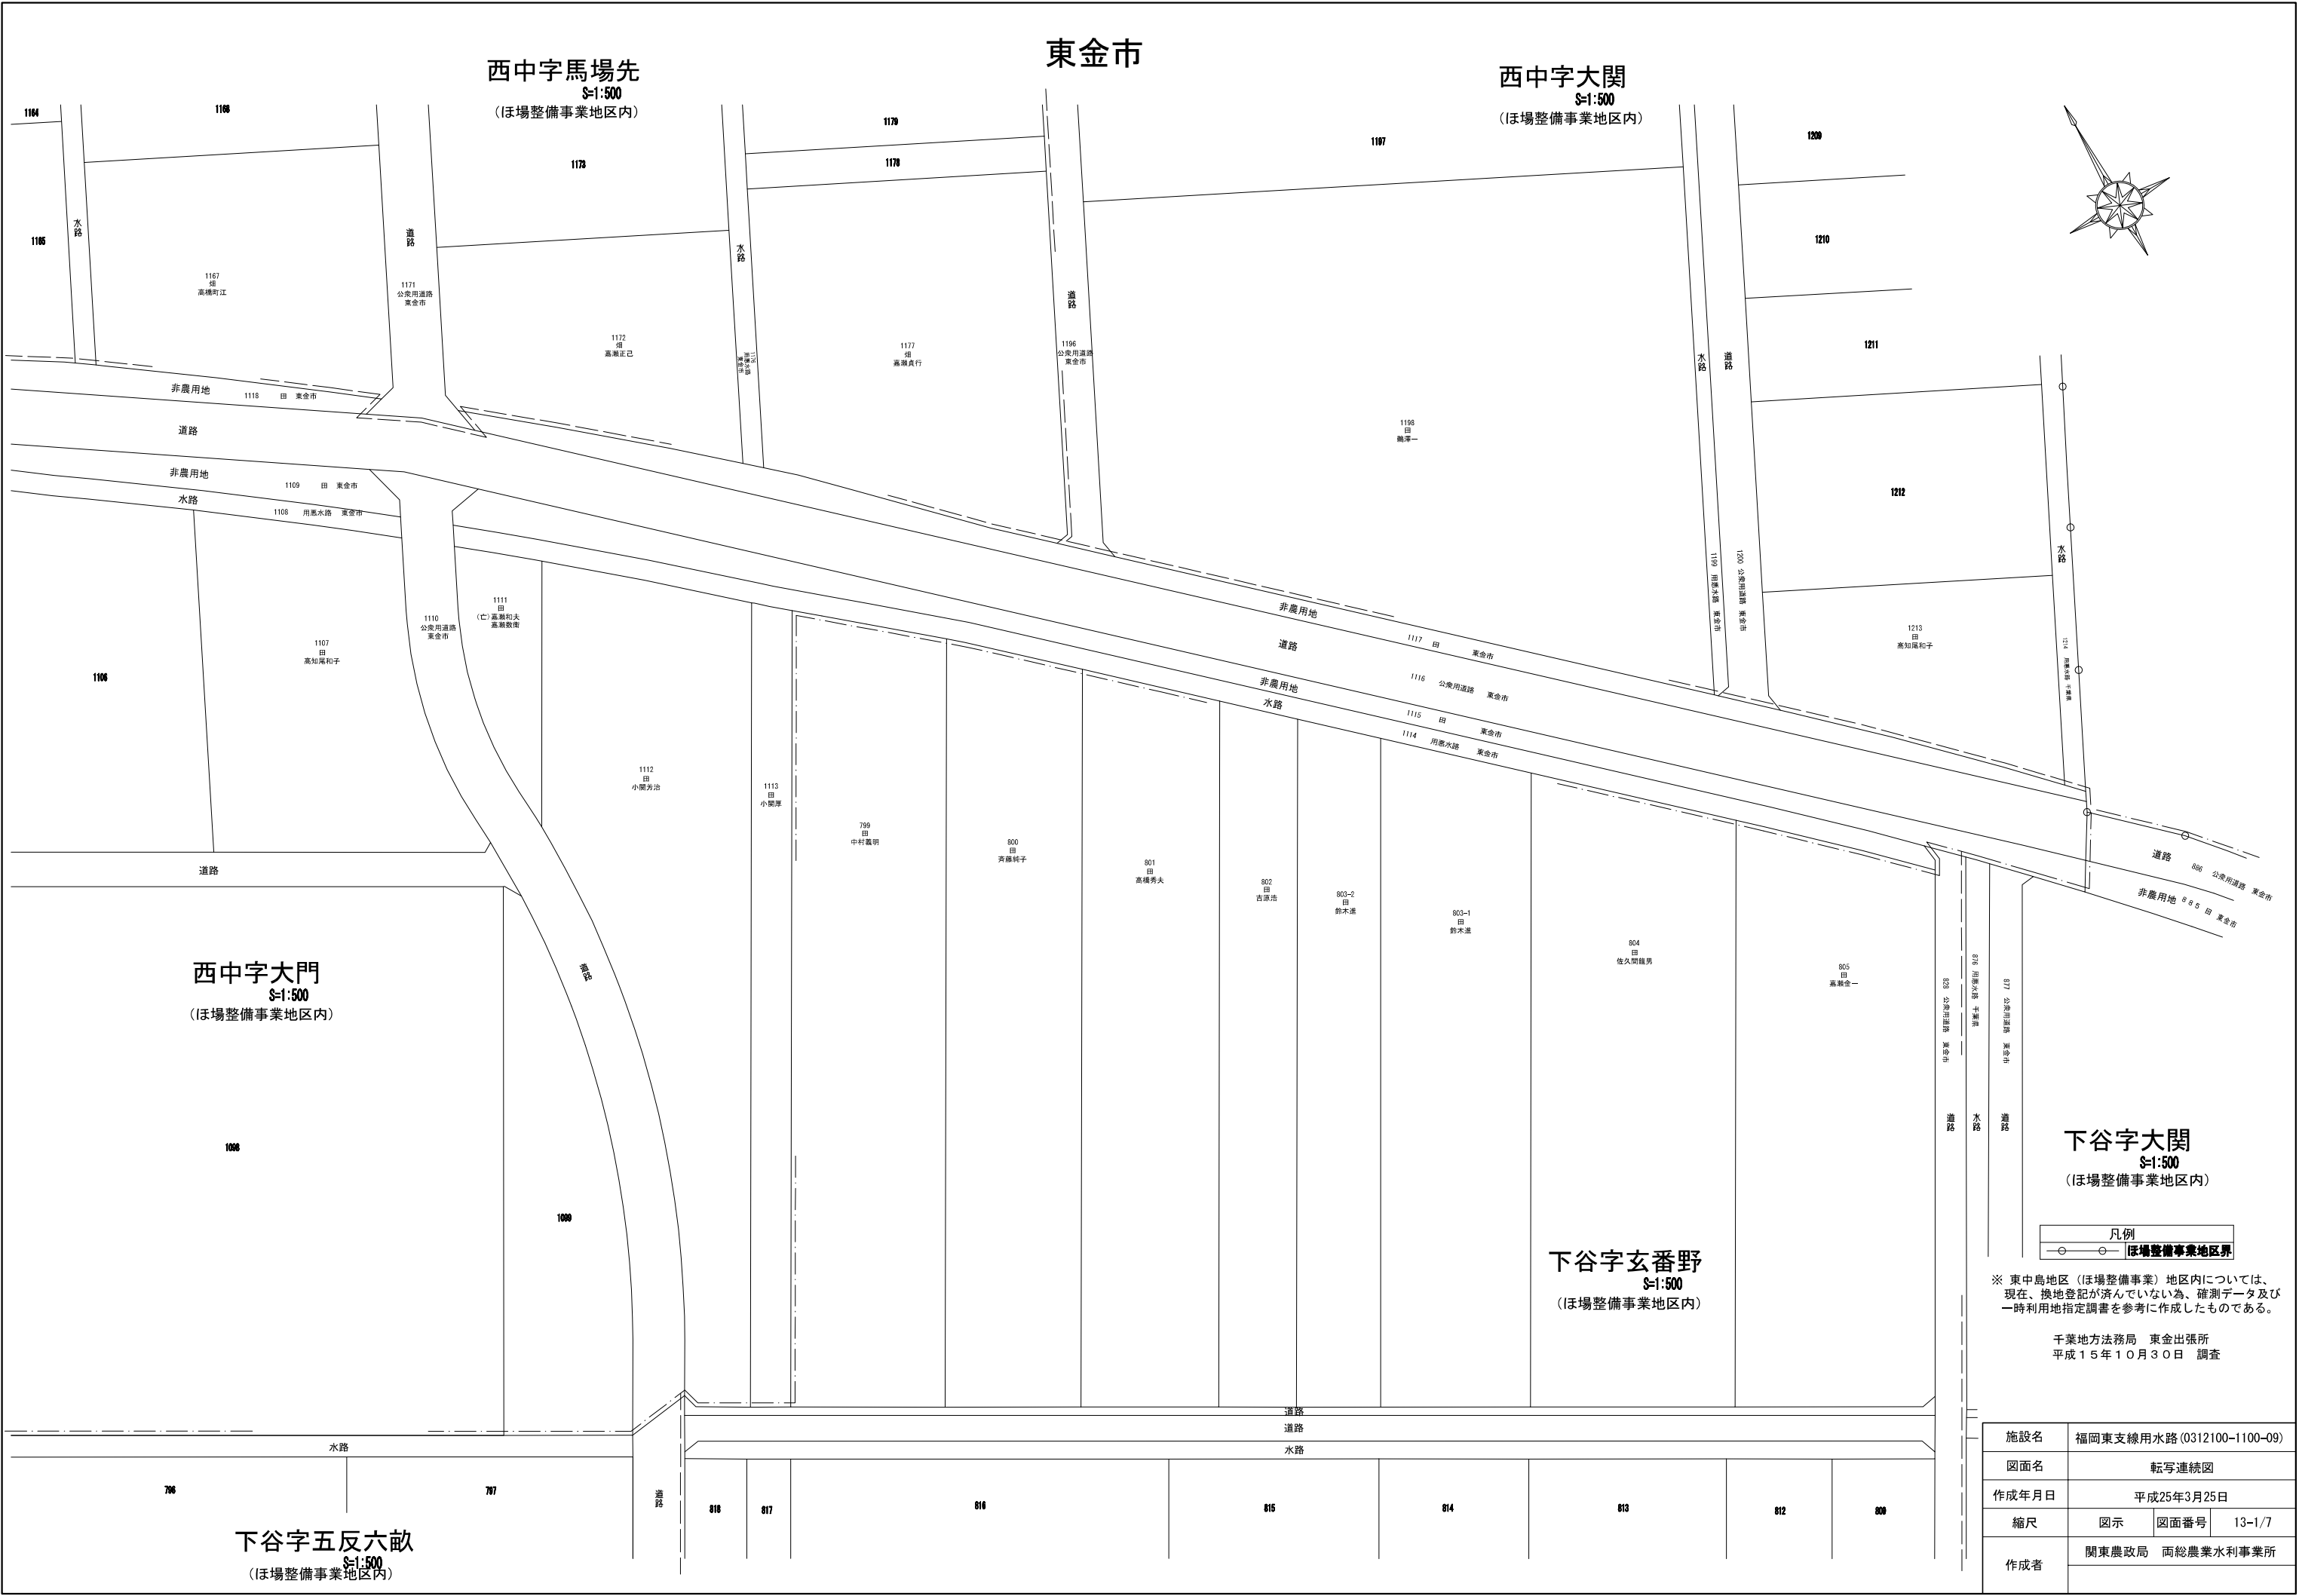

凡例		
○	○	ほ場整備事業地区界

※ 東中島地区（ほ場整備事業）地区内については、
現在、換地登記が済んでいない為、確測データ及び
一時利用地指定調書を参考に作成したものである。

千葉地方務局 東金出張所
平成15年10月30日 調査

施設名	福岡東支線用水路(0312100-1100-09)		
図面名	転写連続図		
作成年月日	平成25年3月25日		
縮尺	図示	図面番号	13-1/7
	関東農政局 両総農業水利事業所		
作成者			

西中字大関

S=1:500

(ほ場整備事業地区内)


西中字大関

S=1:500

東金市

下谷字大関

S=1:500

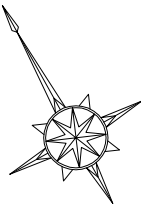


凡例	
	ほ場整備事業地区界

※ 東中島地区（ほ場整備事業）地区内については、
現在、換地登記が済んでいない為、確測データ及び
一時利用地指定調書を参考に作成したものである。

千葉地方事務局 東金出張所
平成15年10月30日 調査

施設名	福岡東支線用水路(0312100-1100-09)		
図面名	転写連続図		
作成年月日	平成25年3月25日		
縮尺	図示	図面番号	13-2/7
	関東農政局 両総農業水利事業所		
作成者			

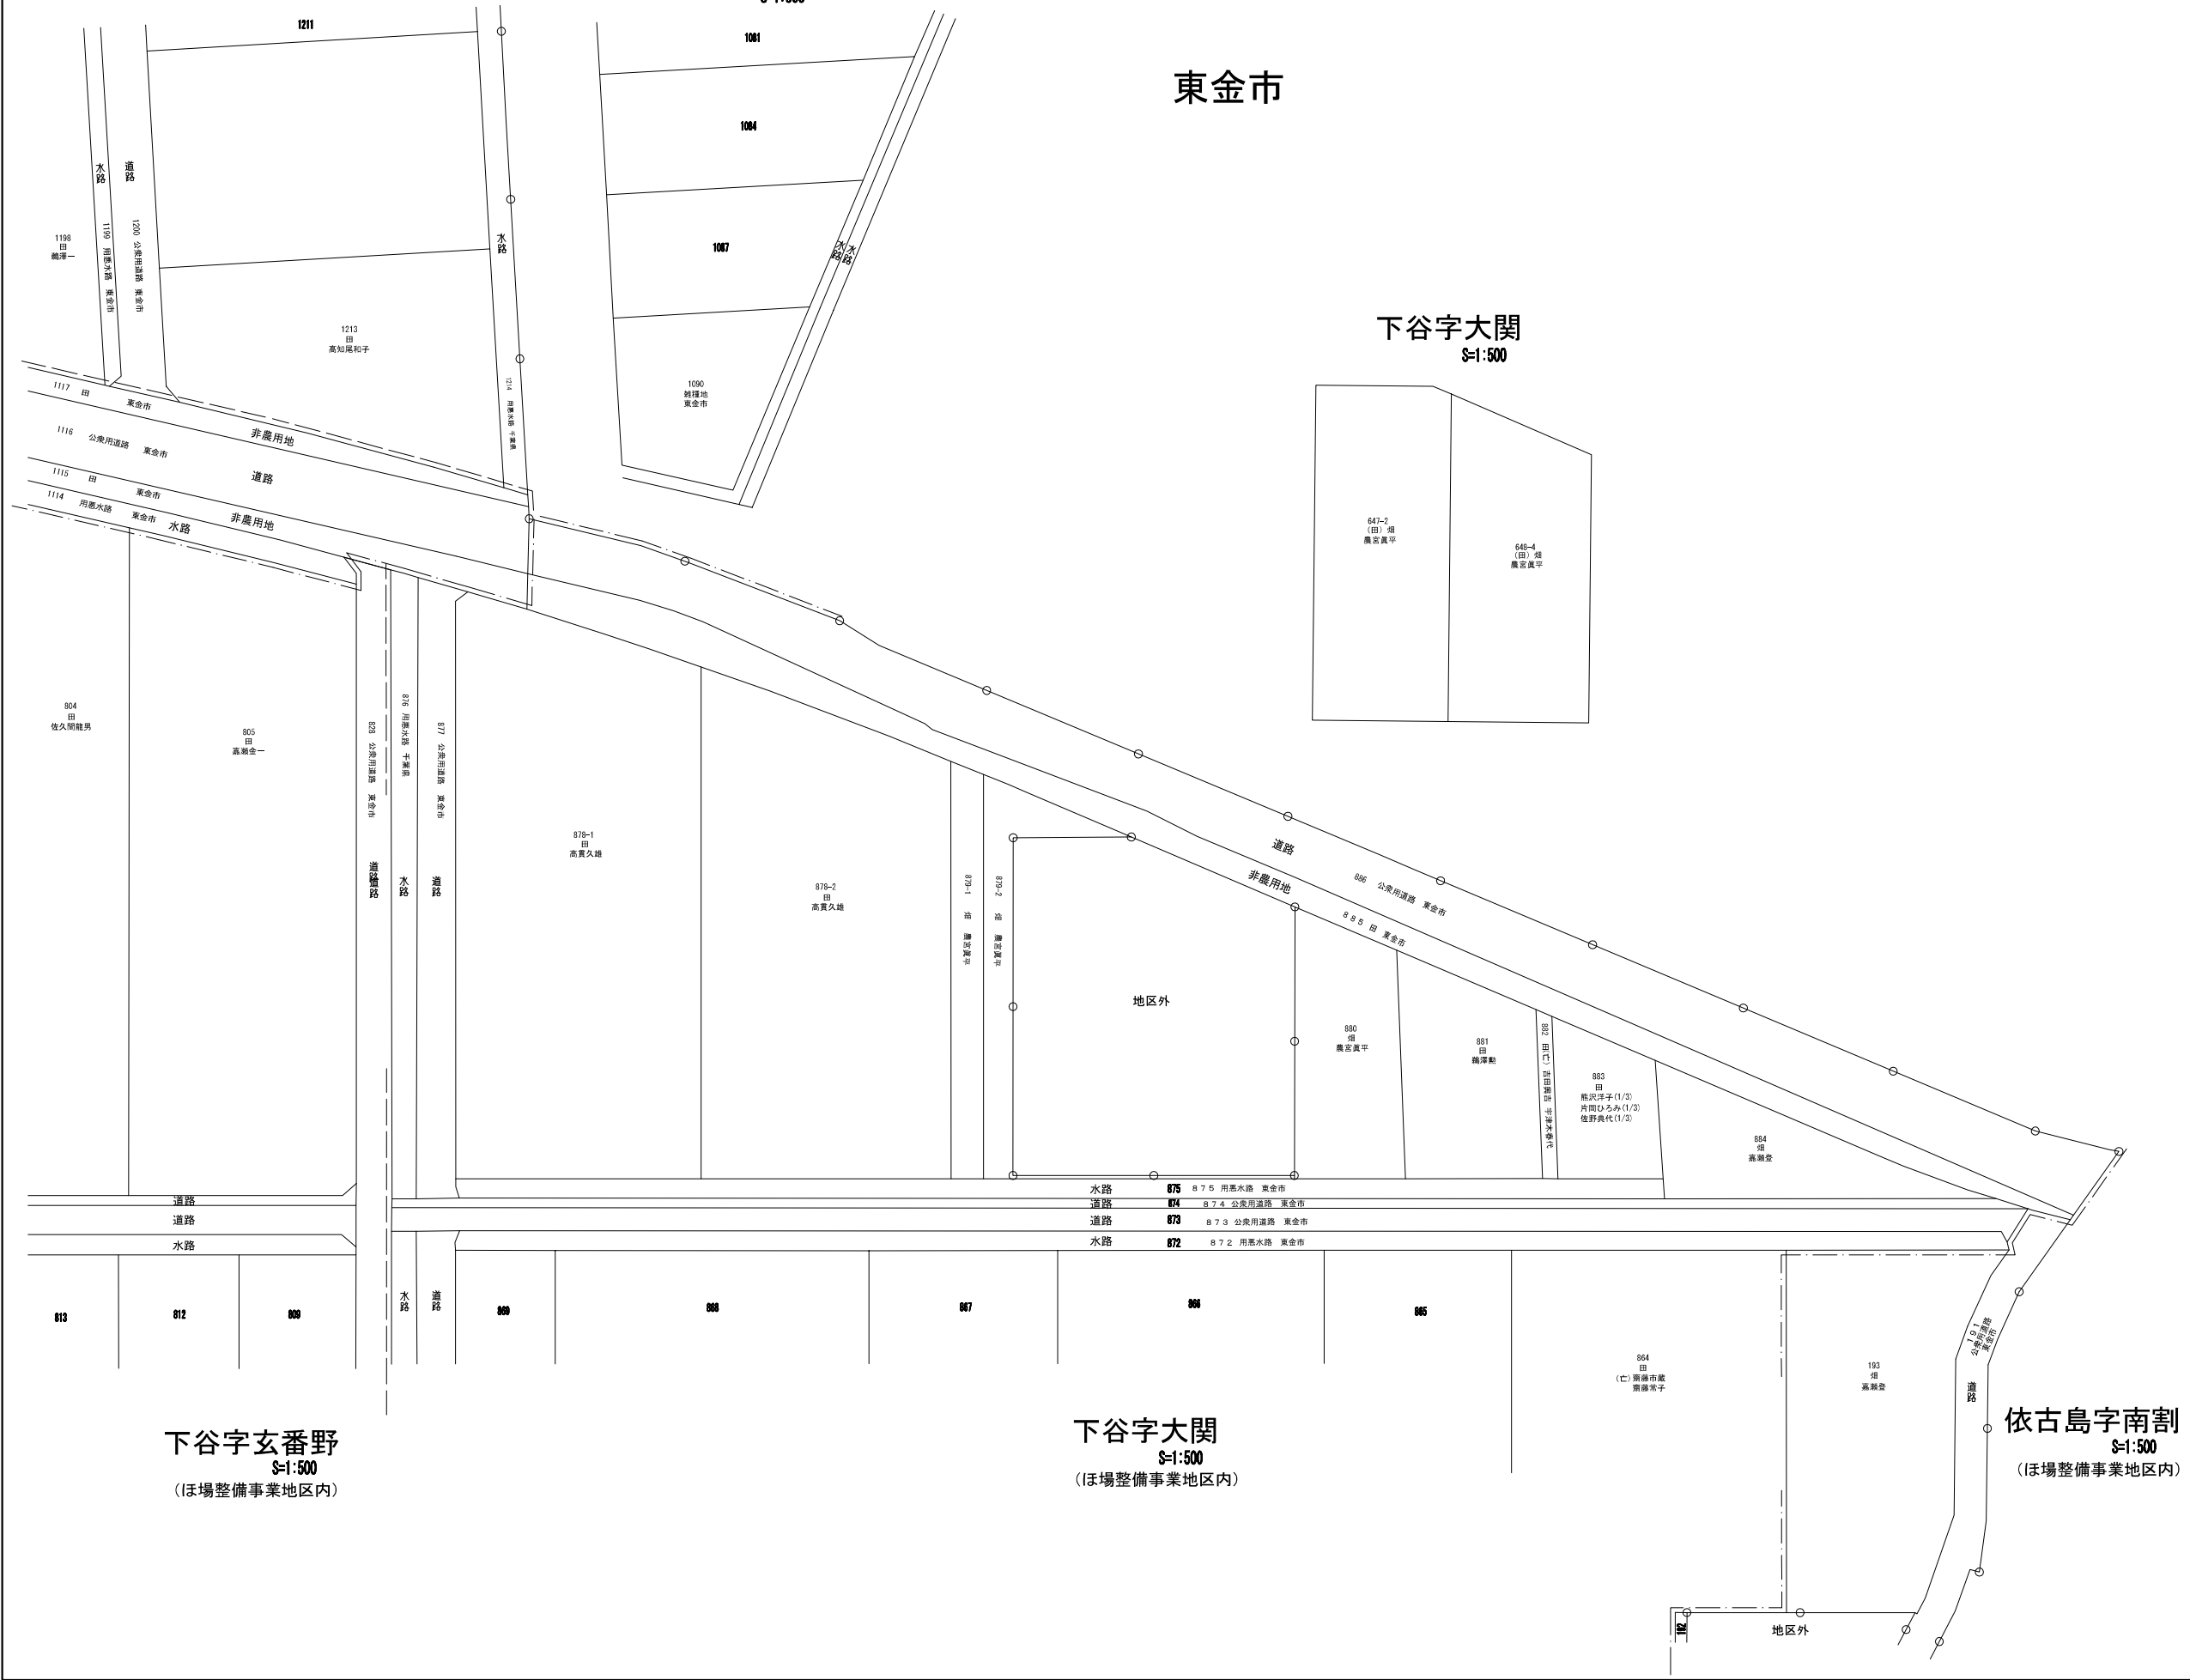

下谷字玄番野

S=1:500

(ほ場整備事業地区内)

下谷字大関

S=1:500

(ほ場整備事業地区内)


依古島字南割

S=1:500

(ほ場整備事業地区内)

東金市

依古島字南割
S=1:500

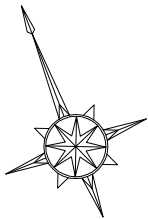

依古島字南割
S=1:500

依古島字南割
S=1:500


依古島字島下
S=1:500

依古島字島下
S=1:500

千葉地方事務局 東金出張所
平成15年10月30日 調査

施設名	福岡東支線用水路(0312100-1100-09)		
図面名	転写連続図		
作成年月日	平成25年3月25日		
縮尺	図示	図面番号	13-3/7
作成者	関東農政局 両総農業水利事業所		


東金市

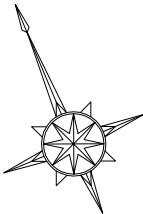

砂古瀬字堰
S=1:500




砂古瀬字長州
S=1:500

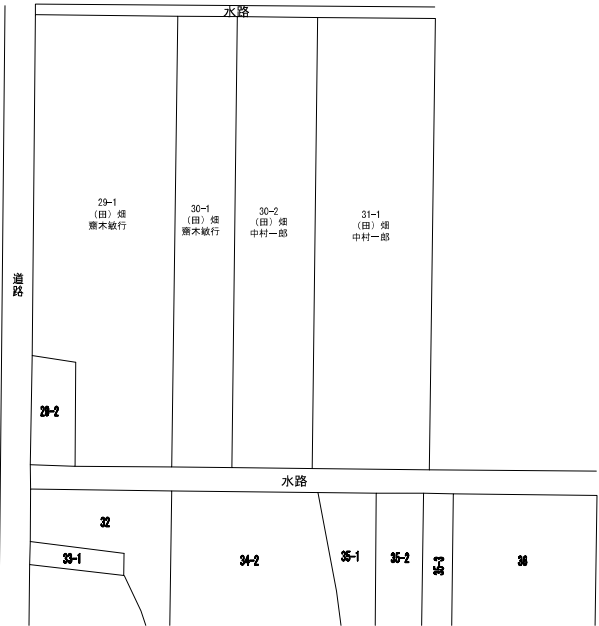

砂古瀬字上谷道
S=1:600



砂古瀬字堰
S=1:600

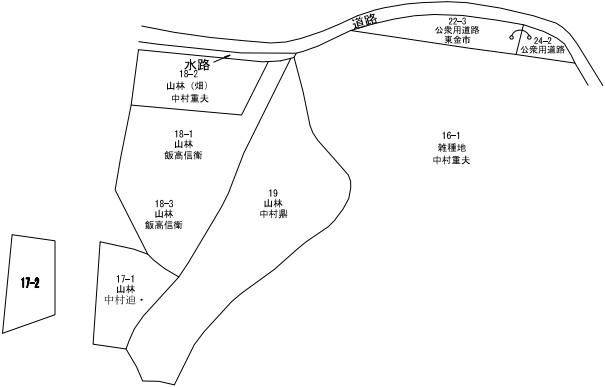

千葉地方事務局 東金出張所
平成15年10月30日 調査

施設名	福岡東支線用水路(0312100-1100-09)		
図面名	転写連続図		
作成年月日	平成25年3月25日		
縮尺	図示	図面番号	13-4/7
作成者	関東農政局 両総農業水利事業所		

道路	
水路	751

[illegible]

Figure 1-1-10 is a detailed plan view of the drainage system for the 'Yanhuang River' (黄河) area. The diagram shows a series of rectangular basins (100-1 to 100-10) and a central channel (100-11) leading to a larger basin (100-12). The basins are labeled with their respective names and areas. The central channel is labeled '100-11 黄河'. The larger basin is labeled '100-12 黄河'. The diagram also shows a '道路' (Road) and a '水渠' (Canal).

143 畑 秋山勘		142 (田) 畑 中村重夫		141 (田) 畑 秋山勘	
513 畑 秋山勘	512 畑 秋山勘	511 (田) 畑 中村重夫	508 (田) 畑 秋山勘		
			509 (田) 畑 秋山勘		
			510		

水路				
477	478	479	480-1	480-2

The map shows a large area divided into several plots. The top section is bounded by a road labeled '水路'. Below this road, there are several plots with the following details:

- Plot 502: 田 (Field), 吉原義行 (Yoshihiko Yoshinori)
- Plot 501: 田 (Field), 三橋俊之 (Shunji Miyahashi)
- Plot 500-1: 田 (Field), 三橋俊之 (Shunji Miyahashi)
- Plot 500-2: 公衆用道路 (Public Road), 栗谷市 (Kuriyama City)
- Plot 499-4: 公衆用道路 (Public Road), 栗谷市 (Kuriyama City)
- Plot 499-3: 公衆用道路 (Public Road), 栗谷市 (Kuriyama City)
- Plot 499-1: 田 (Field), 雑種地 (Mixed Land), 中村忠雄 (Tadashi Nakamura)
- Plot 498: 田 (Field), 清水よし子 (Yoshiko Shimizu)

The middle section is bounded by a road labeled '水路' at the top and '水路' on the left. It contains several plots:

- Plot 483
- Plot 484-1
- Plot 485
- Plot 486
- Plot 487

The bottom section is bounded by a road labeled '水路' on the left and '水路' at the top. It contains several plots:

- Plot 482-1
- Plot 481
- Plot 480-1
- Plot 480
- Plot 488

A road labeled '道路' (Road) runs horizontally between the middle and bottom sections. A road labeled '水路' runs vertically on the left side of the bottom section.


At the bottom left, there is a plot labeled 484-2.

At the bottom right, there is a legend box with the following text:


- 施設 (Facility)
- 図 (Map)
- 作成 (Created)

施設名	福岡東支線用水路(0312100-1100-09)		
図面名	転写連続図		
作成年月日	平成25年3月25日		
縮尺	図示	図面番号	13-5/7
作成者	関東農政局 両総農業水利事業所		


東金市

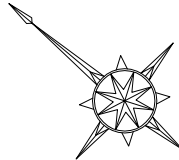


一之袋字渡戸
§:1:600

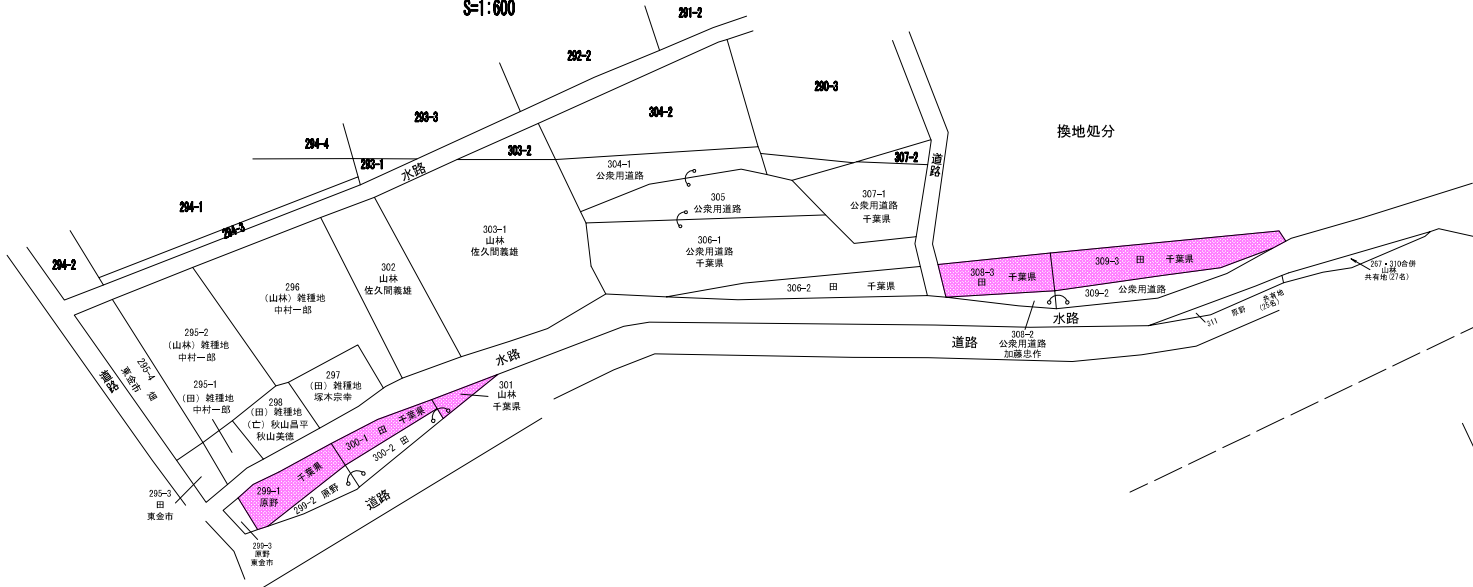

一之袋字下川
§:1:500

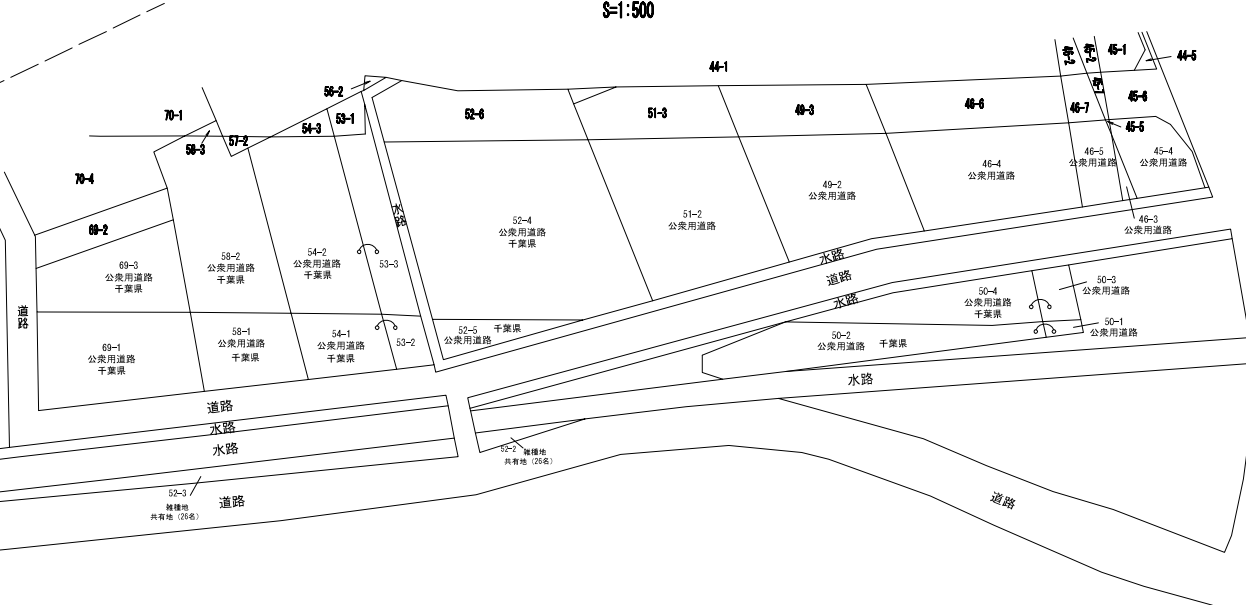


一之袋字下川
§:1:500

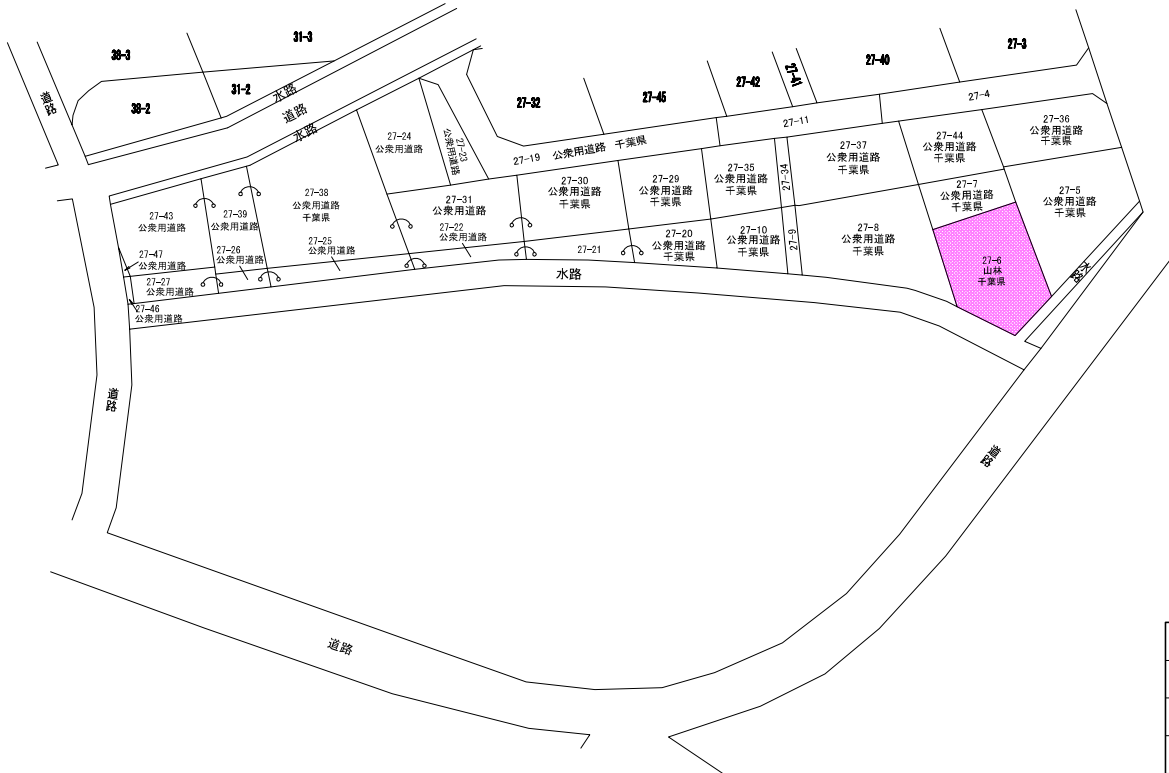

千葉地方法務局 東金出張所
平成15年10月30日 調査

施設名	福岡東支線用水路(0312100-1100-09)		
図面名	転写連続図		
作成年月日	平成25年3月25日		
縮尺	図示	図面番号	13-6/7
作成者	関東農政局 両総農業水利事業所		

東金市

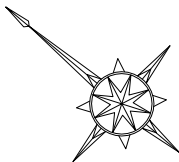


一之袋字北ノ妻
S=1:600

一之袋字一ノ坪
S=1:600

一之袋字上水井
S=1:500

千葉地方事務局 東金出張所
平成15年10月30日 調査

施設名	福岡東支線用水路(0312100-1100-09)		
図面名	転写連続図		
作成年月日	平成25年3月25日		
作成者	縮尺	図示	図面番号 13-7/7
	関東農政局 両総農業水利事業所		

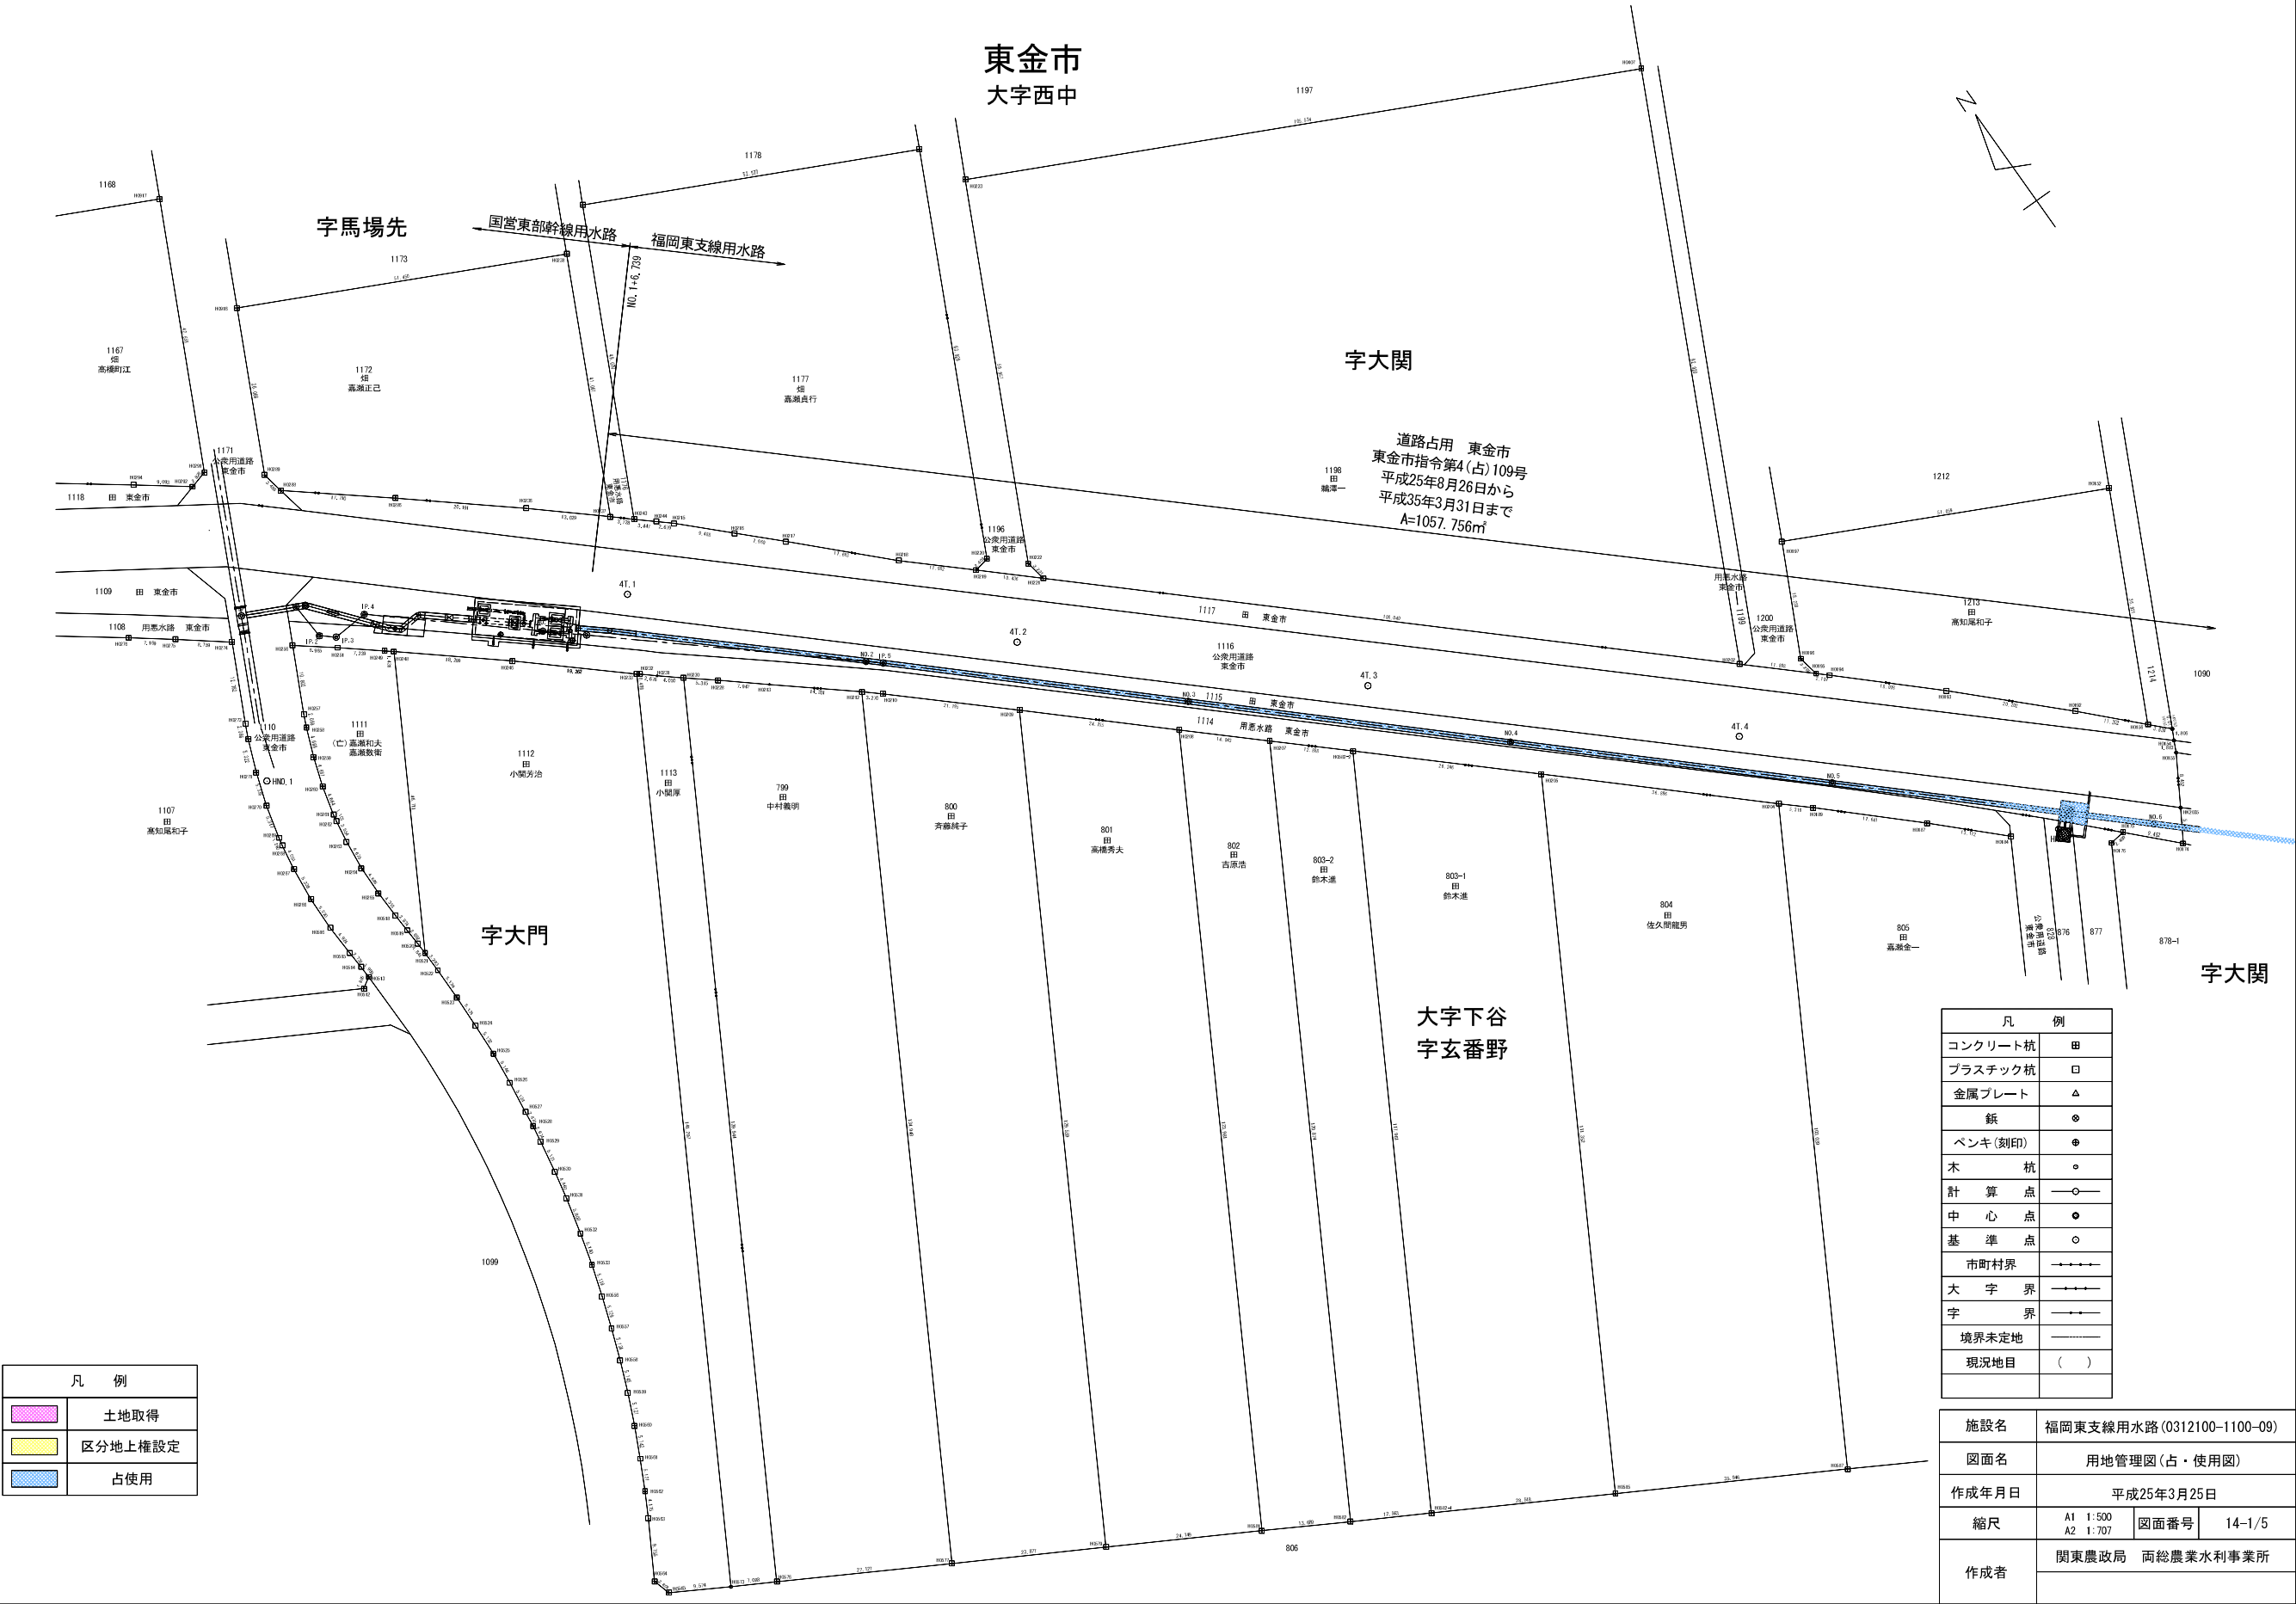

凡 例	
	土地取得
	区分地上権設定
	占使用

凡 例	
コンクリート杭	田
プラスチック杭	口
金属プレート	△
鉄	◎
ペンキ(刻印)	●
木 杭	○
計 算 点	—○—
中 心 点	●
基 準 点	○
市町村界	—+—+—+—
大 字 界	—+—+—+—
字 界	—+—+—+—
境界未定地	—+—+—+—
現況地目	()

施設名	福岡東支線用水路(0312100-1100-09)		
図面名	用地管理図(占・使用図)		
作成年月日	平成25年3月25日		
縮尺	A1 1:500	図面番号	14-1/5
	A2 1:707		
作成者	関東農政局 両総農業水利事業所		

大字西中
字大関

大字依古島
字南割

道路占用 東金市
東金市指令第4(占)109号
平成25年8月26日から
平成35年3月31日まで
A=1057.756㎡

字玄番野

字大関

道路占用 東金市
東金市指令第4(占)109号
平成25年8月26日から
平成35年3月31日まで
A=1057.756m²

大字下谷

大字依古島
字南割

字上谷道


字堰

大字砂古瀬



凡 例	
コンクリート杭	田
プラスチック杭	□
金属プレート	△
鉄	⊗
ベンキ(刻印)	⊕
木 杭	。
計 算 点	—○—
中 心 点	⊙
基 準 点	○
市町村界	—+—+—+—+—
大 字 界	—+—+—+—+—
字 界	—+—+—+—+—
境界未定地	-----
現況地目	()

凡 例	
	土地取得
	区分地上権設定
	占使用

施設名	福岡東支線用水路 (0312100-1100-09)		
図面名	用地管理図 (占・使用図)		
作成年月日	平成25年3月25日		
縮尺	A1 1:500 A2 1:707	図面番号	14-2/5
作成者	関東農政局 両総農業水利事業所		

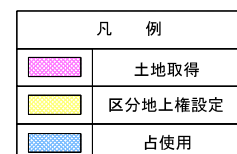

施設名	福岡東支線用水路(0312100-1100-09)		
図面名	用地管理図(占・使用図)		
作成年月日	平成25年3月25日		
縮尺	A1 1:500 A2 1:707	図面番号	14-3/5
作成者	関東農政局 両総農業水利事業所		

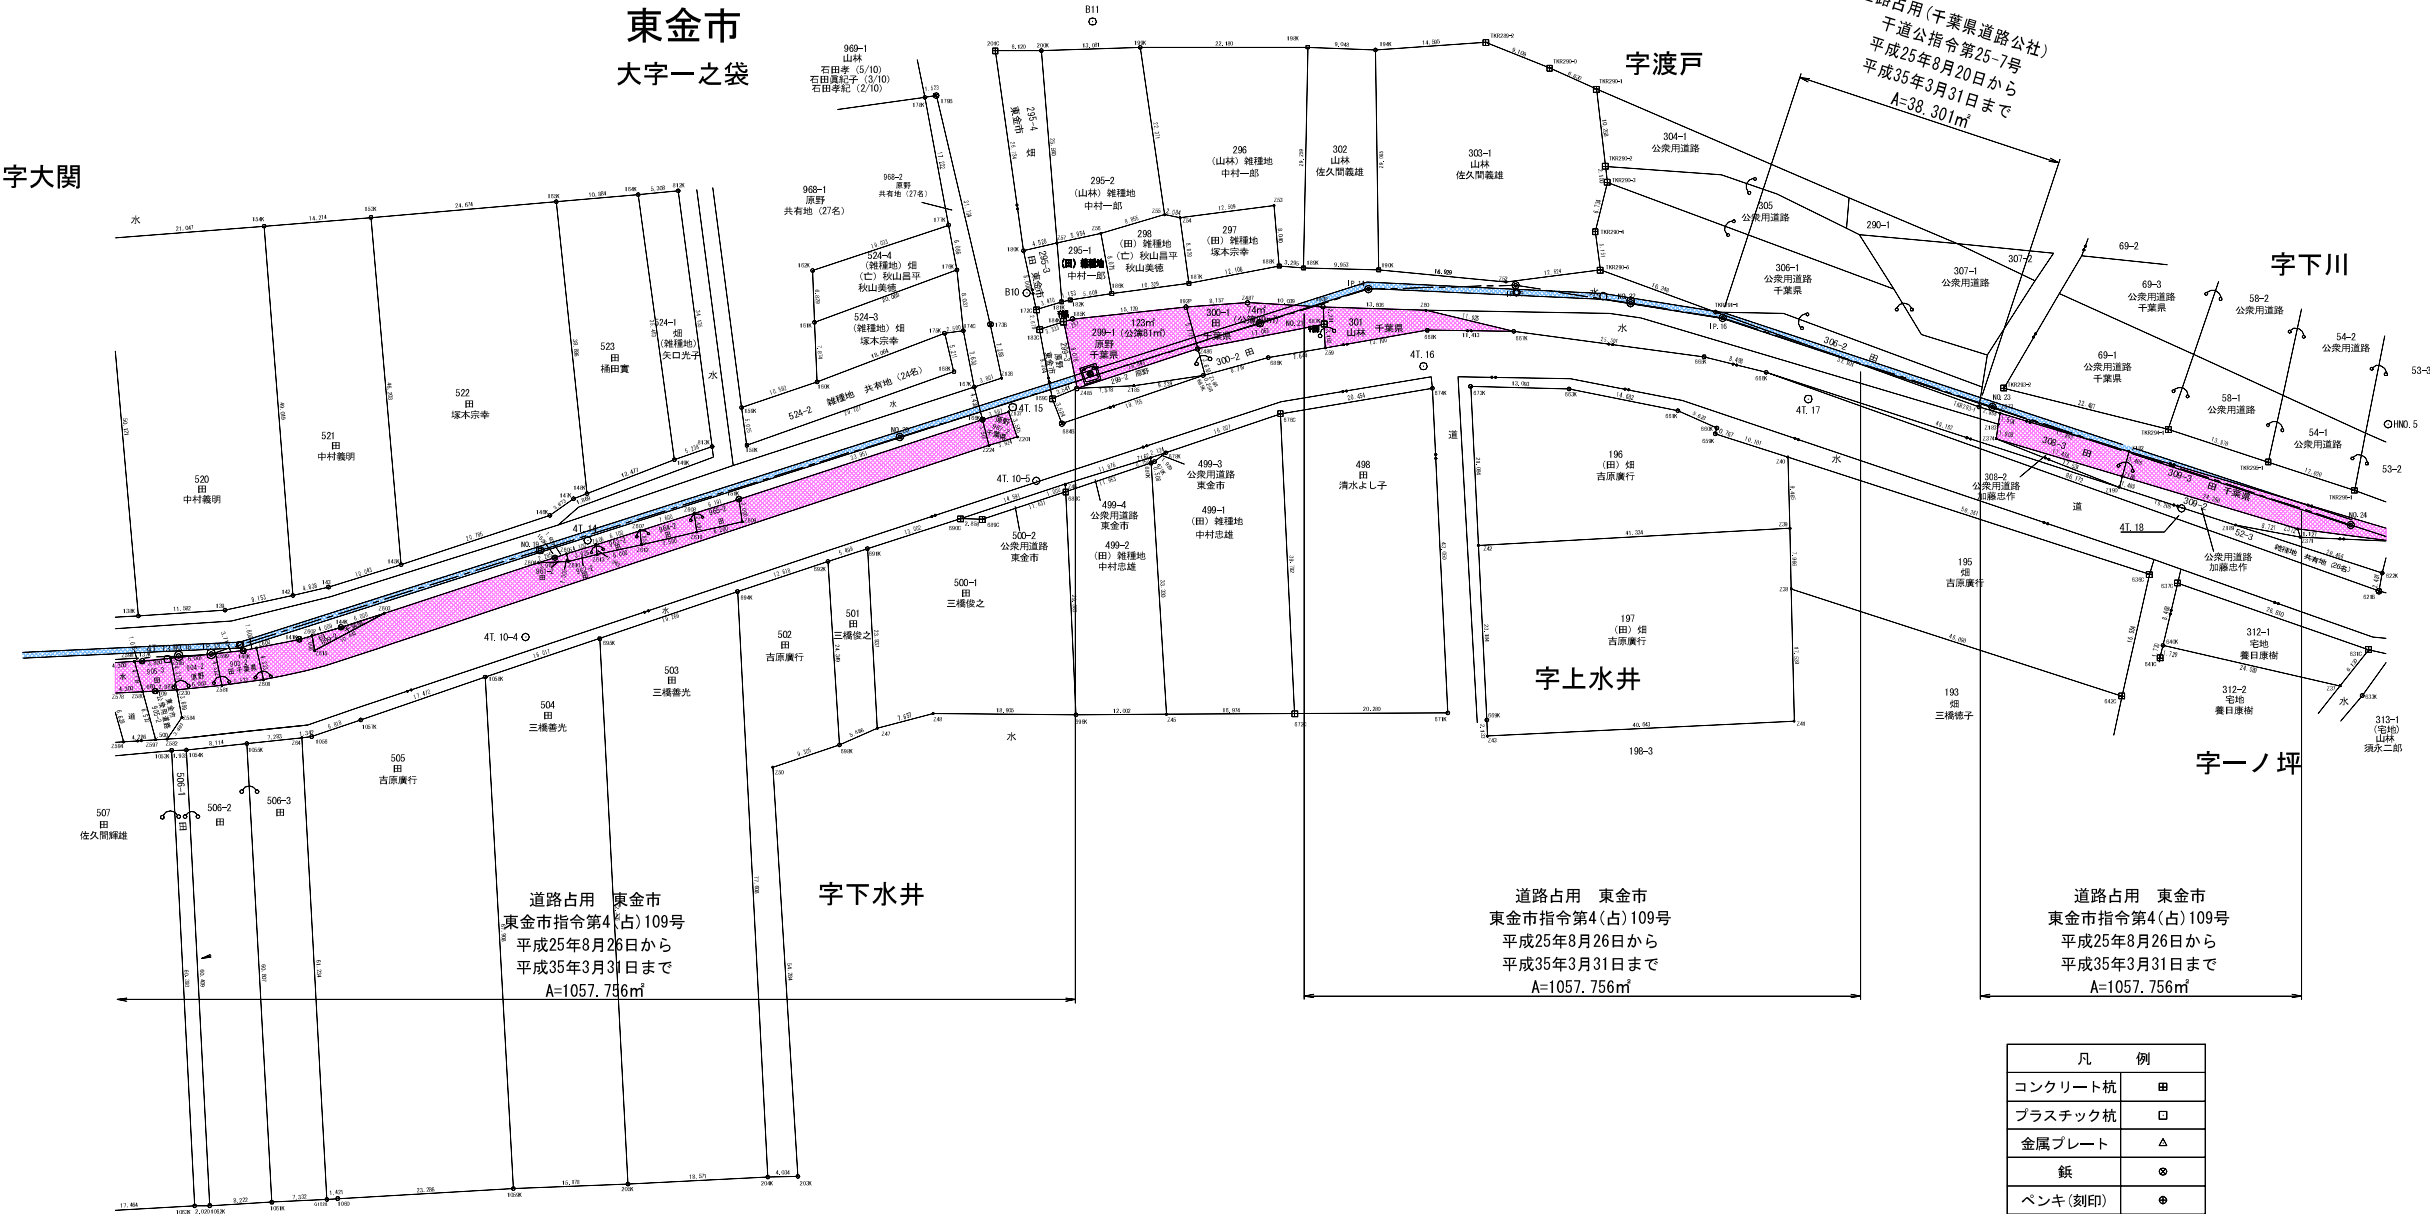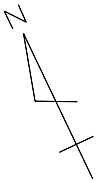

東金市
大字一之袋

字渡戸

字下川

字上水井

字一ノ坪

道路占用 東金市
東金市指令第4(占)109号
平成25年8月26日から
平成35年3月31日まで
A=1057.756㎡

道路占用 東金市
東金市指令第4(占)109号
平成25年8月26日から
平成35年3月31日まで
A=1057.756㎡

道路占用 東金市
東金市指令第4(占)109号
平成25年8月26日から
平成35年3月31日まで
A=1057.756㎡


凡 例	
	土地取得
	区分地上権設定
	占使用

凡 例	
コンクリート杭	田
プラスチック杭	口
金属プレート	△
鉄	●
ペンキ(刻印)	●
木 杭	○
計 算 点	—○—
中 心 点	●
基 準 点	○
市町村界	-----
大 字 界	-----
字 界	-----
境界未定地	-----
現況地目	()

施設名	福岡東支線用水路(0312100-1100-09)		
図面名	用地管理図(占・使用図)		
作成年月日	平成25年3月25日		
縮尺	A1 1:500	図面番号	14-4/5
	A2 1:707		
作成者	関東農政局 両総農業水利事業所		

東金市
大字一之袋

1 2 3 4 5

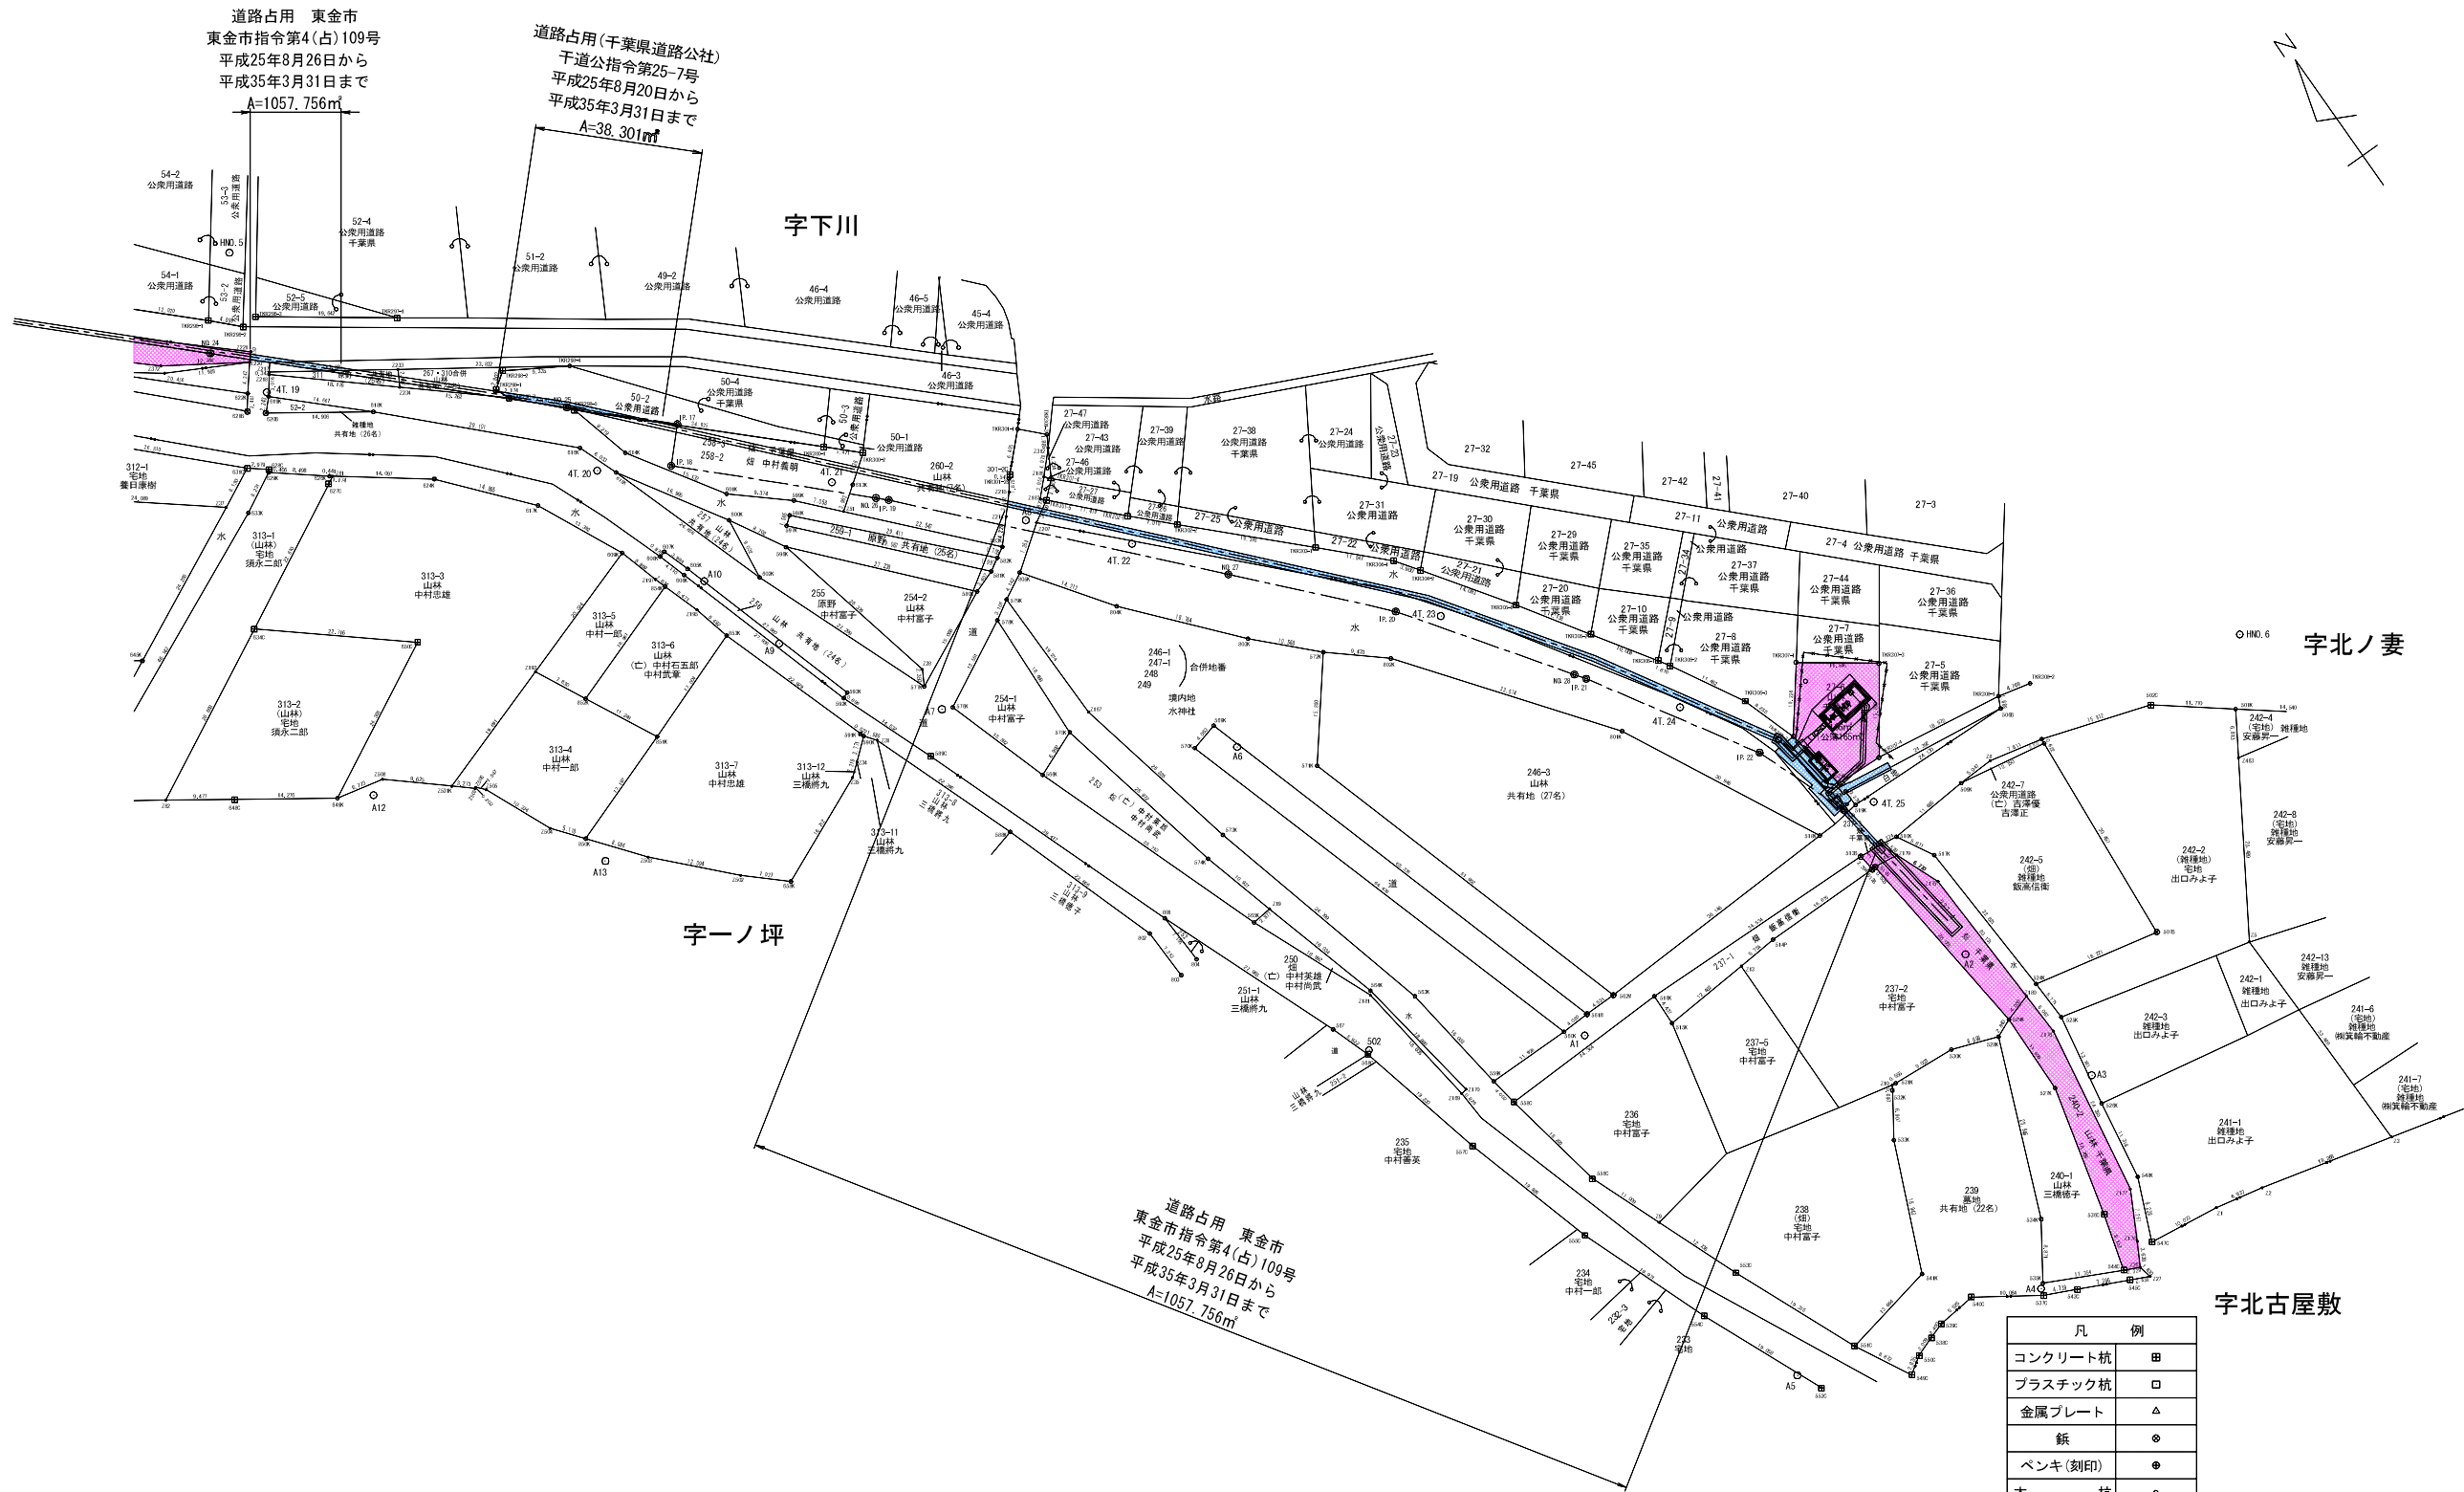

字一ノ坪

字北ノ妻

字北古屋敷

道路占有 東金市
東金市指令第4(占)109号
平成25年8月26日から
平成35年3月31日まで
A=1057.756m²

凡 例	
	土地取得
	区分地上権設定
	占使用

凡 例	
コンクリート杭	田
プラスチック杭	口
金属プレート	△
鉄	●
ペンキ(刻印)	●
木 杭	○
計 算 点	○
中 心 点	●
基 準 点	○
市町村界	———
大 字 界	———
字 界	———
境界未定地	———
現況地目	()

施設名	福岡東支線用水路(0312100-1100-09)		
図面名	用地管理図(占・使用図)		
作成年月日	平成25年3月25日		
縮尺	A1 1:500	図面番号	14-5/5
	A2 1:707		
作成者	関東農政局 両総農業水利事業所		