
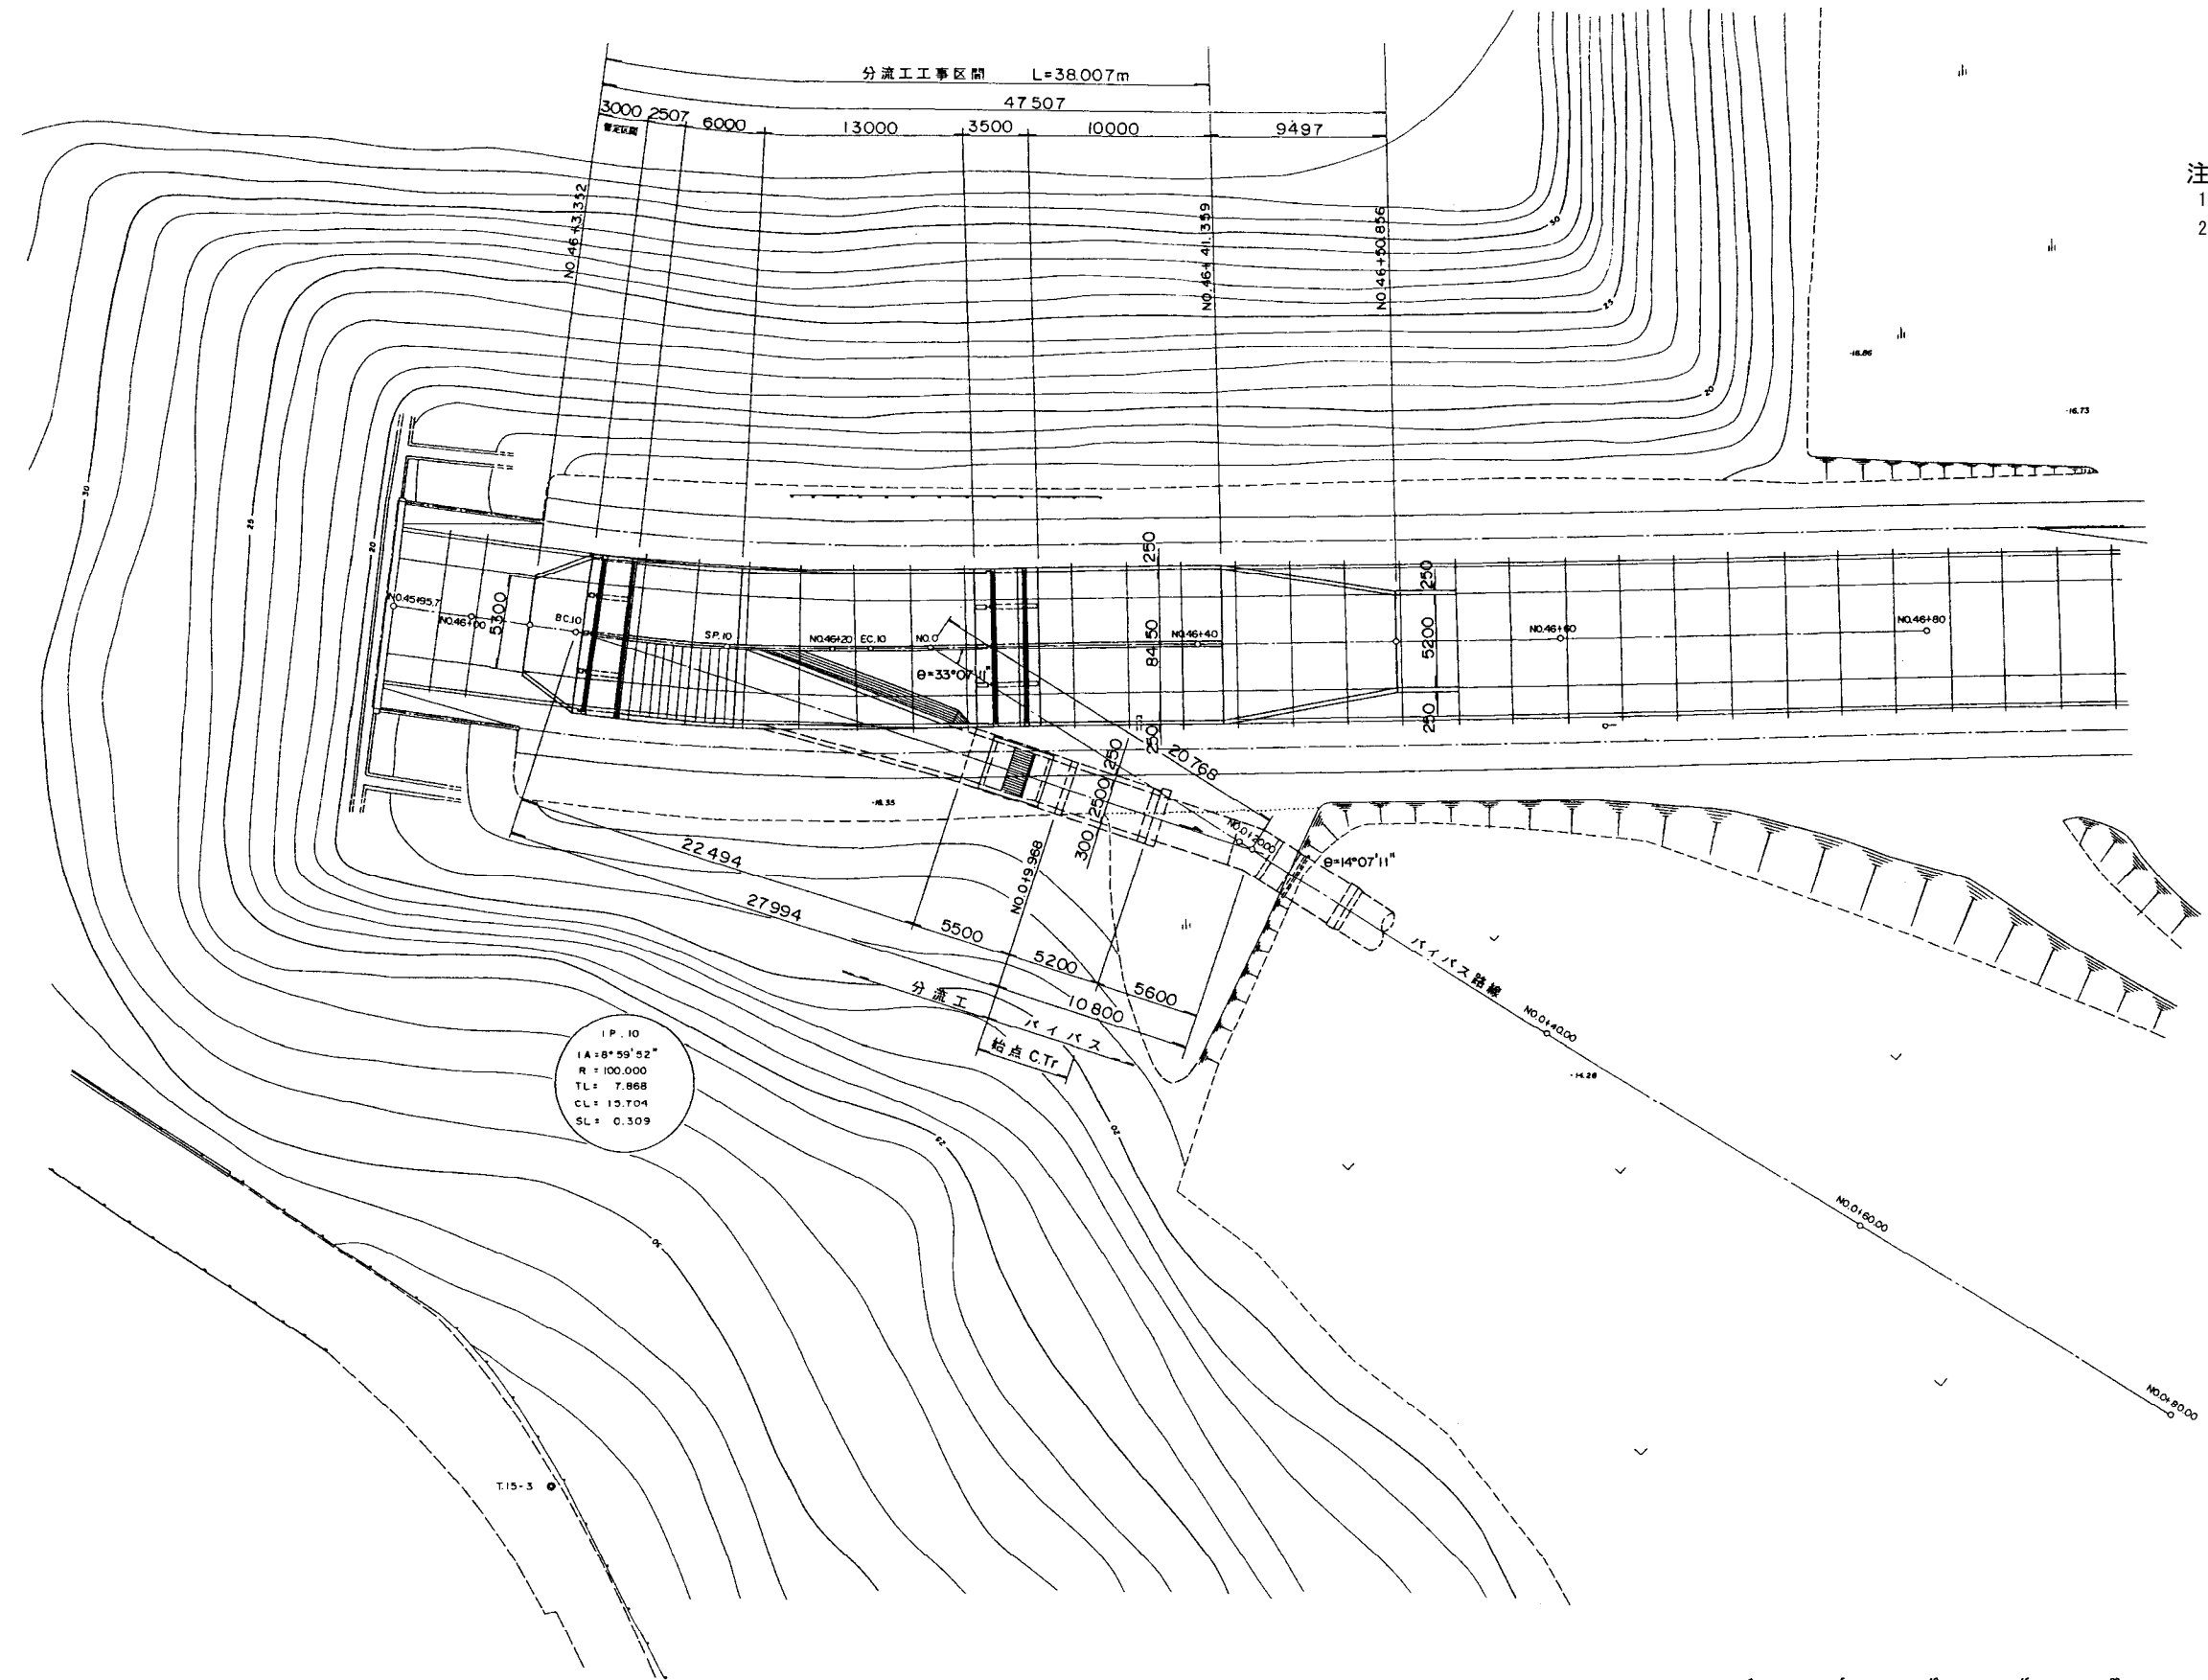


分 流 工 全 体 一 般 図

S=1:200

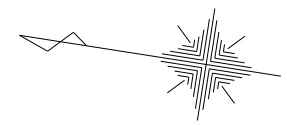

- 注意事項
- 1. 寸法は、全てmm単位とする。
 - 2. 今回施工区間と既設水路の取付については、図番8R-0070を参照のこと。

施設名	北部幹線用水路 (0312100-1100-18)		
図面名	分流工全体一般図		
作成年月	平成26年3月		
縮尺	A1 1:200 A2 1:283	図面番号	8-29/59
作成者	関東農政局 両総農業水利事業所		


分流工構造図(1/2)

S=1:100

平面図

注意事項


1. 構造寸法はmm単位とし
標高はm単位とする。

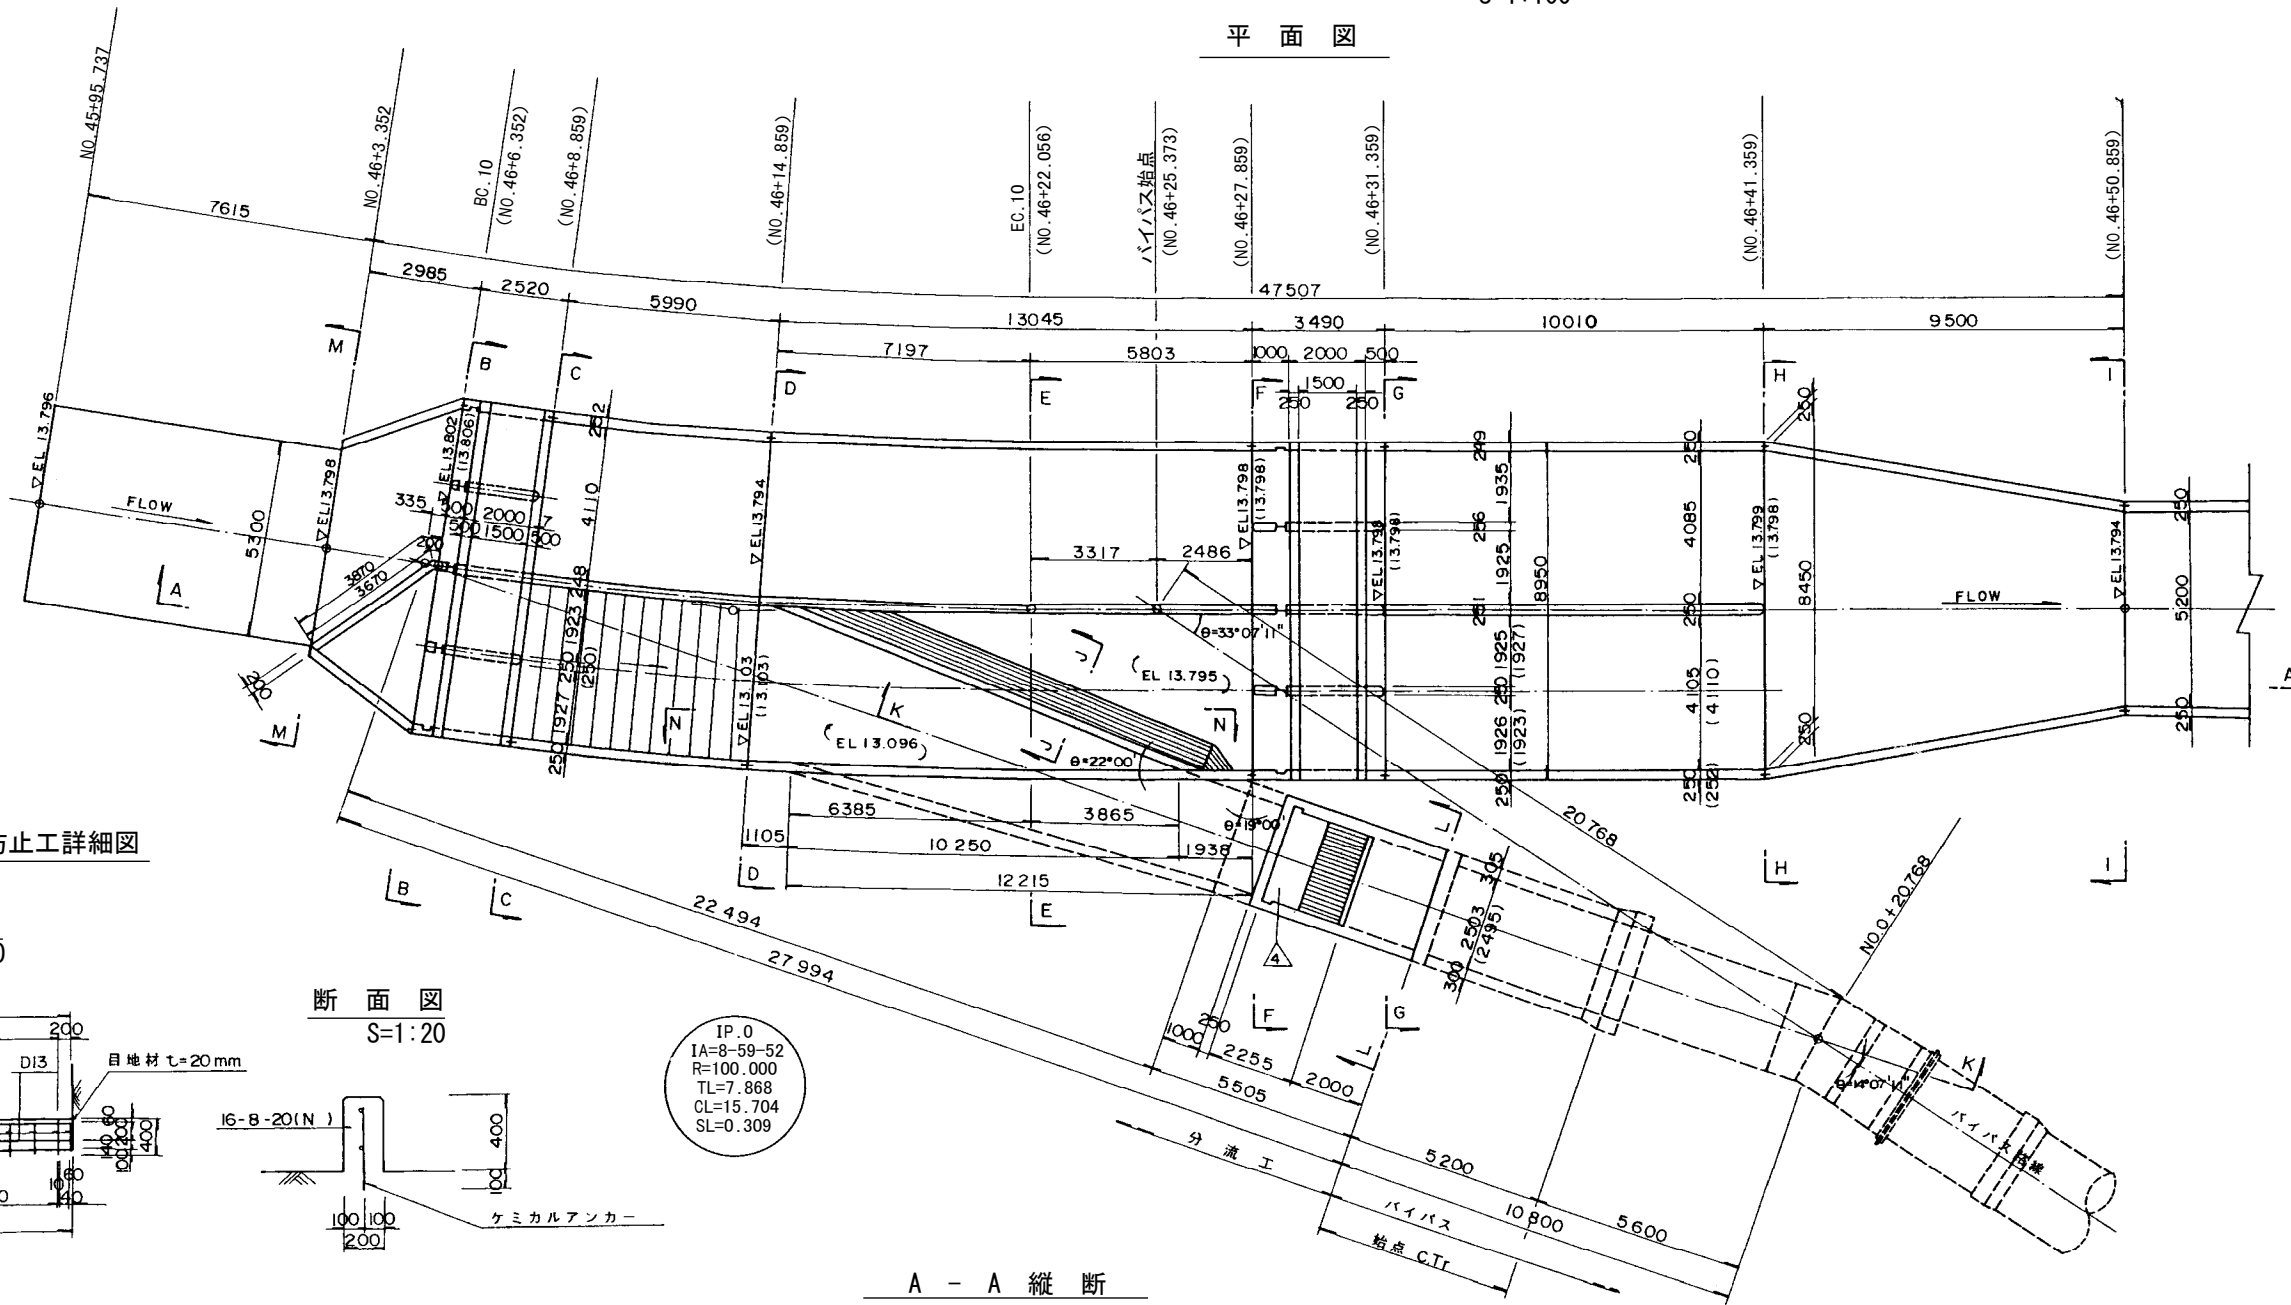

貝殻流入防止工詳細図


縦断図

S=1:50

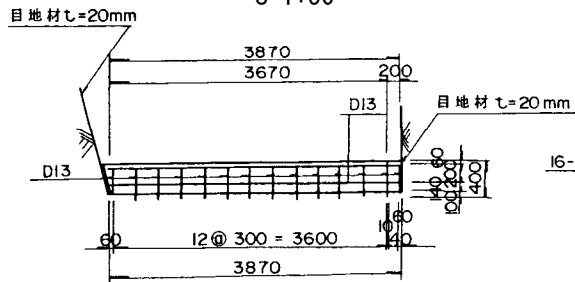



断面図

S=1:20

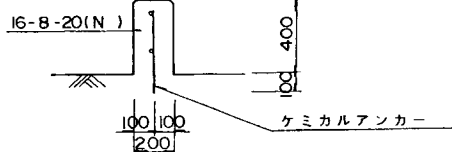

IP.0
IA=8-59-52
R=100.000
TL=7.868
CL=15.704
SL=0.309




A - A 縦断

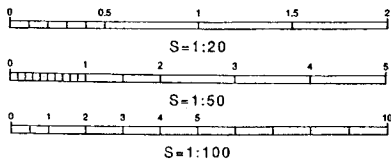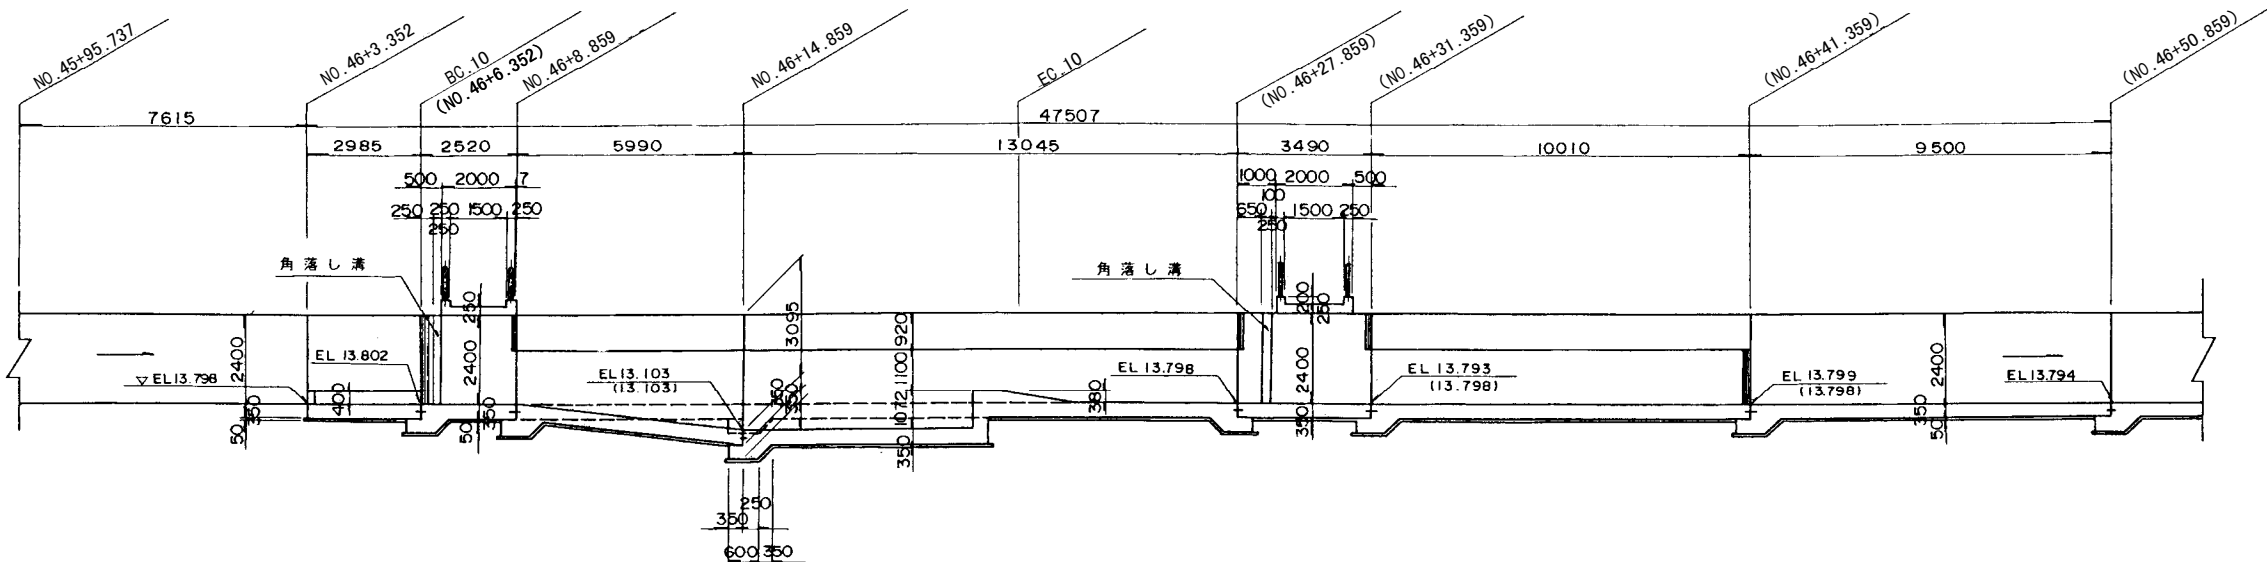

施設名	北部幹線用水路 (0312100-1100-18)		
図面名	分流工構造図 (1/2)		
作成年月	平成26年3月		
縮尺	A1 図示	図面番号	8-30/59
作成者	関東農政局 両総農業水利事業所		

S=1 : 100

1. 構造寸法はmm単位とし
標高はm単位とする。

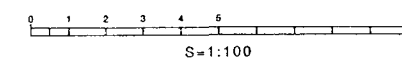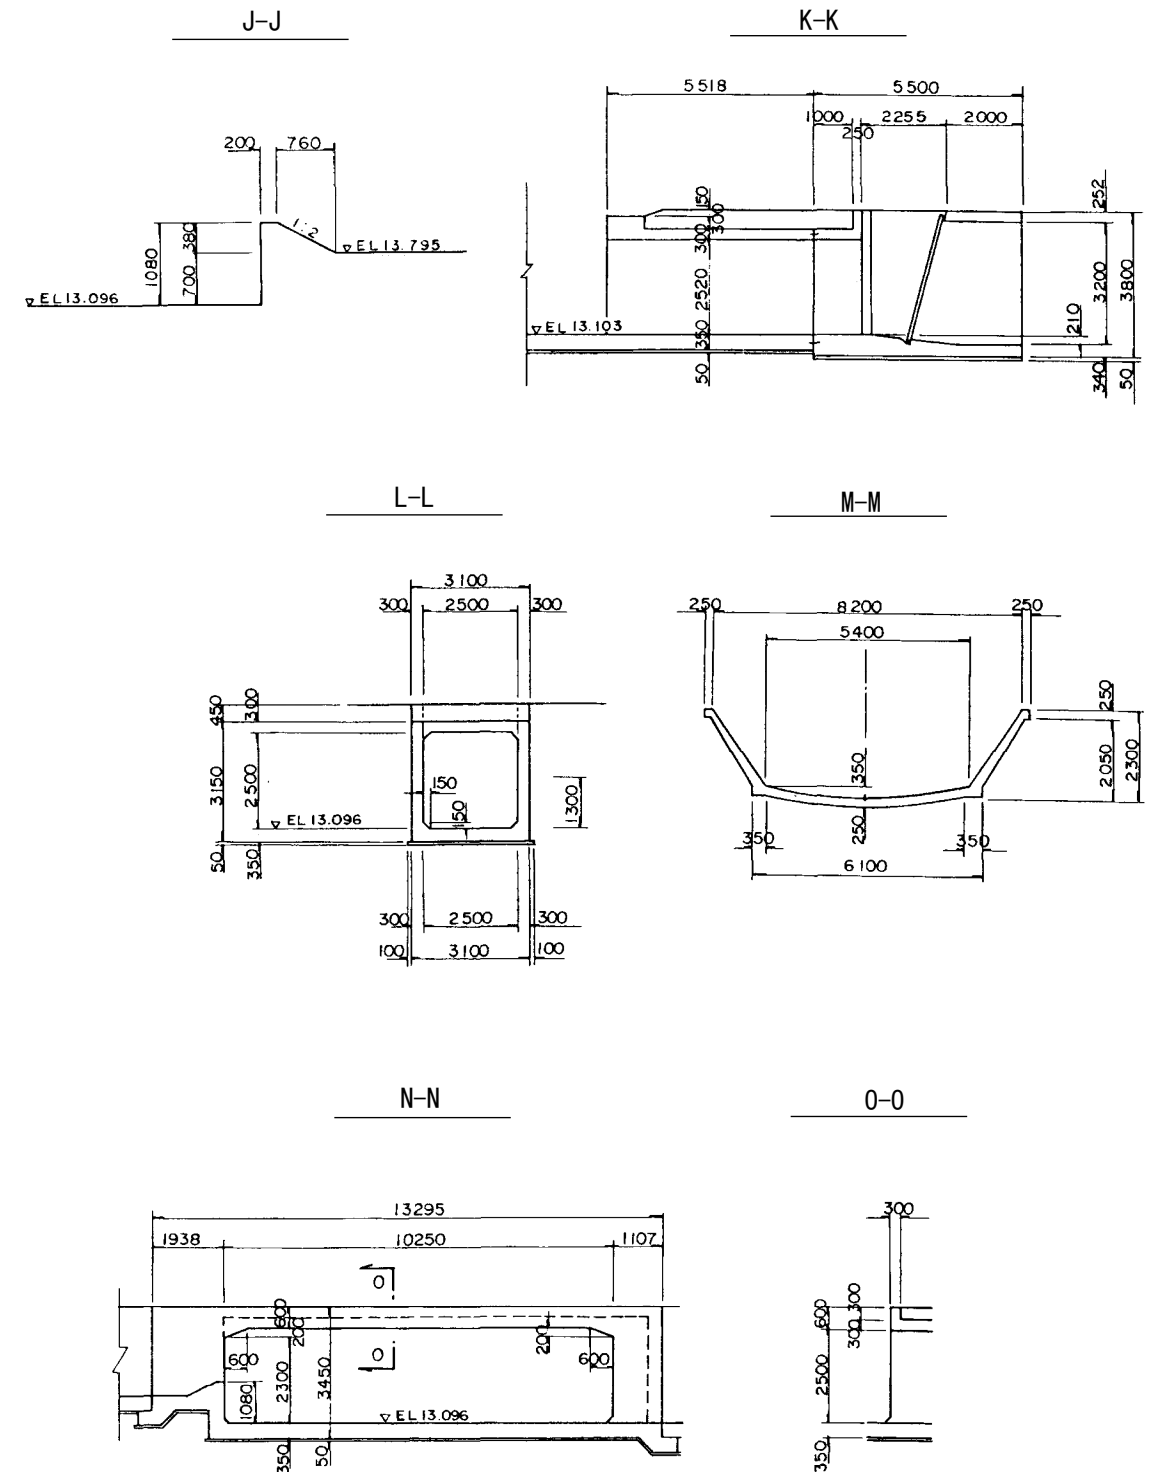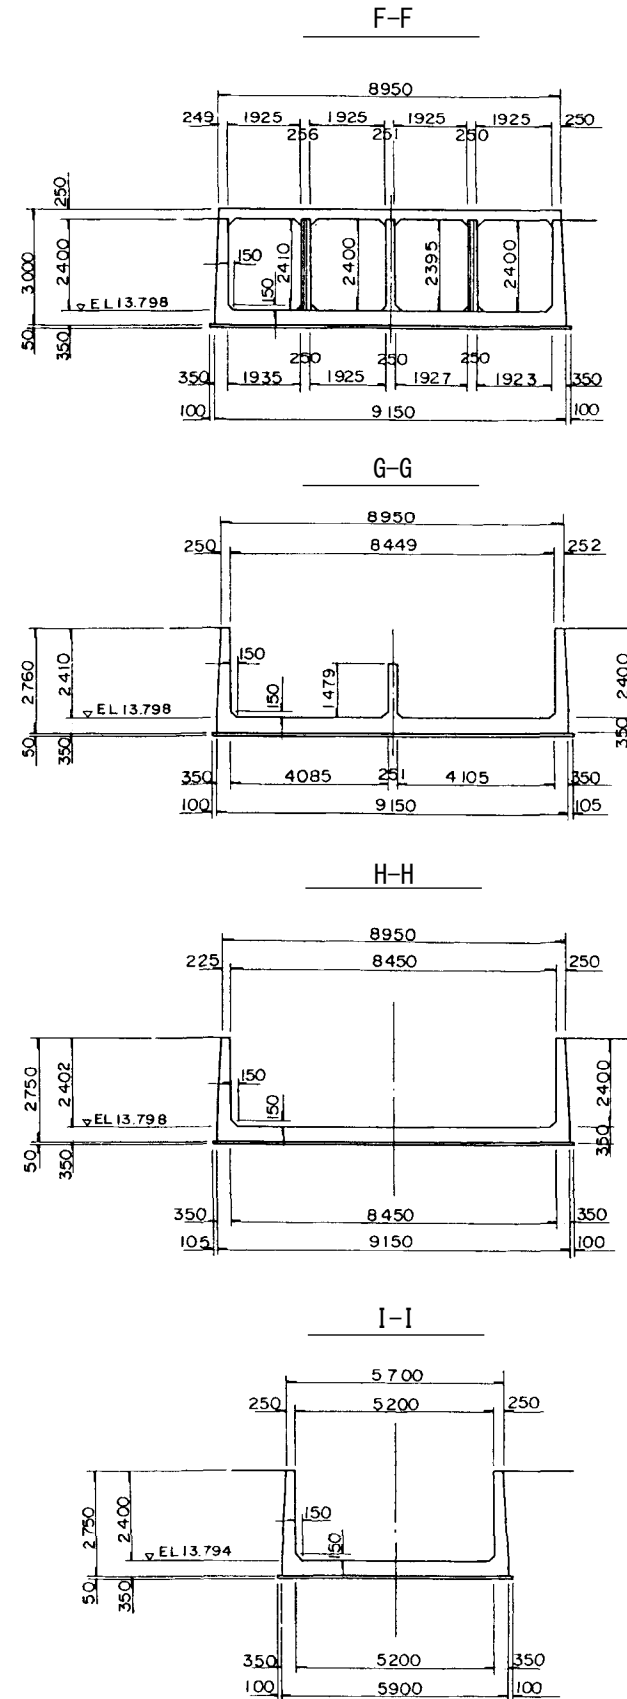

施設名	北部幹線用水路 (0312100-1100-18)		
図面名	分流工構造図 (2/2)		
作成年月	平成26年3月		
縮尺	A1 1:100 A2 1:141	図面番号	8-31/59
作成者	関東農政局 両総農業水利事業所		