


2号サイホン排泥工構造図


平面图

S=1:50

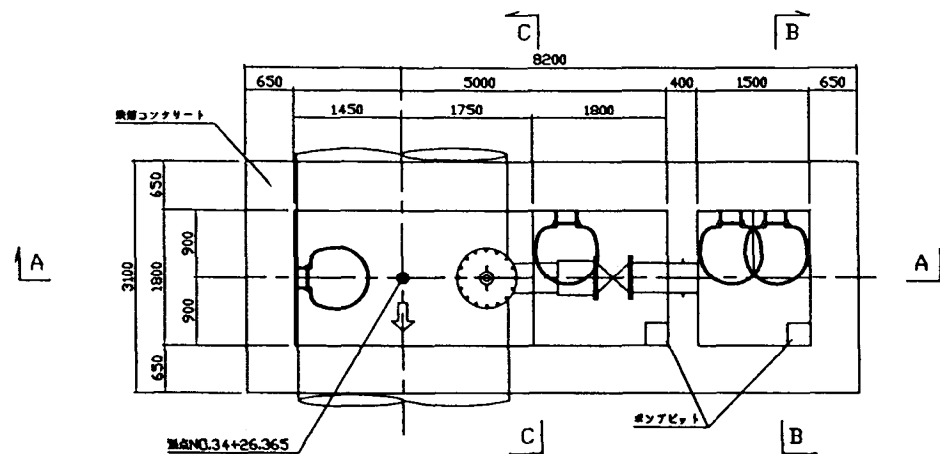


頂 版

$S=1:50$

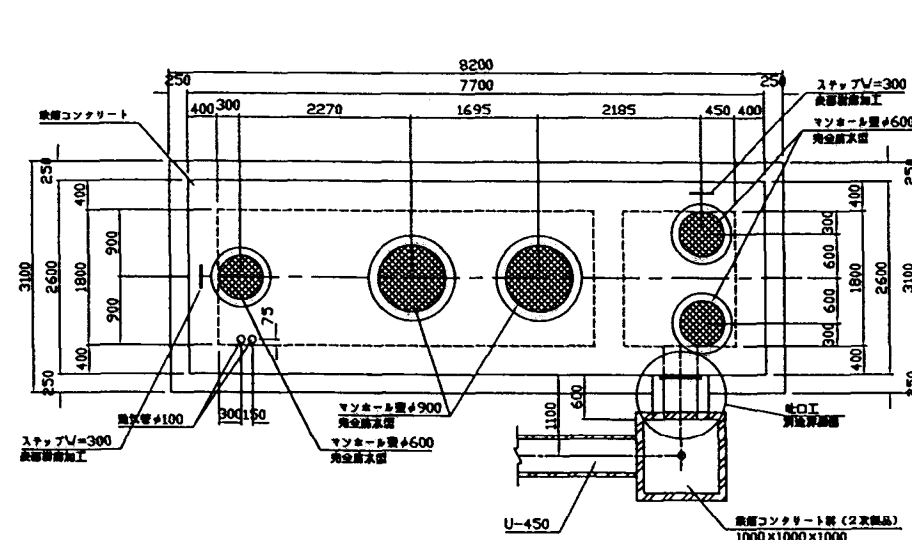


手摺詳細図

$S=1:20$

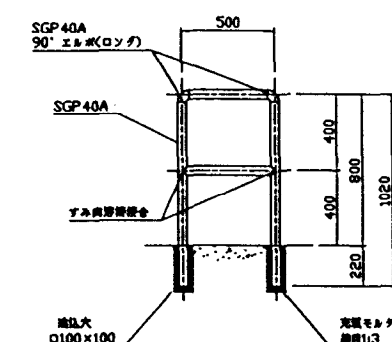


転落防止施設

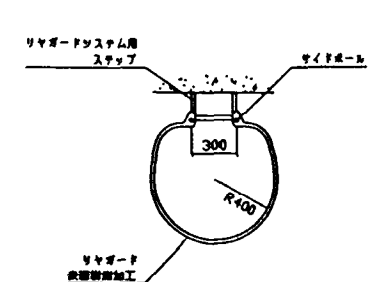


注：上記の部材は工場製作品を想定している。

吐口工詳細図

S=1:50

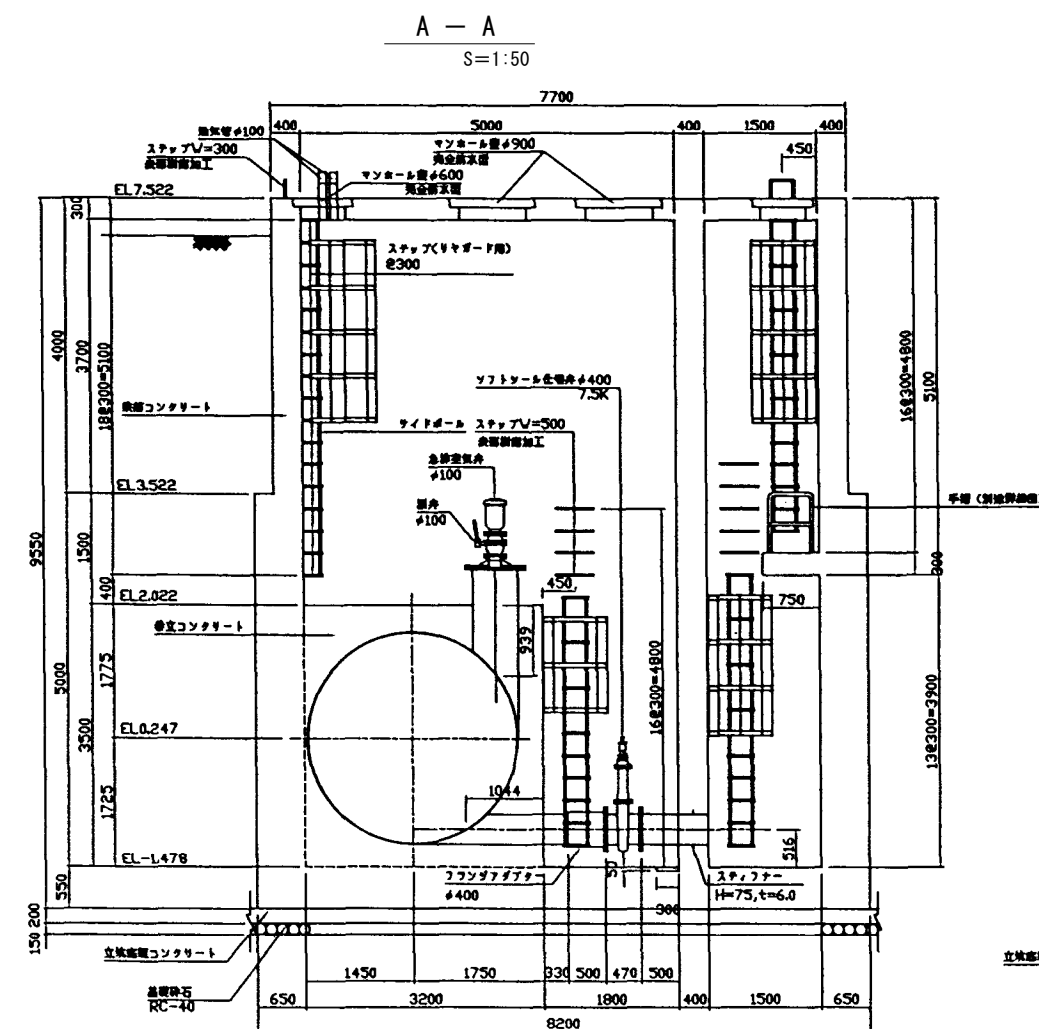

$$B - B$$

S=1:50

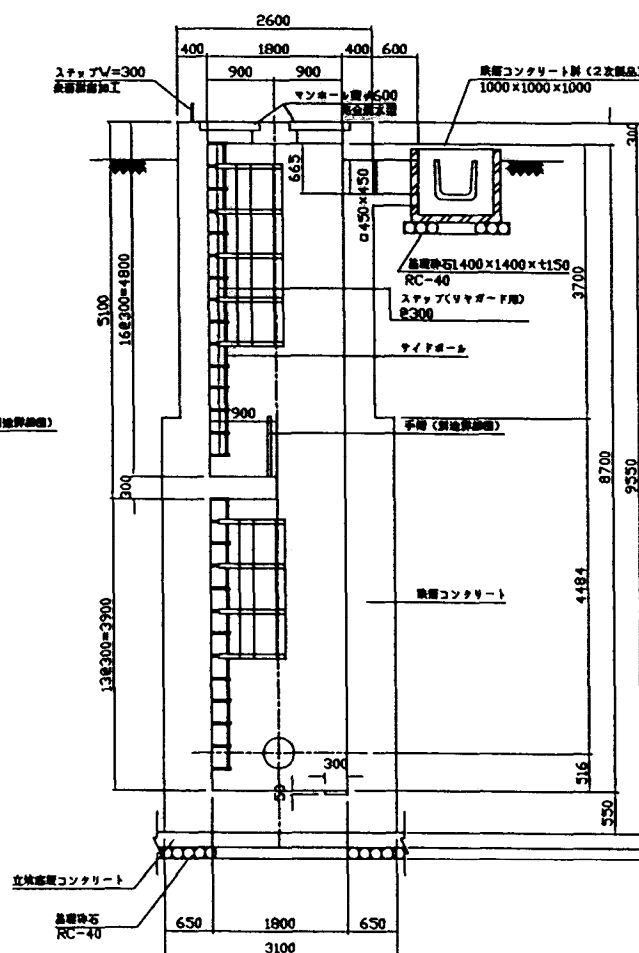


C — C

S=1:50

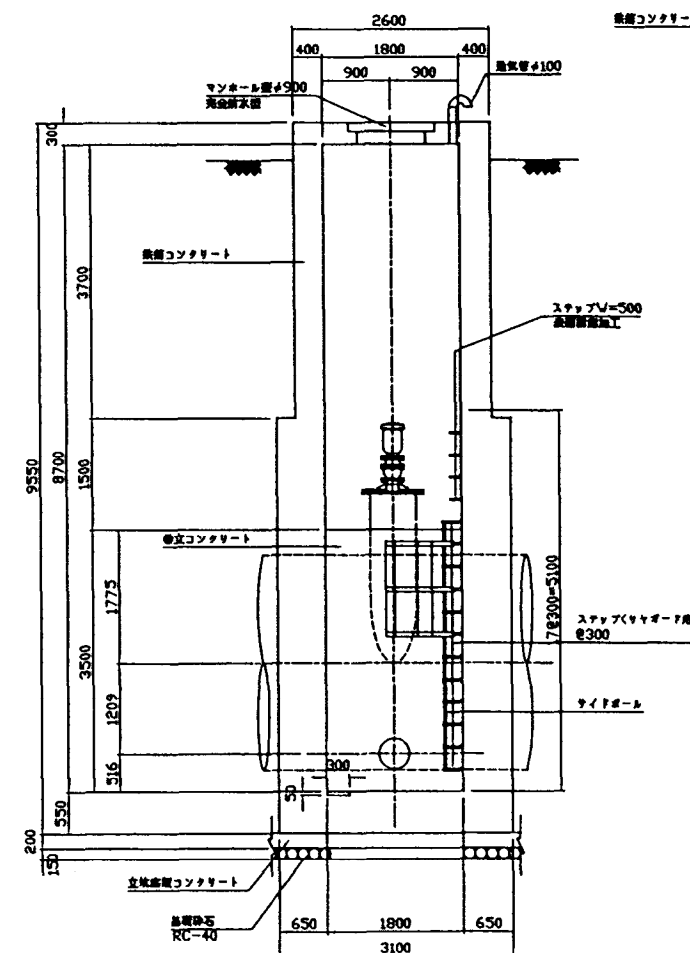

平面图

断面図

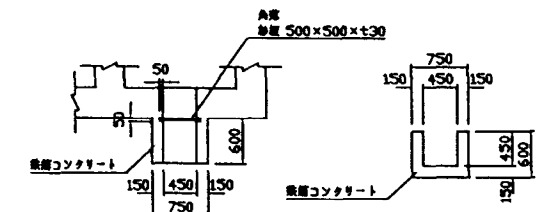

注意事項

1. 寸法の単位はmmで示す。
2. コンクリート規格
 - (1) コンクリート設計基準強度
鉄筋コンクリート $\sigma_{ck}=21\text{N/mm}^2$
無筋コンクリート $\sigma_{ck}=18\text{N/mm}^2$
 - (2) 粗骨材最大寸法
鉄筋コンクリート $G_{\text{max}}=25\text{mm}$
無筋コンクリート $G_{\text{max}}=25\text{mm}$

施設名	北部幹線用水路 (0312100-1100-18)		
図面名	2号サイホン排泥工構造図		
作成年月	平成26年3月		
縮尺	A1 図示	図面番号	8-136/262
作成者	関東農政局 両総農業水利事業所		