



S=1 : 50

S=1 : 50

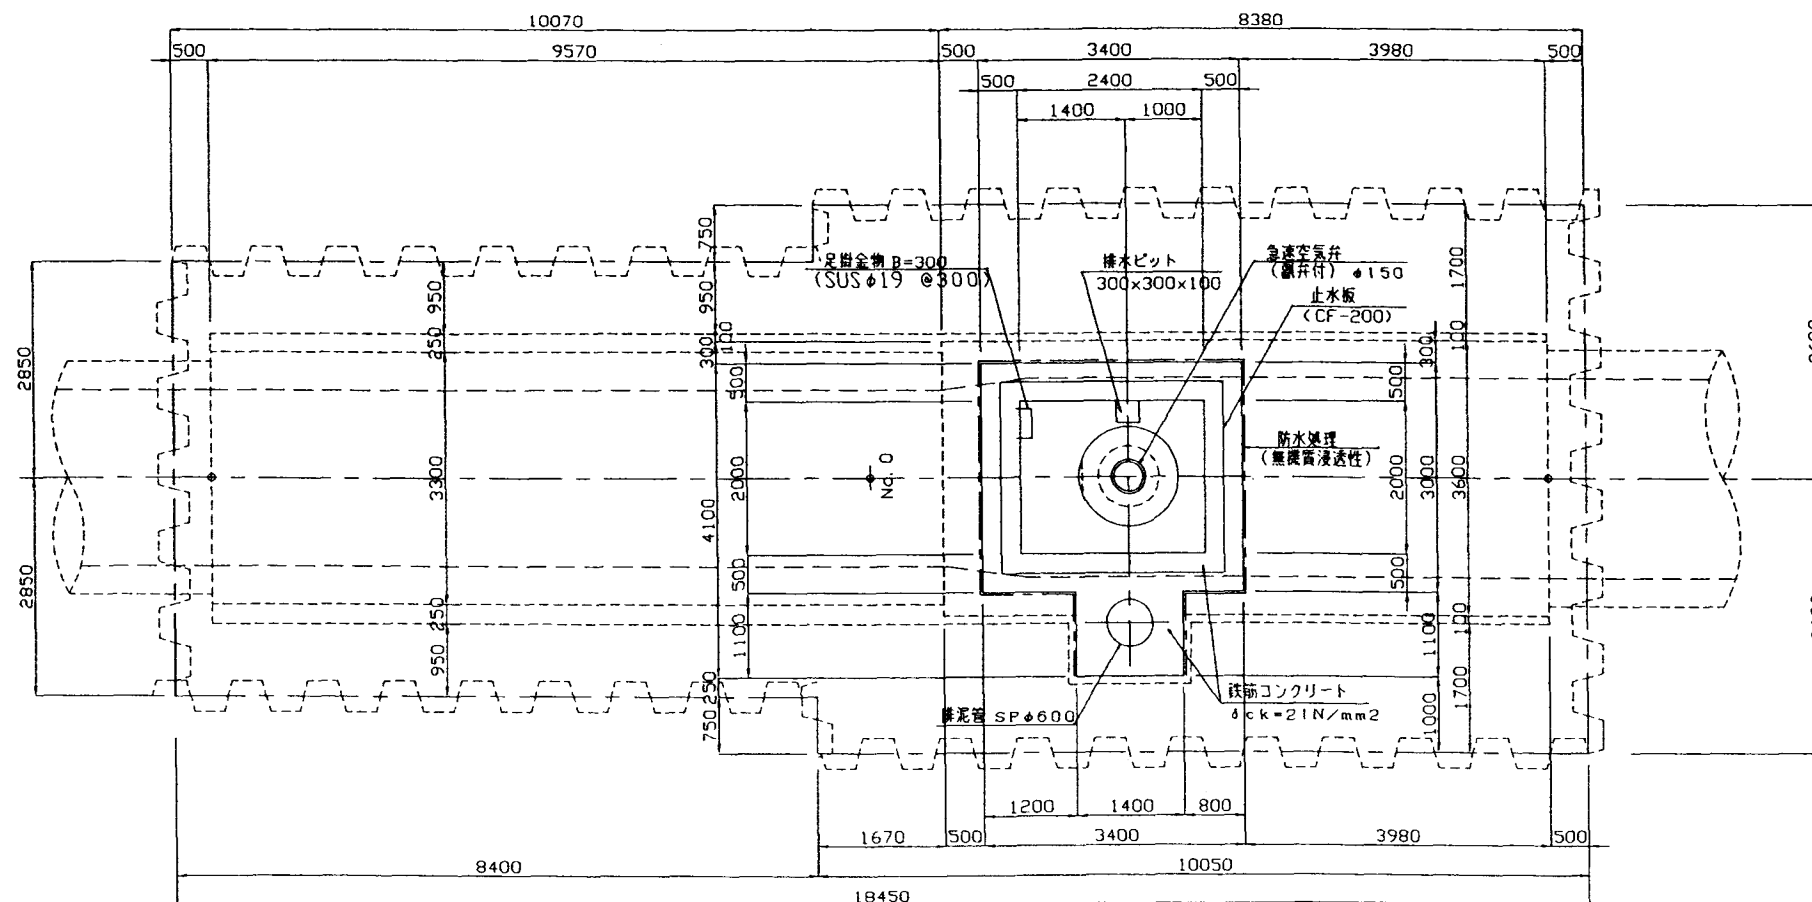


① — ① 断面图

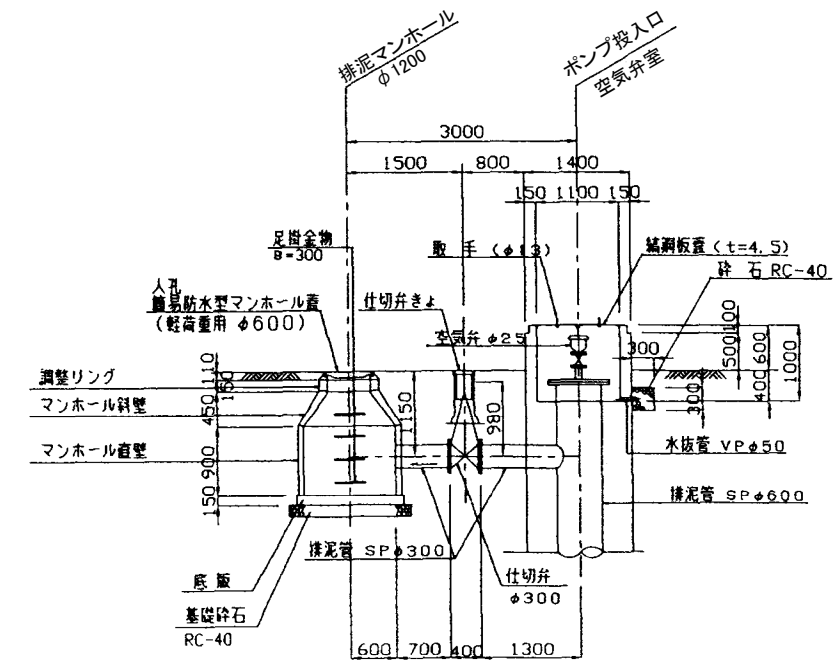

施設名	北部幹線用水路 (0312100-1100-18)		
図面名	排泥工構造図 (1/3)		
作成年月	平成26年3月		
縮尺	A1 1:50 A2 1:70	図面番号	8-16/59
作成者	関東農政局 両総農業水利事業所		

S=1:50

④-④断面图

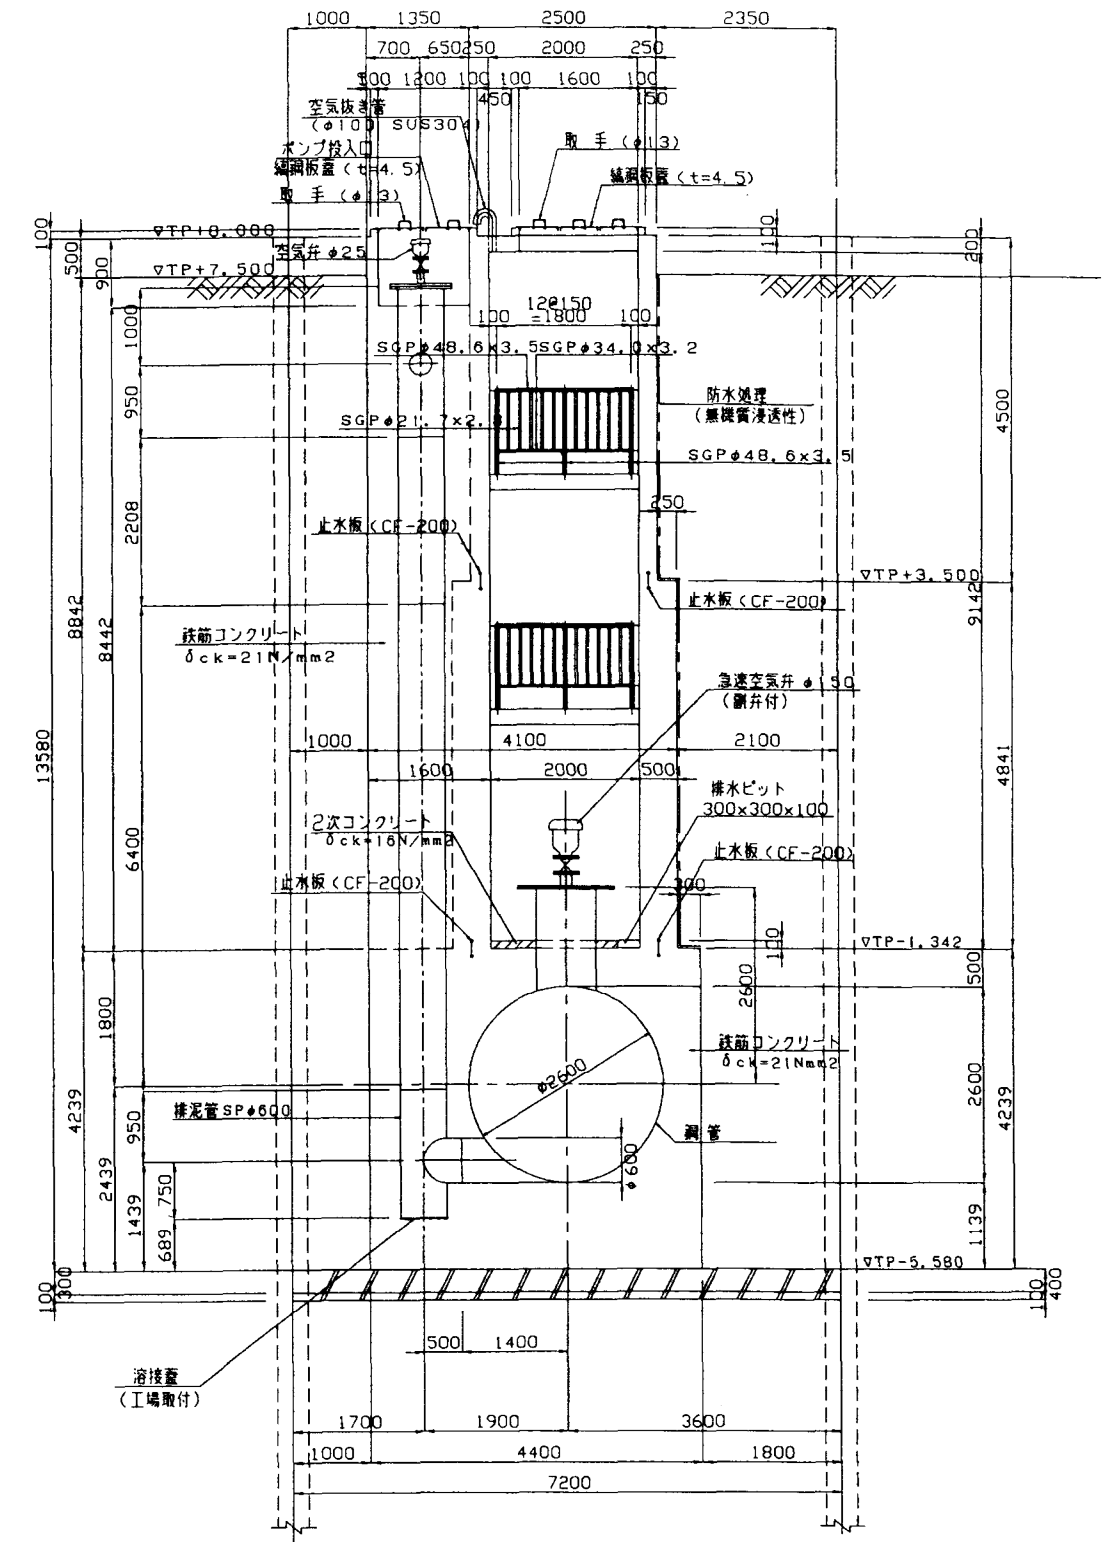


施設名	北部幹線用水路 (0312100-1100-18)		
図面名	排泥工構造図 (2/3)		
作成年月	平成26年3月		
縮尺	A1 1:50 A2 1:70	図面番号	8-17/59
作成者	関東農政局 両総農業水利事業所		


排泥工構造図 (3/3)

S=1:50


⑤-⑤断面図

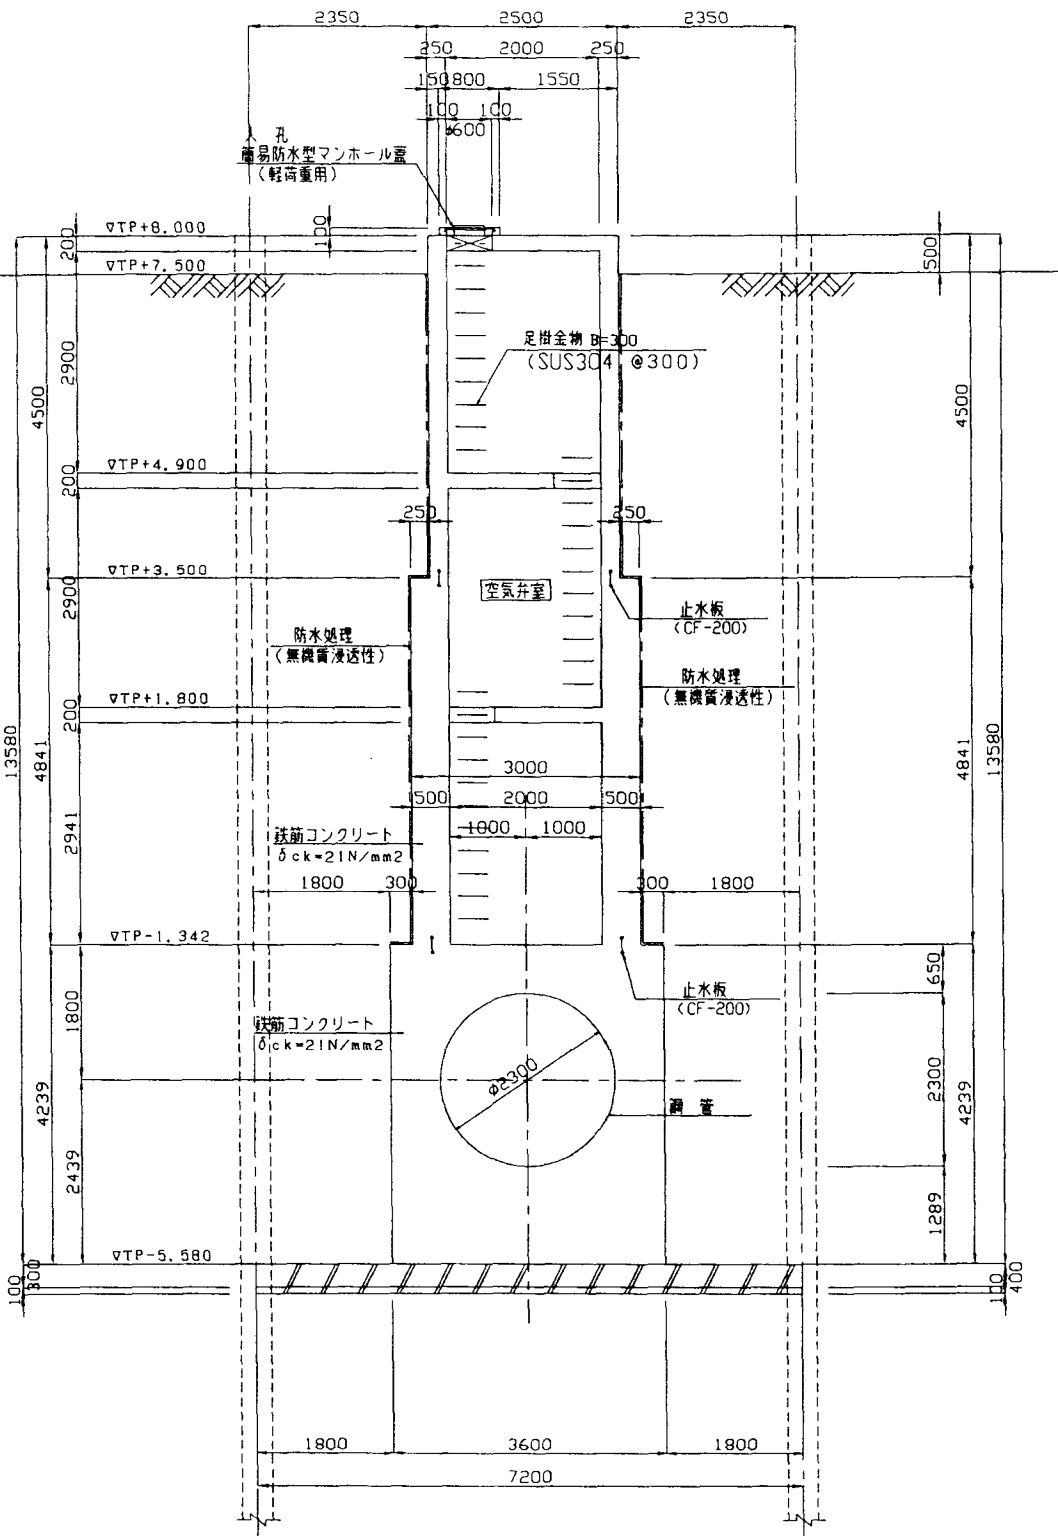

⑥-⑥断面図

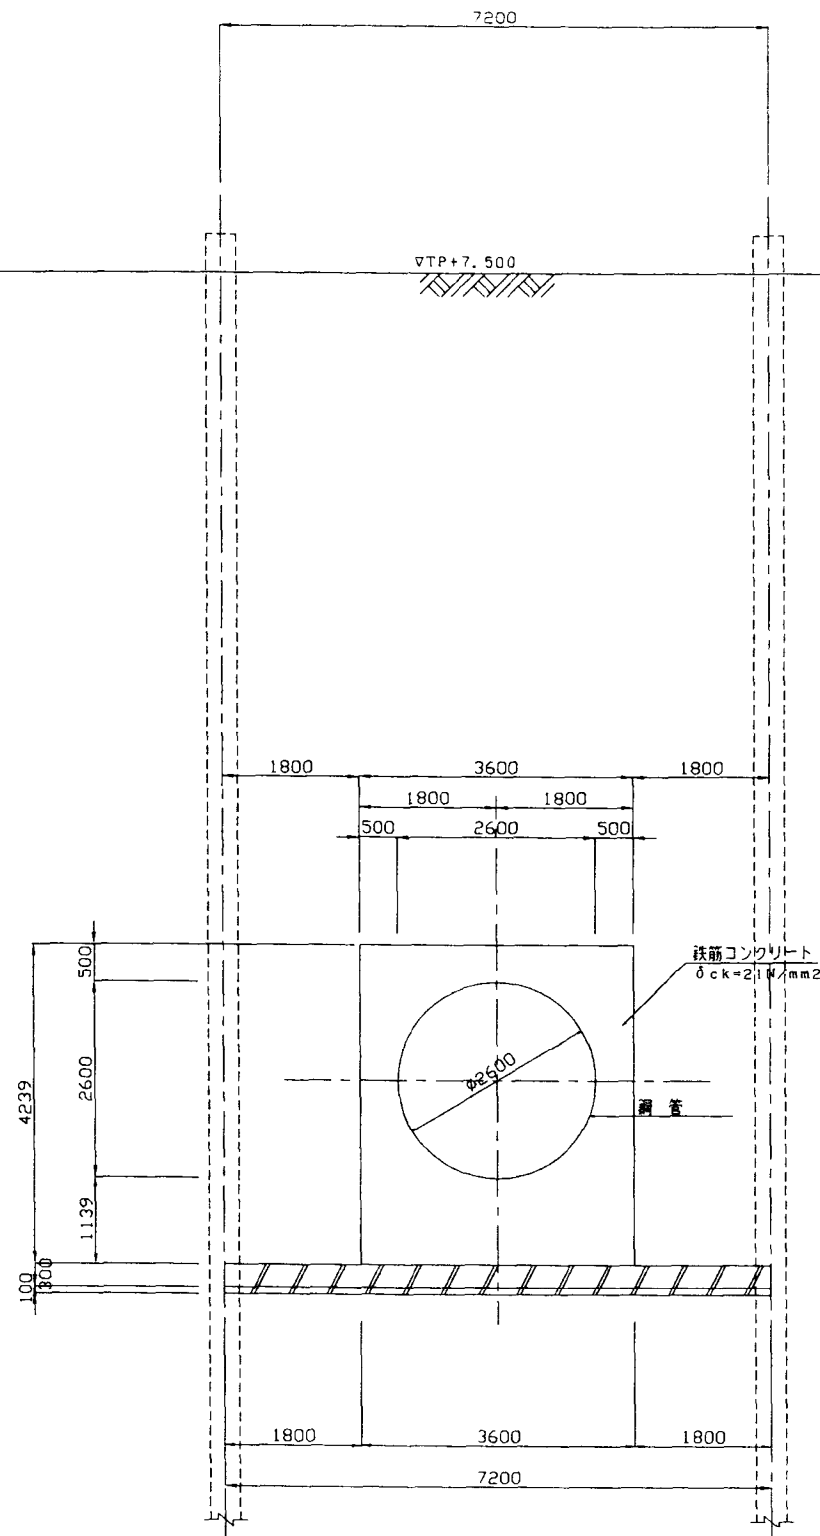


⑦-⑦断面図

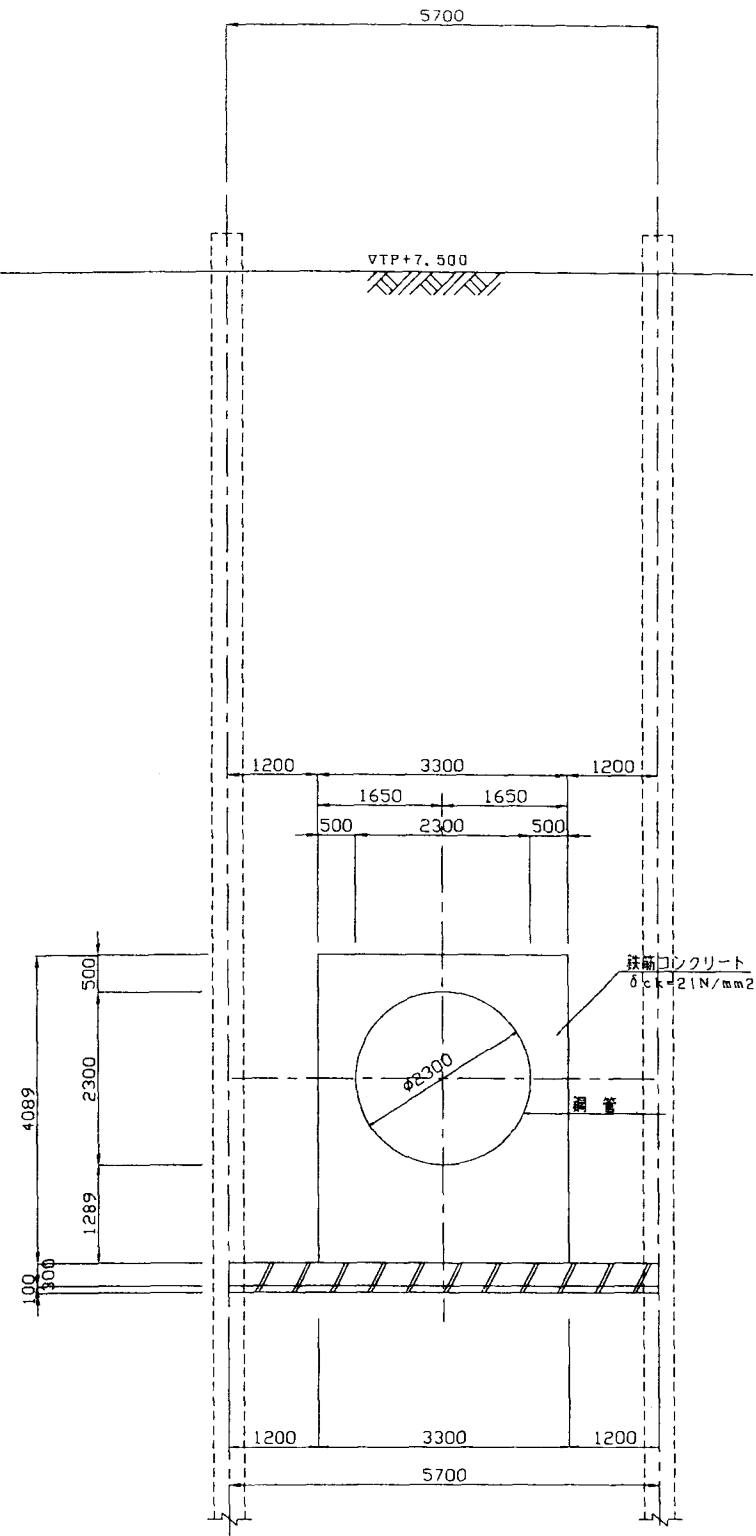

施設名	北部幹線用水路 (0312100-1100-18)		
図面名	排泥工構造図 (3/3)		
作成年月	平成26年3月		
縮尺	A1 1:50 A2 1:70	図面番号	8-18/59
作成者	関東農政局 両総農業水利事業所		



排泥工異形管詳細図 (1/2)

直 管・短 管


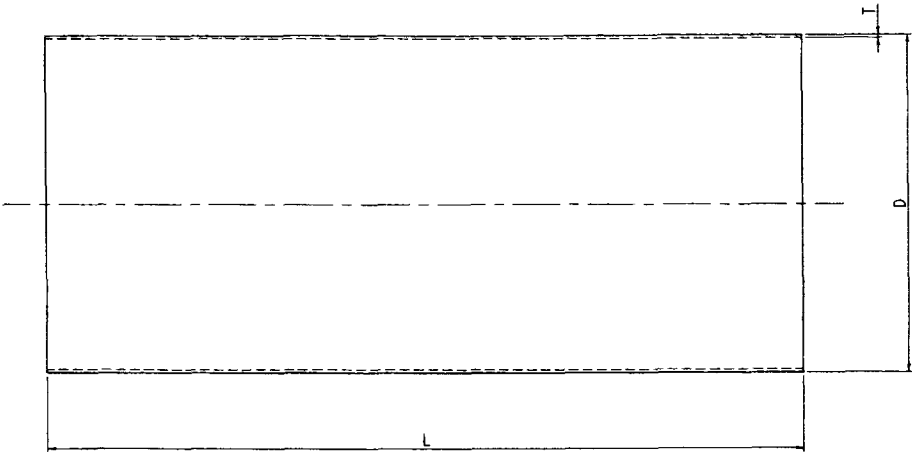


D	T	L
2641.6	15.0	2980
2336.8	12.0	6000
2336.8	12.0	1970


フランジ付 T 字管 (排水管付)

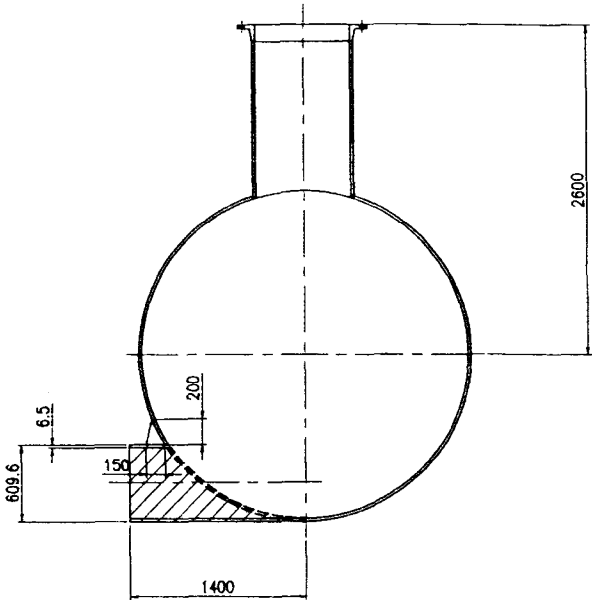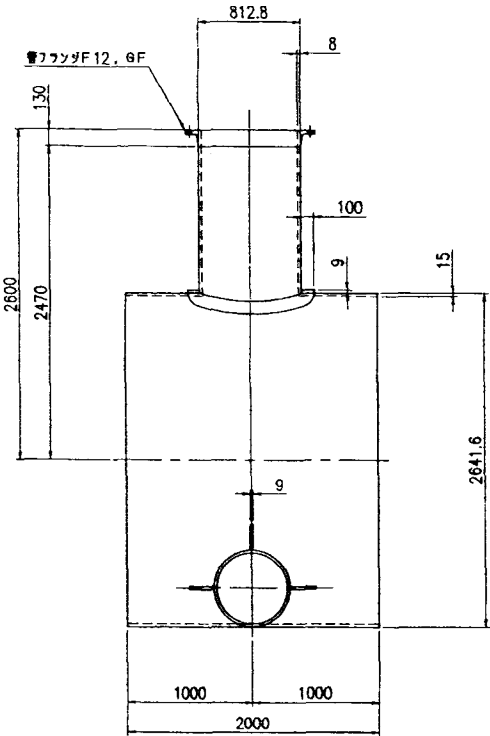

短 管

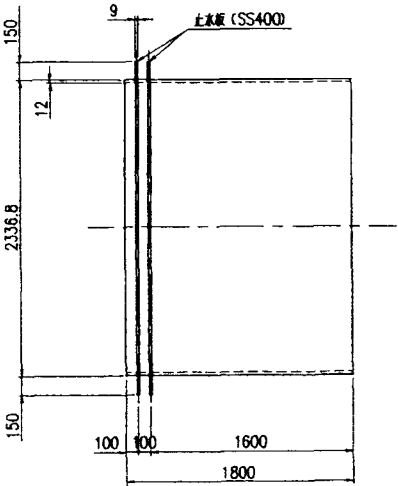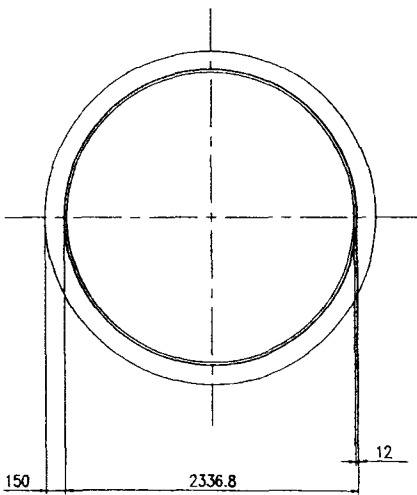

片落ち管

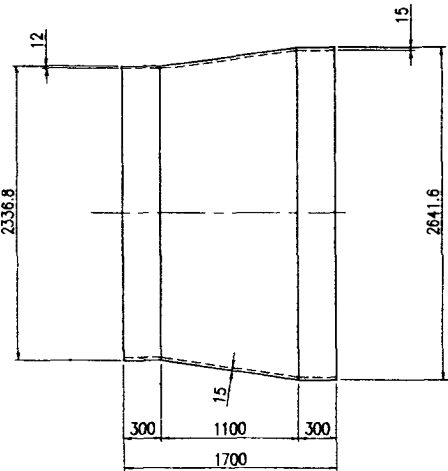


注意事項

- 寸法の単位は特に示さない限りmmである。
- 鋼管の材質はSM490とする。
- 図中  の材質はSUS304とする。


施設名	北部幹線用水路 (0312100-1100-18)		
図面名	排泥工異形管詳細図 (1/2)		
作成年月	平成26年3月		
縮尺	不明	図面番号	8-19/59
作成者	関東農政局 両総農業水利事業所		

排泥工異形管詳細図(2/2)


直管・短管

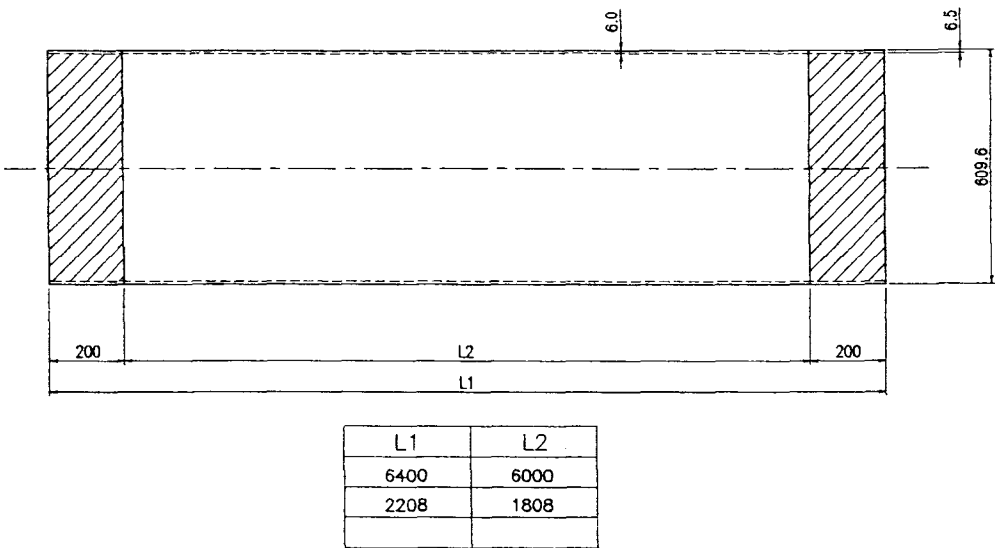


空気弁用フランジ蓋

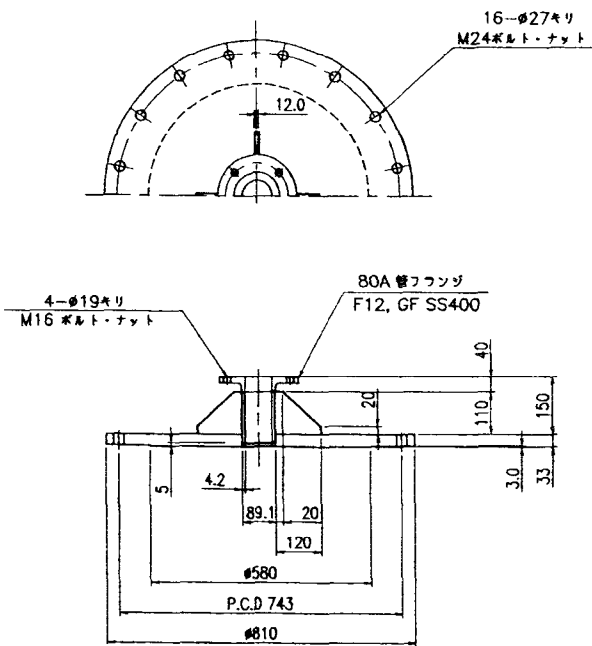


空気弁用フランジ蓋

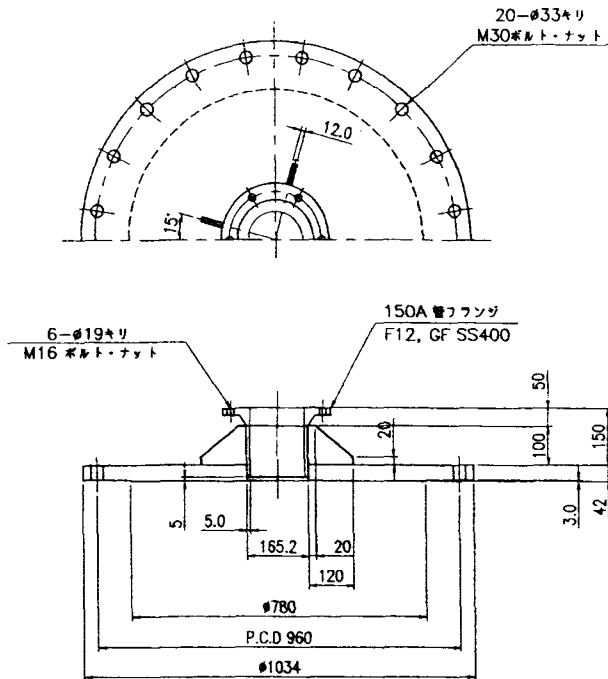


管フランジ付 T 字管

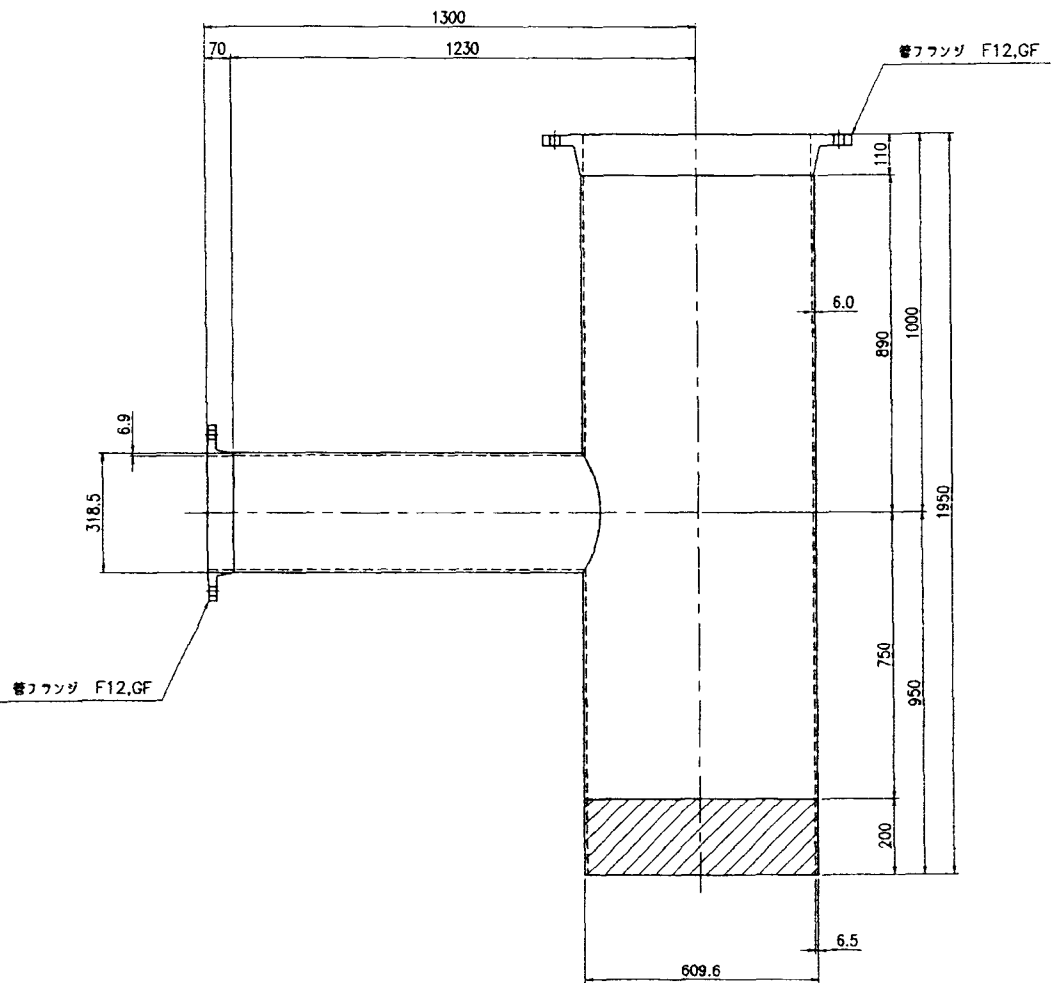

T 字管

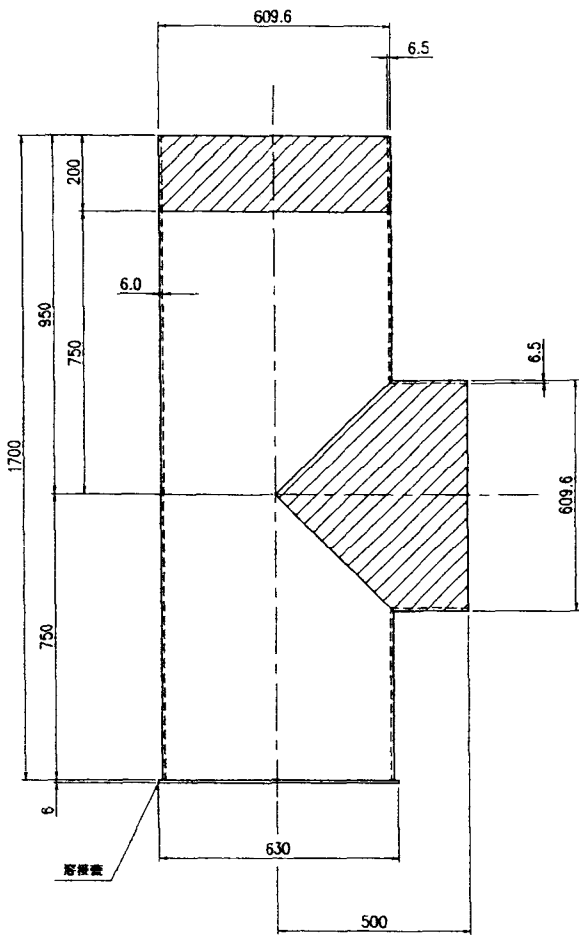

フランジ付短管

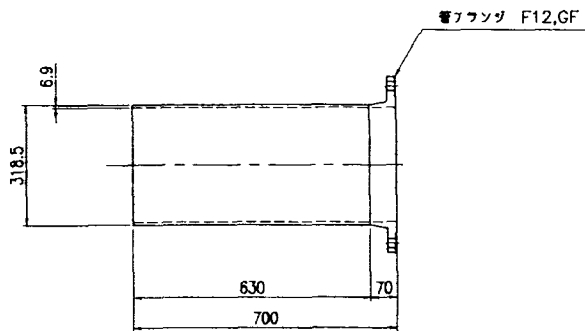


注意事項

1. 寸法の単位は特に示さない限りmmである。
2. 鋼管の材質はSTW400とする。
3. 図中  の材質はSUS304とする。


施設名	北部幹線用水路 (0312100-1100-18)		
図面名	排泥工異形管詳細図(2/2)		
作成年月	平成26年3月		
縮尺	不明	図面番号	8-20/59
作成者	関東農政局 両総農業水利事業所		

排泥工 付帯施設構造図

平面图 S=1/25

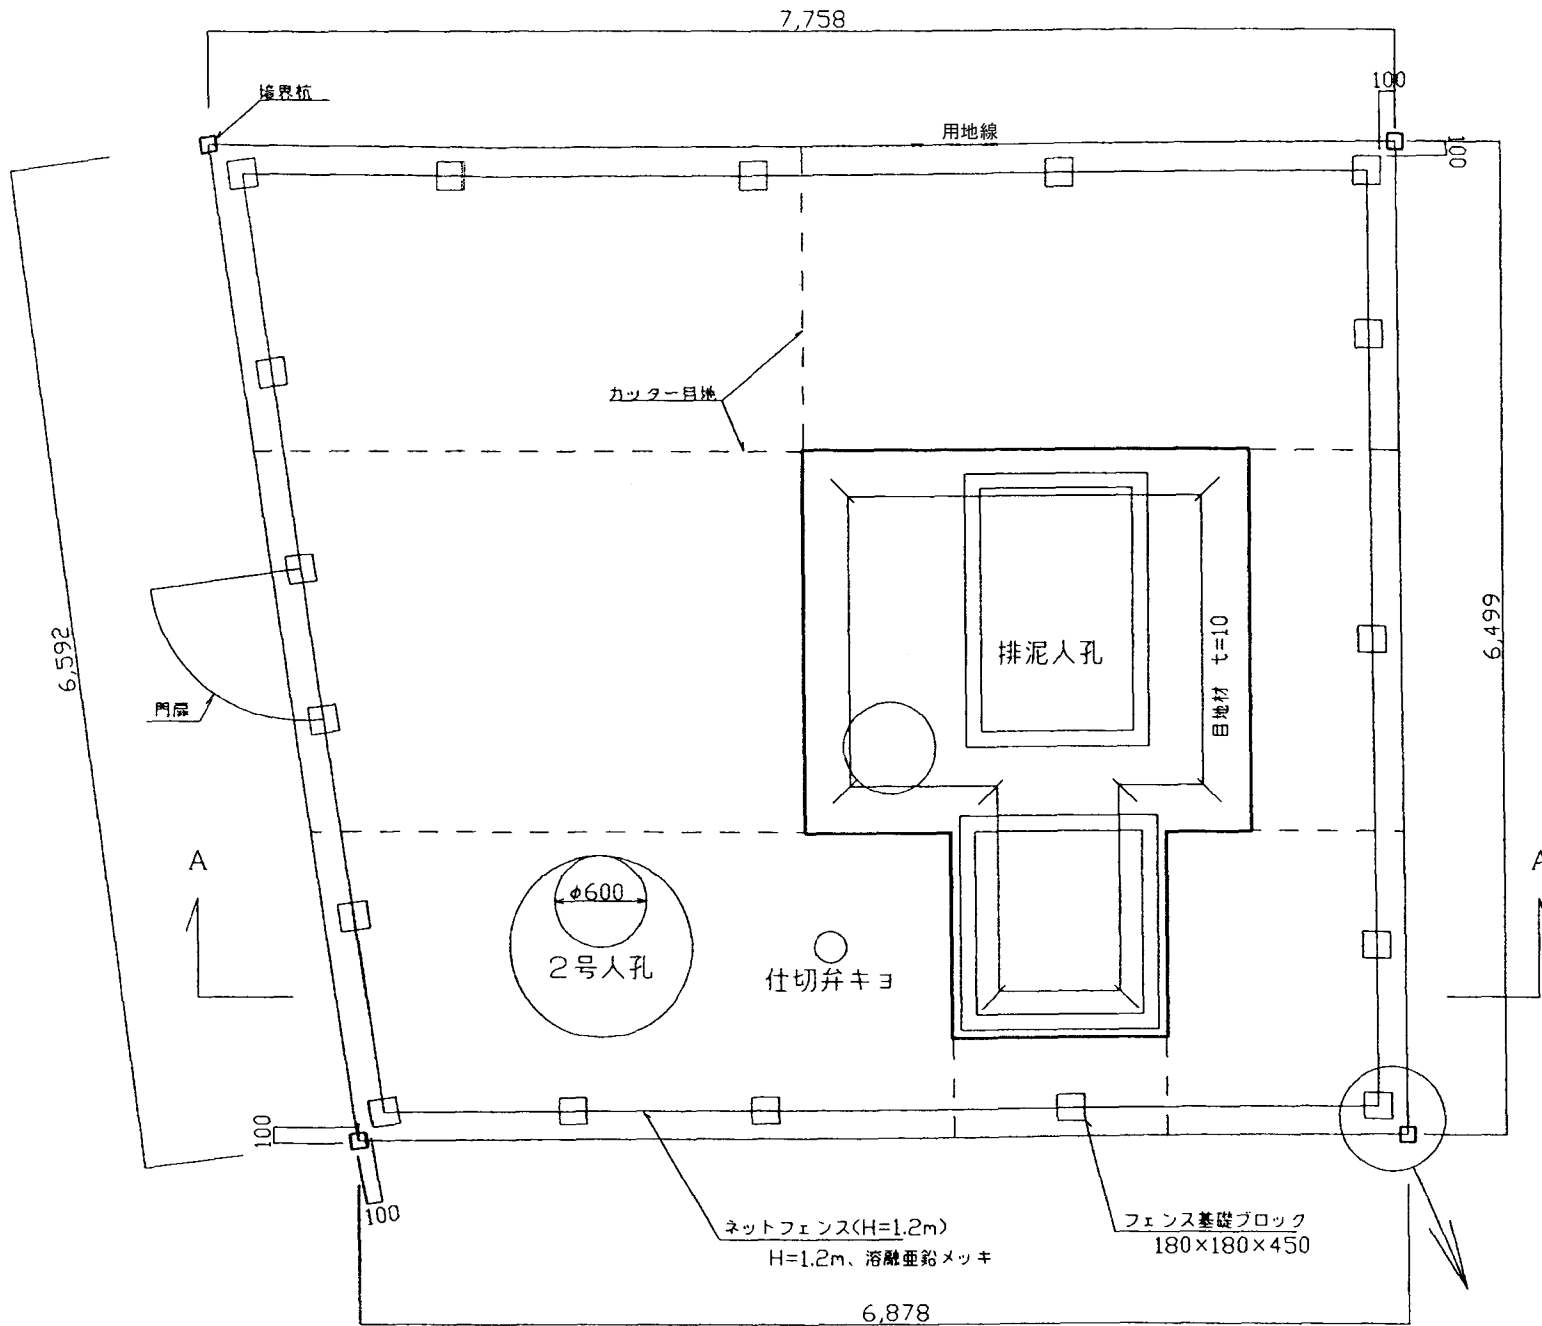


A-A断面図

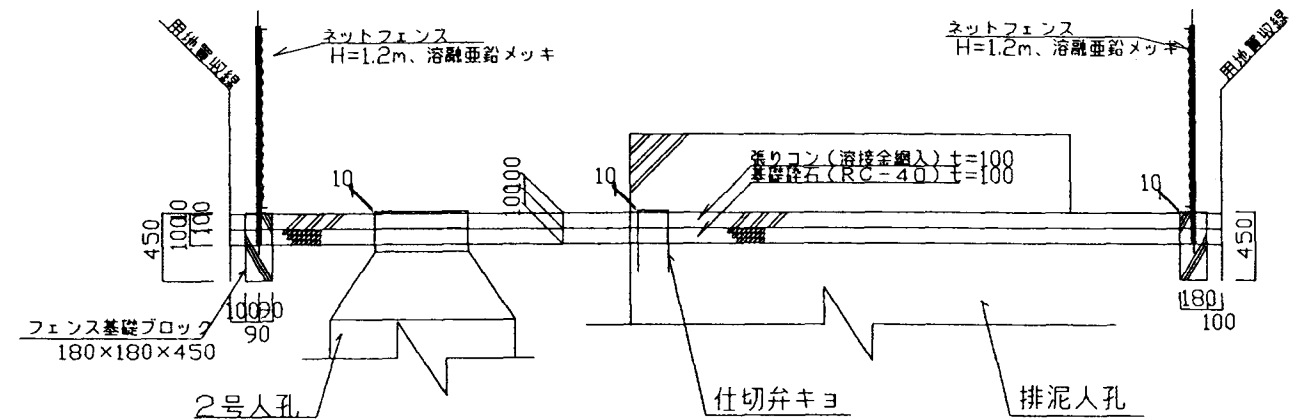

フェンスの溶融亜鉛メッキは以下のとおりとする

区 分	種 別	備 考
綱縁	2種	450g/m ² 以上
支柱	2種	450g/m ² 以上
くし形金綱	7種	
亜鉛メッキ鉄線	7種	
ボルト・ナット	2種	350g/m ² 以上

境界付近詳細図

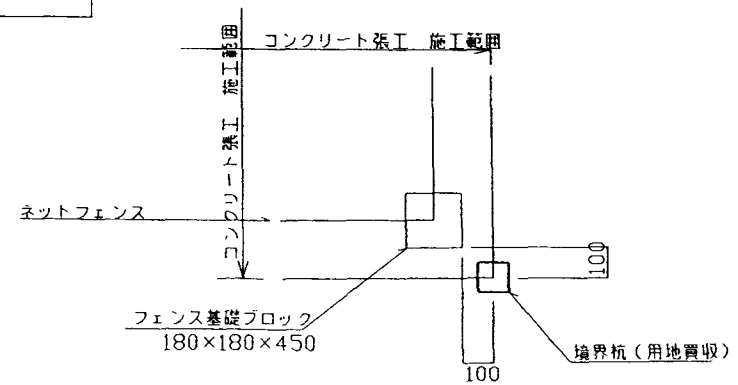

施設名	北部幹線用水路 (0312100-1100-18)		
図面名	排泥工 付帯施設構造図		
作成年月	平成26年3月		
縮尺	A1 図示	図面番号	8-21/59
作成者	関東農政局 両総農業水利事業所		