


2号サイホン工始点部(1号トンネル出口)及び2号排泥工構造図(1/3)


S=1:50

2号排泥工平面断面図

平面図

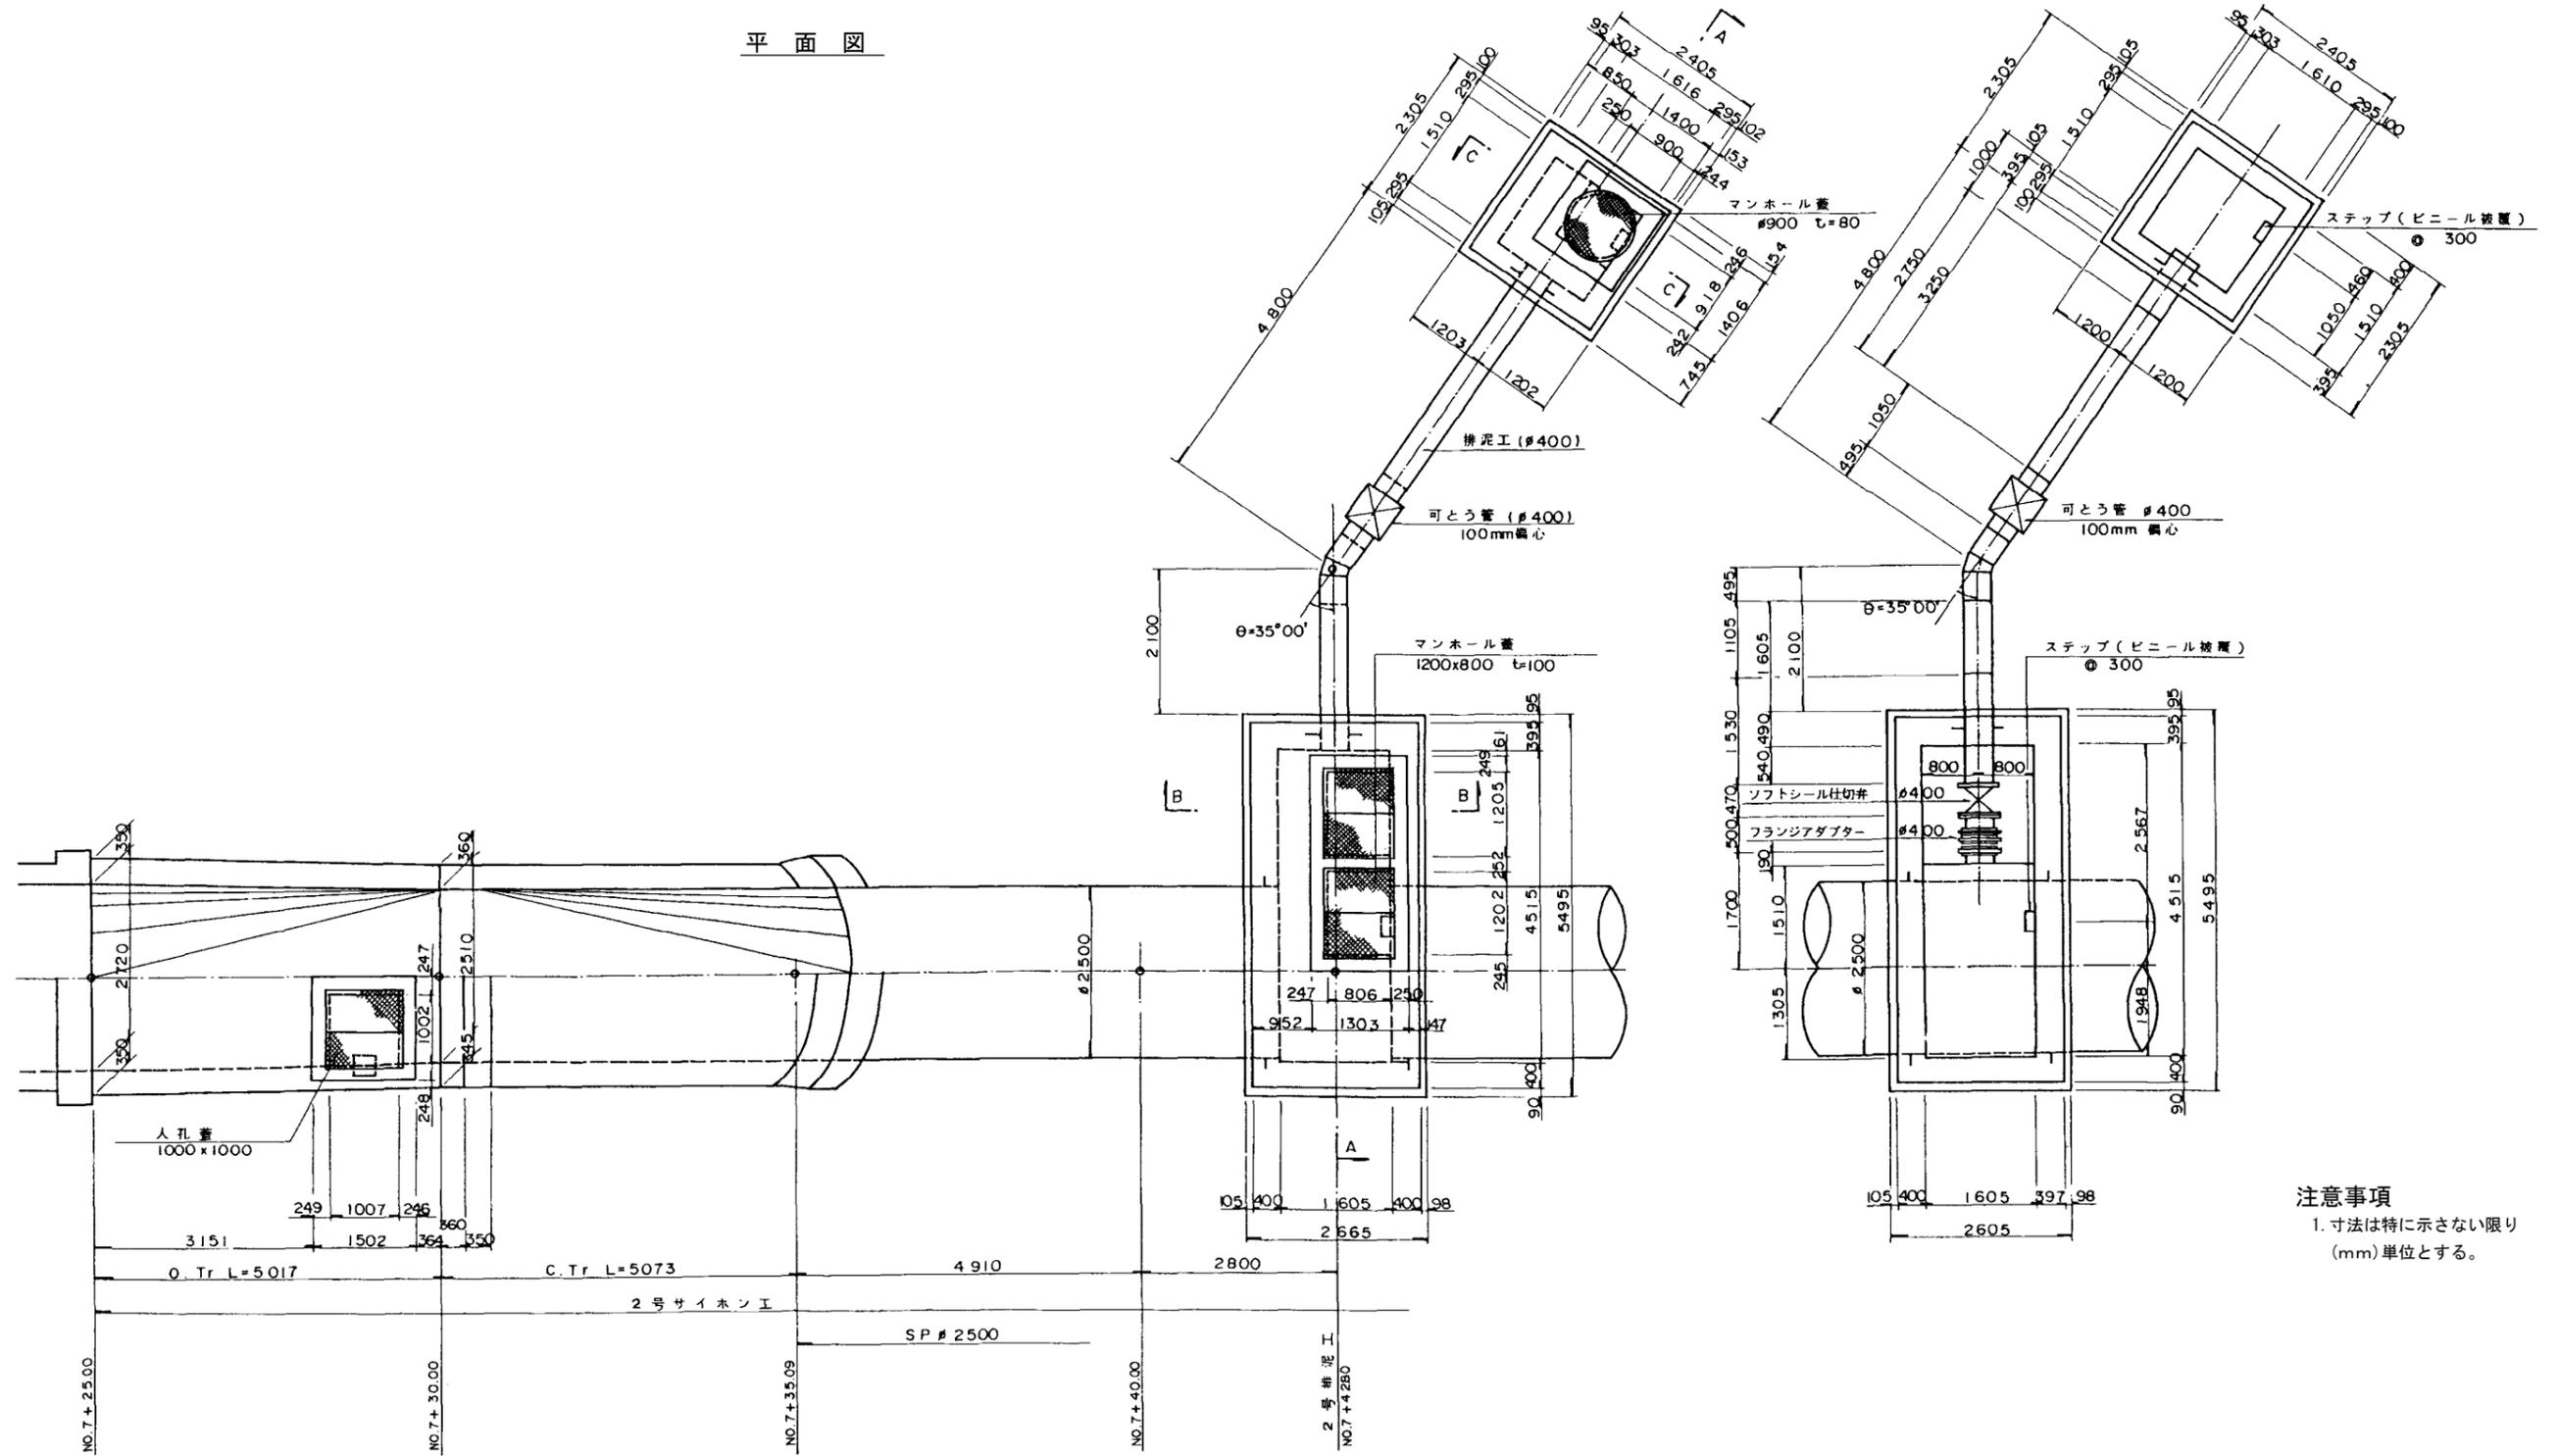

注意事項
1. 寸法は特に示さない限り
(mm)単位とする。


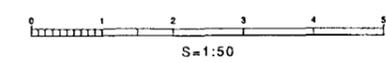


施設名	北部幹線用水路(0312100-1100-18)		
図面名	2号サイホン工始点部(1号トンネル出口)及び2号排泥工構造図(1/3)		
作成年月	平成26年3月		
縮尺	A1 1:50 A2 1:70	図面番号	8-42/59
作成者	関東農政局 両総農業水利事業所		

2号サイホン工始点部(1号トンネル出口)及び2号排泥工構造図(2/3)

S=1/50

縦断図



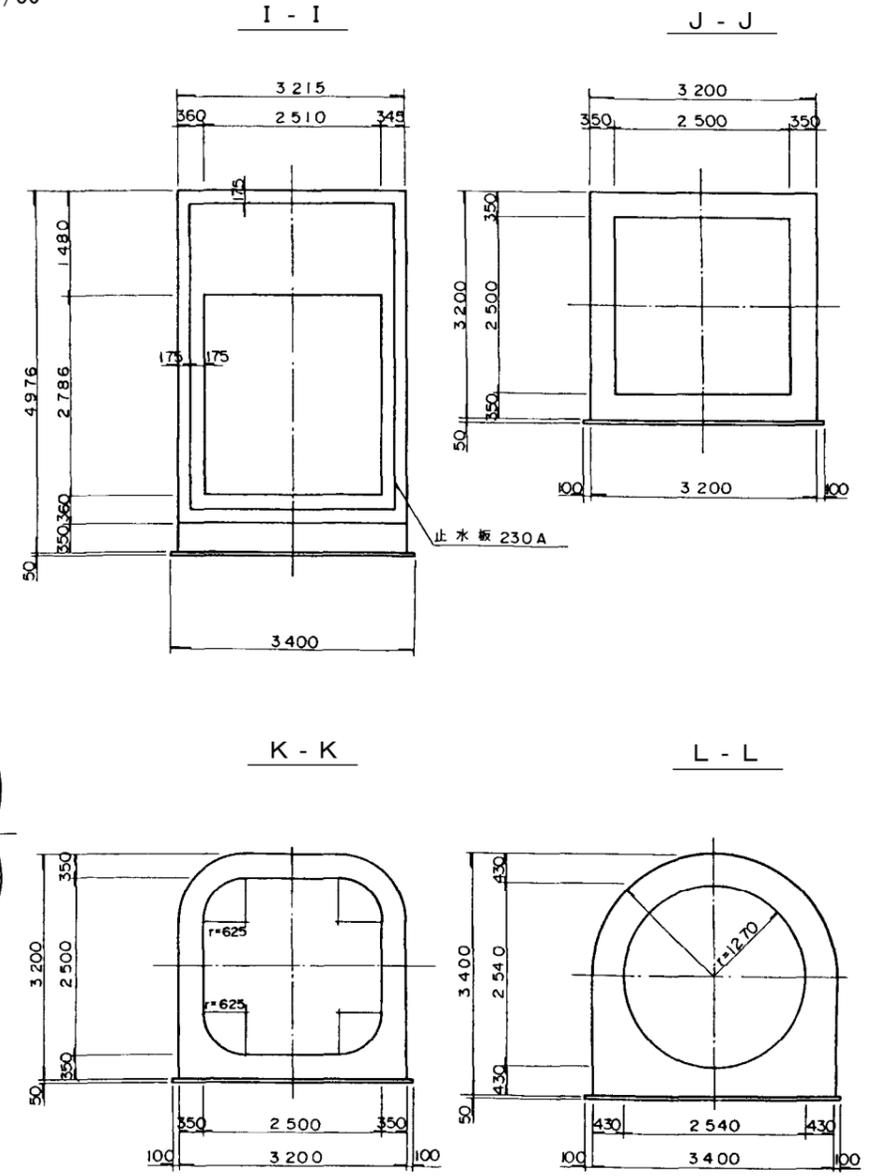
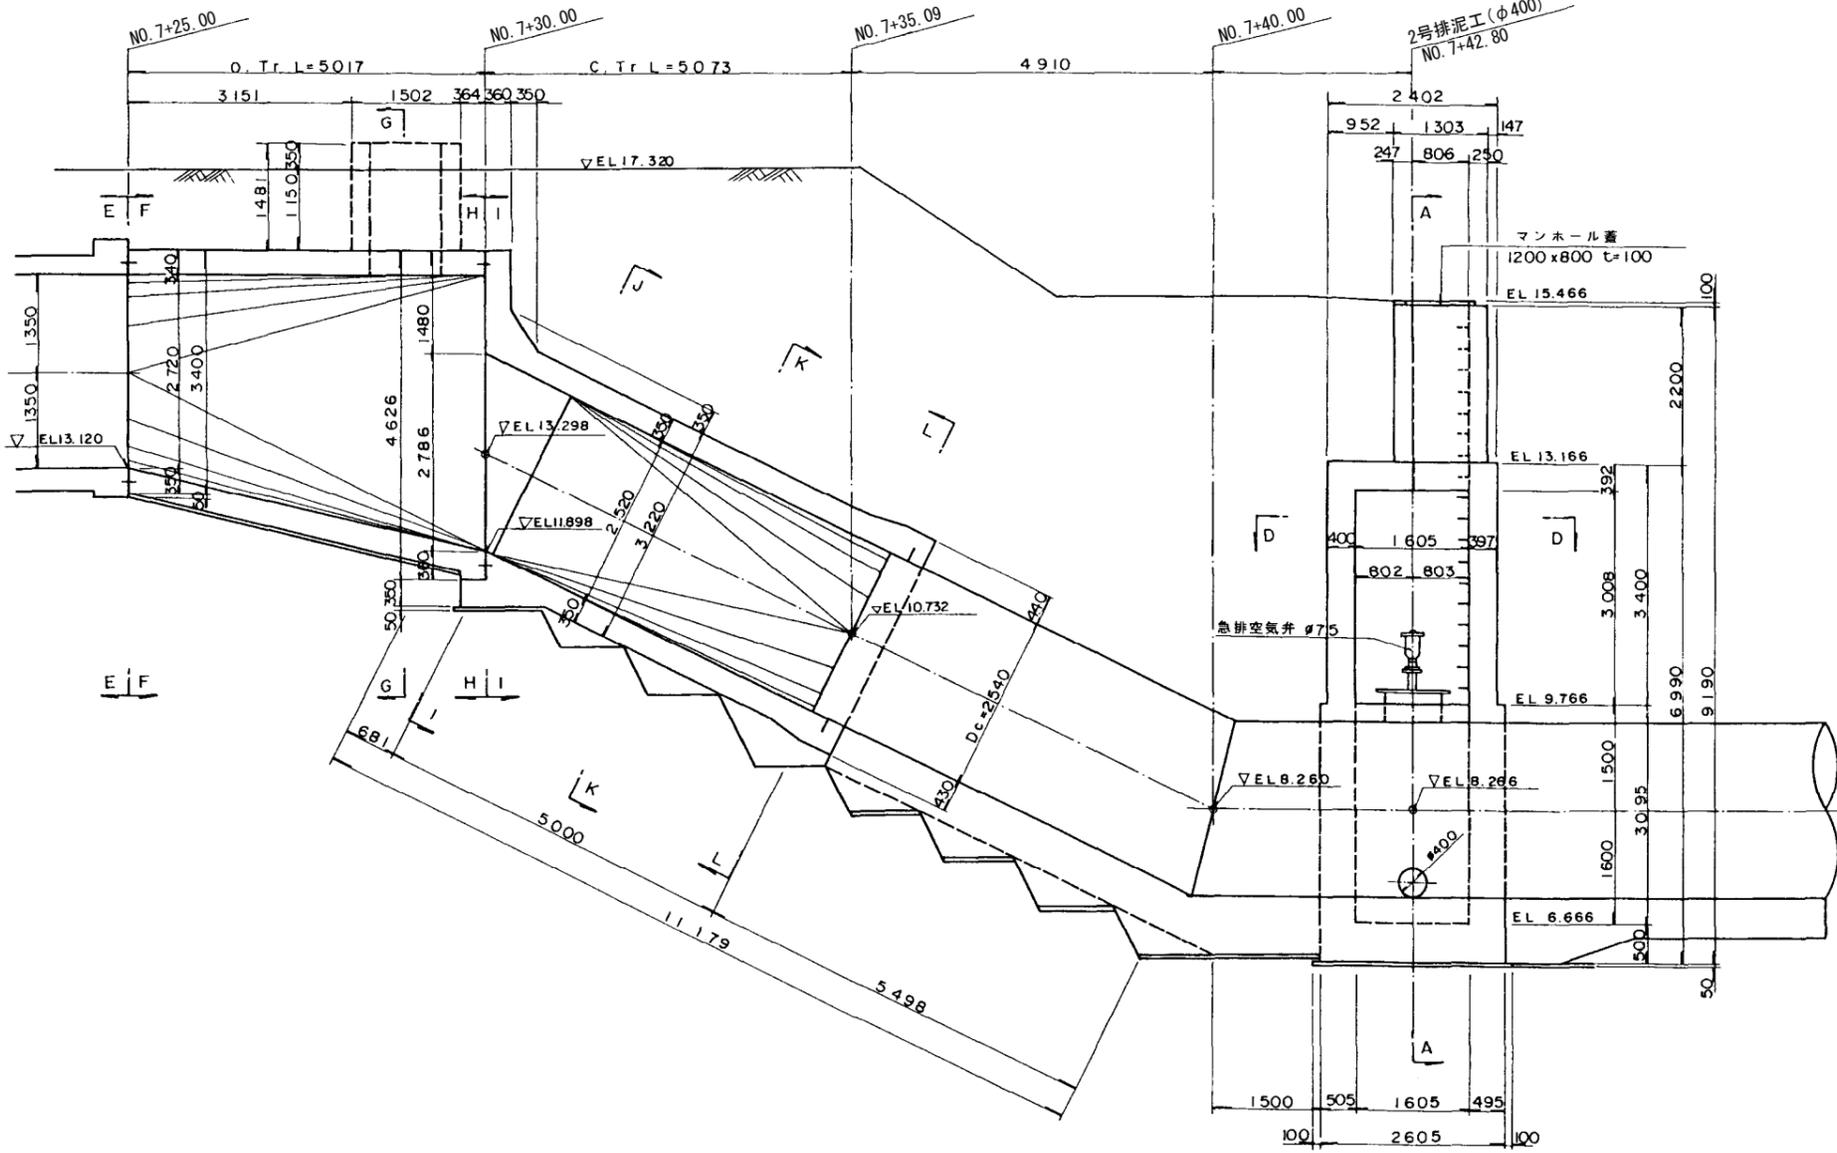


E - E

F - F


G - G

H - H

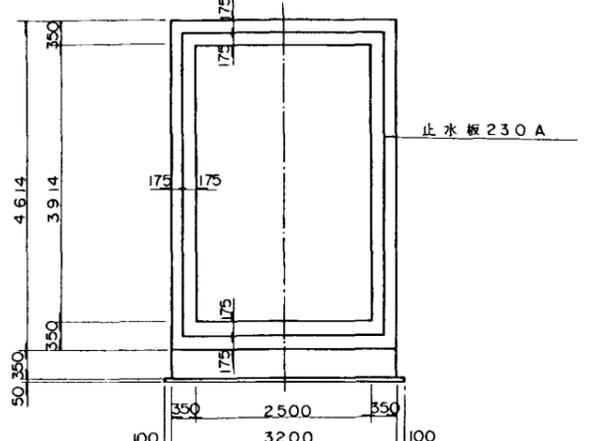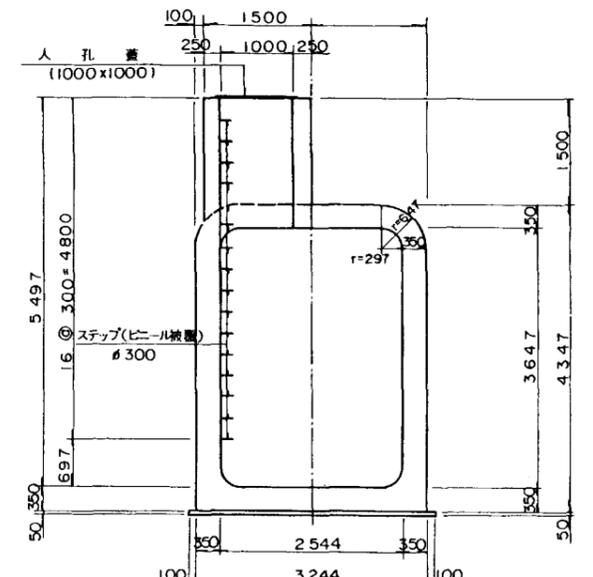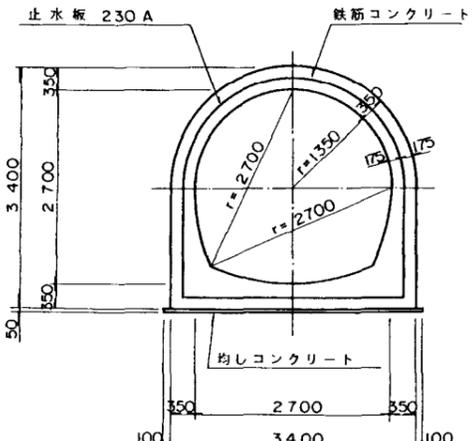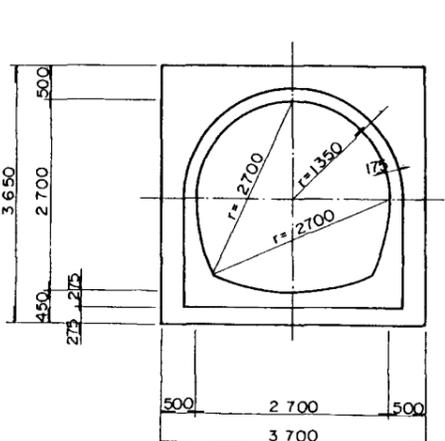

注意事項


1. 寸法の単位は特に示さない限り(mm)単位とする。
2. 人孔等の詳細については2号サイホン終了点部構造図を参照のこと。

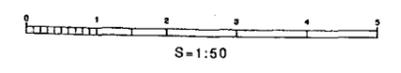


施設名	北部幹線用水路(0312100-1100-18)		
図面名	2号サイホン工始点部(1号トンネル出口)及び2号排泥工構造図(2/3)		
作成年月	平成26年3月		
縮尺	A1 1:50 A2 1:70	図面番号	8-43/59
作成者	関東農政局 商総農業水利事業所		

2号サイホン工始点部(1号トンネル出口)及び2号排泥工構造図(3/3)

S=1/50

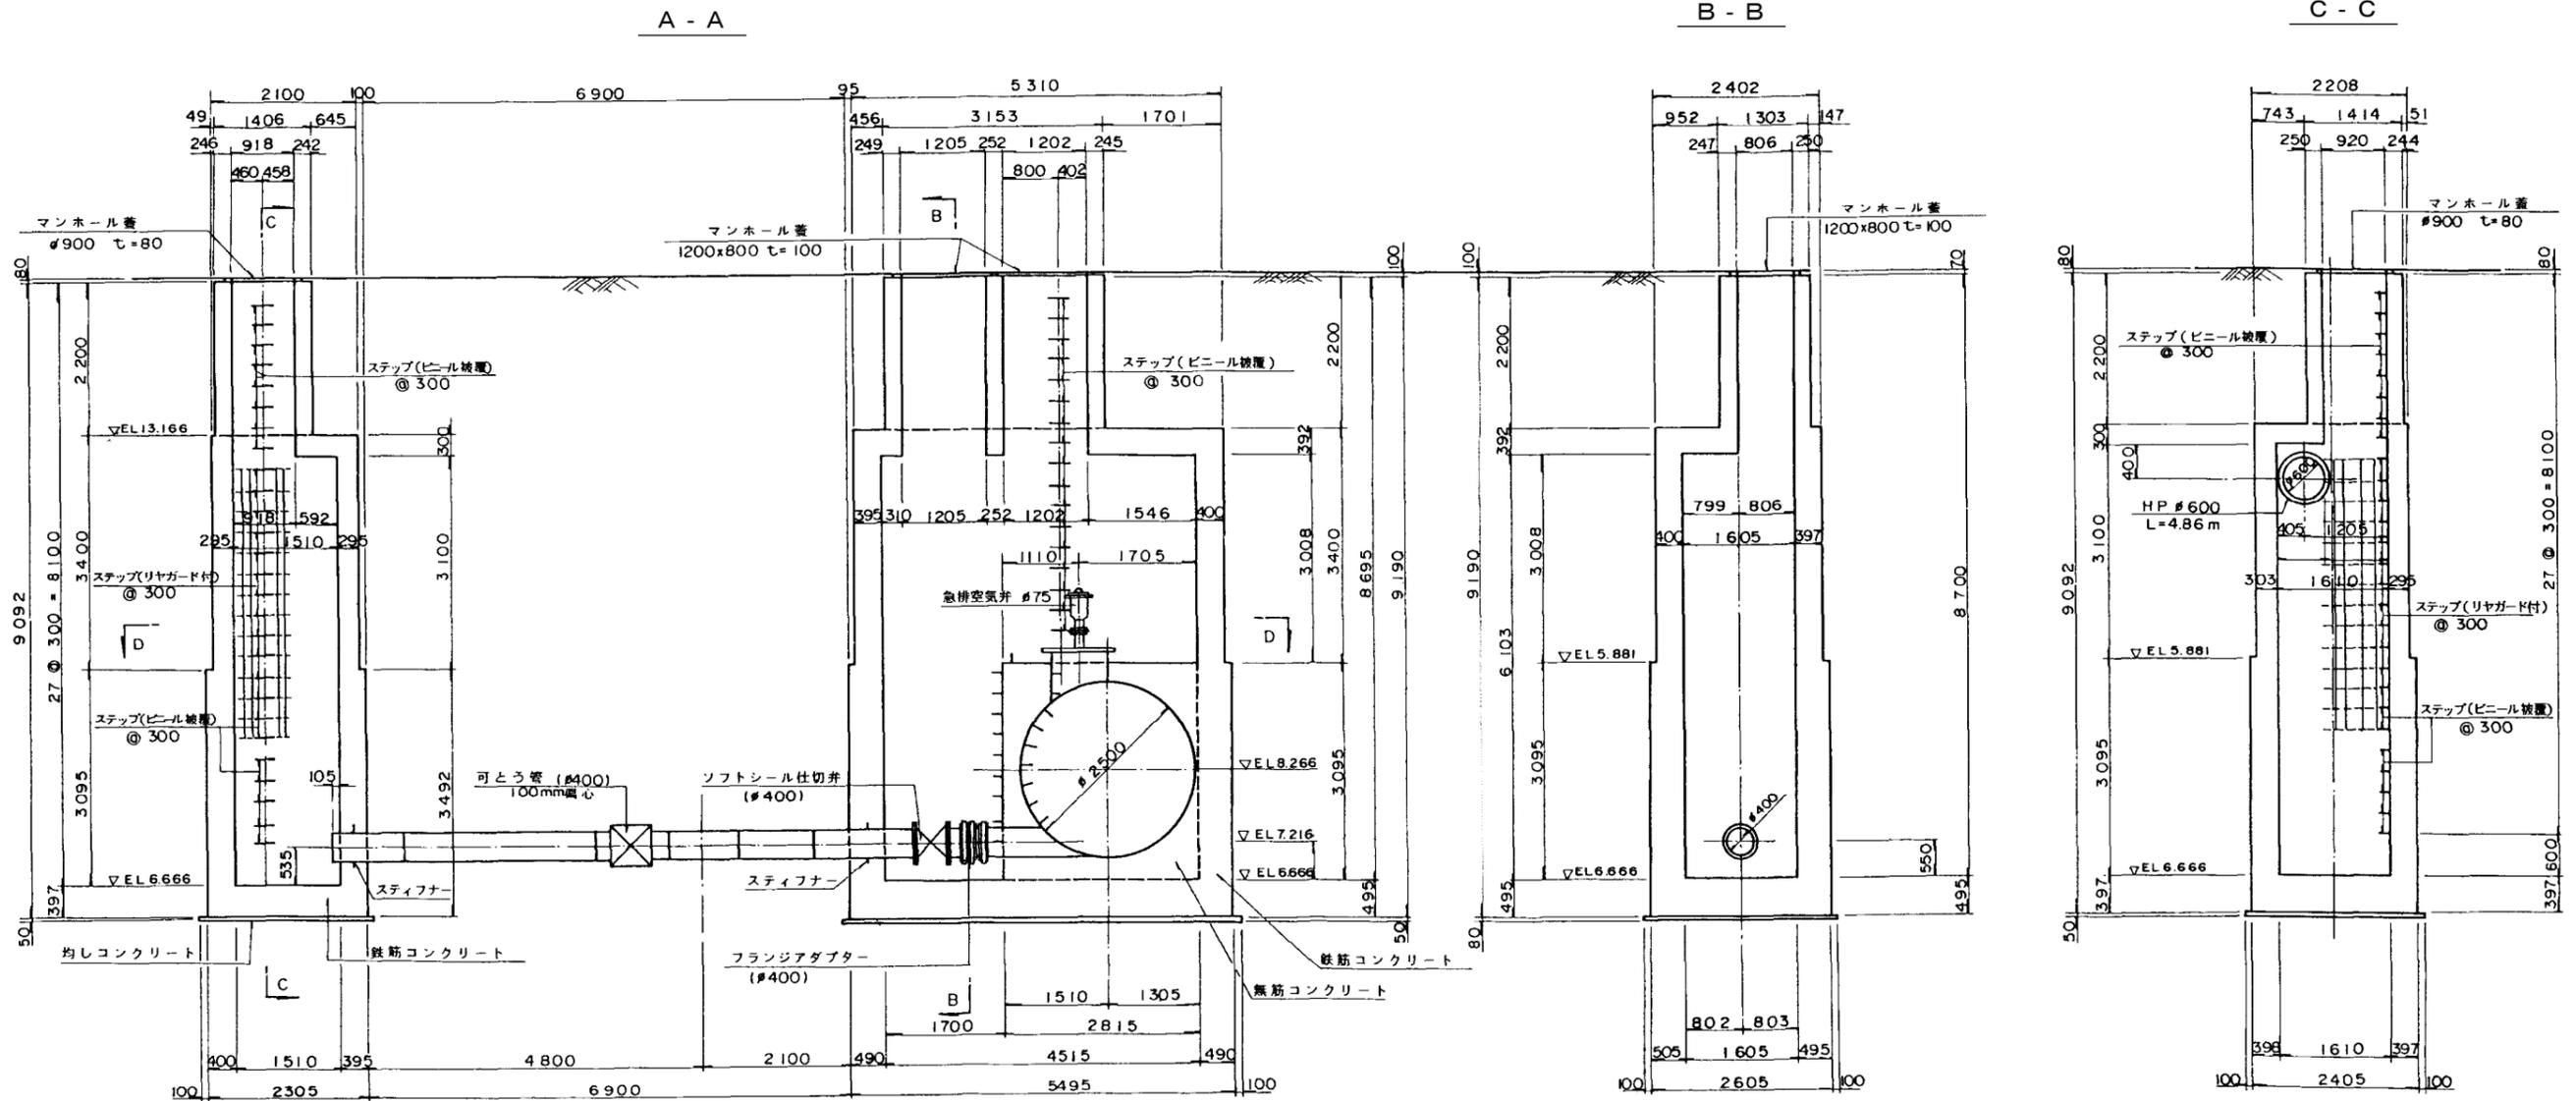


D - D

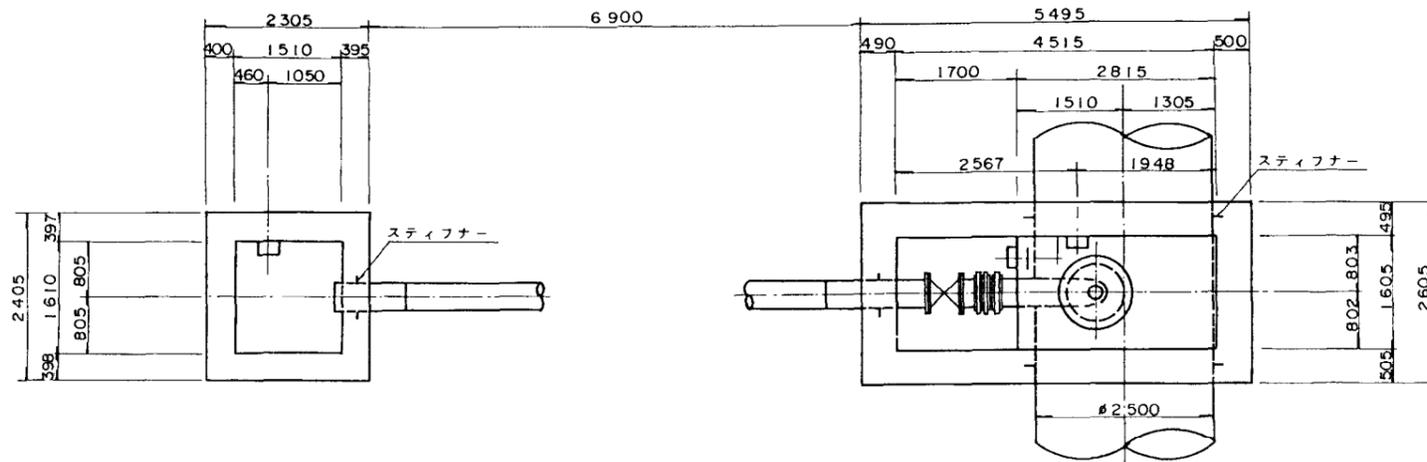

注意事項

1. 寸法は特に示さない限り (mm)単位とする。

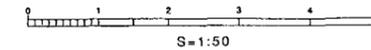

施設名	北部幹線用水路(0312100-1100-18)		
図面名	2号サイホン工始点部(1号トンネル出口)及び2号排泥工構造図(3/3)		
作成年月	平成26年3月		
縮尺	A1 1:50 A2 1:70	図面番号	8-44/59
作成者	関東農政局 商総農業水利事業所		