


流量計構造図 S=1:50


平面図

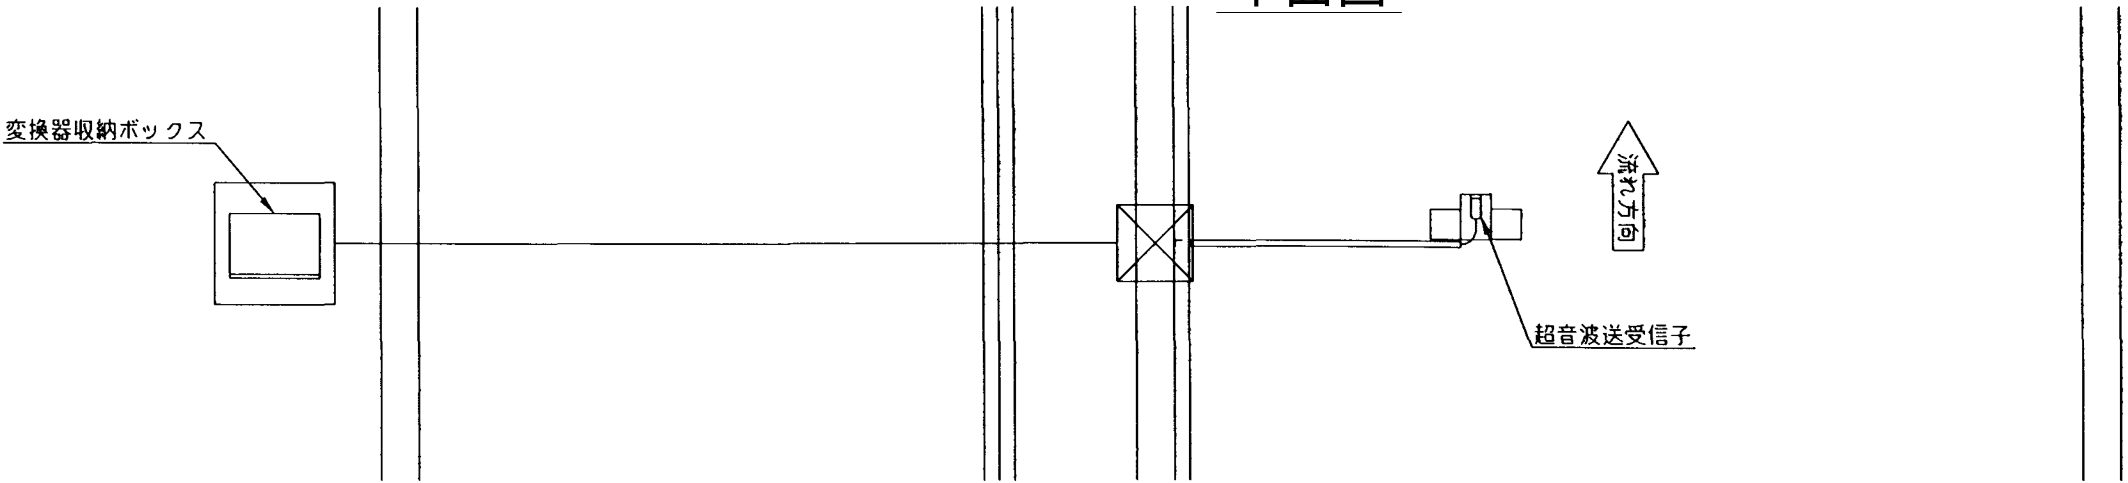


注意事項

- 寸法の単位は特に示さない限りmm単位で示す。
- 本土工構造細目
 - コンクリート設計基準強度
 - 鉄筋コンクリート $\sigma_{ck}=21\text{N/mm}^2$
 - 無筋コンクリート $\sigma_{ck}=18\text{N/mm}^2$
 - 均しコンクリート $\sigma_{ck}=18\text{N/mm}^2$
 - 粗骨材最大寸法
 - 鉄筋コンクリート $G_{\text{max}}=20\text{mm}$
 - 無筋コンクリート $G_{\text{max}}=20\text{mm}$
 - 均しコンクリート $G_{\text{max}}=20\text{mm}$
- 関連する図面は次の通りである。
平面・縦断面図(4/4)

断面図

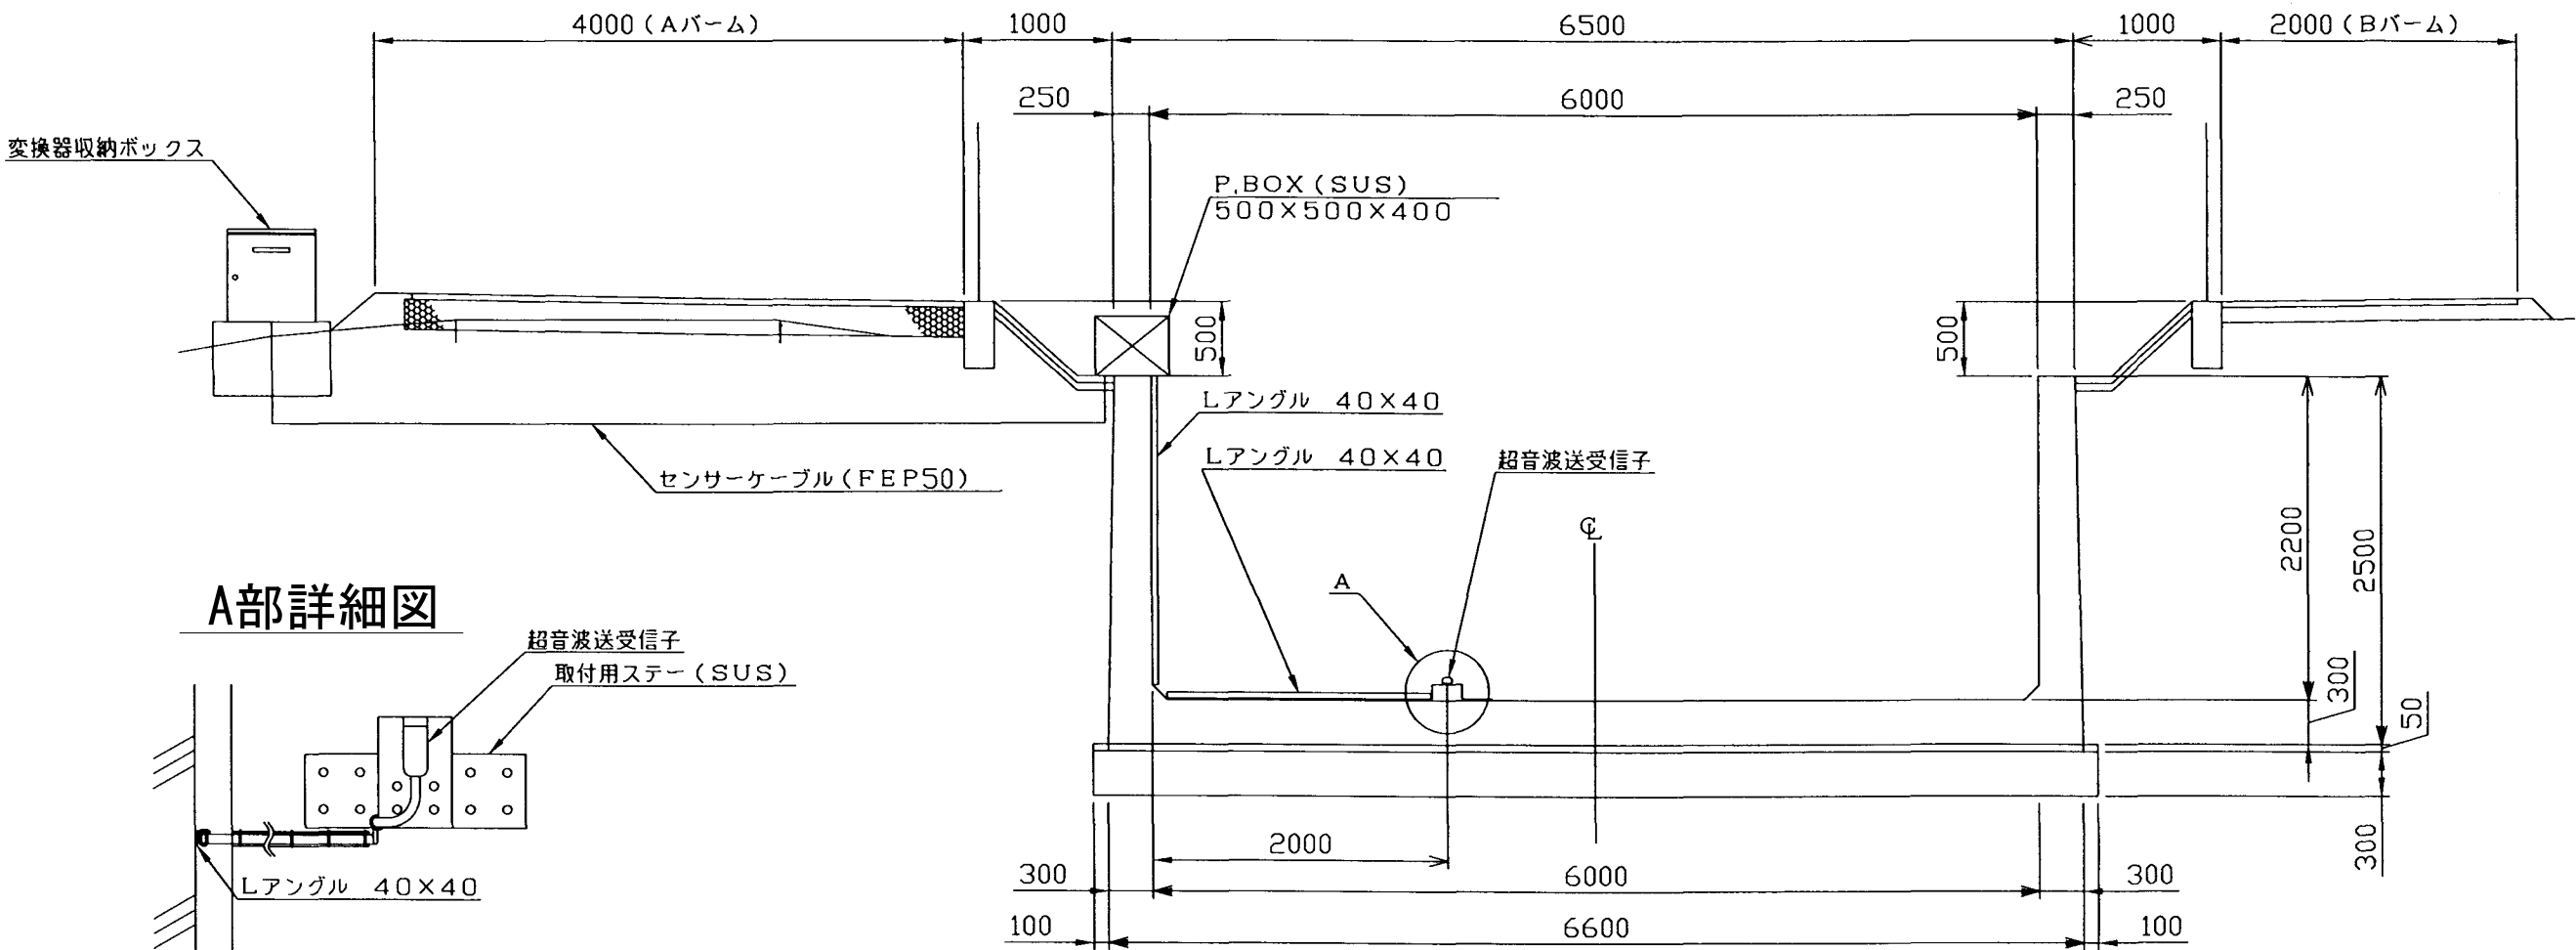

A部詳細図

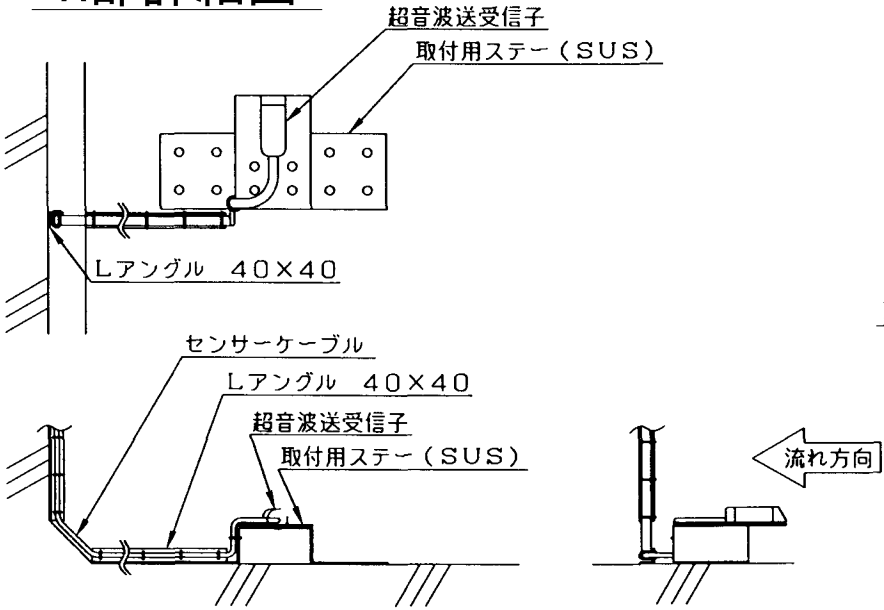

施設名	北部幹線用水路 (0312100-1100-18)		
図面名	流量計構造図		
作成年月	平成26年3月		
縮尺	A1 1:50 A2 1:70	図面番号	8-43/262
作成者	関東農政局 両総農業水利事業所		