


両総農業水利事業 全体位置図

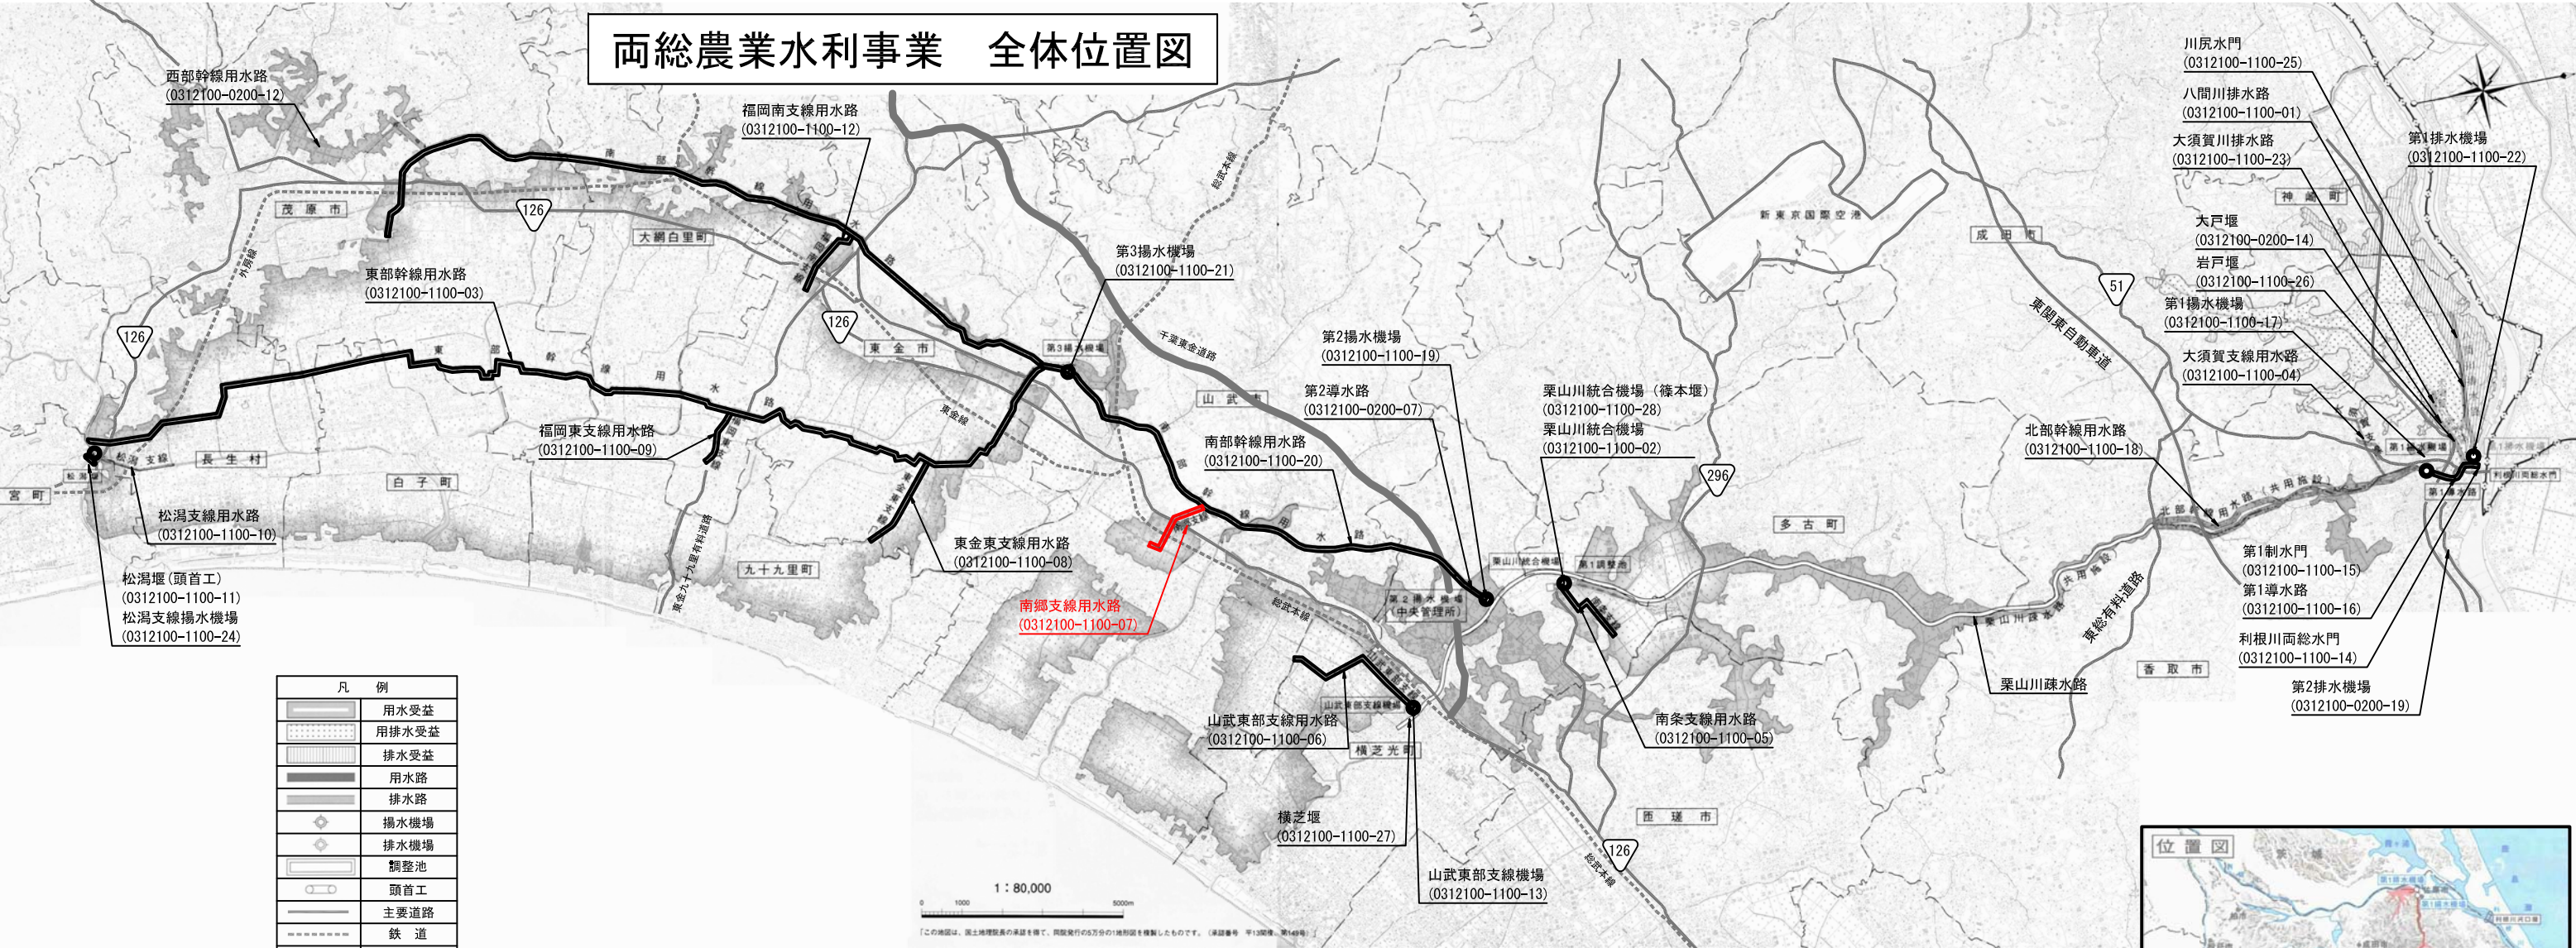

施設名	南郷支線用水路 (0312100-1100-07)				
図面名	全体位置図				
作成年月日	平成26年3月				
縮尺	A1 1: 80,000	図面番号	1-1/1		
	A2 1:113, 137				
作成者	関東農政局			両総農業水利事業所	


土地改良施設整理台帳付属図面一覧表(1)

番号	施設名	図面番号	名称	番号	施設名	図面番号	名称	番号	施設名	図面番号	名称	備考
3-15	南郷支線用水路	1	全体位置図			8	合流水槽ゲート一般図 (83/105)					
	施設管理図	2	管理用設備模式図			8	合流水槽操作台組立図 (84/105)					
		3	水路路線図			8	始点部接続詳細図 (85/105)					
		4	水理縦断図			8	管理用道路平面図 (86/105～89/105)					
		5	施設図郭割図			8	管理用道路縦断図 (90/105～93/105)					
		6	施設管理図 (1/8～8/8)			8	補強土壁平面図 (94/105)					
		7	管割図 (1/8～8/8)			8	補強土壁展開図 (95/105～98/105)					
		8	標準断面図 (1/105～3/105)			8	排水路工 (99/105～105/105)					
		8	異形管詳細図 (4/105～36/105))			9	横断図 (1/16～16/16)					
		8	スラストブロック工 (37/105～41/105)		用地管理図	10	用地図郭割図					
		8	1-2号空気弁工 (42/105～43/105)			11	用地管理図 (1/11～11/11)					
		8	1-3号空気弁工・1号排泥工 (44/105～45/105)			12	用地管理図(現況平面入り) (1/11～11/11)					
		8	2号空気弁工 (46/105)			13	用地境界標識設置図 (1/6～6/6)					
		8	2号排泥工 (47/105)			14	転写連続図 (1/11～11/11)					
		8	3号空気弁工 (48/105)			15	占・使用図 (1/11～11/11)					
		8	3号排泥工 (49/105)									
		8	4号空気弁工 (50/105)									
		8	2号制水弁工・5号空気弁工 (51/105)									
		8	早船分水工・5-2号空気弁工 (52/105～54/105)									
		8	B1制水弁・B2空気弁工 (55/105～56/105)									
		8	空気弁・排泥工 (57/105～58/105)									
		8	南郷1号分水工・調圧水槽他一般図 (59/105)									
	用地管理図	8	南郷1号分水工 (60/105～62/105)									
		8	南郷1号調圧水槽基礎工 (63/105)									
		8	南郷1号調圧水槽工 (64/105～72/105)									
		8	南郷1号制御弁計装図 (73/105～75/105)									
		8	南郷1号分水工・調圧水槽安全施設工 (76/105～77/105)									
		8	接続柵工 (78/105)									
		8	南郷支線分水工 (79/105～80/105)									
		8	合流水槽工 (81/105～82/105)									



土地改良施設整理台帳付属図面一覧表(2)

番号	施設名	図面番号	名称	番号	施設名	図面番号	名称	番号	施設名	図面番号	名称	備考
3-15	南郷支線用水路	1	全体位置図			8	合流水槽ゲート一般図（83/105）					
	施設管理図	2	管理用設備模式図			8	合流水槽操作台組立図（84/105）					
		3	水路路線図			8	始点部接続詳細図（85/105）					
		4	水理縦断図			8	管理用道路平面図（86/105～89/105）					
		5	施設図郭割図			8	管理用道路縦断図（90/105～93/105）					
		6	施設管理図（1/8～8/8）			8	補強土壁平面図（94/105）					
		7	管割図（1/8～8/8）			8	補強土壁展開図（95/105～98/105）					
		8	標準断面図（1/105～3/105）			8	排水路工（99/105～105/105）					
		8	異形管詳細図（4/105～36/105）			9	横断図（1/16～16/16）					
		8	スラストブロック工（37/105～41/105）		用地管理図	10	用地図郭割図					
		8	1-2号空気弁工（42/105～43/105）			11	用地管理図（1/11～11/11）					
		8	1-3号空気弁工・1号排泥工（44/105～45/105）			12	用地管理図（現況平面入り）（1/11～11/11）					
		8	2号空気弁工（46/105）			13	用地境界標識設置図（1/6～6/6）					
		8	2号排泥工（47/105）			14	転写連続図（1/11～11/11）					
		8	3号空気弁工（48/105）			15	占・使用図（1/11～11/11）					
		8	3号排泥工（49/105）									
		8	4号空気弁工（50/105）									
		8	2号制水弁工・5号空気弁工（51/105）									
		8	早船分水工・5-2号空気弁工（52/105～54/105）									
		8	B1制水弁・B2空気弁工（55/105～56/105）									
		8	空気弁・排泥工（57/105～58/105）									
		8	南郷1号分水工・調圧水槽他一般図（59/105）									
	用地管理図	8	南郷1号分水工（60/105～62/105）									
		8	南郷1号調圧水槽基礎工（63/105）									
		8	南郷1号調圧水槽工（64/105～72/105）									
		8	南郷1号制御弁計装図（73/105～75/105）									
		8	南郷1号分水工・調圧水槽安全施設工（76/105～77/105）									
		8	接続柵工（78/105）									
		8	南郷支線分水工（79/105～80/105）									
		8	合流水槽工（81/105～82/105）									


両総農業水利事業 管理用設備模式図

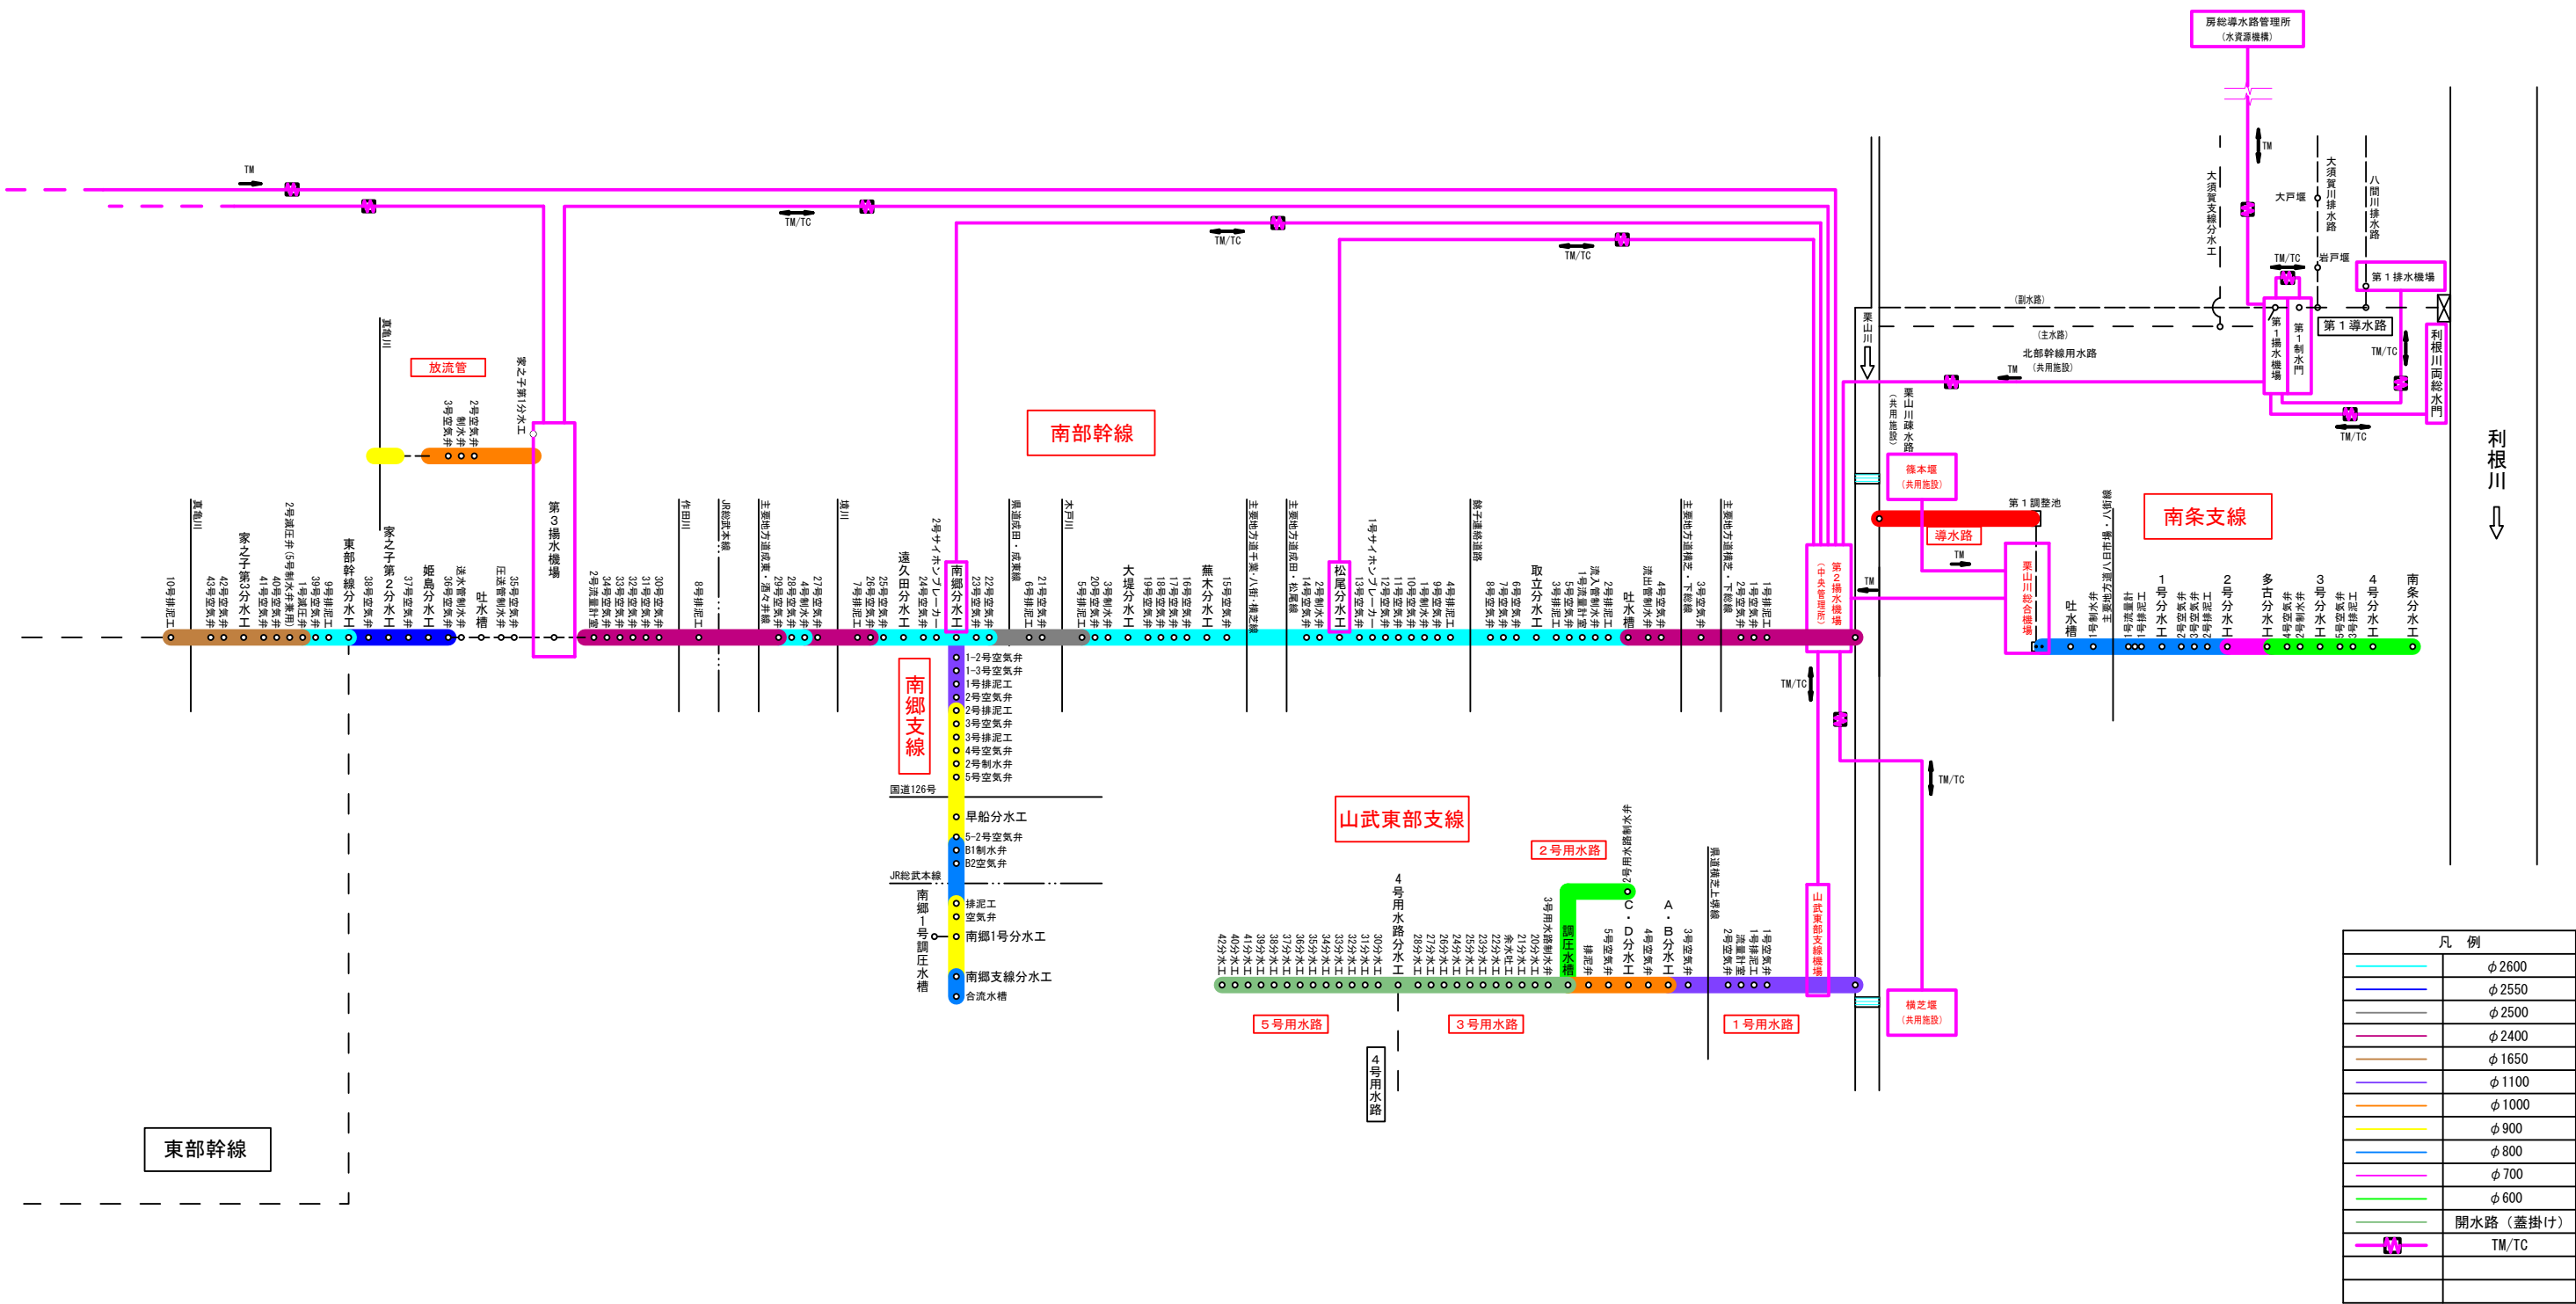

施設名	両総農業水利事業		
図面名	管理用設備模式図		
作成年月	平成26年 3月		
縮尺	----	図面番号	2-1/1
作成者	関東農政局 両総農業水利事業所		

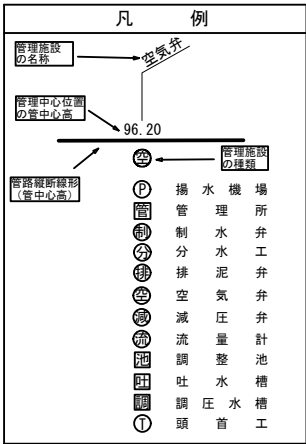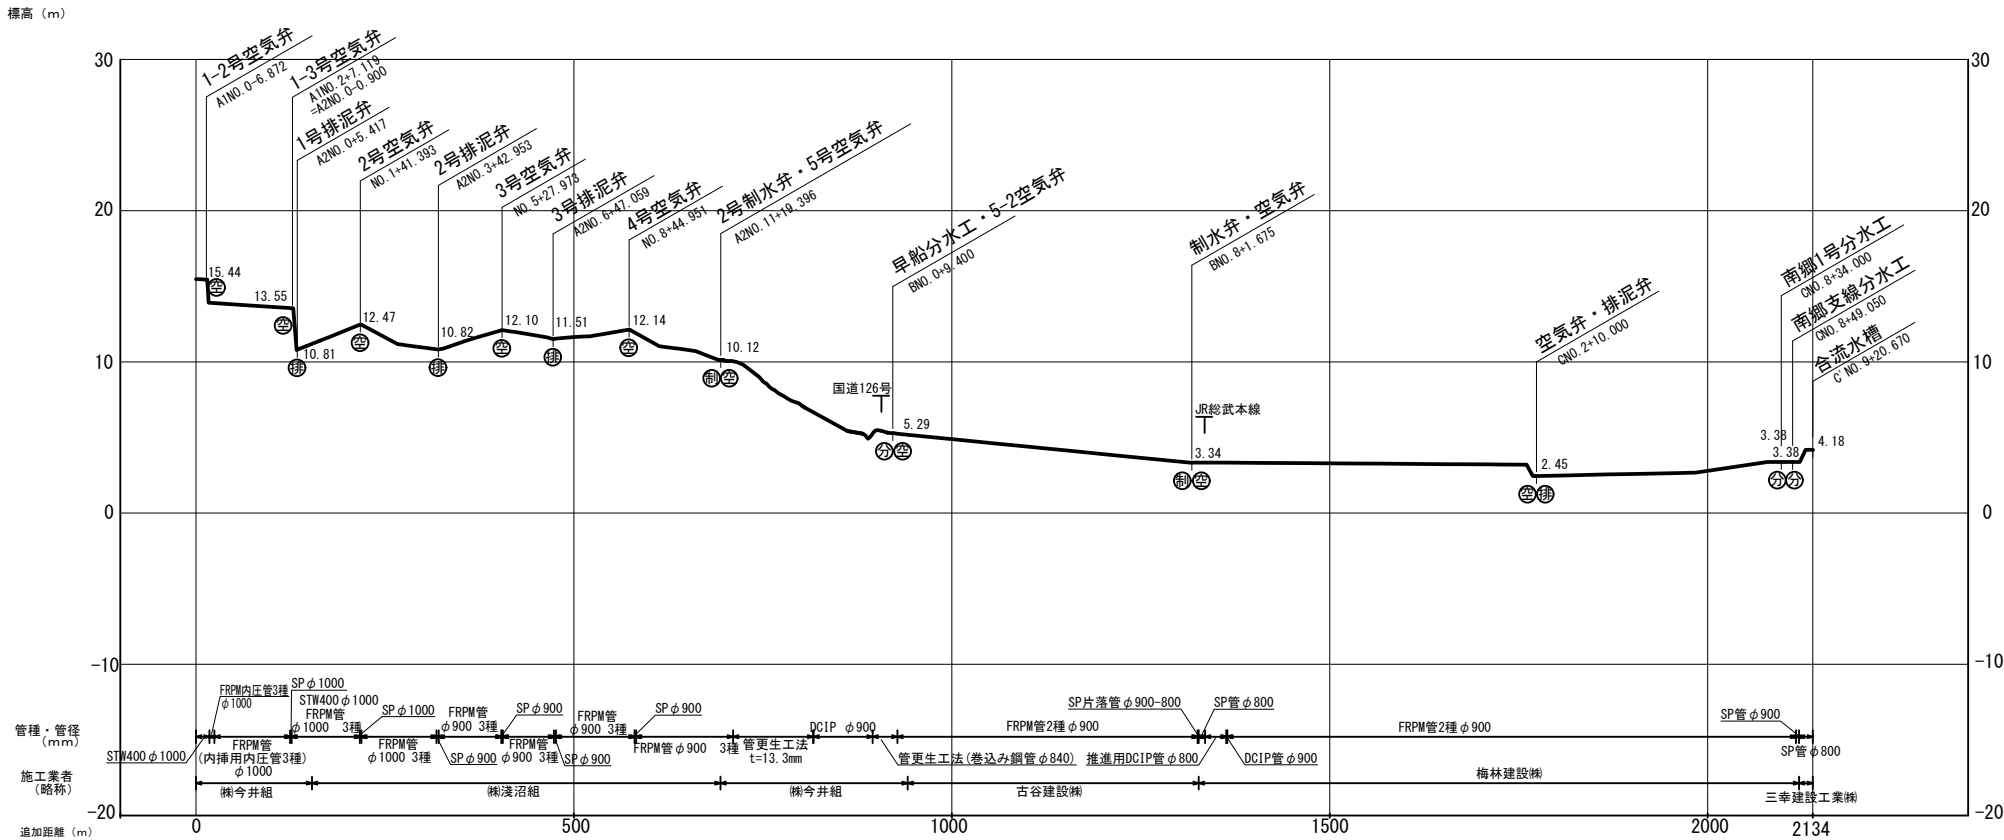

施設名	南郷支線用水路 (0312100-1100-07)		
図面名	水理縦断面図		
作成年月	平成26年 3月		
縮尺	A1 H=1:5000 A2 H=1:7079 V=1:250 V=1:353	図面番号	4-1/1
作成者	関東農政局 両総農業水利事業所		

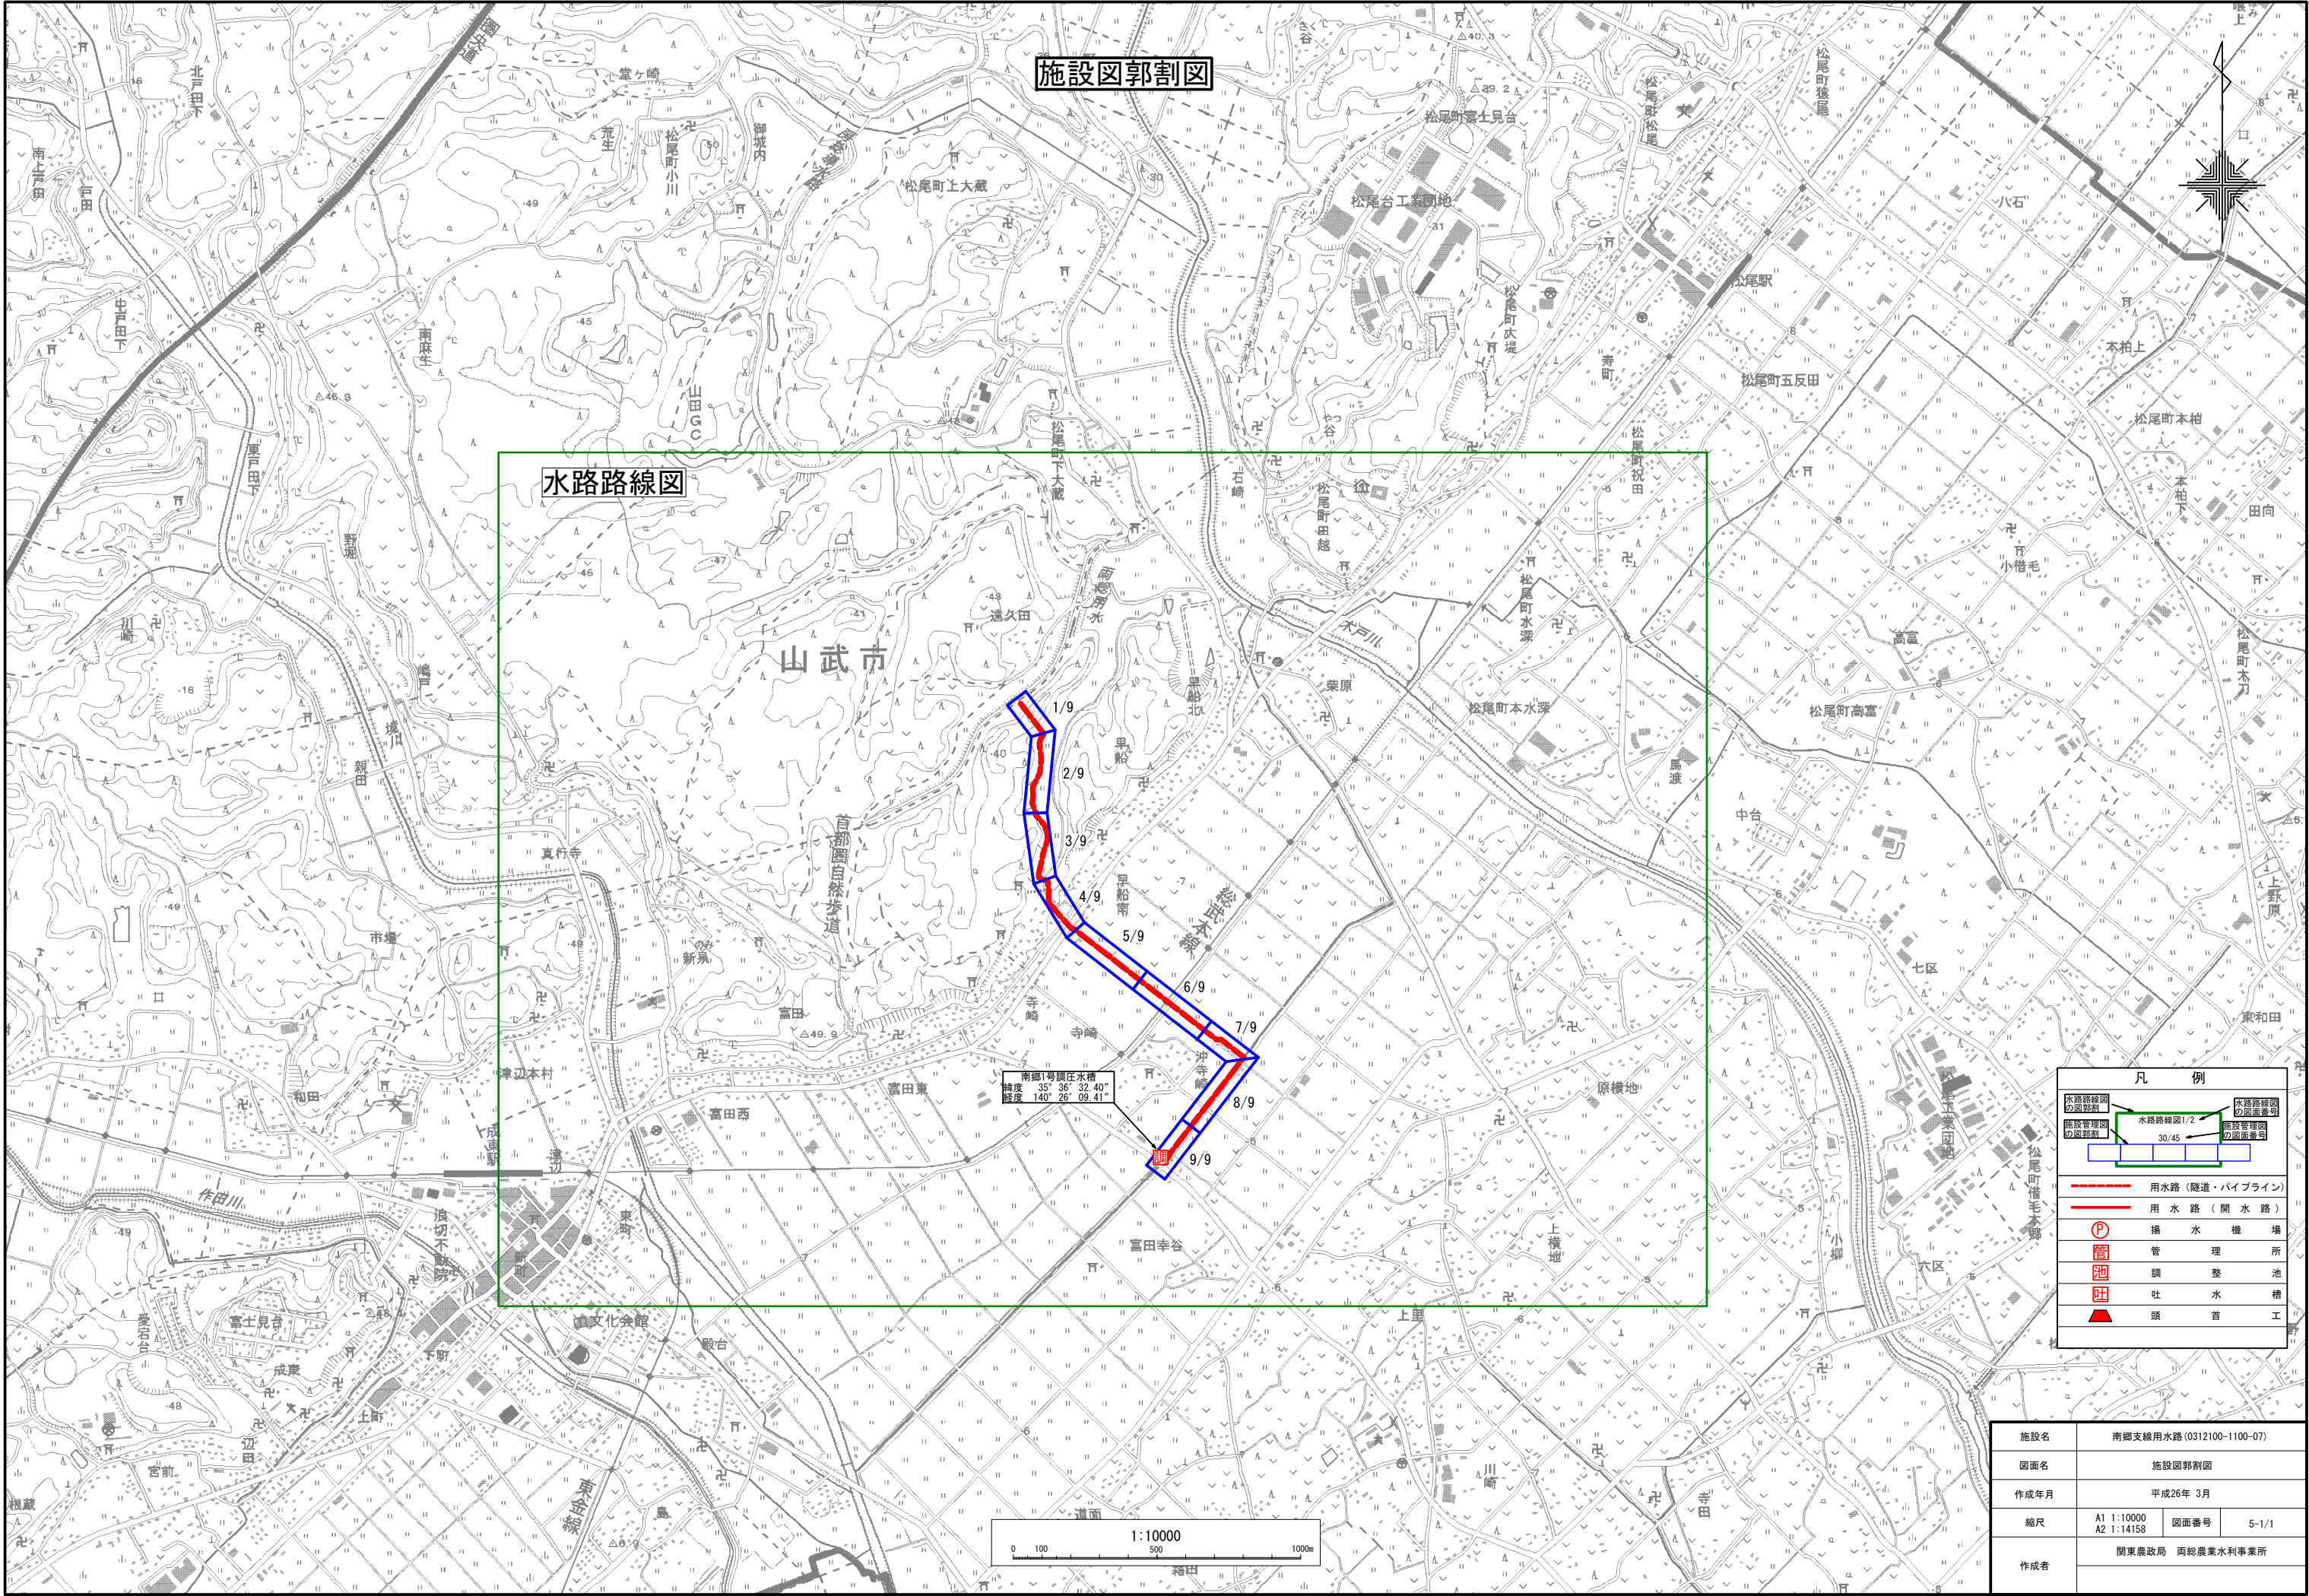

施設図郭割図

水路路線図

凡 例

水路路線図の図面番号
施設管理図の図面番号


水路路線図1/2
施設管理図の図面番号

30/45


--- 用水路（隠道・パイプライン）
— 用水路（開水路）

Ⓐ 揚水機場
Ⓜ 管 理 所
Ⓢ 調整池
Ⓣ 吐水槽
▲ 頭首工


施設名	南郷支線用水路 (0312100-1100-07)		
図面名	施設図郭割図		
作成年月	平成26年 3月		
縮尺	A1 1:10000 A2 1:14158	図面番号	5-1/1
作成者	関東農政局 両総農業水利事業所		
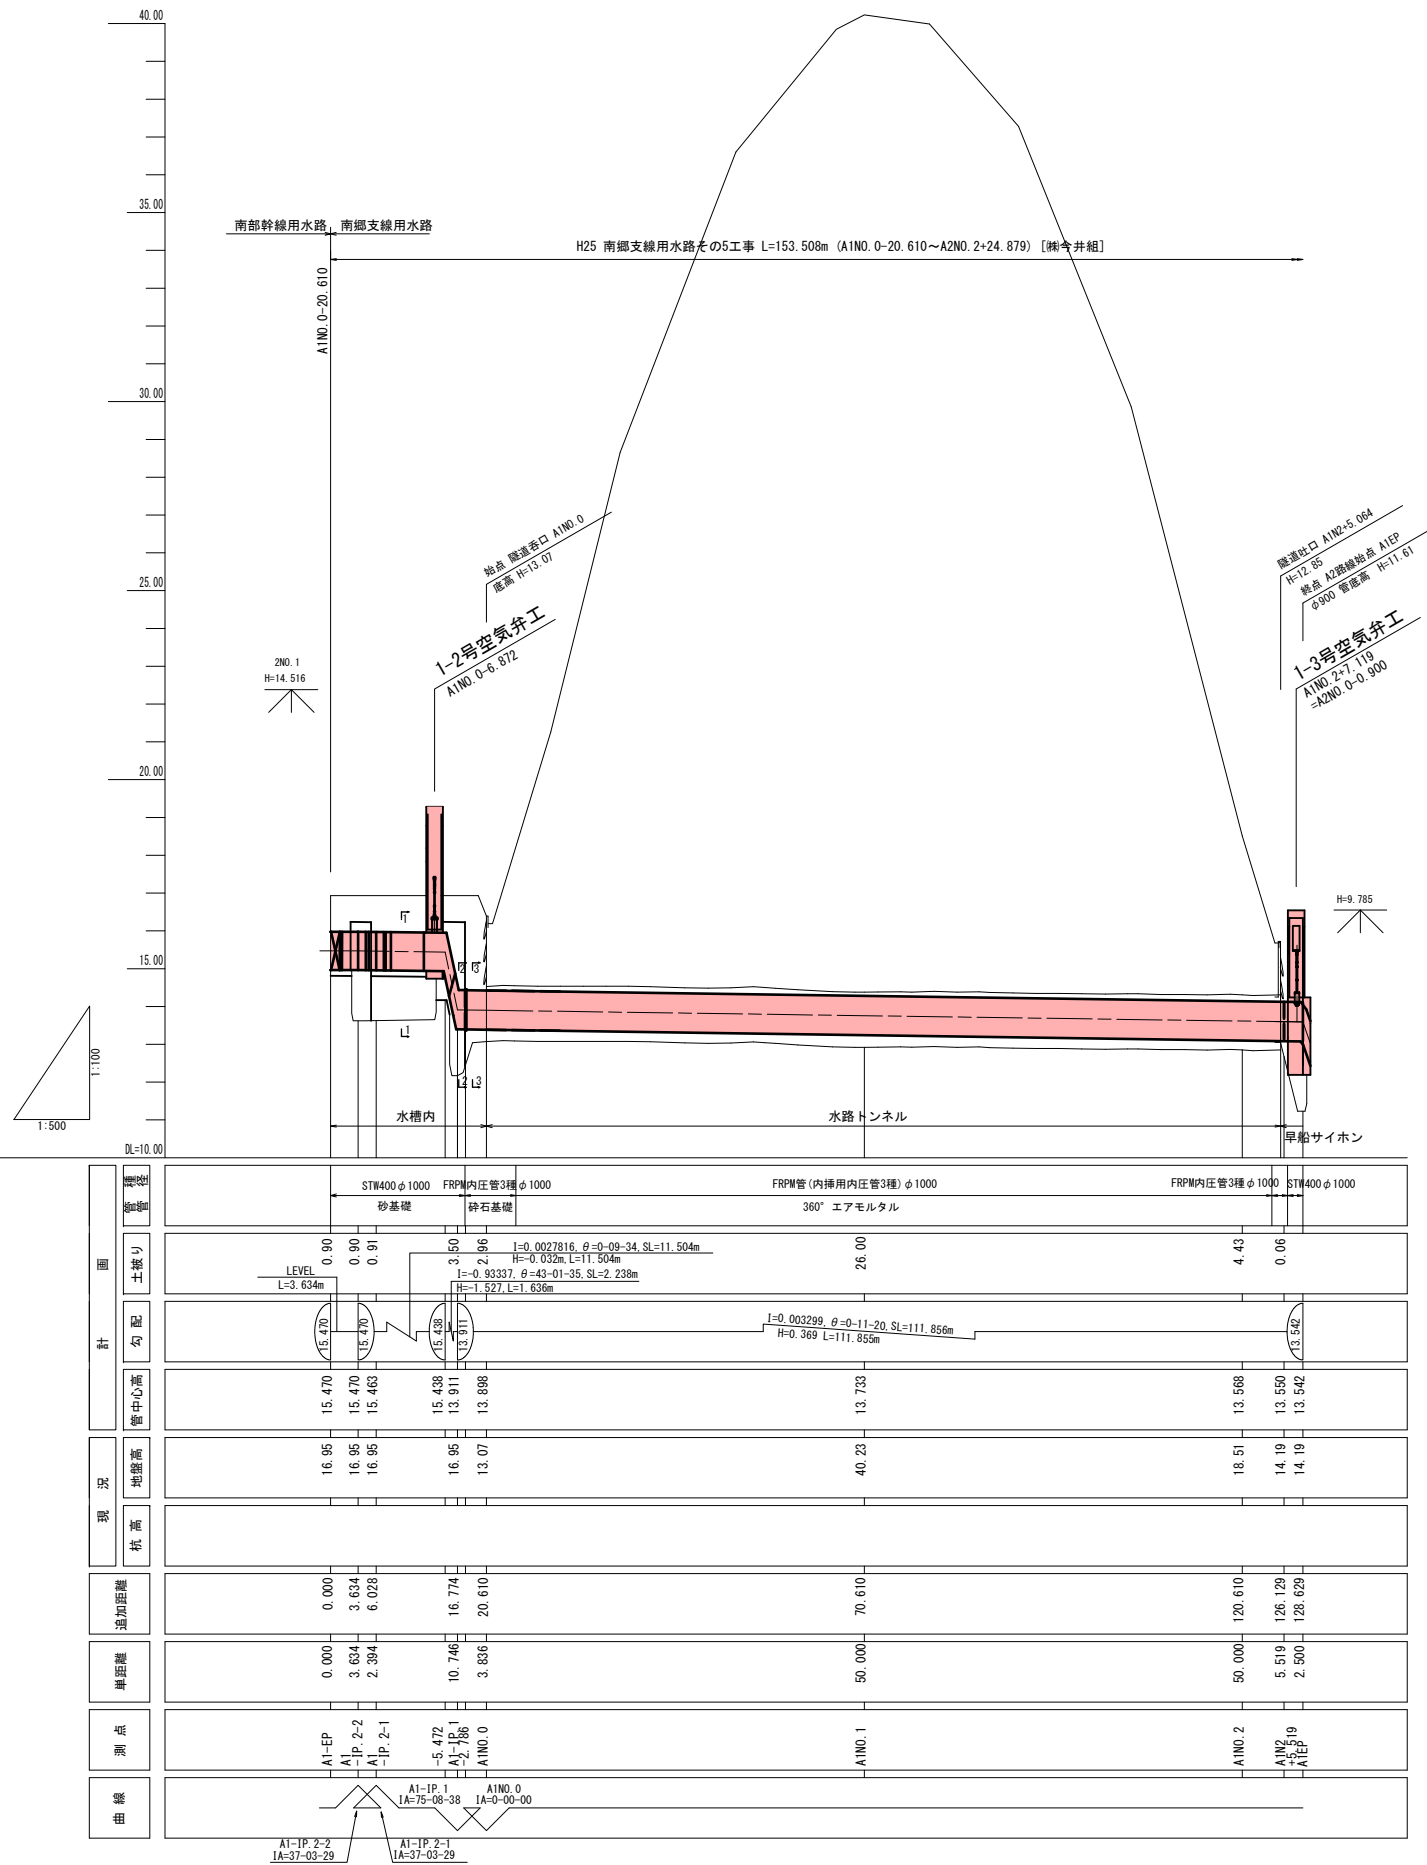
$$\begin{aligned} V &= 1 : 100 \\ H &= 1 : 500 \end{aligned}$$


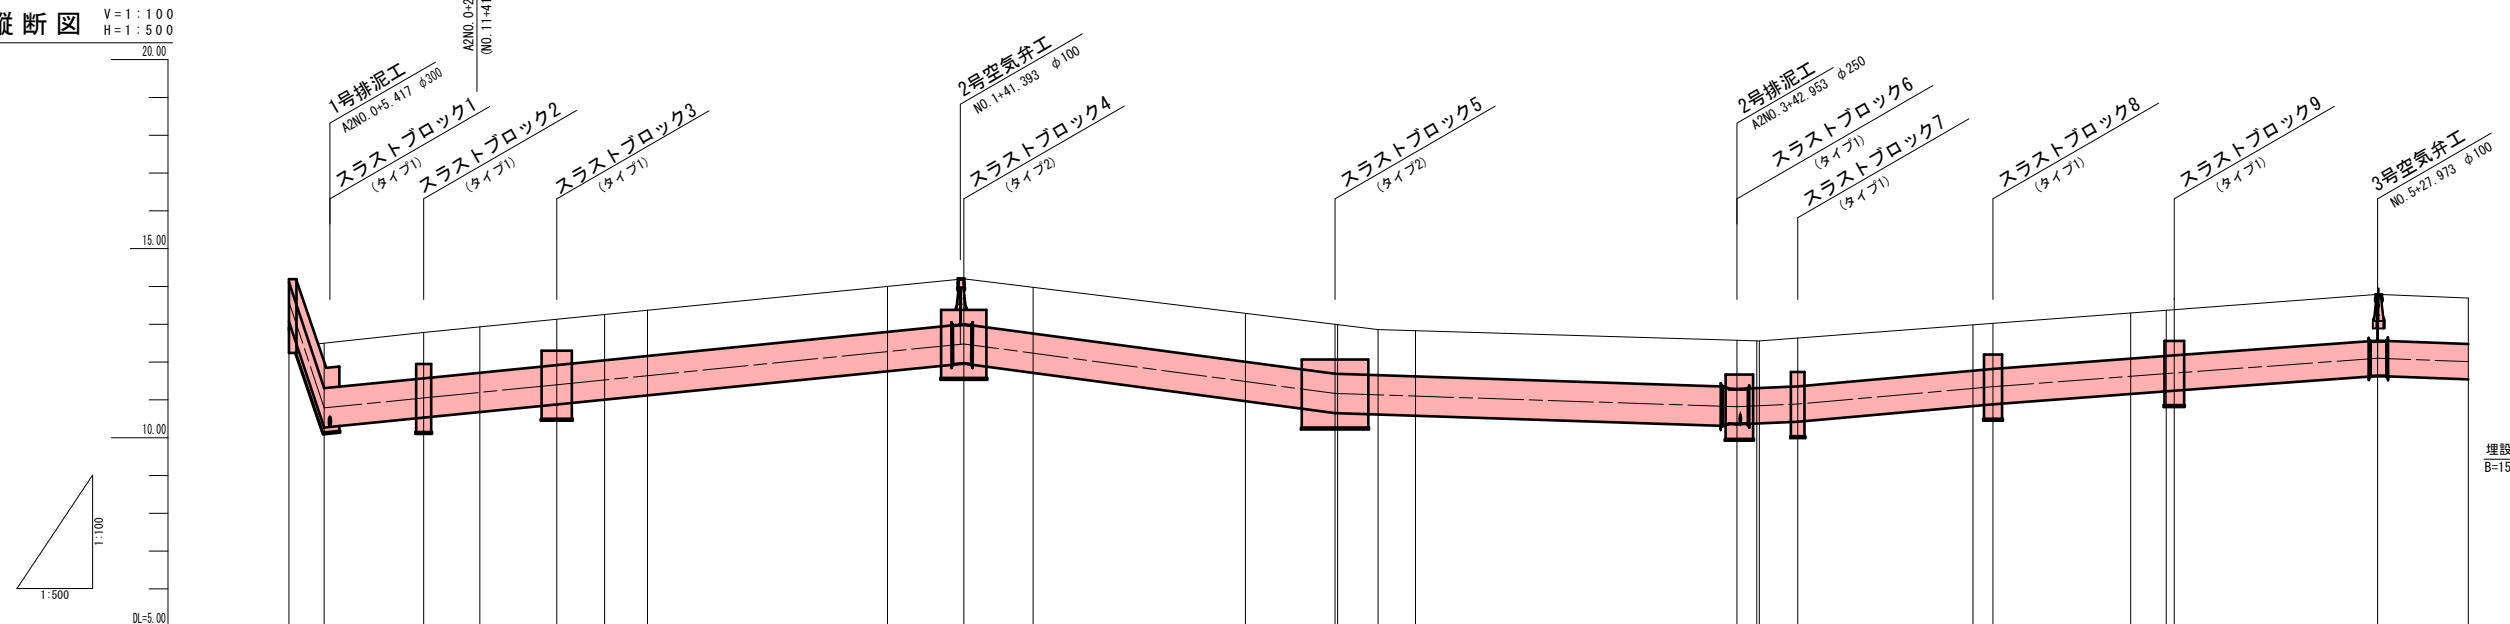
平面图 S=1:500

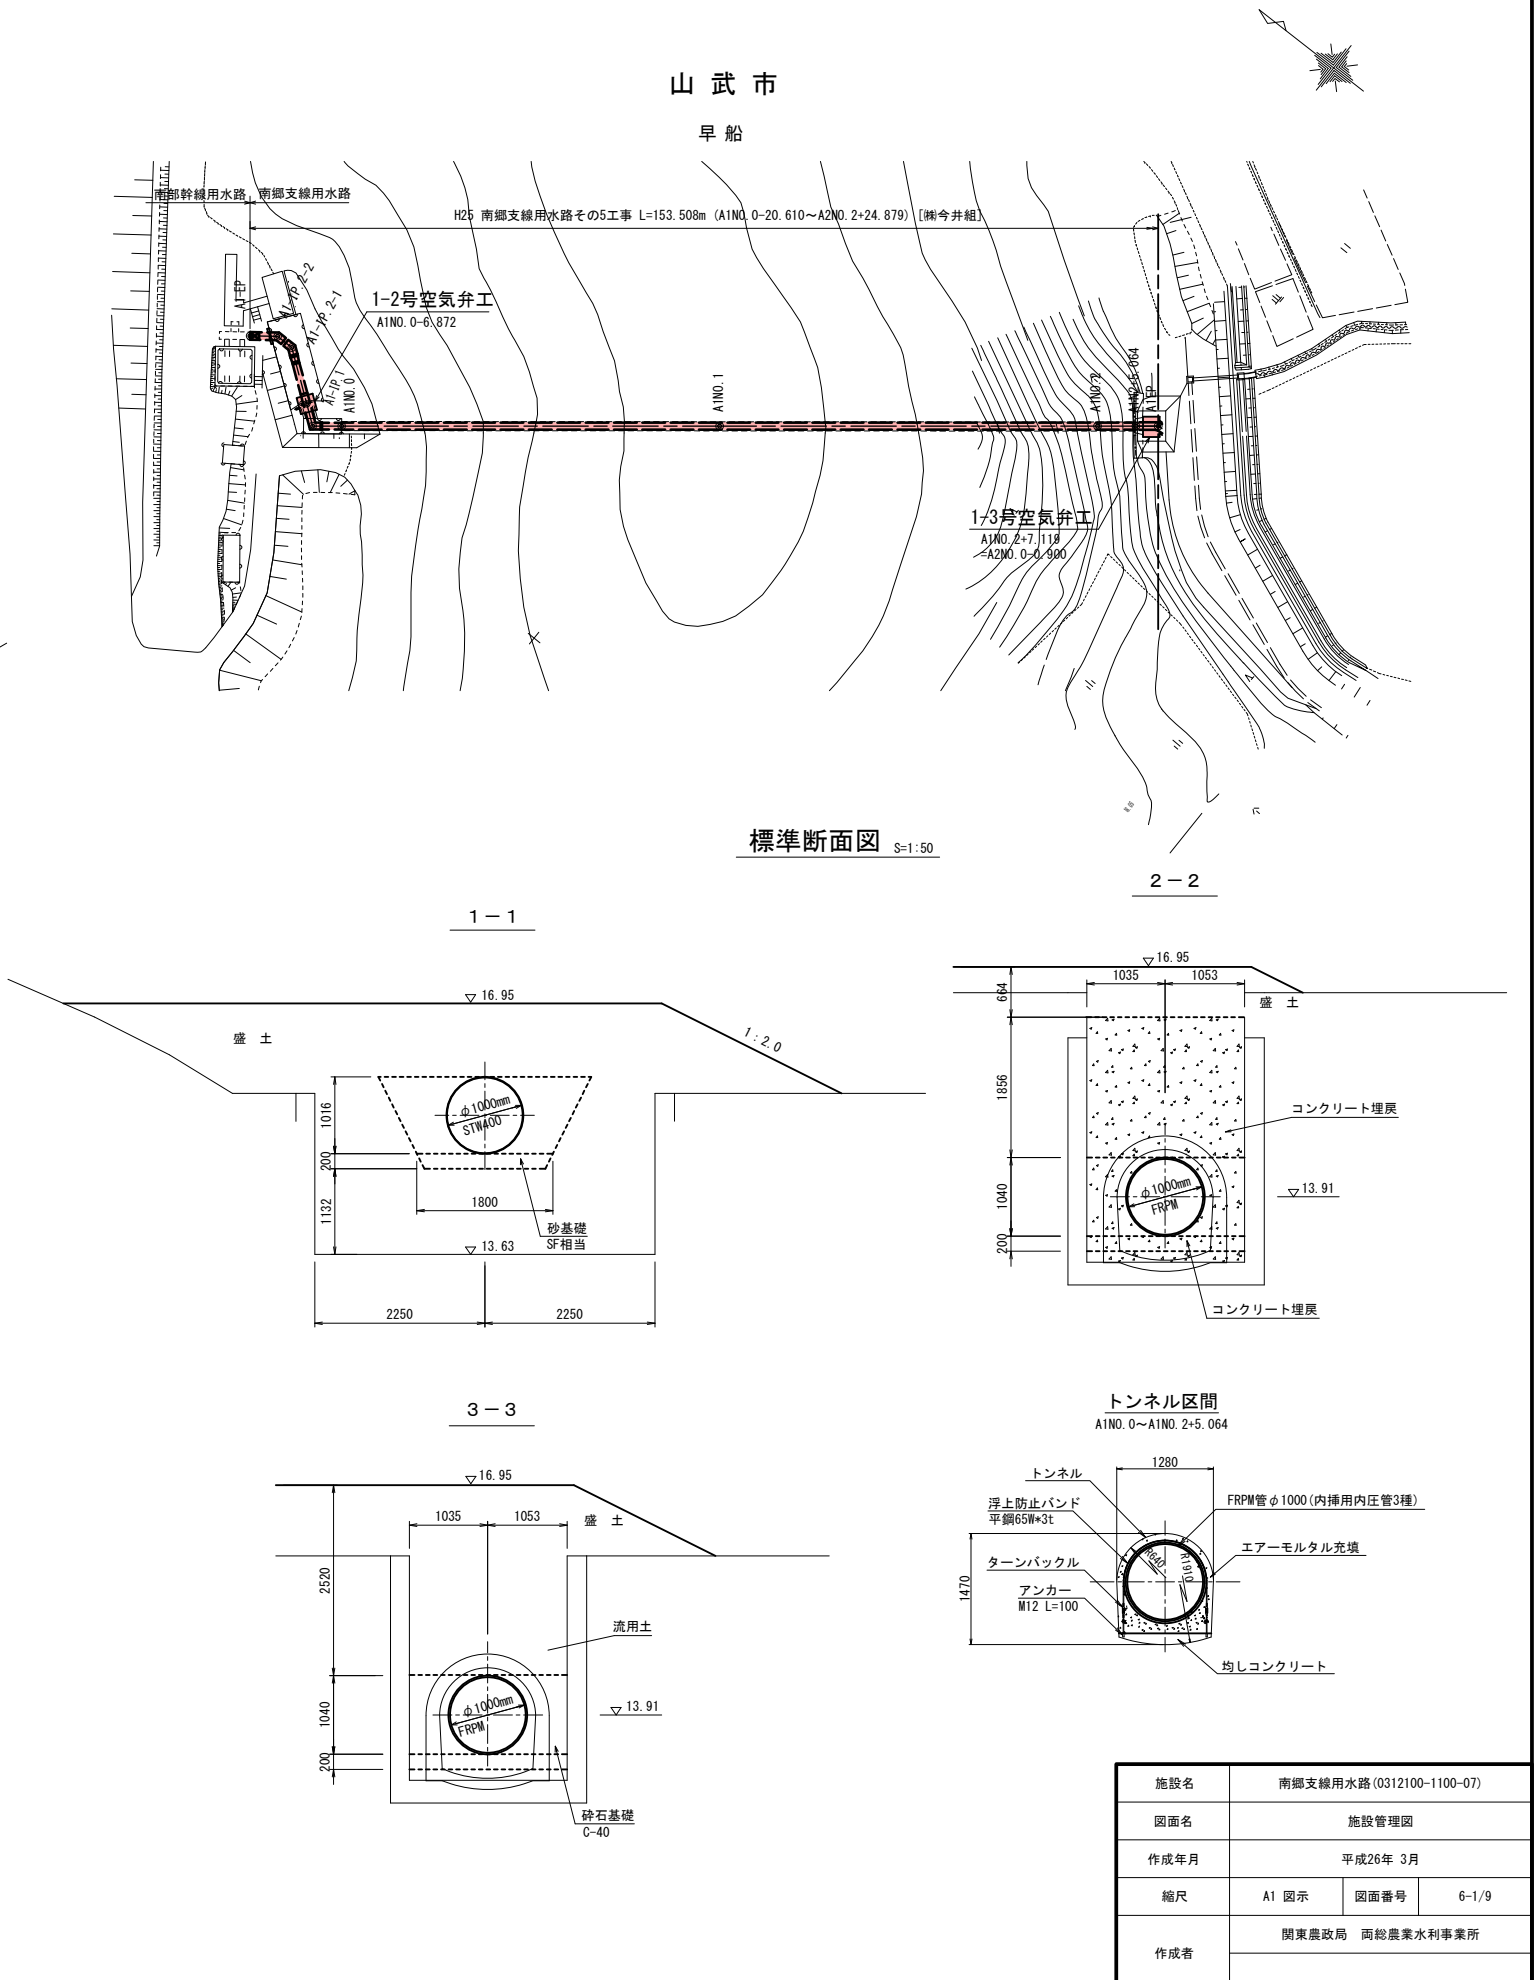


平面図 S=1:500

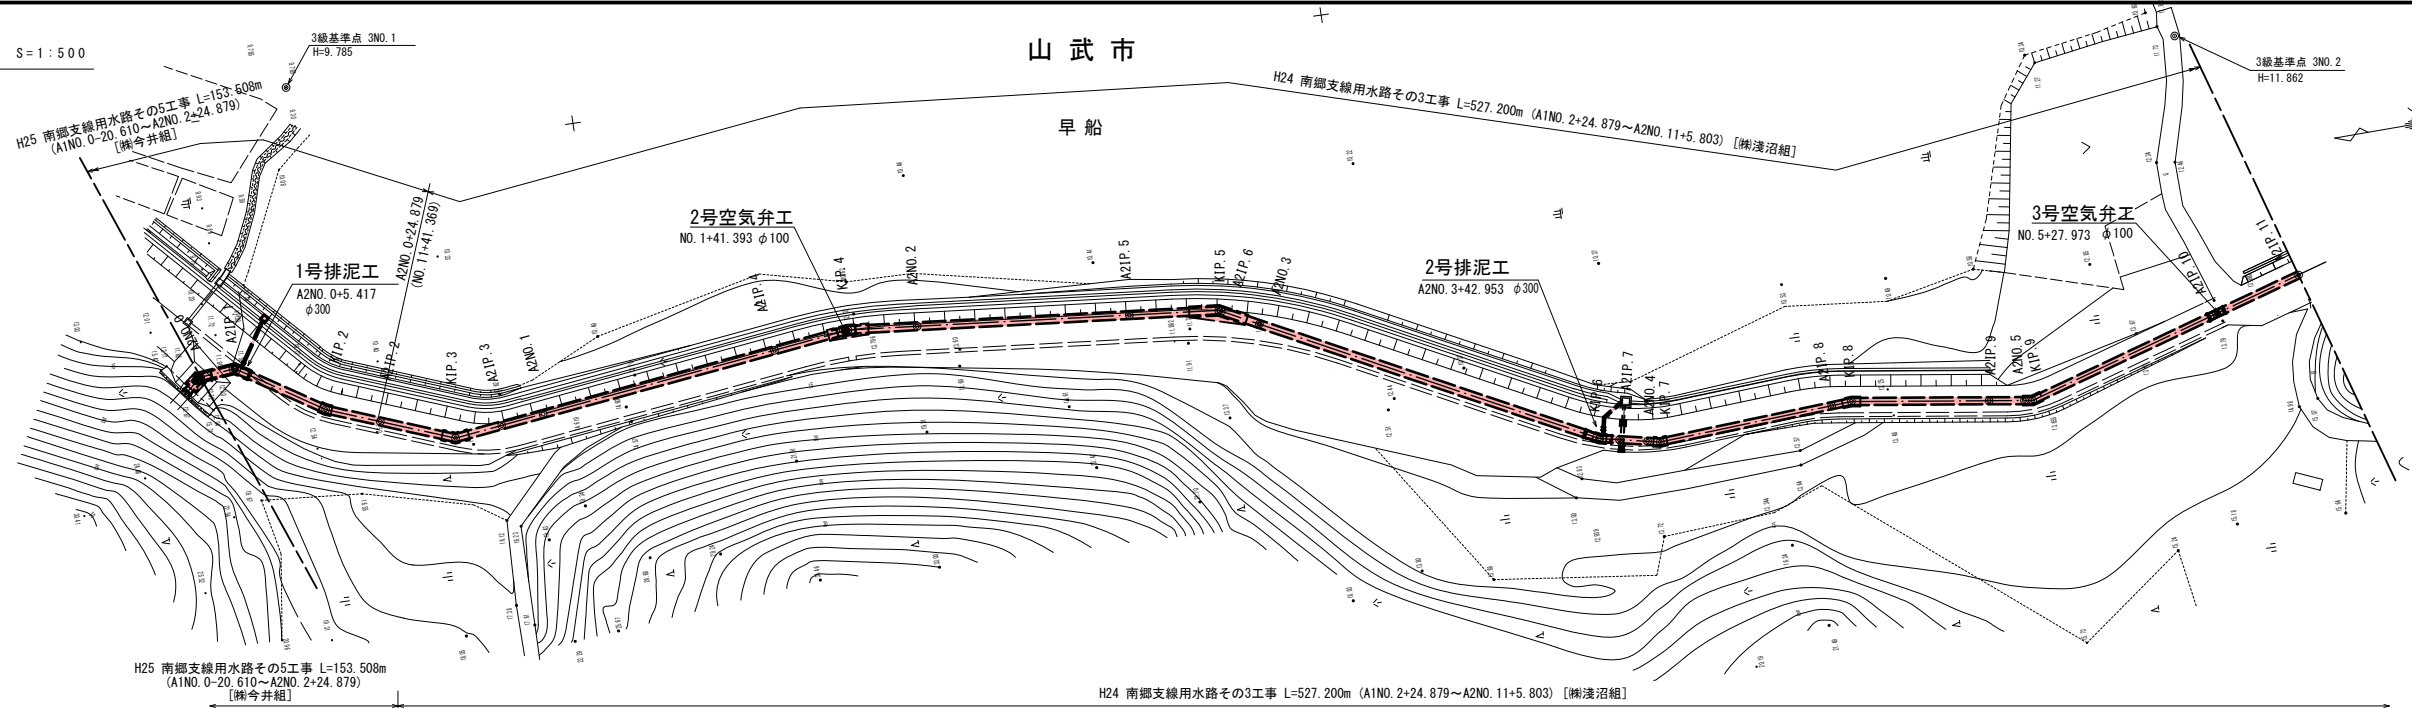


縦断面図 V=1:100 H=1:500




標準断面図 S=1:100
A2NO. 0~A2NO. 0+24. 879

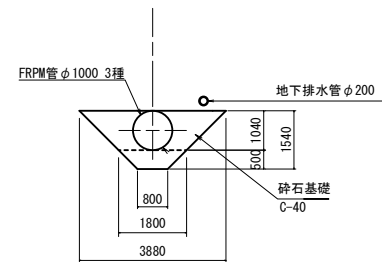

標準断面図 S=1:100
A2NO. 0+24. 879~KIP. 3

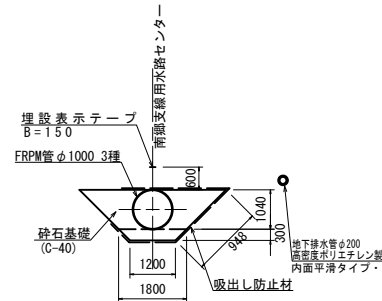


標準断面図 S=1:100
KIP. 3~A2NO. 11+5. 803

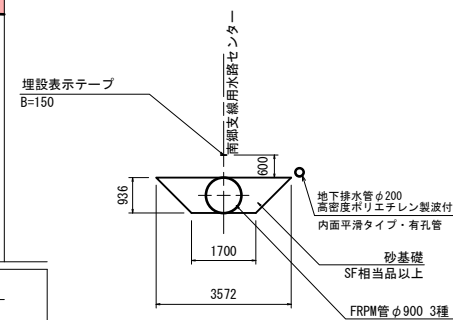

曲線	測点	単距離	追加距離	現況		管中心高	勾配	土盛り	管径											
				杭高	地面高															
NO. 0 IA=33-47-50 KIP. 1 IA=11-44-18 KIP. 2 IA=27-49-36 KIP. 3 IA=12-21-33 KIP. 4 IA=21-38-9 KIP. 5 IA=15-17-5 KIP. 6 IA=15-17-4 KIP. 7 IA=11-38-22 KIP. 8 IA=24-56-41	A2NO. 0	0.000	128.629	11.61	13.542	i=-0.589672 φ=30-31-36 SL=5.418m H=2.752, L=4.667m	0.15	0.15	1.19	1.21	1.21	1.21	1.21	1.20	1.20	1.22	1.28	1.31	1.21	1.21
	A2IP. 1	4.667	133.296	11.76	10.790	i=0.019755 φ=31-36 SL=13.164m H=0.261, L=13.161m	1.19	1.19	1.21	1.21	1.21	1.21	1.21	1.20	1.20	1.22	1.28	1.31	1.21	1.21
	KIP. 2	13.161	146.457	11.050	11.050	i=0.019887 φ=31-36 SL=17.602m H=0.35, L=17.599m	1.21	1.21	1.21	1.21	1.21	1.21	1.21	1.20	1.20	1.22	1.28	1.31	1.21	1.21
	A2IP. 2	7.416	153.508	12.19	11.190	i=0.020070 φ=31-36 SL=53.823m L=53.812m	1.21	1.21	1.21	1.21	1.21	1.21	1.21	1.20	1.20	1.22	1.28	1.31	1.21	1.21
	KIP. 3	10.183	164.056	12.68	11.527		1.21	1.21	1.21	1.21	1.21	1.21	1.21	1.20	1.20	1.22	1.28	1.31	1.21	1.21
	A2IP. 3	6.333	170.388	13.14	11.641		1.21	1.21	1.21	1.21	1.21	1.21	1.21	1.20	1.20	1.22	1.28	1.31	1.21	1.21
	A2NO. 1	5.076	176.065	13.37	12.278		1.20	1.20	1.22	1.28	1.31	1.21	1.21	1.20	1.20	1.22	1.28	1.31	1.21	1.21
	A2IP. 4	31.751	207.816	11.08	11.486		1.20	1.20	1.22	1.28	1.31	1.21	1.21	1.20	1.20	1.22	1.28	1.31	1.21	1.21
	KIP. 4	10.052	217.868	11.56	11.170		1.21	1.21	1.21	1.21	1.21	1.21	1.21	1.20	1.20	1.22	1.28	1.31	1.21	1.21
	A2NO. 2	9.177	227.046	11.84	11.100		1.21	1.21	1.21	1.21	1.21	1.21	1.21	1.20	1.20	1.22	1.28	1.31	1.21	1.21
	A2IP. 5	28.081	255.126	12.36	10.820	i=0.008695 SL=8.051m L=8.051m	1.28	1.28	1.23	1.23	1.23	1.23	1.23	1.23	1.23	1.23	1.23	1.23	1.23	1.23
KIP. 5 IA=21-38-9 KIP. 6 IA=15-17-5 KIP. 7 IA=15-17-4 KIP. 8 IA=11-38-22 KIP. 9 IA=24-56-41	KIP. 5	11.583	265.525	11.56	11.170		1.21	1.21	1.21	1.21	1.21	1.21	1.20	1.20	1.22	1.28	1.31	1.21	1.21	
	A2IP. 6	0.346	267.273	11.84	11.100		1.21	1.21	1.21	1.21	1.21	1.21	1.21	1.20	1.20	1.22	1.28	1.31	1.21	1.21
	A2NO. 3	4.970	277.595	12.32	10.844		1.21	1.21	1.21	1.21	1.21	1.21	1.21	1.20	1.20	1.22	1.28	1.31	1.21	1.21
	KIP. 6	42.530	320.095	12.36	10.820		1.21	1.21	1.21	1.21	1.21	1.21	1.21	1.20	1.20	1.22	1.28	1.31	1.21	1.21
	A2IP. 7	2.639	322.737	12.32	10.844		1.21	1.21	1.21	1.21	1.21	1.21	1.21	1.20	1.20	1.22	1.28	1.31	1.21	1.21
	A2NO. 4	3.383	326.464	12.32	10.844		1.21	1.21	1.21	1.21	1.21	1.21	1.21	1.20	1.20	1.22	1.28	1.31	1.21	1.21
	KIP. 7	1.885	328.149	12.32	10.844		1.21	1.21	1.21	1.21	1.21	1.21	1.21	1.20	1.20	1.22	1.28	1.31	1.21	1.21
	A2IP. 8	23.168	351.317	13.39	11.302		1.21	1.21	1.21	1.21	1.21	1.21	1.21	1.20	1.20	1.22	1.28	1.31	1.21	1.21
	KIP. 8	2.668	353.985	13.39	11.350		1.21	1.21	1.21	1.21	1.21	1.21	1.21	1.20	1.20	1.22	1.28	1.31	1.21	1.21
	A2IP. 9	18.225	372.210	13.37	11.624		1.21	1.21	1.21	1.21	1.21	1.21	1.21	1.20	1.20	1.22	1.28	1.31	1.21	1.21
	A2NO. 5	4.881	376.885	13.67	11.694		1.21	1.21	1.21	1.21	1.21	1.21	1.21	1.20	1.20	1.22	1.28	1.31	1.21	1.21
KIP. 9	12.003	416.570	13.79	12.100		1.21	1.21	1.21	1.21	1.21	1.21	1.21	1.20	1.20	1.22	1.28	1.31	1.21	1.21	
A2IP. 10	26.902	404.867	13.34	12.012		1.21	1.21	1.21	1.21	1.21	1.21	1.21	1.20	1.20	1.22	1.28	1.31	1.21	1.21	
A2IP. 11	12.003	416.570	13.34	12.012		1.21	1.21	1.21	1.21	1.21	1.21	1.21	1.20	1.20	1.22	1.28	1.31	1.21	1.21	

施設名	南郷支線用水路 (0312100-1100-07)		
図面名	施設管理図		
作成年月	平成26年 3月		
縮尺	A1 図示	図面番号	6-2/9
作成者	関東農政局 両総農業水利事業所		


平面図 S=1:500

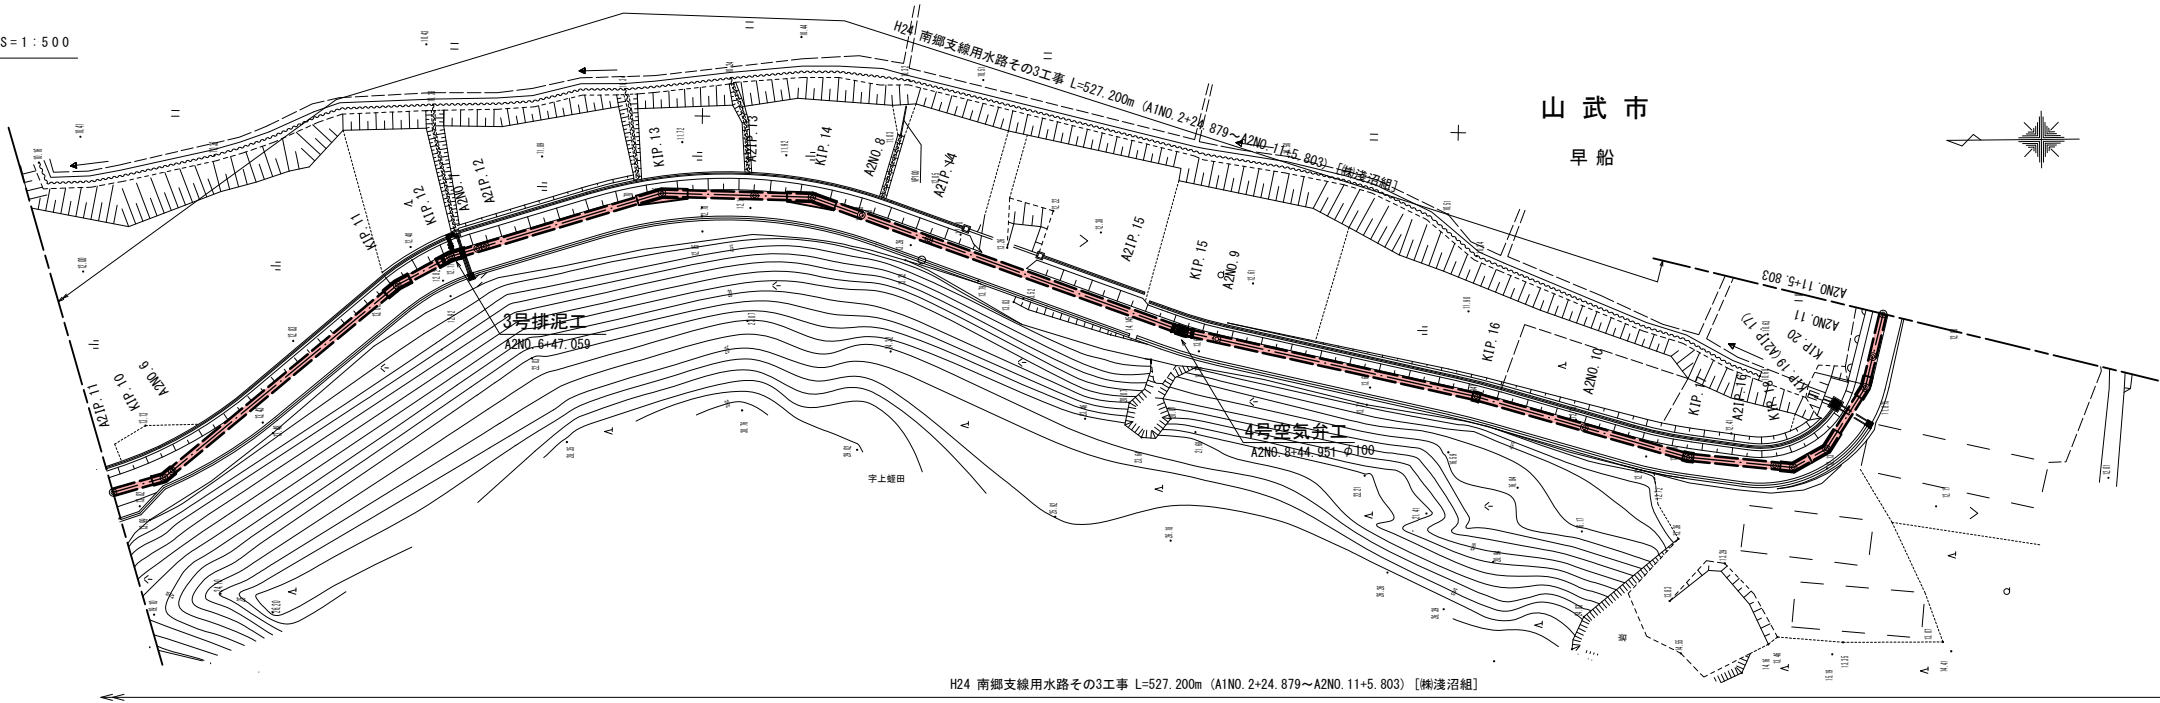

H24 南郷支線用水路その3工事 L=527.200m (A1N0.2+24.879~A2N0.11+5.803) [標準沼組]


縦断面図

V=1:100
H=1:500

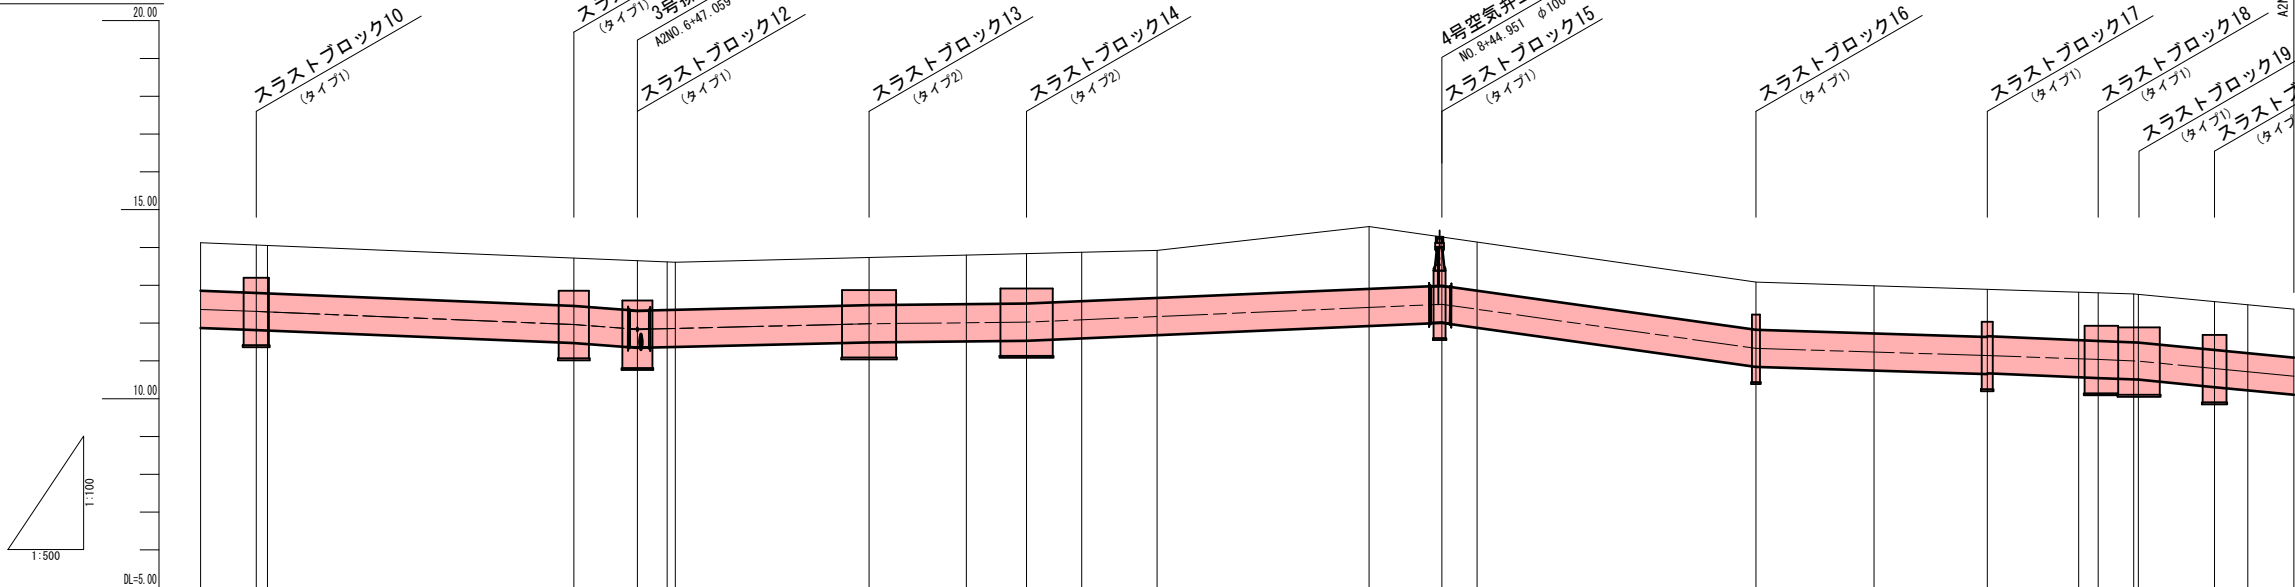

標準断面図 S=1:100
KIP.3~A2N0.11+5.803


埋設表示テープ
B=150

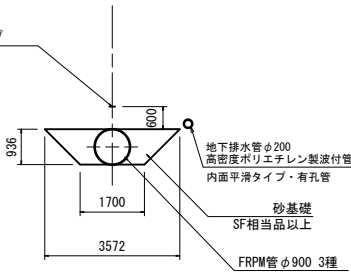


曲線	測点	単距離	追加距離	杭高	現況	計		管中心高	勾配	土盛り	管壁
						管壁	管底				
A2IP.11 JA=23-33-45	KIP.10 A2N0.6	12.003	416.970	13.34		FRPW管φ900 3種 砂基礎	1.21	12.012	i=0.007367 SL=19.005m L=19.004m	1.21	地下排水管φ200 高密度ポリエチレン製波付管 内面平滑タイプ・有孔管
		7.001	423.871	13.32		SPφ900 t=6.0	1.21	11.960	i=0.008247 SL=40.017m L=40.016m	1.21	砂基礎
KIP.11 JA=11-26-15	KIP.12 A2N0.7	38.598	463.887			FRPW管φ900 3種 砂基礎	1.21	11.630	i=0.014879 SL=8.012m L=8.011m	1.21	FRPW管φ900 3種
		8.011	471.898	12.47		SPφ900 t=6.0	1.26	11.510	i=0.004796 SL=28.191m L=29.191m	1.20	SPφ900
KIP.13 JA=18-16-12	KIP.14 JA=18-16-13	12.263	513.352	12.05		FRPW管φ900 3種 砂基礎	1.24	11.675	i=0.002016 SL=19.843m L=19.843m	1.20	SPφ900
		7.580	520.932	12.33		FRPW管φ900 3種 砂基礎	1.26	11.690	i=0.005596 SL=52.349m L=52.347m	1.20	SPφ900
KIP.15 JA=7-19-21	KIP.16 JA=9-24-4	6.946	527.878	12.55		FRPW管φ900 3種 砂基礎	1.24	12.140	i=0.00857 SL=39.576m L=39.562m	1.23	SPφ900
		9.500	537.378	13.39		FRPW管φ900 3種 砂基礎	1.23	12.016	i=0.007157 SL=13.972m L=13.972m	1.23	SPφ900
KIP.17 JA=10-17-35	KIP.18 JA=34-58-32	26.728	564.106	12.25		FRPW管φ900 3種 砂基礎	1.57	11.030	i=0.009176 SL=29.145m L=29.145m	1.20	SPφ900
		9.173	573.279	12.15		FRPW管φ900 3種 砂基礎	1.23	10.938	i=0.007899 SL=5.064m L=5.064m	1.20	SPφ900
KIP.19 JA=28-23-19	KIP.20 JA=18-40-10	4.420	577.699	13.39		FRPW管φ900 3種 砂基礎	1.23	10.850	i=0.007157 SL=13.972m L=13.972m	1.21	SPφ900
		35.142	612.841	12.15		FRPW管φ900 3種 砂基礎	1.20	10.768	i=0.019788 SL=9.605m L=9.604m	1.22	SPφ900
KIP.21 JA=18-40-10	KIP.22 JA=18-40-10	14.879	627.720	12.15		FRPW管φ900 3種 砂基礎	1.20	10.750	i=0.019788 SL=9.605m L=9.604m	1.22	SPφ900
		14.266	641.986	12.15		FRPW管φ900 3種 砂基礎	1.20	10.710	i=0.019788 SL=9.605m L=9.604m	1.22	SPφ900
KIP.23 JA=18-40-10	KIP.24 JA=18-40-10	11.508	653.494	12.41		FRPW管φ900 3種 砂基礎	1.21	10.688	i=0.019788 SL=9.605m L=9.604m	1.22	SPφ900
		2.464	655.958	11.99		FRPW管φ900 3種 砂基礎	1.22	10.710	i=0.019788 SL=9.605m L=9.604m	1.22	SPφ900
KIP.25 JA=18-40-10	KIP.26 JA=18-40-10	4.472	660.430	11.82		FRPW管φ900 3種 砂基礎	1.21	10.520	i=0.019788 SL=9.605m L=9.604m	1.22	SPφ900
		0.592	661.022	11.82		FRPW管φ900 3種 砂基礎	1.21	10.439	i=0.019788 SL=9.605m L=9.604m	1.22	SPφ900
KIP.27 JA=18-40-10	KIP.28 JA=18-40-10	9.604	670.626	11.82		FRPW管φ900 3種 砂基礎	1.21	10.328	i=0.019788 SL=9.605m L=9.604m	1.22	SPφ900
		4.195	674.821	11.82		FRPW管φ900 3種 砂基礎	1.21	10.247	i=0.019788 SL=9.605m L=9.604m	1.22	SPφ900
KIP.29 JA=18-40-10	KIP.30 JA=18-40-10	5.803	680.624	11.82		FRPW管φ900 3種 砂基礎	1.21	10.166	i=0.019788 SL=9.605m L=9.604m	1.22	SPφ900
				11.82		FRPW管φ900 3種 砂基礎	1.21	10.085	i=0.019788 SL=9.605m L=9.604m	1.22	SPφ900

施設名	南郷支線用水路(0312100-1100-07)		
図面名	施設管理図		
作成年月	平成26年 3月		
縮尺	A1 図示	図面番号	6-3/9
作成者	関東農政局 両総農業水利事業所		


平面図 S=1:500

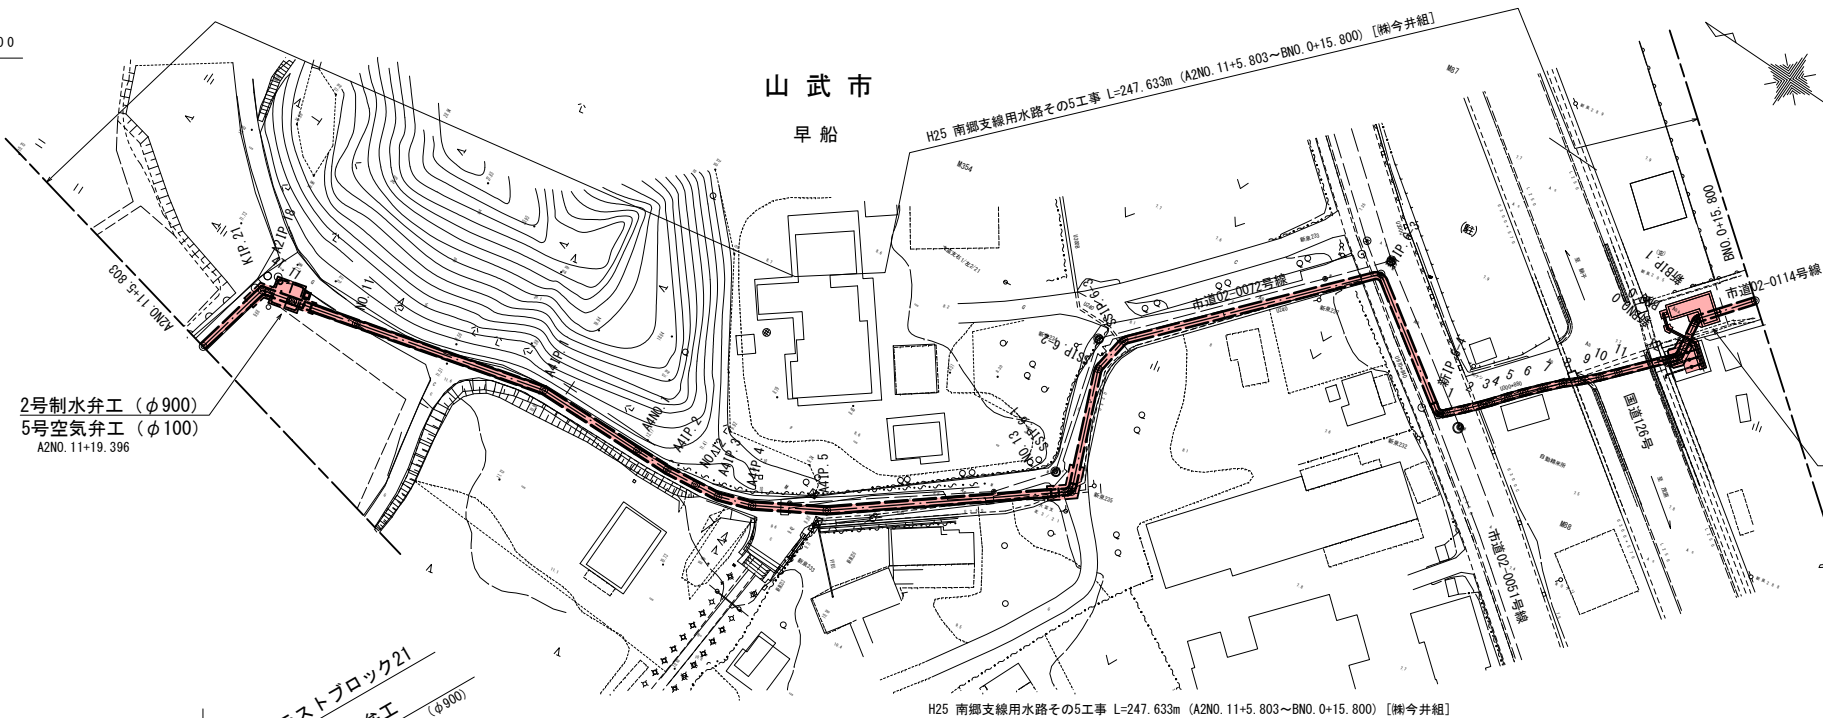

中心線線形図 S=1:100

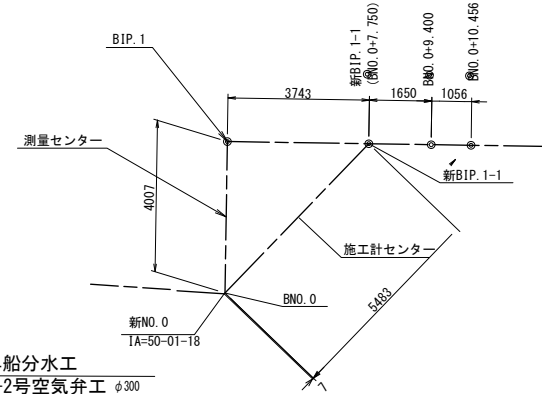


標準断面図 S=1:100

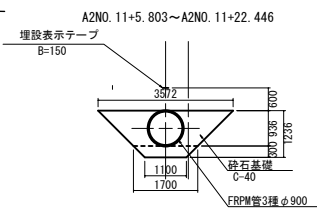


(市道下) 管更生工(反転工法)


A2NO. 11+22.446~SSIP. 6-1-1.700

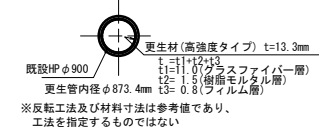


SSIP. 6-1-1.700~SSIP. 6-3+25.900

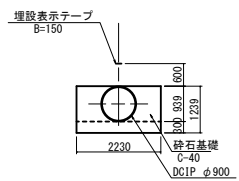

SSIP. 6-3 ~SSIP. 6-4

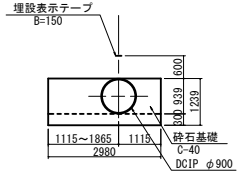


SSIP. 6-3+25.900~SSIP. 6-3+27.400

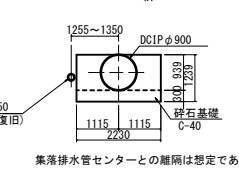


(国道下) 管更生工(巻込み鋼管)


新IP. 6-4~新BNO. 0

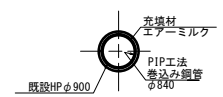

新BNO. 0~BN. 0+15.800

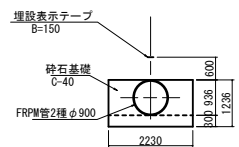

縦断面図 V=1:100 H=1:500

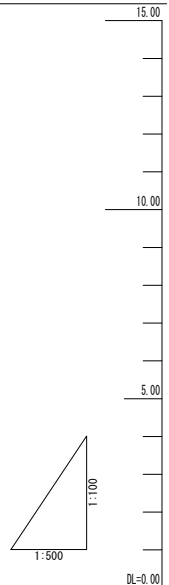

スラストブロック21

2号制水弁工 (φ900)
A2NO. 11+19.396 (φ100)

スラストブロック22

スラストブロック26


5-2号空気弁工 (φ900)
BN. 0+9.400

早船分水工 (φ300)
BN. 0+9.400


計画	管中心高	管底高	管高	追加距離	単距離	測点	曲線	管更生工法 t=13.3mm		DCIP φ900		管更生工法(巻込み鋼管 φ840)		FRP管2種 φ900	
								管底高	管高	管底高	管高	管底高	管高	管底高	管高
A2NO. 11+5.803	10.228	11.79	1.56	680.624	5.803	A2NO. 11+5.803		10.228	11.79	1.56	1.56	10.228	11.79	1.56	1.56
KIP. 21 A2NO. 11+19.396	10.120	11.77	1.65	694.617	10.996	KIP. 21 A2NO. 11+19.396		10.120	11.77	1.65	1.65	10.120	11.77	1.65	1.65
SSIP. 6-1-1.700	10.120	11.77	1.65	694.617	1.500	SSIP. 6-1-1.700		10.120	11.77	1.65	1.65	10.120	11.77	1.65	1.65
BN. 0+15.800	10.106	11.83	1.72	704.637	8.920	BN. 0+15.800		10.106	11.83	1.72	1.72	10.106	11.83	1.72	1.72
A4IP. 1	9.54	10.92	1.38	730.951	26.314	A4IP. 1		9.54	10.92	1.38	1.38	9.54	10.92	1.38	1.38
A4IP. 2	8.70	9.95	1.25	750.391	19.440	A4IP. 2		8.70	9.95	1.25	1.25	8.70	9.95	1.25	1.25
NO. 12	8.55	9.83	1.28	754.637	4.246	NO. 12		8.55	9.83	1.28	1.28	8.55	9.83	1.28	1.28
A4IP. 3	8.38	9.72	1.34	757.973	3.336	A4IP. 3		8.38	9.72	1.34	1.34	8.38	9.72	1.34	1.34
A4IP. 4	8.19	9.58	1.39	762.642	4.669	A4IP. 4		8.19	9.58	1.39	1.39	8.19	9.58	1.39	1.39
A4IP. 5	7.87	9.24	1.37	772.535	9.893	A4IP. 5		7.87	9.24	1.37	1.37	7.87	9.24	1.37	1.37
SSIP. 6-1	7.08	8.67	1.59	801.936	29.401	SSIP. 6-1		7.08	8.67	1.59	1.59	7.08	8.67	1.59	1.59
SSIP. 6-2	7.001	8.52	1.52	804.637	2.701	SSIP. 6-2		7.001	8.52	1.52	1.52	7.001	8.52	1.52	1.52
SSIP. 6-3	6.990	8.50	1.51	805.026	0.389	SSIP. 6-3		6.990	8.50	1.51	1.51	6.990	8.50	1.51	1.51
SSIP. 6-4	6.531	8.19	1.66	821.640	16.614	SSIP. 6-4		6.531	8.19	1.66	1.66	6.531	8.19	1.66	1.66
SSIP. 6-5	6.391	8.10	1.71	826.706	5.066	SSIP. 6-5		6.391	8.10	1.71	1.71	6.391	8.10	1.71	1.71
BN. 0+15.800	5.420	7.39	1.97	861.831	35.125	BN. 0+15.800		5.420	7.39	1.97	1.97	5.420	7.39	1.97	1.97
SSIP. 6-6	5.249	7.24	2.05	882.830	20.098	SSIP. 6-6		5.249	7.24	2.05	2.05	5.249	7.24	2.05	2.05
SSIP. 6-7	5.249	7.24	2.05	882.830	2.482	SSIP. 6-7		5.249	7.24	2.05	2.05	5.249	7.24	2.05	2.05
SSIP. 6-8	5.249	7.24	2.05	882.830	1.142	SSIP. 6-8		5.249	7.24	2.05	2.05	5.249	7.24	2.05	2.05
SSIP. 6-9	5.249	7.24	2.05	882.830	2.454	SSIP. 6-9		5.249	7.24	2.05	2.05	5.249	7.24	2.05	2.05
SSIP. 6-10	5.249	7.24	2.05	882.830	2.573	SSIP. 6-10		5.249	7.24	2.05	2.05	5.249	7.24	2.05	2.05
SSIP. 6-11	5.249	7.24	2.05	882.830	2.547	SSIP. 6-11		5.249	7.24	2.05	2.05	5.249	7.24	2.05	2.05
SSIP. 6-12	5.249	7.24	2.05	882.830	2.412	SSIP. 6-12		5.249	7.24	2.05	2.05	5.249	7.24	2.05	2.05
SSIP. 6-13	5.249	7.24	2.05	882.830	2.527	SSIP. 6-13		5.249	7.24	2.05	2.05	5.249	7.24	2.05	2.05
SSIP. 6-14	5.249	7.24	2.05	882.830	6.990	SSIP. 6-14		5.249	7.24	2.05	2.05	5.249	7.24	2.05	2.05
SSIP. 6-15	5.249	7.24	2.05	882.830	1.279	SSIP. 6-15		5.249	7.24	2.05	2.05	5.249	7.24	2.05	2.05
SSIP. 6-16	5.249	7.24	2.05	882.830	0.007	SSIP. 6-16		5.249	7.24	2.05	2.05	5.249	7.24	2.05	2.05
SSIP. 6-17	5.249	7.24	2.05	882.830	5.835	SSIP. 6-17		5.249	7.24	2.05	2.05	5.249	7.24	2.05	2.05
SSIP. 6-18	5.249	7.24	2.05	882.830	1.750	SSIP. 6-18		5.249	7.24	2.05	2.05	5.249	7.24	2.05	2.05
SSIP. 6-19	5.249	7.24	2.05	882.830	4.650	SSIP. 6-19		5.249	7.24	2.05	2.05	5.249	7.24	2.05	2.05

施設名	南郷支線用水路(0312100-1100-07)		
図面名	施設管理図		
作成年月	平成26年 3月		
縮尺	A1 図示	図面番号	6-4/9
作成者	関東農政局 両総農業水利事業所		


平面図 S=1:500

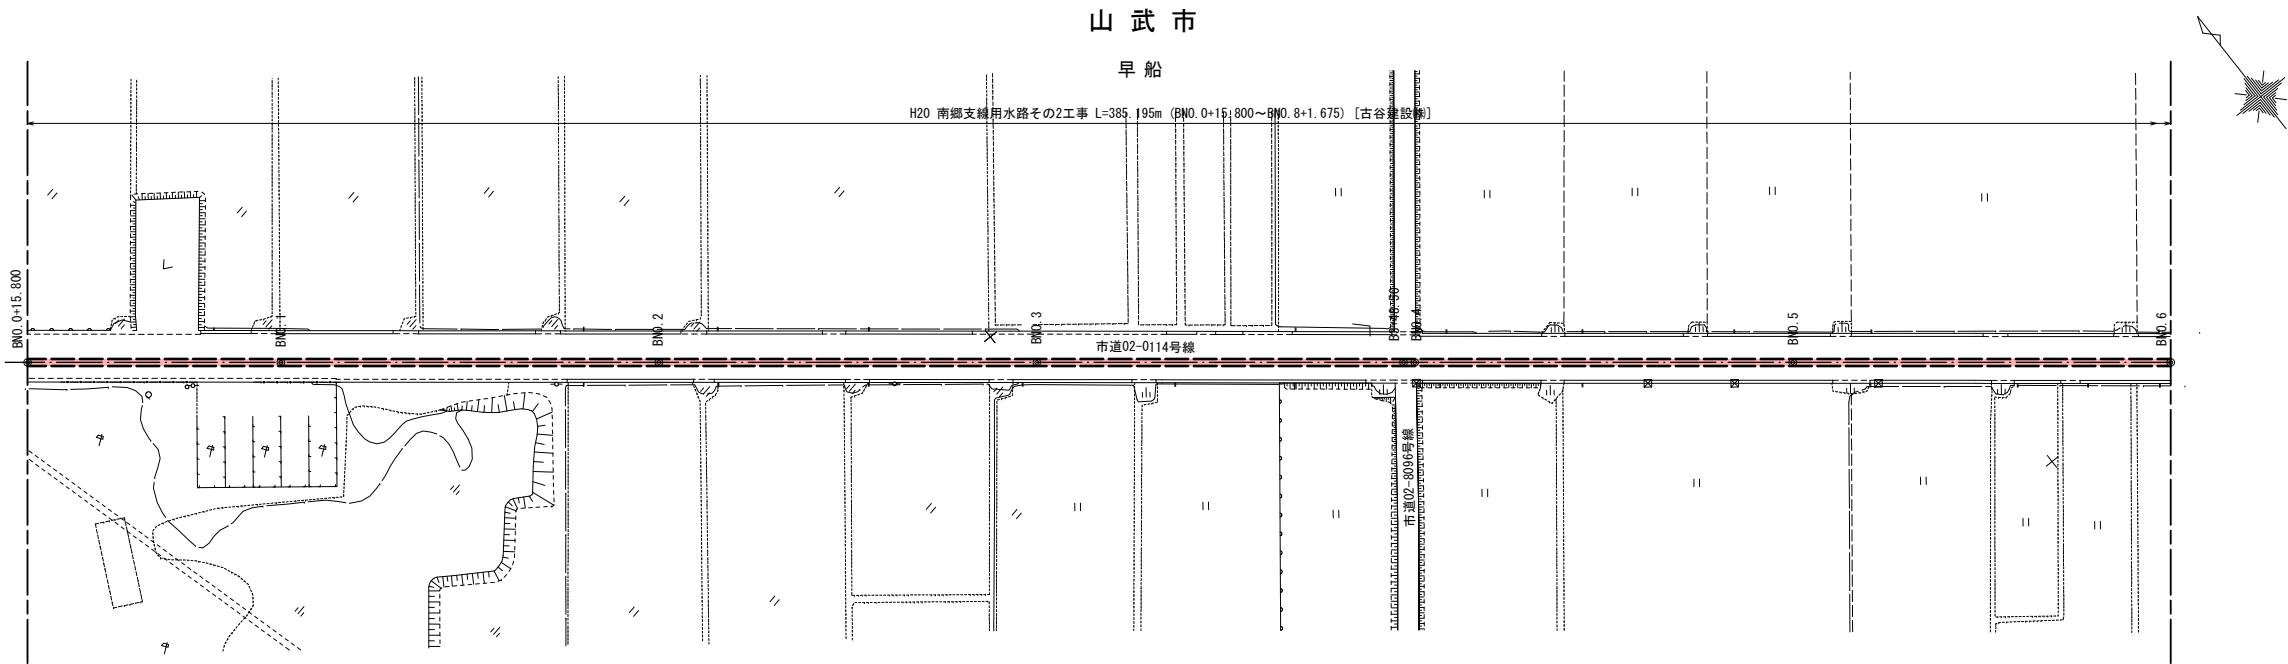

縦断面図 V=1:100
H=1:500

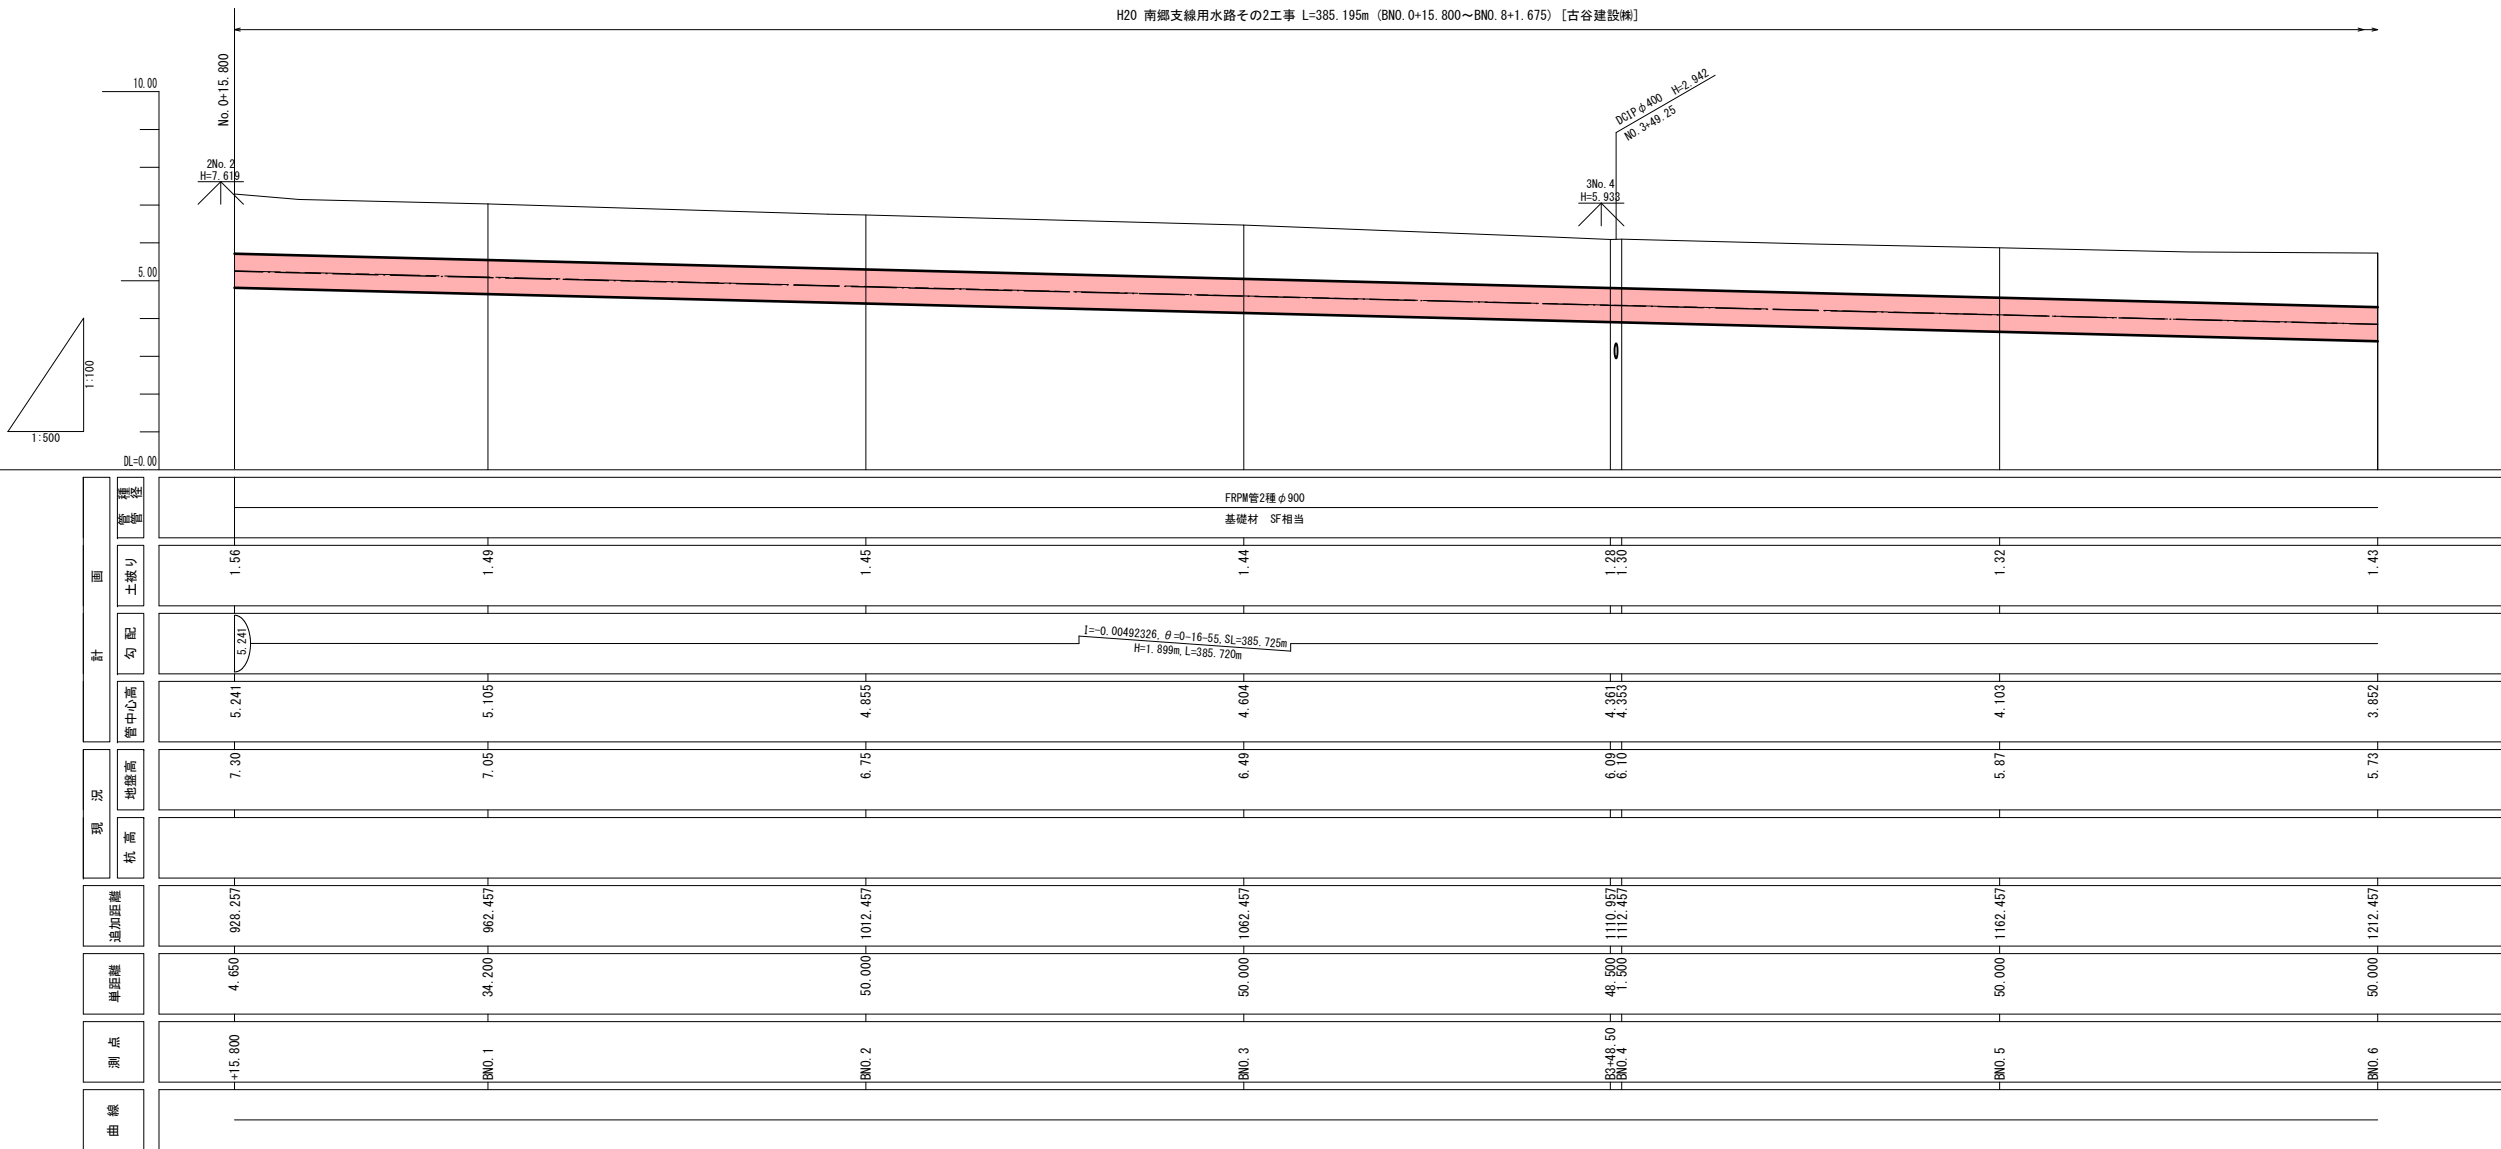


標準断面図 S=1:100

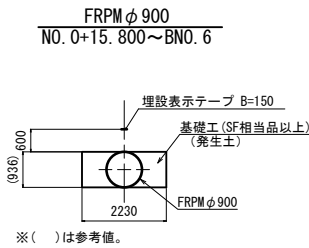


施設名	南郷支線用水路 (0312100-1100-07)		
図面名	施設管理図		
作成年月	平成26年 3月		
縮尺	A1 図示	図面番号	6-5/9
作成者	関東農政局 両総農業水利事業所		


平面図 S=1:500

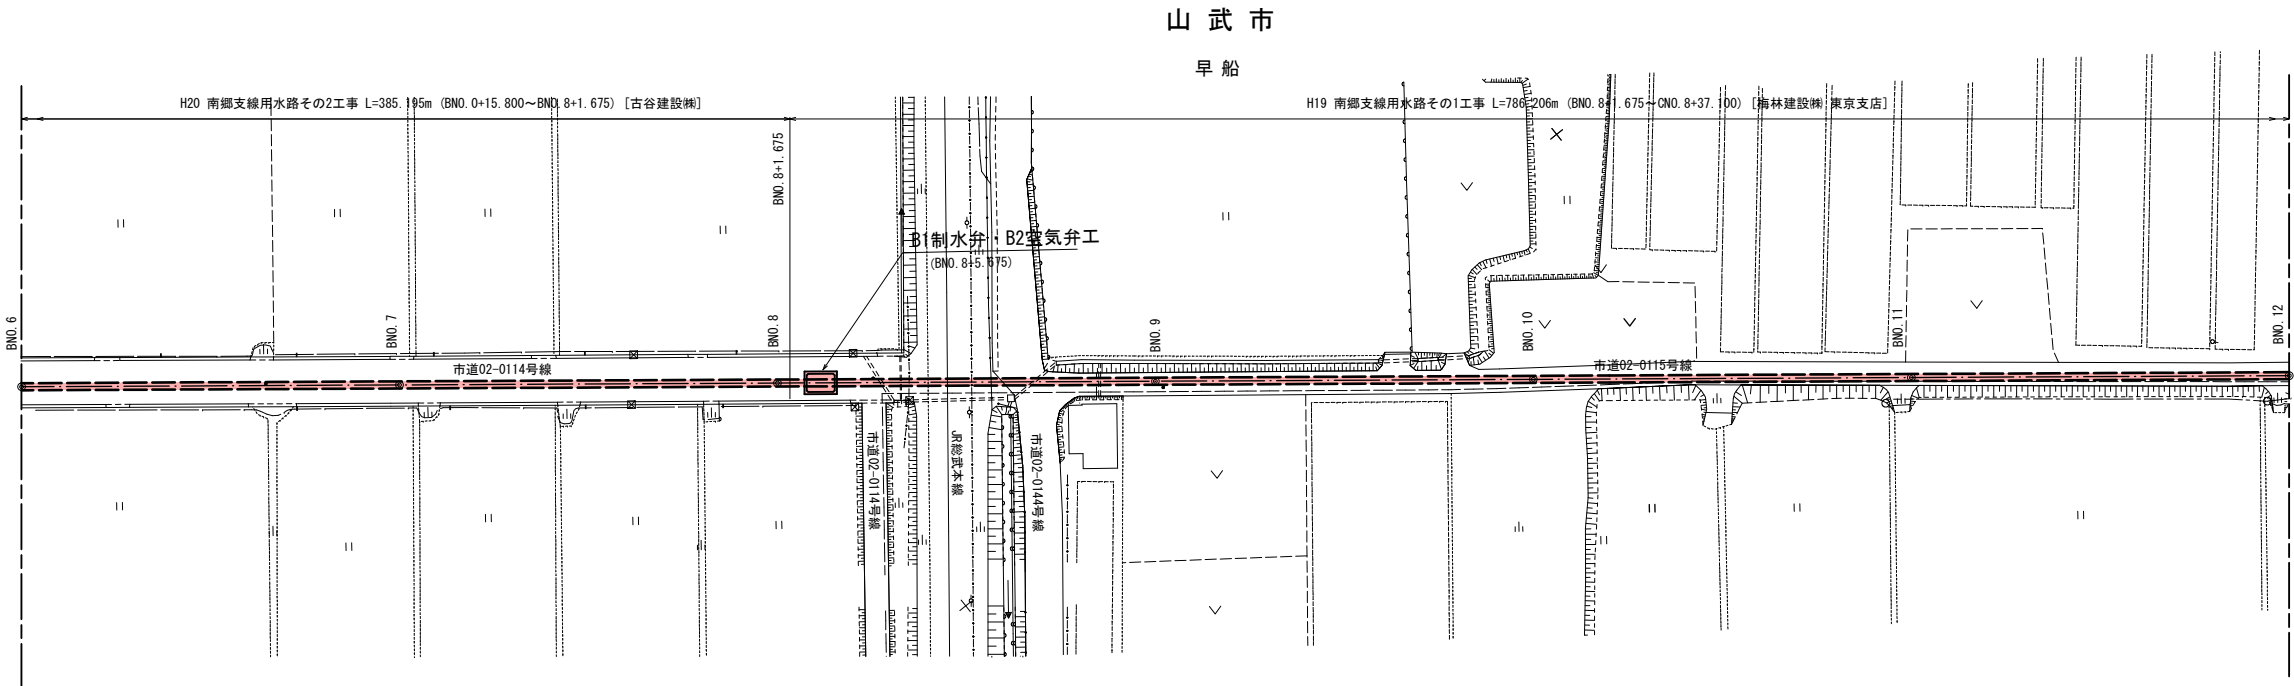


縦断面図 V=1:100
H=1:500

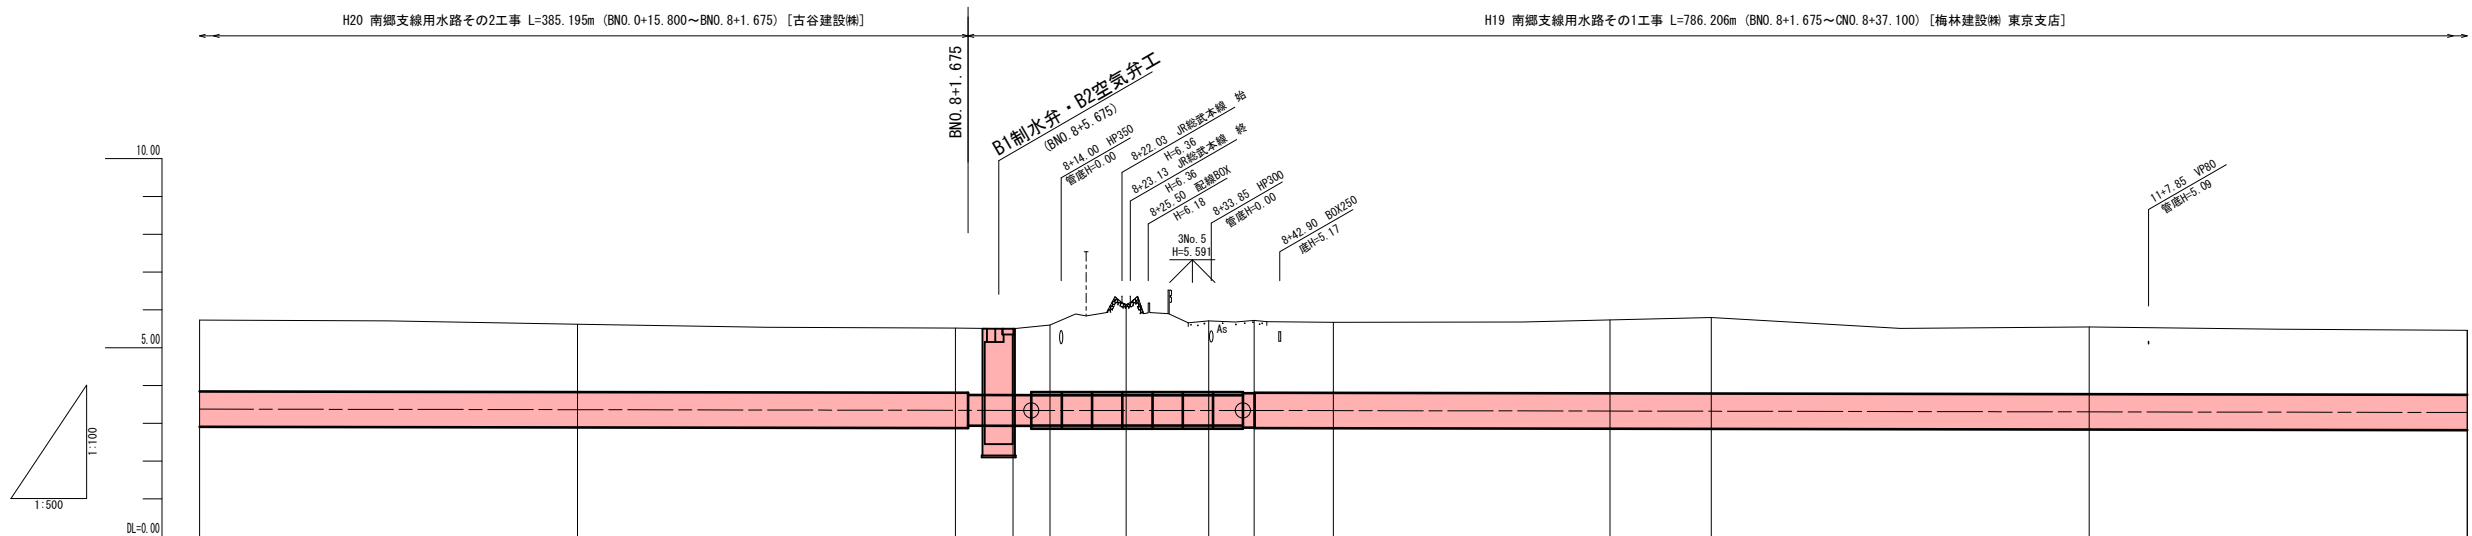


標準断面図 S=1:100

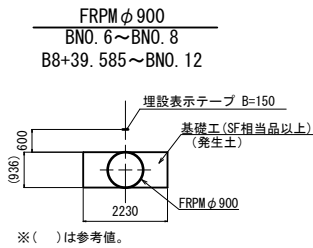


SPφ800
BNO. 8+1.675~B8+10.025

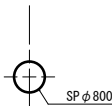

DCIPφ800 (推進部)
B8+10.025~B8+38.025

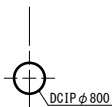


DCIPφ900
B8+38.025~B8+39.585

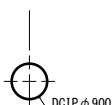


曲線	測点	単距離	追加距離	杭高	現況	計			管中心高	勾配	土盛り	管径
						管中心高	勾配	土盛り				
H20 南郷支線用水路その2工事 L=385.195m (BNO. 0+15.800~BNO. 8+1.675) [古谷建設]	BNO. 6	50.000	1212.457	5.73	3.852	1.43	1.57	1.71	3.352	1.71	1.71	FRPM管2種φ900 基礎材 SF相当
	BNO. 7	50.000	1262.457	5.62	3.361	3.342	3.342	3.342	3.342	3.342	3.342	SP片落管φ900-800 基礎材 SF相当
	BNO. 8	50.000	1312.457	5.52	3.350	3.342	3.342	3.342	3.342	3.342	3.342	SP管φ800 砕石基礎
	B8+7.63	6.110	1320.087	5.50	3.341	3.340	3.340	3.340	3.340	3.340	3.340	推進用DCIP管φ800
	B8+10.025	2.985	1322.482	5.55	3.340	3.340	3.340	3.340	3.340	3.340	3.340	DCIP管φ900
H19 南郷支線用水路その1工事 L=786.206m (BNO. 8+1.675~BNO. 8+37.100) [梅林建設 東京支店]	B8+12.50	2.475	1324.957	5.60	3.340	3.340	3.340	3.340	3.340	3.340	3.340	FRPM管2種φ900 基礎材 SF相当
	B8+22.58	10.080	1335.037	6.14	3.340	3.340	3.340	3.340	3.340	3.340	3.340	基礎材 SF相当
	B8+33.50	10.920	1345.957	5.71	3.340	3.340	3.340	3.340	3.340	3.340	3.340	基礎材 SF相当
	B8+38.025	4.525	1350.482	5.72	3.340	3.340	3.340	3.340	3.340	3.340	3.340	基礎材 SF相当
	B8+39.585	1.560	1352.042	5.72	3.340	3.340	3.340	3.340	3.340	3.340	3.340	基礎材 SF相当
H20 南郷支線用水路その2工事 L=385.195m (BNO. 0+15.800~BNO. 8+1.675) [古谷建設]	BNO. 9	10.415	1362.457	5.67	3.336	3.336	3.336	3.336	3.336	3.336	3.336	FRPM管2種φ900 基礎材 SF相当
	BNO. 10	50.000	1412.457	5.80	3.319	3.319	3.319	3.319	3.319	3.319	3.319	FRPM管2種φ900 基礎材 SF相当
	BNO. 11	50.000	1462.457	5.55	3.303	3.303	3.303	3.303	3.303	3.303	3.303	FRPM管2種φ900 基礎材 SF相当
H19 南郷支線用水路その1工事 L=786.206m (BNO. 8+1.675~BNO. 8+37.100) [梅林建設 東京支店]	BNO. 12	50.000	1512.457	5.46	3.286	3.286	3.286	3.286	3.286	3.286	3.286	FRPM管2種φ900 基礎材 SF相当
	BNO. 12	50.000	1512.457	5.46	3.286	3.286	3.286	3.286	3.286	3.286	3.286	FRPM管2種φ900 基礎材 SF相当

施設名	南郷支線用水路 (0312100-1100-07)		
図面名	施設管理図		
作成年月	平成26年 3月		
縮尺	A1 図示	図面番号	6-6/9
作成者	関東農政局 両総農業水利事業所		

平面图 S=1:500

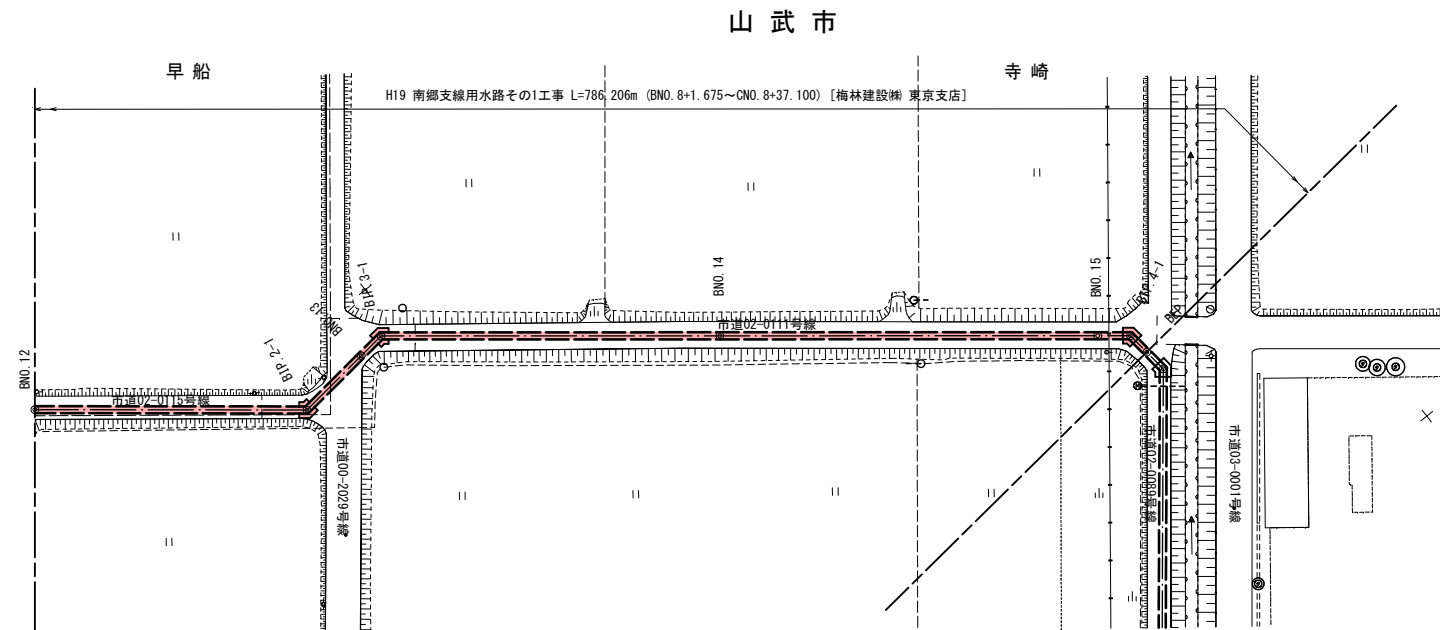


縦断図 $V=1:100$
 $H=1:500$

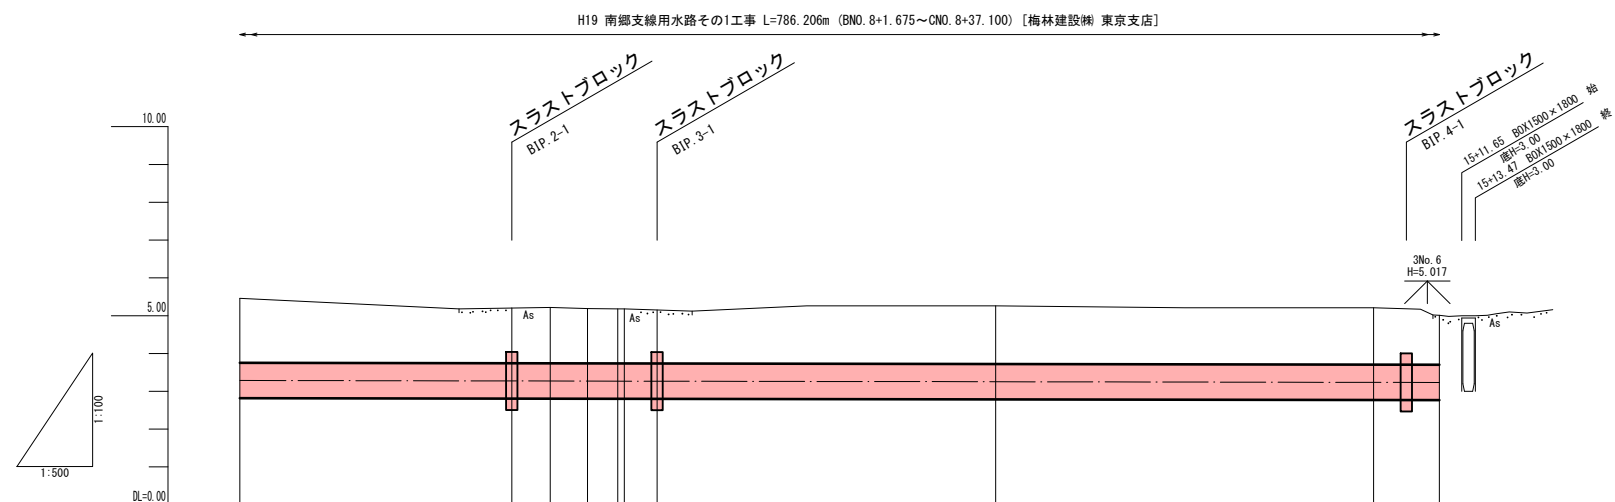


曲線	測点	単距離	追加距離	現況	計	面				
				杭高	地盤高	管中心高	勾配	土盛り	管深	
BIP 2-1 1A-45-01-00 B12 35.983 (BIP. 2-1) BIP 2 B12+46.0 BNO. 13 2.945 0.647 (BIP. 3) B13+5.194 3.056 (BIP. 3-1) BIP 3-1 1A-44-53-50	-BNO. 12	50.000	1512.457		5.46	3.286		1.71	FRPM管2種φ900 基礎材 SF相当	
		</								

中心線線形図 S=1/200

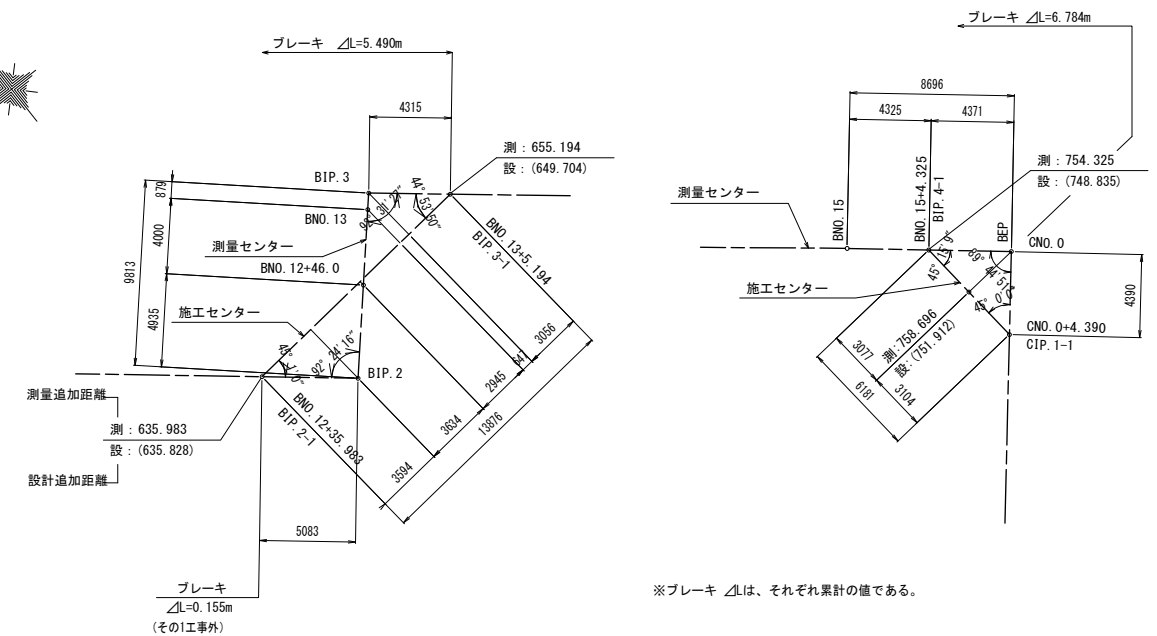


標準断面図 S=1:100

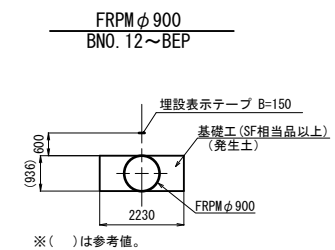


施設名	南郷支線用水路(0312100-1100-07)		
図面名	施設管理図		
作成年月	平成26年 3月		
縮尺	A1 図示	図面番号	6-7/9
作成者	関東農政局 両総農業水利事業所		


平面図 S=1:500

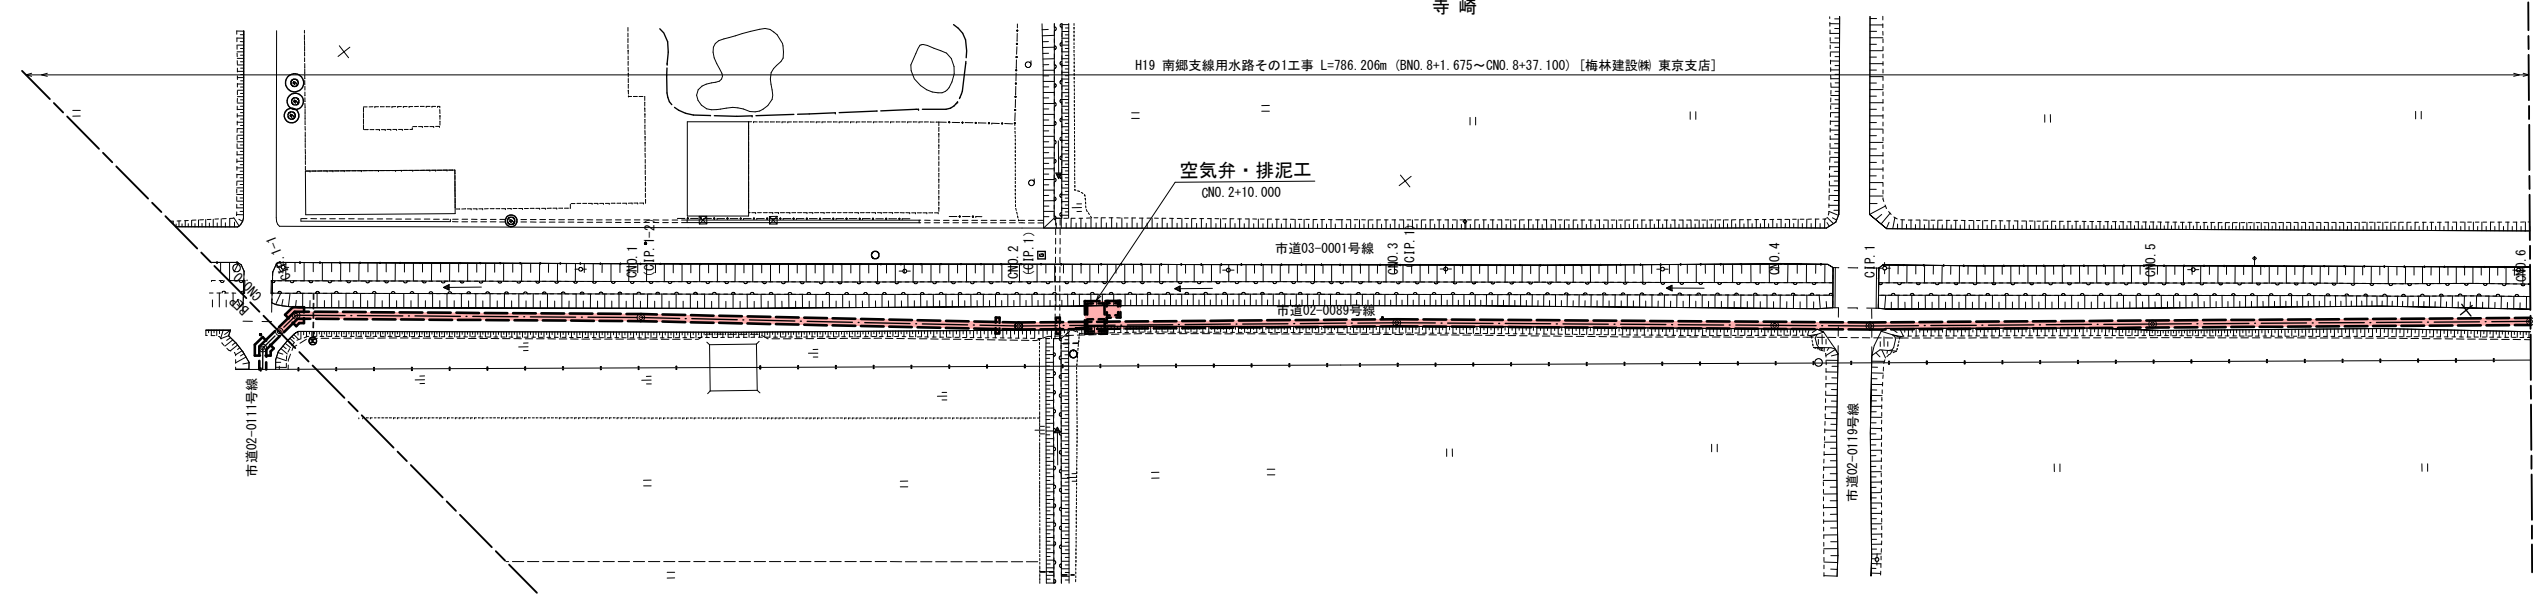


縦断面図 V=1:100
H=1:500

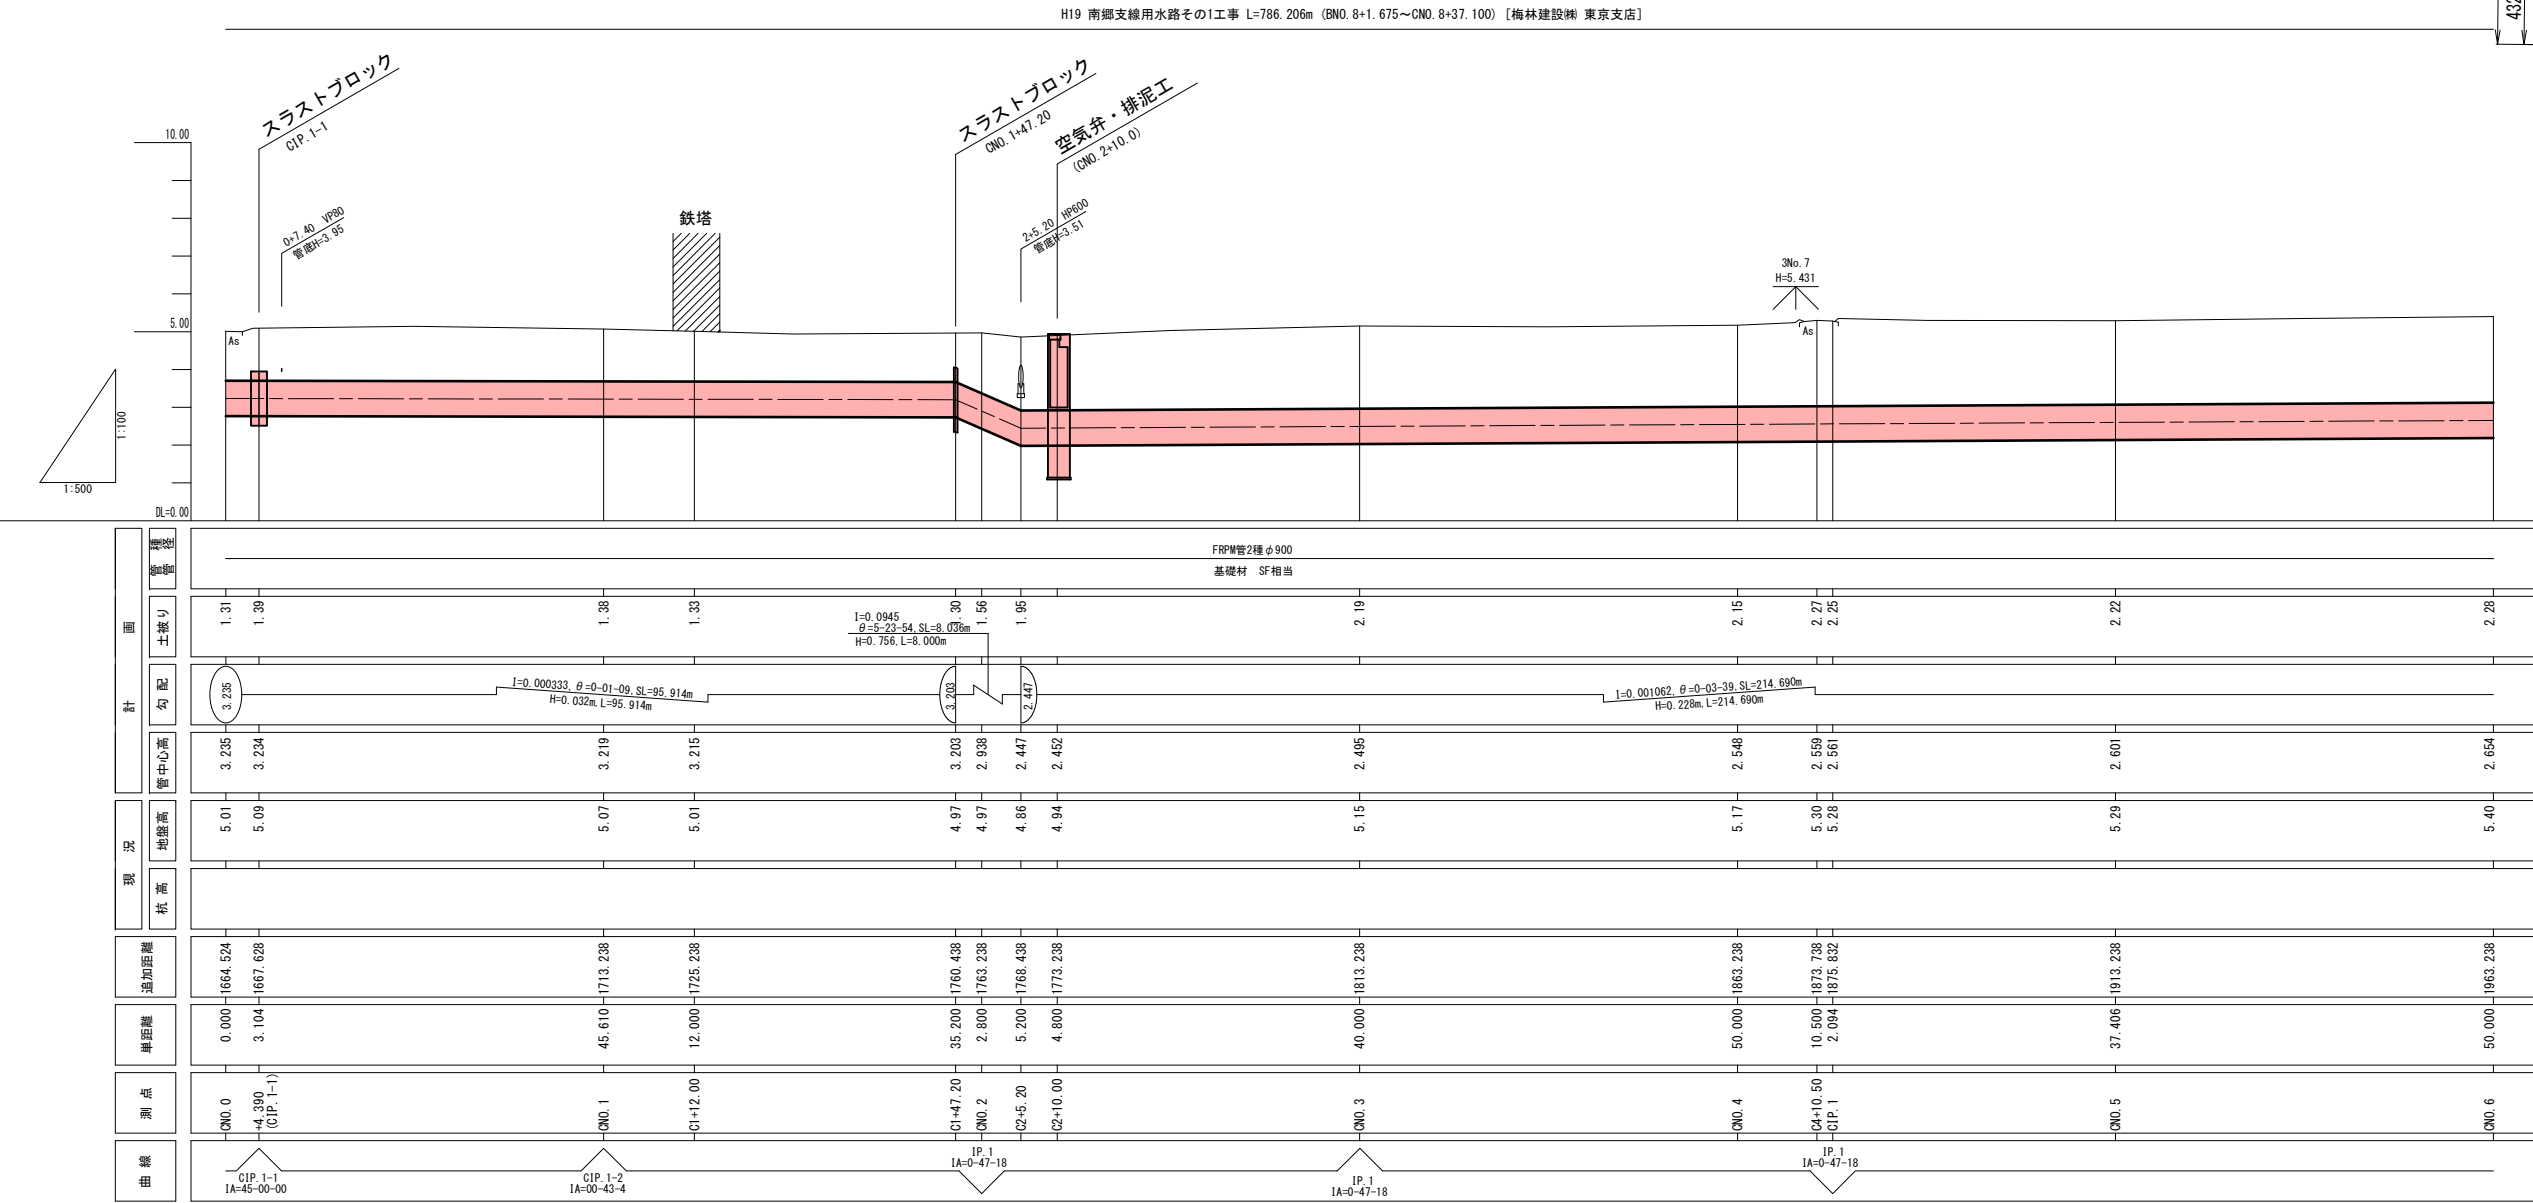

中心線線形図 S=1:200

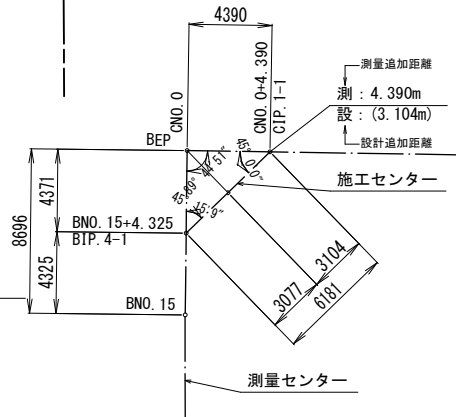


標準断面図 S=1:100

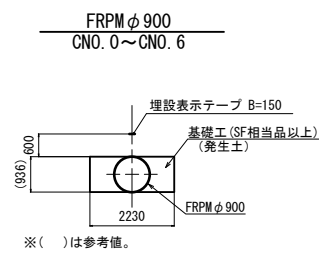


施設名	南郷支線用水路 (0312100-1100-07)		
図面名	施設管理図		
作成年月	平成26年 3月		
縮尺	A1 図示	図面番号	6-8/9
作成者	関東農政局 両総農業水利事業所		


平面図 S=1:500

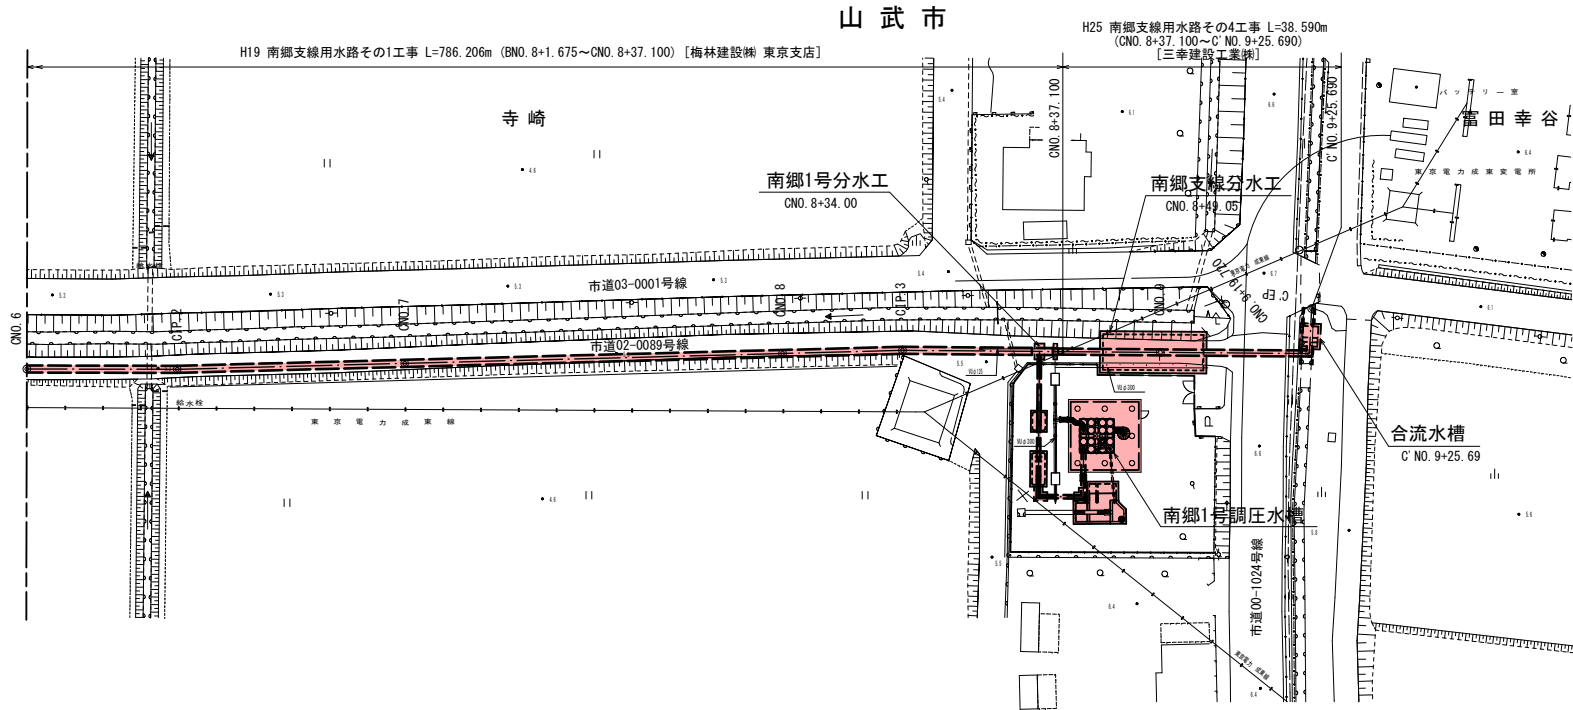



中心線線形図 S=1:100

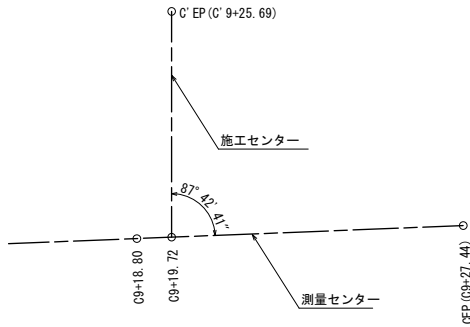

縦断面図 V=1:100
H=1:500


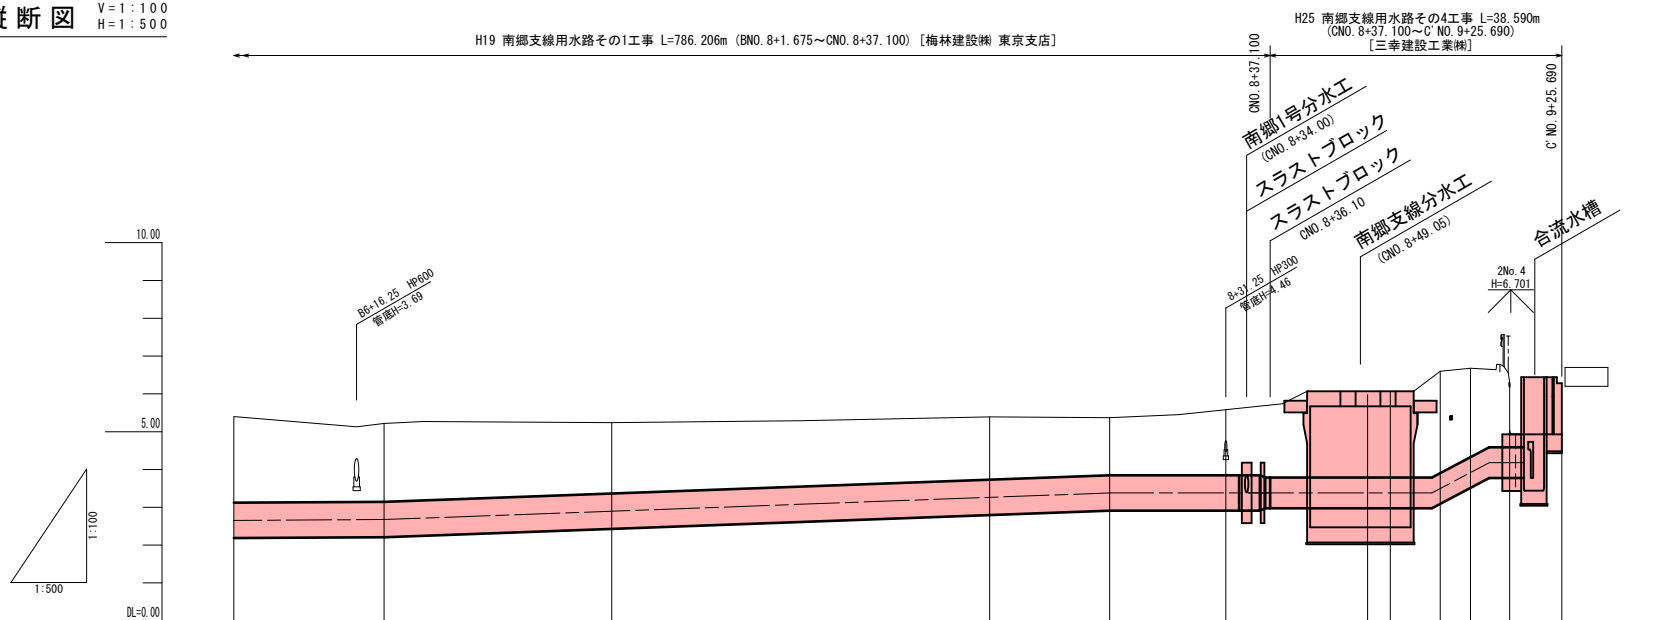


標準断面図 S=1:100

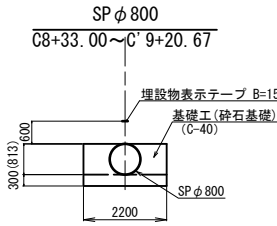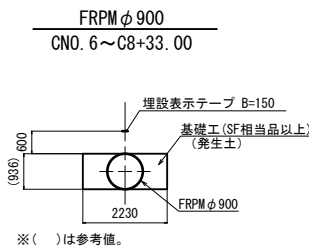


曲線	測点	単距離	追加距離	杭高	現況	管中心高	勾配	土盛り	管径
IP. 2 IA=1-36-43	CNO. 6	50.000	1963.238		5.40	2.654		1.99 2.28 θ=0.0010628 SL=214.690m H=0.228m L=214.690m	FRPM管φ900 基礎材 SF相当
	C6+16.25 CIP. 2	16.250 3.640	1979.488 1983.128		5.13 5.22	2.671 2.675		2.08	
IP. 3 IA=1-56-48	CNO. 7	30.110	2013.238		5.24	2.896		1.88	
	CNO. 8	50.000	2063.238		5.39	3.263		1.66	
	CIP. 3	15.878	2079.116		5.37	3.380		1.52	
	C8+31.25 C8+33.00 C8+34.00 C8+37.10	15.372 2096.238 2097.238 2100.338	2094.488 2096.238 2097.238 2100.338		5.58	3.380 3.380 3.380 3.380		1.73	SP管φ900 砕石基礎
	CNO. 9	18.750 3.000	2113.238 2116.238		6.07 6.07	3.380 3.380	LEVEL L=42.622m		
	C8+50 C9+13.60 C9+16.08 C9+18.08 C9+18.72 C9+20.85	6.600 4.000 5.200 0.860	2122.838 2126.838 2132.838 2132.958 2133.908		6.60 6.68 6.30 4.93	3.380 3.3			

当該施設管理図	6-1/9, 6-2/9	
工事名	図 示	
請負者		
納入者 (メーカー名)	管 渠	
	仕 切 弁	
	空 気 弁	

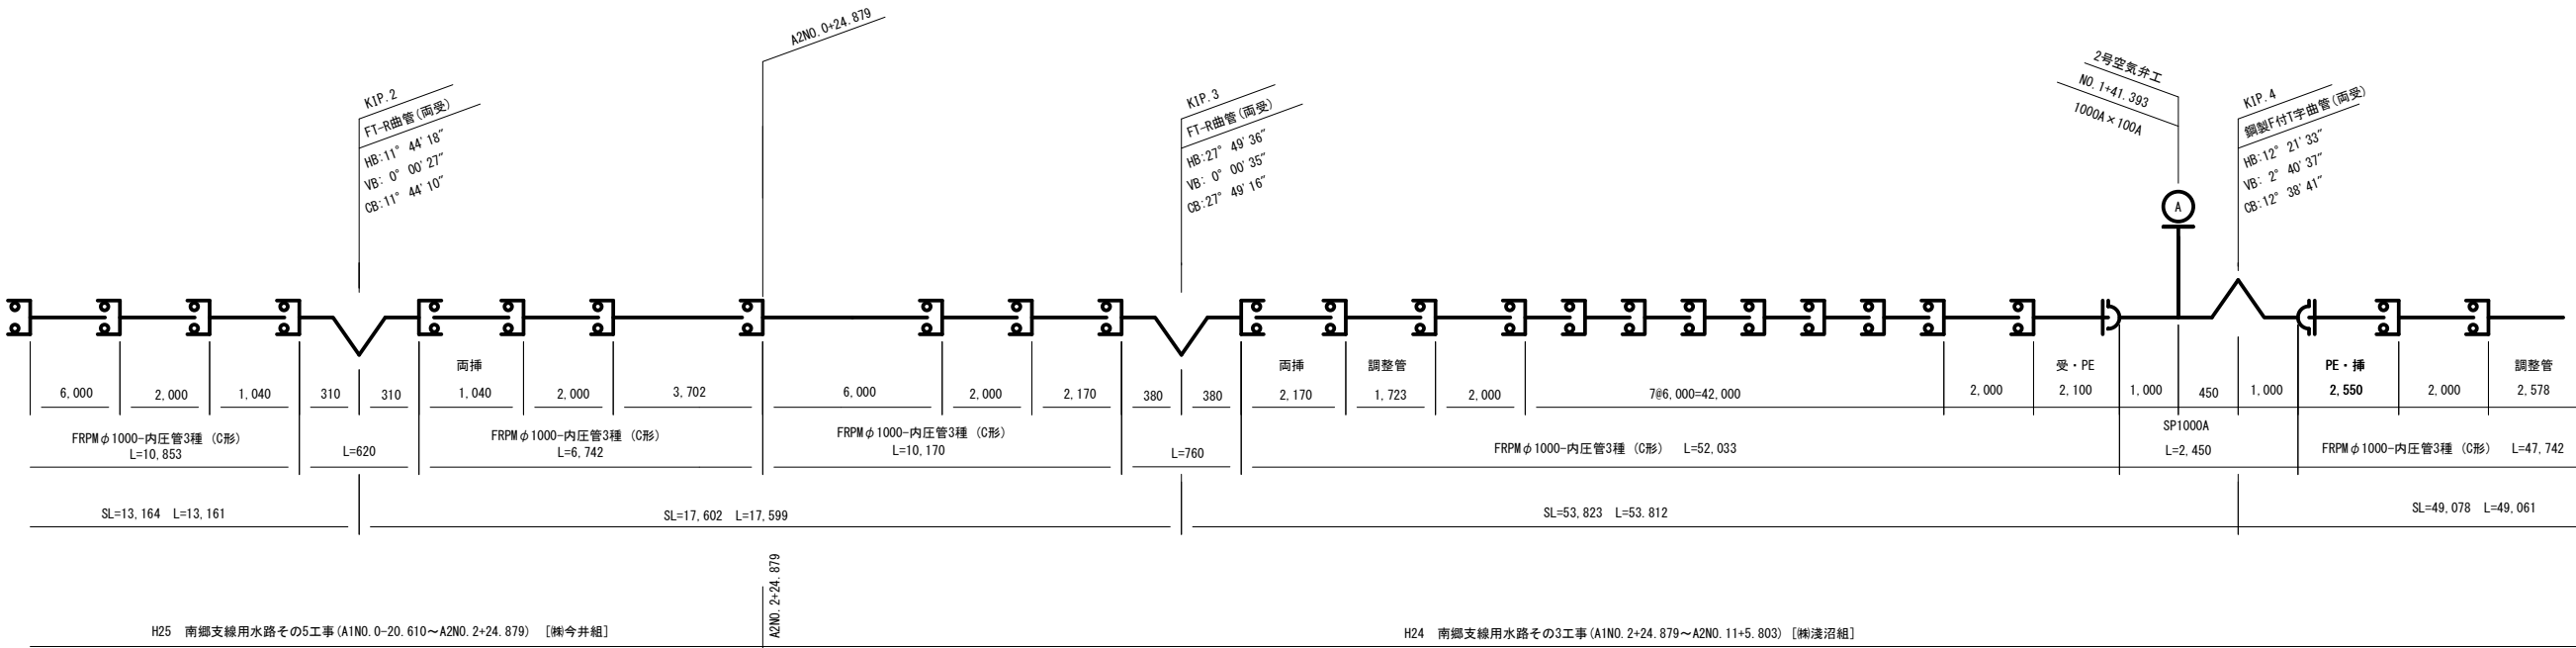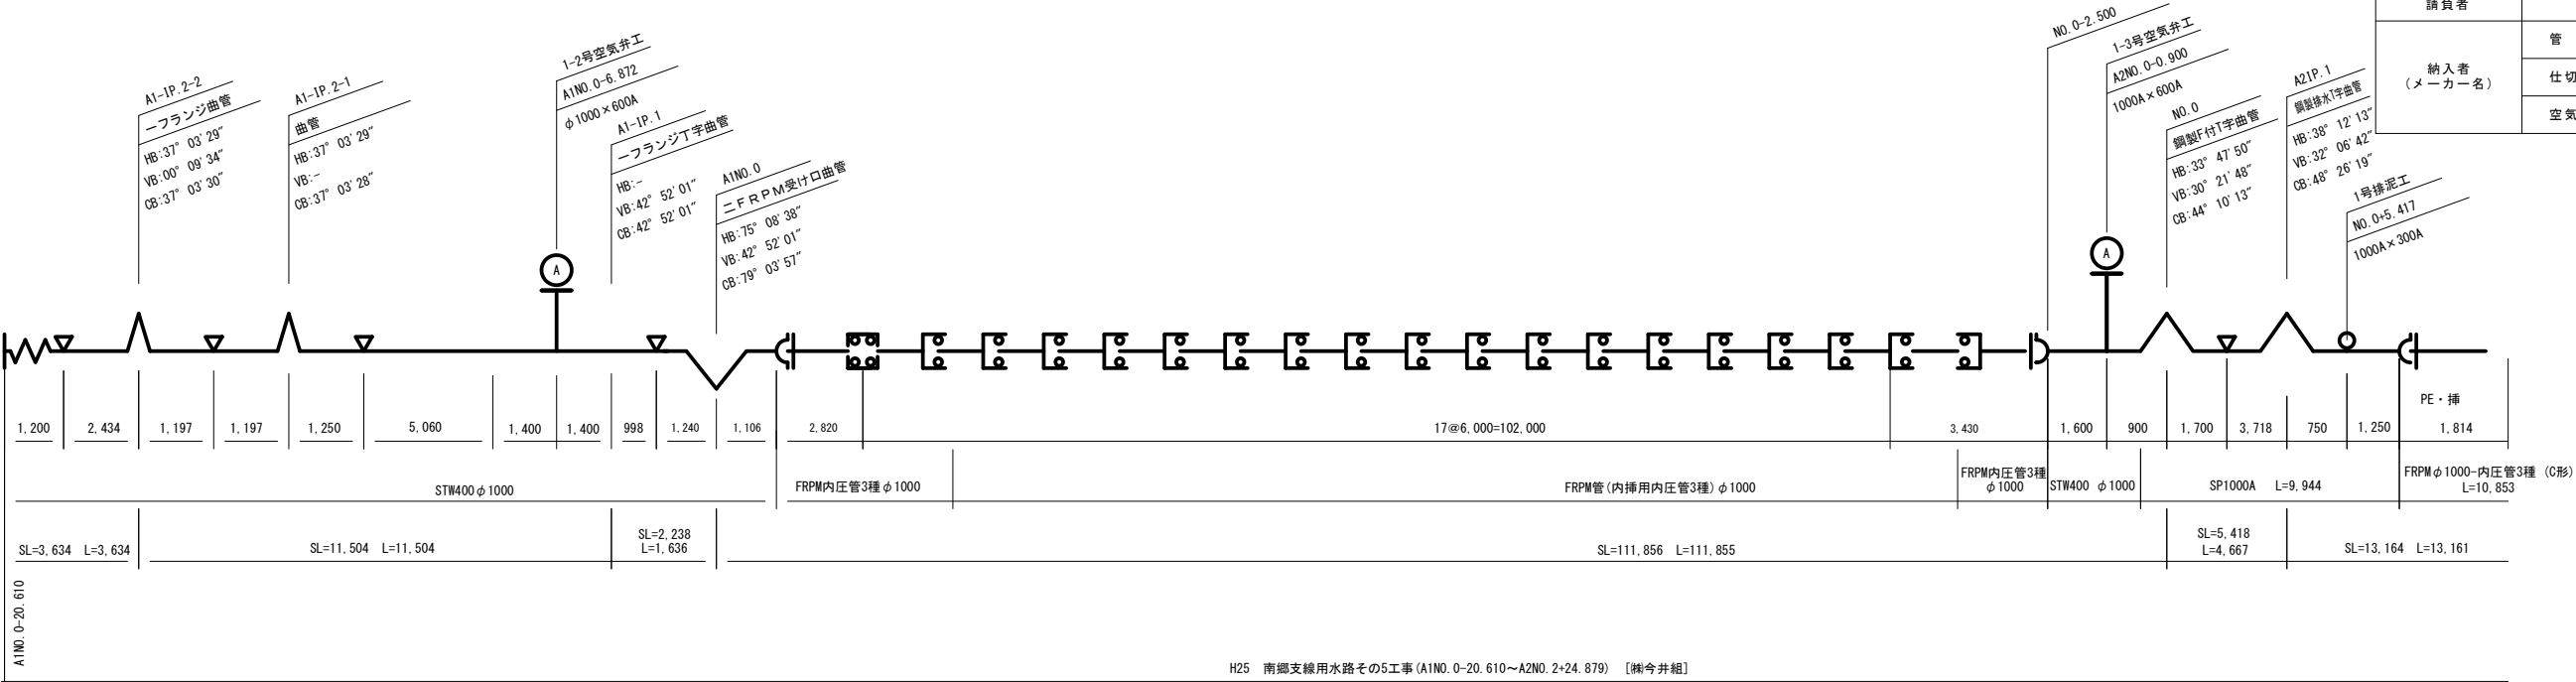


施設名	南郷支線用水路(0312100-1100-07)		
図面名	管割図		
作成年月	平成26年 3月		
縮尺	-	図面番号	7-1/11
作成者	関東農政局 両総農業水利事業所		

当該施設管理図	6-2/9, 6-3/9	
工事名	図 示	
請負者		
納入者 (メーカー名)	管 渠	
	仕 切 弁	
	空 気 弁	

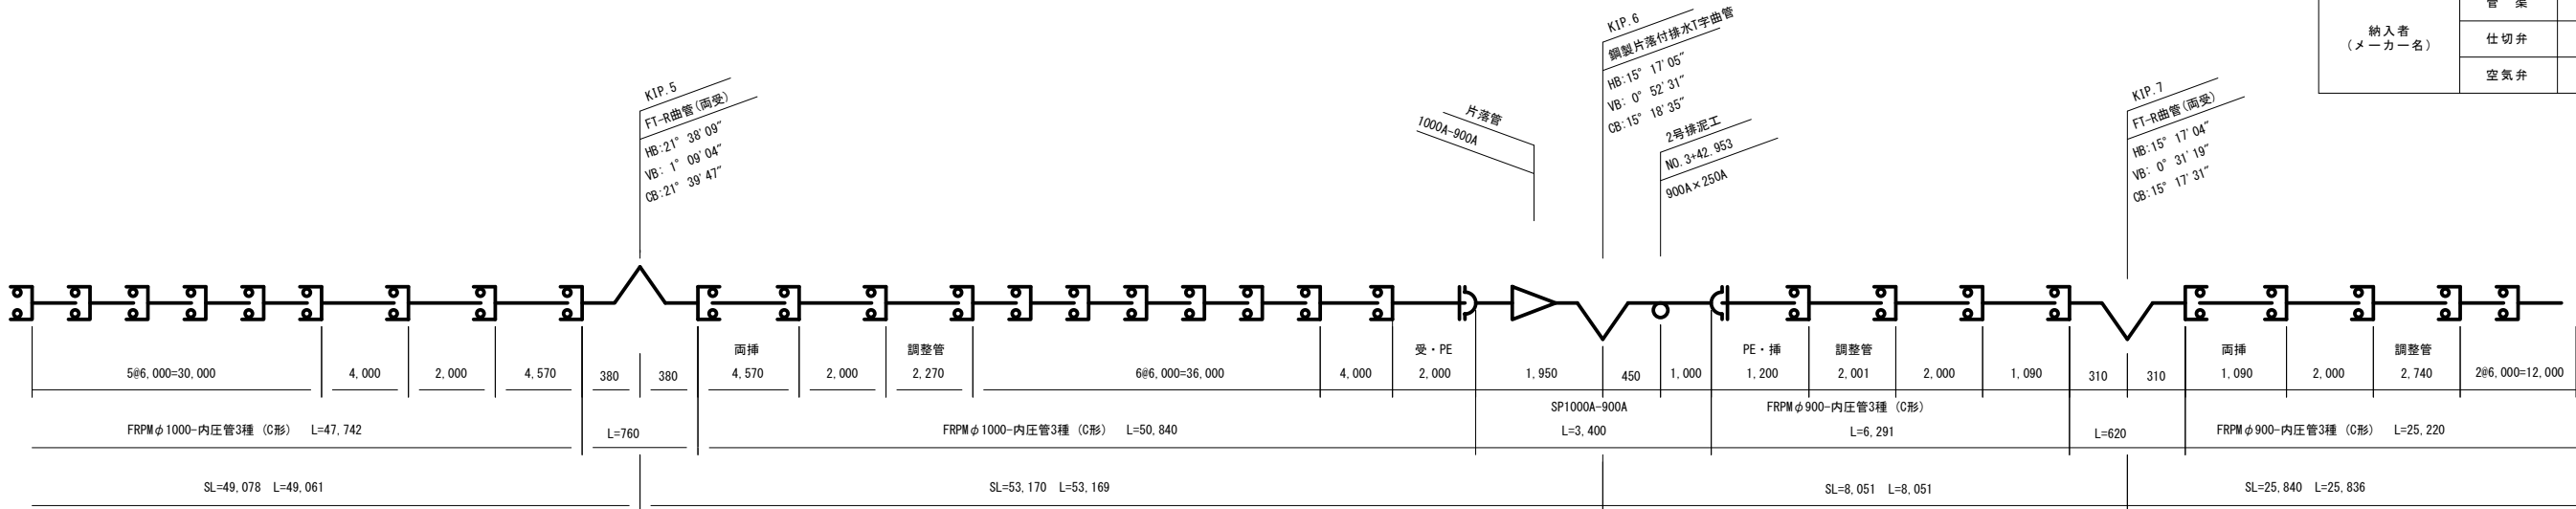


H24 南郷支線用水路その3工事 (A1N0. 2+24. 879～A2N0. 11+5. 803) [嵯浅沼組]

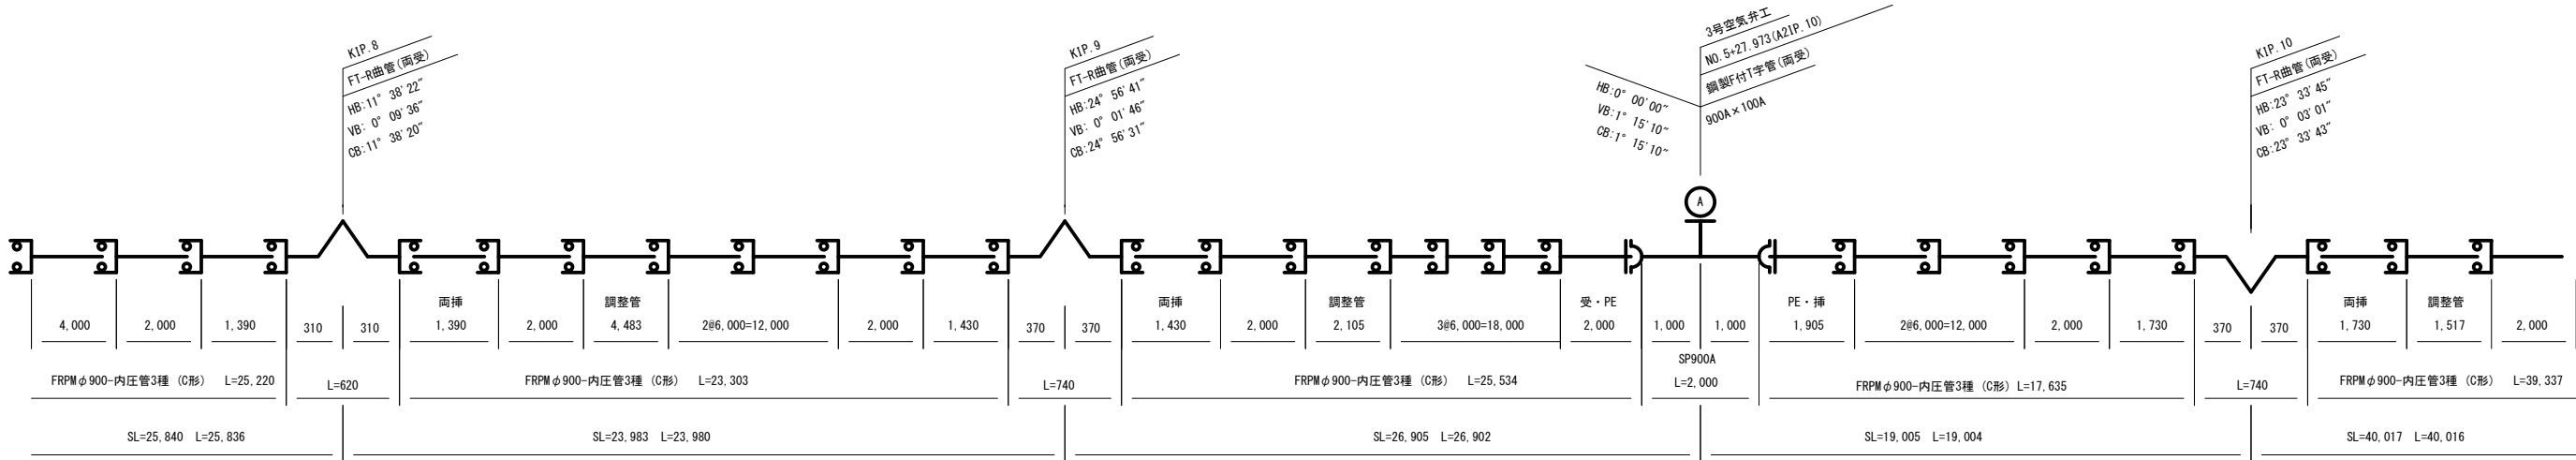


H24 南郷支線用水路その3工事 (A1N0. 2+24. 879～A2N0. 11+5. 803) [嵯浅沼組]

施設名	南郷支線用水路 (0312100-1100-07)		
図面名	管割図		
作成年月	平成26年 3月		
縮尺	-	図面番号	7-2/11
作成者	関東農政局 両総農業水利事業所		

当該施設管理図	6-3/9	
工事名	図 示	
請負者		
納入者 (メーカー名)	管 渠	
	仕切弁	
	空 気 弁	

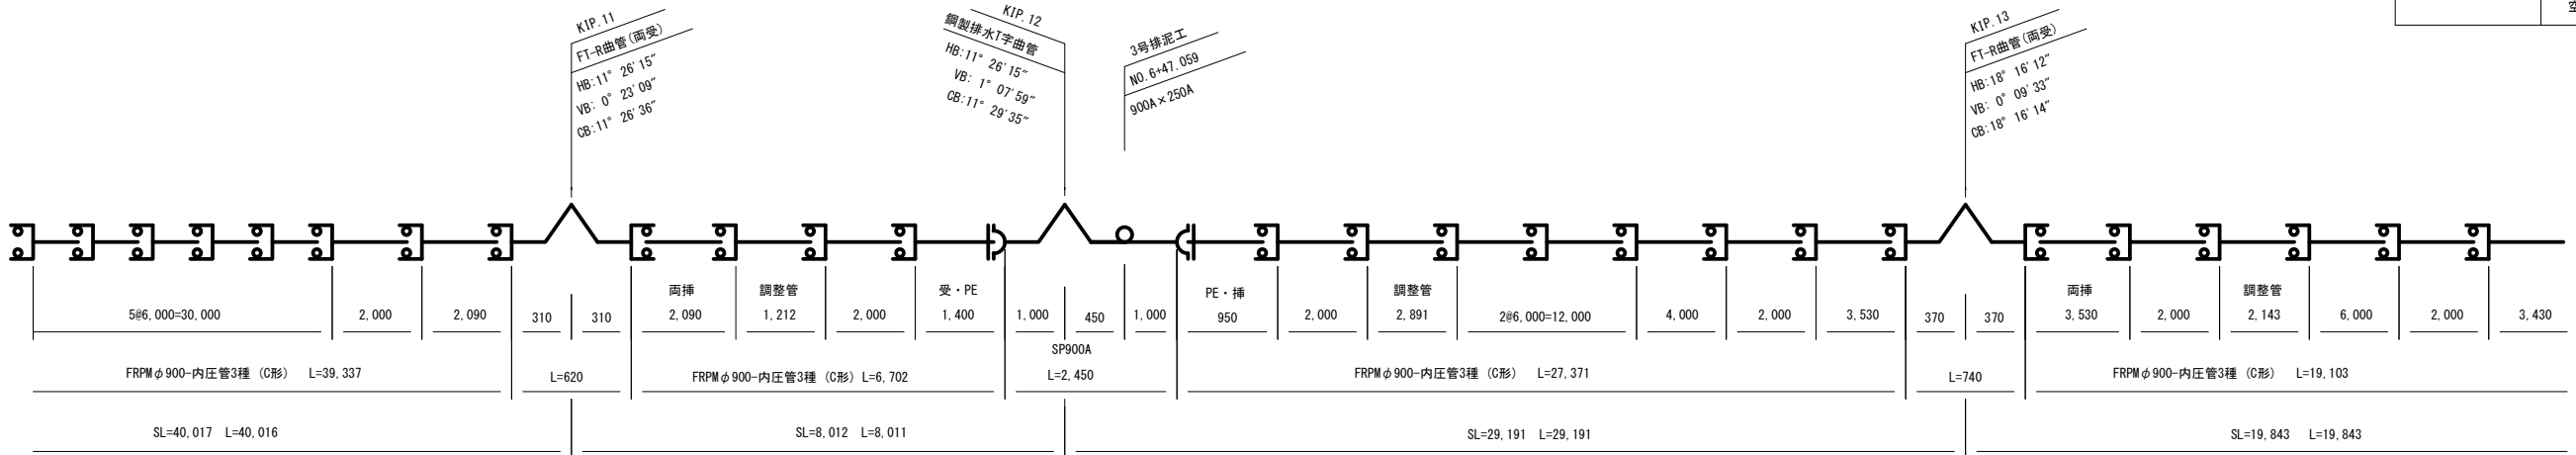


H24 南郷支線用水路その3工事 (A1N0.2+24.879~A2N0.11+5.803) [幹淺沼組]

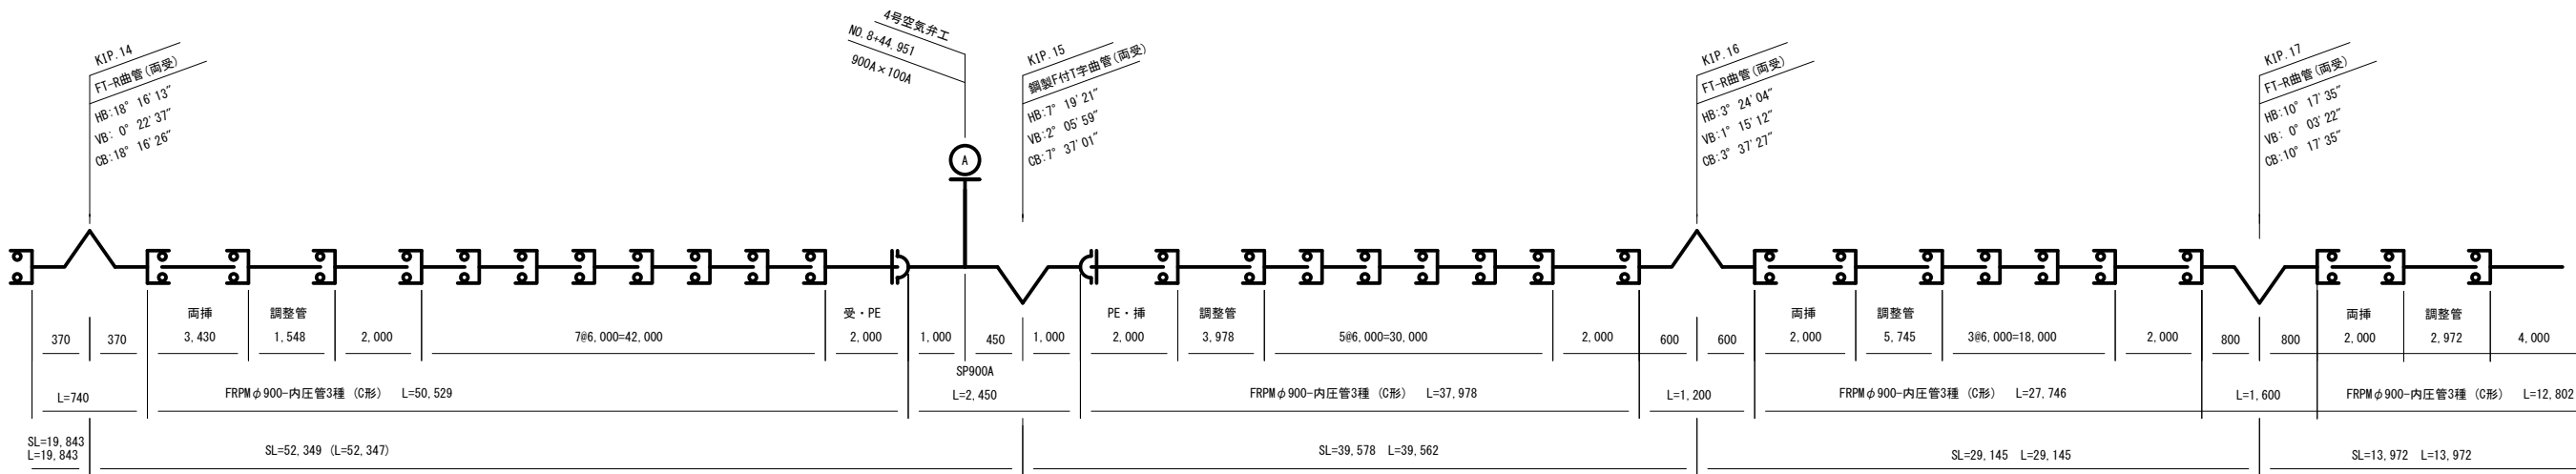

H24 南郷支線用水路その3工事 (A1N0.2+24.879~A2N0.11+5.803) [幹淺沼組]


施設名	南郷支線用水路 (0312100-1100-07)		
図面名	管割図		
作成年月	平成26年 3月		
縮尺	-	図面番号	7-3/11
作成者	関東農政局 両総農業水利事業所		

当該施設管理図	6-3/9, 6-4/9	
工事名	図 示	
請負者		
納入者 (メーカー名)	管 渠	
	仕 切 弁	
	空 気 弁	

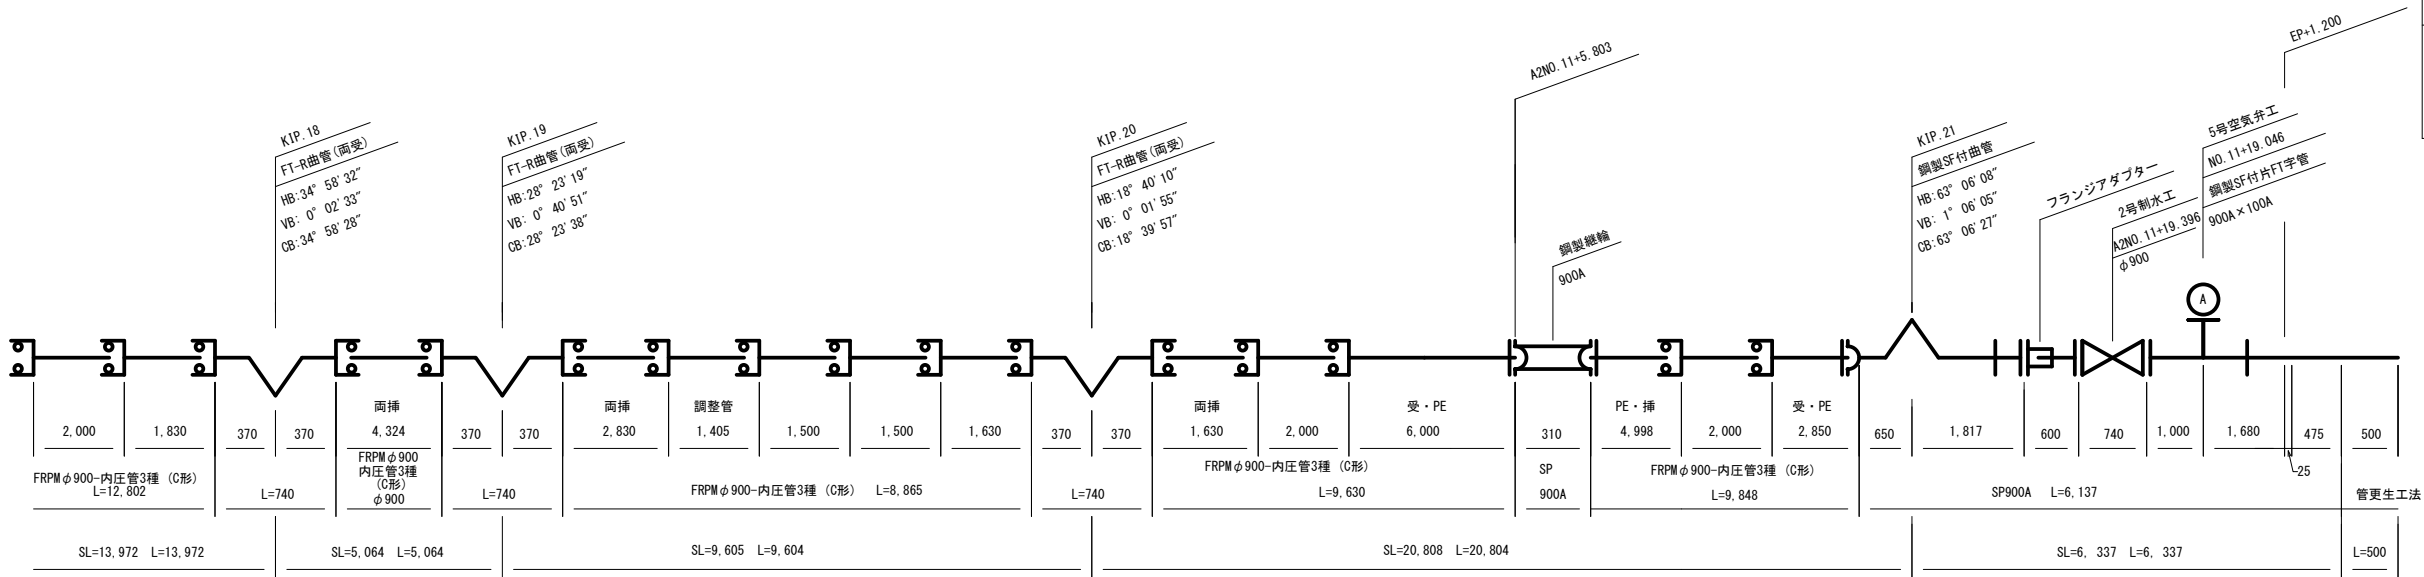

H24 南郷支線用水路その3工事 (A1N0.2+24.879~A2N0.11+5.803) [榊浅沼組]


H25 南郷支線用水路その5工事 (A2N0.11+5.803~B2N0.0+15.800) [榊今井組]

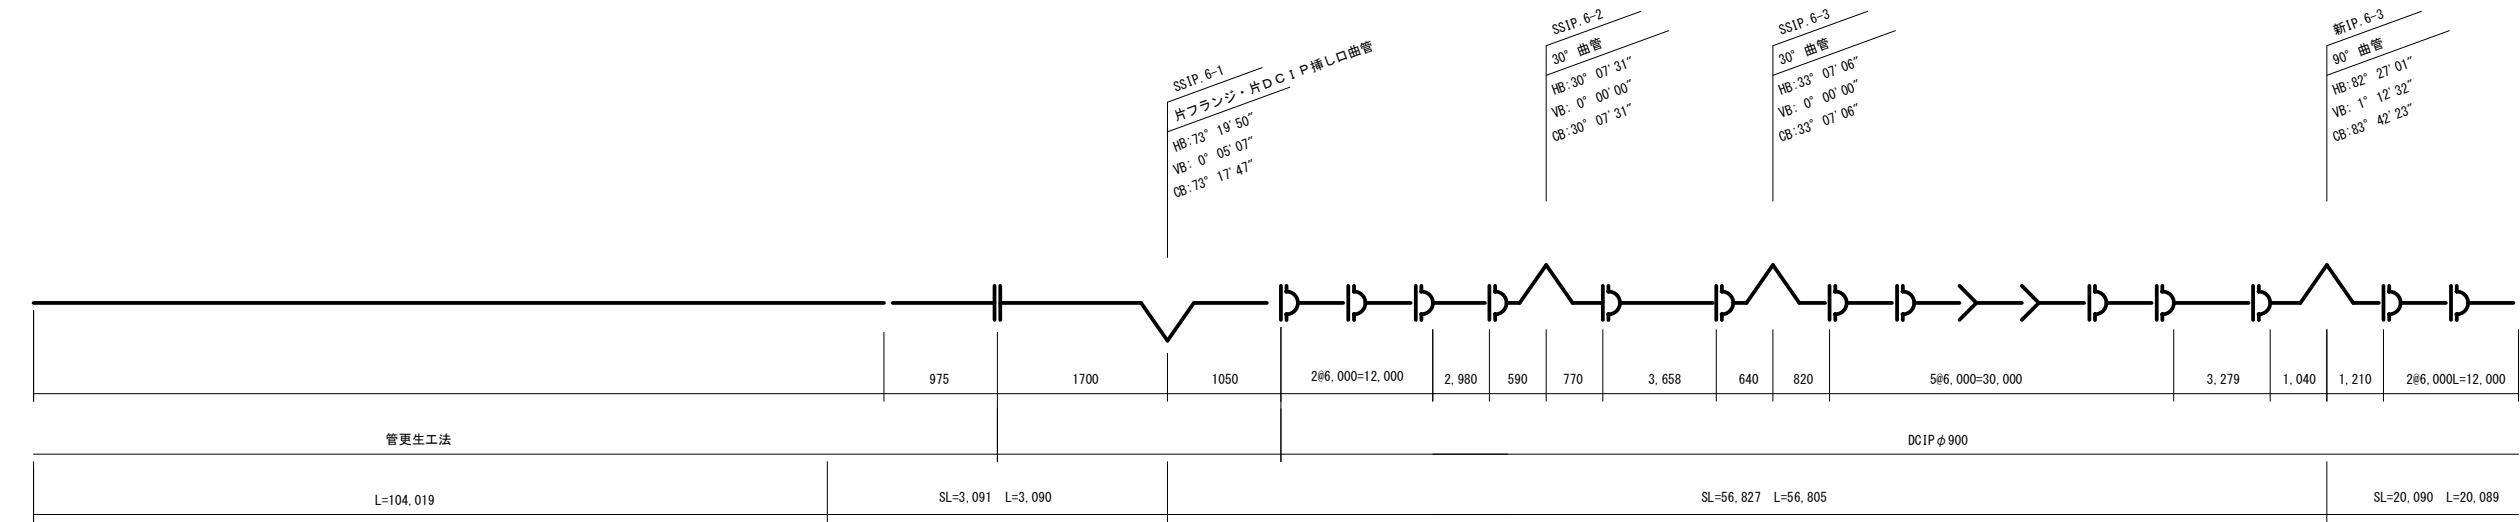

H25 南郷支線用水路その5工事 (A2N0.11+5.803~B2N0.0+15.800) [榊今井組]

施設名	南郷支線用水路 (0312100-1100-07)		
図面名	管割図		
作成年月	平成26年 3月		
縮尺	-	図面番号	7-4/11
作成者	関東農政局 両総農業水利事業所		


当該施設管理図	6-4/9, 6-5/9	
工事名	図 示	
請負者		
納入者 (メーカー名)	管 渠	
	仕切弁	
	空 気 弁	

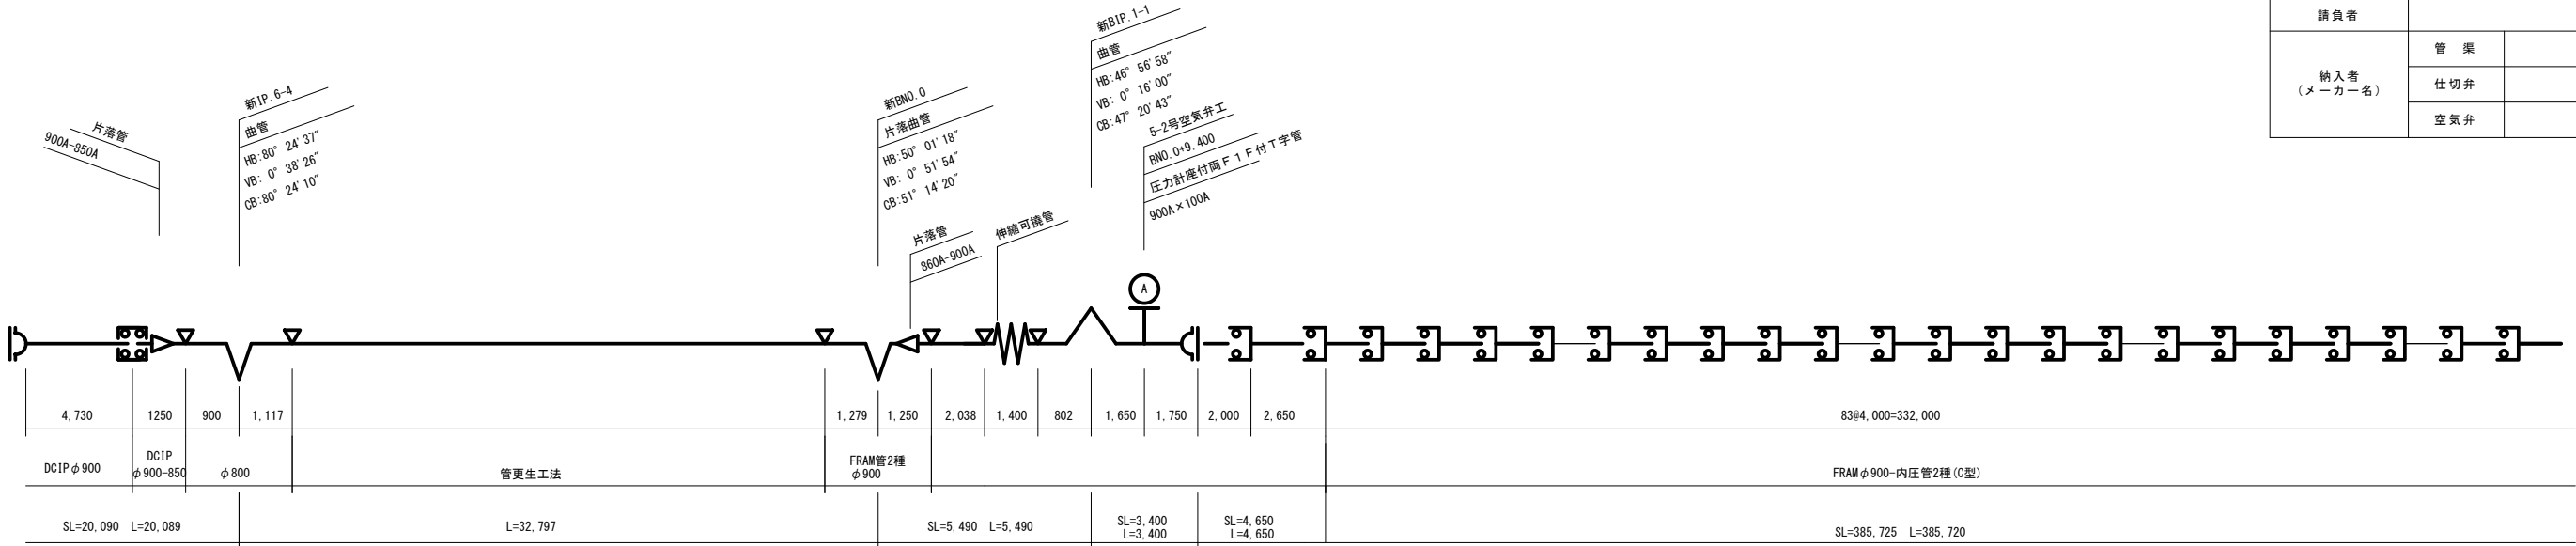

H25 南郷支線用水路その5工事 (A2N0.11+5.803~B2N0.0+15.800) [勘今井組]

BN0.0+15.800



H20 南郷支線用水路その2工事 (BN0.0+15.800~BN0.8+1.675) [古谷建設機]

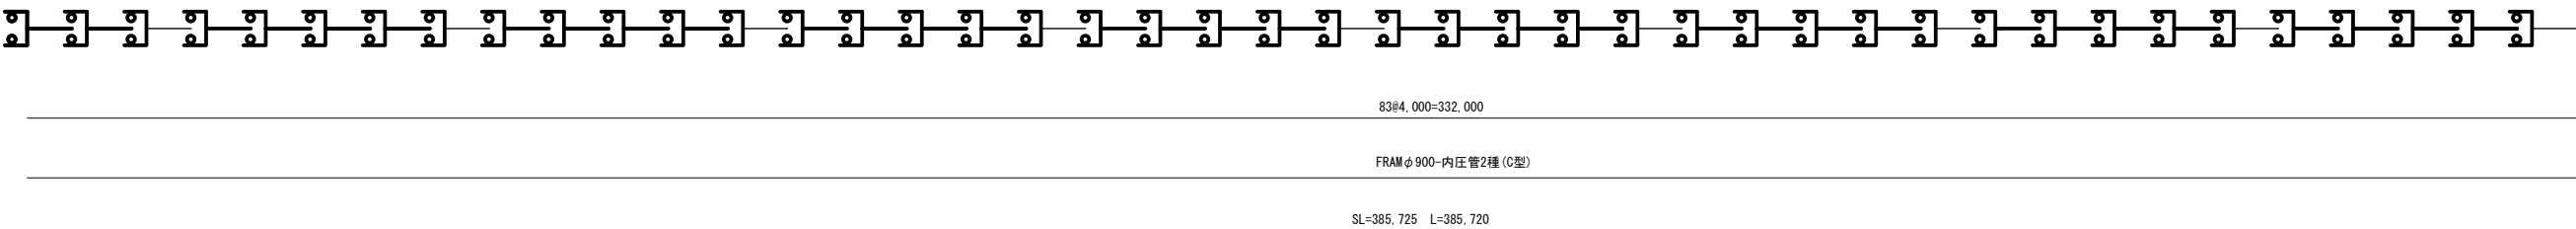

H20 南郷支線用水路その2工事 (BN0.0+15.800~BN0.8+1.675) [古谷建設機]

施設名	南郷支線用水路 (0312100-1100-07)		
図面名	管割図		
作成年月	平成26年 3月		
縮尺	-	図面番号	7-5/11
作成者	関東農政局 両総農業水利事業所		


当該施設管理図	6-5/9, 6-6/9	
工事名	図 示	
請負者		
納入者 (メーカー名)	管 渠	
	仕 切 弁	
	空 気 弁	

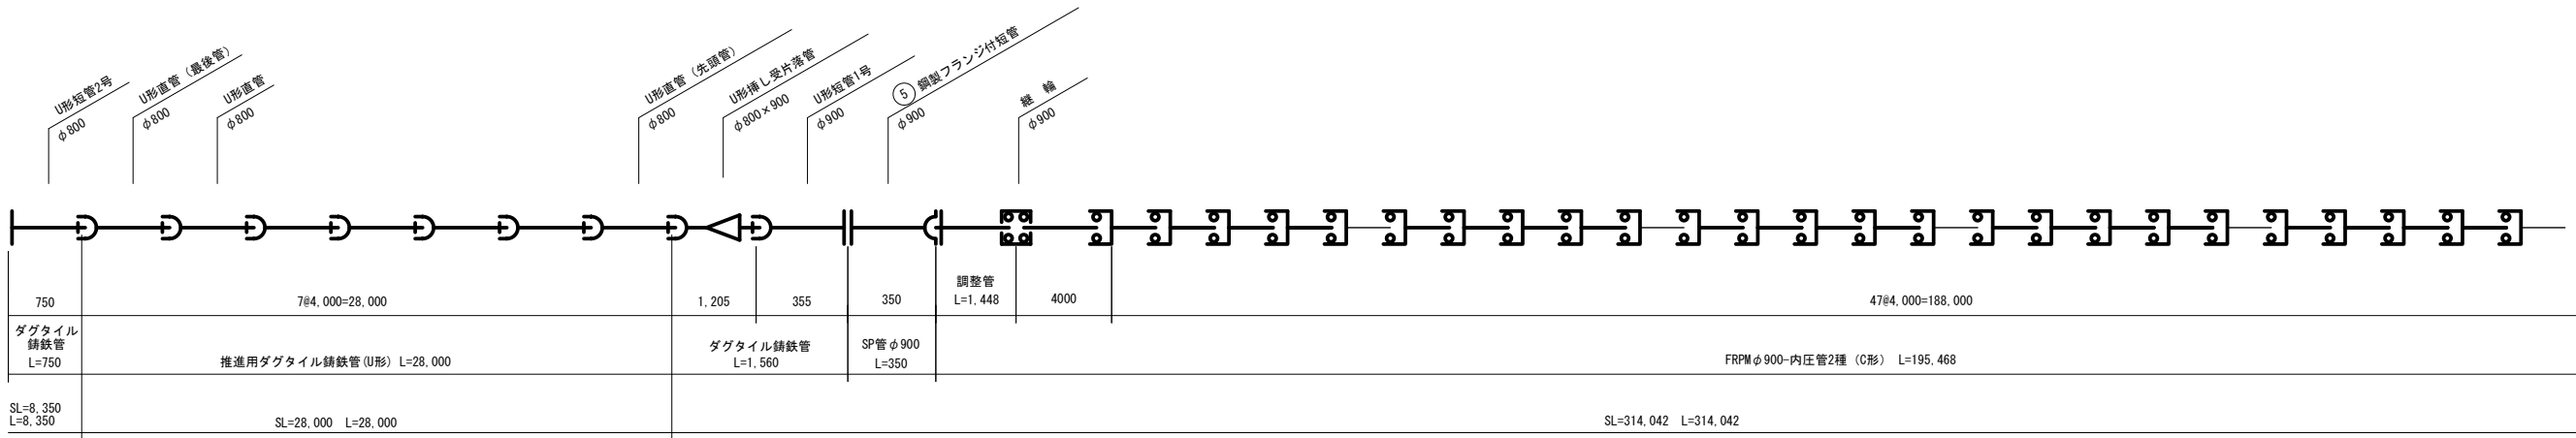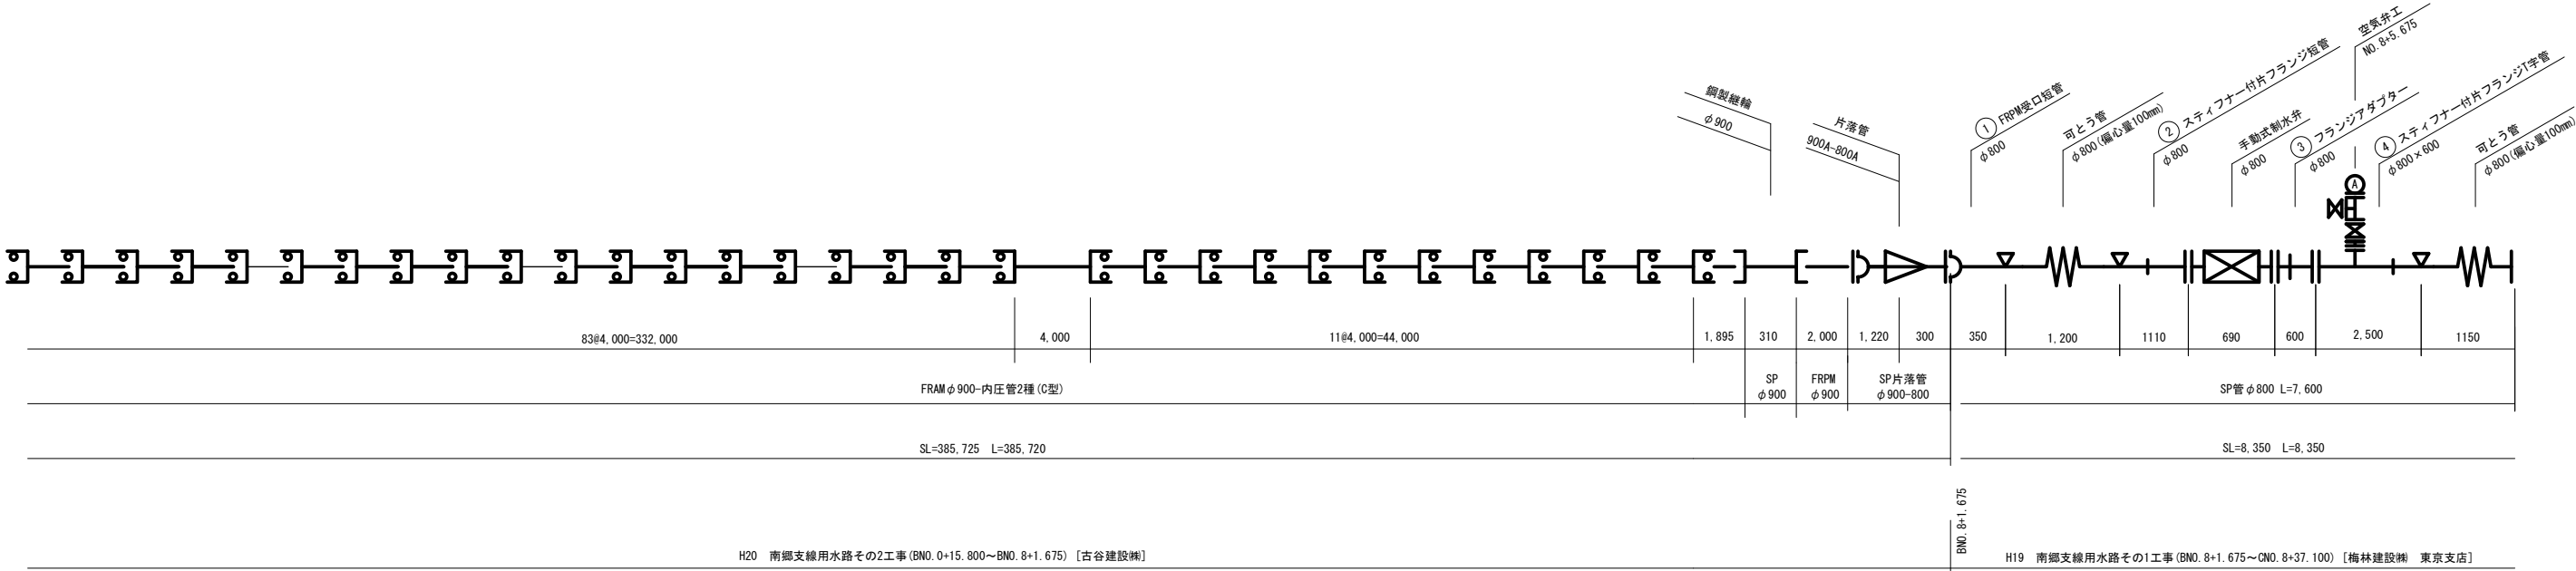


施設名	南郷支線用水路 (0312100-1100-07)		
図面名	管割図		
作成年月	平成26年 3月		
縮尺	-	図面番号	7-6/11
作成者	関東農政局 両総農業水利事業所		

※ 旗上げ部の番号は鋼製異形管詳細図の管材番号を示す。

当該施設管理図	6-7/9, 6-8/9	
工事名	図 示	
請負者		
納入者 (メーカー名)	管 渠	
	仕 切 弁	
	空 気 弁	

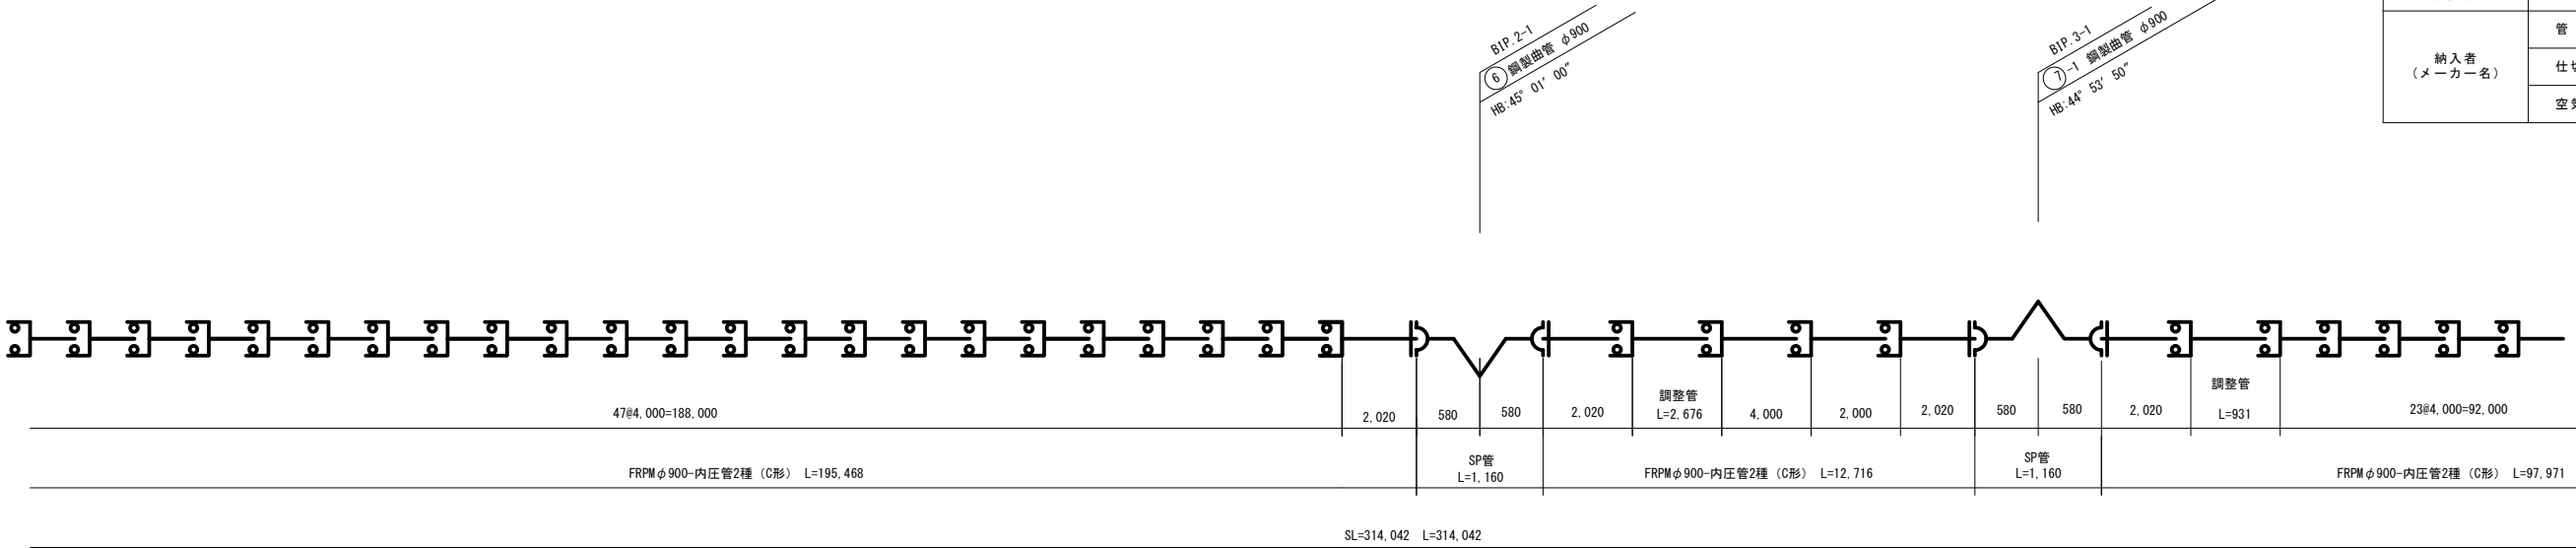

H19 南郷支線用水路その1工事 (BNO. 8+1.675～CNO. 8+37.100) [梅林建設㈱ 東京支店]

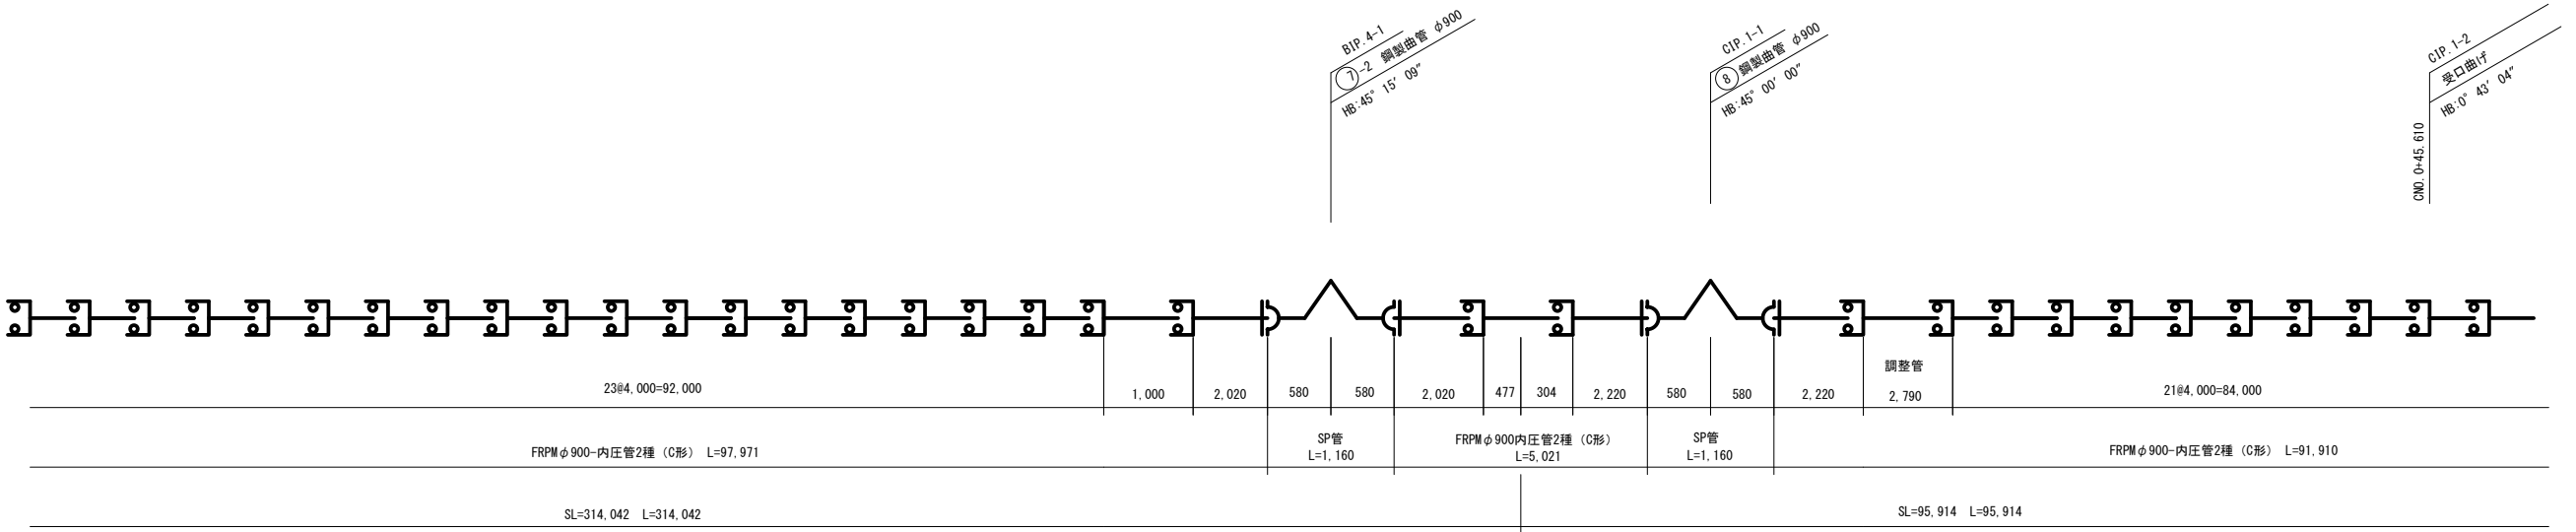


H19 南郷支線用水路その1工事 (BNO. 8+1.675～CNO. 8+37.100) [梅林建設㈱ 東京支店]


施設名	南郷支線用水路 (0312100-1100-07)		
図面名	管割図		
作成年月	平成26年 3月		
縮尺	-	図面番号	7-7/11
作成者	関東農政局 両総農業水利事業所		

※ 旗上げ部の番号は鋼製異形管詳細図の管材番号を示す。

当該施設管理図	6-8/9, 6-9/9	
工事名	図 示	
請負者		
納入者 (メーカー名)	管 渠	
	仕切弁	
	空 気 弁	

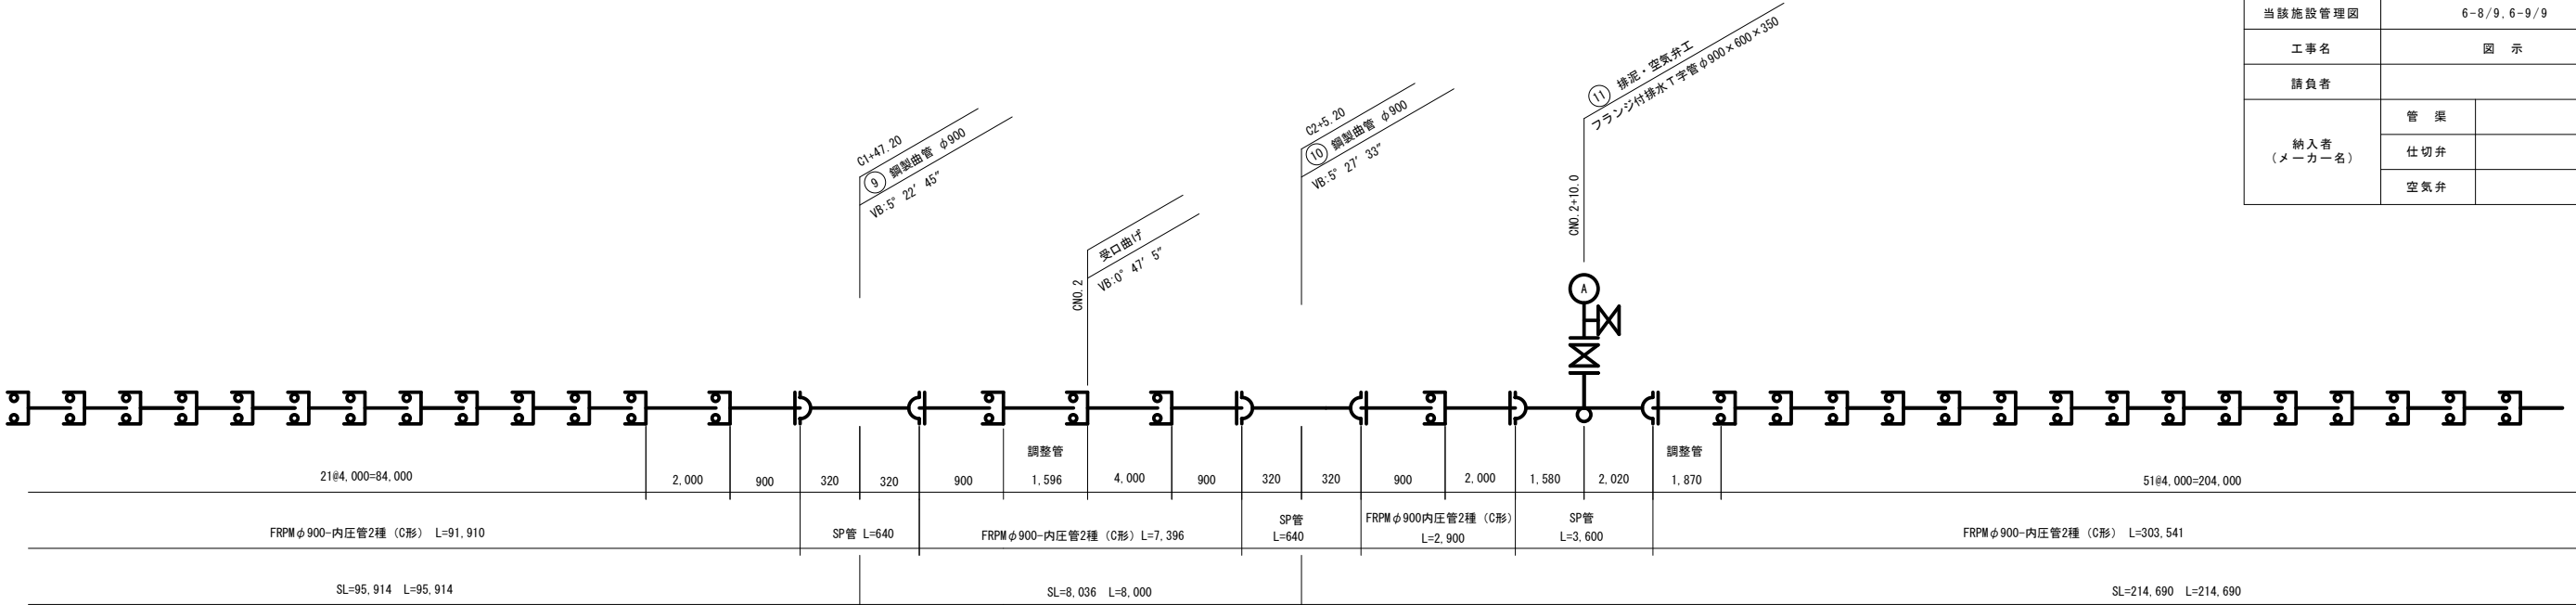

H19 南郷支線用水路その1工事 (BN0.8+1.675～CNO.8+37.100) [梅林建設㈱ 東京支店]

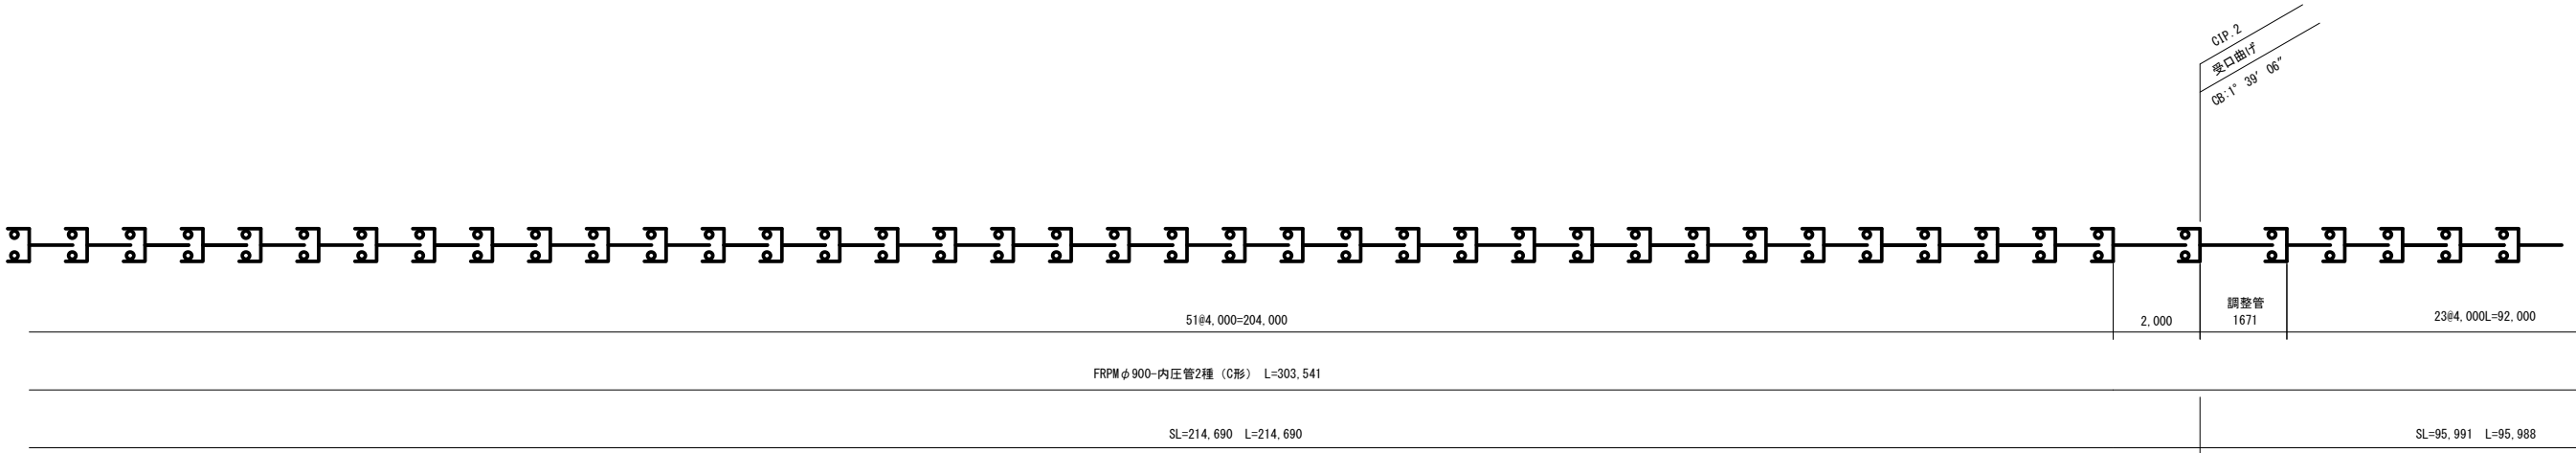


H19 南郷支線用水路その1工事 (BN0.8+1.675～CNO.8+37.100) [梅林建設㈱ 東京支店]


※ 旗上げ部の番号は鋼製異形管詳細図の管材番号を示す。

施設名	南郷支線用水路 (0312100-1100-07)		
図面名	管割図		
作成年月	平成26年 3月		
縮尺	-	図面番号	7-8/11
作成者	関東農政局 両総農業水利事業所		

当該施設管理図	6-9/9	
工事名	図 示	
請負者		
納入者 (メーカー名)	管 渠	
	仕切弁	
	空 気 弁	

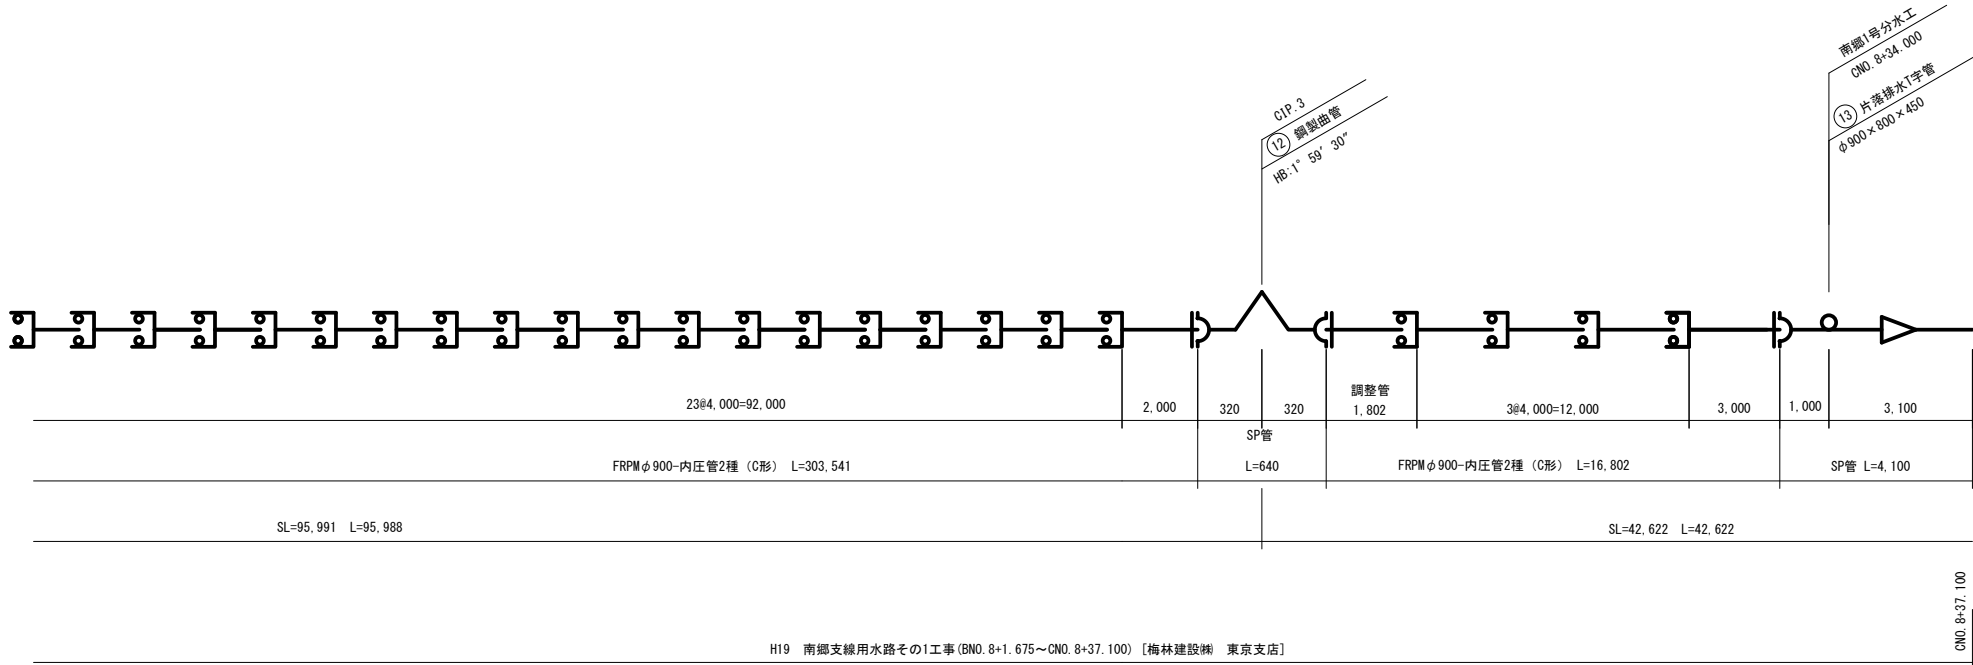

南郷支線分水工

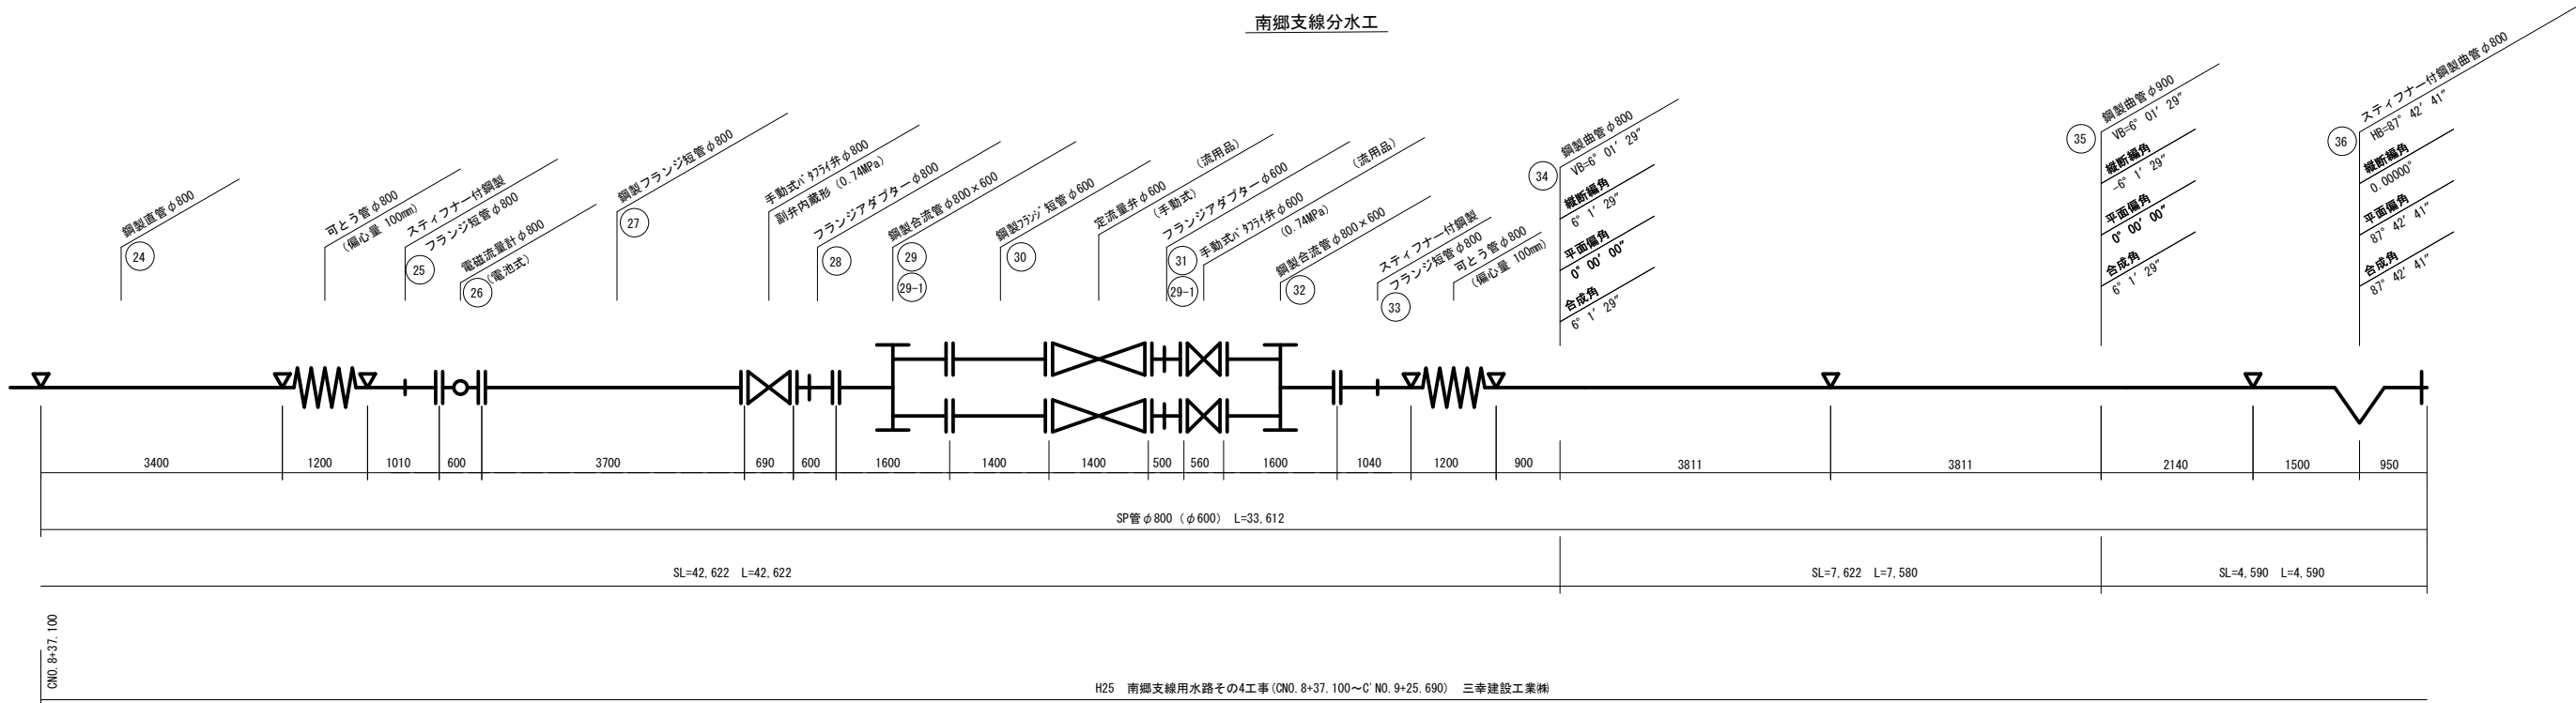

施設名	南郷支線用水路 (0312100-1100-07)		
図面名	管割図		
作成年月	平成26年 3月		
縮尺	-	図面番号	7-9/11
作成者	関東農政局 両総農業水利事業所		

※ 旗上げ部の番号は鋼製異形管詳細図の管材番号を示す。

5-2号空気弁工
BNO. 0+9.400
φ1000×300A

スチフナー付
両ベベル90° 曲管

フランジアダプター

手動式水道用仕切弁
φ300

両F短管

片F片ベベル短管






フランジアダプター
φ300

可変定流量弁
φ300

スチフナー付
片F片ベベル曲管

両ベベル曲管

早船分水工

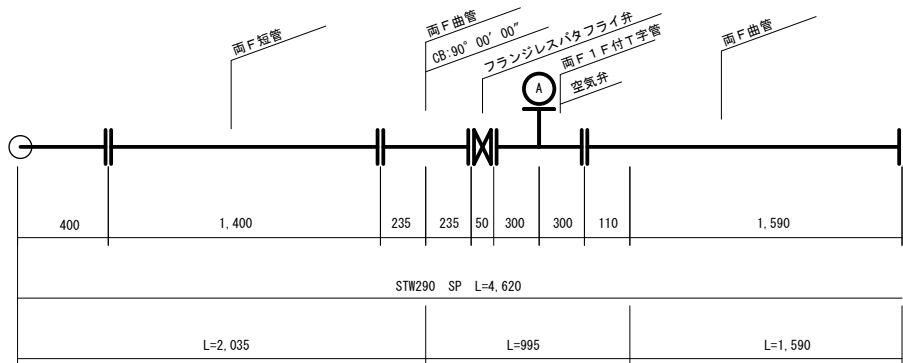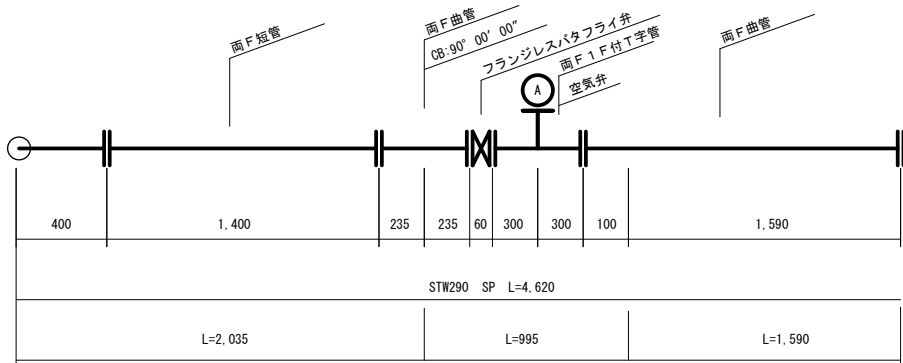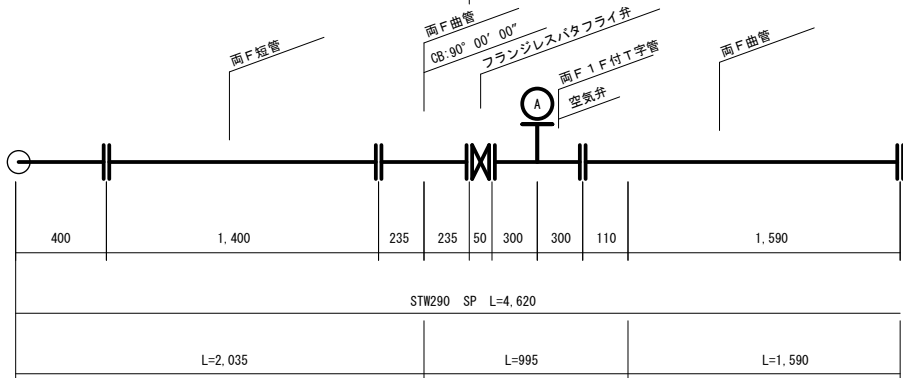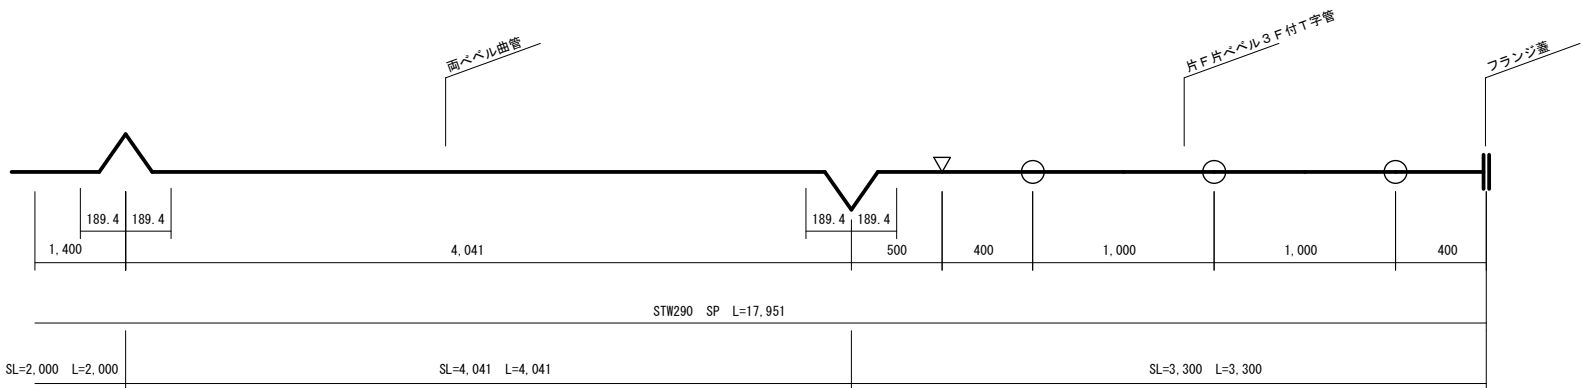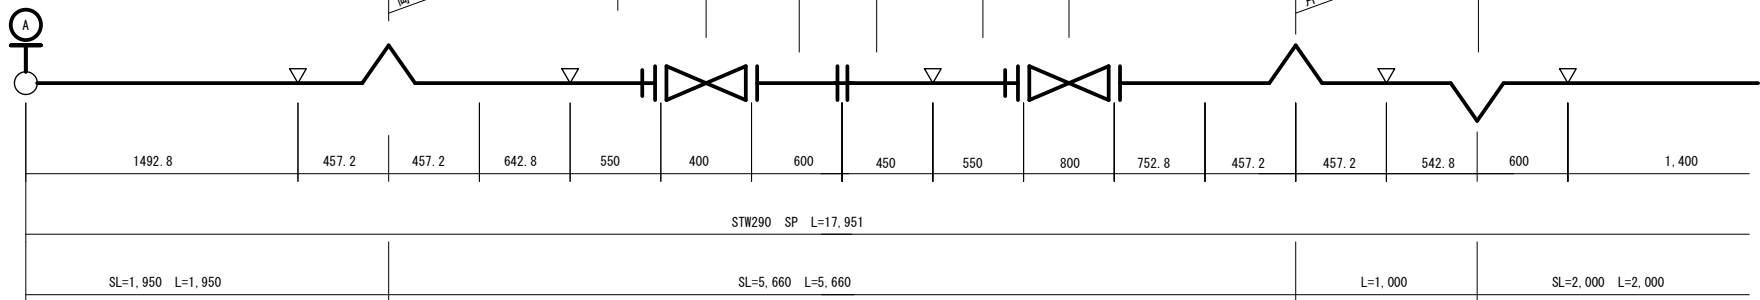


当該施設管理図	6-4/9	
工事名	図 示	
請負者		
納入者 (メーカー名)	管 渠	
	仕 切 弁	
	空 気 弁	


施設名	南郷支線用水路(0312100-1100-07)		
図面名	管割図		
作成年月	平成26年 3月		
縮尺	-	図面番号	7-10/11
作成者	関東農政局 両総農業水利事業所		

標準断面図(1/3)


AN0.0~A1N0.2+5.064 S=1:50

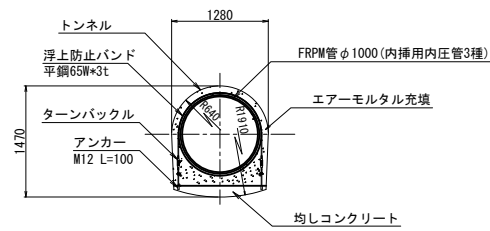


N0. 12+45. 734 (A2IP. 4) S=1:100

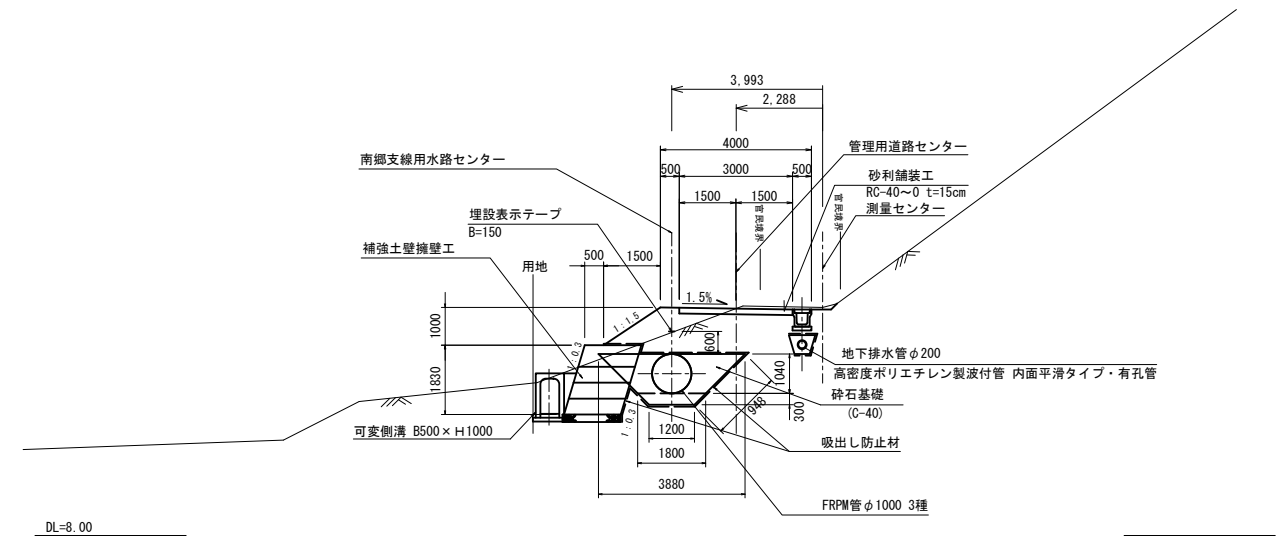


A2N0. 0~A2N0. 0+24. 879 s=1:50

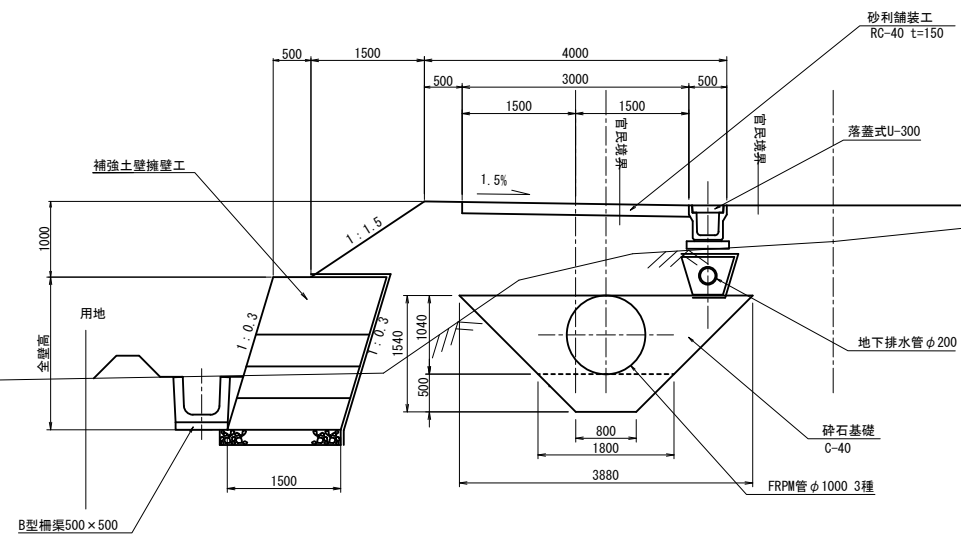

NO. 16+ 9.004 (A2IP. 9) S=1:100

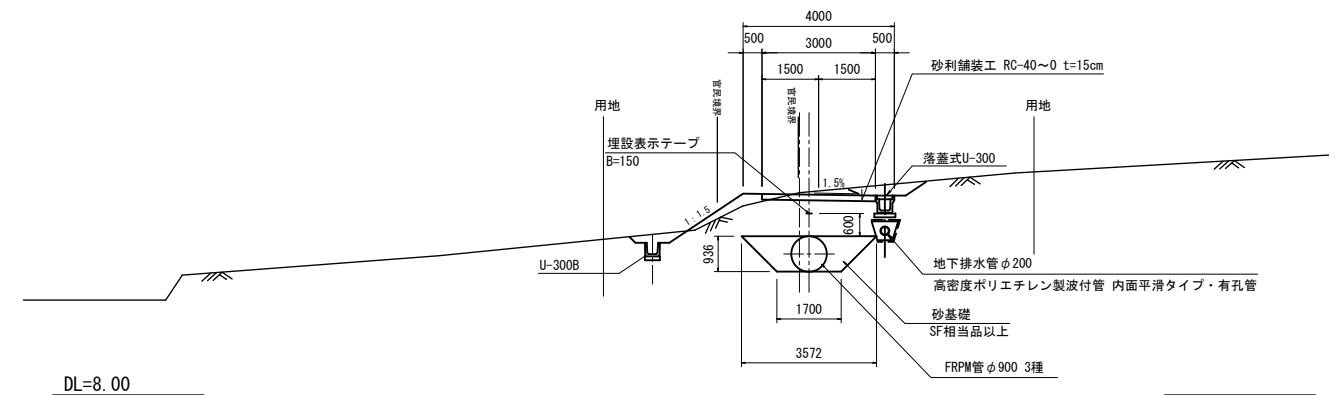


NO. 11+41.784 (A2IP.2) S=1:100

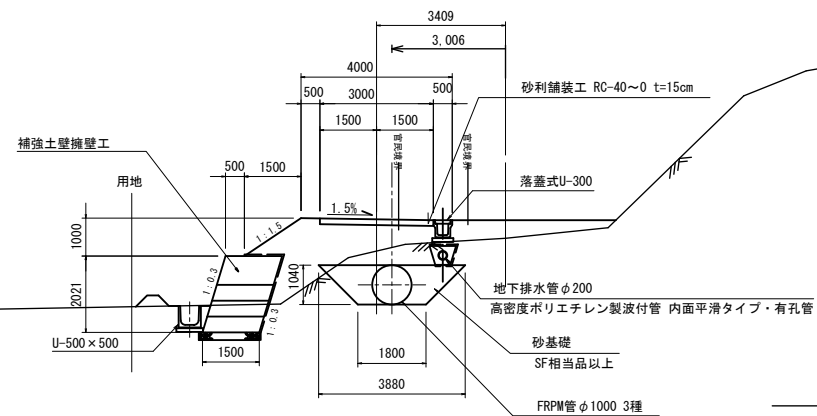


施設名	南郷支線用水路(0312100-1100-07)		
図面名	標準断面図(1/3)		
作成年月	平成26年 3月		
縮尺	A1 図示	図面番号	8-1/118
作成者	関東農政局 両総農業水利事業所		

標準断面図(2/3)


NO. 21+14. 241 (A2NO. 10) S=1:100

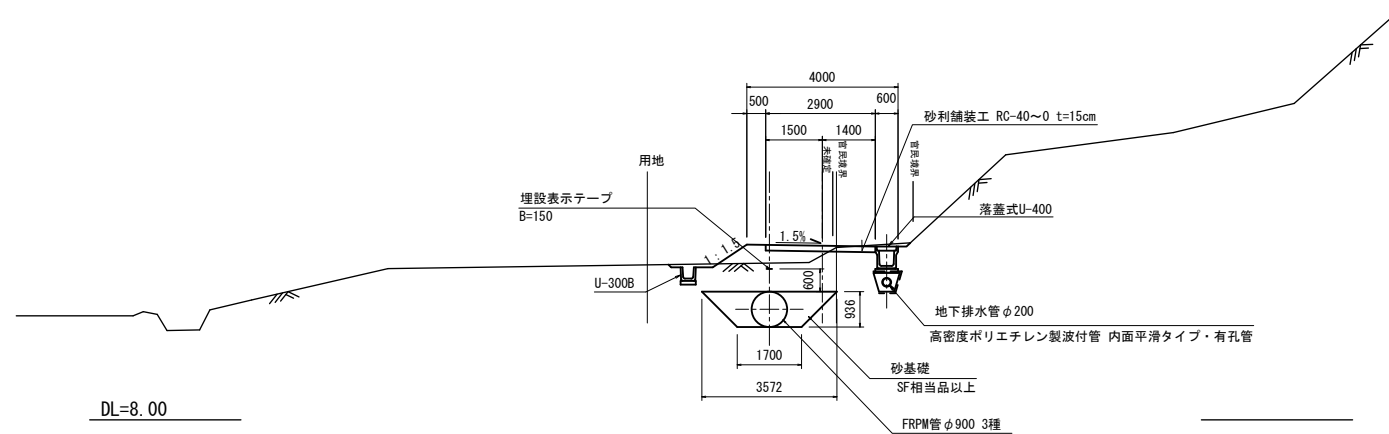


地下排水管φ200詳細図 S=1:50

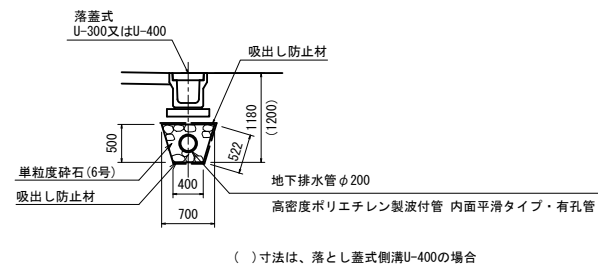


A2NO. 11+5. 803~A2NO. 11+22. 446 S=1:50

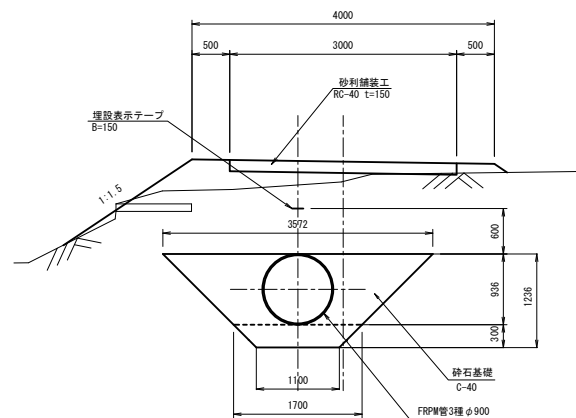


A2N0. 11+22. 446~SSIP. 6-1-1. 700 S=1:50

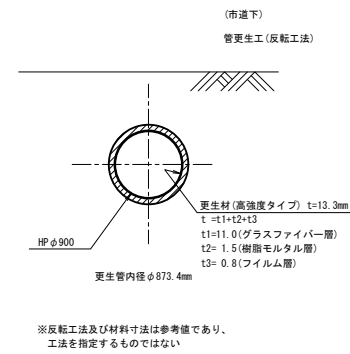


SS. 6-1-1. 700~SSIP. 6-3+25. 900
新IP. 6-3 ~新IP. 6-4 S=1:50

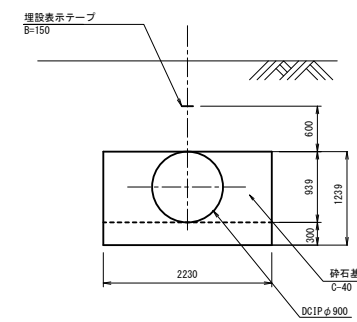


SSIP. 6-3+25. 900~SSIP. 6-3+27. 400 S=1:50

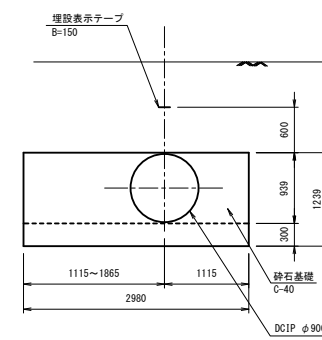


SSIP. 6-3+27. 400~新IP. 6-3 S=1:50

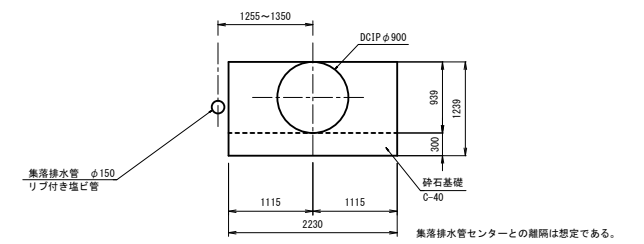

新IP. 6-4~新BN0. 0 S=1:50

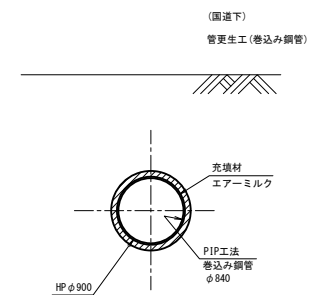


新BN0.0~新BN.0+15.800 S=1:50

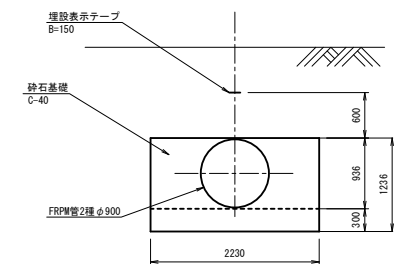

施設名	南郷支線用水路 (0312100-1100-07)		
図面名	標準断面図 (2/3)		
作成年月	平成26年 3月		
縮尺	A1 図示	図面番号	8-2/118
作成者	関東農政局 両総農業水利事業所		


標準断面図(3/3) S=1:30

FRPM φ 900
BNO. 0+15. 800～BNO. 8+1. 675
BNO. 8+39. 585～BNO. 15+8. 696
CNO. 0～CNO. 8+33. 00

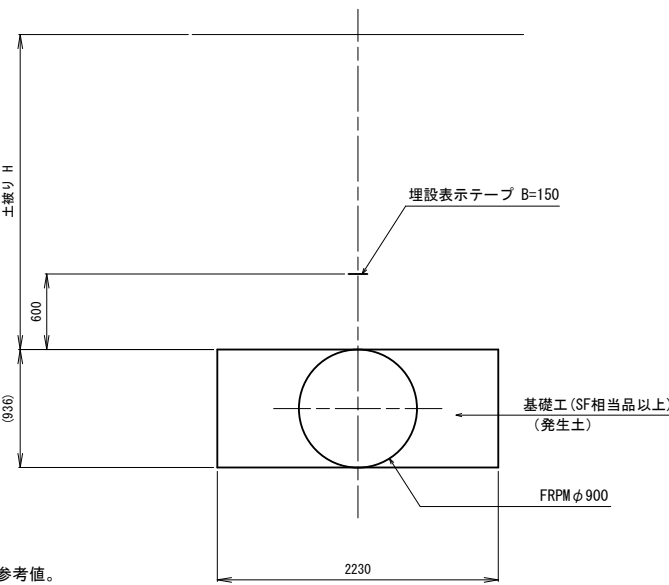


※()は参考値。


SP φ 800
(発進立坑内)
BNO. 8+1. 675～BNO. 8+10. 025

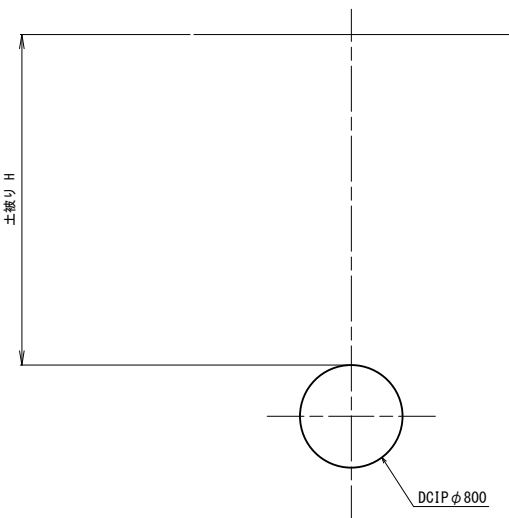


DCIP φ 900
(到達立坑内)
BNO. 8+38. 025～BNO. 8+39. 585

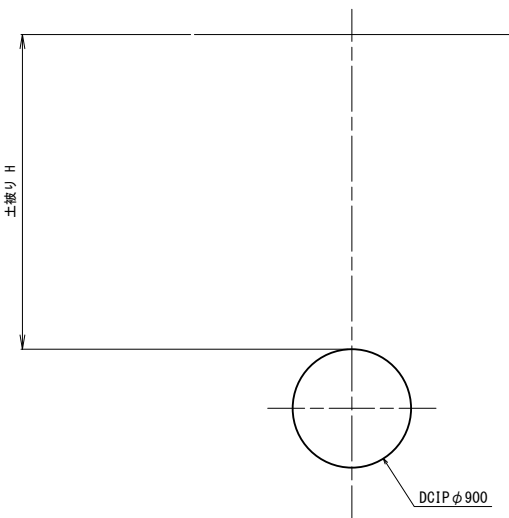

SP φ 800
CNO. 8+37. 100～CNO. 8+66. 050

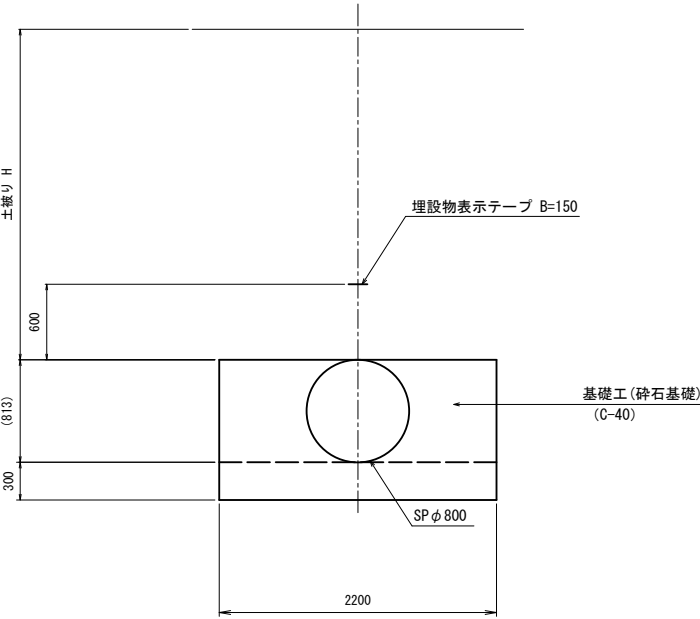

DCIP φ 450
南郷1号分土工

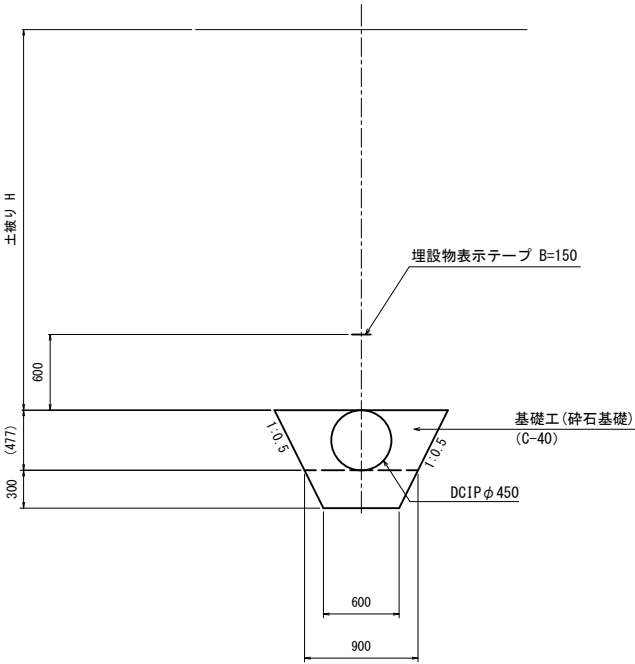


施設名	南郷支線用水路(0312100-1100-07)		
図面名	標準断面図(3/3)		
作成年月	平成26年 3月		
縮尺	A1 1:30 A2 1:42	図面番号	8-3/118
作成者	関東農政局 両総農業水利事業所		

異形管詳細図 (1/33)

始点部配管図 S=1:50


(A1NO. 0-20. 610~A1NO. 0)

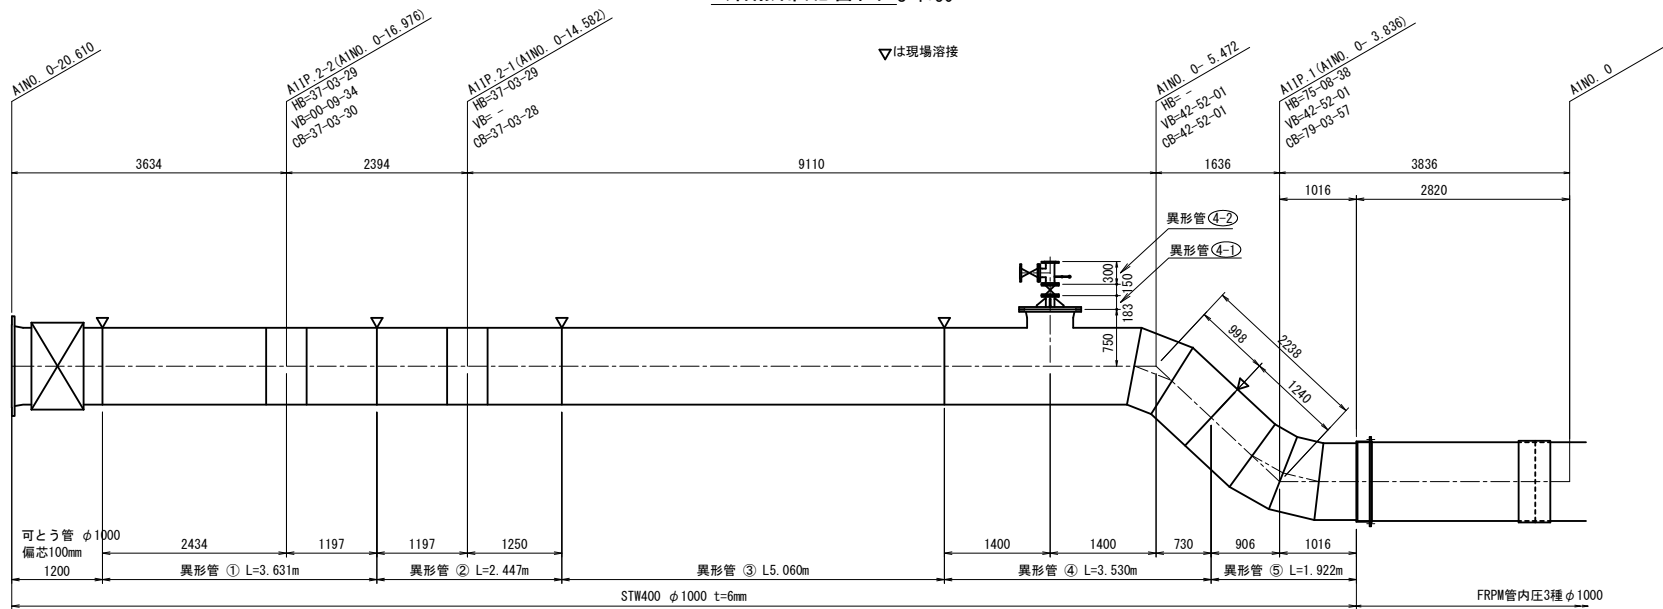

異形管詳細図 S=1:25


A1-IP. 2-2 (A1NO. 0-16. 976)

① 一フランジ曲管
φ1000×37° 03' 30"

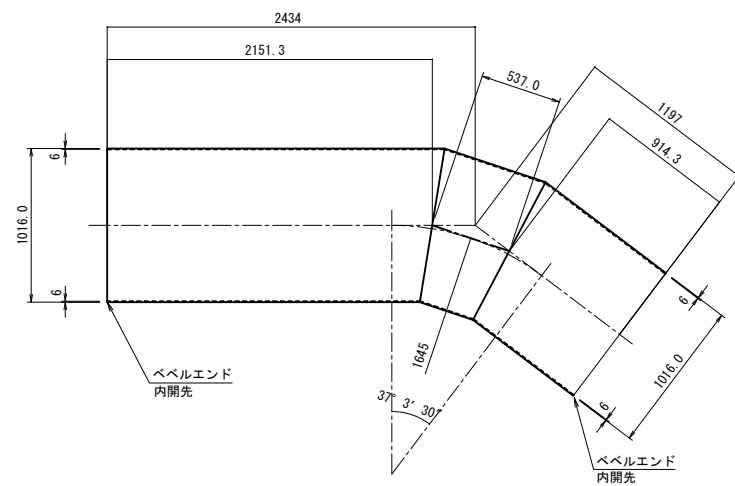


A1-IP. 2-1 (A1NO. 0-14. 582)

② 曲管
φ1000×37° 03' 28" × φ900

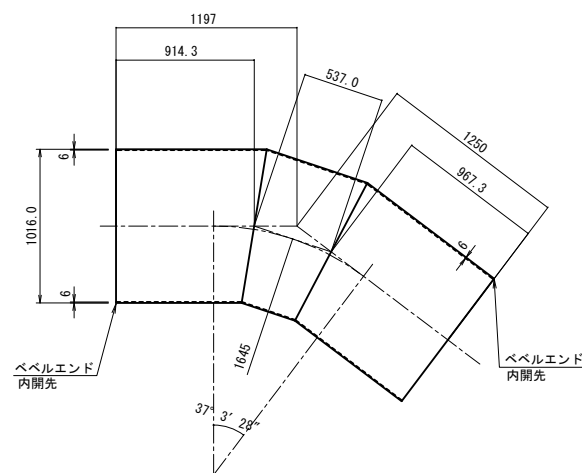


③ 短管
φ1000×5060L

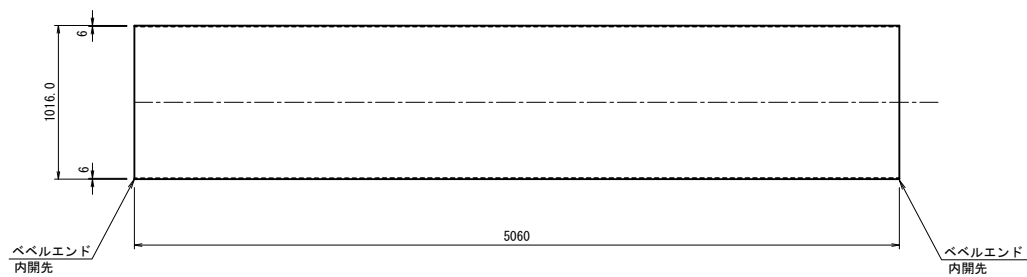


1-2号空気弁工

A1NO. 0-4. 972


④ 一フランジ丁字曲管
φ1000×42° 52' 01" ×600A

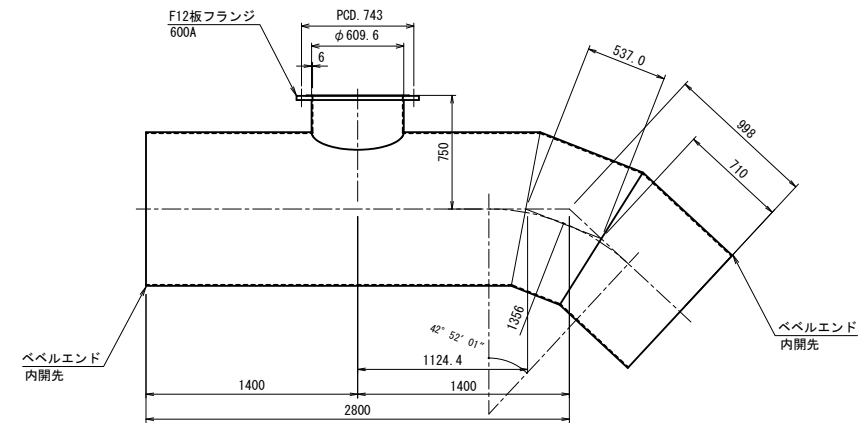

4-1 空気弁用フランジ蓋
600A×100A

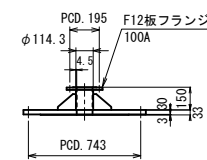


4-2 ミフランジT字管
100A×100A

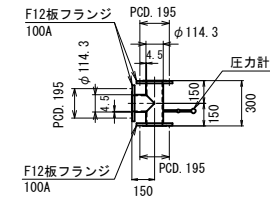

A1-IP. 1 (A1NO. 0-3. 836)

⑤ 二FRPM受口曲管
φ1000×79° 03' 57"

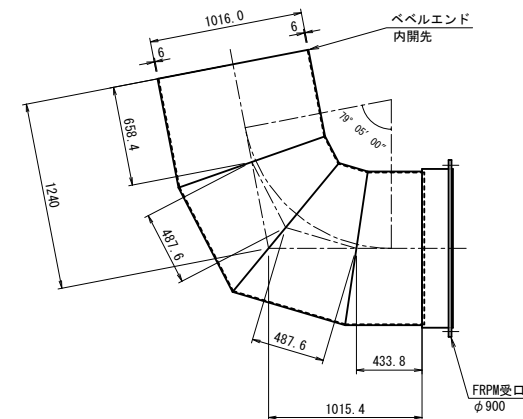

注意事項

1. 材料の規格は、STW400とする。
2. FRPM管用の受口形状は、FRPM-Q-112-2000 によるものとする。
3. 塗装

内外面の塗装は下表の通りとする。

管種	内外面	塗 装 仕 様	塗膜厚
直管	内 面	水道用エポキシ樹脂塗料塗装、 (JWWA K135-2000「水道用液状 エポキシ樹脂塗料塗装方法」)	0.5mm以上
異形管	外 面	プラスチック被覆 (RSP K047-1992「水道用 プラスチック被覆鋼管」)	2.0mm以上

(注) コンクリートブロック巻立て部及び壁貫通部の外面塗装は

原則としてプラスチック被覆する。
尚、ステイフナーについても同様とする。
フランジ等外面部でプラスチック被覆の施工ができない場合は
水道用液状エポキシ樹脂塗料塗装とし、塗膜厚0.5mm以上とする。

4. 溶接

現場溶接のための工場塗装除外幅は、 下表の通りとする。
内面 100mm (片側)
外面 100mm (片側)

5. フランジ

内圧 1.2MPa 相当のフランジとする。

施設名	南郷支線用水路 (0312100-1100-07)		
図面名	異形管詳細図 (1/33)		
作成年月	平成26年 3月		
縮尺	A1 図示	図面番号	8-4/118
作成者	関東農政局 両総農業水利事業所		

異形管詳細図 (2/33) S=1:25

(A1N02+5. 519-20. 610～A2N0. 11+18. 372)

1-3号空気弁工


フランジ付T字管 (F12) 1000A×600A

HB (平面角)≈33° 47' 50"


VB (鉛直角)≈30° 20' 18"

CB (合成角)≈44° 9' 6"


平面図

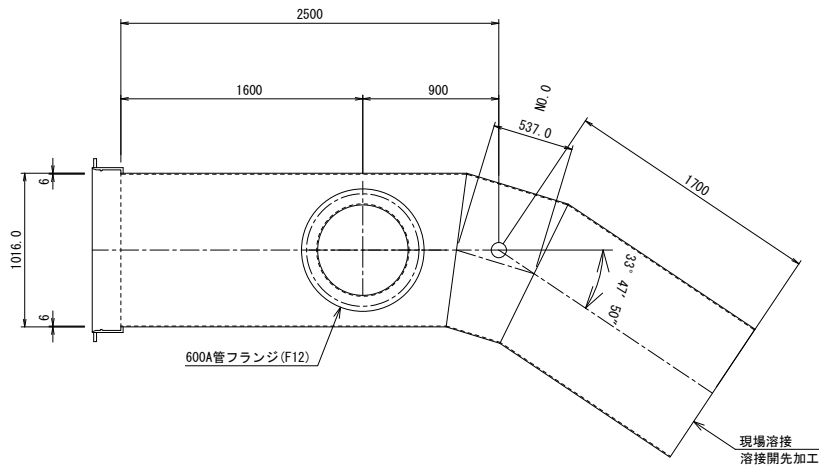

縦断面図

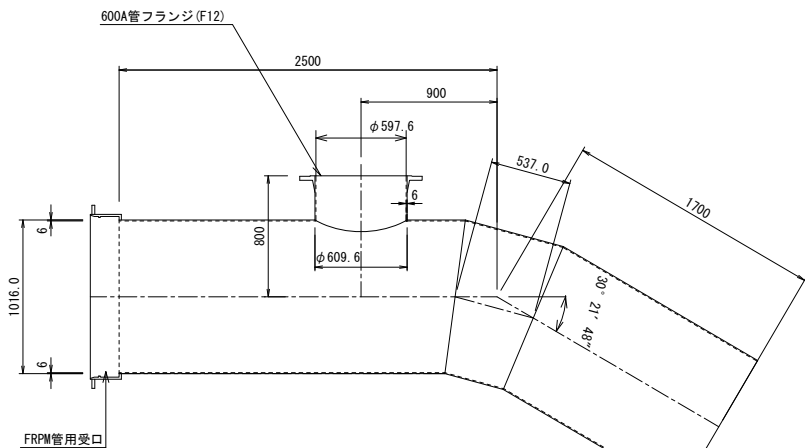

断面図

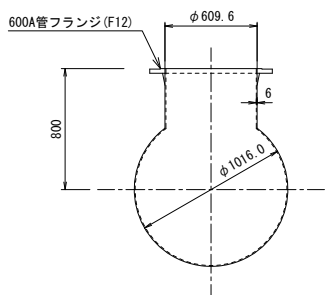

1号排泥工


排水T字管 (F12) 1000A×250A

HB (平面角)≈38° 12' 13"


VB (鉛直角)≈31° 39' 30"

CB (合成角)≈48° 11' 04"


平面図

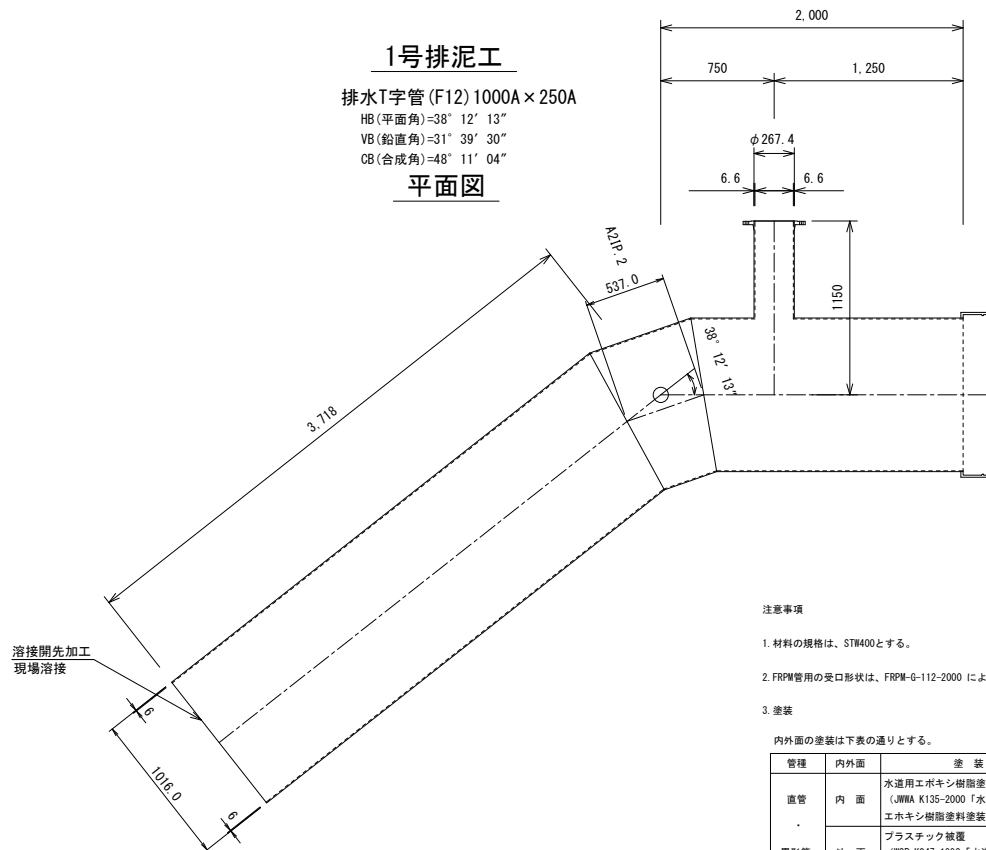

縦断面図

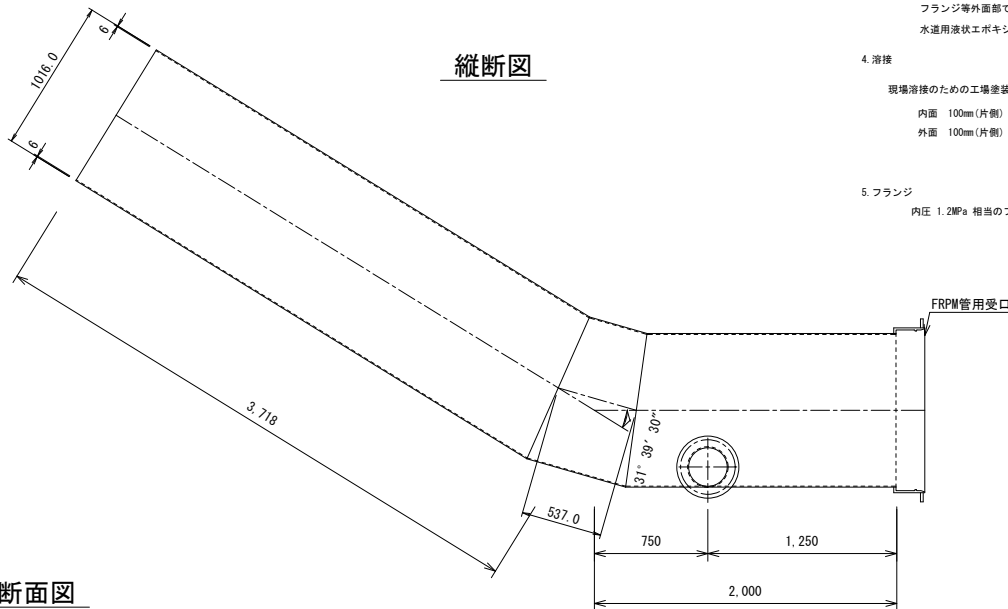

断面図

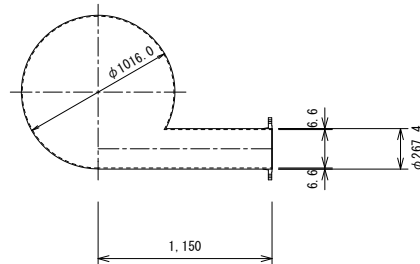

注意事項

1. 材料の規格は、STW400とする。
2. FRPW管用の受口形状は、FRPW-G-112-2000 によるものとする。
3. 塗装

内外面の塗装は下表の通りとする。

管種	内外面	塗 装 仕 様	塗膜厚
直管	内 面	水道用エポキシ樹脂塗料塗装、 (JWWA K135-2000「水道用液状 エポキシ樹脂塗料塗装方法」)	0.5mm以上
異形管	外 面	プラスチック被覆 (WSP K047-1992「水道用 プラスチック被覆鋼管」)	2.0mm以上

(注) コンクリートブロック巻立て部及び壁貫通部の外面塗装は

原則としてプラスチック被覆する。

尚、スチーフナーについても同様とする。

フランジ等外面部でプラスチック被覆の施工ができない場合は

水道用液状エポキシ樹脂塗料塗装とし、塗膜厚0.5mm以上とする。

4. 溶接

現場溶接のための工場塗装除外幅は、

下表の通りとする。

内面 100mm (片側)

外面 100mm (片側)

5. フランジ

内圧 1.2MPa 相当のフランジとする。

施設名	南郷支線用水路 (0312100-1100-07)		
図面名	異形管詳細図 (2/33)		
作成年月	平成26年 3月		
縮尺	A1 1:25 A2 1:35	図面番号	8-5/118
作成者	関東農政局 両総農業水利事業所		

異形管詳細図 (3/33) S=1:25

(A1N02+5. 519-20. 610～A2N0. 11+18. 372)

2号空気弁工


フランジ付T字管 (F12) 1000A×100A

HB (平面角)=12° 21' 33"


VB (鉛直角)= 2° 40' 37"

CB (合成角)=12° 38' 41"


平面図

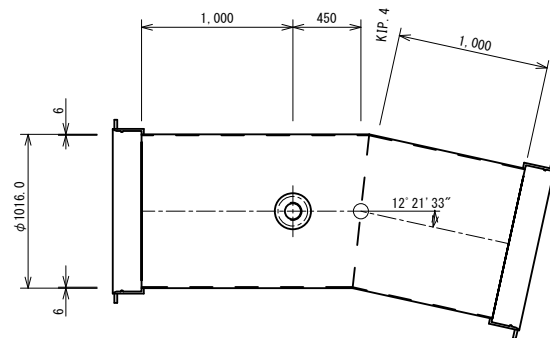

縦断面図

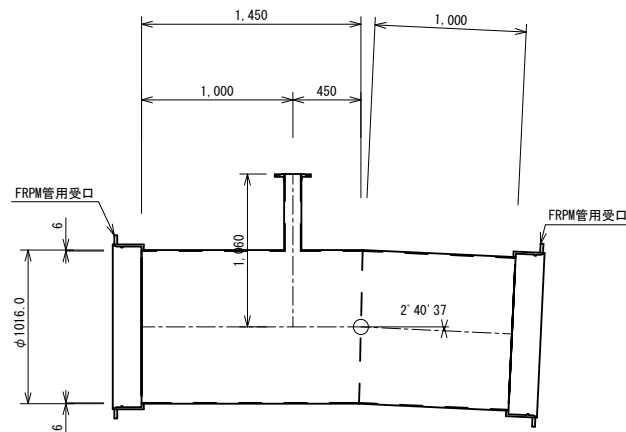

断面図

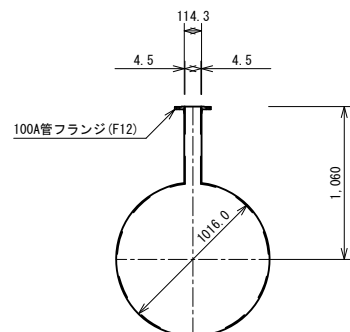

2号排泥工 (+片落管)


排水T字管 (F12) 1000A×900A×250A

HB (平面角)=15° 17' 5"


VB (鉛直角)= 0° 52' 31"

CB (合成角)=15° 18' 35"


平面図

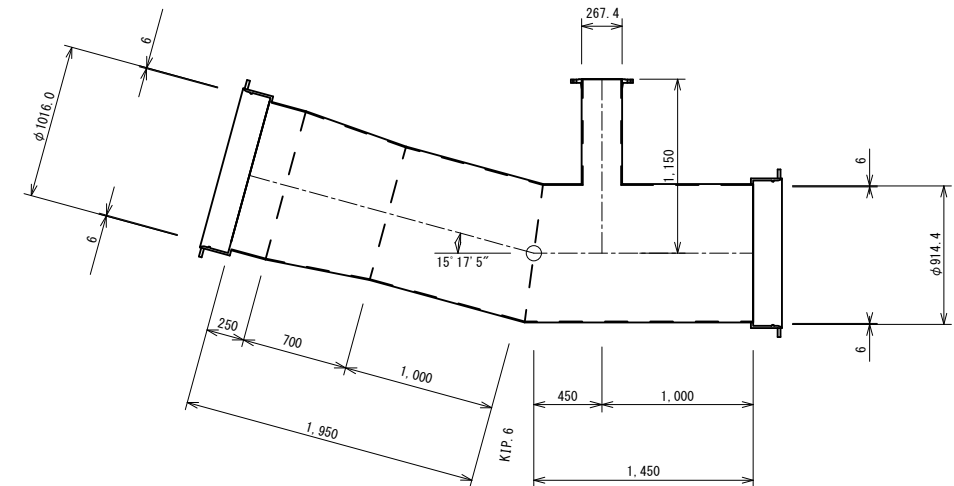

縦断面図

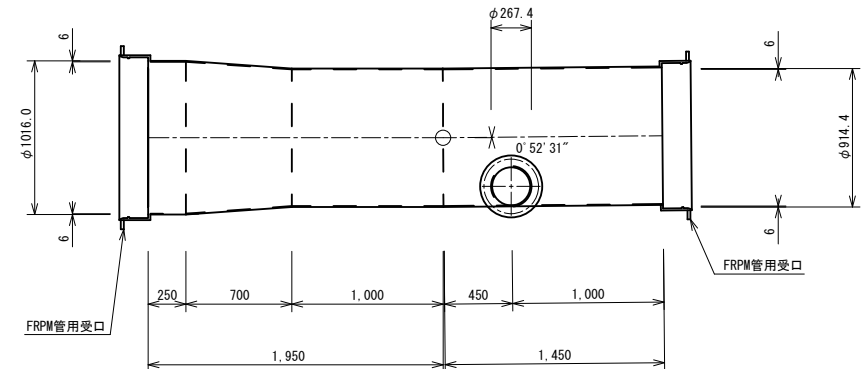

断面図

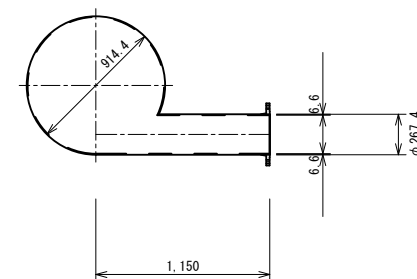

注意事項

1. 材料の規格は、STW400とする。

2. 塗装

内外面の塗装は下表の通りとする。

管種	内外面	塗 装 仕 様	塗膜厚
直管	内 面	水道用エポキシ樹脂塗料塗装、 (JWWA K135-2000「水道用液状 エポキシ樹脂塗料塗装方法」)	0.5mm以上
異形管	外 面	プラスチック被覆 (WSP K047-1992「水道用 プラスチック被覆鋼管」)	2.0mm以上

施設名	南郷支線用水路 (0312100-1100-07)		
図面名	異形管詳細図 (3/33)		
作成年月	平成26年 3月		
縮尺	A1 1:25 A2 1:35	図面番号	8-6/118
作成者	関東農政局 両総農業水利事業所		

異形管詳細図 (4/33) S=1:25


(A1N02+5. 519-20. 610~A2N0. 11+18. 372)

3号空気弁工


フランジ付T字管 (F12) 900A×100A

HB (平面角)= 0° 0' 0"
VB (鉛直角)= 1° 15' 10"
CB (合成角)= 1° 15' 10"


平面図

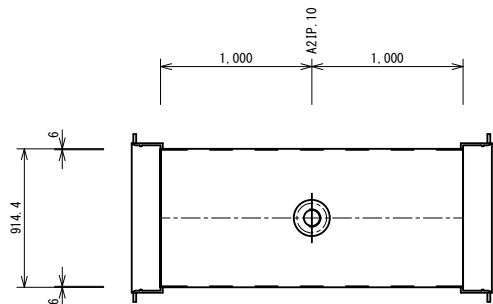

縦断面図

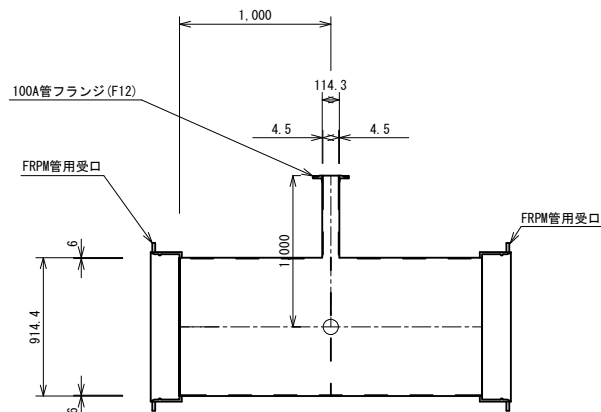

断面図

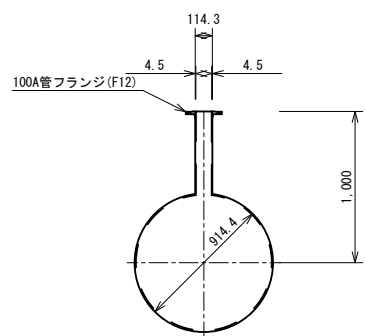


3号排泥工


排水T字管 (F12) 900A×250A

HB (平面角)=11° 26' 15"
VB (鉛直角)= 1° 7' 59"
CB (合成角)=11° 29' 35"


平面図

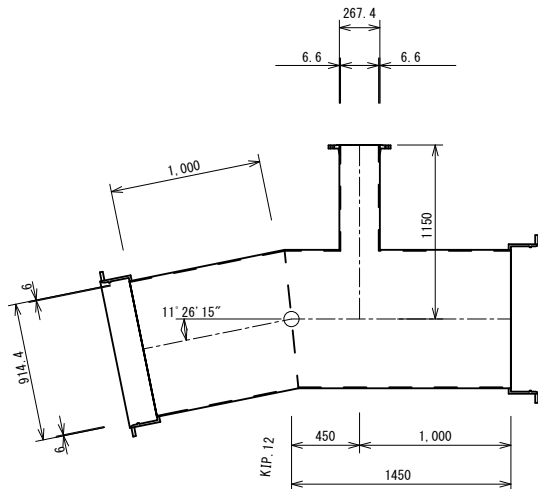

縦断面図

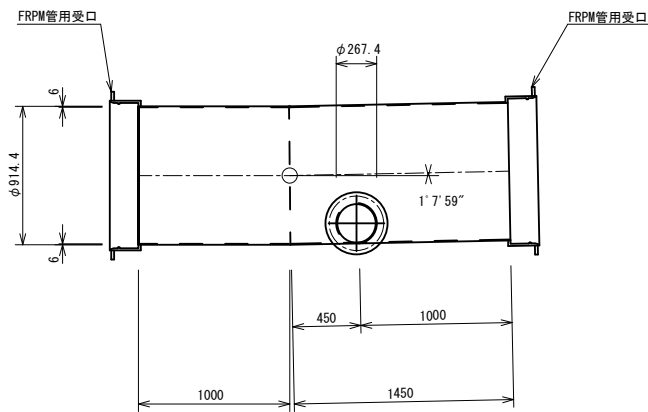

断面図

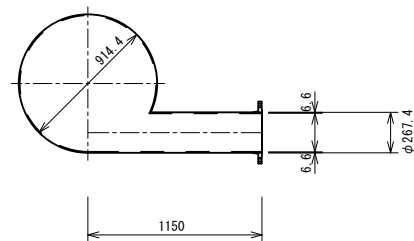


4号空気弁工


フランジ付T字管 (F12) 900A×100A

HB (平面角)= 7° 19' 21"
VB (鉛直角)= 2° 5' 59"
CB (合成角)= 7° 37' 1"


平面図

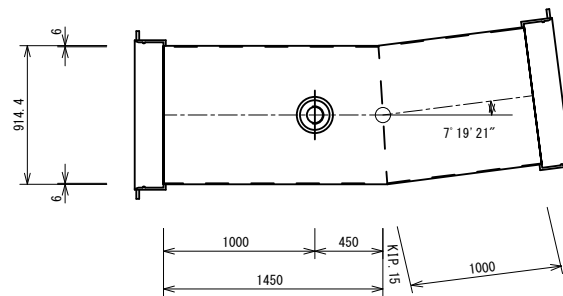

縦断面図

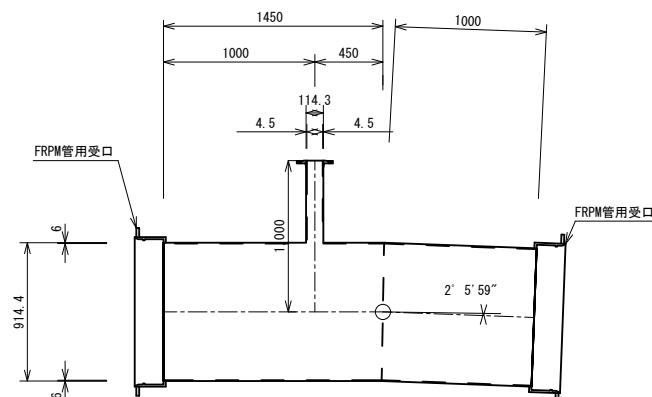

断面図

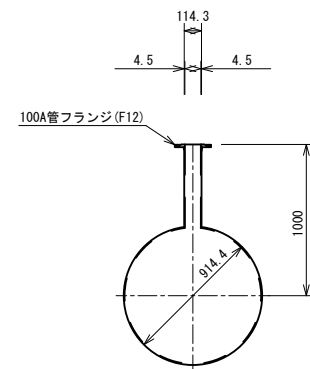

注意事項

1. 材料の規格は、STW400とする。

2. 塗装

内外面の塗装は下表の通りとする。


管種	内外面	塗 装 仕 様	塗膜厚
直管	内 面	水道用エポキシ樹脂塗料塗装、 (JWWA K135-2000「水道用液状 エポキシ樹脂塗料塗装方法」)	0.5mm以上
異形管	外 面	プラスチック被覆 (WSP K047-1992「水道用 プラスチック被覆鋼管」)	2.0mm以上

施設名	南郷支線用水路 (0312100-1100-07)		
図面名	異形管詳細図 (4/33)		
作成年月	平成26年 3月		
縮尺	A1 1:25 A2 1:35	図面番号	8-7/118
作成者	関東農政局 両総農業水利事業所		


異形管詳細図 (5/33)

2号制水弁工・5号空気弁工配管図 S=1:100



平面図

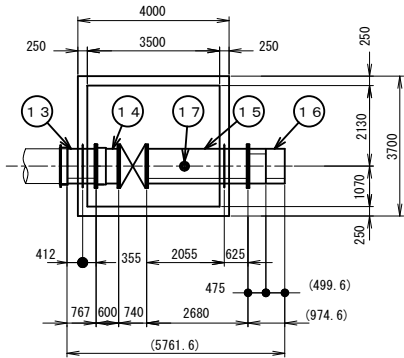

縦断面図

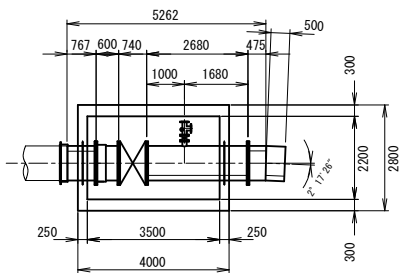


空気弁用スティフナー付両フランジI字管 ⑮ S=1:25

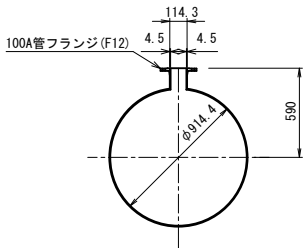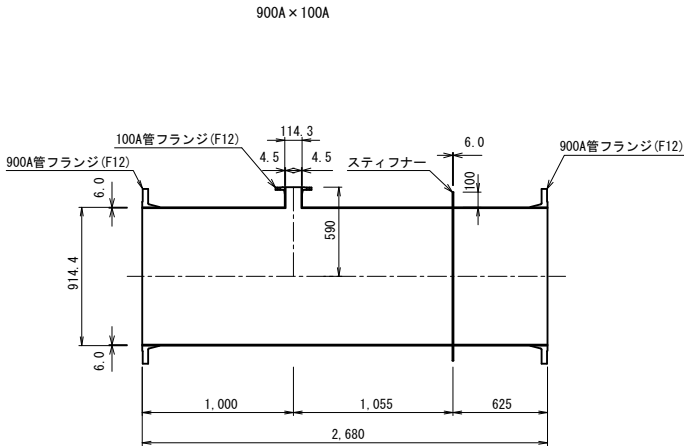


スティフナー付片フランジ・片FRPM受口短管 ⑬ S=1:25

900A x 767L

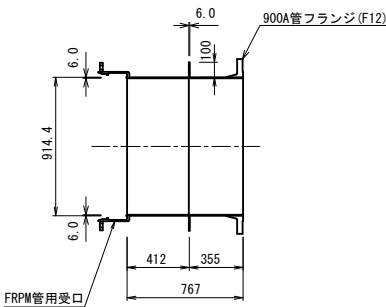

フランジアダプター ⑭ S=1:25

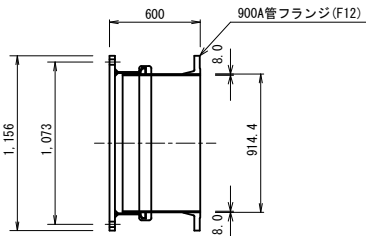

片フランジ曲管 ⑯ S=1:25


測点 : A2N0.11+22.946

900A x 3° 17' 26"

HB (平面角)=0° 00' 00"

VB (鉛直角)=2° 17' 26"

CB (合成角)=2° 17' 26"

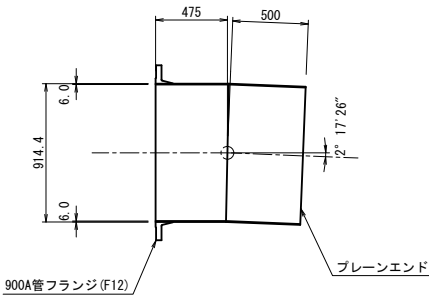

注意事項

1. 材料の規格は、STW400とする。
2. FRPM管用の受口形状は、FRPM-G-112-2000 によるものとする。
3. 塗装

管種	内外面	塗装仕様	塗膜厚
直管	内面	水道用エポキシ樹脂塗料塗装、 (JWWA K135-2000「水道用液状 エポキシ樹脂塗料塗装方法」)	0.5mm以上
異形管	外面	プラスチック被覆 (WSP K047-1992「水道用 プラスチック被覆鋼管」)	2.0mm以上

(注) コンクリートブロック巻立て部及び登真通部の外面塗装は
原則としてプラスチック被覆する。
尚、スティフナーについても同様とする。
フランジ等外面部でプラスチック被覆の施工ができない場合は
水道用液状エポキシ樹脂塗料塗装とし、塗膜厚0.5mm以上とする。

4. 溶接

現場溶接のための工場塗装除外幅は、
内面 100mm (片側)
外面 100mm (片側)

5. フランジ

内圧 1.2MPa 相当のフランジとする。


施設名	南郷支線用水路 (0312100-1100-07)		
図面名	異形管詳細図 (5/33)		
作成年月	平成26年 3月		
縮尺	A1 図示	図面番号	8-8/118
作成者	関東農政局 両総農業水利事業所		

異形管詳細図 (6/33)

A2NO. 11+22. 446～NO. 12+48. 689 (SSIP. 6-1～1. 70)


平面図 S=1:30

管更生工法 t=13.3mm L=106.059m
SL=106.330m


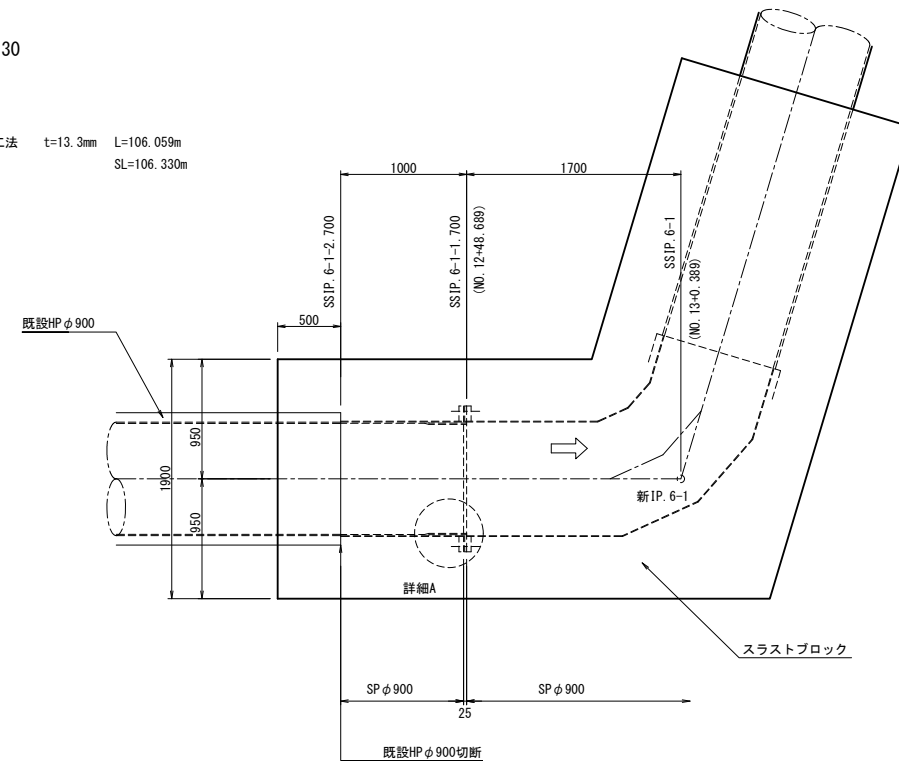


縦断面図 S=1:30

管更生工法 t=13.3mm L=106.059m
SL=106.330m

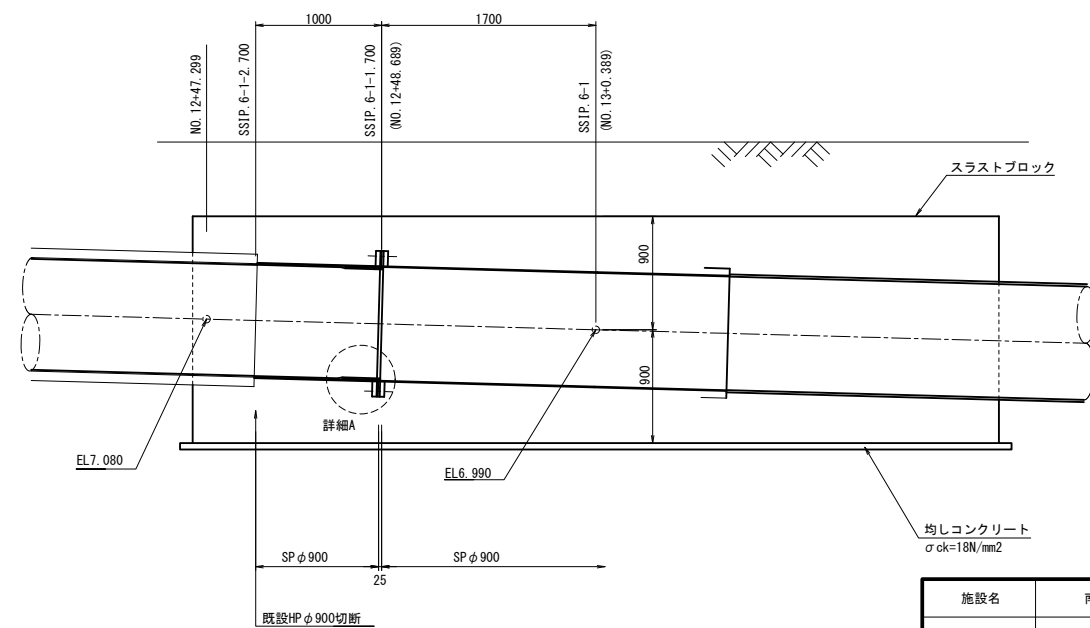



詳細A S=1:5

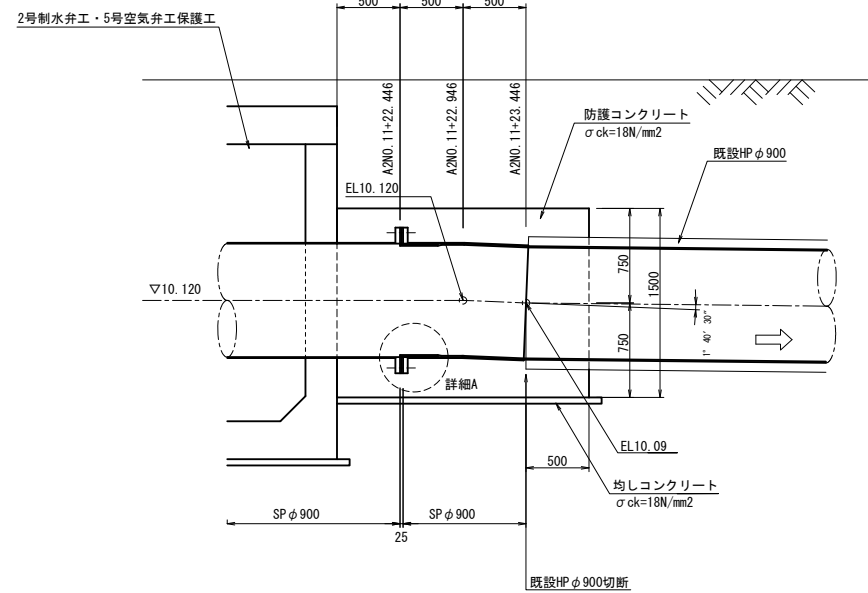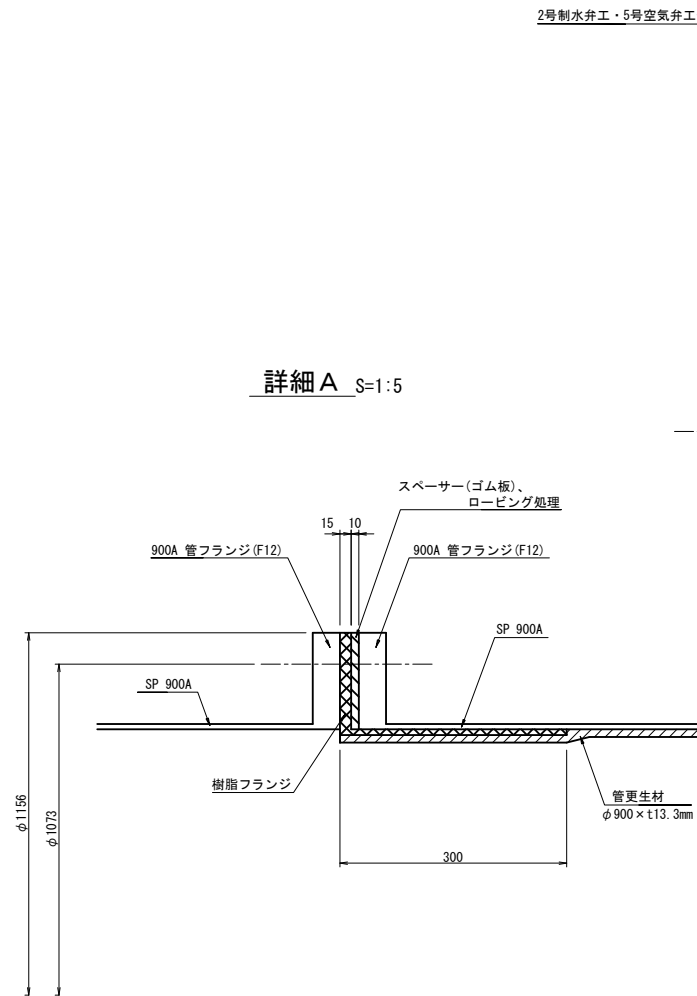

施設名	南郷支線用水路 (0312100-1100-07)		
図面名	異形管詳細図 (6/33)		
作成年月	平成26年 3月		
縮尺	A1 図示	図面番号	8-9/118
作成者	関東農政局 両総農業水利事業所		

異形管詳細図(7/33)


迂回部始点・終点配管図 S=1:100

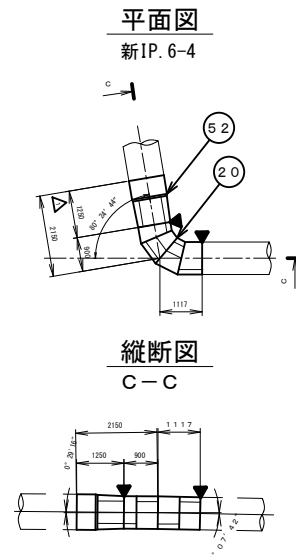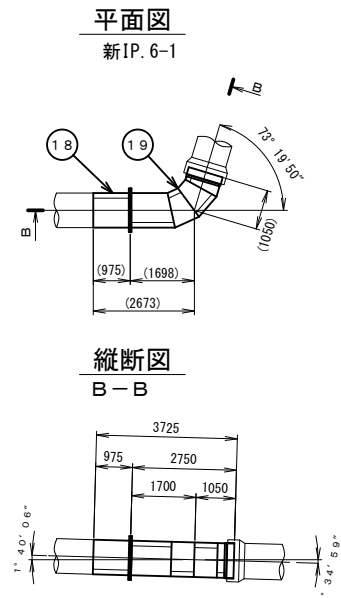

- 注記
1. 印は、現地溶接とする。
2. () の値は、平面延長とする。

片フランジ短管 ⑱ S=1:25


測点：SSIP. 6-1-2. 700
900A×1000L

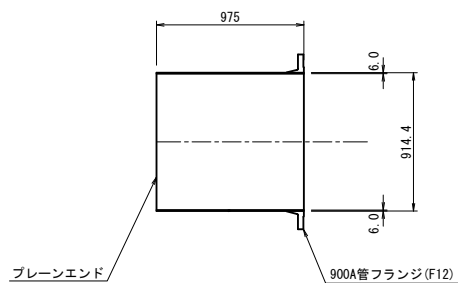

片フランジ・片DCIP挿し口曲管 ①9 S=1:25

測点：SSIP. 6-1


900A $\times 73^{\circ} 17' 47''$
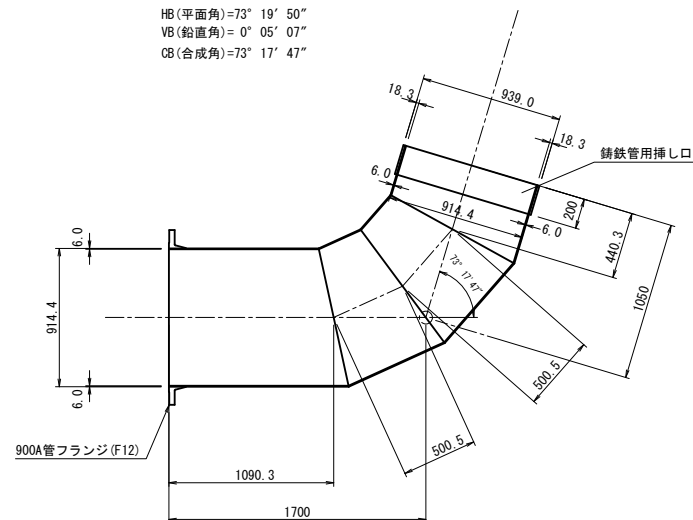
$$HB(\text{平面角}) = 73^{\circ} 19' 50''$$
$$\begin{aligned} \text{VB(鉛直角)} &= 0^{\circ} 05' 07'' \\ \text{CB(合成角)} &= 73^{\circ} 17' 47'' \end{aligned}$$


DCIP挿し口付片落ち管 ⑤2 S=1:25


測点：新IP. 6-4-2. 15

900A × 850A × 1250L

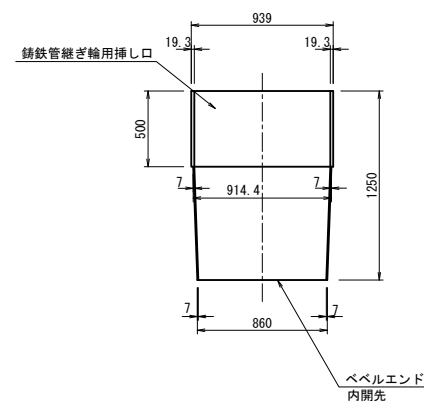

曲管 ②⑩ S=1:25

測点：新IP. 6-4

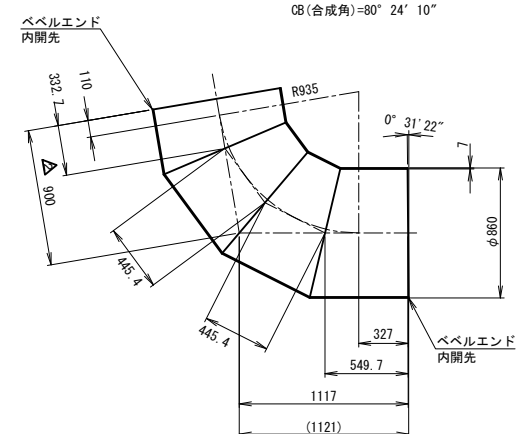 $850A \times 80^\circ 24' 10''$
$$HB(\text{平面角}) = 80^{\circ} 24' 37''$$
$$\text{CB(合成角)}=80^{\circ}24'10''$$


注意事项

1. 材料の規格は、STW400とする。
2. FRPM管用の受口形状は、FRPM-G-112-2000 によるものとする。

3. 塗装

内外面の塗装は下表の通りとする。

管種	内外面	塗 装 仕 様	塗膜厚
直管	内 面	水適用エポキシ樹脂塗料塗装、 （JWWA K135-2000「水適用液状エポキシ樹脂塗料塗装方法」）	0.5mm以上
異形管	外 面	プラスチック被覆 （WSP K047-1992「水適用プラスチック被覆装置」）	2.0mm以上

(注) コンクリートブロック巻立て部及び壁貫通部の外面塗装は

原則としてプラスチック被覆する。

にも同様とする。

フランジ等外面部でプラスチック被覆の施工ができない場合は、水道用液状エポキシ樹脂塗料塗装とし、塗膜厚0.5mm以上とする。

4. 连接

現場溶接のための工場塗装除外幅は、 下表の通りとする。



内面 100mm(片側)

外面 100mm (片側)

5. フランジ

内圧 1.2MPa 相当のフランジとする。

早船分水工配管図

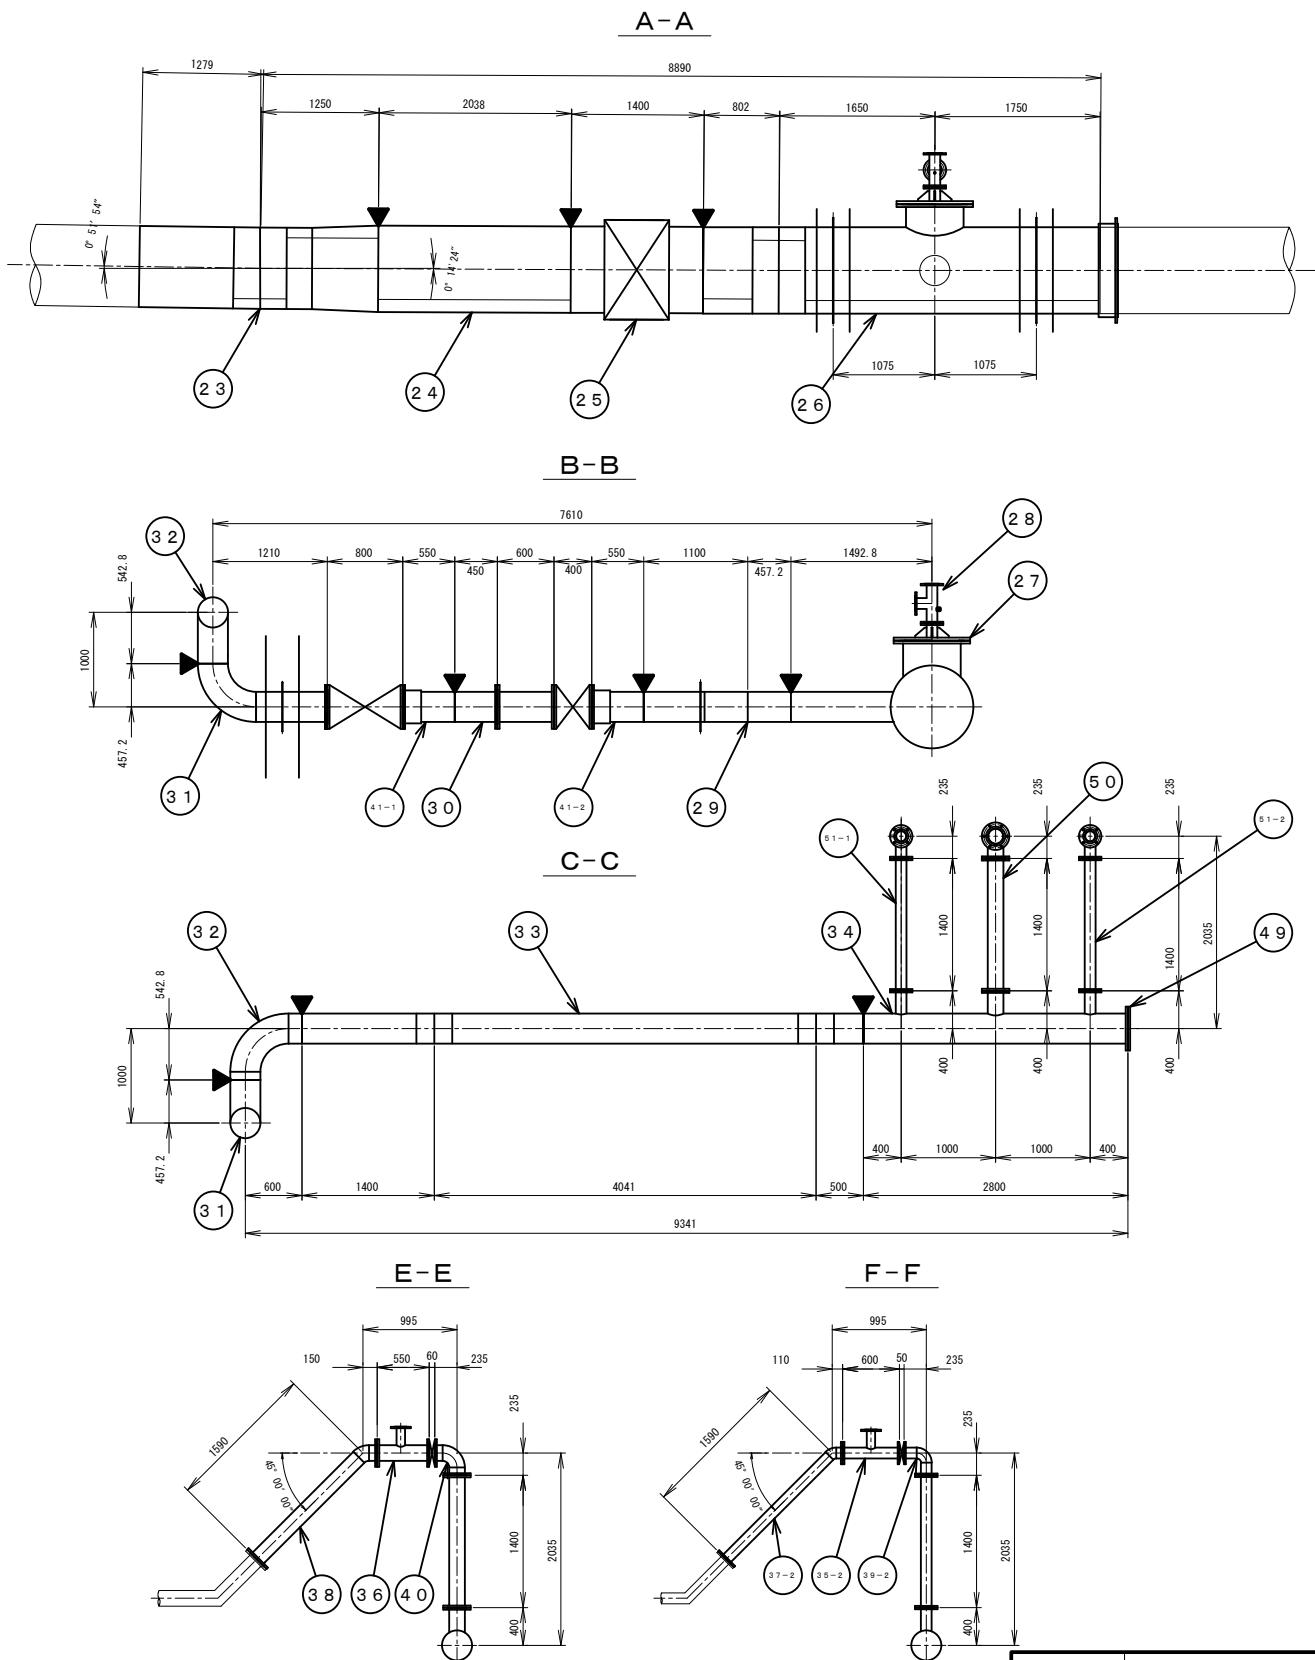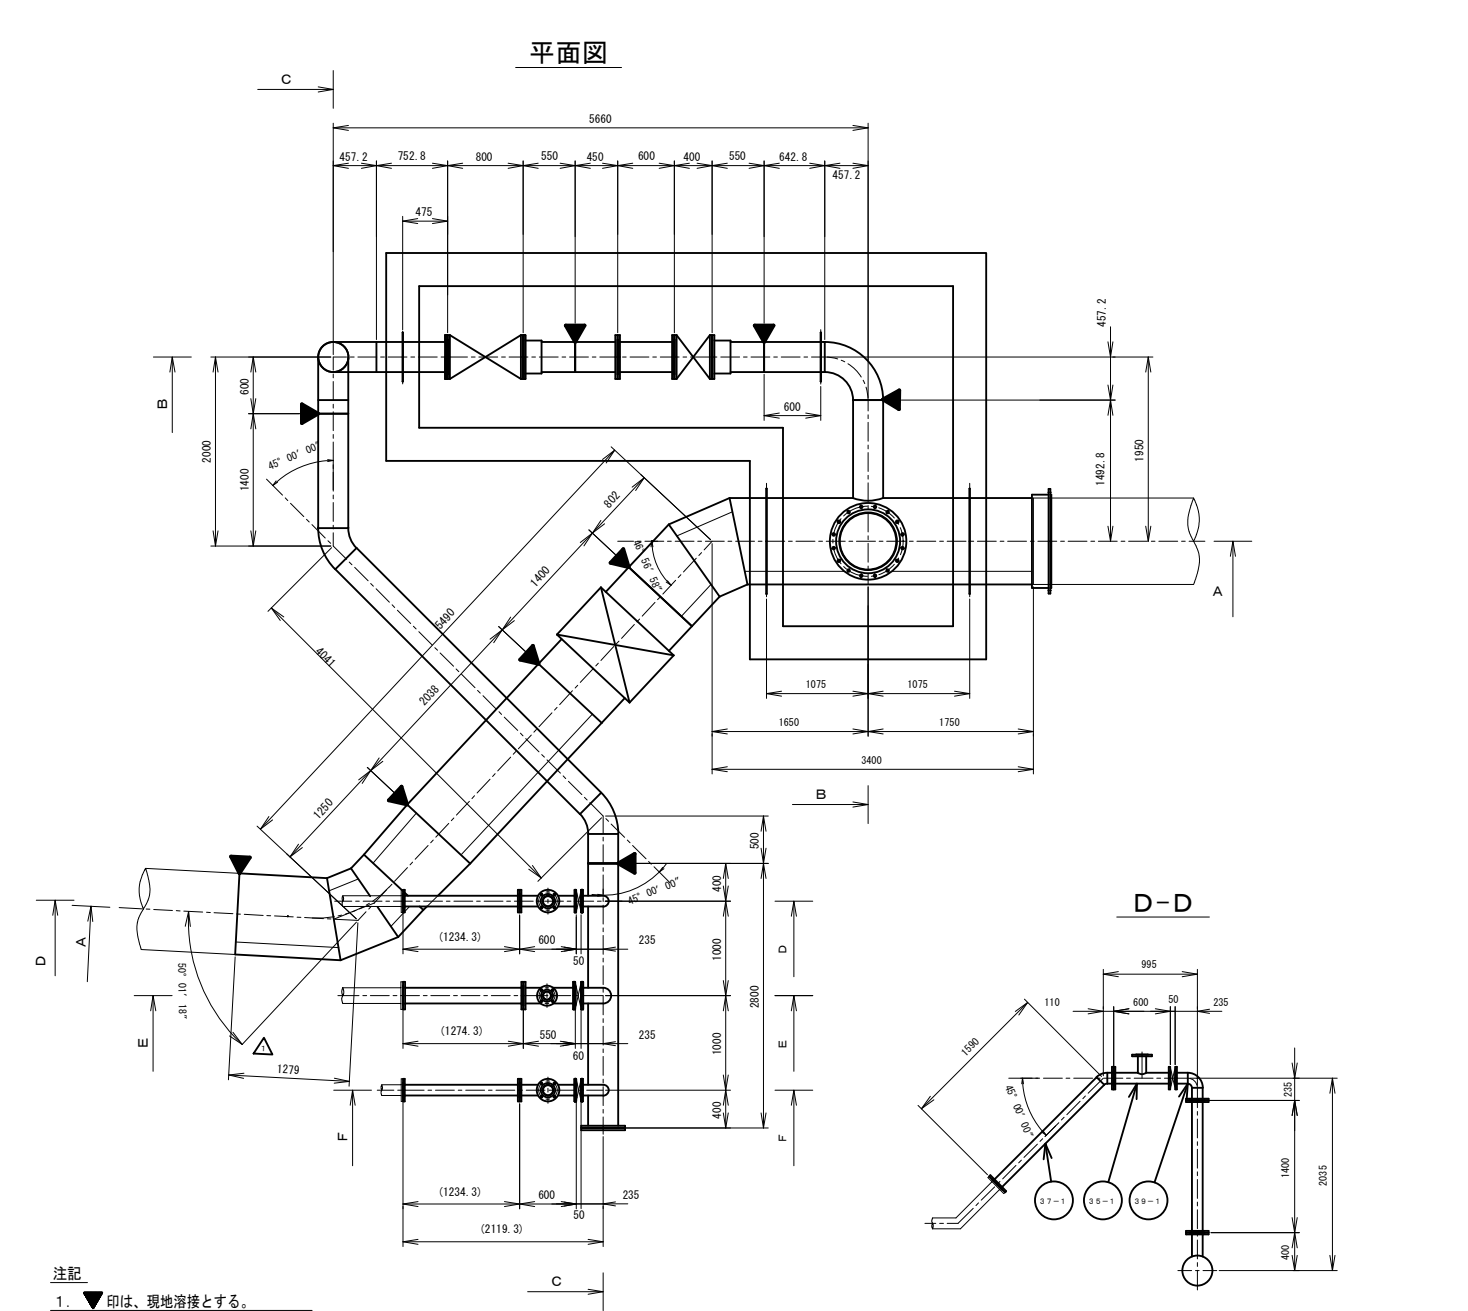

管番	名 称	寸 法	備 考	管番	名 称	寸 法	備 考
23	両ベベル片落ち曲管	$\phi 860 \times 9 \times 1279 / 1250 \times 50^\circ 01' 22''$		34	片F片ベベル3F付T字管	$300A \times 6. 9 \times 2800 \times 150A \times 5 \times 400 \times 100A \times 4. 5 \times 400 \times 100A \times 4. 5 \times 400$	
24	両ベベル短管	$900A \times 7. 9 \times 2038$		35-1 35-2	両F1F付T字管	$100A \times 4. 5 \times 600 \times 80A \times 4. 2 \times 250$	
25	伸縮可換管	$900A \ H=100$		36	両F1F付T字管	$150A \times 5 \times 550 \times 80A \times 4. 5 \times 280$	
26	スティフナー付片受片ベベル1F1ベベル付T字曲管	$900A \times 7. 9 \times 3400 / 302 \times 46^\circ 57' 00'' \times 600A \times 6. 4 \times 700 \times 300A \times 6. 9 \times 1492. 8$		37-1 37-2	両F曲管	$100A \times 4. 5 \times 1590 / 110 \times 45^\circ$	
27	空気弁用フランジ蓋	$600A \times 100A$		38	両F曲管	$150A \times 5 \times 1590 / 150 \times 45^\circ$	
28	圧力計座付両F1F付T字管	$100A \times 4. 5 \times 360 \times 100A \times 4. 5 \times 180$		39-1 39-2	両F曲管	$100A \times 4. 5 \times 235 / 235 \times 90^\circ$	
29	スティフナー付両ベベル曲管	$300A \times 6. 9 \times 600 / 457. 2 \times 90^\circ$		40	両F曲管	$150A \times 5 \times 235 / 235 \times 90^\circ$	
30	片F片ベベル短管	$300A \times 6. 9 \times 450$		41-1 41-2	フランジアダプター	$300A$	
31	スティフナー付片F片ベベル曲管	$300A \times 6. 9 \times 1210 / 457. 2 \times 90^\circ$		49	フランジ蓋	$300A$	
32	両ベベル曲管	$300A \times 6. 9 \times 600 / 542. 8 \times 90^\circ$		50	両ベベル短管	$150A \times 5 \times 1400$	
33	両ベベル曲管	$300A \times 6. 9 \times 1400 / 4041 / 500 \times 45^\circ \times 45^\circ$		51-1 51-2	両ベベル短管	$100A \times 4. 5 \times 1400$	

施設名	南郷支線用水路 (0312100-1100-07)		
図面名	異形管詳細図 (8/33)		
作成年月	平成26年 3月		
縮尺	A1 1:40 A2 1:56	図面番号	8-11/118
作成者	関東農政局 両総農業水利事業所		

S=1 : 20

(早船分水工)

23

850A × 900A × 50° 01' 22"

BN0. 0+9. 400

26

900A*46° 56' 58" × 600A × 300A



注意事

1. 材料の規格は、900AはSTW400、300A、100AはSTW290とする。

内外面の塗装は下表の通りとする。

直

(注) コンクリートブロック巻立て部及び壁貫通部の外面塗装は

原則としてプラスチック被覆する

尚、スティフナーについても同様とする。

フランジ等外面部でプラスチック被覆の施工ができない場合は

- #### 4. 装置

現場溶接のための工場塗装除外幅は、下表の通りとする。

内面 100mm(片側)

- 5.75

施設


圖面

作成


異形管詳細図(10/33) S=1:20

(早船分水工)


異形管図 29

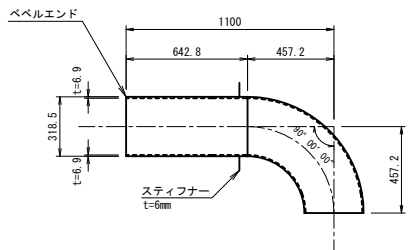


異形管図 30

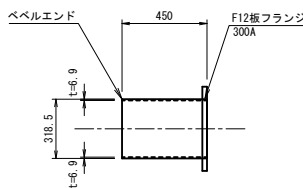


異形管図 31

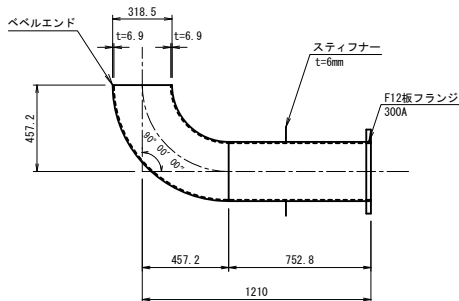


異形管図 32

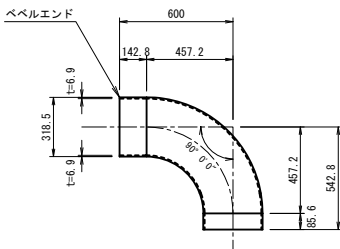


異形管図 33

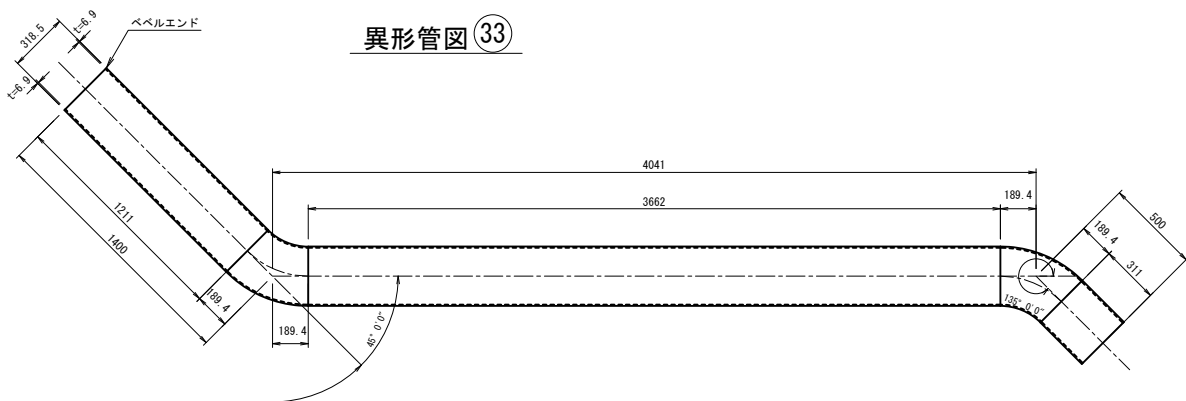


異形管図 34

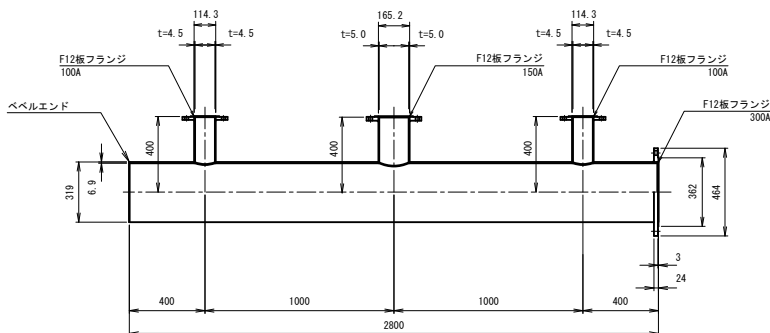


異形管図 35-1

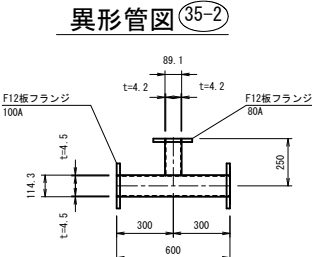


異形管図 36

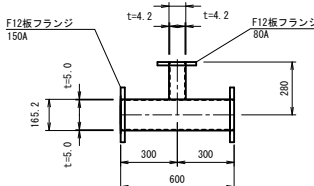


異形管図 37-1
37-2

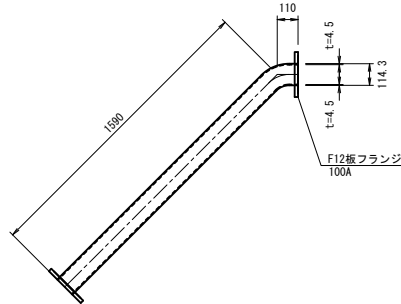


異形管図 38

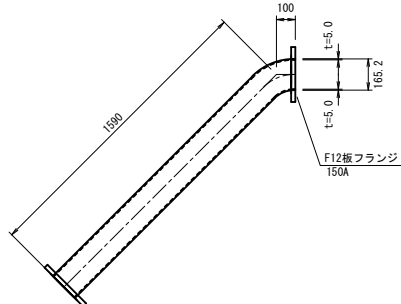


異形管図 39-1
39-2

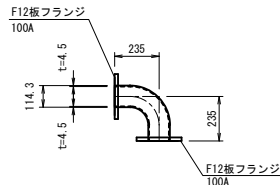


異形管図 40

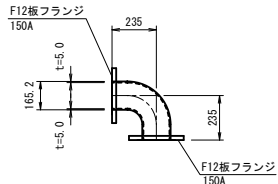

異形管図 50

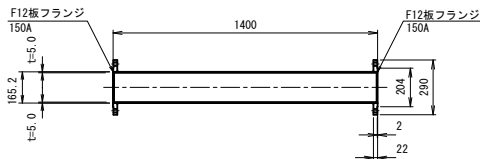

異形管図 51-1
51-2

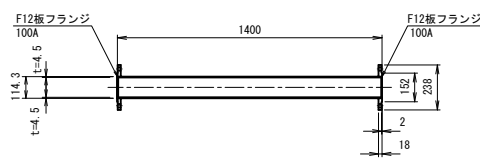

注意事項

- 材料の規格は、900AはSTW400、300A、150A、100AはSTW290とする。
- FRPW管用の受口形状は、FRPW-G-112-2000 によるものとする。
- 塗装

内外面の塗装は下表の通りとする。

管種	内外面	塗 装 仕 様	塗膜厚
直管	内 面	水道用エポキシ樹脂塗料塗装。 (JWWA K135-2000「水道用塗料 エポキシ樹脂塗料塗装方法」)	0.5mm以上
	外 面	プラスチック被覆 (KSP K047-1992「水道用 プラスチック被覆鋼管」)	2.0mm以上

(注) コンクリートブロック巻立て部及び壁貫通部の外面塗装は

原則としてプラスチック被覆する。

尚、スティフナーについても同様とする。

フランジ等外面部でプラスチック被覆の施工ができない場合は
水道用液状エポキシ樹脂塗料塗装とし、塗膜厚0.5mm以上とする。

4. 溶接

現場溶接のための工場塗装除外幅は、

下表の通りとする。

内面 100mm(片側)

外面 100mm(片側)

5. フランジ

内圧 1.2MPa 相当のフランジとする。


施設名	南郷支線用水路(0312100-1100-07)		
図面名	異形管詳細図(10/33)		
作成年月	平成26年 3月		
縮尺	A1 1:20 A2 1:28	図面番号	8-13/118
作成者	関東農政局 両総農業水利事業所		

異形管詳細図(11/33) S=1:100

(管更生工法)

管更生工法 配管図

平面図

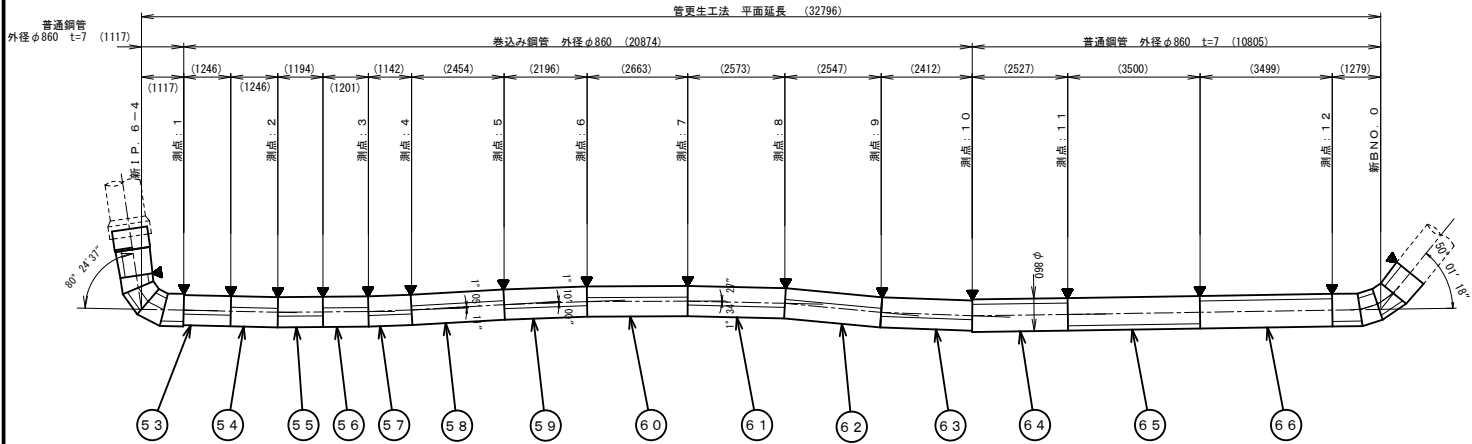


注記

- ▼印は、現地溶接とする。
- () の値は、平面延長とする。

管番	名 称	寸 法	備 考	管番	名 称	寸 法	備 考
53	両ベベル短管	φ860×9×1250 グラウト孔付	巻き込み鋼管	63	両ベベル短管	φ860×9×2412	巻き込み鋼管
54	両ベベル短管	φ860×9×1244	巻き込み鋼管	64	両ベベル短管	φ860×9×2527	
55	両ベベル短管	φ860×9×1200	巻き込み鋼管	65	両ベベル短管	φ860×9×3500	
56	両ベベル短管	φ860×9×1201	巻き込み鋼管	66	両ベベル短管	φ860×9×3500 グラウト孔付	
57	両ベベル短管	φ860×9×1143	巻き込み鋼管	67-1～67-10	裏当金	φ860×6×40	
58	両ベベル短管	φ860×9×2457	巻き込み鋼管				
59	両ベベル短管	φ860×9×2198	巻き込み鋼管				
60	両ベベル短管	φ860×9×2671	巻き込み鋼管				
61	両ベベル短管	φ860×9×2575	巻き込み鋼管				
62	両ベベル短管	φ860×9×2547 グラウト孔付	巻き込み鋼管				

断面図

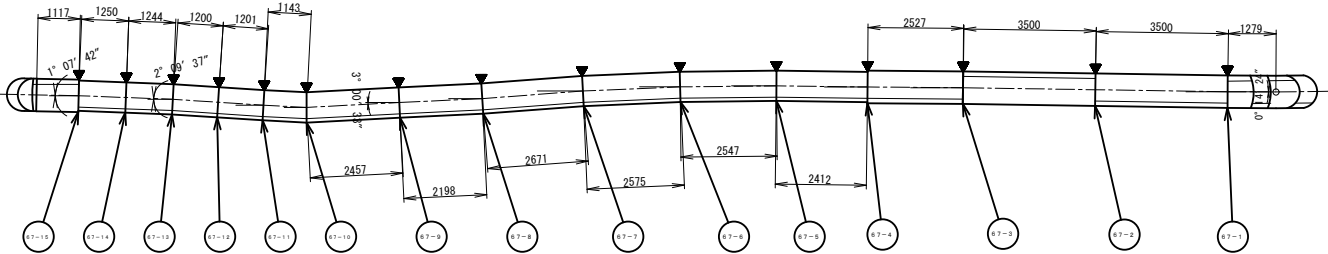


施設名	南郷支線用水路(0312100-1100-07)		
図面名	異形管詳細図(11/33)		
作成年月	平成26年 3月		
縮尺	A1 1:100 A2 1:141	図面番号	8-14/118
作成者	関東農政局 両総農業水利事業所		



異形管詳細図(12/33) S=1:20

(管更生工法)


異形管図 53

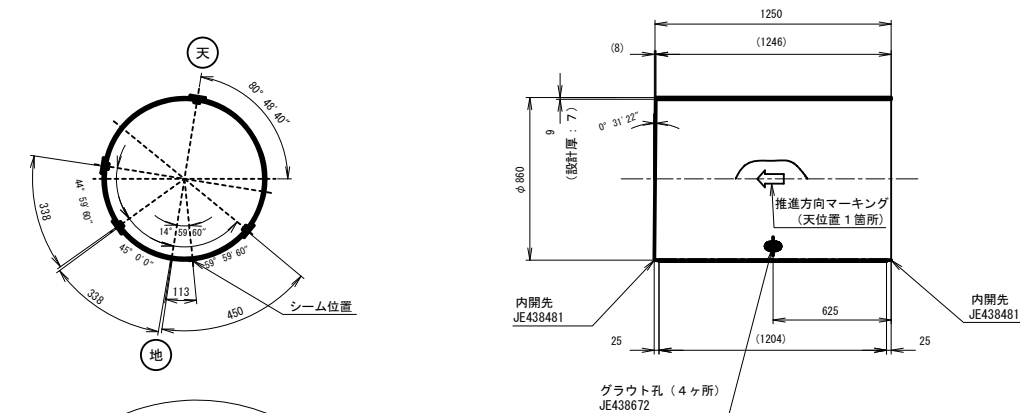


巻き込み時

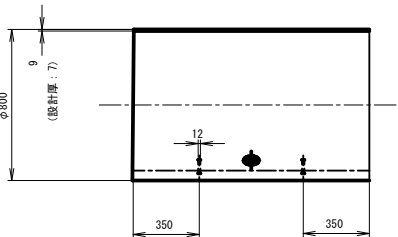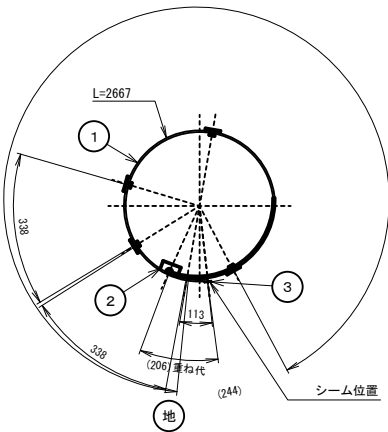


裏当金

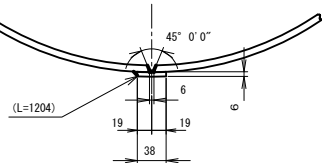


固定金具

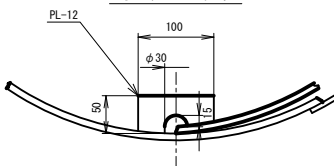


グラウト孔部 詳細図

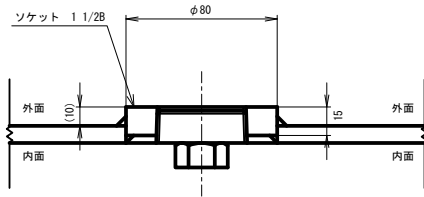

ソケット

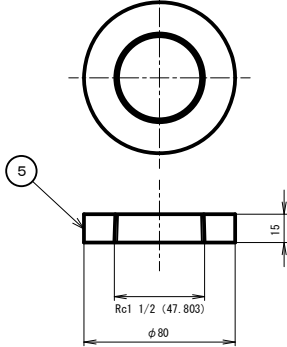

グラウト注入用プラグ
(ねじ込み時、シールテープ使用)

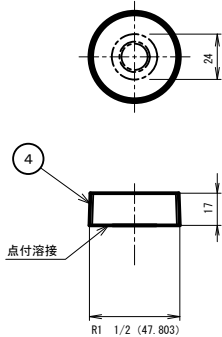

注記


1. 内面の塗装は、J I S G 3 4 4 3 - 4 内面エポキシ樹脂塗装により、溶剤形エポキシ樹脂塗膜厚さは0.5mm以上とする。
2. 外面の塗装は、ジンクリッチプライマー1回塗りとする。
3. 推進方向のマーキングは、目視出来る箇所にペイントすること。

5		ソケット	SS400	4		
4		グラウト注入用プラグ	SS400	4		
3		裏当金	SS400	1		
2		固定金具	SS400	2		
1		巻き込み鋼管	SS400	1		236
部番	図番	名称	材 質	個数	摘要	質量 (k g)
			φ 8 6 0 巻き込み鋼管			
			鋼製短管			


施設名	南郷支線用水路 (0312100-1100-07)		
図面名	異形管詳細図 (12/33)		
作成年月	平成26年 3月		
縮尺	A1 1:20 A2 1:28	図面番号	8-15/118
作成者	関東農政局 両総農業水利事業所		

(管更生工法)


異形管図 54

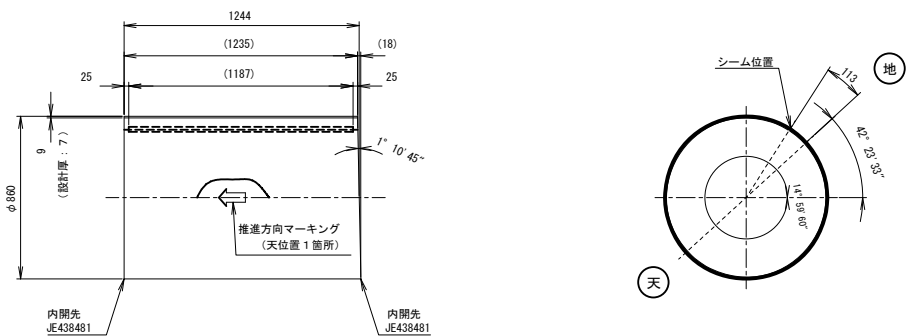


巻き込み時

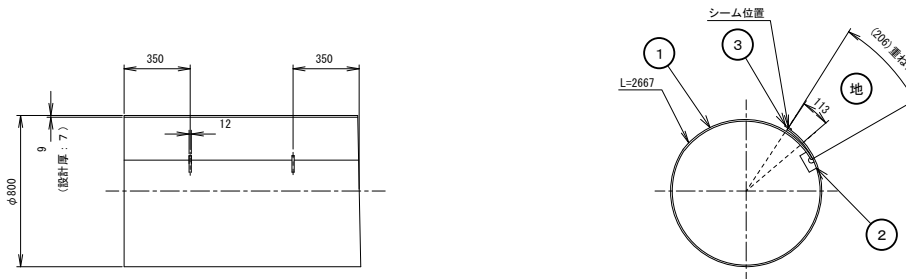

裏当金

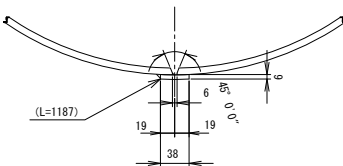

固定金具

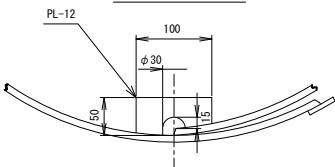


注記


- 内面の塗装は、JIS G 3443-4 内面エポキシ樹脂塗装により、溶剤形エポキシ樹脂塗膜厚さは0.5mm以上とする。
- 外面の塗装は、ジンクリッチプライマー1回塗りとする。
- 推進方向のマーキングは、目視出来る箇所にペイントすること。

3		裏当金	SS400	1		
2		固定金具	SS400	2		
1		巻き込み鋼管	SS400	1		235
部番	図番	名称	材質	個数	摘要	質量 (kg)
		φ860 巻き込み鋼管				
		鋼製短管				


異形管図 55

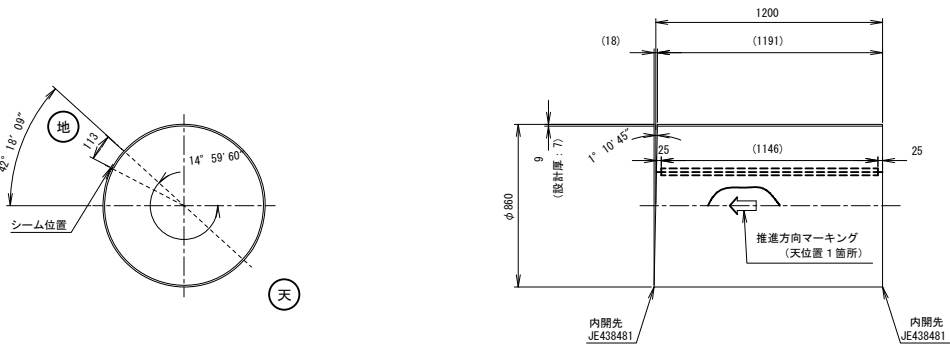


巻き込み時

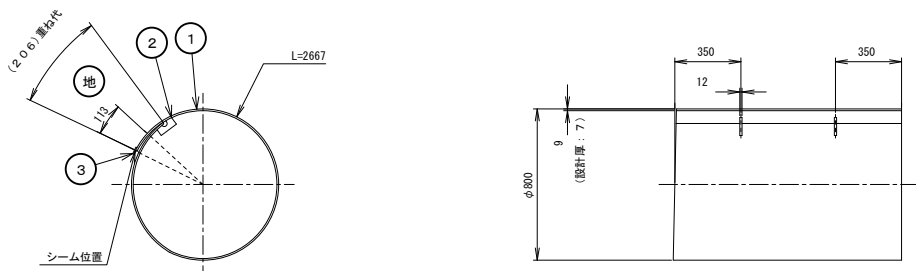

裏当金

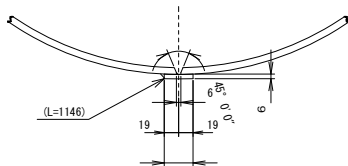

固定金具

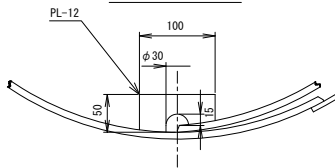

注記

- 内面の塗装は、JIS G 3443-4 内面エポキシ樹脂塗装により、溶剤形エポキシ樹脂塗膜厚さは0.5mm以上とする。
- 外面の塗装は、ジンクリッチプライマー1回塗りとする。
- 推進方向のマーキングは、目視出来る箇所にペイントすること。



3		裏当金	SS400	1		
2		固定金具	SS400	2		
1		巻き込み鋼管	SS400	1		227
部番	図番	名称	材質	個数	摘要	質量 (kg)
		φ860 巻き込み鋼管				
		鋼製短管				

施設名	南郷支線用水路 (0312100-1100-07)		
図面名	異形管詳細図(13/33)		
作成年月	平成26年 3月		
縮尺	A1 1:20 A2 1:28	図面番号	8-16/118
作成者	関東農政局 両総農業水利事業所		



(管更生工法)

異形管図⑤⑥


拡張時

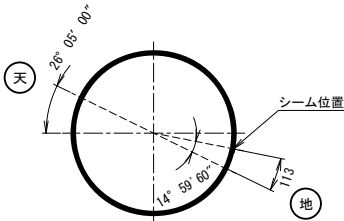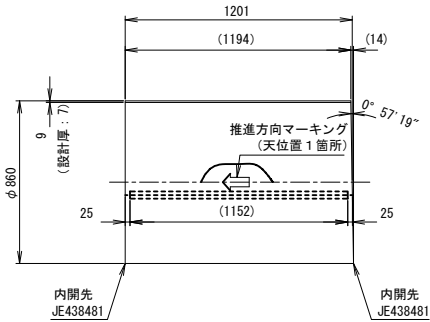


巻き込み時

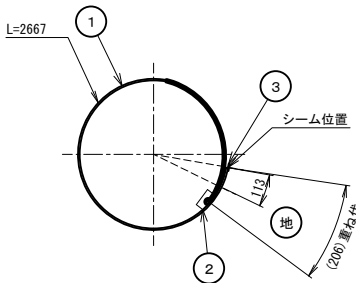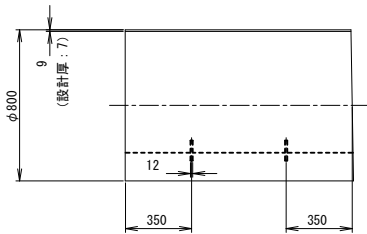

裏当金

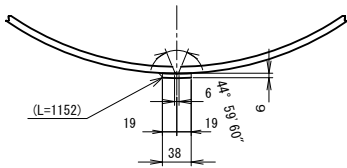

固定金具

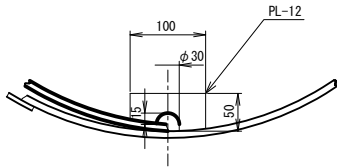

注記

- 内面の塗装は、JIS G 3443-4 内面エポキシ樹脂塗装により、溶剤形エポキシ樹脂塗膜厚さは0.5mm以上とする。
- 外面の塗装は、ジンクリッチプライマー1回塗りとする。
- 推進方向のマーキングは、目視出来る箇所にペイントすること。

3		裏当金	SS400	1		
2		固定金具	SS400	2		
1		巻き込み銅管	SS400	1		227
部番	図番	名称	材質	個数	摘要	質量(kg)
			φ860 巻き込み銅管			
			鋼製短管			

施設名	南郷支線用水路(0312100-1100-07)		
図面名	異形管詳細図(14/33)		
作成年月	平成26年 3月		
縮尺	A1 1:20 A2 1:28	図面番号	8-17/118
作成者	関東農政局 両総農業水利事業所		

S=1 : 20

(管更生工法)

異形管図⑤7

裏当金



固定金具



擴張時



A-A 回轉視



巻き込み時



注意

1. 内面の塗装は、JIS G 3443-4 内面エポキシ樹脂塗装により、溶剤形エポキシ樹脂塗膜厚さは0.5mm以上とする




3		真鍮金	S8400	1		
2		固定金具	S8400	2		
1		巻き込み鋼管	S8400			216
部番	図番	名称	材 質	個数	摘要	質量 (kg)
			$\phi 86.0$ 巻き込み鋼管			尺 座 Fre
			鋼製短管			単位 m

施設名	南郷支線用水路(0312100-1100-07)		
図面名	異形管詳細図(15/33)		
作成年月	平成26年 3月		
縮尺	A1 1:20 A2 1:28	図面番号	8-18/118
作成者	関東農政局 両総農業水利事業所		


(管更生工法)

異形管図(58)



拡張時

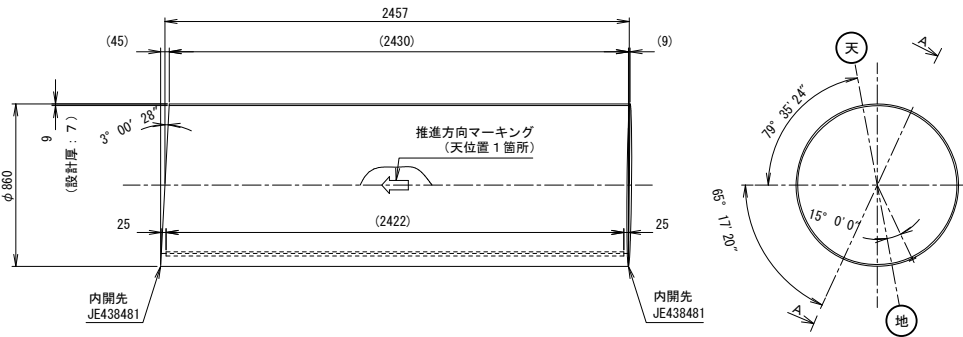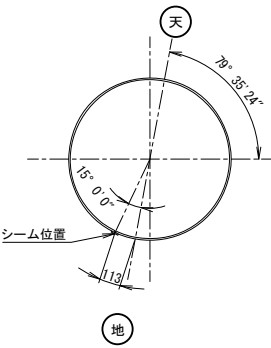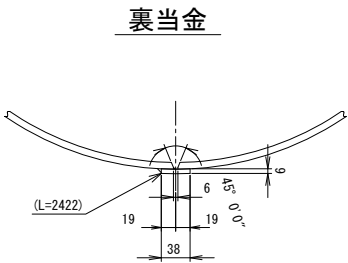



A-A 回転視

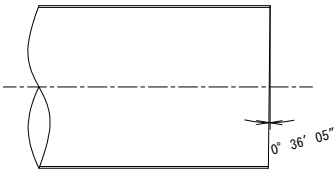

固定金具

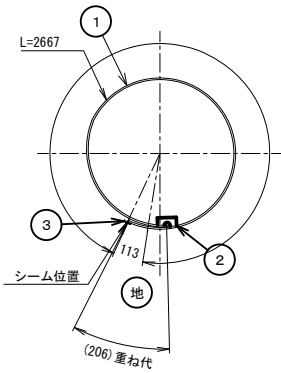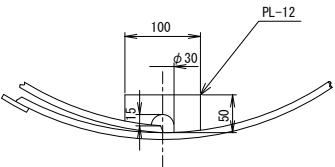

巻き込み時

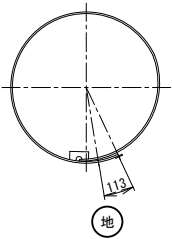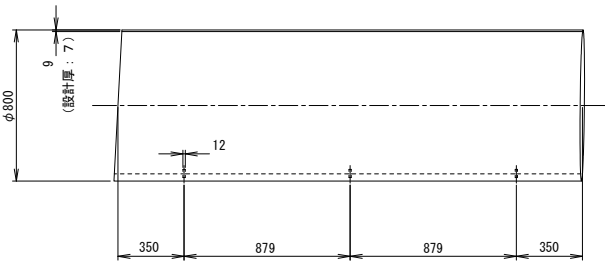

注記

- 内面の塗装は、J I S G 3 4 4 3 - 4 内面エポキシ樹脂塗装により、溶剤形エポキシ樹脂塗膜厚さは0.5mm以上とする。
- 外面の塗装は、ジンクリッチプライマー1回塗りとする。
- 推進方向のマーキングは、目視出来る箇所にペイントすること。

3		裏当金	SS400	1		
2		固定金具	SS400	3		
1		両ブレンエンド短管	SS400	1		465
部番	図番	名称	材質	個数	摘要	質量 (kg)
			φ 8 6 0 巻き込み鋼管		尺 度	F r e e
			鋼製短管		単 位	m m







施設名	南郷支線用水路 (0312100-1100-07)		
図面名	異形管詳細図 (16/33)		
作成年月	平成26年 3月		
縮尺	A1 1:20 A2 1:28	図面番号	8-19/118
作成者	関東農政局 両総農業水利事業所		

異形管詳細図(17/33) S=1:20


(管更生工法)

異形管図⑤9

拡張時

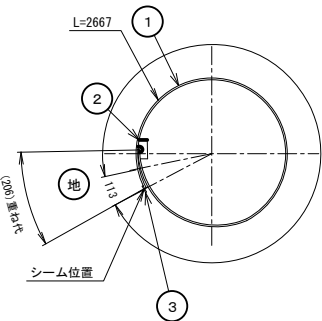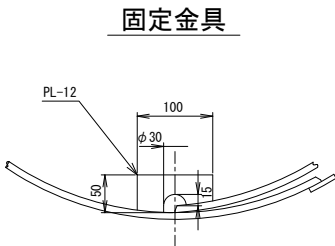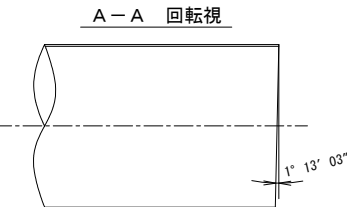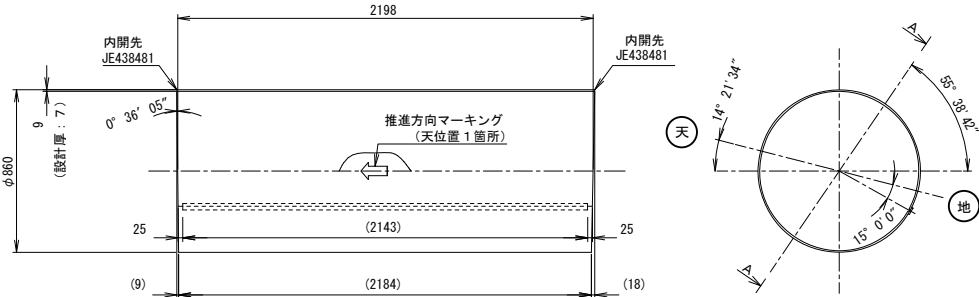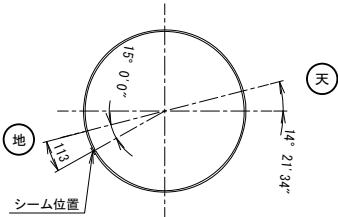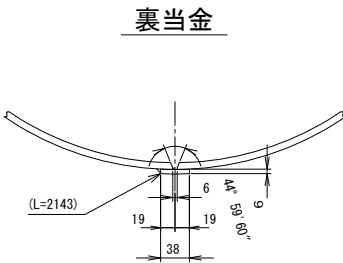

巻き込み時

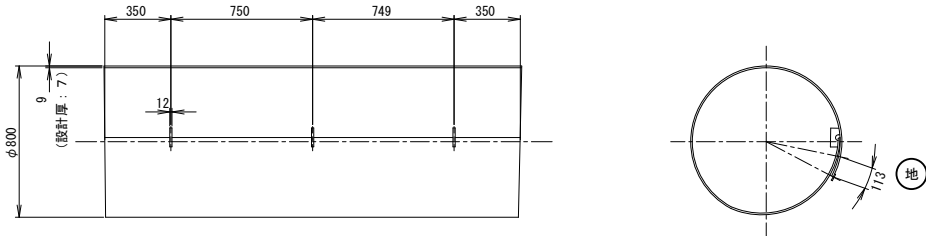

- 注記
- 内面の塗装は、JIS G 3443-4 内面エポキシ樹脂塗装により、溶剤形エポキシ樹脂塗膜厚さは0.5mm以上とする。
 - 外面の塗装は、ジンクリッチプライマー1回塗りとする。
 - 推進方向のマーキングは、目視出来る箇所にペイントすること。


3		裏当金	SS400	1		
2		固定金具	SS400	3		
1		両べル短管	SS400	1		420
部番	図番	名称	材質	個数	摘要	質量(kg)
					φ860 巻き込み鋼管	
					鋼製短管	

施設名	南郷支線用水路(0312100-1100-07)		
図面名	異形管詳細図(17/33)		
作成年月	平成26年 3月		
縮尺	A1 1:20 A2 1:28	図面番号	8-20/118
作成者	関東農政局 両総農業水利事業所		


(管更生工法)

異形管図 60


裏当金

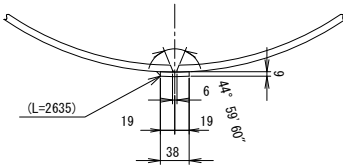


固定金具

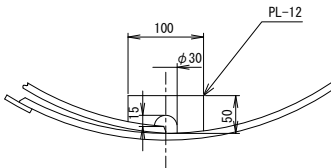


拡張時

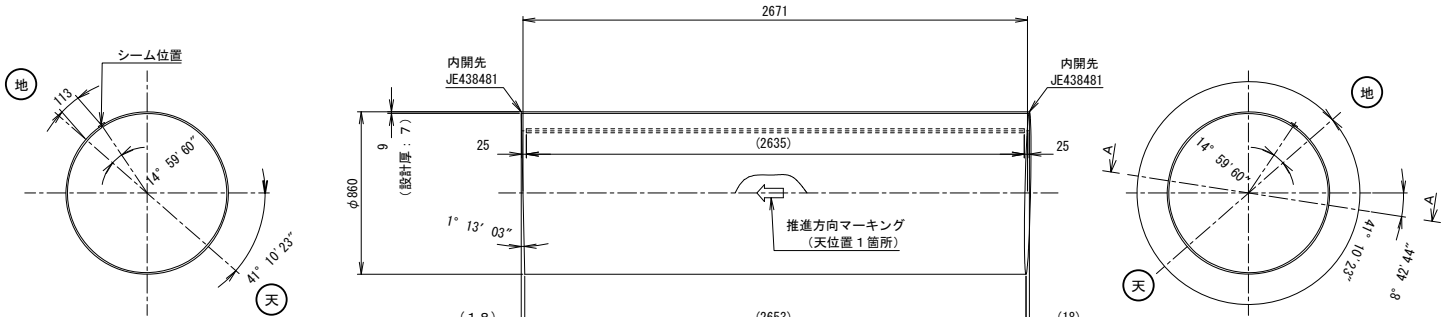

A-A 回転視

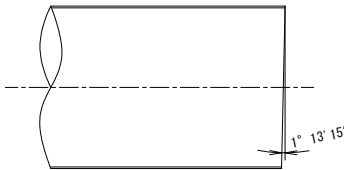

巻き込み時

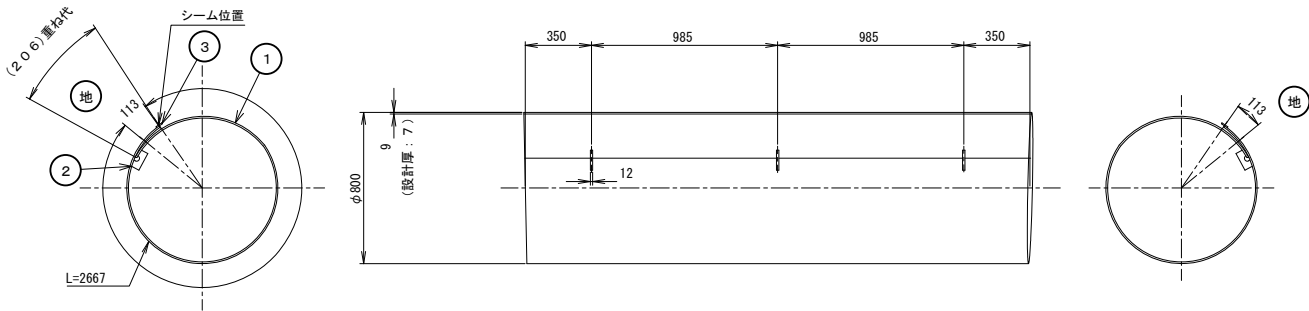

- 注記
- 内面の塗装は、J I S G 3 4 4 3 - 4 内面エポキシ樹脂塗装により、溶剤形エポキシ樹脂塗膜厚さは0. 5mm以上とする。
 - 外面の塗装は、ジンクリッチプライマー1回塗りとする。
 - 推進方向のマーキングは、目視出来る箇所にペイントすること。


3		裏当金	SS400	1		
2		固定金具	SS400	3		
1		両ベル長管	SS400	1		505
部番	図番	名称	材 質	個数	換要	質量 (k g)
			φ 8 6 0 巻き込み鋼管			
			鋼製短管			

施設名	南郷支線用水路 (0312100-1100-07)		
図面名	異形管詳細図 (18/33)		
作成年月	平成26年 3月		
縮尺	A1 1:20 A2 1:28	図面番号	8-21/118
作成者	関東農政局 両総農業水利事業所		


(管更生工法)

異形管図⑥2

裏当金



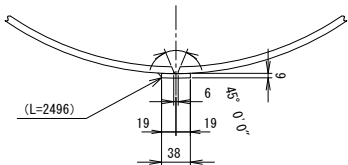


固定金具



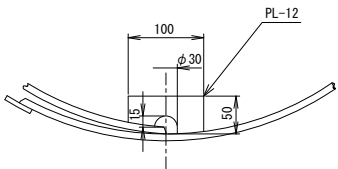


- 注記
1. 内面の塗装は、J I S G 3 4 4 3 - 4 内面エポキシ樹脂塗装により、溶剤形エポキシ樹脂塗膜厚さは0.5mm以上とする。
 2. 外面の塗装は、ジンクリッチプライマー1回塗りとする。
 3. 推進方向のマーキングは、目視出来る箇所にペイントすること。

5		ソケット	SS400	4		
4		グラウト注入用プラグ	SS400	4		
3		裏当金	SS400	1		
2		固定金具	SS400	3		
1		両ベベル短管	SS400	1		485
部番	図番	名称	材質	個数	摘要	質量(kg)
			φ860 巻き込み鋼管			
			鋼製短管			

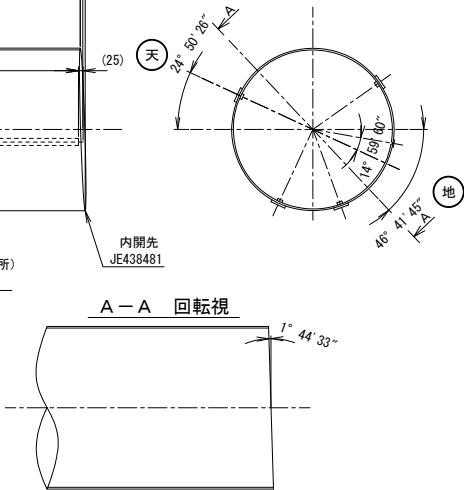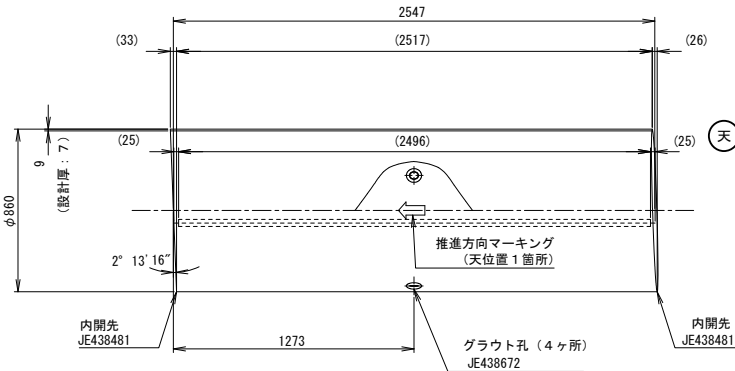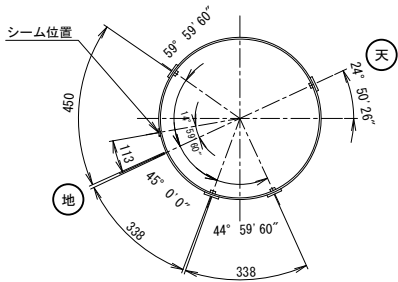

巻き込み時

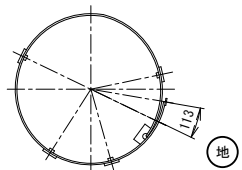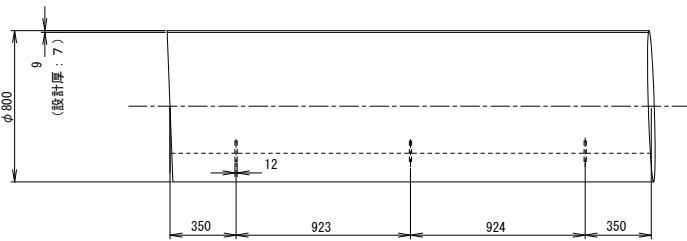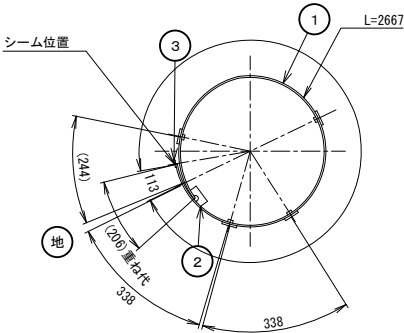


施設名	南郷支線用水路(0312100-1100-07)		
図面名	異形管詳細図(20/33)		
作成年月	平成26年 3月		
縮尺	A1 1:20 A2 1:28	図面番号	8-23/118
作成者	関東農政局 両総農業水利事業所		

異形管詳細図(21/33) S=1:20


(管更生工法)

異形管図 63


裏当金

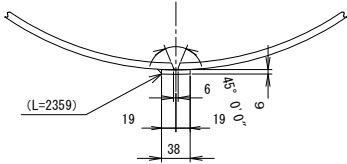


固定金具

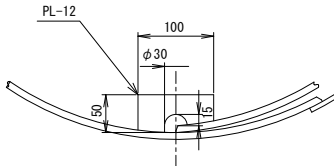


拡張時

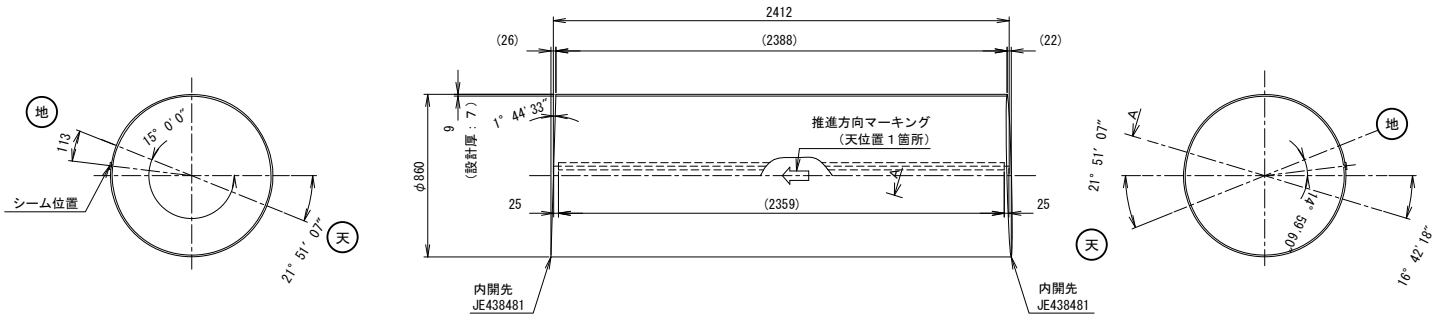

A-A 回転視

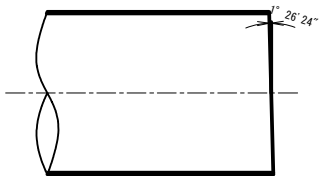

巻き込み時

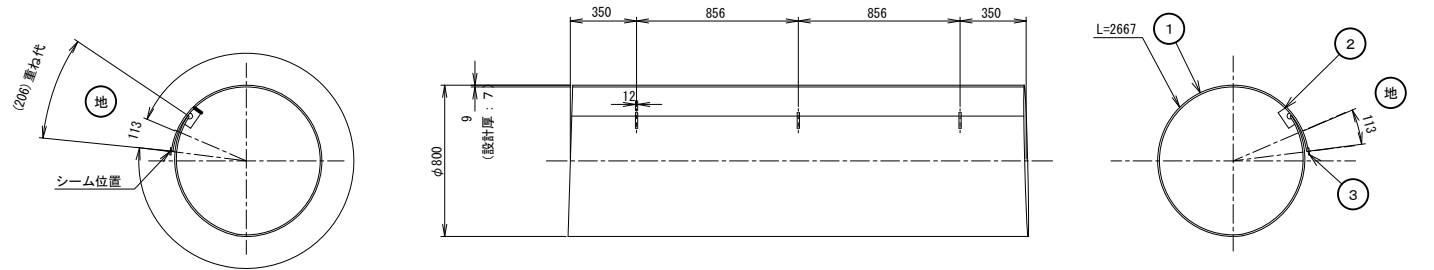

注記



- 内面の塗装は、J I S G 3 4 4 3-4 内面エポキシ樹脂塗装により、溶剤形エポキシ樹脂塗膜厚さは0. 5mm以上とする。
- 外面の塗装は、ジンクリッチプライマー1回塗りとする。
- 推進方向のマーキングは、目視出来る箇所にペイントすること。

3		裏当金	SS400	1		
2		固定金具	SS400	3		
1		鋼べベル短管	SS400	1		456
部番	図番	名称	材 質	個数	換算	質量 (k g)
			φ 8 6 0 巻き込み鋼管			
			鋼製短管			

施設名	南郷支線用水路 (0312100-1100-07)		
図面名	異形管詳細図 (21/33)		
作成年月	平成26年 3月		
縮尺	A1 1:20 A2 1:28	図面番号	8-24/118
作成者	関東農政局 両総農業水利事業所		



(管更生工法)

異形管図 64

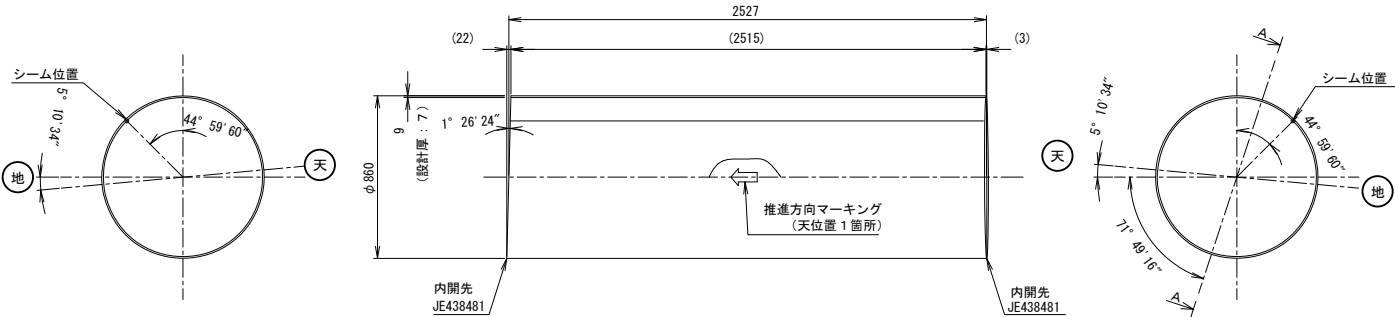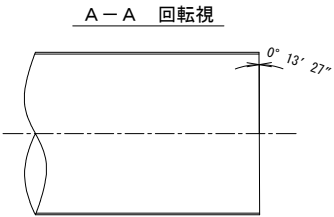

1		両ベベル短管	SS400	1		478
部番	図番	名称	材質	個数	摘要	質量 (kg)
		両ベベル短管 φ860×9×2527				
		鋼製短管				

異形管図 65

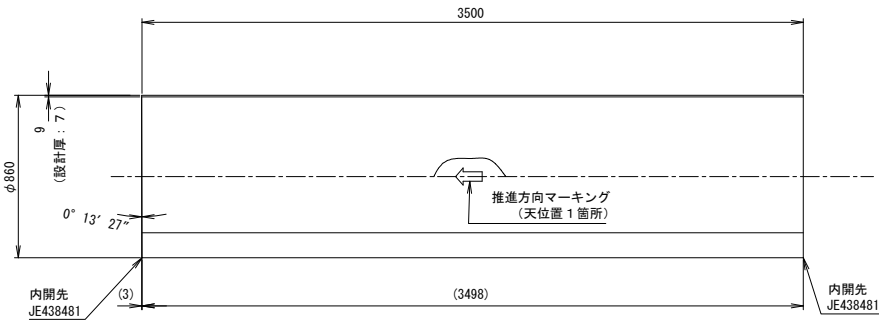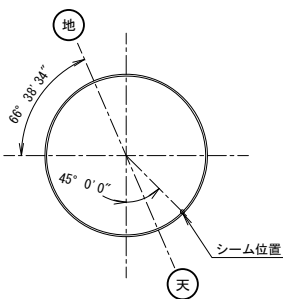

1		両ベベル長管	SS400	1		662
部番	図番	名称	材質	個数	摘要	質量 (kg)
		両ベベル長管 φ860×9×3500				
		鋼製長管				

注記
1. 内面の塗装は、J I S G 3 4 4 3 - 4 内面エポキシ樹脂塗装により、溶剤形エポキシ樹脂塗膜厚さは0. 5mm以上とする。
2. 外面の塗装は、ジンクリッチプライマー1 回塗りとする。
3. 推進方向のマーキングは、目視出来る箇所にペイントすること。



施設名	南郷支線用水路(0312100-1100-07)		
図面名	異形管詳細図(22/33)		
作成年月	平成26年 3月		
縮尺	A1 1:20 A2 1:28	図面番号	8-25/118
作成者	関東農政局 両総農業水利事業所		

異形管詳細図(23/33)

(管更生工法)

異形管図 66 S=1:20

異形管図 67-1 ~ 67-15 S=1:10

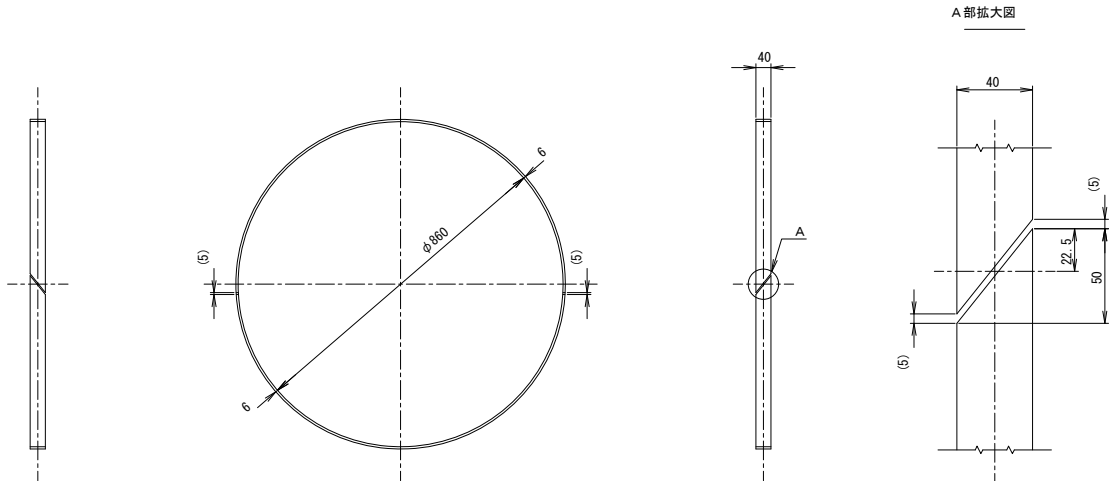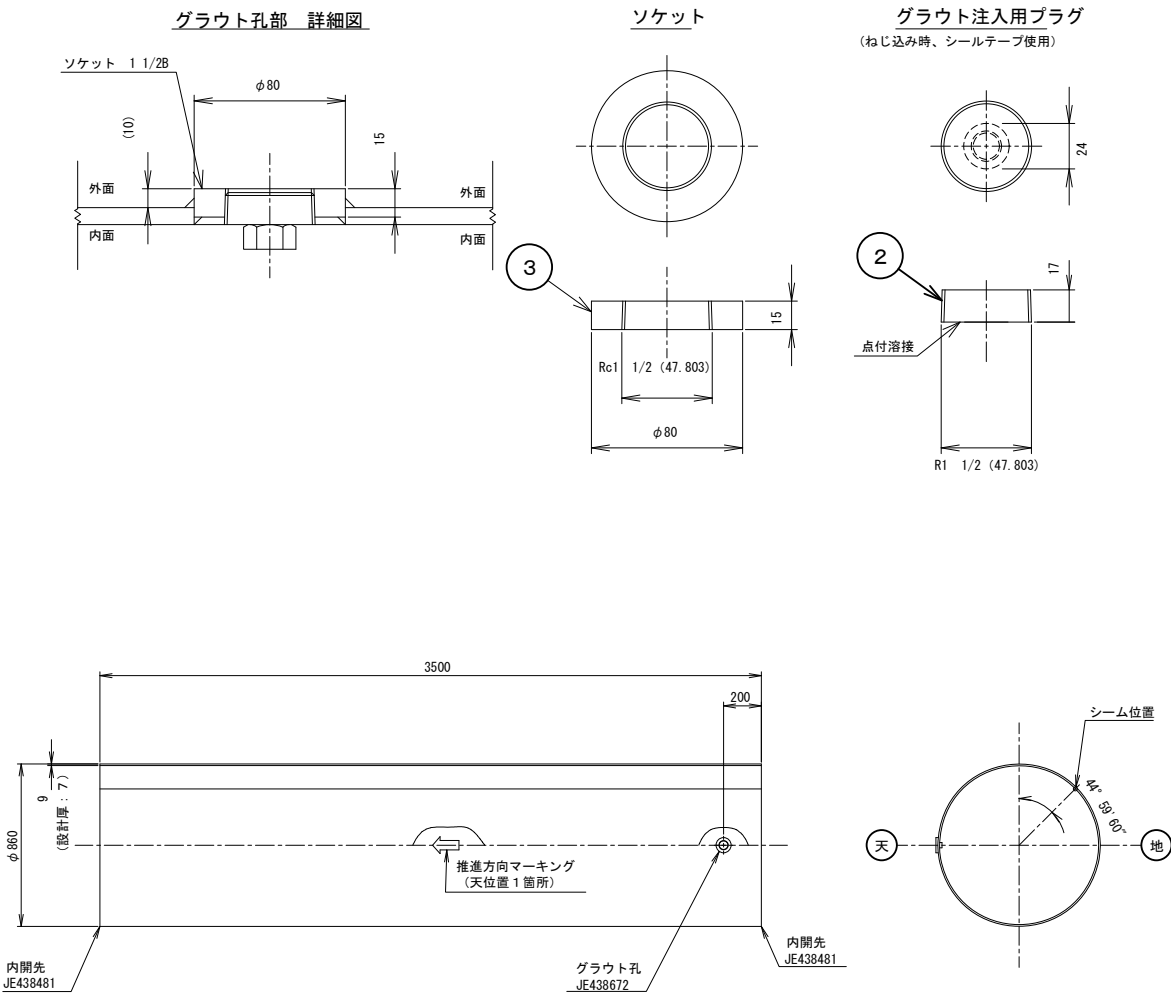

1		裏当金	SS400	1組		1組:7
部番	図番	名称	材 質	個数	摘要	質量 (k g)
					φ 8 6 0 裏当金	
					鋼製異形管	

- 注記
1. 内面の塗装は、J I S G 3 4 4 3 - 4 内面エポキシ樹脂塗装により、溶剤形エポキシ樹脂塗膜厚さは0. 5mm以上とする。
2. 外面の塗装は、ジンクリッチプライマー1回塗りとする。
3. 推進方向のマーキングは、目視出来る箇所にペイントすること。

3		ソケット	SS400	1		
2		グラウト注入用プラグ	SS400	1		
1		両ベベル長管	SS400	1		662
部番	図番	名称	材 質	個数	摘要	質量 (k g)
			両ベベル長管			
			φ 8 6 0 × 9 × 3 5 0 0			
			鋼製長管			


施設名	南郷支線用水路(0312100-1100-07)		
図面名	異形管詳細図(23/33)		
作成年月	平成26年 3月		
縮尺	A1 図示	図面番号	8-26/118
作成者	関東農政局 両総農業水利事業所		

異形管詳細図(24/33)


(B 路線)

23 ーFRPM受口片落管 S=1:20

φ900×φ800

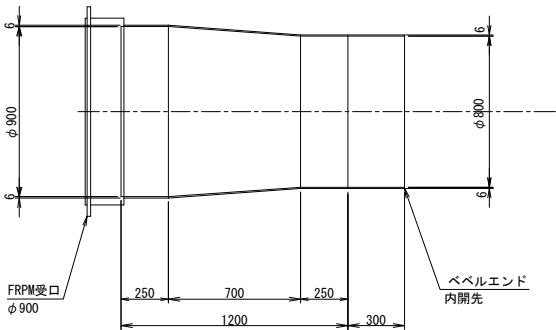

埋設部、コンクリート内 及び 弁室内 管端開先 及び 塗覆装 詳細図 Free

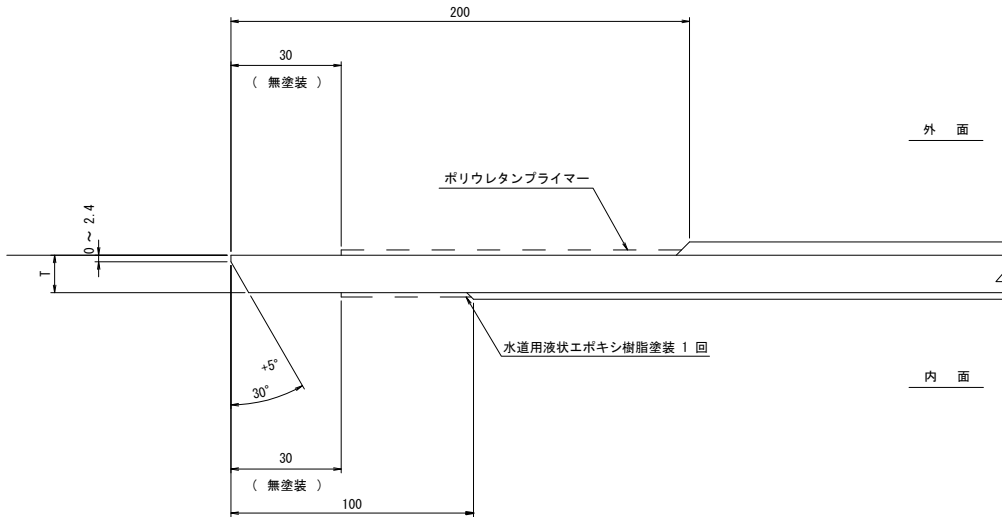

1) 内外面の塗装は下表の通りとする。

管種	内外面	塗 装 仕 様	塗膜厚
直管・異形管	内 面	エポキシ樹脂塗装 JIS G 3443-4(水輸送用塗覆装鋼管 -第4部:内面エポキシ樹脂塗装)	0.5mm以上
	外 面	プラスチック被覆 JIS G 3443-3(水輸送用塗覆装鋼管 -第3部:外面プラスチック被覆) WSP A-101-2005(農業用プラスッ ク被覆鋼管)	2.0mm以上

(注) コンクリートブロック巻立て部及び壁貫通部の外面塗装は原則としてプラスチック被覆する。尚、スティフナーについても同様とする。フランジ 外面部でプラスチック被覆の施工ができない場合はエポキシ樹脂塗装とし、塗膜厚0.5mm以上とする。

2) 現場溶接のための工場塗装除外幅は下表の通りとする。

口径mm	除外幅 (mm)
800A未満	80 (片面)
800A以上	100 (片面)


口径mm	除外幅 (mm)
1600A未満	150 (片面)
1600A以上	200 (片面)

施設名	南郷支線用水路 (0312100-1100-07)		
図面名	異形管詳細図 (24/33)		
作成年月	平成26年 3月		
縮尺	A1 図示	図面番号	8-27/118
作成者	関東農政局 両総農業水利事業所		


制水弁工
BNO. 8+5. 675

空気弁工
BNO. 8+5. 675



① ーFRPM受口短管
φ 800 × 350L 146kg

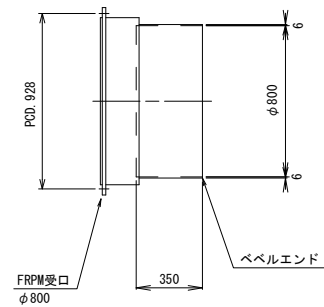


② ーフランジ. スティフナー付短管
φ 800 × 1110L 215kg

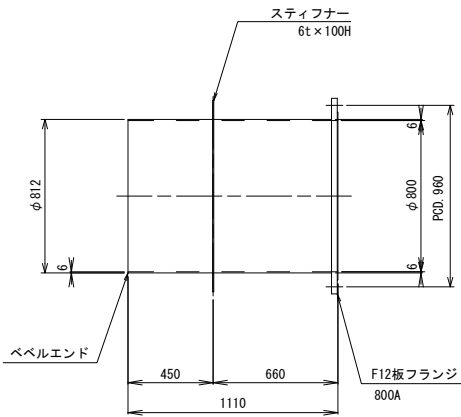


④ ーフランジ. スティフナー付フランジT字管
φ 800 × 600A 458kg

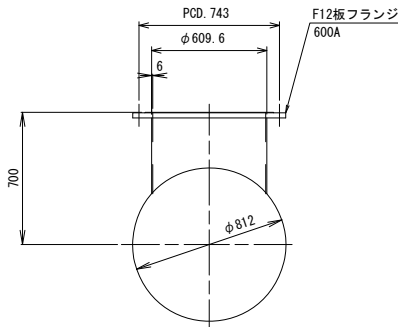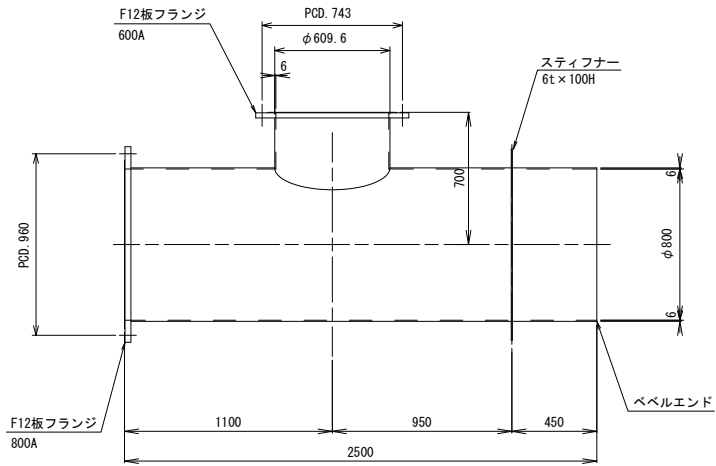


③ フランジアダプター
φ 800 369kg

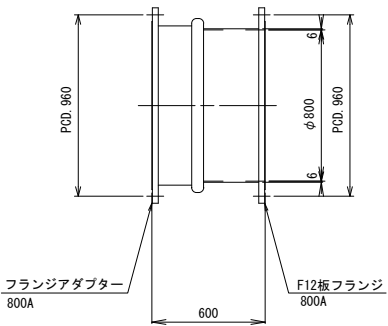

4-1 空気弁用フランジ蓋
600A × 100A 133kg

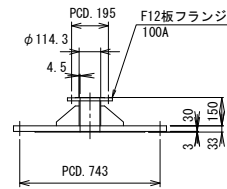


4-2 三フランジT字管
100A × 100A 19kg

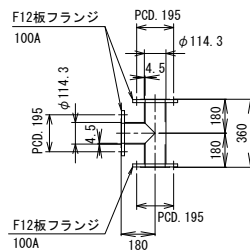


塗装仕様
内面：水道用液状エポキシ樹脂塗料 0.5mm厚以上
外面：ポリウレタン被覆 2.0mm以上

施設名	南郷支線用水路 (0312100-1100-07)		
図面名	異形管詳細図 (25/33)		
作成年月	平成26年 3月		
縮尺	A1 1:20 A2 1:28	図面番号	8-28/118
作成者	関東農政局 両総農業水利事業所		


⑤ ーフランジ. ーFRPM受口短管
φ900×350L 292kg

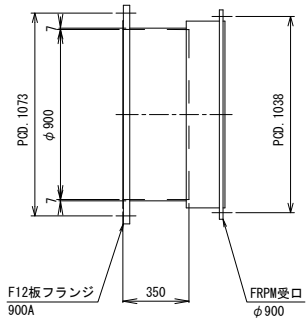


BIP. 2-1
⑥ ニFRPM受口曲管
φ900×45°01'00″ 454kg

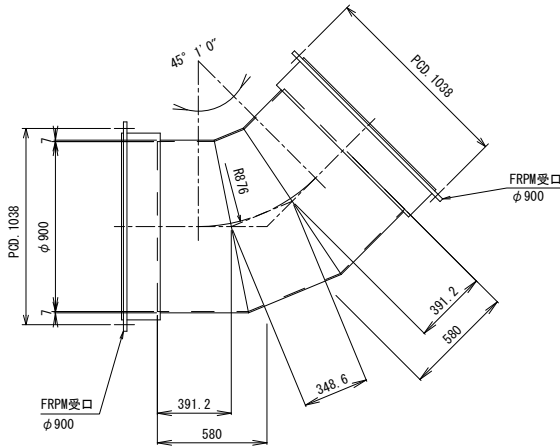


C1+47.20
⑨ ニFRPM受口曲管
φ900×5°22'45″ 376kg

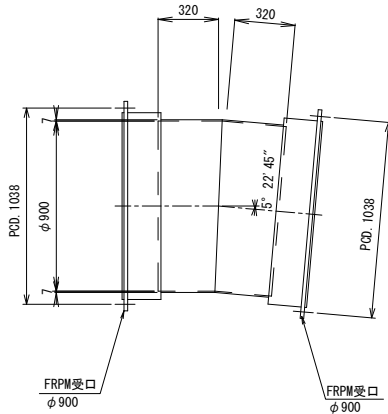


C2+5.20
⑩ ニFRPM受口曲管
φ900×5°27'33″ 376kg

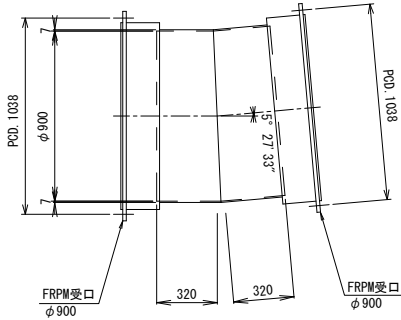


BIP. 3-1
⑦-1 ニFRPM受口曲管
φ900×44°53'50″ 454kg

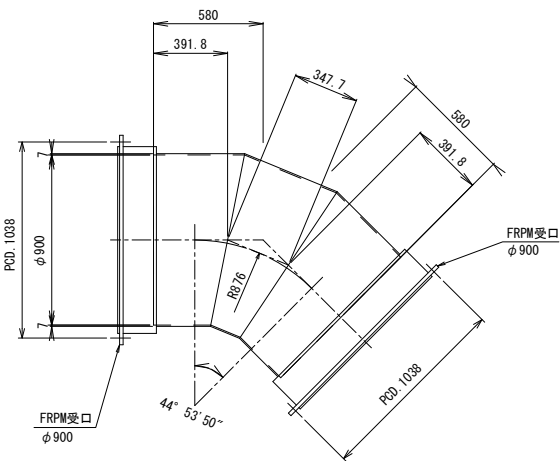



BIP. 4-1
⑦-2 ニFRPM受口曲管
φ900×45°15'09″ 454kg

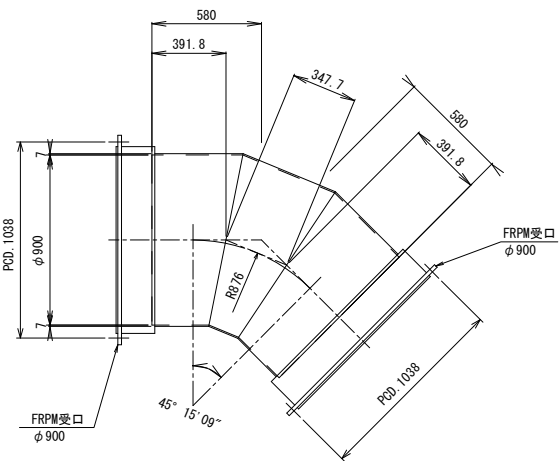

CIP. 1-1
⑧ ニFRPM受口曲管
φ900×45°00'00″ 454kg

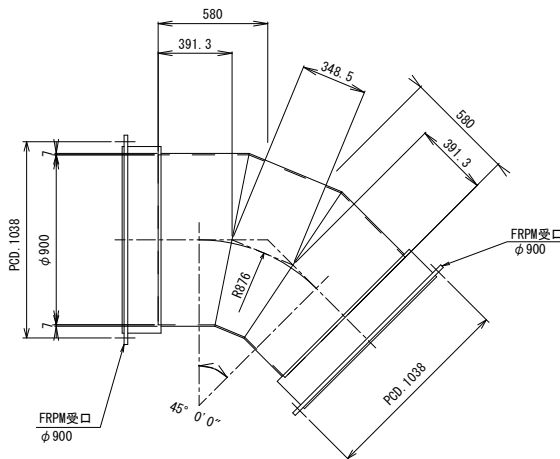

CNO. 2+10.0 排泥工・空気弁工
⑪ ニフランジ. ニFRPM受口排水T字管(人孔付)
φ900×600A×350A 998kg

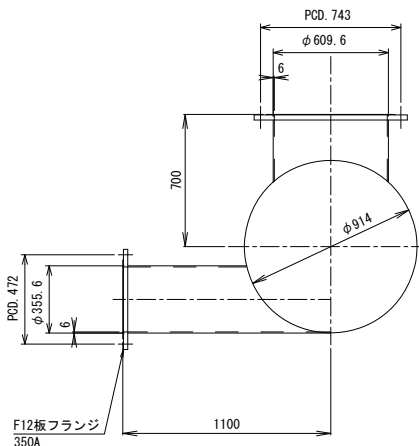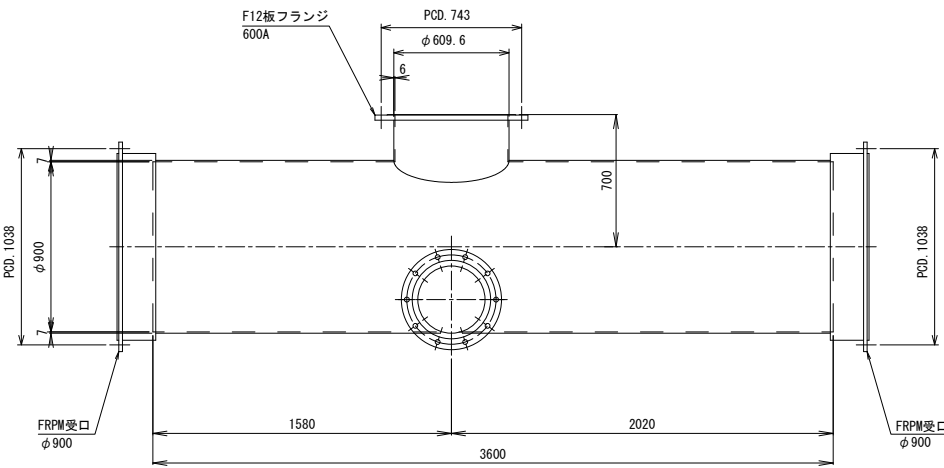


塗装仕様
内面：水道用液状エポキシ樹脂塗料 0.5mm厚以上
外面：ポリウレタン被覆 2.0mm以上


施設名	南郷支線用水路(0312100-1100-07)		
図面名	異形管詳細図(26/33)		
作成年月	平成26年 3月		
縮尺	A1 1:20 A2 1:28	図面番号	8-29/118
作成者	関東農政局 両総農業水利事業所		

排泥用


11-1 ニフランジ曲管
350A×90°00'00" 97kg

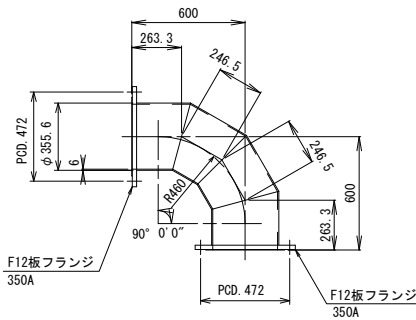

11-2 一フランジ フランジアダプター付短管
350A×1070L 122kg

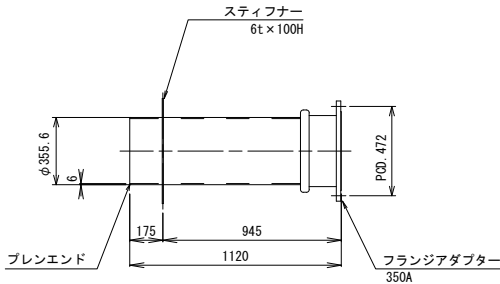


12 ニFRPM受口曲管
φ900×1°59'30" 376kg

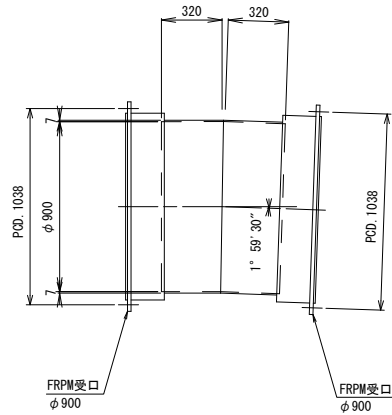



南郷1号分水工

空気弁用


11-3 空気弁用フランジ蓋
600A×100A 133kg

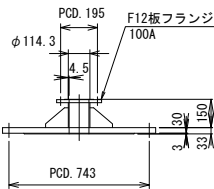

11-4 ミフランジT字管
100A×100A 19kg

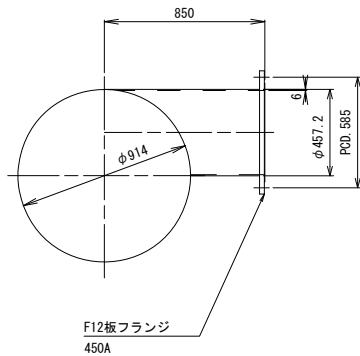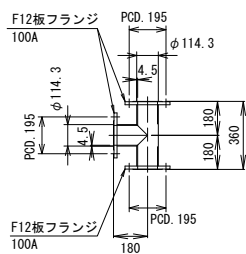

13 一フランジ 一FRPM受口片落排水T字管
φ900×φ800×450A 811kg

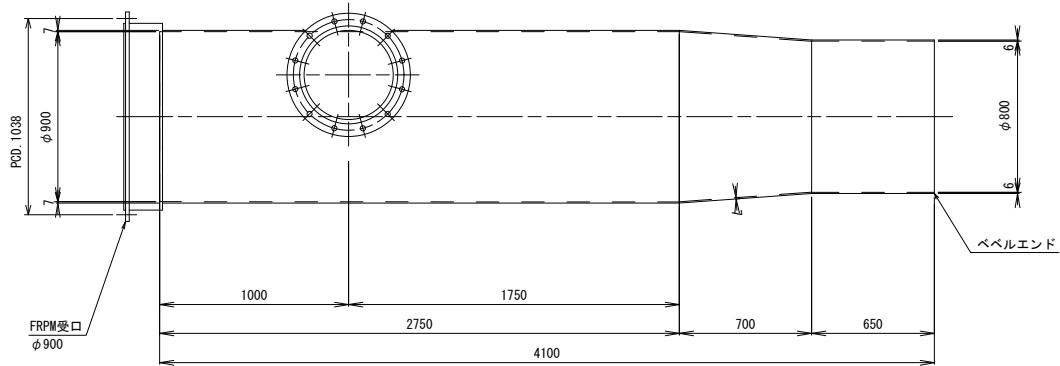

塗装仕様


内面：水道用液状エポキシ樹脂塗料 0.5mm厚以上
外面：ポリウレタン被覆 2.0mm以上

施設名	南郷支線用水路 (0312100-1100-07)		
図面名	異形管詳細図 (27/33)		
作成年月	平成26年 3月		
縮尺	A1 1:20 A2 1:28	図面番号	8-30/118
作成者	関東農政局 両総農業水利事業所		

(C路線-2)


24 短管

800A×3400L

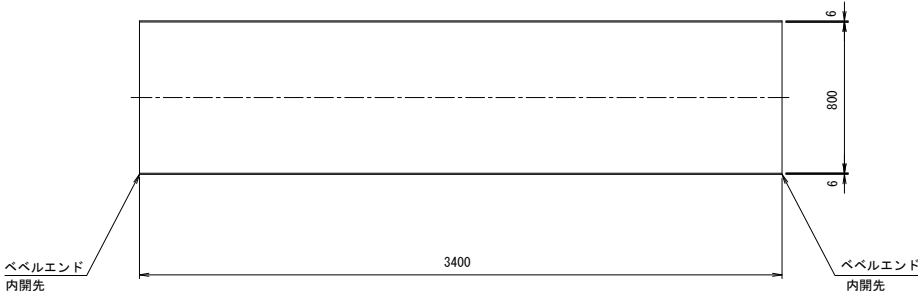


25 ーフランジ スティフナー付短管

800A×1010L

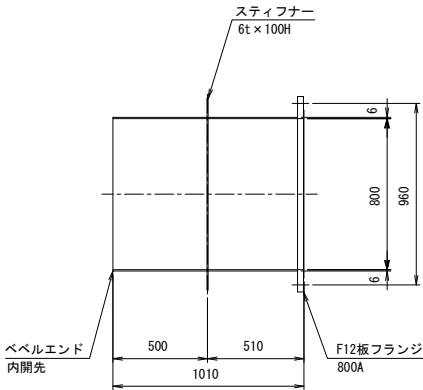


27 ニフランジ短管

800A×3700L

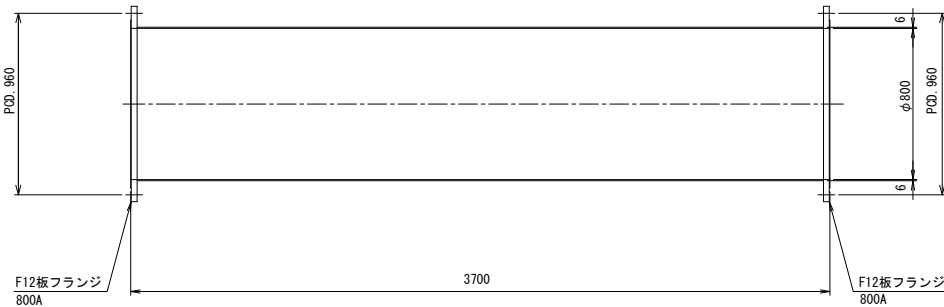


28 ニフランジフランジアダプター

800A×600L

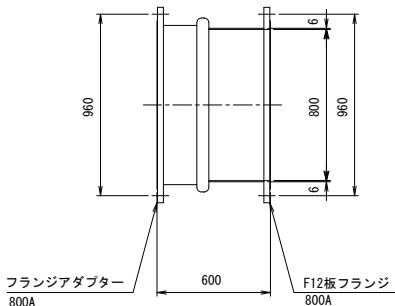


29-1 フランジ蓋

800A

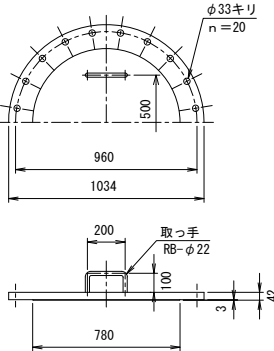


29 五フランジ合流管

800A×800A×600A×600A

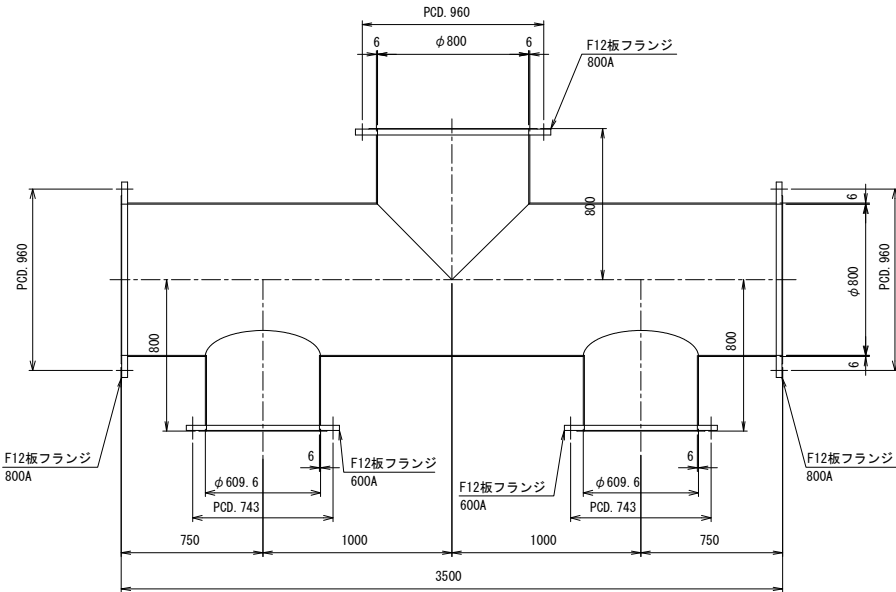


30 ニフランジ短管

600A×1400L

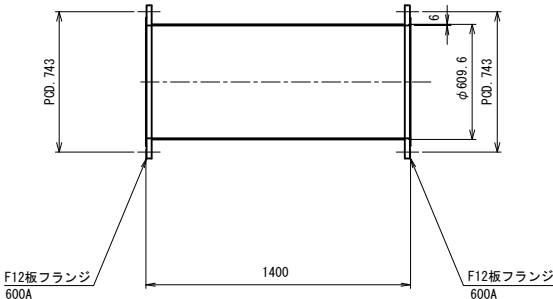

31 フランジアダプター

600A×500L

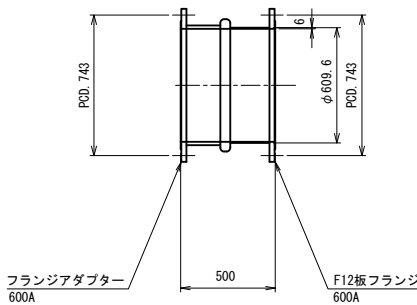

塗装仕様


内面：水道用液状エポキシ樹脂塗料 0.5mm厚以上
外面：ポリウレタン被覆 2.0mm以上

施設名	南郷支線用水路(0312100-1100-07)		
図面名	異形管詳細図(28/33)		
作成年月	平成26年 3月		
縮尺	A1 1:20 A2 1:28	図面番号	8-31/118
作成者	関東農政局 両総農業水利事業所		

(C路線-2)


③② 五フランジ合流管

800A×800A×600A×600A

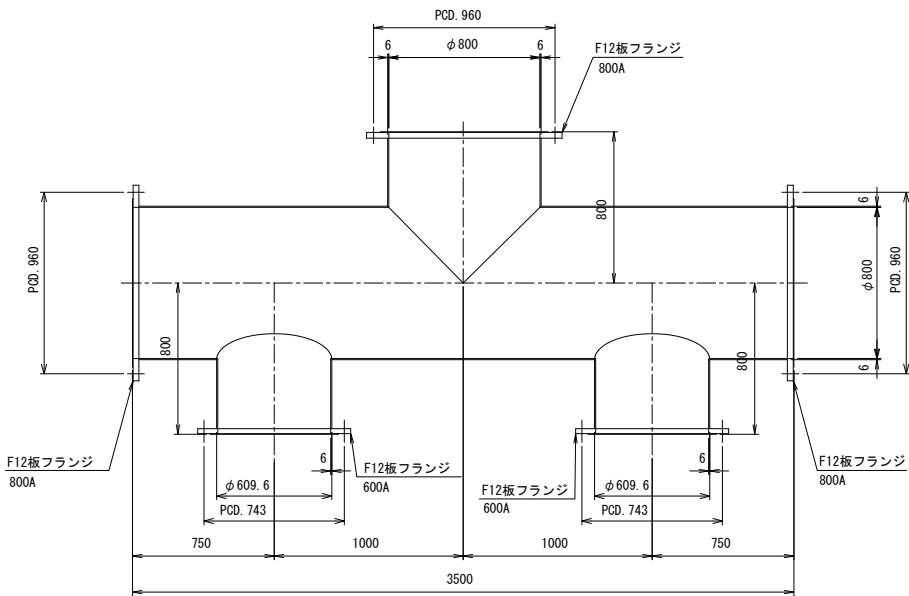


③③ 一フランジ スティフナー付短管

800A×1040L

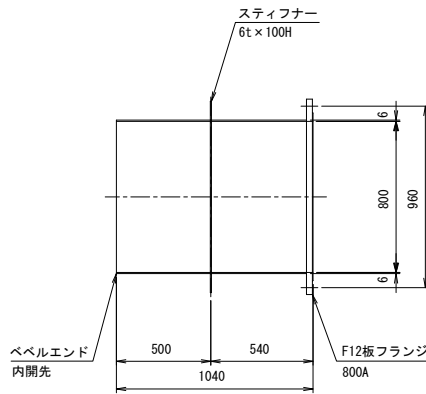


③④ CNO. 9+8. 500曲管

800A×6° 01' 29"

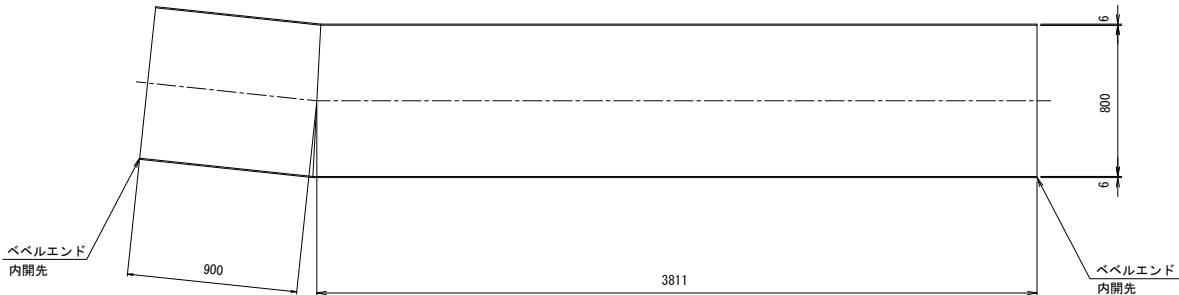


③⑤ CNO. 9+16. 080曲管

800A×6° 01' 29"

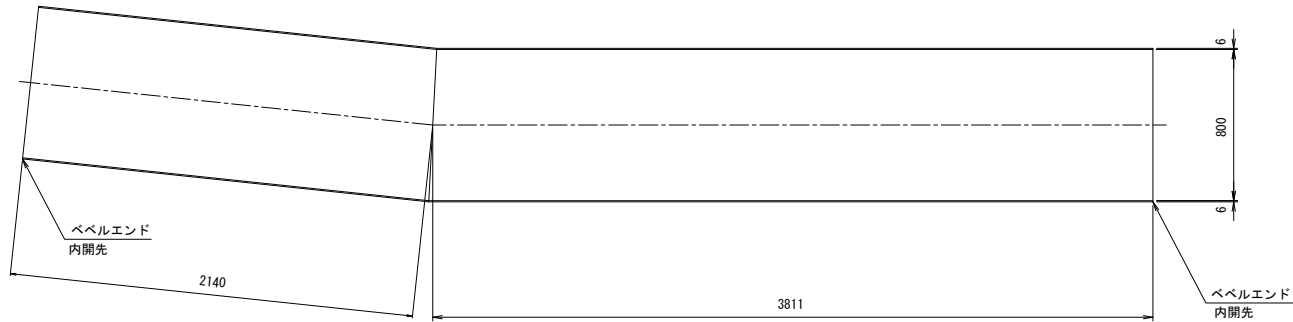

③⑥ スティフナー付曲管

800A×87° 42' 41"

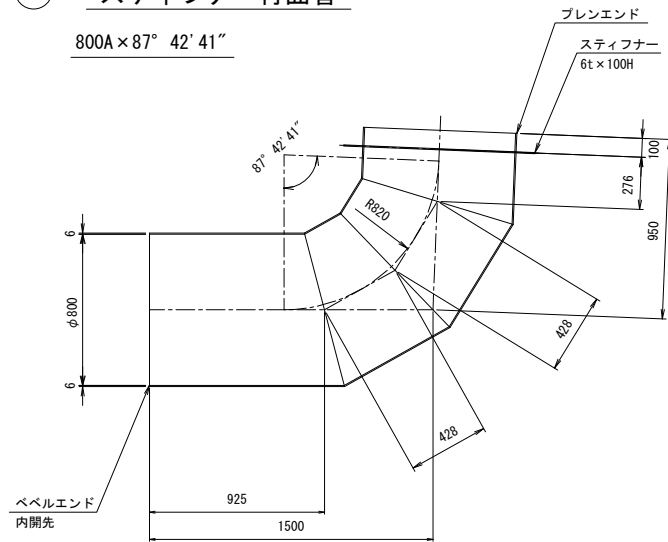

塗装仕様
内面：水道用液状エポキシ樹脂塗料 0.5mm厚以上
外面：ポリウレタン被覆 2.0mm以上


施設名	南郷支線用水路(0312100-1100-07)		
図面名	異形管詳細図(29/33)		
作成年月	平成26年 3月		
縮尺	A1 1:20 A2 1:28	図面番号	8-32/118
作成者	関東農政局 両総農業水利事業所		

異形管詳細図(30/33) S=1:10

(調圧水槽)


1 フランジアダプター付短管

450A×1475L

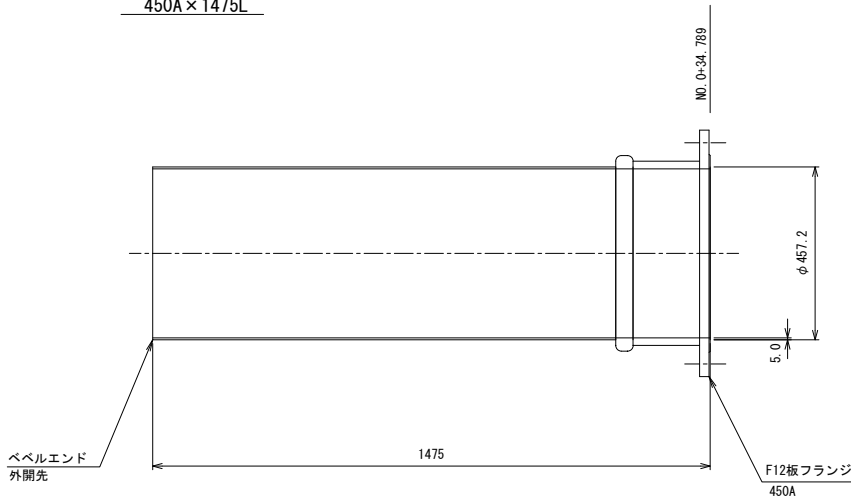


3 ーフランジ直管

450A×4000L

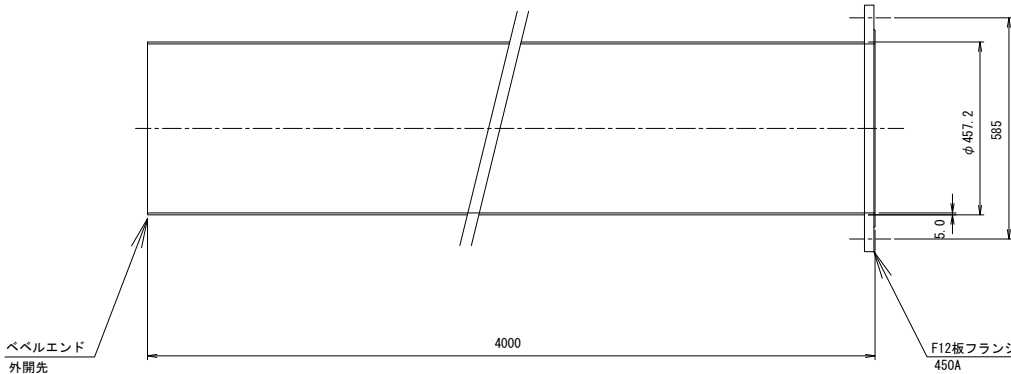


2 直管

450A×4000L

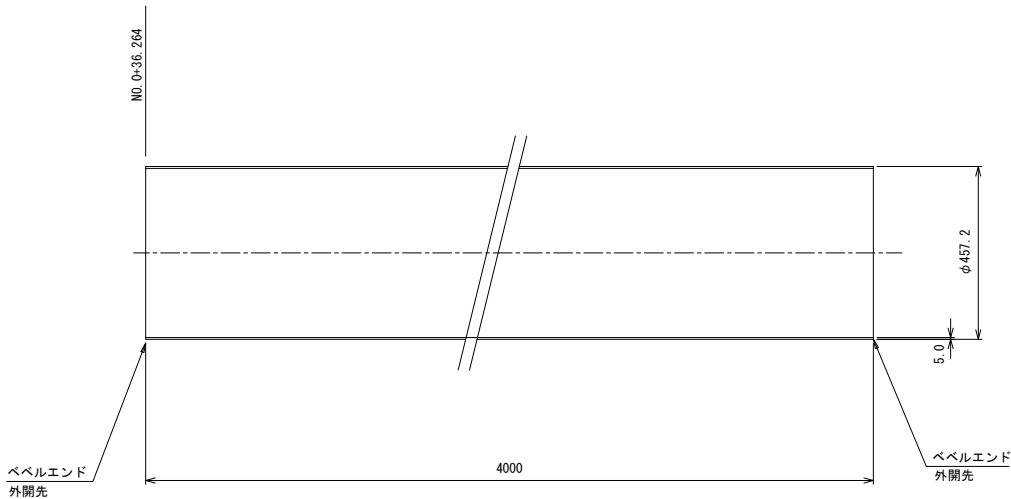

4 ーフランジらっぱ口短管

450A×1425L

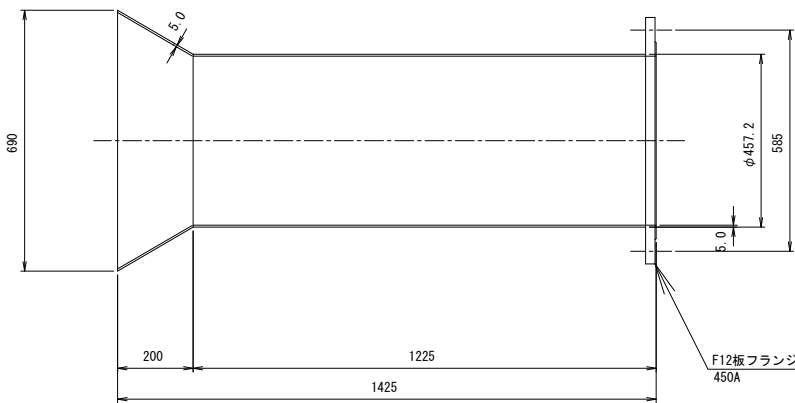


塗装仕様
内面：無塗装（酸洗い処理）
外面：無塗装（酸洗い処理）

材質はすべてSUS304とします


施設名	南郷支線用水路(0312100-1100-07)				
図面名	異形管詳細図(30/33)				
作成年月	平成26年 3月				
縮尺	A1 1:10	図面番号	8-33/118		
	A2 1:14				
作成者	関東農政局 両総農業水利事業所				

(調圧水槽)


5 ーフランジ曲管
400A×45°

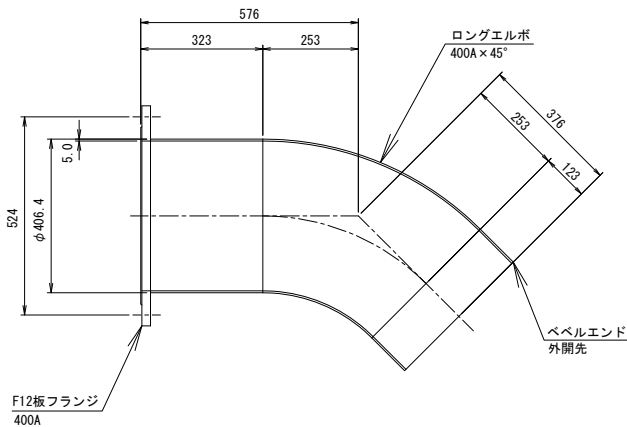


6 乙字管
400A×90° ×45°

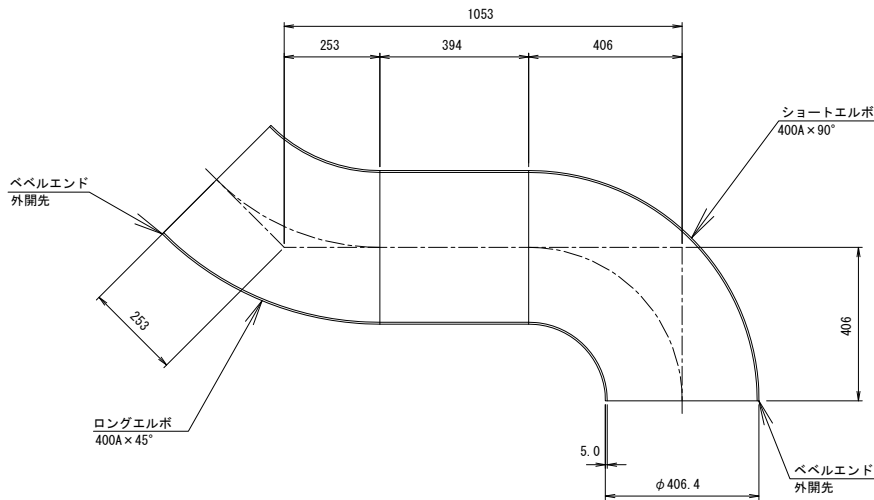


7 ーフランジ曲管
400A×90°

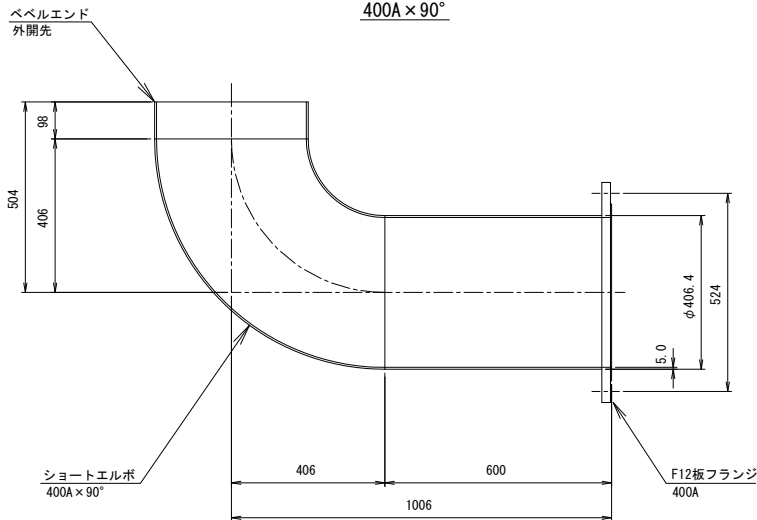


8 ーフランジ直管
400A×3000L

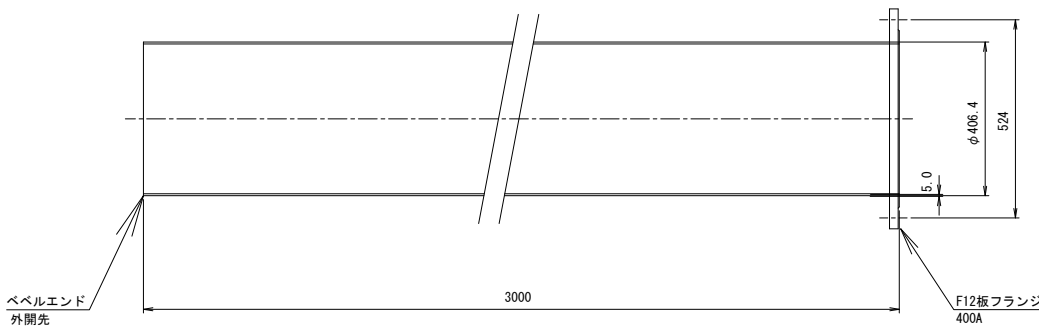

9 短管
400A×2219L

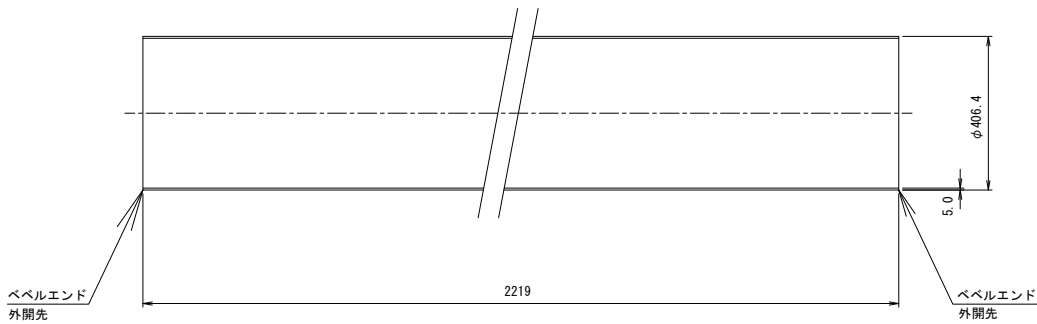

10 ーフランジ直管
400A×3000L

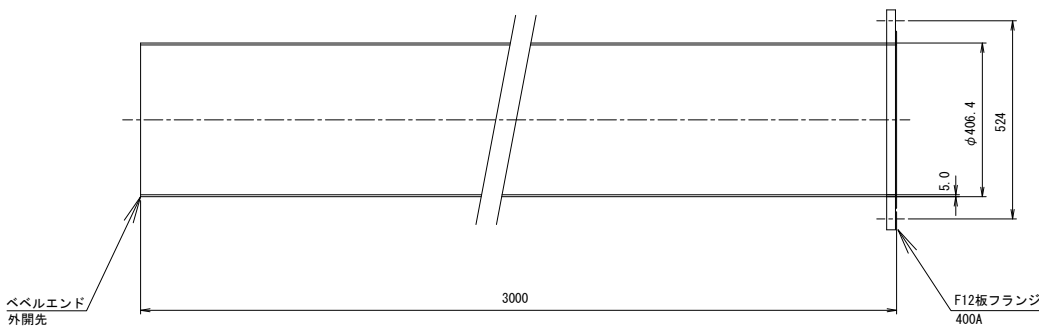

塗装仕様
内面：無塗装（酸洗い処理）
外面：無塗装（酸洗い処理）


材質はすべてSUS304とします

施設名	南郷支線用水路 (0312100-1100-07)		
図面名	異形管詳細図 (31/33)		
作成年月	平成26年 3月		
縮尺	A1 1:10 A2 1:14	図面番号	8-34/118
作成者	関東農政局 両総農業水利事業所		

(調圧水槽)


11 ーフランジラッパ口短管

400A×625L

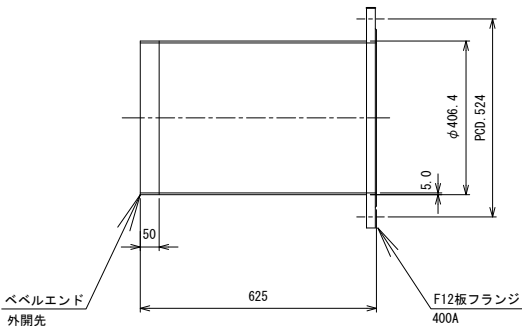


14 ミフランジ丁字管

250A×150A

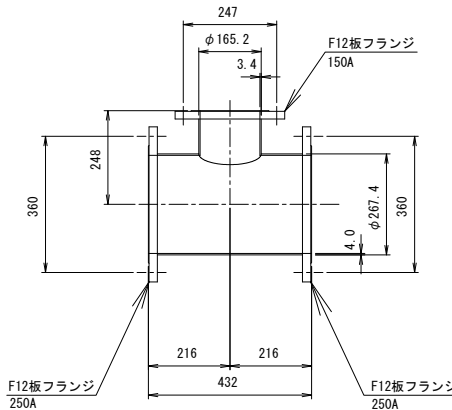


12 ニフランジ乙字管

250A×90°×90°

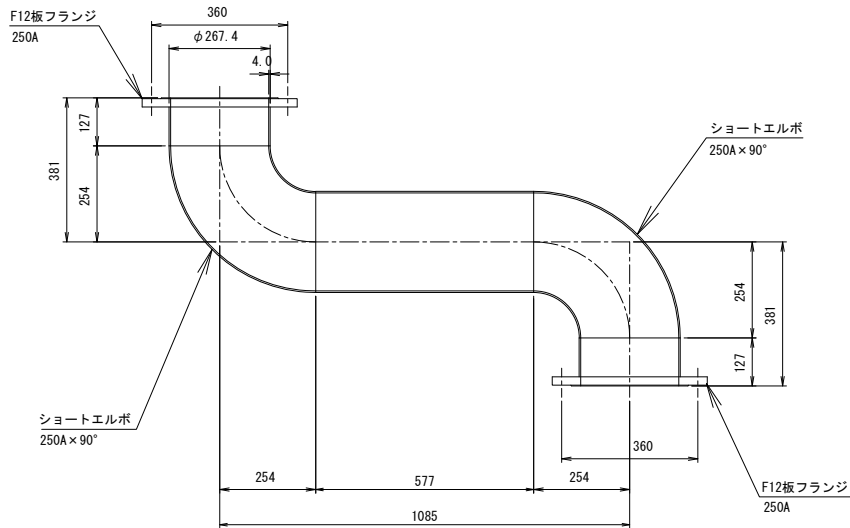


15 ーフランジ直管

250A×4000L

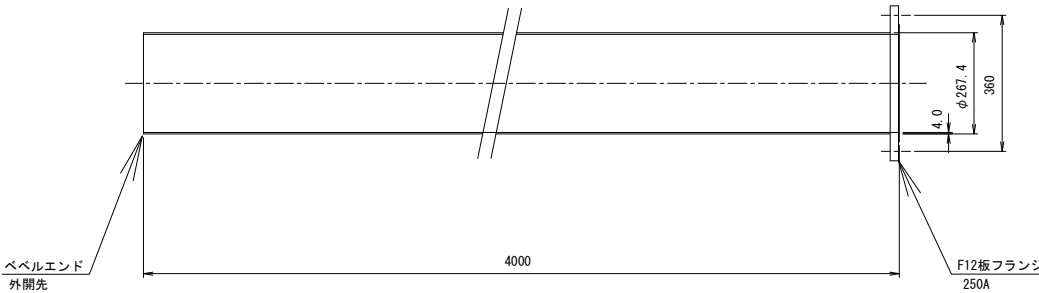


13 ニフランジ曲管

250A×90°

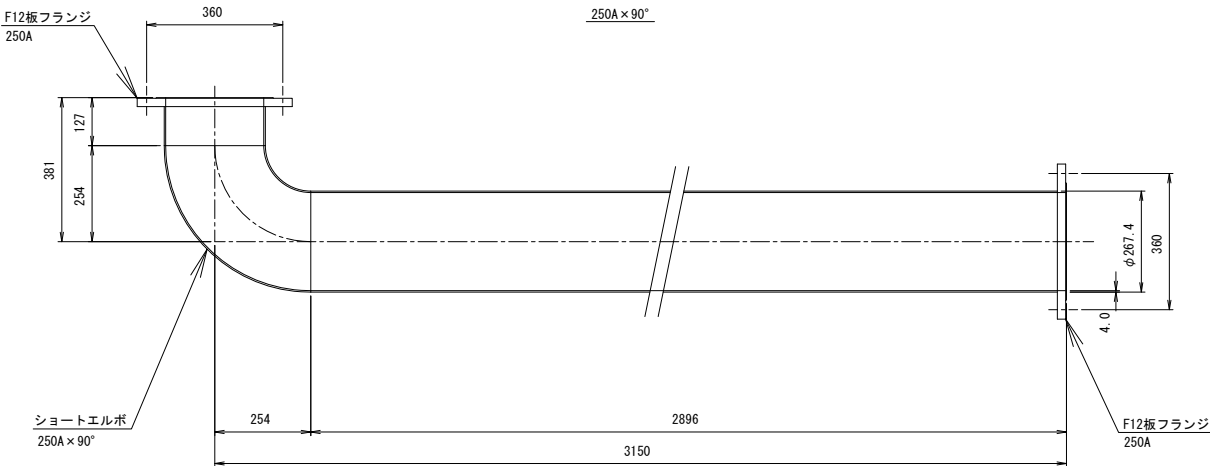

16 直管

250A×1102L

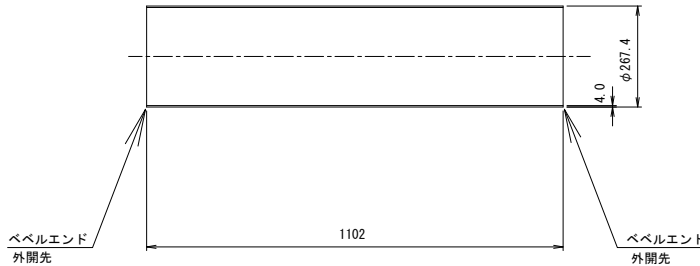

塗装仕様
内面：無塗装（酸洗い処理）
外面：無塗装（酸洗い処理）


材質はすべてSUS304とします

施設名	南郷支線用水路(0312100-1100-07)		
図面名	異形管詳細図(32/33)		
作成年月	平成26年 3月		
縮尺	A1 1:10 A2 1:14	図面番号	8-35/118
作成者	関東農政局 両総農業水利事業所		


異形管詳細図(33/33)

(調圧水槽)


17 一フランジ直管 S=1:10
250A×4000L

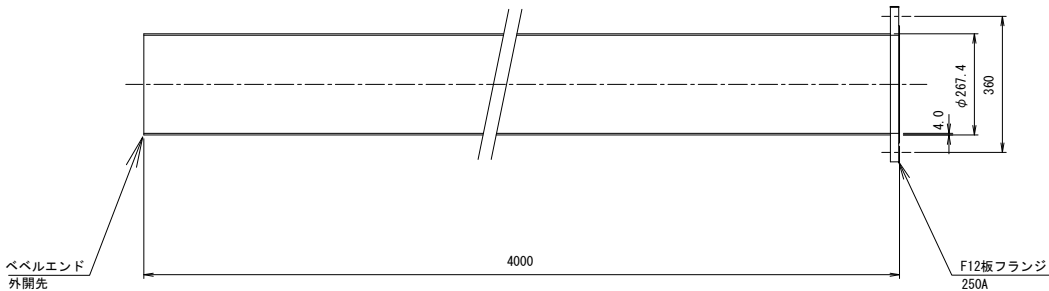


18 一フランジらっぱ口短管 S=1:10
250A×2475L

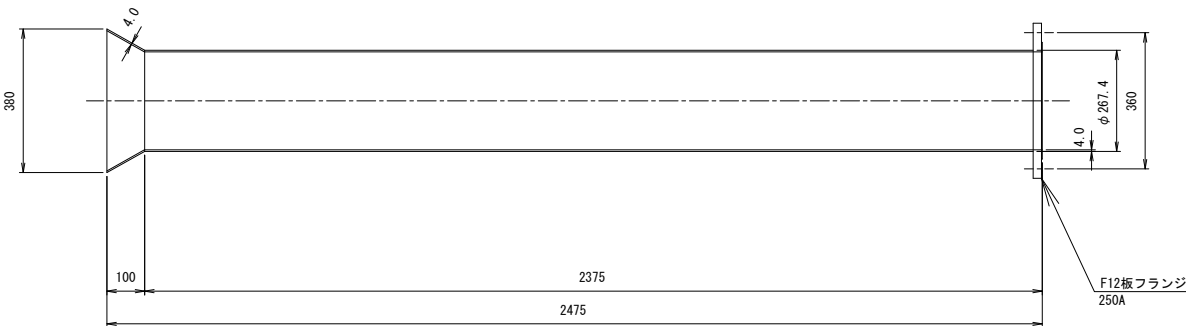


19 フランジアダプター付曲管 S=1:10
150A×90°

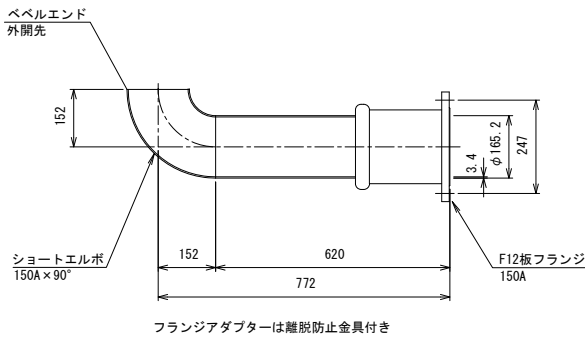


20 短管 S=1:10
150A×4000L

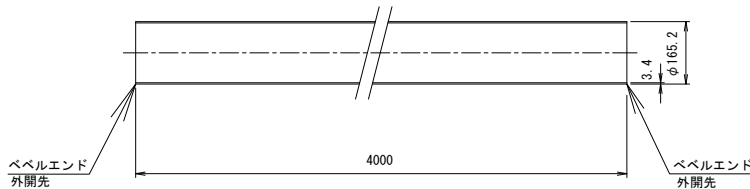


21 短管 S=1:10
150A×1166L

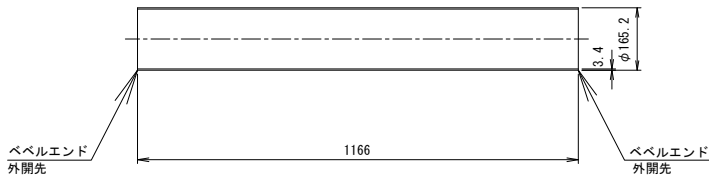

22 一フランジ直管 S=1:10
150A×4000L

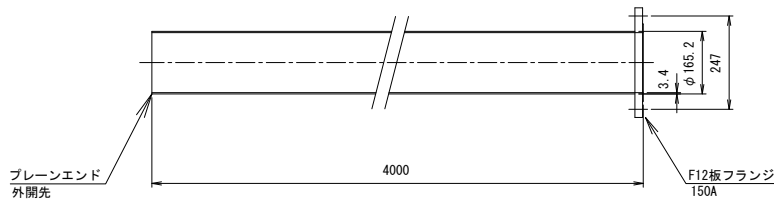

23 一フランジ短管 S=1:10
150A×525L

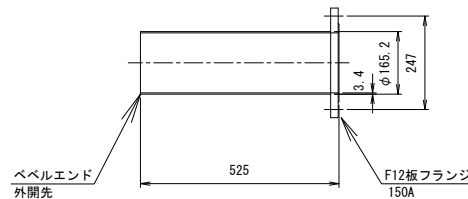


塗装仕様
内面：無塗装（酸洗い処理）
外面：無塗装（酸洗い処理）
材質はすべてSUS304とします

施設名	南郷支線用水路(0312100-1100-07)		
図面名	異形管詳細図(33/33)		
作成年月	平成26年 3月		
縮尺	A1 図示	図面番号	8-36/118
作成者	関東農政局 両総農業水利事業所		


スラストブロック工(1/5)

番号.1


平面図

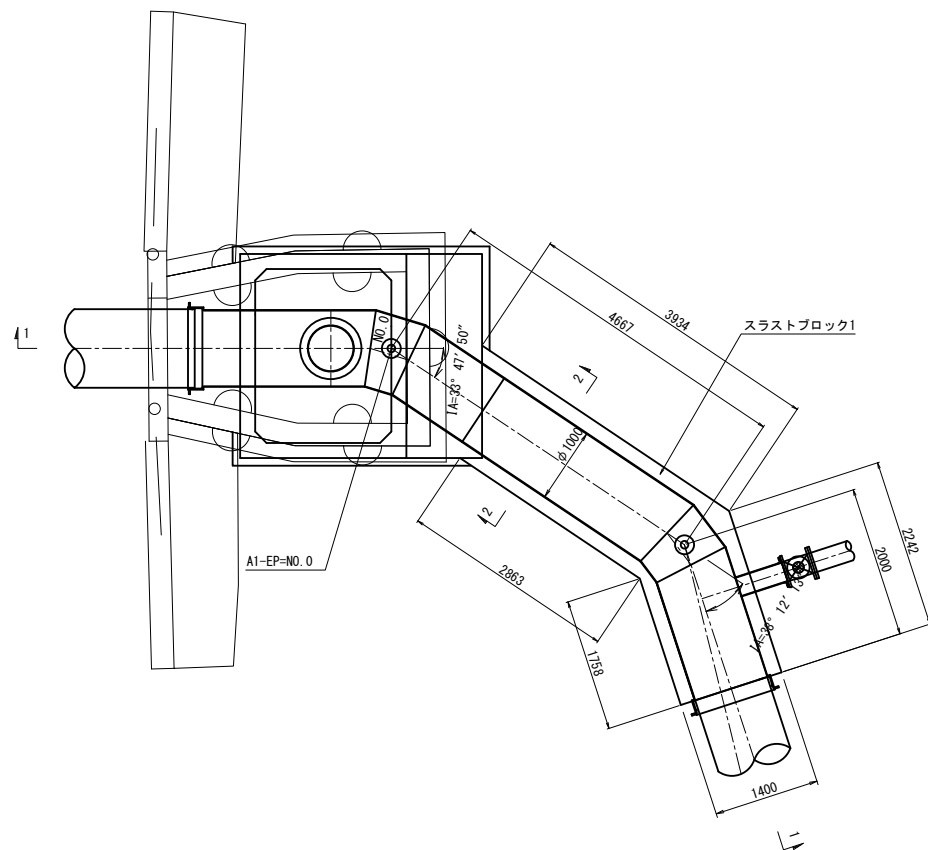

1-1 断面图

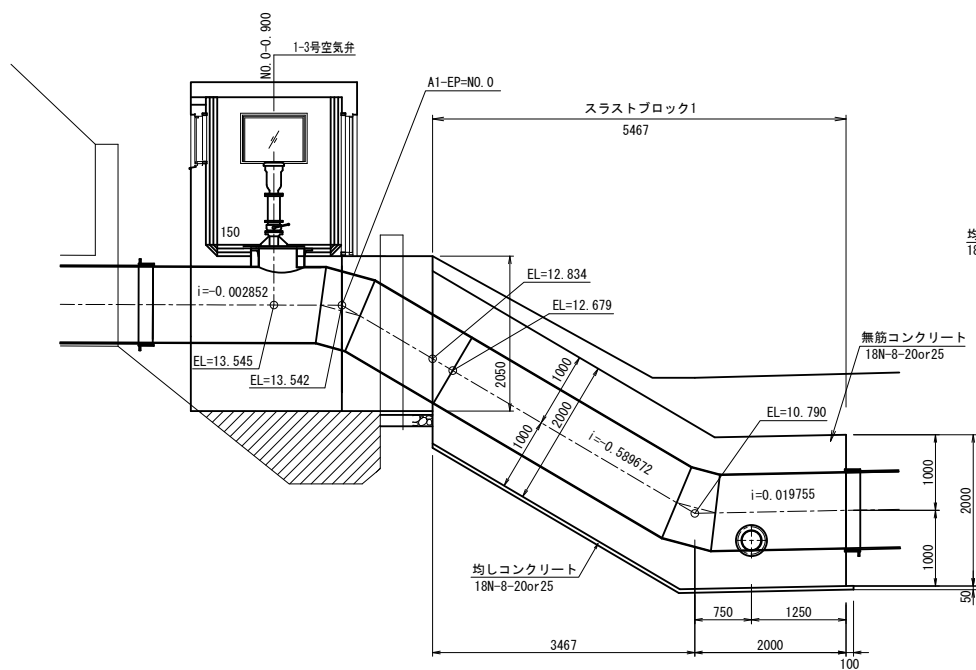


2-2 断面図

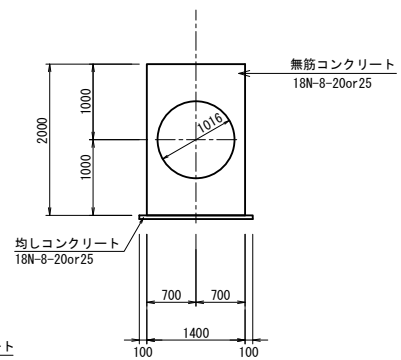


番号. 21


平面図

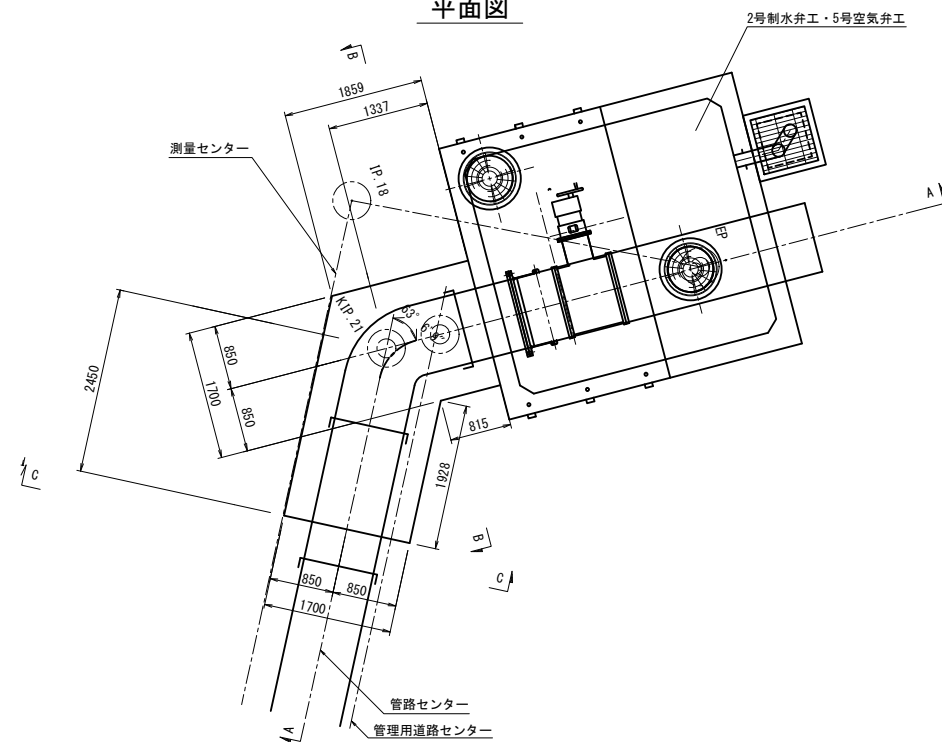


A-A 断面図

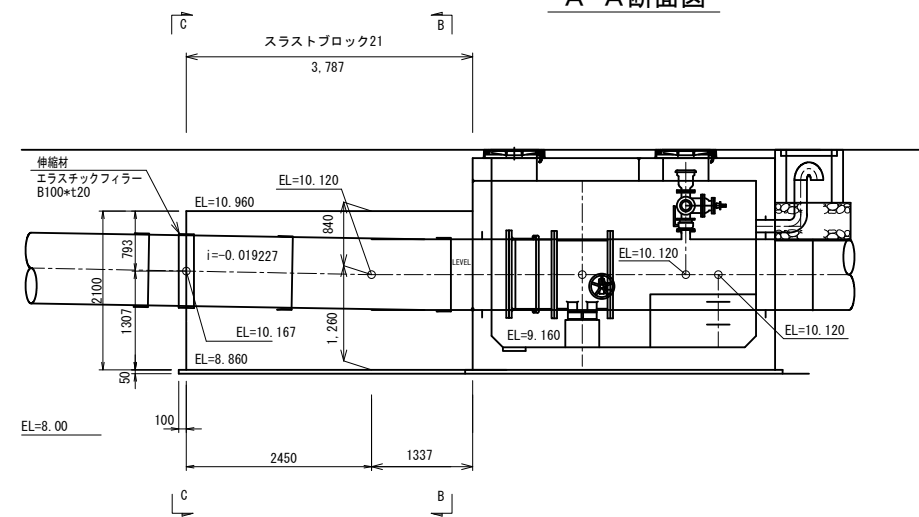

B-B 断面图

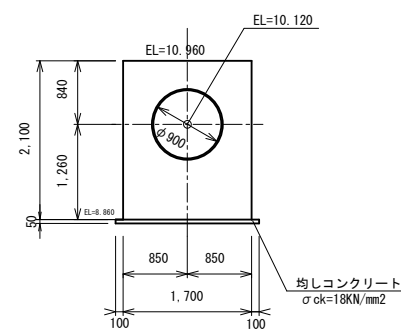

C-C断面図

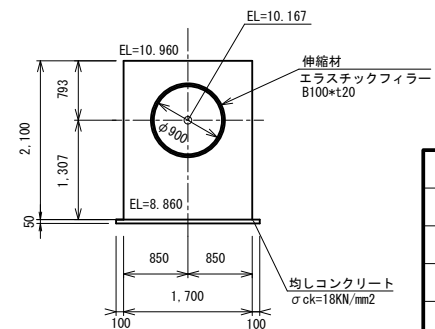


施設名	南郷支線用水路(0312100-1100-07)		
図面名	スラストブロック工(1/5)		
作成年月	平成26年 3月		
縮尺	A1 1:50 A2 1:70	図面番号	8-37/118
作成者	関東農政局 両総農業水利事業所		


スラストブロックエ (2/5)

平面図


タイプ1 (0° ≤ IA ≤ 30°)

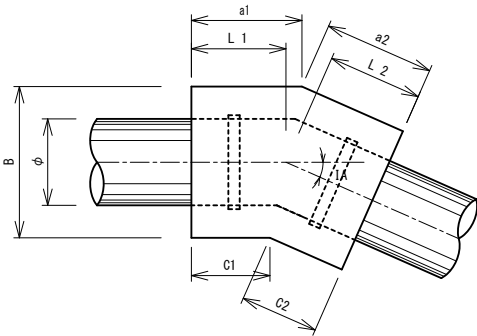


タイプ2 (30° ≤ IA ≤ 60°)

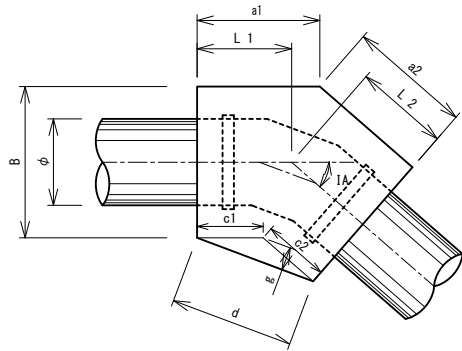


タイプ3型 (60° ≤ IA)

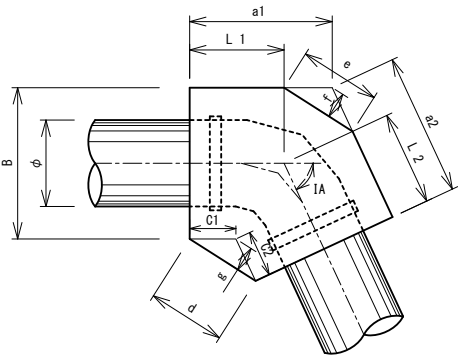


縦断面図 S=1:20

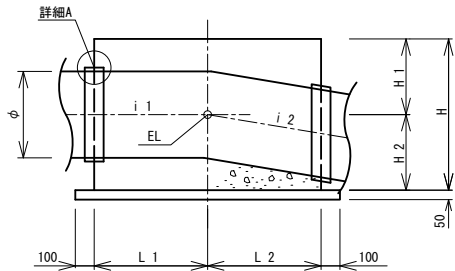

横断面図 S=1:20

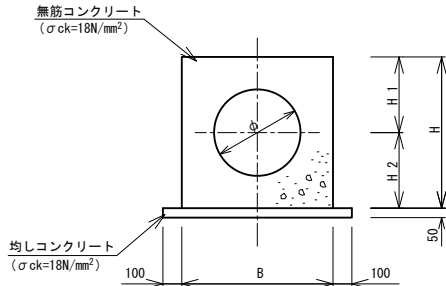

A 詳細図 S=1:5

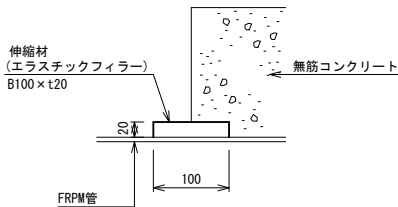

スラストブロック寸法表

単位：m

番号	測 点	交 角 IA	縦 断 勾 配		計画高 EL	管呼径 φ	タイプ	H	B	L1	L2	H1	H2	a1	a2	c1	c2	d	e	f	g	伸縮材
			I1	I2																		
2	KIP. 2	-11° 44' 18"	0.019755	0.019887	11.050	1000	1	1.800	1.400	1.200	1.200	0.900	0.900	1.345	1.345	1.055	1.055	0.000	0.000	0.000	0.000	有
3	KIP. 3	-27° 49' 36"	0.019887	0.020055	11.400	1000	1	1.800	1.400	2.000	2.000	0.900	0.900	2.173	2.173	1.827	1.827	0.000	0.000	0.000	0.000	有
4	KIP. 4	12° 21' 33"	0.020055	-0.026678	12.480	1000	2	1.800	1.400	3.000	3.000	0.900	0.900	3.076	3.076	2.924	2.924	5.815	0.000	0.000	0.315	有
5	KIP. 5	21° 36' 9"	-0.026678	-0.006583	11.170	1000	2	1.800	1.400	4.400	4.400	0.900	0.900	4.534	4.534	4.266	4.266	8.380	0.000	0.000	0.801	有
6	KIP. 6	-15° 17' 5"	-0.006583	0.008695	10.820	900	1	1.700	1.300	1.500	2.150	0.850	0.850	1.587	2.237	1.413	2.063	0.000	0.000	0.000	0.000	有
7	KIP. 7	-15° 17' 4"	0.008695	0.017805	10.890	900	1	1.700	1.300	0.900	0.900	0.850	0.850	0.987	0.987	0.813	0.813	0.000	0.000	0.000	0.000	有
8	KIP. 8	11° 38' 22"	0.017805	0.015013	11.350	900	1	1.700	1.300	1.200	1.200	0.850	0.850	1.266	1.266	1.134	1.134	0.000	0.000	0.000	0.000	有
9	KIP. 9	-24° 56' 41"	0.015013	0.014497	11.710	900	1	1.700	1.300	1.300	1.300	0.850	0.850	1.444	1.444	1.156	1.156	0.000	0.000	0.000	0.000	有
10	KIP. 10	-23° 33' 45"	-0.007367	-0.008247	11.960	900	1	1.700	1.300	1.600	1.600	0.850	0.850	1.736	1.736	1.464	1.464	0.000	0.000	0.000	0.000	有
11	KIP. 11	11° 26' 15"	-0.008247	-0.014979	11.630	900	1	1.700	1.300	1.900	1.900	0.850	1.050	1.965	1.965	1.835	1.835	0.000	0.000	0.000	0.000	有
12	KIP. 12	11° 26' 15"	-0.014979	0.004796	11.510	900	1	1.700	1.300	1.900	1.900	0.850	0.850	1.965	1.965	1.835	1.835	0.000	0.000	0.000	0.000	有
13	KIP. 13	18° 16' 12"	0.004796	0.002016	11.650	900	2	1.700	1.300	3.400	3.400	0.850	0.850	3.505	3.505	3.295	3.295	6.507	0.000	0.000	0.523	有
14	KIP. 14	18° 16' 13"	0.002016	0.008596	11.690	900	2	1.700	1.300	3.300	3.300	0.850	0.850	3.405	3.405	3.195	3.195	6.310	0.000	0.000	0.507	有
15	KIP. 15	-7° 19' 21"	0.008596	-0.028057	12.140	900	1	1.700	1.300	1.050	0.450	0.850	0.850	1.092	0.492	1.008	0.408	0.000	0.000	0.000	0.000	無
16	KIP. 16	3° 24' 4"	-0.028057	-0.006176	11.030	900	1	1.700	1.300	0.500	0.500	0.850	0.850	0.519	0.519	0.481	0.481	0.000	0.000	0.000	0.000	有
17	KIP. 17	-10° 17' 35"	-0.006176	-0.007157	10.850	900	1	1.700	1.300	0.700	0.700	0.850	0.850	0.759	0.759	0.641	0.641	0.000	0.000	0.000	0.000	有
18	KIP. 18	-34° 58' 32"	-0.007157	-0.007899	10.750	900	1	1.700	1.300	1.700	2.532	0.850	0.850	1.905	2.737	1.495	2.327	0.000	0.000	0.000	0.000	有
19	KIP. 19	-28° 23' 19"	-0.007899	-0.019783	10.710	900	1	1.700	1.300	2.532	2.700	0.850	0.850	2.696	2.864	2.368	2.536	0.000	0.000	0.000	0.000	有
20	KIP. 20	-18° 40' 10"	-0.019783	-0.019227	10.520	900	1	1.700	1.300	1.500	1.500	0.850	0.850	1.607	1.607	1.393	1.393	0.000	0.000	0.000	0.000	有


施設名	南郷支線用水路 (0312100-1100-07)		
図面名	スラストブロックエ (2/5)		
作成年月	平成26年 3月		
縮尺	A1 図示	図面番号	8-38/118
作成者	関東農政局 両総農業水利事業所		

スラストブロックエ (3/5)


番号. 26, 27

曲部スラストブロック (水平) S=1:50
早船分水工部


平面図 S=1:20

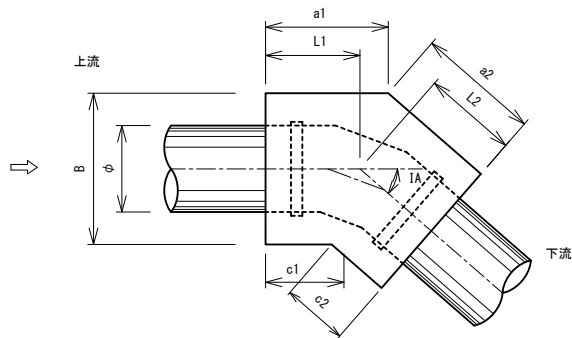


A詳細図 S=1:5

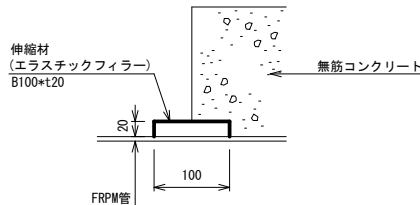

縦断面図 S=1:20

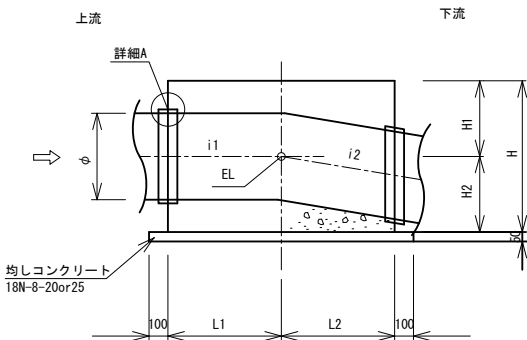


横断面図 S=1:20

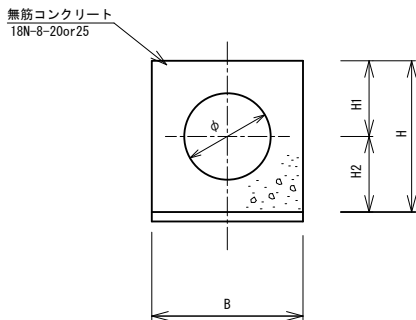


スラストブロック寸法表

単位:m


番号	測点	交角 IA	縦断勾配		計画高 EL	管口径 φ	H	B	L1	L2	H1	H2	a1	a2	a3	c1	c2	伸縮材
			I1	I2														
22	SS1P-6-1	73° 19' 50"	-0.02913	-0.02764	6.990	900	1.800	1.900	3.200	3.200	0.900	0.900	3.907	3.907	-	2.493	2.493	上流-無, 下流-無

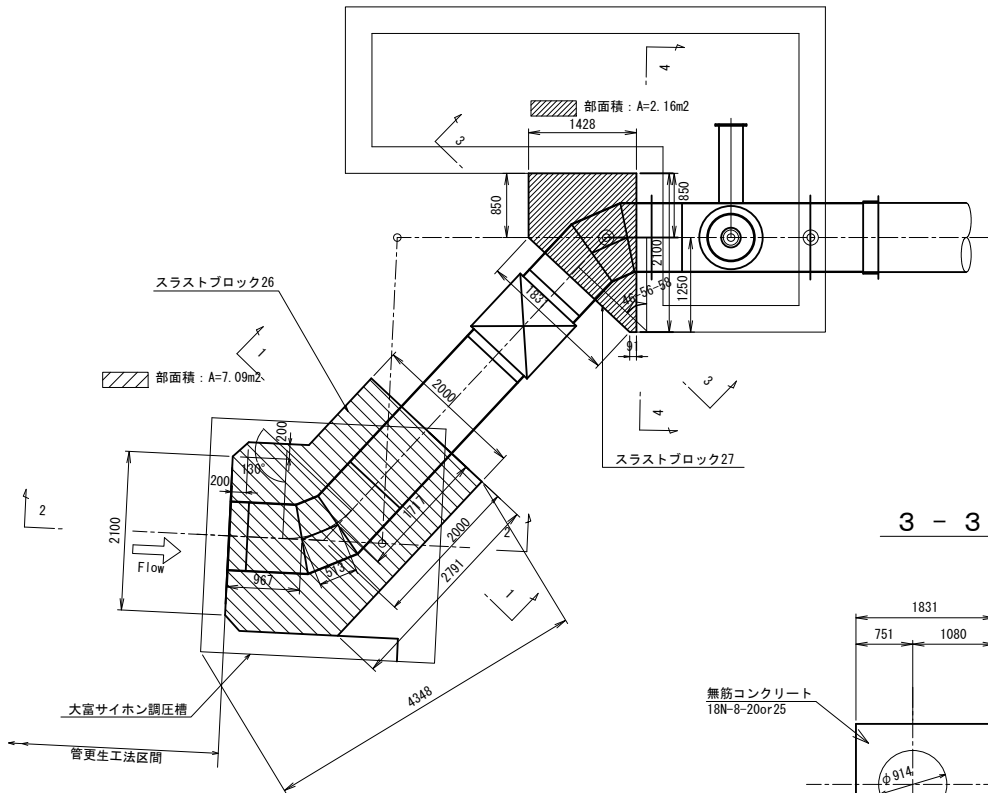


1 - 1

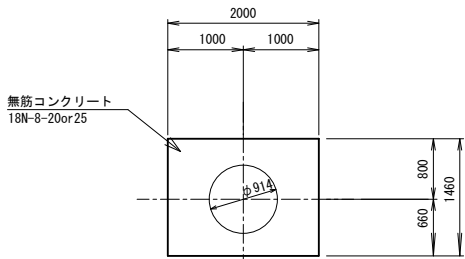


2 - 2

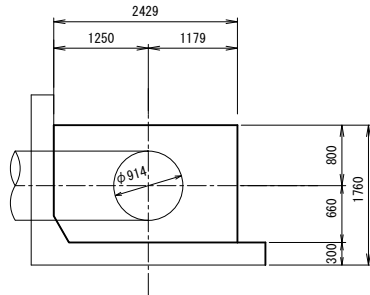

3 - 3

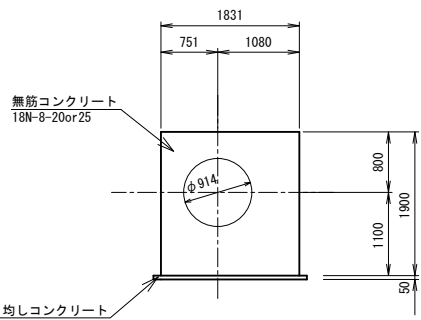

4 - 4

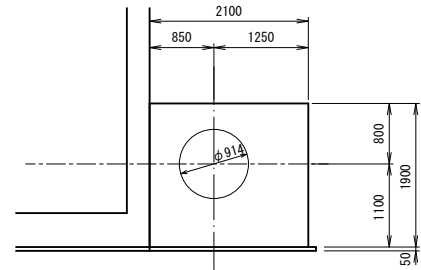


施設名	南郷支線用水路 (0312100-1100-07)		
図面名	スラストブロックエ (3/5)		
作成年月	平成26年 3月		
縮尺	A1 図示	図面番号	8-39/118
作成者	関東農政局 両総農業水利事業所		


S=1:50

曲部スラストブロック (水平)

平面图

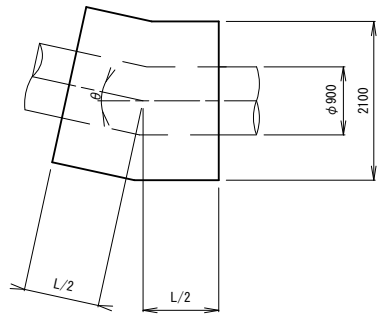


断面図

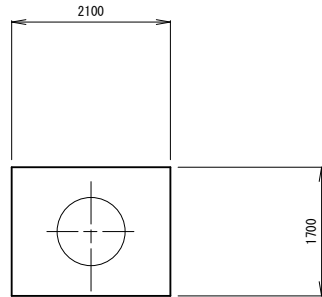


測 点	管 種	呼び径 Dc	管外径 (mm)	設計内圧 H (MPa)	平面偏角 θ (度)	スラスト延長 L (m)
BIP-2-1	SP	φ900	0.914	0.68	45.017	4.20
BIP-3-1	SP	φ900	0.914	0.68	44.897	4.20
CIP-4-1	SP	φ900	0.914	0.68	45.253	4.20
CIP-1-1	SP	φ900	0.914	0.68	45.000	4.60

曲部スラストブロック(鉛直)


縦断面

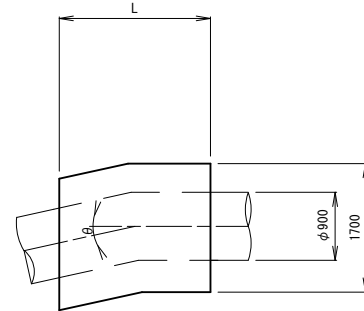

断面図

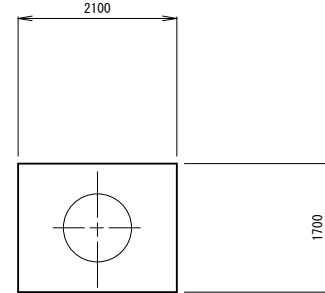


浮上防止金具

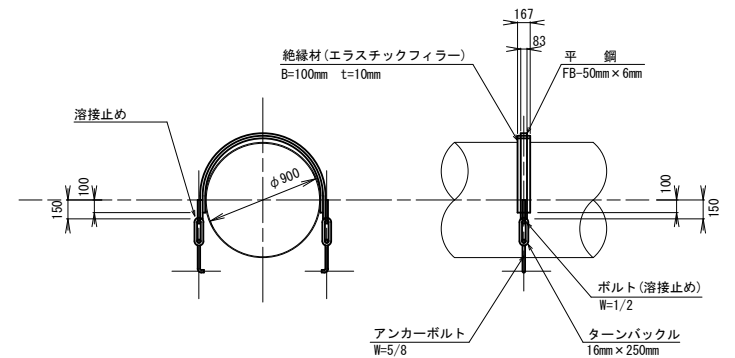


岐スラストブロッ
南郷1号分水工部

平面图

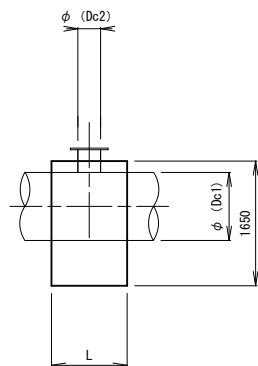


断面図

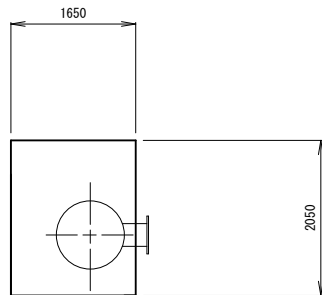


測 点	管 種	本管呼び径 Dc1	本管外径 (mm)	分岐管呼び径 Dc2	分岐管外径 (mm)	設計内圧 H (MPa)	スラスト延長 L (mm)
CNO. 8+34.00	SP	φ900	914	φ450	457	0.68	1.30

漸縮部スラストブロック

平面图

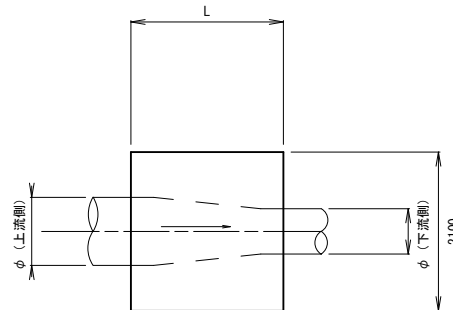

断面図

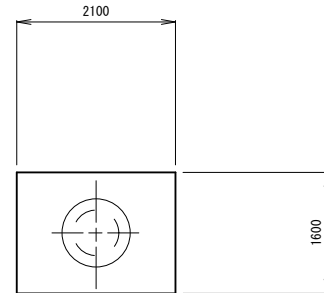

※1構造あたり2ヶ所を標準とする。

測 点	上 流 側			下 流 側			設計内圧 H(MPa)	スラスト延長 L(m)
	管 種	呼び径 Dc	管外径 (m)	管 種	呼び径 Dc	管外径 (m)		
Ono. 8+36.10	SP	φ900	0.914	SP	φ800	0.813	0.68	0.50


材 料 規 格	
コンクリート	18N-25-8

施設名	南郷支線用水路(0312100-1100-07)		
図面名	スラストブロック工(4/5)		
作成年月	平成26年 3月		
縮尺	A1 1:50 A2 1:70	図面番号	8-40/118
作成者	関東農政局 両総農業水利事業所		


スラストブロックエ (5/5)

曲部スラストブロック (水平) S=1:25

平面図

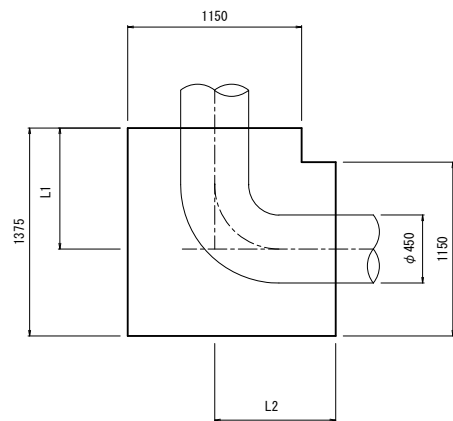

断面図

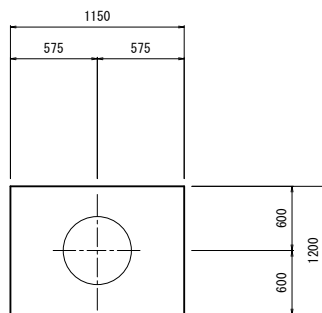


曲部スラストブロック (水平) 寸法表

測 点	管 種	呼び径 Dc	管外径 (mm)	設計内圧 H (MPa)	水平偏角 θ (度)	スラスト延長		
						L1 (m)	L2 (m)	L (m)
南郷1号SP+19.189	DC1P	φ450	0.477	0.33	90.000	1.389	0.800	2.189
南郷1号SP+25.109	DC1P	φ450	0.477	0.33	90.000	0.800	0.800	1.600


曲部スラストブロック (水平) S=1:50

CNO. 9+19.72


平面図

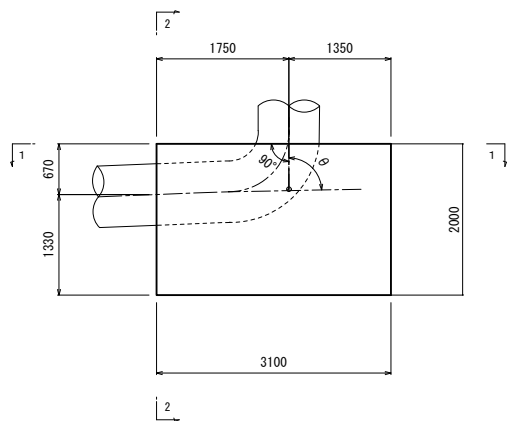

1-1

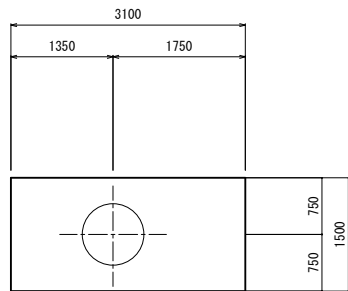


2-2

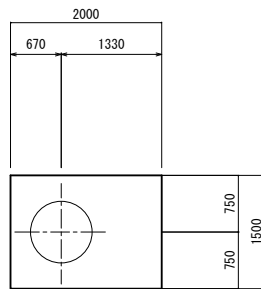


管 種	呼び径 Dc	管外径 (mm)	設計内圧 H (MPa)	平面偏角 θ (度)
SP	φ800	0.813	0.33	87.711

調圧水槽配管スラストブロック S=1:50


平面図

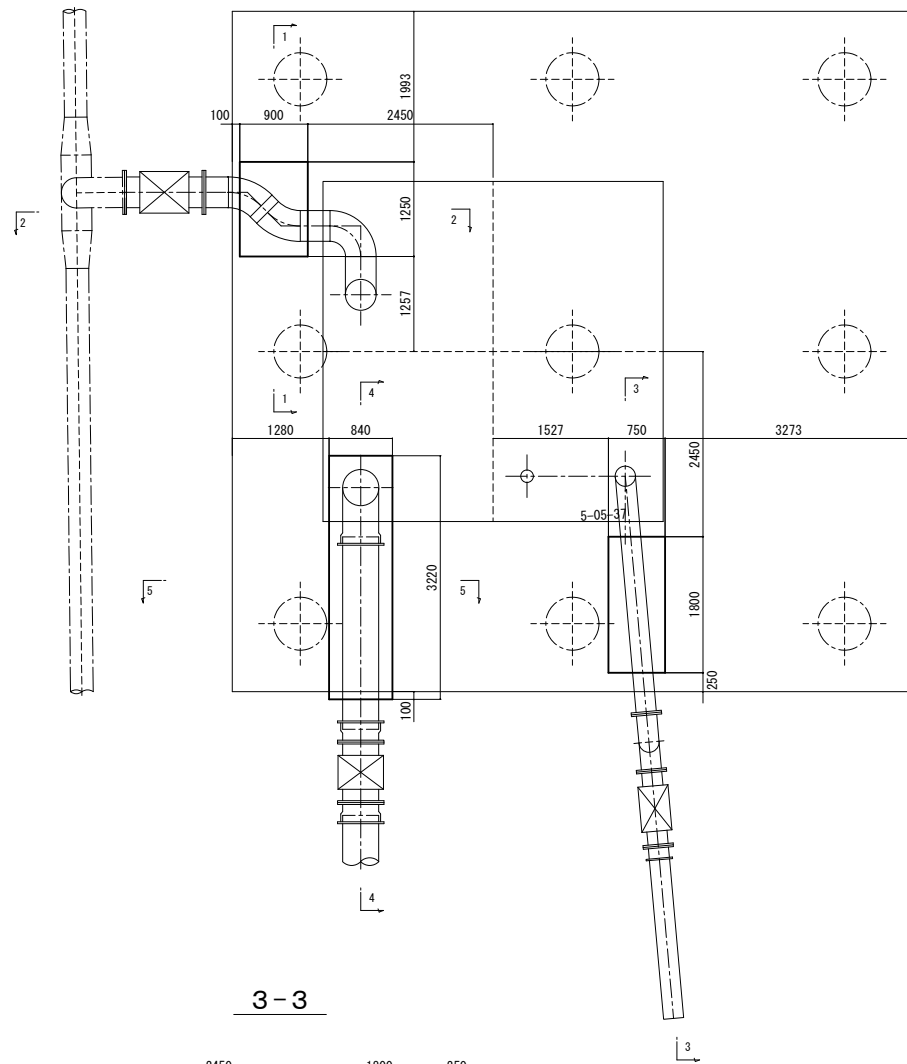


1-1

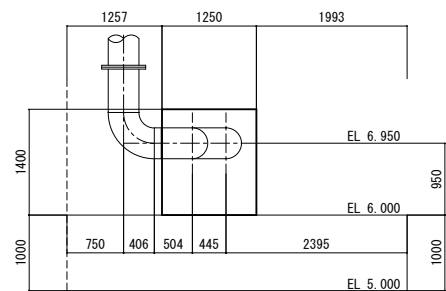


2-2

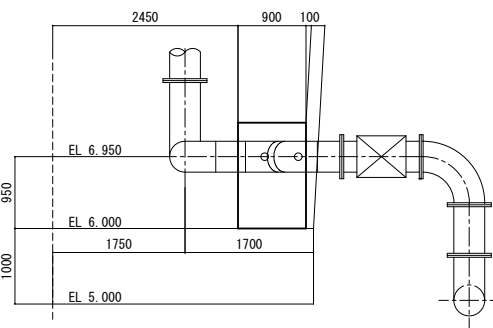


3-3

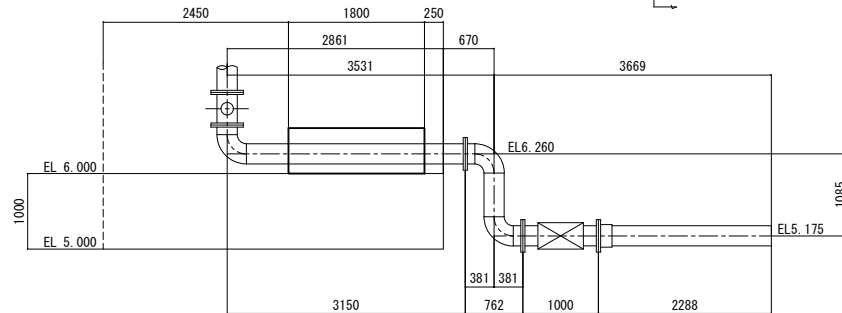

4-4

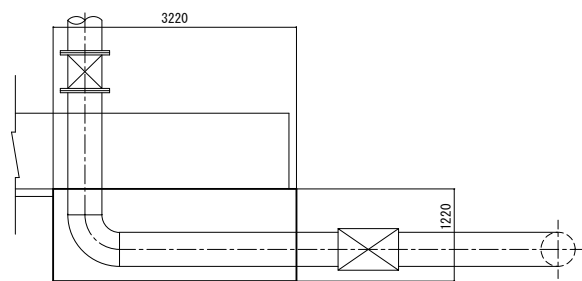

5-5

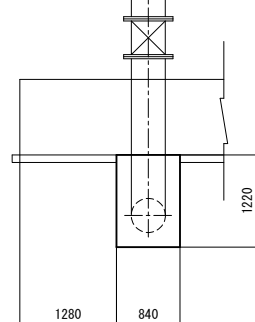

材料規格


無筋コンクリート 18N-8-20or25

施設名	南郷支線用水路 (0312100-1100-07)		
図面名	スラストブロックエ (5/5)		
作成年月	平成26年 3月		
縮尺	A1 図示	図面番号	8-41/118
作成者	関東農政局 両総農業水利事業所		


1-2号空気弁工(1/2)

A1N0.0-6.872


平面図
(1-1)

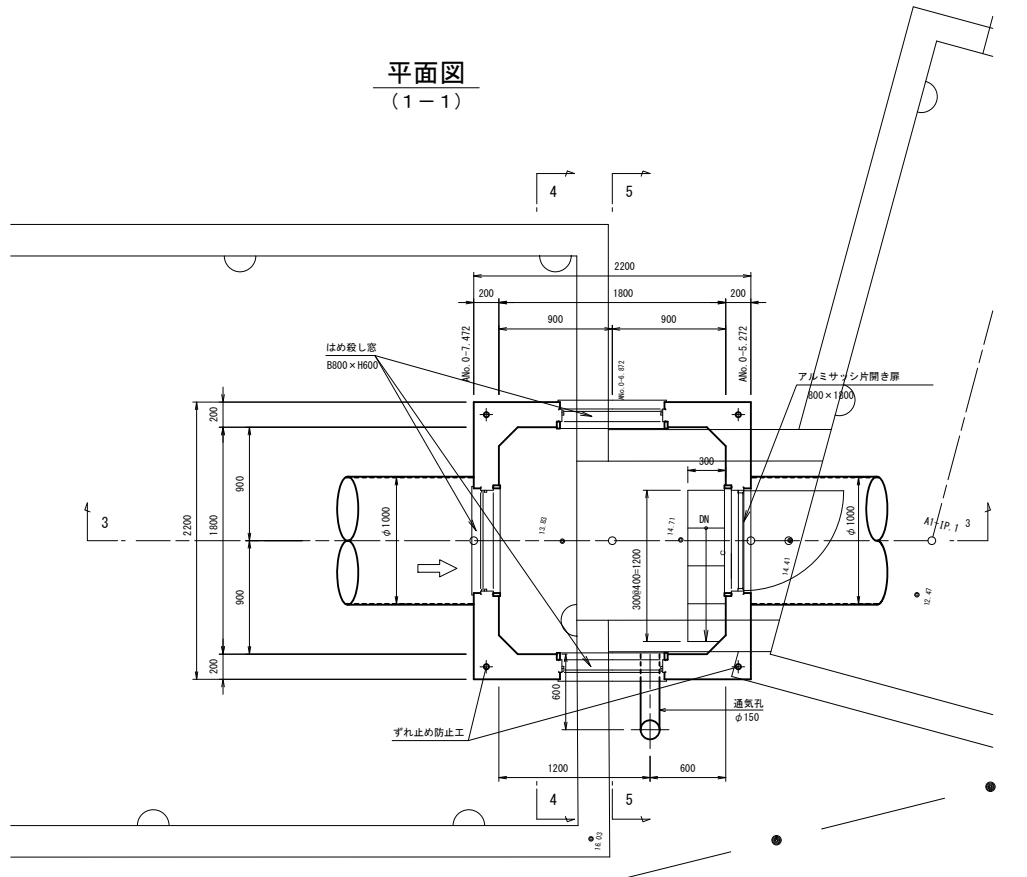


縦断面図
(3-3)

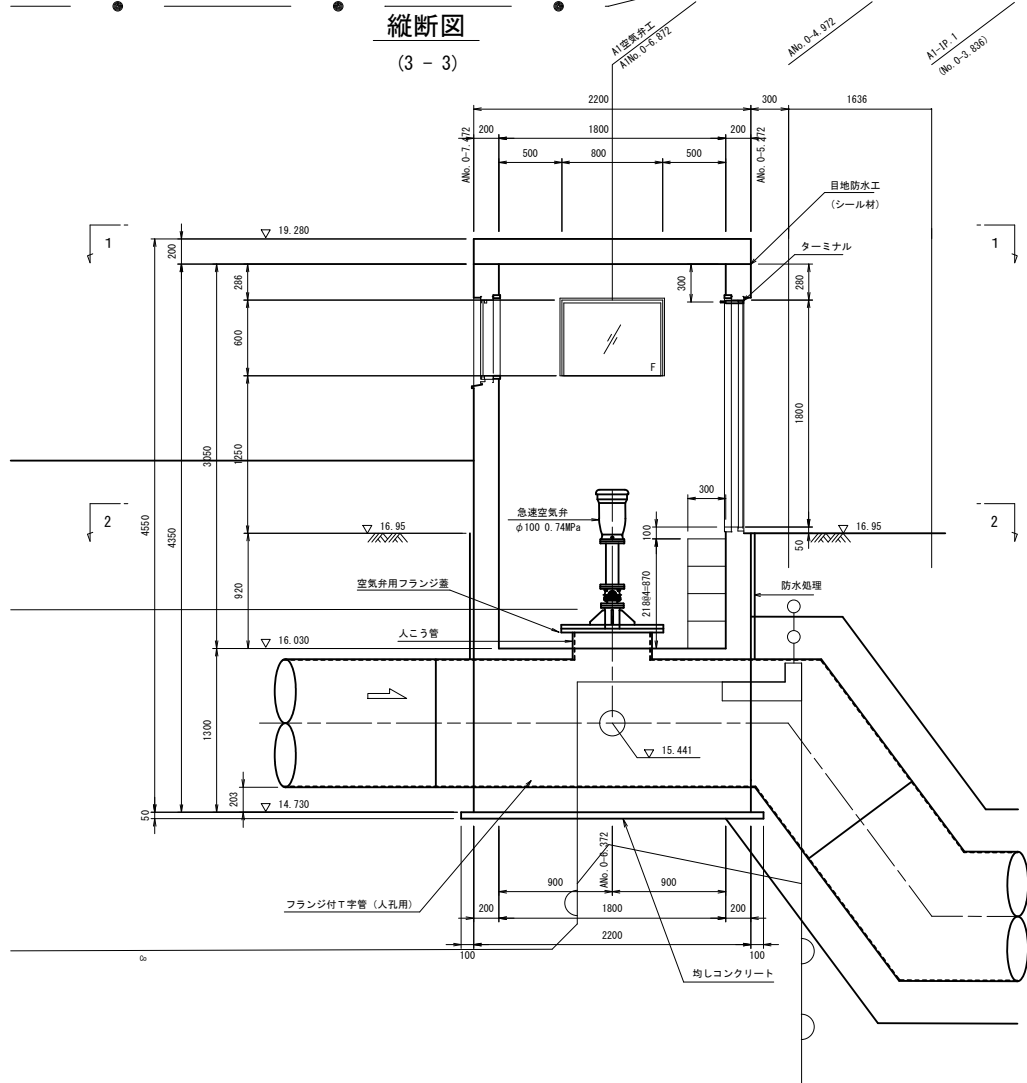

平断面図
(2-2)

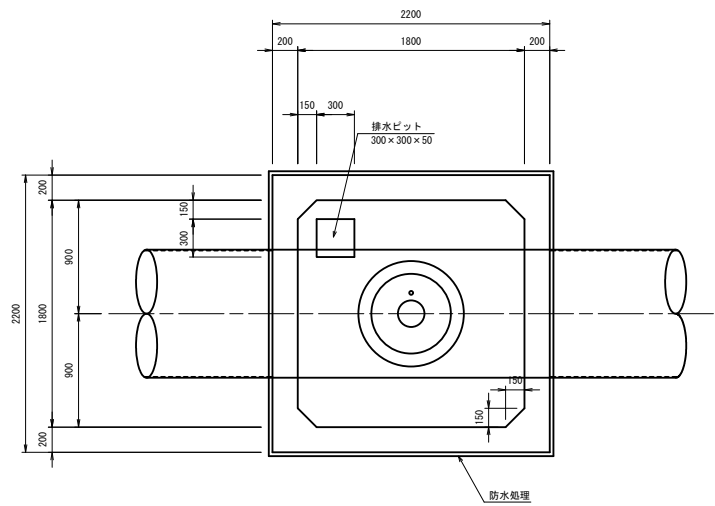


横断面図
(4-4)

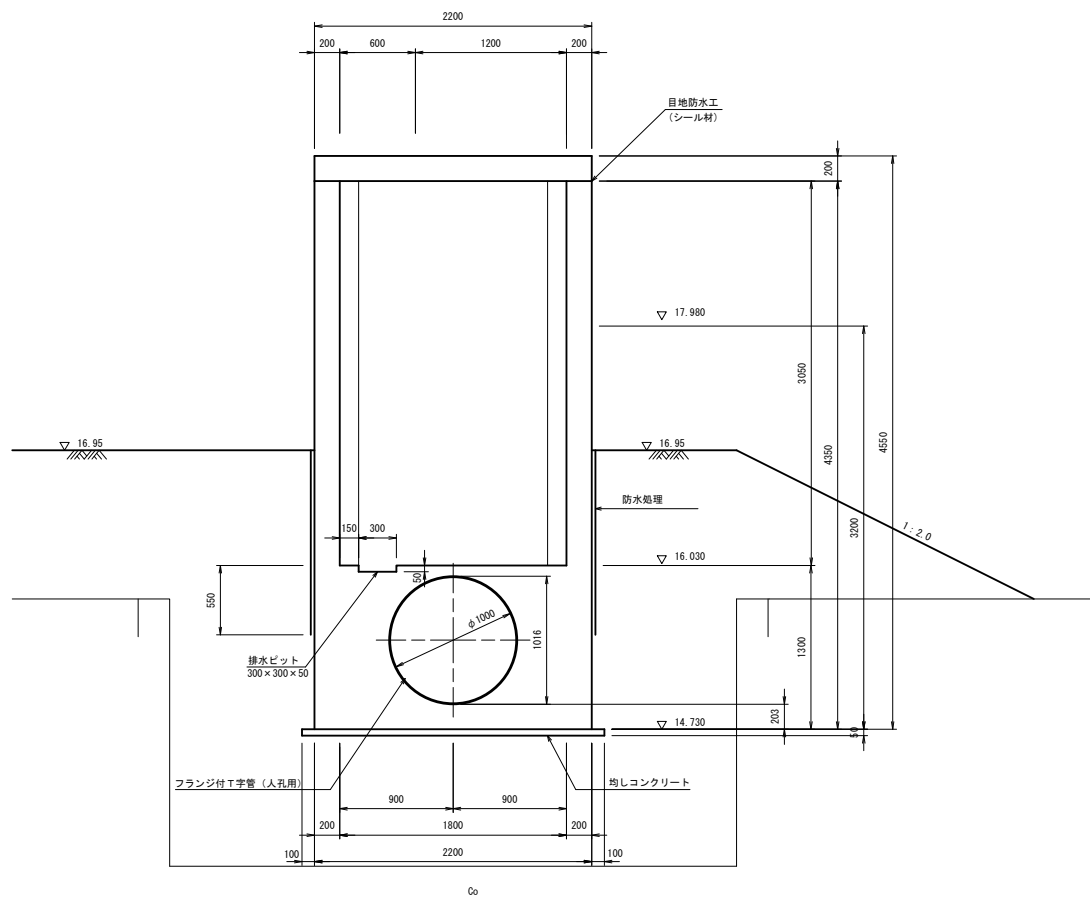


※通気管は溶融亜鉛メッキを施すこと。

横断面図
(5-5)

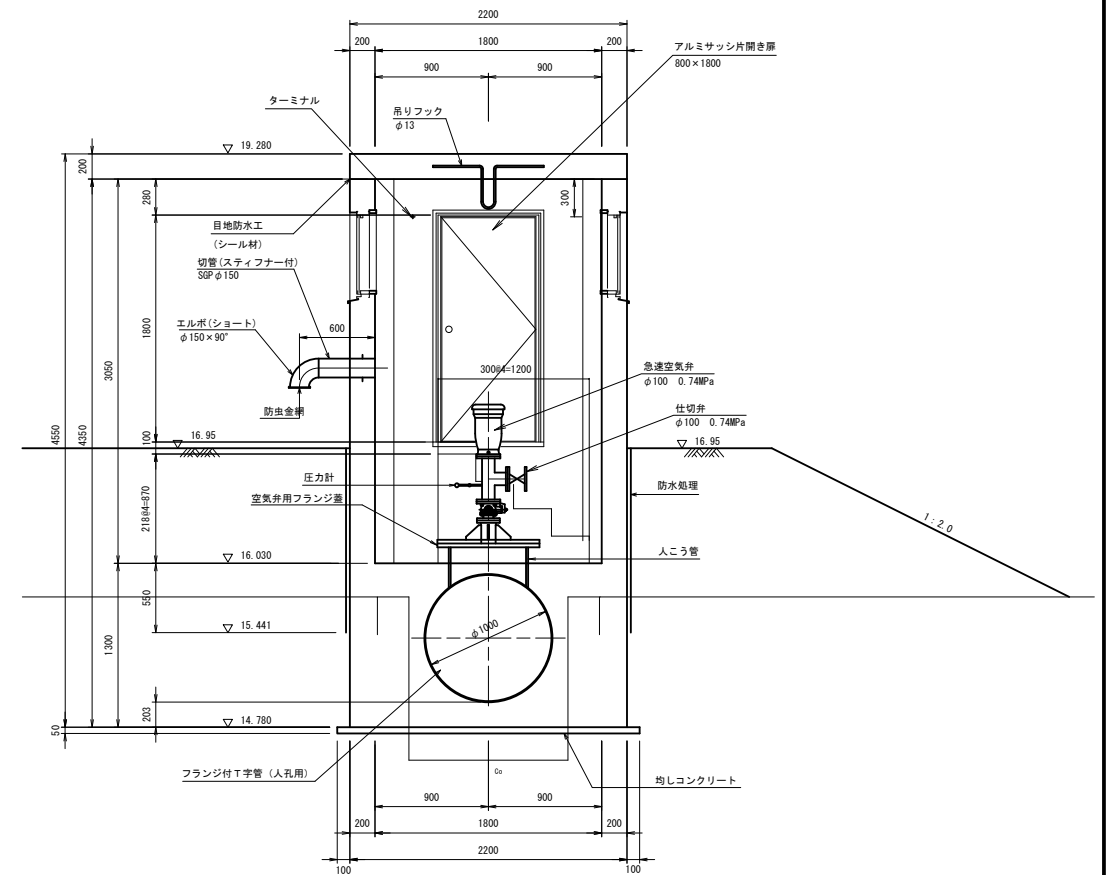


空気弁用ストレーナ詳細図

フランジストレーナ φ100用 SUS304 PL1.0

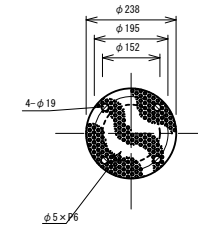

空気弁詳細図

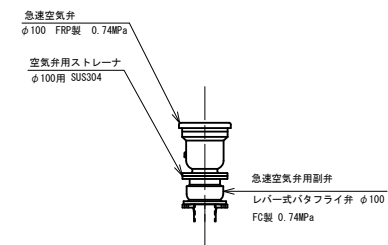

材料規格
均しコンクリート 18N-8-20or25
鉄筋コンクリート 21N-12-20or25


施設名	南郷支線用水路(0312100-1100-07)		
図面名	1-2号空気弁工(1/2)		
作成年月	平成26年 3月		
縮尺	A1 図示	図面番号	8-42/118
作成者	関東農政局 両総農業水利事業所		

1-2号空気弁工 (2/2)

A1N0. 0-6. 872


各部詳細図

浮上防止金具 S=1:30

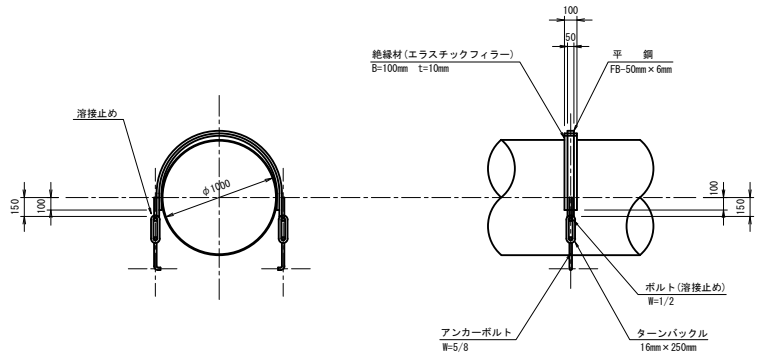


※1構造あたり2ヶ所を標準とする。

吊りフック詳細図 S=1:15

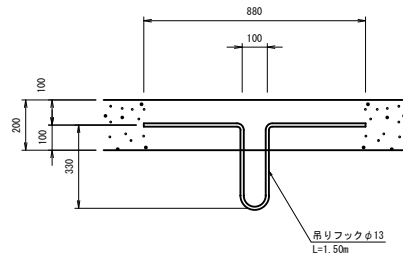


頂版吊りフック詳細図 S=1:15

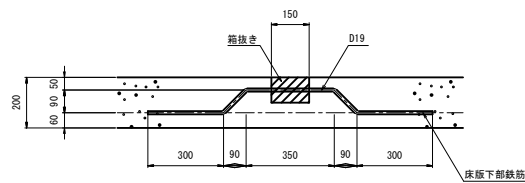


※吊りフックは床版下部鉄筋に結束させるものとする。


ターミナル取付図 S=1:15

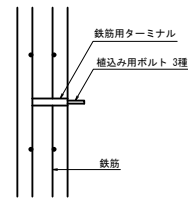


ターミナル詳細図 S=1:5

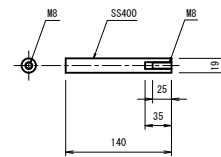

防水工側面詳細図 S=1:5

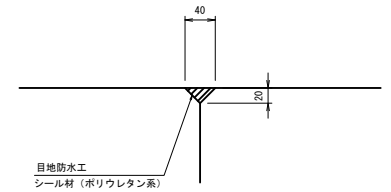

植込みボルト 3 種 S=1:5

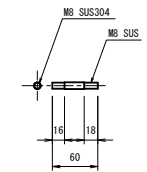


材料規格	
均しコンクリート	18N-8-20or25
鉄筋コンクリート	21N-12-20or25

施設名	南郷支線用水路 (0312100-1100-07)		
図面名	1-2号空気弁工 (2/2)		
作成年月	平成26年 3月		
縮尺	A1 図示	図面番号	8-43/118
作成者	関東農政局 両総農業水利事業所		


1-3号空気弁工・1号排泥工(1/2) S=1:50

平面図


A1N0. 2+7. 119 (A2N0. 0-0. 900)

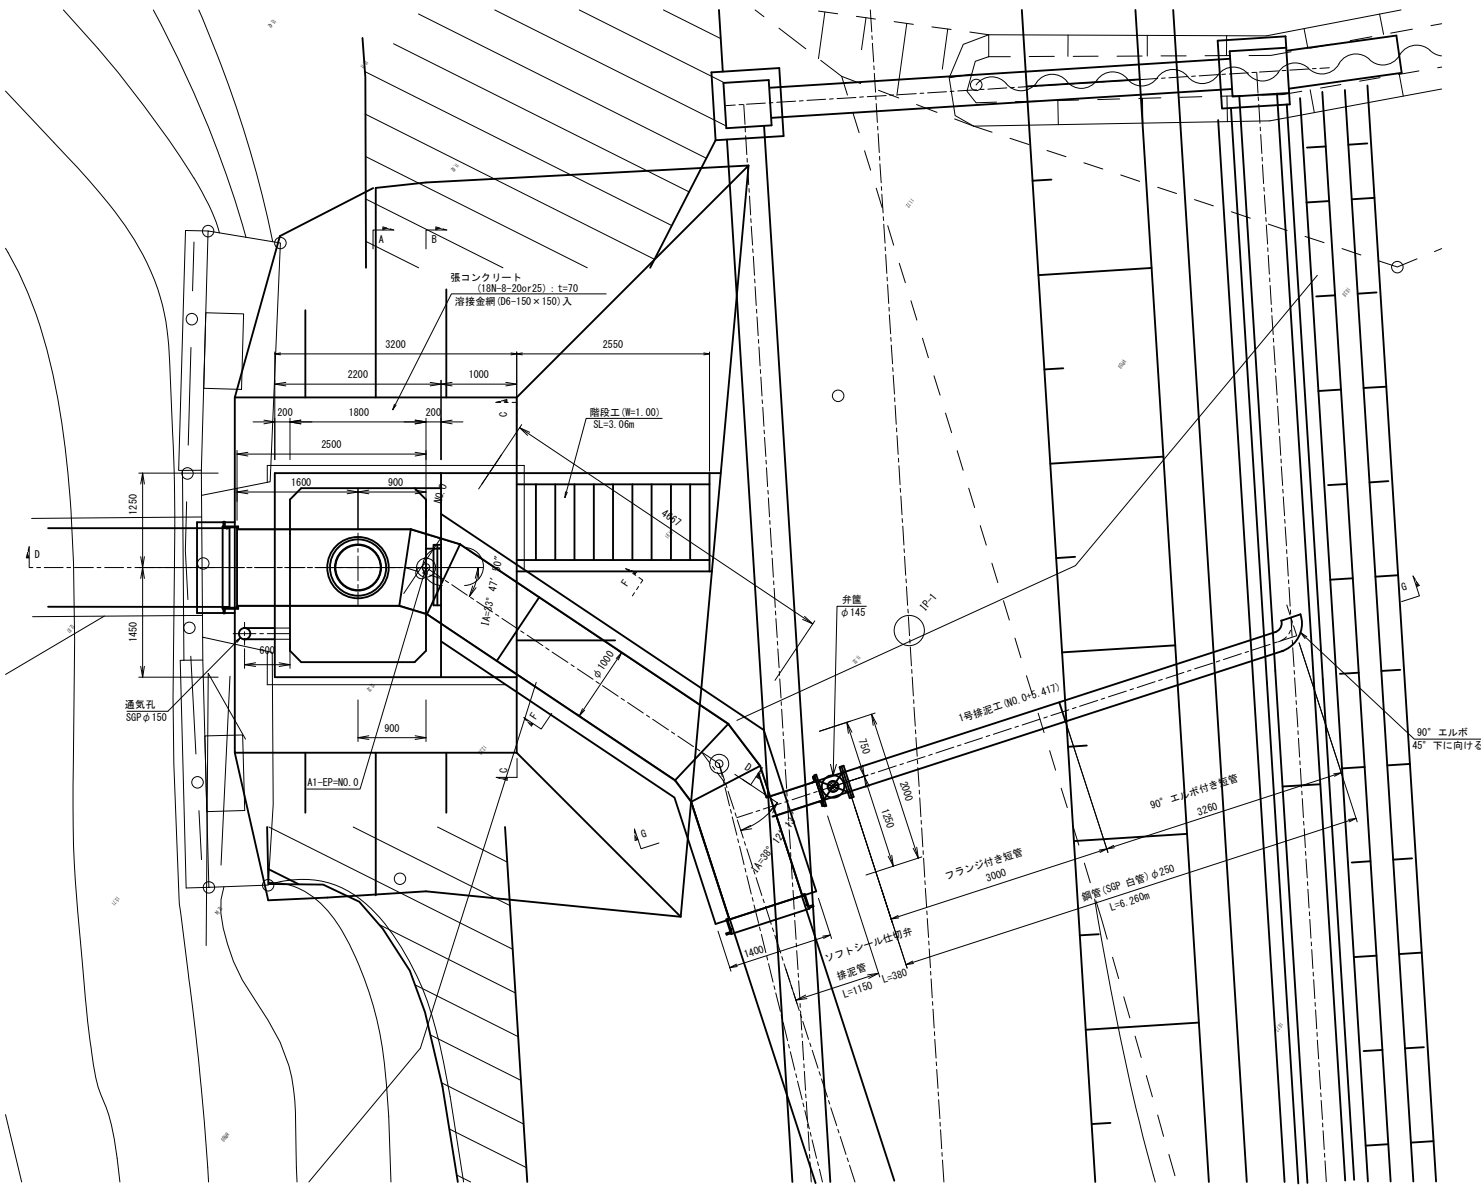


D-D断面図

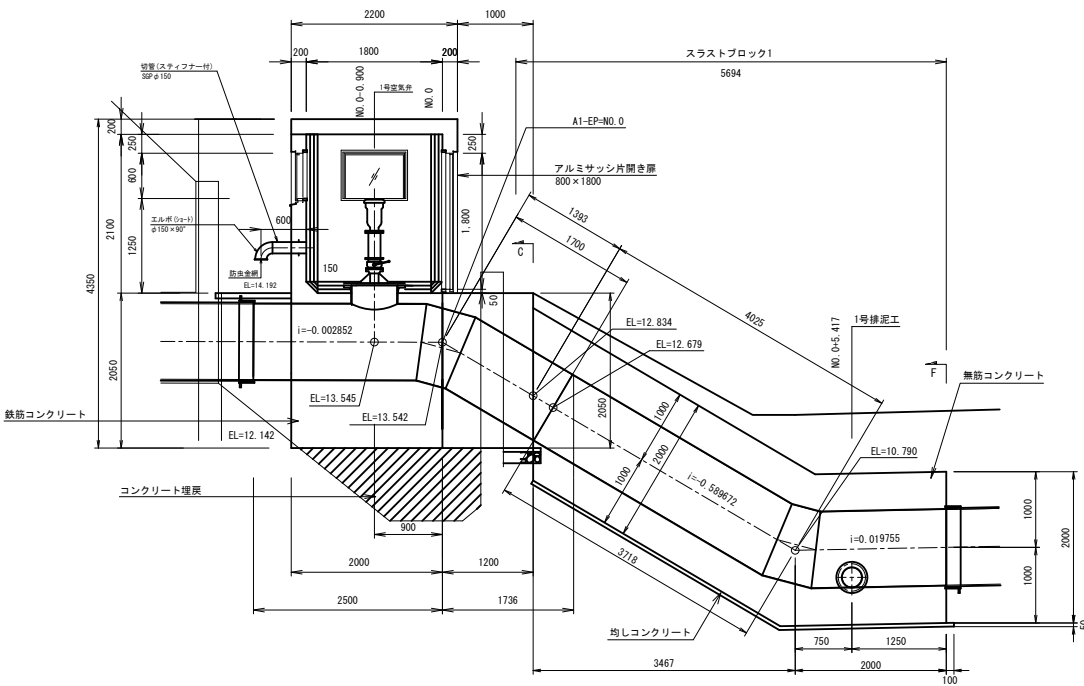


C-C断面図

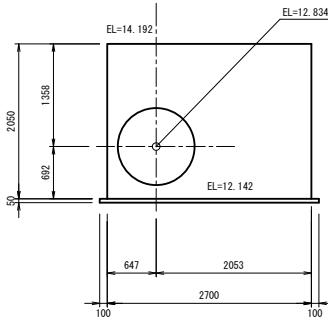


A-A断面図

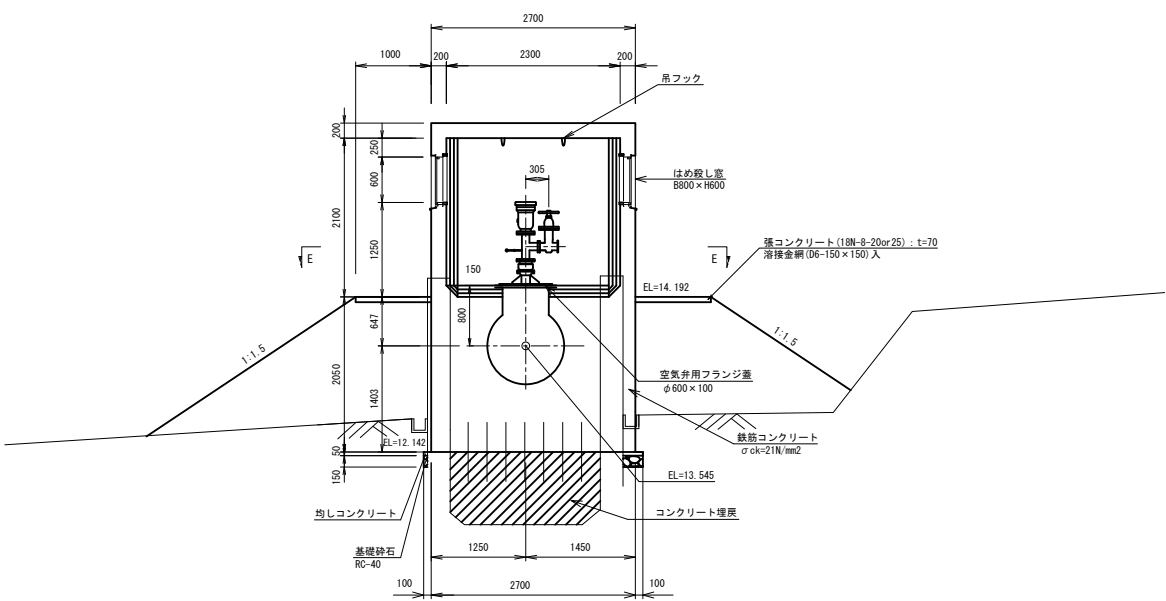

B-B断面図

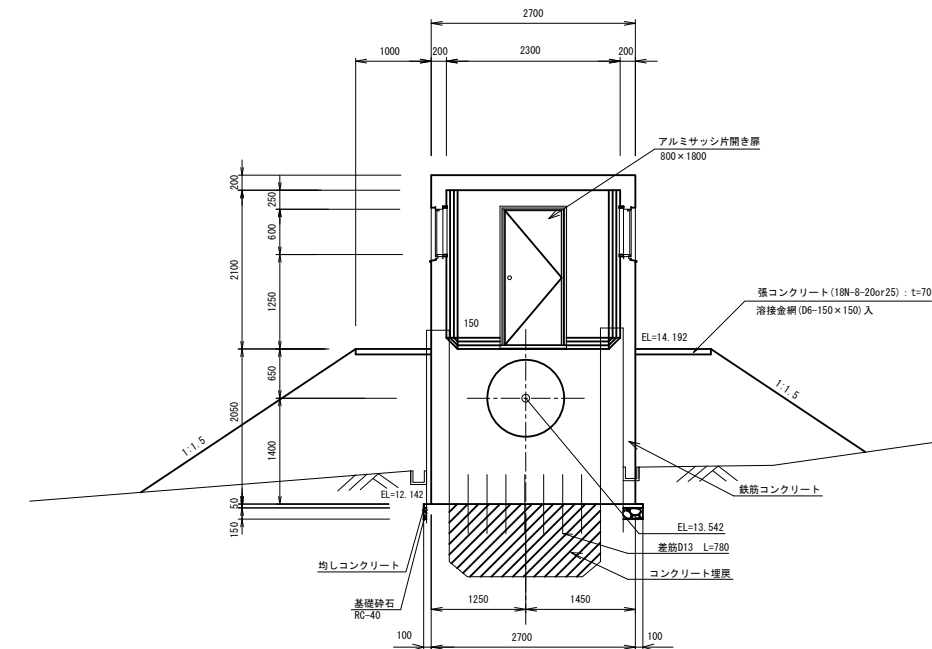

E-E断面図

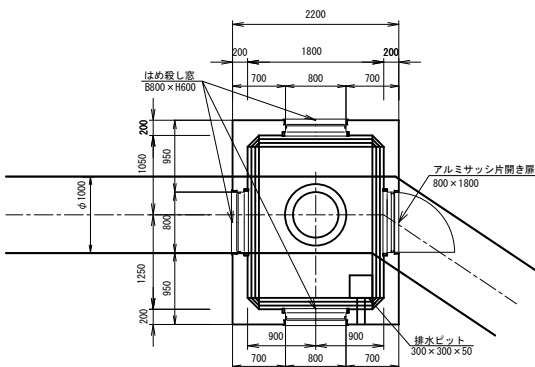


材料規格
均しコンクリート 18N-8-20or25
無筋コンクリート 18N-8-20or25
鉄筋コンクリート 21N-12-20or25

施設名	南郷支線用水路(0312100-1100-07)		
図面名	1-3号空気弁工・1号排泥工(1/2)		
作成年月	平成26年 3月		
縮尺	A1 1:50 A2 1:70	図面番号	8-44/118
作成者	関東農政局 両総農業水利事業所		


1-3号空気弁工・1号排泥工 (2/2)

A1N0. 2+7. 119 (A2N0. 0-0. 900)


F-F断面図 S=1:50

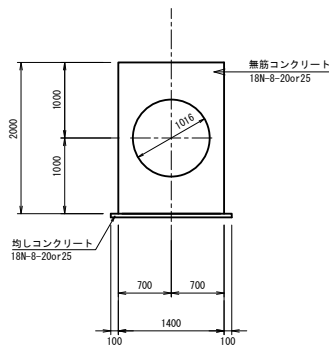


G-G断面図 S=1:50

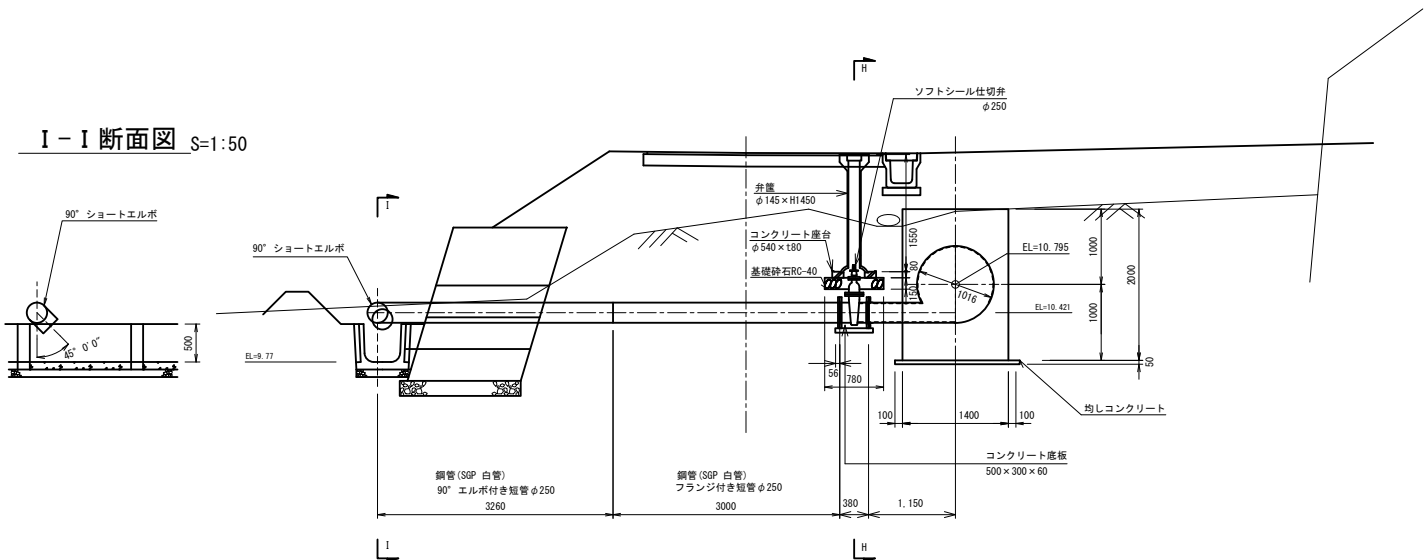


空気弁詳細図 S=1:20

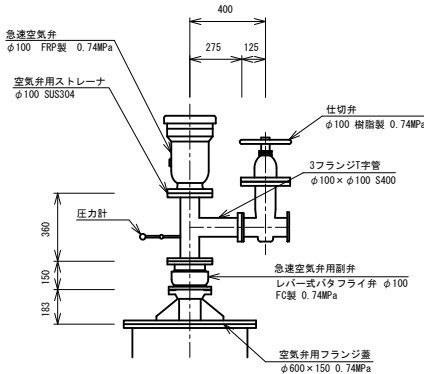


空気弁用ストレーナ詳細図 S=1:10

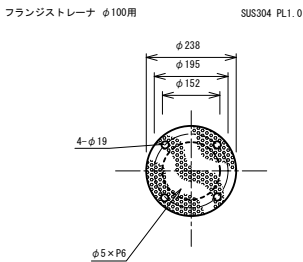


階段工 S=1:20

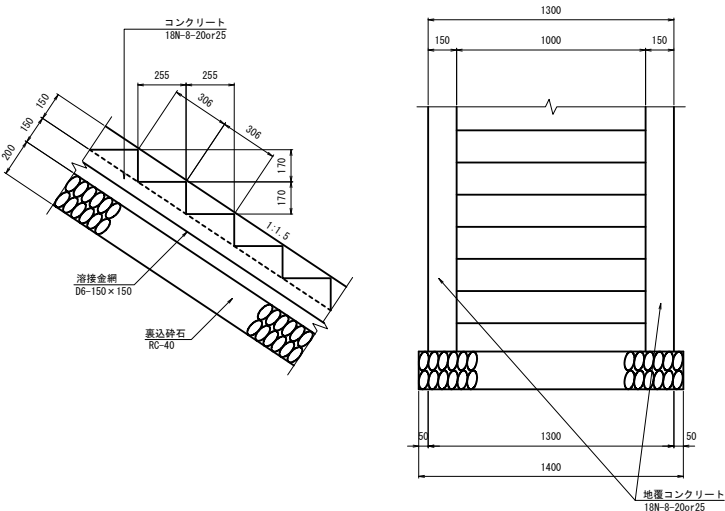

吊フック詳細図 S=1:10

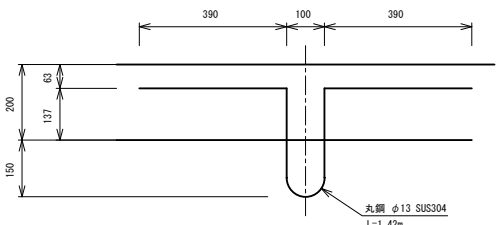

H-H断面図 S=1:50

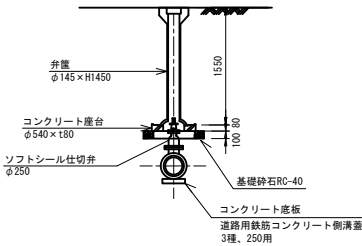


施設名	南郷支線用水路 (0312100-1100-07)		
図面名	1-3号空気弁工・1号排泥工 (2/2)		
作成年月	平成26年 3月		
縮尺	A1 図示	図面番号	8-45/118
作成者	関東農政局 両総農業水利事業所		


2号空気弁工

NO. 1+41.393


平面図 S=1:50

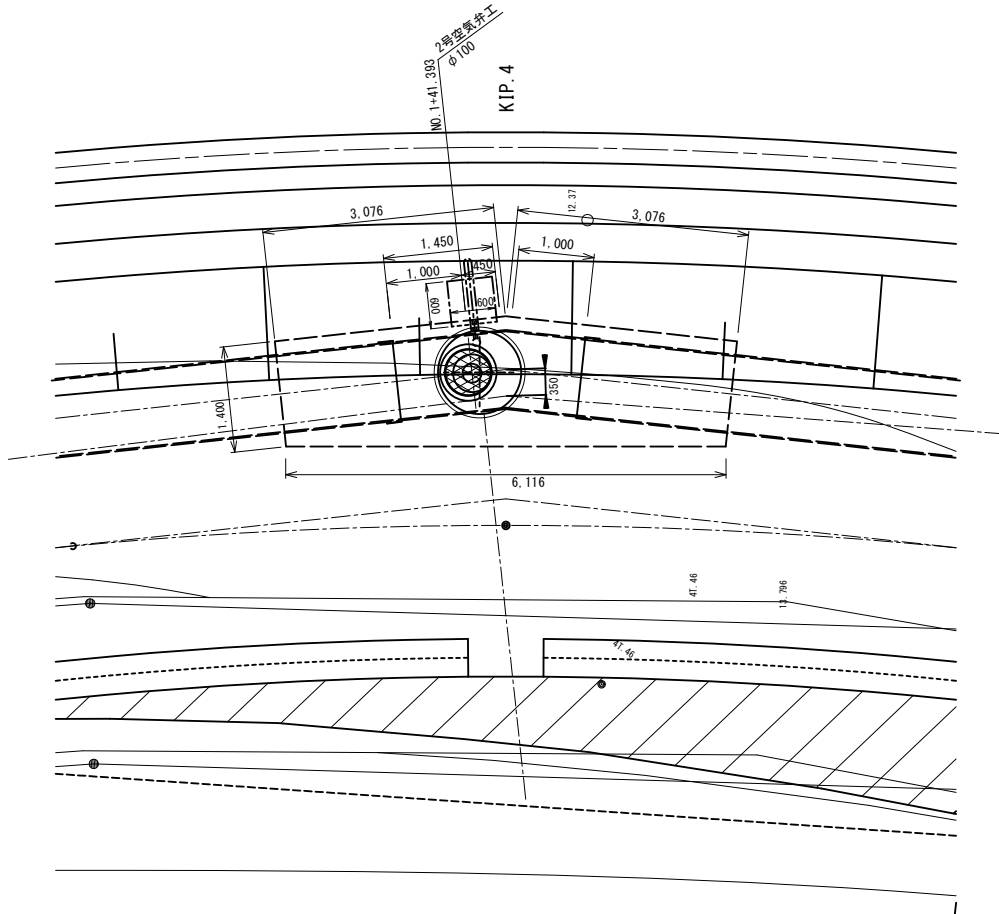


縦断面図 S=1:50

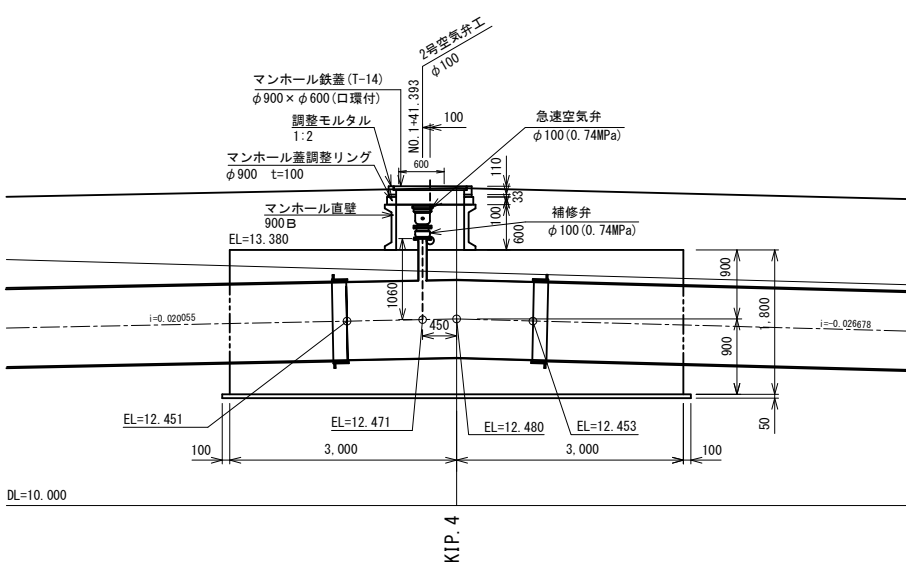


マンホール蓋詳細図 S=1:20

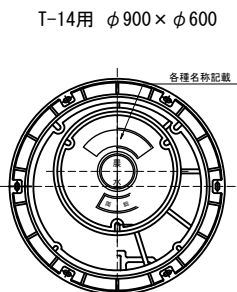


断面図 S=1:50

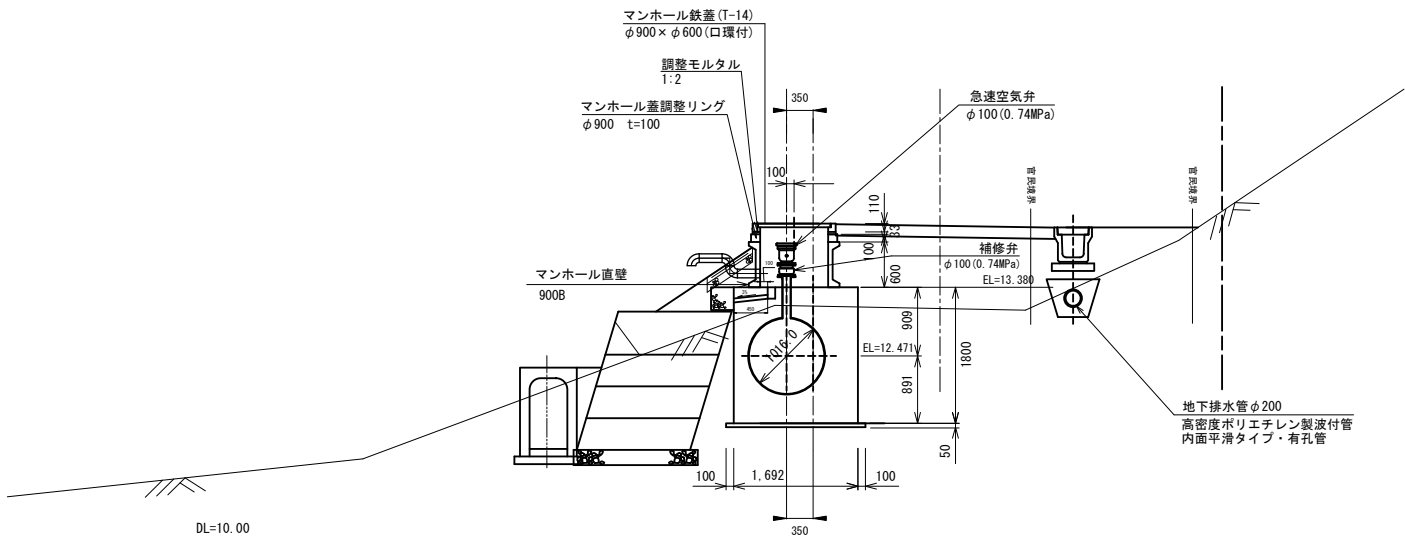


空気抜管及び水抜管詳細図 S=1:20

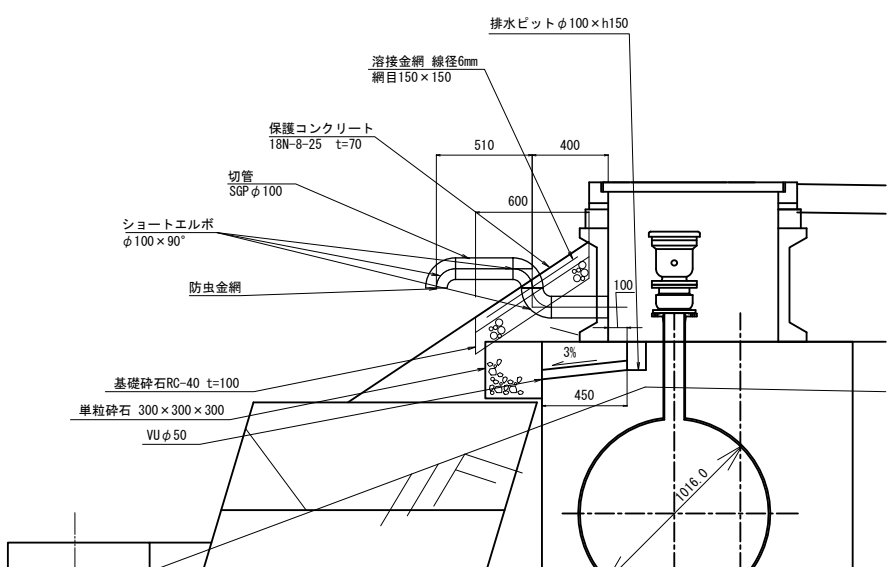

空気弁詳細図 S=1:20

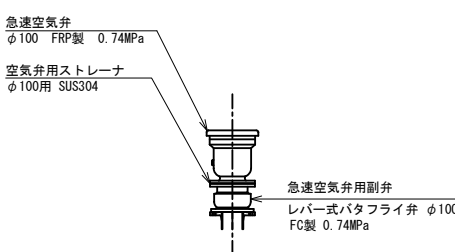


空気弁用ストレーナ詳細図 S=1:10

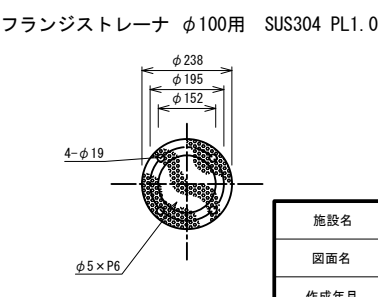


施設名	南郷支線用水路 (0312100-1100-07)		
図面名	2号空気弁工		
作成年月	平成26年 3月		
縮尺	A1 図示	図面番号	8-46/118
作成者	関東農政局 両総農業水利事業所		

2号排泥工 S=1:50
NO. 3+42. 953


平面図

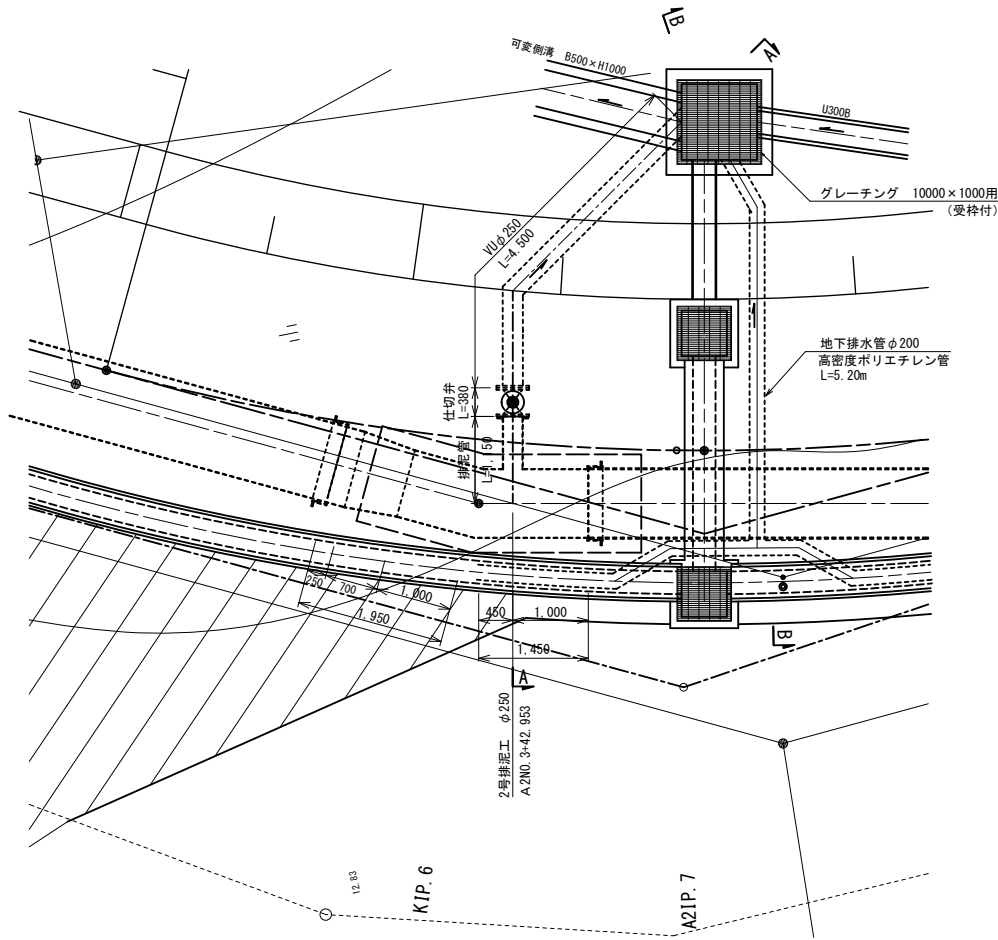


縦断面図

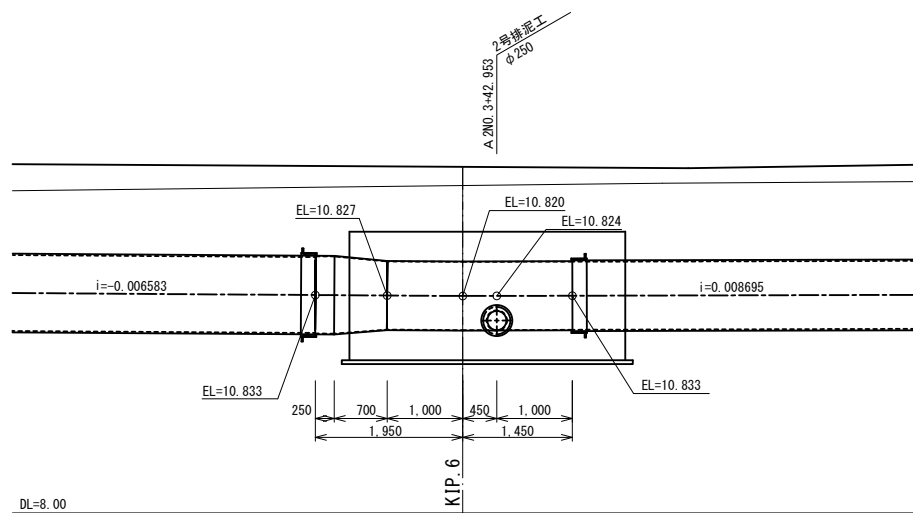

A-A断面図

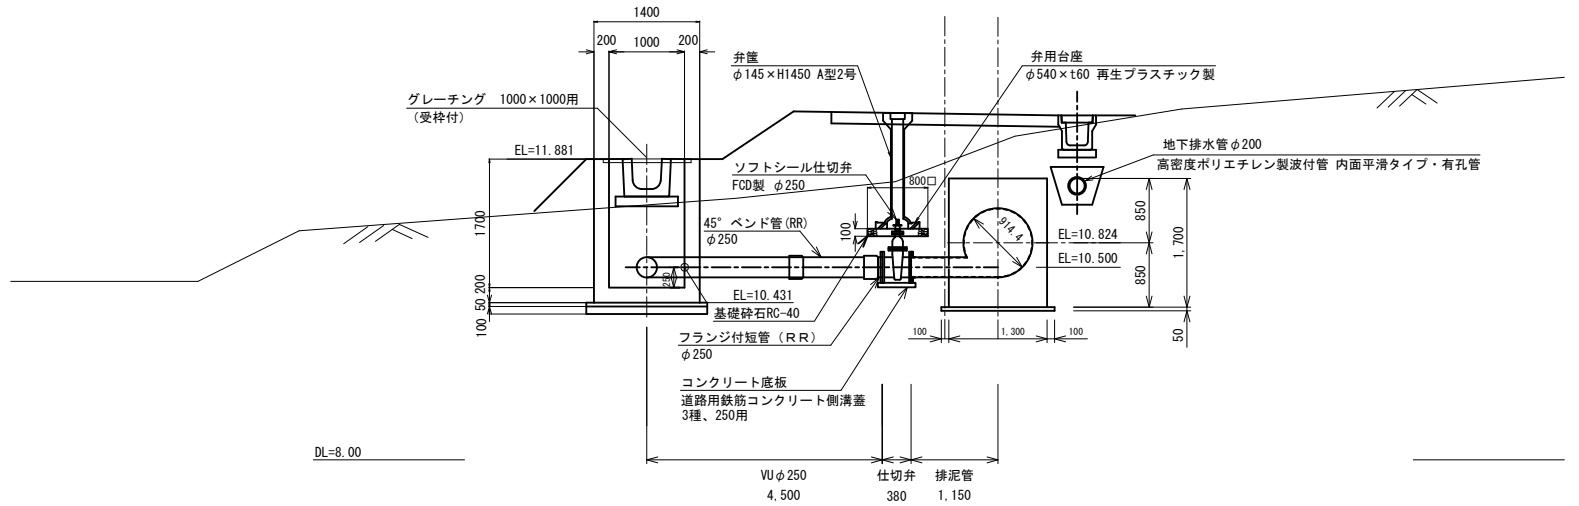

B-B断面図

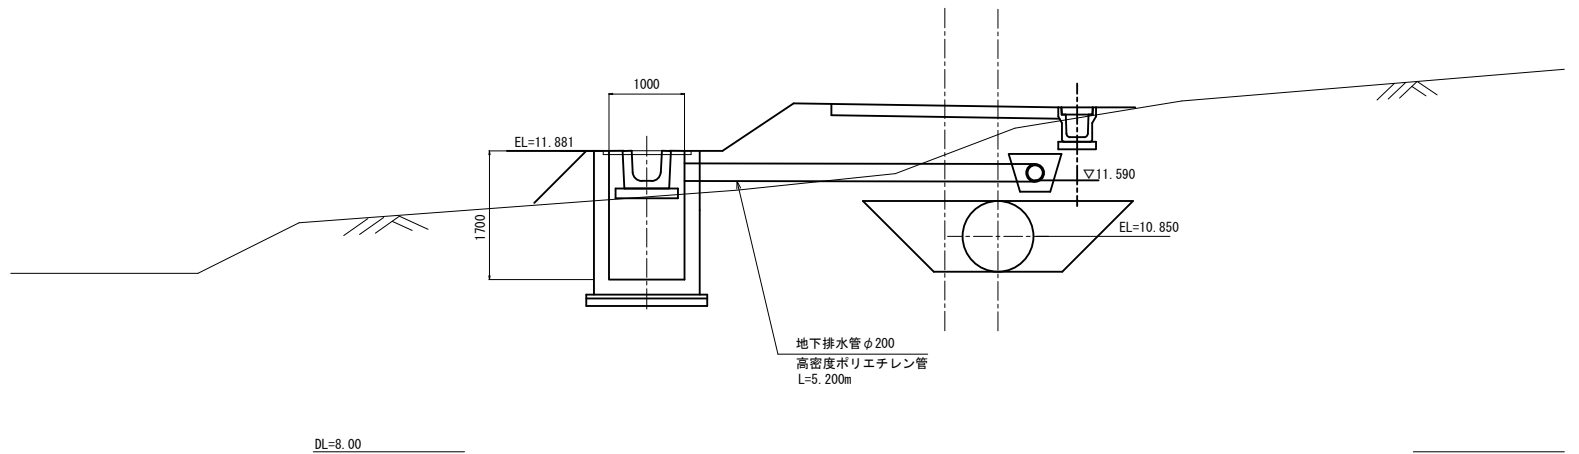


施設名	南郷支線用水路 (0312100-1100-07)		
図面名	2号排泥工		
作成年月	平成26年 3月		
縮尺	A1 1:50 A2 1:70	図面番号	8-47/118
作成者	関東農政局 両総農業水利事業所		


3号空気弁工

NO. 5+27. 973


平面図 S=1:50

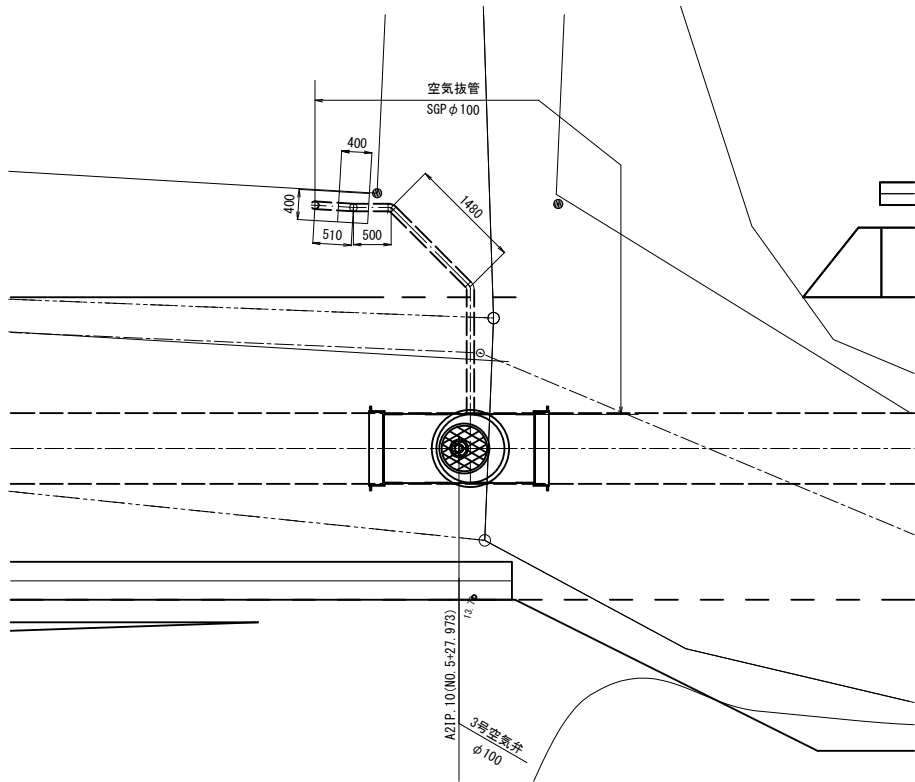


縦断面図 S=1:50

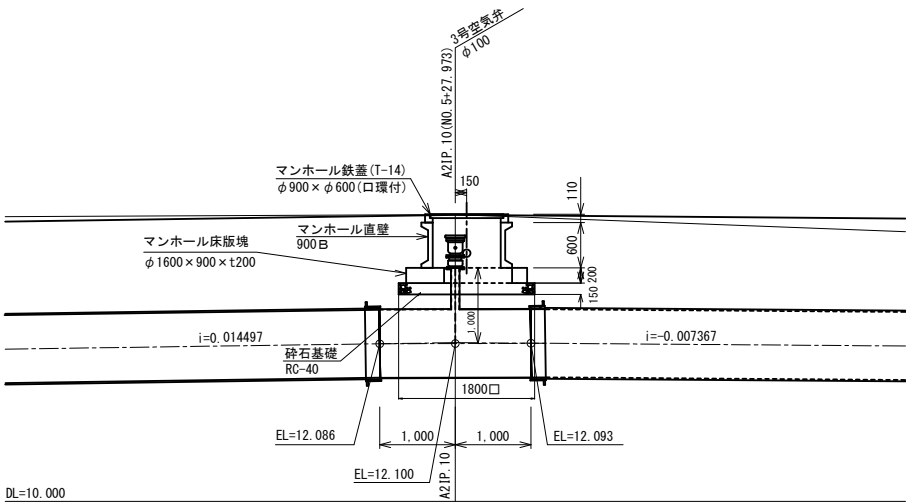

断面図 S=1:50

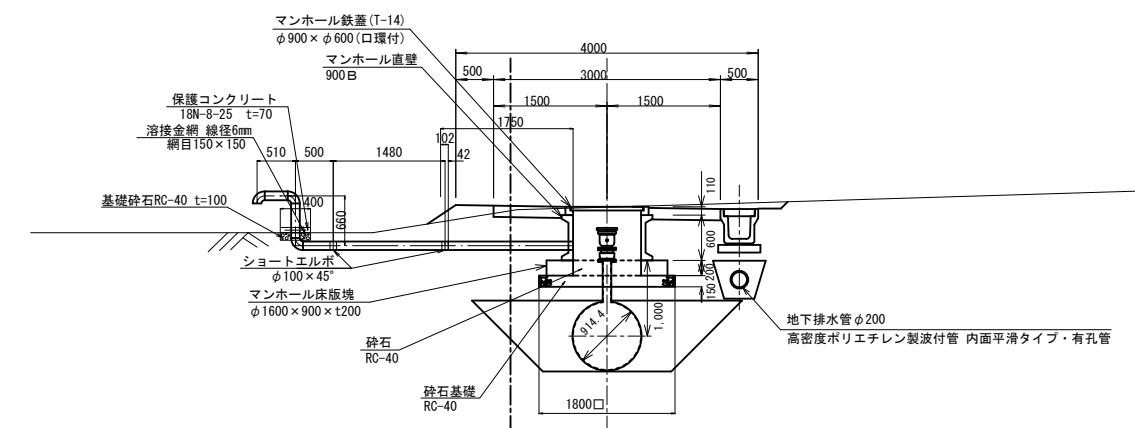


空気抜管詳細図 S=1:20

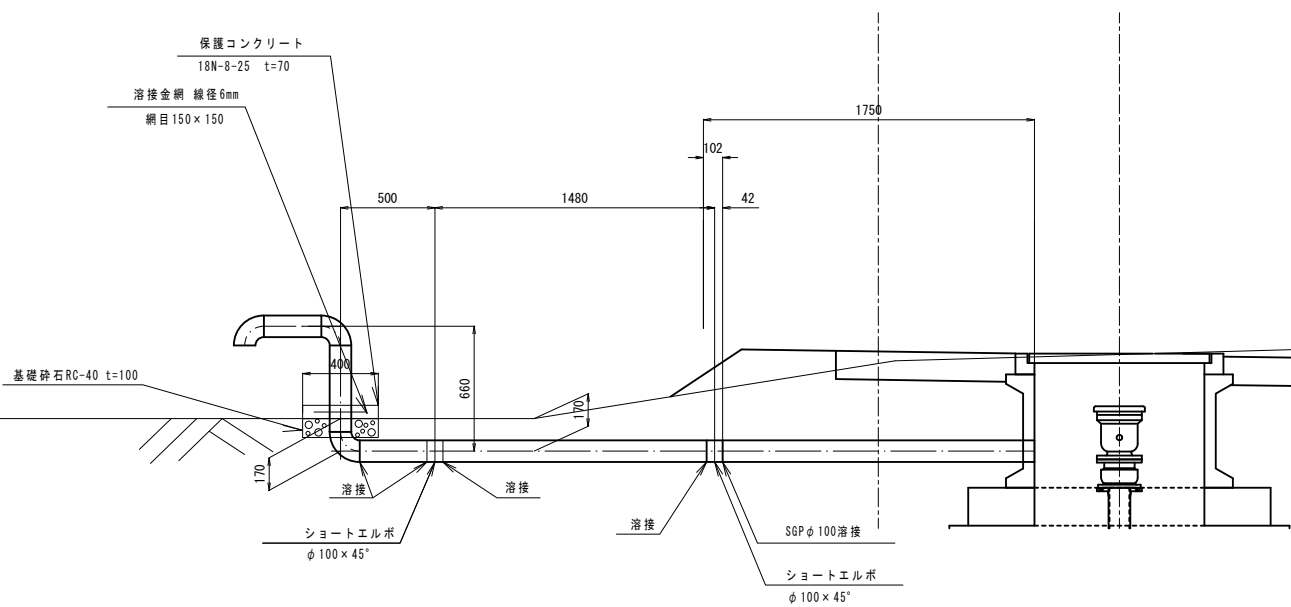


マンホール蓋詳細図 S=1:20

T-14用 φ900×φ600

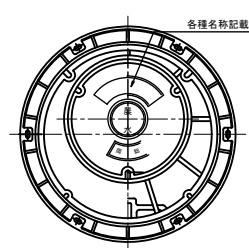


空気弁詳細図 S=1:20

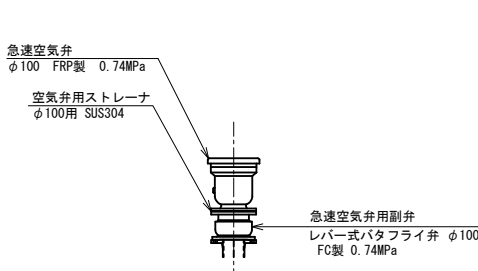

空気弁用ストレーナ詳細図 S=1:10

フランジストレーナ φ100用 SUS304 PL1.0

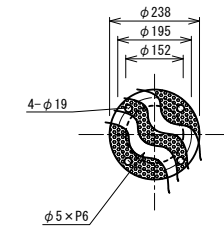


施設名	南郷支線用水路 (0312100-1100-07)		
図面名	3号空気弁工		
作成年月	平成26年 3月		
縮尺	A1 図示	図面番号	8-48/118
作成者	関東農政局 両総農業水利事業所		


3号排泥工 S=1:50

NO. 6+47.059


平面図

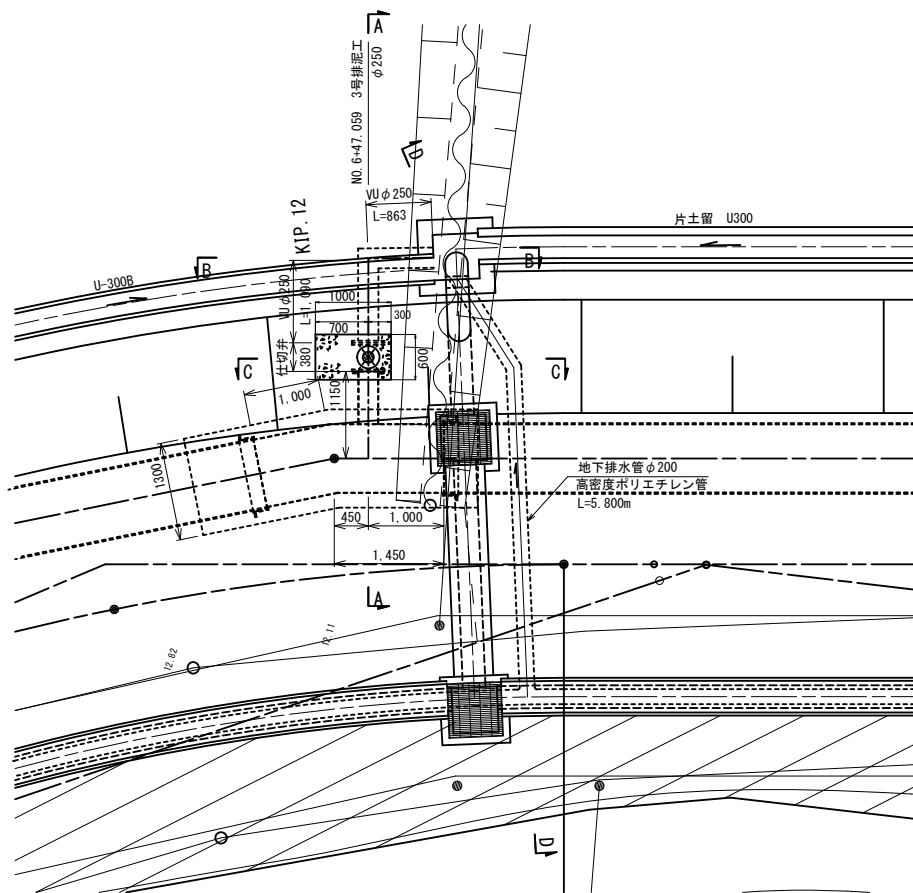


縦断面図

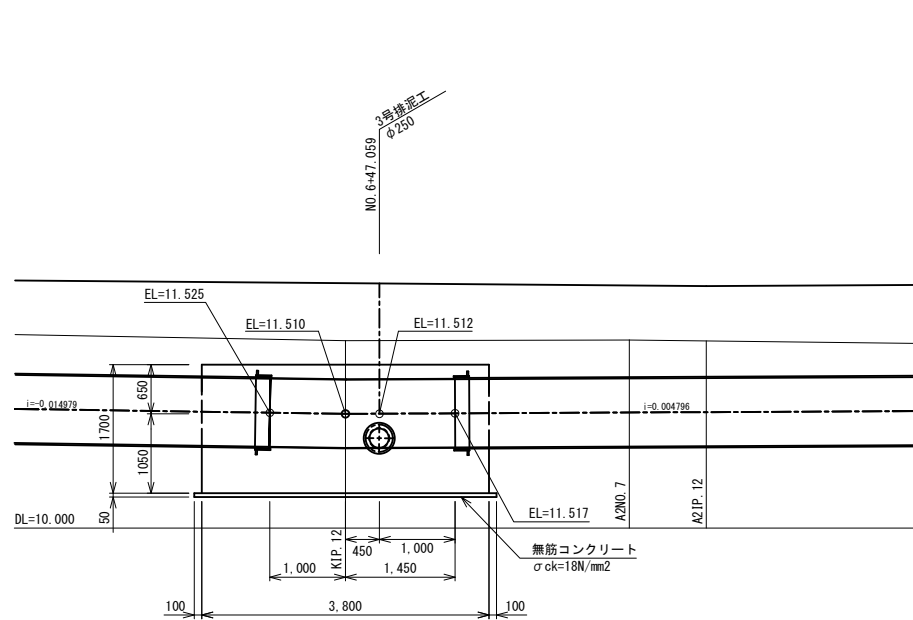


A-A断面図

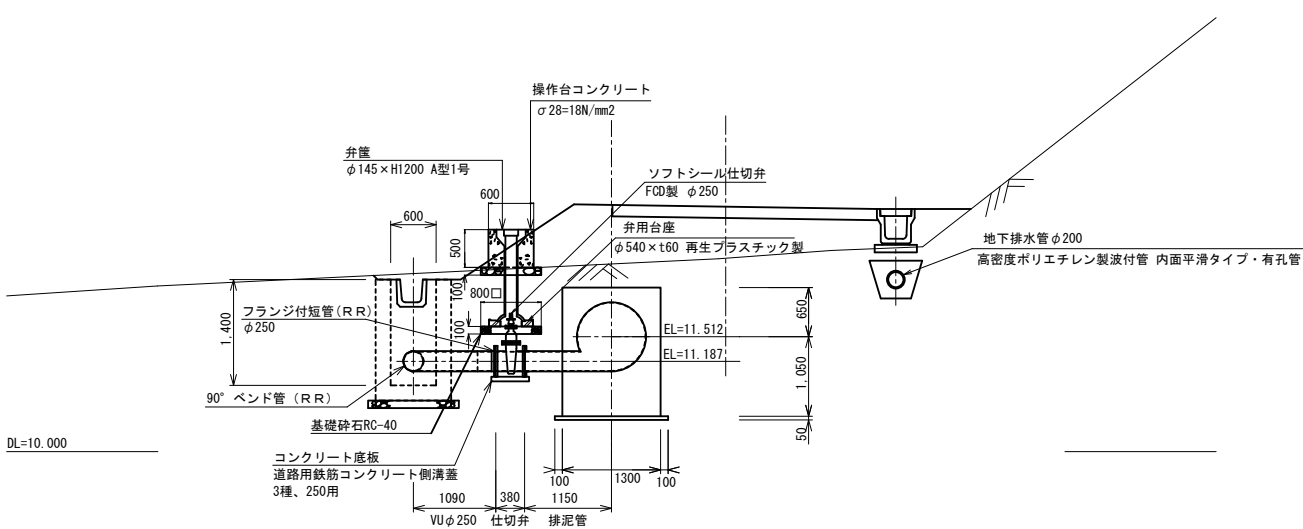


B-B断面図

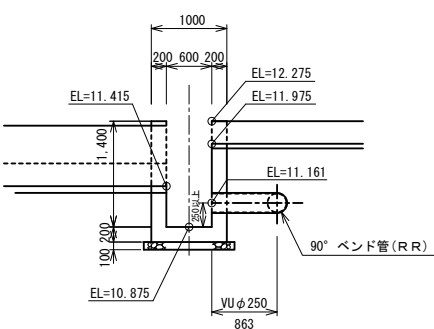

C-C断面図

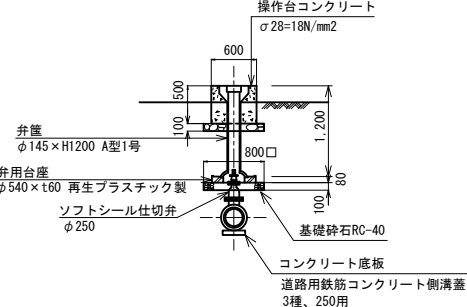

D-D断面図

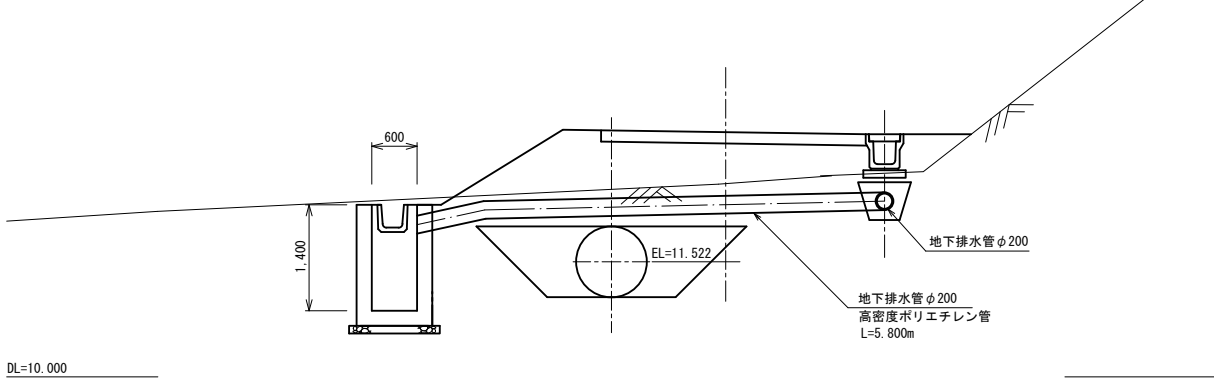


施設名	南郷支線用水路 (0312100-1100-07)		
図面名	3号排泥工		
作成年月	平成26年 3月		
縮尺	A1 1:50 A2 1:70	図面番号	8-49/118
作成者	関東農政局 両総農業水利事業所		


4号空気弁工

NO. 8+44. 951


平面図 S=1:50

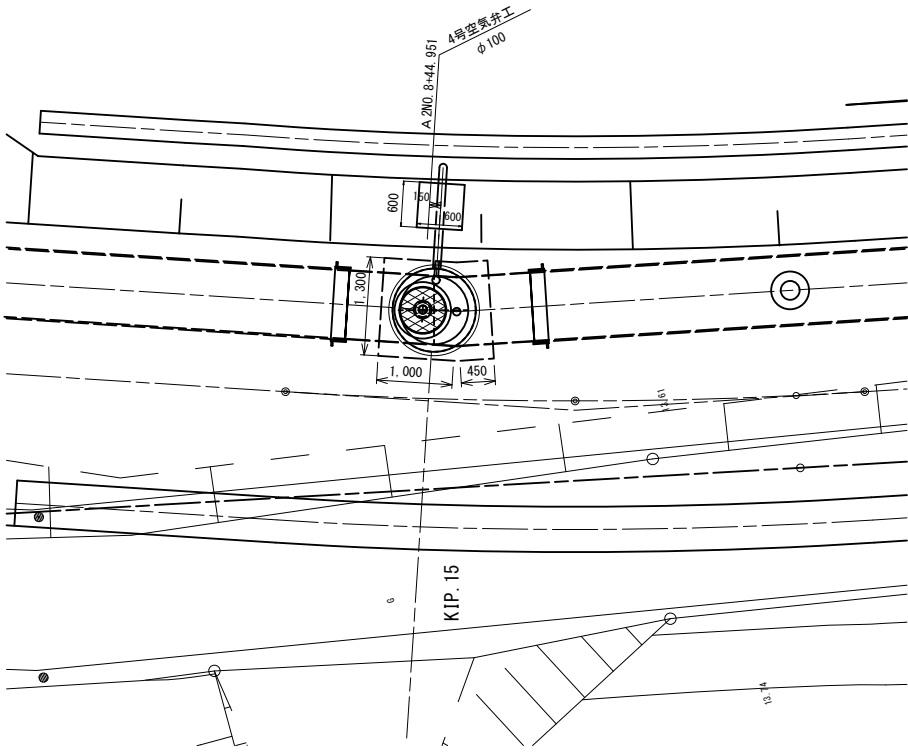


縦断面図 S=1:50

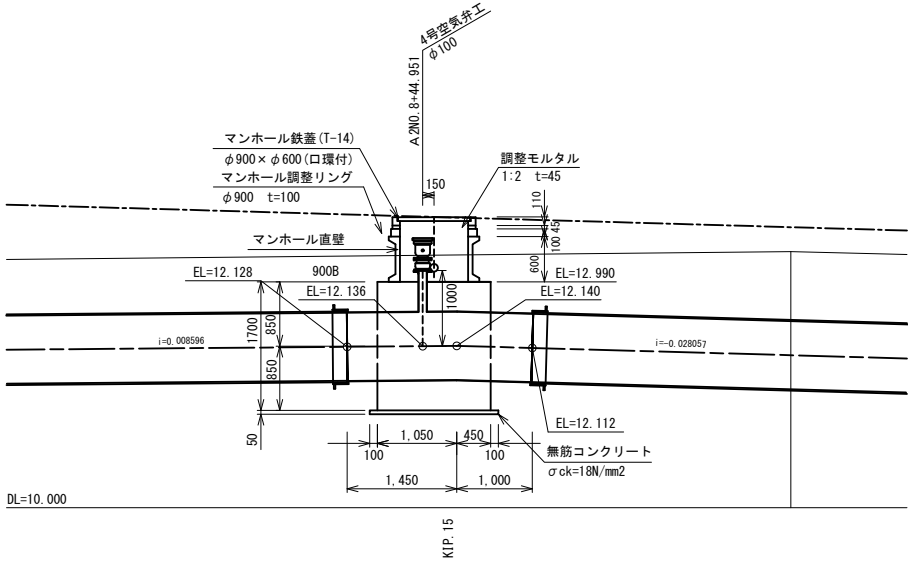

断面図 S=1:50

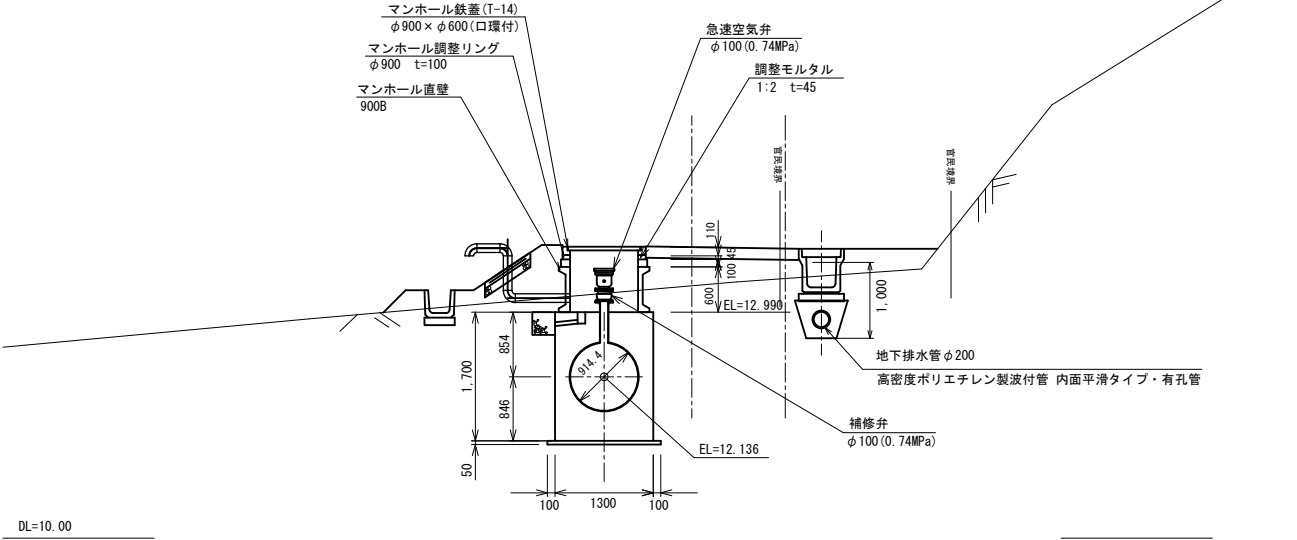


空気抜管及び水抜管詳細 S=1:20

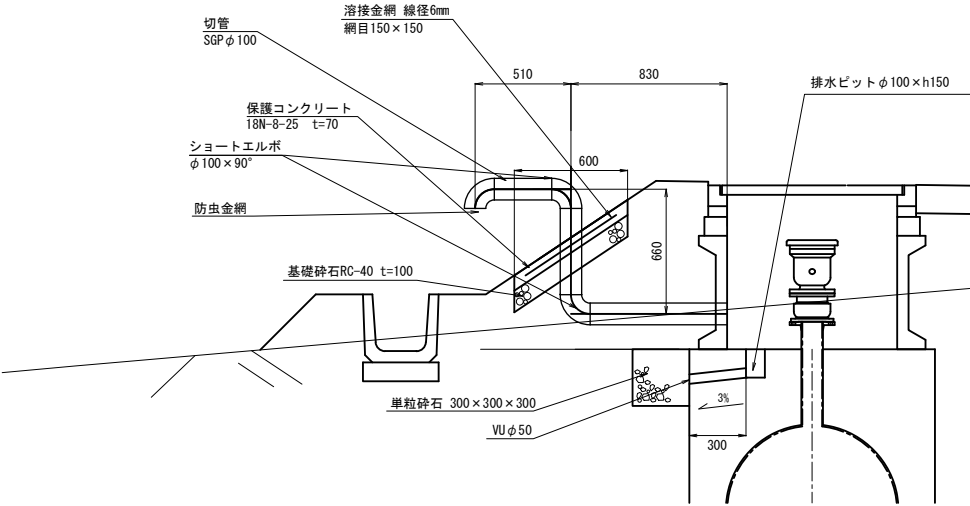


マンホール蓋詳細図 S=1:20

T-14用 φ900×φ600

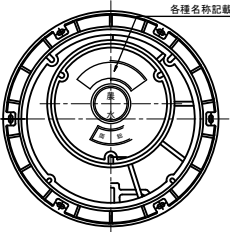


空気弁詳細図 S=1:20

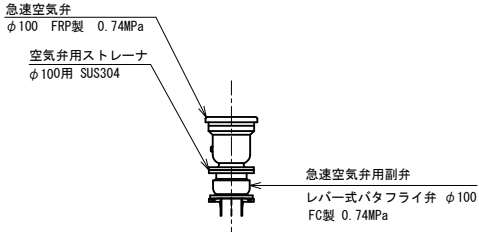

空気弁用ストレーナ詳細図 S=1:10

フランジストレーナ φ100用 SUS304 PL1.0

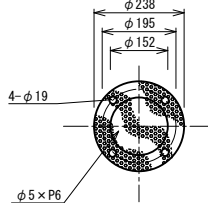


施設名	南郷支線用水路 (0312100-1100-07)		
図面名	4号空気弁工		
作成年月	平成26年 3月		
縮尺	A1 図示	図面番号	8-50/118
作成者	関東農政局 両総農業水利事業所		

2号制水弁工・5号空気弁工

A2N0. 11+19. 396


空気抜管詳細図 S=1:20

平面図 S=1:50

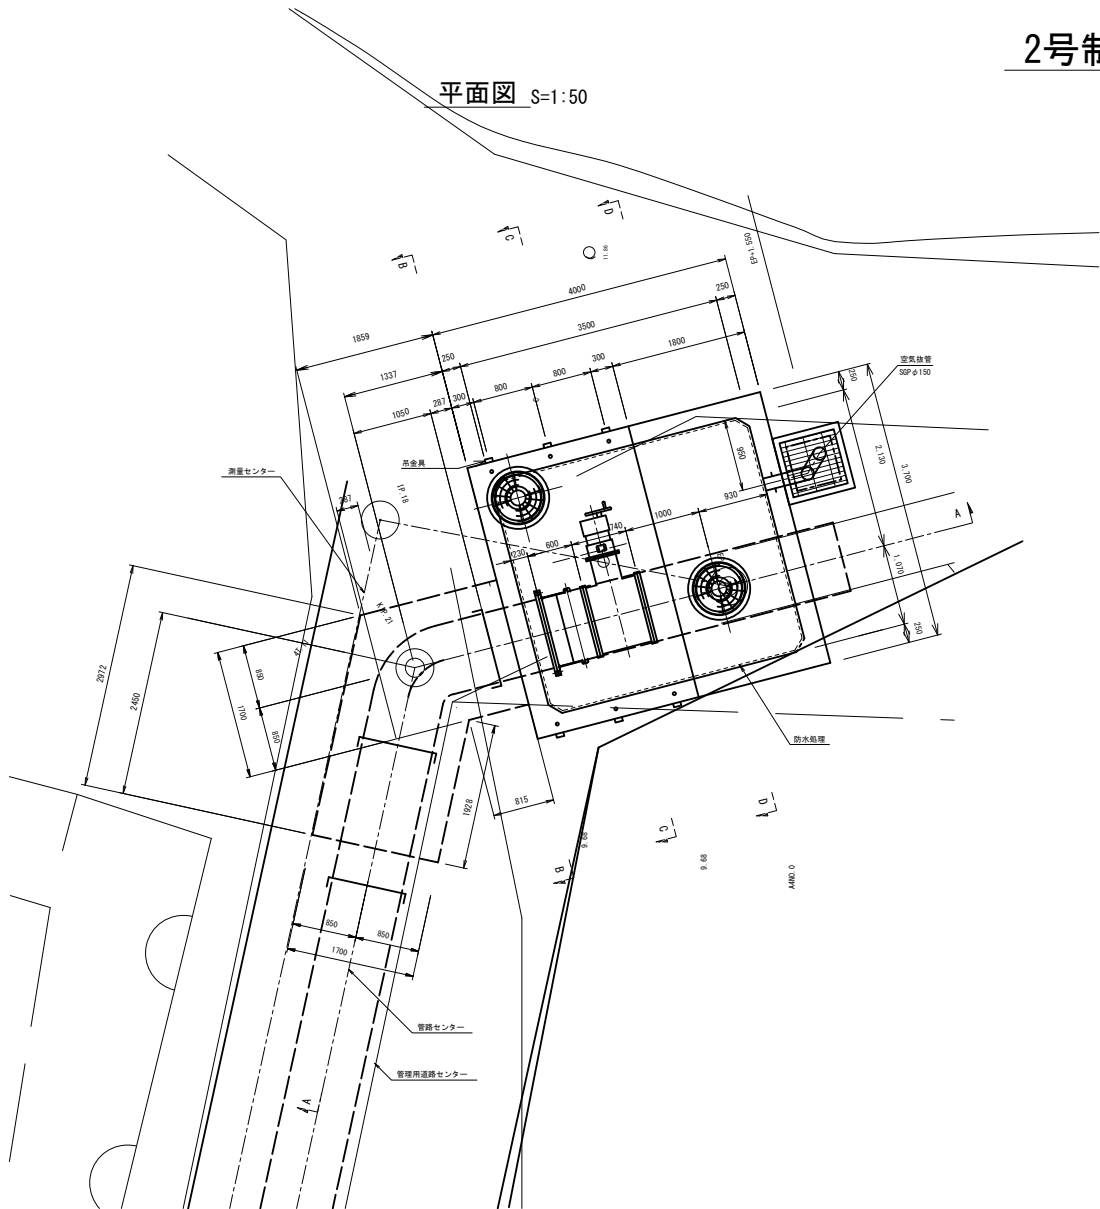


A-A断面図 S=1:50


B-B断面図

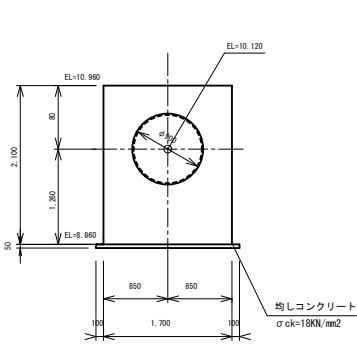


平面図

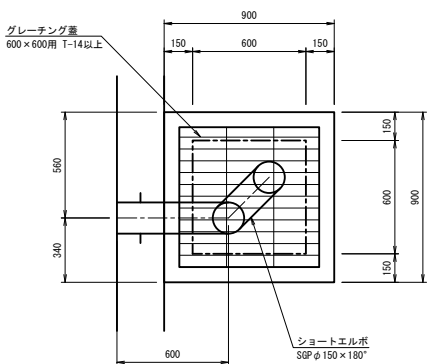


断面図

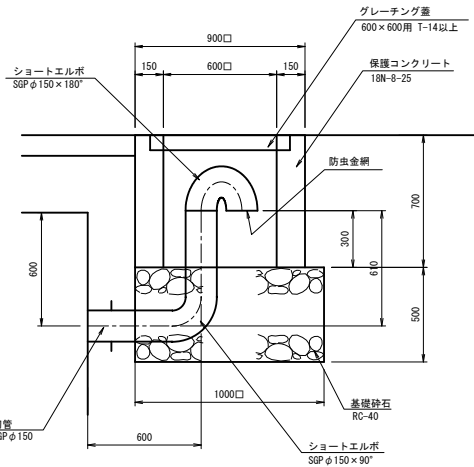


C-C断面図 S=1:50

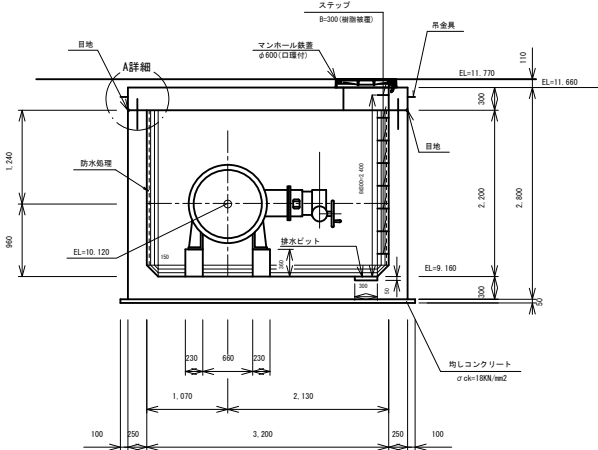


D-D断面図 S=1:50

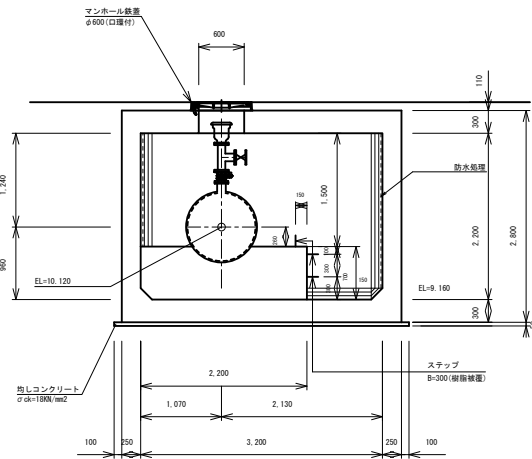


A詳細図 S=1:10

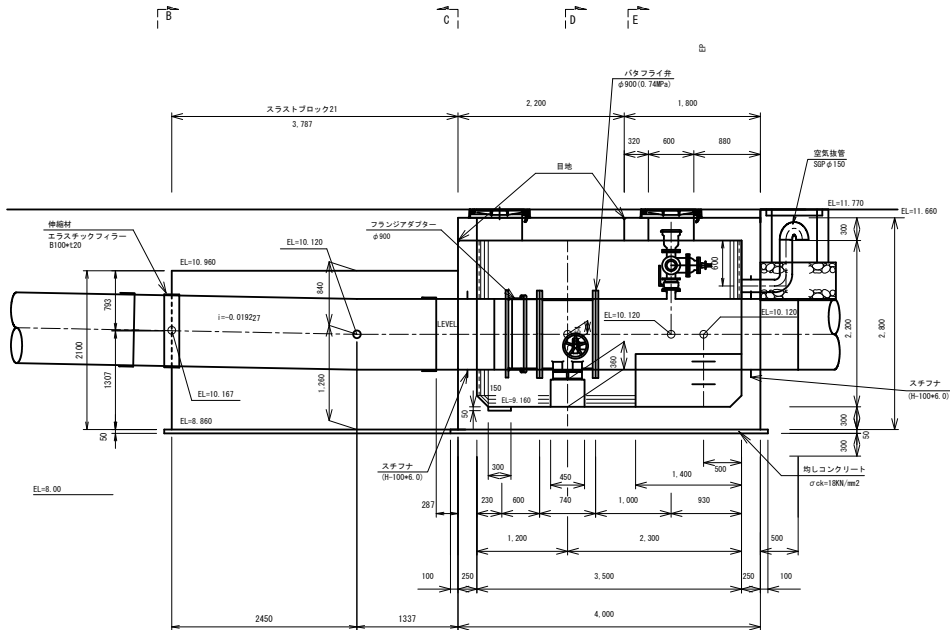


吊金具詳細図 S=1:10

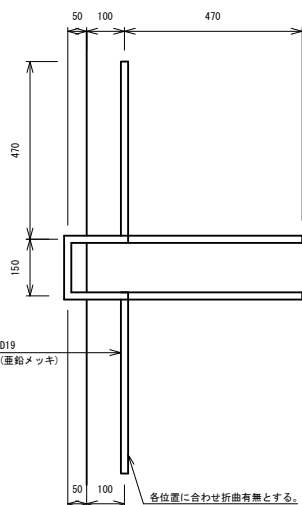

空気弁詳細図 S=1:20

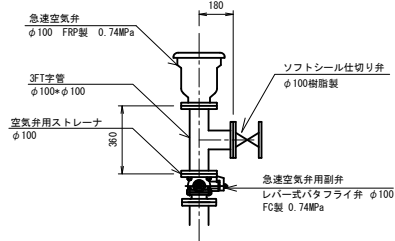

空気弁用ストレーナ詳細図 S=1:10

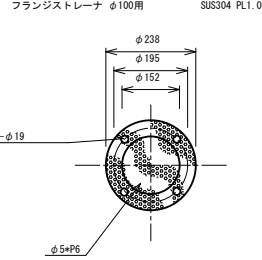

施設名	南郷支線用水路 (0312100-1100-07)		
図面名	2号制水弁工・5号空気弁工		
作成年月	平成26年 3月		
縮尺	A1 図示	図面番号	8-51/118
作成者	関東農政局 両総農業水利事業所		

BN0. 0+9. 400

[illegible]

Figure 1: Plan view of the test specimen. The diagram shows a square slab with a central circular hole. Dimensions are given in millimeters. The total width and height are 900 mm. The hole has a diameter of 200 mm. The distance from the hole center to the nearest edge is 450 mm. The slab is supported by a 50 mm thick base. A 'スラストブロック' (slab block) is indicated on the left, and '均しコンクリート' (level concrete) is indicated at the bottom.

材料規格

均しコンクリート	18N-8-20or25
鉄筋コンクリート	21N-12-20or25

Figure 10 is a technical drawing of a water supply system, showing a plan view of a rectangular structure. The drawing includes various components and dimensions:


- Components:**
 - 人孔口環 (Manhole ring)
 - タラップ 合成樹脂被覆 (Ladder, synthetic resin coated)
 - マンホール蓋 (簡易防水型) 親子蓋 φ900×600 (T-25) (Manhole cover, simple waterproof type, parent-child cover φ900×600 (T-25))
 - 吊りフック (Hanging hook)
 - 可変定流量弁 φ300 (Variable constant flow valve φ300)
 - フランジアダプター (Flange adapter)
 - 電磁流量計 (電池式) φ300 (Electromagnetic flow meter (battery type) φ300)
 - 手動式水道用仕切弁 φ300 (Manual water stop valve φ300)
 - スラストブロック (Thrust block)
 - 排水ピット 300×300×50 (Drainage pit 300×300×50)
 - 均しコンクリート (Level concrete)
- Dimensions:**
 - Overall dimensions: 6350 mm (width) x 3150 mm (depth).
 - Internal dimensions: 2050 mm, 900 mm, 1210 mm, 560 mm, 350 mm, 300 mm, 500 mm, 600 mm, 400 mm, 500 mm, 1150 mm, 900 mm, 375 mm, 650 mm, 950 mm, 1250 mm, 625 mm, 1800 mm, 350 mm.
 - Vertical dimensions: 700 mm, 350 mm, 1000 mm, 2450 mm, 1100 mm, 50 mm, 450 mm, 1200 mm, 2250 mm, 3150 mm, 450 mm, 100 mm.
- Section Lines:**
 - Section 1-1: Horizontal line across the top.
 - Section 2-2: Vertical line on the right side.

施設名	南郷支線用水路 (0312100-1100-07)		
図面名	早船分水工・5-2号空気弁工 (1/3)		
作成年月	平成26年 3月		
縮尺	A1 図示	図面番号	8-52/118
作成者	関東農政局 両総農業水利事業所		


早船分水工・5-2号空気弁工 (2/3)

BN0. 0+9. 400


縦断面図 S=1:30
(4 - 4)

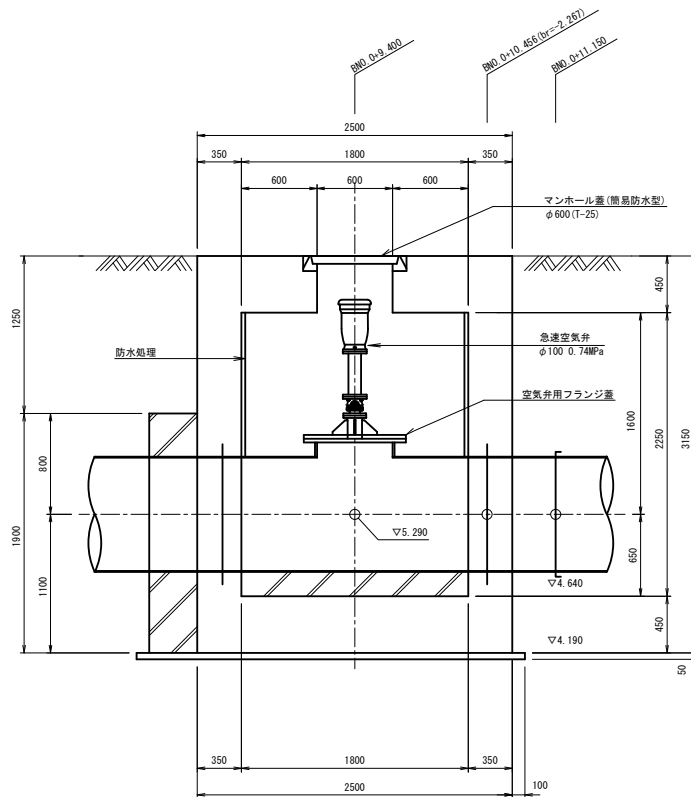

縦断面図 S=1:30
(4' - 4')

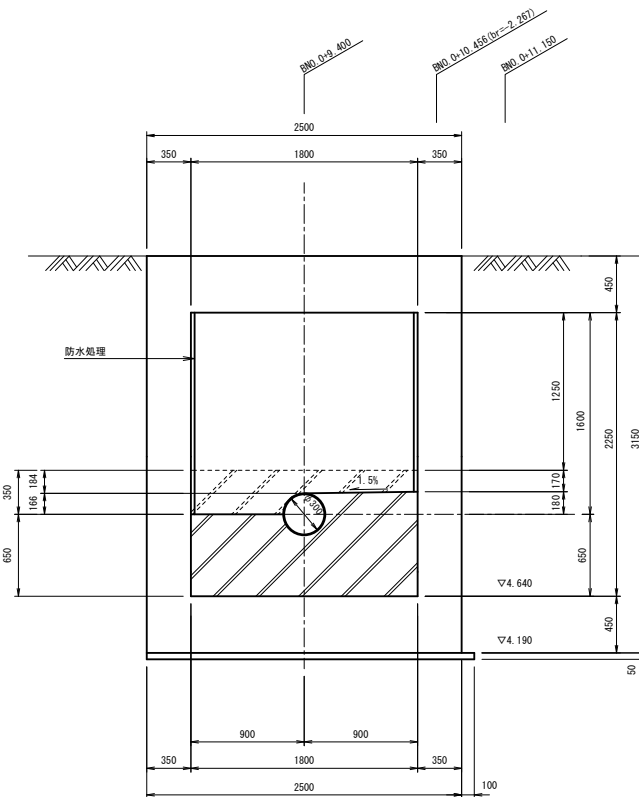


横断面図 S=1:30
(6 - 6)

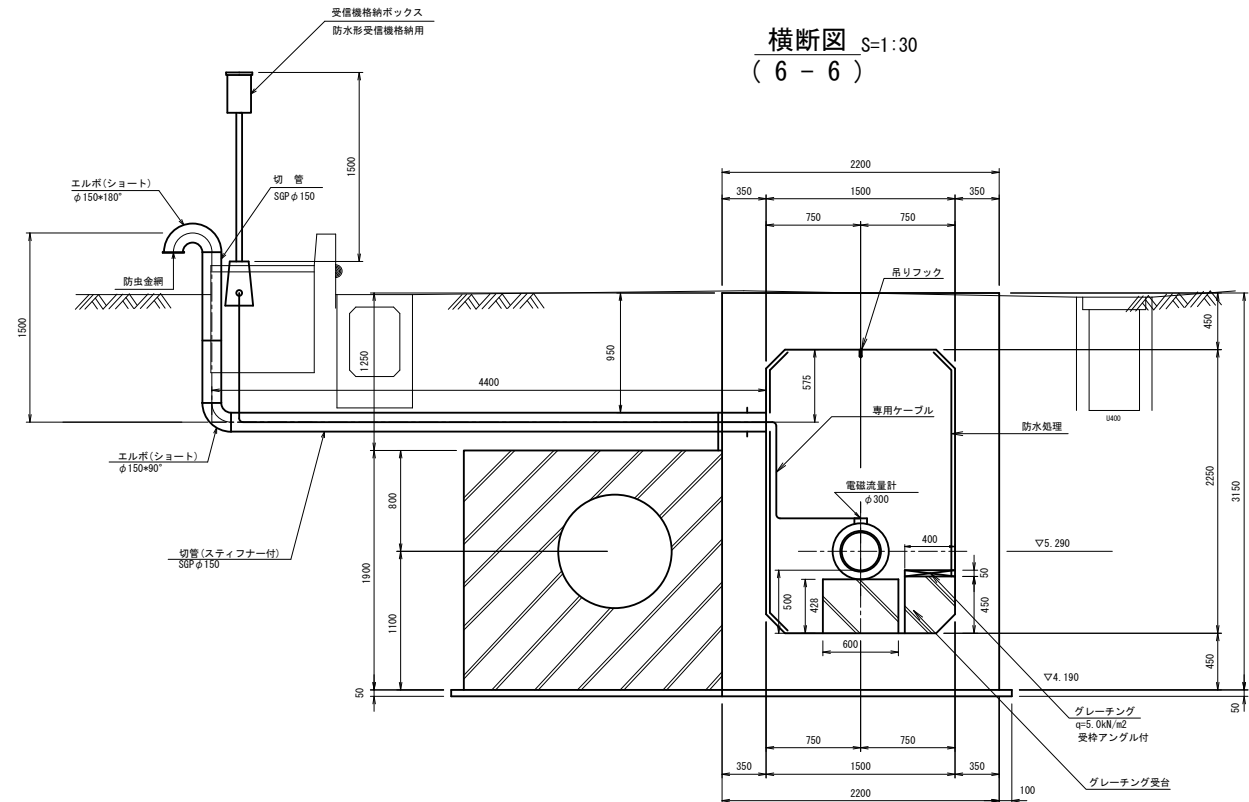


受台詳細位置図 S=1:30

材料規格
均しコンクリート 18N-8-20or25
鉄筋コンクリート 21N-12-20or25



空気弁詳細図 S=1:20

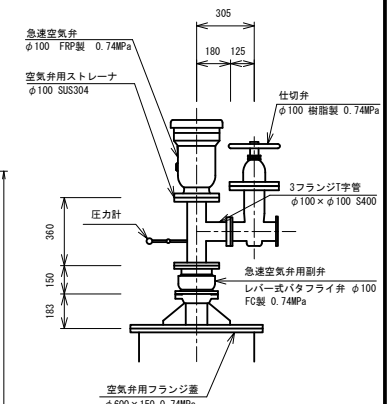




横断面図 S=1:30
(5 - 5)

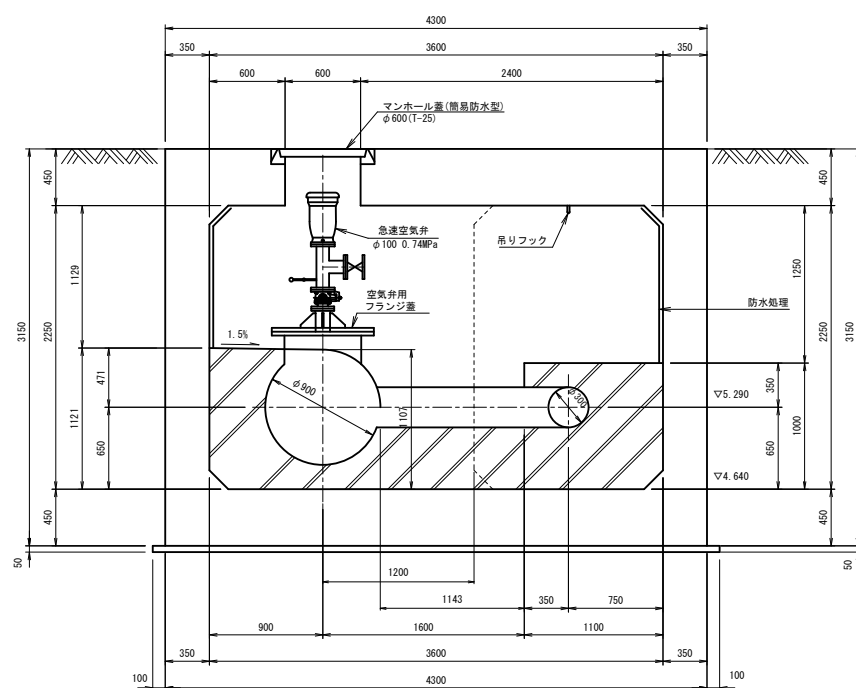

横断面図 S=1:30
(7 - 7)

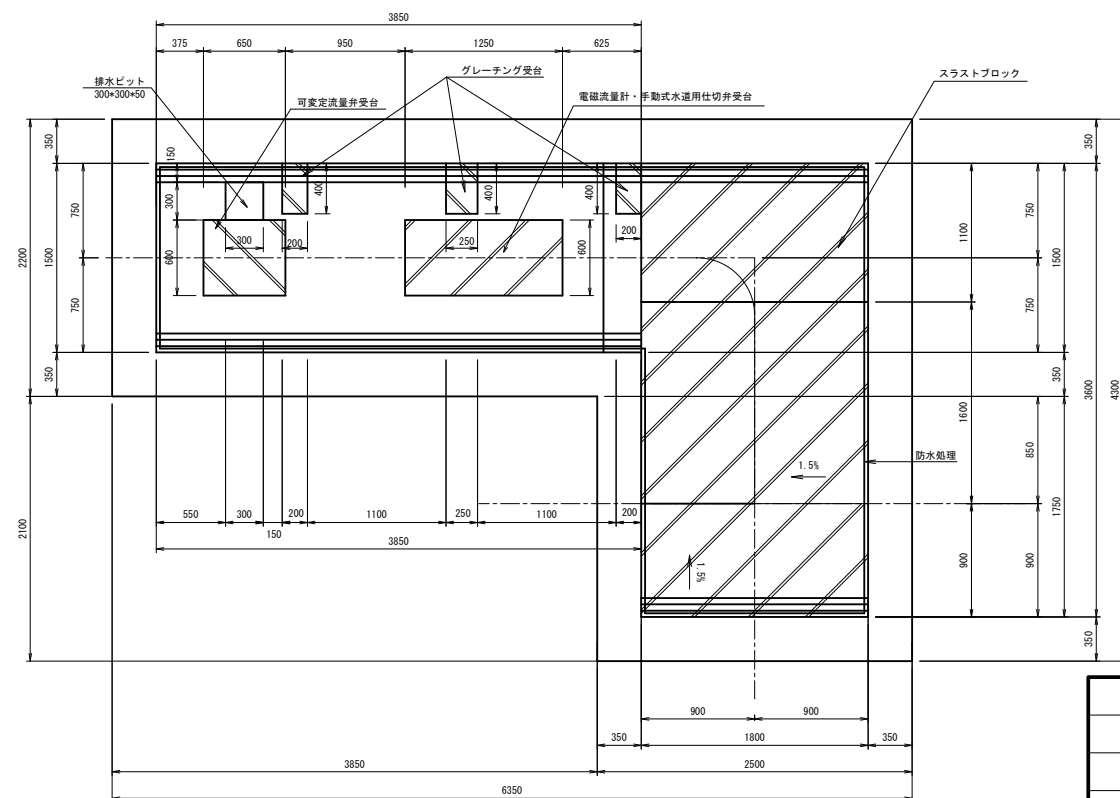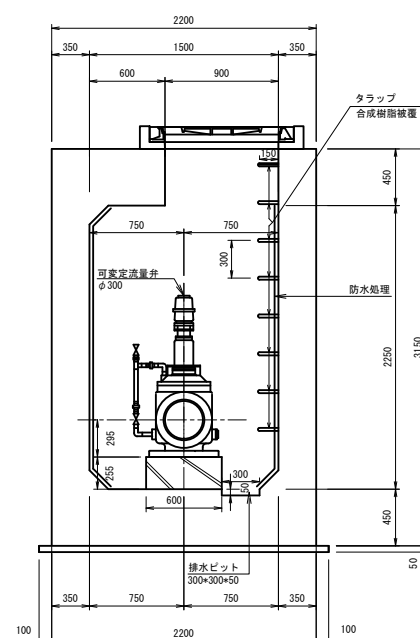


BN0. 0+9. 400

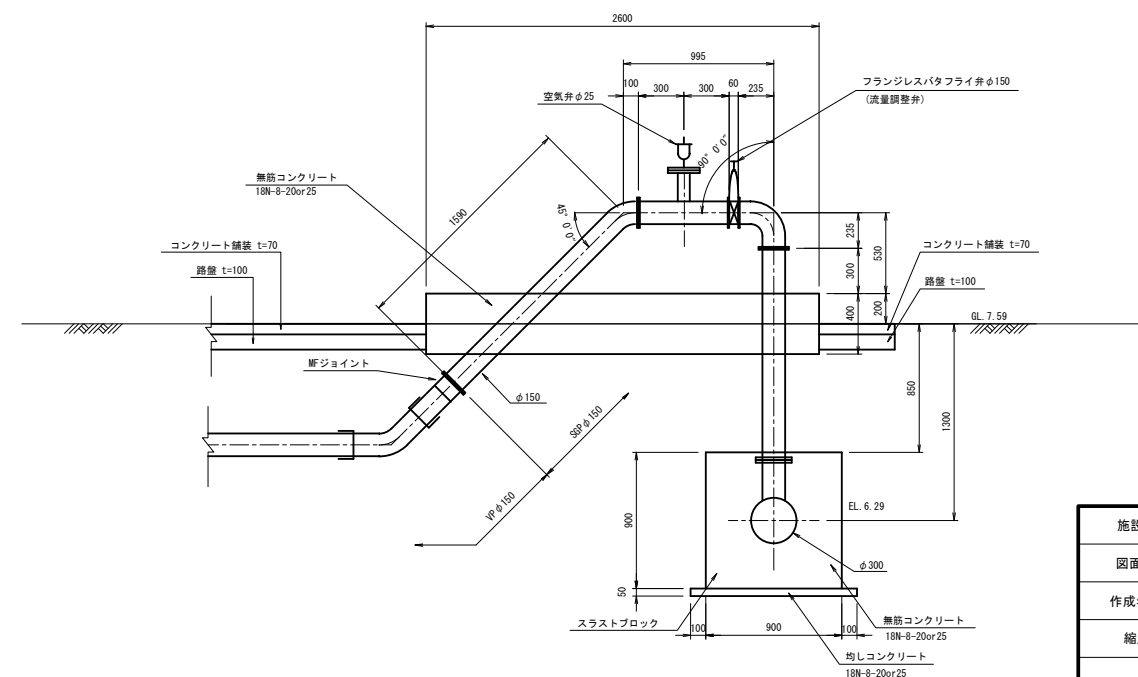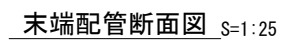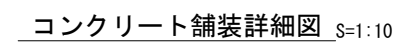


施設名	南郷支線用水路 (0312100-1100-07)		
図面名	早船分水工・5-2号空氣弁工 (3/3)		
作成年月	平成26年 3月		
縮尺	A1 図示	図面番号	8-54/118
作成者	関東農政局 両総農業水利事業所		


頂版平面図
(1 - 1)

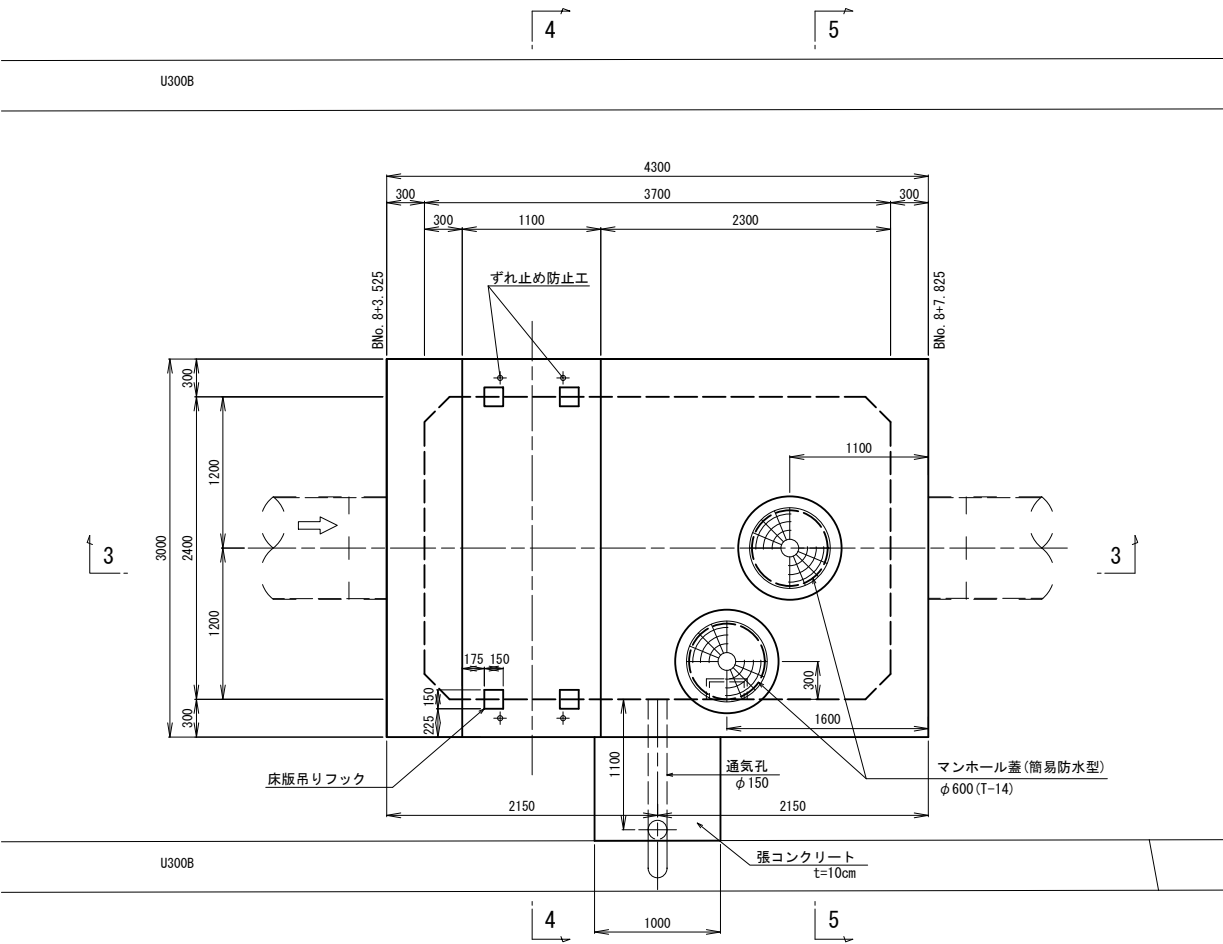


縦断面図
(3 - 3)

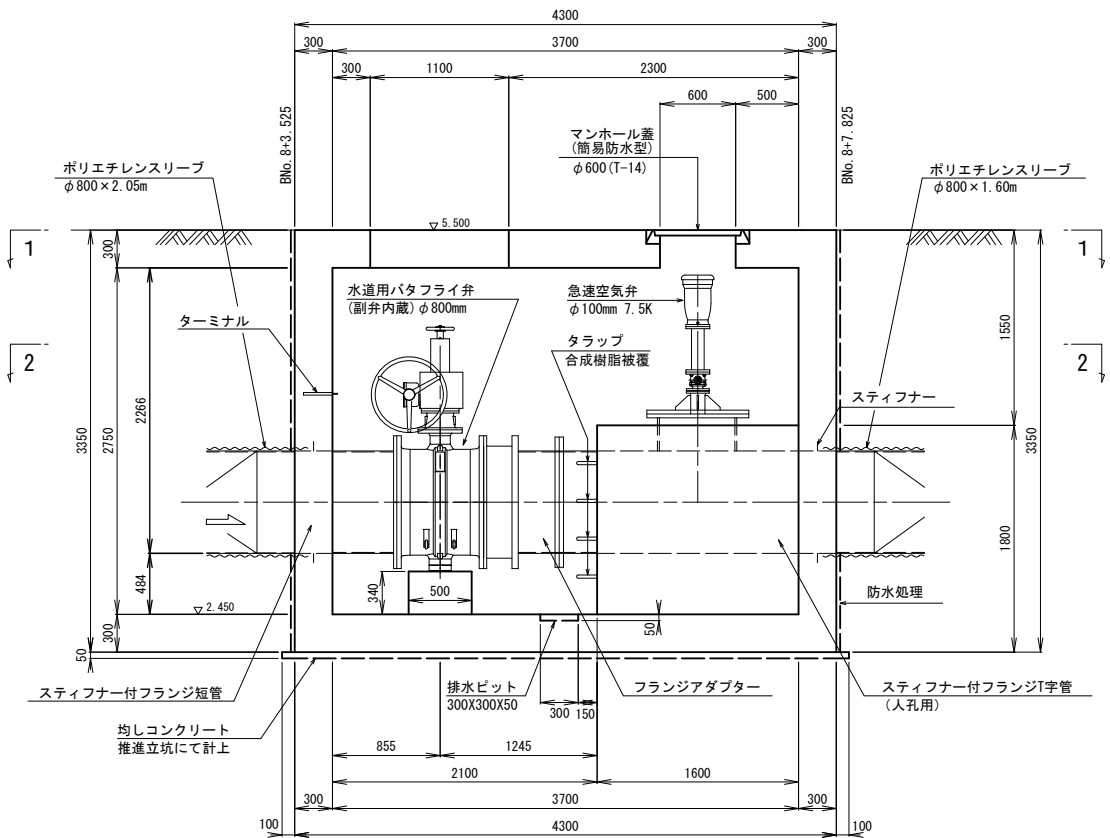

平断面図
(2 - 2)

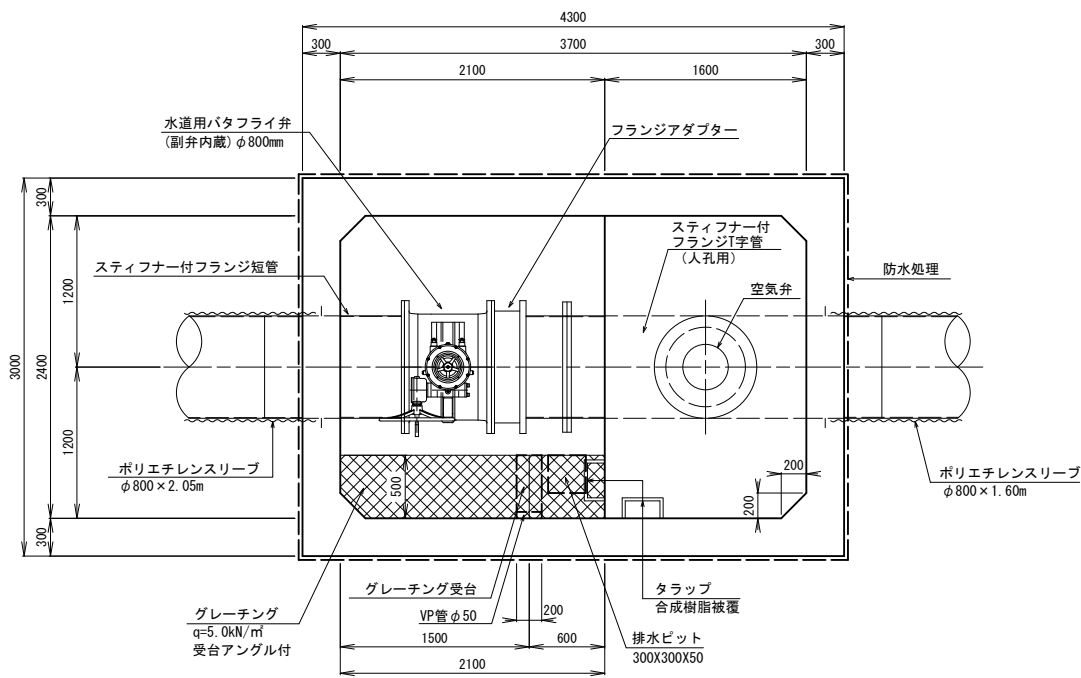

横断面図
(4 - 4)

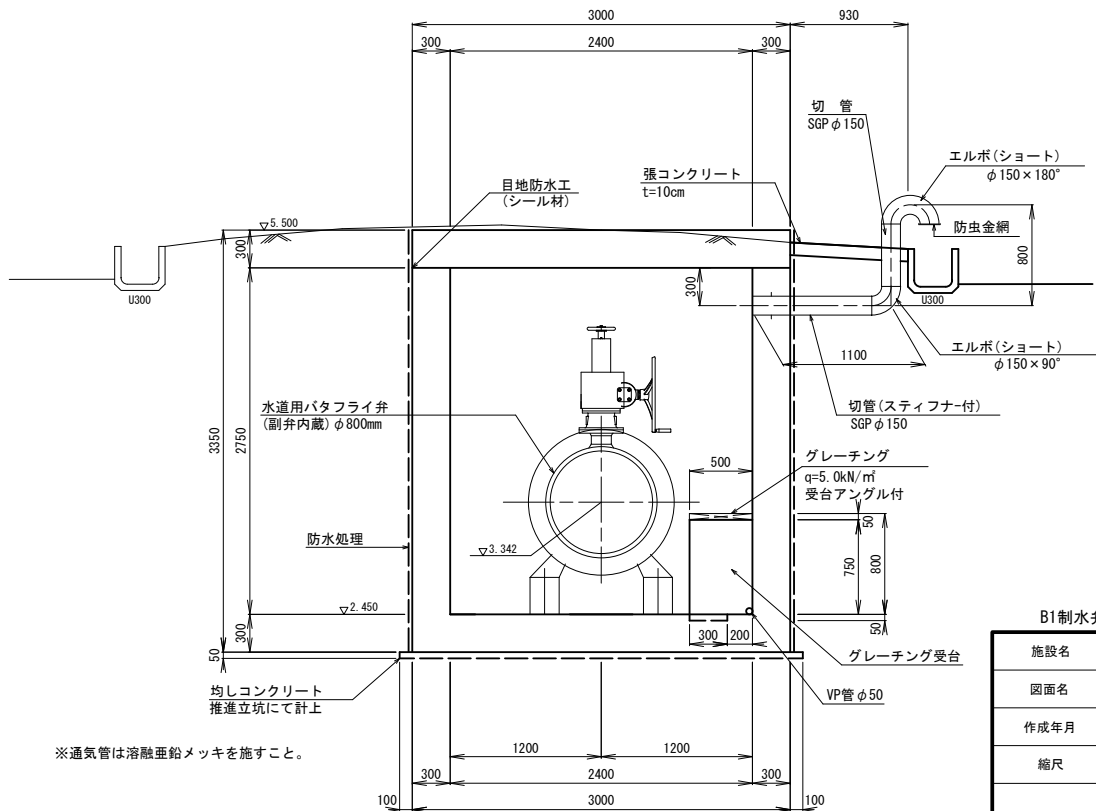

※通気管は溶融亜鉛メッキを施すこと。


材料規格
均しコンクリート 18N-8-25
鉄筋コンクリート 21N-12-25

B1制水弁・B2空気弁			
施設名	南郷支線用水路 (0312100-1100-07)		
図面名	B1制水弁・B2空気弁工 (1/2)		
作成年月	平成26年 3月		
縮尺	A1 1:30 A2 1:42	図面番号	8-55/118
作成者	関東農政局 両総農業水利事業所		


B1制水弁・B2空気弁工 (2/2)

BN0. 8+5. 675


横断面図 S=1:30
(5 - 5)

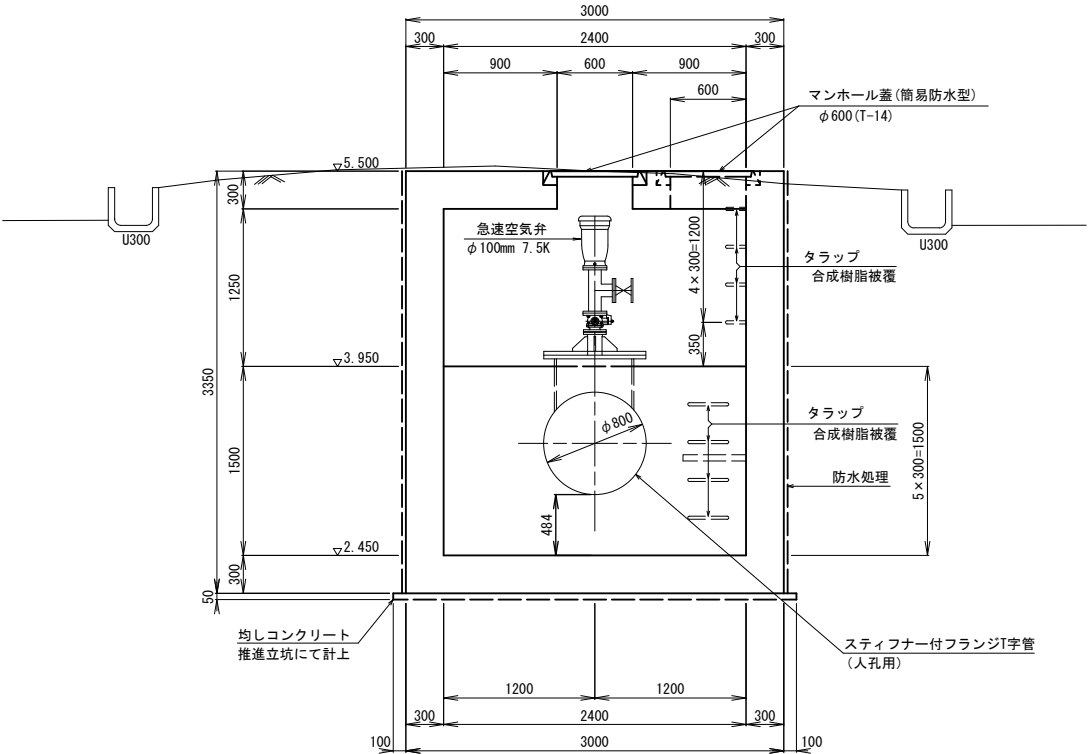


ターミナル詳細図 S=1:5

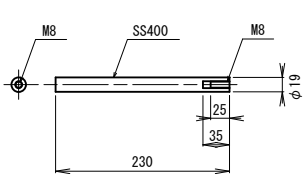


植込みボルト3種 S=1:5

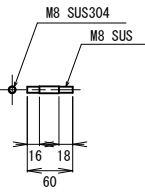


浮上防止金具 S=1:30

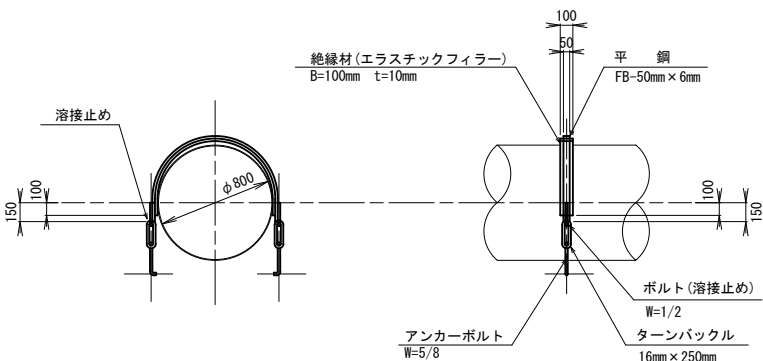


タラップ詳細図 S=1:10

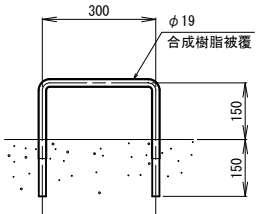


床版吊りフック詳細図 S=1:15

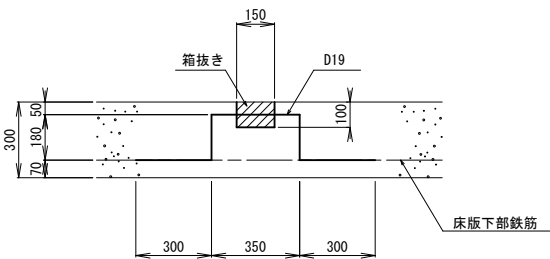


ずれ止め工詳細図 S=1:15

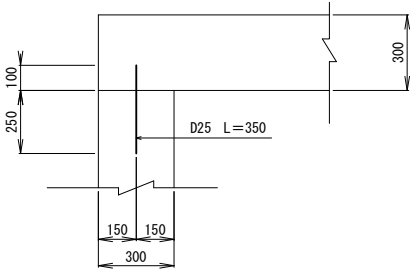


グレーチング部詳細図 S=1:15

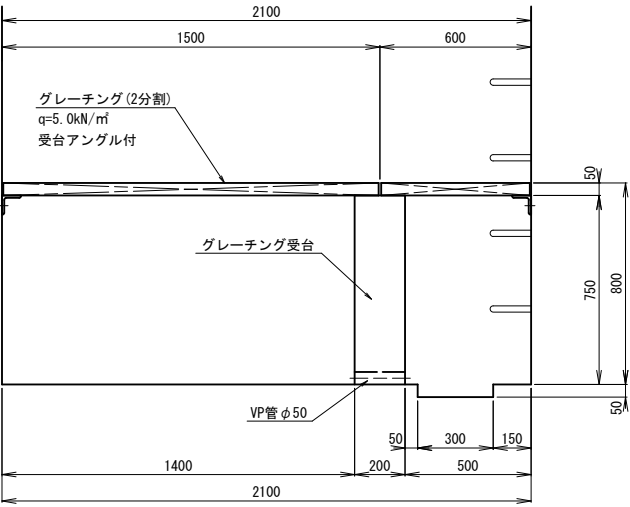

ターミナル取付図 S=1:15

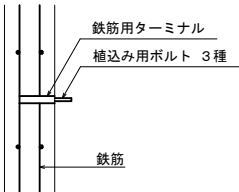

防水工側面詳細図 S=1:5

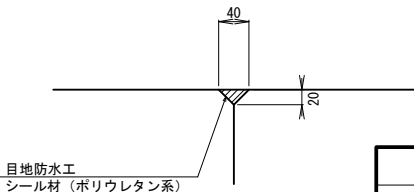

材料規格			
均しコンクリート	18N-8-25		
鉄筋コンクリート	21N-12-25		

B1制水弁・B2空気弁

施設名	南郷支線用水路 (0312100-1100-07)		
図面名	B1制水弁・B2空気弁工 (2/2)		
作成年月	平成26年 3月		
縮尺	A1 図示	図面番号	8-56/118
作成者	関東農政局 両総農業水利事業所		

CNO. 2+10. 000

[illegible]

マンホール蓋(簡易防水型)
親子蓋 φ900・φ600(T-14)

ターミナル

防水処理

急速空気弁
φ100 7.5K

空気弁用閉塞板

人こう管

ポリエチレンスリーブ
φ900×1.40m

フランジ付T字管(人孔用)
(FRPM管用鋼製異形管)

均しコンクリート

3000

350 2300 350

480 900 920

▽ 4.94

3000

3500

1645

1855

855

2 995

2 452

φ900

φ900

φ1000

930 1370

350 2300 350

3000

100 100

GN0.2±10.00

(3 - 3)

境界線

エルボ(ショート)
φ150×90°

エルボ(ショート)
φ150×180°

防虫金網

仕切弁用鉄蓋
φ200(T-14)
▽4.94

マンホール蓋(簡易防水型)
φ900(T-14)

急速空気弁
φ100 7.5K

空気弁用閉塞板

人こう管

スピンドル
φ38(SUS)

プレ止め
(SUS)

切管
SGP φ150

防水処理
▽2.177

排水ビット
300×300×50

均しコンクリート

タラップ
合成樹脂被覆

フランジ付T字管(人孔用)
(FRPM管用鋼製異形管)

DL=3.00

※通気管は溶融亜鉛メッキを施すこと。

Technical drawing of a manhole structure showing dimensions and components. The drawing includes a cross-section of the manhole and a plan view of the top. Key dimensions and components are labeled:


- Dimensions:**
 - Overall width: 2300
 - Overall height: 3800
 - Manhole diameter: $\phi 600$ (T-14)
 - Manhole cover: マンホール蓋 (簡易防水型)
 - Concrete thickness: $t=10\text{cm}$
 - Concrete strength: 張コンクリート
 - Concrete strength: 均しコンクリート
 - Concrete strength: 排水ビット $300 \times 300 \times 50$
 - Concrete strength: 本管 $\phi 900\text{mm}$ FRPM管2種
 - Concrete strength: 2.452
 - Concrete strength: 1.49
 - Concrete strength: 3.50
 - Concrete strength: 3.150
 - Concrete strength: 3.800
 - Concrete strength: 4.94
 - Concrete strength: 2.800
 - Concrete strength: 2.000
 - Concrete strength: 2.250
 - Concrete strength: 2.500
 - Concrete strength: 2.750
 - Concrete strength: 2.500
- Components:**
 - マンホール蓋 (簡易防水型)
 - 本管 $\phi 900\text{mm}$ FRPM管2種
 - 排水ビット $300 \times 300 \times 50$

施設名	南郷支線用水路 (0312100-1100-07)		
図面名	空気弁・排泥工 (1/2)		
作成年月	平成26年 3月		
縮尺	A1 1:50 A2 1:70	図面番号	8-57/118
作成者	関東東農政局 両総農業水利事業所		


空気弁・排泥工 (2/2)

CNO. 2+10. 000


仕切弁工詳細図 S=1:30

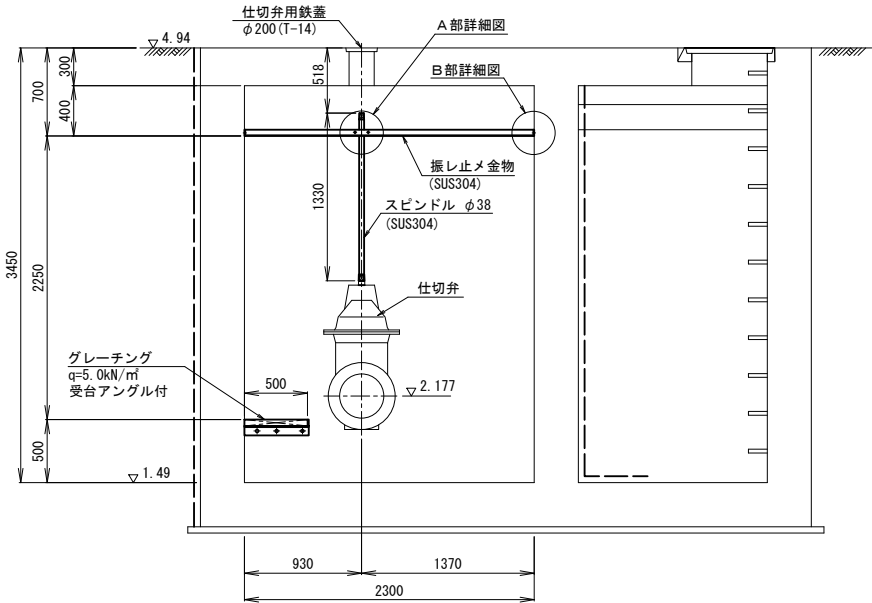

ターミナル取付図 S=1:10

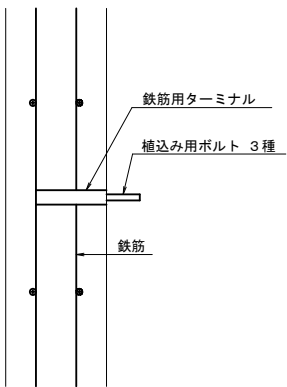


浮上防止金具 S=1:30

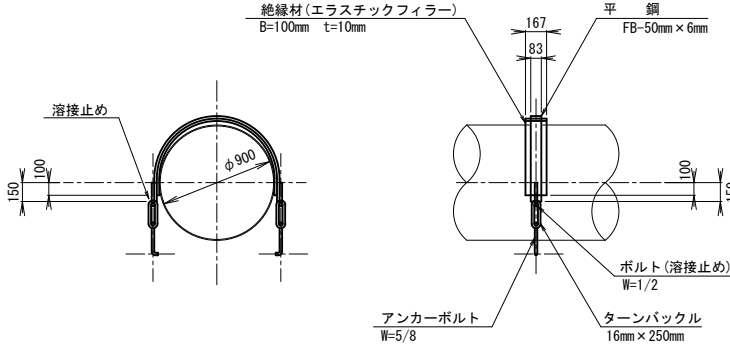


※1構造あたり2ヶ所を標準とする。

仕切弁スピンドル工詳細図 S=1:3

A部詳細図

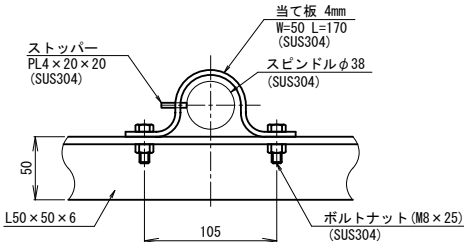


B部詳細図

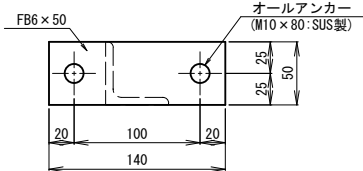

注記)
1) 特記なき材質はSS400とする
2) SS材は製作完了後、溶融亜鉛メッキ (HDZ55) を施すものとする


グレーチング部詳細図 S=1:15

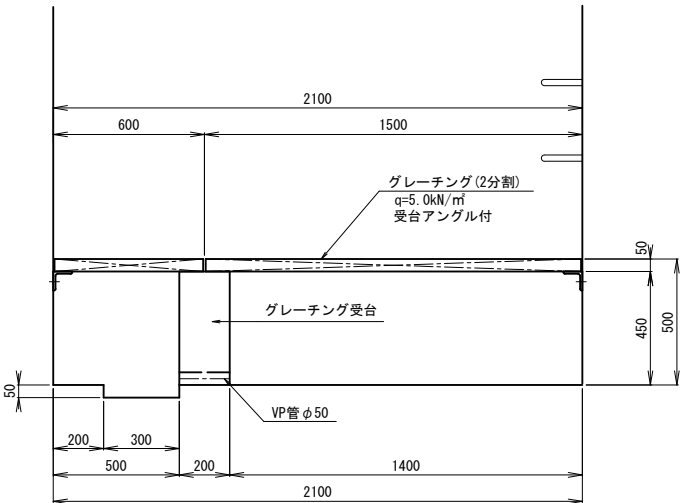


コンクリート柵板 S=1:15

正面図


側面図

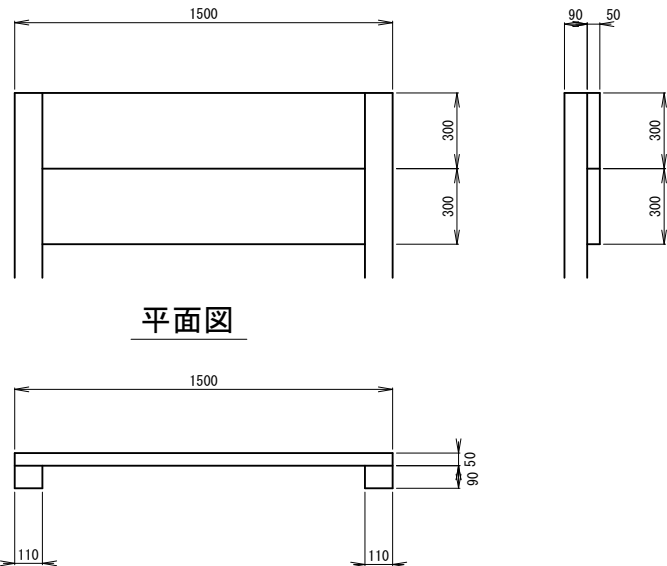


ターミナル詳細図 S=1:5

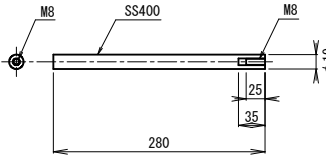

トラップ詳細図 S=1:10

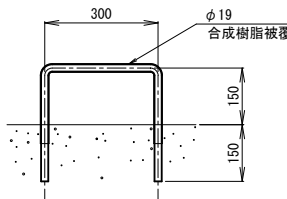

植込みボルト 3種 S=1:5

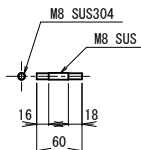


施設名	南郷支線用水路 (0312100-1100-07)		
図面名	空気弁・排泥工 (2/2)		
作成年月	平成26年 3月		
縮尺	A1 図示	図面番号	8-58/118
作成者	関東農政局 両総農業水利事業所		


南郷1号分土工・調圧水槽他一般図

CNO. 8+34.00

平面図 S=1:200

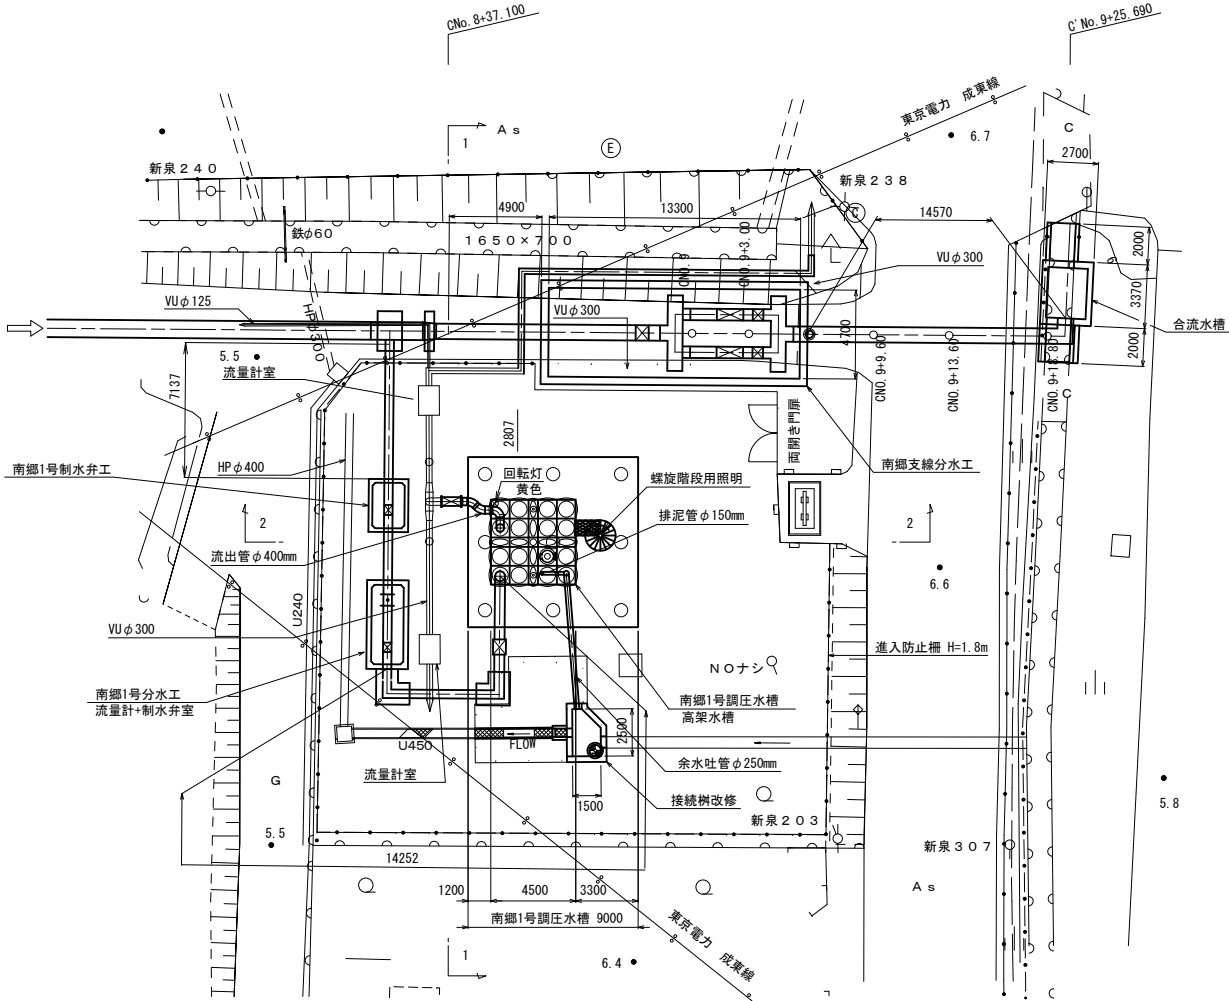

2-2 S=1:100

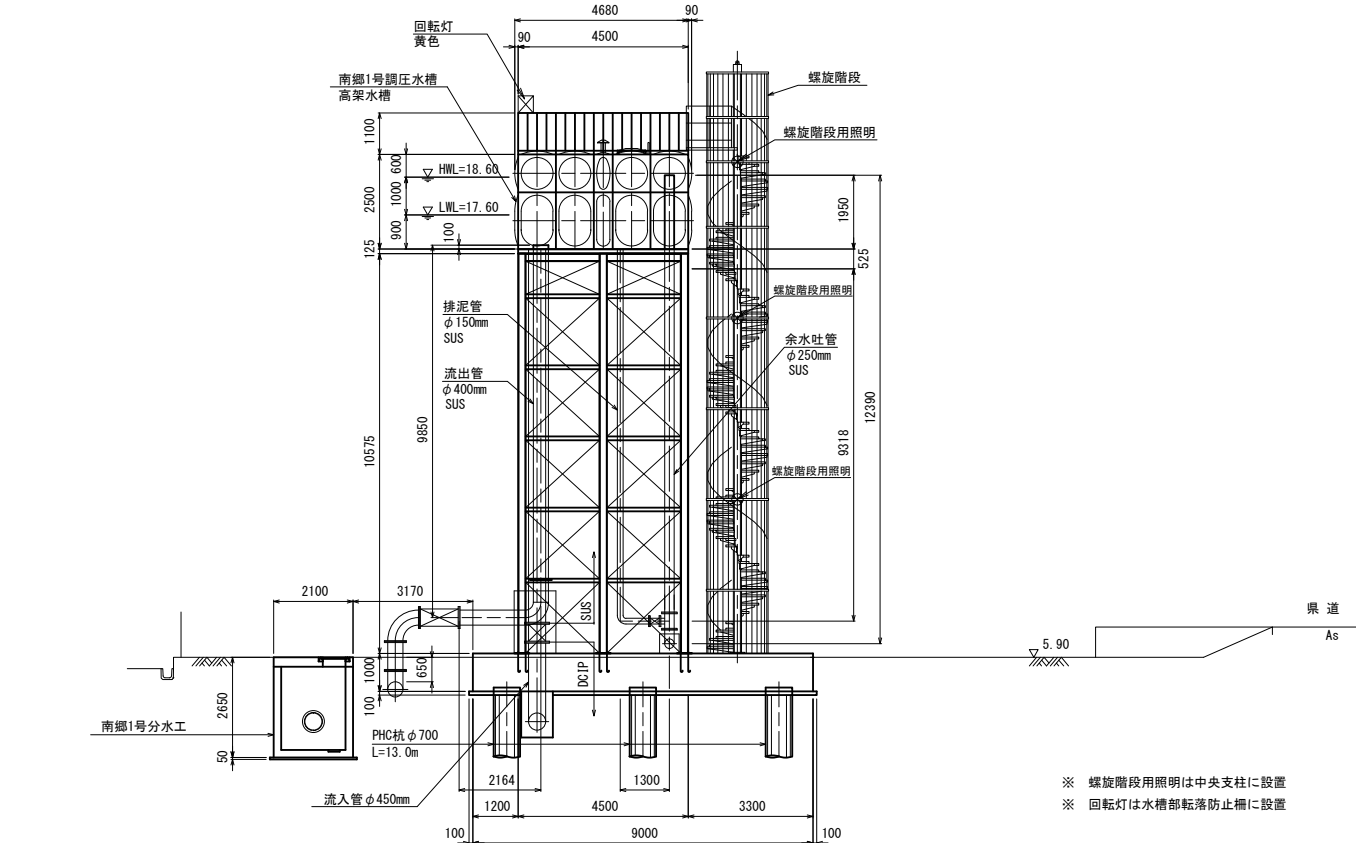

※ 螺旋階段用照明は中央支柱に設置
※ 回転灯は水槽部転落防止柵に設置


南郷支線分土工内機器類

(1)	電磁流量計 (電池式)	φ 800mm	1基
(2)	手動式水道用バタフライ弁	φ 800mm	1基
(3)	手動式定流量弁 (流用品)	φ 600mm	2基
(4)	手動式水道用バタフライ弁 (流用品)	φ 600mm	2基

南郷1号分土工内機器類

(1)	手動式水道用バタフライ弁	φ 450mm	1基
(2)	電磁流量計 (電池式)	φ 450mm	1基
(3)	電動式水道用バタフライ弁	φ 450mm	1基

1-1 S=1:100

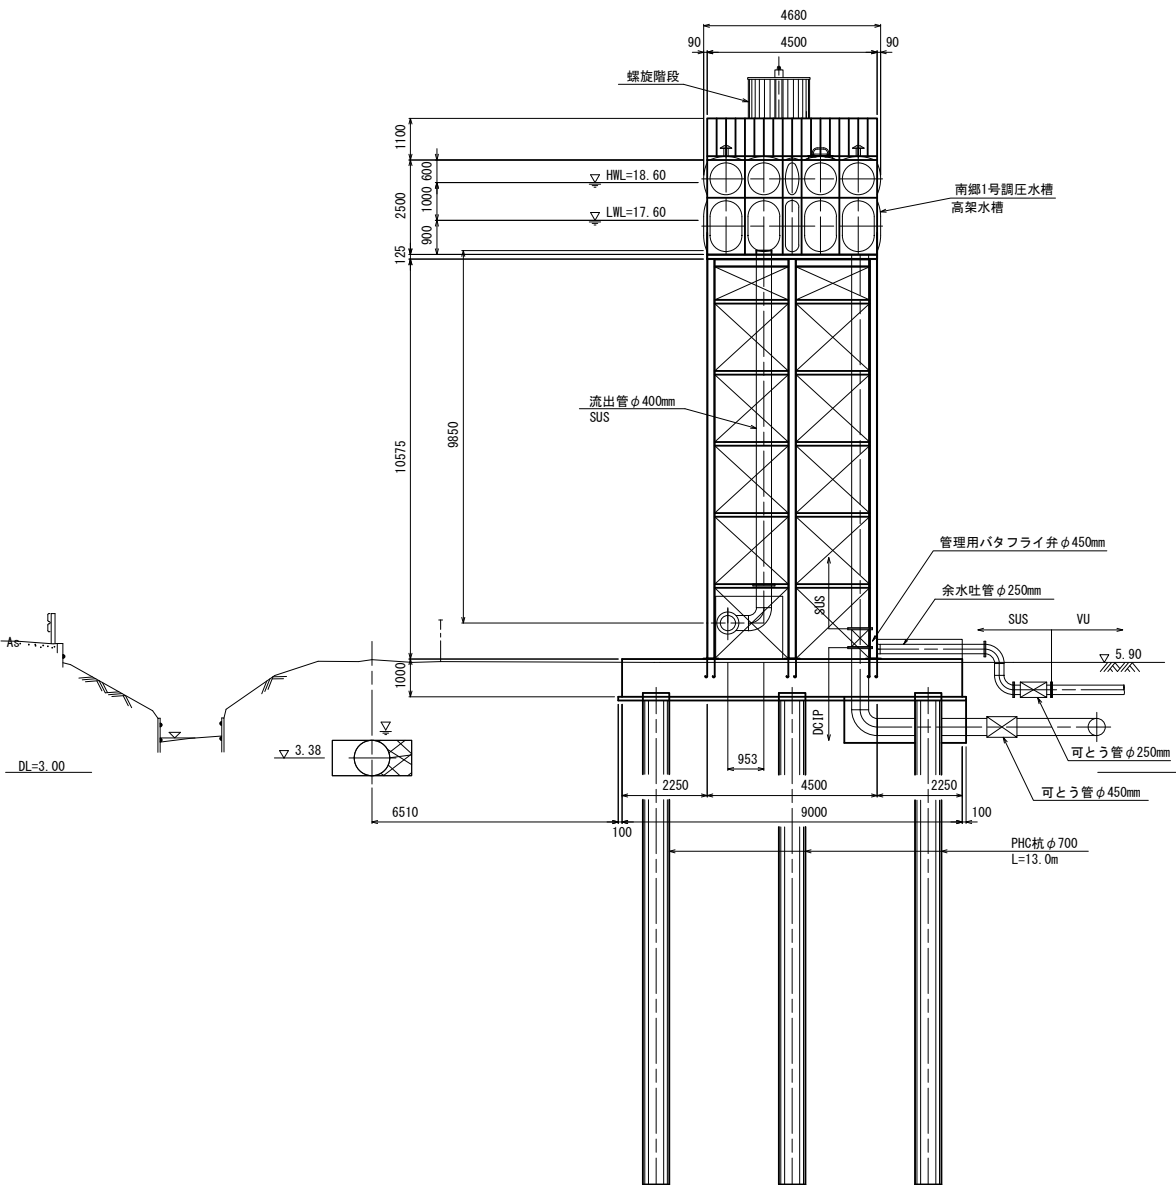


施設名	南郷支線用水路 (0312100-1100-07)		
図面名	南郷1号分土工・調圧水槽他一般図		
作成年月	平成26年 3月		
縮尺	A1 図示	図面番号	8-59/118
作成者	関東農政局 両総農業水利事業所		

南郷1号分水工(1/3)


CN0. 8+34.00

平面図 S=1:50
(1 - 1)

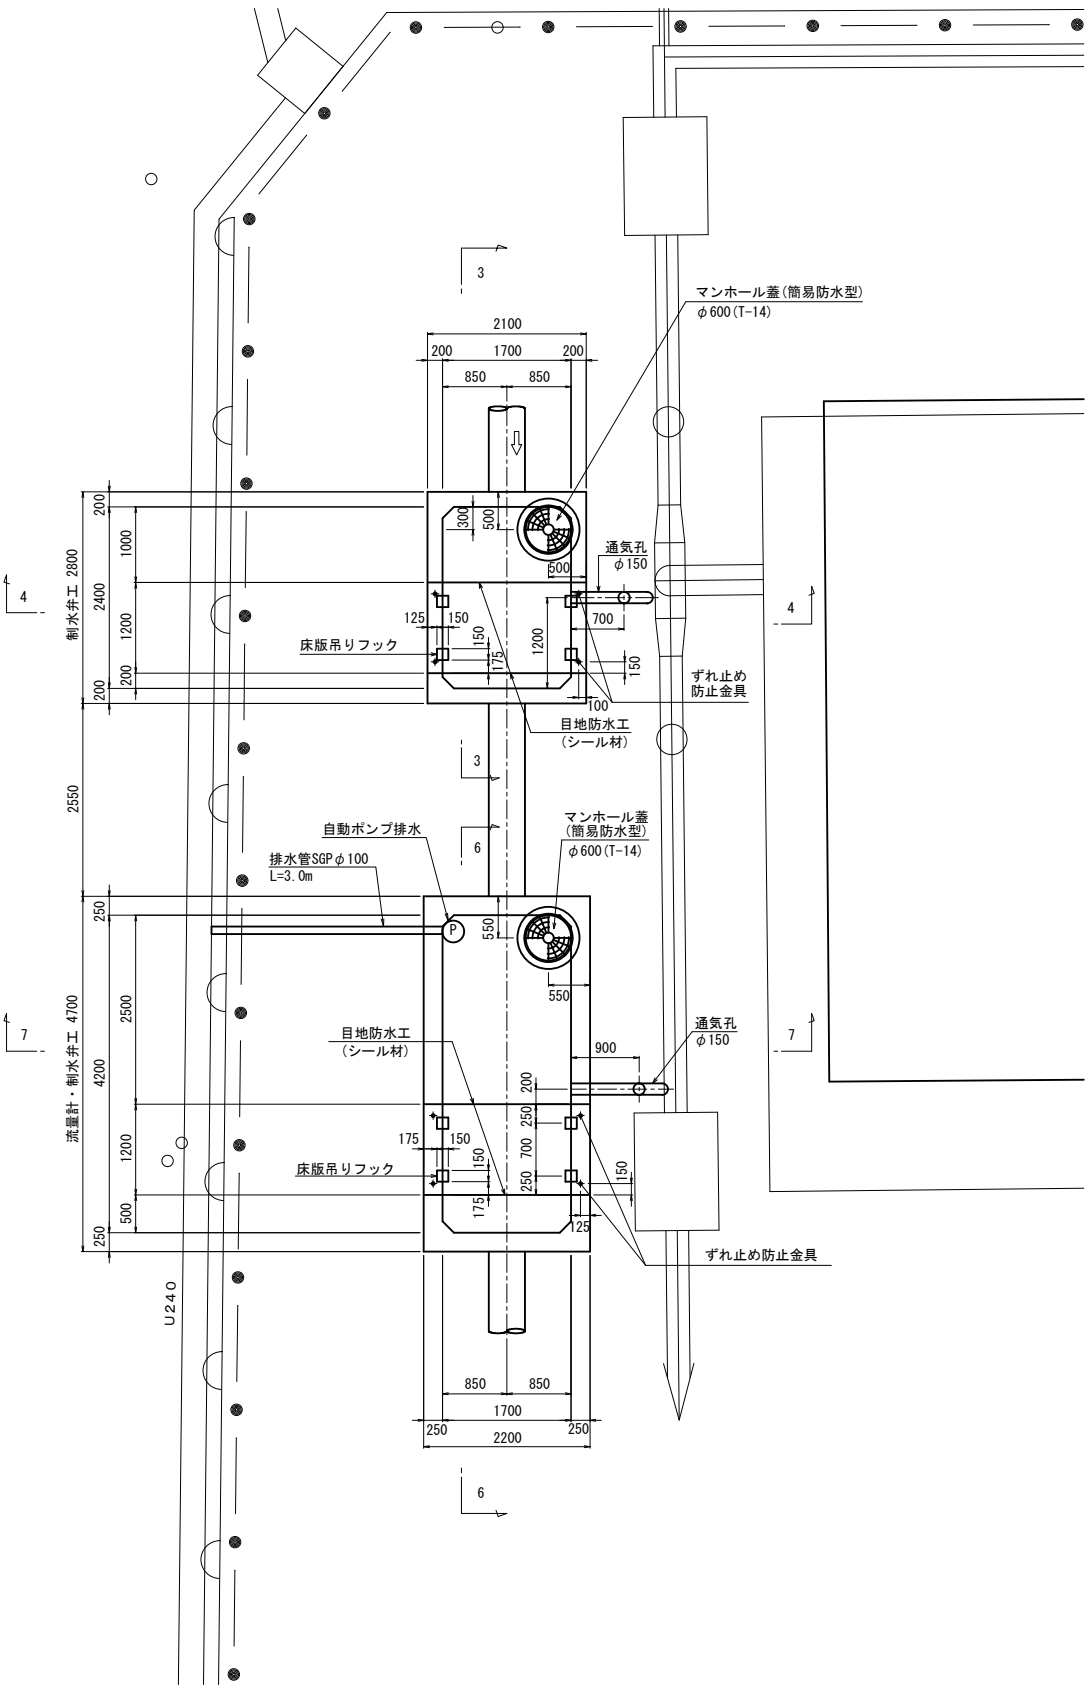


制水弁工

平断面図 S=1:30
(2 - 2)

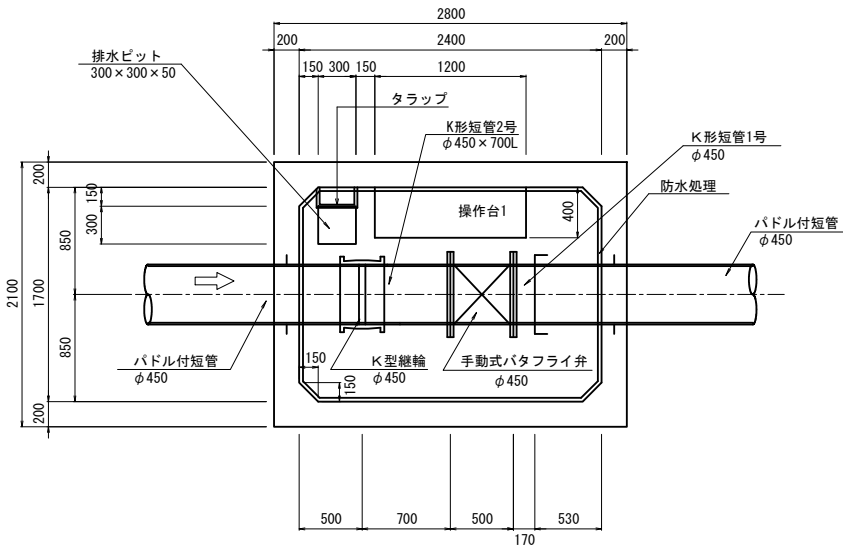

縦断面図 S=1:30
(3 - 3)

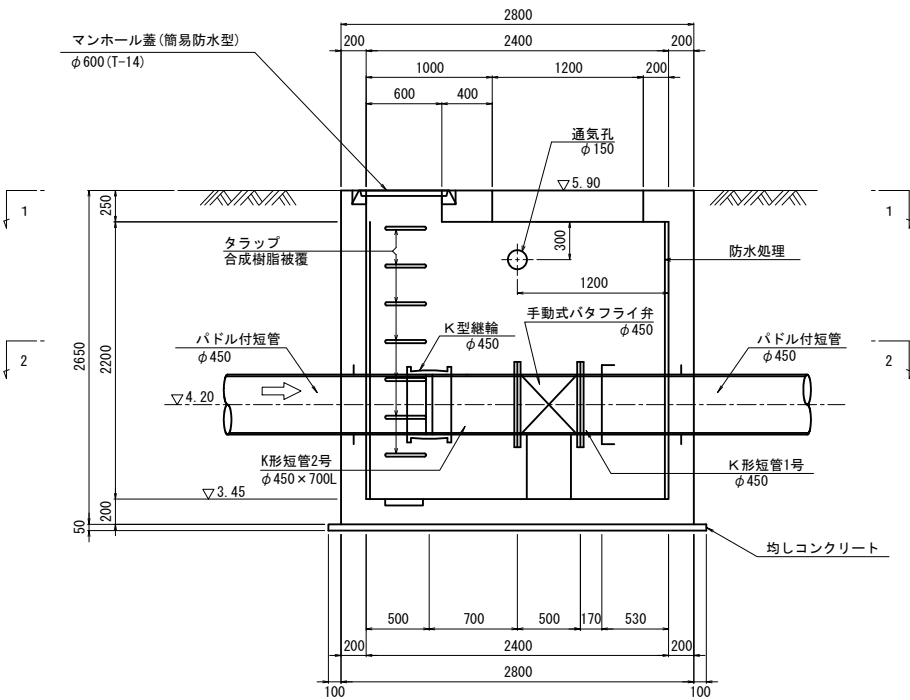

材料規格
均しコンクリート 18N-8-20or25
鉄筋コンクリート 21N-12-20or25

施設名	南郷支線用水路 (0312100-1100-07)		
図面名	南郷1号分水工 (1/3)		
作成年月	平成26年 3月		
縮尺	A1 図示	図面番号	8-60/118
作成者	関東農政局 両総農業水利事業所		


南郷1号分水工 (2/3)

CNO. 8+34.00


制水弁工

操作台1 S=1:30


平面図

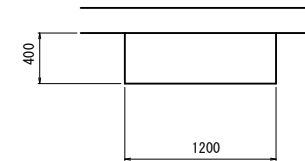


縦断面図

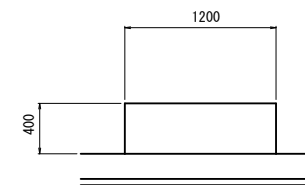

横断面図

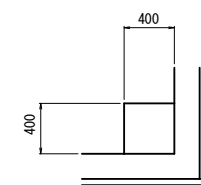


横断面図 S=1:30
(4 - 4)

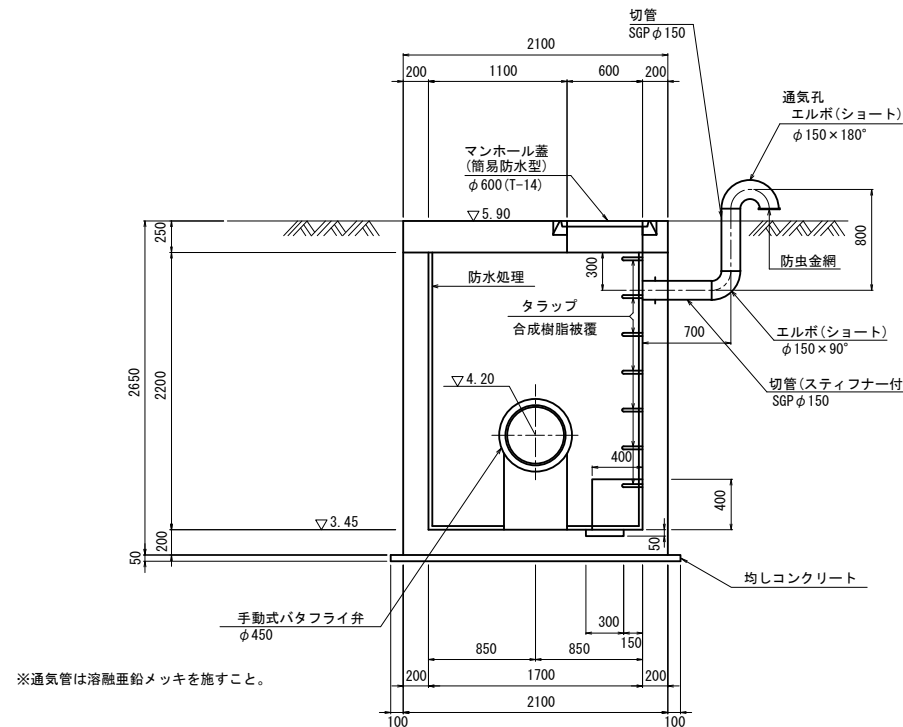


※通気管は溶融亜鉛メッキを施すこと。

床版吊りフック詳細図 S=1:15

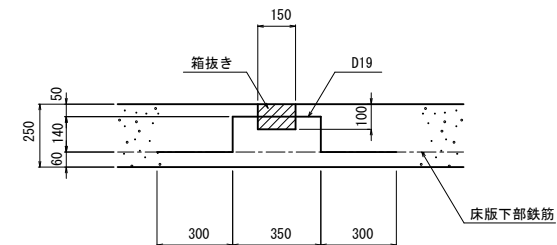


* 吊りフックは床版下部鉄筋に結束させるものとする。


ずれ止め工詳細図 S=1:15

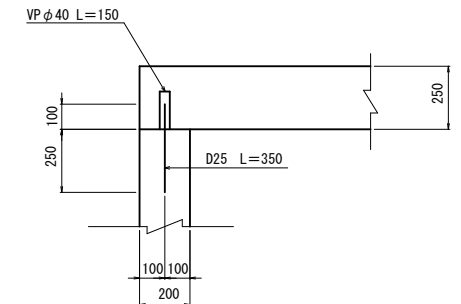

トラップ詳細図 S=1:10

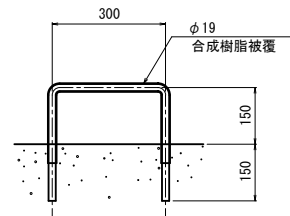

防水工側面詳細図 S=1:5

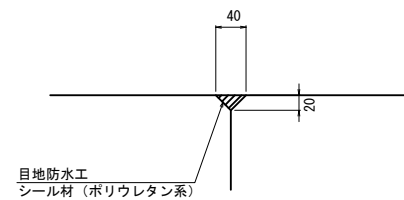

材料規格			
均しコンクリート	18N-8-20or25		
鉄筋コンクリート	21N-12-20or25		

施設名	南郷支線用水路 (0312100-1100-07)		
図面名	南郷1号分水工 (2/3)		
作成年月	平成26年 3月		
縮尺	A1 図示	図面番号	8-61/118
作成者	関東農政局 両総農業水利事業所		

流量計・制水弁工

Technical drawing of the 'K形短管2号' (K-shaped short pipe No. 2) showing its dimensions and components.

Dimensions:

- Overall width: 4700mm
- Overall height: 2200mm
- Central section width: 4200mm
- Central section height: 1700mm
- Top section width: 250mm (left), 250mm (right)
- Top section height: 250mm
- Bottom section width: 500mm, 600mm, 1250mm, 700mm, 500mm, 480mm
- Bottom section height: 250mm
- Internal dimensions: 150, 300, 850, 300, 150, 250, 150, 150, 500, 600, 1250, 700, 500, 480, 170

Components:

- 排水ビット (Drainage bit)
- 乙切管 $\phi 450 \times 1080L$ (K-cut pipe)
- K形短管1号 $\phi 450$ (K-shaped short pipe No. 1)
- タラップ (Ladder)
- 操作台2 (Operation platform 2)
- K形短管2号 $\phi 450 \times 750L$ (K-shaped short pipe No. 2)
- パドル付短管 $\phi 450$ (Short pipe with paddle)
- 電磁流量計 (電池式) $\phi 450$ (Magnetic flowmeter (battery type))
- K型縦軸 $\phi 450$ (K-type vertical shaft)
- 電動式バタフライ弁 $\phi 450$ (Electric butterfly valve)
- 防水処理 (Waterproofing)

排水管 SGP φ100
L=3.0m

2200

250 1100 600 250

切管 SGP φ150

マンホール蓋 (簡易防水型) φ600 (T-14)

▽5.90

250

2700

2200

250

50

防水処理

自動ポンプ排水

▽3.45

400

300

900

エルボ (ショート) φ150 × 180°

防虫金網

800

400

400

150

均しコンクリート

タラップ 合成樹脂被覆

電磁流量計 φ450

▽4.20

850 850 150

250 1700 250

2200

100 100

※通気管は溶融亜鉛メッキを施すこと。

Technical drawing of a rectangular object. The vertical dimension is labeled 400 and the horizontal dimension is labeled 1100. The drawing shows a top view with a small rectangular extension on the right side.


A diagram of a stepped profile. It consists of a horizontal base line. From the left end of this base, a vertical line goes up to a height of 400. From the top of this vertical line, a horizontal line goes to the right. From the end of this horizontal line, a vertical line goes up to a height of 1100. From the top of this vertical line, a horizontal line goes to the right. From the end of this horizontal line, a vertical line goes down to the base line. From the end of this vertical line, a horizontal line goes to the right, ending at the right end of the base line. The dimension 400 is indicated for the first vertical step, and 1100 is indicated for the top horizontal segment.

施設名	南郷支線用水路(0312100-1100-07)		
図面名	南郷1号分水工(3/3)		
作成年月	平成26年 3月		
縮尺	A1 図示	図面番号	8-62/118
作成者	関東農政局 両総農業水利事業所		


南郷1号調圧水槽基礎工

(基礎伏図)


平面図 S=1:100

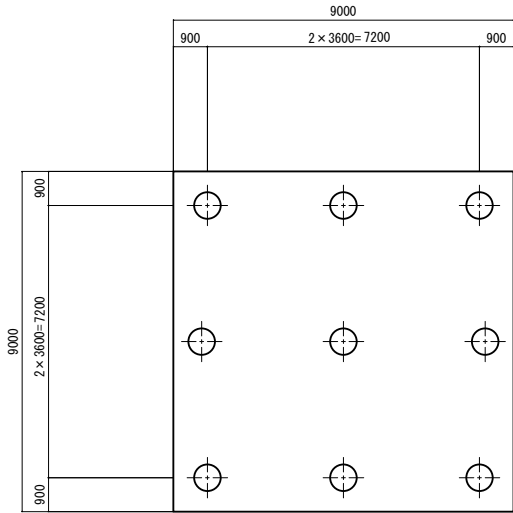


縦断面図 S=1:100

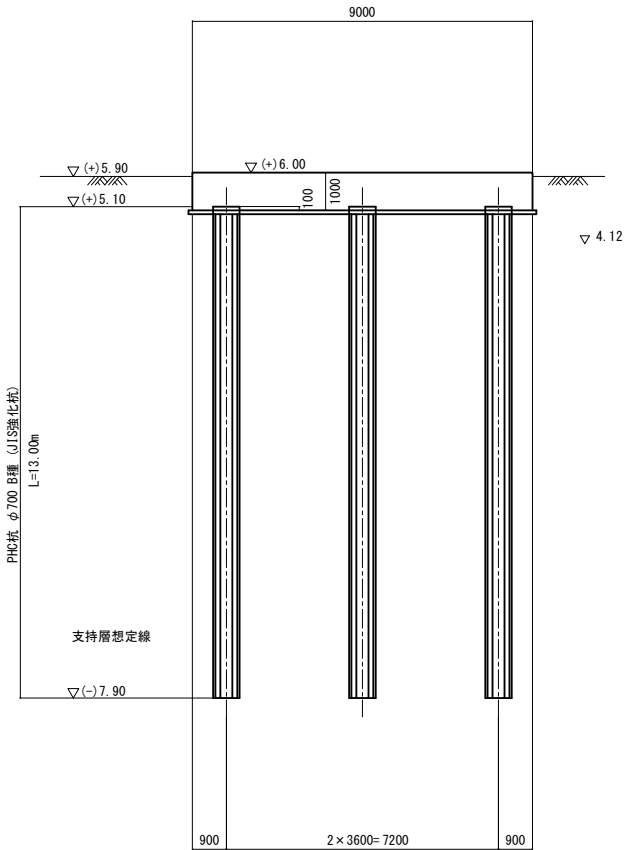


杭頭処理詳細図 S=1:30

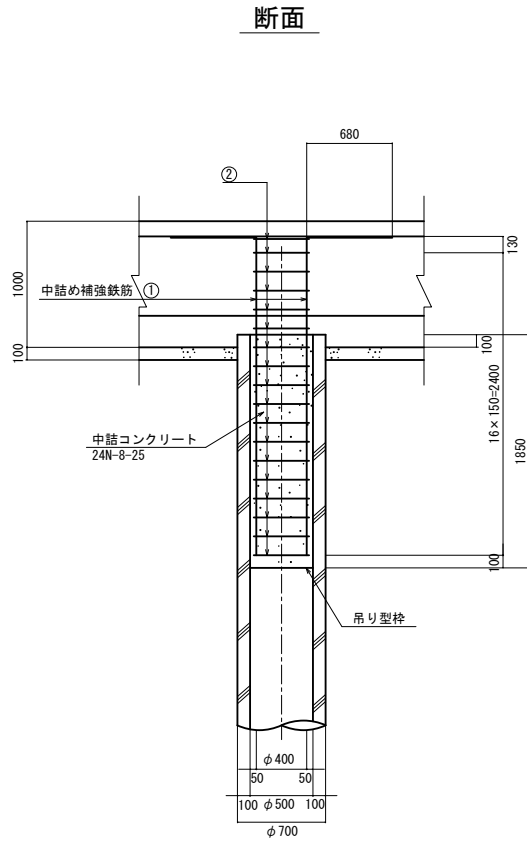


平面

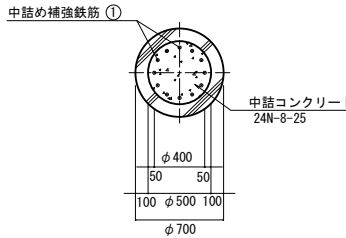

鉄筋加工図 S=1:30

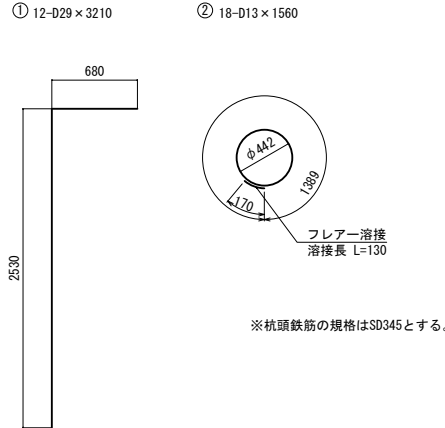


溶接部詳細図 S=1:5

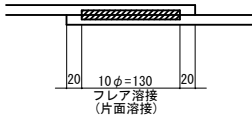

構造物名称		調圧水槽
杭径 (m/m)		φ700
杭種及び杭長	上杭	PHC杭B種 L= 13.00 m (JIS強化杭)
	下杭	-
杭本数 (本)		9
底版厚 T (m/m)		1000
杭頭標高 (m)		(+) 5.100
施工方法		プレボーリング工法 (先端拡大根固め方式)


施設名	南郷支線用水路 (0312100-1100-07)		
図面名	南郷1号調圧水槽基礎工		
作成年月	平成26年 3月		
縮尺	A1 図示	図面番号	8-63/118
作成者	関東農政局 両総農業水利事業所		

S=1:50

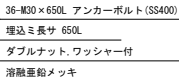


9	流出管	SUS304	400 A	1
8	流入管	SUS304	450 A	1
7	余水排水管	SUS329J4L	250 A	1
6	排泥管	SUS304	150 A	1
5	通気口	SUS329J4L	100 A	5
4	螺旋階段	SUS304	φ1600	1
3	内タラップ	SUS329J4L	W370×P300	1
2	マンホール	SUS329J4L	φ600	1
1	本体	SUS		1
品番	名 称	材 質	寸 法	数量

寸 法	4500 × 4500 × 2500 H	(有効: 20 m ²)
本 体	天井板	SUS329J4L-1.5t
	側 板 2 段目	SUS329J4L-1.5t
	側 板 1 段目	SUS444-2.0t
	底 板	SUS444-2.5t
ク ラ ッ プ	内: L-40×40×1.5	SUS329J4L
	外: 20A Rφ-φ16	SUS304
手 摺	□22 角パイプ	SUS304
受 台	4500 × 4500 × 125 H	SS400
架 台	4500 × 4500 × 10575 H	SS400
螺旋階段	φ1600	SUS304
フ ラ ン ジ	上水 F (7.5K) 規格品	SUS
(板フランジ)	排水部は、SUSライニング(材質は配管材質と同等以上)とする。	
仕 上	S U S 溶接部酸洗イ仕上	
	受台: 溶融亜鉛メッキ (JIS H8641 2種 HDZ 55)	
構 造	溶接構造型	
	耐震: Kh2=0.98 (2階地盤時)	
	班増壁立	
	架台・螺旋階段・接合ボルト:	溶融亜鉛メッキ
		(JIS H8641 2種 HDZ 55)
特 記		

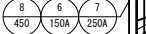

受台伏凶

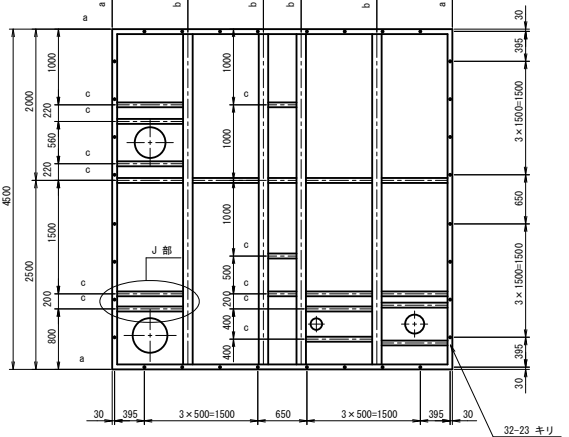

a材: C-125×65×6×8


b材: H-125×125×6.5×9

c材: L-65×65×6

施設名	南郷支線用水路(0312100-1100-07)		
図面名	南郷1号調圧水槽工(1/9)		
作成年月	平成26年 3月		
縮尺	A1 1:50 A2 1:70	図面番号	8-64/118
作成者	関東農政局 総経農水利事業所		


南郷1号調圧水槽工 (2/9)

ア-ア' 断面図 S=1:50

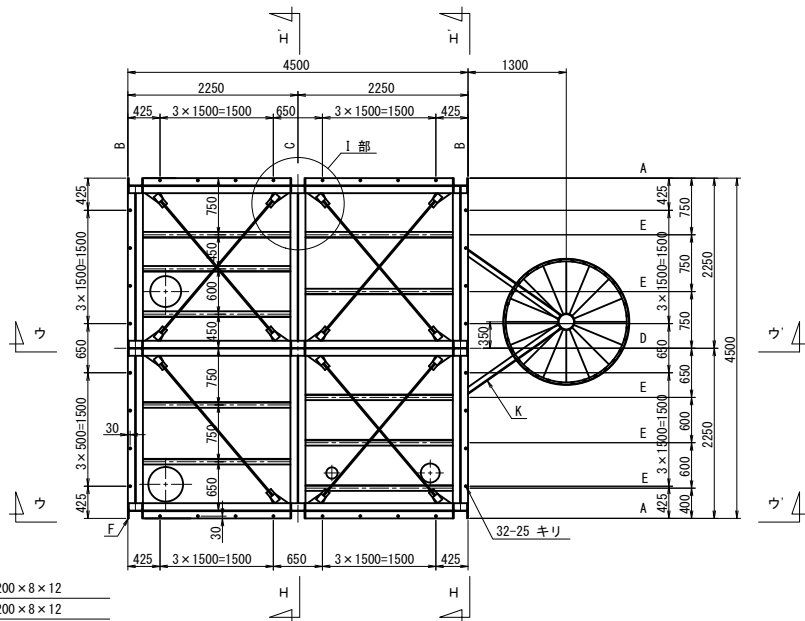


- A材: H-200×200×8×12
B材: H-200×200×8×12
C材: H-200×200×8×12
D材: H-200×200×8×12
E材: C-150×75×6.5×10
F材: H-200×200×8×12
G材: L-75×75×9
H材: L-75×75×9
I材: C-150×75×6.5×10
J材: C-150×75×6.5×10


ウ-ウ' 断面図 S=1:50

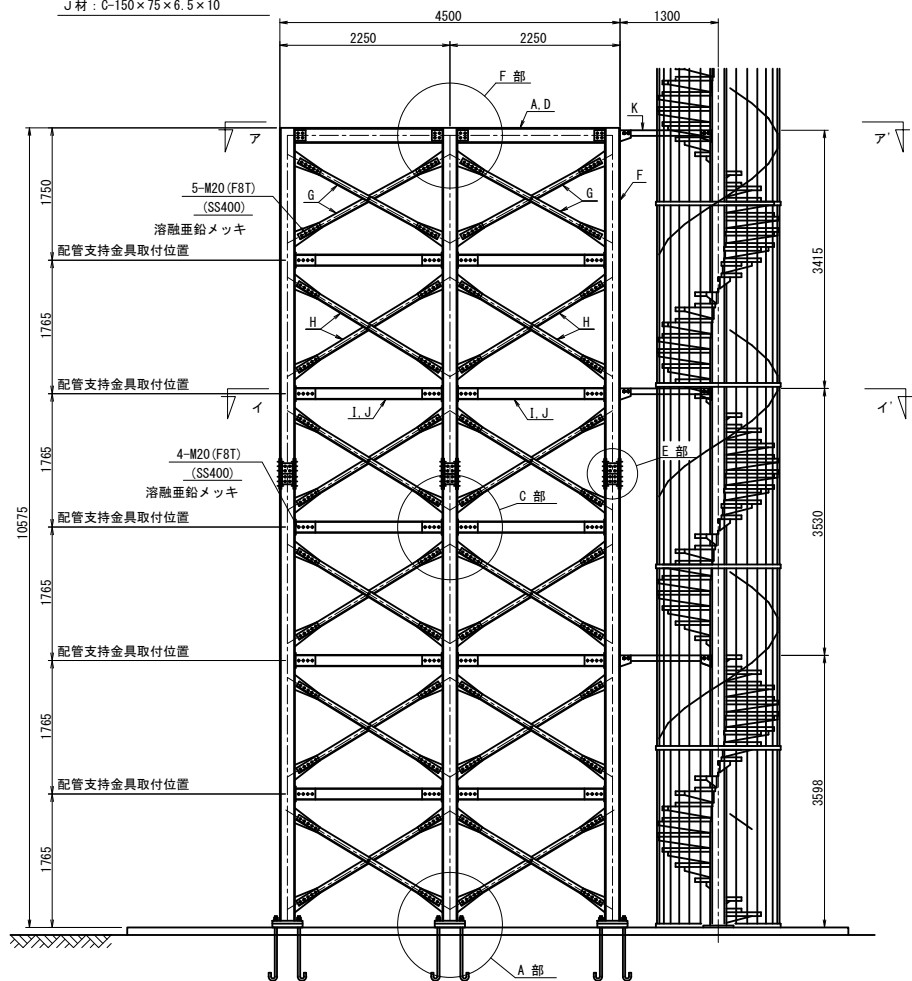


イ-イ' 断面図 S=1:50

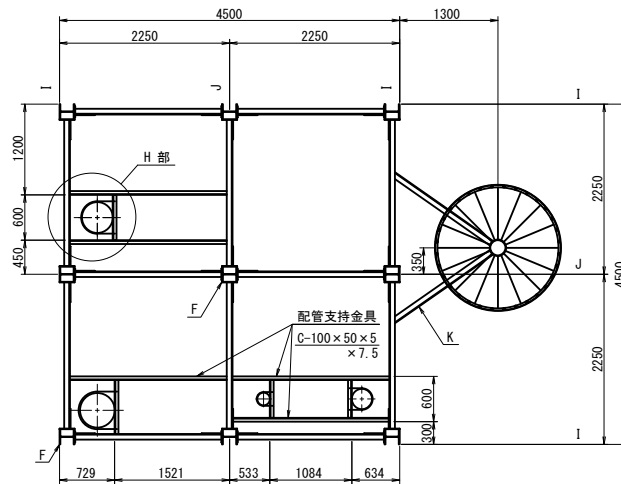


エ-エ' 断面図 S=1:50

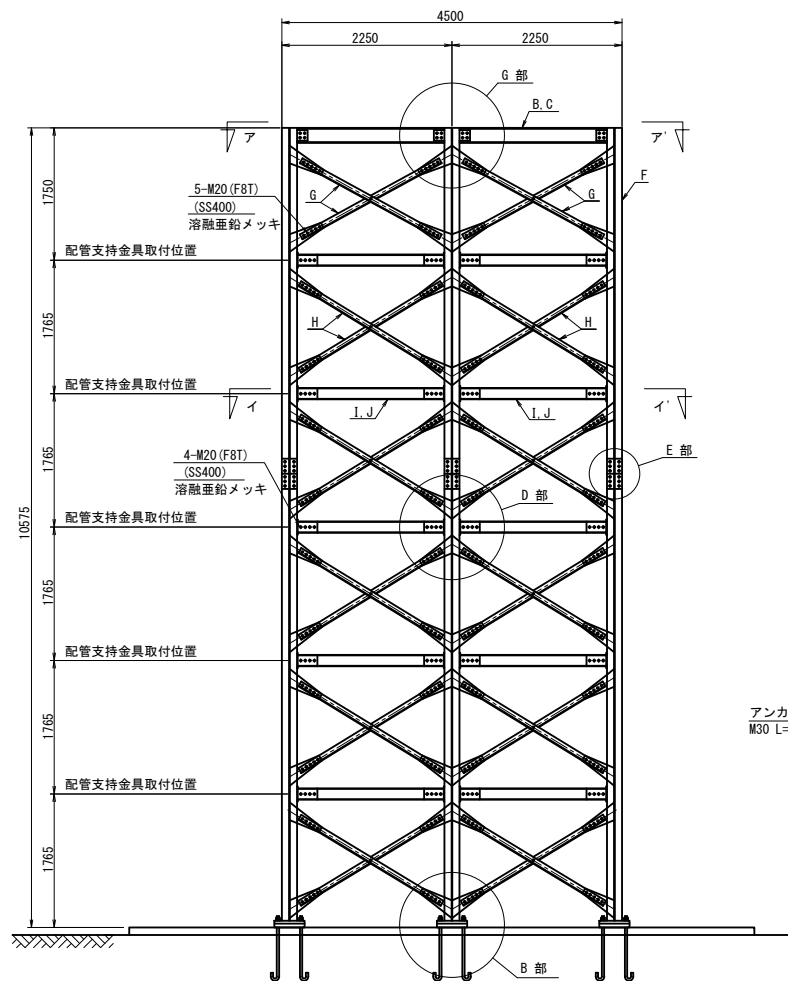

ベースプレート位置図 S=1:50

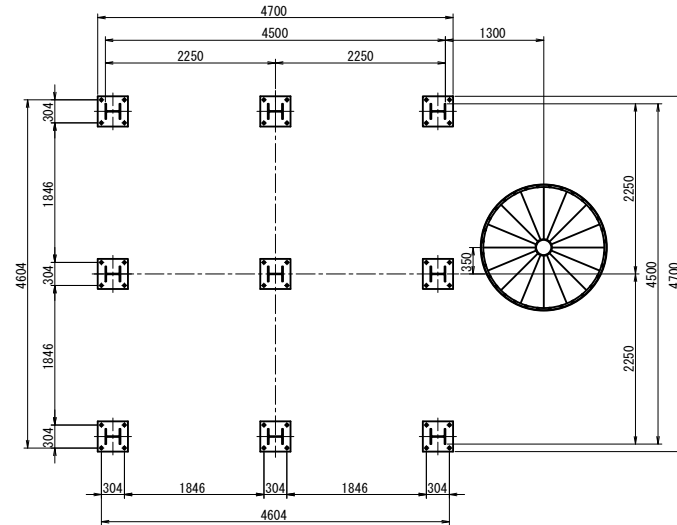


ベースプレート詳細図 S=1:10

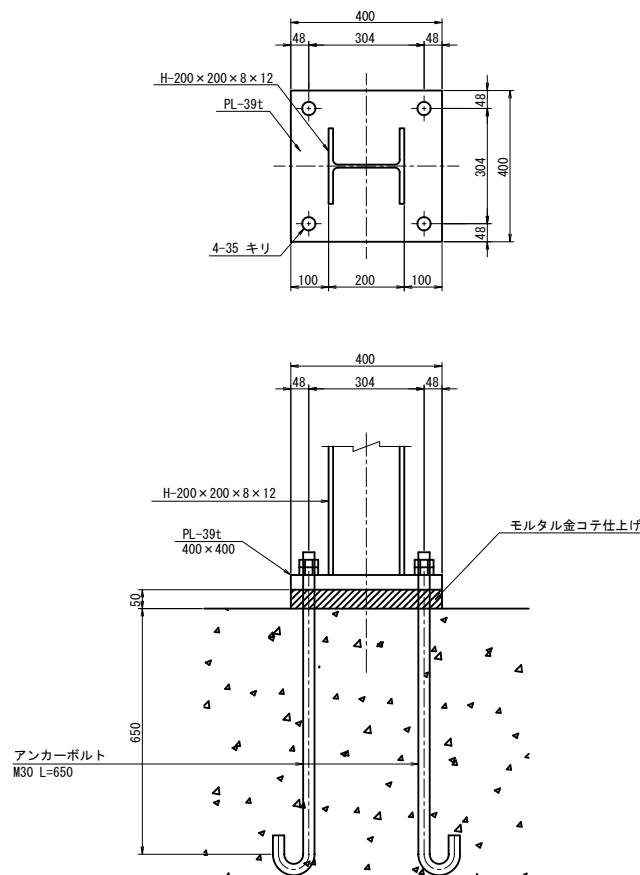


施設名	南郷支線用水路 (0312100-1100-07)		
図面名	南郷1号調圧水槽工 (2/9)		
作成年月	平成26年 3月		
縮尺	A1 図示	図面番号	8-65/118
作成者	関東農政局 両総農業水利事業所		


A部詳細図

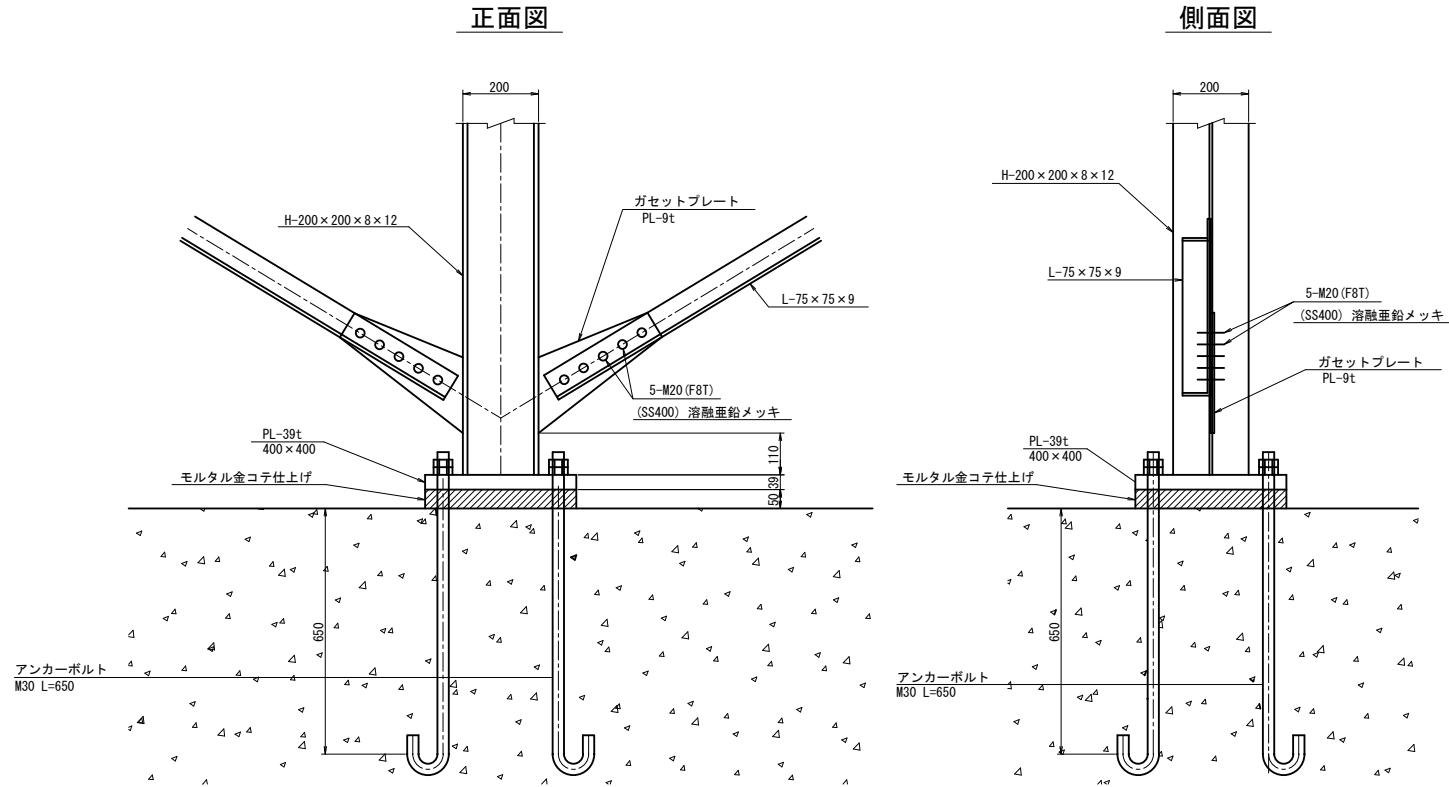


B部詳細図

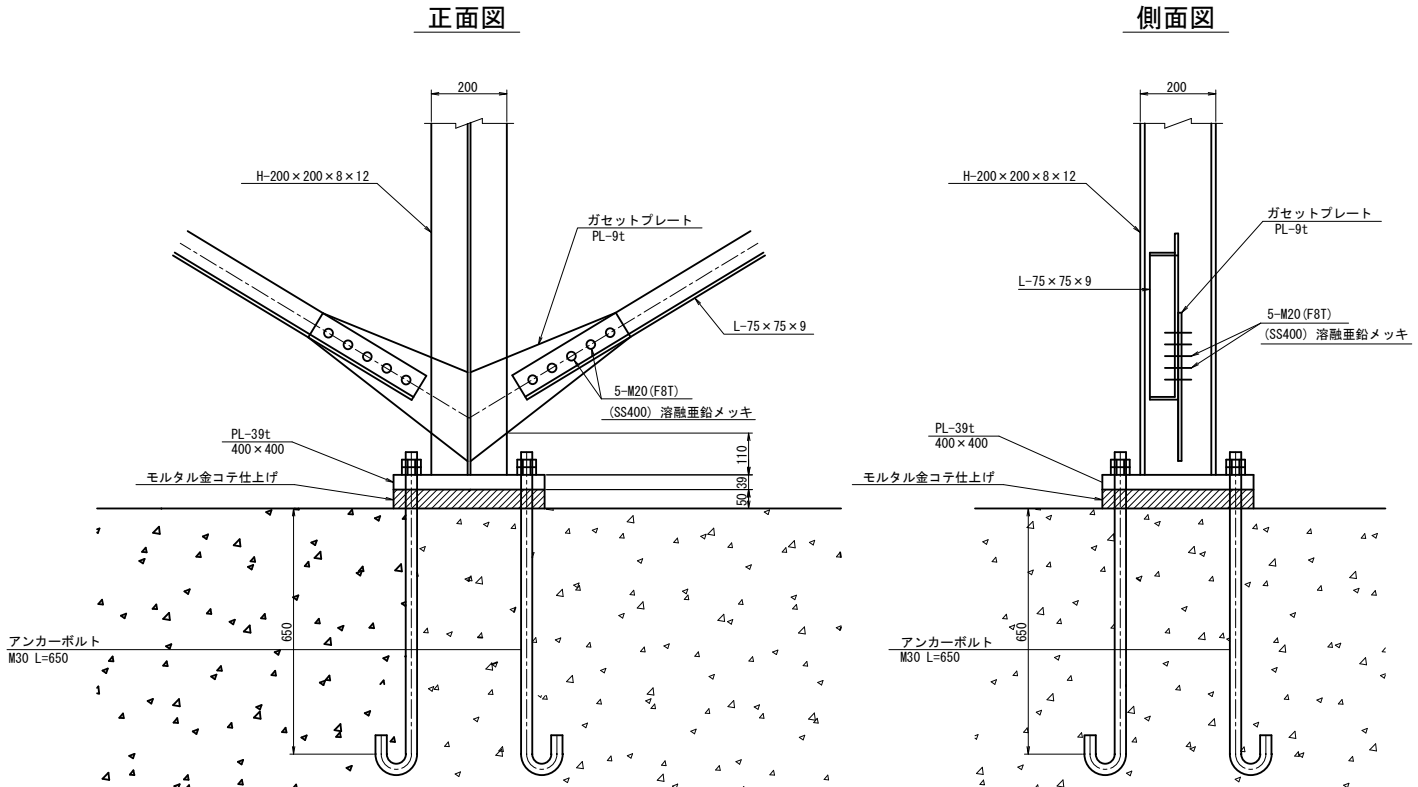

C部詳細図

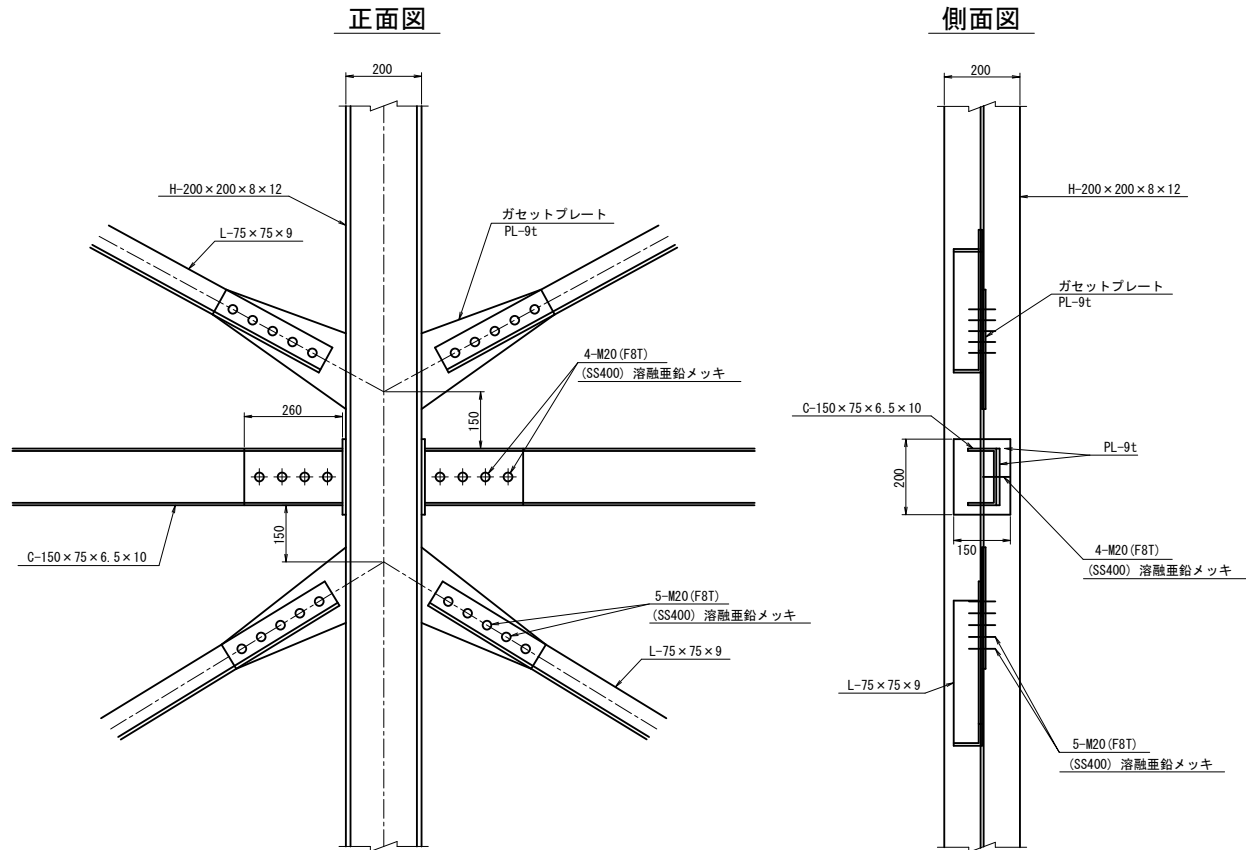


D部詳細図

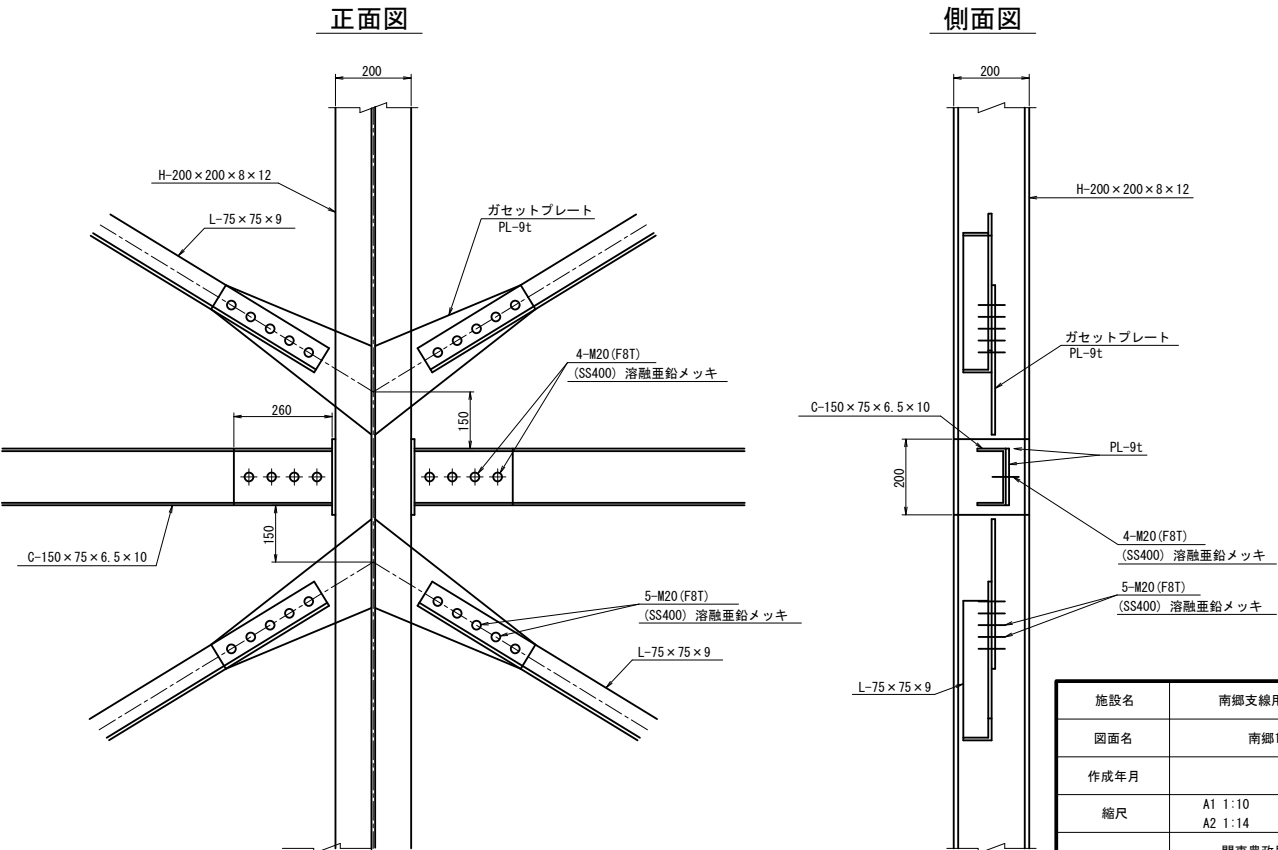


施設名	南郷支線用水路 (0312100-1100-07)		
図面名	南郷1号調圧水槽工 (3/9)		
作成年月	平成26年 3月		
縮尺	A1 1:10 A2 1:14	図面番号	8-66/118
作成者	関東農政局 両総農業水利事業所		

E 部詳細図

正面図

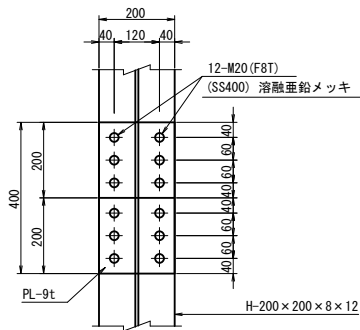


側面図

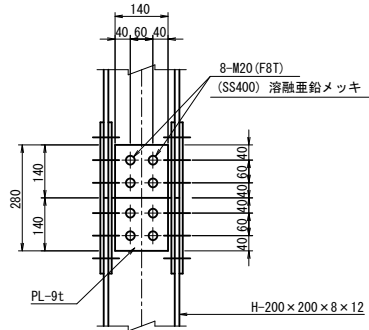


F 部詳細図

正面図

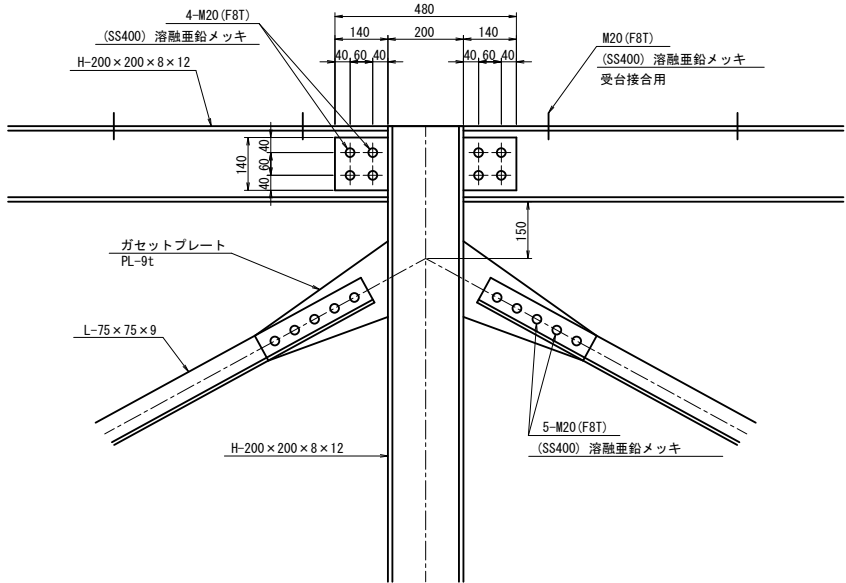


側面図

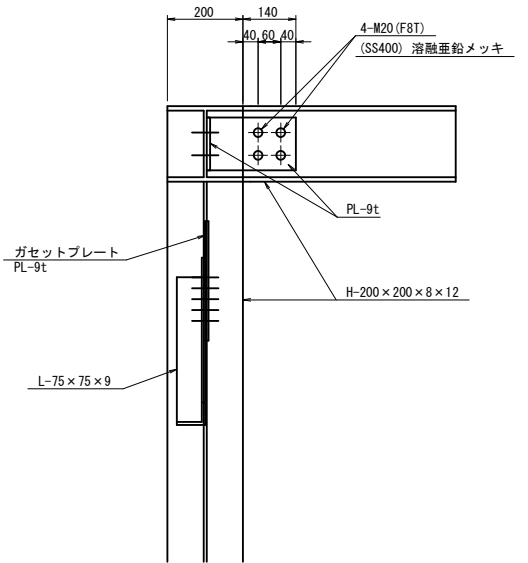


H 部詳細図

平面図

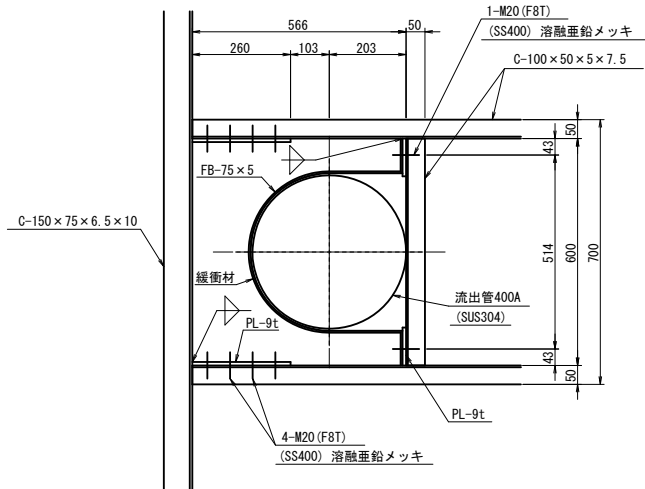


側面図

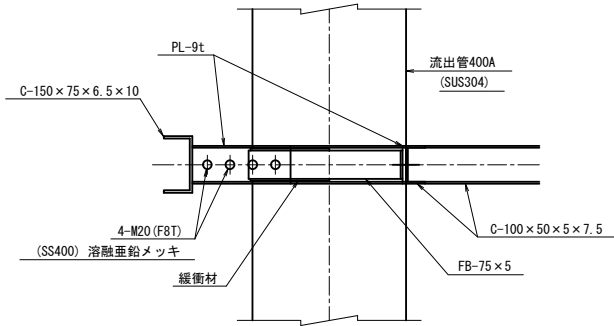


G 部詳細図

正面図

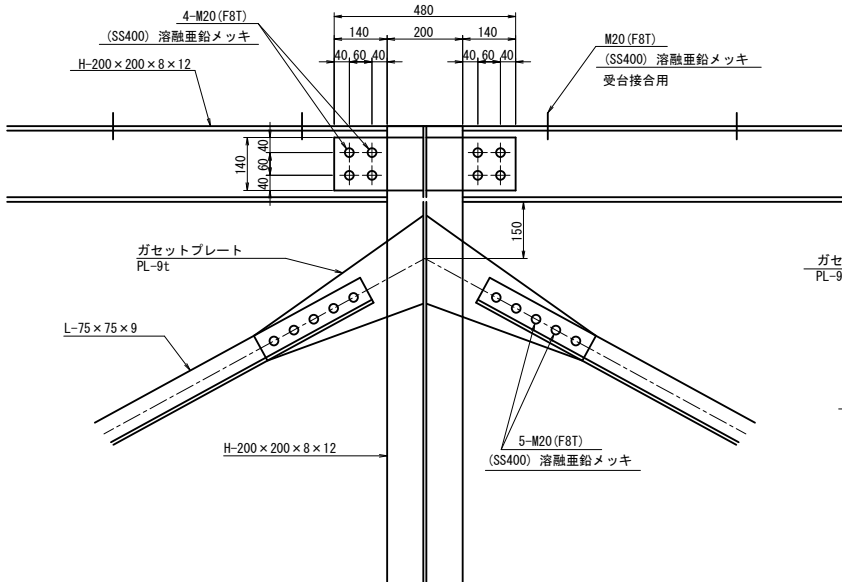


側面図

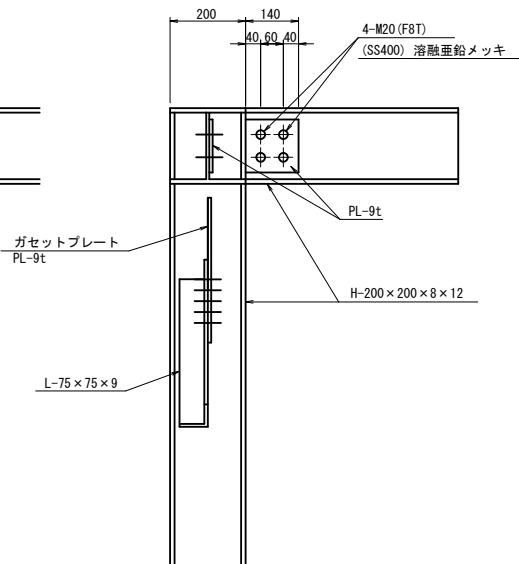


施設名	南郷支線用水路 (0312100-1100-07)		
図面名	南郷1号調圧水槽工 (4/9)		
作成年月	平成26年 3月		
縮尺	A1 1:10 A2 1:14	図面番号	8-67/118
作成者	関東農政局 両総農業水利事業所		


I 部詳細図

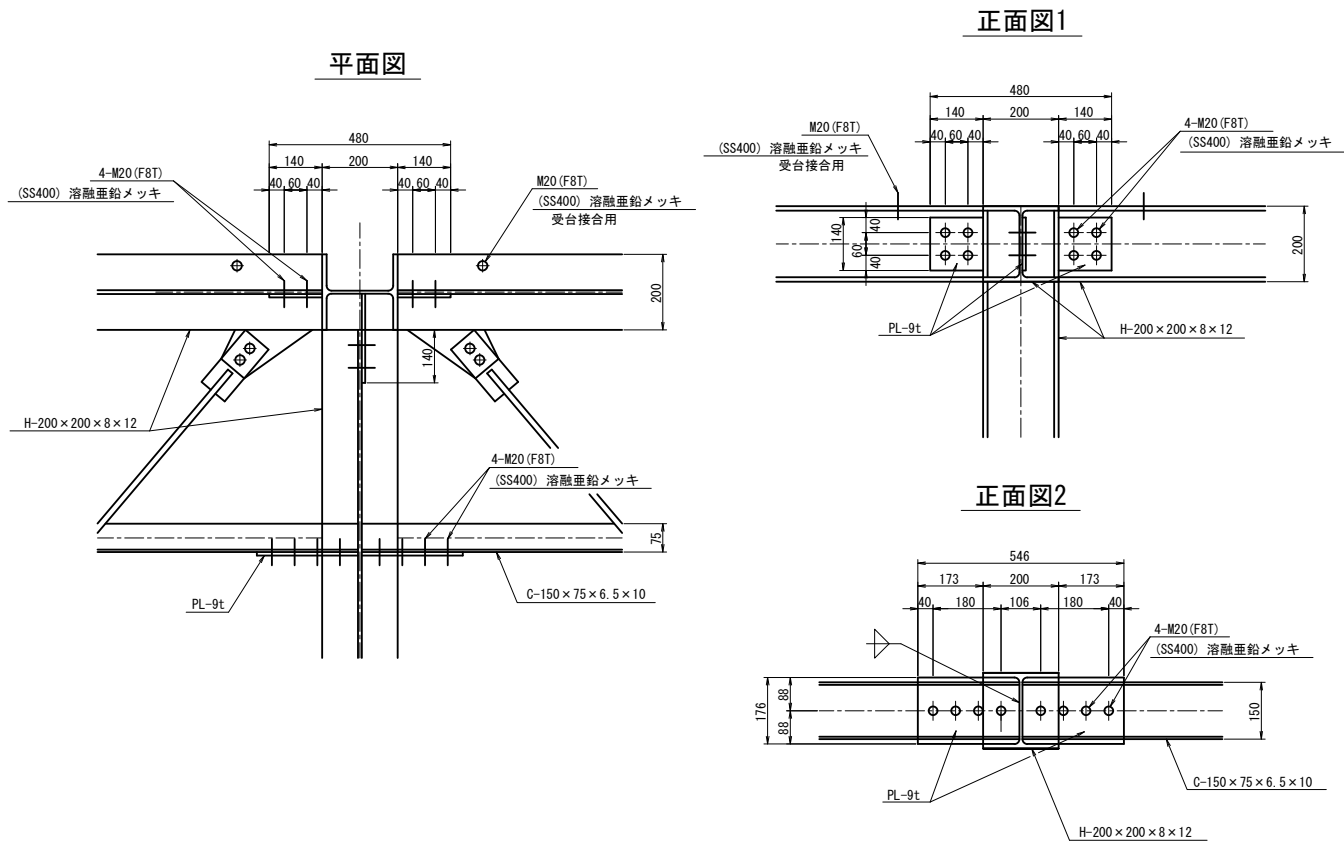


J 部詳細図

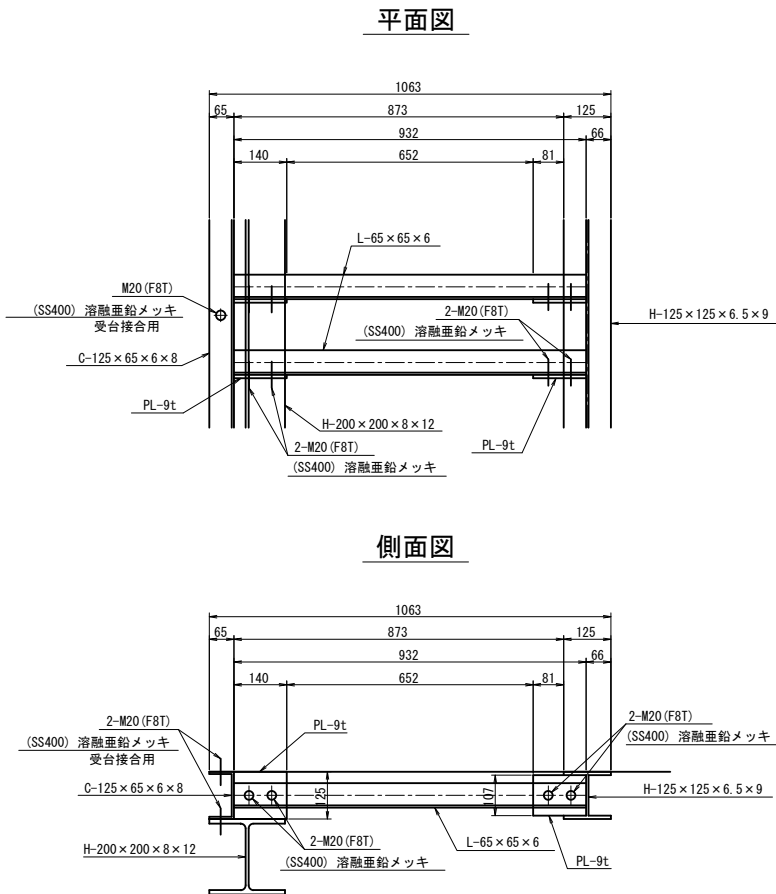

K 部詳細図

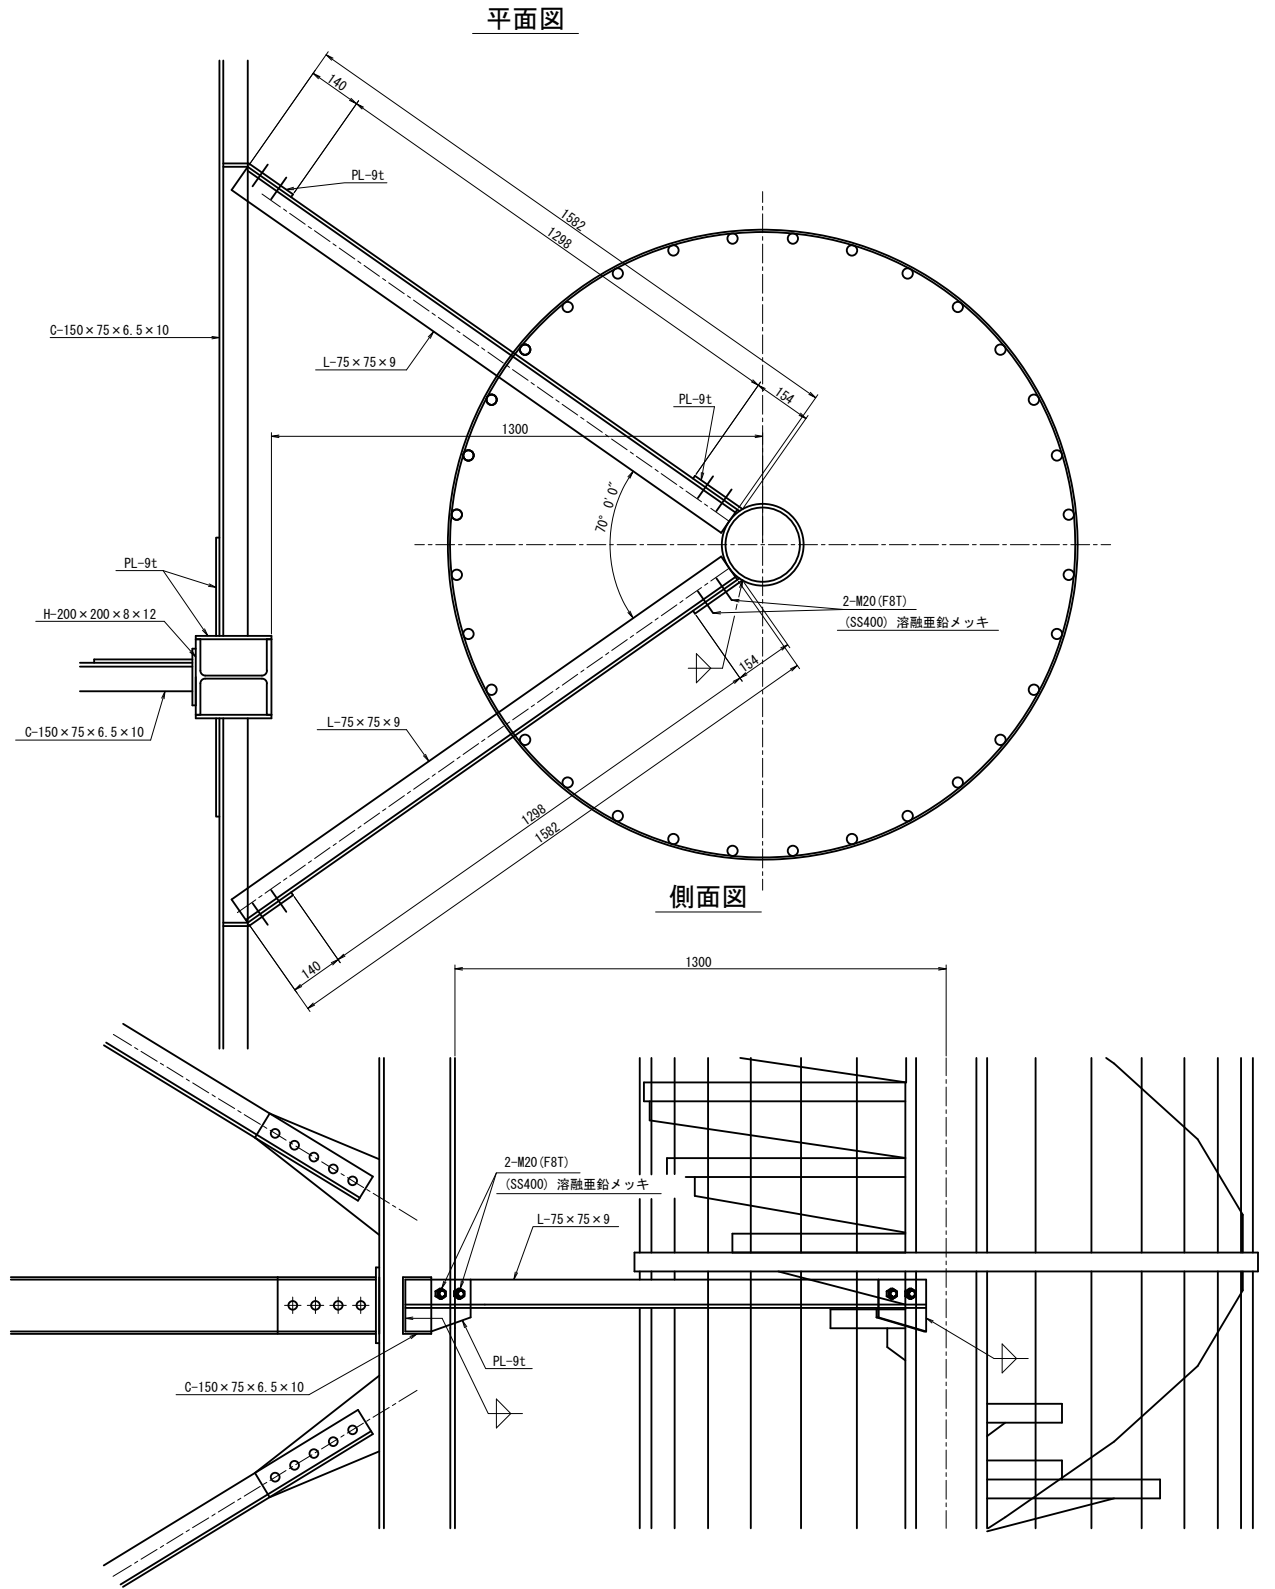


プレート詳細図

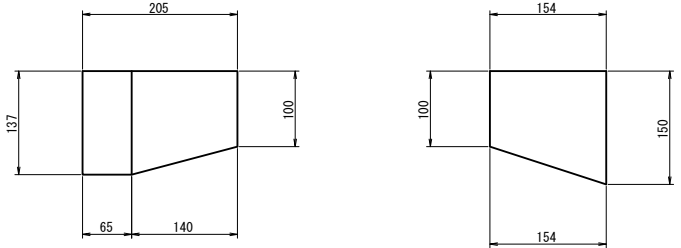


施設名	南郷支線用水路 (0312100-1100-07)		
図面名	南郷1号調圧水槽工 (5/9)		
作成年月	平成26年 3月		
縮尺	A1 1:10 A2 1:14	図面番号	8-68/118
作成者	関東農政局 両総農業水利事業所		

ア-ア断面図

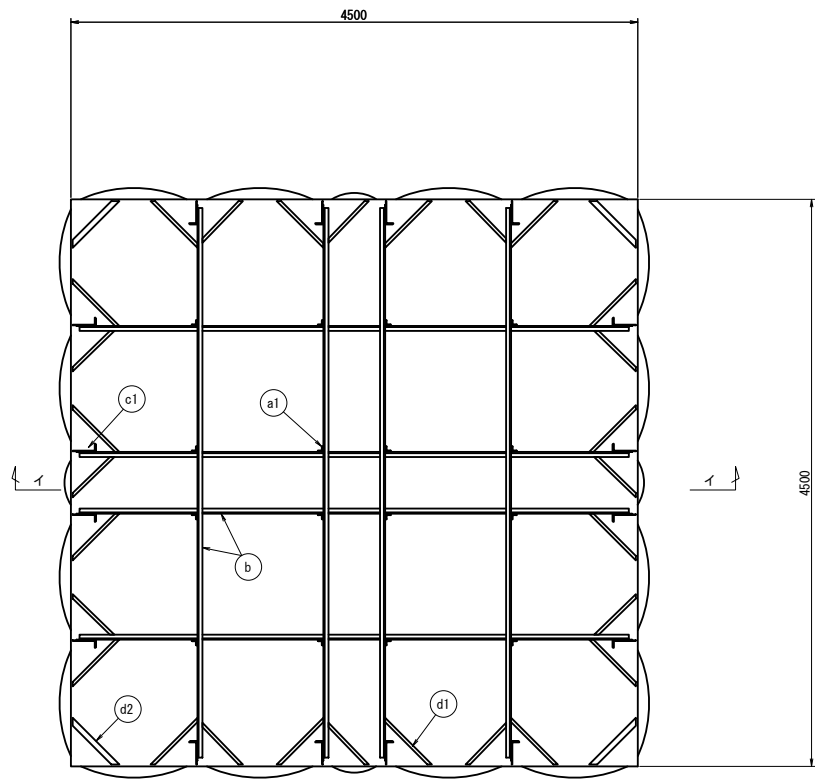

イ-イ断面図

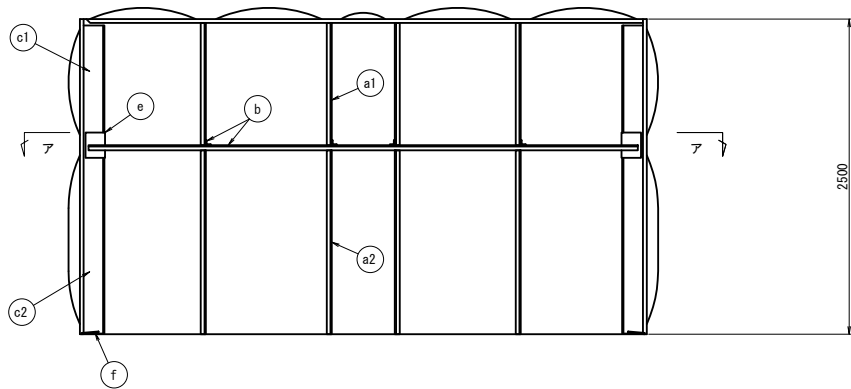


部材リスト

品番	名 称	サ イ ズ	材 質
a1	柱 材	L-40×40×1.5	SUS329J4L
a2	柱 材	L-40×40×3	SUS304A
b	引張材	L-40×40×3	SUS304A
c1	縦補強材	L-180×60×3	SUS329J4L
c2	縦補強材	L-180×60×5	SUS304A
d1	スチー材	FB-3×25	SUS304A
d2	スチー材	FB-3×45	SUS304A
e	ガセットプレート	PL-5t	SUS304A
f	振れ止め	FB-4×50	SUS304A


施設名	南郷支線用水路 (0312100-1100-07)		
図面名	南郷1号調圧水槽工 (6/9)		
作成年月	平成26年 3月		
縮尺	A1 1:30 A2 1:42	図面番号	8-69/118
作成者	関東農政局 両総農業水利事業所		

南郷1号調圧水槽工(7/9)


立面図 S=1:40

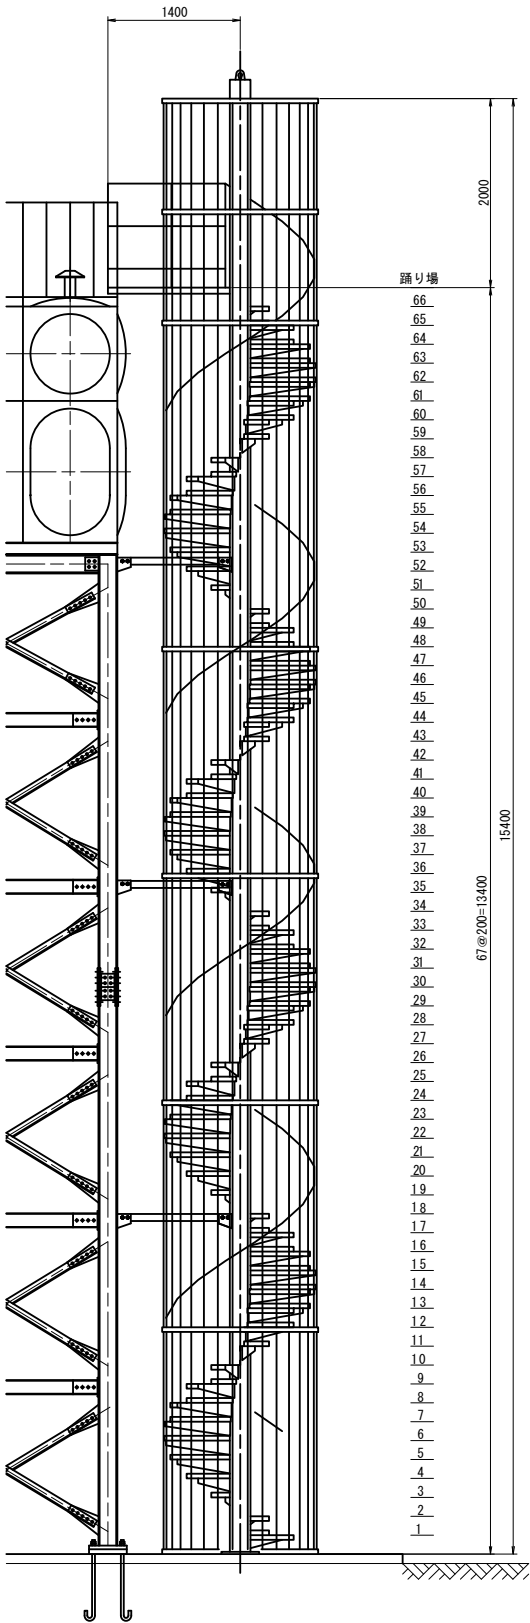


螺旋階段ステップ配置図

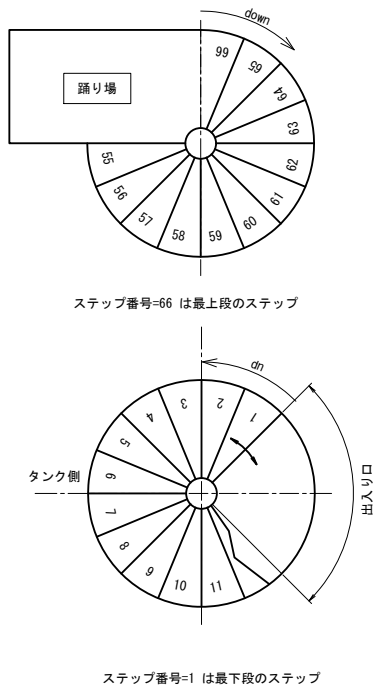

螺旋階段柱下部詳細図 S=1:20

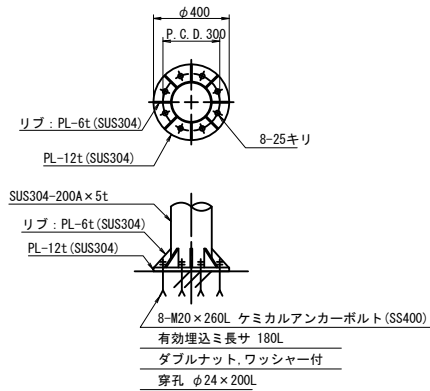


リブプレート詳細図 S=1:5

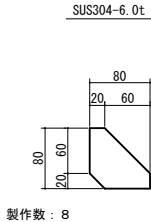


製作数: 8


踊り場立面図 S=1:20

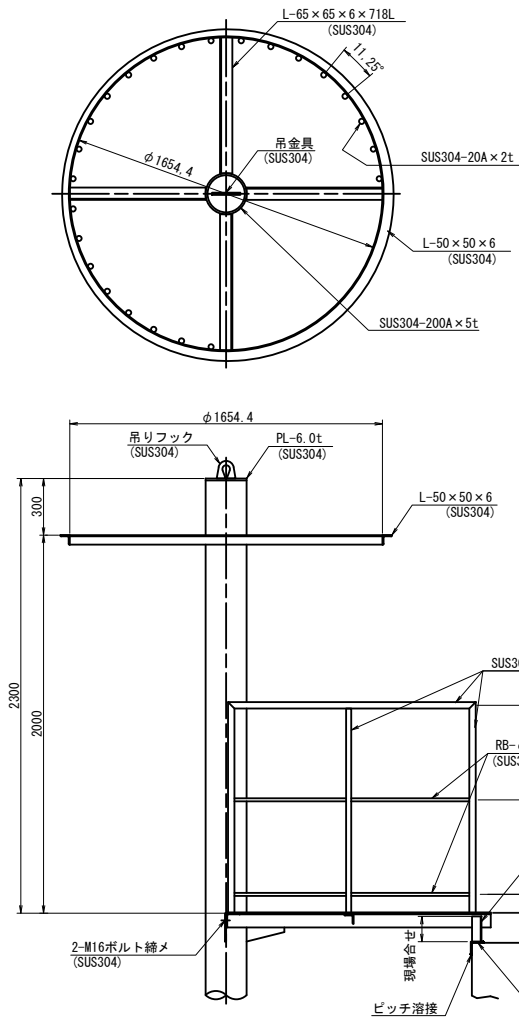


踊り場伏図 S=1:20

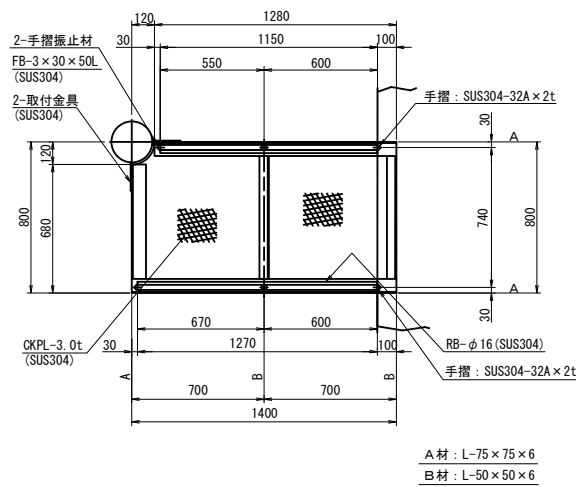


ステップ部詳細図 S=1:20

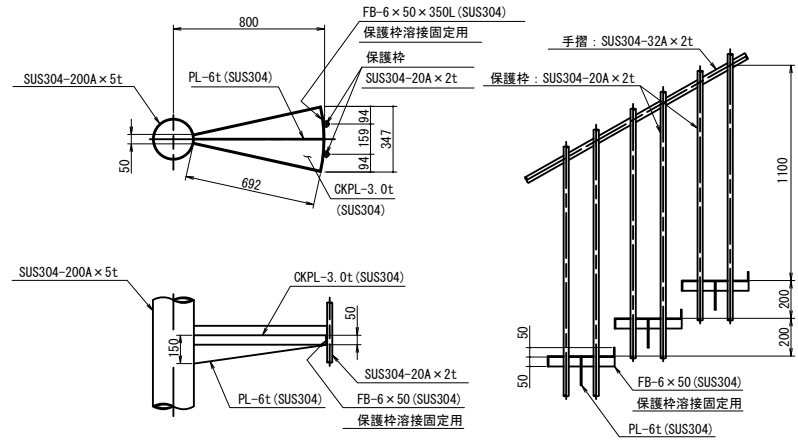


扉正面図 S=1:20

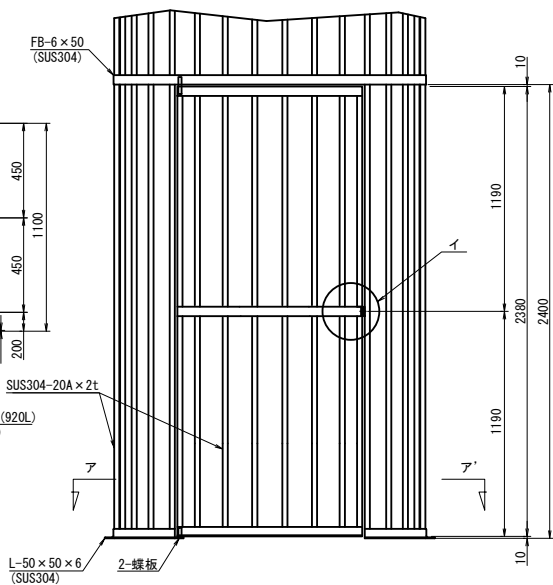

ア-ア' 断面図 S=1:20

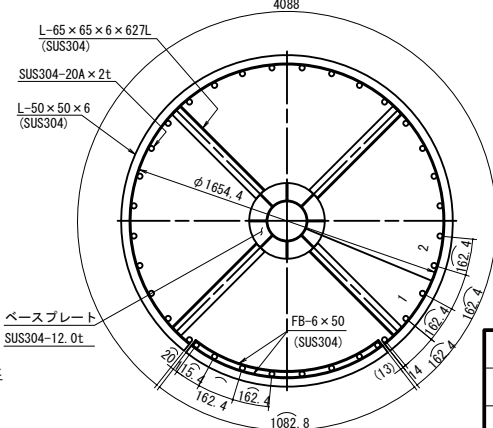


イ部扉施錠部詳細図 S=1:5

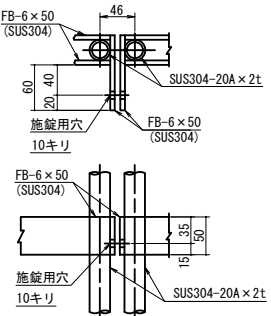

施設名	南郷支線用水路(0312100-1100-07)		
図面名	南郷1号調圧水槽工(7/9)		
作成年月	平成26年 3月		
縮尺	A1 図示	図面番号	8-70/118
作成者	関東農政局 両総農業水利事業所		


転落防止カバー詳細図 S=1:10

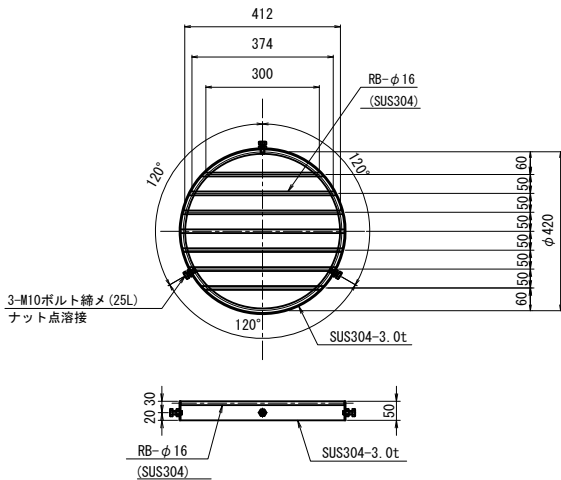

6
150A

製作数 : 1


排泥管詳細図 S=1:20

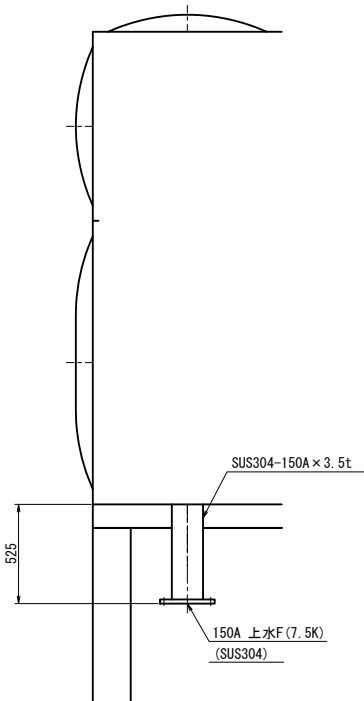

7
250A


製作数 : 1

余水吐管詳細図 S=1:20

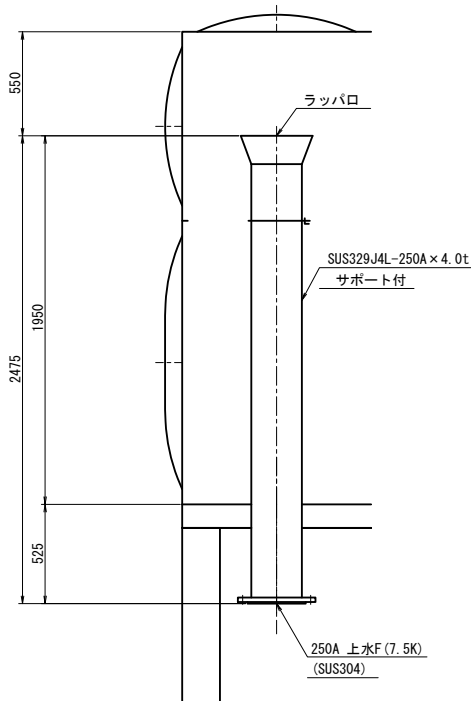

8
450A


流入管詳細図 S=1:20

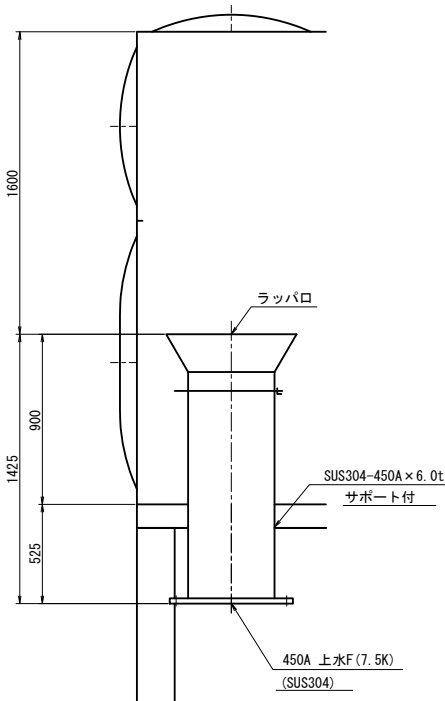

9
400A


製作数 : 1

流出管詳細図 S=1:20

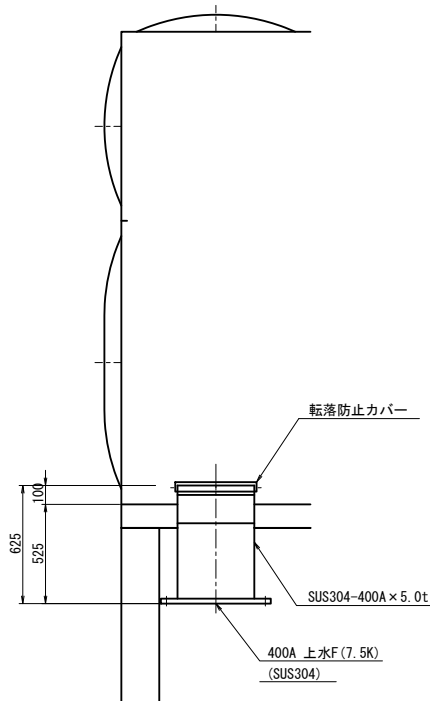


施設名	南郷支線用水路 (0312100-1100-07)		
図面名	南郷1号調圧水槽工 (8/9)		
作成年月	平成26年 3月		
縮尺	A1 図示	図面番号	8-71/118
作成者	関東農政局 両総農業水利事業所		


製作数：1
② $\phi 600$ マンホール 詳細図 S=1:10

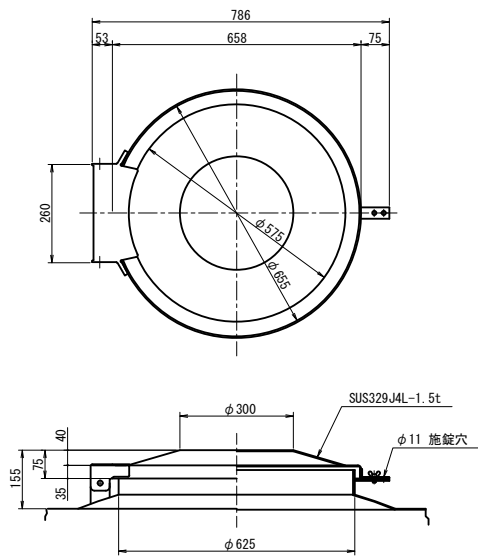


製作数：1
③ 内タラップ詳細図 S=1:30

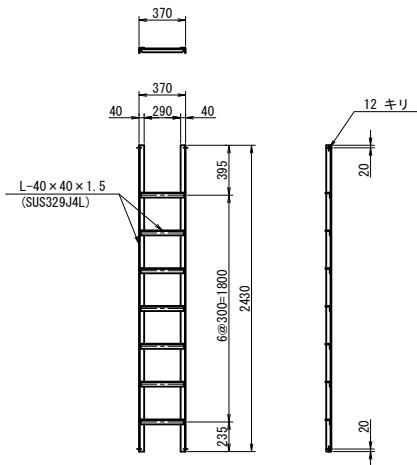


(4ヶ所)
手摺補強詳細図 S=1:30

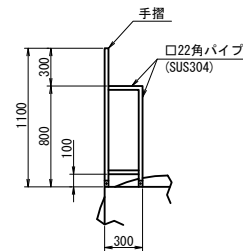


手摺詳細図 S=1:30

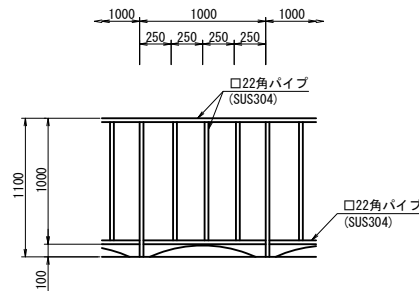

製作数：5
⑤ 通気口詳細図 S=1:10

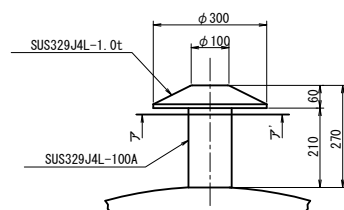


ア-ア' 断面図 S=1:10

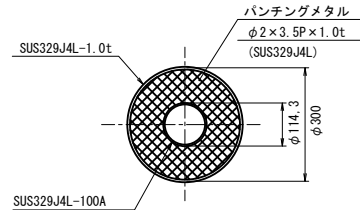

施設名	南郷支線用水路 (0312100-1100-07)		
図面名	南郷1号調圧水槽工 (9/9)		
作成年月	平成26年 3月		
縮尺	A1 図示	図面番号	8-72/118
作成者	関東農政局 両総農業水利事業所		


南郷1号調圧水槽付帯工（1/2）

平面図 S=1:200

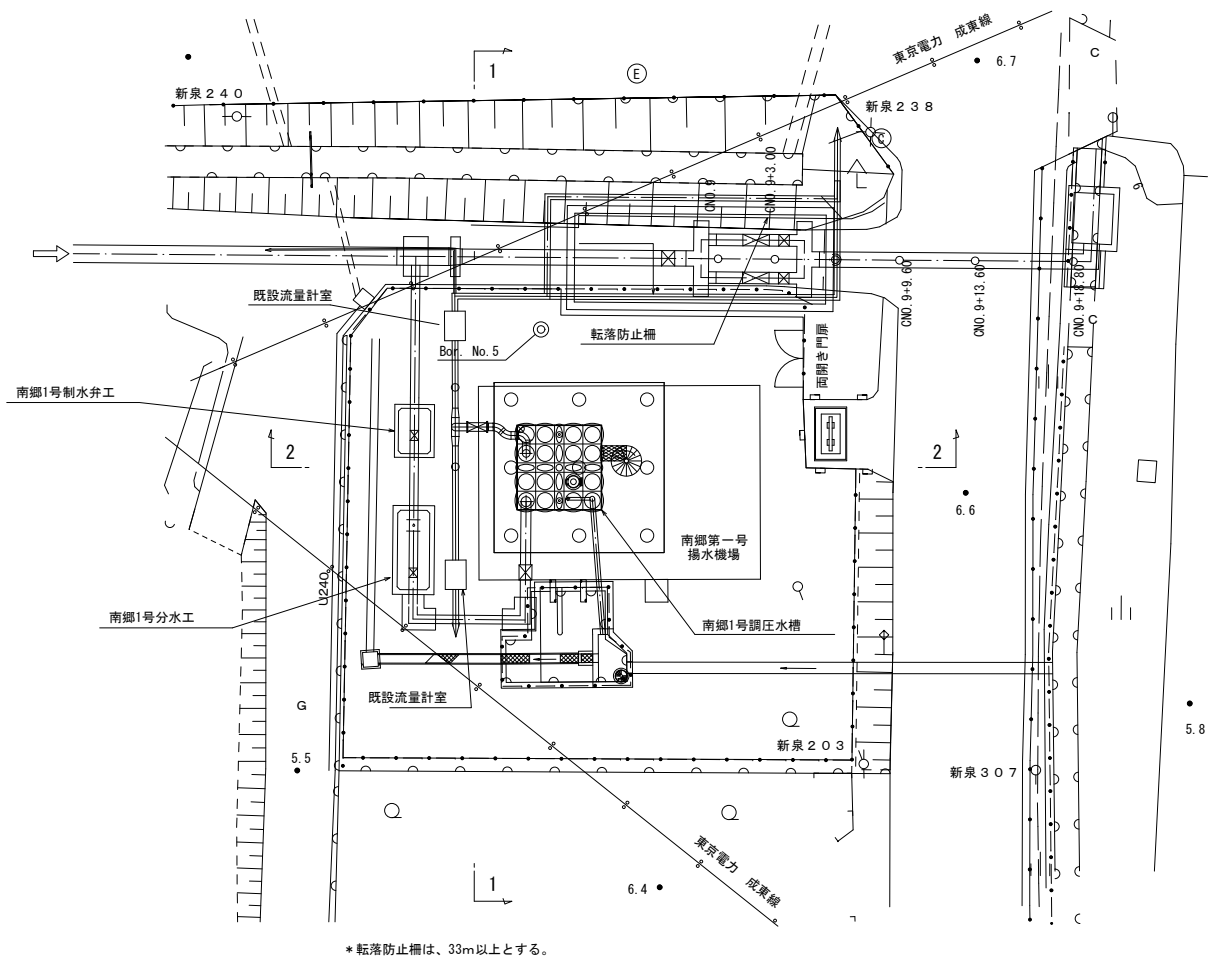


* 転落防止柵は、33m以上とする。


制御弁工設置詳細図 S=1:20

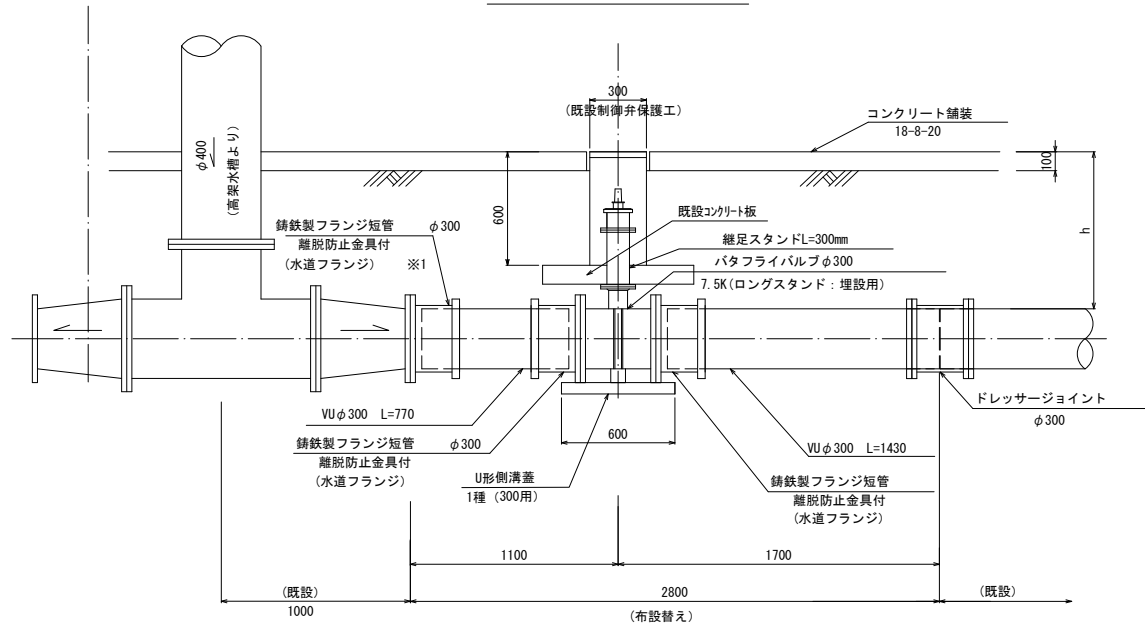

管路埋設標準断面図 S=1:20

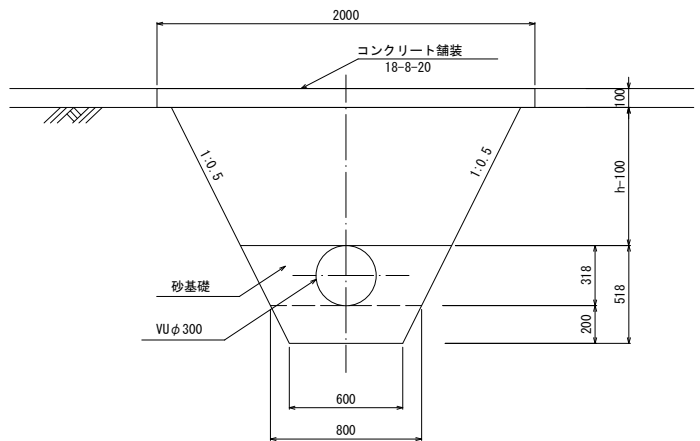

配管平面図 S=1:40

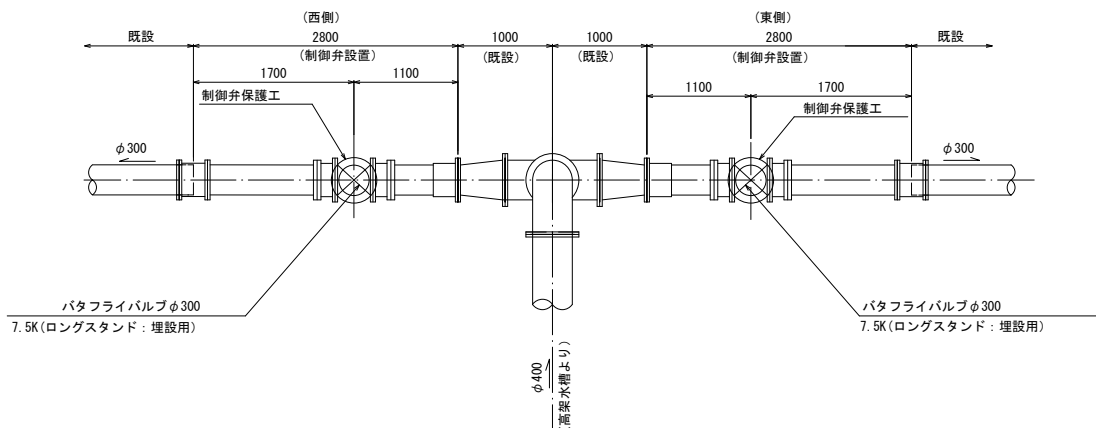


土被り表		
区分	h(mm)	備考
東側制御弁	830	
西側制御弁	860	


施設名	南郷支線用水路 (0312100-1100-07)		
図面名	南郷1号調圧水槽付帯工図 (1/2)		
作成年月	平成26年 3月		
縮尺	A1 図示	図面番号	8-73/118
作成者	関東農政局 両総農業水利事業所		

南郷1号調圧水槽付帯工（2/2）


平面図
(1 - 1)

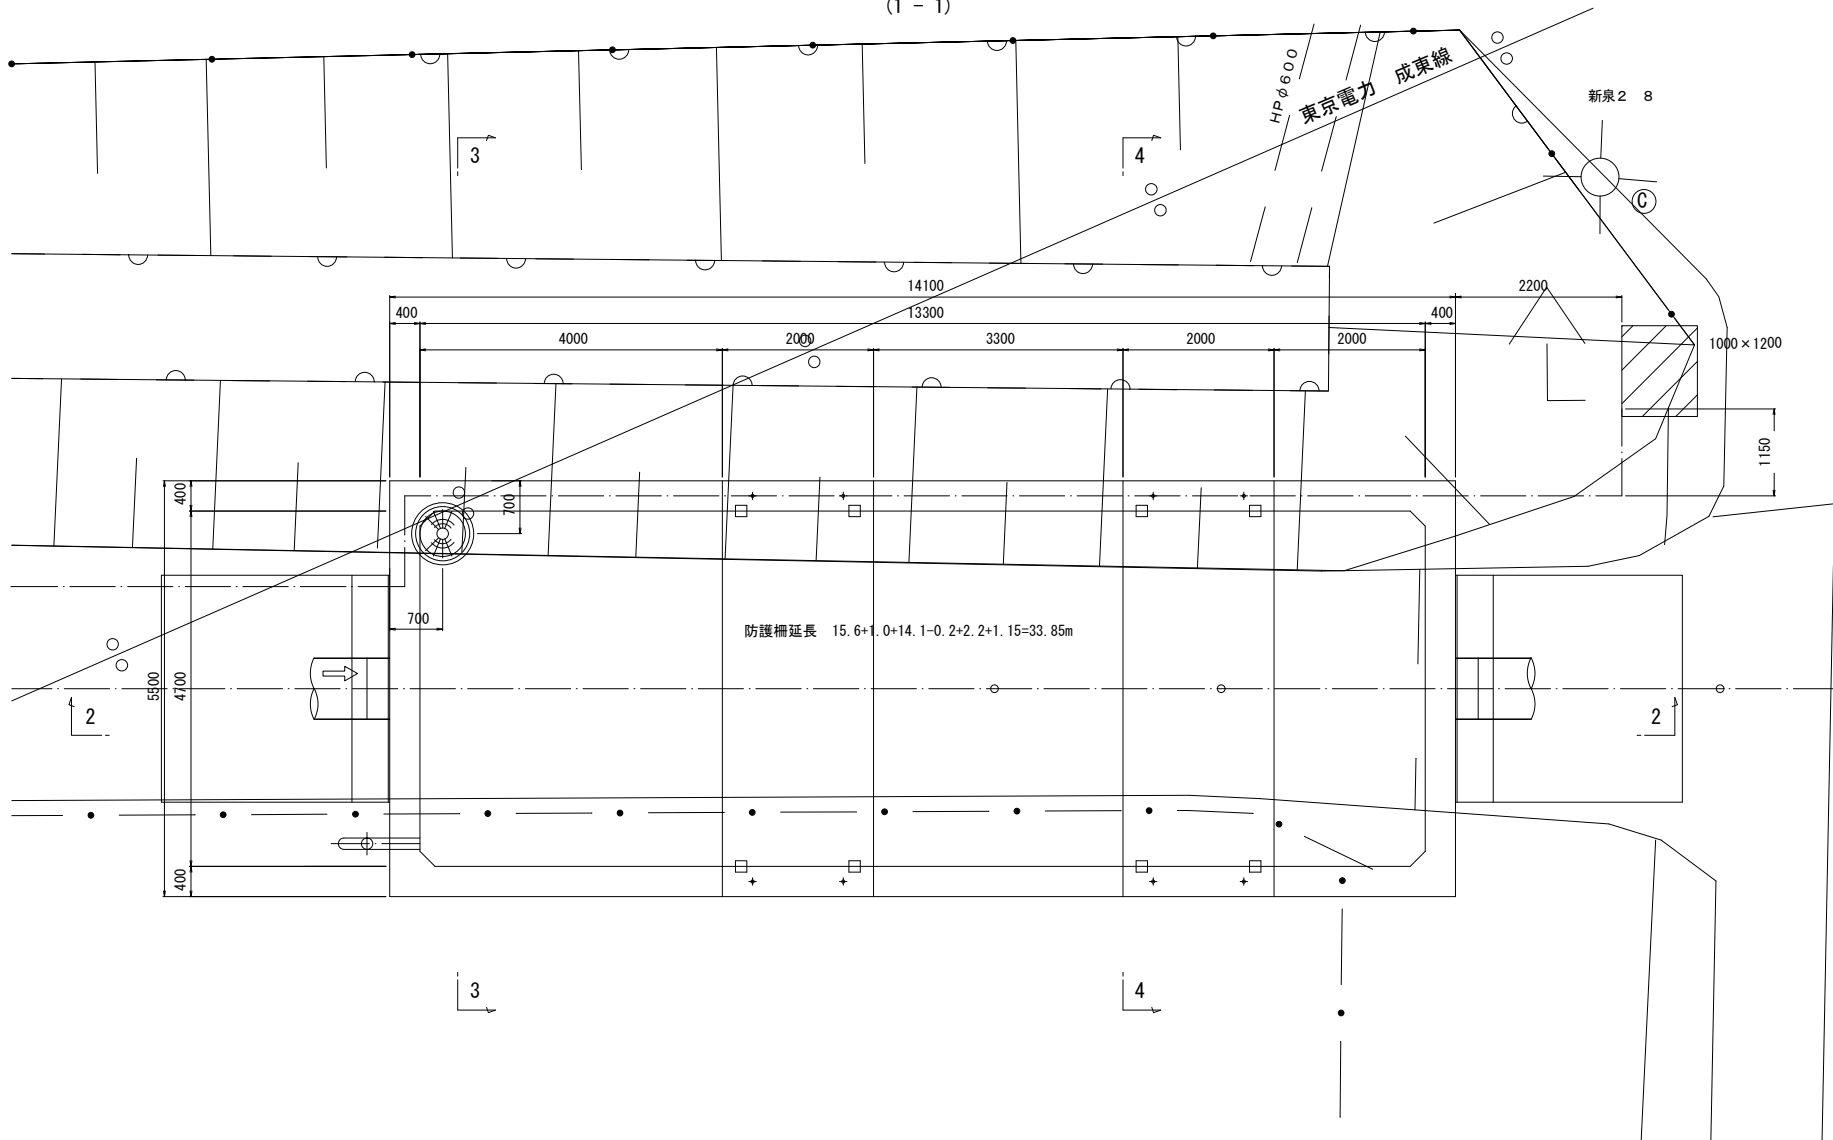


縦断面図
(2 - 2)

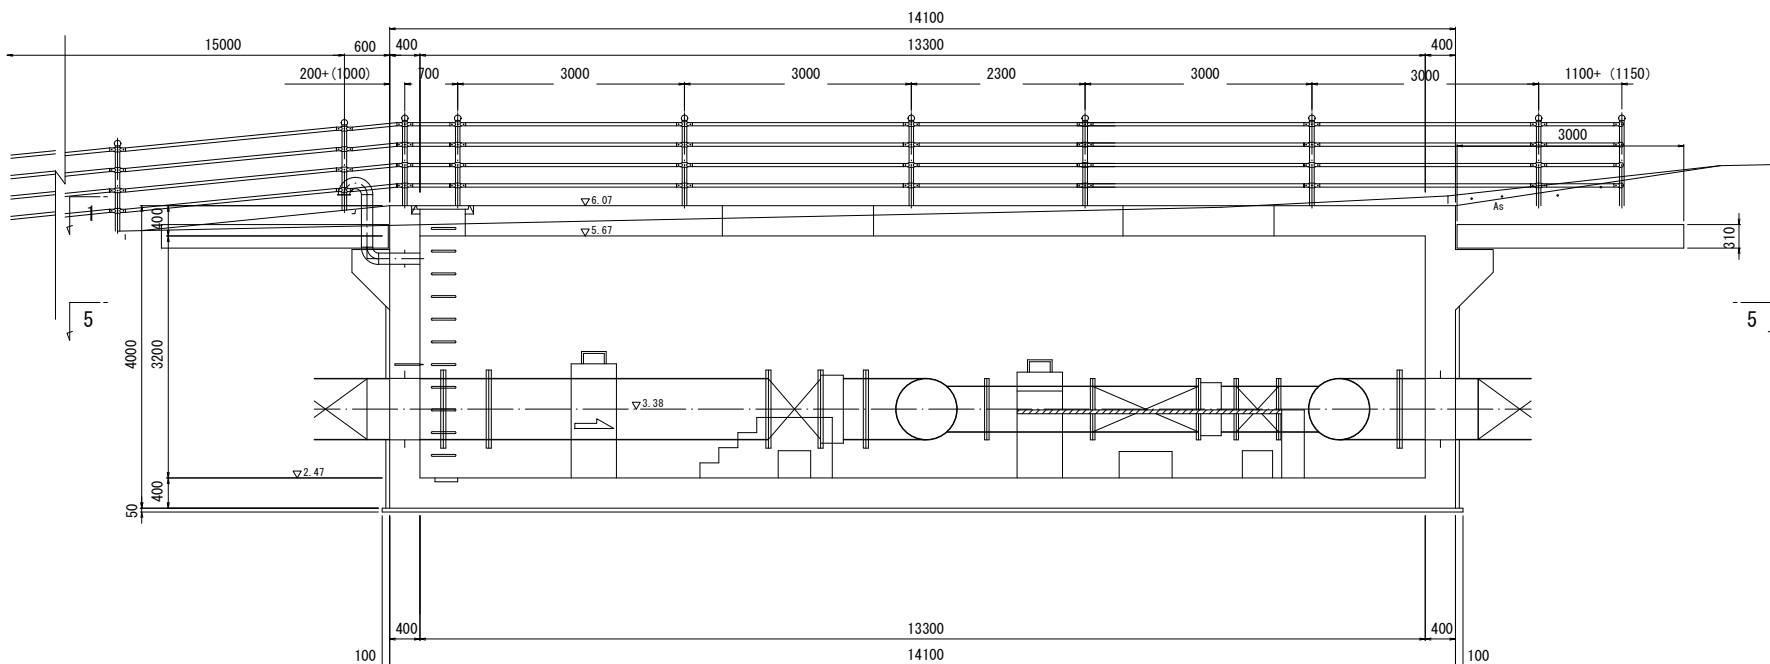

横断面図
(3 - 3)

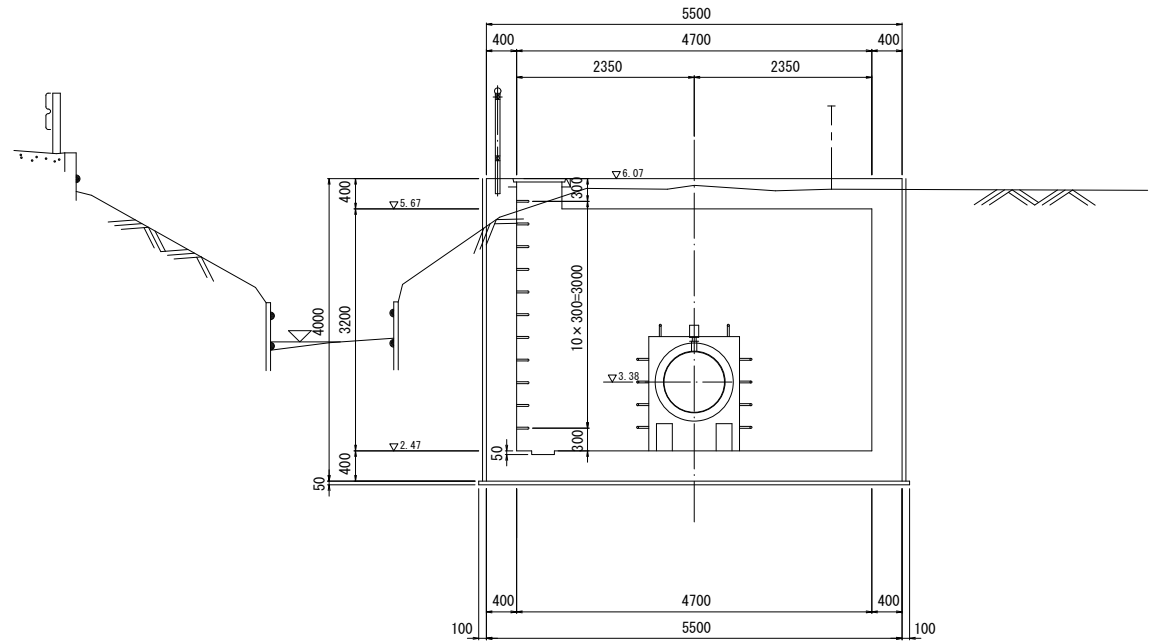



横断面図
(4 - 4)

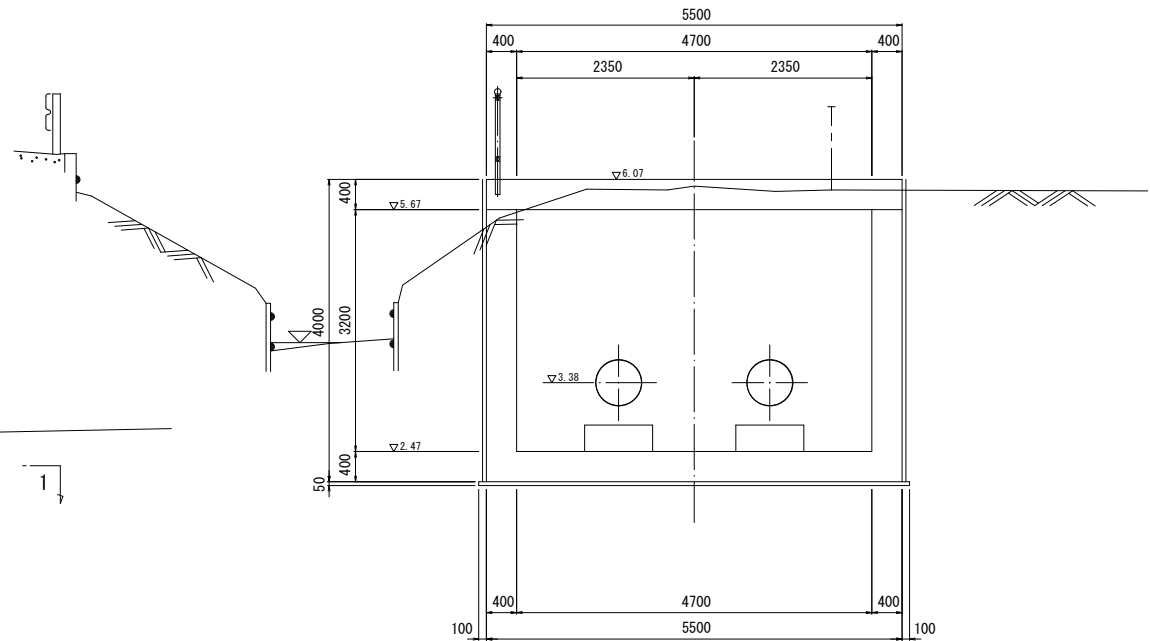

*防護柵は、分水区間をコンクリート埋込式とし、それ以外を土中式とする。

施設名	南郷支線用水路 (0312100-1100-07)		
図面名	南郷1号調圧水槽付帯工図 (2/2)		
作成年月	平成26年 3月		
縮尺	A1 1:500 A2 1:707	図面番号	8-74/118
作成者	関東農政局 両総農業水利事業所		

盤外形図
参考図

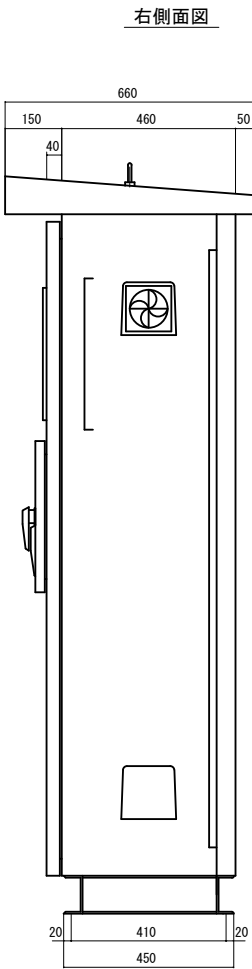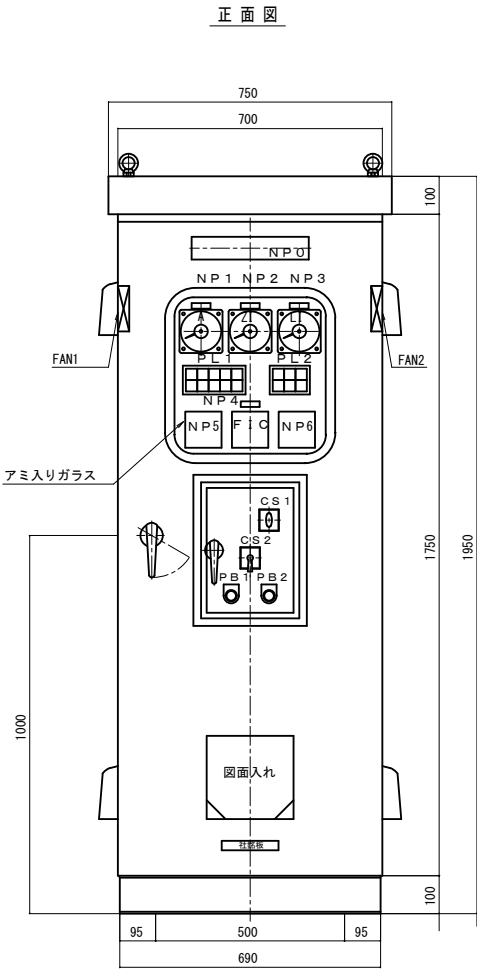

記号	銘板記入文字	備考
NP0	自動制御盤	
NP1	動力電源電圧	
NP2	制水弁電流計	
NP3	弁開度指示計	
NP4	流量調節計	
NP5	流量表示	
NP6	水位表示	
CS1	手動－自動	
CS2	閉－停（引）－開	
PB1	故障復帰	
PB2	ランプテスト	

PL1

動力 電源 (WL)	機側 (WL)	手動 (WL)	全開 (GL)	開中 (WL)
制御 電源 (WL)	遠方 (WL)	自動 (WL)	全閉 (RL)	閉中 (WL)


PL2

漏電 (OL)		水位 上限 (OL)
過負荷 (OL)		水位 下限 (OL)


盤仕様		
型式	銅板製屋外自立形（SUS）	
板厚	扉	2.0t
	天井、側面、裏面	2.0t
	器具板	2.0t
塗装	メラミン樹脂焼付	
	5Y7／1	半ツヤ

施設名	南郷支線用水路(0312100-1100-07)		
図面名	南郷1号制御弁計装図(1/3)		
作成年月	平成26年 3月		
縮尺	A1 1:10 A2 1:14	図面番号	8-75/118
作成者	関東農政局 両総農業水利事業所		


単線結線図

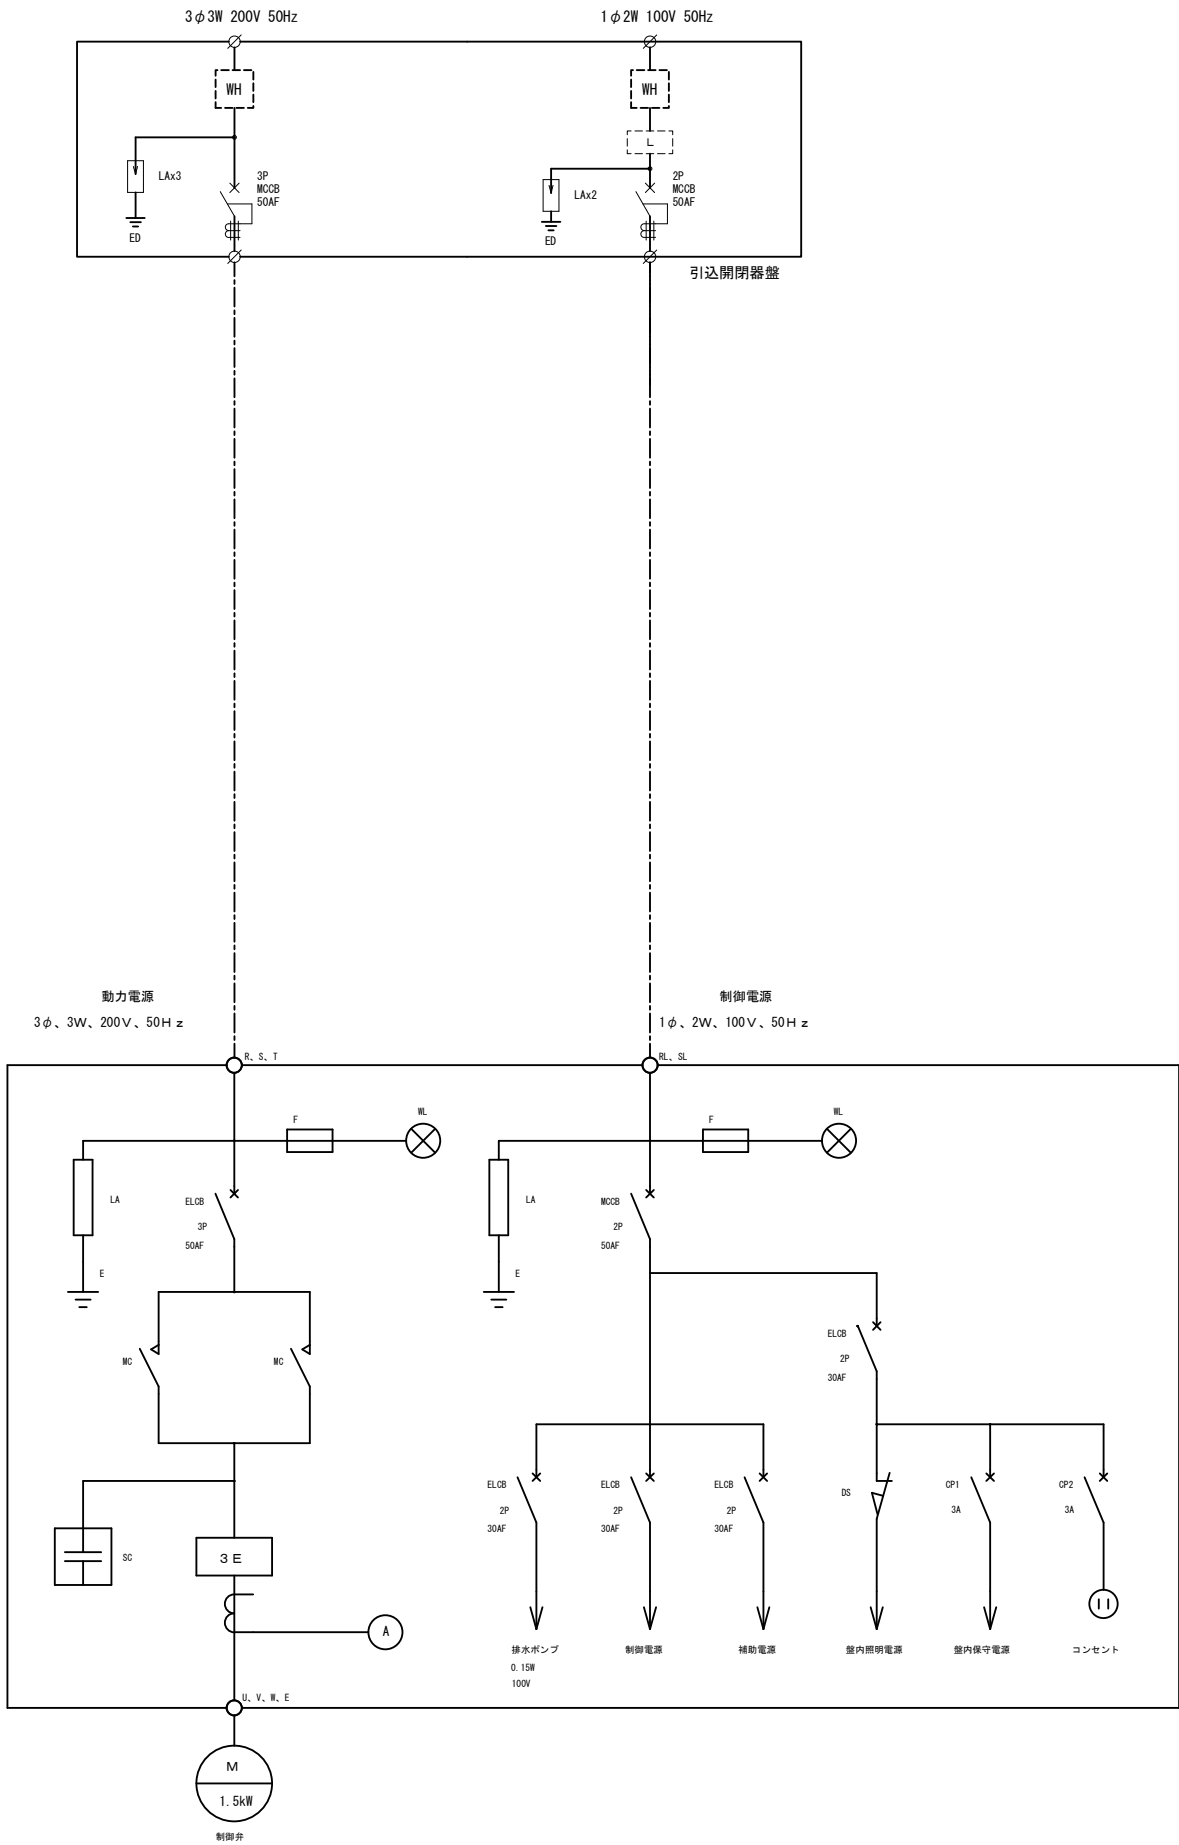

計装システム図

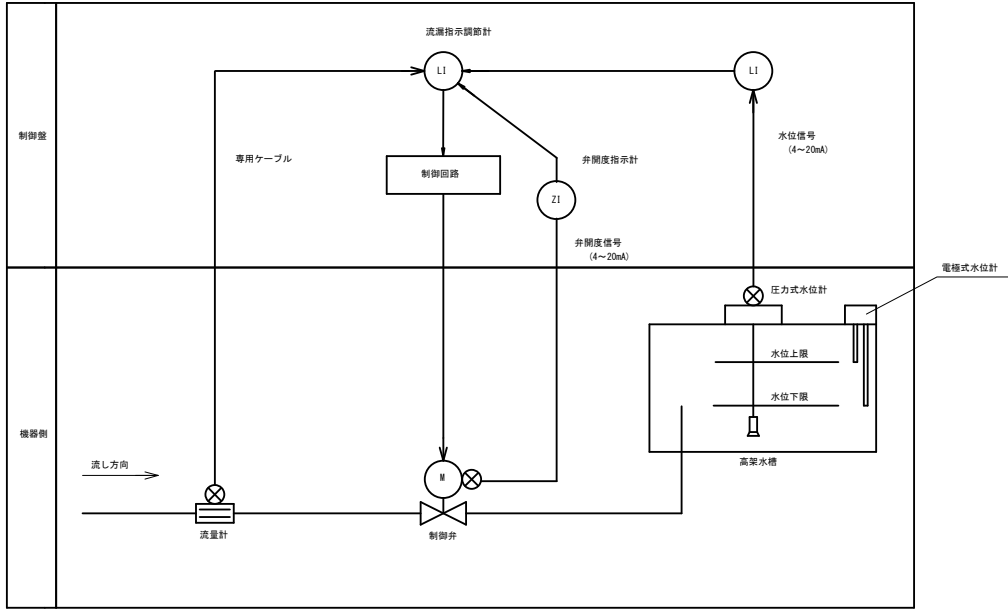


制御ブロック図

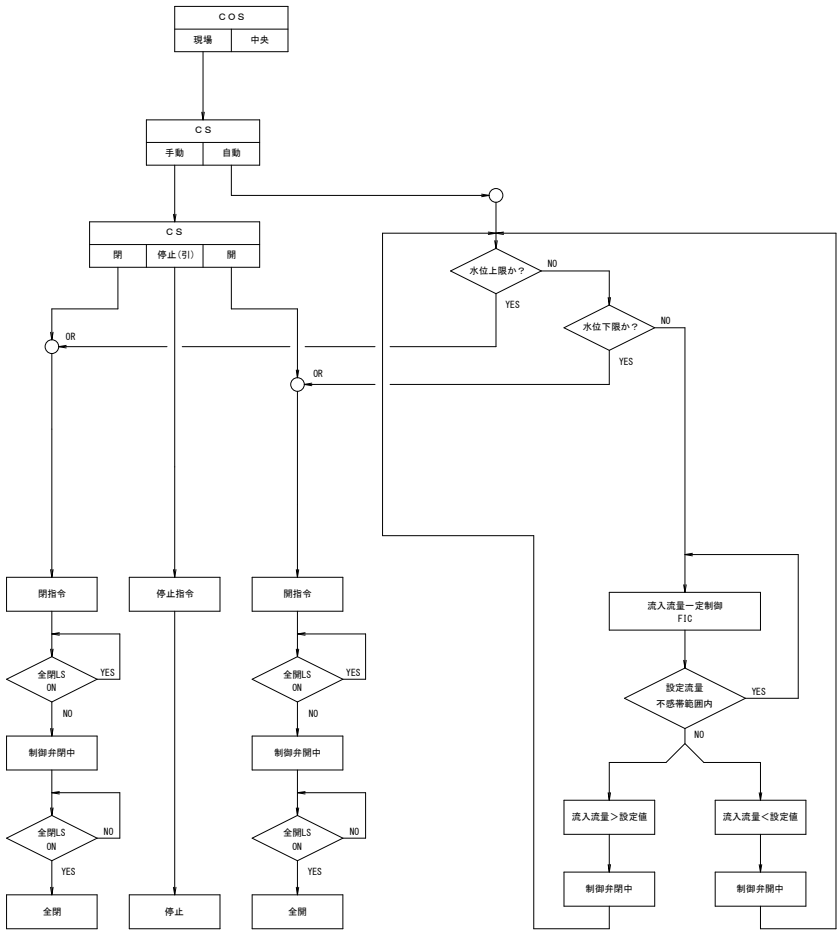


施設名	南郷支線用水路(0312100-1100-07)		
図面名	南郷1号制御弁計装図(2/3)		
作成年月	平成26年 3月		
縮尺	A1 1:10 A2 1:14	図面番号	8-76/118
作成者	関東農政局 両総農業水利事業所		

南郷1号制御弁計装図(3/3)


平面図 S=1:100

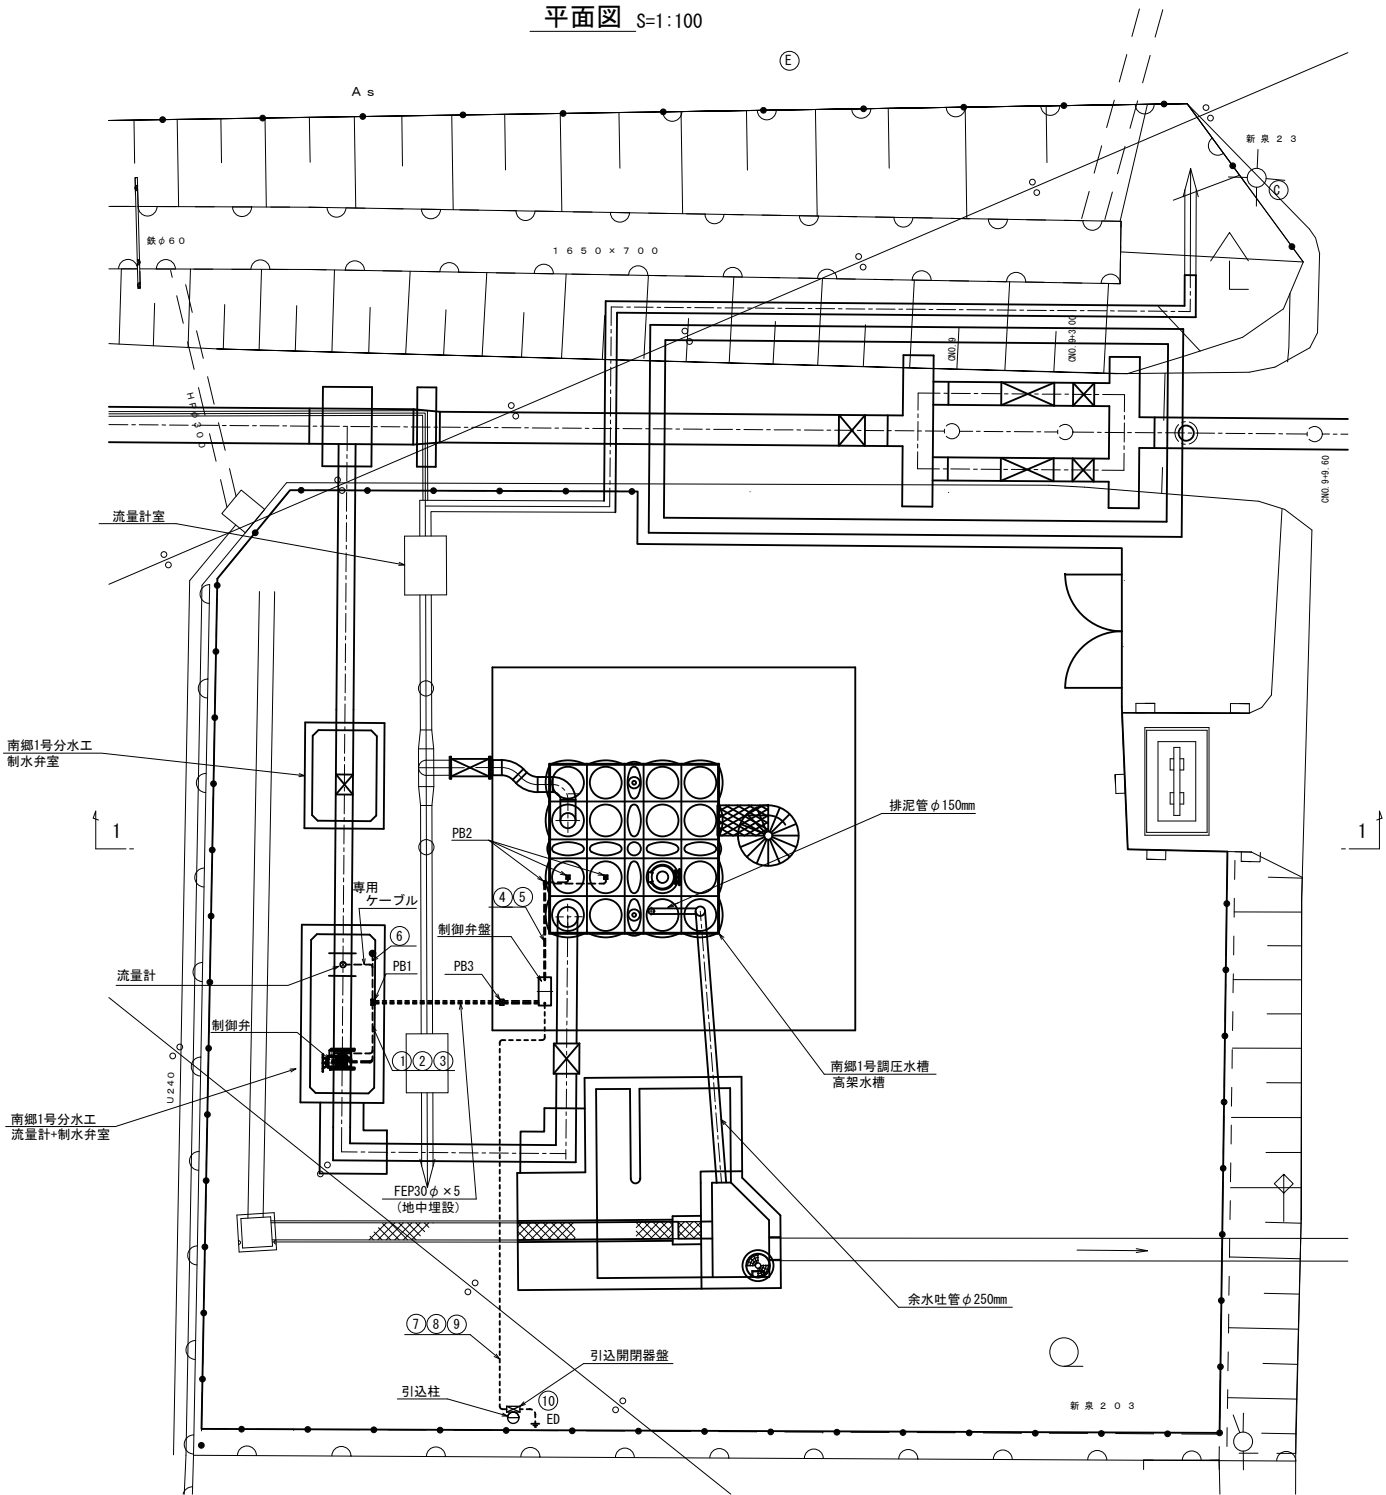


引込装柱図 S=1:100

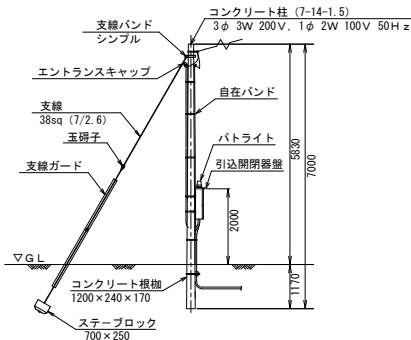

1-1 S=1:50

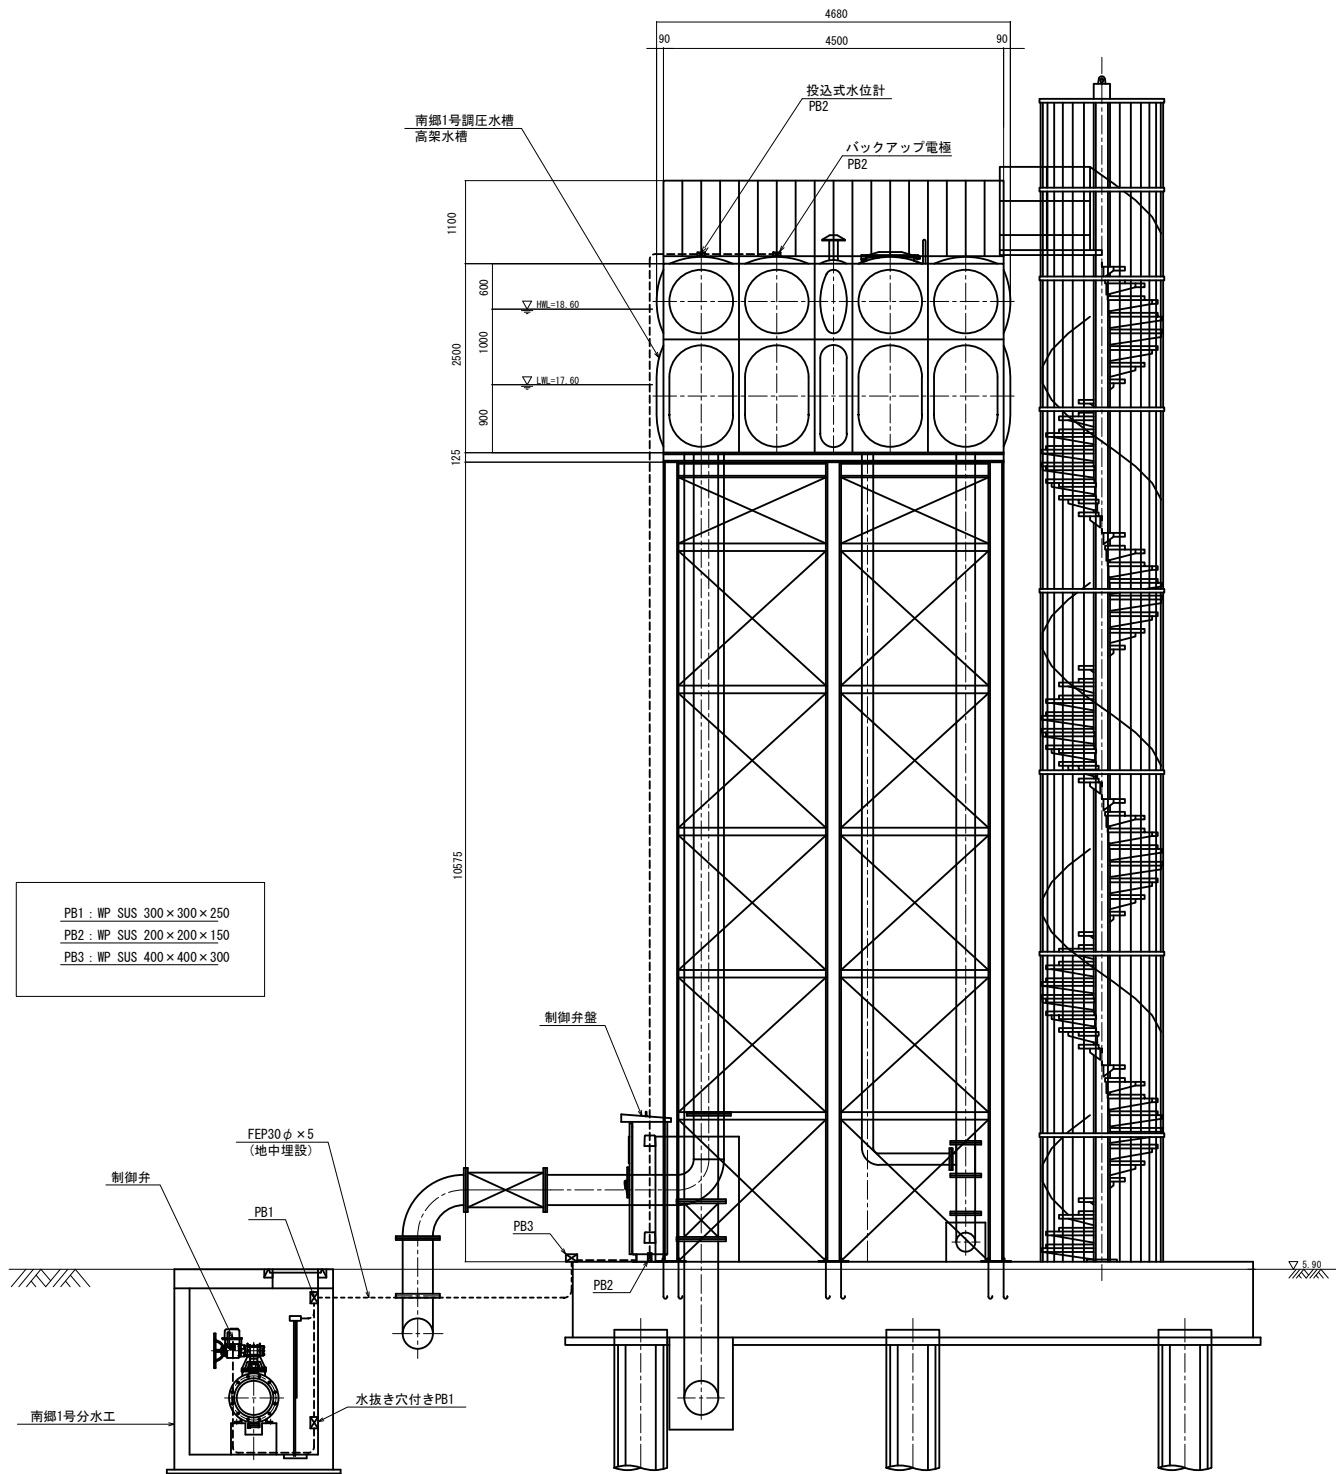

PB1 : WP SUS 300×300×250
PB2 : WP SUS 200×200×150
PB3 : WP SUS 400×400×300

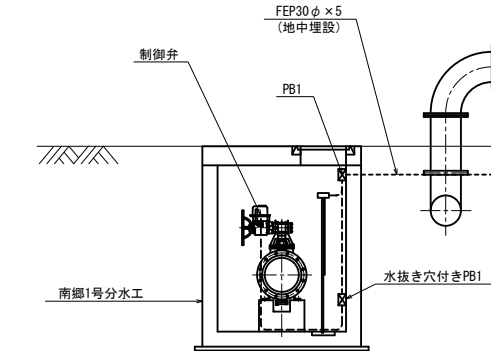


- ケーブル ※FEPはすべて30mm
- ① EM-CE3.5sq-3c, IE3.5sq (G22) (電動機)
 - ② EM-CEE2sq-12c (G28) (リミット、トルクスイッチ)
 - ③ EM-CEES2sq-2c (G22) (開度信号)
 - ④ EM-CEES2sq-2c (G22) (投入式水位計)
 - ⑤ EM-CEE2sq-3c (G22) (電極式水位計)
 - ⑥ EM-CEE2sq-3c (G22) (電極式水位計)

- ケーブル
- ⑦ EM-CE5.5sq-3c, IE3.5sq (G28, FEP30) (動力引込)
 - ⑧ EM-CE14sq-2c (G36, FEP40) (電灯引込)
 - ⑨ EM-IE14sq (VE16) (D種接地)
 - ⑩ EM-IE14sq (VE16) (D種接地)

施設名	南郷支線用水路(0312100-1100-07)		
図面名	南郷1号制御弁計装図(3/3)		
作成年月	平成26年 3月		
縮尺	A1 図示	図面番号	8-77/118
作成者	関東農政局 両総農業水利事業所		

南郷1号分水工・調圧水槽安全施設工(1/2) S=1:100


平面图

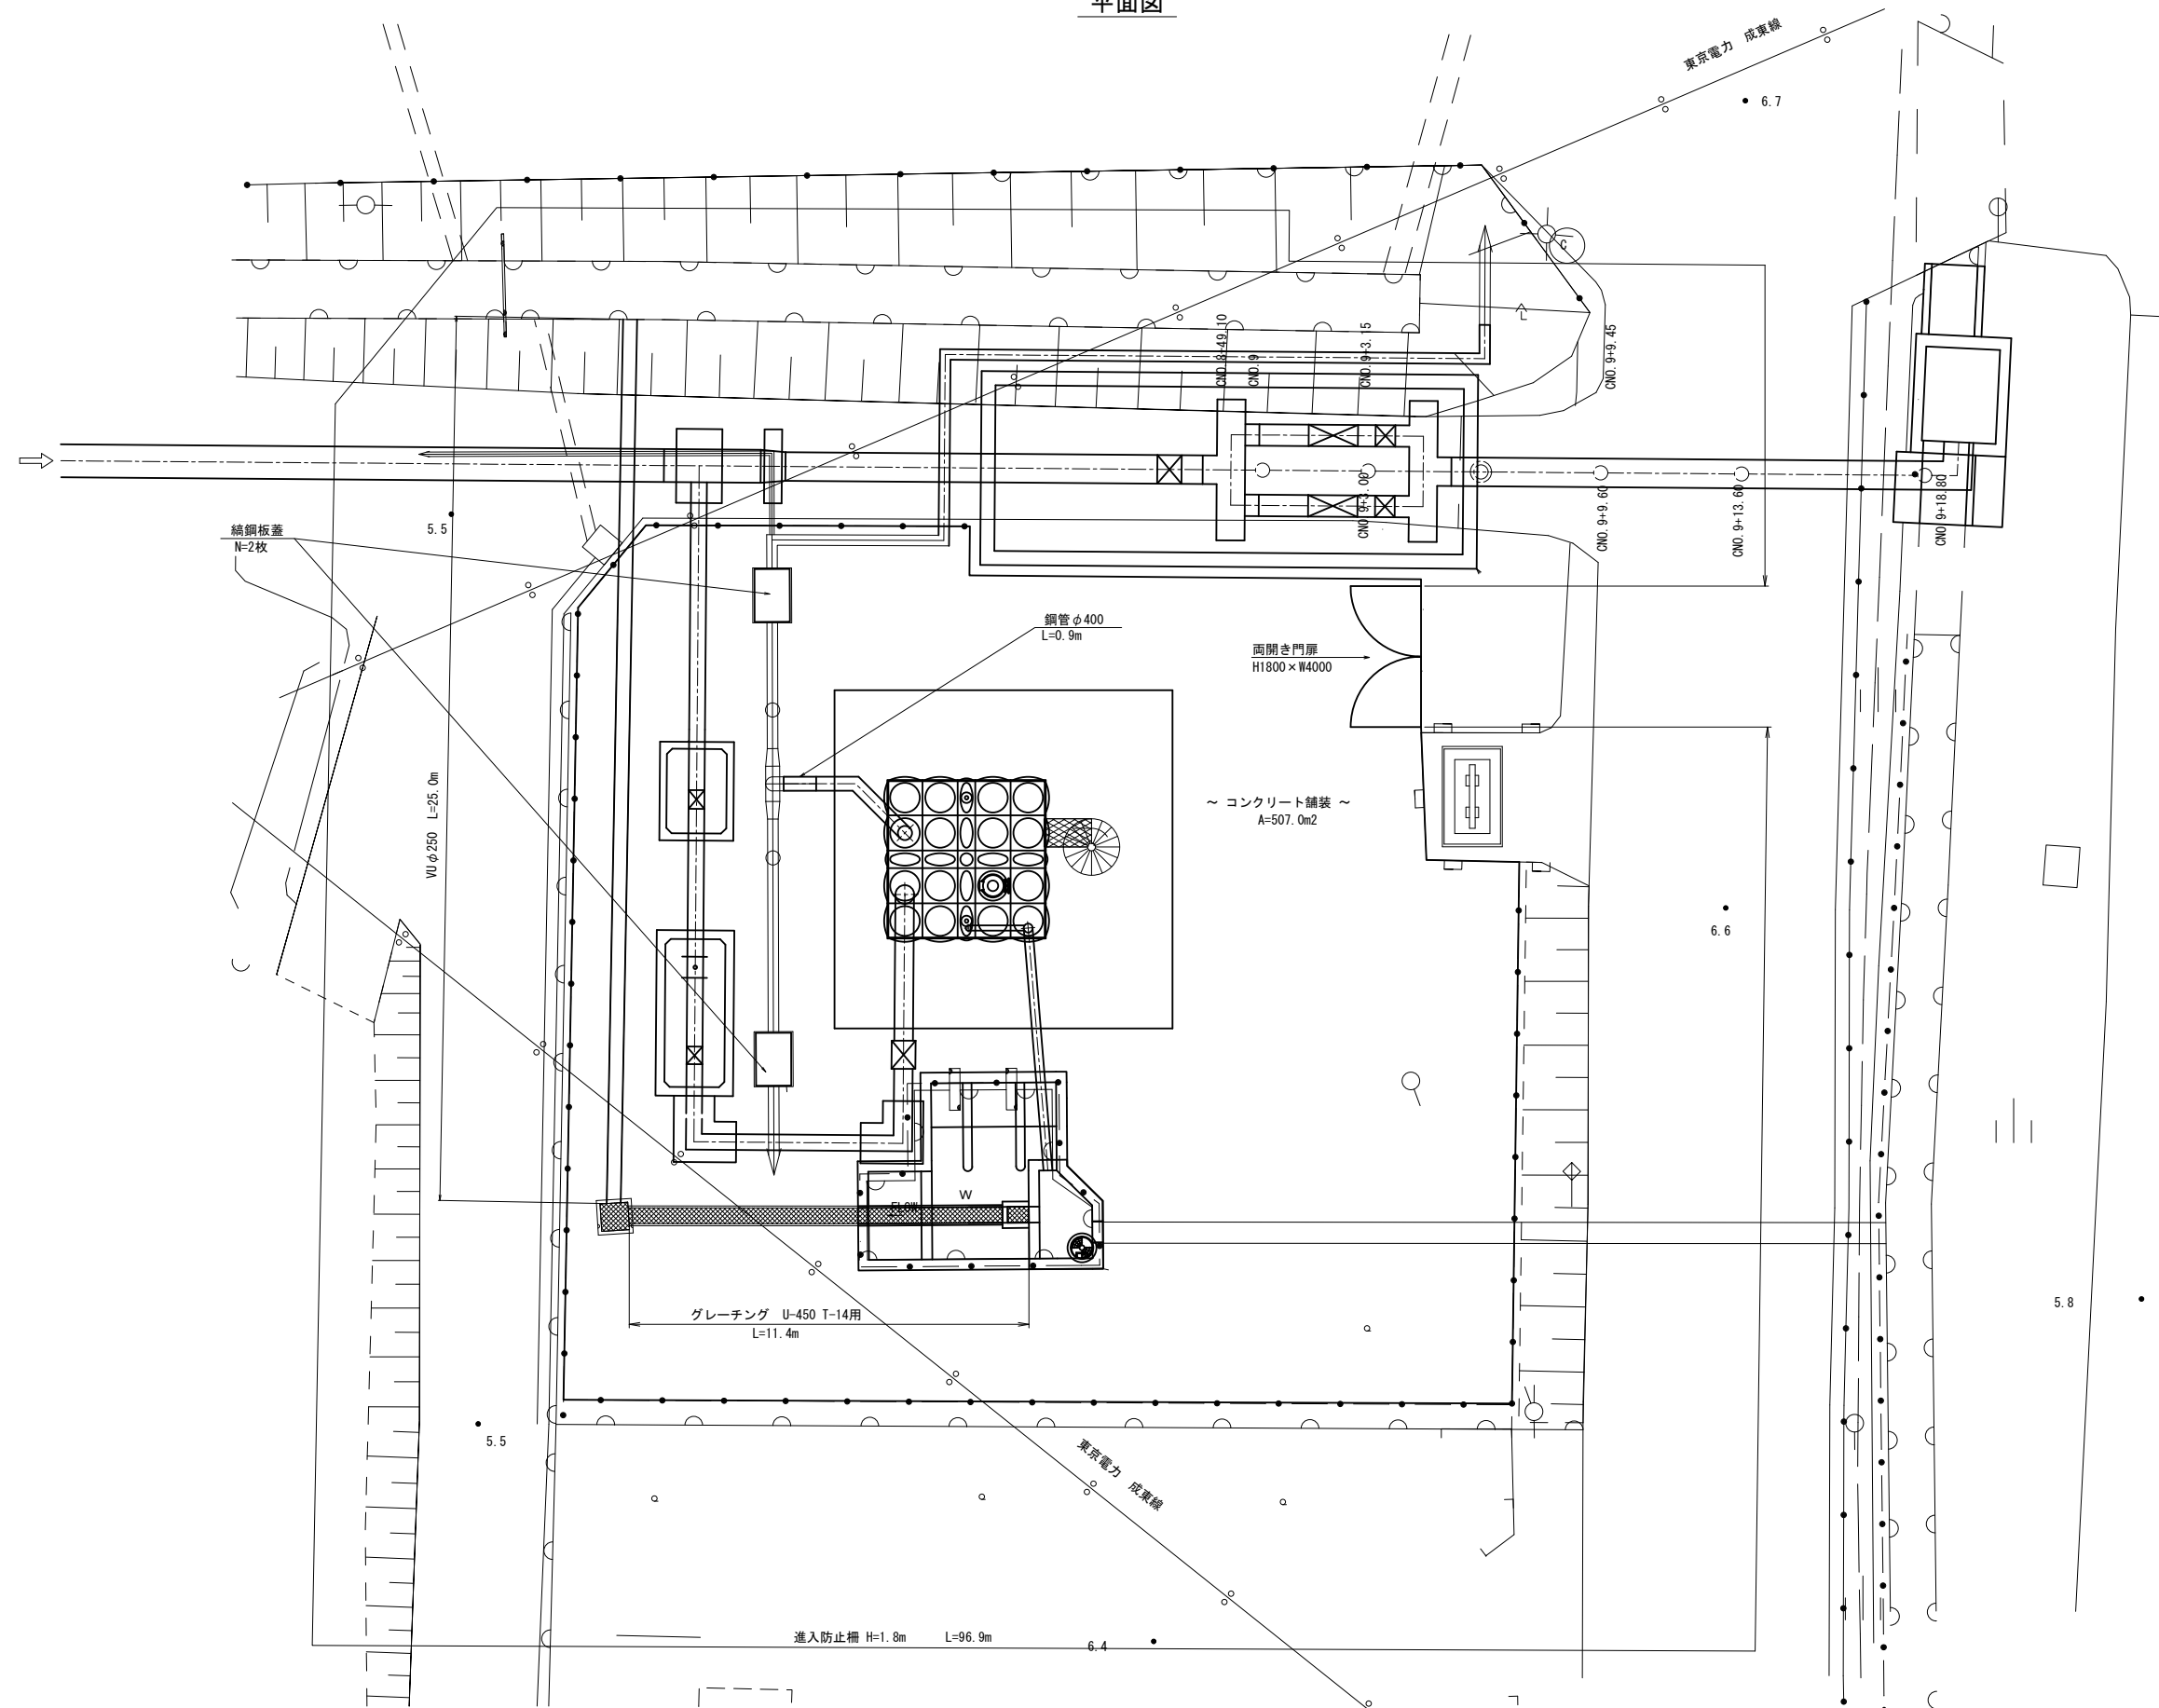

施設名	南郷支線用水路 (0312100-1100-07)		
図面名	南郷1号分分水・調圧水槽安全施設工 (1/2)		
作成年月	平成26年 3月		
縮尺	A1 1:100 A2 1:141	図面番号	8-78/118
作成者	関東農政局 両総農業水利事業所		


進入防止柵

標準部 H=1800
(参考図)

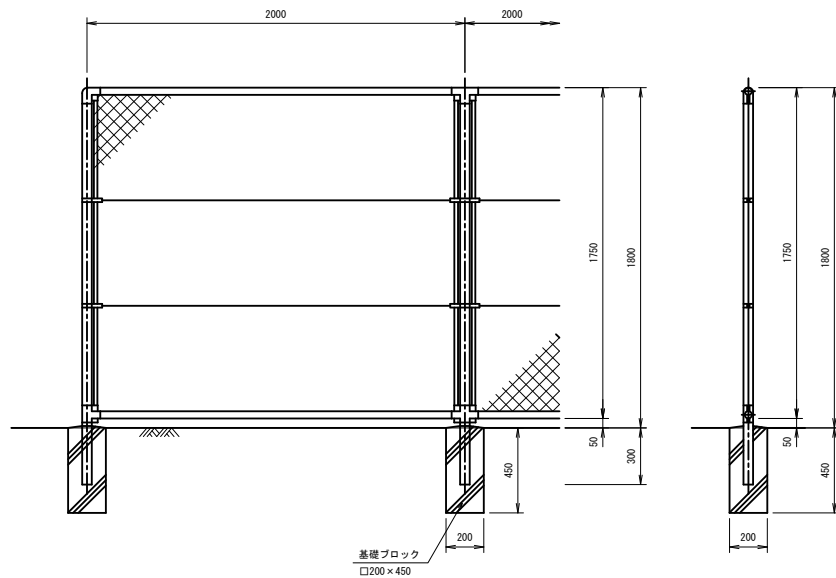

門扉


両開き門扉 H1800×W4000
(参考図)

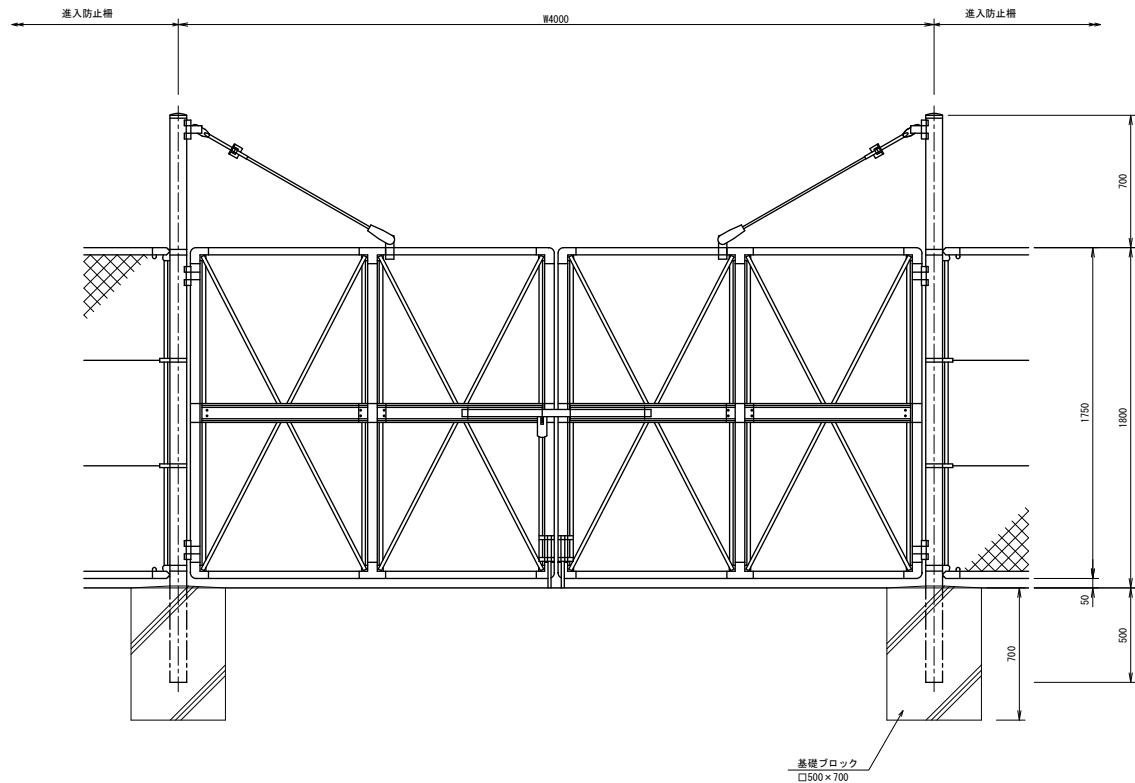


縞鋼板蓋

表面

裏面

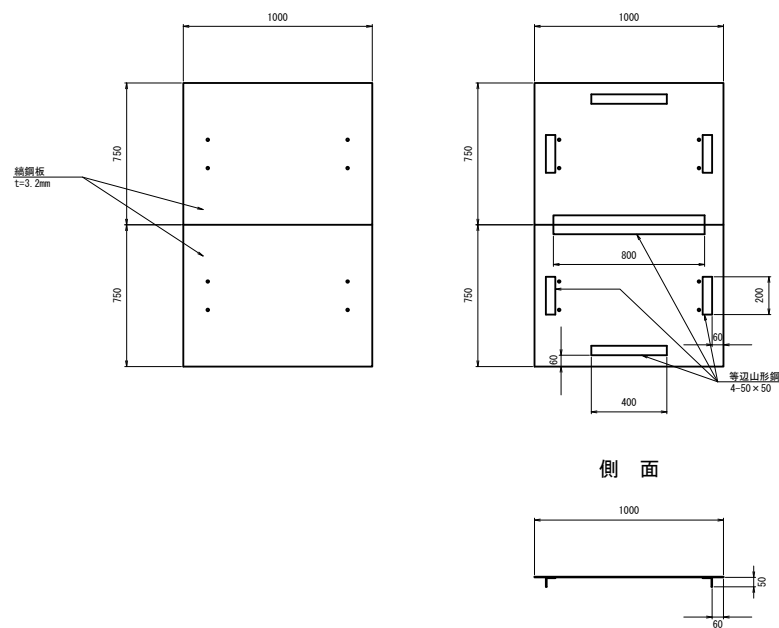


舗装構成

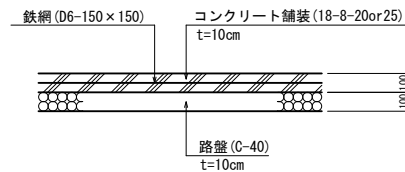


施設名	南郷支線用水路(0312100-1100-07)		
図面名	南郷1号分水工・調圧水槽安全施設工(2/2)		
作成年月	平成26年 3月		
縮尺	A1 1:20 A2 1:28	図面番号	8-79/118
作成者	関東農政局 両総農業水利事業所		

接続樹工

平面図 S=1:50

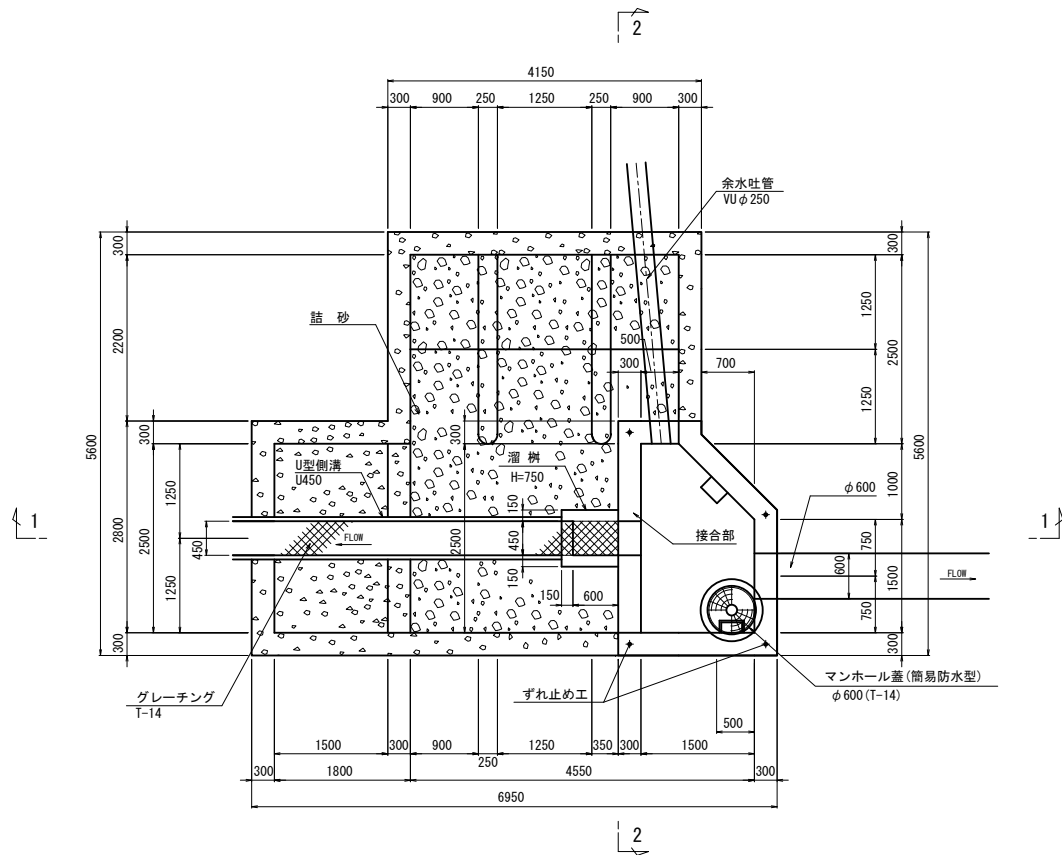


1 - 1 S=1:50

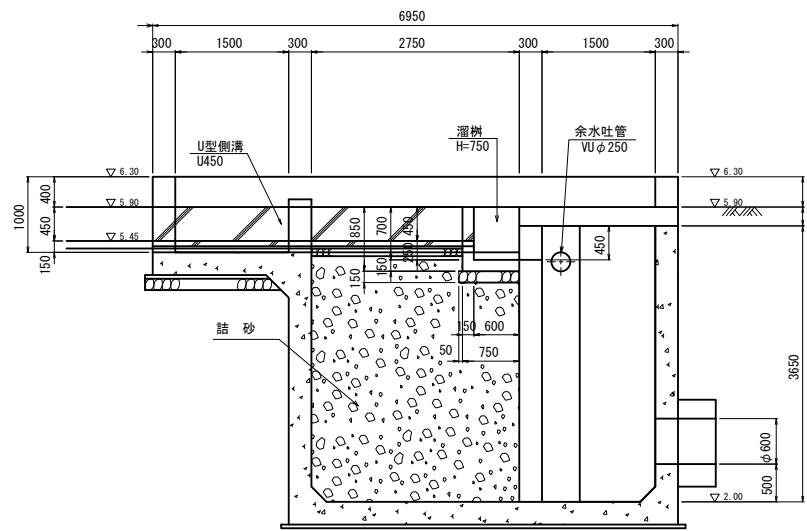


接合部標準図 S=1:20

ずれ止め工詳細図 S=1:15

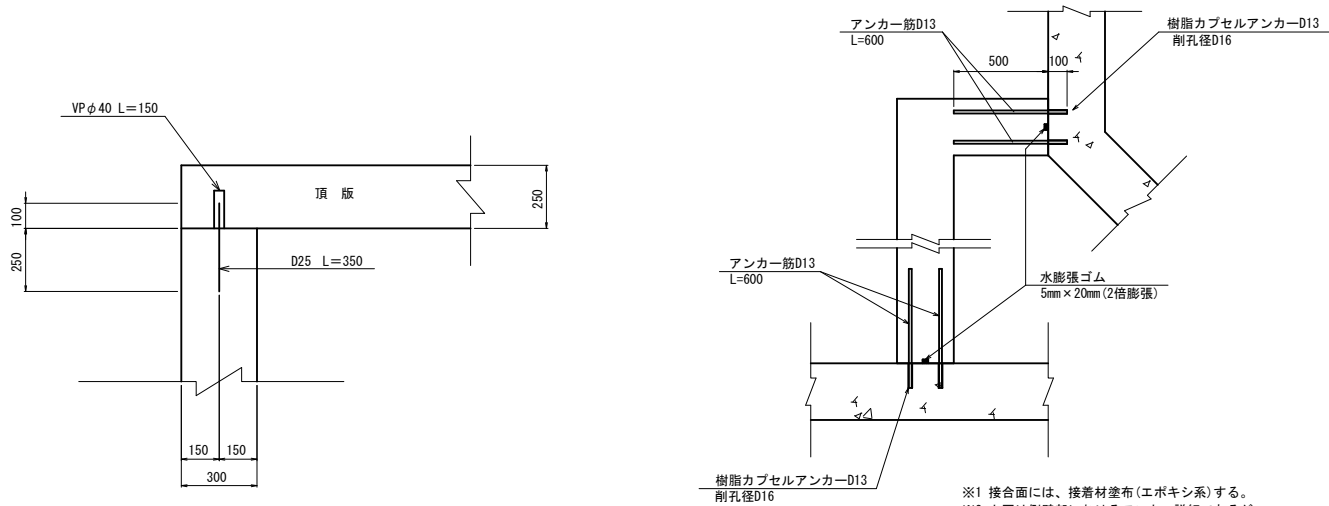

2 - 2 S=1:50

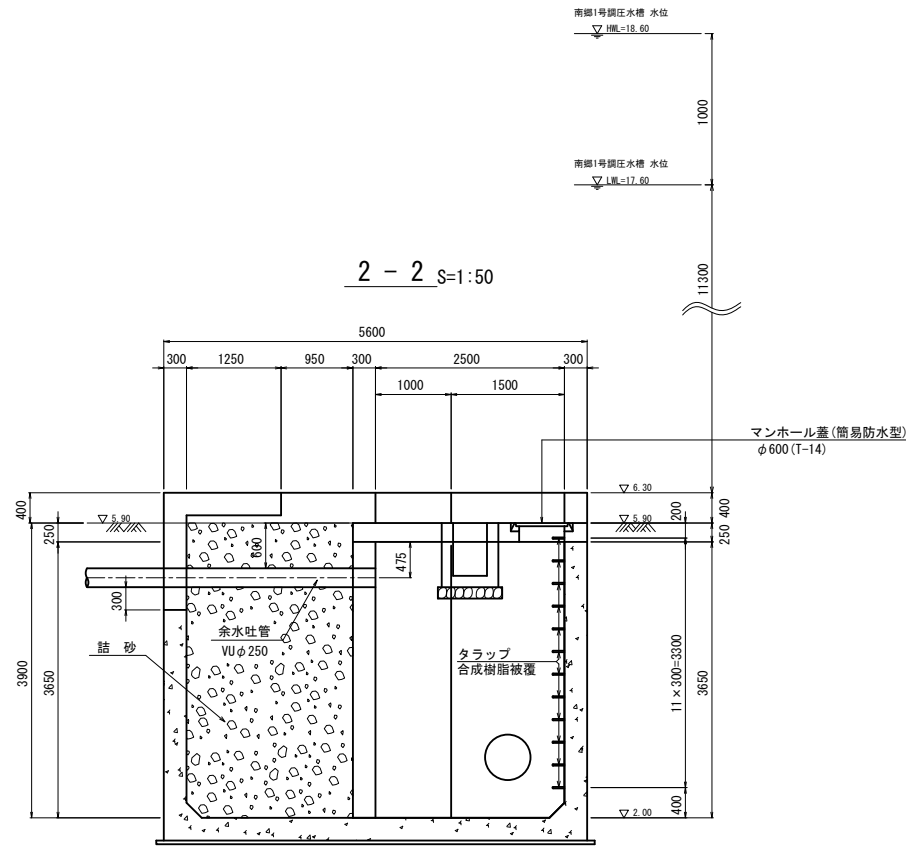


※1 接合面には、接着材塗布(エポキシ系)する。
※2 上図は側壁部におけるアンカー詳細であるが、
底版も同様にアンカーを設置することとする。
また、アンカー筋は新設側の鉄筋に定着させる。

施設名	南郷支線用水路 (0312100-1100-07)		
図面名	接続樹工		
作成年月	平成26年 3月		
縮尺	A1 図示	図面番号	8-80/118
作成者	関東農政局 両総農業水利事業所		


南郷支線分水工 (1/2) S=1:50

CNO. 8+49.05


平面図
(1 - 1)

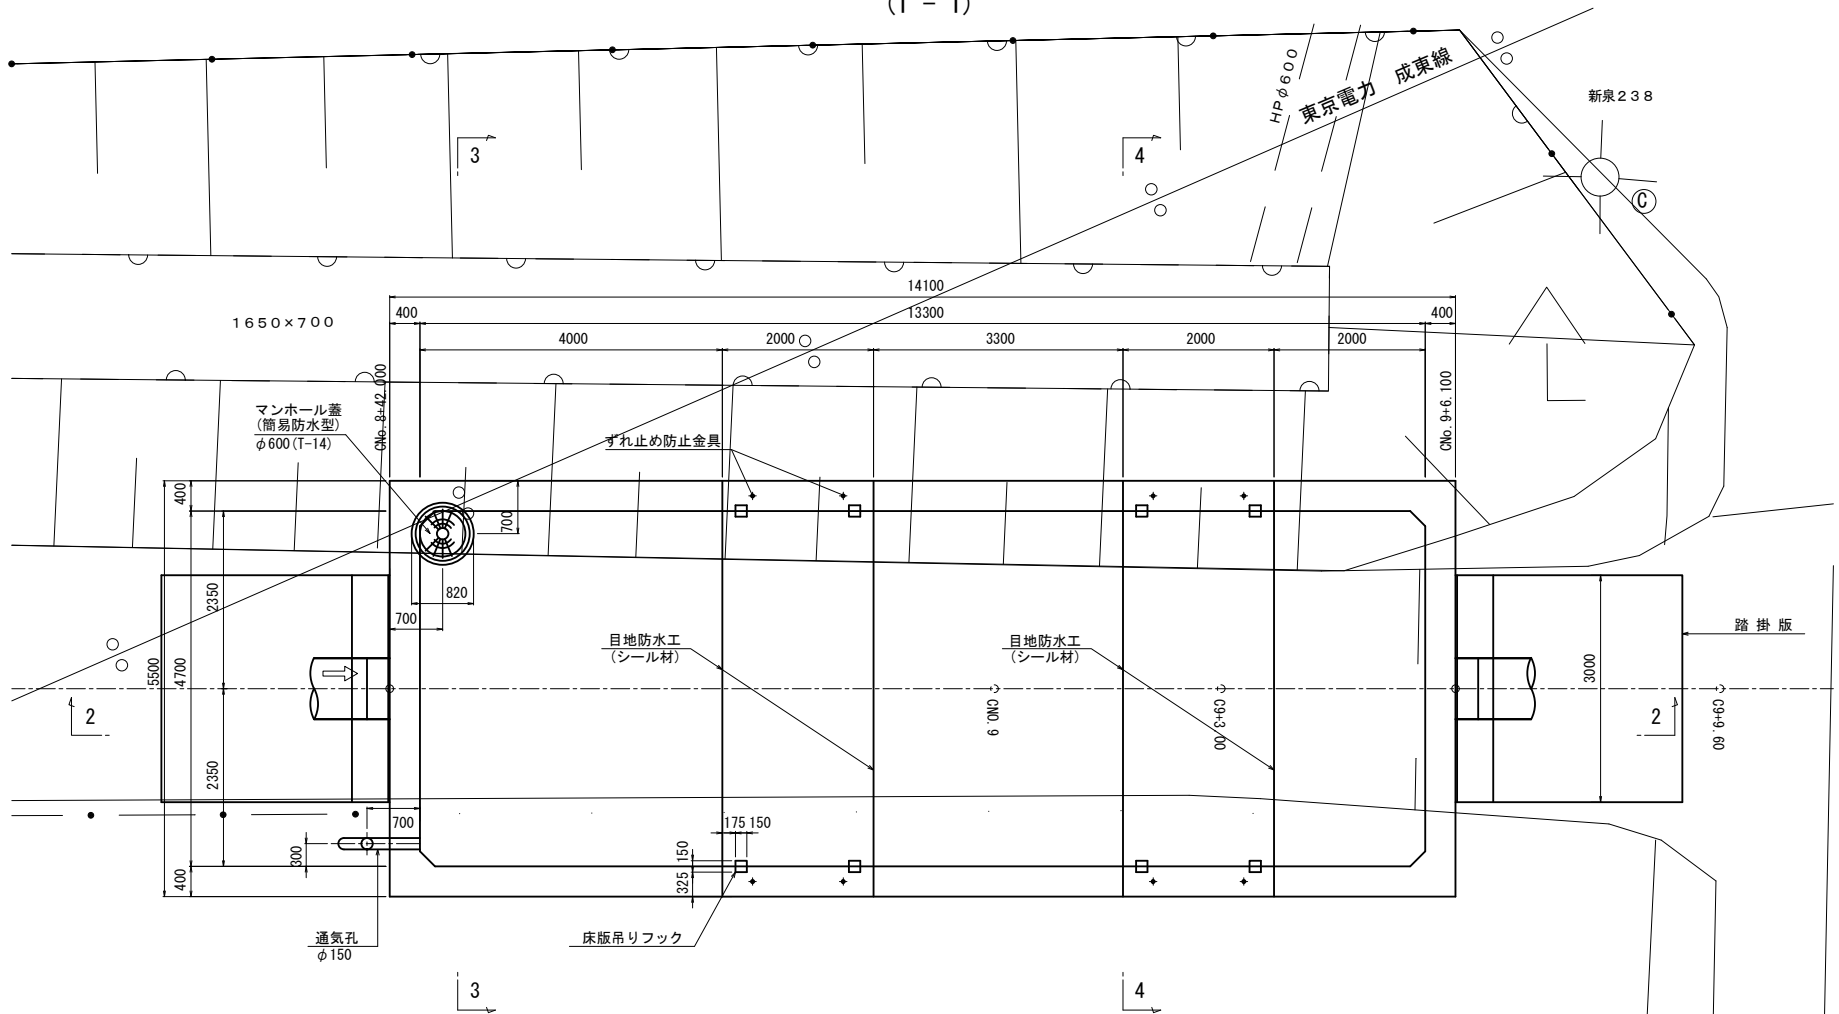


縦断面図
(2 - 2)

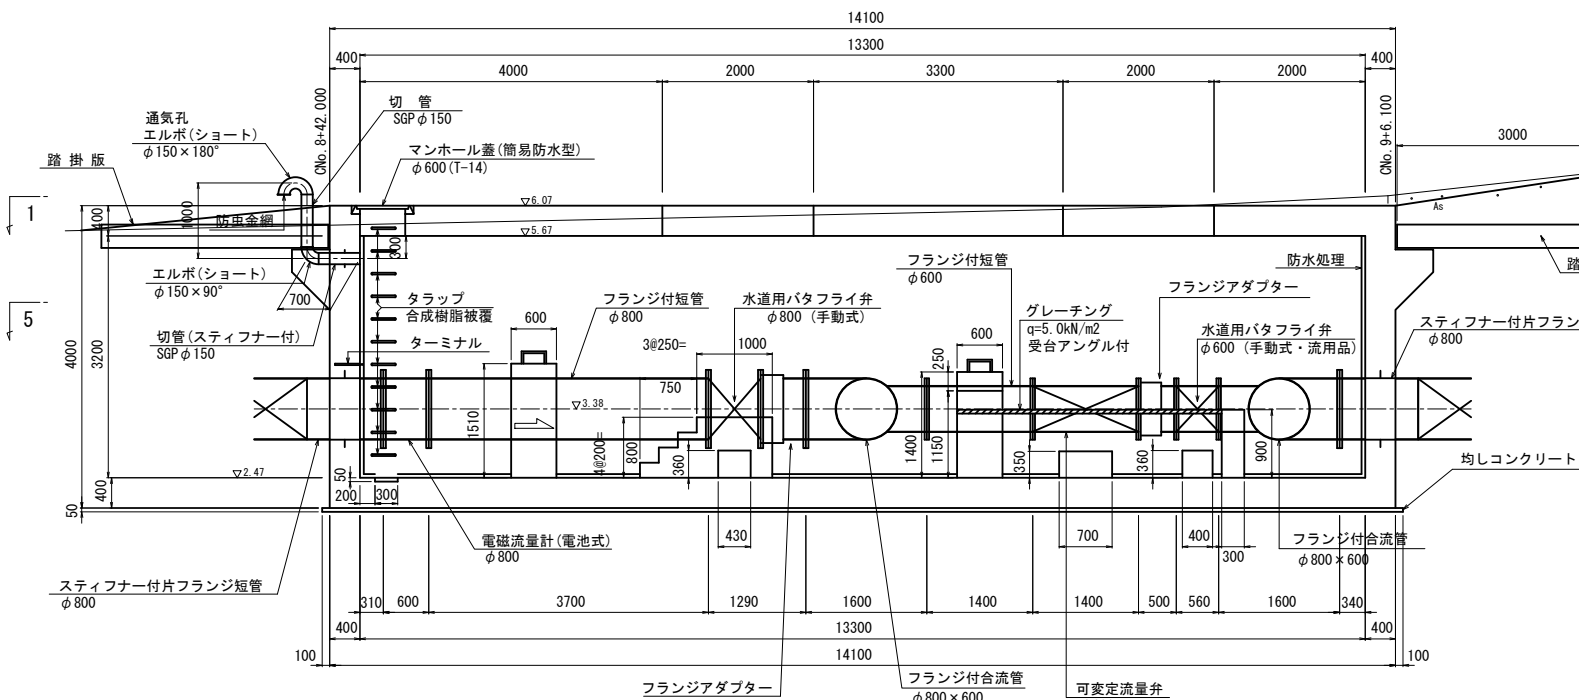

横断面図
(3 - 3)

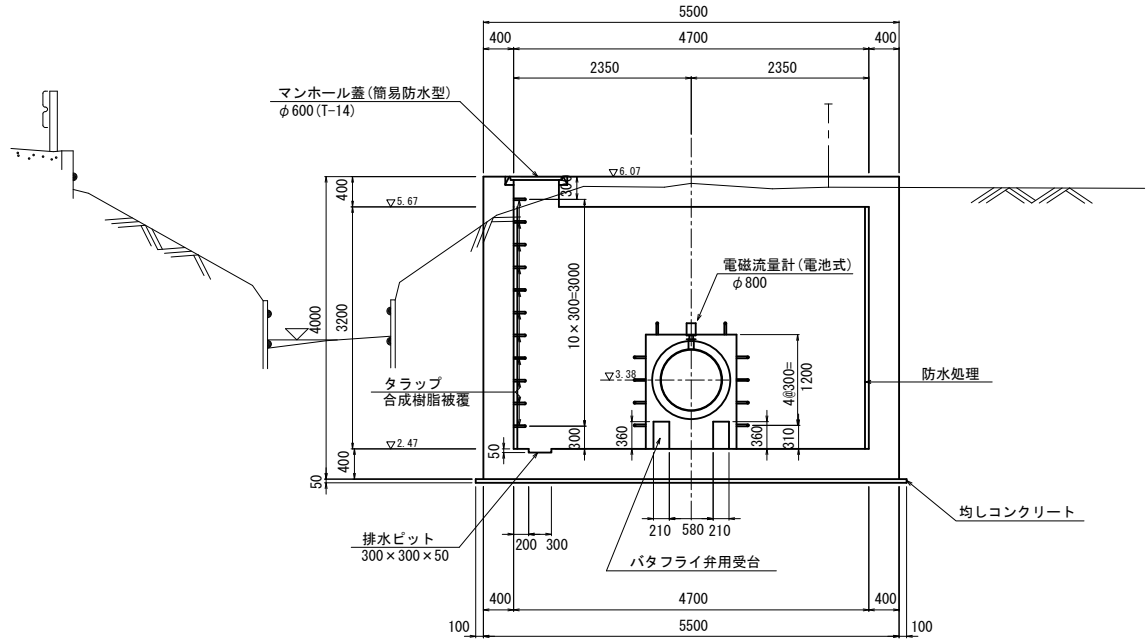

横断面図
(4 - 4)

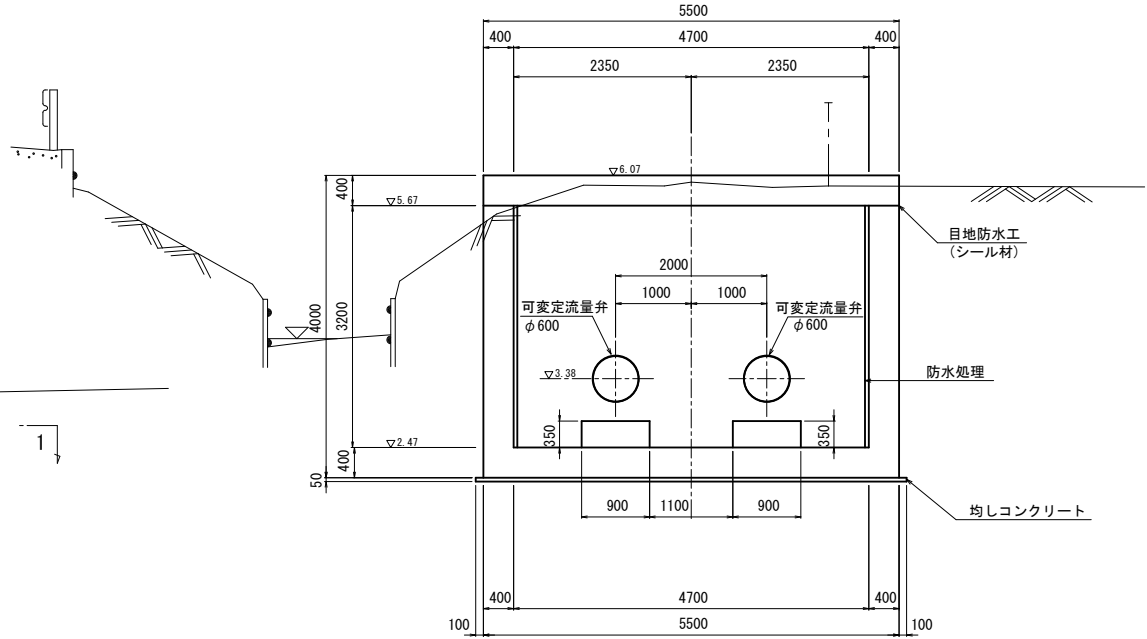


材料規格
均しコンクリート 18N-8-20or25
鉄筋コンクリート 21N-12-20or25

施設名	南郷支線水路 (0312100-1100-07)		
図面名	南郷支線分水工 (1/2)		
作成年月	平成26年 3月		
縮尺	A1 1:50 A2 1:70	図面番号	8-81/118
作成者	関東農政局 両総農業水利事業所		


南郷支線分水工 (2/2)

CNO. 8+49.05


平断面図 S=1:50
(5 - 5)

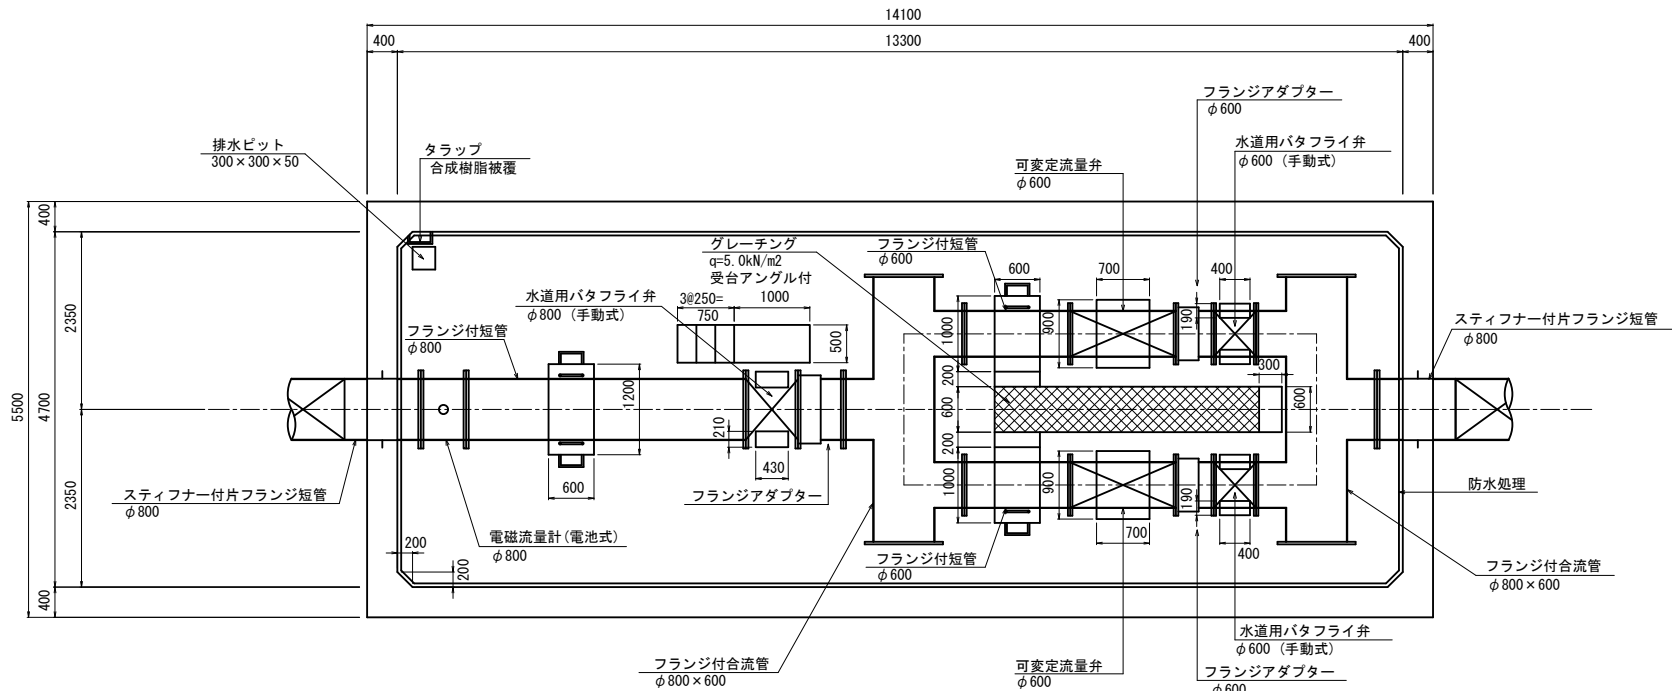


踏掛版 S=1:30

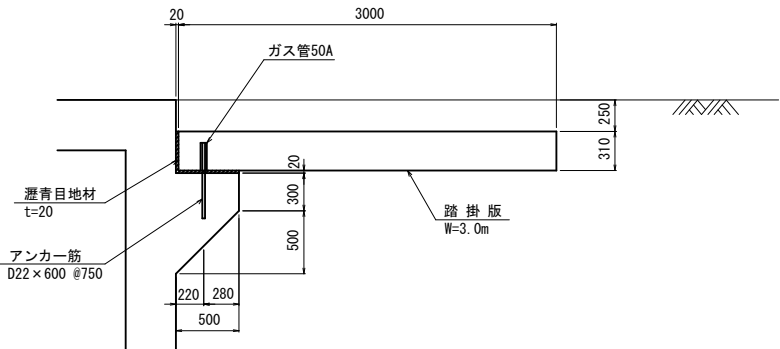


ターミナル詳細図 S=1:5

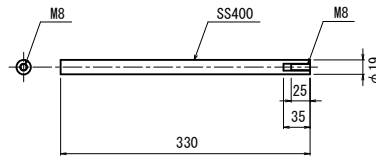


植込みボルト 3種 S=1:5

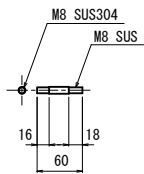


管理用受台 S=1:50

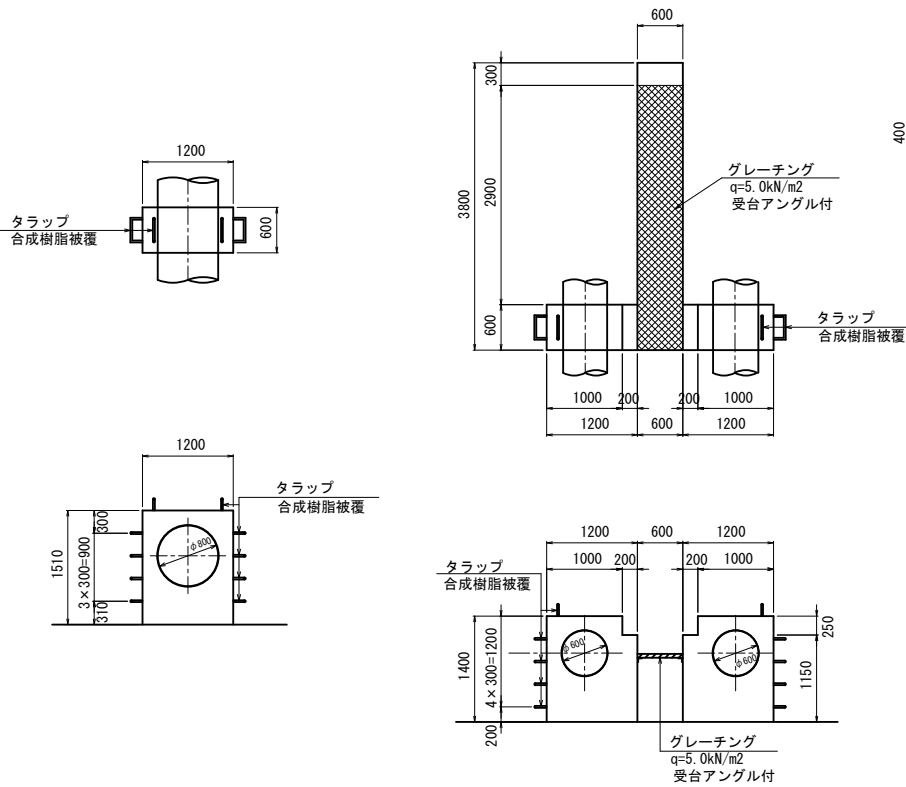


床版吊りフック詳細図 S=1:15

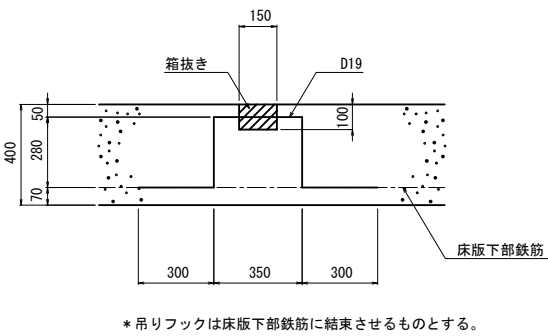


ずれ止め工詳細図 S=1:15

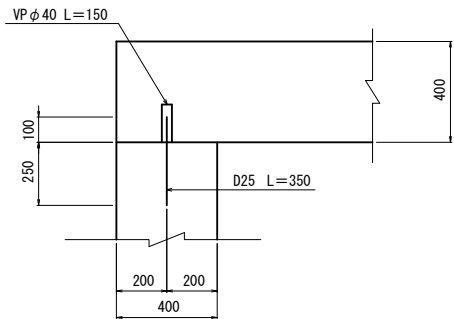


タラップ詳細図 S=1:10

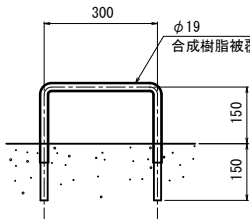

ターミナル取付図 S=1:15

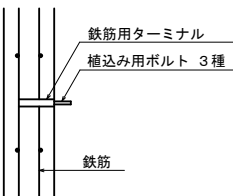

防水工側面詳細図 S=1:5

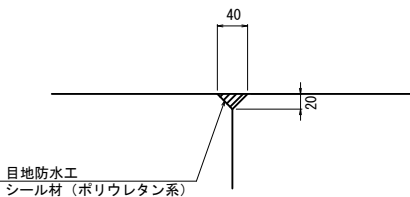


材料規格
均しコンクリート 18N-8-20or25
鉄筋コンクリート 21N-12-20or25

施設名	南郷支線用水路 (0312100-1100-07)		
図面名	南郷支線分水工 (2/2)		
作成年月	平成26年 3月		
縮尺	A1 図示	図面番号	8-82/118
作成者	関東農政局 両総農業水利事業所		


合流水槽工(1/2) S=1:30

C' NO. 9+25. 69


平面図

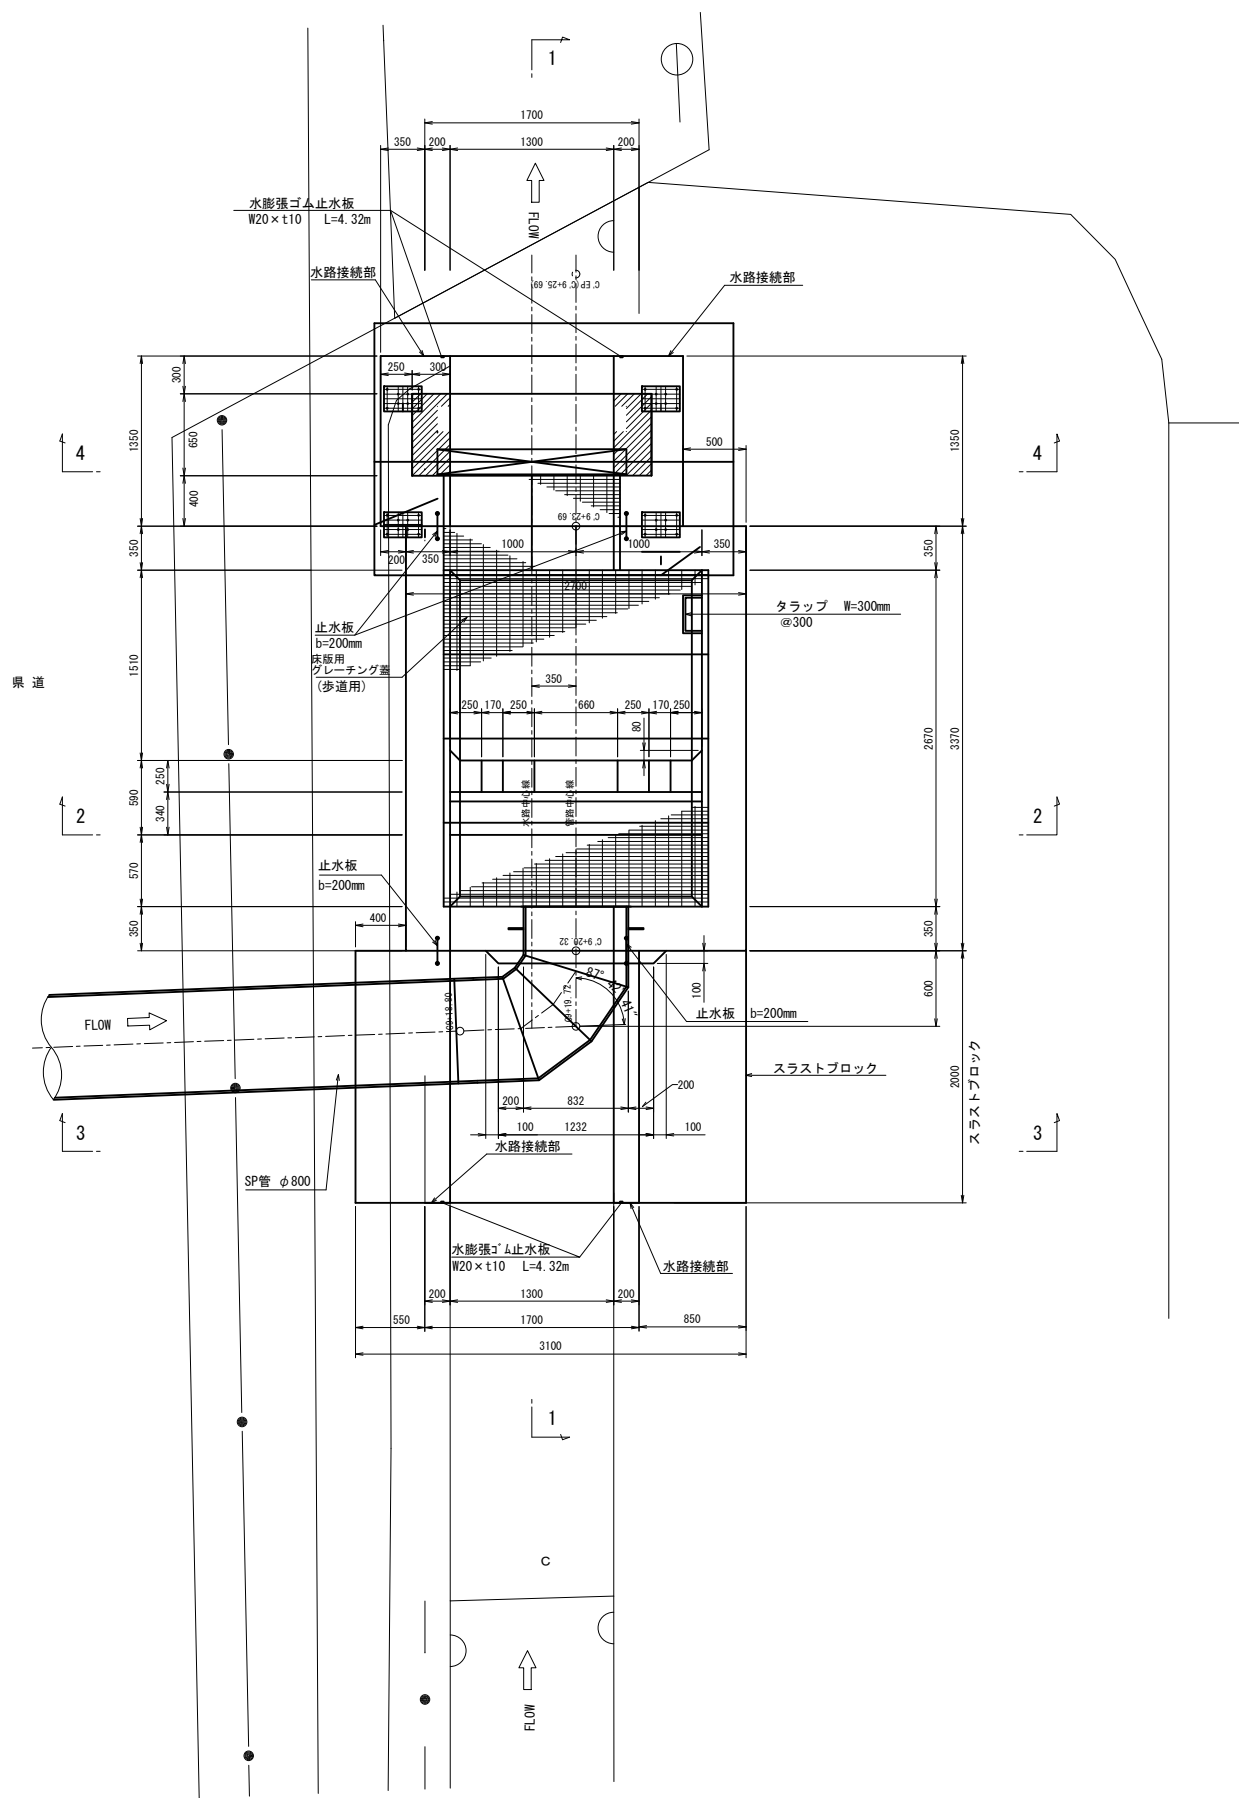

1 - 1

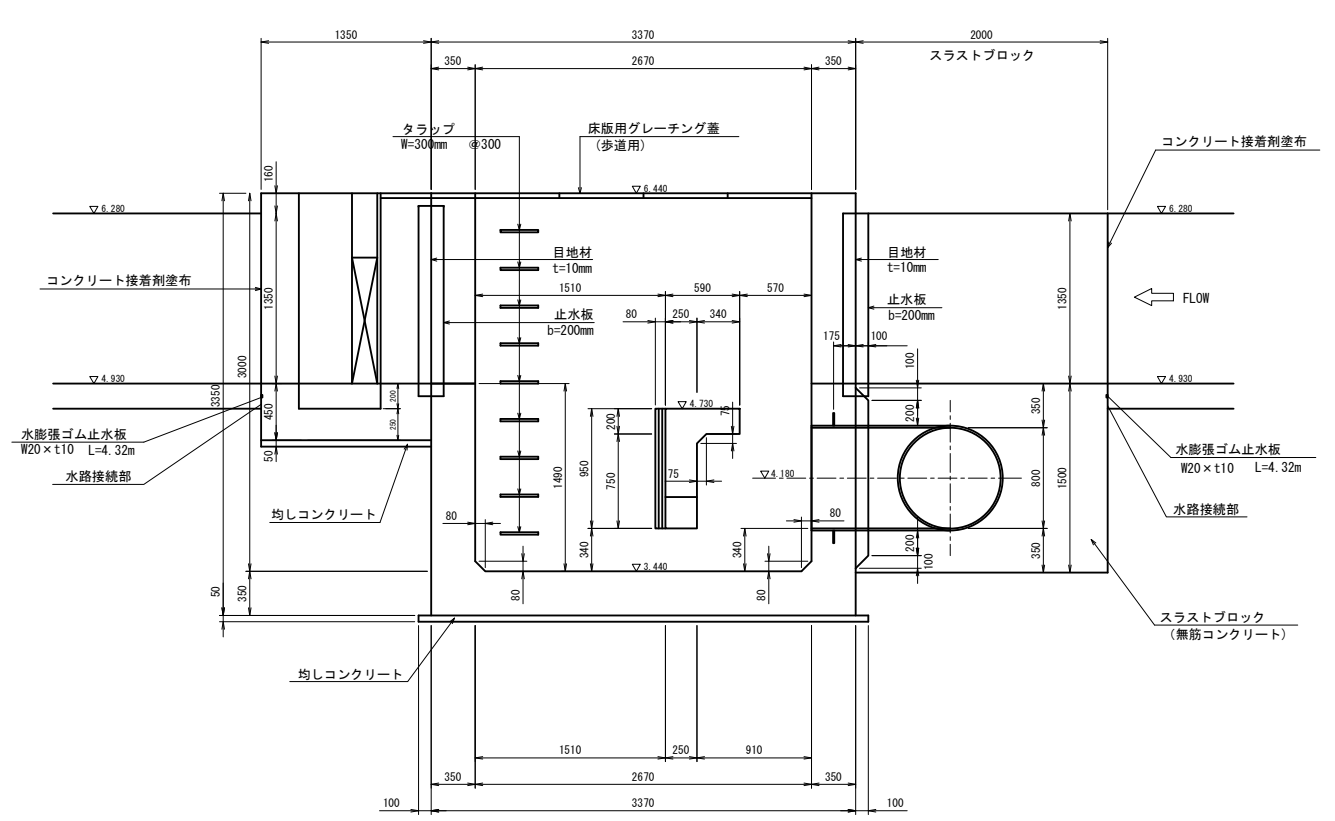

2 - 2

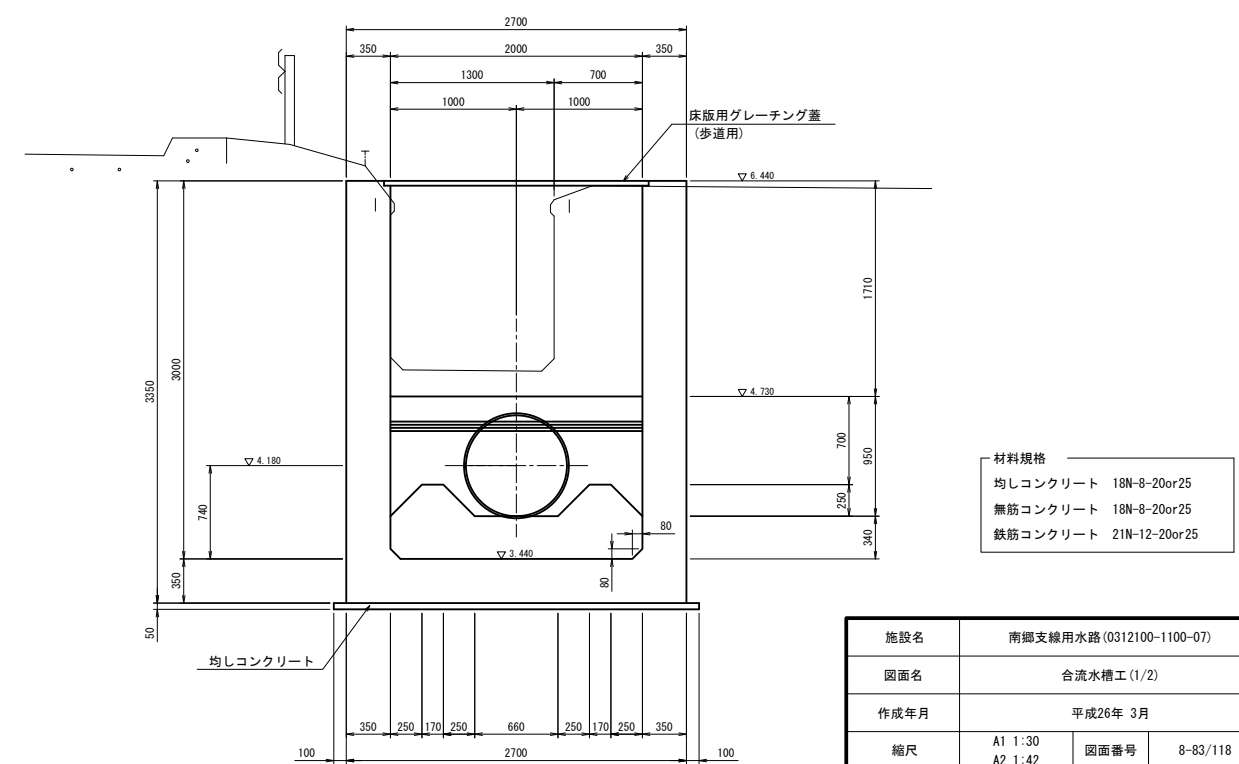


材料規格	
均しコンクリート	18N-8-20or25
無筋コンクリート	18N-8-20or25
鉄筋コンクリート	21N-12-20or25

施設名	南郷支線用水路(0312100-1100-07)		
図面名	合流水槽工(1/2)		
作成年月	平成26年 3月		
縮尺	A1 1:30 A2 1:42	図面番号	8-83/118
作成者	関東農政局 両総農業水利事業所		


合流水槽工 (2/2) S=1:30

C' NO. 9+25.69


3 - 3

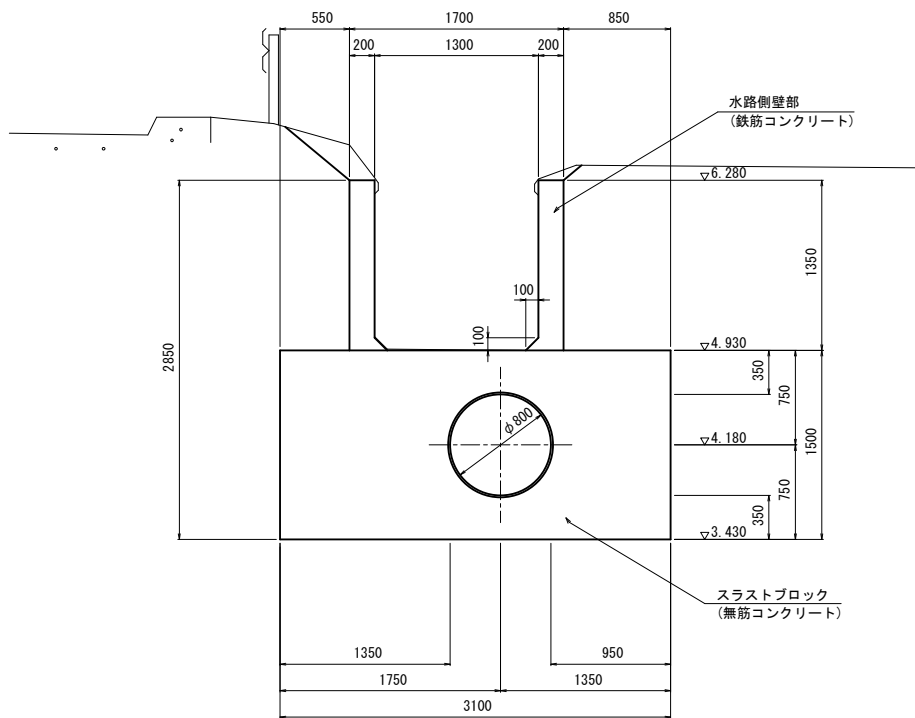

4 - 4

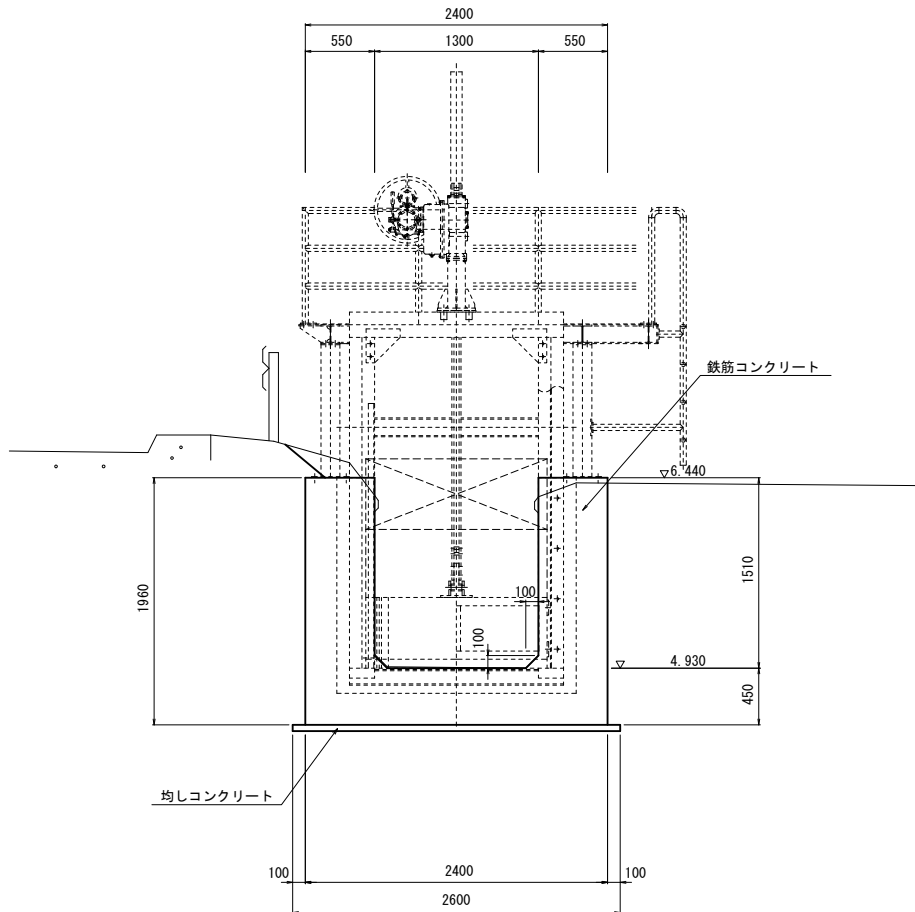

水路接続部詳細図

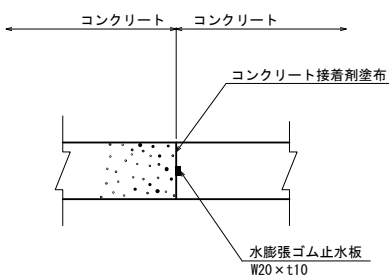

材料規格			
均しコンクリート	18N-8-20or25		
無筋コンクリート	18N-8-20or25		
鉄筋コンクリート	21N-12-20or25		

施設名	南郷支線用水路 (0312100-1100-07)		
図面名	合流水槽工 (2/2)		
作成年月	平成26年 3月		
縮尺	A1 1:30 A2 1:42	図面番号	8-84/118
作成者	関東農政局 両総農業水利事業所		


合流水槽ゲート一般図

1.3×0.56 ステンレス製スライドゲート S=1:20


全体図

(参考図)


平面図

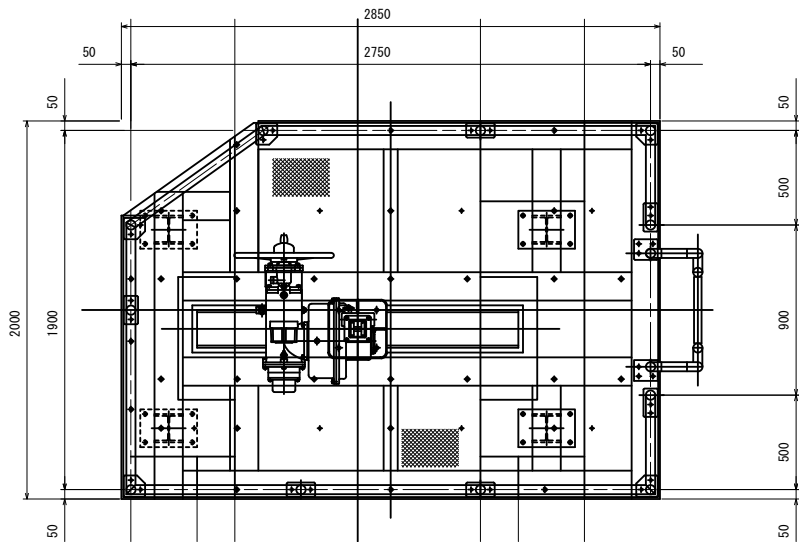


正面図

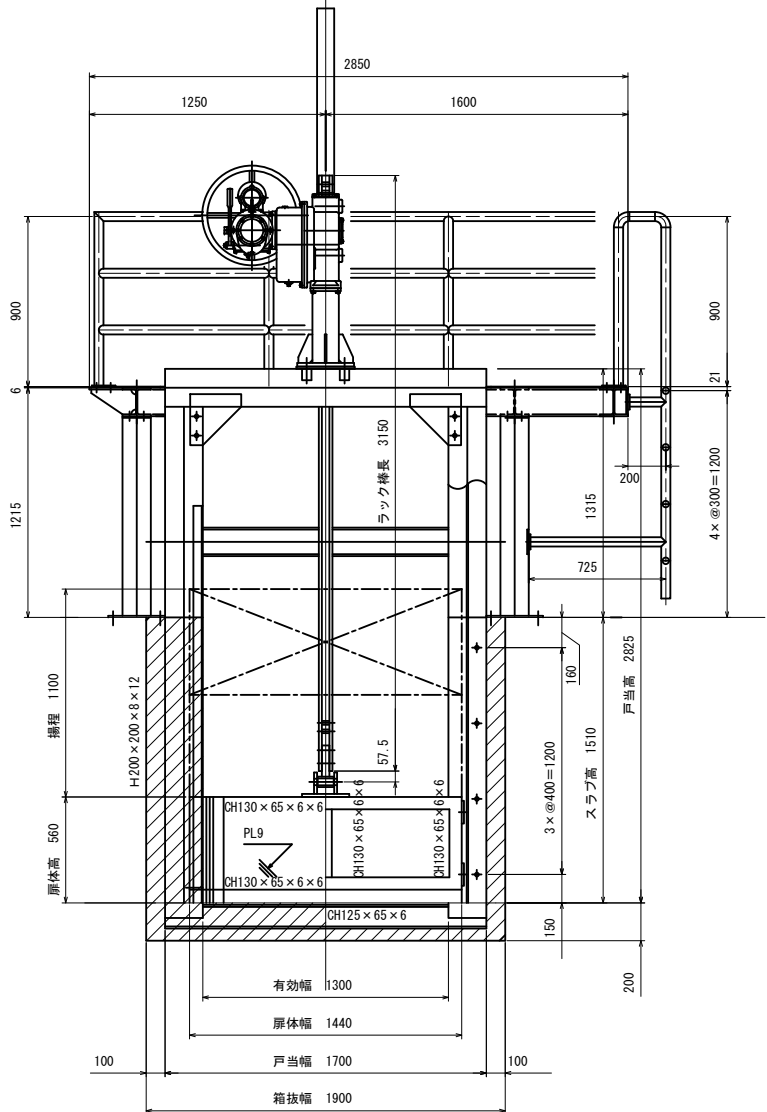


断面図

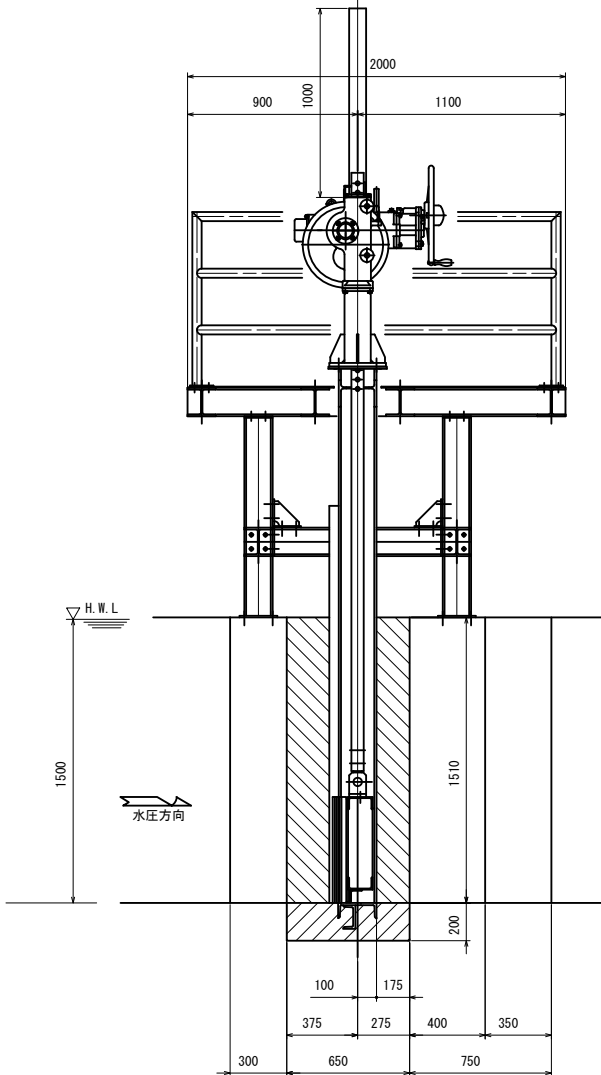

側部水密詳細図 S=1:4

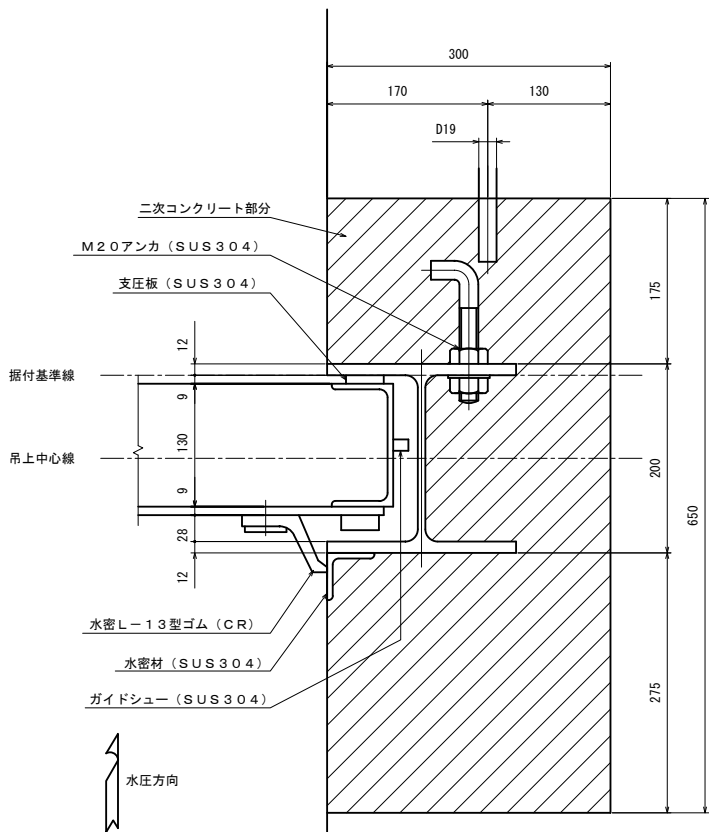

底部水密詳細図 S=1:4

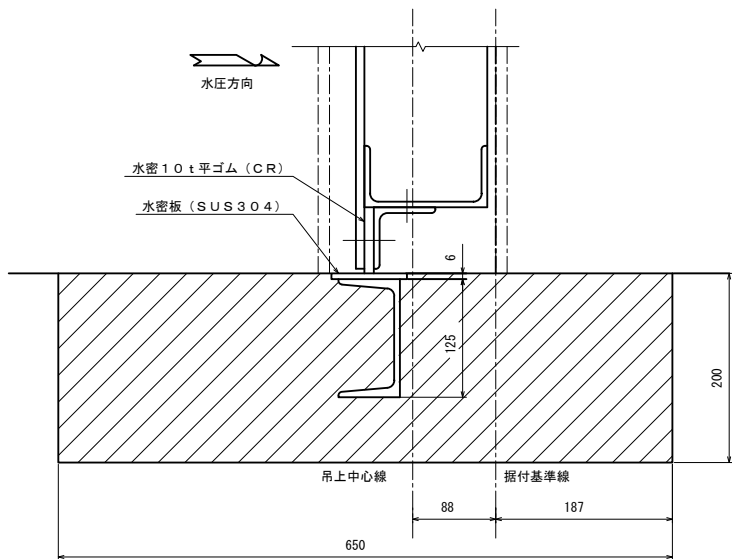

設計要項

型 式	ステンレス製スライドゲート		
ゲート材質	SUS304		
幅 × 高	1.30 m × 0.56 m		
設 置 数	1 門		
設計水深	前面	1.50 m	
	後面	0.00 m	
操作水深	前面	1.50 m	
	後面	0.00 m	
揚 程	1.10 m		
水密方式	前面 3方ゴム水密		
開 閉 機	ラック式 手動開閉機		
	i = 1/70.52, ハンドル右廻し扉開		
	吊上能力 20 k N		
ラック棒	SUS304		
設計基準	農林水産省 鋼構造物計画設計技術指針 (水門扉編)		

第2回変更


施設名	南郷支線用水路 (0312100-1100-07)		
図面名	合流水槽ゲート一般図		
作成年月	平成26年 3月		
縮 尺	A1 図示	図面番号	8-85/118
作成者	関東農政局 両総農業水利事業所		

S=1:15

平面图



正面图

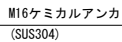


断面図




施設名	南郷支線用水路 (0312100-1100-07)		
図面名	合流水槽操作台組立図		
作成年月	平成26年 3月		
縮尺	A1 1:15 A2 1:21	図面番号	8-86/118
作成者	関東農政局 両総農業水利事業所		

始点部接続詳細図 S=1:100


平面図

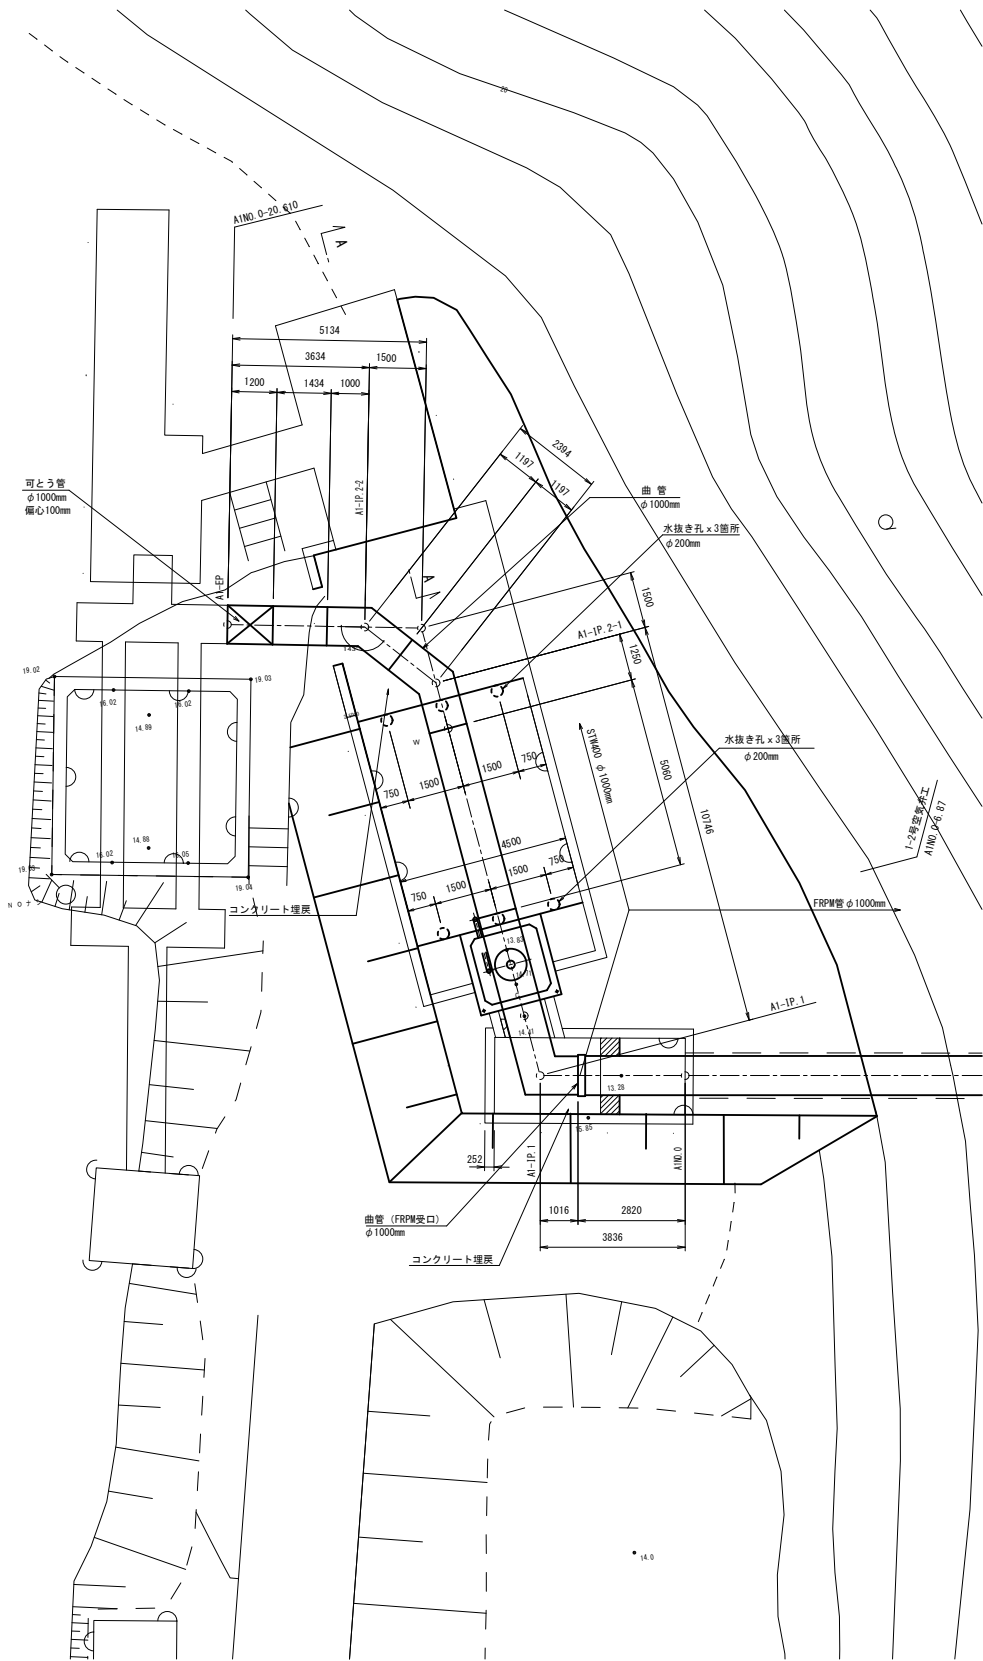

縦断面図

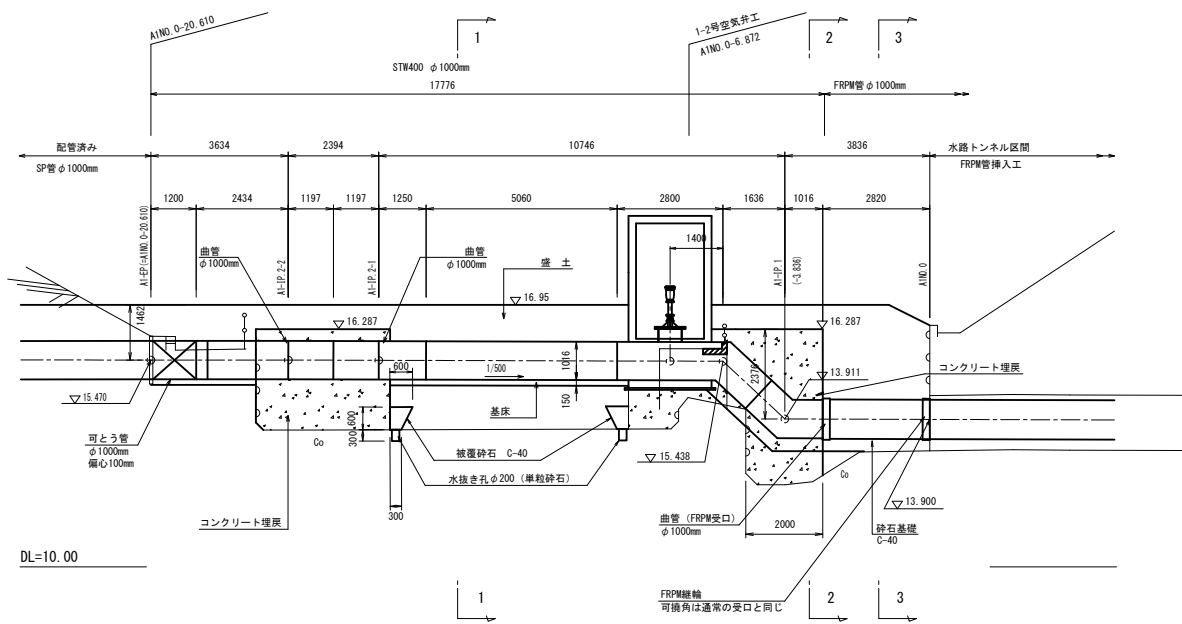


横断面図

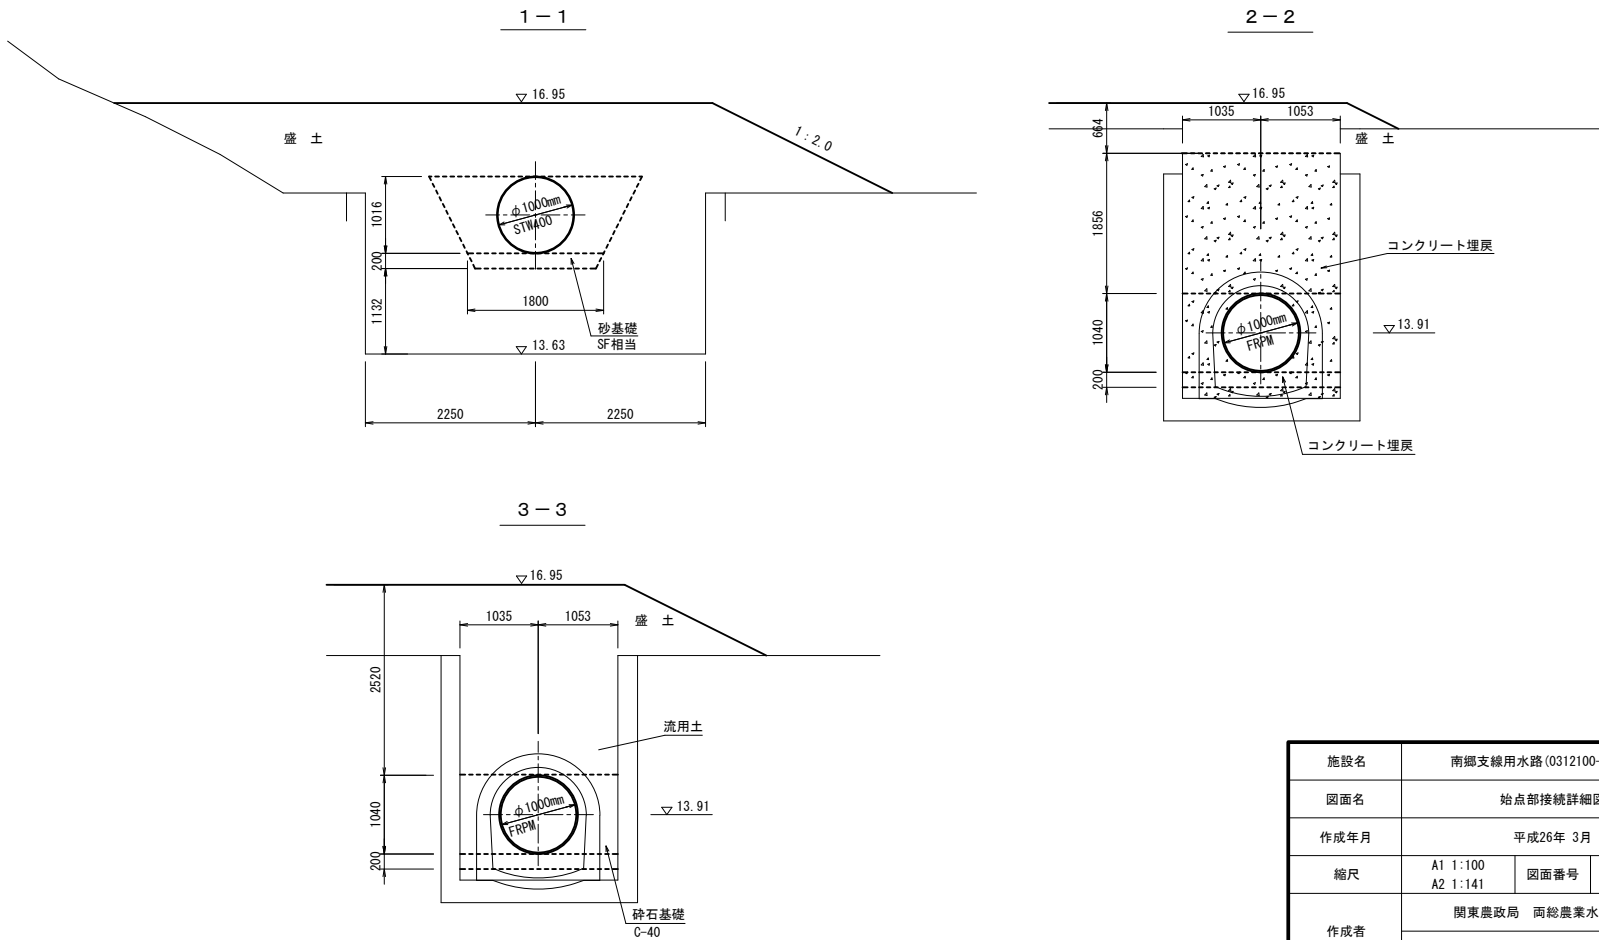



施設名	南郷支線用水路(0312100-1100-07)		
図面名	始点部接続詳細図		
作成年月	平成26年 3月		
縮尺	A1 1:100 A2 1:141	図面番号	8-87/118
作成者	関東農政局 両総農業水利事業所		

管理用道路平面図(1/4) S=1:500

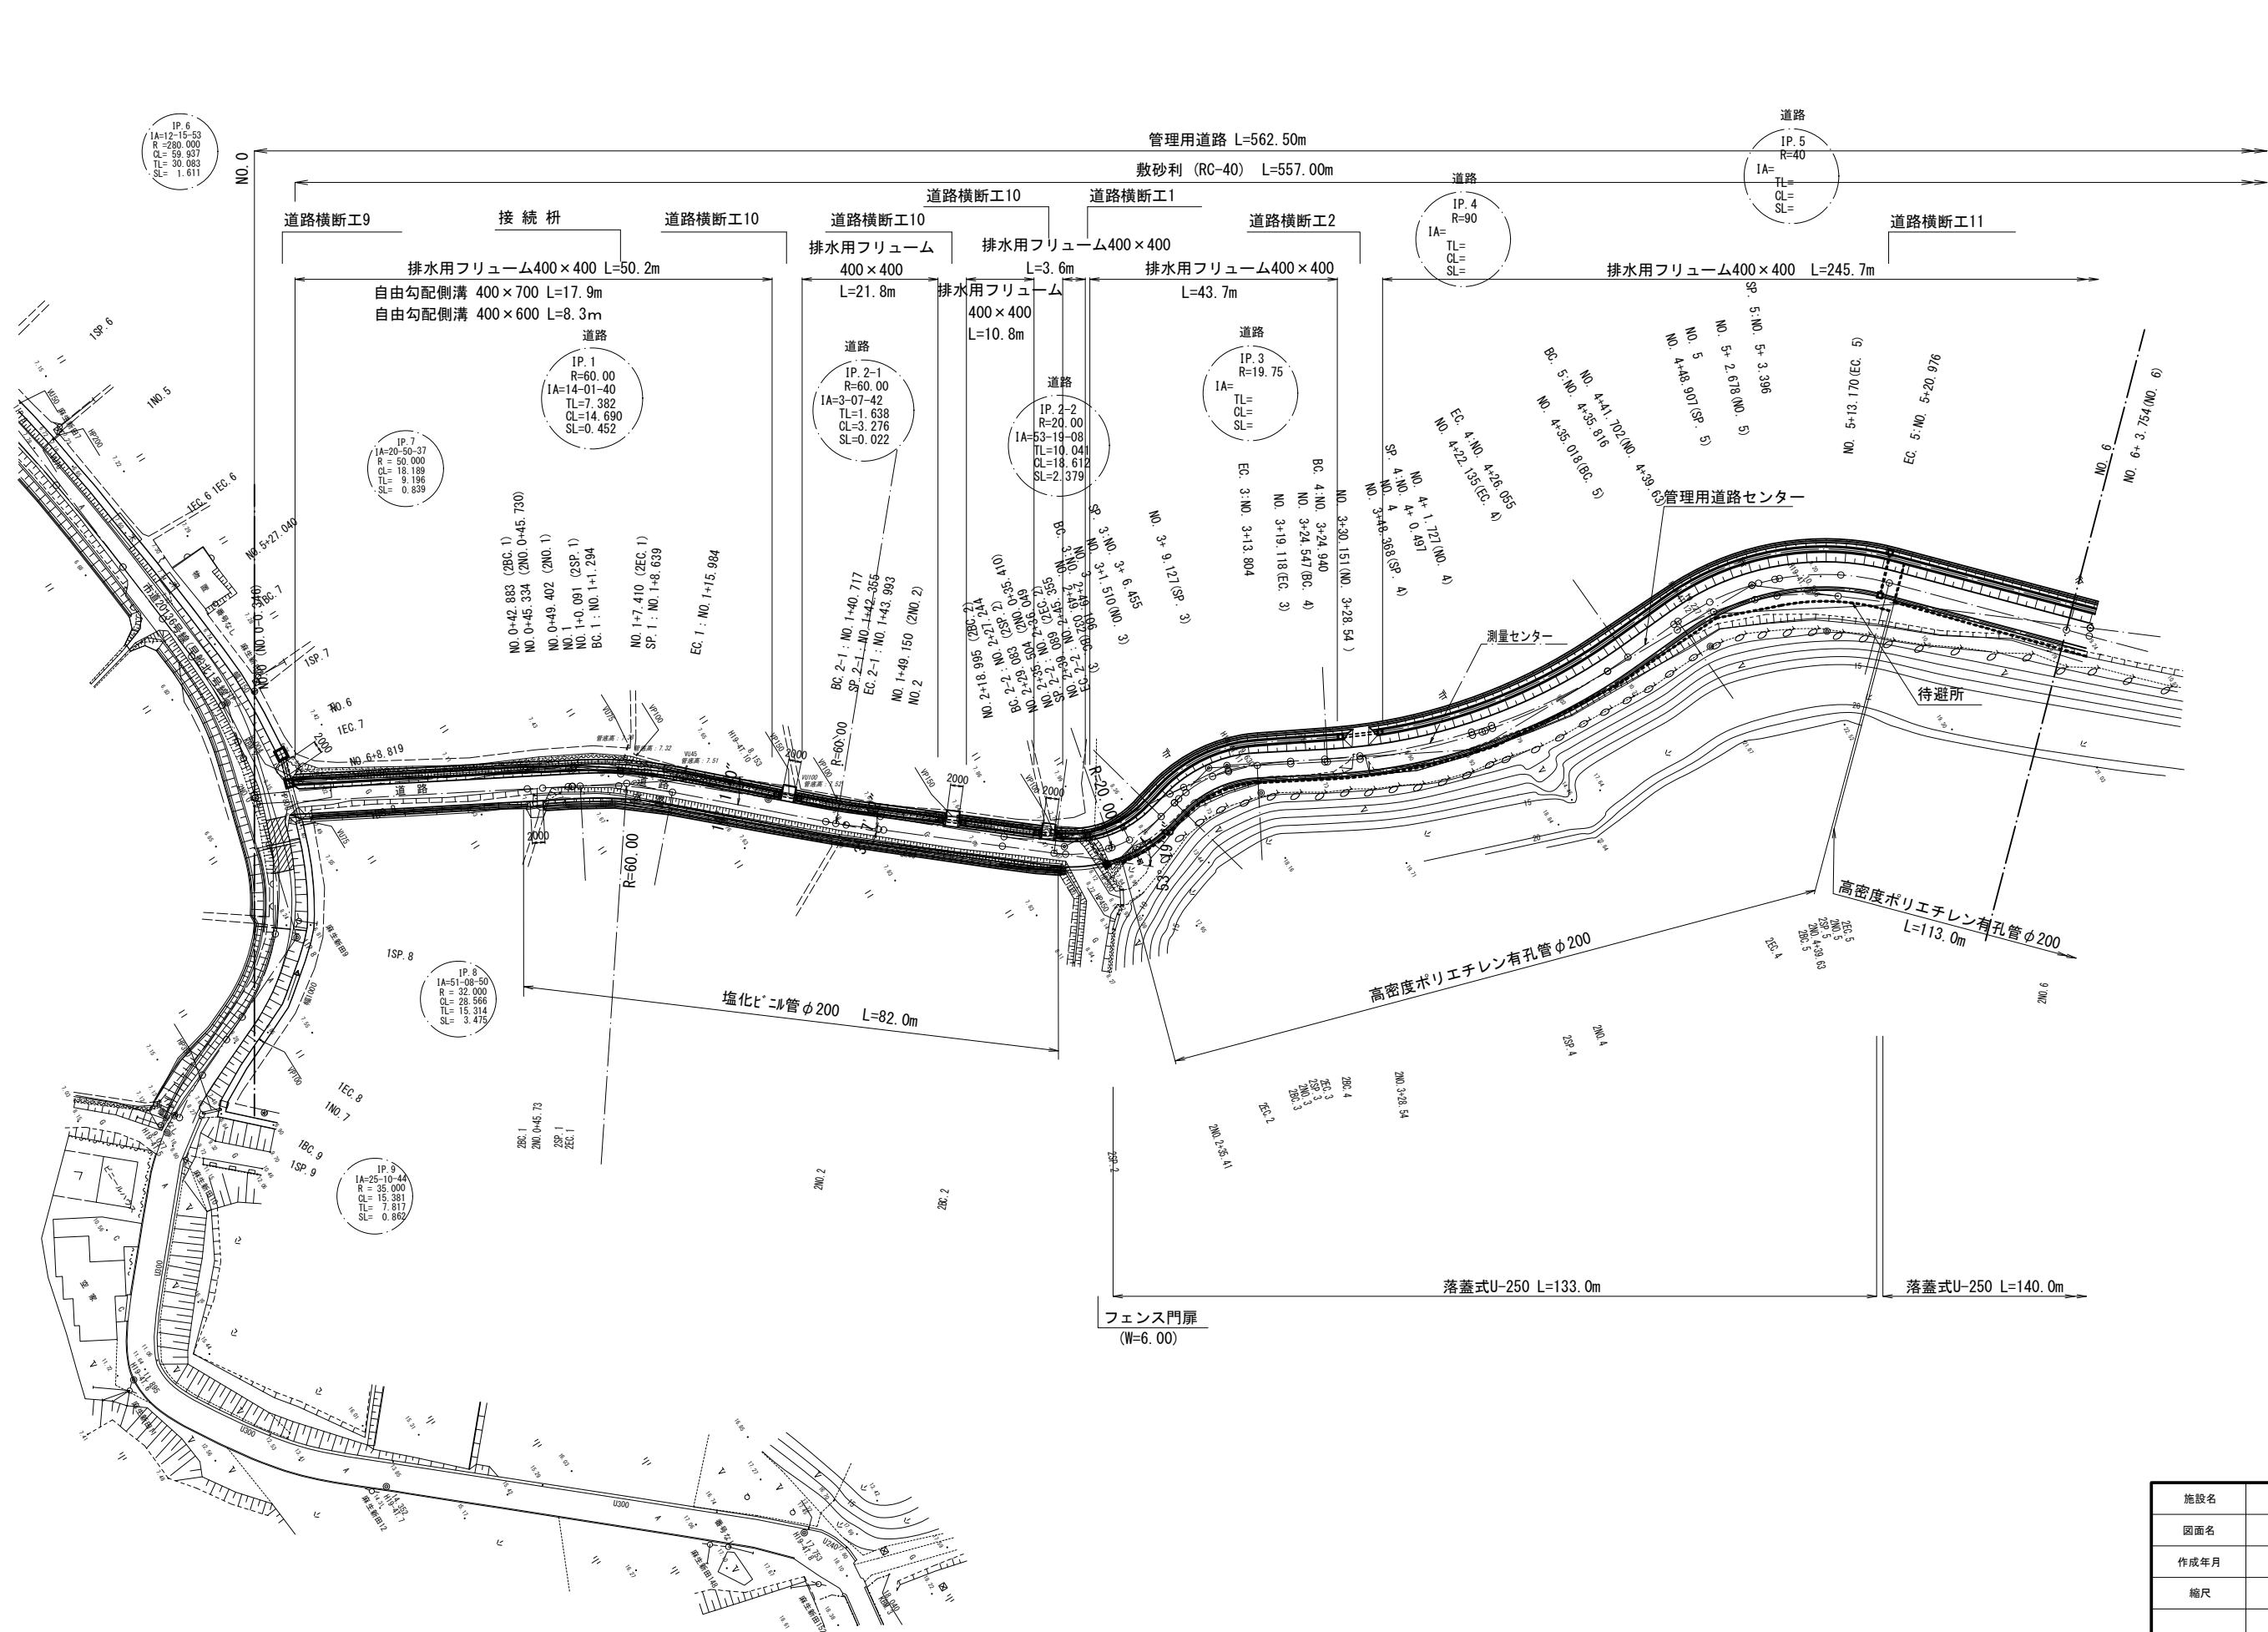



施設名	南郷支線用水路(0312100-1100-07)		
図面名	管理用道路平面図(1/4)		
作成年月	平成26年 3月		
縮尺	A1 1:500 A2 1:707	図面番号	8-88/118
作成者	関東農政局 両総農業水利事業所		

管理用道路平面図(2/4) S=1:500

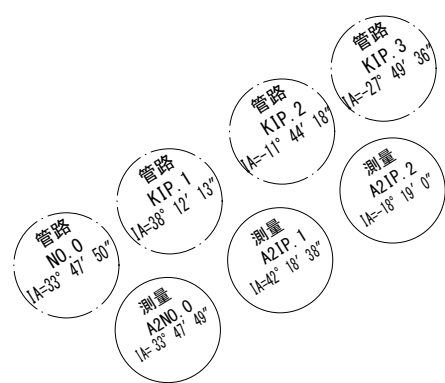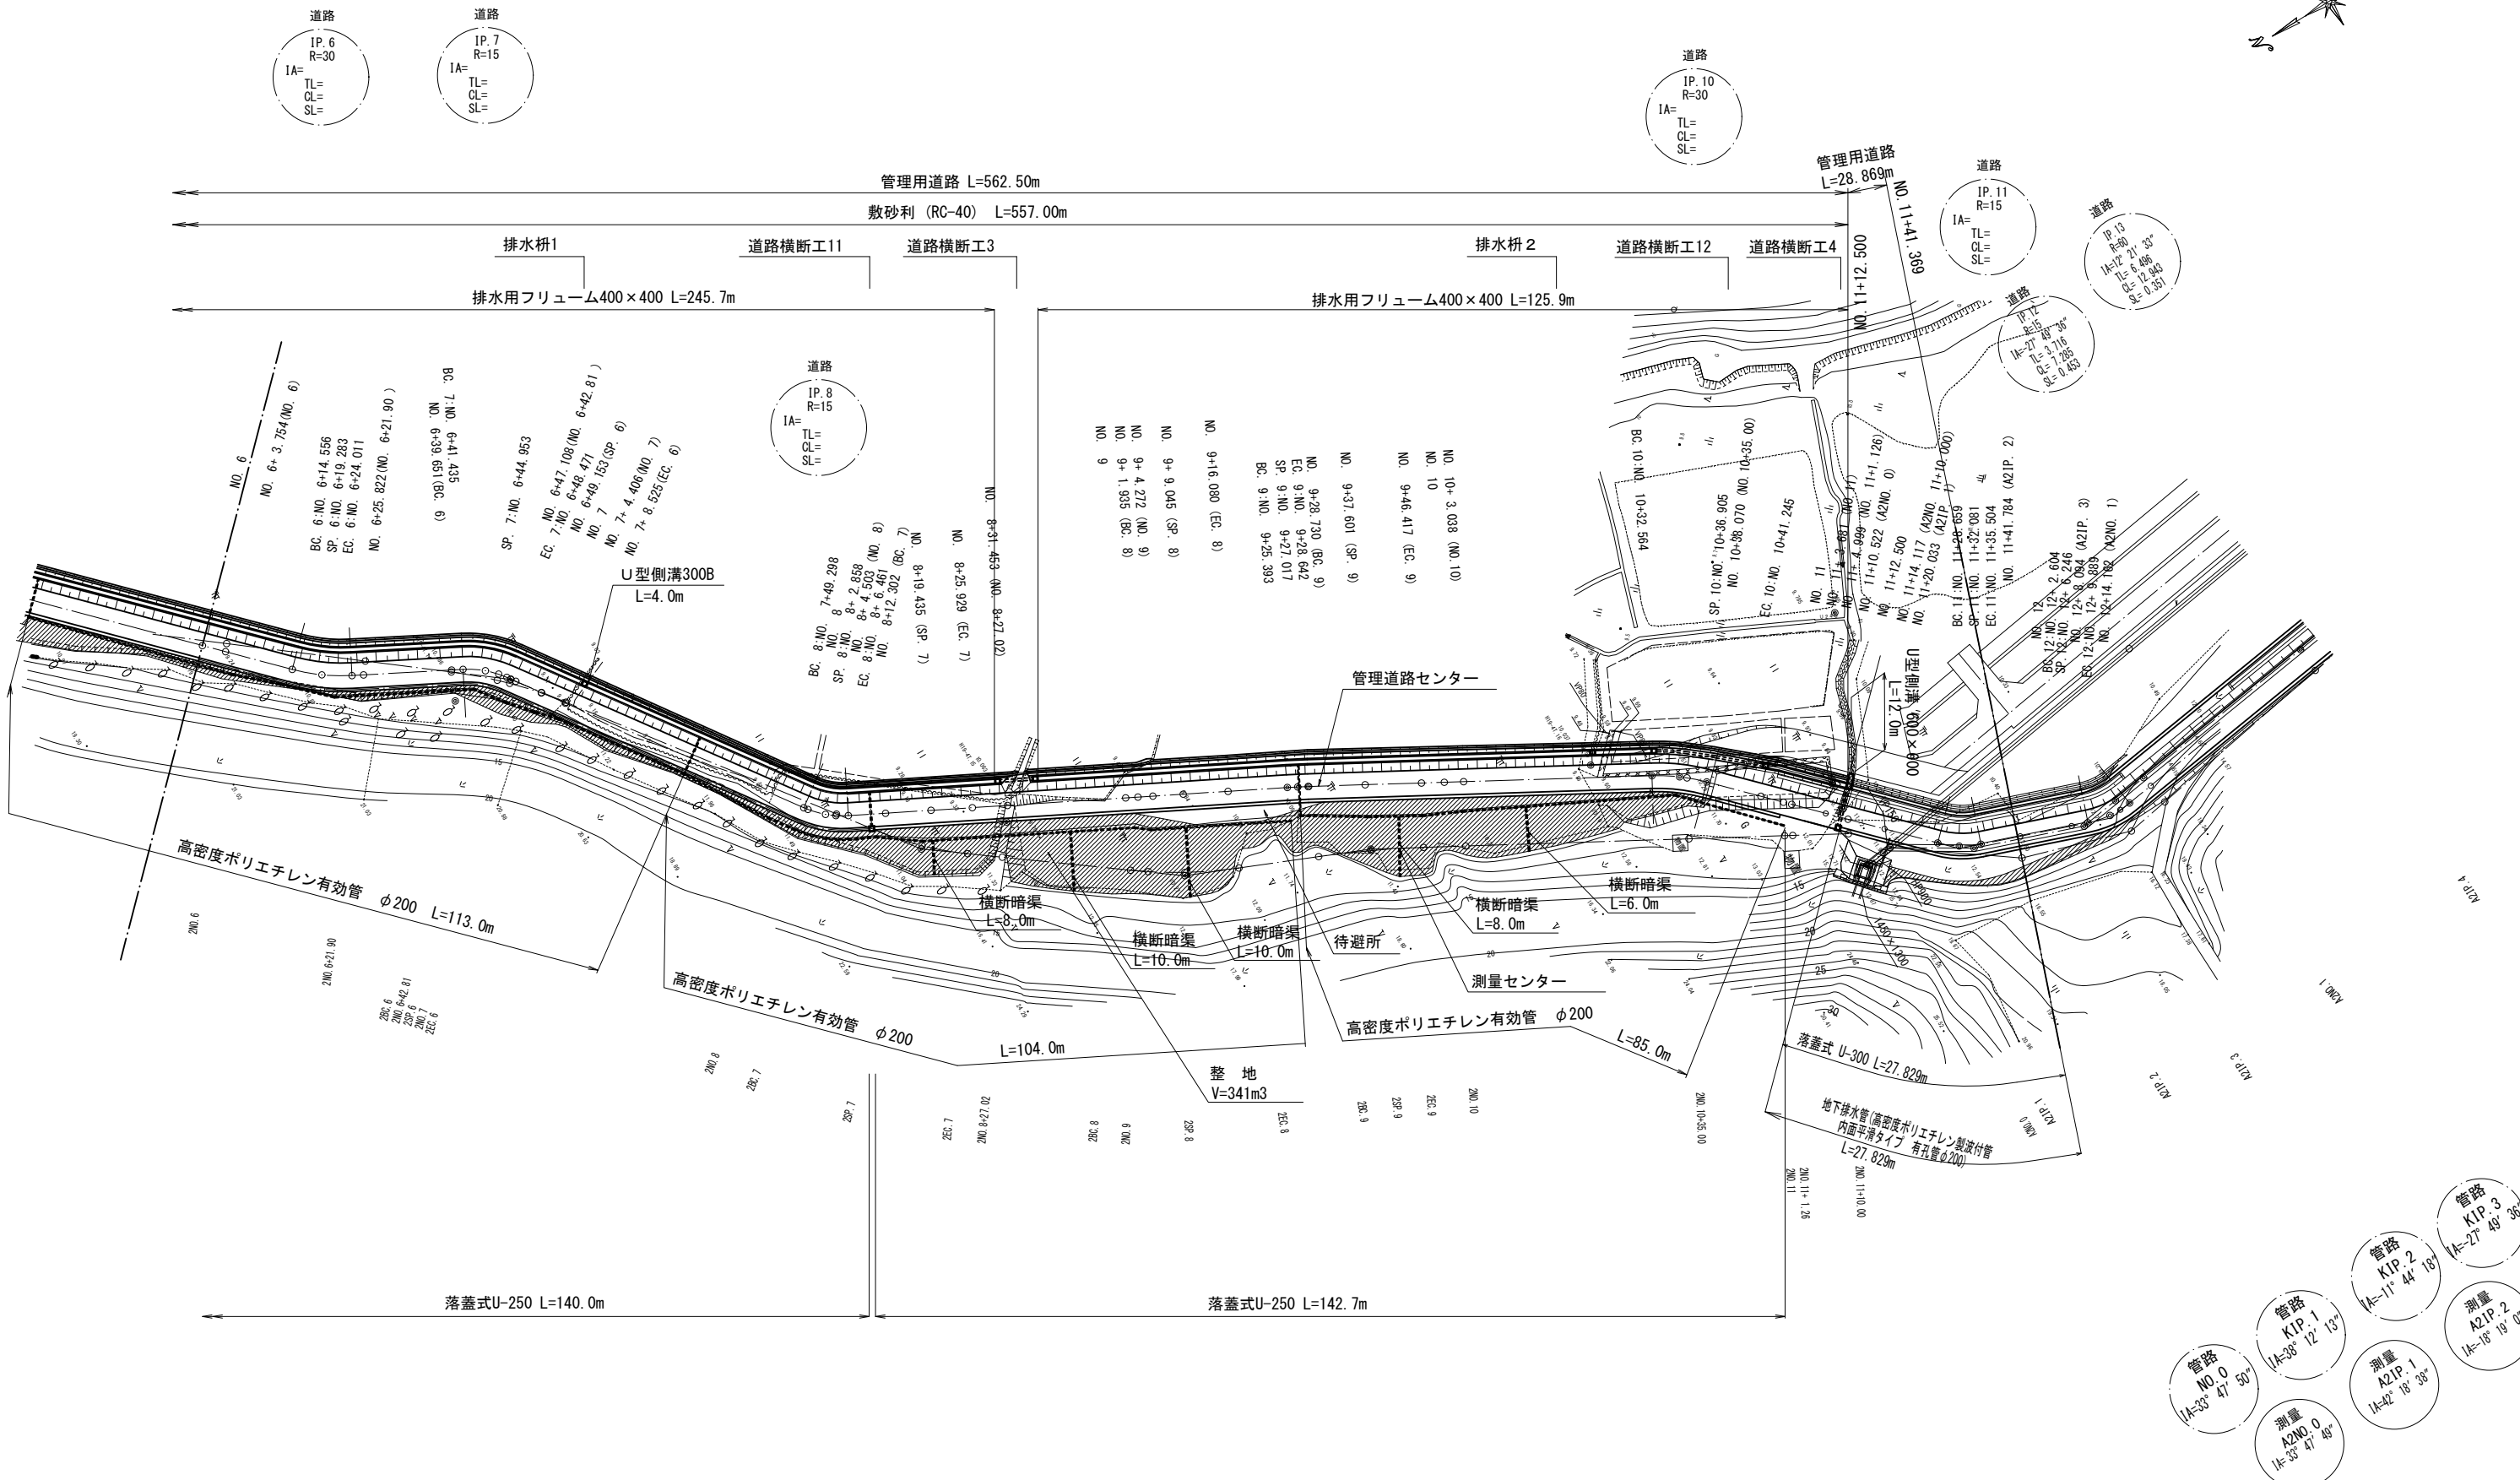

NO. 6 ~ NO. 12	
施設名	南郷支線用水路(0312100-1100-07)
図面名	管理用道路平面図(2/4)
作成年月	平成26年 3月
縮尺	A1 1:500 A2 1:707
図面番号	8-89/118
作成者	関東農政局 両総農業水利事業所

管理用道路平面図(3/4) S=1:500

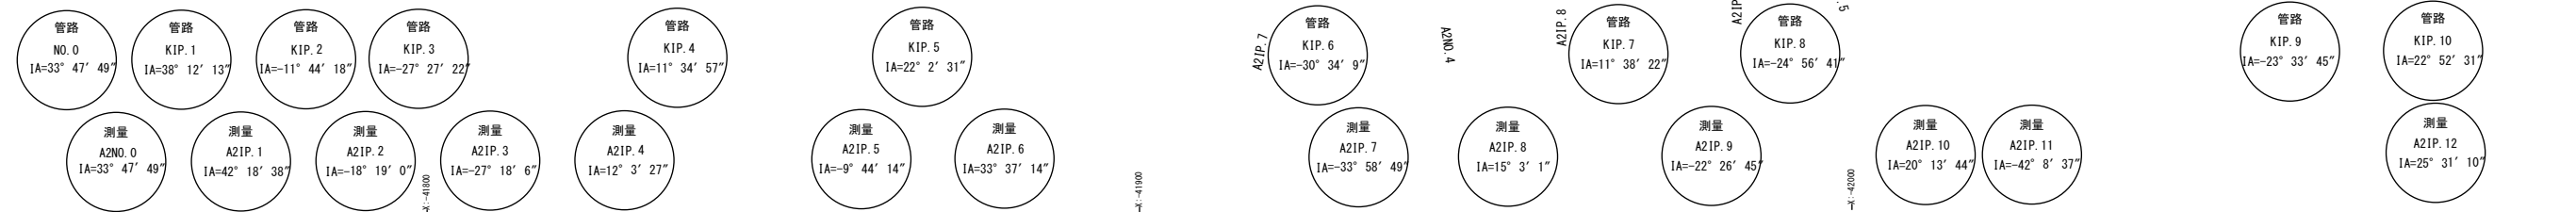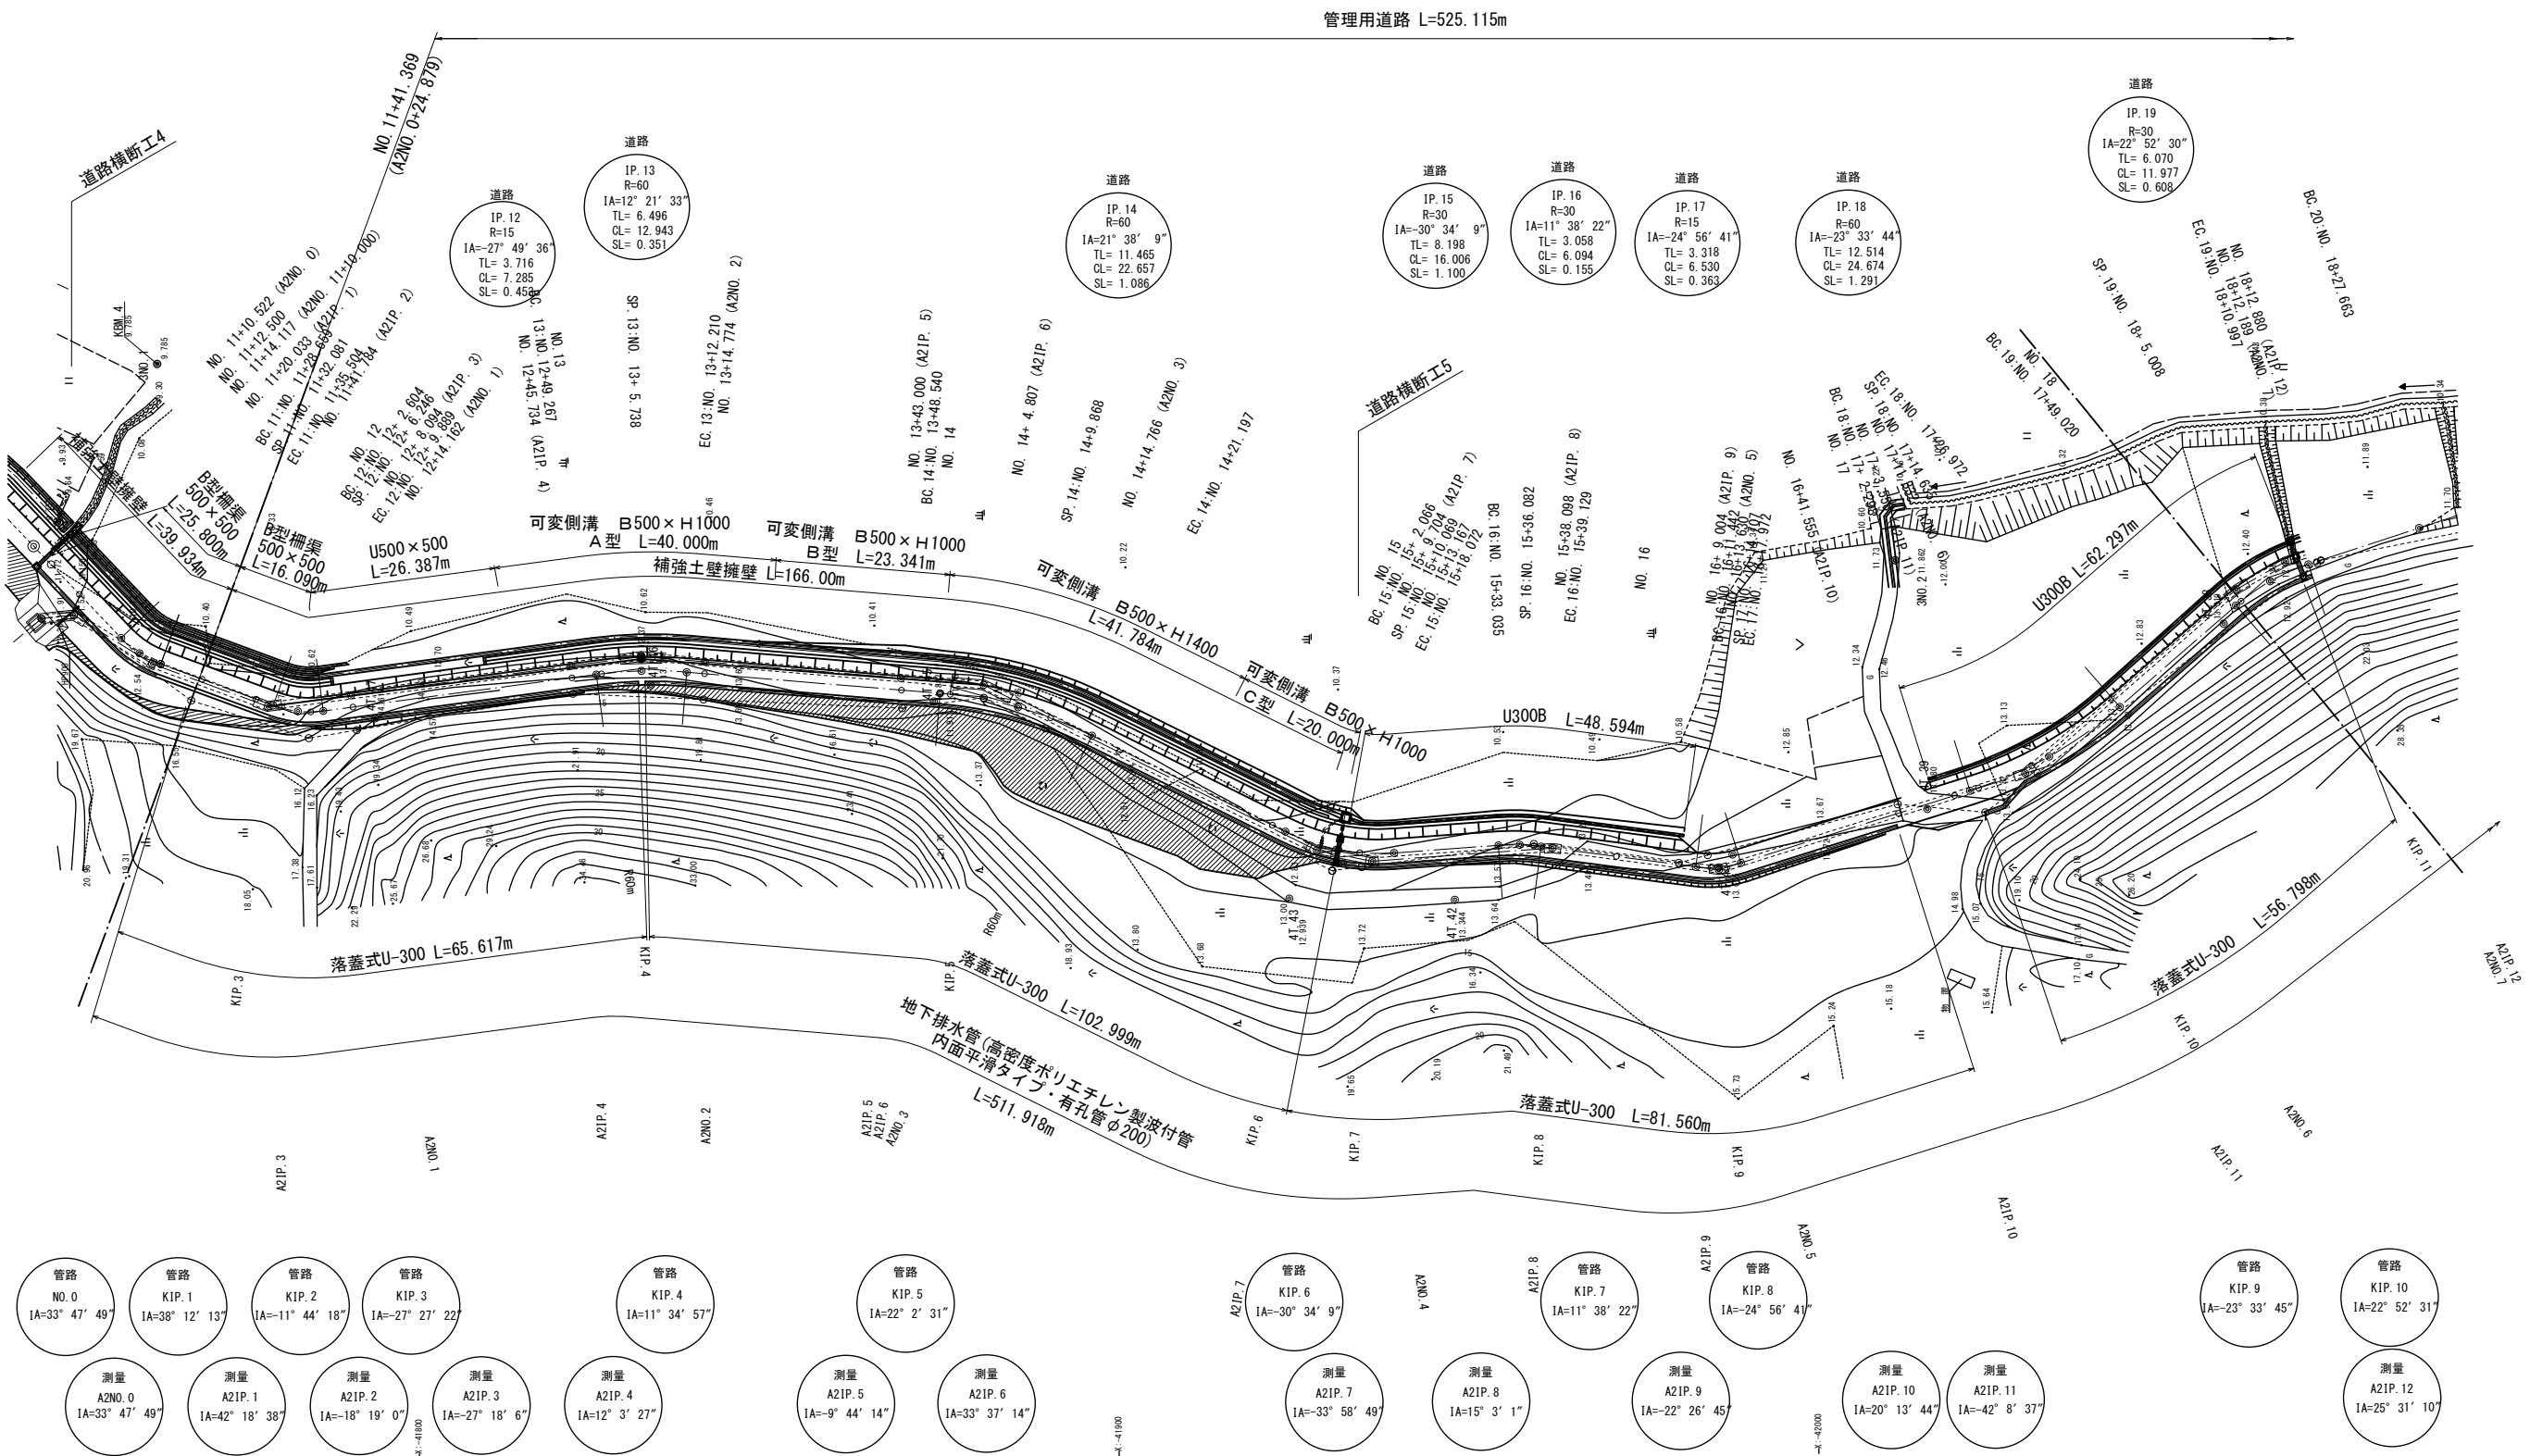


施設名	南郷支線用水路(0312100-1100-07)		
図面名	管理用道路平面図(3/4)		
作成年月	平成26年 3月		
縮尺	A1 1:500 A2 1:707	図面番号	8-90/118
作成者	関東農政局 両総農業水利事業所		

S=1 : 500



施設名	南郷支線用水路(0312100-1100-07)		
図面名	管理用道路平面図(4/4)		
作成年月	平成26年 3月		
縮尺	A1 1:500 A2 1:707	図面番号	8-91/118
作成者	関東建設局 西総農業水利事業所		


管理用道路縦断面図(1/4) H=1:500
V=1:100

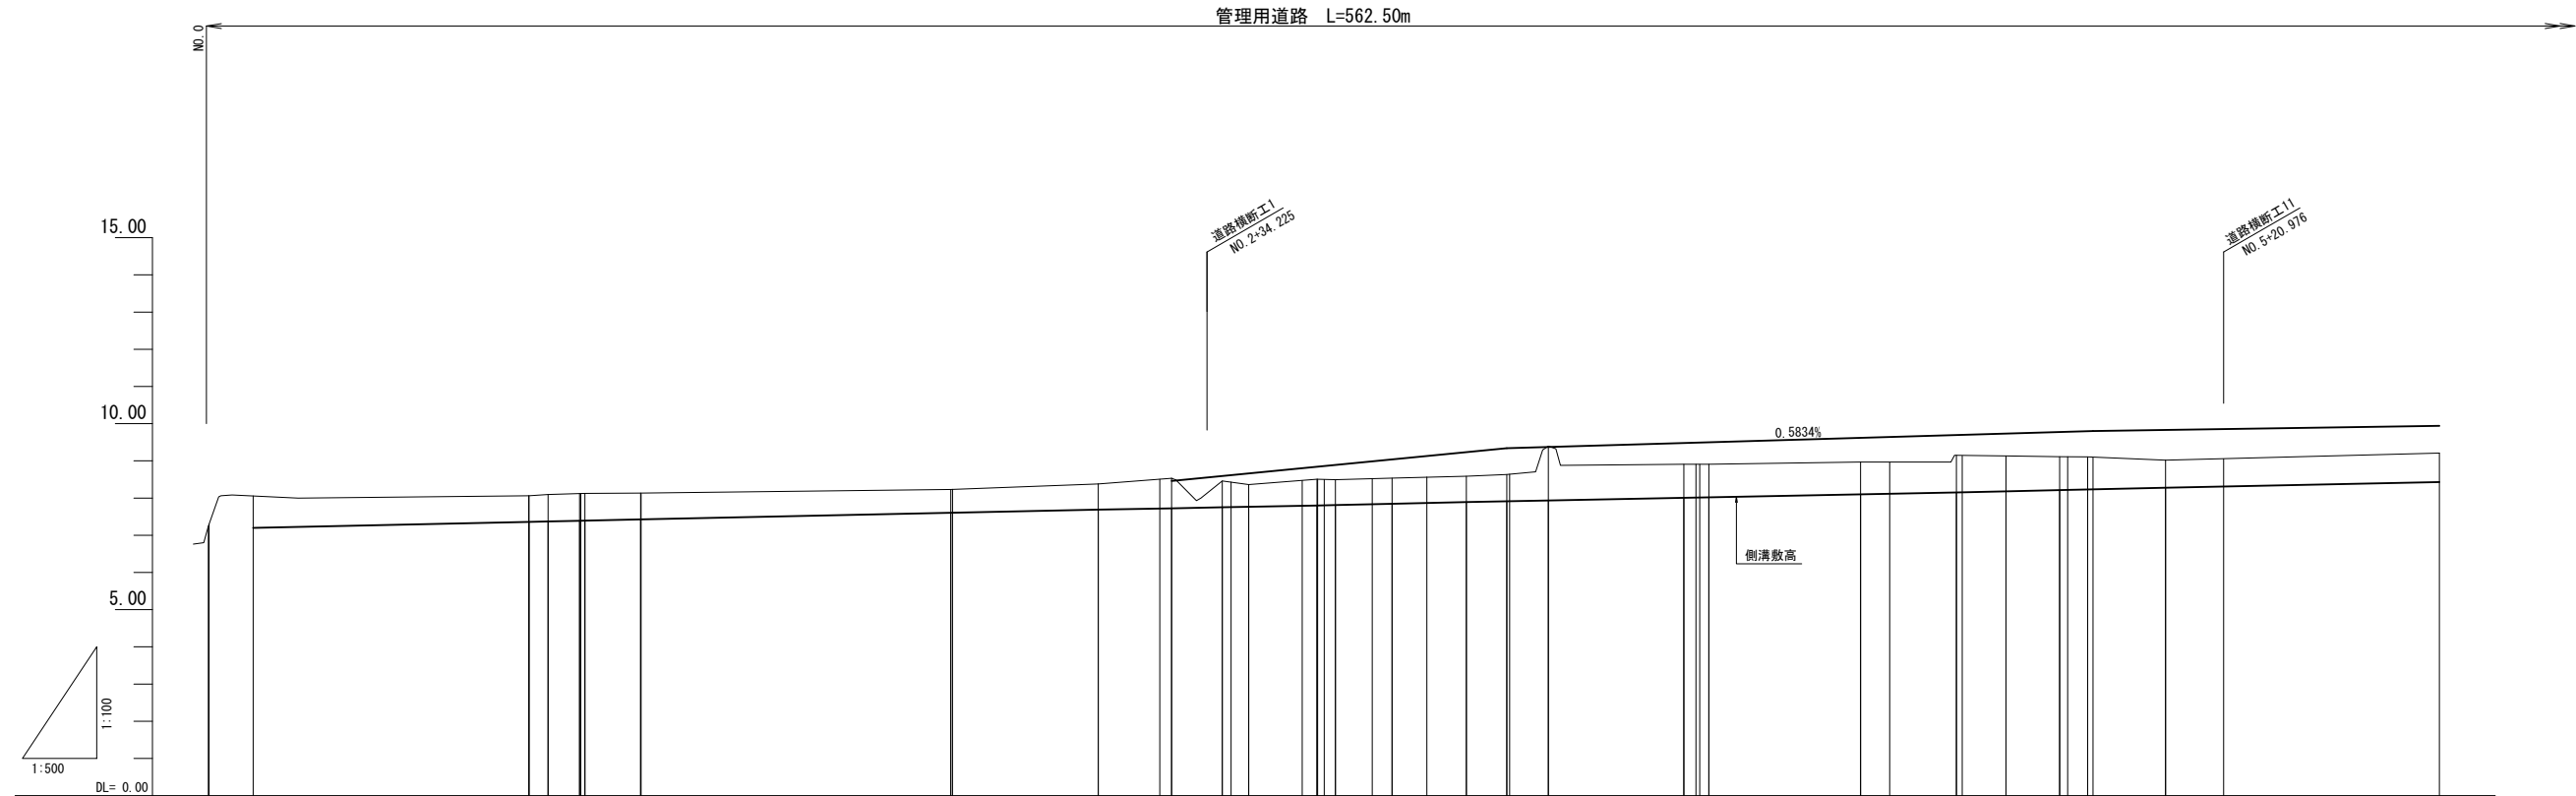

測 量		管 理 用 道 路				計 画			
		曲 線	測 点	断面距離	追加距離	現況地盤高	計画高	切 土	盛 土
曲 線	測 点	曲 線	測 点	断面距離	追加距離	現況地盤高	計画高	切 土	盛 土
	ZNO 0		NO. 0-0.101	-0.101 0.000	-0.101 0.000	7.24	8.130		
	ZBC 1		BC 1-0+43.051	42.988 0.063	42.988 0.063		8.050		7.36
	ZNO 1		NO. 0+45.607	2.556	45.607		8.060		7.37
	ZSP 1		NO. 0+49.841	4.234	49.841		8.100		7.39
	ZEC 1		EC 1-1+8.059	7.504 0.063	50.555 50.555		8.090		7.39
	ZNO 2		NO. 1+49.771	41.649 0.229	99.771 100.000		8.220		7.40
	ZBC 2		NO. 2+19.606	19.606	119.606		8.360		7.69
	ZSP 2		SP 2-2+29.453	8.272 1.576	127.878 126.453		8.460		7.72
	ZNO 2+35.410		NO. 2+36.285	6.832	136.285		8.590		7.75
	ZEC 2		EC 2-2+39.833	1.172 2.376	137.457 139.833		8.610 8.660		7.77
	ZBC 3		BC 3-3+49.032	7.204 1.985	147.037 149.032		8.800 8.840		7.80
	ZNO 3		NO. 3+49.032	1.985 0.864	150.000 151.510		8.860 8.880		7.81
	ZSP 3		SP 3-3+9.127	4.945 2.672	156.455 159.127		8.930 9.030		7.85
	ZEC 3		EC 3-3+19.118	4.677 5.314	163.804 169.118		9.130 9.234		7.89
	ZBC 4		BC 4-3+24.547	5.429 0.383	174.547 174.940		9.340 9.342		7.91
	ZNO 3+28.717 (ZNO 3+28.340)		NO. 3+30.151	5.211	180.151		9.370		7.94
	ZSP 4		SP 4-3+48.368	18.217 0.632	198.368 200.000		9.470 9.480		8.01
	ZNO 4		NO. 4-41.727	0.487 1.230	200.487 201.727		9.490 9.499		8.20
	ZEC 4		EC 4-4+22.035	20.408 3.920	222.035 226.055		9.610 9.640		8.10
	ZBC 5		BC 5-4+35.018	8.963 0.796	235.018 235.816		9.690 9.697		8.15
	ZNO 4+39.639 (ZNO 4+39.630)		NO. 4+41.702	5.886	241.702		9.730		8.18
	ZSP 5		SP 5-4+48.907	7.205 1.083	248.907 250.000		9.770 9.780		8.21
	ZNO 5		NO. 5-5+2.078	0.678 2.305	250.678 252.983		9.800 9.800		8.23
	ZEC 5		EC 5-5+13.170	9.744 7.806	263.170 270.976		9.820 9.850		8.28
			NO. 6	29.024	300.000		9.940		

施設名	南郷支線用水路(0312100-1100-07)		
図面名	管理用道路縦断面図(1/4)		
作成年月	平成26年 3月		
縮尺	A1 H=1:500 V=1:100	A2 H=1:707 H=1:141	図面番号 8-92/118
作成者	関東農政局 両総農業水利事業所		

管理用道路縦断面図 (2/4) H=1:500
V=1:100

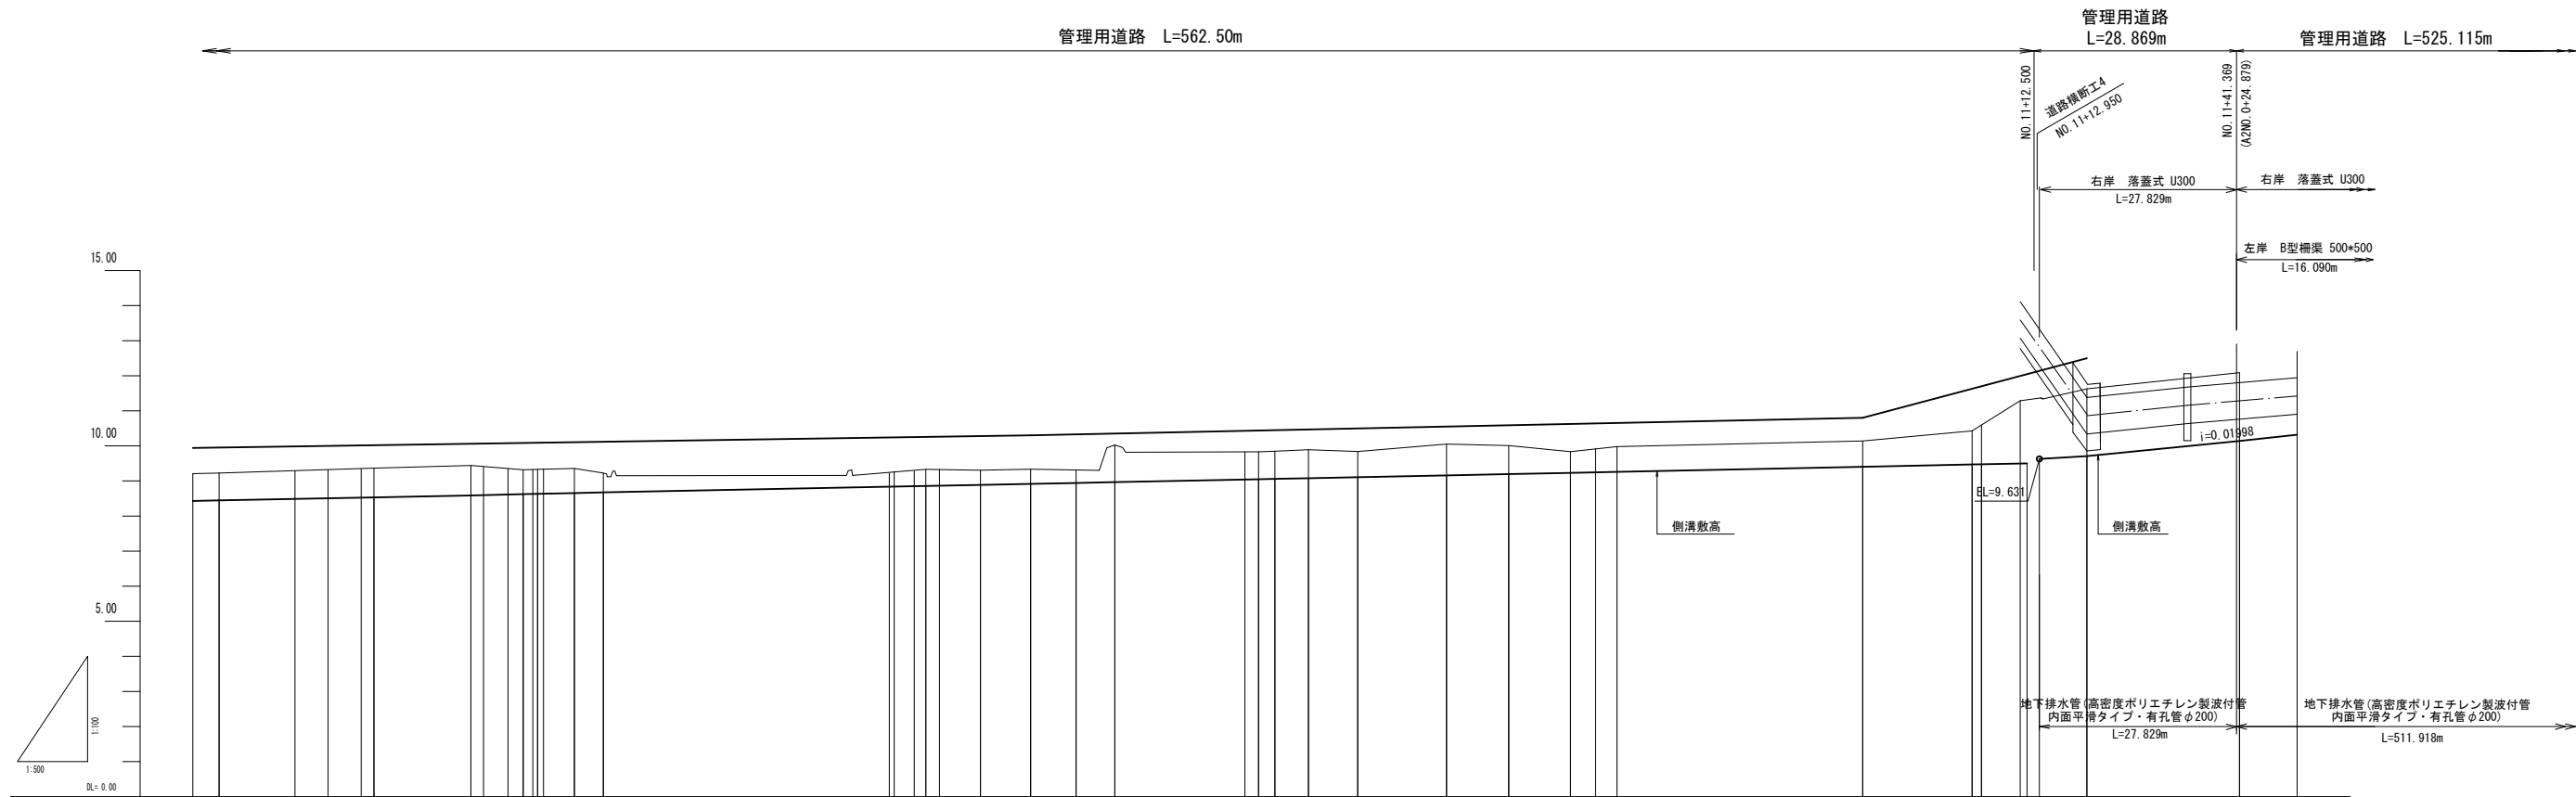

測 量	管 理 用 道 路				計 画			
	曲 線	測 点	曲 線	測 点	単 距 離	追加距離	現況地盤高	計画高
2+00.6		2+00.6		2+00.6	29.024	300.000	9.22	9.940
2+00.6		2+00.6		2+00.6	3.754	303.754	9.22	9.952
2+00.6		2+00.6		2+00.6	10.802	314.556	9.22	9.964
2+00.6		2+00.6		2+00.6	4.727	319.283	9.22	9.968
2+00.6		2+00.6		2+00.6	4.728	324.011	9.22	9.972
2+00.6		2+00.6		2+00.6	1.811	325.822	9.22	9.976
2+00.6		2+00.6		2+00.6	13.829	339.651	9.22	9.980
2+00.6		2+00.6		2+00.6	1.794	341.445	9.22	9.984
2+00.6		2+00.6		2+00.6	3.518	344.963	9.22	9.988
2+00.6		2+00.6		2+00.6	1.135	346.098	9.22	9.992
2+00.6		2+00.6		2+00.6	0.682	346.780	9.22	9.996
2+00.6		2+00.6		2+00.6	0.847	347.627	9.22	9.998
2+00.6		2+00.6		2+00.6	4.406	352.033	9.22	10.002
2+00.6		2+00.6		2+00.6	4.119	356.152	9.22	10.006
2+00.6		2+00.6		2+00.6	45.771	401.923	9.22	10.010
2+00.6		2+00.6		2+00.6	0.702	402.625	9.22	10.014
2+00.6		2+00.6		2+00.6	2.858	405.483	9.22	10.018
2+00.6		2+00.6		2+00.6	1.645	407.128	9.22	10.022
2+00.6		2+00.6		2+00.6	1.658	408.786	9.22	10.026
2+00.6		2+00.6		2+00.6	5.841	414.627	9.22	10.030
2+00.6		2+00.6		2+00.6	7.133	421.760	9.22	10.034
2+00.6		2+00.6		2+00.6	6.444	428.204	9.22	10.038
2+00.6		2+00.6		2+00.6	5.524	433.728	9.22	10.042
2+00.6		2+00.6		2+00.6	18.547	452.275	9.22	10.046
2+00.6		2+00.6		2+00.6	1.835	454.110	9.22	10.050
2+00.6		2+00.6		2+00.6	2.337	456.447	9.22	10.054
2+00.6		2+00.6		2+00.6	4.773	461.220	9.22	10.058
2+00.6		2+00.6		2+00.6	7.035	468.255	9.22	10.062
2+00.6		2+00.6		2+00.6	9.313	477.568	9.22	10.066
2+00.6		2+00.6		2+00.6	1.624	479.192	9.22	10.070
2+00.6		2+00.6		2+00.6	0.688	479.880	9.22	10.074
2+00.6		2+00.6		2+00.6	8.871	488.751	9.22	10.078
2+00.6		2+00.6		2+00.6	8.816	497.567	9.22	10.082
2+00.6		2+00.6		2+00.6	3.583	501.150	9.22	10.086
2+00.6		2+00.6		2+00.6	3.038	504.188	9.22	10.090
2+00.6		2+00.6		2+00.6	29.558	533.746	9.22	10.094
2+00.6		2+00.6		2+00.6	4.341	538.087	9.22	10.098
2+00.6		2+00.6		2+00.6	1.165	539.252	9.22	10.102
2+00.6		2+00.6		2+00.6	2.175	541.427	9.22	10.106
2+00.6		2+00.6		2+00.6	0.915	542.342	9.22	10.110
2+00.6		2+00.6		2+00.6	8.755	551.097	9.22	10.114
2+00.6		2+00.6		2+00.6	3.681	554.778	9.22	10.118
2+00.6		2+00.6		2+00.6	1.318	556.096	9.22	10.122
2+00.6		2+00.6		2+00.6	5.523	561.619	9.22	10.126
2+00.6		2+00.6		2+00.6	3.995	565.614	9.22	10.130
2+00.6		2+00.6		2+00.6	5.916	571.530	9.22	10.134
2+00.6		2+00.6		2+00.6	8.626	580.156	9.22	10.138
2+00.6		2+00.6		2+00.6	3.422	583.578	9.22	10.142
2+00.6		2+00.6		2+00.6	3.423	587.001	9.22	10.146
2+00.6		2+00.6		2+00.6	6.280	593.281	9.22	10.150
2+00.6		2+00.6		2+00.6	8.216	601.497	9.22	10.154


施設名	南郷支線用水路 (0312100-1100-07)		
図面名	管理用道路縦断面図 (2/4)		
作成年月	平成26年 3月		
縮尺	A1 H=1:500 A2 H=1:707 V=1:100 H=1:141	図面番号	8-93/118
作成者	関東農政局 両総農業水利事業所		

H=1 : 500
V=1 : 100



施設名	南郷支線用水路 (0312100-1100-07)		
図面名	管理用道路縦断図 (3/4)		
作成年月	平成26年 3月		
縮尺	A1 H=1:500 A2 H=1:707 W=1:100 H=1:141	図面番号	8-94/118
作成者	関東農政局 両総農業水利事業所		


H=1:500
V=1:100

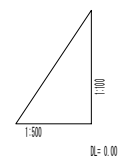


施設名	南郷支線用水路(0312100-1100-07)		
図面名	管理用道路縦断面図(4/4)		
作成年月	平成26年 3月		
縮尺	A1 H=1:500 V=1:100 A2 H=1:707 H=1:141	図面番号	8-95/118
作成者	関東農政局 両総農業水利事業所		

管理用道路標準断面図

NO. 0～NO. 2+35.00 S=1:100

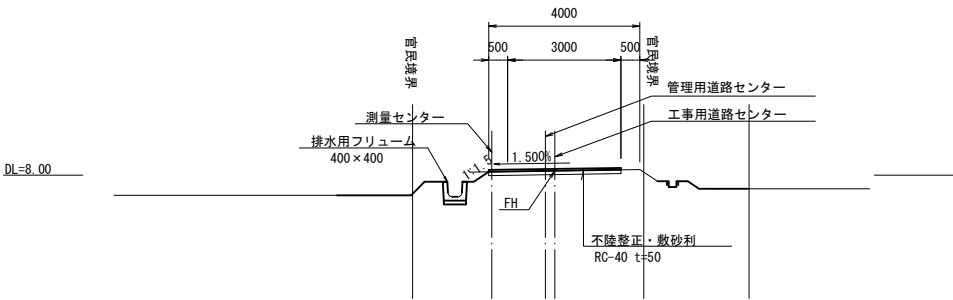


NO. 15+38.098 (A2IP. 8) S=1:100

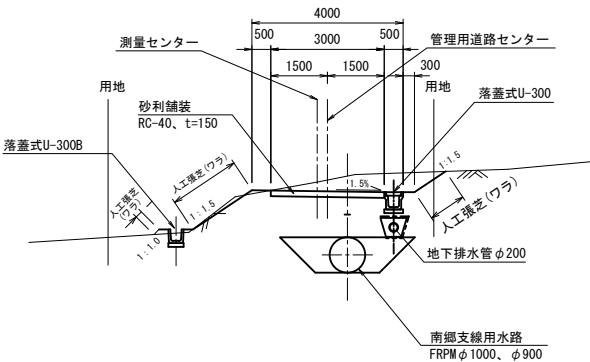


管理用道路部		
道路の種類	管理用道路(農道)	
道路の区分	第3種第5級	
設計速度	20km/h	
設計車両	T-14 (7t車相当)	
幅員構成	0.5m+3.0m+0.5m=4.0m	1車線、拡幅無、保護路無
最小曲線半径	R=15m	緩和曲線無


NO. 2+35.00～NO. 11+12.50 S=1:100

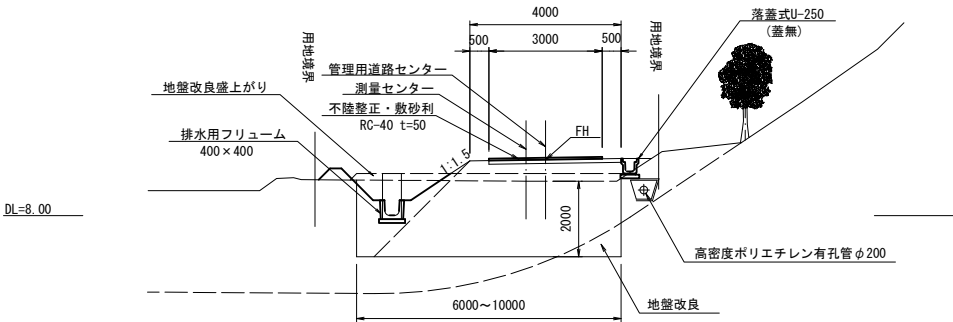


NO. 18+10.006～NO. 19+26.157 S=1:100

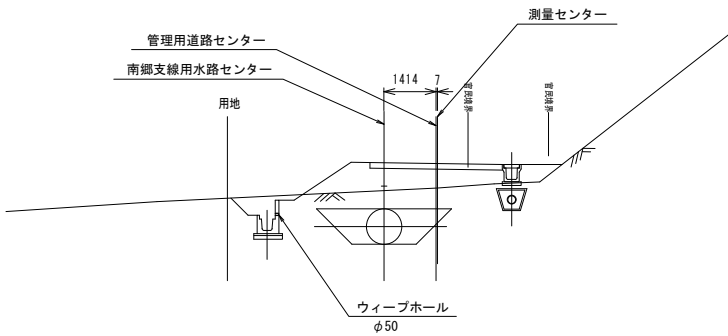


NO. 22+16.484～NO. 22+27.675 S=1:100

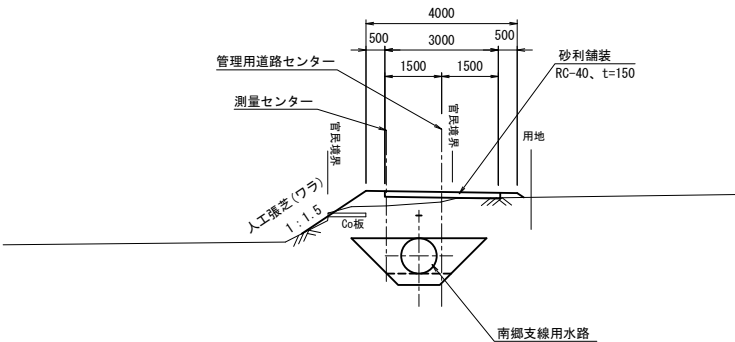


舗装工標準断面図 S=1:100

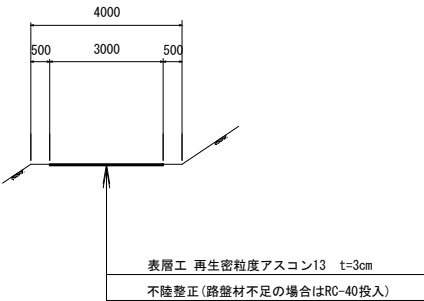

NO. 12+36.276～NO. 15+9.720 S=1:100

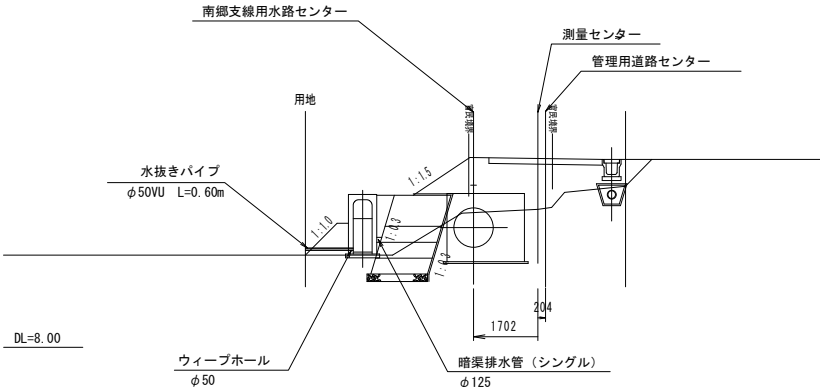

NO. 19+49.070 (A2IP. 15) S=1:100

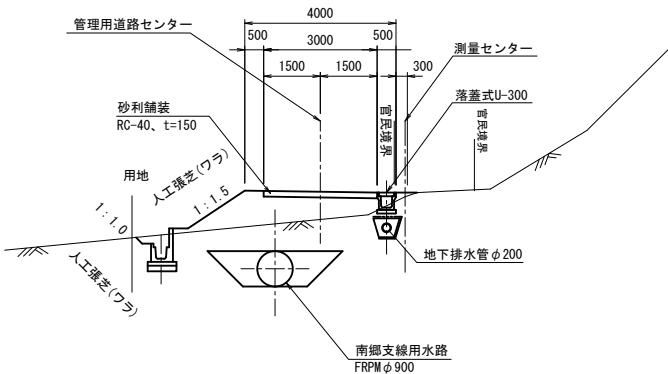


施設名	南郷支線用水路 (0312100-1100-07)		
図面名	管理用道路標準断面図		
作成年月	平成26年 3月		
縮尺	A1 1:100 A2 1:141	図面番号	8-96/118
作成者	関東農政局 両総農業水利事業所		

排水路工平面図

S=1:1000


管理用道路表面排水系統図

(NO. 11+12.950~NO. 22+2.053)

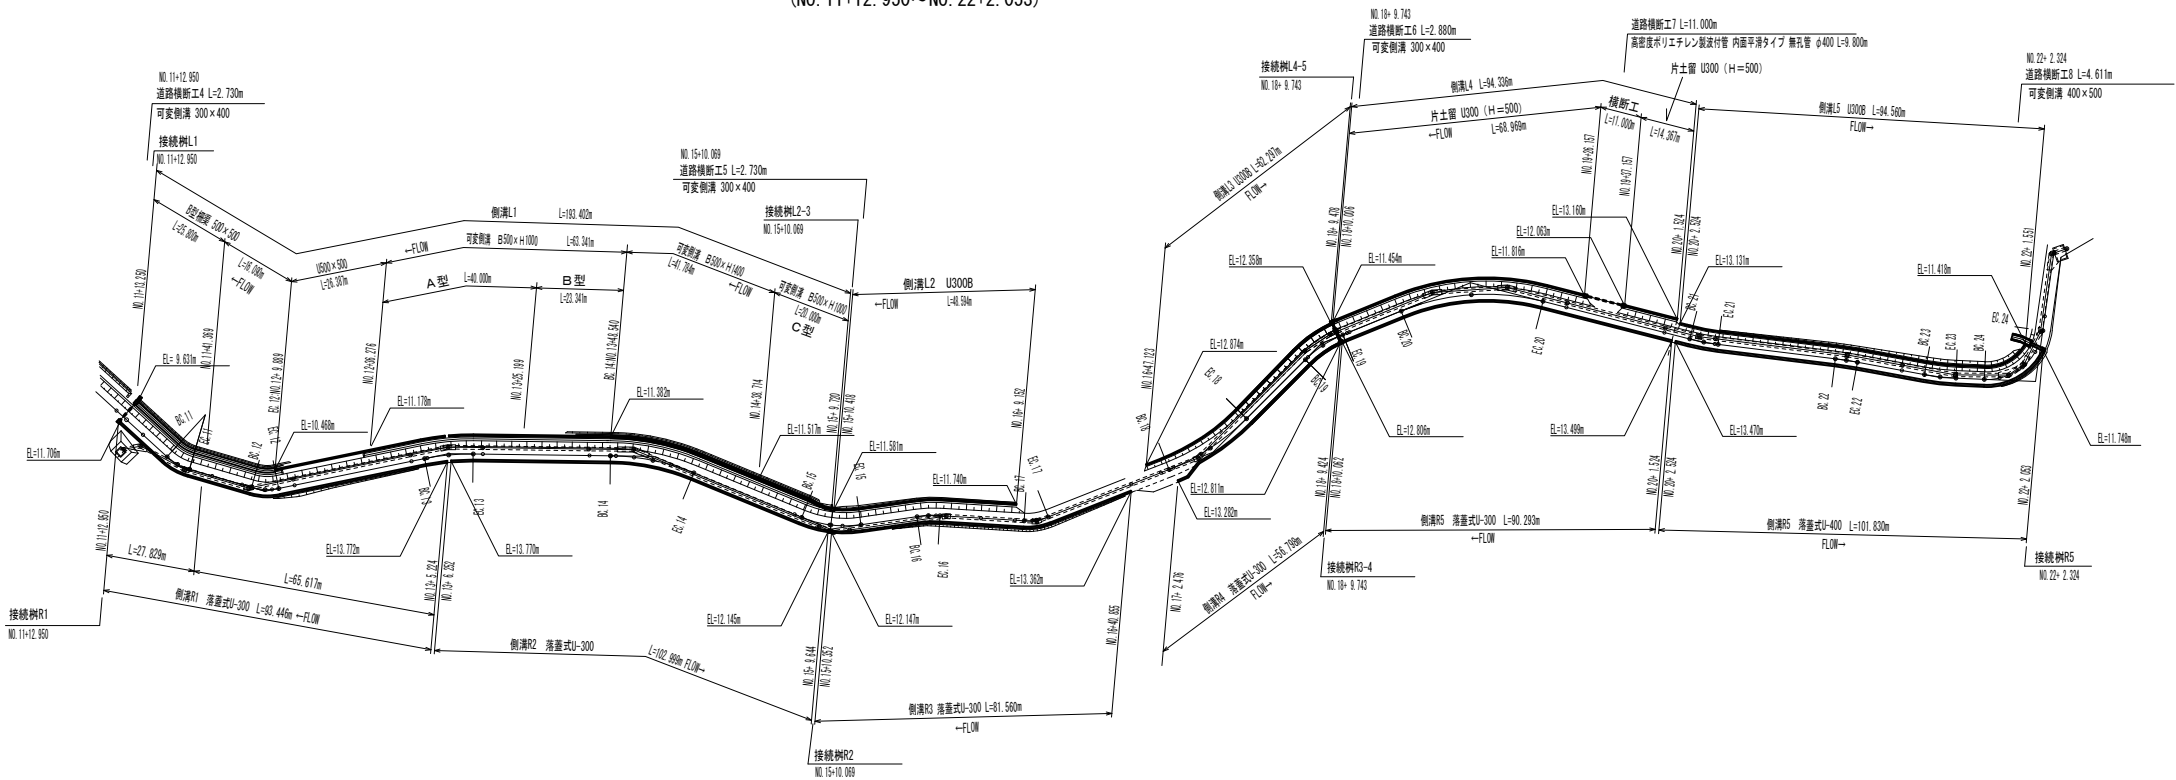

管理用道路地下排水系統図

(NO. 11+12.950~NO. 22+2.053)

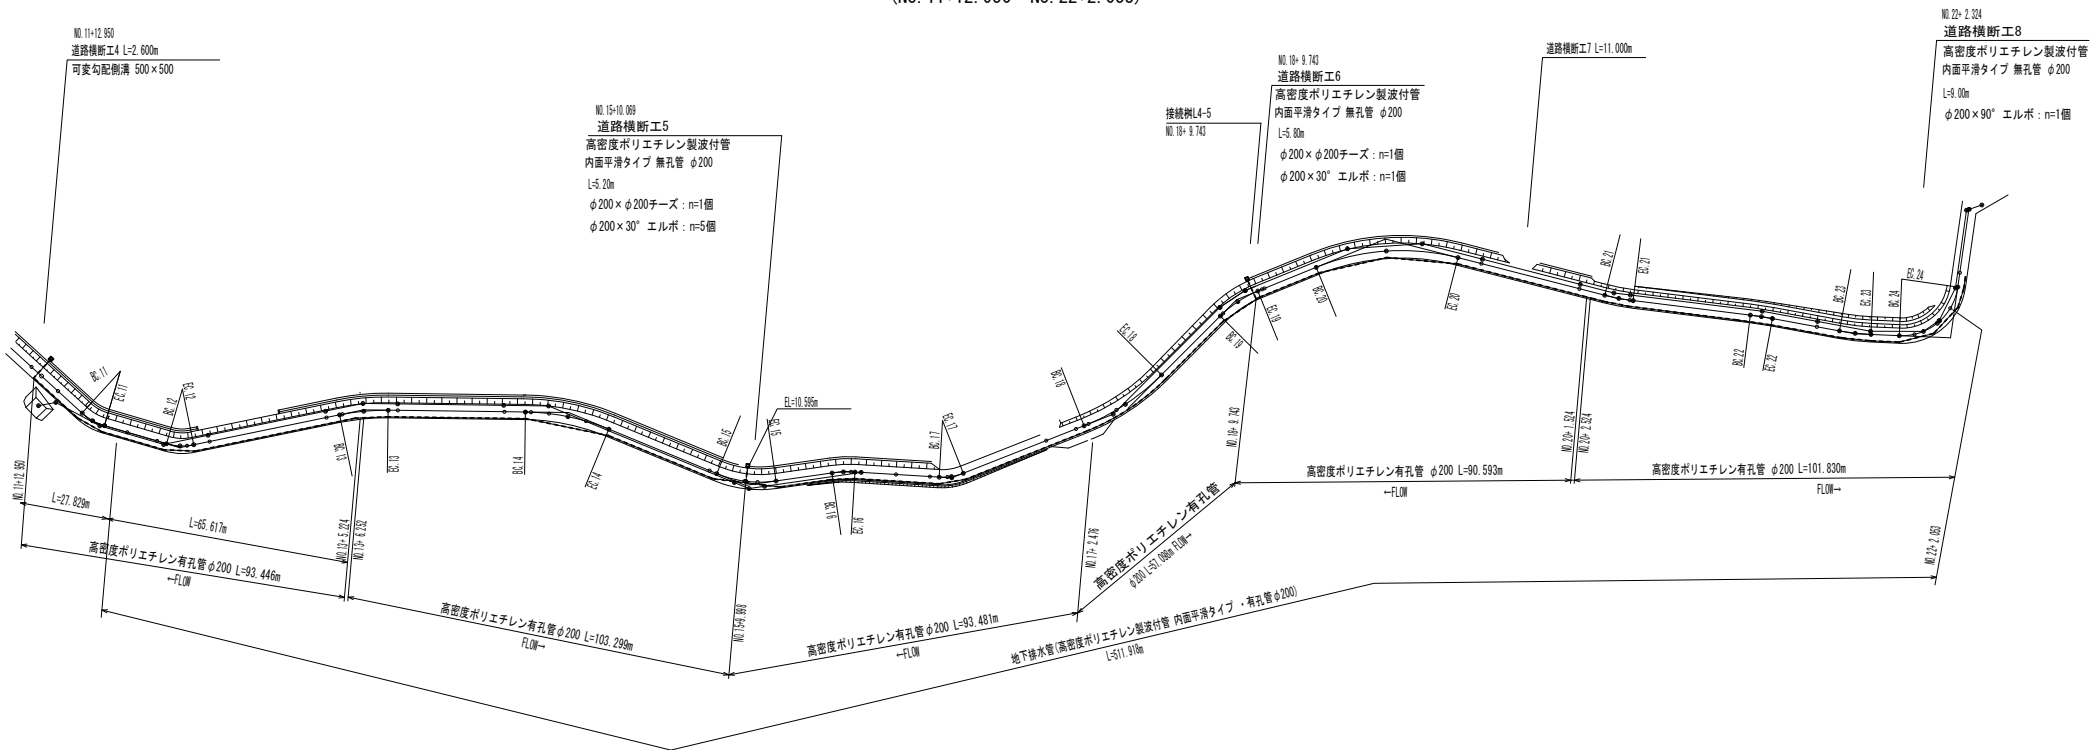


施設名	南郷支線用水路(0312100-1100-07)		
図面名	排水路工平面図		
作成年月	平成26年 3月		
縮尺	A1 1:1000 A2 1:1415	図面番号	8-97/118
作成者	関東農政局 両総農業水利事業所		


排水路工標準断面図(1/2)

S=1:10


落蓋式U - 250

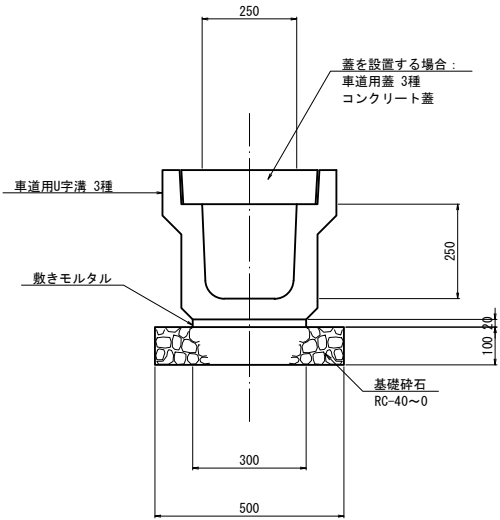


落蓋式U - 300

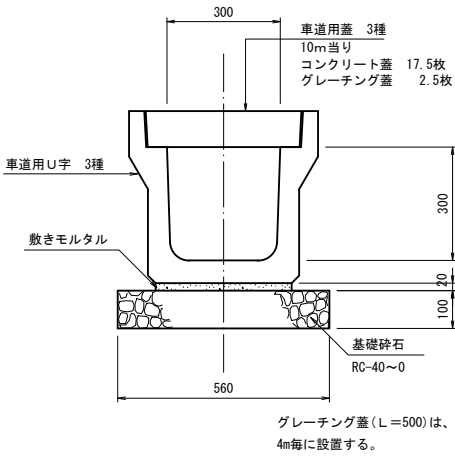


落蓋式U - 400

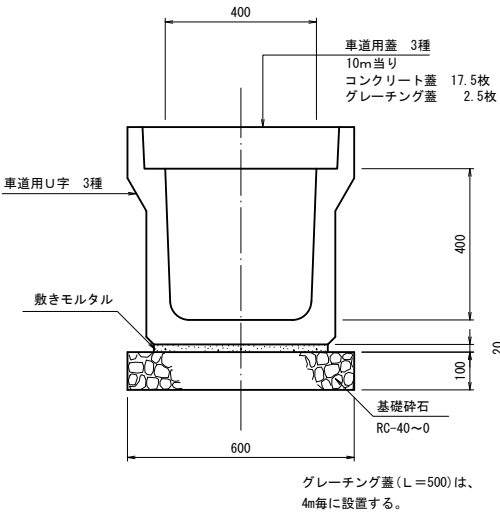


排水用フリューム400×400

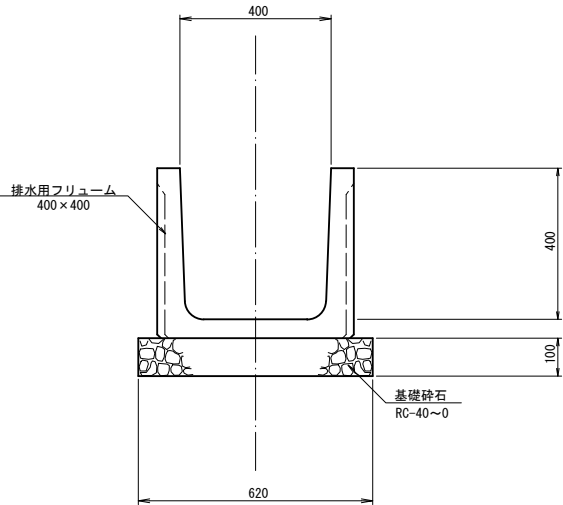


自由勾配側溝400×600

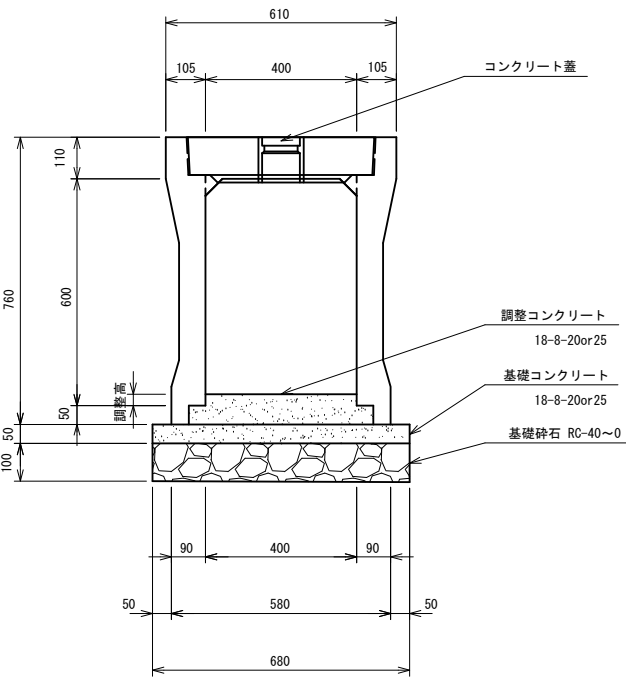

自由勾配側溝400×700

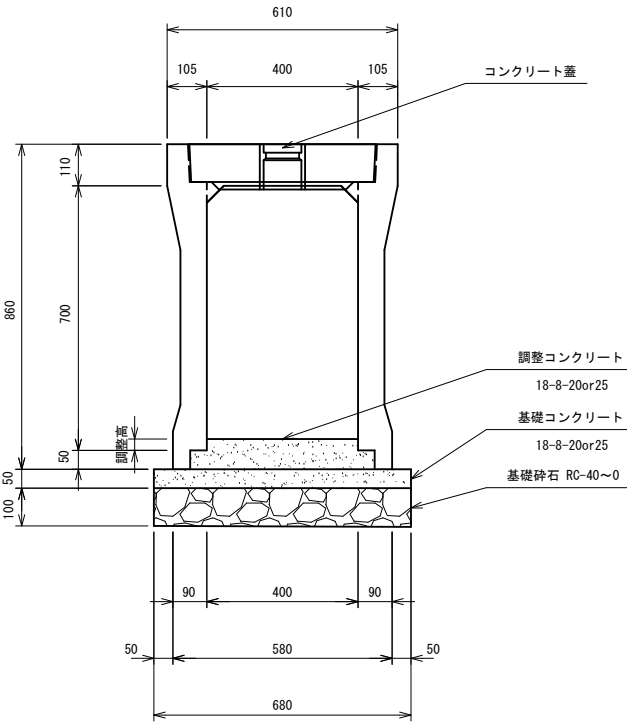



バイコン台付管φ400

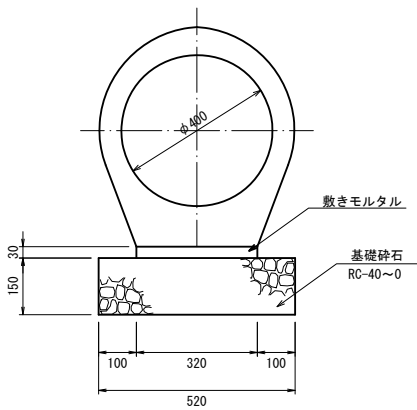


施設名	南郷支線用水路(0312100-1100-07)		
図面名	排水路工標準断面図(1/2)		
作成年月	平成26年 3月		
縮尺	A1 1:10 A2 1:14	図面番号	8-98/118
作成者	関東農政局 両総農業水利事業所		

排水対策工


可変側溝 B500×H1000

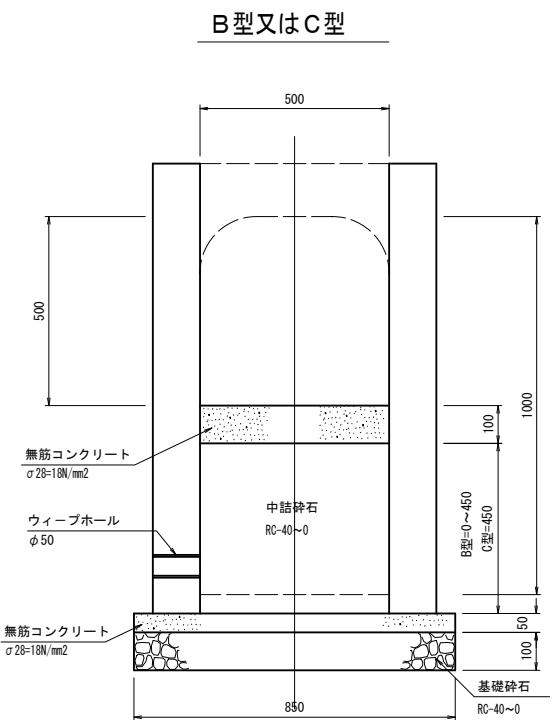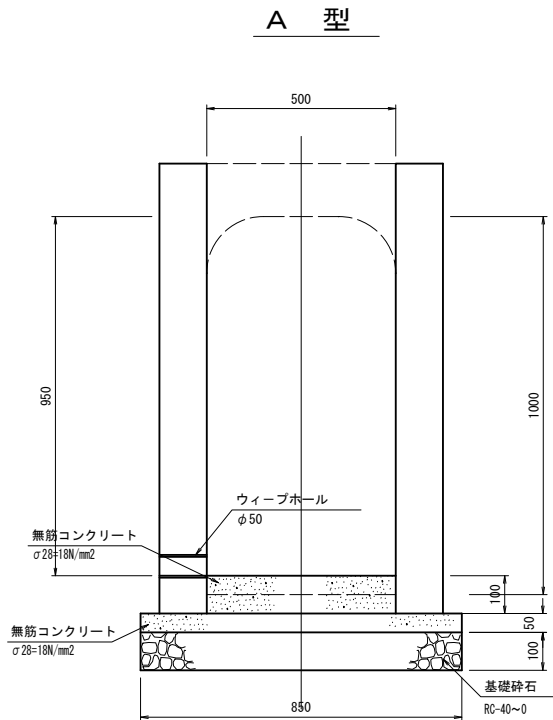


可変側溝 B500×H1400

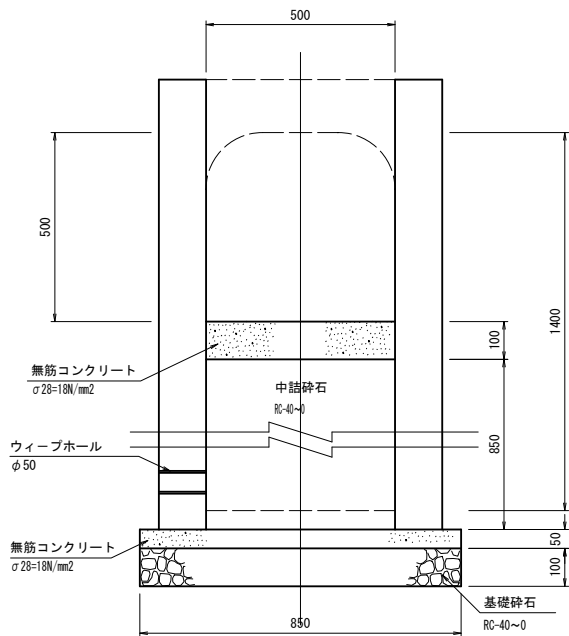


片土留 U300 (H=500)

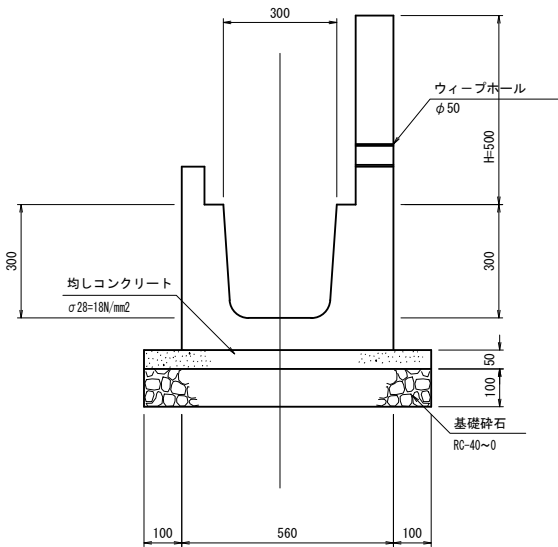


地下排水管 φ200

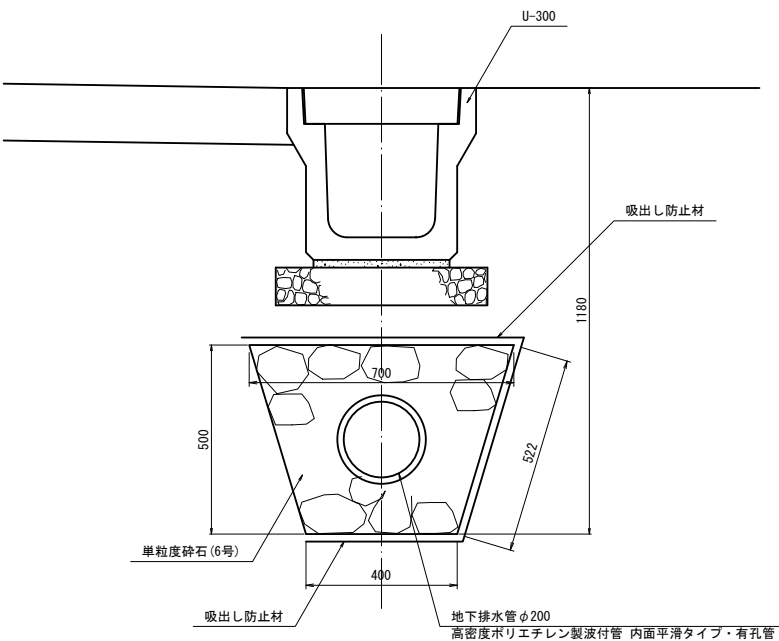


柵渠 500 × 500

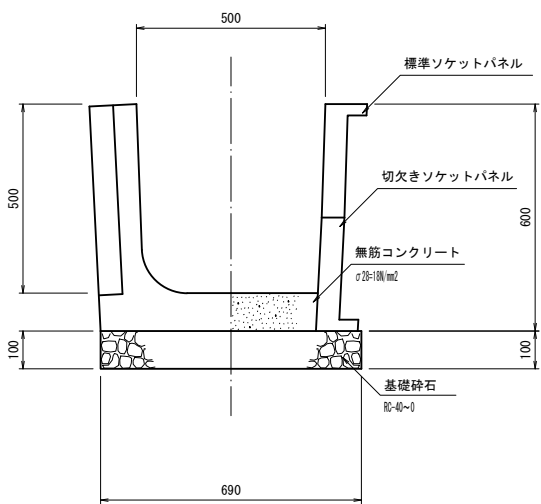

U - 300B

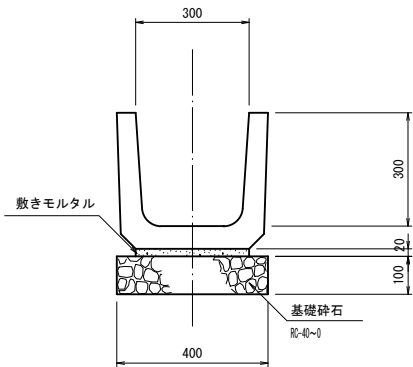


U - 500×500

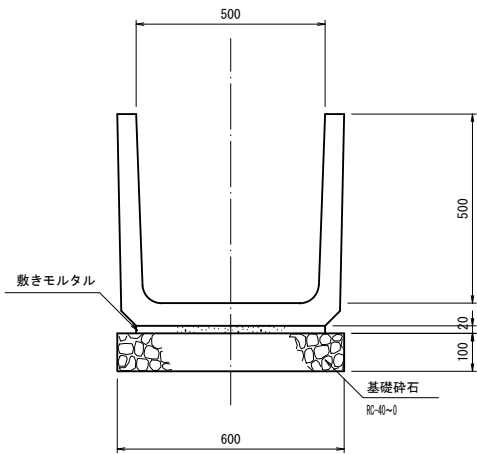


施設名	南郷支線用水路 (0312100-1100-07)		
図面名	排水路工標準断面図 (2/2)		
作成年月	平成26年 3月		
縮尺	A1 1:15 A2 1:21	図面番号	8-99/118
作成者	関東農政局 両総農業水利事業所		

道路横断工 1
(NO. 2 + 34.225)


平面図

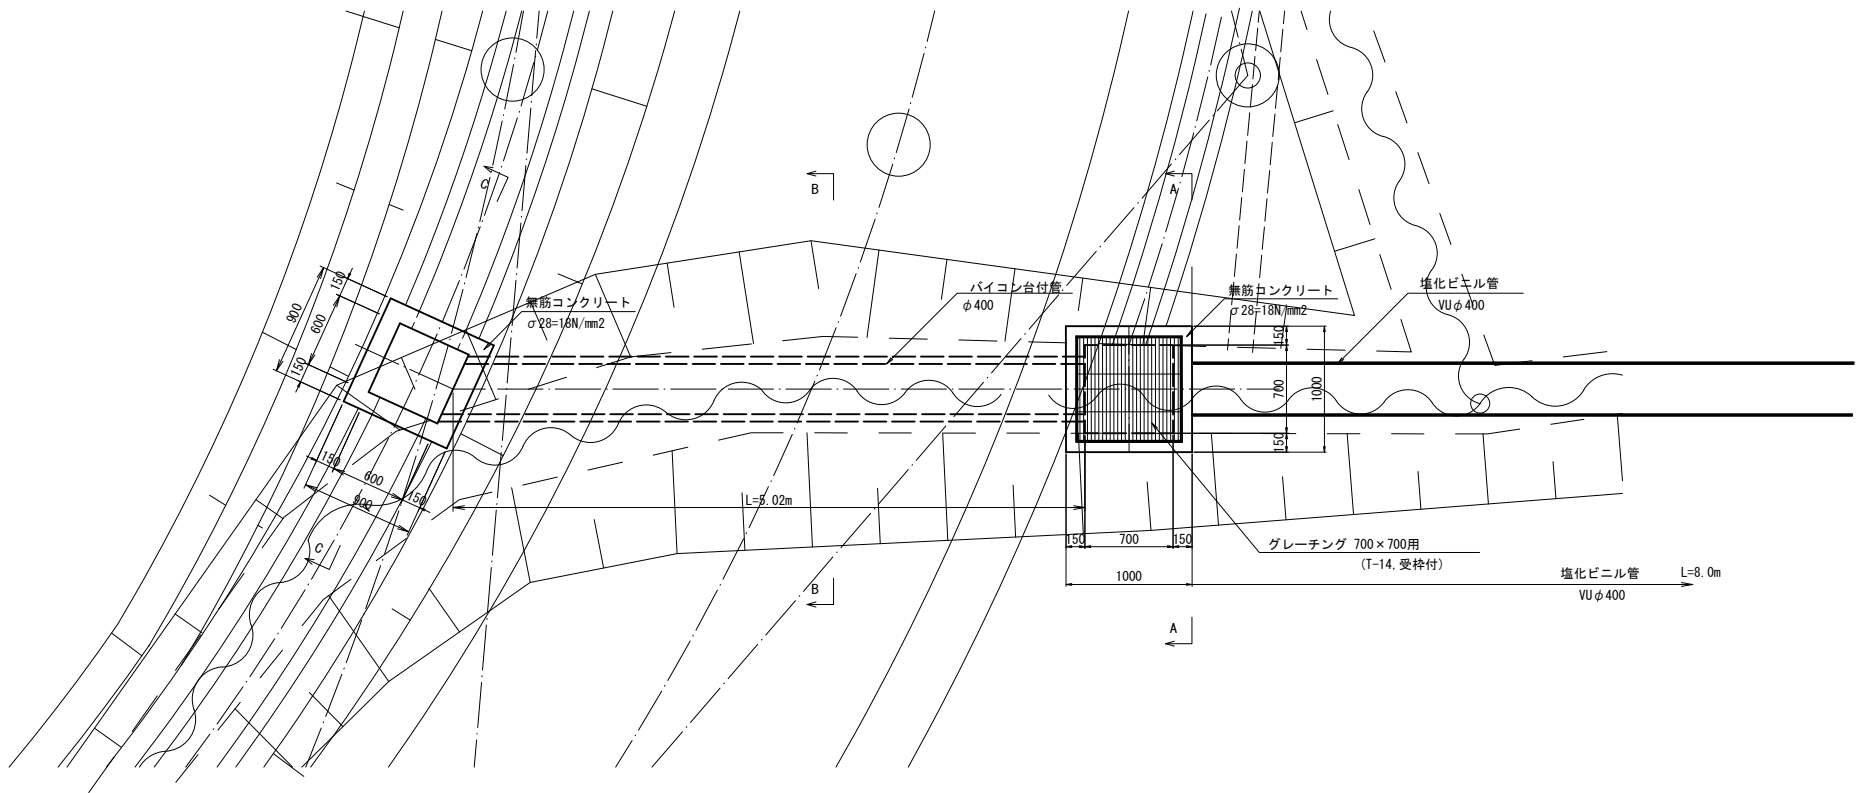


縦断面図

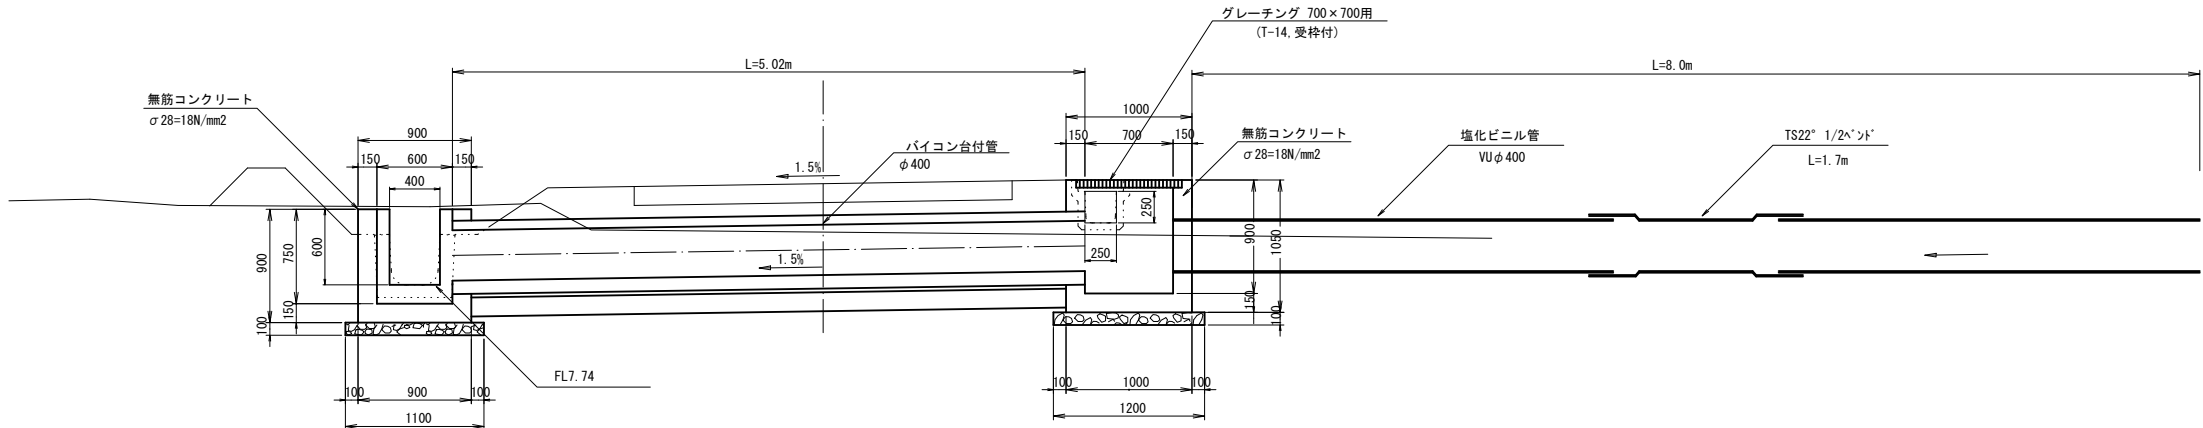


A - A

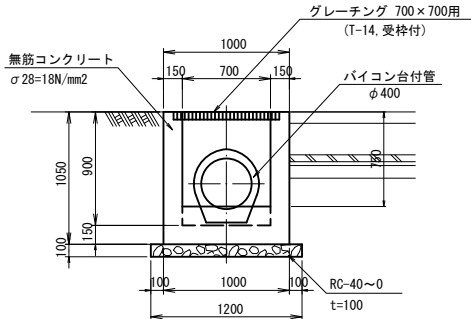

B - B

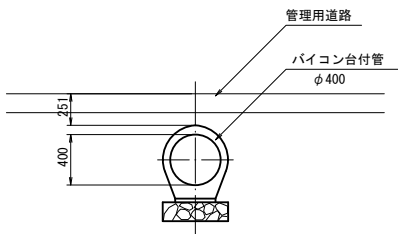

C - C



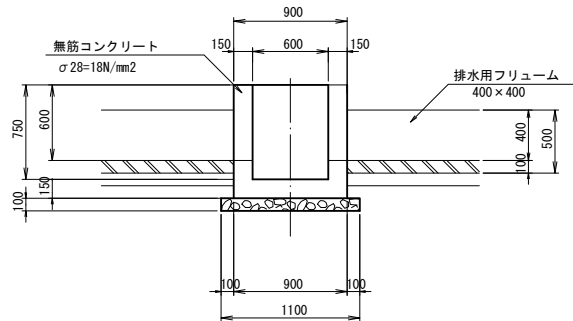


施設名	南郷支線用水路 (0312100-1100-07)		
図面名	排水路工 (1/13)		
作成年月	平成26年 3月		
縮尺	A1 1:30 A2 1:42	図面番号	8-100/118
作成者	関東農政局 両総農業水利事業所		


排水路工 (2/13) S=1:30

道路横断工 2
(NO. 3 +26.455~NO. 3+33.977)


平面図

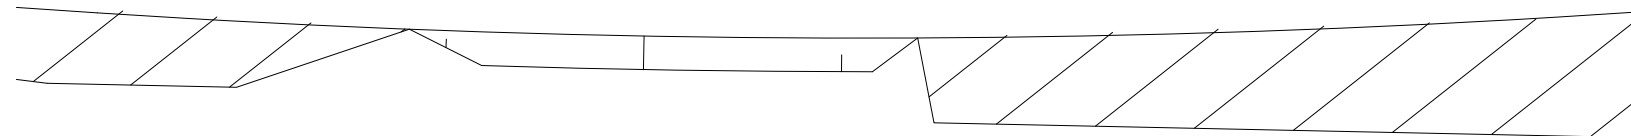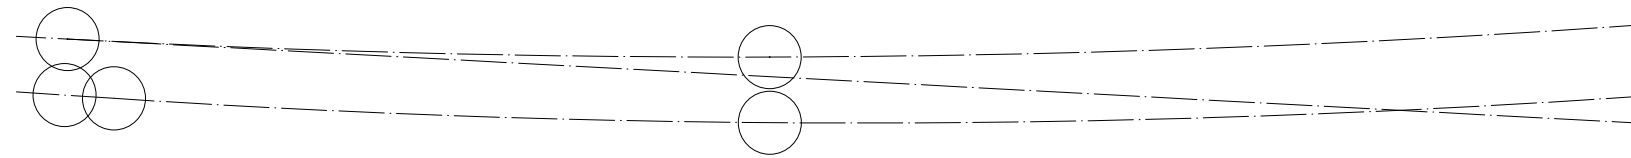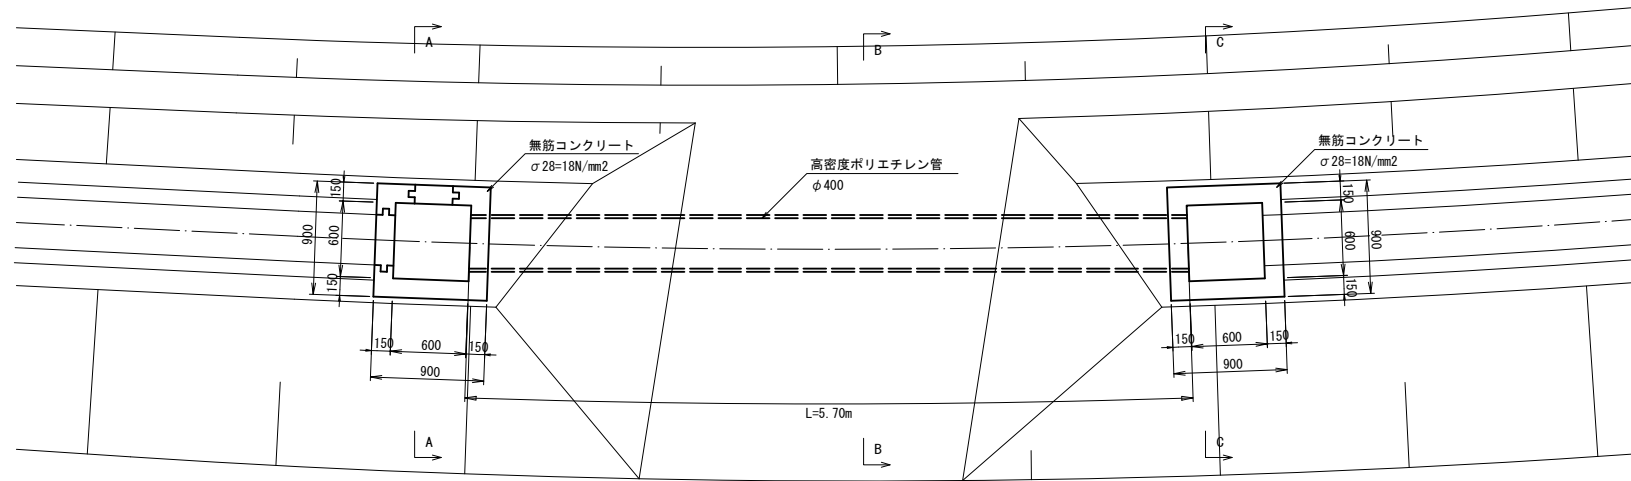


縦断面図

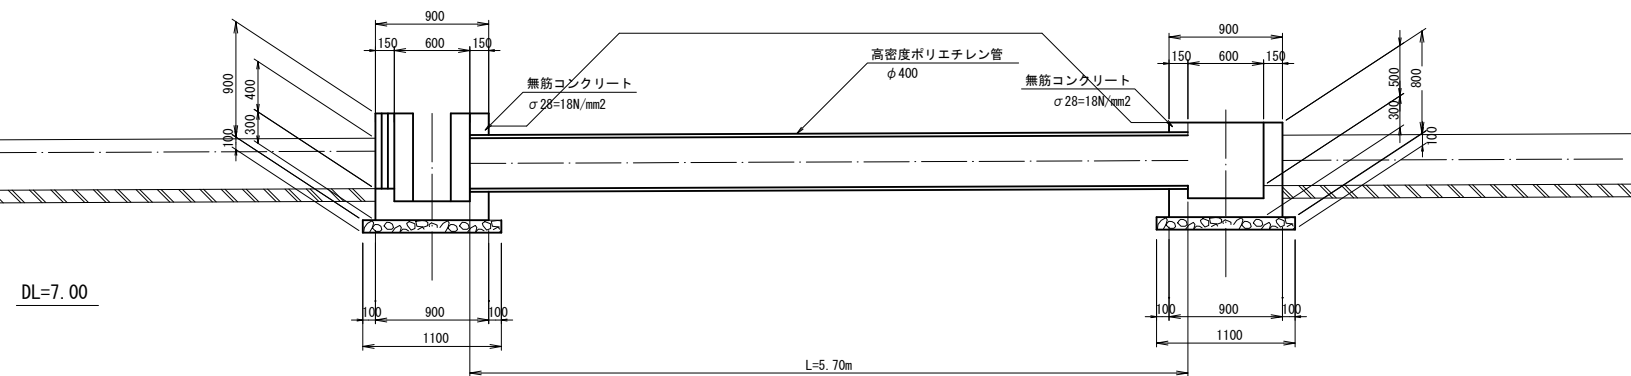


A - A

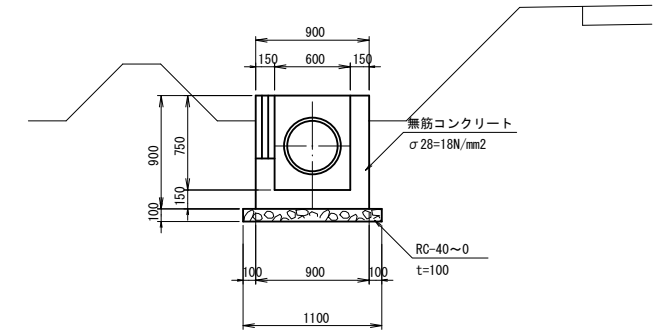

B - B

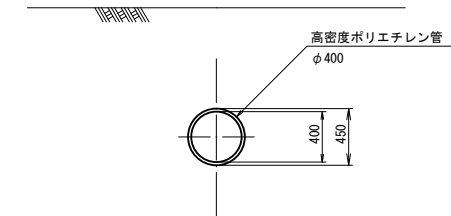


C - C

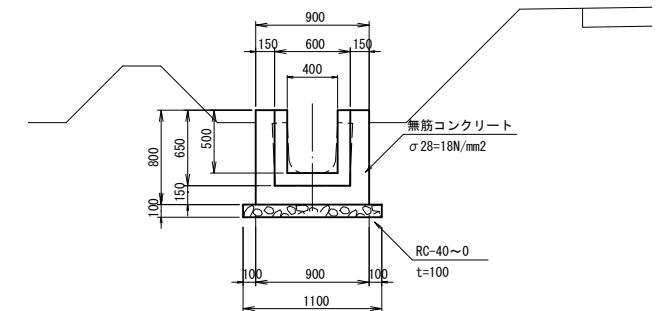


施設名	南郷支線用水路 (0312100-1100-07)		
図面名	排水路工 (2/13)		
作成年月	平成26年 3月		
縮尺	A1 1:30 A2 1:42	図面番号	8-101/118
作成者	関東農政局 両総農業水利事業所		

道路横断工 3
(NO. 8+29.700~NO. 8+36.500)


平面図

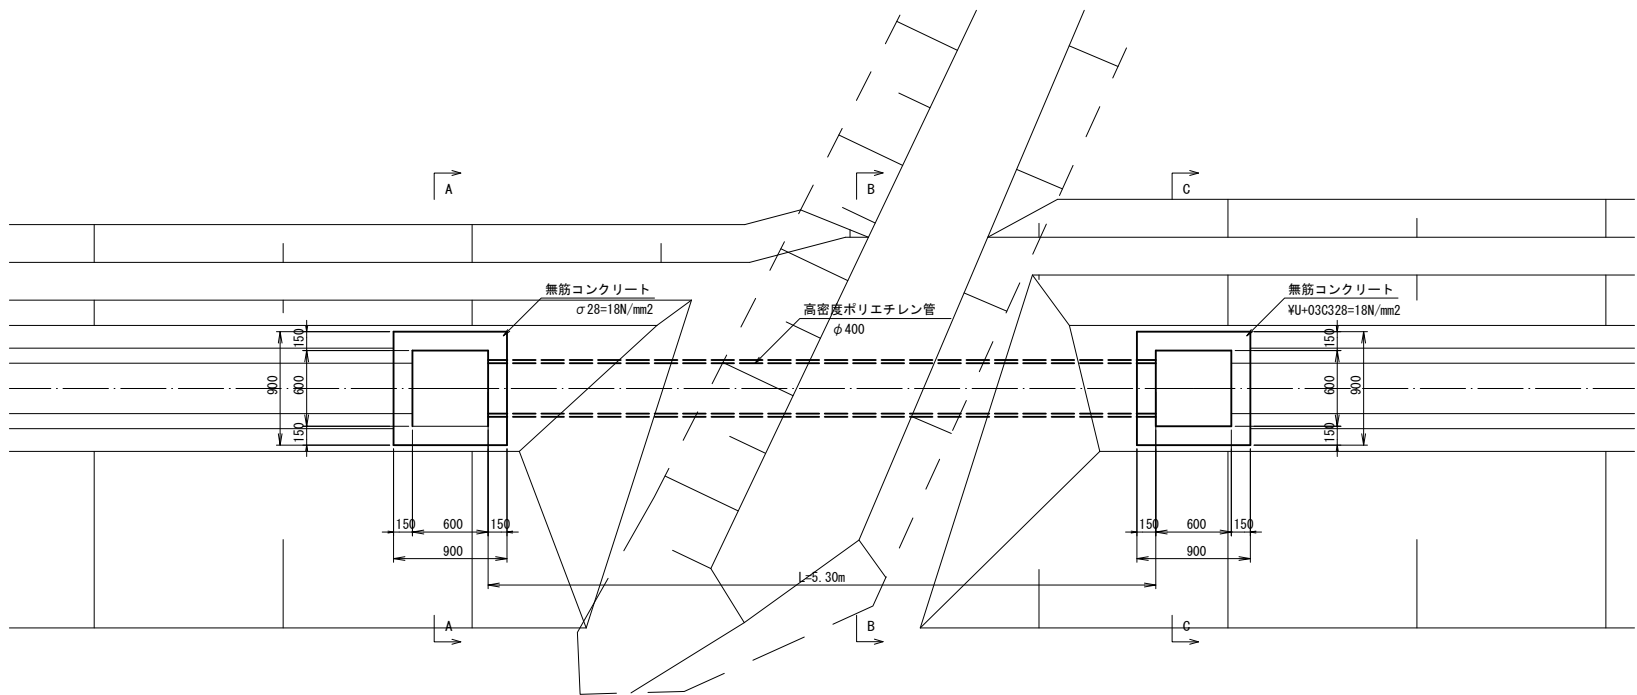


縦断面図

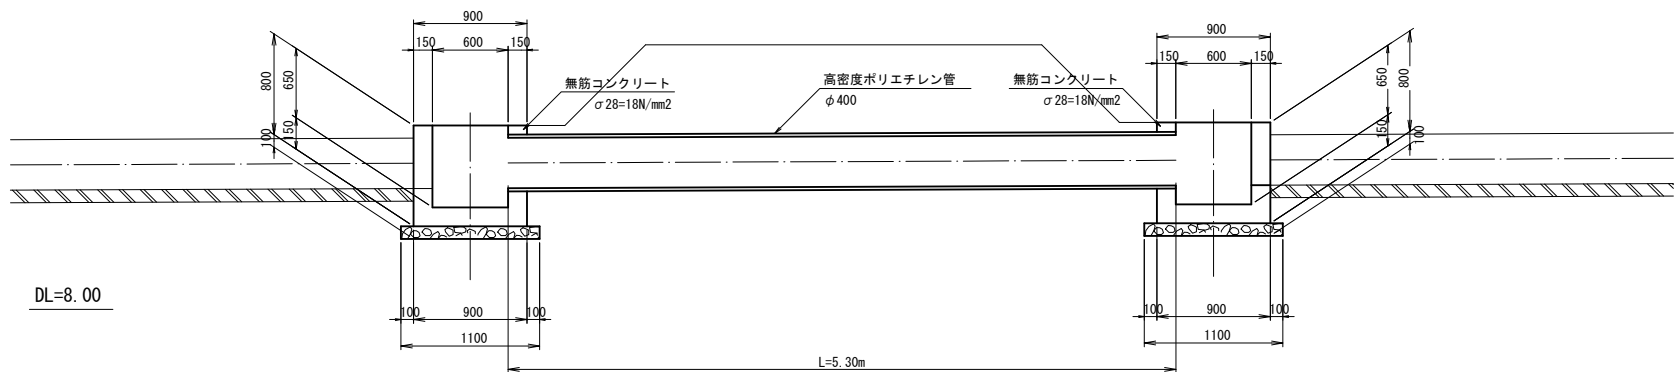


A - A

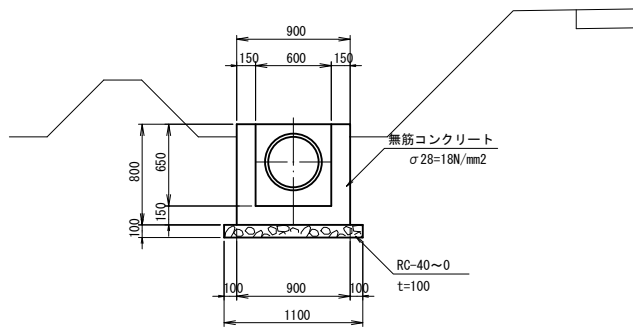

B - B

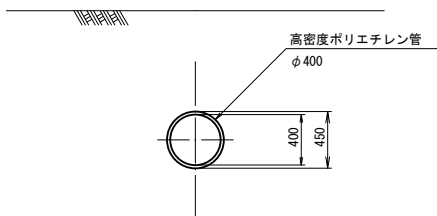


C - C

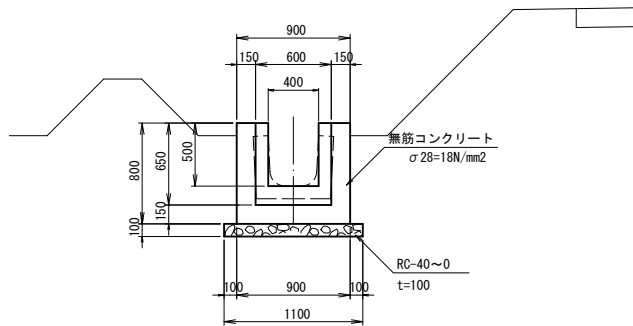


施設名	南郷支線用水路 (0312100-1100-07)		
図面名	排水路工 (3/13)		
作成年月	平成26年 3月		
縮尺	A1 1:30 A2 1:42	図面番号	8-102/118
作成者	関東農政局 両総農業水利事業所		

平面図

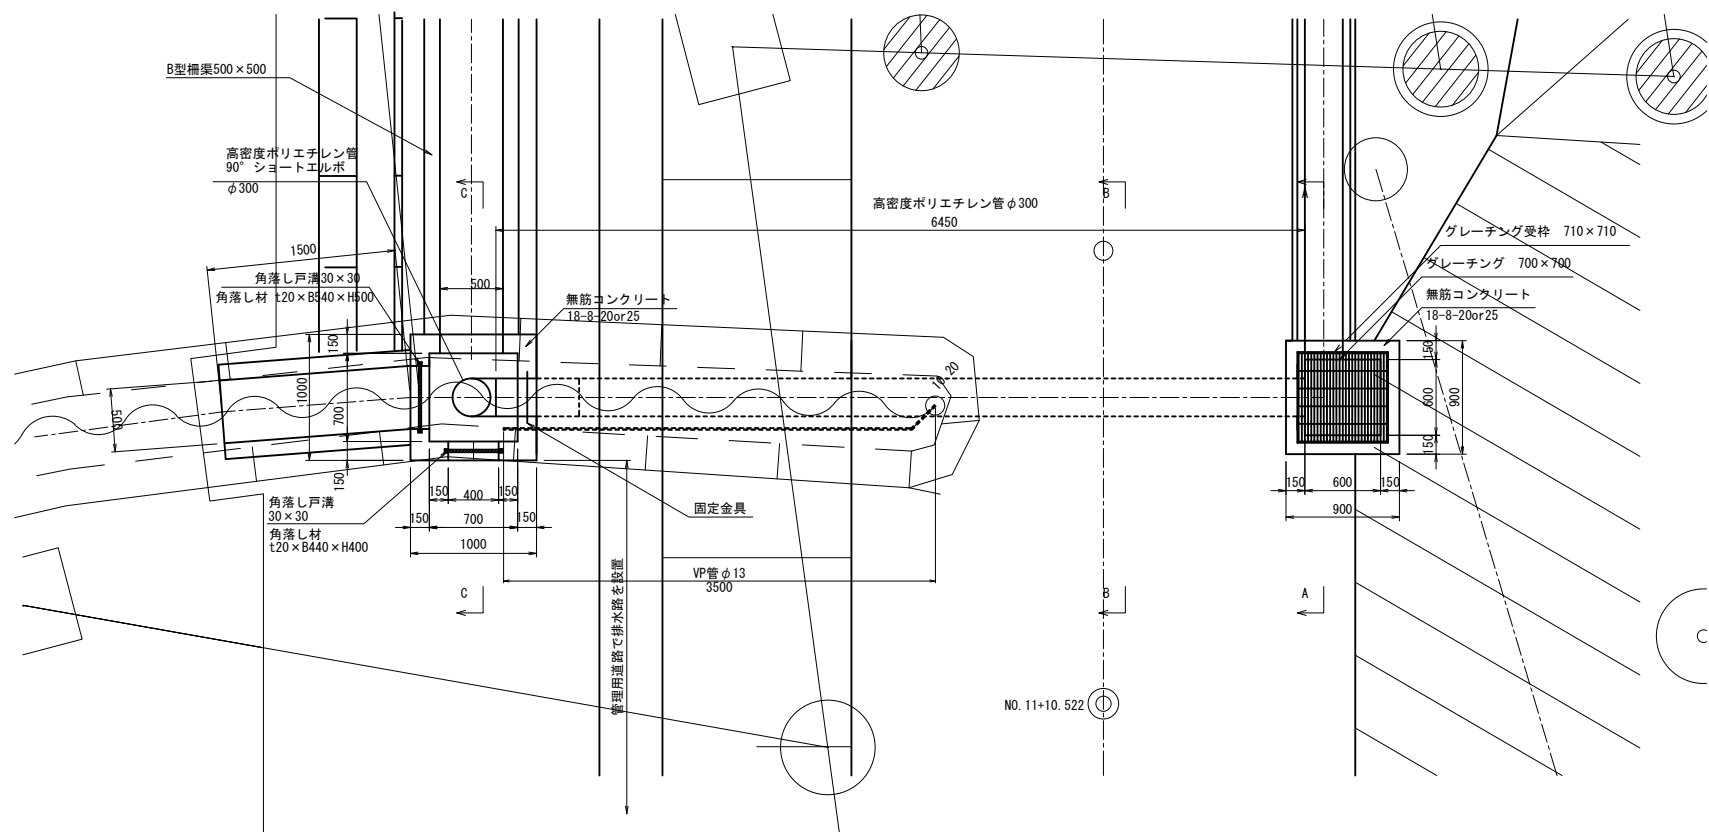


道路横断工 4
(NO. 11 + 12. 950)


A-A

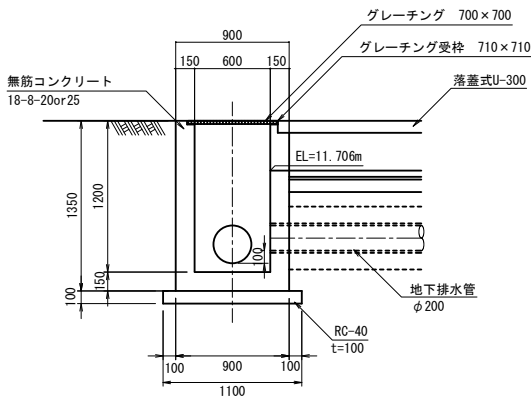


B-B

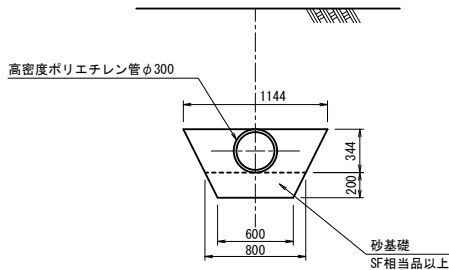

C-C

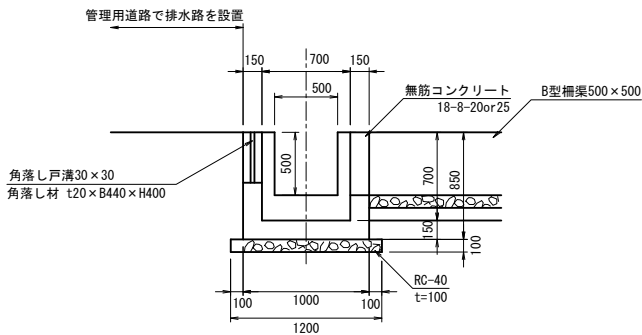

縦断面図

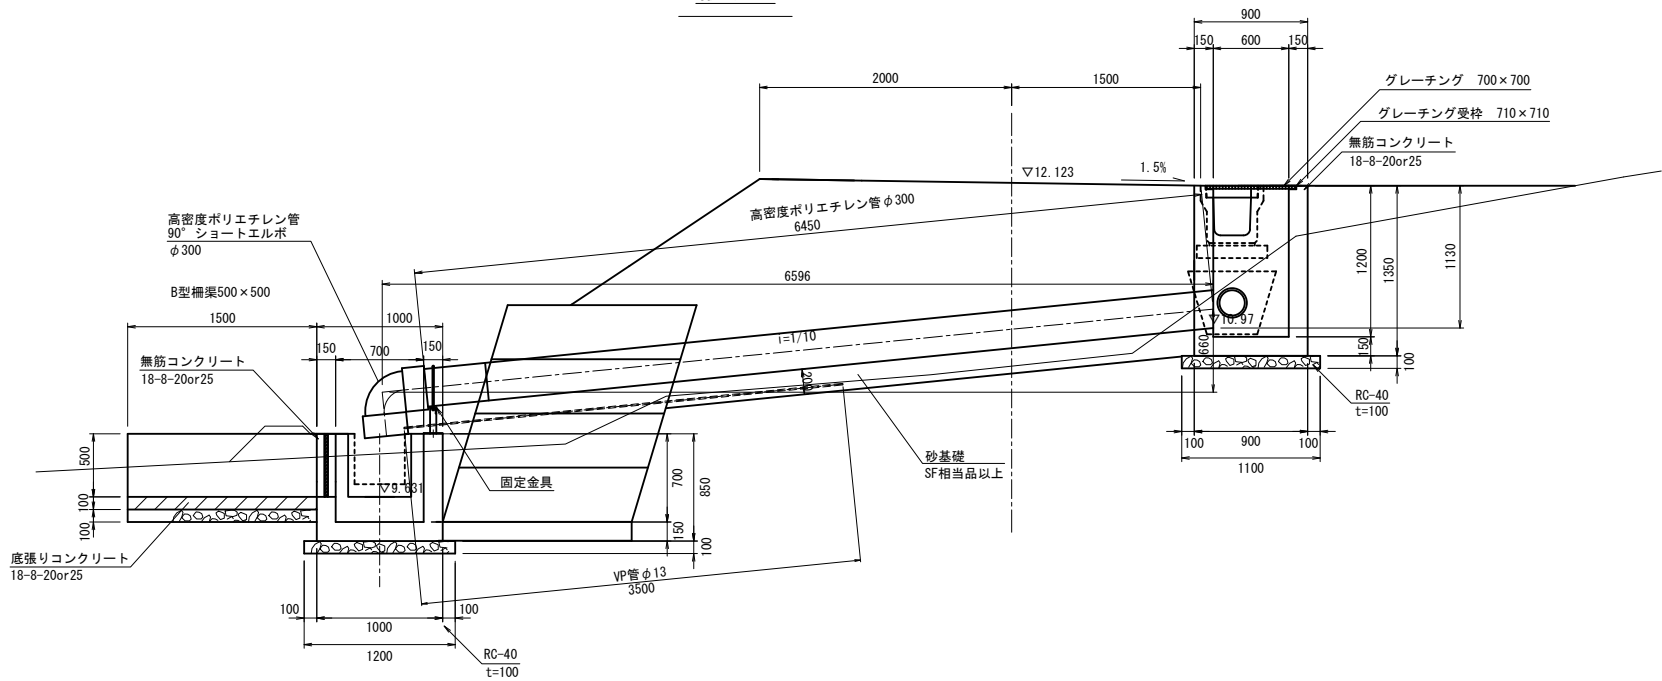


DL=8.00


施設名	南郷支線用水路 (0312100-1100-07)		
図面名	排水路工 (4/13)		
作成年月	平成26年 3月		
縮尺	A1 1:30 A2 1:42	図面番号	8-103/118
作成者	関東農政局 両総農業水利事業所		

排水路工 (5/13) S=1:30
道路横断工 5
(NO. 15 + 10.069)


平面図

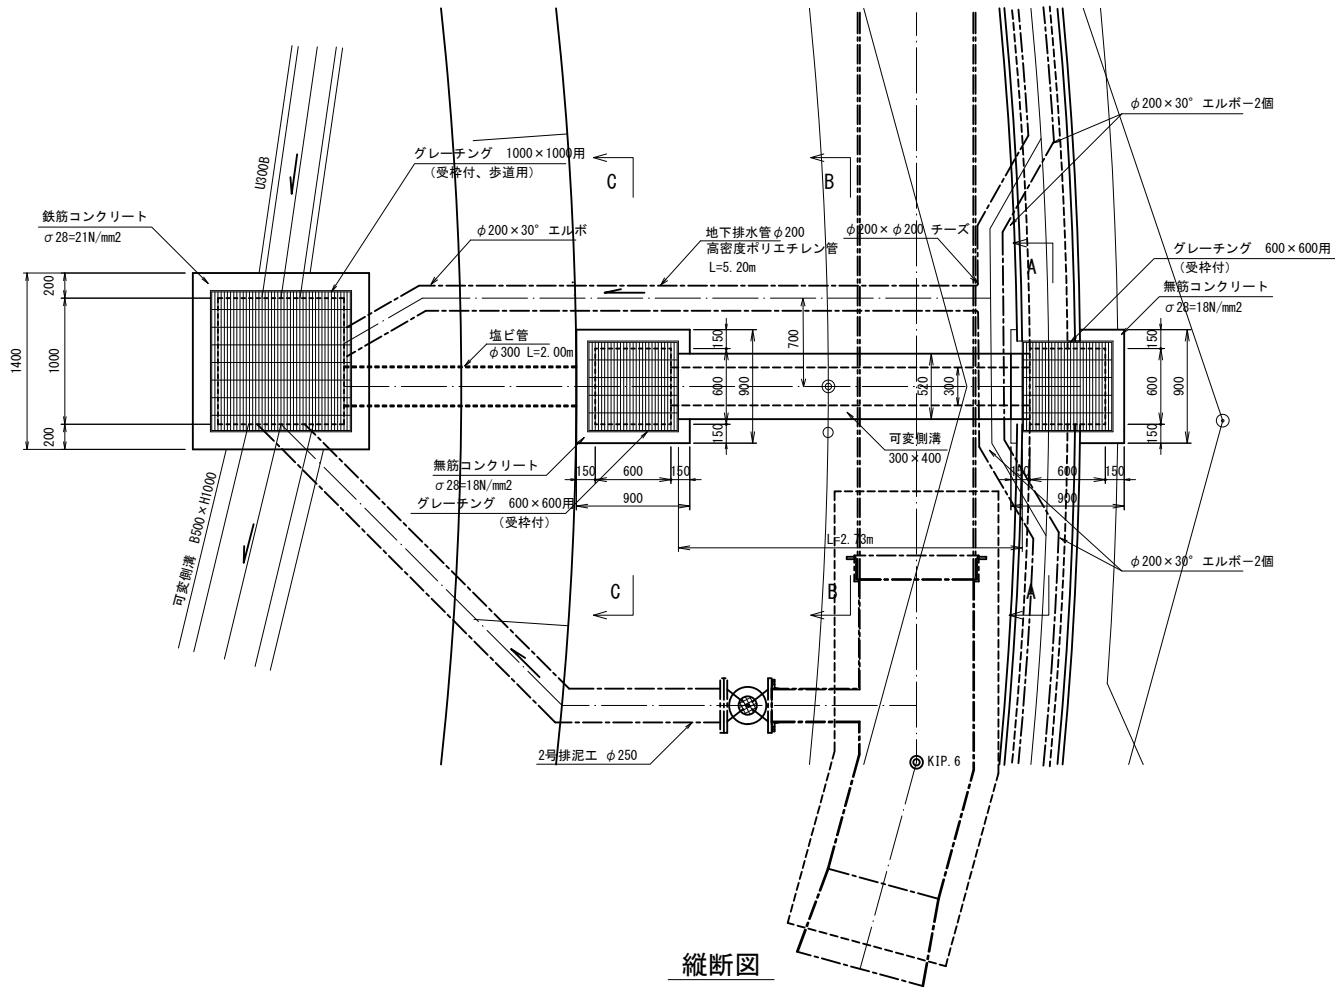


縦断面図

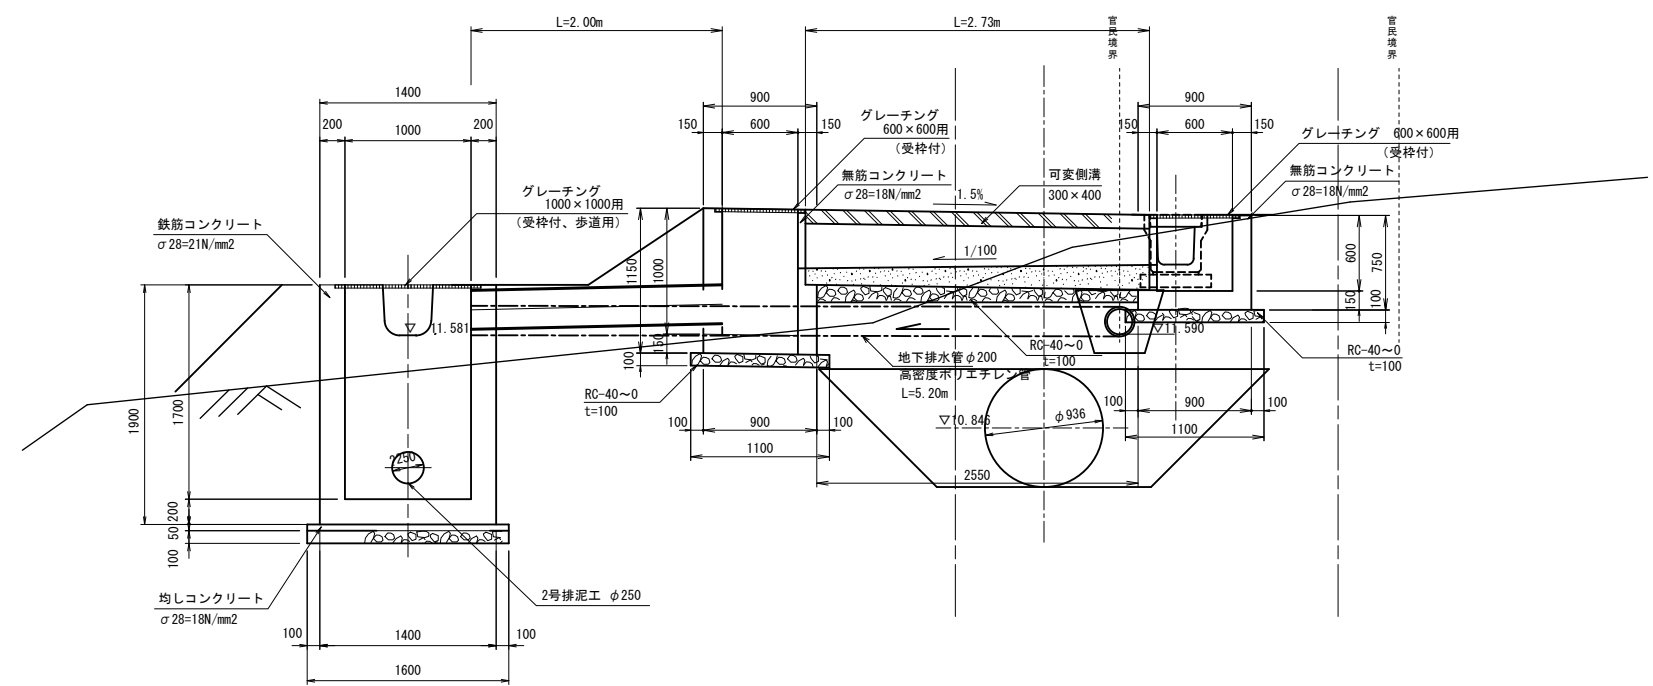


A-A

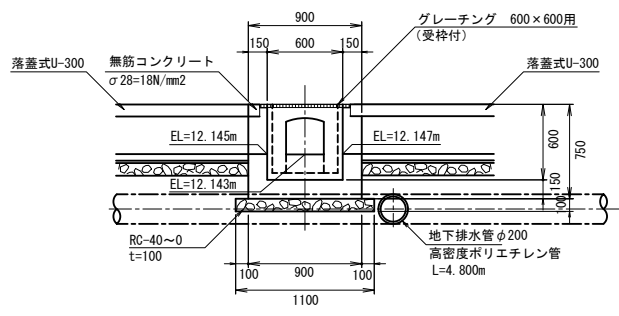

B-B

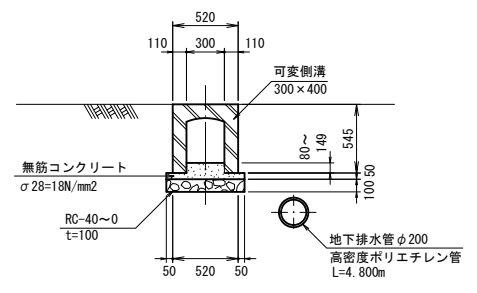


C-C

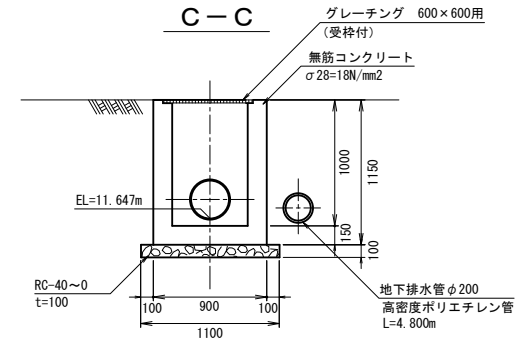


施設名	南郷支線用水路 (0312100-1100-07)		
図面名	排水路工 (5/13)		
作成年月	平成26年 3月		
縮尺	A1 1:30 A2 1:42	図面番号	8-104/118
作成者	関東農政局 両総農業水利事業所		

排水路工 (6/13) S=1:30
道路横断工 6
(NO. 18 + 9.743)


平面図

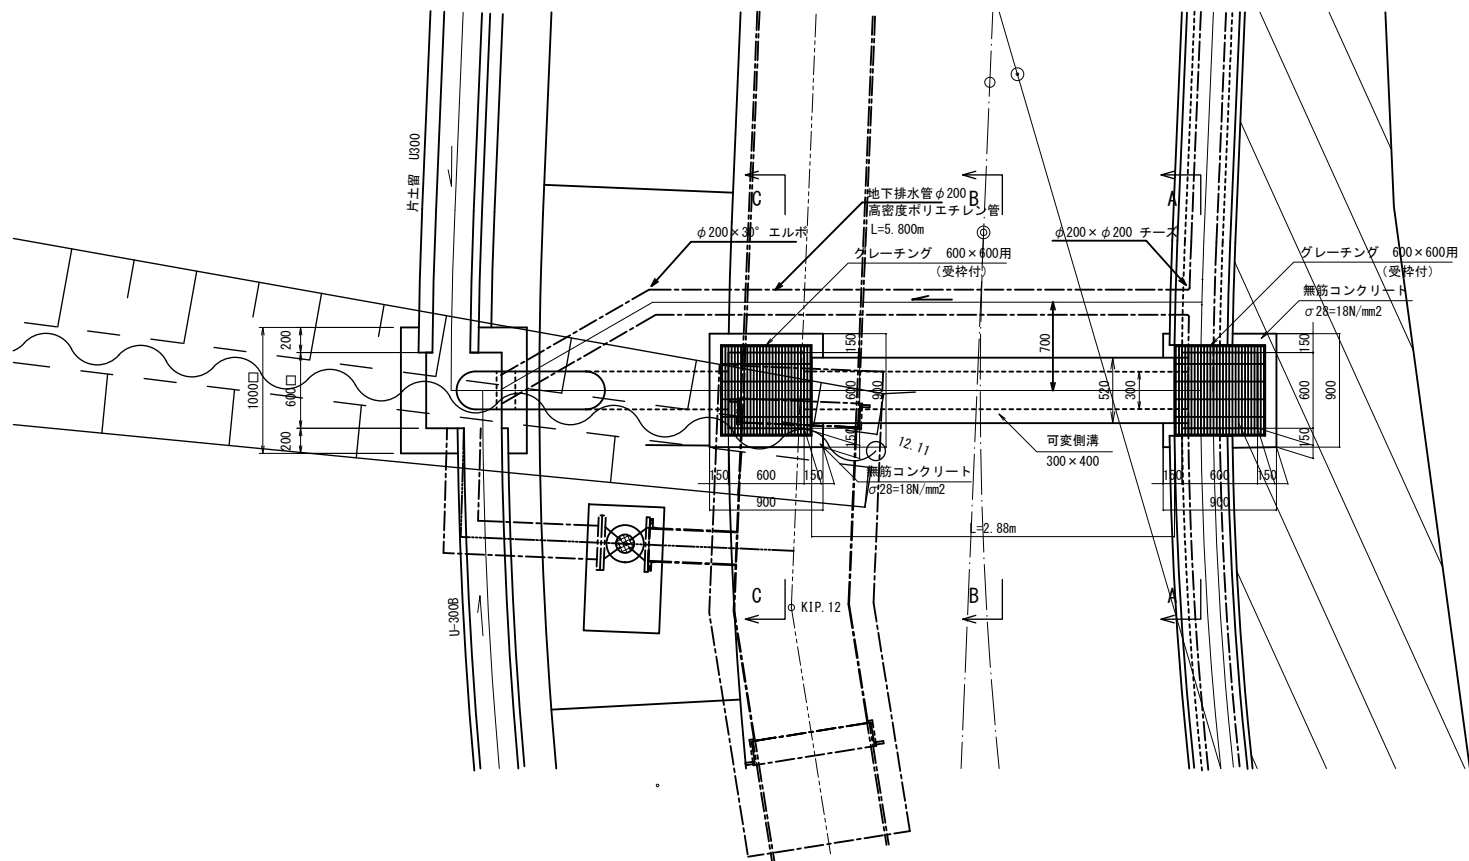


縦断面図

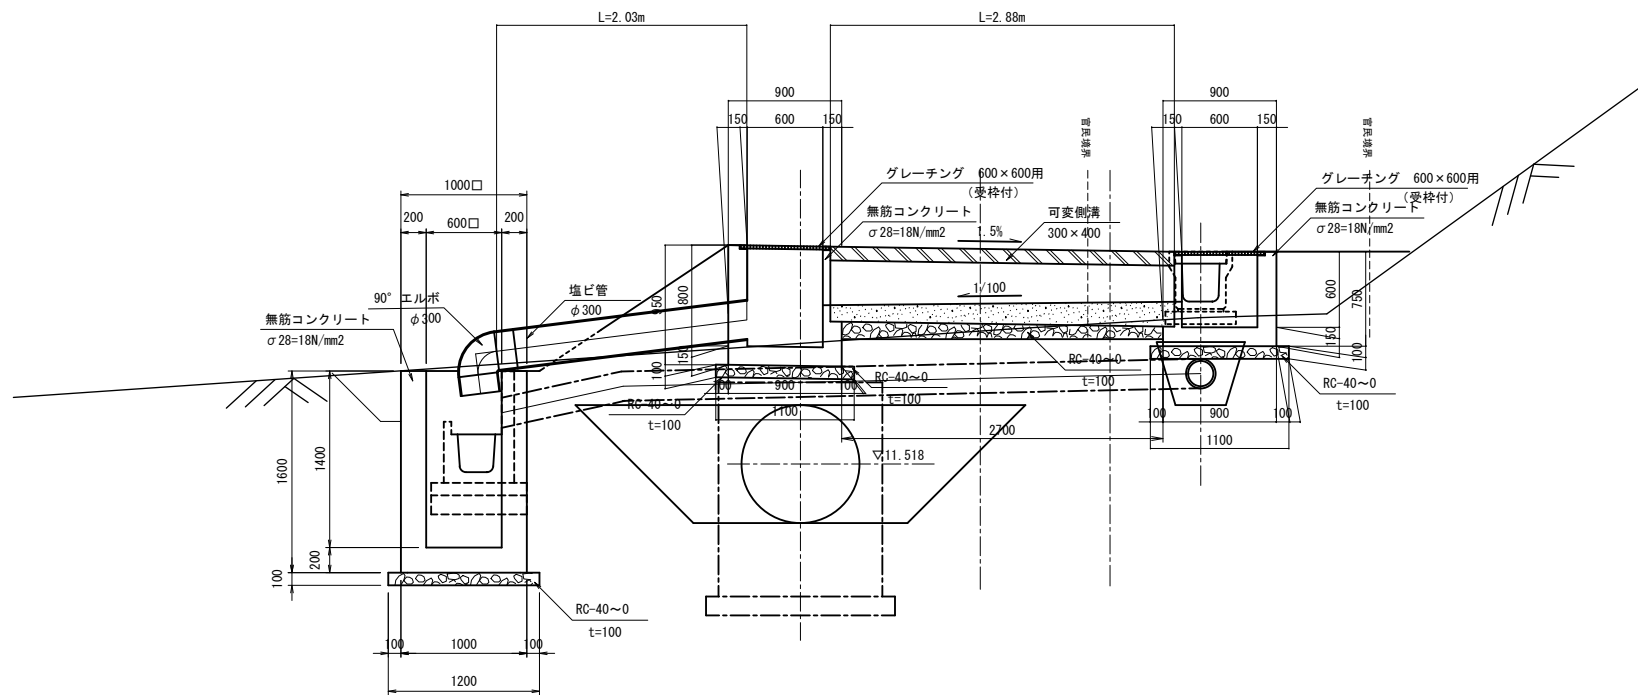


A-A

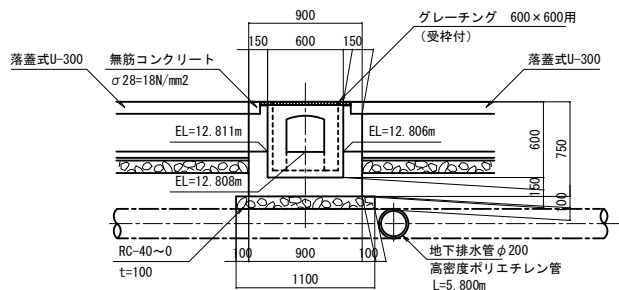

B-B

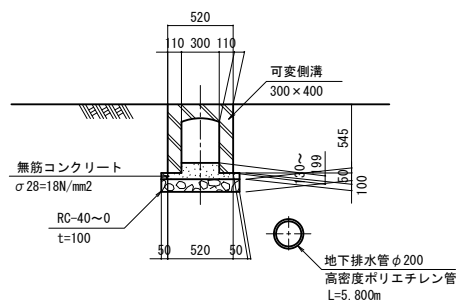


C-C

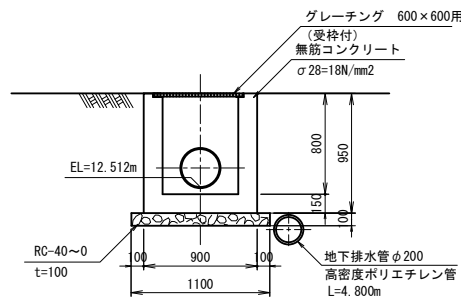


施設名	南郷支線用水路 (0312100-1100-07)		
図面名	排水路工 (6/13)		
作成年月	平成26年 3月		
縮尺	A1 1:30 A2 1:42	図面番号	8-105/118
作成者	関東農政局 両総農業水利事業所		

排水路工 (7/13) S=1:30
道路横断工 7
(NO. 19+26.157~NO. 19+37.157)


平面図

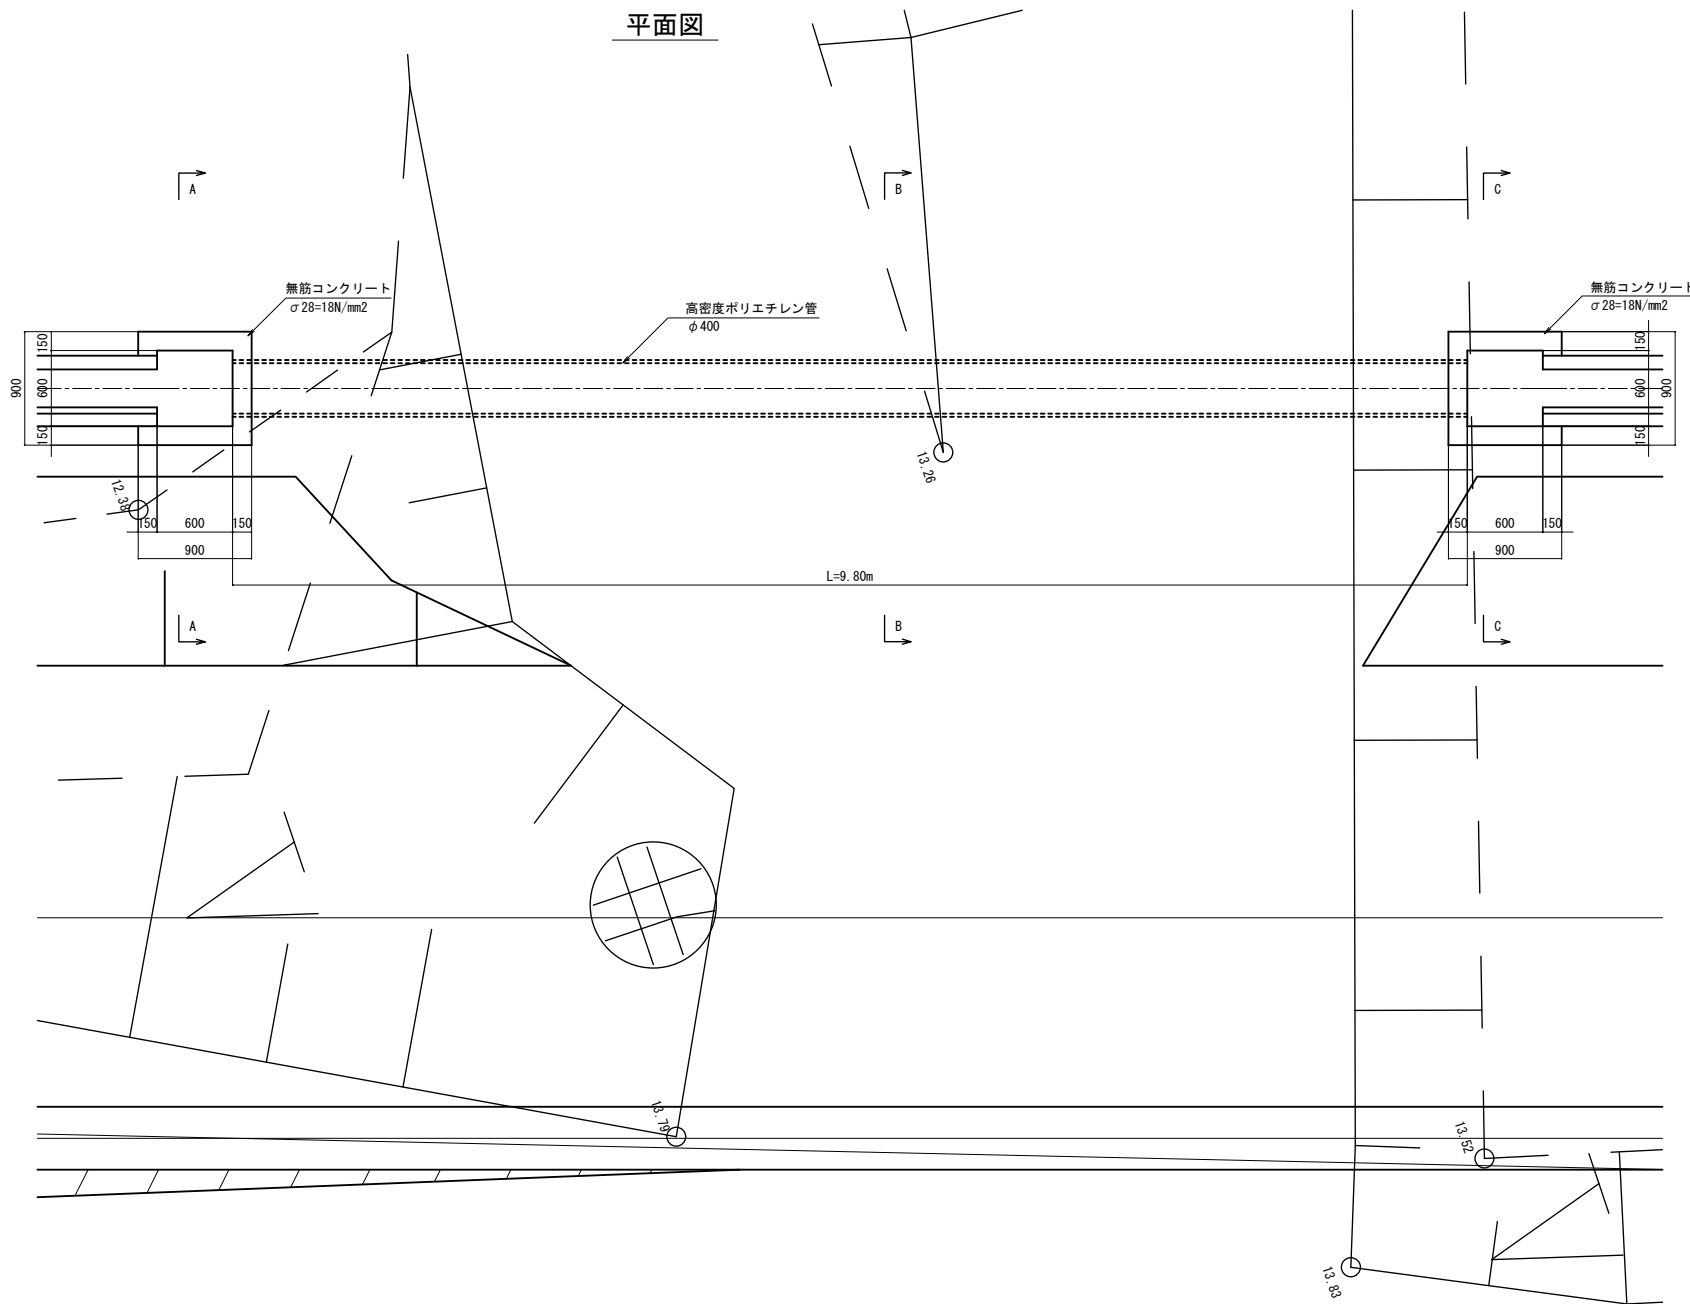


縦断面図

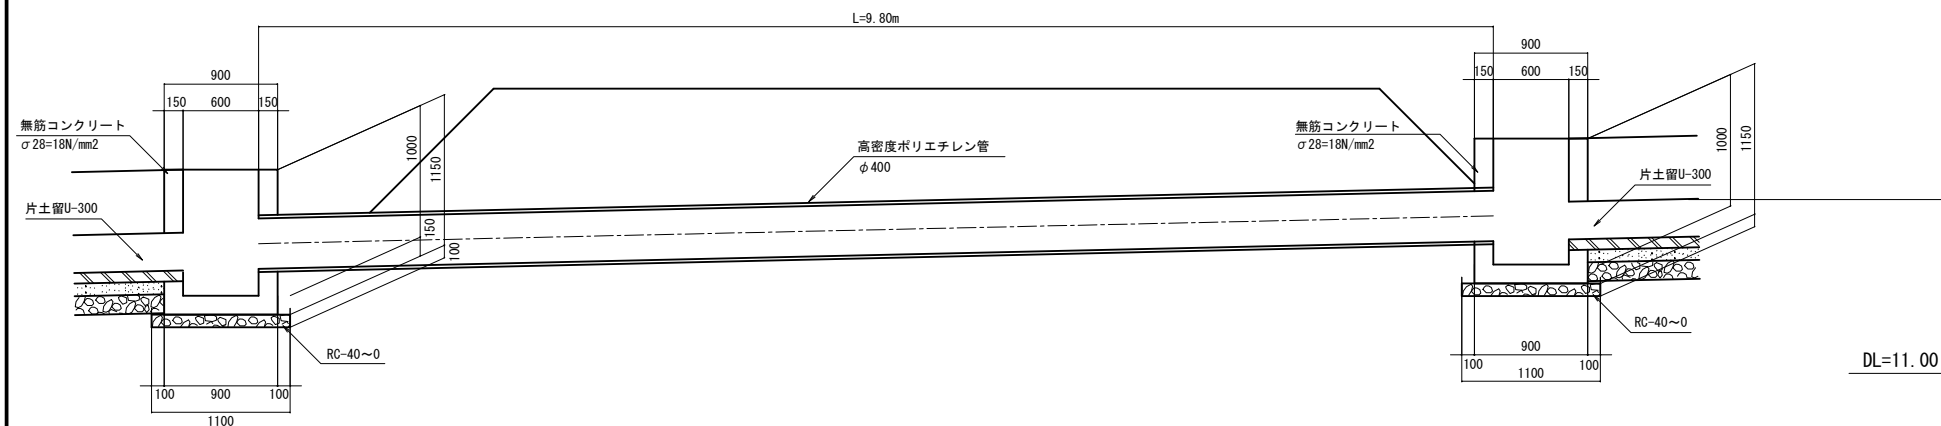


A-A

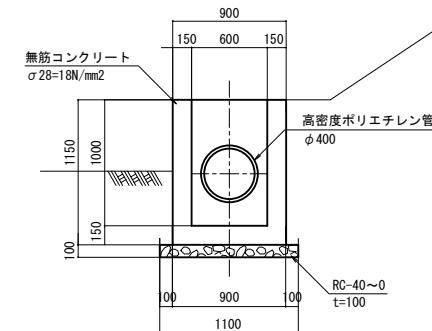

B-B

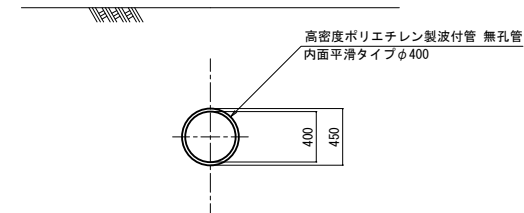

C-C

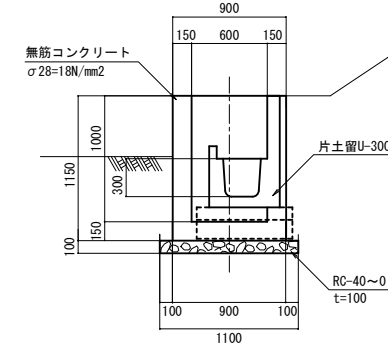


DL=11.00

施設名	南郷支線用水路 (0312100-1100-07)		
図面名	排水路工 (7/13)		
作成年月	平成26年 3月		
縮尺	A1 1:30 A2 1:42	図面番号	8-106/118
作成者	関東農政局 両総農業水利事業所		


排水路工 (8/13) S=1:30

道路横断工 8
(NO. 22 + 2.324)


平面図

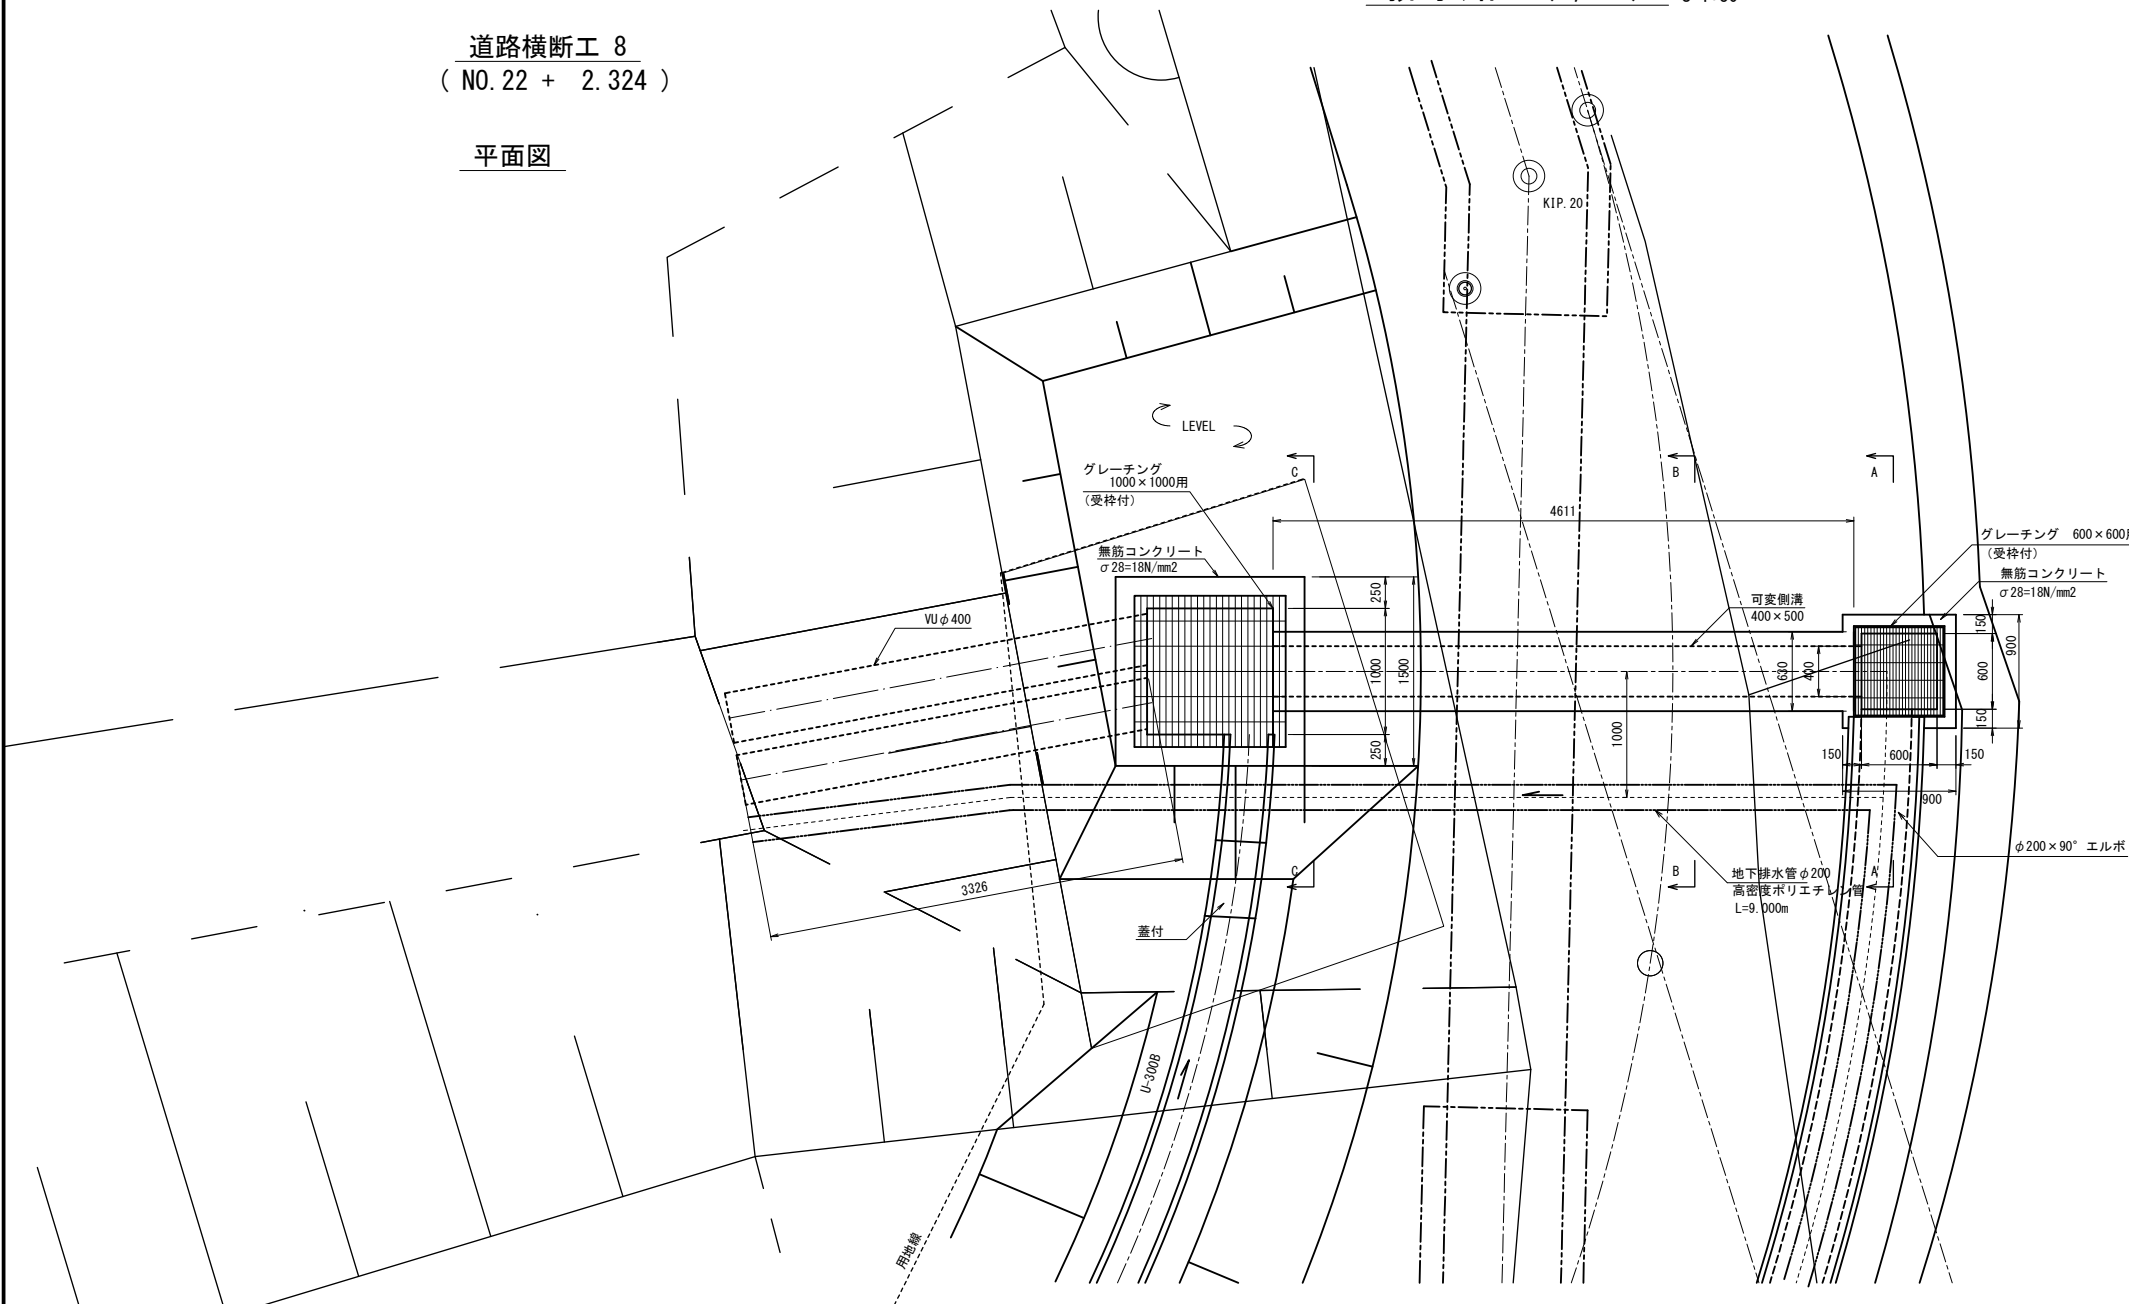


縦断面図

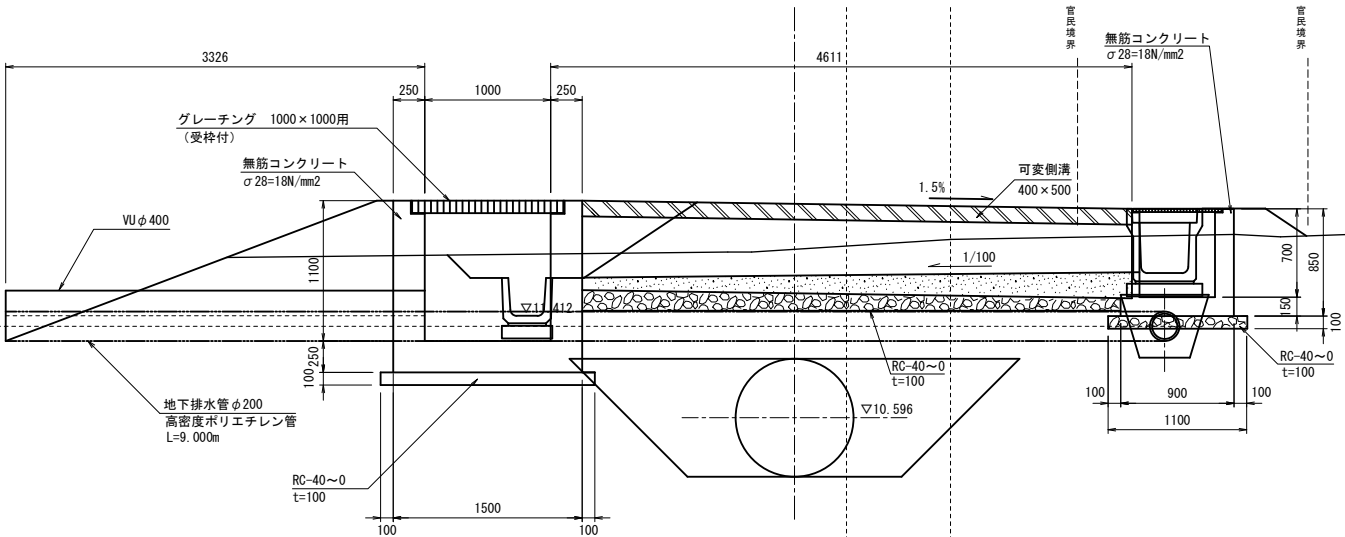


A-A

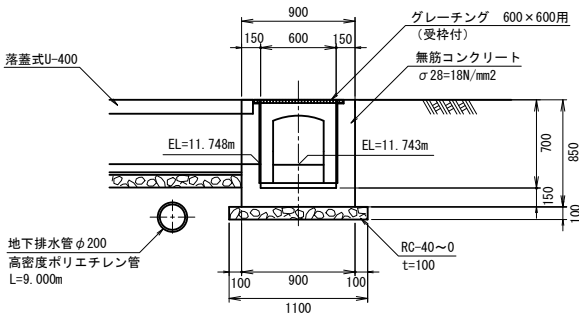

B-B

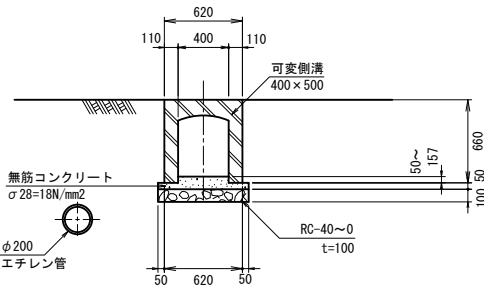


C-C

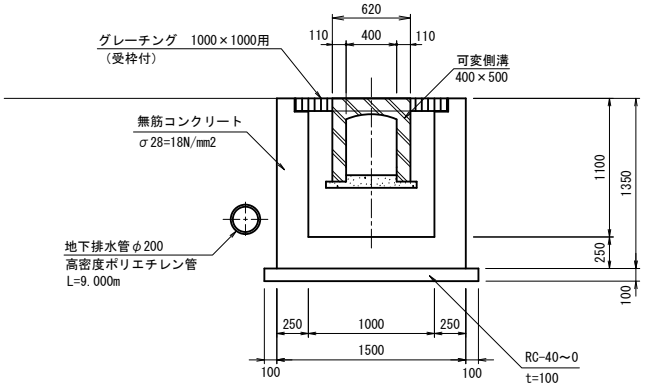


施設名	南郷支線用水路 (0312100-1100-07)		
図面名	排水路工 (8/13)		
作成年月	平成26年 3月		
縮尺	A1 1:30 A2 1:42	図面番号	8-107/118
作成者	関東農政局 両総農業水利事業所		

道路横断工 9
(NO. 0 + 5.907)

平面図

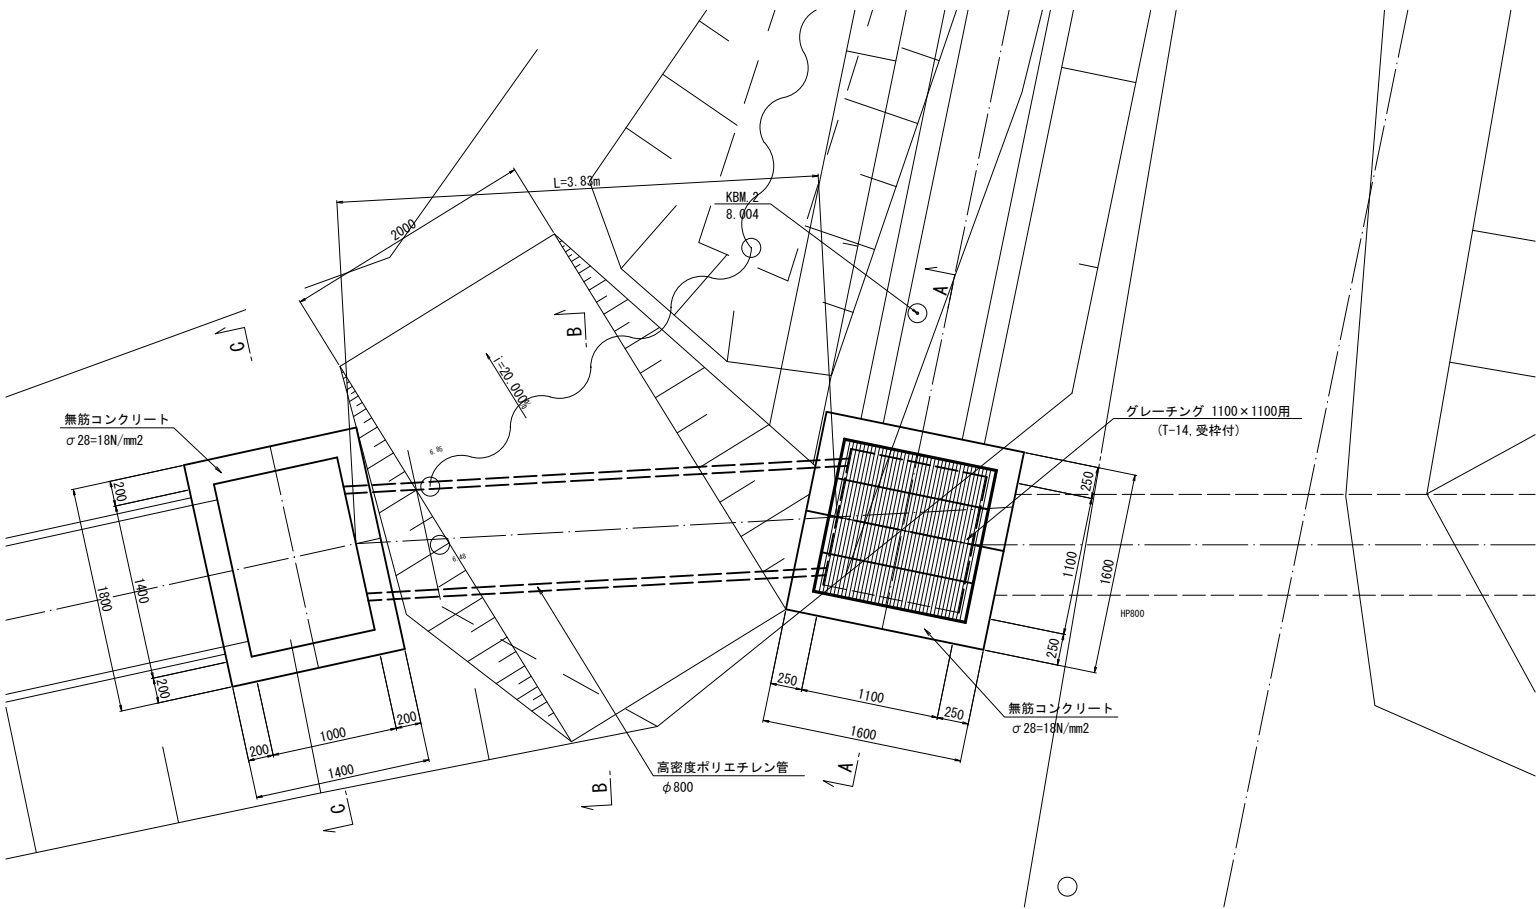


縦断面図

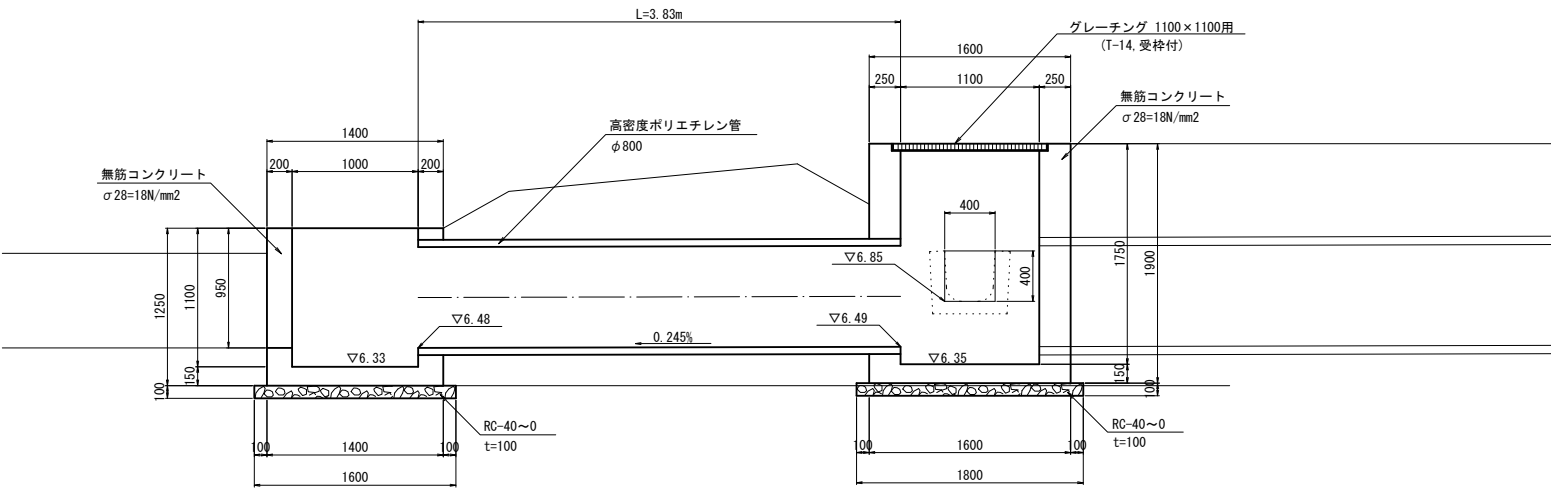


DL=5.00


A - A

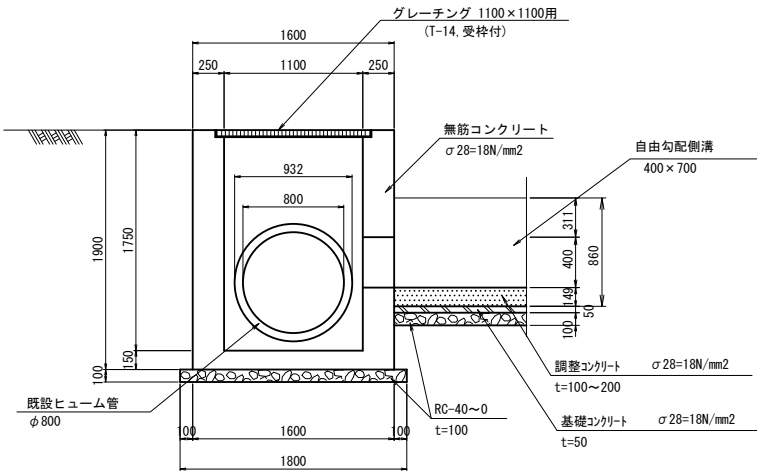

B - B

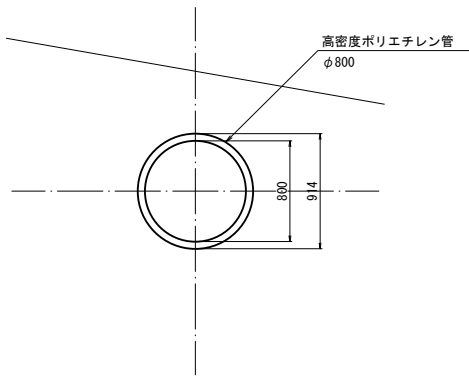


C - C

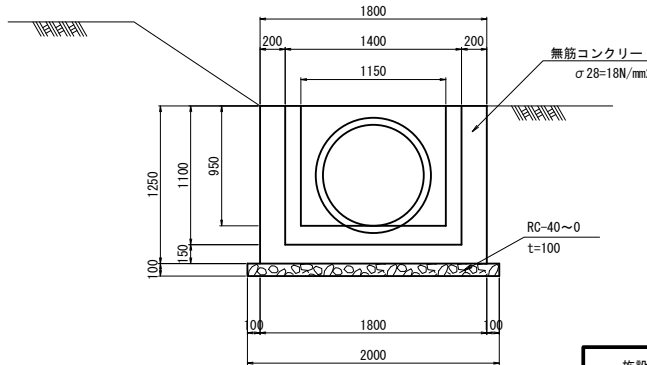


施設名	南郷支線用水路 (0312100-1100-07)		
図面名	排水路工 (9/13)		
作成年月	平成26年 3月		
縮尺	A1 1:30 A2 1:42	図面番号	8-108/118
作成者	関東農政局 両総農業水利事業所		

道路横断工 10


平面図

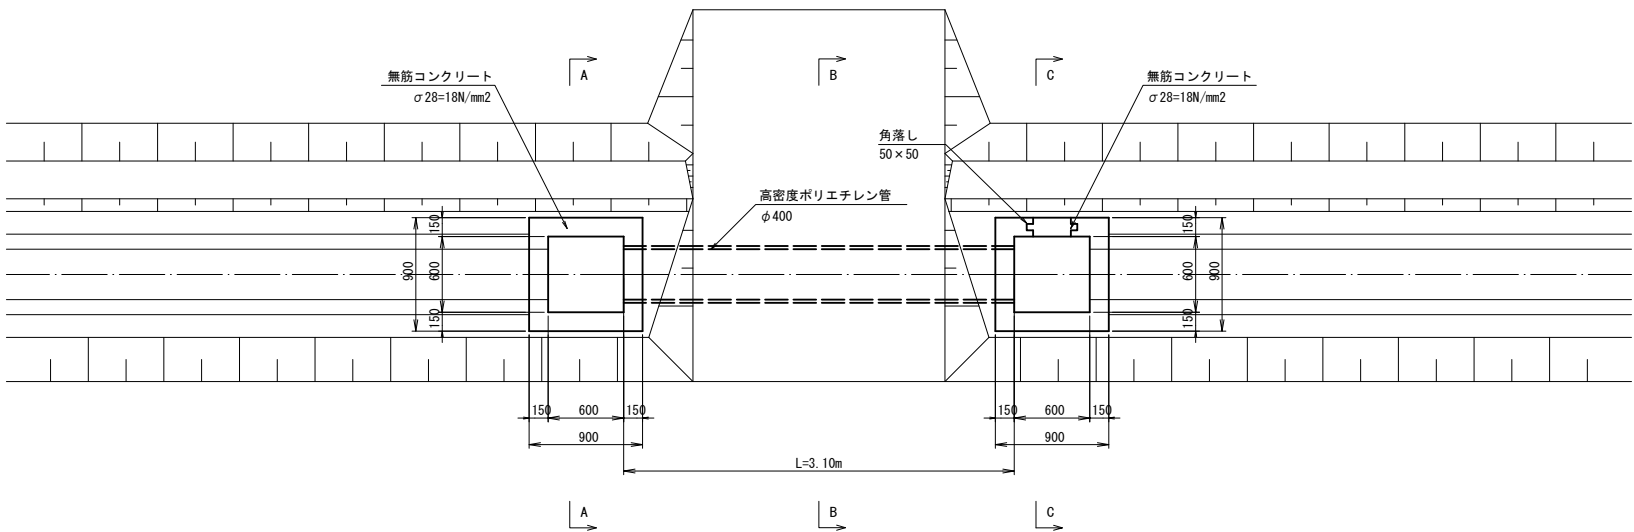


A - A

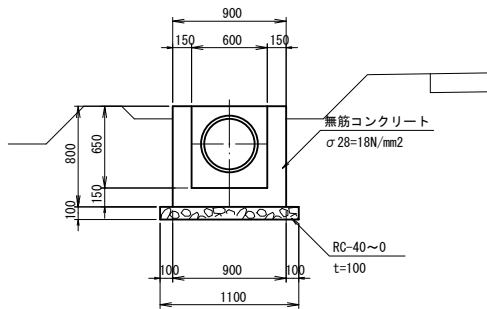


B - B

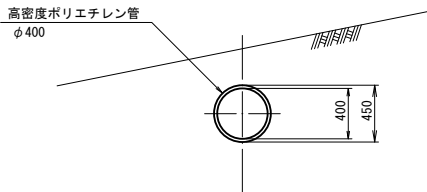

C - C

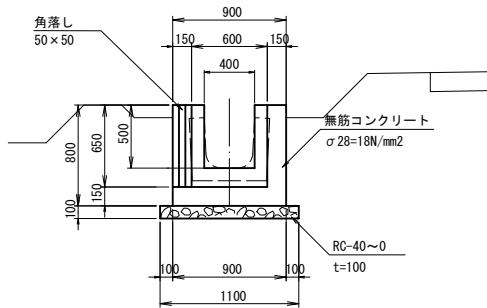

縦断面図

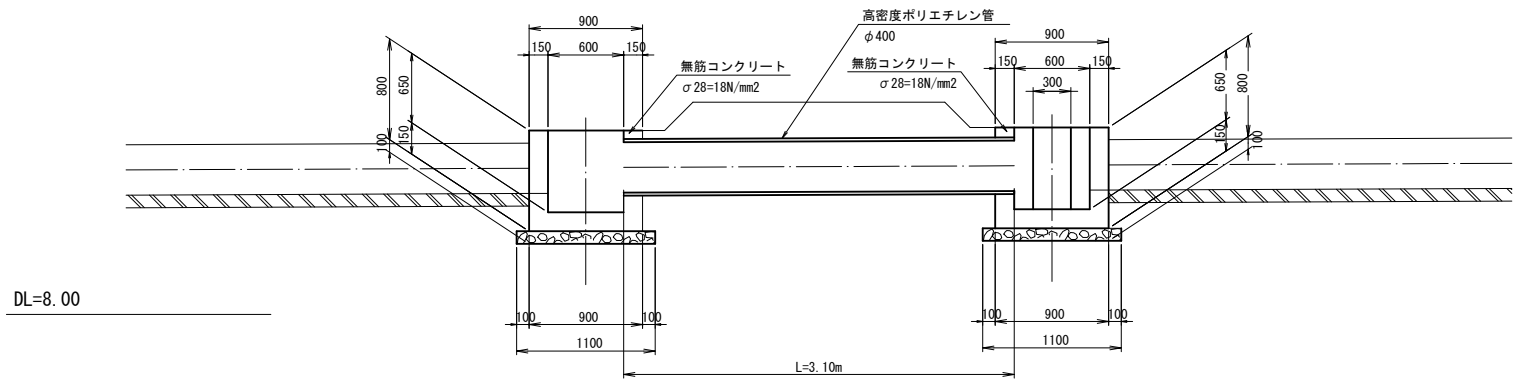


No. 2+27.22 (BC2-2) 付近

- * No. 2+30付近の素掘水路との接合を考慮した排水拵位置とすること。
- * 高密度ポリエチレン管の延長は、上記位置により変動する。
- * 既設の田への進入路位置に馬入れを設置すること。
- * 田側へ、角落し50*50を設置すること。
- ** ただし、BC2-2付近以外の馬入れ箇所は、角落しは必要としない。


施設名	南郷支線用水路(0312100-1100-07)		
図面名	排水路工(10/13)		
作成年月	平成26年 3月		
縮尺	A1 1:30 A2 1:42	図面番号	8-109/118
作成者	関東農政局 両総農業水利事業所		

道路横断工 11


平面図

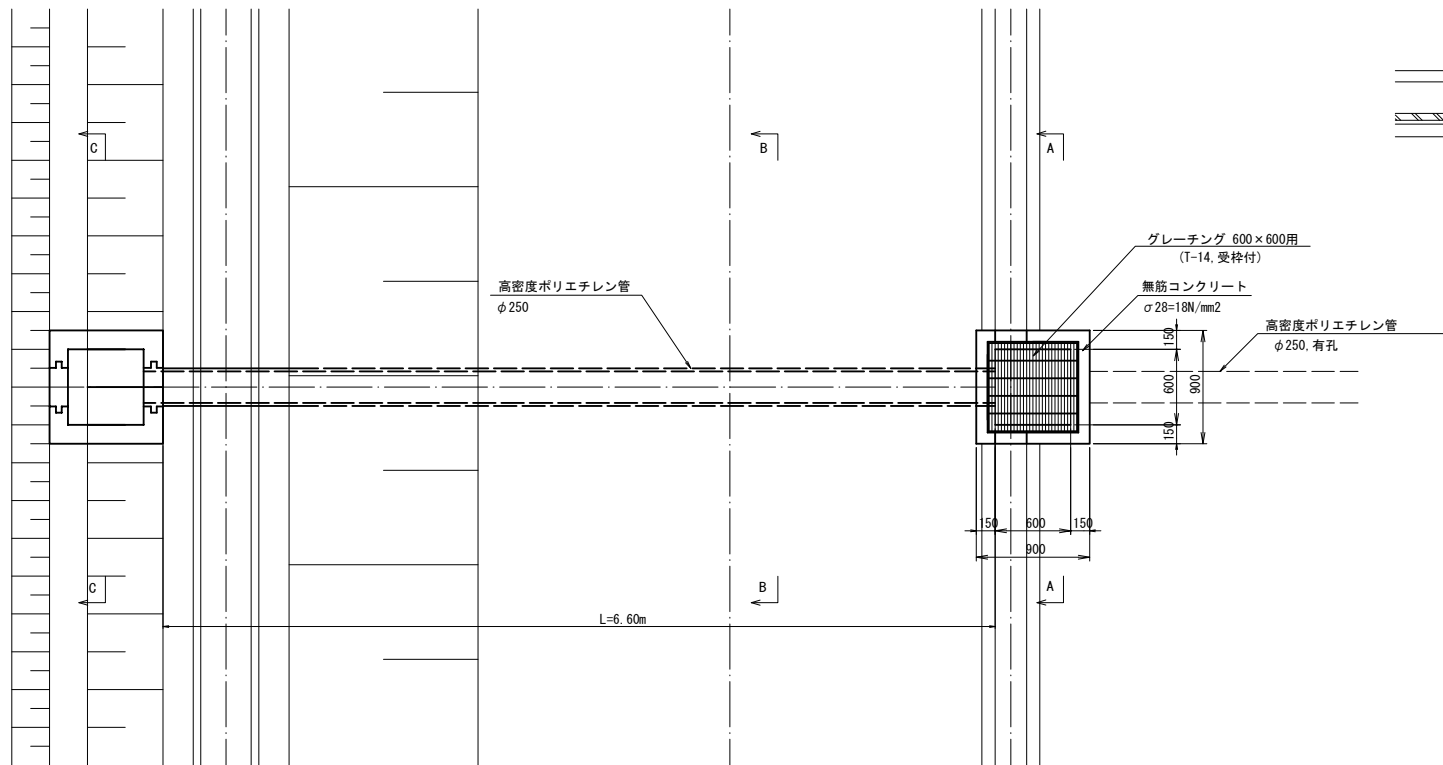


縦断面図

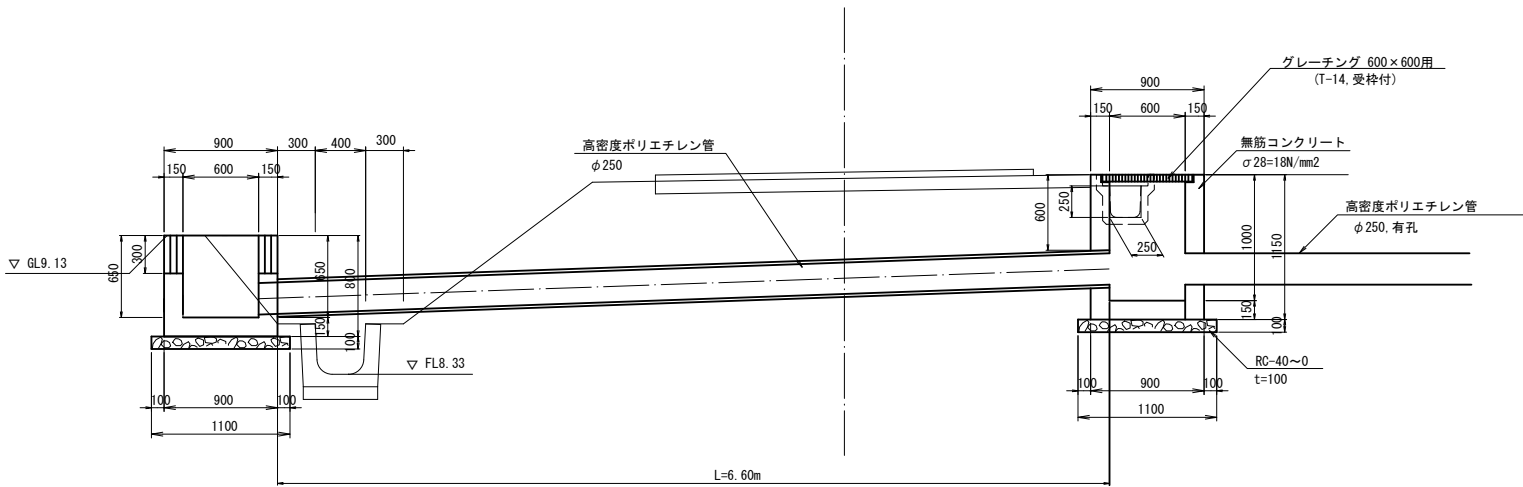


A - A

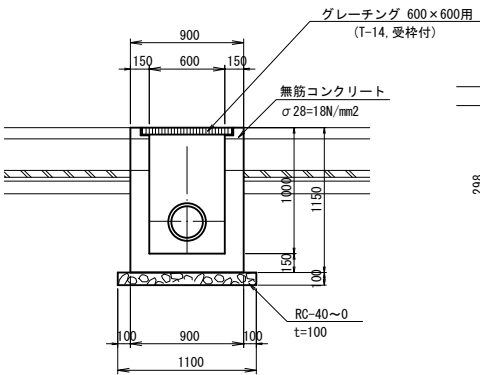


B - B

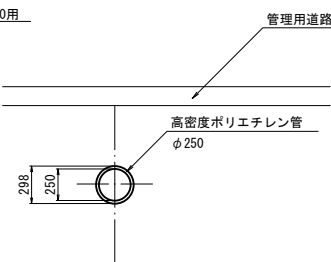


C - C

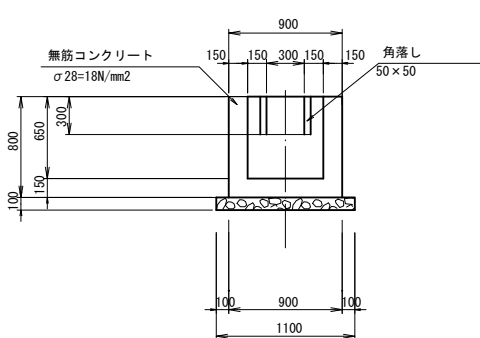


排水柵1

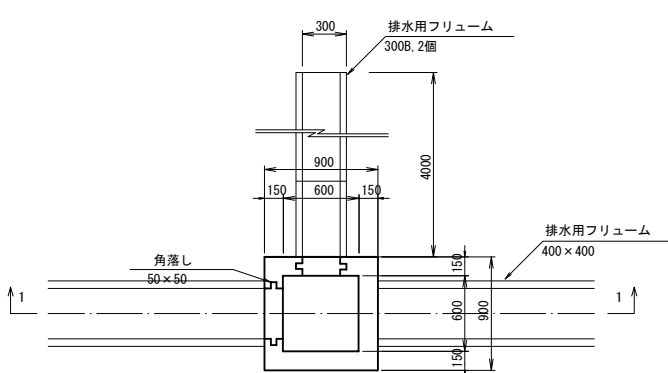


排水柵2

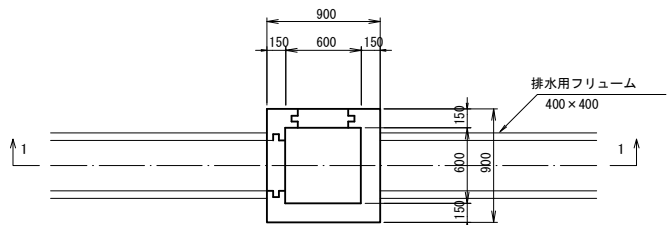

1 - 1

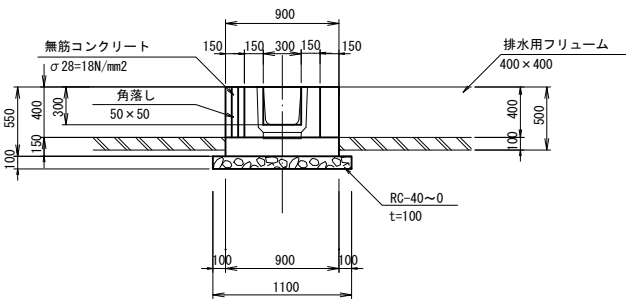


1 - 1

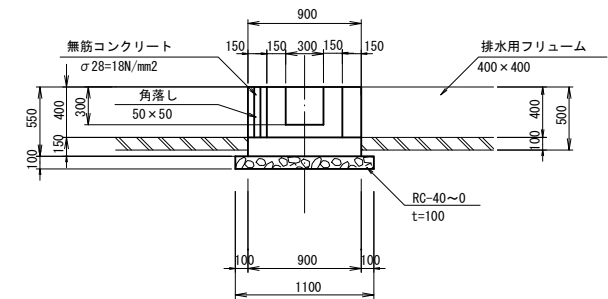


施設名	南郷支線用水路 (0312100-1100-07)		
図面名	排水路工 (11/13)		
作成年月	平成26年 3月		
縮尺	A1 1:30 A2 1:42	図面番号	8-110/118
作成者	関東農政局 両総農業水利事業所		

道路横断工 12


平面図

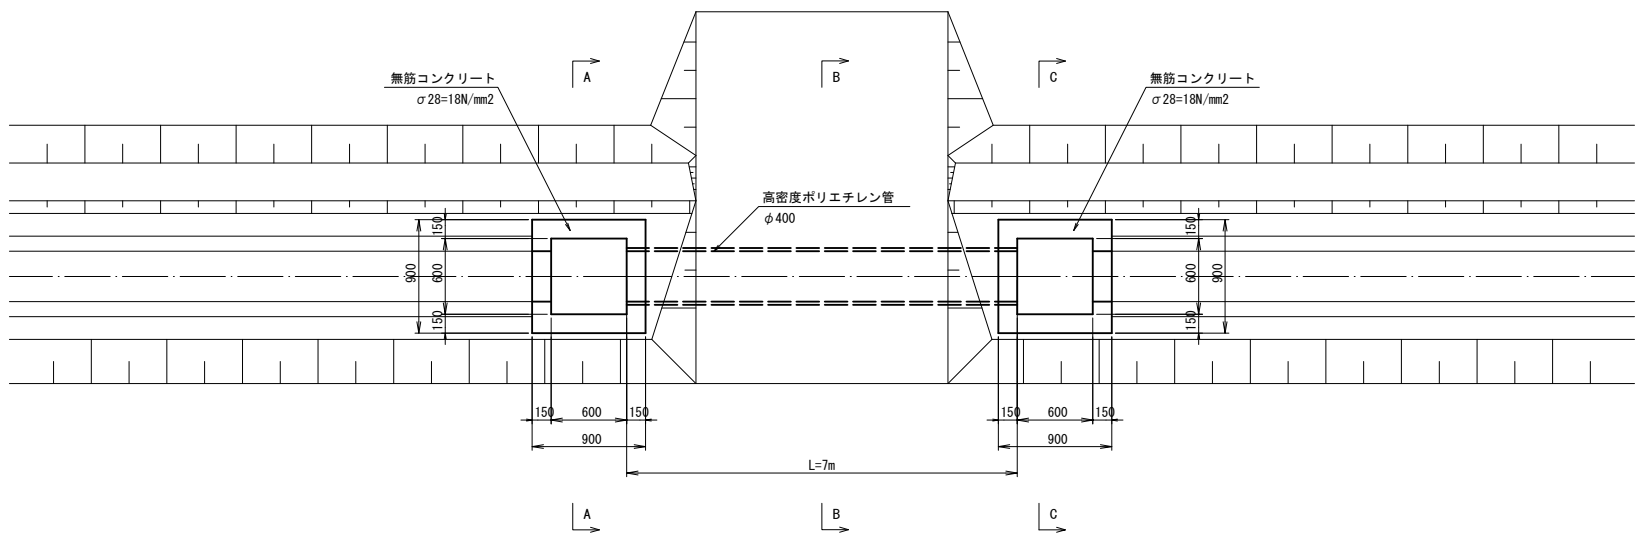


A - A

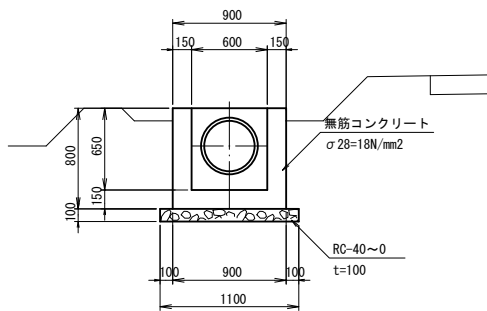


B - B

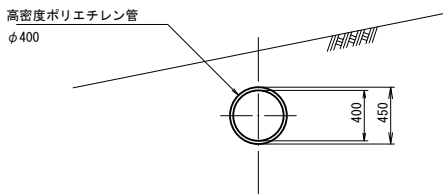

C - C

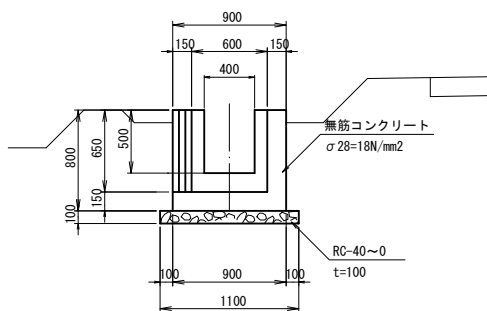

縦断図

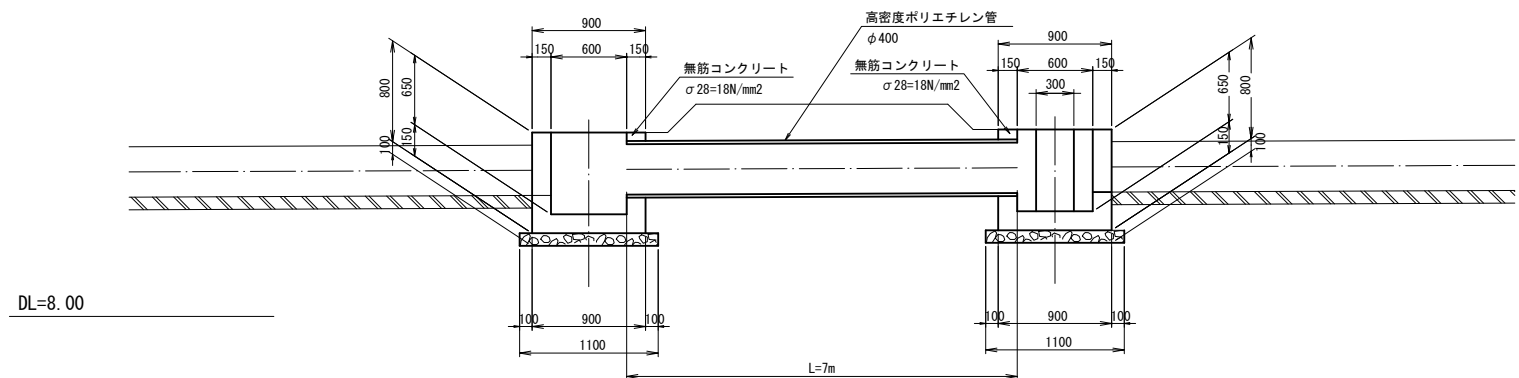

施設名	南郷支線用水路(0312100-1100-07)		
図面名	排水路工(12/13)		
作成年月	平成26年 3月		
縮尺	A1 1:30 A2 1:42	図面番号	8-111/118
作成者	関東農政局 両総農業水利事業所		

接續枰

No. 1+7.410

無筋コンクリート
 $\sigma_{28}=18\text{N/mm}^2$

900
 600
 150

150 600 150
 900

DL=8. 00

Technical drawing of a rectangular column cross-section. The overall width is 900mm, with a central core width of 400mm. The core is surrounded by a 150mm wide concrete shell. The total height is 950mm, with a core height of 800mm and a shell height of 150mm. The core is reinforced with 28mm diameter bars at 180mm spacing. The shell is made of unreinforced concrete. The base is a 100mm thick RC slab.

Dimensions (mm):

- Overall width: 900
- Core width: 400
- Shell width: 150 (each side)
- Overall height: 950
- Core height: 800
- Shell height: 150
- Base thickness: 100
- Base width: 1100

Reinforcement:

- Core: 筋 28-180/mm²
- Shell: 無筋コンクリート
- Base: RC-40~0, t=100

Technical drawing of a bridge pier cross-section. The pier is rectangular with a width of 900mm and a height of 950mm. It is supported by a foundation with a width of 1100mm and a height of 100mm. The pier is made of reinforced concrete (無筋コンクリート) with a strength of $\sigma_{28}=18\text{N/mm}^2$. The elevation is marked as +7.468. The drawing shows the pier's position relative to the bridge deck and the ground level.



DL=8.00

施設名	南郷支線用水路 (0312100-1100-07)		
図面名	排水路工 (13/13)		
作成年月	平成26年 3月		
縮尺	A1 図示	図面番号	8-112/118
作成者	関東農政局 両総農業水利事業所		

管理用道路付帯工


ネットフェンス門扉 (W=6.00)
(参考図)

S=1:30

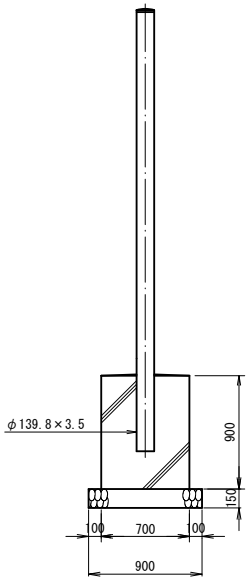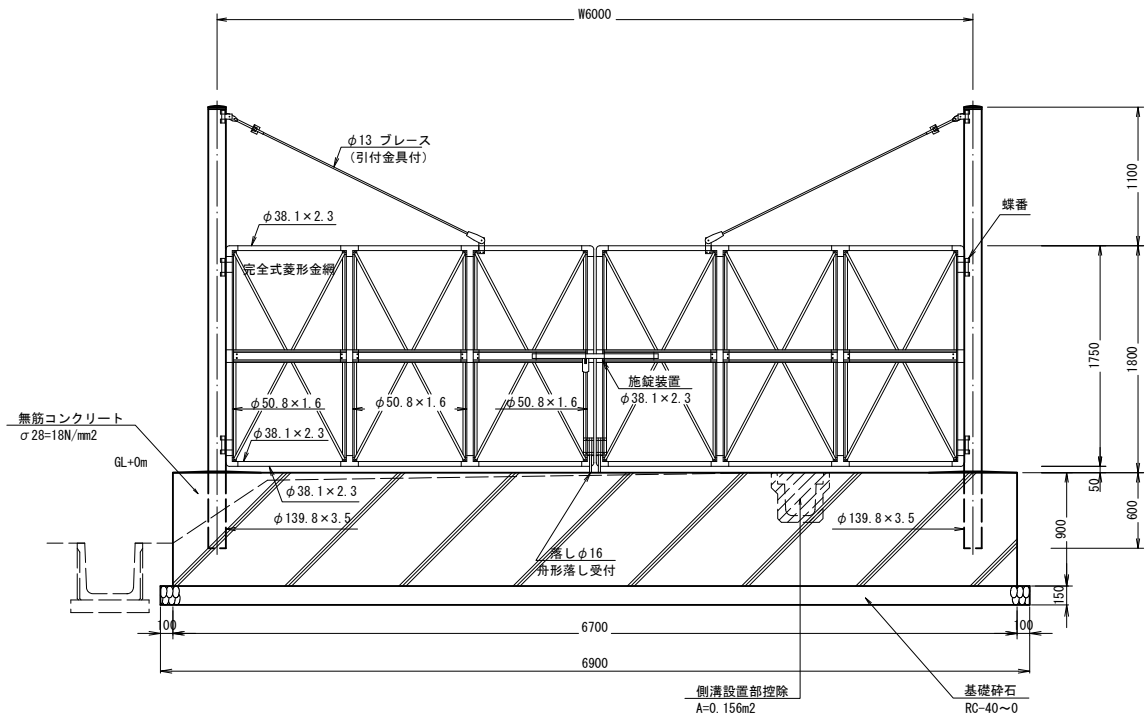

車止め


S=1:10

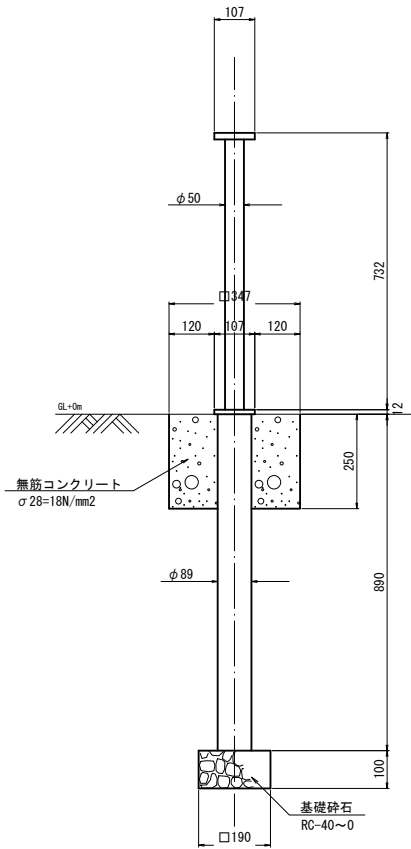

施設名	南郷支線用水路 (0312100-1100-07)		
図面名	管理用道路付帯工		
作成年月	平成26年 3月		
縮尺	A1 図示	図面番号	8-113/118
作成者	関東農政局 両総農業水利事業所		


補強土壁平面図

標準断面図 S=1:50

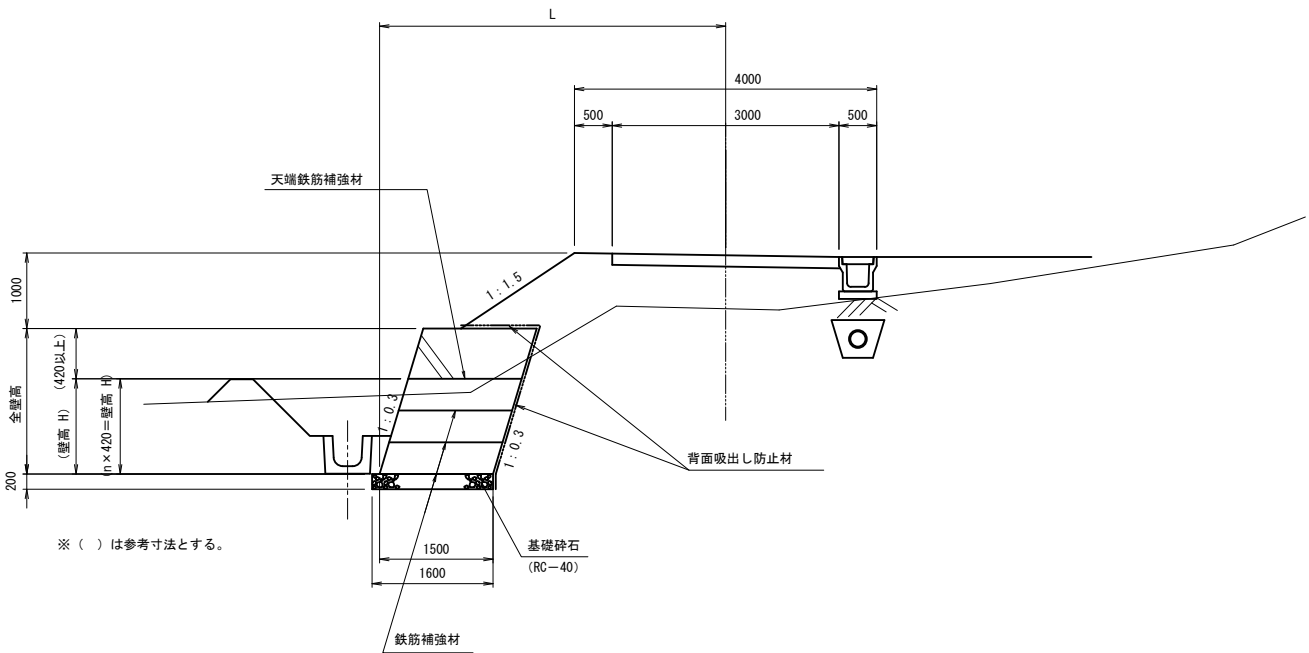


壁面部詳細図

(参考図)

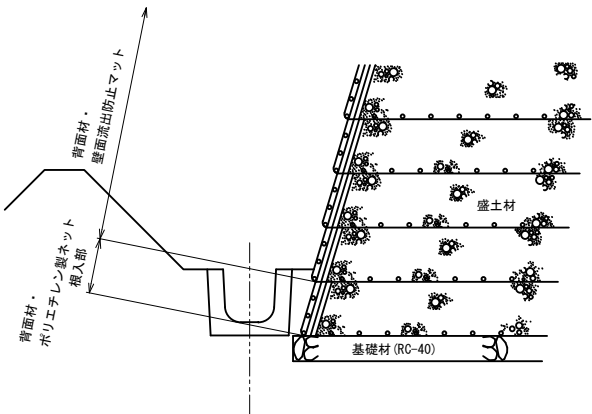


※盛土材は
NO. 11+1.435～NO. 12+0.684 (A2NO. 0+24.879～KIP. 3) 区間はRC-40
NO. 12+0.684～NO. 14+4.445 (KIP. 3～KIP. 5) 区間はC-40
NO. 14+4.445～NO. 15+7.386 (KIP. 5～A2NO. 11+5.803) 区間はRC-40とする。

平面図 S=1:400

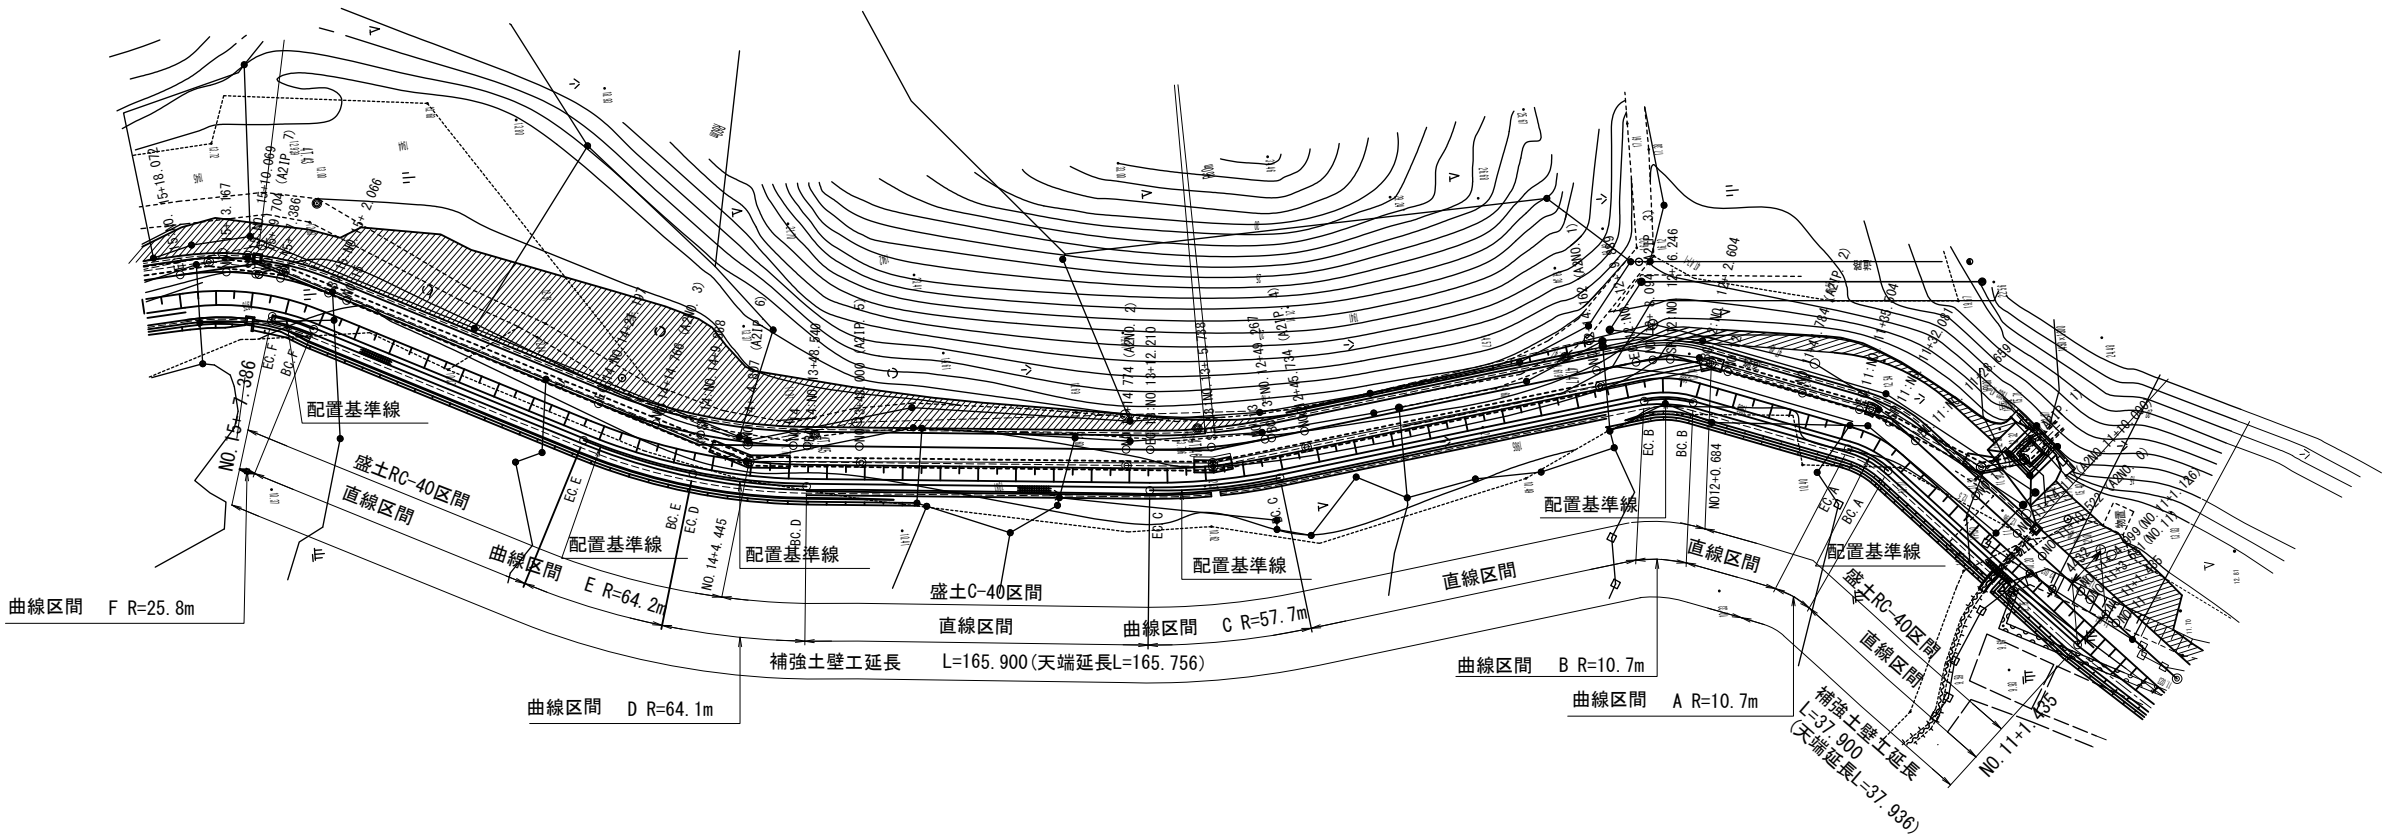


施設名	南郷支線用水路 (0312100-1100-07)		
図面名	補強土壁平面図		
作成年月	平成26年 3月		
縮尺	A1 図示	図面番号	8-114/118
作成者	関東農政局 両総農業水利事業所		

補強土壁展開図(1/4) S=1:100

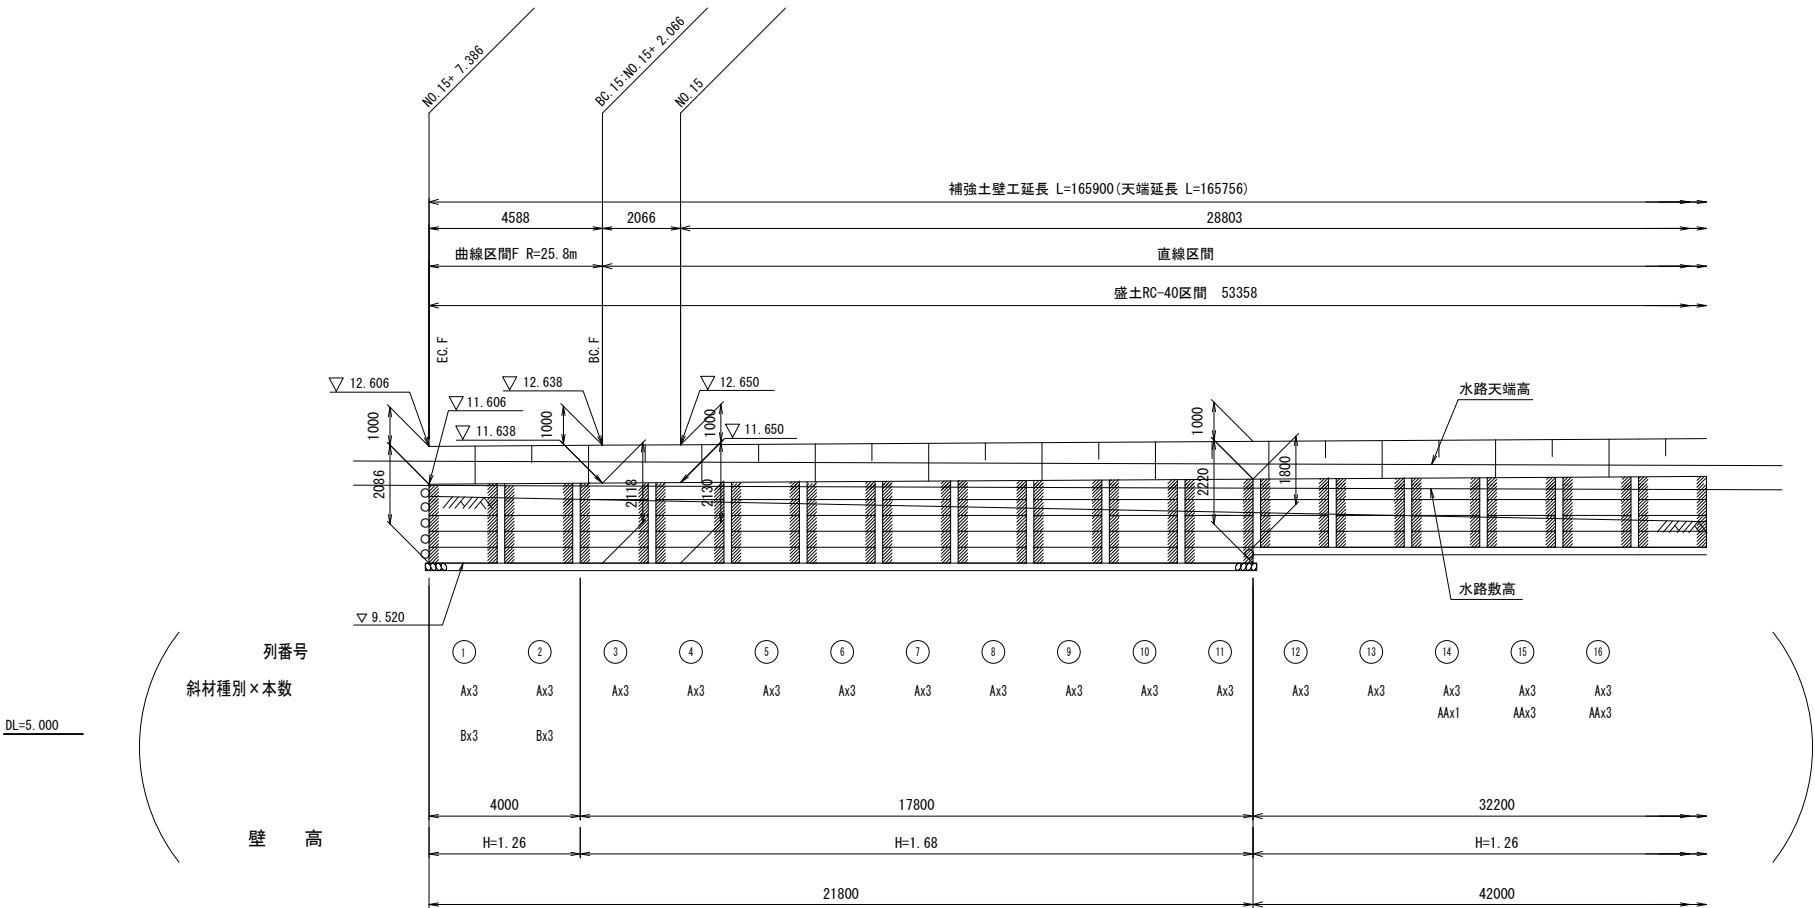

- 注：
- は、ポリエチレン製ネット根入れ部 配置区域を表す。（埋戻し部）
 - は、壁面流出防止マット 配置区域を表す。
 - は、現況地盤線を表す。
 - は、ポリエチレン製ネット根入れ部 折れ曲箇所を表す。
 - は、壁面流出防止マット 折れ曲箇所を表す。
 - 各壁高における部材寸法「径（mm）－控長（m）」は、全てφ6-1.5mとする。
 - 天端鉄筋補強材は、現場にて切断加工すること。

遊間(ΔL)とは、鉄筋補強材と鉄筋補強材を設置する時の離れを示す。
壁面勾配が 1: 0.3であるため
曲線部では設置高により遊間の値が異なる。
なお、標準の遊間(ΔL=200mm)は、遊間管理基準高 (FH = 11.200)に設定している。

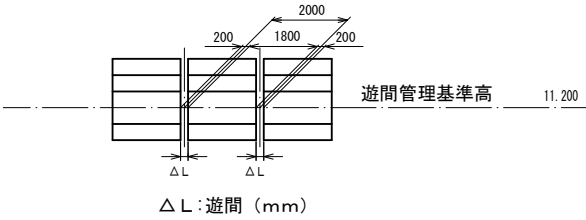


遊 間 表 F R=25.8m

設 置 高	遊間距離	備 考
DL= 11.200	200	基 準 高
DL= 10.780	193	
DL= 10.360	187	
DL= 9.940	180	
DL= 9.520	174	

() は参考扱いとする。


施設名	南郷支線用水路(0312100-1100-07)		
図面名	補強土壁展開図(1/4)		
作成年月	平成26年 3月		
縮尺	A1 1:100 A2 1:141	図面番号	8-115/118
作成者	関東農政局 両総農業水利事業所		

補強土壁展開図 (2/4) S=1:100

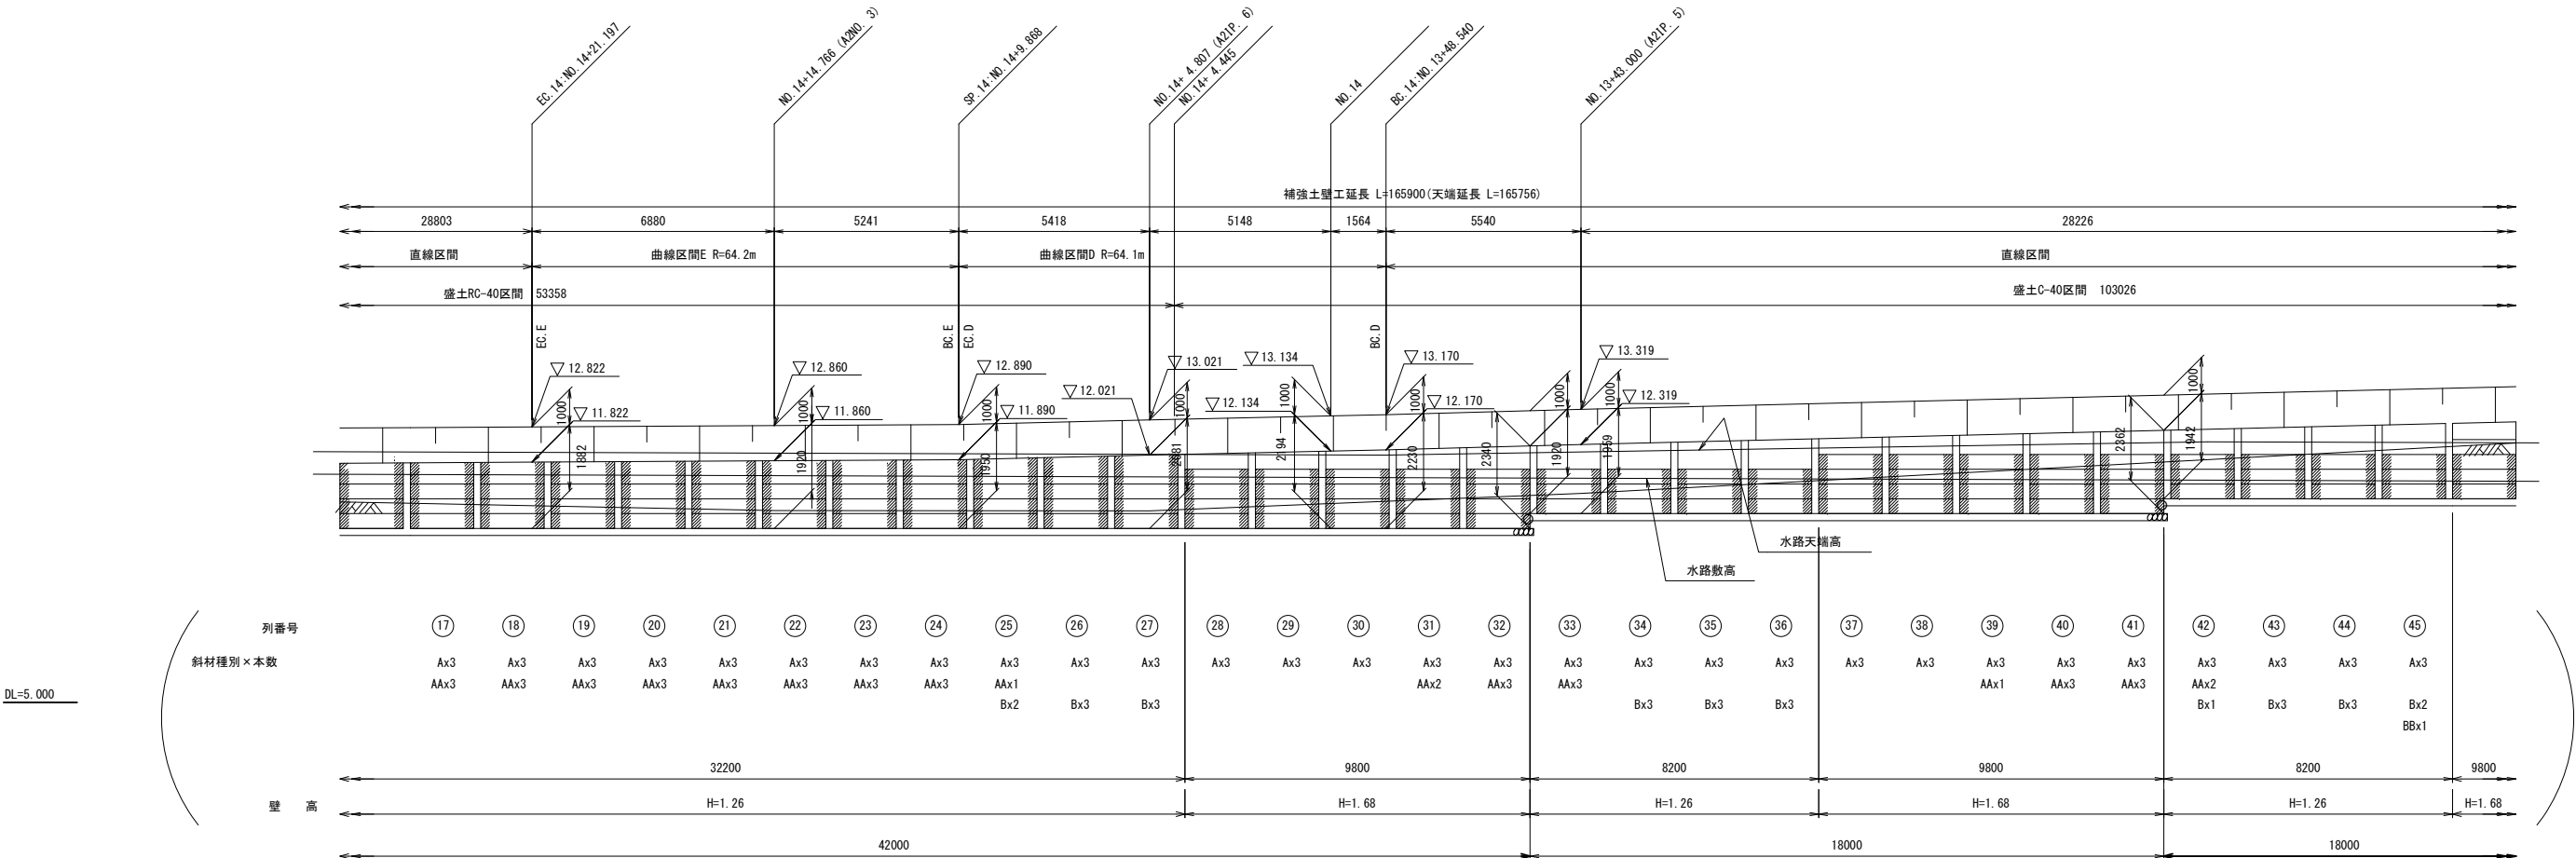

注： は、ポリエチレン製ネット根入れ部 配置区域を表す。（埋戻し部）
： は、壁面流出防止マット 配置区域を表す。
： は、現況地盤線を表す。
： は、ポリエチレン製ネット根入れ部 折れ曲箇所を表す。
： は、壁面流出防止マット 折れ曲箇所を表す。
： 各壁高における部材寸法「径（mm）－控長（m）」は、全てφ6-1.5mとする。
： 天端鉄筋補強材は、現場にて切断加工すること。

遊間(ΔL)とは、鉄筋補強材と鉄筋補強材を設置する時の離れを示す。
壁面勾配が 1： 0.3であるため
曲線部では設置高により遊間の値が異なる。
なお、標準の遊間(ΔL=200mm)は、遊間管理基準高 (FH = 11.200)に設定している。

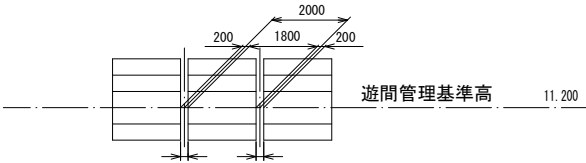


遊 間 表 E R=64. 2m		
設 置 高	遊間距離	備 考
DL= 11. 200	200	基 準 高
DL= 10. 780	203	
DL= 10. 360	205	
DL= 9. 940	208	

遊 間 表 D R=64. 1m		
設 置 高	遊間距離	備 考
DL= 11. 620	197	
DL= 11. 200	200	基 準 高
DL= 10. 780	203	
DL= 10. 360	205	
DL= 9. 940	208	

() は参考扱いとする。


施設名	南郷支線用水路 (0312100-1100-07)		
図面名	補強土壁展開図 (2/4)		
作成年月	平成26年 3月		
縮尺	A1 1:100 A2 1:141	図面番号	8-116/118
作成者	関東農政局 両総農業水利事業所		

補強土壁展開図(3/4) S=1:100

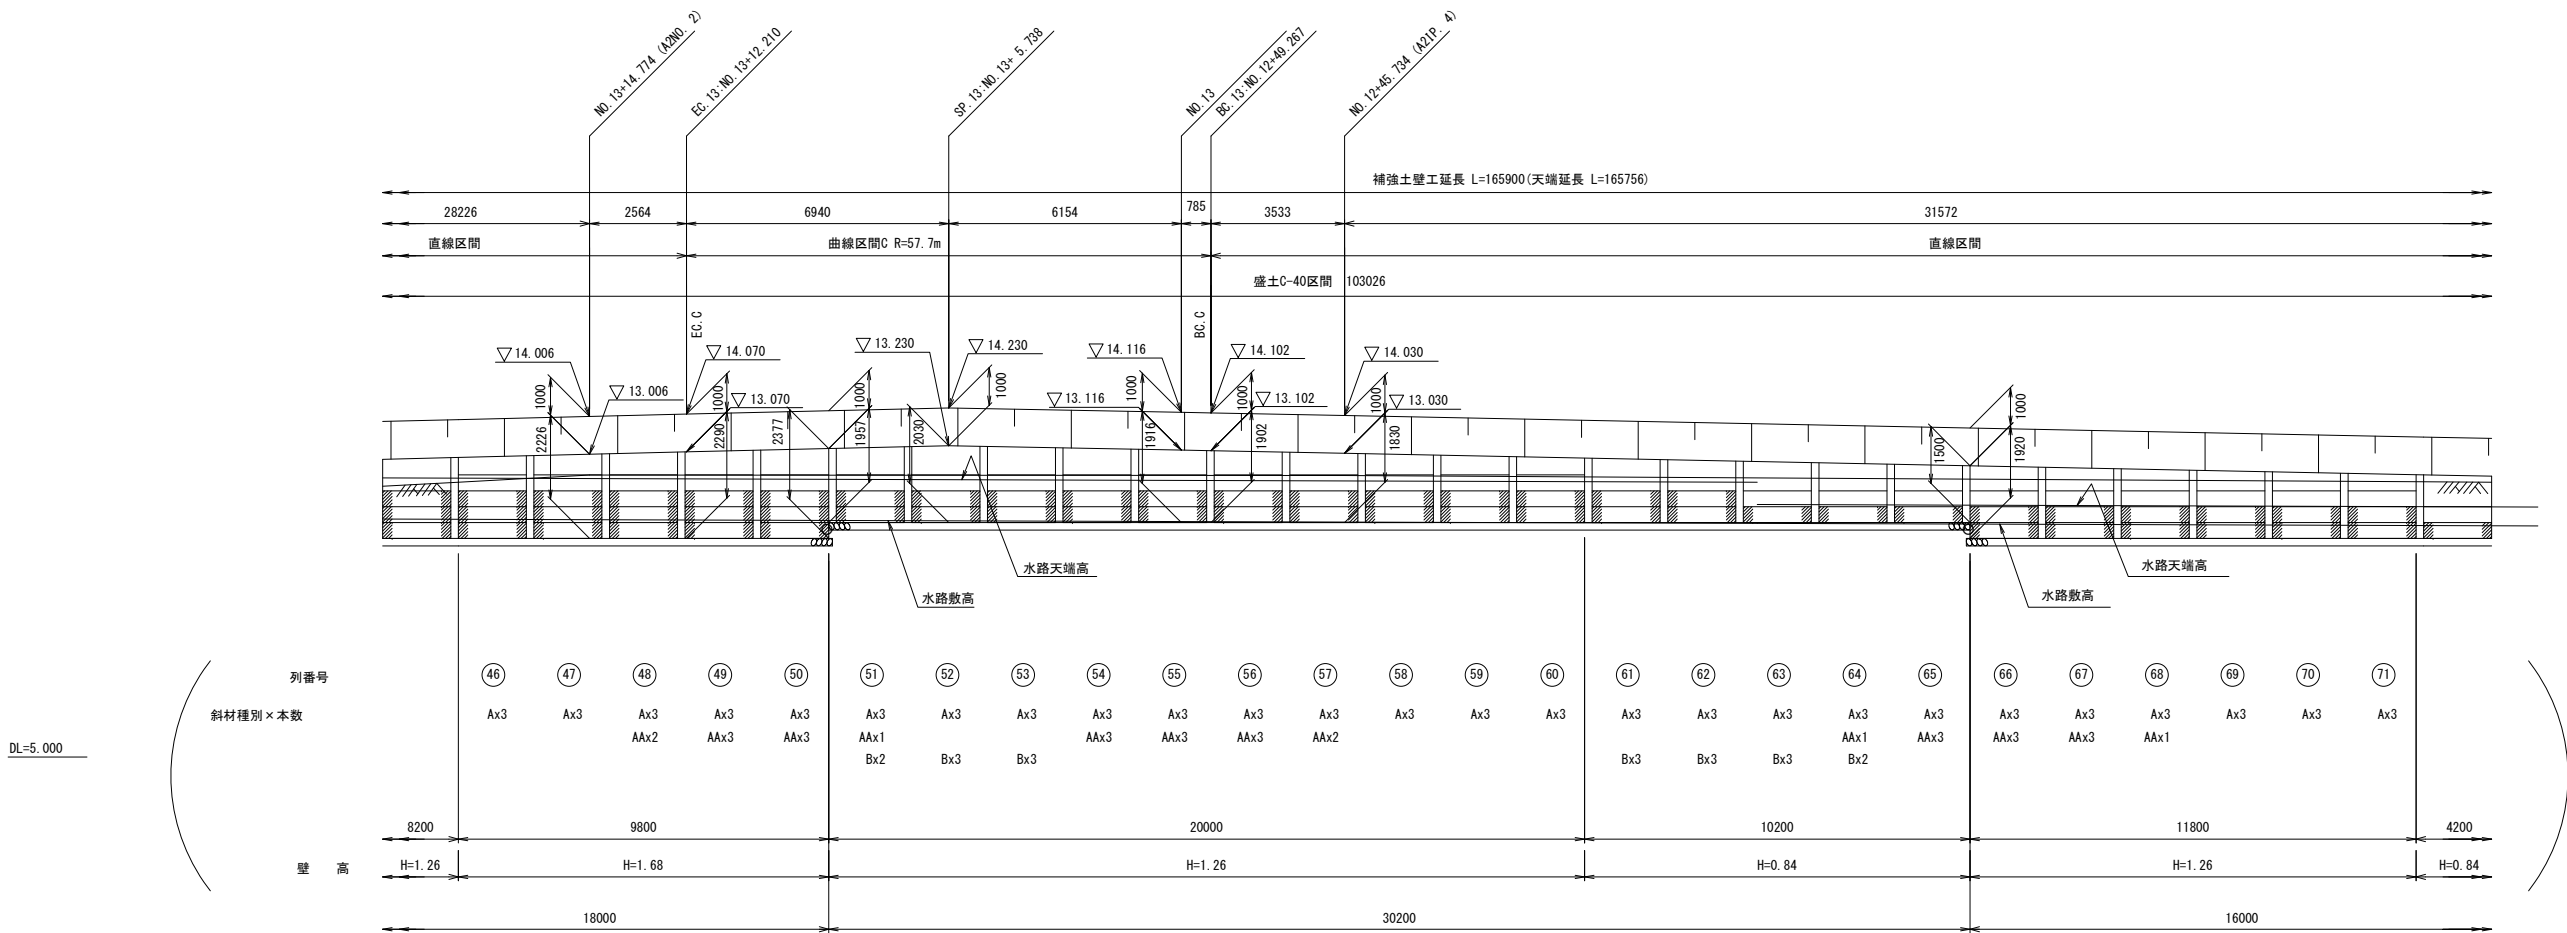

- 注：
- は、ポリエチレン製ネット根入れ部 配置区域を表す。（埋戻し部）
 - は、壁面流出防止マット 配置区域を表す。
 - は、現況地盤線を表す。
 - は、ポリエチレン製ネット根入れ部 折れ曲箇所を表す。
 - は、壁面流出防止マット 折れ曲箇所を表す。
 - 各壁高における部材寸法「径（mm）－控長（m）」は、全てφ6-1.5mとする。
 - 天端鉄筋補強材は、現場にて切断加工すること。

遊間(ΔL)とは、鉄筋補強材と鉄筋補強材を設置する時の離れを示す。
壁面勾配が 1: 0.3であるため
曲線部では設置高により遊間の値が異なる。
なお、標準の遊間(ΔL=200mm)は、遊間管理基準高 (FH = 11.200)に設定している。

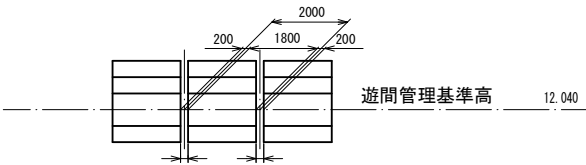


遊 間 表 C R=57.7m

設 置 高	遊間距離	備 考
DL= 12.460	197	
DL= 12.040	200	基 準 高
DL= 11.620	203	
DL= 11.200	206	
DL= 10.780	209	

() は参考扱いとする。


施設名	南郷支線用水路(0312100-1100-07)		
図面名	補強土壁展開図(3/4)		
作成年月	平成26年 3月		
縮尺	A1 1:100 A2 1:141	図面番号	8-117/118
作成者	関東農政局 両総農業水利事業所		

補強土壁展開図(4/4) S=1:100

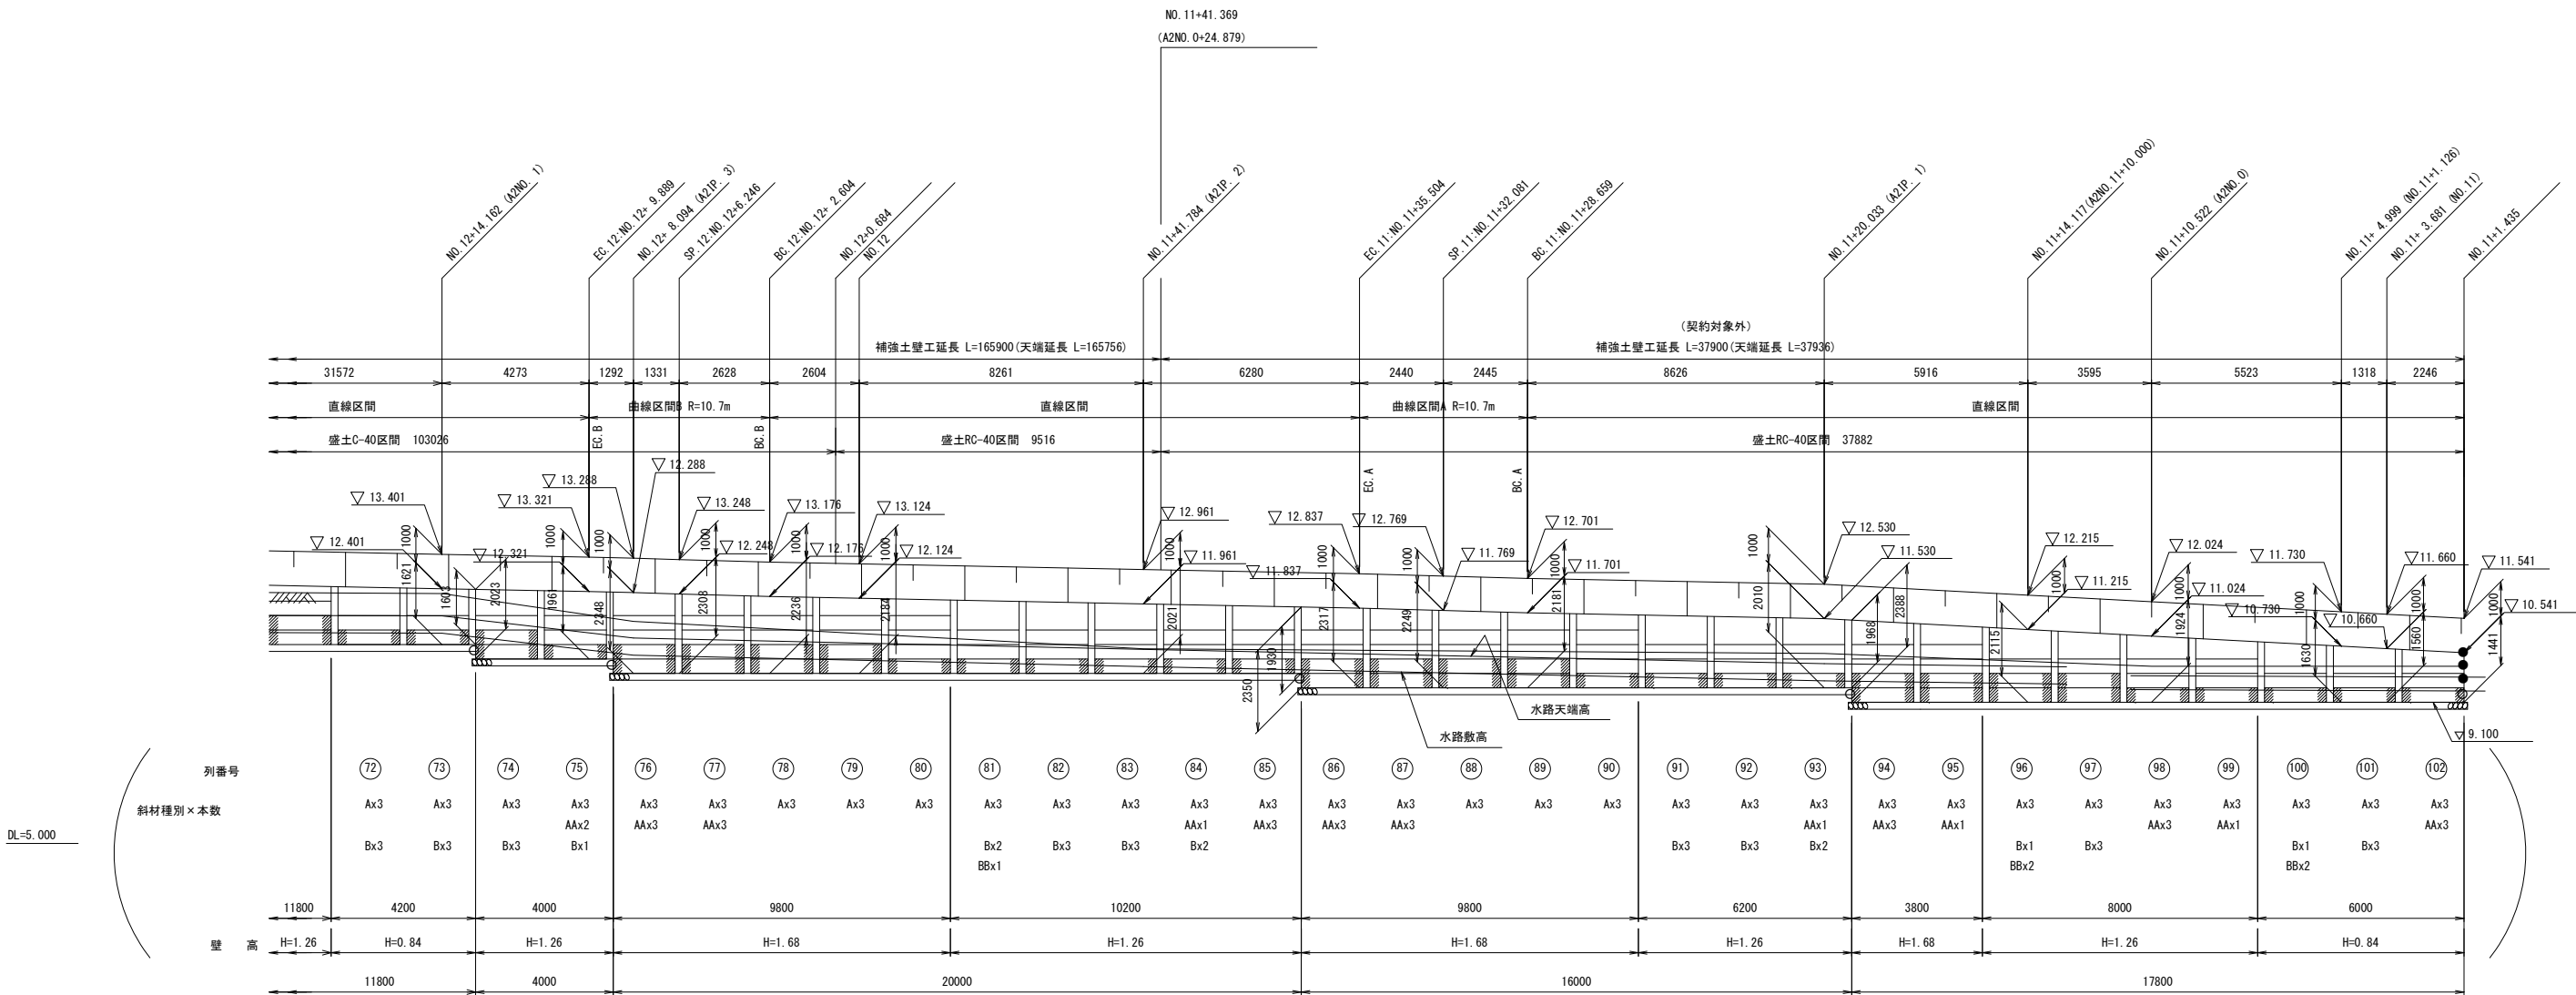

- 注：
- は、ポリエチレン製ネット根入れ部 配置区域を表す。(埋戻し部)
 - は、壁面流出防止マット 配置区域を表す。
 - は、現況地盤線を表す。
 - は、ポリエチレン製ネット根入れ部 折れ曲箇所を表す。
 - は、壁面流出防止マット 折れ曲箇所を表す。
 - 各壁高における部材寸法「径 (mm) - 控長 (m)」は、全てφ6-1.5mとする。
 - 天端鉄筋補強材は、現場にて切断加工すること。

遊間(ΔL)とは、鉄筋補強材と鉄筋補強材を設置する時の離れを示す。
壁面勾配が 1: 0.3であるため
曲線部では設置高により遊間の値が異なる。
なお、標準の遊間(ΔL=200mm)は、遊間管理基準高 (FH = 11.200)に設定している。

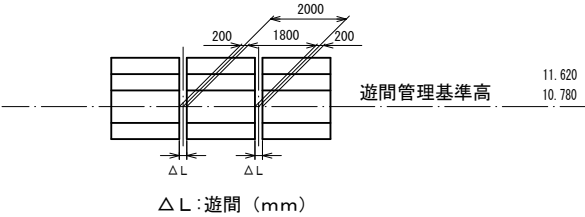

遊 間 表 B R=10.7m		
設 置 高	遊間距離	備 考
DL= 11.620	200	基 準 高
DL= 11.200	176	
DL= 10.780	153	
DL= 10.360	129	
DL= 9.940	105	


遊 間 表 A R=10.7m		
設 置 高	遊間距離	備 考
DL= 11.200	224	
DL= 10.780	200	基 準 高
DL= 10.360	176	
DL= 9.940	153	
DL= 9.520	129	

施設名	南郷支線用水路(0312100-1100-07)		
図面名	補強土壁展開図(4/4)		
作成年月	平成26年 3月		
縮尺	A1 1:100 A2 1:141	図面番号	8-118/118
作成者	関東農政局 両総農業水利事業所		

A2IP. 2 (NO. 11+41. 784)

南郷支線
GH=12. 19
FH=11. 197

管理用道路
GH=12. 09
PH=12. 931

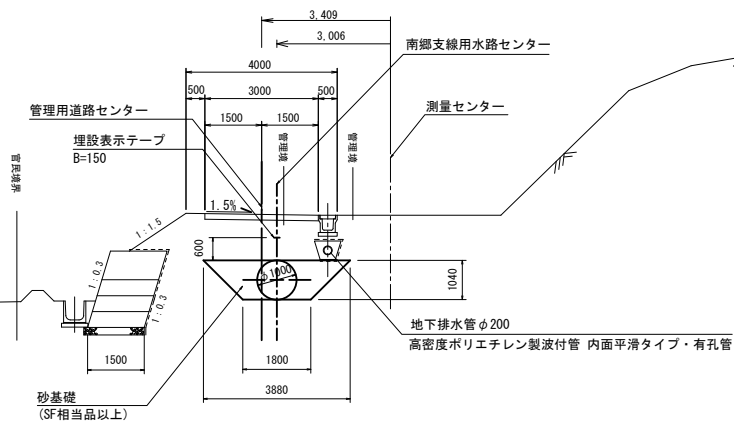


DL=8. 00

A2IP. 1 (NO. 11+20. 033)

南郷支線
GH=11. 76
FH=10. 790

管理用道路
GH=11. 63
PH=12. 500

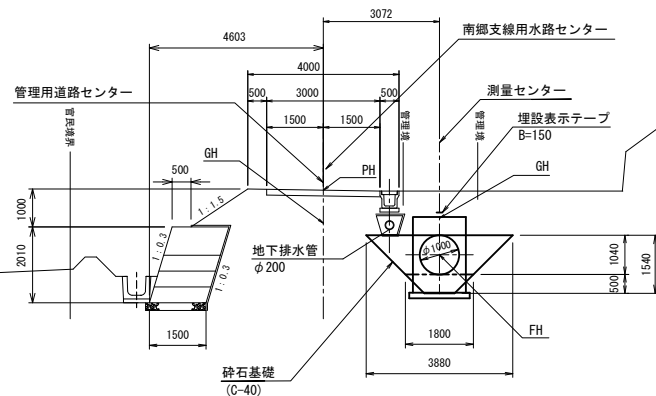


DL=8. 00

A2N0. 0 (NO. 11+10. 522)

南郷支線
GH=11. 61
FH=13. 592

管理用道路
GH=11. 29
PH=11. 994

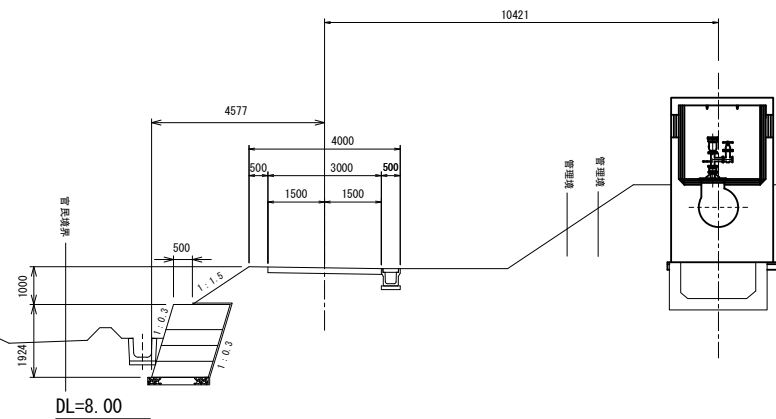


DL=8. 00

A2N0. 1 (NO. 12+14. 162)

南郷支線
GH=13. 14
FH=11. 641

管理用道路
GH=13. 78
PH=13. 371

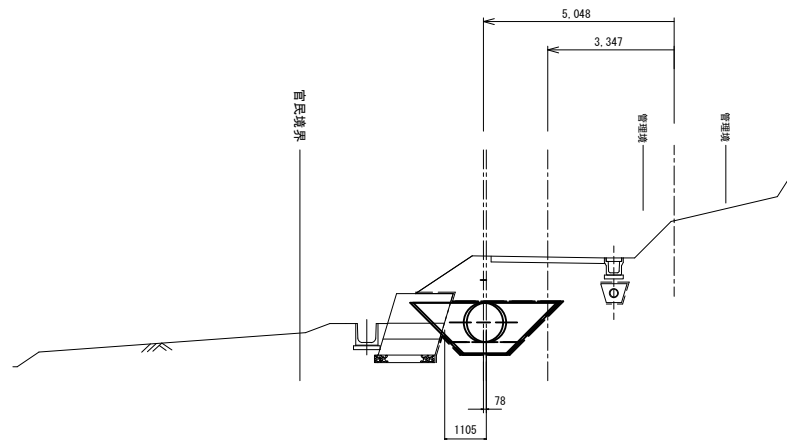


DL=8. 00

A2IP. 3 (NO. 12+ 8. 094)

南郷支線
GH=12. 68
FH=11. 527

管理用道路
GH=13. 08
PH=13. 258

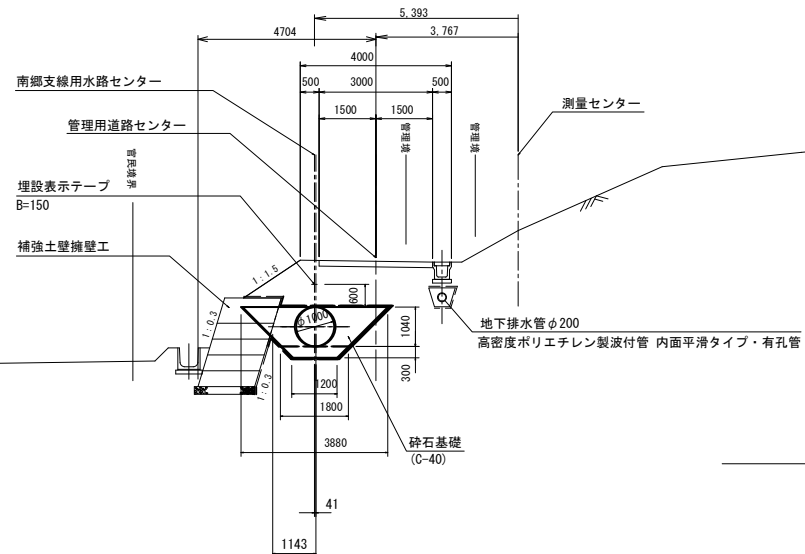


DL=8. 00

施設名	南郷支線用水路 (0312100-1100-07)		
図面名	横断面図		
作成年月	平成26年 3月		
縮尺	A1 1:100 A2 1:141	図面番号	9-1/16
作成者	関東農政局 両総農業水利事業所		

A2NO. 2 (NO. 13+14. 774)

南郷支線
GH=12. 83
FH=12. 235


管理用道路
GH=13. 21
PH=13. 976

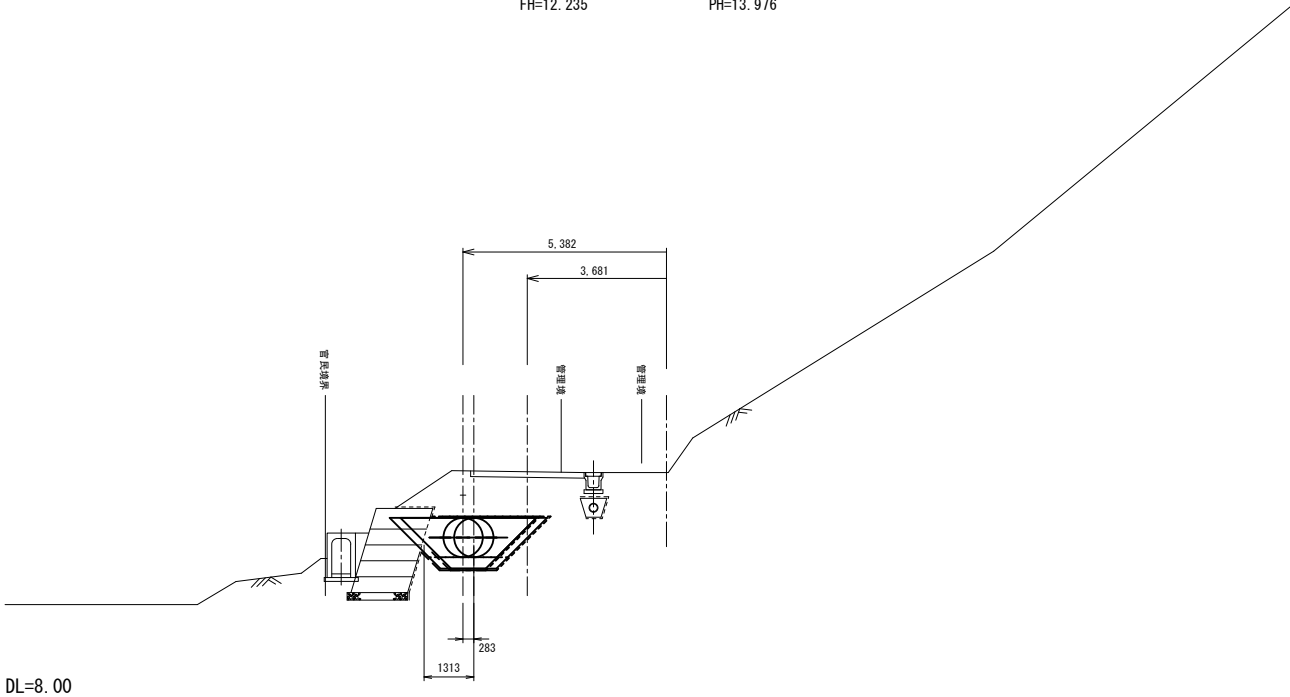

A2IP. 6 (NO. 14+ 4. 807)

南郷支線
GH=11. 56
FH=11. 168


管理用道路
GH=11. 68
PH=12. 991

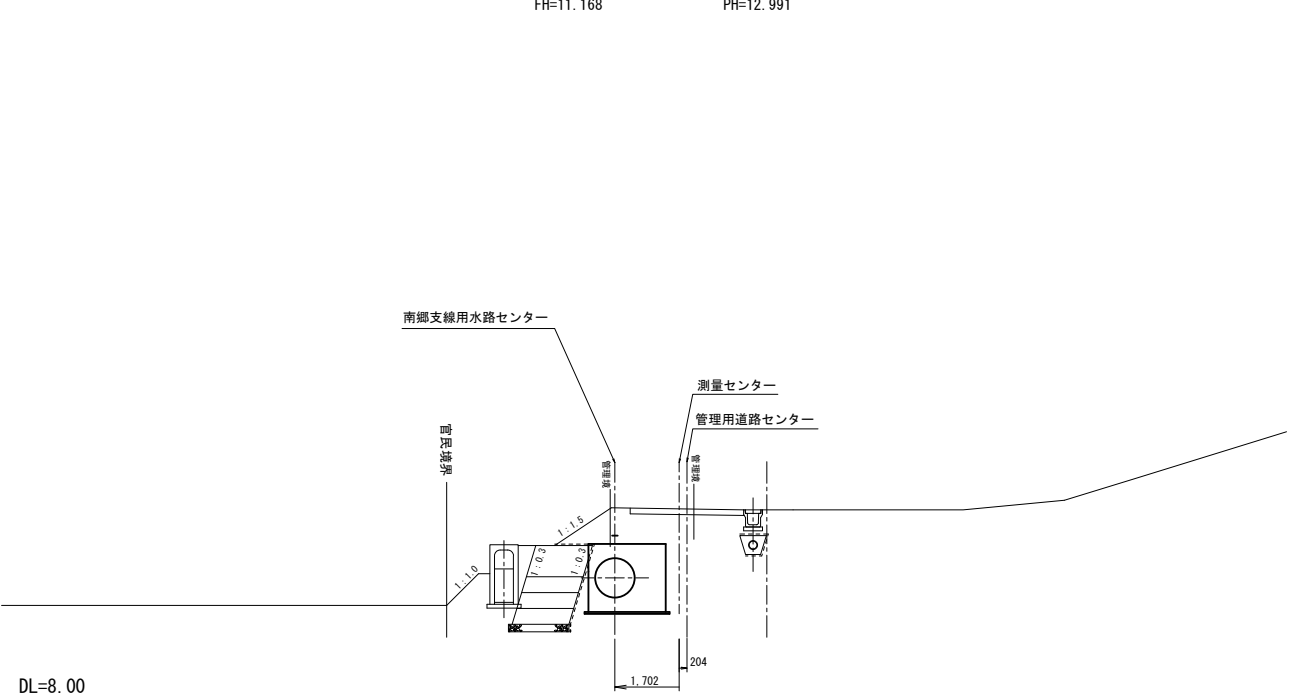

A2IP. 4 (NO. 12+45. 734)

南郷支線
GH=13. 37
FH=12. 278


管理用道路
GH=14. 00
PH=14. 000

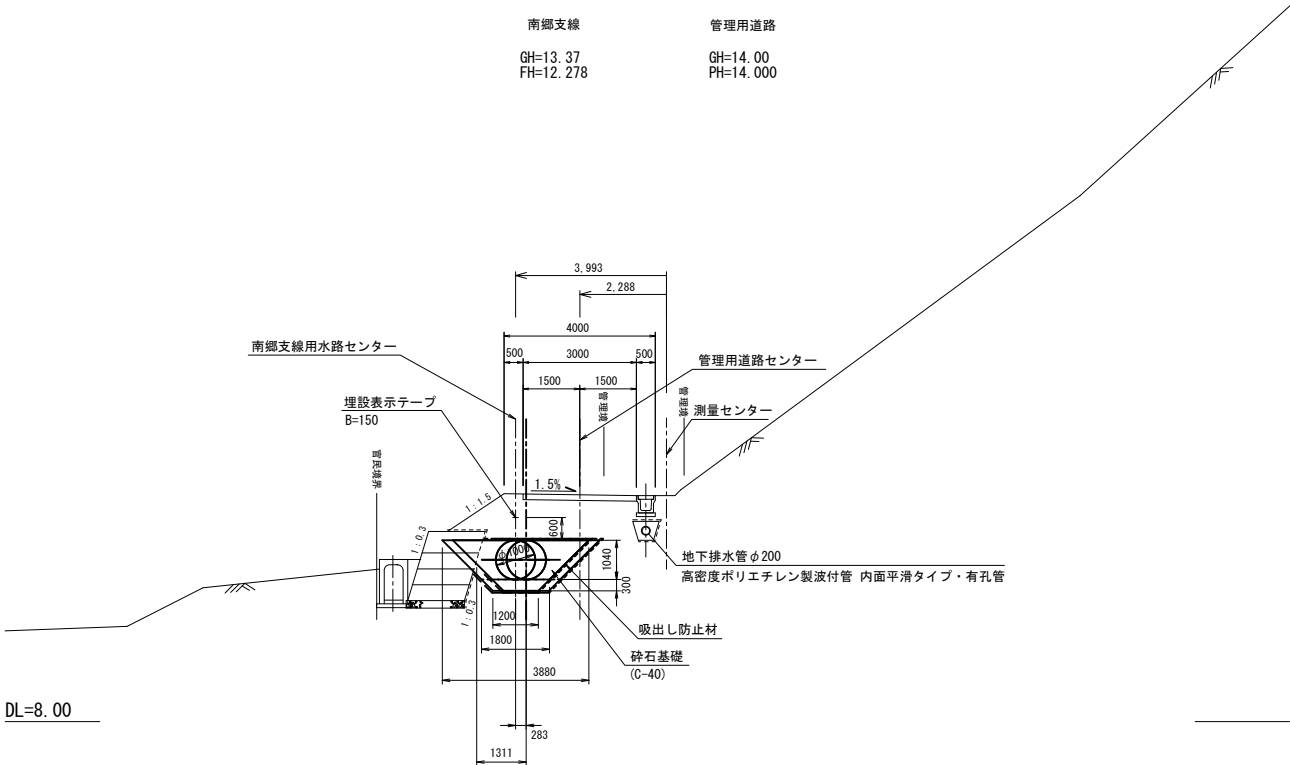

A2IP. 5 (NO. 13+43. 000)


南郷支線
GH=11. 08
FH=11. 486

管理用道路
GH=11. 26
PH=13. 289

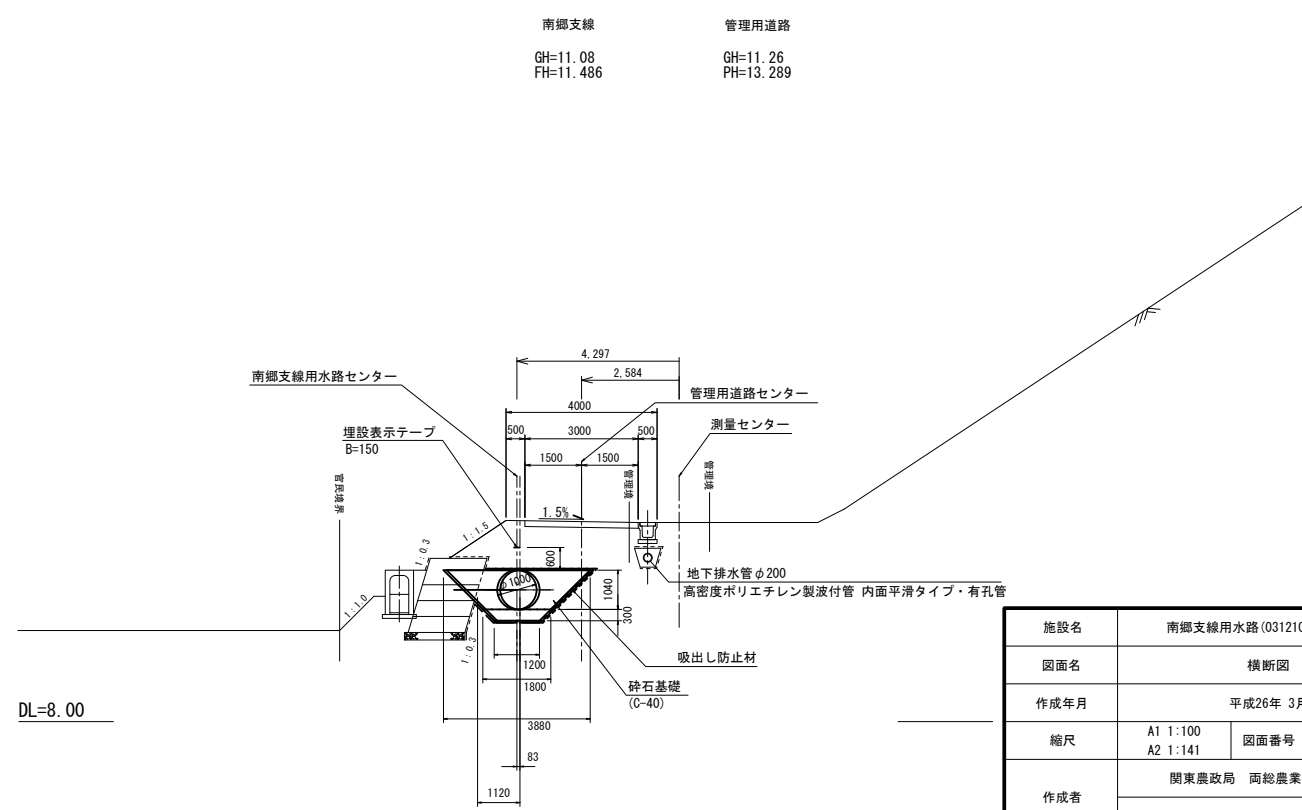


施設名	南郷支線用水路 (0312100-1100-07)		
図面名	横断面図		
作成年月	平成26年 3月		
縮尺	A1 1:100 A2 1:141	図面番号	9-2/16
作成者	関東農政局 両総農業水利事業所		


南郷支線	管理用道路
GH=12.32	GH=12.02
FH=10.875	PH=12.611

 


南郷支線	管理用道路
GH=12.36	GH=11.93
FH=10.843	PH=12.562

 


南鄉支線	管理用道路
GH=11.84	GH=11.83
FH=11.100	PH=12.830

 


南鄉支線	管理用道路
GH=13.67	GH=13.66
FH=11.694	PH=13.369

 

南郷支線	管理用道路
GH=13.37	GH=13.37
FH=11.624	PH=13.299

 

南郷支線	管理用道路
GH=13.39	GH=13.23
FH=11.302	PH=12.985

 

施設名	南郷支線用水路(0312100-1100-07)		
図面名	横断図		
作成年月	平成26年 3月		
縮尺	A1 1:100 A2 1:141	図面番号	9-3/16
作成者	関東農政局 両総農業水利事業所		


A2IP. 11 (NO. 17+ 3. 558)

南郷支線

GH=13. 34
FH=12. 012

管理用道路

GH=13. 34
PH=13. 691

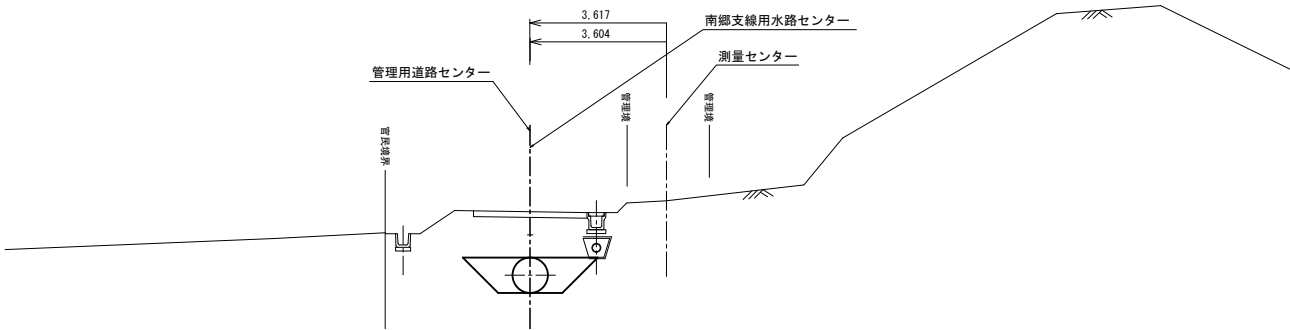

DL=8. 00


A2IP. 10 (NO. 16+41. 555)

南郷支線

GH=13. 79
FH=12. 100

管理用道路

GH=13. 79
PH=13. 790

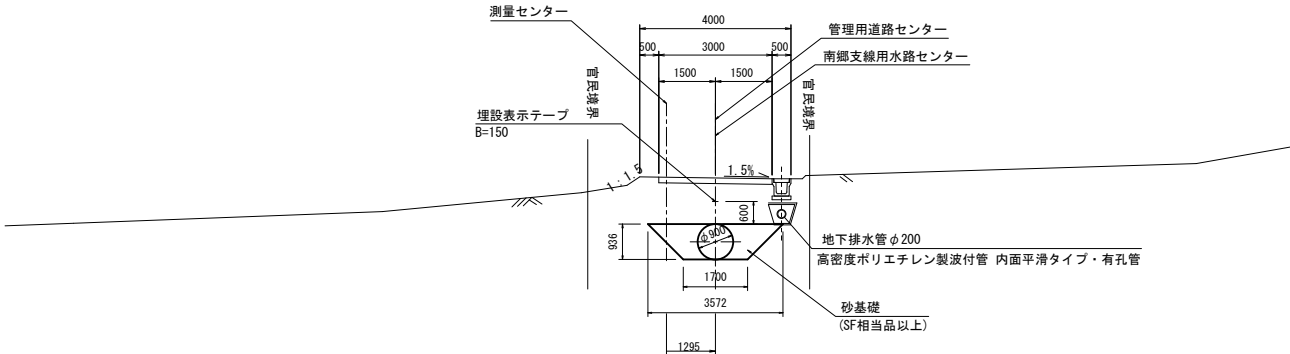

DL=8. 00


(A2NO. 6) NO. 17+11. 832

南郷支線

GH=13. 32
FH=11. 948

管理用道路

GH=13. 31
PH=13. 622

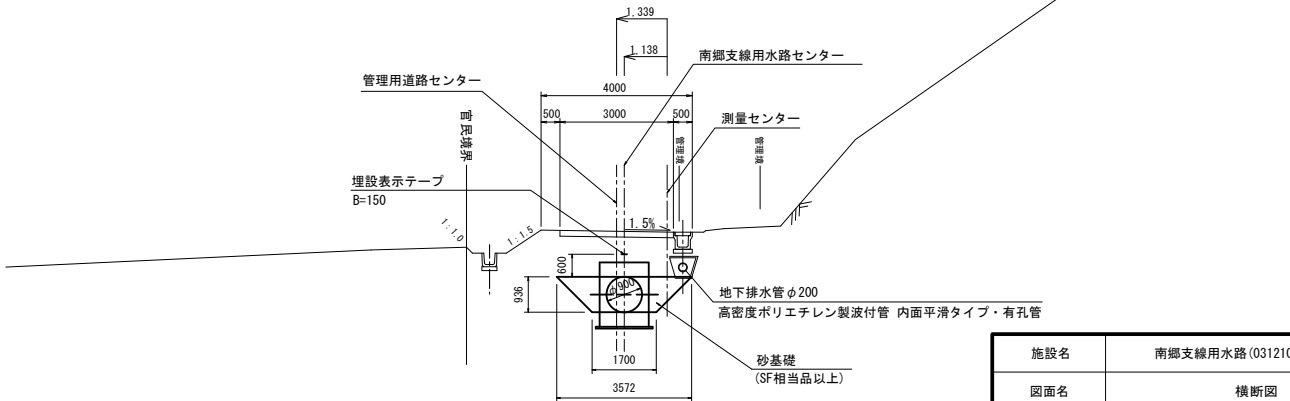


DL=8. 00

施設名	南郷支線用水路 (0312100-1100-07)		
図面名	横断面図		
作成年月	平成26年 3月		
縮尺	A1 1:100 A2 1:141	図面番号	9-4/16
作成者	関東農政局 両総農業水利事業所		

A2IP. 12 (NO. 18+12. 880)

南郷支線
GH=12. 48
FH=11. 533


管理用道路
GH=12. 55
PH=13. 200

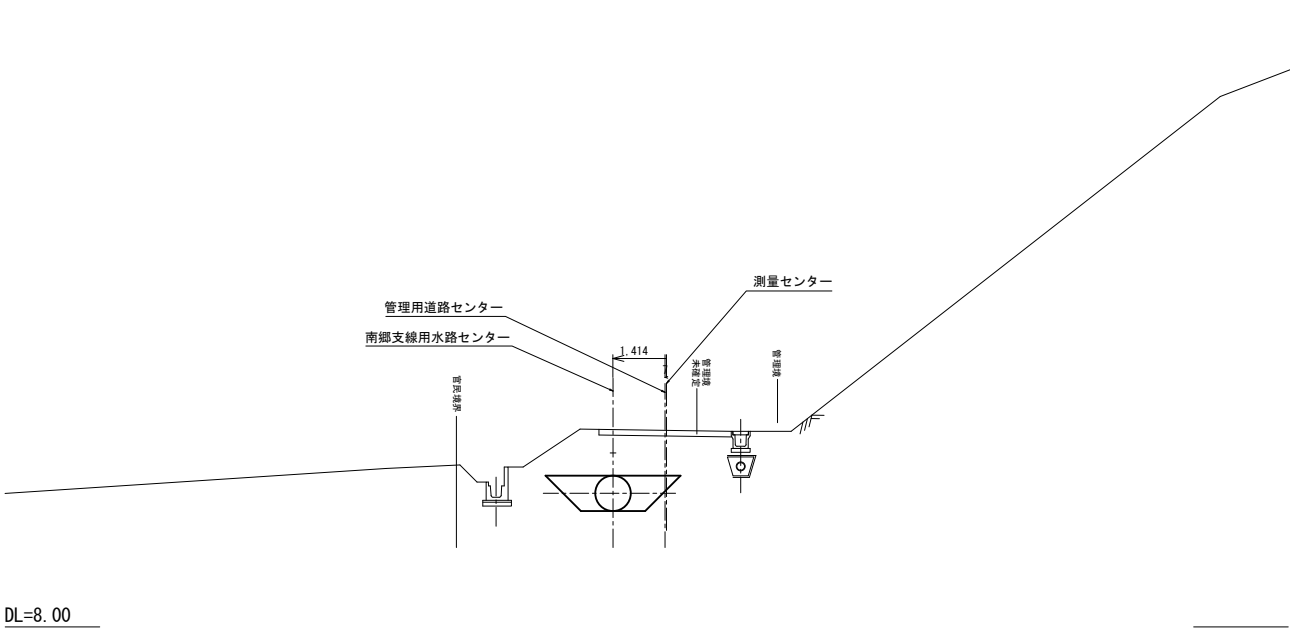

A2NO. 8 (NO. 19+12. 853)

南郷支線
GH=12. 33
FH=11. 750


管理用道路
GH=12. 53
PH=13. 453

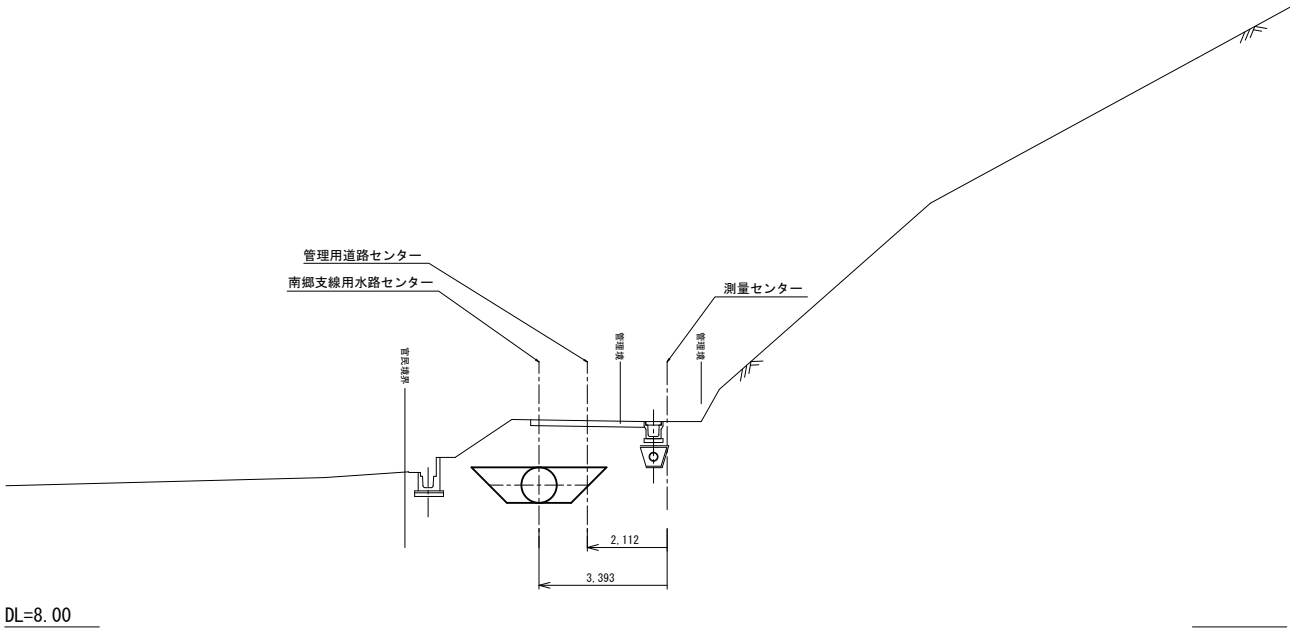

A2NO. 7 (NO. 18+12. 189)

南郷支線
GH=12. 47
FH=11. 528


管理用道路
GH=12. 57
PH=13. 208

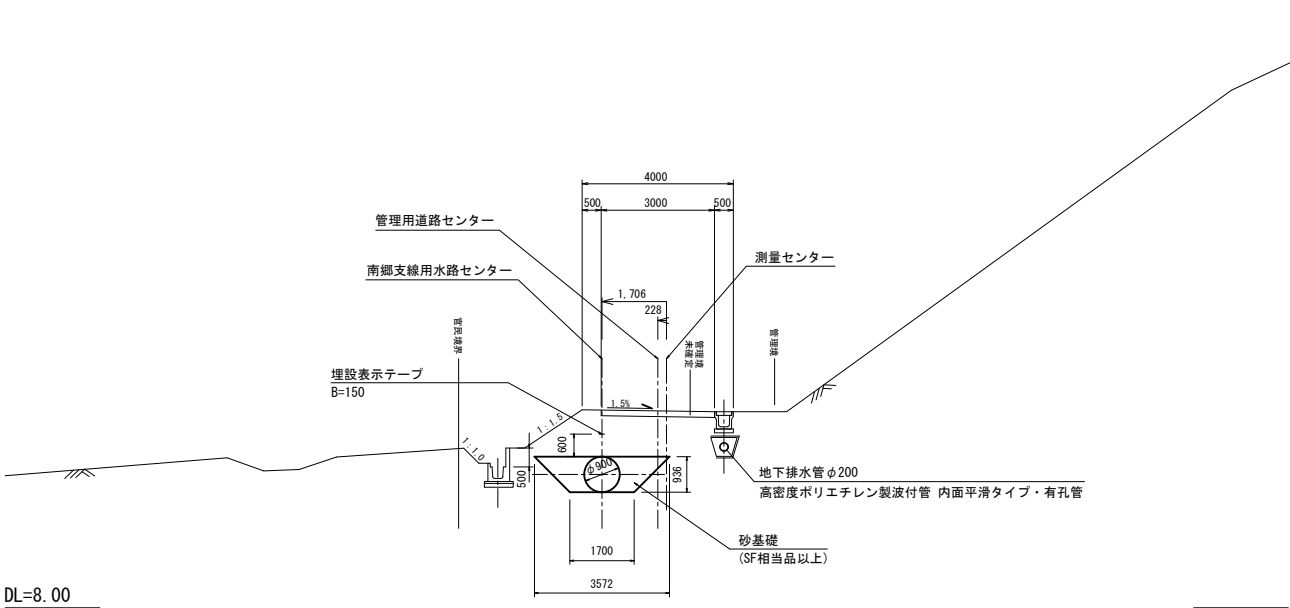

A2IP. 13 (NO. 18+48. 778)

南郷支線
GH=12. 05
FH=11. 675

管理用道路
GH=12. 08
PH=13. 381

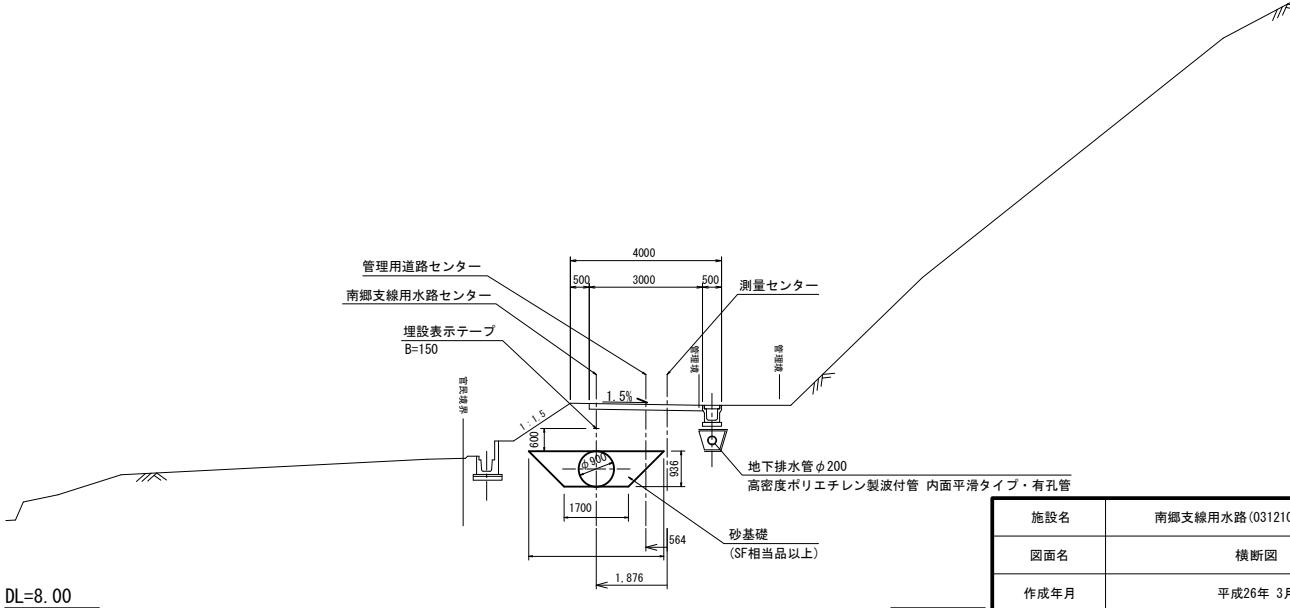


施設名	南郷支線用水路 (0312100-1100-07)		
図面名	横断図		
作成年月	平成26年 3月		
縮尺	A1 1:100 A2 1:141	図面番号	9-5/16
作成者	関東農政局 両総農業水利事業所		

A2IP. 15 (NO. 19+49. 070)

南郷支線
GH=13. 25
FH=12. 061


管理用道路
GH=13. 37
PH=14. 100

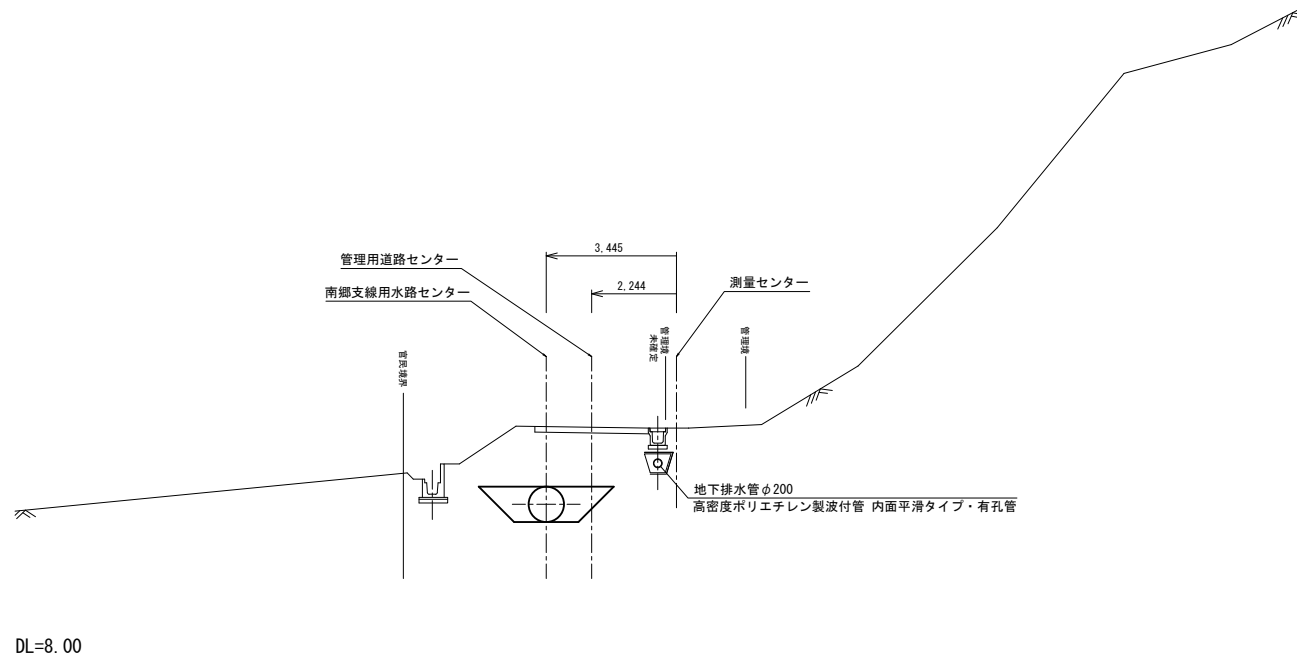

A2NO. 10 (NO. 21+12. 779)

南郷支線
GH=12. 15
FH=10. 938


管理用道路
GH=12. 35
PH=12. 606

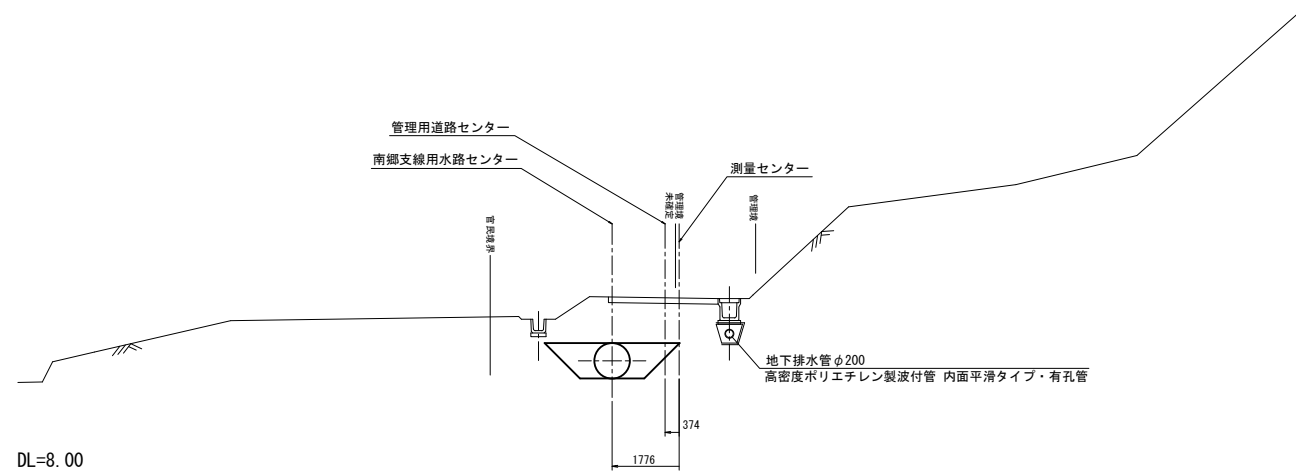

A2IP. 14 (NO. 19+22. 303)

南郷支線
GH=12. 55
FH=11. 831


管理用道路
GH=13. 11
PH=13. 500

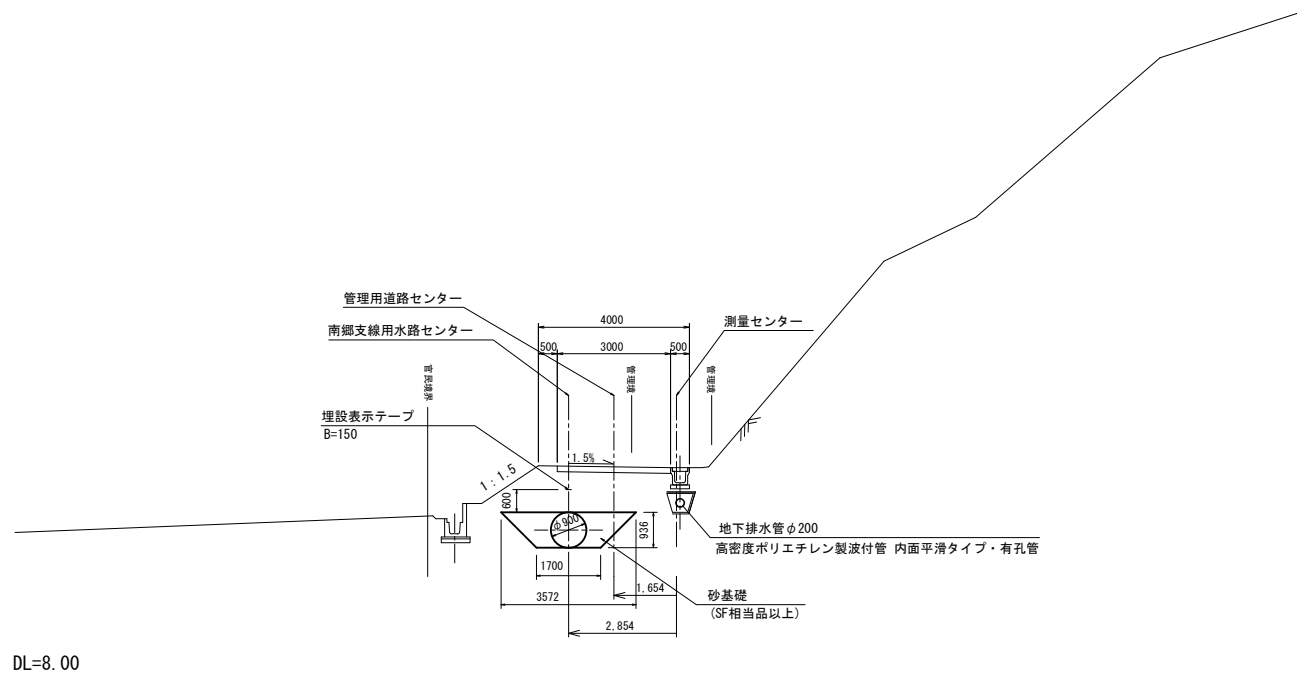

A2NO. 9 (NO. 20+12. 750)

南郷支線
GH=13. 39
FH=12. 016

管理用道路
GH=13. 51
PH=13. 710

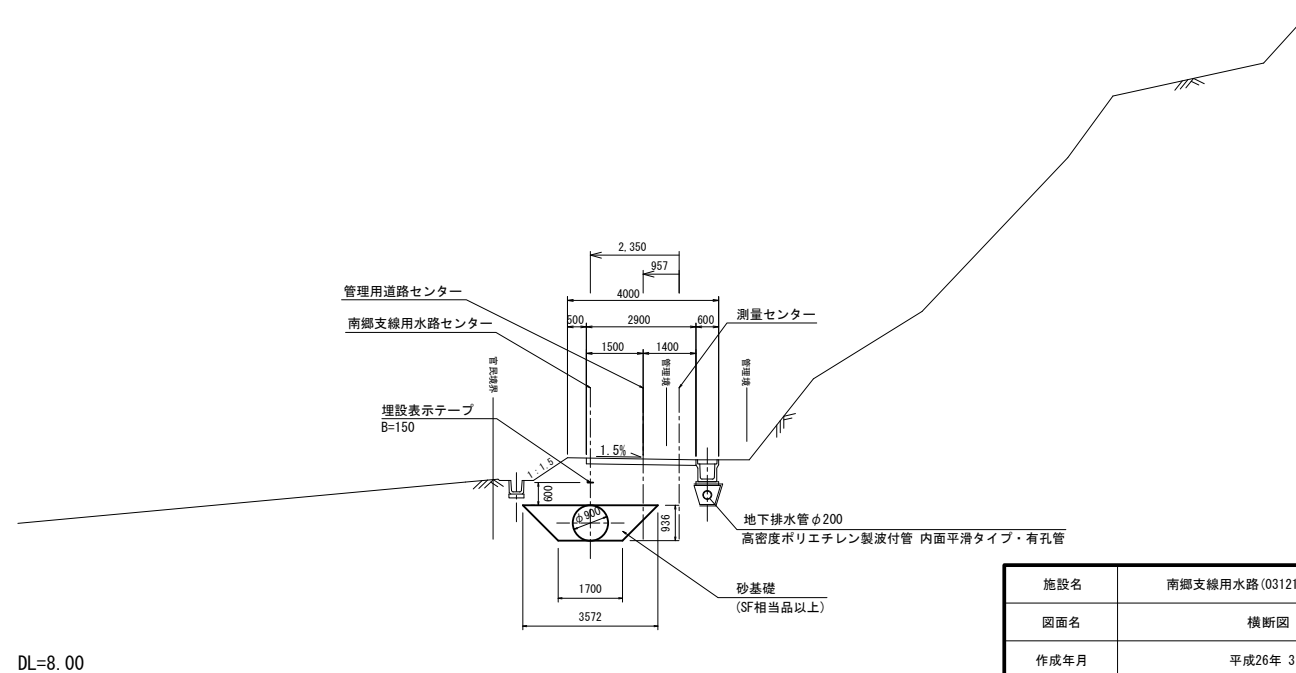


施設名	南郷支線水路 (0312100-1100-07)		
図面名	横断面図		
作成年月	平成26年 3月		
縮尺	A1 1:100 A2 1:141	図面番号	9-6/16
作成者	関東農政局 両総農業水利事業所		

A2NO. 11 (NO. 22+10. 681)

南郷支線
GH=11. 82
FH=10. 439


管理用道路
GH=11. 87
PH=12. 128

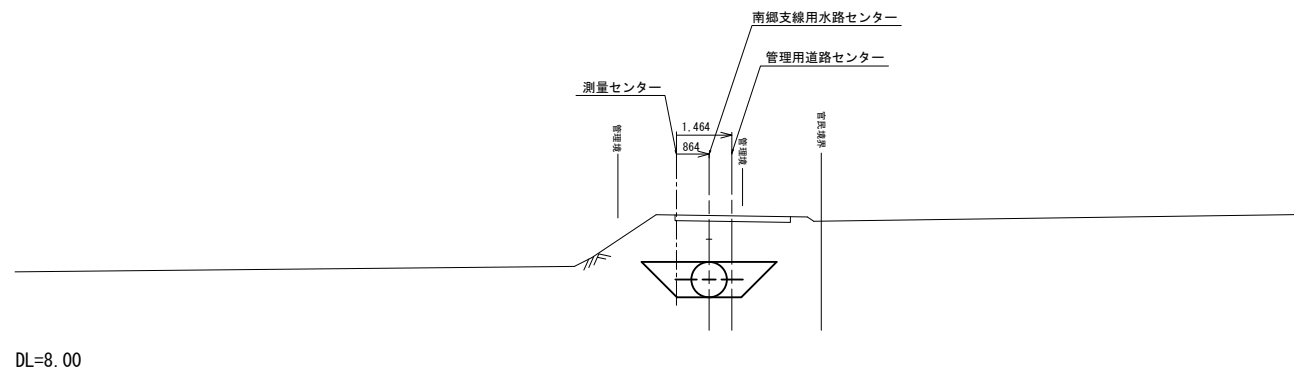

A2IP. 17 (NO. 21+46. 459)

南郷支線
GH=11. 99
FH=10. 710


管理用道路
GH=12. 01
PH=12. 389

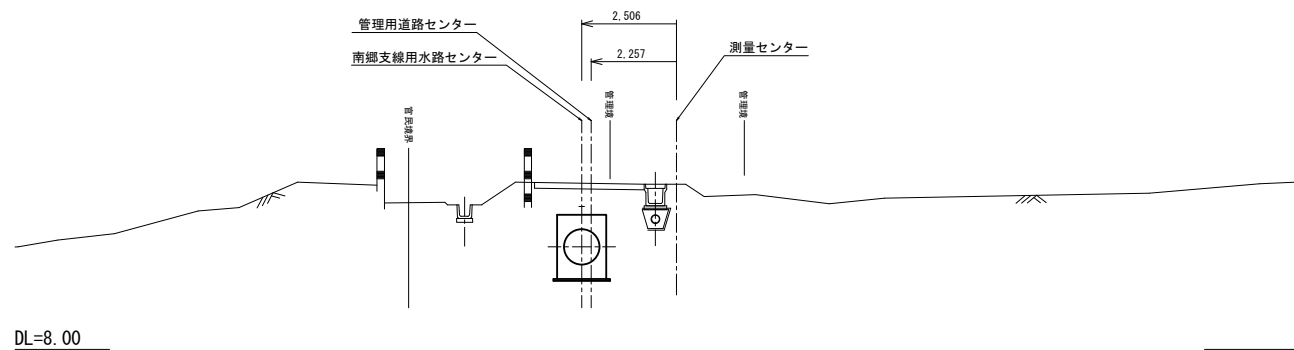

A2IP. 16 (NO. 21+38. 816)


南郷支線
GH=12. 41
FH=10. 768

管理用道路
GH=13. 41
PH=12. 444

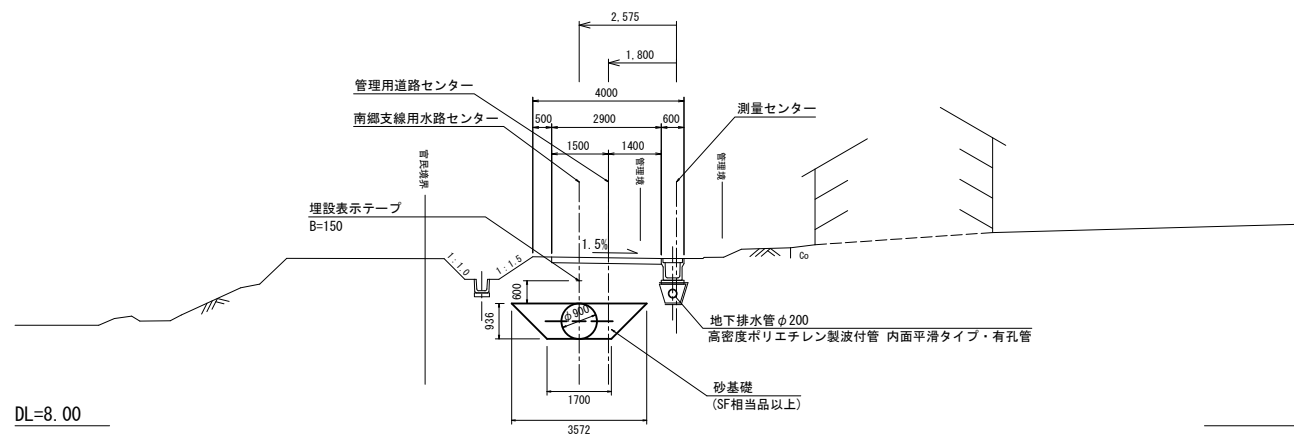

A2EP


GH=12. 40
FH=10. 120

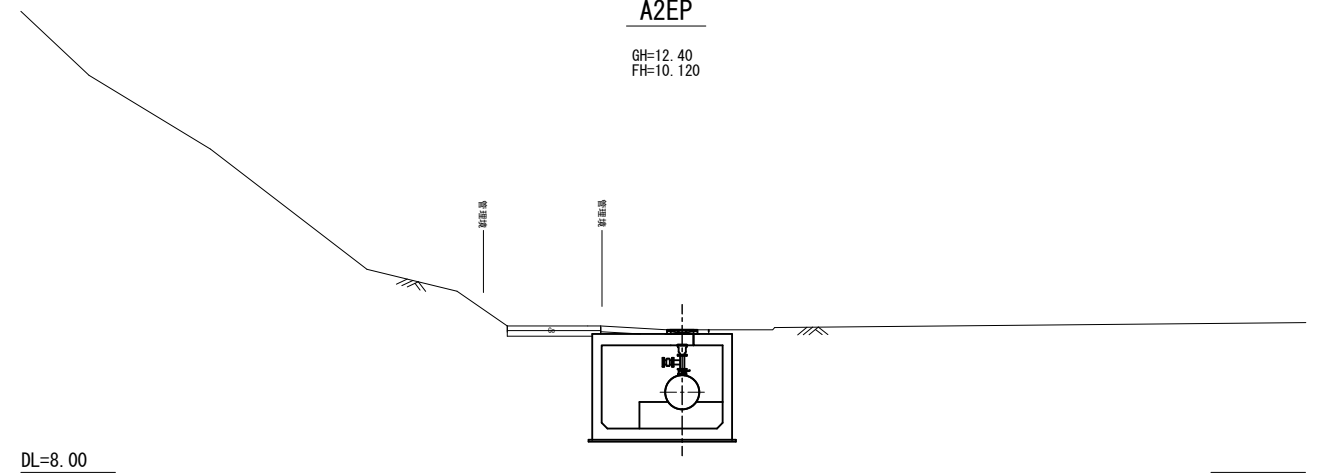







A2IP. 18 (NO. 22+27. 675)

南郷支線
GH=11. 79
FH=10. 120

管理用道路
GH=11. 80
PH=11. 800

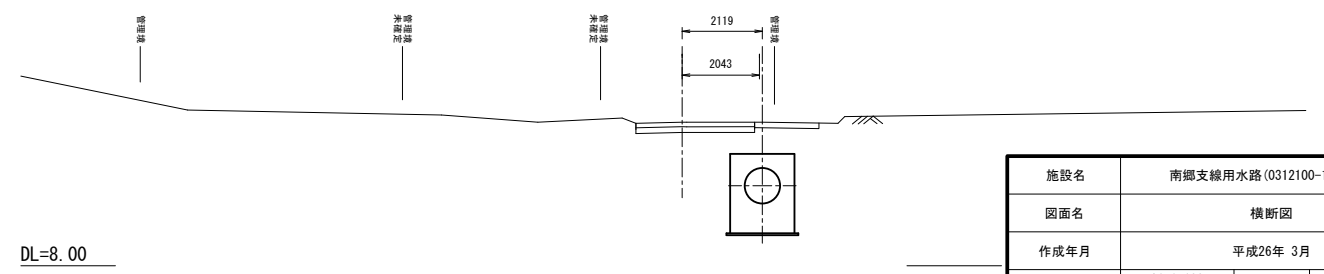


施設名	南郷支線用水路 (0312100-1100-07)		
図面名	横断面図		
作成年月	平成26年 3月		
縮尺	A1 1:100 A2 1:141	図面番号	9-7/16
作成者	関東農政局 両総農業水利事業所		

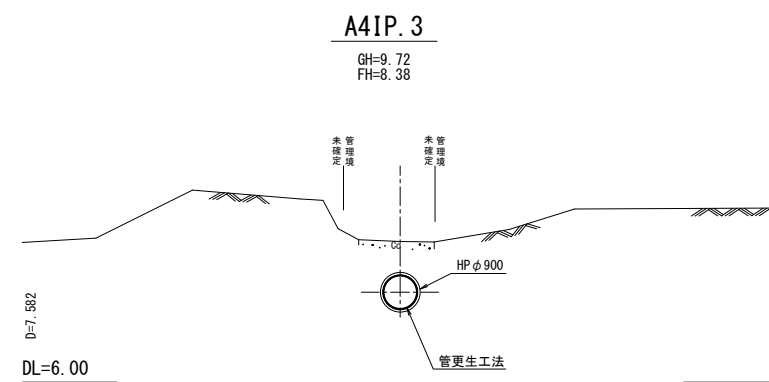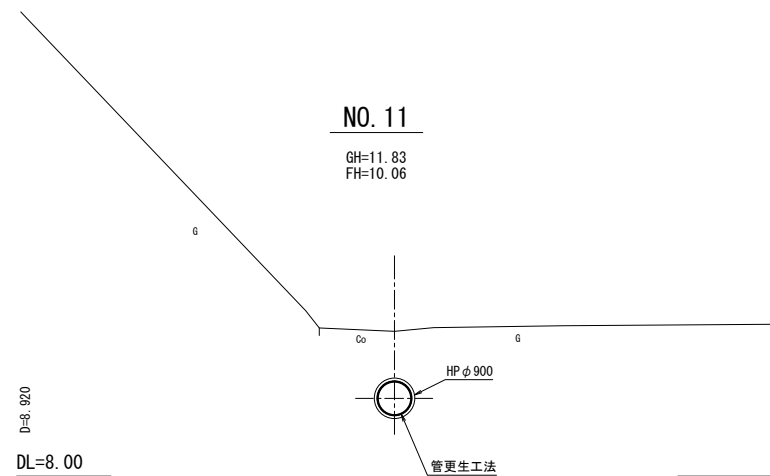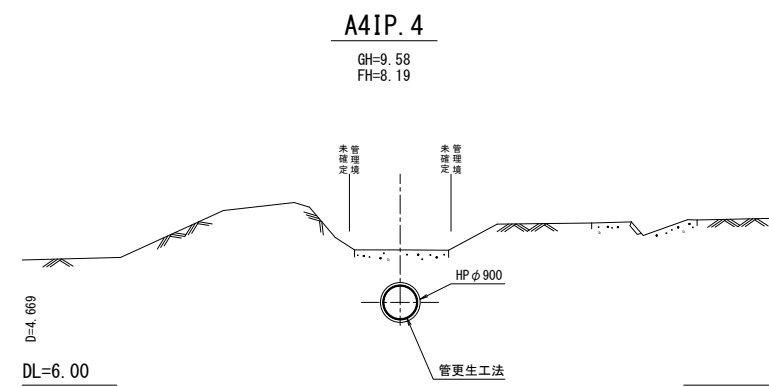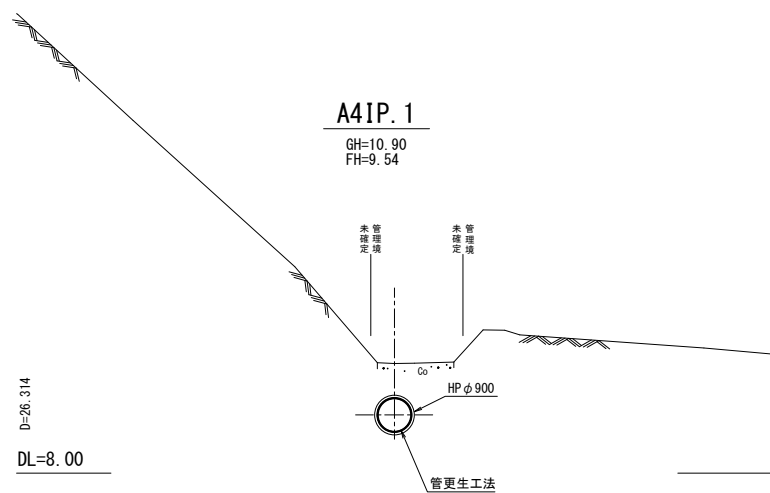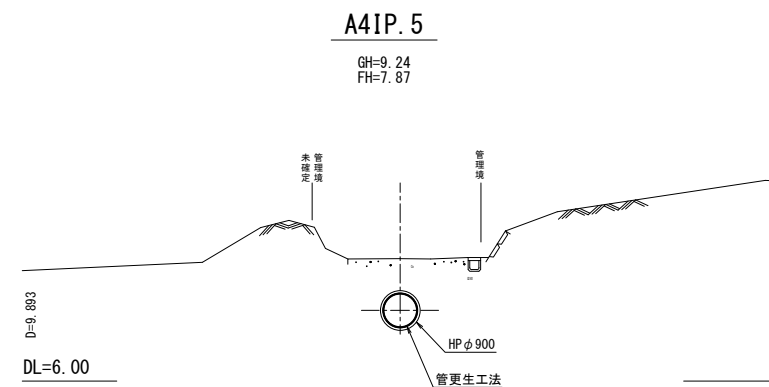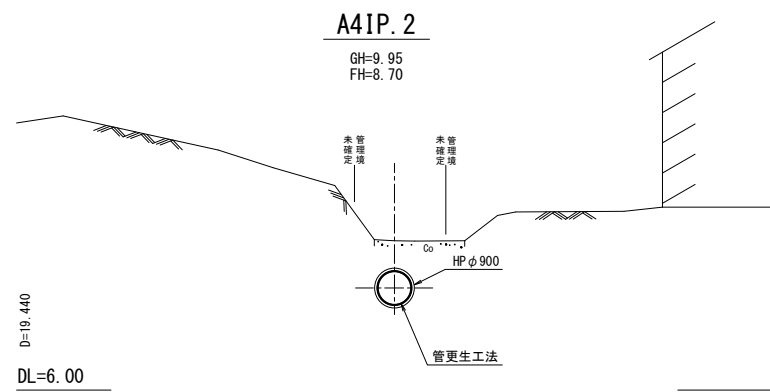

施設名	南郷支線用水路 (0312100-1100-07)		
図面名	横断面図		
作成年月	平成26年 3月		
縮尺	A1 1:100 A2 1:141	図面番号	9-8/16
作成者	関東農政局 両総農業水利事業所		

新IP. 6-3～新IP. 6-4


DL=3. 00

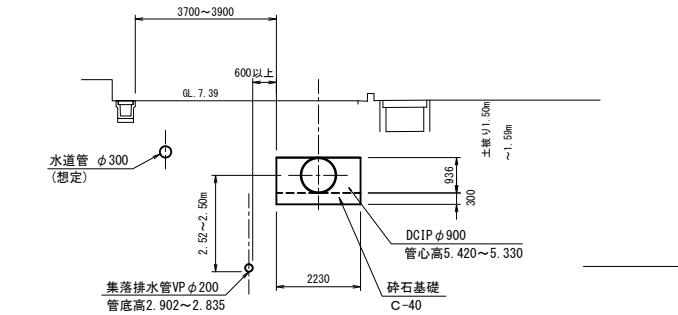

注) 現況地形は、測量の成果ではなく、平面図、集落排水施設出来形図等からの想定である。

SSIP. 6-3～新IP. 6-3


DL=3. 00

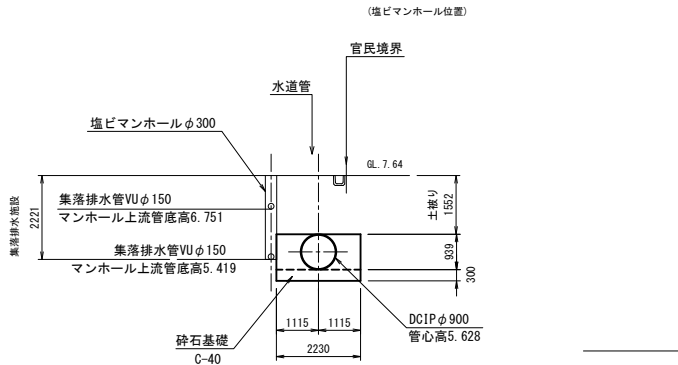

注) 現況地形は、測量の成果ではなく、平面図、集落排水施設出来形図等からの想定である。

SSIP. 6-1～SSIP. 6-3


DL=3. 00

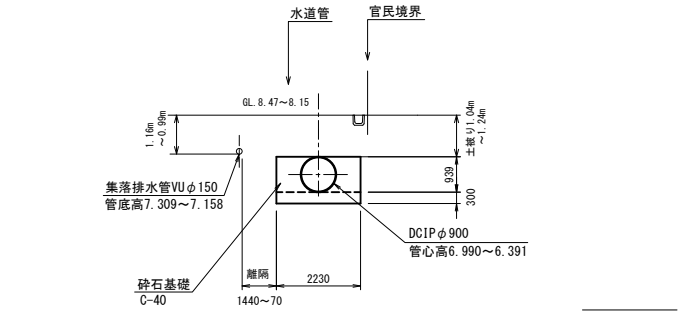

注) 現況地形は、測量の成果ではなく、平面図、集落排水施設出来形図等からの想定である。

BN0. 0-7. 830

DL=3. 00

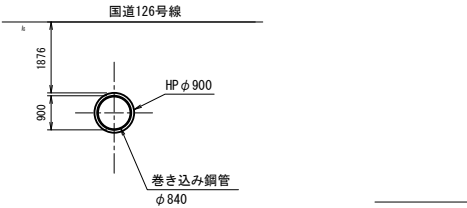


A4IP. 7

GH=7. 40
FH=5. 233

D=2. 063

DL=3. 00

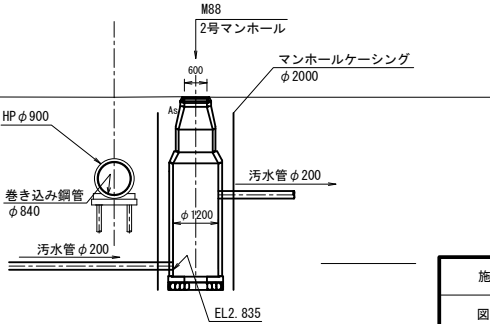


2号マンホールの向き、口径の変化点は想定である。

施設名	南郷支線用水路 (0312100-1100-07)		
図面名	横断面		
作成年月	平成26年 3月		
縮尺	A1 1:100 A2 1:141	図面番号	9-9/16
作成者	関東農政局 両総農業水利事業所		

BN0. 1


GH=7.05
FH=5.105

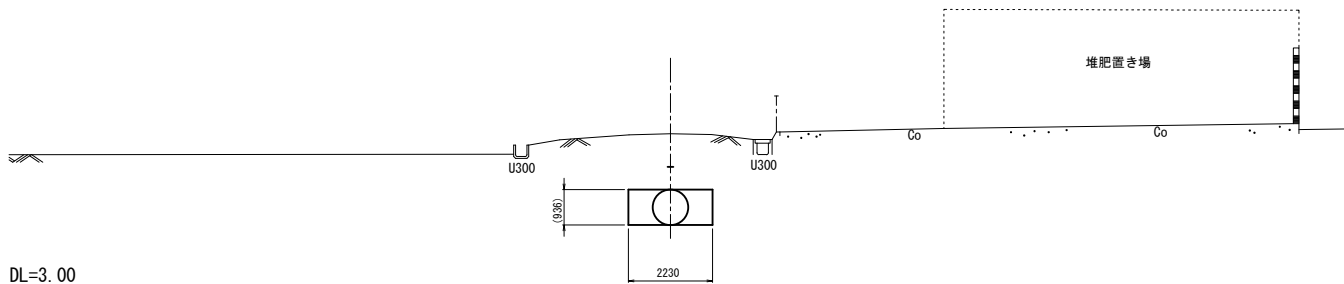

※ () 内は参考値


BIP. 1

GH=7.62
FH=5.301

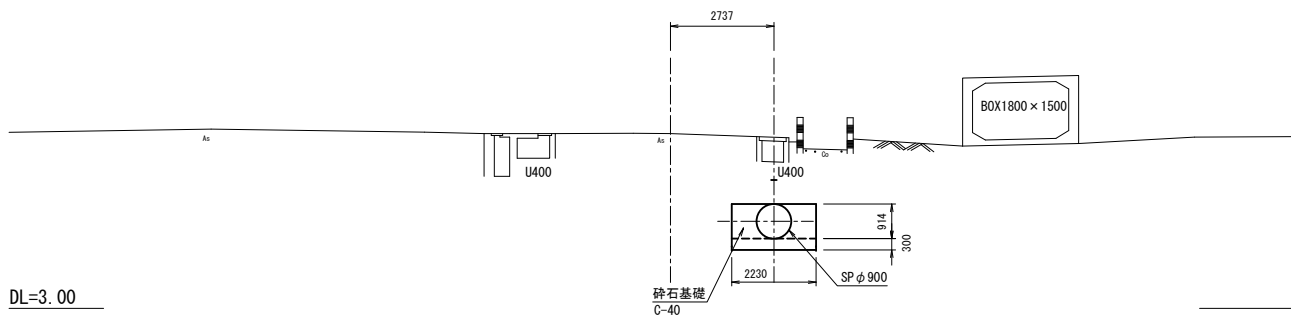


BN0. 0

GH=4.63
FH=5.313








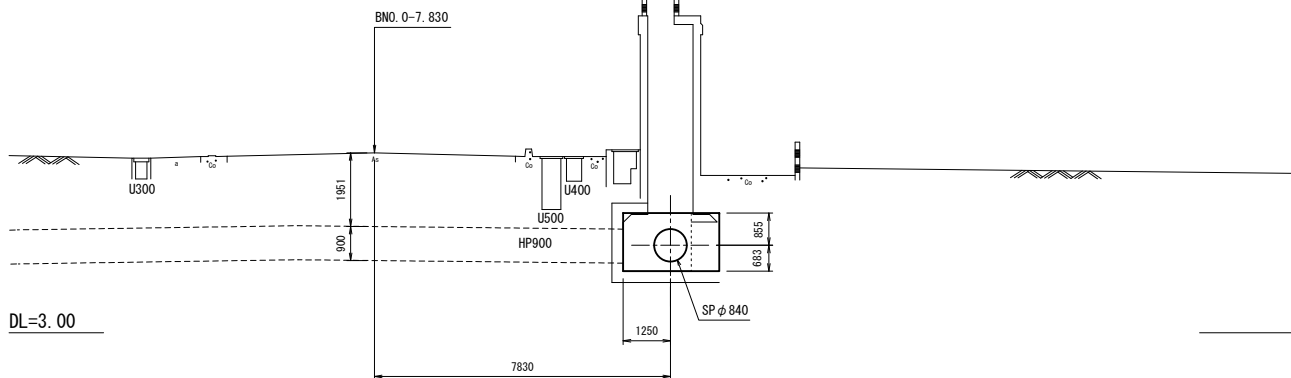


BN0. 2

GH=6.75
FH=4.855








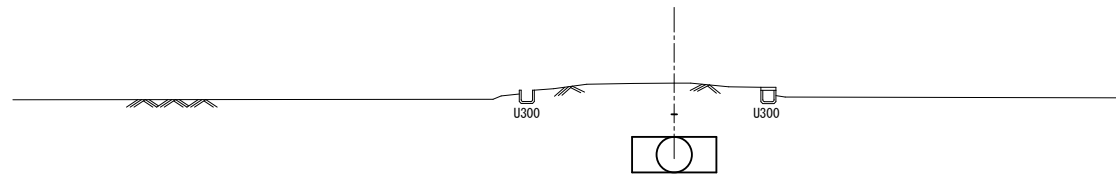


施設名	南郷支線用水路 (0312100-1100-07)		
図面名	横断面図		
作成年月	平成26年 3月		
縮尺	A1 1:100 A2 1:141	図面番号	9-10/16
作成者	関東農政局 両総農業水利事業所		

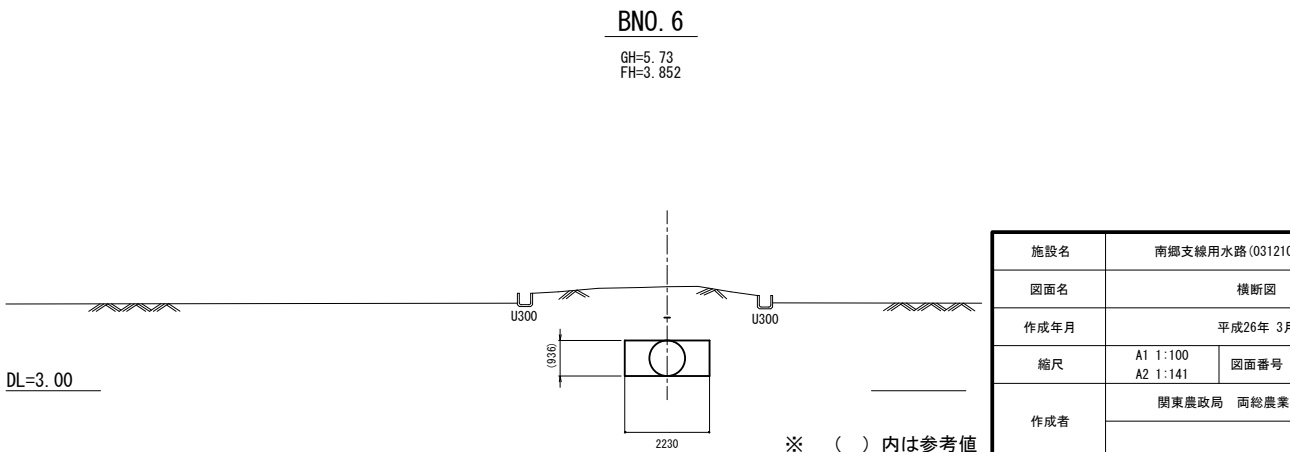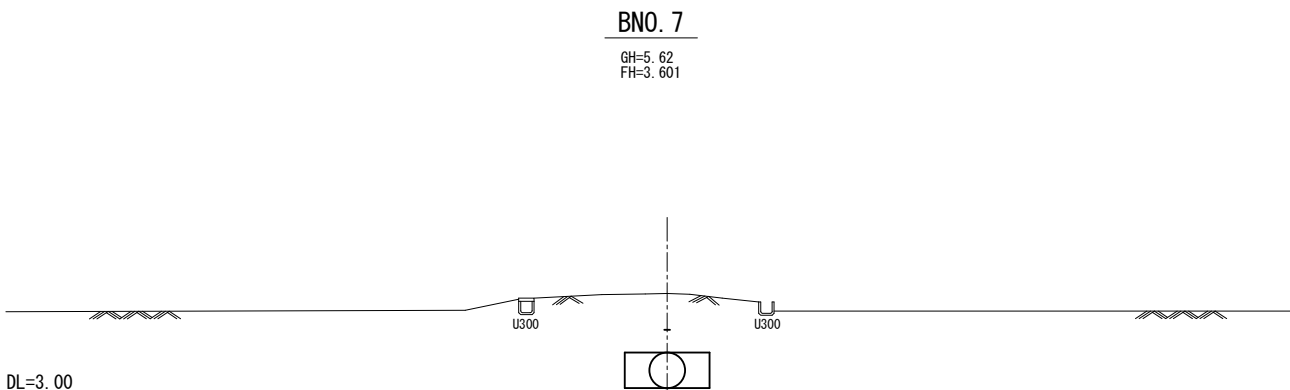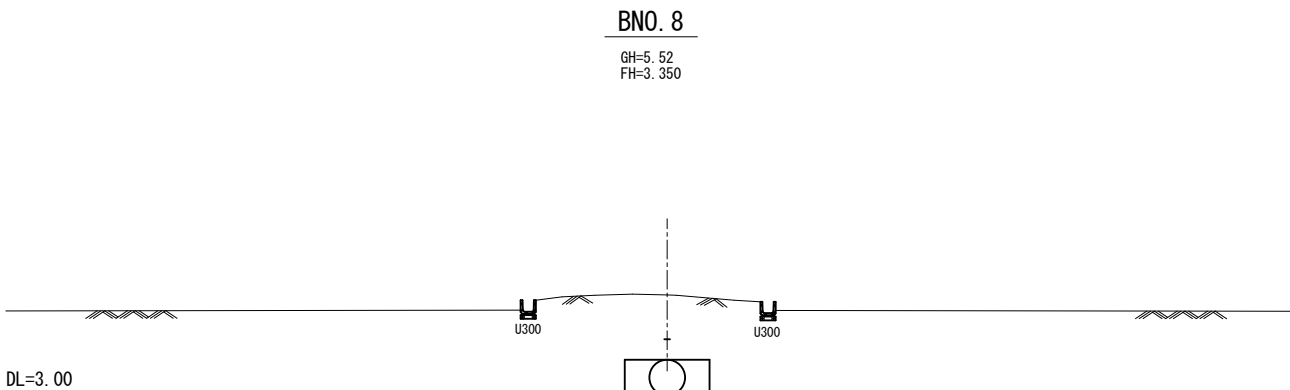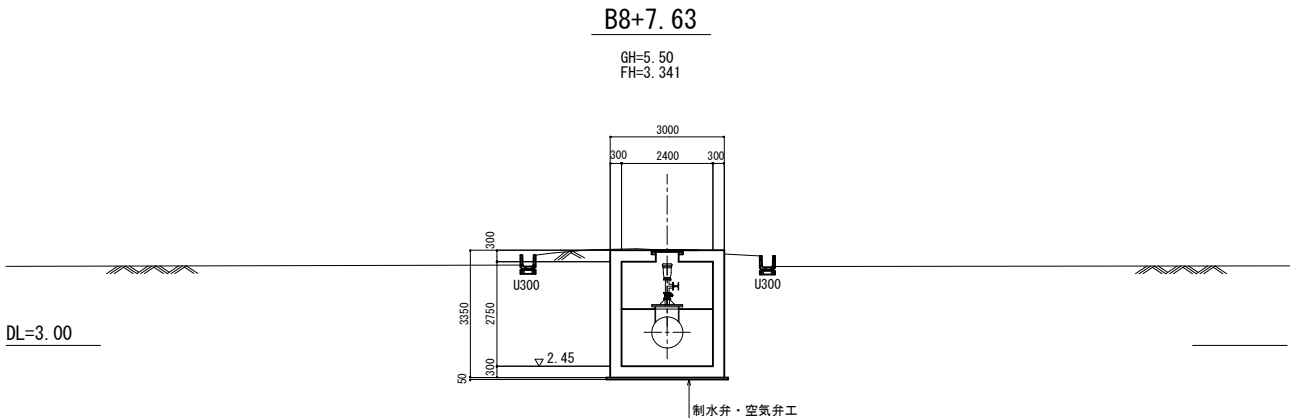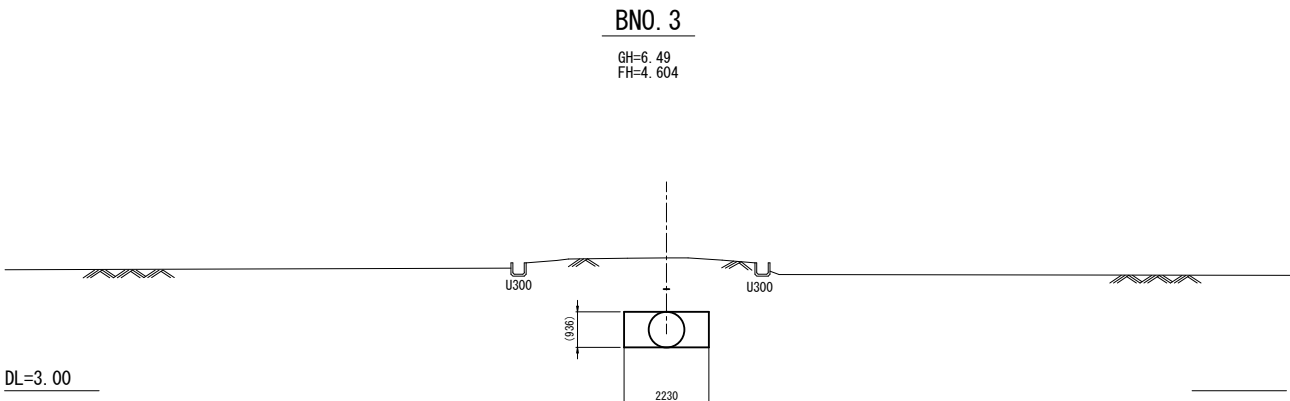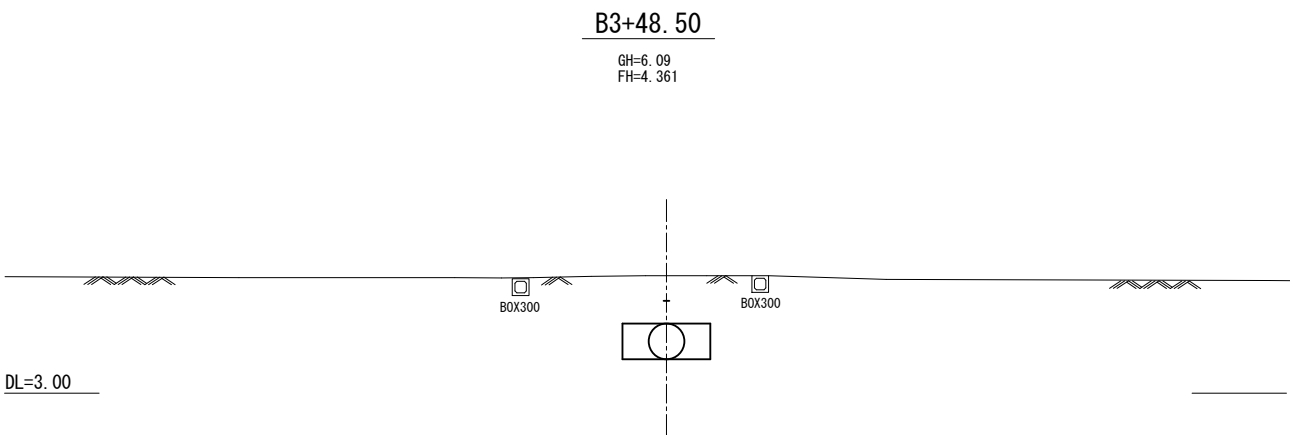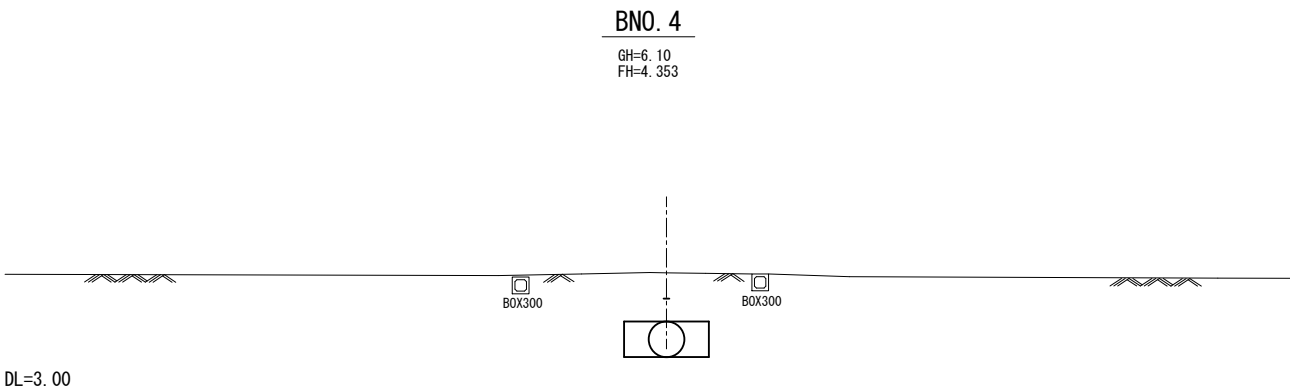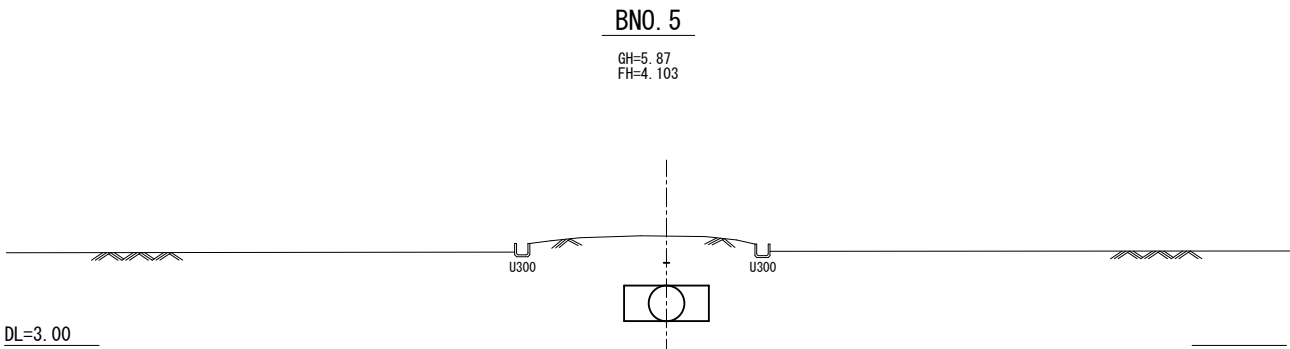

※ () 内は参考値

施設名	南郷支線用水路 (0312100-1100-07)		
図面名	横断面図		
作成年月	平成26年 3月		
縮尺	A1 1:100 A2 1:141	図面番号	9-11/16
作成者	関東農政局 両総農業水利事業所		

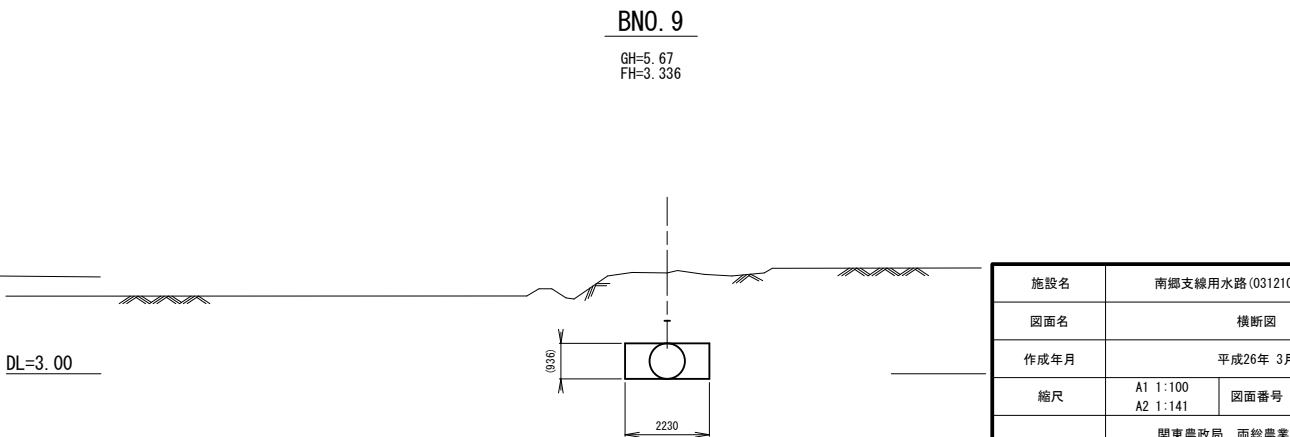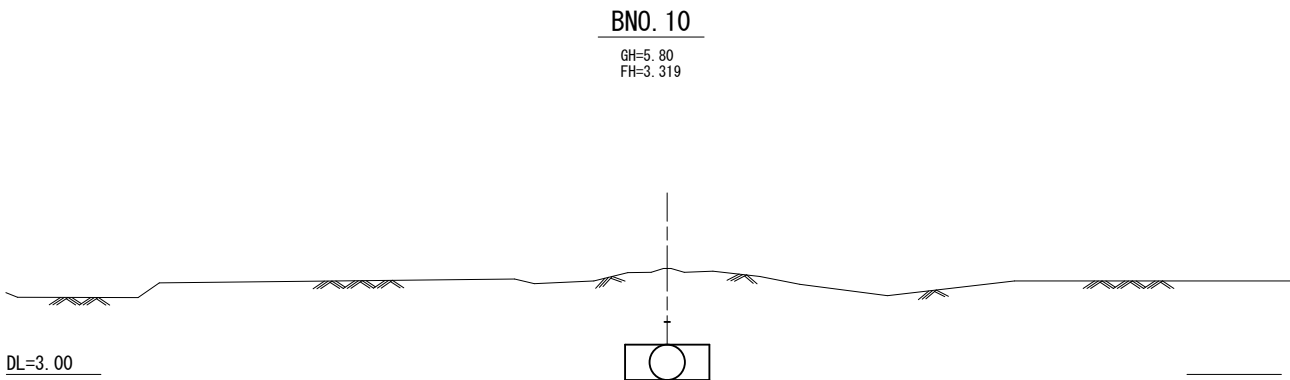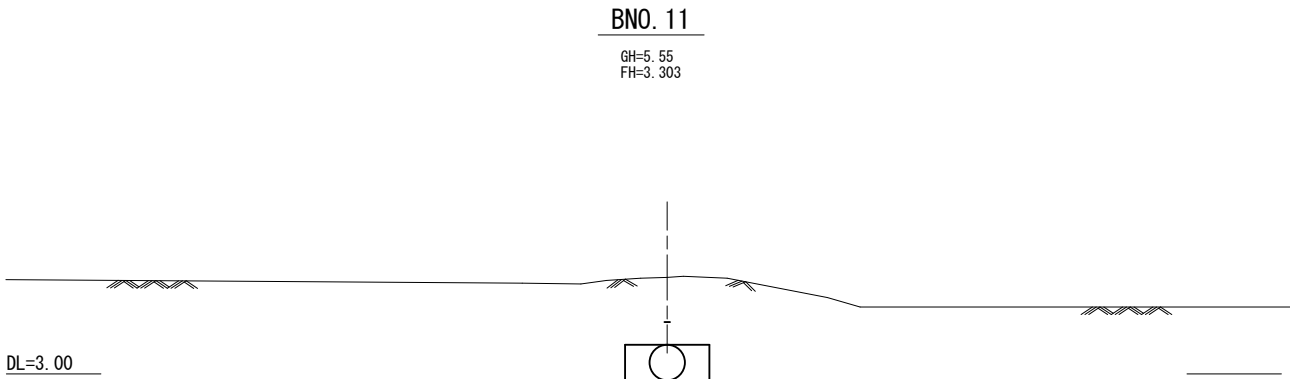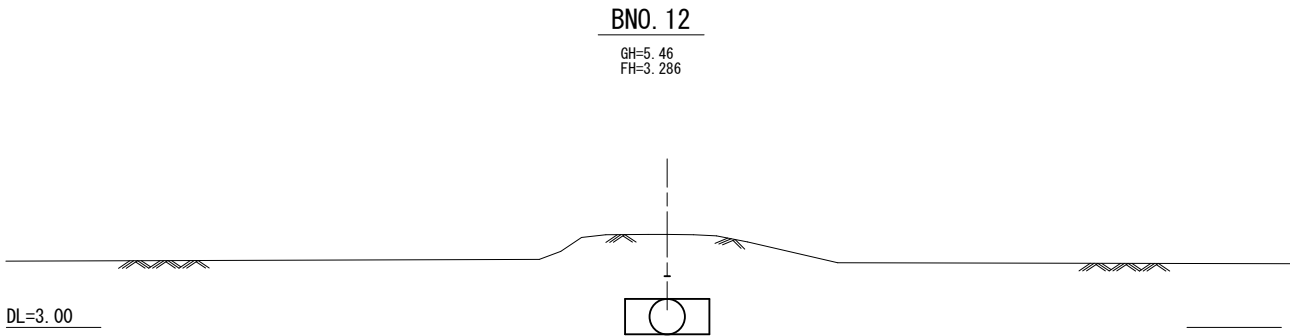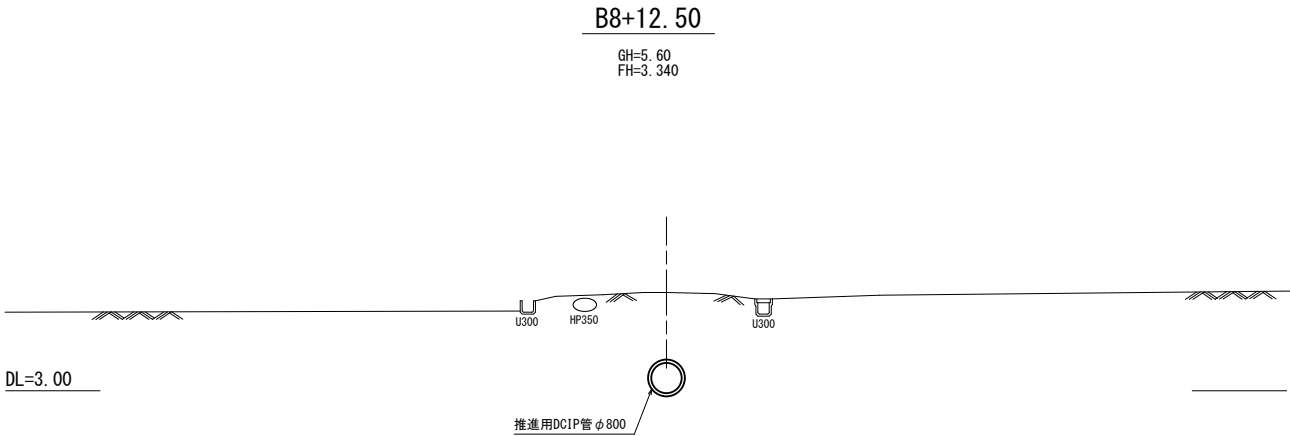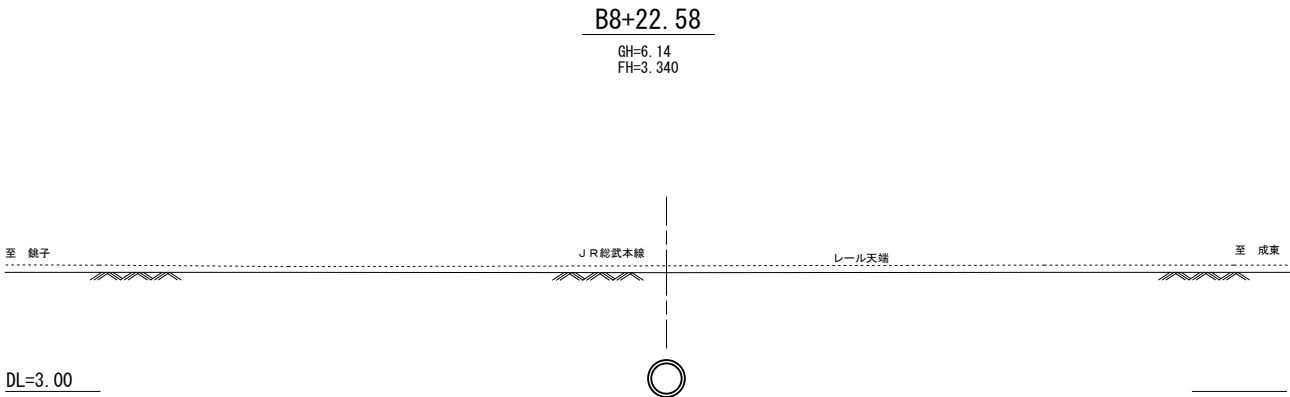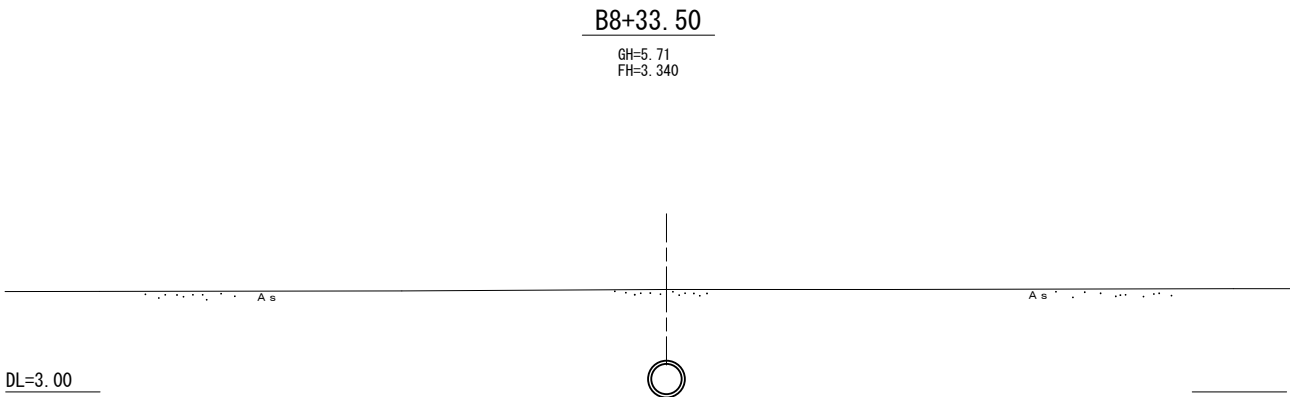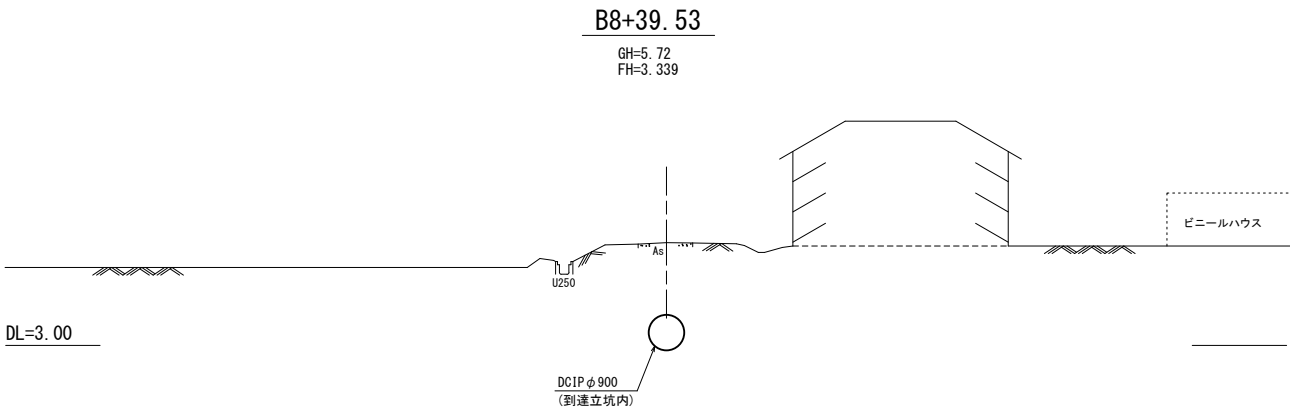


※()は参考値。

施設名	南郷支線用水路(0312100-1100-07)		
図面名	横断面図		
作成年月	平成26年 3月		
縮尺	A1 1:100 A2 1:141	図面番号	9-12/16
作成者	関東農政局 両総農業水利事業所		


BIP. 3

GH=5.18
FH=3.270

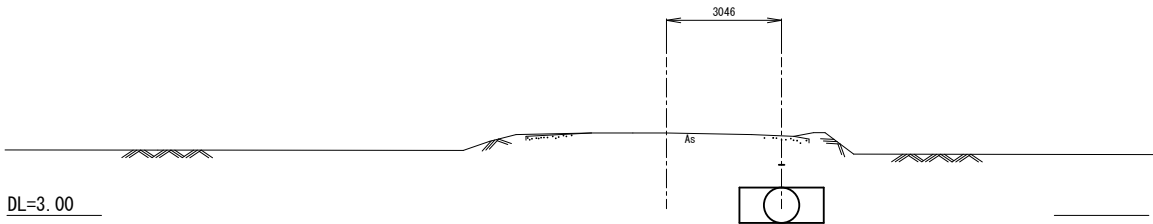


BNO. 13

GH=5.18
FH=3.270

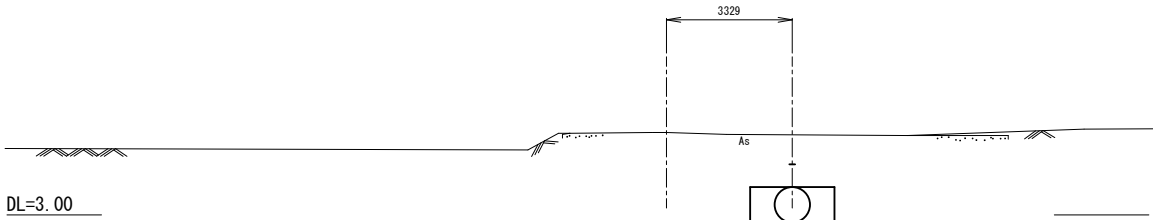


B12+46.0

GH=5.19
FH=3.271

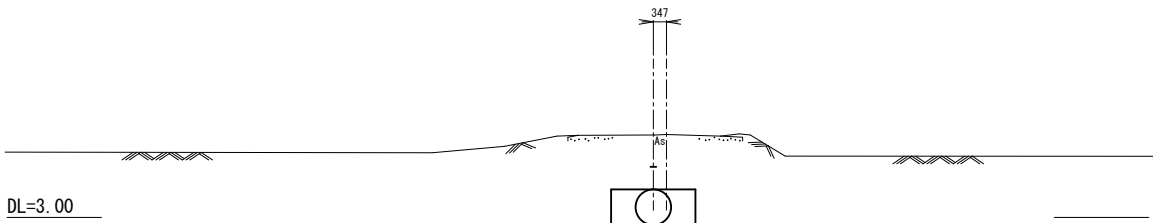


BIP. 2

GH=5.22
FH=3.273

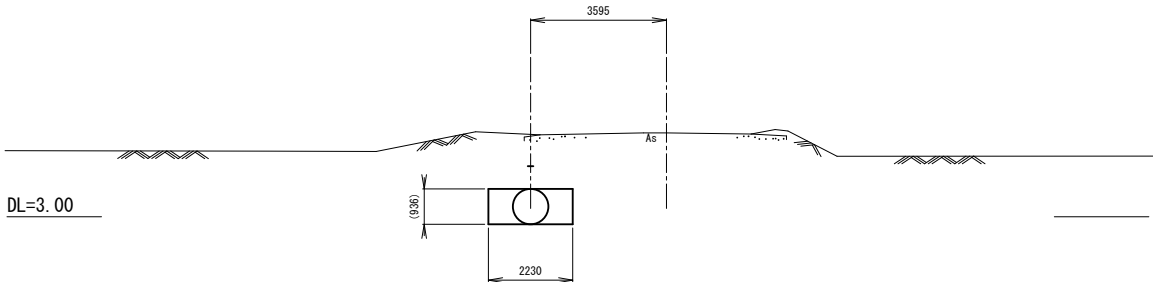


BEP, CNO. 0 (2等分角)

GH=5.01
FH=3.235

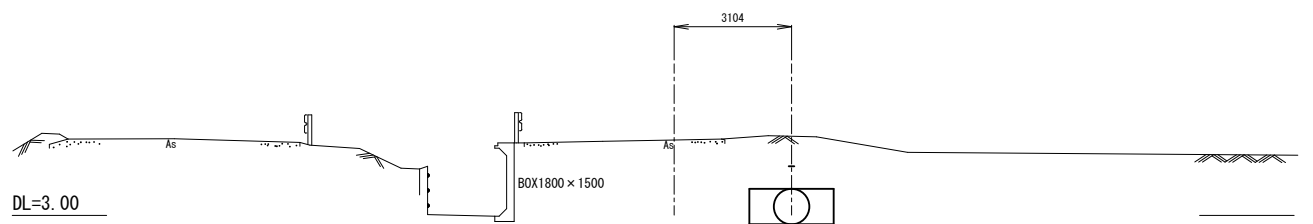


BEP

GH=5.01
FH=3.235

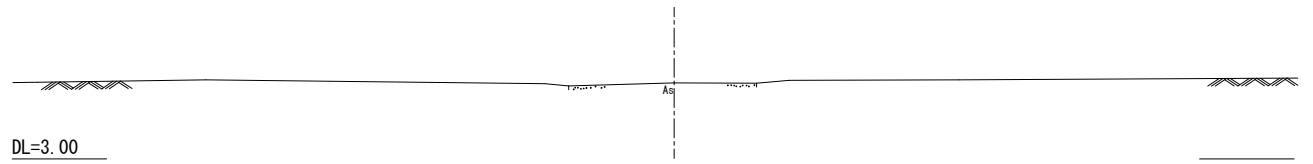


BNO. 15

GH=5.21
FH=3.237

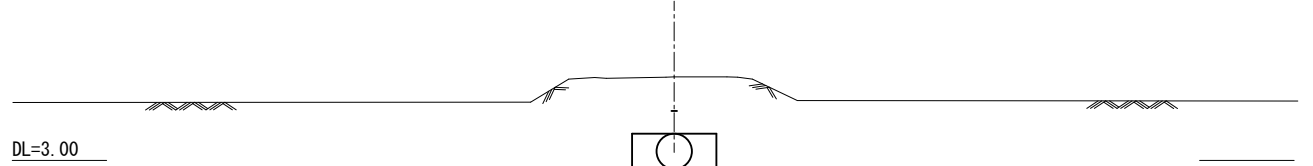









BNO. 14

GH=5.26
FH=3.254

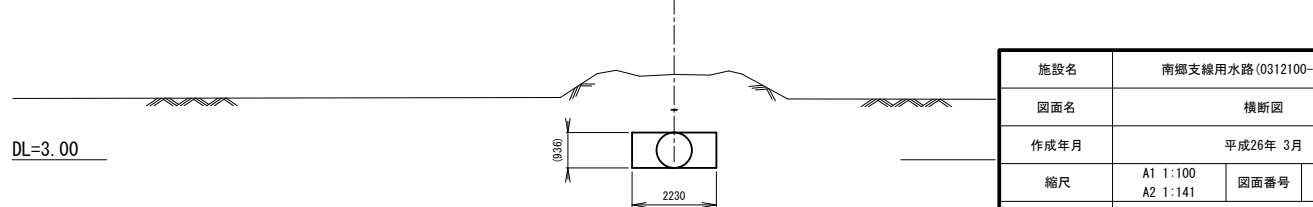









※()は参考値。

施設名	南郷支線用水路(0312100-1100-07)		
図面名	横断面図		
作成年月	平成26年 3月		
縮尺	A1 1:100 A2 1:141	図面番号	9-13/16
作成者	関東農政局 両総農業水利事業所		

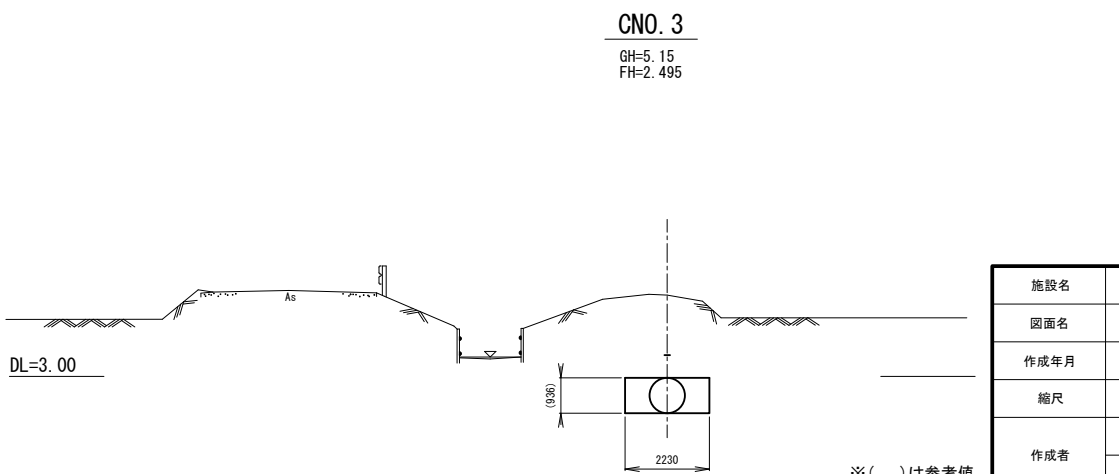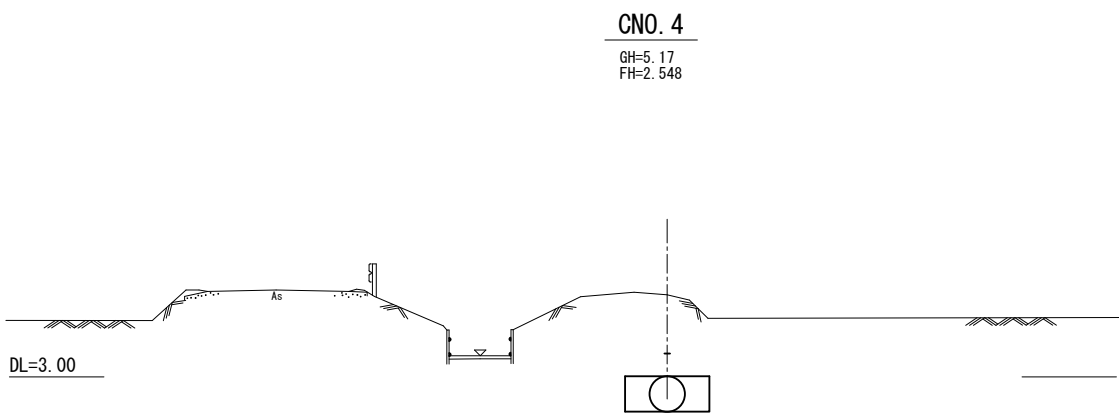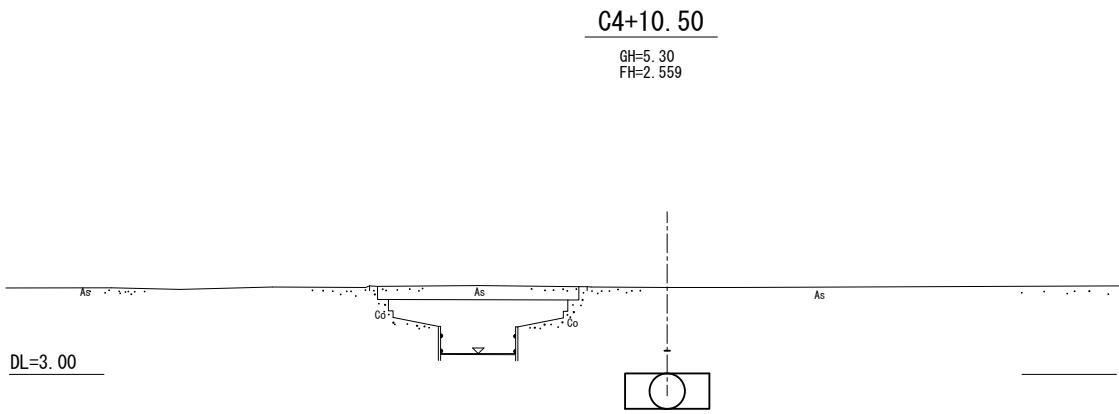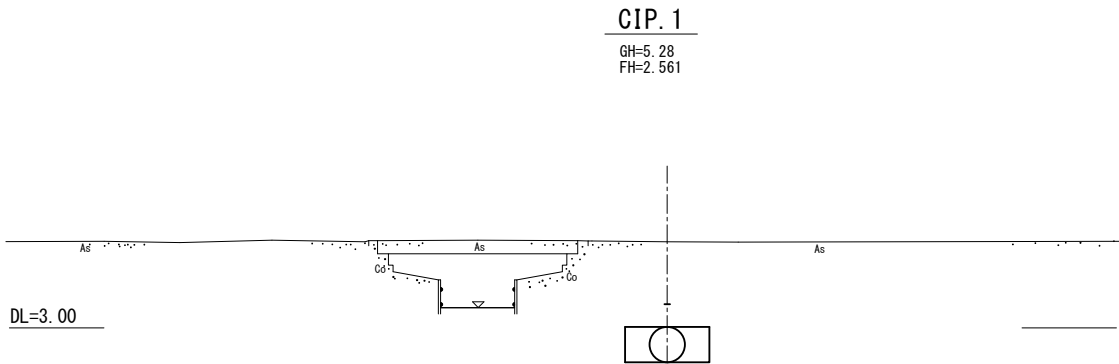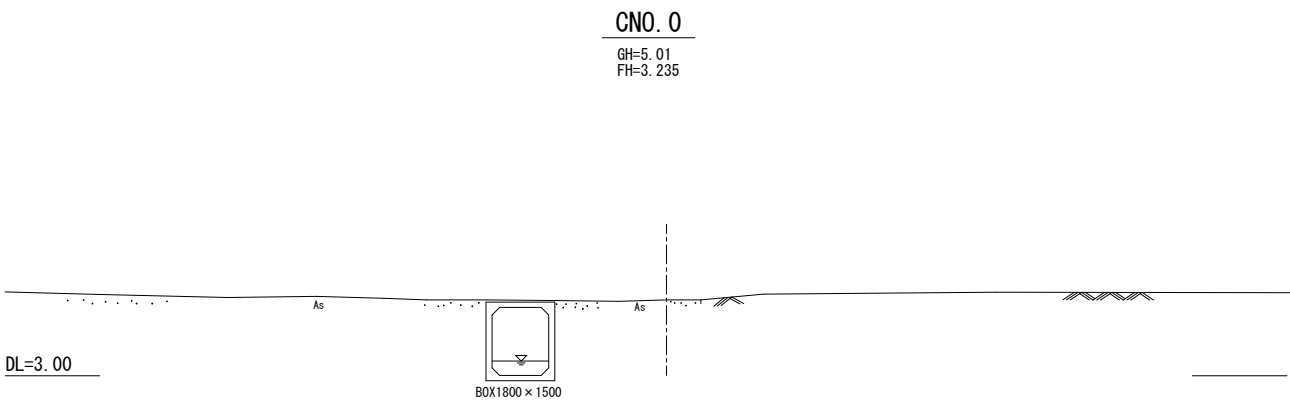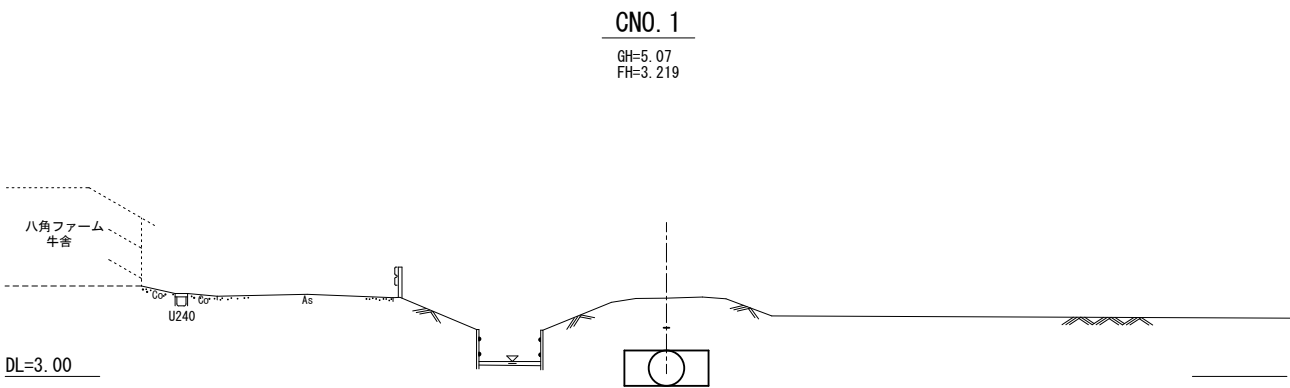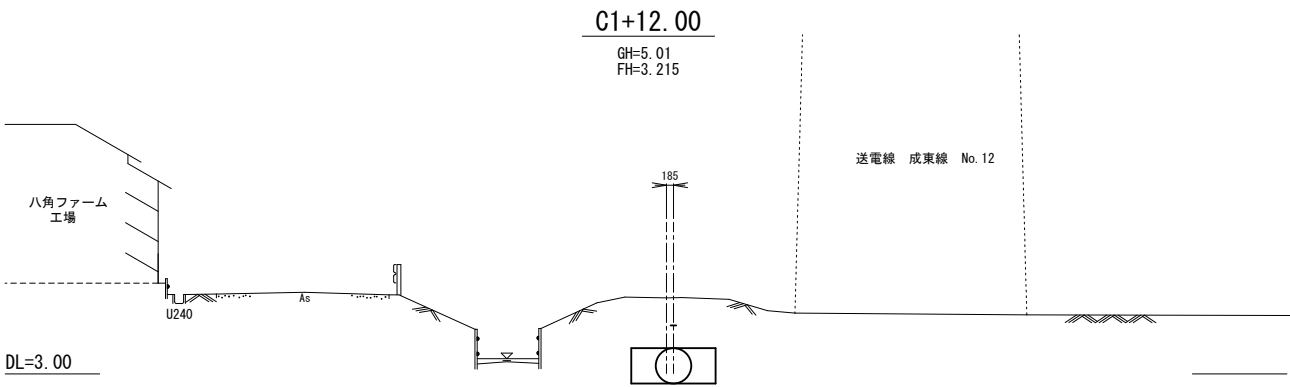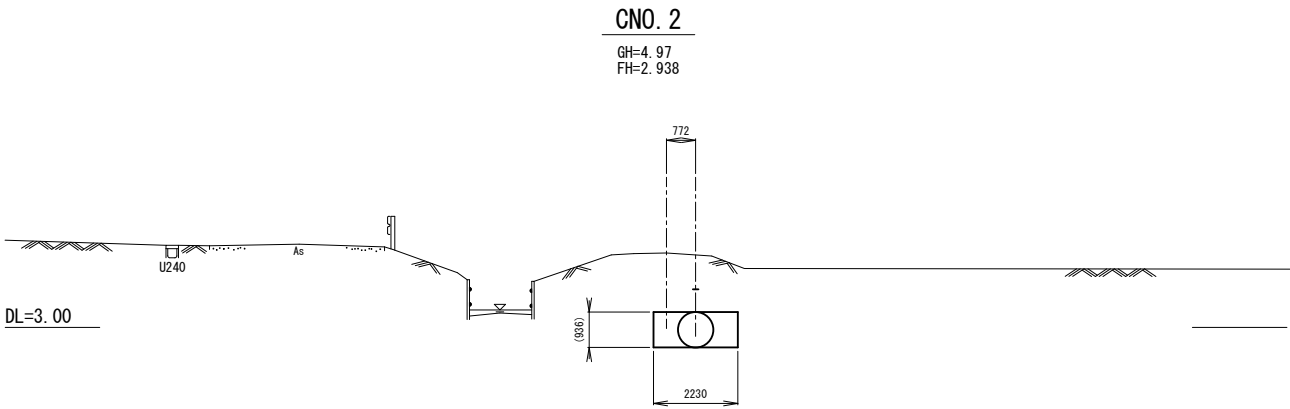





※()は参考値。

施設名	南郷支線用水路(0312100-1100-07)		
図面名	横断図		
作成年月	平成26年 3月		
縮尺	A1 1:100 A2 1:141	図面番号	9-14/16
作成者	関東農政局 両総農業水利事業所		

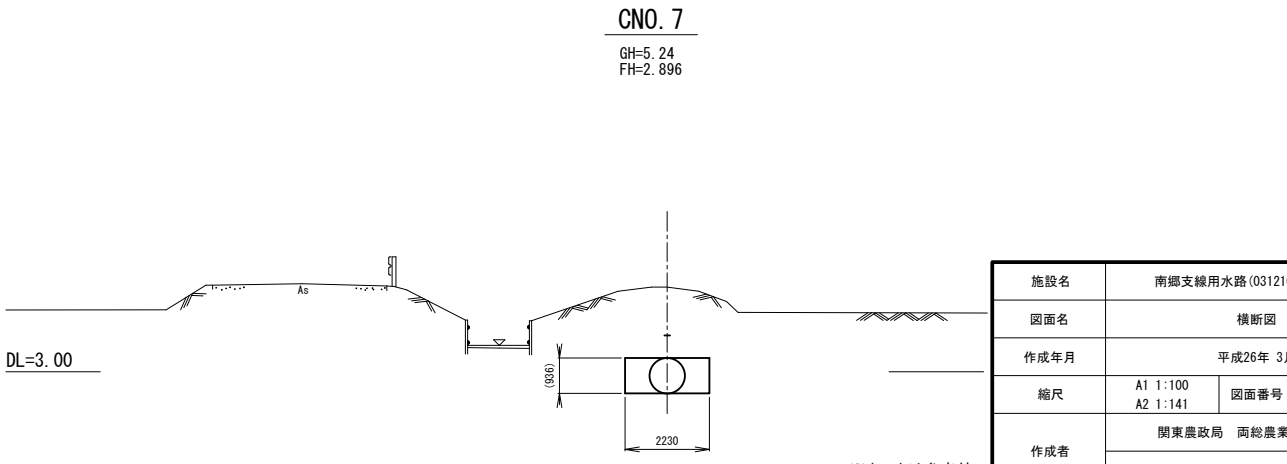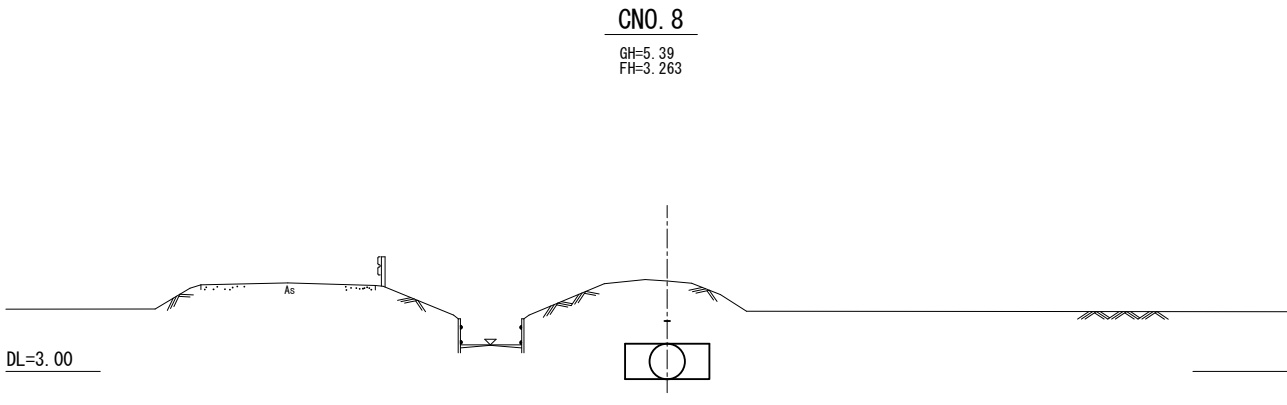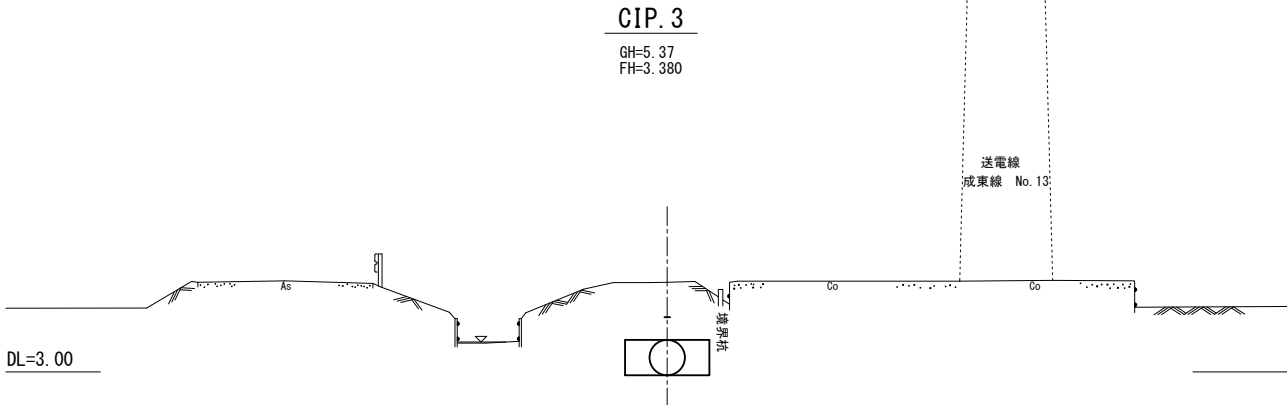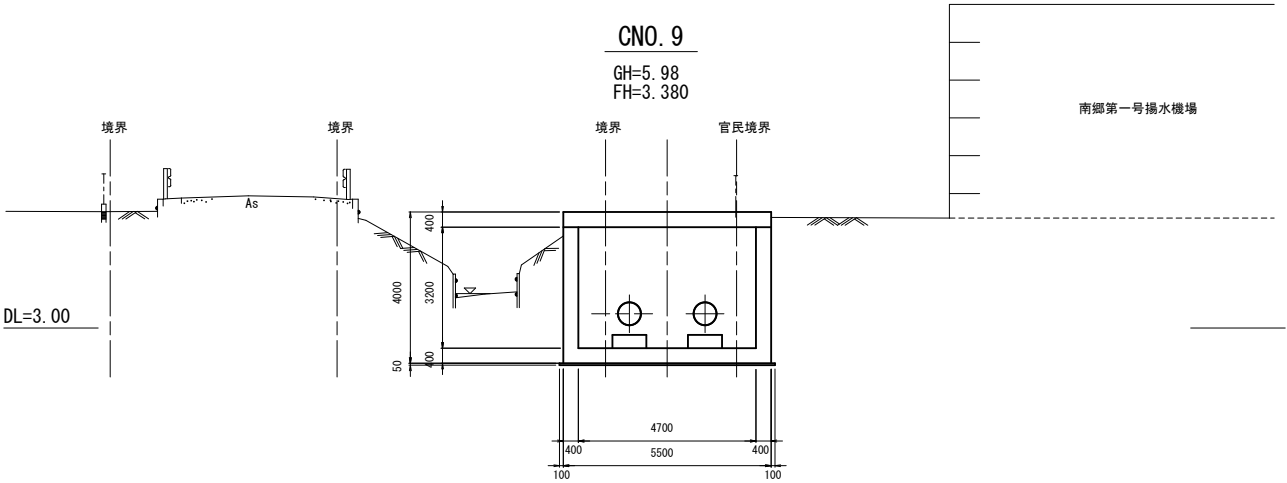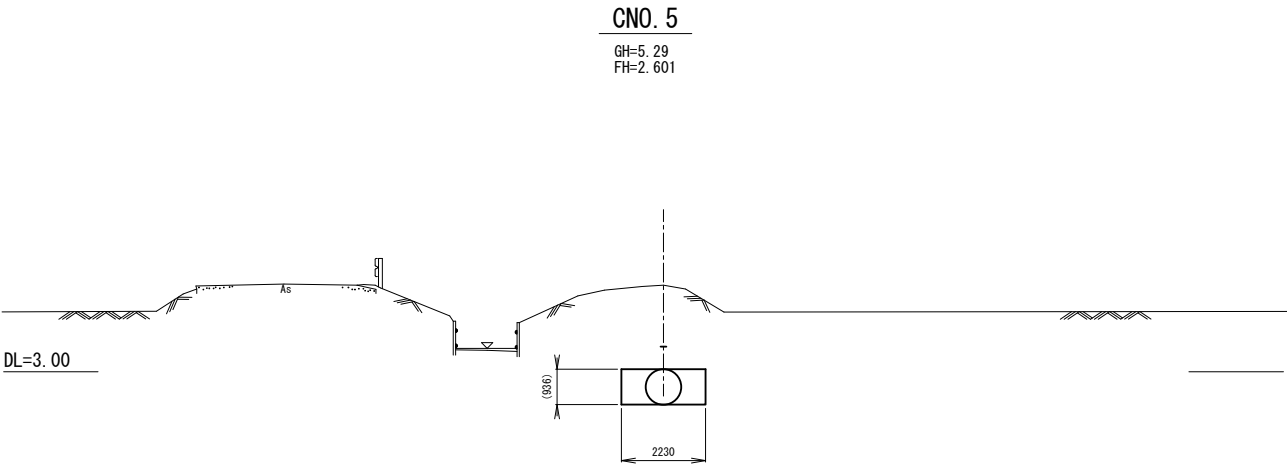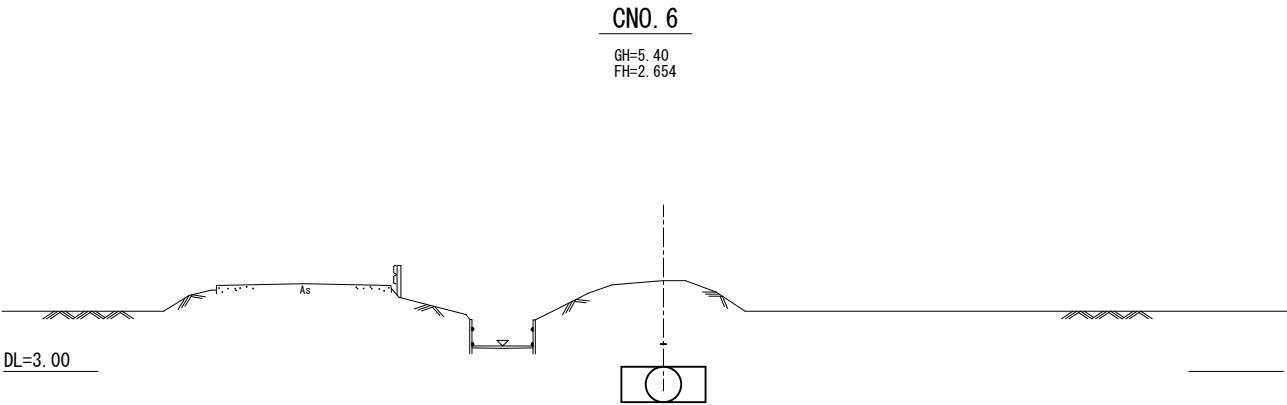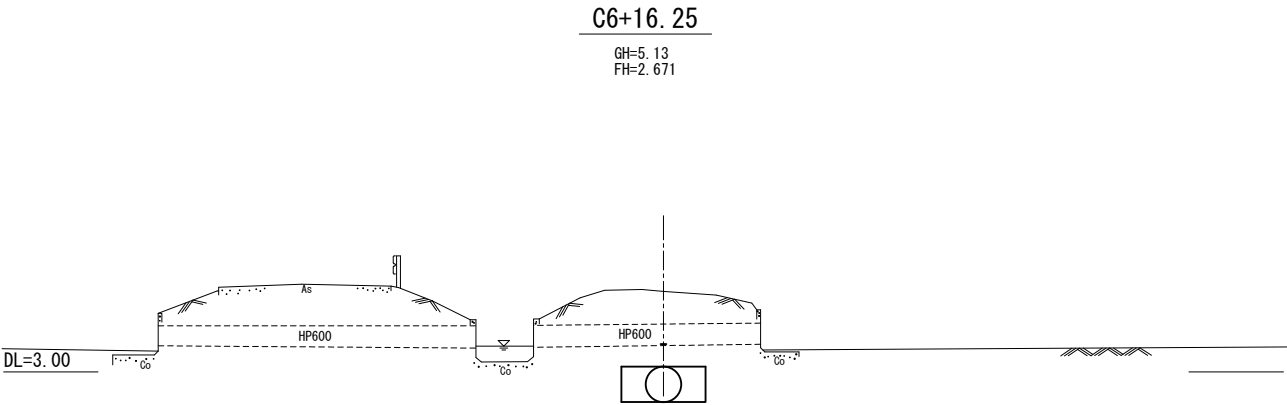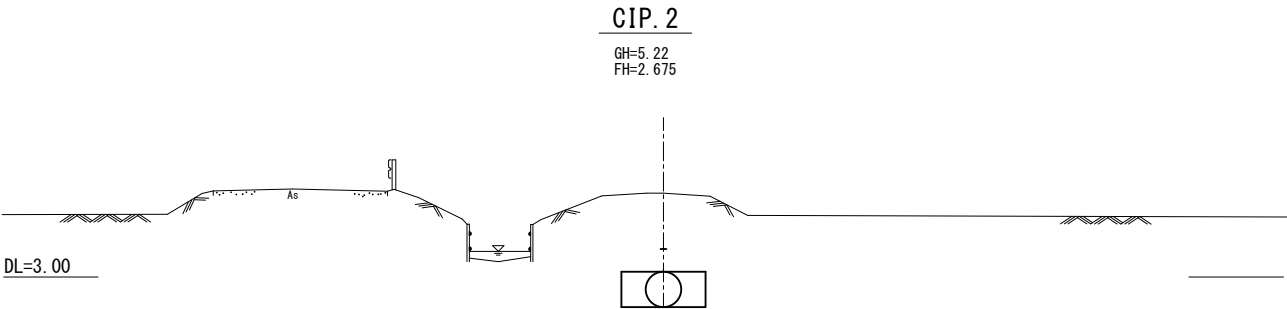

施設名	南郷支線用水路 (0312100-1100-07)		
図面名	横断面図		
作成年月	平成26年 3月		
縮尺	A1 1:100 A2 1:141	図面番号	9-15/16
作成者	関東農政局 両総農業水利事業所		

※ () は参考値。

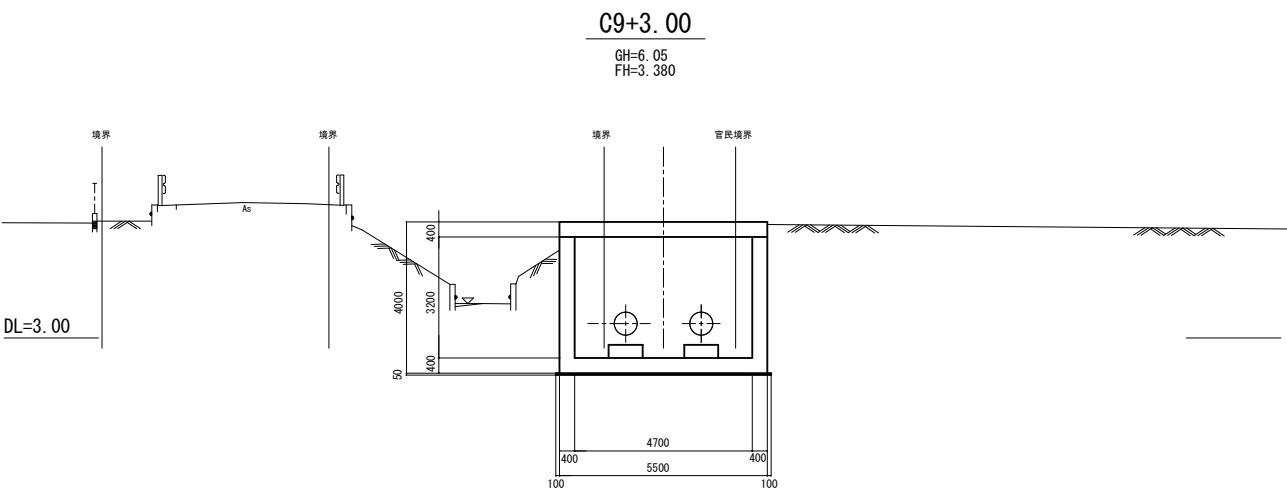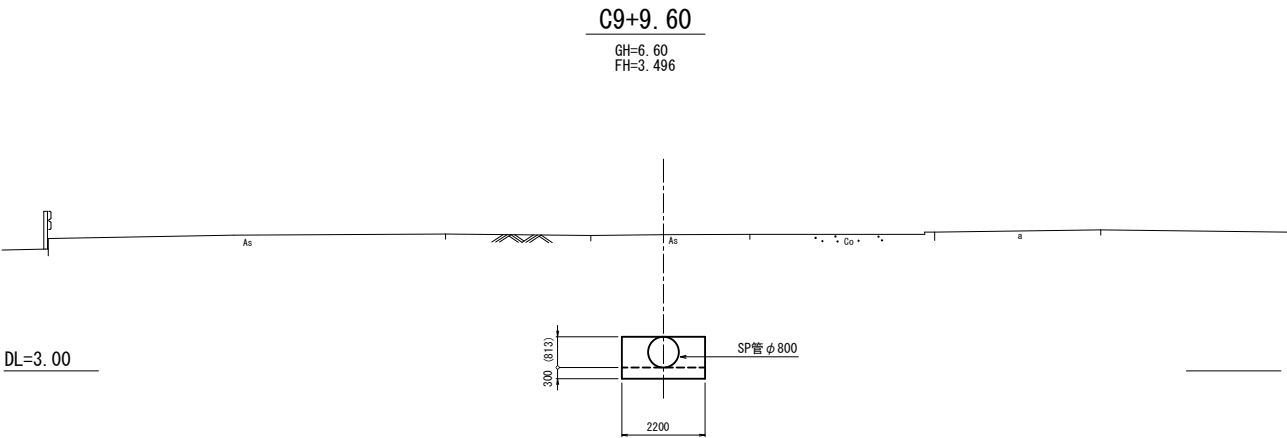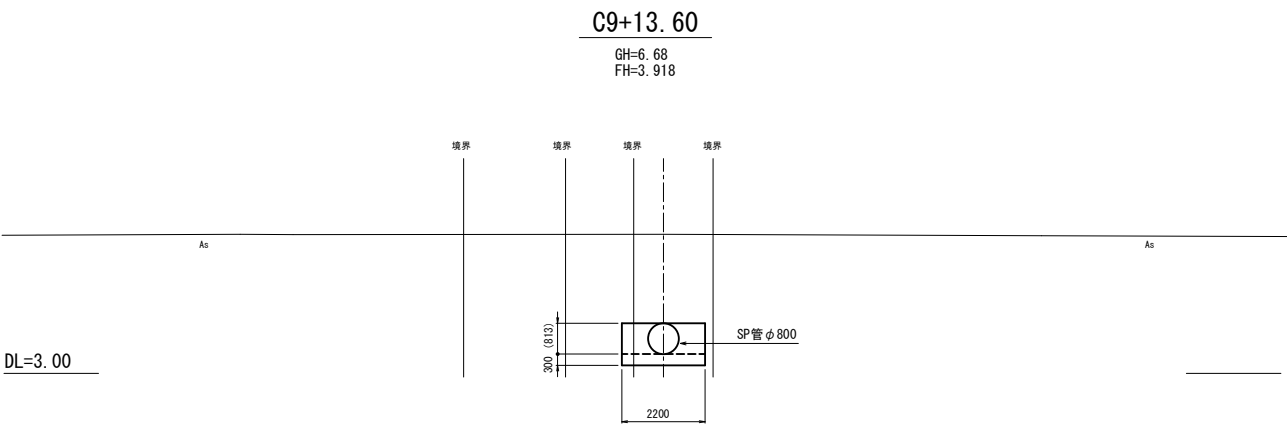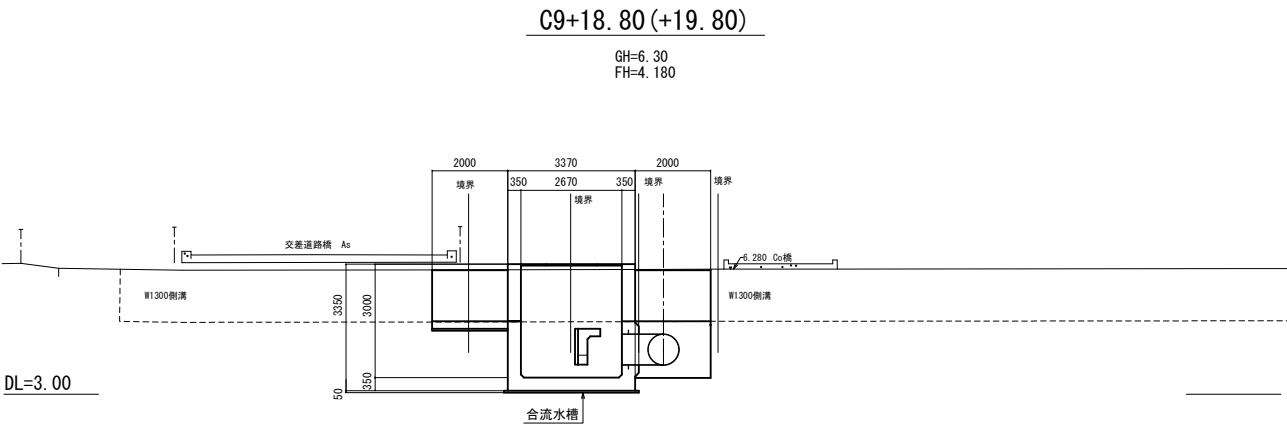

施設名	南郷支線用水路 (0312100-1100-07)		
図面名	横断面図		
作成年月	平成26年 3月		
縮尺	A1 1:100 A2 1:141	図面番号	9-16/16
作成者	関東農政局 両総農業水利事業所		