大竹分水工構造図(1/3)

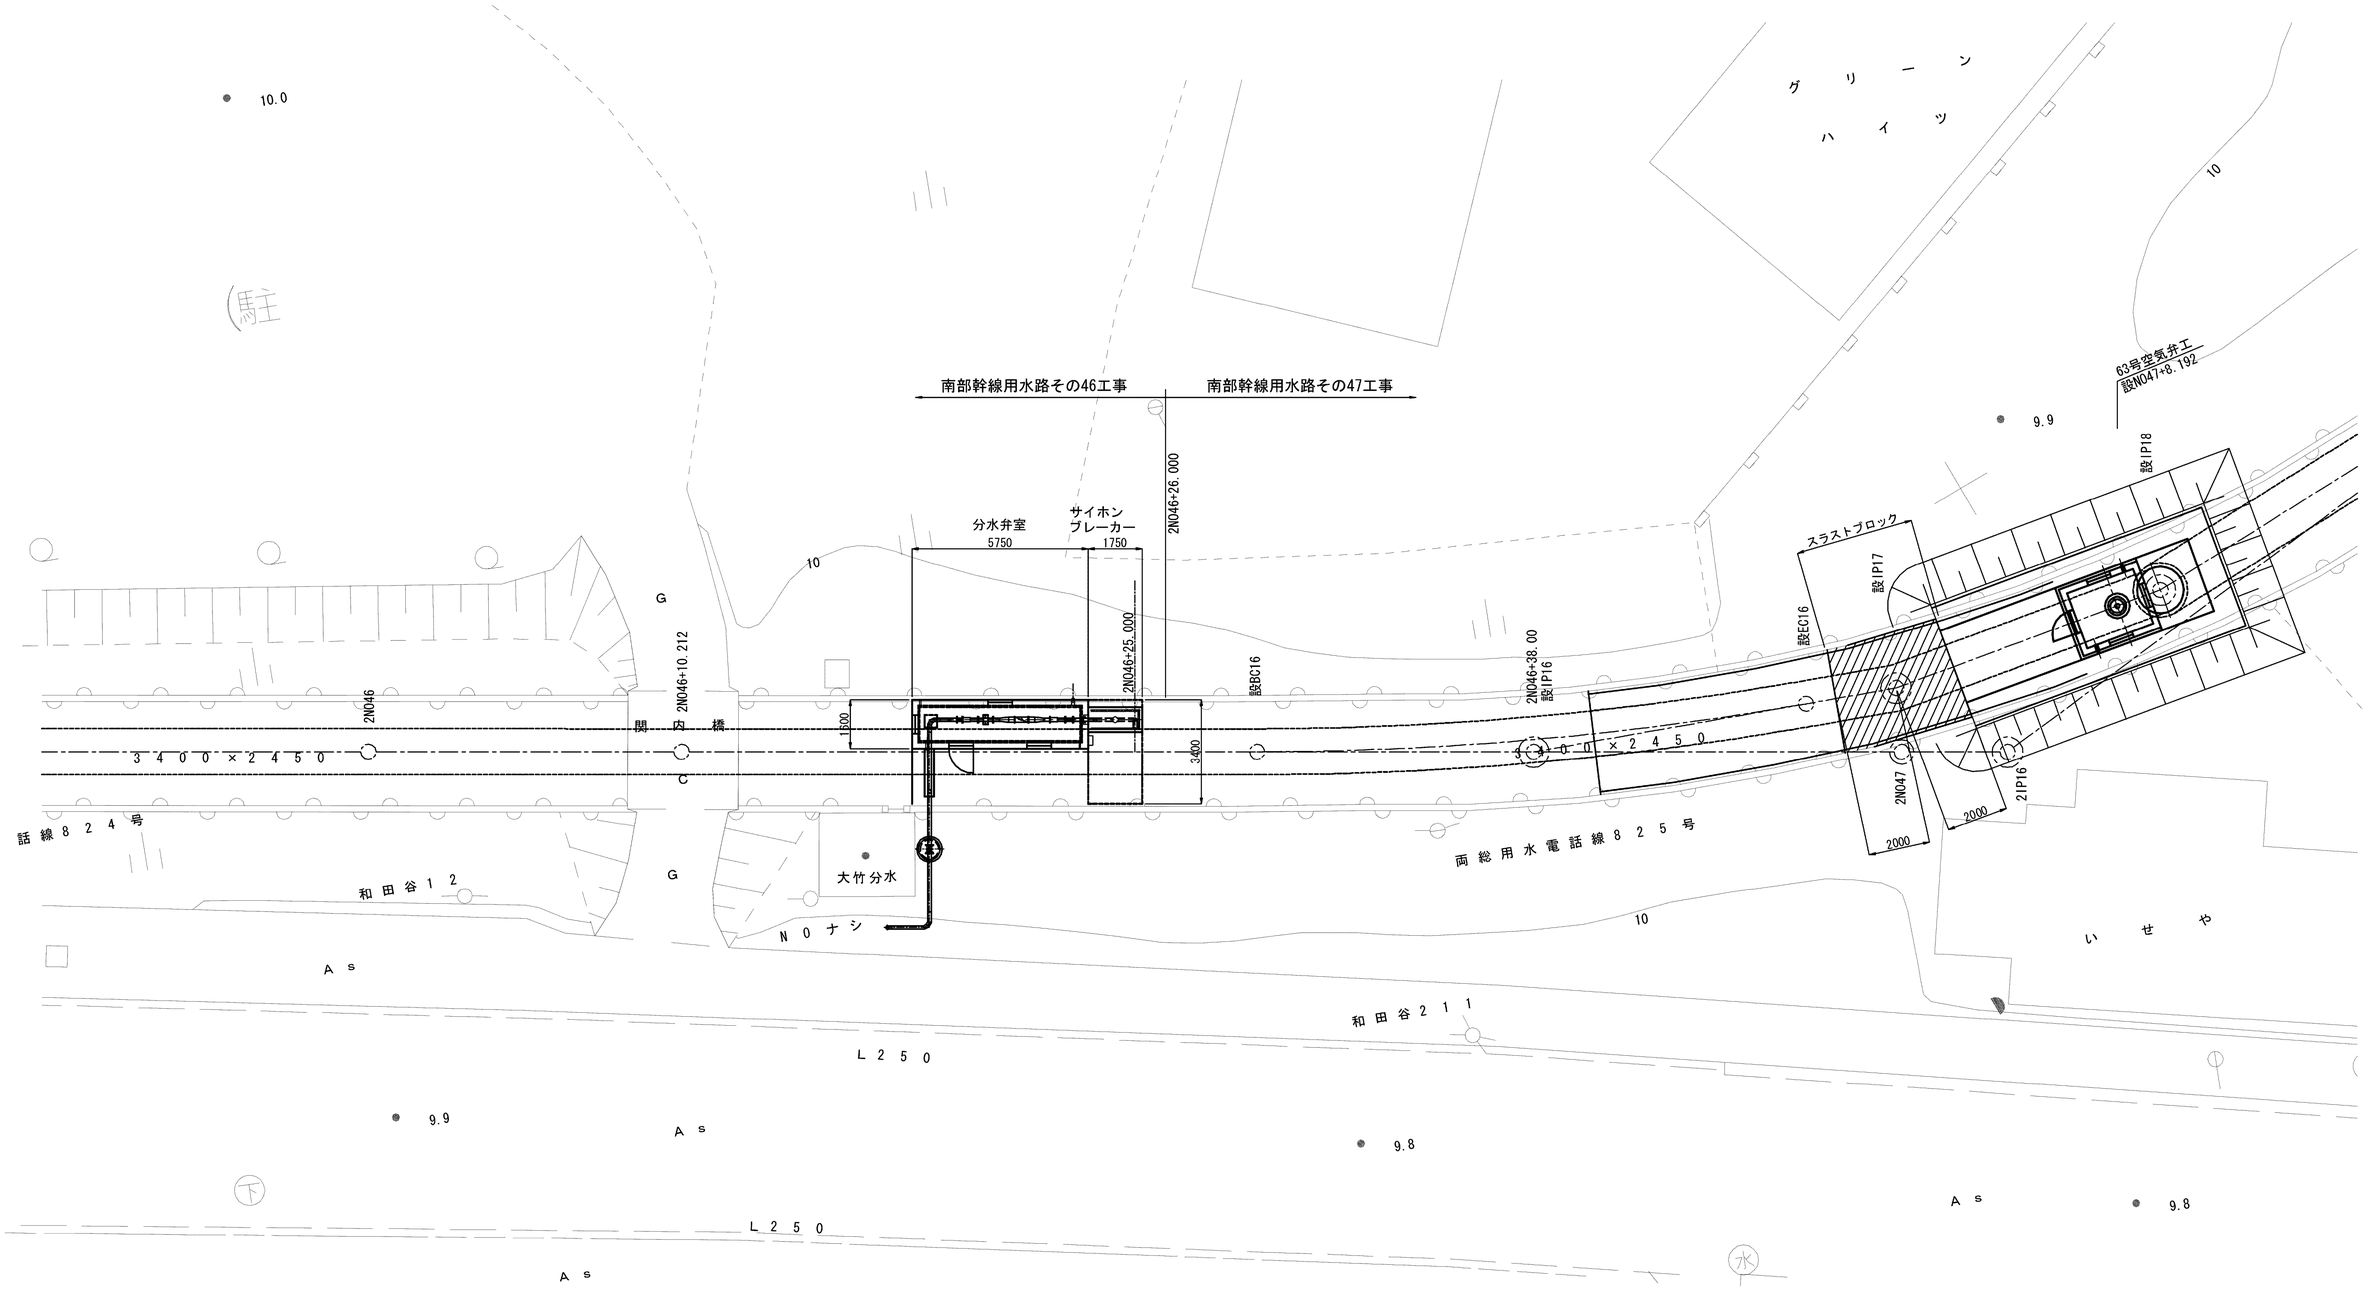

施設名	南部幹線用水路(0312100-1100-20)		
図面名	大竹分水工構造図(1/3)		
作成年月	平成26年 3月		
縮尺	A1 1:500 A2 1:707	図面番号	8-285/599
作成者	関東農政局　両総農業水利事業所		

大竹分水工構造図(2/3)

平 面 図

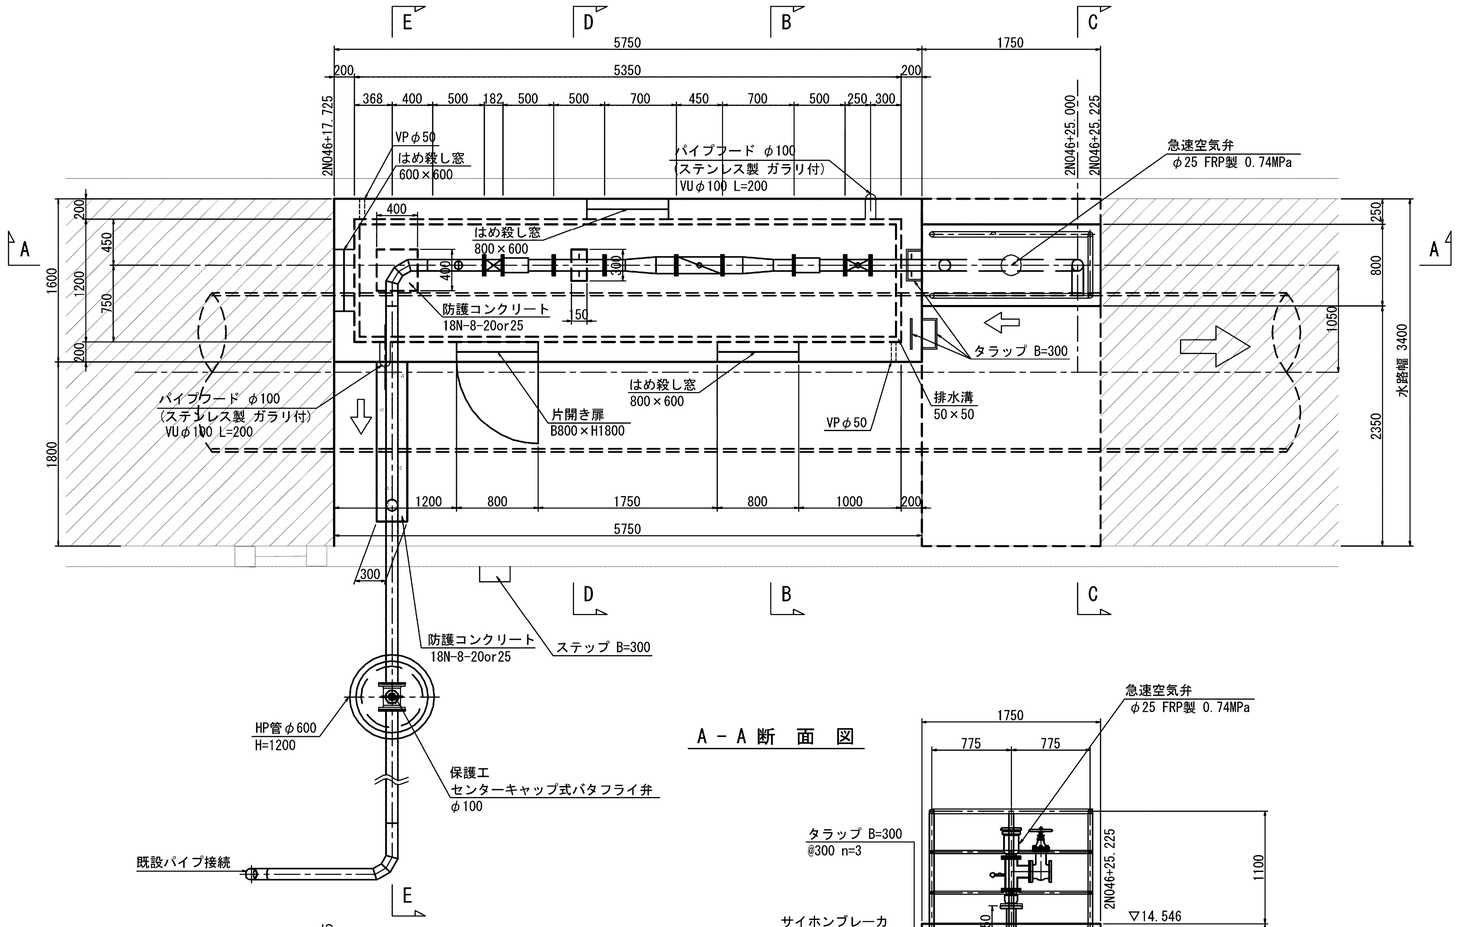

A－A 断 面 図

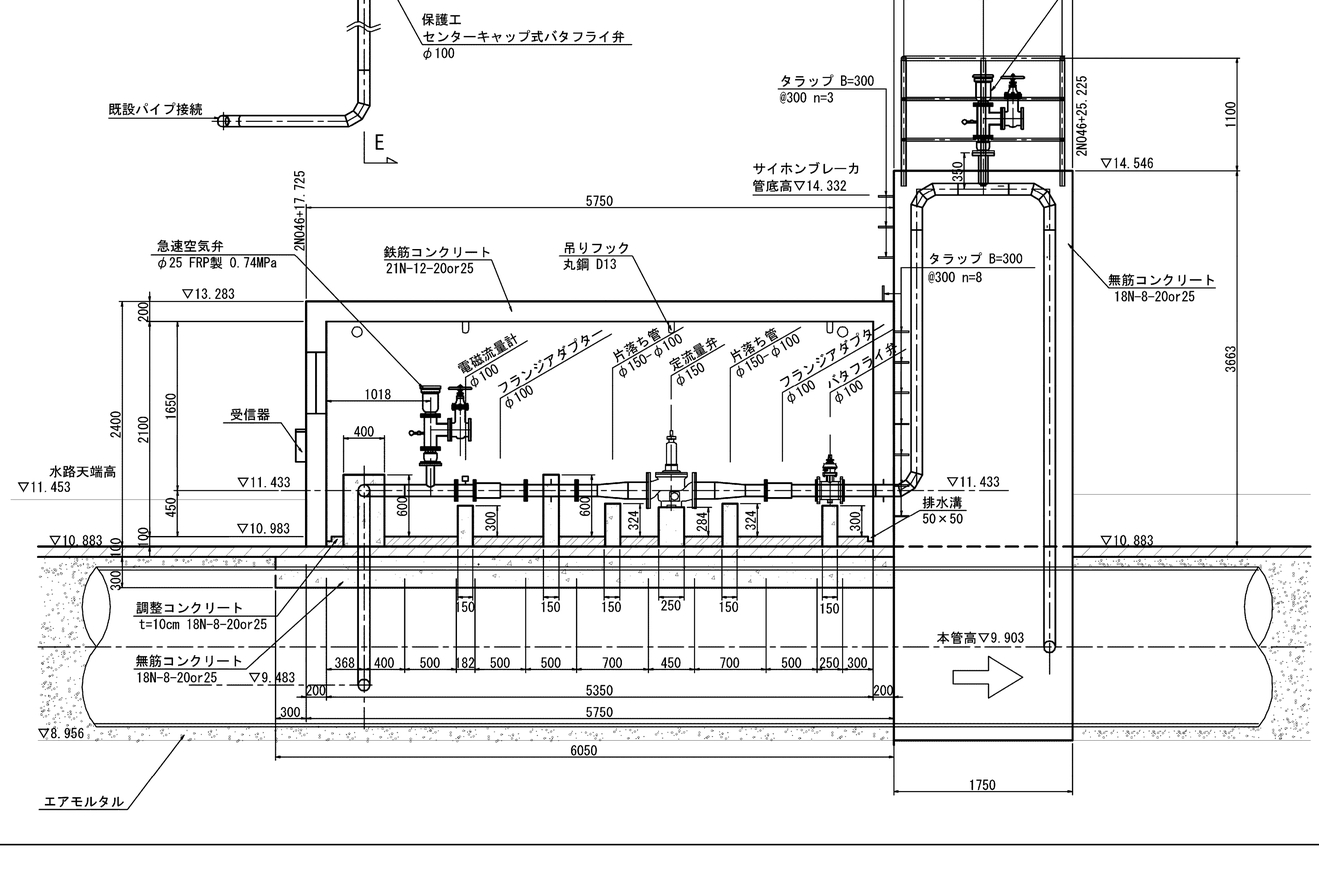

B－B 断 面 図

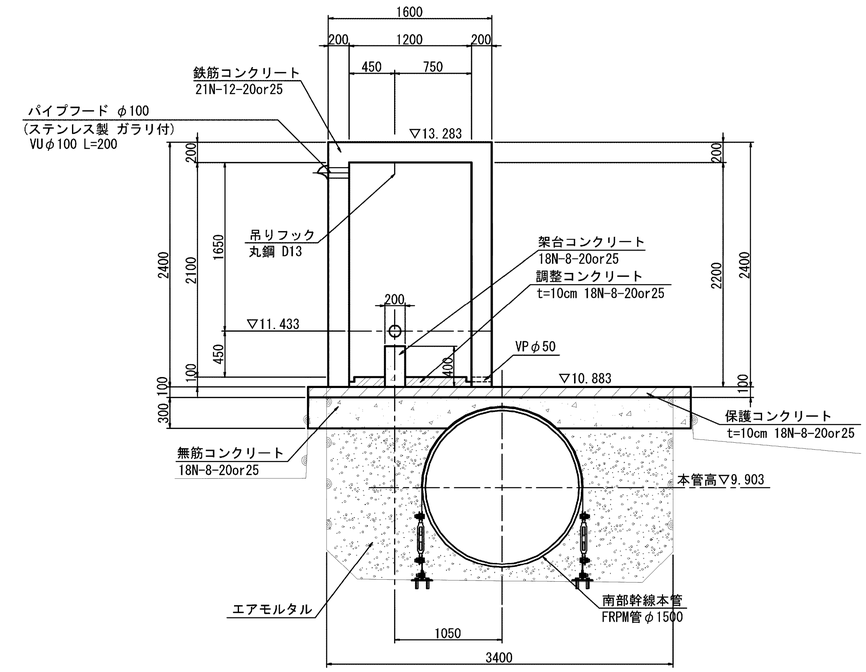

C－C 断 面 図

施設名	南部幹線用水路(0312100-1100-20)		
図面名	大竹分水工構造図(2/3)		
作成年月	平成26年 3月		
縮尺	A1 1:500 A2 1:707	図面番号	8-286/599
作成者	関東農政局 両総農業水利事業所		

大竹分水工構造図(3/3)

S=1:30

D－D 断 面 図

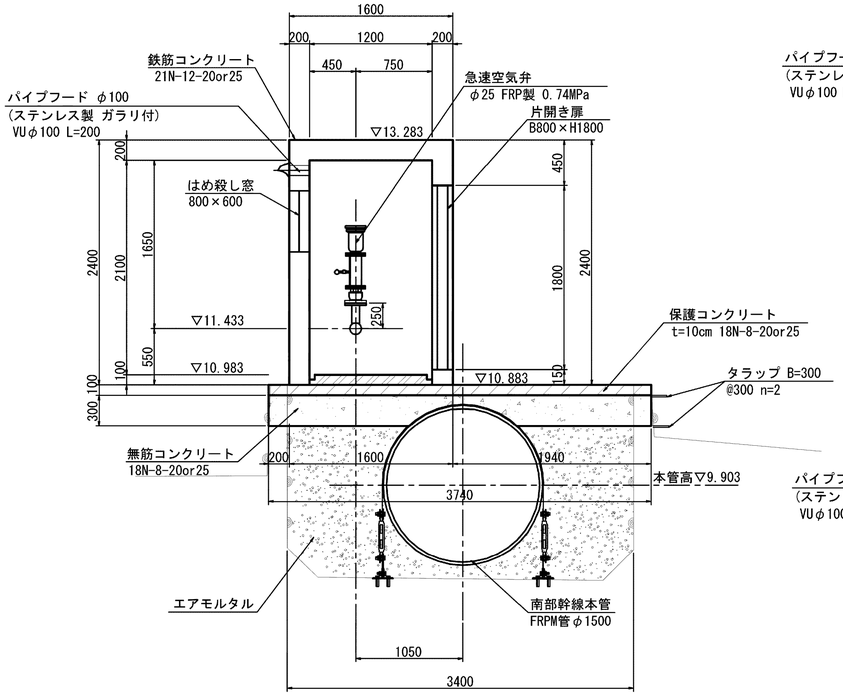

E－E 断 面 図

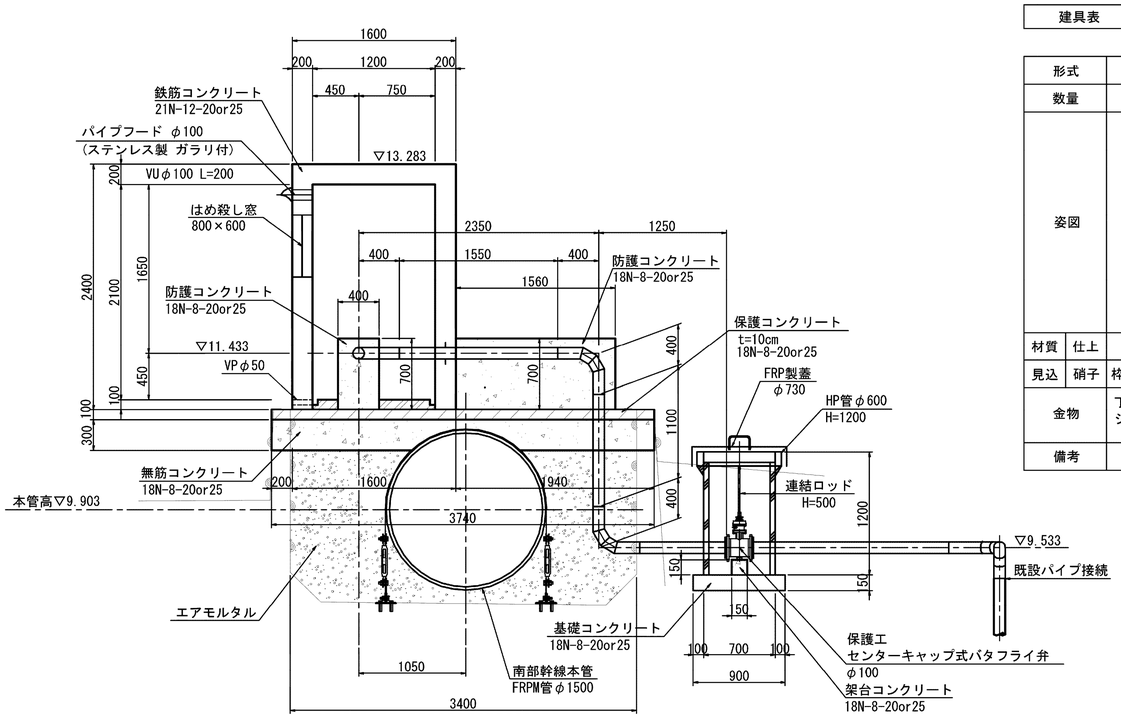

建 屋 正 面 図 S=1:30

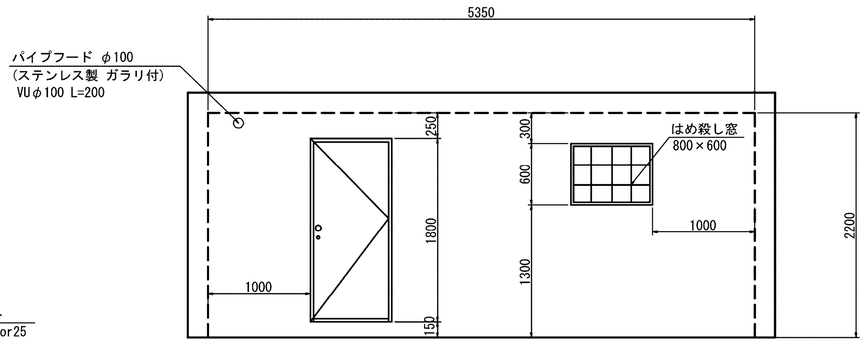

建 屋 裏 面 図 S=1:30

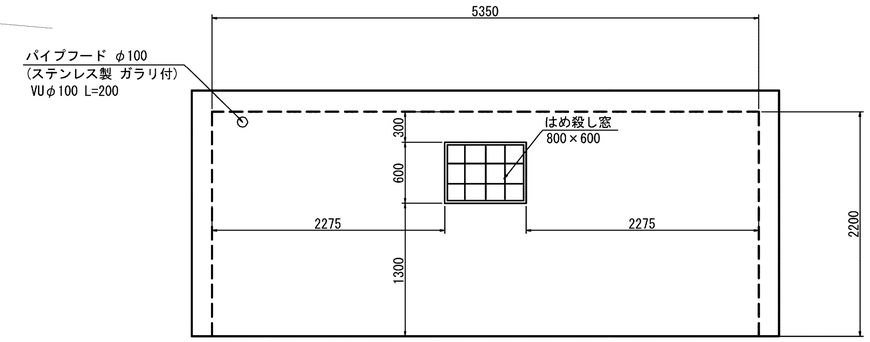

建 屋 側 面 図 S=1:30

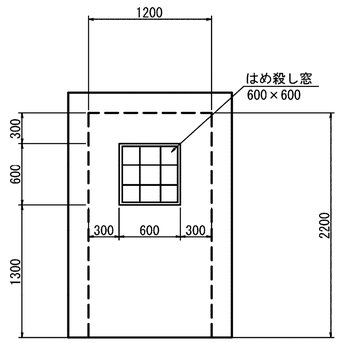

空気弁詳細図 S=1:15

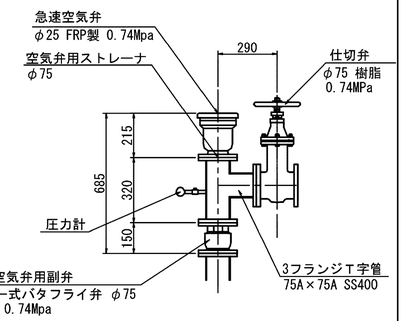

タラップ詳細図 S=1:10

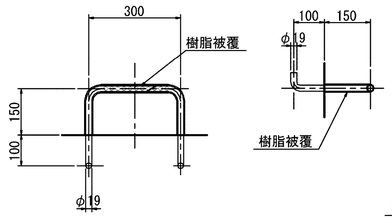

空気弁用ストレーナ詳細図

フランジストレーナ SUS φ75

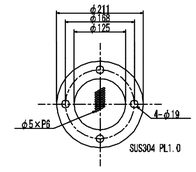

吊りフック詳細図 S=1:20

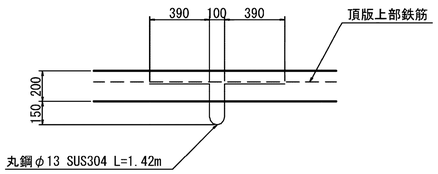

※吊りフックは頂版上部鉄筋に結束させるものとする。

ＦＲＰ製蓋詳細図 S=1:20

平 面 図

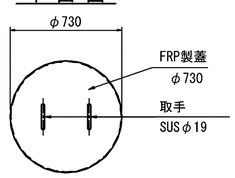

側 面 図

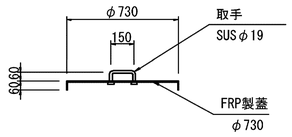

建具表

形式		片開きフラッシュドア		はめ殺し窓		はめ殺し窓	
数量		1		2		1	
姿図		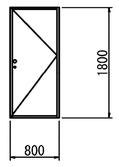		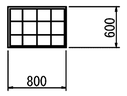		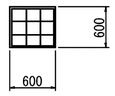	
材質	仕上	アルミ	シルバー	ガラスブロック		ガラスブロック	
見込	硝子	枠：70 扉：35					
金物		丁番(SUS)、握玉、シリンダー錠					
備考		沓摺（下枠）ステンレス		200×200型		200×200型	

施設名	南部幹線用水路(0312100-1100-20)
図面名	大竹分水工構造図(3/3)
作成年月	平成26年 3月
縮尺	A1 1:500 A2 1:707
図面番号	8-287/599
作成者	関東農政局 両総農業水利事業所