48号空気弁工構造図 S=1：50

A-A断面

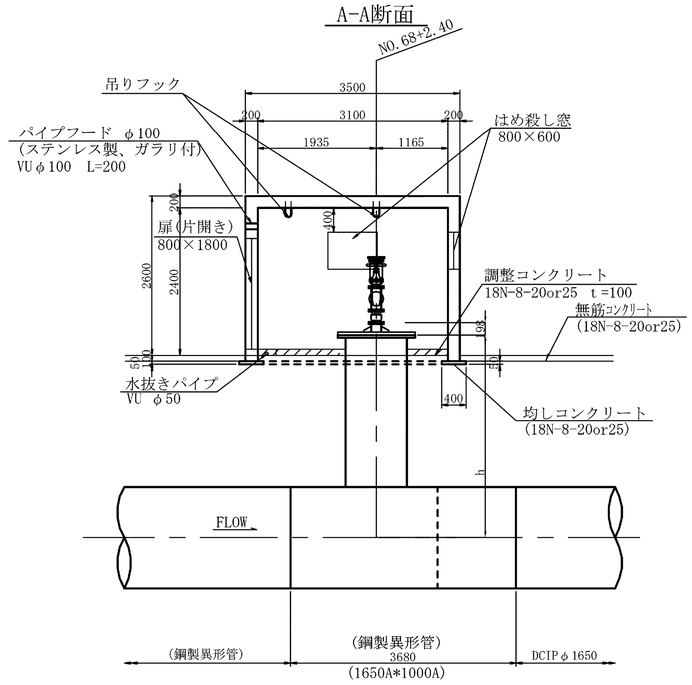

開水路内 B-B断面

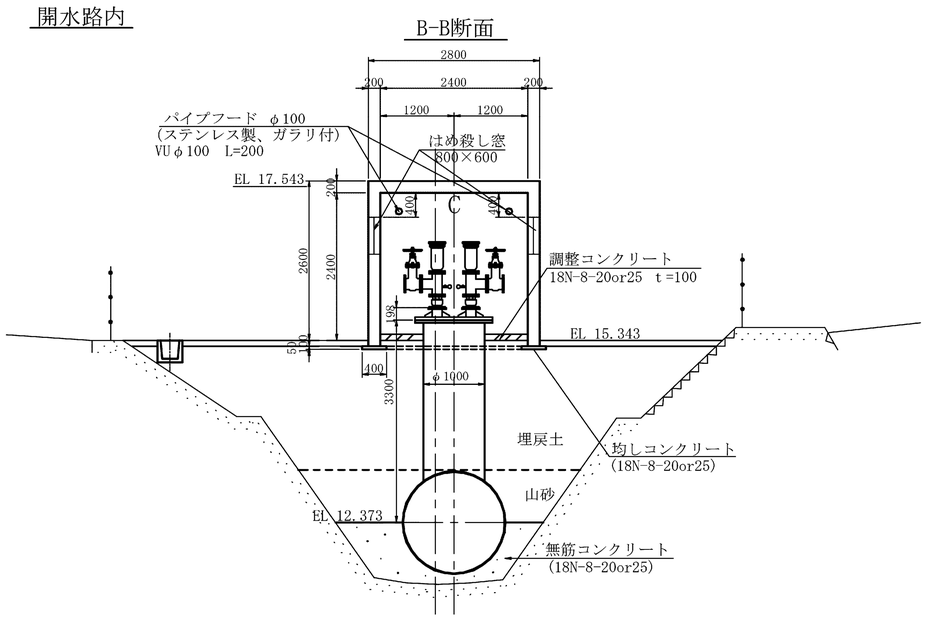

番号	管中心高	排水路標高	立上り管(h)寸法
48号空気弁工	EL 12.373	EL 15.343	3.300m

空気弁拡大図

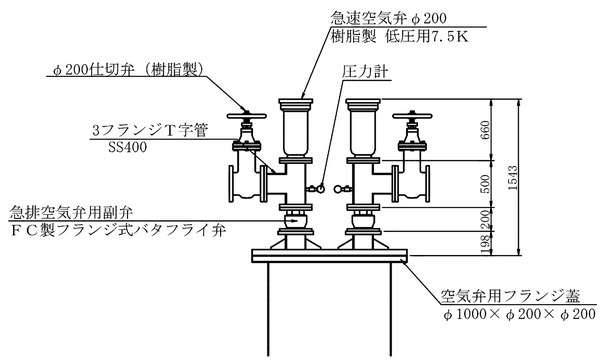

平面図

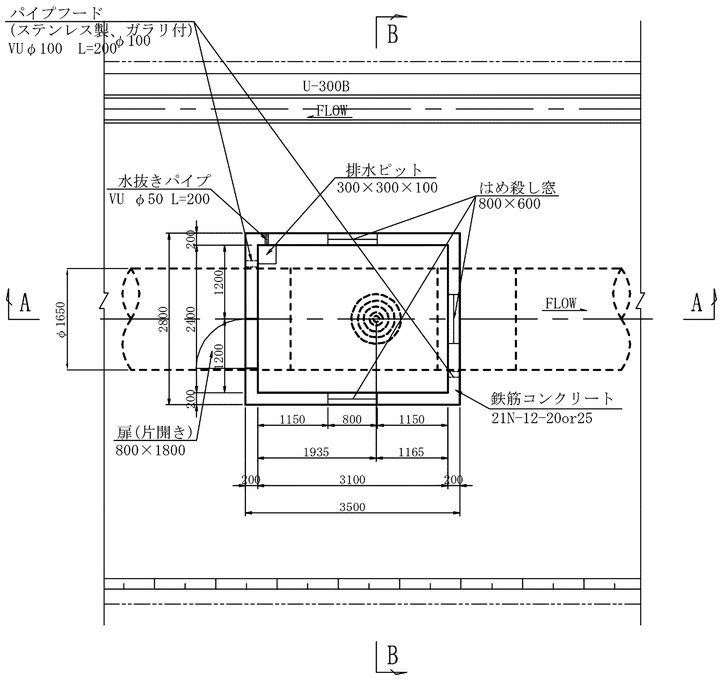

建屋正面図 S=1:50

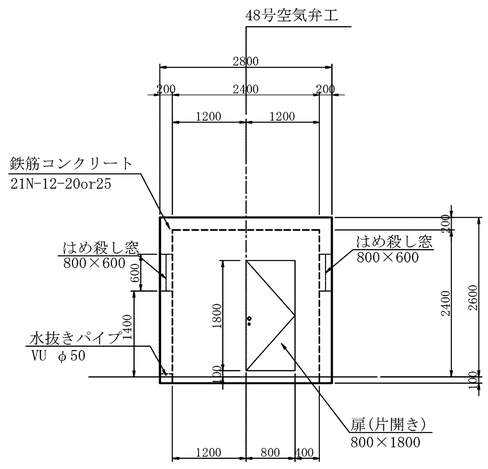

吊りフック詳細図 S=1:20

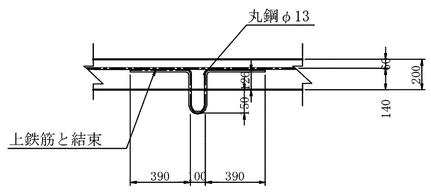

建具表

形式		片開きフラッシュドア		はめ殺し窓	
数量		1		3	
姿図		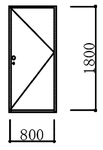		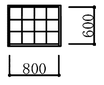	
材質	仕上	アルミ	シルバー	ガラスブロック	
見込	硝子	枠：70 扉：35			
金物		丁番(SUS)、握玉、シリンダー錠			
備考		沓摺（下枠）ステンレス		２００×２００型	

施設名	南部幹線用水路(0312100-1100-20)		
図面名	48号空気弁工構造図		
作成年月	平成26年 3月		
縮尺	A1 1:500 A2 1:707	図面番号	8-151/599
作成者	関東農政局 両総農業水利事業所		

松之郷分水工構造図(1/2)　S=1：50

平面図

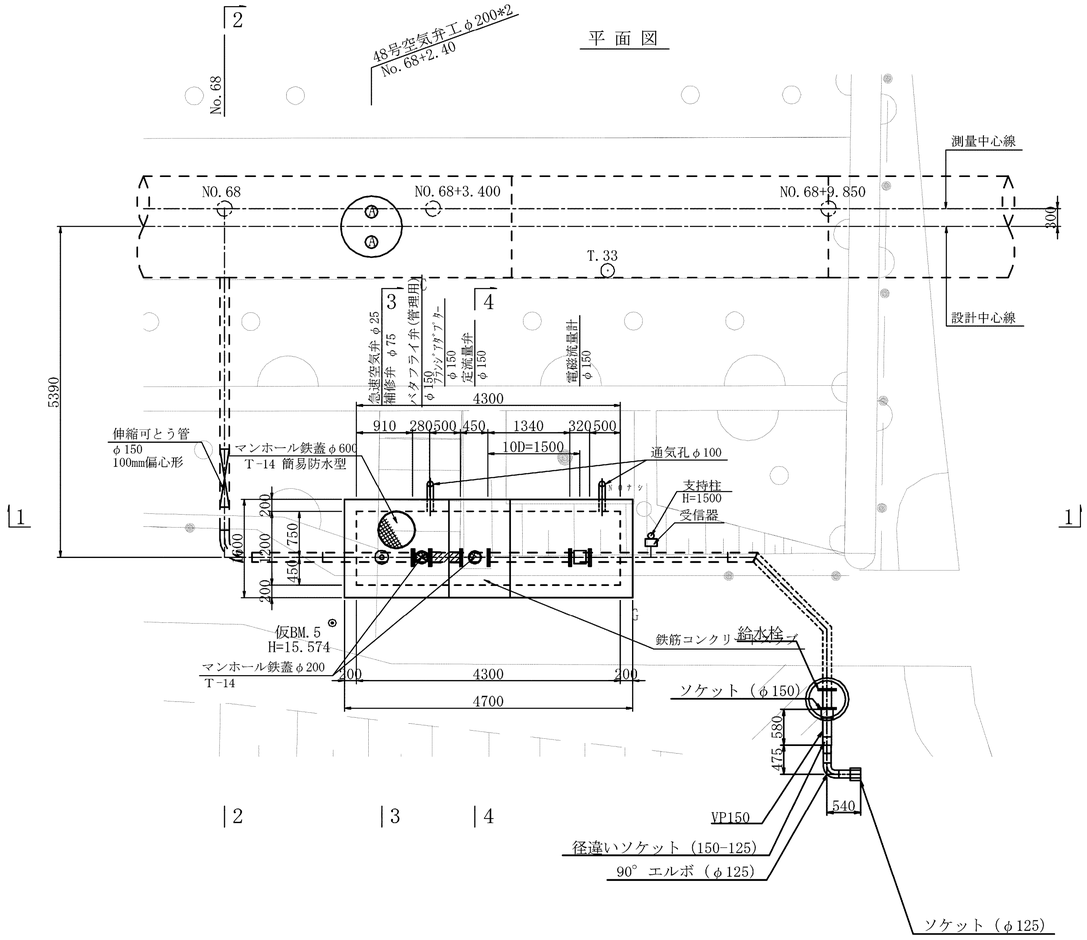

側面図
1－1

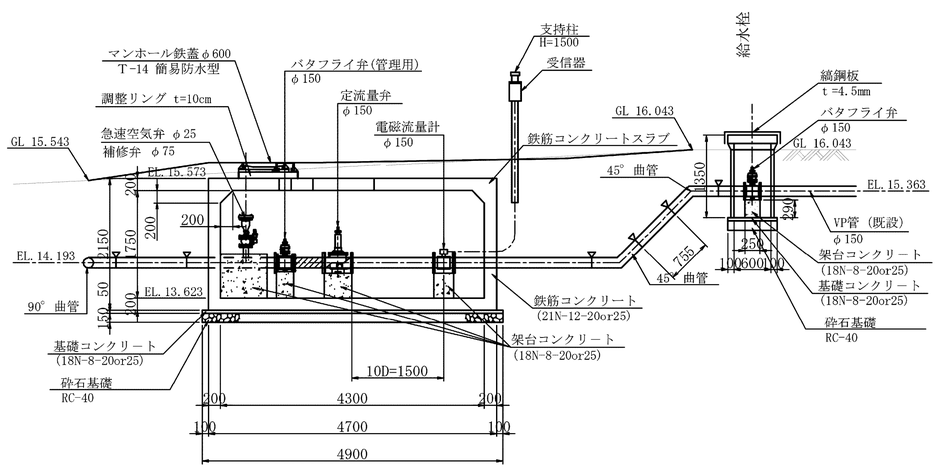

横断図
2－2

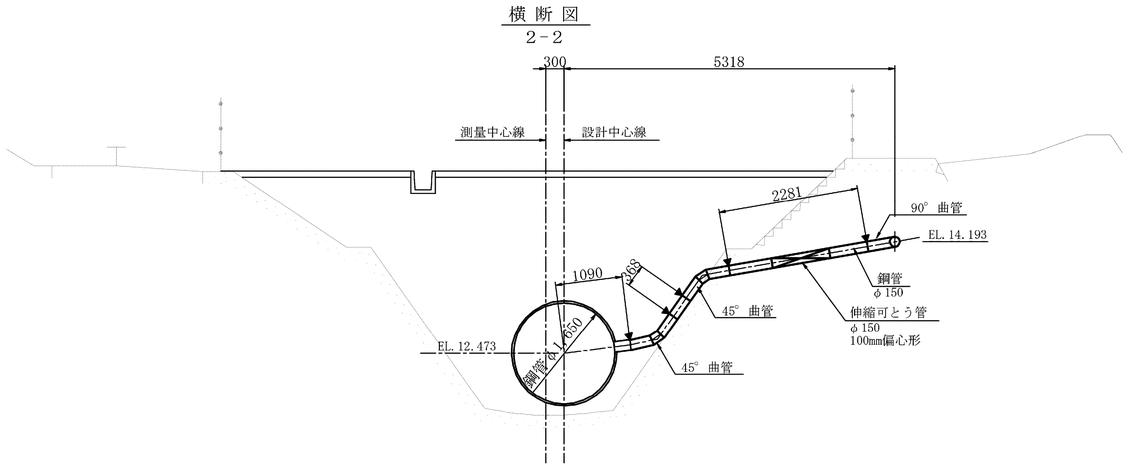

横断図
3－3

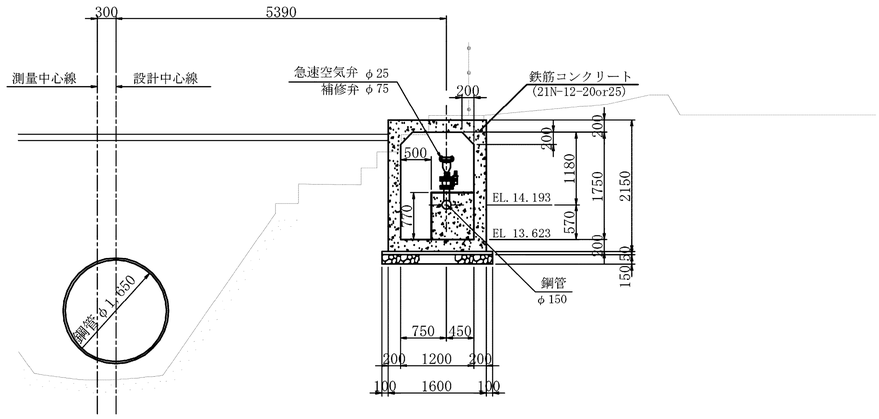

横断図
4－4

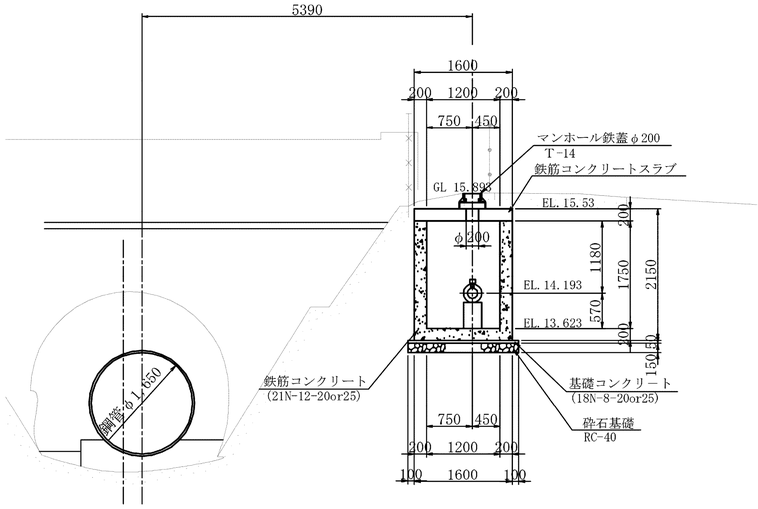

施設名	南部幹線用水路(0312100-1100-20)		
図面名	松之郷分水工構造図(1/2)		
作成年月	平成26年 3月		
縮尺	A1 1:500 A2 1:707	図面番号	8-149/599
作成者	関東農政局　両総農業水利事業所		

松之郷分水工構造図(2/2)　S=1：50

タラップ詳細図

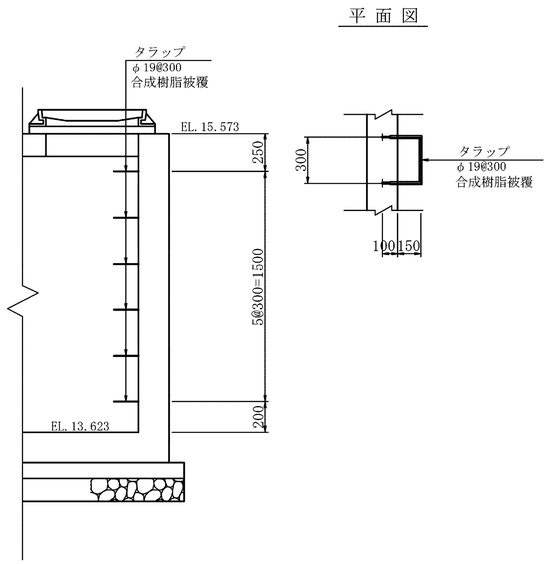

鉄筋コンクリートスラブ平面図

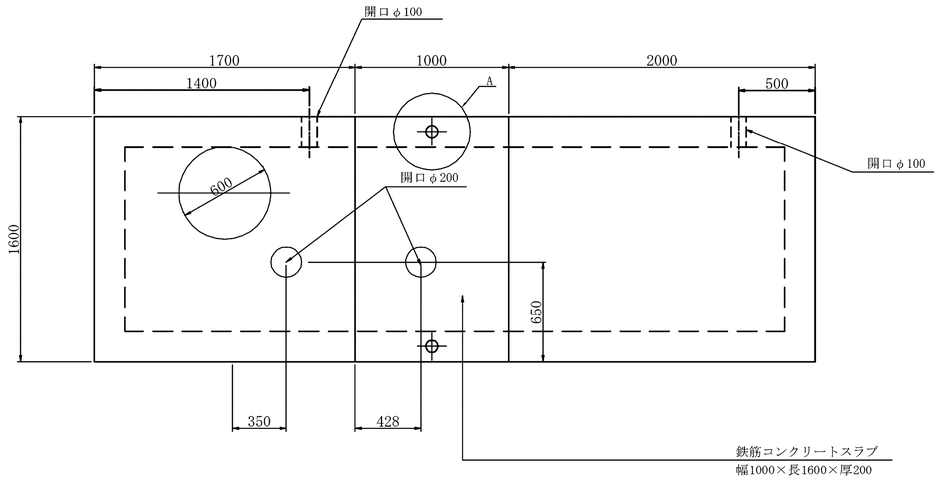

通気孔詳細図

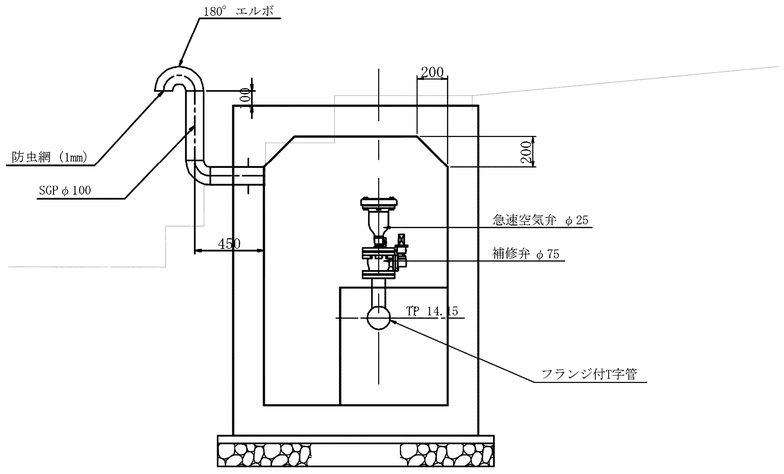

A部詳細図

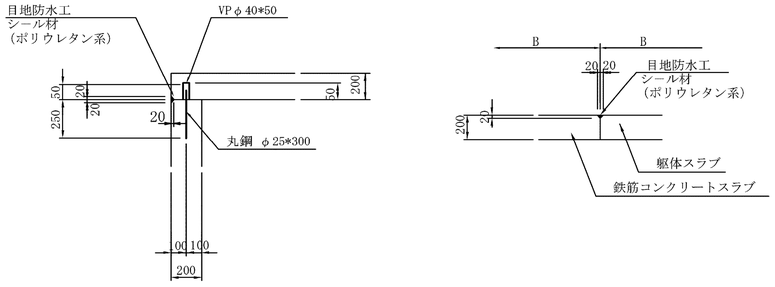

施設名	南部幹線用水路(0312100-1100-20)		
図面名	松之郷分水工構造図(2/2)		
作成年月	平成26年 3月		
縮尺	A1 1:500 A2 1:707	図面番号	8-150/599
作成者	関東農政局　両総農業水利事業所		