70号空気弁工構造図 S=1:50

位置図 S=1:100

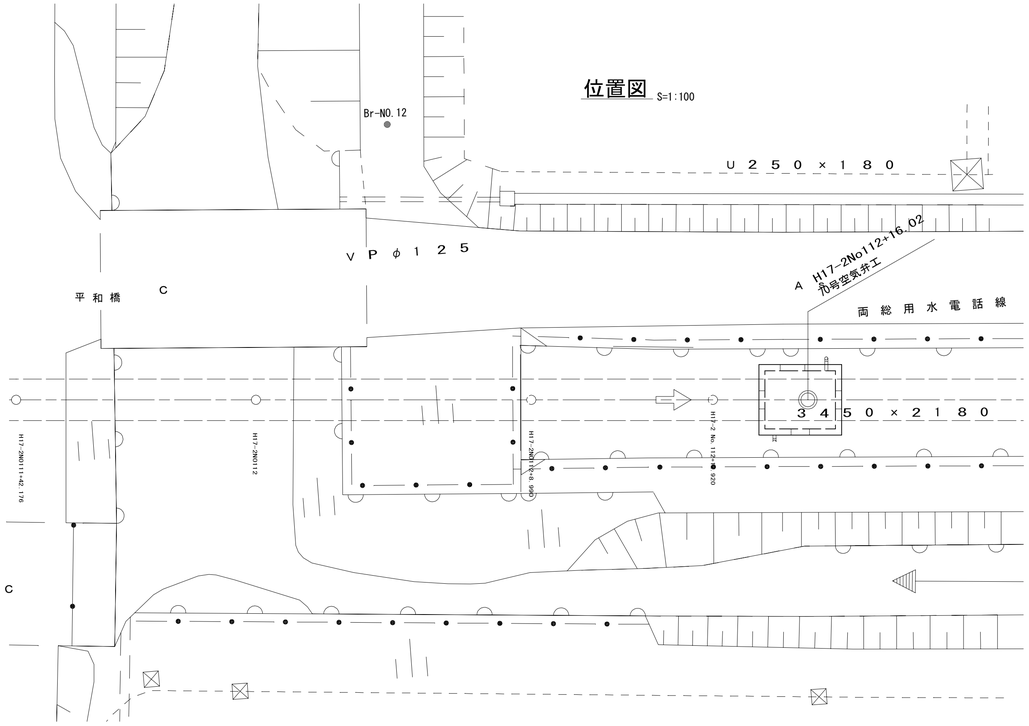

平断面図

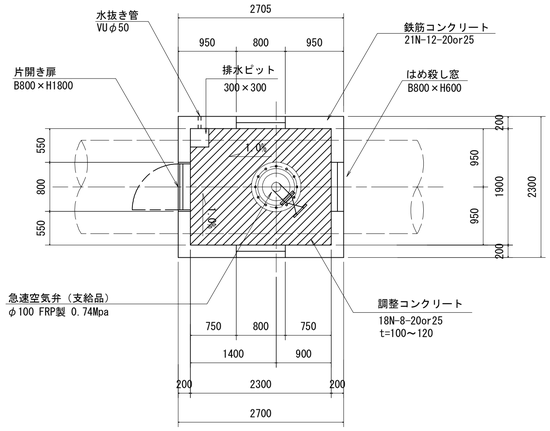

建具表

形式		片開きフラッシュドア		はめ殺し窓	
数量		1		3	
姿図		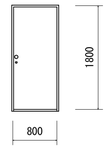		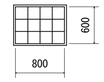	
材質	仕上	アルミ	シルバー	ガラスブロック	
見込	硝子	枠：70 扉：35			
金物		丁番(SUS)、握玉、 シリンダー錠			
備考		沓摺（下枠）ステンレス		200×200型	

B-B

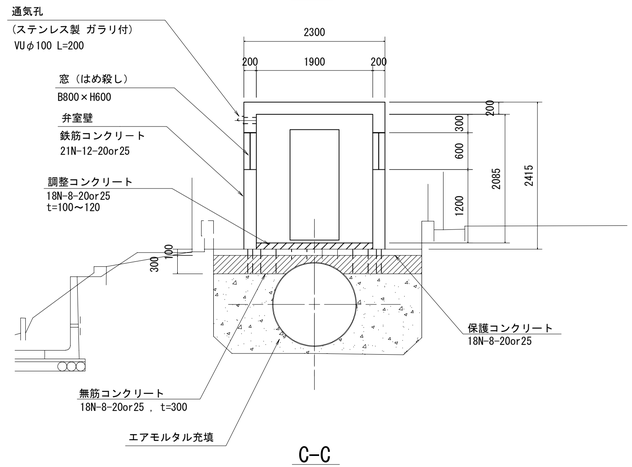

C-C

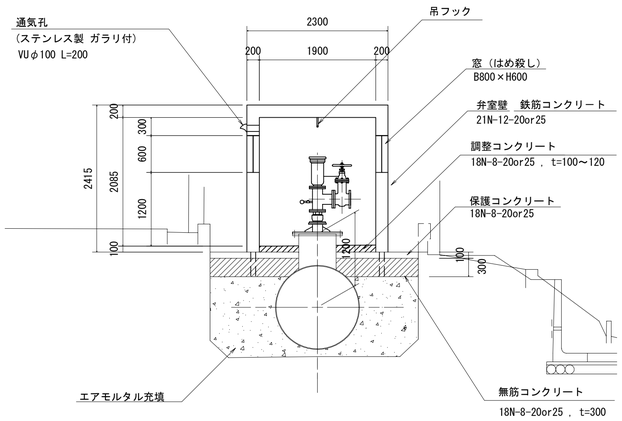

平面図

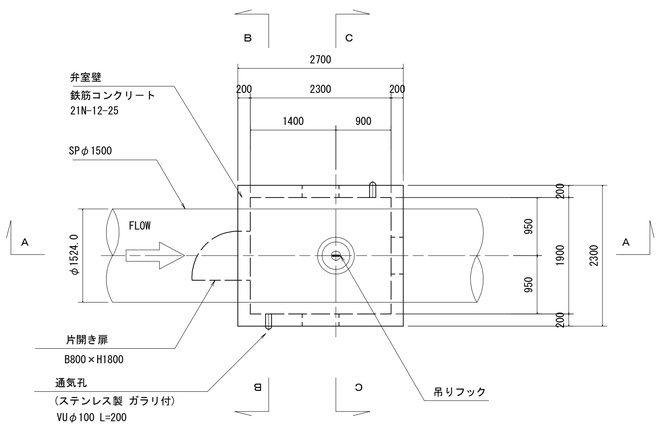

A-A

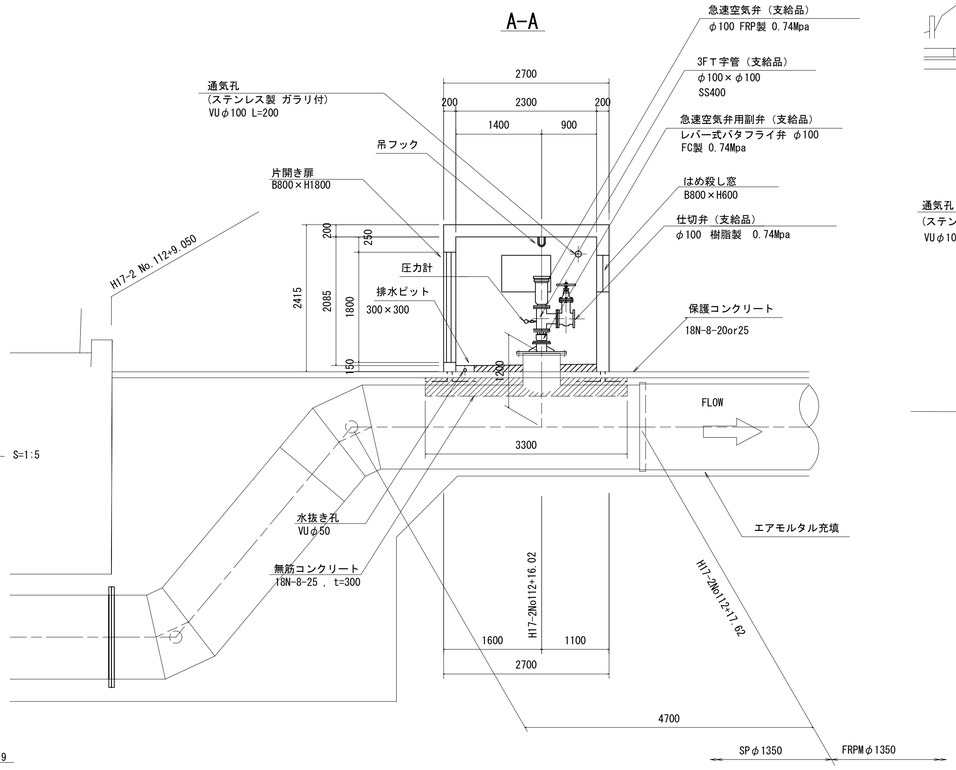

空気弁詳細図 S=1:20

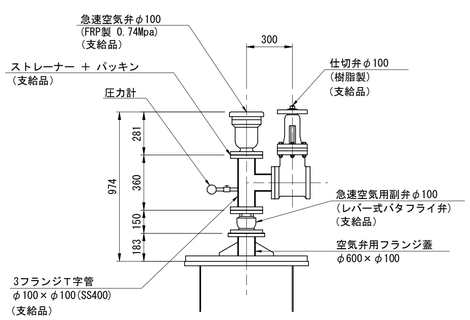

空気弁用ストレーナ詳細図 S=1:5

フランジストレーナ SUS φ100

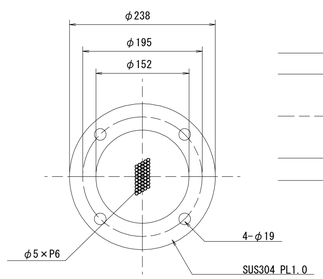

施設名	南部幹線用水路(0312100-1100-20)		
図面名	70号空気弁工構造図		
作成年月	平成26年 3月		
縮尺	A1 図示	図面番号	8-355/599
作成者	関東農政局 両総農業水利事業所		