



10号空気弁工 (1/3)  
No. 33+0.046

空気弁詳細図  
S=1:20

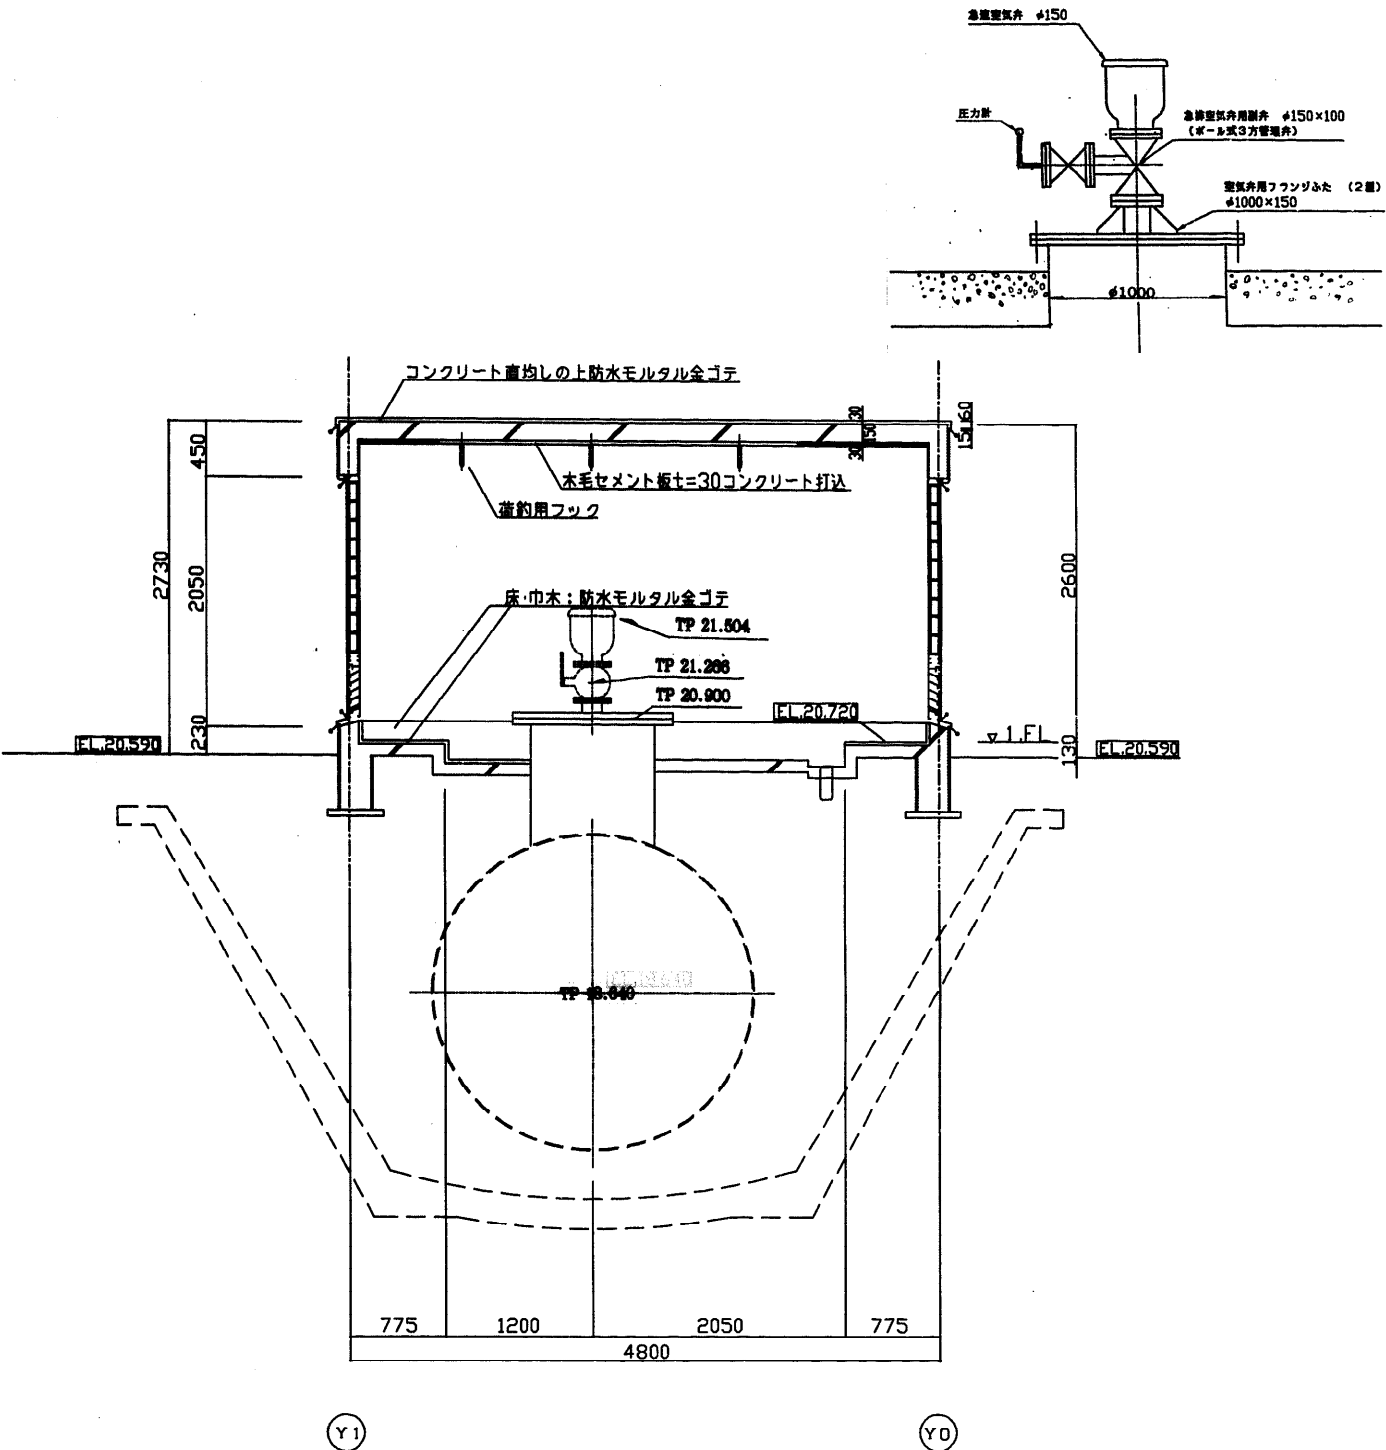

断面詳細図 S=1/30

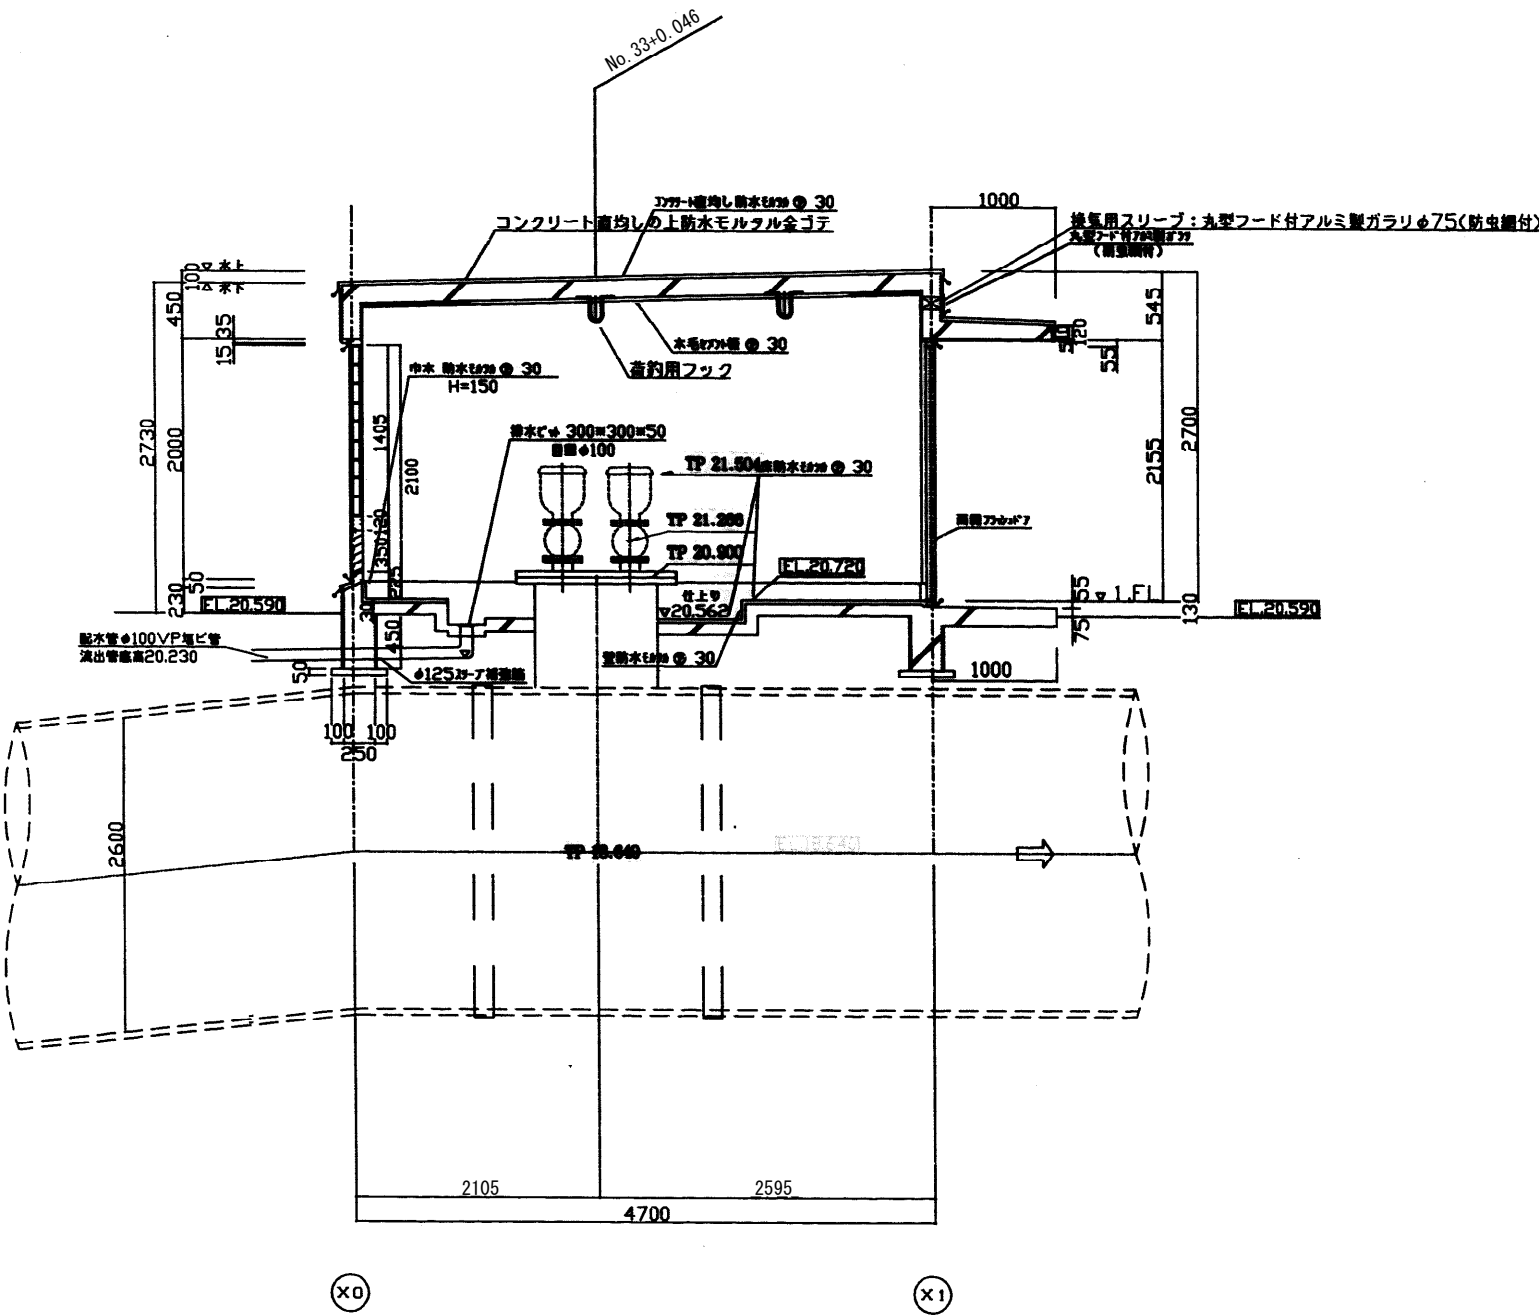

フック取付詳細図 S=1/10


※ — は土木工事と建築工事の区分を表す  
※ ← はシーリング箇所を示す

|      |                           |      |           |
|------|---------------------------|------|-----------|
| 施設名  | 南部幹線用水路 (0312100-1100-20) |      |           |
| 図面名  | 10号空気弁工 (1/3)             |      |           |
| 作成年月 | 平成26年 3月                  |      |           |
| 縮尺   | A1 図示                     | 図面番号 | 8-117/310 |
| 作成者  | 関東農政局 両総農業水利事業所           |      |           |



10号空気弁工 (2/3)


No. 33+0.046

平面詳細図 S=1/30

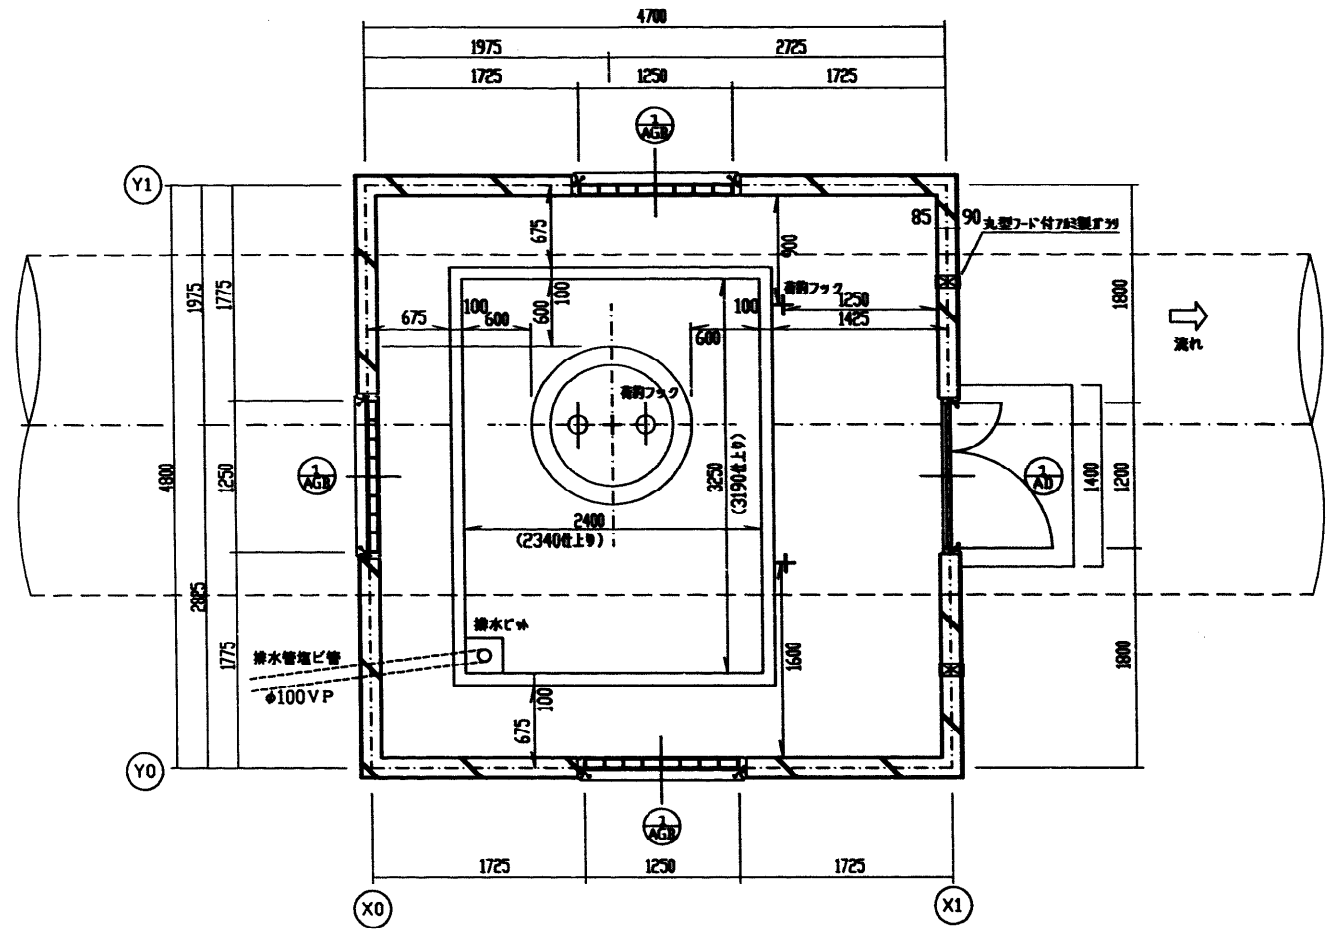

建具表 S=1/50
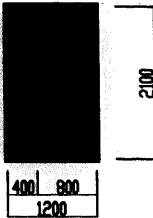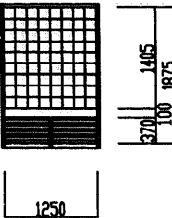
| 符号  | 形式                                                                                  | 両開きフラッシュドア                                                                          |      |  | ガラリ付嵌殺し窓                |   |  |  |
|-----|-------------------------------------------------------------------------------------|-------------------------------------------------------------------------------------|------|-------------------------------------------------------------------------------------|-------------------------|---|--|--|
|     | 数量                                                                                  |  | 1    |                                                                                     |                         | 3 |  |  |
| 装 置 |  |                                                                                     |      |  |                         |   |  |  |
|     |                                                                                     |                                                                                     |      |                                                                                     |                         |   |  |  |
| 材質  | 仕上                                                                                  | アルミ                                                                                 | シルバー | アルミ                                                                                 | シルバー                    |   |  |  |
| 見込  | 硝子                                                                                  | 枠:70 厚:35                                                                           |      | 枠:100                                                                               | ガラスブロック<br>(145x145x95) |   |  |  |
| 金物  | T番(SUS) 継玉 シリンダー錠<br>ドアチェック(ストッパー付)<br>フランス錠                                        |                                                                                     |      | 附属金物一式<br>ステンレス防虫ネット(ガラリ部)                                                          |                         |   |  |  |
| 備考  | 香樟(下枠)ステンレス                                                                         |                                                                                     |      | ガラスブロック: 透光透視タイプ                                                                    |                         |   |  |  |

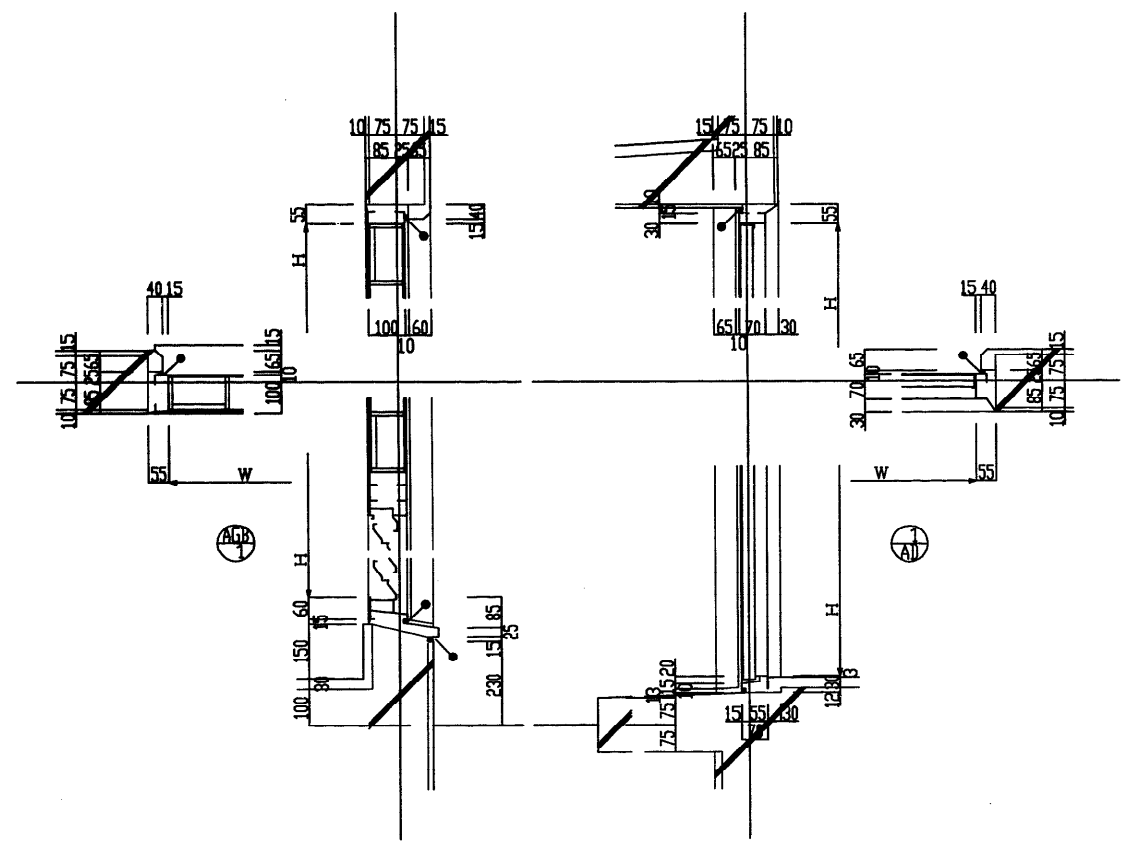


開口部廻り詳細図 S=1/10

※ — は土木工事と建築工事の区分を表す  
※ ● はシーリング所を示す


|      |                           |      |           |
|------|---------------------------|------|-----------|
| 施設名  | 南部幹線用水路 (0312100-1100-20) |      |           |
| 図面名  | 10号空気弁工 (2/3)             |      |           |
| 作成年月 | 平成26年 3月                  |      |           |
| 縮尺   | A1 図示                     | 図面番号 | 8-118/310 |
| 作成者  | 関東農政局 両総農業水利事業所           |      |           |

10号空気弁工 (3/3) S=1 : 100

No. 33+0.046

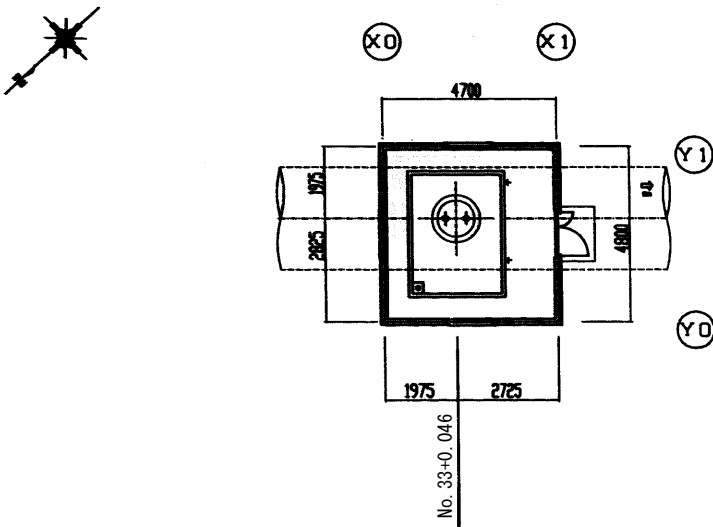

10号空気弁室 平面図 S=1/100 (22.56 m<sup>2</sup>)

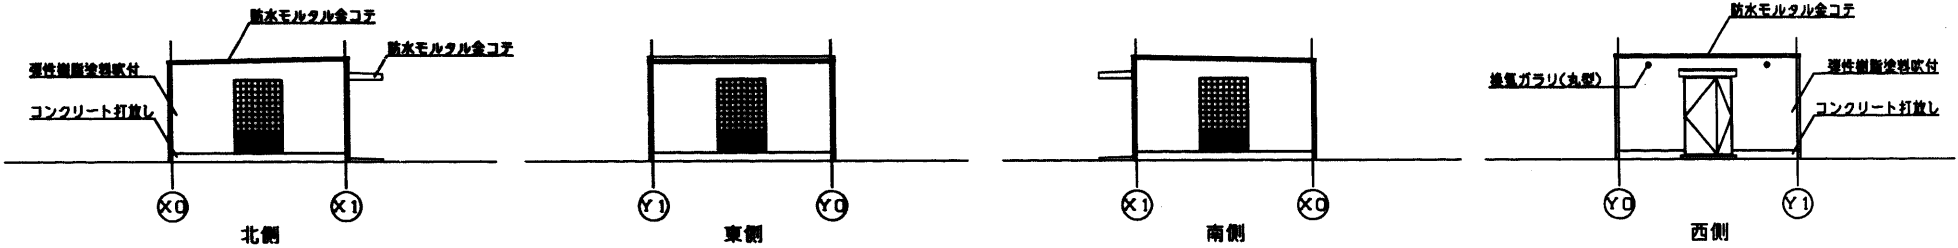

10号空気弁室 立面図 S=1/100

| 外部仕上表   |   |                                           |     |                                        |          |           |        |                                                   |     |                                                                      |           |          |     |                                                                                               |     |                                 |     |
|---|---|-------------------------------------------|-----|----------------------------------------|----------|-----------|--------|---------------------------------------------------|-----|----------------------------------------------------------------------|-----------|----------|-----|-----------------------------------------------------------------------------------------------|-----|---------------------------------|-----|
| 屋根   |   | コンクリート直均し+防水モルタル金コテ押え                     |     |                                        |          | 開口部       |        | アルミドア・サッシュ・ガラリ：アルマイト仕上(シルバー)<br>ガラス：ガラスブロック(150角) |     |                                                                      |           | 外部金物     |     | 換気ガラリ：丸型フード付アルミ製φ75 防虫網付 (No.1×2ヶ所)                                                           |     |                                 |     |
| 外壁   |   | コンクリート打放しの上アクリル系弾性樹脂塗料吹付<br>外巾木：コンクリート打放し |     |                                        |          | 底         |        | コンクリート直均し+防水モルタル金コテ押え<br>軒裏：アクリル系弾性樹脂塗料吹付         |     |                                                                      |           | その他      |     |                                                                                               |     |                                 |     |
| 内部仕上表   |   |                                           |     |                                        |          |           |        |                                                   |     |                                                                      |           |          |     |                                                                                               |     |                                 |     |
|   | 階 | 室 名                                       | 天井高 | 床                                      |          |           | 巾 木    |                                                   |     | 壁                                                                    |           |          | 天 井 |                                                                                               |     | 備 考                             |     |
|   |   |                                           |     | 下 地                                    | 仕 上      |           | 仕 上    | 高 さ                                               | 塗 装 | 下 地                                                                  | 仕 上       |          | 塗 装 | 下 地                                                                                           | 仕 上 |                                 | 塗 装 |
| No.1   |   | 空気弁室                                      | 直天  | C                                      | コンクリート下地 | 防水モルタル金コテ | 防水モルタル | 150                                               |     | C                                                                    | コンクリート素地  |          | C   | 木毛セメント板7=30(37)ガ+打込                                                                           |     | 荷約用フック：鋼製(チェーンブロック1.0t用)溶融亜鉛メッキ |     |
|   |   | 階段                                        | 直天  | C                                      | コンクリート下地 | 防水モルタル金コテ |        |                                                   |     | C                                                                    | 防水モルタル金コテ |          | —   | —                                                                                             |     | ノンスリップ：ステンレス製(HL)               |     |
|   |   | 点検ピット                                     | 直天  | C                                      | コンクリート下地 | 防水モルタル金コテ |        |                                                   |     | C                                                                    | 防水モルタル金コテ |          | —   | —                                                                                             |     | 手 摺：ステンレス製(HL)パイプ               |     |
|   |   |                                           |     |                                        |          |           |        |                                                   |     |                                                                      |           |          |     |                                                                                               |     |                                 |     |
|   |   |                                           |     |                                        |          |           |        |                                                   |     |                                                                      |           |          |     |                                                                                               |     |                                 |     |
| 特記事項   |   |                                           |     |                                        |          |           |        |                                                   |     |                                                                      |           |          |     |                                                                                               |     |                                 |     |
| 01. 防水モルタルは、防水材製造会社指定の容積比により防水材を混和するものとする<br>02. ステンレスは、SUS304を使用する<br>03. シーリング材は、コンクリート打設部及び一般的な内外部は、ポリウレタン系シーリング材<br>外部開口部及び盗難廻りは、ポリサルファイド系シーリング材とする<br>04. アクリル系弾性樹脂塗料吹付は、小笠ユズ風乾膜厚標準とする<br>05. アルミ製建具は、セミオーダー製品とし、遮音性能20db以上耐風圧200kgf/m <sup>2</sup> 以上とする |   |                                           |     | 06. 特記無き場合は、建設大臣官庁官庁管轄部監修 建築工事共通仕様書による |          |           |        | 凡 例                                               |     | C：コンクリート<br>CB：コンクリートブロック<br>M：モルタル<br>AM：エアモルタル<br>W：木造<br>LGS：軽量鉄骨 |           | PB：石膏ボード |     | OP：合成樹脂合皮ペイント<br>EP：合成エマルジョンペイント(ビニル系)<br>AEP：合成エマルジョンペイント(アクリル系)<br>OS：オイルステイン<br>CL：クリヤラッカー |     |                                 |     |

|      |                           |      |           |
|------|---------------------------|------|-----------|
| 施設名  | 南部幹線用水路 (0312100-1100-20) |      |           |
| 図面名  | 10号空気弁工 (3/3)             |      |           |
| 作成年月 | 平成26年 3月                  |      |           |
| 縮尺   | A1 1:100<br>A2 1:141      | 図面番号 | 8-119/310 |
| 作成者  | 関東農政局 両総農業水利事業所           |      |           |