


17号空気弁工 (1/3)

No. 99+47.037

空気弁詳細図


S=1:20

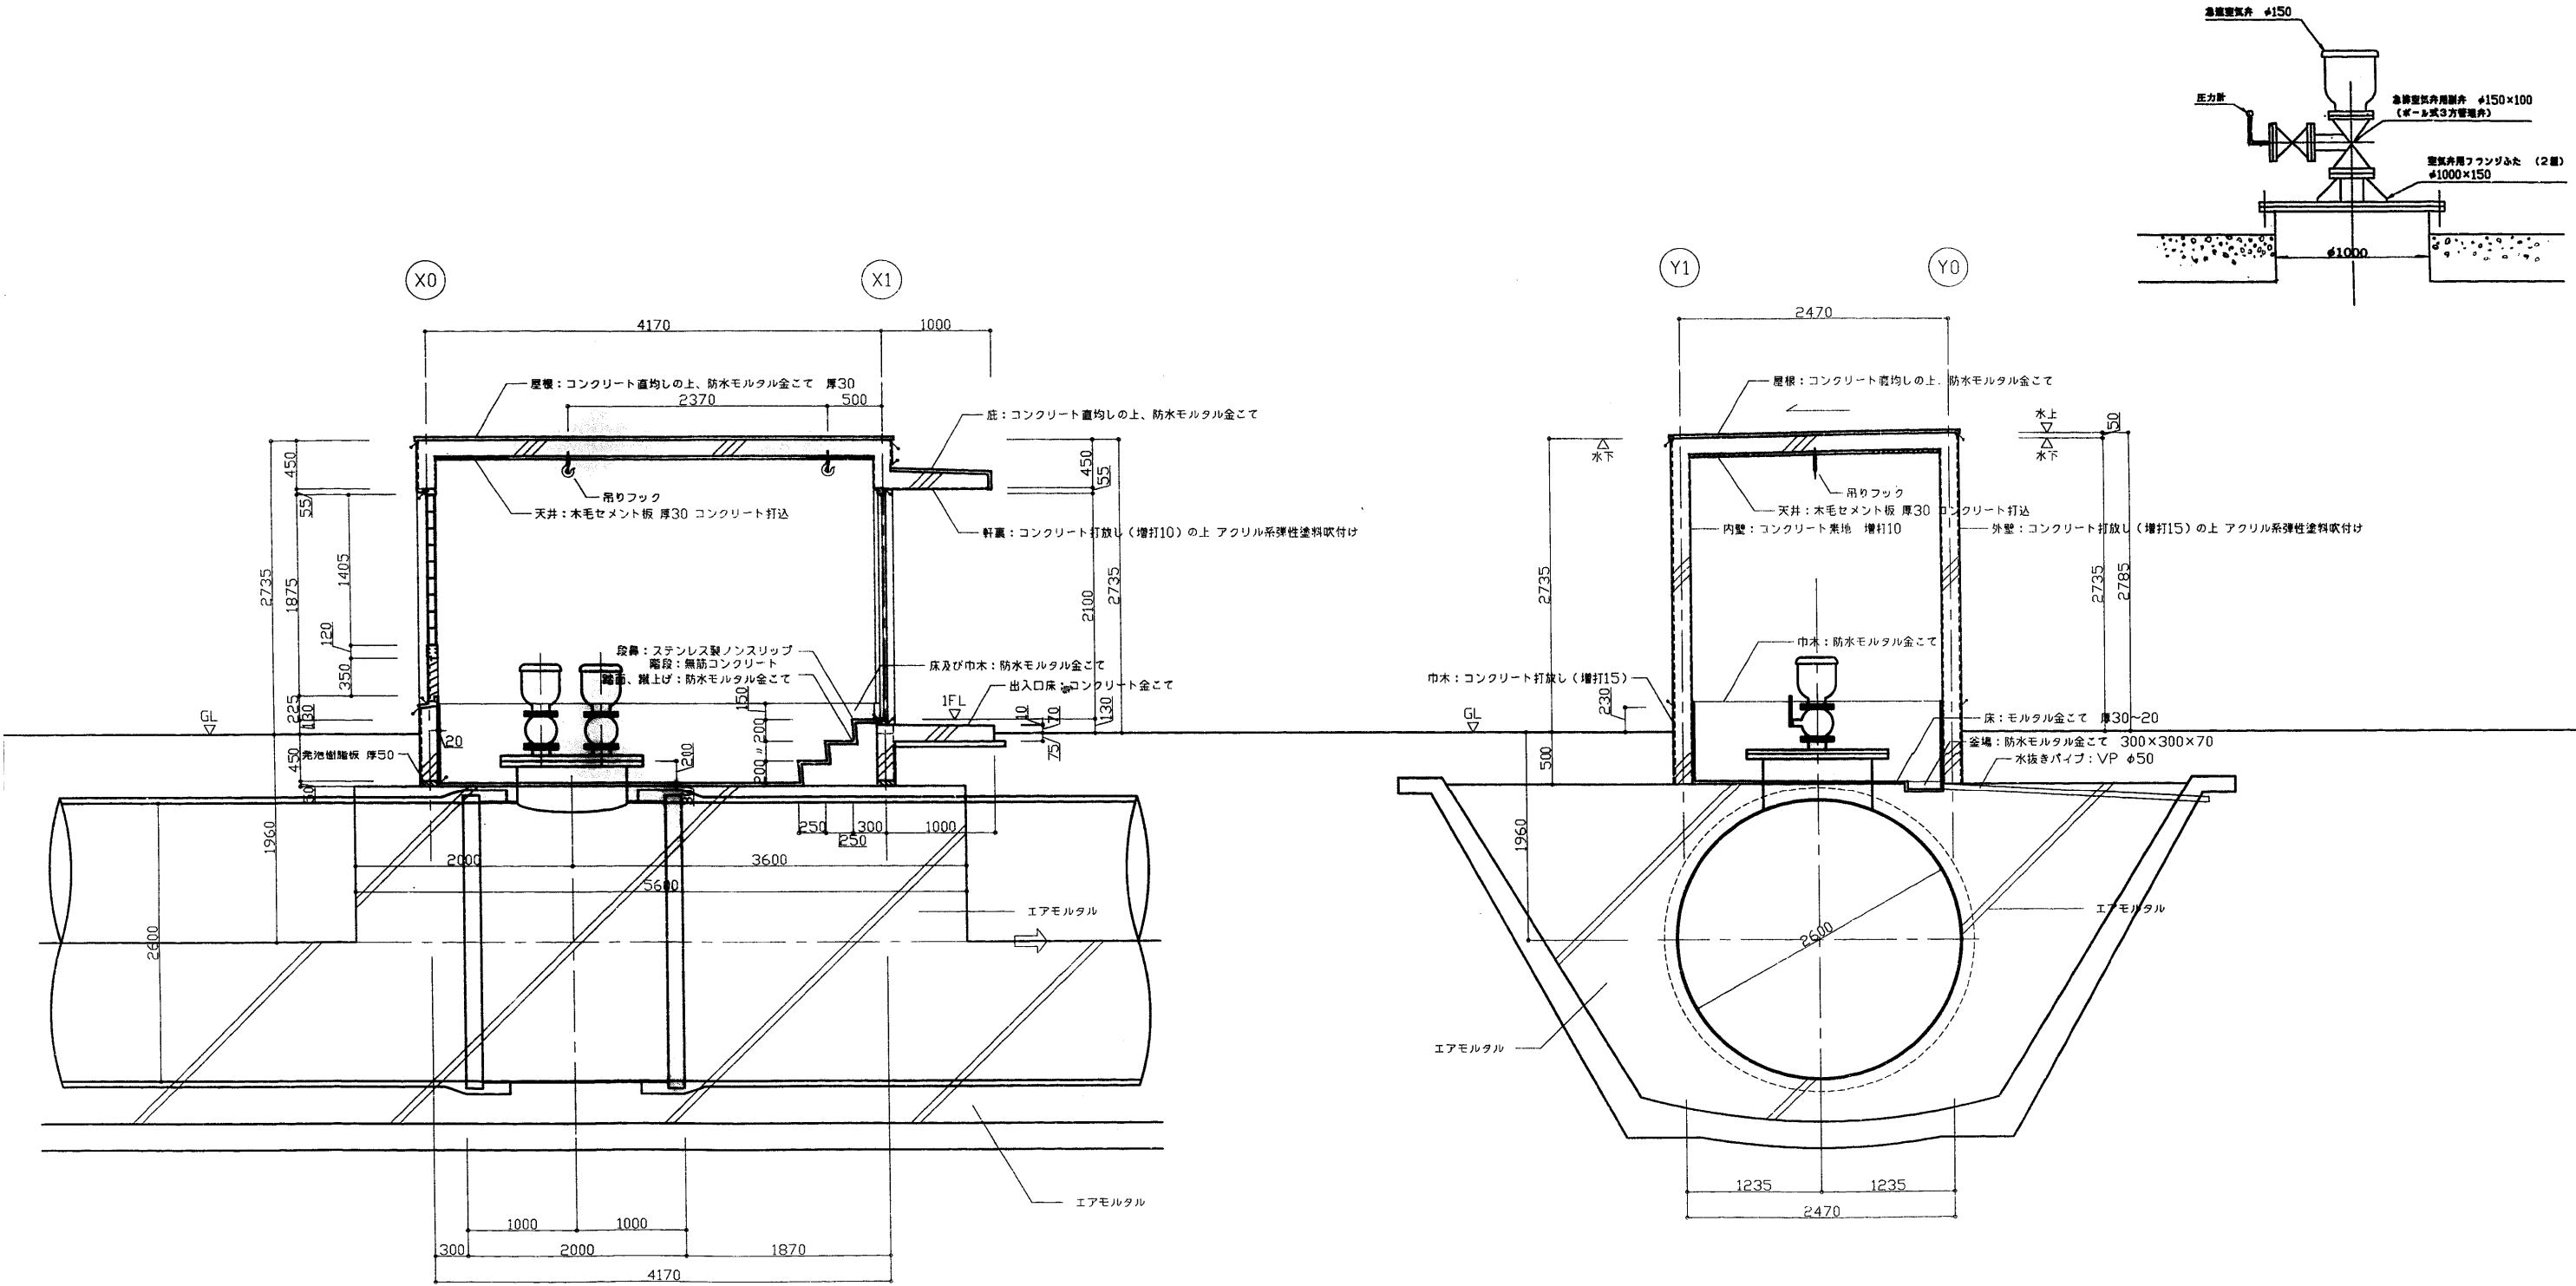

施設名	南部幹線用水路 (0312100-1100-20)		
図面名	17号空気弁工 (1/3)		
作成年月	平成26年 3月		
縮尺	A1 図示	図面番号	8-139/310
作成者	関東農政局 両総農業水利事業所		



17号空気弁工 (2/3)


No. 99+47.037

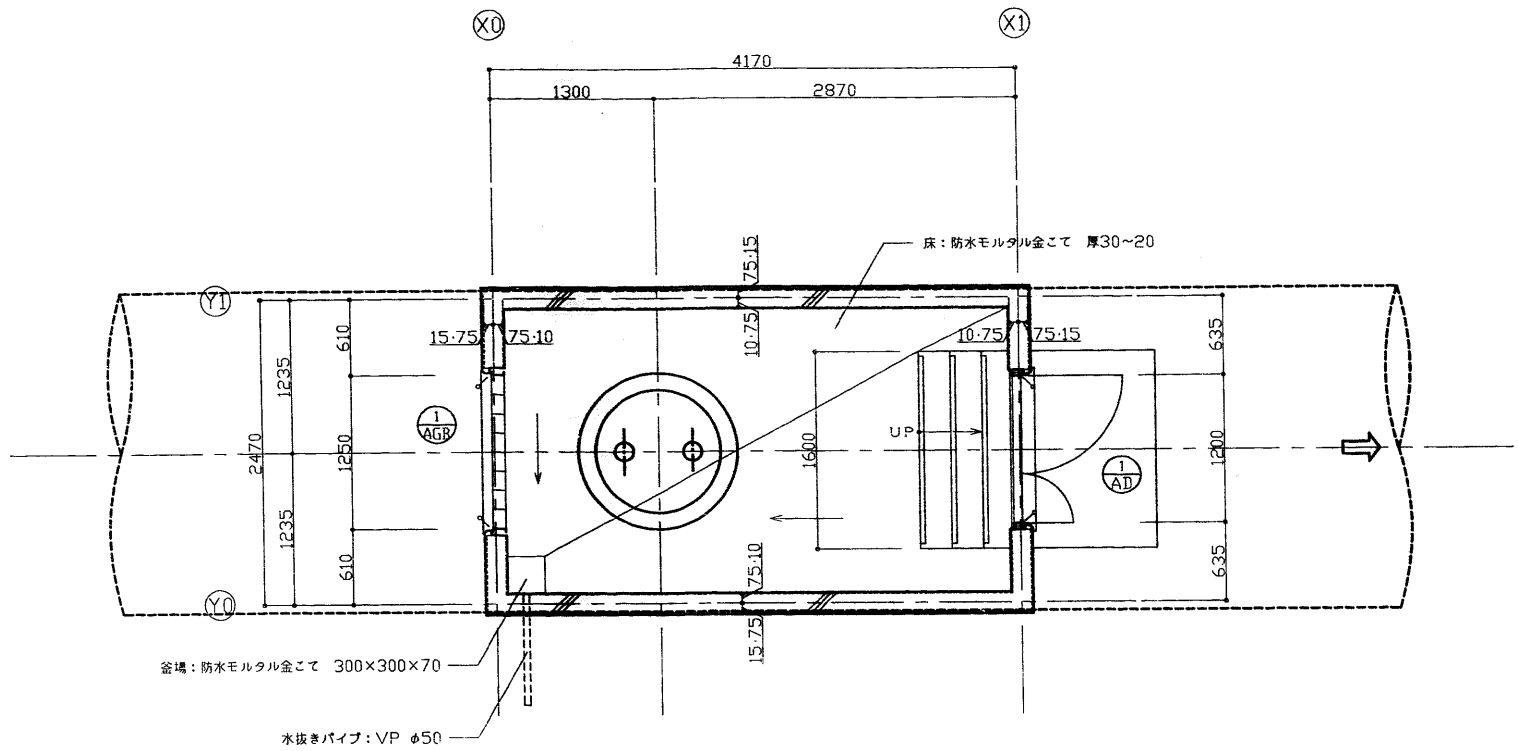

平面詳細図 1:30

建具表 1:50

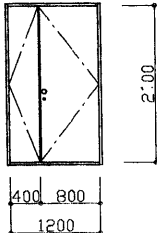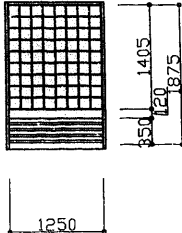符号	形式	親子開きフラッシュドア		ガラリ付はめ殺し窓		
	数量	1	1	1	1	
窓 図						
	材質	仕上	アルミ	シルバー	アルミ	シルバー
	見込	諸子	枠: 70 扉: 35		枠: 100	ガラスブロック 145×145×95
	金物	T番 (SUS)、蝶玉、シリンダー錠 ドアチェック (ストッパー付)、フランス落し		付属金物一式 ステンレス防虫ネット (ガラリ部)		
備考	着襟 (下枠) ステンレス		ガラスブロック: 透光透視タイプ			

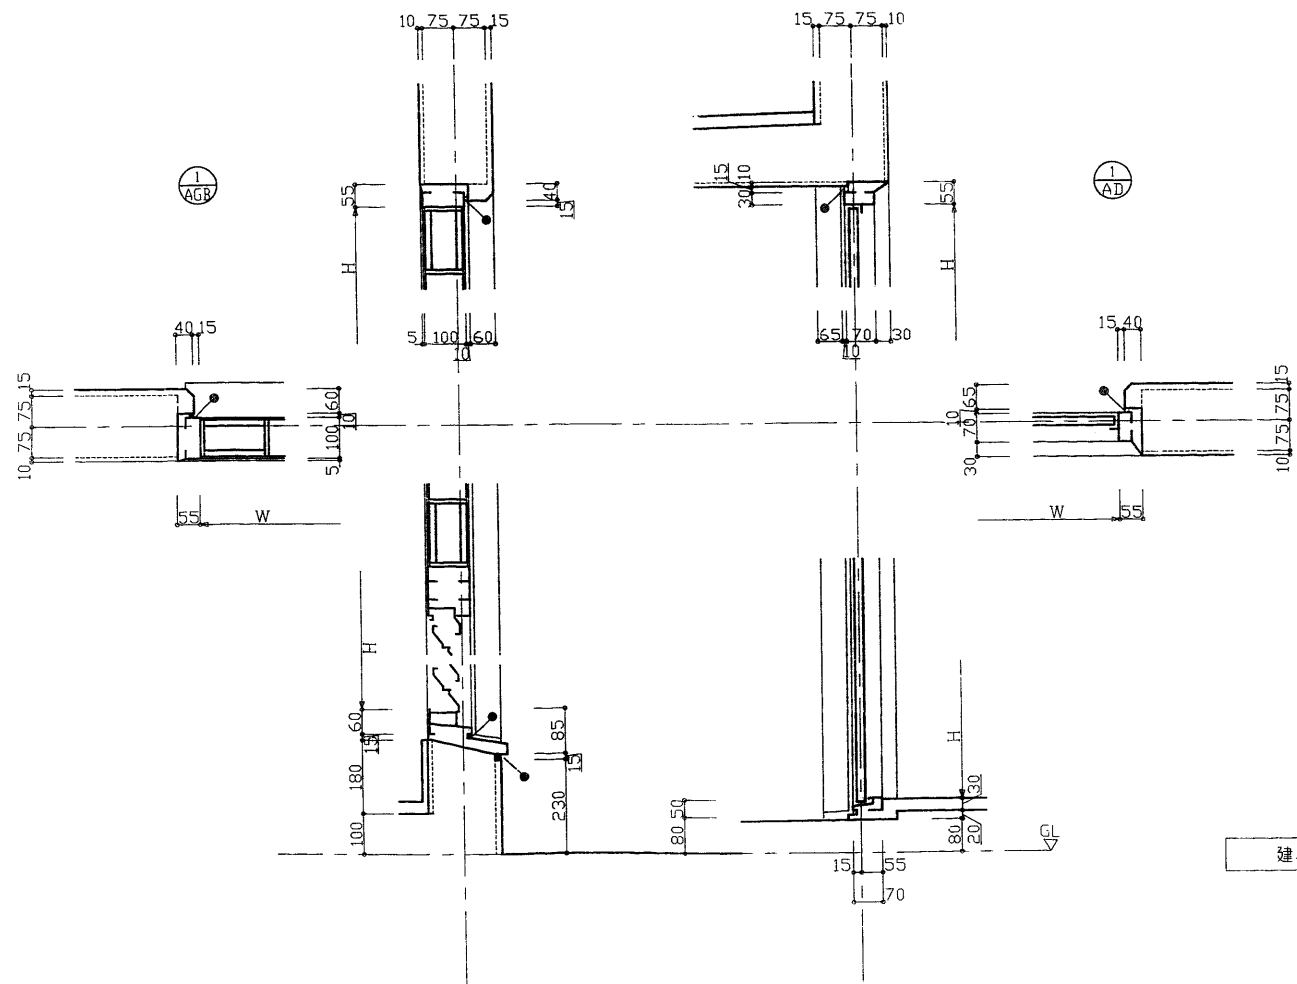


建具廻り詳細図 1:10

※ ● はシーリング所を示す

施設名	南部幹線用水路 (0312100-1100-20)		
図面名	17号空気弁工 (2/3)		
作成年月	平成26年 3月		
縮尺	A1 図示	図面番号	8-140/310
作成者	関東農政局 両総農業水利事業所		

17号空気弁工 (3/3) S=1 : 100
No. 99+47.037

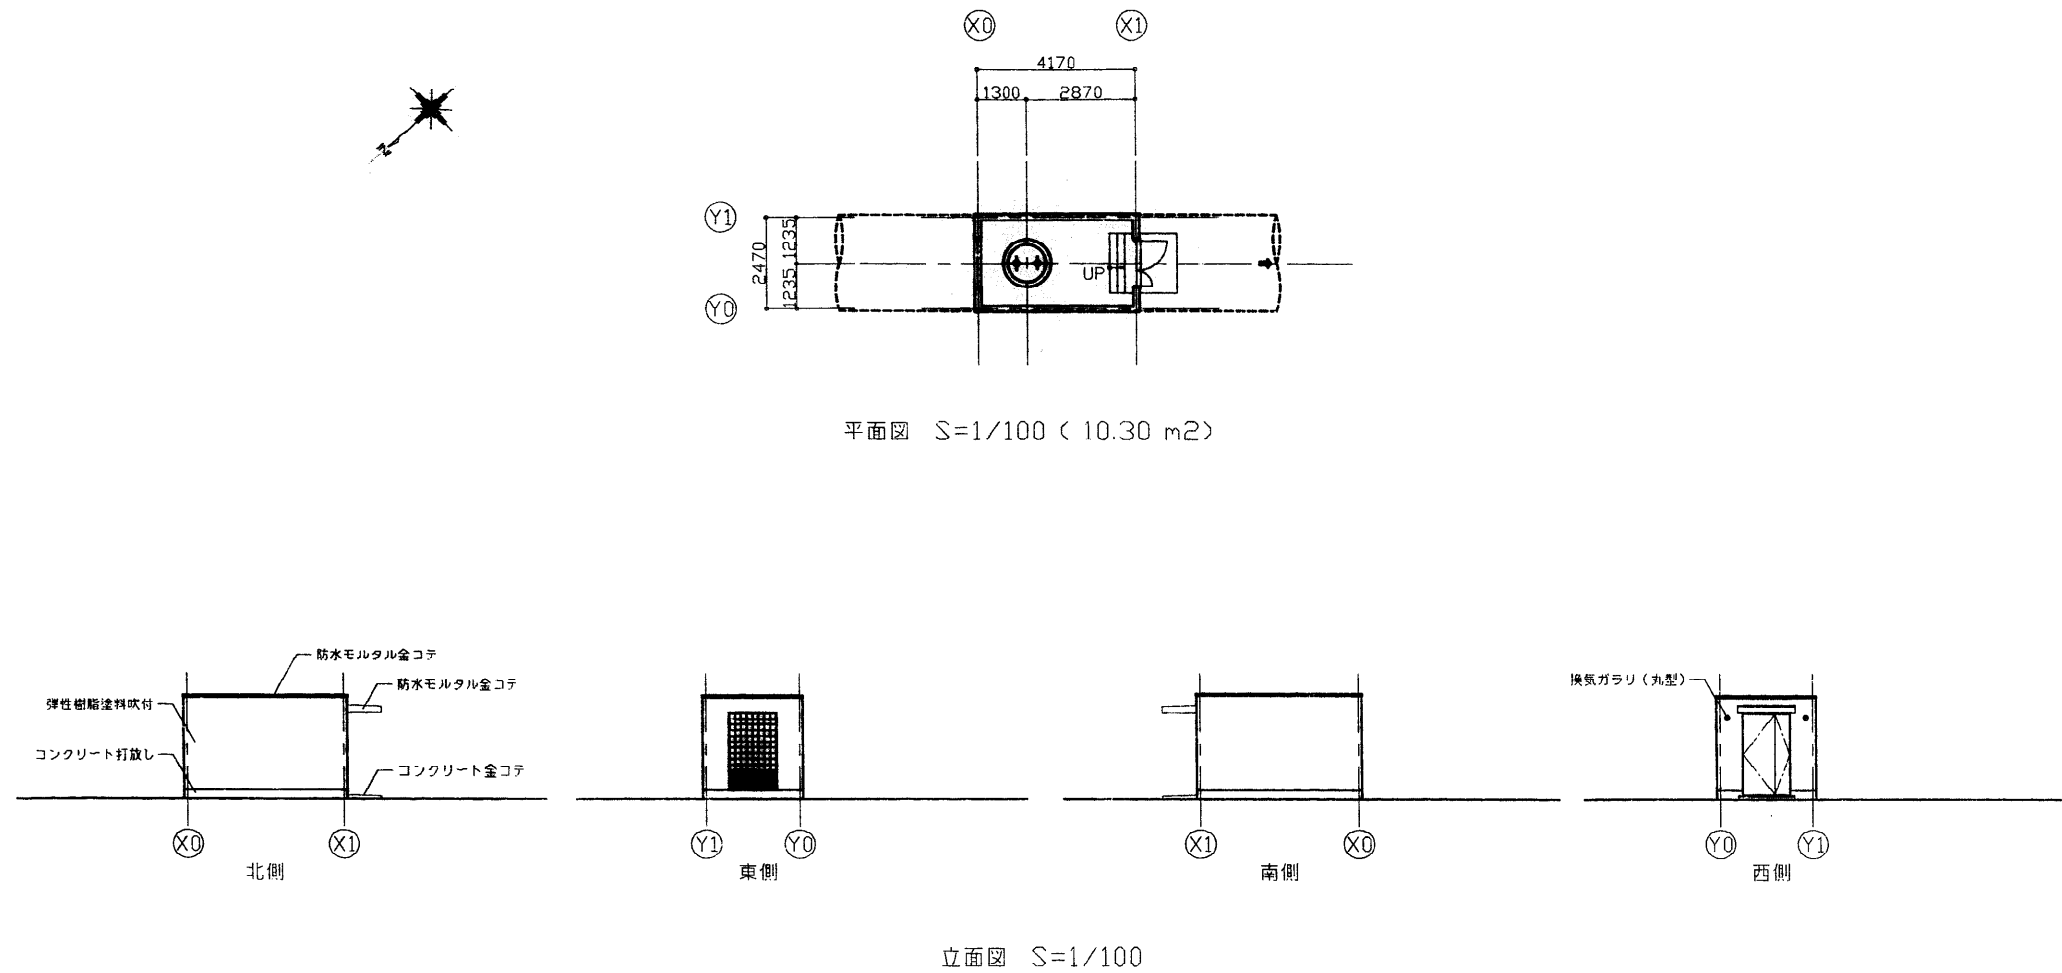

外部仕上表																	
屋根	コンクリート直均し+防水モルタル金コテ押え					開口部	アルミドア・サッシュ・ガラリ：アルマイト仕上(シルバー) ガラス：ガラスブロック(150角)					外部金物	換気ガラリ：丸型フード付アルミ製φ75 防虫網付（2ヶ所）				
外壁	コンクリート打放の上アクリル系弾性樹脂塗料吹付 外巾木：コンクリート打放し H=230					庇	コンクリート直均し+防水モルタル金コテ押え 軒裏：アクリル系弾性樹脂塗料吹付					その他					
内部仕上表																	
	階	室 名	天井高	床		巾 木			壁			天 井			備 考		
				下 地	仕 上	仕 上	高 さ	塗 装	下 地	仕 上	塗 装	下 地	仕 上	塗 装			
No.1		空気弁室	直天	C	コンクリート下地防水モルタル金コテ	防水モルタル	750		C	コンクリート素地		C	木毛セメント板t=30(コガド打込)		荷吊用フック：鋼製(チェーンブロック1.0t用)溶融亜鉛メッキ		
		階段		C	コンクリート下地防水モルタル金コテ				C	防水モルタル金コテ		—	—		ノンスリップ：ステンレス製(HL)		
特記事項		01. 防水モルタルは、防水材製造会社指定の容積比により防水材をを混和するものとする 02. ステンレスは、SUS304を使用する 03. シーリング材は、コンクリート打継部及び一般的な内外部は、ポリウレタン系シーリング材 外部開口部及び建具廻りは、ポリサルファイド系シーリング材とする 04. アクリル系弾性樹脂塗料吹付は、小粒コブ肌複層模様とする 05. アルミ製建具は、セミオーダー製品とし、遮音性能20db以上耐風圧200kgf/m ² 以上とする					06. 特記無き場合は、建設大臣官庁官庁営繕部監修 建築工事共通仕様書による					凡 例	C ： コンクリート CB：コンクリートブロック M ： モルタル AM：エアモルタル W ： 木造 LGS：軽量鉄骨 PB：石膏ボード OP：合成樹脂合成ペイント EP：合成エマルジョンペイント（ビニル系） AEP：合成エマルジョンペイント（アクリル系） OS：オイルステイン CL：クリヤラッカー				

施設名	南部幹線用水路(0312100-1100-20)		
図面名	17号空気弁工 (3/3)		
作成年月	平成26年 3月		
縮尺	A1 1:100 A2 1:141	図面番号	8-141/310
作成者	関東農政局 両総農業水利事業所		