# 水路路線図1/3

第1揚水機場 (0312100-1100-17)
緯度 35° 53' 45"
経度 140° 29' 17"

1/25
2/25
3/25
4/25
5/25
6/25
7/25
8/25
9/25

1:5,000
0 100 200 300 400 500

## 凡例

5/8
施設管理図の図郎および図面番号
3号制水弁 4463
緯度 35° 13' 00"
経度 139° 06' 30"
施設の位置（世界測地系 WGS84）

- (P) 揚水機場
- (管) 管理所
- (制) 制水弁
- (分) 分水工
- (排) 排泥弁
- (減) 減圧弁
- (空) 空気弁
- (池) 呑口調整池
- (吐) 吐水槽
- (調) 調圧水槽
- (T) 頭首工

| | | | |
|---|---|---|---|
| 施設名 | 北部幹線用水路(副水路) (0312100-1100-18) | | |
| 図面名 | 水路路線図 | | |
| 作成年月 | 平成26年3月 | | |
| 縮尺 | A1 1:5,000<br>A2 1:7,079 | 図面番号 | 3-1/3 |
| 作成者 | 関東農政局　岡総農業水利事業所 | | |

140° 28′ 30″　140° 29′ 00″　140° 29′ 30″　140° 30′ 00″　140° 30′ 30″
35° 53′ 30″　35° 53′ 00″　35° 52′ 30″


# 水路路線図2/3

140° 28′ 30″ / 140° 29′ 00″ / 140° 29′ 30″ / 140° 30′ 00″ / 140° 30′ 30″

35° 52′ 30″ / 35° 52′ 00″ / 35° 51′ 30″


9/25
10/25
11/25
12/25
13/25
14/25
15/27
16/25
17/25

## 上流バイパス１号排泥工

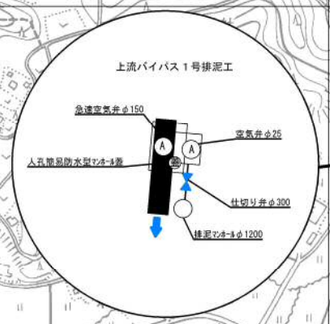


上流バイパス排泥工
緯度　35° 52′ 24″
経度　140° 29′ 14″


## １号排泥工

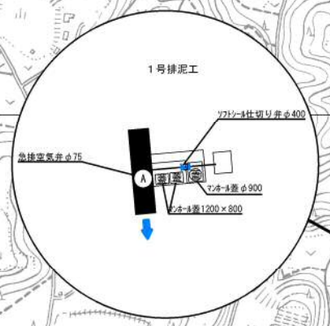


１号排泥工
緯度　35° 51′ 15″
経度　140° 29′ 21″

空気弁
緯度　35° 51′ 20″
経度　140° 29′ 22″

## 分流工

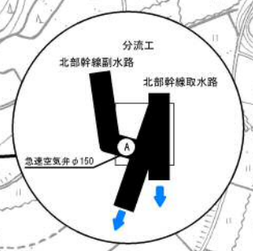


分流工
緯度　35° 51′ 22″
経度　140° 29′ 21″

1:5,000
0 100 200 300 400 500

## 凡例

制 5/8

施設管理施設の識別および図面番号

3号制水弁　4483
緯度　35° 13′ 00″
経度　139° 06′ 30″

施設の位置（世界測地系　WGS84）

- (P) 揚水機場
- (管) 管理所
- (制) 制水弁工
- (分) 分水工
- (排) 排泥弁工
- (減) 減圧弁
- (空) 空気弁
- (急) 呑口調整池
- (吐) 吐水槽工
- (調) 調圧水槽工
- (T) 頭首工

| | | | |
|---|---|---|---|
| 施設名 | 北部幹線用水路(副水路) (0312100-1100-18) | | |
| 図面名 | 水路路線図 | | |
| 作成年月 | 平成26年3月 | | |
| 縮尺 | A1 1:5,000<br>A2 1:7,079 | 図面番号 | 3-2/3 |
| 作成者 | 関東農政局　両総農業水利事業所 | | |

# 水路路線図3/3

140° 28′ 30″　140° 29′ 00″　140° 29′ 30″　140° 30′ 00″　140° 30′ 30″

35° 51′ 00″　35° 50′ 30″　35° 50′ 00″

16/25
17/25
18/25
19/25
20/25
21/25
22/25
23/25
24/25
25/25

2号排泥工
ﾌﾗｯﾄｺｰﾙ仕切り弁 φ400
急排空気弁 φ75
2号
ﾎﾞｯｸｽ管1200×800

2号排泥工
緯度　35° 50′ 57″
経度　140° 29′ 25″

北部幹線副水路
北部幹線取水路
栗山川

北部幹線合流工
緯度　35° 49′ 58″
経度　140° 29′ 15″

東総有料道路
東関東自動車道
整地中
本矢作第一橋
天隆神社
香西野菜出荷組合
知足院
おみ堂
大島神社
第三中学校
主要地方道佐原・小見川線
上谷津大橋
土採取場


凡　例


5/8
施設管理施設の図郭別と図面番号
3号制水弁　4453
緯度　35° 13′ 00″
経度　139° 05′ 30″
施設の位置（世界測地系　WGS84）


揚水機場
管理所
制水弁
分水工
排泥弁
減圧弁
空気弁
呑口調整池
吐水槽
調圧水槽
頭首工

1:5,000
0　100　200　300　400　500

| | | | |
|---|---|---|---|
| 施設名 | 北部幹線用水路(副水路)(0312100-1100-18) | | |
| 図面名 | 水路路線図 | | |
| 作成年月 | 平成26年3月 | | |
| 縮尺 | A1 1:5,000<br>A2 1:7,079 | 図面番号 | 3-3/3 |
| 作成者 | 関東農政局　両総農業水利事業所 | | |

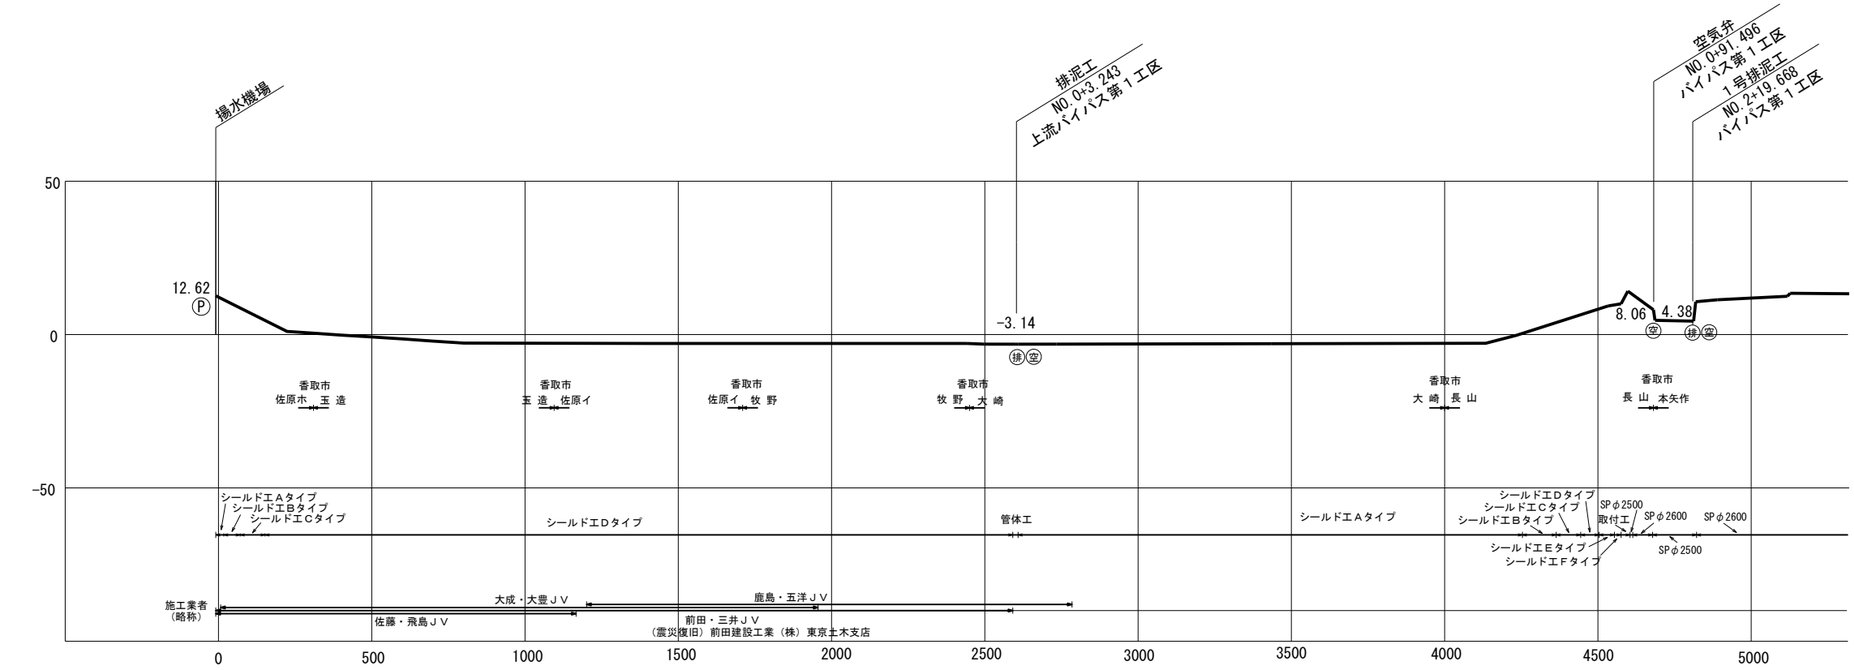


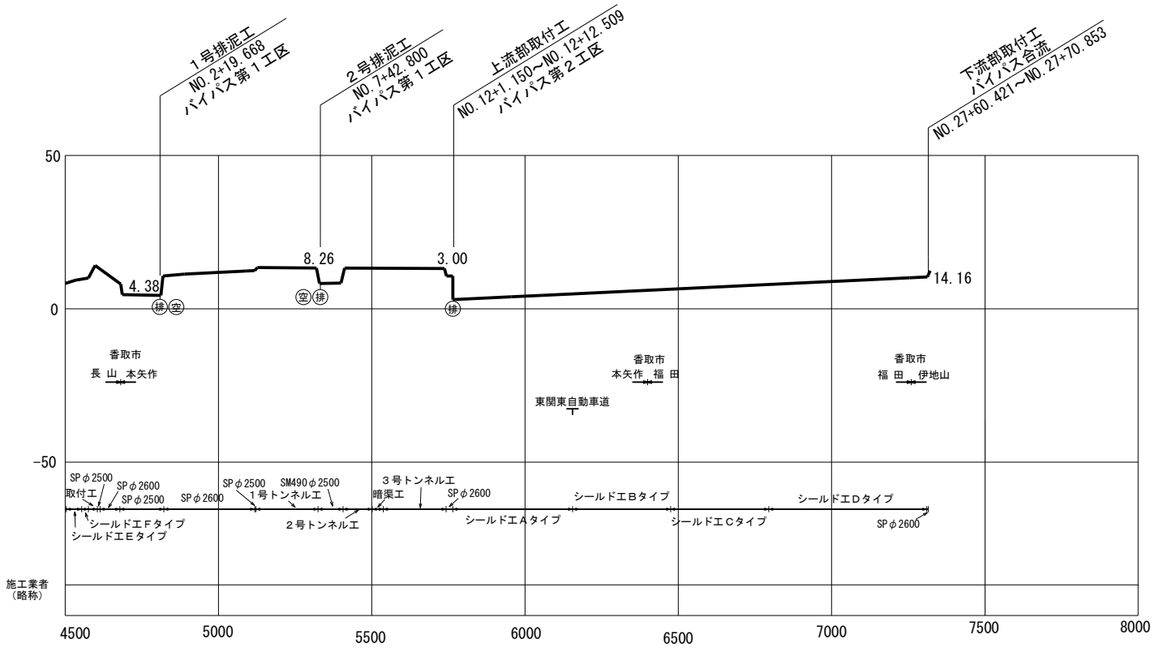
| | | | |
|---|---|---|---|
| 施設名 | 北部幹線用水路（副水路）(0312100-1100-18) | | |
| 図面名 | 水理縦断図 | | |
| 作成年月日 | 平成26年 3月 | | |
| 縮尺 | A1 V=1:1000 H=1:10000 A2 V=1:1414 H=1:14140 | 図面番号 | 4-1/1 |
| 作成者 | 関東農政局 両総農業水利事業所 | | |
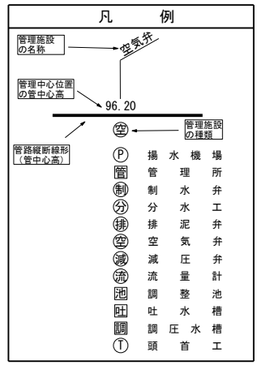
# 施設図郭割図





凡　例
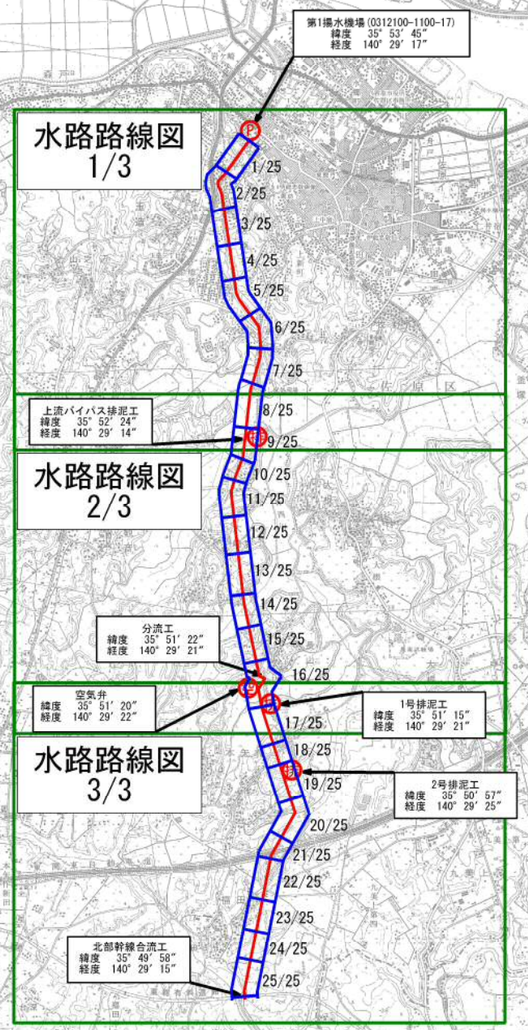
| | |
|---|---|
| | 用水路（隧道・パイプライン） |
| | 用水路（開水路） |
| Ⓟ | 揚水機場 |
| 管 | 管理所 |
| 池 | 吞口調整池 |
| 吐 | 吐水槽 |
| 調 | 調圧水槽 |
| | 頭首工 |


1:25,000
0　500　1,000　1,500　2,000

| | | | |
|---|---|---|---|
| 施設名 | 北部幹線用水路(副水路)(0312100-1100-18) | | |
| 図面名 | 図郭割図 | | |
| 作成年月 | 平成26年3月 | | |
| 縮尺 | A1 1:25,000<br>A2 1:35,395 | 図面番号 | 5-1/1 |
| 作成者 | 関東農政局　両総農業水利事業所 | | |

## 平面図 S=1:500

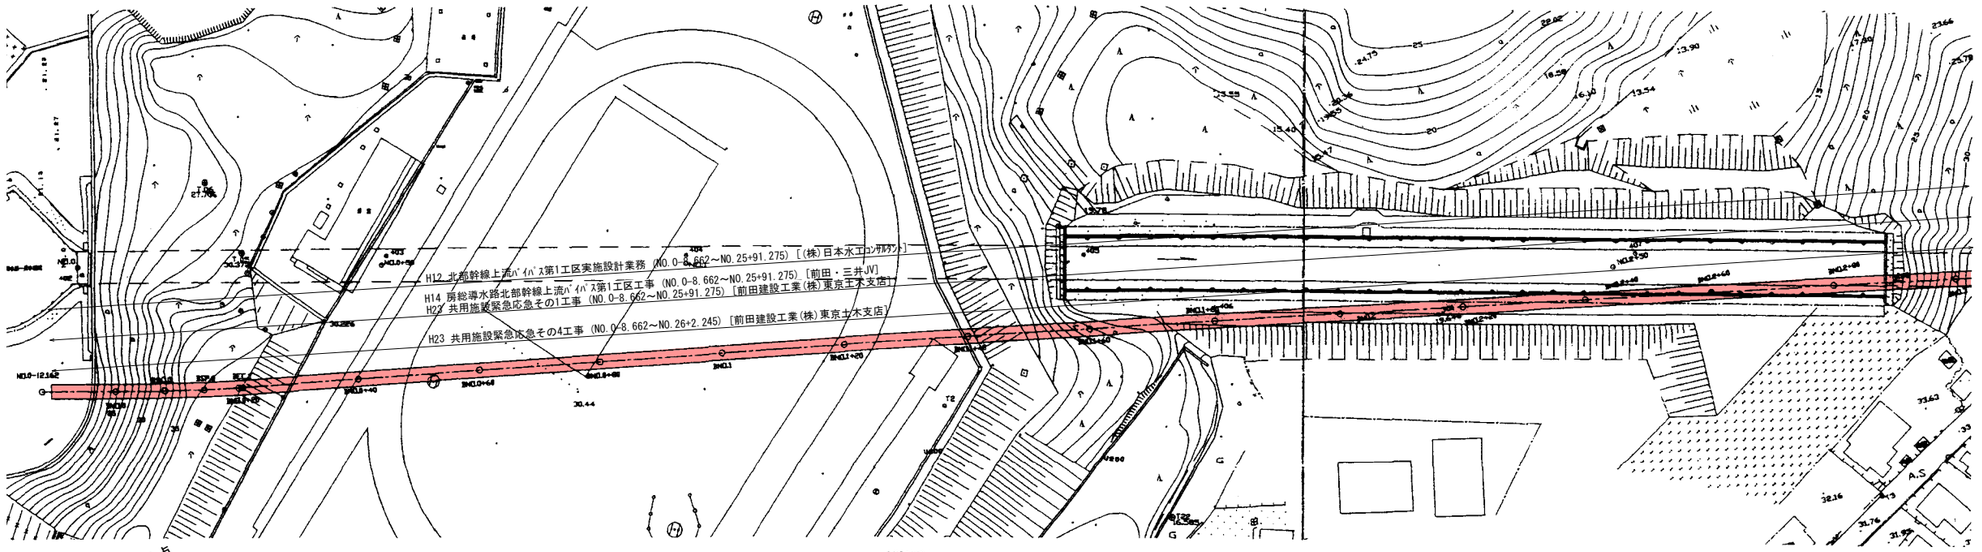



## 縦断図 S=1:500

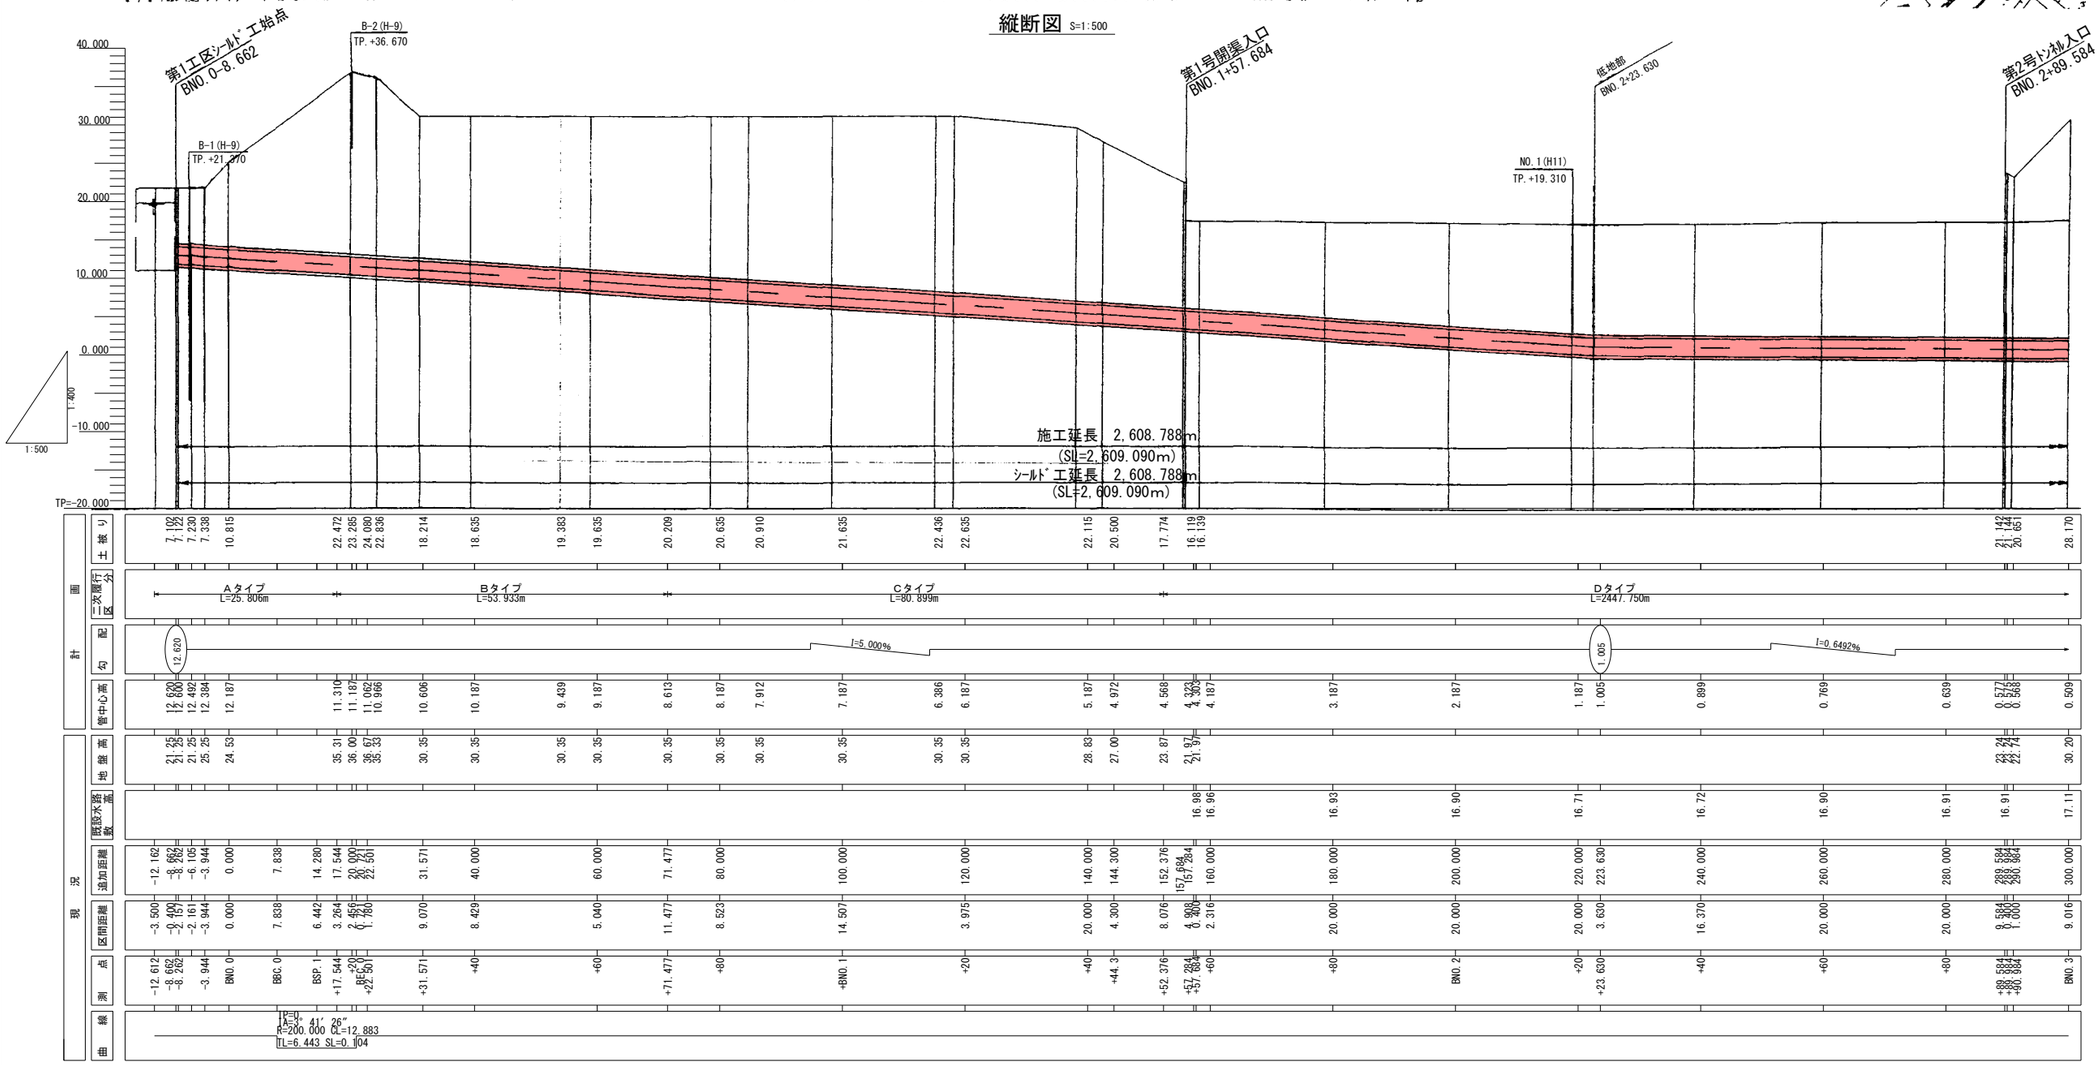


## シールド工標準断面図

s=1:100

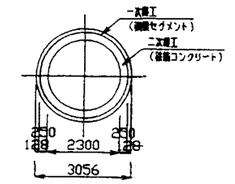



### 注意事項


1. 二次履工の詳細については図面番号BR-0605によるものとする。


| | | | |
|---|---|---|---|
| 施設名 | 北部幹線用水路(0312100-1100-18) | | |
| 図面名 | 施設管理図 | | |
| 作成年月 | 平成26年3月 | | |
| 縮尺 | A1 図示 | 図面番号 | 6-1/29 |
| 作成者 | 関東農政局　両総農業水利事業所 | | |

## 平面図 S=1:500

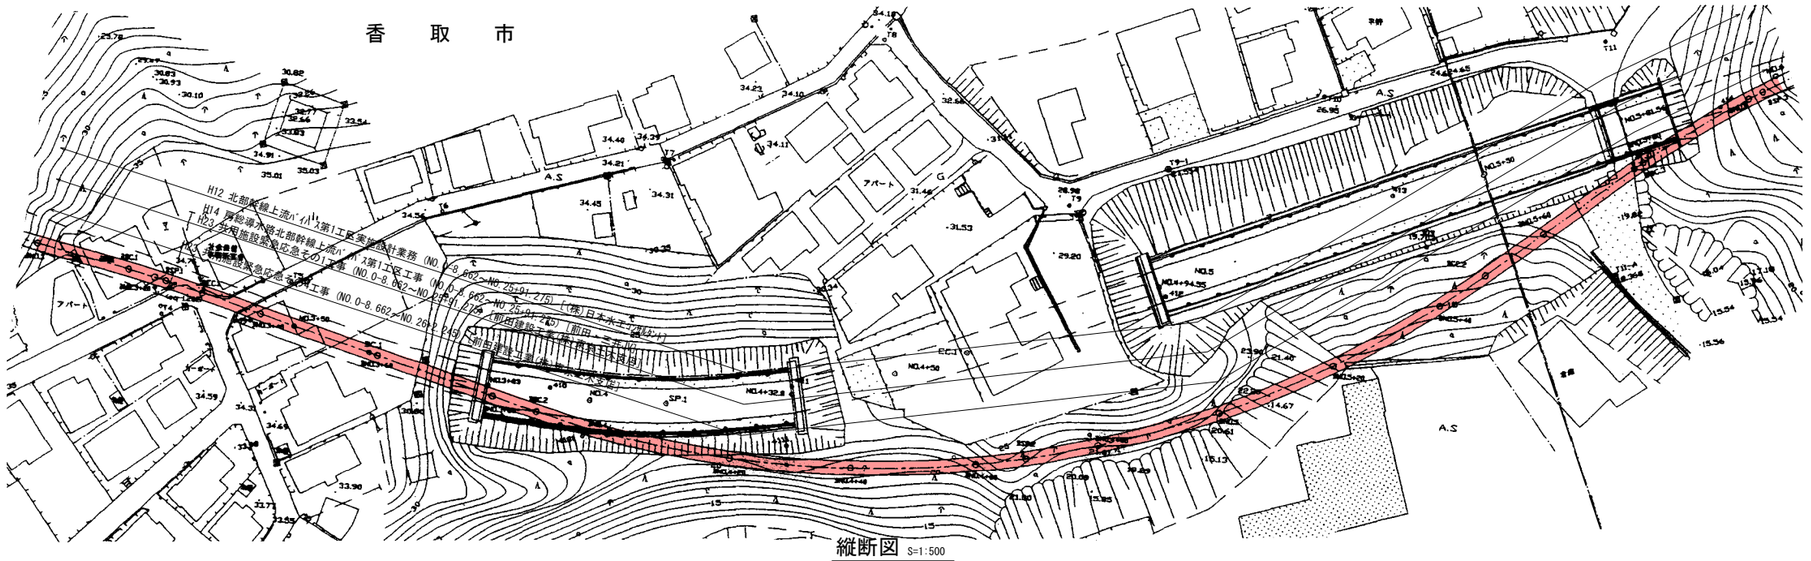


## 縦断図 S=1:500

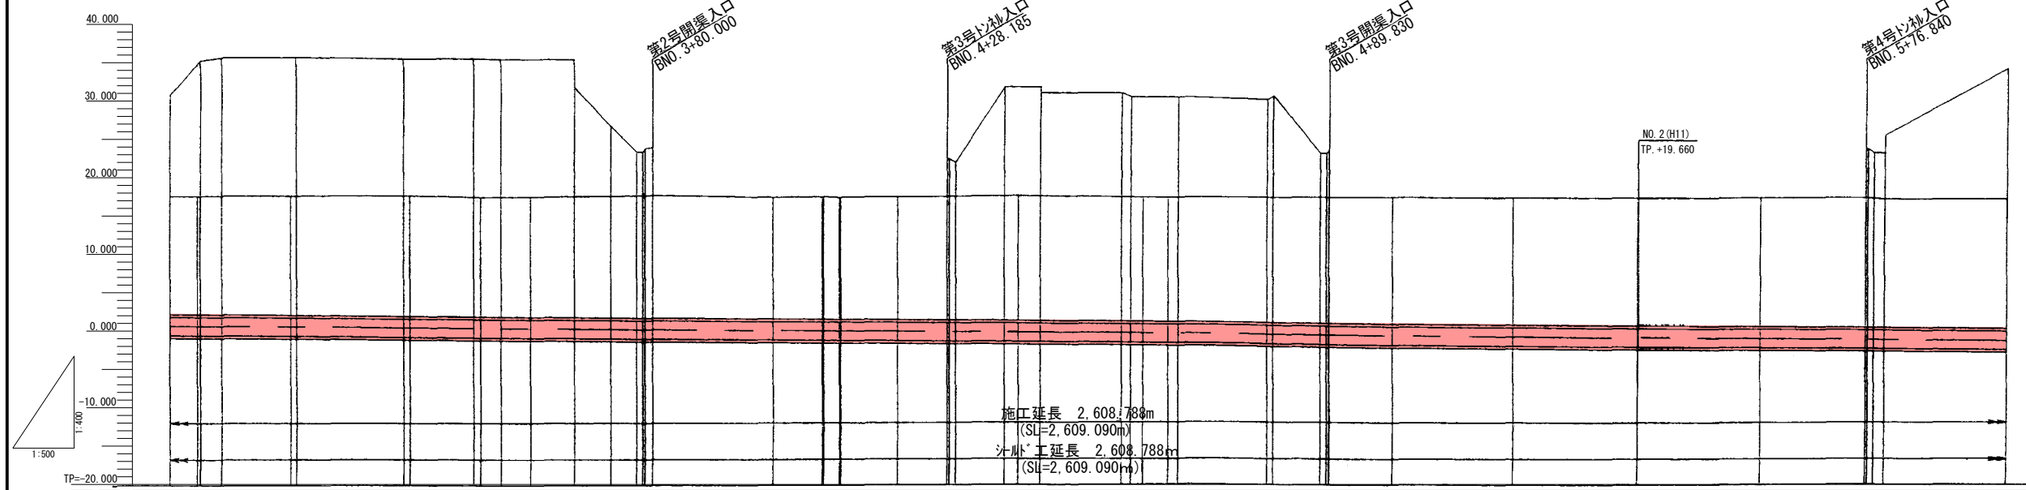

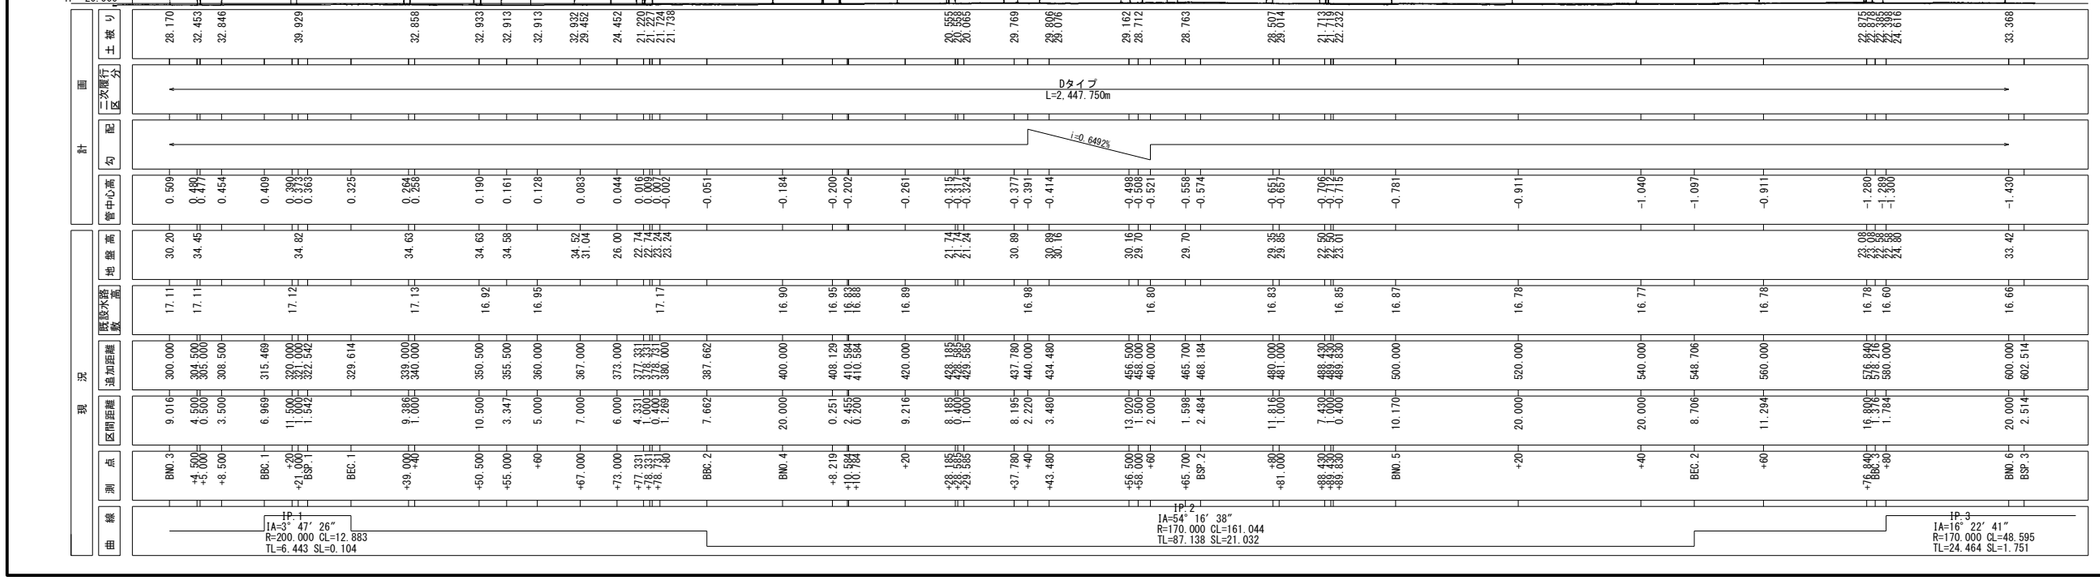




注意事項

1. 二次覆工の詳細については図面番号BR-0605によるものとする。


## シールド工標準断面図

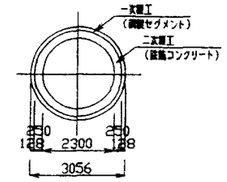s=1:100





| | | | |
|---|---|---|---|
| 施設名 | 北部幹線用水路(0312100-1100-18) | | |
| 図面名 | 施設管理図 | | |
| 作成年月 | 平成26年3月 | | |
| 縮尺 | A1 図示 | 図面番号 | 6-2/29 |
| 作成者 | 関東農政局　両総農業水利事業所 | | |

## 平面図 S=1:500

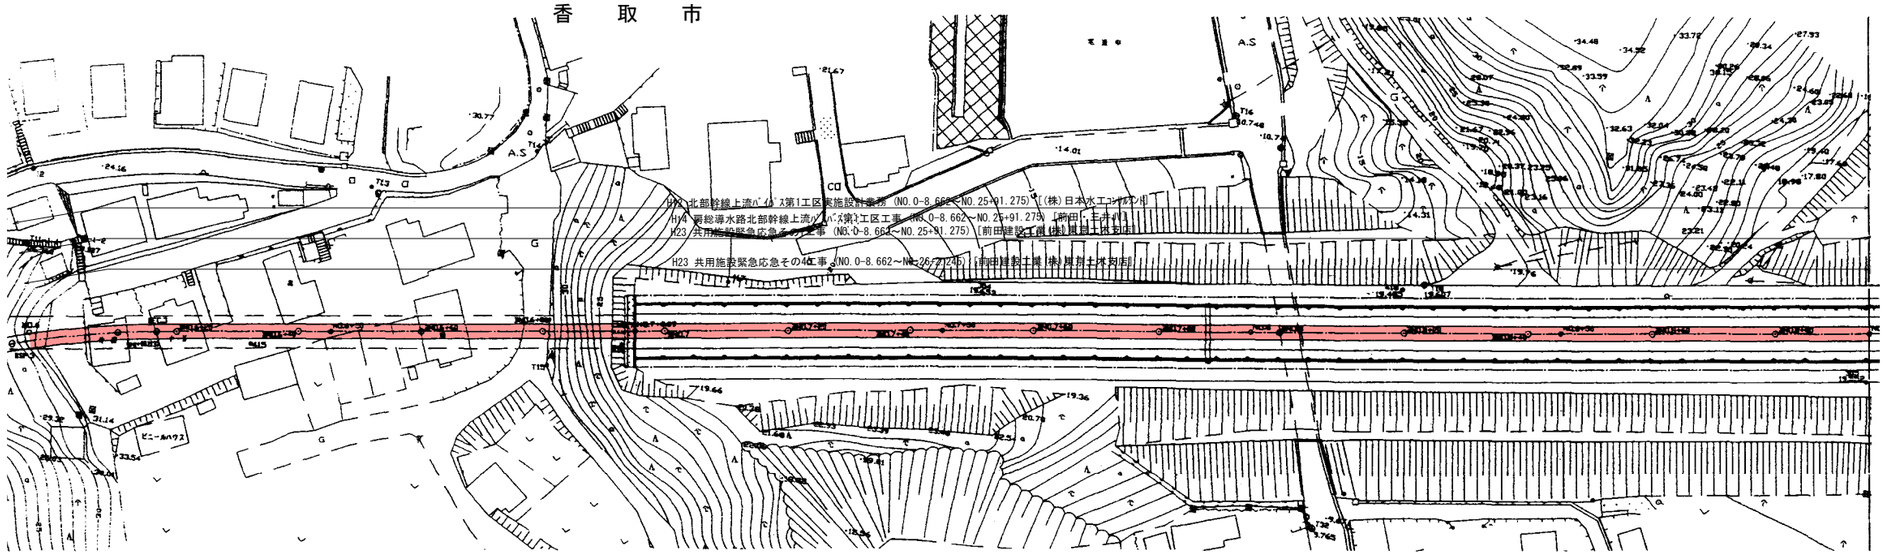



## 縦断図 S=1:500

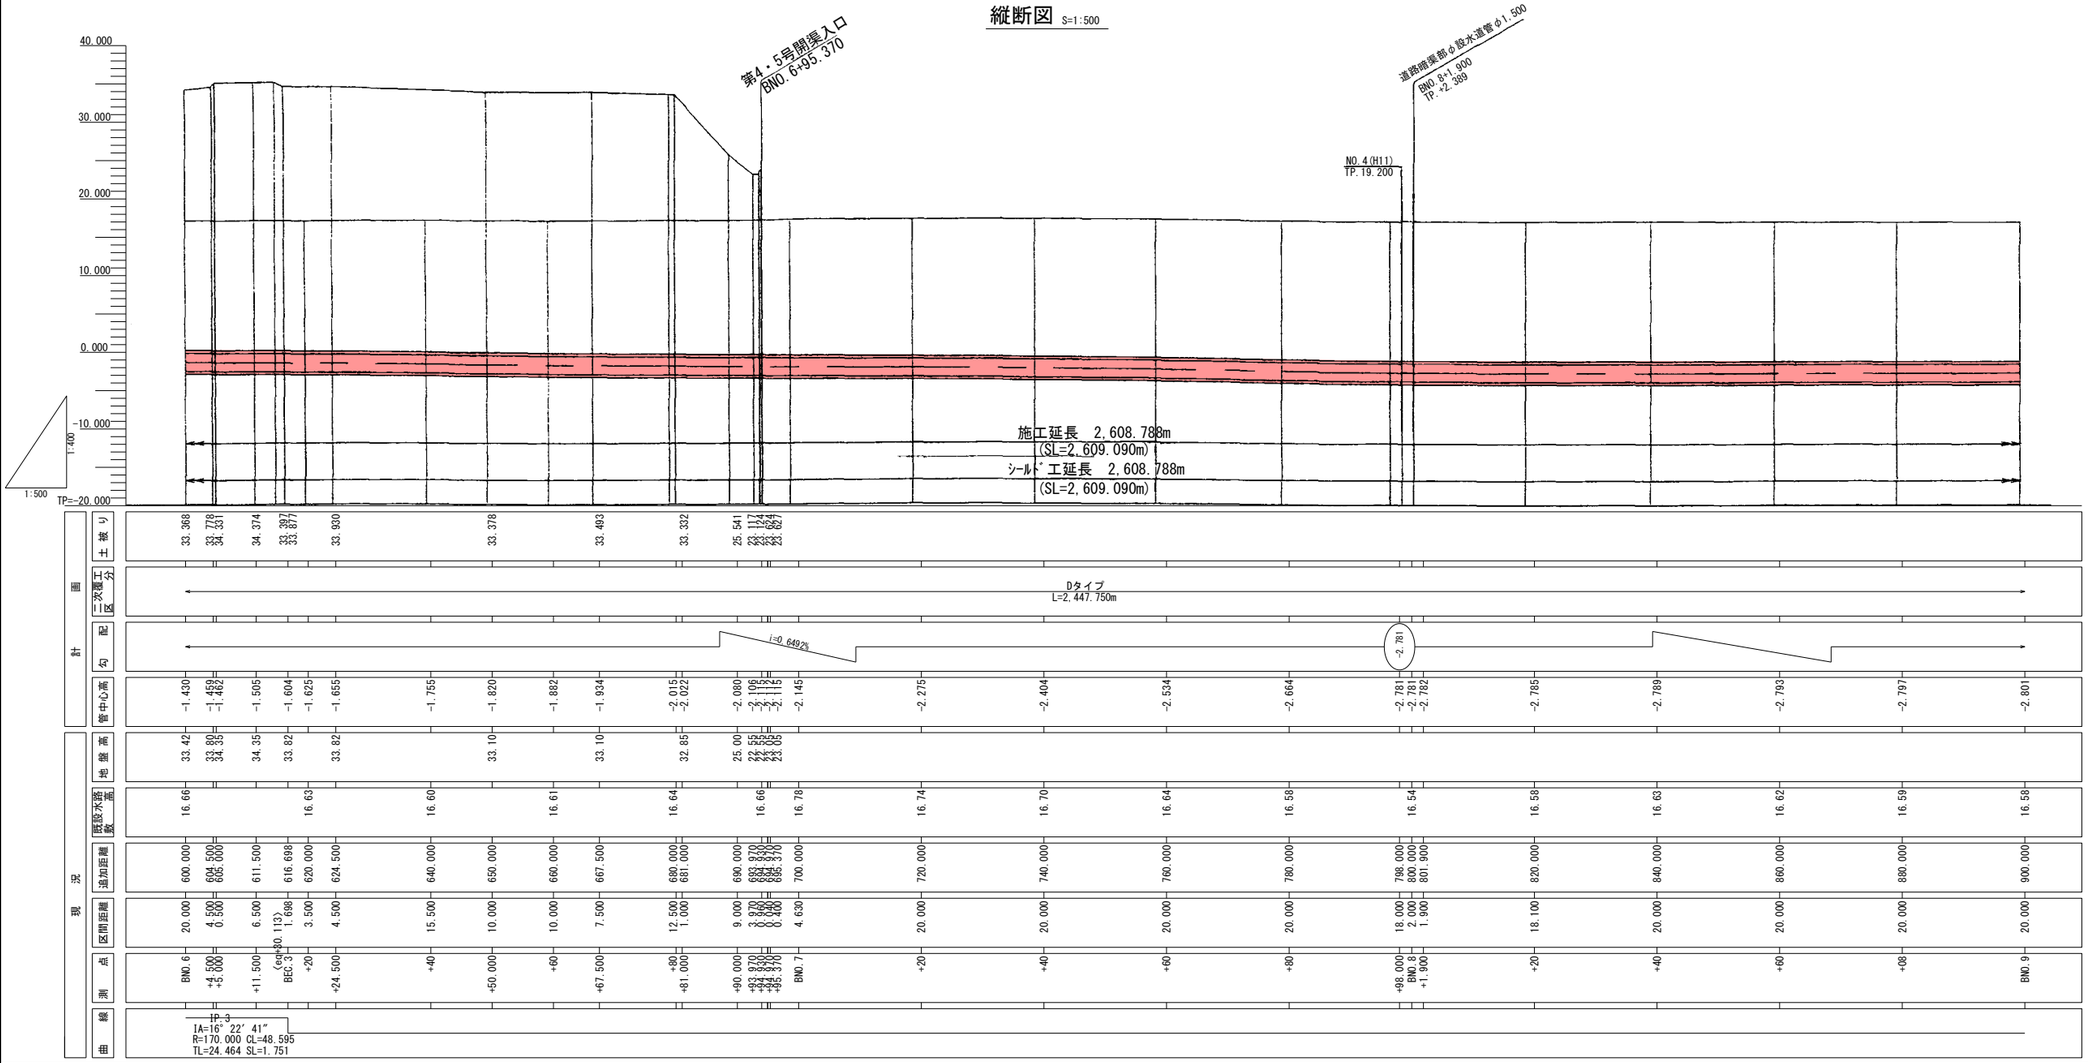


## シールド工標準断面図

s=1:100

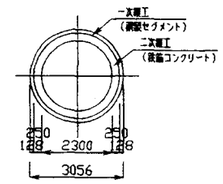


### 注意事項

1. 二次覆工の詳細については図面番号BR-0605によるものとする。

| | | | |
|---|---|---|---|
| 施設名 | 北部幹線用水路(0312100-1100-18) | | |
| 図面名 | 施設管理図 | | |
| 作成年月 | 平成26年3月 | | |
| 縮尺 | A1 図示 | 図面番号 | 6-3/29 |
| 作成者 | 関東農政局　両総農業水利事業所 | | |

## 平面図 S=1:500

香　取　市

施工延長　2,608.788m
(SL=2,609.090m)

H12 北部幹線用水路(パイプ1第1工区実施設計業務（NO.0-8.662～NO.25+91.275）［㈱日本水工コンサルタント］
H14 附帯導水路北部幹線工西パイプ1第1工区工事（NO.0-8.662～NO.25+91.275）［飯田・三井JV］
H23 共用施設整備及び含その他工事（NO.0-8.662～NO.25+91.275）［前田建設工業㈱東京土木支店］
H23 共用施設整備及び含その他工事（NO.0+6.662～NO.26+2.245）［前田建設工業㈱東京土木支店］

## 縦断図 S=1:500

第5号トンネル入口 BNO.9+34.160
第6号開渠入口 BNO.10+21.080
第6号トンネル入口 BNO.10+42.660
第7号開渠入口 BNO.11+6.780

40.000
30.000
20.000
10.000
0.000
-10.000
TP=-20.000
1:500
1:400


施工延長　2,608.788m
(SL=2,609.090m)
シールド工延長　2,608.788m
(SL=2,609.090m)

Dタイプ
L=2,447.750m


i=0.0200%

| | | |

## 平面図 S=1:500

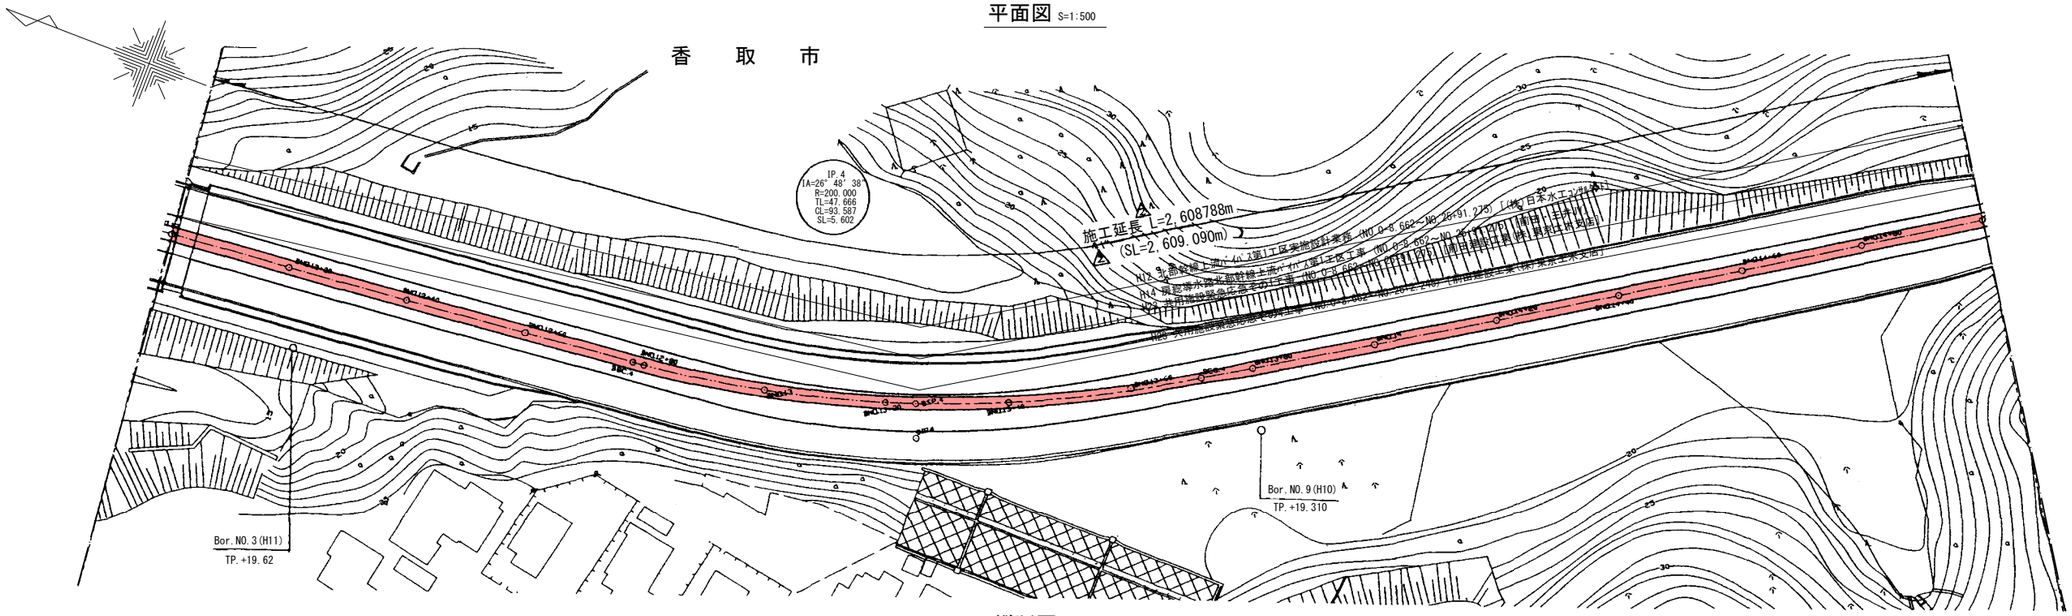



## 縦断図 S=1:500

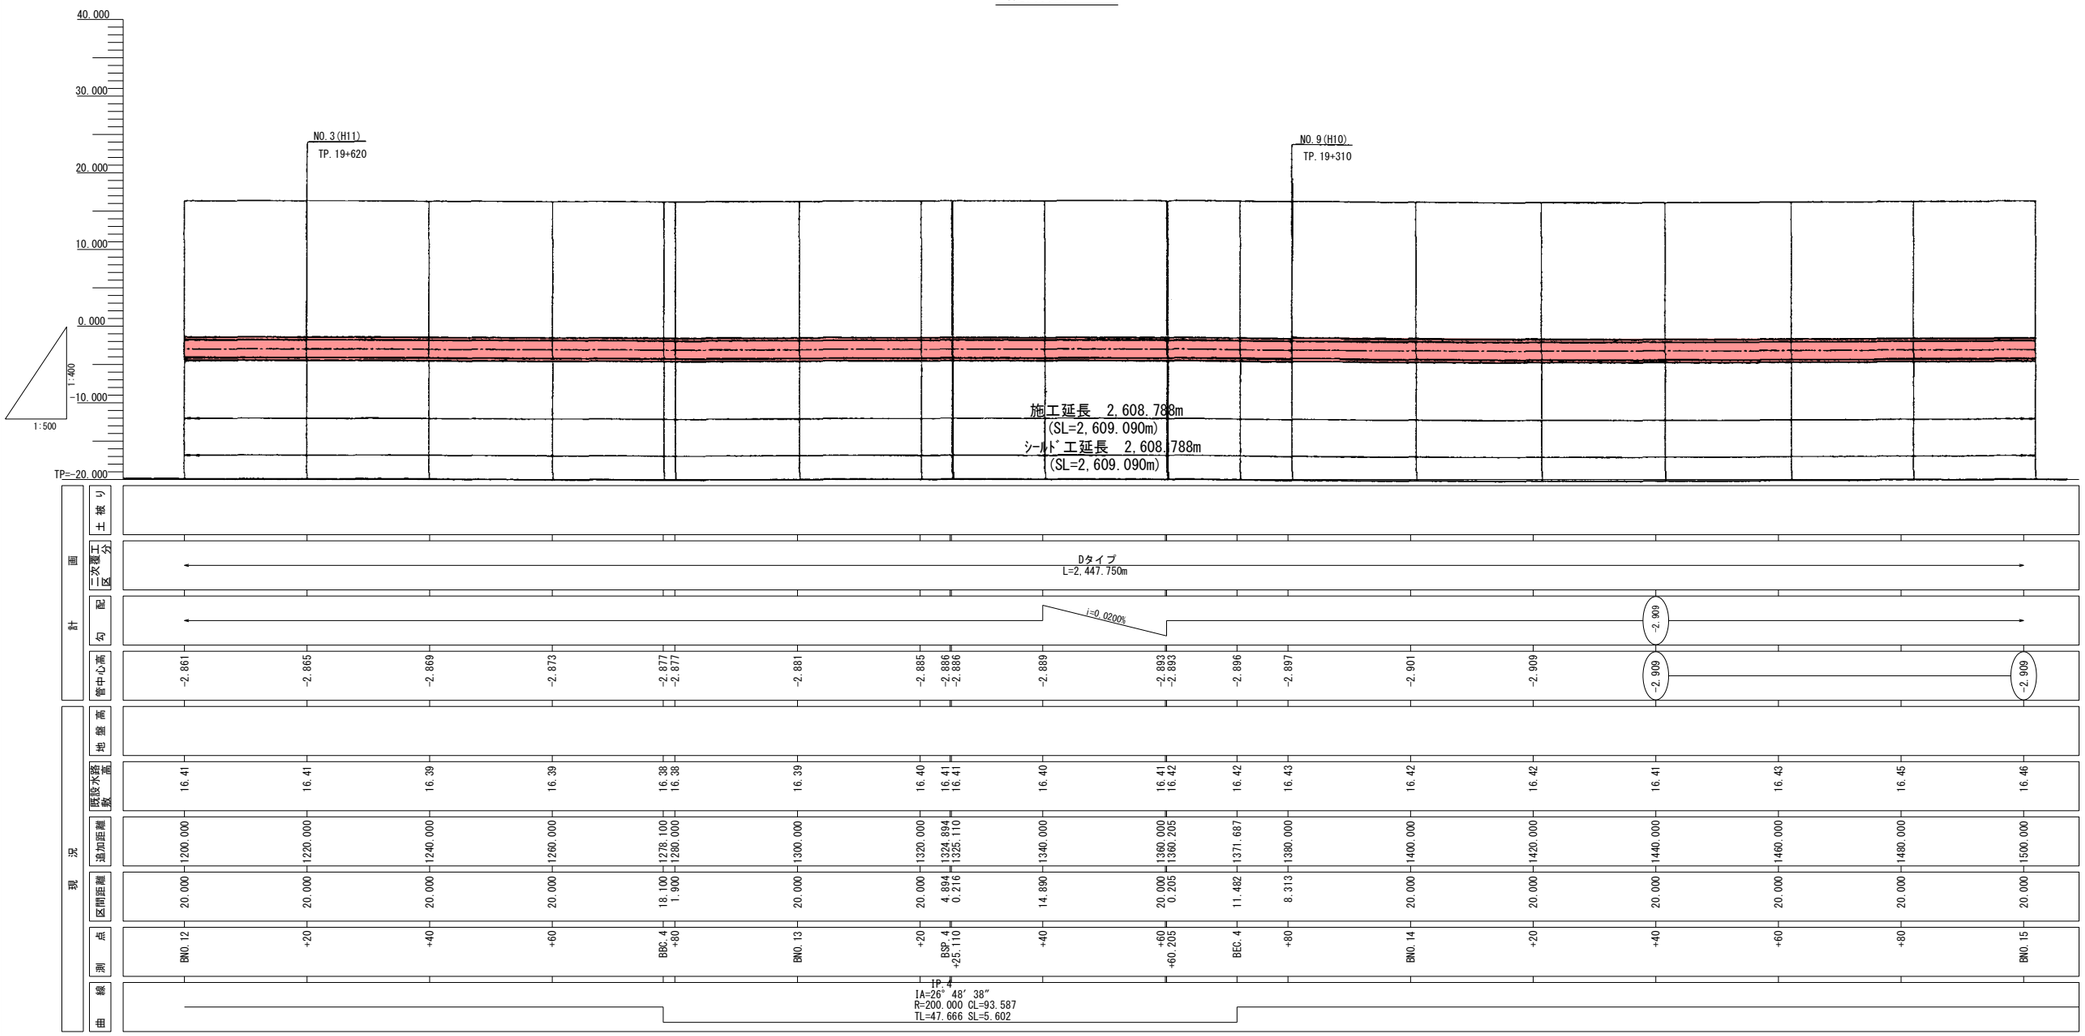


## シールド工標準断面図

s=1:100

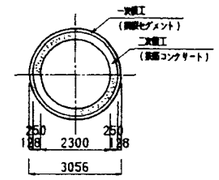



### 注意事項

1. 二次覆工の詳細については図面番号BR-0605によるものとする。


| | | | |
|---|---|---|---|
| 施設名 | 北部幹線用水路(0312100-1100-18) | | |
| 図面名 | 施設管理図 | | |
| 作成年月 | 平成26年3月 | | |
| 縮尺 | A1 図示 | 図面番号 | 6-5/29 |
| 作成者 | 関東農政局　両総農業水利事業所 | | |

## 平面図 S=1:500

香　取　市

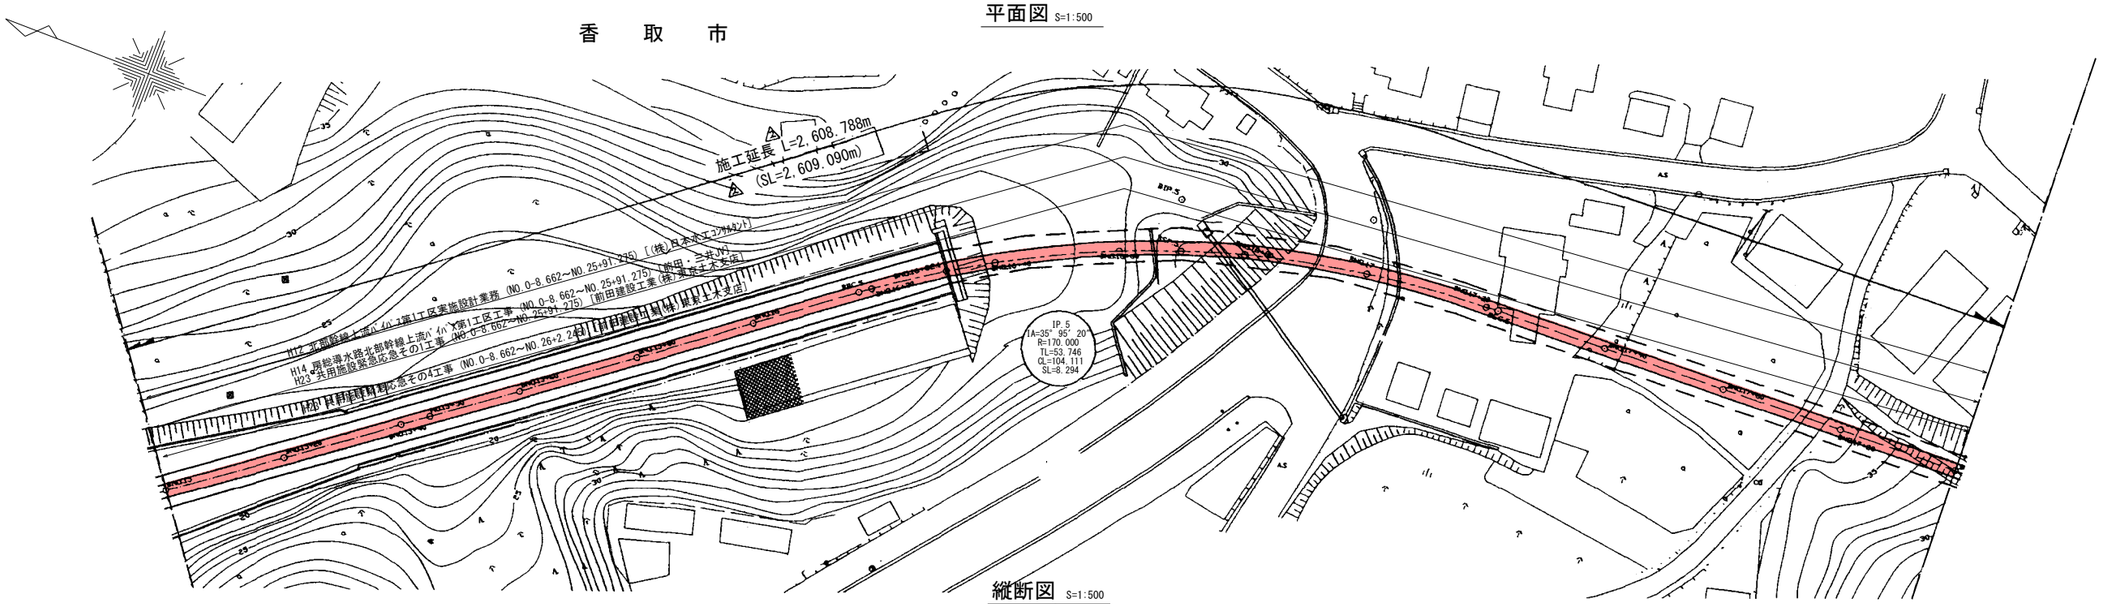



## 縦断図 S=1:500

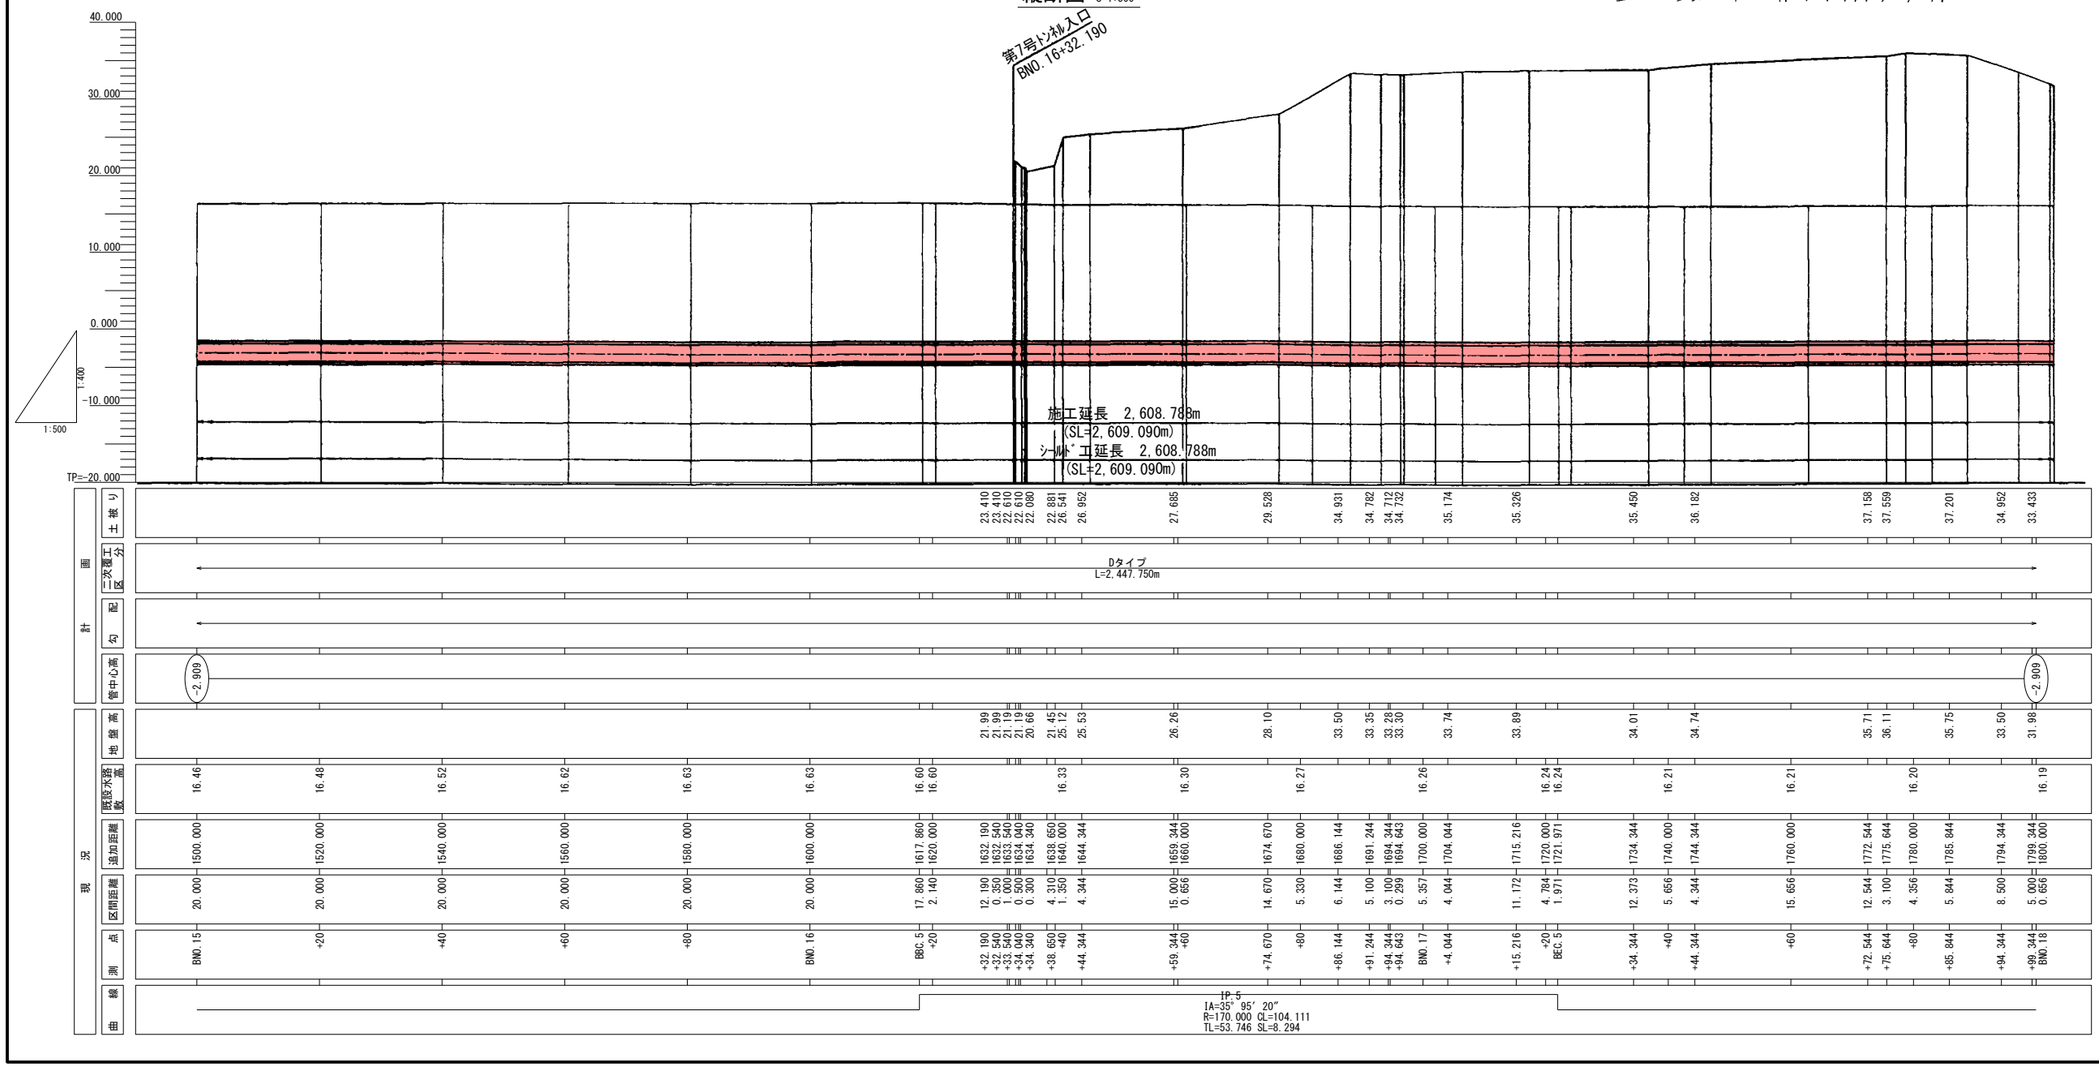



| | | |

香　取　市

## 平面図 S=1:500

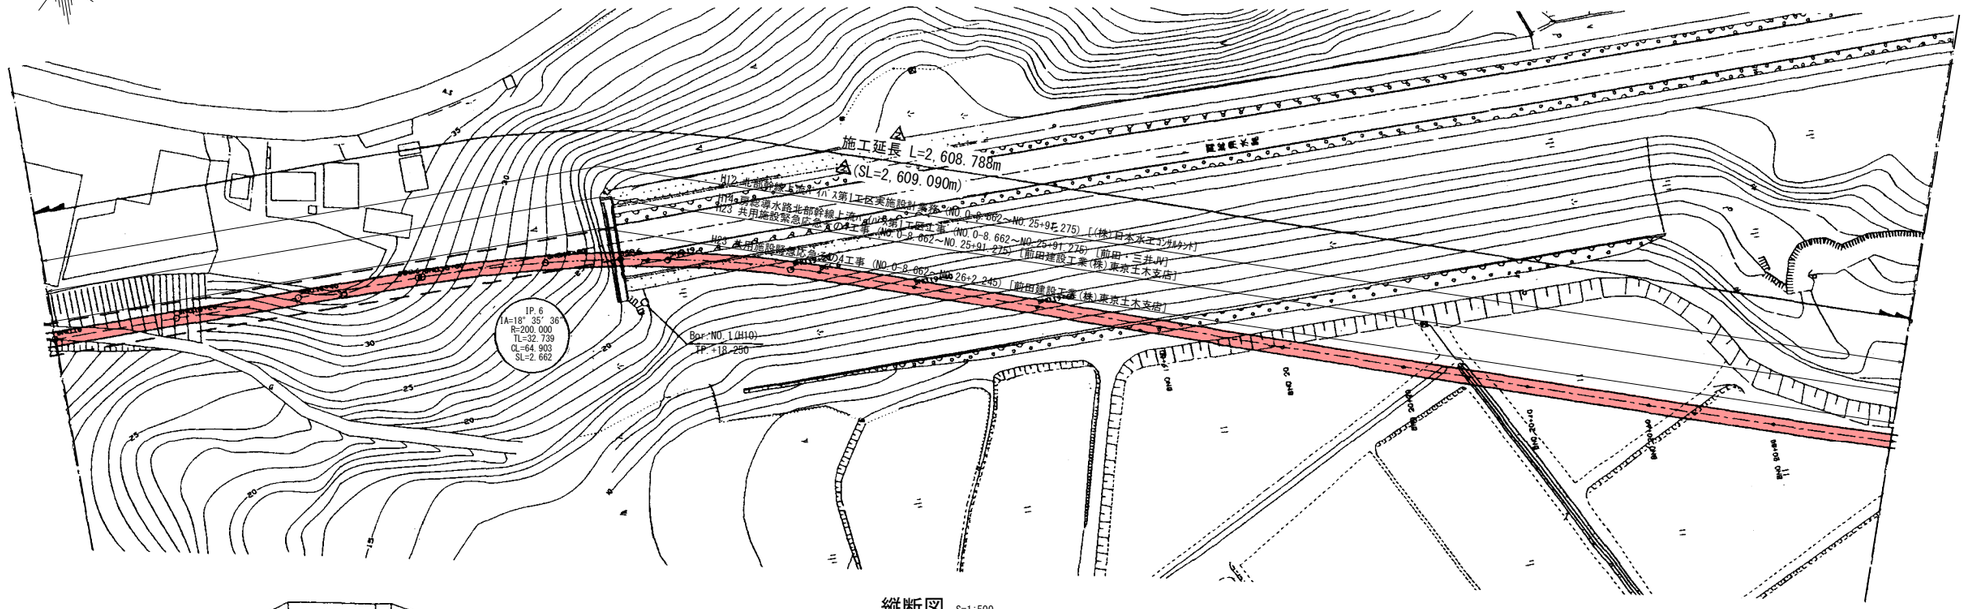


## 縦断図 S=1:500

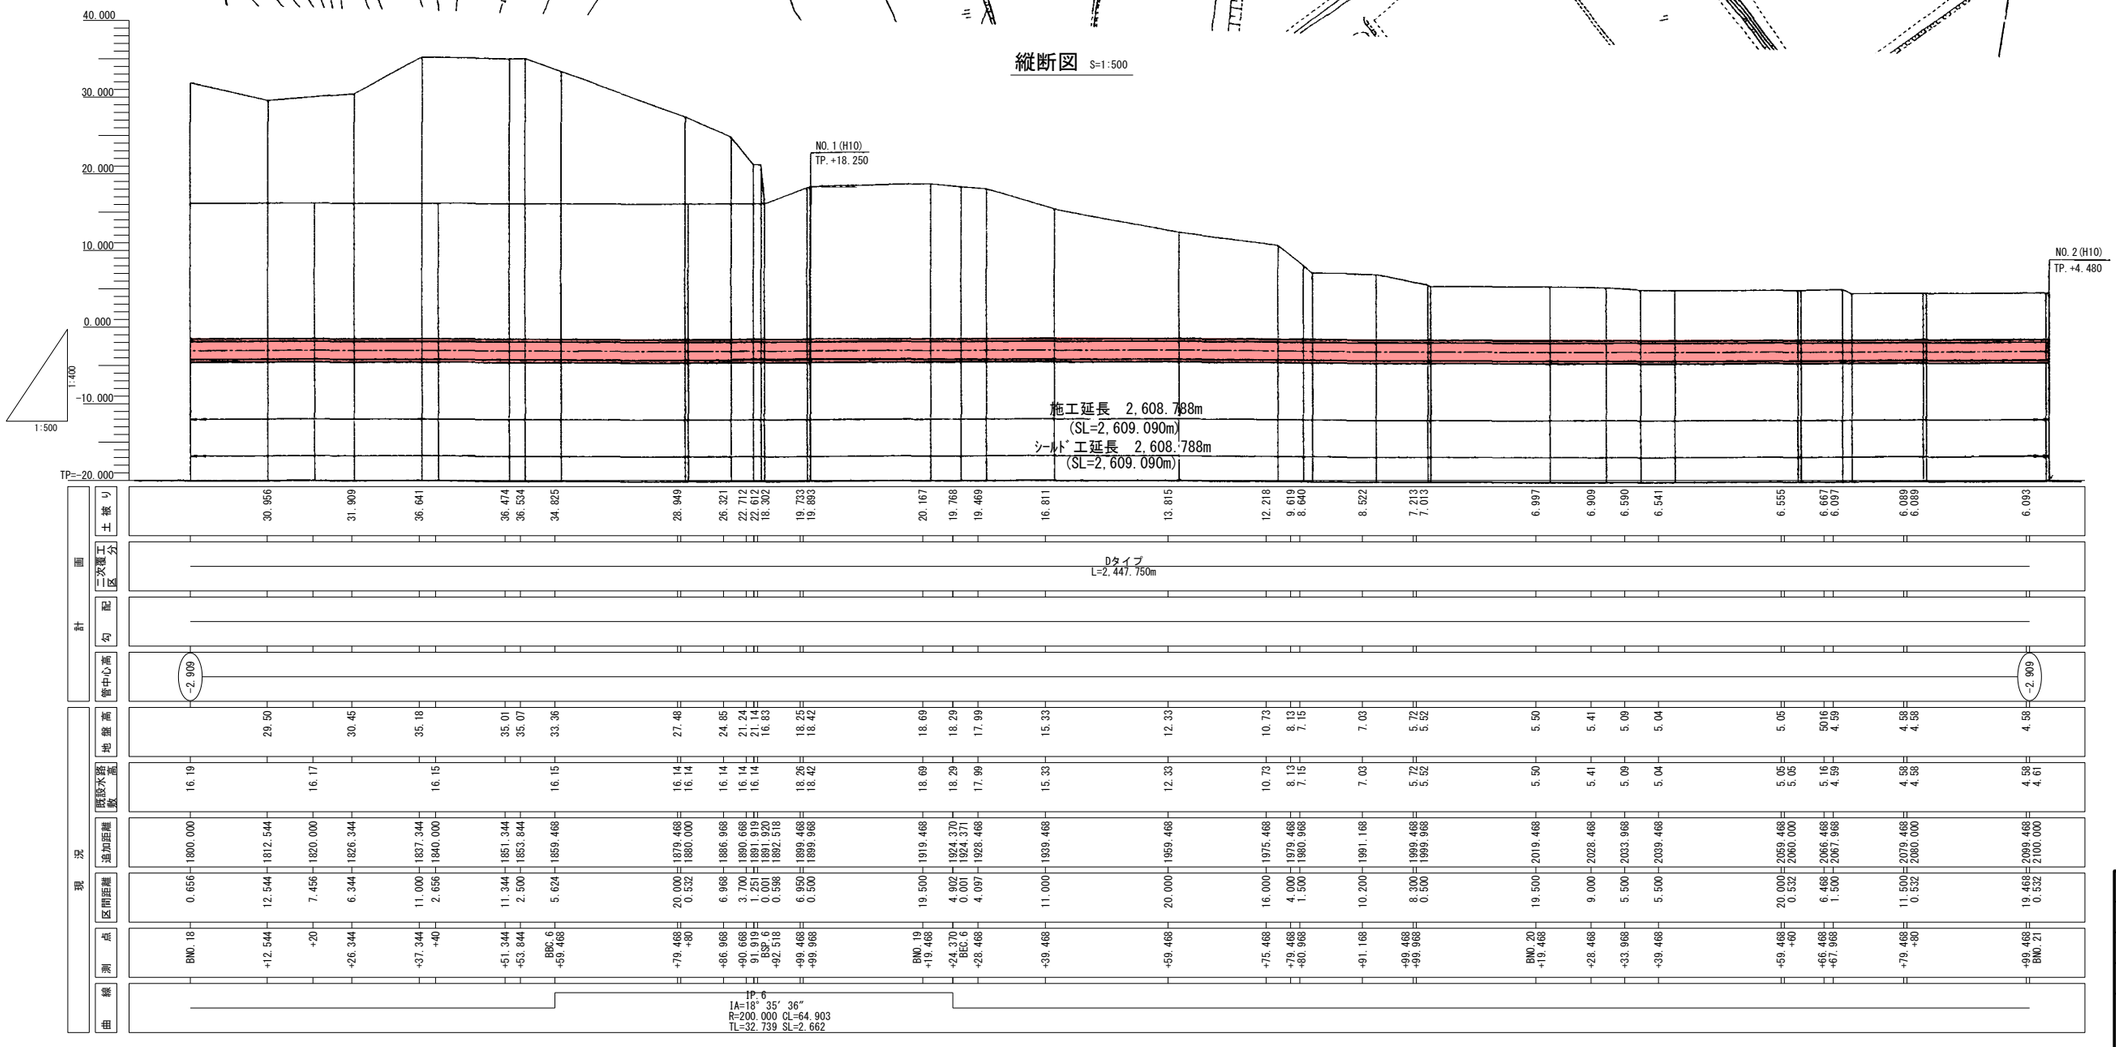



## 注意事項

1. 二次覆工の詳細については図面番号BR-0605によるものとする。

## シールド工標準断面図

s=1:100

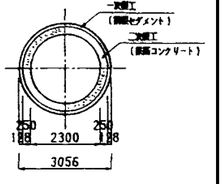


| | | | |
|---|---|---|---|
| 施設名 | 北部幹線用水路(0312100-1100-18) | | |
| 図面名 | 施設管理図 | | |
| 作成年月 | 平成26年3月 | | |
| 縮尺 | A1 図示 | 図面番号 | 6-7/29 |
| 作成者 | 関東農政局　両総農業水利事業所 | | |


## 平面図 S=1:500

香　取　市

大　崎




## 縦断図 S=1:500

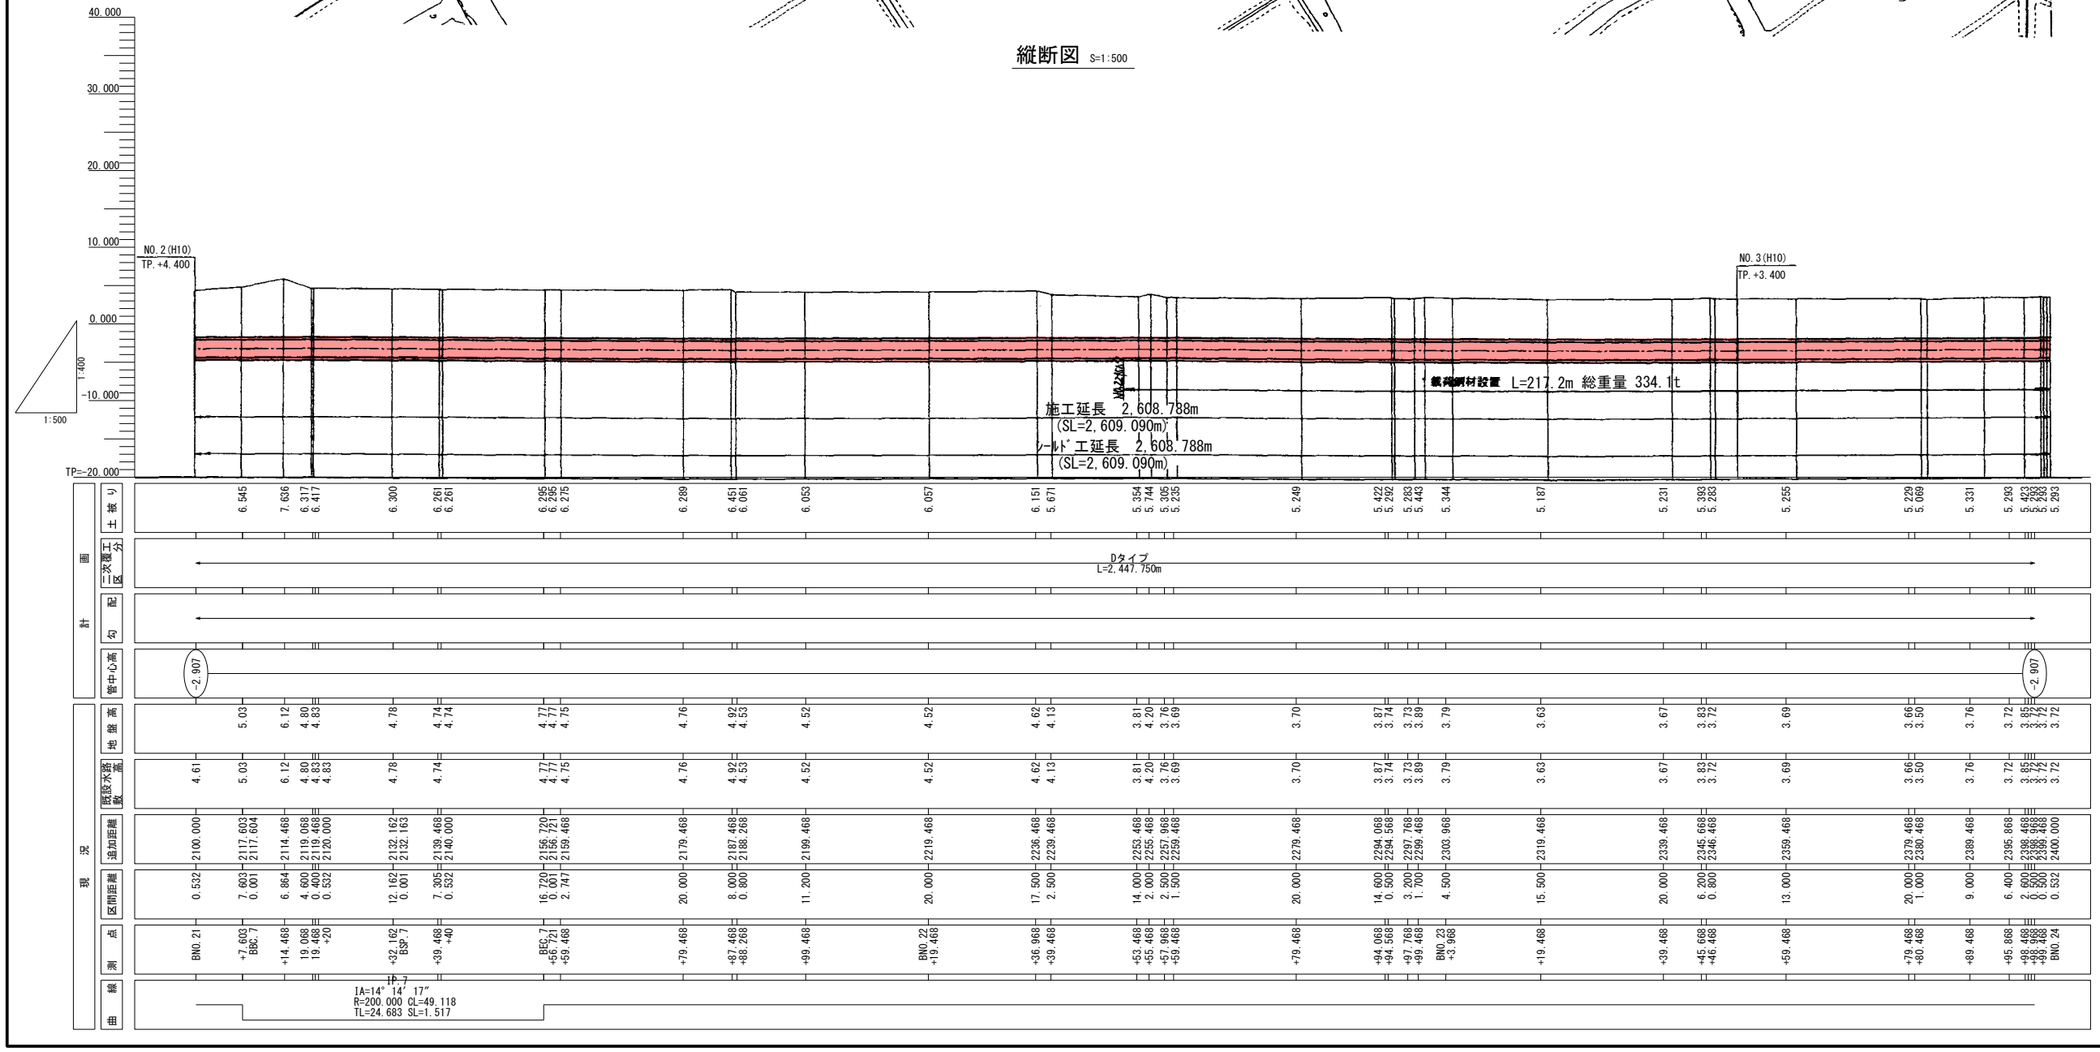



注意事項

1. 二次覆工の詳細については図面番号BR-0605によるものとする。

## シールド工標準断面図


s=1:100

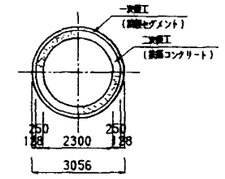



| | | | |
|---|---|---|---|
| 施設名 | 北部幹線用水路(0312100-1100-18) | | |
| 図面名 | 施設管理図 | | |
| 作成年月 | 平成26年3月 | | |
| 縮尺 | A1 図示 | 図面番号 | 6-8/29 |
| 作成者 | 関東農政局　両総農業水利事業所 | | |

香　取　市

## 平面図 S=1:500

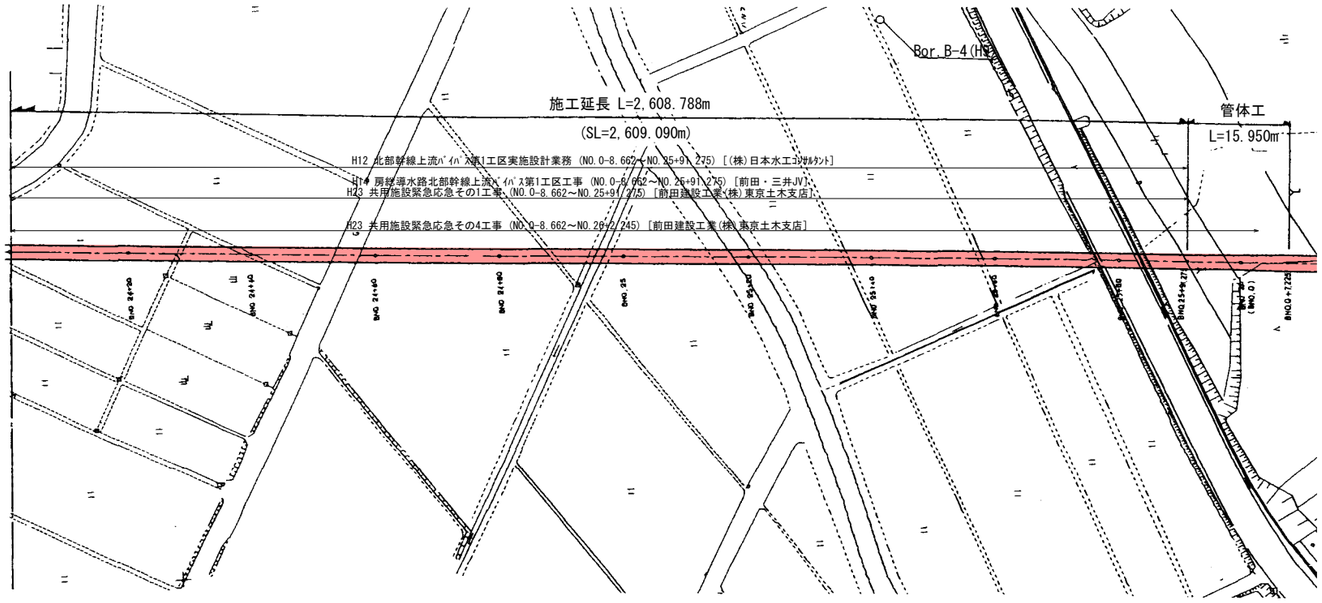



## 縦断図 S=1:500

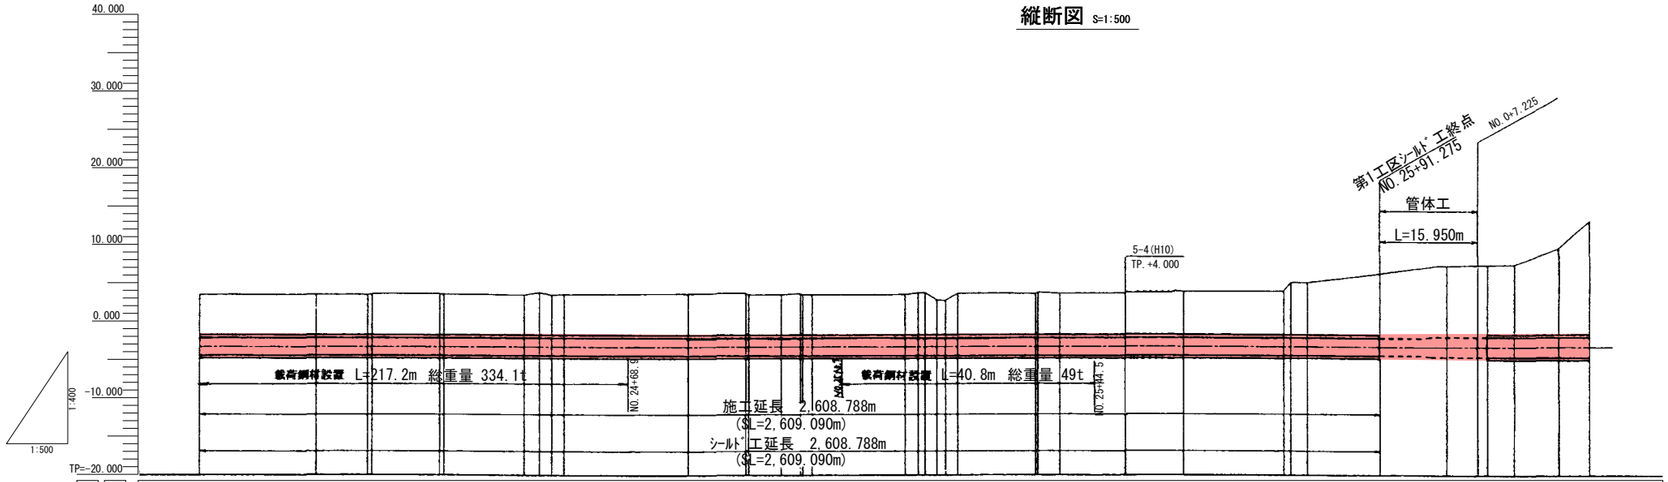


## シールド工標準断面図

s=1:100

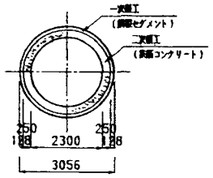



| | | | |
|---|---|---|---|
| 施設名 | 北部幹線用水路(0312100-1100-18) | | |
| 図面名 | 施設管理図 | | |
| 作成年月 | 平成26年3月 | | |
| 縮尺 | A1 図示 | 図面番号 | 6-9/29 |
| 作成者 | 関東農政局　両総農業水利事業所 | | |


注意事項

1. 二次覆工の詳細については
   図面番号BR-0605によるものとする。

## 平面図 S=1:500

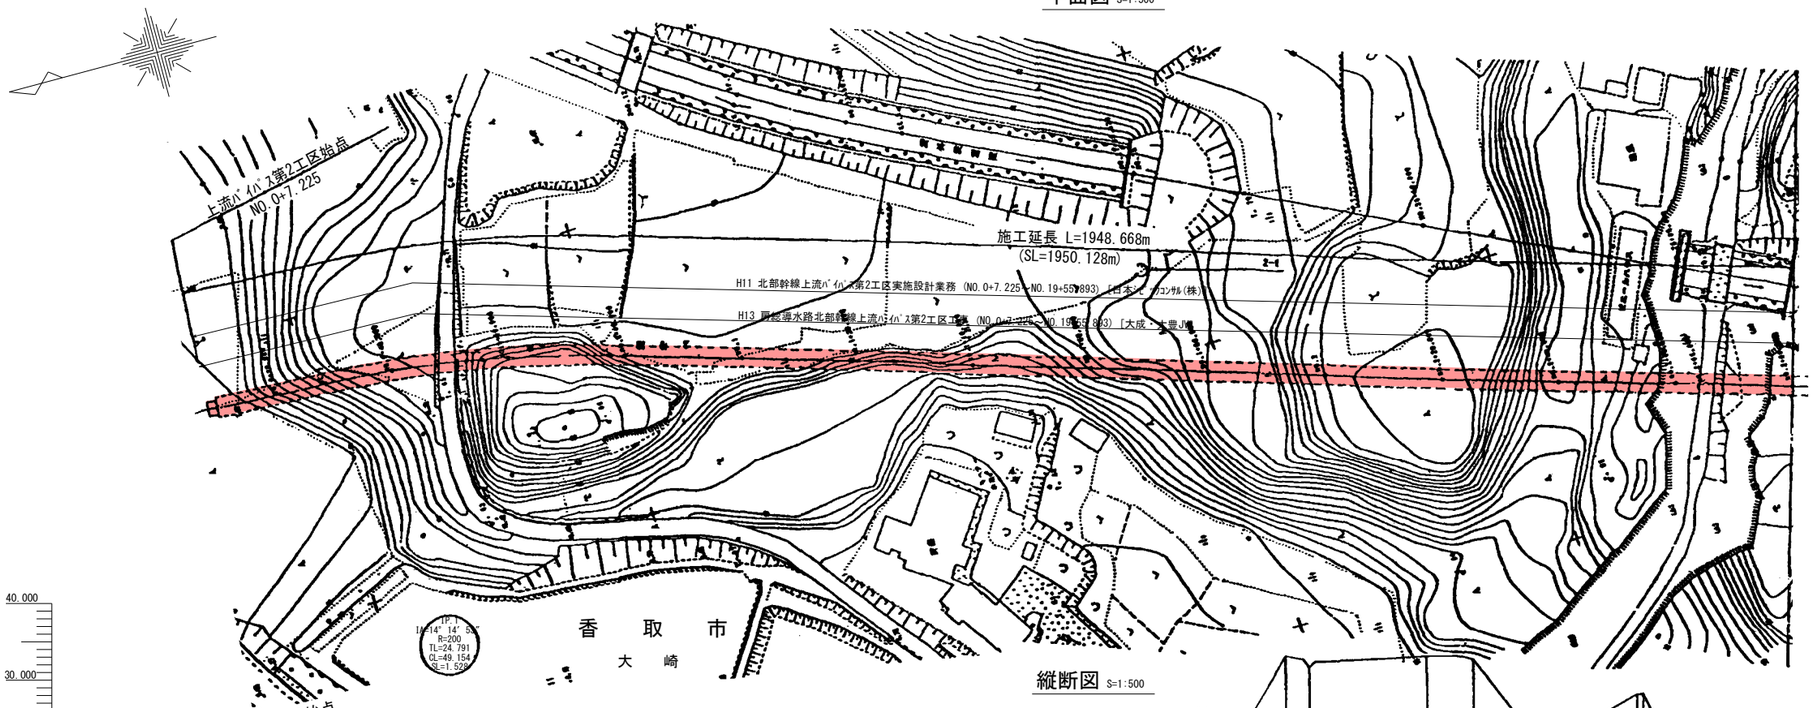



## 縦断図 S=1:500

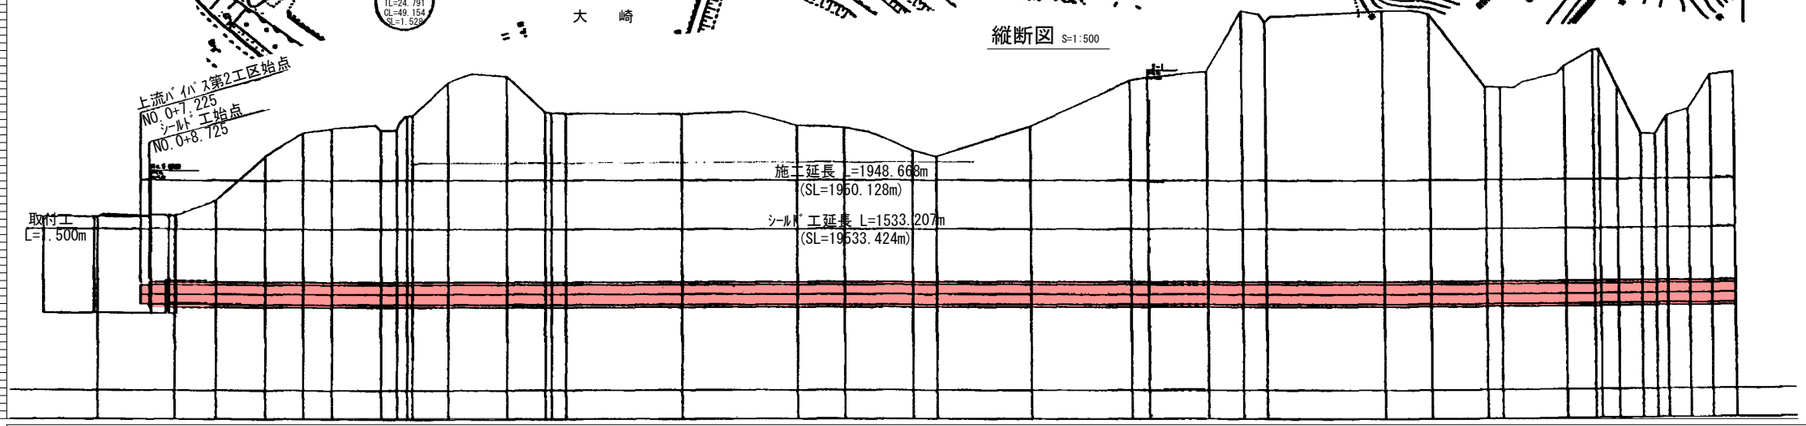


## シールド工標準断面図

s=1:100

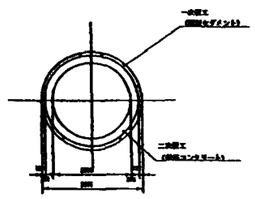



| | | |


注意事項

1. 二次覆工の詳細については
   図面番号BR-0486によるものとする。

## 平面図 S=1:500

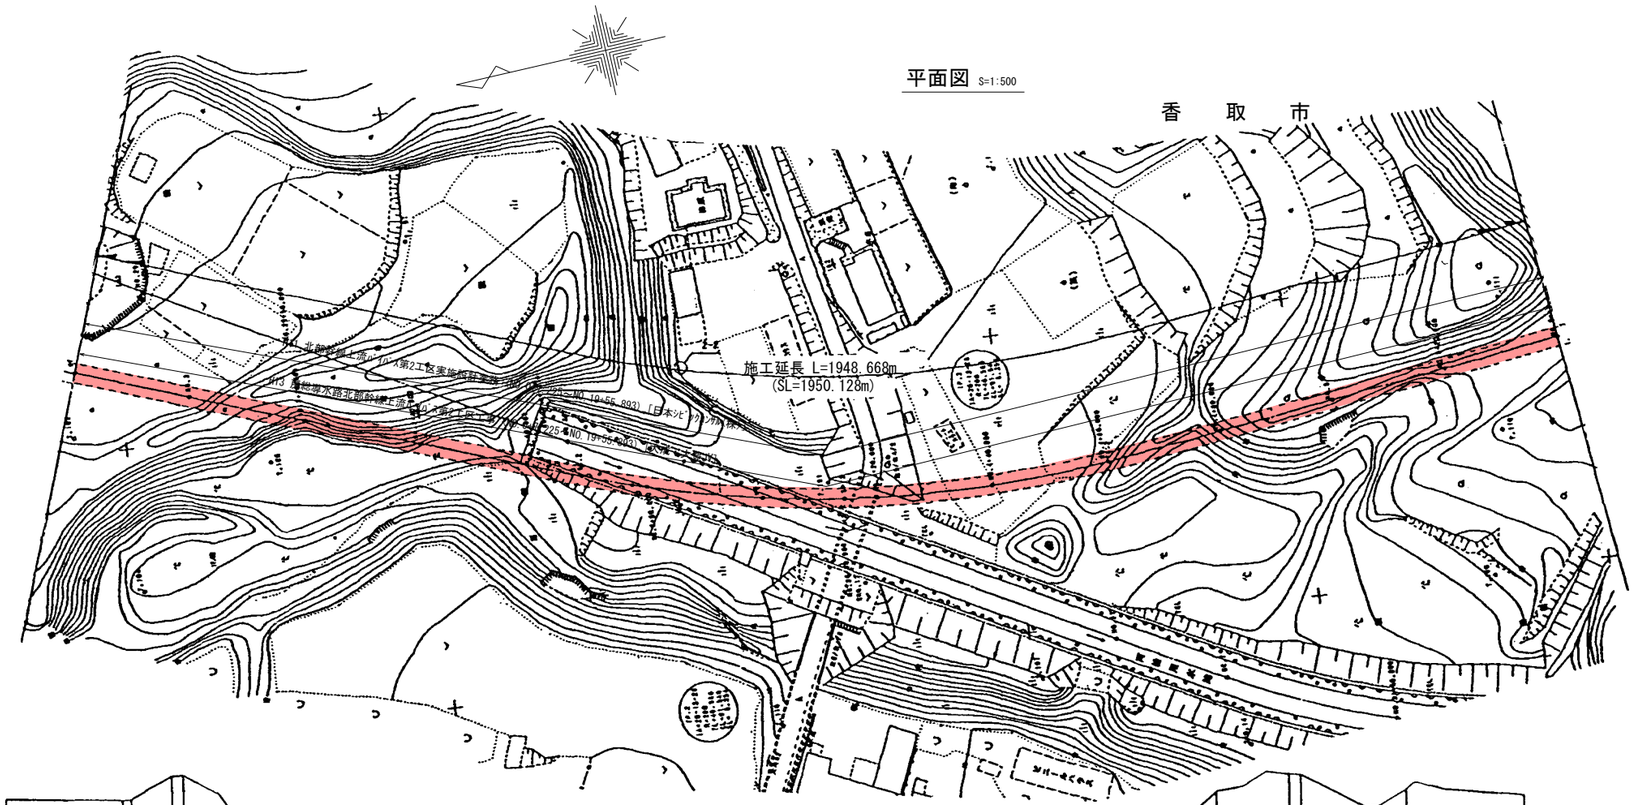



## 縦断図 S=1:500

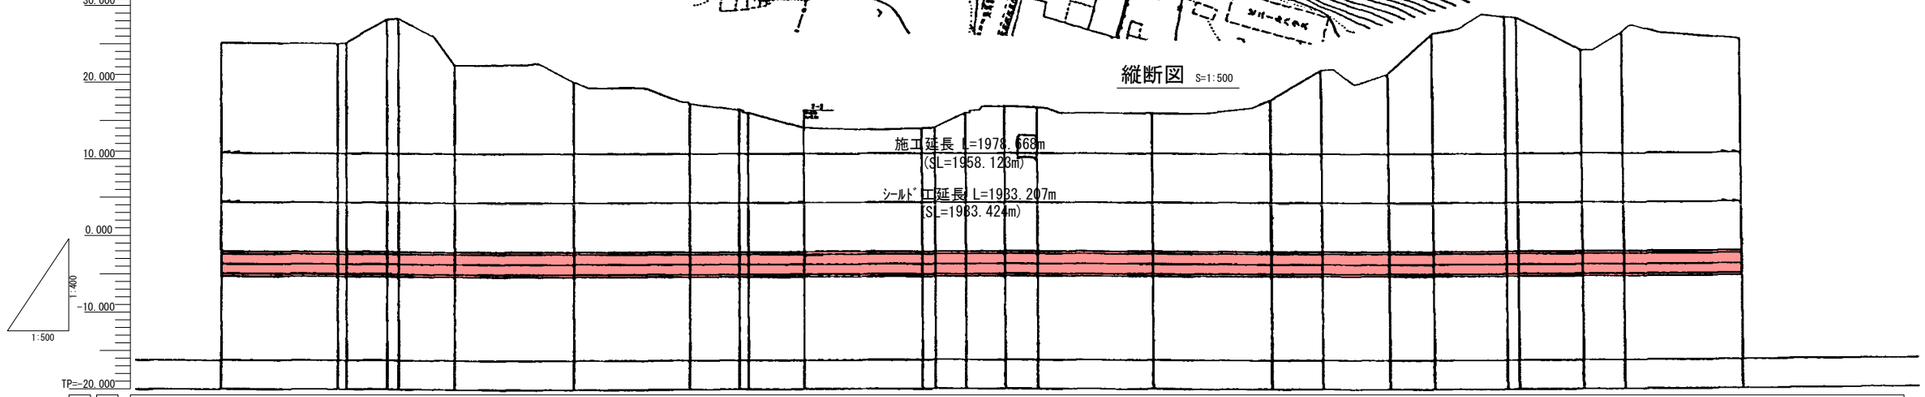



| | | |

香　取　市

## 平面図 S=1:500

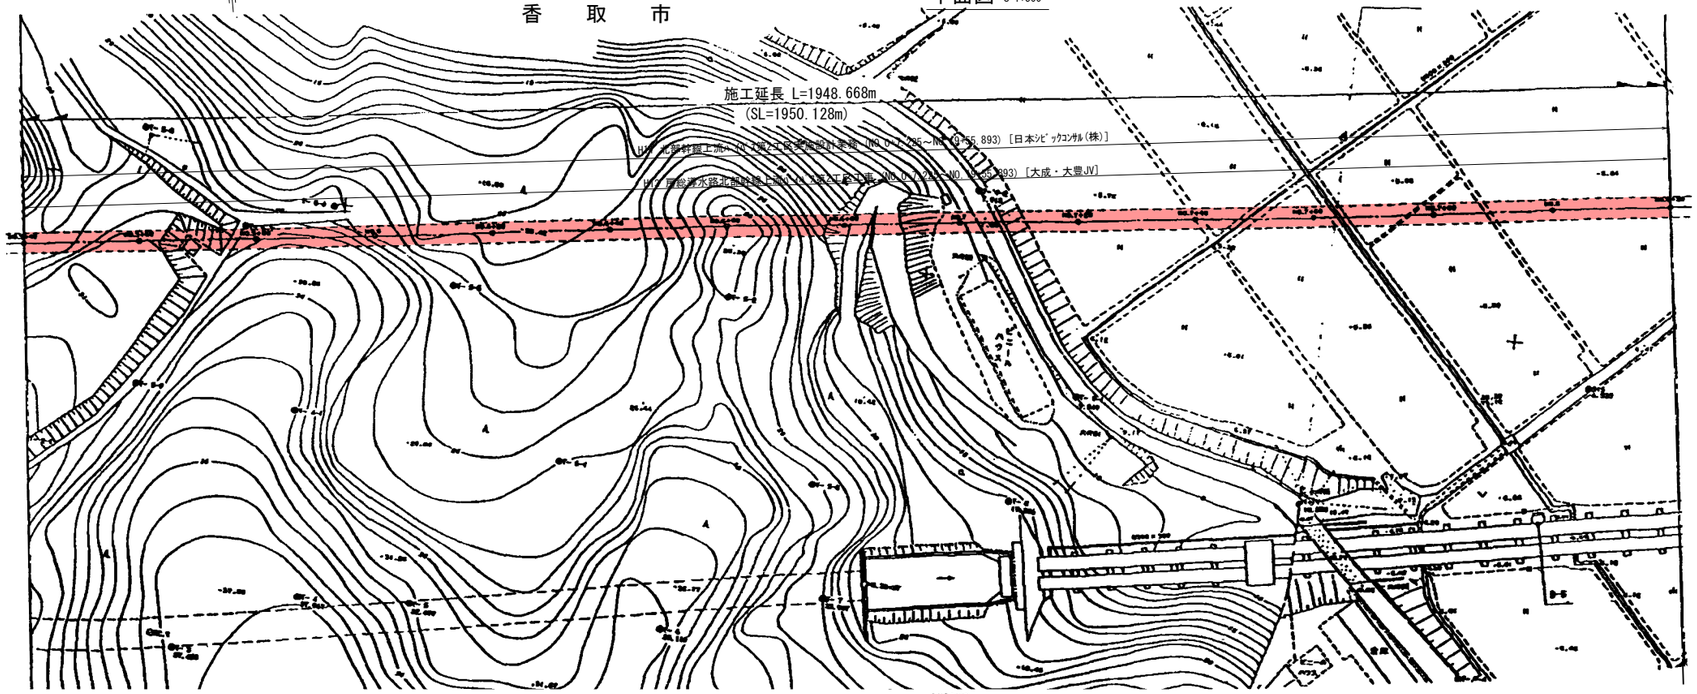



## 縦断図 S=1:500

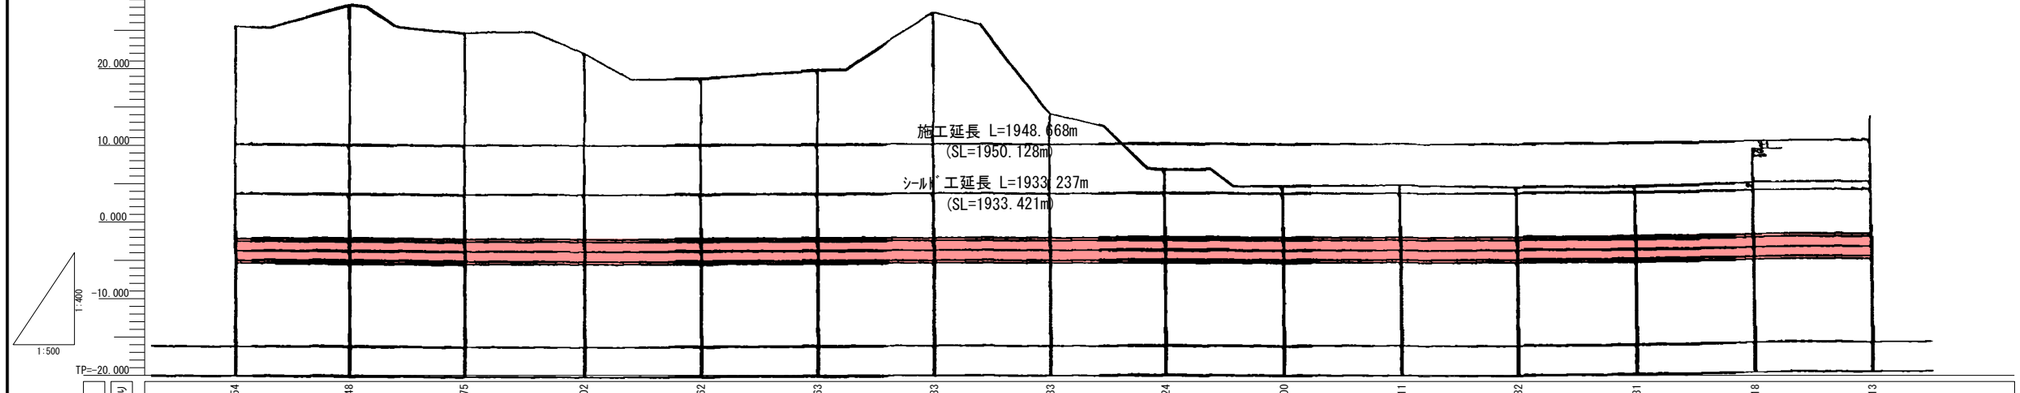



| | | |

## 平面図 S=1:500

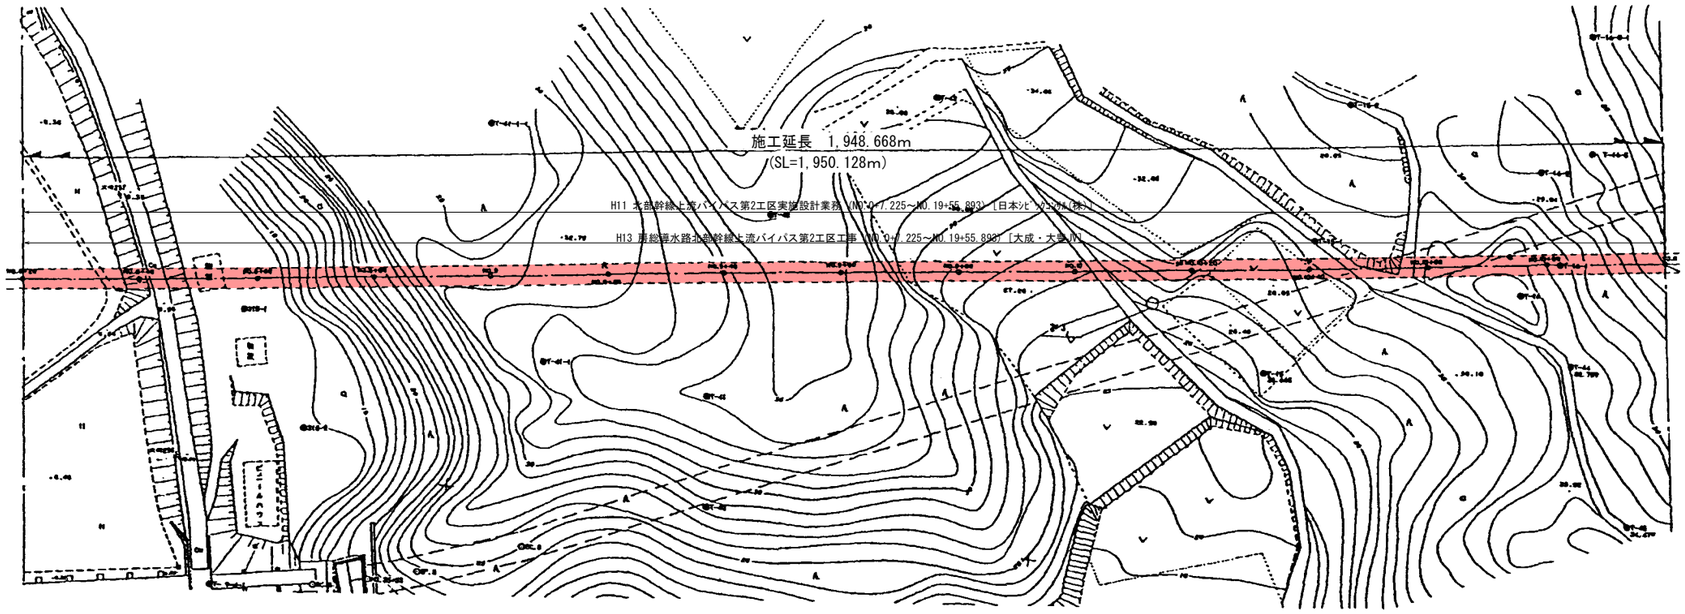



注意事項
1. 二次履行の詳細については図面番号BR-0605によるものとする。

## 縦断図 S=1:500

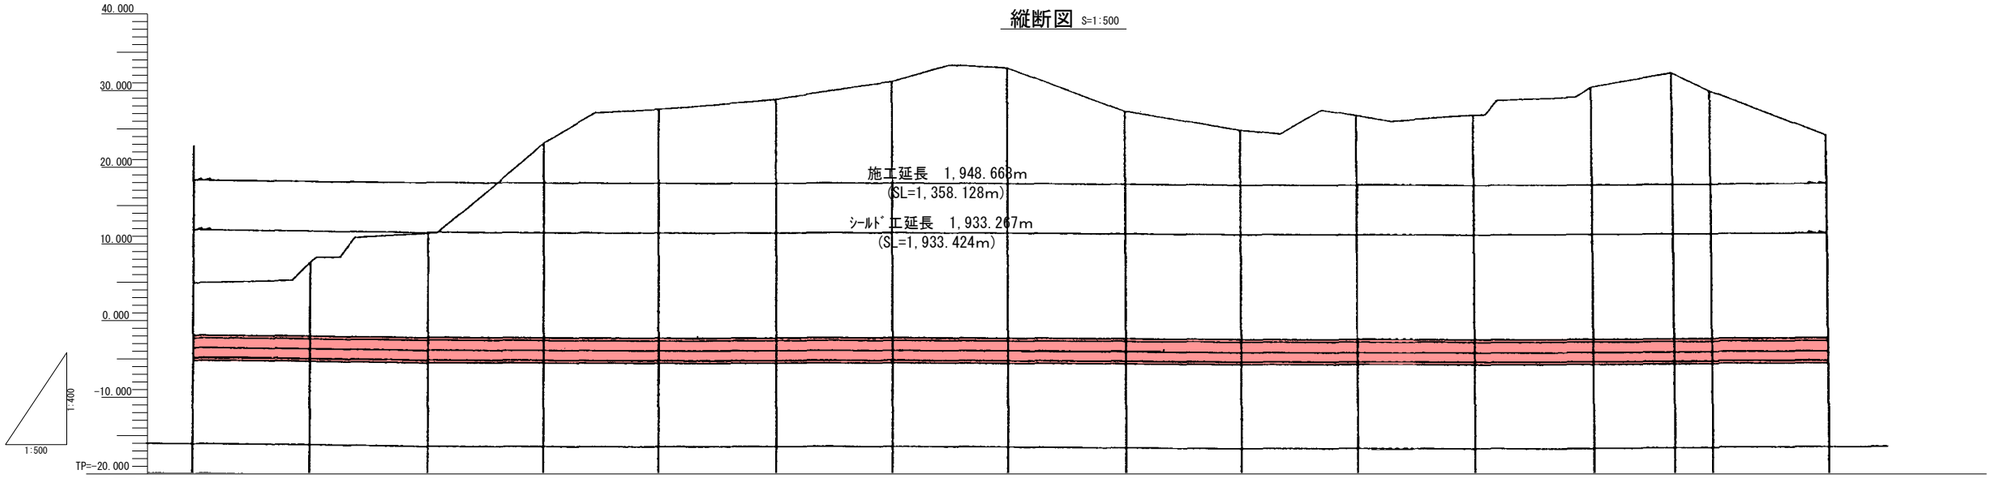



| | | |

## 平面図 S=1:500

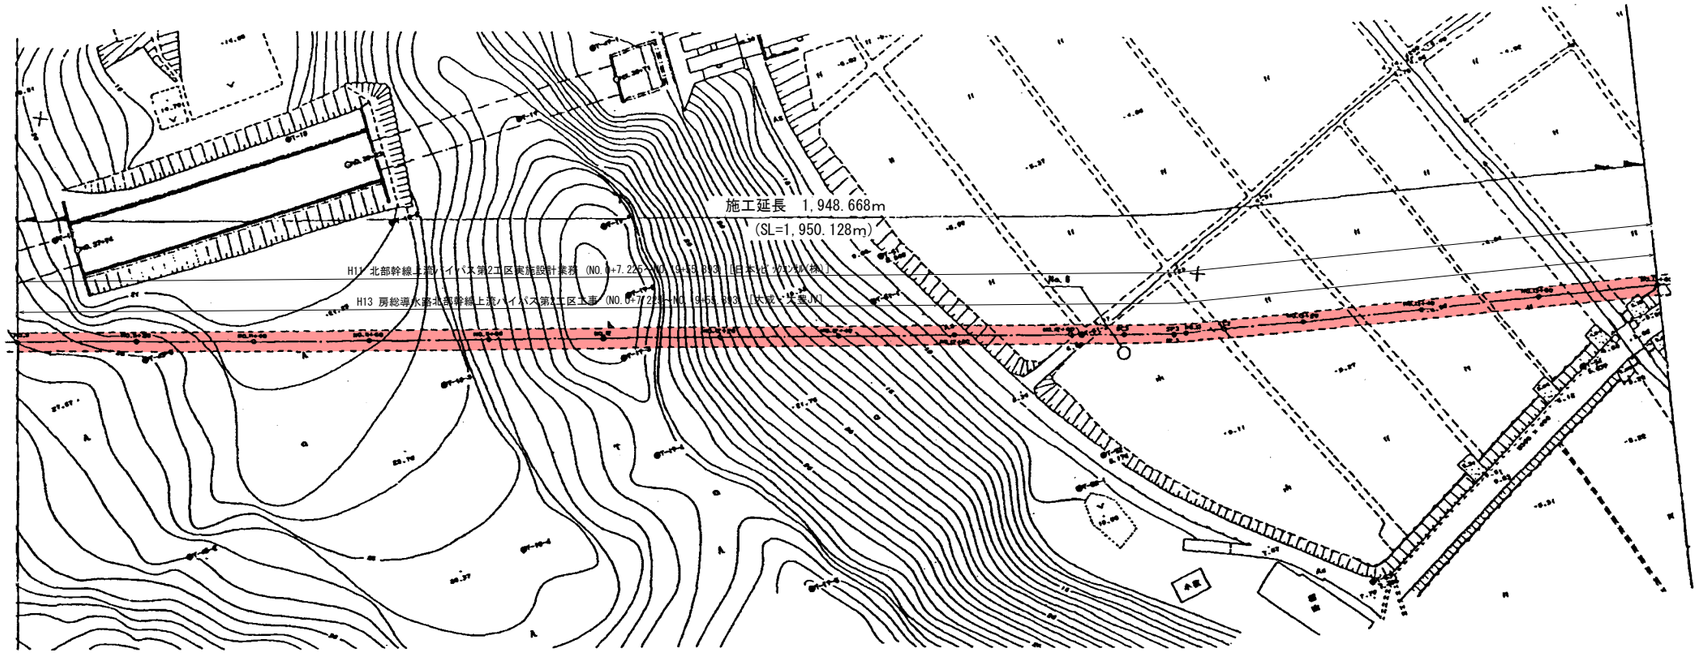



注意事項
1. 二次履行の詳細については
図面番号BR-0605によるものとする。

## 縦断図 S=1:500

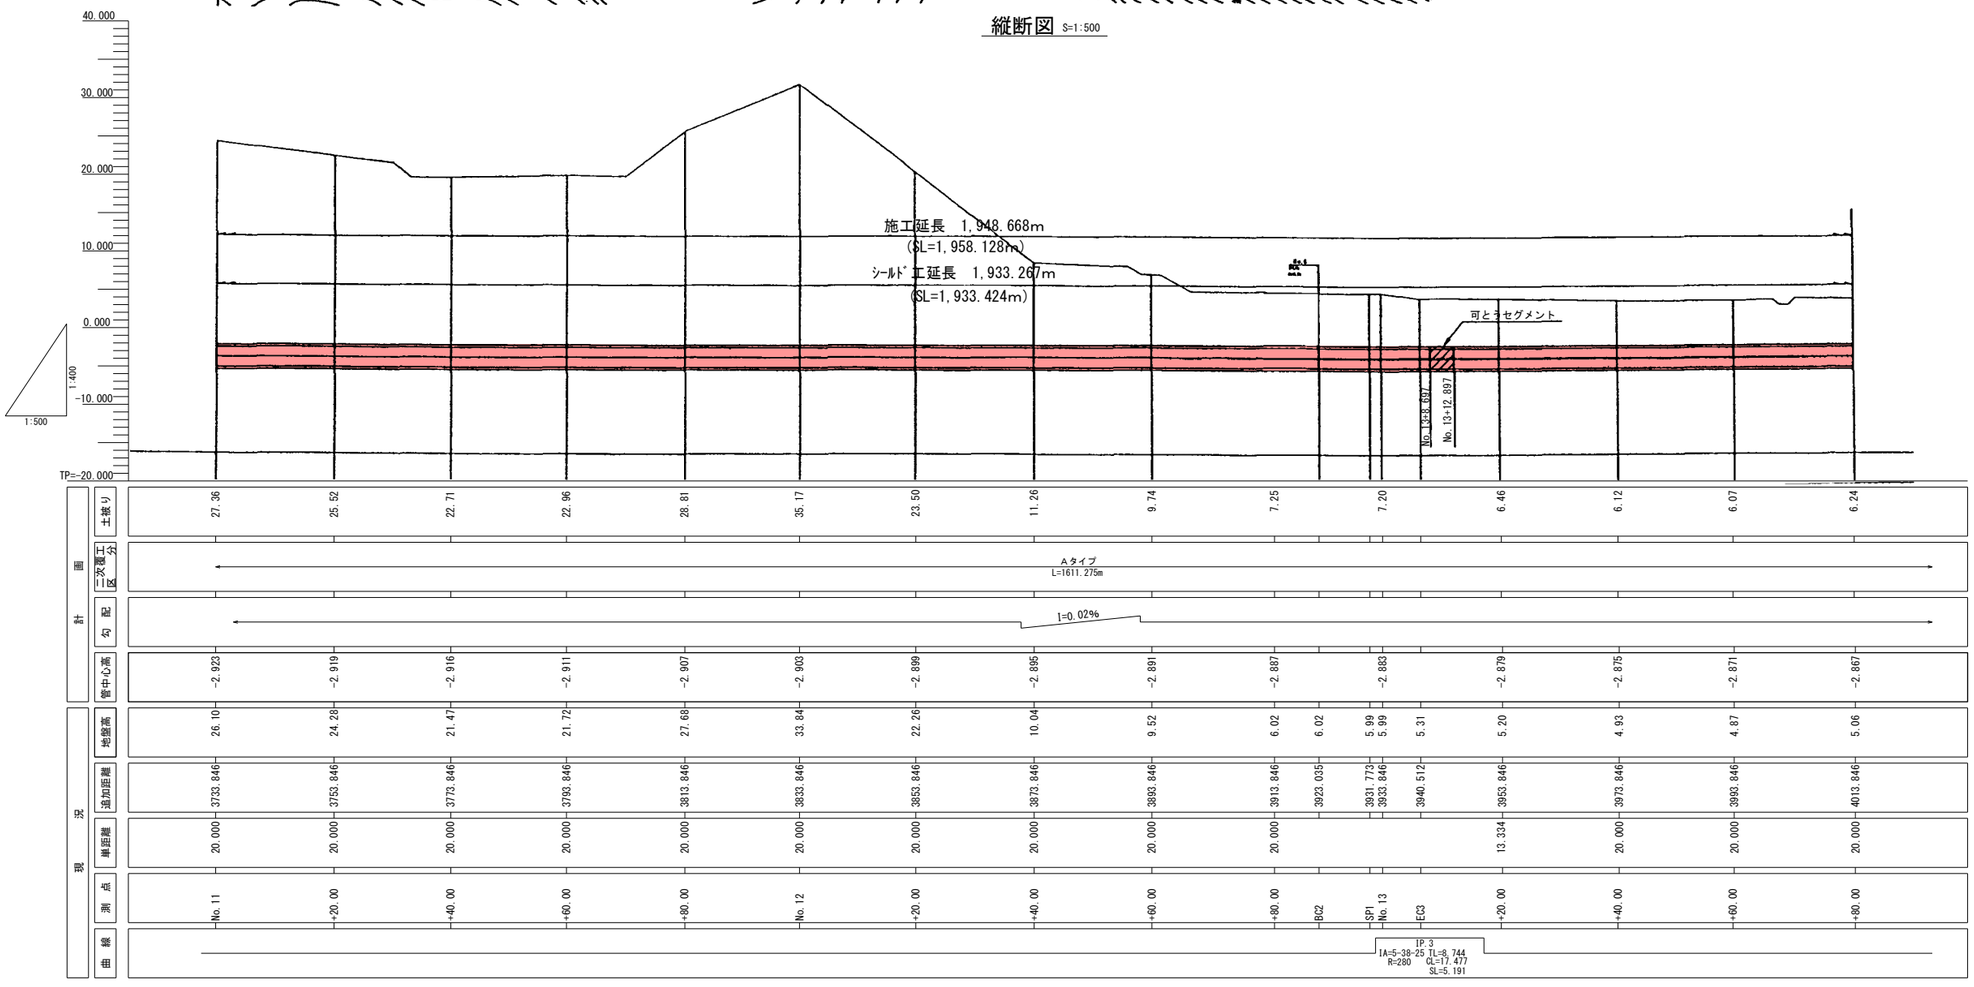



## シールド工標準断面図
s=1:100

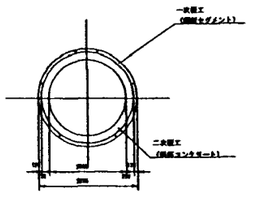



| | | | |
|---|---|---|---|
| 施設名 | 北部幹線用水路(0312100-1100-18) | | |
| 図面名 | 施設管理図 | | |
| 作成年月 | 平成26年3月 | | |
| 縮尺 | A1 図示 | 図面番号 | 6-14/29 |
| 作成者 | 関東農政局　両総農業水利事業所 | | |

## 平面図 S=1:500

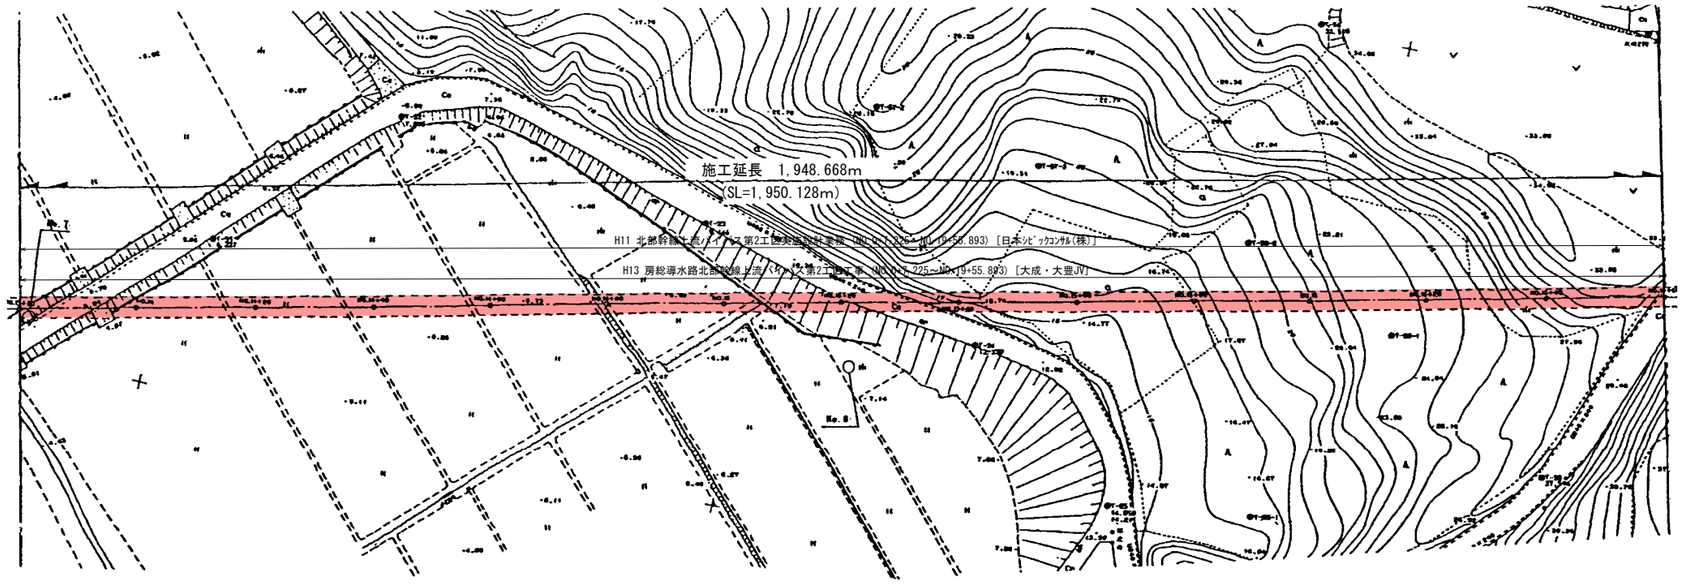



注意事項
1. 二次覆行の詳細については
図面番号BR-0605によるもの
とする。

## 縦断図 S=1:500

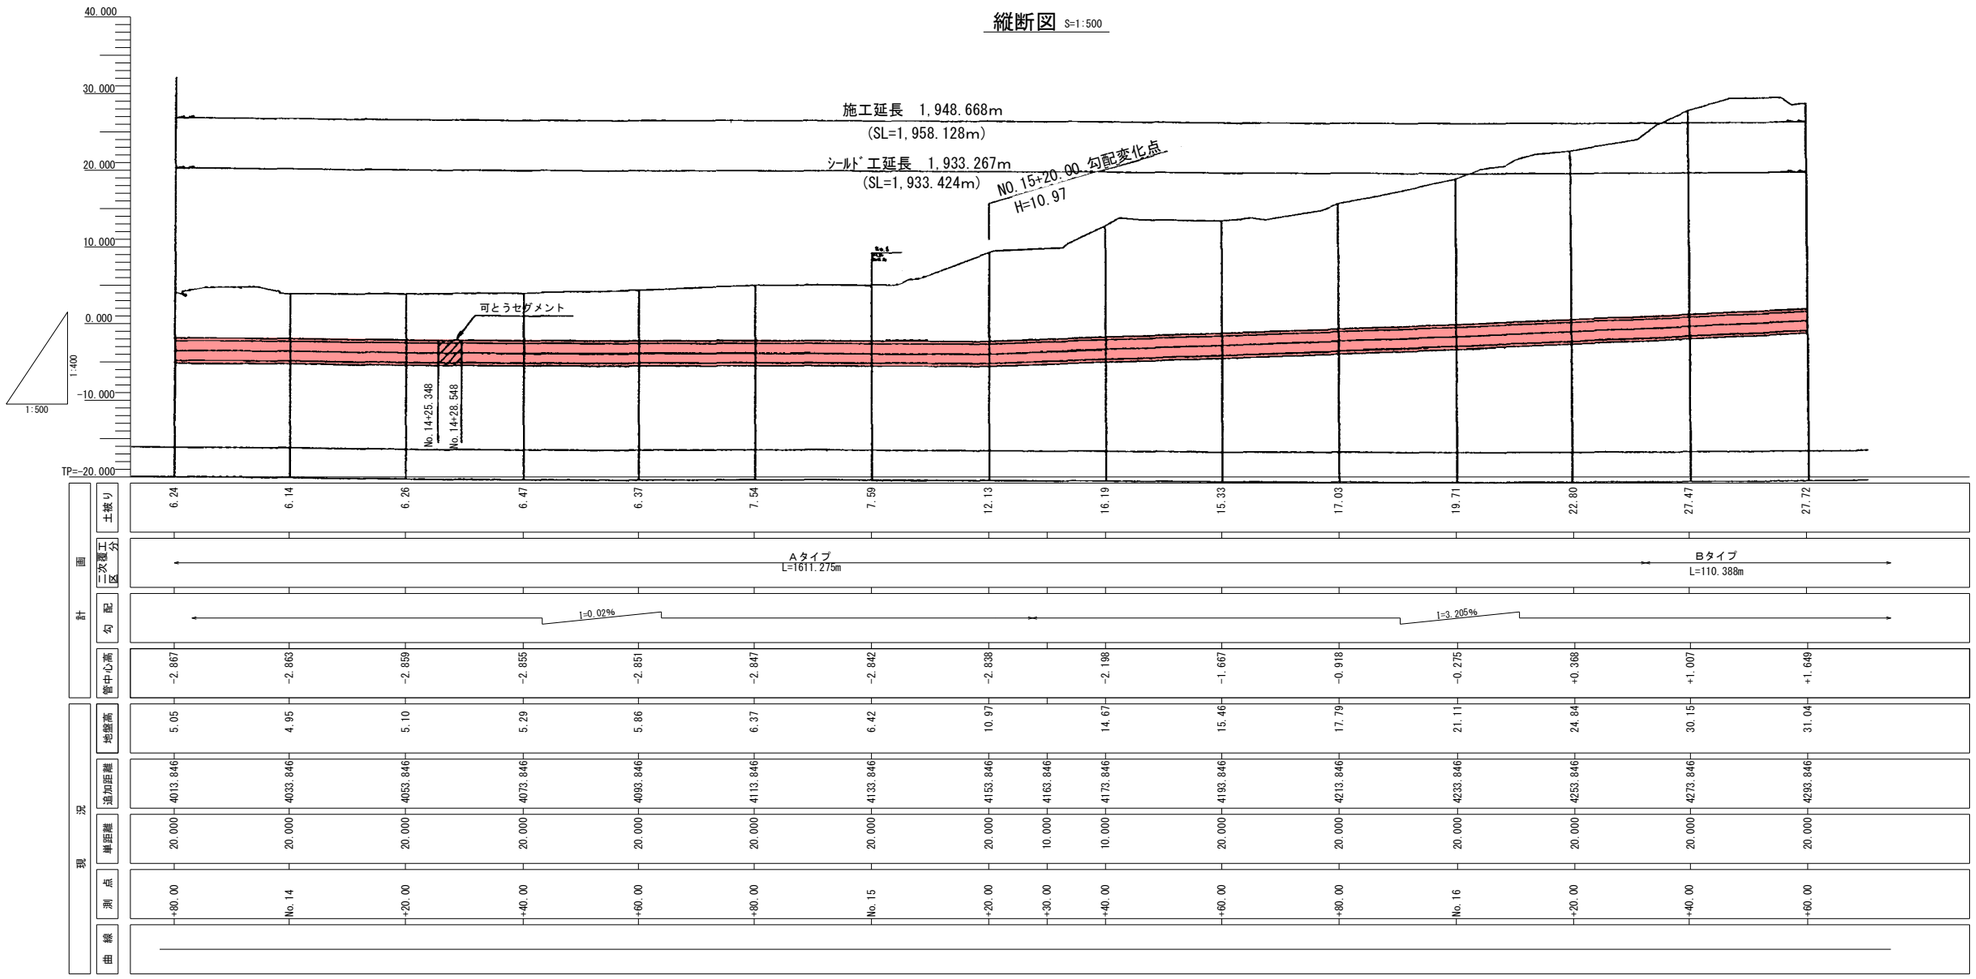



## シールドエ標準断面図
s=1:100

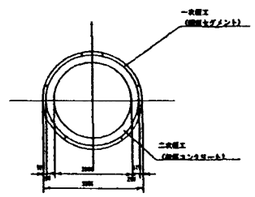



| | | | |
|---|---|---|---|
| 施設名 | 北部幹線用水路(0312100-1100-18) | | |
| 図面名 | 施設管理図 | | |
| 作成年月 | 平成26年3月 | | |
| 縮尺 | A1 図示 | 図面番号 | 6-15/29 |
| 作成者 | 関東農政局　両総農業水利事業所 | | |

## 平面図 S=1:500

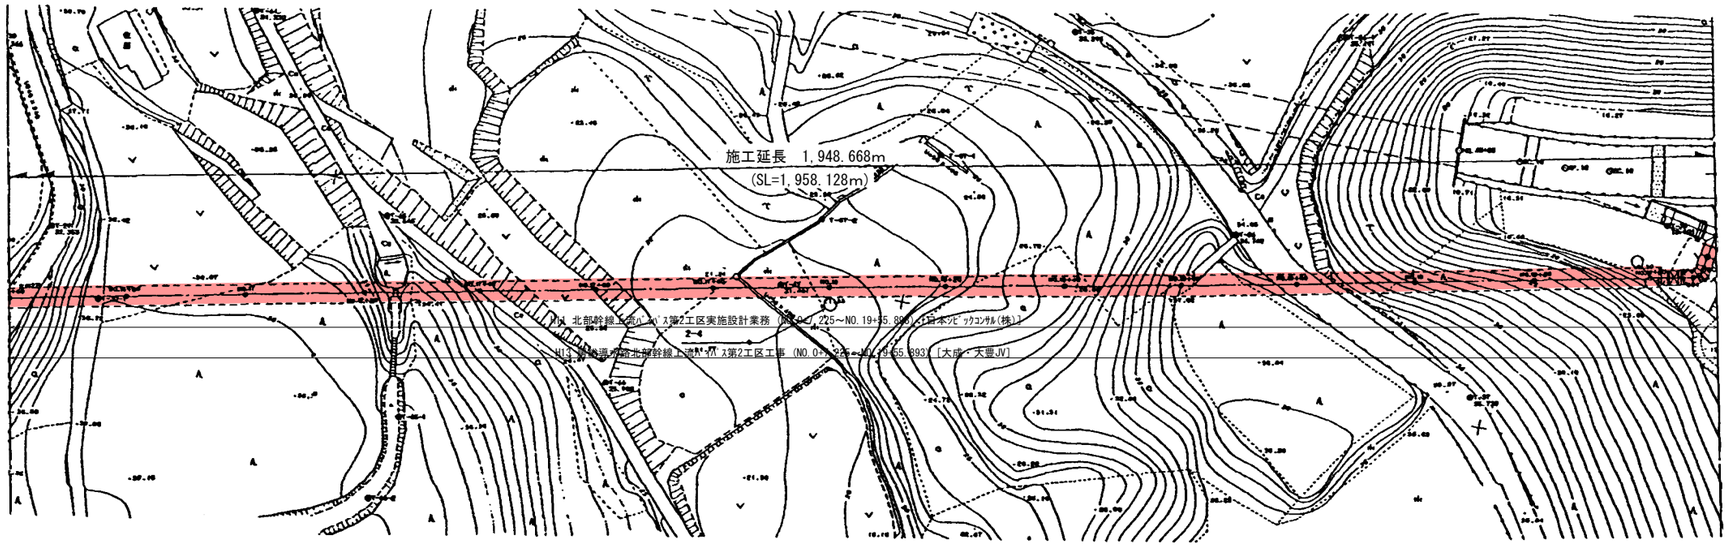



## 縦断図 S=1:500

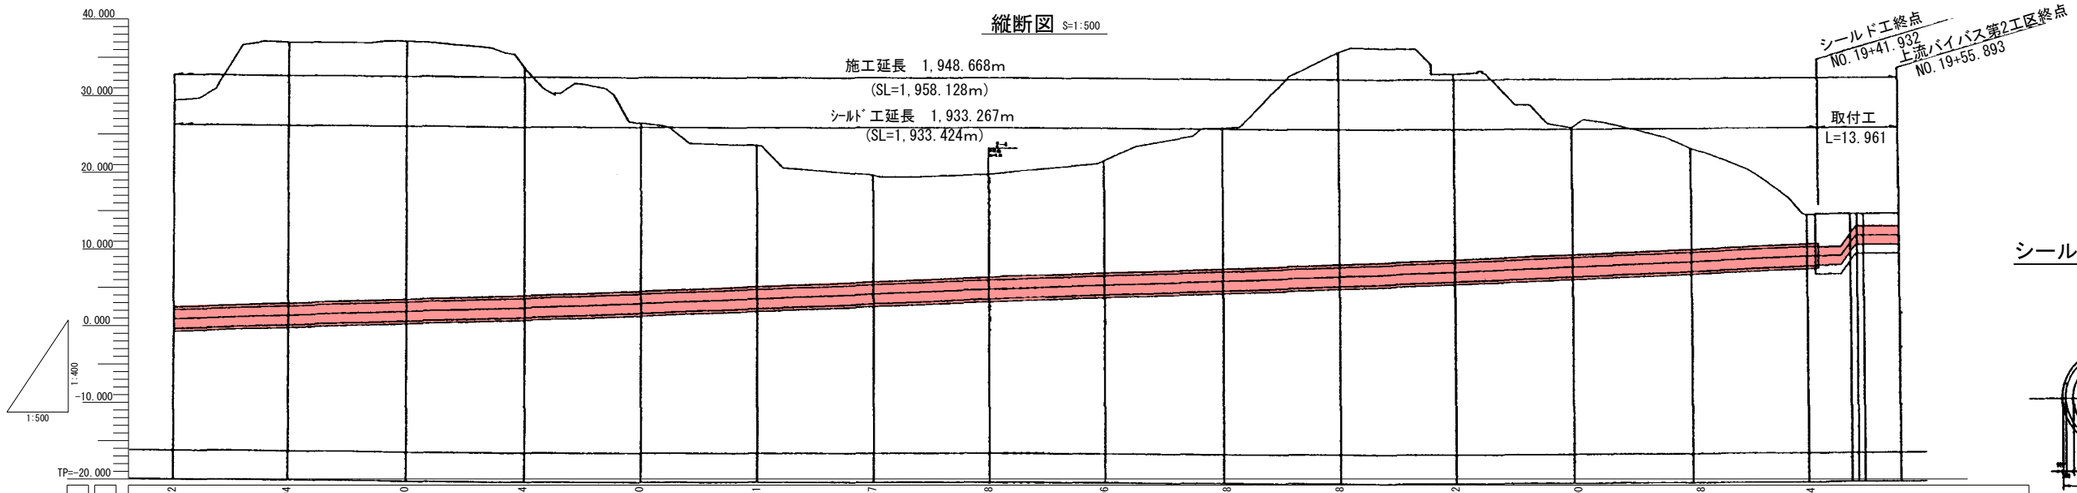



| | | |

## 平面図 S=1:500

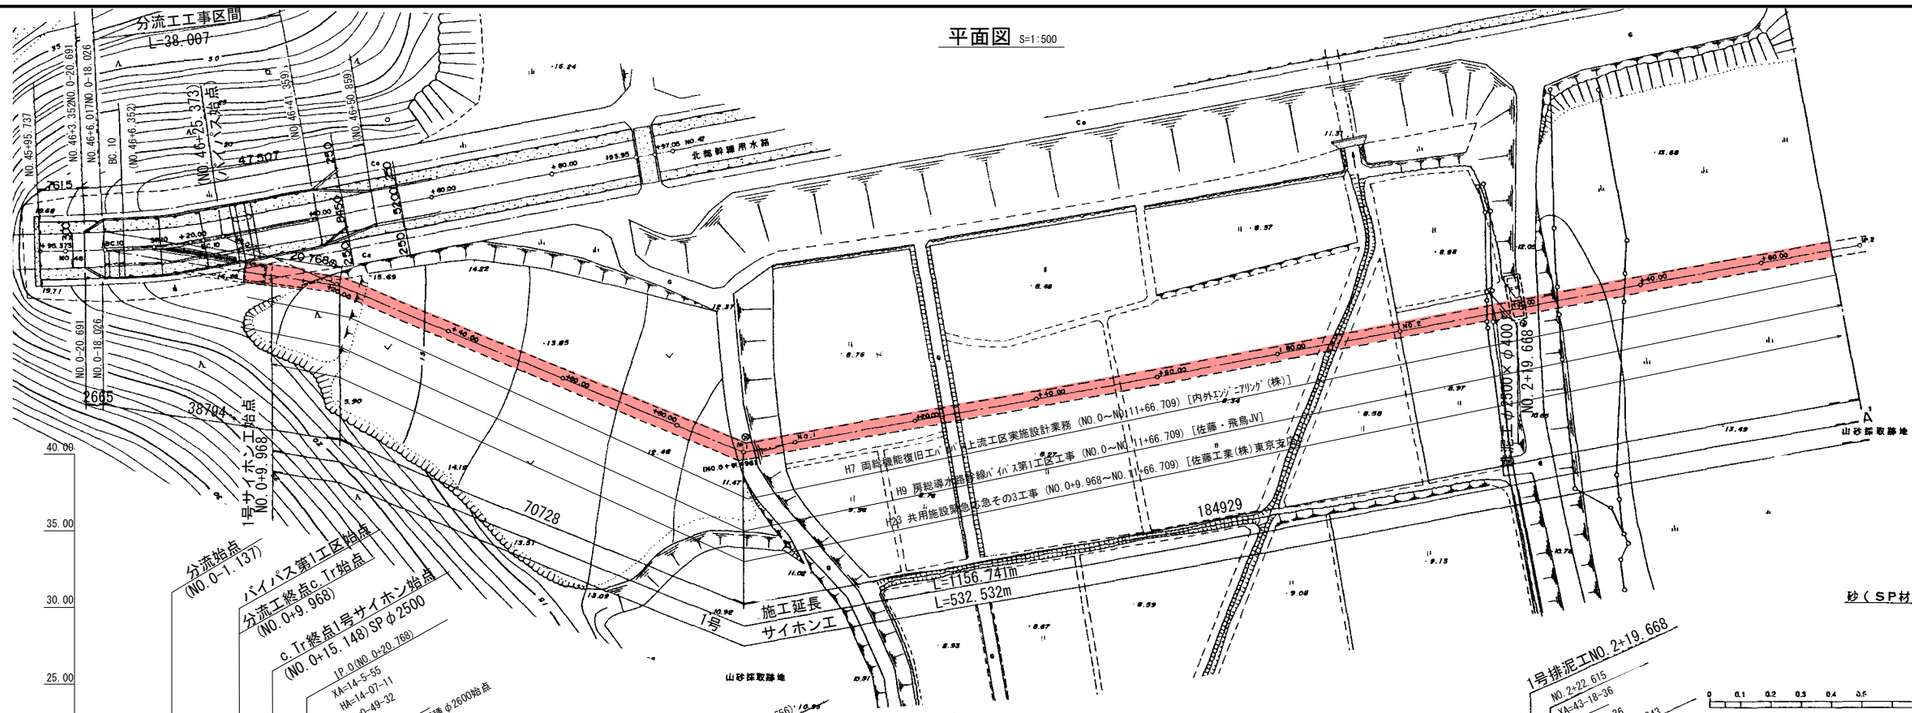



## 縦断図 S=1:500

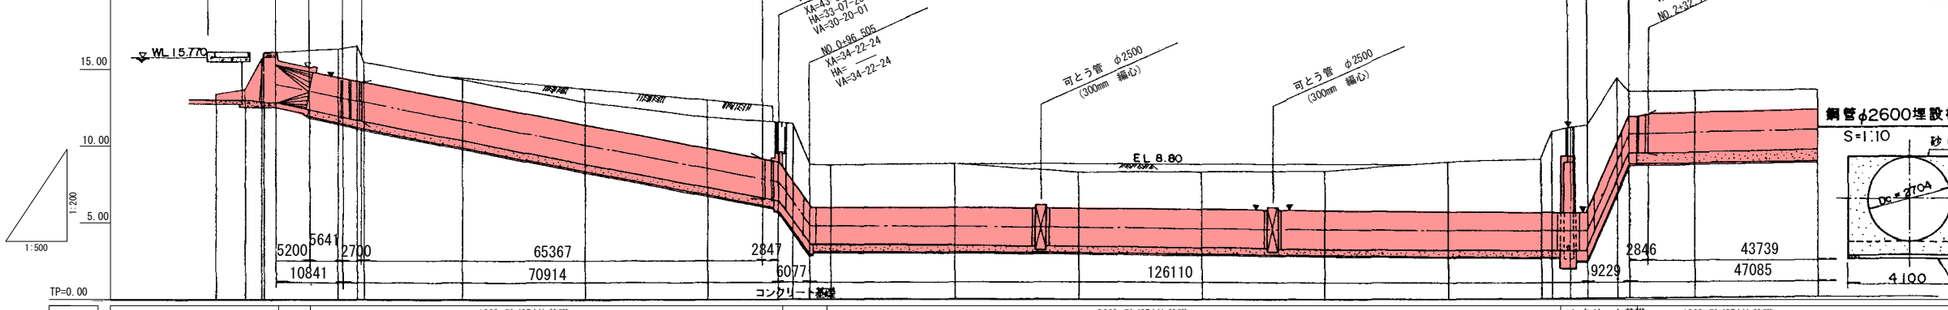

| | | |


## 平面図 S=1:500

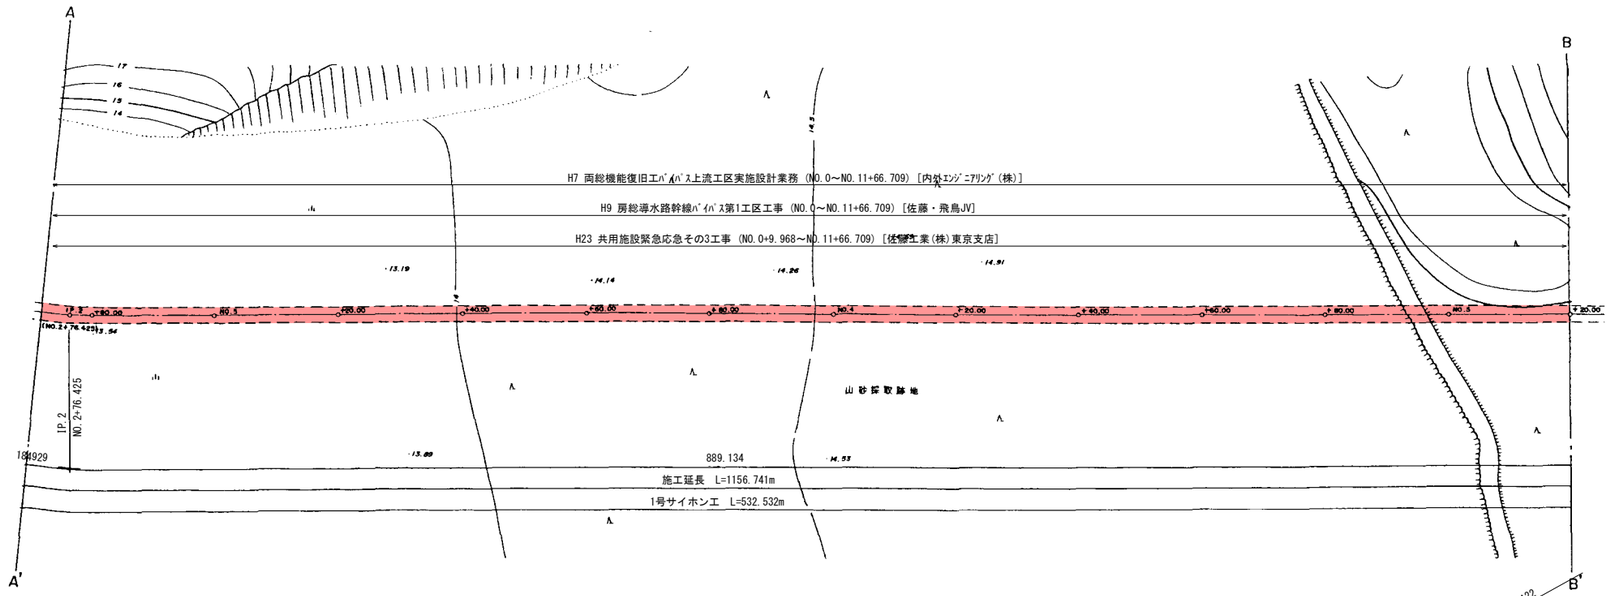


0 10 20 30 40 50
S=1:500


注意事項
1. この図面は、NO.2+60～NO.5+20　までの平面図及び、縦断図である。
2. 縮尺は、次の通り
   平面図　S=1:500
   縦断図　V=1:200
3. 寸法は特に示さない限り(mm)単位とする。単位とする。
4. 縦断図の寸法は斜距離である。

## 縦断図 S=1:500

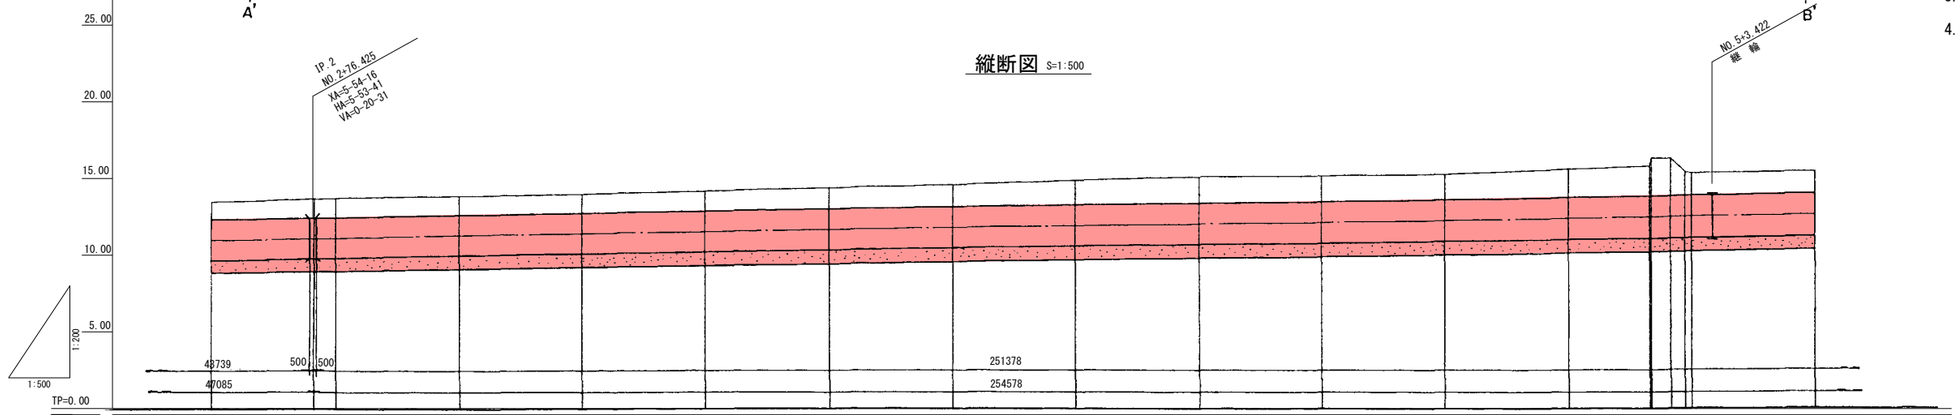



| | | |

## 平面図 S=1:500

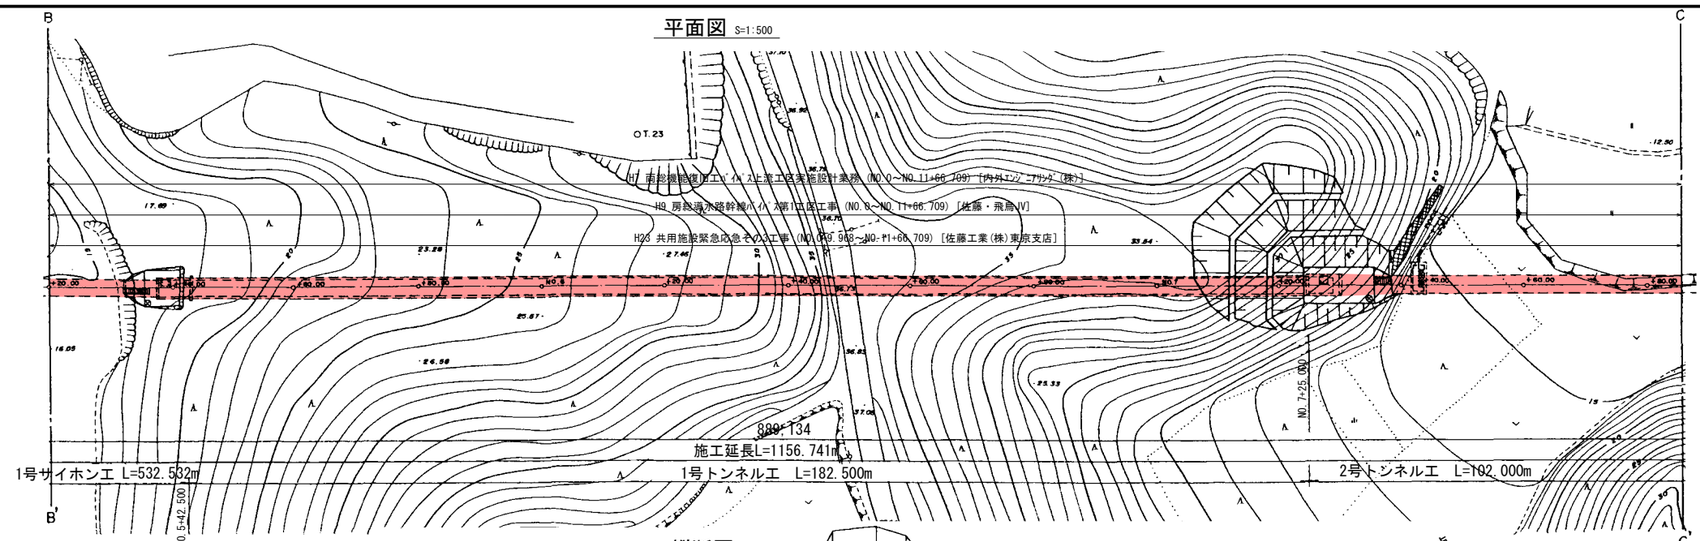



## 縦断図 S=1:500

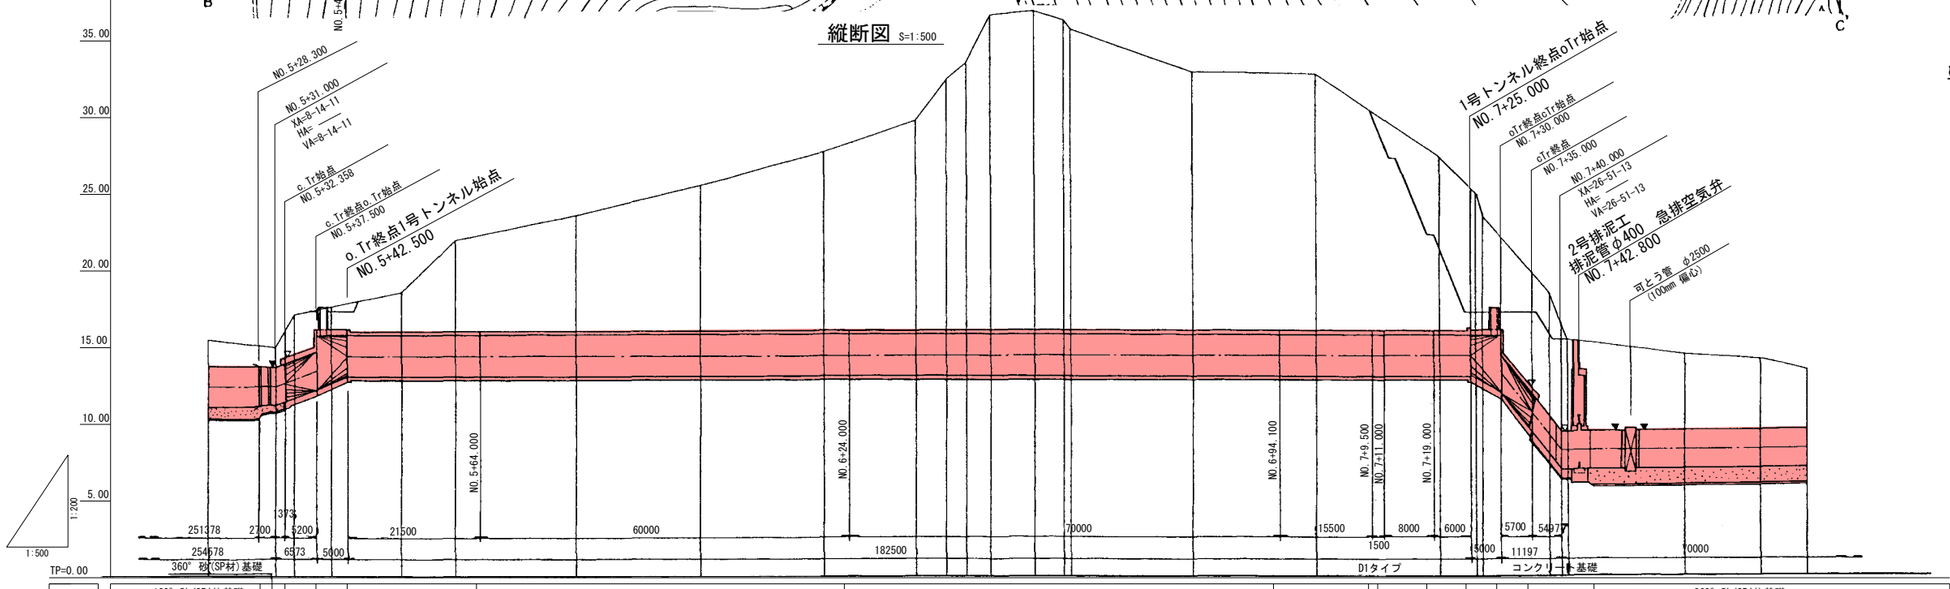



| | | |

## 平面図 S=1:500

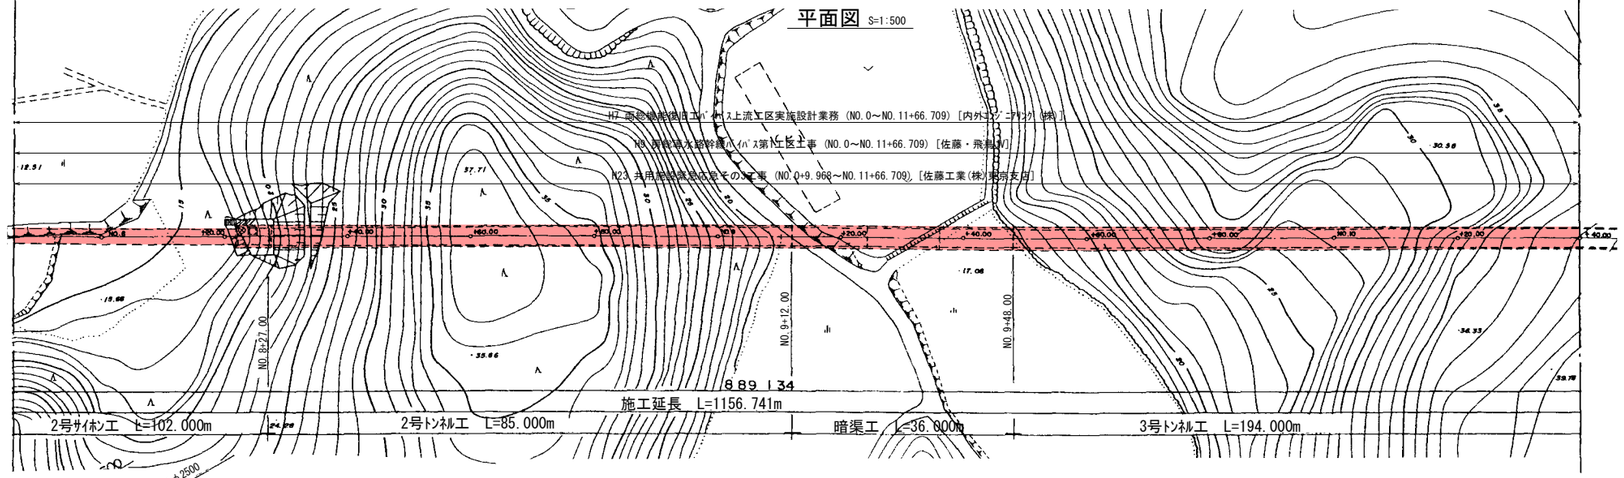




## 縦断図 S=1:500

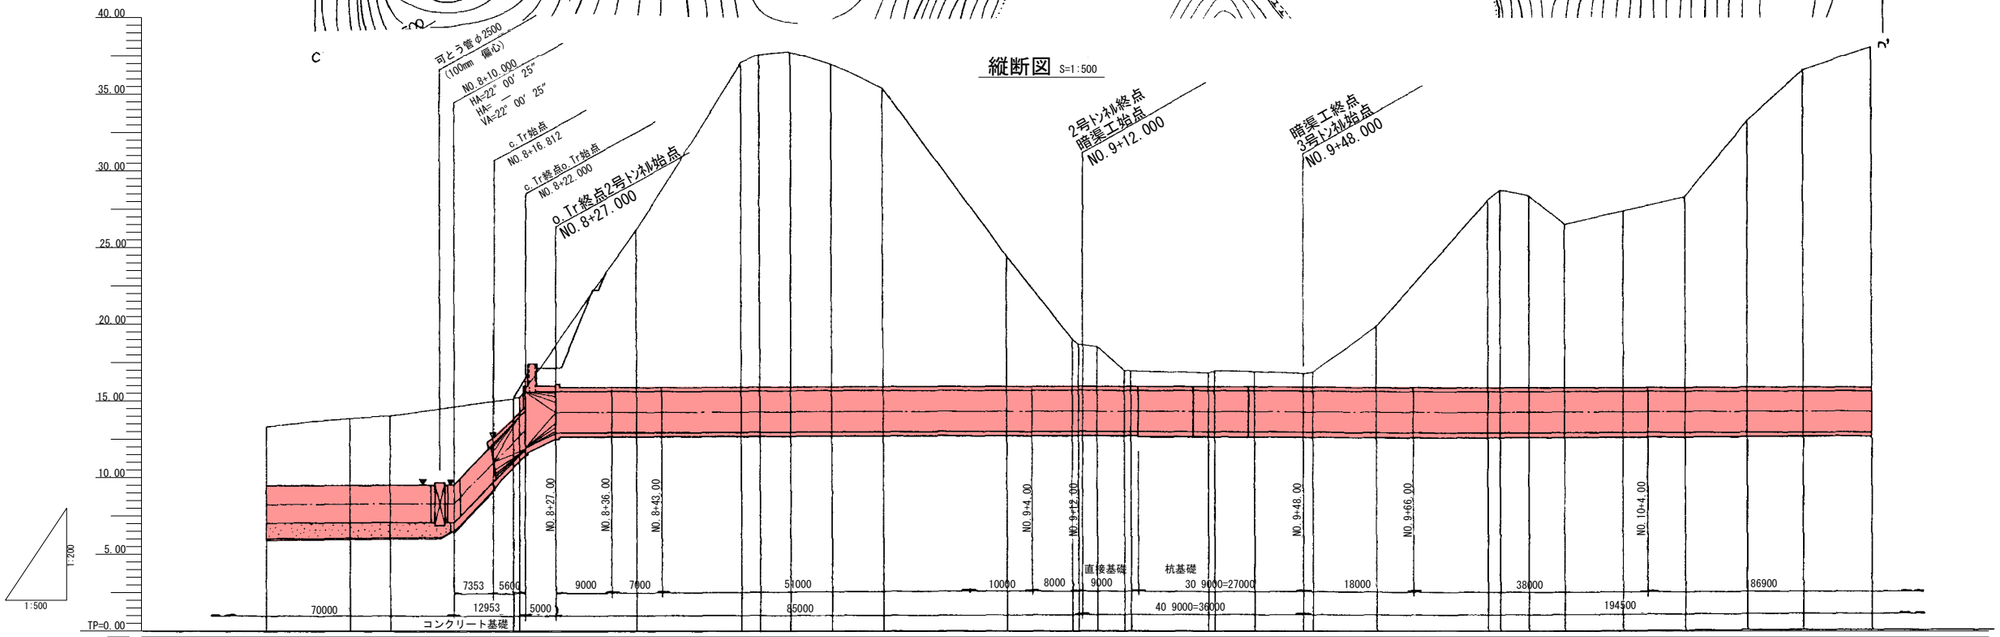



| | | |

## 平面図 S=1:500

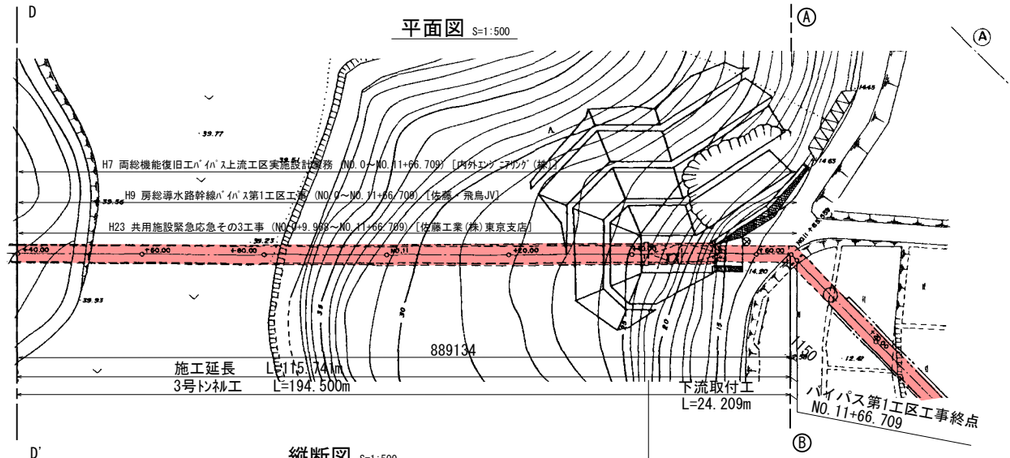

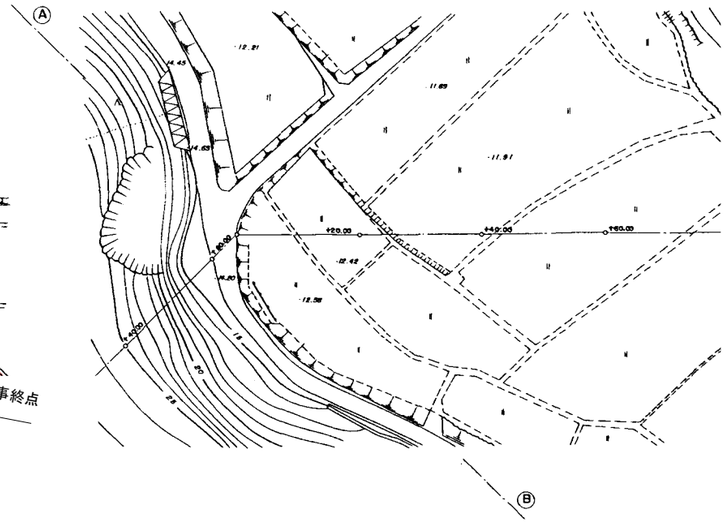


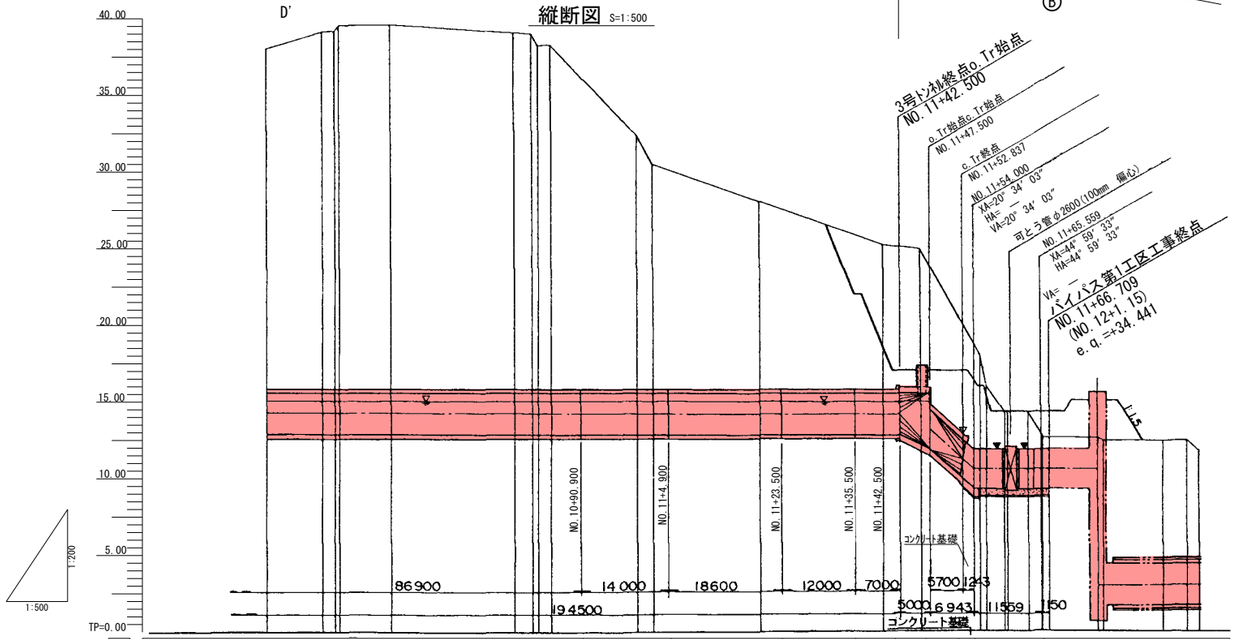

## 縦断図 S=1:500





| | | |
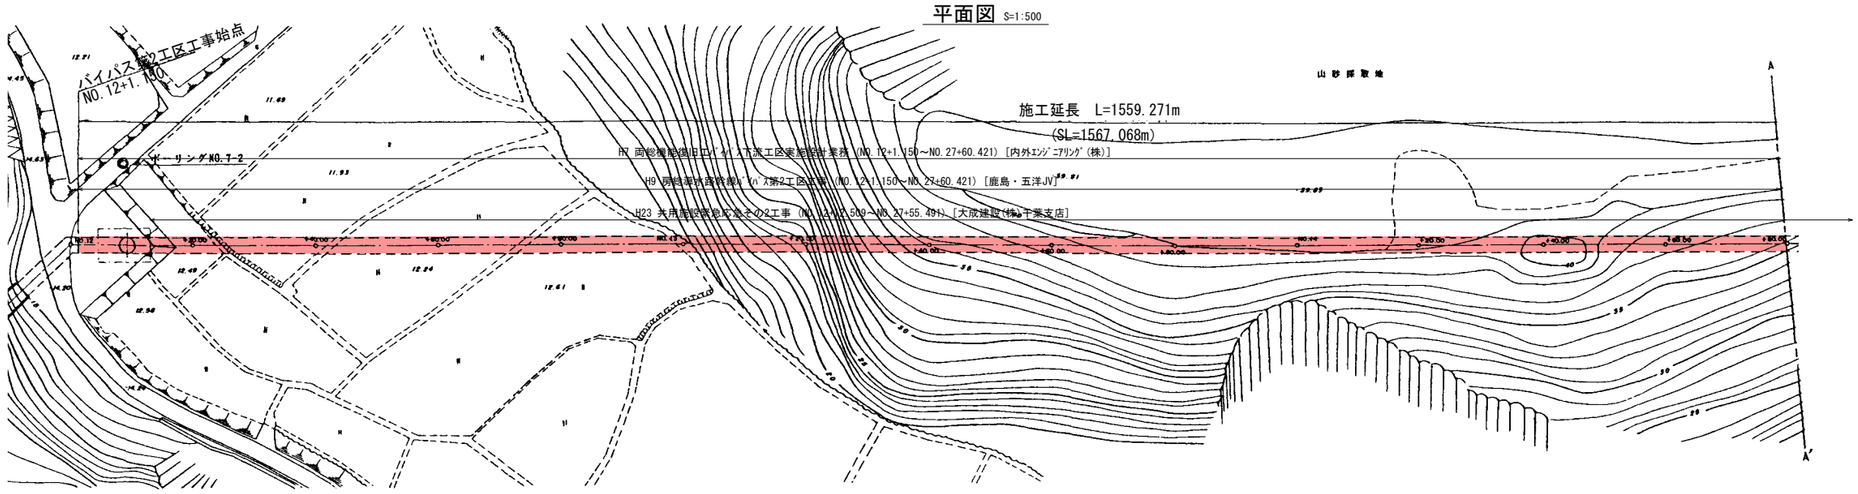
## 平面図 S=1:500




## 縦断図 S=1:500

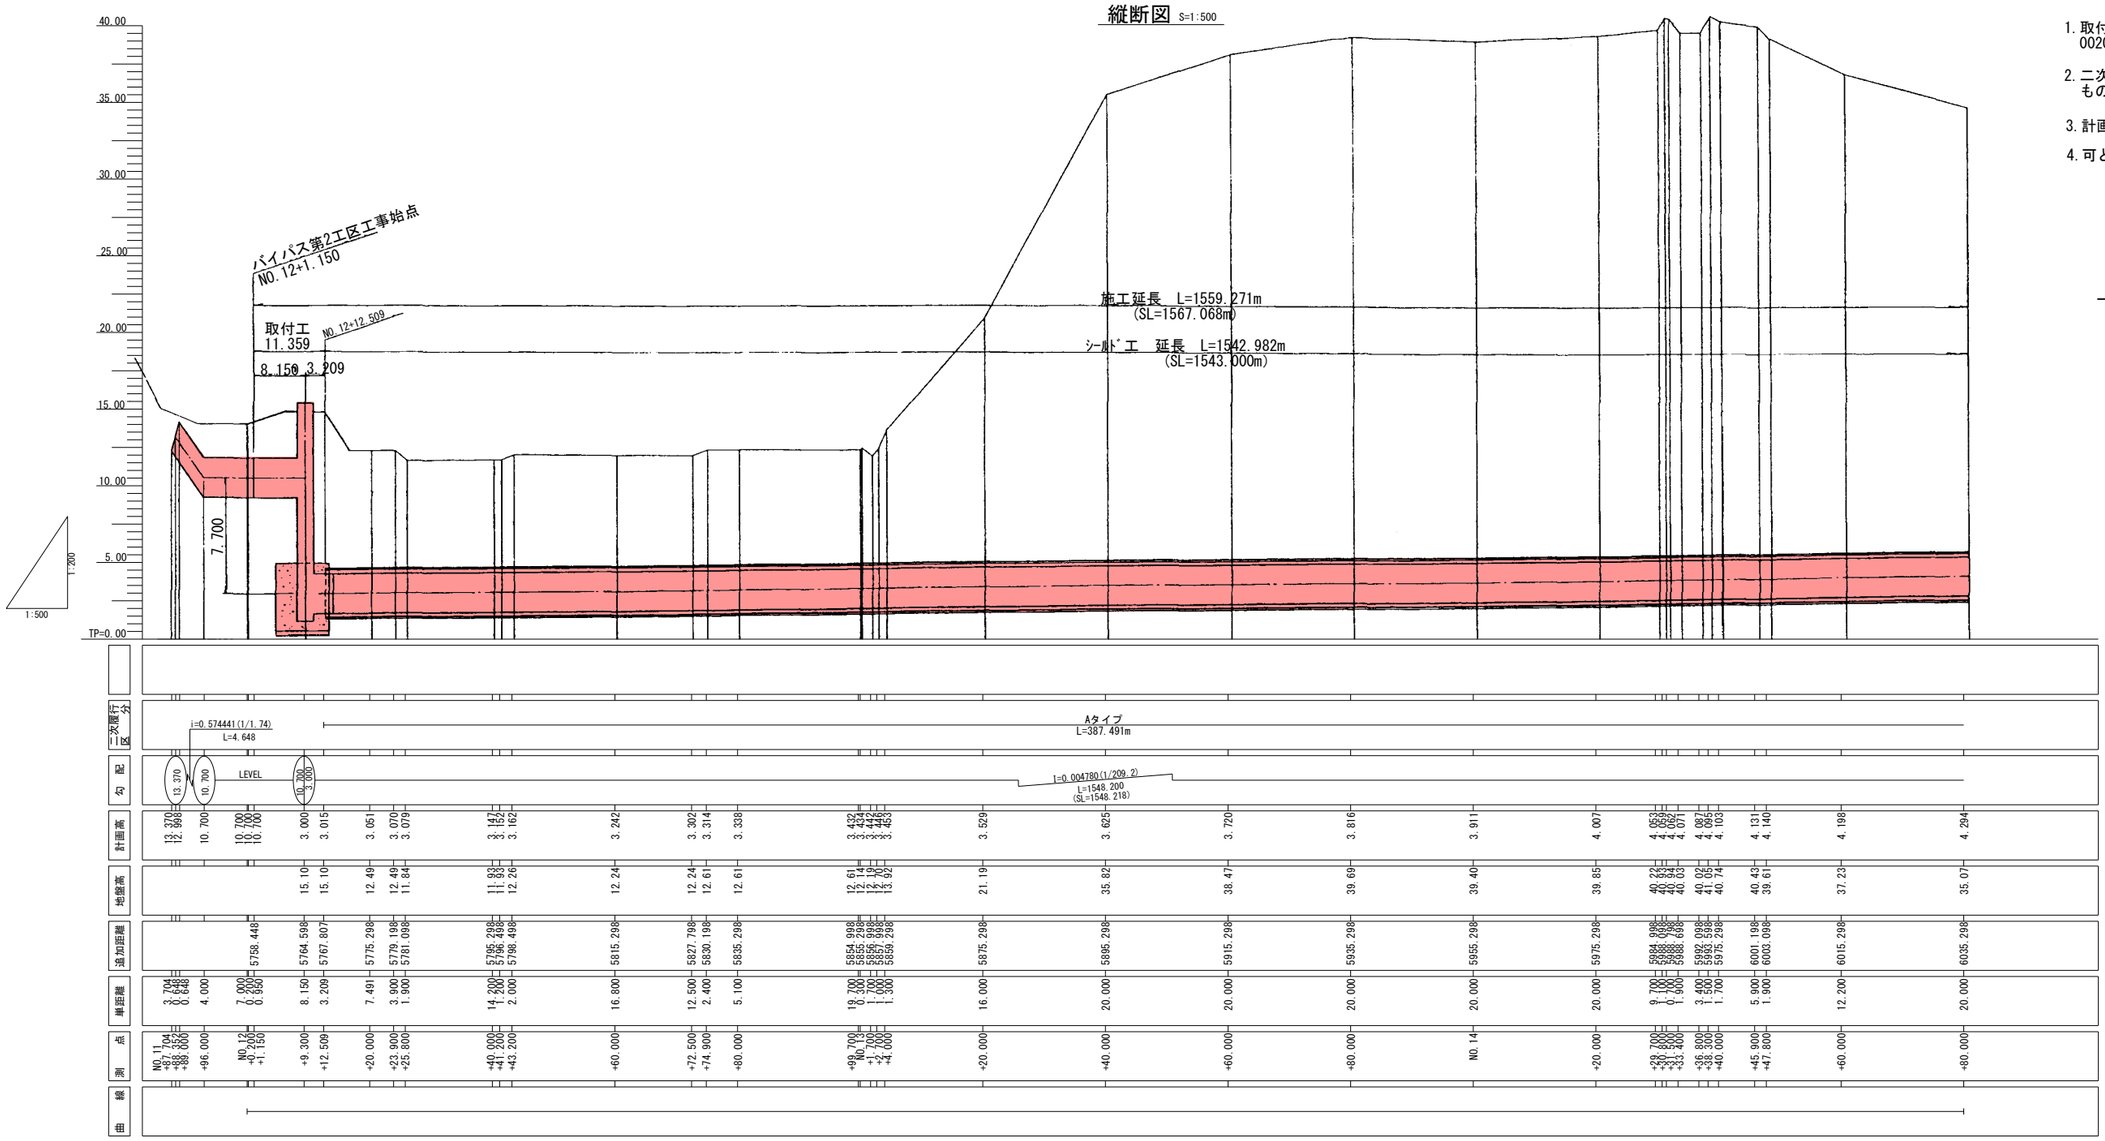



### 注意事項

1. 取付工の詳細については、図面番号BR-0019及び0020によるものとする。
2. 二次覆工の詳細については、図面番号BR-0018によるものとする。
3. 計画高は、管中心高である。
4. 可とうセグメントの設置位置は、特記仕様書による。


### シールド工標準断面図

s=1:100

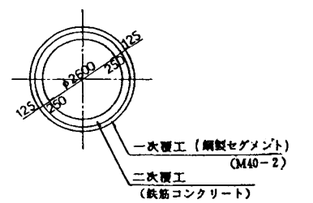



| | | | |
|---|---|---|---|
| 施設名 | 北部幹線用水路(0312100-1100-18) | | |
| 図面名 | 施設管理図 | | |
| 作成年月 | 平成26年3月 | | |
| 縮尺 | A1 図示 | 図面番号 | 6-22/29 |
| 作成者 | 関東農政局 両総農業水利事業所 | | |

## 平面図 S=1:500

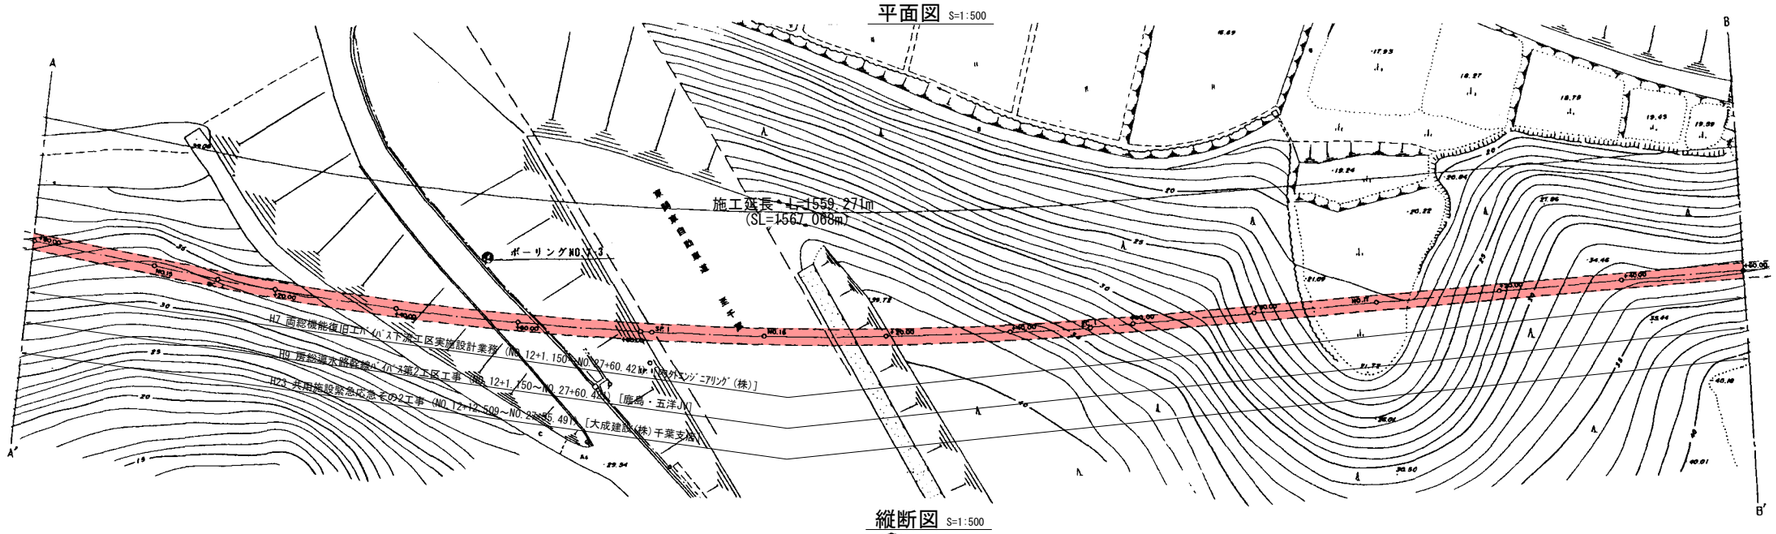



## 縦断図 S=1:500

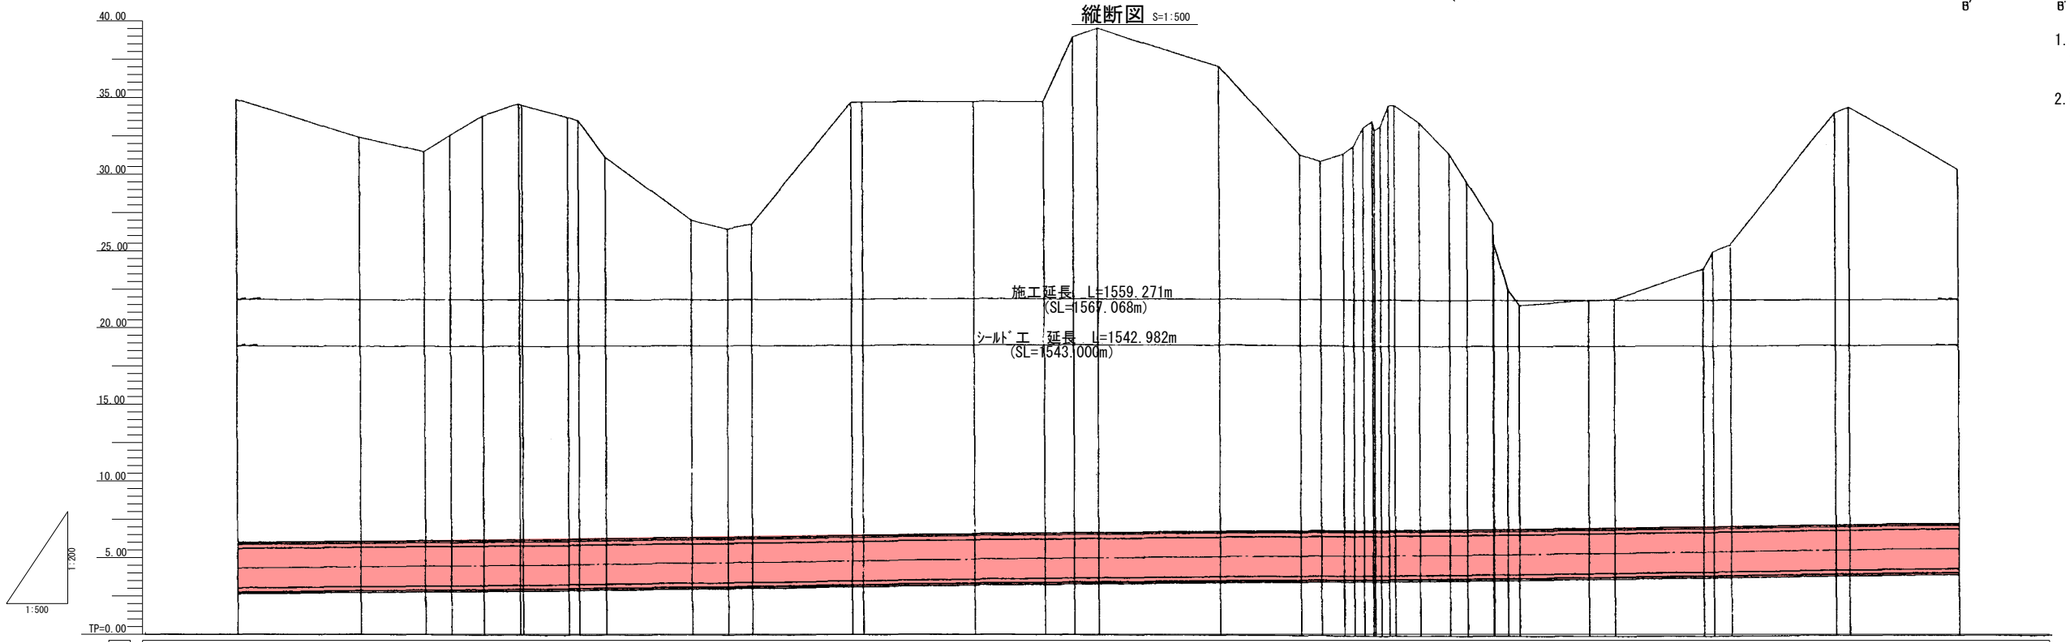



| | | |

## 平面図 S=1:500

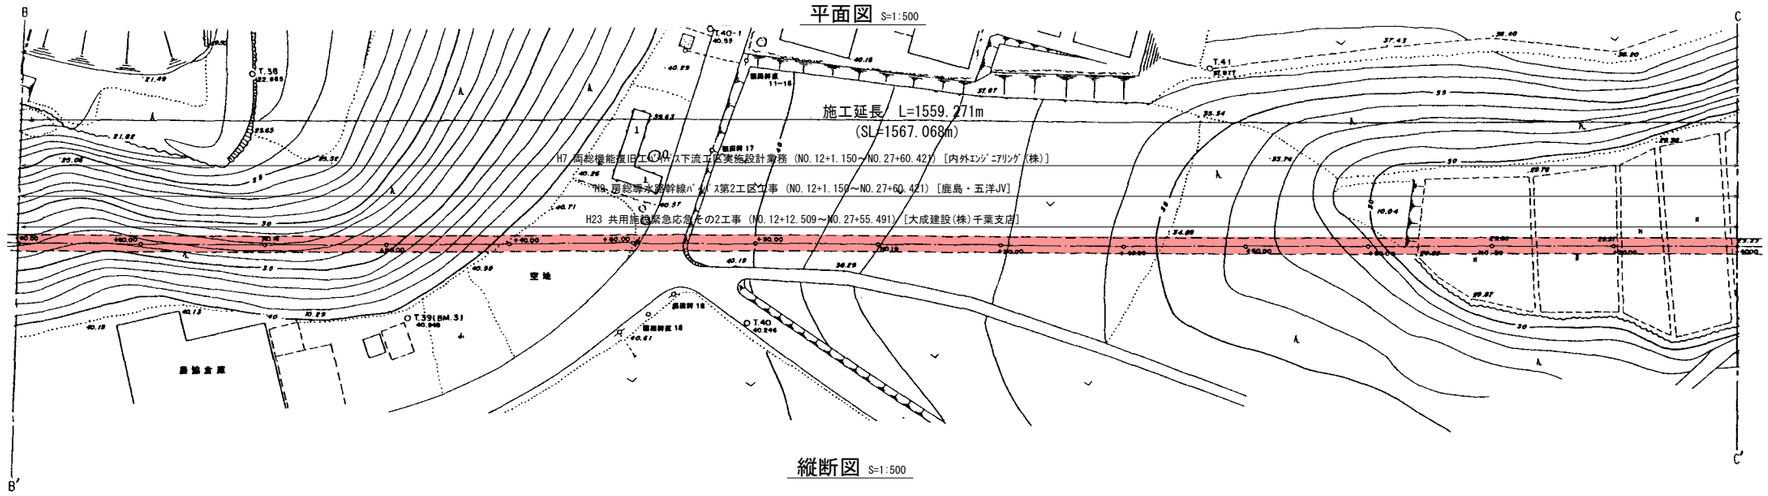



## 縦断図 S=1:500

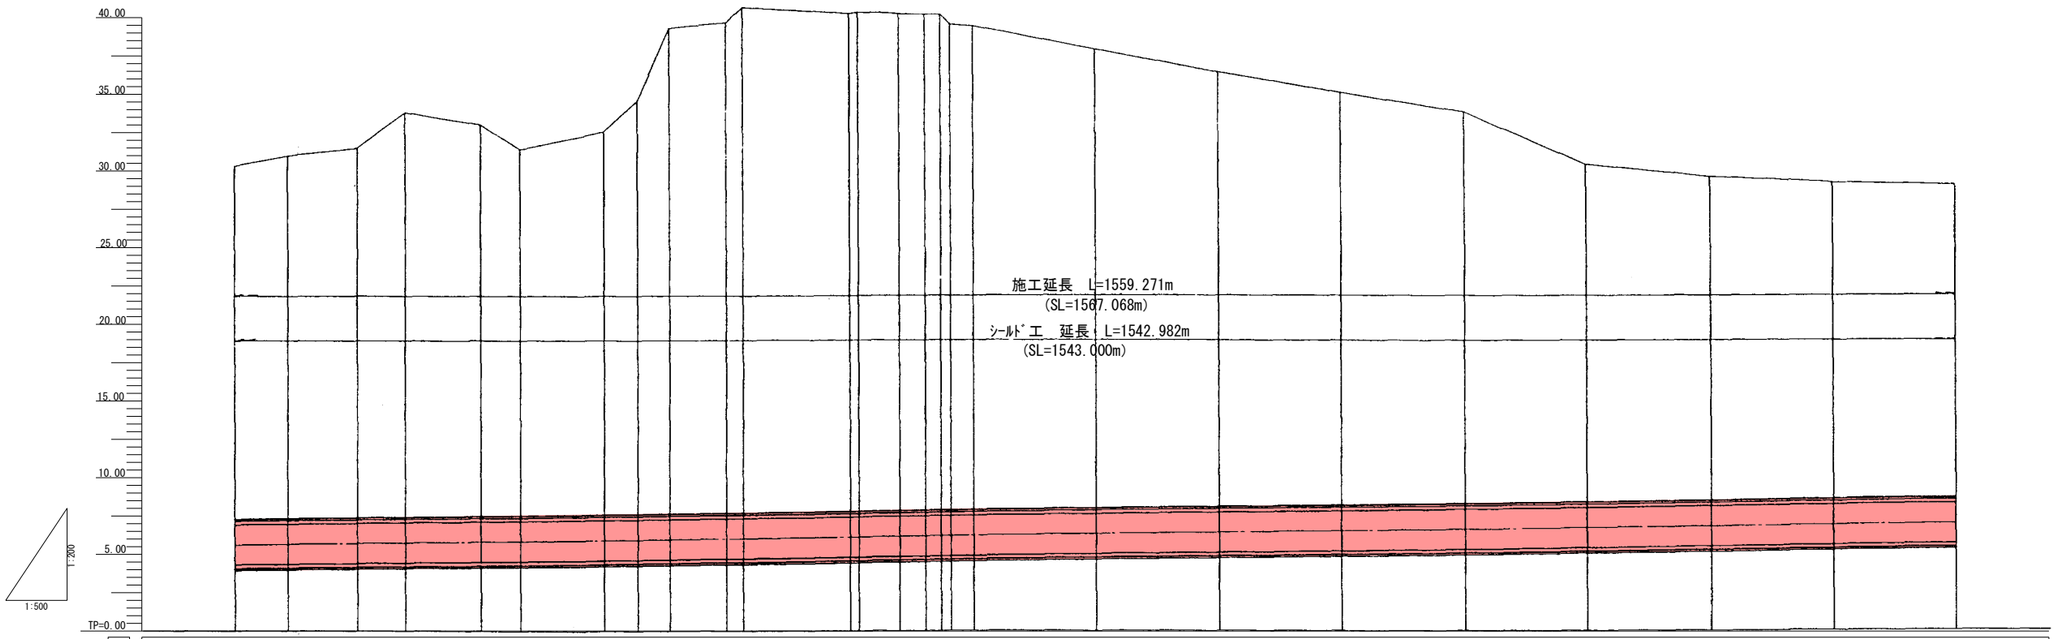



| | | |

## 平面図 S=1:500

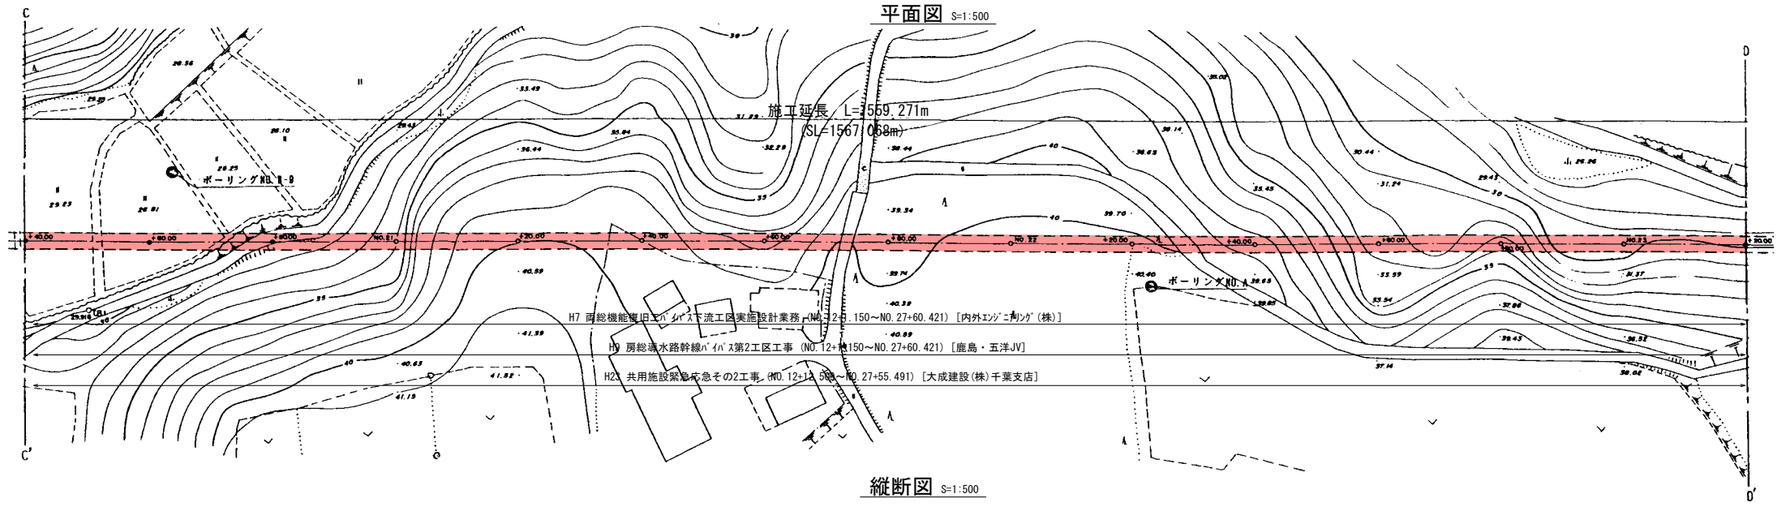


## 縦断図 S=1:500

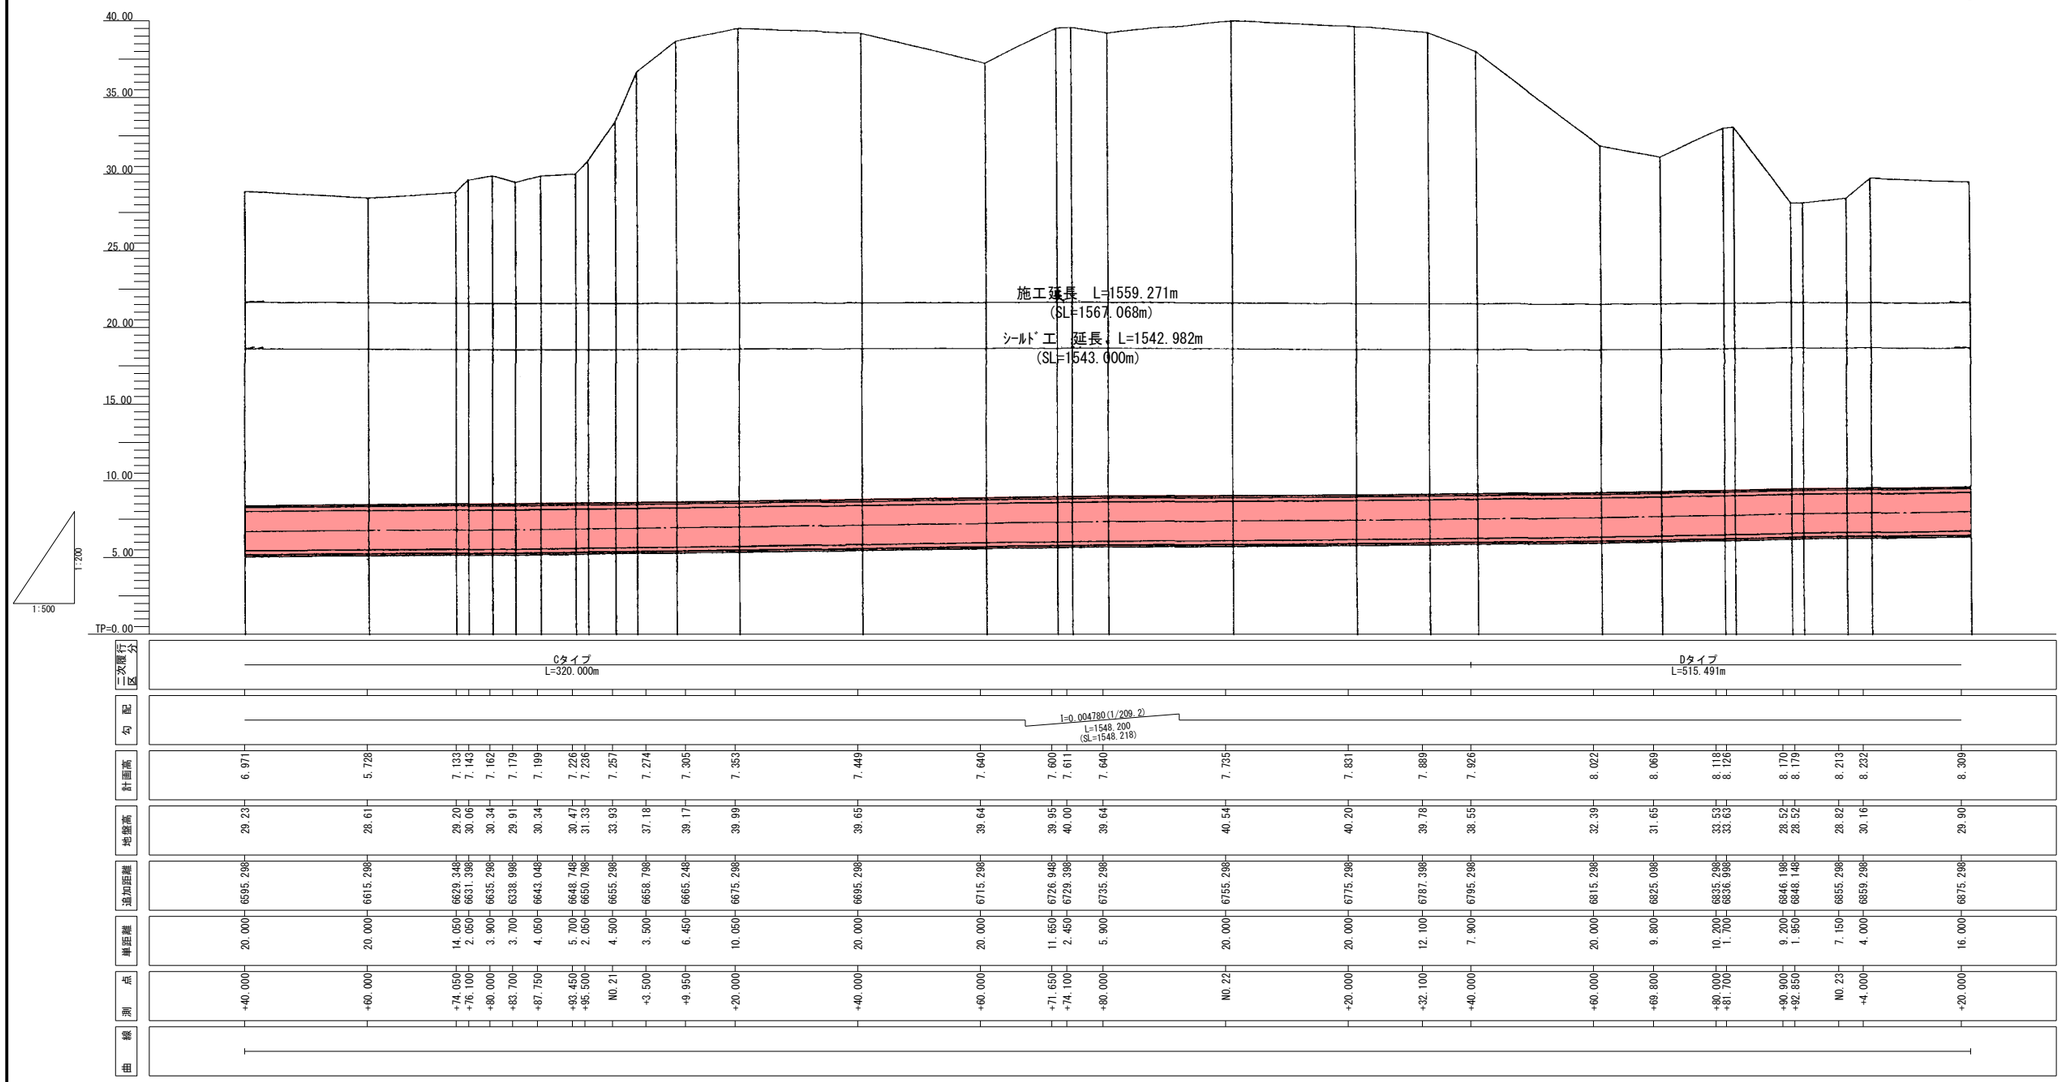



### 注意事項

1. 二次覆工の詳細については、図面番号 BR-0018による ものとする。
2. 計画高は、管中心高である。


### シールド工標準断面図

s=1:100

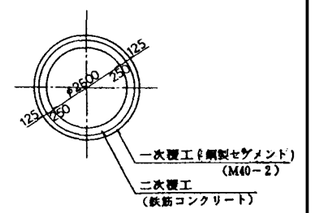



| | | | |
|---|---|---|---|
| 施設名 | 北部幹線用水路(0312100-1100-18) | | |
| 図面名 | 施設管理図 | | |
| 作成年月 | 平成26年3月 | | |
| 縮尺 | A1 図示 | 図面番号 | 6-25/29 |
| 作成者 | 関東農政局 両総農業水利事業所 | | |

## 平面図 S=1:500

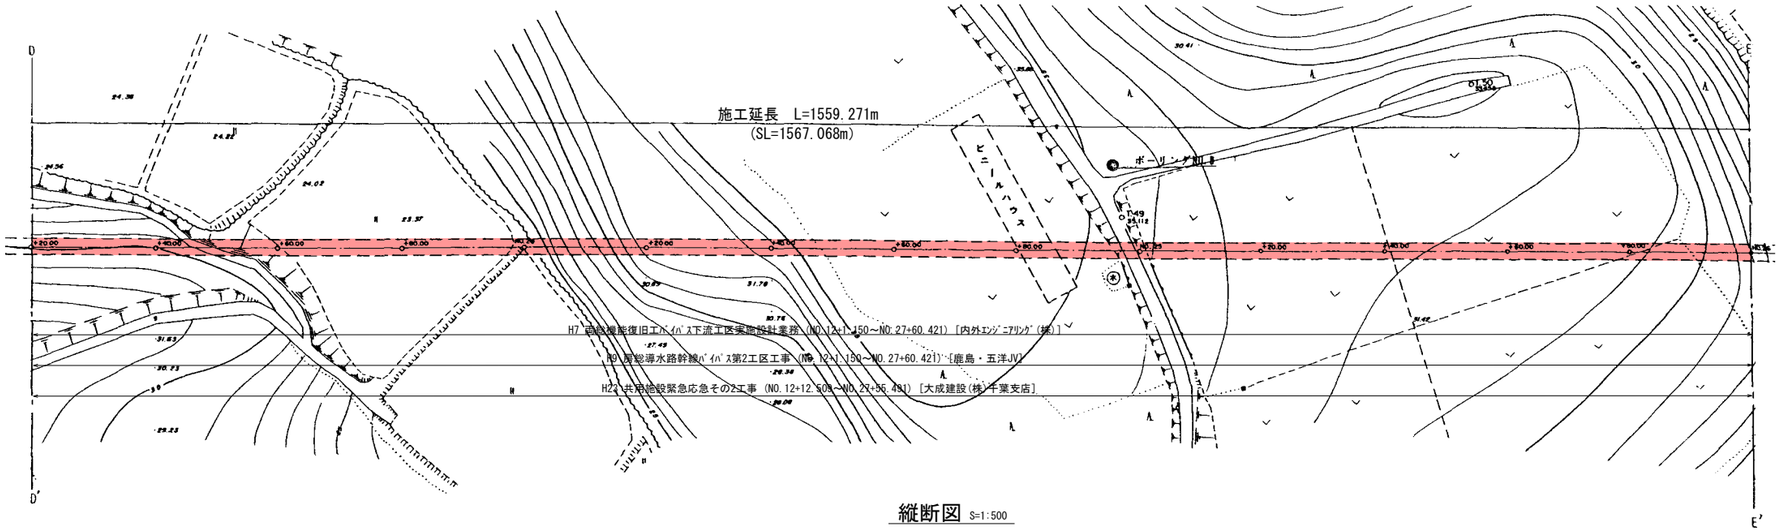


## 縦断図 S=1:500

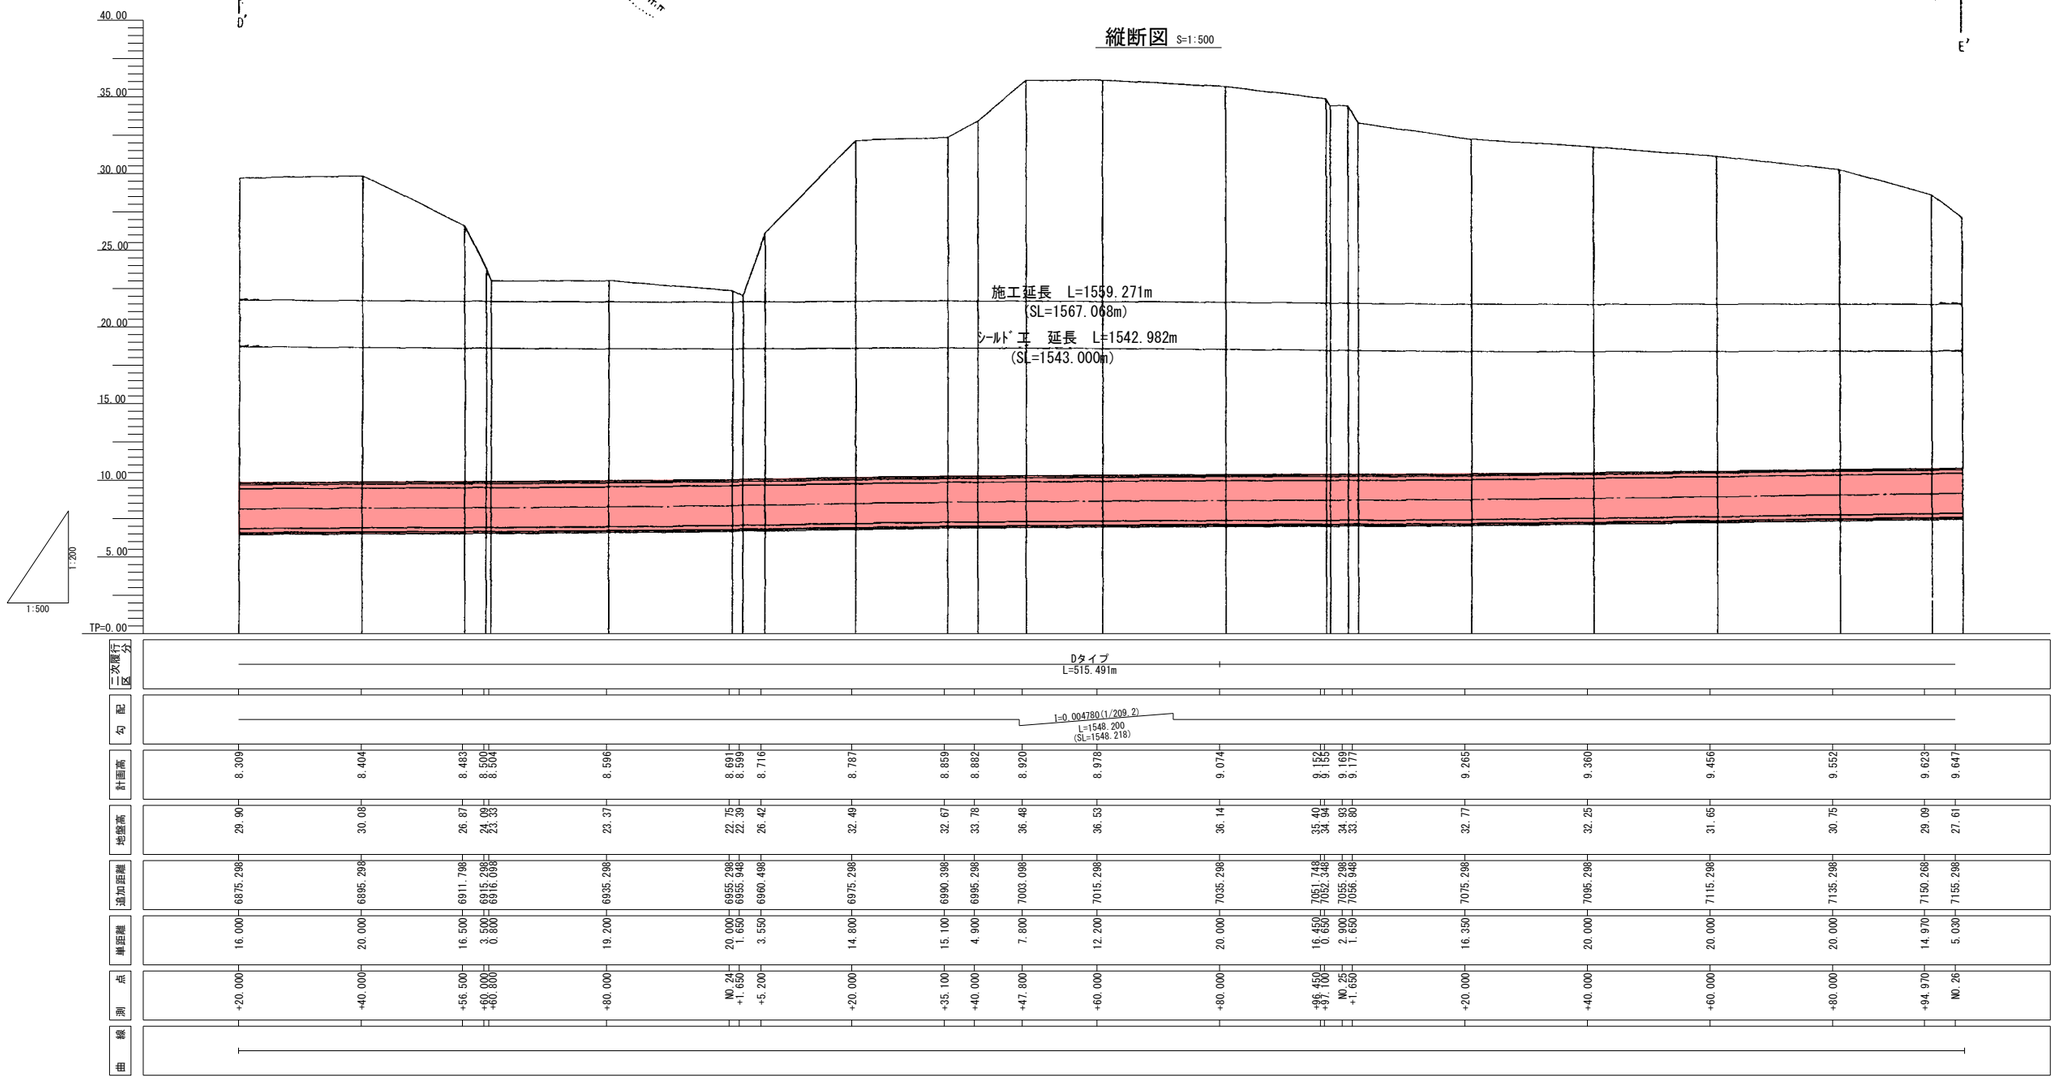



### 注意事項

1. 二次履工の詳細については、図面番号 BR-0018による　ものとする。

2. 計画高は、管中心高である。


### シールド工標準断面図

s=1:100

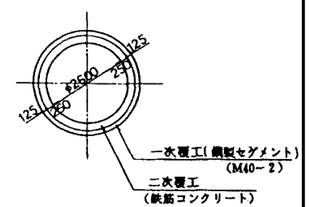



| | | | |
|---|---|---|---|
| 施設名 | 北部幹線用水路(0312100-1100-18) | | |
| 図面名 | 施設管理図 | | |
| 作成年月 | 平成26年3月 | | |
| 縮尺 | A1 図示 | 図面番号 | 6-26/29 |
| 作成者 | 関東農政局　両総農業水利事業所 | | |

## 平面図 S=1:500

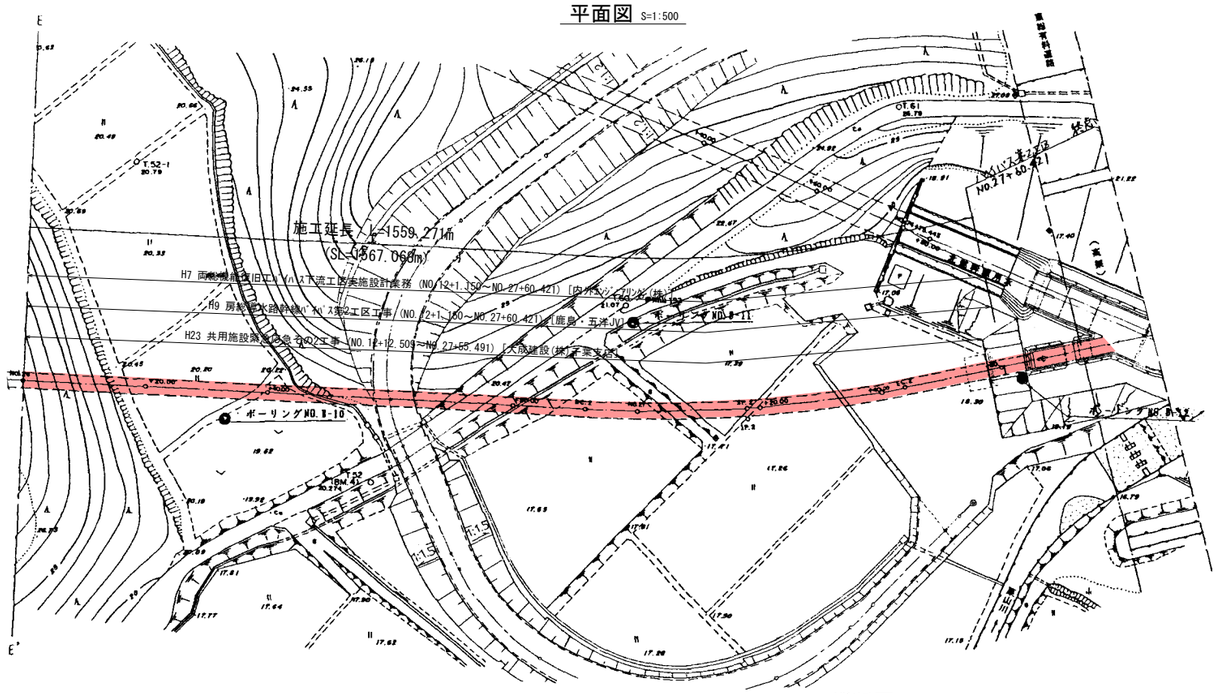


## 縦断図 S=1:200

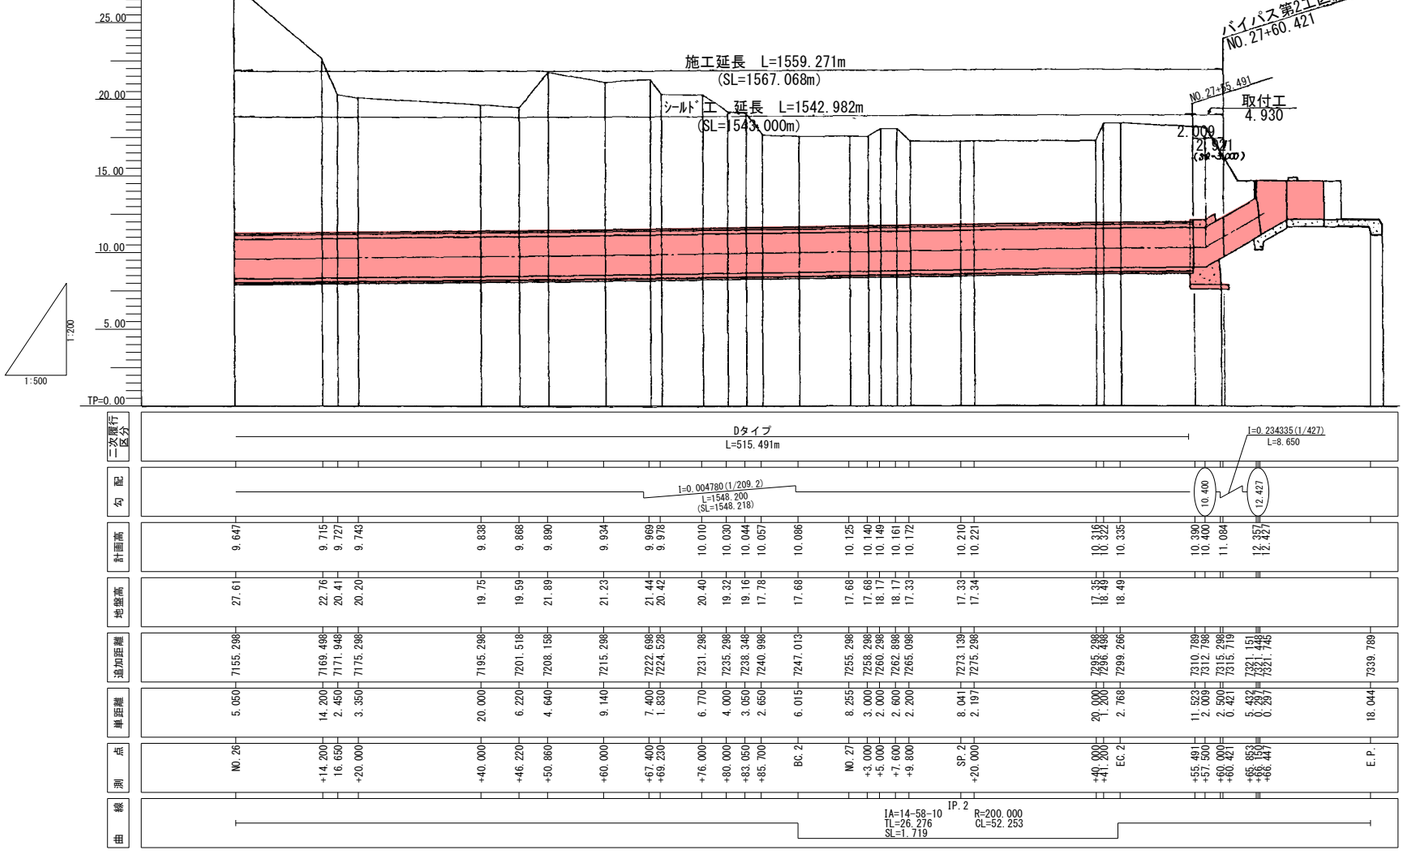



### 注意事項

1. 取付工の詳細縦断については図面番号BR-0021及び0022によるものとする。
2. 二次履工の詳細については図面番号BR-0018によるものとする。
3. 計画高は、管中心高である。

### シールド工標準断面図


S=1:100

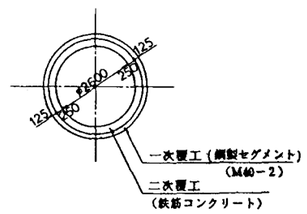


| | | | |
|---|---|---|---|
| 施設名 | 北部幹線用水路(0312100-1100-18) | | |
| 図面名 | 施設管理図 | | |
| 作成年月 | 平成26年3月 | | |
| 縮尺 | A1 図示 | 図面番号 | 6-27/29 |
| 作成者 | 関東農政局 両総農業水利事業所 | | |

## 縦断図

S=1:200

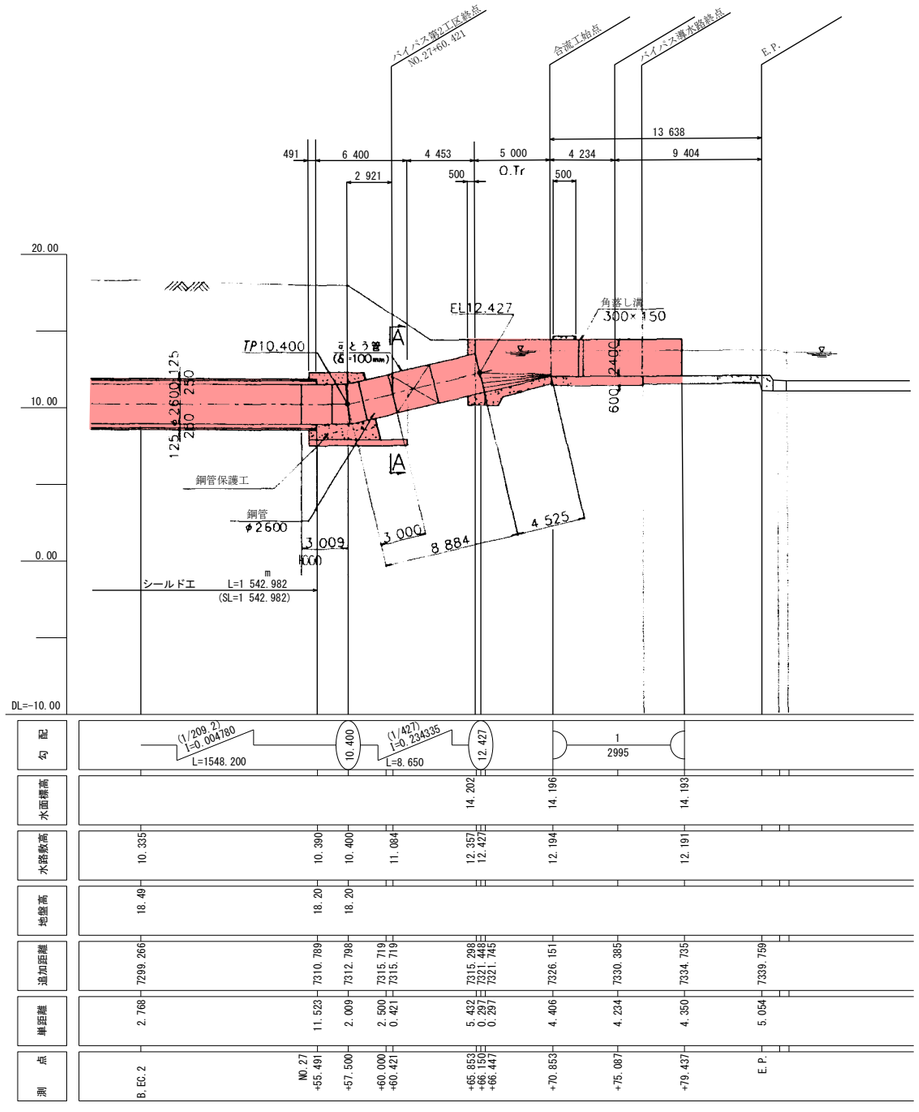



## 注意事項

1. 寸法の単位はmmである。
2. 標高、水位についてはmである。
3. 水路敷高のうち( )のものは管心高である。
4. 鋼管の詳細は図番BR-0023及びBR-0024による。
5. ポリエチレンスリーブはコンクリート巻立より下流側へ工事終点まで施工するものとする。

## A - A

S=1:100

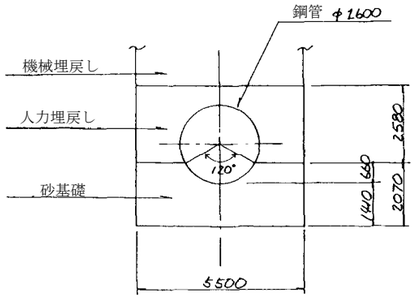



| | | | |
|---|---|---|---|
| 施設名 | 北部幹線用水路(0312100-1100-18) | | |
| 図面名 | 施設管理図 | | |
| 作成年月 | 平成26年3月 | | |
| 縮尺 | A1 図示 | 図面番号 | 6-28/29 |
| 作成者 | 関東農政局　両総農業水利事業所 | | |


# 平面図


S=1:200

香　取　市

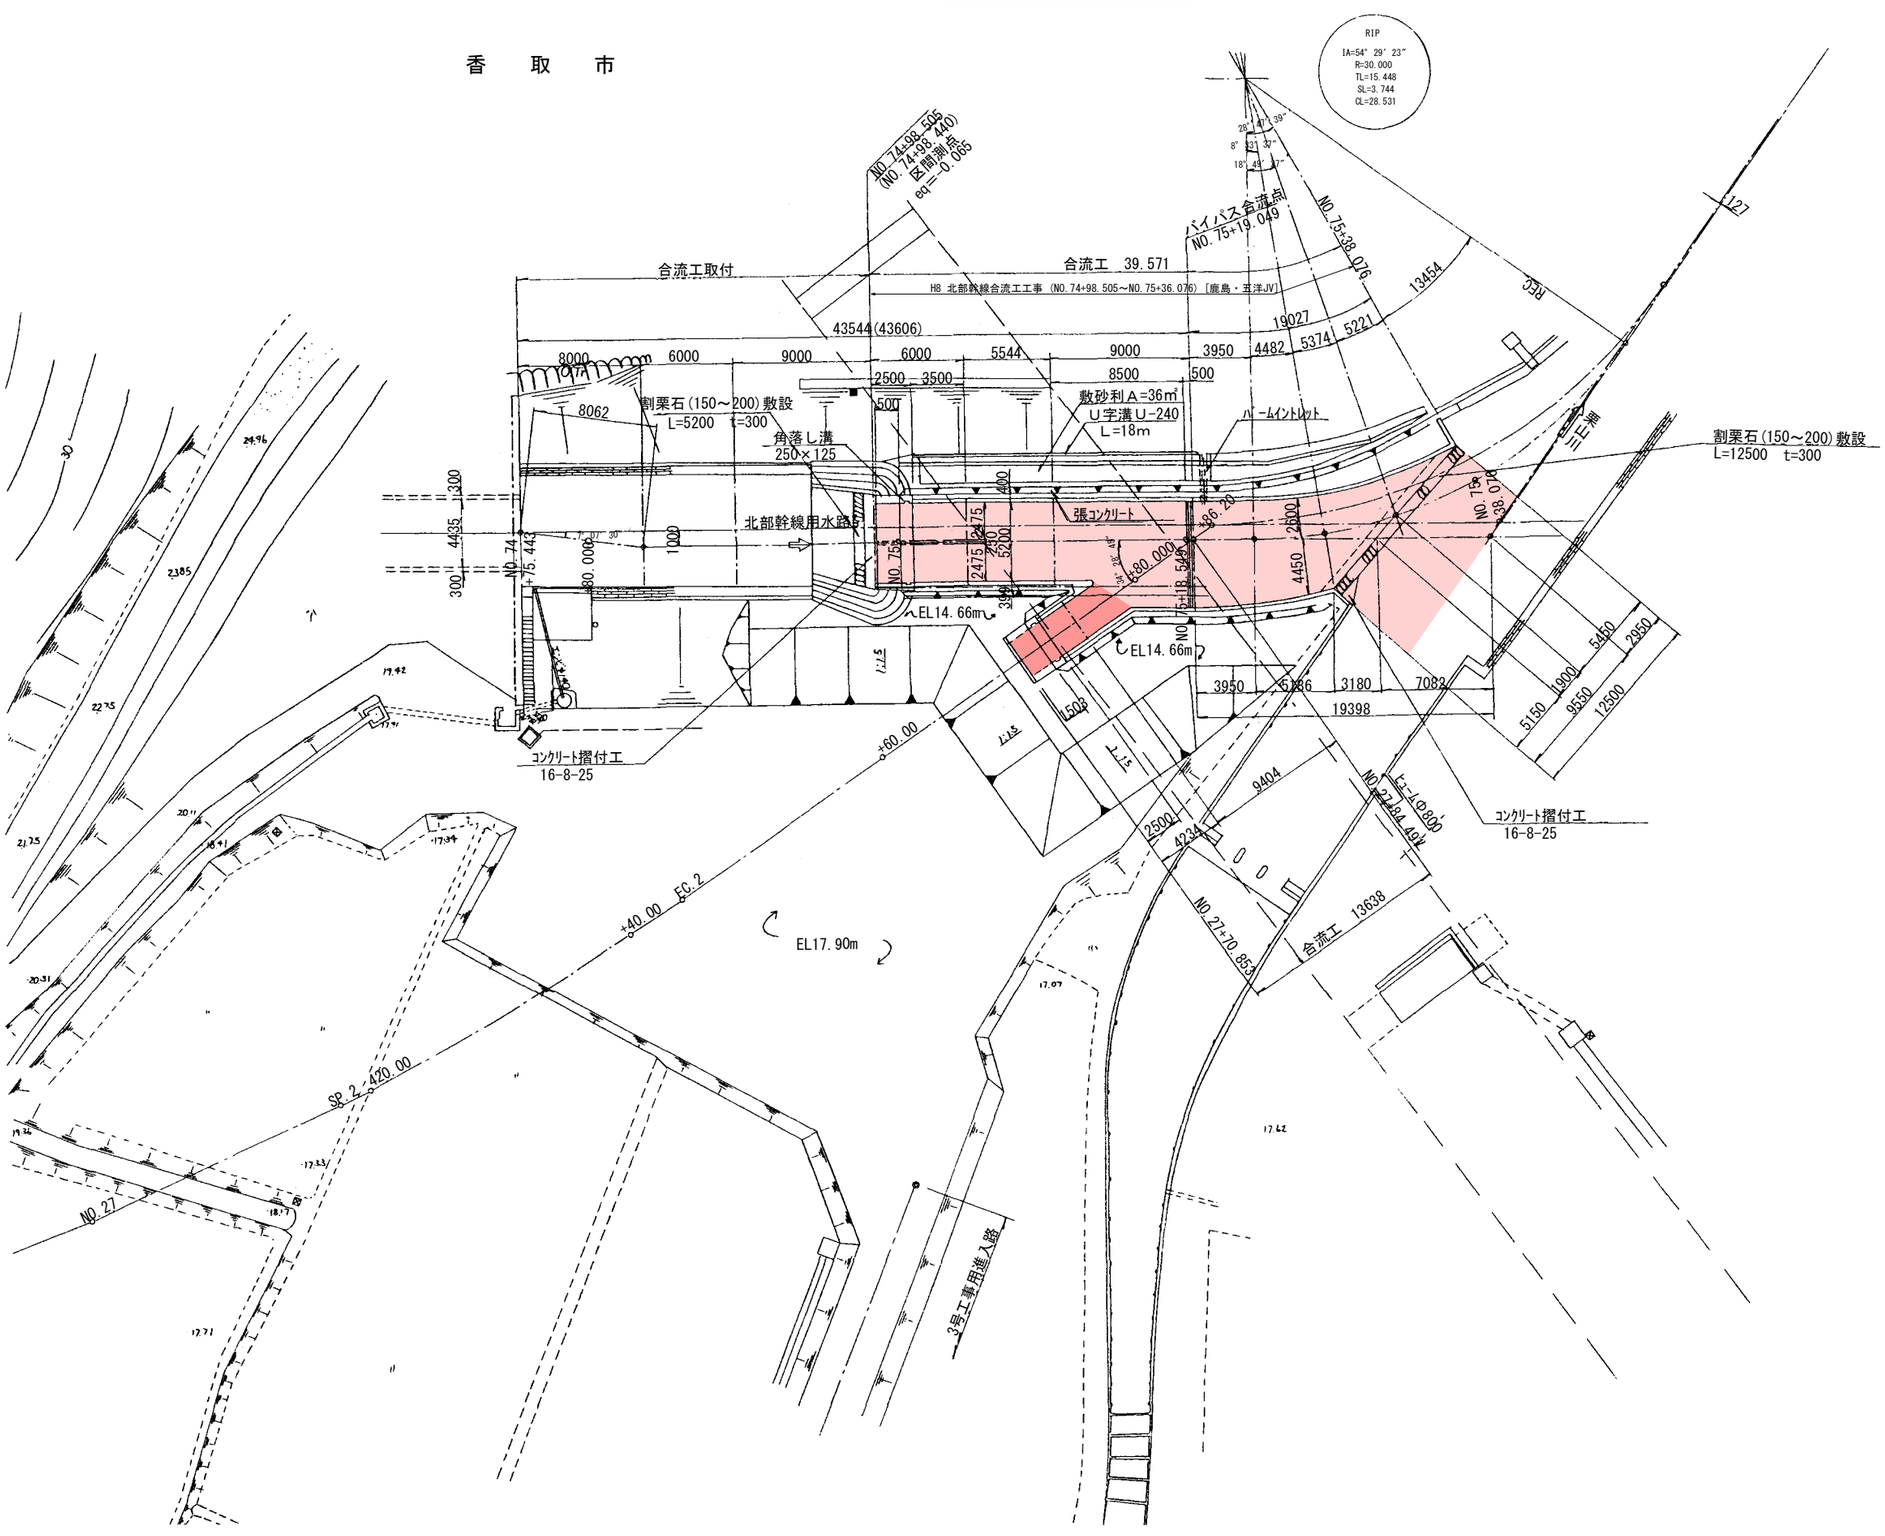
RIP
IA=54° 29′ 23″
R=30.000
TL=15.448
SL=3.744
CL=28.531
NO.74+98.505
(NO.74+98.440)
区間測点
eq=0.065
バイパス合流点
NO.75+19.049
NO.75+38.076
合流工取付
合流工 39.571
H8 北部幹線合流工工事 (NO.74+98.505～NO.75+36.076) [鹿島・五洋JV]
43544(43606)
8000
6000
9000
6000
5544
9000
3950
4482
5374
5221
19027
13454
2500
3500
8500
500
8062
割栗石(150～200)敷設
L=5200 t=300
角落し溝
250×125
敷砂利A=36㎡
U字溝U-240
L=18m
パームイントレット
割栗石(150～200)敷設
L=12500 t=300
北部幹線用水路
張コンクリート
NO.74+75.443
NO.75
NO.75+80.000
NO.75+118.549
NO.75+86.20
NO.75+70.38
EL14.66m
EL14.66m
コンクリート擁付工
16-8-25
コンクリート擁付工
16-8-25
3950
5386
3180
7082
19398
5150
1900
9650
5450
2950
12500
9404
2500
4234
NO.27+84.491
ヒューム∅800
NO.27+70.855
合流工 13638
+60.00
+40.00 EC.2
SP.2 +20.00
EL17.90m
NO.27
3号工事用進入路
127
332
R55
1:1.5
1:1.5
1:1.5

| | | |
|---|---|---|
| 該当施設管理図 | 6-3/27～6-9/10 | |
| 工事名 | ①H14 房総導水路北部幹線上流ﾊﾞｲﾊﾟｽ第一工区工事 | |
| 請負者 | ①前田・三井JV | |
| 納入者（メーカー名） | PC管 | 工業(株) |
| | 仕切弁 | 工業(株) |
| | 空気弁 | 工業(株) |

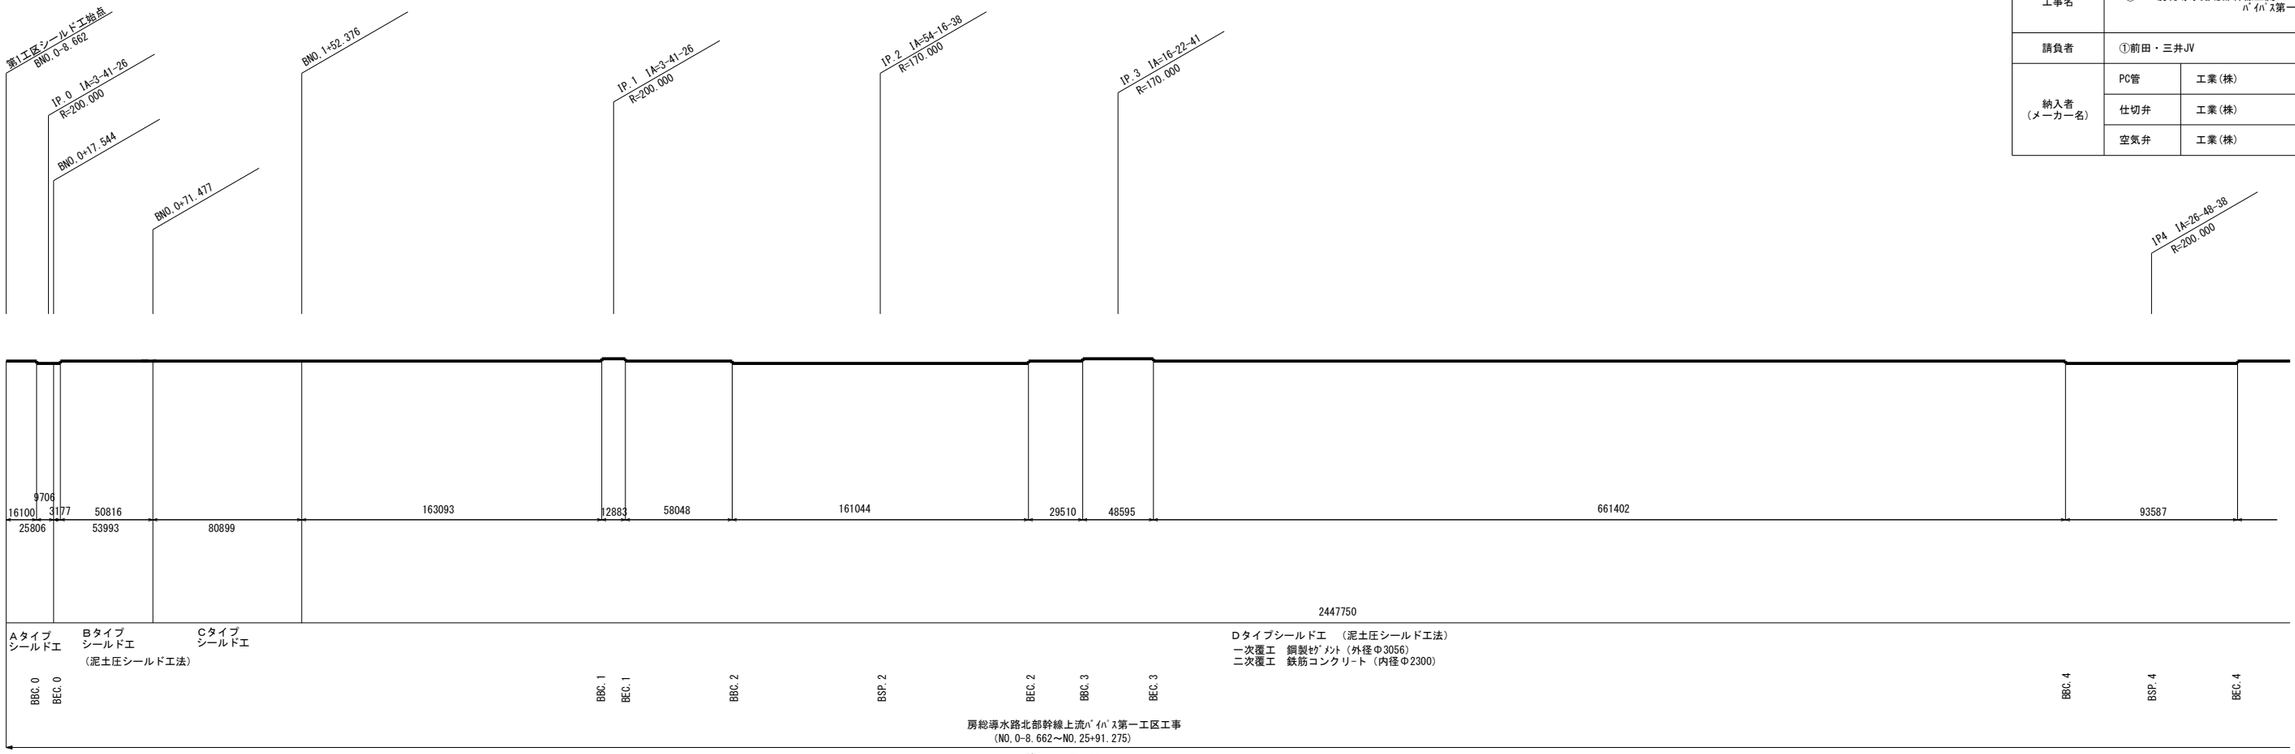


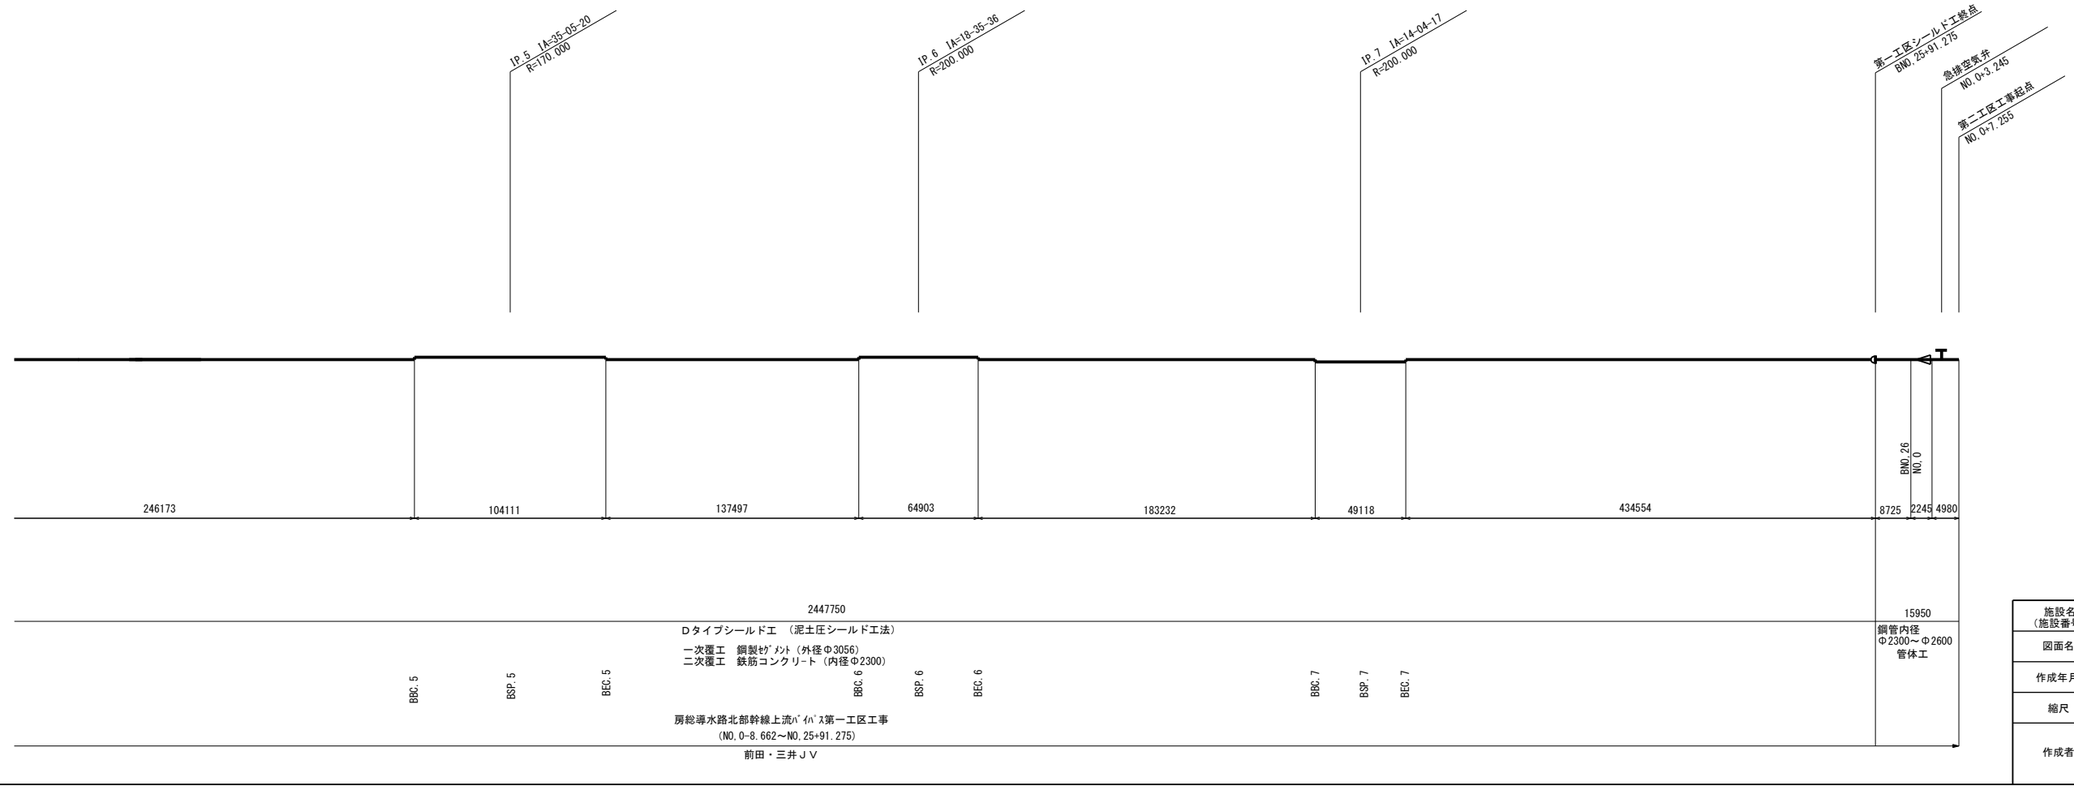
| 凡　例 | |
|---|---|
| | 直管（FRPM） |
| | 鋼製異形曲線 |
| | 鋼製空気弁工用異形管 |
| | 継輪（鋼製） |
| | 継輪（DCIP） |
| | 片落管 |
| | 制水弁 |
| | 直　管(DCIP) |
| | 直管(推進用DCIP) |

| | | | |
|---|---|---|---|
| 施設名（施設番号） | 北部幹線用水路(0312100-1100-18) | | |
| 図面名 | 管　割　図 | | |
| 作成年月 | 平成26年 3月 | | |
| 縮尺 | ――― | 図面番号 | 7-1/3 |
| 作成者 | 関東農政局　両総農業水利事業所 | | |


| 該当施設管理図 | 6-9/27～6-13/27 | |
|---|---|---|
| 工事名 | ②H13 房総導水路北部幹線上流ﾊﾞｲﾊﾟｽ第1工区工事<br>③H9 房総導水路北部幹線ﾊﾞｲﾊﾟｽ第1工区工事 | |
| 請負者 | ②大成・大豊JV ③佐藤・飛鳥JV | |
| 納入者（メーカー名） | PC管 | 工業(株) |
| | 仕切弁 | 工業(株) |
| | 空気弁 | 工業(株) |

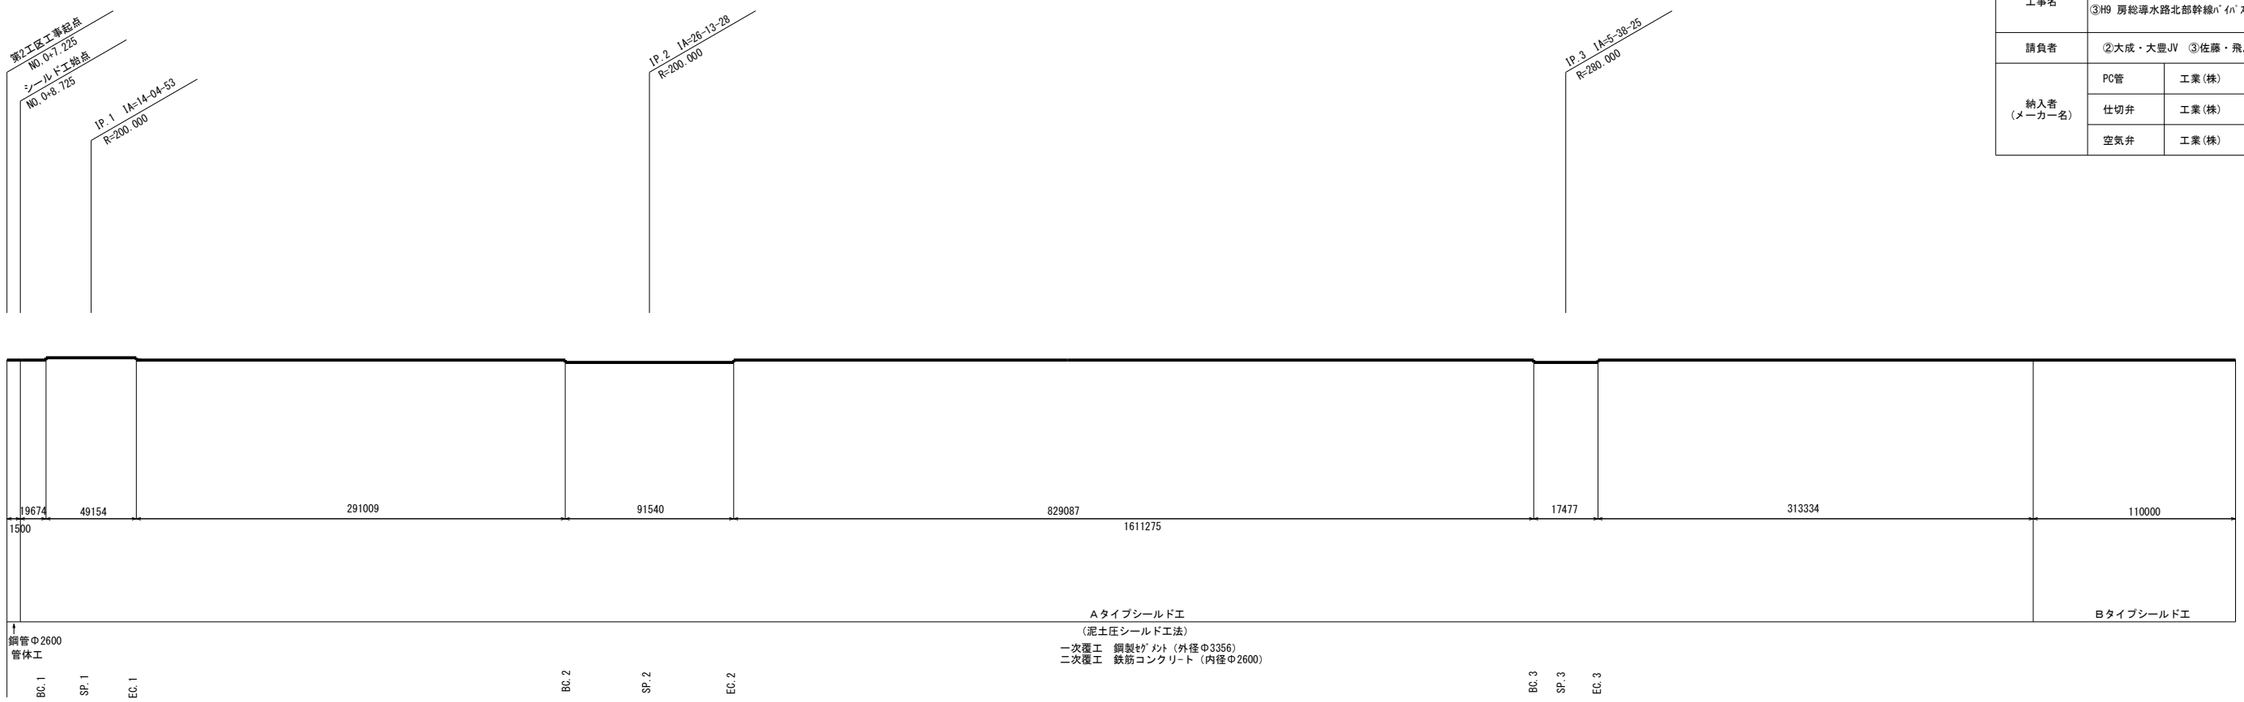



| 凡　例 | |
|---|---|
| | 直管（FRPM） |
| | 鋼製異形曲線 |
| | 鋼製空気弁工用異形管 |
| | 継輪（鋼製） |
| | 継輪（DCIP） |
| | 片落管 |
| | 制水弁 |
| | 直　管(DCIP) |
| | 直管(推進用DCIP) |

| 施設名（施設番号） | 北部幹線用水路(0312100-1100-18) | | |
|---|---|---|---|
| 図面名 | 管　割　図 | | |
| 作成年月 | 平成26年 3月 | | |
| 縮尺 | ――― | 図面番号 | 7-2/3 |
| 作成者 | 関東農政局　両総農業水利事業所 | | |

| | | |
|---|---|---|
| 該当施設管理図 | 6-13/27～6-27/27 | |
| 工事名 | ③H9 房総導水路北部幹線ﾊﾞｲﾊﾟｽ第1工区工事<br>④H13 房総導水路北部幹線ﾊﾞｲﾊﾟｽ第2工区工事<br>⑤H9 北部幹線バイパス取付工事 | |
| 請負者 | ③佐藤・飛鳥JV ④大成・大豊JV ⑤鹿島・五洋JV | |
| 納入者（メーカー名） | PC管 | 工業(株) |
| | 仕切弁 | 工業(株) |
| | 空気弁 | 工業(株) |

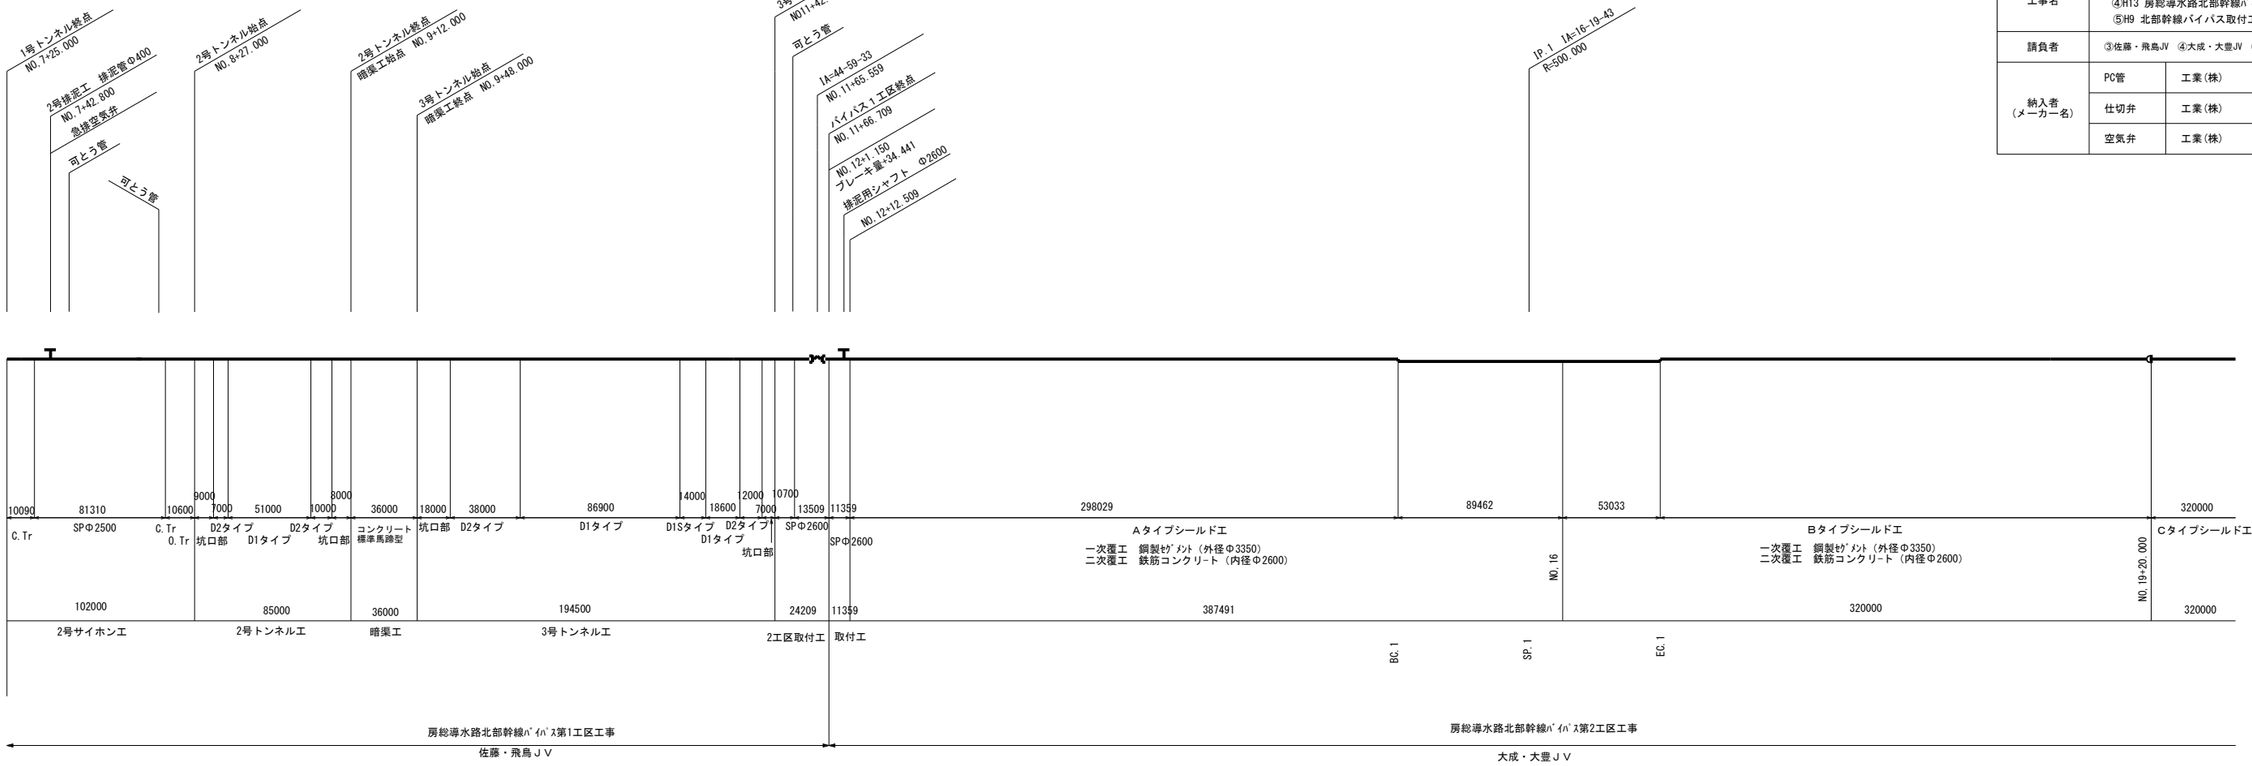

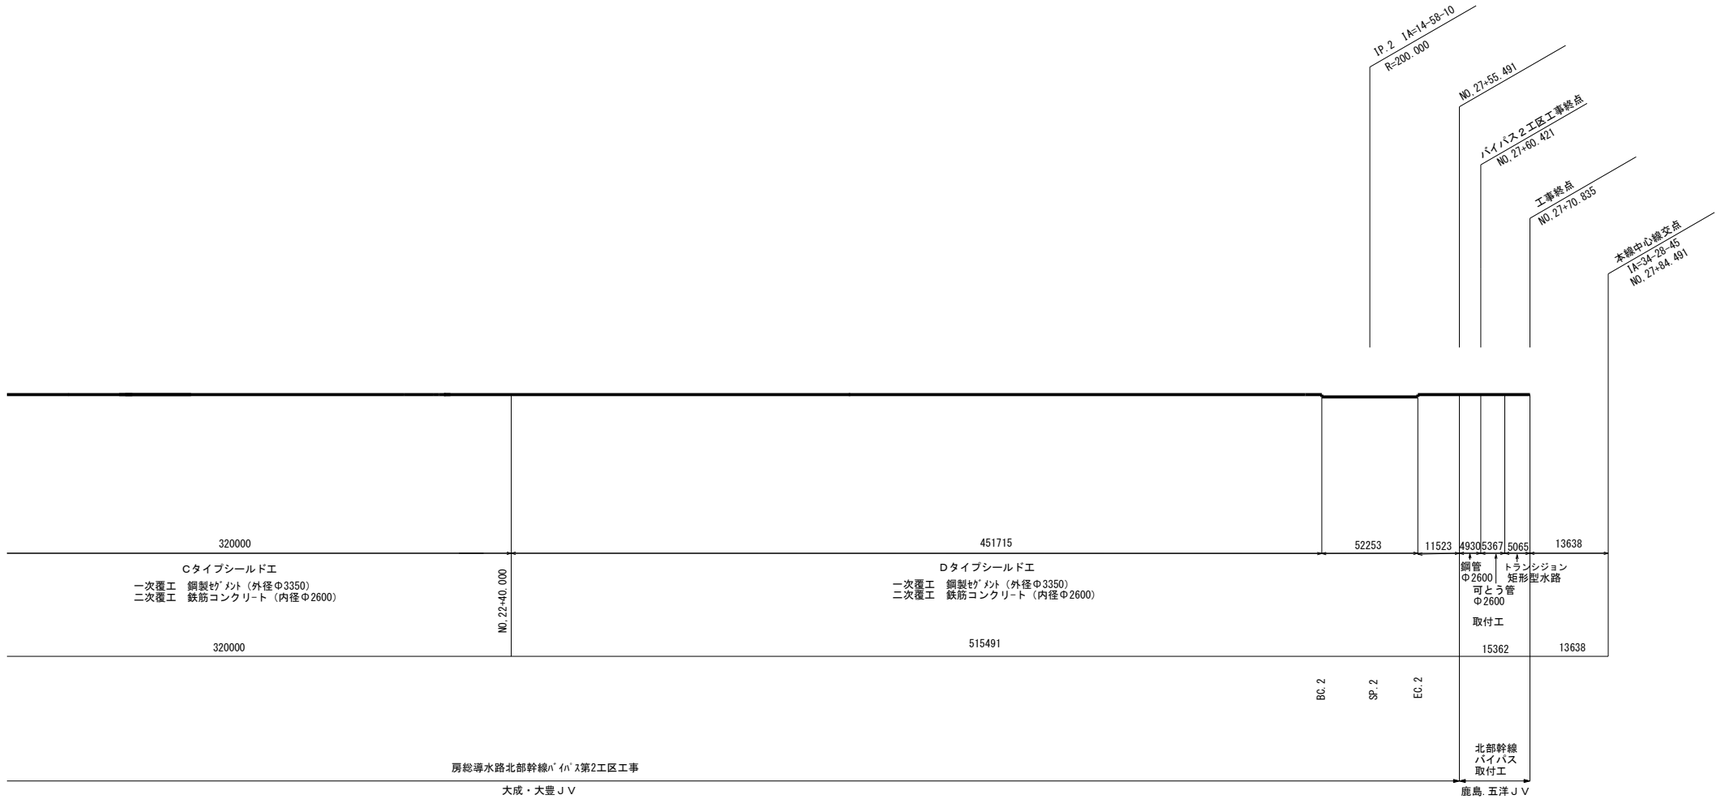

| 凡　例 | |
|---|---|
| | 直管（FRPM） |
| | 鋼製異形曲線 |
| | 鋼製空気弁工用異形管 |
| | 継輪（鋼製） |
| | 継輪（DCIP） |
| | 片落管 |
| | 制水弁 |
| | 直　管(DCIP) |
| | 直管(推進用DCIP) |

| | | | |
|---|---|---|---|
| 施設名（施設番号） | 北部幹線用水路(0312100-1100-18) | | |
| 図面名 | 管　割　図 | | |
| 作成年月 | 平成26年 3月 | | |
| 縮尺 | ――― | 図面番号 | 7-3/3 |
| 作成者 | 関東農政局　両総農業水利事業所 | | |


# 2R標準馬蹄形トンネル標準断面図

S=1:20


## 坑　口　部

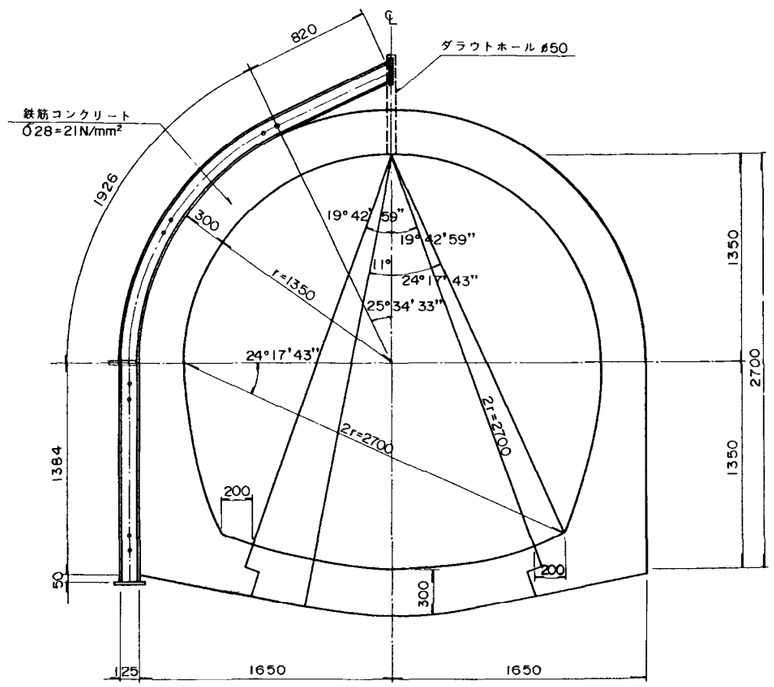



## D2タイプ

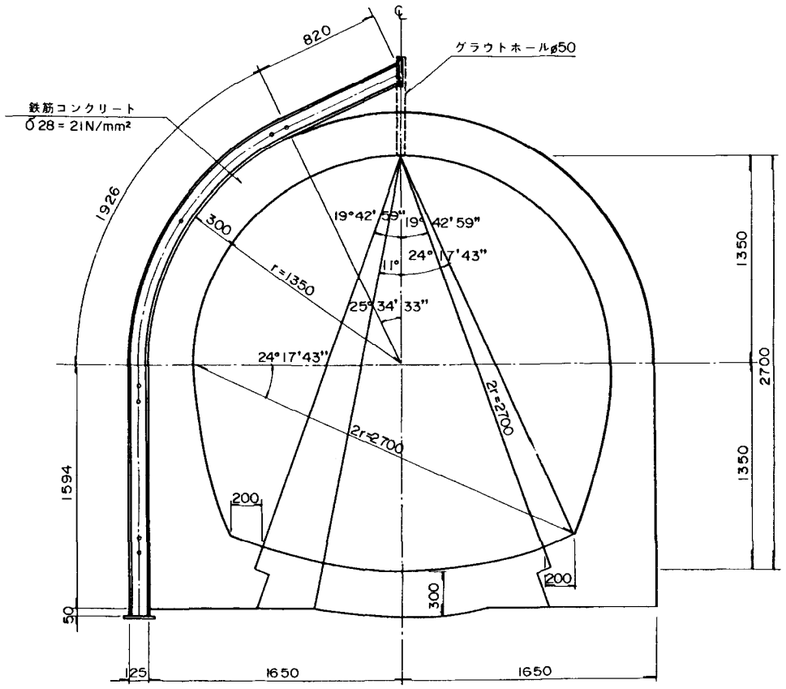


## D1タイプ

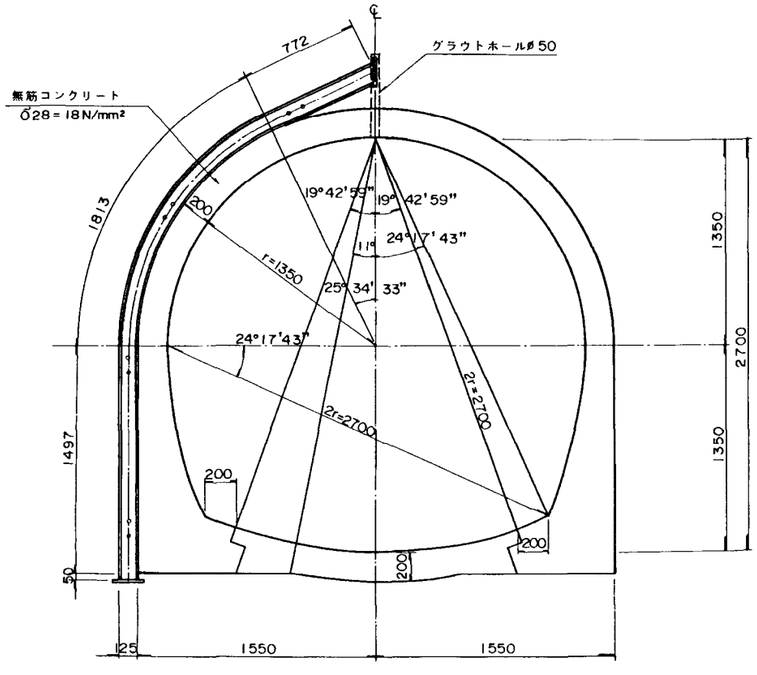


## Cタイプ

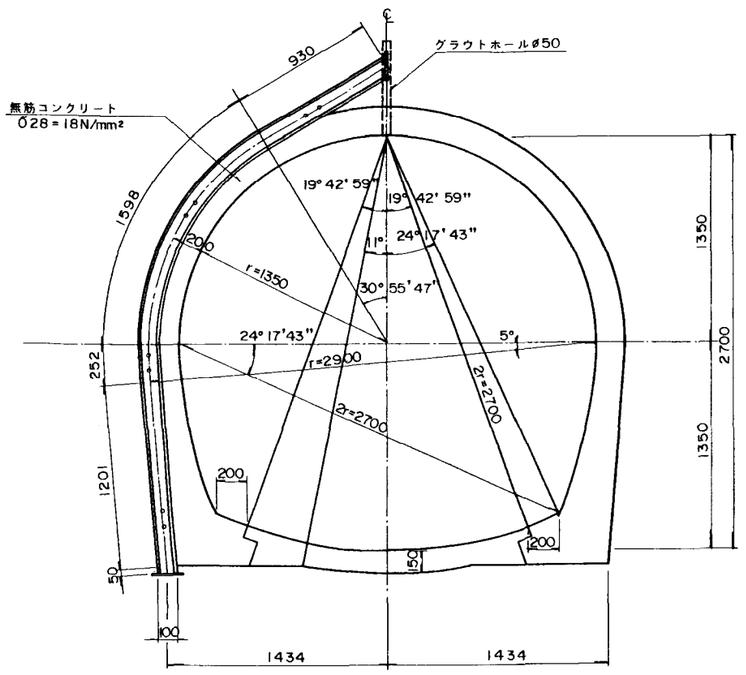


## 注意事項

1. この設計図は、北部幹線水路第1工区工事のトンネルに適用する。
2. 寸法は全てmm単位とし、縮尺は図示する。
3. 支保工
   1)支保工はH形鋼を使用し、その材質はJISG3101(一般構造用圧延鋼材) SS400とする。
   2)くさび(ブロッキング)は、クラウン部及びスプリングラインに必ず設け、他は下記数値以下に設ける。

| Cタイプ | Dタイプ |
|---|---|
| 80 cm | 60 cm |

   3)矢板はタイプ毎に、次に示す矢板とする。

| | アーチ | サイド |
|---|---|---|
| C | 送り矢板 | 掛 矢 板 |
| D | 縫地矢板 | 掛 矢 板 |
| 坑口部 | 縫地矢板 | 縫地矢板 |

   掛矢板は雑矢板、縫地矢板は松矢板とする。
4. 施工継目
   施工継目は、インバート内側線に直角の方向とする。
5. その他
   グラウトホールは5.0m間隔とし、注入圧力は低圧グラウトとする。
   グラウト材は特記仕様書による。

0　0.5　1　1.5　2


S=1:20


| | | | |
|---|---|---|---|
| 施設名 | 北部幹線用水路(0312100-1100-18) | | |
| 図面名 | 2R標準馬蹄形トンネル標準断面図 | | |
| 作成年月 | 平成26年3月 | | |
| 縮尺 | A1 1:20<br>A2 1:28 | 図面番号 | 8-1/59 |
| 作成者 | 関東農政局　両総農業水利事業所 | | |


# 異形管詳細図(直管及び排泥管)


S=1：50


## 1号サイホンエ

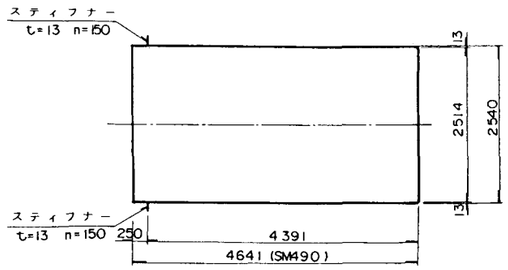

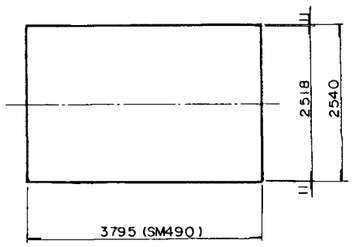


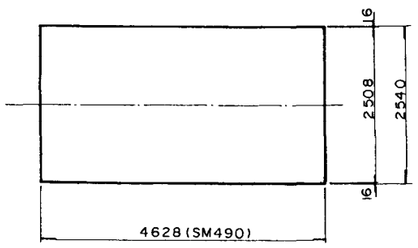
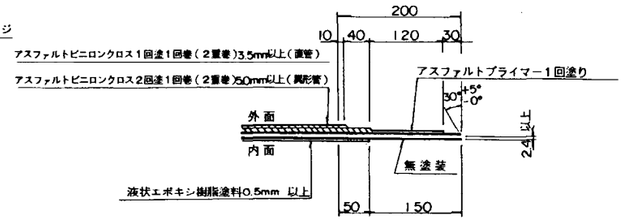


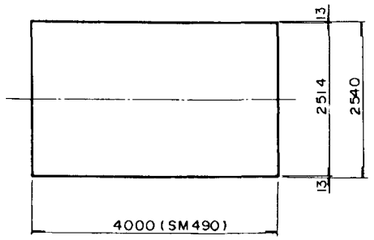
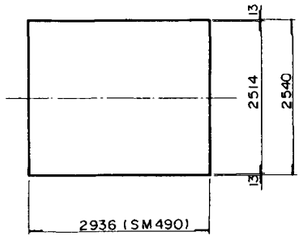
## 1号排泥工

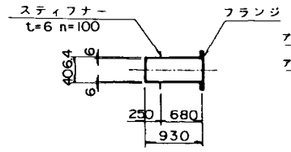


## 管端ステンレス構造

S=1:5






## 注意事項


1. 寸法の単位は特に示さない限りmm単位とする。
2. 材　質


   材質は次の通り。　SPφ2500：SM490
   SPφ 400：STW400

## 2号サイホンエ

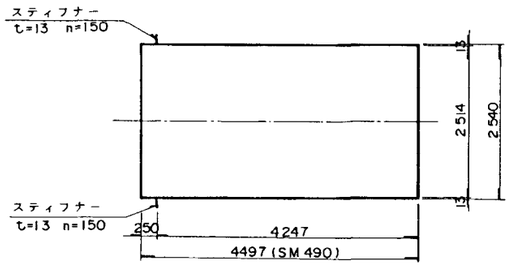


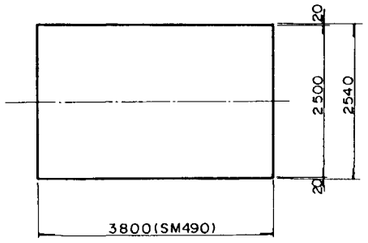


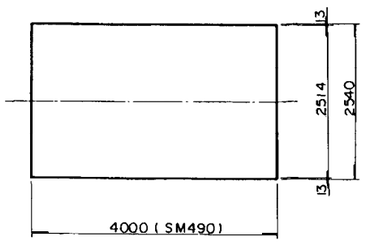
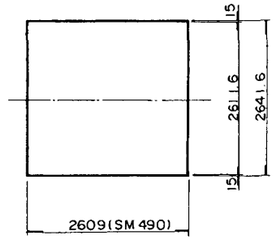


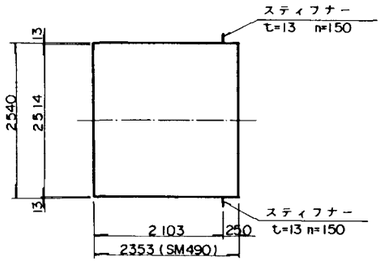
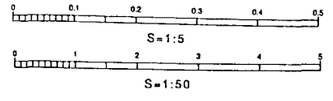

## 2号排泥工

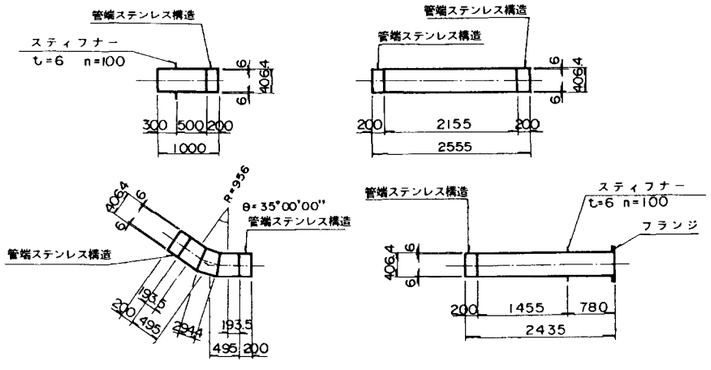


## 下流取付工

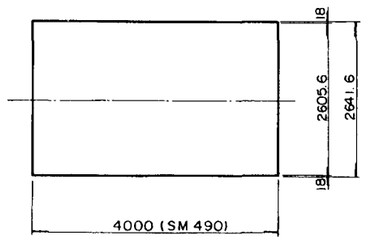






| | | | |
|---|---|---|---|
| 施設名 | 北部幹線用水路(0312100-1100-18) | | |
| 図面名 | 異形管詳細図（直管及び排泥管） | | |
| 作成年月 | 平成26年3月 | | |
| 縮尺 | A1 図示 | 図面番号 | 8-2/59 |
| 作成者 | 関東農政局　両総農業水利事業所 | | |


# 異形管詳細図(1号サイホンエ：その1)

S=1：50

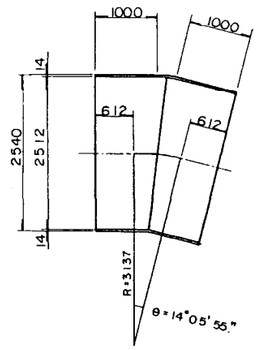
## IP.0(SM490A)





## NO.0+23.461 (SM490A)

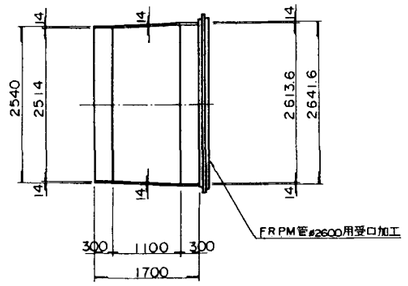



## NO.0+88.656 (SM490A)

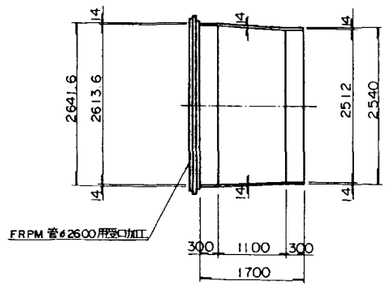



## NO.0+96.505 (SM490A)

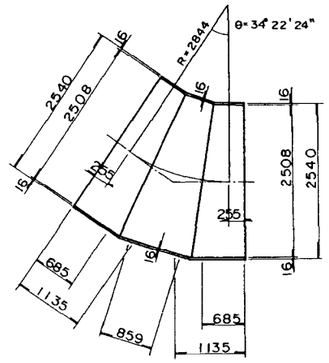



## NO.2+22.615 (SM490A)

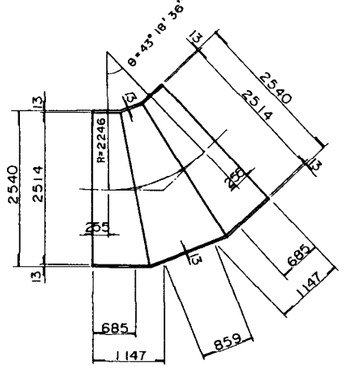



## NO.2+29.343 (SM490A)

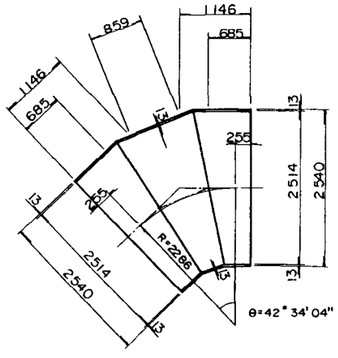



## NO.2+32.189 (SM490A)

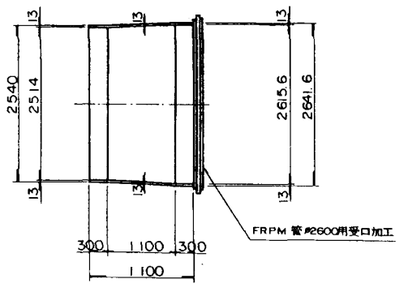



## NO.5+28.300 (SM490A)

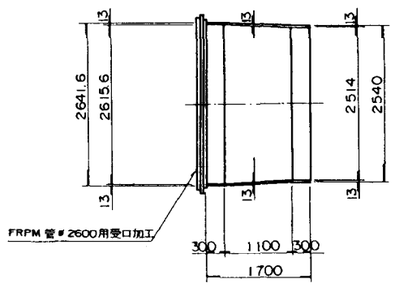


## NO.5+31.000 (SM490A)

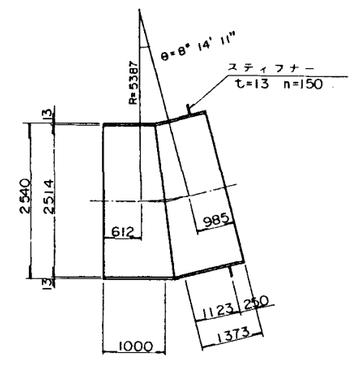


## IP.2(SM490A)

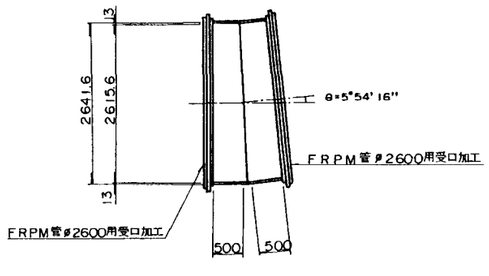


S=1:50

### 注意事項


1. IP.2の異形管は、強化プラスチック複合管協会の規格に従う。

| | | | |
|---|---|---|---|
| 施設名 | 北部幹線用水路(0312100-1100-18) | | |
| 図面名 | 異形管詳細図（1号サイホンエ：その1) | | |
| 作成年月 | 平成26年3月 | | |
| 縮尺 | A1 1:50<br>A2 1:70 | 図面番号 | 8-3/59 |
| 作成者 | 関東農政局　両総農業水利事業所 | | |


# 異形管詳細図(1号サイホンエ：その2)

## NO.2+19.668排泥工
(SM490A)　S=1:50


### 平面図

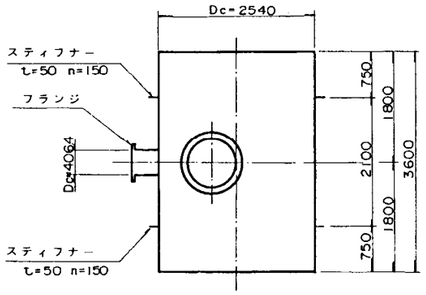


### 横断図

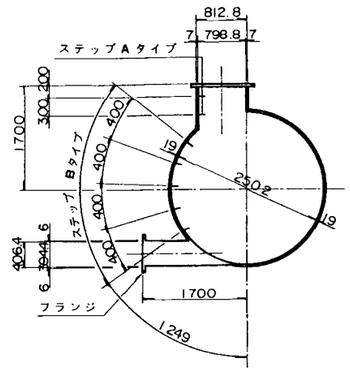


## ステップ詳細図
S=1:10

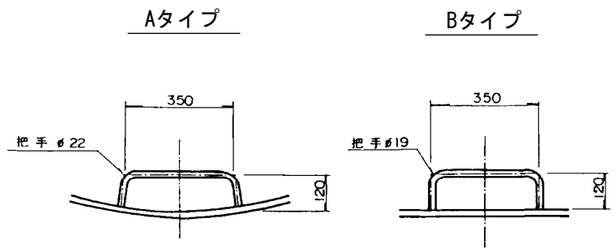



## 注意事項


1. 異形管の材質、製作、塗装、その他の仕様は直管本体と同様とする。

## IP.1空気弁工
(SM490A)

### 平面図

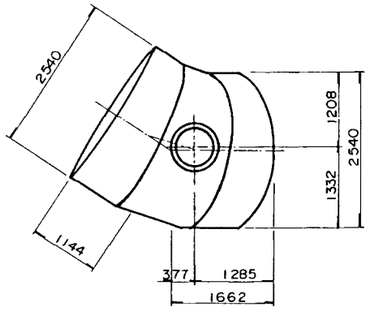



### 横断図

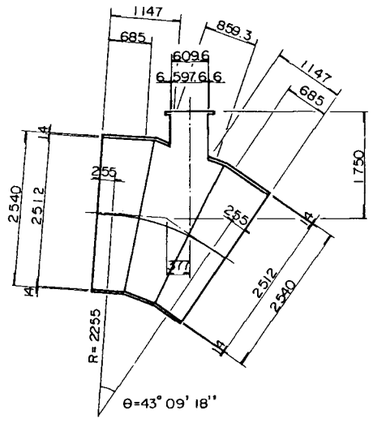




## 空気弁用フランジ蓋詳細図
S=1:10

### φ800×φ75(NO.2+19.668排泥管)

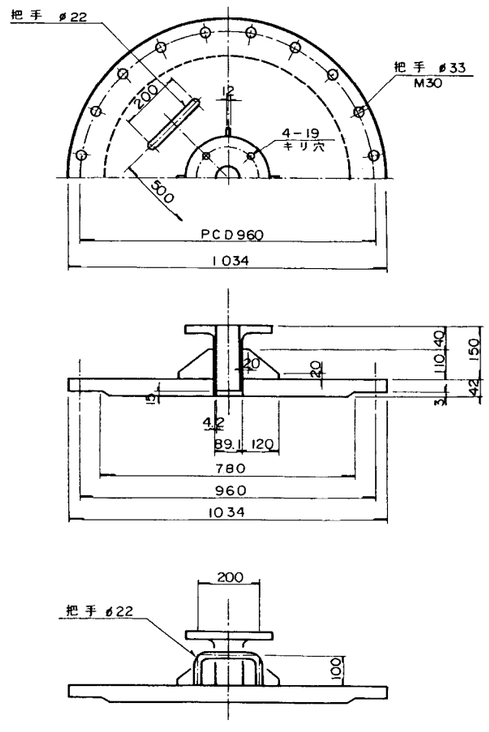


### φ600×φ200(IP.1空気弁工)

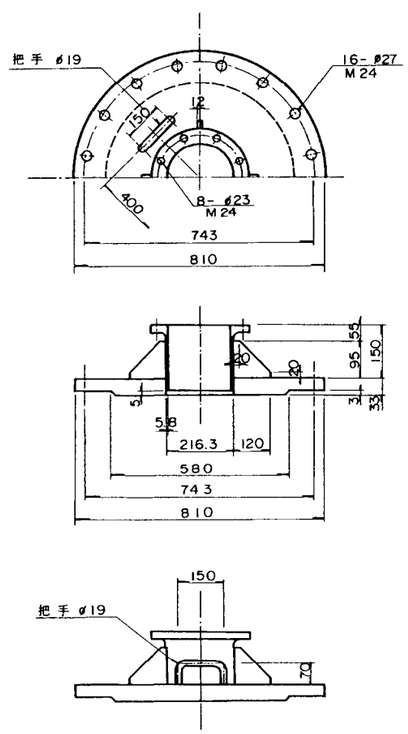

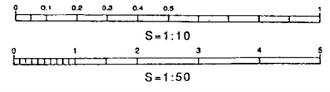




| | | | |
|---|---|---|---|
| 施設名 | 北部幹線用水路(0312100-1100-18) | | |
| 図面名 | 異形管詳細図（1号サイホンエ：その2） | | |
| 作成年月 | 平成26年3月 | | |
| 縮尺 | A1 図示 | 図面番号 | 8-4/59 |
| 作成者 | 関東農政局　両総農業水利事業所 | | |


# 異形管詳細図(2号サイホン工.下流取付工)

## 2号サイホン工異形管詳細図

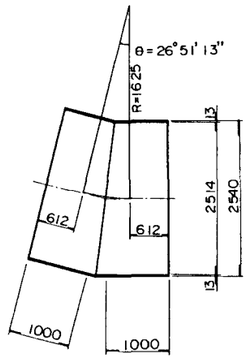NO.7+40.000
(SM490A)　S=1:50





NO.8+10.000
(SM490A)　S=1:50

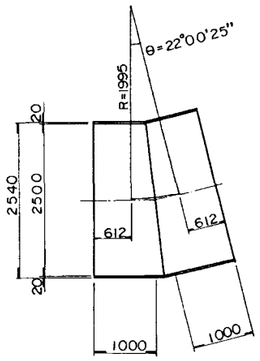



## ステップ詳細図
S=1:10

Aタイプ

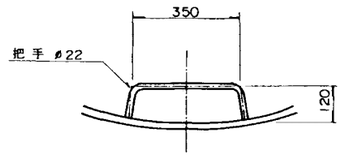



Bタイプ

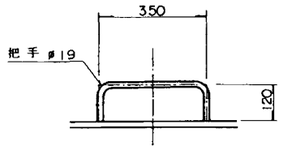



### 注意事項
1. 異形管の材質、製作、塗装、その他の仕様は直管本体と同様とする。

## NO.7+42.800排泥工
(SM490A)　S=1:50

平　面　図

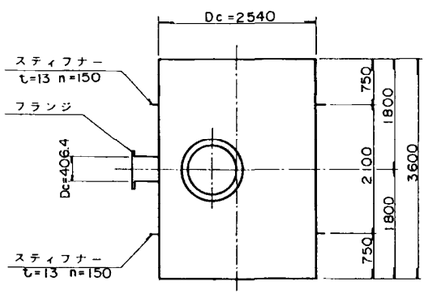




横　断　図

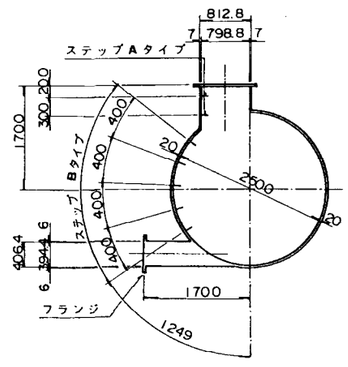



## 空気弁用フランジ蓋詳細図

φ800×φ75(NO.7+42.800排泥管)

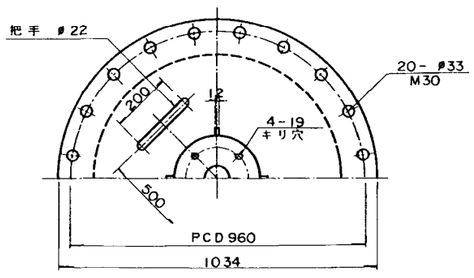


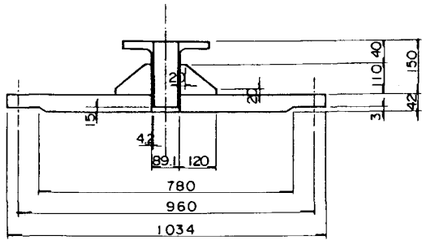


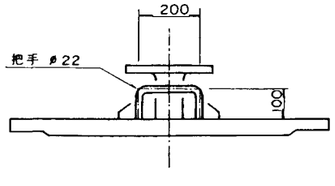
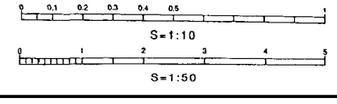

## 下流工取付工異形管詳細図

NO.11+54.000
(SM490A)

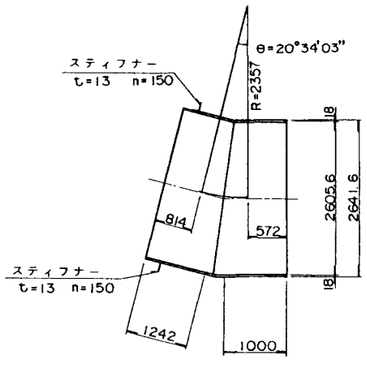


NO.11+65.559
(SM490A)

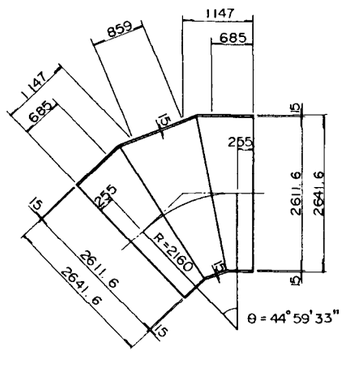






| | | | |
|---|---|---|---|
| 施設名 | 北部幹線用水路(0312100-1100-18) | | |
| 図面名 | 異形管詳細図（2号サイホン工、下流取付工） | | |
| 作成年月 | 平成26年3月 | | |
| 縮尺 | A1 図示 | 図面番号 | 8-5/59 |
| 作成者 | 関東農政局　両総農業水利事業所 | | |


# 既設吐水槽改修構造図

## 注意事項
1. 寸法の単位はmmである。
2. 標高についてはmである。

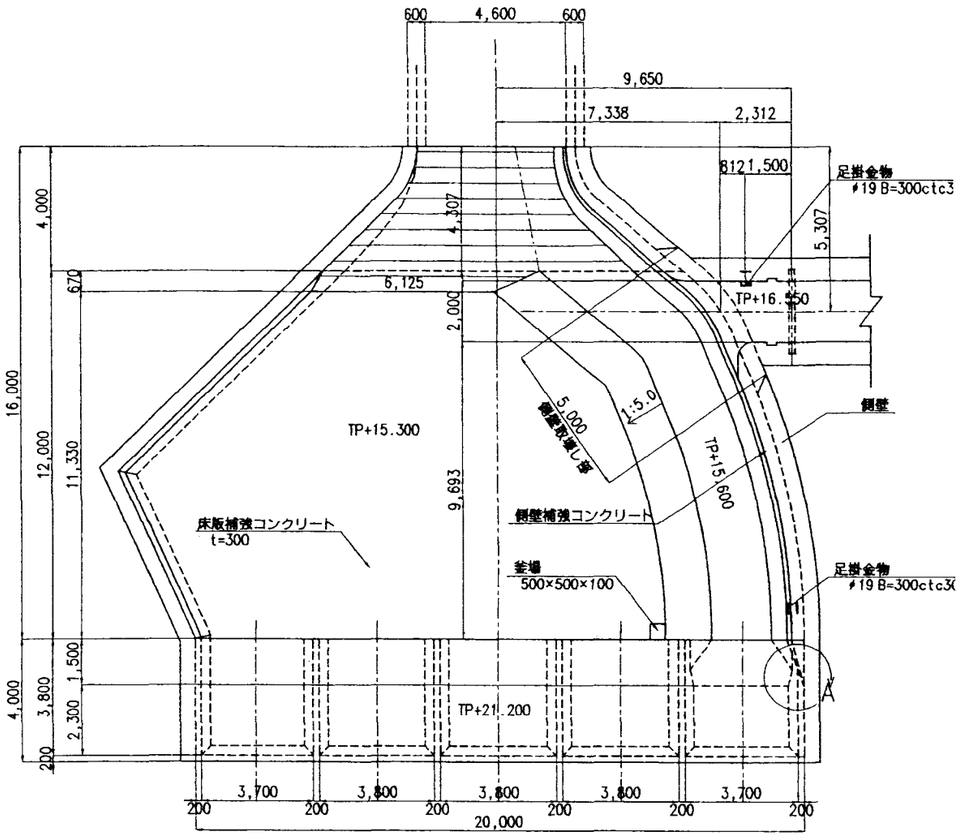
## 平　面　図　S=1/100





## 既設トンネル取付部断面図　S=1/50

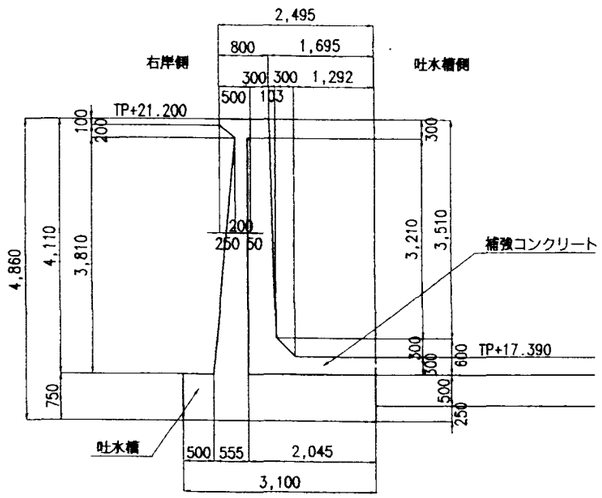



## 既設設吐水槽改修標準縦断面図　S=1/50

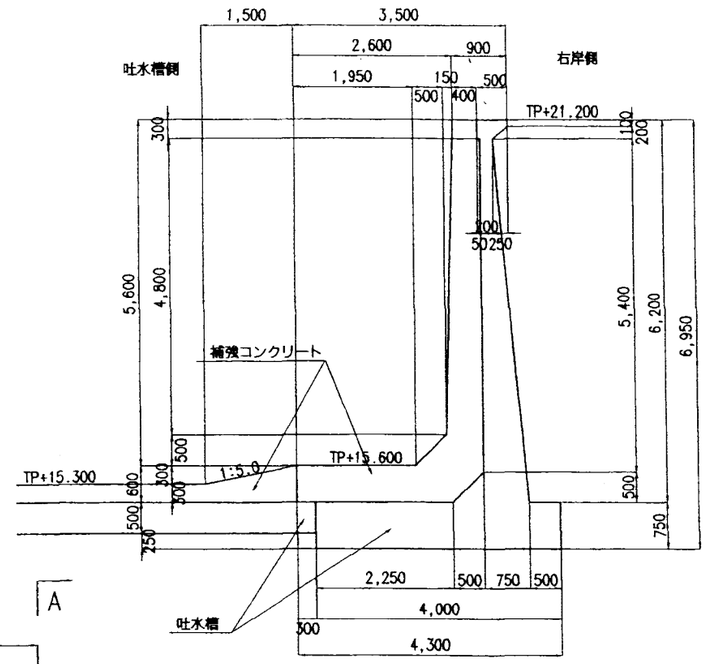


## 吐水槽縦断面図　S=1/100

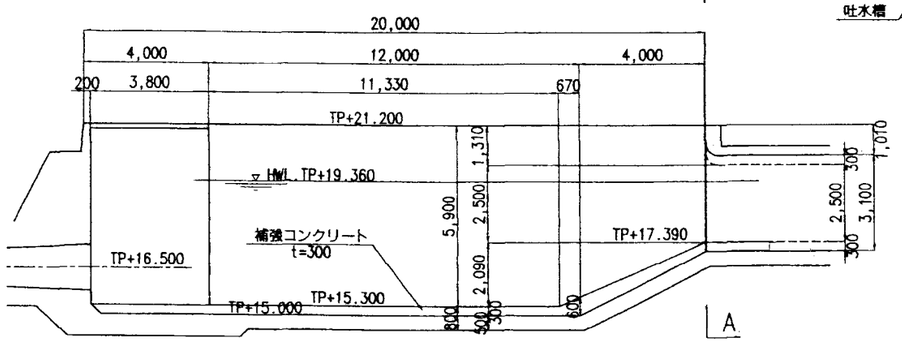



## A詳細図　S=1/20

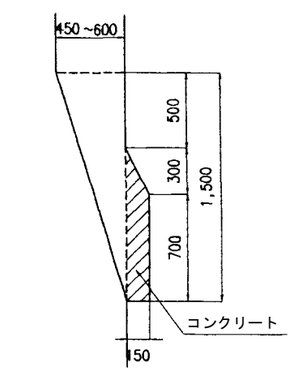



今回工事部分


## 横断面図　S=1/100

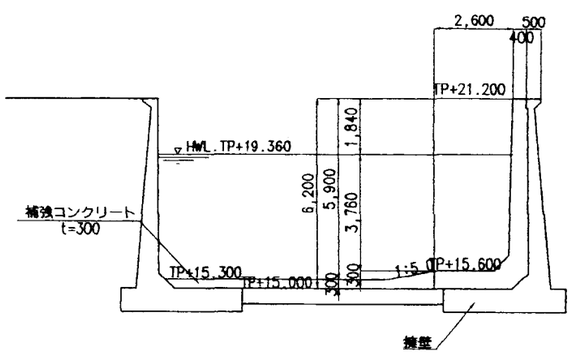


## A-A断面図　S=1/100

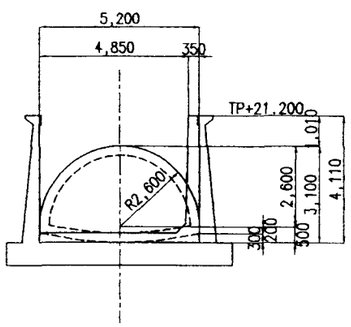



## 右岸側壁正面図　S=1/100

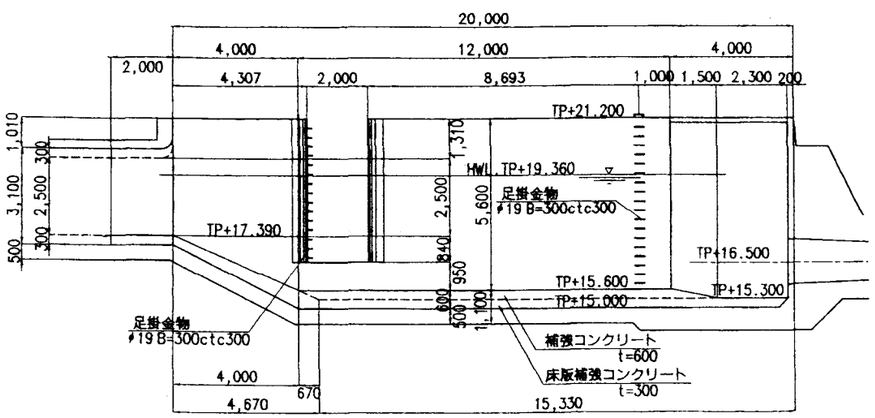


| | | | |
|---|---|---|---|
| 施設名 | 北部幹線用水路(0312100-1100-18) | | |
| 図面名 | 既設吐水槽改修構造図 | | |
| 作成年月 | 平成26年3月 | | |
| 縮尺 | A1 図示 | 図面番号 | 8-6/59 |
| 作成者 | 関東農政局　両総農業水利事業所 | | |


# 既設吐水槽角落工構造図

## 全　体　図　S=1/100

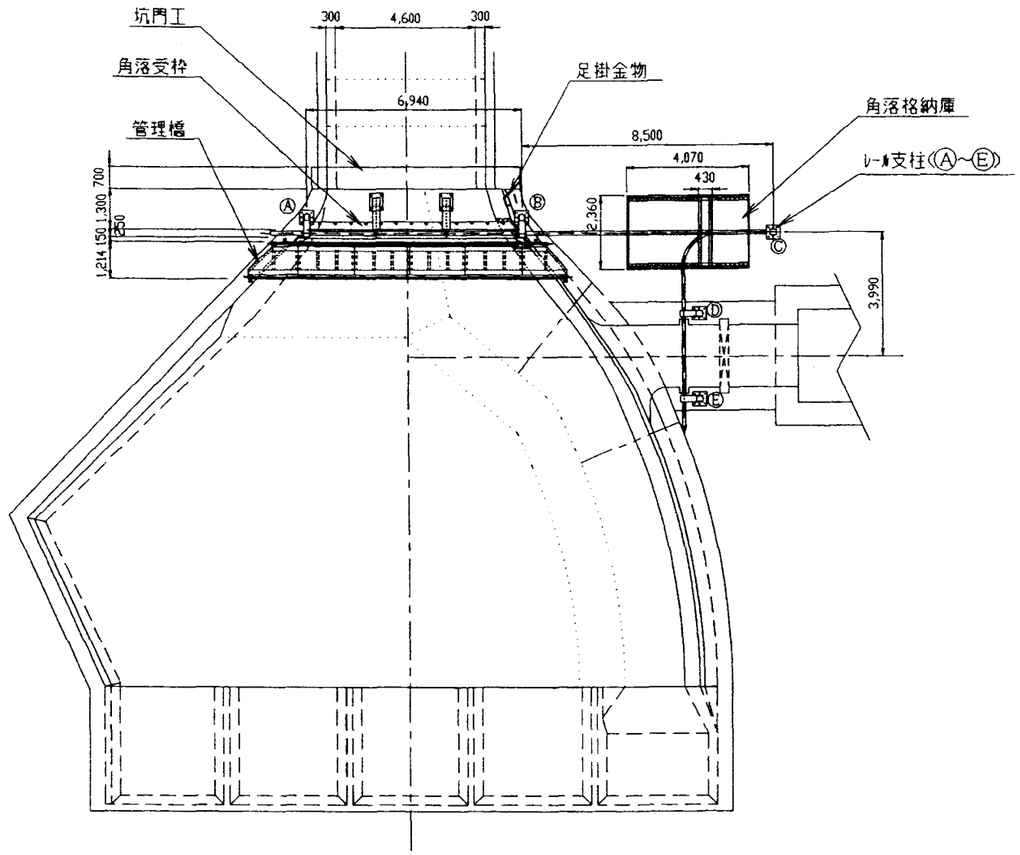



## 管　理　橋　S=1/50


側面図(1)

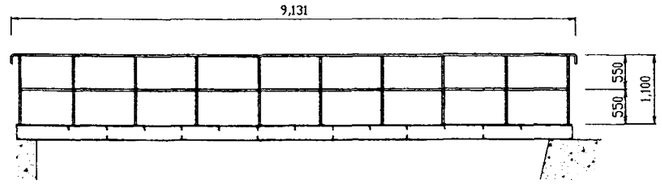



平面図

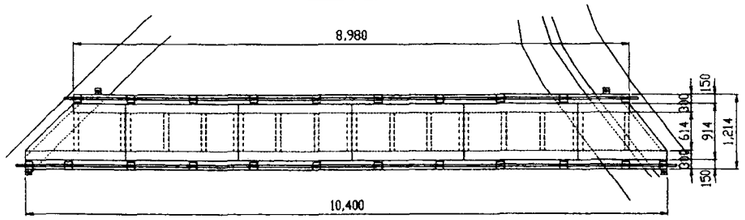


側面図(2)

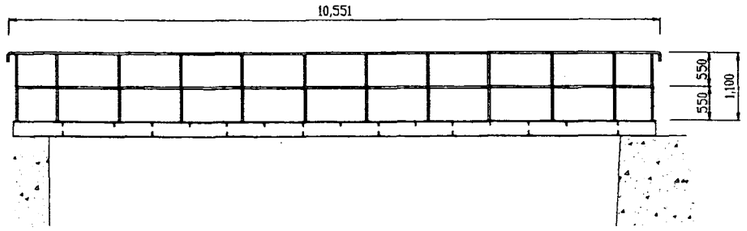



## 標準断面図　S=1/20

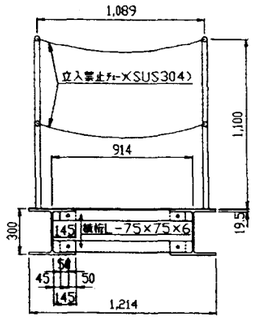



## 角落受枠　S=1/50


### 平　面　図

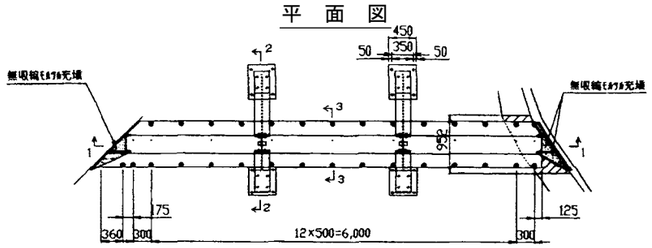



### 3-3断面図　S=1/10

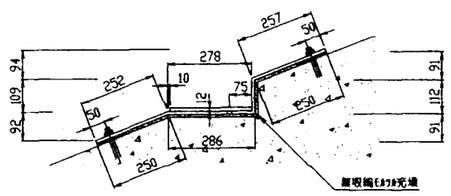


### 1-1断面図

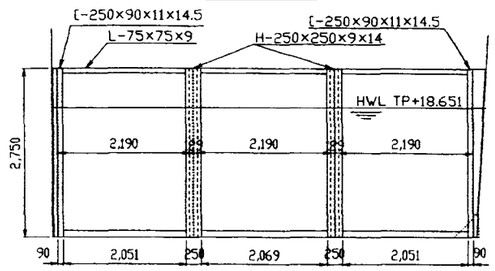



### 2-2断面図

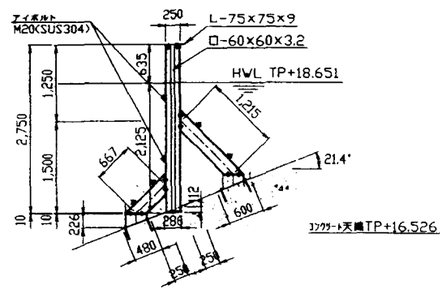



## レール支柱　S=1/50


### 標準断面図 (Ⓐ Ⓑ Ⓓ Ⓔ)

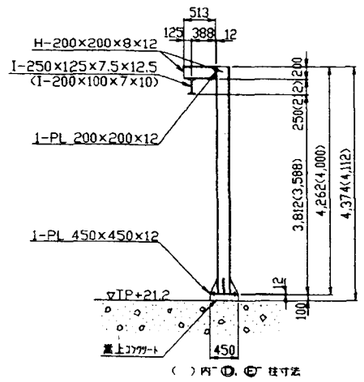


### Ⓒ 柱断面図

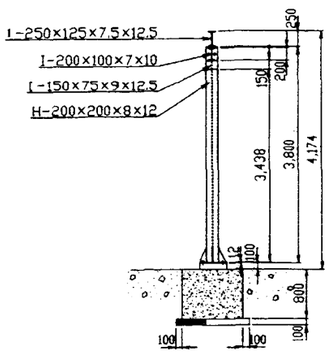


### 柱基礎部詳細図　S=1/25

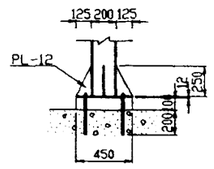



ｱﾝｶｰﾎﾞﾙﾄ M20　ｱﾝｶｰ長 L=200（ただし基礎ｺﾝｸﾘｰﾄ部はL=300）

特記なき場合材質SS400 溶融亜鉛メッキ仕上げ

| | | | |
|---|---|---|---|
| 施設名 | 北部幹線用水路(0312100-1100-18) | | |
| 図面名 | 既設吐水槽角落工構造図 | | |
| 作成年月 | 平成26年3月 | | |
| 縮尺 | A1 図示 | 図面番号 | 8-7/59 |
| 作成者 | 関東農政局　両総農業水利事業所 | | |

## 角落(連絡水路)詳細図　S=1/30


### 平　面　図

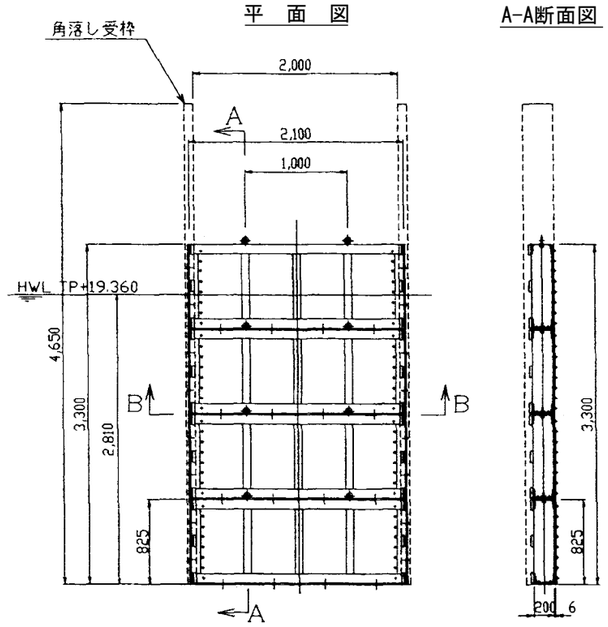



### A-A断面図





### 断面詳細図　S=1/10

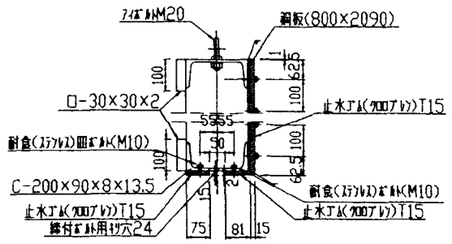


### 側部止水詳細図　S=1/10

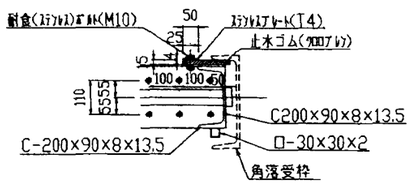



### B-B断面図

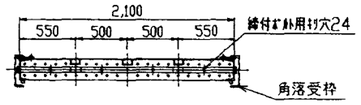



## 角落格納詳細図　S=1/30


### 平　面　図

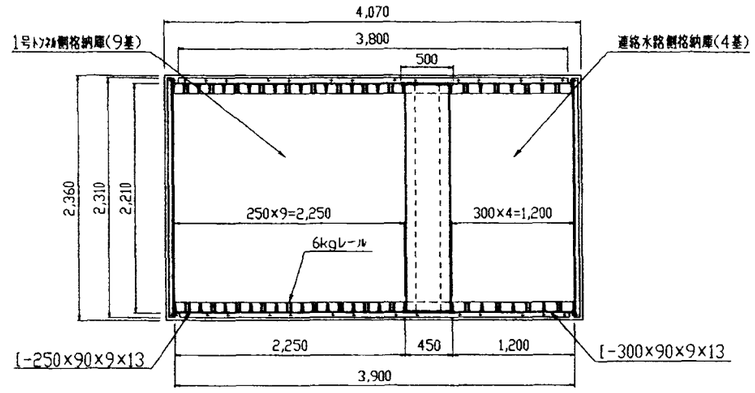


### 側　面　図(1)

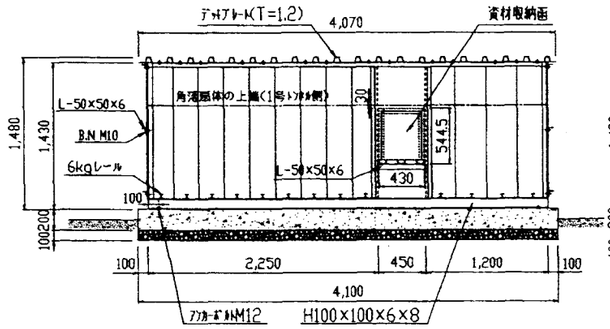



### 側　面　図(2)

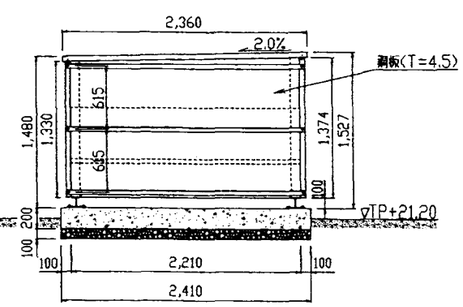


## 角落(1号トンネル)詳細図　S=1/30


### 正　面　図

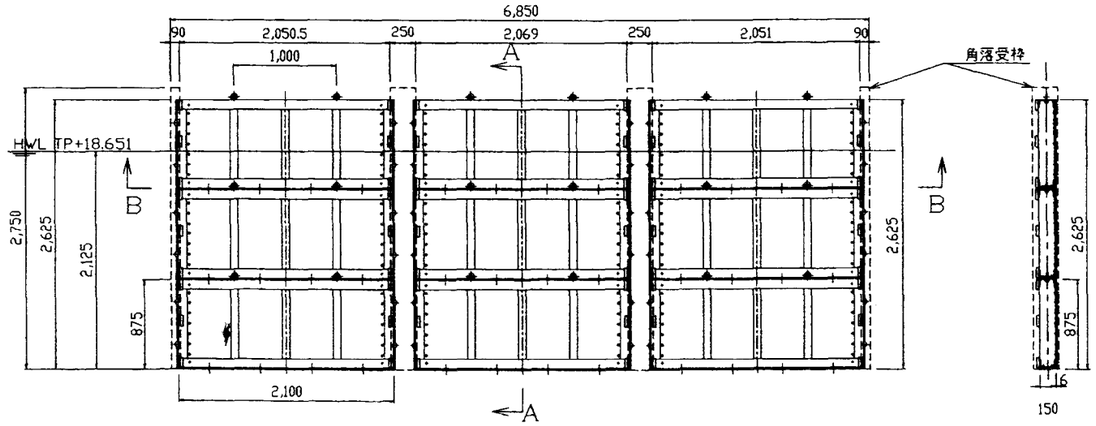



### A-A断面図





### B-B断面図

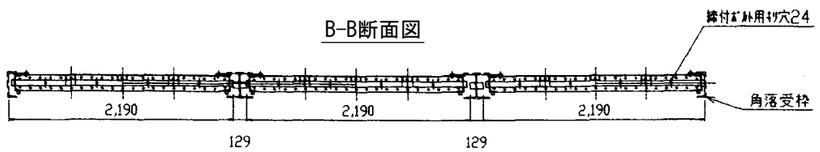



### 断面詳細図　S=1/30

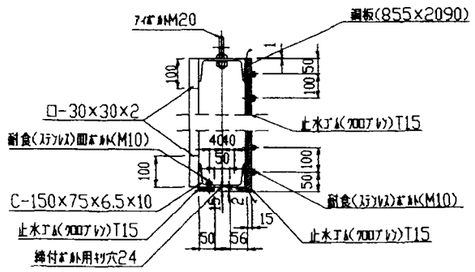


### 側部止水詳細図　S=1/10

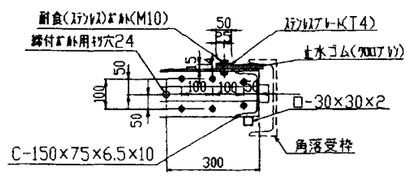


## 足掛金物詳細図　S=1/30

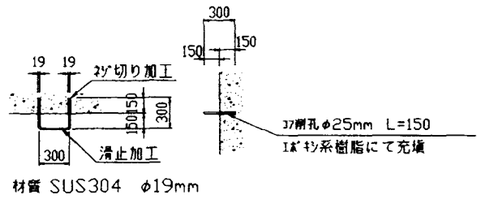



材質 SUS304　φ19mm


| | | | |
|---|---|---|---|
| 施設名 | 北部幹線用水路(0312100-1100-18) | | |
| 図面名 | 角落・格納庫・足掛詳細図 | | |
| 作成年月 | 平成26年3月 | | |
| 縮尺 | A1 図示 | 図面番号 | 8-8/59 |
| 作成者 | 関東農政局　両総農業水利事業所 | | |

# 新吐水槽平面図

## 平　面　図 S=1/100

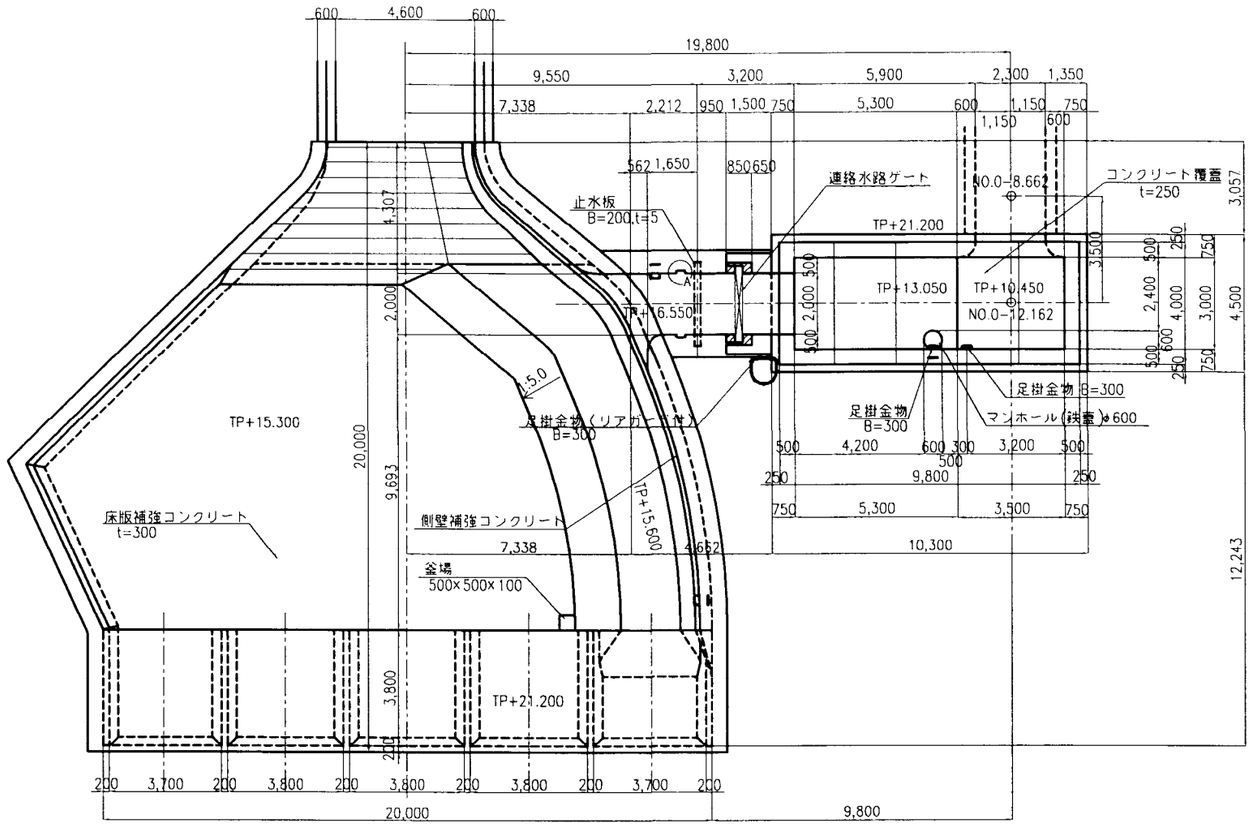



## 連絡水路縦断面図 S=1/100

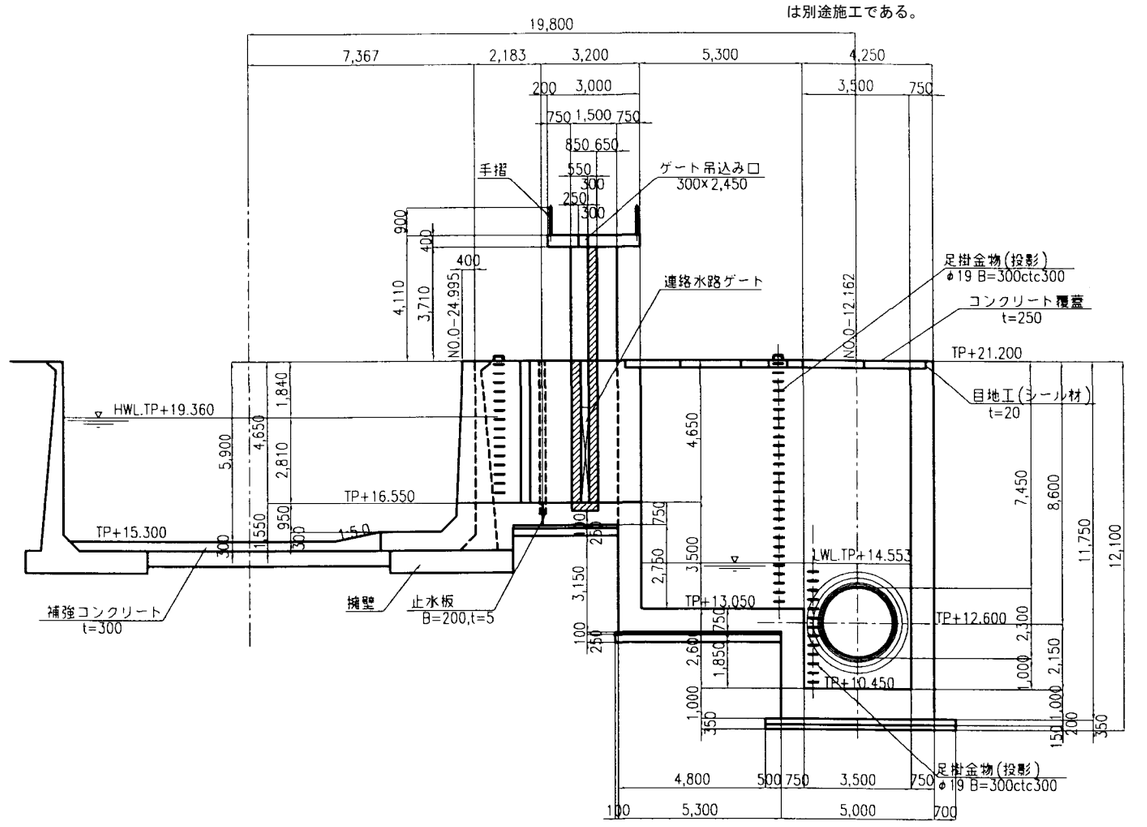



注意事項

1. 寸法の単位は特に示さない限りmmである。
2. 標高についてはmである。
3. 　　は二次コンクリートを表わす。
4. 連絡水路ゲート、ゲート戸当り及び二次コンクリートは別途施工である。


## 新吐水槽縦断面図 S=1/100

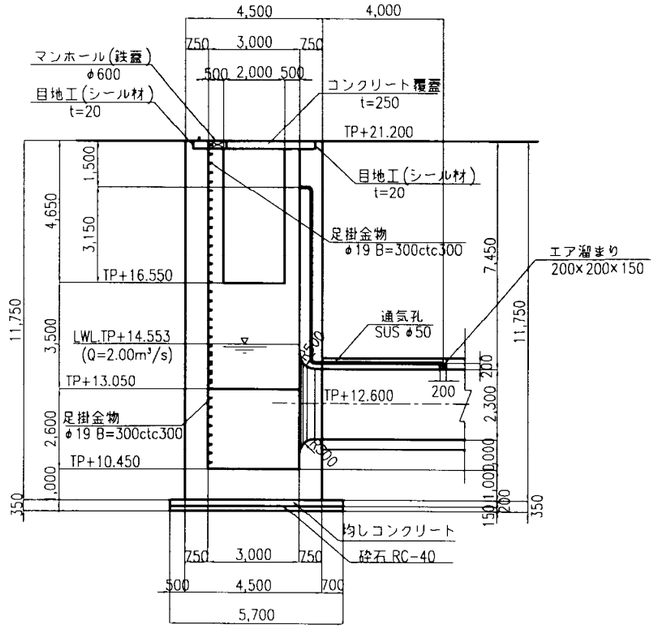



## 連絡水路標準断面図 S=1/100

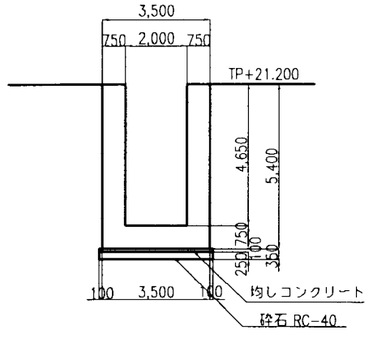



## 連絡水路ゲート部断面図 S=1/100

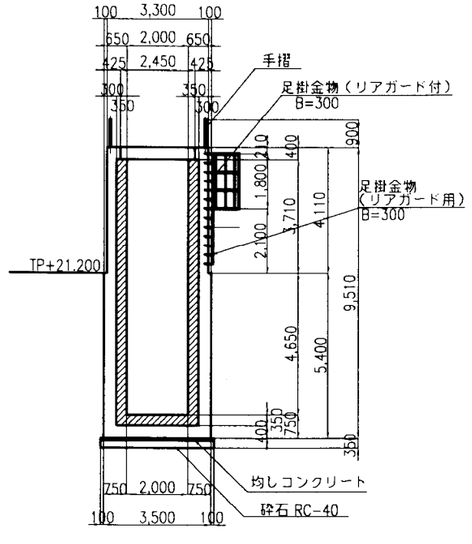


## 平　面　図 S=1/50

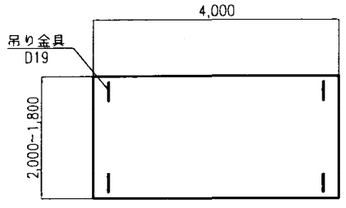


## 吊り金具詳細図 S=1/25

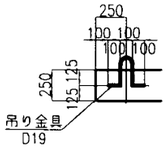



| | | | |
|---|---|---|---|
| 施設名 | 北部幹線用水路(0312100-1100-18) | | |
| 図面名 | 新吐水槽平面図 | | |
| 作成年月 | 平成26年3月 | | |
| 縮尺 | A1 図示 | 図面番号 | 8-9/59 |
| 作成者 | 関東農政局　両総農業水利事業所 | | |

# 新吐水槽構造図


注意事項
1. 寸法の単位は特に示さない限りmmである。
2. ▨は二次コンクリートを表わす。
3. 連絡水路ゲート部の二次コンクリートは別途施工である。

## ゲート操作台頂版平面図 S=1:50

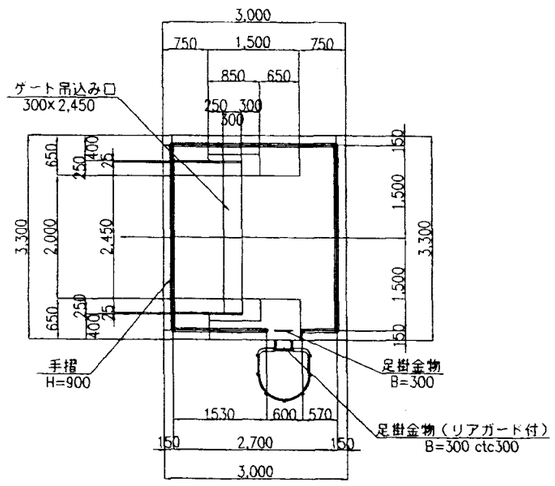



## 手摺詳細図 S=1:25


### 左岸側

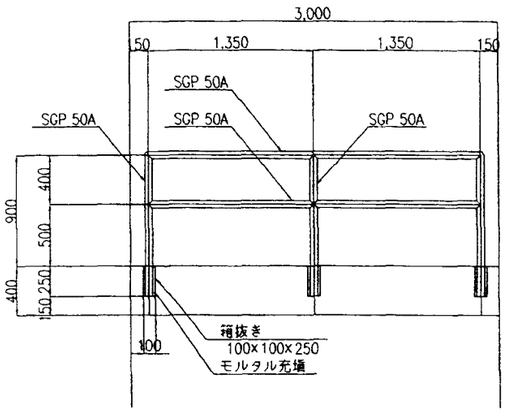



### 右岸側

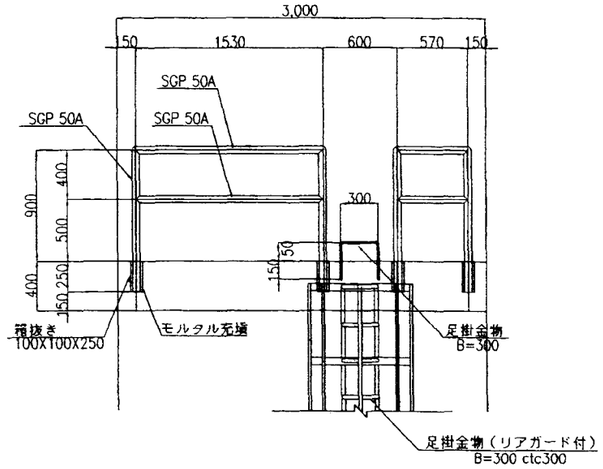


### 上流、下流側

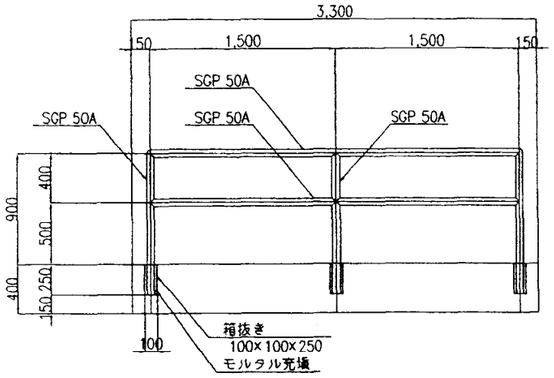



## 足掛金物詳細図 S=1:25

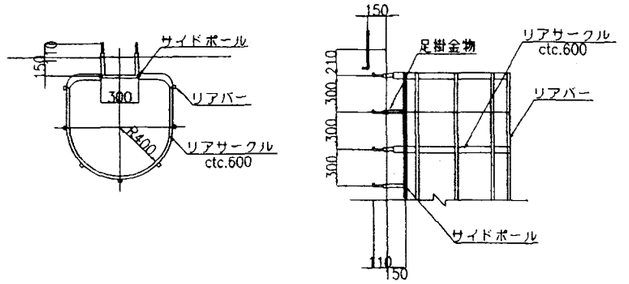



## ゲート部箱抜き詳細図 S=1:50


### 門柱部断面図

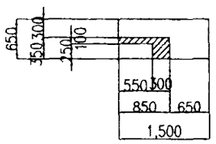


### 側壁部断面図

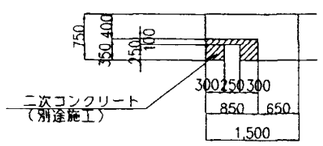



### 底部断面図

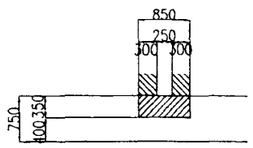



## 角落し溝詳細図 S=1:25
(A部詳細図)

### 側部断面図

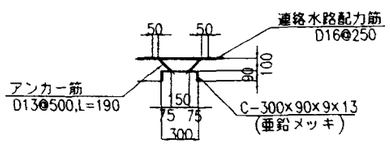



### 底部断面図

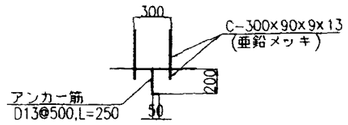


| | | | |
|---|---|---|---|
| 施設名 | 北部幹線用水路(0312100-1100-18) | | |
| 図面名 | 新吐水槽構造図 | | |
| 作成年月 | 平成26年3月 | | |
| 縮尺 | A1 図示 | 図面番号 | 8-10/59 |
| 作成者 | 関東農政局　両総農業水利事業所 | | |

# 吐水槽周辺整備平面図 S=1/100

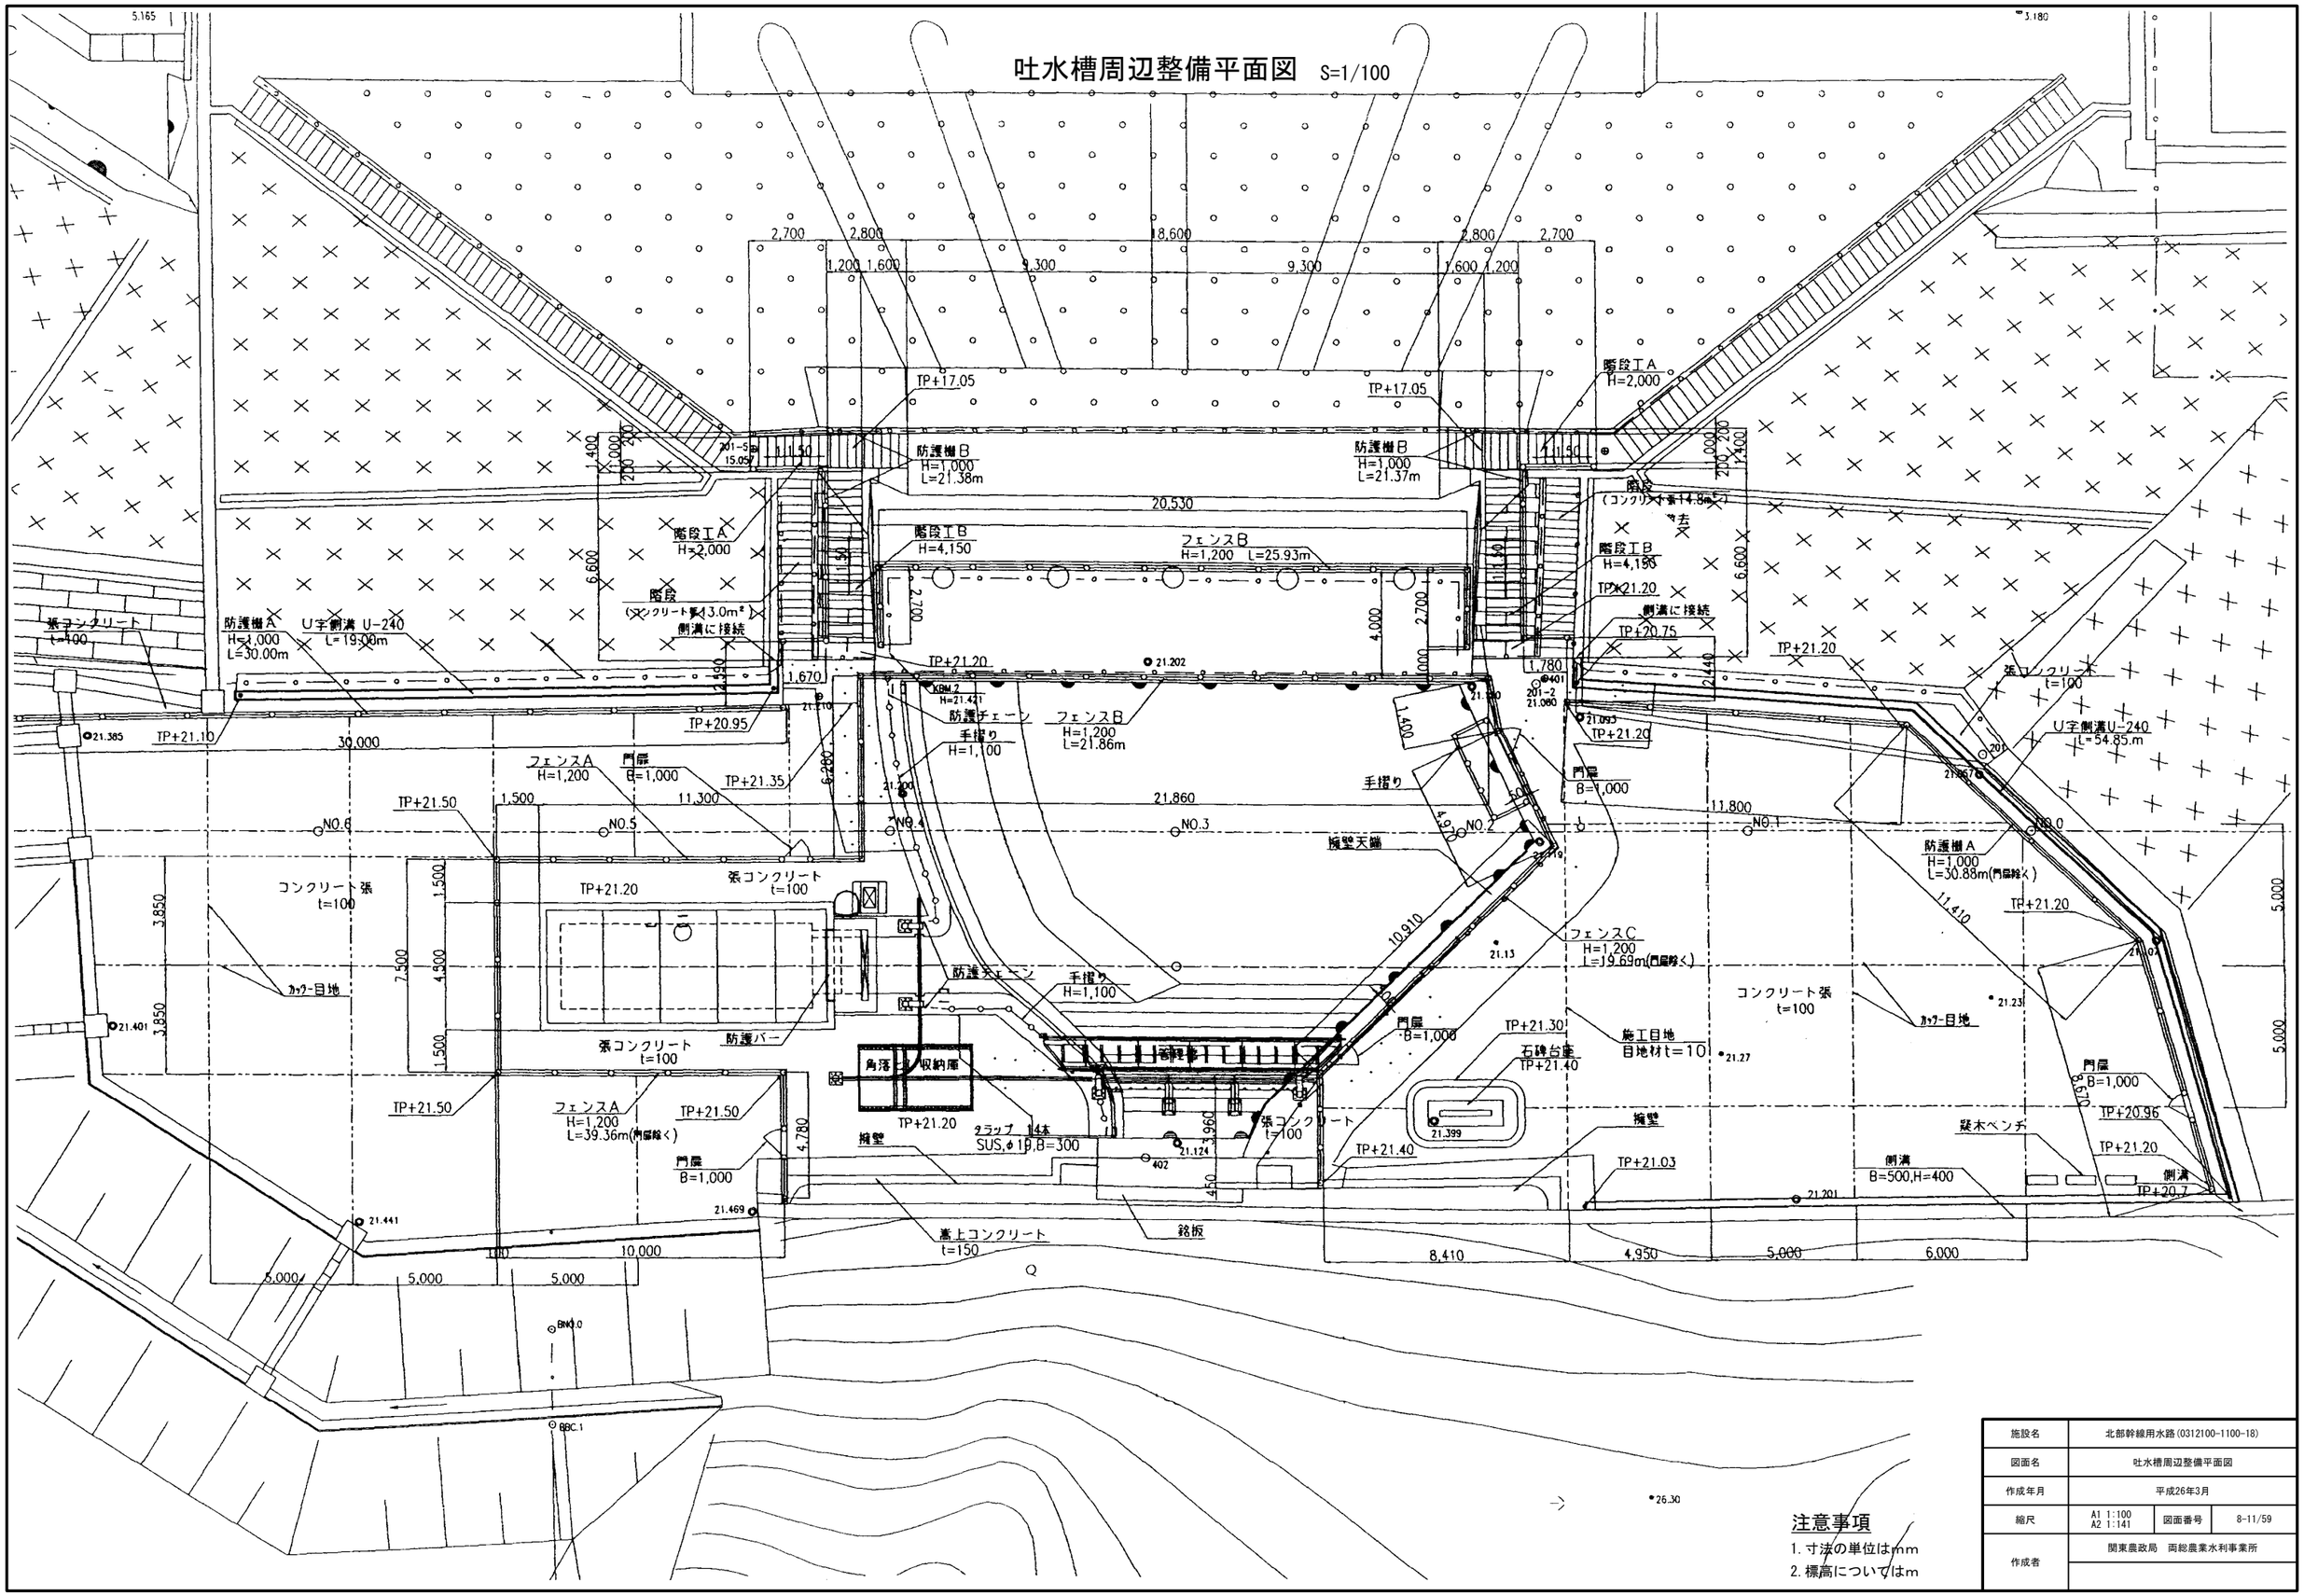


## 注意事項


1. 寸法の単位はmm
2. 標高についてはm

| | | | |
|---|---|---|---|
| 施設名 | 北部幹線用水路(0312100-1100-18) | | |
| 図面名 | 吐水槽周辺整備平面図 | | |
| 作成年月 | 平成26年3月 | | |
| 縮尺 | A1 1:100<br>A2 1:141 | 図面番号 | 8-11/59 |
| 作成者 | 関東農政局　両総農業水利事業所 | | |


# 吐水槽周辺整備構造図 (1/4)

## フェンスA S=1/25


### 側面図

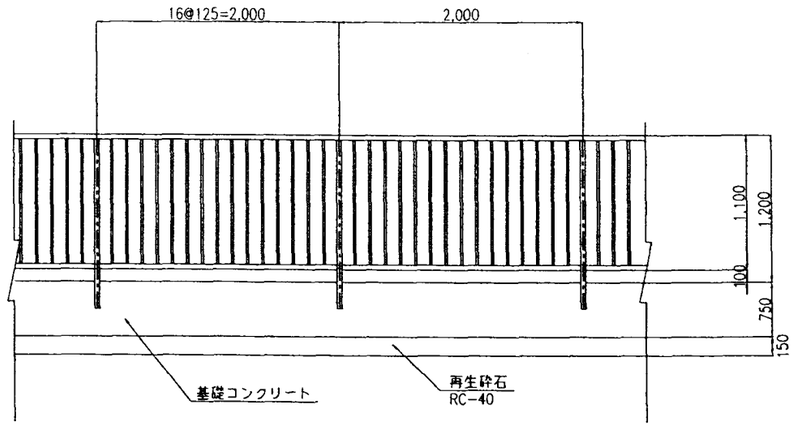


### 断面図

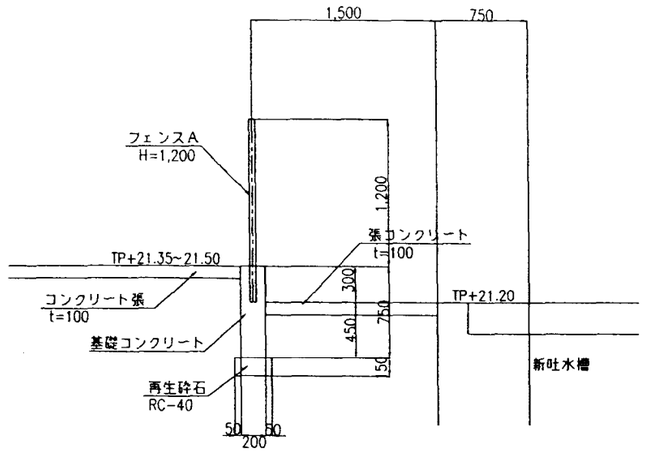



### 門扉図

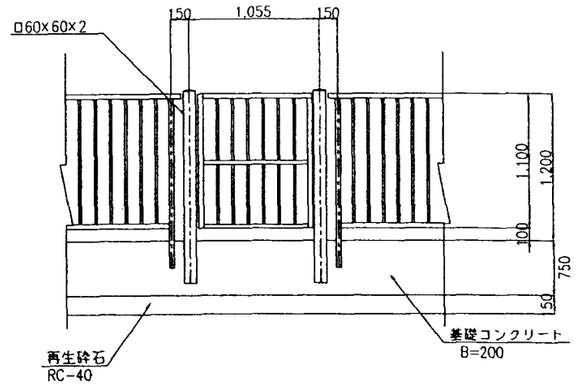



## フェンスB S=1/25


### 側面図

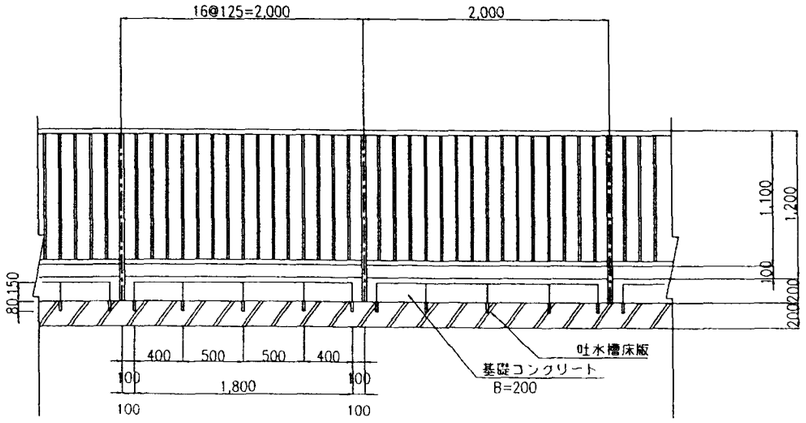


### 断面図

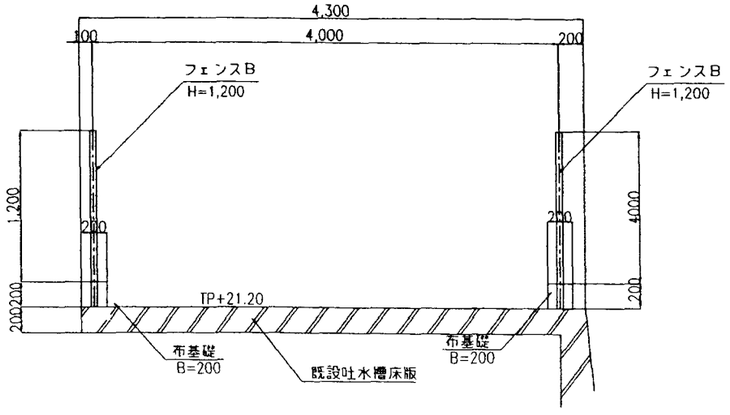


## フェンスB基礎詳細 S=1/12

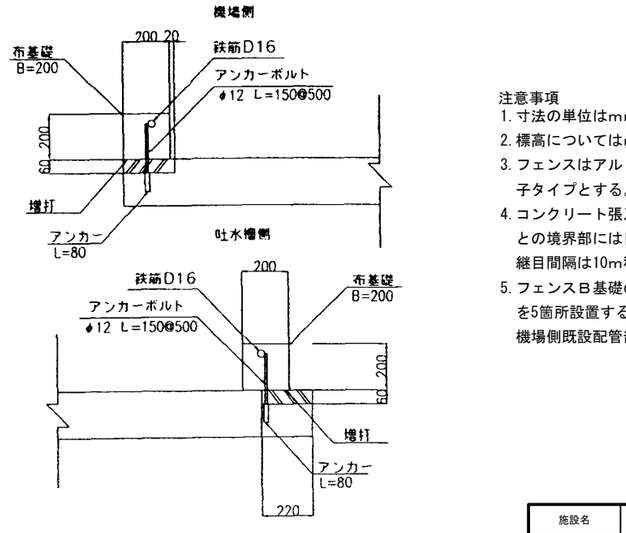



注意事項
1. 寸法の単位はmmで示す。
2. 標高についてはmである。
3. フェンスはアルミ製を使用するものとし縦格子タイプとする。
4. コンクリート張及び張コンクリートと構造物との境界部には目地材を設置する。
   継目間隔は10m程度に1箇所の割合で設置する。
5. フェンスB基礎の吐水槽側には水抜きパイプを5箇所設置すること。
   機場側既設配管部には箱抜きを設置すること。

| | | | |
|---|---|---|---|
| 施設名 | 北部幹線用水路(0312100-1100-18) | | |
| 図面名 | 吐水槽周辺整備構造図 (1/4) | | |
| 作成年月 | 平成26年3月 | | |
| 縮尺 | A1 図示 | 図面番号 | 8-12/59 |
| 作成者 | 関東農政局 両総農業水利事業所 | | |


# 吐水槽周辺整備構造図 (2/4)

## フェンスC S=1/25


### 側面図

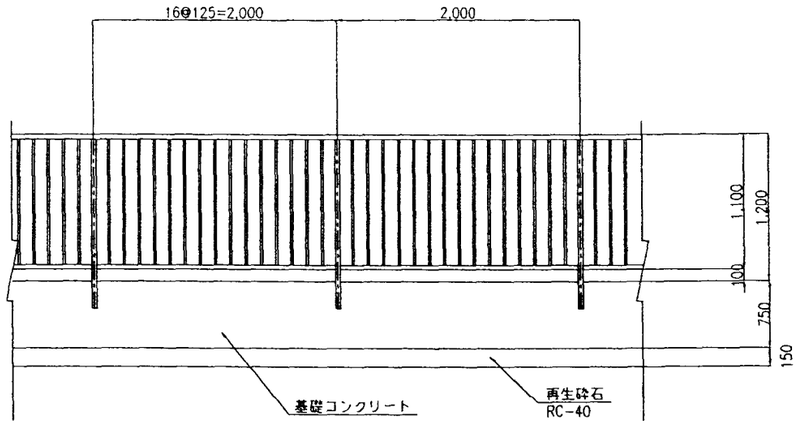


### 断面図

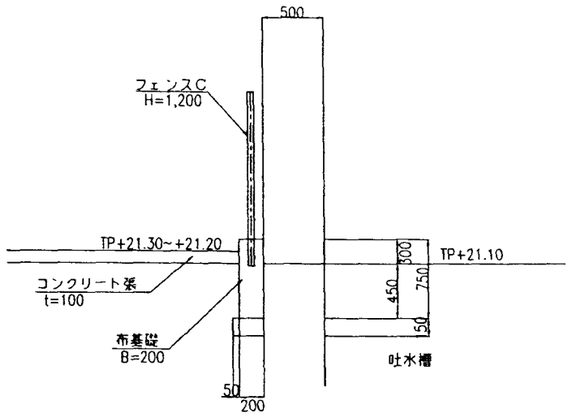



### 門扉図

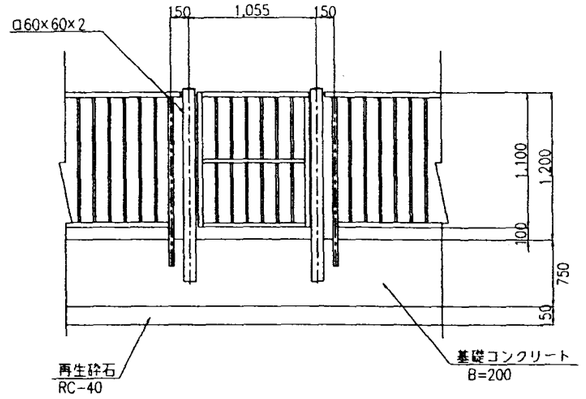



## 防護バー S=1/50

### 平面図

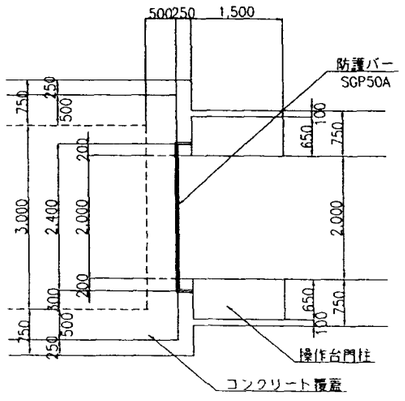



### 断面図

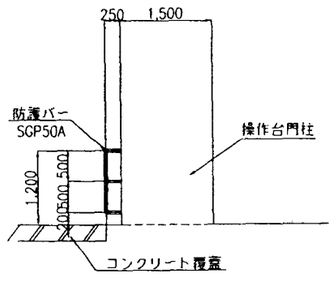



## 手摺り、防護チェーン S=1/25

### 側面図

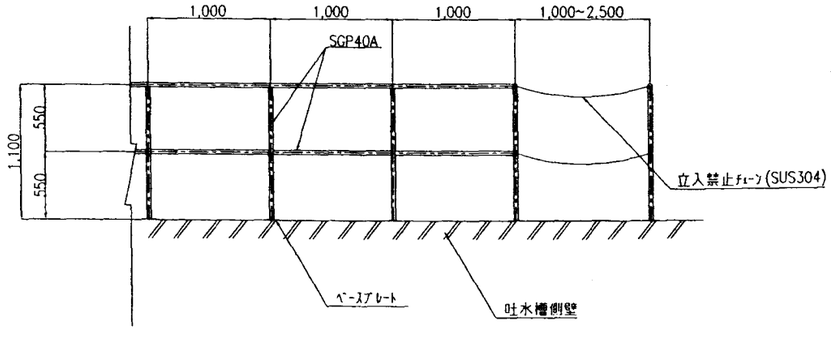


### 断面図

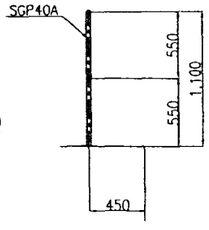


注意事項


1. 寸法の単位はmmで示す。
2. 標高についてはmである。
3. フェンスはアルミ製を使用するものとし縦格子タイプとする。
4. コンクリート張及び張コンクリートと構造物との境界部には目地材を設置する。
   継目間隔は10m程度に1箇所の割合で設置する。
5. 手摺りに使用する鋼管SGPは溶融亜鉛メッキ仕上げとする。

| | | | |
|---|---|---|---|
| 施設名 | 北部幹線用水路(0312100-1100-18) | | |
| 図面名 | 吐水槽周辺整備構造図 (2/4) | | |
| 作成年月 | 平成26年3月 | | |
| 縮尺 | A1 図示 | 図面番号 | 8-13/59 |
| 作成者 | 関東農政局 両総農業水利事業所 | | |


# 吐水槽周辺整備構造図(3/4)

## 防護柵A　S=1/25


### 側面図

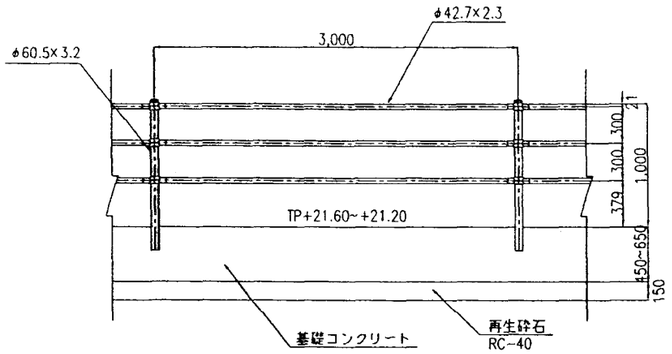


### 断面図

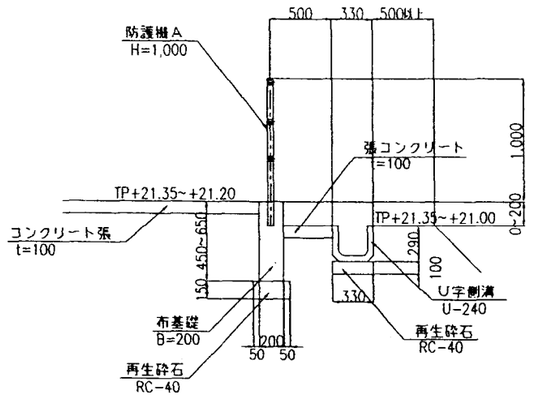



### 門扉図

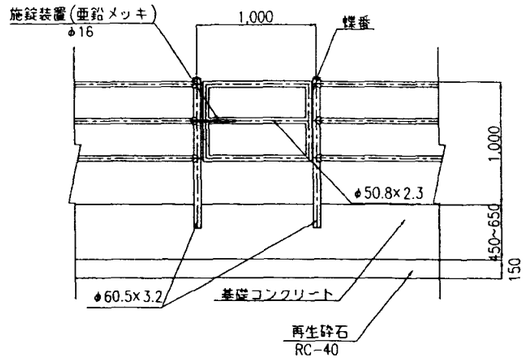



## 石　碑 S=1/25


### 正面図

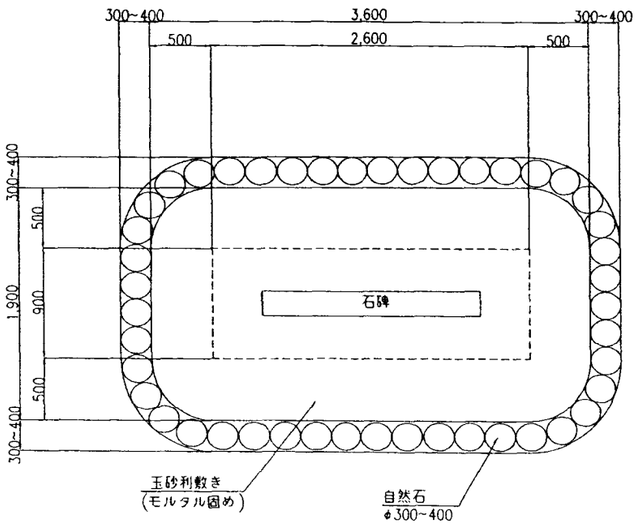


### 断面図

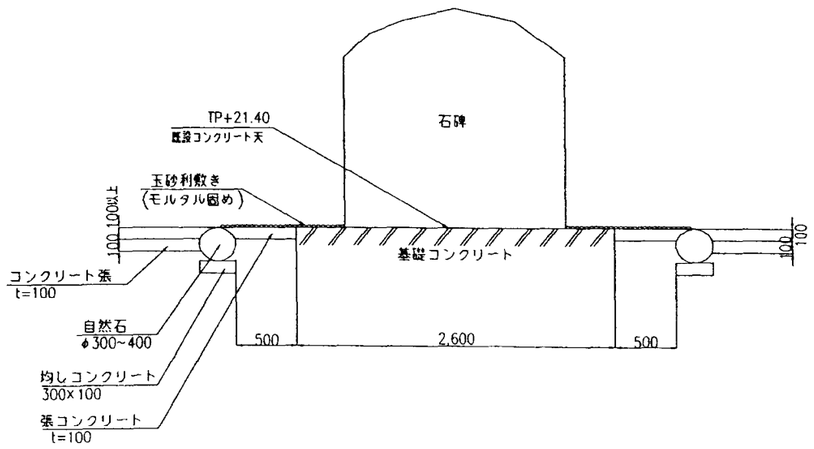


### コンクリート張断面図 S=1/5

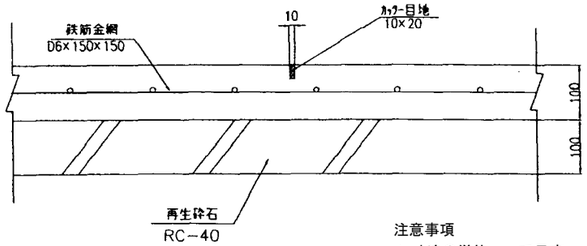



注意事項
1. 寸法の単位mmで示す。
2. 標高についてはmである。
3. コンクリート張及び張コンクリートと構造物との境界部には目地材を設置する。
継目間隔は10m程度に1箇所の割合で設置する。

| | | | |
|---|---|---|---|
| 施設名 | 北部幹線用水路(0312100-1100-18) | | |
| 図面名 | 吐水槽周辺整備構造図　(3/4) | | |
| 作成年月 | 平成26年3月 | | |
| 縮尺 | A1 図示 | 図面番号 | 8-14/59 |
| 作成者 | 関東農政局　両総農業水利事業所 | | |


# 吐水槽周辺整備構造図(4/4)

## 階段工　S=1/50


### 平面図

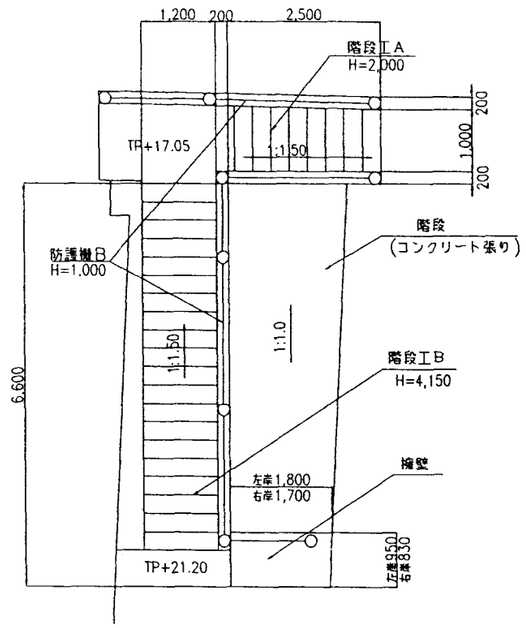


### 階段工A断面図

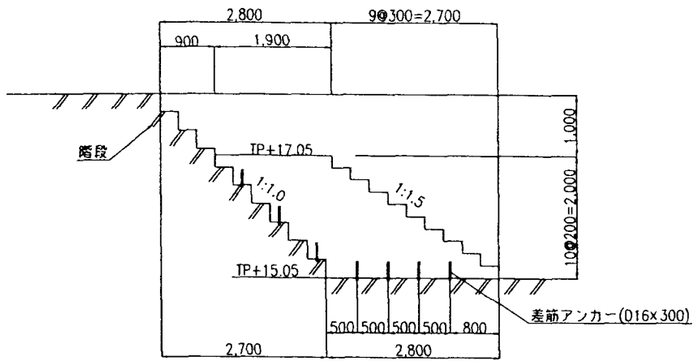



### 階段工B断面図

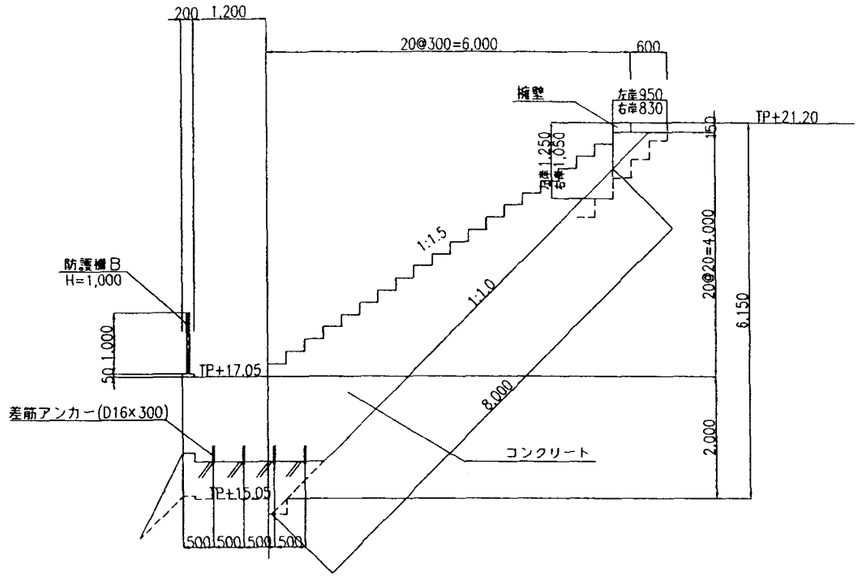



## 防護柵B


### 測面図　S=1/25

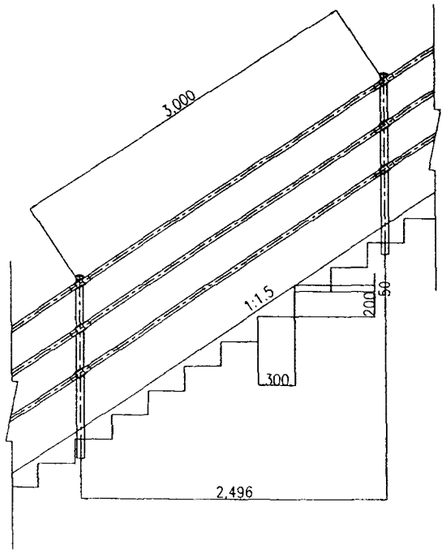



### 断面図　S=1/25

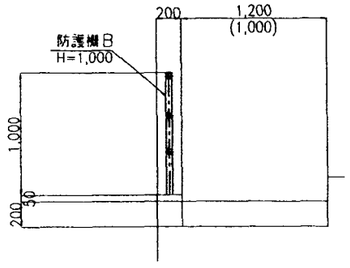



### 新設階段詳細図　S=1/10

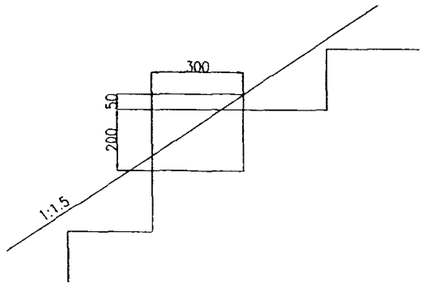


### 季節階段コンクリート張詳細図　S=1/10

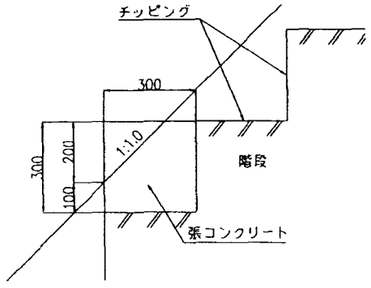


### 差筋部断面図　S=1/10

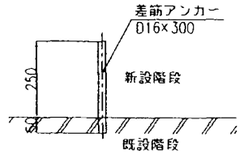


注意事項


1. 寸法の単位はmmである。
2. 標高についてはmである。
3. 既設階段のコンクリート張は、段差部をなくし平滑とする。

| | | | |
|---|---|---|---|
| 施設名 | 北部幹線用水路(0312100-1100-18) | | |
| 図面名 | 吐水槽周辺整備構造図　(4/4) | | |
| 作成年月 | 平成26年3月 | | |
| 縮尺 | A1 図示 | 図面番号 | 8-15/59 |
| 作成者 | 関東農政局　両総農業水利事業所 | | |


# 排泥工構造図 (1/3)

S=1:50


## 平面図

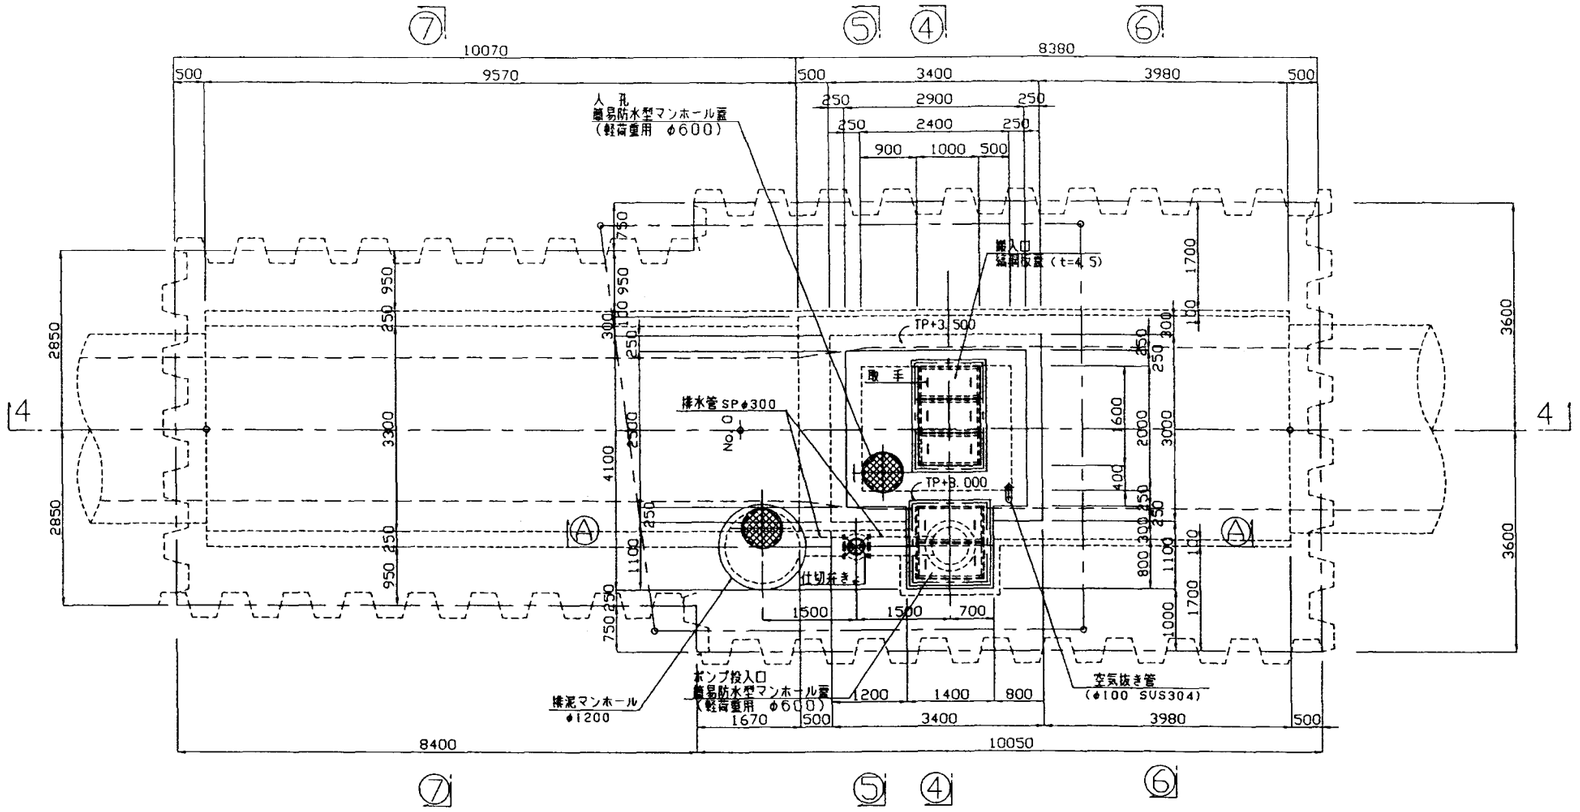



## ① - ①断面図

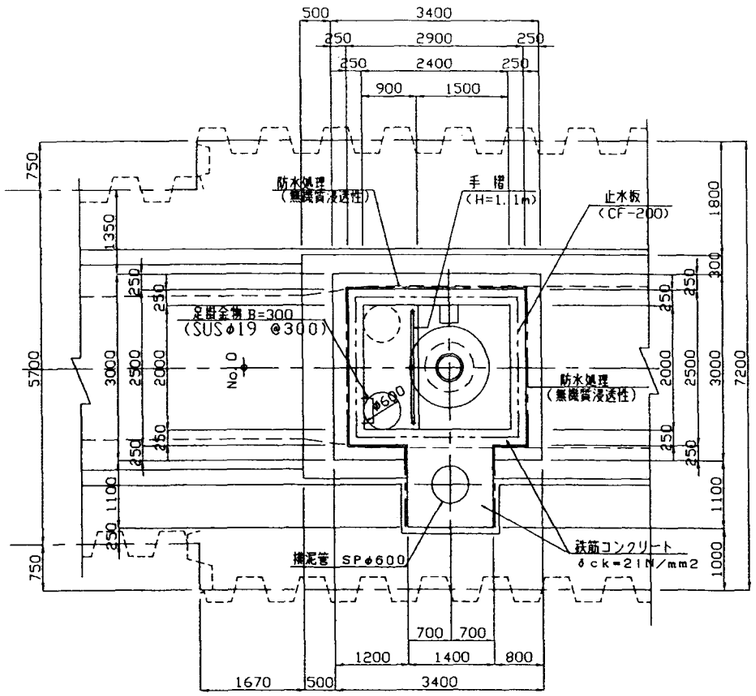


## ② - ②断面図

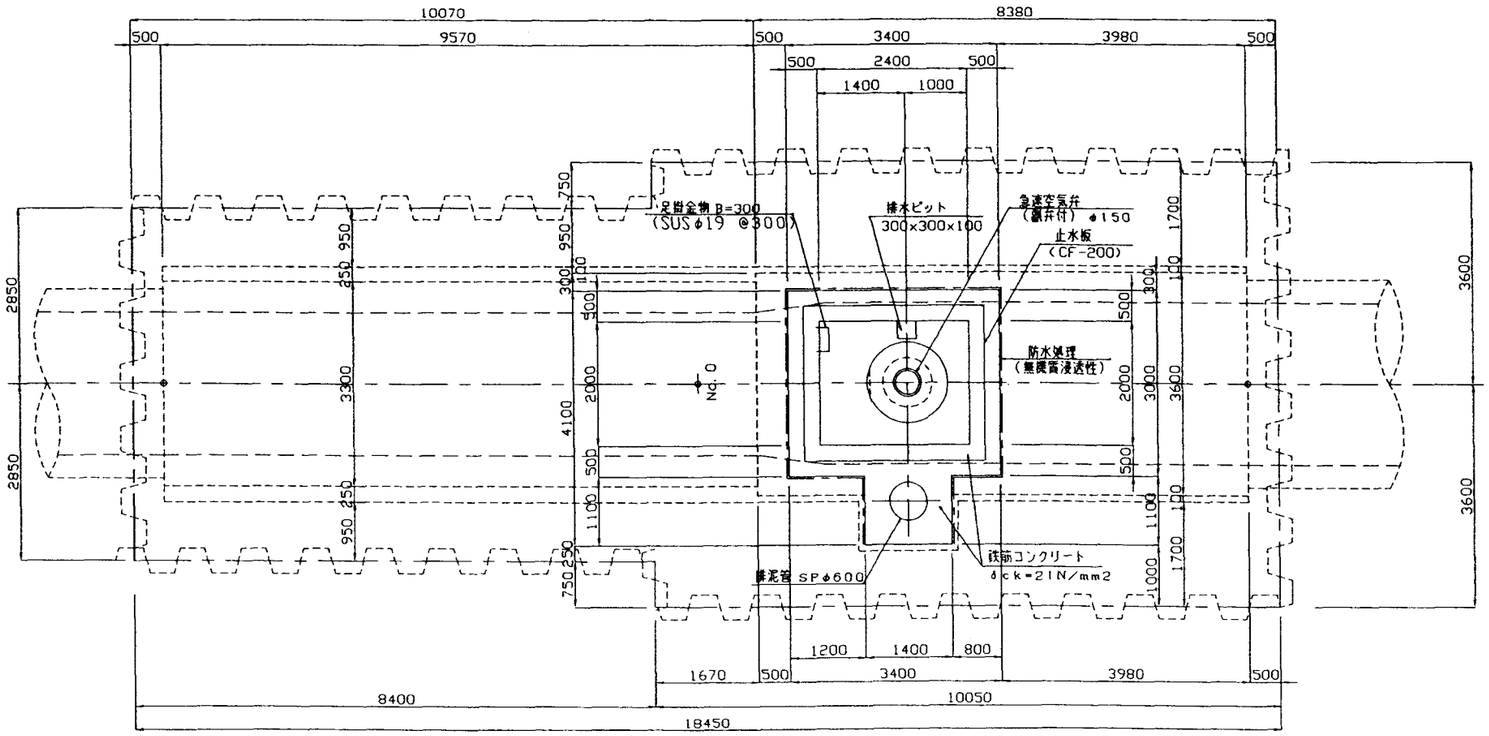


## Ⓐ - Ⓐ 断面図

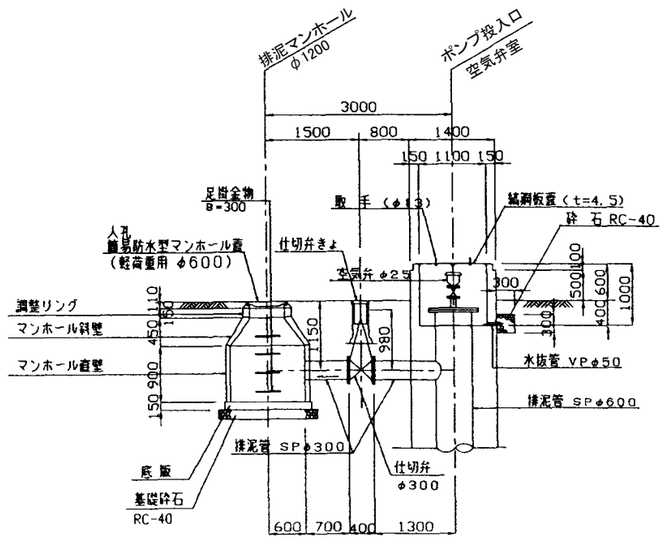



| | | | |
|---|---|---|---|
| 施設名 | 北部幹線用水路(0312100-1100-18) | | |
| 図面名 | 排泥工構造図(1/3) | | |
| 作成年月 | 平成26年3月 | | |
| 縮尺 | A1 1:50<br>A2 1:70 | 図面番号 | 8-16/59 |
| 作成者 | 関東農政局 両総農業水利事業所 | | |


# 排泥工構造図　(2/3)

S=1:50

## ③-③断面図

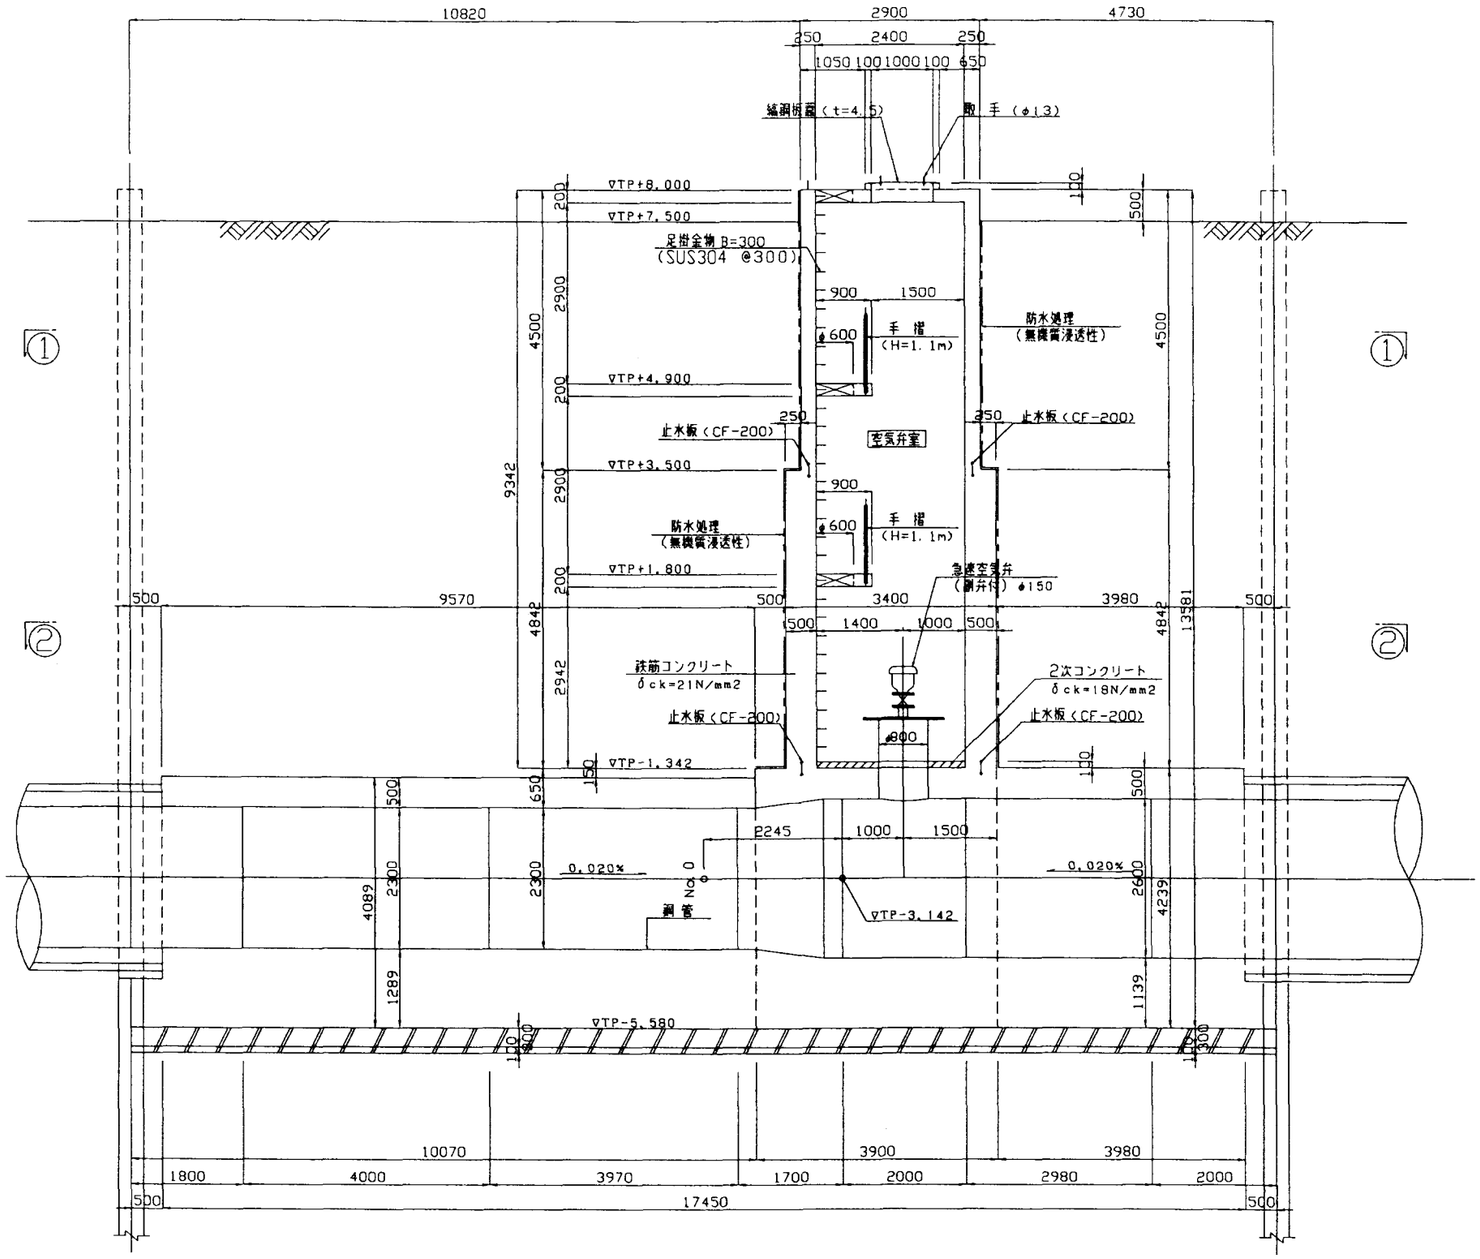


## ④-④断面図

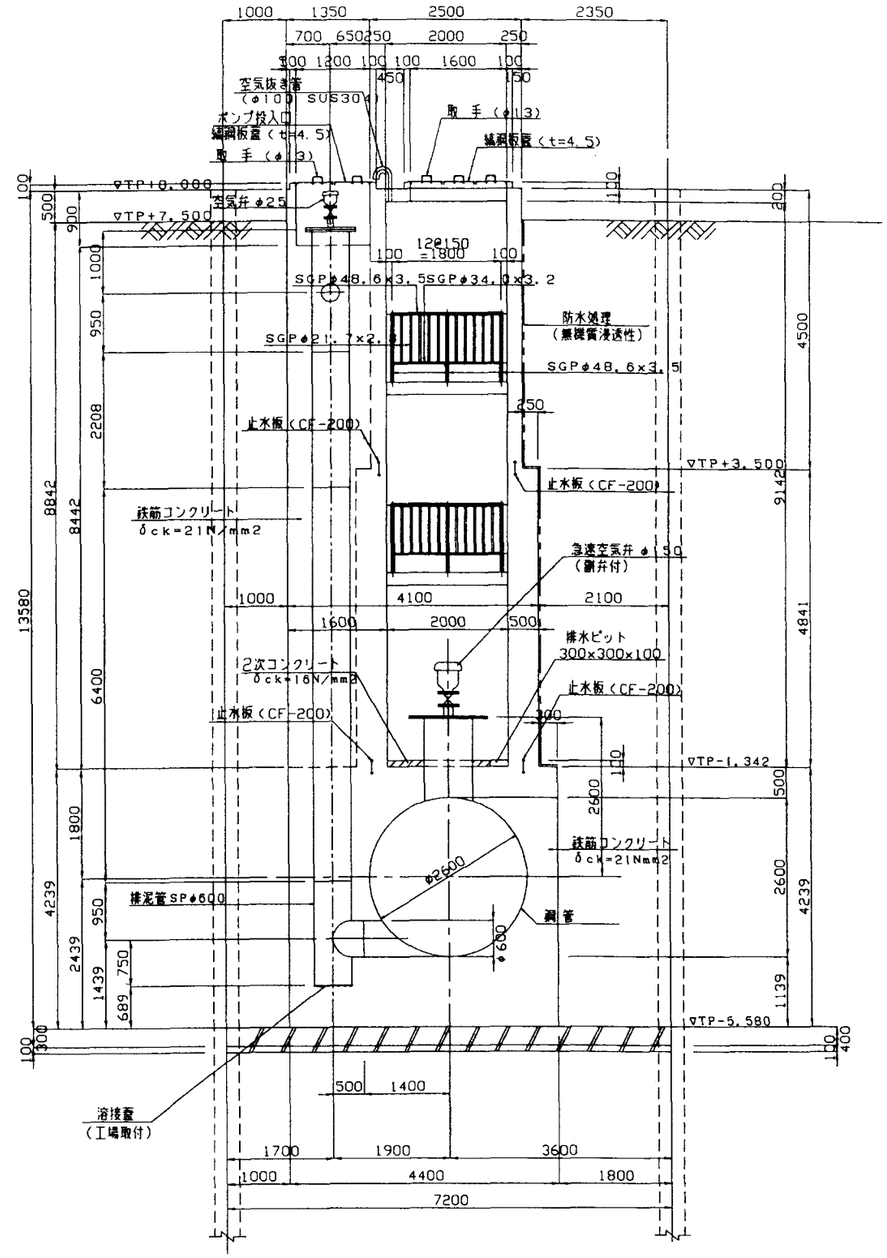



| | | | |
|---|---|---|---|
| 施設名 | 北部幹線用水路(0312100-1100-18) | | |
| 図面名 | 排泥工構造図 (2/3) | | |
| 作成年月 | 平成26年3月 | | |
| 縮尺 | A1 1:50<br>A2 1:70 | 図面番号 | 8-17/59 |
| 作成者 | 関東農政局　両総農業水利事業所 | | |


# 排泥工構造図 (3/3)

S=1:50


## ⑤-⑤断面図

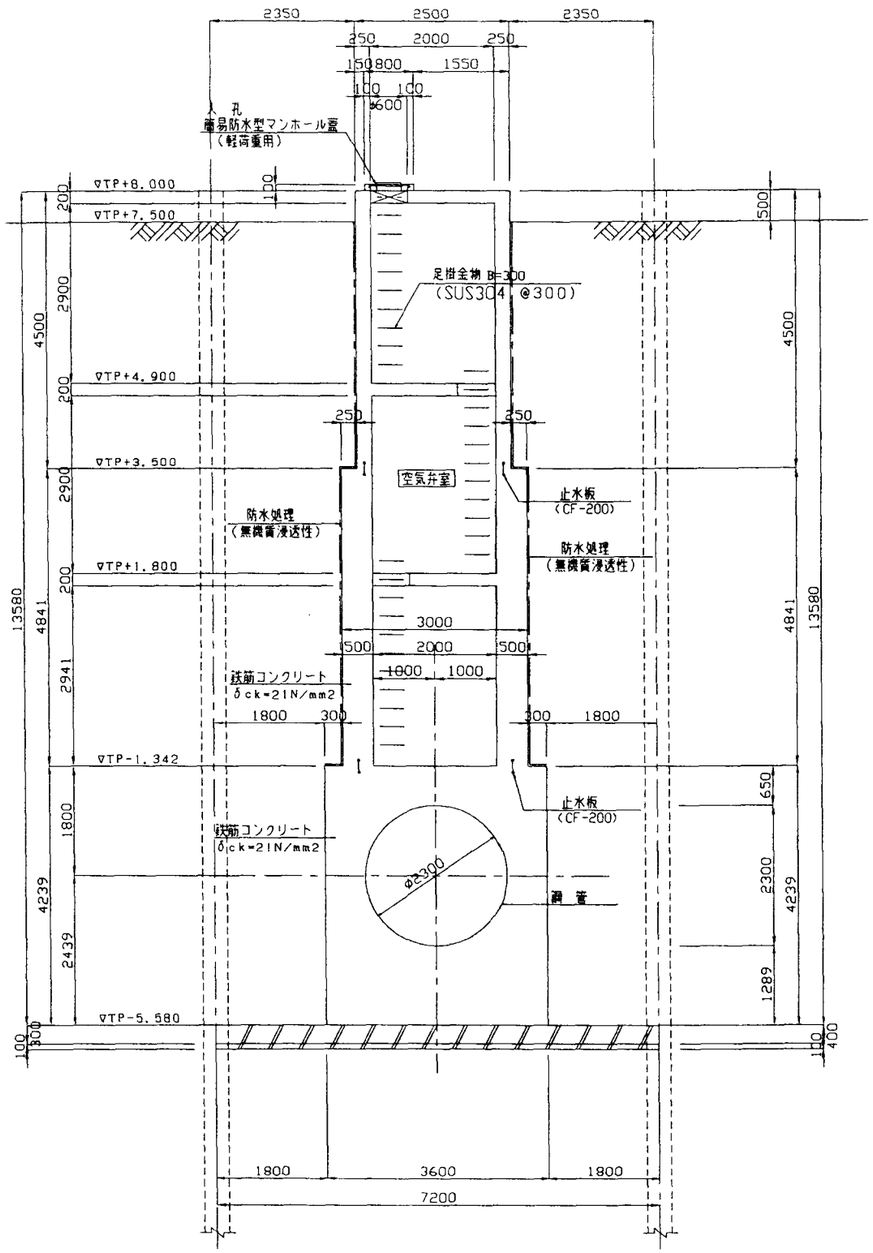


## ⑥-⑥断面図

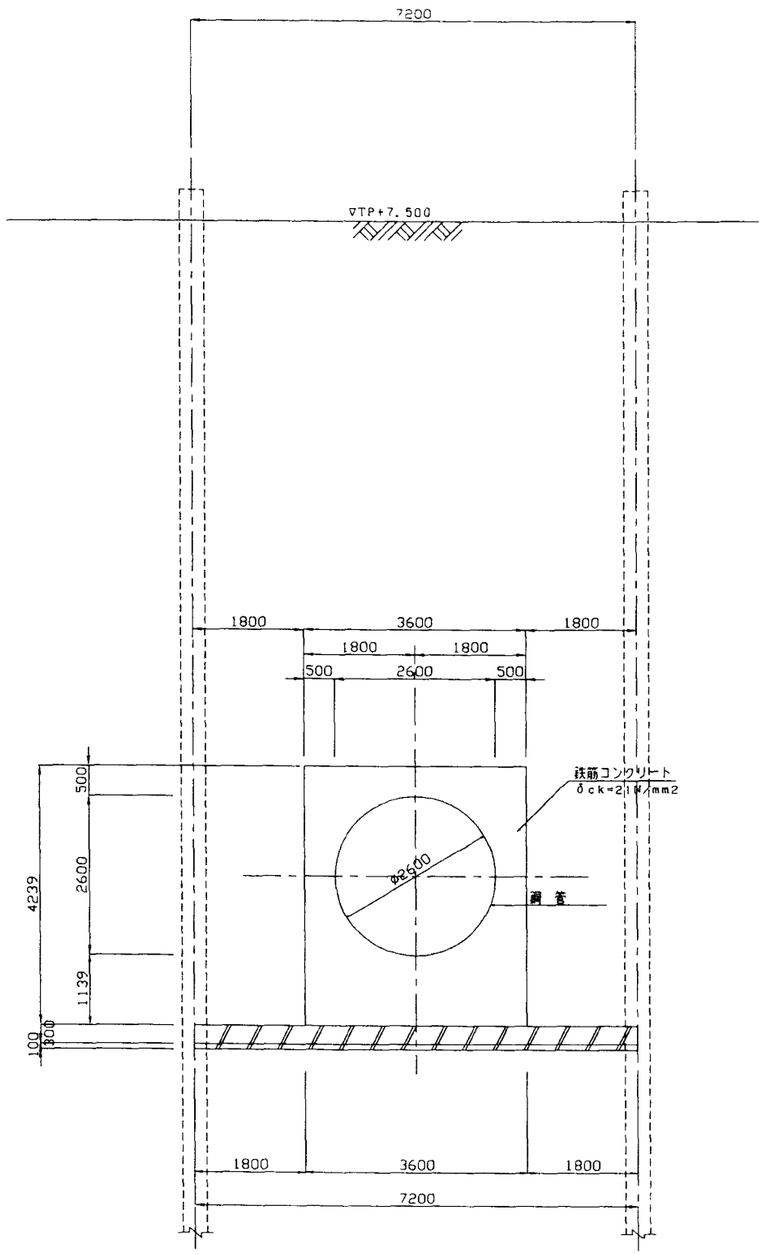



## ⑦-⑦断面図

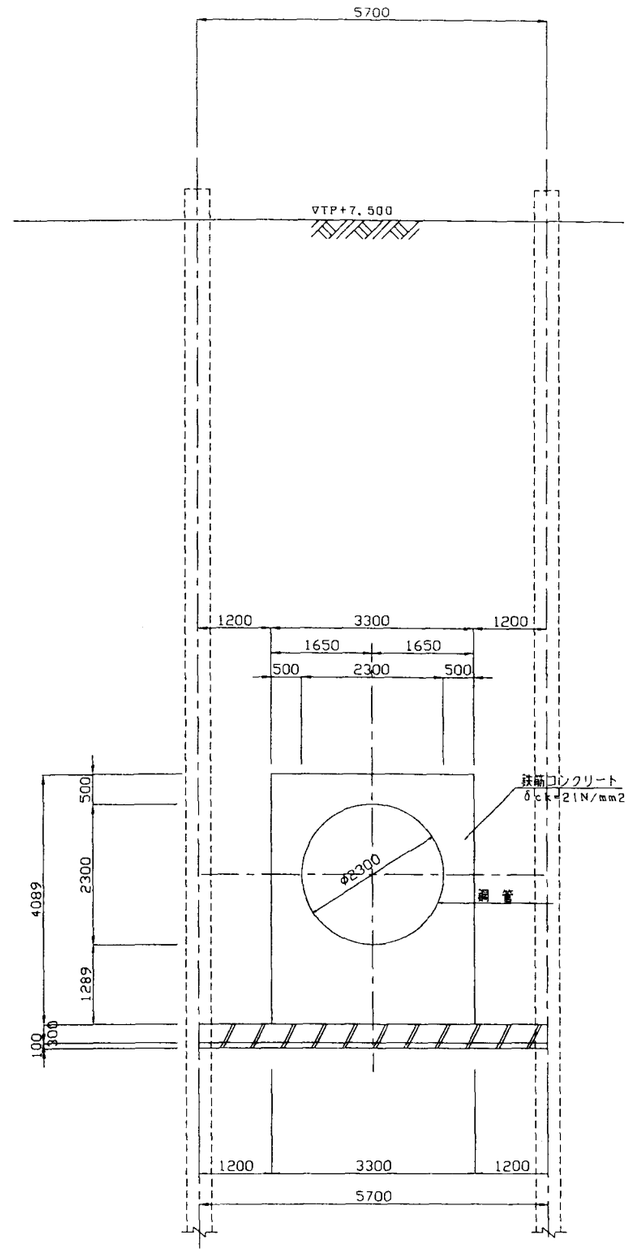


| | | | |
|---|---|---|---|
| 施設名 | 北部幹線用水路(0312100-1100-18) | | |
| 図面名 | 排泥工構造図(3/3) | | |
| 作成年月 | 平成26年3月 | | |
| 縮尺 | A1 1:50<br>A2 1:70 | 図面番号 | 8-18/59 |
| 作成者 | 関東農政局　両総農業水利事業所 | | |


# 排泥工異形管詳細図　(1/2)

## 直　管・短　管

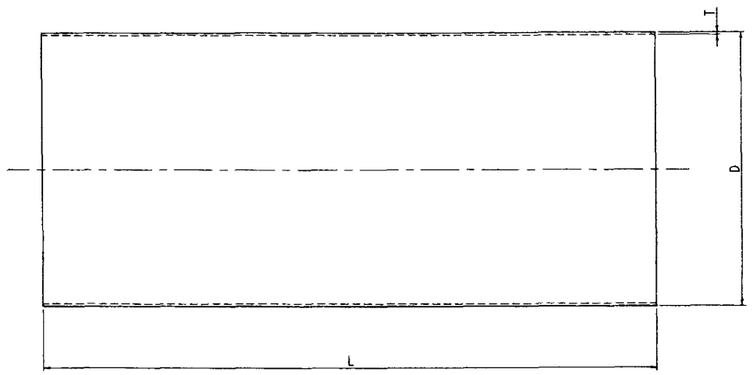



| D | T | L |
|---|---|---|
| 2641.6 | 15.0 | 2980 |
| 2336.8 | 12.0 | 6000 |
| 2336.8 | 12.0 | 1970 |


## フランジ付Ｔ字管(排水管付)

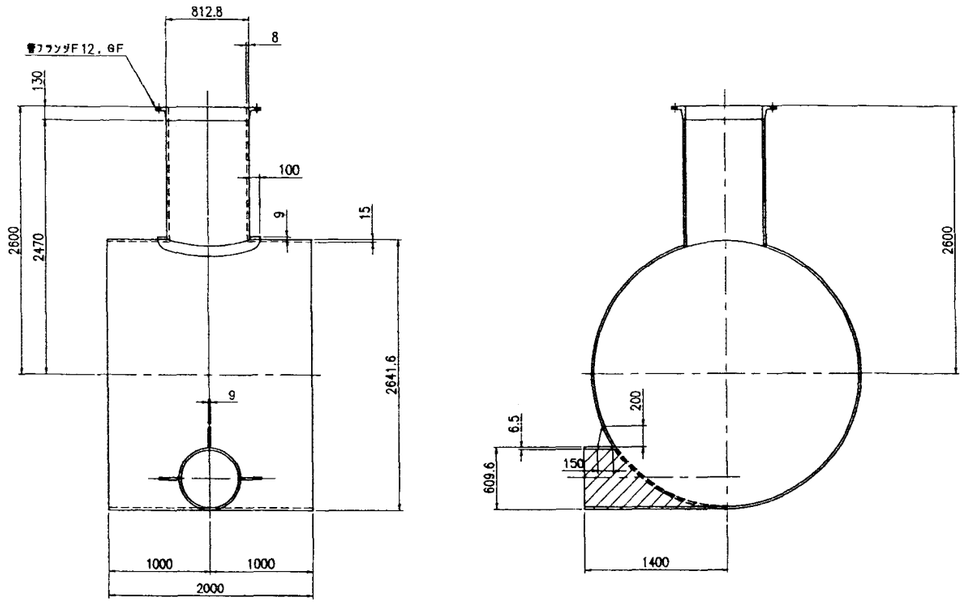


## 短　管

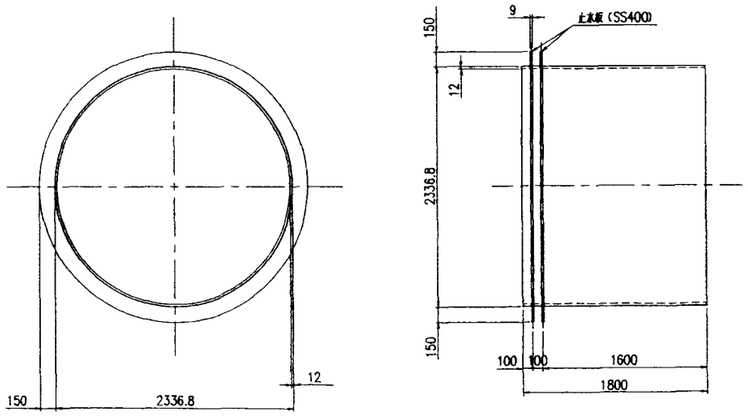


## 片落ち管

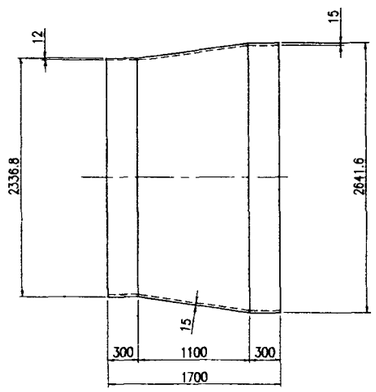



注意事項

1. 寸法の単位は特に示さない限りｍｍである。
2. 鋼管の材質はSM490とする。
3. 図中 ▨ の材質はSUS304とする。

| | | | |
|---|---|---|---|
| 施設名 | 北部幹線用水路(0312100-1100-18) | | |
| 図面名 | 排泥工異形管詳細図(1/2) | | |
| 作成年月 | 平成26年3月 | | |
| 縮尺 | 不明 | 図面番号 | 8-19/59 |
| 作成者 | 関東農政局　両総農業水利事業所 | | |


# 排泥工異形管詳細図(2/2)

## 直　管・短　管

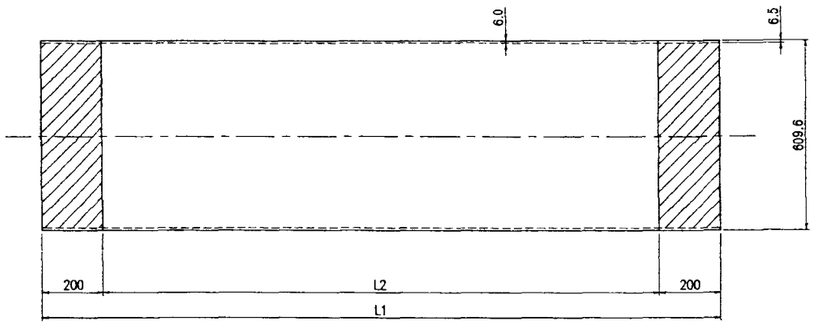



| L1 | L2 |
|---|---|
| 6400 | 6000 |
| 2208 | 1808 |
| | |


## 空気弁用フランジ蓋

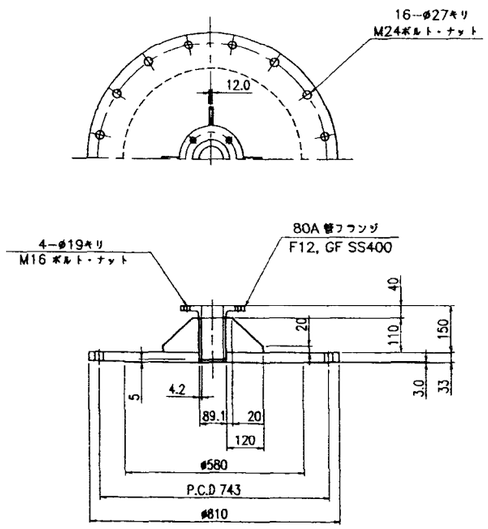



## 空気弁用フランジ蓋

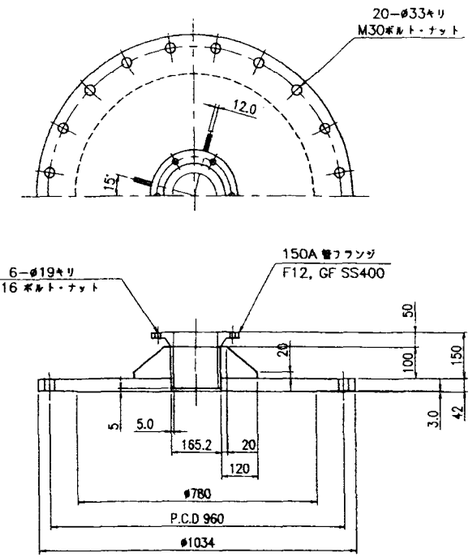



## 管フランジ付Ｔ字管

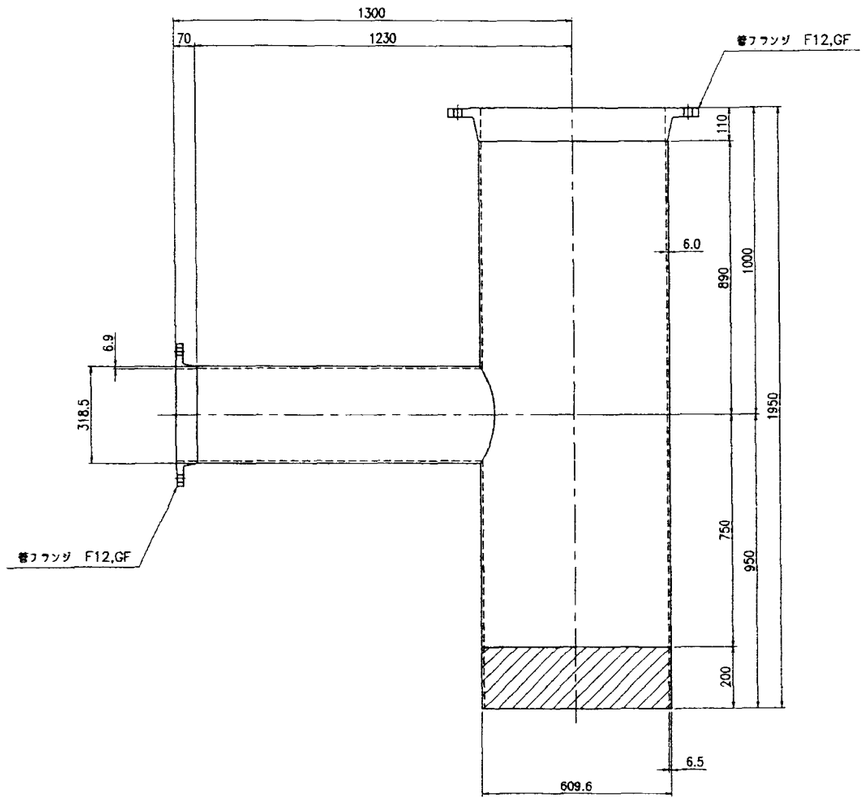


## Ｔ字管

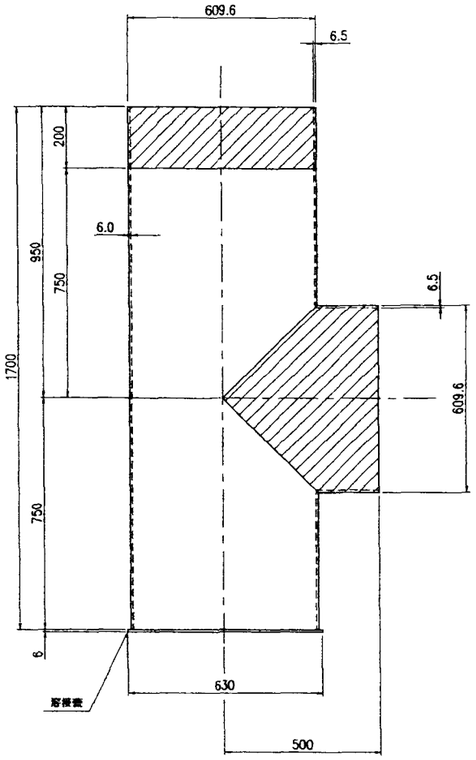


## フランジ付短管

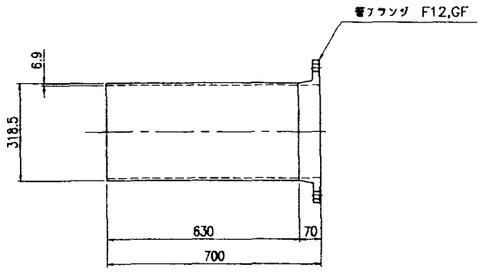



注意事項

1. 寸法の単位は特に示さない限りｍｍである。
2. 鋼管の材質はSTW400とする。
3. 図中 ▨ の材質はSUS304とする。


| | | | |
|---|---|---|---|
| 施設名 | 北部幹線用水路(0312100-1100-18) | | |
| 図面名 | 排泥工異形管詳細図(2/2) | | |
| 作成年月 | 平成26年3月 | | |
| 縮尺 | 不明 | 図面番号 | 8-20/59 |
| 作成者 | 関東農政局　両総農業水利事業所 | | |

# 排泥工　　付帯施設構造図

## 平　面　図　　S=1/25

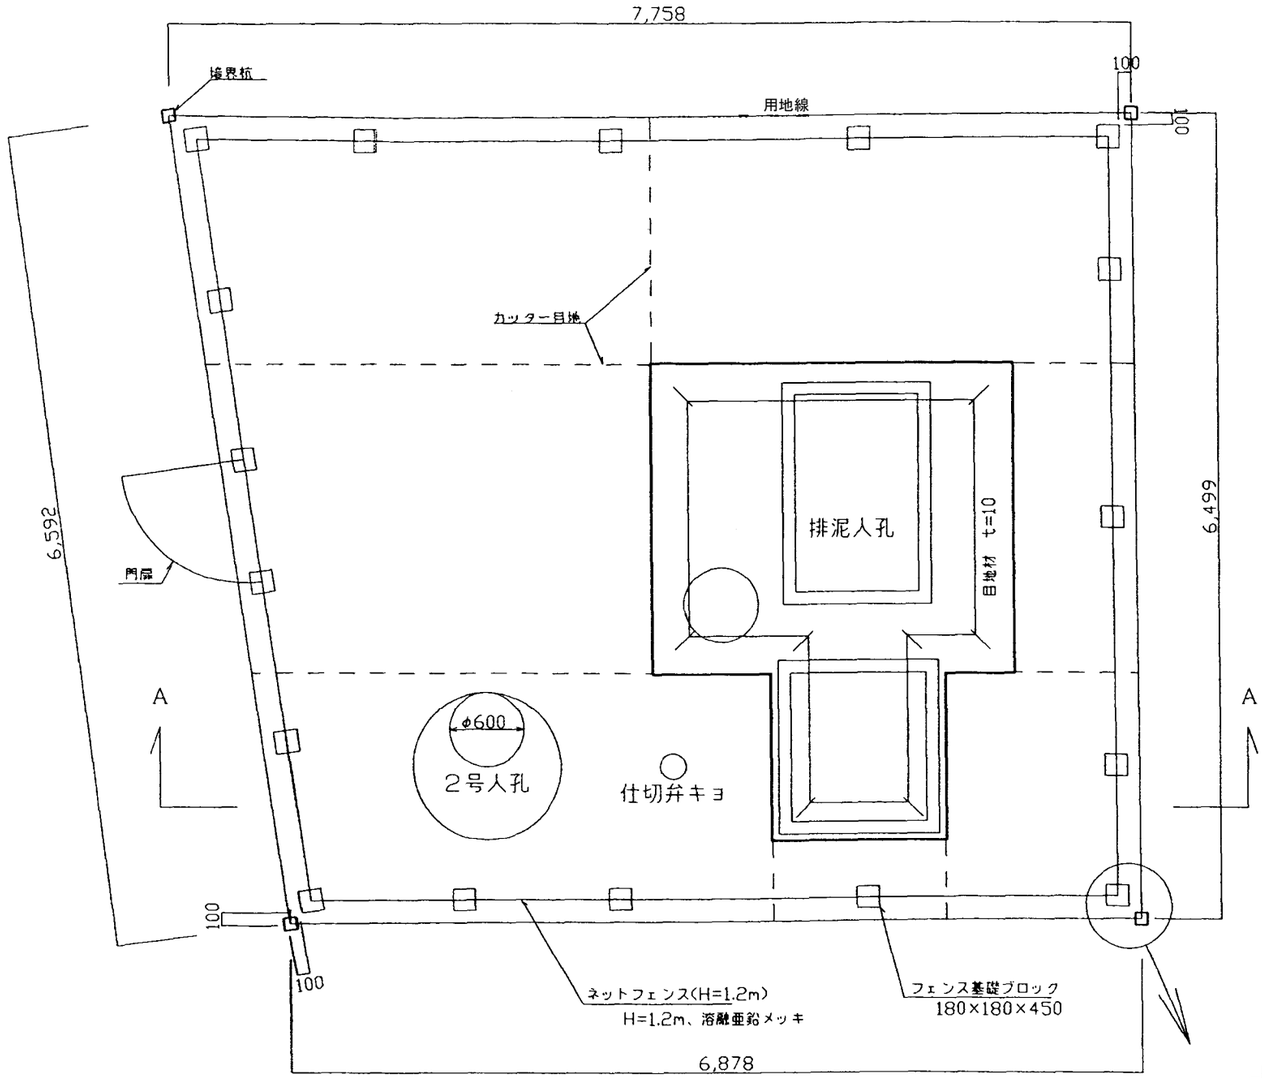



## A-A断面図

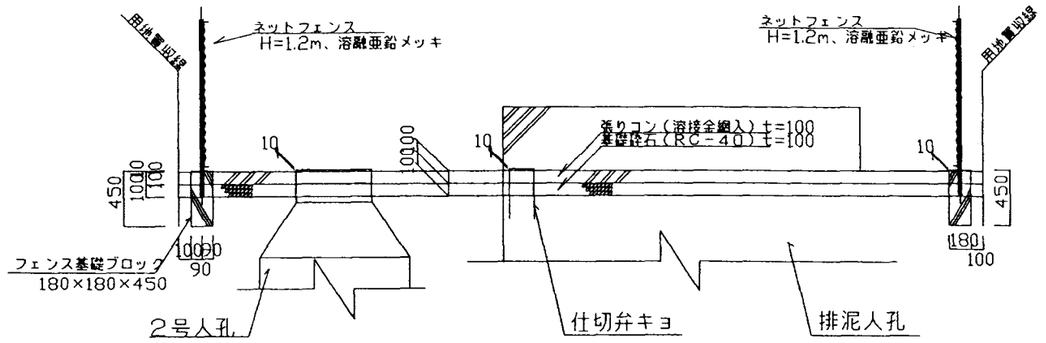


フェンスの溶融亜鉛メッキは以下のとおりとする

| 区　分 | 種　別 | 備　考 |
|---|---|---|
| 網縒 | 2種 | 450g/m2以上 |
| 支柱 | 2種 | 450g/m2以上 |
| ひし形金網 | 7種 | |
| 亜鉛メッキ鉄線 | 7種 | |
| ボルト・ナット | 2種 | 350g/m2以上 |

## 境界付近詳細図

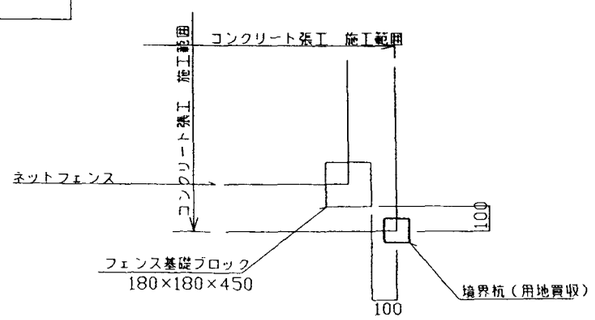



| | | | |
|---|---|---|---|
| 施設名 | 北部幹線用水路(0312100-1100-18) | | |
| 図面名 | 排泥工　付帯施設構造図 | | |
| 作成年月 | 平成26年3月 | | |
| 縮尺 | A1 図示 | 図面番号 | 8-21/59 |
| 作成者 | 関東農政局　両総農業水利事業所 | | |

# 空気弁室工図

## 空気弁室工位置平面図


S=1/500

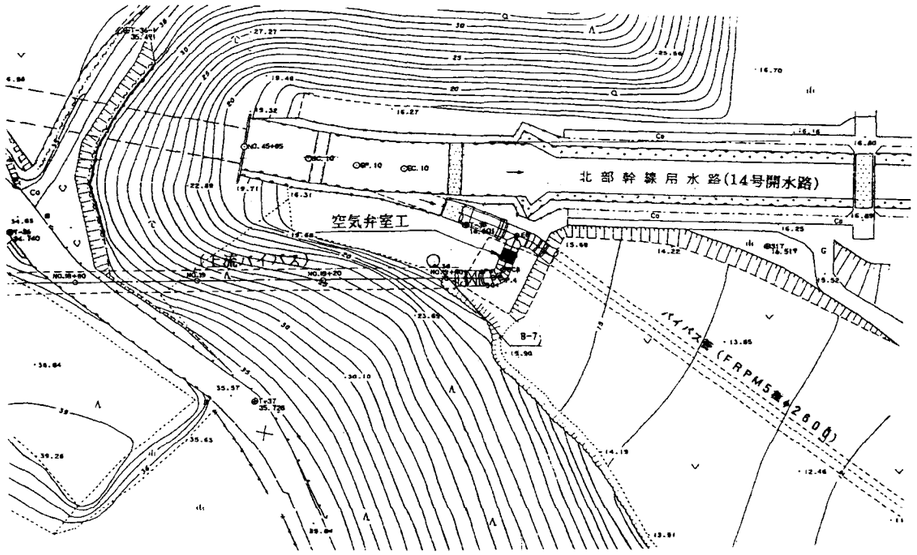



## 空気弁室構造図

S=1/50

### 平面図

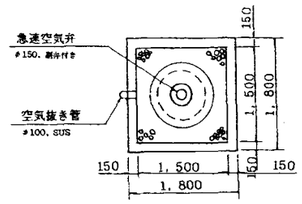



### 断面図

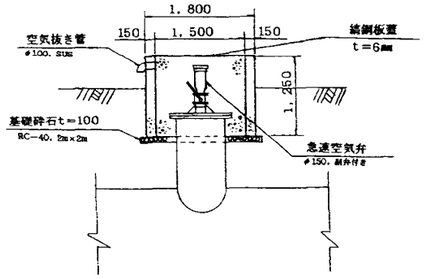



### 配筋図

### 平面図

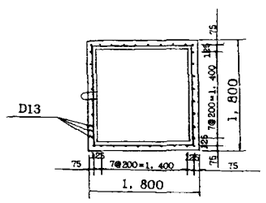



### 断面図

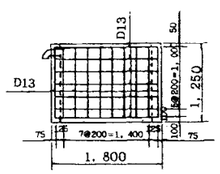


## 縞鋼板蓋構造図


### 平面図

S=1/50

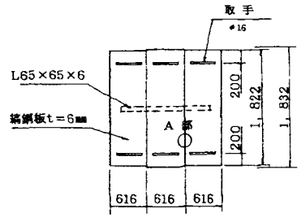



### 断面図

S=1/50

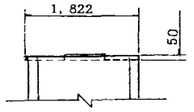



### A部詳細図

S=1/5

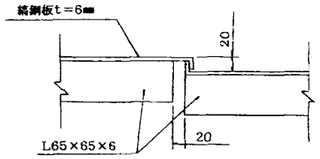


### 取手詳細図

S=1/5

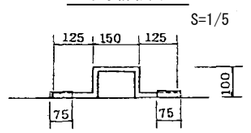


## 注意事項


1. 縞鋼板蓋材は、全て溶融亜鉛メッキとする。

| | | | |
|---|---|---|---|
| 施設名 | 北部幹線用水路(0312100-1100-18) | | |
| 図面名 | 空気弁室工図 | | |
| 作成年月 | 平成26年3月 | | |
| 縮尺 | A1 図示 | 図面番号 | 8-22/59 |
| 作成者 | 関東農政局　両総農業水利事業所 | | |


# 空気弁工構造図

S=1:50


## 平　面　図

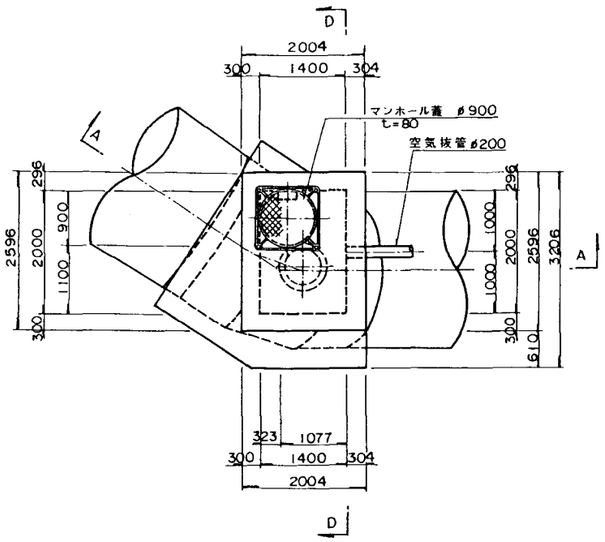


## B-B

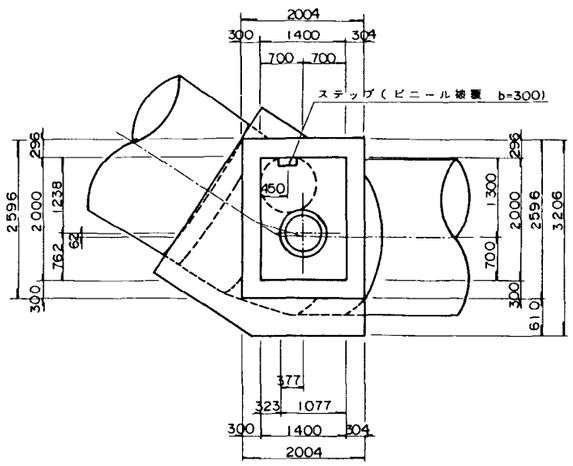



## C-C

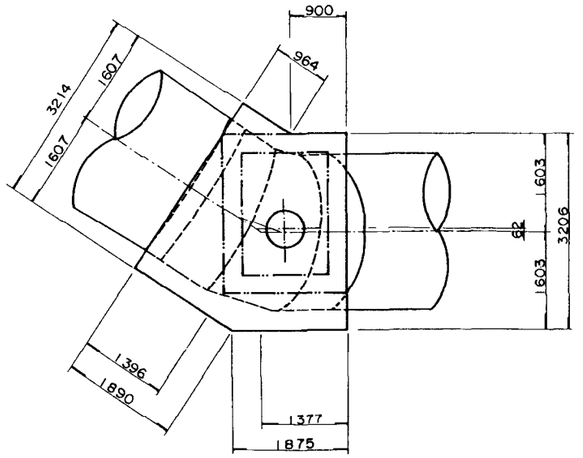



## 注意事項

1. 寸法は特に示さない限り、(mm)単位
2. 空気抜管の塗装は、溶融亜鉛メッキ（ＪＩＳ　Ｈ　8641　2種、450g/㎡）とする。


## A-A

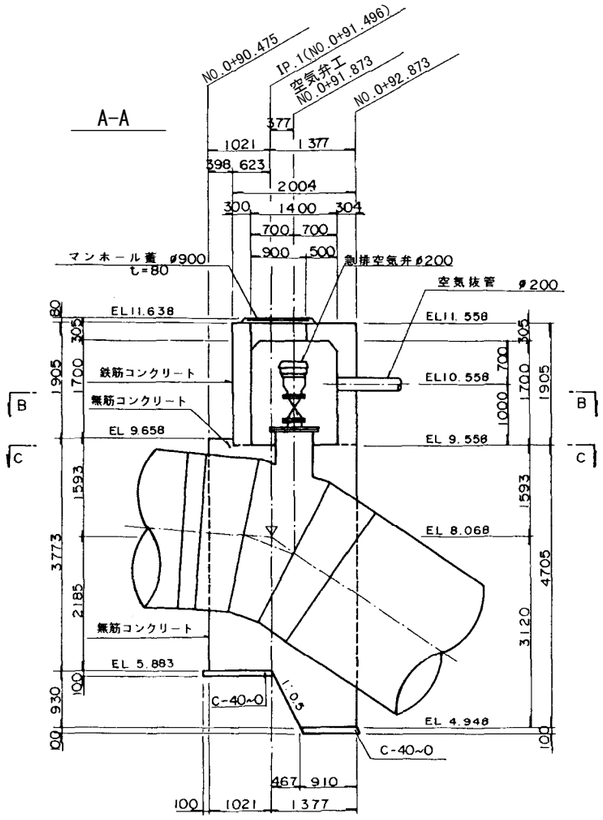


## D-D

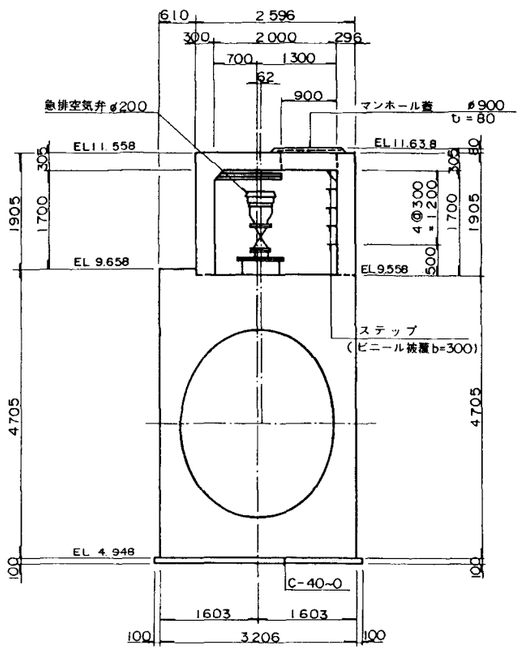


## 空気抜管詳細図

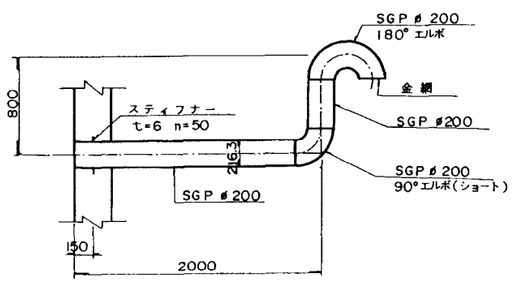


0 1 2 3 4 5


S=1:50

| | | | |
|---|---|---|---|
| 施設名 | 北部幹線用水路(0312100-1100-18) | | |
| 図面名 | 空気弁工・構造図 | | |
| 作成年月 | 平成26年3月 | | |
| 縮尺 | A1 1:50<br>A2 1:70 | 図面番号 | 8-23/59 |
| 作成者 | 関東農政局　両総農業水利事業所 | | |


# 管体工平面縦断図

S=1:100

## 取付工平面図

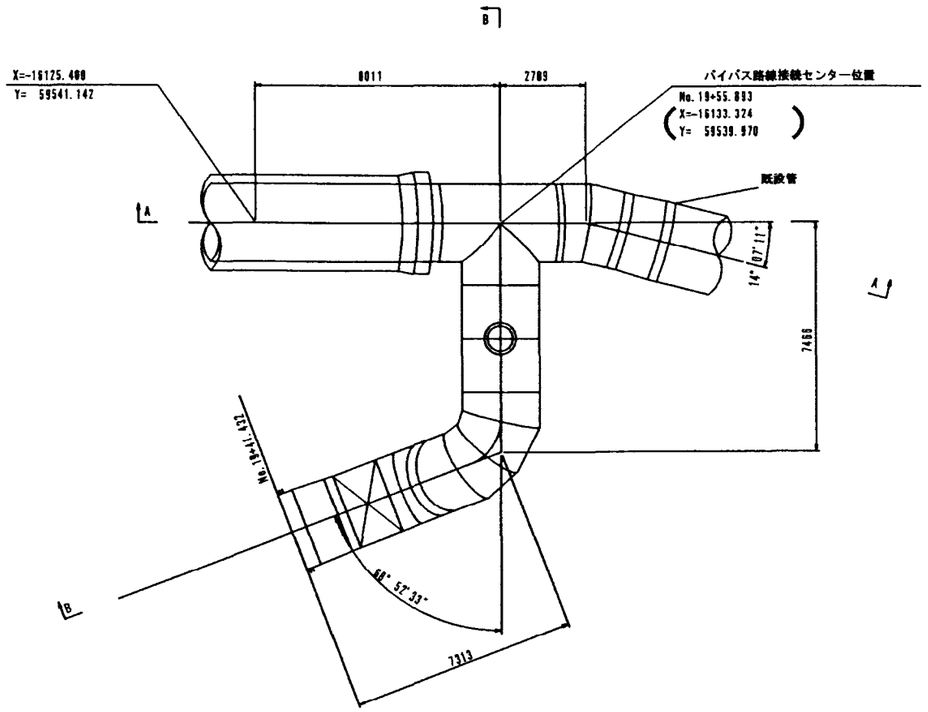



## 取付工基礎図

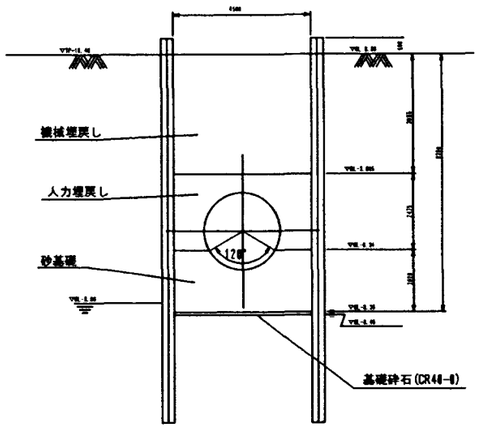


## 注意事項


1. 寸法の単位はmmである。
2. 標高についてはmである。

## A-A断面

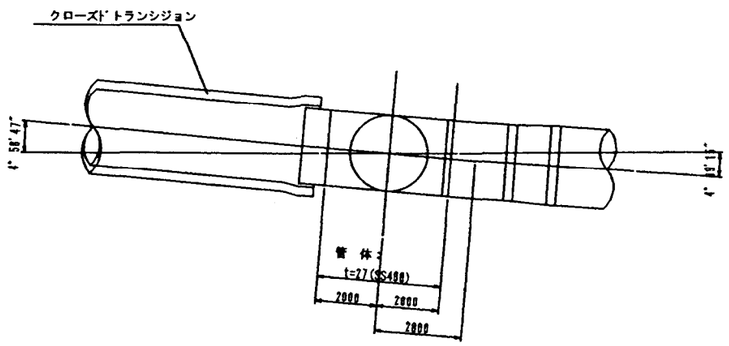


## 取付工縦断図

(B-B断面)

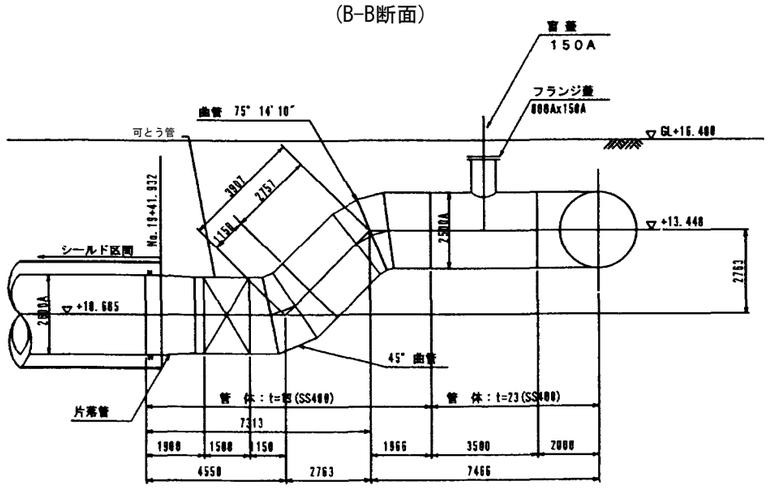



| | | | |
|---|---|---|---|
| 施設名 | 北部幹線用水路(0312100-1100-18) | | |
| 図面名 | 管体工平面縦断図 | | |
| 作成年月 | 平成26年3月 | | |
| 縮尺 | A1 1:100<br>A2 1:141 | 図面番号 | 8-24/59 |
| 作成者 | 関東農政局　両総農業水利事業所 | | |


# 鋼管詳細図

S=1/40


曲管45°

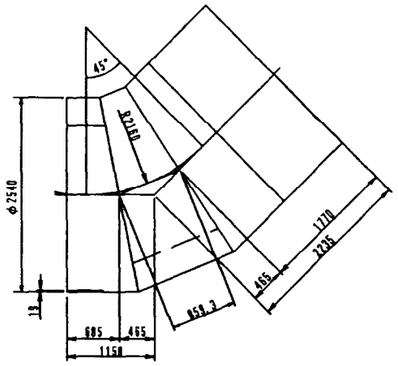



T 字 管

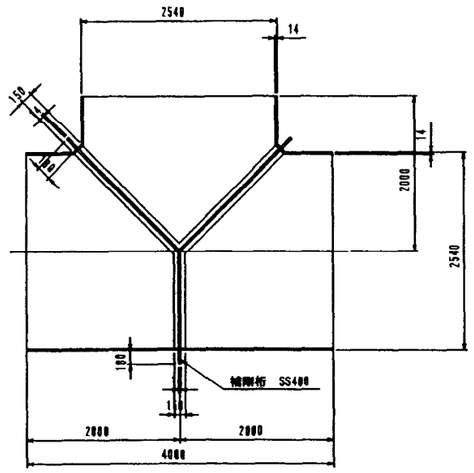



片 落 管

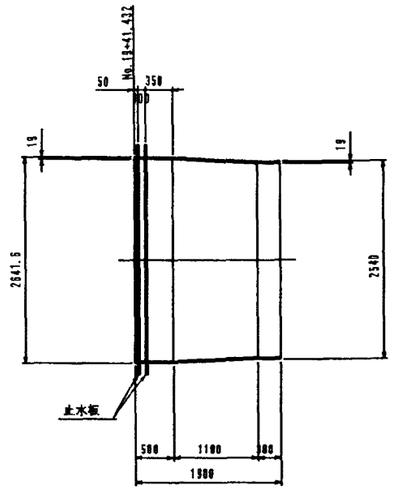



片 落 管

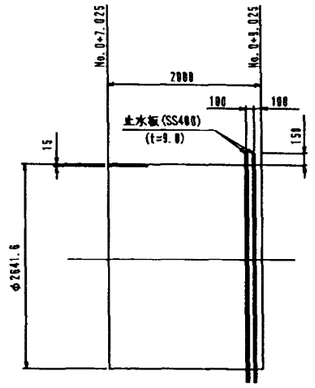



曲管75° 14′ 10″

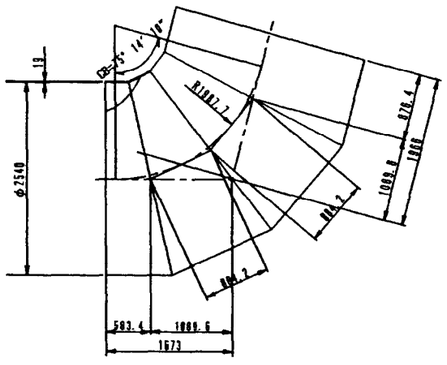


フランジ付T字管

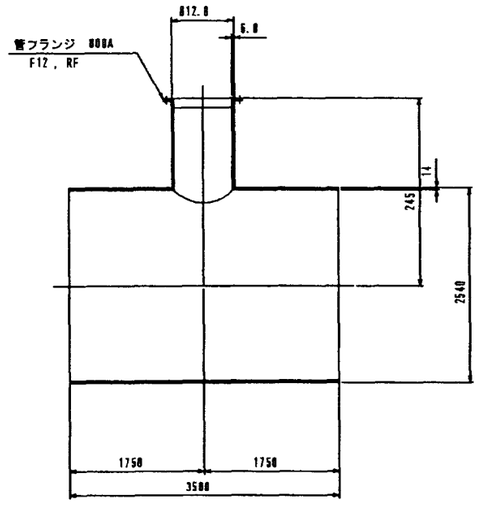


空気弁用フランジ蓋

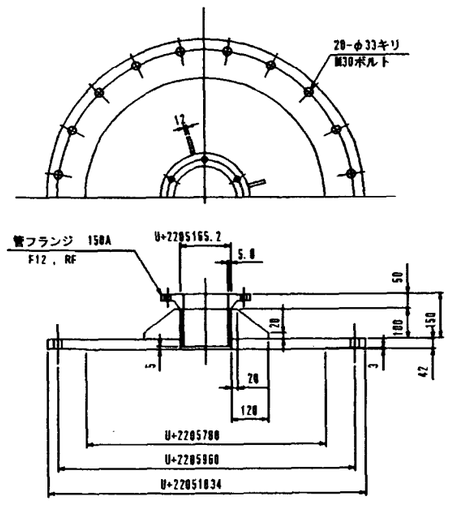



## 注意事項

1. 寸法の単位は特に示さない限りmmである。
2. 鋼管の材質はSS400とする。
3. 補鋼材の形状及び材質は、下記による。
   板厚：19mm
4. 止水板の形状及び材質は、下記による。
   板厚：5mm


| | | | |
|---|---|---|---|
| 施設名 | 北部幹線用水路(0312100-1100-18) | | |
| 図面名 | 鋼管詳細図 | | |
| 作成年月 | 平成26年3月 | | |
| 縮尺 | A1 1:40<br>A2 1:56 | 図面番号 | 8-25/59 |
| 作成者 | 関東農政局　両総農業水利事業所 | | |

# 閉塞工構造図


取付位置平面図　S=1/100

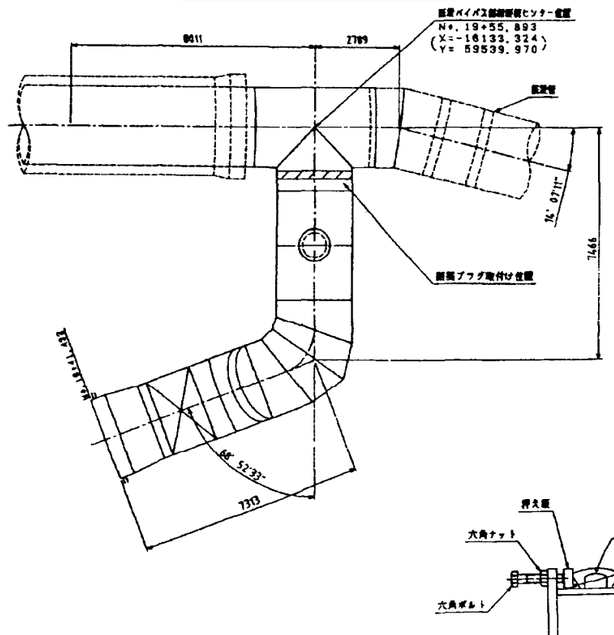



閉塞プラグ固定治具　S=1/200

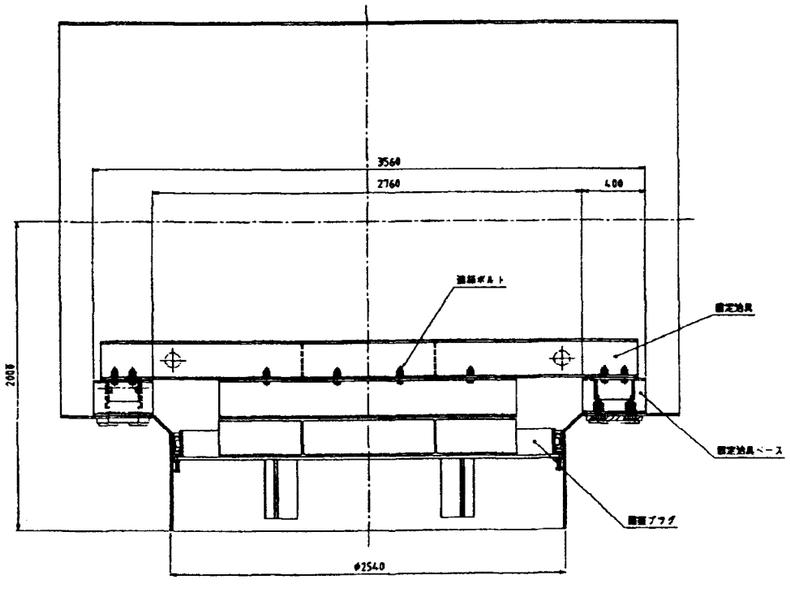


閉塞工取付図　S=1/200

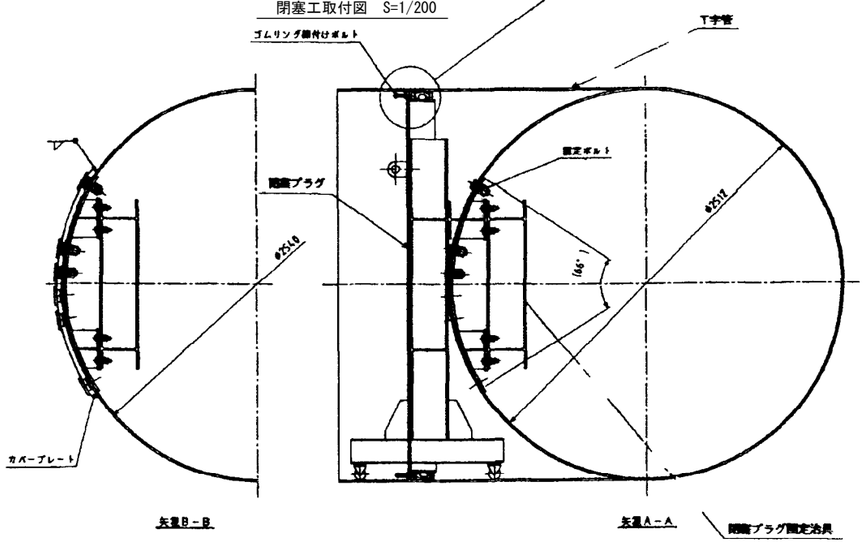


閉塞プラグ正面図　S=1/200

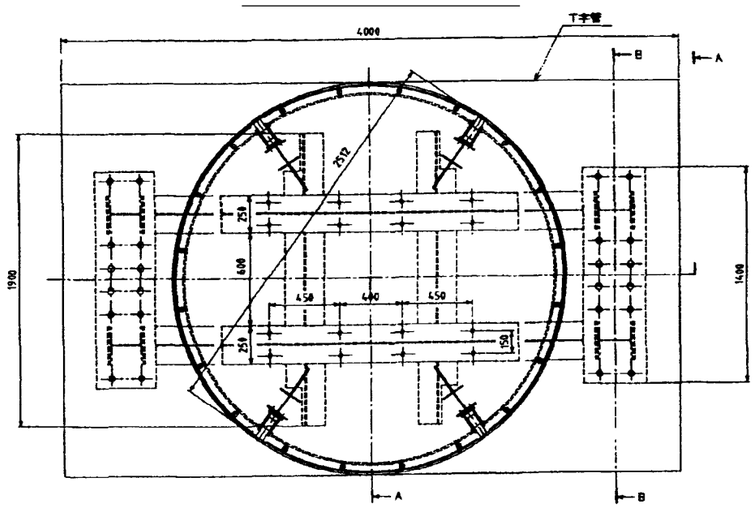



下流

| | | | |
|---|---|---|---|
| 施設名 | 北部幹線用水路(0312100-1100-18) | | |
| 図面名 | 閉塞工構造図 | | |
| 作成年月 | 平成26年3月 | | |
| 縮尺 | A1 図示 | 図面番号 | 8-26/59 |
| 作成者 | 関東農政局　両総農業水利事業所 | | |


## 施工継目詳細図

S=1:20


### 坑口部

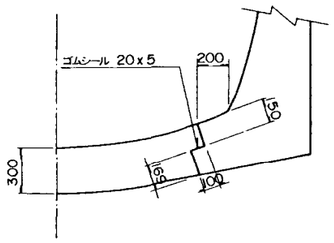



### D2タイプ

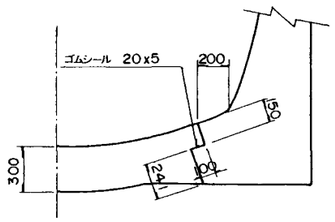


### D1タイプ

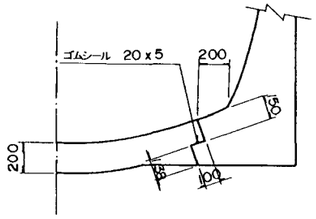



### Cタイプ

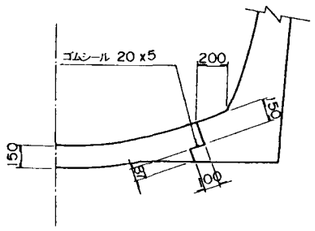


## トンネル継目詳細図


V=1:50 H=1:200

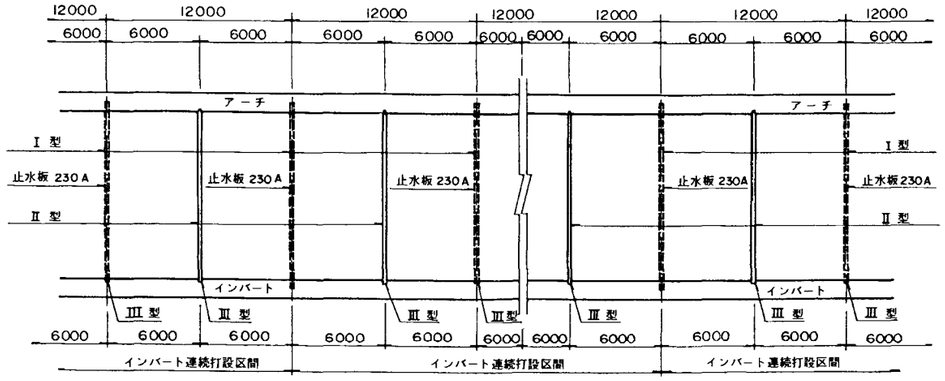


## 収縮継目詳細図


S=1:20

### I 型

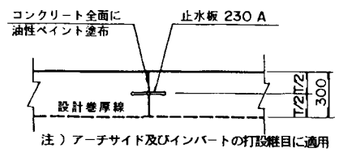



注）アーチサイド及びインバートの打設継目に適用

### II 型

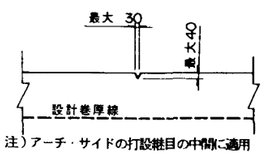


注）アーチ・サイドの打設継目の中間に適用

### III 型

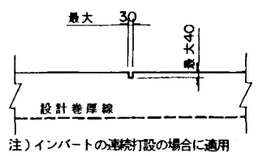



注）インバートの連続打設の場合に適用


## 止水板設置図

S=1:40


### 坑口部

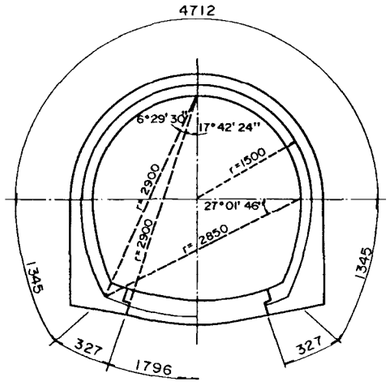




### D2タイプ

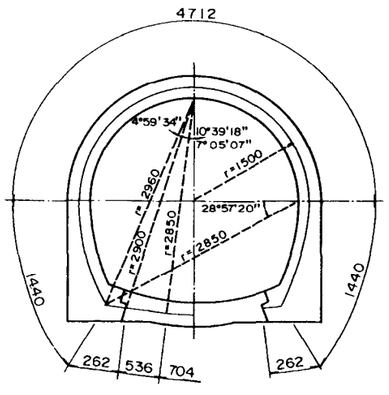


### D1タイプ

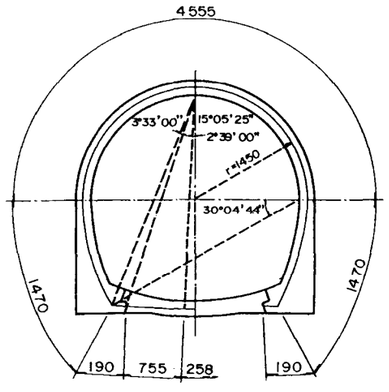

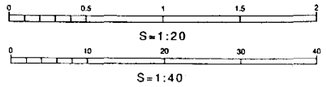


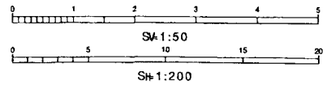

| | | | |
|---|---|---|---|
| 施設名 | 北部幹線用水路(0312100-1100-18) | | |
| 図面名 | トンネル継目詳細図 | | |
| 作成年月 | 平成26年3月 | | |
| 縮尺 | A1 図示 | 図面番号 | 8-27/59 |
| 作成者 | 関東農政局　両総農業水利事業所 | | |


# 暗渠工構造図

S=1:50
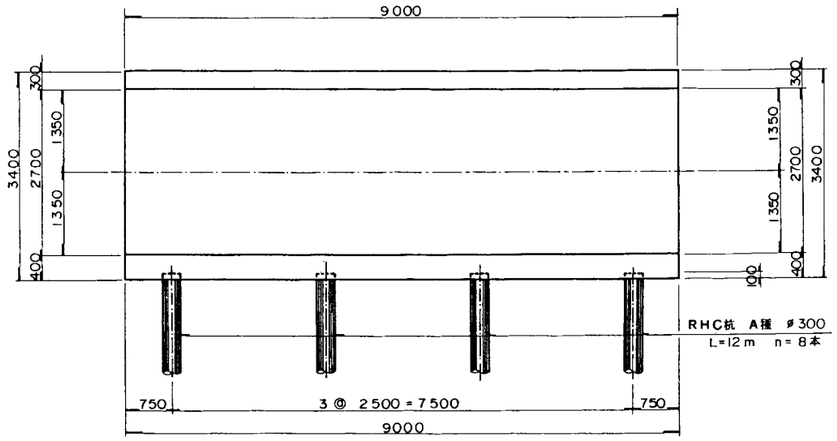
## 縦断図(杭基礎)





## 横断図(杭基礎)

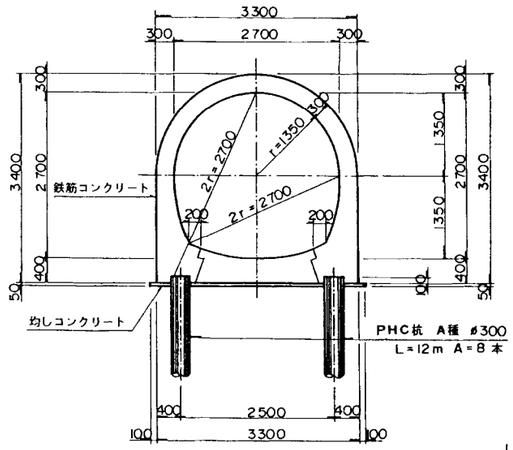


## 杭等処理図


S=1:20

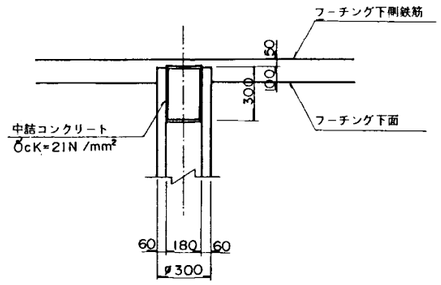



### 注意事項


1. 特に示さない限り寸法は全てmmで示す。
2. インバートコンクリート(底版コンクリート)の品質は、トンネルのインバートコンクリートと同様とする。

## 杭配置図(杭基礎)

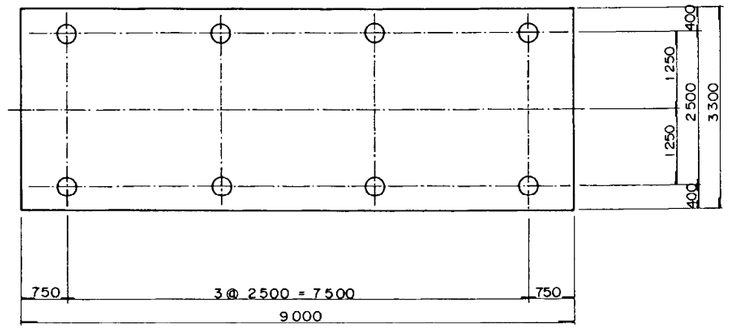


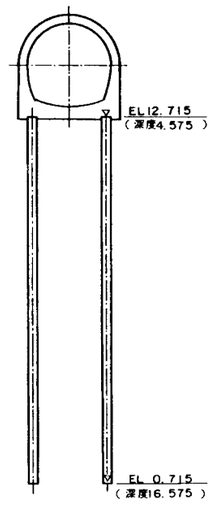


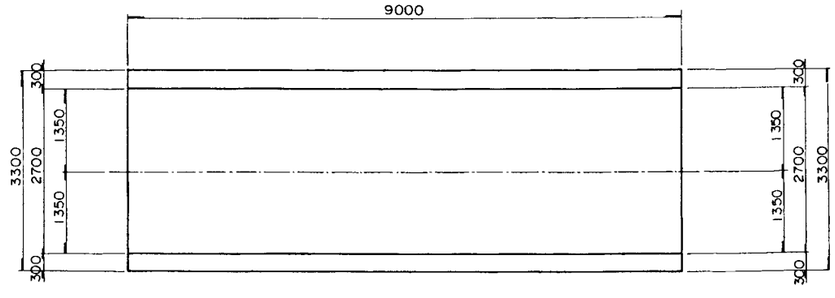

## 縦断図(直接基礎)

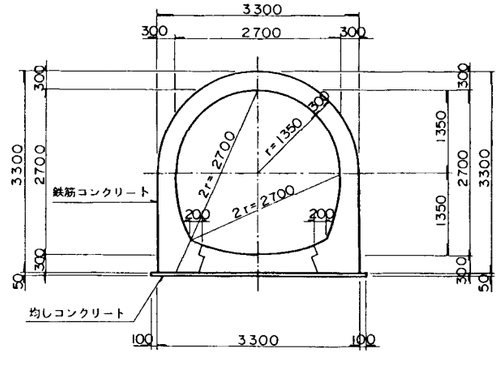


## 横断図(直接基礎)

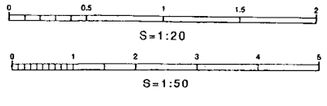



| | | | |
|---|---|---|---|
| 施設名 | 北部幹線用水路(0312100-1100-18) | | |
| 図面名 | 暗渠工構造図 | | |
| 作成年月 | 平成26年3月 | | |
| 縮尺 | A1 図示 | 図面番号 | 8-28/59 |
| 作成者 | 関東農政局 両総農業水利事業所 | | |

# 分 流 工 全 体 一 般 図

S=1:200

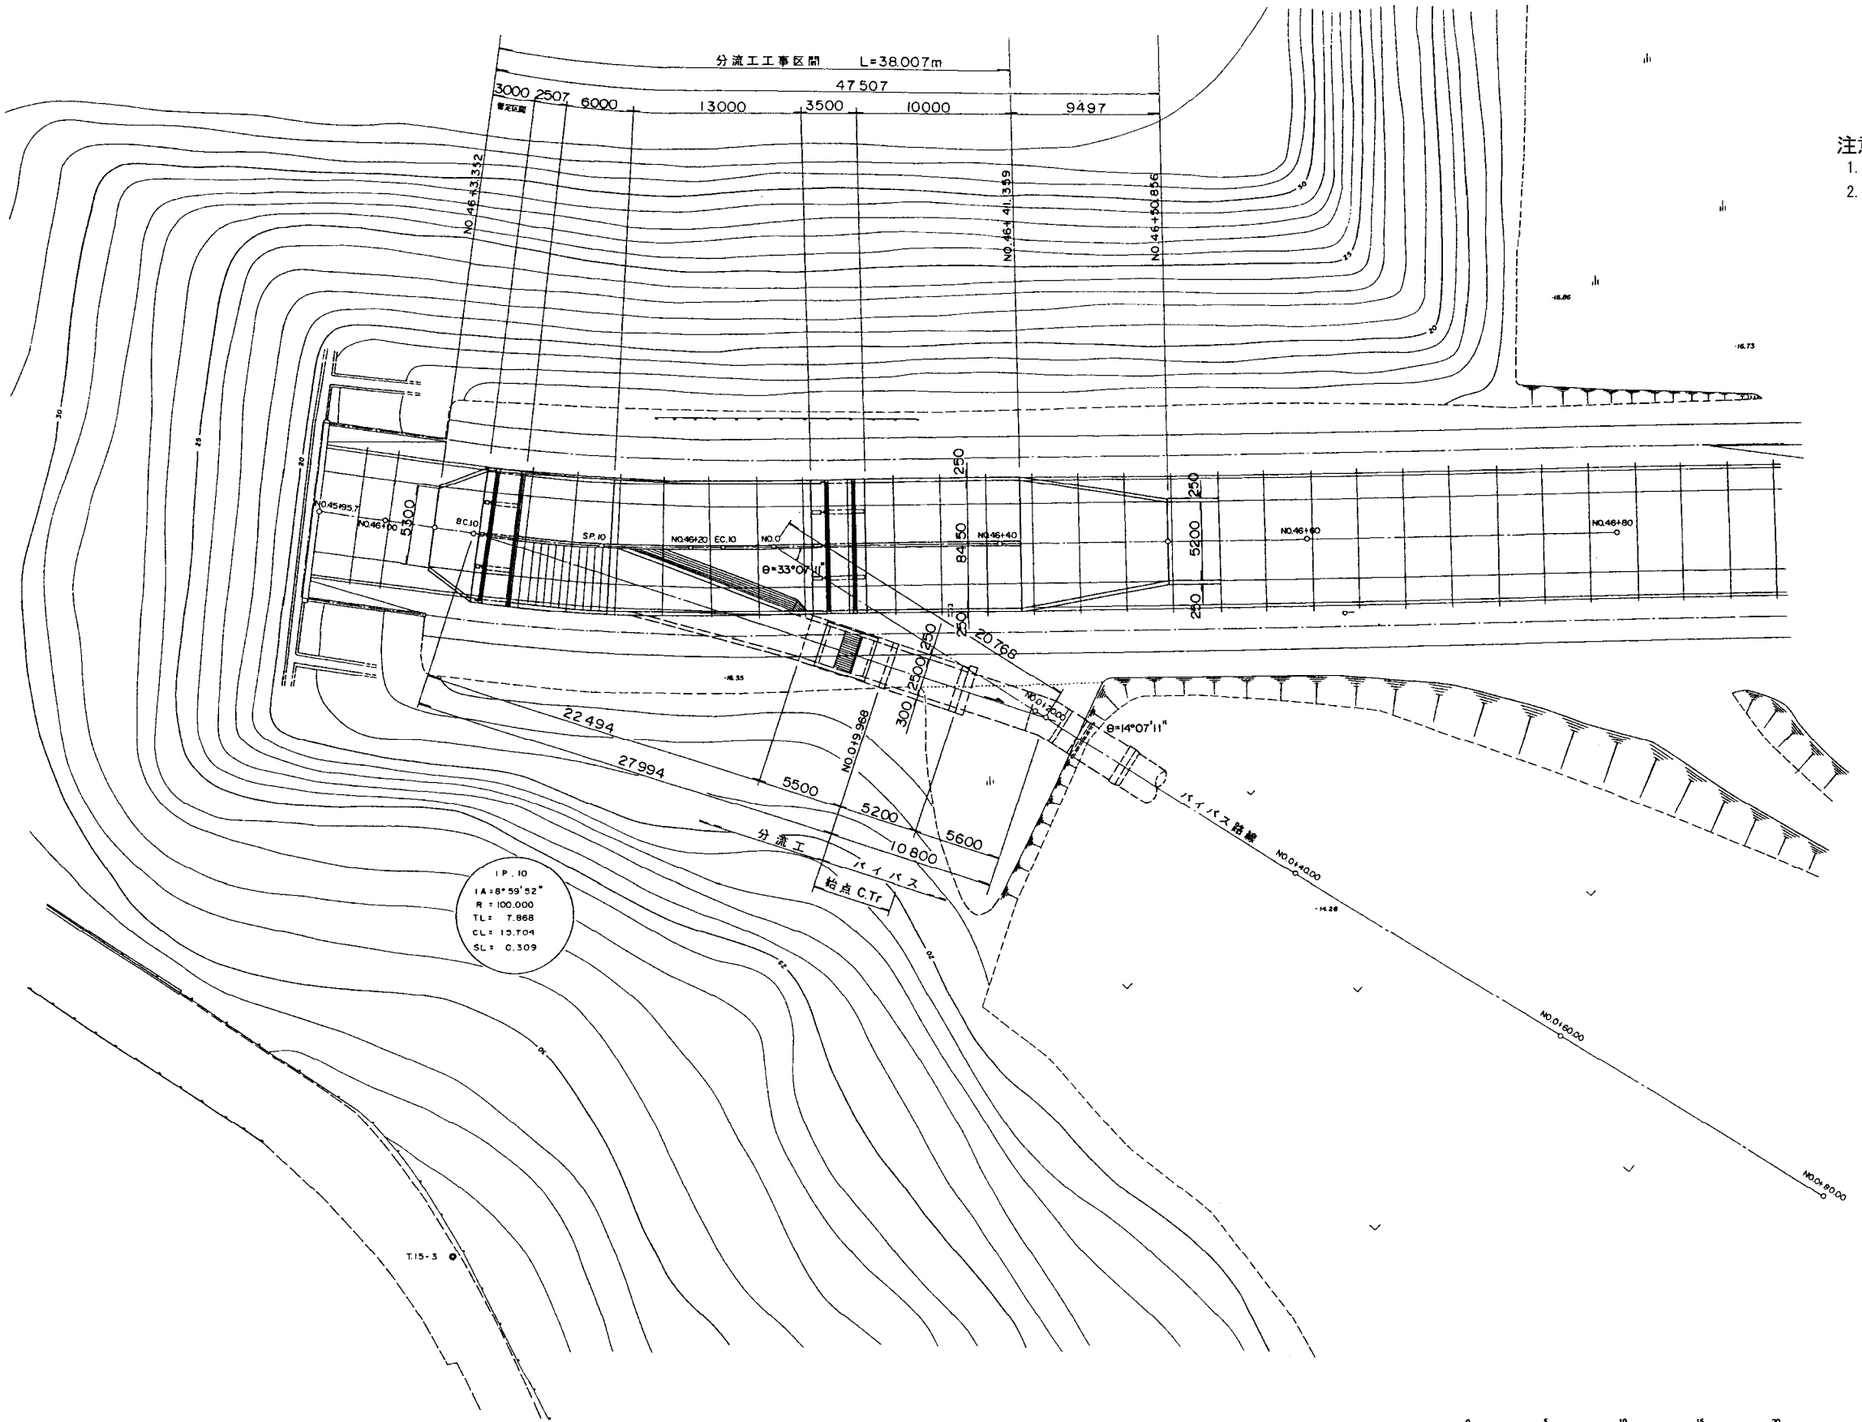


## 注意事項


1. 寸法は、全てmm単位とする。
2. 今回施工区間と既設水路の取付については、図番8R-0070を参照のこと。

| | | | |
|---|---|---|---|
| 施設名 | 北部幹線用水路(0312100-1100-18) | | |
| 図面名 | 分流工全体一般図 | | |
| 作成年月 | 平成26年3月 | | |
| 縮尺 | A1 1:200<br>A2 1:283 | 図面番号 | 8-29/59 |
| 作成者 | 関東農政局　両総農業水利事業所 | | |

# 分 流 工 構 造 図(1/2)

S=1:100


## 平 面 図

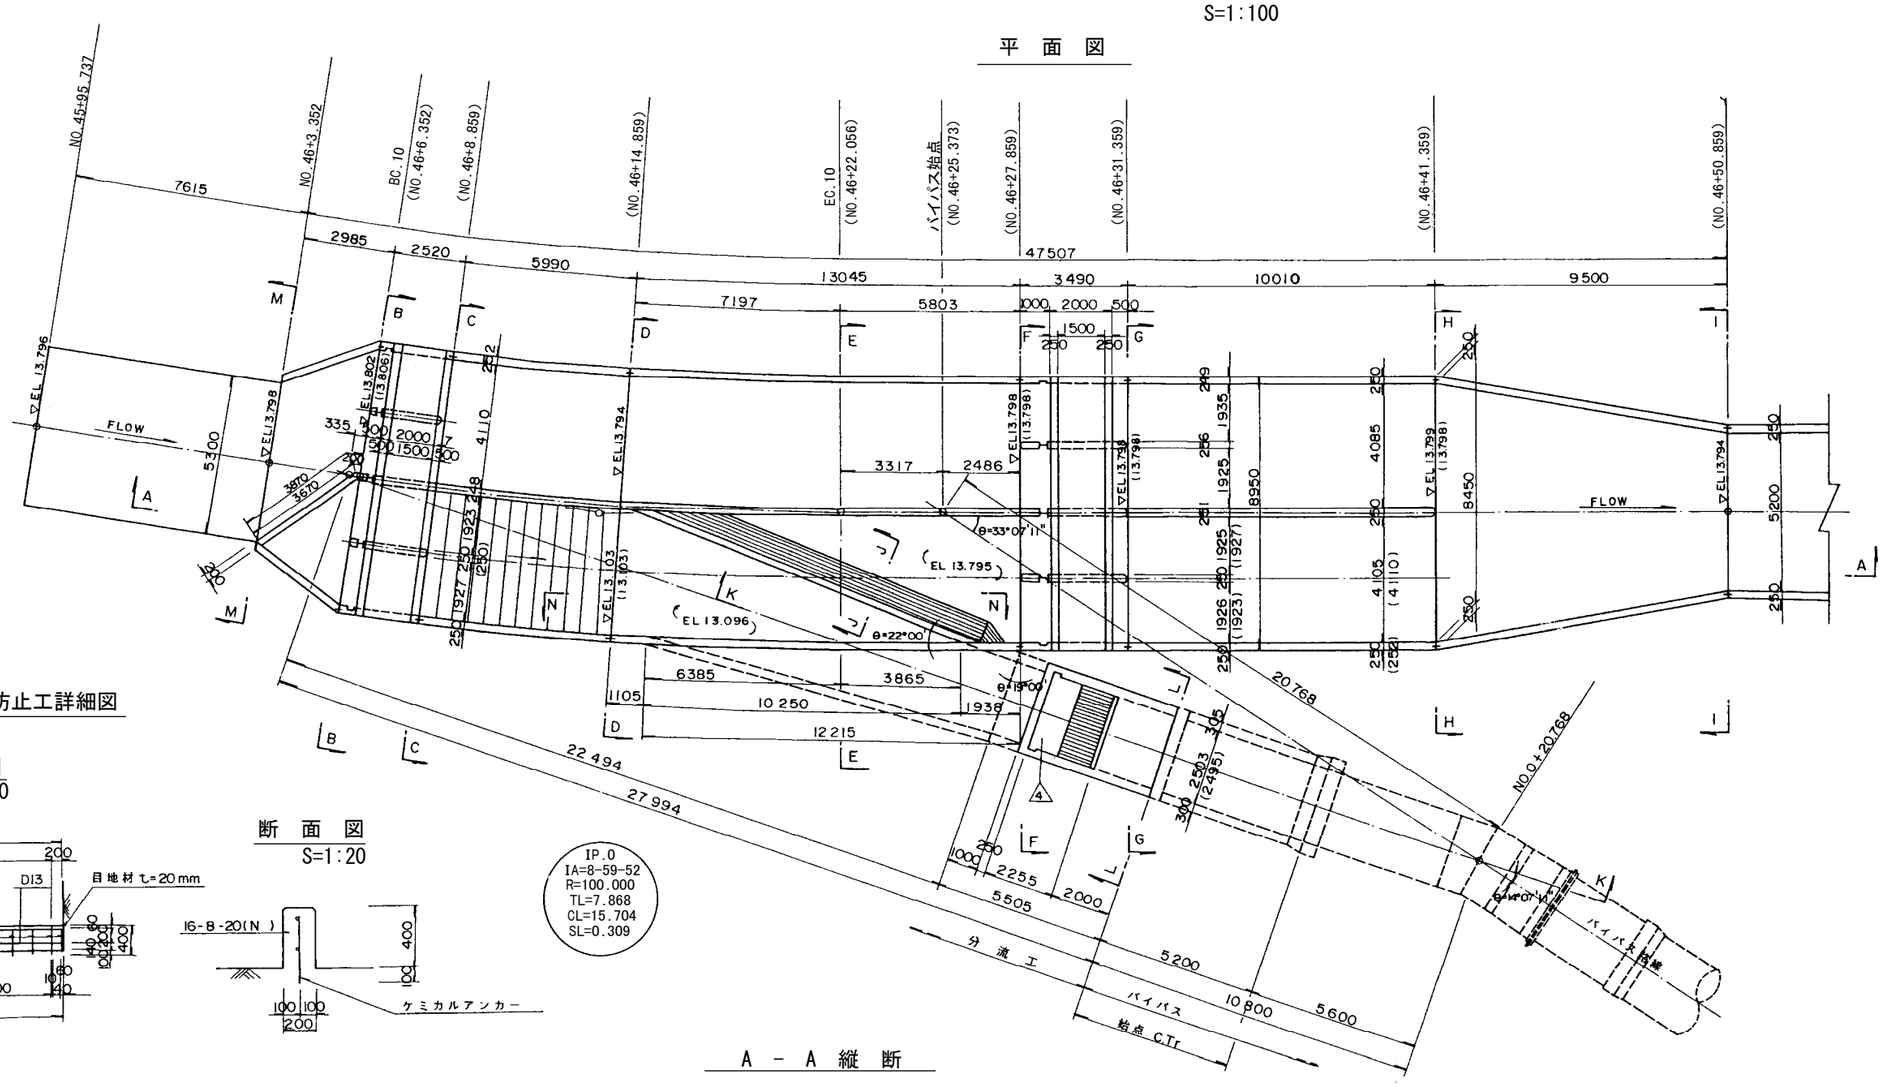


## 貝殻流入防止工詳細図

### 縦 断 図

S=1:50

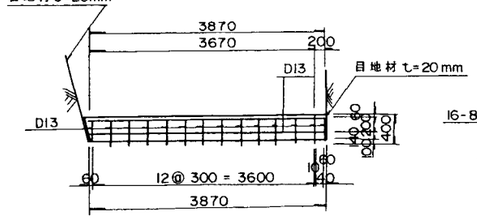



### 断 面 図

S=1:20




IP.0
IA=8-59-52
R=100.000
TL=7.868
CL=15.704
SL=0.309

## A － A 縦 断

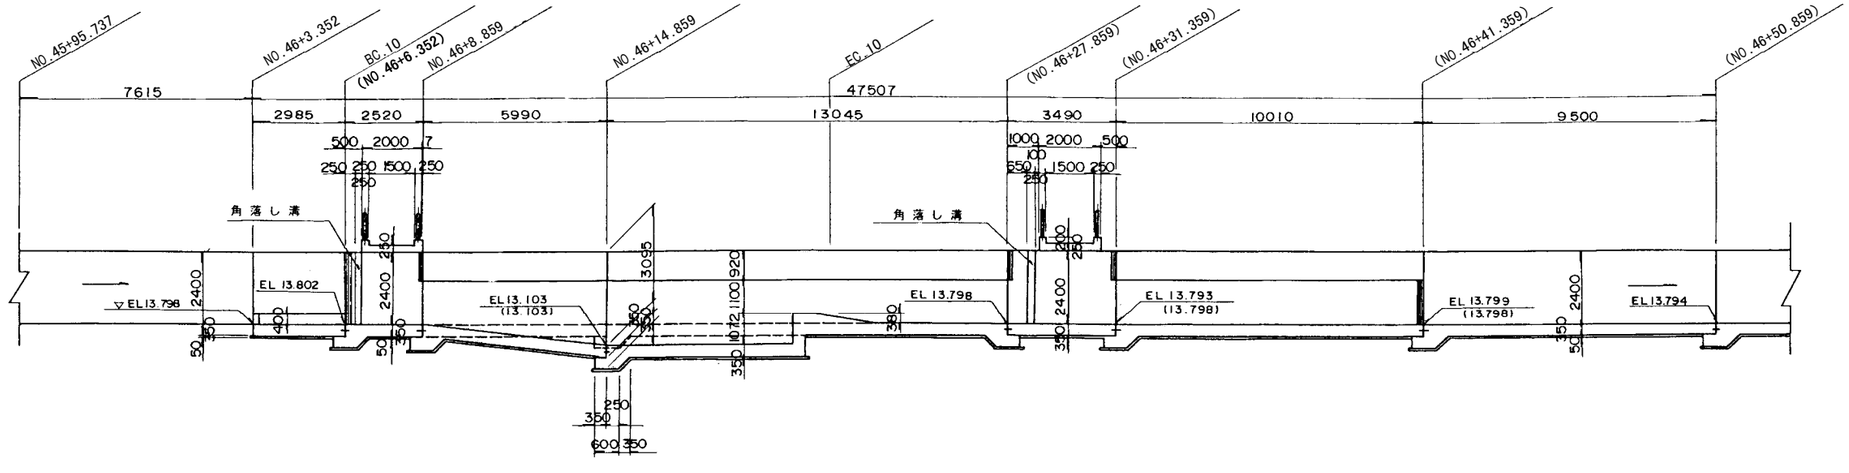


S=1:20

S=1:50

S=1:100

## 注意事項

1. 構造寸法はmm単位とし
   標高はm単位とする。


| | | | |
|---|---|---|---|
| 施設名 | 北部幹線用水路(0312100-1100-18) | | |
| 図面名 | 分流工構造図 (1/2) | | |
| 作成年月 | 平成26年3月 | | |
| 縮尺 | A1 図示 | 図面番号 | 8-30/59 |
| 作成者 | 関東農政局 両総農業水利事業所 | | |

# 分 流 工 構 造 図(2/2)


S=1:100

注意事項
1. 構造寸法はmm単位とし
標高はm単位とする。


## B-B

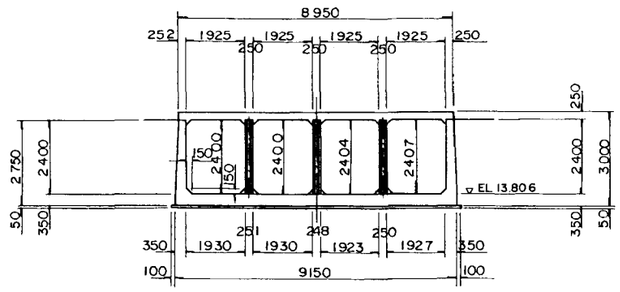



## F-F

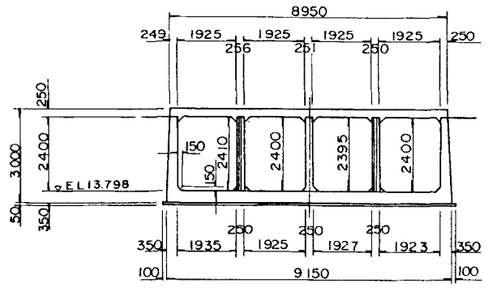



## J-J

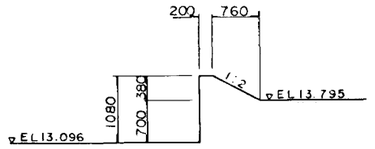



## K-K

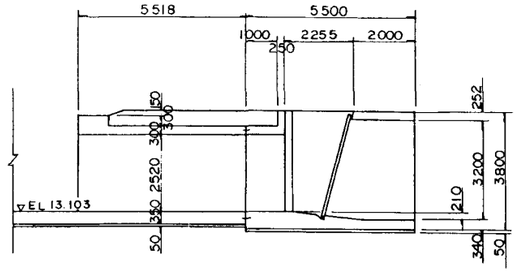



## C-C

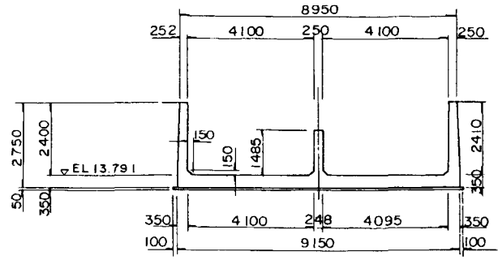



## G-G

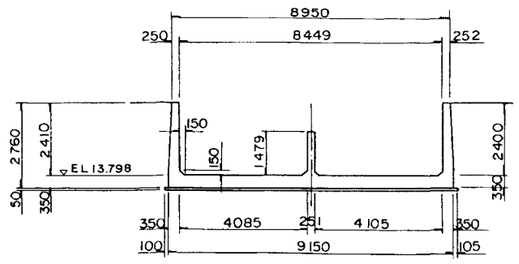



## L-L

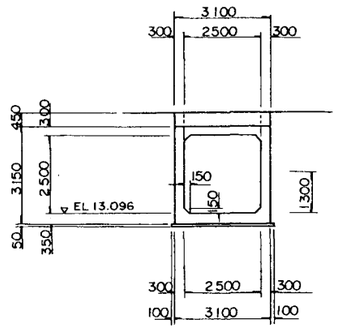



## M-M

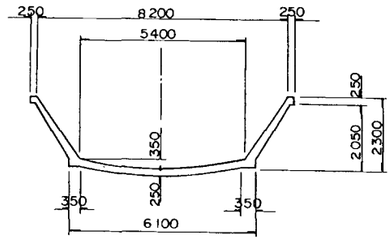



## D-D

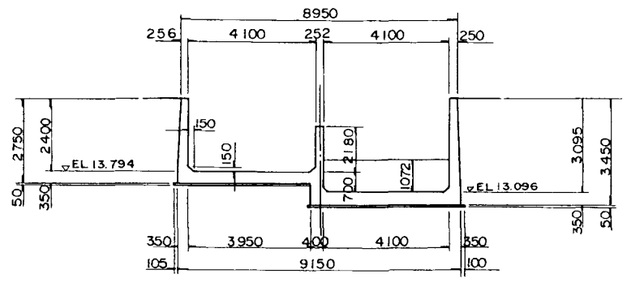



## H-H

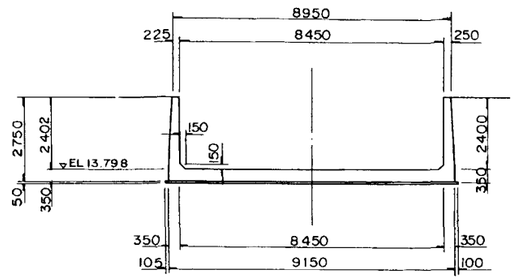



## N-N

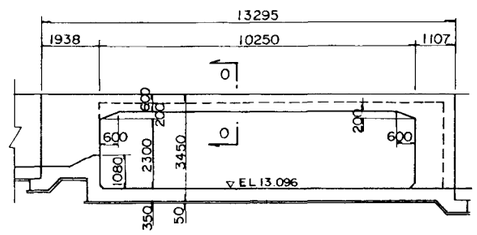



## O-O

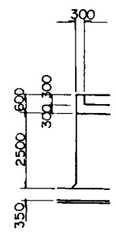



## E-E

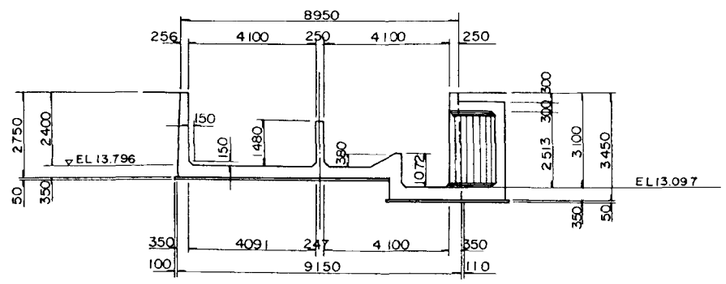


## I-I

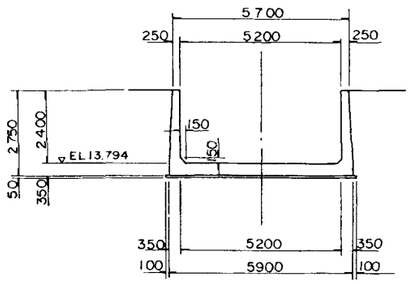

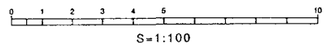



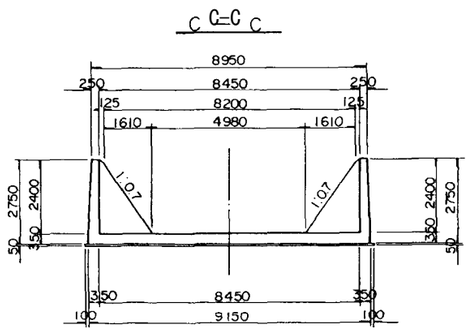

| | | | |
|---|---|---|---|
| 施設名 | 北部幹線用水路(0312100-1100-18) | | |
| 図面名 | 分流工構造図 (2/2) | | |
| 作成年月 | 平成26年3月 | | |
| 縮尺 | A1 1:100<br>A2 1:141 | 図面番号 | 8-31/59 |
| 作成者 | 関東農政局 両総農業水利事業所 | | |

# Aブロック分流工構造図


S=1:100

## 平　面　図

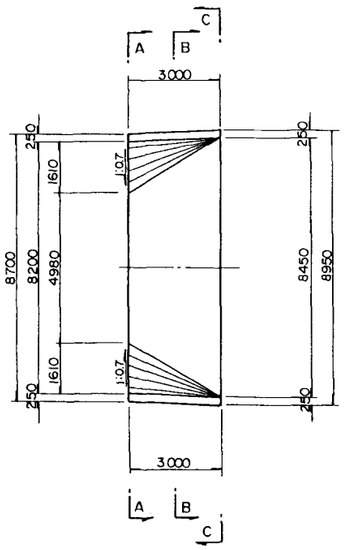



## 縦　断　図

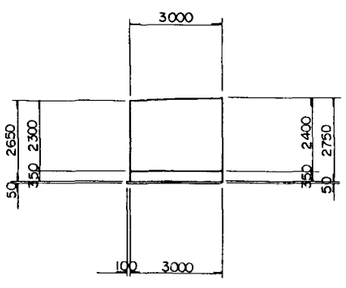



## A-A B-B

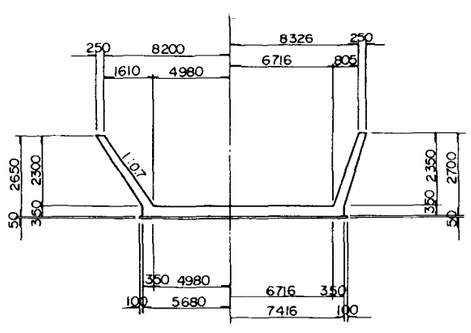



# 分流工継目等詳細図

S=1:50

## 継目部底版受台範囲と目地材、シール材

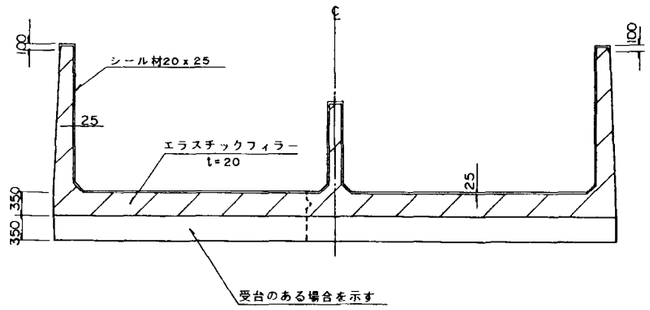


## 下流側トランシジョン
## 施工継目(CJ)と止水版

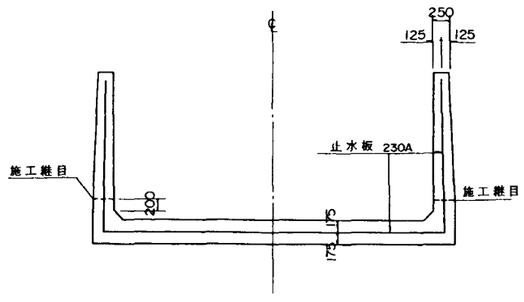



## 注意事項


1. 適用範囲
   この図面は、分流工の継目詳細を示す。
   等の継目詳細を示す。
2. 寸法単位
   特に指示する以外はすべての寸法はmmで示し
   縮尺は不同である。
3. 材料の規格
   継目に使用する下記材料の規格は、共通仕様書
   による。
   ・止水板・目地材・シール材等
4. 継目の種類と$\theta$
   CJ　：　施工継目
   ExoJ　：　伸縮継目
5. 伸縮目地の止水板と水路天端の間隔は、
   25mm程度とする。

## 伸縮継目(Exp. J)


S=1:20

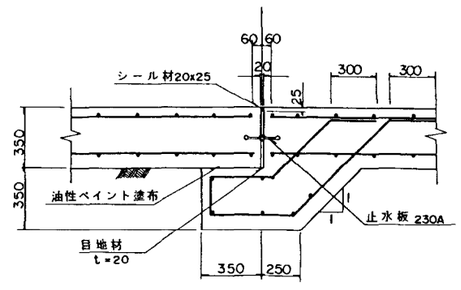


## 開水路の継目材取付位置
## 施工継目(CJ)と止水板

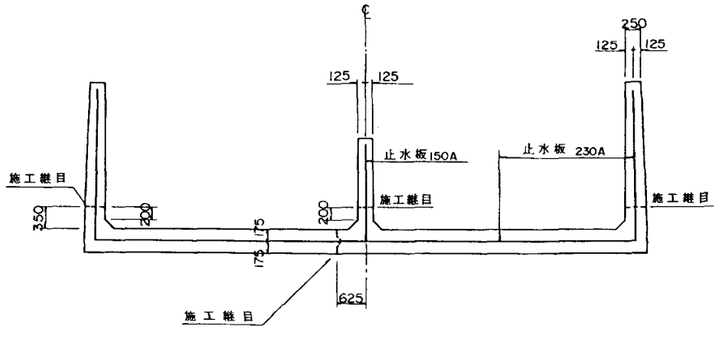



## 継目部底版受台範囲と目地材、シール材

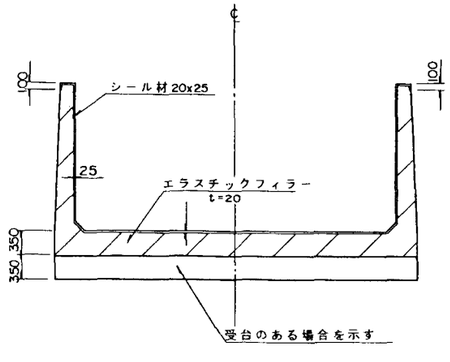


## サイドドレーン断面図

S=1:20

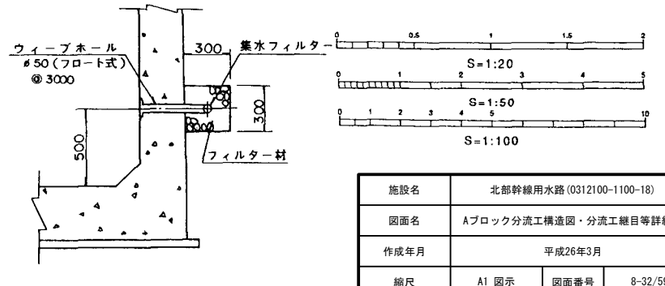



| | | | |
|---|---|---|---|
| 施設名 | 北部幹線用水路(0312100-1100-18) | | |
| 図面名 | Aブロック分流工構造図・分流工継目等詳細図 | | |
| 作成年月 | 平成26年3月 | | |
| 縮尺 | A1 図示 | 図面番号 | 8-32/59 |
| 作成者 | 関東農政局　両総農業水利事業所 | | |

# グレーチング・スクリーン詳細図


## 注意事項

1. 特に示さない限り寸法は全てmmで示す。
2. 鋼材の材質は、SS400とする。
3. ボルト・ナット類は,SUS304とする。


### 側面図
S=1:50

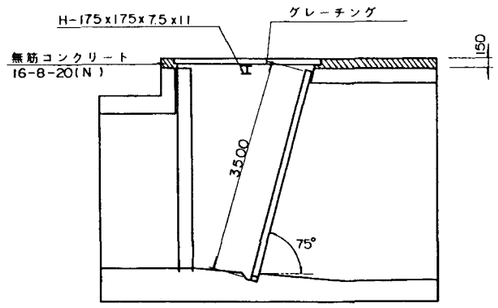



### 平面図

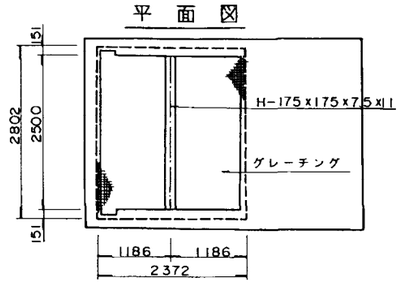



### 正面図
S=1:25

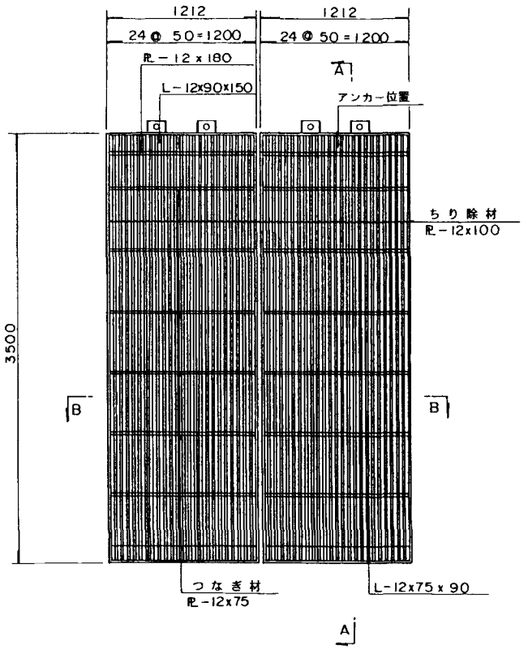



### 平面図
S=1:25

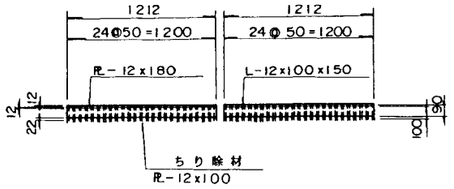



### 詳細E
S=1:5

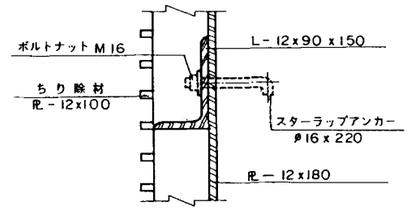



### A-A
S=1:25

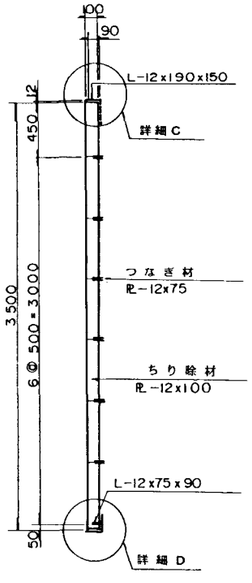



### B-B
S=1:25

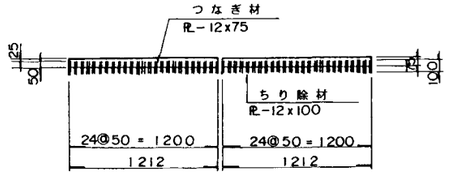



### 詳細C
S=1:5

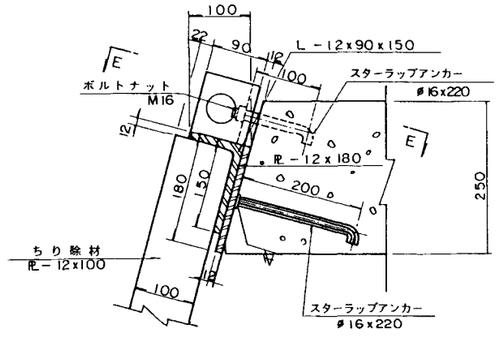


### 詳細D
S=1:5

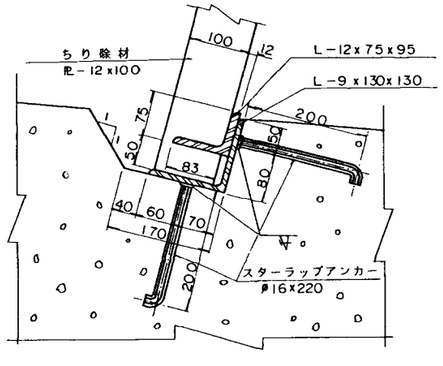

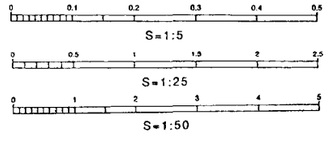




| | | | |
|---|---|---|---|
| 施設名 | 北部幹線用水路(0312100-1100-18) | | |
| 図面名 | グレーチング・スクリーン詳細図 | | |
| 作成年月 | 平成26年3月 | | |
| 縮尺 | A1 図示 | 図面番号 | 8-33/59 |
| 作成者 | 関東農政局　両総農業水利事業所 | | |


# 始点部クローズドトランシジョン構造図

S=1:50

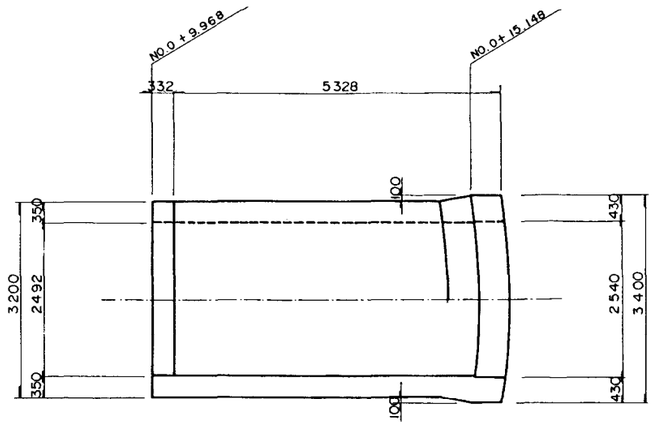
## 平　面　図





## 縦　断　図

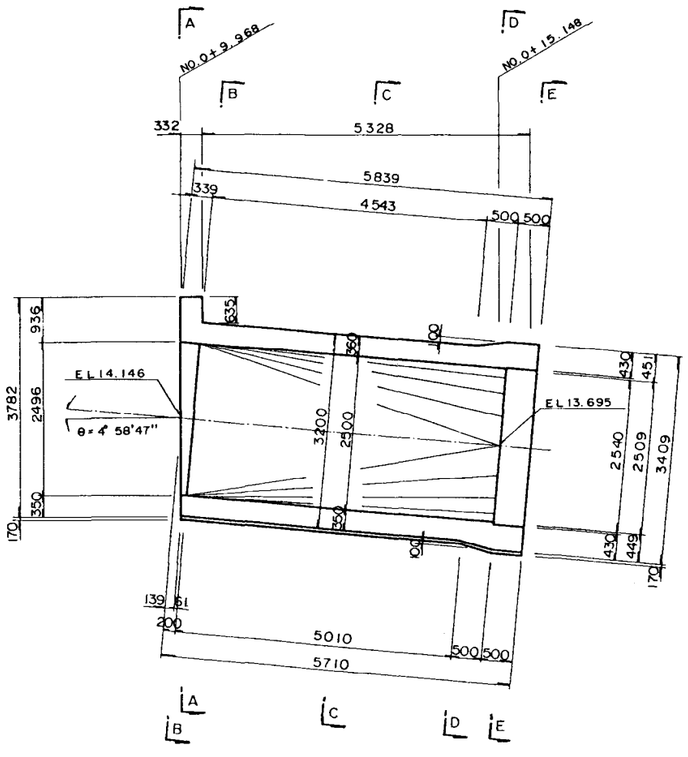



## A-A

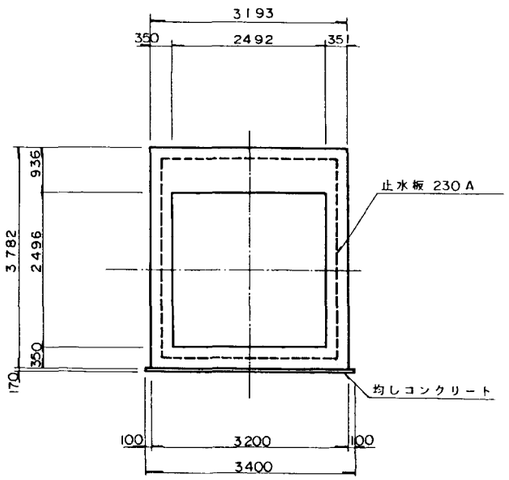



## B-B

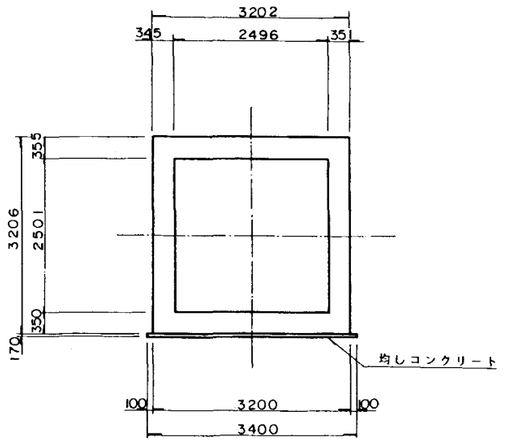



## C-C

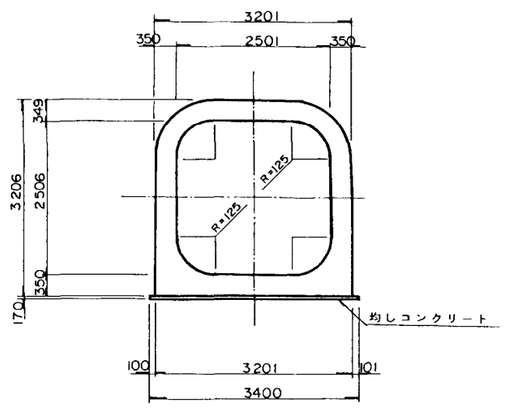


## D-D

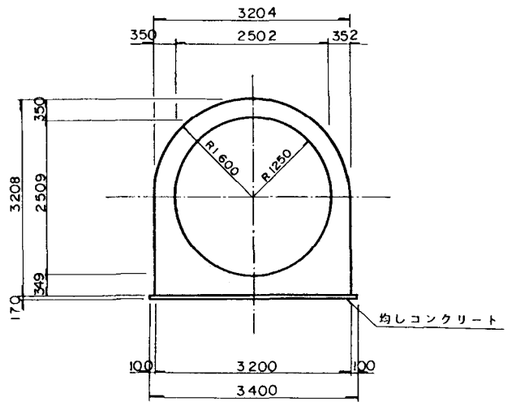


## E-E

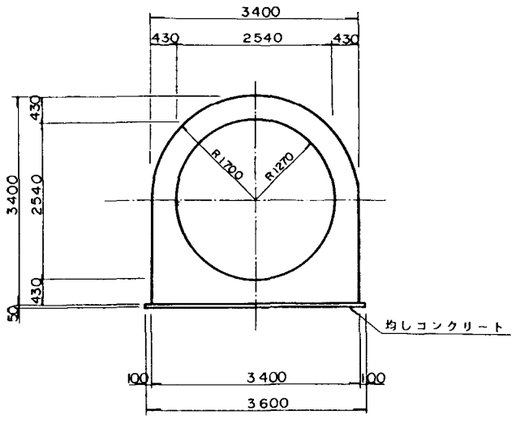


### 注意事項

1. 寸法は特に示さない限り(mm)とする。


S=1:50

| | | | |
|---|---|---|---|
| 施設名 | 北部幹線用水路(0312100-1100-18) | | |
| 図面名 | 始点部クローズドトランジション構造図 | | |
| 作成年月 | 平成26年3月 | | |
| 縮尺 | A1 1:50<br>A2 1:70 | 図面番号 | 8-34/59 |
| 作成者 | 関東農政局　両総農業水利事業所 | | |


# 1号排泥工構造図 (1/3)

S=1:50


## 平面図

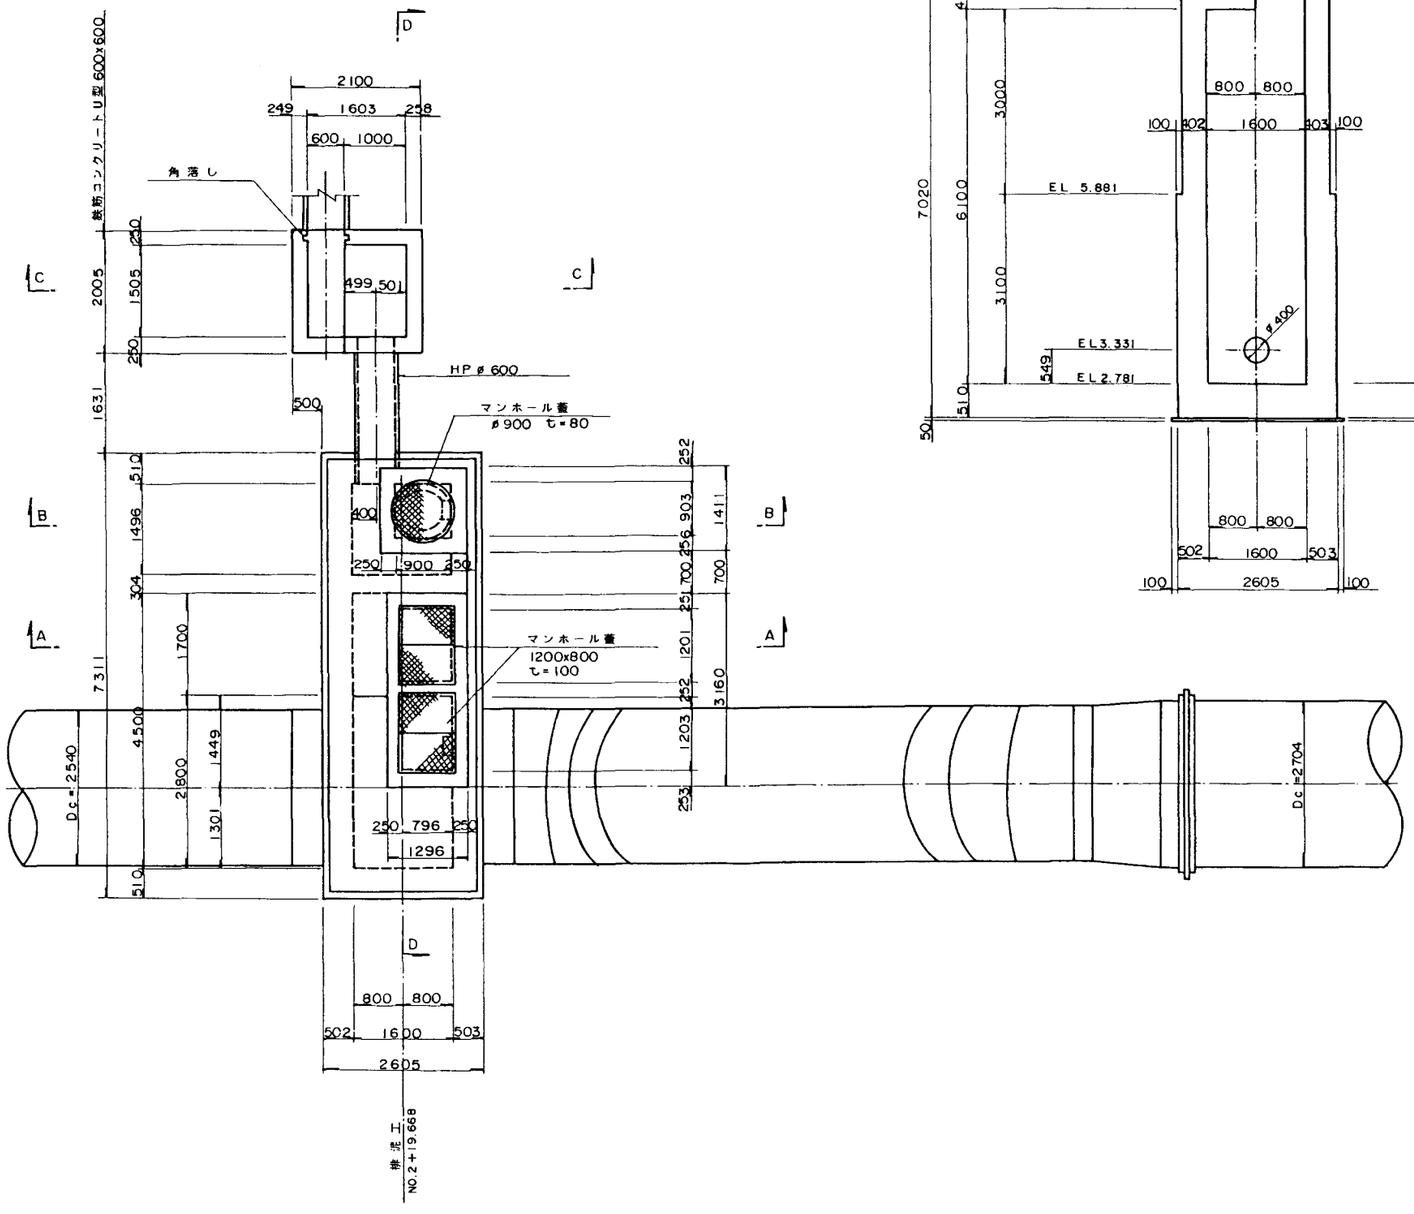


## A - A

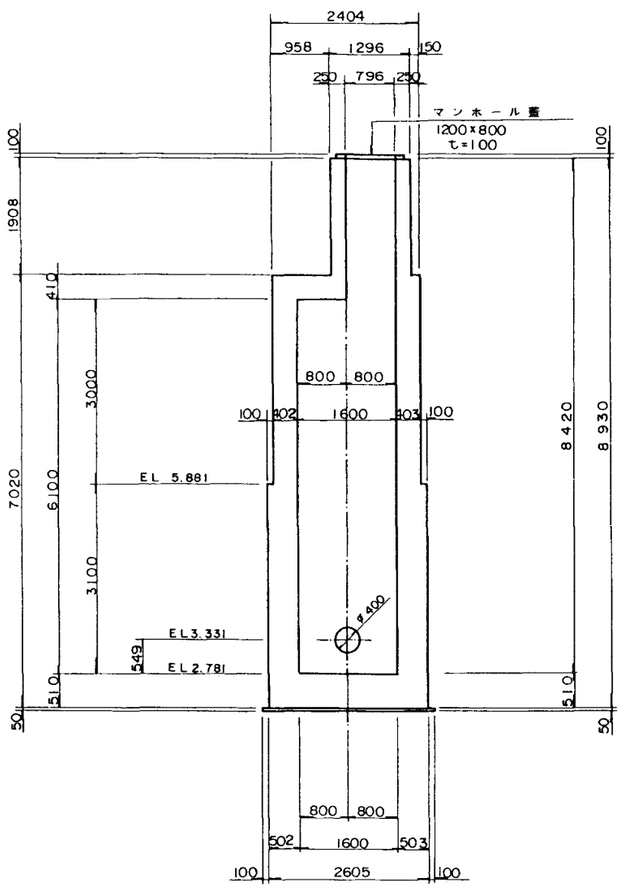


## B－B

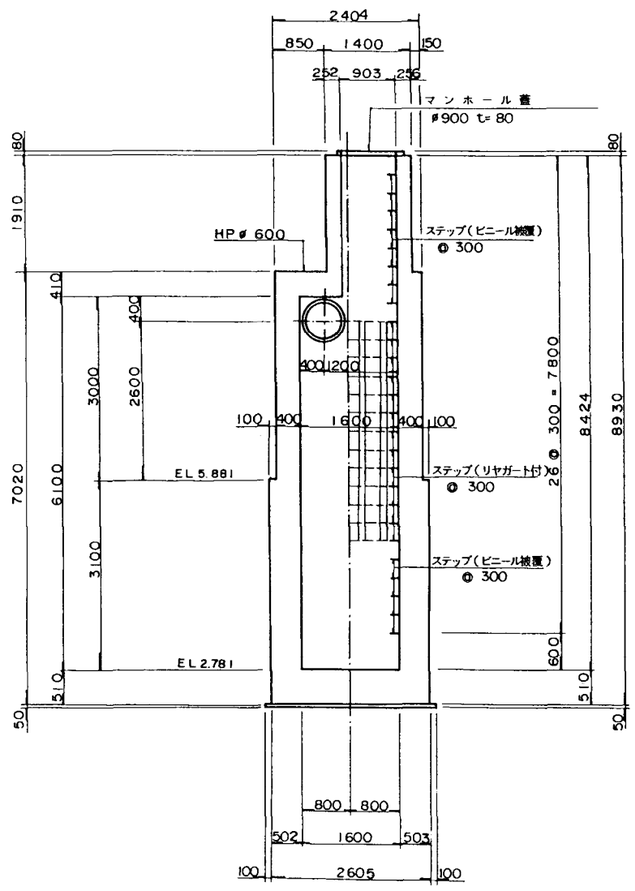


## 注意事項

1. この図面は、1号排泥工の全体を示した構造図である。
2. 寸法は特に示さない限り(mm)単位とする。
3. 関連図面
   1号排泥工構造図
   1号排泥工配筋図


0 1 2 3 4 5
S=1:50

| | | | |
|---|---|---|---|
| 施設名 | 北部幹線用水路(0312100-1100-18) | | |
| 図面名 | 1号排泥工構造図 (1/3) | | |
| 作成年月 | 平成26年3月 | | |
| 縮尺 | A1 1:50<br>A2 1:70 | 図面番号 | 8-35/59 |
| 作成者 | 関東農政局 両総農業水利事業所 | | |


# 1号排泥工構造図(2/3)

S=1:50

縦　断　図

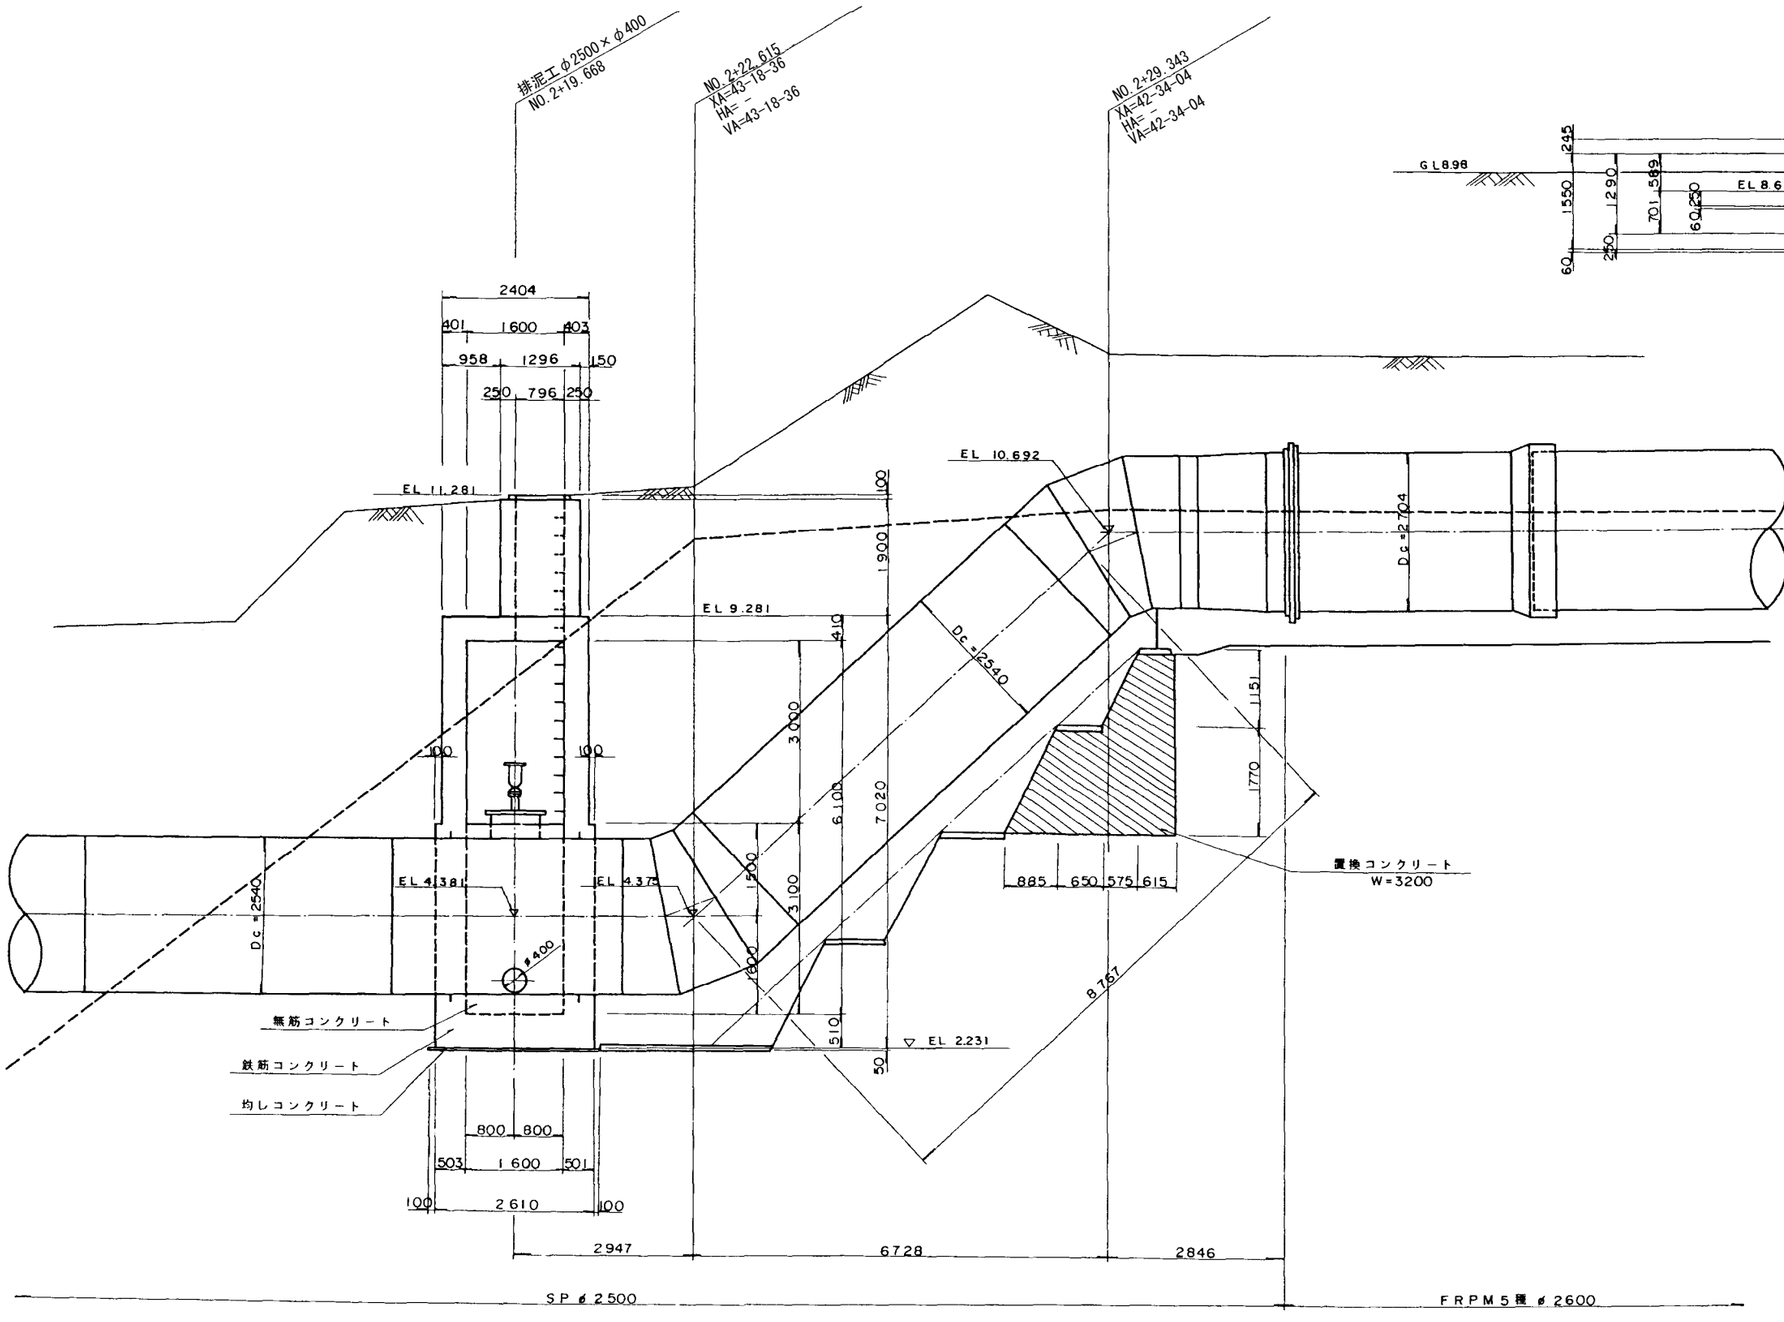


C－C

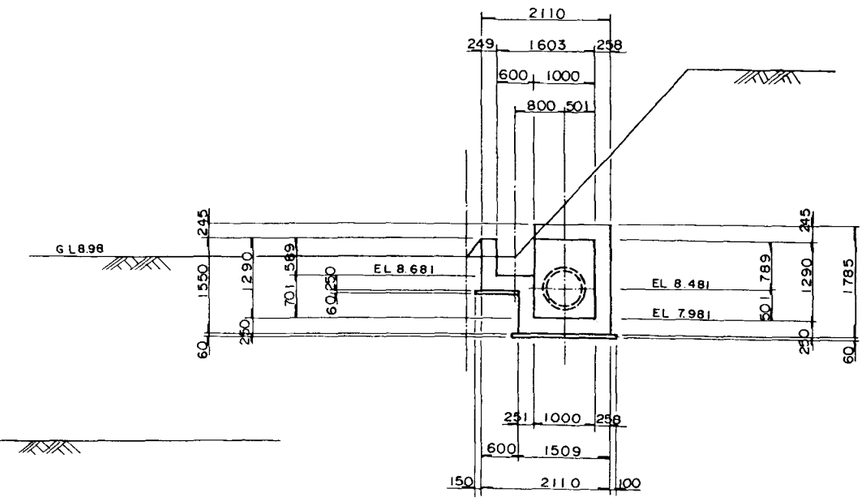


**注意事項**

1. この図面は、1号排泥工の全体を示した構造図である。
2. 寸法は特に示さない限り(mm)単位とする。
3. 関連図面
   1号排泥工構造図
   1号排泥工配筋図

0 1 2 3 4 5


S=1:50

| | | | |
|---|---|---|---|
| 施設名 | 北部幹線用水路(0312100-1100-18) | | |
| 図面名 | 1号排泥工構造図　(2/3) | | |
| 作成年月 | 平成26年3月 | | |
| 縮尺 | A1 1:50<br>A2 1:70 | 図面番号 | 8-36/59 |
| 作成者 | 関東農政局　両総農業水利事業所 | | |


# 1号排泥工構造図(3/3)

S=1:50


## D－D

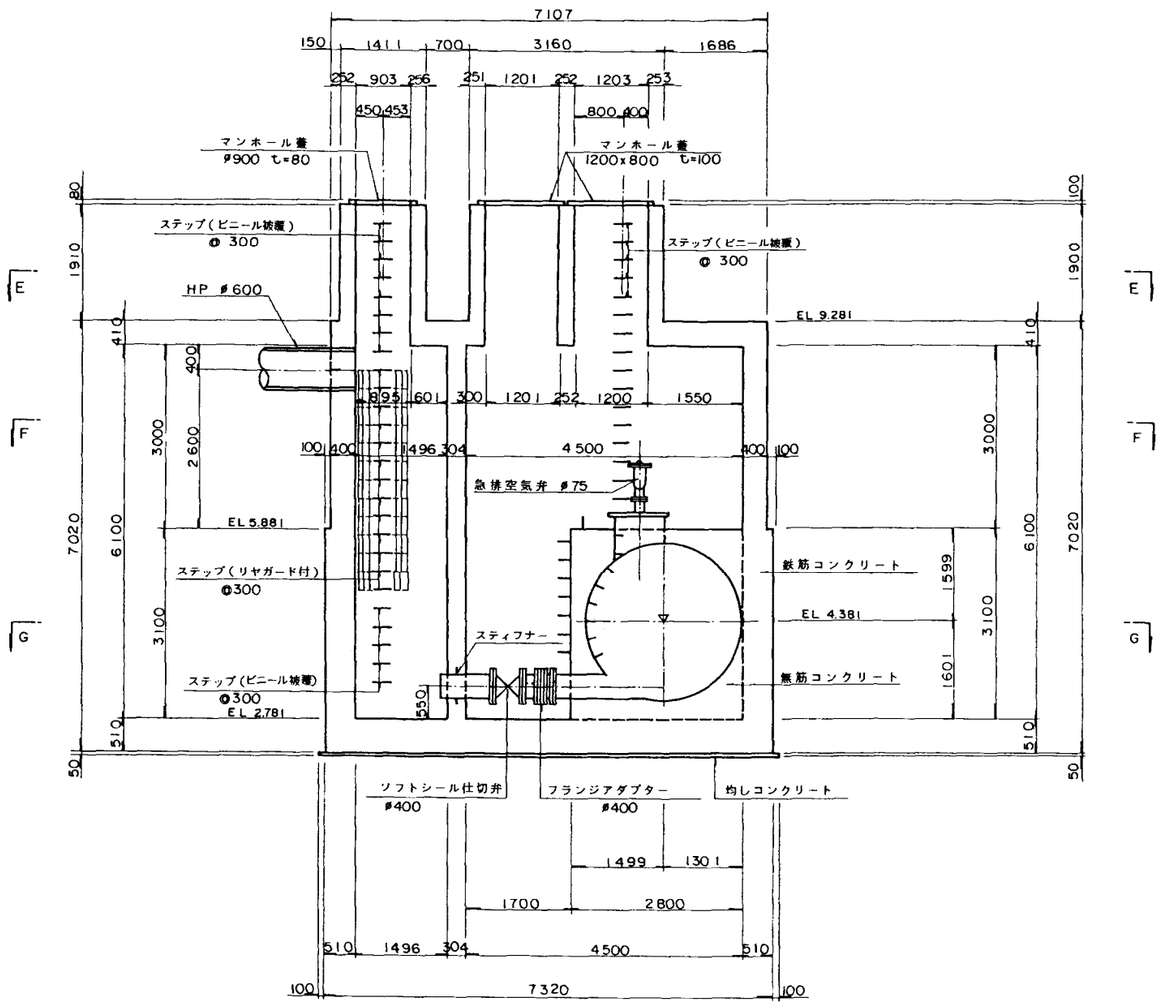



## E - E

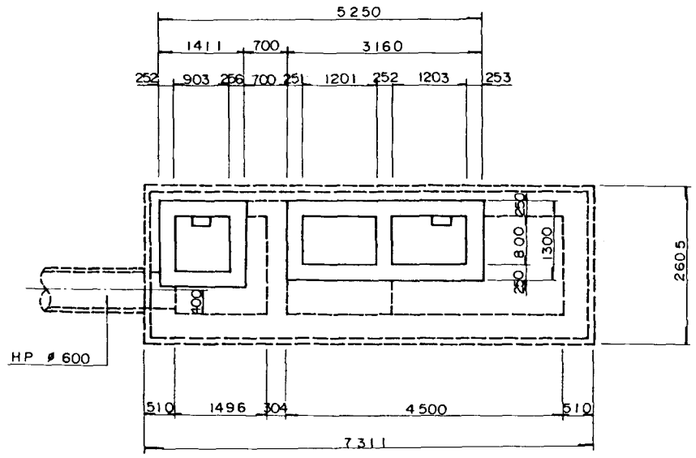


## F - F

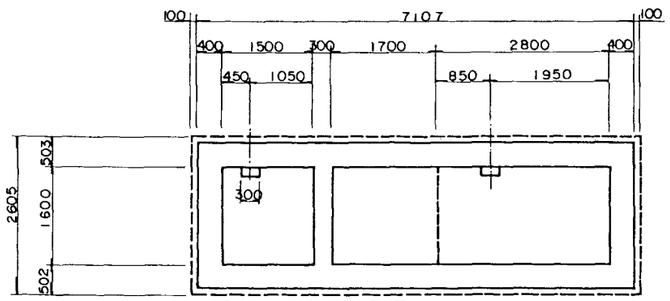


## G - G

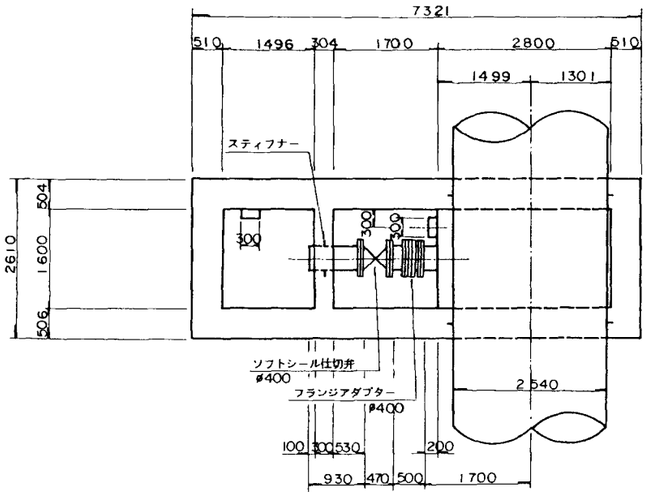


### 注意事項

1. この図面は、1号排泥工の全体を示した構造図である。
2. 寸法は特に示さない限り(mm)単位とする。
3. 関連図面
   1号排泥工構造図
   1号排泥工配筋図


0 1 2 3 4 5

S=1:50

| | | | |
|---|---|---|---|
| 施設名 | 北部幹線用水路(0312100-1100-18) | | |
| 図面名 | 1号排泥工構造図 (3/3) | | |
| 作成年月 | 平成26年3月 | | |
| 縮尺 | A1 1:50<br>A2 1:70 | 図面番号 | 8-37/59 |
| 作成者 | 関東農政局 両総農業水利事業所 | | |

# 1号サイホン工終点部(1号トンネル工入口部)一般図

S=1:200

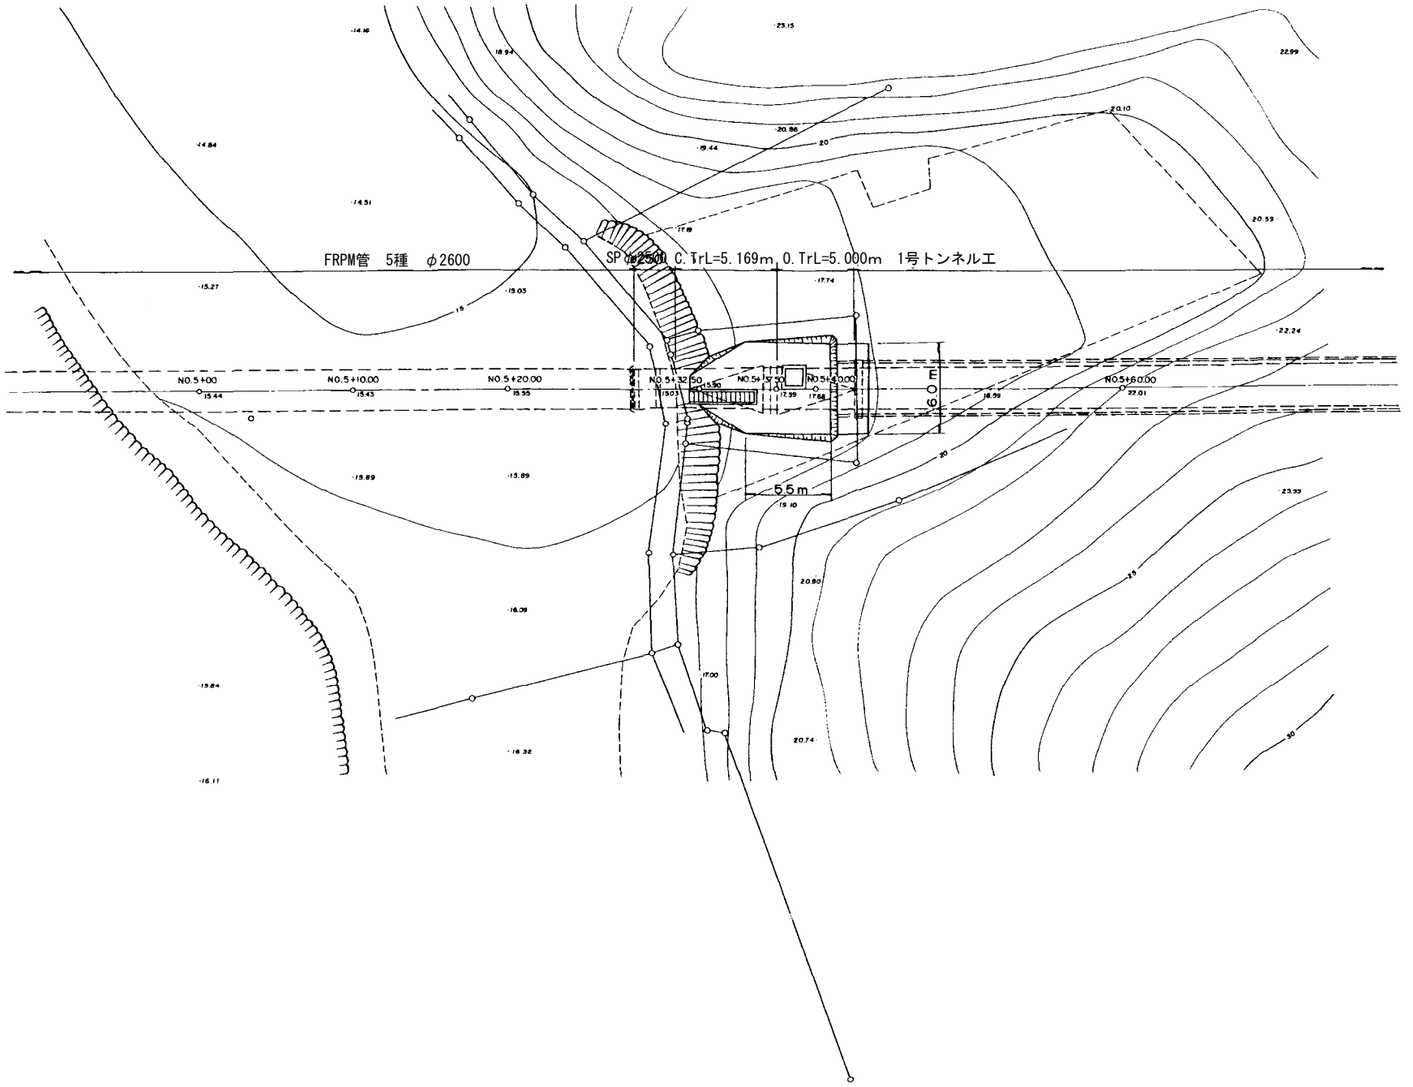


| | | | |
|---|---|---|---|
| 施設名 | 北部幹線用水路(0312100-1100-18) | | |
| 図面名 | 1号サイホン工終点部<br>(1号トンネル入口部) 一般図 | | |
| 作成年月 | 平成26年3月 | | |
| 縮尺 | A1 1:200<br>A2 1:283 | 図面番号 | 8-38/59 |
| 作成者 | 関東農政局　両総農業水利事業所 | | |


# 1号サイホン工終点部(1号トンネル入口)構造図(1/2)

S=1:50


## 注意事項

1. この図面は、1号サイホン終点部(1号トンネル入口部)の全体を示した構造図である。
2. 寸法は特に示さない限り(mm)単位とする。


### 平　面　図

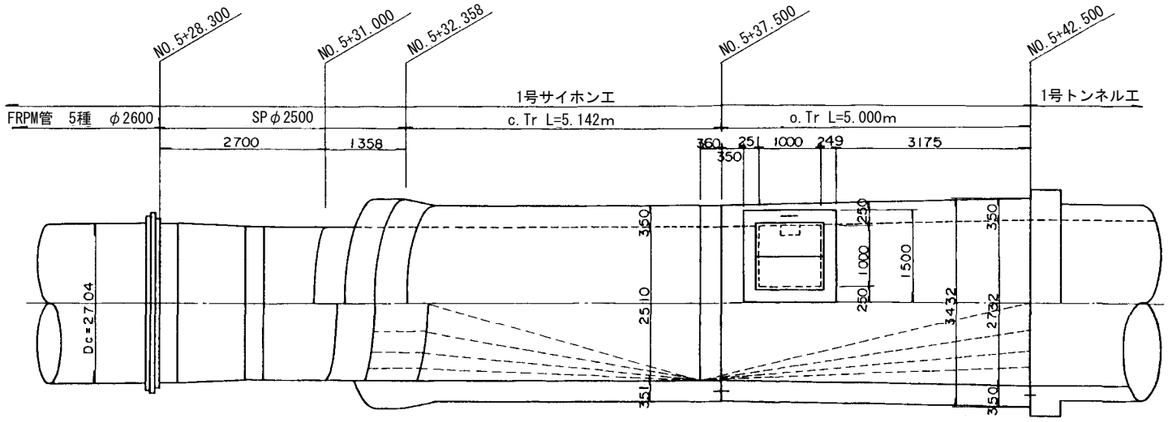



### 縦　断　図

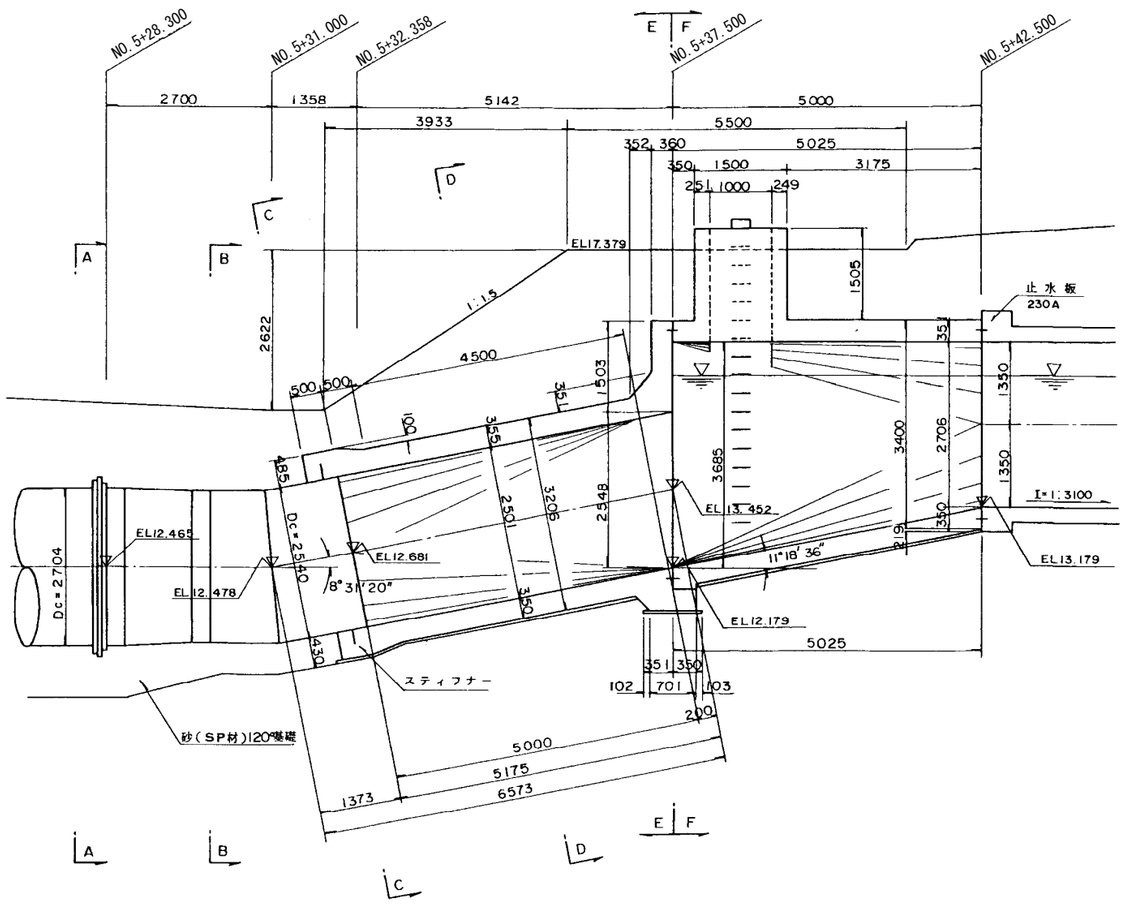



### D－D

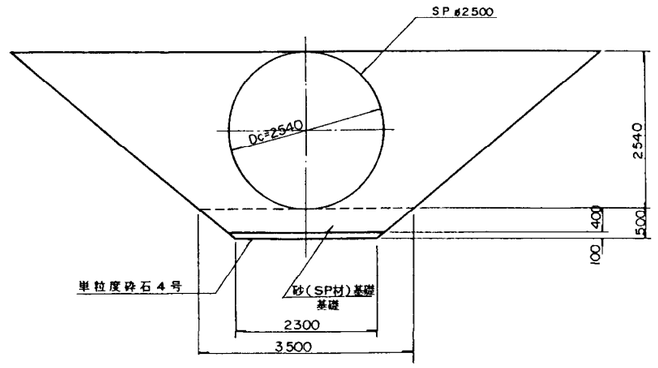



### B－B

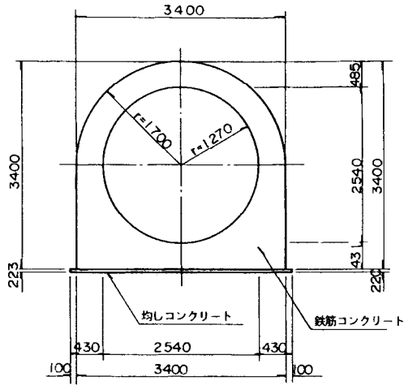



### C－C

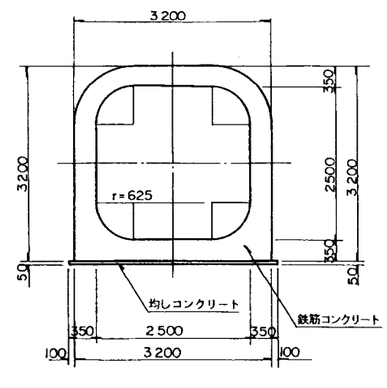


### D－D

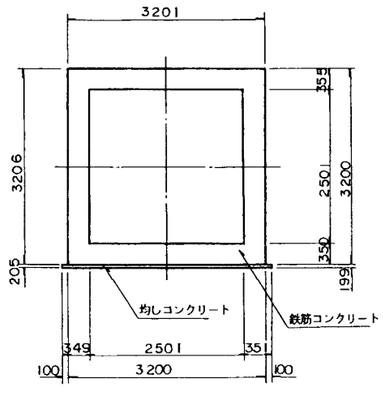


### E－E

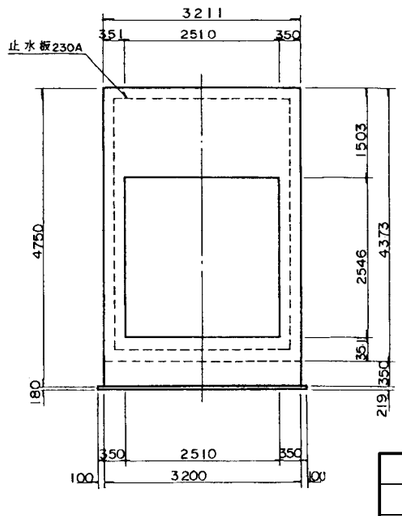



S=1:50

| | | | |
|---|---|---|---|
| 施設名 | 北部幹線用水路(0312100-1100-18) | | |
| 図面名 | 1号サイホン工終点部<br>(1号トンネル入口) 構造図　(1/2) | | |
| 作成年月 | 平成26年3月 | | |
| 縮尺 | A1 1:50<br>A2 1:70 | 図面番号 | 8-39/59 |
| 作成者 | 関東農政局　両総農業水利事業所 | | |


# 1号サイホン工終点部(1号トンネル入口)構造図(2/2)

S=1:50


## F－F

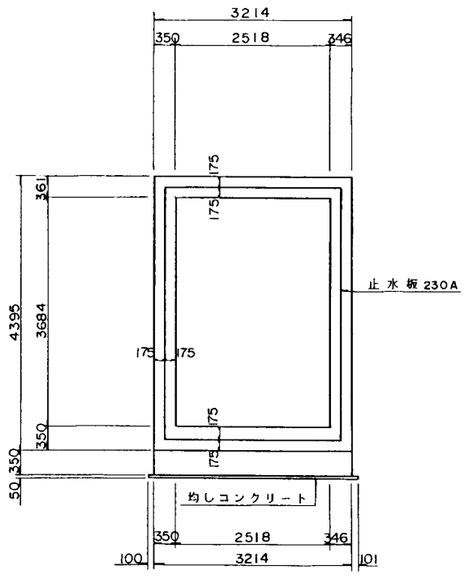



## G－G

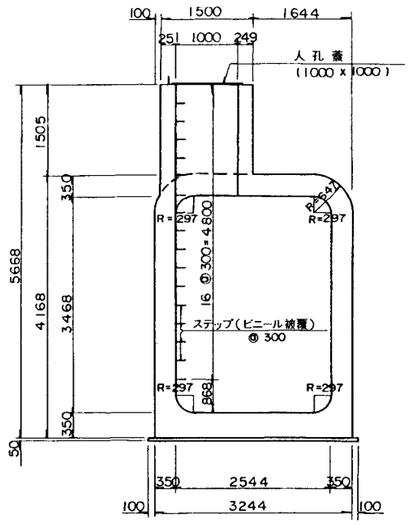



## H－H

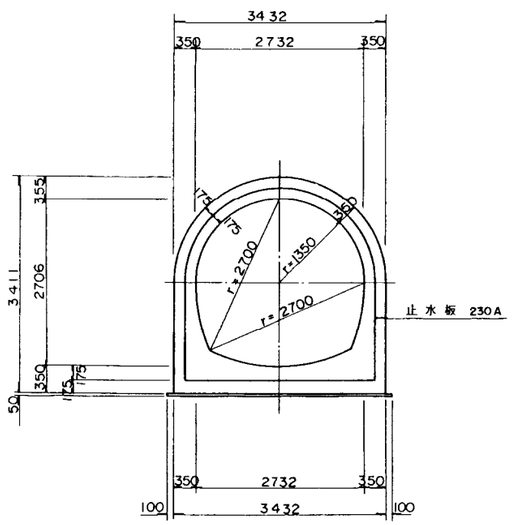


## I－I

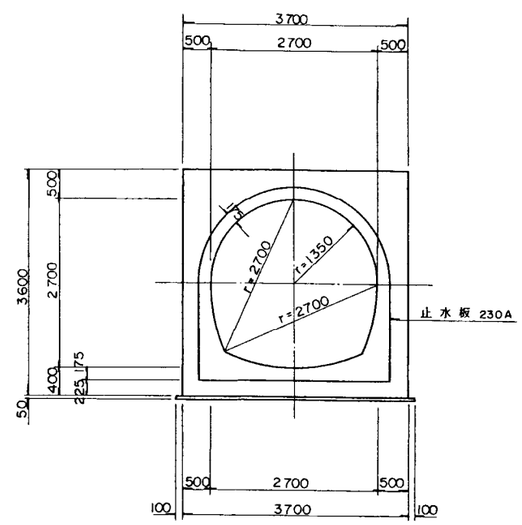




## J－J

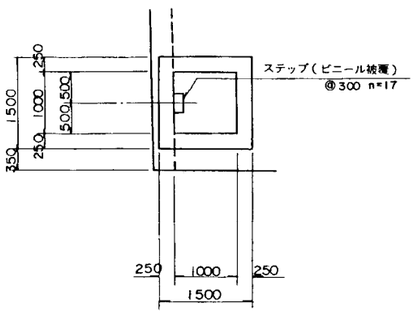


## 人口蓋詳細図


S=1:50

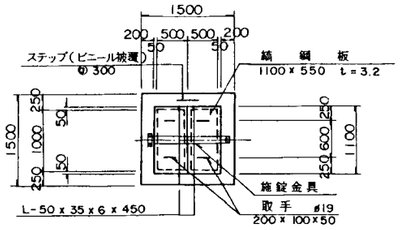

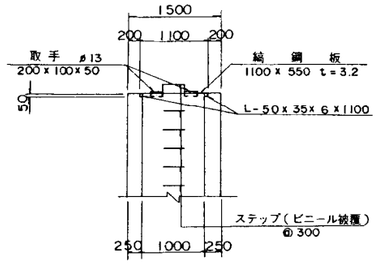




## 施錠金具詳細図

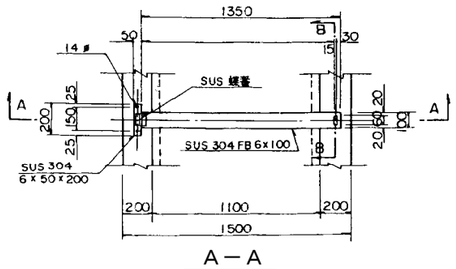S=1:20

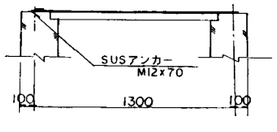



## A－A





## B－B


S=1:5

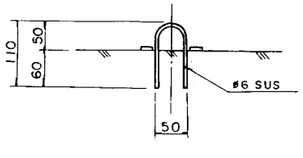


## ステップ詳細図


S=1:20

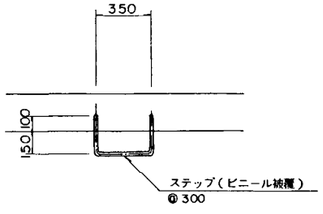

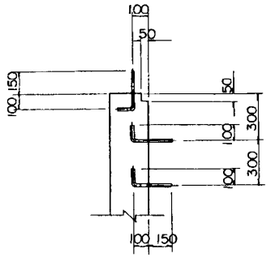

## 取手詳細図

S=1:10

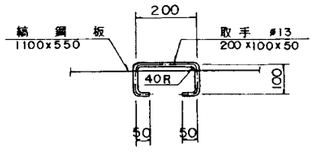



## 鉄蓋詳細図

S=1:10

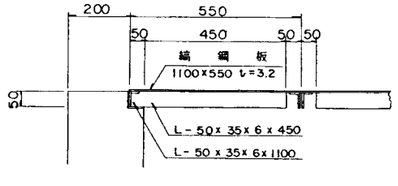


## 注意事項


1. 寸法は特に示さない限り、(mm)単位とする。
2. 人孔蓋の塗装は、溶融亜鉛メッキ(JIS H 8641 2種 450g/㎡)とする。

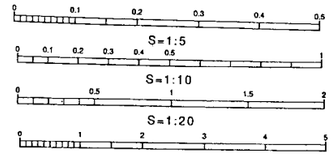


| | | | |
|---|---|---|---|
| 施設名 | 北部幹線用水路(0312100-1100-18) | | |
| 図面名 | 1号サイホン工終点部<br>(1号トンネル入口) 構造図 (2/2) | | |
| 作成年月 | 平成26年3月 | | |
| 縮尺 | A1 図示 | 図面番号 | 8-40/59 |
| 作成者 | 関東農政局 両総農業水利事業所 | | |

# 2号サイホン工始点部(1号トンネル工出口部)一般図

S=1:200

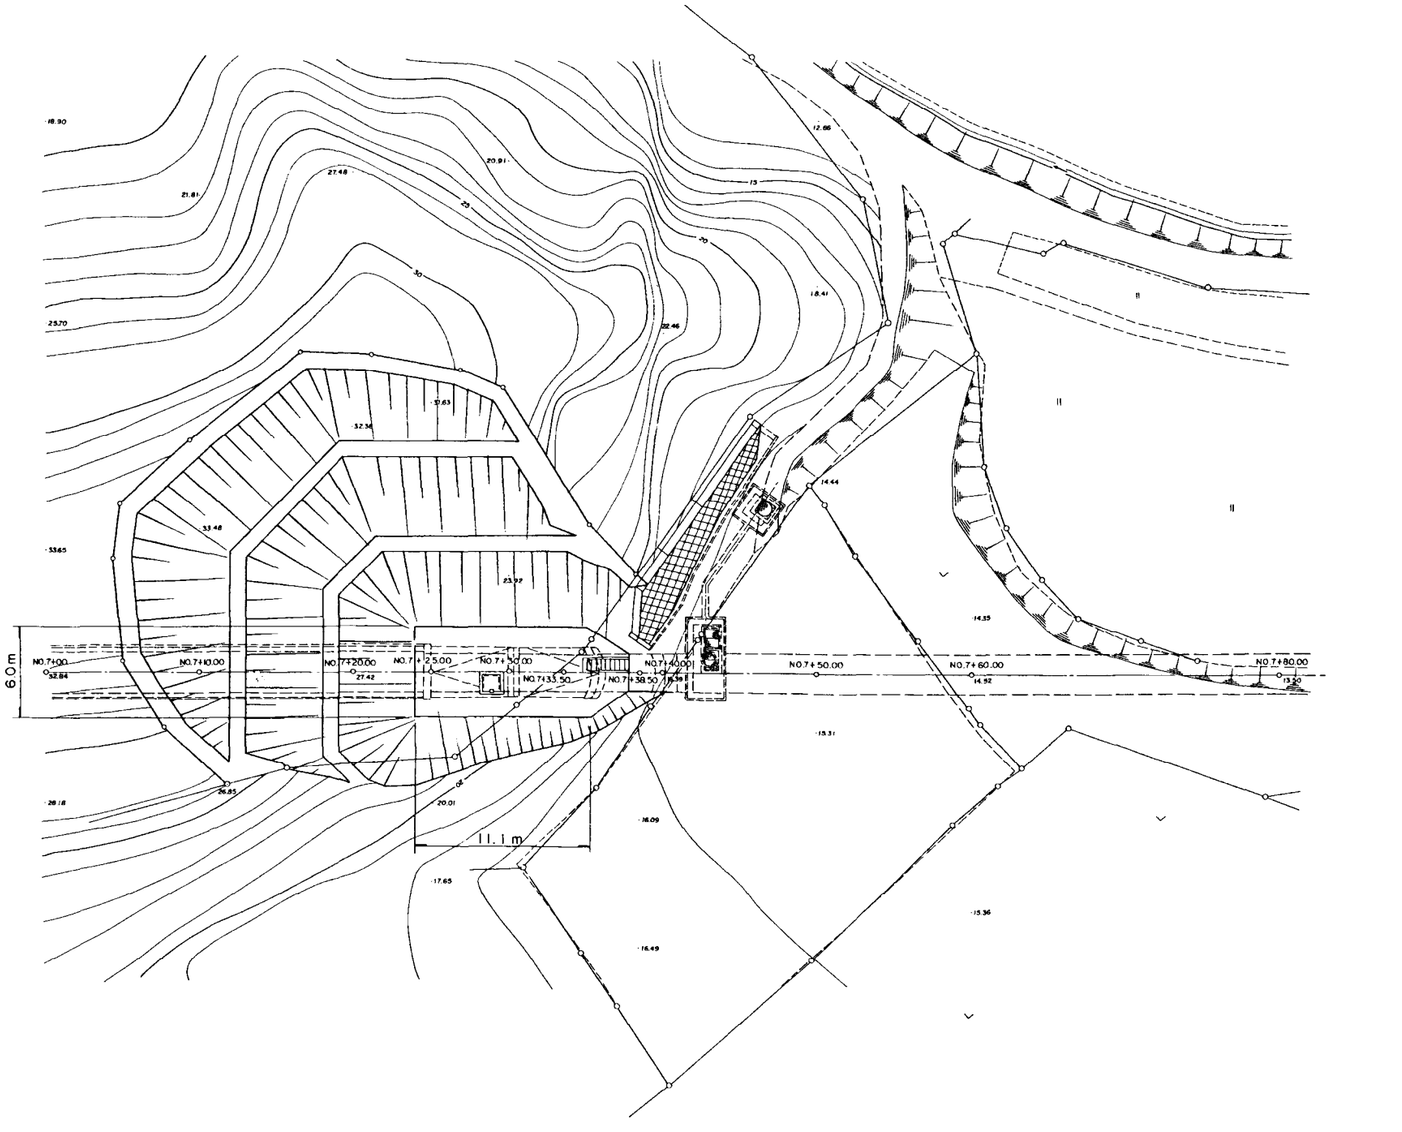



| | | | |
|---|---|---|---|
| 施設名 | 北部幹線用水路(0312100-1100-18) | | |
| 図面名 | 2号サイホン工始点部<br>(1号トンネル工出口部) 一般図 | | |
| 作成年月 | 平成26年3月 | | |
| 縮尺 | A1 1:200<br>A2 1:283 | 図面番号 | 8-41/59 |
| 作成者 | 関東農政局　両総農業水利事業所 | | |

# 2号サイホン工始点部(1号トンネル出口)及び2号排泥工構造図(1/3)

S=1:50

## 平 面 図

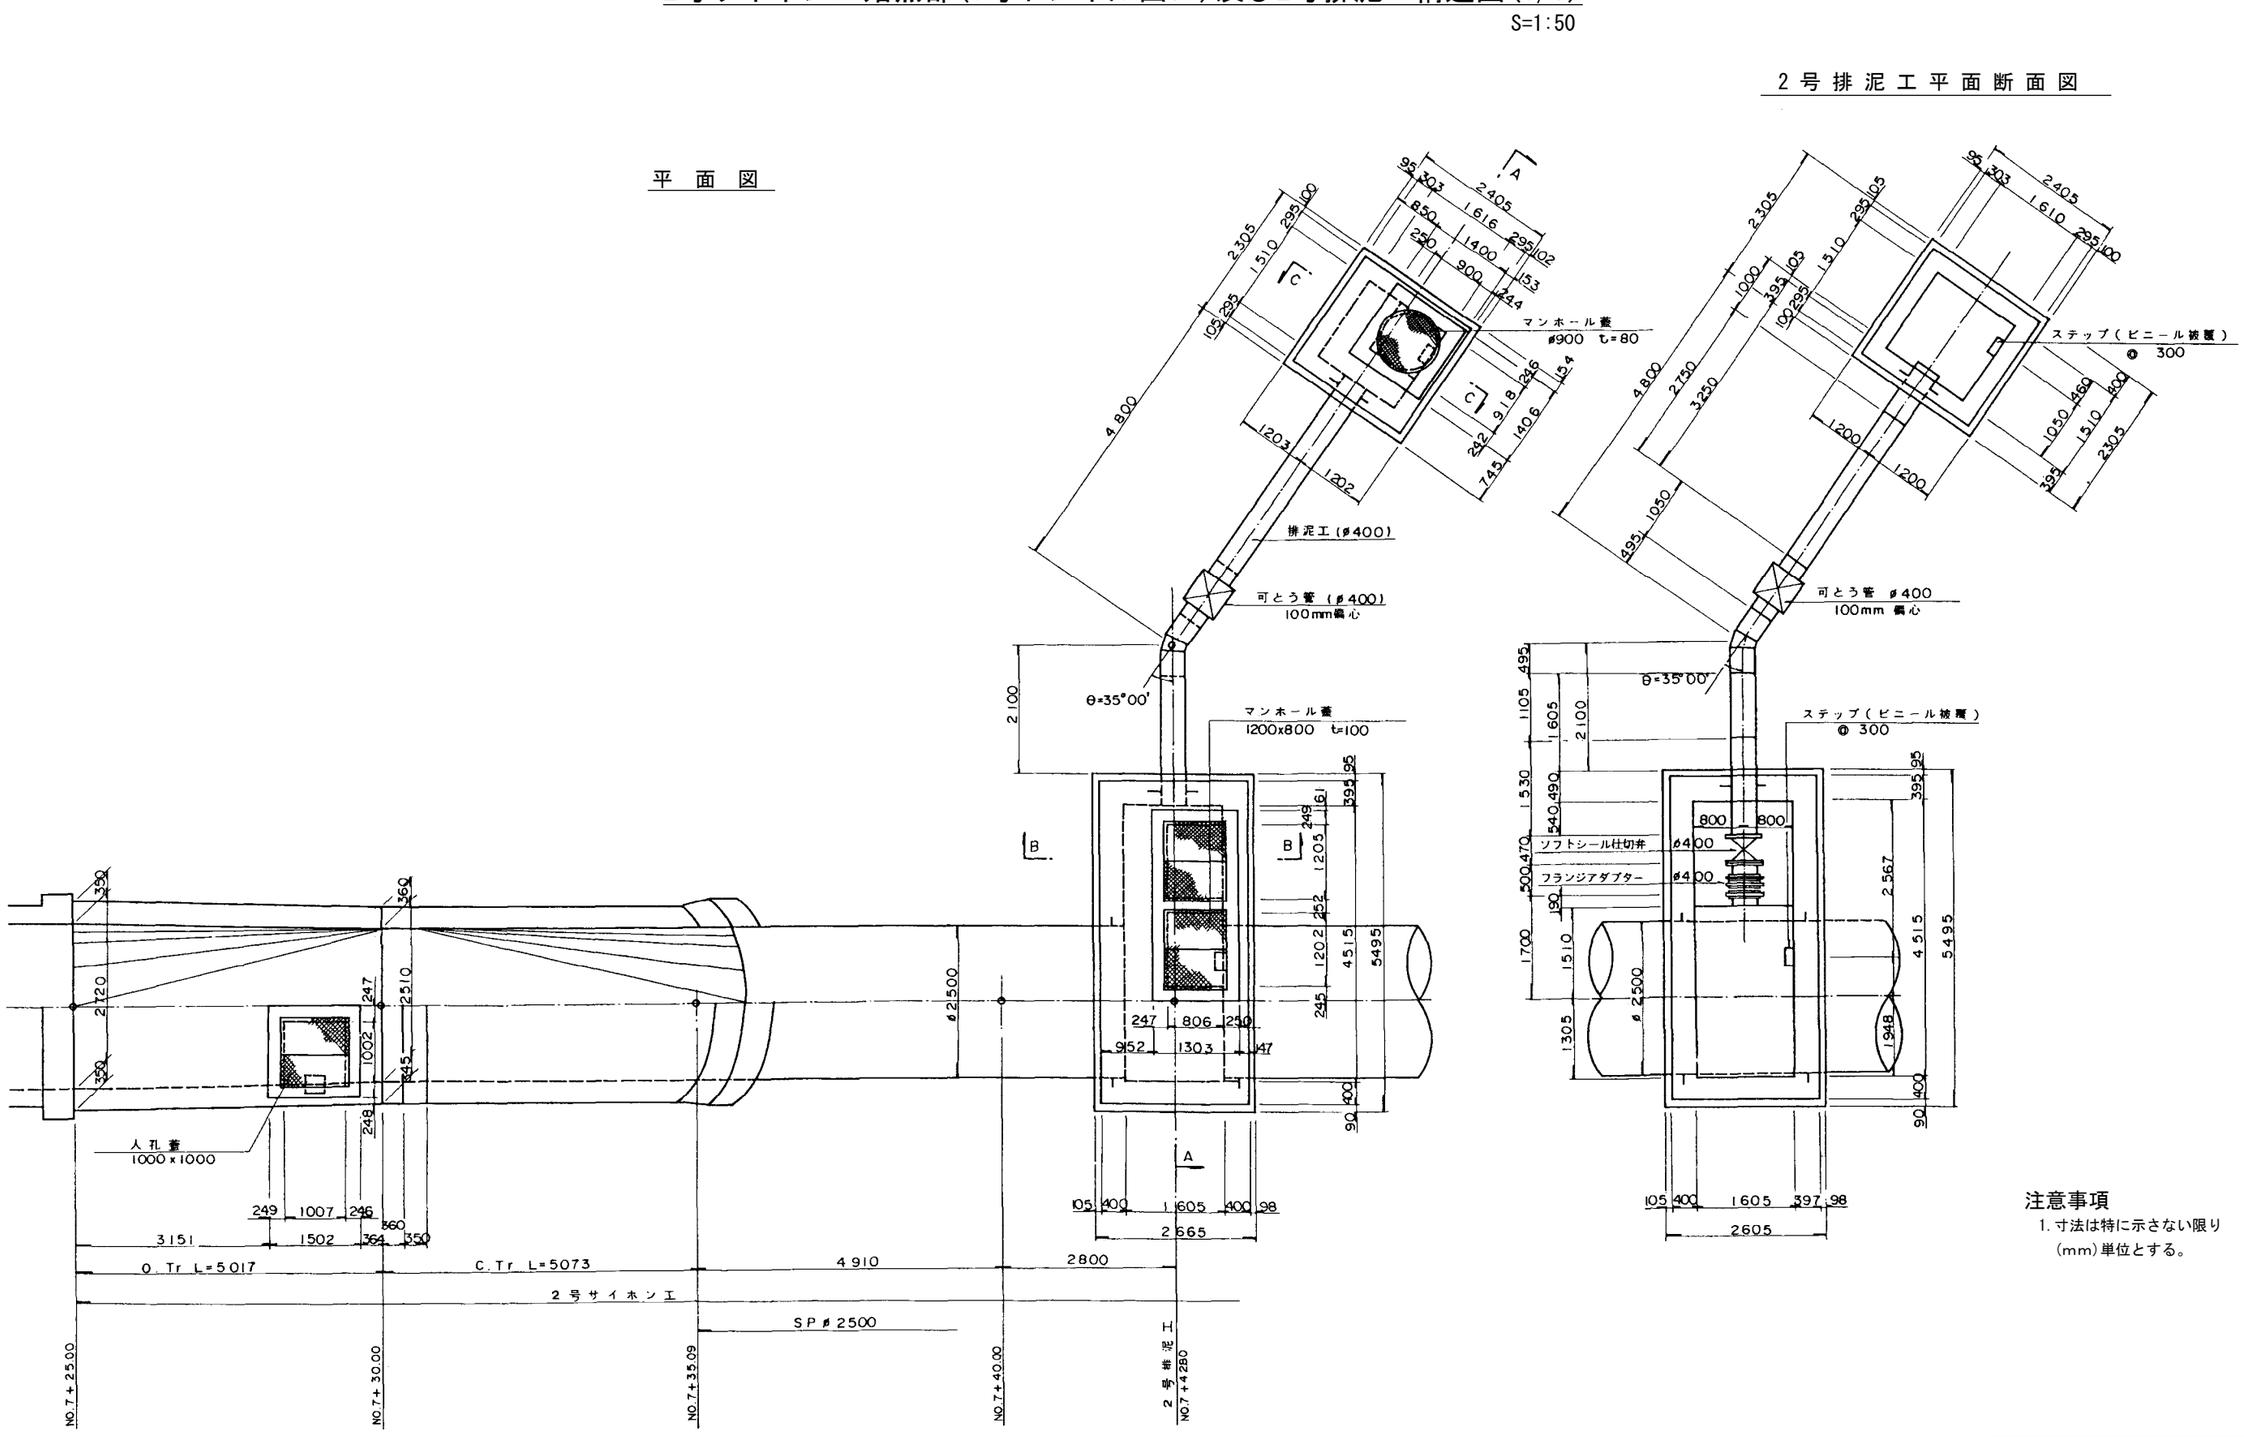


## 2 号 排 泥 工 平 面 断 面 図




S=1:50

## 注意事項


1. 寸法は特に示さない限り(mm)単位とする。

| | | | |
|---|---|---|---|
| 施設名 | 北部幹線用水路(0312100-1100-18) | | |
| 図面名 | 2号サイホン工始点部 (1号トンネル出口) 及び2号排泥工構造図 (1/3) | | |
| 作成年月 | 平成26年3月 | | |
| 縮尺 | A1 1:50<br>A2 1:70 | 図面番号 | 8-42/59 |
| 作成者 | 関東農政局 両総農業水利事業所 | | |


# 2号サイホン工始点部(1号トンネル出口)及び2号排泥工構造図(2/3)

S=1/50


## 縦　断　図

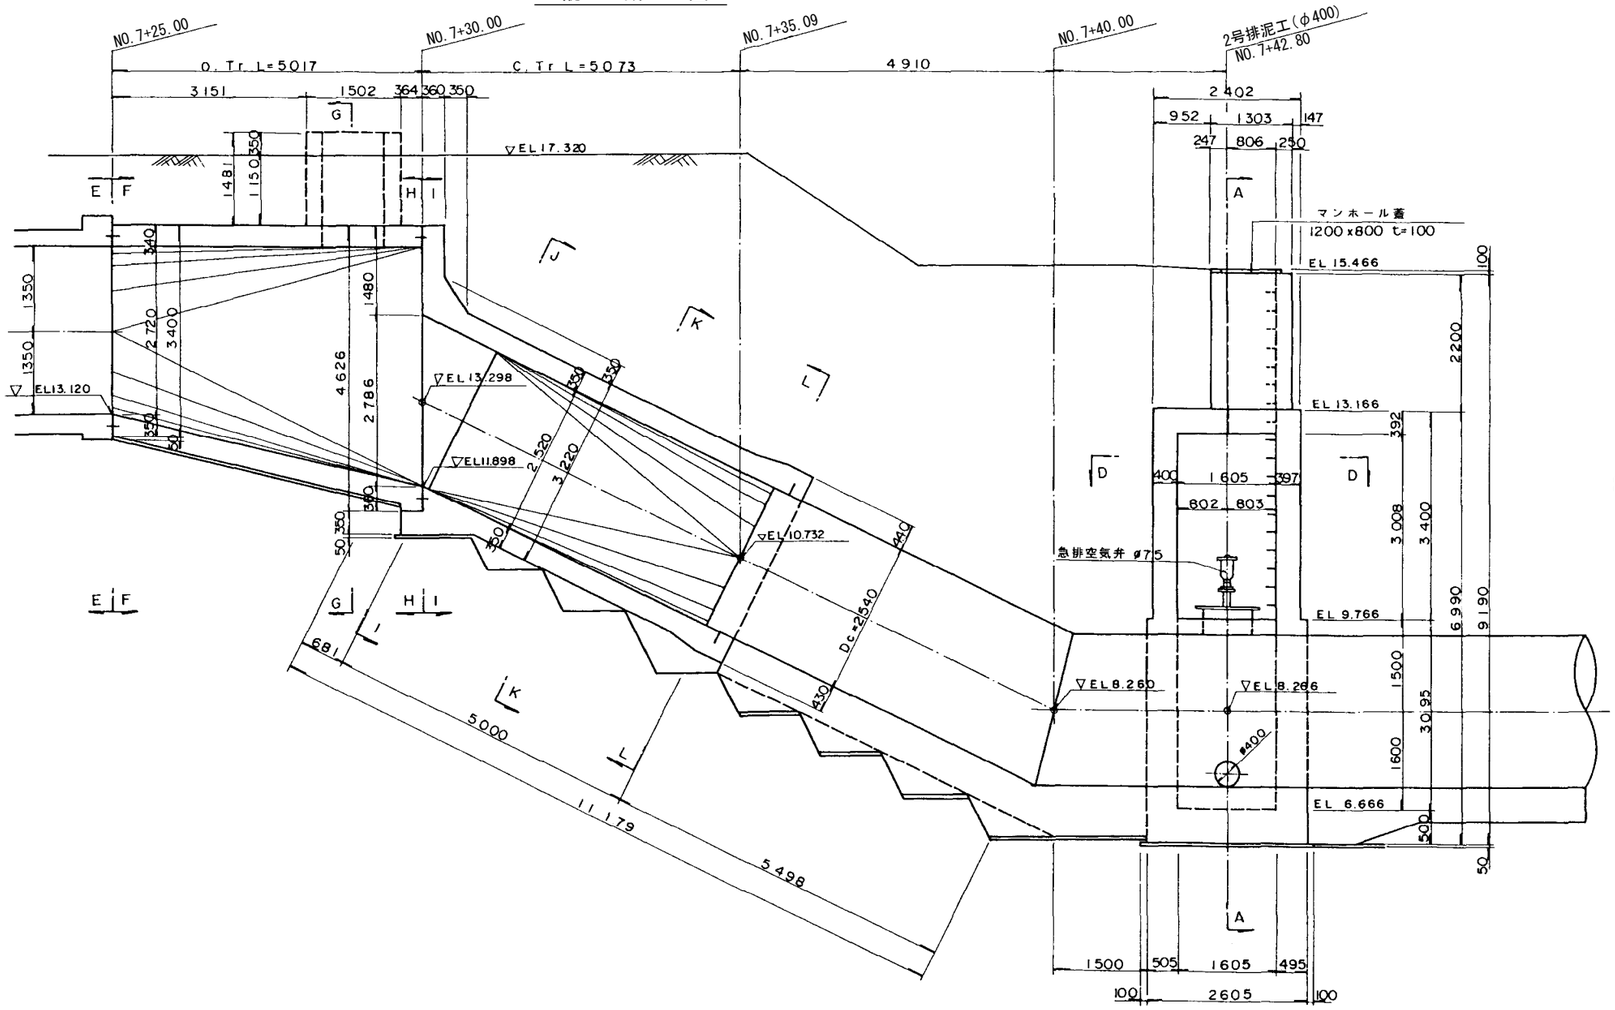



## I - I

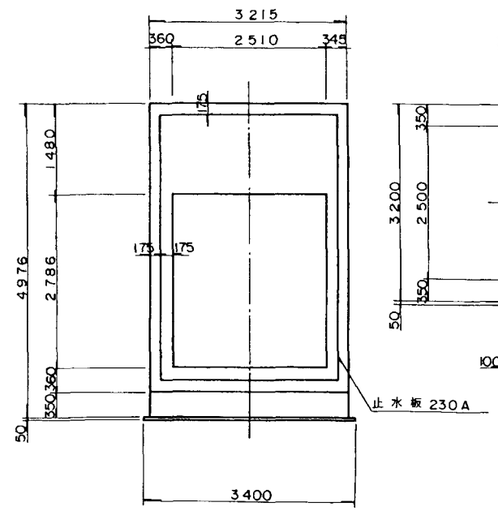



## J - J

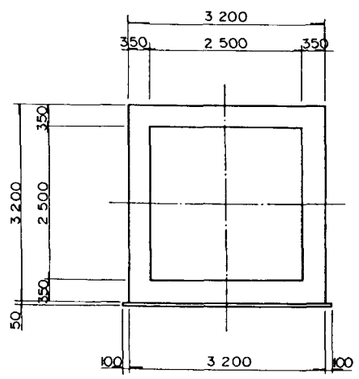



## K - K

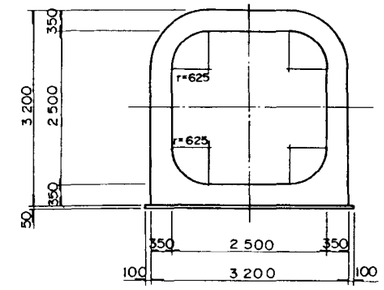



## L - L

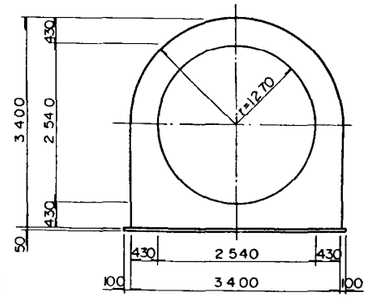



## E - E

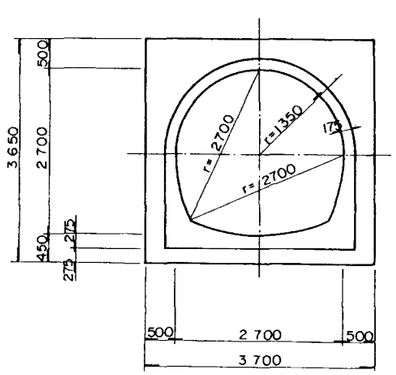



## F - F

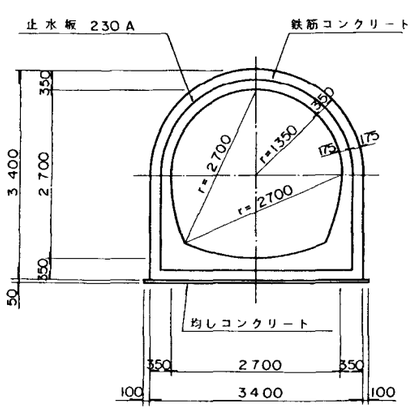


## G - G

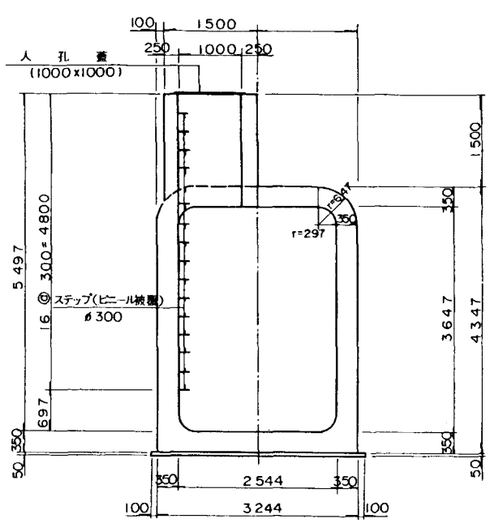


## H - H

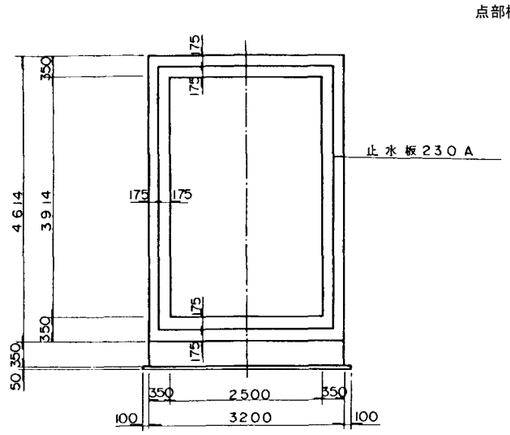


### 注意事項

1. 寸法の単位は特に示さない限り(mm)単位とする。
2. 人孔等の詳細については2号サイホン終点部構造図を参照のこと。


S=1:50

| | | | |
|---|---|---|---|
| 施設名 | 北部幹線用水路(0312100-1100-18) | | |
| 図面名 | 2号サイホン工始点部（1号トンネル出口）及び2号排泥工構造図　(2/3) | | |
| 作成年月 | 平成26年3月 | | |
| 縮尺 | A1 1:50<br>A2 1:70 | 図面番号 | 8-43/59 |
| 作成者 | 関東農政局　両総農業水利事業所 | | |


# 2号サイホン工始点部(1号トンネル出口)及び2号排泥工構造図(3/3)

S=1/50


## A - A

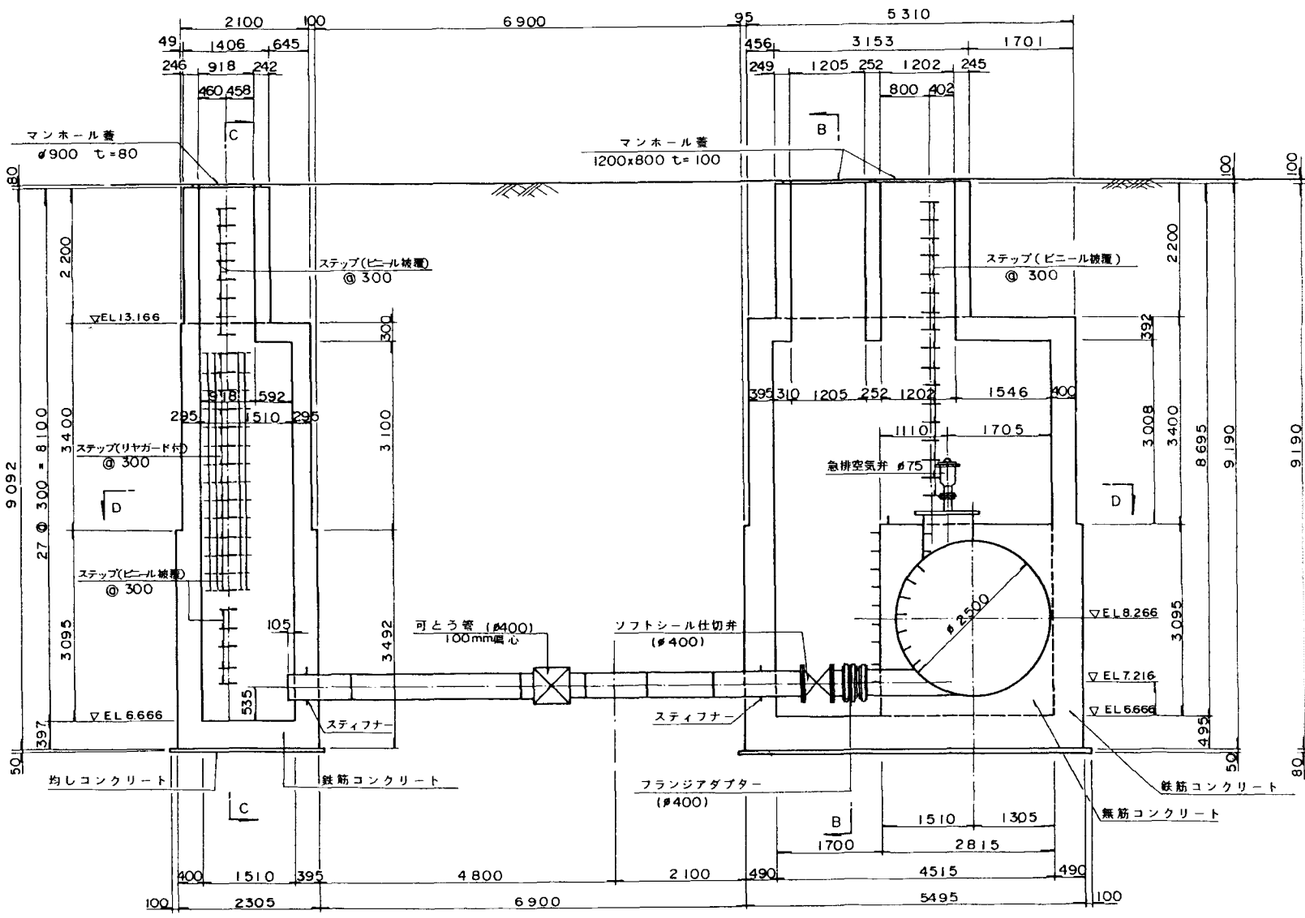



## B - B

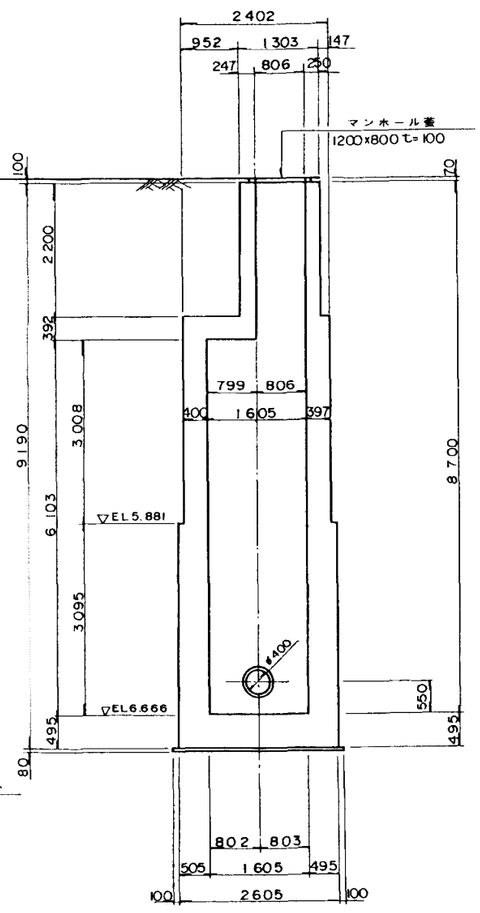


## C - C

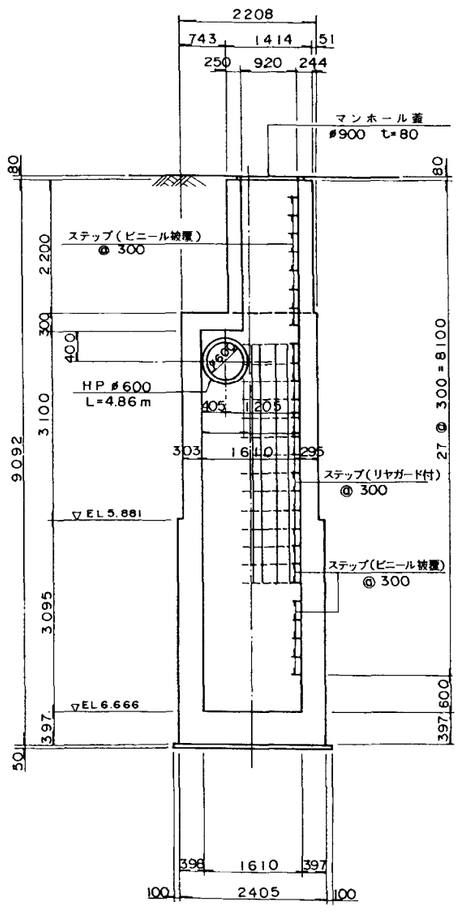


## D - D

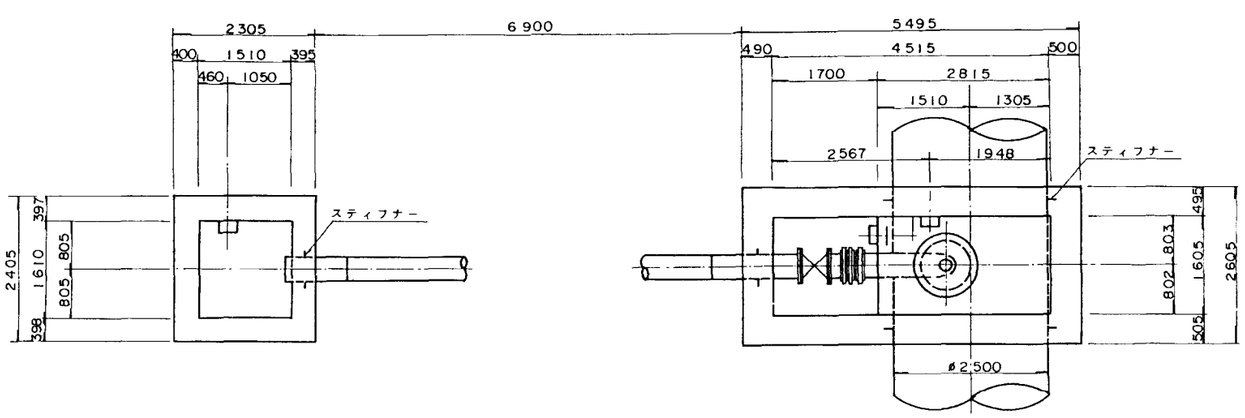


## 注意事項

1. 寸法は特に示さない限り(mm)単位とする。


S=1:50

| | | | |
|---|---|---|---|
| 施設名 | 北部幹線用水路(0312100-1100-18) | | |
| 図面名 | 2号サイホン工始点部 (1号トンネル出口) 及び2号排泥工構造図 (3/3) | | |
| 作成年月 | 平成26年3月 | | |
| 縮尺 | A1 1:50<br>A2 1:70 | 図面番号 | 8-44/59 |
| 作成者 | 関東農政局 両総農業水利事業所 | | |


# 2号サイホン工始点部(1号トンネル出口)及び2号排泥工構造図(2/3)

S=1/50


## 縦　断　図

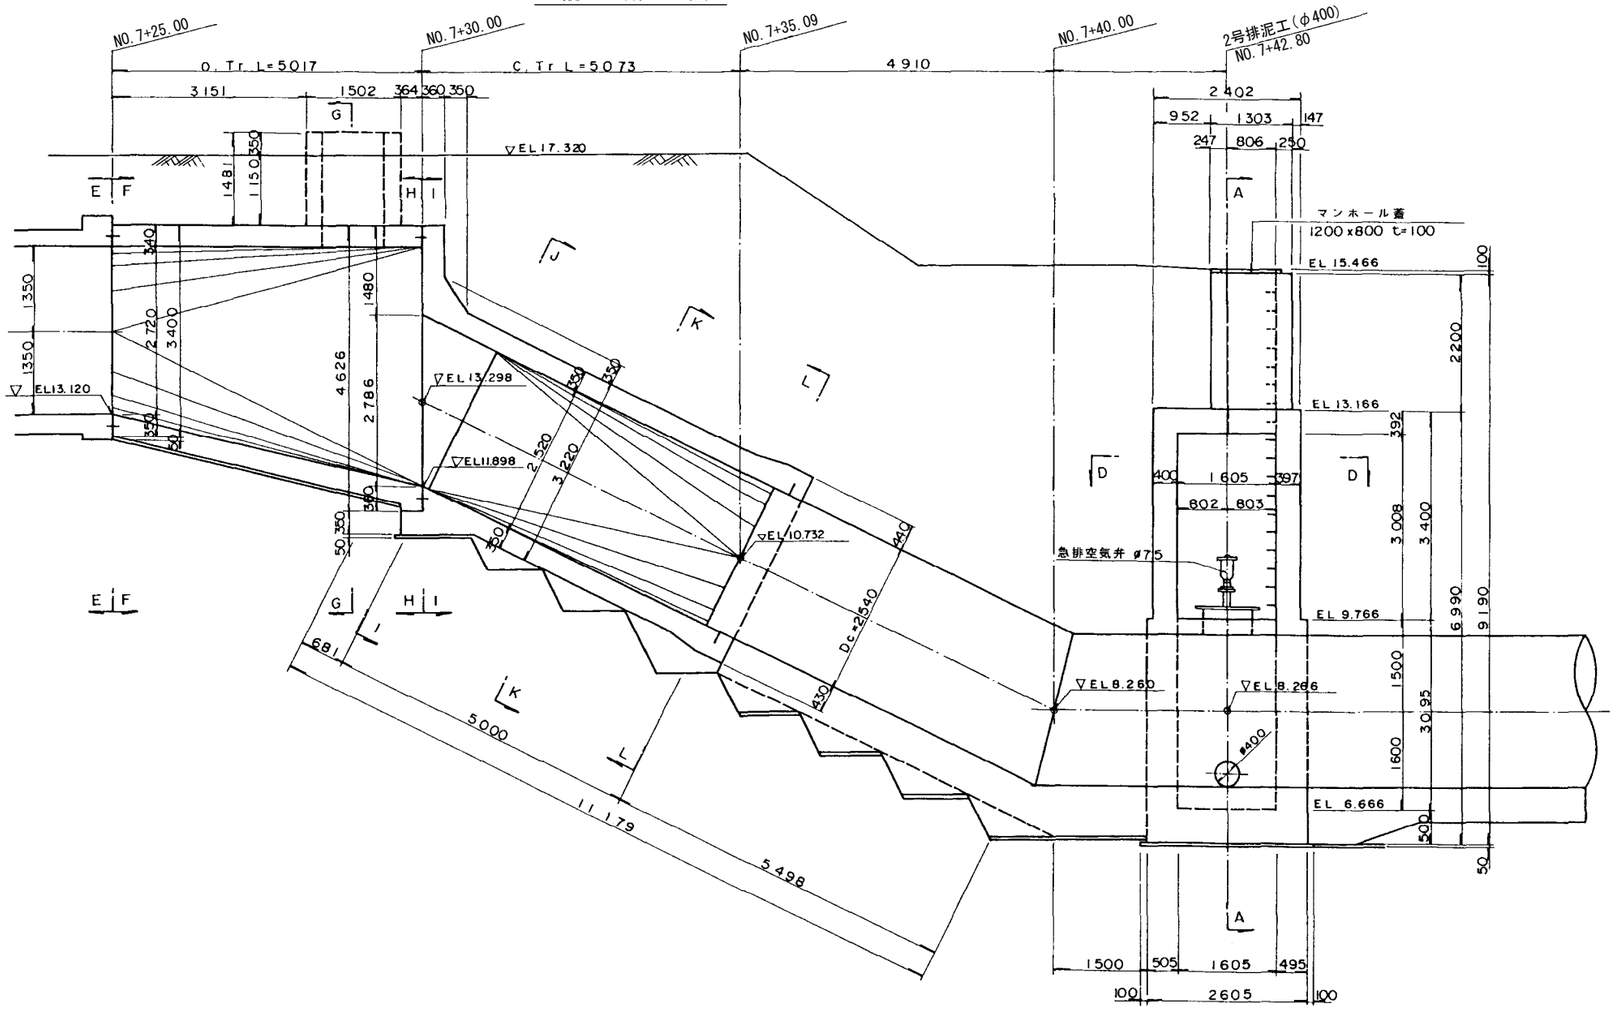



## I - I

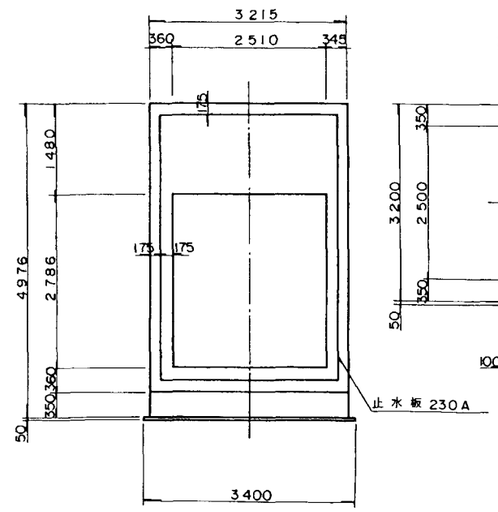



## J - J

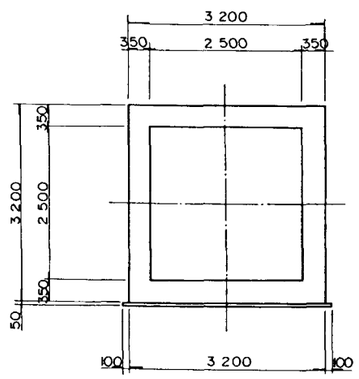



## K - K

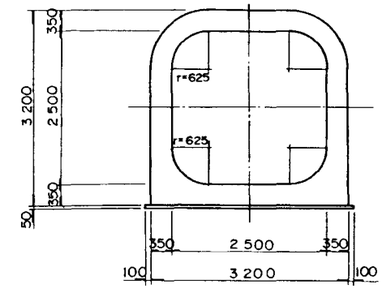



## L - L

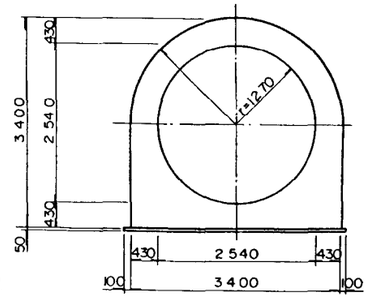



## E - E

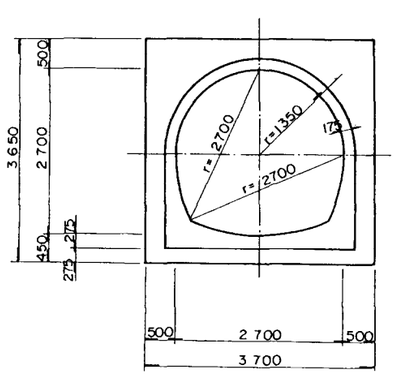



## F - F

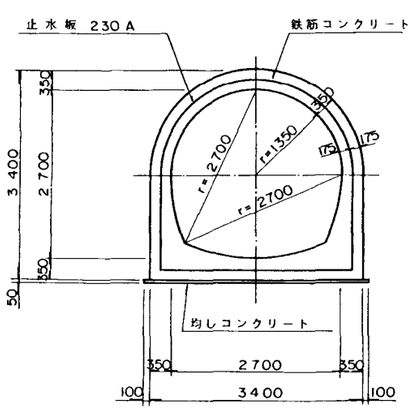


## G - G

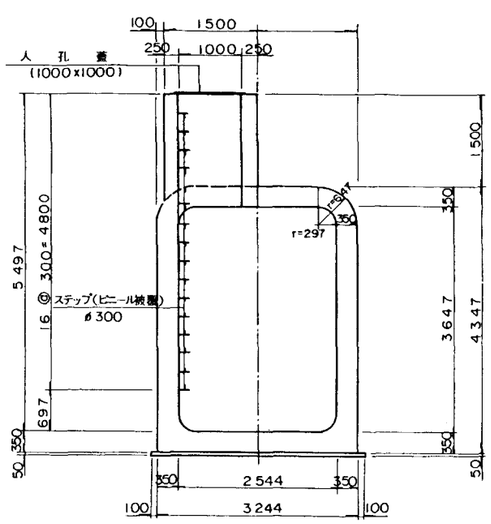


## H - H

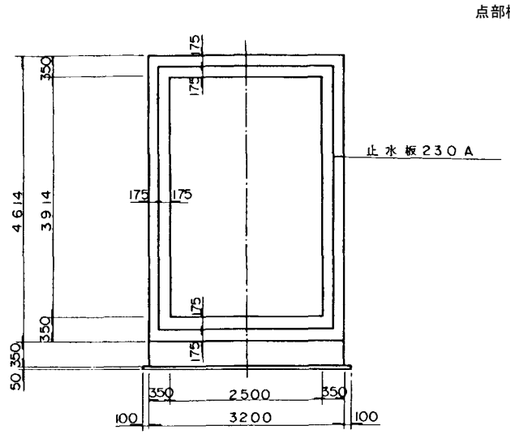


### 注意事項

1. 寸法の単位は特に示さない限り(mm)単位とする。
2. 人孔等の詳細については2号サイホン終点部構造図を参照のこと。


S=1:50

| | | | |
|---|---|---|---|
| 施設名 | 北部幹線用水路(0312100-1100-18) | | |
| 図面名 | 2号サイホン工始点部（1号トンネル出口）及び2号排泥工構造図　(2/3) | | |
| 作成年月 | 平成26年3月 | | |
| 縮尺 | A1 1:50<br>A2 1:70 | 図面番号 | 8-43/59 |
| 作成者 | 関東農政局　両総農業水利事業所 | | |


# 2号サイホン工終点部(2号トンネル入口)構造図(1/2)

S=1：50


## 平　面　図

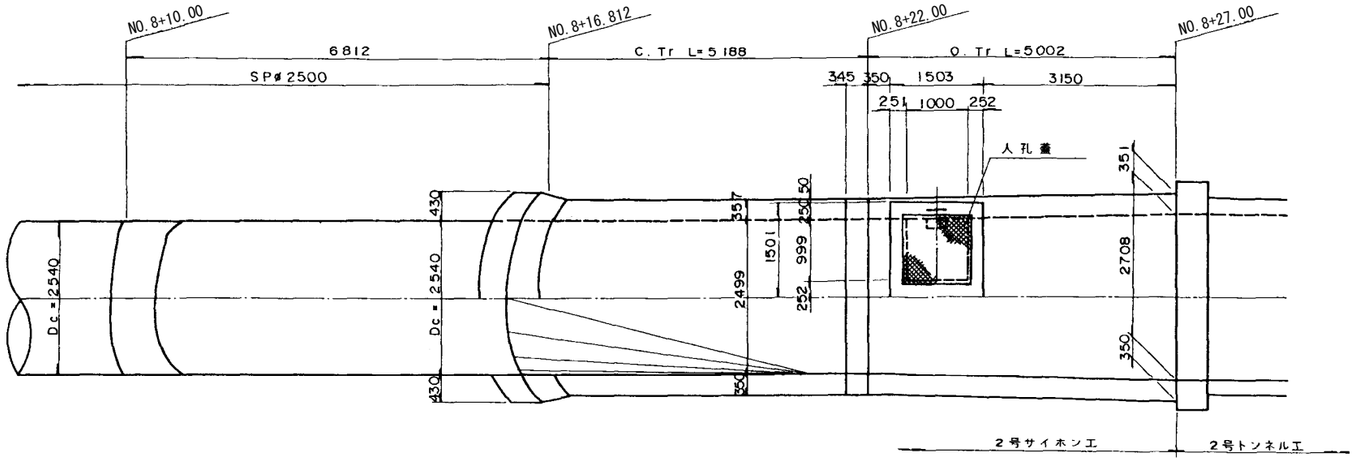



## 縦　断　図

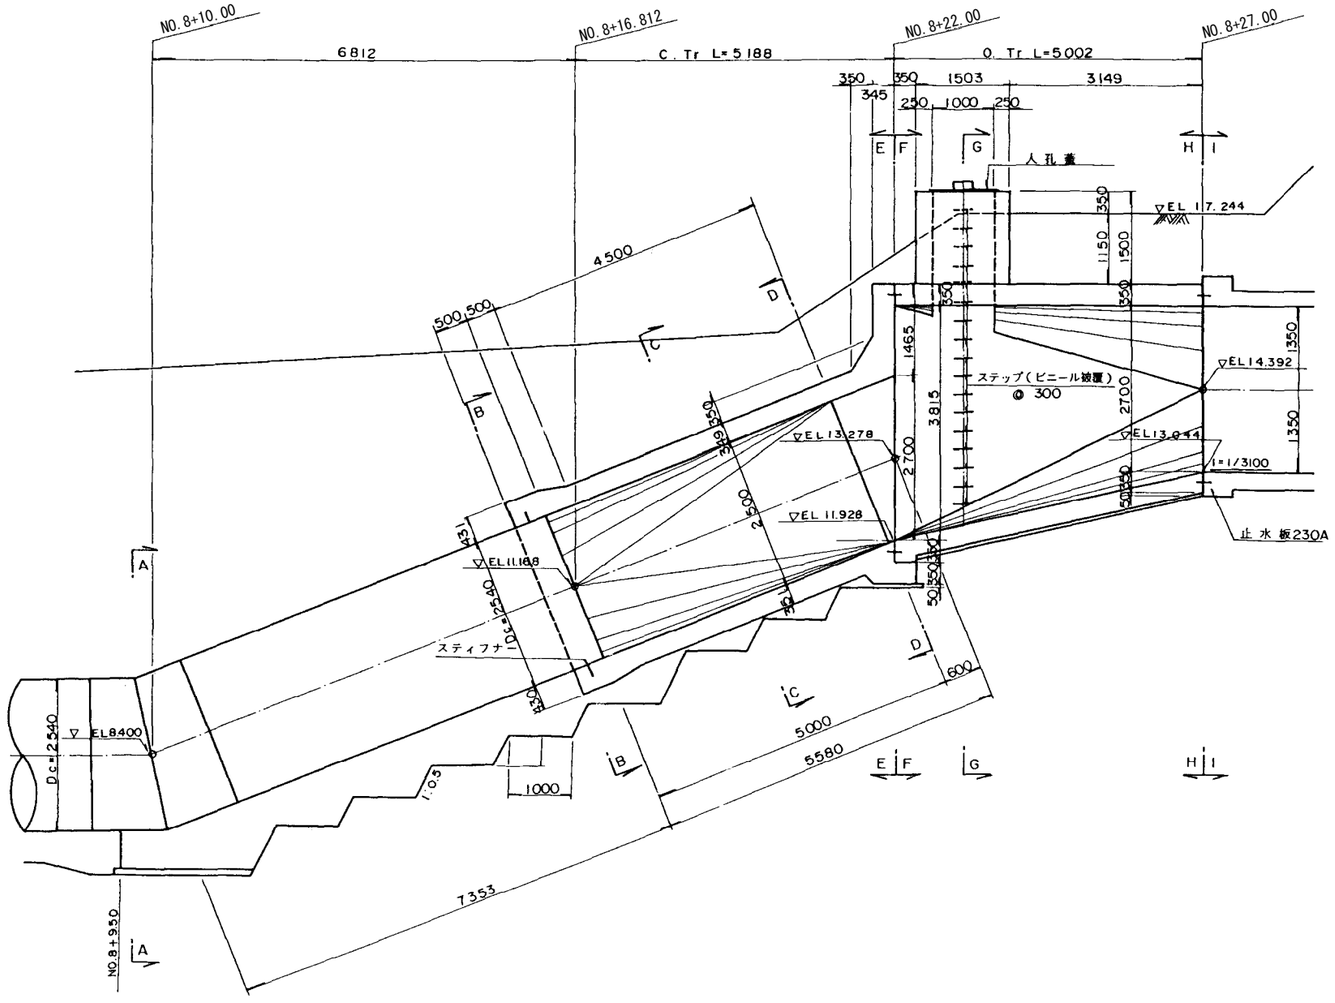



## A - A

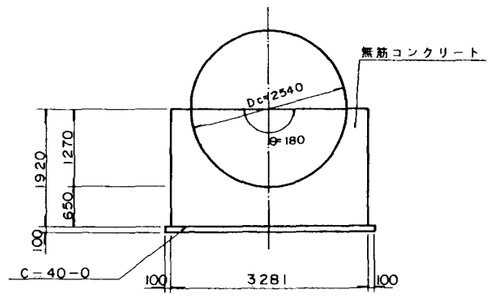



## B - B

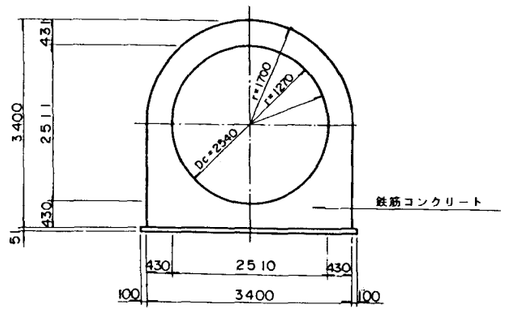



## C - C

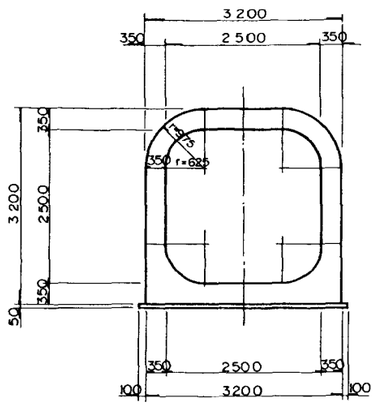


## D - D

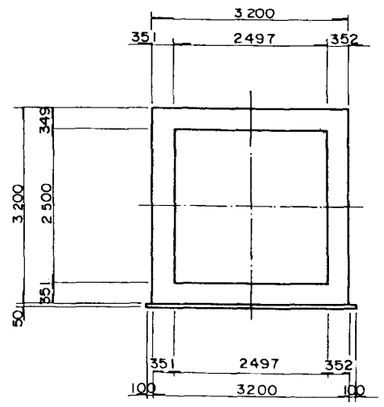



## E - E

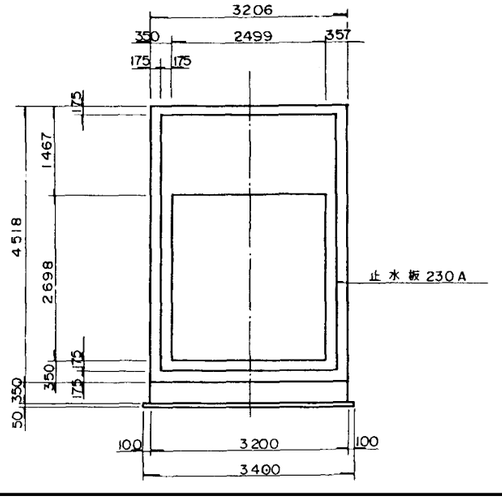


## 注意事項

1. 寸法は特に示さない限り(mm)単位とする。

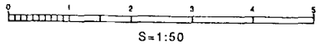



| | | | |
|---|---|---|---|
| 施設名 | 北部幹線用水路(0312100-1100-18) | | |
| 図面名 | 2号サイホン工終点部<br>(2号トンネル入口) 構造図 (1/2) | | |
| 作成年月 | 平成26年3月 | | |
| 縮尺 | A1 1:50<br>A2 1:70 | 図面番号 | 8-46/59 |
| 作成者 | 関東農政局　両総農業水利事業所 | | |


# 2号サイホン工終点部(2号トンネル入口)構造図(2/2)

S=1/50


## F - F

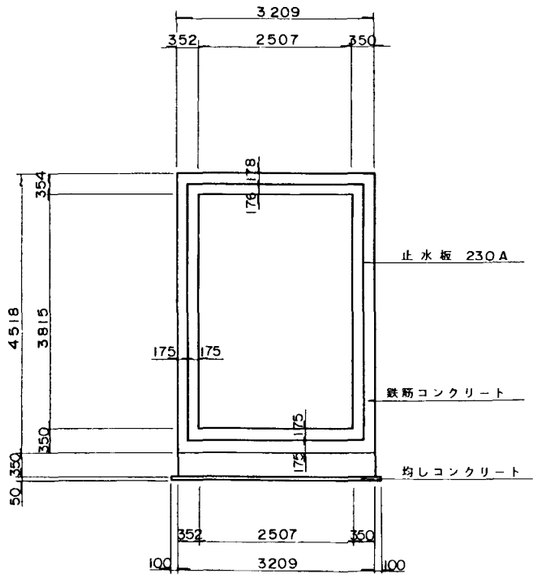



## G - G

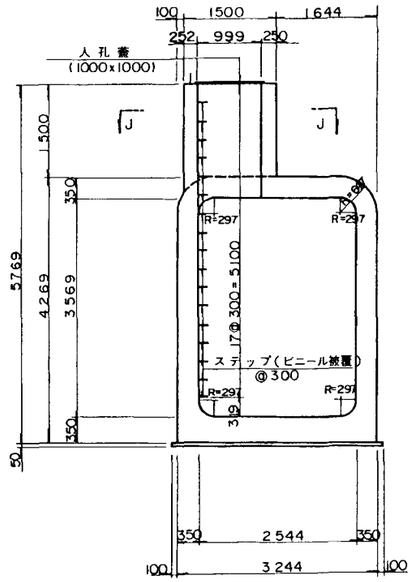



## H - H

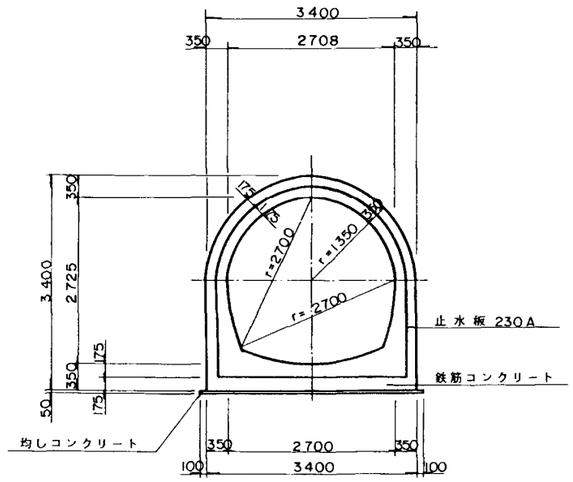


## I - I

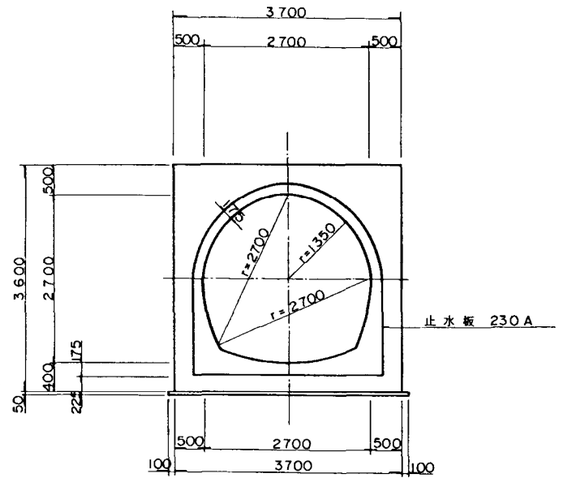




## J - J

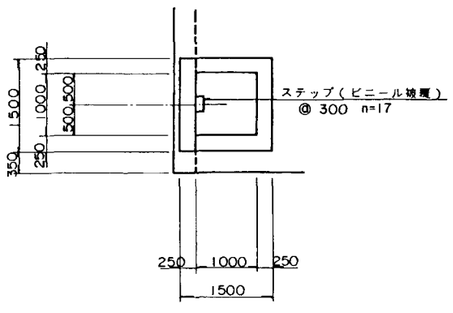


## 人孔蓋詳細図


S=1/50

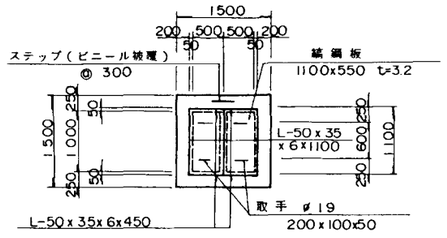


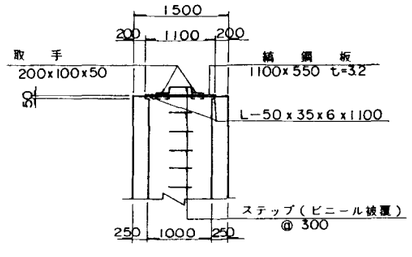
## ステップ詳細図


S=1/20

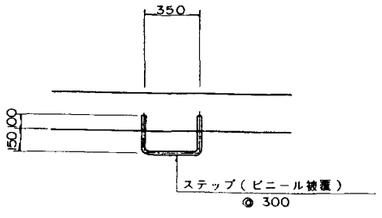



## 鉄蓋詳細図

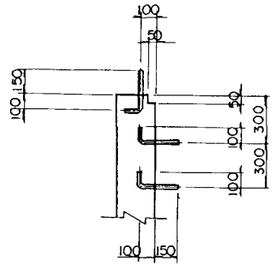
S=1/10

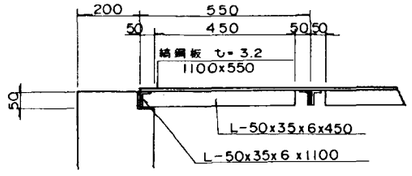


## 取手詳細図

S=1/10

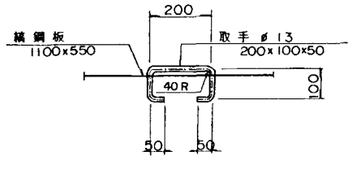

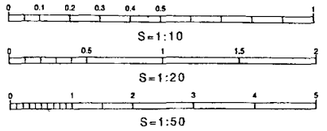

## 注意事項

1. 寸法は特に示さない限り、(mm)単位とする。
2. 人孔蓋の塗装は、溶融亜鉛メッキ(JIS H 8641 2種 450g/㎡)とする。

| | | | |
|---|---|---|---|
| 施設名 | 北部幹線用水路(0312100-1100-18) | | |
| 図面名 | 2号サイホン工終点部<br>(2号トンネル入口) 構造図 (2/2) | | |
| 作成年月 | 平成26年3月 | | |
| 縮尺 | A1 図示 | 図面番号 | 8-47/59 |
| 作成者 | 関東農政局 両総農業水利事業所 | | |

# 下 流 取 付 部 一 般 図

S=1/200

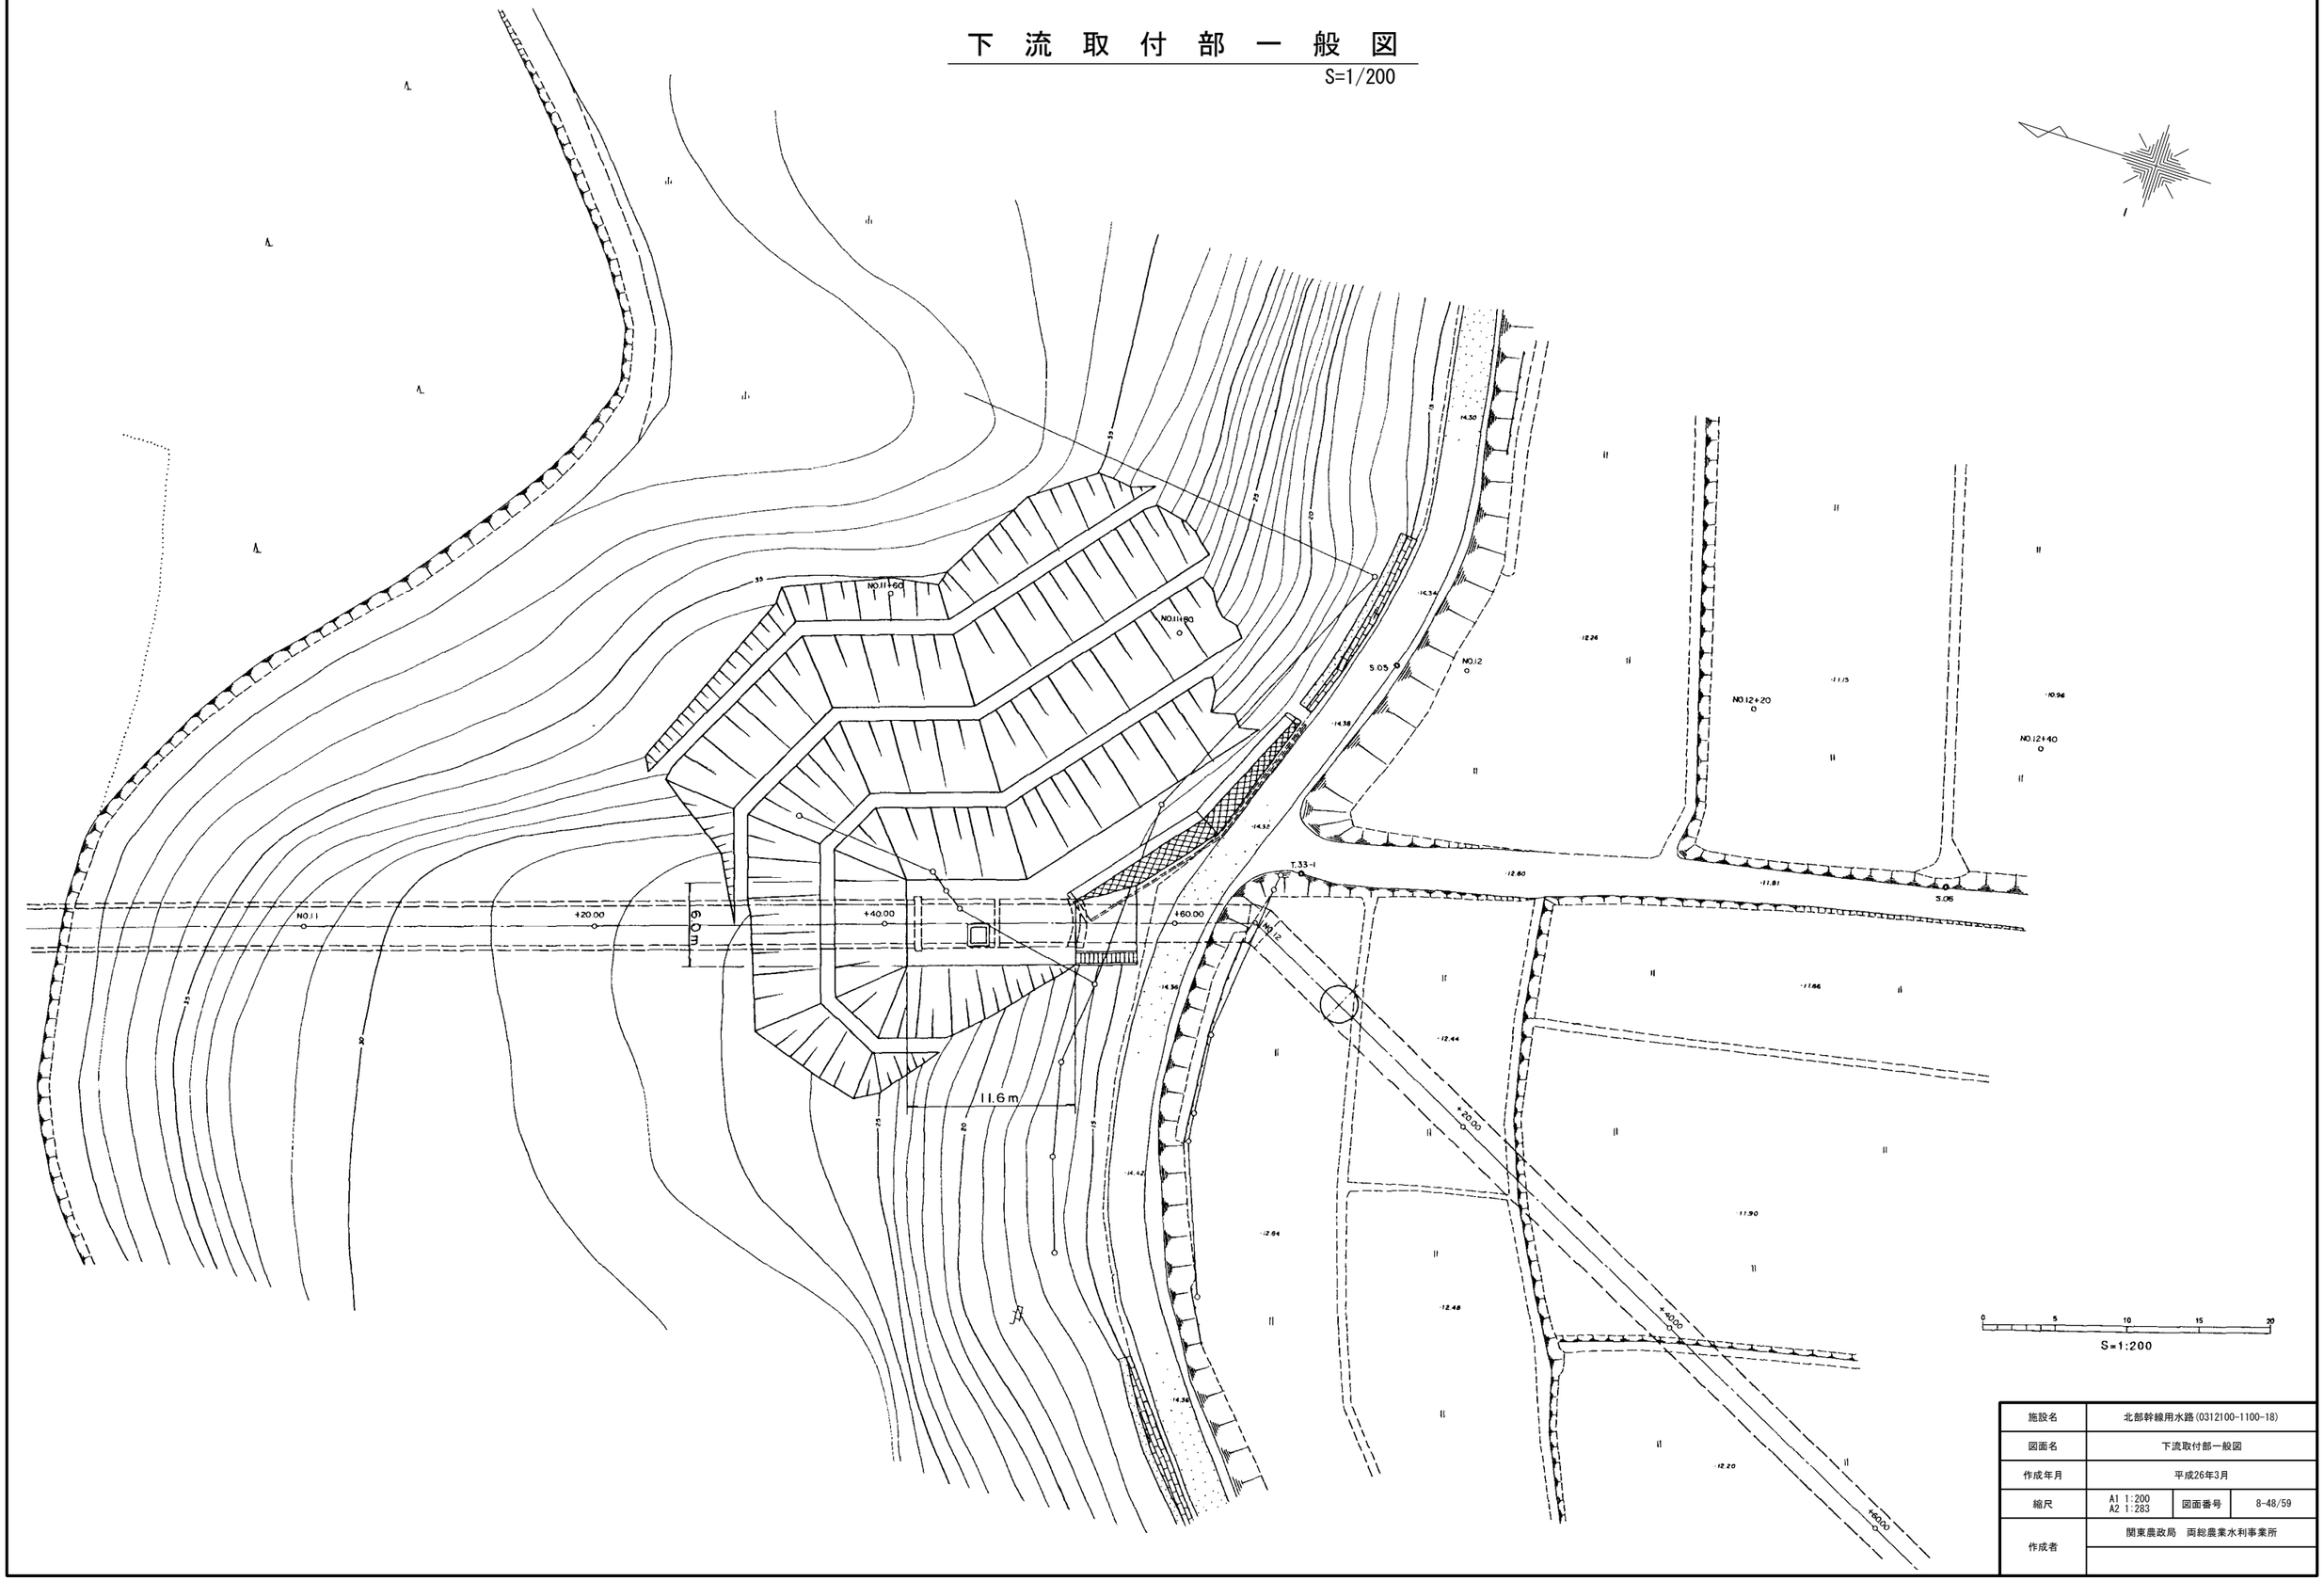



| | | | |
|---|---|---|---|
| 施設名 | 北部幹線用水路(0312100-1100-18) | | |
| 図面名 | 下流取付部一般図 | | |
| 作成年月 | 平成26年3月 | | |
| 縮尺 | A1 1:200<br>A2 1:283 | 図面番号 | 8-48/59 |
| 作成者 | 関東農政局　両総農業水利事業所 | | |


# 下流取付工(3号トンネル出口)構造図(1/2)

S=1：50


## 平　面　図

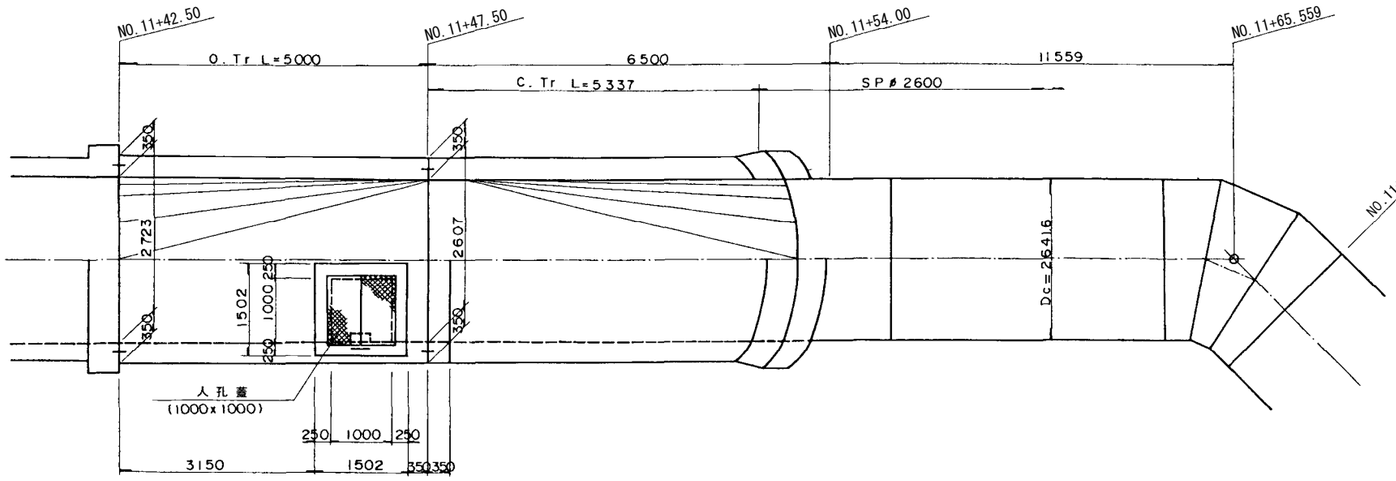



## A - A

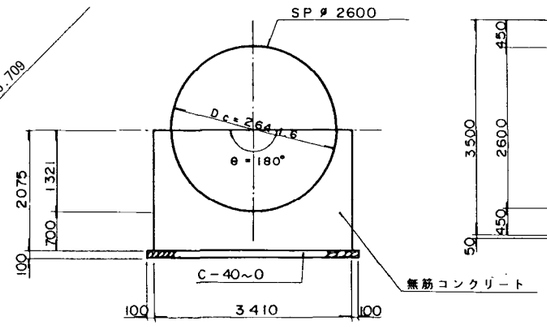



## B - B

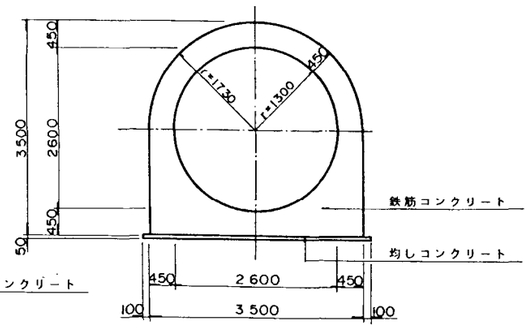



## C - C

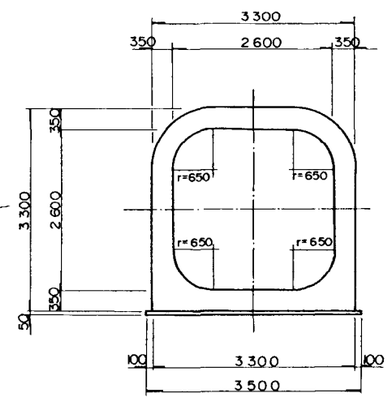



## D - D

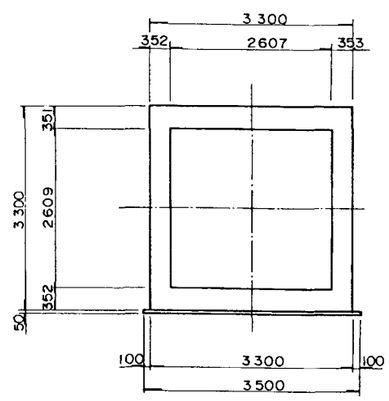


## 縦　断　図

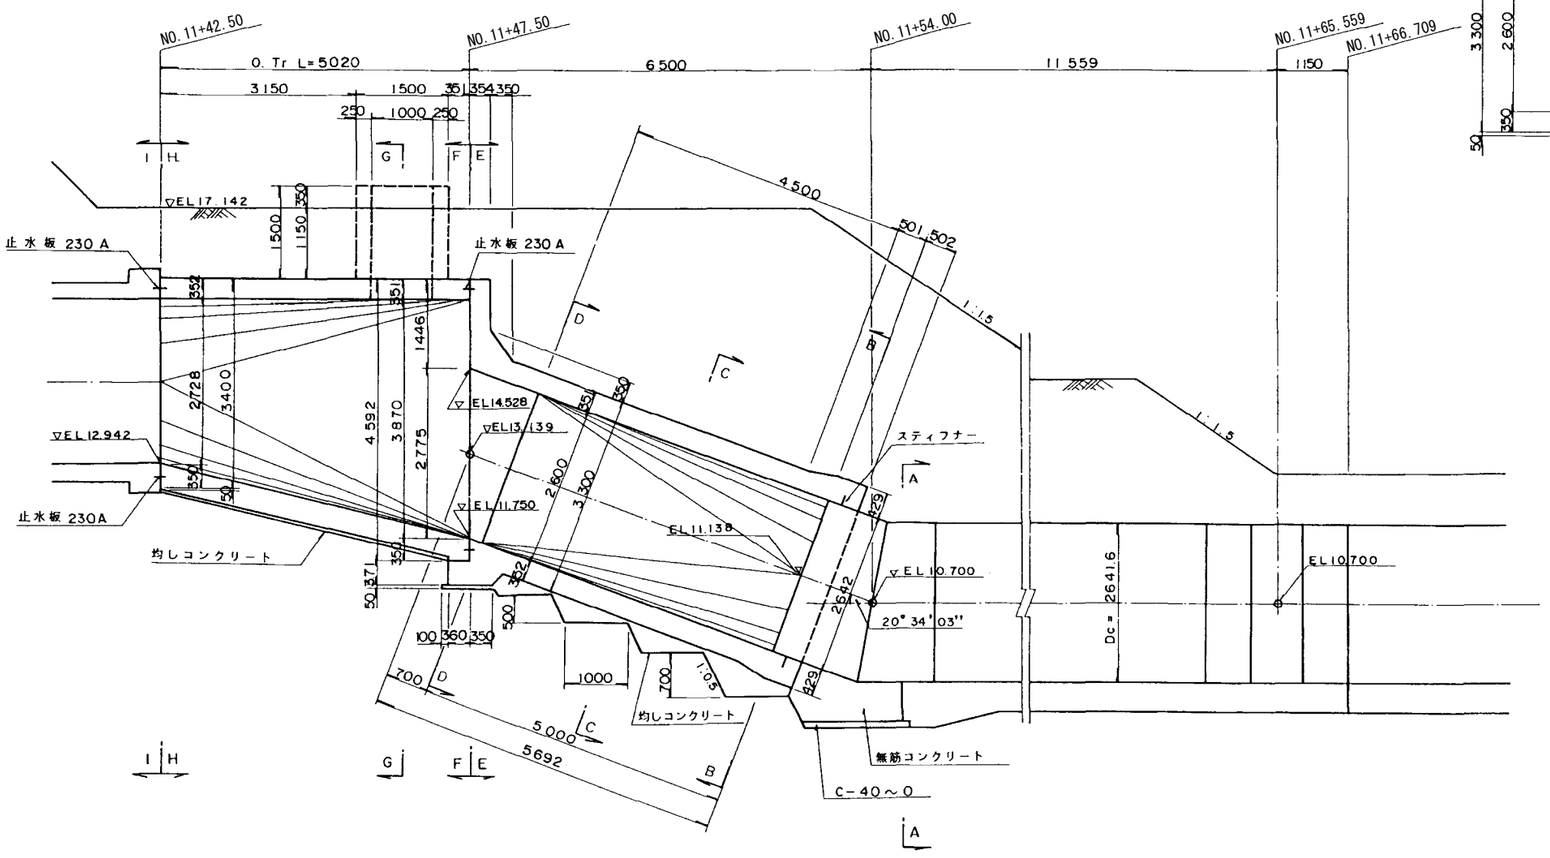



## E - E

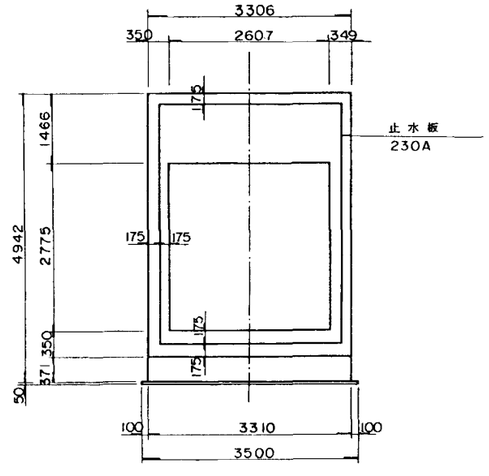


## 注意事項

1. 寸法は特に示さない限り(mm)単位とする。

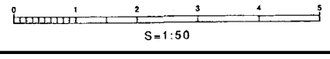



| | | | |
|---|---|---|---|
| 施設名 | 北部幹線用水路(0312100-1100-18) | | |
| 図面名 | 下流取付工（3号トンネル出口）構造図　(1/2) | | |
| 作成年月 | 平成26年3月 | | |
| 縮尺 | A1 1:50<br>A2 1:70 | 図面番号 | 8-49/59 |
| 作成者 | 関東農政局　両総農業水利事業所 | | |


# 下流取付工(3号トンネル出口)構造図(2/2)

S=1：50


## F - F

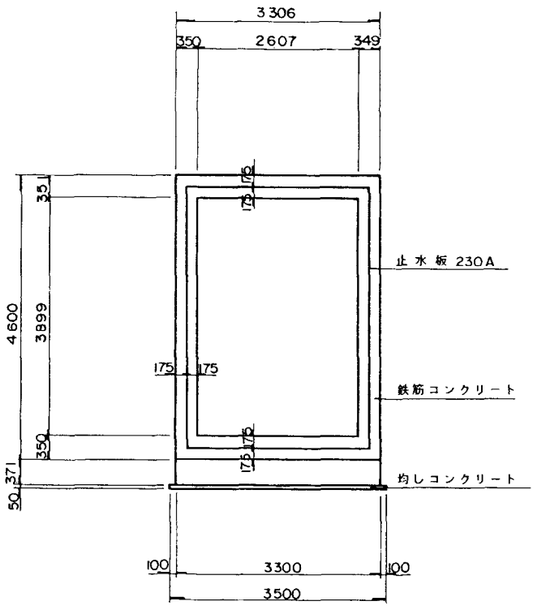



## G - G

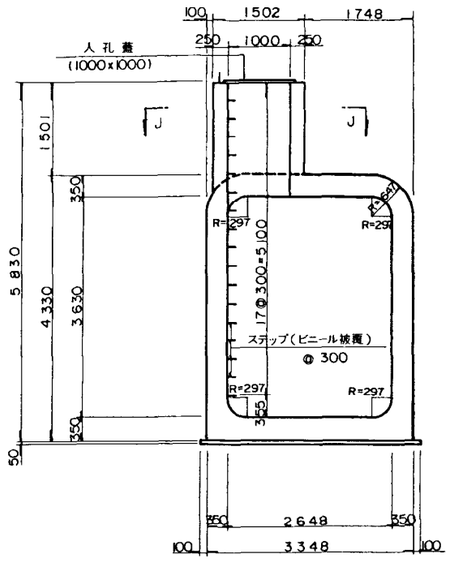


## H - H

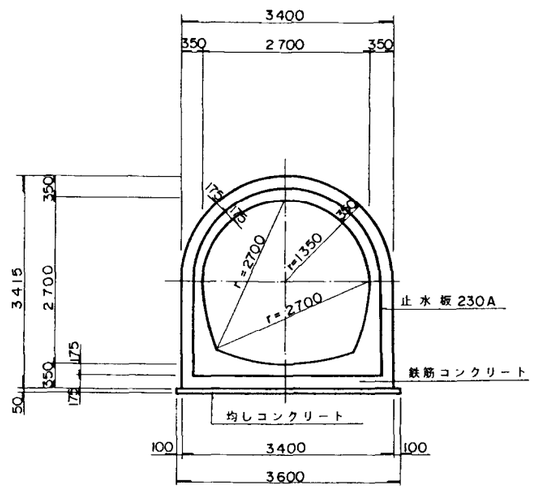



## I - I

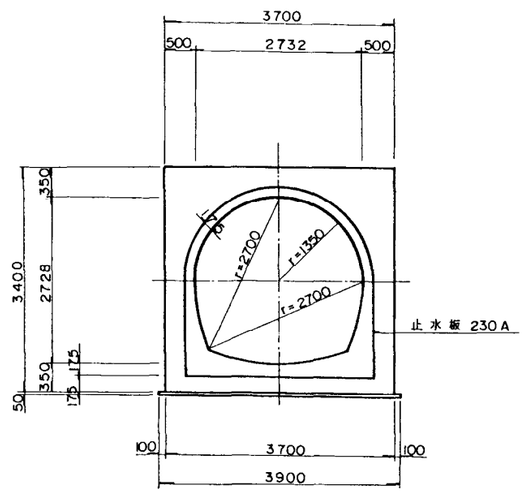



## 鉄 蓋 詳 細 図

S=1:10

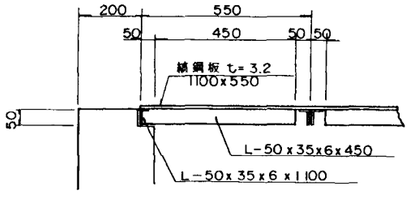



## J - J

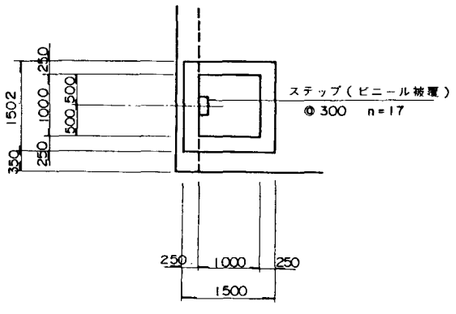



## 人 孔 蓋 詳 細 図

S=1:50

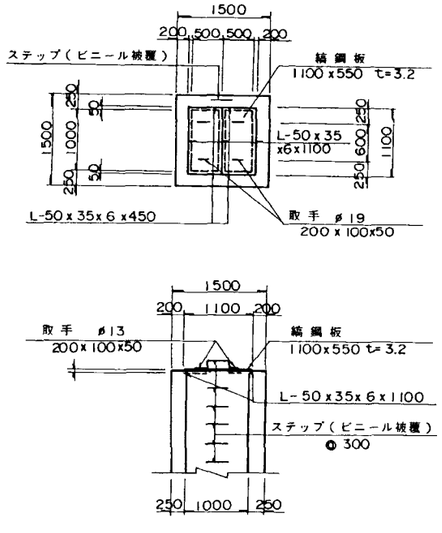



## スキップ詳細図


S=1:20

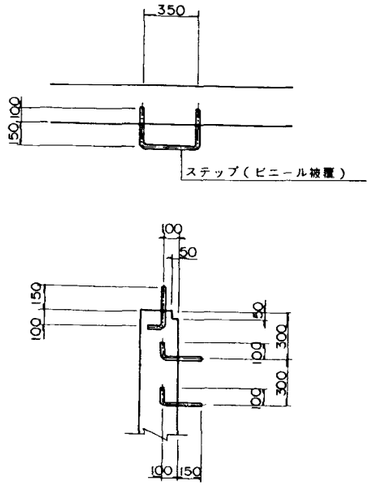


## 取 手 詳 細 図

S=1:10

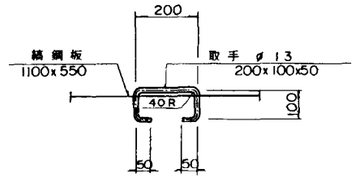

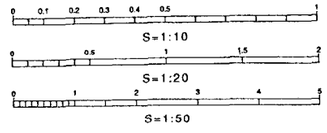
## 注意事項

1. 寸法は特に示さない限り、(mm)単位とする。
2. 人孔蓋の塗装は、溶融亜鉛メッキ(JIS H 8641 2種450g/㎡)とする。


| | | | |
|---|---|---|---|
| 施設名 | 北部幹線用水路(0312100-1100-18) | | |
| 図面名 | 下流取付工（3号トンネル出口）構造図 (2/2) | | |
| 作成年月 | 平成26年3月 | | |
| 縮尺 | A1 図示 | 図面番号 | 8-50/59 |
| 作成者 | 関東農政局 両総農業水利事業所 | | |

# 法枠ブロック構造図

## 2号サイホン工始点部(1号トンネル出口)法枠ブロック構造図

法枠ブロック展開図


S=1:200

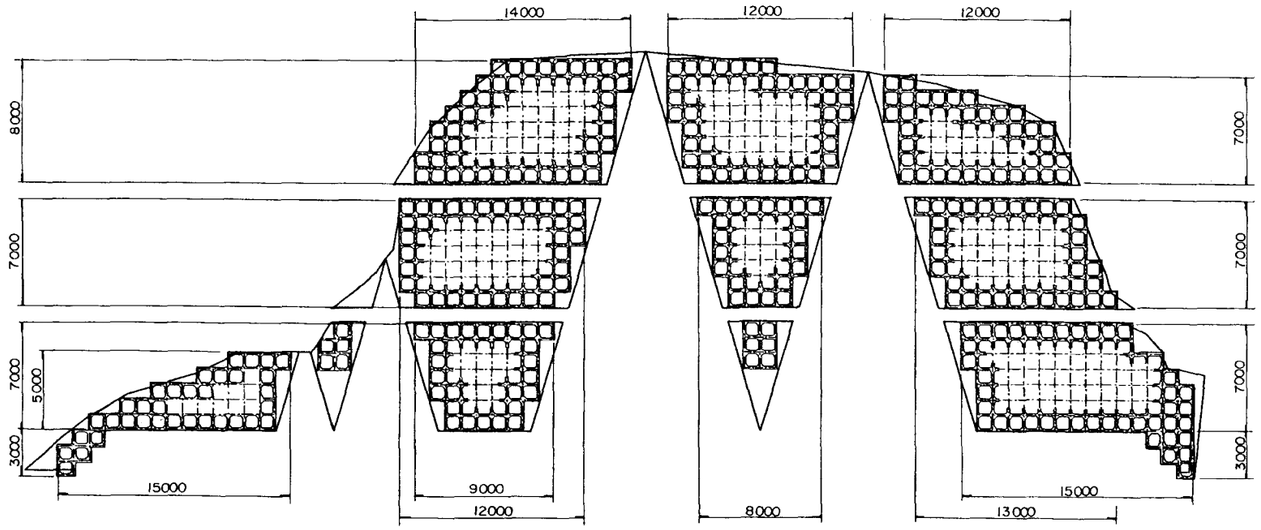


## 2号サイホン工終点部(2号トンネル入口)法枠ブロック構造図


法枠ブロック展開図

S=1:200

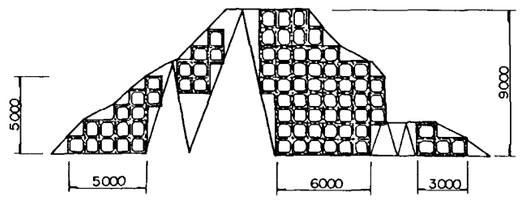



## 法枠ブロック標準断面図

S=1:50

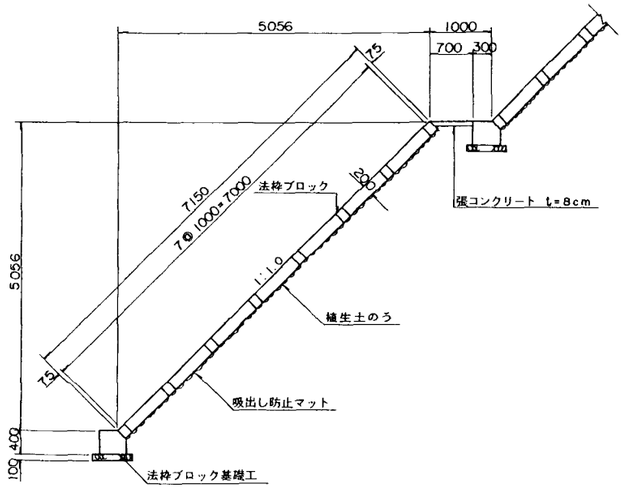



## 法枠ブロック基礎工詳細図

S=1:25

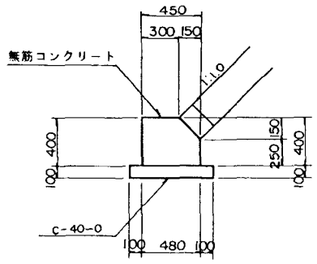


## 注意事項


1. 寸法は特に示さない限り、(mm)単位とする。
2. 法枠ブロックが施工出来ない箇所は現場コンクリート(16-8-25)で枠を仕上げること。なお、枠の面積は1㎡を越えてはならない。

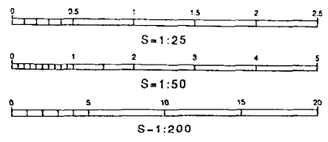



| | | | |
|---|---|---|---|
| 施設名 | 北部幹線用水路(0312100-1100-18) | | |
| 図面名 | 2号サイホン工始点部(1号トンネル出口)・2号サイホン工終点部(2号トンネル入口)<br>法枠ブロック構造図 | | |
| 作成年月 | 平成26年3月 | | |
| 縮尺 | A1 図示 | 図面番号 | 8-51/59 |
| 作成者 | 関東農政局　両総農業水利事業所 | | |

# 2号サイホン始点部ブロック積擁壁構造図

## ブロック積擁壁展開図
S=1:100

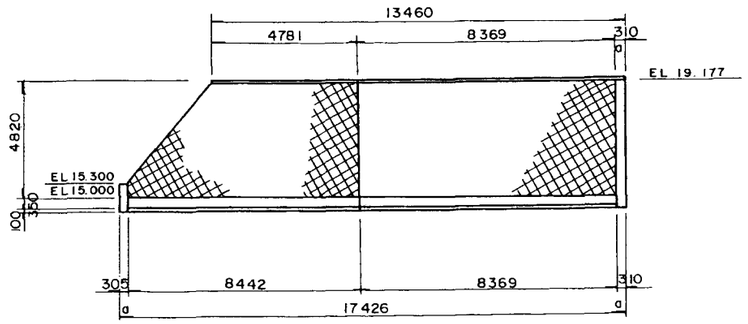


## 標準断面図
S=1:50

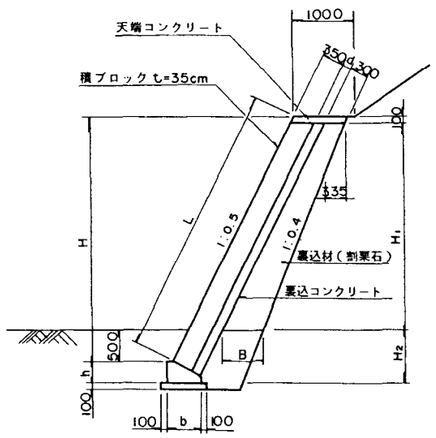



## 寸法表

| H（直高） | L（法長） | $H_1$ | $H_2$ | B | d |
|---|---|---|---|---|---|
| 300 | 335 | — | — | — | 150 |
| 4277 | 4782 | 3677 | 850 | 722 | 150 |

## 注意事項

1. 寸法は特に示さない限り、(mm)単位とする。
2. 2㎡に1か所水抜きパイプ(VPφ50)を設置すること。


## 基礎工詳細図
S=1:25

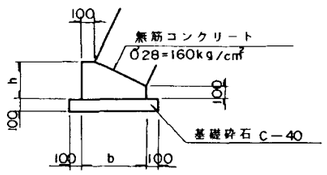


### 基礎工寸法表


| | b(mm) | h(mm) |
|---|---|---|
| 裏込コンクリート厚15cm | 550 | 350 |

## 小口止め工
S=1:50

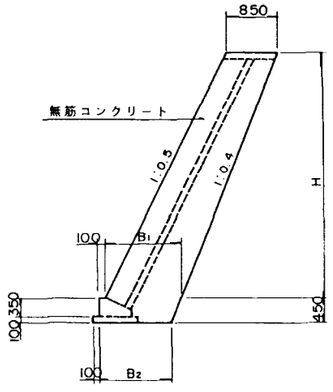


### 小口止め工寸法表

| | a（幅） | H（直高） | $B_1$ | $B_2$ |
|---|---|---|---|---|
| 左　端 | 300 | 300 | 870 | 790 |
| 右　端 | 300 | 4277 | 1265 | 1185 |

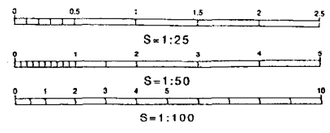



| | | | |
|---|---|---|---|
| 施設名 | 北部幹線用水路(0312100-1100-18) | | |
| 図面名 | 2号サイホン始点部ブロック積擁壁構造図 | | |
| 作成年月 | 平成26年3月 | | |
| 縮尺 | A1 図示 | 図面番号 | 8-52/59 |
| 作成者 | 関東農政局　両総農業水利事業所 | | |

# 下流取付工(3号トンネル出口)法枠ブロック構造図

## ゲート操作台頂版平面図

S=1:200

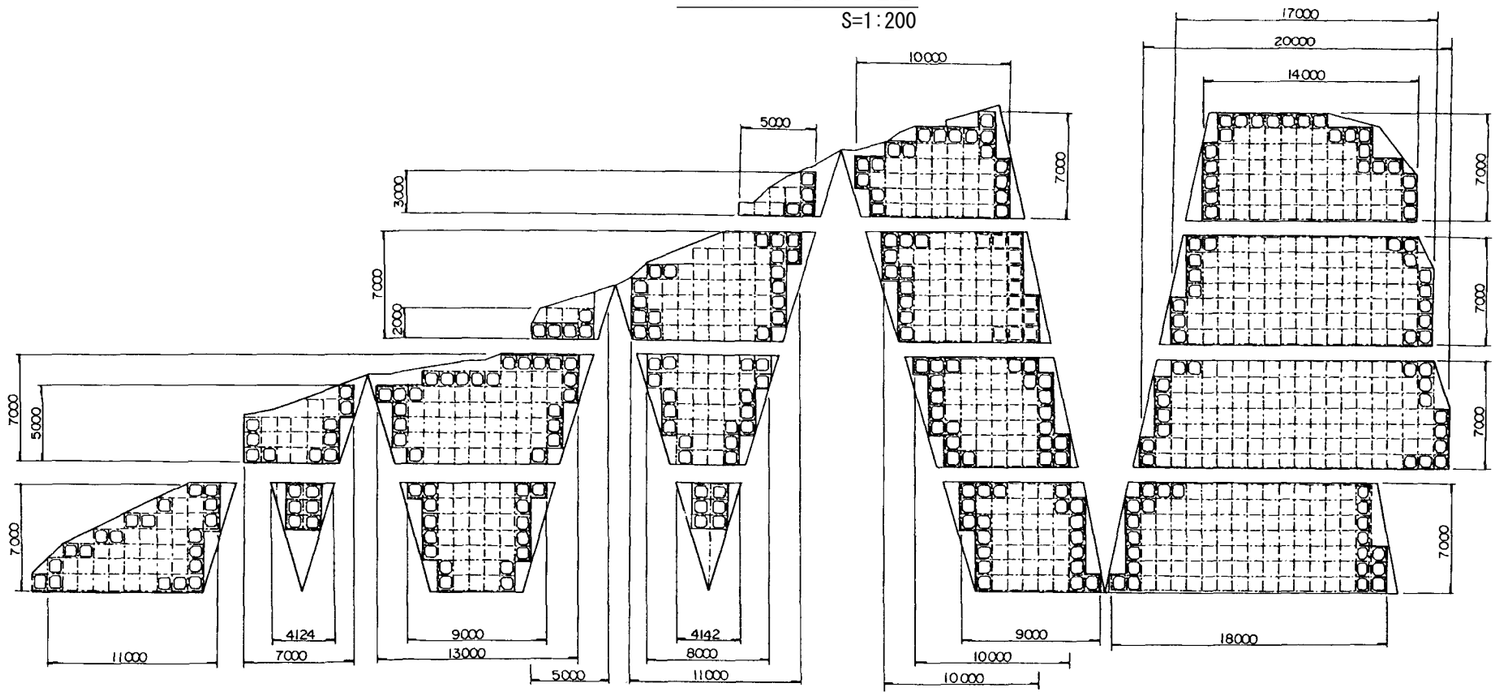



### 注意事項

1. 寸法の単位は特に示さない限り(mm)単位とする。
2. 法枠ブロックが施工できない箇所は現場コンクリート(16-8-25)で枠を仕上げること。なお、枠の面積は1㎡を越えてはならない。


## 法枠ブロック標準断面図


S=1:50

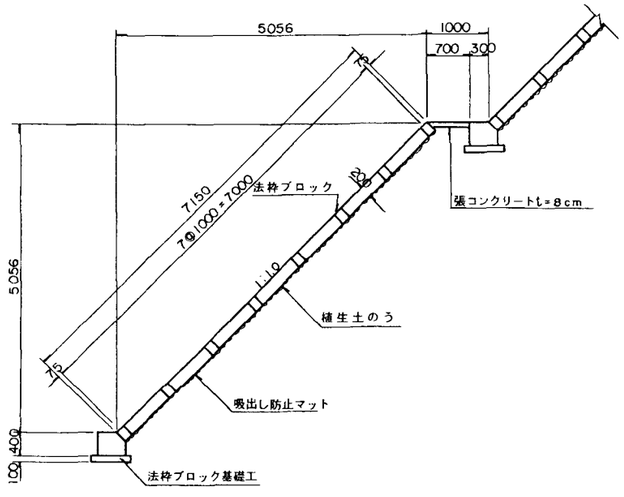


## 法枠ブロック基礎工詳細図

S=1:25

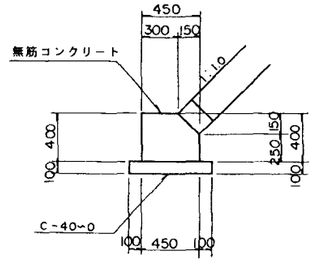

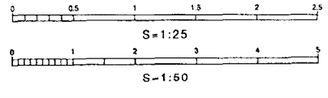

| | | | |
|---|---|---|---|
| 施設名 | 北部幹線用水路(0312100-1100-18) | | |
| 図面名 | 下流取付工（3号トンネル出口）<br>法枠ブロック構造図 | | |
| 作成年月 | 平成26年3月 | | |
| 縮尺 | A1 図示 | 図面番号 | 8-53/59 |
| 作成者 | 関東農政局　両総農業水利事業所 | | |

# 下流取付工(3号トンネル出口)ブロック積擁壁構造図


## 注意事項

1. 寸法は特に示さない限り(mm)単位とする。
2. 2㎡に1箇所水抜きパイプ(VPφ50)を設置すること。

### ブロック積擁壁展開図
S=1:100

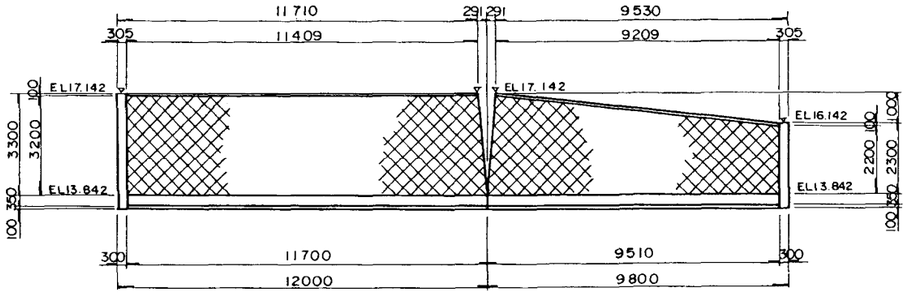



### 基礎工詳細図
S=1:25

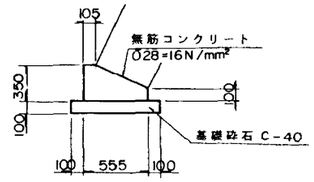



寸法表

| | B(mm) | H(mm) |
|---|---|---|
| 裏込コンクリート厚15cm | 550 | 350 |
| | | |


### H=3.3m標準断面図
S=1:50

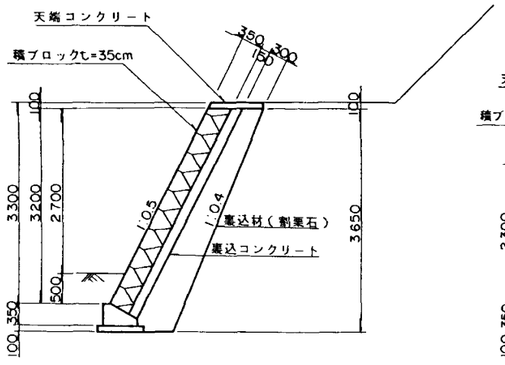



### H=2.3m標準断面図
S=1:50

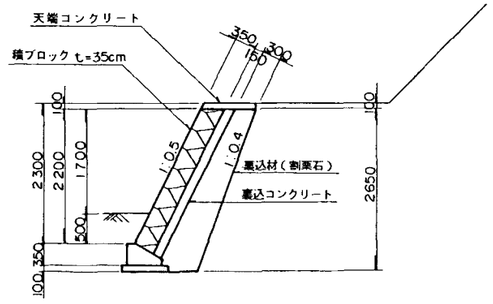



### 小口止詳細図(H=3.3m)
S=1:50

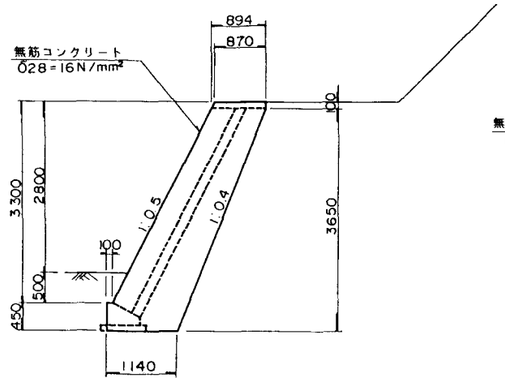


### H=2.3m標準断面図
S=1:50

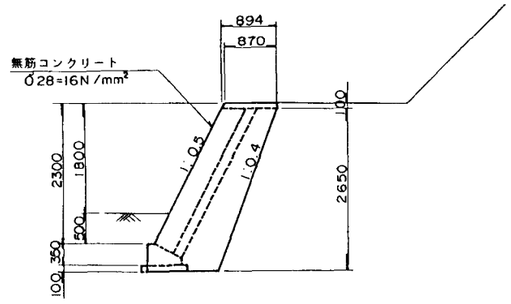

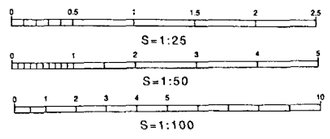




| | | | |
|---|---|---|---|
| 施設名 | 北部幹線用水路(0312100-1100-18) | | |
| 図面名 | 下流取付工 (3号トンネル出口)<br>ブロック積擁壁構造図 | | |
| 作成年月 | 平成26年3月 | | |
| 縮尺 | A1 図示 | 図面番号 | 8-54/59 |
| 作成者 | 関東農政局 両総農業水利事業所 | | |

# 二次覆工構造配筋図　S=1:50


## Aタイプ

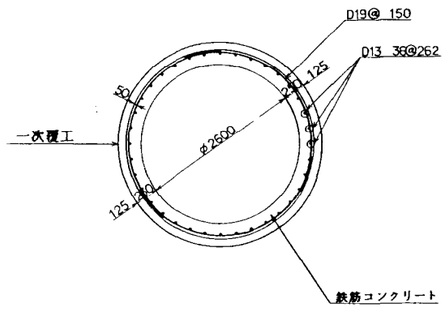NO.12+12.509～NO.16





## Bタイプ

NO.16～NO.19+20.000

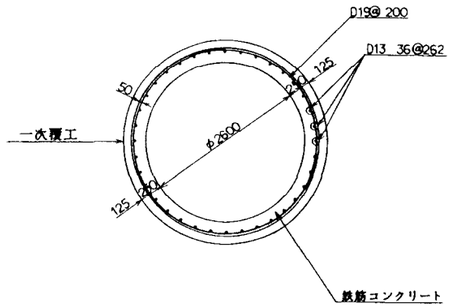


## Cタイプ

NO.19+20.000～NO.22+40.000

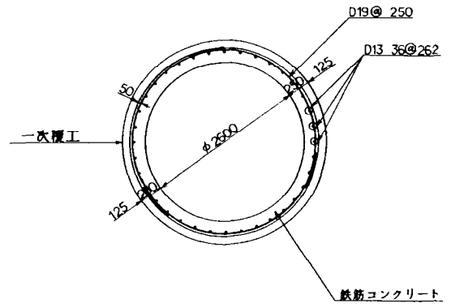



## 注意事項

1. 寸法の単位はmmである。
2. 継手長は35・Dとする。
3. コンクリートの規格は、特記仕様書による。

## Dタイプ

NO.22+40.000～NO.27+55.491

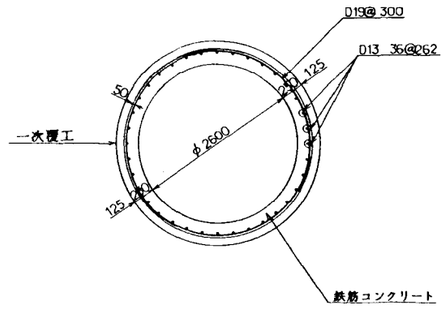



| | | | |
|---|---|---|---|
| 施設名 | 北部幹線用水路(0312100-1100-18) | | |
| 図面名 | 二次覆工構造配筋図 | | |
| 作成年月 | 平成26年3月 | | |
| 縮尺 | A1 1:50<br>A2 1:70 | 図面番号 | 8-55/59 |
| 作成者 | 関東農政局　両総農業水利事業所 | | |

# 上流部取付工平面図

S=1:200

## 注意事項

1. 寸法の単位は、特に示さない限りmmである。
2. 標高、水位についてはmである。

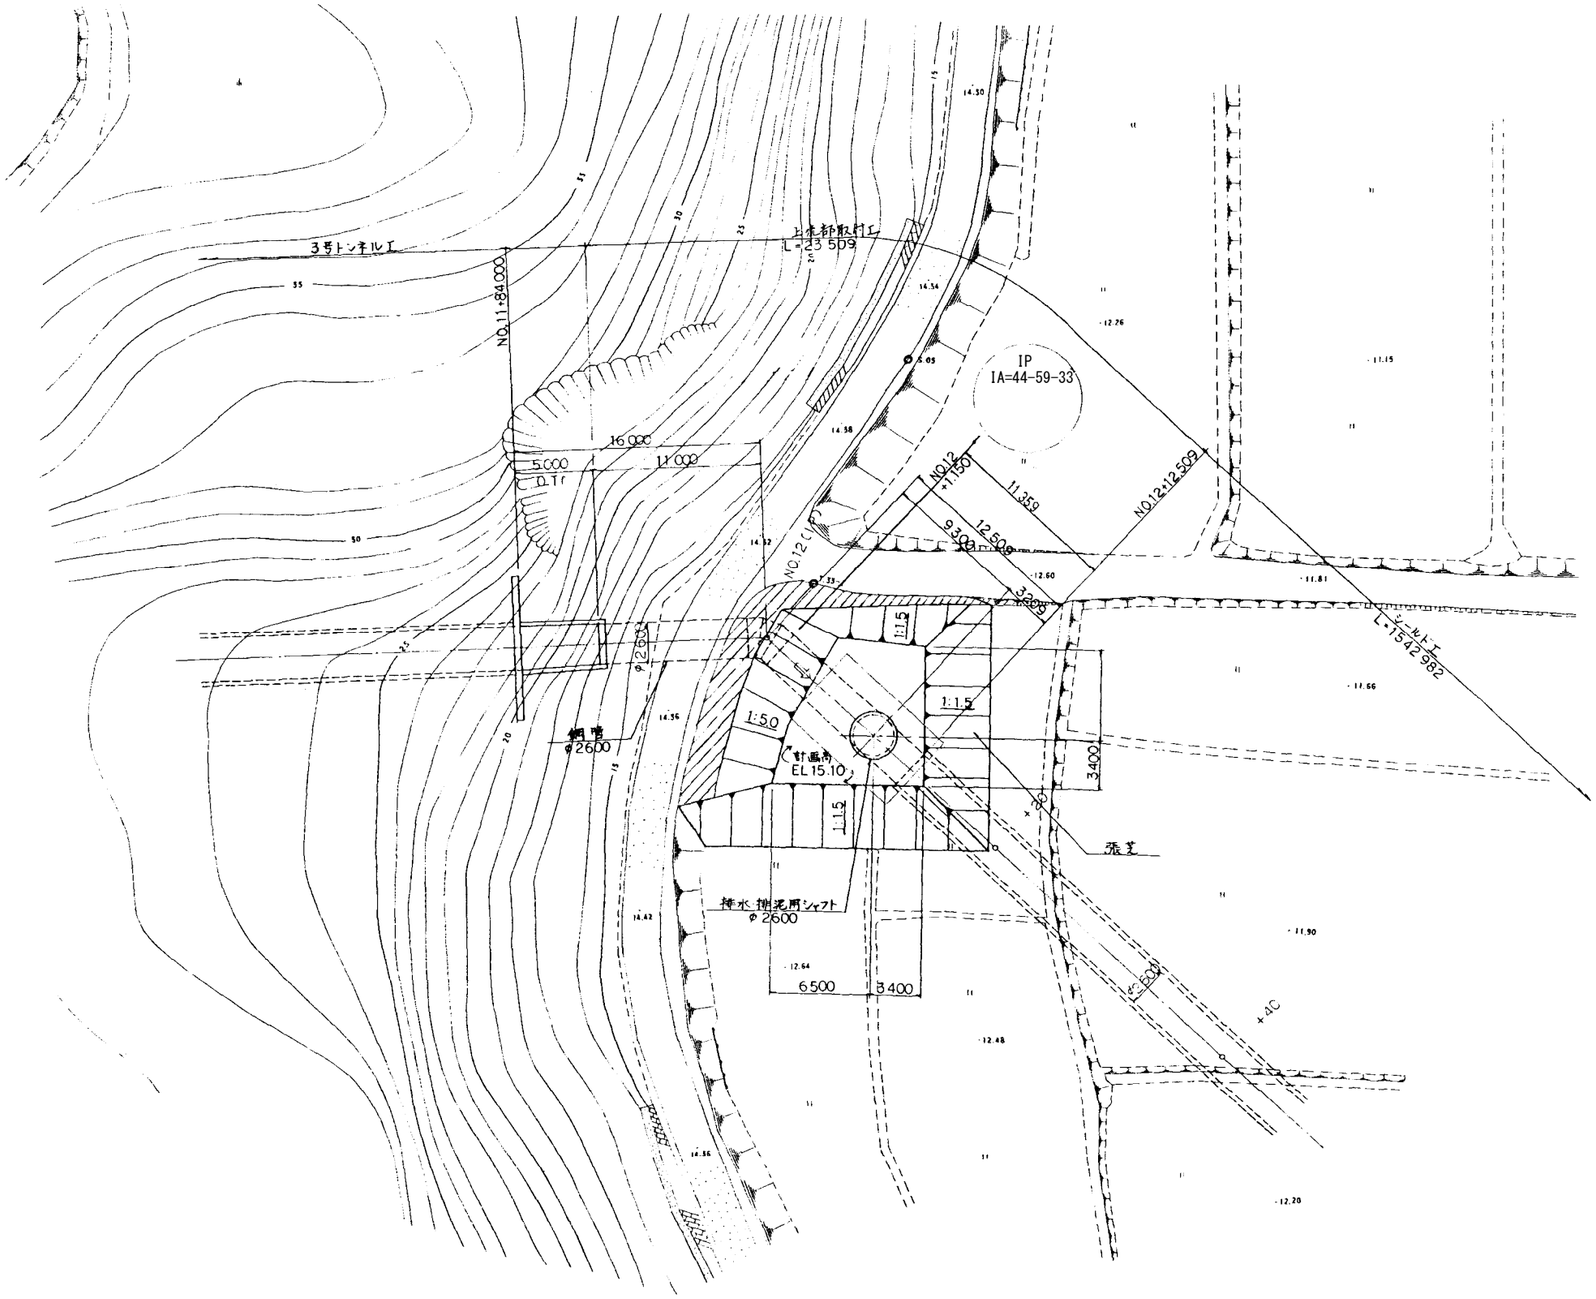



| | | | |
|---|---|---|---|
| 施設名 | 北部幹線用水路(0312100-1100-18) | | |
| 図面名 | 上流部取付工平面図 | | |
| 作成年月 | 平成26年3月 | | |
| 縮尺 | A1 1:200<br>A2 1:283 | 図面番号 | 8-56/59 |
| 作成者 | 関東農政局　両総農業水利事業所 | | |

## 注意事項

1. 寸法の単位は、特に示さない限りmmである。
2. 標高、水位についてはmである。
3. 水路敷高のうち（　）のものは、管心高である。
4. 鋼管の詳細は図番BR-0023及びBR-0024による。
5. ポリエチレンスリーブは、コンクリート巻立より上流側へ10mの範囲で施工する。

## 上流部取付工縦断図


S=1:200

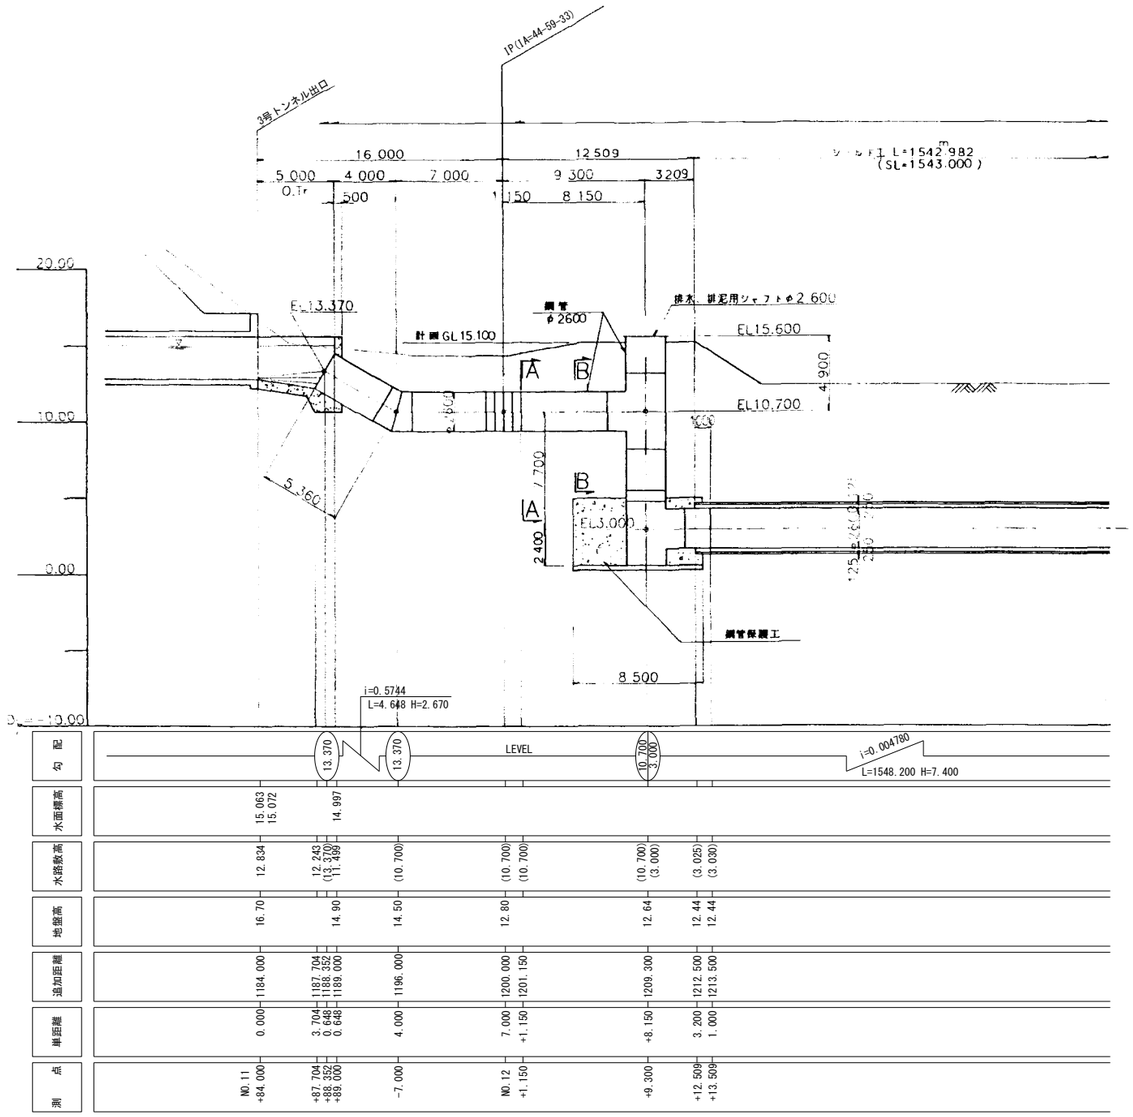


## A - A


S=1:100

NO.12+1.150～NO.12+4.300

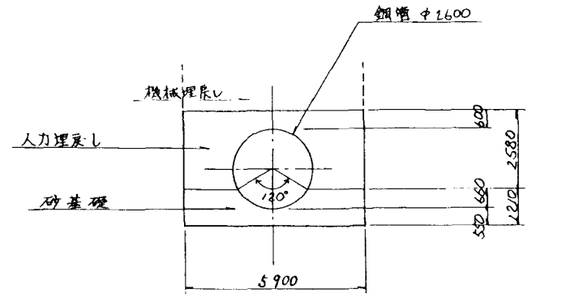


## B - B


S=1:100

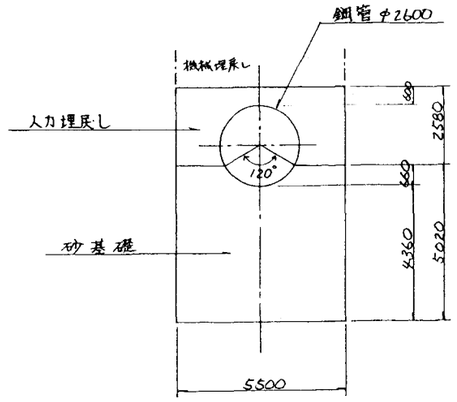


| | | | |
|---|---|---|---|
| 施設名 | 北部幹線用水路(0312100-1100-18) | | |
| 図面名 | 上流部取付工縦断図 | | |
| 作成年月 | 平成26年3月 | | |
| 縮尺 | A1 図示 | 図面番号 | 8-57/59 |
| 作成者 | 関東農政局　両総農業水利事業所 | | |

# 下流部取付工平面図

S=1:200

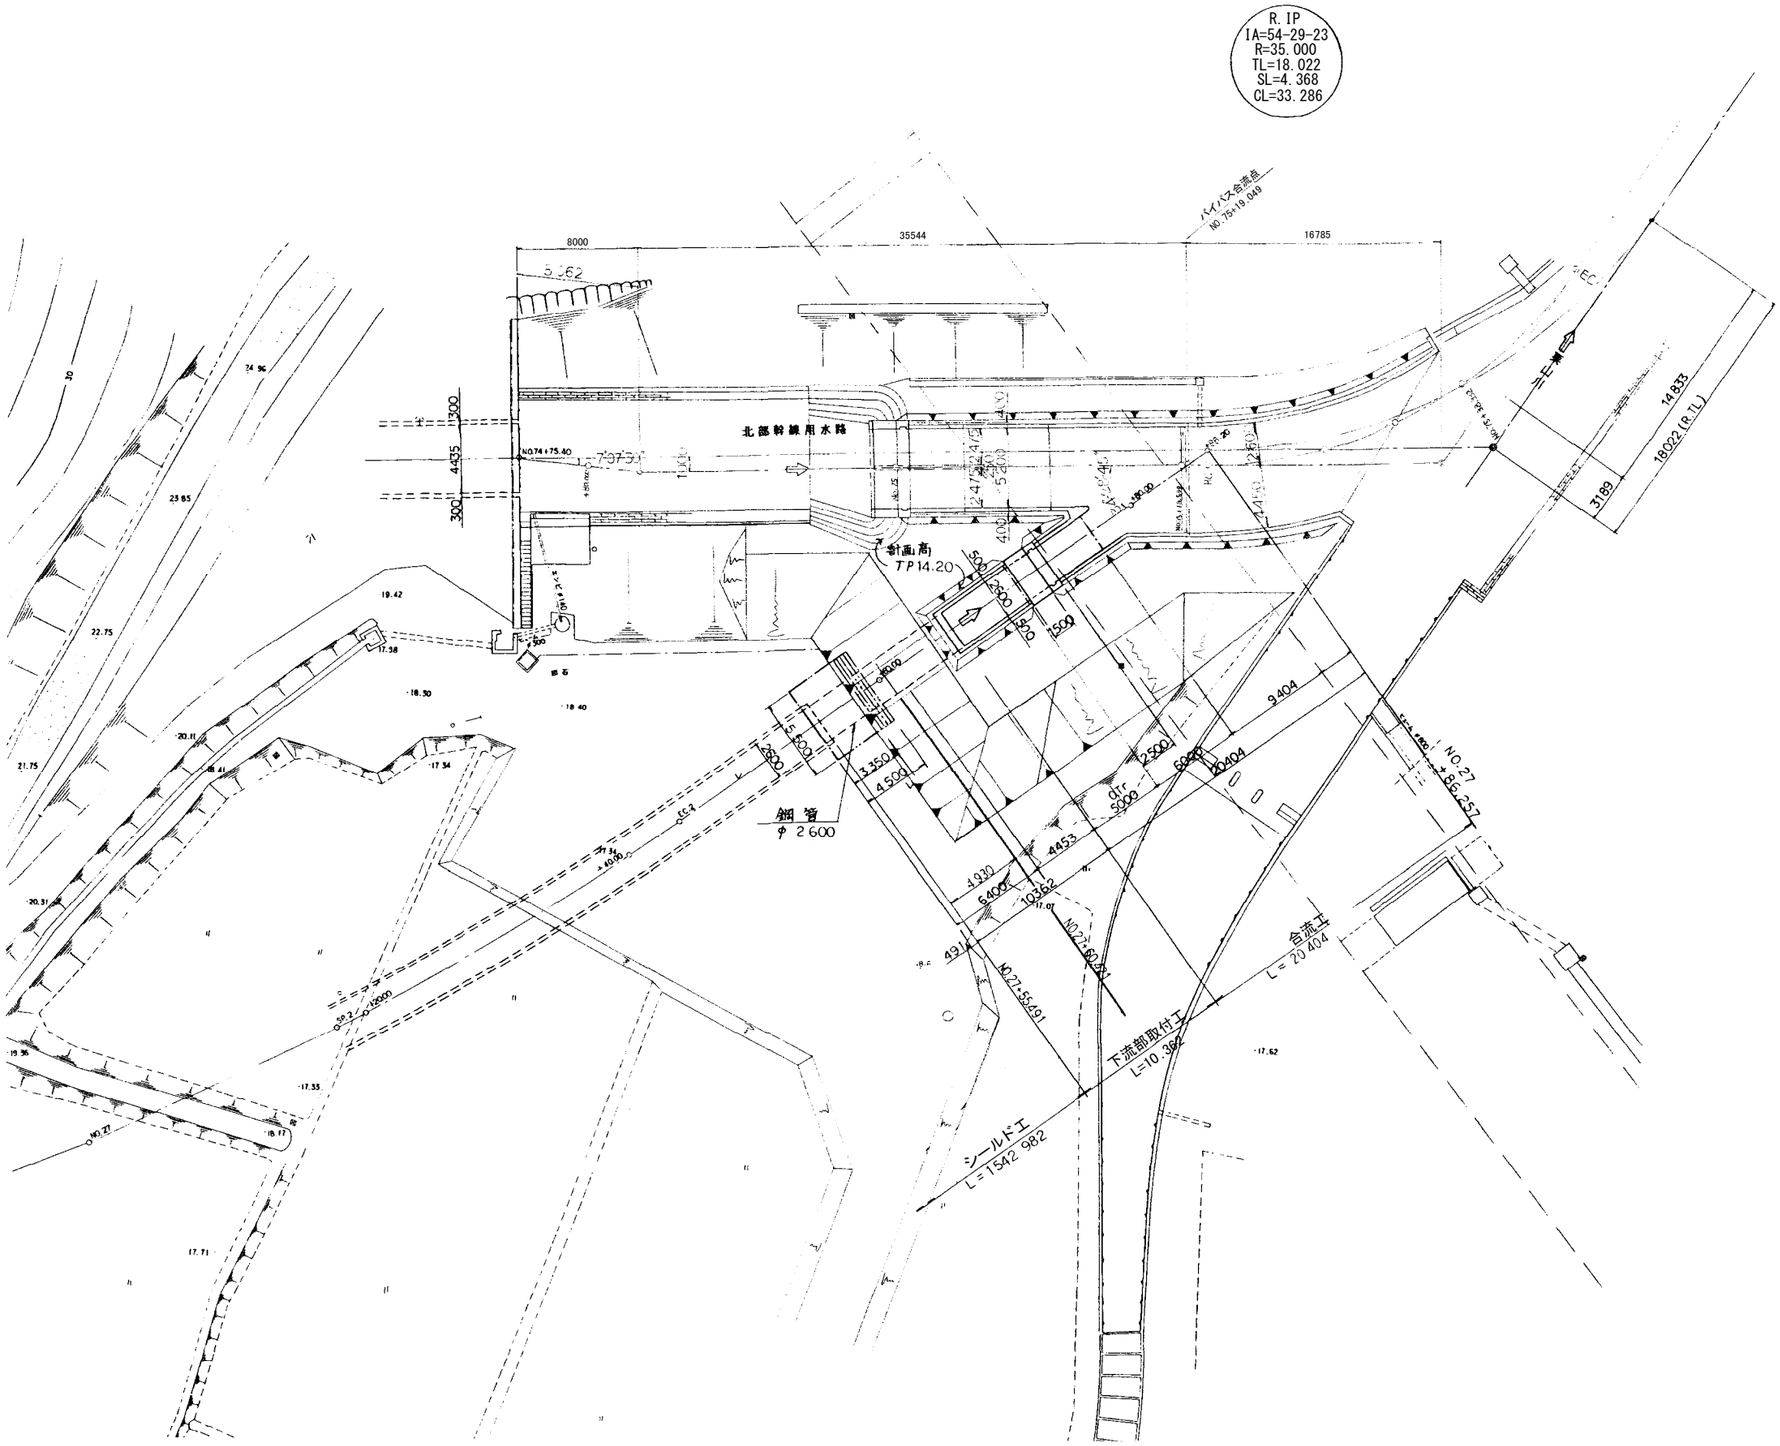



## 注意事項


1. 合流工本線導水路工は本工事に含まない。
2. 寸法の単位はmmである。
3. 標高、水位についてはmである。

| | | | |
|---|---|---|---|
| 施設名 | 北部幹線用水路(0312100-1100-18) | | |
| 図面名 | 下流部取付工平面図 | | |
| 作成年月 | 平成26年3月 | | |
| 縮尺 | A1 1:200<br>A2 1:283 | 図面番号 | 8-58/59 |
| 作成者 | 関東農政局　両総農業水利事業所 | | |

## 下流部取付工縦断図
S=1:200

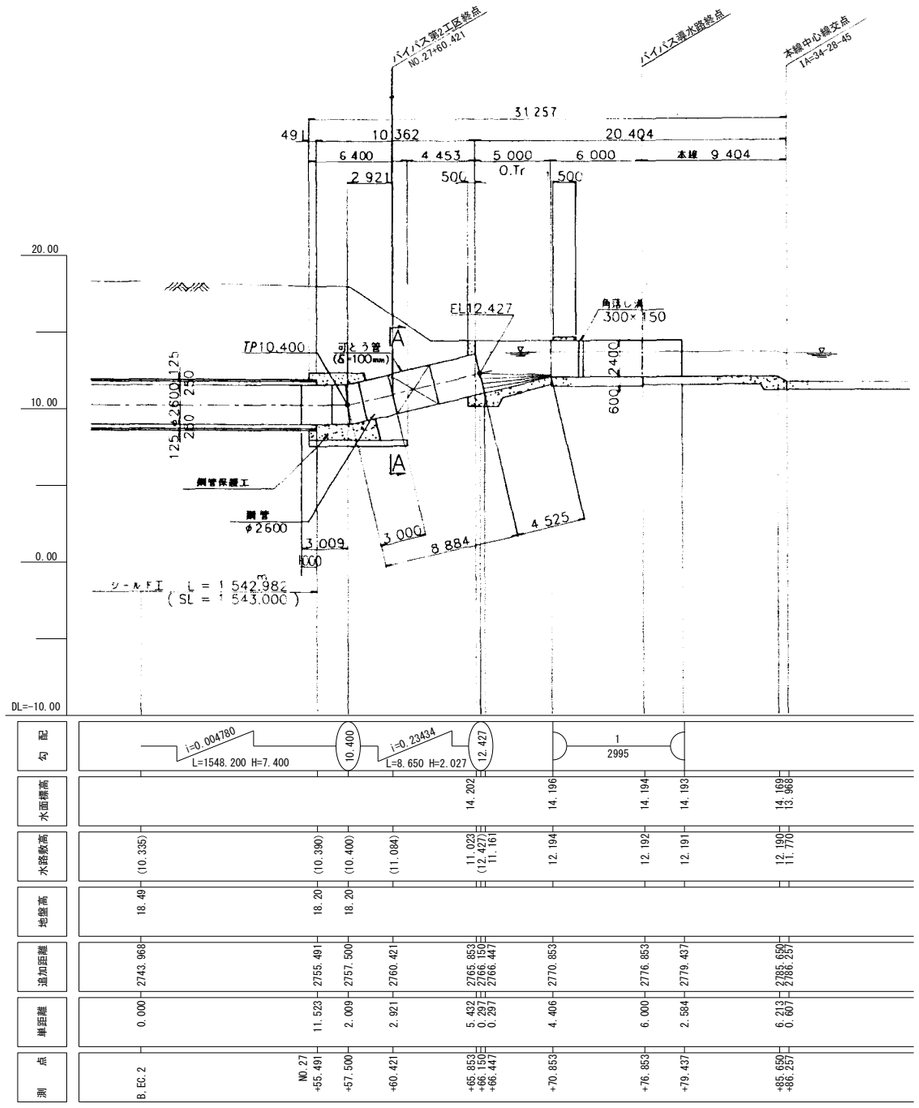


## A - A
S=1:100

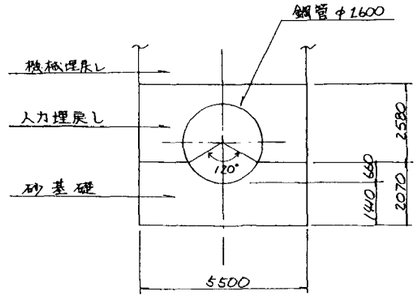



## 注意事項


1. 合流工本線導水路工は本工事に含まない。
2. 寸法の単位はmmである。
3. 標高、水位についてはmである。
4. 水路敷高のうち( )のものは管心高である。
5. 鋼管の詳細は図番BR-0023及びBR-0024による。
6. ポリエチレンスリーブはコンクリート巻立より下流側へ工事終点まで施工するものとする。

| | | | |
|---|---|---|---|
| 施設名 | 北部幹線用水路(0312100-1100-18) | | |
| 図面名 | 下流部取付工縦断図 | | |
| 作成年月 | 平成26年3月 | | |
| 縮尺 | A1 図示 | 図面番号 | 8-59/59 |
| 作成者 | 関東農政局　両総農業水利事業所 | | |

# 用地図郭割図

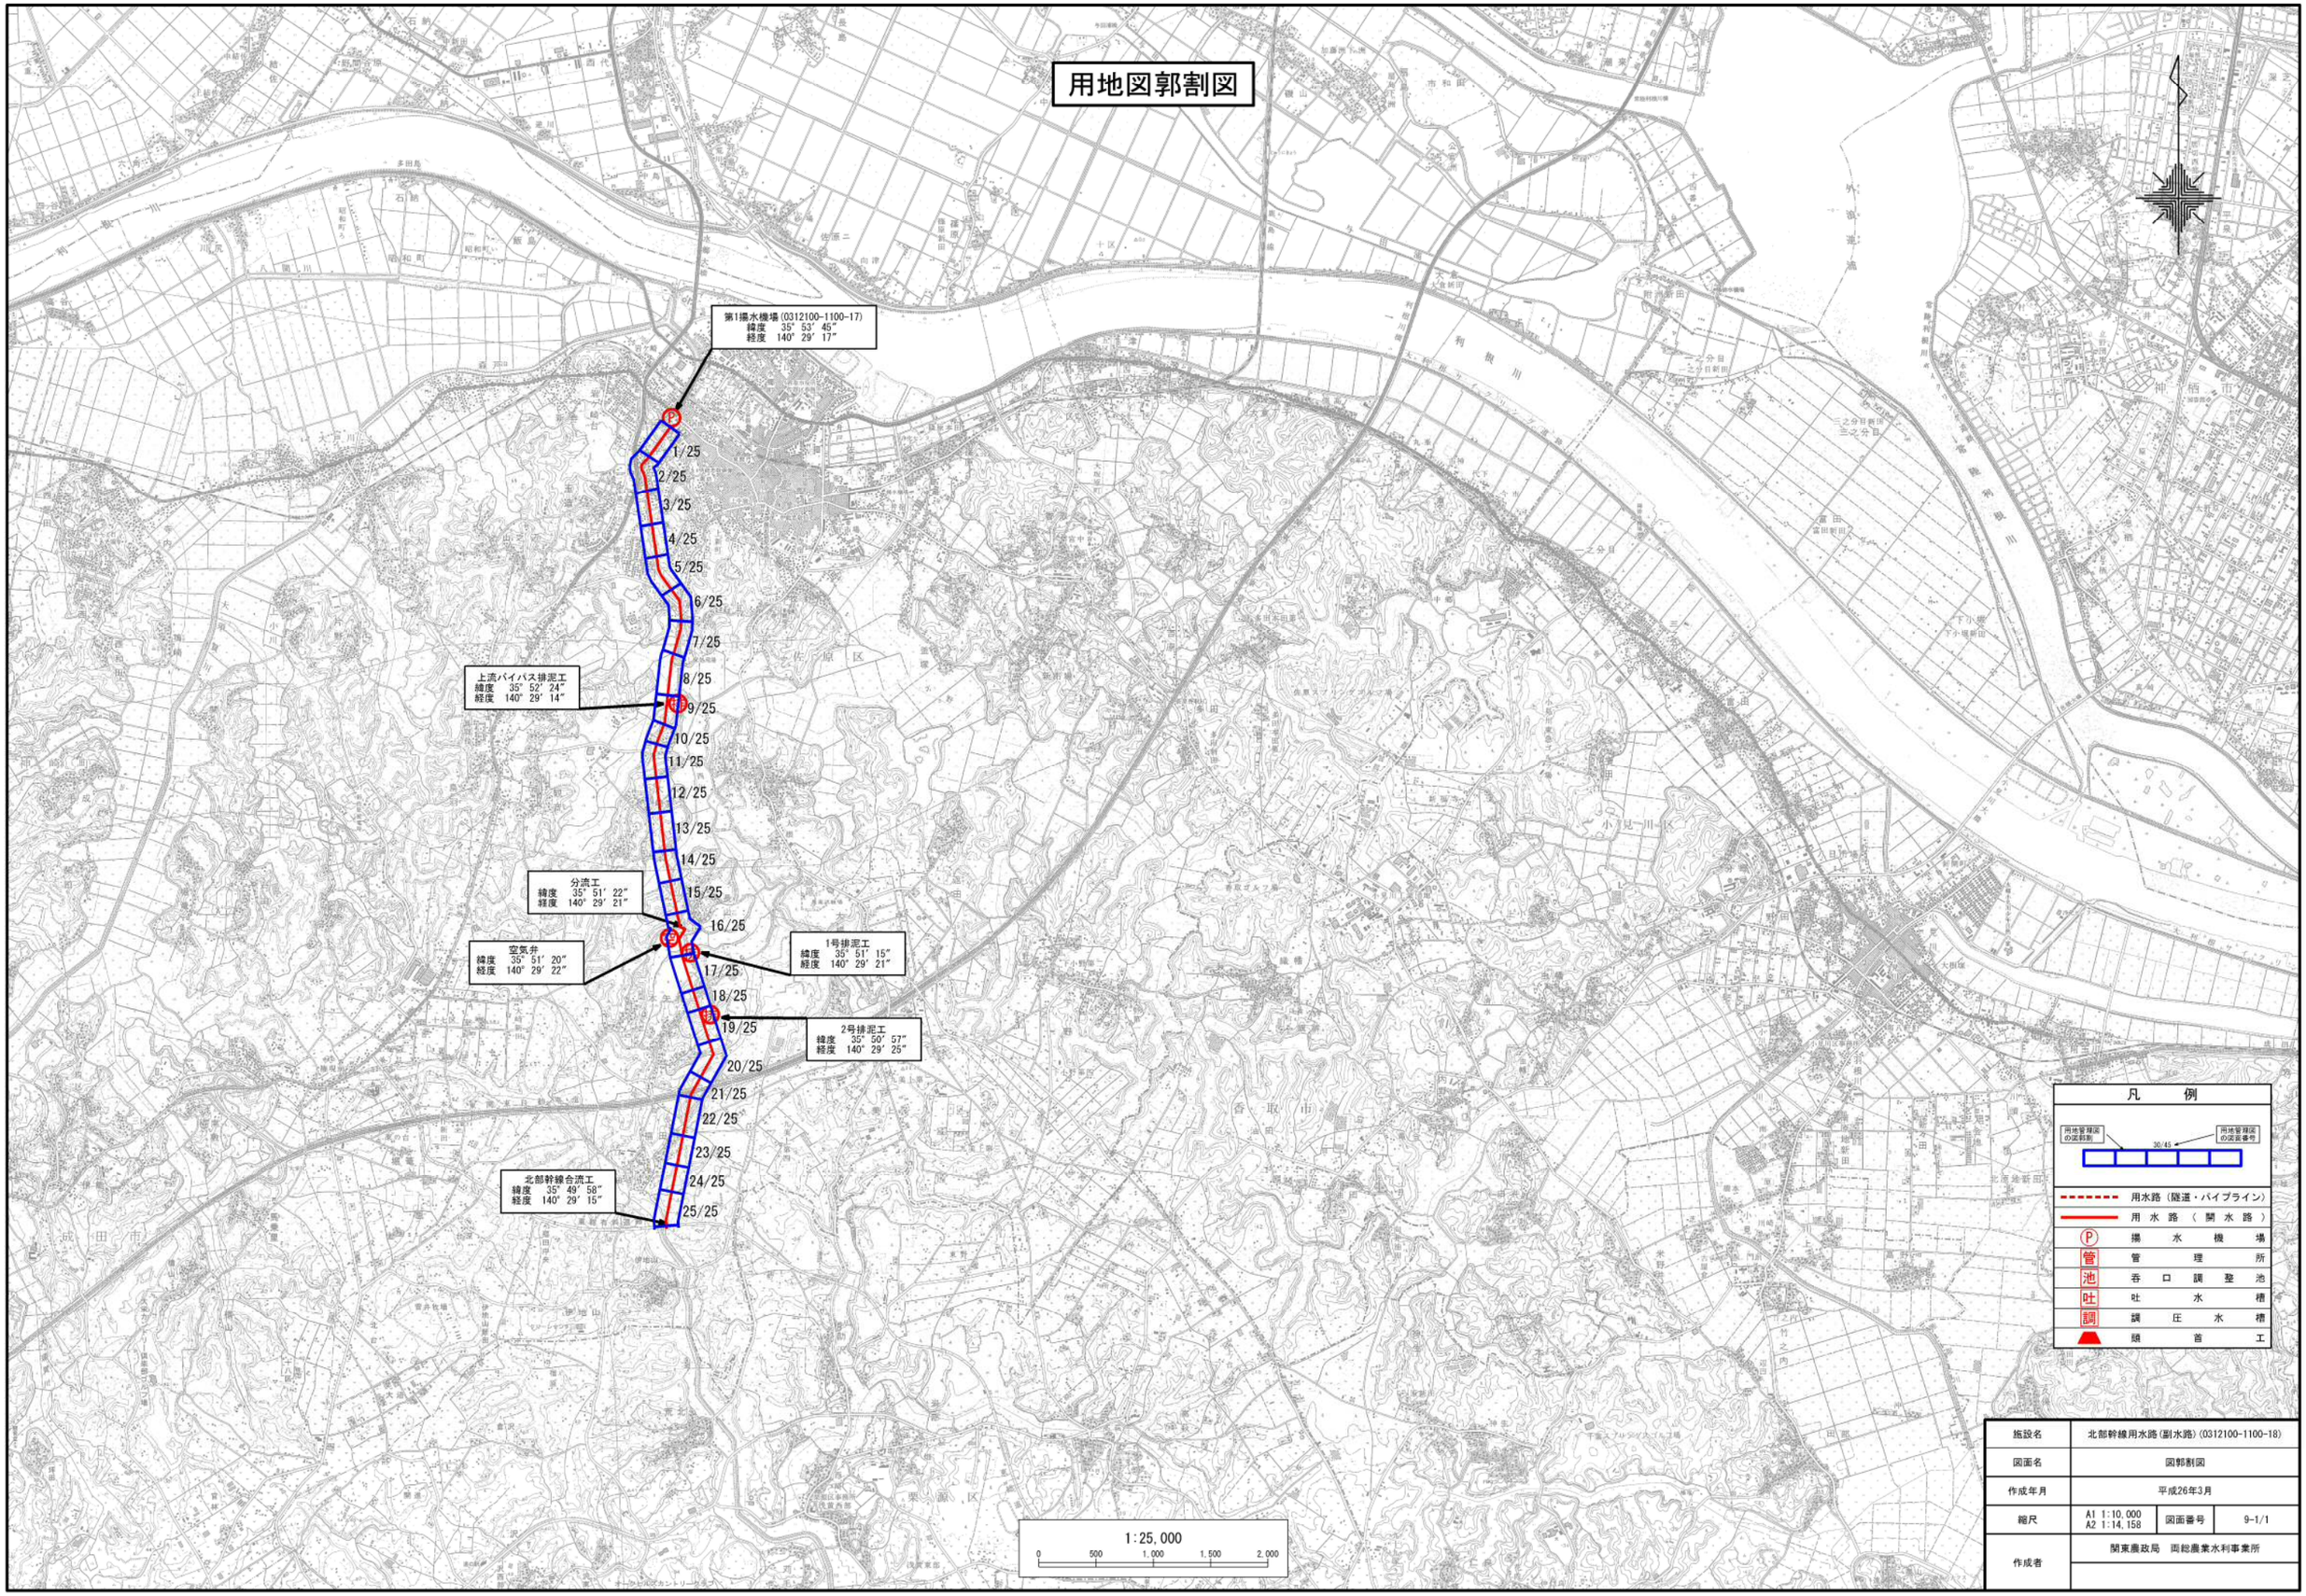


| | | | |
|---|---|---|---|
| 施設名 | 北部幹線用水路(副水路)(0312100-1100-18) | | |
| 図面名 | 図郭割図 | | |
| 作成年月 | 平成26年3月 | | |
| 縮尺 | A1 1:10,000<br>A2 1:14,158 | 図面番号 | 9-1/1 |
| 作成者 | 関東農政局　両総農業水利事業所 | | |

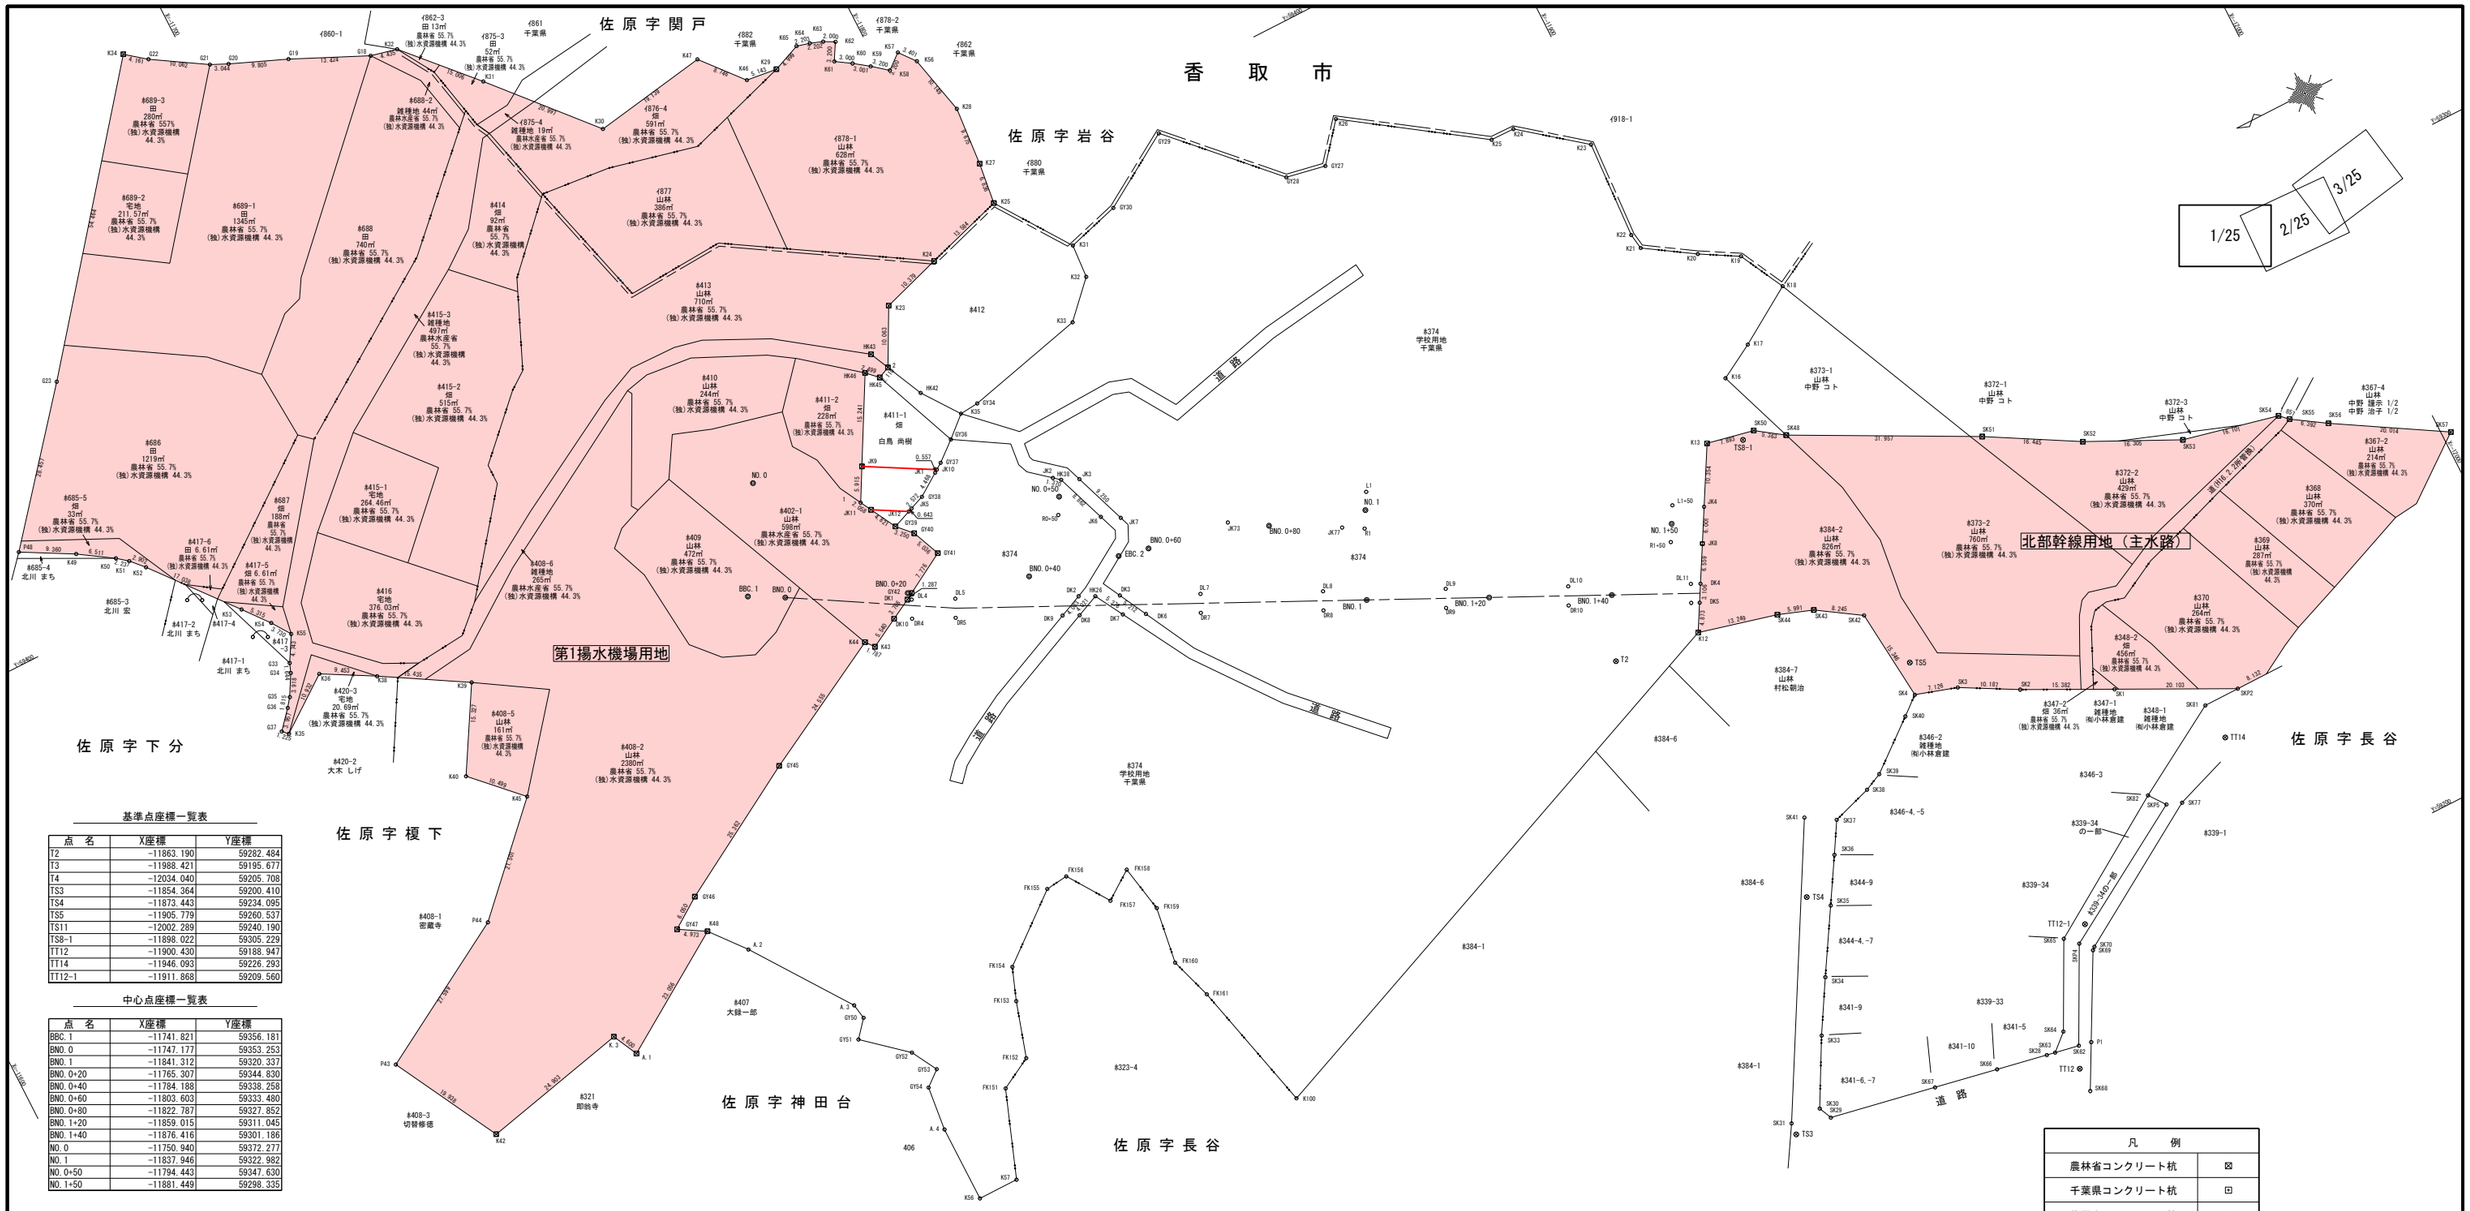


### 基準点座標一覧表

| 点　名 | X座標 | Y座標 |
|---|---|---|
| T2 | −11863.190 | 59282.484 |
| T3 | −11988.421 | 59195.677 |
| T4 | −12034.040 | 59205.708 |
| TS3 | −11854.364 | 59200.410 |
| TS4 | −11873.443 | 59234.095 |
| TS5 | −11905.779 | 59260.537 |
| TS11 | −12002.289 | 59240.190 |
| TS8-1 | −11898.022 | 59305.229 |
| TT12 | −11900.430 | 59188.947 |
| TT14 | −11946.093 | 59226.293 |
| TT12-1 | −11911.868 | 59209.560 |

### 中心点座標一覧表

| 点　名 | X座標 | Y座標 |
|---|---|---|
| BBC.1 | −11741.821 | 59356.181 |
| BN0.0 | −11747.177 | 59353.253 |
| BN0.1 | −11841.312 | 59320.337 |
| BN0.0+20 | −11765.307 | 59344.830 |
| BN0.0+40 | −11784.188 | 59339.258 |
| BN0.0+60 | −11803.603 | 59333.480 |
| BN0.0+80 | −11822.787 | 59327.852 |
| BN0.1+20 | −11859.015 | 59311.045 |
| BN0.1+40 | −11876.416 | 59301.186 |
| NO.0 | −11750.940 | 59372.277 |
| NO.1 | −11837.946 | 59322.982 |
| NO.0+50 | −11794.443 | 59347.630 |
| NO.1+50 | −11881.449 | 59298.335 |

### 境界点座標一覧表

| 点　名 | X座標 | Y座標 |
|---|---|---|
| 1 | −11765.156 | 59361.447 |
| 2 | −11779.126 | 59379.071 |
| A.1 | −11691.799 | 59298.027 |
| A.2 | −11715.777 | 59304.849 |
| A.3 | −11727.003 | 59288.910 |
| A.4 | −11730.940 | 59264.188 |
| DK1 | −11764.761 | 59343.901 |
| DK2 | −11789.886 | 59331.718 |
| DK3 | −11795.950 | 59328.781 |
| DK4 | −11881.206 | 59287.485 |
| DK5 | −11879.668 | 59284.786 |
| DK6 | −11798.369 | 59324.164 |
| DK7 | −11794.984 | 59325.804 |
| DK8 | −11788.644 | 59328.875 |
| DK9 | −11786.143 | 59330.086 |
| DK10 | −11761.424 | 59342.112 |
| DL4 | −11765.386 | 59343.585 |
| DL5 | −11771.792 | 59340.482 |
| DL7 | −11807.792 | 59323.045 |
| DL8 | −11825.791 | 59314.326 |
| DL9 | −11843.791 | 59305.608 |
| DL10 | −11861.791 | 59296.889 |
| DL11 | −11879.790 | 59288.171 |
| DR4 | −11764.035 | 59340.795 |
| DR5 | −11770.441 | 59337.692 |
| DR7 | −11806.440 | 59320.255 |
| DR8 | −11824.440 | 59311.536 |
| DR9 | −11842.440 | 59302.818 |
| DR10 | −11860.439 | 59294.099 |
| DR11 | −11878.439 | 59285.381 |

### 境界点座標一覧表

| 点　名 | X座標 | Y座標 |
|---|---|---|
| FK151 | −11742.855 | 59265.619 |
| FK152 | −11748.101 | 59268.497 |
| FK153 | −11750.871 | 59277.514 |
| FK154 | −11752.828 | 59282.775 |
| FK155 | −11763.688 | 59291.512 |
| FK156 | −11767.375 | 59291.941 |
| FK157 | −11771.996 | 59285.140 |
| FK158 | −11776.659 | 59288.425 |
| FK159 | −11778.183 | 59280.630 |
| FK160 | −11776.812 | 59271.340 |
| FK161 | −11779.070 | 59264.401 |
| G18 | −11727.018 | 59462.643 |
| G19 | −11714.822 | 59468.252 |
| G20 | −11705.761 | 59471.999 |
| G21 | −11702.999 | 59473.279 |
| G22 | −11694.461 | 59478.604 |
| G23 | −11657.280 | 59438.553 |
| G33 | −11670.303 | 59380.439 |
| G34 | −11669.713 | 59378.904 |
| G35 | −11667.791 | 59375.490 |
| G36 | −11666.683 | 59374.052 |
| G37 | −11664.086 | 59371.066 |
| GY27 | −11857.615 | 59375.934 |
| GY28 | −11851.110 | 59377.186 |
| GY29 | −11835.820 | 59393.024 |
| GY30 | −11823.689 | 59385.567 |
| GY34 | −11789.442 | 59367.231 |
| GY36 | −11782.940 | 59363.954 |
| GY37 | −11779.726 | 59361.323 |
| GY38 | −11774.498 | 59357.775 |

### 境界点座標一覧表

| 点　名 | X座標 | Y座標 |
|---|---|---|
| GY39 | −11768.455 | 59355.411 |
| GY40 | −11770.671 | 59353.033 |
| GY41 | −11772.632 | 59348.394 |
| GY42 | −11765.879 | 59344.539 |
| GY45 | −11733.822 | 59329.240 |
| GY46 | −11711.896 | 59316.493 |
| GY47 | −11706.904 | 59313.075 |
| GY50 | −11727.437 | 59286.397 |
| GY51 | −11725.098 | 59283.629 |
| GY52 | −11731.904 | 59277.757 |
| GY53 | −11734.282 | 59273.519 |
| GY54 | −11731.735 | 59271.459 |
| HK26 | −11792.330 | 59330.482 |
| HK38 | −11795.974 | 59349.922 |
| HK42 | −11781.998 | 59372.949 |
| HK43 | −11777.640 | 59382.240 |
| HK45 | −11777.192 | 59378.227 |
| HK46 | −11775.393 | 59379.962 |
| JK1 | −11778.195 | 59360.284 |
| JK2 | −11794.926 | 59350.804 |
| JK3 | −11798.670 | 59348.683 |
| JK4 | −11887.425 | 59298.397 |
| JK5 | −11772.103 | 59356.838 |
| JK6 | −11799.007 | 59341.595 |
| JK7 | −11801.837 | 59339.992 |
| JK8 | −11884.454 | 59293.183 |
| JK9 | −11768.018 | 59366.624 |
| JK10 | −11778.656 | 59360.597 |
| JK11 | −11766.143 | 59359.641 |
| JK12 | −11771.504 | 59356.604 |

### 境界点座標一覧表

| 点　名 | X座標 | Y座標 |
|---|---|---|
| JK73 | −11817.039 | 59331.379 |
| JK77 | −11833.276 | 59322.180 |
| K12 | −11877.255 | 59280.552 |
| K13 | −11892.552 | 59307.392 |
| K16 | −11900.049 | 59315.483 |
| K17 | −11905.781 | 59318.720 |
| K18 | −11915.151 | 59324.625 |
| K19 | −11911.327 | 59332.043 |
| K20 | −11905.224 | 59335.578 |
| K21 | −11897.361 | 59340.682 |
| K22 | −11896.956 | 59343.255 |
| K23 | −11897.810 | 59359.386 |
| K23 | −11783.805 | 59387.980 |
| K24 | −11887.678 | 59367.384 |
| K24 | −11793.701 | 59391.111 |
| K25 | −11883.712 | 59367.459 |
| K25 | −11806.684 | 59395.107 |
| K26 | −11862.616 | 59381.981 |
| K27 | −11807.534 | 59401.890 |
| K28 | −11808.287 | 59411.536 |
| K29 | −11784.991 | 59430.653 |
| K30 | −11755.353 | 59434.820 |
| K31 | −11815.022 | 59383.085 |
| K31 | −11741.480 | 59450.581 |
| K32 | −11814.662 | 59377.554 |
| K32 | −11731.339 | 59461.642 |
| K33 | −11809.298 | 59371.961 |
| K34 | −11691.189 | 59481.174 |
| K35 | −11786.322 | 59366.944 |
| K35 | −11664.966 | 59370.214 |

### 境界点座標一覧表

| 点　名 | X座標 | Y座標 |
|---|---|---|
| K36 | −11673.791 | 59376.666 |
| K38 | −11682.044 | 59372.056 |
| K39 | −11695.302 | 59364.152 |
| K40 | −11687.553 | 59350.928 |
| K42 | −11665.452 | 59296.681 |
| K43 | −11756.560 | 59339.461 |
| K44 | −11755.452 | 59340.863 |
| K45 | −11694.929 | 59343.457 |
| K46 | −11779.883 | 59431.254 |
| K47 | −11774.237 | 59437.933 |
| K48 | −11711.174 | 59310.525 |
| K49 | −11647.346 | 59412.077 |
| K50 | −11652.793 | 59408.510 |
| K51 | −11654.541 | 59407.114 |
| K52 | −11656.512 | 59404.984 |
| K53 | −11667.277 | 59391.778 |
| K54 | −11670.587 | 59387.619 |
| K55 | −11672.690 | 59384.538 |
| K56 | −11730.996 | 59251.556 |
| K56 | −11805.996 | 59421.423 |
| K57 | −11737.695 | 59251.558 |
| K57 | −11803.881 | 59424.086 |
| K58 | −11801.397 | 59422.068 |
| K59 | −11798.911 | 59424.083 |
| K60 | −11796.482 | 59425.846 |
| K61 | −11793.973 | 59427.490 |
| K62 | −11795.595 | 59430.248 |
| K63 | −11793.833 | 59431.194 |
| K64 | −11791.765 | 59431.951 |
| K65 | −11789.633 | 59432.507 |

### 境界点座標一覧表

| 点　名 | X座標 | Y座標 |
|---|---|---|
| K100 | −11784.393 | 59242.649 |
| K.3 | −11689.748 | 59302.145 |
| L1 | −11839.425 | 59325.592 |
| L1+50 | −11882.928 | 59300.945 |
| NO.0 | −11750.940 | 59372.277 |
| P1 | −11904.068 | 59191.957 |
| P43 | −11656.022 | 59314.248 |
| P44 | −11679.909 | 59328.072 |
| P48 | −11639.158 | 59416.612 |
| R1 | −11836.467 | 59320.372 |
| R0+50 | −11792.964 | 59345.019 |
| R1+50 | −11879.970 | 59295.724 |
| SK1 | −11933.575 | 59241.490 |
| SK2 | −11919.840 | 59248.414 |
| SK3 | −11910.930 | 59253.352 |
| SK4 | −11904.132 | 59255.488 |
| SK28 | −11896.662 | 59193.368 |
| SK29 | −11860.642 | 59200.274 |
| SK30 | −11859.691 | 59202.406 |
| SK31 | −11854.486 | 59202.327 |
| SK33 | −11865.360 | 59212.865 |
| SK34 | −11870.236 | 59221.083 |
| SK35 | −11876.307 | 59231.093 |
| SK36 | −11880.601 | 59238.186 |
| SK37 | −11883.542 | 59243.100 |
| SK38 | −11890.170 | 59245.232 |
| SK39 | −11893.094 | 59246.591 |
| SK40 | −11901.159 | 59253.040 |
| SK41 | −11879.009 | 59245.816 |
| SK42 | −11902.639 | 59270.761 |

### 境界点座標一覧表


| 点　名 | X座標 | Y座標 |
|---|---|---|
| SK43 | −11895.736 | 59275.269 |
| SK44 | −11890.095 | 59277.287 |
| SK48 | −11904.675 | 59302.717 |
| SK50 | −11900.281 | 59305.792 |
| SK51 | −11933.045 | 59288.006 |
| SK52 | −11947.298 | 59279.802 |
| SK53 | −11961.960 | 59272.668 |
| SK54 | −11977.654 | 59269.070 |
| SK55 | −11978.988 | 59267.778 |
| SK56 | −11984.336 | 59264.277 |
| SK57 | −12001.484 | 59253.956 |
| SK62 | −11901.996 | 59192.356 |
| SK63 | −11898.047 | 59193.115 |
| SK64 | −11900.811 | 59195.556 |
| SK65 | −11907.723 | 59209.001 |
| SK66 | −11888.378 | 59194.971 |
| SK67 | −11878.019 | 59196.953 |
| SK68 | −11900.310 | 59184.917 |
| SK69 | −11911.118 | 59205.162 |
| SK70 | −11911.581 | 59205.575 |
| SK77 | −11934.995 | 59220.022 |
| SK81 | −11945.563 | 59232.415 |
| SK82 | −11930.594 | 59223.593 |
| SKP2 | −11951.526 | 59232.441 |
| SKP4 | −11909.619 | 59207.150 |
| SKP5 | −11932.579 | 59220.917 |

| 凡　例 | |
|---|---|
| 農林省コンクリート杭 | ⊠ |
| 千葉県コンクリート杭 | ⊡ |
| 佐原市コンクリート杭 | ⊞ |
| コンクリート杭 | □ |
| プラスチック杭 | ◘ |
| その他 | ○ |
| 主要点・中心点 | ◎ |
| 基準点 | ⊗ |
| 大字界 | |
| 小字界 | |
| 境界未定地 | |
| 所有者亡 | (亡) |
| 土地管理者 | (管) |

| 凡　例 | |
|---|---|
| 北部幹線用水路（主水路） | |
| | 土地取得 |
| | 区分地上権設定 |
| | 区分地上権未設定 |
| 第１揚水機場 | |
| | 土地取得 |

| | | | |
|---|---|---|---|
| 施設名（施設番号） | 北部幹線用水路(副水路)(0312100-1100-18) | | |
| 図面名 | 用地管理図 | | |
| 作成年月日 | 平成26年3月 | | |
| 縮尺 | A1 1:500<br>A2 1:707 | 図面番号 | 10-1/25 |
| 作成者 | 関東農政局　両総農業水利事業所 | | |

# 香　取　市

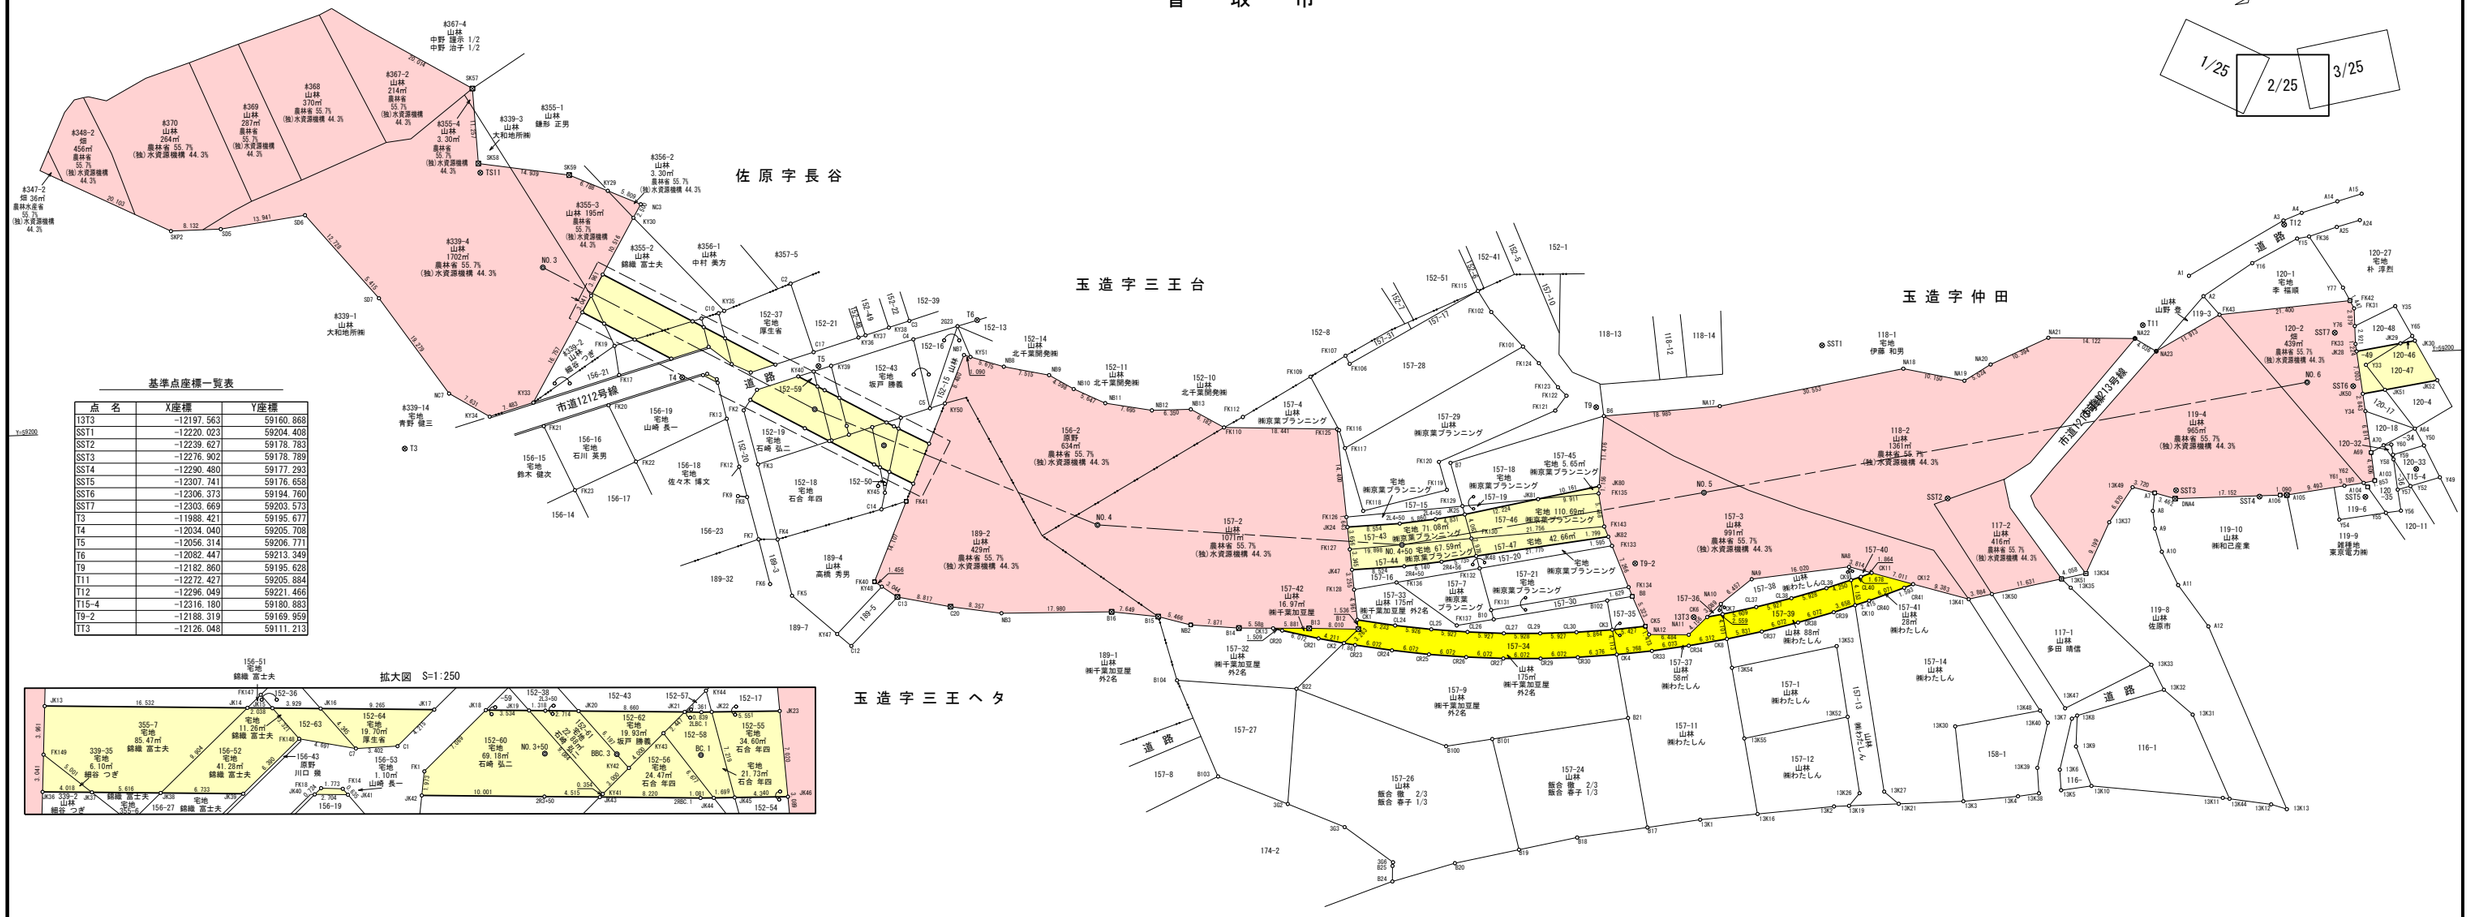


## 基準点座標一覧表

| 点　名 | X座標 | Y座標 |
|---|---|---|
| 13T3 | −12197.563 | 59160.868 |
| SST1 | −12220.023 | 59204.408 |
| SST2 | −12239.627 | 59178.783 |
| SST3 | −12276.902 | 59178.789 |
| SST4 | −12290.480 | 59177.293 |
| SST5 | −12307.741 | 59176.658 |
| SST6 | −12306.373 | 59194.760 |
| SST7 | −12303.669 | 59203.573 |
| T3 | −11988.421 | 59195.677 |
| T4 | −12034.040 | 59205.708 |
| T5 | −12056.314 | 59206.771 |
| T6 | −12082.447 | 59213.349 |
| T9 | −12182.860 | 59195.628 |
| T11 | −12272.427 | 59205.884 |
| T12 | −12296.049 | 59221.466 |
| T15-4 | −12316.180 | 59180.883 |
| T9-2 | −12188.319 | 59169.959 |
| TT3 | −12126.048 | 59111.213 |

## 境界点座標一覧表

| 点　名 | X座標 | Y座標 |
|---|---|---|
| 13K1 | −12197.460 | 59127.836 |
| 13K2 | −12219.352 | 59129.227 |
| 13K3 | −12240.478 | 59129.329 |
| 13K4 | −12249.409 | 59129.834 |
| 13K5 | −12256.473 | 59130.577 |
| 13K6 | −12256.374 | 59133.923 |
| 13K7 | −12258.617 | 59142.170 |
| 13K8 | −12259.517 | 59142.645 |
| 13K9 | −12259.148 | 59137.611 |
| 13K10 | −12261.442 | 59131.098 |
| 13K11 | −12282.783 | 59128.414 |
| 13K12 | −12290.622 | 59127.081 |
| 13K13 | −12293.148 | 59126.207 |
| 13K16 | −12206.841 | 59128.432 |
| 13K19 | −12221.816 | 59129.239 |
| 13K21 | −12229.916 | 59129.278 |
| 13K26 | −12223.600 | 59131.234 |
| 13K27 | −12227.615 | 59131.353 |
| 13K30 | −12239.565 | 59141.595 |
| 13K31 | −12278.348 | 59142.152 |
| 13K32 | −12273.798 | 59146.356 |
| 13K33 | −12271.897 | 59150.501 |
| 13K34 | −12261.746 | 59165.728 |
| 13K35 | −12259.186 | 59163.534 |
| 13K37 | −12265.834 | 59173.969 |
| 13K38 | −12252.842 | 59130.195 |
| 13K39 | −12252.720 | 59134.356 |
| 13K40 | −12254.700 | 59141.639 |
| 13K41 | −12242.488 | 59162.232 |
| 13K44 | −12283.863 | 59128.230 |
| 13K47 | −12257.586 | 59143.908 |
| 13K48 | −12253.498 | 59143.666 |
| 13K49 | −12269.841 | 59179.549 |
| 13K50 | −12246.309 | 59162.926 |
| 13K51 | −12257.753 | 59165.003 |
| 13K52 | −12222.093 | 59143.741 |
| 13K53 | −12220.695 | 59155.339 |
| 13K54 | −12203.506 | 59152.396 |
| 13K55 | −12205.116 | 59140.825 |
| 2G23 | −12079.202 | 59212.475 |
| 2L3+50 | −12057.186 | 59202.790 |
| 2L4+50 | −12150.187 | 59177.797 |
| 2L4+56 | −12156.025 | 59178.302 |
| 2LBC.1 | −12068.266 | 59196.512 |
| 2R3+50 | −12053.735 | 59196.699 |
| 2R4+50 | −12150.651 | 59170.812 |
| 2R4+56 | −12156.768 | 59171.342 |
| 2RBC.1 | −12064.815 | 59190.421 |
| 3G2 | −12130.334 | 59132.741 |
| 3G3 | −12139.460 | 59128.658 |
| 3G6 | −12147.150 | 59122.645 |
| A1 | −12280.215 | 59213.663 |
| A2 | −12282.479 | 59210.262 |
| A3 | −12295.955 | 59222.134 |
| A4 | −12298.973 | 59223.287 |
| A7 | −12273.409 | 59178.497 |
| A8 | −12273.013 | 59175.564 |
| A9 | −12273.255 | 59172.673 |
| A10 | −12274.225 | 59168.857 |
| A11 | −12276.704 | 59163.335 |
| A12 | −12281.400 | 59156.435 |
| A14 | −12304.842 | 59224.963 |
| A15 | −12308.845 | 59226.055 |
| A24 | −12308.405 | 59221.765 |
| A25 | −12304.614 | 59220.779 |
| A64 | −12316.193 | 59187.489 |
| A69 | −12308.928 | 59183.840 |
| A70 | −12310.998 | 59184.955 |
| A103 | −12309.349 | 59179.253 |
| A104 | −12308.169 | 59178.244 |
| A105 | −12294.946 | 59177.390 |
| A106 | −12293.856 | 59177.404 |
| B6 | −12184.055 | 59194.136 |
| B7 | −12158.792 | 59187.375 |
| B8 | −12187.672 | 59164.597 |
| B10 | −12164.951 | 59161.645 |
| B12 | −12142.820 | 59160.803 |
| B13 | −12134.821 | 59161.226 |
| B14 | −12123.361 | 59161.676 |
| B15 | −12110.286 | 59164.007 |
| B16 | −12102.708 | 59165.044 |
| B17 | −12188.807 | 59126.866 |
| B18 | −12177.301 | 59125.624 |
| B19 | −12167.755 | 59123.980 |
| B20 | −12157.235 | 59122.141 |
| B21 | −12186.274 | 59144.800 |
| B22 | −12132.397 | 59151.459 |
| B24 | −12146.934 | 59119.510 |
| B25 | −12147.050 | 59122.045 |
| B100 | −12156.464 | 59141.251 |
| B101 | −12164.031 | 59142.152 |
| B102 | −12183.553 | 59164.062 |
| B103 | −12119.111 | 59137.626 |
| B104 | −12112.975 | 59153.512 |
| C1 | −12045.248 | 59206.104 |
| C2 | −12052.238 | 59220.349 |
| C3 | −12071.399 | 59213.611 |
| C4 | −12071.941 | 59210.584 |
| C5 | −12074.244 | 59199.244 |
| C7 | −12042.183 | 59207.581 |
| C10 | −12040.327 | 59215.945 |
| C12 | −12060.071 | 59160.978 |
| C13 | −12067.873 | 59168.680 |
| C14 | −12065.765 | 59183.067 |
| C17 | −12055.602 | 59209.052 |
| C20 | −12076.486 | 59166.793 |
| CK1 | −12142.712 | 59162.335 |
| CK2 | −12140.390 | 59158.625 |
| CK3 | −12184.228 | 59159.281 |
| CK4 | −12184.804 | 59155.209 |
| CK5 | −12189.642 | 59159.652 |
| CK6 | −12199.754 | 59160.798 |
| CK7 | −12202.283 | 59161.186 |
| CK8 | −12202.848 | 59157.124 |
| CK9 | −12223.437 | 59166.014 |
| CK10 | −12223.934 | 59161.891 |
| CK11 | −12226.821 | 59167.058 |
| CK12 | −12233.521 | 59161.664 |
| CK13 | −12128.945 | 59161.457 |
| CL24 | −12148.845 | 59161.223 |
| CL25 | −12154.711 | 59160.379 |
| CL26 | −12160.604 | 59159.742 |
| CL27 | −12166.516 | 59159.314 |
| CL29 | −12172.440 | 59159.095 |
| CL30 | −12178.367 | 59159.084 |
| CL37 | −12207.806 | 59162.162 |
| CL38 | −12213.603 | 59163.397 |
| CL39 | −12219.353 | 59164.837 |
| CL40 | −12225.049 | 59166.479 |
| CR20 | −12130.394 | 59161.034 |
| CR21 | −12136.279 | 59159.539 |
| CR23 | −12142.213 | 59158.252 |
| CR24 | −12148.189 | 59157.176 |
| CR25 | −12154.199 | 59156.311 |
| CR26 | −12160.236 | 59155.659 |
| CR27 | −12166.292 | 59155.220 |
| CR29 | −12172.360 | 59154.995 |
| CR30 | −12178.432 | 59154.985 |
| CR33 | −12190.558 | 59155.606 |
| CR34 | −12196.598 | 59156.238 |
| CR37 | −12208.590 | 59158.137 |
| CR38 | −12214.529 | 59159.403 |
| CR39 | −12220.419 | 59160.878 |
| CR40 | −12226.254 | 59162.560 |
| CR41 | −12232.025 | 59164.446 |
| DNA4 | −12276.704 | 59177.434 |
| FK1 | −12046.165 | 59203.246 |
| FK2 | −12043.880 | 59199.978 |
| FK3 | −12045.911 | 59191.092 |
| FK4 | −12048.664 | 59178.744 |
| FK5 | −12050.699 | 59169.504 |
| FK6 | −12047.193 | 59171.514 |
| FK7 | −12045.561 | 59178.877 |
| FK8 | −12043.951 | 59185.832 |
| FK9 | −12042.451 | 59186.036 |
| FK12 | −12042.825 | 59190.822 |
| FK13 | −12041.054 | 59198.704 |
| FK14 | −12039.656 | 59205.221 |
| FK17 | −12023.768 | 59206.431 |
| FK18 | −12038.133 | 59206.129 |
| FK19 | −12023.184 | 59211.211 |
| FK20 | −12021.882 | 59201.566 |
| FK21 | −12011.191 | 59198.531 |
| FK22 | −12026.011 | 59192.232 |
| FK23 | −12015.918 | 59187.935 |
| FK31 | −12306.980 | 59207.418 |
| FK33 | −12306.991 | 59201.618 |
| FK36 | −12300.041 | 59219.387 |
| FK40 | −12064.216 | 59171.302 |
| FK41 | −12069.858 | 59184.232 |
| FK42 | −12306.337 | 59208.714 |
| FK43 | −12284.994 | 59207.152 |
| FK101 | −12171.275 | 59205.927 |
| FK102 | −12166.288 | 59211.727 |
| FK106 | −12142.925 | 59204.103 |
| FK107 | −12142.293 | 59205.430 |
| FK109 | −12136.465 | 59202.228 |
| FK110 | −12122.088 | 59194.442 |
| FK112 | −12125.208 | 59196.049 |
| FK115 | −12164.246 | 59215.240 |
| FK116 | −12140.829 | 59193.353 |
| FK117 | −12141.670 | 59190.400 |
| FK118 | −12144.292 | 59180.058 |
| FK119 | −12158.051 | 59183.001 |
| FK120 | −12156.908 | 59187.622 |
| FK121 | −12176.173 | 59195.305 |
| FK122 | −12178.079 | 59197.673 |
| FK123 | −12176.736 | 59199.114 |
| FK124 | −12173.764 | 59203.122 |
| FK125 | −12140.506 | 59193.518 |
| FK126 | −12141.522 | 59179.154 |
| FK127 | −12141.896 | 59173.868 |
| FK128 | −12142.362 | 59167.284 |
| FK129 | −12160.494 | 59180.266 |
| FK130 | −12161.764 | 59174.959 |
| FK131 | −12164.581 | 59163.191 |
| FK132 | −12162.940 | 59170.047 |
| FK133 | −12184.643 | 59172.961 |
| FK134 | −12187.117 | 59166.129 |
| FK135 | −12182.758 | 59181.571 |
| FK136 | −12149.307 | 59168.217 |
| FK137 | −12158.889 | 59160.857 |
| FK143 | −12183.487 | 59176.152 |
| FK147 | −12037.522 | 59215.170 |
| FK148 | −12038.521 | 59210.513 |
| FK149 | −12019.661 | 59219.499 |
| JK13 | −12021.667 | 59222.914 |
| JK14 | −12036.051 | 59214.764 |
| JK15 | −12037.824 | 59213.760 |
| JK16 | −12041.242 | 59211.823 |
| JK17 | −12049.303 | 59207.256 |
| JK18 | −12052.964 | 59205.182 |
| JK19 | −12056.039 | 59203.440 |
| JK20 | −12059.547 | 59201.452 |
| JK21 | −12067.082 | 59197.183 |
| JK22 | −12069.006 | 59196.116 |
| JK23 | −12073.900 | 59193.497 |
| JK24 | −12141.638 | 59177.515 |
| JK25 | −12160.818 | 59178.910 |
| JK28 | −12307.127 | 59200.402 |
| JK29 | −12314.323 | 59201.461 |
| JK30 | −12316.691 | 59201.809 |
| JK36 | −12018.121 | 59216.877 |
| JK37 | −12021.617 | 59214.896 |
| JK38 | −12026.504 | 59212.128 |
| JK39 | −12032.362 | 59208.809 |
| JK40 | −12037.436 | 59205.933 |
| JK41 | −12039.789 | 59204.600 |
| JK42 | −12045.034 | 59201.629 |
| JK43 | −12057.663 | 59194.473 |
| JK44 | −12065.768 | 59189.911 |
| JK45 | −12067.266 | 59189.110 |
| JK46 | −12071.093 | 59187.063 |
| JK47 | −12142.132 | 59170.531 |
| JK48 | −12162.457 | 59172.063 |
| JK50 | −12307.904 | 59193.442 |
| JK51 | −12311.552 | 59193.978 |
| JK52 | −12320.116 | 59195.237 |
| JK80 | −12182.877 | 59182.721 |
| JK81 | −12172.864 | 59180.991 |
| JK82 | −12184.100 | 59174.451 |
| KY29 | −12002.562 | 59236.522 |
| KY30 | −12026.993 | 59231.981 |
| KY33 | −12009.634 | 59202.428 |
| KY34 | −12002.434 | 59200.389 |
| KY35 | −12041.265 | 59216.292 |
| KY36 | −12063.001 | 59211.184 |
| KY37 | −12064.154 | 59211.517 |
| KY38 | −12067.997 | 59212.628 |
| KY39 | −12058.380 | 59206.723 |
| KY40 | −12055.494 | 59205.902 |
| KY41 | −12058.003 | 59194.571 |
| KY42 | −12060.886 | 59195.401 |
| KY43 | −12064.730 | 59196.507 |
| KY44 | −12069.439 | 59197.861 |
| KY45 | −12066.426 | 59185.730 |
| KY47 | −12057.849 | 59163.000 |
| KY48 | −12065.399 | 59170.454 |
| KY50 | −12076.718 | 59199.956 |
| KY51 | −12081.144 | 59207.385 |
| NA8 | −12223.176 | 59168.181 |
| NA9 | −12207.222 | 59166.729 |
| NA10 | −12202.049 | 59162.865 |
| NA11 | −12196.666 | 59158.017 |
| NA12 | −12190.187 | 59158.284 |
| NA17 | −12203.016 | 59195.098 |
| NA18 | −12233.146 | 59200.167 |
| NA19 | −12243.029 | 59197.856 |
| NA20 | −12247.392 | 59200.346 |
| NA21 | −12256.973 | 59204.375 |
| NA22 | −12271.082 | 59203.762 |
| NA23 | −12274.470 | 59201.569 |
| NB2 | −12115.529 | 59162.463 |
| NB3 | −12084.732 | 59165.438 |
| NB7 | −12080.109 | 59207.728 |
| NB8 | −12086.531 | 59205.600 |
| NB9 | −12093.868 | 59203.976 |
| NB10 | −12097.787 | 59201.571 |
| NB11 | −12102.859 | 59199.089 |
| NB12 | −12110.417 | 59197.642 |
| NB13 | −12116.767 | 59197.590 |
| NC3 | −12028.259 | 59234.137 |
| NC7 | −11995.935 | 59204.389 |
| SD5 | −11959.658 | 59232.477 |
| SD6 | −11973.482 | 59234.276 |
| SD7 | −11985.063 | 59220.310 |
| SK57 | −12001.484 | 59253.956 |
| SK58 | −12002.025 | 59241.696 |
| SK59 | −12016.771 | 59239.305 |
| SKP2 | −11951.526 | 59232.441 |
| Y15 | −12298.088 | 59219.125 |
| Y16 | −12290.631 | 59215.375 |
| Y33 | −12308.579 | 59198.137 |
| Y34 | −12308.220 | 59190.617 |
| Y35 | −12313.696 | 59207.555 |
| Y49 | −12319.999 | 59179.403 |
| Y50 | −12317.564 | 59184.687 |
| Y52 | −12315.142 | 59178.146 |
| Y54 | −12303.357 | 59173.072 |
| Y55 | −12310.996 | 59173.927 |
| Y56 | −12313.460 | 59174.181 |
| Y57 | −12313.044 | 59177.638 |
| Y58 | −12312.531 | 59182.618 |
| Y59 | −12312.486 | 59183.342 |
| Y60 | −12312.256 | 59185.007 |
| Y61 | −12304.365 | 59178.573 |
| Y62 | −12307.526 | 59178.921 |
| Y65 | −12316.282 | 59202.594 |
| Y76 | −12306.985 | 59204.539 |
| Y77 | −12305.271 | 59210.864 |

| 凡　例 | |
|---|---|
| 農林省コンクリート杭 | ⊠ |
| 千葉県コンクリート杭 | ⊡ |
| 佐原市コンクリート杭 | ⊞ |
| コンクリート杭 | □ |
| プラスチック杭 | ◘ |
| その他 | ○ |
| 主要点・中心点 | ◎ |
| 基準点 | ⊗ |
| 大字界 | |
| 小字界 | |
| 境界未定地 | |
| 所有者亡 | (亡) |
| 土地管理者 | (管) |

| 凡　例 | |
|---|---|
| 北部幹線用水路(副水路) | |
| 土地取得 | |
| 区分地上権設定 | |
| 区分地上権未設定 | |
| 北部幹線用水路(主水路) | |
| 土地取得 | |
| 区分地上権設定 | |


| | | | |
|---|---|---|---|
| 施設名(施設番号) | 北部幹線用水路(副水路)(0312100-1100-18) | | |
| 図面名 | 用地管理図 | | |
| 作成年月日 | 平成26年3月 | | |
| 縮尺 | A1 1:500<br>A2 1:707 | 図面番号 | 10-2/25 |
| 作成者 | 関東農政局　両総農業水利事業所 | | |

香　取　市


玉造字仲田

玉造字三王台

玉造字佐原道

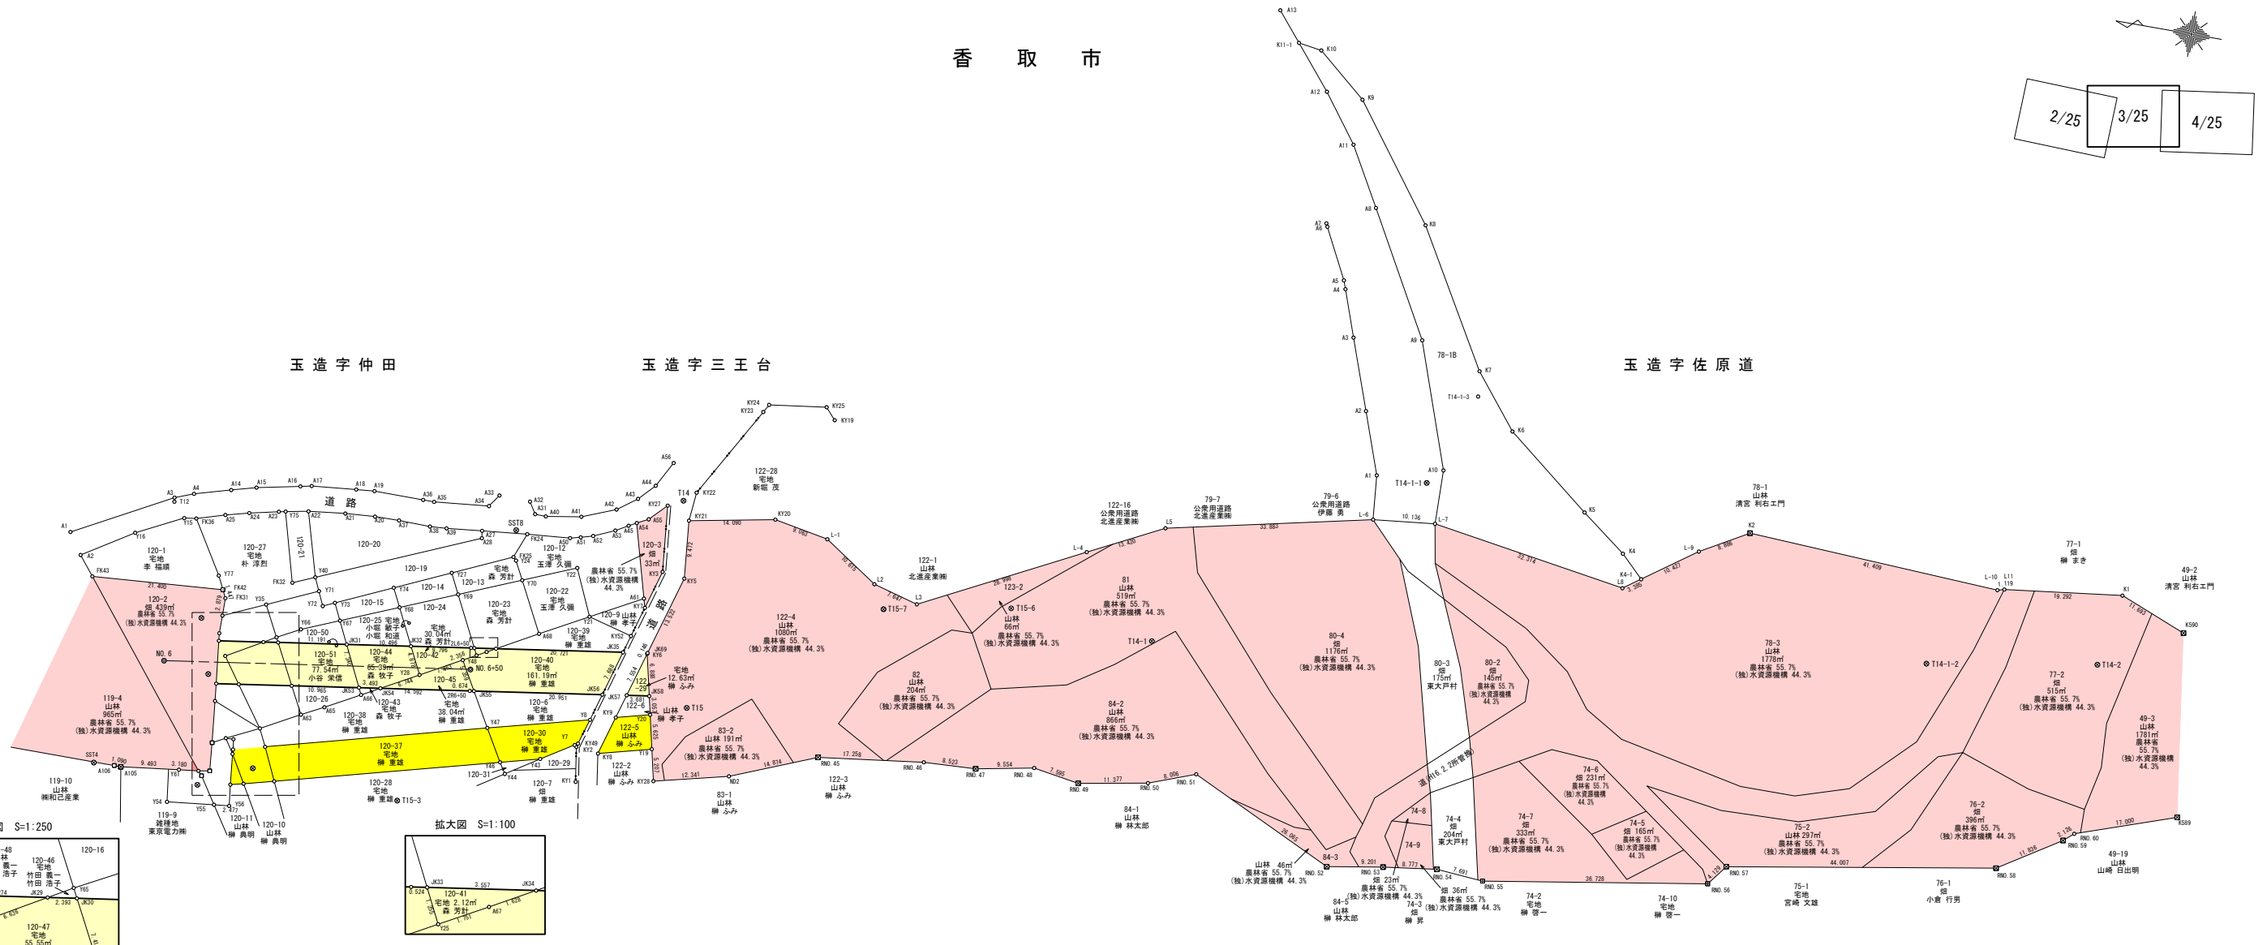


拡大図　S=1:250

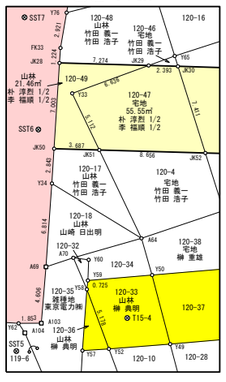


拡大図　S=1:100




基準点座標一覧表

| 点　名 | X座標 | Y座標 |
|---|---|---|
| SST4 | −12290.480 | 59177.293 |
| SST5 | −12307.741 | 59176.658 |
| SST6 | −12306.373 | 59194.760 |
| SST7 | −12303.669 | 59203.573 |
| SST8 | −12351.765 | 59226.571 |
| T12 | −12296.049 | 59221.466 |
| T14 | −12377.810 | 59236.051 |
| T15 | −12384.196 | 59202.870 |
| T14−1 | −12456.995 | 59226.775 |
| T14−2 | −12609.541 | 59249.769 |
| T14−1−1 | −12496.674 | 59259.969 |
| T14−1−2 | −12582.061 | 59245.101 |
| T14−1−3 | −12502.484 | 59275.276 |
| T15−3 | −12340.305 | 59179.797 |
| T15−4 | −12316.180 | 59180.883 |
| T15−6 | −12433.480 | 59228.046 |
| T15−7 | −12412.994 | 59224.285 |

境界点座標一覧表

| 点　名 | X座標 | Y座標 |
|---|---|---|
| 2L6+50 | −12347.839 | 59206.389 |
| 2R6+50 | −12348.857 | 59199.463 |
| A1 | −12280.215 | 59213.663 |
| A2 | −12488.438 | 59259.750 |
| A2 | −12282.479 | 59210.262 |
| A2 | −12484.884 | 59269.759 |
| A3 | −12295.955 | 59222.134 |
| A3 | −12480.816 | 59281.206 |
| A4 | −12298.973 | 59223.287 |
| A4 | −12478.141 | 59288.755 |
| A5 | −12477.650 | 59290.134 |
| A6 | −12473.473 | 59298.266 |
| A7 | −12473.207 | 59298.797 |
| A8 | −12480.749 | 59302.672 |
| A9 | −12491.923 | 59282.711 |
| A10 | −12499.028 | 59262.422 |
| A11 | −12475.346 | 59312.188 |
| A12 | −12469.568 | 59319.946 |
| A13 | −12459.786 | 59331.692 |
| A14 | −12304.842 | 59224.963 |
| A14 | −12575.212 | 59252.867 |
| A15 | −12308.945 | 59226.055 |
| A15 | −12584.917 | 59264.980 |
| A16 | −12315.862 | 59227.501 |
| A16 | −12587.693 | 59269.453 |
| A17 | −12317.667 | 59227.876 |
| A17 | −12589.696 | 59274.589 |
| A18 | −12324.921 | 59228.566 |
| A18 | −12591.025 | 59281.081 |
| A19 | −12327.894 | 59228.839 |
| A20 | −12328.709 | 59224.760 |
| A21 | −12323.836 | 59224.415 |
| A22 | −12317.851 | 59223.732 |
| A23 | −12313.106 | 59222.814 |
| A24 | −12308.405 | 59221.765 |
| A25 | −12304.614 | 59220.779 |
| A27 | −12346.299 | 59225.510 |
| A28 | −12346.464 | 59224.320 |
| A31 | −12354.364 | 59229.686 |

境界点座標一覧表

| 点　名 | X座標 | Y座標 |
|---|---|---|
| A32 | −12353.163 | 59231.560 |
| A33 | −12348.090 | 59231.673 |
| A34 | −12346.699 | 59229.679 |
| A35 | −12337.760 | 59228.794 |
| A36 | −12335.959 | 59228.803 |
| A37 | −12332.659 | 59224.827 |
| A38 | −12337.794 | 59224.730 |
| A39 | −12340.512 | 59224.895 |
| A40 | −12356.114 | 59229.631 |
| A41 | −12361.850 | 59230.568 |
| A42 | −12367.282 | 59232.737 |
| A43 | −12370.449 | 59235.057 |
| A44 | −12372.922 | 59237.662 |
| A45 | −12369.696 | 59230.469 |
| A50 | −12360.641 | 59226.840 |
| A51 | −12362.329 | 59227.259 |
| A52 | −12364.299 | 59227.824 |
| A53 | −12367.703 | 59229.322 |
| A54 | −12370.920 | 59231.147 |
| A55 | −12372.735 | 59232.072 |
| A56 | −12375.137 | 59241.811 |
| A61 | −12374.212 | 59219.208 |
| A63 | −12322.394 | 59190.868 |
| A64 | −12316.193 | 59187.489 |
| A65 | −12325.955 | 59192.718 |
| A66 | −12331.499 | 59195.728 |
| A67 | −12350.454 | 59206.190 |
| A68 | −12358.352 | 59210.591 |
| A69 | −12308.928 | 59183.840 |
| A70 | −12310.998 | 59184.955 |
| A103 | −12309.349 | 59179.253 |
| A104 | −12308.169 | 59178.244 |
| A105 | −12294.946 | 59177.390 |
| A106 | −12293.856 | 59177.404 |
| FK24 | −12353.642 | 59226.252 |
| FK25 | −12352.077 | 59222.187 |
| FK31 | −12306.980 | 59207.418 |
| FK32 | −12317.280 | 59211.795 |
| FK33 | −12306.991 | 59201.618 |

境界点座標一覧表

| 点　名 | X座標 | Y座標 |
|---|---|---|
| FK36 | −12300.041 | 59219.387 |
| FK42 | −12306.337 | 59208.714 |
| FK43 | −12284.994 | 59207.152 |
| JK28 | −12307.127 | 59200.402 |
| JK29 | −12314.323 | 59201.461 |
| JK30 | −12316.691 | 59201.809 |
| JK31 | −12327.763 | 59203.437 |
| JK32 | −12338.147 | 59204.964 |
| JK33 | −12348.357 | 59206.465 |
| JK34 | −12351.876 | 59206.983 |
| JK35 | −12372.377 | 59209.997 |
| JK50 | −12307.904 | 59193.442 |
| JK51 | −12311.552 | 59193.978 |
| JK52 | −12320.116 | 59195.237 |
| JK53 | −12330.964 | 59196.832 |
| JK54 | −12334.420 | 59197.340 |
| JK55 | −12349.524 | 59199.561 |
| JK56 | −12370.252 | 59202.609 |
| JK57 | −12374.182 | 59203.187 |
| JK58 | −12377.824 | 59203.722 |
| JK69 | −12376.338 | 59210.579 |
| K1 | −12611.623 | 59261.579 |
| K2 | −12550.046 | 59261.046 |
| K3 | −12544.934 | 59239.702 |
| K4 | −12530.201 | 59254.148 |
| K5 | −12522.875 | 59259.681 |
| K6 | −12508.999 | 59270.639 |
| K7 | −12501.998 | 59279.387 |
| K8 | −12489.195 | 59301.277 |
| K9 | −12475.520 | 59319.661 |
| K10 | −12467.505 | 59326.407 |
| K11−1 | −12463.709 | 59326.982 |
| K4−1 | −12533.850 | 59250.571 |
| KY1 | −12368.425 | 59187.851 |
| KY2 | −12367.545 | 59193.470 |
| KY3 | −12376.459 | 59224.028 |
| KY5 | −12380.125 | 59223.560 |
| KY6 | −12376.297 | 59210.439 |
| KY7 | −12374.630 | 59217.759 |

境界点座標一覧表

| 点　名 | X座標 | Y座標 |
|---|---|---|
| KY8 | −12371.217 | 59193.024 |
| KY9 | −12373.051 | 59199.310 |
| KY10 | −12425.368 | 59231.120 |
| KY11 | −12416.880 | 59227.649 |
| KY12 | −12407.692 | 59227.187 |
| KY13 | −12405.895 | 59229.978 |
| KY14 | −12403.235 | 59243.519 |
| KY18 | −12404.529 | 59229.149 |
| KY19 | −12399.793 | 59253.258 |
| KY20 | −12393.089 | 59235.613 |
| KY21 | −12379.245 | 59232.991 |
| KY22 | −12379.668 | 59237.702 |
| KY23 | −12388.102 | 59252.554 |
| KY24 | −12388.847 | 59253.856 |
| KY25 | −12398.154 | 59255.105 |
| KY27 | −12375.399 | 59234.812 |
| KY28 | −12380.903 | 59190.178 |
| KY49 | −12367.716 | 59194.055 |
| KY52 | −12373.192 | 59212.831 |
| L2 | −12410.825 | 59228.048 |
| L3 | −12418.201 | 59226.029 |
| L5 | −12455.997 | 59245.283 |
| L8 | −12531.096 | 59248.602 |
| L11 | −12592.477 | 59259.209 |
| L−1 | −12401.997 | 59233.942 |
| L−4 | −12444.023 | 59239.223 |
| L−6 | −12489.095 | 59252.534 |
| L−7 | −12499.173 | 59253.614 |
| L−9 | −12542.331 | 59256.637 |
| L−10 | −12591.400 | 59258.905 |
| ND2 | −12392.899 | 59193.074 |
| THK19 | −12425.279 | 59233.518 |
| THK20 | −12424.820 | 59235.931 |
| THK21 | −12421.689 | 59246.781 |
| Y7 | −12367.213 | 59193.740 |
| Y8 | −12368.987 | 59198.211 |
| Y15 | −12298.088 | 59219.125 |
| Y16 | −12290.631 | 59215.375 |
| Y19 | −12379.749 | 59195.256 |

境界点座標一覧表


| 点　名 | X座標 | Y座標 |
|---|---|---|
| Y20 | −12378.502 | 59200.741 |
| Y21 | −12366.005 | 59214.749 |
| Y22 | −12362.638 | 59222.238 |
| Y24 | −12352.593 | 59221.696 |
| Y25 | −12348.921 | 59205.344 |
| Y27 | −12342.610 | 59217.893 |
| Y28 | −12340.324 | 59200.599 |
| Y33 | −12308.579 | 59198.137 |
| Y34 | −12308.220 | 59190.617 |
| Y35 | −12313.696 | 59207.555 |
| Y40 | −12320.825 | 59213.317 |
| Y43 | −12362.101 | 59190.537 |
| Y44 | −12356.827 | 59187.124 |
| Y46 | −12355.742 | 59188.861 |
| Y47 | −12352.712 | 59194.008 |
| Y48 | −12346.856 | 59204.209 |
| Y49 | −12319.999 | 59179.403 |
| Y50 | −12317.564 | 59184.687 |
| Y52 | −12315.142 | 59178.146 |
| Y54 | −12303.357 | 59173.072 |
| Y55 | −12310.996 | 59173.927 |
| Y56 | −12313.460 | 59174.181 |
| Y57 | −12313.044 | 59177.638 |
| Y58 | −12312.531 | 59182.618 |
| Y59 | −12312.486 | 59183.342 |
| Y60 | −12312.256 | 59185.007 |
| Y61 | −12304.365 | 59178.573 |
| Y62 | −12307.526 | 59178.921 |
| Y65 | −12316.282 | 59202.594 |
| Y66 | −12319.994 | 59204.559 |
| Y67 | −12326.010 | 59207.053 |
| Y68 | −12335.204 | 59210.865 |
| Y69 | −12344.257 | 59214.618 |
| Y70 | −12354.139 | 59218.715 |
| Y71 | −12321.793 | 59211.194 |
| Y72 | −12322.830 | 59208.919 |
| Y73 | −12324.695 | 59209.765 |
| Y74 | −12333.713 | 59213.856 |
| Y75 | −12314.186 | 59223.023 |
| Y76 | −12306.985 | 59204.539 |
| Y77 | −12305.271 | 59210.864 |

| 凡　例 | |
|---|---|
| 農林省コンクリート杭 | ⊠ |
| 千葉県コンクリート杭 | ⊡ |
| 佐原市コンクリート杭 | ⊞ |
| コンクリート杭 | □ |
| プラスチック杭 | ◘ |
| その他 | ○ |
| 主要点・中心点 | ◎ |
| 基準点 | ⊗ |
| 大字界 | |
| 小字界 | |
| 境界未定地 | |
| 所有者亡 | （亡） |
| 土地管理者 | （管） |

| 凡　例 | |
|---|---|
| 北部幹線用水路（副水路） | |
| 土地取得 | |
| 区分地上権設定 | |
| 区分地上権未設定 | |
| 北部幹線用水路（主水路） | |
| 土地取得 | |
| 区分地上権設定 | |

日本測地系

| | | | |
|---|---|---|---|
| 施設名（施設番号） | 北部幹線用水路(副水路)(0312100-1100-18) | | |
| 図面名 | 用地管理図 | | |
| 作成年月日 | 平成26年 3月 | | |
| 縮尺 | A1 1:500<br>A2 1:707 | 図面番号 | 10-3/25 |
| 作成者 | 関東農政局　両総農業水利事業所 | | |

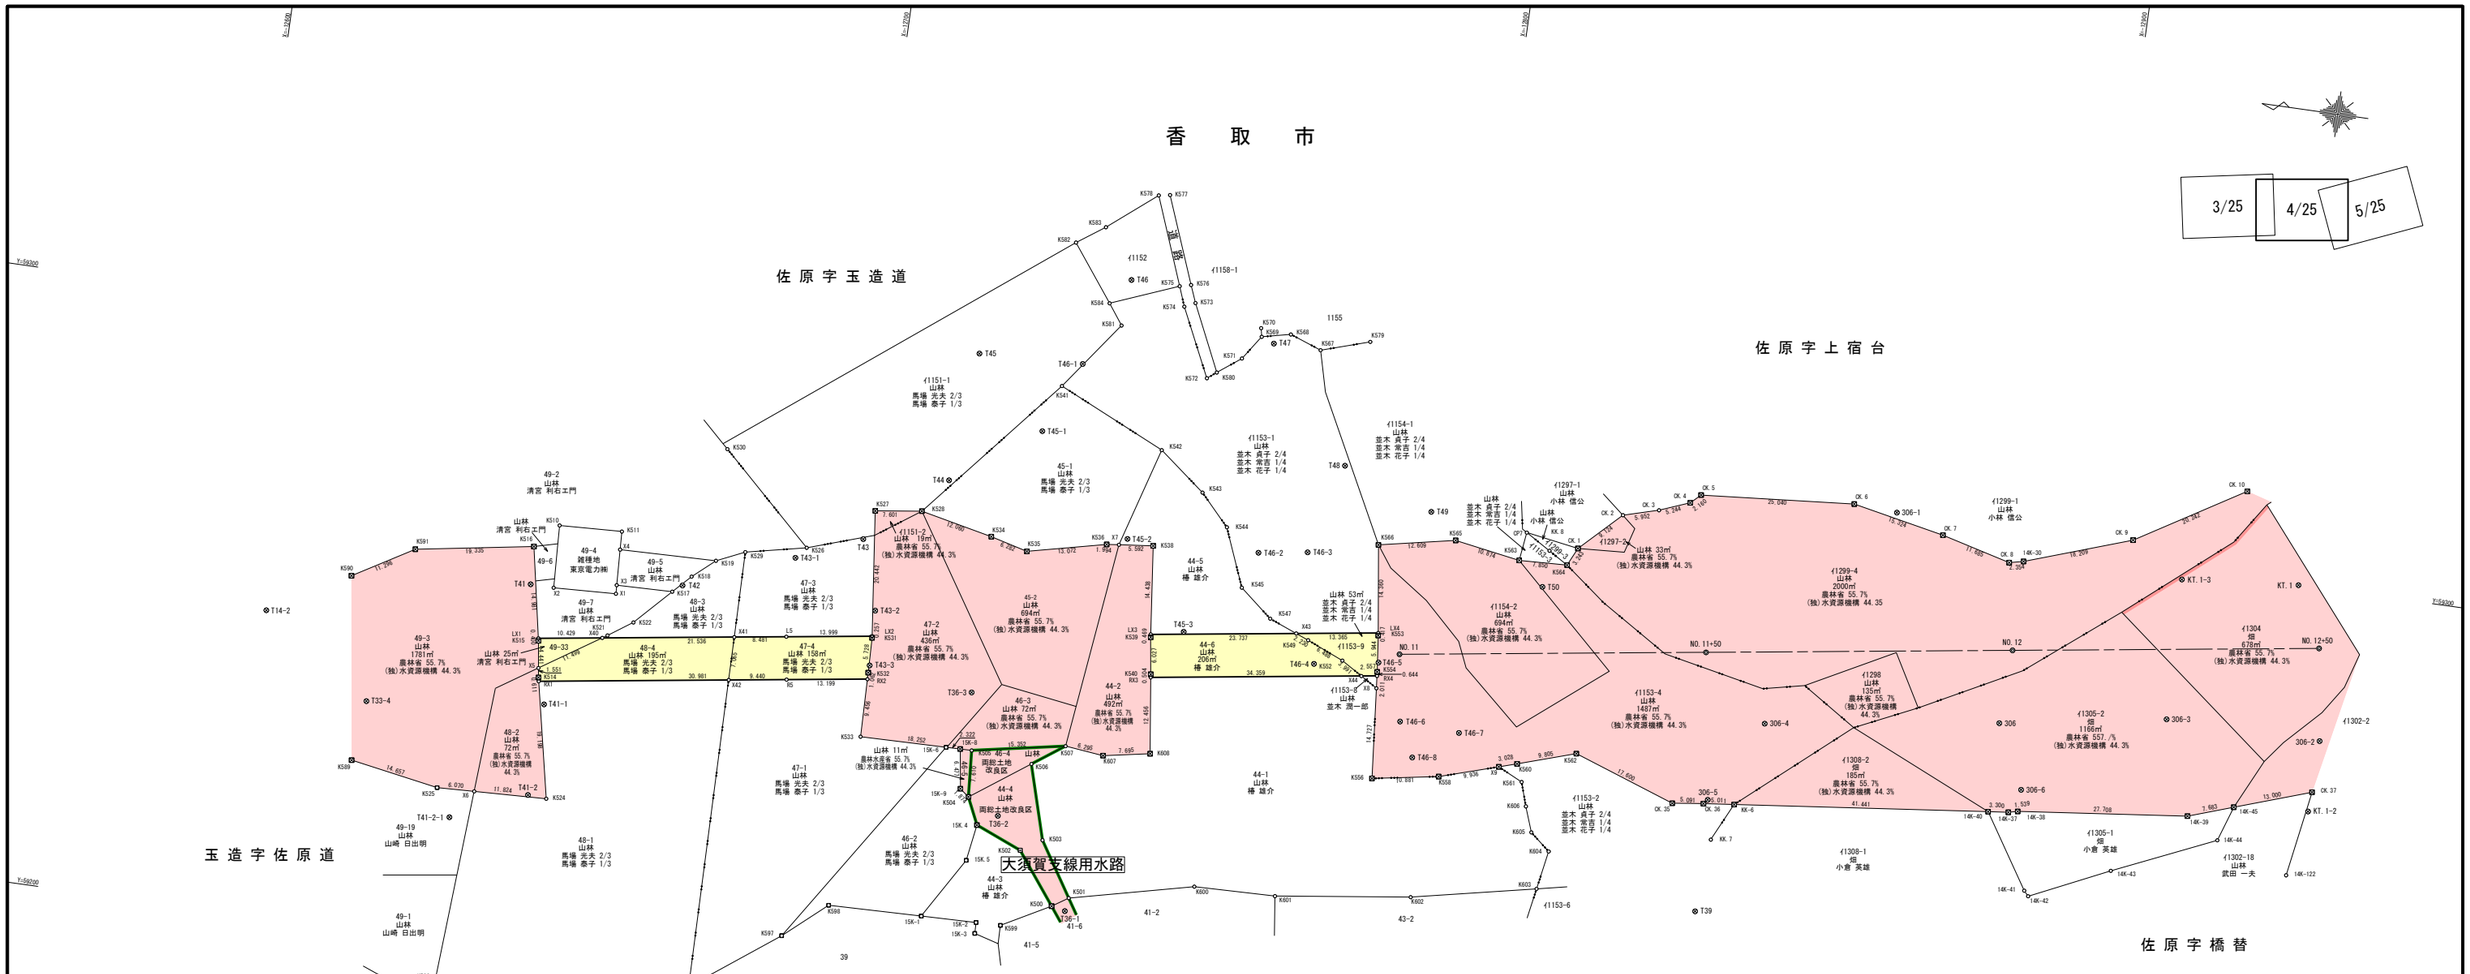


## 基準点座標一覧表

| 点　名 | X座標 | Y座標 |
|---|---|---|
| 306 | −12892.011 | 59270.878 |
| 306-1 | −12870.698 | 59302.559 |
| 306-2 | −12944.152 | 59275.252 |
| 306-3 | −12918.952 | 59275.294 |
| 306-4 | −12854.115 | 59265.481 |
| 306-5 | −12846.654 | 59251.887 |
| 306-6 | −12897.039 | 59260.621 |
| T33 | −12640.276 | 59183.222 |
| T34 | −12674.419 | 59179.653 |
| T39 | −12847.139 | 59233.613 |
| T41 | −12651.639 | 59259.971 |
| T42 | −12676.192 | 59263.237 |
| T43 | −12704.335 | 59274.902 |
| T44 | −12716.865 | 59286.249 |
| T45 | −12718.896 | 59307.397 |
| T46 | −12741.794 | 59322.742 |
| T47 | −12766.216 | 59315.704 |
| T48 | −12780.485 | 59297.585 |
| T49 | −12795.470 | 59292.115 |
| T50 | −12815.109 | 59282.505 |
| T14-2 | −12609.541 | 59249.769 |
| T33-2 | −12647.231 | 59193.571 |
| T33-3 | −12656.253 | 59183.711 |
| T33-4 | −12627.754 | 59237.386 |
| T36-1 | −12745.326 | 59219.332 |
| T36-2 | −12732.350 | 59233.190 |
| T36-3 | −12725.324 | 59252.523 |
| T41-1 | −12656.521 | 59240.890 |
| T41-2 | −12655.988 | 59225.884 |
| T41-2-1 | −12643.805 | 59220.521 |
| T43-1 | −12693.808 | 59270.259 |
| T43-2 | −12707.904 | 59263.544 |
| T43-3 | −12708.226 | 59254.565 |
| T45-1 | −12730.813 | 59296.313 |
| T45-2 | −12747.003 | 59280.839 |
| T45-3 | −12758.187 | 59267.127 |
| T46-1 | −12735.815 | 59308.076 |
| T46-2 | −12768.467 | 59281.578 |
| T46-3 | −12776.409 | 59282.752 |
| T46-4 | −12779.968 | 59264.909 |
| T46-5 | −12790.354 | 59266.578 |
| T46-6 | −12795.183 | 59257.540 |
| T46-7 | −12804.935 | 59257.033 |
| T46-8 | −12797.964 | 59252.021 |

## 中心点座標一覧表

| 点　名 | X座標 | Y座標 |
|---|---|---|
| NO.11 | −12793.562 | 59268.387 |
| NO.11+50 | −12843.030 | 59275.661 |
| NO.12 | −12892.498 | 59282.934 |
| NO.12+50 | −12941.966 | 59290.208 |

## 境界点座標一覧表

| 点　名 | X座標 | Y座標 |
|---|---|---|
| 14K-30 | −12892.256 | 59297.543 |
| 14K-37 | −12895.487 | 59256.700 |
| 14K-38 | −12896.985 | 59257.052 |
| 14K-39 | −12924.520 | 59260.143 |
| 14K-40 | −12892.207 | 59256.333 |
| 14K-41 | −12899.834 | 59244.405 |
| 14K-42 | −12900.586 | 59243.585 |
| 14K-43 | −12913.368 | 59249.579 |
| 14K-44 | −12929.873 | 59256.924 |
| 14K-45 | −12931.790 | 59262.628 |
| 14K-122 | −12941.776 | 59252.835 |
| CK. 1 | −12819.982 | 59289.527 |
| CK. 2 | −12826.492 | 59295.920 |
| CK. 3 | −12832.219 | 59297.540 |
| CK. 4 | −12837.104 | 59299.447 |
| CK. 5 | −12838.662 | 59300.943 |
| CK. 6 | −12863.620 | 59302.964 |
| CK. 7 | −12878.645 | 59299.951 |
| CK. 8 | −12889.959 | 59297.028 |
| CK. 9 | −12909.475 | 59303.468 |
| CK. 10 | −12926.803 | 59313.932 |
| CK. 35 | −12840.992 | 59250.532 |
| CK. 36 | −12846.043 | 59251.171 |
| CK. 37 | −12944.090 | 59266.835 |
| CP7 | −12811.359 | 59290.935 |
| K1 | −12611.623 | 59261.579 |
| K500 | −12743.084 | 59219.820 |
| K501 | −12745.672 | 59221.521 |
| K502 | −12736.749 | 59228.128 |
| K503 | −12740.122 | 59230.266 |
| K504 | −12727.177 | 59235.567 |
| K505 | −12726.632 | 59243.157 |
| K506 | −12736.598 | 59242.319 |
| K507 | −12741.721 | 59245.987 |
| K510 | −12654.984 | 59270.113 |
| K511 | −12665.175 | 59270.561 |
| K514 | −12655.021 | 59245.095 |
| K515 | −12654.174 | 59251.026 |
| K516 | −12651.311 | 59266.138 |

## 境界点座標一覧表

| 点　名 | X座標 | Y座標 |
|---|---|---|
| K517 | −12674.681 | 59261.985 |
| K518 | −12677.450 | 59264.863 |
| K519 | −12681.039 | 59267.968 |
| K521 | −12665.216 | 59253.459 |
| K522 | −12669.109 | 59256.150 |
| K524 | −12659.024 | 59225.695 |
| K525 | −12641.143 | 59225.021 |
| K526 | −12695.401 | 59272.118 |
| K527 | −12705.636 | 59279.647 |
| K528 | −12713.170 | 59280.648 |
| K529 | −12685.587 | 59270.042 |
| K530 | −12680.343 | 59286.266 |
| K531 | −12707.996 | 59259.084 |
| K532 | −12708.173 | 59253.359 |
| K533 | −12708.383 | 59242.843 |
| K534 | −12724.963 | 59278.118 |
| K535 | −12731.043 | 59276.540 |
| K536 | −12743.779 | 59279.485 |
| K538 | −12751.321 | 59280.299 |
| K539 | −12752.986 | 59265.485 |
| K540 | −12753.833 | 59259.518 |
| K541 | −12732.966 | 59304.039 |
| K542 | −12750.526 | 59295.955 |
| K543 | −12758.080 | 59290.023 |
| K544 | −12762.798 | 59284.977 |
| K545 | −12766.581 | 59275.559 |
| K547 | −12771.866 | 59271.206 |
| K549 | −12778.491 | 59268.583 |
| K552 | −12784.474 | 59266.073 |
| K553 | −12789.698 | 59270.935 |
| K554 | −12790.366 | 59265.029 |
| K556 | −12791.933 | 59247.718 |
| K558 | −12802.662 | 59249.532 |
| K560 | −12815.047 | 59253.363 |
| K561 | −12816.184 | 59250.533 |
| K562 | −12824.384 | 59256.356 |
| K563 | −12810.773 | 59286.261 |
| K564 | −12818.616 | 59286.586 |
| K565 | −12800.046 | 59288.040 |

## 境界点座標一覧表

| 点　名 | X座標 | Y座標 |
|---|---|---|
| K566 | −12787.681 | 59285.574 |
| K567 | −12773.921 | 59315.695 |
| K568 | −12768.772 | 59317.562 |
| K569 | −12764.111 | 59316.527 |
| K570 | −12763.823 | 59317.922 |
| K571 | −12761.404 | 59312.566 |
| K572 | −12756.181 | 59308.582 |
| K573 | −12752.643 | 59320.454 |
| K574 | −12750.923 | 59319.621 |
| K575 | −12749.711 | 59322.825 |
| K576 | −12751.524 | 59323.270 |
| K577 | −12746.089 | 59337.324 |
| K578 | −12744.261 | 59337.005 |
| K579 | −12781.762 | 59318.162 |
| K580 | −12757.659 | 59309.743 |
| K581 | −12741.199 | 59315.166 |
| K582 | −12731.976 | 59327.523 |
| K583 | −12736.449 | 59330.673 |
| K584 | −12738.779 | 59318.478 |
| K585 | −12638.060 | 59183.561 |
| K586 | −12645.227 | 59194.301 |
| K587 | −12656.865 | 59180.404 |
| K588 | −12661.355 | 59189.946 |
| K589 | −12626.699 | 59227.515 |
| K590 | −12622.496 | 59257.277 |
| K591 | −12632.231 | 59263.009 |
| K592 | −12666.437 | 59173.630 |
| K593 | −12670.878 | 59179.781 |
| K594 | −12672.390 | 59181.640 |
| K595 | −12672.738 | 59181.864 |
| K596 | −12682.283 | 59195.607 |
| K597 | −12700.160 | 59208.930 |
| K598 | −12707.055 | 59214.916 |
| K599 | −12735.246 | 59215.568 |
| K600 | −12765.695 | 59226.222 |
| K601 | −12778.941 | 59226.520 |
| K602 | −12800.879 | 59229.439 |
| K603 | −12821.027 | 59233.631 |
| K604 | −12822.126 | 59239.937 |

## 境界点座標一覧表


| 点　名 | X座標 | Y座標 |
|---|---|---|
| K605 | −12818.900 | 59242.628 |
| K606 | −12817.424 | 59246.709 |
| K607 | −12747.978 | 59245.298 |
| K608 | −12755.550 | 59246.671 |
| KK-6 | −12851.023 | 59251.728 |
| KK. 7 | −12848.048 | 59245.533 |
| KK. 8 | −12815.434 | 59288.493 |
| KT. 1 | −12937.202 | 59299.958 |
| KT. 1-2 | −12943.872 | 59263.628 |
| KT. 1-3 | −12918.237 | 59298.225 |
| L5 | −12694.116 | 59257.303 |
| L11 | −12592.477 | 59259.209 |
| LX1 | −12654.100 | 59251.419 |
| LX2 | −12707.966 | 59259.339 |
| LX3 | −12752.933 | 59265.951 |
| LX4 | −12789.641 | 59271.348 |
| NO.11 | −12793.562 | 59268.387 |
| NO.12 | −12892.498 | 59282.934 |
| NO.11+50 | −12843.030 | 59275.661 |
| NO.12+50 | −12941.966 | 59290.208 |
| R5 | −12695.135 | 59250.377 |
| RX1 | −12655.144 | 59244.497 |
| RX2 | −12708.194 | 59252.297 |
| RX3 | −12753.900 | 59259.018 |
| RX4 | −12790.424 | 59264.388 |
| X1 | −12665.623 | 59260.371 |
| X2 | −12655.433 | 59259.923 |
| X3 | −12665.561 | 59261.768 |
| X4 | −12665.306 | 59267.586 |
| X5 | −12654.802 | 59246.630 |
| X6 | −12647.209 | 59225.250 |
| X7 | −12745.761 | 59279.699 |
| X8 | −12790.605 | 59262.385 |
| X9 | −12812.154 | 59252.469 |
| X40 | −12664.418 | 59252.936 |
| X41 | −12685.725 | 59256.069 |
| X42 | −12685.795 | 59249.004 |
| X43 | −12776.418 | 59269.404 |
| X44 | −12787.894 | 59264.016 |

| 凡　例 | |
|---|---|
| 農林省コンクリート杭 | ⊠ |
| 千葉県コンクリート杭 | ⊡ |
| 佐原市コンクリート杭 | ⊞ |
| コンクリート杭 | □ |
| プラスチック杭 | ◘ |
| その他 | ○ |
| 主要点・中心点 | ◎ |
| 基準点 | ⊗ |
| 大字界 | ——·—— |
| 小字界 | ——·—— |
| 境界未定地 | —— —— |
| 所有者亡 | （亡） |
| 土地管理者 | （管） |

| 凡　例 | |
|---|---|
| 北部幹線用水路（主水路） | |
| | 土地取得 |
| | 区分地上権設定 |
| 大須賀支線用水路 | |
| | 土地取得 |
| | 大須賀支線用水路 |

日本測地系

| | | | |
|---|---|---|---|
| 施設名（施設番号） | 北部幹線用水路(副水路)（0312100-1100-18） | | |
| 図面名 | 用地管理図 | | |
| 作成年月日 | 平成26年 3月 | | |
| 縮尺 | A1 1:500<br>A2 1:707 | 図面番号 | 10-4/25 |
| 作成者 | 関東農政局　両総農業水利事業所 | | |

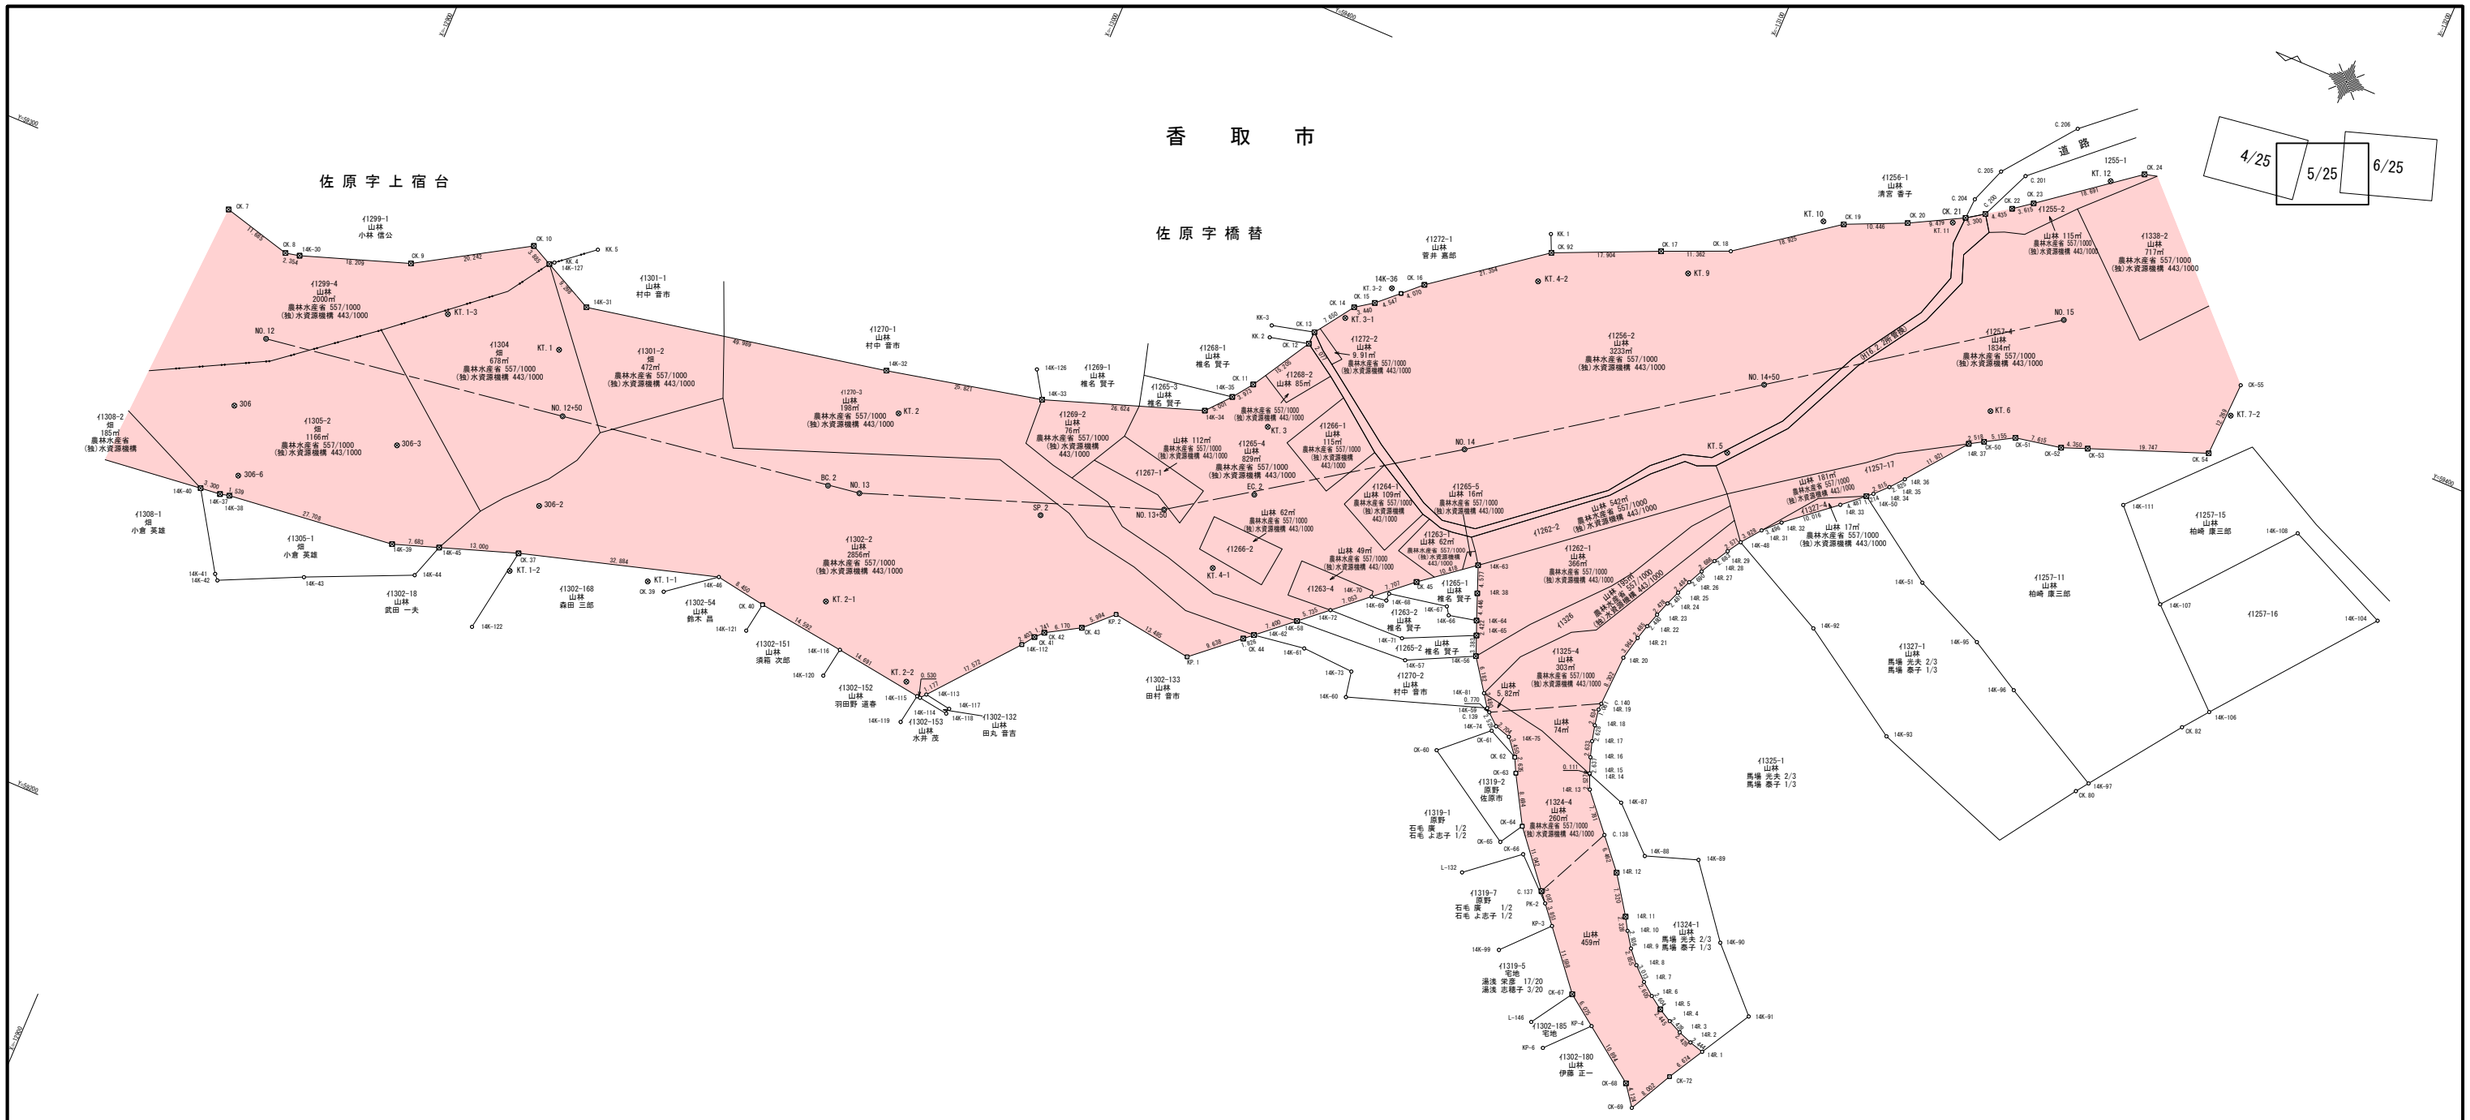


### 基準点座標一覧表

| 点　名 | X座標 | Y座標 |
|---|---|---|
| 306 | −12892.011 | 59270.878 |
| 306-2 | −12944.152 | 59275.252 |
| 306-3 | −12918.952 | 59275.294 |
| 306-6 | −12897.039 | 59260.621 |
| KT.1 | −12937.202 | 59299.958 |
| KT.2 | −12992.225 | 59312.057 |
| KT.3 | −13048.514 | 59333.569 |
| KT.5 | −13119.151 | 59358.945 |
| KT.6 | −13156.018 | 59381.976 |
| KT.8 | −13103.295 | 59305.906 |
| KT.9 | −13101.856 | 59383.363 |
| KT.10 | −13118.863 | 59399.801 |
| KT.11 | −13138.336 | 59407.872 |
| KT.12 | −13159.419 | 59424.138 |
| KT.1-1 | −12965.276 | 59270.849 |
| KT.1-2 | −12943.872 | 59263.628 |
| KT.1-3 | −12918.237 | 59298.225 |
| KT.2-1 | −12993.296 | 59279.206 |
| KT.2-2 | −13010.480 | 59272.284 |
| KT.3-1 | −13053.213 | 59354.840 |
| KT.3-2 | −13058.321 | 59362.262 |
| KT.4-1 | −13049.239 | 59308.863 |
| KT.4-2 | −13079.844 | 59372.615 |
| KT.7-2 | −13192.386 | 59396.620 |

### 中心点座標一覧表

| 点　名 | X座標 | Y座標 |
|---|---|---|
| BC.2 | −12986.225 | 59296.715 |
| NO.12 | −12892.498 | 59282.934 |
| NO.13 | −12991.420 | 59297.573 |
| NO.14 | −13079.487 | 59342.717 |
| NO.15 | −13161.227 | 59400.325 |
| NO.12+50 | −12941.966 | 59290.208 |
| NO.13+50 | −13038.210 | 59314.533 |
| NO.14+50 | −13120.357 | 59371.521 |
| SP.2 | −13020.036 | 59305.818 |

### 境界点座標一覧表

| 点　名 | X座標 | Y座標 |
|---|---|---|
| 14K-30 | −12892.256 | 59297.543 |
| 14K-31 | −12938.617 | 59308.083 |
| 14K-32 | −12987.676 | 59317.681 |
| 14K-33 | −13012.890 | 59323.247 |
| 14K-34 | −13038.039 | 59331.985 |
| 14K-35 | −13041.294 | 59335.782 |
| 14K-36 | −13060.023 | 59362.071 |
| 14K-37 | −12895.487 | 59256.700 |
| 14K-38 | −12896.985 | 59257.052 |
| 14K-39 | −12924.520 | 59260.143 |
| 14K-40 | −12892.207 | 59256.333 |
| 14K-41 | −12899.834 | 59244.405 |
| 14K-42 | −12900.586 | 59243.585 |
| 14K-43 | −12913.368 | 59249.579 |
| 14K-44 | −12929.873 | 59256.924 |
| 14K-45 | −12931.790 | 59262.628 |
| 14K-46 | −12975.662 | 59276.031 |
| 14K-47 | −13121.736 | 59352.758 |
| 14K-48 | −13126.862 | 59346.370 |
| 14K-49 | −13135.734 | 59357.902 |
| 14K-50 | −13142.820 | 59361.304 |
| 14K-51 | −13156.727 | 59351.896 |
| 14K-56 | −13094.380 | 59312.406 |
| 14K-57 | −13084.005 | 59307.294 |
| 14K-58 | −13065.278 | 59306.287 |
| 14K-60 | −13077.449 | 59297.984 |
| 14K-61 | −13068.098 | 59302.632 |
| 14K-62 | −13059.699 | 59301.424 |
| 14K-63 | −13088.919 | 59326.191 |
| 14K-64 | −13092.205 | 59317.787 |
| 14K-65 | −13093.142 | 59315.554 |
| 14K-66 | −13087.690 | 59316.794 |
| 14K-67 | −13086.847 | 59318.027 |

### 境界点座標一覧表

| 点　名 | X座標 | Y座標 |
|---|---|---|
| 14K-68 | −13077.357 | 59316.245 |
| 14K-69 | −13077.378 | 59315.047 |
| 14K-70 | −13074.918 | 59314.690 |
| 14K-71 | −13082.138 | 59310.386 |
| 14K-72 | −13069.601 | 59310.056 |
| 14K-73 | −13076.654 | 59302.175 |
| 14K-74 | −13101.871 | 59303.172 |
| 14K-75 | −13104.465 | 59302.409 |
| 14K-76 | −13100.498 | 59320.638 |
| 14K-77 | −13110.267 | 59331.586 |
| 14K-78 | −13112.644 | 59334.921 |
| 14K-79 | −13118.497 | 59345.652 |
| 14K-80 | −13123.007 | 59351.175 |
| 14K-81 | −13097.947 | 59307.357 |
| 14K-82 | −13101.089 | 59315.130 |
| 14K-83 | −13107.184 | 59322.068 |
| 14K-84 | −13110.771 | 59324.000 |
| 14K-85 | −13124.546 | 59349.256 |
| 14K-86 | −13109.058 | 59305.400 |
| 14K-87 | −13125.512 | 59299.689 |
| 14K-92 | −13143.274 | 59338.090 |
| 14K-93 | −13161.124 | 59326.542 |
| 14K-95 | −13168.689 | 59346.449 |
| 14K-96 | −13177.300 | 59341.580 |
| 14K-97 | −13194.466 | 59332.342 |
| 14K-104 | −13227.507 | 59375.175 |
| 14K-106 | −13208.031 | 59350.753 |
| 14K-107 | −13193.808 | 59363.799 |
| 14K-108 | −13209.930 | 59383.220 |
| 14K-111 | −13181.917 | 59376.364 |
| 14K-112 | −13025.460 | 59285.206 |
| 14K-113 | −13014.299 | 59271.634 |
| 14K-114 | −13013.552 | 59270.726 |

### 境界点座標一覧表

| 点　名 | X座標 | Y座標 |
|---|---|---|
| 14K-115 | −13013.027 | 59270.799 |
| 14K-116 | −12998.475 | 59272.815 |
| 14K-117 | −13018.632 | 59270.940 |
| 14K-118 | −13018.502 | 59270.024 |
| 14K-119 | −13012.197 | 59265.868 |
| 14K-120 | −12997.634 | 59267.887 |
| 14K-121 | −12983.185 | 59269.740 |
| 14K-122 | −12941.776 | 59252.835 |
| 14K-126 | −13010.191 | 59327.455 |
| 14K-127 | −12930.284 | 59312.208 |
| 14R. 13 | −13119.971 | 59299.652 |
| 14R. 14 | −13118.954 | 59301.965 |
| 14R. 15 | −13118.909 | 59302.067 |
| 14R. 16 | −13118.000 | 59304.542 |
| 14R. 17 | −13117.240 | 59307.063 |
| 14R. 18 | −13116.629 | 59309.619 |
| 14R. 19 | −13116.179 | 59312.214 |
| 14R. 20 | −13116.613 | 59321.567 |
| 14R. 21 | −13117.503 | 59325.430 |
| 14R. 22 | −13118.180 | 59327.821 |
| 14R. 23 | −13118.934 | 59330.184 |
| 14R. 24 | −13119.770 | 59332.517 |
| 14R. 25 | −13120.689 | 59334.822 |
| 14R. 26 | −13121.690 | 59337.095 |
| 14R. 27 | −13122.863 | 59339.516 |
| 14R. 28 | −13124.126 | 59341.886 |
| 14R. 29 | −13125.477 | 59344.204 |
| 14R. 31 | −13129.257 | 59349.484 |
| 14R. 32 | −13131.752 | 59351.933 |
| 14R. 33 | −13139.445 | 59358.347 |
| 14R. 34 | −13143.729 | 59362.109 |
| 14R. 35 | −13145.683 | 59364.136 |
| 14R. 36 | −13147.494 | 59366.304 |

### 境界点座標一覧表

| 点　名 | X座標 | Y座標 |
|---|---|---|
| 14R. 37 | −13154.849 | 59375.686 |
| 14R. 38 | −13090.586 | 59321.928 |
| 14R. 39 | −13081.606 | 59320.444 |
| C. 138 | −13125.065 | 59293.770 |
| C. 139 | −13099.960 | 59304.827 |
| C. 140 | −13116.228 | 59313.274 |
| C. 141 | −13103.088 | 59306.451 |
| C. 200 | −13142.710 | 59411.245 |
| C. 201 | −13146.316 | 59419.479 |
| C. 204 | −13140.172 | 59412.749 |
| C. 205 | −13142.360 | 59418.604 |
| C. 206 | −13151.125 | 59429.900 |
| OK-47 | −13128.695 | 59357.794 |
| OK-48 | −13140.649 | 59366.330 |
| OK-49 | −13144.554 | 59369.595 |
| OK-50 | −13157.016 | 59376.969 |
| OK-51 | −13161.478 | 59379.550 |
| OK-52 | −13168.955 | 59380.990 |
| OK-53 | −13173.015 | 59382.551 |
| OK-55 | −13191.944 | 59401.806 |
| OK-60 | −13094.473 | 59295.792 |
| OK-61 | −13101.473 | 59302.221 |
| OK-63 | −13107.829 | 59297.379 |
| OK-64 | −13112.159 | 59289.840 |
| OK-65 | −13109.874 | 59286.086 |
| OK. 7 | −12878.645 | 59299.951 |
| OK. 8 | −12889.959 | 59297.028 |
| OK. 9 | −12909.475 | 59303.468 |
| OK. 10 | −12926.803 | 59313.932 |
| OK. 11 | −13043.640 | 59338.989 |
| OK. 12 | −13049.382 | 59348.657 |
| OK. 13 | −13049.497 | 59350.731 |
| OK. 14 | −13053.870 | 59357.008 |

### 境界点座標一覧表


| 点　名 | X座標 | Y座標 |
|---|---|---|
| OK. 15 | −13056.692 | 59358.976 |
| OK. 16 | −13062.992 | 59364.855 |
| OK. 17 | −13096.396 | 59384.975 |
| OK. 18 | −13106.847 | 59389.432 |
| OK. 19 | −13122.086 | 59400.653 |
| OK. 20 | −13131.616 | 59404.931 |
| OK. 21 | −13139.979 | 59409.393 |
| OK. 22 | −13146.381 | 59413.734 |
| OK. 23 | −13149.277 | 59415.897 |
| OK. 24 | −13164.076 | 59427.313 |
| OK. 37 | −12944.090 | 59266.835 |
| OK. 39 | −12968.317 | 59270.310 |
| OK. 40 | −12984.002 | 59274.673 |
| OK. 41 | −13026.889 | 59287.138 |
| OK. 42 | −13028.078 | 59288.410 |
| OK. 43 | −13033.389 | 59291.551 |
| OK. 44 | −13058.323 | 59300.225 |
| OK. 45 | −13080.727 | 59319.754 |
| OK. 46 | −13089.719 | 59326.819 |
| OK. 54 | −13191.482 | 59389.546 |
| OK. 62 | −13106.637 | 59299.729 |
| OK. 80 | −13193.058 | 59330.403 |
| OK. 82 | −13204.921 | 59346.742 |
| OK. 92 | −13080.015 | 59377.748 |
| EC. 2 | −13050.817 | 59322.511 |
| KK-3 | −13042.644 | 59349.043 |
| KK. 1 | −13078.753 | 59380.553 |
| KK. 2 | −13043.119 | 59347.115 |
| KK. 4 | −12930.941 | 59312.750 |
| KK. 5 | −12936.638 | 59317.448 |
| KP. 1 | −13051.054 | 59293.896 |
| KP. 2 | −13037.693 | 59295.723 |
| KT. 7-2 | −13192.386 | 59396.620 |

| 凡　例 | |
|---|---|
| 農林省コンクリート杭 | ⊠ |
| 千葉県コンクリート杭 | ⊡ |
| 佐原市コンクリート杭 | ⊞ |
| コンクリート杭 | □ |
| プラスチック杭 | ◘ |
| その他 | ○ |
| 主要点・中心点 | ◎ |
| 基準点 | ⊗ |
| 大字界 | ---- ---- |
| 小字界 | -- -- |
| 境界未定地 | ---- ---- |
| 所有者亡 | (亡) |
| 土地管理者 | (管) |

| 凡　例 | |
|---|---|
| 北 部 幹 線 用 水 路（副水路） | |
| | 土地取得 |
| | 区分地上権設定 |
| | 区分地上権未設定 |
| 北 部 幹 線 用 水 路（主水路） | |
| | 土地取得 |
| | 区分地上権設定 |

日本測地系

| | | | |
|---|---|---|---|
| 施設名（施設番号） | 北部幹線用水路(副水路)(0312100-1100-18) | | |
| 図面名 | 用地管理図 | | |
| 作成年月日 | 平成26年 3月 | | |
| 縮尺 | A1 1:500<br>A2 1:707 | 図面番号 | 10-5/25 |
| 作成者 | 関東農政局　両総農業水利事業所 | | |

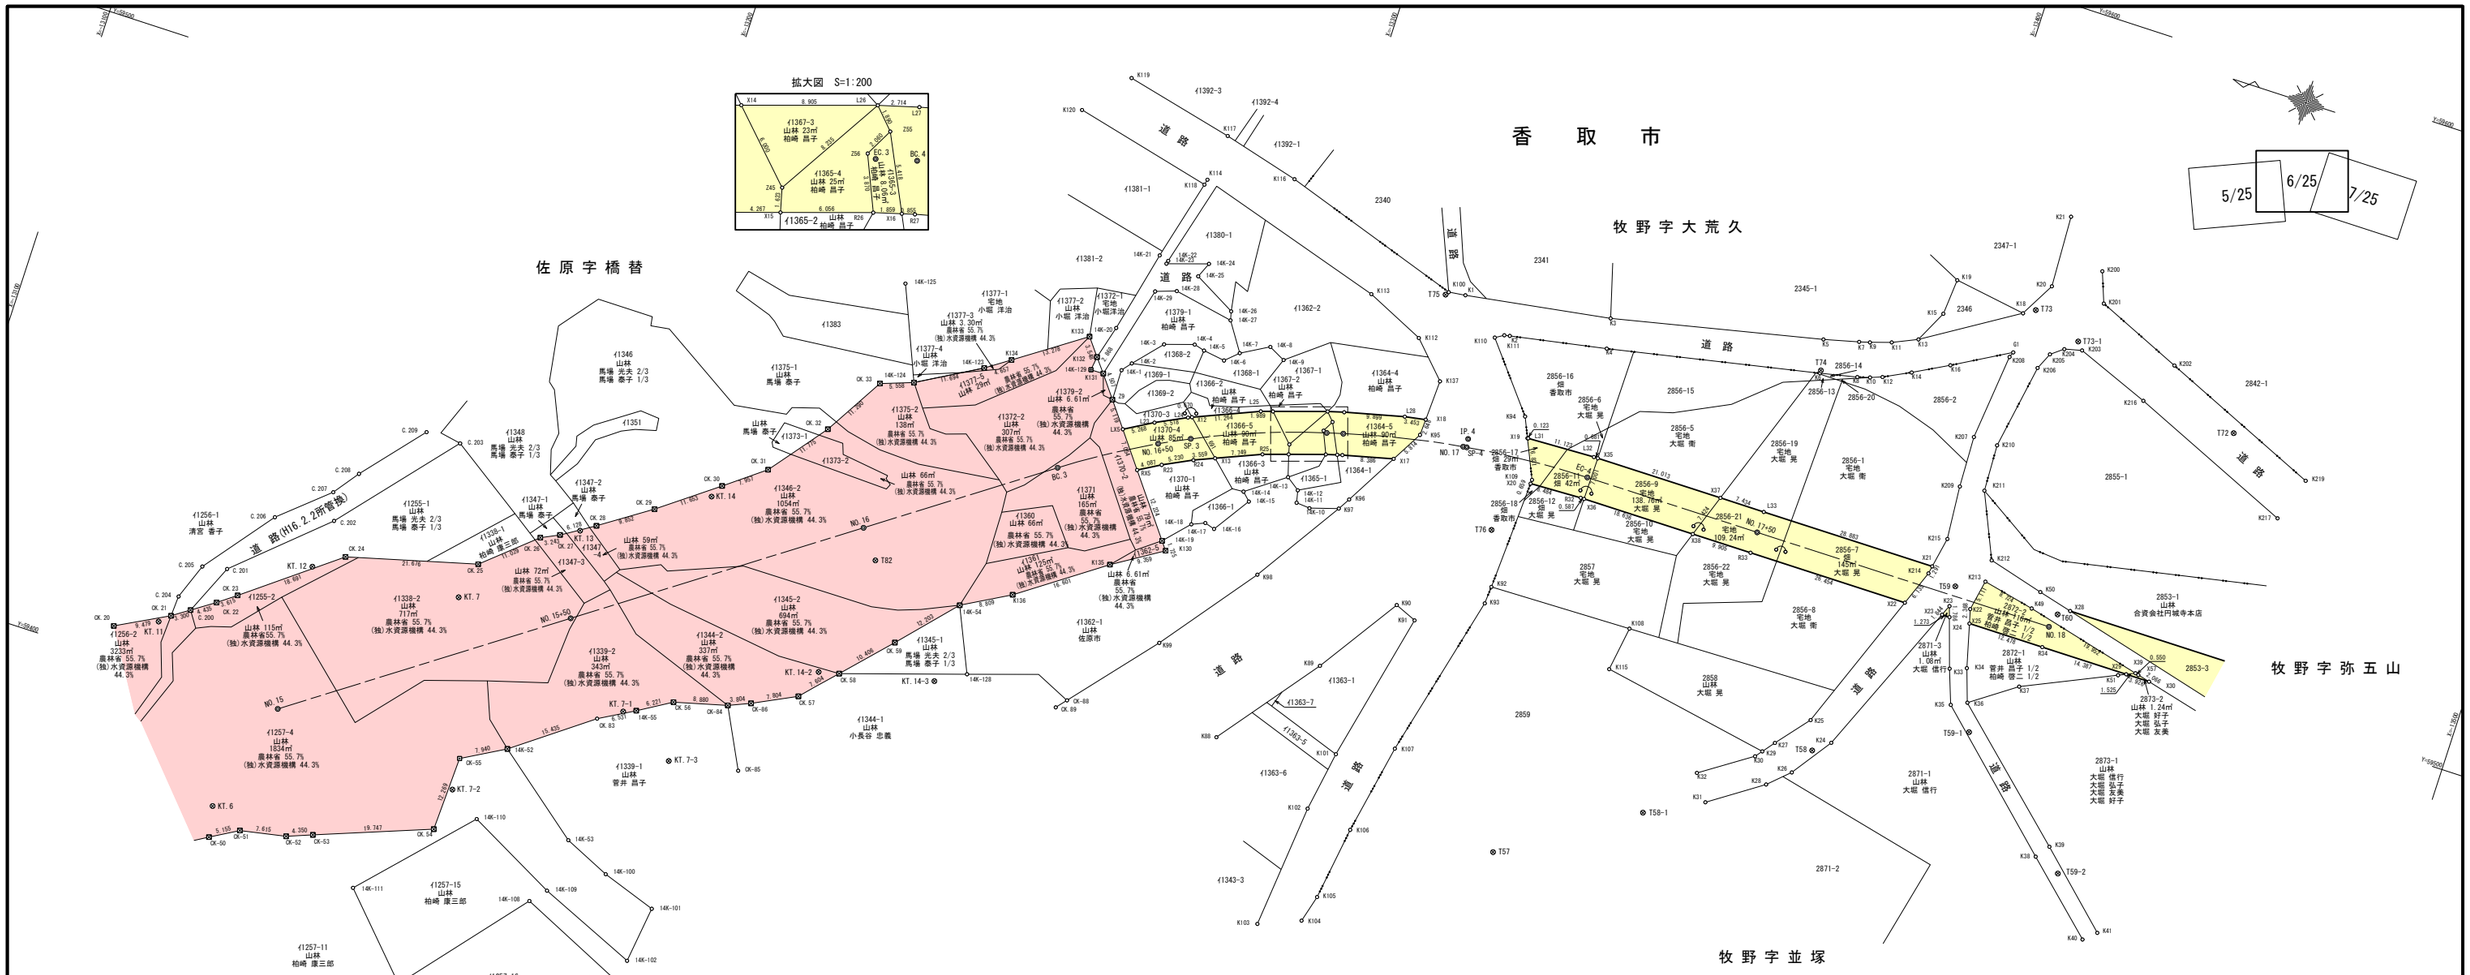


## 基準点座標一覧表

| 点名 | X座標 | Y座標 |
|---|---|---|
| KT. 6 | −13156.018 | 59381.976 |
| KT. 7 | −13183.675 | 59426.753 |
| KT. 11 | −13138.336 | 59407.872 |
| KT. 12 | −13159.419 | 59424.138 |
| KT. 13 | −13199.147 | 59443.199 |
| KT. 14 | −13217.814 | 59455.113 |
| KT. 14−2 | −13243.266 | 59433.314 |
| KT. 14−3 | −13261.684 | 59437.728 |
| KT. 7−1 | −13214.943 | 59417.327 |
| KT. 7−2 | −13192.386 | 59396.620 |
| KT. 7−3 | −13224.500 | 59411.964 |
| T57 | −13356.972 | 59439.384 |
| T58 | −13401.351 | 59471.226 |
| T59 | −13415.286 | 59503.877 |
| T60 | −13432.556 | 59504.685 |
| T72 | −13450.736 | 59541.678 |
| T73 | −13413.838 | 59550.776 |
| T74 | −13383.549 | 59530.586 |
| T75 | −13321.507 | 59523.420 |
| T76 | −13340.501 | 59489.268 |
| T82 | −13246.457 | 59453.469 |
| T58−1 | −13378.233 | 59453.045 |
| T59−1 | −13424.765 | 59481.973 |
| T59−2 | −13445.661 | 59464.515 |
| T73−1 | −13422.004 | 59548.032 |

## 中心点座標一覧表

| 点名 | X座標 | Y座標 |
|---|---|---|
| BC. 3 | −13270.053 | 59477.022 |
| BC. 4 | −13312.655 | 59496.716 |
| EC−4 | −13352.700 | 59502.223 |
| EC. 3 | −13310.040 | 59495.987 |
| IP. 4 | −13332.296 | 59502.191 |
| NO. 15 | −13161.227 | 59400.325 |
| NO. 16 | −13242.966 | 59457.932 |
| NO. 17 | −13331.899 | 59500.742 |
| NO. 18 | −13431.829 | 59502.342 |
| NO. 15+50 | −13202.097 | 59429.128 |
| NO. 16+50 | −13284.427 | 59485.816 |
| NO. 17+50 | −13381.829 | 59502.267 |
| SP−4 | −13332.492 | 59500.824 |
| SP. 3 | −13289.233 | 59488.219 |

## 境界点座標一覧表

| 点名 | X座標 | Y座標 |
|---|---|---|
| 14K−1 | −13275.043 | 59495.382 |
| 14K−2 | −13276.311 | 59496.943 |
| 14K−3 | −13280.353 | 59501.519 |
| 14K−4 | −13285.116 | 59503.034 |
| 14K−5 | −13286.874 | 59502.575 |
| 14K−6 | −13290.473 | 59502.047 |
| 14K−7 | −13292.529 | 59503.976 |
| 14K−8 | −13296.962 | 59506.485 |
| 14K−9 | −13299.678 | 59505.105 |
| 14K−10 | −13311.156 | 59483.457 |
| 14K−11 | −13308.899 | 59483.640 |
| 14K−12 | −13308.435 | 59485.638 |
| 14K−13 | −13306.267 | 59487.183 |
| 14K−14 | −13300.100 | 59482.689 |
| 14K−15 | −13301.413 | 59481.427 |
| 14K−16 | −13297.398 | 59475.423 |
| 14K−17 | −13295.770 | 59475.899 |
| 14K−18 | −13293.638 | 59474.990 |
| 14K−19 | −13289.935 | 59470.965 |
| 14K−20 | −13272.106 | 59501.659 |
| 14K−21 | −13275.196 | 59515.093 |
| 14K−22 | −13276.783 | 59514.688 |
| 14K−23 | −13276.649 | 59514.141 |
| 14K−24 | −13283.262 | 59516.278 |
| 14K−25 | −13282.227 | 59513.789 |
| 14K−26 | −13289.093 | 59510.024 |
| 14K−27 | −13289.453 | 59508.602 |
| 14K−28 | −13279.633 | 59510.421 |
| 14K−29 | −13276.301 | 59509.284 |
| 14K−52 | −13198.864 | 59405.700 |
| 14K−53 | −13212.913 | 59394.608 |
| 14K−54 | −13261.789 | 59450.771 |
| 14K−55 | −13216.940 | 59418.117 |
| 14K−100 | −13220.407 | 59391.230 |
| 14K−101 | −13229.321 | 59388.185 |
| 14K−102 | −13228.104 | 59378.884 |
| 14K−104 | −13227.507 | 59375.175 |
| 14K−106 | −13208.031 | 59350.753 |
| 14K−107 | −13193.808 | 59363.799 |

## 境界点座標一覧表

| 点名 | X座標 | Y座標 |
|---|---|---|
| 14K−108 | −13209.930 | 59383.220 |
| 14K−109 | −13212.166 | 59385.716 |
| 14K−110 | −13197.631 | 59393.268 |
| 14K−111 | −13181.917 | 59376.364 |
| 14K−123 | −13253.640 | 59488.788 |
| 14K−124 | −13243.485 | 59482.988 |
| 14K−125 | −13237.174 | 59497.919 |
| 14K−128 | −13266.407 | 59440.437 |
| C. 200 | −13142.710 | 59411.245 |
| C. 201 | −13146.316 | 59419.479 |
| C. 202 | −13160.495 | 59432.308 |
| C. 203 | −13176.144 | 59450.691 |
| C. 204 | −13140.172 | 59412.749 |
| C. 205 | −13142.360 | 59418.604 |
| C. 206 | −13151.125 | 59429.900 |
| C. 207 | −13158.917 | 59436.724 |
| C. 208 | −13161.982 | 59440.864 |
| C. 209 | −13170.360 | 59450.749 |
| OK−50 | −13157.016 | 59376.969 |
| OK−51 | −13161.478 | 59379.550 |
| OK−52 | −13168.955 | 59380.990 |
| OK−53 | −13173.015 | 59382.551 |
| OK−55 | −13191.944 | 59401.806 |
| OK−84 | −13230.869 | 59423.556 |
| OK−85 | −13235.772 | 59413.951 |
| OK−86 | −13234.368 | 59425.048 |
| OK−88 | −13283.224 | 59441.424 |
| OK. 20 | −13131.616 | 59404.931 |
| OK. 21 | −13139.979 | 59409.393 |
| OK. 22 | −13146.381 | 59413.734 |
| OK. 23 | −13149.277 | 59415.897 |
| OK. 24 | −13164.076 | 59427.313 |
| OK. 25 | −13185.029 | 59432.863 |
| OK. 26 | −13193.333 | 59440.121 |
| OK. 27 | −13196.253 | 59441.531 |
| OK. 28 | −13201.449 | 59444.779 |
| OK. 29 | −13209.619 | 59450.284 |
| OK. 30 | −13218.932 | 59457.288 |
| OK. 31 | −13225.246 | 59462.130 |

## 境界点座標一覧表

| 点名 | X座標 | Y座標 |
|---|---|---|
| OK. 32 | −13232.478 | 59471.422 |
| OK. 33 | −13238.248 | 59481.126 |
| OK. 54 | −13191.482 | 59389.546 |
| OK. 56 | −13222.276 | 59421.316 |
| OK. 57 | −13241.359 | 59428.515 |
| OK. 58 | −13246.538 | 59434.082 |
| OK. 59 | −13253.620 | 59441.706 |
| OK. 82 | −13204.921 | 59346.742 |
| OK. 83 | −13211.251 | 59414.909 |
| OK. 89 | −13281.833 | 59439.792 |
| G1 | −13412.488 | 59543.082 |
| K1 | −13324.629 | 59524.327 |
| K2 | −13333.566 | 59520.258 |
| K3 | −13348.318 | 59528.068 |
| K4 | −13349.239 | 59523.170 |
| K5 | −13382.399 | 59535.526 |
| K6 | −13383.557 | 59530.111 |
| K7 | −13388.057 | 59536.937 |
| K8 | −13389.533 | 59531.392 |
| K9 | −13389.745 | 59537.414 |
| K10 | −13391.535 | 59531.980 |
| K11 | −13393.126 | 59538.505 |
| K12 | −13393.447 | 59532.678 |
| K13 | −13397.126 | 59540.305 |
| K14 | −13397.735 | 59534.850 |
| K15 | −13399.702 | 59545.547 |
| K16 | −13403.381 | 59537.915 |
| K18 | −13412.029 | 59549.638 |
| K19 | −13400.162 | 59551.457 |
| K20 | −13415.146 | 59555.272 |
| K21 | −13414.620 | 59567.026 |
| K22 | −13418.753 | 59501.113 |
| K23 | −13415.367 | 59500.515 |
| K24 | −13403.926 | 59473.372 |
| K25 | −13399.568 | 59475.850 |
| K26 | −13399.291 | 59466.792 |
| K27 | −13395.188 | 59470.510 |
| K28 | −13395.922 | 59463.624 |
| K29 | −13393.665 | 59468.578 |

## 境界点座標一覧表

| 点名 | X座標 | Y座標 |
|---|---|---|
| K30 | −13392.785 | 59467.449 |
| K31 | −13387.393 | 59457.801 |
| K32 | −13384.606 | 59461.926 |
| K33 | −13418.547 | 59490.819 |
| K34 | −13421.207 | 59491.792 |
| K35 | −13420.546 | 59485.278 |
| K36 | −13423.018 | 59486.448 |
| K37 | −13430.254 | 59491.552 |
| K38 | −13441.363 | 59466.024 |
| K39 | −13442.999 | 59468.242 |
| K40 | −13452.807 | 59455.539 |
| K41 | −13454.760 | 59457.309 |
| K49 | −13428.242 | 59504.299 |
| K50 | −13428.761 | 59507.289 |
| K51 | −13445.006 | 59498.307 |
| K88 | −13308.265 | 59443.253 |
| K89 | −13320.720 | 59459.532 |
| K90 | −13329.591 | 59472.829 |
| K91 | −13333.112 | 59471.358 |
| K92 | −13343.343 | 59480.412 |
| K93 | −13343.136 | 59477.531 |
| K94 | −13340.000 | 59508.531 |
| K95 | −13324.617 | 59500.387 |
| K96 | −13316.884 | 59486.797 |
| K97 | −13315.732 | 59484.866 |
| K98 | −13306.434 | 59470.513 |
| K99 | −13294.650 | 59454.994 |
| K100 | −13321.864 | 59523.969 |
| K101 | −13327.656 | 59446.622 |
| K102 | −13326.008 | 59436.769 |
| K103 | −13324.024 | 59416.371 |
| K104 | −13330.711 | 59419.090 |
| K105 | −13331.934 | 59423.530 |
| K106 | −13333.683 | 59435.630 |
| K107 | −13336.518 | 59450.470 |
| K108 | −13366.868 | 59480.902 |
| K109 | −13344.259 | 59499.060 |
| K110 | −13331.308 | 59519.235 |
| K111 | −13332.688 | 59520.098 |

## 境界点座標一覧表

| 点名 | X座標 | Y座標 |
|---|---|---|
| K112 | −13319.556 | 59515.365 |
| K113 | −13309.974 | 59519.771 |
| K114 | −13278.791 | 59529.235 |
| K115 | −13365.772 | 59473.603 |
| K116 | −13292.275 | 59533.708 |
| K117 | −13279.724 | 59537.046 |
| K118 | −13278.570 | 59528.337 |
| K119 | −13261.894 | 59541.164 |
| K120 | −13255.811 | 59533.739 |
| K130 | −13290.982 | 59469.594 |
| K131 | −13272.389 | 59493.933 |
| K132 | −13270.596 | 59496.171 |
| K133 | −13268.408 | 59498.964 |
| K135 | −13283.046 | 59464.633 |
| K136 | −13269.482 | 59455.061 |
| K137 | −13325.020 | 59509.702 |
| K200 | −13422.224 | 59560.166 |
| K201 | −13424.068 | 59555.222 |
| K202 | −13438.153 | 59549.165 |
| K203 | −13423.064 | 59546.855 |
| K204 | −13420.248 | 59546.163 |
| K205 | −13418.272 | 59544.634 |
| K206 | −13417.050 | 59541.886 |
| K207 | −13410.632 | 59527.968 |
| K208 | −13412.145 | 59542.176 |
| K209 | −13410.951 | 59519.580 |
| K210 | −13414.663 | 59527.848 |
| K211 | −13414.976 | 59520.178 |
| K212 | −13419.603 | 59509.748 |
| K213 | −13419.713 | 59506.133 |
| K214 | −13410.467 | 59504.542 |
| K215 | −13411.657 | 59510.836 |
| K216 | −13435.110 | 59542.120 |
| K217 | −13461.838 | 59530.672 |
| K219 | −13464.312 | 59537.908 |
| L23 | −13282.797 | 59488.914 |
| L24 | −13287.733 | 59491.381 |
| L25 | −13298.734 | 59496.008 |
| L26 | −13309.100 | 59499.359 |

## 境界点座標一覧表


| 点名 | X座標 | Y座標 |
|---|---|---|
| L27 | −13311.715 | 59500.087 |
| L28 | −13321.331 | 59502.436 |
| L31 | −13341.580 | 59505.303 |
| L32 | −13352.695 | 59505.723 |
| LX5 | −13278.232 | 59486.284 |
| R23 | −13286.055 | 59482.718 |
| R24 | −13290.733 | 59485.057 |
| R25 | −13301.157 | 59489.441 |
| R26 | −13310.980 | 59492.615 |
| R27 | −13313.595 | 59493.345 |
| R32 | −13352.705 | 59498.723 |
| R34 | −13431.834 | 59498.842 |
| RX5 | −13282.514 | 59480.678 |
| X12 | −13288.351 | 59491.641 |
| X13 | −13294.014 | 59486.437 |
| X14 | −13300.627 | 59496.620 |
| X15 | −13305.217 | 59490.753 |
| X16 | −13312.771 | 59493.115 |
| X17 | −13321.742 | 59495.334 |
| X18 | −13324.732 | 59503.033 |
| X19 | −13341.458 | 59505.290 |
| X20 | −13344.227 | 59498.402 |
| X21 | −13410.707 | 59505.810 |
| X22 | −13408.288 | 59498.807 |
| X23 | −13414.651 | 59498.816 |
| X24 | −13415.924 | 59498.818 |
| X25 | −13419.356 | 59498.823 |
| X28 | −13434.340 | 59505.846 |
| X29 | −13446.221 | 59498.864 |
| X30 | −13450.147 | 59498.870 |
| X35 | −13353.376 | 59505.724 |
| X36 | −13353.292 | 59498.724 |
| X37 | −13374.389 | 59505.756 |
| X38 | −13371.928 | 59498.752 |
| X39 | −13447.608 | 59499.499 |
| X57 | −13448.142 | 59499.367 |
| Z45 | −13304.817 | 59492.326 |
| Z55 | −13310.399 | 59497.986 |
| Z56 | −13309.438 | 59496.164 |

| 凡例 | |
|---|---|
| 農林省コンクリート杭 | ⊠ |
| 千葉県コンクリート杭 | ⊡ |
| 佐原市コンクリート杭 | ⊞ |
| コンクリート杭 | □ |
| プラスチック杭 | ◘ |
| その他 | ○ |
| 主要点・中心点 | ◎ |
| 基準点 | ⊗ |
| 大字界 | |
| 小字界 | |
| 境界未定地 | |
| 所有者亡 | (亡) |
| 土地管理者 | (管) |

| 凡例 | |
|---|---|
| 北部幹線用水路(副水路) | |
| 土地取得 | |
| 区分地上権設定 | |
| 区分地上権未設定 | |
| 北部幹線用水路(主水路) | |
| 土地取得 | |
| 区分地上権設定 | |

日本測地系

| | | | |
|---|---|---|---|
| 施設名(施設番号) | 北部幹線用水路(副水路)(0312100−1100−18) | | |
| 図面名 | 用地管理図 | | |
| 作成年月日 | 平成26年 3月 | | |
| 縮尺 | A1 1:500<br>A2 1:707 | 図面番号 | 10−6/25 |
| 作成者 | 関東農政局 両総農業水利事業所 | | |

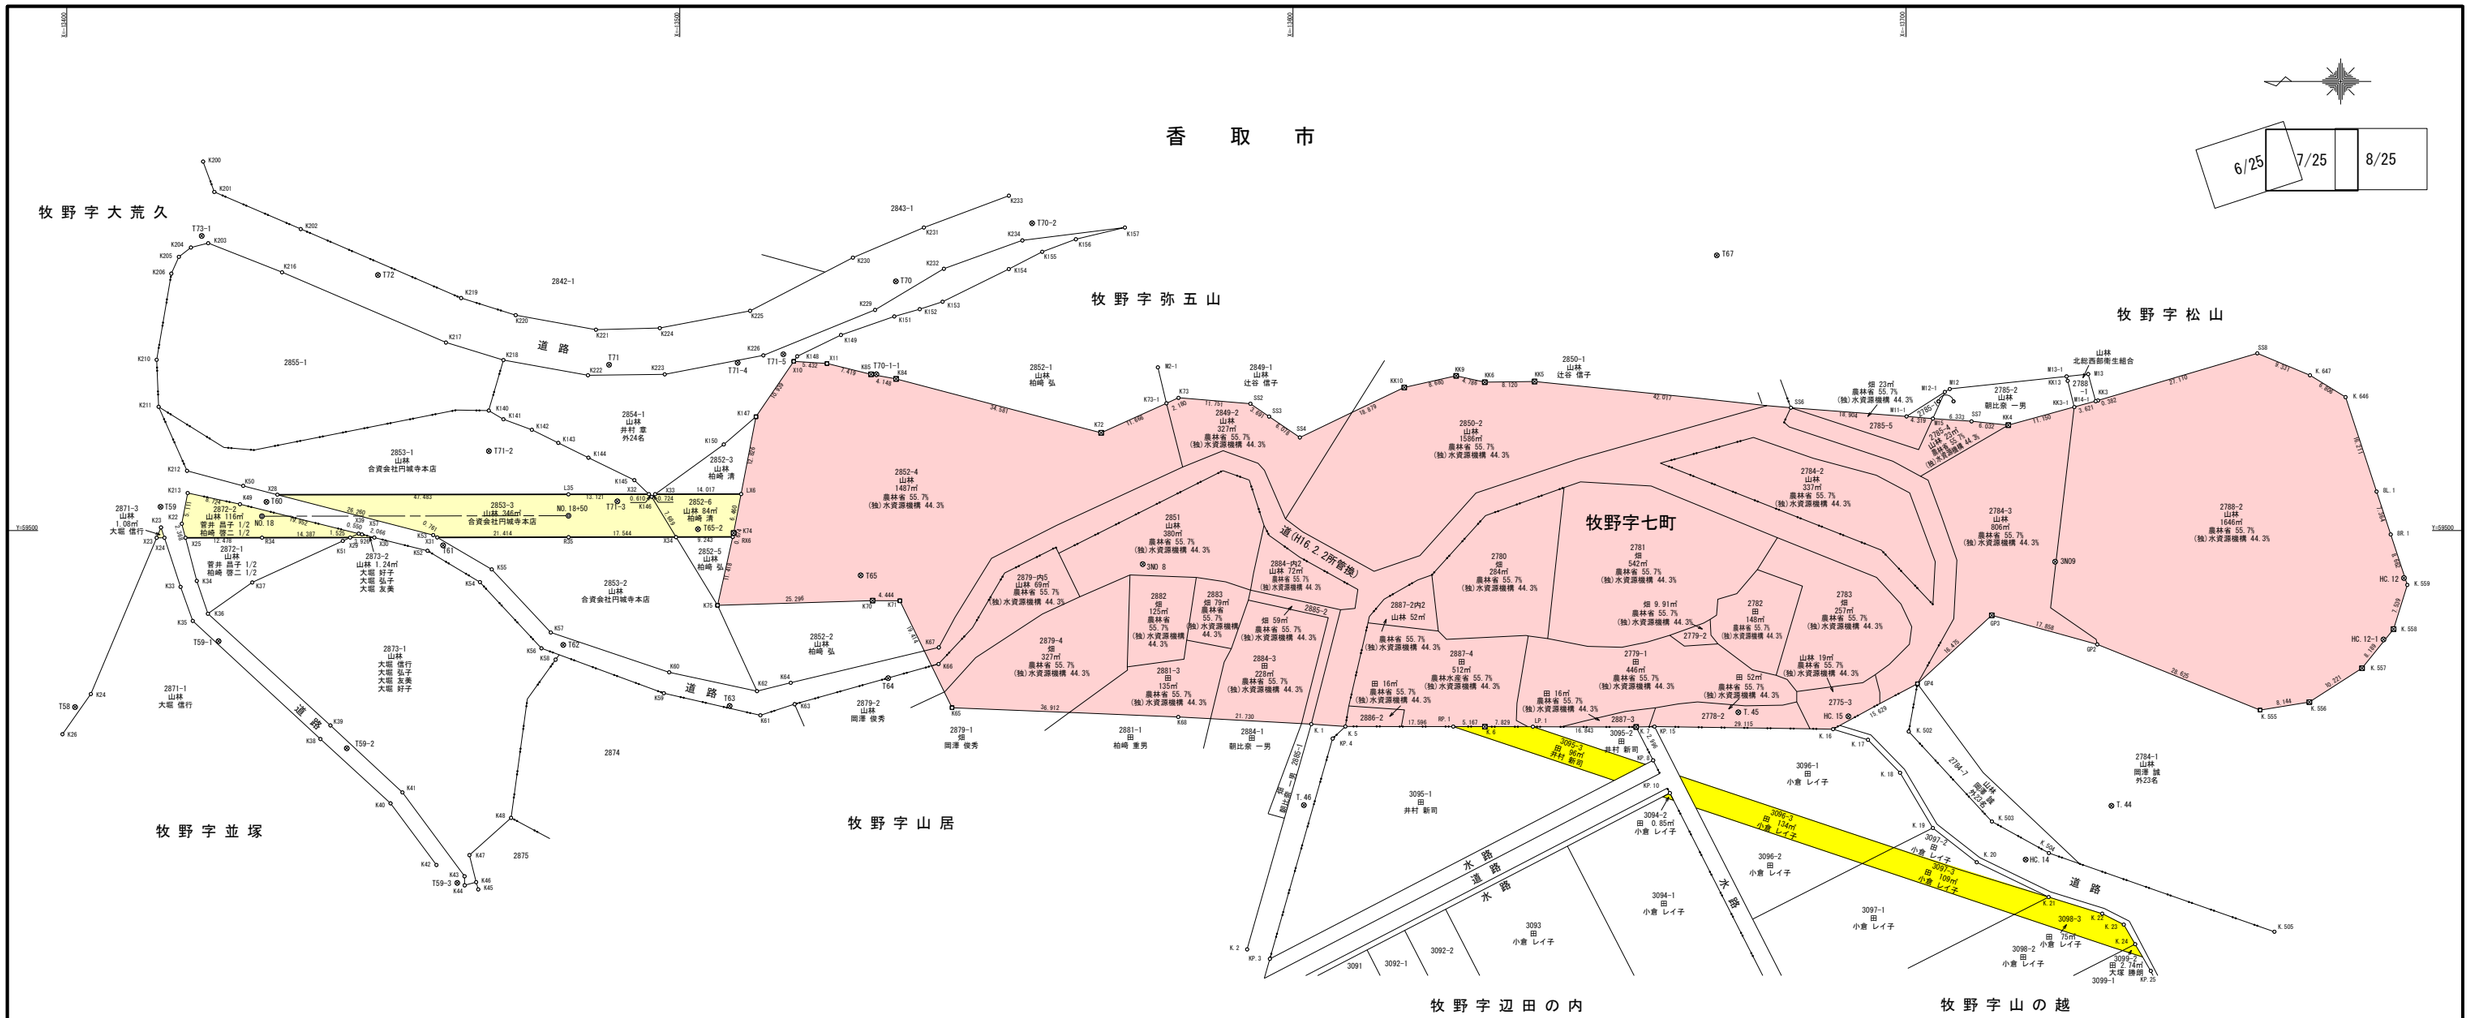


## 座標一覧表

| 点　名 | X座標 | Y座標 |
|---|---|---|
| 3N09 | -13724.318 | 59494.930 |
| 3NO　8 | -13575.492 | 59494.539 |
| HC. 12 | -13781.213 | 59492.250 |
| HC. 14 | -13719.500 | 59446.373 |
| HC. 15 | -13690.591 | 59469.720 |
| HC. 12-1 | -13777.874 | 59482.253 |
| T58 | -13401.351 | 59471.226 |
| T59 | -13415.286 | 59503.877 |
| T60 | -13432.556 | 59504.685 |
| T61 | -13461.376 | 59497.595 |
| T62 | -13480.974 | 59481.366 |
| T63 | -13508.109 | 59471.407 |
| T64 | -13533.977 | 59475.932 |
| T65 | -13529.482 | 59492.706 |
| T67 | -13669.129 | 59544.872 |
| T69 | -13586.402 | 59562.784 |
| T70 | -13535.221 | 59540.626 |
| T71 | -13488.453 | 59527.030 |
| T72 | -13450.736 | 59541.678 |
| T. 44 | -13733.500 | 59455.135 |
| T. 45 | -13672.654 | 59470.379 |
| T. 46 | -13601.778 | 59455.234 |
| T59-1 | -13424.765 | 59481.973 |
| T59-2 | -13445.661 | 59464.515 |
| T59-3 | -13463.686 | 59442.560 |
| T65-2 | -13502.944 | 59500.244 |
| T70-2 | -13557.451 | 59550.117 |
| T-70-1 | -13571.458 | 59554.597 |
| T70-1-1 | -13532.051 | 59525.494 |
| T71-2 | -13468.839 | 59512.964 |
| T71-3 | -13489.805 | 59504.765 |
| T71-4 | -13509.432 | 59527.362 |
| T71-5 | -13516.884 | 59528.741 |
| T73-1 | -13422.004 | 59548.032 |

## 座標一覧表

| 点　名 | X座標 | Y座標 |
|---|---|---|
| 8L. 1 | -13776.748 | 59506.361 |
| 8R. 1 | -13779.048 | 59499.365 |
| GP2 | -13731.199 | 59481.453 |
| GP3 | -13713.978 | 59486.181 |
| GP4 | -13701.852 | 59475.028 |
| K22 | -13418.753 | 59501.113 |
| K23 | -13415.367 | 59500.515 |
| K24 | -13403.926 | 59473.372 |
| K26 | -13399.291 | 59466.792 |
| K33 | -13418.547 | 59490.819 |
| K34 | -13421.207 | 59491.792 |
| K35 | -13420.546 | 59485.278 |
| K36 | -13423.018 | 59486.448 |
| K37 | -13430.254 | 59491.552 |
| K38 | -13441.363 | 59466.024 |
| K39 | -13442.999 | 59468.242 |
| K40 | -13452.807 | 59455.539 |
| K41 | -13454.760 | 59457.309 |
| K42 | -13460.287 | 59445.488 |
| K43 | -13464.879 | 59443.653 |
| K44 | -13464.892 | 59442.173 |
| K45 | -13467.105 | 59441.507 |
| K46 | -13466.772 | 59442.692 |
| K47 | -13465.676 | 59447.086 |
| K48 | -13472.462 | 59453.171 |
| K49 | -13428.242 | 59504.299 |
| K50 | -13428.761 | 59507.289 |
| K51 | -13445.006 | 59498.307 |
| K52 | -13458.840 | 59496.715 |
| K53 | -13459.763 | 59499.270 |
| K54 | -13467.381 | 59491.608 |
| K55 | -13469.312 | 59493.677 |
| K56 | -13477.424 | 59480.808 |
| K57 | -13478.942 | 59483.393 |
| K58 | -13479.725 | 59478.962 |
| K59 | -13497.388 | 59473.492 |
| K60 | -13498.252 | 59476.894 |
| K61 | -13513.133 | 59469.876 |

## 境界点座標一覧表

| 点　名 | X座標 | Y座標 |
|---|---|---|
| K62 | -13512.574 | 59473.823 |
| K63 | -13518.705 | 59471.701 |
| K64 | -13518.079 | 59475.187 |
| K65 | -13544.400 | 59471.120 |
| K66 | -13542.185 | 59478.262 |
| K67 | -13542.230 | 59480.948 |
| K68 | -13581.281 | 59469.610 |
| K70 | -13531.432 | 59488.585 |
| K71 | -13535.876 | 59488.562 |
| K72 | -13568.722 | 59515.945 |
| K73 | -13581.339 | 59521.647 |
| K74 | -13508.767 | 59499.616 |
| K75 | -13506.147 | 59487.811 |
| K84 | -13535.275 | 59524.729 |
| K85 | -13531.195 | 59525.476 |
| K140 | -13468.820 | 59519.571 |
| K141 | -13471.211 | 59518.146 |
| K142 | -13475.860 | 59516.441 |
| K143 | -13480.165 | 59514.295 |
| K144 | -13485.077 | 59511.882 |
| K145 | -13492.564 | 59508.231 |
| K146 | -13495.383 | 59505.514 |
| K147 | -13512.407 | 59518.556 |
| K148 | -13519.131 | 59528.421 |
| K149 | -13526.266 | 59531.890 |
| K150 | -13507.163 | 59514.037 |
| K151 | -13534.973 | 59534.916 |
| K152 | -13539.123 | 59536.097 |
| K153 | -13542.837 | 59537.309 |
| K154 | -13553.646 | 59542.641 |
| K155 | -13559.109 | 59545.452 |
| K156 | -13564.583 | 59547.499 |
| K157 | -13572.578 | 59549.423 |
| K200 | -13422.224 | 59560.166 |
| K201 | -13424.068 | 59555.222 |
| K202 | -13438.153 | 59549.165 |
| K203 | -13423.064 | 59546.855 |
| K204 | -13420.248 | 59546.163 |

## 境界点座標一覧表

| 点　名 | X座標 | Y座標 |
|---|---|---|
| K205 | -13418.272 | 59544.634 |
| K206 | -13417.050 | 59541.886 |
| K210 | -13414.663 | 59527.848 |
| K211 | -13414.976 | 59520.178 |
| K212 | -13419.603 | 59509.748 |
| K213 | -13419.713 | 59506.133 |
| K216 | -13435.110 | 59542.120 |
| K217 | -13461.838 | 59530.672 |
| K218 | -13471.212 | 59527.803 |
| K219 | -13464.312 | 59537.908 |
| K220 | -13473.219 | 59535.116 |
| K221 | -13486.308 | 59532.752 |
| K222 | -13485.001 | 59525.327 |
| K223 | -13497.522 | 59525.470 |
| K224 | -13498.718 | 59533.019 |
| K225 | -13511.454 | 59535.819 |
| K226 | -13513.610 | 59528.561 |
| K229 | -13531.839 | 59535.981 |
| K230 | -13528.224 | 59544.507 |
| K231 | -13539.810 | 59549.423 |
| K232 | -13543.056 | 59542.686 |
| K233 | -13553.664 | 59554.605 |
| K234 | -13555.859 | 59547.310 |
| K. 1 | -13602.981 | 59468.454 |
| K. 2 | -13592.513 | 59431.719 |
| K. 5 | -13608.542 | 59468.066 |
| K. 6 | -13631.305 | 59468.037 |
| K. 7 | -13655.977 | 59467.974 |
| K. 16 | -13688.084 | 59467.632 |
| K. 17 | -13693.784 | 59465.882 |
| K. 18 | -13699.016 | 59460.523 |
| K. 19 | -13704.361 | 59451.520 |
| K. 20 | -13711.540 | 59445.917 |
| K. 21 | -13723.257 | 59440.250 |
| K. 22 | -13731.999 | 59437.541 |
| K. 23 | -13735.508 | 59435.765 |
| K. 24 | -13737.367 | 59432.565 |
| K. 502 | -13700.433 | 59467.238 |

## 境界点座標一覧表

| 点　名 | X座標 | Y座標 |
|---|---|---|
| K. 503 | -13713.999 | 59452.571 |
| K. 504 | -13723.293 | 59447.432 |
| K. 505 | -13760.071 | 59434.603 |
| K. 555 | -13757.741 | 59470.734 |
| K. 556 | -13765.780 | 59472.036 |
| K. 557 | -13774.382 | 59477.557 |
| K. 558 | -13779.517 | 59483.936 |
| K. 559 | -13781.753 | 59491.136 |
| K. 646 | -13771.686 | 59521.761 |
| K. 647 | -13765.885 | 59525.321 |
| K73-1 | -13579.353 | 59520.749 |
| KK3 | -13731.296 | 59521.205 |
| KK4 | -13716.682 | 59517.200 |
| KK5 | -13639.410 | 59524.306 |
| KK6 | -13631.291 | 59524.192 |
| KK9 | -13626.619 | 59525.229 |
| KK10 | -13618.149 | 59523.335 |
| KK13 | -13726.366 | 59524.417 |
| KK3-1 | -13727.436 | 59520.147 |
| KP. 3 | -13596.232 | 59430.174 |
| KP. 4 | -13606.466 | 59466.087 |
| KP. 8 | -13658.746 | 59462.542 |
| KP. 10 | -13661.472 | 59457.196 |
| KP. 15 | -13658.972 | 59468.043 |
| KP. 25 | -13739.902 | 59428.213 |
| L35 | -13481.823 | 59505.917 |
| LD1 | -13741.742 | 59477.195 |
| LDBC2 | -13761.319 | 59455.921 |
| LDEC2 | -13770.962 | 59447.307 |
| LDNO. 3 | -13752.178 | 59460.247 |
| LISP2 | -13766.002 | 59453.824 |
| LP. 1 | -13639.134 | 59468.017 |
| LX6 | -13509.986 | 59505.960 |
| M2 | -13573.223 | 59526.639 |
| M3 | -13593.733 | 59526.552 |
| M12 | -13707.118 | 59523.090 |
| M13 | -13729.718 | 59525.507 |
| M15 | -13704.364 | 59518.256 |

## 境界点座標一覧表

| 点　名 | X座標 | Y座標 |
|---|---|---|
| M1-1 | -13565.945 | 59516.674 |
| M11-1 | -13700.061 | 59518.620 |
| M12-1 | -13706.323 | 59522.587 |
| M13-1 | -13726.188 | 59525.130 |
| M14-1 | -13730.928 | 59521.104 |
| M2-1 | -13577.966 | 59526.619 |
| M4-1 | -13601.667 | 59515.437 |
| R34 | -13431.834 | 59498.842 |
| R35 | -13481.834 | 59498.917 |
| RD1 | -13725.110 | 59483.125 |
| RD2 | -13754.113 | 59436.681 |
| RDBC2 | -13745.872 | 59444.018 |
| RDEC1 | -13725.518 | 59482.721 |
| RDNO. 2 | -13735.614 | 59472.732 |
| RDNO. 3 | -13736.731 | 59448.345 |
| RP. 1 | -13626.138 | 59468.044 |
| RX6 | -13508.621 | 59498.958 |
| SS2 | -13593.050 | 59520.677 |
| SS3 | -13596.102 | 59518.601 |
| SS4 | -13601.123 | 59515.177 |
| SS6 | -13681.210 | 59520.038 |
| SS7 | -13710.682 | 59517.821 |
| SS8 | -13757.291 | 59528.900 |
| X10 | -13518.568 | 59527.595 |
| X11 | -13523.988 | 59527.235 |
| X23 | -13414.651 | 59498.816 |
| X24 | -13415.924 | 59498.818 |
| X25 | -13419.356 | 59498.823 |
| X28 | -13434.340 | 59505.846 |
| X29 | -13446.221 | 59498.864 |
| X30 | -13450.147 | 59498.870 |
| X31 | -13460.420 | 59498.885 |
| X32 | -13494.944 | 59505.937 |
| X33 | -13495.969 | 59505.939 |
| X34 | -13499.378 | 59498.944 |
| X39 | -13447.608 | 59499.499 |
| X57 | -13448.142 | 59499.367 |

| 凡　例 | |
|---|---|
| 農林省コンクリート杭 | ⊠ |
| 千葉県コンクリート杭 | ⊡ |
| 佐原市コンクリート杭 | ⊞ |
| コンクリート杭 | □ |
| プラスチック杭 | ◘ |
| その他 | ○ |
| 主要点・中心点 | ◎ |
| 基準点 | ⊗ |
| 大字界 | ---------- |
| 小字界 | ---------- |
| 境界未定地 | — — — |
| 所有者亡 | （亡） |
| 土地管理者 | （管） |


| 凡　例 | |
|---|---|
| 北部幹線用水路（副水路） | |
| 土地取得 | |
| 区分地上権設定 | |
| 区分地上権未設定 | |
| 北部幹線用水路（主水路） | |
| 土地取得 | |
| 区分地上権設定 | |

日本測地系

| | | | |
|---|---|---|---|
| 施設名（施設番号） | 北部幹線用水路（副水路）（0312100-1100-18） | | |
| 図面名 | 用地管理図 | | |
| 作成年月日 | 平成26年 3月 | | |
| 縮尺 | A1 1:500<br>A2 1:707 | 図面番号 | 10-7/25 |
| 作成者 | 関東農政局　両総農業水利事業所 | | |

香　取　市

7/25 | 8/25 | 9/25

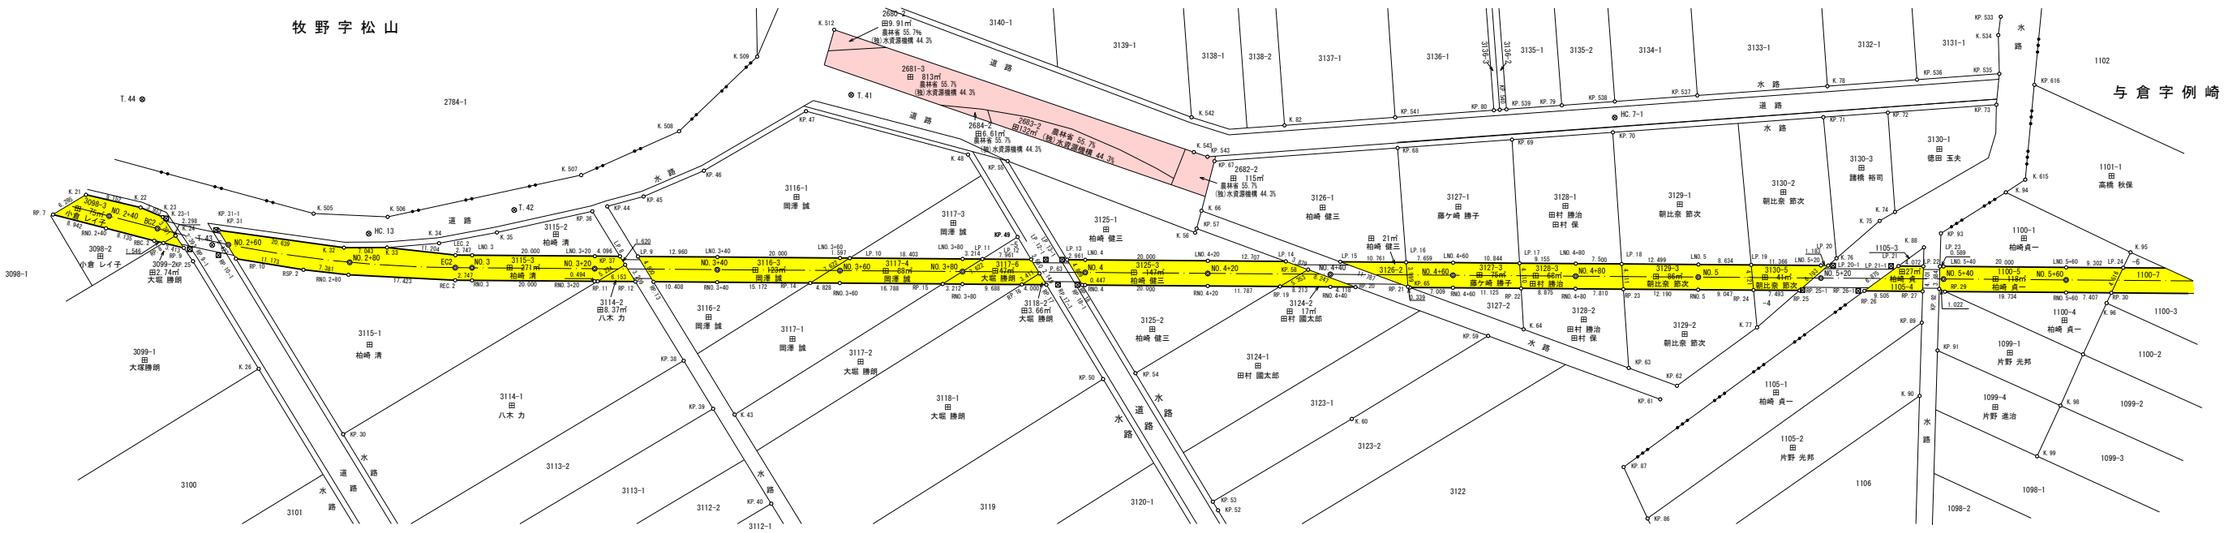


### 基準点座標一覧表

| 点　名 | X座標 | Y座標 |
|---|---|---|
| HC.13 | -13768.823 | 59430.716 |
| HC.7-1 | -13972.883 | 59435.412 |
| T.41 | -13848.904 | 59447.798 |
| T.42 | -13792.761 | 59432.896 |
| T.43 | -13743.232 | 59430.646 |
| T.44 | -13733.500 | 59455.135 |

### 中心点座標一覧表

| 点　名 | X座標 | Y座標 |
|---|---|---|
| BC2 | -13734.494 | 59433.935 |
| EC2 | -13782.510 | 59424.191 |
| NO.2+40 | -13726.780 | 59436.518 |
| NO.2+60 | -13745.851 | 59430.505 |
| NO.2+80 | -13765.388 | 59426.266 |
| NO.3 | -13785.249 | 59423.979 |
| NO.3+20 | -13805.189 | 59422.432 |
| NO.3+40 | -13825.129 | 59420.885 |
| NO.3+60 | -13845.069 | 59419.339 |
| NO.3+80 | -13865.009 | 59417.792 |
| NO.4 | -13884.949 | 59416.245 |
| NO.4+20 | -13904.889 | 59414.698 |
| NO.4+40 | -13924.829 | 59413.151 |
| NO.4+60 | -13944.770 | 59411.604 |
| NO.4+80 | -13964.710 | 59410.058 |
| NO.5 | -13984.650 | 59408.511 |
| NO.5+20 | -14004.590 | 59406.964 |
| NO.5+40 | -14024.530 | 59405.417 |
| NO.5+60 | -14044.470 | 59403.870 |

### 境界点座標一覧表

| 点　名 | X座標 | Y座標 |
|---|---|---|
| K.21 | -13723.257 | 59440.250 |
| K.22 | -13731.999 | 59437.541 |
| K.23 | -13735.508 | 59435.765 |
| K.24 | -13737.367 | 59432.565 |
| K.26 | -13749.362 | 59409.974 |
| K.32 | -13764.618 | 59428.710 |
| K.33 | -13771.646 | 59428.244 |
| K.34 | -13780.152 | 59428.351 |
| K.35 | -13789.703 | 59429.441 |
| K.43 | -13826.301 | 59397.116 |
| K.48 | -13867.220 | 59436.752 |
| K.56 | -13903.303 | 59421.461 |
| K.60 | -13926.672 | 59389.400 |
| K.64 | -13955.643 | 59402.005 |
| K.66 | -13904.581 | 59424.951 |
| K.74 | -14017.413 | 59416.868 |
| K.75 | -14014.803 | 59415.591 |
| K.76 | -14007.367 | 59410.002 |
| K.77 | -13993.652 | 59399.660 |
| K.78 | -14007.837 | 59438.099 |
| K.82 | -13919.067 | 59437.907 |
| K.88 | -14021.713 | 59410.775 |
| K.90 | -14019.322 | 59386.677 |
| K.94 | -14035.673 | 59418.794 |
| K.95 | -14055.269 | 59407.636 |
| K.96 | -14050.796 | 59399.644 |
| K.97 | -14046.389 | 59391.575 |
| K.98 | -14042.121 | 59383.491 |
| K.99 | -14037.746 | 59375.522 |
| K.505 | -13760.071 | 59434.603 |
| K.506 | -13772.096 | 59433.226 |
| K.507 | -13804.062 | 59437.810 |
| K.508 | -13820.481 | 59443.820 |
| K.509 | -13834.052 | 59455.080 |
| K.512 | -13846.882 | 59458.567 |
| K.534 | -14036.220 | 59444.453 |
| K.542 | -13904.029 | 59440.267 |
| K.543 | -13903.994 | 59434.594 |
| K.615 | -14038.971 | 59420.641 |
| K.23-1 | -13736.043 | 59435.494 |
| KP.25 | -13739.902 | 59428.213 |
| KP.30 | -13762.363 | 59398.374 |
| KP.31 | -13744.422 | 59432.964 |

### 境界点座標一覧表

| 点　名 | X座標 | Y座標 |
|---|---|---|
| KP.36 | -13805.460 | 59431.801 |
| KP.37 | -13810.178 | 59422.721 |
| KP.38 | -13818.625 | 59406.466 |
| KP.39 | -13822.865 | 59398.306 |
| KP.40 | -13831.233 | 59382.203 |
| KP.44 | -13807.948 | 59432.434 |
| KP.45 | -13813.964 | 59433.627 |
| KP.46 | -13824.079 | 59437.127 |
| KP.47 | -13841.367 | 59445.640 |
| KP.49 | -13874.360 | 59422.785 |
| KP.50 | -13886.668 | 59398.707 |
| KP.52 | -13903.866 | 59376.047 |
| KP.53 | -13903.117 | 59377.512 |
| KP.54 | -13891.987 | 59399.286 |
| KP.55 | -13873.605 | 59435.246 |
| KP.57 | -13903.571 | 59422.116 |
| KP.58 | -13921.255 | 59414.169 |
| KP.59 | -13949.788 | 59401.347 |
| KP.61 | -13977.085 | 59389.080 |
| KP.62 | -13979.959 | 59391.078 |
| KP.63 | -13972.310 | 59394.515 |
| KP.65 | -13937.314 | 59410.242 |
| KP.67 | -13907.246 | 59432.881 |
| KP.68 | -13937.192 | 59432.946 |
| KP.69 | -13955.921 | 59432.987 |
| KP.70 | -13972.392 | 59433.022 |
| KP.71 | -14006.833 | 59433.097 |
| KP.72 | -14017.370 | 59433.120 |
| KP.73 | -14035.128 | 59433.158 |
| KP.79 | -13964.403 | 59438.005 |
| KP.80 | -13953.295 | 59437.981 |
| KP.86 | -13973.665 | 59369.837 |
| KP.87 | -13970.359 | 59378.476 |
| KP.89 | -14020.501 | 59398.563 |
| KP.91 | -14022.748 | 59393.858 |
| KP.92 | -14023.738 | 59403.840 |
| KP.93 | -14024.634 | 59412.870 |
| KP.533 | -14036.830 | 59447.437 |
| KP.535 | -14035.957 | 59438.160 |
| KP.536 | -14022.510 | 59438.131 |
| KP.537 | -13986.570 | 59438.053 |
| KP.538 | -13973.076 | 59438.024 |
| KP.539 | -13955.356 | 59437.986 |

### 境界点座標一覧表

| 点　名 | X座標 | Y座標 |
|---|---|---|
| KP.540 | -13954.259 | 59437.983 |
| KP.541 | -13937.157 | 59437.946 |
| KP.543 | -13906.174 | 59433.679 |
| KP.616 | -14041.526 | 59435.973 |
| KP.31-1 | -13744.031 | 59433.046 |
| LEC.2 | -13782.668 | 59426.235 |
| LNO.3 | -13785.407 | 59426.023 |
| LNO.4 | -13885.108 | 59418.289 |
| LNO.5 | -13984.808 | 59410.555 |
| LNO.3+20 | -13805.347 | 59424.476 |
| LNO.3+40 | -13825.288 | 59422.929 |
| LNO.3+60 | -13845.228 | 59421.382 |
| LNO.3+80 | -13865.168 | 59419.836 |
| LNO.4+20 | -13905.048 | 59416.742 |
| LNO.4+60 | -13944.928 | 59413.648 |
| LNO.4+80 | -13964.868 | 59412.101 |
| LNO.5+20 | -14004.748 | 59409.008 |
| LNO.5+40 | -14024.689 | 59407.461 |
| LNO.5+60 | -14044.629 | 59405.914 |
| LP.8 | -13809.431 | 59424.159 |
| LP.9 | -13812.367 | 59423.932 |
| LP.10 | -13846.820 | 59421.259 |
| LP.11 | -13868.372 | 59419.587 |
| LP.12 | -13876.309 | 59418.971 |
| LP.13 | -13882.156 | 59418.518 |
| LP.14 | -13917.717 | 59415.759 |
| LP.15 | -13926.563 | 59415.073 |
| LP.16 | -13937.292 | 59414.241 |
| LP.17 | -13955.740 | 59412.810 |
| LP.18 | -13972.346 | 59411.521 |
| LP.19 | -13993.416 | 59409.887 |
| LP.20 | -14005.927 | 59408.916 |
| LP.21 | -14017.349 | 59408.030 |
| LP.22 | -14021.409 | 59407.715 |
| LP.23 | -14024.102 | 59407.506 |
| LP.24 | -14053.903 | 59405.195 |
| LP.12-1 | -13878.702 | 59418.785 |
| LP.13-1 | -13881.358 | 59418.580 |
| LP.20-1 | -14006.725 | 59408.854 |
| LP.21-1 | -14016.153 | 59408.123 |
| P.63 | -13877.520 | 59416.603 |
| RBC.2 | -13733.843 | 59431.991 |
| REC.2 | -13782.351 | 59422.148 |

### 境界点座標一覧表

| 点　名 | X座標 | Y座標 |
|---|---|---|
| RNO.3 | -13785.090 | 59421.935 |
| RNO.4 | -13884.791 | 59414.201 |
| RNO.5 | -13984.491 | 59406.467 |
| RNO.2+40 | -13726.129 | 59434.574 |
| RNO.2+80 | -13765.054 | 59424.243 |
| RNO.3+20 | -13805.030 | 59420.388 |
| RNO.3+40 | -13824.970 | 59418.841 |
| RNO.3+60 | -13844.911 | 59417.295 |
| RNO.3+80 | -13864.851 | 59415.748 |
| RNO.4+20 | -13904.731 | 59412.654 |
| RNO.4+40 | -13924.671 | 59411.107 |
| RNO.4+60 | -13944.611 | 59409.561 |
| RNO.4+80 | -13964.551 | 59408.014 |
| RNO.5+60 | -14044.312 | 59401.826 |
| RP.7 | -13717.649 | 59437.412 |
| RP.8 | -13735.317 | 59431.526 |
| RP.9 | -13738.572 | 59430.498 |
| RP.10 | -13746.921 | 59428.147 |
| RP.11 | -13805.523 | 59420.350 |
| RP.12 | -13811.658 | 59419.874 |
| RP.13 | -13814.593 | 59419.646 |
| RP.14 | -13840.097 | 59417.668 |
| RP.15 | -13861.649 | 59415.996 |
| RP.16 | -13874.510 | 59414.998 |
| RP.17 | -13878.498 | 59414.689 |
| RP.18 | -13884.345 | 59414.236 |
| RP.19 | -13916.483 | 59411.743 |
| RP.20 | -13928.777 | 59410.789 |
| RP.21 | -13937.623 | 59410.103 |
| RP.22 | -13955.703 | 59408.700 |
| RP.23 | -13972.338 | 59407.410 |
| RP.24 | -13993.511 | 59405.767 |
| RP.25 | -14000.982 | 59405.188 |
| RP.26 | -14011.529 | 59404.370 |
| RP.27 | -14021.005 | 59403.634 |
| RP.29 | -14024.637 | 59403.353 |
| RP.30 | -14051.697 | 59401.254 |
| RP.10-1 | -13744.123 | 59428.912 |
| RP.17-1 | -13880.392 | 59414.542 |
| RP.18-1 | -13883.547 | 59414.298 |
| RP.25-1 | -14001.481 | 59405.188 |
| RP.26-1 | -14010.532 | 59404.446 |
| RP.9-1 | -13739.528 | 59430.205 |
| RSP.2 | -13757.795 | 59425.579 |

| 凡　例 | |
|---|---|
| 農林省コンクリート杭 | ⊠ |
| 千葉県コンクリート杭 | ⊡ |
| 佐原市コンクリート杭 | ⊞ |
| コンクリート杭 | □ |
| プラスチック杭 | ◘ |
| その他 | ○ |
| 主要点・中心点 | ◎ |
| 基準点 | ⊗ |
| 大字界 | ---- |
| 小字界 | - - - |
| 境界未定地 | — — — |
| 所有者亡 | (亡) |
| 土地管理者 | (管) |

| 凡　例 | |
|---|---|
| 北部幹線用水路(副水路) | |
| | 土地取得 |
| | 区分地上権設定 |
| | 区分地上権未設定 |
| 北部幹線用水路(主水路) | |
| | 土地取得 |
| | 区分地上権設定 |

| | | | |
|---|---|---|---|
| 施設名(施設番号) | 北部幹線用水路(副水路)(0312100-1100-18) | | |
| 図面名 | 用地管理図 | | |
| 作成年月日 | 平成26年 3月 | | |
| 縮尺 | A1 1:500<br>A2 1:707 | 図面番号 | 10-8/25 |
| 作成者 | 関東農政局　両総農業水利事業所 | | |

# 香取市

## 大崎字石崎

牧野字山の越

大崎字石崎

大崎字城之内

与倉字例崎

与倉字地尻

与倉字延命寺

大崎字トハリ

8/25 9/25 10/25

拡大図 S=1:250

拡大図 S=1:250

### 中心点座標一覧表

| 点名 | X座標 | Y座標 |
|---|---|---|
| BC-1 | -14252.773 | 59387.712 |
| NO.4+80 | -13964.710 | 59410.058 |
| NO.5+20 | -14004.590 | 59406.964 |
| NO.5+40 | -14024.530 | 59405.417 |
| NO.5+60 | -14044.470 | 59403.870 |
| NO.5+80 | -14064.410 | 59402.323 |
| NO.6 | -14084.350 | 59400.777 |
| NO.6+20 | -14104.290 | 59399.230 |
| NO.6+40 | -14124.230 | 59397.683 |
| NO.6+60 | -14144.171 | 59396.136 |
| NO.6+80 | -14164.111 | 59394.589 |
| NO.7 | -14184.051 | 59393.043 |
| NO.7+20 | -14203.991 | 59391.496 |
| NO.7+40 | -14223.931 | 59389.949 |
| NO.7+40.531 | -14224.460 | 59389.908 |
| NO+0+20 | -14244.400 | 59388.361 |
| NO+0+40 | -14264.308 | 59386.479 |
| NO+0+60 | -14283.957 | 59382.793 |

### 基準点座標一覧表

| 点名 | X座標 | Y座標 |
|---|---|---|
| T.54 | -14072.676 | 59386.804 |
| T.55 | -14142.888 | 59357.258 |
| T.60 | -14201.686 | 59393.142 |
| T.60-2 | -14166.039 | 59439.197 |
| T.63 | -14273.289 | 59356.679 |
| T.64 | -14241.432 | 59349.290 |
| T.65 | -14271.177 | 59379.364 |
| T.66 | -14287.834 | 59423.593 |
| T.84 | -14283.642 | 59369.248 |
| TK.2 | -14229.616 | 59386.247 |
| TK.3 | -14230.119 | 59392.727 |
| TK.4 | -14224.237 | 59393.184 |

### 境界点座標一覧表

| 点名 | X座標 | Y座標 |
|---|---|---|
| K.74 | -14017.413 | 59416.868 |
| K.75 | -14014.803 | 59415.591 |
| K.76 | -14007.367 | 59410.002 |
| K.77 | -13993.652 | 59399.660 |
| K.78 | -14007.837 | 59438.099 |
| K.88 | -14021.713 | 59410.775 |
| K.90 | -14019.322 | 59386.677 |
| K.94 | -14035.673 | 59418.794 |
| K.95 | -14055.269 | 59407.636 |
| K.96 | -14050.796 | 59399.644 |
| K.97 | -14046.389 | 59391.575 |
| K.98 | -14042.121 | 59383.491 |
| K.99 | -14037.746 | 59375.522 |
| K.100 | -14057.028 | 59365.059 |
| K.110 | -14117.194 | 59393.468 |
| K.112 | -14120.780 | 59437.184 |
| K.120 | -14140.871 | 59359.541 |
| K.122 | -14144.251 | 59388.275 |
| K.123 | -14136.920 | 59401.277 |
| K.129 | -14131.183 | 59426.785 |
| K.135 | -14135.550 | 59417.723 |
| K.136 | -14141.995 | 59406.698 |
| K.137 | -14151.978 | 59388.608 |
| K.142 | -14197.586 | 59398.549 |
| K.143 | -14201.488 | 59389.054 |
| K.144 | -14157.440 | 59373.387 |
| K.145 | -14214.421 | 59357.007 |
| K.146 | -14217.269 | 59350.899 |
| K.147 | -14196.562 | 59429.562 |
| K.148 | -14207.986 | 59404.000 |
| K.149 | -14211.154 | 59397.412 |
| K.151 | -14216.608 | 59401.158 |
| K.152 | -14212.546 | 59396.755 |
| K.153 | -14211.805 | 59395.516 |
| K.154 | -14212.409 | 59389.926 |
| K.155 | -14220.215 | 59372.353 |
| K.156 | -14220.372 | 59383.356 |
| K.157 | -14219.895 | 59392.326 |
| K.162 | -14210.198 | 59414.492 |
| K.163 | -14218.523 | 59402.228 |
| K.164 | -14222.387 | 59393.361 |
| K.165 | -14222.966 | 59383.116 |
| K.166 | -14222.716 | 59373.322 |
| K.167 | -14222.050 | 59367.885 |
| K.168 | -14221.446 | 59363.829 |
| K.169 | -14222.364 | 59360.230 |
| K.170 | -14231.756 | 59344.963 |
| K.171 | -14233.940 | 59346.274 |
| K.181 | -14246.647 | 59434.360 |
| K.182 | -14245.418 | 59411.081 |

### 境界点座標一覧表

| 点名 | X座標 | Y座標 |
|---|---|---|
| K.183 | -14220.831 | 59408.910 |
| K.184 | -14218.891 | 59406.330 |
| K.186 | -14226.347 | 59391.287 |
| K.187 | -14229.030 | 59391.379 |
| K.188 | -14239.273 | 59390.913 |
| K.189 | -14253.899 | 59391.262 |
| K.190 | -14275.449 | 59395.816 |
| K.191 | -14275.961 | 59395.706 |
| K.192 | -14277.755 | 59402.672 |
| K.193 | -14273.993 | 59390.630 |
| K.194 | -14271.047 | 59380.718 |
| K.195 | -14270.250 | 59377.031 |
| K.196 | -14268.457 | 59372.690 |
| K.197 | -14268.194 | 59368.857 |
| K.198 | -14268.408 | 59362.079 |
| K.199 | -14268.866 | 59360.375 |
| K.200 | -14270.548 | 59357.548 |
| K.201 | -14272.764 | 59355.083 |
| K.202 | -14275.533 | 59353.214 |
| K.203 | -14279.028 | 59351.306 |
| K.204 | -14283.506 | 59349.736 |
| K.205 | -14282.212 | 59349.042 |
| K.206 | -14281.099 | 59348.703 |
| K.207 | -14274.036 | 59347.923 |
| K.208 | -14271.690 | 59348.655 |
| K.209 | -14268.956 | 59350.294 |
| K.210 | -14266.663 | 59351.640 |
| K.211 | -14269.436 | 59353.879 |
| K.212 | -14265.583 | 59358.877 |
| K.213 | -14262.011 | 59365.999 |
| K.214 | -14260.722 | 59365.977 |
| K.215 | -14255.967 | 59355.382 |
| K.217 | -14270.898 | 59346.349 |
| K.218 | -14273.831 | 59345.360 |
| K.219 | -14282.261 | 59346.434 |
| K.220 | -14283.840 | 59346.862 |
| K.221 | -14286.245 | 59348.864 |
| K.222 | -14285.567 | 59354.287 |
| K.223 | -14279.888 | 59356.665 |
| K.224 | -14276.498 | 59359.092 |
| K.225 | -14274.934 | 59360.795 |
| K.226 | -14273.970 | 59362.946 |
| K.227 | -14273.686 | 59365.388 |
| K.228 | -14273.802 | 59371.663 |
| K.229 | -14274.497 | 59376.728 |
| K.230 | -14274.012 | 59380.174 |
| K.231 | -14275.014 | 59383.470 |
| K.232 | -14277.607 | 59384.308 |
| K.233 | -14277.836 | 59389.275 |
| K.234 | -14276.850 | 59389.663 |

### 境界点座標一覧表

| 点名 | X座標 | Y座標 |
|---|---|---|
| K.235 | -14280.132 | 59401.973 |
| K.237 | -14293.542 | 59391.571 |
| K.238 | -14293.261 | 59385.296 |
| K.240 | -14295.628 | 59397.953 |
| K.241 | -14278.288 | 59378.886 |
| K.242 | -14284.487 | 59362.814 |
| K.250 | -14297.579 | 59383.694 |
| K.534 | -14036.220 | 59444.453 |
| K.615 | -14038.971 | 59420.641 |
| K.627 | -14127.596 | 59438.846 |
| K.628 | -14145.533 | 59432.082 |
| K.641 | -16784.985 | 59614.466 |
| KC.33 | -14284.201 | 59418.605 |
| KC.34 | -14281.197 | 59412.161 |
| KC.35 | -14282.973 | 59411.552 |
| KC.37 | -14299.139 | 59424.325 |
| KC.45 | -14309.484 | 59409.989 |
| KC.46 | -14308.362 | 59407.801 |
| KC.47 | -14304.882 | 59408.984 |
| KC.48 | -14304.955 | 59407.486 |
| KP.71 | -14006.833 | 59433.097 |
| KP.72 | -14017.370 | 59433.120 |
| KP.73 | -14035.128 | 59433.158 |
| KP.89 | -14020.501 | 59398.563 |
| KP.91 | -14022.748 | 59393.858 |
| KP.92 | -14023.738 | 59403.840 |
| KP.93 | -14024.634 | 59412.870 |
| KP.101 | -14065.875 | 59381.116 |
| KP.102 | -14070.265 | 59389.085 |
| KP.103 | -14083.476 | 59413.064 |
| KP.107 | -14095.895 | 59424.000 |
| KP.108 | -14061.933 | 59362.357 |
| KP.111 | -14129.021 | 59415.118 |
| KP.114 | -14130.421 | 59412.466 |
| KP.115 | -14118.790 | 59391.175 |
| KP.121 | -14149.476 | 59375.322 |
| KP.124 | -14151.725 | 59367.749 |
| KP.133 | -14146.604 | 59430.026 |
| KP.134 | -14132.157 | 59424.693 |
| KP.138 | -14156.814 | 59375.499 |
| KP.139 | -14166.278 | 59378.866 |
| KP.140 | -14184.536 | 59385.360 |
| KP.141 | -14200.610 | 59391.077 |
| KP.150 | -14213.806 | 59400.361 |
| KP.161 | -14203.016 | 59428.289 |
| KP.183 | -14218.513 | 59410.814 |
| KP.185 | -14222.697 | 59387.875 |
| KP.216 | -14269.093 | 59347.270 |
| KP.533 | -14036.830 | 59447.437 |
| KP.535 | -14035.957 | 59438.160 |

### 境界点座標一覧表

| 点名 | X座標 | Y座標 |
|---|---|---|
| KP.536 | -14022.510 | 59438.131 |
| KP.616 | -14041.526 | 59435.973 |
| LBC-1 | -14252.943 | 59389.905 |
| LNO.6 | -14084.509 | 59402.821 |
| LNO.7 | -14184.209 | 59395.086 |
| LNO.5+20 | -14004.748 | 59409.008 |
| LNO.5+40 | -14024.689 | 59407.461 |
| LNO.5+60 | -14044.629 | 59405.914 |
| LNO.5+80 | -14064.569 | 59404.367 |
| LNO.6+20 | -14104.449 | 59401.274 |
| LNO.6+40 | -14124.389 | 59399.727 |
| LNO.6+80 | -14164.269 | 59396.633 |
| LP.19 | -13993.416 | 59409.887 |
| LP.20 | -14005.927 | 59408.916 |
| LP.21 | -14017.349 | 59408.030 |
| LP.22 | -14021.409 | 59407.715 |
| LP.23 | -14024.102 | 59407.506 |
| LP.24 | -14053.903 | 59405.195 |
| LP.25 | -14060.750 | 59404.664 |
| LP.26 | -14078.106 | 59403.317 |
| LP.27 | -14084.238 | 59402.842 |
| LP.28 | -14095.810 | 59401.944 |
| LP.29 | -14112.167 | 59400.675 |
| LP.30 | -14120.767 | 59400.008 |
| LP.31 | -14123.500 | 59399.796 |
| LP.32 | -14138.407 | 59398.639 |
| LP.33 | -14146.802 | 59397.988 |
| LP.34 | -14159.297 | 59397.019 |
| LP.35 | -14180.871 | 59395.345 |
| LP.36 | -14199.466 | 59393.903 |
| LP.37 | -14212.085 | 59392.924 |
| LP.40 | -14230.038 | 59391.682 |
| LP.41 | -14239.789 | 59390.925 |
| LP.42 | -14265.239 | 59388.552 |
| LP.43 | -14272.985 | 59387.239 |
| LP.46 | -14277.705 | 59386.430 |
| LP.47 | -14285.017 | 59384.776 |
| LP.20-1 | -14006.725 | 59408.854 |
| LP.21-1 | -14016.153 | 59408.123 |
| LP.26-1 | -14079.701 | 59403.193 |
| LP.27-1 | -14083.042 | 59402.934 |
| LP.32-1 | -14140.700 | 59398.461 |
| LP.33-1 | -14145.007 | 59398.127 |
| P.10 | -14218.702 | 59404.220 |
| P.11 | -14223.861 | 59392.384 |
| P.17 | -14297.948 | 59425.321 |
| P.19 | -14265.884 | 59386.538 |
| P.26 | -14311.846 | 59412.417 |
| P.26 | -13992.880 | 59433.067 |
| PS7 | -14164.869 | 59436.767 |

### 境界点座標一覧表

| 点名 | X座標 | Y座標 |
|---|---|---|
| PS8 | -14164.047 | 59438.915 |
| RBC-1 | -14252.603 | 59385.518 |
| RNO.6 | -14084.192 | 59398.733 |
| RNO.7 | -14183.892 | 59390.999 |
| RNO.5+60 | -14044.312 | 59401.826 |
| RNO.5+80 | -14064.252 | 59400.280 |
| RNO.6+20 | -14104.132 | 59397.186 |
| RNO.6+40 | -14124.072 | 59395.639 |
| RNO.6+80 | -14163.952 | 59392.545 |
| LNO.6+20 | -14264.011 | 59384.299 |
| RNO-0+60 | -14283.443 | 59380.654 |
| RP.24 | -13993.511 | 59405.767 |
| RP.25 | -14000.982 | 59405.188 |
| RP.26 | -14011.529 | 59404.370 |
| RP.27 | -14021.005 | 59403.634 |
| RP.29 | -14024.637 | 59403.353 |
| RP.30 | -14051.697 | 59401.254 |
| RP.31 | -14069.598 | 59399.865 |
| RP.32 | -14075.933 | 59399.373 |
| RP.33 | -14082.065 | 59398.898 |
| RP.34 | -14098.871 | 59397.594 |
| RP.35 | -14115.199 | 59396.327 |
| RP.36 | -14118.612 | 59396.063 |
| RP.37 | -14121.344 | 59395.851 |
| RP.38 | -14140.832 | 59394.339 |
| RP.39 | -14149.172 | 59393.692 |
| RP.40 | -14160.927 | 59392.780 |
| RP.41 | -14182.424 | 59391.113 |
| RP.42 | -14197.436 | 59389.948 |
| RP.43 | -14212.933 | 59388.746 |
| RP.44 | -14220.115 | 59388.189 |
| RP.45 | -14229.697 | 59387.295 |
| RP.46 | -14265.468 | 59384.052 |
| RP.47 | -14271.723 | 59382.992 |
| RP.49 | -14274.715 | 59382.485 |
| RP.50 | -14277.912 | 59381.879 |
| RP.25-1 | -14001.481 | 59405.188 |
| RP.26-1 | -14010.532 | 59404.446 |
| RP.32-1 | -14077.329 | 59399.265 |
| RP.33-1 | -14080.968 | 59398.983 |
| RP.38-1 | -14143.025 | 59394.169 |
| RP.39-1 | -14147.377 | 59393.831 |
| RSP-1 | -14276.660 | 59382.156 |
| SKP.1 | -14230.994 | 59346.201 |
| SKP.3 | -14244.840 | 59411.030 |
| SKP.4 | -14245.621 | 59414.916 |
| SKP.5 | -14245.998 | 59422.059 |
| SKP.10 | -14244.363 | 59391.035 |


| 凡例 | |
|---|---|
| 農林省コンクリート杭 | ⊠ |
| 千葉県コンクリート杭 | ⊡ |
| 佐原市コンクリート杭 | ⊞ |
| コンクリート杭 | □ |
| プラスチック杭 | ◘ |
| その他 | ○ |
| 主要点・中心点 | ◎ |
| 基準点 | ⊗ |
| 大字界 | |
| 小字界 | |
| 境界未定地 | |
| 所有者亡 | (亡) |
| 土地管理者 | (管) |

| 凡例 | |
|---|---|
| 北部幹線用水路(副水路) | |
| 土地取得 | |
| 区分地上権設定 | |
| 区分地上権未設定 | |
| 北部幹線用水路(主水路) | |
| 土地取得 | |
| 区分地上権設定 | |

日本測地系

| | | | |
|---|---|---|---|
| 施設名(施設番号) | 北部幹線用水路(副水路)(0312100-1100-18) | | |
| 図面名 | 用地管理図 | | |
| 作成年月日 | 平成26年 3月 | | |
| 縮尺 | A1 1:500<br>A2 1:707 | 図面番号 | 10-9/25 |
| 作成者 | 関東農政局 両総農業水利事業所 | | |

# 香　取　市

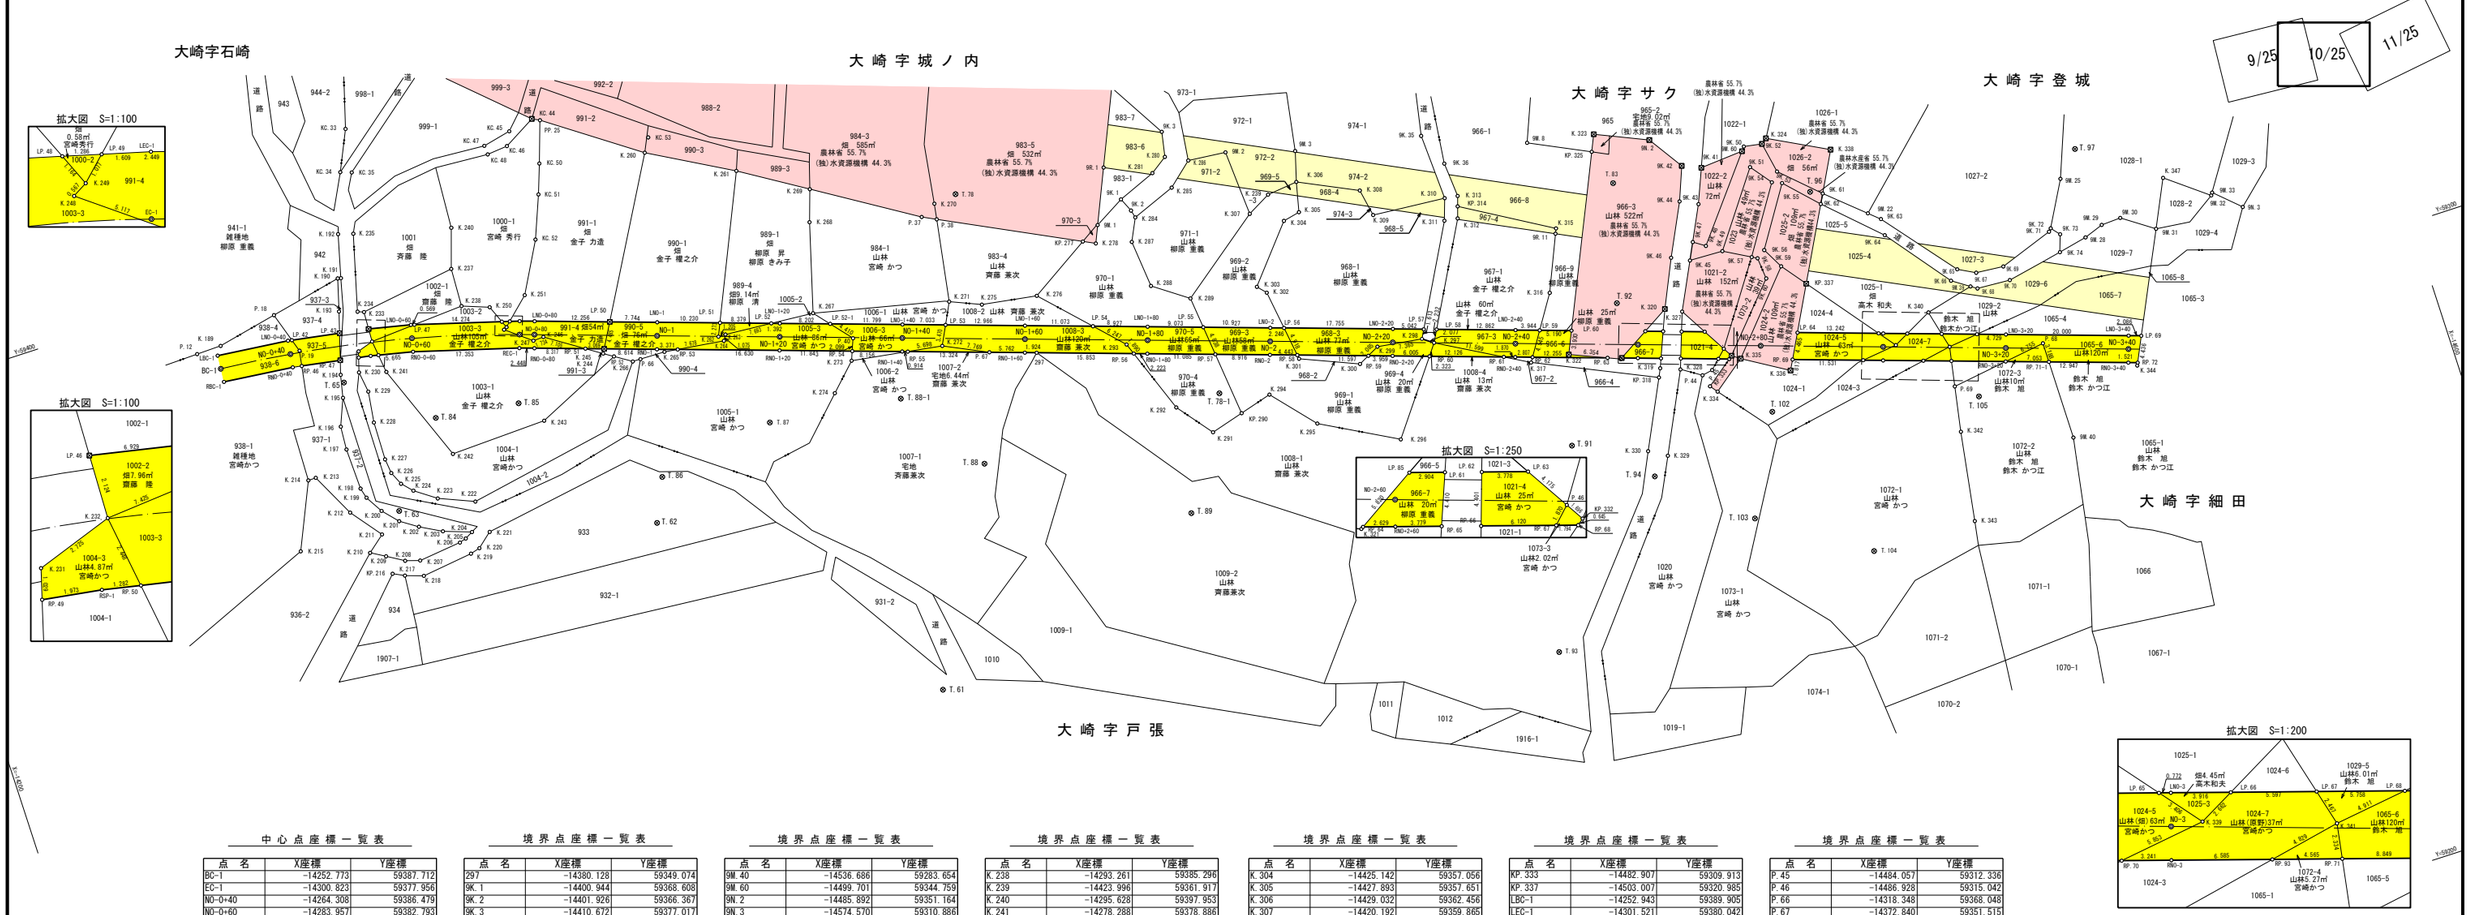


## 中心点座標一覧表

| 点名 | X座標 | Y座標 |
|---|---|---|
| BC-1 | −14252.773 | 59387.712 |
| EC-1 | −14300.823 | 59377.956 |
| NO-0+40 | −14264.308 | 59386.479 |
| NO-0+60 | −14283.957 | 59382.793 |
| NO-0+80 | −14303.144 | 59377.179 |
| NO-1 | −14322.109 | 59370.827 |
| NO-1+20 | −14341.073 | 59364.475 |
| NO-1+40 | −14360.038 | 59358.123 |
| NO-1+60 | −14379.002 | 59351.771 |
| NO-1+80 | −14397.967 | 59345.419 |
| NO-2 | −14416.931 | 59339.068 |
| NO-2+20 | −14435.896 | 59332.716 |
| NO-2+40 | −14454.861 | 59326.364 |
| NO-2+60 | −14473.825 | 59320.012 |
| NO-2+80 | −14492.790 | 59313.660 |
| NO-3 | −14511.754 | 59307.308 |
| NO-3+20 | −14530.719 | 59300.957 |
| NO-3+40 | −14549.683 | 59294.605 |

## 基準点座標一覧表

| 点名 | X座標 | Y座標 |
|---|---|---|
| T.102 | −14491.278 | 59302.846 |
| T.103 | −14483.221 | 59287.171 |
| T.104 | −14500.060 | 59276.110 |
| T.105 | −14524.102 | 59294.808 |
| T.61 | −14348.629 | 59301.550 |
| T.62 | −14312.677 | 59341.815 |
| T.63 | −14273.289 | 59356.679 |
| T.65 | −14271.177 | 59379.364 |
| T.78 | −14375.550 | 59377.753 |
| T.78−1 | −14406.436 | 59333.570 |
| T.83 | −14478.091 | 59346.307 |
| T.84 | −14283.642 | 59369.248 |
| T.85 | −14297.233 | 59367.352 |
| T.86 | −14315.797 | 59348.684 |
| T.87 | −14335.240 | 59351.692 |
| T.88 | −14366.448 | 59334.494 |
| T.88−1 | −14356.745 | 59348.811 |
| T.89 | −14396.056 | 59316.400 |
| T.91 | −14458.500 | 59307.678 |
| T.92 | −14472.027 | 59327.516 |
| T.93 | −14446.112 | 59276.328 |
| T.94 | −14469.792 | 59298.736 |
| T.96 | −14508.219 | 59335.053 |
| T.97 | −14551.461 | 59328.326 |

## 境界点座標一覧表

| 点名 | X座標 | Y座標 |
|---|---|---|
| 297 | −14380.128 | 59349.074 |
| 9K.1 | −14400.944 | 59368.608 |
| 9K.2 | −14401.926 | 59366.367 |
| 9K.3 | −14410.672 | 59377.017 |
| 9K.35 | −14450.715 | 59363.306 |
| 9K.36 | −14452.897 | 59357.849 |
| 9K.41 | −14492.558 | 59344.254 |
| 9K.42 | −14489.617 | 59345.527 |
| 9K.43 | −14490.277 | 59338.745 |
| 9K.44 | −14487.490 | 59340.130 |
| 9K.45 | −14486.133 | 59330.457 |
| 9K.46 | −14483.351 | 59331.819 |
| 9K.47 | −14487.487 | 59333.164 |
| 9K.48 | −14489.327 | 59331.909 |
| 9K.49 | −14491.616 | 59330.255 |
| 9K.50 | −14500.227 | 59345.410 |
| 9K.51 | −14500.152 | 59341.894 |
| 9K.52 | −14503.167 | 59344.893 |
| 9K.53 | −14504.120 | 59339.850 |
| 9K.54 | −14502.767 | 59338.448 |
| 9K.55 | −14504.308 | 59337.800 |
| 9K.56 | −14498.175 | 59328.323 |
| 9K.57 | −14495.874 | 59327.867 |
| 9K.58 | −14496.719 | 59327.378 |
| 9K.59 | −14499.982 | 59324.939 |
| 9K.60 | −14497.046 | 59323.816 |
| 9K.61 | −14510.088 | 59334.146 |
| 9K.62 | −14509.260 | 59332.607 |
| 9K.63 | −14517.832 | 59327.238 |
| 9K.64 | −14517.616 | 59324.548 |
| 9K.65 | −14527.155 | 59315.604 |
| 9K.66 | −14525.602 | 59314.150 |
| 9K.67 | −14529.908 | 59314.119 |
| 9K.68 | −14529.318 | 59311.621 |
| 9K.69 | −14534.438 | 59313.718 |
| 9K.70 | −14534.762 | 59311.280 |
| 9K.71 | −14543.271 | 59316.804 |
| 9K.72 | −14543.705 | 59317.262 |
| 9K.73 | −14544.882 | 59315.842 |
| 9K.74 | −14543.928 | 59313.083 |
| 9M.1 | −14396.038 | 59365.795 |
| 9M.2 | −14419.522 | 59370.622 |
| 9M.3 | −14430.403 | 59367.308 |
| 9M.8 | −14466.783 | 59356.884 |
| 9M.22 | −14516.097 | 59328.786 |
| 9M.25 | −14547.712 | 59324.443 |
| 9M.28 | −14548.657 | 59314.081 |
| 9M.29 | −14551.784 | 59315.206 |
| 9M.30 | −14555.023 | 59315.359 |
| 9M.31 | −14560.023 | 59311.861 |
| 9M.32 | −14570.268 | 59314.252 |
| 9M.33 | −14570.545 | 59314.668 |
| 9M.39 | −14528.345 | 59312.283 |

## 境界点座標一覧表

| 点名 | X座標 | Y座標 |
|---|---|---|
| 9M.40 | −14536.686 | 59283.654 |
| 9M.60 | −14499.701 | 59344.759 |
| 9N.2 | −14485.892 | 59351.164 |
| 9N.3 | −14574.570 | 59310.886 |
| 9R.1 | −14399.850 | 59374.420 |
| 9R.11 | −14466.619 | 59341.369 |
| K.189 | −14253.899 | 59391.262 |
| K.190 | −14275.449 | 59395.816 |
| K.191 | −14275.961 | 59395.706 |
| K.192 | −14277.755 | 59402.672 |
| K.193 | −14273.993 | 59390.630 |
| K.194 | −14271.047 | 59380.718 |
| K.195 | −14270.250 | 59377.031 |
| K.196 | −14268.457 | 59372.690 |
| K.197 | −14268.194 | 59368.857 |
| K.198 | −14268.408 | 59362.079 |
| K.199 | −14268.866 | 59360.375 |
| K.200 | −14270.548 | 59357.548 |
| K.201 | −14272.764 | 59355.083 |
| K.202 | −14275.533 | 59353.214 |
| K.203 | −14279.028 | 59351.306 |
| K.204 | −14283.506 | 59349.736 |
| K.205 | −14282.212 | 59349.042 |
| K.206 | −14281.099 | 59348.703 |
| K.207 | −14274.036 | 59347.923 |
| K.208 | −14271.690 | 59348.655 |
| K.209 | −14268.956 | 59350.294 |
| K.210 | −14266.663 | 59351.640 |
| K.211 | −14269.436 | 59353.879 |
| K.212 | −14265.583 | 59358.877 |
| K.213 | −14262.011 | 59365.999 |
| K.214 | −14260.722 | 59365.977 |
| K.215 | −14255.967 | 59355.382 |
| K.217 | −14270.898 | 59346.349 |
| K.218 | −14273.831 | 59345.360 |
| K.219 | −14282.261 | 59346.434 |
| K.220 | −14283.840 | 59346.862 |
| K.221 | −14286.245 | 59348.864 |
| K.222 | −14285.567 | 59354.287 |
| K.223 | −14279.888 | 59356.665 |
| K.224 | −14276.498 | 59359.092 |
| K.225 | −14274.934 | 59360.795 |
| K.226 | −14273.970 | 59362.946 |
| K.227 | −14273.686 | 59365.388 |
| K.228 | −14273.802 | 59371.663 |
| K.229 | −14274.497 | 59376.728 |
| K.230 | −14274.012 | 59380.174 |
| K.231 | −14275.014 | 59383.470 |
| K.232 | −14277.607 | 59384.308 |
| K.233 | −14277.836 | 59389.275 |
| K.234 | −14276.850 | 59389.663 |
| K.235 | −14280.132 | 59401.973 |
| K.237 | −14293.542 | 59391.571 |

## 境界点座標一覧表

| 点名 | X座標 | Y座標 |
|---|---|---|
| K.238 | −14293.261 | 59385.296 |
| K.239 | −14423.996 | 59361.917 |
| K.240 | −14295.628 | 59397.953 |
| K.241 | −14278.288 | 59378.886 |
| K.242 | −14284.487 | 59362.814 |
| K.243 | −14300.309 | 59363.353 |
| K.244 | −14314.383 | 59369.798 |
| K.245 | −14312.846 | 59370.783 |
| K.246 | −14304.411 | 59376.379 |
| K.247 | −14302.679 | 59376.299 |
| K.248 | −14298.679 | 59379.490 |
| K.249 | −14299.176 | 59379.762 |
| K.250 | −14297.579 | 59383.694 |
| K.251 | −14303.622 | 59383.798 |
| K.260 | −14329.423 | 59399.837 |
| K.261 | −14342.710 | 59392.404 |
| K.262 | −14331.576 | 59367.590 |
| K.263 | −14332.781 | 59367.585 |
| K.264 | −14332.218 | 59366.669 |
| K.265 | −14322.433 | 59367.956 |
| K.266 | −14317.041 | 59368.077 |
| K.267 | −14347.438 | 59366.473 |
| K.268 | −14351.482 | 59380.758 |
| K.269 | −14353.185 | 59385.865 |
| K.270 | −14371.772 | 59377.328 |
| K.271 | −14369.144 | 59361.405 |
| K.272 | −14365.838 | 59354.880 |
| K.273 | −14351.019 | 59357.160 |
| K.274 | −14348.793 | 59352.972 |
| K.275 | −14374.065 | 59359.299 |
| K.276 | −14383.024 | 59357.893 |
| K.278 | −14394.819 | 59363.035 |
| K.280 | −14409.893 | 59372.973 |
| K.281 | −14407.139 | 59371.081 |
| K.284 | −14402.259 | 59365.073 |
| K.285 | −14409.398 | 59367.864 |
| K.286 | −14413.144 | 59371.236 |
| K.287 | −14400.485 | 59361.459 |
| K.288 | −14401.241 | 59353.659 |
| K.289 | −14406.728 | 59349.739 |
| K.291 | −14403.494 | 59327.844 |
| K.292 | −14399.043 | 59333.543 |
| K.293 | −14394.504 | 59345.812 |
| K.294 | −14414.132 | 59330.851 |
| K.295 | −14420.109 | 59323.939 |
| K.296 | −14432.266 | 59317.287 |
| K.297 | −14442.290 | 59330.578 |
| K.298 | −14440.600 | 59331.786 |
| K.299 | −14433.308 | 59332.819 |
| K.300 | −14429.728 | 59331.030 |
| K.301 | −14420.539 | 59334.907 |
| K.302 | −14418.864 | 59346.795 |
| K.303 | −14417.607 | 59348.182 |

## 境界点座標一覧表

| 点名 | X座標 | Y座標 |
|---|---|---|
| K.304 | −14425.142 | 59357.056 |
| K.305 | −14427.893 | 59357.651 |
| K.306 | −14429.032 | 59362.456 |
| K.307 | −14420.192 | 59359.865 |
| K.308 | −14438.439 | 59357.936 |
| K.309 | −14439.273 | 59353.447 |
| K.310 | −14451.206 | 59352.472 |
| K.311 | −14450.044 | 59348.986 |
| K.312 | −14452.206 | 59348.665 |
| K.313 | −14453.349 | 59352.160 |
| K.315 | −14466.969 | 59342.169 |
| K.316 | −14462.739 | 59332.493 |
| K.317 | −14456.338 | 59322.640 |
| K.319 | −14476.091 | 59315.233 |
| K.320 | −14479.793 | 59324.179 |
| K.321 | −14470.442 | 59318.648 |
| K.322 | −14462.593 | 59321.972 |
| K.323 | −14477.553 | 59354.871 |
| K.324 | −14504.073 | 59345.555 |
| K.327 | −14482.335 | 59322.914 |
| K.328 | −14479.170 | 59314.038 |
| K.329 | −14472.873 | 59301.279 |
| K.330 | −14470.029 | 59302.977 |
| K.334 | −14483.808 | 59308.714 |
| K.335 | −14489.063 | 59312.662 |
| K.336 | −14496.188 | 59308.313 |
| K.338 | −14513.530 | 59340.542 |
| K.339 | −14513.796 | 59306.938 |
| K.340 | −14520.503 | 59310.369 |
| K.341 | −14522.055 | 59303.976 |
| K.342 | −14519.523 | 59290.238 |
| K.343 | −14517.174 | 59275.688 |
| K.344 | −14550.223 | 59291.613 |
| K.347 | −14563.676 | 59319.410 |
| KC.33 | −14284.201 | 59418.605 |
| KC.34 | −14281.197 | 59412.161 |
| KC.35 | −14282.973 | 59411.552 |
| KC.44 | −14313.599 | 59410.775 |
| KC.45 | −14309.484 | 59409.989 |
| KC.46 | −14308.362 | 59407.801 |
| KC.47 | −14304.882 | 59408.984 |
| KC.48 | −14304.955 | 59407.486 |
| KC.50 | −14312.521 | 59403.476 |
| KC.51 | −14310.822 | 59398.736 |
| KC.52 | −14308.095 | 59391.877 |
| KC.53 | −14330.724 | 59402.041 |
| KP.216 | −14269.093 | 59347.270 |
| KP.277 | −14392.902 | 59363.996 |
| KP.290 | −14408.884 | 59329.368 |
| KP.314 | −14452.818 | 59350.537 |
| KP.318 | −14475.419 | 59313.875 |
| KP.325 | −14476.358 | 59352.242 |
| KP.332 | −14487.783 | 59313.577 |

## 境界点座標一覧表

| 点名 | X座標 | Y座標 |
|---|---|---|
| KP.333 | −14482.907 | 59309.913 |
| KP.337 | −14503.007 | 59320.985 |
| LBC−1 | −14252.943 | 59389.905 |
| LEC−1 | −14301.521 | 59380.042 |
| LNO−1 | −14322.807 | 59372.913 |
| LNO−2 | −14417.630 | 59341.154 |
| LNO−3 | −14512.453 | 59309.394 |
| LNO−0+40 | −14264.605 | 59388.659 |
| LNO−0+60 | −14284.470 | 59384.933 |
| LNO−0+80 | −14303.843 | 59379.265 |
| LNO−1+20 | −14341.772 | 59366.561 |
| LNO−1+40 | −14360.737 | 59360.209 |
| LNO−1+60 | −14379.701 | 59353.857 |
| LNO−1+80 | −14398.666 | 59347.505 |
| LNO−2+20 | −14436.595 | 59334.802 |
| LNO−2+40 | −14455.559 | 59328.450 |
| LNO−3+20 | −14531.417 | 59303.043 |
| LNO−3+40 | −14550.382 | 59296.691 |
| LP.42 | −14265.239 | 59388.552 |
| LP.43 | −14272.985 | 59387.239 |
| LP.46 | −14277.705 | 59386.430 |
| LP.47 | −14285.017 | 59384.776 |
| LP.48 | −14298.738 | 59380.840 |
| LP.49 | −14299.974 | 59380.486 |
| LP.50 | −14315.464 | 59375.372 |
| LP.51 | −14332.507 | 59369.664 |
| LP.52 | −14340.452 | 59367.003 |
| LP.53 | −14367.406 | 59357.975 |
| LP.54 | −14390.201 | 59350.341 |
| LP.55 | −14407.269 | 59344.624 |
| LP.56 | −14419.759 | 59340.440 |
| LP.57 | −14441.376 | 59333.200 |
| LP.58 | −14443.363 | 59332.535 |
| LP.59 | −14459.299 | 59327.197 |
| LP.60 | −14464.220 | 59325.549 |
| LP.61 | −14478.395 | 59320.801 |
| LP.62 | −14481.242 | 59319.848 |
| LP.63 | −14484.824 | 59318.648 |
| LP.64 | −14499.165 | 59313.845 |
| LP.65 | −14511.721 | 59309.639 |
| LP.66 | −14516.166 | 59308.151 |
| LP.67 | −14521.473 | 59306.373 |
| LP.68 | −14526.933 | 59304.544 |
| LP.69 | −14552.360 | 59296.028 |
| LP.85 | −14475.642 | 59321.724 |
| LP.52−1 | −14349.549 | 59363.956 |
| P.12 | −14249.838 | 59391.165 |
| P.18 | −14263.708 | 59393.335 |
| P.19 | −14265.884 | 59386.538 |
| P.37 | −14369.133 | 59375.910 |
| P.38 | −14371.354 | 59374.796 |
| P.40 | −14352.383 | 59360.577 |
| P.44 | −14482.289 | 59312.018 |

## 境界点座標一覧表

| 点名 | X座標 | Y座標 |
|---|---|---|
| P.45 | −14484.057 | 59312.336 |
| P.46 | −14486.928 | 59315.042 |
| P.66 | −14318.348 | 59368.048 |
| P.67 | −14372.840 | 59351.515 |
| P.68 | −14536.708 | 59299.818 |
| P.69 | −14520.866 | 59297.574 |
| PP.25 | −14314.799 | 59410.163 |
| RBC−1 | −14252.603 | 59385.518 |
| REC−1 | −14300.124 | 59375.870 |
| RND−1 | −14321.410 | 59368.741 |
| RND−2 | −14416.233 | 59336.981 |
| RND−3 | −14511.056 | 59305.222 |
| RND−2+60 | −14473.126 | 59317.926 |
| RND−0+40 | −14264.011 | 59384.299 |
| RND−0+60 | −14283.443 | 59380.654 |
| RND−0+80 | −14302.445 | 59375.092 |
| RND−1+20 | −14340.375 | 59362.389 |
| RND−1+40 | −14359.339 | 59356.037 |
| RND−1+60 | −14378.304 | 59349.685 |
| RND−1+80 | −14397.268 | 59343.333 |
| RND−2+20 | −14435.197 | 59330.630 |
| RND−2+40 | −14454.162 | 59324.278 |
| RND−3+20 | −14530.020 | 59298.870 |
| RND−3+40 | −14548.985 | 59292.519 |
| RP.46 | −14265.468 | 59384.052 |
| RP.47 | −14271.723 | 59382.992 |
| RP.49 | −14274.715 | 59382.485 |
| RP.50 | −14277.912 | 59381.879 |
| RP.51 | −14310.332 | 59372.451 |
| RP.52 | −14313.242 | 59371.476 |
| RP.53 | −14324.606 | 59367.670 |
| RP.54 | −14351.605 | 59358.627 |
| RP.55 | −14360.206 | 59355.747 |
| RP.56 | −14395.160 | 59344.039 |
| RP.57 | −14407.779 | 59339.813 |
| RP.58 | −14420.446 | 59335.570 |
| RP.59 | −14431.443 | 59331.887 |
| RP.60 | −14440.891 | 59328.723 |
| RP.61 | −14452.389 | 59324.872 |
| RP.62 | −14456.823 | 59323.386 |
| RP.63 | −14468.444 | 59319.494 |
| RP.64 | −14470.633 | 59318.761 |
| RP.65 | −14476.709 | 59316.726 |
| RP.66 | −14479.764 | 59315.703 |
| RP.67 | −14485.567 | 59313.759 |
| RP.68 | −14487.268 | 59313.189 |
| RP.69 | −14497.049 | 59309.913 |
| RP.70 | −14507.983 | 59306.251 |
| RP.71 | −14521.629 | 59301.681 |
| RP.72 | −14550.427 | 59292.035 |
| RP.93 | −14517.300 | 59303.131 |
| RP.71−1 | −14536.708 | 59296.630 |
| RSP−1 | −14276.660 | 59382.156 |


| 凡例 | |
|---|---|
| 農林省コンクリート杭 | ⊠ |
| 千葉県コンクリート杭 | ⊡ |
| 佐原市コンクリート杭 | ⊞ |
| コンクリート杭 | □ |
| プラスチック杭 | ◘ |
| その他 | ○ |
| 主要点・中心点 | ◎ |
| 基準点 | ⊗ |
| 大字界 | ┅┅ |
| 小字界 | ┄┄ |
| 境界未定地 | ——— |
| 所有者亡 | （亡） |
| 土地管理者 | （管） |

| 凡例 | |
|---|---|
| 北部幹線用水路（副水路） | |
| 土地取得 | |
| 区分地上権設定 | |
| 区分地上権未設定 | |
| 北部幹線用水路（主水路） | |
| 土地取得 | |
| 区分地上権設定 | |


日本測地系

| | | | |
|---|---|---|---|
| 施設名（施設番号） | 北部幹線用水路（副水路）(0312100−1100−18) | | |
| 図面名 | 用地管理図 | | |
| 作成年月日 | 平成26年 3月 | | |
| 縮尺 | A1 1:500<br>A2 1:707 | 図面番号 | 10−10/25 |
| 作成者 | 関東農政局　両総農業水利事業所 | | |

# 香　取　市

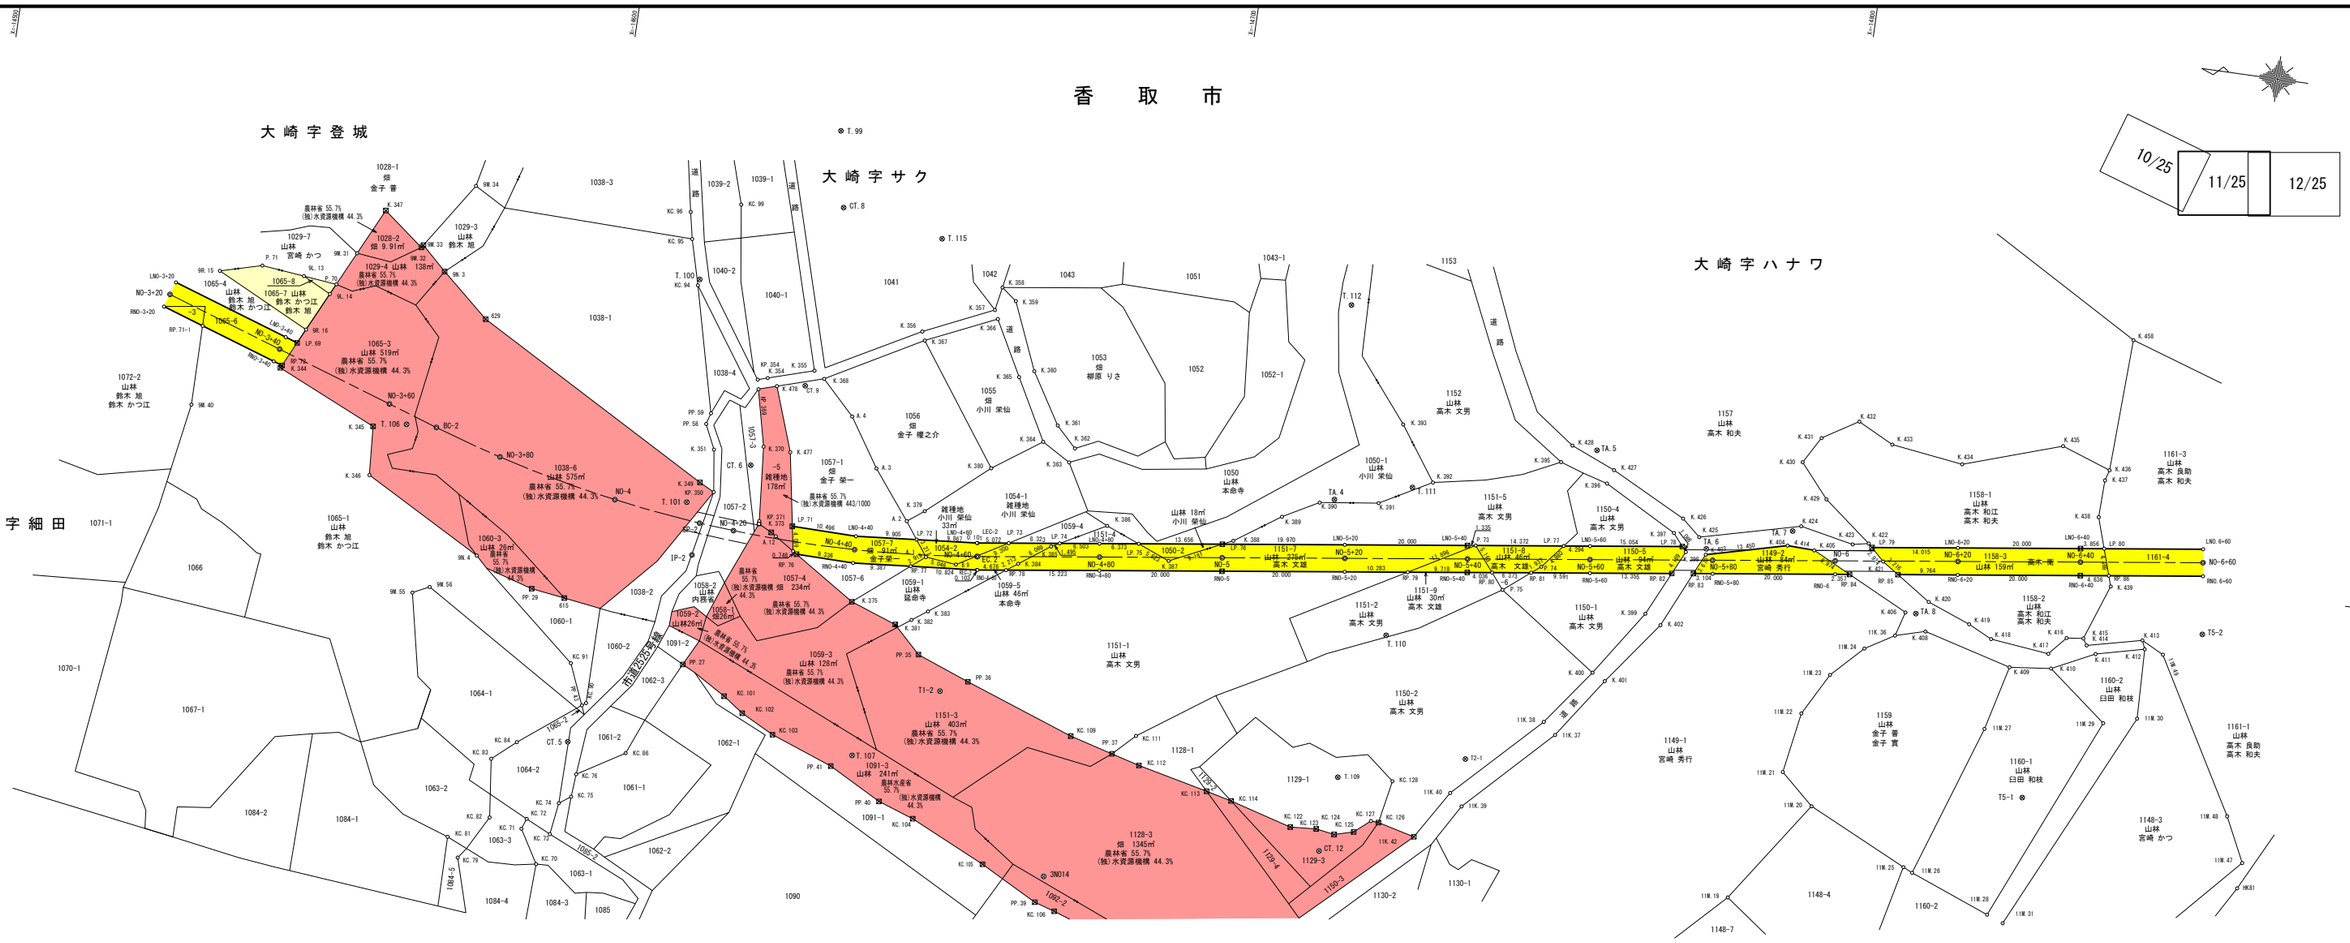

大崎字登城
大崎字サク
大崎字ハナワ
大崎字細田
10/25
11/25
12/25
X=14900
X=14800
X=14700
X=14600
Y=59300
Y=59200
Y=59100
T.99
CT.8
T.115
T.100
T.106
T.101
T.112
T.111
T.110
T.107
T1-2
T2-1
T.109
CT.5
CT.6
CT.9
CT.12
TA.4
TA.5
TA.6
TA.7
TA.8
T5-1
T5-2
3ND14
BG-2
IP-2
-5
-6
1065-3 山林 519㎡ 農林省 55.7% (独)水資源機構 44.3%
1065-6 山林 403㎡ 農林省 55.7% (独)水資源機構 44.3%
1065-8 山林 575㎡ 農林省 55.7% (独)水資源機構 44.3%
1038-6 山林 575㎡ 農林省 55.7% (独)水資源機構 44.3%
1028-2 畑 9.91㎡ 農林省 55.7% (独)水資源機構 44.3%
1029-4 山林 136㎡ 農林省 55.7% (独)水資源機構 44.3%
1060-3 山林 26㎡ 農林省 55.7% (独)水資源機構 44.3%
1057-4 畑 234㎡ 農林省 55.7% (独)水資源機構 44.3%
1059-3 山林 128㎡ 農林省 55.7% (独)水資源機構 44.3%
1058-1 畑26㎡ 農林省 55.7% (独)水資源機構 44.3%
1091-3 山林 241㎡ 農林省 55.7% (独)水資源機構 44.3%
1151-3 山林 403㎡ 農林省 55.7% (独)水資源機構 44.3%
1128-3 畑 1345㎡ 農林省 55.7% (独)水資源機構 44.3%
-5 雑種地 178㎡
1057-7 畑 41㎡
1151-7 山林 274㎡
1151-8 山林 46㎡
1149-2 山林 24㎡
1158-3 山林 159㎡
1059-5 山林 46㎡ 本命寺
1058-2 山林 内務省
1029-3 山林 鈴木 旭
1029-7 山林 宮崎 かつ
1065-7 山林 鈴木 かつ江
1072-2 山林 鈴木 旭 鈴木 かつ江
1065-1 山林 鈴木 旭 鈴木 かつ江
1066
1070-1
1067-1
1084-2
1084-1
1063-2
1063-3
1064-2
1064-1
1060-1
1060-2
1061-2
1061-1
1062-3
1062-1
1062-2
1084-5
1084-4
1084-3
1085
1090
1091-2
1091-1
1038-1
1038-2
1038-3
1039-1
1039-2
1040-1
1040-2
1041
1042
1043
1043-1
1051
1052
1052-1
1053 畑 柳原 りさ
1055 畑 小川 栄仙
1056 畑 金子 曜之介
1054-1 雑種地 小川 栄仙
1054-2 雑種地 33㎡ 金子 栄一
1057-1 畑 金子 栄一
1057-2
1059-1 山林 延命寺
1059-4 山林 18㎡ 小川 栄仙
1050 山林 本命寺
1050-1 山林 小川 栄仙
1050-2 山林 高木 文男
1151-1 山林 高木 文男
1151-2 山林 高木 文男
1151-3 山林 高木 文男
1151-5 山林 高木 文男
1151-9 山林 30㎡ 高木 文雄
1150-1 山林 高木 文男
1150-2 山林 高木 文男
1150-4 山林 高木 文男
1150-5 山林 94㎡ 高木 文雄
1152 山林 高木 文男
1153
1157 山林 高木 和夫
1158-1 山林 高木 和江 高木 和夫
1158-2 山林 高木 和江 高木 和夫
1159 山林 金子 晋 金子 貴
1160-1 山林 臼田 和枝
1160-2 山林 臼田 和枝
1161-1 山林 高木 良助 高木 和夫
1161-3 山林 高木 良助 高木 和夫
1161-4
1148-1 山林 宮崎 かつ
1148-3 山林 宮崎 かつ
1148-4
1148-7
1149-1 山林 宮崎 秀行
1130-1
1130-2
1129-1
1129-3
1128-1
1128-2
1128-4
1128-5
1129-4
1129-5
道路
VOA-1
VOA-2
VOA-3
VOA-4
VOA-5
VOA-6
VOA-7
VOA-8
VOA-9
VOA-10
VOA-11
VOA-12
VOA-13
VOA-14
VOA-15
VOA-16
VOA-17
VOA-18
VOA-19
VOA-20
VOA-21
VOA-22
VOA-23
VOA-24
VOA-25
VOA-26
VOA-27
VOA-28
VOA-29
VOA-30
VOA-31
VOA-32
VOA-33
VOA-34
VOA-35
VOA-36
VOA-37
VOA-38
VOA-39
VOA-40

# 香　取　市

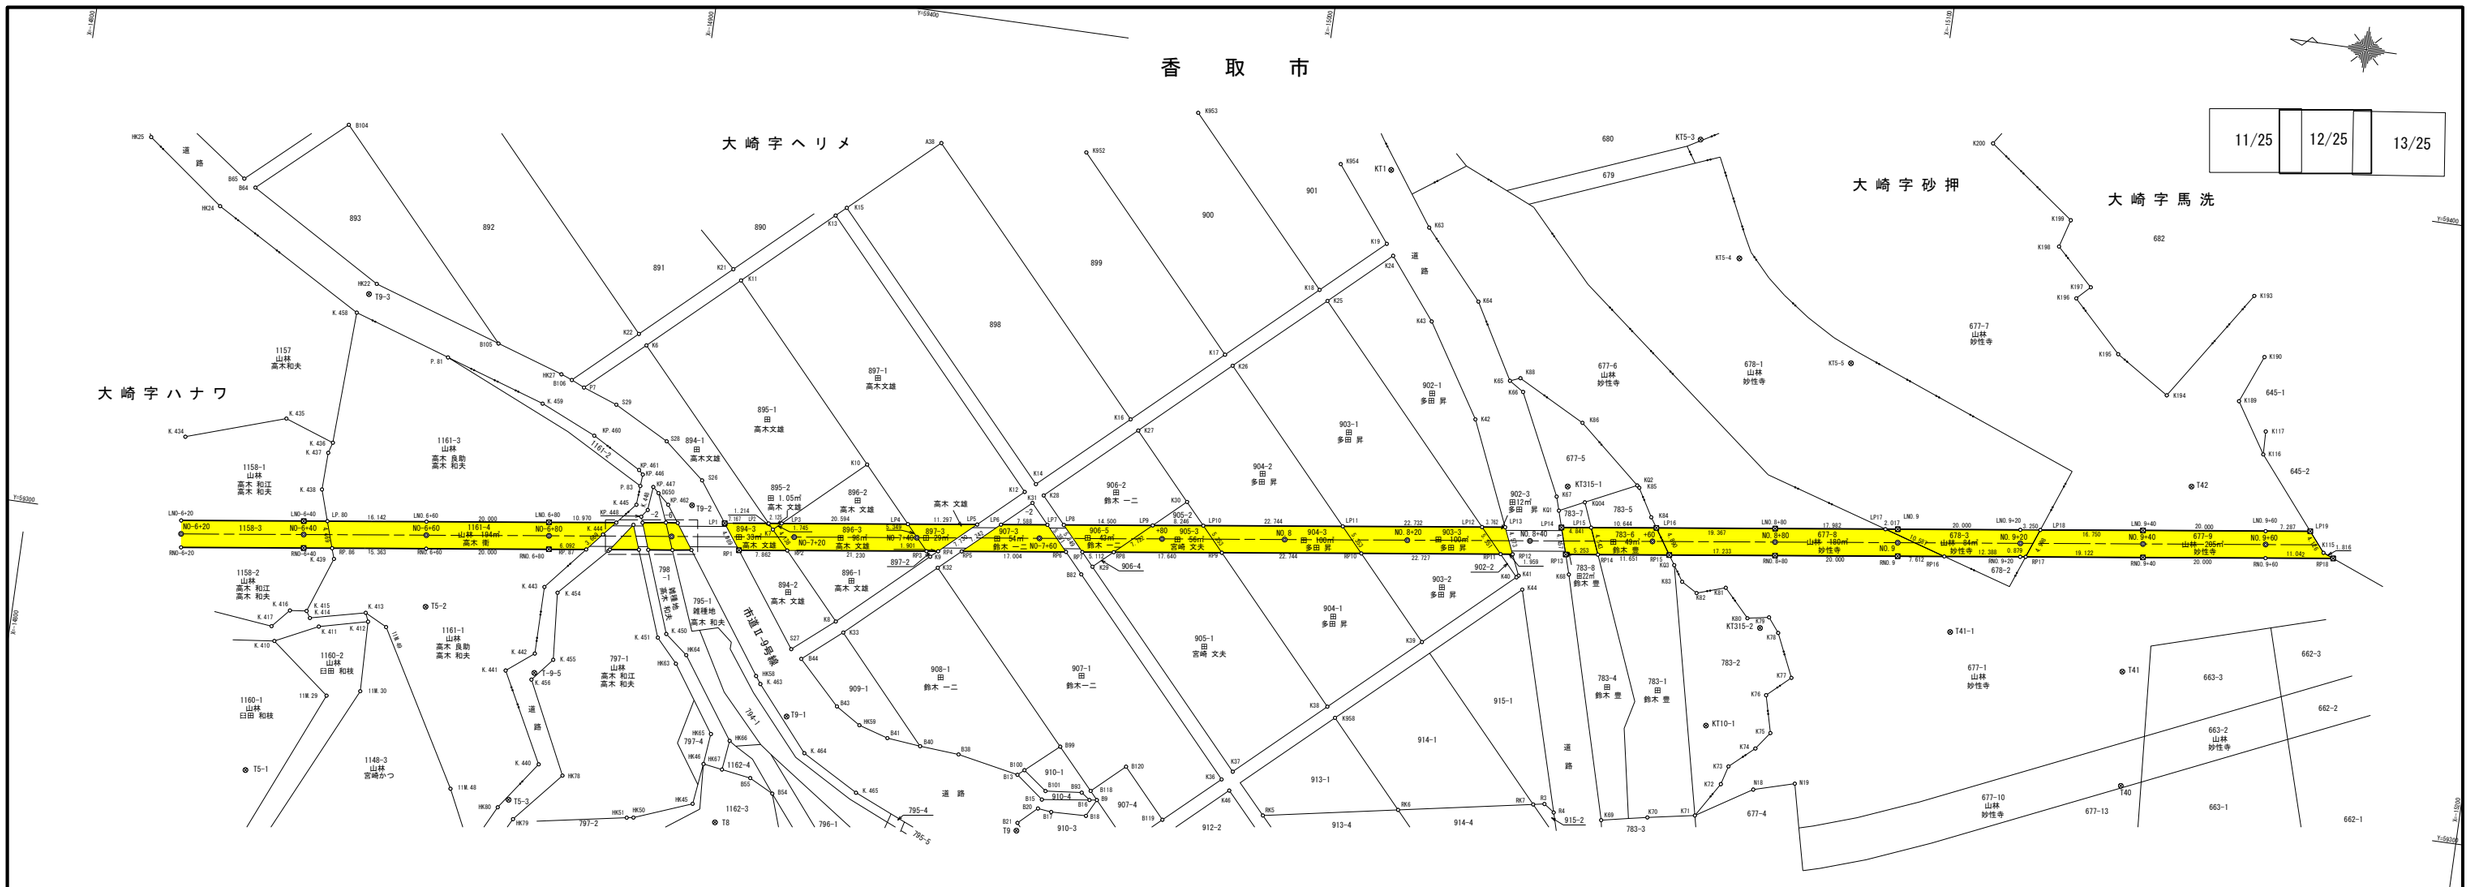


| 11/25 | 12/25 | 13/25 |
|---|---|---|

拡大図　S=1:200

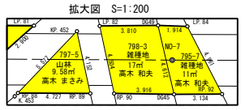


## 中心点座標一覧表

| 点　名 | X座標 | Y座標 |
|---|---|---|
| NO.7+80 | -14984.113 | 59319.888 |
| NO.8 | -15003.932 | 59322.570 |
| NO.8+20 | -15023.752 | 59325.252 |
| NO.8+40 | -15043.571 | 59327.935 |
| NO.8+60 | -15063.390 | 59330.617 |
| NO.8+80 | -15083.210 | 59333.299 |
| NO.9 | -15103.029 | 59335.981 |
| NO.9+20 | -15122.848 | 59338.663 |
| NO.9+40 | -15142.668 | 59341.346 |
| NO.9+60 | -15162.487 | 59344.028 |
| NO-6+20 | -14825.560 | 59298.430 |
| NO-6+40 | -14845.379 | 59301.113 |
| NO-6+60 | -14865.198 | 59303.795 |
| NO-6+80 | -14885.018 | 59306.477 |
| NO-7 | -14904.837 | 59309.159 |
| NO-7+20 | -14924.656 | 59311.841 |
| NO-7+40 | -14944.476 | 59314.524 |
| NO-7+60 | -14964.295 | 59317.206 |

## 基準点座標一覧表

| 点　名 | X座標 | Y座標 |
|---|---|---|
| KT1 | -15012.756 | 59384.657 |
| KT10-1 | -15076.203 | 59302.104 |
| KT315-1 | -15048.440 | 59337.574 |
| KT315-2 | -15082.714 | 59319.090 |
| KT5-3 | -15062.037 | 59396.590 |
| KT5-4 | -15071.003 | 59378.289 |
| KT5-5 | -15091.407 | 59363.893 |
| T8 | -14918.336 | 59263.982 |
| T9 | -14967.211 | 59269.490 |
| T40 | -15144.572 | 59301.796 |
| T41 | -15142.230 | 59320.262 |
| T42 | -15149.204 | 59351.712 |
| T41-1 | -15113.524 | 59322.747 |
| T5-1 | -14841.315 | 59261.768 |
| T5-2 | -14866.701 | 59292.219 |
| T5-3 | -14884.492 | 59262.956 |
| T9-1 | -14927.500 | 59282.704 |
| T9-2 | -14907.439 | 59314.648 |
| T9-3 | -14850.455 | 59341.415 |
| T-9-5 | -14885.760 | 59284.004 |

## 境界点座標一覧表

| 点　名 | X座標 | Y座標 |
|---|---|---|
| 11M.29 | -14852.721 | 59275.628 |
| 11M.30 | -14858.077 | 59277.108 |
| 11M.48 | -14874.849 | 59263.396 |
| 11M.49 | -14860.789 | 59288.051 |
| A38 | -14939.492 | 59378.785 |
| B9 | -14979.514 | 59276.251 |
| B13 | -14966.113 | 59278.524 |
| B15 | -14970.620 | 59275.084 |
| B16 | -14978.314 | 59276.094 |
| B17 | -14972.413 | 59273.298 |
| B18 | -14978.100 | 59273.458 |
| B20 | -14970.187 | 59273.553 |
| B21 | -14967.208 | 59270.765 |
| B23 | -14963.966 | 59251.652 |
| B38 | -14956.142 | 59280.474 |
| B40 | -14949.733 | 59280.932 |
| B41 | -14944.287 | 59281.503 |
| B43 | -14935.396 | 59285.475 |
| B44 | -14928.562 | 59292.322 |
| B54 | -14926.937 | 59269.923 |
| B55 | -14923.020 | 59271.929 |
| B64 | -14829.696 | 59356.024 |
| B65 | -14827.714 | 59357.224 |
| B82 | -14971.883 | 59312.334 |
| B93 | -14976.892 | 59277.118 |
| B99 | -14972.388 | 59284.048 |
| B100 | -14967.146 | 59279.434 |
| B101 | -14971.008 | 59276.535 |
| B104 | -14843.370 | 59368.287 |
| B105 | -14872.507 | 59336.386 |
| B106 | -14885.177 | 59332.151 |
| D645 | -14905.270 | 59306.967 |
| D649 | -14903.610 | 59311.270 |
| D650 | -14901.736 | 59315.861 |
| HK22 | -14851.491 | 59343.237 |
| HK24 | -14824.429 | 59352.227 |
| HK25 | -14811.726 | 59361.813 |
| HK27 | -14883.372 | 59332.844 |
| HK45 | -14914.301 | 59266.469 |
| HK46 | -14915.158 | 59273.148 |
| HK50 | -14905.064 | 59262.896 |

## 境界点座標一覧表

| 点　名 | X座標 | Y座標 |
|---|---|---|
| HK51 | -14903.960 | 59262.737 |
| HK58 | -14921.666 | 59288.554 |
| HK59 | -14939.470 | 59282.934 |
| HK63 | -14908.417 | 59288.713 |
| HK64 | -14909.901 | 59290.326 |
| HK65 | -14915.672 | 59278.158 |
| HK66 | -14918.845 | 59277.469 |
| HK67 | -14918.259 | 59272.672 |
| HK78 | -14892.654 | 59268.061 |
| HK79 | -14885.635 | 59259.931 |
| HK80 | -14882.903 | 59261.492 |
| K6 | -14896.442 | 59339.430 |
| K7 | -14921.043 | 59312.566 |
| K8 | -14933.285 | 59299.158 |
| K9 | -14947.069 | 59311.756 |
| K10 | -14934.814 | 59325.203 |
| K11 | -14910.257 | 59352.066 |
| K12 | -14960.872 | 59324.362 |
| K13 | -14924.062 | 59364.699 |
| K14 | -14962.511 | 59325.871 |
| K15 | -14925.687 | 59366.184 |
| K16 | -14976.326 | 59338.474 |
| K17 | -14990.110 | 59351.059 |
| K18 | -15003.905 | 59363.668 |
| K19 | -15013.722 | 59372.642 |
| K21 | -14908.763 | 59353.709 |
| K22 | -14894.972 | 59341.106 |
| K24 | -15015.027 | 59370.839 |
| K25 | -15005.434 | 59362.067 |
| K26 | -14991.585 | 59349.467 |
| K27 | -14977.808 | 59336.843 |
| K28 | -14964.003 | 59324.231 |
| K29 | -14973.505 | 59313.815 |
| K30 | -14987.307 | 59326.437 |
| K31 | -14962.378 | 59322.746 |
| K32 | -14948.545 | 59310.139 |
| K33 | -14934.753 | 59297.540 |
| K36 | -14999.189 | 59282.423 |
| K37 | -15000.810 | 59283.915 |
| K38 | -15014.627 | 59296.553 |
| K39 | -15028.440 | 59309.144 |

## 境界点座標一覧表

| 点　名 | X座標 | Y座標 |
|---|---|---|
| K40 | -15042.227 | 59321.743 |
| K41 | -15042.535 | 59322.049 |
| K42 | -15032.016 | 59346.300 |
| K43 | -15022.740 | 59361.124 |
| K44 | -15043.445 | 59319.888 |
| K46 | -15000.680 | 59280.803 |
| K63 | -15020.209 | 59376.212 |
| K64 | -15029.838 | 59365.377 |
| K65 | -15036.729 | 59353.311 |
| K66 | -15039.102 | 59351.821 |
| K67 | -15046.891 | 59335.690 |
| K68 | -15050.638 | 59323.380 |
| K69 | -15061.434 | 59284.452 |
| K70 | -15068.827 | 59285.944 |
| K71 | -15076.459 | 59287.342 |
| K72 | -15079.933 | 59292.993 |
| K73 | -15080.772 | 59296.029 |
| K74 | -15084.714 | 59299.523 |
| K75 | -15086.779 | 59302.361 |
| K76 | -15085.231 | 59308.375 |
| K77 | -15088.924 | 59311.747 |
| K78 | -15085.762 | 59318.693 |
| K79 | -15083.956 | 59321.016 |
| K80 | -15080.470 | 59320.381 |
| K81 | -15076.286 | 59324.804 |
| K82 | -15071.684 | 59323.280 |
| K83 | -15069.106 | 59324.776 |
| K84 | -15062.648 | 59334.500 |
| K85 | -15060.046 | 59338.976 |
| K86 | -15049.392 | 59348.164 |
| K88 | -15038.357 | 59353.973 |
| K115 | -15172.036 | 59344.000 |
| K116 | -15160.074 | 59358.527 |
| K117 | -15159.950 | 59362.290 |
| K189 | -15154.946 | 59366.573 |
| K190 | -15158.067 | 59374.274 |
| K193 | -15155.033 | 59383.920 |
| K194 | -15143.144 | 59365.884 |
| K195 | -15134.372 | 59371.426 |
| K196 | -15126.323 | 59379.488 |
| K197 | -15128.415 | 59381.598 |

## 境界点座標一覧表

| 点　名 | X座標 | Y座標 |
|---|---|---|
| K198 | -15122.364 | 59387.455 |
| K199 | -15123.673 | 59391.974 |
| K200 | -15109.364 | 59402.613 |
| K952 | -14963.116 | 59380.577 |
| K953 | -14980.291 | 59389.502 |
| K954 | -15004.475 | 59384.453 |
| K958 | -15016.111 | 59294.929 |
| K. 410 | -14843.042 | 59283.257 |
| K. 411 | -14849.908 | 59286.607 |
| K. 412 | -14857.743 | 59288.502 |
| K. 413 | -14857.168 | 59289.885 |
| K. 414 | -14848.269 | 59287.788 |
| K. 415 | -14847.579 | 59288.844 |
| K. 416 | -14844.863 | 59288.540 |
| K. 417 | -14842.266 | 59285.579 |
| K. 434 | -14824.049 | 59314.221 |
| K. 435 | -14839.945 | 59319.445 |
| K. 436 | -14848.001 | 59316.594 |
| K. 437 | -14847.490 | 59314.848 |
| K. 438 | -14847.309 | 59308.795 |
| K. 439 | -14850.812 | 59297.856 |
| K. 440 | -14888.547 | 59269.348 |
| K. 441 | -14881.074 | 59283.741 |
| K. 442 | -14885.407 | 59287.135 |
| K. 443 | -14885.449 | 59298.125 |
| K. 444 | -14893.715 | 59307.918 |
| K. 445 | -14898.438 | 59313.479 |
| K. 448 | -14900.378 | 59312.891 |
| K. 450 | -14906.196 | 59293.283 |
| K. 451 | -14904.905 | 59292.510 |
| K. 453 | -14894.993 | 59305.388 |
| K. 454 | -14887.686 | 59297.474 |
| K. 455 | -14888.526 | 59286.554 |
| K. 456 | -14885.459 | 59282.860 |
| K. 458 | -14848.909 | 59338.146 |
| K. 459 | -14880.999 | 59327.676 |
| K. 463 | -14922.534 | 59287.345 |
| K. 464 | -14931.193 | 59277.186 |
| K. 465 | -14940.453 | 59271.969 |
| KP. 446 | -14898.788 | 59318.508 |
| KP. 447 | -14900.767 | 59316.731 |

## 境界点座標一覧表

| 点　名 | X座標 | Y座標 |
|---|---|---|
| KP. 448 | -14899.493 | 59311.658 |
| KP. 452 | -14898.419 | 59310.161 |
| KP. 460 | -14890.068 | 59323.674 |
| KP. 461 | -14898.081 | 59319.143 |
| KP. 462 | -14903.589 | 59314.197 |
| KQ1 | -15047.567 | 59333.468 |
| KQ2 | -15059.661 | 59339.308 |
| KQ3 | -15067.446 | 59327.275 |
| KQ04 | -15051.575 | 59335.403 |
| LNO. 9 | -15102.734 | 59338.161 |
| LNO. 6+60 | -14864.902 | 59305.975 |
| LNO. 6+80 | -14884.721 | 59308.657 |
| LNO. 8+80 | -15082.915 | 59335.479 |
| LNO. 9+20 | -15122.553 | 59340.843 |
| LNO. 9+40 | -15142.373 | 59343.526 |
| LNO. 9+60 | -15162.192 | 59346.208 |
| LNO-6+20 | -14825.265 | 59300.610 |
| LNO-6+40 | -14845.084 | 59303.293 |
| LP1 | -14913.121 | 59312.500 |
| LP2 | -14920.223 | 59313.461 |
| LP3 | -14922.329 | 59313.746 |
| LP4 | -14942.737 | 59316.509 |
| LP5 | -14953.932 | 59318.024 |
| LP6 | -14957.766 | 59318.543 |
| LP7 | -14965.286 | 59319.560 |
| LP8 | -14967.937 | 59319.919 |
| LP9 | -14982.306 | 59321.863 |
| LP10 | -14990.477 | 59322.969 |
| LP11 | -15013.016 | 59326.019 |
| LP12 | -15035.543 | 59329.068 |
| LP13 | -15039.271 | 59329.573 |
| LP14 | -15048.378 | 59330.805 |
| LP15 | -15053.175 | 59331.455 |
| LP16 | -15063.723 | 59332.882 |
| LP17 | -15100.735 | 59337.891 |
| LP18 | -15125.774 | 59341.279 |
| LP19 | -15169.412 | 59347.185 |
| LP. 80 | -14848.905 | 59303.810 |
| LP. 81 | -14895.592 | 59310.128 |
| LP. 82 | -14899.842 | 59310.703 |
| LP. 84 | -14905.513 | 59311.471 |

## 境界点座標一覧表


| 点　名 | X座標 | Y座標 |
|---|---|---|
| N18 | -15085.309 | 59292.841 |
| N19 | -15091.869 | 59294.733 |
| P7 | -14887.308 | 59331.204 |
| P. 81 | -14864.679 | 59332.989 |
| P. 83 | -14898.656 | 59316.600 |
| RN0. 9 | -15103.324 | 59333.801 |
| RN0. 6+60 | -14865.492 | 59301.615 |
| RN0. 6+80 | -14885.311 | 59304.297 |
| RN0. 8+80 | -15083.505 | 59331.119 |
| RN0. 9+20 | -15123.143 | 59336.483 |
| RN0. 9+40 | -15142.963 | 59339.165 |
| RN0. 9+60 | -15162.782 | 59341.848 |
| RN0-6+20 | -14825.855 | 59296.250 |
| RN0-6+40 | -14845.674 | 59298.932 |
| RP1 | -14916.042 | 59308.456 |
| RP2 | -14923.833 | 59309.510 |
| RP3 | -14946.340 | 59312.556 |
| RP4 | -14948.224 | 59312.811 |
| RP5 | -14952.044 | 59313.328 |
| RP6 | -14968.894 | 59315.609 |
| RP7 | -14971.542 | 59315.967 |
| RP8 | -14976.606 | 59316.652 |
| RP9 | -14994.089 | 59319.018 |
| RP10 | -15016.628 | 59322.068 |
| RP11 | -15039.150 | 59325.116 |
| RP12 | -15041.091 | 59325.378 |
| RP13 | -15049.676 | 59326.541 |
| RP14 | -15054.882 | 59327.245 |
| RP15 | -15066.428 | 59328.808 |
| RP16 | -15110.867 | 59334.822 |
| RP17 | -15124.014 | 59336.601 |
| RP18 | -15173.724 | 59343.329 |
| RP. 86 | -14850.268 | 59299.554 |
| RP. 87 | -14891.348 | 59305.114 |
| RP. 88 | -14895.167 | 59305.630 |
| RP. 89 | -14899.851 | 59306.264 |
| RP. 90 | -14901.385 | 59306.472 |
| RP. 92 | -14908.372 | 59307.417 |
| S26 | -14908.488 | 59318.913 |
| S27 | -14926.724 | 59293.669 |
| S28 | -14901.893 | 59324.408 |
| S29 | -14892.926 | 59329.176 |

| 凡　例 | |
|---|---|
| 農林省コンクリート杭 | ⊠ |
| 千葉県コンクリート杭 | ⊡ |
| 佐原市コンクリート杭 | ⊞ |
| コンクリート杭 | □ |
| プラスチック杭 | ■ |
| その他 | ○ |
| 主要点・中心点 | ◎ |
| 基準点 | ⊗ |
| 大字界 | |
| 小字界 | |
| 境界未定地 | |
| 所有者亡 | (亡) |
| 土地管理者 | (管) |

| 凡　例 | |
|---|---|
| 北部幹線用水路（副水路） | |
| 土地取得 | |
| 区分地上権設定 | |
| 区分地上権未設定 | |
| 北部幹線用水路（主水路） | |
| 土地取得 | |
| 区分地上権設定 | |

| | | | |
|---|---|---|---|
| 施設名（施設番号） | 北部幹線用水路(副水路) (0312100-1100-18) | | |
| 図面名 | 用地管理図 | | |
| 作成年月日 | 平成26年 3月 | | |
| 縮尺 | A1 1:500<br>A2 1:707 | 図面番号 | 10-12/25 |
| 作成者 | 関東農政局　両総農業水利事業所 | | |

# 香　取　市

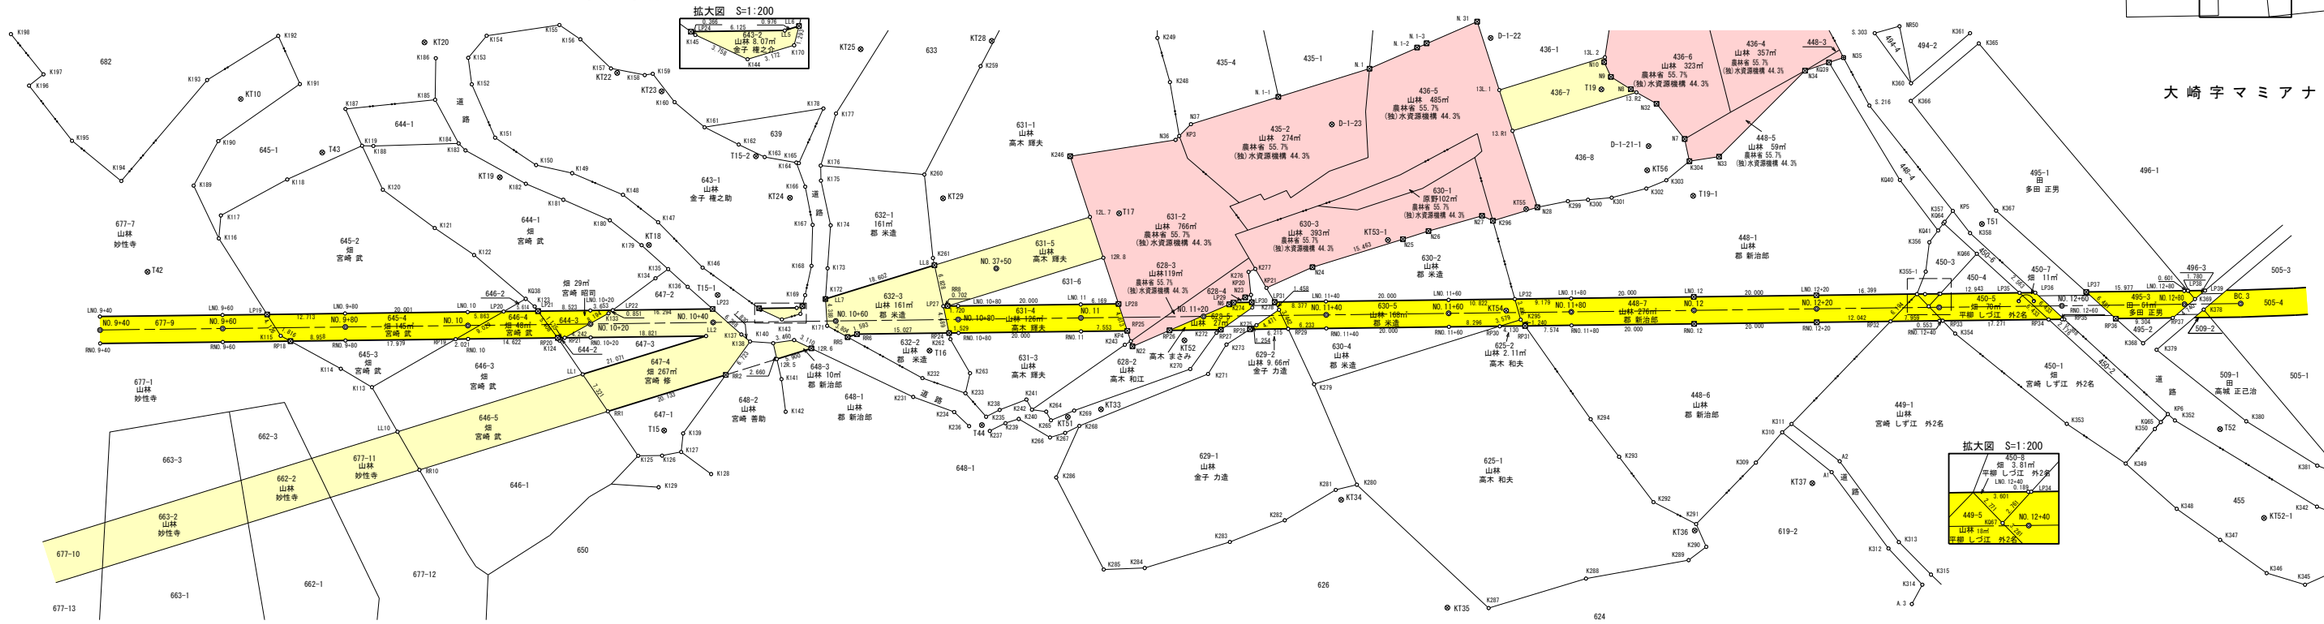


6/19 | 13/25 | 8/19

## 中心点座標一覧表

| 点名 | X座標 | Y座標 |
|---|---|---|
| BC.3 | −15488.702 | 59388.175 |
| NO.10 | −15202.126 | 59349.392 |
| NO.10+20 | −15221.945 | 59352.074 |
| NO.10+40 | −15241.764 | 59354.757 |
| NO.10+60 | −15261.584 | 59357.439 |
| NO.10+80 | −15281.403 | 59360.121 |
| NO.11 | −15301.222 | 59362.803 |
| NO.11+20 | −15321.042 | 59365.485 |
| NO.11+40 | −15340.861 | 59368.168 |
| NO.11+60 | −15360.680 | 59370.850 |
| NO.11+80 | −15380.500 | 59373.532 |
| NO.12 | −15400.319 | 59376.214 |
| NO.12+20 | −15420.138 | 59378.896 |
| NO.12+40 | −15439.958 | 59381.579 |
| NO.12+60 | −15459.777 | 59384.261 |
| NO.12+80 | −15479.596 | 59386.943 |
| NO.37+50 | −15286.544 | 59369.121 |
| NO.9+40 | −15142.668 | 59341.346 |
| NO.9+60 | −15162.487 | 59344.028 |
| NO.9+80 | −15182.306 | 59346.710 |

## 基準点座標一覧表

| 点名 | X座標 | Y座標 |
|---|---|---|
| D-1-21-1 | −15389.709 | 59401.894 |
| D-1-22 | −15361.988 | 59416.259 |
| D-1-23 | −15338.013 | 59399.108 |
| KT10 | −15160.841 | 59381.525 |
| KT18 | −15229.829 | 59366.017 |
| KT19 | −15204.331 | 59374.011 |
| KT20 | −15189.475 | 59394.349 |
| KT22 | −15221.288 | 59393.235 |
| KT23 | −15228.844 | 59391.133 |
| KT24 | −15251.730 | 59376.465 |
| KT25 | −15260.215 | 59401.928 |
| KT28 | −15281.290 | 59405.845 |
| KT29 | −15276.526 | 59379.411 |
| KT33 | −15306.289 | 59348.429 |
| KT34 | −15346.979 | 59338.556 |
| KT35 | −15366.304 | 59323.195 |
| KT36 | −15404.823 | 59340.608 |
| KT37 | −15422.915 | 59350.594 |
| KT51 | −15301.053 | 59346.523 |
| KT51-1 | −15437.408 | 59383.439 |
| KT52 | −15318.420 | 59361.242 |
| KT52-1 | −15496.736 | 59353.960 |
| KT53-1 | −15349.383 | 59381.530 |
| KT54 | −15369.917 | 59372.449 |
| KT55 | −15371.151 | 59389.275 |
| KT56 | −15389.969 | 59397.957 |
| T15 | −15235.986 | 59336.315 |
| T15-1 | −15241.962 | 59359.302 |
| T15-2 | −15245.404 | 59382.510 |
| T16 | −15277.373 | 59354.496 |
| T17 | −15305.342 | 59380.476 |
| T19 | −15380.954 | 59410.125 |
| T19-1 | −15397.920 | 59394.729 |
| T42 | −15149.204 | 59351.712 |
| T43 | −15175.106 | 59374.501 |
| T44 | −15287.316 | 59343.490 |
| T51 | −15445.224 | 59395.916 |
| T52 | −15487.045 | 59367.445 |

## 境界点座標一覧表

| 点名 | X座標 | Y座標 |
|---|---|---|
| 12L.7 | −15300.691 | 59379.325 |
| 12R.5 | −15252.810 | 59350.104 |
| 12R.6 | −15258.190 | 59352.525 |
| 12R.8 | −15303.668 | 59372.988 |
| 13.R1 | −15367.391 | 59401.660 |
| 13.R2 | −15386.681 | 59410.339 |
| 13L.1 | −15364.434 | 59408.005 |
| 13L.2 | −15380.877 | 59415.404 |
| A.3 | −15441.434 | 59333.020 |
| A1 | −15425.818 | 59352.774 |
| A2 | −15426.915 | 59354.702 |
| K113 | −15187.825 | 59337.496 |
| K114 | −15182.410 | 59339.876 |
| K115 | −15172.036 | 59344.000 |
| K116 | −15160.074 | 59358.527 |
| K117 | −15159.950 | 59362.290 |
| K118 | −15169.980 | 59369.441 |
| K119 | −15181.417 | 59376.386 |
| K120 | −15185.660 | 59369.669 |
| K121 | −15194.833 | 59364.500 |
| K122 | −15201.732 | 59360.925 |
| K123 | −15212.554 | 59353.801 |
| K124 | −15217.284 | 59348.776 |
| K125 | −15232.283 | 59331.685 |
| K126 | −15236.160 | 59332.202 |
| K127 | −15239.175 | 59333.168 |
| K128 | −15244.457 | 59330.179 |
| K129 | −15236.222 | 59327.010 |
| K133 | −15224.655 | 59354.156 |
| K134 | −15231.568 | 59360.767 |
| K135 | −15233.431 | 59362.505 |
| K136 | −15236.952 | 59360.007 |
| K137 | −15246.578 | 59353.373 |
| K138 | −15248.132 | 59352.406 |
| K139 | −15239.126 | 59336.209 |
| K140 | −15251.902 | 59352.604 |
| K141 | −15253.958 | 59346.944 |
| K142 | −15255.285 | 59341.749 |
| K143 | −15255.241 | 59353.512 |
| K144 | −15252.831 | 59356.611 |
| K145 | −15249.257 | 59357.771 |
| K146 | −15238.981 | 59363.429 |
| K147 | −15230.867 | 59369.882 |
| K148 | −15224.640 | 59373.618 |
| K149 | −15215.989 | 59376.110 |
| K150 | −15209.989 | 59376.702 |
| K151 | −15202.810 | 59380.332 |
| K152 | −15197.971 | 59388.500 |
| K153 | −15196.869 | 59392.705 |
| K154 | −15199.416 | 59396.662 |

## 境界点座標一覧表

| 点名 | X座標 | Y座標 |
|---|---|---|
| K155 | −15210.982 | 59399.841 |
| K156 | −15214.645 | 59397.949 |
| K157 | −15220.196 | 59393.837 |
| K158 | −15225.786 | 59393.436 |
| K159 | −15227.055 | 59393.796 |
| K160 | −15231.147 | 59389.640 |
| K161 | −15236.503 | 59386.178 |
| K162 | −15242.377 | 59384.053 |
| K163 | −15246.823 | 59382.550 |
| K164 | −15252.066 | 59382.283 |
| K165 | −15252.480 | 59382.258 |
| K166 | −15253.986 | 59378.540 |
| K167 | −15255.951 | 59372.525 |
| K168 | −15256.567 | 59365.873 |
| K169 | −15256.125 | 59361.002 |
| K170 | −15255.736 | 59357.886 |
| K171 | −15260.306 | 59356.478 |
| K172 | −15259.486 | 59360.878 |
| K173 | −15259.232 | 59365.801 |
| K174 | −15258.862 | 59372.822 |
| K175 | −15256.410 | 59379.856 |
| K176 | −15256.081 | 59382.271 |
| K177 | −15257.515 | 59391.004 |
| K178 | −15255.369 | 59391.591 |
| K179 | −15228.651 | 59365.845 |
| K180 | −15223.014 | 59369.236 |
| K181 | −15215.086 | 59371.629 |
| K182 | −15208.696 | 59373.490 |
| K183 | −15198.264 | 59377.671 |
| K184 | −15197.013 | 59378.670 |
| K185 | −15192.352 | 59385.263 |
| K186 | −15191.620 | 59392.017 |
| K187 | −15177.997 | 59382.000 |
| K188 | −15183.247 | 59376.567 |
| K189 | −15154.946 | 59366.573 |
| K190 | −15158.067 | 59374.274 |
| K191 | −15170.127 | 59385.132 |
| K192 | −15165.674 | 59392.479 |
| K193 | −15155.033 | 59383.920 |
| K194 | −15143.144 | 59365.884 |
| K195 | −15134.372 | 59371.426 |
| K196 | −15126.323 | 59379.488 |
| K197 | −15128.415 | 59381.598 |
| K198 | −15122.364 | 59387.455 |
| K231 | −15275.641 | 59346.681 |
| K232 | −15276.773 | 59349.901 |
| K233 | −15284.020 | 59348.325 |
| K234 | −15282.568 | 59345.064 |
| K235 | −15287.851 | 59344.931 |
| K236 | −15285.270 | 59343.070 |

## 境界点座標一覧表

| 点名 | X座標 | Y座標 |
|---|---|---|
| K237 | −15288.710 | 59342.711 |
| K238 | −15289.898 | 59346.306 |
| K239 | −15291.100 | 59344.280 |
| K240 | −15293.166 | 59345.215 |
| K241 | −15294.027 | 59348.509 |
| K242 | −15295.118 | 59346.983 |
| K243 | −15308.868 | 59359.342 |
| K246 | −15296.262 | 59388.751 |
| K248 | −15310.943 | 59402.724 |
| K249 | −15308.046 | 59409.630 |
| K259 | −15279.977 | 59401.550 |
| K260 | −15273.046 | 59382.884 |
| K261 | −15276.076 | 59369.548 |
| K262 | −15280.517 | 59356.774 |
| K263 | −15284.372 | 59351.655 |
| K264 | −15297.465 | 59346.946 |
| K265 | −15298.409 | 59345.644 |
| K266 | −15298.606 | 59342.840 |
| K267 | −15300.956 | 59343.893 |
| K268 | −15303.104 | 59345.301 |
| K269 | −15301.971 | 59347.670 |
| K270 | −15319.947 | 59356.708 |
| K271 | −15322.918 | 59356.266 |
| K272 | −15323.459 | 59363.086 |
| K273 | −15325.307 | 59361.388 |
| K274 | −15328.765 | 59367.886 |
| K275 | −15329.783 | 59365.121 |
| K276 | −15327.448 | 59373.576 |
| K277 | −15328.487 | 59374.185 |
| K278 | −15333.148 | 59368.065 |
| K279 | −15340.280 | 59356.717 |
| K280 | −15349.202 | 59341.298 |
| K281 | −15345.891 | 59340.043 |
| K282 | −15338.245 | 59334.095 |
| K283 | −15329.782 | 59329.504 |
| K284 | −15316.517 | 59323.606 |
| K285 | −15309.923 | 59322.554 |
| K286 | −15300.385 | 59336.498 |
| K287 | −15372.997 | 59323.958 |
| K288 | −15388.163 | 59330.672 |
| K289 | −15404.425 | 59335.691 |
| K290 | −15407.019 | 59338.196 |
| K291 | −15404.927 | 59341.674 |
| K292 | −15397.561 | 59344.381 |
| K293 | −15391.112 | 59351.025 |
| K294 | −15385.760 | 59356.556 |
| K295 | −15372.457 | 59371.256 |
| K296 | −15365.996 | 59386.710 |
| K299 | −15377.740 | 59391.365 |
| K300 | −15380.973 | 59392.001 |

## 境界点座標一覧表

| 点名 | X座標 | Y座標 |
|---|---|---|
| K301 | −15384.756 | 59392.817 |
| K302 | −15390.187 | 59394.982 |
| K303 | −15393.263 | 59396.722 |
| K304 | −15396.627 | 59400.266 |
| K309 | −15413.376 | 59352.800 |
| K310 | −15417.027 | 59358.245 |
| K311 | −15418.373 | 59359.766 |
| K312 | −15436.544 | 59341.544 |
| K313 | −15438.100 | 59342.796 |
| K314 | −15442.743 | 59336.357 |
| K315 | −15443.949 | 59338.167 |
| K342 | −15505.077 | 59356.839 |
| K343 | −15514.381 | 59352.636 |
| K344 | −15510.872 | 59347.690 |
| K345 | −15504.701 | 59343.970 |
| K346 | −15498.253 | 59345.084 |
| K347 | −15490.071 | 59349.533 |
| K348 | −15482.410 | 59353.685 |
| K349 | −15473.264 | 59359.996 |
| K350 | −15477.293 | 59366.181 |
| K352 | −15480.362 | 59367.961 |
| K353 | −15462.927 | 59365.268 |
| K354 | −15443.076 | 59377.635 |
| K355 | −15436.094 | 59383.277 |
| K355-1 | −15437.067 | 59387.093 |
| K356 | −15437.069 | 59391.915 |
| K357 | −15439.142 | 59395.520 |
| K358 | −15443.485 | 59394.216 |
| K360 | −15430.943 | 59417.266 |
| K361 | −15439.517 | 59426.564 |
| K365 | −15441.123 | 59425.080 |
| K366 | −15431.269 | 59414.411 |
| K367 | −15447.258 | 59398.351 |
| K368 | −15473.681 | 59379.817 |
| K369 | −15481.203 | 59387.995 |
| K378 | −15482.824 | 59386.473 |
| K379 | −15475.996 | 59379.026 |
| K380 | −15491.938 | 59369.240 |
| K381 | −15504.322 | 59363.485 |
| K382 | −15508.940 | 59362.286 |
| KP20 | −15328.296 | 59369.913 |
| KP21 | −15330.654 | 59371.340 |
| N.1 | −15342.990 | 59408.874 |
| N10 | −15380.852 | 59414.609 |
| N22 | −15310.140 | 59359.213 |
| N23 | −15327.421 | 59369.384 |
| N24 | −15337.701 | 59375.603 |
| N25 | −15351.801 | 59381.950 |
| N26 | −15355.779 | 59383.771 |
| N27 | −15364.133 | 59387.305 |
| N28 | −15372.929 | 59389.778 |

## 境界点座標一覧表

| 点名 | X座標 | Y座標 |
|---|---|---|
| KQ41 | −15438.259 | 59393.984 |
| KQ64 | −15438.994 | 59395.262 |
| KQ65 | −15478.124 | 59367.402 |
| KQ66 | −15444.985 | 59390.996 |
| LL1 | −15221.676 | 59343.772 |
| LL10 | −15192.848 | 59330.800 |
| LL2 | −15240.891 | 59352.418 |
| LL5 | −15255.006 | 59358.769 |
| LL6 | −15255.896 | 59359.169 |
| LL7 | −15259.502 | 59360.792 |
| LL8 | −15276.466 | 59368.425 |
| LNO.10 | −15201.831 | 59351.572 |
| LNO.10+20 | −15221.650 | 59354.254 |
| LNO.10+80 | −15281.108 | 59362.301 |
| LNO.11 | −15300.927 | 59364.983 |
| LNO.11+40 | −15340.566 | 59370.348 |
| LNO.11+60 | −15360.385 | 59373.030 |
| LNO.11+80 | −15380.205 | 59375.712 |
| LNO.12 | −15400.024 | 59378.394 |
| LNO.12+20 | −15419.843 | 59381.077 |
| LNO.12+40 | −15439.663 | 59383.759 |
| LNO.12+80 | −15479.301 | 59389.123 |
| LNO.9+40 | −15142.373 | 59343.526 |
| LNO.9+60 | −15162.192 | 59346.208 |
| LNO.9+80 | −15182.011 | 59348.890 |
| LP19 | −15169.413 | 59347.185 |
| LP20 | −15207.641 | 59352.358 |
| LP21 | −15213.204 | 59353.111 |
| LP22 | −15225.270 | 59354.744 |
| LP23 | −15241.417 | 59356.930 |
| LP24 | −15248.936 | 59357.947 |
| LP27 | −15278.708 | 59361.976 |
| LP28 | −15307.040 | 59365.811 |
| LP31 | −15332.265 | 59369.225 |
| LP32 | −15371.109 | 59374.481 |
| LP34 | −15439.850 | 59383.784 |
| LP35 | −15452.676 | 59385.520 |
| LP36 | −15455.216 | 59385.864 |
| LP37 | −15463.468 | 59386.980 |
| LP38 | −15479.897 | 59389.204 |
| LP39 | −15482.674 | 59389.579 |
| N.1 | −15342.990 | 59408.874 |
| N10 | −15380.852 | 59414.609 |
| N22 | −15310.140 | 59359.213 |
| N23 | −15327.421 | 59369.384 |
| N24 | −15337.701 | 59375.603 |
| N25 | −15351.801 | 59381.950 |
| N26 | −15355.779 | 59383.771 |
| N27 | −15364.133 | 59387.305 |
| N28 | −15372.929 | 59389.778 |

## 境界点座標一覧表

| 点名 | X座標 | Y座標 |
|---|---|---|
| N31 | −15359.487 | 59418.619 |
| N32 | −15390.160 | 59408.900 |
| N33 | −15401.337 | 59401.577 |
| N34 | −15413.538 | 59417.205 |
| N35 | −15419.511 | 59420.094 |
| N36 | −15313.002 | 59393.494 |
| N37 | −15315.178 | 59396.339 |
| N6 | −15324.963 | 59367.936 |
| N7 | −15395.411 | 59403.765 |
| N8 | −15385.696 | 59410.746 |
| N9 | −15382.235 | 59412.354 |
| NR50 | −15427.959 | 59426.283 |
| RNO.10 | −15202.421 | 59347.212 |
| RNO.10+20 | −15222.240 | 59349.894 |
| RNO.10+80 | −15281.698 | 59357.941 |
| RNO.11 | −15301.517 | 59360.623 |
| RNO.11+40 | −15341.156 | 59365.987 |
| RNO.11+60 | −15360.975 | 59368.670 |
| RNO.11+80 | −15380.795 | 59371.352 |
| RNO.12 | −15400.614 | 59374.034 |
| RNO.12+20 | −15420.433 | 59376.716 |
| RNO.12+40 | −15440.253 | 59379.399 |
| RNO.12+60 | −15460.072 | 59382.081 |
| RNO.9+40 | −15142.963 | 59339.165 |
| RNO.9+60 | −15162.782 | 59341.848 |
| RNO.9+80 | −15182.601 | 59344.530 |
| RP18 | −15173.724 | 59343.329 |
| RP19 | −15200.418 | 59346.941 |
| RP20 | −15216.911 | 59349.173 |
| RP21 | −15218.036 | 59349.325 |
| RP24 | −15280.183 | 59357.736 |
| RP25 | −15309.002 | 59361.636 |
| RP26 | −15315.826 | 59362.559 |
| RP28 | −15328.820 | 59364.318 |
| RP29 | −15334.979 | 59365.151 |
| RP30 | −15369.196 | 59369.782 |
| RP31 | −15373.289 | 59370.336 |
| RP32 | −15432.266 | 59378.331 |
| RP33 | −15440.801 | 59379.473 |
| RP34 | −15457.916 | 59381.789 |
| RP35 | −15460.457 | 59382.133 |
| RP36 | −15468.774 | 59383.259 |
| RP37 | −15477.994 | 59384.506 |
| RR1 | −15226.505 | 59338.269 |
| RR10 | −15197.154 | 59325.061 |
| RR2 | −15244.865 | 59346.530 |
| RR5 | −15263.839 | 59355.067 |
| RR6 | −15265.292 | 59355.721 |
| RR8 | −15279.404 | 59362.070 |
| S.216 | −15424.659 | 59412.826 |
| S.303 | −15424.079 | 59424.652 |


| 凡　例 | |
|---|---|
| 農林省コンクリート杭 | ⊠ |
| 千葉県コンクリート杭 | ⊡ |
| 佐原市コンクリート杭 | ⊞ |
| コンクリート杭 | □ |
| プラスチック杭 | ◘ |
| その他 | ○ |
| 主要点・中心点 | ◎ |
| 基準点 | ⊗ |
| 大字界 | |
| 小字界 | |
| 境界未定地 | |
| 所有者亡 | （亡） |
| 土地管理者 | （管） |

| 凡　例 | |
|---|---|
| 北部幹線用水路（副水路） | |
| 土地取得 | |
| 区分地上権設定 | |
| 区分地上権未設定 | |
| 北部幹線用水路（主水路） | |
| 土地取得 | |
| 区分地上権設定 | |

日本測地系

| | | | |
|---|---|---|---|
| 施設名（施設番号） | 北部幹線用水路（副水路）(0312100-1100-18) | | |
| 図面名 | 用地管理図 | | |
| 作成年月日 | 平成26年 3月 | | |
| 縮尺 | A1 1:500<br>A2 1:707 | 図面番号 | 10-13/25 |
| 作成者 | 関東農政局　両総農業水利事業所 | | |

# 香　取　市

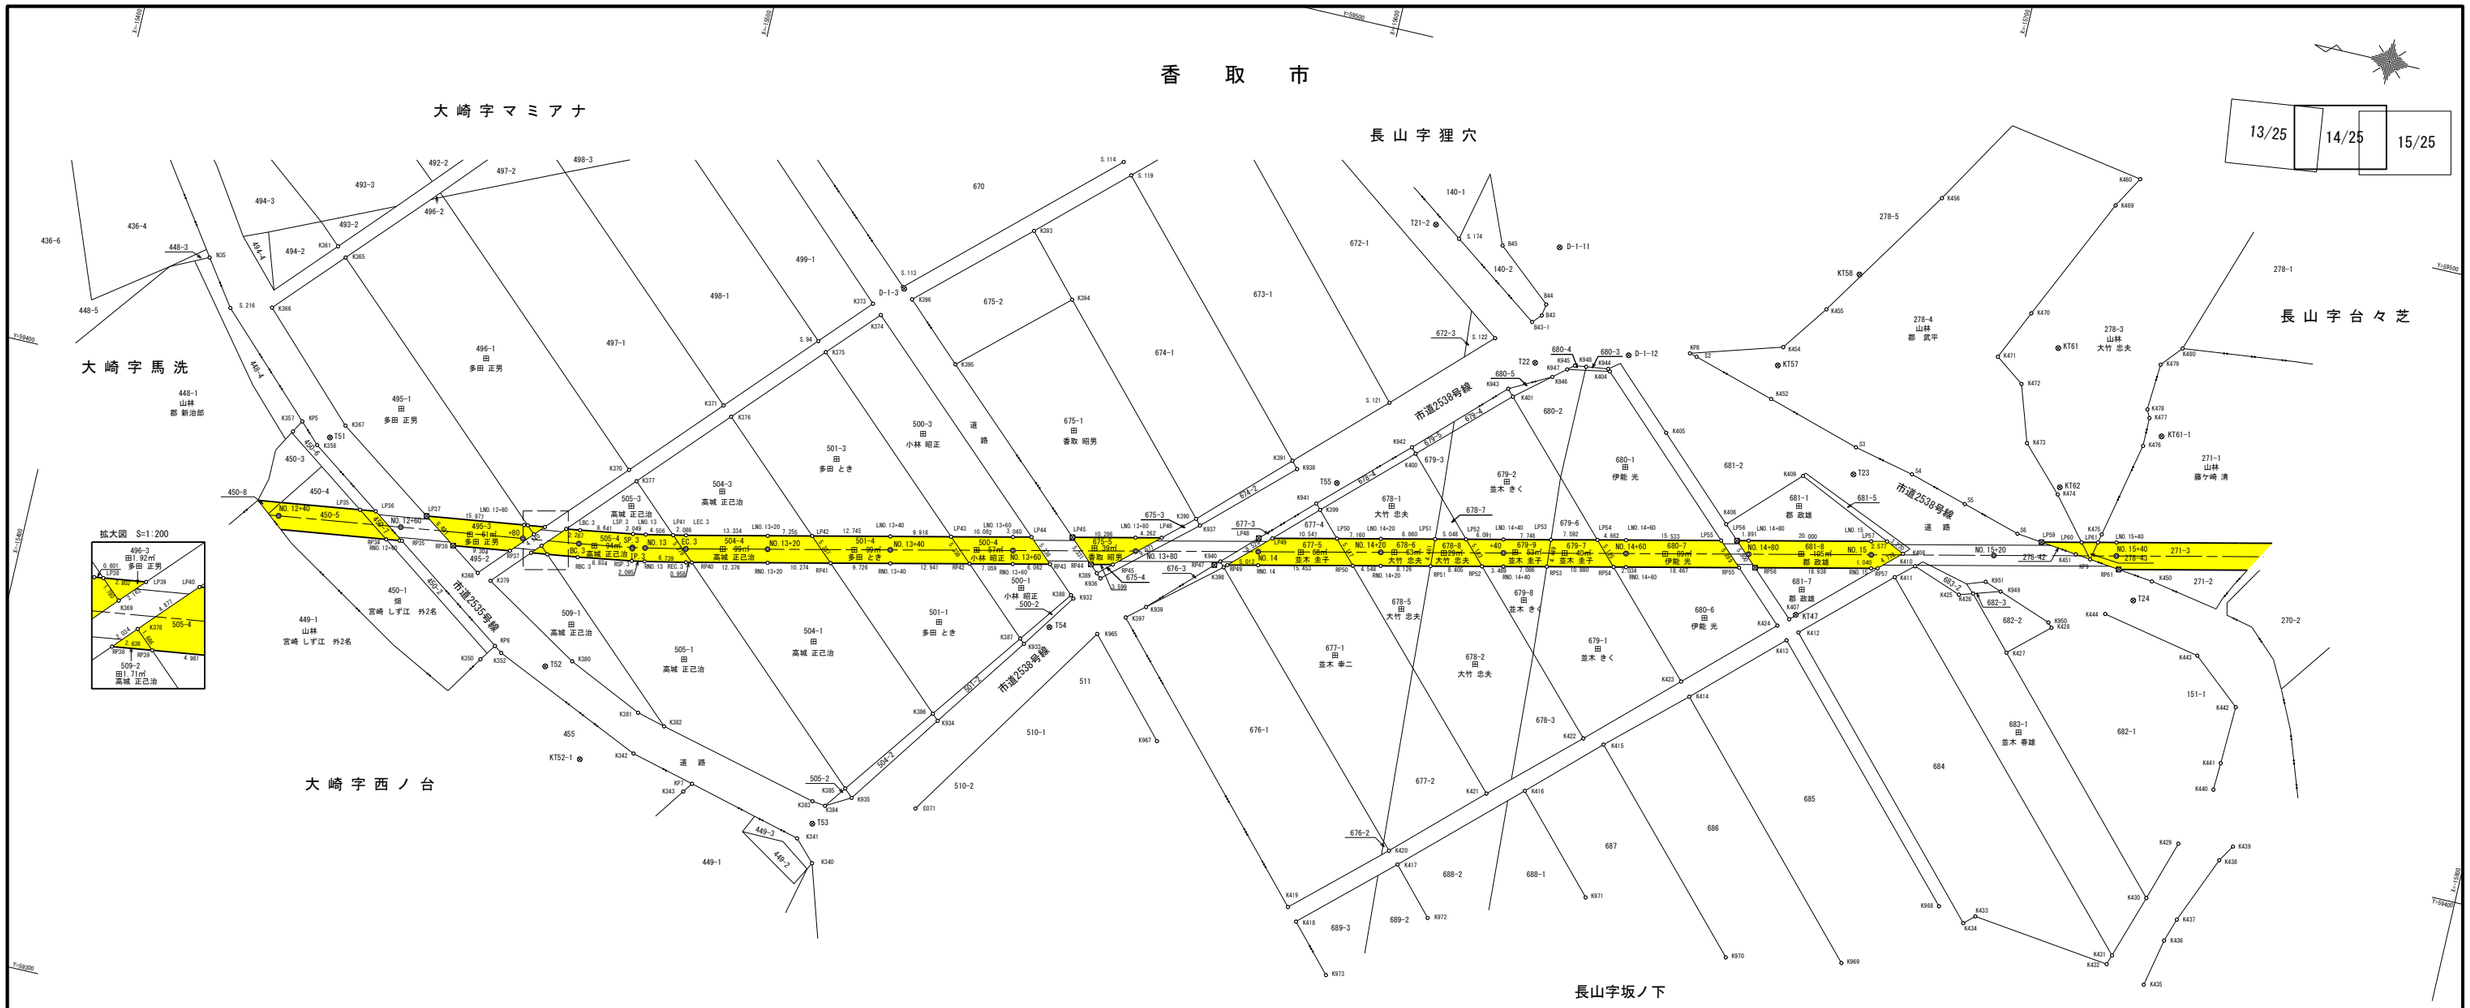


## 中心点座標一覧表

| 点　名 | X座標 | Y座標 |
|---|---|---|
| BC_3 | −15488.702 | 59388.175 |
| EC_3 | −15505.897 | 59391.272 |
| IP_3 | −15497.367 | 59389.348 |
| NO.12 | −15400.319 | 59376.214 |
| NO.13 | −15499.370 | 59389.914 |
| NO.14 | −15596.942 | 59411.814 |
| NO.15 | −15694.490 | 59433.822 |
| NO.11+80 | −15380.500 | 59373.532 |
| NO.12+20 | −15420.138 | 59378.896 |
| NO.12+40 | −15439.958 | 59381.579 |
| NO.12+60 | −15459.777 | 59384.261 |
| NO.12+80 | −15479.596 | 59386.943 |
| NO.13+20 | −15518.904 | 59394.207 |
| NO.13+40 | −15538.413 | 59398.609 |
| NO.13+60 | −15557.923 | 59403.010 |
| NO.13+80 | −15577.433 | 59407.412 |
| NO.14+20 | −15616.452 | 59416.215 |
| NO.14+40 | −15635.961 | 59420.617 |
| NO.14+60 | −15655.471 | 59425.019 |
| NO.14+80 | −15674.981 | 59429.421 |
| NO.15+20 | −15714.000 | 59438.224 |
| NO.15+40 | −15733.509 | 59442.626 |
| SP_3 | −15497.333 | 59389.536 |

## 基準点座標一覧表

| 点　名 | X座標 | Y座標 |
|---|---|---|
| D-1-3 | −15531.045 | 59440.600 |
| D-1-11 | −15633.689 | 59471.230 |
| D-1-12 | −15648.617 | 59456.631 |
| KT47 | −15684.694 | 59421.526 |
| KT57 | −15672.697 | 59460.494 |
| KT58 | −15682.344 | 59477.922 |
| KT61 | −15716.626 | 59473.508 |
| KT62 | −15721.979 | 59451.469 |
| KT52-1 | −15496.736 | 59353.960 |
| KT61-1 | −15736.287 | 59463.294 |
| T19 | −15380.954 | 59410.125 |
| T22 | −15634.025 | 59451.986 |
| T23 | −15688.710 | 59445.936 |
| T24 | −15737.819 | 59436.177 |
| T51 | −15445.224 | 59395.916 |
| T52 | −15487.845 | 59367.445 |
| T53 | −15536.068 | 59352.251 |
| T54 | −15566.525 | 59392.184 |
| T55 | −15606.933 | 59425.621 |
| T21-2 | −15613.214 | 59470.290 |

## 境界点座標一覧表

| 点　名 | X座標 | Y座標 |
|---|---|---|
| B43 | −15633.347 | 59459.753 |
| B44 | −15633.666 | 59461.674 |
| B45 | −15624.551 | 59469.424 |
| B43-1 | −15632.074 | 59458.368 |
| E071 | −15551.901 | 59358.460 |
| K340 | −15537.472 | 59345.967 |
| K341 | −15534.191 | 59349.371 |
| K342 | −15505.077 | 59356.839 |
| K343 | −15514.381 | 59352.636 |
| K350 | −15477.293 | 59366.181 |
| K352 | −15480.362 | 59367.961 |
| K357 | −15439.142 | 59395.520 |
| K358 | −15443.485 | 59394.216 |
| K361 | −15439.517 | 59426.564 |
| K365 | −15441.123 | 59425.080 |
| K366 | −15431.269 | 59414.411 |
| K367 | −15447.258 | 59398.351 |
| K368 | −15473.681 | 59379.817 |
| K369 | −15481.203 | 59387.995 |
| K370 | −15493.957 | 59401.731 |
| K371 | −15506.620 | 59415.421 |
| K373 | −15526.635 | 59437.077 |
| K374 | −15528.287 | 59435.579 |
| K375 | −15520.908 | 59427.656 |
| K376 | −15508.241 | 59413.942 |
| K377 | −15495.574 | 59400.217 |
| K378 | −15482.824 | 59386.473 |
| K379 | −15475.996 | 59379.026 |
| K380 | −15491.938 | 59369.240 |
| K381 | −15504.322 | 59363.485 |
| K382 | −15508.940 | 59362.286 |
| K383 | −15535.258 | 59355.817 |
| K384 | −15537.426 | 59355.570 |
| K385 | −15539.997 | 59359.051 |
| K386 | −15551.176 | 59374.149 |
| K387 | −15562.332 | 59389.301 |
| K388 | −15568.810 | 59398.038 |
| K389 | −15572.103 | 59402.472 |
| K390 | −15585.889 | 59414.759 |
| K391 | −15599.064 | 59427.507 |
| K393 | −15549.563 | 59454.554 |
| K394 | −15558.148 | 59445.038 |
| K395 | −15541.959 | 59430.471 |
| K396 | −15532.682 | 59439.206 |
| K397 | −15578.290 | 59396.513 |
| K398 | −15592.036 | 59408.085 |

## 境界点座標一覧表

| 点　名 | X座標 | Y座標 |
|---|---|---|
| K399 | −15605.246 | 59420.739 |
| K400 | −15618.380 | 59433.175 |
| K401 | −15631.737 | 59445.797 |
| K404 | −15646.221 | 59453.357 |
| K405 | −15657.419 | 59445.685 |
| K406 | −15670.319 | 59433.358 |
| K407 | −15683.818 | 59420.582 |
| K408 | −15699.486 | 59435.159 |
| K409 | −15680.762 | 59443.845 |
| K410 | −15701.890 | 59433.608 |
| K411 | −15699.056 | 59431.131 |
| K412 | −15685.761 | 59418.808 |
| K413 | −15684.159 | 59417.152 |
| K414 | −15670.785 | 59404.599 |
| K415 | −15658.904 | 59393.838 |
| K416 | −15648.093 | 59383.613 |
| K417 | −15630.577 | 59367.249 |
| K418 | −15616.522 | 59354.452 |
| K419 | −15614.700 | 59356.455 |
| K420 | −15628.706 | 59369.134 |
| K421 | −15642.102 | 59381.769 |
| K422 | −15655.477 | 59394.093 |
| K423 | −15668.922 | 59406.709 |
| K424 | −15682.172 | 59419.126 |
| K425 | −15709.908 | 59430.705 |
| K426 | −15712.102 | 59431.392 |
| K427 | −15719.572 | 59423.236 |
| K428 | −15725.812 | 59428.846 |
| K429 | −15753.902 | 59399.200 |
| K430 | −15750.810 | 59389.379 |
| K431 | −15747.456 | 59379.023 |
| K432 | −15746.908 | 59377.432 |
| K433 | −15724.299 | 59380.204 |
| K434 | −15722.621 | 59378.684 |
| K435 | −15753.578 | 59376.525 |
| K436 | −15755.189 | 59383.298 |
| K437 | −15756.445 | 59387.092 |
| K438 | −15761.016 | 59398.076 |
| K439 | −15762.689 | 59400.739 |
| K440 | −15757.487 | 59409.067 |
| K441 | −15757.686 | 59413.544 |
| K442 | −15758.018 | 59422.991 |
| K443 | −15750.018 | 59429.761 |
| K444 | −15733.850 | 59433.003 |
| K450 | −15740.086 | 59439.900 |
| K451 | −15726.983 | 59441.413 |

## 境界点座標一覧表

| 点　名 | X座標 | Y座標 |
|---|---|---|
| K452 | −15672.886 | 59454.900 |
| K454 | −15672.888 | 59463.579 |
| K455 | −15678.364 | 59471.176 |
| K456 | −15692.648 | 59493.066 |
| K460 | −15723.468 | 59503.373 |
| K469 | −15720.518 | 59498.293 |
| K470 | −15711.084 | 59478.062 |
| K471 | −15707.357 | 59469.926 |
| K472 | −15712.102 | 59466.481 |
| K473 | −15715.160 | 59457.268 |
| K474 | −15721.908 | 59450.260 |
| K475 | −15730.382 | 59445.513 |
| K476 | −15733.700 | 59461.112 |
| K477 | −15733.700 | 59465.743 |
| K478 | −15733.042 | 59467.053 |
| K479 | −15733.516 | 59474.649 |
| K480 | −15736.417 | 59478.018 |
| K932 | −15569.287 | 59397.596 |
| K933 | −15563.102 | 59388.588 |
| K934 | −15552.203 | 59373.197 |
| K935 | −15541.354 | 59357.794 |
| K936 | −15572.836 | 59401.791 |
| K937 | −15586.733 | 59413.837 |
| K938 | −15600.108 | 59426.361 |
| K939 | −15581.159 | 59398.928 |
| K940 | −15591.282 | 59408.886 |
| K941 | −15604.421 | 59421.611 |
| K942 | −15617.554 | 59434.045 |
| K943 | −15630.703 | 59446.884 |
| K944 | −15645.859 | 59453.702 |
| K945 | −15640.447 | 59452.994 |
| K946 | −15637.287 | 59450.383 |
| K947 | −15639.369 | 59452.103 |
| K948 | −15642.289 | 59453.235 |
| K949 | −15716.396 | 59432.737 |
| K950 | −15725.124 | 59429.572 |
| K951 | −15713.670 | 59433.726 |
| K965 | −15574.396 | 59392.863 |
| K967 | −15587.803 | 59378.023 |
| K968 | −15718.151 | 59380.484 |
| K969 | −15704.720 | 59367.878 |
| K970 | −15686.134 | 59364.537 |
| K971 | −15661.663 | 59368.921 |
| K972 | −15637.399 | 59359.855 |
| K973 | −15623.248 | 59347.052 |
| K333-1 | −15547.408 | 59325.608 |

## 境界点座標一覧表

| 点　名 | X座標 | Y座標 |
|---|---|---|
| KP5 | −15440.253 | 59397.451 |
| KP6 | −15479.111 | 59368.852 |
| KP7 | −15515.471 | 59354.172 |
| KP8 | −15658.293 | 59459.171 |
| KP9 | −15729.449 | 59441.128 |
| LBC_3 | −15488.407 | 59390.355 |
| LEC_3 | −15505.412 | 59393.418 |
| LNO.13 | −15498.958 | 59392.075 |
| LNO.15 | −15694.006 | 59435.968 |
| LNO.12+80 | −15479.301 | 59389.123 |
| LNO.13+20 | −15518.419 | 59396.353 |
| LNO.13+40 | −15537.929 | 59400.755 |
| LNO.13+60 | −15557.439 | 59405.156 |
| LNO.13+80 | −15576.948 | 59409.558 |
| LNO.14+20 | −15615.968 | 59418.362 |
| LNO.14+40 | −15635.477 | 59422.763 |
| LNO.14+60 | −15654.987 | 59427.165 |
| LNO.14+80 | −15674.496 | 59431.567 |
| LNO.15+40 | −15733.025 | 59444.772 |
| LP35 | −15452.676 | 59385.520 |
| LP36 | −15455.216 | 59385.864 |
| LP37 | −15463.468 | 59386.980 |
| LP38 | −15479.897 | 59389.204 |
| LP39 | −15482.674 | 59389.579 |
| LP40 | −15486.141 | 59390.048 |
| LP41 | −15503.370 | 59392.993 |
| LP42 | −15525.496 | 59397.950 |
| LP43 | −15547.604 | 59402.938 |
| LP44 | −15560.404 | 59405.825 |
| LP45 | −15566.914 | 59407.294 |
| LP46 | −15581.106 | 59410.496 |
| LP49 | −15598.696 | 59414.465 |
| LP50 | −15608.984 | 59416.786 |
| LP51 | −15624.611 | 59420.312 |
| LP52 | −15629.535 | 59421.423 |
| LP53 | −15643.033 | 59424.468 |
| LP54 | −15650.439 | 59426.139 |
| LP55 | −15670.139 | 59430.584 |
| LP56 | −15672.651 | 59431.151 |
| LP57 | −15696.520 | 59436.535 |
| LP59 | −15721.079 | 59442.077 |
| LP60 | −15727.474 | 59443.520 |
| LP61 | −15730.083 | 59444.108 |
| LSP_3 | −15496.943 | 59391.701 |
| N35 | −15419.511 | 59420.094 |
| RBC_3 | −15488.997 | 59385.995 |

## 境界点座標一覧表

| 点　名 | X座標 | Y座標 |
|---|---|---|
| REC_3 | −15506.381 | 59389.126 |
| RNO.13 | −15499.783 | 59387.753 |
| RNO.14 | −15597.426 | 59409.668 |
| RNO.15 | −15694.974 | 59431.676 |
| RNO.12+60 | −15460.072 | 59382.081 |
| RNO.13+20 | −15519.388 | 59392.061 |
| RNO.13+40 | −15538.897 | 59396.463 |
| RNO.13+60 | −15558.407 | 59400.864 |
| RNO.14+20 | −15616.936 | 59414.069 |
| RNO.14+40 | −15636.446 | 59418.471 |
| RNO.14+60 | −15655.955 | 59422.873 |
| RP34 | −15457.916 | 59381.789 |
| RP35 | −15460.457 | 59382.133 |
| RP36 | −15468.774 | 59383.259 |
| RP37 | −15477.994 | 59384.506 |
| RP38 | −15481.449 | 59384.974 |
| RP39 | −15484.061 | 59385.327 |
| RP40 | −15507.315 | 59389.337 |
| RP41 | −15529.410 | 59394.322 |
| RP42 | −15551.521 | 59399.311 |
| RP43 | −15564.320 | 59402.198 |
| RP44 | −15570.819 | 59403.665 |
| RP45 | −15574.330 | 59404.457 |
| RP49 | −15592.537 | 59408.565 |
| RP50 | −15612.500 | 59413.068 |
| RP51 | −15624.863 | 59415.858 |
| RP52 | −15633.062 | 59417.707 |
| RP53 | −15643.358 | 59420.031 |
| RP54 | −15653.971 | 59422.425 |
| RP55 | −15673.969 | 59426.937 |
| RP56 | −15676.500 | 59427.508 |
| RP57 | −15695.988 | 59431.905 |
| RP61 | −15734.356 | 59440.562 |
| RSP_3 | −15497.723 | 59387.371 |
| S2 | −15659.471 | 59458.861 |
| S3 | −15688.119 | 59450.335 |
| S4 | −15698.006 | 59448.094 |
| S5 | −15707.504 | 59445.323 |
| S6 | −15716.965 | 59442.539 |
| S.94 | −15519.302 | 59429.143 |
| S.113 | −15530.786 | 59440.848 |
| S.114 | −15561.284 | 59468.799 |
| S.119 | −15562.965 | 59466.962 |
| S.121 | −15612.356 | 59440.294 |
| S.122 | −15626.768 | 59454.434 |
| S.174 | −15617.399 | 59468.910 |
| S.216 | −15424.659 | 59412.826 |

| 凡　例 | |
|---|---|
| 農林省コンクリート杭 | ⊠ |
| 千葉県コンクリート杭 | ⊡ |
| 佐原市コンクリート杭 | ⊞ |
| コンクリート杭 | □ |
| プラスチック杭 | ◘ |
| その他 | ○ |
| 主要点・中心点 | ◎ |
| 基準点 | ⊗ |
| 大字界 | ―・・― |
| 小字界 | ―・・― |
| 境界未定地 | ― ― ― |
| 所有者亡 | (亡) |
| 土地管理者 | (管) |

| 凡　例 | |
|---|---|
| 北部幹線用水路(副水路) | |
| 土地取得 | |
| 区分地上権設定 | |
| 区分地上権未設定 | |
| 北部幹線用水路(主水路) | |
| 土地取得 | |
| 区分地上権設定 | |

日本測地系


| | | | |
|---|---|---|---|
| 施設名(施設番号) | 北部幹線用水路(副水路)(0312100-1100-18) | | |
| 図面名 | 用地管理図 | | |
| 作成年月日 | 平成26年 3月 | | |
| 縮尺 | A1 1:500<br>A2 1:707 | 図面番号 | 10-14/25 |
| 作成者 | 関東農政局　両総農業水利事業所 | | |

香　取　市

長山字台々芝　長山字ヤケ山　長山字坂ノ下　長山字西ノ崎　長山字ミタラシ　長山字宮ノ下　長山字後道　長山字穴畑　長山字宮ノ台　長山字ウシロ坊　長山字貫々台

14/25　15/25　16/25

拡大図　S=1:100

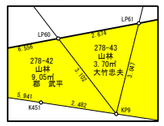


拡大図　S=1:200




市道2538号線

## 境界点座標一覧表

| 点　名 | X座標 | Y座標 |
|---|---|---|
| RP85 | -16022.736 | 59505.625 |
| S10 | -15767.530 | 59421.369 |
| S12 | -15840.517 | 59433.869 |
| S13 | -15836.031 | 59436.520 |
| S14 | -15843.096 | 59438.311 |
| S15 | -15837.535 | 59440.717 |
| S16 | -15847.929 | 59468.749 |
| S17 | -15856.662 | 59473.355 |
| S18 | -15853.301 | 59478.548 |
| S19 | -15859.011 | 59479.444 |
| S20 | -15854.365 | 59482.285 |
| S21 | -15859.538 | 59483.783 |
| S22 | -15854.105 | 59486.205 |
| S23 | -15858.905 | 59487.930 |
| S24 | -15852.693 | 59489.499 |
| S3 | -15688.119 | 59450.335 |
| S4 | -15698.006 | 59448.094 |
| S5 | -15707.504 | 59445.323 |
| S6 | -15716.965 | 59442.539 |
| S7 | -15750.909 | 59437.927 |

## 基準点座標一覧表

| 点　名 | X座標 | Y座標 |
|---|---|---|
| KT61 | -15716.626 | 59473.508 |
| KT62 | -15721.979 | 59451.469 |
| KT71 | -15763.152 | 59456.432 |
| KT72 | -15764.085 | 59475.153 |
| KT74 | -15868.398 | 59436.728 |
| KT75 | -15882.703 | 59412.254 |
| KT76 | -15910.965 | 59382.859 |
| KT77 | -15894.425 | 59375.338 |
| KT78 | -15880.888 | 59389.098 |
| KT79 | -15857.641 | 59401.140 |
| KT80 | -15843.972 | 59400.709 |
| KT81 | -15832.754 | 59416.802 |
| KT82 | -15932.701 | 59401.167 |
| KT83 | -15956.390 | 59425.990 |
| KT84 | -15955.989 | 59441.432 |
| KT85 | -15954.401 | 59460.218 |
| KT99 | -16013.825 | 59434.302 |
| KT65-1 | -15921.737 | 59457.377 |
| T23 | -15688.710 | 59445.936 |
| T24 | -15737.819 | 59436.177 |
| T25 | -15765.444 | 59414.413 |
| T28 | -15836.586 | 59434.687 |
| T29 | -15855.094 | 59482.125 |
| T30 | -15838.701 | 59510.771 |
| T56 | -15784.312 | 59500.804 |
| T65 | -15910.218 | 59495.498 |
| T66 | -15953.094 | 59476.053 |
| T67 | -15979.070 | 59498.496 |
| T65-2 | -15916.964 | 59448.757 |

## 中心点座標一覧表

| 点　名 | X座標 | Y座標 |
|---|---|---|
| NO.14+80 | -15674.981 | 59429.421 |
| NO.15 | -15694.490 | 59433.822 |
| NO.15+20 | -15714.000 | 59438.224 |
| NO.15+40 | -15733.509 | 59442.626 |
| NO.15+60 | -15753.019 | 59447.027 |
| NO.15+80 | -15772.529 | 59451.429 |
| NO.16 | -15792.038 | 59455.831 |
| NO.16+20 | -15811.548 | 59460.232 |
| NO.16+40 | -15831.058 | 59464.634 |
| NO.16+60 | -15850.567 | 59469.036 |
| NO.16+80 | -15870.077 | 59473.437 |
| NO.17 | -15889.586 | 59477.839 |
| NO.17+20 | -15909.096 | 59482.241 |
| NO.17+40 | -15928.606 | 59486.643 |
| NO.17+60 | -15948.115 | 59491.044 |
| NO.17+80 | -15967.625 | 59495.446 |
| NO.18 | -15987.134 | 59499.848 |
| NO.18+20 | -16006.644 | 59504.249 |
| NO.18+40 | -16026.154 | 59508.651 |

## 境界点座標一覧表

| 点　名 | X座標 | Y座標 |
|---|---|---|
| C55 | -15700.460 | 59436.160 |
| C63 | -15702.963 | 59434.603 |
| C64 | -15710.712 | 59432.696 |
| K-138 | -15855.226 | 59517.745 |
| K-139 | -15854.855 | 59514.047 |
| K-159 | -15871.150 | 59513.419 |
| K-160 | -15874.602 | 59510.285 |
| K-161 | -15877.450 | 59509.414 |
| K-162 | -15881.448 | 59509.240 |
| K-163 | -15885.263 | 59512.493 |
| K-171 | -15920.058 | 59527.118 |
| K-172 | -15921.694 | 59522.182 |
| K-174-1 | -15974.361 | 59532.393 |
| K-175 | -15977.466 | 59531.476 |
| K-177 | -15966.140 | 59527.612 |
| K-178 | -15982.514 | 59531.277 |
| K-179 | -15986.678 | 59533.057 |
| K-185 | -15978.028 | 59519.672 |
| K-186 | -15979.040 | 59519.066 |
| K-187 | -15981.937 | 59521.639 |
| K-188 | -15986.757 | 59523.143 |
| K-189 | -15996.024 | 59530.718 |
| K408 | -15699.486 | 59435.159 |
| K410 | -15701.890 | 59433.608 |
| K411 | -15699.056 | 59431.131 |
| K425 | -15709.908 | 59430.705 |
| K426 | -15712.102 | 59431.392 |
| K427 | -15719.572 | 59423.236 |
| K428 | -15725.812 | 59428.846 |
| K429 | -15753.902 | 59399.200 |
| K430 | -15750.810 | 59389.379 |
| K431 | -15747.456 | 59379.023 |
| K432 | -15746.908 | 59377.432 |
| K435 | -15753.578 | 59375.525 |
| K436 | -15755.189 | 59383.298 |
| K437 | -15756.445 | 59387.092 |
| K438 | -15761.016 | 59398.076 |
| K439 | -15762.689 | 59400.739 |
| K440 | -15757.487 | 59409.067 |
| K441 | -15757.686 | 59413.544 |
| K442 | -15758.018 | 59422.991 |
| K443 | -15750.018 | 59429.761 |
| K444 | -15733.850 | 59433.003 |
| K447 | -15764.609 | 59427.524 |
| K450 | -15740.086 | 59439.900 |
| K451 | -15726.983 | 59441.413 |
| K470 | -15711.084 | 59478.062 |
| K471 | -15707.357 | 59469.926 |
| K472 | -15712.102 | 59466.481 |
| K473 | -15715.160 | 59457.268 |
| K474 | -15721.908 | 59450.260 |
| K475 | -15730.382 | 59445.513 |
| K476 | -15733.700 | 59461.112 |
| K477 | -15733.700 | 59465.743 |
| K478 | -15733.042 | 59467.053 |
| K479 | -15733.516 | 59474.649 |
| K480 | -15736.417 | 59478.018 |
| K481 | -15754.880 | 59480.064 |
| K482 | -15757.716 | 59480.314 |
| K483 | -15759.868 | 59471.183 |
| K484 | -15766.852 | 59461.967 |
| K485 | -15763.980 | 59458.681 |
| K486 | -15759.632 | 59453.560 |
| K487 | -15753.210 | 59442.320 |
| K488 | -15751.872 | 59439.598 |

## 境界点座標一覧表

| 点　名 | X座標 | Y座標 |
|---|---|---|
| K489 | -15752.817 | 59439.233 |
| K490 | -15761.261 | 59452.738 |
| K491 | -15767.242 | 59458.642 |
| K492 | -15771.382 | 59461.017 |
| K493 | -15766.691 | 59469.473 |
| K494 | -15766.712 | 59473.489 |
| K495 | -15768.890 | 59478.233 |
| K496 | -15767.073 | 59480.964 |
| K497 | -15773.332 | 59482.745 |
| K498 | -15770.938 | 59485.449 |
| K499 | -15778.415 | 59486.010 |
| K500 | -15781.412 | 59488.373 |
| K501 | -15777.638 | 59489.783 |
| K502 | -15785.292 | 59497.694 |
| K503 | -15781.877 | 59499.082 |
| K504 | -15786.537 | 59504.045 |
| K510 | -15831.784 | 59510.374 |
| K511 | -15840.347 | 59510.040 |
| K512 | -15841.317 | 59509.031 |
| K-52 | -15846.218 | 59515.180 |
| K526 | -15843.697 | 59457.165 |
| K527 | -15826.889 | 59457.747 |
| K528 | -15820.173 | 59462.904 |
| K529 | -15818.144 | 59463.678 |
| K530 | -15816.118 | 59460.261 |
| K531 | -15817.570 | 59458.961 |
| K532 | -15826.750 | 59455.068 |
| K533 | -15842.657 | 59454.385 |
| K534 | -15839.433 | 59445.983 |
| K535 | -15833.243 | 59432.505 |
| K536 | -15797.530 | 59439.751 |
| K537 | -15800.018 | 59445.945 |
| K538 | -15778.801 | 59470.379 |
| K539 | -15780.883 | 59411.419 |
| K540 | -15793.080 | 59410.203 |
| K541 | -15794.813 | 59423.670 |
| K542 | -15793.774 | 59427.058 |
| K543 | -15793.157 | 59427.848 |
| K544 | -15795.547 | 59431.886 |
| K547 | -15836.467 | 59427.838 |
| K548 | -15844.961 | 59443.021 |
| K549 | -15852.864 | 59464.089 |
| K550 | -15856.690 | 59494.494 |
| K551 | -15860.000 | 59485.297 |
| K552 | -15848.051 | 59511.571 |
| K553 | -15851.266 | 59506.584 |
| K554 | -15856.771 | 59500.181 |
| K555 | -15859.892 | 59495.571 |
| K556 | -15863.892 | 59486.367 |
| K557 | -15865.007 | 59477.944 |
| K558 | -15862.147 | 59477.947 |
| K559 | -15866.239 | 59468.327 |
| K560 | -15863.197 | 59467.379 |
| K561 | -15867.640 | 59451.053 |
| K562 | -15864.651 | 59450.993 |
| K563 | -15873.467 | 59431.016 |
| K564 | -15870.546 | 59429.822 |
| K565 | -15876.845 | 59422.665 |
| K566 | -15874.165 | 59420.689 |
| K567 | -15880.968 | 59416.774 |
| K568 | -15878.446 | 59414.720 |
| K569 | -15885.849 | 59411.268 |
| K570 | -15883.761 | 59409.388 |
| K571 | -15908.464 | 59388.739 |
| K572 | -15906.240 | 59386.974 |

## 境界点座標一覧表

| 点　名 | X座標 | Y座標 |
|---|---|---|
| K573 | -15912.823 | 59382.587 |
| K574 | -15909.854 | 59381.287 |
| K575 | -15896.035 | 59374.192 |
| K576 | -15896.400 | 59379.356 |
| K577 | -15895.812 | 59382.043 |
| K578 | -15890.129 | 59387.402 |
| K579 | -15886.623 | 59388.900 |
| K580 | -15880.138 | 59389.546 |
| K581 | -15876.699 | 59391.444 |
| K582 | -15865.794 | 59398.595 |
| K583 | -15854.079 | 59404.724 |
| K584 | -15849.222 | 59400.670 |
| K585 | -15845.081 | 59400.524 |
| K586 | -15848.053 | 59397.857 |
| K587 | -15844.109 | 59396.901 |
| K588 | -15841.634 | 59401.268 |
| K589 | -15845.648 | 59409.036 |
| K590 | -15842.194 | 59407.885 |
| K591 | -15857.069 | 59509.885 |
| K592 | -15858.884 | 59507.819 |
| K593 | -15870.935 | 59504.722 |
| K594 | -15870.176 | 59503.084 |
| K595 | -15874.455 | 59501.301 |
| K596 | -15885.921 | 59493.466 |
| K597 | -15893.290 | 59501.819 |
| K598 | -15898.337 | 59485.018 |
| K599 | -15891.077 | 59480.005 |
| K600 | -15905.069 | 59492.175 |
| K601 | -15893.636 | 59508.291 |
| K602 | -15905.878 | 59495.989 |
| K603 | -15906.883 | 59493.550 |
| K604 | -15913.281 | 59479.267 |
| K605 | -15918.268 | 59457.039 |
| K606 | -15915.453 | 59449.882 |
| K607 | -15918.225 | 59447.585 |
| K608 | -15922.070 | 59455.895 |
| K609 | -15916.657 | 59480.277 |
| K610 | -15915.966 | 59491.749 |
| K611 | -15915.997 | 59495.166 |
| K612 | -15928.756 | 59488.965 |
| K614 | -15941.077 | 59479.037 |
| K615 | -15943.234 | 59484.399 |
| K616 | -15946.360 | 59477.029 |
| K617 | -15948.632 | 59480.458 |
| K618 | -15947.935 | 59476.756 |
| K618-1 | -15949.548 | 59479.881 |
| K619 | -15951.385 | 59479.201 |
| K620 | -15951.766 | 59480.030 |
| K621 | -15948.939 | 59475.399 |
| K622 | -15952.907 | 59471.903 |
| K623 | -15954.849 | 59467.900 |
| K624 | -15961.588 | 59461.205 |
| K625 | -15965.011 | 59457.578 |
| K626 | -15967.168 | 59462.540 |
| K627 | -15964.585 | 59463.839 |
| K628 | -15957.943 | 59470.823 |
| K629 | -15955.814 | 59474.591 |
| K630 | -15956.231 | 59475.341 |
| K632 | -15967.959 | 59463.478 |
| K633 | -15945.612 | 59477.324 |
| K634 | -15945.608 | 59468.151 |
| K635 | -15949.686 | 59460.982 |
| K636 | -15955.339 | 59454.676 |
| K637 | -15959.141 | 59453.142 |
| K638 | -15952.799 | 59452.682 |

## 境界点座標一覧表

| 点　名 | X座標 | Y座標 |
|---|---|---|
| K639 | -15955.654 | 59446.849 |
| K640 | -15956.832 | 59431.516 |
| K641 | -15958.442 | 59420.131 |
| K642 | -15954.720 | 59421.573 |
| K643 | -15951.506 | 59421.335 |
| K644 | -15945.392 | 59417.008 |
| K645 | -15939.084 | 59406.751 |
| K646 | -15938.074 | 59400.222 |
| K647 | -15931.636 | 59395.808 |
| K648 | -15921.926 | 59387.822 |
| K649 | -15910.158 | 59500.128 |
| K650 | -15916.576 | 59507.414 |
| K651 | -15918.258 | 59510.259 |
| K652 | -15920.865 | 59505.435 |
| K653 | -15921.200 | 59508.614 |
| K654 | -15927.075 | 59505.758 |
| K655 | -15926.255 | 59508.867 |
| K656 | -15930.065 | 59505.385 |
| K657 | -15930.100 | 59508.595 |
| K658 | -15926.764 | 59519.877 |
| K659 | -15936.948 | 59529.808 |
| K660 | -15940.250 | 59528.649 |
| K661 | -15943.736 | 59525.868 |
| K662 | -15945.485 | 59521.574 |
| K663 | -15947.757 | 59519.720 |
| K664 | -15964.152 | 59513.496 |
| K665 | -15968.946 | 59508.661 |
| K666 | -15975.890 | 59503.678 |
| K667 | -15968.871 | 59496.078 |
| K668 | -15964.180 | 59491.078 |
| K669 | -15959.788 | 59486.126 |
| K670 | -15957.049 | 59488.946 |
| K671 | -15949.785 | 59493.854 |
| K672 | -15945.578 | 59495.247 |
| K673 | -15939.508 | 59498.128 |
| K674 | -15934.404 | 59502.342 |
| K675 | -15957.651 | 59479.867 |
| K676 | -15980.544 | 59476.353 |
| K677 | -15991.816 | 59488.084 |
| K678 | -15991.106 | 59488.491 |
| K679 | -15993.537 | 59491.212 |
| K680 | -16004.021 | 59502.838 |
| K681 | -16009.529 | 59506.926 |
| K682 | -16008.610 | 59520.821 |
| K683 | -16003.117 | 59526.414 |

## 境界点座標一覧表

| 点　名 | X座標 | Y座標 |
|---|---|---|
| K684 | -15997.081 | 59526.268 |
| K685 | -15991.148 | 59519.204 |
| K686 | -15985.874 | 59514.296 |
| K687 | -15983.913 | 59511.659 |
| K688 | -15983.115 | 59510.459 |
| K689 | -15980.362 | 59507.561 |
| K690 | -16011.454 | 59507.245 |
| K692 | -16023.008 | 59517.492 |
| K693 | -16025.356 | 59519.662 |
| K694 | -16027.089 | 59522.463 |
| K699 | -16022.274 | 59505.933 |
| K700 | -16023.329 | 59505.229 |
| K701 | -16024.990 | 59505.937 |
| K740 | -16038.725 | 59411.908 |
| K741 | -16027.233 | 59426.386 |
| K742 | -16022.387 | 59434.863 |
| K743 | -16018.691 | 59441.452 |
| K744 | -16020.831 | 59443.416 |
| K745 | -16030.391 | 59449.858 |
| K746 | -16031.317 | 59451.871 |
| K747 | -16030.360 | 59458.422 |
| K748 | -16027.304 | 59462.280 |
| K749 | -16021.874 | 59466.107 |
| K750 | -16017.452 | 59466.591 |
| K751 | -16009.232 | 59462.005 |
| K752 | -16005.629 | 59457.552 |
| K822 | -16021.141 | 59507.754 |
| K-84 | -15887.539 | 59513.073 |
| K-85 | -15891.225 | 59516.605 |
| K-86 | -15894.982 | 59511.985 |
| K-87 | -15897.079 | 59509.652 |
| K-88 | -15898.998 | 59507.680 |
| K-90 | -15970.309 | 59525.838 |
| K901 | -15762.262 | 59431.922 |
| K902 | -15757.636 | 59436.292 |
| K903 | -15764.606 | 59456.040 |
| K904 | -15776.703 | 59444.095 |
| K905 | -15925.925 | 59441.204 |
| K906 | -15907.829 | 59456.200 |
| K907 | -15904.250 | 59415.049 |
| K908 | -15886.154 | 59430.045 |
| K909 | -15912.802 | 59503.130 |
| K-91 | -15973.517 | 59525.997 |
| K910 | -15930.516 | 59491.395 |
| K911 | -15914.587 | 59505.156 |

## 境界点座標一覧表

| 点　名 | X座標 | Y座標 |
|---|---|---|
| K912 | -15920.305 | 59498.160 |
| K913 | -15921.796 | 59500.411 |
| K-92 | -15970.342 | 59529.564 |
| K-93 | -15973.896 | 59529.798 |
| K949 | -15716.396 | 59432.737 |
| K950 | -15725.124 | 59429.577 |
| K951 | -15713.670 | 59433.726 |
| KK1 | -15995.795 | 59524.737 |
| KK10 | -16011.821 | 59523.974 |
| KK17 | -15964.506 | 59528.367 |
| KK2 | -15994.417 | 59525.895 |
| KK24 | -15910.004 | 59518.435 |
| KK25 | -15904.996 | 59522.579 |
| KK3 | -15995.095 | 59529.959 |
| KP10 | -15751.269 | 59437.826 |
| KP11 | -15753.239 | 59437.274 |
| KP12 | -15771.232 | 59410.817 |
| KP13 | -15829.123 | 59419.926 |
| KP14 | -15831.289 | 59422.259 |
| KP15 | -15896.558 | 59505.355 |
| KP9 | -15729.449 | 59441.128 |
| LNO.14+80 | -15674.496 | 59431.567 |
| LNO.15 | -15694.006 | 59435.968 |
| LNO.15+40 | -15733.025 | 59444.772 |
| LNO.15+60 | -15752.535 | 59449.173 |
| LNO.15+80 | -15772.044 | 59453.575 |
| LNO.16 | -15791.554 | 59457.977 |
| LNO.16+20 | -15811.064 | 59462.378 |
| LNO.16+40 | -15830.573 | 59466.780 |
| LNO.16+60 | -15850.083 | 59471.182 |
| LNO.16+80 | -15869.593 | 59475.584 |
| LNO.17 | -15889.102 | 59479.985 |
| LNO.17+20 | -15908.612 | 59484.387 |
| LNO.17+40 | -15947.631 | 59493.190 |
| LNO.17+80 | -15967.141 | 59497.592 |
| LNO.18 | -15986.650 | 59501.994 |
| LNO.18+20 | -16006.160 | 59506.395 |
| LNO.18+40 | -16025.669 | 59510.797 |
| LP57 | -15696.520 | 59436.535 |
| LP59 | -15721.079 | 59442.077 |
| LP60 | -15727.474 | 59443.520 |
| LP61 | -15730.083 | 59444.108 |
| LP62 | -15757.805 | 59450.362 |
| LP63 | -15760.099 | 59450.880 |
| LP64 | -15768.022 | 59452.667 |
| LP65 | -15789.895 | 59457.603 |
| LP66 | -15818.286 | 59464.008 |
| LP67 | -15822.769 | 59465.019 |
| LP68 | -15839.101 | 59468.704 |
| LP69 | -15849.147 | 59470.971 |
| LP70 | -15856.351 | 59472.596 |
| LP71 | -15862.540 | 59473.993 |
| LP72 | -15865.430 | 59474.645 |
| LP73 | -15891.993 | 59480.637 |
| LP74 | -15910.769 | 59484.874 |
| LP75 | -15916.305 | 59486.123 |
| LP76 | -15923.758 | 59487.805 |
| LP77 | -15928.817 | 59488.946 |
| LP78 | -15933.179 | 59489.930 |
| LP79 | -15949.982 | 59493.721 |
| LP80 | -15971.093 | 59498.484 |
| LP81 | -15979.250 | 59500.324 |
| LP82 | -16009.514 | 59507.152 |

## 境界点座標一覧表


| 点　名 | X座標 | Y座標 |
|---|---|---|
| LP83 | -16021.546 | 59509.867 |
| NO.14+80 | -15674.981 | 59429.421 |
| NO.15 | -15694.490 | 59433.822 |
| NO.15+20 | -15714.000 | 59438.224 |
| NO.15+40 | -15733.509 | 59442.626 |
| NO.15+60 | -15753.019 | 59447.027 |
| NO.15+80 | -15772.529 | 59451.429 |
| NO.16 | -15792.038 | 59455.831 |
| NO.16+20 | -15811.548 | 59460.232 |
| NO.16+40 | -15831.058 | 59464.634 |
| NO.16+60 | -15850.567 | 59469.036 |
| NO.16+80 | -15870.077 | 59473.437 |
| NO.17 | -15889.586 | 59477.839 |
| NO.17+20 | -15909.096 | 59482.241 |
| NO.17+40 | -15928.606 | 59486.643 |
| NO.17+60 | -15948.115 | 59491.044 |
| NO.18 | -15967.625 | 59495.446 |
| NO.18+20 | -15987.134 | 59499.848 |
| NO.18+40 | -16006.644 | 59504.249 |
| P1-1 | -15888.984 | 59513.441 |
| RN0.15 | -15694.974 | 59431.676 |
| RN0.15+60 | -15753.503 | 59444.881 |
| RN0.15+80 | -15773.013 | 59449.283 |
| RN0.16 | -15792.522 | 59453.685 |
| RN0.16+20 | -15812.032 | 59458.086 |
| RN0.16+40 | -15831.542 | 59462.488 |
| RN0.16+80 | -15870.561 | 59471.291 |
| RN0.17 | -15890.071 | 59475.693 |
| RN0.17+20 | -15909.580 | 59480.095 |
| RN0.17+40 | -15929.090 | 59484.496 |
| RN0.17+60 | -15948.599 | 59488.898 |
| RN0.18 | -15968.109 | 59493.300 |
| RN0.18+20 | -16007.128 | 59502.103 |
| RN0.18+40 | -16026.638 | 59506.505 |
| RP56 | -15676.500 | 59427.508 |
| RP57 | -15695.988 | 59431.905 |
| RP61 | -15734.356 | 59440.562 |
| RP62 | -15754.846 | 59445.184 |
| RP63 | -15756.816 | 59445.628 |
| RP64 | -15771.740 | 59448.996 |
| RP65 | -15793.170 | 59453.831 |
| RP66 | -15814.852 | 59458.722 |
| RP67 | -15817.236 | 59459.260 |
| RP68 | -15823.174 | 59460.600 |
| RP69 | -15827.397 | 59461.553 |
| RP70 | -15838.807 | 59464.127 |
| RP71 | -15846.908 | 59465.955 |
| RP72 | -15854.314 | 59467.626 |
| RP73 | -15862.978 | 59469.581 |
| RP74 | -15865.991 | 59470.260 |
| RP75 | -15874.372 | 59472.151 |
| RP76 | -15912.604 | 59480.777 |
| RP77 | -15916.573 | 59481.672 |
| RP78 | -15929.972 | 59484.695 |
| RP79 | -15937.156 | 59486.316 |
| RP80 | -15938.995 | 59486.731 |
| RP81 | -15954.987 | 59490.339 |
| RP82 | -15965.769 | 59492.772 |
| RP83 | -15982.936 | 59496.645 |
| RP84 | -16002.395 | 59501.035 |

| 凡　例 | |
|---|---|
| 農林省コンクリート杭 | ⊠ |
| 千葉県コンクリート杭 | ⊡ |
| 佐原市コンクリート杭 | ⊞ |
| コンクリート杭 | □ |
| プラスチック杭 | ◘ |
| その他 | ○ |
| 主要点・中心点 | ◎ |
| 基準点 | ⊗ |
| 大字界 | |
| 小字界 | |
| 境界未定地 | |
| 所有者亡 | （亡） |
| 土地管理者 | （管） |

| 凡　例 | |
|---|---|
| 北部幹線用水路（副水路） | |
| 土地取得 | |
| 区分地上権設定 | |
| 区分地上権未設定 | |
| 北部幹線用水路（主水路） | |
| 土地取得 | |
| 区分地上権設定 | |

日本測地系

| | |
|---|---|
| 施設名（施設番号） | 北部幹線用水路（副水路）(0312100-1100-18) |
| 図面名 | 用地管理図 |
| 作成年月日 | 平成26年 3月 |
| 縮尺 | A1 1:500 A2 1:707 |
| 図面番号 | 10-15/25 |
| 作成者 | 関東農政局　両総農業水利事業所 |

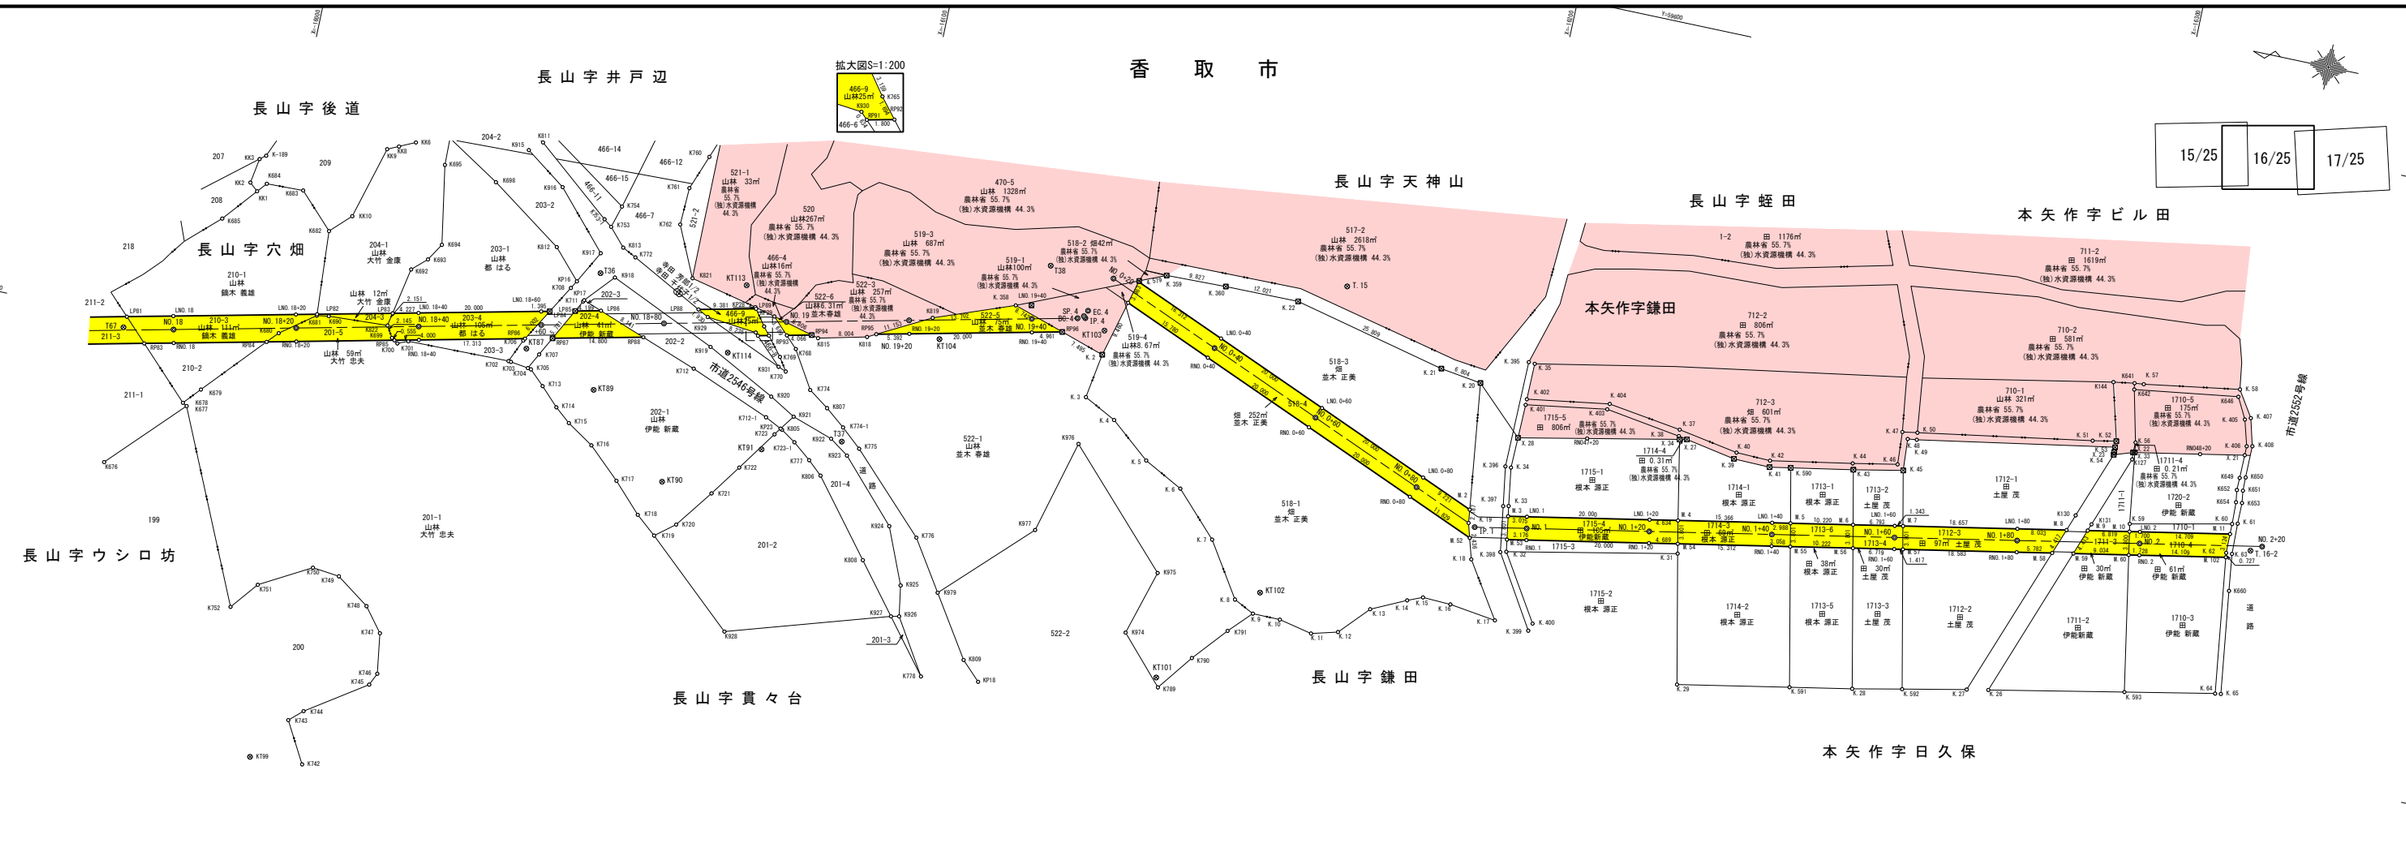


### 中心点座標一覧表

| 点名 | X座標 | Y座標 |
|---|---|---|
| BC. 4 | −16130. 975 | 59532. 300 |
| BSE. 4 | −16130. 276 | 59534. 398 |
| EC. 4 | −16132. 421 | 59533. 859 |
| IP. 1 | −16201. 412 | 59512. 457 |
| IP. 4 | −16132. 232 | 59532. 584 |
| NO. 0+20 | −16135. 374 | 59539. 856 |
| NO. 0+40 | −16153. 847 | 59532. 192 |
| NO. 0+60 | −16172. 320 | 59524. 527 |
| NO. 0+80 | −16190. 793 | 59516. 863 |
| NO. 1 | −16209. 771 | 59514. 020 |
| NO. 1+20 | −16229. 430 | 59517. 695 |
| NO. 1+40 | −16249. 090 | 59521. 371 |
| NO. 1+60 | −16268. 749 | 59525. 047 |
| NO. 1+80 | −16288. 408 | 59528. 722 |
| NO. 18 | −15987. 134 | 59499. 848 |
| NO. 18+20 | −16006. 644 | 59504. 249 |
| NO. 18+40 | −16026. 154 | 59508. 651 |
| NO. 18+60 | −16045. 663 | 59513. 053 |
| NO. 18+80 | −16065. 173 | 59517. 454 |
| NO. 19 | −16084. 683 | 59521. 856 |
| NO. 19+20 | −16104. 192 | 59526. 258 |
| NO. 19+40 | −16123. 702 | 59530. 659 |
| NO. 2 | −16308. 068 | 59532. 398 |
| NO. 2+20 | −16327. 727 | 59536. 073 |

### 基準点座標一覧表

| 点名 | X座標 | Y座標 |
|---|---|---|
| KT101 | −16155. 707 | 59477. 678 |
| KT102 | −16169. 388 | 59494. 737 |
| KT103 | −16135. 703 | 59531. 249 |
| KT104 | −16109. 661 | 59524. 297 |
| KT113 | −16077. 082 | 59526. 352 |
| KT114 | −16076. 341 | 59514. 960 |
| KT87 | −16044. 087 | 59508. 766 |
| KT89 | −16056. 204 | 59504. 477 |
| KT90 | −16070. 241 | 59492. 154 |
| KT91 | −16085. 006 | 59500. 675 |
| KT99 | −16013. 825 | 59434. 302 |
| T. 15 | −16172. 940 | 59546. 527 |
| T. 16-2 | −16325. 981 | 59535. 018 |
| T36 | −16053. 345 | 59523. 304 |
| T37 | −16097. 539 | 59504. 634 |
| T38 | −16124. 914 | 59539. 769 |
| T67 | −15979. 070 | 59498. 496 |

### 境界点座標一覧表

| 点名 | X座標 | Y座標 |
|---|---|---|
| K127 | −16304. 030 | 59545. 569 |
| K130 | −16296. 904 | 59534. 723 |
| K131 | −16299. 734 | 59533. 825 |
| K144 | −16298. 425 | 59557. 256 |
| K635 | −16265. 272 | 59551. 029 |
| K636 | −16267. 796 | 59551. 428 |
| K641 | −16301. 821 | 59557. 788 |
| K642 | −16302. 003 | 59556. 765 |
| K646 | −16318. 842 | 59559. 150 |
| K649 | −16321. 816 | 59546. 253 |
| K650 | −16322. 736 | 59546. 521 |
| K651 | −16322. 753 | 59544. 317 |
| K652 | −16321. 773 | 59544. 232 |
| K653 | −16323. 035 | 59542. 331 |
| K654 | −16322. 058 | 59542. 259 |
| K660 | −16323. 927 | 59527. 879 |
| K676 | −15980. 544 | 59476. 353 |
| K677 | −15991. 816 | 59488. 084 |
| K678 | −15991. 106 | 59488. 491 |
| K679 | −15993. 537 | 59491. 212 |
| K680 | −16004. 021 | 59502. 838 |
| K681 | −16009. 529 | 59506. 926 |
| K682 | −16008. 610 | 59520. 821 |
| K683 | −16003. 117 | 59526. 414 |
| K684 | −15997. 081 | 59526. 268 |
| K685 | −15991. 148 | 59519. 204 |
| K690 | −16011. 454 | 59507. 245 |
| K692 | −16023. 008 | 59517. 492 |
| K693 | −16025. 356 | 59519. 662 |
| K694 | −16027. 089 | 59522. 463 |
| K695 | −16024. 864 | 59535. 293 |
| K698 | −16033. 569 | 59534. 282 |
| K699 | −16022. 274 | 59505. 933 |
| K700 | −16023. 329 | 59505. 229 |
| K701 | −16024. 990 | 59505. 937 |
| K702 | −16041. 638 | 59506. 178 |
| K703 | −16042. 056 | 59506. 136 |
| K704 | −16044. 973 | 59505. 725 |
| K705 | −16045. 510 | 59505. 624 |
| K706 | −16043. 306 | 59509. 936 |
| K707 | −16046. 317 | 59508. 281 |
| K708 | −16049. 121 | 59519. 952 |
| K711 | −16051. 535 | 59518. 204 |
| K712 | −16071. 434 | 59511. 252 |
| K713 | −16047. 956 | 59503. 339 |
| K714 | −16050. 865 | 59500. 417 |
| K715 | −16053. 376 | 59498. 349 |
| K716 | −16057. 734 | 59495. 550 |
| K717 | −16062. 940 | 59490. 743 |
| K718 | −16067. 488 | 59486. 040 |
| K719 | −16070. 790 | 59483. 281 |

### 境界点座標一覧表

| 点名 | X座標 | Y座標 |
|---|---|---|
| K720 | −16073. 951 | 59485. 795 |
| K721 | −16078. 526 | 59491. 968 |
| K722 | −16082. 068 | 59497. 010 |
| K723 | −16086. 569 | 59503. 514 |
| K742 | −16022. 387 | 59434. 863 |
| K743 | −16018. 691 | 59441. 452 |
| K744 | −16020. 831 | 59443. 416 |
| K745 | −16030. 391 | 59449. 858 |
| K746 | −16031. 317 | 59451. 871 |
| K747 | −16030. 360 | 59458. 422 |
| K748 | −16027. 304 | 59462. 280 |
| K749 | −16021. 874 | 59466. 107 |
| K750 | −16017. 452 | 59466. 591 |
| K751 | −16009. 232 | 59462. 005 |
| K752 | −16005. 629 | 59457. 552 |
| K753 | −16053. 480 | 59531. 065 |
| K754 | −16054. 527 | 59534. 664 |
| K760 | −16066. 783 | 59545. 560 |
| K761 | −16064. 661 | 59539. 886 |
| K762 | −16064. 416 | 59533. 782 |
| K765 | −16081. 256 | 59520. 379 |
| K768 | −16087. 074 | 59517. 846 |
| K769 | −16084. 815 | 59516. 052 |
| K770 | −16086. 225 | 59513. 913 |
| K772 | −16058. 387 | 59527. 017 |
| K774 | −16090. 772 | 59511. 798 |
| K775 | −16100. 564 | 59504. 097 |
| K776 | −16112. 715 | 59491. 854 |
| K777 | −16092. 985 | 59500. 569 |
| K778 | −16118. 134 | 59469. 859 |
| K789 | −16156. 320 | 59476. 165 |
| K790 | −16160. 750 | 59481. 995 |
| K791 | −16165. 528 | 59487. 539 |
| K805 | −16087. 632 | 59504. 493 |
| K806 | −16095. 312 | 59498. 493 |
| K807 | −16094. 071 | 59509. 474 |
| K808 | −16104. 931 | 59486. 445 |
| K809 | −16124. 390 | 59473. 941 |
| K811 | −16039. 735 | 59542. 209 |
| K812 | −16045. 490 | 59525. 987 |
| K813 | −16056. 109 | 59528. 165 |
| K815 | −16090. 249 | 59520. 325 |
| K818 | −16098. 034 | 59522. 185 |
| K819 | −16107. 866 | 59527. 450 |
| K821 | −16068. 195 | 59525. 617 |
| K822 | −16021. 141 | 59507. 754 |
| K915 | −16037. 745 | 59540. 514 |
| K916 | −16044. 393 | 59535. 745 |
| K917 | −16052. 722 | 59526. 508 |
| K918 | −16055. 795 | 59523. 117 |
| K919 | −16073. 408 | 59515. 293 |

### 境界点座標一覧表

| 点名 | X座標 | Y座標 |
|---|---|---|
| K920 | −16084. 785 | 59509. 421 |
| K921 | −16089. 017 | 59506. 987 |
| K922 | −16095. 745 | 59504. 738 |
| K923 | −16098. 847 | 59502. 580 |
| K924 | −16107. 992 | 59492. 760 |
| K925 | −16111. 815 | 59483. 686 |
| K926 | −16112. 625 | 59478. 721 |
| K927 | −16111. 314 | 59478. 426 |
| K928 | −16085. 266 | 59470. 367 |
| K929 | −16071. 930 | 59519. 956 |
| K930 | −16080. 122 | 59519. 116 |
| K931 | −16084. 940 | 59514. 421 |
| K974 | −16149. 300 | 59483. 800 |
| K975 | −16152. 400 | 59494. 400 |
| K976 | −16135. 400 | 59512. 300 |
| K977 | −16131. 400 | 59497. 100 |
| K979 | −16117. 974 | 59483. 786 |
| K−189 | −15996. 024 | 59530. 718 |
| K. 2 | −16136. 166 | 59527. 328 |
| K. 3 | −16134. 999 | 59520. 017 |
| K. 4 | −16140. 267 | 59517. 315 |
| K. 5 | −16146. 749 | 59511. 954 |
| K. 6 | −16153. 158 | 59508. 623 |
| K. 7 | −16159. 960 | 59501. 569 |
| K. 8 | −16165. 633 | 59492. 787 |
| K. 9 | −16168. 960 | 59491. 142 |
| K. 10 | −16173. 473 | 59491. 113 |
| K. 11 | −16178. 919 | 59489. 944 |
| K. 12 | −16183. 171 | 59491. 092 |
| K. 13 | −16187. 535 | 59495. 827 |
| K. 14 | −16193. 131 | 59498. 490 |
| K. 15 | −16195. 558 | 59499. 492 |
| K. 16 | −16200. 162 | 59499. 322 |
| K. 17 | −16207. 809 | 59498. 271 |
| K. 18 | −16201. 968 | 59507. 221 |
| K. 19 | −16200. 309 | 59512. 914 |
| K. 20 | −16197. 470 | 59535. 643 |
| K. 21 | −16190. 736 | 59536. 615 |
| K. 22 | −16165. 600 | 59542. 469 |
| K. 26 | −16288. 898 | 59503. 921 |
| K. 27 | −16285. 432 | 59503. 241 |
| K. 28 | −16267. 141 | 59499. 491 |
| K. 29 | −16239. 028 | 59494. 220 |
| K. 31 | −16234. 706 | 59515. 115 |
| K. 32 | −16207. 311 | 59509. 610 |
| K. 33 | −16206. 134 | 59516. 978 |
| K. 34 | −16205. 209 | 59523. 196 |
| K. 35 | −16205. 479 | 59540. 540 |
| K. 36 | −16228. 029 | 59544. 869 |
| K. 37 | −16230. 833 | 59534. 969 |
| K. 38 | −16230. 915 | 59533. 896 |

### 境界点座標一覧表

| 点名 | X座標 | Y座標 |
|---|---|---|
| K. 39 | −16240. 488 | 59532. 150 |
| K. 40 | −16240. 667 | 59533. 232 |
| K. 41 | −16246. 445 | 59532. 018 |
| K. 42 | −16246. 289 | 59533. 071 |
| K. 43 | −16259. 902 | 59534. 460 |
| K. 44 | −16259. 566 | 59535. 443 |
| K. 45 | −16267. 881 | 59536. 033 |
| K. 46 | −16266. 774 | 59536. 829 |
| K. 47 | −16266. 450 | 59542. 140 |
| K. 48 | −16267. 528 | 59541. 205 |
| K. 49 | −16269. 006 | 59541. 388 |
| K. 50 | −16268. 862 | 59542. 537 |
| K. 51 | −16297. 091 | 59547. 206 |
| K. 52 | −16300. 896 | 59547. 917 |
| K. 53 | −16300. 911 | 59546. 924 |
| K. 54 | −16300. 922 | 59545. 671 |
| K. 56 | −16303. 989 | 59548. 372 |
| K. 57 | −16303. 327 | 59557. 953 |
| K. 58 | −16318. 864 | 59560. 370 |
| K. 59 | −16305. 824 | 59535. 192 |
| K. 60 | −16322. 169 | 59538. 651 |
| K. 61 | −16323. 035 | 59538. 897 |
| K. 62 | −16322. 190 | 59533. 844 |
| K. 63 | −16323. 163 | 59533. 883 |
| K. 64 | −16325. 211 | 59511. 033 |
| K. 65 | −16326. 135 | 59511. 173 |
| K. 358 | −16120. 696 | 59532. 261 |
| K. 359 | −16143. 755 | 59542. 143 |
| K. 360 | −16153. 579 | 59542. 388 |
| K. 395 | −16204. 467 | 59540. 611 |
| K. 396 | −16204. 276 | 59523. 194 |
| K. 397 | −16205. 263 | 59516. 780 |
| K. 398 | −16206. 364 | 59509. 343 |
| K. 399 | −16213. 493 | 59497. 761 |
| K. 400 | −16213. 926 | 59499. 043 |
| K. 401 | −16205. 406 | 59533. 699 |
| K. 402 | −16205. 412 | 59534. 631 |
| K. 403 | −16218. 596 | 59535. 744 |
| K. 404 | −16218. 790 | 59536. 686 |
| K. 405 | −16320. 665 | 59555. 750 |
| K. 406 | −16321. 857 | 59551. 538 |
| K. 407 | −16321. 558 | 59556. 168 |
| K. 408 | −16322. 755 | 59551. 725 |
| K. 590 | −16249. 849 | 59532. 636 |
| K. 591 | −16257. 083 | 59497. 605 |
| K. 592 | −16275. 115 | 59501. 126 |
| K. 593 | −16310. 674 | 59508. 186 |
| K. 600 | −16139. 546 | 59540. 339 |
| K712−1 | −16084. 638 | 59505. 954 |
| K723−1 | −16090. 017 | 59502. 933 |
| K753−1 | −16052. 155 | 59532. 066 |

### 境界点座標一覧表

| 点名 | X座標 | Y座標 |
|---|---|---|
| K774−1 | −16097. 283 | 59506. 942 |
| KK1 | −15995. 795 | 59524. 737 |
| KK2 | −15994. 417 | 59525. 895 |
| KK3 | −15995. 095 | 59529. 959 |
| KK6 | −16019. 473 | 59537. 906 |
| KK8 | −16016. 910 | 59536. 694 |
| KK9 | −16015. 102 | 59535. 838 |
| KK10 | −16011. 821 | 59523. 974 |
| KP16 | −16049. 857 | 59521. 220 |
| KP17 | −16051. 664 | 59518. 448 |
| KP18 | −16127. 434 | 59470. 967 |
| KP23 | −16087. 344 | 59504. 634 |
| KP28 | −16079. 196 | 59523. 147 |
| KP29 | −16082. 557 | 59522. 305 |
| LNO. 1 | −16209. 422 | 59515. 887 |
| LNO. 2 | −16307. 718 | 59534. 265 |
| LNO. 18 | −15986. 650 | 59501. 994 |
| LNO. 0+40 | −16154. 575 | 59533. 947 |
| LNO. 0+60 | −16173. 048 | 59526. 282 |
| LNO. 0+80 | −16191. 521 | 59518. 618 |
| LNO. 1+20 | −16229. 081 | 59519. 563 |
| LNO. 1+40 | −16248. 740 | 59523. 239 |
| LNO. 1+60 | −16268. 400 | 59526. 914 |
| LNO. 1+80 | −16288. 059 | 59530. 590 |
| LNO. 18+20 | −16006. 160 | 59506. 395 |
| LNO. 18+40 | −16025. 669 | 59510. 797 |
| LNO. 18+60 | −16045. 179 | 59515. 199 |
| LNO. 19+40 | −16123. 218 | 59532. 805 |
| LP81 | −15979. 250 | 59500. 324 |
| LP82 | −16009. 514 | 59507. 152 |
| LP83 | −16021. 546 | 59509. 867 |
| LP84 | −16046. 540 | 59515. 506 |
| LP85 | −16050. 598 | 59516. 421 |
| LP86 | −16054. 694 | 59517. 345 |
| LP88 | −16070. 219 | 59520. 848 |
| LP89 | −16079. 370 | 59522. 913 |
| LP92 | −16120. 742 | 59532. 246 |
| LP93 | −16130. 587 | 59536. 499 |
| M. 1 | −16139. 509 | 59540. 198 |
| M. 2 | −16200. 038 | 59515. 084 |
| M. 3 | −16206. 399 | 59515. 322 |
| M. 4 | −16233. 636 | 59520. 415 |
| M. 5 | −16251. 677 | 59523. 788 |
| M. 6 | −16261. 723 | 59525. 666 |
| M. 7 | −16269. 720 | 59527. 161 |
| M. 8 | −16295. 955 | 59532. 066 |
| M. 9 | −16299. 344 | 59532. 700 |
| M. 10 | −16306. 047 | 59533. 953 |
| M. 11 | −16322. 176 | 59536. 968 |
| M. 51 | −16138. 544 | 59536. 484 |
| M. 52 | −16200. 991 | 59510. 575 |

### 境界点座標一覧表

| 点名 | X座標 | Y座標 |
|---|---|---|
| M. 53 | −16206. 998 | 59511. 569 |
| M. 54 | −16234. 388 | 59516. 689 |
| M. 55 | −16252. 445 | 59520. 065 |
| M. 56 | −16262. 493 | 59521. 944 |
| M. 57 | −16270. 491 | 59523. 439 |
| M. 58 | −16294. 441 | 59527. 917 |
| M. 59 | −16297. 838 | 59528. 552 |
| M. 60 | −16306. 718 | 59530. 213 |
| M. 102 | −16322. 286 | 59533. 123 |
| NRNO. 0+20 | −16134. 646 | 59538. 102 |
| P8 | −16134. 483 | 59538. 169 |
| RBC. 4 | −16131. 459 | 59530. 154 |
| REC. 4 | −16134. 597 | 59533. 537 |
| RNO. 0+60 | −16171. 592 | 59522. 772 |
| RNO. 1 | −16210. 120 | 59512. 152 |
| RNO. 2 | −16308. 417 | 59530. 530 |
| RNO. 18 | −15987. 619 | 59497. 702 |
| RNO. 0+40 | −16153. 119 | 59530. 437 |
| RNO. 0+80 | −16190. 065 | 59515. 108 |
| RNO. 1+20 | −16229. 779 | 59515. 828 |
| RNO. 1+40 | −16249. 439 | 59519. 503 |
| RNO. 1+60 | −16269. 098 | 59523. 179 |
| RNO. 1+80 | −16288. 757 | 59526. 855 |
| RNO. 18+20 | −16007. 128 | 59502. 103 |
| RNO. 18+40 | −16026. 638 | 59506. 505 |
| RNO. 19+20 | −16104. 676 | 59524. 112 |
| RNO. 19+40 | −16124. 186 | 59528. 513 |
| RNO47+20 | −16216. 368 | 59530. 411 |
| RNO48+20 | −16314. 683 | 59548. 693 |
| RP83 | −15982. 936 | 59496. 645 |
| RP84 | −16002. 295 | 59501. 035 |
| RP85 | −16022. 736 | 59505. 625 |
| RP86 | −16043. 526 | 59510. 316 |
| RP87 | −16047. 907 | 59511. 304 |
| RP88 | −16062. 344 | 59514. 561 |
| RP91 | −16080. 576 | 59518. 674 |
| RP92 | −16082. 332 | 59519. 070 |
| RP93 | −16085. 182 | 59519. 713 |
| RP94 | −16089. 148 | 59520. 608 |
| RP95 | −16099. 416 | 59522. 925 |
| RP96 | −16129. 025 | 59529. 605 |
| RP97 | −16135. 235 | 59537. 857 |
| RSP. 4 | −16133. 552 | 59531. 360 |
| SP. 4 | −16131. 939 | 59532. 856 |
| X. 21 | −16321. 845 | 59550. 033 |
| X. 27 | −16232. 313 | 59533. 641 |
| X. 28 | −16205. 302 | 59528. 170 |
| X. 34 | −16231. 138 | 59533. 403 |


| 凡例 | |
|---|---|
| 北部幹線用水路（副水路） | |
| 土地取得 | |
| 区分地上権設定 | |
| 区分地上権未設定 | |
| 北部幹線用水路（主水路） | |
| 土地取得 | |
| 区分地上権設定 | |

| 凡例 | |
|---|---|
| 農林省コンクリート杭 | ⊠ |
| 千葉県コンクリート杭 | ⊡ |
| 佐原市コンクリート杭 | ⊞ |
| コンクリート杭 | □ |
| プラスチック杭 | ◘ |
| その他 | ○ |
| 主要点・中心点 | ◎ |
| 基準点 | ⊗ |
| 大字界 | |
| 小字界 | |
| 境界未定地 | |
| 所有者亡 | （亡） |
| 土地管理者 | （管） |

日本測地系

| | | | |
|---|---|---|---|
| 施設名（施設番号） | 北部幹線用水路（副水路）(0312100−1100−18) | | |
| 図面名 | 用地管理図 | | |
| 作成年月日 | 平成26年 3月 | | |
| 縮尺 | A1 1:500<br>A2 1:707 | 図面番号 | 10−16/25 |
| 作成者 | 関東農政局　両総農業水利事業所 | | |

# 香　取　市

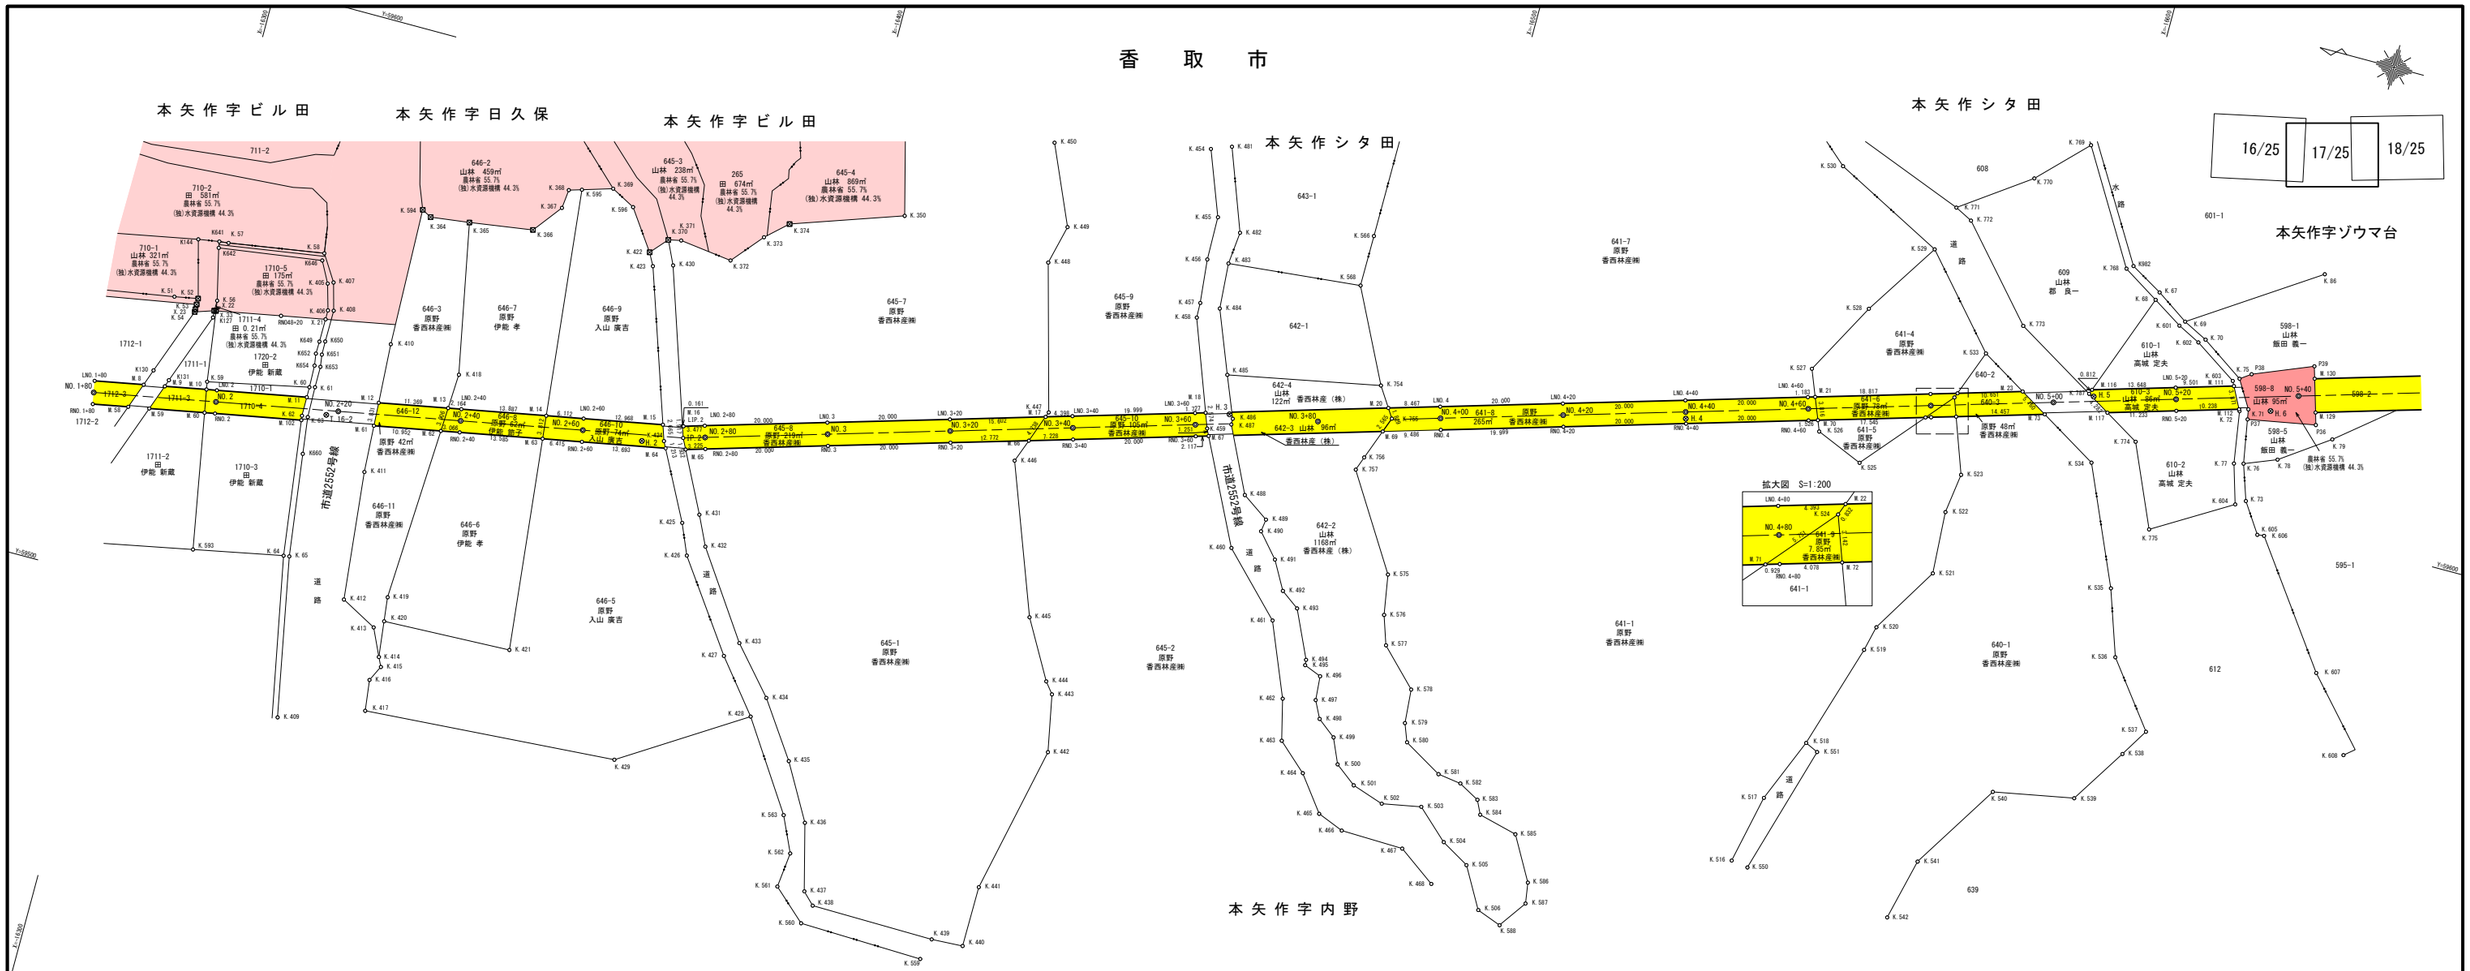


## 中心点座標一覧表

| 点　名 | X座標 | Y座標 |
|---|---|---|
| IP.2 | −16383.191 | 59546.443 |
| NO.1+80 | −16288.408 | 59528.722 |
| NO.2 | −16308.068 | 59532.398 |
| NO.2+20 | −16327.727 | 59536.073 |
| NO.2+40 | −16347.386 | 59539.749 |
| NO.2+60 | −16367.046 | 59543.424 |
| NO.2+80 | −16386.619 | 59547.457 |
| NO.3 | −16405.797 | 59553.133 |
| NO.3+20 | −16424.975 | 59558.808 |
| NO.3+40 | −16444.153 | 59564.483 |
| NO.3+60 | −16463.330 | 59570.158 |
| NO.3+80 | −16482.508 | 59575.833 |
| NO.4+00 | −16501.686 | 59581.509 |
| NO.4+20 | −16520.864 | 59587.184 |
| NO.4+40 | −16540.042 | 59592.859 |
| NO.4+60 | −16559.220 | 59598.534 |
| NO.4+80 | −16578.398 | 59604.209 |
| NO.5+00 | −16597.576 | 59609.884 |
| NO.5+20 | −16616.754 | 59615.560 |
| NO.5+40 | −16635.932 | 59621.235 |

## 境界点座標一覧表

| 点　名 | X座標 | Y座標 |
|---|---|---|
| H.2 | −16376.807 | 59544.239 |
| H.3 | −16468.263 | 59573.229 |
| H.4 | −16540.335 | 59591.818 |
| H.5 | −16603.661 | 59612.508 |
| H.6 | −16632.140 | 59617.695 |
| K.350 | −16408.717 | 59590.763 |
| K.364 | −16334.069 | 59570.555 |
| K.365 | −16340.418 | 59571.346 |
| K.366 | −16350.753 | 59572.857 |
| K.367 | −16354.387 | 59577.551 |
| K.368 | −16354.723 | 59580.648 |
| K.369 | −16361.654 | 59582.745 |
| K.370 | −16372.496 | 59576.998 |
| K.371 | −16374.552 | 59577.461 |
| K.372 | −16383.156 | 59576.395 |
| K.373 | −16387.451 | 59581.461 |
| K.374 | −16390.933 | 59584.624 |
| K.386 | −16435.198 | 59648.260 |
| K.405 | −16320.665 | 59555.750 |
| K.406 | −16321.857 | 59551.538 |
| K.407 | −16321.558 | 59556.168 |
| K.408 | −16322.755 | 59551.725 |
| K.409 | −16331.074 | 59485.323 |
| K.410 | −16333.173 | 59548.871 |
| K.411 | −16334.399 | 59527.625 |
| K.412 | −16336.564 | 59506.681 |
| K.413 | −16342.426 | 59503.542 |
| K.414 | −16344.496 | 59499.110 |
| K.415 | −16345.222 | 59497.618 |
| K.416 | −16343.990 | 59495.079 |
| K.417 | −16344.612 | 59490.056 |
| K.418 | −16345.187 | 59546.916 |
| K.419 | −16343.341 | 59508.890 |
| K.420 | −16343.815 | 59504.947 |
| K.421 | −16364.759 | 59505.707 |
| K.422 | −16370.070 | 59574.260 |
| K.423 | −16371.181 | 59572.207 |
| K.424 | −16380.294 | 59545.149 |
| K.425 | −16386.617 | 59533.030 |
| K.426 | −16388.728 | 59528.068 |
| K.427 | −16398.805 | 59513.830 |
| K.428 | −16405.573 | 59505.406 |
| K.429 | −16385.936 | 59492.869 |
| K.430 | −16374.326 | 59573.197 |
| K.431 | −16388.980 | 59535.050 |
| K.432 | −16391.273 | 59530.255 |
| K.433 | −16400.693 | 59516.507 |
| K.434 | −16407.267 | 59509.015 |
| K.435 | −16413.473 | 59500.020 |

## 境界点座標一覧表

| 点　名 | X座標 | Y座標 |
|---|---|---|
| K.436 | −16418.610 | 59490.986 |
| K.437 | −16421.408 | 59480.157 |
| K.438 | −16423.331 | 59478.268 |
| K.439 | −16443.504 | 59477.964 |
| K.440 | −16448.661 | 59478.236 |
| K.441 | −16448.715 | 59488.176 |
| K.442 | −16453.921 | 59512.358 |
| K.443 | −16452.114 | 59521.627 |
| K.444 | −16450.664 | 59523.433 |
| K.445 | −16445.321 | 59532.841 |
| K.446 | −16436.376 | 59556.846 |
| K.447 | −16439.707 | 59565.899 |
| K.448 | −16433.311 | 59589.473 |
| K.449 | −16434.861 | 59595.864 |
| K.450 | −16429.250 | 59608.624 |
| K.454 | −16454.155 | 59614.251 |
| K.455 | −16458.125 | 59603.766 |
| K.456 | −16458.238 | 59596.676 |
| K.457 | −16458.964 | 59589.534 |
| K.458 | −16459.032 | 59587.070 |
| K.459 | −16465.342 | 59570.057 |
| K.460 | −16474.204 | 59552.261 |
| K.461 | −16483.756 | 59542.571 |
| K.462 | −16488.645 | 59530.696 |
| K.463 | −16490.277 | 59524.030 |
| K.464 | −16494.960 | 59519.801 |
| K.465 | −16499.252 | 59514.108 |
| K.466 | −16503.518 | 59512.410 |
| K.467 | −16513.807 | 59512.136 |
| K.468 | −16519.886 | 59507.788 |
| K.481 | −16457.364 | 59615.474 |
| K.482 | −16462.275 | 59602.255 |
| K.483 | −16461.734 | 59596.940 |
| K.484 | −16462.277 | 59589.482 |
| K.485 | −16466.264 | 59579.351 |
| K.486 | −16468.956 | 59572.674 |
| K.487 | −16468.982 | 59571.706 |
| K.488 | −16474.088 | 59561.172 |
| K.489 | −16478.461 | 59558.190 |
| K.490 | −16478.165 | 59556.146 |
| K.491 | −16481.558 | 59552.267 |
| K.492 | −16484.133 | 59547.668 |
| K.493 | −16487.115 | 59545.519 |
| K.494 | −16490.687 | 59537.801 |
| K.495 | −16490.784 | 59536.922 |
| K.496 | −16493.603 | 59535.801 |
| K.497 | −16493.908 | 59531.854 |
| K.498 | −16495.314 | 59529.072 |
| K.499 | −16498.289 | 59526.741 |

## 境界点座標一覧表

| 点　名 | X座標 | Y座標 |
|---|---|---|
| K.500 | −16500.071 | 59522.660 |
| K.501 | −16503.496 | 59520.043 |
| K.502 | −16508.670 | 59518.330 |
| K.503 | −16515.049 | 59519.516 |
| K.504 | −16520.076 | 59514.896 |
| K.505 | −16524.621 | 59512.247 |
| K.506 | −16528.373 | 59505.653 |
| K.51 | −16297.091 | 59547.208 |
| K.516 | −16566.216 | 59524.154 |
| K.517 | −16568.649 | 59535.380 |
| K.518 | −16572.986 | 59545.835 |
| K.519 | −16578.192 | 59562.925 |
| K.52 | −16300.896 | 59547.917 |
| K.520 | −16579.170 | 59567.011 |
| K.521 | −16585.792 | 59577.874 |
| K.522 | −16585.182 | 59588.060 |
| K.523 | −16586.086 | 59594.581 |
| K.524 | −16581.779 | 59606.499 |
| K.525 | −16569.570 | 59592.188 |
| K.526 | −16561.909 | 59595.415 |
| K.527 | −16558.112 | 59604.982 |
| K.528 | −16564.552 | 59616.835 |
| K.529 | −16572.412 | 59628.972 |
| K.53 | −16300.911 | 59546.924 |
| K.530 | −16554.472 | 59638.201 |
| K.533 | −16584.872 | 59614.743 |
| K.534 | −16606.122 | 59602.004 |
| K.535 | −16614.466 | 59583.039 |
| K.536 | −16618.083 | 59572.377 |
| K.537 | −16626.063 | 59561.933 |
| K.538 | −16623.293 | 59557.448 |
| K.539 | −16617.550 | 59548.434 |
| K.54 | −16309.922 | 59545.671 |
| K.540 | −16604.470 | 59546.000 |
| K.541 | −16595.556 | 59531.847 |
| K.542 | −16593.122 | 59521.777 |
| K.550 | −16568.980 | 59523.727 |
| K.551 | −16575.091 | 59544.857 |
| K.559 | −16442.518 | 59474.404 |
| K.56 | −16303.989 | 59548.372 |
| K.560 | −16422.257 | 59474.995 |
| K.561 | −16416.962 | 59479.783 |
| K.562 | −16417.591 | 59485.524 |
| K.563 | −16414.939 | 59491.302 |
| K.566 | −16483.504 | 59607.384 |
| K.568 | −16483.482 | 59599.035 |
| K.57 | −16303.327 | 59557.953 |
| K.575 | −16499.995 | 59554.677 |
| K.576 | −16501.096 | 59548.163 |

## 境界点座標一覧表

| 点　名 | X座標 | Y座標 |
|---|---|---|
| K.577 | −16502.662 | 59543.455 |
| K.578 | −16508.514 | 59537.567 |
| K.579 | −16508.941 | 59532.013 |
| K.58 | −16318.864 | 59560.370 |
| K.580 | −16510.066 | 59529.078 |
| K.581 | −16516.380 | 59525.384 |
| K.582 | −16520.215 | 59524.849 |
| K.583 | −16523.596 | 59522.989 |
| K.584 | −16524.665 | 59520.763 |
| K.585 | −16531.025 | 59519.166 |
| K.586 | −16535.038 | 59512.073 |
| K.587 | −16535.561 | 59508.676 |
| K.588 | −16532.362 | 59504.178 |
| K.59 | −16305.824 | 59535.192 |
| K.593 | −16310.674 | 59508.186 |
| K.594 | −16318.842 | 59559.150 |
| K.595 | −16356.762 | 59581.265 |
| K.596 | −16365.550 | 59580.680 |
| K.60 | −16322.169 | 59538.651 |
| K.601 | −16614.192 | 59627.305 |
| K.602 | −16617.886 | 59625.458 |
| K.603 | −16624.934 | 59620.830 |
| K.604 | −16630.525 | 59601.488 |
| K.605 | −16635.285 | 59597.652 |
| K.606 | −16636.397 | 59597.777 |
| K.607 | −16650.388 | 59578.376 |
| K.608 | −16658.153 | 59566.584 |
| K.61 | −16323.035 | 59538.897 |
| K.62 | −16322.190 | 59533.844 |
| K.63 | −16323.163 | 59533.883 |
| K.64 | −16325.211 | 59511.033 |
| K.65 | −16326.135 | 59511.173 |
| K.67 | −16609.660 | 59631.697 |
| K.68 | −16609.347 | 59630.357 |
| K.69 | −16614.928 | 59628.160 |
| K.70 | −16618.910 | 59626.185 |
| K.71 | −16628.587 | 59617.032 |
| K.72 | −16627.261 | 59616.353 |
| K.73 | −16632.057 | 59602.477 |
| K.75 | −16625.899 | 59621.461 |
| K.754 | −16490.913 | 59584.163 |
| K.755 | −16494.029 | 59579.397 |
| K.756 | −16491.307 | 59572.127 |
| K.757 | −16490.487 | 59569.851 |
| K.76 | −16630.125 | 59608.269 |
| K.768 | −16603.432 | 59634.039 |
| K.769 | −16592.654 | 59651.983 |
| K.77 | −16628.590 | 59607.889 |
| K.770 | −16585.114 | 59644.356 |

## 境界点座標一覧表

| 点　名 | X座標 | Y座標 |
|---|---|---|
| K.771 | −16574.060 | 59636.472 |
| K.772 | −16576.922 | 59635.035 |
| K.773 | −16589.593 | 59620.671 |
| K.774 | −16612.195 | 59607.159 |
| K.775 | −16618.004 | 59593.926 |
| K.78 | −16635.307 | 59610.332 |
| K.787 | −16602.847 | 59612.747 |
| K.79 | −16643.075 | 59615.842 |
| K.86 | −16634.922 | 59641.517 |
| K127 | −16304.030 | 59545.569 |
| K130 | −16296.904 | 59534.723 |
| K131 | −16299.734 | 59533.825 |
| K144 | −16298.425 | 59557.256 |
| K641 | −16301.821 | 59557.788 |
| K642 | −16302.003 | 59556.765 |
| K646 | −16318.842 | 59559.150 |
| K649 | −16321.816 | 59546.253 |
| K650 | −16322.736 | 59546.521 |
| K651 | −16322.753 | 59544.317 |
| K652 | −16321.773 | 59544.232 |
| K653 | −16323.035 | 59542.331 |
| K654 | −16322.058 | 59542.259 |
| K660 | −16323.927 | 59527.879 |
| K982 | −16604.442 | 59634.741 |
| LIP.2 | −16382.746 | 59548.293 |
| LNO.1+80 | −16288.059 | 59530.590 |
| LNO.2 | −16307.718 | 59534.265 |
| LNO.2+40 | −16347.037 | 59541.617 |
| LNO.2+60 | −16366.696 | 59545.292 |
| LNO.2+80 | −16386.080 | 59549.279 |
| LNO.3 | −16405.258 | 59554.955 |
| LNO.3+20 | −16424.436 | 59560.630 |
| LNO.3+40 | −16443.614 | 59566.305 |
| LNO.3+60 | −16462.791 | 59571.980 |
| LNO.4 | −16501.147 | 59583.330 |
| LNO.4+20 | −16520.325 | 59589.006 |
| LNO.4+40 | −16539.503 | 59594.681 |
| LNO.4+60 | −16558.681 | 59600.356 |
| LNO.4+80 | −16577.859 | 59606.031 |
| LNO.5+20 | −16616.215 | 59617.382 |
| M.10 | −16306.047 | 59533.953 |
| M.102 | −16322.286 | 59533.123 |
| M.11 | −16322.176 | 59536.968 |
| M.111 | −16625.325 | 59620.078 |
| M.112 | −16627.110 | 59616.643 |
| M.116 | −16603.128 | 59613.509 |
| M.117 | −16606.522 | 59610.550 |
| M.12 | −16333.735 | 59539.130 |
| M.129 | −16639.301 | 59619.364 |

## 境界点座標一覧表


| 点　名 | X座標 | Y座標 |
|---|---|---|
| M.13 | −16344.910 | 59541.219 |
| M.130 | −16637.740 | 59624.638 |
| M.14 | −16360.688 | 59544.169 |
| M.15 | −16379.443 | 59547.675 |
| M.16 | −16382.588 | 59548.263 |
| M.17 | −16439.397 | 59565.057 |
| M.18 | −16464.447 | 59572.470 |
| M.20 | −16493.028 | 59580.928 |
| M.21 | −16559.815 | 59600.692 |
| M.22 | −16582.071 | 59607.278 |
| M.23 | −16592.284 | 59610.300 |
| M.58 | −16294.441 | 59527.917 |
| M.59 | −16297.838 | 59528.552 |
| M.60 | −16306.718 | 59530.213 |
| M.61 | −16333.956 | 59535.305 |
| M.62 | −16334.721 | 59537.318 |
| M.63 | −16361.089 | 59540.378 |
| M.64 | −16380.855 | 59544.073 |
| M.65 | −16384.066 | 59544.721 |
| M.66 | −16437.761 | 59560.610 |
| M.67 | −16465.900 | 59568.937 |
| M.69 | −16493.130 | 59576.995 |
| M.70 | −16561.222 | 59597.145 |
| M.71 | −16578.046 | 59602.124 |
| M.72 | −16582.847 | 59603.544 |
| M.73 | −16596.710 | 59607.647 |
| M.8 | −16295.955 | 59532.066 |
| M.9 | −16299.344 | 59532.700 |
| P36 | −16639.880 | 59617.406 |
| P37 | −16628.872 | 59615.409 |
| P38 | −16627.616 | 59622.684 |
| P39 | −16637.161 | 59626.596 |
| RNO.1+80 | −16288.757 | 59526.855 |
| RNO.2 | −16308.417 | 59530.530 |
| RNO.2+40 | −16347.735 | 59537.881 |
| RNO.2+60 | −16367.395 | 59541.557 |
| RNO.2+80 | −16387.158 | 59545.636 |
| RNO.3 | −16406.336 | 59551.311 |
| RNO.3+20 | −16425.514 | 59556.986 |
| RNO.3+40 | −16444.692 | 59562.661 |
| RNO.3+60 | −16463.870 | 59568.336 |
| RNO.4 | −16502.226 | 59579.687 |
| RNO.4+20 | −16521.403 | 59585.362 |
| RNO.4+40 | −16540.581 | 59591.037 |
| RNO.4+60 | −16559.759 | 59596.712 |
| RNO.4+80 | −16578.937 | 59602.387 |
| RNO.5+20 | −16617.293 | 59613.738 |
| RNO48+20 | −16314.683 | 59548.693 |
| X.21 | −16321.845 | 59550.033 |
| X.22 | −16303.954 | 59546.687 |
| X.33 | −16304.217 | 59546.736 |

| 凡　例 | |
|---|---|
| 農林省コンクリート杭 | ⊠ |
| 千葉県コンクリート杭 | ⊡ |
| 佐原市コンクリート杭 | ⊞ |
| コンクリート杭 | □ |
| プラスチック杭 | ◘ |
| その他 | ○ |
| 主要点・中心点 | ◎ |
| 基準点 | ⊗ |
| 大字界 | ---- ---- |
| 小字界 | ---- ---- |
| 境界未定地 | —— —— —— |
| 所有者亡 | （亡） |
| 土地管理者 | （管） |

| 凡　例 | |
|---|---|
| 北部幹線用水路（副水路） | |
| 土地取得 | |
| 区分地上権設定 | |
| 区分地上権未設定 | |
| 北部幹線用水路（主水路） | |
| 土地取得 | |
| 区分地上権設定 | |

日本測地系

| | | | |
|---|---|---|---|
| 施設名（施設番号） | 北部幹線用水路（副水路）(0312100-1100−18) | | |
| 図面名 | 用地管理図 | | |
| 作成年月日 | 平成26年 3月 | | |
| 縮尺 | A1 1:500<br>A2 1:707 | 図面番号 | 10−17/25 |
| 作成者 | 関東農政局　両総農業水利事業所 | | |

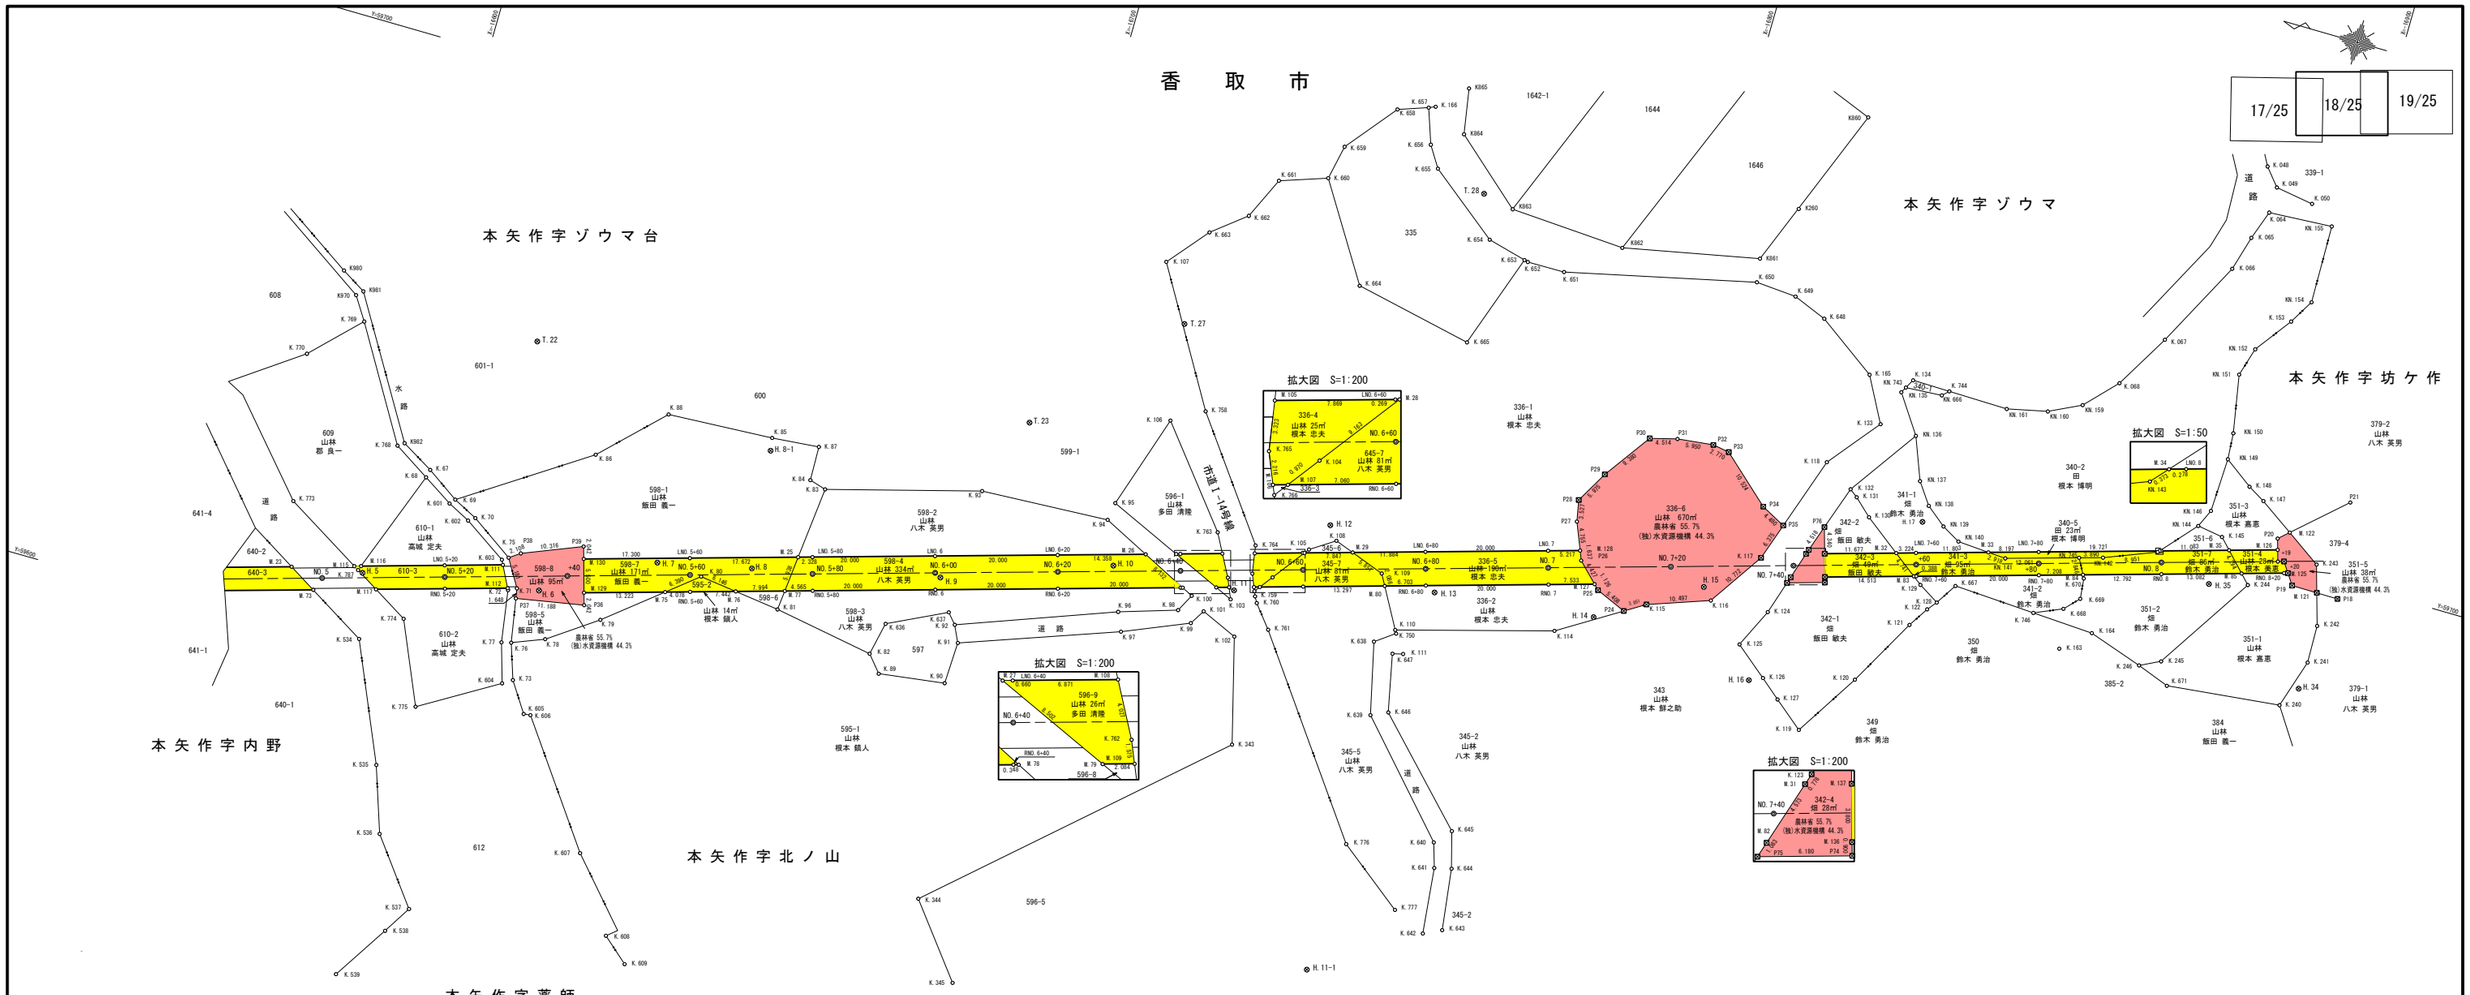


## 中心点座標一覧表

| 点名 | X座標 | Y座標 |
|---|---|---|
| NO. 5+00 | −16597.576 | 59609.884 |
| NO. 5+20 | −16616.754 | 59615.560 |
| NO. 5+40 | −16635.932 | 59621.235 |
| NO. 5+60 | −16655.110 | 59626.910 |
| NO. 5+80 | −16674.288 | 59632.585 |
| NO. 6+00 | −16693.465 | 59638.260 |
| NO. 6+20 | −16712.643 | 59643.936 |
| NO. 6+40 | −16731.821 | 59649.611 |
| NO. 6+60 | −16750.999 | 59655.286 |
| NO. 6+80 | −16770.177 | 59660.961 |
| NO. 7 | −16789.355 | 59666.636 |
| NO. 7+20 | −16808.533 | 59672.312 |
| NO. 7+40 | −16827.711 | 59677.987 |
| NO. 7+60 | −16846.889 | 59683.662 |
| NO. 7+80 | −16866.067 | 59689.337 |
| NO. 8 | −16885.245 | 59695.012 |
| NO. 8+19 | −16903.464 | 59700.404 |
| NO. 8+20 | −16904.422 | 59700.688 |

## 基準点座標一覧表

| 点名 | X座標 | Y座標 |
|---|---|---|
| H. 5 | −16603.661 | 59612.508 |
| H. 6 | −16632.140 | 59617.695 |
| H. 7 | −16649.423 | 59627.384 |
| H. 8 | −16664.519 | 59630.712 |
| H. 9 | −16694.477 | 59637.774 |
| H. 10 | −16721.068 | 59647.421 |
| H. 11 | −16741.101 | 59648.953 |
| H. 12 | −16753.280 | 59663.499 |
| H. 13 | −16772.640 | 59657.646 |
| H. 14 | −16798.680 | 59660.933 |
| H. 15 | −16814.612 | 59670.614 |
| H. 16 | −16825.857 | 59658.027 |
| H. 17 | −16845.953 | 59690.654 |
| H. 34 | −16912.452 | 59681.422 |
| H. 35 | −16893.671 | 59693.792 |
| H. 11−1 | −16769.557 | 59592.797 |
| H. 8−1 | −16662.166 | 59650.017 |
| T. 22 | −16620.666 | 59656.637 |
| T. 23 | −16701.489 | 59666.051 |
| T. 27 | −16721.361 | 59688.490 |
| T. 28 | −16762.485 | 59722.358 |

## 境界点座標一覧表

| 点名 | X座標 | Y座標 |
|---|---|---|
| K. 048 | −16884.104 | 59761.855 |
| K. 049 | −16886.522 | 59758.981 |
| K. 050 | −16892.754 | 59757.998 |
| K. 064 | −16886.450 | 59754.708 |
| K. 065 | −16884.770 | 59749.938 |
| K. 066 | −16883.164 | 59744.233 |
| K. 067 | −16875.790 | 59730.077 |
| K. 068 | −16870.614 | 59721.240 |
| K. 100 | −16734.711 | 59646.204 |
| K. 101 | −16737.284 | 59644.317 |
| K. 102 | −16743.225 | 59641.729 |
| K. 103 | −16740.965 | 59647.398 |
| K. 104 | −16746.558 | 59652.728 |
| K. 105 | −16751.028 | 59658.741 |
| K. 106 | −16723.505 | 59672.718 |
| K. 107 | −16715.720 | 59697.385 |
| K. 108 | −16754.926 | 59661.337 |
| K. 109 | −16763.504 | 59658.238 |
| K. 110 | −16768.162 | 59649.992 |
| K. 111 | −16770.478 | 59646.592 |
| K. 114 | −16793.168 | 59657.007 |
| K. 115 | −16806.410 | 59665.292 |
| K. 116 | −16816.304 | 59668.798 |
| K. 117 | −16822.275 | 59677.764 |
| K. 118 | −16828.292 | 59695.696 |
| K. 119 | −16835.931 | 59652.483 |
| K. 120 | −16842.470 | 59662.858 |
| K. 121 | −16848.570 | 59673.924 |
| K. 122 | −16850.641 | 59677.149 |
| K. 123 | −16829.384 | 59681.138 |
| K. 124 | −16825.774 | 59669.553 |
| K. 125 | −16822.777 | 59663.213 |
| K. 126 | −16827.967 | 59659.010 |
| K. 127 | −16831.223 | 59656.298 |
| K. 128 | −16851.828 | 59678.643 |
| K. 129 | −16848.470 | 59680.673 |
| K. 130 | −16837.382 | 59688.964 |
| K. 131 | −16834.559 | 59691.532 |
| K. 132 | −16833.233 | 59692.525 |
| K. 133 | −16835.004 | 59704.072 |
| K. 134 | −16838.130 | 59712.415 |
| K. 145 | −16893.614 | 59701.743 |
| K. 147 | −16898.474 | 59709.239 |
| K. 148 | −16895.662 | 59710.850 |
| K. 153 | −16894.778 | 59738.616 |
| K. 163 | −16873.107 | 59676.926 |
| K. 164 | −16877.515 | 59680.819 |
| K. 165 | −16831.060 | 59711.316 |

## 境界点座標一覧表

| 点名 | X座標 | Y座標 |
|---|---|---|
| K. 166 | −16751.001 | 59733.818 |
| K. 240 | −16910.174 | 59677.962 |
| K. 241 | −16912.673 | 59685.908 |
| K. 242 | −16912.514 | 59692.081 |
| K. 243 | −16909.675 | 59701.674 |
| K. 244 | −16899.823 | 59695.368 |
| K. 245 | −16889.645 | 59679.507 |
| K. 246 | −16886.374 | 59677.891 |
| K. 343 | −16747.727 | 59624.685 |
| K. 344 | −16705.470 | 59586.437 |
| K. 345 | −16714.612 | 59574.791 |
| K. 534 | −16606.122 | 59602.004 |
| K. 535 | −16614.466 | 59583.039 |
| K. 536 | −16618.083 | 59572.377 |
| K. 537 | −16626.063 | 59561.933 |
| K. 538 | −16623.293 | 59557.448 |
| K. 539 | −16617.550 | 59548.434 |
| K. 601 | −16614.192 | 59627.305 |
| K. 602 | −16617.886 | 59625.458 |
| K. 603 | −16624.934 | 59620.830 |
| K. 604 | −16630.525 | 59601.488 |
| K. 605 | −16635.285 | 59597.652 |
| K. 606 | −16636.397 | 59597.777 |
| K. 607 | −16650.388 | 59578.376 |
| K. 608 | −16658.153 | 59566.584 |
| K. 609 | −16662.354 | 59562.973 |
| K. 636 | −16687.970 | 59628.044 |
| K. 637 | −16697.370 | 59632.702 |
| K. 638 | −16765.344 | 59647.211 |
| K. 639 | −16768.099 | 59635.544 |
| K. 640 | −16783.753 | 59618.433 |
| K. 641 | −16784.985 | 59614.466 |
| K. 642 | −16786.116 | 59603.670 |
| K. 643 | −16789.012 | 59605.059 |
| K. 644 | −16787.710 | 59615.102 |
| K. 645 | −16786.077 | 59621.013 |
| K. 646 | −16770.776 | 59636.769 |
| K. 647 | −16768.797 | 59646.144 |
| K. 648 | −16821.446 | 59718.062 |
| K. 649 | −16815.936 | 59720.249 |
| K. 650 | −16809.242 | 59720.746 |
| K. 651 | −16778.530 | 59713.682 |
| K. 652 | −16772.426 | 59713.628 |
| K. 653 | −16771.797 | 59713.782 |
| K. 654 | −16765.434 | 59715.412 |
| K. 655 | −16754.120 | 59724.209 |
| K. 656 | −16751.933 | 59727.648 |
| K. 657 | −16749.928 | 59733.363 |

## 境界点座標一覧表

| 点名 | X座標 | Y座標 |
|---|---|---|
| K. 658 | −16745.117 | 59731.675 |
| K. 659 | −16738.516 | 59723.446 |
| K. 660 | −16737.362 | 59717.784 |
| K. 661 | −16729.737 | 59715.161 |
| K. 662 | −16726.595 | 59708.314 |
| K. 663 | −16721.169 | 59703.956 |
| K. 664 | −16747.112 | 59702.347 |
| K. 665 | −16766.477 | 59698.304 |
| K. 667 | −16854.017 | 59682.091 |
| K. 668 | −16871.981 | 59683.364 |
| K. 669 | −16874.163 | 59685.687 |
| K. 67 | −16609.660 | 59631.697 |
| K. 670 | −16873.807 | 59689.034 |
| K. 671 | −16891.648 | 59675.944 |
| K. 68 | −16609.347 | 59630.357 |
| K. 69 | −16614.928 | 59628.160 |
| K. 70 | −16618.910 | 59626.185 |
| K. 71 | −16628.587 | 59617.032 |
| K. 72 | −16627.261 | 59616.353 |
| K. 73 | −16632.057 | 59602.477 |
| K. 744 | −16844.309 | 59712.302 |
| K. 746 | −16867.450 | 59681.364 |
| K. 75 | −16625.899 | 59621.461 |
| K. 750 | −16768.457 | 59649.470 |
| K. 758 | −16728.599 | 59675.739 |
| K. 759 | −16744.672 | 59648.969 |
| K. 76 | −16630.125 | 59608.269 |
| K. 760 | −16745.241 | 59647.988 |
| K. 761 | −16748.216 | 59644.310 |
| K. 762 | −16739.561 | 59650.664 |
| K. 763 | −16735.927 | 59657.312 |
| K. 764 | −16742.462 | 59656.961 |
| K. 765 | −16743.217 | 59652.412 |
| K. 766 | −16744.343 | 59649.748 |
| K. 768 | −16603.432 | 59634.039 |
| K. 769 | −16592.654 | 59651.983 |
| K. 77 | −16628.590 | 59607.889 |
| K. 770 | −16585.114 | 59644.356 |
| K. 773 | −16589.593 | 59620.671 |
| K. 774 | −16612.195 | 59607.159 |
| K. 775 | −16618.004 | 59593.926 |
| K. 776 | −16770.099 | 59614.243 |
| K. 777 | −16780.694 | 59606.104 |
| K. 78 | −16635.307 | 59610.332 |
| K. 787 | −16602.847 | 59612.747 |
| K. 79 | −16643.075 | 59615.842 |
| K. 80 | −16656.929 | 59627.159 |
| K. 81 | −16670.374 | 59625.452 |

## 境界点座標一覧表

| 点名 | X座標 | Y座標 |
|---|---|---|
| K. 82 | −16686.817 | 59622.645 |
| K. 83 | −16672.446 | 59646.405 |
| K. 84 | −16669.725 | 59647.187 |
| K. 85 | −16661.839 | 59652.073 |
| K. 86 | −16634.922 | 59641.517 |
| K. 87 | −16669.571 | 59652.770 |
| K. 88 | −16647.112 | 59702.347 |
| K. 89 | −16689.136 | 59619.922 |
| K. 90 | −16699.900 | 59621.404 |
| K. 91 | −16700.159 | 59628.299 |
| K. 92 | −16698.860 | 59631.002 |
| K. 93 | −16697.148 | 59653.197 |
| K. 94 | −16718.108 | 59654.328 |
| K. 95 | −16718.564 | 59657.292 |
| K. 96 | −16723.909 | 59640.379 |
| K. 97 | −16725.235 | 59637.405 |
| K. 98 | −16733.222 | 59643.344 |
| K. 99 | −16735.804 | 59641.875 |
| K260 | −16812.507 | 59734.120 |
| K860 | −16819.281 | 59751.593 |
| K861 | −16808.672 | 59724.583 |
| K862 | −16786.581 | 59720.100 |
| K863 | −16767.654 | 59721.213 |
| K864 | −16756.679 | 59730.779 |
| K865 | −16755.393 | 59738.174 |
| K970 | −16590.197 | 59655.762 |
| K971 | −16574.101 | 59666.355 |
| K972 | −16572.055 | 59668.004 |
| K979 | −16573.154 | 59668.284 |
| K980 | −16587.182 | 59659.081 |
| K981 | −16591.153 | 59656.676 |
| K982 | −16604.442 | 59634.741 |
| KN. 135 | −16836.822 | 59710.017 |
| KN. 136 | −16841.068 | 59703.828 |
| KN. 137 | −16843.759 | 59696.917 |
| KN. 138 | −16846.229 | 59693.446 |
| KN. 139 | −16849.482 | 59690.873 |
| KN. 140 | −16852.494 | 59689.173 |
| KN. 141 | −16860.580 | 59688.642 |
| KN. 142 | −16875.879 | 59693.157 |
| KN. 143 | −16884.192 | 59696.475 |
| KN. 144 | −16889.397 | 59702.410 |
| KN. 146 | −16890.715 | 59705.333 |
| KN. 149 | −16891.030 | 59714.187 |
| KN. 150 | −16890.727 | 59718.499 |
| KN. 151 | −16889.007 | 59727.960 |
| KN. 152 | −16890.383 | 59732.641 |
| KN. 154 | −16897.106 | 59742.557 |

## 境界点座標一覧表

| 点名 | X座標 | Y座標 |
|---|---|---|
| KN. 155 | −16896.869 | 59755.344 |
| KN. 159 | −16865.833 | 59716.145 |
| KN. 160 | −16860.662 | 59713.595 |
| KN. 161 | −16854.104 | 59712.124 |
| KN. 666 | −16843.316 | 59711.347 |
| KN. 743 | −16837.330 | 59710.949 |
| KN. 745 | −16872.148 | 59692.056 |
| LNO. 5+20 | −16616.215 | 59617.382 |
| LNO. 5+60 | −16654.329 | 59629.547 |
| LNO. 5+80 | −16673.507 | 59635.222 |
| LNO. 6 | −16692.685 | 59640.897 |
| LNO. 6+20 | −16711.863 | 59646.573 |
| LNO. 6+40 | −16731.041 | 59652.248 |
| LNO. 6+60 | −16750.219 | 59657.923 |
| LNO. 6+80 | −16769.397 | 59663.598 |
| LNO. 7 | −16788.575 | 59669.273 |
| LNO. 7+60 | −16846.350 | 59685.484 |
| LNO. 7+80 | −16865.528 | 59691.159 |
| LNO. 8 | −16884.705 | 59696.834 |
| M. 105 | −16742.673 | 59655.690 |
| M. 106 | −16744.080 | 59650.371 |
| M. 107 | −16745.010 | 59650.646 |
| M. 108 | −16737.630 | 59654.198 |
| M. 109 | −16740.183 | 59649.217 |
| M. 111 | −16625.325 | 59620.078 |
| M. 112 | −16627.110 | 59616.643 |
| M. 115 | −16602.088 | 59613.201 |
| M. 116 | −16603.128 | 59613.509 |
| M. 117 | −16606.522 | 59610.550 |
| M. 121 | −16910.983 | 59697.254 |
| M. 122 | −16904.031 | 59705.486 |
| M. 125 | −16905.565 | 59699.044 |
| M. 126 | −16902.924 | 59702.226 |
| M. 127 | −16797.358 | 59666.137 |
| M. 128 | −16793.577 | 59670.754 |
| M. 129 | −16639.301 | 59619.364 |
| M. 130 | −16637.740 | 59624.638 |
| M. 136 | −16833.140 | 59677.612 |
| M. 137 | −16832.062 | 59681.256 |
| M. 23 | −16592.224 | 59610.300 |
| M. 25 | −16671.275 | 59634.562 |
| M. 26 | −16725.631 | 59650.647 |
| M. 27 | −16730.408 | 59652.061 |
| M. 28 | −16750.477 | 59657.999 |
| M. 29 | −16758.001 | 59660.226 |
| M. 32 | −16843.259 | 59684.569 |
| M. 33 | −16857.668 | 59688.833 |
| M. 34 | −16884.438 | 59696.755 |

## 境界点座標一覧表

| 点名 | X座標 | Y座標 |
|---|---|---|
| M. 35 | −16895.332 | 59699.979 |
| M. 73 | −16596.710 | 59607.647 |
| M. 75 | −16651.980 | 59623.116 |
| M. 76 | −16663.026 | 59626.385 |
| M. 77 | −16670.691 | 59628.653 |
| M. 78 | −16732.936 | 59647.073 |
| M. 79 | −16738.185 | 59648.626 |
| M. 80 | −16764.530 | 59656.422 |
| M. 83 | −16847.056 | 59681.730 |
| M. 84 | −16873.518 | 59689.561 |
| M. 85 | −16898.328 | 59696.903 |
| P18 | −16914.502 | 59697.232 |
| P19 | −16906.792 | 59697.281 |
| P20 | −16902.399 | 59704.000 |
| P21 | −16912.192 | 59712.919 |
| P24 | −16803.145 | 59663.249 |
| P25 | −16798.161 | 59665.348 |
| P26 | −16794.200 | 59669.240 |
| P27 | −16791.768 | 59675.151 |
| P28 | −16791.089 | 59678.612 |
| P29 | −16794.039 | 59683.808 |
| P30 | −16799.452 | 59691.468 |
| P31 | −16803.816 | 59692.621 |
| P32 | −16809.727 | 59693.302 |
| P33 | −16812.463 | 59692.867 |
| P34 | −16820.328 | 59685.875 |
| P35 | −16824.303 | 59683.808 |
| P36 | −16639.880 | 59617.406 |
| P37 | −16628.872 | 59615.409 |
| P38 | −16627.616 | 59622.684 |
| P39 | −16637.161 | 59626.596 |
| P74 | −16833.396 | 59676.749 |
| P75 | −16827.470 | 59674.996 |
| P76 | −16830.831 | 59685.418 |
| RND. 5+20 | −16617.293 | 59613.738 |
| RND. 5+60 | −16655.890 | 59624.273 |
| RND. 5+80 | −16675.068 | 59629.948 |
| RND. 6 | −16694.246 | 59635.623 |
| RND. 6+20 | −16713.424 | 59641.299 |
| RND. 6+40 | −16732.602 | 59646.974 |
| RND. 6+60 | −16751.780 | 59652.649 |
| RND. 6+80 | −16770.957 | 59658.324 |
| RND. 7 | −16790.135 | 59663.999 |
| RND. 7+60 | −16847.428 | 59681.840 |
| RND. 7+80 | −16866.606 | 59687.515 |
| RND. 8 | −16885.784 | 59693.190 |
| RND. 8+20 | −16904.962 | 59698.866 |

| 凡　例 | |
|---|---|
| 農林省コンクリート杭 | ⊠ |
| 千葉県コンクリート杭 | ⊡ |
| 佐原市コンクリート杭 | ⊞ |
| コンクリート杭 | □ |
| プラスチック杭 | ◘ |
| その他 | ○ |
| 主要点・中心点 | ◎ |
| 基準点 | ⊗ |
| 大字界 | ┅┅ |
| 小字界 | ┄┄ |
| 境界未定地 | ― ― ― |
| 所有者亡 | （亡） |
| 土地管理者 | （管） |

| 凡　例 | |
|---|---|
| 北部幹線用水路（副水路） | |
| 土地取得 | |
| 区分地上権設定 | |
| 区分地上権未設定 | |
| 北部幹線用水路（主水路） | |
| 土地取得 | |
| 区分地上権設定 | |


| | | | |
|---|---|---|---|
| 施設名（施設番号） | 北部幹線用水路（副水路）(0312100-1100-18) | | |
| 図面名 | 用地管理図 | | |
| 作成年月日 | 平成26年 3月 | | |
| 縮尺 | A1 1:500<br>A2 1:707 | 図面番号 | 10-18/25 |
| 作成者 | 関東農政局　両総農業水利事業所 | | |


# 香　取　市

18/25　19/25　20/25

本矢作字ゾウマ　本矢作字坊ケ作　本矢作字向イ台　本矢作字西作　本矢作字柿ノ木　本矢作字ヒロ畑

拡大図　S=1:200

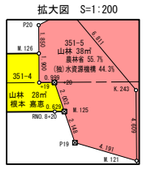

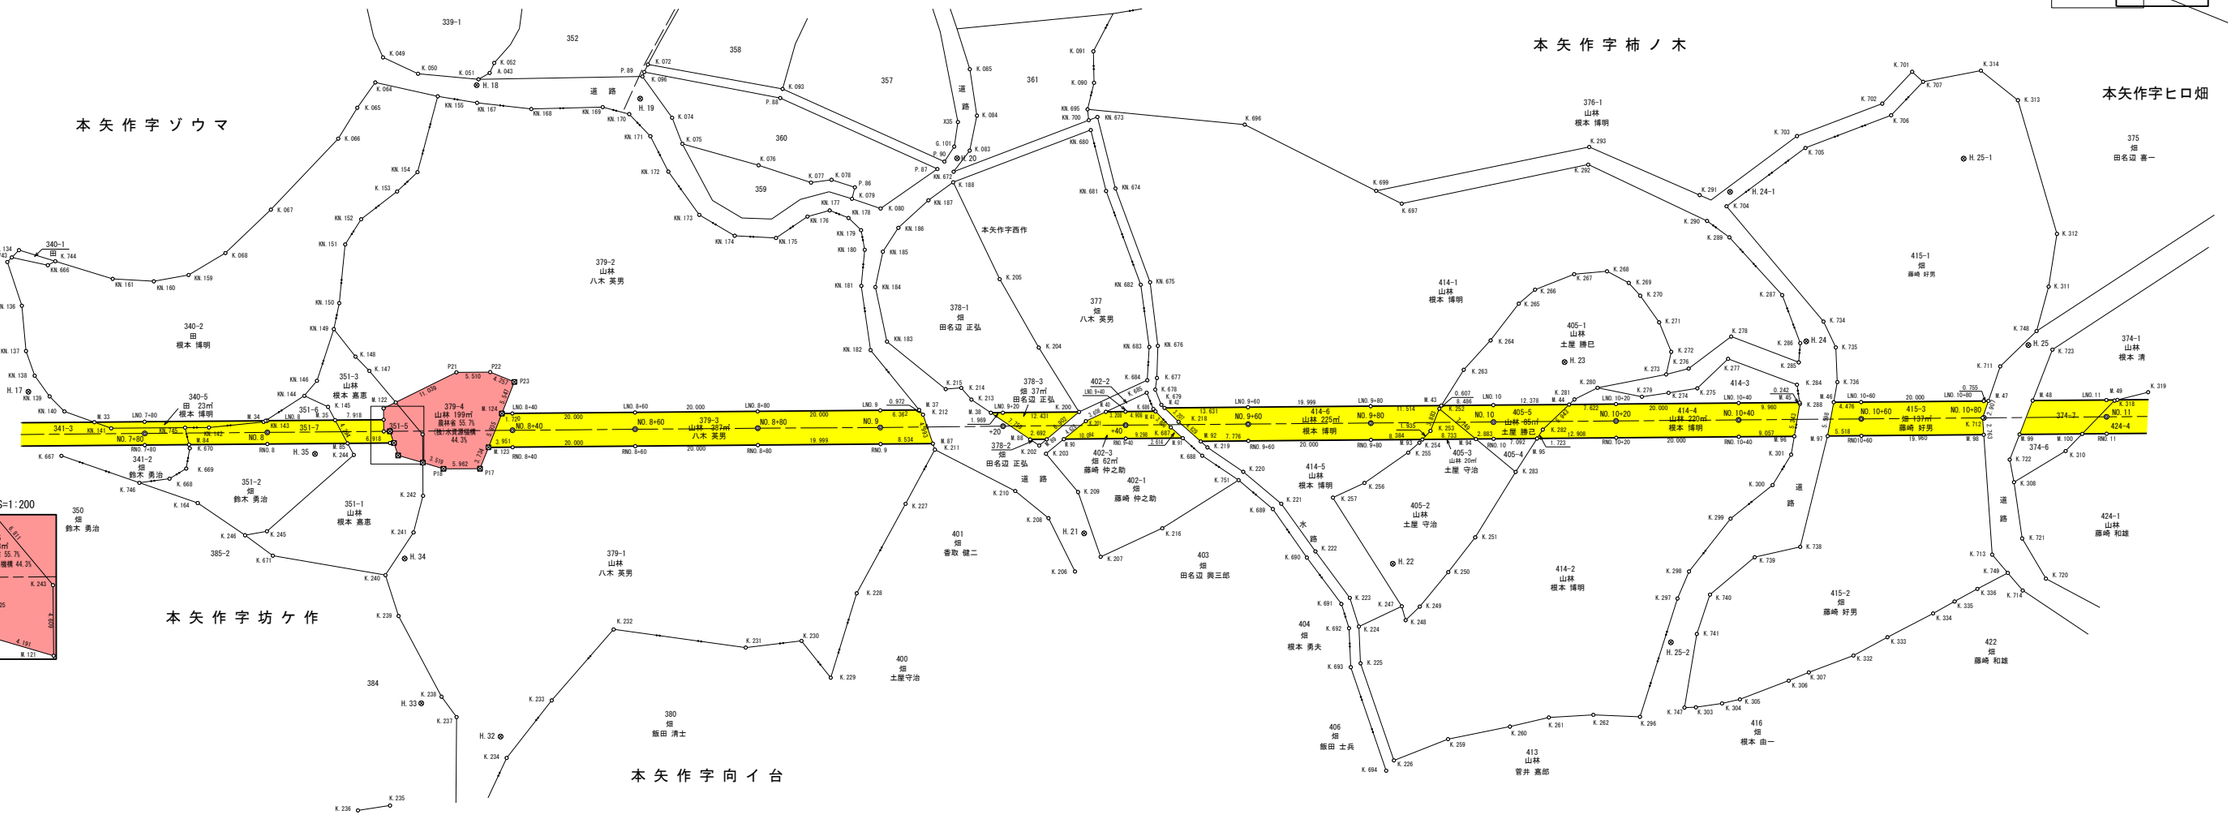


## 境界点座標一覧表

| 点　名 | X座標 | Y座標 |
|---|---|---|
| A.043 | −16903.948 | 59761.340 |
| G.101 | −16980.111 | 59770.688 |
| K.049 | −16886.522 | 59758.981 |
| K.050 | −16892.754 | 59757.998 |
| K.051 | −16902.487 | 59759.835 |
| K.052 | −16904.207 | 59763.111 |
| K.064 | −16886.450 | 59754.708 |
| K.065 | −16884.770 | 59749.938 |
| K.066 | −16883.164 | 59744.233 |
| K.067 | −16875.790 | 59730.077 |
| K.068 | −16870.614 | 59721.240 |
| K.072 | −16928.374 | 59769.785 |
| K.074 | −16934.582 | 59762.523 |
| K.075 | −16937.353 | 59758.888 |
| K.076 | −16950.258 | 59758.969 |
| K.077 | −16959.265 | 59758.601 |
| K.078 | −16962.358 | 59759.961 |
| K.079 | −16966.426 | 59757.914 |
| K.080 | −16971.345 | 59757.677 |
| K.083 | −16982.709 | 59770.745 |
| K.084 | −16982.275 | 59776.547 |
| K.085 | −16979.075 | 59783.521 |
| K.090 | −16999.154 | 59786.960 |
| K.091 | −16997.641 | 59791.874 |
| K.093 | −16950.597 | 59772.005 |
| K.096 | −16928.060 | 59767.666 |
| K.134 | −16838.130 | 59712.415 |
| K.145 | −16893.614 | 59701.743 |
| K.147 | −16898.474 | 59709.239 |
| K.148 | −16895.662 | 59710.850 |
| K.153 | −16894.778 | 59738.616 |
| K.164 | −16877.515 | 59680.819 |
| K.188 | −16981.554 | 59765.053 |
| K.200 | −17011.608 | 59734.701 |
| K.201 | −17013.066 | 59733.572 |
| K.202 | −17006.873 | 59727.656 |
| K.203 | −17008.301 | 59726.676 |
| K.204 | −17002.387 | 59742.987 |
| K.205 | −16993.186 | 59751.971 |
| K.206 | −17018.134 | 59709.531 |
| K.207 | −17021.495 | 59712.978 |
| K.208 | −17011.585 | 59716.697 |
| K.209 | −17015.050 | 59722.114 |
| K.210 | −17005.148 | 59719.442 |
| K.211 | −16990.690 | 59722.318 |
| K.212 | −16987.251 | 59727.275 |
| K.213 | −16994.163 | 59731.800 |
| K.214 | −16992.040 | 59733.185 |

## 境界点座標一覧表

| 点　名 | X座標 | Y座標 |
|---|---|---|
| K.215 | −16989.660 | 59771.447 |
| K.216 | −17029.874 | 59774.376 |
| K.218 | −17027.631 | 59778.550 |
| K.219 | −17033.328 | 59734.935 |
| K.220 | −17040.032 | 59732.713 |
| K.221 | −17047.440 | 59729.419 |
| K.222 | −17054.932 | 59723.478 |
| K.223 | −17062.414 | 59717.755 |
| K.224 | −17065.130 | 59713.659 |
| K.225 | −17067.030 | 59707.964 |
| K.226 | −17076.630 | 59694.253 |
| K.227 | −16988.524 | 59712.503 |
| K.228 | −16984.884 | 59696.291 |
| K.229 | −16984.611 | 59681.886 |
| K.230 | −16978.364 | 59686.362 |
| K.231 | −16969.924 | 59682.789 |
| K.232 | −16948.401 | 59679.717 |
| K.233 | −16941.882 | 59665.800 |
| K.234 | −16937.399 | 59654.757 |
| K.235 | −16936.272 | 59647.644 |
| K.236 | −16931.472 | 59645.442 |
| K.237 | −16927.709 | 59658.914 |
| K.238 | −16924.440 | 59661.430 |
| K.239 | −16914.087 | 59672.130 |
| K.240 | −16910.174 | 59677.962 |
| K.241 | −16912.673 | 59685.908 |
| K.242 | −16912.514 | 59692.081 |
| K.243 | −16909.675 | 59701.674 |
| K.244 | −16899.823 | 59695.368 |
| K.245 | −16889.645 | 59679.507 |
| K.246 | −16886.374 | 59677.891 |
| K.247 | −17070.938 | 59718.759 |
| K.248 | −17072.166 | 59716.754 |
| K.249 | −17073.761 | 59719.522 |
| K.250 | −17076.687 | 59726.206 |
| K.251 | −17079.353 | 59732.869 |
| K.252 | −17067.937 | 59751.410 |
| K.253 | −17067.563 | 59747.545 |
| K.254 | −17066.329 | 59745.189 |
| K.255 | −17065.025 | 59743.150 |
| K.256 | −17059.540 | 59736.417 |
| K.257 | −17055.243 | 59732.698 |
| K.259 | −17084.162 | 59700.031 |
| K.260 | −17093.306 | 59704.775 |
| K.261 | −17099.000 | 59707.954 |
| K.262 | −17105.850 | 59710.369 |
| K.263 | −17070.027 | 59758.611 |
| K.264 | −16992.040 | 59733.185 |

## 境界点座標一覧表

| 点　名 | X座標 | Y座標 |
|---|---|---|
| K.265 | −17075.683 | 59771.447 |
| K.266 | −17077.611 | 59774.376 |
| K.267 | −17083.040 | 59778.550 |
| K.268 | −17088.059 | 59780.493 |
| K.269 | −17091.991 | 59779.638 |
| K.270 | −17094.375 | 59778.160 |
| K.271 | −17098.535 | 59774.832 |
| K.272 | −17101.750 | 59770.747 |
| K.273 | −17101.978 | 59766.981 |
| K.274 | −17103.170 | 59764.206 |
| K.275 | −17107.471 | 59766.211 |
| K.276 | −17105.232 | 59768.909 |
| K.277 | −17110.969 | 59772.221 |
| K.278 | −17110.467 | 59775.853 |
| K.279 | −17099.175 | 59762.390 |
| K.280 | −17091.822 | 59761.802 |
| K.281 | −17088.720 | 59758.948 |
| K.282 | −17085.099 | 59752.790 |
| K.283 | −17082.747 | 59744.944 |
| K.284 | −17122.935 | 59771.261 |
| K.285 | −17122.214 | 59774.846 |
| K.286 | −17121.582 | 59777.914 |
| K.287 | −17116.590 | 59784.640 |
| K.288 | −17124.250 | 59768.358 |
| K.289 | −17105.721 | 59791.312 |
| K.290 | −17101.489 | 59792.885 |
| K.291 | −17099.169 | 59796.591 |
| K.292 | −17080.306 | 59796.372 |
| K.293 | −17079.695 | 59799.170 |
| K.296 | −17113.257 | 59712.161 |
| K.297 | −17113.815 | 59732.377 |
| K.298 | −17114.413 | 59737.129 |
| K.299 | −17118.551 | 59747.276 |
| K.300 | −17123.624 | 59754.436 |
| K.301 | −17125.182 | 59760.034 |
| K.303 | −17121.587 | 59716.165 |
| K.304 | −17125.513 | 59717.943 |
| K.305 | −17128.134 | 59719.380 |
| K.306 | −17134.944 | 59724.506 |
| K.307 | −17137.717 | 59726.703 |
| K.308 | −17161.338 | 59765.736 |
| K.310 | −17168.032 | 59772.943 |
| K.311 | −17157.995 | 59797.942 |
| K.312 | −17156.913 | 59806.585 |
| K.313 | −17144.800 | 59825.778 |
| K.314 | −17137.659 | 59828.738 |
| K.318 | −17173.439 | 59783.046 |
| K.319 | −17178.341 | 59785.867 |

## 境界点座標一覧表

| 点　名 | X座標 | Y座標 |
|---|---|---|
| K.332 | −17143.972 | 59731.360 |
| K.333 | −17148.478 | 59735.756 |
| K.334 | −17154.572 | 59741.526 |
| K.335 | −17157.398 | 59744.375 |
| K.336 | −17160.397 | 59747.352 |
| K.667 | −16854.017 | 59682.091 |
| K.668 | −16871.981 | 59683.364 |
| K.669 | −16874.163 | 59685.687 |
| K.670 | −16873.807 | 59689.034 |
| K.671 | −16891.648 | 59675.944 |
| K.677 | −17022.278 | 59743.549 |
| K.678 | −17022.542 | 59741.629 |
| K.679 | −17024.184 | 59739.529 |
| K.684 | −17020.870 | 59742.746 |
| K.685 | −17021.348 | 59740.766 |
| K.686 | −17023.104 | 59738.516 |
| K.687 | −17026.681 | 59736.414 |
| K.688 | −17032.885 | 59733.385 |
| K.689 | −17046.349 | 59728.200 |
| K.690 | −17053.866 | 59722.114 |
| K.691 | −17061.365 | 59716.417 |
| K.692 | −17063.659 | 59712.945 |
| K.693 | −17065.672 | 59706.916 |
| K.694 | −17075.871 | 59692.298 |
| K.696 | −17024.661 | 59787.183 |
| K.697 | −17052.823 | 59781.863 |
| K.699 | −17048.240 | 59782.718 |
| K.701 | −17126.941 | 59825.474 |
| K.702 | −17123.684 | 59819.134 |
| K.703 | −17111.763 | 59810.219 |
| K.704 | −17103.881 | 59796.053 |
| K.705 | −17113.620 | 59808.738 |
| K.706 | −17125.604 | 59817.708 |
| K.707 | −17129.097 | 59824.402 |
| K.711 | −17153.979 | 59783.265 |
| K.712 | −17153.532 | 59774.413 |
| K.713 | −17161.185 | 59753.399 |
| K.714 | −17167.580 | 59749.169 |
| K.720 | −17170.690 | 59752.057 |
| K.721 | −17165.154 | 59757.279 |
| K.722 | −17159.665 | 59769.088 |
| K.723 | −17161.422 | 59788.243 |
| K.734 | −17124.265 | 59782.350 |
| K.735 | −17127.346 | 59778.842 |
| K.736 | −17129.150 | 59773.474 |
| K.738 | −17130.729 | 59745.998 |
| K.739 | −17124.070 | 59742.328 |
| K.740 | −17118.732 | 59734.448 |

## 境界点座標一覧表

| 点　名 | X座標 | Y座標 |
|---|---|---|
| K.741 | −17118.435 | 59727.700 |
| K.744 | −16844.309 | 59712.302 |
| K.746 | −16867.450 | 59681.364 |
| K.747 | −17119.809 | 59715.587 |
| K.748 | −17158.092 | 59790.443 |
| K.749 | −17164.452 | 59751.238 |
| K.751 | −17039.684 | 59731.208 |
| KN.135 | −16836.822 | 59710.017 |
| KN.136 | −16841.068 | 59703.828 |
| KN.137 | −16843.759 | 59696.917 |
| KN.138 | −16846.229 | 59693.446 |
| KN.139 | −16849.482 | 59690.873 |
| KN.140 | −16852.494 | 59689.173 |
| KN.141 | −16860.580 | 59688.642 |
| KN.142 | −16875.879 | 59693.157 |
| KN.143 | −16884.192 | 59696.475 |
| KN.144 | −16889.397 | 59702.410 |
| KN.146 | −16890.715 | 59705.333 |
| KN.149 | −16891.030 | 59714.187 |
| KN.150 | −16890.727 | 59718.499 |
| KN.151 | −16889.007 | 59727.960 |
| KN.152 | −16890.383 | 59732.641 |
| KN.154 | −16897.106 | 59742.557 |
| KN.155 | −16896.869 | 59755.344 |
| KN.159 | −16865.833 | 59716.145 |
| KN.160 | −16860.662 | 59713.595 |
| KN.161 | −16854.104 | 59712.124 |
| KN.167 | −16903.329 | 59756.100 |
| KN.168 | −16912.109 | 59757.560 |
| KN.169 | −16923.224 | 59761.066 |
| KN.170 | −16927.685 | 59761.157 |
| KN.171 | −16931.997 | 59758.649 |
| KN.172 | −16936.409 | 59753.909 |
| KN.173 | −16943.206 | 59748.529 |
| KN.174 | −16949.697 | 59746.837 |
| KN.175 | −16956.270 | 59748.355 |
| KN.176 | −16960.237 | 59753.122 |
| KN.177 | −16963.455 | 59755.077 |
| KN.178 | −16966.724 | 59754.748 |
| KN.179 | −16969.255 | 59753.408 |
| KN.180 | −16970.702 | 59750.494 |
| KN.181 | −16971.792 | 59744.681 |
| KN.182 | −16976.145 | 59735.019 |
| KN.183 | −16978.324 | 59737.103 |
| KN.184 | −16974.054 | 59745.135 |
| KN.185 | −16973.648 | 59751.014 |
| KN.186 | −16974.997 | 59755.444 |
| KN.187 | −16978.464 | 59761.114 |

## 境界点座標一覧表

| 点　名 | X座標 | Y座標 |
|---|---|---|
| KN.666 | −16843.316 | 59711.347 |
| KN.672 | −16981.131 | 59766.710 |
| KN.673 | −17001.226 | 59781.758 |
| KN.674 | −17007.269 | 59771.359 |
| KN.675 | −17016.903 | 59758.230 |
| KN.676 | −17020.995 | 59748.607 |
| KN.680 | −17000.769 | 59779.422 |
| KN.681 | −17005.909 | 59770.554 |
| KN.682 | −17015.561 | 59757.430 |
| KN.683 | −17019.691 | 59748.045 |
| KN.695 | −16999.329 | 59782.522 |
| KN.700 | −17000.013 | 59780.868 |
| KN.743 | −16837.330 | 59710.949 |
| KN.745 | −16872.148 | 59692.056 |
| LNO.8 | −16884.705 | 59696.834 |
| LNO.9 | −16980.354 | 59726.025 |
| LNO.10 | −17076.243 | 59754.401 |
| LNO.11 | −17172.133 | 59782.777 |
| LNO.10+20 | −17095.421 | 59760.076 |
| LNO.10+40 | −17114.599 | 59765.752 |
| LNO.10+60 | −17133.777 | 59771.427 |
| LNO.10+80 | −17152.955 | 59777.102 |
| LNO.7+80 | −16865.528 | 59691.159 |
| LNO.8+40 | −16922.820 | 59709.000 |
| LNO.8+60 | −16941.998 | 59714.675 |
| LNO.8+80 | −16961.176 | 59720.350 |
| LNO.9+20 | −16999.688 | 59731.173 |
| LNO.9+40 | −17018.866 | 59736.848 |
| LNO.9+60 | −17037.888 | 59743.051 |
| LNO.9+80 | −17057.065 | 59748.726 |
| M.33 | −16857.668 | 59688.833 |
| M.34 | −16884.438 | 59696.755 |
| M.35 | −16895.332 | 59699.979 |
| M.37 | −16986.454 | 59727.831 |
| M.38 | −16997.800 | 59730.614 |
| M.40 | −17015.790 | 59735.938 |
| M.41 | −17023.572 | 59738.241 |
| M.42 | −17024.817 | 59739.183 |
| M.43 | −17068.106 | 59751.993 |
| M.44 | −17088.112 | 59757.913 |
| M.45 | −17124.150 | 59768.578 |
| M.46 | −17129.485 | 59770.157 |
| M.47 | −17153.679 | 59777.316 |
| M.48 | −17160.608 | 59779.367 |
| M.49 | −17173.860 | 59783.288 |
| M.84 | −16873.518 | 59689.561 |
| M.85 | −16898.328 | 59696.903 |
| M.87 | −16990.097 | 59723.173 |

## 境界点座標一覧表

| 点　名 | X座標 | Y座標 |
|---|---|---|
| M.88 | −17005.177 | 59728.209 |
| M.89 | −17007.758 | 59728.973 |
| M.90 | −17010.435 | 59729.765 |
| M.91 | −17029.030 | 59735.267 |
| M.92 | −17031.992 | 59735.570 |
| M.93 | −17066.665 | 59745.831 |
| M.94 | −17075.039 | 59748.309 |
| M.95 | −17084.604 | 59751.140 |
| M.96 | −17124.845 | 59763.048 |
| M.97 | −17130.047 | 59764.587 |
| M.98 | −17154.478 | 59771.817 |
| M.99 | −17160.067 | 59773.471 |
| M.100 | −17169.866 | 59776.371 |
| M.121 | −16910.983 | 59697.254 |
| M.122 | −16904.031 | 59705.486 |
| M.123 | −16920.592 | 59702.605 |
| M.124 | −16921.171 | 59708.512 |
| M.125 | −16902.777 | 59699.044 |
| M.126 | −16902.924 | 59702.226 |
| P17 | −16920.229 | 59698.889 |
| P18 | −16914.502 | 59697.232 |
| P19 | −16906.792 | 59697.281 |
| P20 | −16902.399 | 59704.000 |
| P21 | −16912.192 | 59712.919 |
| P22 | −16917.477 | 59714.478 |
| P23 | −16921.711 | 59714.033 |
| P.86 | −16906.355 | 59759.828 |
| P.87 | −16978.477 | 59766.418 |
| P.88 | −16950.630 | 59770.473 |
| P.89 | −16928.138 | 59768.432 |
| P.90 | −16979.229 | 59767.882 |
| RNO.8 | −16885.784 | 59693.190 |
| RNO.9 | −16981.914 | 59720.751 |
| RNO.10 | −17077.804 | 59749.127 |
| RNO.11 | −17173.694 | 59777.503 |
| RNO.10+20 | −17096.982 | 59754.802 |
| RNO.10+40 | −17116.160 | 59760.478 |
| RNO.7+80 | −16866.606 | 59687.515 |
| RNO.8+20 | −16904.962 | 59698.866 |
| RNO.8+40 | −16924.381 | 59703.726 |
| RNO.8+60 | −16943.559 | 59709.401 |
| RNO.8+80 | −16962.737 | 59715.076 |
| RNO.9+40 | −17020.114 | 59732.629 |
| RNO.9+60 | −17039.448 | 59737.777 |
| RNO.9+80 | −17058.626 | 59743.452 |
| RN010+60 | −17135.338 | 59766.153 |
| X25 | −16979.573 | 59774.704 |

## 基準点座標一覧表

| 点　名 | X座標 | Y座標 |
|---|---|---|
| H.17 | −16845.953 | 59690.654 |
| H.18 | −16902.466 | 59758.839 |
| H.19 | −16928.707 | 59764.080 |
| H.20 | −16981.088 | 59768.983 |
| H.21 | −17017.854 | 59715.912 |
| H.22 | −17067.605 | 59725.019 |
| H.23 | −17085.475 | 59764.357 |
| H.24 | −17122.448 | 59778.474 |
| H.25 | −17157.436 | 59787.863 |
| H.32 | −16935.477 | 59657.842 |
| H.33 | −16921.560 | 59659.489 |
| H.34 | −16912.452 | 59681.422 |
| H.35 | −16893.671 | 59693.792 |
| H.24-1 | −17103.779 | 59798.469 |
| H.25-1 | −17138.917 | 59814.180 |
| H.25-2 | −17114.732 | 59725.226 |

中心点


| 点　名 | X座標 | Y座標 |
|---|---|---|
| NO.8 | −16885.245 | 59695.012 |
| NO.9 | −16981.134 | 59723.338 |
| NO.10 | −17077.024 | 59751.764 |
| NO.11 | −17172.913 | 59780.140 |
| NO.10+20 | −17096.202 | 59757.439 |
| NO.10+40 | −17115.379 | 59763.115 |
| NO.10+60 | −17134.557 | 59768.790 |
| NO.10+80 | −17153.735 | 59774.465 |
| NO.7+80 | −16866.067 | 59689.337 |
| NO.8+19 | −16903.464 | 59700.404 |
| NO.8+20 | −16904.422 | 59700.688 |
| NO.8+40 | −16923.600 | 59706.363 |
| NO.8+60 | −16942.778 | 59712.038 |
| NO.8+80 | −16961.956 | 59717.713 |
| NO.9+20 | −17000.312 | 59729.063 |
| NO.9+40 | −17019.490 | 59734.739 |
| NO.9+60 | −17038.668 | 59740.414 |
| NO.9+80 | −17057.846 | 59746.089 |

| 凡　例 | |
|---|---|
| 農林省コンクリート杭 | ⊠ |
| 千葉県コンクリート杭 | ⊡ |
| 佐原市コンクリート杭 | ⊞ |
| コンクリート杭 | □ |
| プラスチック杭 | ◘ |
| その他 | ○ |
| 主要点・中心点 | ◎ |
| 基準点 | ⊗ |
| 大字界 | |
| 小字界 | |
| 境界未定地 | |
| 所有者亡 | (亡) |
| 土地管理者 | (管) |

| 凡　例 | |
|---|---|
| 北部幹線用水路(副水路) | |
| 土地取得 | |
| 区分地上権設定 | |
| 区分地上権未設定 | |
| 北部幹線用水路(主水路) | |
| 土地取得 | |
| 区分地上権設定 | |

## 日本測地系

| | | | |
|---|---|---|---|
| 施設名(施設番号) | 北部幹線用水路(副水路)(0312100-1100-18) | | |
| 図面名 | 用地管理図 | | |
| 作成年月日 | 平成26年 3月 | | |
| 縮尺 | A1 1:500<br>A2 1:707 | 図面番号 | 10-19/25 |
| 作成者 | 関東農政局　両総農業水利事業所 | | |

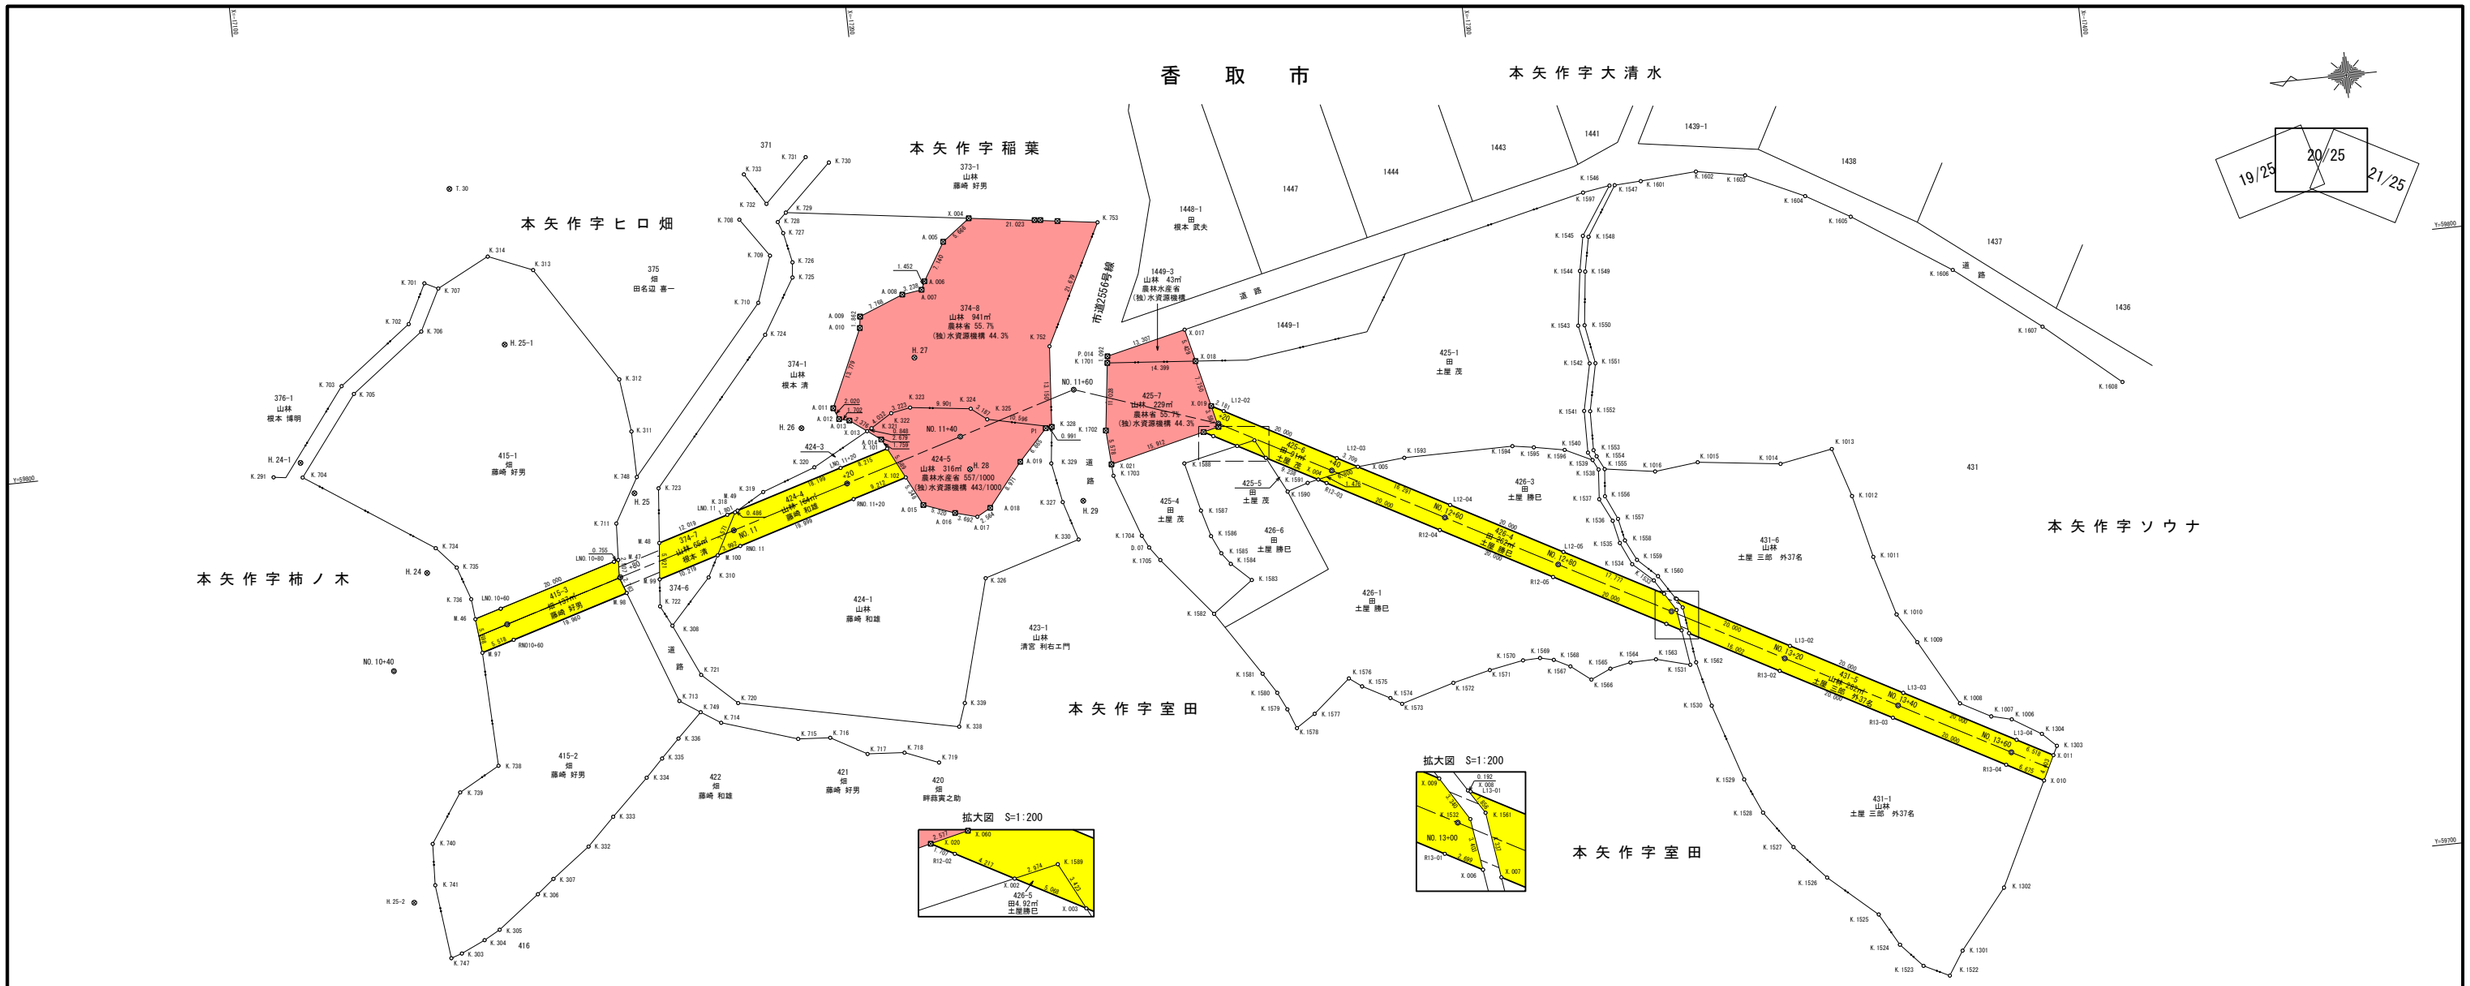


## 中心点座標一覧表

| 点名 | X座標 | Y座標 |
|---|---|---|
| NO.11 | −17172.913 | 59780.140 |
| NO.10+40 | −17115.379 | 59763.115 |
| NO.10+60 | −17134.557 | 59768.790 |
| NO.10+80 | −17153.735 | 59774.465 |
| NO.11+20 | −17192.091 | 59785.815 |
| NO.11+40 | −17211.269 | 59791.491 |
| NO.11+60 | −17230.447 | 59797.166 |
| NO.12+20 | −17253.352 | 59789.197 |
| NO.12+40 | −17270.927 | 59779.652 |
| NO.12+60 | −17288.502 | 59770.106 |
| NO.12+80 | −17306.077 | 59760.561 |
| NO.13+00 | −17323.652 | 59751.015 |
| NO.13+20 | −17341.227 | 59741.470 |
| NO.13+40 | −17358.802 | 59731.924 |
| NO.13+60 | −17376.377 | 59722.379 |

## 基準点座標一覧表

| 点名 | X座標 | Y座標 |
|---|---|---|
| H.24 | −17122.448 | 59778.474 |
| H.25 | −17157.436 | 59787.863 |
| H.26 | −17185.642 | 59795.557 |
| H.27 | −17205.170 | 59805.086 |
| H.28 | −17212.266 | 59786.022 |
| H.29 | −17230.111 | 59778.988 |
| H.24-1 | −17103.779 | 59798.469 |
| H.25-1 | −17138.917 | 59814.180 |
| H.25-2 | −17114.732 | 59725.226 |
| T.30 | −17132.604 | 59840.362 |

## 境界点座標一覧表

| 点名 | X座標 | Y座標 |
|---|---|---|
| A.005 | −17211.797 | 59823.366 |
| A.006 | −17208.082 | 59817.269 |
| A.007 | −17207.477 | 59815.949 |
| A.008 | −17204.270 | 59815.499 |
| A.009 | −17197.041 | 59812.656 |
| A.010 | −17196.820 | 59810.807 |
| A.011 | −17191.133 | 59798.256 |
| A.012 | −17191.894 | 59796.385 |
| A.013 | −17193.548 | 59795.982 |
| A.014 | −17198.396 | 59792.354 |
| A.015 | −17204.112 | 59781.017 |
| A.016 | −17209.111 | 59779.196 |
| A.017 | −17212.664 | 59778.193 |
| A.018 | −17214.916 | 59779.419 |
| A.019 | −17220.574 | 59786.381 |
| D.07 | −17240.008 | 59770.272 |
| K.291 | −17099.169 | 59796.591 |
| K.303 | −17121.587 | 59716.165 |
| K.304 | −17125.513 | 59717.943 |
| K.305 | −17128.134 | 59719.380 |
| K.306 | −17134.944 | 59724.506 |
| K.307 | −17137.717 | 59726.703 |
| K.308 | −17161.338 | 59765.736 |
| K.310 | −17168.032 | 59772.943 |
| K.311 | −17157.995 | 59797.942 |
| K.312 | −17156.913 | 59806.585 |
| K.313 | −17144.800 | 59825.778 |
| K.314 | −17137.659 | 59828.738 |
| K.318 | −17173.439 | 59783.046 |
| K.319 | −17178.341 | 59785.867 |
| K.320 | −17187.066 | 59788.991 |
| K.321 | −17196.997 | 59794.363 |
| K.322 | −17200.433 | 59796.472 |
| K.323 | −17203.603 | 59797.052 |
| K.324 | −17213.427 | 59795.823 |
| K.325 | −17215.916 | 59793.833 |
| K.326 | −17212.963 | 59768.106 |
| K.327 | −17226.754 | 59779.117 |
| K.328 | −17226.253 | 59791.504 |
| K.329 | −17225.565 | 59785.602 |
| K.330 | −17228.690 | 59772.788 |
| K.332 | −17143.972 | 59731.360 |
| K.333 | −17148.478 | 59735.756 |
| K.334 | −17154.572 | 59741.526 |
| K.335 | −17157.398 | 59744.375 |
| K.336 | −17160.397 | 59747.352 |
| K.338 | −17206.136 | 59744.462 |
| K.339 | −17207.450 | 59748.202 |
| K.701 | −17126.941 | 59825.474 |
| K.702 | −17123.684 | 59819.134 |

## 境界点座標一覧表

| 点名 | X座標 | Y座標 |
|---|---|---|
| K.703 | −17111.763 | 59810.219 |
| K.704 | −17103.881 | 59796.053 |
| K.705 | −17113.620 | 59808.738 |
| K.706 | −17125.604 | 59817.708 |
| K.707 | −17129.097 | 59824.402 |
| K.708 | −17179.119 | 59830.425 |
| K.709 | −17183.475 | 59824.079 |
| K.710 | −17180.762 | 59816.625 |
| K.711 | −17153.979 | 59783.265 |
| K.712 | −17153.532 | 59774.413 |
| K.713 | −17161.185 | 59753.399 |
| K.714 | −17167.580 | 59749.169 |
| K.715 | −17179.812 | 59745.244 |
| K.716 | −17185.032 | 59744.867 |
| K.717 | −17190.801 | 59741.623 |
| K.718 | −17196.820 | 59741.199 |
| K.719 | −17202.248 | 59739.013 |
| K.720 | −17170.690 | 59752.057 |
| K.721 | −17165.154 | 59757.279 |
| K.722 | −17159.665 | 59769.088 |
| K.723 | −17161.422 | 59788.243 |
| K.724 | −17181.339 | 59811.326 |
| K.725 | −17186.747 | 59820.158 |
| K.726 | −17187.011 | 59822.623 |
| K.727 | −17185.999 | 59827.517 |
| K.728 | −17185.295 | 59829.386 |
| K.729 | −17186.773 | 59830.781 |
| K.730 | −17194.604 | 59838.174 |
| K.731 | −17190.936 | 59839.435 |
| K.732 | −17183.783 | 59832.527 |
| K.733 | −17180.620 | 59837.697 |
| K.734 | −17124.265 | 59782.350 |
| K.735 | −17127.346 | 59778.842 |
| K.736 | −17129.150 | 59773.474 |
| K.738 | −17130.729 | 59745.998 |
| K.739 | −17124.070 | 59742.328 |
| K.740 | −17118.732 | 59734.448 |
| K.741 | −17118.435 | 59727.700 |
| K.747 | −17119.809 | 59715.587 |
| K.748 | −17158.092 | 59790.443 |
| K.749 | −17164.452 | 59751.238 |
| K.752 | −17227.273 | 59804.614 |
| K.753 | −17237.178 | 59823.898 |
| K.1006 | −17377.009 | 59727.718 |
| K.1007 | −17373.741 | 59728.542 |
| K.1008 | −17368.880 | 59731.203 |
| K.1009 | −17363.002 | 59741.861 |
| K.1010 | −17360.107 | 59746.693 |
| K.1011 | −17357.324 | 59756.427 |
| K.1012 | −17354.895 | 59766.641 |

## 境界点座標一覧表

| 点名 | X座標 | Y座標 |
|---|---|---|
| K.1013 | −17352.403 | 59774.619 |
| K.1014 | −17343.851 | 59773.085 |
| K.1015 | −17330.455 | 59774.765 |
| K.1016 | −17323.377 | 59773.992 |
| K.1301 | −17365.094 | 59691.060 |
| K.1302 | −17372.881 | 59700.562 |
| K.1303 | −17383.878 | 59722.653 |
| K.1304 | −17381.637 | 59724.847 |
| K.1522 | −17362.590 | 59687.218 |
| K.1523 | −17358.500 | 59689.256 |
| K.1524 | −17355.030 | 59693.088 |
| K.1525 | −17352.089 | 59698.358 |
| K.1526 | −17344.350 | 59705.211 |
| K.1527 | −17339.411 | 59710.723 |
| K.1528 | −17335.073 | 59716.834 |
| K.1529 | −17332.577 | 59722.538 |
| K.1530 | −17328.569 | 59735.039 |
| K.1531 | −17325.791 | 59742.047 |
| K.1532 | −17324.495 | 59751.163 |
| K.1533 | −17321.304 | 59756.365 |
| K.1534 | −17318.067 | 59759.342 |
| K.1535 | −17316.446 | 59762.994 |
| K.1536 | −17315.648 | 59766.716 |
| K.1537 | −17313.828 | 59770.437 |
| K.1538 | −17314.223 | 59775.279 |
| K.1539 | −17313.421 | 59776.903 |
| K.1540 | −17312.800 | 59778.198 |
| K.1541 | −17312.894 | 59785.011 |
| K.1542 | −17314.593 | 59792.635 |
| K.1543 | −17313.387 | 59798.945 |
| K.1544 | −17314.595 | 59807.770 |
| K.1545 | −17315.673 | 59813.424 |
| K.1546 | −17320.836 | 59821.126 |
| K.1547 | −17321.688 | 59821.107 |
| K.1548 | −17316.570 | 59813.175 |
| K.1549 | −17315.442 | 59807.590 |
| K.1550 | −17314.418 | 59798.903 |
| K.1551 | −17315.537 | 59792.563 |
| K.1552 | −17313.867 | 59784.863 |
| K.1553 | −17313.753 | 59778.486 |
| K.1554 | −17314.142 | 59777.449 |
| K.1555 | −17315.236 | 59775.238 |
| K.1556 | −17314.815 | 59770.831 |
| K.1557 | −17316.551 | 59766.942 |
| K.1558 | −17317.301 | 59763.324 |
| K.1559 | −17318.922 | 59759.959 |
| K.1560 | −17322.066 | 59756.960 |
| K.1561 | −17325.522 | 59751.470 |
| K.1562 | −17326.782 | 59742.343 |
| K.1563 | −17320.307 | 59743.527 |

## 境界点座標一覧表

| 点名 | X座標 | Y座標 |
|---|---|---|
| K.1564 | −17316.120 | 59743.456 |
| K.1565 | −17312.765 | 59742.779 |
| K.1566 | −17309.493 | 59741.328 |
| K.1567 | −17306.314 | 59743.843 |
| K.1568 | −17303.730 | 59745.162 |
| K.1569 | −17301.522 | 59745.702 |
| K.1570 | −17298.725 | 59745.608 |
| K.1571 | −17293.172 | 59744.603 |
| K.1572 | −17287.034 | 59743.147 |
| K.1573 | −17278.376 | 59740.627 |
| K.1574 | −17276.566 | 59741.780 |
| K.1575 | −17272.193 | 59744.133 |
| K.1576 | −17270.173 | 59745.661 |
| K.1577 | −17264.013 | 59740.506 |
| K.1578 | −17260.895 | 59738.486 |
| K.1579 | −17259.665 | 59741.695 |
| K.1580 | −17258.309 | 59744.547 |
| K.1581 | −17256.242 | 59747.891 |
| K.1582 | −17249.398 | 59758.431 |
| K.1583 | −17256.109 | 59763.259 |
| K.1584 | −17252.967 | 59766.243 |
| K.1585 | −17251.607 | 59768.121 |
| K.1586 | −17250.248 | 59771.092 |
| K.1587 | −17249.045 | 59775.394 |
| K.1588 | −17247.148 | 59783.318 |
| K.1589 | −17258.914 | 59785.885 |
| K.1590 | −17263.419 | 59777.001 |
| K.1591 | −17266.814 | 59778.050 |
| K.1592 | −17282.916 | 59780.486 |
| K.1594 | −17300.653 | 59780.529 |
| K.1595 | −17304.115 | 59779.975 |
| K.1596 | −17309.072 | 59779.032 |
| K.1597 | −17316.438 | 59820.440 |
| K.1601 | −17325.988 | 59821.314 |
| K.1602 | −17335.108 | 59821.931 |
| K.1603 | −17343.008 | 59820.476 |
| K.1604 | −17352.410 | 59816.086 |
| K.1605 | −17359.437 | 59811.971 |
| K.1606 | −17375.083 | 59801.585 |
| K.1607 | −17388.680 | 59790.869 |
| K.1608 | −17400.705 | 59780.525 |
| K.1701 | −17236.363 | 59800.928 |
| K.1702 | −17234.972 | 59789.988 |
| K.1703 | −17235.433 | 59782.529 |
| K.1704 | −17239.001 | 59772.320 |
| K.1705 | −17241.597 | 59768.074 |
| L12-02 | −17254.402 | 59791.131 |
| L12-03 | −17271.977 | 59781.585 |
| L12-04 | −17289.552 | 59772.040 |
| L12-05 | −17307.127 | 59762.494 |

## 境界点座標一覧表

| 点名 | X座標 | Y座標 |
|---|---|---|
| L13-01 | −17324.702 | 59752.949 |
| L13-02 | −17342.277 | 59743.403 |
| L13-03 | −17359.852 | 59733.857 |
| L13-04 | −17377.427 | 59724.312 |
| LNO.11 | −17172.133 | 59782.777 |
| LNO.10+60 | −17133.777 | 59771.427 |
| LNO.10+80 | −17152.955 | 59777.102 |
| LNO.11+20 | −17191.311 | 59788.452 |
| M.46 | −17129.485 | 59770.157 |
| M.47 | −17153.679 | 59777.316 |
| M.48 | −17160.608 | 59779.367 |
| M.49 | −17173.860 | 59783.288 |
| M.97 | −17130.047 | 59764.587 |
| M.98 | −17154.478 | 59771.817 |
| M.99 | −17160.067 | 59773.471 |
| M.100 | −17169.866 | 59776.371 |
| P1 | −17225.269 | 59791.389 |
| P.014 | −17236.501 | 59802.011 |
| R12-02 | −17252.302 | 59787.264 |
| R12-03 | −17269.877 | 59777.719 |
| R12-04 | −17287.452 | 59768.173 |
| R12-05 | −17305.027 | 59758.628 |
| R13-01 | −17322.602 | 59749.082 |
| R13-02 | −17340.177 | 59739.536 |
| R13-03 | −17357.752 | 59729.991 |
| R13-04 | −17375.327 | 59720.445 |
| RND.11 | −17173.694 | 59777.503 |
| RND.11+2 | −17192.871 | 59783.178 |
| RN010+60 | −17135.538 | 59766.153 |
| X.002 | −17256.008 | 59785.251 |
| X.003 | −17260.462 | 59782.832 |
| X.004 | −17268.580 | 59778.424 |
| X.004 | −17216.348 | 59826.742 |
| X.005 | −17275.236 | 59779.815 |
| X.006 | −17324.974 | 59747.794 |
| X.007 | −17326.115 | 59747.174 |
| X.008 | −17324.533 | 59753.041 |
| X.009 | −17322.749 | 59754.010 |
| X.010 | −17381.193 | 59717.259 |
| X.011 | −17383.155 | 59721.201 |
| X.013 | −17196.251 | 59793.959 |
| X.017 | −17249.468 | 59805.001 |
| X.018 | −17250.711 | 59799.716 |
| X.019 | −17252.486 | 59792.172 |
| X.020 | −17250.802 | 59788.079 |
| X.021 | −17235.316 | 59784.421 |
| X.060 | −17253.310 | 59788.671 |
| X.101 | −17199.188 | 59790.783 |
| X.102 | −17201.704 | 59785.792 |

| 凡　例 | |
|---|---|
| 農林省コンクリート杭 | ⊠ |
| 千葉県コンクリート杭 | ⊡ |
| 佐原市コンクリート杭 | ⊞ |
| コンクリート杭 | □ |
| プラスチック杭 | ◘ |
| その他 | ○ |
| 主要点・中心点 | ◎ |
| 基準点 | ⊗ |
| 大字界 | |
| 小字界 | |
| 境界未定地 | |
| 所有者亡 | (亡) |
| 土地管理者 | (管) |

| 凡　例 | |
|---|---|
| 北部幹線用水路(副水路) | |
| 土地取得 | |
| 区分地上権設定 | |
| 区分地上権未設定 | |
| 北部幹線用水路(主水路) | |
| 土地取得 | |
| 区分地上権設定 | |

**日本測地系**

| | | | |
|---|---|---|---|
| 施設名(施設番号) | 北部幹線用水路(副水路) (0312100-1100-18) | | |
| 図面名 | 用地管理図 | | |
| 作成年月日 | 平成26年 3月 | | |
| 縮尺 | A1 1:500<br>A2 1:707 | 図面番号 | 10-20/25 |
| 作成者 | 関東農政局　両総農業水利事業所 | | |


香　取　市

本矢作字ソウナ

本矢作字室田

20/25　21/25　22/25

拡大図　S=1:200

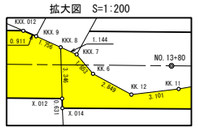


### 基準点座標一覧表

| 点　名 | X座標 | Y座標 |
|---|---|---|
| H.10 | −17545.009 | 59653.190 |
| H.11 | −17542.414 | 59660.582 |
| H.12 | −17559.165 | 59594.323 |
| H.13 | −17543.877 | 59607.556 |
| H.14 | −17535.591 | 59615.139 |
| H.15 | −17527.675 | 59622.393 |
| H.16 | −17518.924 | 59629.409 |
| H.17 | −17510.011 | 59636.237 |

### 中心点座標一覧表

| 点　名 | X座標 | Y座標 |
|---|---|---|
| IP.01 | −17571.663 | 59616.206 |
| NO.13+00 | −17323.652 | 59751.015 |
| NO.13+20 | −17341.227 | 59741.470 |
| NO.13+40 | −17358.802 | 59731.924 |
| NO.13+60 | −17376.377 | 59722.379 |
| NO.13+80 | −17393.952 | 59712.833 |
| NO.14+00 | −17411.528 | 59703.288 |
| NO.14+20 | −17429.103 | 59693.742 |
| NO.14+40 | −17446.678 | 59684.196 |
| NO.14+60 | −17464.253 | 59674.651 |
| NO.14+80 | −17481.828 | 59665.105 |
| NO.15+00 | −17499.403 | 59655.560 |
| NO.15+20 | −17517.020 | 59646.093 |
| NO.15+40 | −17534.952 | 59637.239 |
| NO.15+60 | −17553.224 | 59629.110 |
| NO.15+80 | −17571.806 | 59621.717 |
| NO.16+00 | −17590.669 | 59615.074 |
| NO.16+20 | −17609.782 | 59609.190 |
| NO.16+40 | −17629.116 | 59604.075 |
| SP1 | −17573.480 | 59621.093 |

### 境界点座標一覧表

| 点　名 | X座標 | Y座標 |
|---|---|---|
| HDR.266 | −17599.998 | 59644.465 |
| HDR.267 | −17588.636 | 59662.693 |
| HQ.10 | −17522.675 | 59626.402 |
| K.944 | −17620.647 | 59614.315 |
| K.945 | −17615.157 | 59609.617 |
| K.1006 | −17377.009 | 59727.718 |
| K.1007 | −17373.741 | 59728.542 |
| K.1008 | −17368.880 | 59731.203 |
| K.1009 | −17363.002 | 59741.861 |
| K.1010 | −17360.107 | 59746.693 |
| K.1011 | −17357.324 | 59756.427 |
| K.1012 | −17354.895 | 59766.641 |
| K.1013 | −17352.403 | 59774.619 |
| K.1014 | −17343.851 | 59773.085 |
| K.1015 | −17330.455 | 59774.765 |
| K.1016 | −17323.377 | 59773.992 |
| K.1301 | −17365.094 | 59691.060 |
| K.1302 | −17372.881 | 59700.562 |
| K.1303 | −17383.878 | 59722.653 |
| K.1304 | −17381.637 | 59724.847 |
| K.1500 | −17461.995 | 59634.228 |
| K.1501 | −17456.706 | 59634.708 |
| K.1502 | −17451.644 | 59635.383 |
| K.1503 | −17442.080 | 59637.246 |
| K.1504 | −17435.430 | 59640.666 |
| K.1505 | −17432.955 | 59641.327 |
| K.1506 | −17429.339 | 59644.066 |
| K.1507 | −17427.217 | 59646.639 |
| K.1508 | −17425.319 | 59648.262 |
| K.1509 | −17419.636 | 59653.107 |
| K.1510 | −17414.471 | 59657.745 |
| K.1511 | −17410.205 | 59661.528 |
| K.1512 | −17402.989 | 59665.833 |
| K.1513 | −17395.326 | 59671.175 |
| K.1514 | −17399.774 | 59675.729 |
| K.1515 | −17407.499 | 59683.258 |
| K.1516 | −17390.683 | 59673.935 |
| K.1517 | −17384.103 | 59676.779 |
| K.1518 | −17379.409 | 59678.275 |
| K.1519 | −17373.794 | 59680.553 |
| K.1520 | −17368.145 | 59682.880 |
| K.1521 | −17365.372 | 59684.745 |
| K.1522 | −17362.590 | 59687.218 |
| K.1523 | −17358.500 | 59689.256 |
| K.1524 | −17355.030 | 59693.088 |

### 境界点座標一覧表

| 点　名 | X座標 | Y座標 |
|---|---|---|
| K.1525 | −17352.089 | 59698.358 |
| K.1526 | −17344.350 | 59705.211 |
| K.1527 | −17339.411 | 59710.723 |
| K.1528 | −17335.073 | 59716.834 |
| K.1529 | −17332.577 | 59722.538 |
| K.1530 | −17328.569 | 59735.039 |
| K.1531 | −17325.791 | 59742.047 |
| K.1532 | −17324.495 | 59751.163 |
| K.1533 | −17321.304 | 59756.365 |
| K.1534 | −17318.067 | 59759.342 |
| K.1535 | −17316.446 | 59762.994 |
| K.1536 | −17315.648 | 59766.716 |
| K.1537 | −17313.828 | 59770.437 |
| K.1538 | −17314.223 | 59775.279 |
| K.1539 | −17313.421 | 59776.903 |
| K.1540 | −17312.800 | 59778.198 |
| K.1541 | −17312.894 | 59785.011 |
| K.1542 | −17314.593 | 59792.635 |
| K.1543 | −17313.387 | 59798.945 |
| K.1544 | −17314.595 | 59807.770 |
| K.1545 | −17315.673 | 59813.424 |
| K.1546 | −17320.836 | 59821.126 |
| K.1547 | −17321.688 | 59821.107 |
| K.1548 | −17316.570 | 59813.175 |
| K.1549 | −17315.442 | 59807.590 |
| K.1550 | −17314.418 | 59798.903 |
| K.1551 | −17315.537 | 59792.563 |
| K.1552 | −17313.867 | 59784.863 |
| K.1553 | −17313.753 | 59778.486 |
| K.1554 | −17314.142 | 59777.449 |
| K.1555 | −17315.236 | 59775.238 |
| K.1556 | −17314.815 | 59770.831 |
| K.1557 | −17316.551 | 59766.942 |
| K.1558 | −17317.301 | 59763.324 |
| K.1559 | −17318.922 | 59759.959 |
| K.1560 | −17322.066 | 59756.960 |
| K.1561 | −17325.522 | 59751.470 |
| K.1562 | −17326.782 | 59742.343 |
| K.1563 | −17320.307 | 59743.527 |
| K.1564 | −17316.120 | 59743.456 |
| K.1565 | −17312.765 | 59742.779 |
| K.1566 | −17309.493 | 59741.328 |
| K.1567 | −17306.314 | 59743.843 |
| K.1568 | −17303.730 | 59745.162 |
| K.1569 | −17301.522 | 59745.702 |

### 境界点座標一覧表

| 点　名 | X座標 | Y座標 |
|---|---|---|
| K.1570 | −17298.725 | 59745.608 |
| K.1594 | −17300.653 | 59780.529 |
| K.1595 | −17304.115 | 59779.975 |
| K.1596 | −17309.072 | 59779.032 |
| K.1601 | −17325.988 | 59821.314 |
| K.1602 | −17335.108 | 59821.931 |
| K.1603 | −17343.008 | 59820.476 |
| K.1604 | −17352.410 | 59816.086 |
| K.1605 | −17359.437 | 59811.971 |
| K.1606 | −17375.083 | 59801.585 |
| K.1607 | −17388.680 | 59790.869 |
| K.1608 | −17400.705 | 59780.525 |
| K.1609 | −17409.584 | 59774.329 |
| K.1610 | −17417.362 | 59771.568 |
| K.1611 | −17424.293 | 59770.011 |
| K.1612 | −17432.214 | 59768.125 |
| K.1613 | −17440.806 | 59765.587 |
| K.1614 | −17452.572 | 59760.547 |
| K.1615 | −17460.252 | 59753.875 |
| K.1616 | −17465.429 | 59745.547 |
| KK.6 | −17389.181 | 59714.776 |
| KK.10 | −17400.452 | 59709.023 |
| KK.11 | −17393.650 | 59711.282 |
| KK.12 | −17390.759 | 59712.404 |
| KK.14 | −17414.946 | 59702.062 |
| KK.15 | −17425.115 | 59695.973 |
| KK.17 | −17431.176 | 59692.502 |
| KK.19 | −17432.966 | 59694.700 |
| KK.20 | −17444.744 | 59709.670 |
| KK.21 | −17443.101 | 59707.524 |
| KKX.7 | −17388.835 | 59716.392 |
| KKX.9 | −17387.055 | 59718.681 |
| KKX.012 | −17386.486 | 59719.392 |
| KKX.014 | −17432.654 | 59694.316 |
| L.265 | −17567.984 | 59575.893 |
| L.267 | −17544.492 | 59601.439 |
| L.273 | −17504.451 | 59651.116 |
| L.274 | −17509.920 | 59668.555 |
| L.275 | −17509.485 | 59675.078 |
| L13-01 | −17324.702 | 59752.949 |
| L13-02 | −17342.277 | 59743.403 |
| L13-03 | −17359.852 | 59733.857 |
| L13-04 | −17377.427 | 59724.312 |
| L15-02 | −17509.714 | 59652.463 |
| L15-04 | −17518.033 | 59648.046 |

### 境界点座標一覧表

| 点　名 | X座標 | Y座標 |
|---|---|---|
| L15-05 | −17535.886 | 59639.231 |
| L15-06 | −17554.078 | 59631.137 |
| L16-03 | −17629.636 | 59606.213 |
| P.401 | −17462.445 | 59693.674 |
| PP.2 | −17412.652 | 59732.062 |
| PP.4 | −17412.858 | 59736.060 |
| Q.03 | −17451.056 | 59718.814 |
| Q.04 | −17447.916 | 59723.845 |
| Q.05 | −17454.885 | 59734.170 |
| R.264 | −17604.596 | 59625.385 |
| R.265 | −17607.199 | 59633.989 |
| R13-01 | −17322.602 | 59749.082 |
| R13-02 | −17340.177 | 59739.536 |
| R13-03 | −17357.752 | 59729.991 |
| R13-04 | −17375.327 | 59720.445 |
| R13-05 | −17392.902 | 59710.900 |
| R14-01 | −17410.478 | 59701.354 |
| R15-02 | −17507.614 | 59648.597 |
| R15-04 | −17516.007 | 59644.140 |
| R15-05 | −17534.018 | 59635.248 |
| R15-06 | −17552.370 | 59627.082 |
| R16-03 | −17628.596 | 59601.937 |
| X.006 | −17324.974 | 59747.794 |
| X.007 | −17326.115 | 59747.174 |
| X.008 | −17324.533 | 59753.041 |
| X.009 | −17322.749 | 59754.010 |
| X.010 | −17381.193 | 59717.259 |
| X.011 | −17383.155 | 59721.201 |
| X.013 | −17423.081 | 59694.509 |
| X.015 | −17504.827 | 59650.111 |
| X.016 | −17505.578 | 59654.709 |
| X.101 | −17613.815 | 59608.468 |
| X.102 | −17636.538 | 59609.943 |
| X.123 | −17615.688 | 59605.352 |
| X.130 | −17531.943 | 59641.178 |
| X.131 | −17529.594 | 59637.432 |
| X.262 | −17554.726 | 59630.879 |
| X.263 | −17557.451 | 59625.061 |
| X.265 | −17607.240 | 59617.879 |
| X.267 | −17612.161 | 59610.836 |
| XX.013 | −17422.632 | 59694.185 |
| XX.015 | −17505.093 | 59649.398 |
| XX.016 | −17505.730 | 59655.195 |


| 凡　例 | |
|---|---|
| 農林省コンクリート杭 | ⊠ |
| 千葉県コンクリート杭 | ⊞ |
| 佐原市コンクリート杭 | ⊞ |
| コンクリート杭 | □ |
| プラスチック杭 | ◘ |
| その他 | ○ |
| 主要点・中心点 | —◎— |
| 基準点 | ⊗ |
| 大字界 | ——— ——— |
| 小字界 | — — — — |
| 境界未定地 | — — — — |
| 所有者亡 | （亡） |
| 土地管理者 | （管） |

| 凡　例 | |
|---|---|
| 北部幹線用水路（副水路） | |
| 土地取得 | |
| 区分地上権設定 | |
| 区分地上権未設定 | |
| 北部幹線用水路（主水路） | |
| 土地取得 | |
| 区分地上権設定 | |

日本測地系

| | | | |
|---|---|---|---|
| 施設名（施設番号） | 北部幹線用水路（副水路）（0312100-1100-18） | | |
| 図面名 | 用地管理図 | | |
| 作成年月日 | 平成26年 3月 | | |
| 縮尺 | A1 1:500 A1 1:500<br>A2 1:707 A2 1:707 | 図面番号 | 10-21/25 |
| 作成者 | 関東農政局　両総農業水利事業所 | | |

香　取　市

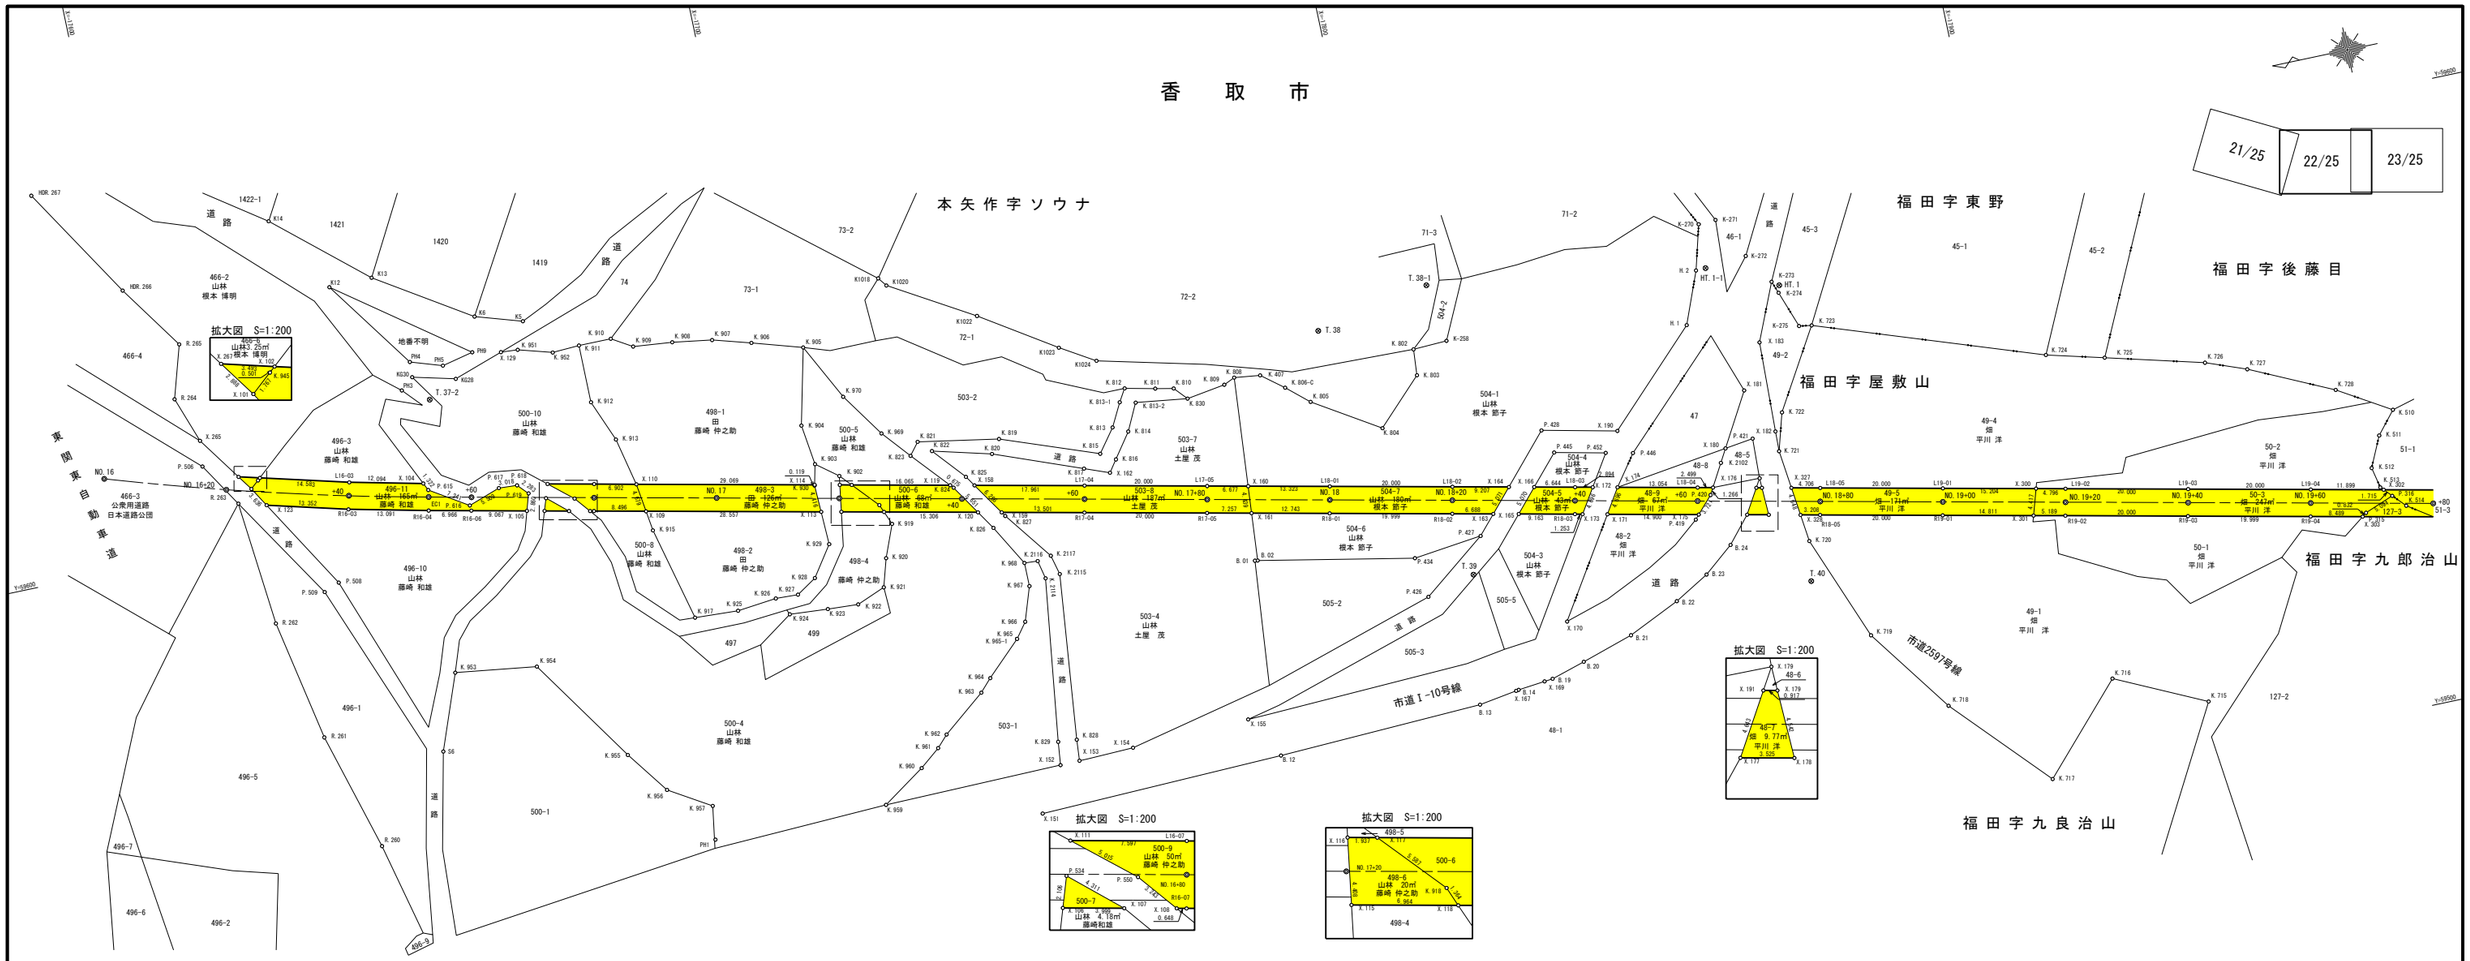


## 基準点座標一覧表

| 点　名 | X座標 | Y座標 |
|---|---|---|
| HT.1 | −17864.463 | 59589.140 |
| HT.1−1 | −17853.282 | 59594.382 |
| T.38 | −17789.380 | 59597.504 |
| T.39 | −17805.869 | 59553.371 |
| T.40 | −17859.543 | 59540.876 |
| T.37−2 | −17645.275 | 59616.662 |
| T.38−1 | −17808.174 | 59601.107 |

## 中心点座標一覧表

| 点　名 | X座標 | Y座標 |
|---|---|---|
| EC1 | −17641.819 | 59601.160 |
| NO.16+00 | −17590.669 | 59615.074 |
| NO.16+20 | −17609.782 | 59609.190 |
| NO.16+40 | −17629.116 | 59604.075 |
| NO.16+60 | −17648.629 | 59599.690 |
| NO.16+80 | −17668.178 | 59595.471 |
| NO.17+00 | −17687.728 | 59591.251 |
| NO.17+20 | −17707.278 | 59587.032 |
| NO.17+40 | −17726.828 | 59582.813 |
| NO.17+60 | −17746.378 | 59578.593 |
| NO.17+80 | −17765.928 | 59574.374 |
| NO.18+00 | −17785.478 | 59570.155 |
| NO.18+20 | −17805.028 | 59565.935 |
| NO.18+40 | −17824.577 | 59561.716 |
| NO.18+60 | −17844.127 | 59557.497 |
| NO.18+80 | −17863.677 | 59553.277 |
| NO.19+00 | −17883.227 | 59549.058 |
| NO.19+20 | −17902.777 | 59544.839 |
| NO.19+40 | −17922.327 | 59540.619 |
| NO.19+60 | −17941.877 | 59536.400 |
| NO.19+80 | −17961.426 | 59532.181 |

## 境界点座標一覧表

| 点　名 | X座標 | Y座標 |
|---|---|---|
| B.01 | −17771.478 | 59562.997 |
| B.02 | −17771.925 | 59562.934 |
| B.12 | −17769.035 | 59531.036 |
| B.13 | −17802.534 | 59532.402 |
| B.14 | −17809.188 | 59533.455 |
| B.19 | −17814.973 | 59534.063 |
| B.20 | −17820.521 | 59535.724 |
| B.21 | −17828.969 | 59538.359 |
| B.22 | −17837.413 | 59542.228 |
| B.23 | −17843.074 | 59545.477 |
| B.24 | −17847.902 | 59549.393 |
| H.1 | −17848.355 | 59585.910 |
| H.2 | −17851.703 | 59594.322 |
| HDR.266 | −17599.998 | 59644.465 |
| HDR.267 | −17588.636 | 59662.693 |
| K5 | −17662.809 | 59626.007 |
| K6 | −17655.247 | 59628.391 |
| K12 | −17633.087 | 59637.992 |
| K13 | −17640.142 | 59638.073 |
| K14 | −17625.639 | 59650.576 |
| K1018 | −17720.945 | 59620.799 |
| K1020 | −17722.010 | 59619.384 |
| K1022 | −17735.437 | 59611.449 |
| K1023 | −17747.414 | 59603.620 |
| K1024 | −17752.989 | 59600.250 |
| K−258 | −17809.504 | 59591.570 |
| K−270 | −17853.681 | 59601.597 |
| K−271 | −17856.520 | 59601.714 |
| K−272 | −17860.124 | 59594.949 |
| K−273 | −17863.369 | 59589.958 |
| K−274 | −17864.108 | 59587.969 |
| K−275 | −17866.248 | 59581.971 |
| K.407 | −17778.591 | 59592.376 |
| K.510 | −17958.160 | 59548.482 |
| K.511 | −17955.094 | 59544.831 |
| K.512 | −17952.780 | 59539.904 |
| K.513 | −17953.527 | 59536.522 |
| K.514 | −17957.038 | 59532.716 |
| K.715 | −17918.871 | 59508.197 |
| K.716 | −17904.301 | 59515.122 |
| K.717 | −17891.353 | 59501.123 |
| K.718 | −17877.231 | 59516.337 |
| K.719 | −17867.247 | 59530.212 |
| K.720 | −17860.595 | 59547.339 |
| K.721 | −17858.815 | 59562.680 |
| K.722 | −17860.602 | 59568.784 |
| K.723 | −17868.273 | 59581.648 |
| K.724 | −17904.646 | 59568.970 |
| K.725 | −17913.938 | 59566.551 |
| K.726 | −17929.772 | 59562.353 |
| K.727 | −17936.303 | 59559.880 |

## 境界点座標一覧表

| 点　名 | X座標 | Y座標 |
|---|---|---|
| K.728 | −17949.699 | 59553.584 |
| K.802 | −17803.940 | 59591.324 |
| K.803 | −17803.617 | 59587.069 |
| K.804 | −17796.323 | 59579.810 |
| K.805 | −17785.742 | 59586.434 |
| K.808 | −17774.370 | 59592.904 |
| K.809 | −17772.559 | 59592.094 |
| K.810 | −17764.364 | 59593.216 |
| K.811 | −17761.414 | 59592.629 |
| K.812 | −17756.531 | 59594.903 |
| K.813 | −17753.286 | 59589.069 |
| K.814 | −17755.652 | 59587.897 |
| K.815 | −17750.429 | 59585.304 |
| K.816 | −17752.734 | 59583.865 |
| K.817 | −17747.334 | 59583.481 |
| K.819 | −17734.768 | 59591.084 |
| K.820 | −17733.145 | 59588.938 |
| K.821 | −17721.700 | 59593.386 |
| K.822 | −17723.666 | 59591.436 |
| K.823 | −17720.090 | 59591.401 |
| K.824 | −17725.867 | 59584.861 |
| K.825 | −17728.212 | 59586.172 |
| K.826 | −17730.867 | 59577.095 |
| K.827 | −17733.164 | 59578.608 |
| K.828 | −17736.993 | 59640.493 |
| K.829 | −17733.959 | 59540.783 |
| K.830 | −17766.240 | 59591.122 |
| K.902 | −17708.046 | 59590.613 |
| K.903 | −17704.565 | 59593.308 |
| K.904 | −17703.709 | 59599.920 |
| K.905 | −17706.641 | 59612.326 |
| K.906 | −17698.530 | 59614.799 |
| K.907 | −17692.360 | 59616.602 |
| K.908 | −17685.925 | 59617.585 |
| K.909 | −17679.545 | 59618.241 |
| K.910 | −17676.229 | 59620.229 |
| K.911 | −17670.926 | 59620.231 |
| K.912 | −17670.916 | 59610.783 |
| K.913 | −17673.641 | 59603.996 |
| K.915 | −17676.464 | 59588.251 |
| K.917 | −17680.237 | 59572.909 |
| K.918 | −17713.454 | 59596.603 |
| K.919 | −17714.837 | 59581.173 |
| K.920 | −17712.728 | 59575.917 |
| K.921 | −17711.367 | 59571.340 |
| K.922 | −17706.707 | 59569.472 |
| K.923 | −17701.703 | 59569.759 |
| K.924 | −17695.454 | 59570.219 |
| K.925 | −17687.327 | 59572.536 |
| K.926 | −17693.761 | 59573.222 |
| K.927 | −17697.431 | 59573.075 |

## 境界点座標一覧表

| 点　名 | X座標 | Y座標 |
|---|---|---|
| K.928 | −17700.688 | 59575.153 |
| K.929 | −17704.124 | 59580.067 |
| K.930 | −17703.778 | 59589.916 |
| K.945 | −17615.157 | 59609.617 |
| K.951 | −17660.999 | 59621.630 |
| K.952 | −17666.510 | 59620.013 |
| K.953 | −17640.112 | 59572.259 |
| K.954 | −17653.347 | 59570.460 |
| K.955 | −17658.522 | 59553.281 |
| K.956 | −17669.917 | 59546.369 |
| K.957 | −17676.674 | 59542.287 |
| K.959 | −17704.350 | 59536.563 |
| K.960 | −17711.292 | 59541.224 |
| K.961 | −17714.591 | 59543.844 |
| K.962 | −17716.398 | 59545.730 |
| K.963 | −17723.356 | 59551.230 |
| K.964 | −17725.277 | 59553.251 |
| K.966 | −17732.762 | 59561.058 |
| K.967 | −17734.646 | 59566.593 |
| K.968 | −17734.639 | 59570.438 |
| K.969 | −17716.200 | 59595.972 |
| K.970 | −17711.351 | 59603.107 |
| K.2102 | −17849.140 | 59562.793 |
| K.2114 | −17737.482 | 59567.299 |
| K.2115 | −17739.881 | 59567.483 |
| K.2116 | −17738.802 | 59570.316 |
| K.2117 | −17739.084 | 59570.714 |
| K.806−C | −17782.178 | 59589.551 |
| K.813−1 | −17755.274 | 59592.852 |
| K.813−2 | −17757.812 | 59592.263 |
| K.965−1 | −17730.889 | 59558.587 |
| K028 | −17650.146 | 59619.103 |
| K030 | −17643.243 | 59620.841 |
| L16−03 | −17629.636 | 59606.213 |
| L16−07 | −17668.643 | 59597.621 |
| L17−04 | −17746.842 | 59580.744 |
| L17−05 | −17766.392 | 59576.524 |
| L18−01 | −17785.942 | 59572.305 |
| L18−02 | −17805.492 | 59568.086 |
| L18−03 | −17825.041 | 59563.866 |
| L18−04 | −17844.591 | 59559.647 |
| L18−05 | −17864.141 | 59555.428 |
| L19−01 | −17883.691 | 59551.208 |
| L19−02 | −17903.241 | 59546.989 |
| L19−03 | −17922.791 | 59542.770 |
| L19−04 | −17942.341 | 59538.550 |
| P.315 | −17950.380 | 59532.951 |
| P.316 | −17955.135 | 59534.779 |
| P.419 | −17843.210 | 59554.600 |
| P.420 | −17846.404 | 59558.022 |
| P.421 | −17855.022 | 59565.581 |

## 境界点座標一覧表

| 点　名 | X座標 | Y座標 |
|---|---|---|
| P.426 | −17797.937 | 59551.338 |
| P.427 | −17808.332 | 59559.297 |
| P.428 | −17821.620 | 59574.065 |
| P.434 | −17797.096 | 59557.976 |
| P.445 | −17822.894 | 59570.099 |
| P.446 | −17835.447 | 59567.339 |
| P.452 | −17831.097 | 59568.295 |
| P.506 | −17606.769 | 59613.710 |
| P.508 | −17624.562 | 59590.587 |
| P.509 | −17622.008 | 59589.532 |
| P.534 | −17660.493 | 59597.020 |
| P.550 | −17665.039 | 59595.977 |
| P.615 | −17641.983 | 59602.309 |
| P.616 | −17648.095 | 59598.426 |
| P.617 | −17653.305 | 59600.216 |
| P.618 | −17656.317 | 59600.031 |
| P.619 | −17657.871 | 59598.359 |
| PH1 | −17675.588 | 59535.426 |
| PH3 | −17641.149 | 59619.081 |
| PH4 | −17643.393 | 59623.342 |
| PH5 | −17648.536 | 59621.640 |
| PH9 | −17653.665 | 59622.776 |
| R.260 | −17622.541 | 59547.089 |
| R.261 | −17617.024 | 59566.377 |
| R.262 | −17613.157 | 59586.182 |
| R.263 | −17611.226 | 59606.563 |
| R.264 | −17604.596 | 59625.385 |
| R.265 | −17607.199 | 59633.989 |
| R16−03 | −17628.596 | 59601.937 |
| R16−04 | −17641.355 | 59599.009 |
| R16−06 | −17648.164 | 59597.539 |
| R16−07 | −17667.714 | 59593.320 |
| R17−04 | −17745.914 | 59576.443 |
| R17−05 | −17765.464 | 59572.222 |
| R18−01 | −17785.014 | 59568.004 |
| R18−02 | −17804.563 | 59563.785 |
| R18−03 | −17824.113 | 59559.565 |
| R18−05 | −17863.213 | 59551.127 |
| R19−01 | −17882.763 | 59546.907 |
| R19−02 | −17902.313 | 59542.688 |
| R19−03 | −17921.863 | 59538.469 |
| R19−04 | −17941.412 | 59534.249 |
| S6 | −17635.531 | 59560.093 |
| X.101 | −17613.815 | 59608.468 |
| X.102 | −17615.538 | 59609.943 |
| X.104 | −17641.423 | 59603.507 |
| X.105 | −17657.027 | 59595.626 |
| X.106 | −17659.826 | 59595.022 |
| X.107 | −17663.735 | 59594.179 |
| X.108 | −17667.081 | 59593.457 |
| X.109 | −17676.019 | 59591.528 |

## 境界点座標一覧表


| 点　名 | X座標 | Y座標 |
|---|---|---|
| X.110 | −17675.390 | 59596.165 |
| X.111 | −17661.217 | 59599.224 |
| X.113 | −17703.933 | 59585.503 |
| X.114 | −17703.805 | 59590.032 |
| X.115 | −17707.157 | 59584.808 |
| X.116 | −17707.824 | 59589.165 |
| X.117 | −17709.717 | 59588.756 |
| X.118 | −17713.964 | 59583.338 |
| X.119 | −17725.420 | 59585.367 |
| X.120 | −17728.926 | 59580.109 |
| X.123 | −17615.688 | 59605.352 |
| X.129 | −17658.257 | 59621.821 |
| X.151 | −17729.053 | 59529.877 |
| X.152 | −17733.533 | 59536.994 |
| X.153 | −17736.721 | 59537.041 |
| X.154 | −17745.700 | 59537.301 |
| X.155 | −17765.021 | 59537.912 |
| X.158 | −17729.285 | 59584.533 |
| X.159 | −17732.717 | 59579.291 |
| X.160 | −17772.919 | 59575.116 |
| X.161 | −17772.558 | 59570.692 |
| X.162 | −17751.341 | 59581.940 |
| X.163 | −17811.100 | 59562.374 |
| X.164 | −17814.492 | 59566.143 |
| X.165 | −17815.156 | 59561.499 |
| X.166 | −17818.547 | 59565.268 |
| X.167 | −17808.743 | 59533.385 |
| X.169 | −17813.606 | 59533.919 |
| X.170 | −17819.231 | 59542.711 |
| X.171 | −17829.300 | 59558.446 |
| X.172 | −17827.870 | 59563.256 |
| X.173 | −17825.338 | 59559.301 |
| X.174 | −17831.831 | 59562.401 |
| X.175 | −17843.865 | 59555.302 |
| X.176 | −17847.034 | 59559.120 |
| X.177 | −17851.571 | 59553.639 |
| X.178 | −17855.017 | 59552.895 |
| X.179 | −17854.784 | 59559.028 |
| X.179 | −17854.845 | 59557.434 |
| X.180 | −17850.373 | 59564.944 |
| X.181 | −17855.312 | 59573.557 |
| X.182 | −17858.919 | 59565.961 |
| X.183 | −17859.384 | 59580.705 |
| X.190 | −17833.698 | 59571.409 |
| X.191 | −17853.949 | 59557.627 |
| X.265 | −17607.240 | 59617.879 |
| X.267 | −17612.161 | 59610.836 |
| X.300 | −17898.553 | 59548.000 |
| X.301 | −17897.241 | 59543.782 |
| X.302 | −17953.972 | 59536.040 |
| X.303 | −17949.710 | 59532.458 |
| X.327 | −17859.541 | 59556.420 |
| X.328 | −17860.077 | 59551.803 |

| 凡　例 | |
|---|---|
| 農林省コンクリート杭 | ⊠ |
| 千葉県コンクリート杭 | ⊡ |
| 佐原市コンクリート杭 | ⊞ |
| コンクリート杭 | □ |
| プラスチック杭 | ◘ |
| その他 | ○ |
| 主要点・中心点 | ◎ |
| 基準点 | ⊗ |
| 大字界 | |
| 小字界 | |
| 境界未定地 | |
| 所有者亡 | （亡） |
| 土地管理者 | （管） |

| 凡　例 | |
|---|---|
| 北部幹線用水路（副水路） | |
| | 土地取得 |
| | 区分地上権設定 |
| | 区分地上権未設定 |
| 北部幹線用水路（主水路） | |
| | 土地取得 |
| | 区分地上権設定 |

日本測地系

| | | | |
|---|---|---|---|
| 施設名（施設番号） | 北部幹線用水路（副水路）(0312100−1100−18) | | |
| 図面名 | 用地管理図 | | |
| 作成年月日 | 平成26年 3月 | | |
| 縮尺 | A1 1:500<br>A2 1:707 | 図面番号 | 10−22/25 |
| 作成者 | 関東農政局　両総農業水利事業所 | | |

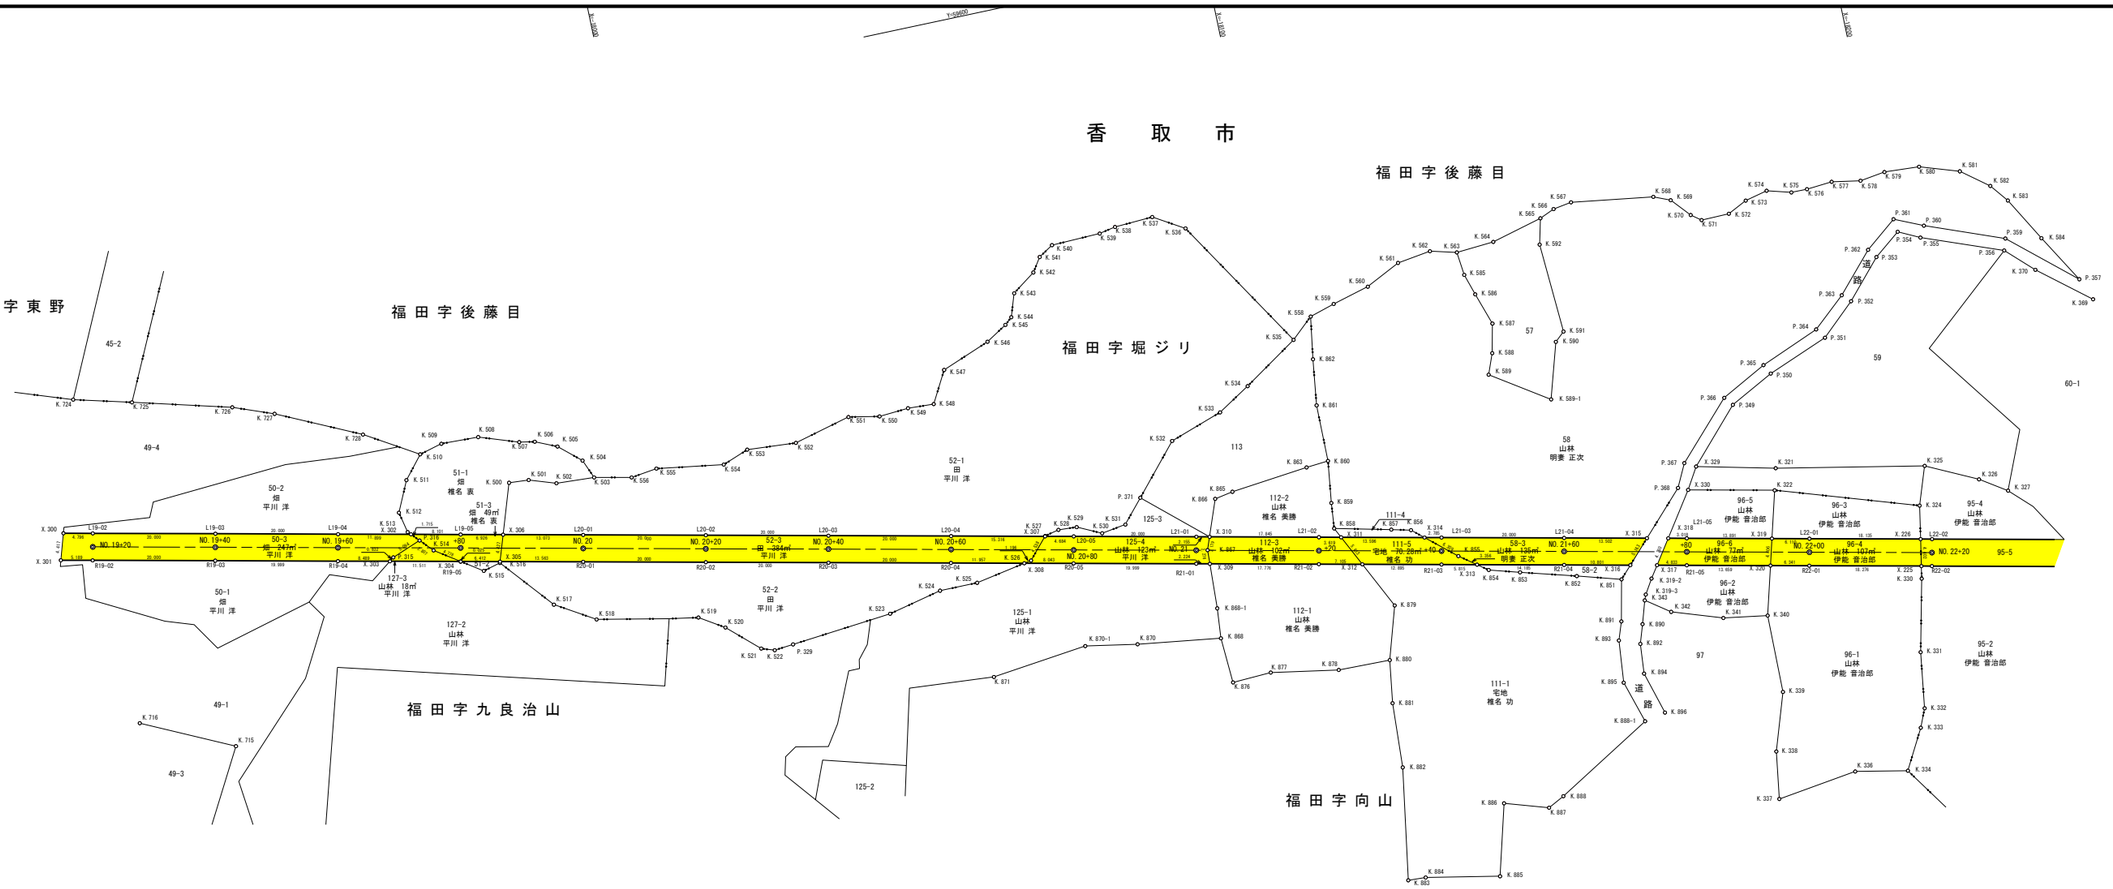


22/25 | 23/25 24/25

中心点座標一覧表

| 点　名 | X座標 | Y座標 |
|---|---|---|
| NO.19+20 | -17902.777 | 59544.839 |
| NO.19+40 | -17922.327 | 59540.619 |
| NO.19+60 | -17941.877 | 59536.400 |
| NO.19+80 | -17961.426 | 59532.181 |
| NO.20+00 | -17980.976 | 59527.961 |
| NO.20+20 | -18000.526 | 59523.742 |
| NO.20+40 | -18020.076 | 59519.523 |
| NO.20+60 | -18039.626 | 59515.303 |
| NO.20+80 | -18059.176 | 59511.084 |
| NO.21+00 | -18078.726 | 59506.865 |
| NO.21+20 | -18098.275 | 59502.645 |
| NO.21+40 | -18117.825 | 59498.426 |
| NO.21+60 | -18137.375 | 59494.207 |
| NO.21+80 | -18156.925 | 59489.987 |
| NO.22+00 | -18176.475 | 59485.768 |
| NO.22+20 | -18196.025 | 59481.549 |

境界点座標一覧表

| 点　名 | X座標 | Y座標 |
|---|---|---|
| K.321 | -18173.946 | 59500.309 |
| K.322 | -18173.036 | 59496.828 |
| K.324 | -18195.646 | 59489.466 |
| K.325 | -18197.789 | 59495.629 |
| K.326 | -18206.023 | 59491.644 |
| K.327 | -18210.255 | 59488.834 |
| K.330 | -18193.505 | 59477.728 |
| K.331 | -18190.834 | 59466.807 |
| K.332 | -18189.567 | 59456.977 |
| K.333 | -18188.291 | 59453.995 |
| K.334 | -18184.788 | 59447.581 |
| K.336 | -18176.367 | 59449.244 |
| K.337 | -18163.327 | 59447.427 |
| K.338 | -18164.450 | 59455.116 |
| K.339 | -18167.526 | 59464.391 |
| K.340 | -18167.677 | 59477.089 |
| K.341 | -18160.515 | 59478.201 |
| K.342 | -18152.403 | 59480.946 |
| K.343 | -18148.581 | 59483.681 |
| K.369 | -18230.316 | 59516.481 |
| K.370 | -18222.110 | 59523.133 |
| K.500 | -17971.366 | 59540.935 |
| K.501 | -17974.592 | 59540.722 |
| K.502 | -17978.928 | 59539.252 |
| K.503 | -17985.130 | 59538.908 |
| K.504 | -17983.851 | 59541.978 |
| K.505 | -17980.332 | 59545.081 |
| K.506 | -17976.860 | 59546.608 |
| K.507 | -17974.366 | 59547.076 |
| K.508 | -17967.995 | 59549.271 |
| K.509 | -17961.885 | 59549.464 |
| K.510 | -17958.160 | 59548.482 |
| K.511 | -17955.094 | 59544.831 |
| K.512 | -17952.780 | 59539.904 |
| K.513 | -17953.527 | 59536.522 |
| K.514 | -17957.038 | 59532.716 |
| K.515 | -17964.349 | 59527.732 |
| K.516 | -17967.187 | 59528.473 |
| K.517 | -17974.404 | 59519.987 |
| K.518 | -17980.705 | 59516.180 |
| K.519 | -17997.020 | 59513.024 |
| K.520 | -18000.996 | 59510.521 |
| K.521 | -18005.979 | 59505.947 |
| K.522 | -18008.078 | 59505.230 |
| K.523 | -18027.721 | 59507.126 |
| K.524 | -18036.473 | 59509.110 |
| K.525 | -18042.672 | 59509.114 |
| K.526 | -18052.026 | 59510.848 |
| K.527 | -18055.111 | 59514.278 |

境界点座標一覧表

| 点　名 | X座標 | Y座標 |
|---|---|---|
| K.528 | -18057.413 | 59514.804 |
| K.529 | -18060.424 | 59514.627 |
| K.530 | -18064.284 | 59512.768 |
| K.531 | -18068.274 | 59513.382 |
| K.532 | -18078.587 | 59525.118 |
| K.533 | -18087.213 | 59528.053 |
| K.534 | -18092.471 | 59531.294 |
| K.535 | -18101.387 | 59537.123 |
| K.536 | -18087.925 | 59558.555 |
| K.537 | -18083.009 | 59561.499 |
| K.538 | -18076.715 | 59561.188 |
| K.539 | -18074.046 | 59560.661 |
| K.540 | -18066.056 | 59560.426 |
| K.541 | -18063.681 | 59558.945 |
| K.542 | -18062.153 | 59556.692 |
| K.543 | -18058.372 | 59554.033 |
| K.544 | -18057.106 | 59550.299 |
| K.545 | -18055.911 | 59549.292 |
| K.546 | -18052.482 | 59547.199 |
| K.547 | -18044.613 | 59544.191 |
| K.548 | -18041.785 | 59539.081 |
| K.549 | -18037.550 | 59539.297 |
| K.550 | -18032.733 | 59538.954 |
| K.551 | -18027.738 | 59539.920 |
| K.552 | -18018.479 | 59537.565 |
| K.553 | -18010.495 | 59538.137 |
| K.554 | -18006.245 | 59536.558 |
| K.555 | -17995.367 | 59538.195 |
| K.556 | -17991.106 | 59537.627 |
| K.558 | -18104.899 | 59540.272 |
| K.559 | -18108.990 | 59541.493 |
| K.560 | -18115.019 | 59543.093 |
| K.561 | -18120.668 | 59545.846 |
| K.562 | -18126.150 | 59546.636 |
| K.563 | -18130.395 | 59545.533 |
| K.564 | -18136.560 | 59545.974 |
| K.565 | -18144.880 | 59548.143 |
| K.566 | -18147.301 | 59549.169 |
| K.567 | -18150.305 | 59549.656 |
| K.568 | -18163.613 | 59547.729 |
| K.569 | -18166.278 | 59546.618 |
| K.570 | -18168.959 | 59543.559 |
| K.571 | -18170.530 | 59542.391 |
| K.572 | -18175.106 | 59542.477 |
| K.573 | -18178.223 | 59543.995 |
| K.574 | -18181.910 | 59544.856 |
| K.575 | -18185.796 | 59543.766 |
| K.576 | -18188.394 | 59543.740 |
| K.577 | -18192.589 | 59544.081 |

境界点座標一覧表

| 点　名 | X座標 | Y座標 |
|---|---|---|
| K.578 | -18197.236 | 59543.262 |
| K.579 | -18201.338 | 59543.851 |
| K.580 | -18207.039 | 59543.522 |
| K.581 | -18213.385 | 59541.404 |
| K.582 | -18217.763 | 59538.036 |
| K.583 | -18220.065 | 59535.135 |
| K.584 | -18224.146 | 59527.973 |
| K.585 | -18130.808 | 59541.688 |
| K.586 | -18131.915 | 59538.218 |
| K.587 | -18133.664 | 59532.975 |
| K.588 | -18132.622 | 59528.260 |
| K.589 | -18131.320 | 59524.953 |
| K.590 | -18143.166 | 59527.912 |
| K.591 | -18144.726 | 59529.295 |
| K.592 | -18143.863 | 59543.964 |
| K.715 | -17918.871 | 59508.197 |
| K.716 | -17904.301 | 59515.122 |
| K.724 | -17904.646 | 59568.970 |
| K.725 | -17913.938 | 59566.551 |
| K.726 | -17929.772 | 59562.353 |
| K.727 | -17936.303 | 59559.880 |
| K.728 | -17949.699 | 59553.584 |
| K.851 | -18145.587 | 59487.809 |
| K.852 | -18138.562 | 59489.856 |
| K.853 | -18129.639 | 59492.365 |
| K.854 | -18124.717 | 59493.809 |
| K.855 | -18120.349 | 59497.048 |
| K.856 | -18113.670 | 59502.797 |
| K.857 | -18110.541 | 59503.554 |
| K.858 | -18101.471 | 59505.669 |
| K.859 | -18101.879 | 59509.821 |
| K.860 | -18102.770 | 59516.646 |
| K.861 | -18102.837 | 59525.890 |
| K.862 | -18103.824 | 59533.380 |
| K.863 | -18099.122 | 59516.342 |
| K.865 | -18086.483 | 59514.970 |
| K.866 | -18083.485 | 59514.428 |
| K.867 | -18080.534 | 59506.519 |
| K.868 | -18079.672 | 59492.008 |
| K.870 | -18066.166 | 59493.879 |
| K.871 | -18042.151 | 59493.529 |
| K.876 | -18080.114 | 59484.554 |
| K.877 | -18086.447 | 59484.842 |
| K.878 | -18097.404 | 59482.956 |
| K.879 | -18108.521 | 59491.346 |
| K.880 | -18105.869 | 59482.800 |
| K.881 | -18104.864 | 59475.820 |
| K.882 | -18104.303 | 59465.246 |
| K.883 | -18101.360 | 59447.044 |

境界点座標一覧表

| 点　名 | X座標 | Y座標 |
|---|---|---|
| K.884 | -18104.231 | 59446.906 |
| K.885 | -18116.155 | 59444.586 |
| K.886 | -18119.262 | 59456.076 |
| K.887 | -18126.293 | 59453.846 |
| K.888 | -18128.955 | 59455.207 |
| K.890 | -18147.429 | 59479.943 |
| K.891 | -18144.141 | 59481.115 |
| K.892 | -18146.405 | 59476.574 |
| K.893 | -18143.102 | 59478.158 |
| K.894 | -18145.995 | 59472.007 |
| K.895 | -18142.435 | 59471.260 |
| K.896 | -18148.010 | 59465.095 |
| K.319-2 | -18150.400 | 59486.918 |
| K.319-3 | -18148.944 | 59484.566 |
| K.589-1 | -18140.456 | 59518.897 |
| K.868-1 | -18080.114 | 59496.894 |
| K.870-1 | -18057.764 | 59495.368 |
| K.888-1 | -18144.543 | 59464.374 |
| L19-02 | -17903.241 | 59546.989 |
| L19-03 | -17922.791 | 59542.770 |
| L19-04 | -17942.341 | 59538.550 |
| L19-05 | -17961.891 | 59534.331 |
| L20-01 | -17981.440 | 59530.112 |
| L20-02 | -18000.990 | 59525.892 |
| L20-03 | -18020.540 | 59521.673 |
| L20-04 | -18040.090 | 59517.454 |
| L20-05 | -18059.640 | 59513.234 |
| L21-01 | -18079.190 | 59509.015 |
| L21-02 | -18098.740 | 59504.796 |
| L21-03 | -18118.289 | 59500.576 |
| L21-04 | -18137.839 | 59496.357 |
| L21-05 | -18157.389 | 59492.138 |
| L22-01 | -18176.939 | 59487.918 |
| L22-02 | -18196.489 | 59483.699 |
| P.315 | -17950.380 | 59532.951 |
| P.316 | -17955.135 | 59534.779 |
| P.329 | -18011.206 | 59505.532 |
| P.349 | -18169.271 | 59511.872 |
| P.350 | -18176.367 | 59515.569 |
| P.351 | -18186.237 | 59519.453 |
| P.352 | -18191.647 | 59524.385 |
| P.353 | -18197.175 | 59530.549 |
| P.354 | -18201.432 | 59533.872 |
| P.355 | -18204.866 | 59532.178 |
| P.356 | -18217.785 | 59527.283 |
| P.357 | -18228.794 | 59520.145 |
| P.359 | -18218.389 | 59529.140 |
| P.360 | -18205.818 | 59533.964 |
| P.361 | -18201.187 | 59536.029 |

境界点座標一覧表

| 点　名 | X座標 | Y座標 |
|---|---|---|
| P.362 | -18196.094 | 59531.994 |
| P.363 | -18190.341 | 59525.644 |
| P.364 | -18185.112 | 59521.072 |
| P.365 | -18175.495 | 59517.153 |
| P.366 | -18168.126 | 59513.286 |
| P.367 | -18159.552 | 59504.219 |
| P.368 | -18157.694 | 59500.471 |
| P.371 | -18071.174 | 59517.138 |
| R19-02 | -17902.313 | 59542.688 |
| R19-03 | -17921.863 | 59538.469 |
| R19-04 | -17941.412 | 59534.249 |
| R19-05 | -17960.962 | 59530.030 |
| R20-01 | -17980.512 | 59525.811 |
| R20-02 | -18000.062 | 59521.591 |
| R20-03 | -18019.612 | 59517.372 |
| R20-04 | -18039.162 | 59513.153 |
| R20-05 | -18058.712 | 59508.933 |
| R21-01 | -18078.261 | 59504.714 |
| R21-02 | -18097.811 | 59500.495 |
| R21-03 | -18117.361 | 59496.275 |
| R21-04 | -18136.911 | 59492.056 |
| R21-05 | -18156.461 | 59487.837 |
| R22-01 | -18176.011 | 59483.617 |
| R22-02 | -18195.561 | 59479.398 |
| X.225 | -18193.876 | 59479.761 |
| X.226 | -18194.666 | 59484.092 |
| X.300 | -17898.553 | 59548.000 |
| X.301 | -17897.241 | 59543.782 |
| X.302 | -17953.972 | 59536.040 |
| X.303 | -17949.710 | 59532.458 |
| X.304 | -17960.986 | 59530.025 |
| X.305 | -17967.254 | 59528.672 |
| X.306 | -17968.661 | 59532.869 |
| X.307 | -18055.061 | 59514.222 |
| X.308 | -18050.850 | 59510.630 |
| X.309 | -18080.435 | 59504.245 |
| X.310 | -18081.296 | 59508.560 |
| X.311 | -18102.277 | 59504.032 |
| X.312 | -18104.756 | 59498.996 |
| X.313 | -18123.045 | 59495.049 |
| X.314 | -18115.567 | 59501.164 |
| X.315 | -18151.037 | 59493.509 |
| X.316 | -18147.469 | 59489.777 |
| X.317 | -18151.737 | 59488.856 |
| X.318 | -18154.439 | 59492.775 |
| X.319 | -18170.967 | 59489.207 |
| X.320 | -18169.813 | 59484.955 |
| X.329 | -18161.321 | 59503.267 |
| X.330 | -18159.246 | 59499.825 |

| 凡　例 | |
|---|---|
| 農林省コンクリート杭 | ⊠ |
| 千葉県コンクリート杭 | ⊡ |
| 佐原市コンクリート杭 | ⊞ |
| コンクリート杭 | □ |
| プラスチック杭 | ◘ |
| その他 | ○ |
| 主要点・中心点 | ◎ |
| 基準点 | ⊗ |
| 大字界 | |
| 小字界 | |
| 境界未定地 | |
| 所有者亡 | （亡） |
| 土地管理者 | （管） |


| 凡　例 | |
|---|---|
| 北部幹線用水路（副水路） | |
| 土地取得 | |
| 区分地上権設定 | |
| 区分地上権未設定 | |
| 北部幹線用水路（主水路） | |
| 土地取得 | |
| 区分地上権設定 | |

日本測地系

| | | | |
|---|---|---|---|
| 施設名（施設番号） | 北部幹線用水路(副水路)（0312100-1100-18） | | |
| 図面名 | 用地管理図 | | |
| 作成年月日 | 平成26年 3月 | | |
| 縮尺 | A1 1:500 A1 1:500<br>A2 1:707 A2 1:707 | 図面番号 | 10-23/25 |
| 作成者 | 関東農政局　両総農業水利事業所 | | |

# 香　取　市

## 福田字後藤目

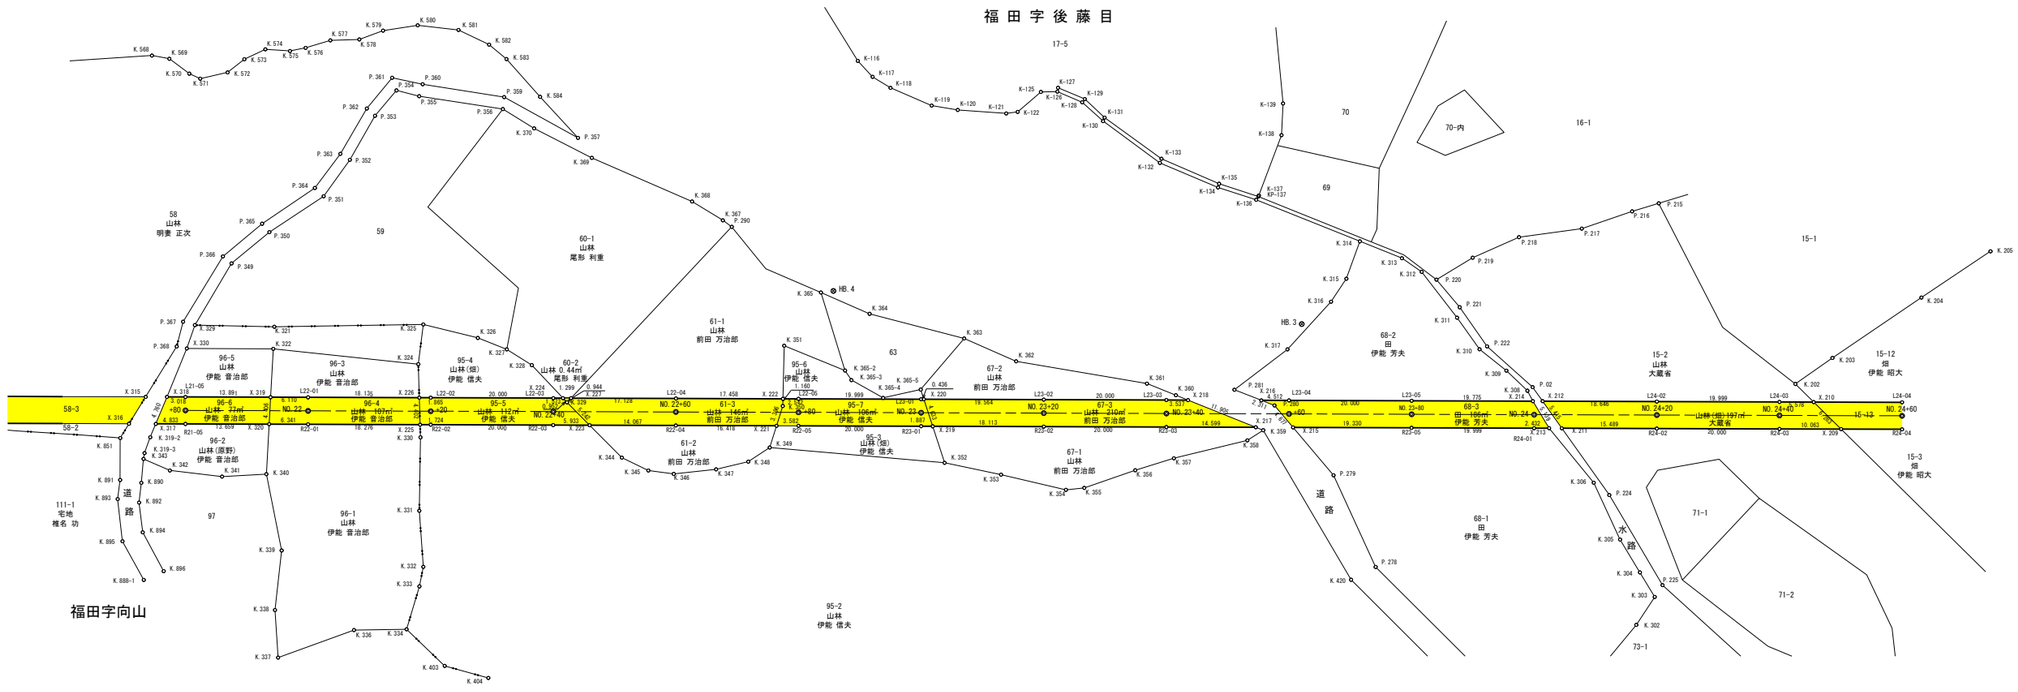


### 基準点座標一覧表

| 点　名 | X座標 | Y座標 |
|---|---|---|
| HB.3 | −18337.958 | 59465.902 |
| HB.4 | −18264.359 | 59487.081 |

### 中心点座標一覧表

| 点　名 | X座標 | Y座標 |
|---|---|---|
| NO.21+80 | −18156.925 | 59489.987 |
| NO.22+00 | −18176.475 | 59485.768 |
| NO.22+20 | −18196.025 | 59481.549 |
| NO.22+40 | −18215.575 | 59477.329 |
| NO.22+60 | −18235.125 | 59473.110 |
| NO.22+80 | −18254.674 | 59468.891 |
| NO.23+00 | −18274.224 | 59464.671 |
| NO.23+20 | −18293.774 | 59460.452 |
| NO.23+40 | −18313.324 | 59456.233 |
| NO.23+60 | −18332.874 | 59452.013 |
| NO.23+80 | −18352.424 | 59447.794 |
| NO.24+00 | −18371.974 | 59443.575 |
| NO.24+20 | −18391.523 | 59439.355 |
| NO.24+40 | −18411.073 | 59435.136 |
| NO.24+60 | −18430.623 | 59430.917 |

### 境界点座標一覧表

| 点　名 | X座標 | Y座標 |
|---|---|---|
| K-116 | −18276.039 | 59522.925 |
| K-117 | −18277.860 | 59519.886 |
| K-118 | −18280.347 | 59517.527 |
| K-119 | −18286.304 | 59513.307 |
| K-120 | −18290.329 | 59511.711 |
| K-121 | −18297.951 | 59509.523 |
| K-122 | −18299.835 | 59509.376 |
| K-125 | −18304.202 | 59511.760 |
| K-126 | −18306.847 | 59511.249 |
| K-127 | −18307.081 | 59511.853 |
| K-128 | −18310.441 | 59508.715 |
| K-129 | −18310.962 | 59509.162 |
| K-130 | −18313.139 | 59505.013 |
| K-131 | −18313.497 | 59505.514 |
| K-132 | −18320.783 | 59496.419 |
| K-133 | −18321.179 | 59497.017 |
| K-134 | −18329.240 | 59490.535 |
| K-135 | −18329.522 | 59491.088 |
| K-136 | −18334.901 | 59487.259 |
| K-137 | −18335.472 | 59487.870 |
| K-138 | −18341.128 | 59496.724 |
| K-139 | −18342.450 | 59501.731 |
| K. 202 | −18414.680 | 59439.614 |
| K. 203 | −18421.476 | 59442.507 |
| K. 204 | −18437.709 | 59449.117 |
| K. 205 | −18450.312 | 59454.153 |
| K. 302 | −18381.126 | 59406.585 |
| K. 303 | −18385.020 | 59410.426 |
| K. 304 | −18383.480 | 59414.843 |
| K. 305 | −18381.430 | 59420.755 |
| K. 306 | −18379.158 | 59430.707 |
| K. 308 | −18371.698 | 59447.621 |
| K. 309 | −18369.031 | 59451.535 |
| K. 310 | −18365.456 | 59455.862 |
| K. 311 | −18362.950 | 59461.653 |
| K. 312 | −18358.848 | 59470.170 |
| K. 313 | −18356.175 | 59473.018 |
| K. 314 | −18350.036 | 59477.137 |
| K. 315 | −18346.599 | 59471.615 |
| K. 316 | −18343.377 | 59468.465 |
| K. 317 | −18334.820 | 59462.357 |
| K. 321 | −18173.946 | 59500.309 |
| K. 322 | −18173.036 | 59496.828 |

### 境界点座標一覧表

| 点　名 | X座標 | Y座標 |
|---|---|---|
| K. 324 | −18195.646 | 59489.466 |
| K. 325 | −18197.789 | 59495.629 |
| K. 326 | −18206.023 | 59491.644 |
| K. 327 | −18210.255 | 59488.834 |
| K. 328 | −18213.726 | 59485.469 |
| K. 329 | −18218.071 | 59478.334 |
| K. 330 | −18193.505 | 59477.728 |
| K. 331 | −18190.834 | 59466.058 |
| K. 332 | −18189.567 | 59456.977 |
| K. 333 | −18188.291 | 59453.995 |
| K. 334 | −18184.788 | 59447.581 |
| K. 336 | −18176.367 | 59449.244 |
| K. 337 | −18163.327 | 59447.427 |
| K. 338 | −18164.450 | 59455.116 |
| K. 339 | −18167.526 | 59464.391 |
| K. 340 | −18167.677 | 59477.089 |
| K. 341 | −18160.515 | 59478.201 |
| K. 342 | −18152.403 | 59480.946 |
| K. 343 | −18148.581 | 59483.681 |
| K. 344 | −18224.949 | 59467.656 |
| K. 345 | −18228.738 | 59464.717 |
| K. 346 | −18232.690 | 59463.304 |
| K. 347 | −18239.582 | 59462.605 |
| K. 348 | −18244.974 | 59462.736 |
| K. 349 | −18248.877 | 59464.270 |
| K. 350 | −18252.386 | 59470.449 |
| K. 351 | −18254.650 | 59480.000 |
| K. 352 | −18276.267 | 59455.901 |
| K. 353 | −18284.885 | 59452.078 |
| K. 354 | −18294.716 | 59447.471 |
| K. 355 | −18297.697 | 59447.147 |
| K. 356 | −18306.437 | 59448.036 |
| K. 357 | −18313.019 | 59448.846 |
| K. 358 | −18325.330 | 59449.204 |
| K. 359 | −18328.213 | 59450.275 |
| K. 360 | −18315.455 | 59458.838 |
| K. 361 | −18311.231 | 59461.667 |
| K. 362 | −18291.118 | 59469.652 |
| K. 363 | −18283.614 | 59475.056 |
| K. 364 | −18269.345 | 59492.196 |
| K. 365 | −18262.315 | 59487.247 |
| K. 367 | −18249.112 | 59502.093 |
| K. 368 | −18244.849 | 59506.130 |

### 境界点座標一覧表

| 点　名 | X座標 | Y座標 |
|---|---|---|
| K. 369 | −18230.316 | 59516.481 |
| K. 370 | −18222.110 | 59523.133 |
| K. 403 | −18189.620 | 59440.457 |
| K. 404 | −18196.178 | 59437.050 |
| K. 420 | −18337.158 | 59423.458 |
| K. 568 | −18163.613 | 59547.729 |
| K. 569 | −18166.278 | 59546.618 |
| K. 570 | −18168.959 | 59543.559 |
| K. 571 | −18170.530 | 59542.391 |
| K. 572 | −18175.106 | 59542.477 |
| K. 573 | −18178.223 | 59543.995 |
| K. 574 | −18181.910 | 59544.856 |
| K. 575 | −18185.796 | 59543.766 |
| K. 576 | −18188.394 | 59543.740 |
| K. 577 | −18192.589 | 59544.081 |
| K. 578 | −18197.236 | 59543.262 |
| K. 579 | −18201.338 | 59543.851 |
| K. 580 | −18207.039 | 59543.522 |
| K. 581 | −18213.385 | 59541.404 |
| K. 582 | −18217.763 | 59538.036 |
| K. 583 | −18220.065 | 59535.135 |
| K. 584 | −18224.146 | 59527.973 |
| K. 851 | −18145.587 | 59487.809 |
| K. 890 | −18147.429 | 59479.943 |
| K. 891 | −18144.141 | 59481.115 |
| K. 892 | −18146.400 | 59476.871 |
| K. 893 | −18143.102 | 59478.158 |
| K. 894 | −18145.995 | 59472.007 |
| K. 895 | −18142.435 | 59471.260 |
| K. 896 | −18148.010 | 59465.095 |
| K. 319-2 | −18150.400 | 59486.918 |
| K. 319-3 | −18148.944 | 59484.566 |
| K. 365-2 | −18263.508 | 59473.981 |
| K. 365-3 | −18264.203 | 59472.246 |
| K. 365-4 | −18268.658 | 59468.334 |
| K. 365-5 | −18274.938 | 59468.383 |
| K. 888-1 | −18144.543 | 59464.374 |
| KP-137 | −18335.367 | 59487.706 |
| L21-05 | −18157.389 | 59492.138 |
| L22-01 | −18176.939 | 59487.918 |
| L22-02 | −18196.489 | 59483.699 |
| L22-03 | −18216.039 | 59479.480 |
| L22-04 | −18235.589 | 59475.260 |

### 境界点座標一覧表

| 点　名 | X座標 | Y座標 |
|---|---|---|
| L22-05 | −18255.139 | 59471.041 |
| L23-01 | −18274.688 | 59466.822 |
| L23-02 | −18294.238 | 59462.602 |
| L23-03 | −18313.788 | 59458.383 |
| L23-04 | −18333.338 | 59454.164 |
| L23-05 | −18352.888 | 59449.944 |
| L24-02 | −18391.988 | 59441.506 |
| L24-03 | −18411.537 | 59437.286 |
| L24-04 | −18431.087 | 59433.067 |
| P. 02 | −18372.657 | 59448.014 |
| P. 215 | −18398.997 | 59473.058 |
| P. 216 | −18394.491 | 59472.679 |
| P. 217 | −18385.863 | 59471.640 |
| P. 218 | −18375.562 | 59472.396 |
| P. 219 | −18367.480 | 59470.689 |
| P. 220 | −18360.951 | 59468.427 |
| P. 221 | −18363.727 | 59463.232 |
| P. 222 | −18366.769 | 59456.052 |
| P. 224 | −18381.234 | 59428.224 |
| P. 225 | −18386.662 | 59412.032 |
| P. 278 | −18341.505 | 59424.662 |
| P. 279 | −18337.892 | 59440.703 |
| P. 280 | −18330.858 | 59453.845 |
| P. 281 | −18324.977 | 59457.714 |
| P. 290 | −18250.308 | 59500.748 |
| P. 349 | −18169.271 | 59511.872 |
| P. 350 | −18176.367 | 59515.569 |
| P. 351 | −18186.237 | 59519.453 |
| P. 352 | −18191.647 | 59524.385 |
| P. 353 | −18197.175 | 59530.549 |
| P. 354 | −18201.432 | 59533.872 |
| P. 355 | −18204.866 | 59532.178 |
| P. 356 | −18217.785 | 59527.283 |
| P. 357 | −18228.794 | 59520.145 |
| P. 359 | −18218.389 | 59529.140 |
| P. 360 | −18205.818 | 59533.964 |
| P. 361 | −18201.187 | 59536.029 |
| P. 362 | −18196.094 | 59531.994 |
| P. 363 | −18190.341 | 59525.644 |
| P. 364 | −18185.112 | 59521.072 |
| P. 365 | −18175.495 | 59517.153 |
| P. 366 | −18168.126 | 59513.286 |
| P. 367 | −18159.552 | 59504.219 |

### 境界点座標一覧表

| 点　名 | X座標 | Y座標 |
|---|---|---|
| P. 368 | −18157.694 | 59500.471 |
| R21-05 | −18156.461 | 59487.837 |
| R22-01 | −18176.011 | 59483.617 |
| R22-02 | −18195.561 | 59479.398 |
| R22-03 | −18215.111 | 59475.179 |
| R22-04 | −18234.660 | 59470.959 |
| R22-05 | −18254.210 | 59466.740 |
| R23-01 | −18273.760 | 59462.521 |
| R23-02 | −18293.310 | 59458.301 |
| R23-03 | −18312.860 | 59454.082 |
| R23-05 | −18351.960 | 59445.643 |
| R24-01 | −18371.509 | 59441.424 |
| R24-02 | −18391.059 | 59437.205 |
| R24-03 | −18410.609 | 59432.985 |
| R24-04 | −18430.159 | 59428.766 |
| X. 209 | −18420.446 | 59430.862 |
| X. 210 | −18416.989 | 59436.109 |
| X. 211 | −18375.918 | 59440.472 |
| X. 212 | −18373.762 | 59445.439 |
| X. 213 | −18373.886 | 59440.911 |
| X. 214 | −18372.218 | 59445.772 |
| X. 215 | −18333.065 | 59449.721 |
| X. 216 | −18328.927 | 59455.115 |
| X. 217 | −18327.130 | 59451.002 |
| X. 218 | −18317.245 | 59457.637 |
| X. 219 | −18275.605 | 59462.123 |
| X. 220 | −18275.114 | 59466.730 |
| X. 221 | −18250.709 | 59467.496 |
| X. 222 | −18252.654 | 59471.578 |
| X. 223 | −18220.910 | 59473.927 |
| X. 224 | −18217.576 | 59479.147 |
| X. 225 | −18193.876 | 59479.761 |
| X. 226 | −18194.666 | 59484.092 |
| X. 227 | −18218.846 | 59478.873 |
| X. 315 | −18151.037 | 59493.509 |
| X. 316 | −18147.469 | 59489.777 |
| X. 317 | −18151.737 | 59488.856 |
| X. 318 | −18154.439 | 59492.775 |
| X. 319 | −18170.967 | 59489.207 |
| X. 320 | −18169.813 | 59484.955 |
| X. 329 | −18161.321 | 59503.267 |
| X. 330 | −18159.246 | 59499.825 |


| 凡　例 | |
|---|---|
| 北部幹線用水路（副水路） | |
| 土地取得 | |
| 区分地上権設定 | |
| 区分地上権未設定 | |
| 北部幹線用水路（主水路） | |
| 土地取得 | |
| 区分地上権設定 | |

| 凡　例 | |
|---|---|
| 農林省コンクリート杭 | ⊠ |
| 千葉県コンクリート杭 | ⊡ |
| 佐原市コンクリート杭 | ⊞ |
| コンクリート杭 | □ |
| プラスチック杭 | ■ |
| その他 | ○ |
| 主要点・中心点 | ◈ |
| 基準点 | ⊗ |
| 大字界 | ‥‥ |
| 小字界 | ‥ |
| 境界未定地 | — — — |
| 所有者亡 | （亡） |
| 土地管理者 | （管） |

日本測地系

| | | | |
|---|---|---|---|
| 施設名（施設番号） | 北部幹線用水路(副水路)(0312100-1100-18) | | |
| 図面名 | 用地管理図 | | |
| 作成年月日 | 平成26年 3月 | | |
| 縮尺 | A1 1:500<br>A2 1:707 | 図面番号 | 10-24/25 |
| 作成者 | 関東農政局　両総農業水利事業所 | | |

香　取　市

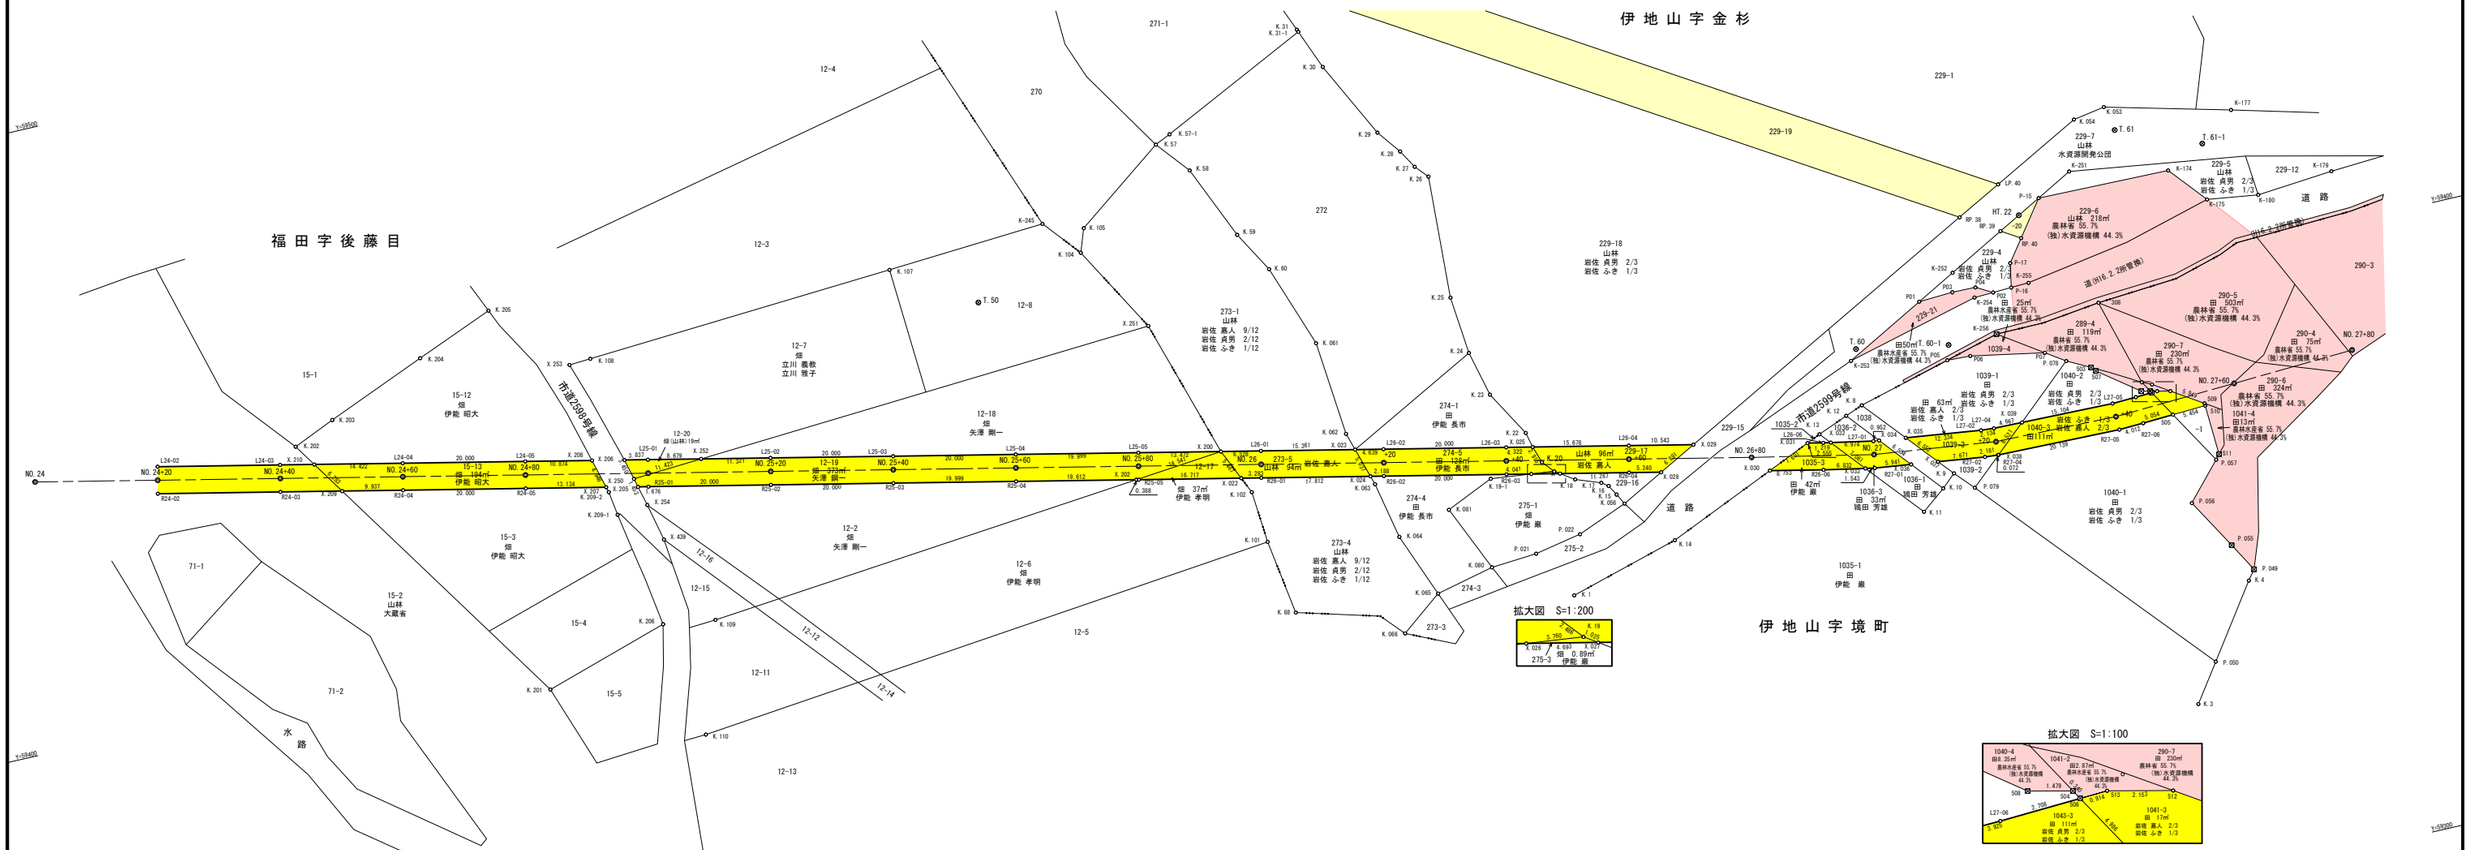


### 基準点座標一覧表

| 点　名 | X座標 | Y座標 |
|---|---|---|
| HT.15 | −18517.951 | 59523.840 |
| HT.22 | −18697.015 | 59413.164 |
| T.50 | −18528.461 | 59437.479 |
| T.60 | −18666.244 | 59397.877 |
| T.61 | −18715.391 | 59423.172 |
| T.60-1 | −18681.100 | 59395.142 |
| T.61-1 | −18728.811 | 59417.816 |

### 中心点座標一覧表

| 点　名 | X座標 | Y座標 |
|---|---|---|
| NO.24+00 | −18371.974 | 59443.575 |
| NO.24+20 | −18391.523 | 59439.355 |
| NO.24+40 | −18411.073 | 59435.136 |
| NO.24+60 | −18430.623 | 59430.917 |
| NO.24+80 | −18450.173 | 59426.697 |
| NO.25+00 | −18469.723 | 59422.478 |
| NO.25+20 | −18489.273 | 59418.259 |
| NO.25+40 | −18508.823 | 59414.039 |
| NO.25+60 | −18528.373 | 59409.820 |
| NO.25+80 | −18547.922 | 59405.601 |
| NO.26+00 | −18567.472 | 59401.381 |
| NO.26+20 | −18587.022 | 59397.162 |
| NO.26+40 | −18606.572 | 59392.943 |
| NO.26+60 | −18626.122 | 59388.723 |
| NO.26+80 | −18645.672 | 59384.504 |
| NO.27+00 | −18665.255 | 59380.453 |
| NO.27+20 | −18685.101 | 59378.037 |
| NO.27+40 | −18705.088 | 59377.614 |
| NO.27+60 | −18725.066 | 59378.549 |
| NO.27+80 | −18745.042 | 59379.522 |

### 境界点座標一覧表

| 点　名 | X座標 | Y座標 |
|---|---|---|
| K-174 | −18722.410 | 59414.796 |
| K-175 | −18727.518 | 59408.756 |
| K-177 | −18734.615 | 59422.101 |
| K-179 | −18748.327 | 59408.679 |
| K-180 | −18735.811 | 59407.610 |
| K-245 | −18541.547 | 59447.613 |
| K-251 | −18706.634 | 59418.258 |
| K-252 | −18684.383 | 59406.458 |
| K-253 | −18665.019 | 59396.185 |
| K-254 | −18686.967 | 59401.709 |
| K-255 | −18696.077 | 59402.072 |
| K-256 | −18689.129 | 59395.092 |
| K. 1 | −18612.430 | 59369.085 |
| K. 3 | −18707.644 | 59328.922 |
| K. 4 | −18720.175 | 59346.686 |
| K. 8 | −18665.083 | 59388.729 |
| K. 9 | −18677.254 | 59374.534 |
| K. 10 | −18674.997 | 59372.543 |
| K. 11 | −18671.092 | 59369.522 |
| K. 12 | −18662.232 | 59387.634 |
| K. 13 | −18657.313 | 59385.675 |
| K. 14 | −18630.439 | 59374.159 |
| K. 15 | −18622.863 | 59383.549 |
| K. 16 | −18621.907 | 59385.207 |
| K. 17 | −18620.858 | 59385.983 |
| K. 18 | −18616.838 | 59387.473 |
| K. 19 | −18613.795 | 59389.522 |
| K. 20 | −18612.185 | 59391.416 |
| K. 22 | −18610.680 | 59396.665 |
| K. 23 | −18606.390 | 59404.070 |
| K. 24 | −18604.572 | 59411.450 |
| K. 25 | −18603.672 | 59420.935 |
| K. 26 | −18604.618 | 59440.956 |
| K. 27 | −18602.786 | 59443.016 |
| K. 28 | −18601.028 | 59445.983 |

### 境界点座標一覧表

| 点　名 | X座標 | Y座標 |
|---|---|---|
| K. 29 | −18598.121 | 59449.817 |
| K. 30 | −18591.836 | 59462.259 |
| K. 31 | −18589.092 | 59469.125 |
| K. 57 | −18562.461 | 59456.038 |
| K. 58 | −18566.891 | 59450.698 |
| K. 59 | −18572.076 | 59438.733 |
| K. 60 | −18575.900 | 59432.114 |
| K. 68 | −18567.545 | 59376.577 |
| K. 032 | −18583.479 | 59482.754 |
| K. 033 | −18581.786 | 59490.804 |
| K. 034 | −18582.583 | 59494.933 |
| K. 035 | −18583.807 | 59497.182 |
| K. 053 | −18714.488 | 59427.230 |
| K. 054 | −18709.290 | 59426.339 |
| K. 056 | −18623.779 | 59381.823 |
| K. 061 | −18580.640 | 59418.622 |
| K. 062 | −18582.089 | 59403.119 |
| K. 063 | −18584.850 | 59394.060 |
| K. 064 | −18586.776 | 59384.799 |
| K. 065 | −18590.863 | 59374.363 |
| K. 066 | −18584.154 | 59369.250 |
| K. 080 | −18600.395 | 59376.550 |
| K. 081 | −18595.653 | 59387.286 |
| K. 101 | −18565.666 | 59388.823 |
| K. 102 | −18564.979 | 59397.304 |
| K. 104 | −18546.571 | 59441.627 |
| K. 105 | −18547.931 | 59445.406 |
| K. 107 | −18515.551 | 59445.926 |
| K. 108 | −18464.745 | 59442.773 |
| K. 109 | −18475.041 | 59396.697 |
| K. 110 | −18469.314 | 59378.836 |
| K. 201 | −18446.249 | 59391.696 |
| K. 202 | −18414.680 | 59439.614 |
| K. 203 | −18421.476 | 59442.507 |
| K. 204 | −18437.709 | 59449.117 |

### 境界点座標一覧表

| 点　名 | X座標 | Y座標 |
|---|---|---|
| K. 205 | −18450.312 | 59454.153 |
| K. 206 | −18466.564 | 59397.940 |
| K. 354 | −18294.716 | 59447.471 |
| K. 19-1 | −18603.440 | 59390.679 |
| K. 209-1 | −18463.351 | 59416.994 |
| K. 209-2 | −18462.780 | 59420.908 |
| K. 31-1 | −18589.244 | 59468.746 |
| K. 57-1 | −18565.028 | 59457.185 |
| L24-02 | −18391.988 | 59441.506 |
| L24-03 | −18411.537 | 59437.286 |
| L24-04 | −18431.087 | 59433.067 |
| L24-05 | −18450.637 | 59428.848 |
| L25-01 | −18470.187 | 59424.628 |
| L25-02 | −18489.737 | 59420.409 |
| L25-03 | −18509.287 | 59416.190 |
| L25-04 | −18528.837 | 59411.970 |
| L25-05 | −18548.386 | 59407.751 |
| L26-01 | −18567.936 | 59403.532 |
| L26-02 | −18587.486 | 59399.312 |
| L26-03 | −18607.036 | 59395.093 |
| L26-04 | −18626.586 | 59390.874 |
| L26-06 | −18657.587 | 59384.183 |
| L27-01 | −18665.630 | 59382.621 |
| L27-02 | −18683.129 | 59380.395 |
| L27-04 | −18685.257 | 59380.231 |
| L27-05 | −18705.024 | 59379.813 |
| L27-06 | −18708.946 | 59379.966 |
| LP.40 | −18694.869 | 59418.832 |
| P-15 | −18700.805 | 59415.167 |
| P-16 | −18693.179 | 59401.957 |
| P-17 | −18693.903 | 59405.878 |
| P.021 | −18607.895 | 59377.099 |
| P.022 | −18615.587 | 59378.591 |
| P.049 | −18721.416 | 59348.283 |
| P.050 | −18711.956 | 59335.019 |

### 境界点座標一覧表

| 点　名 | X座標 | Y座標 |
|---|---|---|
| P.055 | −18718.755 | 59352.939 |
| P.056 | −18713.969 | 59361.096 |
| P.057 | −18719.423 | 59367.088 |
| P.058 | −18721.260 | 59369.185 |
| P.059 | −18722.207 | 59374.808 |
| P.075 | −18705.653 | 59384.890 |
| P.076 | −18710.445 | 59382.116 |
| P.077 | −18711.990 | 59381.388 |
| P.078 | −18699.218 | 59388.268 |
| P.079 | −18680.042 | 59371.484 |
| P.287 | −18470.828 | 59422.311 |
| R24-02 | −18391.059 | 59437.205 |
| R24-03 | −18410.609 | 59432.985 |
| R24-04 | −18430.159 | 59428.766 |
| R24-05 | −18449.709 | 59424.547 |
| R25-01 | −18469.259 | 59420.327 |
| R25-02 | −18488.809 | 59416.108 |
| R25-03 | −18508.359 | 59411.889 |
| R25-04 | −18527.908 | 59407.669 |
| R25-05 | −18547.458 | 59403.450 |
| R26-01 | −18567.008 | 59399.231 |
| R26-02 | −18586.558 | 59395.011 |
| R26-03 | −18606.108 | 59390.792 |
| R26-04 | −18625.658 | 59386.573 |
| R26-06 | −18656.659 | 59379.882 |
| R27-01 | −18664.881 | 59378.285 |
| R27-02 | −18682.769 | 59376.009 |
| R27-04 | −18684.944 | 59375.843 |
| R27-05 | −18705.151 | 59375.415 |
| R27-06 | −18709.160 | 59375.571 |
| RP.38 | −18687.536 | 59415.014 |
| RP.39 | −18693.535 | 59411.311 |
| RP.40 | −18696.555 | 59409.447 |
| X. 022 | −18563.799 | 59399.923 |
| X. 023 | −18582.951 | 59400.291 |

### 境界点座標一覧表


| 点　名 | X座標 | Y座標 |
|---|---|---|
| X. 024 | −18584.419 | 59395.473 |
| X. 025 | −18611.261 | 59394.181 |
| X. 026 | −18610.058 | 59389.940 |
| X. 027 | −18614.645 | 59388.950 |
| X. 028 | −18630.780 | 59385.467 |
| X. 029 | −18636.892 | 59388.649 |
| X. 030 | −18648.103 | 59381.728 |
| X. 031 | −18655.089 | 59384.722 |
| X. 032 | −18658.784 | 59383.951 |
| X. 033 | −18663.366 | 59378.579 |
| X. 034 | −18666.574 | 59382.501 |
| X. 035 | −18670.894 | 59381.951 |
| X. 036 | −18670.774 | 59377.535 |
| X. 037 | −18675.159 | 59376.977 |
| X. 038 | −18685.016 | 59375.838 |
| X. 039 | −18689.923 | 59380.132 |
| X. 040 | −18712.114 | 59380.120 |
| X. 041 | −18715.654 | 59375.887 |
| X. 042 | −18713.829 | 59380.204 |
| X. 043 | −18720.188 | 59376.108 |
| X. 200 | −18561.555 | 59404.908 |
| X. 202 | −18547.079 | 59403.532 |
| X. 205 | −18467.621 | 59420.680 |
| X. 206 | −18466.436 | 59425.438 |
| X. 207 | −18462.547 | 59421.776 |
| X. 208 | −18461.266 | 59426.553 |
| X. 209 | −18420.446 | 59430.862 |
| X. 210 | −18416.989 | 59436.109 |
| X. 250 | −18467.270 | 59422.090 |
| X. 251 | −18554.622 | 59427.511 |
| X. 252 | −18478.671 | 59422.798 |
| X. 253 | −18461.187 | 59442.552 |
| X. 254 | −18468.428 | 59417.443 |
| X. 255 | −18470.136 | 59424.640 |
| X. 439 | −18469.797 | 59411.348 |

| 凡　例 | |
|---|---|
| 農林省コンクリート杭 | ⊠ |
| 千葉県コンクリート杭 | ⊡ |
| 佐原市コンクリート杭 | ⊞ |
| コンクリート杭 | □ |
| プラスチック杭 | ◘ |
| その他 | ○ |
| 主要点・中心点 | |
| 基準点 | ⊗ |
| 大字界 | |
| 小字界 | |
| 境界未定地 | |
| 所有者亡 | （亡） |
| 土地管理者 | （管） |

| 凡　例 | |
|---|---|
| 北部幹線用水路（副水路） | |
| 土地取得 | |
| 区分地上権設定 | |
| 区分地上権未設定 | |
| 北部幹線用水路（主水路） | |
| 土地取得 | |
| 区分地上権設定 | |

日本測地系

| | | | |
|---|---|---|---|
| 施設名（施設番号） | 北部幹線用水路（副水路）(0312100-1100-18) | | |
| 図面名 | 用地管理図 | | |
| 作成年月日 | 平成26年 3月 | | |
| 縮尺 | A1 1:500 A1 1:1000 A2 1:707 A2 1:1414 | 図面番号 | 10-25/25 |
| 作成者 | 関東農政局　両総農業水利事業所 | | |

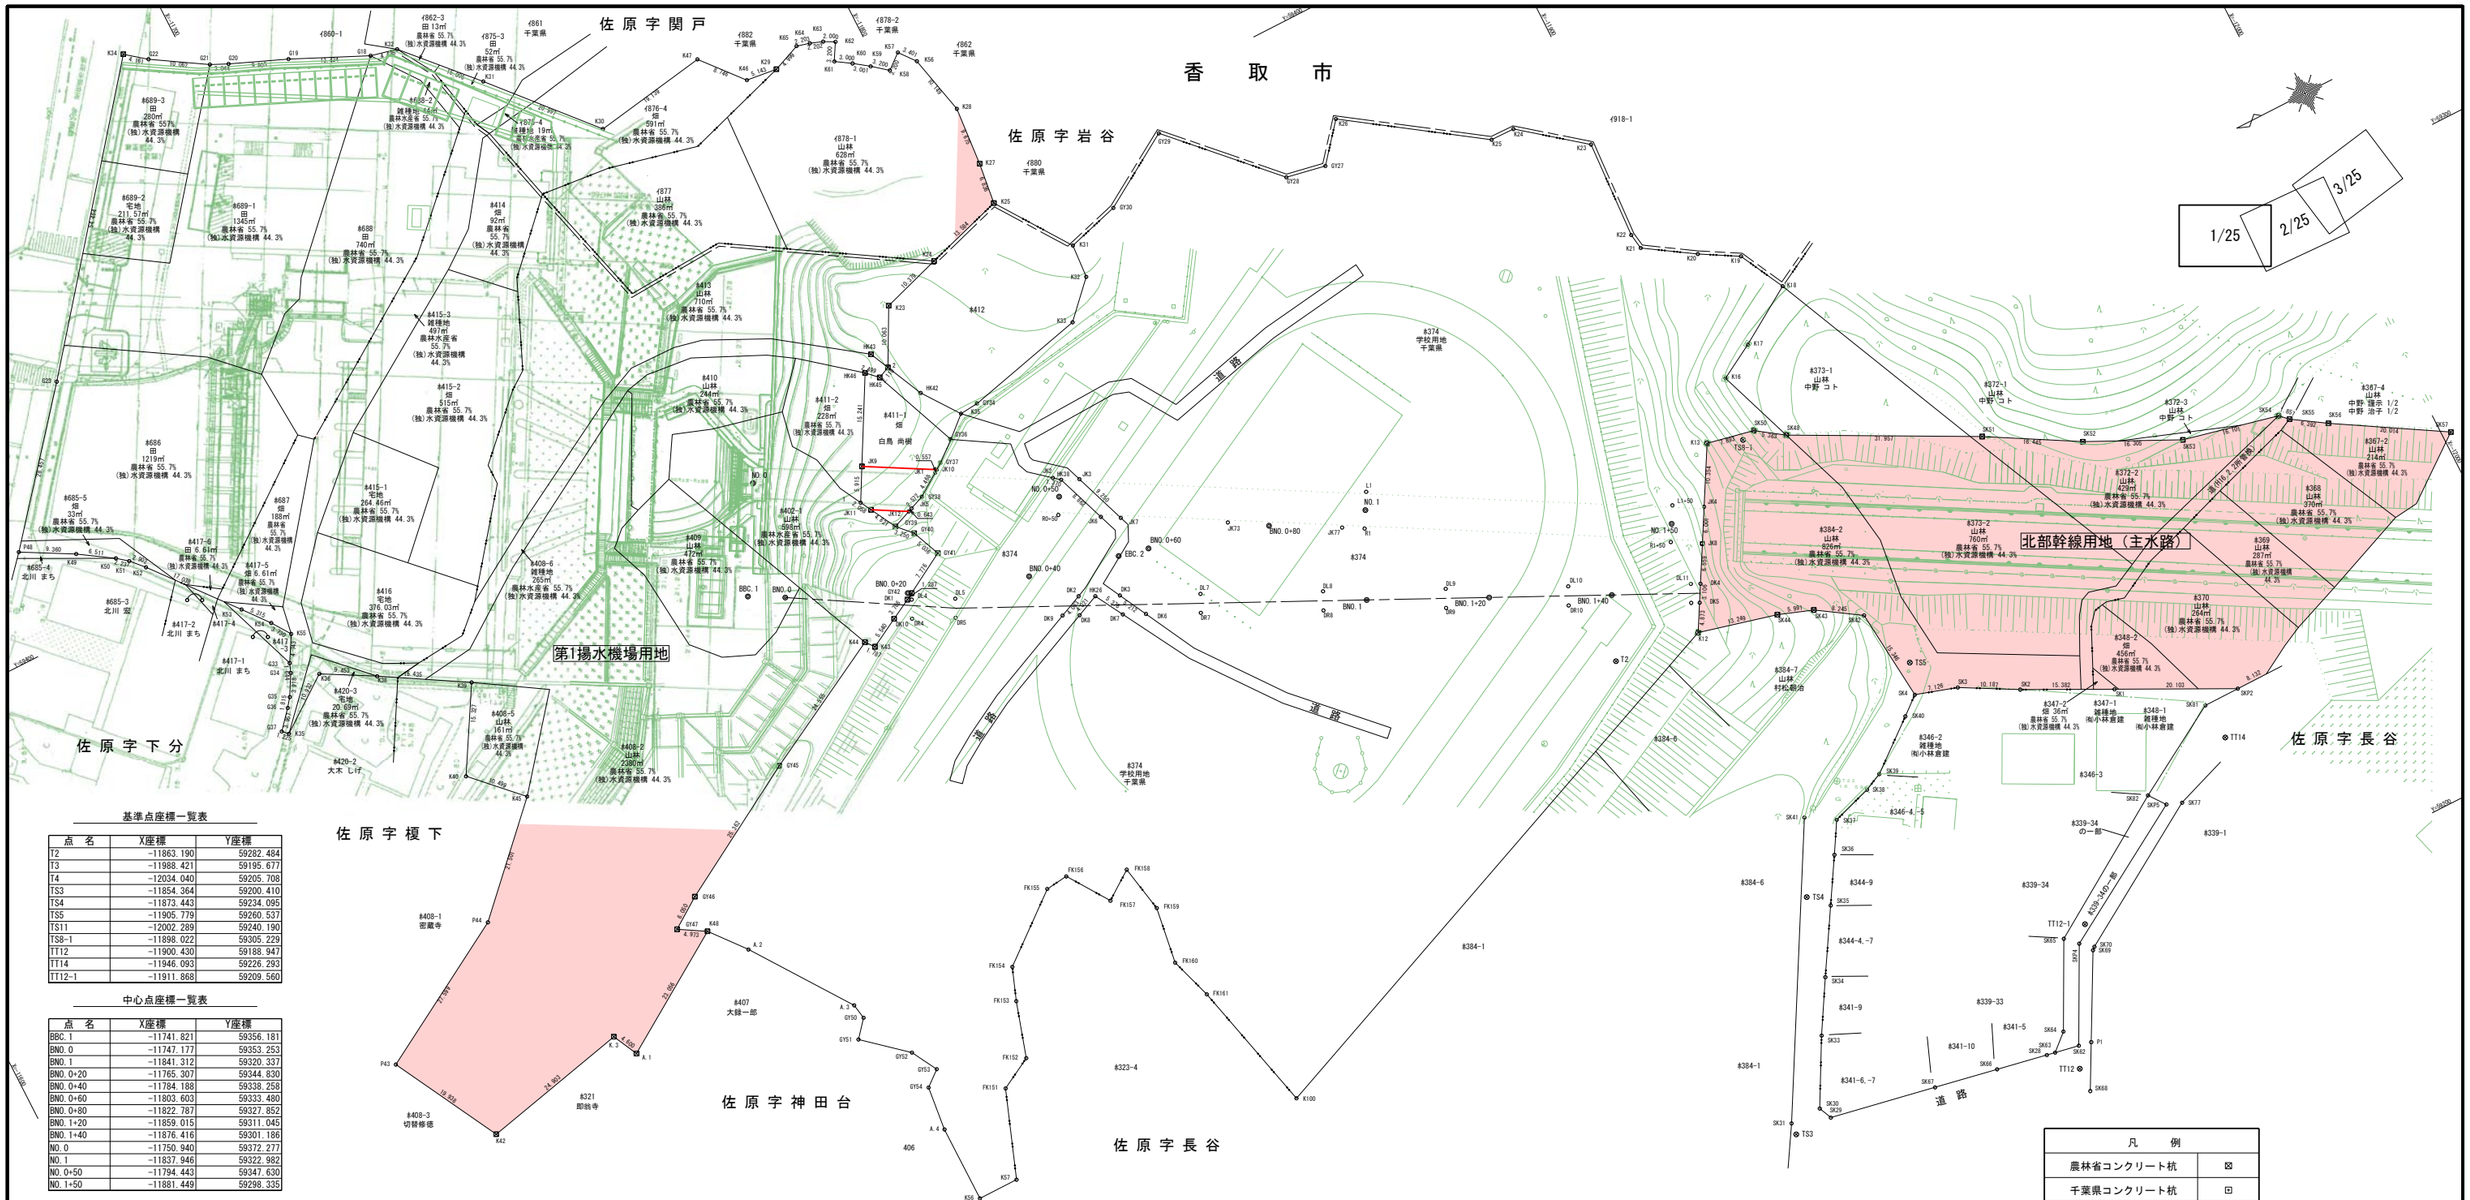


## 基準点座標一覧表

| 点名 | X座標 | Y座標 |
|---|---|---|
| T2 | −11863.190 | 59282.484 |
| T3 | −11988.421 | 59195.677 |
| T4 | −12034.040 | 59205.708 |
| TS3 | −11854.364 | 59200.410 |
| TS4 | −11873.443 | 59234.095 |
| TS5 | −11905.779 | 59260.537 |
| TS11 | −12002.289 | 59240.190 |
| TS8−1 | −11898.022 | 59305.229 |
| TT12 | −11900.430 | 59188.947 |
| TT14 | −11946.093 | 59226.293 |
| TT12−1 | −11911.868 | 59209.560 |

## 中心点座標一覧表

| 点名 | X座標 | Y座標 |
|---|---|---|
| BBC.1 | −11741.821 | 59356.181 |
| BN0.0 | −11747.177 | 59353.253 |
| BN0.1 | −11841.312 | 59320.337 |
| BN0.0+20 | −11765.307 | 59344.830 |
| BN0.0+40 | −11784.188 | 59338.258 |
| BN0.0+60 | −11803.603 | 59333.480 |
| BN0.0+80 | −11822.787 | 59327.852 |
| BN0.1+20 | −11859.015 | 59311.045 |
| BN0.1+40 | −11876.416 | 59301.186 |
| NO.0 | −11750.940 | 59372.277 |
| NO.1 | −11837.946 | 59322.982 |
| NO.0+50 | −11794.443 | 59347.630 |
| NO.1+50 | −11881.449 | 59298.335 |

## 境界点座標一覧表

| 点名 | X座標 | Y座標 |
|---|---|---|
| 1 | −11765.156 | 59361.447 |
| 2 | −11779.126 | 59379.071 |
| A.1 | −11691.799 | 59298.027 |
| A.2 | −11715.777 | 59304.849 |
| A.3 | −11727.003 | 59288.910 |
| A.4 | −11730.940 | 59264.188 |
| DK1 | −11764.761 | 59343.901 |
| DK2 | −11789.886 | 59331.718 |
| DK3 | −11795.950 | 59328.781 |
| DK4 | −11881.206 | 59287.485 |
| DK5 | −11879.668 | 59284.786 |
| DK6 | −11798.369 | 59324.164 |
| DK7 | −11794.984 | 59325.804 |
| DK8 | −11788.644 | 59328.875 |
| DK9 | −11786.143 | 59330.086 |
| DK10 | −11761.424 | 59342.112 |
| DL4 | −11765.386 | 59343.585 |
| DL5 | −11771.792 | 59340.482 |
| DL7 | −11807.792 | 59323.045 |
| DL8 | −11825.791 | 59314.326 |
| DL9 | −11843.791 | 59305.608 |
| DL10 | −11861.791 | 59296.889 |
| DL11 | −11879.790 | 59288.171 |
| DR4 | −11764.035 | 59340.795 |
| DR5 | −11770.441 | 59337.692 |
| DR7 | −11806.440 | 59320.255 |
| DR8 | −11824.440 | 59311.536 |
| DR9 | −11842.440 | 59302.818 |
| DR10 | −11860.439 | 59294.099 |
| DR11 | −11878.439 | 59285.381 |

## 境界点座標一覧表

| 点名 | X座標 | Y座標 |
|---|---|---|
| FK151 | −11742.855 | 59265.619 |
| FK152 | −11748.101 | 59268.497 |
| FK153 | −11750.871 | 59277.514 |
| FK154 | −11752.828 | 59282.775 |
| FK155 | −11763.688 | 59291.512 |
| FK156 | −11767.375 | 59291.941 |
| FK157 | −11771.996 | 59285.140 |
| FK158 | −11776.659 | 59288.425 |
| FK159 | −11778.183 | 59280.630 |
| FK160 | −11776.812 | 59271.340 |
| FK161 | −11779.070 | 59264.401 |
| G18 | −11727.018 | 59462.643 |
| G19 | −11714.822 | 59468.252 |
| G20 | −11705.761 | 59471.999 |
| G21 | −11702.999 | 59473.279 |
| G22 | −11694.461 | 59478.604 |
| G23 | −11657.280 | 59438.553 |
| G33 | −11670.303 | 59380.439 |
| G34 | −11669.713 | 59378.904 |
| G35 | −11667.791 | 59375.490 |
| G36 | −11666.683 | 59374.052 |
| G37 | −11664.086 | 59371.066 |
| GY27 | −11857.615 | 59375.934 |
| GY28 | −11851.110 | 59377.186 |
| GY29 | −11835.820 | 59393.024 |
| GY30 | −11823.689 | 59385.567 |
| GY34 | −11789.442 | 59367.231 |
| GY36 | −11782.940 | 59363.954 |
| GY37 | −11779.726 | 59361.323 |
| GY38 | −11774.498 | 59357.775 |

## 境界点座標一覧表

| 点名 | X座標 | Y座標 |
|---|---|---|
| GY39 | −11768.455 | 59355.411 |
| GY40 | −11770.671 | 59353.033 |
| GY41 | −11772.632 | 59348.394 |
| GY42 | −11765.879 | 59344.539 |
| GY45 | −11733.822 | 59329.240 |
| GY46 | −11711.896 | 59316.493 |
| GY47 | −11706.904 | 59313.075 |
| GY50 | −11727.437 | 59286.397 |
| GY51 | −11725.098 | 59283.629 |
| GY52 | −11731.904 | 59277.757 |
| GY53 | −11734.282 | 59273.519 |
| GY54 | −11731.735 | 59271.459 |
| HK26 | −11792.330 | 59330.482 |
| HK38 | −11795.974 | 59349.922 |
| HK42 | −11781.998 | 59372.949 |
| HK43 | −11777.640 | 59382.240 |
| HK45 | −11777.192 | 59378.227 |
| HK46 | −11775.393 | 59379.962 |
| JK1 | −11778.195 | 59360.284 |
| JK2 | −11794.926 | 59350.804 |
| JK3 | −11798.670 | 59348.683 |
| JK4 | −11887.425 | 59298.397 |
| JK5 | −11772.103 | 59356.838 |
| JK6 | −11799.007 | 59341.595 |
| JK7 | −11801.837 | 59339.992 |
| JK8 | −11884.454 | 59293.183 |
| JK9 | −11768.018 | 59366.624 |
| JK10 | −11778.656 | 59360.597 |
| JK11 | −11766.143 | 59359.641 |
| JK12 | −11771.504 | 59356.604 |

## 境界点座標一覧表

| 点名 | X座標 | Y座標 |
|---|---|---|
| JK73 | −11817.039 | 59331.379 |
| JK77 | −11833.276 | 59322.180 |
| K12 | −11877.255 | 59280.552 |
| K13 | −11892.552 | 59307.392 |
| K16 | −11900.049 | 59315.483 |
| K17 | −11905.781 | 59318.720 |
| K18 | −11915.151 | 59324.625 |
| K19 | −11911.327 | 59332.043 |
| K20 | −11905.224 | 59335.578 |
| K21 | −11897.361 | 59340.682 |
| K22 | −11896.956 | 59343.255 |
| K23 | −11897.810 | 59359.386 |
| K23 | −11783.805 | 59387.980 |
| K24 | −11887.678 | 59367.384 |
| K24 | −11793.701 | 59391.111 |
| K25 | −11883.712 | 59367.459 |
| K25 | −11806.684 | 59395.107 |
| K26 | −11862.616 | 59381.981 |
| K27 | −11807.534 | 59401.890 |
| K28 | −11808.287 | 59411.536 |
| K29 | −11784.991 | 59430.653 |
| K30 | −11755.353 | 59434.820 |
| K31 | −11815.022 | 59383.085 |
| K31 | −11741.480 | 59450.581 |
| K32 | −11814.662 | 59377.554 |
| K32 | −11731.339 | 59461.642 |
| K33 | −11809.298 | 59371.961 |
| K34 | −11691.189 | 59481.174 |
| K35 | −11786.322 | 59366.944 |
| K35 | −11664.966 | 59370.214 |

## 境界点座標一覧表

| 点名 | X座標 | Y座標 |
|---|---|---|
| K36 | −11673.791 | 59376.666 |
| K38 | −11682.044 | 59372.056 |
| K39 | −11695.302 | 59364.152 |
| K40 | −11687.553 | 59350.928 |
| K42 | −11665.452 | 59296.681 |
| K43 | −11756.560 | 59339.461 |
| K44 | −11755.452 | 59340.863 |
| K45 | −11694.929 | 59343.457 |
| K46 | −11779.883 | 59431.254 |
| K47 | −11774.237 | 59437.933 |
| K48 | −11711.174 | 59310.525 |
| K49 | −11647.346 | 59412.077 |
| K50 | −11652.793 | 59408.510 |
| K51 | −11654.541 | 59407.114 |
| K52 | −11656.512 | 59404.984 |
| K53 | −11667.277 | 59391.778 |
| K54 | −11670.587 | 59387.619 |
| K55 | −11672.690 | 59384.538 |
| K56 | −11730.996 | 59251.556 |
| K56 | −11805.996 | 59421.423 |
| K57 | −11737.695 | 59251.558 |
| K57 | −11803.881 | 59424.086 |
| K58 | −11801.397 | 59422.068 |
| K59 | −11798.911 | 59424.083 |
| K60 | −11796.482 | 59425.846 |
| K61 | −11793.973 | 59427.490 |
| K62 | −11795.595 | 59430.248 |
| K63 | −11793.833 | 59431.194 |
| K64 | −11791.765 | 59431.951 |
| K65 | −11789.633 | 59432.507 |

## 境界点座標一覧表

| 点名 | X座標 | Y座標 |
|---|---|---|
| K100 | −11784.393 | 59242.649 |
| K.3 | −11689.748 | 59302.145 |
| L1 | −11839.425 | 59325.592 |
| L1+50 | −11882.928 | 59300.945 |
| NO.0 | −11750.940 | 59372.277 |
| P1 | −11904.068 | 59191.957 |
| P43 | −11656.022 | 59314.248 |
| P44 | −11679.909 | 59328.072 |
| P48 | −11639.158 | 59416.612 |
| R1 | −11836.467 | 59320.372 |
| R0+50 | −11792.964 | 59345.019 |
| R1+50 | −11879.970 | 59295.724 |
| SK1 | −11933.575 | 59241.490 |
| SK2 | −11919.840 | 59248.414 |
| SK3 | −11910.930 | 59253.352 |
| SK4 | −11904.132 | 59255.488 |
| SK28 | −11896.662 | 59193.368 |
| SK29 | −11860.642 | 59200.274 |
| SK30 | −11859.691 | 59202.406 |
| SK31 | −11854.486 | 59202.327 |
| SK33 | −11865.360 | 59212.865 |
| SK34 | −11870.236 | 59221.083 |
| SK35 | −11876.307 | 59231.093 |
| SK36 | −11880.601 | 59238.186 |
| SK37 | −11883.542 | 59243.100 |
| SK38 | −11890.170 | 59245.232 |
| SK39 | −11893.094 | 59246.591 |
| SK40 | −11901.159 | 59253.040 |
| SK41 | −11879.009 | 59245.816 |
| SK42 | −11902.639 | 59270.761 |

## 境界点座標一覧表


| 点名 | X座標 | Y座標 |
|---|---|---|
| SK43 | −11895.736 | 59275.269 |
| SK44 | −11890.095 | 59277.287 |
| SK48 | −11904.675 | 59302.717 |
| SK50 | −11900.281 | 59305.792 |
| SK51 | −11933.045 | 59288.006 |
| SK52 | −11947.298 | 59279.802 |
| SK53 | −11961.960 | 59272.668 |
| SK54 | −11977.654 | 59269.070 |
| SK55 | −11978.988 | 59267.778 |
| SK56 | −11984.336 | 59264.277 |
| SK57 | −12001.484 | 59253.956 |
| SK62 | −11901.996 | 59192.356 |
| SK63 | −11898.047 | 59193.115 |
| SK64 | −11900.811 | 59195.556 |
| SK65 | −11907.723 | 59209.001 |
| SK66 | −11888.378 | 59194.971 |
| SK67 | −11878.019 | 59196.953 |
| SK68 | −11900.310 | 59184.917 |
| SK69 | −11911.118 | 59205.162 |
| SK70 | −11911.581 | 59205.575 |
| SK77 | −11934.995 | 59220.022 |
| SK81 | −11945.563 | 59232.415 |
| SK82 | −11930.594 | 59223.593 |
| SKP2 | −11951.526 | 59232.441 |
| SKP4 | −11909.619 | 59207.150 |
| SKP5 | −11932.579 | 59220.917 |

| 凡例 | |
|---|---|
| 農林省コンクリート杭 | ⊠ |
| 千葉県コンクリート杭 | ⊡ |
| 佐原市コンクリート杭 | ⊞ |
| コンクリート杭 | □ |
| プラスチック杭 | ■ |
| その他 | ○ |
| 主要点・中心点 | ◎ |
| 基準点 | ⊗ |
| 大字界 | ---- ---- |
| 小字界 | ---- ---- |
| 境界未定地 | ---- ---- ---- |
| 所有者亡 | (亡) |
| 土地管理者 | (管) |

| 凡例 | |
|---|---|
| 北部幹線用水路（主水路） | |
| | 土地取得 |
| | 区分地上権設定 |
| | 区分地上権未設定 |
| 第1揚水機場 | |
| | 土地取得 |

| | | | |
|---|---|---|---|
| 施設名（施設番号） | 北部幹線用水路(副水路)(0312100-1100-18) | | |
| 図面名 | 用地管理図（現況平面入り） | | |
| 作成年月日 | 平成26年3月 | | |
| 縮尺 | A1 1:500<br>A2 1:707 | 図面番号 | 11-1/25 |
| 作成者 | 関東農政局　両総農業水利事業所 | | |

# 香　取　市

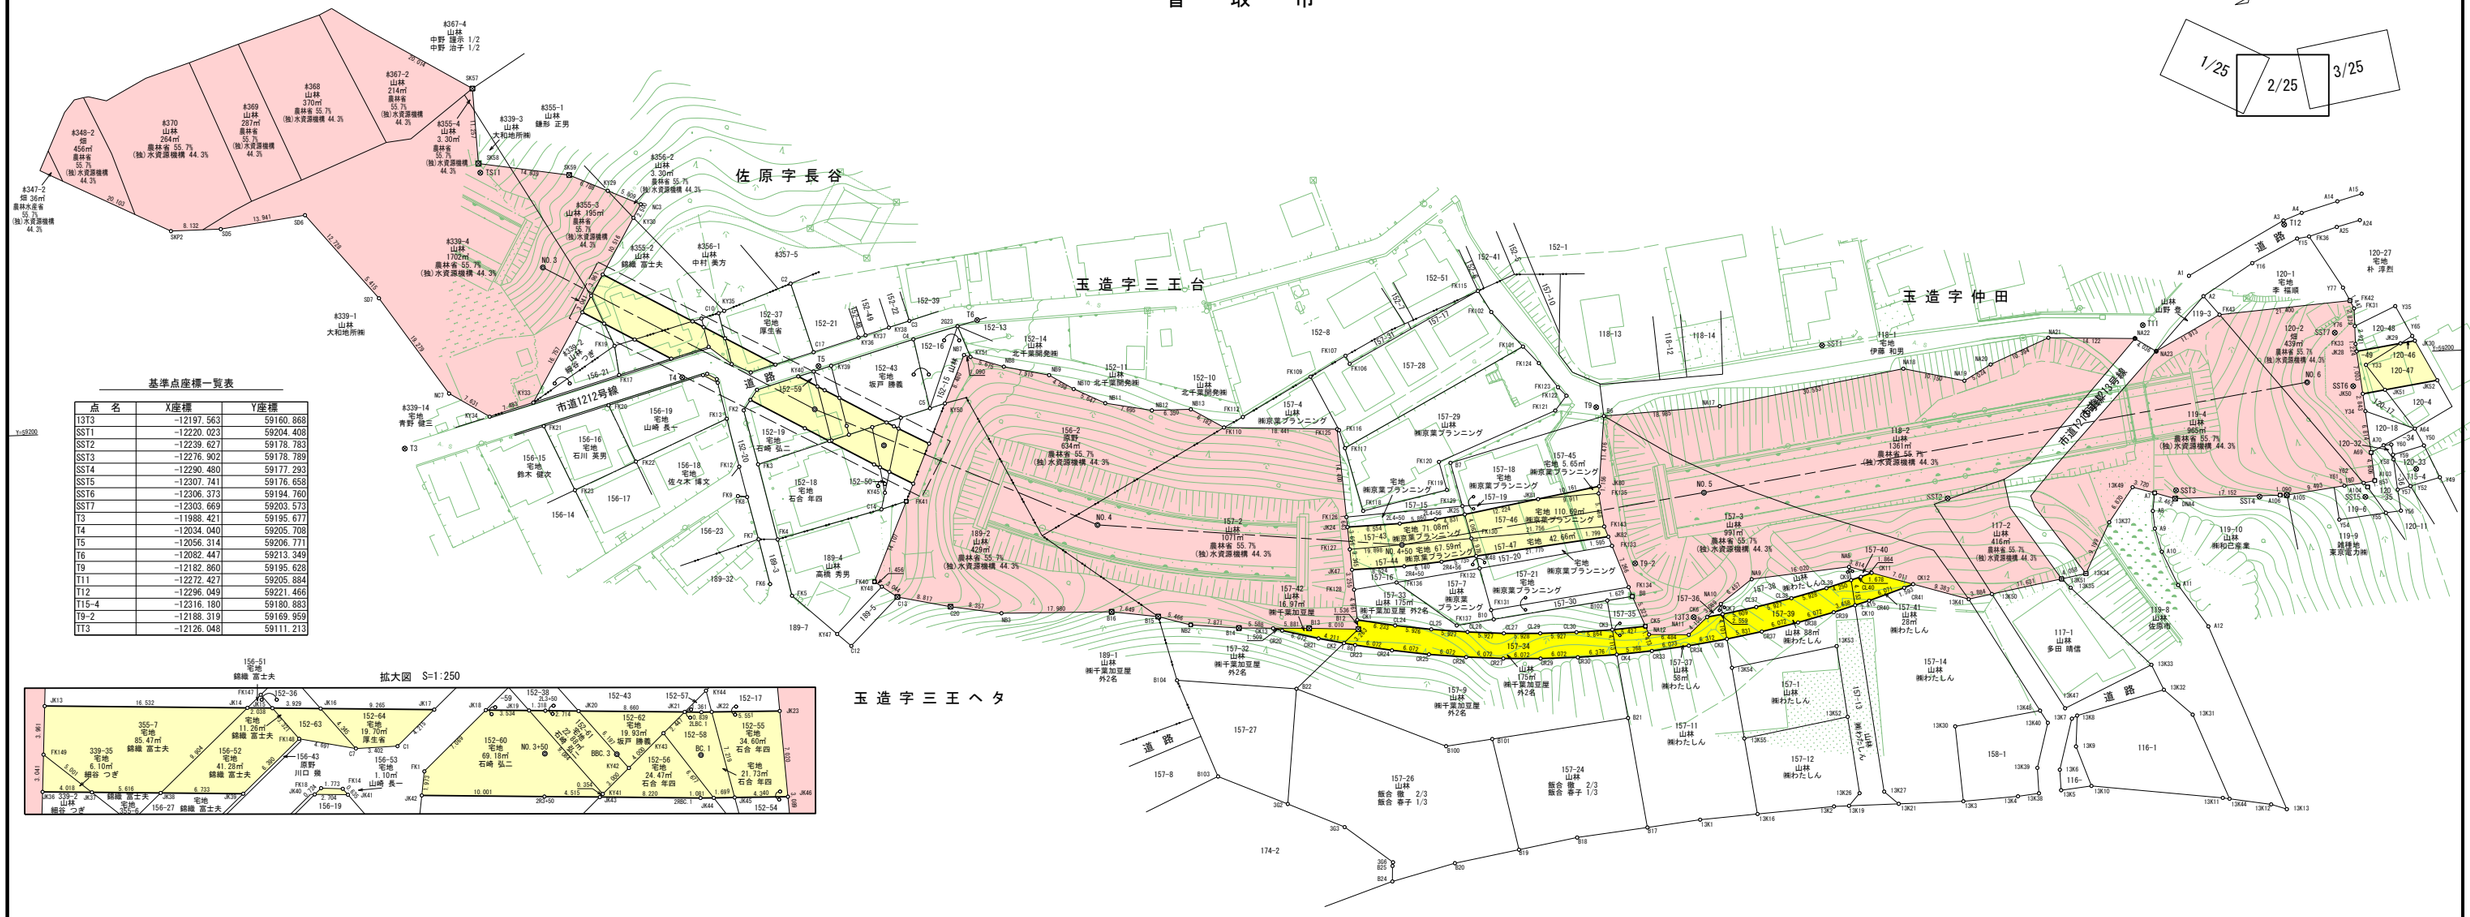


## 基準点座標一覧表

| 点　名 | X座標 | Y座標 |
|---|---|---|
| 13T3 | −12197.563 | 59160.868 |
| SST1 | −12220.023 | 59204.408 |
| SST2 | −12239.627 | 59178.783 |
| SST3 | −12276.902 | 59178.789 |
| SST4 | −12290.480 | 59177.293 |
| SST5 | −12307.741 | 59176.658 |
| SST6 | −12306.373 | 59194.760 |
| SST7 | −12303.669 | 59203.573 |
| T3 | −11988.421 | 59195.677 |
| T4 | −12034.040 | 59205.708 |
| T5 | −12056.314 | 59206.771 |
| T6 | −12082.447 | 59213.349 |
| T9 | −12182.860 | 59195.628 |
| T11 | −12272.427 | 59205.884 |
| T12 | −12296.049 | 59221.466 |
| T15-4 | −12316.180 | 59180.883 |
| T9-2 | −12188.319 | 59169.959 |
| TT3 | −12126.048 | 59111.213 |

## 境界点座標一覧表

| 点　名 | X座標 | Y座標 |
|---|---|---|
| 13K1 | −12197.460 | 59127.836 |
| 13K2 | −12219.352 | 59129.227 |
| 13K3 | −12240.478 | 59129.329 |
| 13K4 | −12249.409 | 59129.834 |
| 13K5 | −12256.473 | 59130.577 |
| 13K6 | −12256.374 | 59133.923 |
| 13K7 | −12258.617 | 59142.170 |
| 13K8 | −12259.517 | 59142.645 |
| 13K9 | −12259.148 | 59137.611 |
| 13K10 | −12261.442 | 59131.098 |
| 13K11 | −12282.783 | 59128.414 |
| 13K12 | −12290.622 | 59127.081 |
| 13K13 | −12293.148 | 59126.207 |
| 13K16 | −12206.841 | 59128.432 |
| 13K19 | −12221.816 | 59129.239 |
| 13K21 | −12229.916 | 59129.278 |
| 13K26 | −12223.600 | 59131.234 |
| 13K27 | −12227.615 | 59131.353 |
| 13K30 | −12239.565 | 59141.595 |
| 13K31 | −12278.348 | 59142.152 |
| 13K32 | −12273.798 | 59146.356 |
| 13K33 | −12271.897 | 59150.501 |
| 13K34 | −12261.746 | 59165.728 |
| 13K35 | −12259.186 | 59163.534 |
| 13K37 | −12265.834 | 59173.969 |
| 13K38 | −12252.842 | 59130.195 |
| 13K39 | −12252.720 | 59134.356 |
| 13K40 | −12254.700 | 59141.639 |
| 13K41 | −12242.488 | 59162.232 |
| 13K44 | −12283.863 | 59128.230 |
| 13K47 | −12257.586 | 59143.908 |
| 13K48 | −12253.498 | 59143.666 |
| 13K49 | −12269.841 | 59179.549 |
| 13K50 | −12246.309 | 59162.926 |
| 13K51 | −12257.753 | 59165.003 |
| 13K52 | −12222.093 | 59143.741 |
| 13K53 | −12220.695 | 59155.339 |
| 13K54 | −12203.506 | 59152.396 |
| 13K55 | −12205.116 | 59140.825 |
| 2G23 | −12079.202 | 59212.475 |
| 2L3+50 | −12057.186 | 59202.790 |
| 2L4+50 | −12150.187 | 59177.797 |
| 2L4+56 | −12156.025 | 59178.302 |
| 2LBC.1 | −12068.266 | 59196.512 |
| 2R3+50 | −12053.735 | 59196.699 |
| 2R4+50 | −12150.651 | 59170.812 |
| 2R4+56 | −12156.768 | 59171.342 |
| 2RBC.1 | −12064.815 | 59190.421 |
| 3G2 | −12130.334 | 59132.741 |
| 3G3 | −12139.460 | 59128.658 |
| 3G6 | −12147.150 | 59122.645 |
| A1 | −12280.215 | 59213.663 |
| A2 | −12282.479 | 59210.262 |
| A3 | −12295.955 | 59222.134 |
| A4 | −12298.973 | 59223.287 |
| A7 | −12273.409 | 59178.497 |
| A8 | −12273.013 | 59175.564 |
| A9 | −12273.255 | 59172.673 |
| A10 | −12274.225 | 59168.857 |
| A11 | −12276.704 | 59163.335 |
| A12 | −12281.400 | 59156.435 |
| A14 | −12304.842 | 59224.963 |
| A15 | −12308.845 | 59226.055 |
| A24 | −12308.405 | 59221.765 |
| A25 | −12304.614 | 59220.779 |
| A64 | −12316.193 | 59187.489 |
| A69 | −12308.928 | 59183.840 |
| A70 | −12310.998 | 59184.955 |
| A103 | −12309.349 | 59179.253 |
| A104 | −12308.169 | 59178.244 |
| A105 | −12294.946 | 59177.390 |
| A106 | −12293.856 | 59177.404 |
| B6 | −12184.055 | 59194.136 |
| B7 | −12158.792 | 59187.375 |
| B8 | −12187.672 | 59164.597 |
| B10 | −12164.951 | 59161.645 |
| B12 | −12142.820 | 59160.803 |
| B13 | −12134.821 | 59161.226 |
| B14 | −12123.361 | 59161.676 |
| B15 | −12110.286 | 59164.007 |
| B16 | −12102.708 | 59165.044 |
| B17 | −12088.807 | 59126.866 |
| B18 | −12177.301 | 59125.624 |
| B19 | −12167.755 | 59123.980 |
| B20 | −12157.235 | 59122.141 |
| B21 | −12186.274 | 59144.800 |
| B22 | −12132.397 | 59151.459 |
| B24 | −12146.934 | 59119.510 |
| B25 | −12147.050 | 59122.045 |
| B100 | −12156.464 | 59141.251 |
| B101 | −12164.031 | 59142.152 |
| B102 | −12183.553 | 59164.062 |
| B103 | −12119.111 | 59137.626 |
| B104 | −12112.975 | 59153.512 |
| C1 | −12045.248 | 59206.104 |
| C2 | −12052.238 | 59220.349 |
| C3 | −12071.399 | 59213.611 |
| C4 | −12071.941 | 59210.584 |
| C5 | −12074.244 | 59199.244 |
| C7 | −12042.183 | 59207.581 |
| C10 | −12040.327 | 59215.945 |
| C12 | −12060.071 | 59160.978 |
| C13 | −12067.873 | 59168.680 |
| C14 | −12065.765 | 59183.067 |
| C17 | −12055.602 | 59209.052 |
| C20 | −12076.486 | 59166.793 |
| CK1 | −12142.712 | 59162.335 |
| CK2 | −12140.390 | 59158.625 |
| CK3 | −12184.228 | 59159.281 |
| CK4 | −12184.804 | 59155.209 |
| CK5 | −12189.642 | 59159.652 |
| CK6 | −12199.754 | 59160.798 |
| CK7 | −12202.283 | 59161.186 |
| CK8 | −12202.848 | 59157.124 |
| CK9 | −12223.437 | 59166.014 |
| CK10 | −12223.934 | 59161.891 |
| CK11 | −12226.821 | 59167.058 |
| CK12 | −12233.521 | 59164.994 |
| CK13 | −12128.945 | 59161.457 |
| CL24 | −12148.845 | 59161.223 |
| CL25 | −12154.711 | 59160.379 |
| CL26 | −12160.604 | 59159.742 |
| CL27 | −12166.516 | 59159.314 |
| CL29 | −12172.440 | 59159.095 |
| CL30 | −12178.367 | 59159.084 |
| CL37 | −12207.806 | 59162.162 |
| CL38 | −12213.603 | 59163.397 |
| CL39 | −12219.353 | 59164.837 |
| CL40 | −12225.049 | 59166.479 |
| CR20 | −12130.394 | 59161.034 |
| CR21 | −12136.279 | 59159.539 |
| CR23 | −12142.213 | 59158.252 |
| CR24 | −12148.189 | 59157.176 |
| CR25 | −12154.199 | 59156.311 |
| CR26 | −12160.236 | 59155.659 |
| CR27 | −12166.292 | 59155.220 |
| CR29 | −12172.360 | 59154.995 |
| CR30 | −12178.432 | 59154.985 |
| CR33 | −12190.558 | 59155.606 |
| CR34 | −12196.598 | 59156.238 |
| CR37 | −12208.590 | 59158.137 |
| CR38 | −12214.529 | 59159.403 |
| CR39 | −12220.419 | 59160.878 |
| CR40 | −12226.254 | 59162.560 |
| CR41 | −12232.025 | 59164.446 |
| DNA4 | −12276.704 | 59177.434 |
| FK1 | −12046.165 | 59203.246 |
| FK2 | −12043.880 | 59199.978 |
| FK3 | −12045.911 | 59191.092 |
| FK4 | −12048.664 | 59178.744 |
| FK5 | −12050.699 | 59169.504 |
| FK6 | −12044.405 | 59162.835 |
| FK7 | −12045.561 | 59178.877 |
| FK8 | −12043.951 | 59185.832 |
| FK9 | −12042.451 | 59186.036 |
| FK12 | −12042.825 | 59190.822 |
| FK13 | −12041.054 | 59198.704 |
| FK14 | −12039.656 | 59205.221 |
| FK17 | −12023.768 | 59206.431 |
| FK18 | −12038.133 | 59206.129 |
| FK19 | −12023.184 | 59211.211 |
| FK20 | −12021.882 | 59201.566 |
| FK21 | −12011.191 | 59198.531 |
| FK22 | −12026.011 | 59192.232 |
| FK23 | −12015.918 | 59187.935 |
| FK31 | −12306.980 | 59207.418 |
| FK33 | −12306.991 | 59201.618 |
| FK36 | −12300.041 | 59219.387 |
| FK40 | −12064.216 | 59171.302 |
| FK41 | −12069.858 | 59184.232 |
| FK42 | −12306.337 | 59208.714 |
| FK43 | −12284.994 | 59207.152 |
| FK101 | −12171.275 | 59205.927 |
| FK102 | −12166.288 | 59211.727 |
| FK106 | −12142.925 | 59204.103 |
| FK107 | −12142.293 | 59205.430 |
| FK109 | −12136.465 | 59202.228 |
| FK110 | −12122.088 | 59194.442 |
| FK112 | −12125.208 | 59196.049 |
| FK115 | −12164.246 | 59215.240 |
| FK116 | −12140.829 | 59193.353 |
| FK117 | −12141.670 | 59190.400 |
| FK118 | −12144.292 | 59180.058 |
| FK119 | −12158.051 | 59183.001 |
| FK120 | −12156.908 | 59187.622 |
| FK121 | −12176.173 | 59195.305 |
| FK122 | −12178.079 | 59197.673 |
| FK123 | −12176.736 | 59199.114 |
| FK124 | −12173.764 | 59203.122 |
| FK125 | −12140.506 | 59193.518 |
| FK126 | −12141.522 | 59179.154 |
| FK127 | −12141.896 | 59173.868 |
| FK128 | −12142.362 | 59167.284 |
| FK129 | −12160.494 | 59180.266 |
| FK130 | −12161.764 | 59174.959 |
| FK131 | −12164.581 | 59163.191 |
| FK132 | −12162.940 | 59170.047 |
| FK133 | −12184.643 | 59172.961 |
| FK134 | −12187.117 | 59166.129 |
| FK135 | −12182.758 | 59181.571 |
| FK136 | −12149.307 | 59168.217 |
| FK137 | −12158.889 | 59160.857 |
| FK143 | −12183.487 | 59176.152 |
| FK147 | −12037.522 | 59215.170 |
| FK148 | −12038.521 | 59210.513 |
| FK149 | −12019.661 | 59219.499 |
| JK13 | −12021.667 | 59222.914 |
| JK14 | −12036.051 | 59214.764 |
| JK15 | −12037.824 | 59213.760 |
| JK16 | −12041.242 | 59211.823 |
| JK17 | −12049.303 | 59207.256 |
| JK18 | −12052.964 | 59205.182 |
| JK19 | −12056.039 | 59203.440 |
| JK20 | −12059.547 | 59201.452 |
| JK21 | −12067.082 | 59197.183 |
| JK22 | −12069.006 | 59196.116 |
| JK23 | −12073.900 | 59193.497 |
| JK24 | −12141.638 | 59177.515 |
| JK25 | −12160.818 | 59178.910 |
| JK28 | −12307.127 | 59200.402 |
| JK29 | −12314.323 | 59201.461 |
| JK30 | −12316.691 | 59201.809 |
| JK36 | −12018.121 | 59216.877 |
| JK37 | −12021.617 | 59214.896 |
| JK38 | −12026.504 | 59212.128 |
| JK39 | −12032.362 | 59208.809 |
| JK40 | −12037.436 | 59205.933 |
| JK41 | −12039.789 | 59204.600 |
| JK42 | −12045.034 | 59201.629 |
| JK43 | −12057.663 | 59194.473 |
| JK44 | −12065.768 | 59189.911 |
| JK45 | −12067.266 | 59189.110 |
| JK46 | −12071.093 | 59187.063 |
| JK47 | −12142.132 | 59170.531 |
| JK48 | −12162.457 | 59172.063 |
| JK50 | −12307.904 | 59193.442 |
| JK51 | −12311.552 | 59193.976 |
| JK52 | −12320.116 | 59195.237 |
| JK80 | −12182.877 | 59182.721 |
| JK81 | −12172.864 | 59180.991 |
| JK82 | −12184.100 | 59174.461 |
| KY29 | −12022.962 | 59236.522 |
| KY30 | −12026.993 | 59231.981 |
| KY33 | −12009.634 | 59202.428 |
| KY34 | −12002.434 | 59200.389 |
| KY35 | −12041.265 | 59216.292 |
| KY36 | −12063.001 | 59211.184 |
| KY37 | −12064.154 | 59211.517 |
| KY38 | −12067.997 | 59212.628 |
| KY39 | −12058.380 | 59206.723 |
| KY40 | −12055.494 | 59205.902 |
| KY41 | −12058.003 | 59194.571 |
| KY42 | −12060.886 | 59195.401 |
| KY43 | −12064.730 | 59196.507 |
| KY44 | −12069.439 | 59197.861 |
| KY45 | −12066.426 | 59185.730 |
| KY47 | −12057.849 | 59163.000 |
| KY48 | −12065.399 | 59170.454 |
| KY50 | −12076.718 | 59199.956 |
| KY51 | −12081.144 | 59207.385 |
| NA8 | −12223.176 | 59168.181 |
| NA9 | −12207.222 | 59166.729 |
| NA10 | −12202.049 | 59162.865 |
| NA11 | −12196.666 | 59158.017 |
| NA12 | −12190.187 | 59158.284 |
| NA17 | −12203.016 | 59195.098 |
| NA18 | −12233.146 | 59200.167 |
| NA19 | −12243.029 | 59197.856 |
| NA20 | −12247.392 | 59200.346 |
| NA21 | −12256.973 | 59204.375 |
| NA22 | −12271.082 | 59203.762 |
| NA23 | −12274.470 | 59201.569 |
| NB2 | −12115.529 | 59162.463 |
| NB3 | −12084.732 | 59165.438 |
| NB7 | −12080.109 | 59207.728 |
| NB8 | −12086.531 | 59205.600 |
| NB9 | −12093.868 | 59203.976 |
| NB10 | −12097.787 | 59201.571 |
| NB11 | −12102.859 | 59199.089 |
| NB12 | −12110.417 | 59197.642 |
| NB13 | −12116.767 | 59197.590 |
| NC3 | −12028.259 | 59234.137 |
| NC7 | −11995.935 | 59204.389 |
| SD5 | −11959.658 | 59232.477 |
| SD6 | −11973.482 | 59234.276 |
| SD7 | −11985.063 | 59220.310 |
| SK57 | −12001.484 | 59253.956 |
| SK58 | −12002.025 | 59241.696 |
| SK59 | −12016.771 | 59239.305 |
| SKP2 | −11951.526 | 59232.441 |
| Y15 | −12298.088 | 59219.125 |
| Y16 | −12290.631 | 59215.375 |
| Y33 | −12308.579 | 59198.137 |
| Y34 | −12308.220 | 59190.617 |
| Y35 | −12313.696 | 59207.555 |
| Y49 | −12319.999 | 59179.403 |
| Y50 | −12317.564 | 59184.687 |
| Y52 | −12315.142 | 59178.146 |
| Y54 | −12303.357 | 59173.072 |
| Y55 | −12310.996 | 59173.927 |
| Y56 | −12313.460 | 59174.181 |
| Y57 | −12313.044 | 59177.638 |
| Y58 | −12312.531 | 59182.618 |
| Y59 | −12312.486 | 59183.342 |
| Y60 | −12312.256 | 59185.007 |
| Y61 | −12304.365 | 59178.573 |
| Y62 | −12307.526 | 59178.921 |
| Y65 | −12316.282 | 59202.594 |
| Y76 | −12306.985 | 59204.539 |
| Y77 | −12305.271 | 59210.864 |

## 凡　例


| | |
|---|---|
| 農林省コンクリート杭 | ⊠ |
| 千葉県コンクリート杭 | ⊡ |
| 佐原市コンクリート杭 | ⊞ |
| コンクリート杭 | □ |
| プラスチック杭 | ◘ |
| その他 | ○ |
| 主要点・中心点 | ◎ |
| 基準点 | ⊗ |
| 大字界 | |
| 小字界 | |
| 境界未定地 | |
| 所有者亡 | （亡） |
| 土地管理者 | （管） |

## 凡　例


| | |
|---|---|
| 北部幹線用水路（副水路） | |
| | 土地取得 |
| | 区分地上権設定 |
| | 区分地上権未設定 |
| 北部幹線用水路（主水路） | |
| | 土地取得 |
| | 区分地上権設定 |

| | | | |
|---|---|---|---|
| 施設名（施設番号） | 北部幹線用水路（副水路）(0312100-1100-18) | | |
| 図面名 | 用地管理図（現況平面入り） | | |
| 作成年月日 | 平成26年3月 | | |
| 縮尺 | A1 1:500<br>A2 1:707 | 図面番号 | 11-2/25 |
| 作成者 | 関東農政局　両総農業水利事業所 | | |

# 香　取　市

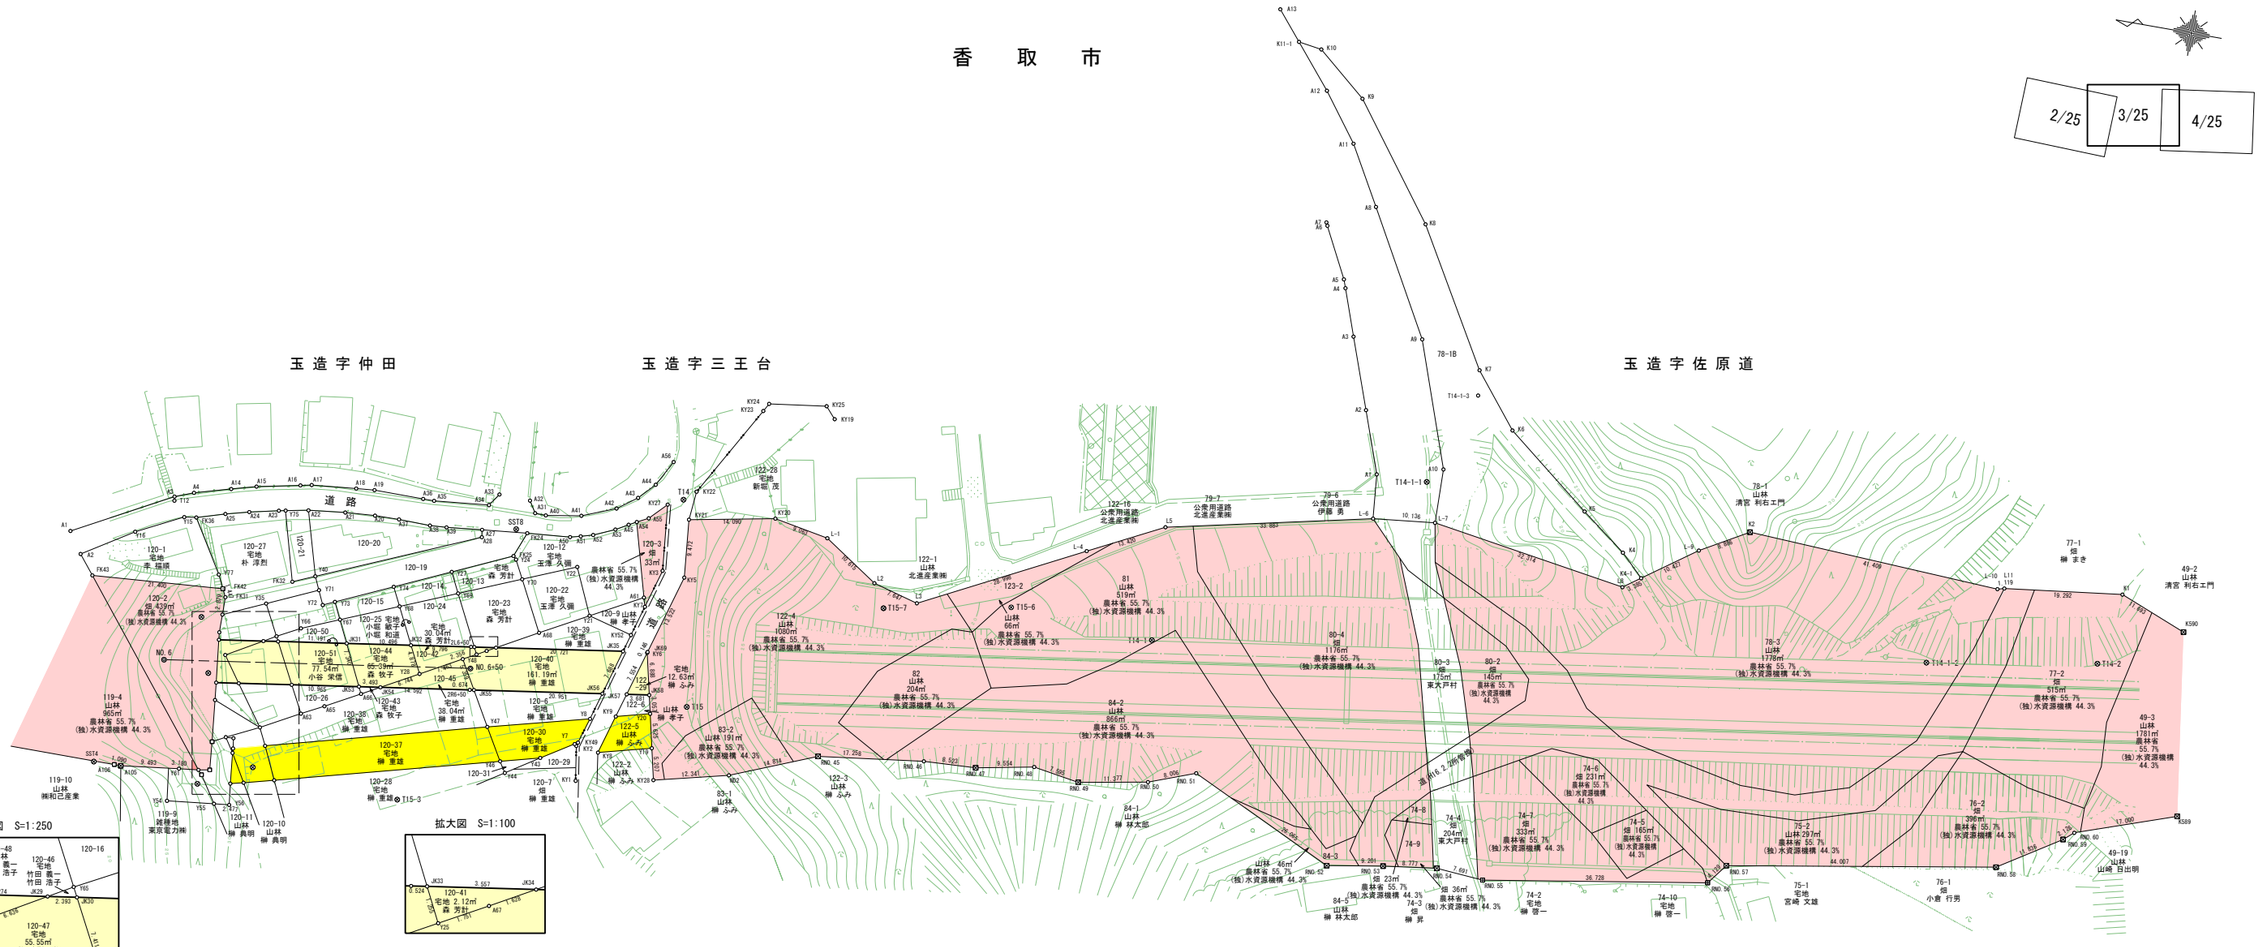


拡大図　S=1:250

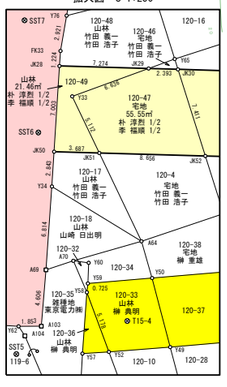

拡大図　S=1:100



### 基準点座標一覧表

| 点　名 | X座標 | Y座標 |
|---|---|---|
| SST4 | -12290.480 | 59177.293 |
| SST5 | -12307.741 | 59176.658 |
| SST6 | -12306.373 | 59194.760 |
| SST7 | -12303.669 | 59203.573 |
| SST8 | -12351.765 | 59226.571 |
| T12 | -12296.049 | 59221.466 |
| T14 | -12377.810 | 59236.051 |
| T15 | -12384.196 | 59202.870 |
| T14-1 | -12456.995 | 59226.775 |
| T14-2 | -12609.541 | 59249.769 |
| T14-1-1 | -12496.674 | 59259.969 |
| T14-1-2 | -12582.061 | 59245.101 |
| T14-1-3 | -12502.484 | 59275.276 |
| T15-3 | -12340.305 | 59179.797 |
| T15-4 | -12316.180 | 59180.883 |
| T15-6 | -12433.480 | 59228.046 |
| T15-7 | -12412.994 | 59224.285 |

### 境界点座標一覧表

| 点　名 | X座標 | Y座標 |
|---|---|---|
| 2L6+50 | -12347.839 | 59206.389 |
| 2R6+50 | -12348.857 | 59199.463 |
| A1 | -12280.215 | 59213.663 |
| A1 | -12488.438 | 59259.750 |
| A2 | -12282.479 | 59210.262 |
| A2 | -12484.884 | 59269.759 |
| A3 | -12295.955 | 59222.134 |
| A3 | -12480.816 | 59281.206 |
| A4 | -12298.973 | 59223.287 |
| A4 | -12478.141 | 59288.755 |
| A5 | -12477.650 | 59290.134 |
| A6 | -12473.473 | 59298.266 |
| A7 | -12473.207 | 59298.797 |
| A8 | -12480.749 | 59302.672 |
| A9 | -12491.923 | 59282.711 |
| A10 | -12499.028 | 59262.422 |
| A11 | -12475.346 | 59312.188 |
| A12 | -12469.568 | 59319.946 |
| A13 | -12459.786 | 59331.692 |
| A14 | -12304.842 | 59224.963 |
| A14 | -12575.212 | 59252.867 |
| A15 | -12308.845 | 59226.055 |
| A15 | -12584.917 | 59264.980 |
| A16 | -12315.862 | 59227.501 |
| A16 | -12587.693 | 59269.453 |
| A17 | -12317.667 | 59227.876 |
| A17 | -12589.696 | 59274.589 |
| A18 | -12324.921 | 59228.566 |
| A18 | -12591.025 | 59281.081 |
| A19 | -12327.894 | 59228.839 |
| A20 | -12328.709 | 59224.760 |
| A21 | -12323.836 | 59224.415 |
| A22 | -12317.851 | 59223.732 |
| A23 | -12313.106 | 59222.814 |
| A24 | -12308.405 | 59221.765 |
| A25 | -12304.614 | 59220.779 |
| A27 | -12346.299 | 59225.510 |
| A28 | -12346.464 | 59224.320 |
| A31 | -12354.364 | 59229.686 |

### 境界点座標一覧表

| 点　名 | X座標 | Y座標 |
|---|---|---|
| A32 | -12353.163 | 59231.560 |
| A33 | -12348.090 | 59231.673 |
| A34 | -12346.699 | 59229.679 |
| A35 | -12337.760 | 59229.794 |
| A36 | -12335.959 | 59228.803 |
| A37 | -12332.659 | 59224.827 |
| A38 | -12337.794 | 59224.730 |
| A39 | -12340.512 | 59224.895 |
| A40 | -12356.114 | 59229.631 |
| A41 | -12361.850 | 59230.568 |
| A42 | -12367.282 | 59232.737 |
| A43 | -12370.449 | 59235.057 |
| A44 | -12372.922 | 59237.662 |
| A45 | -12369.696 | 59230.469 |
| A50 | -12360.641 | 59226.840 |
| A51 | -12362.329 | 59227.259 |
| A52 | -12364.299 | 59227.824 |
| A53 | -12367.703 | 59229.322 |
| A54 | -12370.920 | 59231.147 |
| A55 | -12377.735 | 59232.072 |
| A56 | -12375.137 | 59241.811 |
| A61 | -12374.212 | 59219.208 |
| A63 | -12322.394 | 59190.868 |
| A64 | -12316.193 | 59187.489 |
| A65 | -12325.955 | 59192.718 |
| A66 | -12331.499 | 59195.728 |
| A67 | -12350.454 | 59206.190 |
| A68 | -12358.352 | 59210.591 |
| A69 | -12308.928 | 59183.840 |
| A70 | -12310.998 | 59184.955 |
| A103 | -12309.349 | 59179.253 |
| A104 | -12308.169 | 59178.244 |
| A105 | -12294.946 | 59177.390 |
| A106 | -12293.856 | 59177.404 |
| FK24 | -12353.642 | 59226.252 |
| FK25 | -12352.077 | 59222.187 |
| FK31 | -12306.980 | 59207.418 |
| FK32 | -12317.280 | 59211.795 |
| FK33 | -12306.991 | 59201.618 |

### 境界点座標一覧表

| 点　名 | X座標 | Y座標 |
|---|---|---|
| FK36 | -12300.041 | 59219.387 |
| FK42 | -12306.337 | 59208.714 |
| FK43 | -12284.994 | 59207.152 |
| JK28 | -12307.127 | 59200.402 |
| JK29 | -12314.323 | 59201.461 |
| JK30 | -12316.691 | 59201.809 |
| JK31 | -12327.763 | 59203.437 |
| JK32 | -12338.147 | 59204.964 |
| JK33 | -12348.357 | 59206.465 |
| JK34 | -12351.876 | 59206.983 |
| JK35 | -12372.377 | 59209.997 |
| JK50 | -12307.904 | 59193.442 |
| JK51 | -12311.552 | 59193.978 |
| JK52 | -12320.116 | 59195.237 |
| JK53 | -12330.964 | 59196.832 |
| JK54 | -12334.420 | 59197.340 |
| JK55 | -12349.524 | 59199.561 |
| JK56 | -12370.252 | 59202.609 |
| JK57 | -12374.182 | 59203.187 |
| JK58 | -12377.824 | 59203.722 |
| K9 | -12476.520 | 59319.661 |
| K10 | -12467.505 | 59326.407 |
| K11-1 | -12463.709 | 59326.982 |
| K4-1 | -12533.850 | 59250.571 |
| KY1 | -12368.425 | 59187.851 |
| KY2 | -12367.545 | 59193.470 |
| KY3 | -12376.459 | 59224.028 |
| KY5 | -12380.125 | 59223.560 |
| KY6 | -12376.297 | 59210.439 |
| KY7 | -12374.630 | 59217.759 |

### 境界点座標一覧表

| 点　名 | X座標 | Y座標 |
|---|---|---|
| KY8 | -12371.217 | 59193.024 |
| KY9 | -12373.051 | 59199.310 |
| KY10 | -12425.368 | 59231.120 |
| KY11 | -12416.880 | 59227.649 |
| KY12 | -12407.692 | 59227.187 |
| KY13 | -12405.895 | 59229.978 |
| KY14 | -12403.235 | 59243.519 |
| KY18 | -12404.529 | 59229.149 |
| KY19 | -12399.793 | 59253.258 |
| KY20 | -12393.089 | 59235.613 |
| KY21 | -12379.245 | 59232.991 |
| KY22 | -12379.668 | 59237.702 |
| KY23 | -12388.102 | 59252.554 |
| KY24 | -12388.847 | 59253.856 |
| KY25 | -12398.154 | 59255.105 |
| KY27 | -12375.399 | 59234.812 |
| KY28 | -12380.903 | 59190.178 |
| KY49 | -12367.716 | 59194.055 |
| KY52 | -12373.192 | 59212.831 |
| L2 | -12418.825 | 59228.048 |
| L3 | -12418.201 | 59226.029 |
| L5 | -12455.997 | 59245.283 |
| L8 | -12531.096 | 59248.602 |
| L11 | -12592.477 | 59259.209 |
| L-1 | -12401.997 | 59233.942 |
| L-4 | -12444.023 | 59239.223 |
| L-6 | -12489.095 | 59252.534 |
| L-7 | -12499.173 | 59253.614 |
| L-9 | -12542.031 | 59256.637 |
| L-10 | -12591.400 | 59258.905 |
| ND2 | -12392.899 | 59193.074 |
| THK19 | -12425.279 | 59233.518 |
| THK20 | -12424.820 | 59235.931 |
| THK21 | -12421.689 | 59246.781 |
| Y7 | -12367.213 | 59193.740 |
| Y8 | -12368.987 | 59198.211 |
| Y15 | -12298.088 | 59219.125 |
| Y16 | -12290.631 | 59215.375 |
| Y19 | -12379.749 | 59195.256 |

### 境界点座標一覧表


| 点　名 | X座標 | Y座標 |
|---|---|---|
| Y20 | -12378.502 | 59200.741 |
| Y21 | -12366.005 | 59214.749 |
| Y22 | -12362.638 | 59222.238 |
| Y24 | -12352.593 | 59221.696 |
| Y25 | -12348.921 | 59205.344 |
| Y27 | -12342.610 | 59217.893 |
| Y28 | -12340.324 | 59200.599 |
| Y33 | -12308.579 | 59198.137 |
| Y34 | -12308.220 | 59190.617 |
| Y35 | -12313.696 | 59207.555 |
| Y40 | -12320.825 | 59213.317 |
| Y43 | -12362.101 | 59190.537 |
| Y44 | -12356.827 | 59187.124 |
| Y46 | -12355.742 | 59188.861 |
| Y47 | -12352.712 | 59194.008 |
| Y48 | -12346.856 | 59204.209 |
| Y49 | -12319.999 | 59179.403 |
| Y50 | -12317.564 | 59184.687 |
| Y52 | -12315.142 | 59178.146 |
| Y54 | -12303.357 | 59173.072 |
| Y55 | -12310.996 | 59173.927 |
| Y56 | -12313.460 | 59174.181 |
| Y57 | -12313.044 | 59177.638 |
| Y58 | -12312.531 | 59182.618 |
| Y59 | -12312.486 | 59183.342 |
| Y60 | -12312.256 | 59185.007 |
| Y61 | -12304.365 | 59178.573 |
| Y62 | -12307.526 | 59178.921 |
| Y65 | -12316.282 | 59202.594 |
| Y66 | -12319.994 | 59204.559 |
| Y67 | -12326.010 | 59207.053 |
| Y68 | -12335.204 | 59210.865 |
| Y69 | -12344.257 | 59214.618 |
| Y70 | -12354.139 | 59218.715 |
| Y71 | -12321.793 | 59211.194 |
| Y72 | -12322.830 | 59208.919 |
| Y73 | -12324.695 | 59209.765 |
| Y74 | -12333.713 | 59213.856 |
| Y75 | -12314.186 | 59223.023 |
| Y76 | -12306.985 | 59204.539 |
| Y77 | -12305.271 | 59210.864 |

| 凡　例 | |
|---|---|
| 農林省コンクリート杭 | ⊠ |
| 千葉県コンクリート杭 | ⊡ |
| 佐原市コンクリート杭 | ⊞ |
| コンクリート杭 | □ |
| プラスチック杭 | ◘ |
| その他 | ○ |
| 主要点・中心点 | ◎ |
| 基準点 | ⊗ |
| 大字界 | |
| 小字界 | |
| 境界未定地 | |
| 所有者亡 | （亡） |
| 土地管理者 | （管） |

| 凡　例 | |
|---|---|
| 北部幹線用水路（副水路） | |
| 土地取得 | |
| 区分地上権設定 | |
| 区分地上権未設定 | |
| 北部幹線用水路（主水路） | |
| 土地取得 | |
| 区分地上権設定 | |

日本測地系

| 施設名（施設番号） | 北部幹線用水路(副水路)（0312100-1100-18） | | |
|---|---|---|---|
| 図面名 | 用地管理図（現況平面入り） | | |
| 作成年月日 | 平成26年 3月 | | |
| 縮尺 | A1 1:500<br>A2 1:707 | 図面番号 | 11-3/25 |
| 作成者 | 関東農政局　両総農業水利事業所 | | |

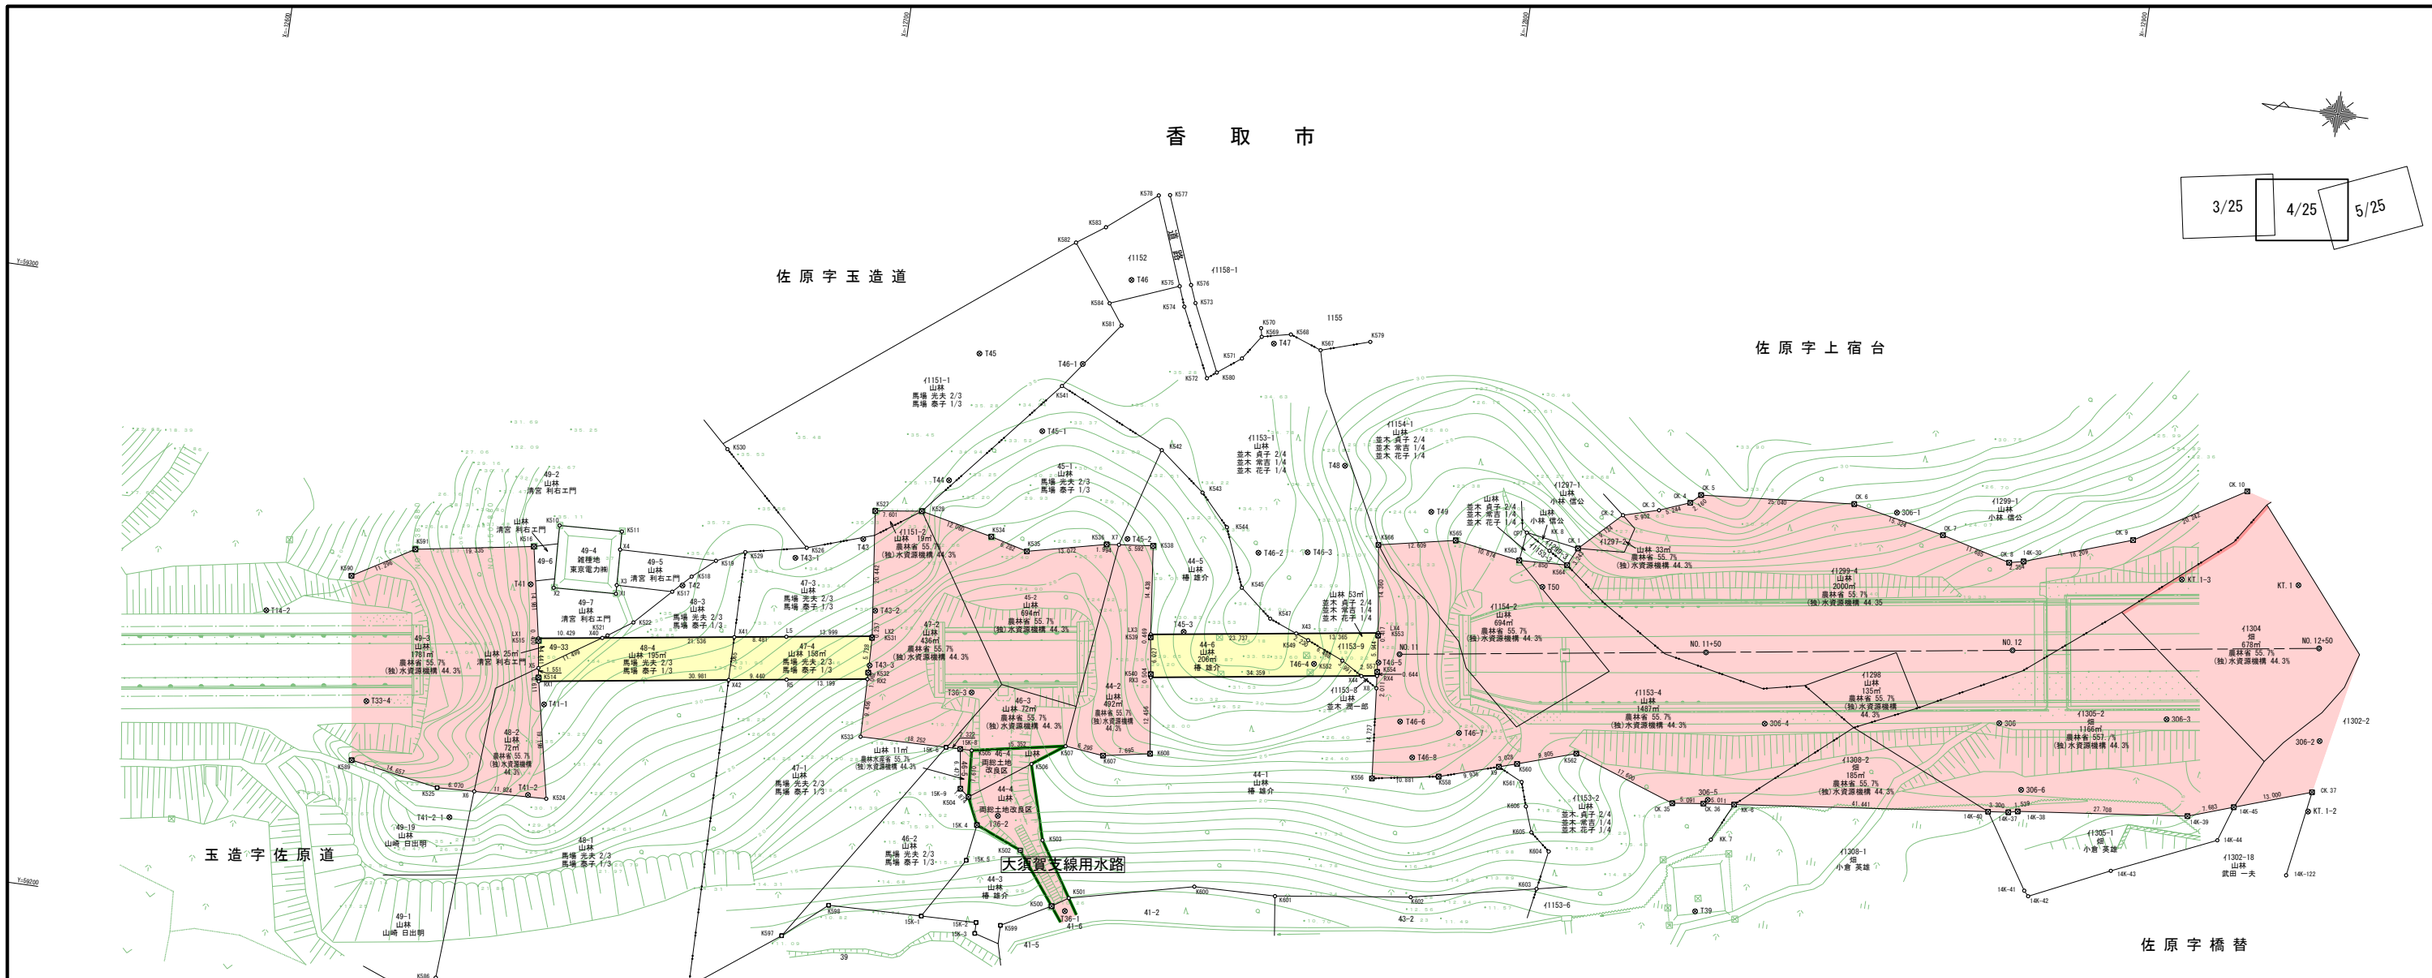


### 基準点座標一覧表

| 点　名 | X座標 | Y座標 |
|---|---|---|
| 306 | -12892.011 | 59270.878 |
| 306-1 | -12870.698 | 59302.559 |
| 306-2 | -12944.152 | 59275.252 |
| 306-3 | -12918.952 | 59275.294 |
| 306-4 | -12854.115 | 59265.481 |
| 306-5 | -12846.654 | 59251.887 |
| 306-6 | -12897.039 | 59260.621 |
| T33 | -12640.276 | 59183.222 |
| T34 | -12674.419 | 59179.653 |
| T39 | -12847.139 | 59233.613 |
| T41 | -12651.639 | 59259.971 |
| T42 | -12676.192 | 59263.237 |
| T43 | -12704.335 | 59274.802 |
| T44 | -12716.865 | 59286.249 |
| T45 | -12718.896 | 59307.397 |
| T46 | -12741.794 | 59322.742 |
| T47 | -12766.216 | 59315.704 |
| T48 | -12780.485 | 59297.585 |
| T49 | -12795.470 | 59292.115 |
| T50 | -12815.109 | 59282.505 |
| T14-2 | -12609.541 | 59249.769 |
| T33-2 | -12647.231 | 59193.571 |
| T33-3 | -12656.253 | 59183.711 |
| T33-4 | -12627.754 | 59237.386 |
| T36-1 | -12745.326 | 59219.332 |
| T36-2 | -12732.350 | 59233.190 |
| T36-3 | -12725.324 | 59252.523 |
| T41-1 | -12656.521 | 59240.890 |
| T41-2 | -12655.988 | 59225.884 |
| T41-2-1 | -12643.805 | 59220.521 |
| T43-1 | -12693.808 | 59270.259 |
| T43-2 | -12707.904 | 59263.544 |
| T43-3 | -12708.226 | 59254.565 |
| T45-1 | -12730.813 | 59296.313 |
| T45-2 | -12747.003 | 59280.839 |
| T45-3 | -12758.187 | 59267.127 |
| T46-1 | -12735.815 | 59308.076 |
| T46-2 | -12768.467 | 59281.578 |
| T46-3 | -12776.409 | 59282.752 |
| T46-4 | -12779.968 | 59264.909 |
| T46-5 | -12790.354 | 59266.578 |
| T46-6 | -12795.183 | 59257.540 |
| T46-7 | -12804.935 | 59257.033 |
| T46-8 | -12797.964 | 59252.021 |

### 中心点座標一覧表

| 点　名 | X座標 | Y座標 |
|---|---|---|
| NO.11 | -12793.562 | 59268.387 |
| NO.11+50 | -12843.030 | 59275.661 |
| NO.12 | -12892.498 | 59282.934 |
| NO.12+50 | -12941.966 | 59290.208 |

### 境界点座標一覧表

| 点　名 | X座標 | Y座標 |
|---|---|---|
| 14K-30 | -12892.256 | 59297.543 |
| 14K-37 | -12895.487 | 59256.700 |
| 14K-38 | -12896.985 | 59257.052 |
| 14K-39 | -12924.520 | 59260.143 |
| 14K-40 | -12892.207 | 59256.333 |
| 14K-41 | -12899.834 | 59244.405 |
| 14K-42 | -12900.586 | 59243.585 |
| 14K-43 | -12913.368 | 59249.579 |
| 14K-44 | -12929.873 | 59256.924 |
| 14K-45 | -12931.790 | 59262.628 |
| 14K-122 | -12941.776 | 59252.835 |
| CK.1 | -12819.982 | 59289.527 |
| CK.2 | -12826.492 | 59295.920 |
| CK.3 | -12832.219 | 59297.540 |
| CK.4 | -12837.104 | 59299.447 |
| CK.5 | -12838.662 | 59300.943 |
| CK.6 | -12863.620 | 59302.964 |
| CK.7 | -12878.645 | 59299.951 |
| CK.8 | -12889.959 | 59297.028 |
| CK.9 | -12909.475 | 59303.468 |
| CK.10 | -12926.803 | 59313.932 |
| CK.35 | -12840.992 | 59250.532 |
| CK.36 | -12846.043 | 59251.171 |
| CK.37 | -12944.090 | 59266.835 |
| CP7 | -12811.359 | 59290.935 |
| K1 | -12611.623 | 59261.579 |
| K500 | -12743.084 | 59219.820 |
| K501 | -12745.672 | 59221.521 |
| K502 | -12736.749 | 59228.128 |
| K503 | -12740.122 | 59230.266 |
| K504 | -12727.177 | 59235.567 |
| K505 | -12726.632 | 59243.157 |
| K506 | -12736.598 | 59242.319 |
| K507 | -12741.721 | 59245.987 |
| K510 | -12654.984 | 59270.113 |
| K511 | -12665.175 | 59270.561 |
| K514 | -12655.021 | 59245.095 |
| K515 | -12654.174 | 59251.026 |
| K516 | -12651.311 | 59266.138 |

### 境界点座標一覧表

| 点　名 | X座標 | Y座標 |
|---|---|---|
| K517 | -12674.681 | 59261.985 |
| K518 | -12677.450 | 59264.863 |
| K519 | -12681.039 | 59267.968 |
| K521 | -12665.216 | 59253.459 |
| K522 | -12669.109 | 59256.150 |
| K524 | -12659.024 | 59225.695 |
| K525 | -12641.143 | 59225.021 |
| K526 | -12695.401 | 59272.118 |
| K527 | -12705.636 | 59279.647 |
| K528 | -12713.170 | 59280.648 |
| K529 | -12685.587 | 59270.042 |
| K530 | -12680.343 | 59286.266 |
| K531 | -12707.996 | 59259.084 |
| K532 | -12708.173 | 59253.359 |
| K533 | -12708.383 | 59242.843 |
| K534 | -12724.963 | 59278.118 |
| K535 | -12731.043 | 59276.540 |
| K536 | -12743.779 | 59279.485 |
| K538 | -12751.321 | 59280.299 |
| K539 | -12752.986 | 59265.485 |
| K540 | -12753.833 | 59259.518 |
| K541 | -12732.966 | 59304.039 |
| K542 | -12750.526 | 59295.955 |
| K543 | -12758.080 | 59290.023 |
| K544 | -12762.798 | 59284.977 |
| K545 | -12766.581 | 59275.559 |
| K547 | -12771.866 | 59271.206 |
| K549 | -12778.491 | 59268.583 |
| K552 | -12784.474 | 59266.073 |
| K553 | -12789.698 | 59270.935 |
| K554 | -12790.366 | 59265.029 |
| K556 | -12791.933 | 59247.718 |
| K558 | -12802.662 | 59249.532 |
| K560 | -12815.047 | 59253.363 |
| K561 | -12816.184 | 59250.533 |
| K562 | -12824.384 | 59256.356 |
| K563 | -12810.773 | 59286.261 |
| K564 | -12818.616 | 59286.586 |
| K565 | -12800.046 | 59288.040 |

### 境界点座標一覧表

| 点　名 | X座標 | Y座標 |
|---|---|---|
| K566 | -12787.681 | 59285.574 |
| K567 | -12773.921 | 59315.695 |
| K568 | -12768.772 | 59317.562 |
| K569 | -12764.111 | 59316.527 |
| K570 | -12763.823 | 59317.922 |
| K571 | -12761.404 | 59312.566 |
| K572 | -12756.181 | 59308.582 |
| K573 | -12752.643 | 59320.454 |
| K574 | -12750.923 | 59319.621 |
| K575 | -12749.711 | 59322.825 |
| K576 | -12751.524 | 59323.270 |
| K577 | -12746.089 | 59337.324 |
| K578 | -12744.261 | 59337.005 |
| K579 | -12781.762 | 59318.162 |
| K580 | -12757.659 | 59309.743 |
| K581 | -12741.199 | 59315.166 |
| K582 | -12731.976 | 59327.523 |
| K583 | -12736.449 | 59330.673 |
| K584 | -12738.779 | 59318.478 |
| K585 | -12638.060 | 59183.561 |
| K586 | -12645.227 | 59194.301 |
| K587 | -12656.865 | 59180.404 |
| K588 | -12661.355 | 59189.946 |
| K589 | -12626.699 | 59227.515 |
| K590 | -12622.496 | 59257.277 |
| K591 | -12632.231 | 59263.009 |
| K592 | -12666.437 | 59173.630 |
| K593 | -12670.878 | 59179.781 |
| K594 | -12672.390 | 59181.640 |
| K595 | -12672.738 | 59181.864 |
| K596 | -12682.283 | 59195.607 |
| K597 | -12700.160 | 59208.930 |
| K598 | -12707.055 | 59214.916 |
| K599 | -12735.246 | 59215.568 |
| K600 | -12765.695 | 59226.222 |
| K601 | -12778.941 | 59226.520 |
| K602 | -12800.879 | 59229.439 |
| K603 | -12821.027 | 59233.631 |
| K604 | -12822.126 | 59239.937 |

### 境界点座標一覧表


| 点　名 | X座標 | Y座標 |
|---|---|---|
| K605 | -12818.900 | 59242.628 |
| K606 | -12817.424 | 59246.709 |
| K607 | -12747.978 | 59245.298 |
| K608 | -12755.550 | 59246.671 |
| KK-6 | -12851.023 | 59251.728 |
| KK.7 | -12848.048 | 59245.533 |
| KK.8 | -12815.434 | 59288.493 |
| KT.1 | -12937.202 | 59299.958 |
| KT.1-2 | -12943.872 | 59263.628 |
| KT.1-3 | -12918.237 | 59298.225 |
| L5 | -12694.116 | 59257.303 |
| L11 | -12592.477 | 59259.209 |
| LX1 | -12654.100 | 59251.419 |
| LX2 | -12707.966 | 59259.339 |
| LX3 | -12752.933 | 59265.951 |
| LX4 | -12789.641 | 59271.348 |
| NO.11 | -12793.562 | 59268.387 |
| NO.12 | -12892.498 | 59282.934 |
| NO.11+50 | -12843.030 | 59275.661 |
| NO.12+50 | -12941.966 | 59290.208 |
| R5 | -12695.135 | 59250.377 |
| RX1 | -12655.144 | 59244.497 |
| RX2 | -12708.194 | 59252.297 |
| RX3 | -12753.900 | 59259.018 |
| RX4 | -12790.424 | 59264.388 |
| X1 | -12665.623 | 59260.371 |
| X2 | -12655.433 | 59259.923 |
| X3 | -12665.561 | 59261.768 |
| X4 | -12665.306 | 59267.586 |
| X5 | -12654.802 | 59246.630 |
| X6 | -12647.209 | 59225.250 |
| X7 | -12745.761 | 59279.699 |
| X8 | -12790.605 | 59262.385 |
| X9 | -12812.154 | 59252.469 |
| X40 | -12664.418 | 59252.936 |
| X41 | -12685.725 | 59256.069 |
| X42 | -12685.795 | 59249.004 |
| X43 | -12776.418 | 59269.404 |
| X44 | -12787.894 | 59264.016 |


| 凡　例 | |
|---|---|
| 農林省コンクリート杭 | ⊠ |
| 千葉県コンクリート杭 | ⊡ |
| 佐原市コンクリート杭 | ⊞ |
| コンクリート杭 | □ |
| プラスチック杭 | ◘ |
| その他 | ○ |
| 主要点・中心点 | ◎ |
| 基準点 | ⊗ |
| 大字界 | ——·—— |
| 小字界 | ——·—— |
| 境界未定地 | —— —— —— |
| 所有者亡 | (亡) |
| 土地管理者 | (管) |

| 凡　例 | |
|---|---|
| 北部幹線用水路（主水路） | |
| 土地取得 | |
| 区分地上権設定 | |
| 大須賀支線用水路 | |
| 土地取得 | |
| 大須賀支線用水路 | |

日本測地系

| | | | |
|---|---|---|---|
| 施設名（施設番号） | 北部幹線用水路(副水路)（0312100-1100-18） | | |
| 図面名 | 用地管理図（現況平面入り） | | |
| 作成年月日 | 平成26年 3月 | | |
| 縮尺 | A1 1:500<br>A2 1:707 | 図面番号 | 11-4/25 |
| 作成者 | 関東農政局　両総農業水利事業所 | | |

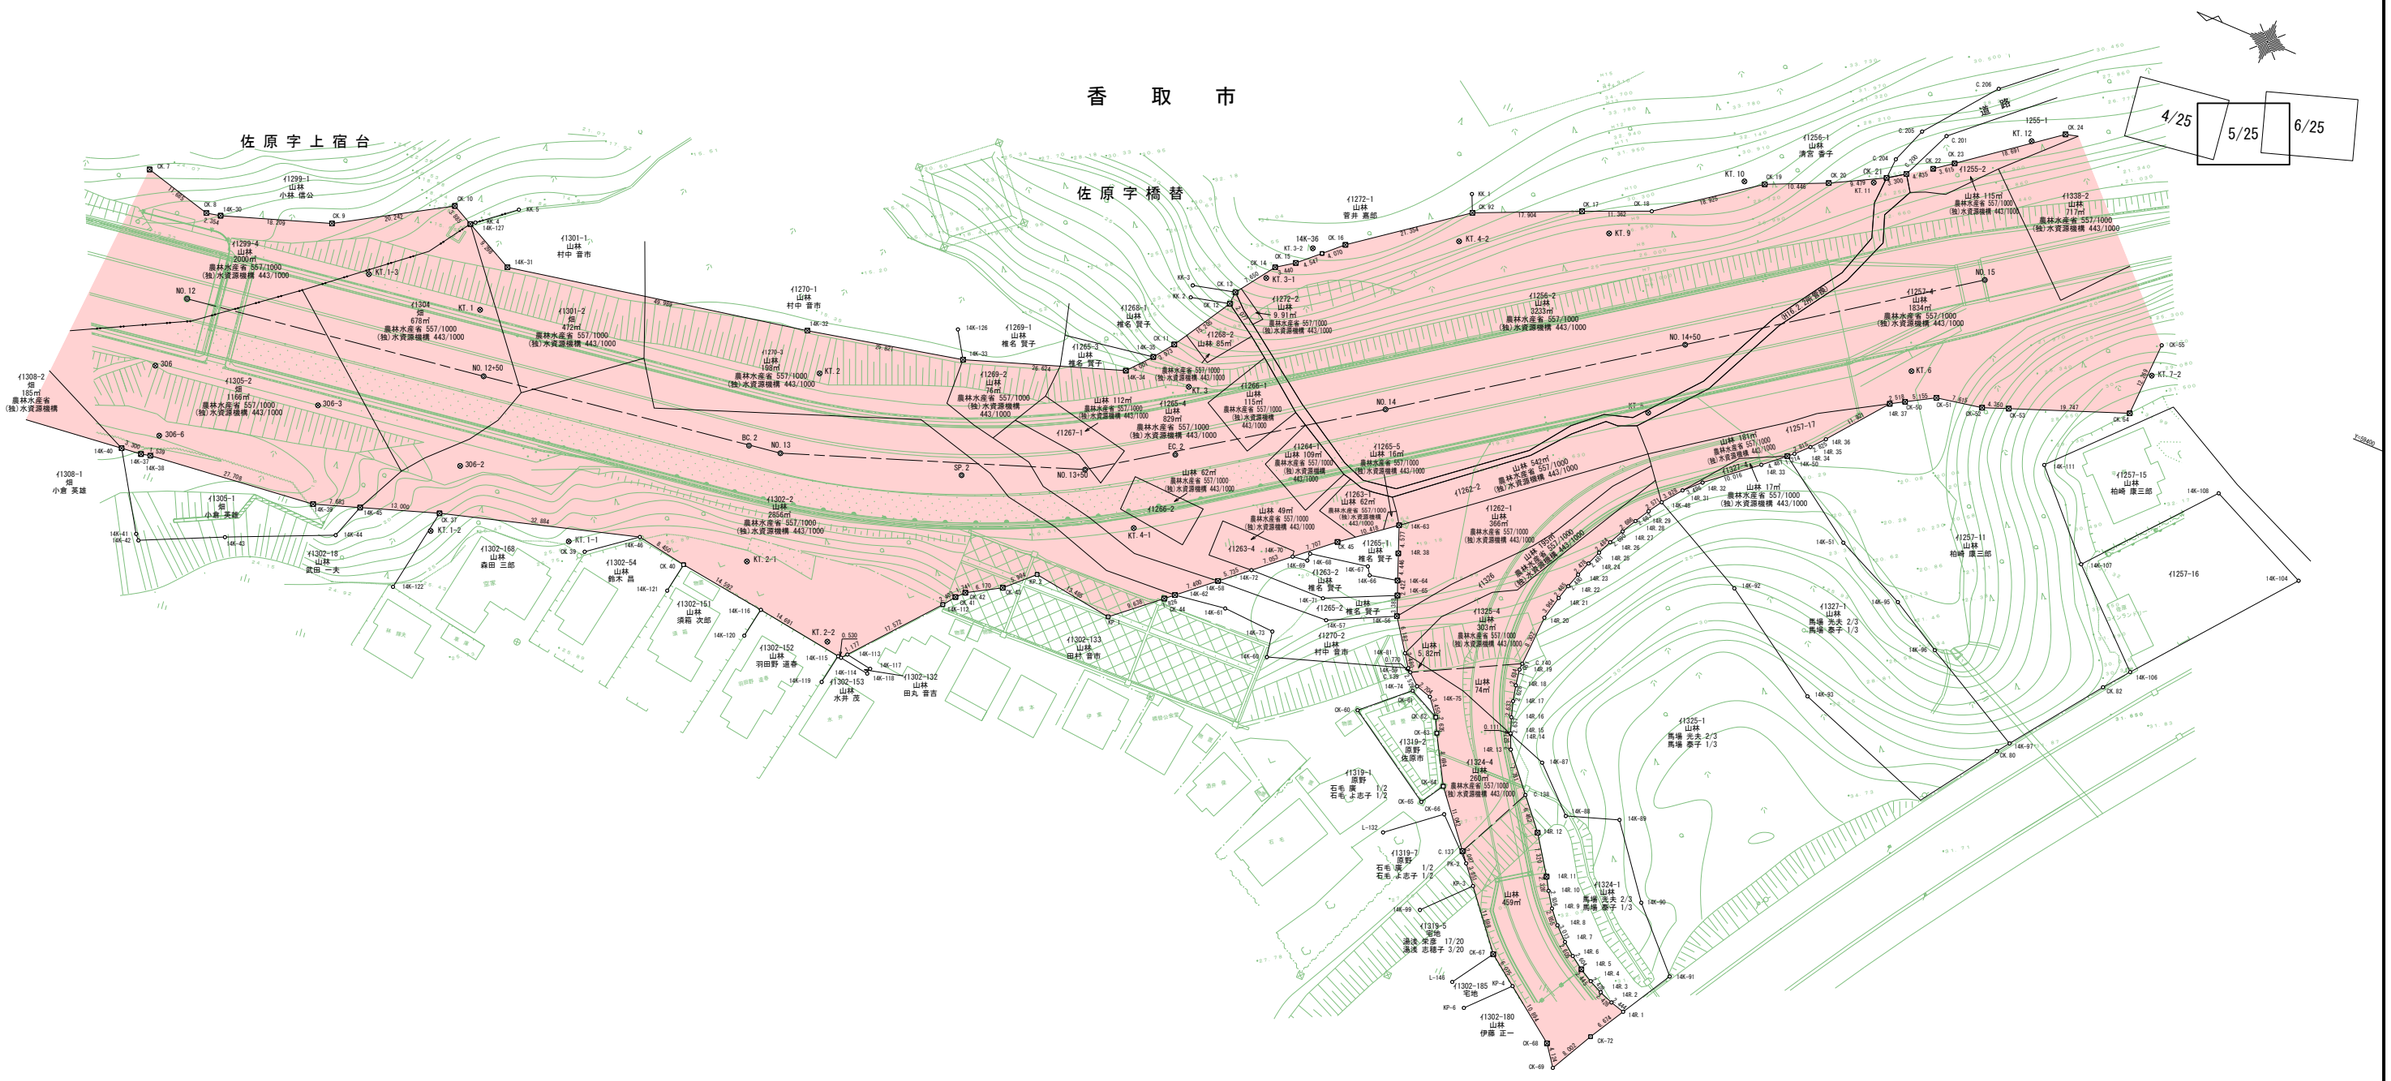
香　取　市
佐原字上宿台
佐原字橋替
道　路
4/25
5/25
6/25
NO.12
NO.12+50
NO.13
NO.13+50
NO.14
NO.14+50
NO.15
BC.2
EC.2
SP.2
KT.1-1
KT.1-2
KT.1
KT.2
KT.2-1
KT.2-2
KT.3
KT.4-1
KT.4-2
KT.5
KT.6
KT.7-2
KT.9
KT.10
KT.11
KT.12
306
306-2
306-3
306-6
14K-30
14K-31
14K-32
14K-33
14K-34
14K-35
14K-36
14K-37
14K-38
14K-39
14K-40
14K-41
14K-42
14K-43
14K-44
14K-45
14K-46
14K-47
14K-48
14K-49
14K-50
14K-51
14K-52
14K-53
14K-54
14K-55
14K-56
14K-57
14K-58
14K-59
14K-60
14K-61
14K-62
14K-63
14K-64
14K-65
14K-66
14K-67
14K-68
14K-69
14K-70
14K-71
14K-72
14K-73
14K-74
14K-75
14K-76
14K-77
14K-78
14K-79
14K-80
14K-81
14K-82
14K-83
14K-84
14K-85
14K-86
14K-87
14K-88
14K-89
14K-90
14K-91
14K-92
14K-93
14K-94
14K-95
14K-96
14K-97
14K-98
14K-99
14K-100
14K-101
14K-102
14K-103
14K-104
14K-105
14K-106
14K-107
14K-108
14K-109
14K-110
14K-111
14K-112
14K-113
14K-114
14K-115
14K-116
14K-117
14K-118
14K-119
14K-120
14K-121
14K-122
14K-123
14K-124
14K-125
14K-126
14K-127
14K-128
14K-129
14K-130
14K-131
14K-132
14K-133
14K-134
14K-135
14K-136
14K-137
14K-138
14K-139
14K-140
14K-141
14K-142
14K-143
14K-144
14K-145
14K-146
14K-147
14K-148
14R.1
14R.2
OK.1
OK.2
OK.3
OK.4
OK.5
OK.6
OK.7
OK.8
OK.9
OK.10
OK.11
OK.12
OK.13
OK.14
OK.15
OK.16
OK.17
OK.18
OK.19
OK.20
OK.21
OK.22
OK.23
OK.24
OK.25
OK.26
OK.27
OK.28
OK.29
OK.30
OK.31
OK.32
OK.33
OK.34
OK.35
OK.36
OK.37
OK.38
OK.39
OK.40
OK.41
OK.42
OK.43
OK.44
OK.45
OK.46
OK.47
OK.48
OK.49
OK.50
OK.51
OK.52
OK.53
OK.54
OK.55
OK.56
OK.57
OK.58
OK.59
OK.60
OK.61
OK.62
OK.63
OK.64
OK.65
OK.66
OK.67
OK.68
OK.69
OK.70
OK.71
OK.72
KK.1
KK.2
KK.3
KK.4
KP.1
KP.2
KP.3
KP.4
KP.5
KP.6
C.132
C.133
C.134
C.135
C.136
C.137
C.138
C.139
C.140
C.141
C.200
C.201
C.202
C.203
C.204
C.205
C.206
L-132
L-133
L-134
L-135
L-136
L-137
L-138
L-139
L-140
L-141
L-142
L-143
L-144
L-145
L-146
L-147
L-148
1255-1
1255-2
1256-1
1256-2
1257-4
1257-11
1257-15
1257-16
1257-17
1263-1
1263-2
1263-4
1264-1
1265-1
1265-2
1265-4
1265-5
1266-1
1268-2
1269-1
1269-2
1270-1
1270-2
1270-3
1272-1
1272-2
1299-1
1299-4
1301-1
1301-2
1302-2
1302-18
1302-54
1302-132
1302-133
1302-151
1302-152
1302-153
1302-168
1302-180
1302-185
1304
1305-1
1305-2
1308-1
1308-2
1319-1
1319-2
1319-5
1319-7
1324-1
1324-4
1325-1
1325-2
1327-1
1338-2
山林 115㎡
農林水産省 557/1000
(独)水資源機構 443/1000
山林 717㎡
農林水産省 557/1000
(独)水資源機構 443/1000
山林 1834㎡
農林水産省 557/1000
(独)水資源機構 443/1000
山林 3231㎡
農林水産省 557/1000
(独)水資源機構 443/1000
山林 9.91㎡
農林水産省 557/1000
(独)水資源機構 443/1000
山林 85㎡
山林 98㎡
農林水産省 557/1000
(独)水資源機構 443/1000
山林 76㎡
農林水産省 557/1000
(独)水資源機構 443/1000
山林 112㎡
農林水産省 557/1000
(独)水資源機構 443/1000
山林 822㎡
農林水産省 557/1000
(独)水資源機構 443/1000
山林 115㎡
農林水産省 557/1000
(独)水資源機構 443/1000
山林 109㎡
農林水産省 557/1000
(独)水資源機構 443/1000
山林 15㎡
農林水産省 557/1000
(独)水資源機構 443/1000
山林 62㎡
農林水産省 557/1000
(独)水資源機構 443/1000
山林 62㎡
農林水産省 557/1000
(独)水資源機構 443/1000
山林 49㎡
農林水産省 557/1000
(独)水資源機構 443/1000
山林 366㎡
農林水産省 557/1000
(独)水資源機構 443/1000
山林 542㎡
農林水産省 557/1000
(独)水資源機構 443/1000
山林 1814㎡
農林水産省 557/1000
(独)水資源機構 443/1000
山林 17㎡
農林水産省 557/1000
(独)水資源機構 443/1000
山林 302㎡
農林水産省 557/1000
(独)水資源機構 443/1000
山林 5.82㎡
山林 74㎡
山林 260㎡
農林水産省 557/1000
(独)水資源機構 443/1000
山林 459㎡
山林 2866m
農林水産省 557/1000
(独)水資源機構 443/1000
山林 678㎡
農林水産省 557/1000
(独)水資源機構 443/1000
山林 472㎡
農林水産省 557/1000
(独)水資源機構 443/1000
山林 2000㎡
農林水産省 557/1000
(独)水資源機構 443/1000
畑 105㎡
農林水産省
(独)水資源機構
畑 116㎡
農林水産省 557/1000
(独)水資源機構 443/1000
畑 1308-1
小島 英雄
畑 1305-1
小島 英雄
山林 森田 三郎
山林 武田 一夫
山林 鈴木 昌
山林 須賀 次郎
山林 羽田野 道春
山林 水井 茂
山林 田丸 晋吉
山林 田村 晋市
山林 村中 晋市
山林 椎名 賀子
山林 椎名 賀子
山林 椎名 賀子
山林 椎名 賀子
山林 椎名 賀子
山林 椎名 賀子
山林 菅井 嘉郎
山林 清宮 晋子
原野 佐原市
原野 石毛 康 1/2
原野 石毛 よ志子 1/2
原野 石毛 康 1/2
原野 石毛 よ志子 1/2
宅地 遠藤 栄彦 17/20
遠藤 志穂子 3/20
宅地
山林 伊藤 正一
山林 馬場 光夫 2/3
馬場 泰子 1/3
山林 馬場 光夫 2/3
馬場 泰子 1/3
山林 柏崎 康三郎
山林 柏崎 康三郎
山林 小島 英雄
山林 村中 晋市
山林 菅井 嘉郎
山林 清宮 晋子
農林水産省 557/1000
(独)水資源機構 443/1000
農林水産省 557/1000
(独)水資源機構 443/1000
農林水産省 557/1000
(独)水資源機構 443/1000

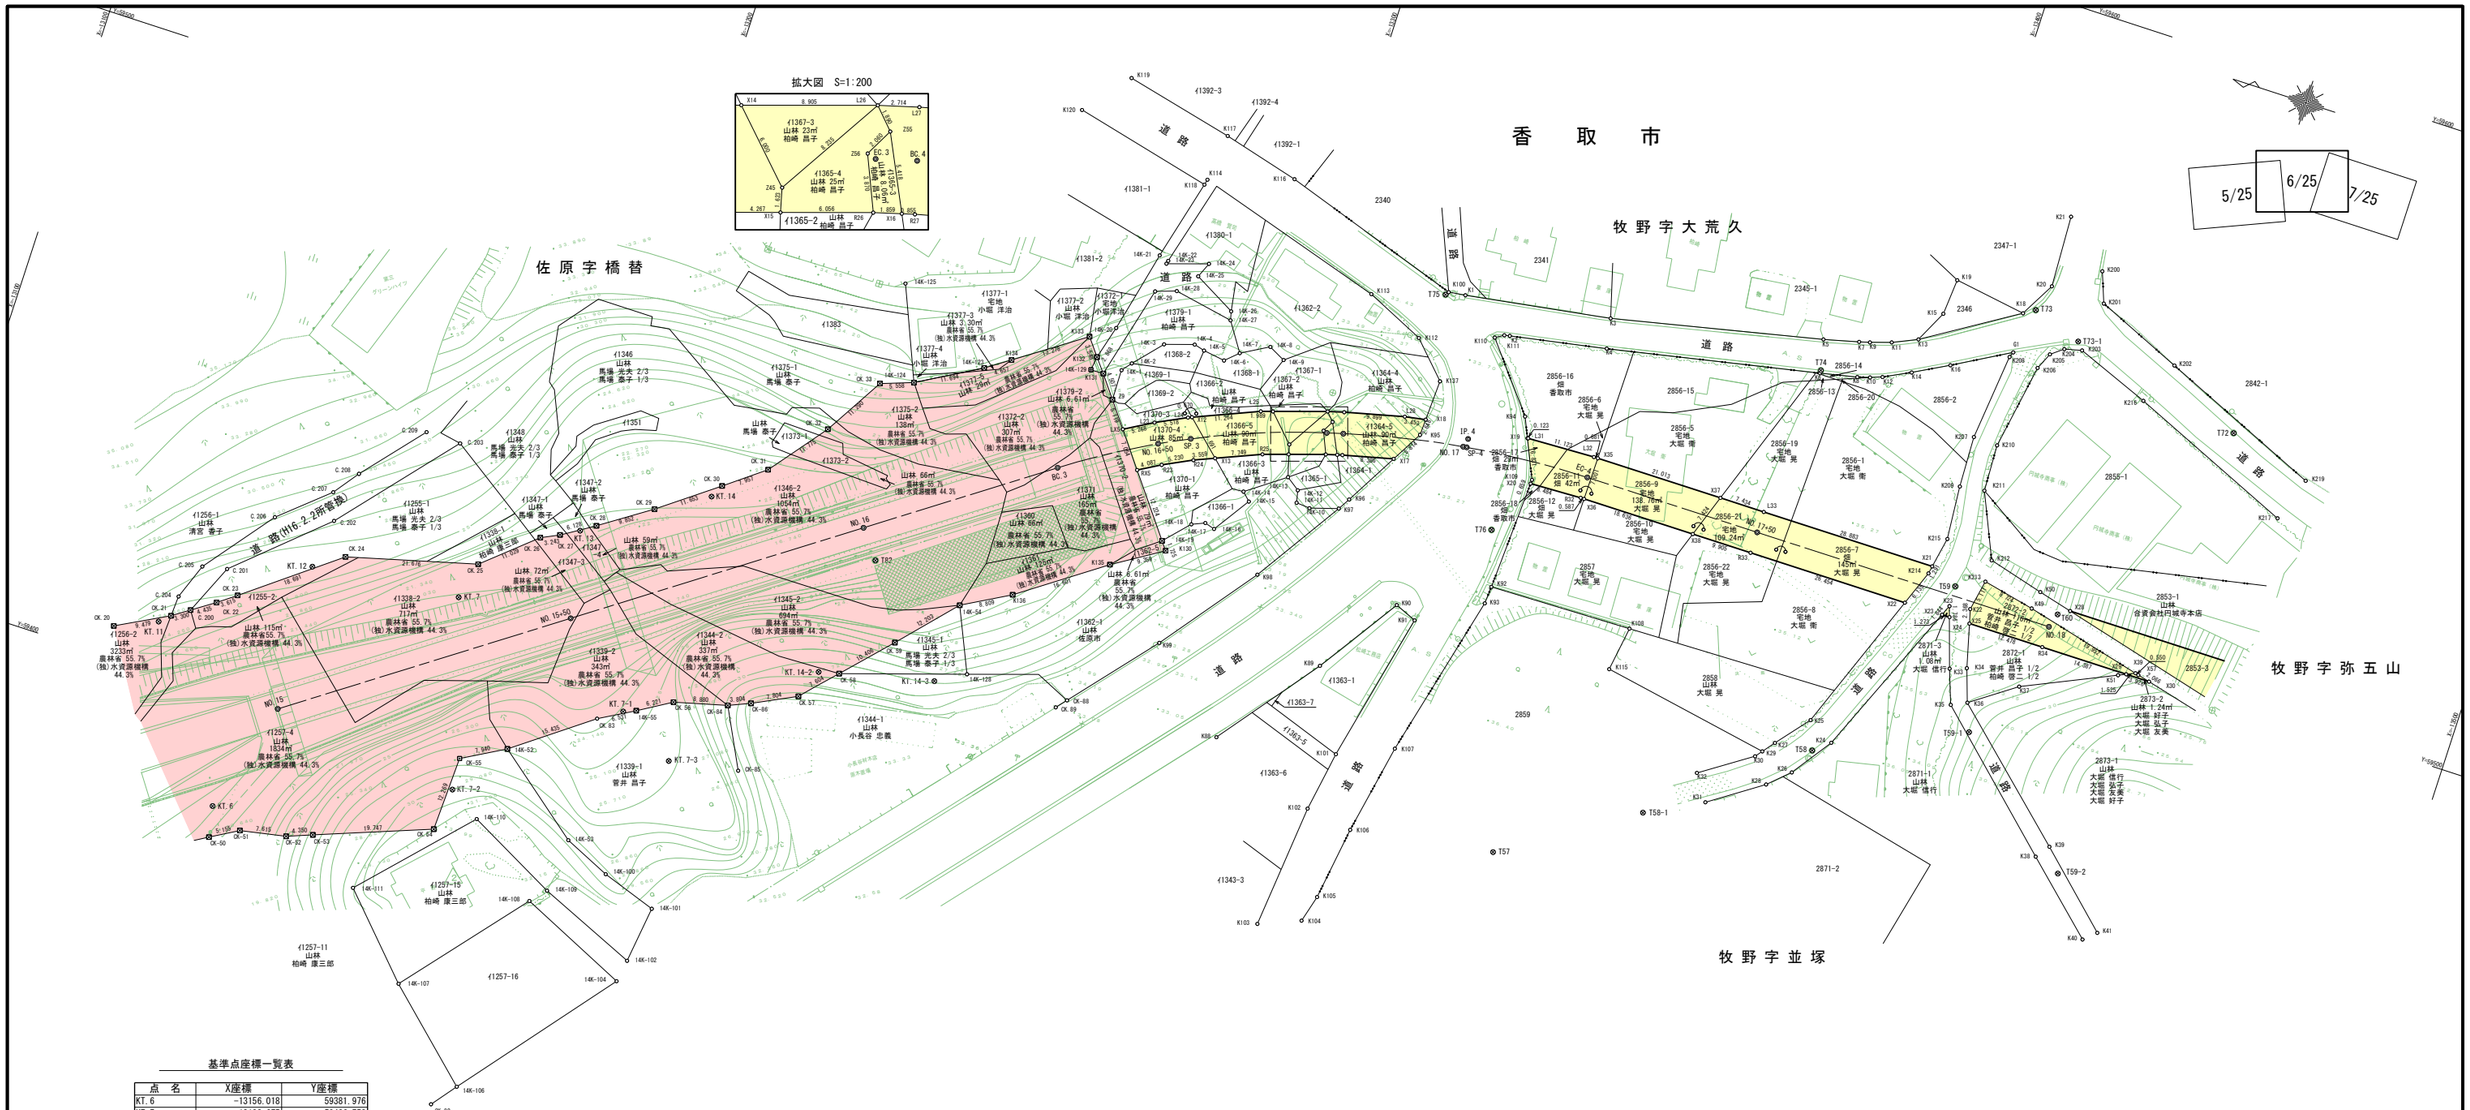


## 基準点座標一覧表

| 点名 | X座標 | Y座標 |
|---|---|---|
| KT. 6 | −13156.018 | 59381.976 |
| KT. 7 | −13183.675 | 59426.753 |
| KT. 11 | −13138.336 | 59407.872 |
| KT. 12 | −13159.419 | 59424.138 |
| KT. 13 | −13199.147 | 59443.199 |
| KT. 14 | −13217.814 | 59455.113 |
| KT. 14−2 | −13243.266 | 59433.314 |
| KT. 14−3 | −13261.684 | 59437.728 |
| KT. 7−1 | −13214.943 | 59417.327 |
| KT. 7−2 | −13192.386 | 59396.620 |
| KT. 7−3 | −13224.500 | 59411.964 |
| T57 | −13356.972 | 59439.384 |
| T58 | −13401.351 | 59471.226 |
| T59 | −13415.286 | 59503.877 |
| T60 | −13432.556 | 59504.685 |
| T72 | −13450.736 | 59541.678 |
| T73 | −13413.838 | 59550.776 |
| T74 | −13383.549 | 59530.586 |
| T75 | −13321.507 | 59523.420 |
| T76 | −13340.501 | 59489.268 |
| T82 | −13246.457 | 59453.469 |
| T58−1 | −13378.233 | 59453.045 |
| T59−1 | −13424.765 | 59481.973 |
| T59−2 | −13445.661 | 59464.515 |
| T73−1 | −13422.004 | 59548.032 |

## 中心点座標一覧表

| 点名 | X座標 | Y座標 |
|---|---|---|
| BC. 3 | −13270.053 | 59477.022 |
| BC. 4 | −13312.655 | 59496.716 |
| EC−4 | −13352.700 | 59502.223 |
| EC. 3 | −13310.040 | 59495.987 |
| IP. 4 | −13332.296 | 59502.191 |
| NO. 15 | −13161.227 | 59400.325 |
| NO. 16 | −13242.966 | 59457.932 |
| NO. 17 | −13331.899 | 59500.742 |
| NO. 18 | −13431.829 | 59502.342 |
| NO. 15+50 | −13202.097 | 59429.128 |
| NO. 16+50 | −13284.427 | 59485.816 |
| NO. 17+50 | −13381.829 | 59502.267 |
| SP−4 | −13332.492 | 59500.824 |
| SP. 3 | −13289.233 | 59488.219 |

## 境界点座標一覧表

| 点名 | X座標 | Y座標 |
|---|---|---|
| 14K−1 | −13275.043 | 59495.382 |
| 14K−2 | −13276.311 | 59496.943 |
| 14K−3 | −13280.353 | 59501.519 |
| 14K−4 | −13285.116 | 59503.034 |
| 14K−5 | −13286.874 | 59502.575 |
| 14K−6 | −13290.473 | 59502.047 |
| 14K−7 | −13292.529 | 59503.976 |
| 14K−8 | −13296.962 | 59506.485 |
| 14K−9 | −13299.678 | 59505.105 |
| 14K−10 | −13311.156 | 59483.457 |
| 14K−11 | −13308.899 | 59483.640 |
| 14K−12 | −13308.435 | 59485.638 |
| 14K−13 | −13306.267 | 59487.183 |
| 14K−14 | −13300.100 | 59482.689 |
| 14K−15 | −13301.413 | 59481.427 |
| 14K−16 | −13297.398 | 59475.423 |
| 14K−17 | −13295.770 | 59475.899 |
| 14K−18 | −13293.638 | 59474.990 |
| 14K−19 | −13289.935 | 59470.965 |
| 14K−20 | −13272.106 | 59501.659 |
| 14K−21 | −13275.196 | 59515.093 |
| 14K−22 | −13276.783 | 59514.688 |
| 14K−23 | −13276.649 | 59514.141 |
| 14K−24 | −13283.262 | 59516.278 |
| 14K−25 | −13282.227 | 59513.789 |
| 14K−26 | −13289.093 | 59510.024 |
| 14K−27 | −13289.453 | 59508.602 |
| 14K−28 | −13279.633 | 59510.421 |
| 14K−29 | −13276.301 | 59509.284 |
| 14K−52 | −13198.864 | 59405.700 |
| 14K−53 | −13212.913 | 59394.608 |
| 14K−54 | −13261.789 | 59450.771 |
| 14K−55 | −13216.940 | 59418.117 |
| 14K−100 | −13220.407 | 59391.230 |
| 14K−101 | −13229.321 | 59388.185 |
| 14K−102 | −13228.104 | 59378.884 |
| 14K−104 | −13227.507 | 59375.175 |
| 14K−106 | −13208.031 | 59350.753 |
| 14K−107 | −13193.808 | 59363.799 |

## 境界点座標一覧表

| 点名 | X座標 | Y座標 |
|---|---|---|
| 14K−108 | −13209.930 | 59383.220 |
| 14K−109 | −13212.166 | 59385.716 |
| 14K−110 | −13197.631 | 59393.268 |
| 14K−111 | −13181.917 | 59376.364 |
| 14K−123 | −13253.640 | 59488.788 |
| 14K−124 | −13243.485 | 59482.988 |
| 14K−125 | −13237.174 | 59497.919 |
| 14K−128 | −13266.407 | 59440.437 |
| C. 200 | −13142.710 | 59411.245 |
| C. 201 | −13146.316 | 59419.479 |
| C. 202 | −13160.495 | 59432.308 |
| C. 203 | −13176.144 | 59450.691 |
| C. 204 | −13140.172 | 59412.749 |
| C. 205 | −13142.360 | 59418.604 |
| C. 206 | −13151.125 | 59429.900 |
| C. 207 | −13158.917 | 59436.724 |
| C. 208 | −13161.982 | 59440.864 |
| C. 209 | −13170.360 | 59450.749 |
| OK−50 | −13157.016 | 59376.969 |
| OK−51 | −13161.478 | 59379.550 |
| OK−52 | −13168.955 | 59380.990 |
| OK−53 | −13173.015 | 59382.551 |
| OK−55 | −13191.944 | 59401.806 |
| OK−84 | −13230.869 | 59423.556 |
| OK−85 | −13235.772 | 59413.951 |
| OK−86 | −13234.368 | 59425.048 |
| OK−88 | −13283.224 | 59441.424 |
| OK. 20 | −13131.616 | 59404.931 |
| OK. 21 | −13139.979 | 59409.393 |
| OK. 22 | −13146.381 | 59413.734 |
| OK. 23 | −13149.277 | 59415.897 |
| OK. 24 | −13164.076 | 59427.313 |
| OK. 25 | −13185.029 | 59432.863 |
| OK. 26 | −13193.333 | 59440.121 |
| OK. 27 | −13196.253 | 59441.531 |
| OK. 28 | −13201.449 | 59444.779 |
| OK. 29 | −13209.619 | 59450.284 |
| OK. 30 | −13218.932 | 59457.288 |
| OK. 31 | −13225.246 | 59462.130 |

## 境界点座標一覧表

| 点名 | X座標 | Y座標 |
|---|---|---|
| OK. 32 | −13232.478 | 59471.422 |
| OK. 33 | −13238.248 | 59481.126 |
| OK. 54 | −13191.482 | 59389.546 |
| OK. 56 | −13222.276 | 59421.316 |
| OK. 57 | −13241.359 | 59428.515 |
| OK. 58 | −13246.538 | 59434.082 |
| OK. 59 | −13253.620 | 59441.706 |
| OK. 82 | −13204.921 | 59346.742 |
| OK. 83 | −13211.251 | 59414.909 |
| OK. 89 | −13281.833 | 59439.792 |
| G1 | −13412.488 | 59543.082 |
| K1 | −13324.629 | 59524.327 |
| K2 | −13333.566 | 59520.258 |
| K3 | −13348.318 | 59528.068 |
| K4 | −13349.239 | 59523.170 |
| K5 | −13382.399 | 59535.526 |
| K6 | −13383.557 | 59530.111 |
| K7 | −13388.057 | 59536.937 |
| K8 | −13389.533 | 59531.392 |
| K9 | −13389.745 | 59537.414 |
| K10 | −13391.535 | 59531.980 |
| K11 | −13393.126 | 59538.505 |
| K12 | −13393.447 | 59532.678 |
| K13 | −13397.126 | 59540.305 |
| K14 | −13397.735 | 59534.850 |
| K15 | −13399.702 | 59545.547 |
| K16 | −13403.381 | 59537.915 |
| K18 | −13412.029 | 59549.638 |
| K19 | −13400.162 | 59551.457 |
| K20 | −13415.146 | 59555.272 |
| K21 | −13414.620 | 59567.026 |
| K22 | −13418.753 | 59501.113 |
| K23 | −13415.367 | 59500.515 |
| K24 | −13403.926 | 59473.372 |
| K25 | −13399.568 | 59475.850 |
| K26 | −13399.291 | 59466.792 |
| K27 | −13395.188 | 59470.510 |
| K28 | −13395.922 | 59463.624 |
| K29 | −13393.665 | 59468.578 |

## 境界点座標一覧表

| 点名 | X座標 | Y座標 |
|---|---|---|
| K30 | −13392.785 | 59467.449 |
| K31 | −13387.393 | 59457.801 |
| K32 | −13384.606 | 59461.926 |
| K33 | −13418.547 | 59490.819 |
| K34 | −13421.207 | 59491.792 |
| K35 | −13420.546 | 59485.278 |
| K36 | −13423.018 | 59486.448 |
| K37 | −13430.254 | 59491.552 |
| K38 | −13441.363 | 59466.024 |
| K39 | −13442.999 | 59468.242 |
| K40 | −13452.807 | 59455.539 |
| K41 | −13454.760 | 59457.309 |
| K49 | −13428.242 | 59504.299 |
| K50 | −13428.761 | 59507.289 |
| K51 | −13445.006 | 59498.307 |
| K88 | −13308.265 | 59443.253 |
| K89 | −13320.720 | 59459.532 |
| K90 | −13329.591 | 59472.829 |
| K91 | −13333.112 | 59471.358 |
| K92 | −13343.343 | 59480.412 |
| K93 | −13343.136 | 59477.531 |
| K94 | −13340.000 | 59508.531 |
| K95 | −13324.617 | 59500.387 |
| K96 | −13316.884 | 59486.797 |
| K97 | −13315.732 | 59484.866 |
| K98 | −13306.434 | 59470.513 |
| K99 | −13294.650 | 59454.994 |
| K100 | −13321.864 | 59523.969 |
| K101 | −13327.656 | 59446.622 |
| K102 | −13326.008 | 59436.769 |
| K103 | −13324.024 | 59416.371 |
| K104 | −13330.711 | 59419.090 |
| K105 | −13331.934 | 59423.530 |
| K106 | −13333.683 | 59435.630 |
| K107 | −13336.518 | 59450.470 |
| K108 | −13366.868 | 59480.902 |
| K109 | −13344.259 | 59499.060 |
| K110 | −13331.308 | 59519.235 |
| K111 | −13332.688 | 59520.098 |

## 境界点座標一覧表

| 点名 | X座標 | Y座標 |
|---|---|---|
| K112 | −13319.556 | 59515.365 |
| K113 | −13309.974 | 59519.771 |
| K114 | −13278.791 | 59529.235 |
| K115 | −13365.772 | 59473.603 |
| K116 | −13292.275 | 59533.708 |
| K117 | −13279.724 | 59537.046 |
| K118 | −13278.570 | 59528.337 |
| K119 | −13261.894 | 59541.164 |
| K120 | −13255.811 | 59533.739 |
| K130 | −13290.982 | 59469.594 |
| K131 | −13272.389 | 59493.933 |
| K132 | −13270.596 | 59496.171 |
| K133 | −13268.408 | 59498.964 |
| K135 | −13283.046 | 59464.633 |
| K136 | −13269.482 | 59455.061 |
| K137 | −13325.020 | 59509.702 |
| K200 | −13422.224 | 59560.166 |
| K201 | −13424.068 | 59555.222 |
| K202 | −13438.153 | 59549.165 |
| K203 | −13423.064 | 59546.855 |
| K204 | −13420.248 | 59546.163 |
| K205 | −13418.272 | 59544.634 |
| K206 | −13417.050 | 59541.886 |
| K207 | −13410.632 | 59527.968 |
| K208 | −13412.145 | 59542.176 |
| K209 | −13410.951 | 59519.580 |
| K210 | −13414.663 | 59527.848 |
| K211 | −13414.976 | 59520.178 |
| K212 | −13419.603 | 59509.748 |
| K213 | −13419.713 | 59506.133 |
| K214 | −13410.467 | 59504.542 |
| K215 | −13411.657 | 59510.836 |
| K216 | −13435.110 | 59542.120 |
| K217 | −13461.838 | 59530.672 |
| K219 | −13464.312 | 59537.908 |
| L23 | −13282.797 | 59488.914 |
| L24 | −13287.733 | 59491.381 |
| L25 | −13298.734 | 59496.008 |
| L26 | −13309.100 | 59499.359 |

## 境界点座標一覧表

| 点名 | X座標 | Y座標 |
|---|---|---|
| L27 | −13311.715 | 59500.087 |
| L28 | −13321.331 | 59502.436 |
| L31 | −13341.580 | 59505.303 |
| L32 | −13352.695 | 59505.723 |
| LX5 | −13278.232 | 59486.284 |
| R23 | −13286.055 | 59482.718 |
| R24 | −13290.733 | 59485.057 |
| R25 | −13301.157 | 59489.441 |
| R26 | −13310.980 | 59492.615 |
| R27 | −13313.595 | 59493.345 |
| R32 | −13352.705 | 59498.723 |
| R34 | −13431.834 | 59498.842 |
| RX5 | −13282.514 | 59480.678 |
| X12 | −13288.351 | 59491.641 |
| X13 | −13294.014 | 59486.437 |
| X14 | −13300.627 | 59496.620 |
| X15 | −13305.217 | 59490.753 |
| X16 | −13312.771 | 59493.115 |
| X17 | −13321.742 | 59495.334 |
| X18 | −13324.732 | 59503.033 |
| X19 | −13341.458 | 59505.290 |
| X20 | −13344.227 | 59498.402 |
| X21 | −13410.707 | 59505.810 |
| X22 | −13408.288 | 59498.807 |
| X23 | −13414.651 | 59498.816 |
| X24 | −13415.924 | 59498.818 |
| X25 | −13419.356 | 59498.823 |
| X28 | −13434.340 | 59505.846 |
| X29 | −13446.221 | 59498.864 |
| X30 | −13450.147 | 59498.870 |
| X35 | −13353.376 | 59505.724 |
| X36 | −13353.292 | 59498.724 |
| X37 | −13374.389 | 59505.756 |
| X38 | −13371.928 | 59498.752 |
| X39 | −13447.608 | 59499.499 |
| X57 | −13448.142 | 59499.367 |
| Z45 | −13304.817 | 59492.326 |
| Z55 | −13310.399 | 59497.986 |
| Z56 | −13309.438 | 59496.164 |


| 凡例 | |
|---|---|
| 農林省コンクリート杭 | ⊠ |
| 千葉県コンクリート杭 | ⊡ |
| 佐原市コンクリート杭 | ⊞ |
| コンクリート杭 | □ |
| プラスチック杭 | ◘ |
| その他 | ○ |
| 主要点・中心点 | ◎ |
| 基準点 | ⊗ |
| 大字界 | ---- ---- |
| 小字界 | — — — |
| 境界未定地 | —— —— —— |
| 所有者亡 | (亡) |
| 土地管理者 | (管) |

| 凡例 | |
|---|---|
| 北部幹線用水路(副水路) | |
| 土地取得 | |
| 区分地上権設定 | |
| 区分地上権未設定 | |
| 北部幹線用水路(主水路) | |
| 土地取得 | |
| 区分地上権設定 | |

日本測地系

| | | | |
|---|---|---|---|
| 施設名(施設番号) | 北部幹線用水路(副水路)(0312100−1100−18) | | |
| 図面名 | 用地管理図(現況平面入り) | | |
| 作成年月日 | 平成26年 3月 | | |
| 縮尺 | A1 1:500<br>A2 1:707 | 図面番号 | 11−6/25 |
| 作成者 | 関東農政局 両総農業水利事業所 | | |

# 香　取　市

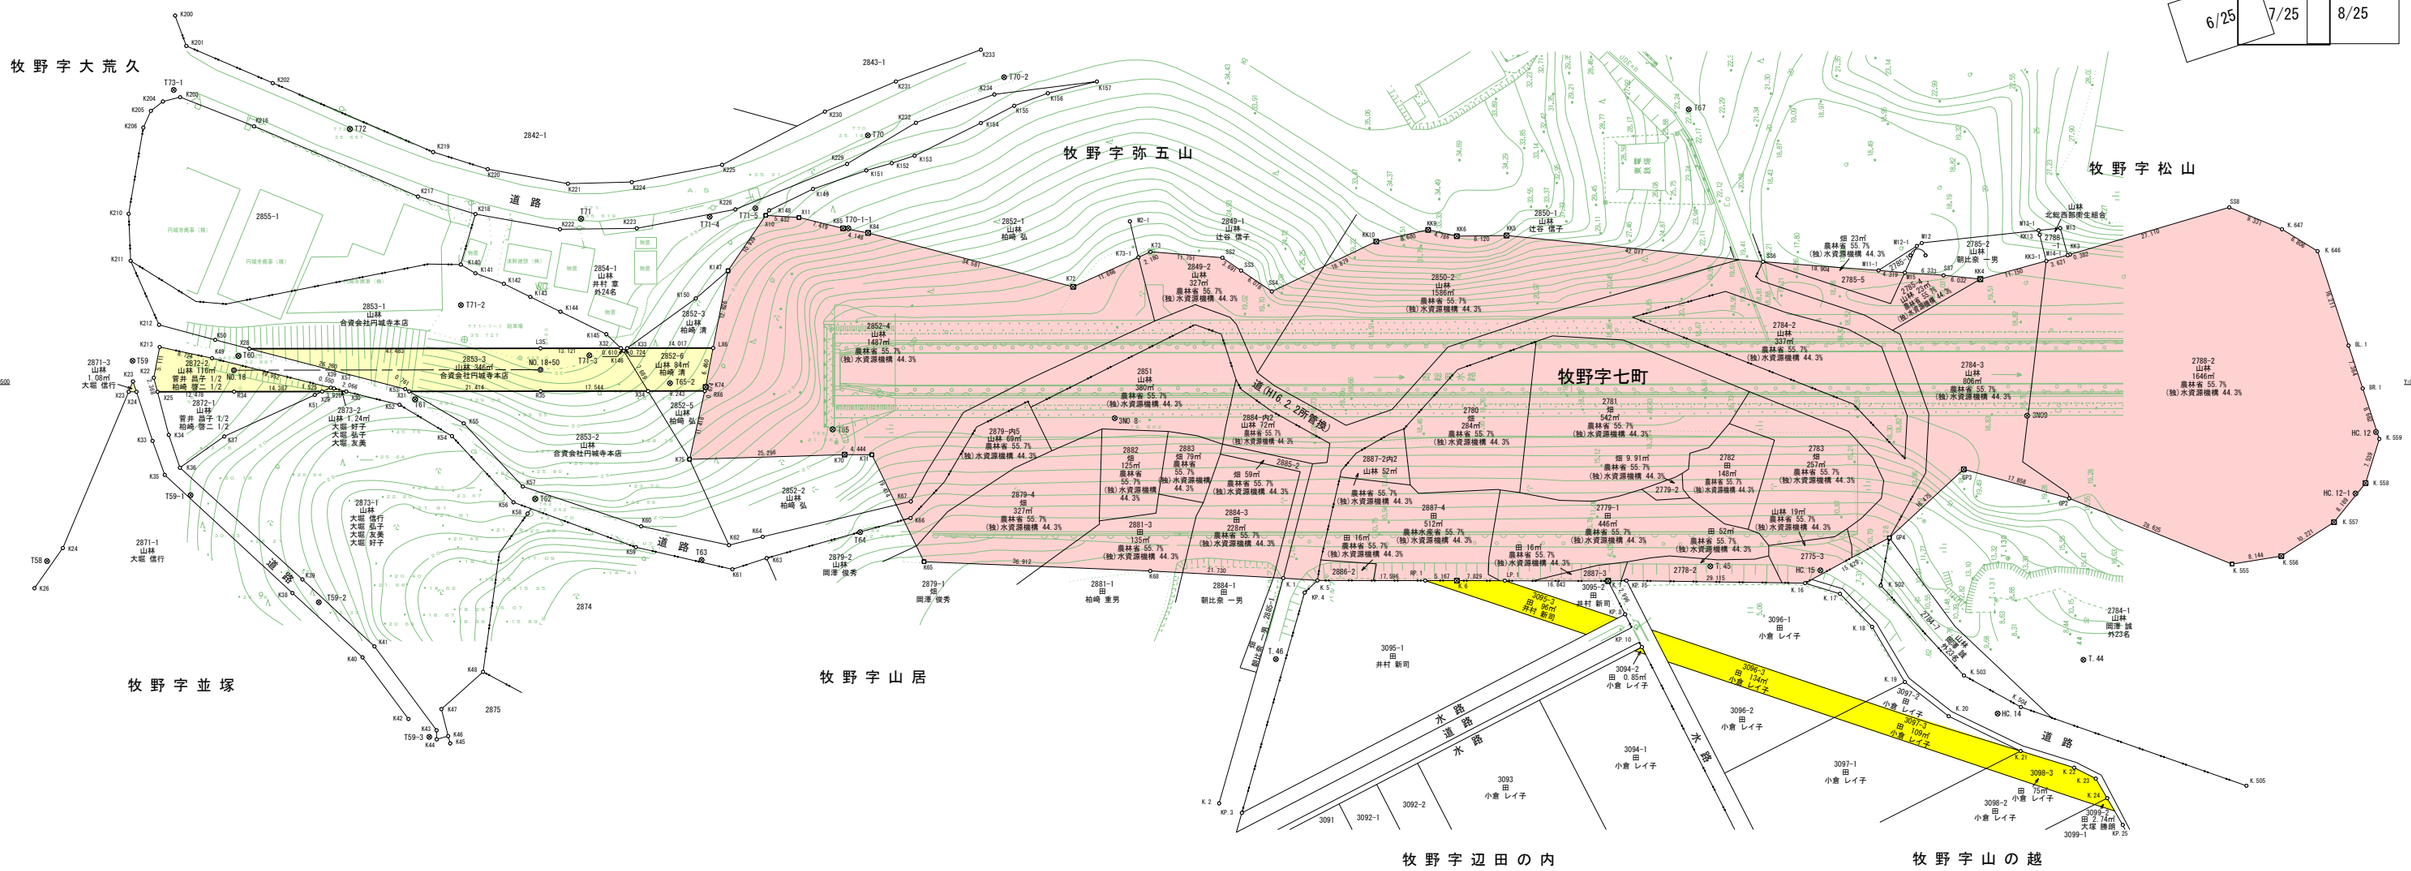


## 座標一覧表

| 点　名 | X座標 | Y座標 |
|---|---|---|
| 3N09 | -13724.318 | 59494.930 |
| 3N0　8 | -13575.492 | 59494.539 |
| HC. 12 | -13781.213 | 59492.250 |
| HC. 14 | -13719.500 | 59446.373 |
| HC. 15 | -13690.591 | 59469.720 |
| HC. 12-1 | -13777.874 | 59482.253 |
| T58 | -13401.351 | 59471.226 |
| T59 | -13415.286 | 59503.877 |
| T60 | -13432.556 | 59504.685 |
| T61 | -13461.376 | 59497.595 |
| T62 | -13480.974 | 59481.366 |
| T63 | -13508.109 | 59471.407 |
| T64 | -13533.977 | 59475.932 |
| T65 | -13529.482 | 59492.706 |
| T67 | -13669.129 | 59544.872 |
| T69 | -13586.402 | 59562.784 |
| T70 | -13535.221 | 59540.626 |
| T71 | -13488.453 | 59527.030 |
| T72 | -13450.736 | 59541.678 |
| T. 44 | -13733.500 | 59455.135 |
| T. 45 | -13672.654 | 59470.379 |
| T. 46 | -13601.778 | 59455.234 |
| T59-1 | -13424.765 | 59481.973 |
| T59-2 | -13445.661 | 59464.515 |
| T59-3 | -13463.686 | 59442.560 |
| T65-2 | -13502.944 | 59500.244 |
| T70-2 | -13557.451 | 59550.117 |
| T-70-1 | -13571.458 | 59554.597 |
| T70-1-1 | -13532.051 | 59525.494 |
| T71-2 | -13468.839 | 59512.964 |
| T71-3 | -13489.805 | 59504.765 |
| T71-4 | -13509.432 | 59527.362 |
| T71-5 | -13516.884 | 59528.741 |
| T73-1 | -13422.004 | 59548.032 |

## 座標一覧表

| 点　名 | X座標 | Y座標 |
|---|---|---|
| 8L. 1 | -13776.748 | 59506.361 |
| 8R. 1 | -13779.048 | 59499.365 |
| GP2 | -13731.199 | 59481.453 |
| GP3 | -13713.978 | 59486.181 |
| GP4 | -13701.852 | 59475.028 |
| K22 | -13418.753 | 59501.113 |
| K23 | -13415.367 | 59500.515 |
| K24 | -13403.926 | 59473.372 |
| K26 | -13399.291 | 59466.792 |
| K33 | -13418.547 | 59490.819 |
| K34 | -13421.207 | 59491.792 |
| K35 | -13420.546 | 59485.278 |
| K36 | -13423.018 | 59486.448 |
| K37 | -13430.254 | 59491.552 |
| K38 | -13441.363 | 59466.024 |
| K39 | -13442.999 | 59468.242 |
| K40 | -13452.807 | 59455.539 |
| K41 | -13454.760 | 59457.309 |
| K42 | -13460.287 | 59445.488 |
| K43 | -13464.879 | 59443.653 |
| K44 | -13464.892 | 59442.173 |
| K45 | -13467.105 | 59441.507 |
| K46 | -13466.772 | 59442.692 |
| K47 | -13465.676 | 59447.086 |
| K48 | -13472.462 | 59453.171 |
| K49 | -13428.242 | 59504.299 |
| K50 | -13428.761 | 59507.289 |
| K51 | -13445.006 | 59498.307 |
| K52 | -13458.840 | 59496.715 |
| K53 | -13459.763 | 59499.270 |
| K54 | -13467.381 | 59491.608 |
| K55 | -13469.312 | 59493.677 |
| K56 | -13477.424 | 59480.808 |
| K57 | -13478.942 | 59483.393 |
| K58 | -13479.725 | 59478.962 |
| K59 | -13497.388 | 59473.492 |
| K60 | -13498.252 | 59476.894 |
| K61 | -13513.133 | 59469.876 |

## 境界点座標一覧表

| 点　名 | X座標 | Y座標 |
|---|---|---|
| K62 | -13512.574 | 59473.823 |
| K63 | -13518.705 | 59471.701 |
| K64 | -13518.079 | 59475.187 |
| K65 | -13544.400 | 59471.120 |
| K66 | -13542.185 | 59478.262 |
| K67 | -13542.230 | 59480.948 |
| K68 | -13581.281 | 59469.610 |
| K70 | -13531.432 | 59488.585 |
| K71 | -13535.876 | 59488.562 |
| K72 | -13568.722 | 59515.945 |
| K73 | -13581.339 | 59521.647 |
| K74 | -13508.767 | 59499.616 |
| K75 | -13506.147 | 59487.811 |
| K84 | -13535.275 | 59524.729 |
| K85 | -13531.195 | 59525.476 |
| K140 | -13468.820 | 59519.571 |
| K141 | -13471.211 | 59518.146 |
| K142 | -13475.860 | 59516.441 |
| K143 | -13480.165 | 59514.295 |
| K144 | -13485.077 | 59511.882 |
| K145 | -13492.564 | 59508.231 |
| K146 | -13495.383 | 59505.514 |
| K147 | -13512.407 | 59518.556 |
| K148 | -13519.131 | 59528.421 |
| K149 | -13526.266 | 59531.890 |
| K150 | -13507.163 | 59514.037 |
| K151 | -13534.973 | 59534.916 |
| K152 | -13539.123 | 59536.097 |
| K153 | -13542.837 | 59537.309 |
| K154 | -13553.646 | 59542.641 |
| K155 | -13559.109 | 59545.452 |
| K156 | -13564.583 | 59547.499 |
| K157 | -13572.578 | 59549.423 |
| K200 | -13422.224 | 59560.166 |
| K201 | -13424.068 | 59555.222 |
| K202 | -13438.153 | 59549.165 |
| K203 | -13423.064 | 59546.855 |
| K204 | -13420.248 | 59546.163 |

## 境界点座標一覧表

| 点　名 | X座標 | Y座標 |
|---|---|---|
| K205 | -13418.272 | 59544.634 |
| K206 | -13417.050 | 59541.886 |
| K210 | -13414.663 | 59527.848 |
| K211 | -13414.976 | 59520.178 |
| K212 | -13419.603 | 59509.748 |
| K213 | -13419.713 | 59506.133 |
| K216 | -13435.110 | 59542.120 |
| K217 | -13461.838 | 59530.672 |
| K218 | -13471.212 | 59527.803 |
| K219 | -13464.312 | 59537.908 |
| K220 | -13473.219 | 59535.116 |
| K221 | -13486.308 | 59532.752 |
| K222 | -13485.001 | 59525.327 |
| K223 | -13497.522 | 59525.470 |
| K224 | -13496.718 | 59533.019 |
| K225 | -13511.454 | 59535.819 |
| K226 | -13513.610 | 59528.561 |
| K229 | -13531.839 | 59535.981 |
| K230 | -13528.224 | 59544.507 |
| K231 | -13539.810 | 59549.423 |
| K232 | -13543.056 | 59542.686 |
| K233 | -13553.664 | 59554.605 |
| K234 | -13555.859 | 59547.310 |
| K. 1 | -13602.981 | 59468.454 |
| K. 2 | -13592.513 | 59431.719 |
| K. 5 | -13608.542 | 59468.066 |
| K. 6 | -13631.305 | 59468.037 |
| K. 7 | -13655.977 | 59467.974 |
| K. 16 | -13688.084 | 59467.632 |
| K. 17 | -13693.784 | 59465.882 |
| K. 18 | -13699.016 | 59460.523 |
| K. 19 | -13704.361 | 59451.520 |
| K. 20 | -13711.540 | 59445.917 |
| K. 21 | -13723.257 | 59440.250 |
| K. 22 | -13731.999 | 59437.541 |
| K. 23 | -13735.508 | 59435.765 |
| K. 24 | -13737.367 | 59432.565 |
| K. 502 | -13700.433 | 59467.238 |

## 境界点座標一覧表

| 点　名 | X座標 | Y座標 |
|---|---|---|
| K. 503 | -13713.999 | 59452.571 |
| K. 504 | -13723.293 | 59447.432 |
| K. 505 | -13760.071 | 59434.603 |
| K. 555 | -13757.741 | 59470.734 |
| K. 556 | -13765.780 | 59472.036 |
| K. 557 | -13774.382 | 59477.557 |
| K. 558 | -13779.517 | 59483.936 |
| K. 559 | -13781.753 | 59491.136 |
| K. 646 | -13771.686 | 59521.761 |
| K. 647 | -13765.885 | 59525.321 |
| K73-1 | -13579.353 | 59520.749 |
| KK3 | -13731.296 | 59521.205 |
| KK4 | -13716.682 | 59517.200 |
| KK5 | -13639.410 | 59524.306 |
| KK6 | -13631.291 | 59524.192 |
| KK9 | -13626.619 | 59525.229 |
| KK10 | -13618.149 | 59523.335 |
| KK13 | -13726.366 | 59524.417 |
| KK3-1 | -13727.436 | 59520.147 |
| KP. 3 | -13596.232 | 59430.174 |
| KP. 4 | -13606.466 | 59466.087 |
| KP. 8 | -13658.746 | 59462.542 |
| KP. 10 | -13661.472 | 59457.196 |
| KP. 15 | -13658.972 | 59468.043 |
| KP. 25 | -13739.902 | 59428.213 |
| L35 | -13481.823 | 59505.917 |
| LD1 | -13741.742 | 59477.195 |
| LDBC2 | -13761.319 | 59455.921 |
| LDEC2 | -13770.962 | 59447.307 |
| LDNO. 3 | -13752.178 | 59460.247 |
| LISP2 | -13766.002 | 59453.824 |
| LP. 1 | -13639.134 | 59468.017 |
| LX6 | -13509.986 | 59505.960 |
| M2 | -13573.223 | 59526.639 |
| M3 | -13593.733 | 59526.552 |
| M12 | -13707.118 | 59523.090 |
| M13 | -13729.718 | 59525.507 |
| M15 | -13704.364 | 59518.256 |

## 境界点座標一覧表

| 点　名 | X座標 | Y座標 |
|---|---|---|
| M1-1 | -13565.945 | 59516.674 |
| M11-1 | -13700.061 | 59518.620 |
| M12-1 | -13706.323 | 59522.587 |
| M13-1 | -13726.188 | 59525.130 |
| M14-1 | -13730.928 | 59521.104 |
| M2-1 | -13577.966 | 59526.619 |
| M4-1 | -13601.667 | 59515.437 |
| R34 | -13431.834 | 59498.842 |
| R35 | -13481.834 | 59498.917 |
| RD1 | -13725.110 | 59483.125 |
| RD2 | -13754.113 | 59436.681 |
| RDBC2 | -13745.872 | 59444.018 |
| RDEC1 | -13725.518 | 59482.721 |
| RDNO. 2 | -13735.614 | 59472.732 |
| RDNO. 3 | -13736.731 | 59448.345 |
| RP. 1 | -13626.138 | 59468.044 |
| RX6 | -13508.621 | 59498.958 |
| SS2 | -13593.050 | 59520.677 |
| SS3 | -13596.102 | 59518.601 |
| SS4 | -13601.123 | 59515.177 |
| SS6 | -13681.210 | 59520.038 |
| SS7 | -13710.682 | 59517.821 |
| SS8 | -13757.291 | 59528.900 |
| X10 | -13518.568 | 59527.595 |
| X11 | -13523.988 | 59527.235 |
| X23 | -13414.651 | 59498.816 |
| X24 | -13415.924 | 59498.818 |
| X25 | -13419.356 | 59498.823 |
| X28 | -13434.340 | 59505.846 |
| X29 | -13446.221 | 59498.864 |
| X30 | -13450.147 | 59498.870 |
| X31 | -13460.420 | 59498.885 |
| X32 | -13494.944 | 59505.937 |
| X33 | -13495.969 | 59505.939 |
| X34 | -13499.378 | 59498.944 |
| X39 | -13447.608 | 59499.499 |
| X57 | -13448.142 | 59499.367 |


| 凡　例 | |
|---|---|
| 農林省コンクリート杭 | ⊠ |
| 千葉県コンクリート杭 | ⊡ |
| 佐原市コンクリート杭 | ⊞ |
| コンクリート杭 | □ |
| プラスチック杭 | ◘ |
| その他 | ○ |
| 主要点・中心点 | ◎ |
| 基準点 | ⊗ |
| 大字界 | ---- |
| 小字界 | ---- |
| 境界未定地 | —— —— —— |
| 所有者亡 | （亡） |
| 土地管理者 | （管） |

| 凡　例 | |
|---|---|
| 北部幹線用水路（副水路） | |
| 土地取得 | |
| 区分地上権設定 | |
| 区分地上権未設定 | |
| 北部幹線用水路（主水路） | |
| 土地取得 | |
| 区分地上権設定 | |

日本測地系

| | | | |
|---|---|---|---|
| 施設名（施設番号） | 北部幹線用水路（副水路）(0312100-1100-18) | | |
| 図面名 | 用地管理図（現況平面入り） | | |
| 作成年月日 | 平成26年 3月 | | |
| 縮尺 | A1 1:500<br>A2 1:707 | 図面番号 | 11-7/25 |
| 作成者 | 関東農政局　両総農業水利事業所 | | |

香　取　市

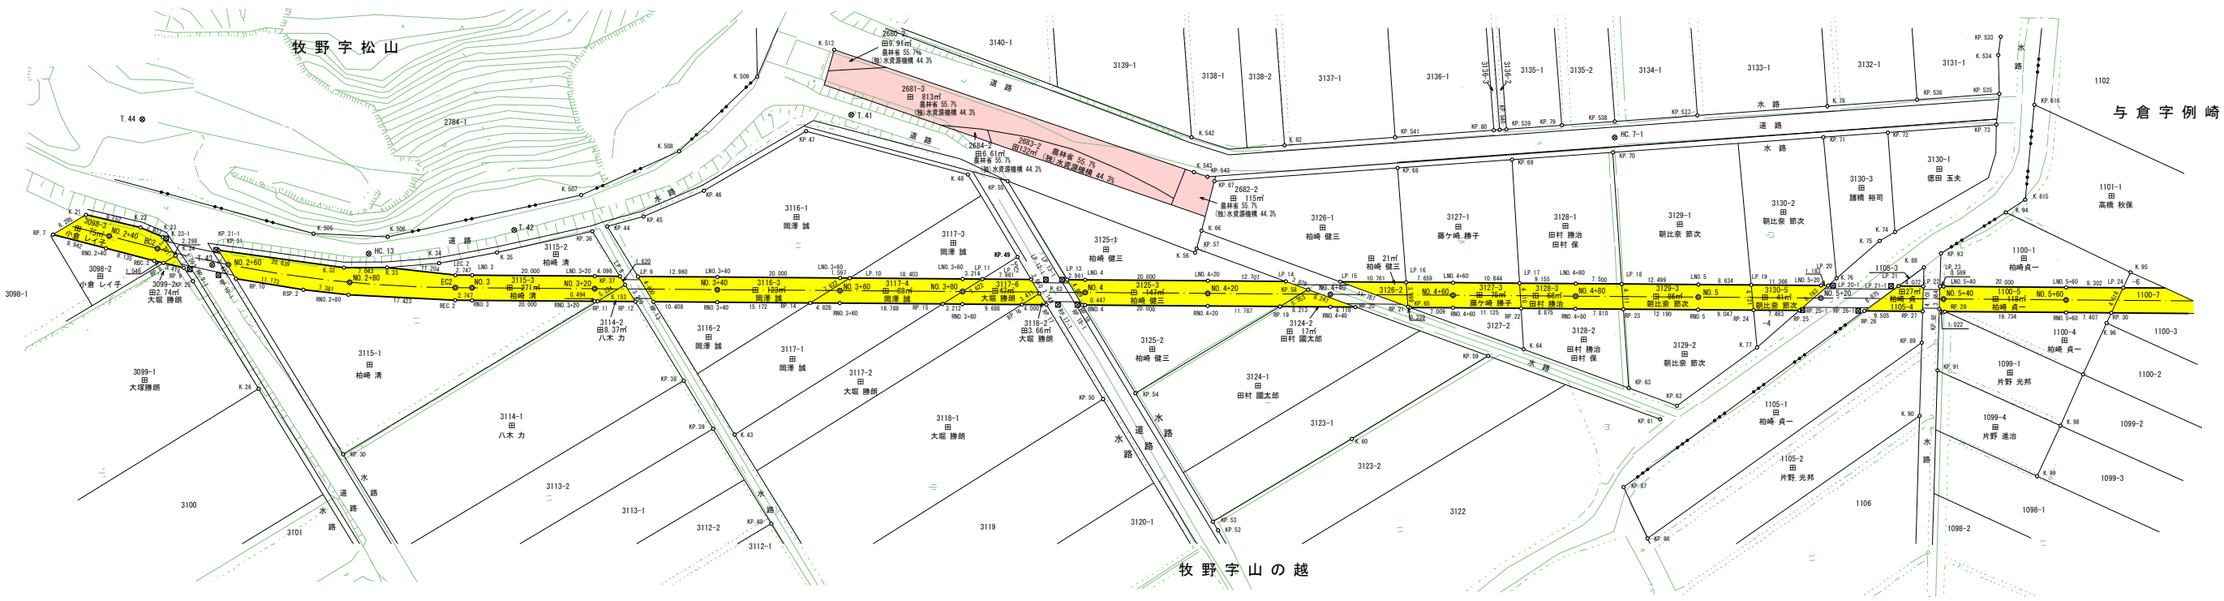


7/25 | 8/25 | 9/25

### 基準点座標一覧表

| 点　名 | X座標 | Y座標 |
|---|---|---|
| HC.13 | -13768.823 | 59430.716 |
| HC.7-1 | -13972.883 | 59435.412 |
| T.41 | -13848.904 | 59447.798 |
| T.42 | -13792.761 | 59432.896 |
| T.43 | -13743.232 | 59430.646 |
| T.44 | -13733.500 | 59455.135 |

### 中心点座標一覧表

| 点　名 | X座標 | Y座標 |
|---|---|---|
| BC2 | -13734.494 | 59433.935 |
| EC2 | -13782.510 | 59424.191 |
| NO.2+40 | -13726.780 | 59436.518 |
| NO.2+60 | -13745.851 | 59430.505 |
| NO.2+80 | -13765.388 | 59426.266 |
| NO.3 | -13785.249 | 59423.979 |
| NO.3+20 | -13805.189 | 59422.432 |
| NO.3+40 | -13825.129 | 59420.885 |
| NO.3+60 | -13845.069 | 59419.339 |
| NO.3+80 | -13865.009 | 59417.792 |
| NO.4 | -13884.949 | 59416.245 |
| NO.4+20 | -13904.889 | 59414.698 |
| NO.4+40 | -13924.829 | 59413.151 |
| NO.4+60 | -13944.770 | 59411.604 |
| NO.4+80 | -13964.710 | 59410.058 |
| NO.5 | -13984.650 | 59408.511 |
| NO.5+20 | -14004.590 | 59406.964 |
| NO.5+40 | -14024.530 | 59405.417 |
| NO.5+60 | -14044.470 | 59403.870 |

### 境界点座標一覧表

| 点　名 | X座標 | Y座標 |
|---|---|---|
| K.21 | -13723.257 | 59440.250 |
| K.22 | -13731.999 | 59437.541 |
| K.23 | -13735.508 | 59435.765 |
| K.24 | -13737.367 | 59432.565 |
| K.26 | -13749.362 | 59409.974 |
| K.32 | -13764.618 | 59428.710 |
| K.33 | -13771.646 | 59428.244 |
| K.34 | -13780.152 | 59428.351 |
| K.35 | -13789.703 | 59429.441 |
| K.43 | -13826.301 | 59397.116 |
| K.48 | -13867.220 | 59436.752 |
| K.56 | -13903.303 | 59421.461 |
| K.60 | -13926.672 | 59389.400 |
| K.64 | -13955.643 | 59402.005 |
| K.66 | -13904.581 | 59424.951 |
| K.74 | -14017.413 | 59416.868 |
| K.75 | -14014.803 | 59415.591 |
| K.76 | -14007.367 | 59410.002 |
| K.77 | -13993.652 | 59399.660 |
| K.78 | -14007.837 | 59438.099 |
| K.82 | -13919.067 | 59437.907 |
| K.88 | -14021.713 | 59410.775 |
| K.90 | -14019.322 | 59386.677 |
| K.94 | -14035.673 | 59418.794 |
| K.95 | -14055.269 | 59407.636 |
| K.96 | -14050.796 | 59399.644 |
| K.97 | -14046.389 | 59391.575 |
| K.98 | -14042.121 | 59383.491 |
| K.99 | -14037.746 | 59375.522 |
| K.505 | -13760.071 | 59434.603 |
| K.506 | -13772.096 | 59433.226 |
| K.507 | -13804.062 | 59437.810 |
| K.508 | -13820.481 | 59443.820 |
| K.509 | -13834.052 | 59455.080 |
| K.512 | -13846.882 | 59458.567 |
| K.534 | -14036.220 | 59444.453 |
| K.542 | -13904.029 | 59440.267 |
| K.543 | -13903.994 | 59434.594 |
| K.615 | -14038.971 | 59420.641 |
| K.23-1 | -13736.043 | 59435.494 |
| KP.25 | -13739.902 | 59428.213 |
| KP.30 | -13762.363 | 59398.374 |
| KP.31 | -13744.422 | 59432.964 |

### 境界点座標一覧表

| 点　名 | X座標 | Y座標 |
|---|---|---|
| KP.36 | -13805.460 | 59431.801 |
| KP.37 | -13810.178 | 59422.721 |
| KP.38 | -13818.625 | 59406.466 |
| KP.39 | -13822.865 | 59398.306 |
| KP.40 | -13831.233 | 59382.203 |
| KP.44 | -13807.948 | 59432.434 |
| KP.45 | -13813.964 | 59433.627 |
| KP.46 | -13824.079 | 59437.127 |
| KP.47 | -13841.367 | 59445.640 |
| KP.49 | -13874.360 | 59422.785 |
| KP.50 | -13886.668 | 59398.707 |
| KP.52 | -13903.866 | 59376.047 |
| KP.53 | -13903.117 | 59377.512 |
| KP.54 | -13891.987 | 59399.286 |
| KP.55 | -13873.605 | 59435.246 |
| KP.57 | -13903.571 | 59422.116 |
| KP.58 | -13921.255 | 59414.169 |
| KP.59 | -13949.788 | 59401.347 |
| KP.61 | -13977.085 | 59389.080 |
| KP.62 | -13979.959 | 59391.078 |
| KP.63 | -13972.310 | 59394.515 |
| KP.65 | -13937.314 | 59410.242 |
| KP.67 | -13907.246 | 59432.881 |
| KP.68 | -13937.192 | 59432.946 |
| KP.69 | -13955.921 | 59432.987 |
| KP.70 | -13972.392 | 59433.022 |
| KP.71 | -14006.833 | 59433.097 |
| KP.72 | -14017.370 | 59433.120 |
| KP.73 | -14035.128 | 59433.158 |
| KP.79 | -13964.403 | 59438.005 |
| KP.80 | -13953.295 | 59437.981 |
| KP.86 | -13973.665 | 59369.837 |
| KP.87 | -13970.359 | 59378.476 |
| KP.89 | -14020.501 | 59398.563 |
| KP.91 | -14022.748 | 59393.858 |
| KP.92 | -14023.738 | 59403.840 |
| KP.93 | -14024.634 | 59412.870 |
| KP.533 | -14036.830 | 59447.437 |
| KP.535 | -14035.957 | 59438.160 |
| KP.536 | -14022.510 | 59438.131 |
| KP.537 | -13986.570 | 59438.053 |
| KP.538 | -13973.076 | 59438.024 |
| KP.539 | -13955.356 | 59437.986 |

### 境界点座標一覧表

| 点　名 | X座標 | Y座標 |
|---|---|---|
| KP.540 | -13954.259 | 59437.983 |
| KP.541 | -13937.157 | 59437.946 |
| KP.543 | -13906.174 | 59433.679 |
| KP.616 | -14041.526 | 59435.973 |
| KP.31-1 | -13744.031 | 59433.046 |
| LEC.2 | -13782.668 | 59426.235 |
| LNO.3 | -13785.407 | 59426.023 |
| LNO.4 | -13885.108 | 59418.289 |
| LNO.5 | -13984.808 | 59410.555 |
| LNO.3+20 | -13805.347 | 59424.476 |
| LNO.3+40 | -13825.288 | 59422.929 |
| LNO.3+60 | -13845.228 | 59421.382 |
| LNO.3+80 | -13865.168 | 59419.836 |
| LNO.4+20 | -13905.048 | 59416.742 |
| LNO.4+60 | -13944.928 | 59413.648 |
| LNO.4+80 | -13964.868 | 59412.101 |
| LNO.5+20 | -14004.748 | 59409.008 |
| LNO.5+40 | -14024.689 | 59407.461 |
| LNO.5+60 | -14044.629 | 59405.914 |
| LP.8 | -13809.431 | 59424.159 |
| LP.9 | -13812.367 | 59423.932 |
| LP.10 | -13846.820 | 59421.259 |
| LP.11 | -13868.372 | 59419.587 |
| LP.12 | -13876.309 | 59418.971 |
| LP.13 | -13882.156 | 59418.518 |
| LP.14 | -13917.717 | 59415.759 |
| LP.15 | -13926.563 | 59415.073 |
| LP.16 | -13937.292 | 59414.241 |
| LP.17 | -13955.740 | 59412.810 |
| LP.18 | -13972.346 | 59411.521 |
| LP.19 | -13993.416 | 59409.887 |
| LP.20 | -14005.927 | 59408.916 |
| LP.21 | -14017.349 | 59408.030 |
| LP.22 | -14021.409 | 59407.715 |
| LP.23 | -14024.102 | 59407.506 |
| LP.24 | -14053.903 | 59405.195 |
| LP.12-1 | -13878.702 | 59418.785 |
| LP.13-1 | -13881.358 | 59418.580 |
| LP.20-1 | -14006.725 | 59408.854 |
| LP.21-1 | -14016.153 | 59408.123 |
| P.63 | -13877.520 | 59416.603 |
| RBC.2 | -13733.843 | 59431.991 |
| REC.2 | -13782.351 | 59422.148 |

### 境界点座標一覧表

| 点　名 | X座標 | Y座標 |
|---|---|---|
| RNO.3 | -13785.090 | 59421.935 |
| RNO.4 | -13884.791 | 59414.201 |
| RNO.5 | -13984.491 | 59406.467 |
| RNO.2+40 | -13726.129 | 59434.574 |
| RNO.2+80 | -13765.054 | 59424.243 |
| RNO.3+20 | -13805.030 | 59420.388 |
| RNO.3+40 | -13824.970 | 59418.841 |
| RNO.3+60 | -13844.911 | 59417.295 |
| RNO.3+80 | -13864.851 | 59415.748 |
| RNO.4+20 | -13904.731 | 59412.654 |
| RNO.4+40 | -13924.671 | 59411.107 |
| RNO.4+60 | -13944.611 | 59409.561 |
| RNO.4+80 | -13964.551 | 59408.014 |
| RNO.5+60 | -14044.312 | 59401.826 |
| RP.7 | -13717.649 | 59437.412 |
| RP.8 | -13735.317 | 59431.526 |
| RP.9 | -13738.572 | 59430.498 |
| RP.10 | -13746.921 | 59428.147 |
| RP.11 | -13805.523 | 59420.350 |
| RP.12 | -13811.658 | 59419.874 |
| RP.13 | -13814.593 | 59419.646 |
| RP.14 | -13840.097 | 59417.668 |
| RP.15 | -13861.649 | 59415.996 |
| RP.16 | -13874.510 | 59414.998 |
| RP.17 | -13878.498 | 59414.689 |
| RP.18 | -13884.345 | 59414.236 |
| RP.19 | -13916.483 | 59411.743 |
| RP.20 | -13928.777 | 59410.789 |
| RP.21 | -13937.623 | 59410.103 |
| RP.22 | -13955.703 | 59408.700 |
| RP.23 | -13972.338 | 59407.410 |
| RP.24 | -13993.511 | 59405.767 |
| RP.25 | -14000.982 | 59405.188 |
| RP.26 | -14011.529 | 59404.370 |
| RP.27 | -14021.005 | 59403.634 |
| RP.29 | -14024.637 | 59403.353 |
| RP.30 | -14051.697 | 59401.254 |
| RP.10-1 | -13744.123 | 59428.912 |
| RP.17-1 | -13880.392 | 59414.542 |
| RP.18-1 | -13883.547 | 59414.298 |
| RP.25-1 | -14001.481 | 59405.188 |
| RP.26-1 | -14010.532 | 59404.446 |
| RP.9-1 | -13739.528 | 59430.205 |
| RSP.2 | -13757.795 | 59425.579 |

| 凡　例 | |
|---|---|
| 農林省コンクリート杭 | ⊠ |
| 千葉県コンクリート杭 | ⊡ |
| 佐原市コンクリート杭 | ⊞ |
| コンクリート杭 | □ |
| プラスチック杭 | ◘ |
| その他 | ○ |
| 主要点・中心点 | ◎ |
| 基準点 | ⊗ |
| 大字界 | ---- |
| 小字界 | - - - |
| 境界未定地 | — — — |
| 所有者亡 | (亡) |
| 土地管理者 | (管) |

| 凡　例 | |
|---|---|
| 北部幹線用水路(副水路) | |
| | 土地取得 |
| | 区分地上権設定 |
| | 区分地上権未設定 |
| 北部幹線用水路(主水路) | |
| | 土地取得 |
| | 区分地上権設定 |

| | | | |
|---|---|---|---|
| 施設名(施設番号) | 北部幹線用水路(副水路)(0312100-1100-18) | | |
| 図面名 | 用地管理図（現況平面入り） | | |
| 作成年月日 | 平成26年 3月 | | |
| 縮尺 | A1 1:500<br>A2 1:707 | 図面番号 | 11-8/25 |
| 作成者 | 関東農政局　両総農業水利事業所 | | |

# 香取市

大崎字石崎

牧野字山の越

大崎字石崎

大崎字城之内

与倉字例崎

与倉字地尻

与倉字延命寺

大崎字トハリ

8/25 9/25 10/25

拡大図 S=1:250

拡大図 S=1:250

## 中心点座標一覧表

| 点名 | X座標 | Y座標 |
|---|---|---|
| BC-1 | -14252.773 | 59387.712 |
| NO.4+80 | -13964.710 | 59410.058 |
| NO.5+20 | -14004.590 | 59406.964 |
| NO.5+40 | -14024.530 | 59405.417 |
| NO.5+60 | -14044.470 | 59403.870 |
| NO.5+80 | -14064.410 | 59402.323 |
| NO.6 | -14084.350 | 59400.777 |
| NO.6+20 | -14104.290 | 59399.230 |
| NO.6+40 | -14124.230 | 59397.683 |
| NO.6+60 | -14144.171 | 59396.136 |
| NO.6+80 | -14164.111 | 59394.589 |
| NO.7 | -14184.051 | 59393.043 |
| NO.7+20 | -14203.991 | 59391.496 |
| NO.7+40 | -14223.931 | 59389.949 |
| NO.7+40.531 | -14224.460 | 59389.908 |
| NO+0+20 | -14244.400 | 59388.361 |
| NO+0+40 | -14264.308 | 59386.479 |
| NO+0+60 | -14283.957 | 59382.793 |

## 基準点座標一覧表

| 点名 | X座標 | Y座標 |
|---|---|---|
| T.54 | -14072.676 | 59386.804 |
| T.55 | -14142.888 | 59357.258 |
| T.60 | -14201.686 | 59393.142 |
| T.60-2 | -14166.039 | 59439.197 |
| T.63 | -14273.289 | 59356.679 |
| T.64 | -14241.432 | 59349.290 |
| T.65 | -14271.177 | 59379.364 |
| T.66 | -14287.834 | 59423.593 |
| T.84 | -14283.642 | 59369.248 |
| TK.2 | -14229.616 | 59386.247 |
| TK.3 | -14230.119 | 59392.727 |
| TK.4 | -14224.237 | 59393.184 |

## 境界点座標一覧表

| 点名 | X座標 | Y座標 |
|---|---|---|
| K.74 | -14017.413 | 59416.868 |
| K.75 | -14014.803 | 59415.591 |
| K.76 | -14007.367 | 59410.002 |
| K.77 | -13993.652 | 59399.660 |
| K.78 | -14007.837 | 59438.099 |
| K.88 | -14021.713 | 59410.775 |
| K.90 | -14019.322 | 59386.677 |
| K.94 | -14035.673 | 59418.794 |
| K.95 | -14055.269 | 59407.636 |
| K.96 | -14050.796 | 59399.644 |
| K.97 | -14046.389 | 59391.575 |
| K.98 | -14042.121 | 59383.491 |
| K.99 | -14037.746 | 59375.522 |
| K.100 | -14057.028 | 59365.059 |
| K.110 | -14117.194 | 59393.468 |
| K.112 | -14120.780 | 59437.184 |
| K.120 | -14140.871 | 59359.541 |
| K.122 | -14144.251 | 59388.275 |
| K.123 | -14136.920 | 59401.277 |
| K.129 | -14131.183 | 59426.785 |
| K.135 | -14135.550 | 59417.723 |
| K.136 | -14141.995 | 59406.698 |
| K.137 | -14151.978 | 59388.608 |
| K.142 | -14197.586 | 59398.549 |
| K.143 | -14201.488 | 59389.054 |
| K.144 | -14157.440 | 59373.387 |
| K.145 | -14214.421 | 59357.007 |
| K.146 | -14217.269 | 59350.899 |
| K.147 | -14196.562 | 59429.562 |
| K.148 | -14207.986 | 59404.000 |
| K.149 | -14211.154 | 59397.412 |
| K.151 | -14216.608 | 59401.158 |
| K.152 | -14212.546 | 59396.755 |
| K.153 | -14211.805 | 59395.516 |
| K.154 | -14212.409 | 59389.926 |
| K.155 | -14220.215 | 59372.353 |
| K.156 | -14220.372 | 59383.356 |
| K.157 | -14219.895 | 59392.326 |
| K.162 | -14210.198 | 59414.492 |
| K.163 | -14218.523 | 59402.228 |
| K.164 | -14222.387 | 59393.361 |
| K.165 | -14222.966 | 59383.116 |
| K.166 | -14222.716 | 59373.322 |
| K.167 | -14222.050 | 59367.885 |
| K.168 | -14221.446 | 59363.829 |
| K.169 | -14222.364 | 59360.230 |
| K.170 | -14231.756 | 59344.963 |
| K.171 | -14233.940 | 59346.274 |
| K.181 | -14246.647 | 59434.360 |
| K.182 | -14245.418 | 59411.081 |

## 境界点座標一覧表

| 点名 | X座標 | Y座標 |
|---|---|---|
| K.183 | -14220.831 | 59408.910 |
| K.184 | -14218.891 | 59406.330 |
| K.186 | -14226.347 | 59391.287 |
| K.187 | -14229.030 | 59391.379 |
| K.188 | -14239.273 | 59390.913 |
| K.189 | -14253.899 | 59391.262 |
| K.190 | -14275.449 | 59395.816 |
| K.191 | -14275.961 | 59395.706 |
| K.192 | -14277.755 | 59402.672 |
| K.193 | -14273.993 | 59390.630 |
| K.194 | -14271.047 | 59380.718 |
| K.195 | -14270.250 | 59377.031 |
| K.196 | -14268.457 | 59372.690 |
| K.197 | -14268.194 | 59368.857 |
| K.198 | -14268.408 | 59362.079 |
| K.199 | -14268.866 | 59360.375 |
| K.200 | -14270.548 | 59357.548 |
| K.201 | -14272.764 | 59355.083 |
| K.202 | -14275.533 | 59353.214 |
| K.203 | -14279.028 | 59351.306 |
| K.204 | -14283.506 | 59349.736 |
| K.205 | -14282.212 | 59349.042 |
| K.206 | -14281.099 | 59348.703 |
| K.207 | -14274.036 | 59347.923 |
| K.208 | -14271.690 | 59348.655 |
| K.209 | -14268.956 | 59350.294 |
| K.210 | -14266.663 | 59351.640 |
| K.211 | -14269.436 | 59353.879 |
| K.212 | -14265.583 | 59358.877 |
| K.213 | -14262.011 | 59365.999 |
| K.214 | -14260.722 | 59365.977 |
| K.215 | -14255.967 | 59355.382 |
| K.217 | -14270.898 | 59346.349 |
| K.218 | -14273.831 | 59345.360 |
| K.219 | -14282.261 | 59346.434 |
| K.220 | -14283.840 | 59346.862 |
| K.221 | -14286.245 | 59348.864 |
| K.222 | -14285.567 | 59354.287 |
| K.223 | -14279.888 | 59356.665 |
| K.224 | -14276.498 | 59359.092 |
| K.225 | -14274.934 | 59360.795 |
| K.226 | -14273.970 | 59362.946 |
| K.227 | -14273.686 | 59365.388 |
| K.228 | -14273.802 | 59371.663 |
| K.229 | -14274.497 | 59376.728 |
| K.230 | -14274.012 | 59380.174 |
| K.231 | -14275.014 | 59383.470 |
| K.232 | -14277.607 | 59384.308 |
| K.233 | -14277.836 | 59389.275 |
| K.234 | -14276.850 | 59389.663 |

## 境界点座標一覧表

| 点名 | X座標 | Y座標 |
|---|---|---|
| K.235 | -14280.132 | 59401.973 |
| K.237 | -14293.542 | 59391.571 |
| K.238 | -14293.261 | 59385.296 |
| K.240 | -14295.628 | 59397.953 |
| K.241 | -14278.288 | 59378.886 |
| K.242 | -14284.487 | 59362.814 |
| K.250 | -14297.579 | 59383.694 |
| K.534 | -14036.220 | 59444.453 |
| K.615 | -14038.971 | 59420.641 |
| K.627 | -14127.596 | 59438.846 |
| K.628 | -14145.533 | 59432.082 |
| K.641 | -16784.985 | 59614.466 |
| KC.33 | -14284.201 | 59418.605 |
| KC.34 | -14281.197 | 59412.161 |
| KC.35 | -14282.973 | 59411.552 |
| KC.37 | -14299.139 | 59424.325 |
| KC.45 | -14309.484 | 59409.989 |
| KC.46 | -14308.362 | 59407.801 |
| KC.47 | -14304.882 | 59408.984 |
| KC.48 | -14304.955 | 59407.486 |
| KP.71 | -14006.833 | 59433.097 |
| KP.72 | -14017.370 | 59433.120 |
| KP.73 | -14035.128 | 59433.158 |
| KP.89 | -14020.501 | 59398.563 |
| KP.91 | -14022.748 | 59393.858 |
| KP.92 | -14023.738 | 59403.840 |
| KP.93 | -14024.634 | 59412.870 |
| KP.101 | -14065.875 | 59381.116 |
| KP.102 | -14070.265 | 59389.085 |
| KP.103 | -14083.476 | 59413.064 |
| KP.107 | -14095.895 | 59424.000 |
| KP.108 | -14061.933 | 59362.357 |
| KP.111 | -14129.021 | 59415.118 |
| KP.114 | -14130.421 | 59412.466 |
| KP.115 | -14118.790 | 59391.175 |
| KP.121 | -14149.476 | 59375.322 |
| KP.124 | -14151.725 | 59367.749 |
| KP.133 | -14146.604 | 59430.026 |
| KP.134 | -14132.157 | 59424.693 |
| KP.138 | -14156.814 | 59375.499 |
| KP.139 | -14166.278 | 59378.866 |
| KP.140 | -14184.536 | 59385.360 |
| KP.141 | -14200.610 | 59391.077 |
| KP.150 | -14213.806 | 59400.361 |
| KP.161 | -14203.016 | 59428.289 |
| KP.183 | -14218.513 | 59410.814 |
| KP.185 | -14222.697 | 59387.875 |
| KP.216 | -14269.093 | 59347.270 |
| KP.533 | -14036.830 | 59447.437 |
| KP.535 | -14035.957 | 59438.160 |

## 境界点座標一覧表

| 点名 | X座標 | Y座標 |
|---|---|---|
| KP.536 | -14022.510 | 59438.131 |
| KP.616 | -14041.526 | 59435.973 |
| LBC-1 | -14252.943 | 59389.905 |
| LNO.6 | -14084.509 | 59402.821 |
| LNO.7 | -14184.209 | 59395.086 |
| LNO.5+20 | -14004.748 | 59409.008 |
| LNO.5+40 | -14024.689 | 59407.461 |
| LNO.5+60 | -14044.629 | 59405.914 |
| LNO.5+80 | -14064.569 | 59404.367 |
| LNO.6+20 | -14104.449 | 59401.274 |
| LNO.6+40 | -14124.389 | 59399.727 |
| LNO.6+80 | -14164.269 | 59396.633 |
| LP.19 | -13993.416 | 59409.887 |
| LP.20 | -14005.927 | 59408.916 |
| LP.21 | -14017.349 | 59408.030 |
| LP.22 | -14021.409 | 59407.715 |
| LP.23 | -14024.102 | 59407.506 |
| LP.24 | -14053.903 | 59405.195 |
| LP.25 | -14060.750 | 59404.664 |
| LP.26 | -14078.106 | 59403.317 |
| LP.27 | -14084.238 | 59402.842 |
| LP.28 | -14095.810 | 59401.944 |
| LP.29 | -14112.167 | 59400.675 |
| LP.30 | -14120.767 | 59400.008 |
| LP.31 | -14123.500 | 59399.796 |
| LP.32 | -14138.407 | 59398.639 |
| LP.33 | -14146.802 | 59397.988 |
| LP.34 | -14159.297 | 59397.019 |
| LP.35 | -14180.871 | 59395.345 |
| LP.36 | -14199.466 | 59393.903 |
| LP.37 | -14212.085 | 59392.924 |
| LP.40 | -14230.038 | 59391.682 |
| LP.41 | -14239.789 | 59390.925 |
| LP.42 | -14265.239 | 59388.552 |
| LP.43 | -14272.985 | 59387.239 |
| LP.46 | -14277.705 | 59386.430 |
| LP.47 | -14285.017 | 59384.776 |
| LP.20-1 | -14006.725 | 59408.854 |
| LP.21-1 | -14016.153 | 59408.123 |
| LP.26-1 | -14079.701 | 59403.193 |
| LP.27-1 | -14083.042 | 59402.934 |
| LP.32-1 | -14140.700 | 59398.461 |
| LP.33-1 | -14145.007 | 59398.127 |
| P.10 | -14218.702 | 59404.220 |
| P.11 | -14223.861 | 59392.384 |
| P.17 | -14297.948 | 59425.321 |
| P.19 | -14265.884 | 59386.538 |
| P.26 | -14311.846 | 59412.417 |
| P.26 | -13992.880 | 59433.067 |
| PS7 | -14164.869 | 59436.767 |

## 境界点座標一覧表


| 点名 | X座標 | Y座標 |
|---|---|---|
| PS8 | -14164.047 | 59438.915 |
| RBC-1 | -14252.603 | 59385.518 |
| RNO.6 | -14084.192 | 59398.733 |
| RNO.7 | -14183.892 | 59390.999 |
| RNO.5+60 | -14044.312 | 59401.826 |
| RNO.5+80 | -14064.252 | 59400.280 |
| RNO.6+20 | -14104.132 | 59397.186 |
| RNO.6+40 | -14124.072 | 59395.639 |
| RNO.6+80 | -14163.952 | 59392.545 |
| LNO.6+20 | -14264.011 | 59384.299 |
| RNO-0+60 | -14283.443 | 59380.654 |
| RP.24 | -13993.511 | 59405.767 |
| RP.25 | -14000.982 | 59405.188 |
| RP.26 | -14011.529 | 59404.370 |
| RP.27 | -14021.005 | 59403.634 |
| RP.29 | -14024.637 | 59403.353 |
| RP.30 | -14051.697 | 59401.254 |
| RP.31 | -14069.598 | 59399.865 |
| RP.32 | -14075.933 | 59399.373 |
| RP.33 | -14082.065 | 59398.898 |
| RP.34 | -14098.871 | 59397.594 |
| RP.35 | -14115.199 | 59396.327 |
| RP.36 | -14118.612 | 59396.063 |
| RP.37 | -14121.344 | 59395.851 |
| RP.38 | -14140.832 | 59394.339 |
| RP.39 | -14149.172 | 59393.692 |
| RP.40 | -14160.927 | 59392.780 |
| RP.41 | -14182.424 | 59391.113 |
| RP.42 | -14197.436 | 59389.948 |
| RP.43 | -14212.933 | 59388.746 |
| RP.44 | -14220.115 | 59388.189 |
| RP.45 | -14229.697 | 59387.295 |
| RP.46 | -14265.468 | 59384.052 |
| RP.47 | -14271.723 | 59382.992 |
| RP.49 | -14274.715 | 59382.485 |
| RP.50 | -14277.912 | 59381.879 |
| RP.25-1 | -14001.481 | 59405.188 |
| RP.26-1 | -14010.532 | 59404.446 |
| RP.32-1 | -14077.329 | 59399.265 |
| RP.33-1 | -14080.968 | 59398.983 |
| RP.38-1 | -14143.025 | 59394.169 |
| RP.39-1 | -14147.377 | 59393.831 |
| RSP-1 | -14276.660 | 59382.156 |
| SKP.1 | -14230.994 | 59346.201 |
| SKP.3 | -14244.840 | 59411.030 |
| SKP.4 | -14245.621 | 59414.916 |
| SKP.5 | -14245.998 | 59422.059 |
| SKP.10 | -14244.363 | 59391.035 |

| 凡例 | |
|---|---|
| 農林省コンクリート杭 | ⊠ |
| 千葉県コンクリート杭 | ⊡ |
| 佐原市コンクリート杭 | ⊞ |
| コンクリート杭 | □ |
| プラスチック杭 | ◘ |
| その他 | ○ |
| 主要点・中心点 | ◎ |
| 基準点 | ⊗ |
| 大字界 | |
| 小字界 | |
| 境界未定地 | |
| 所有者亡 | (亡) |
| 土地管理者 | (管) |

| 凡例 | |
|---|---|
| 北部幹線用水路(副水路) | |
| 土地取得 | |
| 区分地上権設定 | |
| 区分地上権未設定 | |
| 北部幹線用水路(主水路) | |
| 土地取得 | |
| 区分地上権設定 | |

日本測地系

| | | | |
|---|---|---|---|
| 施設名(施設番号) | 北部幹線用水路(副水路)(0312100-1100-18) | | |
| 図面名 | 用地管理図(現況平面入り) | | |
| 作成年月日 | 平成26年 3月 | | |
| 縮尺 | A1 1:500<br>A2 1:707 | 図面番号 | 11-9/25 |
| 作成者 | 関東農政局 両総農業水利事業所 | | |

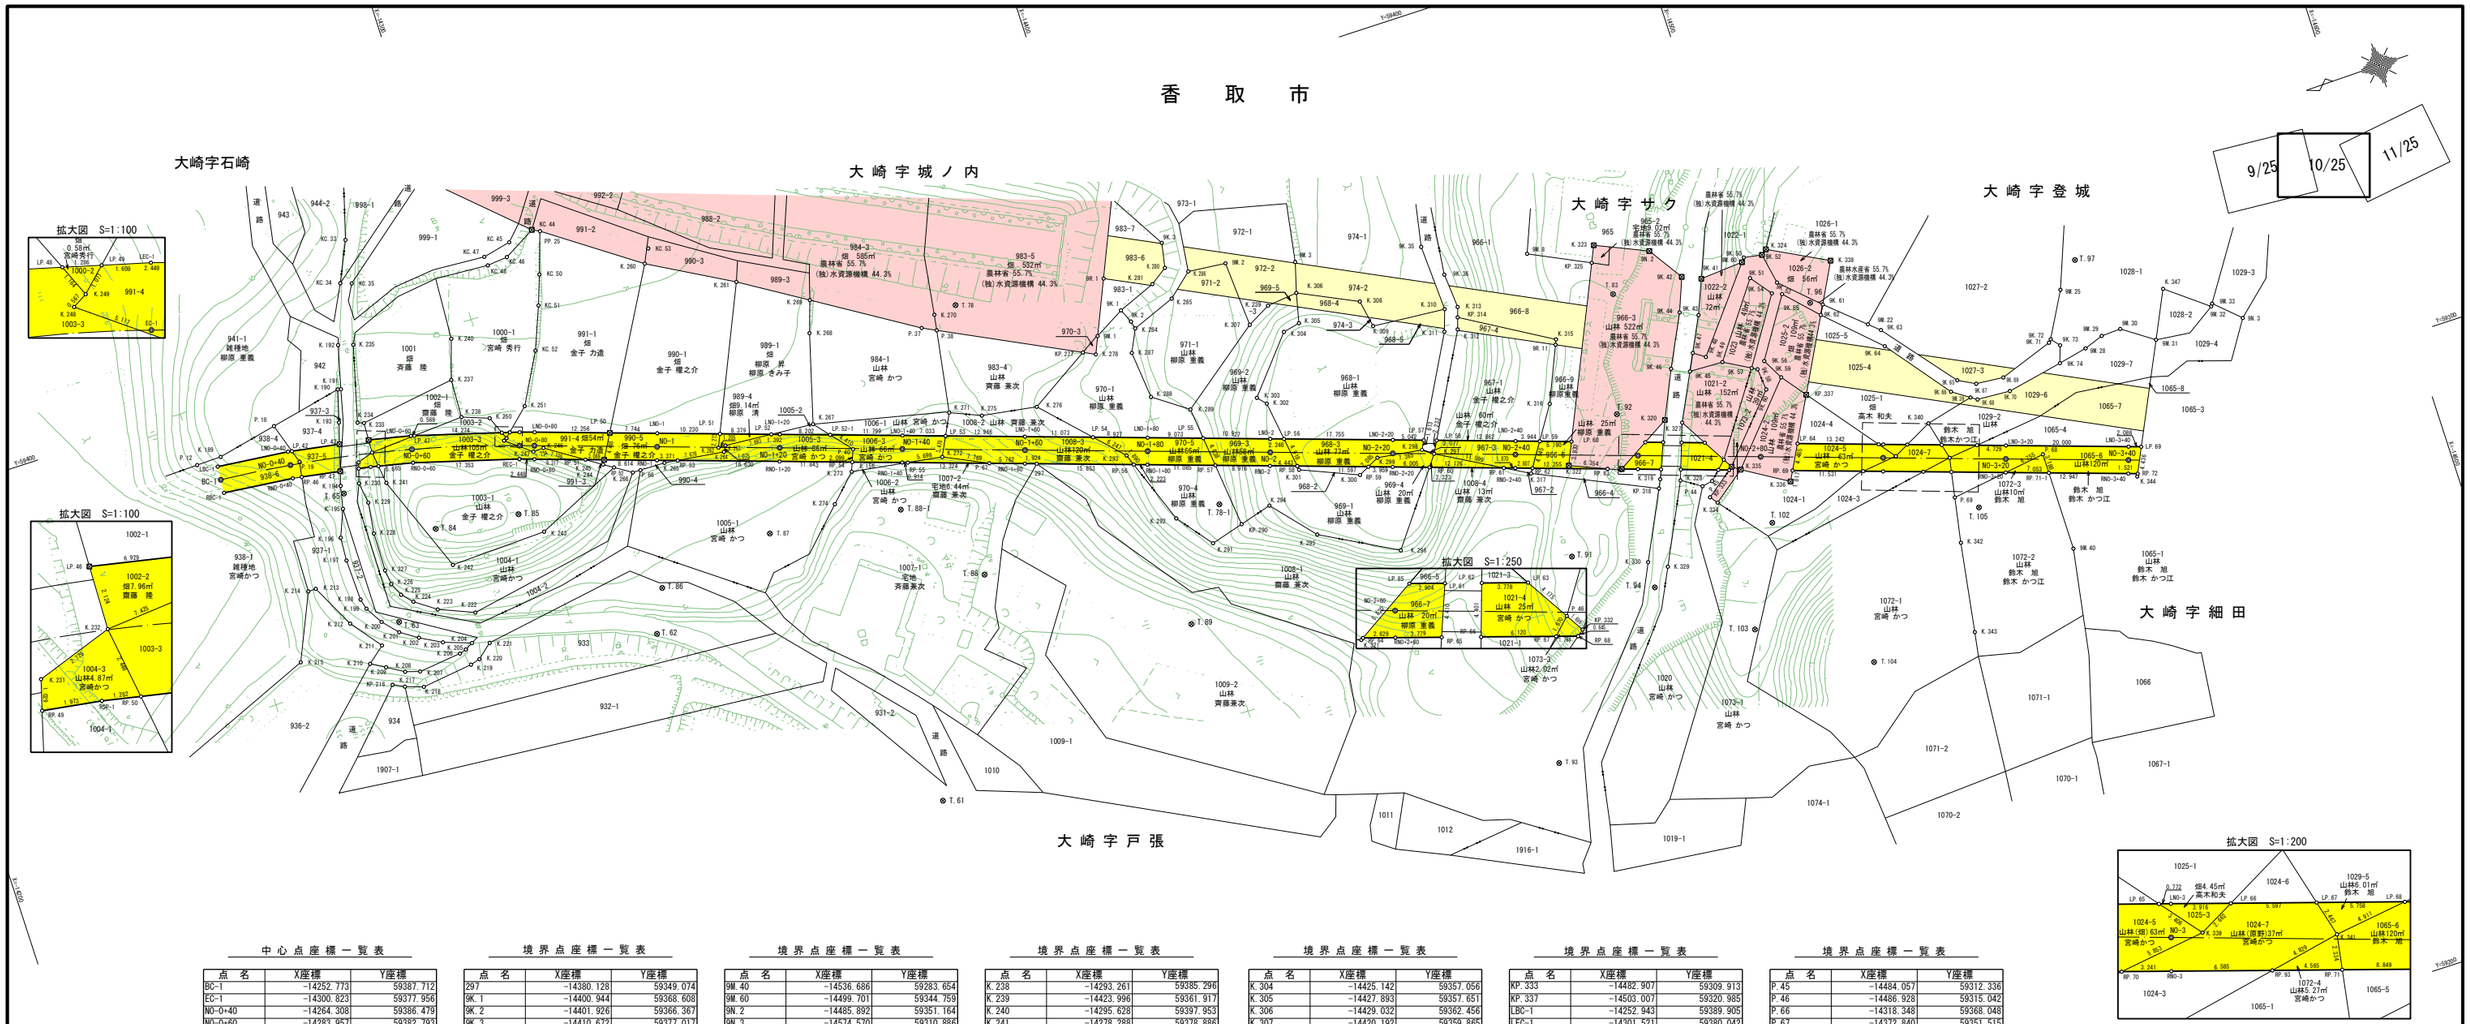


## 中心点座標一覧表

| 点名 | X座標 | Y座標 |
|---|---|---|
| BC-1 | −14252.773 | 59387.712 |
| EC-1 | −14300.823 | 59377.956 |
| NO-0+40 | −14264.308 | 59386.479 |
| NO-0+60 | −14283.957 | 59382.793 |
| NO-0+80 | −14303.144 | 59377.179 |
| NO-1 | −14322.109 | 59370.827 |
| NO-1+20 | −14341.073 | 59364.475 |
| NO-1+40 | −14360.038 | 59358.123 |
| NO-1+60 | −14379.002 | 59351.771 |
| NO-1+80 | −14397.967 | 59345.419 |
| NO-2 | −14416.931 | 59339.068 |
| NO-2+20 | −14435.896 | 59332.716 |
| NO-2+40 | −14454.861 | 59326.364 |
| NO-2+60 | −14473.825 | 59320.012 |
| NO-2+80 | −14492.790 | 59313.660 |
| NO-3 | −14511.754 | 59307.308 |
| NO-3+20 | −14530.719 | 59300.957 |
| NO-3+40 | −14549.683 | 59294.605 |

## 基準点座標一覧表

| 点名 | X座標 | Y座標 |
|---|---|---|
| T.102 | −14491.278 | 59302.846 |
| T.103 | −14483.221 | 59287.171 |
| T.104 | −14500.060 | 59276.110 |
| T.105 | −14524.102 | 59294.808 |
| T.61 | −14348.629 | 59301.550 |
| T.62 | −14312.677 | 59341.815 |
| T.63 | −14273.289 | 59356.679 |
| T.65 | −14271.177 | 59379.364 |
| T.78 | −14375.550 | 59377.753 |
| T.78−1 | −14406.436 | 59333.570 |
| T.83 | −14478.091 | 59346.307 |
| T.84 | −14283.642 | 59369.248 |
| T.85 | −14297.233 | 59367.352 |
| T.86 | −14315.797 | 59348.684 |
| T.87 | −14335.240 | 59351.692 |
| T.88 | −14366.448 | 59334.494 |
| T.88−1 | −14356.745 | 59348.811 |
| T.89 | −14396.056 | 59316.400 |
| T.91 | −14458.500 | 59307.678 |
| T.92 | −14472.027 | 59327.516 |
| T.93 | −14446.112 | 59276.328 |
| T.94 | −14469.792 | 59298.736 |
| T.96 | −14508.219 | 59335.053 |
| T.97 | −14551.461 | 59328.326 |

## 境界点座標一覧表

| 点名 | X座標 | Y座標 |
|---|---|---|
| 297 | −14380.128 | 59349.074 |
| 9K.1 | −14400.944 | 59368.608 |
| 9K.2 | −14401.926 | 59366.367 |
| 9K.3 | −14410.672 | 59377.017 |
| 9K.35 | −14450.715 | 59363.306 |
| 9K.36 | −14452.897 | 59357.849 |
| 9K.41 | −14492.558 | 59344.254 |
| 9K.42 | −14489.617 | 59345.527 |
| 9K.43 | −14490.277 | 59338.745 |
| 9K.44 | −14487.490 | 59340.130 |
| 9K.45 | −14486.133 | 59330.457 |
| 9K.46 | −14483.351 | 59331.819 |
| 9K.47 | −14487.087 | 59333.164 |
| 9K.48 | −14489.327 | 59331.909 |
| 9K.49 | −14491.616 | 59330.255 |
| 9K.50 | −14500.227 | 59345.410 |
| 9K.51 | −14500.152 | 59341.894 |
| 9K.52 | −14503.167 | 59344.893 |
| 9K.53 | −14504.120 | 59339.850 |
| 9K.54 | −14502.767 | 59338.448 |
| 9K.55 | −14504.308 | 59337.800 |
| 9K.56 | −14498.175 | 59328.323 |
| 9K.57 | −14495.874 | 59327.867 |
| 9K.58 | −14496.719 | 59327.378 |
| 9K.59 | −14499.982 | 59324.939 |
| 9K.60 | −14497.046 | 59323.816 |
| 9K.61 | −14510.088 | 59334.146 |
| 9K.62 | −14509.260 | 59332.607 |
| 9K.63 | −14517.832 | 59327.238 |
| 9K.64 | −14517.616 | 59324.548 |
| 9K.65 | −14527.155 | 59315.604 |
| 9K.66 | −14525.602 | 59314.150 |
| 9K.67 | −14529.908 | 59314.119 |
| 9K.68 | −14529.318 | 59311.621 |
| 9K.69 | −14534.438 | 59313.718 |
| 9K.70 | −14534.762 | 59311.280 |
| 9K.71 | −14543.271 | 59316.804 |
| 9K.72 | −14543.705 | 59317.262 |
| 9K.73 | −14544.882 | 59315.842 |
| 9K.74 | −14543.928 | 59313.083 |
| 9M.1 | −14396.038 | 59365.795 |
| 9M.2 | −14419.522 | 59370.622 |
| 9M.3 | −14430.403 | 59367.308 |
| 9M.8 | −14466.783 | 59356.884 |
| 9M.22 | −14516.097 | 59328.786 |
| 9M.25 | −14547.712 | 59324.443 |
| 9M.28 | −14548.657 | 59314.081 |
| 9M.29 | −14551.784 | 59315.206 |
| 9M.30 | −14555.023 | 59315.359 |
| 9M.31 | −14560.023 | 59311.861 |
| 9M.32 | −14570.268 | 59314.252 |
| 9M.33 | −14570.545 | 59314.668 |
| 9M.39 | −14528.345 | 59312.283 |

## 境界点座標一覧表

| 点名 | X座標 | Y座標 |
|---|---|---|
| 9M.40 | −14536.686 | 59283.654 |
| 9M.60 | −14499.701 | 59344.759 |
| 9N.2 | −14485.892 | 59351.164 |
| 9N.3 | −14574.570 | 59310.886 |
| 9R.1 | −14399.850 | 59374.420 |
| 9R.11 | −14466.619 | 59341.369 |
| K.189 | −14253.899 | 59391.262 |
| K.190 | −14275.449 | 59395.816 |
| K.191 | −14275.961 | 59395.706 |
| K.192 | −14277.755 | 59402.672 |
| K.193 | −14273.993 | 59390.630 |
| K.194 | −14271.047 | 59380.718 |
| K.195 | −14270.250 | 59377.031 |
| K.196 | −14268.457 | 59372.690 |
| K.197 | −14268.194 | 59368.857 |
| K.198 | −14268.408 | 59362.079 |
| K.199 | −14268.866 | 59360.375 |
| K.200 | −14270.548 | 59357.548 |
| K.201 | −14272.764 | 59355.083 |
| K.202 | −14275.533 | 59353.214 |
| K.203 | −14279.028 | 59351.306 |
| K.204 | −14283.506 | 59349.736 |
| K.205 | −14282.212 | 59349.042 |
| K.206 | −14281.099 | 59348.703 |
| K.207 | −14274.036 | 59347.923 |
| K.208 | −14271.690 | 59348.655 |
| K.209 | −14268.956 | 59350.294 |
| K.210 | −14266.663 | 59351.640 |
| K.211 | −14269.436 | 59353.879 |
| K.212 | −14265.583 | 59358.877 |
| K.213 | −14262.011 | 59365.999 |
| K.214 | −14260.722 | 59365.977 |
| K.215 | −14255.967 | 59355.382 |
| K.217 | −14270.898 | 59346.349 |
| K.218 | −14273.831 | 59345.360 |
| K.219 | −14282.261 | 59346.434 |
| K.220 | −14283.840 | 59346.862 |
| K.221 | −14286.245 | 59348.864 |
| K.222 | −14285.567 | 59354.287 |
| K.223 | −14279.888 | 59356.665 |
| K.224 | −14276.498 | 59359.092 |
| K.225 | −14274.934 | 59360.795 |
| K.226 | −14273.970 | 59362.946 |
| K.227 | −14273.686 | 59365.388 |
| K.228 | −14273.802 | 59371.663 |
| K.229 | −14274.497 | 59376.728 |
| K.230 | −14274.012 | 59380.174 |
| K.231 | −14275.014 | 59383.470 |
| K.232 | −14277.607 | 59384.308 |
| K.233 | −14277.836 | 59389.275 |
| K.234 | −14276.850 | 59389.663 |
| K.235 | −14280.132 | 59401.973 |
| K.237 | −14293.542 | 59391.571 |

## 境界点座標一覧表

| 点名 | X座標 | Y座標 |
|---|---|---|
| K.238 | −14293.261 | 59385.296 |
| K.239 | −14423.996 | 59361.917 |
| K.240 | −14295.628 | 59397.953 |
| K.241 | −14278.288 | 59378.886 |
| K.242 | −14284.487 | 59368.814 |
| K.243 | −14300.309 | 59363.353 |
| K.244 | −14314.383 | 59369.798 |
| K.245 | −14312.846 | 59370.783 |
| K.246 | −14304.411 | 59376.379 |
| K.247 | −14302.679 | 59376.299 |
| K.248 | −14298.679 | 59379.490 |
| K.249 | −14299.176 | 59379.762 |
| K.250 | −14297.579 | 59383.694 |
| K.251 | −14303.622 | 59383.798 |
| K.260 | −14329.423 | 59399.837 |
| K.261 | −14342.710 | 59392.404 |
| K.262 | −14331.576 | 59367.590 |
| K.263 | −14332.781 | 59367.585 |
| K.264 | −14332.218 | 59366.669 |
| K.265 | −14322.433 | 59367.956 |
| K.266 | −14317.041 | 59368.077 |
| K.267 | −14347.438 | 59366.473 |
| K.268 | −14351.482 | 59380.758 |
| K.269 | −14353.185 | 59385.865 |
| K.270 | −14371.772 | 59377.328 |
| K.271 | −14369.144 | 59361.405 |
| K.272 | −14365.838 | 59354.880 |
| K.273 | −14351.019 | 59357.160 |
| K.274 | −14348.793 | 59352.972 |
| K.275 | −14374.065 | 59359.299 |
| K.276 | −14383.024 | 59357.893 |
| K.278 | −14394.819 | 59363.035 |
| K.280 | −14409.893 | 59372.973 |
| K.281 | −14407.139 | 59371.081 |
| K.284 | −14402.259 | 59365.073 |
| K.285 | −14409.398 | 59367.864 |
| K.286 | −14413.344 | 59371.236 |
| K.287 | −14400.485 | 59361.459 |
| K.288 | −14401.241 | 59353.659 |
| K.289 | −14406.728 | 59349.739 |
| K.291 | −14403.494 | 59327.844 |
| K.292 | −14399.043 | 59333.543 |
| K.293 | −14394.504 | 59345.812 |
| K.294 | −14414.132 | 59330.851 |
| K.295 | −14420.109 | 59323.939 |
| K.296 | −14432.266 | 59317.287 |
| K.297 | −14442.290 | 59330.578 |
| K.298 | −14440.600 | 59331.786 |
| K.299 | −14433.308 | 59332.819 |
| K.300 | −14429.728 | 59331.030 |
| K.301 | −14420.539 | 59334.907 |
| K.302 | −14418.864 | 59346.795 |
| K.303 | −14417.607 | 59348.182 |

## 境界点座標一覧表

| 点名 | X座標 | Y座標 |
|---|---|---|
| K.304 | −14425.142 | 59357.056 |
| K.305 | −14427.893 | 59357.651 |
| K.306 | −14429.032 | 59362.456 |
| K.307 | −14420.192 | 59359.865 |
| K.308 | −14438.439 | 59357.936 |
| K.309 | −14439.273 | 59353.447 |
| K.310 | −14451.206 | 59352.472 |
| K.311 | −14450.044 | 59348.986 |
| K.312 | −14452.206 | 59348.665 |
| K.313 | −14453.349 | 59352.160 |
| K.315 | −14466.969 | 59342.169 |
| K.316 | −14462.739 | 59332.493 |
| K.317 | −14456.338 | 59322.640 |
| K.319 | −14476.091 | 59315.233 |
| K.320 | −14479.793 | 59324.179 |
| K.321 | −14470.442 | 59318.648 |
| K.322 | −14462.593 | 59321.972 |
| K.323 | −14477.553 | 59354.871 |
| K.324 | −14504.073 | 59345.555 |
| K.327 | −14482.335 | 59322.914 |
| K.328 | −14479.170 | 59314.038 |
| K.329 | −14472.873 | 59301.279 |
| K.330 | −14470.029 | 59302.977 |
| K.334 | −14483.808 | 59308.714 |
| K.335 | −14489.063 | 59312.662 |
| K.336 | −14496.188 | 59308.313 |
| K.338 | −14513.530 | 59340.542 |
| K.339 | −14513.796 | 59306.938 |
| K.340 | −14520.503 | 59310.369 |
| K.341 | −14522.055 | 59303.976 |
| K.342 | −14519.523 | 59290.238 |
| K.343 | −14517.174 | 59275.688 |
| K.344 | −14550.223 | 59291.613 |
| K.347 | −14563.676 | 59319.410 |
| KC.33 | −14284.201 | 59418.605 |
| KC.34 | −14281.197 | 59412.161 |
| KC.35 | −14282.973 | 59411.552 |
| KC.44 | −14313.599 | 59410.775 |
| KC.45 | −14309.484 | 59409.989 |
| KC.46 | −14308.362 | 59407.801 |
| KC.47 | −14304.882 | 59408.984 |
| KC.48 | −14304.955 | 59407.486 |
| KC.50 | −14312.521 | 59403.476 |
| KC.51 | −14310.822 | 59398.736 |
| KC.52 | −14308.095 | 59391.877 |
| KC.53 | −14330.724 | 59402.041 |
| KP.216 | −14269.093 | 59347.270 |
| KP.277 | −14392.902 | 59363.996 |
| KP.290 | −14408.884 | 59329.368 |
| KP.314 | −14452.818 | 59350.537 |
| KP.318 | −14475.419 | 59313.875 |
| KP.325 | −14476.358 | 59352.242 |
| KP.332 | −14487.783 | 59313.577 |

## 境界点座標一覧表

| 点名 | X座標 | Y座標 |
|---|---|---|
| KP.333 | −14482.907 | 59309.913 |
| KP.337 | −14503.007 | 59320.985 |
| LBC−1 | −14252.943 | 59389.905 |
| LEC−1 | −14301.521 | 59380.042 |
| LNO−1 | −14322.807 | 59372.913 |
| LNO−2 | −14417.630 | 59341.154 |
| LNO−3 | −14512.453 | 59309.394 |
| LNO−0+40 | −14264.605 | 59388.659 |
| LNO−0+60 | −14284.470 | 59384.933 |
| LNO−0+80 | −14303.843 | 59379.265 |
| LNO−1+20 | −14341.772 | 59366.561 |
| LNO−1+40 | −14360.737 | 59360.209 |
| LNO−1+60 | −14379.701 | 59353.857 |
| LNO−1+80 | −14398.666 | 59347.505 |
| LNO−2+20 | −14436.595 | 59334.802 |
| LNO−2+40 | −14455.559 | 59328.450 |
| LNO−3+20 | −14531.417 | 59303.043 |
| LNO−3+40 | −14550.382 | 59296.691 |
| LP.42 | −14265.239 | 59388.552 |
| LP.43 | −14272.985 | 59387.239 |
| LP.46 | −14277.705 | 59386.430 |
| LP.47 | −14285.017 | 59384.776 |
| LP.48 | −14298.738 | 59380.840 |
| LP.49 | −14299.974 | 59380.486 |
| LP.50 | −14315.464 | 59375.372 |
| LP.51 | −14332.507 | 59369.664 |
| LP.52 | −14340.452 | 59367.003 |
| LP.53 | −14367.406 | 59357.975 |
| LP.54 | −14390.201 | 59350.341 |
| LP.55 | −14407.269 | 59344.624 |
| LP.56 | −14419.759 | 59340.440 |
| LP.57 | −14441.376 | 59333.200 |
| LP.58 | −14443.363 | 59332.535 |
| LP.59 | −14459.299 | 59327.197 |
| LP.60 | −14464.220 | 59325.549 |
| LP.61 | −14478.395 | 59320.801 |
| LP.62 | −14481.242 | 59319.848 |
| LP.63 | −14484.824 | 59318.648 |
| LP.64 | −14499.165 | 59313.845 |
| LP.65 | −14511.721 | 59309.639 |
| LP.66 | −14516.166 | 59308.151 |
| LP.67 | −14521.473 | 59306.373 |
| LP.68 | −14526.933 | 59304.544 |
| LP.69 | −14552.360 | 59296.028 |
| LP.85 | −14475.642 | 59321.724 |
| LP.52−1 | −14349.549 | 59363.956 |
| P.12 | −14249.838 | 59391.165 |
| P.18 | −14263.708 | 59393.335 |
| P.19 | −14265.884 | 59386.538 |
| P.37 | −14369.133 | 59375.910 |
| P.38 | −14371.354 | 59374.796 |
| P.40 | −14352.383 | 59360.577 |
| P.44 | −14482.289 | 59312.018 |

## 境界点座標一覧表


| 点名 | X座標 | Y座標 |
|---|---|---|
| P.45 | −14484.057 | 59312.336 |
| P.46 | −14486.928 | 59315.042 |
| P.66 | −14318.348 | 59368.048 |
| P.67 | −14372.840 | 59351.515 |
| P.68 | −14536.708 | 59299.818 |
| P.69 | −14520.866 | 59297.574 |
| PP.25 | −14314.799 | 59410.163 |
| RBC−1 | −14252.603 | 59385.518 |
| REC−1 | −14300.124 | 59375.870 |
| RND−1 | −14321.410 | 59368.741 |
| RND−2 | −14416.233 | 59336.981 |
| RND−3 | −14511.056 | 59305.222 |
| RND−2+60 | −14473.126 | 59317.926 |
| RND−0+40 | −14264.011 | 59384.299 |
| RND−0+60 | −14283.443 | 59380.654 |
| RND−0+80 | −14302.445 | 59375.092 |
| RND−1+20 | −14340.375 | 59362.389 |
| RND−1+40 | −14359.339 | 59356.037 |
| RND−1+60 | −14378.304 | 59349.685 |
| RND−1+80 | −14397.268 | 59343.333 |
| RND−2+20 | −14435.197 | 59330.630 |
| RND−2+40 | −14454.162 | 59324.278 |
| RND−3+20 | −14530.020 | 59298.870 |
| RND−3+40 | −14548.985 | 59292.519 |
| RP.46 | −14265.468 | 59384.052 |
| RP.47 | −14271.723 | 59382.992 |
| RP.49 | −14274.715 | 59382.485 |
| RP.50 | −14277.912 | 59381.879 |
| RP.51 | −14310.332 | 59372.451 |
| RP.52 | −14313.242 | 59371.476 |
| RP.53 | −14324.606 | 59367.670 |
| RP.54 | −14351.605 | 59358.627 |
| RP.55 | −14360.206 | 59355.747 |
| RP.56 | −14395.160 | 59344.039 |
| RP.57 | −14407.779 | 59339.813 |
| RP.58 | −14420.446 | 59335.570 |
| RP.59 | −14431.443 | 59331.887 |
| RP.60 | −14440.891 | 59328.723 |
| RP.61 | −14452.389 | 59324.872 |
| RP.62 | −14456.823 | 59323.386 |
| RP.63 | −14468.444 | 59319.494 |
| RP.64 | −14470.633 | 59318.761 |
| RP.65 | −14476.709 | 59316.726 |
| RP.66 | −14479.764 | 59315.703 |
| RP.67 | −14485.567 | 59313.759 |
| RP.68 | −14487.268 | 59313.189 |
| RP.69 | −14497.049 | 59309.913 |
| RP.70 | −14507.983 | 59306.251 |
| RP.71 | −14521.629 | 59301.681 |
| RP.72 | −14550.427 | 59292.035 |
| RP.93 | −14517.300 | 59303.131 |
| RP.71−1 | −14536.708 | 59296.630 |
| RSP−1 | −14276.660 | 59382.156 |

| 凡例 | |
|---|---|
| 農林省コンクリート杭 | ⊠ |
| 千葉県コンクリート杭 | ⊡ |
| 佐原市コンクリート杭 | ⊞ |
| コンクリート杭 | □ |
| プラスチック杭 | ◘ |
| その他 | ○ |
| 主要点・中心点 | ◎ |
| 基準点 | ⊗ |
| 大字界 | ┅┅ |
| 小字界 | ┈┈ |
| 境界未定地 | ——— |
| 所有者亡 | （亡） |
| 土地管理者 | （管） |

| 凡例 | |
|---|---|
| 北部幹線用水路（副水路） | |
| 土地取得 | |
| 区分地上権設定 | |
| 区分地上権未設定 | |
| 北部幹線用水路（主水路） | |
| 土地取得 | |
| 区分地上権設定 | |

日本測地系

| | | | |
|---|---|---|---|
| 施設名（施設番号） | 北部幹線用水路（副水路）(0312100−1100−18) | | |
| 図面名 | 用地管理図（現況平面入り） | | |
| 作成年月日 | 平成26年 3月 | | |
| 縮尺 | A1 1:500<br>A2 1:707 | 図面番号 | 11−10/25 |
| 作成者 | 関東農政局　両総農業水利事業所 | | |

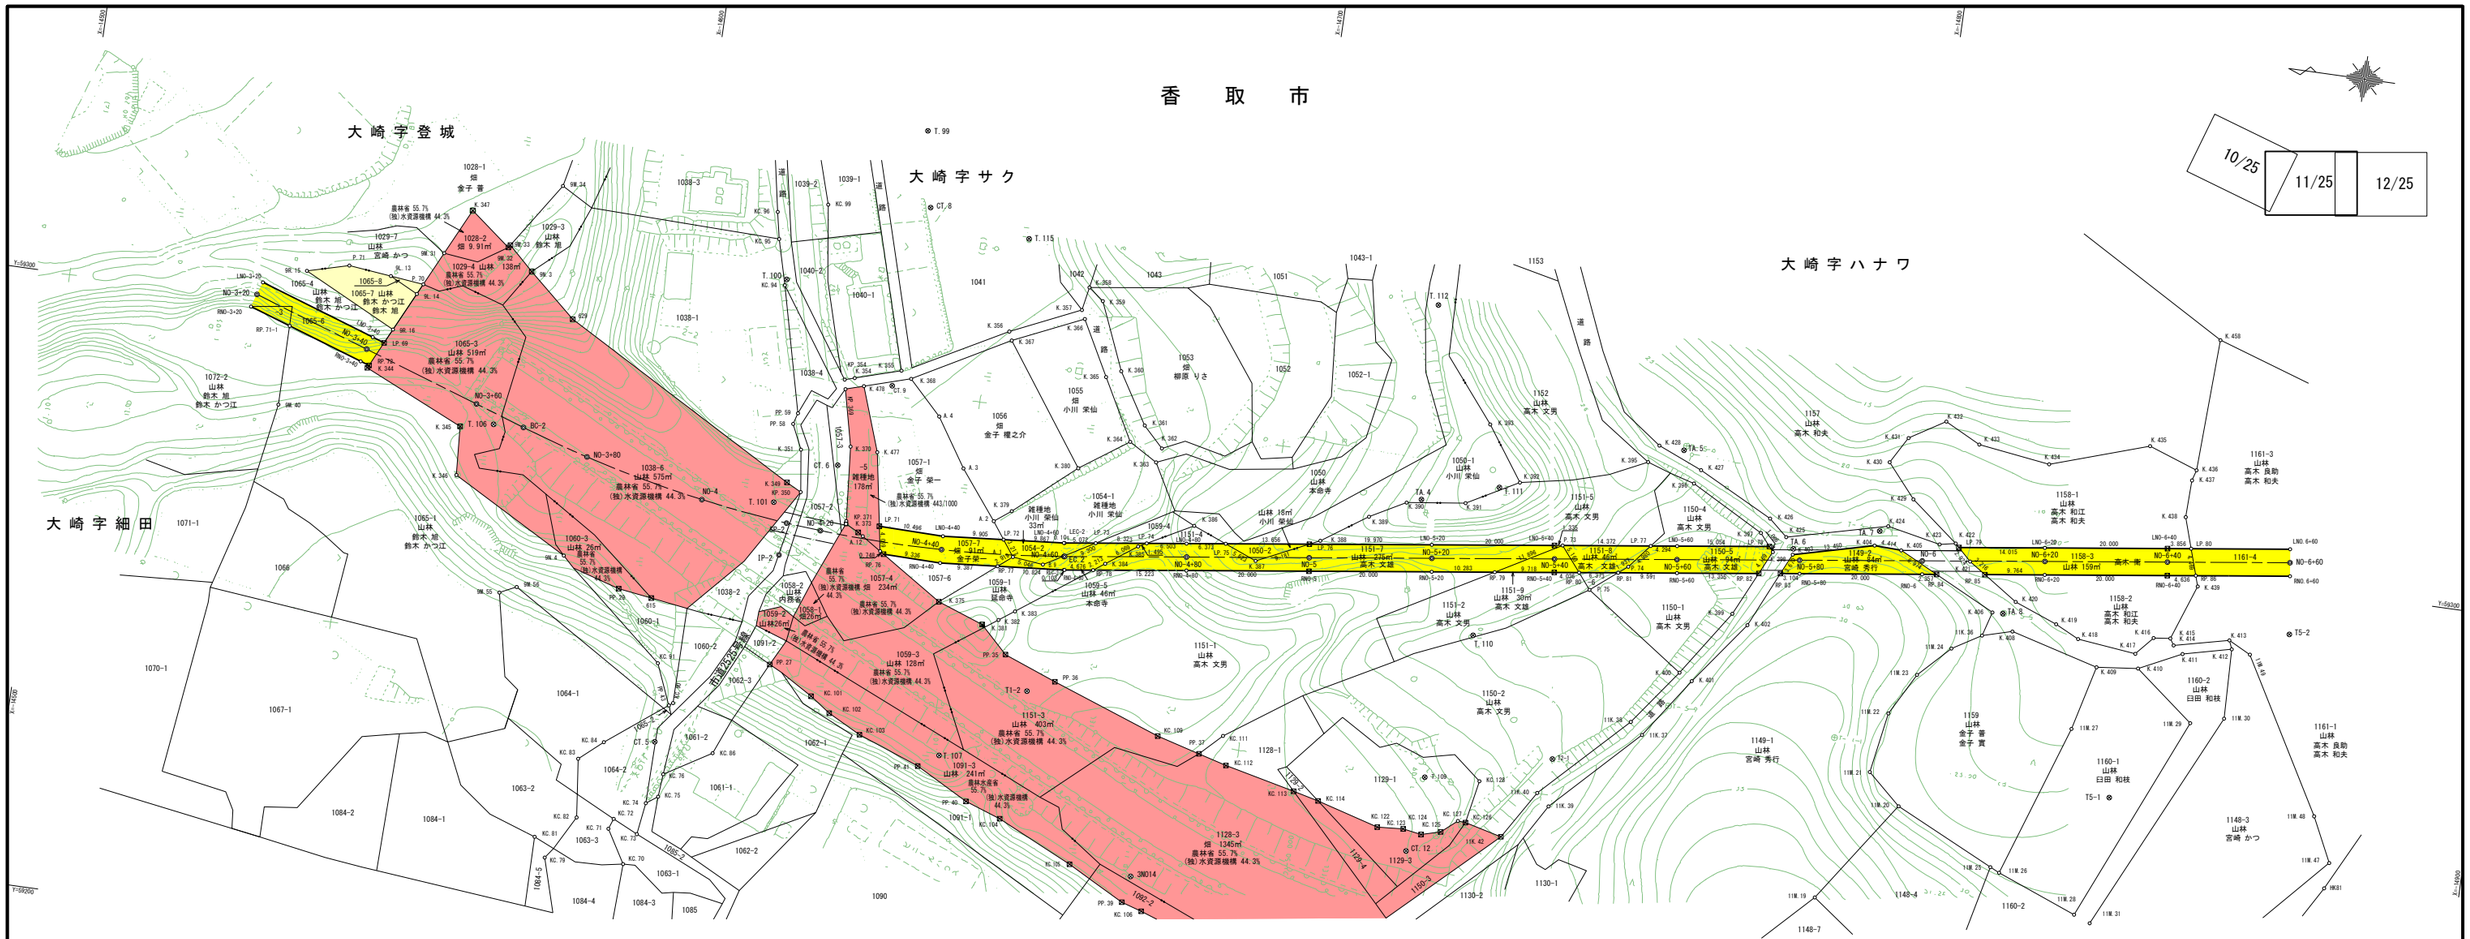


### 中心点座標一覧表

| 点名 | X座標 | Y座標 |
|---|---|---|
| BC-2 | -14576.765 | 59285.534 |
| EC.2 | -14667.105 | 59276.986 |
| NO-3+20 | -14530.719 | 59300.957 |
| NO-3+40 | -14549.683 | 59294.605 |
| NO-3+60 | -14568.648 | 59288.253 |
| NO-3+80 | -14587.710 | 59282.213 |
| NO-4 | -14607.238 | 59277.929 |
| NO-4+20 | -14627.095 | 59275.615 |
| NO-4+40 | -14647.084 | 59275.295 |
| NO-4+60 | -14667.005 | 59276.973 |
| NO-4+80 | -14686.824 | 59279.655 |
| NO-5 | -14706.644 | 59282.337 |
| NO-5+20 | -14726.463 | 59285.019 |
| NO-5+40 | -14746.282 | 59287.702 |
| NO-5+60 | -14766.102 | 59290.384 |
| NO-5+80 | -14785.921 | 59293.066 |
| NO-6 | -14805.740 | 59295.748 |
| NO-6+20 | -14825.560 | 59298.430 |
| NO-6+40 | -14845.379 | 59301.113 |
| NO-6+60 | -14865.198 | 59303.795 |

### 基準点座標一覧表

| 点名 | X座標 | Y座標 |
|---|---|---|
| CT.5 | -14605.122 | 59237.767 |
| CT.6 | -14628.402 | 59286.562 |
| CT.8 | -14637.554 | 59330.275 |
| CT.9 | -14635.401 | 59300.634 |
| CT.12 | -14728.946 | 59237.190 |
| T.99 | -14635.377 | 59342.604 |
| T.100 | -14615.947 | 59315.414 |
| T.101 | -14618.905 | 59279.149 |
| T.106 | -14571.880 | 59285.359 |
| T.107 | -14651.363 | 59242.016 |
| T.109 | -14730.302 | 59249.519 |
| T.110 | -14734.884 | 59273.538 |
| T.111 | -14735.780 | 59298.015 |
| T.112 | -14721.798 | 59326.069 |
| T.115 | -14654.179 | 59327.472 |
| T1-2 | -14664.082 | 59254.386 |
| T2-1 | -14750.503 | 59255.365 |
| T5-1 | -14841.315 | 59261.768 |
| T5-2 | -14866.701 | 59292.219 |
| TA.4 | -14723.466 | 59294.279 |
| TA.5 | -14764.755 | 59308.185 |
| TA.6 | -14784.650 | 59294.770 |
| TA.7 | -14798.189 | 59299.594 |
| TA.8 | -14819.963 | 59289.063 |

### 境界点座標一覧表

| 点名 | X座標 | Y座標 |
|---|---|---|
| 629 | -14582.281 | 59304.120 |
| 11K.36 | -14817.101 | 59285.045 |
| 11K.37 | -14764.434 | 59261.278 |
| 11K.38 | -14762.328 | 59263.131 |
| 11K.39 | -14750.957 | 59247.622 |
| 11K.40 | -14748.816 | 59249.526 |
| 11K.42 | -14743.944 | 59241.634 |
| 11M.19 | -14796.030 | 59238.970 |
| 11M.20 | -14807.489 | 59255.588 |
| 11M.21 | -14802.067 | 59260.462 |
| 11M.22 | -14803.742 | 59270.333 |
| 11M.23 | -14807.483 | 59277.215 |
| 11M.24 | -14812.446 | 59282.255 |
| 11M.25 | -14823.695 | 59247.845 |
| 11M.26 | -14825.239 | 59247.126 |
| 11M.27 | -14833.660 | 59271.994 |
| 11M.28 | -14838.300 | 59242.064 |
| 11M.29 | -14852.721 | 59275.628 |
| 11M.30 | -14858.077 | 59277.108 |
| 11M.31 | -14841.009 | 59241.026 |
| 11M.47 | -14878.336 | 59256.213 |
| 11M.48 | -14874.849 | 59263.396 |
| 11M.49 | -14860.789 | 59268.051 |
| 9L.13 | -14551.928 | 59306.953 |
| 9L.14 | -14556.542 | 59304.669 |
| 9M.31 | -14560.023 | 59311.861 |
| 9M.32 | -14570.268 | 59314.252 |
| 9M.33 | -14570.545 | 59314.668 |
| 9M.34 | -14577.686 | 59325.408 |
| 9M.40 | -14536.686 | 59283.654 |
| 9M.55 | -14576.643 | 59258.335 |
| 9M.56 | -14579.318 | 59259.628 |
| 9N.3 | -14574.570 | 59310.886 |
| 9N.4 | -14586.195 | 59265.759 |
| 9R.15 | -14538.262 | 59305.906 |
| 9R.16 | -14553.492 | 59298.367 |
| A.1 | -14658.777 | 59275.727 |
| A.2 | -14654.875 | 59281.068 |
| A.3 | -14648.793 | 59288.891 |
| A.4 | -14643.694 | 59296.730 |
| A.12 | -14634.052 | 59275.668 |

### 境界点座標一覧表

| 点名 | X座標 | Y座標 |
|---|---|---|
| B.9 | -14663.793 | 59275.180 |
| HK81 | -14878.080 | 59251.995 |
| K.344 | -14550.223 | 59291.613 |
| K.345 | -14566.524 | 59284.271 |
| K.346 | -14567.034 | 59276.332 |
| K.347 | -14563.676 | 59319.410 |
| K.349 | -14620.599 | 59282.628 |
| K.351 | -14622.118 | 59288.257 |
| K.354 | -14629.163 | 59301.027 |
| K.355 | -14636.553 | 59303.267 |
| K.356 | -14653.088 | 59312.045 |
| K.357 | -14664.326 | 59317.166 |
| K.358 | -14665.033 | 59320.984 |
| K.359 | -14667.504 | 59319.078 |
| K.360 | -14672.069 | 59308.193 |
| K.361 | -14677.088 | 59299.943 |
| K.362 | -14680.389 | 59296.632 |
| K.363 | -14679.767 | 59294.250 |
| K.364 | -14675.118 | 59296.971 |
| K.365 | -14669.741 | 59306.901 |
| K.366 | -14665.005 | 59315.779 |
| K.367 | -14653.684 | 59310.656 |
| K.368 | -14638.292 | 59302.174 |
| K.370 | -14630.047 | 59289.862 |
| K.373 | -14633.238 | 59276.190 |
| K.375 | -14647.833 | 59266.819 |
| K.379 | -14657.562 | 59283.110 |
| K.380 | -14667.319 | 59291.531 |
| K.381 | -14655.350 | 59264.125 |
| K.382 | -14657.882 | 59265.232 |
| K.383 | -14660.346 | 59266.993 |
| K.384 | -14673.829 | 59276.729 |
| K.385 | -14678.768 | 59280.256 |
| K.386 | -14687.362 | 59284.869 |
| K.387 | -14698.070 | 59280.613 |
| K.388 | -14708.074 | 59285.319 |
| K.389 | -14715.391 | 59290.309 |
| K.390 | -14721.148 | 59293.457 |
| K.391 | -14730.681 | 59294.691 |
| K.392 | -14738.993 | 59299.251 |
| K.393 | -14732.867 | 59307.966 |

### 境界点座標一覧表

| 点名 | X座標 | Y座標 |
|---|---|---|
| K.395 | -14759.234 | 59305.469 |
| K.396 | -14767.115 | 59303.042 |
| K.397 | -14779.054 | 59296.578 |
| K.398 | -14781.409 | 59293.766 |
| K.399 | -14776.284 | 59282.896 |
| K.400 | -14769.074 | 59272.179 |
| K.401 | -14771.240 | 59271.104 |
| K.402 | -14778.969 | 59281.391 |
| K.403 | -14784.672 | 59293.804 |
| K.404 | -14797.705 | 59297.128 |
| K.405 | -14802.116 | 59296.967 |
| K.406 | -14818.248 | 59289.016 |
| K.408 | -14821.924 | 59286.390 |
| K.409 | -14836.310 | 59282.516 |
| K.410 | -14843.042 | 59283.257 |
| K.411 | -14849.908 | 59286.607 |
| K.412 | -14857.743 | 59288.502 |
| K.413 | -14857.168 | 59289.885 |
| K.414 | -14848.269 | 59287.788 |
| K.415 | -14847.579 | 59288.844 |
| K.416 | -14844.863 | 59288.540 |
| K.417 | -14842.266 | 59285.579 |
| K.418 | -14832.698 | 59286.653 |
| K.419 | -14828.818 | 59288.542 |
| K.420 | -14821.767 | 59291.226 |
| K.421 | -14813.500 | 59296.721 |
| K.422 | -14810.769 | 59299.306 |
| K.423 | -14808.183 | 59298.789 |
| K.424 | -14799.467 | 59300.552 |
| K.425 | -14783.235 | 59296.482 |
| K.426 | -14780.211 | 59299.116 |
| K.427 | -14767.960 | 59305.371 |
| K.428 | -14760.677 | 59308.392 |
| K.429 | -14802.922 | 59305.484 |
| K.430 | -14798.246 | 59310.923 |
| K.431 | -14800.745 | 59315.270 |
| K.432 | -14806.472 | 59318.773 |
| K.433 | -14812.320 | 59315.813 |
| K.434 | -14824.049 | 59314.221 |
| K.435 | -14839.945 | 59319.445 |
| K.436 | -14848.001 | 59316.594 |

### 境界点座標一覧表

| 点名 | X座標 | Y座標 |
|---|---|---|
| K.437 | -14847.490 | 59314.848 |
| K.438 | -14847.309 | 59308.795 |
| K.439 | -14850.812 | 59297.856 |
| K.458 | -14848.909 | 59338.146 |
| K.477 | -14634.495 | 59289.568 |
| K.478 | -14630.847 | 59299.922 |
| KC.70 | -14602.788 | 59271.104 |
| KC.71 | -14599.619 | 59222.675 |
| KC.72 | -14600.231 | 59224.370 |
| KC.73 | -14604.321 | 59222.441 |
| KC.74 | -14605.067 | 59227.636 |
| KC.75 | -14606.912 | 59228.969 |
| KC.76 | -14607.216 | 59232.718 |
| KC.79 | -14589.984 | 59216.577 |
| KC.81 | -14587.880 | 59219.693 |
| KC.82 | -14594.216 | 59223.786 |
| KC.83 | -14593.148 | 59233.275 |
| KC.84 | -14596.913 | 59236.543 |
| KC.86 | -14614.739 | 59237.238 |
| KC.90 | -14607.194 | 59244.431 |
| KC.91 | -14603.840 | 59250.515 |
| KC.94 | -14615.792 | 59314.422 |
| KC.95 | -14613.815 | 59321.766 |
| KC.96 | -14612.961 | 59326.111 |
| KC.99 | -14620.951 | 59328.432 |
| KC.101 | -14629.344 | 59248.670 |
| KC.102 | -14632.662 | 59246.339 |
| KC.103 | -14638.026 | 59243.557 |
| KC.104 | -14662.580 | 59233.170 |
| KC.105 | -14674.893 | 59227.403 |
| KC.106 | -14687.552 | 59221.439 |
| KC.109 | -14686.238 | 59250.096 |
| KC.111 | -14696.774 | 59251.602 |
| KC.112 | -14697.920 | 59246.909 |
| KC.113 | -14709.439 | 59244.279 |
| KC.114 | -14713.625 | 59243.273 |
| KC.122 | -14723.767 | 59240.380 |
| KC.123 | -14727.994 | 59240.690 |
| KC.124 | -14731.005 | 59240.191 |
| KC.125 | -14734.116 | 59241.045 |
| KC.126 | -14737.895 | 59243.124 |

### 境界点座標一覧表

| 点名 | X座標 | Y座標 |
|---|---|---|
| KC.127 | -14736.651 | 59243.210 |
| KC.128 | -14739.226 | 59250.111 |
| KP.350 | -14623.029 | 59281.390 |
| KP.354 | -14627.577 | 59300.546 |
| KP.369 | -14627.926 | 59299.038 |
| KP.371 | -14631.085 | 59277.287 |
| KP.476 | -14637.194 | 59273.650 |
| LEC-2 | -14666.811 | 59279.166 |
| LNO.6+60 | -14864.902 | 59305.975 |
| LNO-3+20 | -14531.417 | 59303.043 |
| LNO-3+40 | -14550.382 | 59296.691 |
| LNO-4+40 | -14647.009 | 59277.494 |
| LNO-4+60 | -14666.711 | 59279.153 |
| LNO-4+80 | -14686.529 | 59281.835 |
| LNO-5+20 | -14726.168 | 59287.199 |
| LNO-5+40 | -14745.987 | 59289.882 |
| LNO-5+60 | -14765.807 | 59292.564 |
| LNO-6+20 | -14825.265 | 59300.610 |
| LNO-6+40 | -14845.084 | 59303.293 |
| LP.69 | -14552.360 | 59296.028 |
| LP.70 | -14631.047 | 59277.749 |
| LP.71 | -14636.514 | 59277.662 |
| LP.72 | -14656.879 | 59278.325 |
| LP.73 | -14671.837 | 59279.847 |
| LP.74 | -14680.085 | 59280.963 |
| LP.75 | -14692.845 | 59282.690 |
| LP.76 | -14706.378 | 59284.521 |
| LP.77 | -14761.552 | 59291.988 |
| LP.78 | -14780.725 | 59294.583 |
| LP.79 | -14811.377 | 59298.731 |
| LP.80 | -14848.905 | 59303.810 |
| P.70 | -14557.359 | 59306.357 |
| P.71 | -14544.985 | 59307.714 |
| P.73 | -14747.310 | 59290.061 |
| P.74 | -14758.403 | 59288.130 |
| P.75 | -14752.657 | 59283.517 |
| PP.27 | -14621.948 | 59252.861 |
| PP.35 | -14659.794 | 59259.800 |
| PP.36 | -14668.397 | 59256.537 |
| PP.39 | -14684.204 | 59222.464 |
| PP.40 | -14656.748 | 59235.203 |

### 境界点座標一覧表


| 点名 | X座標 | Y座標 |
|---|---|---|
| PP.41 | -14648.158 | 59239.814 |
| PP.43 | -14606.570 | 59243.953 |
| PP.58 | -14620.265 | 59292.219 |
| PP.59 | -14620.792 | 59294.053 |
| PP.61 | -14586.462 | 59220.182 |
| REC-2 | -14667.401 | 59274.806 |
| RND-5 | -14706.939 | 59280.157 |
| RND-6 | -14806.035 | 59293.568 |
| RND.6+60 | -14865.492 | 59301.615 |
| RND-3+20 | -14530.020 | 59298.870 |
| RND-3+40 | -14548.985 | 59292.519 |
| RND-4+40 | -14647.159 | 59273.097 |
| RND-4+60 | -14667.299 | 59274.792 |
| RND-4+80 | -14687.120 | 59277.475 |
| RND-5+20 | -14726.758 | 59282.839 |
| RND-5+40 | -14746.578 | 59285.521 |
| RND-5+60 | -14766.397 | 59288.204 |
| RND-5+80 | -14786.216 | 59290.886 |
| RND-6+20 | -14825.855 | 59296.250 |
| RND-6+40 | -14845.674 | 59298.932 |
| RP.72 | -14550.427 | 59292.035 |
| RP.76 | -14637.824 | 59273.246 |
| RP.77 | -14656.513 | 59273.884 |
| RP.78 | -14672.035 | 59275.433 |
| RP.79 | -14736.948 | 59284.218 |
| RP.80 | -14750.577 | 59286.063 |
| RP.81 | -14756.893 | 59286.917 |
| RP.82 | -14779.631 | 59289.995 |
| RP.83 | -14783.140 | 59290.469 |
| RP.84 | -14808.371 | 59293.884 |
| RP.85 | -14816.179 | 59294.941 |
| RP.86 | -14850.268 | 59299.554 |
| RP.71-1 | -14536.708 | 59296.630 |
| W.4 | -14576.682 | 59177.309 |
| W.5 | -14574.317 | 59180.622 |
| W.6 | -14571.601 | 59183.635 |
| W.7 | -14568.412 | 59186.159 |
| W.8 | -14565.049 | 59188.442 |
| W.9 | -14561.364 | 59190.161 |
| W.10 | -14553.716 | 59192.977 |
| WP.1 | -14542.008 | 59196.617 |

| 凡　例 | |
|---|---|
| 農林省コンクリート杭 | ⊠ |
| 千葉県コンクリート杭 | ⊡ |
| 佐原市コンクリート杭 | ⊞ |
| コンクリート杭 | □ |
| プラスチック杭 | ◘ |
| その他 | ○ |
| 主要点・中心点 | ◎ |
| 基準点 | ⊗ |
| 大字界 | ---- ---- |
| 小字界 | -- -- |
| 境界未定地 | ——— ——— |
| 所有者亡 | （亡） |
| 土地管理者 | （管） |

| 凡　例 | |
|---|---|
| 北部幹線用水路（副水路） | |
| | 土地取得 |
| | 区分地上権設定 |
| | 区分地上権未設定 |
| 北部幹線用水路（主水路） | |
| | 土地取得 |
| | 区分地上権設定 |

日本測地系

| | | | |
|---|---|---|---|
| 施設名（施設番号） | 北部幹線用水路（副水路）(0312100-1100-18) | | |
| 図面名 | 用地管理図（現況平面入り） | | |
| 作成年月日 | 平成26年 3月 | | |
| 縮尺 | A1 1:500<br>A2 1:707 | 図面番号 | 11-11/25 |
| 作成者 | 関東農政局　両総農業水利事業所 | | |

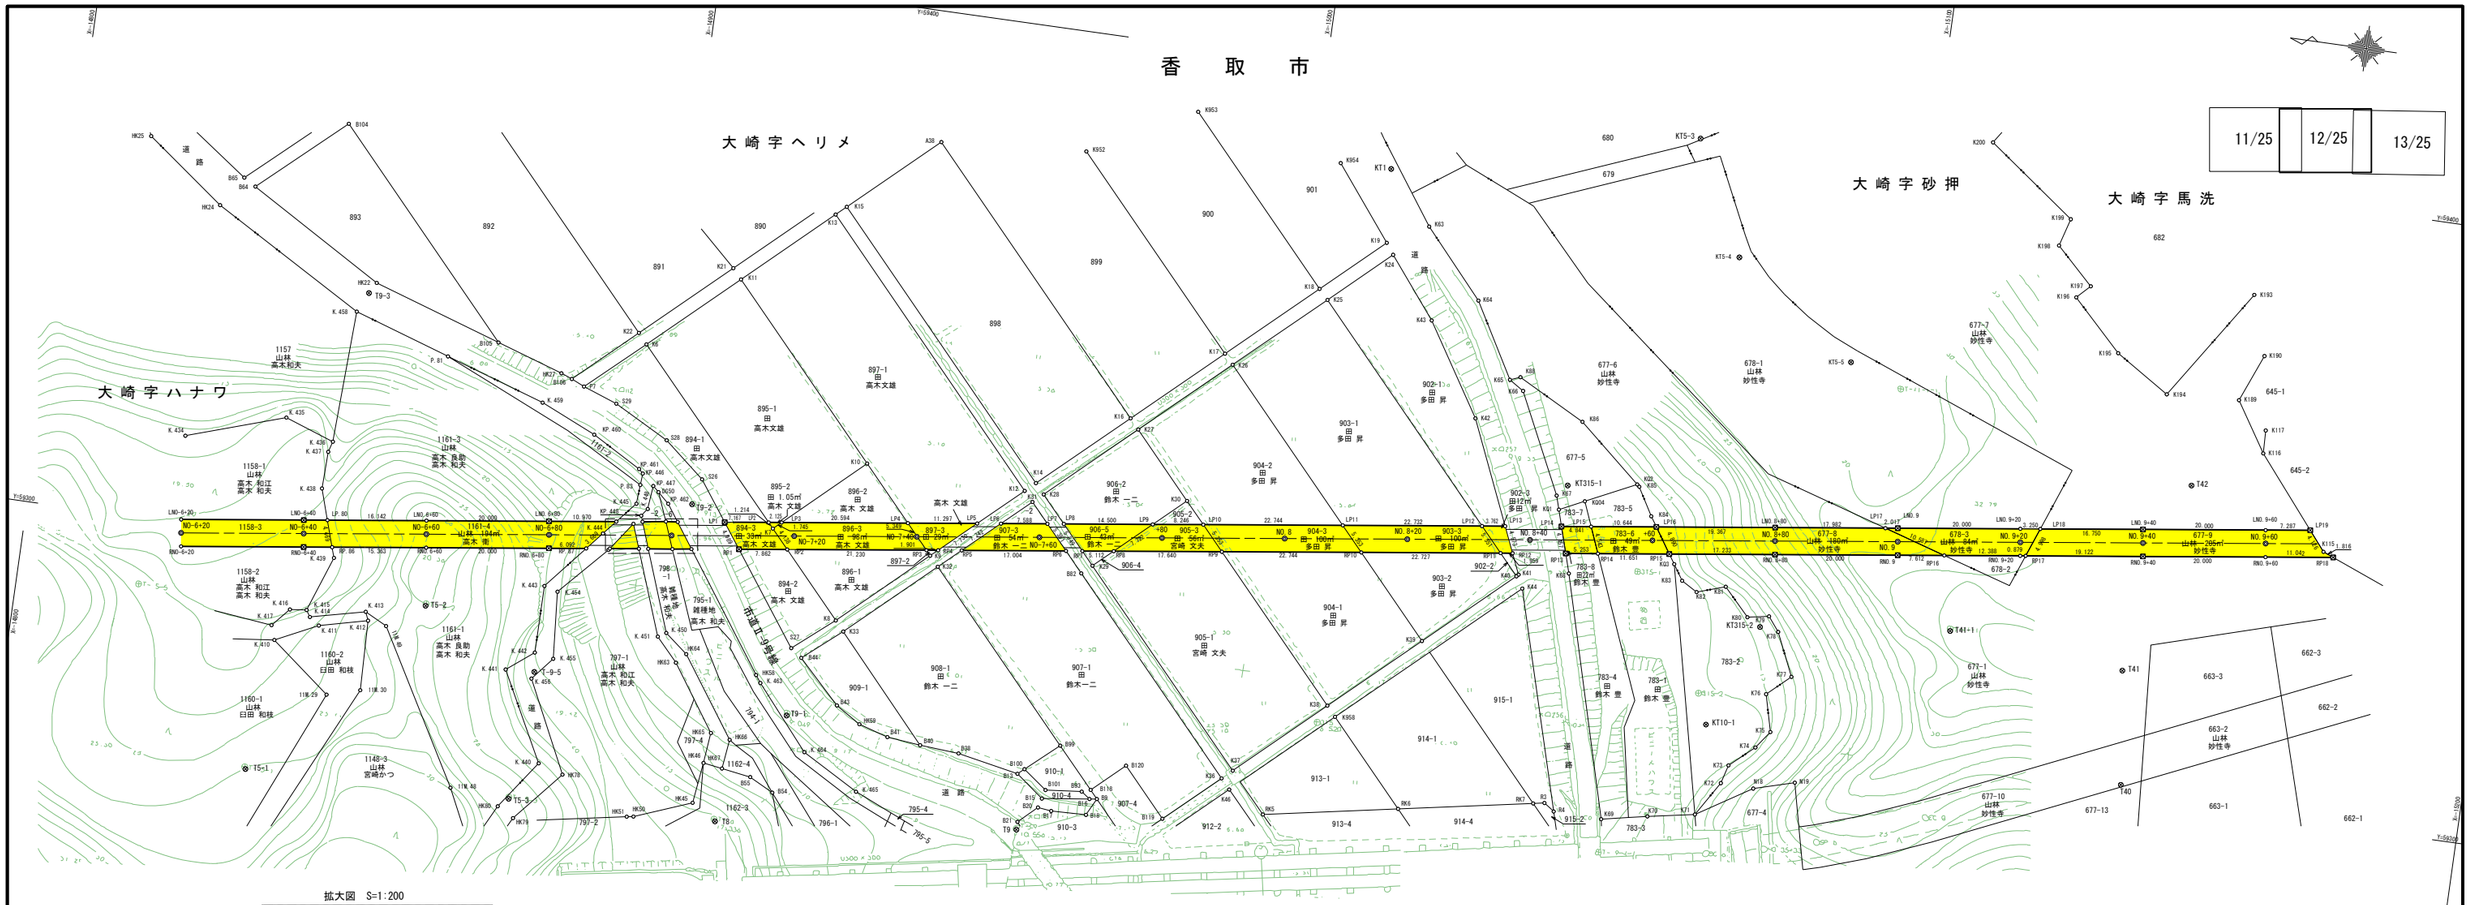


## 中心点座標一覧表

| 点名 | X座標 | Y座標 |
|---|---|---|
| NO.7+80 | -14984.113 | 59319.888 |
| NO.8 | -15003.932 | 59322.570 |
| NO.8+20 | -15023.752 | 59325.252 |
| NO.8+40 | -15043.571 | 59327.935 |
| NO.8+60 | -15063.390 | 59330.617 |
| NO.8+80 | -15083.210 | 59333.299 |
| NO.9 | -15103.029 | 59335.981 |
| NO.9+20 | -15122.848 | 59338.663 |
| NO.9+40 | -15142.668 | 59341.346 |
| NO.9+60 | -15162.487 | 59344.028 |
| NO-6+20 | -14825.560 | 59298.430 |
| NO-6+40 | -14845.379 | 59301.113 |
| NO-6+60 | -14865.198 | 59303.795 |
| NO-6+80 | -14885.018 | 59306.477 |
| NO-7 | -14904.837 | 59309.159 |
| NO-7+20 | -14924.656 | 59311.841 |
| NO-7+40 | -14944.476 | 59314.524 |
| NO-7+60 | -14964.295 | 59317.206 |

## 基準点座標一覧表

| 点名 | X座標 | Y座標 |
|---|---|---|
| KT1 | -15012.756 | 59384.657 |
| KT10-1 | -15076.203 | 59302.104 |
| KT315-1 | -15048.440 | 59337.574 |
| KT315-2 | -15082.714 | 59319.090 |
| KT5-3 | -15062.037 | 59396.590 |
| KT5-4 | -15071.003 | 59378.289 |
| KT5-5 | -15091.407 | 59363.893 |
| T8 | -14918.336 | 59263.982 |
| T9 | -14967.211 | 59269.490 |
| T40 | -15144.572 | 59301.796 |
| T41 | -15142.230 | 59320.262 |
| T42 | -15149.204 | 59351.712 |
| T41-1 | -15113.524 | 59322.747 |
| T5-1 | -14841.315 | 59261.768 |
| T5-2 | -14866.701 | 59292.219 |
| T5-3 | -14884.492 | 59262.956 |
| T9-1 | -14927.500 | 59282.704 |
| T9-2 | -14907.439 | 59314.648 |
| T9-3 | -14850.455 | 59341.415 |
| T-9-5 | -14885.760 | 59284.004 |

## 境界点座標一覧表

| 点名 | X座標 | Y座標 |
|---|---|---|
| 11M.29 | -14852.721 | 59275.628 |
| 11M.30 | -14858.077 | 59277.108 |
| 11M.48 | -14874.849 | 59263.396 |
| 11M.49 | -14860.789 | 59288.051 |
| A38 | -14939.492 | 59278.785 |
| B9 | -14979.514 | 59276.251 |
| B13 | -14966.113 | 59278.524 |
| B15 | -14970.620 | 59275.084 |
| B16 | -14978.314 | 59276.094 |
| B17 | -14972.413 | 59273.298 |
| B18 | -14978.100 | 59273.458 |
| B20 | -14970.187 | 59273.553 |
| B21 | -14967.208 | 59270.765 |
| B23 | -14963.966 | 59251.652 |
| B38 | -14956.142 | 59280.474 |
| B40 | -14949.733 | 59280.932 |
| B41 | -14944.287 | 59281.503 |
| B43 | -14935.396 | 59285.475 |
| B44 | -14928.562 | 59292.322 |
| B54 | -14926.937 | 59269.923 |
| B55 | -14923.020 | 59271.929 |
| B64 | -14829.696 | 59356.024 |
| B65 | -14827.714 | 59357.224 |
| B82 | -14971.883 | 59312.334 |
| B93 | -14976.892 | 59277.118 |
| B99 | -14972.388 | 59284.048 |
| B100 | -14967.146 | 59279.434 |
| B101 | -14971.008 | 59276.535 |
| B104 | -14843.370 | 59368.287 |
| B105 | -14872.507 | 59336.386 |
| B106 | -14885.177 | 59332.151 |
| D645 | -14905.270 | 59306.967 |
| D649 | -14903.610 | 59311.270 |
| D650 | -14901.736 | 59315.861 |
| HK22 | -14851.491 | 59343.227 |
| HK24 | -14824.429 | 59352.227 |
| HK25 | -14811.726 | 59361.813 |
| HK27 | -14883.372 | 59332.844 |
| HK45 | -14914.301 | 59266.469 |
| HK46 | -14915.158 | 59273.148 |
| HK50 | -14905.064 | 59262.896 |

## 境界点座標一覧表

| 点名 | X座標 | Y座標 |
|---|---|---|
| HK51 | -14903.960 | 59262.737 |
| HK58 | -14921.666 | 59288.554 |
| HK59 | -14939.470 | 59282.934 |
| HK63 | -14908.417 | 59288.713 |
| HK64 | -14909.901 | 59290.326 |
| HK65 | -14915.672 | 59278.158 |
| HK66 | -14918.845 | 59277.469 |
| HK67 | -14918.259 | 59272.672 |
| HK78 | -14892.654 | 59268.061 |
| HK79 | -14885.635 | 59259.931 |
| HK80 | -14882.903 | 59261.492 |
| K6 | -14896.442 | 59339.430 |
| K7 | -14921.043 | 59312.566 |
| K8 | -14933.285 | 59299.158 |
| K9 | -14947.069 | 59311.756 |
| K10 | -14934.814 | 59325.203 |
| K11 | -14910.257 | 59352.066 |
| K12 | -14960.872 | 59324.362 |
| K13 | -14924.062 | 59364.699 |
| K14 | -14962.511 | 59325.871 |
| K15 | -14925.687 | 59366.184 |
| K16 | -14976.326 | 59338.474 |
| K17 | -14990.110 | 59351.059 |
| K18 | -15003.905 | 59363.668 |
| K19 | -15013.722 | 59372.642 |
| K21 | -14908.763 | 59353.709 |
| K22 | -14894.972 | 59341.106 |
| K24 | -15015.027 | 59370.839 |
| K25 | -15005.434 | 59362.067 |
| K26 | -14991.585 | 59349.467 |
| K27 | -14977.808 | 59336.843 |
| K28 | -14964.003 | 59324.231 |
| K29 | -14973.505 | 59313.815 |
| K30 | -14987.307 | 59326.437 |
| K31 | -14962.378 | 59322.746 |
| K32 | -14948.545 | 59310.139 |
| K33 | -14934.753 | 59297.540 |
| K36 | -14999.189 | 59282.423 |
| K37 | -15000.810 | 59283.915 |
| K38 | -15014.627 | 59296.553 |
| K39 | -15028.440 | 59309.144 |

## 境界点座標一覧表

| 点名 | X座標 | Y座標 |
|---|---|---|
| K40 | -15042.227 | 59321.743 |
| K41 | -15042.535 | 59322.049 |
| K42 | -15032.016 | 59346.300 |
| K43 | -15022.740 | 59361.124 |
| K44 | -15043.445 | 59319.588 |
| K46 | -15000.680 | 59280.803 |
| K63 | -15020.209 | 59376.212 |
| K64 | -15029.838 | 59365.377 |
| K65 | -15036.729 | 59353.311 |
| K66 | -15039.102 | 59351.821 |
| K67 | -15046.891 | 59335.690 |
| K68 | -15050.638 | 59323.380 |
| K69 | -15061.434 | 59284.452 |
| K70 | -15068.827 | 59285.944 |
| K71 | -15076.459 | 59287.342 |
| K72 | -15079.933 | 59292.993 |
| K73 | -15080.772 | 59296.029 |
| K74 | -15084.714 | 59299.523 |
| K75 | -15086.779 | 59302.361 |
| K76 | -15085.231 | 59308.375 |
| K77 | -15088.924 | 59311.747 |
| K78 | -15085.762 | 59318.693 |
| K79 | -15083.956 | 59321.016 |
| K80 | -15080.470 | 59320.381 |
| K81 | -15076.286 | 59324.804 |
| K82 | -15071.684 | 59323.280 |
| K83 | -15069.106 | 59324.776 |
| K84 | -15062.648 | 59334.500 |
| K85 | -15060.046 | 59338.976 |
| K86 | -15049.392 | 59348.164 |
| K88 | -15038.357 | 59353.973 |
| K115 | -15172.036 | 59344.000 |
| K116 | -15160.074 | 59358.527 |
| K117 | -15159.950 | 59362.290 |
| K189 | -15154.946 | 59366.573 |
| K190 | -15158.067 | 59374.274 |
| K193 | -15155.033 | 59383.920 |
| K194 | -15143.144 | 59365.884 |
| K195 | -15134.372 | 59371.426 |
| K196 | -15126.323 | 59379.488 |
| K197 | -15128.415 | 59381.598 |

## 境界点座標一覧表

| 点名 | X座標 | Y座標 |
|---|---|---|
| K198 | -15122.364 | 59387.455 |
| K199 | -15123.673 | 59391.974 |
| K200 | -15109.364 | 59402.613 |
| K952 | -14963.116 | 59380.577 |
| K953 | -14980.291 | 59389.502 |
| K954 | -15004.475 | 59384.453 |
| K958 | -15016.111 | 59294.929 |
| K.410 | -14843.042 | 59283.257 |
| K.411 | -14849.908 | 59286.607 |
| K.412 | -14857.743 | 59288.502 |
| K.413 | -14857.168 | 59289.885 |
| K.414 | -14848.269 | 59287.788 |
| K.415 | -14847.579 | 59288.844 |
| K.416 | -14844.863 | 59288.540 |
| K.417 | -14842.266 | 59285.579 |
| K.434 | -14824.049 | 59314.221 |
| K.435 | -14839.945 | 59319.445 |
| K.436 | -14848.001 | 59316.594 |
| K.437 | -14847.490 | 59314.848 |
| K.438 | -14847.309 | 59306.795 |
| K.439 | -14850.812 | 59297.856 |
| K.440 | -14888.547 | 59269.348 |
| K.441 | -14881.074 | 59283.741 |
| K.442 | -14885.407 | 59287.135 |
| K.443 | -14885.449 | 59298.125 |
| K.444 | -14893.715 | 59307.918 |
| K.445 | -14898.438 | 59313.479 |
| K.448 | -14900.378 | 59312.891 |
| K.450 | -14906.196 | 59293.283 |
| K.451 | -14904.905 | 59292.510 |
| K.453 | -14894.993 | 59305.388 |
| K.454 | -14887.686 | 59297.474 |
| K.455 | -14888.526 | 59286.554 |
| K.456 | -14885.459 | 59282.860 |
| K.458 | -14848.909 | 59338.146 |
| K.459 | -14880.999 | 59327.676 |
| K.463 | -14922.534 | 59287.345 |
| K.464 | -14931.193 | 59277.186 |
| K.465 | -14940.453 | 59271.969 |
| KP.446 | -14898.788 | 59318.508 |
| KP.447 | -14900.767 | 59316.731 |

## 境界点座標一覧表

| 点名 | X座標 | Y座標 |
|---|---|---|
| KP.448 | -14899.493 | 59311.658 |
| KP.452 | -14898.419 | 59310.161 |
| KP.460 | -14890.068 | 59323.674 |
| KP.461 | -14898.081 | 59319.143 |
| KP.462 | -14903.589 | 59314.197 |
| KQ1 | -15047.567 | 59333.468 |
| KQ2 | -15059.661 | 59339.308 |
| KQ3 | -15067.446 | 59327.275 |
| KQ04 | -15051.575 | 59335.403 |
| LNO.9 | -15102.734 | 59338.161 |
| LNO.6+60 | -14864.902 | 59305.975 |
| LNO.6+80 | -14884.721 | 59308.657 |
| LNO.8+80 | -15082.915 | 59335.479 |
| LNO.9+20 | -15122.553 | 59340.843 |
| LNO.9+40 | -15142.373 | 59343.526 |
| LNO.9+60 | -15162.192 | 59346.208 |
| LNO-6+20 | -14825.265 | 59300.610 |
| LNO-6+40 | -14845.084 | 59303.293 |
| LP1 | -14913.121 | 59312.500 |
| LP2 | -14920.223 | 59313.461 |
| LP3 | -14922.329 | 59313.746 |
| LP4 | -14942.737 | 59316.509 |
| LP5 | -14953.932 | 59318.024 |
| LP6 | -14957.766 | 59318.543 |
| LP7 | -14965.286 | 59319.560 |
| LP8 | -14967.937 | 59319.919 |
| LP9 | -14982.306 | 59321.863 |
| LP10 | -14990.477 | 59322.969 |
| LP11 | -15013.016 | 59326.019 |
| LP12 | -15035.543 | 59329.068 |
| LP13 | -15039.271 | 59329.573 |
| LP14 | -15048.378 | 59330.805 |
| LP15 | -15053.175 | 59331.455 |
| LP16 | -15063.723 | 59332.882 |
| LP17 | -15100.735 | 59337.891 |
| LP18 | -15125.774 | 59341.279 |
| LP19 | -15169.413 | 59347.185 |
| LP.80 | -14848.905 | 59303.810 |
| LP.81 | -14895.592 | 59310.128 |
| LP.82 | -14899.842 | 59310.703 |
| LP.84 | -14905.513 | 59311.471 |

## 境界点座標一覧表

| 点名 | X座標 | Y座標 |
|---|---|---|
| N18 | -15085.309 | 59292.841 |
| N19 | -15091.869 | 59294.733 |
| P7 | -14887.308 | 59331.204 |
| P.81 | -14864.679 | 59332.989 |
| P.83 | -14898.656 | 59316.600 |
| RNO.9 | -15103.324 | 59333.801 |
| RNO.6+60 | -14865.492 | 59301.615 |
| RNO.6+80 | -14885.311 | 59304.297 |
| RNO.8+80 | -15083.505 | 59331.119 |
| RNO.9+20 | -15123.143 | 59336.483 |
| RNO.9+40 | -15142.963 | 59339.165 |
| RNO.9+60 | -15162.782 | 59341.848 |
| RNO-6+20 | -14825.855 | 59296.250 |
| RNO-6+40 | -14845.674 | 59298.932 |
| RP1 | -14916.042 | 59308.456 |
| RP2 | -14923.833 | 59309.510 |
| RP3 | -14946.340 | 59312.556 |
| RP4 | -14948.224 | 59312.811 |
| RP5 | -14952.044 | 59313.328 |
| RP6 | -14968.894 | 59315.609 |
| RP7 | -14971.542 | 59315.967 |
| RP8 | -14976.608 | 59316.652 |
| RP9 | -14994.089 | 59319.018 |
| RP10 | -15016.628 | 59322.068 |
| RP11 | -15039.150 | 59325.116 |
| RP12 | -15041.091 | 59325.378 |
| RP13 | -15049.676 | 59326.541 |
| RP14 | -15054.882 | 59327.245 |
| RP15 | -15066.428 | 59328.808 |
| RP16 | -15110.867 | 59334.822 |
| RP17 | -15124.014 | 59336.601 |
| RP18 | -15173.724 | 59343.329 |
| RP.86 | -14850.268 | 59299.554 |
| RP.87 | -14891.348 | 59305.114 |
| RP.88 | -14895.167 | 59305.630 |
| RP.89 | -14899.851 | 59306.264 |
| RP.90 | -14901.385 | 59306.472 |
| RP.92 | -14908.372 | 59307.417 |
| S26 | -14908.488 | 59318.913 |
| S27 | -14926.724 | 59293.669 |
| S28 | -14901.893 | 59324.408 |
| S29 | -14892.926 | 59329.176 |

| 凡例 | |
|---|---|
| 農林省コンクリート杭 | ⊠ |
| 千葉県コンクリート杭 | ⊡ |
| 佐原市コンクリート杭 | ⊞ |
| コンクリート杭 | □ |
| プラスチック杭 | ◘ |
| その他 | ○ |
| 主要点・中心点 | ◎ |
| 基準点 | ⊗ |
| 大字界 | ┅ ┅ |
| 小字界 | ┄ ┄ |
| 境界未定地 | ── ── |
| 所有者亡 | (亡) |
| 土地管理者 | (管) |

| 凡例 | |
|---|---|
| 北部幹線用水路(副水路) | |
| 土地取得 | |
| 区分地上権設定 | |
| 区分地上権未設定 | |
| 北部幹線用水路(主水路) | |
| 土地取得 | |
| 区分地上権設定 | |

| | | | |
|---|---|---|---|
| 施設名(施設番号) | 北部幹線用水路(副水路)(0312100-1100-18) | | |
| 図面名 | 用地管理図(現況平面入り) | | |
| 作成年月日 | 平成26年 3月 | | |
| 縮尺 | A1 1:500<br>A2 1:707 | 図面番号 | 11-12/25 |
| 作成者 | 関東農政局　両総農業水利事業所 | | |

# 香　取　市

大崎字馬洗


大崎字馬洗

大崎字マミアナ

大崎字砂押

大崎字西之台

拡大図　S=1:200

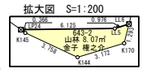


拡大図　S=1:200




6/19 | 13/25 | 8/19

### 中心点座標一覧表

| 点名 | X座標 | Y座標 |
|---|---|---|
| BC. 3 | −15488. 702 | 59388. 175 |
| NO. 10 | −15202. 126 | 59349. 392 |
| NO. 10+20 | −15221. 945 | 59352. 074 |
| NO. 10+40 | −15241. 764 | 59354. 757 |
| NO. 10+60 | −15261. 584 | 59357. 439 |
| NO. 10+80 | −15281. 403 | 59360. 121 |
| NO. 11 | −15301. 222 | 59362. 803 |
| NO. 11+20 | −15321. 042 | 59365. 485 |
| NO. 11+40 | −15340. 861 | 59368. 168 |
| NO. 11+60 | −15360. 680 | 59370. 850 |
| NO. 11+80 | −15380. 500 | 59373. 532 |
| NO. 12 | −15400. 319 | 59376. 214 |
| NO. 12+20 | −15420. 138 | 59378. 896 |
| NO. 12+40 | −15439. 958 | 59381. 579 |
| NO. 12+60 | −15459. 777 | 59384. 261 |
| NO. 12+80 | −15479. 596 | 59386. 943 |
| NO. 37+50 | −15286. 544 | 59369. 121 |
| NO. 9+40 | −15142. 668 | 59341. 346 |
| NO. 9+60 | −15162. 487 | 59344. 028 |
| NO. 9+80 | −15182. 306 | 59346. 710 |

### 基準点座標一覧表

| 点名 | X座標 | Y座標 |
|---|---|---|
| D-1-21-1 | −15389. 709 | 59401. 894 |
| D-1-22 | −15361. 988 | 59416. 259 |
| D-1-23 | −15338. 013 | 59399. 108 |
| KT10 | −15160. 841 | 59381. 525 |
| KT18 | −15229. 829 | 59366. 017 |
| KT19 | −15204. 331 | 59374. 011 |
| KT20 | −15189. 475 | 59394. 349 |
| KT22 | −15221. 288 | 59393. 235 |
| KT23 | −15228. 844 | 59391. 133 |
| KT24 | −15251. 730 | 59376. 465 |
| KT25 | −15260. 215 | 59401. 928 |
| KT28 | −15281. 290 | 59405. 845 |
| KT29 | −15276. 526 | 59379. 411 |
| KT33 | −15306. 289 | 59348. 429 |
| KT34 | −15346. 979 | 59338. 556 |
| KT35 | −15366. 304 | 59323. 195 |
| KT36 | −15404. 823 | 59340. 608 |
| KT37 | −15422. 915 | 59350. 594 |
| KT51 | −15301. 053 | 59346. 523 |
| KT51-1 | −15437. 408 | 59383. 439 |
| KT52 | −15318. 420 | 59361. 242 |
| KT52-1 | −15496. 736 | 59353. 960 |
| KT53-1 | −15349. 383 | 59381. 530 |
| KT54 | −15369. 917 | 59372. 449 |
| KT55 | −15371. 151 | 59389. 275 |
| KT56 | −15389. 969 | 59397. 957 |
| T15 | −15235. 986 | 59336. 315 |
| T15-1 | −15241. 962 | 59359. 302 |
| T15-2 | −15245. 404 | 59382. 510 |
| T16 | −15277. 373 | 59354. 496 |
| T17 | −15305. 342 | 59380. 476 |
| T19 | −15380. 954 | 59410. 125 |
| T19-1 | −15397. 920 | 59394. 729 |
| T42 | −15149. 204 | 59351. 712 |
| T43 | −15175. 106 | 59374. 501 |
| T44 | −15287. 316 | 59343. 490 |
| T51 | −15445. 224 | 59395. 916 |
| T52 | −15487. 845 | 59367. 445 |

### 境界点座標一覧表

| 点名 | X座標 | Y座標 |
|---|---|---|
| 12L. 7 | −15300. 691 | 59379. 325 |
| 12R. 5 | −15252. 810 | 59350. 104 |
| 12R. 6 | −15258. 190 | 59352. 525 |
| 12R. 8 | −15303. 668 | 59372. 988 |
| 13. R1 | −15367. 391 | 59401. 660 |
| 13. R2 | −15386. 681 | 59410. 339 |
| 13L. 1 | −15364. 434 | 59408. 005 |
| 13L. 2 | −15380. 877 | 59415. 404 |
| A. 3 | −15441. 434 | 59333. 020 |
| A1 | −15425. 818 | 59352. 774 |
| A2 | −15426. 915 | 59354. 702 |
| K113 | −15187. 825 | 59337. 496 |
| K114 | −15182. 410 | 59339. 876 |
| K115 | −15172. 036 | 59344. 000 |
| K116 | −15160. 074 | 59358. 527 |
| K117 | −15159. 950 | 59362. 290 |
| K118 | −15169. 980 | 59369. 441 |
| K119 | −15181. 417 | 59376. 386 |
| K120 | −15185. 660 | 59369. 669 |
| K121 | −15194. 833 | 59364. 500 |
| K122 | −15201. 732 | 59360. 925 |
| K123 | −15212. 554 | 59353. 801 |
| K124 | −15217. 284 | 59348. 776 |
| K125 | −15232. 283 | 59331. 685 |
| K126 | −15236. 160 | 59332. 202 |
| K127 | −15239. 175 | 59333. 168 |
| K128 | −15244. 457 | 59330. 179 |
| K129 | −15236. 222 | 59327. 010 |
| K133 | −15224. 655 | 59354. 156 |
| K134 | −15231. 568 | 59360. 767 |
| K135 | −15233. 431 | 59362. 505 |
| K136 | −15236. 952 | 59360. 007 |
| K137 | −15246. 578 | 59353. 373 |
| K138 | −15248. 132 | 59352. 406 |
| K139 | −15239. 126 | 59336. 209 |
| K140 | −15251. 902 | 59352. 604 |
| K141 | −15253. 958 | 59346. 944 |
| K142 | −15255. 285 | 59341. 749 |
| K143 | −15255. 241 | 59353. 512 |
| K144 | −15252. 831 | 59356. 611 |
| K145 | −15249. 257 | 59357. 771 |
| K146 | −15238. 981 | 59363. 429 |
| K147 | −15230. 867 | 59369. 882 |
| K148 | −15224. 640 | 59373. 618 |
| K149 | −15215. 989 | 59376. 110 |
| K150 | −15209. 989 | 59376. 702 |
| K151 | −15202. 810 | 59380. 332 |
| K152 | −15197. 971 | 59388. 500 |
| K153 | −15196. 869 | 59392. 705 |
| K154 | −15199. 416 | 59396. 662 |

### 境界点座標一覧表

| 点名 | X座標 | Y座標 |
|---|---|---|
| K155 | −15210. 982 | 59399. 841 |
| K156 | −15214. 645 | 59397. 949 |
| K157 | −15220. 196 | 59393. 837 |
| K158 | −15225. 786 | 59393. 436 |
| K159 | −15227. 055 | 59393. 796 |
| K160 | −15231. 147 | 59389. 640 |
| K161 | −15236. 503 | 59386. 178 |
| K162 | −15242. 377 | 59384. 053 |
| K163 | −15246. 823 | 59382. 550 |
| K164 | −15252. 066 | 59382. 283 |
| K165 | −15252. 480 | 59382. 258 |
| K166 | −15253. 986 | 59378. 540 |
| K167 | −15255. 951 | 59372. 525 |
| K168 | −15256. 567 | 59365. 873 |
| K169 | −15256. 125 | 59361. 002 |
| K170 | −15255. 736 | 59357. 886 |
| K171 | −15260. 306 | 59356. 478 |
| K172 | −15259. 486 | 59360. 878 |
| K173 | −15259. 232 | 59365. 801 |
| K174 | −15258. 862 | 59372. 822 |
| K175 | −15256. 410 | 59379. 856 |
| K176 | −15256. 081 | 59382. 271 |
| K177 | −15257. 515 | 59391. 004 |
| K178 | −15255. 369 | 59391. 591 |
| K179 | −15228. 651 | 59365. 845 |
| K180 | −15223. 014 | 59369. 236 |
| K181 | −15215. 086 | 59371. 629 |
| K182 | −15208. 696 | 59373. 490 |
| K183 | −15198. 264 | 59377. 671 |
| K184 | −15197. 013 | 59378. 670 |
| K185 | −15192. 352 | 59385. 263 |
| K186 | −15191. 620 | 59392. 017 |
| K187 | −15177. 997 | 59382. 000 |
| K188 | −15183. 247 | 59376. 567 |
| K189 | −15154. 946 | 59366. 573 |
| K190 | −15158. 067 | 59374. 274 |
| K191 | −15170. 127 | 59385. 132 |
| K192 | −15165. 674 | 59392. 479 |
| K193 | −15155. 033 | 59383. 920 |
| K194 | −15143. 144 | 59365. 884 |
| K195 | −15134. 372 | 59371. 426 |
| K196 | −15126. 323 | 59379. 488 |
| K197 | −15128. 415 | 59381. 598 |
| K198 | −15122. 364 | 59387. 455 |
| K231 | −15275. 641 | 59346. 681 |
| K232 | −15276. 773 | 59349. 901 |
| K233 | −15284. 020 | 59348. 325 |
| K234 | −15282. 568 | 59345. 064 |
| K235 | −15287. 851 | 59344. 931 |
| K236 | −15285. 270 | 59343. 070 |

### 境界点座標一覧表

| 点名 | X座標 | Y座標 |
|---|---|---|
| K237 | −15288. 710 | 59342. 711 |
| K238 | −15289. 898 | 59346. 306 |
| K239 | −15291. 100 | 59344. 280 |
| K240 | −15293. 166 | 59345. 215 |
| K241 | −15294. 027 | 59348. 509 |
| K242 | −15295. 118 | 59346. 983 |
| K243 | −15308. 868 | 59359. 342 |
| K246 | −15296. 262 | 59388. 751 |
| K248 | −15310. 943 | 59402. 724 |
| K249 | −15308. 046 | 59409. 630 |
| K259 | −15279. 977 | 59401. 550 |
| K260 | −15273. 046 | 59382. 884 |
| K261 | −15276. 076 | 59369. 548 |
| K262 | −15280. 517 | 59356. 774 |
| K263 | −15284. 372 | 59351. 655 |
| K264 | −15297. 465 | 59346. 946 |
| K265 | −15298. 409 | 59345. 644 |
| K266 | −15298. 606 | 59342. 840 |
| K267 | −15300. 956 | 59343. 893 |
| K268 | −15303. 104 | 59345. 301 |
| K269 | −15301. 971 | 59347. 670 |
| K270 | −15319. 947 | 59356. 708 |
| K271 | −15322. 918 | 59356. 266 |
| K272 | −15323. 459 | 59363. 086 |
| K273 | −15325. 307 | 59361. 388 |
| K274 | −15328. 765 | 59367. 886 |
| K275 | −15329. 783 | 59365. 121 |
| K276 | −15327. 448 | 59373. 576 |
| K277 | −15328. 487 | 59374. 185 |
| K278 | −15333. 148 | 59368. 065 |
| K279 | −15340. 280 | 59356. 717 |
| K280 | −15349. 202 | 59341. 298 |
| K281 | −15345. 891 | 59340. 043 |
| K282 | −15338. 245 | 59334. 095 |
| K283 | −15329. 782 | 59329. 504 |
| K284 | −15316. 517 | 59323. 606 |
| K285 | −15309. 923 | 59322. 554 |
| K286 | −15300. 385 | 59336. 498 |
| K287 | −15372. 997 | 59323. 958 |
| K288 | −15388. 163 | 59330. 672 |
| K289 | −15404. 425 | 59335. 691 |
| K290 | −15407. 019 | 59338. 196 |
| K291 | −15404. 927 | 59341. 674 |
| K292 | −15397. 561 | 59344. 381 |
| K293 | −15391. 112 | 59351. 025 |
| K294 | −15385. 760 | 59356. 556 |
| K295 | −15372. 457 | 59371. 256 |
| K296 | −15365. 996 | 59386. 710 |
| K299 | −15377. 740 | 59391. 365 |
| K300 | −15380. 973 | 59392. 001 |

### 境界点座標一覧表

| 点名 | X座標 | Y座標 |
|---|---|---|
| K301 | −15384. 756 | 59392. 817 |
| K302 | −15390. 187 | 59394. 982 |
| K303 | −15393. 263 | 59396. 722 |
| K304 | −15396. 627 | 59400. 266 |
| K309 | −15413. 376 | 59352. 800 |
| K310 | −15417. 027 | 59358. 245 |
| K311 | −15418. 373 | 59359. 766 |
| K312 | −15436. 544 | 59341. 544 |
| K313 | −15438. 100 | 59342. 796 |
| K314 | −15442. 743 | 59336. 357 |
| K315 | −15443. 949 | 59338. 167 |
| K342 | −15505. 077 | 59356. 839 |
| K343 | −15514. 381 | 59352. 636 |
| K344 | −15510. 872 | 59347. 690 |
| K345 | −15504. 701 | 59343. 970 |
| K346 | −15498. 253 | 59345. 084 |
| K347 | −15490. 071 | 59349. 533 |
| K348 | −15482. 410 | 59353. 685 |
| K349 | −15473. 264 | 59359. 996 |
| K350 | −15477. 293 | 59366. 181 |
| K352 | −15480. 362 | 59367. 961 |
| K353 | −15462. 927 | 59365. 268 |
| K354 | −15443. 076 | 59377. 635 |
| K355 | −15436. 094 | 59383. 277 |
| K355-1 | −15437. 067 | 59387. 093 |
| K356 | −15437. 069 | 59391. 915 |
| K357 | −15439. 142 | 59395. 520 |
| K358 | −15443. 485 | 59394. 216 |
| K360 | −15430. 943 | 59417. 266 |
| K361 | −15439. 517 | 59426. 564 |
| K365 | −15441. 123 | 59425. 080 |
| K366 | −15431. 269 | 59414. 411 |
| K367 | −15447. 258 | 59398. 351 |
| K368 | −15473. 681 | 59379. 817 |
| K369 | −15481. 203 | 59387. 995 |
| K378 | −15482. 824 | 59386. 473 |
| K379 | −15475. 996 | 59379. 026 |
| K380 | −15491. 938 | 59369. 240 |
| K381 | −15504. 322 | 59363. 485 |
| K382 | −15508. 940 | 59362. 286 |
| KP20 | −15328. 296 | 59369. 913 |
| KP21 | −15330. 654 | 59371. 340 |
| KP3 | −15313. 537 | 59394. 194 |
| KP4 | −15309. 766 | 59360. 009 |
| KP5 | −15440. 253 | 59397. 451 |
| KP6 | −15479. 111 | 59368. 852 |
| KP7 | −15515. 471 | 59354. 173 |
| KQ38 | −15210. 962 | 59354. 849 |
| KQ39 | −15417. 260 | 59419. 005 |
| KQ40 | −15431. 063 | 59401. 394 |

### 境界点座標一覧表

| 点名 | X座標 | Y座標 |
|---|---|---|
| KQ41 | −15438. 259 | 59393. 984 |
| KQ64 | −15438. 994 | 59395. 262 |
| KQ65 | −15478. 124 | 59367. 402 |
| KQ66 | −15444. 985 | 59390. 996 |
| LL1 | −15221. 676 | 59343. 772 |
| LL10 | −15192. 848 | 59330. 800 |
| LL2 | −15240. 891 | 59352. 418 |
| LL5 | −15255. 006 | 59358. 769 |
| LL6 | −15255. 896 | 59359. 169 |
| LL7 | −15259. 502 | 59360. 792 |
| LL8 | −15276. 466 | 59368. 425 |
| LNO. 10 | −15201. 831 | 59351. 572 |
| LNO. 10+20 | −15221. 650 | 59354. 254 |
| LNO. 10+80 | −15281. 108 | 59362. 301 |
| LNO. 11 | −15300. 927 | 59364. 983 |
| LNO. 11+40 | −15340. 566 | 59370. 348 |
| LNO. 11+60 | −15360. 385 | 59373. 030 |
| LNO. 11+80 | −15380. 205 | 59375. 712 |
| LNO. 12 | −15400. 024 | 59378. 394 |
| LNO. 12+20 | −15419. 843 | 59381. 077 |
| LNO. 12+40 | −15439. 663 | 59383. 759 |
| LNO. 12+80 | −15479. 301 | 59389. 123 |
| LNO. 9+40 | −15142. 373 | 59343. 526 |
| LNO. 9+60 | −15162. 192 | 59346. 208 |
| LNO. 9+80 | −15182. 011 | 59348. 890 |
| LP19 | −15169. 413 | 59347. 185 |
| LP20 | −15207. 641 | 59352. 358 |
| LP21 | −15213. 204 | 59353. 111 |
| LP22 | −15225. 270 | 59354. 744 |
| LP23 | −15241. 417 | 59356. 930 |
| LP24 | −15248. 936 | 59357. 947 |
| LP27 | −15278. 708 | 59361. 976 |
| LP28 | −15307. 040 | 59365. 811 |
| LP31 | −15332. 265 | 59369. 225 |
| LP32 | −15371. 109 | 59374. 481 |
| LP34 | −15439. 850 | 59383. 784 |
| LP35 | −15452. 676 | 59385. 520 |
| LP36 | −15455. 216 | 59385. 864 |
| LP37 | −15463. 468 | 59386. 980 |
| LP38 | −15479. 897 | 59389. 204 |
| LP39 | −15482. 674 | 59389. 579 |
| N. 1 | −15342. 990 | 59408. 874 |
| N10 | −15380. 852 | 59414. 609 |
| N22 | −15310. 140 | 59359. 213 |
| N23 | −15327. 421 | 59369. 384 |
| N24 | −15337. 701 | 59375. 603 |
| N25 | −15351. 801 | 59381. 950 |
| N26 | −15355. 779 | 59383. 771 |
| N27 | −15364. 133 | 59387. 305 |
| N28 | −15372. 929 | 59389. 778 |

### 境界点座標一覧表


| 点名 | X座標 | Y座標 |
|---|---|---|
| N31 | −15359. 487 | 59418. 619 |
| N32 | −15390. 160 | 59408. 900 |
| N33 | −15401. 337 | 59401. 577 |
| N34 | −15413. 538 | 59417. 205 |
| N35 | −15419. 511 | 59420. 094 |
| N36 | −15313. 002 | 59393. 494 |
| N37 | −15315. 178 | 59396. 339 |
| N6 | −15324. 963 | 59367. 936 |
| N7 | −15395. 411 | 59403. 765 |
| N8 | −15385. 696 | 59410. 746 |
| N9 | −15382. 235 | 59412. 354 |
| NR50 | −15427. 959 | 59426. 283 |
| RNO. 10 | −15202. 421 | 59347. 212 |
| RNO. 10+20 | −15222. 240 | 59349. 894 |
| RNO. 10+80 | −15281. 698 | 59357. 941 |
| RNO. 11 | −15301. 517 | 59360. 623 |
| RNO. 11+40 | −15341. 156 | 59365. 987 |
| RNO. 11+60 | −15360. 975 | 59368. 670 |
| RNO. 11+80 | −15380. 795 | 59371. 352 |
| RNO. 12 | −15400. 614 | 59374. 034 |
| RNO. 12+20 | −15420. 433 | 59376. 716 |
| RNO. 12+40 | −15440. 253 | 59379. 399 |
| RNO. 12+60 | −15460. 072 | 59382. 081 |
| RNO. 9+40 | −15142. 963 | 59339. 165 |
| RNO. 9+60 | −15162. 782 | 59341. 848 |
| RNO. 9+80 | −15182. 601 | 59344. 530 |
| RP18 | −15173. 724 | 59343. 329 |
| RP19 | −15200. 418 | 59346. 941 |
| RP20 | −15216. 911 | 59349. 173 |
| RP21 | −15218. 036 | 59349. 325 |
| RP24 | −15280. 183 | 59357. 736 |
| RP25 | −15309. 002 | 59361. 636 |
| RP26 | −15315. 826 | 59362. 559 |
| RP28 | −15328. 820 | 59364. 318 |
| RP29 | −15334. 979 | 59365. 151 |
| RP30 | −15369. 196 | 59369. 782 |
| RP31 | −15373. 289 | 59370. 336 |
| RP32 | −15432. 266 | 59378. 331 |
| RP33 | −15440. 801 | 59379. 473 |
| RP34 | −15457. 916 | 59381. 789 |
| RP35 | −15460. 457 | 59382. 133 |
| RP36 | −15468. 774 | 59383. 259 |
| RP37 | −15477. 994 | 59384. 506 |
| RR1 | −15226. 505 | 59338. 269 |
| RR10 | −15197. 154 | 59325. 061 |
| RR2 | −15244. 865 | 59346. 530 |
| RR5 | −15263. 839 | 59355. 067 |
| RR6 | −15265. 292 | 59355. 721 |
| RR8 | −15279. 404 | 59362. 070 |
| S. 216 | −15424. 659 | 59412. 826 |
| S. 303 | −15424. 079 | 59424. 652 |

| 凡　例 | |
|---|---|
| 農林省コンクリート杭 | ⊠ |
| 千葉県コンクリート杭 | ⊡ |
| 佐原市コンクリート杭 | ⊞ |
| コンクリート杭 | □ |
| プラスチック杭 | ◘ |
| その他 | ○ |
| 主要点・中心点 | ◎ |
| 基準点 | ⊗ |
| 大字界 | |
| 小字界 | |
| 境界未定地 | |
| 所有者亡 | （亡） |
| 土地管理者 | （管） |

| 凡　例 | |
|---|---|
| 北部幹線用水路（副水路） | |
| 土地取得 | |
| 区分地上権設定 | |
| 区分地上権未設定 | |
| 北部幹線用水路（主水路） | |
| 土地取得 | |
| 区分地上権設定 | |

日本測地系

| | | | |
|---|---|---|---|
| 施設名（施設番号） | 北部幹線用水路（副水路）（0312100-1100-18） | | |
| 図面名 | 用地管理図（現況平面入り） | | |
| 作成年月日 | 平成26年 3月 | | |
| 縮尺 | A1 1:500<br>A2 1:707 | 図面番号 | 11-13/25 |
| 作成者 | 関東農政局　両総農業水利事業所 | | |

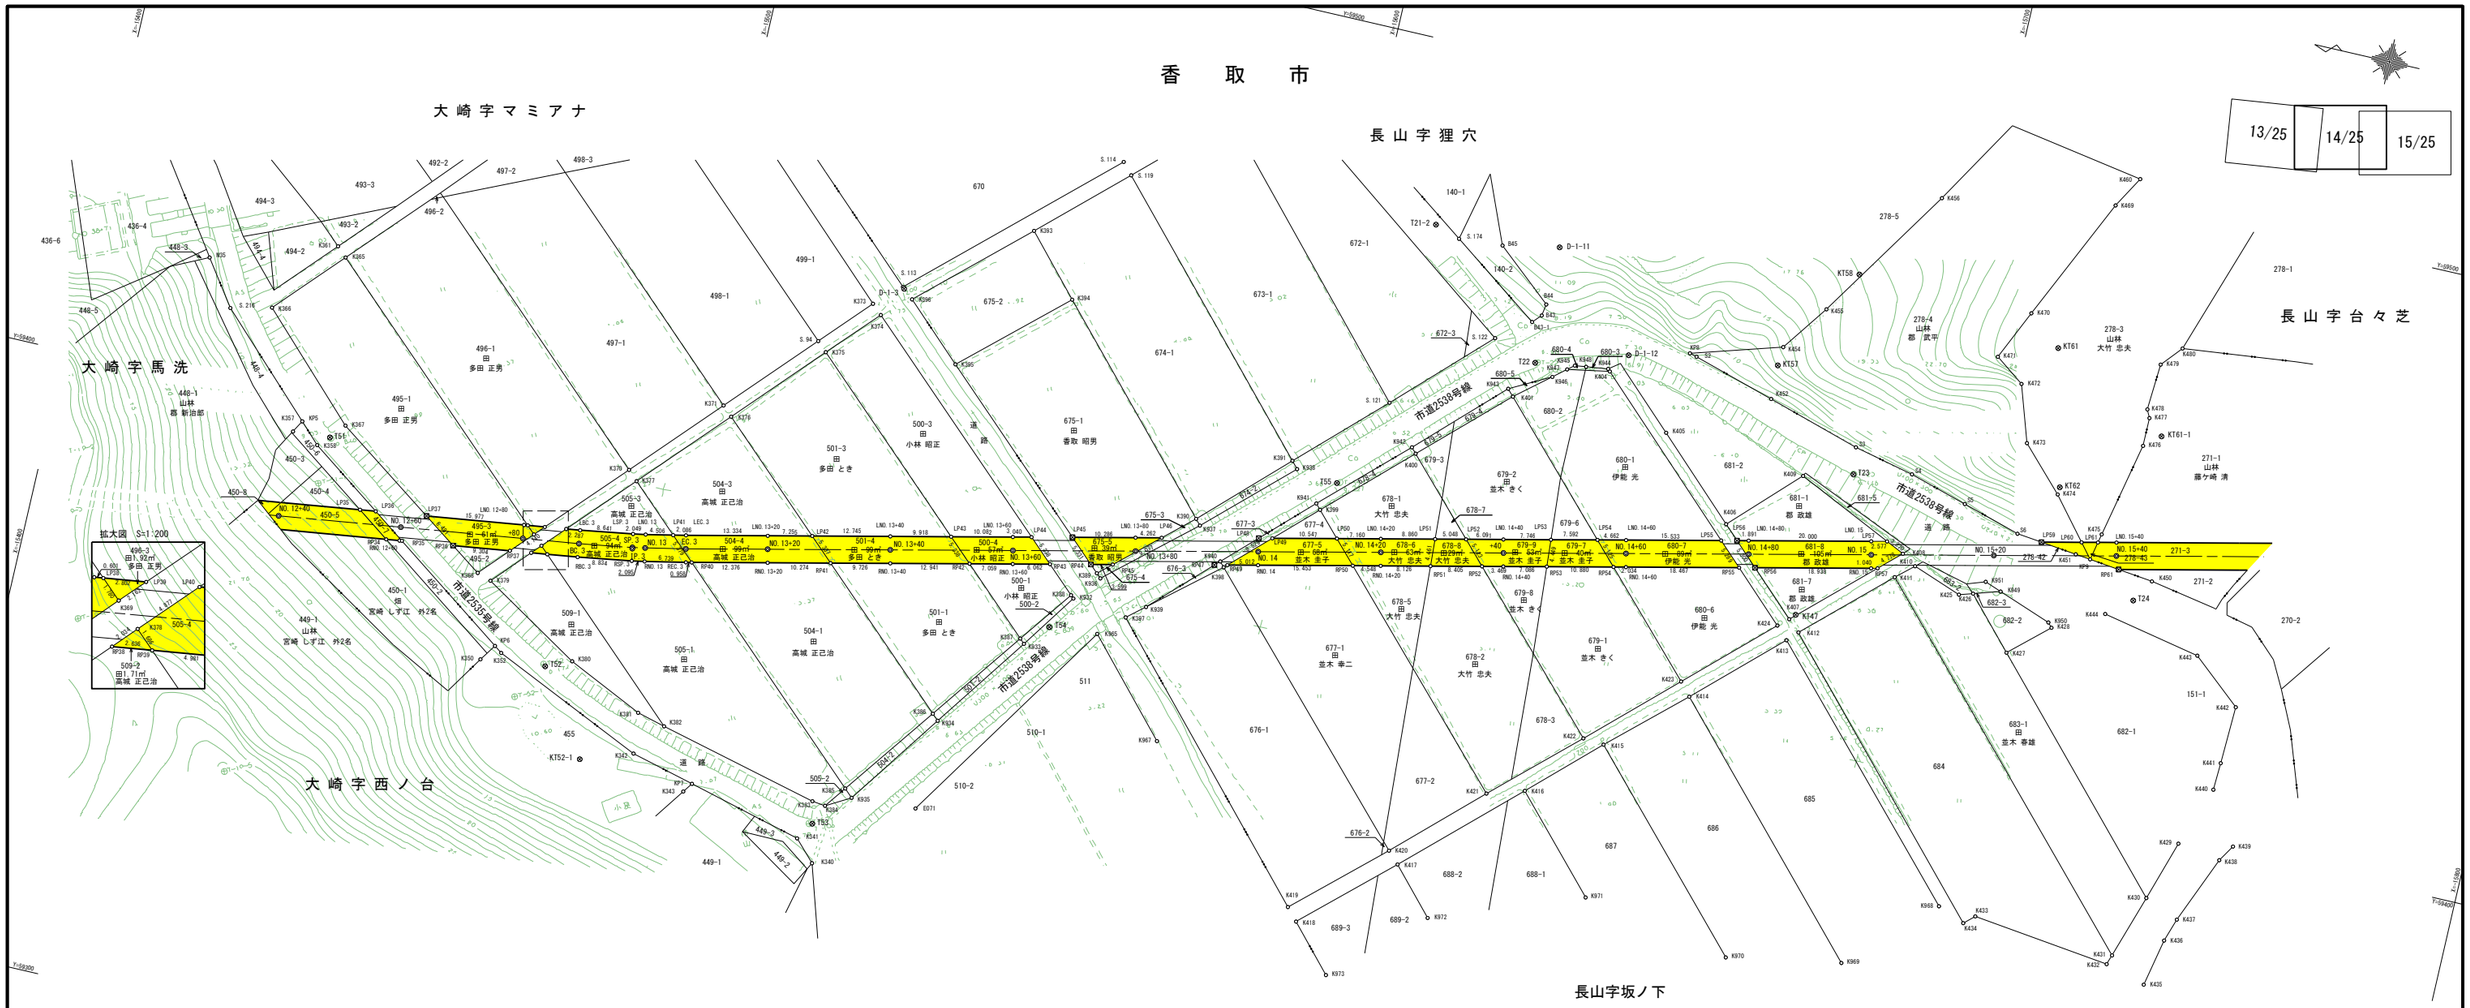


### 中心点座標一覧表

| 点名 | X座標 | Y座標 |
|---|---|---|
| BC.3 | -15488.702 | 59388.175 |
| EC.3 | -15505.897 | 59391.272 |
| IP.3 | -15497.367 | 59389.348 |
| NO.12 | -15400.319 | 59376.214 |
| NO.13 | -15499.370 | 59389.914 |
| NO.14 | -15596.942 | 59411.814 |
| NO.15 | -15694.490 | 59433.822 |
| NO.11+80 | -15380.500 | 59373.532 |
| NO.12+20 | -15420.138 | 59378.896 |
| NO.12+40 | -15439.958 | 59381.579 |
| NO.12+60 | -15459.777 | 59384.261 |
| NO.12+80 | -15479.596 | 59386.943 |
| NO.13+20 | -15518.904 | 59394.207 |
| NO.13+40 | -15538.413 | 59398.609 |
| NO.13+60 | -15557.923 | 59403.010 |
| NO.13+80 | -15577.433 | 59407.412 |
| NO.14+20 | -15616.452 | 59416.215 |
| NO.14+40 | -15635.961 | 59420.617 |
| NO.14+60 | -15655.471 | 59425.019 |
| NO.14+80 | -15674.981 | 59429.421 |
| NO.15+20 | -15714.000 | 59438.224 |
| NO.15+40 | -15733.509 | 59442.626 |
| SP.3 | -15497.333 | 59389.536 |

### 基準点座標一覧表

| 点名 | X座標 | Y座標 |
|---|---|---|
| D-1-3 | -15531.045 | 59440.600 |
| D-1-11 | -15633.689 | 59471.230 |
| D-1-12 | -15648.617 | 59456.631 |
| KT47 | -15684.694 | 59421.526 |
| KT57 | -15672.697 | 59460.494 |
| KT58 | -15682.344 | 59477.922 |
| KT61 | -15716.626 | 59473.508 |
| KT62 | -15721.979 | 59451.469 |
| KT52-1 | -15496.736 | 59353.960 |
| KT61-1 | -15736.287 | 59463.294 |
| T19 | -15380.954 | 59410.125 |
| T22 | -15634.025 | 59451.986 |
| T23 | -15688.710 | 59445.936 |
| T24 | -15737.819 | 59436.177 |
| T51 | -15445.224 | 59395.916 |
| T52 | -15487.845 | 59367.445 |
| T53 | -15536.068 | 59352.251 |
| T54 | -15566.525 | 59392.184 |
| T55 | -15606.933 | 59425.621 |
| T21-2 | -15613.214 | 59470.290 |

### 境界点座標一覧表

| 点名 | X座標 | Y座標 |
|---|---|---|
| B43 | -15633.347 | 59459.753 |
| B44 | -15633.666 | 59461.674 |
| B45 | -15624.551 | 59469.424 |
| B43-1 | -15632.074 | 59458.368 |
| E071 | -15551.901 | 59358.460 |
| K340 | -15537.472 | 59345.967 |
| K341 | -15534.191 | 59349.371 |
| K342 | -15505.077 | 59356.839 |
| K343 | -15514.381 | 59352.636 |
| K350 | -15477.293 | 59366.181 |
| K352 | -15480.362 | 59367.961 |
| K357 | -15439.142 | 59395.520 |
| K358 | -15443.485 | 59394.216 |
| K361 | -15439.517 | 59426.564 |
| K365 | -15441.123 | 59425.080 |
| K366 | -15431.269 | 59414.411 |
| K367 | -15447.258 | 59398.351 |
| K368 | -15473.681 | 59379.817 |
| K369 | -15481.203 | 59387.955 |
| K370 | -15493.957 | 59401.731 |
| K371 | -15506.620 | 59415.421 |
| K373 | -15526.635 | 59437.077 |
| K374 | -15528.287 | 59435.579 |
| K375 | -15520.908 | 59427.656 |
| K376 | -15508.241 | 59413.942 |
| K377 | -15495.574 | 59400.217 |
| K378 | -15482.824 | 59386.473 |
| K379 | -15475.996 | 59379.026 |
| K380 | -15491.938 | 59369.240 |
| K381 | -15504.322 | 59363.485 |
| K382 | -15508.940 | 59362.286 |
| K383 | -15535.258 | 59355.817 |
| K384 | -15537.426 | 59355.570 |
| K385 | -15539.997 | 59359.051 |
| K386 | -15551.176 | 59374.149 |
| K387 | -15562.332 | 59389.301 |
| K388 | -15568.810 | 59398.038 |
| K389 | -15572.103 | 59402.472 |
| K390 | -15585.889 | 59414.759 |
| K391 | -15599.064 | 59427.507 |
| K393 | -15549.563 | 59454.554 |
| K394 | -15558.148 | 59445.038 |
| K395 | -15541.959 | 59430.471 |
| K396 | -15532.682 | 59439.206 |
| K397 | -15578.290 | 59396.513 |
| K398 | -15592.036 | 59408.085 |

### 境界点座標一覧表

| 点名 | X座標 | Y座標 |
|---|---|---|
| K399 | -15605.246 | 59420.739 |
| K400 | -15618.380 | 59433.175 |
| K401 | -15631.737 | 59445.797 |
| K404 | -15646.221 | 59453.357 |
| K405 | -15657.419 | 59445.685 |
| K406 | -15670.319 | 59433.358 |
| K407 | -15683.818 | 59420.582 |
| K408 | -15699.486 | 59435.159 |
| K409 | -15680.762 | 59443.845 |
| K410 | -15701.890 | 59433.608 |
| K411 | -15699.056 | 59431.131 |
| K412 | -15685.761 | 59418.808 |
| K413 | -15684.159 | 59417.152 |
| K414 | -15670.785 | 59404.599 |
| K415 | -15658.904 | 59393.838 |
| K416 | -15648.093 | 59383.613 |
| K417 | -15630.577 | 59367.249 |
| K418 | -15616.522 | 59354.452 |
| K419 | -15614.700 | 59356.455 |
| K420 | -15628.706 | 59369.134 |
| K421 | -15642.102 | 59381.769 |
| K422 | -15655.477 | 59394.093 |
| K423 | -15668.922 | 59406.709 |
| K424 | -15682.172 | 59419.126 |
| K425 | -15709.908 | 59430.705 |
| K426 | -15712.102 | 59431.392 |
| K427 | -15719.572 | 59423.236 |
| K428 | -15725.812 | 59428.846 |
| K429 | -15753.902 | 59399.200 |
| K430 | -15750.810 | 59389.379 |
| K431 | -15747.456 | 59379.023 |
| K432 | -15746.908 | 59377.432 |
| K433 | -15724.299 | 59380.204 |
| K434 | -15722.621 | 59378.684 |
| K435 | -15753.578 | 59376.525 |
| K436 | -15755.189 | 59383.298 |
| K437 | -15756.445 | 59387.092 |
| K438 | -15761.016 | 59398.076 |
| K439 | -15762.689 | 59400.739 |
| K440 | -15757.487 | 59409.067 |
| K441 | -15757.686 | 59413.544 |
| K442 | -15758.018 | 59422.991 |
| K443 | -15750.018 | 59429.761 |
| K444 | -15733.850 | 59433.003 |
| K450 | -15740.086 | 59439.900 |
| K451 | -15726.983 | 59441.413 |

### 境界点座標一覧表

| 点名 | X座標 | Y座標 |
|---|---|---|
| K452 | -15672.886 | 59454.900 |
| K454 | -15672.888 | 59463.579 |
| K455 | -15678.364 | 59471.176 |
| K456 | -15692.648 | 59493.066 |
| K460 | -15723.468 | 59503.373 |
| K469 | -15720.518 | 59498.293 |
| K470 | -15711.084 | 59478.062 |
| K471 | -15707.357 | 59469.926 |
| K472 | -15712.102 | 59466.481 |
| K473 | -15715.160 | 59457.268 |
| K474 | -15721.908 | 59450.260 |
| K475 | -15730.382 | 59445.513 |
| K476 | -15733.700 | 59461.112 |
| K477 | -15733.700 | 59465.743 |
| K478 | -15733.042 | 59467.053 |
| K479 | -15733.516 | 59474.649 |
| K480 | -15736.417 | 59478.018 |
| K932 | -15569.287 | 59397.596 |
| K933 | -15563.102 | 59388.588 |
| K934 | -15552.203 | 59373.197 |
| K935 | -15541.354 | 59357.794 |
| K936 | -15572.836 | 59401.791 |
| K937 | -15586.733 | 59413.837 |
| K938 | -15600.108 | 59426.361 |
| K939 | -15581.159 | 59398.928 |
| K940 | -15591.282 | 59408.886 |
| K941 | -15604.421 | 59421.611 |
| K942 | -15617.554 | 59434.045 |
| K943 | -15630.703 | 59446.884 |
| K944 | -15645.859 | 59453.702 |
| K945 | -15640.447 | 59452.994 |
| K946 | -15637.287 | 59450.383 |
| K947 | -15639.369 | 59452.103 |
| K948 | -15642.289 | 59453.235 |
| K949 | -15716.396 | 59432.737 |
| K950 | -15725.124 | 59429.572 |
| K951 | -15713.670 | 59433.726 |
| K965 | -15574.396 | 59392.863 |
| K967 | -15587.803 | 59378.023 |
| K968 | -15718.151 | 59380.484 |
| K969 | -15704.720 | 59367.878 |
| K970 | -15686.134 | 59364.537 |
| K971 | -15661.663 | 59368.921 |
| K972 | -15637.309 | 59359.855 |
| K973 | -15623.248 | 59347.052 |
| K333-1 | -15547.408 | 59325.608 |

### 境界点座標一覧表

| 点名 | X座標 | Y座標 |
|---|---|---|
| KP5 | -15440.253 | 59397.451 |
| KP6 | -15479.111 | 59368.852 |
| KP7 | -15515.471 | 59354.172 |
| KP8 | -15658.293 | 59459.171 |
| KP9 | -15729.449 | 59441.128 |
| LBC.3 | -15488.407 | 59390.355 |
| LEC.3 | -15505.412 | 59393.418 |
| LNO.13 | -15498.958 | 59392.075 |
| LNO.15 | -15694.006 | 59435.968 |
| LNO.12+80 | -15479.301 | 59389.123 |
| LNO.13+20 | -15518.419 | 59396.353 |
| LNO.13+40 | -15537.929 | 59400.755 |
| LNO.13+60 | -15557.439 | 59405.156 |
| LNO.13+80 | -15576.948 | 59409.558 |
| LNO.14+20 | -15615.968 | 59418.362 |
| LNO.14+40 | -15635.477 | 59422.763 |
| LNO.14+60 | -15654.987 | 59427.165 |
| LNO.14+80 | -15674.496 | 59431.567 |
| LNO.15+40 | -15733.025 | 59444.772 |
| LP35 | -15452.676 | 59385.520 |
| LP36 | -15455.216 | 59385.864 |
| LP37 | -15463.468 | 59386.980 |
| LP38 | -15479.897 | 59389.204 |
| LP39 | -15482.674 | 59389.579 |
| LP40 | -15486.141 | 59390.048 |
| LP41 | -15503.370 | 59392.993 |
| LP42 | -15525.496 | 59397.950 |
| LP43 | -15547.604 | 59402.938 |
| LP44 | -15560.404 | 59405.825 |
| LP45 | -15566.914 | 59407.294 |
| LP46 | -15581.106 | 59410.496 |
| LP49 | -15598.696 | 59414.465 |
| LP50 | -15608.984 | 59416.786 |
| LP51 | -15624.611 | 59420.312 |
| LP52 | -15629.535 | 59421.423 |
| LP53 | -15643.033 | 59424.468 |
| LP54 | -15650.439 | 59426.139 |
| LP55 | -15670.139 | 59430.584 |
| LP56 | -15672.651 | 59431.151 |
| LP57 | -15696.520 | 59436.535 |
| LP59 | -15721.079 | 59442.077 |
| LP60 | -15727.474 | 59443.520 |
| LP61 | -15730.083 | 59444.108 |
| LSP.3 | -15496.943 | 59391.701 |
| N35 | -15419.511 | 59420.094 |
| RBC.3 | -15488.997 | 59385.995 |

### 境界点座標一覧表

| 点名 | X座標 | Y座標 |
|---|---|---|
| REC.3 | -15506.381 | 59389.126 |
| RNO.13 | -15499.783 | 59387.753 |
| RNO.14 | -15597.426 | 59409.668 |
| RNO.15 | -15694.974 | 59431.676 |
| RNO.12+60 | -15460.072 | 59382.081 |
| RNO.13+20 | -15519.388 | 59392.061 |
| RNO.13+40 | -15538.897 | 59396.463 |
| RNO.13+60 | -15558.407 | 59400.864 |
| RNO.14+20 | -15616.936 | 59414.069 |
| RNO.14+40 | -15636.446 | 59418.471 |
| RNO.14+60 | -15655.955 | 59422.873 |
| RP34 | -15457.916 | 59381.789 |
| RP35 | -15460.457 | 59382.133 |
| RP36 | -15468.774 | 59383.259 |
| RP37 | -15477.994 | 59384.506 |
| RP38 | -15481.449 | 59384.974 |
| RP39 | -15484.061 | 59385.327 |
| RP40 | -15507.315 | 59389.337 |
| RP41 | -15529.410 | 59394.322 |
| RP42 | -15551.521 | 59399.311 |
| RP43 | -15564.320 | 59402.198 |
| RP44 | -15570.819 | 59403.665 |
| RP45 | -15574.330 | 59404.457 |
| RP49 | -15592.537 | 59408.565 |
| RP50 | -15612.500 | 59413.068 |
| RP51 | -15624.863 | 59415.858 |
| RP52 | -15633.062 | 59417.707 |
| RP53 | -15643.358 | 59420.031 |
| RP54 | -15653.971 | 59422.425 |
| RP55 | -15673.969 | 59426.937 |
| RP56 | -15676.500 | 59427.508 |
| RP57 | -15695.988 | 59431.905 |
| RP61 | -15734.356 | 59440.562 |
| RSP.3 | -15497.723 | 59387.371 |
| S2 | -15659.471 | 59458.861 |
| S3 | -15688.119 | 59450.335 |
| S4 | -15698.006 | 59448.094 |
| S5 | -15707.504 | 59445.323 |
| S6 | -15716.965 | 59442.539 |
| S.94 | -15519.302 | 59429.143 |
| S.113 | -15530.786 | 59440.848 |
| S.114 | -15561.284 | 59468.799 |
| S.119 | -15562.965 | 59466.962 |
| S.121 | -15612.356 | 59440.294 |
| S.122 | -15626.768 | 59454.434 |
| S.174 | -15617.399 | 59468.910 |
| S.216 | -15424.659 | 59412.826 |

| 凡　例 | |
|---|---|
| 農林省コンクリート杭 | ⊠ |
| 千葉県コンクリート杭 | ⊡ |
| 佐原市コンクリート杭 | ⊞ |
| コンクリート杭 | □ |
| プラスチック杭 | ■ |
| その他 | ○ |
| 主要点・中心点 | ◎ |
| 基準点 | ⊗ |
| 大字界 | |
| 小字界 | |
| 境界未定地 | |
| 所有者亡 | (亡) |
| 土地管理者 | (管) |

| 凡　例 | |
|---|---|
| 北部幹線用水路(副水路) | |
| 土地取得 | |
| 区分地上権設定 | |
| 区分地上権未設定 | |
| 北部幹線用水路(主水路) | |
| 土地取得 | |
| 区分地上権設定 | |

日本測地系

| | | | |
|---|---|---|---|
| 施設名(施設番号) | 北部幹線用水路(副水路)(0312100-1100-18) | | |
| 図面名 | 用地管理図（現況平面入り） | | |
| 作成年月日 | 平成26年 3月 | | |
| 縮尺 | A1 1:500<br>A2 1:707 | 図面番号 | 11-14/25 |
| 作成者 | 関東農政局　両総農業水利事業所 | | |


香　取　市

長山字台々芝　長山字ミタラシ　長山字宮ノ下　長山字後道

14/25　15/25　16/25

拡大図　S=1:100

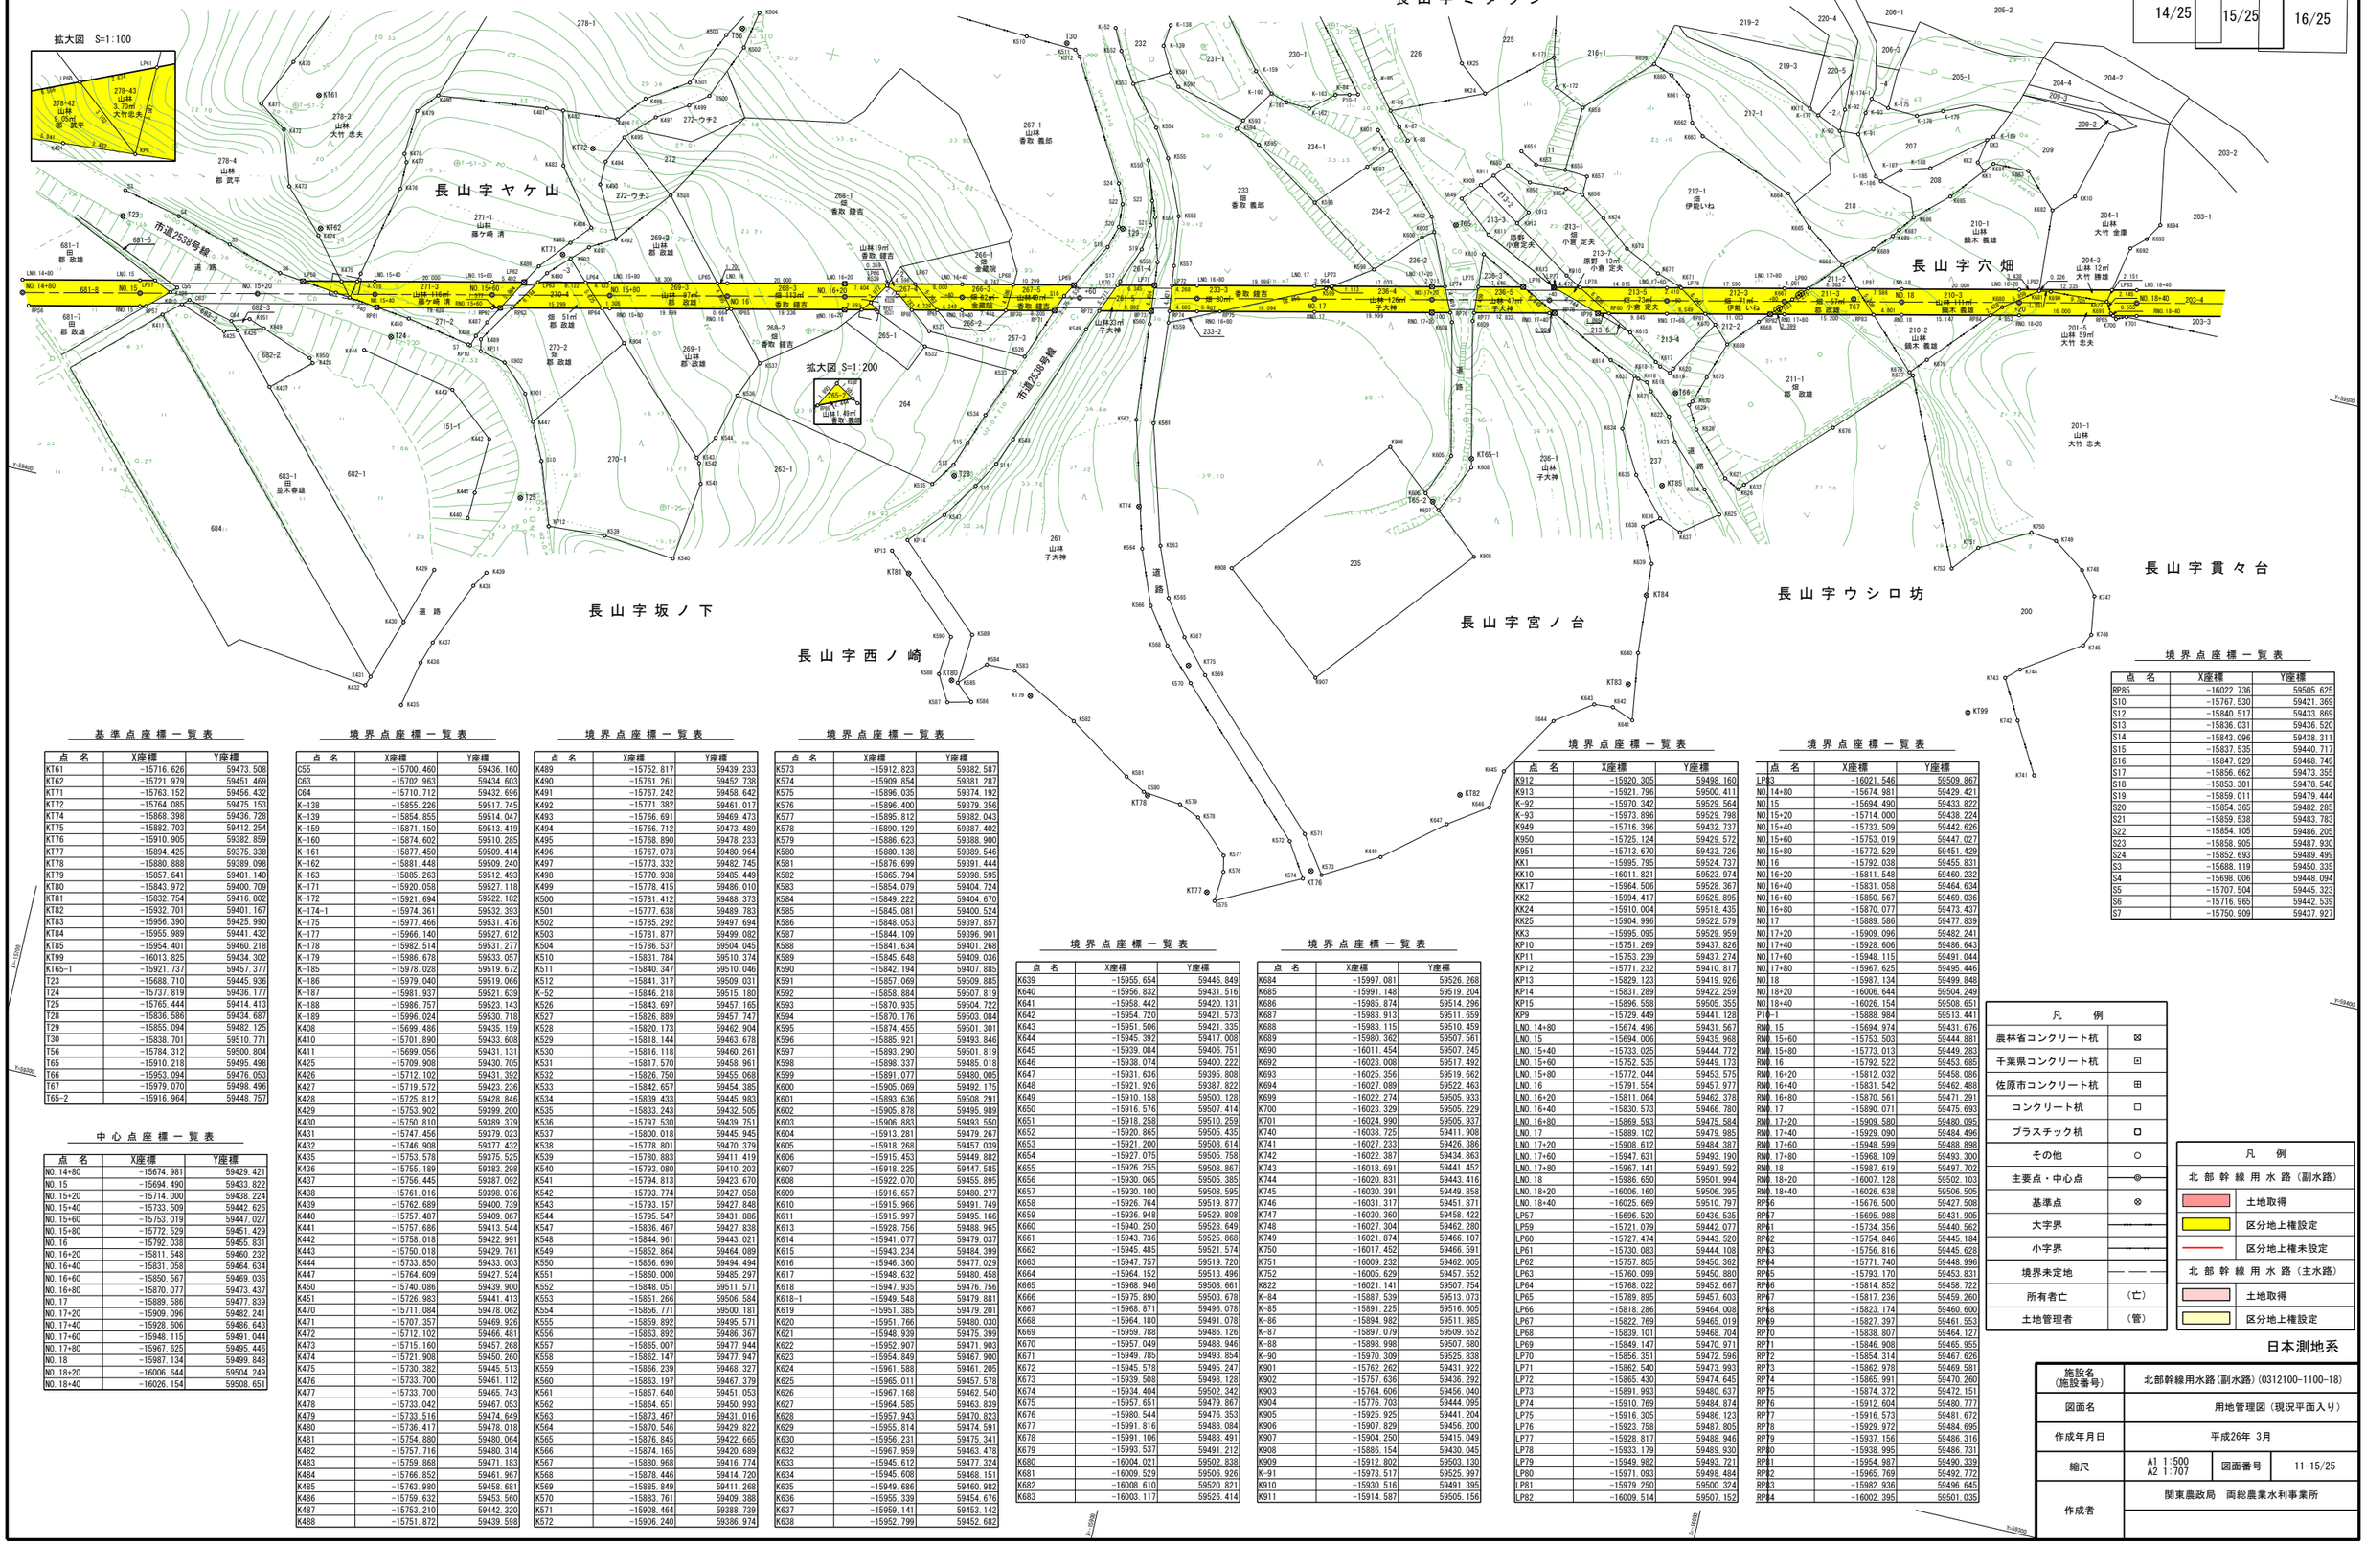


## 基準点座標一覧表

| 点名 | X座標 | Y座標 |
|---|---|---|
| KT61 | -15716.626 | 59473.508 |
| KT62 | -15721.979 | 59451.469 |
| KT71 | -15763.152 | 59456.432 |
| KT72 | -15764.085 | 59475.153 |
| KT74 | -15868.398 | 59436.728 |
| KT75 | -15882.703 | 59412.254 |
| KT76 | -15910.965 | 59382.859 |
| KT77 | -15894.425 | 59375.338 |
| KT78 | -15880.888 | 59389.098 |
| KT79 | -15857.641 | 59401.140 |
| KT80 | -15843.972 | 59400.709 |
| KT81 | -15832.754 | 59416.802 |
| KT82 | -15932.701 | 59401.167 |
| KT83 | -15956.390 | 59425.990 |
| KT84 | -15955.989 | 59441.432 |
| KT85 | -15954.401 | 59460.218 |
| KT99 | -16013.825 | 59434.302 |
| KT65-1 | -15921.737 | 59457.377 |
| T23 | -15688.710 | 59445.936 |
| T24 | -15737.819 | 59436.177 |
| T25 | -15765.444 | 59414.413 |
| T28 | -15836.586 | 59434.687 |
| T29 | -15855.094 | 59482.125 |
| T30 | -15838.701 | 59510.771 |
| T56 | -15784.312 | 59500.804 |
| T65 | -15910.218 | 59495.498 |
| T66 | -15953.094 | 59476.053 |
| T67 | -15979.070 | 59498.496 |
| T65-2 | -15916.964 | 59448.757 |

## 中心点座標一覧表

| 点名 | X座標 | Y座標 |
|---|---|---|
| NO.14+80 | -15674.981 | 59429.421 |
| NO.15 | -15694.490 | 59433.822 |
| NO.15+20 | -15714.000 | 59438.224 |
| NO.15+40 | -15733.509 | 59442.626 |
| NO.15+60 | -15753.019 | 59447.027 |
| NO.15+80 | -15772.529 | 59451.429 |
| NO.16 | -15792.038 | 59455.831 |
| NO.16+20 | -15811.548 | 59460.232 |
| NO.16+40 | -15831.058 | 59464.634 |
| NO.16+60 | -15850.567 | 59469.036 |
| NO.16+80 | -15870.077 | 59473.437 |
| NO.17 | -15889.586 | 59477.839 |
| NO.17+20 | -15909.096 | 59482.241 |
| NO.17+40 | -15928.606 | 59486.643 |
| NO.17+60 | -15948.115 | 59491.044 |
| NO.17+80 | -15967.625 | 59495.446 |
| NO.18 | -15987.134 | 59499.848 |
| NO.18+20 | -16006.644 | 59504.249 |
| NO.18+40 | -16026.154 | 59508.651 |

## 境界点座標一覧表

| 点名 | X座標 | Y座標 |
|---|---|---|
| C55 | -15700.460 | 59436.160 |
| C63 | -15702.963 | 59434.603 |
| C64 | -15710.712 | 59432.696 |
| K-138 | -15855.226 | 59517.745 |
| K-139 | -15854.855 | 59514.047 |
| K-159 | -15871.150 | 59513.419 |
| K-160 | -15874.602 | 59510.285 |
| K-161 | -15877.450 | 59509.414 |
| K-162 | -15881.448 | 59509.240 |
| K-163 | -15885.263 | 59512.493 |
| K-171 | -15920.058 | 59527.118 |
| K-172 | -15921.694 | 59522.182 |
| K-174-1 | -15974.361 | 59532.393 |
| K-175 | -15977.466 | 59531.476 |
| K-176 | -15966.140 | 59527.612 |
| K-178 | -15982.514 | 59531.277 |
| K-179 | -15986.678 | 59533.057 |
| K-185 | -15978.028 | 59519.672 |
| K-186 | -15979.040 | 59519.066 |
| K-187 | -15981.937 | 59521.639 |
| K-188 | -15986.757 | 59523.143 |
| K-189 | -15996.024 | 59530.718 |
| K408 | -15699.486 | 59435.159 |
| K410 | -15701.890 | 59433.608 |
| K411 | -15699.056 | 59431.131 |
| K425 | -15709.908 | 59430.705 |
| K426 | -15712.102 | 59431.392 |
| K427 | -15719.572 | 59423.236 |
| K428 | -15725.812 | 59428.846 |
| K429 | -15753.902 | 59399.200 |
| K430 | -15750.810 | 59389.379 |
| K431 | -15747.456 | 59379.023 |
| K432 | -15746.908 | 59377.432 |
| K435 | -15753.578 | 59375.525 |
| K436 | -15755.189 | 59383.298 |
| K437 | -15756.465 | 59387.092 |
| K438 | -15761.016 | 59398.076 |
| K439 | -15762.689 | 59400.739 |
| K440 | -15757.487 | 59409.067 |
| K441 | -15757.686 | 59413.544 |
| K442 | -15758.018 | 59422.991 |
| K443 | -15750.018 | 59429.761 |
| K444 | -15733.850 | 59433.003 |
| K447 | -15764.609 | 59427.524 |
| K450 | -15740.086 | 59439.900 |
| K451 | -15726.983 | 59441.413 |
| K470 | -15711.084 | 59478.062 |
| K471 | -15707.357 | 59469.926 |
| K472 | -15712.102 | 59466.481 |
| K473 | -15715.160 | 59457.268 |
| K474 | -15721.908 | 59450.260 |
| K475 | -15730.382 | 59445.513 |
| K476 | -15733.700 | 59461.112 |
| K477 | -15733.700 | 59465.743 |
| K478 | -15733.042 | 59467.053 |
| K479 | -15733.516 | 59474.649 |
| K480 | -15736.417 | 59478.018 |
| K481 | -15754.880 | 59480.064 |
| K482 | -15757.716 | 59480.314 |
| K483 | -15759.868 | 59471.183 |
| K484 | -15766.852 | 59461.967 |
| K485 | -15763.980 | 59458.681 |
| K486 | -15759.632 | 59453.560 |
| K487 | -15753.210 | 59442.320 |
| K488 | -15751.872 | 59439.598 |

## 境界点座標一覧表

| 点名 | X座標 | Y座標 |
|---|---|---|
| K489 | -15752.817 | 59439.233 |
| K490 | -15761.261 | 59452.738 |
| K491 | -15767.242 | 59458.642 |
| K492 | -15771.382 | 59461.017 |
| K493 | -15766.691 | 59469.473 |
| K494 | -15766.712 | 59473.489 |
| K495 | -15768.890 | 59478.233 |
| K496 | -15767.073 | 59480.964 |
| K497 | -15773.332 | 59482.745 |
| K498 | -15770.938 | 59485.449 |
| K499 | -15778.415 | 59486.010 |
| K500 | -15781.412 | 59488.373 |
| K501 | -15777.638 | 59489.783 |
| K502 | -15785.292 | 59497.694 |
| K503 | -15781.877 | 59499.082 |
| K504 | -15786.537 | 59504.045 |
| K510 | -15831.784 | 59510.374 |
| K511 | -15840.347 | 59510.040 |
| K512 | -15841.317 | 59509.031 |
| K-52 | -15846.218 | 59515.180 |
| K526 | -15843.697 | 59457.165 |
| K527 | -15826.889 | 59457.747 |
| K528 | -15820.173 | 59462.904 |
| K529 | -15818.144 | 59463.678 |
| K530 | -15816.118 | 59460.261 |
| K531 | -15817.570 | 59458.961 |
| K532 | -15826.750 | 59455.068 |
| K533 | -15842.657 | 59454.385 |
| K534 | -15839.433 | 59445.983 |
| K535 | -15833.243 | 59432.505 |
| K536 | -15797.530 | 59439.751 |
| K537 | -15800.018 | 59445.945 |
| K538 | -15778.801 | 59470.379 |
| K539 | -15780.883 | 59411.419 |
| K540 | -15793.080 | 59410.203 |
| K541 | -15794.813 | 59423.670 |
| K542 | -15793.774 | 59427.058 |
| K543 | -15793.157 | 59427.848 |
| K544 | -15795.547 | 59431.886 |
| K547 | -15836.467 | 59427.838 |
| K548 | -15844.961 | 59443.021 |
| K549 | -15852.864 | 59464.089 |
| K550 | -15856.690 | 59494.494 |
| K551 | -15860.000 | 59485.297 |
| K552 | -15848.051 | 59511.571 |
| K553 | -15851.266 | 59506.584 |
| K554 | -15856.771 | 59500.181 |
| K555 | -15859.892 | 59495.571 |
| K556 | -15863.892 | 59486.367 |
| K557 | -15865.007 | 59477.944 |
| K558 | -15862.147 | 59477.947 |
| K559 | -15866.239 | 59468.327 |
| K560 | -15863.197 | 59467.379 |
| K561 | -15867.640 | 59451.053 |
| K562 | -15864.651 | 59450.993 |
| K563 | -15873.467 | 59431.016 |
| K564 | -15870.546 | 59429.822 |
| K565 | -15876.845 | 59422.665 |
| K566 | -15874.165 | 59420.689 |
| K567 | -15880.968 | 59416.774 |
| K568 | -15878.446 | 59414.720 |
| K569 | -15885.849 | 59411.268 |
| K570 | -15883.761 | 59409.388 |
| K571 | -15908.464 | 59388.739 |
| K572 | -15906.240 | 59386.974 |

## 境界点座標一覧表

| 点名 | X座標 | Y座標 |
|---|---|---|
| K573 | -15912.823 | 59382.587 |
| K574 | -15909.854 | 59381.287 |
| K575 | -15896.035 | 59374.192 |
| K576 | -15896.400 | 59379.356 |
| K577 | -15895.812 | 59382.043 |
| K578 | -15890.129 | 59387.402 |
| K579 | -15886.623 | 59388.900 |
| K580 | -15880.138 | 59389.546 |
| K581 | -15876.699 | 59391.444 |
| K582 | -15865.794 | 59398.595 |
| K583 | -15854.079 | 59404.724 |
| K584 | -15849.222 | 59404.670 |
| K585 | -15845.081 | 59400.524 |
| K586 | -15848.053 | 59397.857 |
| K587 | -15844.109 | 59396.901 |
| K588 | -15841.634 | 59401.268 |
| K589 | -15845.648 | 59409.036 |
| K590 | -15842.194 | 59407.885 |
| K591 | -15857.069 | 59509.885 |
| K592 | -15858.884 | 59507.891 |
| K593 | -15870.935 | 59504.722 |
| K594 | -15870.176 | 59503.084 |
| K595 | -15874.455 | 59501.301 |
| K596 | -15885.921 | 59493.466 |
| K597 | -15893.290 | 59501.819 |
| K598 | -15898.337 | 59485.018 |
| K599 | -15891.077 | 59480.005 |
| K600 | -15905.069 | 59492.175 |
| K601 | -15893.636 | 59508.291 |
| K602 | -15905.878 | 59495.989 |
| K603 | -15906.883 | 59493.550 |
| K604 | -15913.281 | 59479.267 |
| K605 | -15918.268 | 59457.039 |
| K606 | -15915.453 | 59447.882 |
| K607 | -15918.225 | 59447.585 |
| K608 | -15922.070 | 59455.895 |
| K609 | -15916.657 | 59480.277 |
| K610 | -15915.966 | 59491.749 |
| K611 | -15915.997 | 59495.166 |
| K613 | -15928.756 | 59488.965 |
| K614 | -15941.077 | 59479.043 |
| K615 | -15943.234 | 59484.399 |
| K616 | -15946.360 | 59477.029 |
| K617 | -15948.632 | 59480.458 |
| K618 | -15947.935 | 59476.756 |
| K618-1 | -15949.548 | 59479.881 |
| K619 | -15951.385 | 59479.201 |
| K620 | -15951.766 | 59480.030 |
| K621 | -15948.939 | 59475.399 |
| K622 | -15952.907 | 59471.903 |
| K623 | -15954.849 | 59467.900 |
| K624 | -15961.588 | 59461.205 |
| K625 | -15965.011 | 59457.578 |
| K626 | -15967.168 | 59462.540 |
| K627 | -15964.585 | 59463.839 |
| K628 | -15957.943 | 59470.823 |
| K629 | -15955.814 | 59474.591 |
| K630 | -15956.231 | 59475.341 |
| K632 | -15967.959 | 59463.478 |
| K633 | -15945.612 | 59477.324 |
| K634 | -15945.608 | 59468.151 |
| K635 | -15949.686 | 59460.982 |
| K636 | -15955.339 | 59454.676 |
| K637 | -15959.141 | 59453.142 |
| K638 | -15952.799 | 59452.682 |

## 境界点座標一覧表

| 点名 | X座標 | Y座標 |
|---|---|---|
| K639 | -15955.654 | 59446.849 |
| K640 | -15956.832 | 59431.516 |
| K641 | -15958.442 | 59420.131 |
| K642 | -15954.720 | 59421.573 |
| K643 | -15951.506 | 59421.335 |
| K644 | -15945.392 | 59417.008 |
| K645 | -15939.084 | 59406.751 |
| K646 | -15938.074 | 59400.222 |
| K647 | -15931.636 | 59395.808 |
| K648 | -15921.926 | 59387.822 |
| K649 | -15910.158 | 59500.128 |
| K650 | -15916.576 | 59507.414 |
| K651 | -15918.258 | 59510.259 |
| K652 | -15920.865 | 59505.435 |
| K653 | -15921.200 | 59508.614 |
| K654 | -15927.075 | 59505.758 |
| K655 | -15926.255 | 59508.867 |
| K656 | -15930.065 | 59505.385 |
| K657 | -15930.100 | 59508.595 |
| K658 | -15926.764 | 59519.877 |
| K659 | -15936.948 | 59529.808 |
| K660 | -15940.250 | 59528.649 |
| K661 | -15943.736 | 59525.868 |
| K662 | -15945.485 | 59521.574 |
| K663 | -15947.757 | 59519.720 |
| K664 | -15964.152 | 59513.496 |
| K665 | -15968.946 | 59508.661 |
| K666 | -15975.890 | 59503.678 |
| K667 | -15968.871 | 59496.078 |
| K668 | -15964.180 | 59491.078 |
| K669 | -15959.788 | 59486.126 |
| K670 | -15957.049 | 59488.946 |
| K671 | -15949.785 | 59493.854 |
| K672 | -15945.578 | 59495.247 |
| K673 | -15939.508 | 59498.128 |
| K674 | -15934.404 | 59502.342 |
| K675 | -15957.651 | 59479.867 |
| K676 | -15980.544 | 59476.353 |
| K677 | -15991.816 | 59488.084 |
| K678 | -15991.106 | 59488.491 |
| K679 | -15993.537 | 59491.212 |
| K680 | -16004.021 | 59502.838 |
| K681 | -16009.529 | 59506.926 |
| K682 | -16008.610 | 59520.821 |
| K683 | -16003.117 | 59526.414 |

## 境界点座標一覧表

| 点名 | X座標 | Y座標 |
|---|---|---|
| K684 | -15997.081 | 59526.268 |
| K685 | -15991.148 | 59519.204 |
| K686 | -15985.874 | 59514.296 |
| K687 | -15983.913 | 59511.659 |
| K688 | -15983.115 | 59510.459 |
| K689 | -15980.362 | 59507.561 |
| K690 | -16011.454 | 59507.245 |
| K692 | -16023.008 | 59517.492 |
| K693 | -16025.356 | 59519.662 |
| K694 | -16027.089 | 59522.463 |
| K699 | -16022.274 | 59505.933 |
| K700 | -16023.329 | 59505.229 |
| K701 | -16024.990 | 59505.937 |
| K740 | -16038.725 | 59411.908 |
| K741 | -16027.233 | 59426.386 |
| K742 | -16022.387 | 59434.863 |
| K743 | -16018.691 | 59441.452 |
| K744 | -16020.831 | 59443.416 |
| K745 | -16030.391 | 59449.858 |
| K746 | -16031.317 | 59451.871 |
| K747 | -16030.360 | 59458.422 |
| K748 | -16027.304 | 59462.280 |
| K749 | -16021.874 | 59466.107 |
| K750 | -16017.452 | 59466.591 |
| K751 | -16009.232 | 59462.005 |
| K752 | -16005.629 | 59457.552 |
| K822 | -16021.141 | 59507.754 |
| K-84 | -15887.539 | 59513.073 |
| K-85 | -15891.225 | 59516.605 |
| K-86 | -15894.982 | 59511.985 |
| K-87 | -15897.079 | 59509.652 |
| K-88 | -15898.998 | 59507.680 |
| K-90 | -15970.309 | 59525.838 |
| K901 | -15762.262 | 59431.922 |
| K902 | -15757.636 | 59436.292 |
| K903 | -15764.606 | 59456.040 |
| K904 | -15776.703 | 59444.095 |
| K905 | -15925.925 | 59441.204 |
| K906 | -15907.829 | 59456.200 |
| K907 | -15904.250 | 59415.049 |
| K908 | -15886.154 | 59430.215 |
| K909 | -15912.802 | 59503.130 |
| K-91 | -15973.517 | 59525.997 |
| K910 | -15930.516 | 59491.395 |
| K911 | -15914.587 | 59505.156 |

## 境界点座標一覧表

| 点名 | X座標 | Y座標 |
|---|---|---|
| K912 | -15920.305 | 59498.160 |
| K913 | -15921.796 | 59500.411 |
| K-92 | -15970.342 | 59529.564 |
| K-93 | -15973.896 | 59529.798 |
| K949 | -15716.396 | 59432.737 |
| K950 | -15725.124 | 59429.577 |
| K951 | -15713.670 | 59433.726 |
| KK1 | -15995.795 | 59524.737 |
| KK10 | -16011.821 | 59523.974 |
| KK17 | -15964.506 | 59528.367 |
| KK2 | -15994.417 | 59525.895 |
| KK24 | -15910.004 | 59518.435 |
| KK25 | -15904.996 | 59522.579 |
| KK3 | -15995.095 | 59529.959 |
| KP10 | -15751.269 | 59437.826 |
| KP11 | -15753.239 | 59437.274 |
| KP12 | -15771.232 | 59410.817 |
| KP13 | -15829.123 | 59419.926 |
| KP14 | -15831.289 | 59422.259 |
| KP15 | -15896.558 | 59505.355 |
| KP9 | -15729.449 | 59441.128 |
| LNO.14+80 | -15674.496 | 59431.567 |
| LNO.15 | -15694.006 | 59435.968 |
| LNO.15+40 | -15733.025 | 59444.772 |
| LNO.15+60 | -15752.535 | 59449.173 |
| LNO.15+80 | -15772.044 | 59453.575 |
| LNO.16 | -15791.554 | 59457.977 |
| LNO.16+20 | -15811.064 | 59462.378 |
| LNO.16+40 | -15830.573 | 59466.780 |
| LNO.16+60 | -15869.593 | 59475.584 |
| LNO.17 | -15889.102 | 59479.985 |
| LNO.17+20 | -15908.612 | 59484.387 |
| LNO.17+60 | -15947.631 | 59493.190 |
| LNO.17+80 | -15967.141 | 59497.592 |
| LNO.18 | -15986.650 | 59501.994 |
| LNO.18+20 | -16006.160 | 59506.395 |
| LNO.18+40 | -16025.669 | 59510.797 |
| LP57 | -15696.520 | 59436.535 |
| LP59 | -15721.079 | 59442.077 |
| LP60 | -15727.474 | 59443.520 |
| LP61 | -15730.083 | 59444.108 |
| LP62 | -15757.805 | 59450.362 |
| LP63 | -15760.099 | 59450.880 |
| LP64 | -15818.286 | 59464.008 |
| LP65 | -15822.769 | 59465.019 |
| LP68 | -15839.101 | 59468.704 |
| LP69 | -15849.147 | 59470.971 |
| LP70 | -15856.351 | 59472.596 |
| LP71 | -15862.540 | 59473.993 |
| LP72 | -15865.430 | 59474.645 |
| LP73 | -15891.993 | 59480.637 |
| LP74 | -15910.769 | 59484.874 |
| LP75 | -15916.305 | 59486.123 |
| LP76 | -15923.758 | 59487.805 |
| LP77 | -15928.817 | 59488.946 |
| LP78 | -15933.179 | 59489.930 |
| LP79 | -15949.982 | 59493.721 |
| LP80 | -15971.093 | 59498.484 |
| LP81 | -15979.250 | 59500.324 |
| LP82 | -16009.514 | 59507.152 |

## 境界点座標一覧表


| 点名 | X座標 | Y座標 |
|---|---|---|
| LP83 | -16021.546 | 59509.867 |
| NO.14+80 | -15674.981 | 59429.421 |
| NO.15 | -15694.490 | 59433.822 |
| NO.15+20 | -15714.000 | 59438.224 |
| NO.15+40 | -15733.509 | 59442.626 |
| NO.15+60 | -15753.019 | 59447.027 |
| NO.15+80 | -15772.529 | 59451.429 |
| NO.16 | -15792.038 | 59455.831 |
| NO.16+20 | -15811.548 | 59460.232 |
| NO.16+40 | -15831.058 | 59464.634 |
| NO.16+60 | -15850.567 | 59469.036 |
| NO.16+80 | -15870.077 | 59473.437 |
| NO.17 | -15889.586 | 59477.839 |
| NO.17+20 | -15909.096 | 59482.241 |
| NO.17+40 | -15928.606 | 59486.643 |
| NO.17+60 | -15948.115 | 59491.044 |
| NO.18 | -15967.625 | 59495.446 |
| NO.18+20 | -15987.134 | 59499.848 |
| NO.18+40 | -16006.644 | 59504.249 |
| P1-1 | -15888.984 | 59513.441 |
| RN0.15 | -15694.974 | 59431.676 |
| RN0.15+60 | -15753.503 | 59444.881 |
| RN0.15+80 | -15773.013 | 59449.283 |
| RN0.16 | -15792.522 | 59453.685 |
| RN0.16+20 | -15812.032 | 59458.086 |
| RN0.16+40 | -15831.542 | 59462.488 |
| RN0.16+80 | -15870.561 | 59471.291 |
| RN0.17 | -15890.071 | 59475.693 |
| RN0.17+20 | -15909.580 | 59480.095 |
| RN0.17+40 | -15929.090 | 59484.496 |
| RN0.17+60 | -15948.599 | 59488.898 |
| RN0.18 | -15968.109 | 59493.300 |
| RN0.18+20 | -16007.128 | 59502.103 |
| RN0.18+40 | -16026.638 | 59506.505 |
| RP56 | -15676.500 | 59427.508 |
| RP57 | -15695.988 | 59431.905 |
| RP61 | -15734.356 | 59440.562 |
| RP62 | -15754.846 | 59445.184 |
| RP63 | -15756.816 | 59445.628 |
| RP64 | -15771.740 | 59448.996 |
| RP65 | -15793.170 | 59453.831 |
| RP66 | -15823.174 | 59460.600 |
| RP67 | -15817.236 | 59459.260 |
| RP68 | -15823.174 | 59460.600 |
| RP69 | -15827.397 | 59461.553 |
| RP70 | -15838.807 | 59464.127 |
| RP71 | -15846.908 | 59465.955 |
| RP72 | -15854.314 | 59467.626 |
| RP73 | -15862.978 | 59469.581 |
| RP74 | -15865.991 | 59470.260 |
| RP75 | -15874.372 | 59472.151 |
| RP76 | -15912.604 | 59480.777 |
| RP77 | -15916.305 | 59481.672 |
| RP78 | -15929.972 | 59484.695 |
| RP79 | -15937.156 | 59486.316 |
| RP80 | -15938.995 | 59486.731 |
| RP81 | -15954.987 | 59490.339 |
| RP82 | -15965.769 | 59492.772 |
| RP83 | -15982.936 | 59496.645 |
| RP84 | -16002.395 | 59501.035 |

| 凡例 | |
|---|---|
| 農林省コンクリート杭 | ⊠ |
| 千葉県コンクリート杭 | ⊡ |
| 佐原市コンクリート杭 | ⊞ |
| コンクリート杭 | □ |
| プラスチック杭 | ◘ |
| その他 | ○ |
| 主要点・中心点 | ◎ |
| 基準点 | ⊗ |
| 大字界 | |
| 小字界 | |
| 境界未定地 | |
| 所有者亡 | （亡） |
| 土地管理者 | （管） |

| 凡例 | |
|---|---|
| 北部幹線用水路（副水路） | |
| 土地取得 | |
| 区分地上権設定 | |
| 北部幹線用水路（主水路） | |
| 土地取得 | |
| 区分地上権設定 | |

日本測地系

| | |
|---|---|
| 施設名（施設番号） | 北部幹線用水路（副水路）(0312100-1100-18) |
| 図面名 | 用地管理図（現況平面入り） |
| 作成年月日 | 平成26年 3月 |
| 縮尺 | A1 1:500 A2 1:707 |
| 図面番号 | 11-15/25 |
| 作成者 | 関東農政局　両総農業水利事業所 |

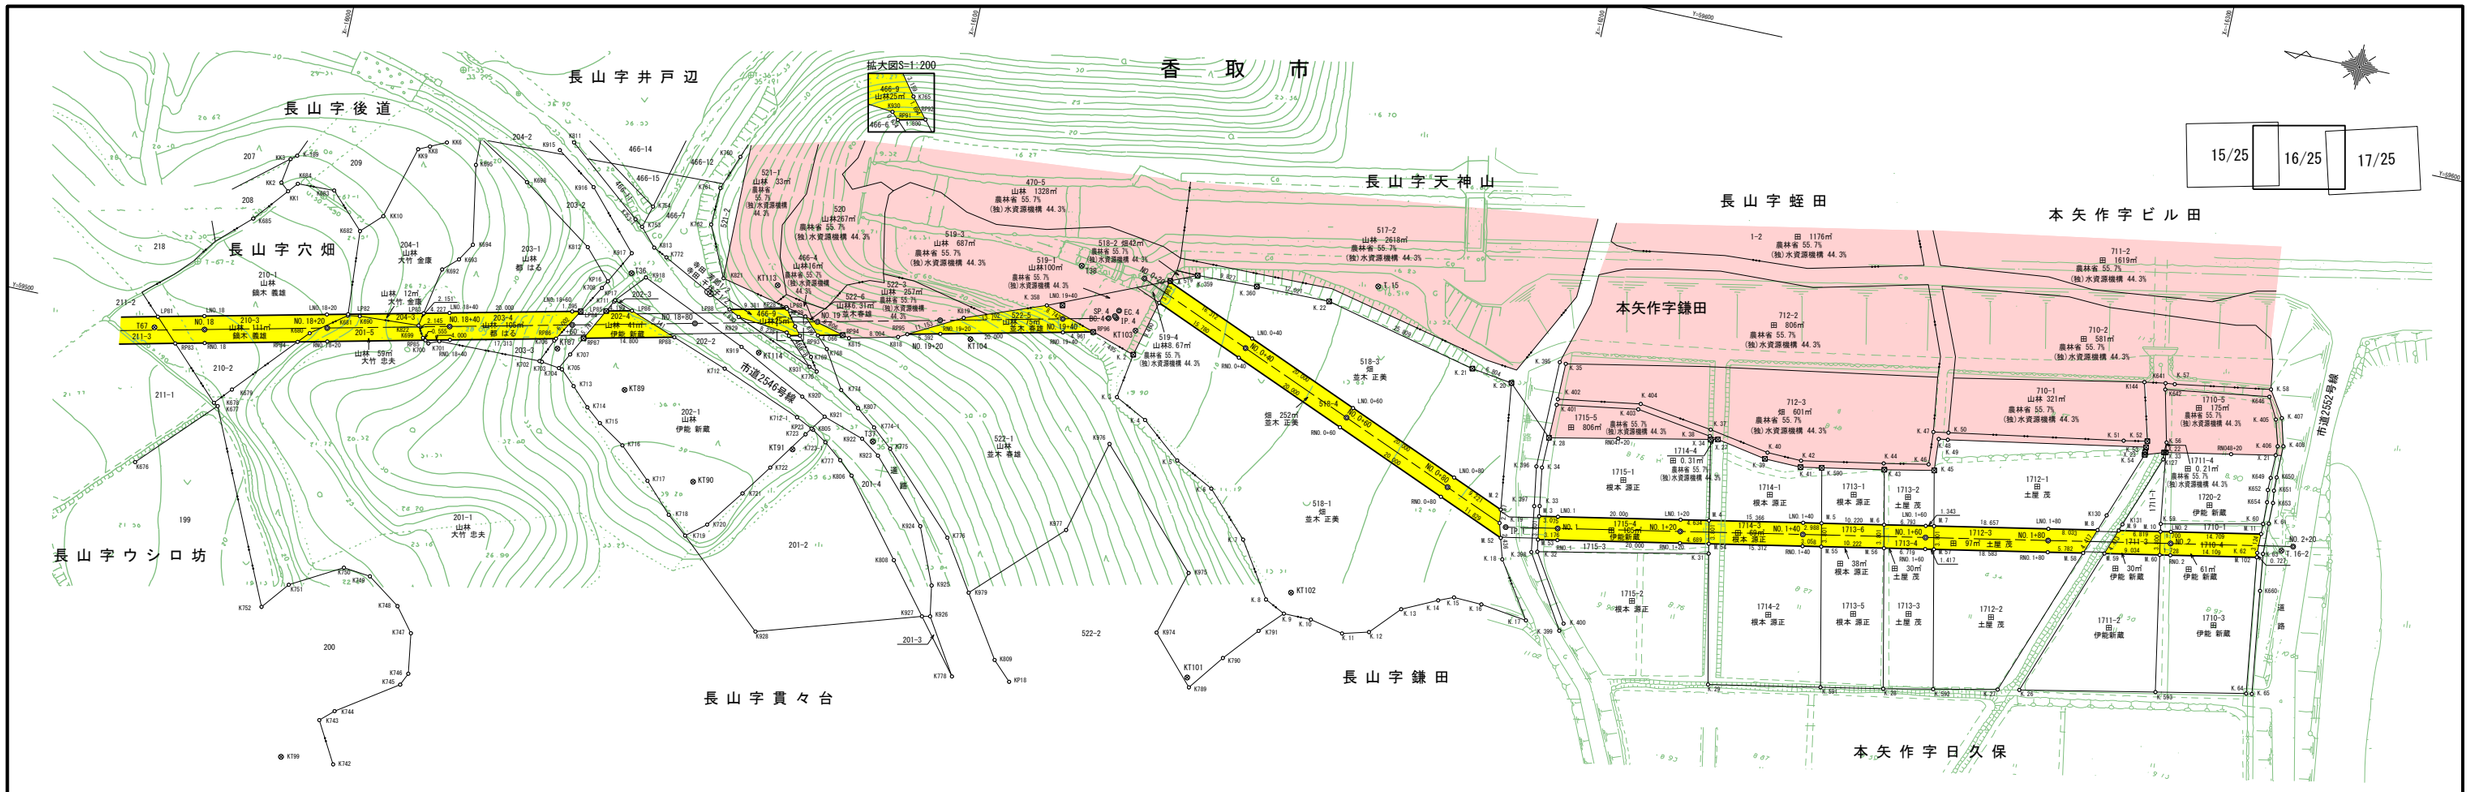


### 中心点座標一覧表

| 点名 | X座標 | Y座標 |
|---|---|---|
| BC. 4 | −16130.975 | 59532.300 |
| BSE. 4 | −16130.276 | 59534.398 |
| EC. 4 | −16132.421 | 59533.859 |
| IP. 1 | −16201.412 | 59512.457 |
| IP. 4 | −16132.232 | 59532.584 |
| NO. 0+20 | −16135.374 | 59539.856 |
| NO. 0+40 | −16153.847 | 59532.192 |
| NO. 0+60 | −16172.320 | 59524.527 |
| NO. 0+80 | −16190.793 | 59516.863 |
| NO. 1 | −16209.771 | 59514.020 |
| NO. 1+20 | −16229.430 | 59517.695 |
| NO. 1+40 | −16249.090 | 59521.371 |
| NO. 1+60 | −16268.749 | 59525.047 |
| NO. 1+80 | −16288.408 | 59528.722 |
| NO. 18 | −15987.134 | 59499.848 |
| NO. 18+20 | −16006.644 | 59504.249 |
| NO. 18+40 | −16026.154 | 59508.651 |
| NO. 18+60 | −16045.663 | 59513.053 |
| NO. 18+80 | −16065.173 | 59517.454 |
| NO. 19 | −16084.683 | 59521.856 |
| NO. 19+20 | −16104.192 | 59526.258 |
| NO. 19+40 | −16123.702 | 59530.659 |
| NO. 2 | −16308.068 | 59532.398 |
| NO. 2+20 | −16327.727 | 59536.073 |

### 基準点座標一覧表

| 点名 | X座標 | Y座標 |
|---|---|---|
| KT101 | −16155.707 | 59477.678 |
| KT102 | −16169.388 | 59494.737 |
| KT103 | −16135.703 | 59531.249 |
| KT104 | −16109.661 | 59524.297 |
| KT113 | −16077.082 | 59526.352 |
| KT114 | −16076.341 | 59514.960 |
| KT87 | −16044.087 | 59508.766 |
| KT89 | −16056.204 | 59504.477 |
| KT90 | −16070.241 | 59492.154 |
| KT91 | −16085.006 | 59500.675 |
| KT99 | −16013.825 | 59434.302 |
| T. 15 | −16172.940 | 59546.527 |
| T. 16-2 | −16325.981 | 59535.018 |
| T36 | −16053.345 | 59523.304 |
| T37 | −16097.539 | 59504.634 |
| T38 | −16124.914 | 59539.769 |
| T67 | −15979.070 | 59498.496 |

### 境界点座標一覧表

| 点名 | X座標 | Y座標 |
|---|---|---|
| K127 | −16304.030 | 59545.569 |
| K130 | −16296.904 | 59534.723 |
| K131 | −16299.734 | 59533.825 |
| K144 | −16298.425 | 59557.256 |
| K635 | −16265.272 | 59551.029 |
| K636 | −16267.796 | 59551.428 |
| K641 | −16301.821 | 59557.788 |
| K642 | −16302.003 | 59556.765 |
| K646 | −16318.842 | 59559.150 |
| K649 | −16321.816 | 59546.253 |
| K650 | −16322.736 | 59546.521 |
| K651 | −16322.753 | 59544.317 |
| K652 | −16321.773 | 59544.232 |
| K653 | −16323.035 | 59542.331 |
| K654 | −16322.058 | 59542.259 |
| K660 | −16323.927 | 59527.879 |
| K676 | −15980.544 | 59476.353 |
| K677 | −15991.816 | 59488.084 |
| K678 | −15991.106 | 59488.491 |
| K679 | −15993.537 | 59491.212 |
| K680 | −16004.021 | 59502.838 |
| K681 | −16009.529 | 59506.926 |
| K682 | −16008.610 | 59520.821 |
| K683 | −16003.117 | 59526.414 |
| K684 | −15997.081 | 59526.268 |
| K685 | −15991.148 | 59519.204 |
| K690 | −16011.454 | 59507.245 |
| K692 | −16023.008 | 59517.492 |
| K693 | −16025.356 | 59519.662 |
| K694 | −16027.089 | 59522.463 |
| K695 | −16024.864 | 59535.293 |
| K698 | −16033.569 | 59534.282 |
| K699 | −16022.274 | 59505.933 |
| K700 | −16023.329 | 59505.229 |
| K701 | −16024.990 | 59505.937 |
| K702 | −16041.638 | 59506.178 |
| K703 | −16042.056 | 59506.136 |
| K704 | −16044.973 | 59505.725 |
| K705 | −16045.510 | 59505.624 |
| K706 | −16043.306 | 59509.936 |
| K707 | −16046.317 | 59508.281 |
| K708 | −16049.121 | 59519.952 |
| K711 | −16051.535 | 59518.204 |
| K712 | −16071.434 | 59511.252 |
| K713 | −16047.956 | 59503.339 |
| K714 | −16050.865 | 59500.417 |
| K715 | −16053.376 | 59498.349 |
| K716 | −16057.734 | 59495.550 |
| K717 | −16062.940 | 59490.743 |
| K718 | −16067.488 | 59486.040 |
| K719 | −16070.790 | 59483.281 |

### 境界点座標一覧表

| 点名 | X座標 | Y座標 |
|---|---|---|
| K720 | −16073.951 | 59485.795 |
| K721 | −16078.526 | 59491.968 |
| K722 | −16082.068 | 59497.010 |
| K723 | −16086.569 | 59503.514 |
| K742 | −16022.387 | 59434.863 |
| K743 | −16018.691 | 59441.452 |
| K744 | −16020.831 | 59443.416 |
| K745 | −16030.391 | 59449.858 |
| K746 | −16031.317 | 59451.871 |
| K747 | −16030.360 | 59458.422 |
| K748 | −16027.304 | 59462.280 |
| K749 | −16021.874 | 59466.107 |
| K750 | −16017.452 | 59466.591 |
| K751 | −16009.232 | 59462.005 |
| K752 | −16005.629 | 59457.552 |
| K753 | −16053.480 | 59531.065 |
| K754 | −16054.527 | 59534.664 |
| K760 | −16066.783 | 59545.560 |
| K761 | −16064.661 | 59539.886 |
| K762 | −16064.416 | 59533.782 |
| K765 | −16081.256 | 59520.379 |
| K768 | −16087.074 | 59517.846 |
| K769 | −16084.815 | 59516.052 |
| K770 | −16086.225 | 59513.913 |
| K772 | −16058.387 | 59527.017 |
| K774 | −16090.772 | 59511.798 |
| K775 | −16100.564 | 59504.097 |
| K776 | −16112.715 | 59491.854 |
| K777 | −16092.985 | 59500.569 |
| K778 | −16118.134 | 59469.859 |
| K789 | −16156.320 | 59476.165 |
| K790 | −16160.750 | 59481.995 |
| K791 | −16165.528 | 59487.539 |
| K805 | −16087.632 | 59504.493 |
| K806 | −16095.312 | 59498.493 |
| K807 | −16094.071 | 59509.474 |
| K808 | −16104.931 | 59486.445 |
| K809 | −16124.390 | 59473.941 |
| K811 | −16039.735 | 59542.209 |
| K812 | −16045.490 | 59525.987 |
| K813 | −16056.109 | 59528.165 |
| K815 | −16090.249 | 59520.325 |
| K818 | −16098.034 | 59522.185 |
| K819 | −16107.866 | 59527.450 |
| K821 | −16068.195 | 59525.617 |
| K822 | −16021.141 | 59507.754 |
| K915 | −16037.745 | 59540.514 |
| K916 | −16044.393 | 59535.745 |
| K917 | −16052.722 | 59526.508 |
| K918 | −16055.795 | 59523.117 |
| K919 | −16073.408 | 59515.293 |

### 境界点座標一覧表

| 点名 | X座標 | Y座標 |
|---|---|---|
| K920 | −16084.785 | 59509.421 |
| K921 | −16089.017 | 59506.987 |
| K922 | −16095.745 | 59504.738 |
| K923 | −16098.847 | 59502.580 |
| K924 | −16107.992 | 59492.760 |
| K925 | −16111.815 | 59483.686 |
| K926 | −16112.625 | 59478.721 |
| K927 | −16111.314 | 59478.426 |
| K928 | −16085.266 | 59470.367 |
| K929 | −16071.930 | 59519.956 |
| K930 | −16080.122 | 59519.116 |
| K931 | −16084.940 | 59514.421 |
| K974 | −16149.300 | 59483.800 |
| K975 | −16152.400 | 59494.400 |
| K976 | −16135.400 | 59512.300 |
| K977 | −16131.400 | 59497.100 |
| K979 | −16117.974 | 59483.786 |
| K−189 | −15996.024 | 59530.718 |
| K. 2 | −16136.166 | 59527.328 |
| K. 3 | −16134.999 | 59520.017 |
| K. 4 | −16140.267 | 59517.315 |
| K. 5 | −16146.749 | 59511.954 |
| K. 6 | −16153.158 | 59508.623 |
| K. 7 | −16159.960 | 59501.569 |
| K. 8 | −16165.633 | 59492.787 |
| K. 9 | −16168.960 | 59491.142 |
| K. 10 | −16173.473 | 59491.113 |
| K. 11 | −16178.919 | 59489.944 |
| K. 12 | −16183.171 | 59491.092 |
| K. 13 | −16187.535 | 59495.827 |
| K. 14 | −16193.131 | 59498.490 |
| K. 15 | −16195.558 | 59499.492 |
| K. 16 | −16200.162 | 59499.322 |
| K. 17 | −16207.809 | 59498.271 |
| K. 18 | −16201.968 | 59507.221 |
| K. 19 | −16200.309 | 59512.914 |
| K. 20 | −16197.470 | 59535.643 |
| K. 21 | −16190.736 | 59536.615 |
| K. 22 | −16165.600 | 59542.469 |
| K. 26 | −16288.898 | 59503.921 |
| K. 27 | −16285.432 | 59503.241 |
| K. 28 | −16267.141 | 59499.491 |
| K. 29 | −16239.028 | 59494.220 |
| K. 31 | −16234.706 | 59515.115 |
| K. 32 | −16207.311 | 59509.610 |
| K. 33 | −16206.134 | 59516.978 |
| K. 34 | −16205.209 | 59523.196 |
| K. 35 | −16205.479 | 59540.540 |
| K. 36 | −16228.029 | 59544.869 |
| K. 37 | −16230.833 | 59534.969 |
| K. 38 | −16230.915 | 59533.896 |

### 境界点座標一覧表

| 点名 | X座標 | Y座標 |
|---|---|---|
| K. 39 | −16240.488 | 59532.150 |
| K. 40 | −16240.667 | 59533.232 |
| K. 41 | −16246.445 | 59532.018 |
| K. 42 | −16246.289 | 59533.071 |
| K. 43 | −16259.902 | 59534.460 |
| K. 44 | −16259.566 | 59535.443 |
| K. 45 | −16267.881 | 59536.033 |
| K. 46 | −16266.774 | 59536.829 |
| K. 47 | −16266.450 | 59542.140 |
| K. 48 | −16267.528 | 59541.205 |
| K. 49 | −16269.006 | 59541.388 |
| K. 50 | −16268.862 | 59542.537 |
| K. 51 | −16297.091 | 59547.206 |
| K. 52 | −16300.896 | 59547.917 |
| K. 53 | −16300.911 | 59546.924 |
| K. 54 | −16300.922 | 59545.671 |
| K. 56 | −16303.989 | 59548.372 |
| K. 57 | −16303.327 | 59557.953 |
| K. 58 | −16318.864 | 59560.370 |
| K. 59 | −16305.824 | 59535.192 |
| K. 60 | −16322.169 | 59538.651 |
| K. 61 | −16323.035 | 59538.897 |
| K. 62 | −16322.190 | 59533.844 |
| K. 63 | −16323.163 | 59533.883 |
| K. 64 | −16325.211 | 59511.033 |
| K. 65 | −16326.135 | 59511.173 |
| K. 358 | −16120.696 | 59532.261 |
| K. 359 | −16143.755 | 59542.143 |
| K. 360 | −16153.579 | 59542.388 |
| K. 395 | −16204.467 | 59540.611 |
| K. 396 | −16204.276 | 59523.194 |
| K. 397 | −16205.263 | 59516.780 |
| K. 398 | −16206.364 | 59509.343 |
| K. 399 | −16213.493 | 59497.761 |
| K. 400 | −16213.926 | 59499.043 |
| K. 401 | −16205.406 | 59533.699 |
| K. 402 | −16205.412 | 59534.631 |
| K. 403 | −16218.596 | 59535.744 |
| K. 404 | −16218.790 | 59536.686 |
| K. 405 | −16320.665 | 59555.750 |
| K. 406 | −16321.857 | 59551.538 |
| K. 407 | −16321.558 | 59556.168 |
| K. 408 | −16322.755 | 59551.725 |
| K. 590 | −16249.849 | 59532.636 |
| K. 591 | −16257.083 | 59497.605 |
| K. 592 | −16275.115 | 59501.126 |
| K. 593 | −16310.674 | 59508.186 |
| K. 600 | −16139.546 | 59540.339 |
| K712−1 | −16084.638 | 59505.954 |
| K723−1 | −16090.017 | 59502.933 |
| K753−1 | −16052.155 | 59532.066 |

### 境界点座標一覧表

| 点名 | X座標 | Y座標 |
|---|---|---|
| K774−1 | −16097.283 | 59506.942 |
| KK1 | −15995.795 | 59524.737 |
| KK2 | −15994.417 | 59525.895 |
| KK3 | −15995.095 | 59529.959 |
| KK6 | −16019.473 | 59537.906 |
| KK8 | −16016.910 | 59536.694 |
| KK9 | −16015.102 | 59535.838 |
| KK10 | −16011.821 | 59523.974 |
| KP16 | −16049.857 | 59521.220 |
| KP17 | −16051.664 | 59518.448 |
| KP18 | −16127.434 | 59470.967 |
| KP23 | −16087.344 | 59504.634 |
| KP28 | −16079.196 | 59523.147 |
| KP29 | −16082.557 | 59522.305 |
| LNO. 1 | −16209.422 | 59515.887 |
| LNO. 2 | −16307.718 | 59534.265 |
| LNO. 18 | −15986.650 | 59501.994 |
| LNO. 0+40 | −16154.575 | 59533.947 |
| LNO. 0+60 | −16173.048 | 59526.282 |
| LNO. 0+80 | −16191.521 | 59518.618 |
| LNO. 1+20 | −16229.081 | 59519.563 |
| LNO. 1+40 | −16248.740 | 59523.239 |
| LNO. 1+60 | −16268.400 | 59526.914 |
| LNO. 1+80 | −16288.059 | 59530.590 |
| LNO. 18+20 | −16006.160 | 59506.395 |
| LNO. 18+40 | −16025.669 | 59510.797 |
| LNO. 18+60 | −16045.179 | 59515.199 |
| LNO. 19+40 | −16123.218 | 59532.805 |
| LP81 | −15979.250 | 59500.324 |
| LP82 | −16009.514 | 59507.152 |
| LP83 | −16021.546 | 59509.867 |
| LP84 | −16046.540 | 59515.506 |
| LP85 | −16050.598 | 59516.421 |
| LP86 | −16054.694 | 59517.345 |
| LP88 | −16070.219 | 59520.848 |
| LP89 | −16079.370 | 59522.913 |
| LP92 | −16120.742 | 59532.246 |
| LP93 | −16130.587 | 59536.499 |
| M. 1 | −16139.509 | 59540.198 |
| M. 2 | −16200.038 | 59515.084 |
| M. 3 | −16206.399 | 59515.322 |
| M. 4 | −16233.636 | 59520.415 |
| M. 5 | −16251.677 | 59523.788 |
| M. 6 | −16261.723 | 59525.666 |
| M. 7 | −16269.720 | 59527.161 |
| M. 8 | −16295.955 | 59532.066 |
| M. 9 | −16299.344 | 59532.700 |
| M. 10 | −16306.047 | 59533.953 |
| M. 11 | −16322.176 | 59536.968 |
| M. 51 | −16138.544 | 59536.484 |
| M. 52 | −16200.991 | 59510.575 |

### 境界点座標一覧表

| 点名 | X座標 | Y座標 |
|---|---|---|
| M. 53 | −16206.998 | 59511.569 |
| M. 54 | −16234.388 | 59516.689 |
| M. 55 | −16252.445 | 59520.065 |
| M. 56 | −16262.493 | 59521.944 |
| M. 57 | −16270.491 | 59523.439 |
| M. 58 | −16294.441 | 59527.917 |
| M. 59 | −16297.838 | 59528.552 |
| M. 60 | −16306.718 | 59530.213 |
| M. 102 | −16322.286 | 59533.123 |
| NRNO. 0+20 | −16134.646 | 59538.102 |
| P8 | −16134.483 | 59538.169 |
| RBC. 4 | −16131.459 | 59530.154 |
| REC. 4 | −16134.597 | 59533.537 |
| RNO. 0+60 | −16171.592 | 59522.772 |
| RNO. 1 | −16210.120 | 59512.152 |
| RNO. 2 | −16308.417 | 59530.530 |
| RNO. 18 | −15987.619 | 59497.702 |
| RNO. 0+40 | −16153.119 | 59530.437 |
| RNO. 0+80 | −16190.065 | 59515.108 |
| RNO. 1+20 | −16229.779 | 59515.828 |
| RNO. 1+40 | −16249.439 | 59519.503 |
| RNO. 1+60 | −16269.098 | 59523.179 |
| RNO. 1+80 | −16288.757 | 59526.855 |
| RNO. 18+20 | −16007.128 | 59502.103 |
| RNO. 18+40 | −16026.638 | 59506.505 |
| RNO. 19+20 | −16104.676 | 59524.112 |
| RNO. 19+40 | −16124.186 | 59528.513 |
| RNO47+20 | −16216.368 | 59530.411 |
| RNO48+20 | −16314.683 | 59548.693 |
| RP83 | −15982.936 | 59496.645 |
| RP84 | −16002.395 | 59501.035 |
| RP85 | −16022.736 | 59505.625 |
| RP86 | −16043.526 | 59510.316 |
| RP87 | −16047.907 | 59511.304 |
| RP88 | −16062.344 | 59514.561 |
| RP91 | −16080.576 | 59518.674 |
| RP92 | −16082.332 | 59519.070 |
| RP93 | −16085.182 | 59519.713 |
| RP94 | −16089.148 | 59520.608 |
| RP95 | −16099.416 | 59522.925 |
| RP96 | −16129.025 | 59529.605 |
| RP97 | −16135.235 | 59537.857 |
| RSP. 4 | −16133.552 | 59531.360 |
| SP. 4 | −16131.939 | 59532.856 |
| X. 21 | −16321.845 | 59550.033 |
| X. 27 | −16232.313 | 59533.641 |
| X. 28 | −16205.302 | 59528.170 |
| X. 34 | −16231.138 | 59533.403 |


| 凡例 | |
|---|---|
| 北部幹線用水路（副水路） | |
| 土地取得 | |
| 区分地上権設定 | |
| 区分地上権未設定 | |
| 北部幹線用水路（主水路） | |
| 土地取得 | |
| 区分地上権設定 | |


| 凡例 | |
|---|---|
| 農林省コンクリート杭 | ⊠ |
| 千葉県コンクリート杭 | ⊡ |
| 佐原市コンクリート杭 | ⊞ |
| コンクリート杭 | □ |
| プラスチック杭 | ◘ |
| その他 | ○ |
| 主要点・中心点 | ◎ |
| 基準点 | ⊗ |
| 大字界 | |
| 小字界 | |
| 境界未定地 | |
| 所有者亡 | （亡） |
| 土地管理者 | （管） |

日本測地系

| | | | |
|---|---|---|---|
| 施設名（施設番号） | 北部幹線用水路（副水路）(0312100−1100−18) | | |
| 図面名 | 用地管理図（現況平面入り） | | |
| 作成年月日 | 平成26年 3月 | | |
| 縮尺 | A1 1:500<br>A2 1:707 | 図面番号 | 11−16/25 |
| 作成者 | 関東農政局　両総農業水利事業所 | | |

# 香　取　市

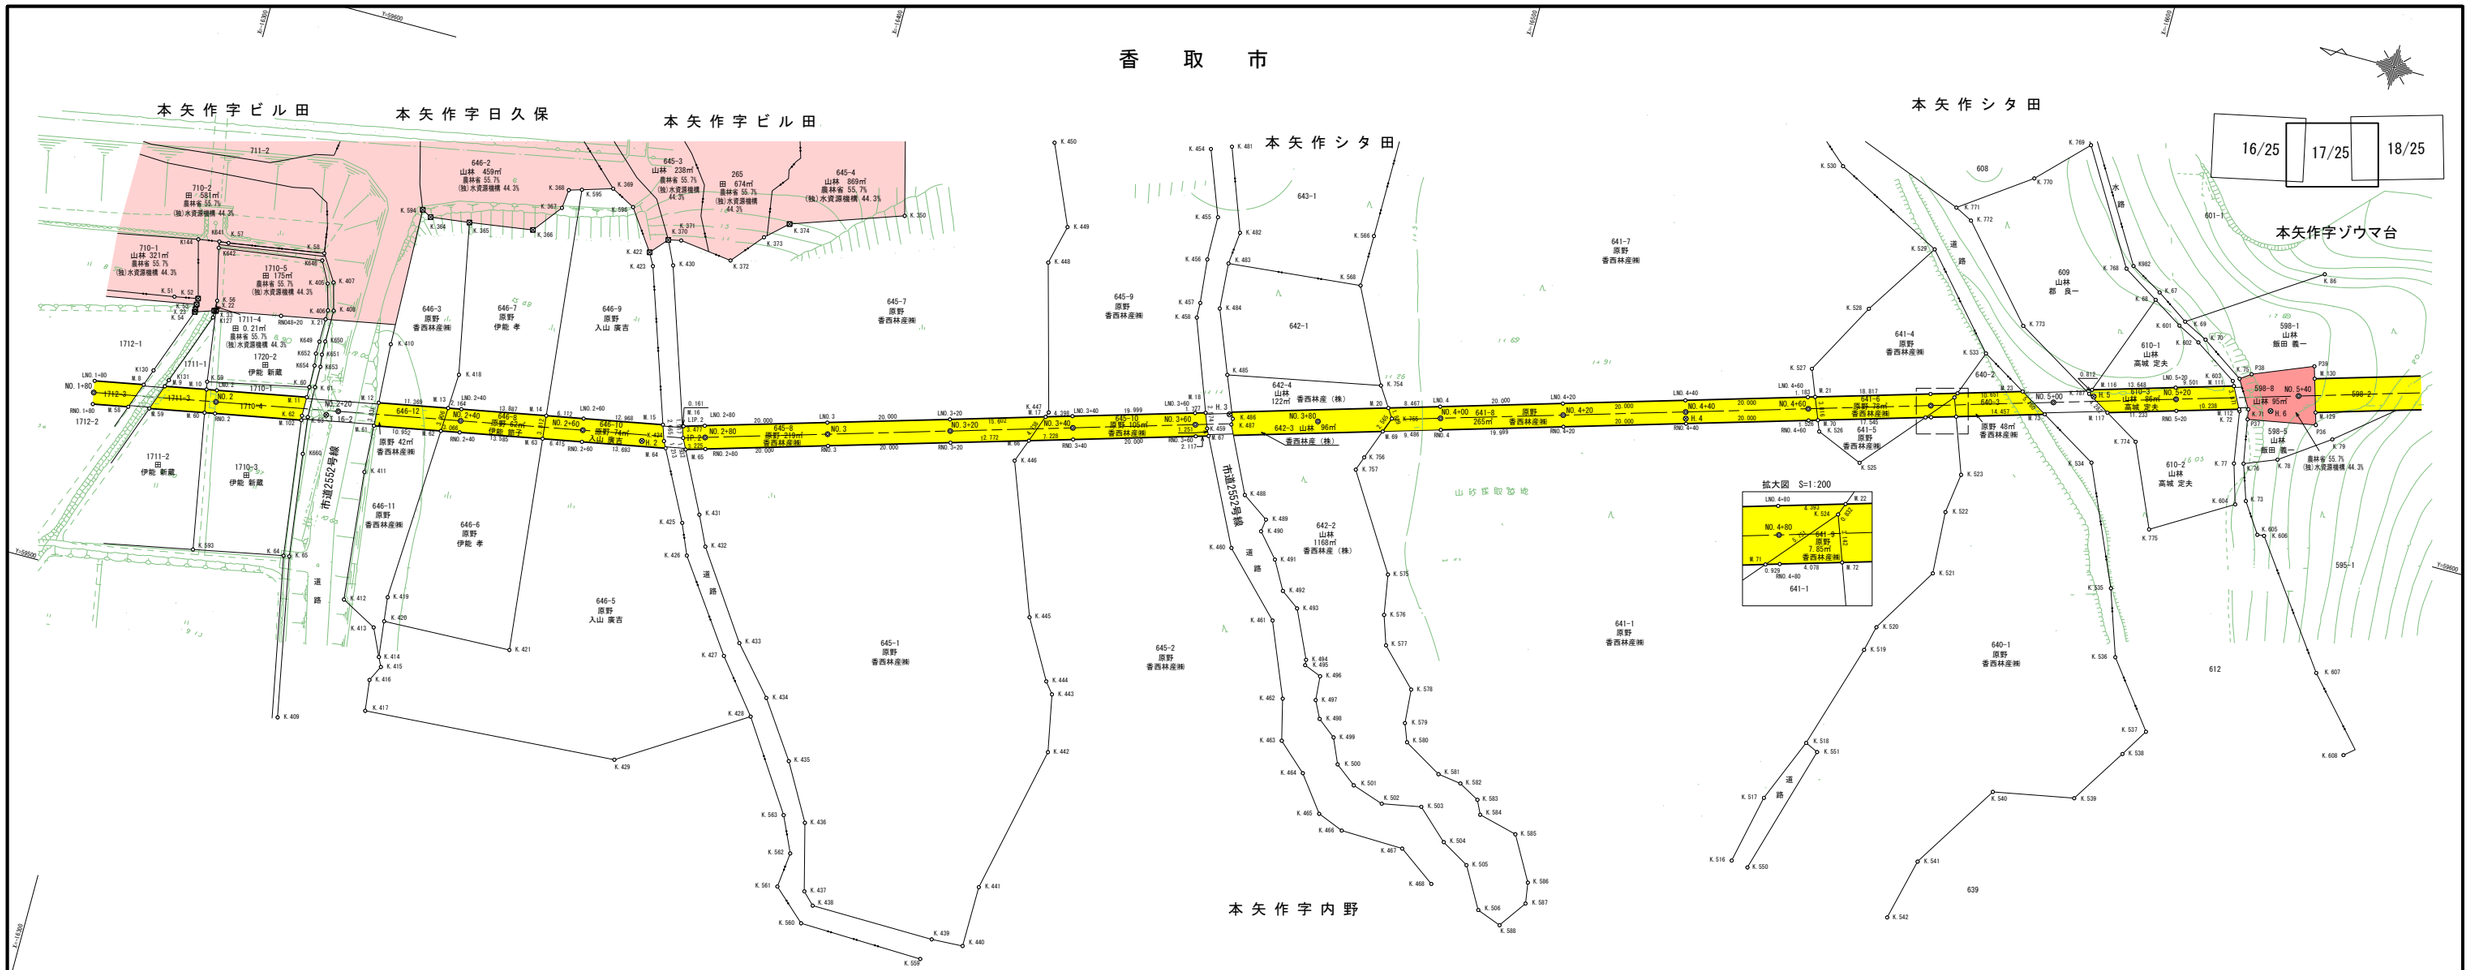
本矢作字ビル田
本矢作字日久保
本矢作字ビル田
本矢作シタ田
本矢作シタ田
本矢作字ゾウマ台
本矢作字内野
16/25
17/25
18/25
拡大図　S=1:200
市道2562号線
市道2555号線
道路
水路
山林伐採跡地
原野
山林
農林省 55.7%
(独)水資源機構 44.3%
香西林産(株)
香西林産(株)
高城 定夫
飯田 晋一
原野 42㎡
香西林産(株)
原野 48㎡
香西林産(株)
山林 95㎡
飯田 晋一
山林 86㎡
高城 定夫
原野 7.93㎡
香西林産(株)
山林 122㎡
香西林産(株)
山林 96㎡
香西林産(株)
山林 116㎡
香西林産(株)
原野 265㎡
香西林産(株)
原野 105㎡
香西林産(株)
原野 24㎡
香西林産(株)
原野 24㎡
香西林産(株)
原野 42㎡
香西林産(株)
原野 24㎡
香西林産(株)
原野 24㎡
香西林産(株)
原野 24

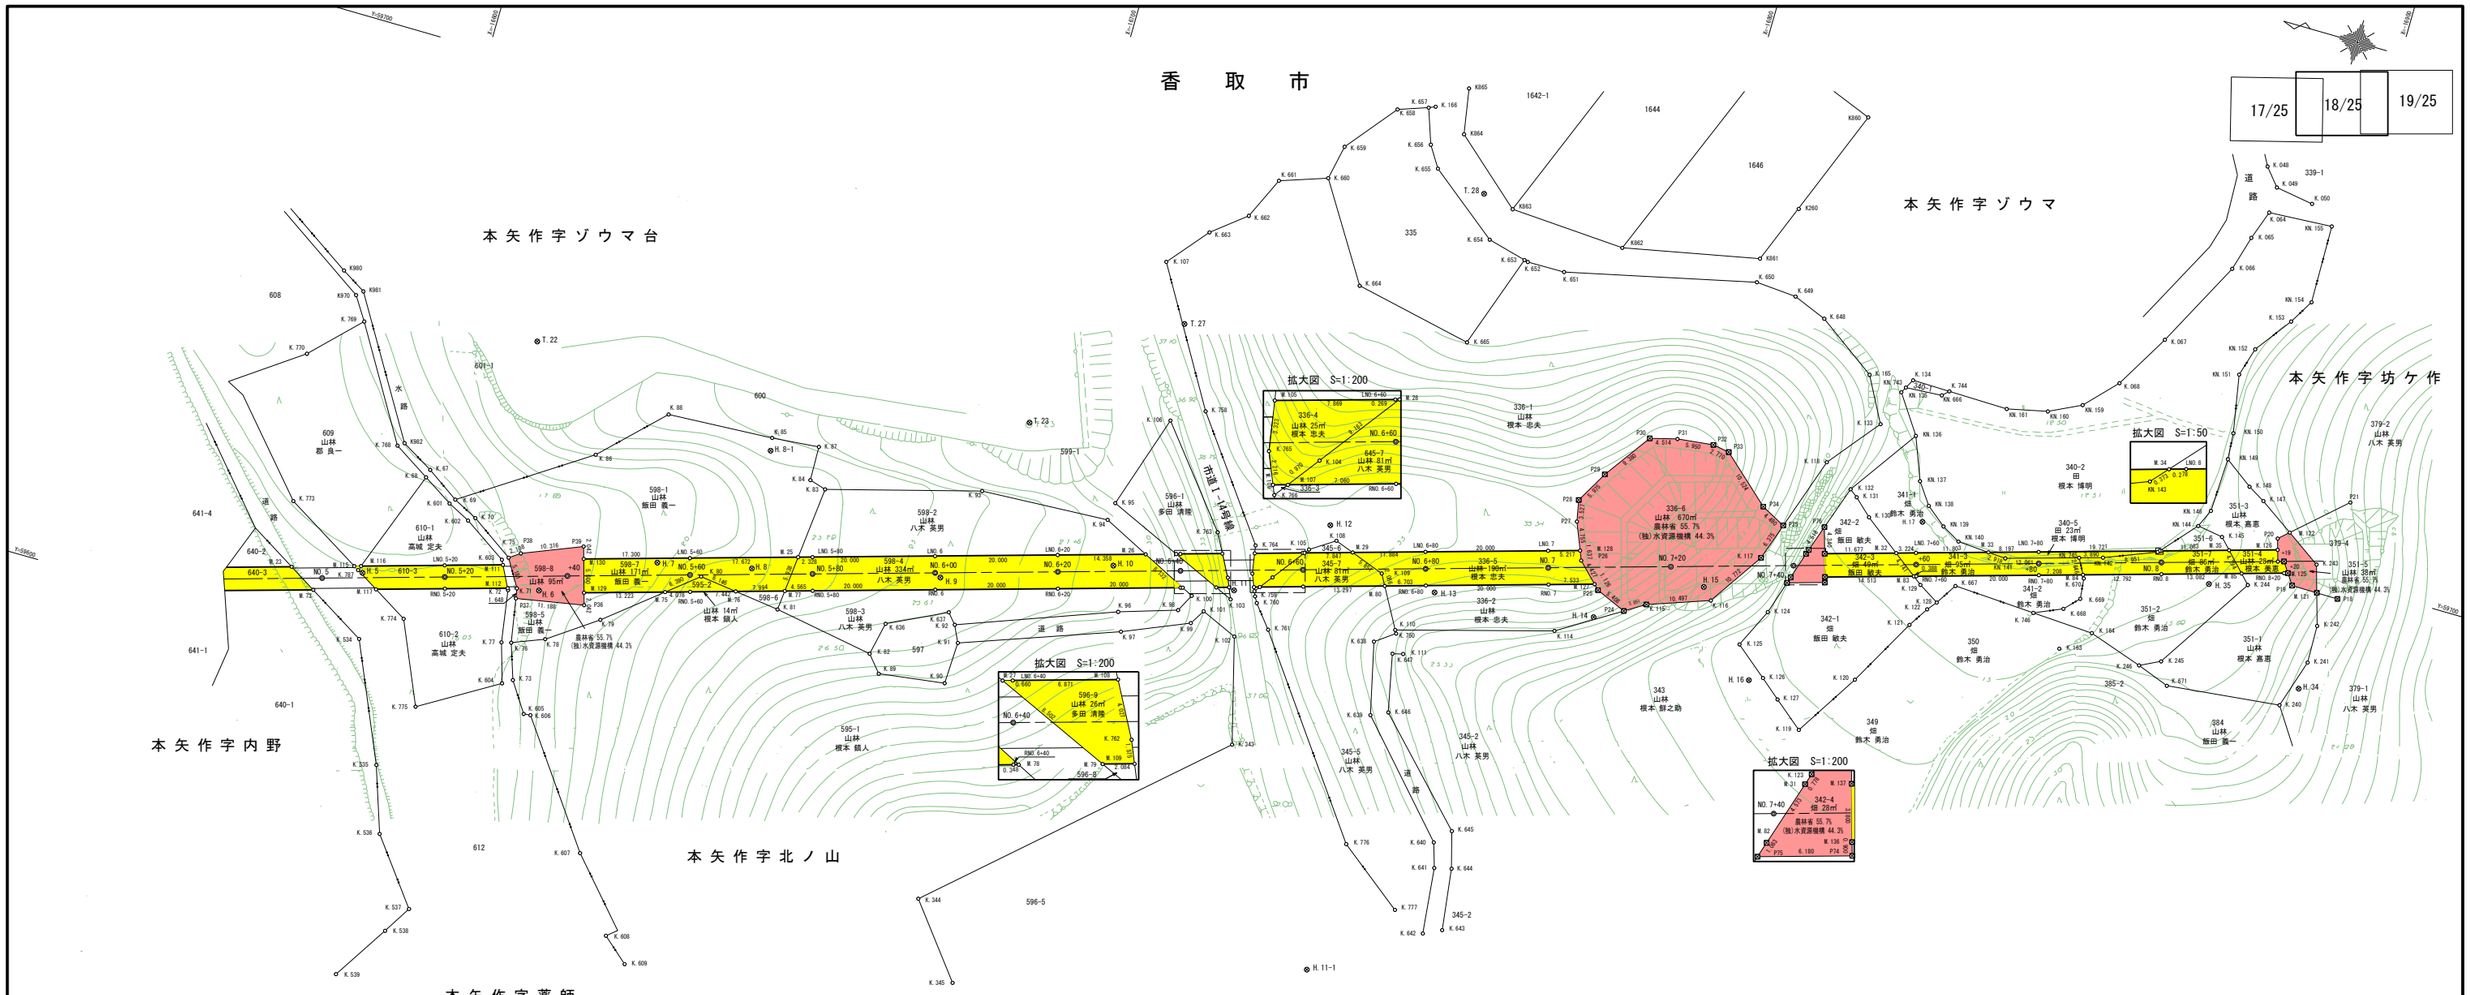


## 中心点座標一覧表

| 点名 | X座標 | Y座標 |
|---|---|---|
| NO. 5+00 | −16597.576 | 59609.884 |
| NO. 5+20 | −16616.754 | 59615.560 |
| NO. 5+40 | −16635.932 | 59621.235 |
| NO. 5+60 | −16655.110 | 59626.910 |
| NO. 5+80 | −16674.288 | 59632.585 |
| NO. 6+00 | −16693.465 | 59638.260 |
| NO. 6+20 | −16712.643 | 59643.936 |
| NO. 6+40 | −16731.821 | 59649.611 |
| NO. 6+60 | −16750.999 | 59655.286 |
| NO. 6+80 | −16770.177 | 59660.961 |
| NO. 7 | −16789.355 | 59666.636 |
| NO. 7+20 | −16808.533 | 59672.312 |
| NO. 7+40 | −16827.711 | 59677.987 |
| NO. 7+60 | −16846.889 | 59683.662 |
| NO. 7+80 | −16866.067 | 59689.337 |
| NO. 8 | −16885.245 | 59695.012 |
| NO. 8+19 | −16903.464 | 59700.404 |
| NO. 8+20 | −16904.422 | 59700.688 |

## 基準点座標一覧表

| 点名 | X座標 | Y座標 |
|---|---|---|
| H. 5 | −16603.661 | 59612.508 |
| H. 6 | −16632.140 | 59617.695 |
| H. 7 | −16649.423 | 59627.384 |
| H. 8 | −16664.519 | 59630.712 |
| H. 9 | −16694.477 | 59637.774 |
| H. 10 | −16721.068 | 59647.421 |
| H. 11 | −16741.101 | 59648.953 |
| H. 12 | −16753.280 | 59663.499 |
| H. 13 | −16772.640 | 59657.646 |
| H. 14 | −16798.680 | 59660.933 |
| H. 15 | −16814.612 | 59670.614 |
| H. 16 | −16825.857 | 59658.027 |
| H. 17 | −16845.953 | 59690.654 |
| H. 34 | −16912.452 | 59681.422 |
| H. 35 | −16893.671 | 59693.792 |
| H. 11−1 | −16769.557 | 59592.797 |
| H. 8−1 | −16662.166 | 59650.017 |
| T. 22 | −16620.666 | 59656.637 |
| T. 23 | −16701.489 | 59666.051 |
| T. 27 | −16721.361 | 59688.490 |
| T. 28 | −16762.485 | 59722.358 |

## 境界点座標一覧表

| 点名 | X座標 | Y座標 |
|---|---|---|
| K. 048 | −16884.104 | 59761.855 |
| K. 049 | −16886.522 | 59758.981 |
| K. 050 | −16892.754 | 59757.998 |
| K. 064 | −16886.450 | 59754.708 |
| K. 065 | −16884.770 | 59749.938 |
| K. 066 | −16883.164 | 59744.233 |
| K. 067 | −16875.790 | 59730.077 |
| K. 068 | −16870.614 | 59721.240 |
| K. 100 | −16734.711 | 59646.204 |
| K. 101 | −16737.284 | 59644.317 |
| K. 102 | −16743.225 | 59641.729 |
| K. 103 | −16740.965 | 59647.398 |
| K. 104 | −16746.558 | 59652.728 |
| K. 105 | −16751.028 | 59658.741 |
| K. 106 | −16723.505 | 59672.718 |
| K. 107 | −16715.720 | 59697.385 |
| K. 108 | −16754.926 | 59661.337 |
| K. 109 | −16763.504 | 59658.238 |
| K. 110 | −16768.162 | 59649.992 |
| K. 111 | −16770.478 | 59646.592 |
| K. 114 | −16793.168 | 59657.007 |
| K. 115 | −16806.410 | 59665.292 |
| K. 116 | −16816.304 | 59668.798 |
| K. 117 | −16822.275 | 59677.764 |
| K. 118 | −16828.292 | 59695.696 |
| K. 119 | −16835.931 | 59652.483 |
| K. 120 | −16842.470 | 59662.858 |
| K. 121 | −16848.570 | 59673.924 |
| K. 122 | −16850.641 | 59677.149 |
| K. 123 | −16829.384 | 59681.138 |
| K. 124 | −16825.774 | 59669.553 |
| K. 125 | −16822.777 | 59663.213 |
| K. 126 | −16827.967 | 59659.010 |
| K. 127 | −16831.223 | 59656.298 |
| K. 128 | −16851.828 | 59678.643 |
| K. 129 | −16848.470 | 59680.673 |
| K. 130 | −16837.382 | 59688.964 |
| K. 131 | −16834.559 | 59691.532 |
| K. 132 | −16833.233 | 59692.525 |
| K. 133 | −16835.004 | 59704.072 |
| K. 134 | −16838.130 | 59712.415 |
| K. 145 | −16893.614 | 59701.743 |
| K. 147 | −16898.474 | 59709.239 |
| K. 148 | −16895.662 | 59710.850 |
| K. 153 | −16894.778 | 59738.616 |
| K. 163 | −16873.107 | 59676.926 |
| K. 164 | −16877.515 | 59680.819 |
| K. 165 | −16831.060 | 59711.316 |

## 境界点座標一覧表

| 点名 | X座標 | Y座標 |
|---|---|---|
| K. 166 | −16751.001 | 59733.818 |
| K. 240 | −16910.174 | 59677.962 |
| K. 241 | −16912.673 | 59685.908 |
| K. 242 | −16912.514 | 59692.081 |
| K. 243 | −16909.675 | 59701.674 |
| K. 244 | −16899.823 | 59695.368 |
| K. 245 | −16889.645 | 59679.507 |
| K. 246 | −16886.374 | 59677.891 |
| K. 343 | −16747.727 | 59624.685 |
| K. 344 | −16705.470 | 59586.437 |
| K. 345 | −16714.612 | 59574.791 |
| K. 534 | −16606.122 | 59602.004 |
| K. 535 | −16614.466 | 59583.039 |
| K. 536 | −16618.083 | 59572.377 |
| K. 537 | −16626.063 | 59561.933 |
| K. 538 | −16623.293 | 59557.448 |
| K. 539 | −16617.550 | 59548.434 |
| K. 601 | −16614.192 | 59627.305 |
| K. 602 | −16617.886 | 59625.458 |
| K. 603 | −16624.934 | 59620.830 |
| K. 604 | −16630.525 | 59601.488 |
| K. 605 | −16635.285 | 59597.652 |
| K. 606 | −16636.397 | 59597.777 |
| K. 607 | −16650.388 | 59578.376 |
| K. 608 | −16658.153 | 59566.584 |
| K. 609 | −16662.354 | 59562.973 |
| K. 636 | −16687.970 | 59628.044 |
| K. 637 | −16697.370 | 59632.702 |
| K. 638 | −16765.344 | 59647.211 |
| K. 639 | −16768.099 | 59635.544 |
| K. 640 | −16783.753 | 59618.433 |
| K. 641 | −16784.985 | 59614.466 |
| K. 642 | −16786.116 | 59603.670 |
| K. 643 | −16789.012 | 59605.059 |
| K. 644 | −16787.710 | 59615.102 |
| K. 645 | −16786.077 | 59621.013 |
| K. 646 | −16770.776 | 59636.769 |
| K. 647 | −16768.797 | 59646.144 |
| K. 648 | −16821.446 | 59718.062 |
| K. 649 | −16815.936 | 59720.249 |
| K. 650 | −16809.242 | 59720.746 |
| K. 651 | −16778.530 | 59713.682 |
| K. 652 | −16772.426 | 59713.628 |
| K. 653 | −16771.797 | 59713.782 |
| K. 654 | −16765.434 | 59715.412 |
| K. 655 | −16754.120 | 59724.209 |
| K. 656 | −16751.933 | 59727.648 |
| K. 657 | −16749.928 | 59733.363 |

## 境界点座標一覧表

| 点名 | X座標 | Y座標 |
|---|---|---|
| K. 658 | −16745.117 | 59731.675 |
| K. 659 | −16738.516 | 59723.446 |
| K. 660 | −16737.362 | 59717.784 |
| K. 661 | −16729.737 | 59715.161 |
| K. 662 | −16726.595 | 59708.314 |
| K. 663 | −16721.169 | 59703.956 |
| K. 664 | −16747.112 | 59702.347 |
| K. 665 | −16766.477 | 59698.304 |
| K. 667 | −16854.017 | 59682.091 |
| K. 668 | −16871.981 | 59683.364 |
| K. 669 | −16874.163 | 59685.687 |
| K. 67 | −16609.660 | 59631.697 |
| K. 670 | −16873.807 | 59689.034 |
| K. 671 | −16891.648 | 59675.944 |
| K. 68 | −16609.347 | 59630.357 |
| K. 69 | −16614.928 | 59628.160 |
| K. 70 | −16618.910 | 59626.185 |
| K. 71 | −16628.587 | 59617.032 |
| K. 72 | −16627.261 | 59616.353 |
| K. 73 | −16632.057 | 59602.477 |
| K. 744 | −16844.309 | 59712.302 |
| K. 746 | −16867.450 | 59681.364 |
| K. 75 | −16625.899 | 59621.461 |
| K. 750 | −16768.457 | 59649.470 |
| K. 758 | −16728.599 | 59675.739 |
| K. 759 | −16744.672 | 59648.969 |
| K. 76 | −16630.125 | 59608.269 |
| K. 760 | −16745.241 | 59647.988 |
| K. 761 | −16748.216 | 59644.310 |
| K. 762 | −16739.561 | 59650.664 |
| K. 763 | −16735.927 | 59657.312 |
| K. 764 | −16742.462 | 59656.961 |
| K. 765 | −16743.217 | 59652.412 |
| K. 766 | −16744.343 | 59649.748 |
| K. 768 | −16603.432 | 59634.039 |
| K. 769 | −16592.654 | 59651.983 |
| K. 77 | −16628.590 | 59607.889 |
| K. 770 | −16585.114 | 59644.356 |
| K. 773 | −16589.593 | 59620.671 |
| K. 774 | −16612.195 | 59607.159 |
| K. 775 | −16618.004 | 59593.926 |
| K. 776 | −16770.099 | 59614.243 |
| K. 777 | −16780.694 | 59606.104 |
| K. 78 | −16635.307 | 59610.332 |
| K. 787 | −16602.847 | 59612.747 |
| K. 79 | −16643.075 | 59615.842 |
| K. 80 | −16656.929 | 59627.159 |
| K. 81 | −16670.374 | 59625.452 |

## 境界点座標一覧表

| 点名 | X座標 | Y座標 |
|---|---|---|
| K. 82 | −16686.817 | 59622.645 |
| K. 83 | −16672.446 | 59646.405 |
| K. 84 | −16669.725 | 59647.187 |
| K. 85 | −16661.839 | 59652.073 |
| K. 86 | −16634.922 | 59641.517 |
| K. 87 | −16669.571 | 59652.770 |
| K. 88 | −16647.112 | 59702.347 |
| K. 89 | −16689.136 | 59619.922 |
| K. 90 | −16699.900 | 59621.404 |
| K. 91 | −16700.159 | 59628.299 |
| K. 92 | −16698.860 | 59631.002 |
| K. 93 | −16697.148 | 59653.197 |
| K. 94 | −16718.108 | 59654.328 |
| K. 95 | −16718.564 | 59657.292 |
| K. 96 | −16723.909 | 59640.379 |
| K. 97 | −16725.235 | 59637.405 |
| K. 98 | −16733.222 | 59643.344 |
| K. 99 | −16735.804 | 59641.875 |
| K260 | −16812.507 | 59734.120 |
| K860 | −16819.281 | 59751.593 |
| K861 | −16808.672 | 59724.583 |
| K862 | −16786.581 | 59720.100 |
| K863 | −16767.654 | 59721.213 |
| K864 | −16756.679 | 59730.779 |
| K865 | −16755.393 | 59738.174 |
| K970 | −16590.197 | 59655.762 |
| K971 | −16574.101 | 59666.355 |
| K972 | −16572.055 | 59668.004 |
| K979 | −16573.154 | 59668.284 |
| K980 | −16587.182 | 59659.081 |
| K981 | −16591.153 | 59656.676 |
| K982 | −16604.442 | 59634.741 |
| KN. 135 | −16836.822 | 59710.017 |
| KN. 136 | −16841.068 | 59703.828 |
| KN. 137 | −16843.759 | 59696.917 |
| KN. 138 | −16846.229 | 59693.446 |
| KN. 139 | −16849.482 | 59690.873 |
| KN. 140 | −16852.494 | 59689.173 |
| KN. 141 | −16860.580 | 59688.642 |
| KN. 142 | −16875.879 | 59693.157 |
| KN. 143 | −16884.192 | 59696.475 |
| KN. 144 | −16889.397 | 59702.410 |
| KN. 146 | −16890.715 | 59705.333 |
| KN. 149 | −16891.030 | 59714.187 |
| KN. 150 | −16890.727 | 59718.499 |
| KN. 151 | −16889.007 | 59727.960 |
| KN. 152 | −16890.383 | 59732.641 |
| KN. 154 | −16897.106 | 59742.557 |

## 境界点座標一覧表

| 点名 | X座標 | Y座標 |
|---|---|---|
| KN. 155 | −16896.869 | 59755.344 |
| KN. 159 | −16865.833 | 59716.145 |
| KN. 160 | −16860.662 | 59713.595 |
| KN. 161 | −16854.104 | 59712.124 |
| KN. 666 | −16843.316 | 59711.347 |
| KN. 743 | −16837.330 | 59710.949 |
| KN. 745 | −16672.148 | 59692.056 |
| LNO. 5+20 | −16616.215 | 59617.382 |
| LNO. 5+60 | −16654.329 | 59629.547 |
| LNO. 5+80 | −16673.507 | 59635.222 |
| LNO. 6 | −16692.685 | 59640.897 |
| LNO. 6+20 | −16711.863 | 59646.573 |
| LNO. 6+40 | −16731.041 | 59652.248 |
| LNO. 6+60 | −16750.219 | 59657.923 |
| LNO. 6+80 | −16769.397 | 59663.598 |
| LNO. 7 | −16788.575 | 59669.273 |
| LNO. 7+60 | −16846.350 | 59685.484 |
| LNO. 7+80 | −16865.528 | 59691.159 |
| LNO. 8 | −16884.705 | 59696.834 |
| M. 105 | −16742.673 | 59655.690 |
| M. 106 | −16744.080 | 59650.371 |
| M. 107 | −16745.010 | 59650.646 |
| M. 108 | −16737.630 | 59654.198 |
| M. 109 | −16740.183 | 59649.217 |
| M. 111 | −16625.325 | 59620.078 |
| M. 112 | −16627.110 | 59616.643 |
| M. 115 | −16602.088 | 59613.201 |
| M. 116 | −16603.128 | 59613.509 |
| M. 117 | −16606.522 | 59610.550 |
| M. 121 | −16910.983 | 59697.254 |
| M. 122 | −16904.031 | 59705.486 |
| M. 125 | −16905.565 | 59699.044 |
| M. 126 | −16902.924 | 59702.226 |
| M. 127 | −16797.358 | 59666.137 |
| M. 128 | −16793.577 | 59670.754 |
| M. 129 | −16639.301 | 59619.364 |
| M. 130 | −16637.740 | 59624.638 |
| M. 136 | −16833.140 | 59677.612 |
| M. 137 | −16832.062 | 59681.256 |
| M. 23 | −16592.224 | 59610.300 |
| M. 25 | −16671.275 | 59634.562 |
| M. 26 | −16725.631 | 59650.647 |
| M. 27 | −16730.408 | 59652.061 |
| M. 28 | −16750.477 | 59657.999 |
| M. 29 | −16758.001 | 59660.226 |
| M. 32 | −16843.259 | 59684.569 |
| M. 33 | −16857.668 | 59688.833 |
| M. 34 | −16884.438 | 59696.755 |


## 境界点座標一覧表

| 点名 | X座標 | Y座標 |
|---|---|---|
| M. 35 | −16895.332 | 59699.979 |
| M. 73 | −16596.710 | 59607.647 |
| M. 75 | −16651.980 | 59623.116 |
| M. 76 | −16663.026 | 59626.385 |
| M. 77 | −16670.691 | 59628.653 |
| M. 78 | −16732.936 | 59647.073 |
| M. 79 | −16738.185 | 59648.626 |
| M. 80 | −16764.530 | 59656.422 |
| M. 83 | −16847.056 | 59681.730 |
| M. 84 | −16873.518 | 59689.561 |
| M. 85 | −16898.328 | 59696.903 |
| P18 | −16914.502 | 59697.232 |
| P19 | −16906.792 | 59697.281 |
| P20 | −16902.399 | 59704.000 |
| P21 | −16912.192 | 59712.919 |
| P24 | −16803.145 | 59663.249 |
| P25 | −16798.161 | 59665.348 |
| P26 | −16794.200 | 59669.240 |
| P27 | −16791.768 | 59675.151 |
| P28 | −16791.089 | 59678.612 |
| P29 | −16794.039 | 59683.808 |
| P30 | −16799.452 | 59691.468 |
| P31 | −16803.816 | 59692.621 |
| P32 | −16809.727 | 59693.302 |
| P33 | −16812.463 | 59692.867 |
| P34 | −16820.328 | 59685.875 |
| P35 | −16824.303 | 59683.808 |
| P36 | −16639.880 | 59617.406 |
| P37 | −16628.872 | 59615.409 |
| P38 | −16627.616 | 59622.684 |
| P39 | −16637.161 | 59626.596 |
| P74 | −16833.396 | 59676.749 |
| P75 | −16827.470 | 59674.996 |
| P76 | −16830.831 | 59685.418 |
| RNO. 5+20 | −16617.293 | 59613.738 |
| RNO. 5+60 | −16655.890 | 59624.273 |
| RNO. 5+80 | −16675.068 | 59629.948 |
| RNO. 6 | −16694.246 | 59635.623 |
| RNO. 6+20 | −16713.424 | 59641.299 |
| RNO. 6+40 | −16732.602 | 59646.974 |
| RNO. 6+60 | −16751.780 | 59652.649 |
| RNO. 6+80 | −16770.957 | 59658.324 |
| RNO. 7 | −16790.135 | 59663.999 |
| RNO. 7+60 | −16847.428 | 59681.840 |
| RNO. 7+80 | −16866.606 | 59687.515 |
| RNO. 8 | −16885.784 | 59693.190 |
| RNO. 8+20 | −16904.962 | 59698.866 |

| 凡　例 | |
|---|---|
| 農林省コンクリート杭 | ⊠ |
| 千葉県コンクリート杭 | ⊡ |
| 佐原市コンクリート杭 | ⊞ |
| コンクリート杭 | □ |
| プラスチック杭 | ◘ |
| その他 | ○ |
| 主要点・中心点 | ◎ |
| 基準点 | ⊗ |
| 大字界 | ┅┅ |
| 小字界 | ┄┄ |
| 境界未定地 | ― ― ― |
| 所有者亡 | （亡） |
| 土地管理者 | （管） |

| 凡　例 | |
|---|---|
| 北部幹線用水路（副水路） | |
| | 土地取得 |
| | 区分地上権設定 |
| | 区分地上権未設定 |
| 北部幹線用水路（主水路） | |
| | 土地取得 |
| | 区分地上権設定 |

| | | | |
|---|---|---|---|
| 施設名（施設番号） | 北部幹線用水路（副水路）(0312100-1100-18) | | |
| 図面名 | 用地管理図（現況平面入り） | | |
| 作成年月日 | 平成26年 3月 | | |
| 縮尺 | A1 1:500<br>A2 1:707 | 図面番号 | 11-18/25 |
| 作成者 | 関東農政局　両総農業水利事業所 | | |

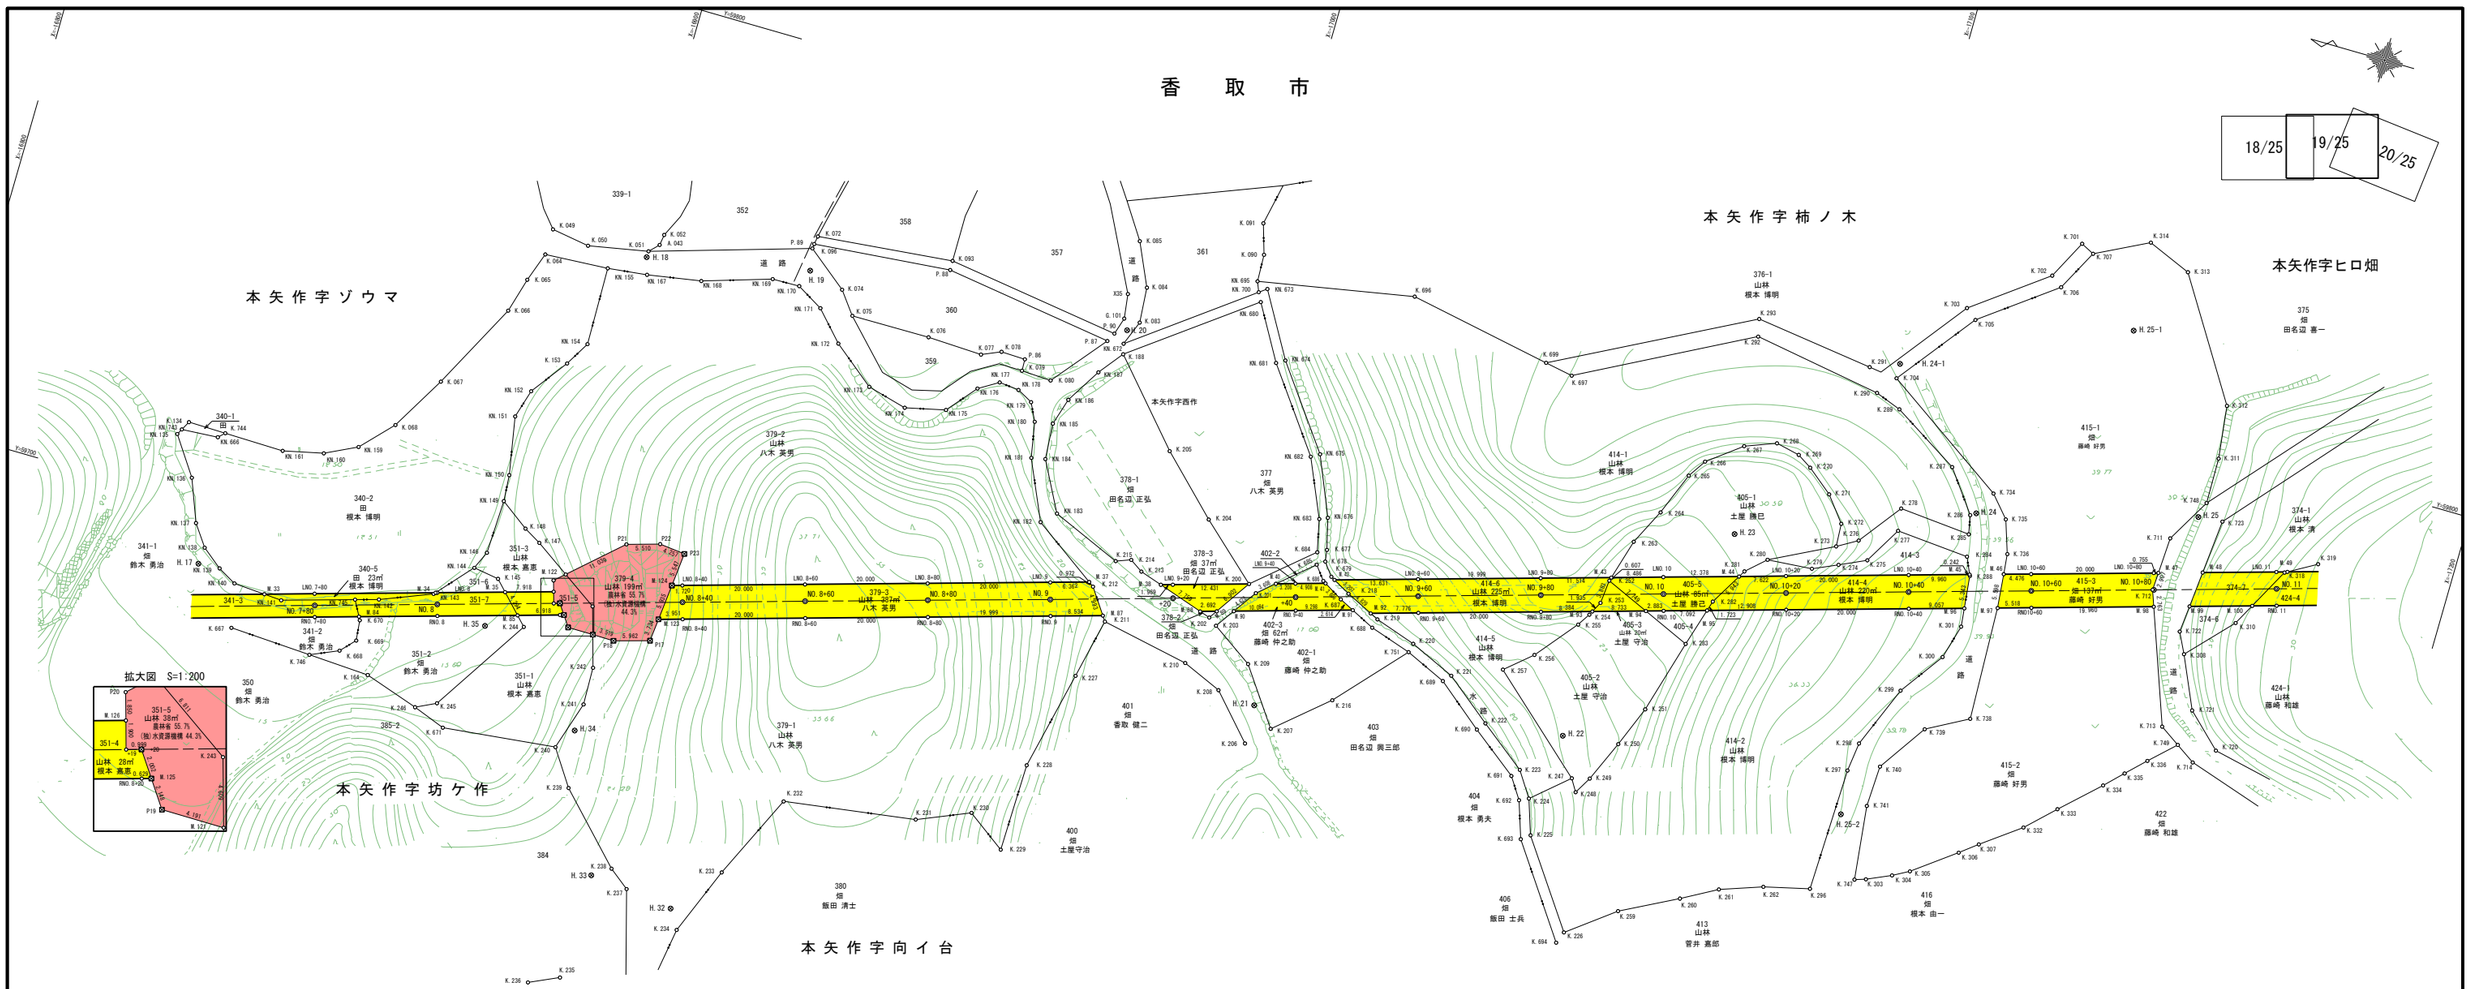


## 境界点座標一覧表

| 点名 | X座標 | Y座標 |
|---|---|---|
| A.043 | −16903.948 | 59761.340 |
| G.101 | −16980.111 | 59770.688 |
| K.049 | −16886.522 | 59758.981 |
| K.050 | −16892.754 | 59757.998 |
| K.051 | −16902.487 | 59759.835 |
| K.052 | −16904.207 | 59763.111 |
| K.064 | −16886.450 | 59754.708 |
| K.065 | −16884.770 | 59749.938 |
| K.066 | −16883.164 | 59744.233 |
| K.067 | −16875.790 | 59730.077 |
| K.068 | −16870.614 | 59721.240 |
| K.072 | −16928.374 | 59769.785 |
| K.074 | −16934.582 | 59762.523 |
| K.075 | −16937.353 | 59758.888 |
| K.076 | −16950.258 | 59758.969 |
| K.077 | −16959.265 | 59758.601 |
| K.078 | −16962.358 | 59759.961 |
| K.079 | −16966.426 | 59757.914 |
| K.080 | −16971.345 | 59757.677 |
| K.083 | −16982.709 | 59770.745 |
| K.084 | −16982.275 | 59776.547 |
| K.085 | −16979.075 | 59783.521 |
| K.090 | −16999.154 | 59786.960 |
| K.091 | −16997.641 | 59791.874 |
| K.093 | −16950.597 | 59772.005 |
| K.096 | −16928.060 | 59767.666 |
| K.134 | −16838.130 | 59712.415 |
| K.145 | −16893.614 | 59701.743 |
| K.147 | −16898.474 | 59709.239 |
| K.148 | −16895.662 | 59710.850 |
| K.153 | −16894.778 | 59738.616 |
| K.164 | −16877.515 | 59680.819 |
| K.188 | −16981.554 | 59765.053 |
| K.200 | −17011.608 | 59734.701 |
| K.201 | −17013.066 | 59733.572 |
| K.202 | −17006.873 | 59727.656 |
| K.203 | −17008.301 | 59726.676 |
| K.204 | −17002.387 | 59742.987 |
| K.205 | −16993.186 | 59751.971 |
| K.206 | −17018.134 | 59709.531 |
| K.207 | −17021.495 | 59712.978 |
| K.208 | −17011.585 | 59716.697 |
| K.209 | −17015.050 | 59722.114 |
| K.210 | −17005.148 | 59719.442 |
| K.211 | −16990.690 | 59722.318 |
| K.212 | −16987.251 | 59727.275 |
| K.213 | −16994.163 | 59731.800 |
| K.214 | −16992.040 | 59733.185 |

## 境界点座標一覧表

| 点名 | X座標 | Y座標 |
|---|---|---|
| K.215 | −16989.660 | 59732.296 |
| K.216 | −17029.874 | 59720.230 |
| K.218 | −17027.631 | 59737.645 |
| K.219 | −17033.328 | 59734.935 |
| K.220 | −17040.032 | 59732.713 |
| K.221 | −17047.440 | 59729.419 |
| K.222 | −17054.932 | 59723.478 |
| K.223 | −17062.414 | 59717.755 |
| K.224 | −17065.130 | 59713.659 |
| K.225 | −17067.030 | 59707.964 |
| K.226 | −17076.630 | 59694.253 |
| K.227 | −16988.524 | 59712.503 |
| K.228 | −16984.884 | 59696.291 |
| K.229 | −16984.611 | 59681.886 |
| K.230 | −16978.364 | 59686.362 |
| K.231 | −16969.924 | 59682.789 |
| K.232 | −16948.401 | 59679.717 |
| K.233 | −16941.882 | 59665.800 |
| K.234 | −16937.399 | 59654.757 |
| K.235 | −16936.272 | 59647.644 |
| K.236 | −16931.472 | 59645.442 |
| K.237 | −16927.709 | 59658.914 |
| K.238 | −16924.440 | 59661.430 |
| K.239 | −16914.087 | 59672.130 |
| K.240 | −16910.174 | 59677.962 |
| K.241 | −16912.673 | 59685.908 |
| K.242 | −16912.514 | 59692.081 |
| K.243 | −16909.675 | 59701.674 |
| K.244 | −16899.823 | 59695.368 |
| K.245 | −16889.645 | 59679.507 |
| K.246 | −16886.374 | 59677.891 |
| K.247 | −17070.938 | 59718.759 |
| K.248 | −17072.166 | 59716.754 |
| K.249 | −17073.761 | 59719.522 |
| K.250 | −17076.687 | 59726.206 |
| K.251 | −17079.353 | 59732.869 |
| K.252 | −17067.937 | 59751.410 |
| K.253 | −17067.563 | 59747.545 |
| K.254 | −17066.329 | 59745.189 |
| K.255 | −17065.025 | 59743.150 |
| K.256 | −17059.540 | 59736.417 |
| K.257 | −17055.243 | 59732.698 |
| K.259 | −17084.162 | 59700.031 |
| K.260 | −17093.306 | 59704.775 |
| K.261 | −17099.000 | 59707.954 |
| K.262 | −17105.850 | 59710.369 |
| K.263 | −17070.027 | 59758.611 |
| K.264 | −17072.899 | 59764.436 |

## 境界点座標一覧表

| 点名 | X座標 | Y座標 |
|---|---|---|
| K.265 | −17075.683 | 59771.447 |
| K.266 | −17077.611 | 59774.376 |
| K.267 | −17083.040 | 59778.550 |
| K.268 | −17088.059 | 59780.493 |
| K.269 | −17091.991 | 59779.638 |
| K.270 | −17094.375 | 59778.160 |
| K.271 | −17098.535 | 59774.832 |
| K.272 | −17101.750 | 59770.747 |
| K.273 | −17101.978 | 59766.981 |
| K.274 | −17103.170 | 59764.206 |
| K.275 | −17107.471 | 59766.211 |
| K.276 | −17105.232 | 59768.909 |
| K.277 | −17110.969 | 59772.221 |
| K.278 | −17110.467 | 59775.853 |
| K.279 | −17099.175 | 59762.390 |
| K.280 | −17091.822 | 59761.802 |
| K.281 | −17088.720 | 59758.948 |
| K.282 | −17085.099 | 59752.790 |
| K.283 | −17082.747 | 59744.944 |
| K.284 | −17122.935 | 59771.261 |
| K.285 | −17122.214 | 59774.846 |
| K.286 | −17121.582 | 59777.914 |
| K.287 | −17116.590 | 59784.640 |
| K.288 | −17124.250 | 59768.358 |
| K.289 | −17105.721 | 59791.312 |
| K.290 | −17101.489 | 59792.885 |
| K.291 | −17099.169 | 59796.591 |
| K.292 | −17080.306 | 59796.372 |
| K.293 | −17079.695 | 59799.170 |
| K.296 | −17113.257 | 59712.161 |
| K.297 | −17113.815 | 59732.377 |
| K.298 | −17114.413 | 59737.329 |
| K.299 | −17118.551 | 59747.276 |
| K.300 | −17123.624 | 59754.436 |
| K.301 | −17125.182 | 59760.034 |
| K.303 | −17121.587 | 59716.165 |
| K.304 | −17125.513 | 59717.943 |
| K.305 | −17128.134 | 59719.380 |
| K.306 | −17134.944 | 59724.506 |
| K.307 | −17137.717 | 59726.703 |
| K.308 | −17161.338 | 59765.736 |
| K.310 | −17168.032 | 59772.943 |
| K.311 | −17157.995 | 59797.942 |
| K.312 | −17156.913 | 59806.585 |
| K.313 | −17144.800 | 59825.778 |
| K.314 | −17137.659 | 59828.738 |
| K.318 | −17173.439 | 59783.046 |
| K.319 | −17178.341 | 59785.867 |

## 境界点座標一覧表

| 点名 | X座標 | Y座標 |
|---|---|---|
| K.332 | −17143.972 | 59731.360 |
| K.333 | −17148.478 | 59735.756 |
| K.334 | −17154.572 | 59741.526 |
| K.335 | −17157.398 | 59744.375 |
| K.336 | −17160.397 | 59747.352 |
| K.667 | −16854.017 | 59682.091 |
| K.668 | −16871.981 | 59683.364 |
| K.669 | −16874.163 | 59685.687 |
| K.670 | −16873.807 | 59689.034 |
| K.671 | −16891.648 | 59675.944 |
| K.677 | −17022.278 | 59743.549 |
| K.678 | −17022.542 | 59741.629 |
| K.679 | −17024.184 | 59739.529 |
| K.684 | −17020.870 | 59742.746 |
| K.685 | −17021.348 | 59740.766 |
| K.686 | −17023.104 | 59738.516 |
| K.687 | −17026.681 | 59736.414 |
| K.688 | −17032.885 | 59733.385 |
| K.689 | −17046.349 | 59728.200 |
| K.690 | −17053.866 | 59722.114 |
| K.691 | −17061.365 | 59716.417 |
| K.692 | −17063.659 | 59712.945 |
| K.693 | −17065.672 | 59706.916 |
| K.694 | −17075.871 | 59692.298 |
| K.696 | −17024.661 | 59787.183 |
| K.697 | −17052.823 | 59781.863 |
| K.699 | −17048.240 | 59782.718 |
| K.701 | −17126.941 | 59825.474 |
| K.702 | −17123.684 | 59819.134 |
| K.703 | −17111.763 | 59810.219 |
| K.704 | −17103.881 | 59796.053 |
| K.705 | −17113.620 | 59808.738 |
| K.706 | −17125.604 | 59817.708 |
| K.707 | −17129.097 | 59824.402 |
| K.711 | −17153.979 | 59783.265 |
| K.712 | −17153.532 | 59774.413 |
| K.713 | −17161.185 | 59753.399 |
| K.714 | −17167.580 | 59749.169 |
| K.720 | −17170.690 | 59752.057 |
| K.721 | −17165.154 | 59757.279 |
| K.722 | −17159.665 | 59769.088 |
| K.723 | −17161.422 | 59788.243 |
| K.734 | −17124.265 | 59782.350 |
| K.735 | −17127.346 | 59778.842 |
| K.736 | −17129.150 | 59773.474 |
| K.738 | −17130.729 | 59745.998 |
| K.739 | −17124.070 | 59742.328 |
| K.740 | −17118.732 | 59734.448 |

## 境界点座標一覧表

| 点名 | X座標 | Y座標 |
|---|---|---|
| K.741 | −17118.435 | 59727.700 |
| K.744 | −16844.309 | 59712.302 |
| K.746 | −16867.450 | 59681.364 |
| K.747 | −17119.809 | 59715.587 |
| K.748 | −17158.092 | 59790.443 |
| K.749 | −17164.452 | 59751.238 |
| K.751 | −17039.684 | 59731.208 |
| K.135 | −16836.822 | 59710.017 |
| KN.136 | −16841.068 | 59703.828 |
| KN.137 | −16843.759 | 59696.917 |
| KN.138 | −16846.229 | 59693.446 |
| KN.139 | −16849.482 | 59690.873 |
| KN.140 | −16852.494 | 59689.173 |
| KN.141 | −16860.580 | 59688.642 |
| KN.142 | −16875.879 | 59693.157 |
| KN.143 | −16884.192 | 59696.475 |
| KN.144 | −16889.397 | 59702.410 |
| KN.146 | −16890.715 | 59705.333 |
| KN.149 | −16891.030 | 59714.187 |
| KN.150 | −16890.727 | 59718.499 |
| KN.151 | −16889.007 | 59727.960 |
| KN.152 | −16890.383 | 59732.641 |
| KN.154 | −16897.106 | 59742.557 |
| KN.155 | −16896.869 | 59755.344 |
| KN.159 | −16865.833 | 59716.145 |
| KN.160 | −16860.662 | 59713.595 |
| KN.161 | −16854.104 | 59712.124 |
| KN.167 | −16903.329 | 59756.100 |
| KN.168 | −16912.109 | 59757.560 |
| KN.169 | −16923.224 | 59761.066 |
| KN.170 | −16927.685 | 59761.157 |
| KN.171 | −16931.997 | 59758.649 |
| KN.172 | −16936.409 | 59753.909 |
| KN.173 | −16943.206 | 59748.529 |
| KN.174 | −16949.697 | 59746.837 |
| KN.175 | −16956.270 | 59748.355 |
| KN.176 | −16960.237 | 59753.122 |
| KN.177 | −16963.455 | 59755.077 |
| KN.178 | −16966.724 | 59754.748 |
| KN.179 | −16969.255 | 59753.408 |
| KN.180 | −16970.702 | 59750.494 |
| KN.181 | −16971.792 | 59744.681 |
| KN.182 | −16976.145 | 59735.019 |
| KN.183 | −16978.324 | 59737.103 |
| KN.184 | −16974.054 | 59745.135 |
| KN.185 | −16973.648 | 59751.014 |
| KN.186 | −16974.997 | 59755.444 |
| KN.187 | −16978.464 | 59761.114 |

## 境界点座標一覧表

| 点名 | X座標 | Y座標 |
|---|---|---|
| KN.666 | −16843.316 | 59711.347 |
| KN.672 | −16981.131 | 59766.710 |
| KN.673 | −17001.226 | 59781.758 |
| KN.674 | −17007.269 | 59771.359 |
| KN.675 | −17016.903 | 59758.230 |
| KN.676 | −17020.995 | 59748.607 |
| KN.680 | −17000.769 | 59779.422 |
| KN.681 | −17005.909 | 59751.140 |
| KN.682 | −17015.561 | 59757.430 |
| KN.683 | −17019.691 | 59748.045 |
| KN.695 | −16999.329 | 59782.522 |
| KN.700 | −17000.013 | 59780.868 |
| KN.743 | −16837.330 | 59710.949 |
| KN.745 | −16872.148 | 59692.056 |
| LNO.8 | −16884.705 | 59696.834 |
| LNO.9 | −16980.354 | 59726.025 |
| LNO.10 | −17076.243 | 59754.401 |
| LNO.11 | −17172.133 | 59782.777 |
| LNO.10+20 | −17095.421 | 59760.076 |
| LNO.10+40 | −17114.599 | 59765.752 |
| LNO.10+60 | −17133.777 | 59771.427 |
| LNO.10+80 | −17152.955 | 59777.102 |
| LNO.7+80 | −16865.528 | 59691.159 |
| LNO.8+40 | −16922.820 | 59709.000 |
| LNO.8+60 | −16941.998 | 59714.675 |
| LNO.8+80 | −16961.176 | 59720.350 |
| LNO.9+20 | −16999.688 | 59731.173 |
| LNO.9+40 | −17018.866 | 59736.848 |
| LNO.9+60 | −17037.888 | 59743.051 |
| LNO.9+80 | −17057.065 | 59748.726 |
| M.33 | −16857.668 | 59688.833 |
| M.34 | −16884.438 | 59696.755 |
| M.35 | −16895.332 | 59699.979 |
| M.37 | −16986.454 | 59727.831 |
| M.38 | −16997.800 | 59730.614 |
| M.40 | −17015.790 | 59735.938 |
| M.41 | −17023.572 | 59738.241 |
| M.42 | −17024.817 | 59739.183 |
| M.43 | −17068.106 | 59751.993 |
| M.44 | −17088.112 | 59757.913 |
| M.45 | −17124.150 | 59768.578 |
| M.46 | −17129.485 | 59770.157 |
| M.47 | −17153.679 | 59777.316 |
| M.48 | −17160.608 | 59779.367 |
| M.49 | −17173.860 | 59783.288 |
| M.84 | −16873.518 | 59689.561 |
| M.85 | −16898.328 | 59696.903 |
| M.87 | −16990.097 | 59723.173 |

## 境界点座標一覧表

| 点名 | X座標 | Y座標 |
|---|---|---|
| M.88 | −17005.177 | 59728.209 |
| M.89 | −17007.758 | 59728.973 |
| M.90 | −17010.435 | 59729.765 |
| M.91 | −17029.030 | 59735.267 |
| M.92 | −17031.992 | 59735.570 |
| M.93 | −17066.665 | 59745.831 |
| M.94 | −17075.039 | 59748.309 |
| M.95 | −17084.604 | 59751.140 |
| M.96 | −17124.845 | 59763.048 |
| M.97 | −17130.047 | 59764.587 |
| M.98 | −17154.478 | 59771.817 |
| M.99 | −17160.067 | 59773.471 |
| M.100 | −17169.866 | 59776.371 |
| M.121 | −16910.983 | 59697.254 |
| M.122 | −16904.031 | 59705.486 |
| M.123 | −16920.592 | 59702.605 |
| M.124 | −16921.171 | 59708.512 |
| M.125 | −16905.565 | 59699.044 |
| M.126 | −16902.924 | 59702.226 |
| P17 | −16920.229 | 59698.889 |
| P18 | −16914.502 | 59697.232 |
| P19 | −16906.792 | 59697.281 |
| P20 | −16902.399 | 59704.000 |
| P21 | −16912.192 | 59712.919 |
| P22 | −16917.477 | 59714.478 |
| P23 | −16921.711 | 59714.033 |
| P.86 | −16966.355 | 59759.828 |
| P.87 | −16978.477 | 59766.418 |
| P.88 | −16950.630 | 59770.473 |
| P.89 | −16928.138 | 59768.432 |
| P.90 | −16979.229 | 59767.882 |
| RNO.8 | −16885.784 | 59693.190 |
| RNO.9 | −16981.914 | 59720.751 |
| RNO.10 | −17077.804 | 59749.127 |
| RNO.11 | −17173.694 | 59777.503 |
| RNO.10+20 | −17096.982 | 59754.802 |
| RNO.10+40 | −17116.160 | 59760.478 |
| RNO.7+80 | −16866.606 | 59687.515 |
| RNO.8+20 | −16904.962 | 59698.866 |
| RNO.8+40 | −16924.381 | 59703.726 |
| RNO.8+60 | −16943.559 | 59709.401 |
| RNO.8+80 | −16962.737 | 59715.076 |
| RNO.9+40 | −17020.114 | 59732.629 |
| RNO.9+60 | −17039.448 | 59737.777 |
| RNO.9+80 | −17058.626 | 59743.452 |
| RNO10+60 | −17135.338 | 59766.153 |
| X35 | −16979.573 | 59774.704 |

## 基準点座標一覧表

| 点名 | X座標 | Y座標 |
|---|---|---|
| H.17 | −16845.953 | 59690.654 |
| H.18 | −16902.466 | 59758.839 |
| H.19 | −16928.707 | 59764.080 |
| H.20 | −16981.088 | 59768.983 |
| H.21 | −17017.854 | 59715.912 |
| H.22 | −17067.605 | 59725.019 |
| H.23 | −17085.475 | 59764.357 |
| H.24 | −17122.448 | 59778.474 |
| H.25 | −17157.436 | 59787.863 |
| H.32 | −16935.477 | 59657.842 |
| H.33 | −16921.560 | 59659.489 |
| H.34 | −16912.452 | 59681.422 |
| H.35 | −16893.671 | 59693.792 |
| H.24-1 | −17103.779 | 59798.469 |
| H.25-1 | −17138.917 | 59814.180 |
| H.25-2 | −17114.732 | 59725.226 |

### 中心点


| 点名 | X座標 | Y座標 |
|---|---|---|
| NO.8 | −16885.245 | 59695.012 |
| NO.9 | −16981.134 | 59723.338 |
| NO.10 | −17077.024 | 59751.764 |
| NO.11 | −17172.913 | 59780.140 |
| NO.10+20 | −17096.202 | 59757.439 |
| NO.10+40 | −17115.379 | 59763.115 |
| NO.10+60 | −17134.557 | 59768.790 |
| NO.10+80 | −17153.735 | 59774.465 |
| NO.7+80 | −16866.067 | 59689.337 |
| NO.8+19 | −16903.464 | 59700.404 |
| NO.8+20 | −16904.422 | 59700.688 |
| NO.8+40 | −16923.600 | 59706.363 |
| NO.8+60 | −16942.778 | 59712.038 |
| NO.8+80 | −16961.956 | 59717.713 |
| NO.9+20 | −17000.312 | 59729.063 |
| NO.9+40 | −17019.490 | 59734.739 |
| NO.9+60 | −17038.668 | 59740.414 |
| NO.9+80 | −17057.846 | 59746.089 |

| 凡　例 | |
|---|---|
| 農林省コンクリート杭 | ⊠ |
| 千葉県コンクリート杭 | ⊡ |
| 佐原市コンクリート杭 | ⊞ |
| コンクリート杭 | □ |
| プラスチック杭 | ◘ |
| その他 | ○ |
| 主要点・中心点 | ◎ |
| 基準点 | ⊗ |
| 大字界 | ——‥—‥—— |
| 小字界 | ——··—··—— |
| 境界未定地 | —— —— —— |
| 所有者亡 | （亡） |
| 土地管理者 | （管） |

| 凡　例 | |
|---|---|
| 北部幹線用水路（副水路） | |
| 土地取得 | |
| 区分地上権設定 | |
| 区分地上権未設定 | |
| 北部幹線用水路（主水路） | |
| 土地取得 | |
| 区分地上権設定 | |

日本測地系

| | | | |
|---|---|---|---|
| 施設名（施設番号） | 北部幹線用水路（副水路）（0312100-1100-18） | | |
| 図面名 | 用地管理図（現況平面入り） | | |
| 作成年月日 | 平成26年 3月 | | |
| 縮尺 | A1 1:500<br>A2 1:707 | 図面番号 | 11-19/25 |
| 作成者 | 関東農政局　両総農業水利事業所 | | |

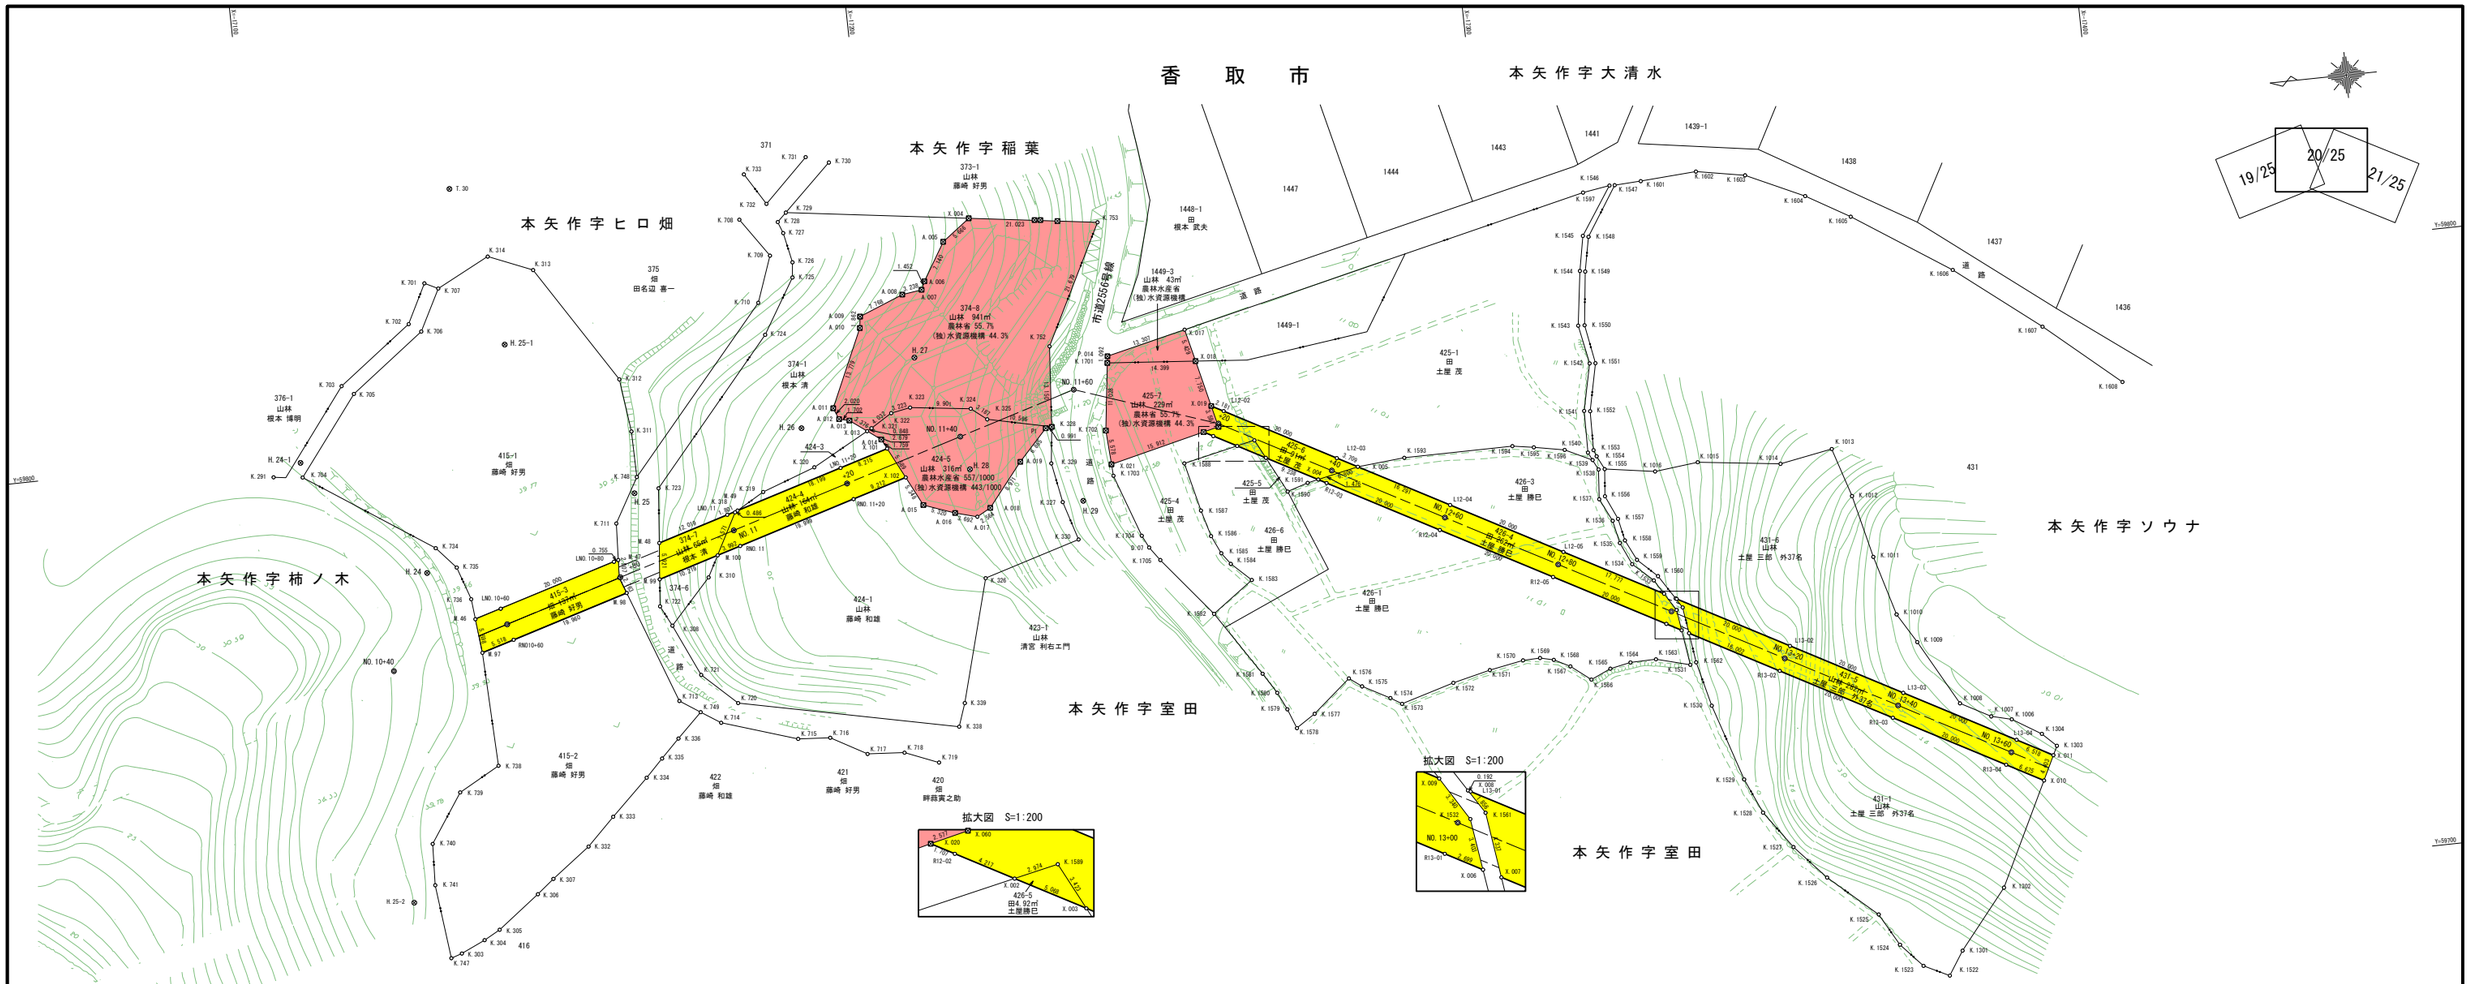


## 中心点座標一覧表

| 点名 | X座標 | Y座標 |
|---|---|---|
| NO.11 | -17172.913 | 59780.140 |
| NO.10+40 | -17115.379 | 59763.115 |
| NO.10+60 | -17134.557 | 59768.790 |
| NO.10+80 | -17153.735 | 59774.465 |
| NO.11+20 | -17192.091 | 59785.815 |
| NO.11+40 | -17211.269 | 59791.491 |
| NO.11+60 | -17230.447 | 59797.166 |
| NO.12+20 | -17253.352 | 59789.197 |
| NO.12+40 | -17270.927 | 59779.652 |
| NO.12+60 | -17288.502 | 59770.106 |
| NO.12+80 | -17306.077 | 59760.561 |
| NO.13+00 | -17323.652 | 59751.015 |
| NO.13+20 | -17341.227 | 59741.470 |
| NO.13+40 | -17358.802 | 59731.924 |
| NO.13+60 | -17376.377 | 59722.379 |

## 基準点座標一覧表

| 点名 | X座標 | Y座標 |
|---|---|---|
| H.24 | -17122.448 | 59778.474 |
| H.25 | -17157.436 | 59787.863 |
| H.26 | -17185.642 | 59795.557 |
| H.27 | -17205.170 | 59805.086 |
| H.28 | -17212.266 | 59786.022 |
| H.29 | -17230.111 | 59778.988 |
| H.24-1 | -17103.779 | 59798.469 |
| H.25-1 | -17138.917 | 59814.180 |
| H.25-2 | -17114.732 | 59725.226 |
| T.30 | -17132.604 | 59840.362 |

## 境界点座標一覧表

| 点名 | X座標 | Y座標 |
|---|---|---|
| A.005 | -17211.797 | 59823.366 |
| A.006 | -17208.082 | 59817.269 |
| A.007 | -17207.477 | 59815.949 |
| A.008 | -17204.270 | 59815.499 |
| A.009 | -17197.041 | 59812.656 |
| A.010 | -17196.820 | 59810.807 |
| A.011 | -17191.133 | 59798.256 |
| A.012 | -17191.894 | 59796.385 |
| A.013 | -17193.548 | 59795.982 |
| A.014 | -17198.396 | 59792.354 |
| A.015 | -17204.112 | 59781.017 |
| A.016 | -17209.111 | 59779.196 |
| A.017 | -17212.664 | 59778.193 |
| A.018 | -17214.916 | 59779.419 |
| A.019 | -17220.574 | 59786.381 |
| D.07 | -17240.008 | 59770.272 |
| K.291 | -17099.169 | 59796.591 |
| K.303 | -17121.587 | 59716.165 |
| K.304 | -17125.513 | 59717.943 |
| K.305 | -17128.134 | 59719.380 |
| K.306 | -17134.944 | 59724.506 |
| K.307 | -17137.717 | 59726.703 |
| K.308 | -17161.338 | 59765.736 |
| K.310 | -17168.032 | 59772.943 |
| K.311 | -17157.995 | 59797.942 |
| K.312 | -17156.913 | 59806.585 |
| K.313 | -17144.800 | 59825.778 |
| K.314 | -17137.659 | 59828.738 |
| K.318 | -17173.439 | 59783.046 |
| K.319 | -17178.341 | 59785.867 |
| K.320 | -17187.066 | 59788.991 |
| K.321 | -17196.997 | 59794.363 |
| K.322 | -17200.433 | 59796.472 |
| K.323 | -17203.603 | 59797.052 |
| K.324 | -17213.427 | 59795.823 |
| K.325 | -17215.916 | 59793.833 |
| K.326 | -17212.963 | 59768.106 |
| K.327 | -17226.754 | 59779.117 |
| K.328 | -17226.253 | 59791.504 |
| K.329 | -17225.565 | 59785.602 |
| K.330 | -17228.690 | 59772.788 |
| K.332 | -17143.972 | 59731.360 |
| K.333 | -17148.478 | 59735.756 |
| K.334 | -17154.572 | 59741.526 |
| K.335 | -17157.398 | 59744.375 |
| K.336 | -17160.397 | 59747.352 |
| K.338 | -17206.136 | 59744.462 |
| K.339 | -17207.450 | 59748.202 |
| K.701 | -17126.941 | 59825.474 |
| K.702 | -17123.684 | 59819.134 |

## 境界点座標一覧表

| 点名 | X座標 | Y座標 |
|---|---|---|
| K.703 | -17111.763 | 59810.219 |
| K.704 | -17103.881 | 59796.053 |
| K.705 | -17113.620 | 59808.738 |
| K.706 | -17125.604 | 59817.708 |
| K.707 | -17129.097 | 59824.402 |
| K.708 | -17179.119 | 59830.425 |
| K.709 | -17183.475 | 59824.079 |
| K.710 | -17180.762 | 59816.625 |
| K.711 | -17153.979 | 59783.265 |
| K.712 | -17153.532 | 59774.413 |
| K.713 | -17161.185 | 59753.399 |
| K.714 | -17167.580 | 59749.169 |
| K.715 | -17179.812 | 59745.244 |
| K.716 | -17185.032 | 59744.867 |
| K.717 | -17190.801 | 59741.623 |
| K.718 | -17196.820 | 59741.199 |
| K.719 | -17202.248 | 59739.013 |
| K.720 | -17170.690 | 59752.057 |
| K.721 | -17165.154 | 59757.279 |
| K.722 | -17159.665 | 59769.088 |
| K.723 | -17161.422 | 59788.243 |
| K.724 | -17181.339 | 59811.326 |
| K.725 | -17186.747 | 59820.158 |
| K.726 | -17187.011 | 59822.623 |
| K.727 | -17185.999 | 59827.517 |
| K.728 | -17185.295 | 59829.386 |
| K.729 | -17186.773 | 59830.781 |
| K.730 | -17194.604 | 59838.174 |
| K.731 | -17190.936 | 59839.435 |
| K.732 | -17183.783 | 59832.527 |
| K.733 | -17180.620 | 59837.697 |
| K.734 | -17124.265 | 59782.350 |
| K.735 | -17127.346 | 59778.842 |
| K.736 | -17129.150 | 59773.474 |
| K.738 | -17130.729 | 59745.998 |
| K.739 | -17124.070 | 59742.328 |
| K.740 | -17118.732 | 59734.448 |
| K.741 | -17118.435 | 59727.700 |
| K.747 | -17119.809 | 59715.587 |
| K.748 | -17158.092 | 59790.443 |
| K.749 | -17164.452 | 59751.238 |
| K.752 | -17227.273 | 59804.614 |
| K.753 | -17237.178 | 59823.898 |
| K.1006 | -17377.009 | 59727.718 |
| K.1007 | -17373.741 | 59728.542 |
| K.1008 | -17368.880 | 59731.203 |
| K.1009 | -17363.002 | 59741.861 |
| K.1010 | -17360.107 | 59746.693 |
| K.1011 | -17357.324 | 59756.427 |
| K.1012 | -17354.895 | 59766.641 |

## 境界点座標一覧表

| 点名 | X座標 | Y座標 |
|---|---|---|
| K.1013 | -17352.403 | 59774.619 |
| K.1014 | -17343.851 | 59773.085 |
| K.1015 | -17330.455 | 59774.765 |
| K.1016 | -17323.377 | 59773.992 |
| K.1301 | -17365.094 | 59691.060 |
| K.1302 | -17372.881 | 59700.562 |
| K.1303 | -17383.878 | 59722.653 |
| K.1304 | -17381.637 | 59724.847 |
| K.1522 | -17362.590 | 59687.218 |
| K.1523 | -17358.500 | 59689.256 |
| K.1524 | -17355.030 | 59693.088 |
| K.1525 | -17352.089 | 59698.358 |
| K.1526 | -17344.350 | 59705.211 |
| K.1527 | -17339.411 | 59710.723 |
| K.1528 | -17335.073 | 59716.834 |
| K.1529 | -17332.577 | 59722.538 |
| K.1530 | -17328.569 | 59735.039 |
| K.1531 | -17325.791 | 59742.047 |
| K.1532 | -17324.495 | 59751.163 |
| K.1533 | -17321.304 | 59756.365 |
| K.1534 | -17318.067 | 59759.342 |
| K.1535 | -17316.446 | 59762.994 |
| K.1536 | -17315.648 | 59766.716 |
| K.1537 | -17313.828 | 59770.437 |
| K.1538 | -17314.223 | 59775.279 |
| K.1539 | -17313.421 | 59776.903 |
| K.1540 | -17312.800 | 59778.198 |
| K.1541 | -17312.894 | 59785.011 |
| K.1542 | -17314.593 | 59792.635 |
| K.1543 | -17313.387 | 59798.945 |
| K.1544 | -17314.595 | 59807.770 |
| K.1545 | -17315.673 | 59813.424 |
| K.1546 | -17320.836 | 59821.126 |
| K.1547 | -17321.688 | 59821.107 |
| K.1548 | -17316.570 | 59813.175 |
| K.1549 | -17315.442 | 59807.590 |
| K.1550 | -17314.418 | 59798.903 |
| K.1551 | -17315.537 | 59792.563 |
| K.1552 | -17313.867 | 59784.863 |
| K.1553 | -17313.753 | 59778.486 |
| K.1554 | -17314.142 | 59777.449 |
| K.1555 | -17315.236 | 59775.238 |
| K.1556 | -17314.815 | 59770.831 |
| K.1557 | -17316.551 | 59766.942 |
| K.1558 | -17317.301 | 59763.324 |
| K.1559 | -17318.922 | 59759.959 |
| K.1560 | -17322.066 | 59756.960 |
| K.1561 | -17325.522 | 59751.470 |
| K.1562 | -17326.782 | 59742.343 |
| K.1563 | -17320.307 | 59743.527 |

## 境界点座標一覧表

| 点名 | X座標 | Y座標 |
|---|---|---|
| K.1564 | -17316.120 | 59743.456 |
| K.1565 | -17312.765 | 59742.779 |
| K.1566 | -17309.493 | 59741.328 |
| K.1567 | -17306.314 | 59743.843 |
| K.1568 | -17303.730 | 59745.162 |
| K.1569 | -17301.522 | 59745.702 |
| K.1570 | -17298.725 | 59745.608 |
| K.1571 | -17293.172 | 59744.603 |
| K.1572 | -17287.034 | 59743.147 |
| K.1573 | -17278.376 | 59740.627 |
| K.1574 | -17276.566 | 59741.780 |
| K.1575 | -17272.193 | 59744.133 |
| K.1576 | -17270.173 | 59745.661 |
| K.1577 | -17264.013 | 59740.506 |
| K.1578 | -17260.895 | 59738.486 |
| K.1579 | -17259.665 | 59741.695 |
| K.1580 | -17258.309 | 59744.547 |
| K.1581 | -17256.242 | 59747.891 |
| K.1582 | -17249.398 | 59758.431 |
| K.1583 | -17256.109 | 59763.259 |
| K.1584 | -17252.967 | 59766.243 |
| K.1585 | -17251.607 | 59768.121 |
| K.1586 | -17250.248 | 59771.092 |
| K.1587 | -17249.045 | 59775.394 |
| K.1588 | -17247.148 | 59783.318 |
| K.1589 | -17258.914 | 59785.885 |
| K.1590 | -17263.419 | 59777.001 |
| K.1591 | -17266.814 | 59778.050 |
| K.1593 | -17282.916 | 59780.486 |
| K.1594 | -17300.653 | 59780.529 |
| K.1595 | -17304.115 | 59779.975 |
| K.1596 | -17309.072 | 59779.032 |
| K.1597 | -17316.438 | 59820.440 |
| K.1601 | -17325.988 | 59821.314 |
| K.1602 | -17335.108 | 59821.931 |
| K.1603 | -17343.008 | 59820.476 |
| K.1604 | -17352.410 | 59816.086 |
| K.1605 | -17359.437 | 59811.971 |
| K.1606 | -17375.083 | 59801.585 |
| K.1607 | -17388.680 | 59790.869 |
| K.1608 | -17400.705 | 59780.525 |
| K.1701 | -17236.363 | 59800.928 |
| K.1702 | -17234.972 | 59789.988 |
| K.1703 | -17235.433 | 59782.529 |
| K.1704 | -17239.001 | 59772.320 |
| K.1705 | -17241.597 | 59768.074 |
| L12-02 | -17254.402 | 59791.131 |
| L12-03 | -17271.977 | 59781.585 |
| L12-04 | -17289.552 | 59772.040 |
| L12-05 | -17307.127 | 59762.494 |

## 境界点座標一覧表

| 点名 | X座標 | Y座標 |
|---|---|---|
| L13-01 | -17324.702 | 59752.949 |
| L13-02 | -17342.277 | 59743.403 |
| L13-03 | -17359.852 | 59733.857 |
| L13-04 | -17377.427 | 59724.312 |
| LNO.11 | -17172.133 | 59782.777 |
| LNO.10+60 | -17133.777 | 59771.427 |
| LNO.10+80 | -17152.955 | 59777.102 |
| LNO.11+20 | -17191.311 | 59788.452 |
| M.46 | -17129.485 | 59770.157 |
| M.47 | -17153.679 | 59777.316 |
| M.48 | -17160.608 | 59779.367 |
| M.49 | -17173.860 | 59783.288 |
| M.97 | -17130.047 | 59764.587 |
| M.98 | -17154.478 | 59771.817 |
| M.99 | -17160.067 | 59773.471 |
| M.100 | -17169.866 | 59776.371 |
| P1 | -17225.269 | 59791.389 |
| P.014 | -17236.501 | 59802.011 |
| R12-02 | -17252.302 | 59787.264 |
| R12-03 | -17269.877 | 59777.719 |
| R12-04 | -17287.452 | 59768.173 |
| R12-05 | -17305.027 | 59758.628 |
| R13-01 | -17322.602 | 59749.082 |
| R13-02 | -17340.177 | 59739.536 |
| R13-03 | -17357.752 | 59729.991 |
| R13-04 | -17375.327 | 59720.445 |
| RNO.11 | -17173.694 | 59777.503 |
| RNO.11+2 | -17192.871 | 59783.178 |
| RNO10+60 | -17135.338 | 59766.153 |
| X.002 | -17256.008 | 59785.251 |
| X.003 | -17260.462 | 59782.832 |
| X.004 | -17268.580 | 59778.424 |
| X.004 | -17216.348 | 59826.742 |
| X.005 | -17275.236 | 59779.815 |
| X.006 | -17324.974 | 59747.794 |
| X.007 | -17326.115 | 59747.174 |
| X.008 | -17324.533 | 59753.041 |
| X.009 | -17322.749 | 59754.010 |
| X.010 | -17381.193 | 59717.259 |
| X.011 | -17383.155 | 59721.201 |
| X.013 | -17196.251 | 59793.959 |
| X.017 | -17249.468 | 59805.001 |
| X.018 | -17250.711 | 59799.716 |
| X.019 | -17252.486 | 59792.172 |
| X.020 | -17250.802 | 59788.079 |
| X.021 | -17235.316 | 59784.421 |
| X.060 | -17253.310 | 59788.671 |
| X.101 | -17199.188 | 59790.783 |
| X.102 | -17201.704 | 59785.792 |

| 凡例 | |
|---|---|
| 農林省コンクリート杭 | ⊠ |
| 千葉県コンクリート杭 | ⊡ |
| 佐原市コンクリート杭 | ⊞ |
| コンクリート杭 | □ |
| プラスチック杭 | ◘ |
| その他 | ○ |
| 主要点・中心点 | ◎ |
| 基準点 | ⊗ |
| 大字界 | |
| 小字界 | |
| 境界未定地 | |
| 所有者亡 | (亡) |
| 土地管理者 | (管) |

| 凡例 | |
|---|---|
| 北部幹線用水路(副水路) | |
| 土地取得 | |
| 区分地上権設定 | |
| 区分地上権未設定 | |
| 北部幹線用水路(主水路) | |
| 土地取得 | |
| 区分地上権設定 | |


**日本測地系**

| | | | |
|---|---|---|---|
| 施設名(施設番号) | 北部幹線用水路(副水路)(0312100-1100-18) | | |
| 図面名 | 用地管理図(現況平面入り) | | |
| 作成年月日 | 平成26年 3月 | | |
| 縮尺 | A1 1:500<br>A2 1:707 | 図面番号 | 11-20/25 |
| 作成者 | 関東農政局　両総農業水利事業所 | | |

香　取　市

本矢作字ソウナ

本矢作字室田

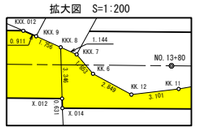


## 基準点座標一覧表

| 点　名 | X座標 | Y座標 |
|---|---|---|
| H.10 | −17545.009 | 59653.190 |
| H.11 | −17542.414 | 59660.582 |
| H.12 | −17559.165 | 59594.323 |
| H.13 | −17543.877 | 59607.556 |
| H.14 | −17535.591 | 59615.139 |
| H.15 | −17527.675 | 59622.393 |
| H.16 | −17518.924 | 59629.409 |
| H.17 | −17510.011 | 59636.237 |

## 中心点座標一覧表

| 点　名 | X座標 | Y座標 |
|---|---|---|
| IP.01 | −17571.663 | 59616.206 |
| NO.13+00 | −17323.652 | 59751.015 |
| NO.13+20 | −17341.227 | 59741.470 |
| NO.13+40 | −17358.802 | 59731.924 |
| NO.13+60 | −17376.377 | 59722.379 |
| NO.13+80 | −17393.952 | 59712.833 |
| NO.14+00 | −17411.528 | 59703.288 |
| NO.14+20 | −17429.103 | 59693.742 |
| NO.14+40 | −17446.678 | 59684.196 |
| NO.14+60 | −17464.253 | 59674.651 |
| NO.14+80 | −17481.828 | 59665.105 |
| NO.15+00 | −17499.403 | 59655.560 |
| NO.15+20 | −17517.020 | 59646.093 |
| NO.15+40 | −17534.952 | 59637.239 |
| NO.15+60 | −17553.224 | 59629.110 |
| NO.15+80 | −17571.806 | 59621.717 |
| NO.16+00 | −17590.669 | 59615.074 |
| NO.16+20 | −17609.782 | 59609.190 |
| NO.16+40 | −17629.116 | 59604.075 |
| SP1 | −17573.480 | 59621.093 |

## 境界点座標一覧表

| 点　名 | X座標 | Y座標 |
|---|---|---|
| HDR.266 | −17599.998 | 59644.465 |
| HDR.267 | −17588.636 | 59662.693 |
| HQ.10 | −17522.675 | 59626.402 |
| K.944 | −17620.647 | 59614.315 |
| K.945 | −17615.157 | 59609.617 |
| K.1006 | −17377.009 | 59727.718 |
| K.1007 | −17373.741 | 59728.542 |
| K.1008 | −17368.880 | 59731.203 |
| K.1009 | −17363.002 | 59741.861 |
| K.1010 | −17360.107 | 59746.693 |
| K.1011 | −17357.324 | 59756.427 |
| K.1012 | −17354.895 | 59766.641 |
| K.1013 | −17352.403 | 59774.619 |
| K.1014 | −17343.851 | 59773.085 |
| K.1015 | −17330.455 | 59774.765 |
| K.1016 | −17323.377 | 59773.992 |
| K.1301 | −17365.094 | 59691.060 |
| K.1302 | −17372.881 | 59700.562 |
| K.1303 | −17383.878 | 59722.653 |
| K.1304 | −17381.637 | 59724.847 |
| K.1500 | −17461.995 | 59634.228 |
| K.1501 | −17456.706 | 59634.708 |
| K.1502 | −17451.644 | 59635.383 |
| K.1503 | −17442.080 | 59637.246 |
| K.1504 | −17435.430 | 59640.666 |
| K.1505 | −17432.955 | 59641.327 |
| K.1506 | −17429.339 | 59644.066 |
| K.1507 | −17427.217 | 59646.639 |
| K.1508 | −17425.319 | 59648.262 |
| K.1509 | −17419.636 | 59653.107 |
| K.1510 | −17414.471 | 59657.745 |
| K.1511 | −17410.205 | 59661.528 |
| K.1512 | −17402.989 | 59665.833 |
| K.1513 | −17395.326 | 59671.175 |
| K.1514 | −17399.774 | 59675.729 |
| K.1515 | −17407.499 | 59683.258 |
| K.1516 | −17390.683 | 59673.935 |
| K.1517 | −17384.103 | 59676.779 |
| K.1518 | −17379.409 | 59678.275 |
| K.1519 | −17373.794 | 59680.553 |
| K.1520 | −17368.145 | 59682.880 |
| K.1521 | −17365.372 | 59684.745 |
| K.1522 | −17362.590 | 59687.218 |
| K.1523 | −17358.500 | 59689.256 |
| K.1524 | −17355.030 | 59693.088 |

## 境界点座標一覧表

| 点　名 | X座標 | Y座標 |
|---|---|---|
| K.1525 | −17352.089 | 59698.358 |
| K.1526 | −17344.350 | 59705.211 |
| K.1527 | −17339.411 | 59710.723 |
| K.1528 | −17335.073 | 59716.834 |
| K.1529 | −17332.577 | 59722.538 |
| K.1530 | −17328.569 | 59735.039 |
| K.1531 | −17325.791 | 59742.047 |
| K.1532 | −17324.495 | 59751.163 |
| K.1533 | −17321.304 | 59756.365 |
| K.1534 | −17318.067 | 59759.342 |
| K.1535 | −17316.446 | 59762.994 |
| K.1536 | −17315.648 | 59766.716 |
| K.1537 | −17313.828 | 59770.437 |
| K.1538 | −17314.223 | 59775.279 |
| K.1539 | −17313.421 | 59776.903 |
| K.1540 | −17312.800 | 59778.198 |
| K.1541 | −17312.894 | 59785.011 |
| K.1542 | −17314.593 | 59792.635 |
| K.1543 | −17313.387 | 59798.945 |
| K.1544 | −17314.595 | 59807.770 |
| K.1545 | −17315.673 | 59813.424 |
| K.1546 | −17320.836 | 59821.126 |
| K.1547 | −17321.688 | 59821.107 |
| K.1548 | −17316.570 | 59813.175 |
| K.1549 | −17315.442 | 59807.590 |
| K.1550 | −17314.418 | 59798.903 |
| K.1551 | −17315.537 | 59792.563 |
| K.1552 | −17313.867 | 59784.863 |
| K.1553 | −17313.753 | 59778.486 |
| K.1554 | −17314.142 | 59777.449 |
| K.1555 | −17315.236 | 59775.238 |
| K.1556 | −17314.815 | 59770.831 |
| K.1557 | −17316.551 | 59766.942 |
| K.1558 | −17317.301 | 59763.324 |
| K.1559 | −17318.922 | 59759.959 |
| K.1560 | −17322.066 | 59756.960 |
| K.1561 | −17325.522 | 59751.470 |
| K.1562 | −17326.782 | 59742.343 |
| K.1563 | −17320.307 | 59743.527 |
| K.1564 | −17316.120 | 59743.456 |
| K.1565 | −17312.765 | 59742.779 |
| K.1566 | −17309.493 | 59741.328 |
| K.1567 | −17306.314 | 59743.843 |
| K.1568 | −17303.730 | 59745.162 |
| K.1569 | −17301.522 | 59745.702 |

## 境界点座標一覧表

| 点　名 | X座標 | Y座標 |
|---|---|---|
| K.1570 | −17298.725 | 59745.608 |
| K.1594 | −17300.653 | 59780.529 |
| K.1595 | −17304.115 | 59779.975 |
| K.1596 | −17309.072 | 59779.032 |
| K.1601 | −17325.988 | 59821.314 |
| K.1602 | −17335.108 | 59821.931 |
| K.1603 | −17343.008 | 59820.476 |
| K.1604 | −17352.410 | 59816.086 |
| K.1605 | −17359.437 | 59811.971 |
| K.1606 | −17375.083 | 59801.585 |
| K.1607 | −17388.680 | 59790.869 |
| K.1608 | −17400.705 | 59780.525 |
| K.1609 | −17409.584 | 59774.329 |
| K.1610 | −17417.362 | 59771.568 |
| K.1611 | −17424.293 | 59770.011 |
| K.1612 | −17432.214 | 59768.125 |
| K.1613 | −17440.806 | 59765.587 |
| K.1614 | −17452.572 | 59760.547 |
| K.1615 | −17460.252 | 59753.875 |
| K.1616 | −17465.429 | 59745.547 |
| KK.6 | −17389.181 | 59714.776 |
| KK.10 | −17400.452 | 59709.023 |
| KK.11 | −17393.650 | 59711.282 |
| KK.12 | −17390.759 | 59712.404 |
| KK.14 | −17414.946 | 59702.062 |
| KK.15 | −17425.115 | 59695.903 |
| KK.17 | −17431.176 | 59692.502 |
| KK.19 | −17432.966 | 59694.700 |
| KK.20 | −17444.744 | 59709.670 |
| KK.21 | −17443.101 | 59707.524 |
| KXX.7 | −17388.835 | 59716.392 |
| KXX.9 | −17387.055 | 59718.681 |
| KXX.012 | −17386.486 | 59719.392 |
| KXX.014 | −17432.654 | 59694.316 |
| L.265 | −17567.984 | 59575.893 |
| L.267 | −17544.492 | 59601.439 |
| L.273 | −17504.451 | 59651.116 |
| L.274 | −17509.920 | 59668.555 |
| L.275 | −17509.485 | 59675.078 |
| L13-01 | −17324.702 | 59752.949 |
| L13-02 | −17342.277 | 59743.403 |
| L13-03 | −17359.852 | 59733.857 |
| L13-04 | −17377.427 | 59724.312 |
| L15-02 | −17509.714 | 59652.463 |
| L15-04 | −17518.033 | 59648.046 |

## 境界点座標一覧表


| 点　名 | X座標 | Y座標 |
|---|---|---|
| L15-05 | −17535.886 | 59639.231 |
| L15-06 | −17554.078 | 59631.137 |
| L16-03 | −17629.636 | 59606.213 |
| P.401 | −17462.445 | 59693.674 |
| PP.2 | −17412.652 | 59732.062 |
| PP.4 | −17412.858 | 59736.060 |
| Q.03 | −17451.056 | 59718.814 |
| Q.04 | −17447.916 | 59723.845 |
| Q.05 | −17454.885 | 59734.170 |
| R.264 | −17604.596 | 59625.385 |
| R.265 | −17607.199 | 59633.989 |
| R13-01 | −17322.602 | 59749.082 |
| R13-02 | −17340.177 | 59739.536 |
| R13-03 | −17357.752 | 59729.991 |
| R13-04 | −17375.327 | 59720.445 |
| R13-05 | −17392.902 | 59710.900 |
| R14-01 | −17410.478 | 59701.354 |
| R15-02 | −17507.614 | 59648.597 |
| R15-04 | −17516.007 | 59644.140 |
| R15-05 | −17534.018 | 59635.248 |
| R15-06 | −17552.370 | 59627.082 |
| R16-03 | −17628.596 | 59601.937 |
| X.006 | −17324.974 | 59747.794 |
| X.007 | −17326.115 | 59747.174 |
| X.008 | −17324.533 | 59753.041 |
| X.009 | −17322.749 | 59754.010 |
| X.010 | −17381.193 | 59717.259 |
| X.011 | −17383.155 | 59721.201 |
| X.013 | −17423.081 | 59694.509 |
| X.015 | −17504.827 | 59650.111 |
| X.016 | −17505.578 | 59654.709 |
| X.101 | −17613.815 | 59608.468 |
| X.102 | −17615.538 | 59609.943 |
| X.123 | −17615.688 | 59605.352 |
| X.130 | −17531.943 | 59641.178 |
| X.131 | −17529.594 | 59637.432 |
| X.262 | −17554.726 | 59630.879 |
| X.263 | −17557.451 | 59625.061 |
| X.265 | −17607.240 | 59617.879 |
| X.267 | −17612.161 | 59610.836 |
| XX.013 | −17422.632 | 59694.185 |
| XX.015 | −17505.093 | 59649.398 |
| XX.016 | −17505.730 | 59655.195 |

| 凡　例 | |
|---|---|
| 農林省コンクリート杭 | ⊠ |
| 千葉県コンクリート杭 | ⊞ |
| 佐原市コンクリート杭 | ⊞ |
| コンクリート杭 | □ |
| プラスチック杭 | ◘ |
| その他 | ○ |
| 主要点・中心点 | —◎— |
| 基準点 | ⊗ |
| 大字界 | ---- ---- |
| 小字界 | -·- -·- |
| 境界未定地 | — — — |
| 所有者亡 | （亡） |
| 土地管理者 | （管） |

| 凡　例 | |
|---|---|
| 北部幹線用水路（副水路） | |
| 土地取得 | |
| 区分地上権設定 | |
| 区分地上権未設定 | |
| 北部幹線用水路（主水路） | |
| 土地取得 | |
| 区分地上権設定 | |

**日本測地系**

| | | | |
|---|---|---|---|
| 施設名（施設番号） | 北部幹線用水路（副水路）（0312100-1100-18） | | |
| 図面名 | 用地管理図（現況平面入り） | | |
| 作成年月日 | 平成26年 3月 | | |
| 縮尺 | A1 1:500<br>A2 1:707 | 図面番号 | 11-21/25 |
| 作成者 | 関東農政局　両総農業水利事業所 | | |

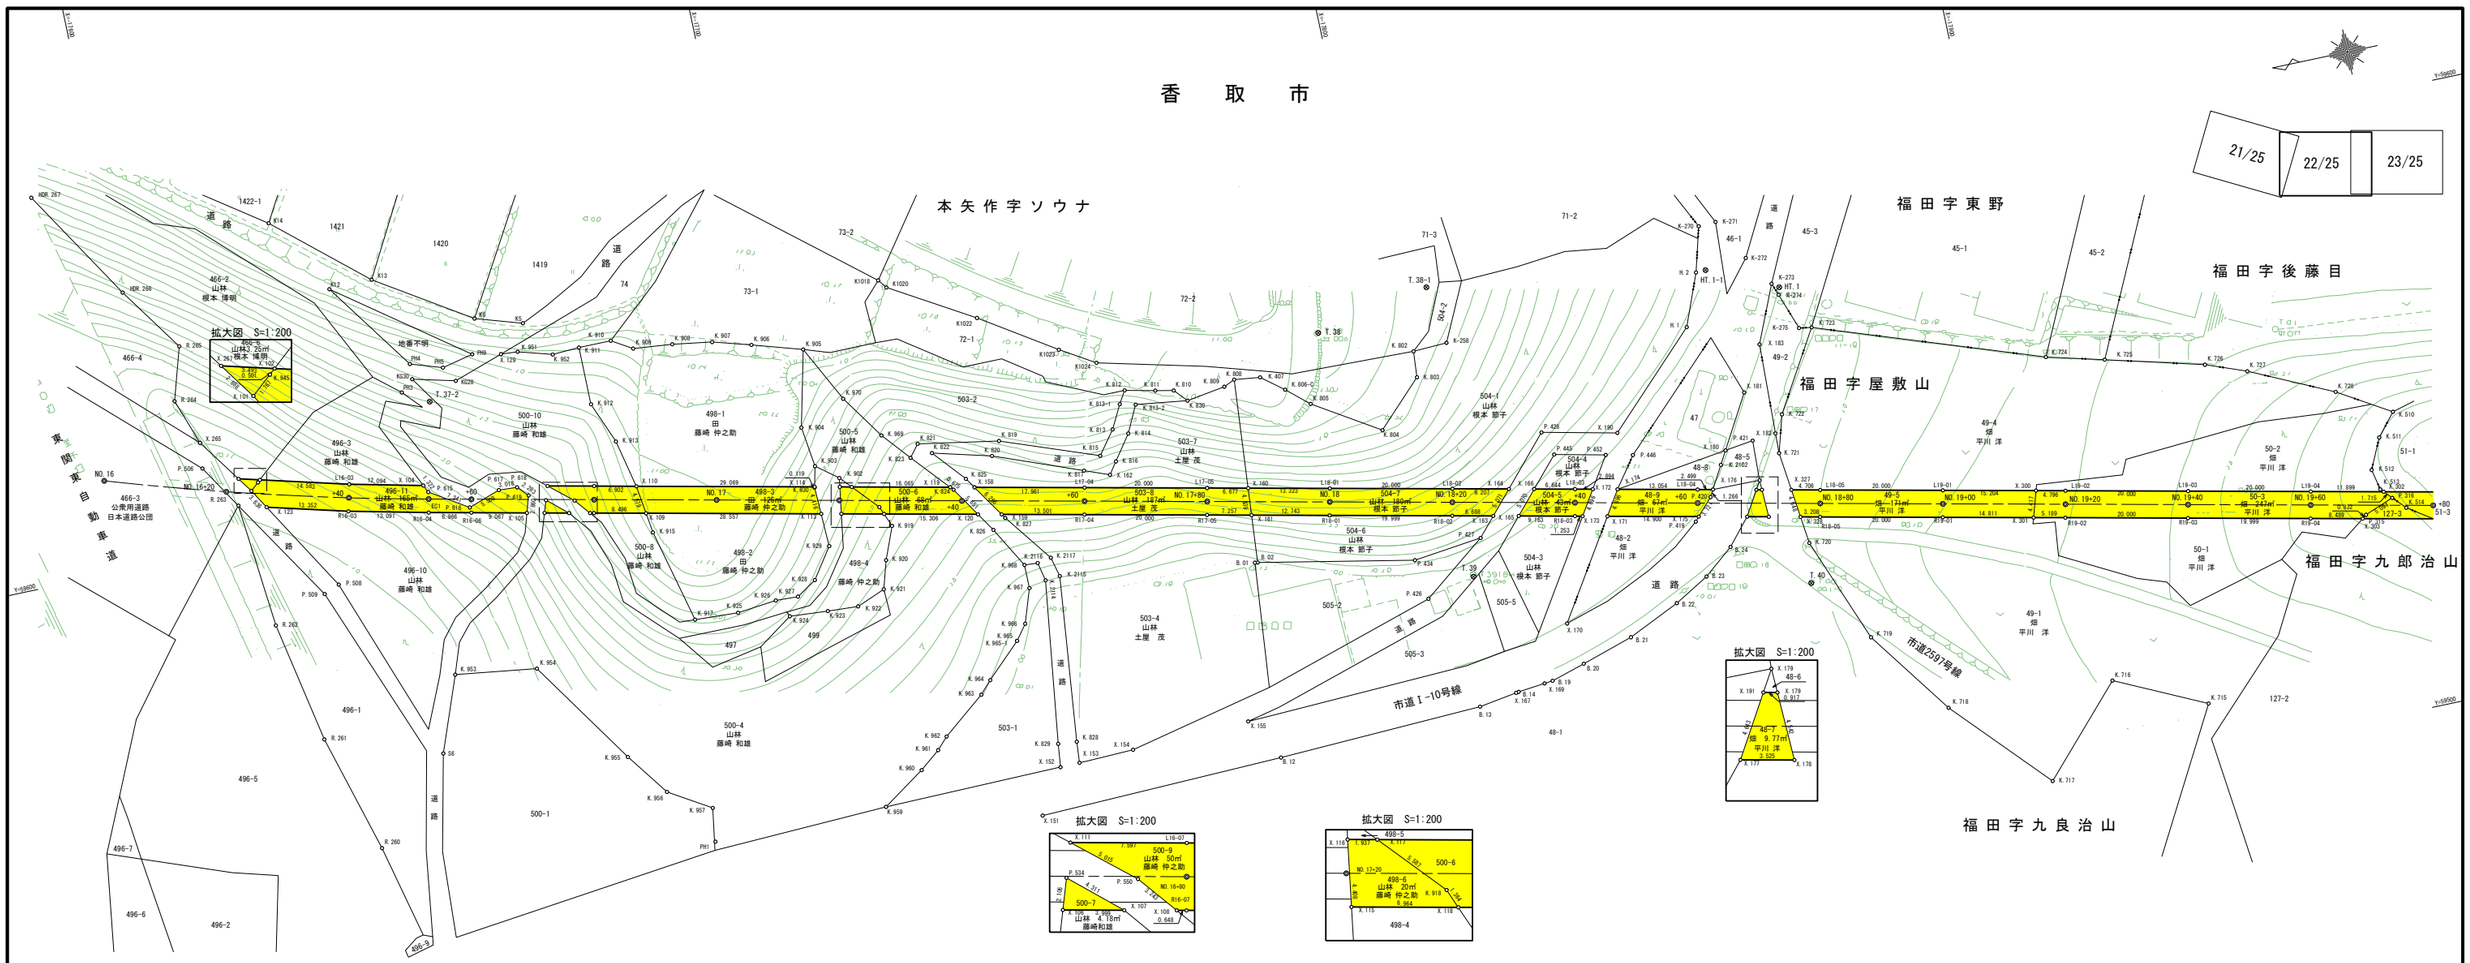


### 基準点座標一覧表

| 点名 | X座標 | Y座標 |
|---|---|---|
| HT.1 | −17864.463 | 59589.140 |
| HT.1−1 | −17853.282 | 59594.382 |
| T.38 | −17789.380 | 59597.504 |
| T.39 | −17805.869 | 59553.371 |
| T.40 | −17859.543 | 59540.876 |
| T.37−2 | −17645.275 | 59616.662 |
| T.38−1 | −17808.174 | 59601.107 |

### 中心点座標一覧表

| 点名 | X座標 | Y座標 |
|---|---|---|
| EC1 | −17641.819 | 59601.160 |
| NO.16+00 | −17590.669 | 59615.074 |
| NO.16+20 | −17609.782 | 59609.190 |
| NO.16+40 | −17629.116 | 59604.075 |
| NO.16+60 | −17648.629 | 59599.690 |
| NO.16+80 | −17668.178 | 59595.471 |
| NO.17+00 | −17687.728 | 59591.251 |
| NO.17+20 | −17707.278 | 59587.032 |
| NO.17+40 | −17726.828 | 59582.813 |
| NO.17+60 | −17746.378 | 59578.593 |
| NO.17+80 | −17765.928 | 59574.374 |
| NO.18+00 | −17785.478 | 59570.155 |
| NO.18+20 | −17805.028 | 59565.935 |
| NO.18+40 | −17824.577 | 59561.716 |
| NO.18+60 | −17844.127 | 59557.497 |
| NO.18+80 | −17863.677 | 59553.277 |
| NO.19+00 | −17883.227 | 59549.058 |
| NO.19+20 | −17902.777 | 59544.839 |
| NO.19+40 | −17922.327 | 59540.619 |
| NO.19+60 | −17941.877 | 59536.400 |
| NO.19+80 | −17961.426 | 59532.181 |

### 境界点座標一覧表

| 点名 | X座標 | Y座標 |
|---|---|---|
| B.01 | −17771.478 | 59562.997 |
| B.02 | −17771.925 | 59562.934 |
| B.12 | −17769.035 | 59531.036 |
| B.13 | −17802.534 | 59532.402 |
| B.14 | −17809.188 | 59533.455 |
| B.19 | −17814.973 | 59534.063 |
| B.20 | −17820.521 | 59535.724 |
| B.21 | −17828.969 | 59538.359 |
| B.22 | −17837.413 | 59542.229 |
| B.23 | −17843.074 | 59545.477 |
| B.24 | −17847.902 | 59549.393 |
| H.1 | −17848.355 | 59585.910 |
| H.2 | −17851.703 | 59594.322 |
| HDR.266 | −17599.998 | 59644.465 |
| HDR.267 | −17588.636 | 59662.693 |
| K5 | −17662.809 | 59626.007 |
| K6 | −17655.247 | 59628.391 |
| K12 | −17633.087 | 59637.992 |
| K13 | −17640.142 | 59638.073 |
| K14 | −17625.639 | 59650.576 |
| K1018 | −17720.945 | 59620.799 |
| K1020 | −17722.010 | 59619.384 |
| K1022 | −17735.437 | 59611.449 |
| K1023 | −17747.414 | 59603.620 |
| K1024 | −17752.989 | 59600.250 |
| K−258 | −17809.504 | 59591.570 |
| K−270 | −17853.681 | 59601.597 |
| K−271 | −17856.520 | 59601.714 |
| K−272 | −17860.124 | 59594.949 |
| K−273 | −17863.369 | 59589.958 |
| K−274 | −17864.108 | 59587.969 |
| K−275 | −17866.248 | 59581.971 |
| K.407 | −17778.591 | 59592.376 |
| K.510 | −17958.160 | 59548.482 |
| K.511 | −17955.094 | 59544.831 |
| K.512 | −17952.780 | 59539.904 |
| K.513 | −17953.527 | 59536.522 |
| K.514 | −17957.038 | 59532.716 |
| K.715 | −17918.871 | 59508.197 |
| K.716 | −17904.301 | 59515.122 |
| K.717 | −17891.353 | 59501.123 |
| K.718 | −17877.231 | 59516.337 |
| K.719 | −17867.247 | 59530.212 |
| K.720 | −17860.595 | 59547.339 |
| K.721 | −17858.815 | 59562.680 |
| K.722 | −17860.602 | 59568.784 |
| K.723 | −17868.273 | 59581.648 |
| K.724 | −17904.646 | 59568.970 |
| K.725 | −17913.938 | 59566.551 |
| K.726 | −17929.772 | 59562.353 |
| K.727 | −17936.303 | 59559.880 |

### 境界点座標一覧表

| 点名 | X座標 | Y座標 |
|---|---|---|
| K.728 | −17949.699 | 59553.584 |
| K.802 | −17803.940 | 59591.324 |
| K.803 | −17803.617 | 59587.069 |
| K.804 | −17796.323 | 59579.810 |
| K.805 | −17785.742 | 59586.434 |
| K.808 | −17774.370 | 59592.904 |
| K.809 | −17772.559 | 59592.094 |
| K.810 | −17764.364 | 59593.216 |
| K.811 | −17761.414 | 59592.829 |
| K.812 | −17756.531 | 59594.903 |
| K.813 | −17753.286 | 59589.069 |
| K.814 | −17755.652 | 59587.897 |
| K.815 | −17750.429 | 59585.304 |
| K.816 | −17752.734 | 59583.865 |
| K.817 | −17747.334 | 59583.481 |
| K.819 | −17734.768 | 59591.084 |
| K.820 | −17733.145 | 59588.938 |
| K.821 | −17721.700 | 59593.386 |
| K.822 | −17723.666 | 59591.436 |
| K.823 | −17720.090 | 59591.401 |
| K.824 | −17725.867 | 59584.861 |
| K.825 | −17728.212 | 59586.172 |
| K.826 | −17730.867 | 59577.095 |
| K.827 | −17733.164 | 59578.608 |
| K.828 | −17736.993 | 59600.250 |
| K.829 | −17733.959 | 59540.783 |
| K.830 | −17766.240 | 59591.122 |
| K.902 | −17708.046 | 59590.613 |
| K.903 | −17704.565 | 59593.308 |
| K.904 | −17703.709 | 59599.920 |
| K.905 | −17706.641 | 59612.326 |
| K.906 | −17698.530 | 59614.799 |
| K.907 | −17692.360 | 59616.602 |
| K.908 | −17685.925 | 59617.585 |
| K.909 | −17679.545 | 59618.241 |
| K.910 | −17676.229 | 59620.229 |
| K.911 | −17670.926 | 59620.231 |
| K.912 | −17670.916 | 59610.783 |
| K.913 | −17673.641 | 59603.996 |
| K.915 | −17676.464 | 59588.251 |
| K.917 | −17680.237 | 59572.909 |
| K.918 | −17713.454 | 59596.603 |
| K.919 | −17714.837 | 59581.173 |
| K.920 | −17712.728 | 59575.917 |
| K.921 | −17711.367 | 59571.340 |
| K.922 | −17706.707 | 59569.472 |
| K.923 | −17701.703 | 59569.759 |
| K.924 | −17695.454 | 59570.219 |
| K.925 | −17687.327 | 59572.536 |
| K.926 | −17693.761 | 59573.222 |
| K.927 | −17697.431 | 59573.075 |

### 境界点座標一覧表

| 点名 | X座標 | Y座標 |
|---|---|---|
| K.928 | −17700.688 | 59575.153 |
| K.929 | −17704.124 | 59580.067 |
| K.930 | −17703.778 | 59589.916 |
| K.945 | −17615.157 | 59609.617 |
| K.951 | −17660.999 | 59621.630 |
| K.952 | −17666.510 | 59620.013 |
| K.953 | −17640.112 | 59572.259 |
| K.954 | −17653.347 | 59570.460 |
| K.955 | −17658.829 | 59553.281 |
| K.956 | −17669.917 | 59546.369 |
| K.957 | −17676.674 | 59542.287 |
| K.959 | −17704.350 | 59536.563 |
| K.960 | −17711.292 | 59541.224 |
| K.961 | −17714.591 | 59543.844 |
| K.962 | −17716.398 | 59545.730 |
| K.963 | −17723.356 | 59551.230 |
| K.964 | −17725.277 | 59553.251 |
| K.966 | −17732.762 | 59561.058 |
| K.967 | −17734.646 | 59566.593 |
| K.968 | −17734.639 | 59570.438 |
| K.969 | −17716.200 | 59595.972 |
| K.970 | −17711.351 | 59603.107 |
| K.2102 | −17849.140 | 59562.793 |
| K.2114 | −17737.482 | 59567.299 |
| K.2115 | −17739.881 | 59567.483 |
| K.2116 | −17738.802 | 59570.316 |
| K.2117 | −17739.084 | 59570.714 |
| K.806−C | −17782.178 | 59589.551 |
| K.813−1 | −17755.274 | 59592.852 |
| K.813−2 | −17757.812 | 59592.263 |
| K.965−1 | −17730.889 | 59558.587 |
| K028 | −17650.146 | 59619.103 |
| K030 | −17643.243 | 59620.841 |
| L16−03 | −17629.636 | 59606.213 |
| L16−07 | −17668.643 | 59597.621 |
| L17−04 | −17746.842 | 59580.744 |
| L17−05 | −17766.392 | 59576.524 |
| L18−01 | −17785.942 | 59572.305 |
| L18−02 | −17805.492 | 59568.086 |
| L18−03 | −17825.041 | 59563.866 |
| L18−04 | −17844.591 | 59559.647 |
| L18−05 | −17864.141 | 59555.428 |
| L19−01 | −17883.691 | 59551.208 |
| L19−02 | −17903.241 | 59546.989 |
| L19−03 | −17922.791 | 59542.770 |
| L19−04 | −17942.341 | 59538.550 |
| P.315 | −17950.380 | 59532.951 |
| P.316 | −17955.135 | 59534.779 |
| P.419 | −17843.210 | 59554.600 |
| P.420 | −17846.404 | 59558.022 |
| P.421 | −17855.022 | 59565.581 |

### 境界点座標一覧表

| 点名 | X座標 | Y座標 |
|---|---|---|
| P.426 | −17797.937 | 59551.338 |
| P.427 | −17808.332 | 59559.297 |
| P.428 | −17821.620 | 59574.065 |
| P.434 | −17797.096 | 59557.976 |
| P.445 | −17822.894 | 59570.099 |
| P.446 | −17835.447 | 59567.339 |
| P.452 | −17831.097 | 59568.295 |
| P.506 | −17606.769 | 59613.710 |
| P.508 | −17624.562 | 59590.587 |
| P.509 | −17622.008 | 59589.532 |
| P.534 | −17660.493 | 59597.020 |
| P.550 | −17665.039 | 59595.977 |
| P.615 | −17641.983 | 59602.309 |
| P.616 | −17648.095 | 59598.426 |
| P.617 | −17653.305 | 59600.216 |
| P.618 | −17656.317 | 59600.031 |
| P.619 | −17657.871 | 59598.359 |
| PH1 | −17675.588 | 59535.426 |
| PH3 | −17641.149 | 59619.081 |
| PH4 | −17643.393 | 59623.342 |
| PH5 | −17648.536 | 59621.640 |
| PH9 | −17653.665 | 59622.776 |
| R.260 | −17622.541 | 59547.089 |
| R.261 | −17617.024 | 59566.377 |
| R.262 | −17613.157 | 59586.182 |
| R.263 | −17611.226 | 59606.563 |
| R.264 | −17604.596 | 59625.385 |
| R.265 | −17607.199 | 59633.989 |
| R16−03 | −17628.596 | 59601.937 |
| R16−04 | −17641.355 | 59599.009 |
| R16−06 | −17648.164 | 59597.539 |
| R16−07 | −17667.714 | 59593.320 |
| R17−04 | −17745.914 | 59576.443 |
| R17−05 | −17765.464 | 59572.222 |
| R18−01 | −17785.014 | 59568.004 |
| R18−02 | −17804.563 | 59563.785 |
| R18−03 | −17824.113 | 59559.565 |
| R19−01 | −17863.213 | 59551.127 |
| R19−02 | −17882.763 | 59546.907 |
| R19−03 | −17902.313 | 59542.688 |
| R19−04 | −17941.412 | 59534.249 |
| S6 | −17635.531 | 59560.093 |
| X.101 | −17613.815 | 59608.468 |
| X.102 | −17615.538 | 59609.943 |
| X.104 | −17641.423 | 59603.507 |
| X.105 | −17657.027 | 59595.626 |
| X.106 | −17659.826 | 59595.022 |
| X.107 | −17663.735 | 59594.179 |
| X.108 | −17667.081 | 59593.457 |
| X.109 | −17676.019 | 59591.528 |


### 境界点座標一覧表

| 点名 | X座標 | Y座標 |
|---|---|---|
| X.110 | −17675.390 | 59596.165 |
| X.111 | −17661.217 | 59599.224 |
| X.113 | −17703.933 | 59585.503 |
| X.114 | −17703.805 | 59590.032 |
| X.115 | −17707.157 | 59584.808 |
| X.116 | −17707.824 | 59589.165 |
| X.117 | −17709.717 | 59588.756 |
| X.118 | −17713.964 | 59583.338 |
| X.119 | −17725.420 | 59585.367 |
| X.120 | −17728.926 | 59580.109 |
| X.123 | −17615.688 | 59605.352 |
| X.129 | −17658.257 | 59621.821 |
| X.151 | −17729.053 | 59529.877 |
| X.152 | −17733.533 | 59536.994 |
| X.153 | −17736.721 | 59537.041 |
| X.154 | −17745.700 | 59537.301 |
| X.155 | −17765.021 | 59537.912 |
| X.158 | −17729.285 | 59584.533 |
| X.159 | −17732.717 | 59579.291 |
| X.160 | −17772.919 | 59575.116 |
| X.161 | −17772.558 | 59570.692 |
| X.162 | −17751.341 | 59581.940 |
| X.163 | −17811.100 | 59562.374 |
| X.164 | −17814.492 | 59566.143 |
| X.165 | −17815.156 | 59561.499 |
| X.166 | −17818.547 | 59565.268 |
| X.167 | −17808.743 | 59533.385 |
| X.169 | −17813.606 | 59533.919 |
| X.170 | −17819.231 | 59542.711 |
| X.171 | −17829.300 | 59558.446 |
| X.172 | −17827.870 | 59563.256 |
| X.173 | −17825.338 | 59559.301 |
| X.174 | −17831.831 | 59562.401 |
| X.175 | −17843.865 | 59555.302 |
| X.176 | −17847.034 | 59559.120 |
| X.177 | −17851.571 | 59553.639 |
| X.178 | −17855.017 | 59552.895 |
| X.179 | −17854.784 | 59559.028 |
| X.179 | −17854.845 | 59557.434 |
| X.180 | −17850.373 | 59564.944 |
| X.181 | −17855.312 | 59573.557 |
| X.182 | −17858.919 | 59565.961 |
| X.183 | −17859.384 | 59580.705 |
| X.190 | −17833.698 | 59571.409 |
| X.191 | −17853.949 | 59557.627 |
| X.265 | −17607.240 | 59617.879 |
| X.267 | −17612.161 | 59610.836 |
| X.300 | −17898.553 | 59548.000 |
| X.301 | −17897.241 | 59543.782 |
| X.302 | −17953.972 | 59536.040 |
| X.303 | −17949.710 | 59532.458 |
| X.327 | −17859.541 | 59556.420 |
| X.328 | −17860.077 | 59551.803 |

| 凡例 | |
|---|---|
| 農林省コンクリート杭 | ⊠ |
| 千葉県コンクリート杭 | ⊡ |
| 佐原市コンクリート杭 | ⊞ |
| コンクリート杭 | □ |
| プラスチック杭 | ◘ |
| その他 | ○ |
| 主要点・中心点 | ◎ |
| 基準点 | ⊗ |
| 大字界 | |
| 小字界 | |
| 境界未定地 | |
| 所有者亡 | （亡） |
| 土地管理者 | （管） |

| 凡例 | |
|---|---|
| 北部幹線用水路（副水路） | |
| | 土地取得 |
| | 区分地上権設定 |
| | 区分地上権未設定 |
| 北部幹線用水路（主水路） | |
| | 土地取得 |
| | 区分地上権設定 |

| | | | |
|---|---|---|---|
| 施設名（施設番号） | 北部幹線用水路（副水路）(0312100−1100−18) | | |
| 図面名 | 用地管理図（現況平面入り） | | |
| 作成年月日 | 平成26年 3月 | | |
| 縮尺 | A1 1:500<br>A2 1:707 | 図面番号 | 11−22/25 |
| 作成者 | 関東農政局　両総農業水利事業所 | | |

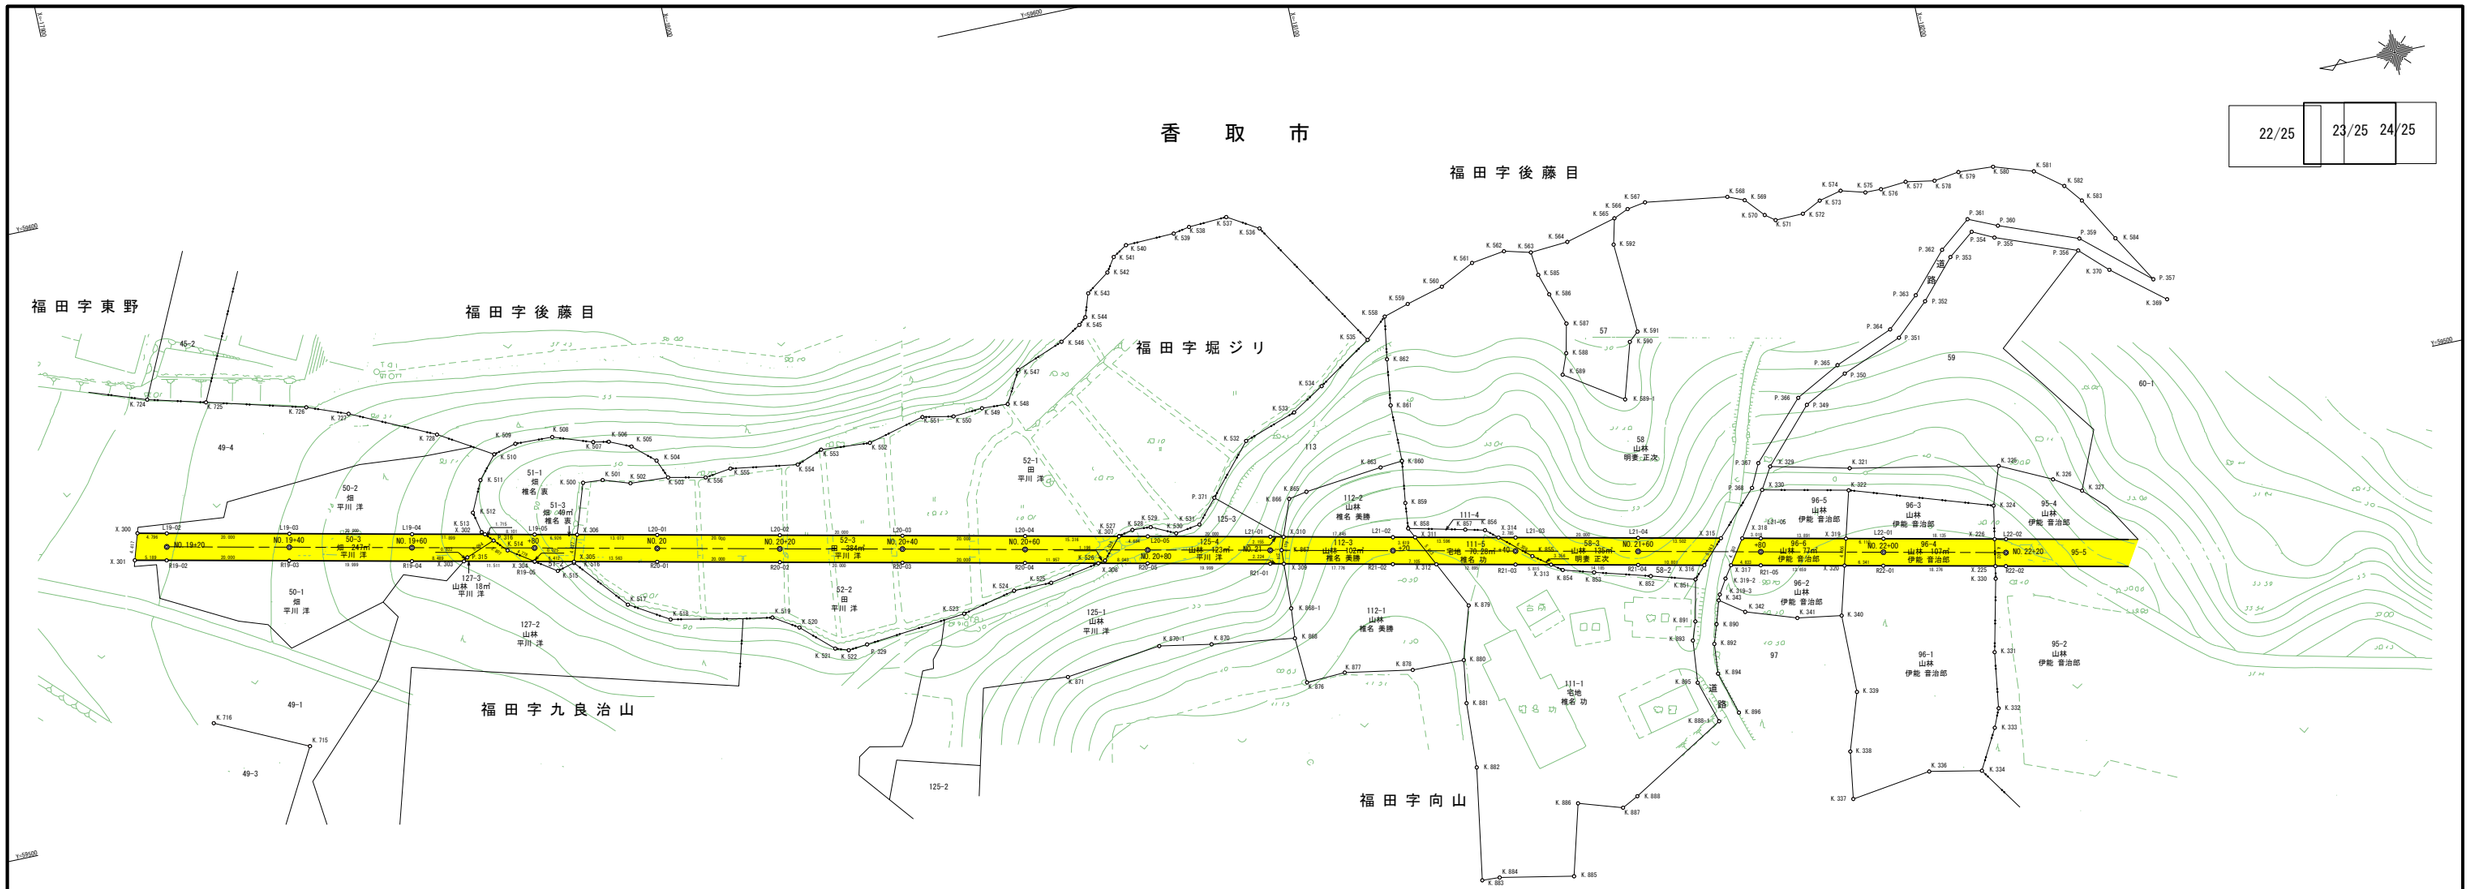


## 中心点座標一覧表

| 点　名 | X座標 | Y座標 |
|---|---|---|
| NO.19+20 | -17902.777 | 59544.839 |
| NO.19+40 | -17922.327 | 59540.619 |
| NO.19+60 | -17941.877 | 59536.400 |
| NO.19+80 | -17961.426 | 59532.181 |
| NO.20+00 | -17980.976 | 59527.961 |
| NO.20+20 | -18000.526 | 59523.742 |
| NO.20+40 | -18020.076 | 59519.523 |
| NO.20+60 | -18039.626 | 59515.303 |
| NO.20+80 | -18059.176 | 59511.084 |
| NO.21+00 | -18078.726 | 59506.865 |
| NO.21+20 | -18098.275 | 59502.645 |
| NO.21+40 | -18117.825 | 59498.426 |
| NO.21+60 | -18137.375 | 59494.207 |
| NO.21+80 | -18156.925 | 59489.987 |
| NO.22+00 | -18176.475 | 59485.768 |
| NO.22+20 | -18196.025 | 59481.549 |

## 境界点座標一覧表

| 点　名 | X座標 | Y座標 |
|---|---|---|
| K.321 | -18173.946 | 59500.309 |
| K.322 | -18173.036 | 59496.828 |
| K.324 | -18195.646 | 59489.466 |
| K.325 | -18197.789 | 59495.629 |
| K.326 | -18206.023 | 59491.644 |
| K.327 | -18210.255 | 59488.834 |
| K.330 | -18193.505 | 59477.728 |
| K.331 | -18190.834 | 59466.687 |
| K.332 | -18189.567 | 59456.977 |
| K.333 | -18188.291 | 59453.995 |
| K.334 | -18184.788 | 59447.581 |
| K.336 | -18176.367 | 59449.244 |
| K.337 | -18163.327 | 59447.427 |
| K.338 | -18164.450 | 59455.116 |
| K.339 | -18167.526 | 59464.391 |
| K.340 | -18167.677 | 59477.089 |
| K.341 | -18160.515 | 59478.201 |
| K.342 | -18152.403 | 59480.946 |
| K.343 | -18148.581 | 59483.681 |
| K.369 | -18230.316 | 59516.481 |
| K.370 | -18222.110 | 59523.133 |
| K.500 | -17971.366 | 59540.935 |
| K.501 | -17974.592 | 59540.722 |
| K.502 | -17978.928 | 59539.252 |
| K.503 | -17985.130 | 59538.908 |
| K.504 | -17983.851 | 59541.978 |
| K.505 | -17980.332 | 59545.081 |
| K.506 | -17976.860 | 59546.608 |
| K.507 | -17974.366 | 59547.076 |
| K.508 | -17967.995 | 59549.271 |
| K.509 | -17961.885 | 59549.464 |
| K.510 | -17958.160 | 59548.482 |
| K.511 | -17955.094 | 59544.831 |
| K.512 | -17952.780 | 59539.904 |
| K.513 | -17953.527 | 59536.522 |
| K.514 | -17957.038 | 59532.716 |
| K.515 | -17964.349 | 59527.732 |
| K.516 | -17967.187 | 59528.473 |
| K.517 | -17974.404 | 59519.987 |
| K.518 | -17980.705 | 59516.180 |
| K.519 | -17997.020 | 59513.024 |
| K.520 | -18000.996 | 59510.521 |
| K.521 | -18005.979 | 59505.947 |
| K.522 | -18008.078 | 59505.230 |
| K.523 | -18027.721 | 59507.126 |
| K.524 | -18036.473 | 59509.110 |
| K.525 | -18042.672 | 59509.114 |
| K.526 | -18052.026 | 59510.848 |
| K.527 | -18055.111 | 59514.278 |

## 境界点座標一覧表

| 点　名 | X座標 | Y座標 |
|---|---|---|
| K.528 | -18057.413 | 59514.804 |
| K.529 | -18060.424 | 59514.627 |
| K.530 | -18064.284 | 59512.768 |
| K.531 | -18068.274 | 59513.382 |
| K.532 | -18078.587 | 59525.118 |
| K.533 | -18087.213 | 59528.053 |
| K.534 | -18092.471 | 59531.294 |
| K.535 | -18101.387 | 59537.123 |
| K.536 | -18087.925 | 59558.555 |
| K.537 | -18083.009 | 59561.499 |
| K.538 | -18076.715 | 59561.188 |
| K.539 | -18074.046 | 59560.661 |
| K.540 | -18066.056 | 59560.426 |
| K.541 | -18063.681 | 59558.945 |
| K.542 | -18062.153 | 59556.692 |
| K.543 | -18058.372 | 59554.033 |
| K.544 | -18057.106 | 59550.299 |
| K.545 | -18055.911 | 59549.292 |
| K.546 | -18052.482 | 59547.199 |
| K.547 | -18044.613 | 59544.191 |
| K.548 | -18041.785 | 59539.081 |
| K.549 | -18037.550 | 59539.297 |
| K.550 | -18032.733 | 59538.954 |
| K.551 | -18027.738 | 59539.920 |
| K.552 | -18018.479 | 59537.565 |
| K.553 | -18010.495 | 59538.137 |
| K.554 | -18006.245 | 59536.558 |
| K.555 | -17995.367 | 59538.195 |
| K.556 | -17991.106 | 59537.627 |
| K.558 | -18104.899 | 59540.272 |
| K.559 | -18108.990 | 59541.493 |
| K.560 | -18115.019 | 59543.093 |
| K.561 | -18120.668 | 59545.846 |
| K.562 | -18126.150 | 59546.636 |
| K.563 | -18130.395 | 59545.533 |
| K.564 | -18136.560 | 59545.974 |
| K.565 | -18144.880 | 59548.143 |
| K.566 | -18147.301 | 59549.169 |
| K.567 | -18150.305 | 59549.656 |
| K.568 | -18163.613 | 59547.729 |
| K.569 | -18166.278 | 59546.618 |
| K.570 | -18168.959 | 59543.559 |
| K.571 | -18170.530 | 59542.391 |
| K.572 | -18175.106 | 59542.477 |
| K.573 | -18178.223 | 59543.995 |
| K.574 | -18181.910 | 59544.856 |
| K.575 | -18185.796 | 59543.766 |
| K.576 | -18188.394 | 59543.740 |
| K.577 | -18192.589 | 59544.081 |

## 境界点座標一覧表

| 点　名 | X座標 | Y座標 |
|---|---|---|
| K.578 | -18197.236 | 59543.262 |
| K.579 | -18201.338 | 59543.851 |
| K.580 | -18207.039 | 59543.522 |
| K.581 | -18213.385 | 59541.404 |
| K.582 | -18217.763 | 59538.036 |
| K.583 | -18220.065 | 59535.135 |
| K.584 | -18224.146 | 59527.973 |
| K.585 | -18130.808 | 59541.688 |
| K.586 | -18131.915 | 59538.218 |
| K.587 | -18133.664 | 59532.975 |
| K.588 | -18132.622 | 59528.260 |
| K.589 | -18131.320 | 59524.953 |
| K.590 | -18143.166 | 59527.912 |
| K.591 | -18144.726 | 59529.295 |
| K.592 | -18143.863 | 59543.964 |
| K.715 | -17918.871 | 59508.197 |
| K.716 | -17904.301 | 59515.122 |
| K.724 | -17904.646 | 59568.970 |
| K.725 | -17913.938 | 59566.551 |
| K.726 | -17929.772 | 59562.353 |
| K.727 | -17936.303 | 59559.880 |
| K.728 | -17949.699 | 59553.584 |
| K.851 | -18145.587 | 59487.809 |
| K.852 | -18138.562 | 59489.856 |
| K.853 | -18129.639 | 59492.365 |
| K.854 | -18124.717 | 59493.809 |
| K.855 | -18120.349 | 59497.048 |
| K.856 | -18113.670 | 59502.797 |
| K.857 | -18110.541 | 59503.554 |
| K.858 | -18101.471 | 59505.669 |
| K.859 | -18101.879 | 59509.821 |
| K.860 | -18102.770 | 59516.646 |
| K.861 | -18102.837 | 59525.890 |
| K.862 | -18103.824 | 59533.380 |
| K.863 | -18099.122 | 59516.342 |
| K.865 | -18086.483 | 59514.970 |
| K.866 | -18083.485 | 59514.428 |
| K.867 | -18080.534 | 59506.519 |
| K.868 | -18079.672 | 59492.008 |
| K.870 | -18066.166 | 59493.879 |
| K.871 | -18042.151 | 59493.529 |
| K.876 | -18080.114 | 59484.554 |
| K.877 | -18086.447 | 59484.842 |
| K.878 | -18097.404 | 59482.956 |
| K.879 | -18108.521 | 59491.346 |
| K.880 | -18105.869 | 59482.800 |
| K.881 | -18104.864 | 59475.820 |
| K.882 | -18104.303 | 59465.246 |
| K.883 | -18101.360 | 59447.044 |

## 境界点座標一覧表

| 点　名 | X座標 | Y座標 |
|---|---|---|
| K.884 | -18104.231 | 59446.906 |
| K.885 | -18116.155 | 59444.586 |
| K.886 | -18119.262 | 59456.076 |
| K.887 | -18126.293 | 59453.846 |
| K.888 | -18128.955 | 59455.207 |
| K.890 | -18147.429 | 59479.943 |
| K.891 | -18144.141 | 59481.115 |
| K.892 | -18146.405 | 59476.574 |
| K.893 | -18143.102 | 59478.158 |
| K.894 | -18145.995 | 59472.007 |
| K.895 | -18142.435 | 59471.260 |
| K.896 | -18148.010 | 59465.095 |
| K.319-2 | -18150.400 | 59486.918 |
| K.319-3 | -18148.944 | 59484.566 |
| K.589-1 | -18140.456 | 59518.897 |
| K.868-1 | -18080.114 | 59496.894 |
| K.870-1 | -18057.764 | 59495.368 |
| K.888-1 | -18144.543 | 59464.374 |
| L19-02 | -17903.241 | 59546.989 |
| L19-03 | -17922.791 | 59542.770 |
| L19-04 | -17942.341 | 59538.550 |
| L19-05 | -17961.891 | 59534.331 |
| L20-01 | -17981.440 | 59530.112 |
| L20-02 | -18000.990 | 59525.892 |
| L20-03 | -18020.540 | 59521.673 |
| L20-04 | -18040.090 | 59517.454 |
| L20-05 | -18059.640 | 59513.234 |
| L21-01 | -18079.190 | 59509.015 |
| L21-02 | -18098.740 | 59504.796 |
| L21-03 | -18118.289 | 59500.576 |
| L21-04 | -18137.839 | 59496.357 |
| L21-05 | -18157.389 | 59492.138 |
| L22-01 | -18176.939 | 59487.918 |
| L22-02 | -18196.489 | 59483.699 |
| P.315 | -17950.380 | 59532.951 |
| P.316 | -17955.135 | 59534.779 |
| P.329 | -18011.206 | 59505.532 |
| P.349 | -18169.271 | 59511.872 |
| P.350 | -18176.367 | 59515.569 |
| P.351 | -18186.237 | 59519.453 |
| P.352 | -18191.647 | 59524.385 |
| P.353 | -18197.175 | 59530.549 |
| P.354 | -18201.432 | 59533.872 |
| P.355 | -18204.866 | 59532.178 |
| P.356 | -18217.785 | 59527.283 |
| P.357 | -18228.794 | 59520.145 |
| P.359 | -18218.389 | 59529.140 |
| P.360 | -18205.818 | 59533.964 |
| P.361 | -18201.187 | 59536.029 |

## 境界点座標一覧表


| 点　名 | X座標 | Y座標 |
|---|---|---|
| P.362 | -18196.094 | 59531.994 |
| P.363 | -18190.341 | 59525.644 |
| P.364 | -18185.112 | 59521.072 |
| P.365 | -18175.495 | 59517.153 |
| P.366 | -18168.126 | 59513.286 |
| P.367 | -18159.552 | 59504.219 |
| P.368 | -18157.694 | 59500.471 |
| P.371 | -18071.174 | 59517.138 |
| R19-02 | -17902.313 | 59542.688 |
| R19-03 | -17921.863 | 59538.469 |
| R19-04 | -17941.412 | 59534.249 |
| R19-05 | -17960.962 | 59530.030 |
| R20-01 | -17980.512 | 59525.811 |
| R20-02 | -18000.062 | 59521.591 |
| R20-03 | -18019.612 | 59517.372 |
| R20-04 | -18039.162 | 59513.153 |
| R20-05 | -18058.712 | 59508.933 |
| R21-01 | -18078.261 | 59504.714 |
| R21-02 | -18097.811 | 59500.495 |
| R21-03 | -18117.361 | 59496.275 |
| R21-04 | -18136.911 | 59492.056 |
| R21-05 | -18156.461 | 59487.837 |
| R22-01 | -18176.011 | 59483.617 |
| R22-02 | -18195.561 | 59479.398 |
| X.225 | -18193.876 | 59479.761 |
| X.226 | -18194.666 | 59484.092 |
| X.300 | -17898.553 | 59548.000 |
| X.301 | -17897.241 | 59543.782 |
| X.302 | -17953.972 | 59536.040 |
| X.303 | -17949.710 | 59532.458 |
| X.304 | -17960.986 | 59530.025 |
| X.305 | -17967.254 | 59528.672 |
| X.306 | -17968.661 | 59532.869 |
| X.307 | -18055.061 | 59514.222 |
| X.308 | -18050.850 | 59510.630 |
| X.309 | -18080.435 | 59504.245 |
| X.310 | -18081.296 | 59508.560 |
| X.311 | -18102.277 | 59504.032 |
| X.312 | -18104.756 | 59498.996 |
| X.313 | -18123.045 | 59495.049 |
| X.314 | -18115.567 | 59501.164 |
| X.315 | -18151.037 | 59493.509 |
| X.316 | -18147.469 | 59489.777 |
| X.317 | -18151.737 | 59488.856 |
| X.318 | -18154.439 | 59492.775 |
| X.319 | -18170.967 | 59489.207 |
| X.320 | -18169.813 | 59484.955 |
| X.329 | -18161.321 | 59503.267 |
| X.330 | -18159.246 | 59499.825 |

| 凡　例 | |
|---|---|
| 農林省コンクリート杭 | ⊠ |
| 千葉県コンクリート杭 | ⊡ |
| 佐原市コンクリート杭 | ⊞ |
| コンクリート杭 | □ |
| プラスチック杭 | ◘ |
| その他 | ○ |
| 主要点・中心点 | ◎ |
| 基準点 | ⊗ |
| 大字界 | |
| 小字界 | |
| 境界未定地 | |
| 所有者亡 | （亡） |
| 土地管理者 | （管） |

| 凡　例 | |
|---|---|
| 北部幹線用水路（副水路） | |
| 土地取得 | |
| 区分地上権設定 | |
| 区分地上権未設定 | |
| 北部幹線用水路（主水路） | |
| 土地取得 | |
| 区分地上権設定 | |

日本測地系

| | | | |
|---|---|---|---|
| 施設名（施設番号） | 北部幹線用水路(副水路)（0312100-1100-18） | | |
| 図面名 | 用地管理図（現況平面入り） | | |
| 作成年月日 | 平成26年 3月 | | |
| 縮尺 | A1 1:500<br>A2 1:707 | 図面番号 | 11-23/25 |
| 作成者 | 関東農政局　両総農業水利事業所 | | |

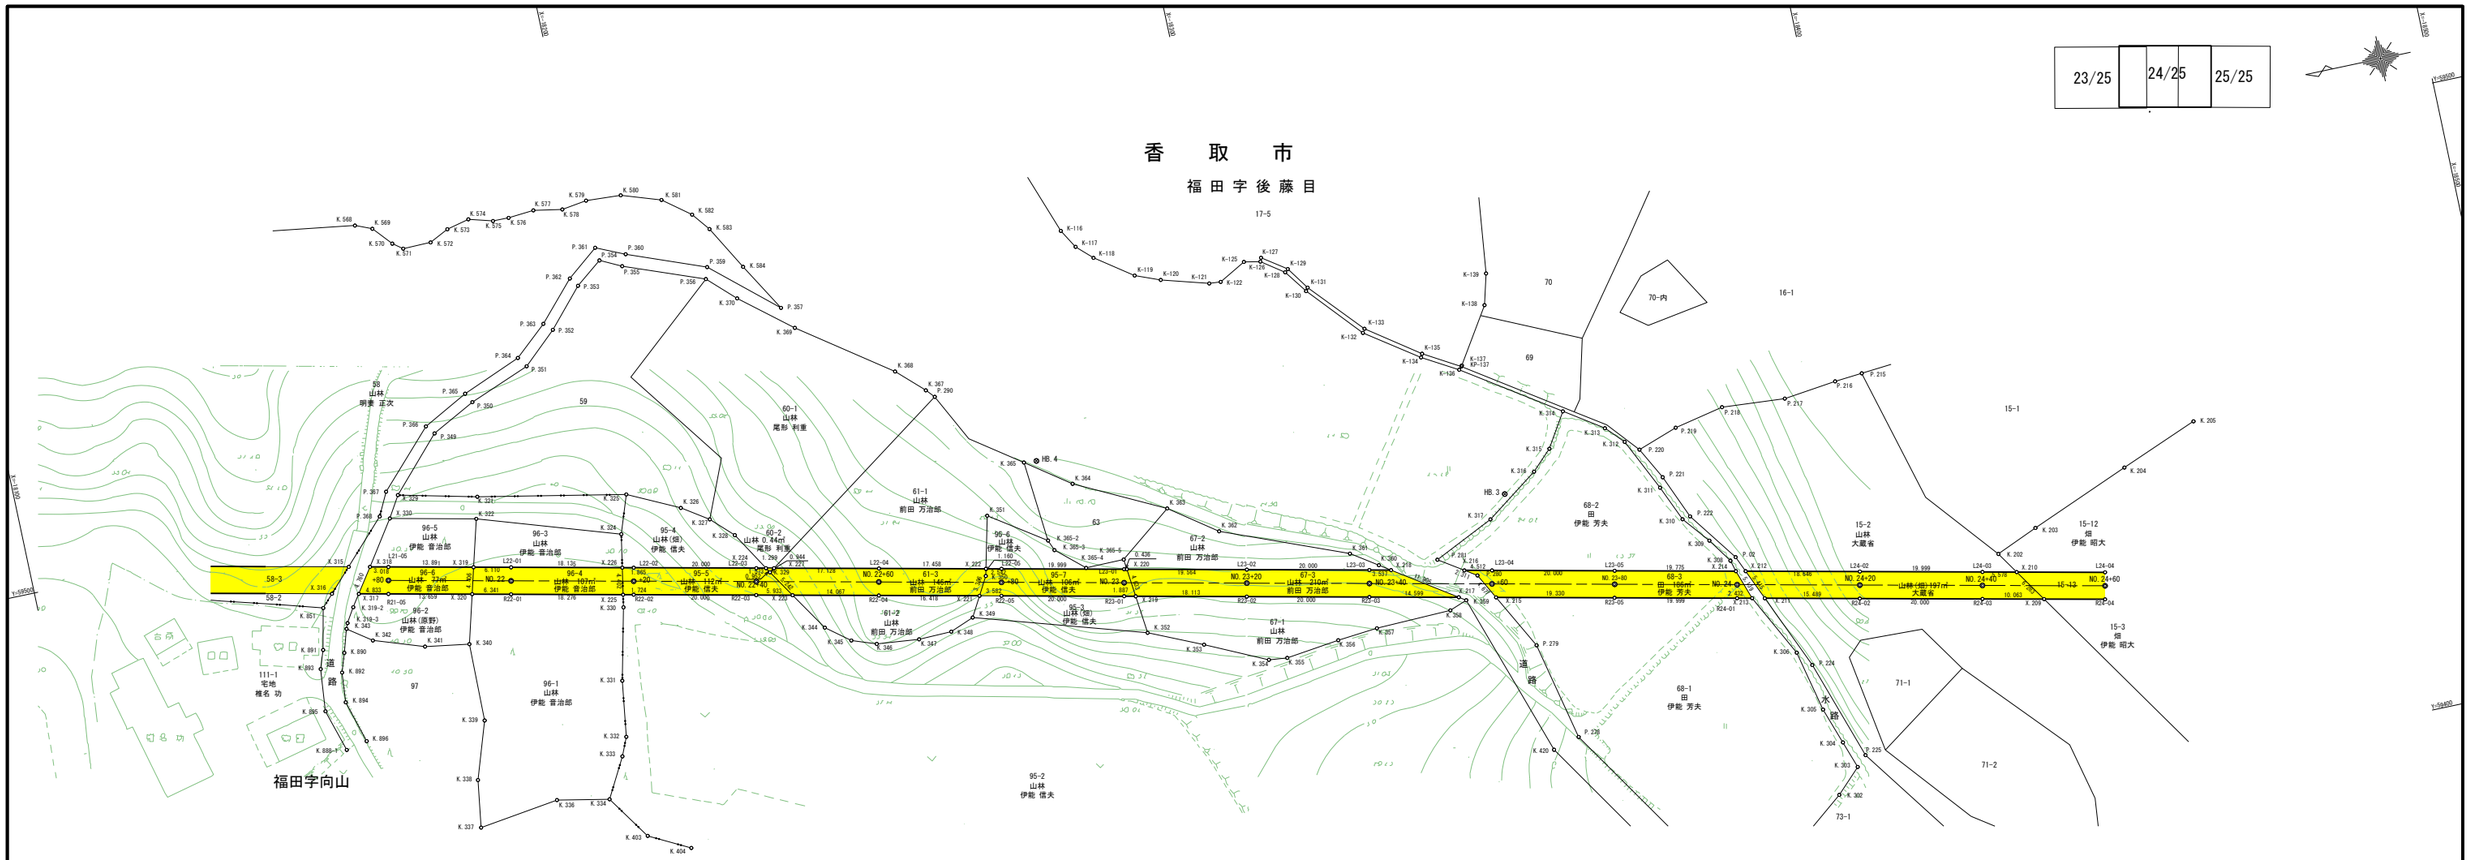


### 基準点座標一覧表

| 点　名 | X座標 | Y座標 |
|---|---|---|
| HB.3 | −18337.958 | 59465.902 |
| HB.4 | −18264.359 | 59487.081 |

### 中心点座標一覧表

| 点　名 | X座標 | Y座標 |
|---|---|---|
| NO.21+80 | −18156.925 | 59489.987 |
| NO.22+00 | −18176.475 | 59485.768 |
| NO.22+20 | −18196.025 | 59481.549 |
| NO.22+40 | −18215.575 | 59477.329 |
| NO.22+60 | −18235.125 | 59473.110 |
| NO.22+80 | −18254.674 | 59468.891 |
| NO.23+00 | −18274.224 | 59464.671 |
| NO.23+20 | −18293.774 | 59460.452 |
| NO.23+40 | −18313.324 | 59456.233 |
| NO.23+60 | −18332.874 | 59452.013 |
| NO.23+80 | −18352.424 | 59447.794 |
| NO.24+00 | −18371.974 | 59443.575 |
| NO.24+20 | −18391.523 | 59439.355 |
| NO.24+40 | −18411.073 | 59435.136 |
| NO.24+60 | −18430.623 | 59430.917 |

### 境界点座標一覧表

| 点　名 | X座標 | Y座標 |
|---|---|---|
| K.116 | −18276.039 | 59522.925 |
| K.117 | −18277.860 | 59519.886 |
| K.118 | −18280.347 | 59517.527 |
| K.119 | −18286.304 | 59513.307 |
| K.120 | −18290.329 | 59511.711 |
| K.121 | −18297.951 | 59509.523 |
| K.122 | −18299.835 | 59509.376 |
| K.125 | −18304.202 | 59511.760 |
| K.126 | −18306.847 | 59511.249 |
| K.127 | −18307.081 | 59511.853 |
| K.128 | −18310.441 | 59508.715 |
| K.129 | −18310.962 | 59509.162 |
| K.130 | −18313.139 | 59505.013 |
| K.131 | −18313.497 | 59505.514 |
| K.132 | −18320.783 | 59496.419 |
| K.133 | −18321.179 | 59497.017 |
| K.134 | −18329.240 | 59490.535 |
| K.135 | −18329.522 | 59491.088 |
| K.136 | −18334.901 | 59487.259 |
| K.137 | −18335.472 | 59487.870 |
| K.138 | −18341.128 | 59496.724 |
| K.139 | −18342.450 | 59501.731 |
| K.202 | −18414.680 | 59439.614 |
| K.203 | −18421.476 | 59442.507 |
| K.204 | −18437.709 | 59449.117 |
| K.205 | −18450.312 | 59454.153 |
| K.302 | −18381.126 | 59406.585 |
| K.303 | −18385.020 | 59410.426 |
| K.304 | −18383.480 | 59414.843 |
| K.305 | −18381.430 | 59420.755 |
| K.306 | −18379.158 | 59430.707 |
| K.308 | −18371.698 | 59447.621 |
| K.309 | −18369.031 | 59451.535 |
| K.310 | −18365.456 | 59455.862 |
| K.311 | −18362.950 | 59461.653 |
| K.312 | −18358.848 | 59470.170 |
| K.313 | −18356.175 | 59473.018 |
| K.314 | −18350.036 | 59477.137 |
| K.315 | −18346.599 | 59471.615 |
| K.316 | −18343.377 | 59468.465 |
| K.317 | −18334.820 | 59462.357 |
| K.321 | −18173.946 | 59500.309 |
| K.322 | −18173.036 | 59496.828 |

### 境界点座標一覧表

| 点　名 | X座標 | Y座標 |
|---|---|---|
| K.324 | −18195.646 | 59489.466 |
| K.325 | −18197.789 | 59495.629 |
| K.326 | −18206.023 | 59491.644 |
| K.327 | −18210.255 | 59488.834 |
| K.328 | −18213.726 | 59485.469 |
| K.329 | −18218.071 | 59478.304 |
| K.330 | −18193.505 | 59509.523 |
| K.331 | −18190.834 | 59466.058 |
| K.332 | −18189.567 | 59456.977 |
| K.333 | −18188.291 | 59453.995 |
| K.334 | −18184.788 | 59447.581 |
| K.336 | −18176.367 | 59449.244 |
| K.337 | −18163.327 | 59447.427 |
| K.338 | −18164.450 | 59455.116 |
| K.339 | −18167.526 | 59464.391 |
| K.340 | −18167.677 | 59477.089 |
| K.341 | −18160.515 | 59478.201 |
| K.342 | −18152.403 | 59480.946 |
| K.343 | −18148.581 | 59483.681 |
| K.344 | −18224.949 | 59467.656 |
| K.345 | −18228.738 | 59464.717 |
| K.346 | −18232.690 | 59463.304 |
| K.347 | −18239.582 | 59462.605 |
| K.348 | −18244.974 | 59462.736 |
| K.349 | −18248.877 | 59464.270 |
| K.350 | −18252.386 | 59470.449 |
| K.351 | −18254.650 | 59480.000 |
| K.352 | −18276.267 | 59455.901 |
| K.353 | −18284.885 | 59452.078 |
| K.354 | −18294.716 | 59447.471 |
| K.355 | −18297.697 | 59447.147 |
| K.356 | −18306.437 | 59448.036 |
| K.357 | −18313.019 | 59448.846 |
| K.358 | −18325.330 | 59449.204 |
| K.359 | −18328.213 | 59450.275 |
| K.360 | −18315.455 | 59458.838 |
| K.361 | −18311.231 | 59461.667 |
| K.362 | −18291.118 | 59469.652 |
| K.363 | −18283.614 | 59475.056 |
| K.364 | −18269.345 | 59492.196 |
| K.365 | −18262.315 | 59487.247 |
| K.367 | −18249.112 | 59502.093 |
| K.368 | −18244.849 | 59506.130 |

### 境界点座標一覧表

| 点　名 | X座標 | Y座標 |
|---|---|---|
| K.369 | −18230.316 | 59516.481 |
| K.370 | −18222.110 | 59523.133 |
| K.403 | −18189.620 | 59440.457 |
| K.404 | −18196.178 | 59437.050 |
| K.420 | −18337.158 | 59423.458 |
| K.568 | −18163.613 | 59547.729 |
| K.569 | −18166.278 | 59546.618 |
| K.570 | −18168.959 | 59543.559 |
| K.571 | −18170.530 | 59542.391 |
| K.572 | −18175.106 | 59542.477 |
| K.573 | −18178.223 | 59543.995 |
| K.574 | −18181.910 | 59544.856 |
| K.575 | −18185.796 | 59543.766 |
| K.576 | −18188.394 | 59543.740 |
| K.577 | −18192.589 | 59544.081 |
| K.578 | −18197.236 | 59543.262 |
| K.579 | −18201.338 | 59543.851 |
| K.580 | −18207.039 | 59543.522 |
| K.581 | −18213.385 | 59541.404 |
| K.582 | −18217.763 | 59538.036 |
| K.583 | −18220.065 | 59535.135 |
| K.584 | −18224.146 | 59527.973 |
| K.851 | −18145.587 | 59487.809 |
| K.890 | −18147.429 | 59479.943 |
| K.891 | −18144.141 | 59481.115 |
| K.892 | −18146.400 | 59476.871 |
| K.893 | −18143.102 | 59478.158 |
| K.894 | −18145.995 | 59472.007 |
| K.895 | −18142.435 | 59471.260 |
| K.896 | −18148.010 | 59465.095 |
| K.319-2 | −18150.400 | 59486.918 |
| K.319-3 | −18148.944 | 59484.566 |
| K.365-2 | −18263.508 | 59473.981 |
| K.365-3 | −18264.203 | 59472.246 |
| K.365-4 | −18268.658 | 59468.334 |
| K.365-5 | −18274.938 | 59468.383 |
| K.888-1 | −18144.543 | 59464.374 |
| KP-137 | −18335.367 | 59487.706 |
| L21-05 | −18157.389 | 59492.138 |
| L22-01 | −18176.939 | 59487.918 |
| L22-02 | −18196.489 | 59483.699 |
| L22-03 | −18216.039 | 59479.480 |
| L22-04 | −18235.589 | 59475.260 |

### 境界点座標一覧表

| 点　名 | X座標 | Y座標 |
|---|---|---|
| L22-05 | −18255.139 | 59471.041 |
| L23-01 | −18274.688 | 59466.822 |
| L23-02 | −18294.238 | 59462.602 |
| L23-03 | −18313.788 | 59458.383 |
| L23-04 | −18333.338 | 59454.164 |
| L23-05 | −18352.888 | 59449.944 |
| L24-02 | −18391.988 | 59441.506 |
| L24-03 | −18411.537 | 59437.286 |
| L24-04 | −18431.087 | 59433.067 |
| P.02 | −18372.657 | 59448.014 |
| P.215 | −18398.997 | 59473.058 |
| P.216 | −18394.491 | 59472.679 |
| P.217 | −18385.863 | 59471.640 |
| P.218 | −18375.562 | 59472.396 |
| P.219 | −18367.480 | 59470.689 |
| P.220 | −18360.951 | 59468.427 |
| P.221 | −18363.727 | 59463.232 |
| P.222 | −18366.769 | 59456.052 |
| P.224 | −18381.234 | 59428.224 |
| P.225 | −18386.662 | 59412.032 |
| P.278 | −18341.505 | 59424.662 |
| P.279 | −18337.892 | 59440.703 |
| P.280 | −18330.858 | 59453.845 |
| P.281 | −18324.977 | 59457.714 |
| P.290 | −18250.308 | 59500.748 |
| P.349 | −18169.271 | 59511.872 |
| P.350 | −18176.367 | 59515.569 |
| P.351 | −18186.237 | 59519.453 |
| P.352 | −18191.647 | 59524.385 |
| P.353 | −18197.175 | 59530.549 |
| P.354 | −18201.432 | 59533.872 |
| P.355 | −18204.866 | 59532.178 |
| P.356 | −18217.785 | 59527.283 |
| P.357 | −18228.794 | 59520.145 |
| P.359 | −18218.389 | 59529.140 |
| P.360 | −18205.818 | 59533.964 |
| P.361 | −18201.187 | 59536.029 |
| P.362 | −18196.094 | 59531.994 |
| P.363 | −18190.341 | 59525.644 |
| P.364 | −18185.112 | 59521.072 |
| P.365 | −18175.495 | 59517.153 |
| P.366 | −18168.126 | 59513.286 |
| P.367 | −18159.552 | 59504.219 |

### 境界点座標一覧表


| 点　名 | X座標 | Y座標 |
|---|---|---|
| P.368 | −18157.694 | 59500.471 |
| R21-05 | −18156.461 | 59487.837 |
| R22-01 | −18176.011 | 59483.617 |
| R22-02 | −18195.561 | 59479.398 |
| R22-03 | −18215.111 | 59475.179 |
| R22-04 | −18234.660 | 59470.959 |
| R22-05 | −18254.210 | 59466.740 |
| R23-01 | −18273.760 | 59462.521 |
| R23-02 | −18293.310 | 59458.301 |
| R23-03 | −18312.860 | 59454.082 |
| R23-05 | −18351.960 | 59445.643 |
| R24-01 | −18371.509 | 59441.424 |
| R24-02 | −18391.059 | 59437.205 |
| R24-03 | −18410.609 | 59432.985 |
| R24-04 | −18430.159 | 59428.766 |
| X.209 | −18420.446 | 59430.862 |
| X.210 | −18416.989 | 59436.109 |
| X.211 | −18375.918 | 59440.472 |
| X.212 | −18373.762 | 59445.439 |
| X.213 | −18373.886 | 59440.911 |
| X.214 | −18372.218 | 59445.772 |
| X.215 | −18333.065 | 59449.721 |
| X.216 | −18328.927 | 59455.115 |
| X.217 | −18327.130 | 59451.002 |
| X.218 | −18317.245 | 59457.637 |
| X.219 | −18275.605 | 59462.123 |
| X.220 | −18275.114 | 59466.730 |
| X.221 | −18250.709 | 59467.496 |
| X.222 | −18252.654 | 59471.578 |
| X.223 | −18220.910 | 59473.927 |
| X.224 | −18217.576 | 59479.147 |
| X.225 | −18193.876 | 59479.761 |
| X.226 | −18194.666 | 59484.092 |
| X.227 | −18218.846 | 59478.873 |
| X.315 | −18151.037 | 59493.509 |
| X.316 | −18147.469 | 59489.777 |
| X.317 | −18151.737 | 59488.856 |
| X.318 | −18154.439 | 59492.775 |
| X.319 | −18170.967 | 59489.207 |
| X.320 | −18169.813 | 59484.955 |
| X.329 | −18161.321 | 59503.267 |
| X.330 | −18159.246 | 59499.825 |

| 凡　例 | |
|---|---|
| 北部幹線用水路（副水路） | |
| 土地取得 | |
| 区分地上権設定 | |
| 区分地上権未設定 | |
| 北部幹線用水路（主水路） | |
| 土地取得 | |
| 区分地上権設定 | |

| 凡　例 | |
|---|---|
| 農林省コンクリート杭 | ⊠ |
| 千葉県コンクリート杭 | ⊡ |
| 佐原市コンクリート杭 | ⊞ |
| コンクリート杭 | □ |
| プラスチック杭 | ■ |
| その他 | ○ |
| 主要点・中心点 | ◎ |
| 基準点 | ⊗ |
| 大字界 | ‥‥ |
| 小字界 | ‥ |
| 境界未定地 | ― ― ― |
| 所有者亡 | （亡） |
| 土地管理者 | （管） |

日本測地系

| | | | |
|---|---|---|---|
| 施設名（施設番号） | 北部幹線用水路(副水路)(0312100-1100-18) | | |
| 図面名 | 用地管理図（現況平面入り） | | |
| 作成年月日 | 平成26年 3月 | | |
| 縮尺 | A1 1:500<br>A2 1:707 | 図面番号 | 11-24/25 |
| 作成者 | 関東農政局　両総農業水利事業所 | | |

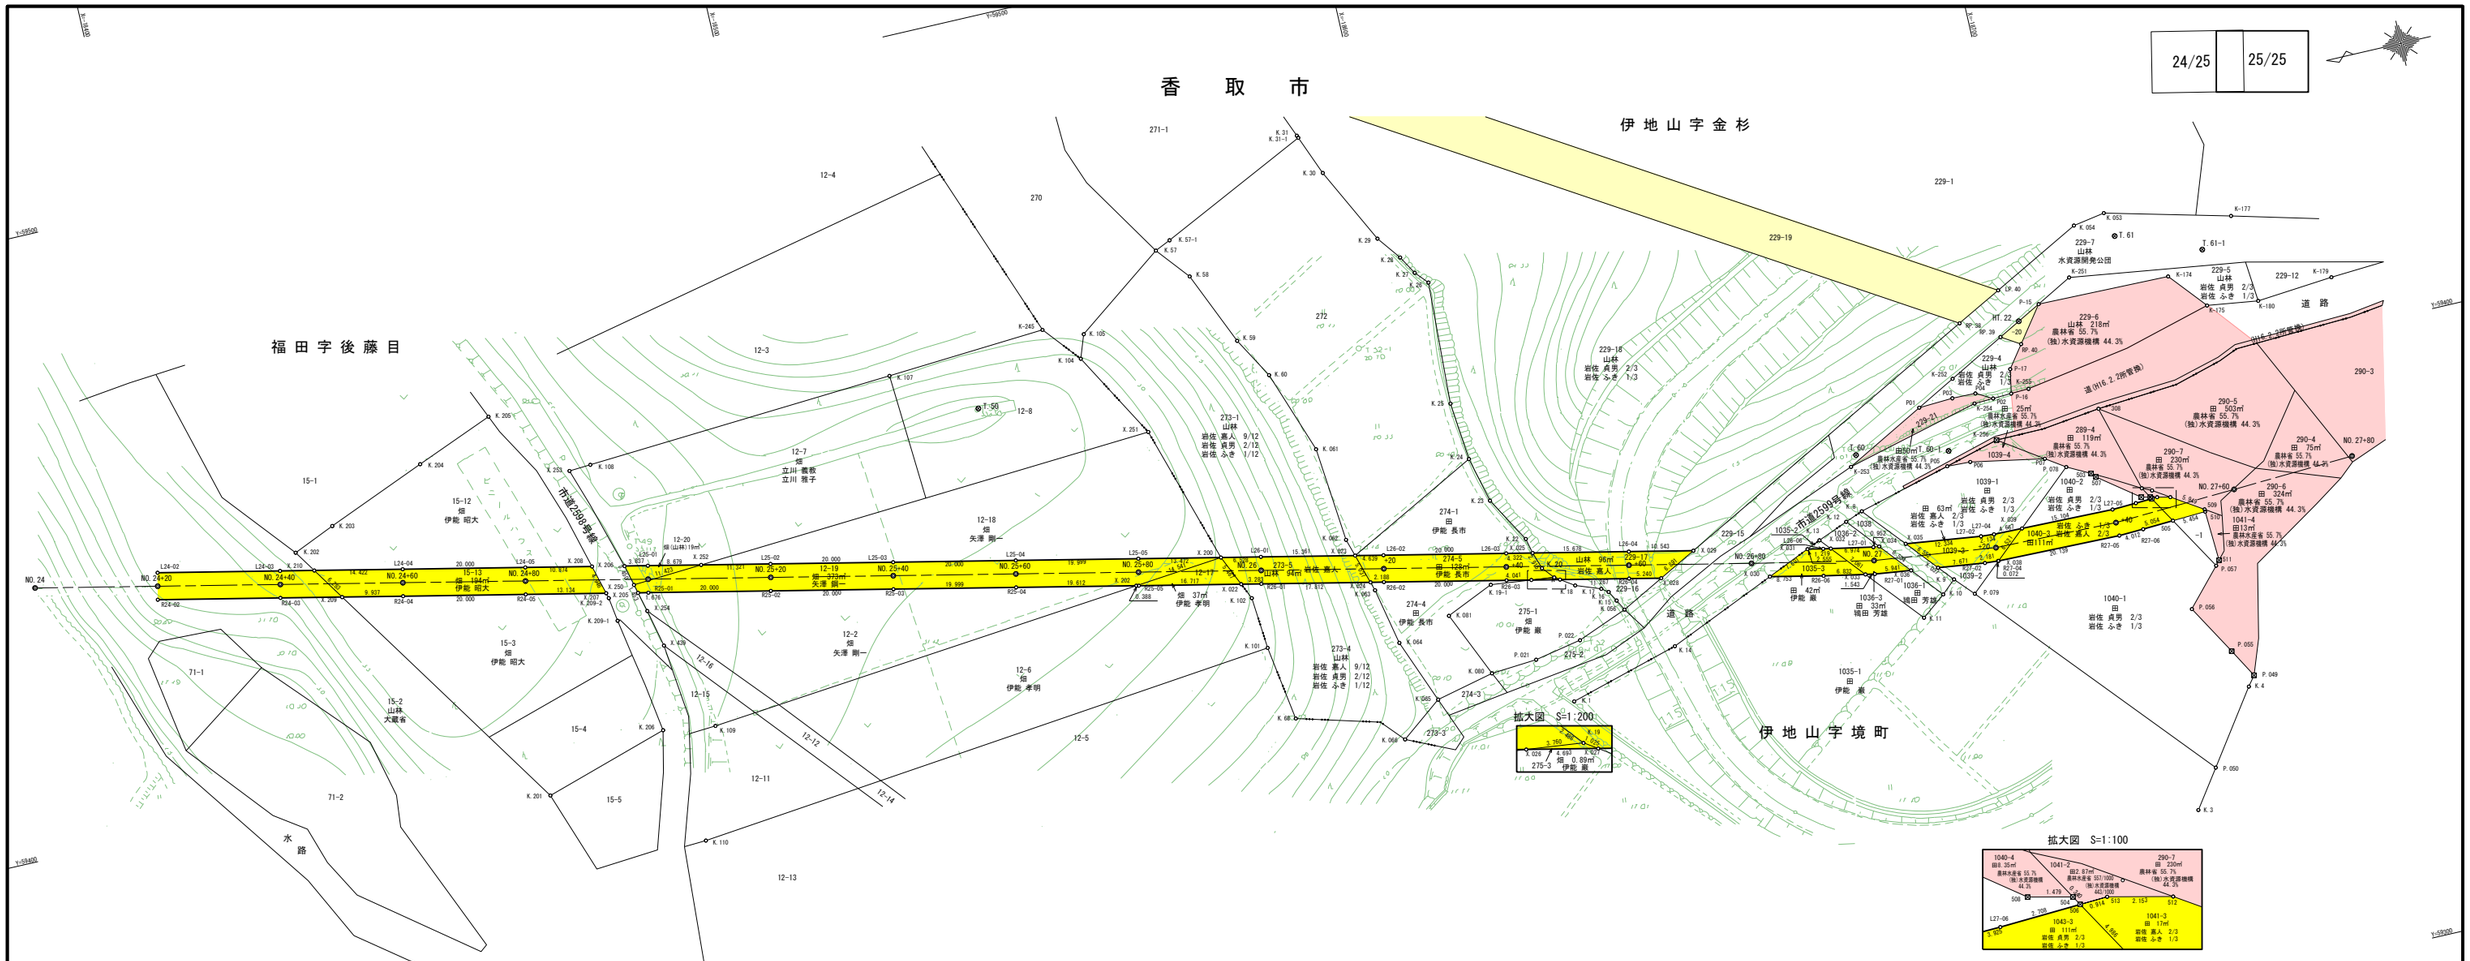


### 基準点座標一覧表

| 点 名 | X座標 | Y座標 |
|---|---|---|
| HT. 15 | −18517. 951 | 59523. 840 |
| HT. 22 | −18697. 015 | 59413. 164 |
| T. 50 | −18528. 461 | 59437. 479 |
| T. 60 | −18666. 244 | 59397. 877 |
| T. 61 | −18715. 391 | 59423. 172 |
| T. 60−1 | −18681. 100 | 59395. 142 |
| T. 61−1 | −18728. 811 | 59417. 816 |

### 中心点座標一覧表

| 点 名 | X座標 | Y座標 |
|---|---|---|
| NO. 24+00 | −18371. 974 | 59443. 575 |
| NO. 24+20 | −18391. 523 | 59439. 355 |
| NO. 24+40 | −18411. 073 | 59435. 136 |
| NO. 24+60 | −18430. 623 | 59430. 917 |
| NO. 24+80 | −18450. 173 | 59426. 697 |
| NO. 25+00 | −18469. 723 | 59422. 478 |
| NO. 25+20 | −18489. 273 | 59418. 259 |
| NO. 25+40 | −18508. 823 | 59414. 039 |
| NO. 25+60 | −18528. 373 | 59409. 820 |
| NO. 25+80 | −18547. 922 | 59405. 601 |
| NO. 26+00 | −18567. 472 | 59401. 381 |
| NO. 26+20 | −18587. 022 | 59397. 162 |
| NO. 26+40 | −18606. 572 | 59392. 943 |
| NO. 26+60 | −18626. 122 | 59388. 723 |
| NO. 26+80 | −18645. 672 | 59384. 504 |
| NO. 27+00 | −18665. 255 | 59380. 453 |
| NO. 27+20 | −18685. 101 | 59378. 037 |
| NO. 27+40 | −18705. 088 | 59377. 614 |
| NO. 27+60 | −18725. 066 | 59378. 549 |
| NO. 27+80 | −18745. 042 | 59379. 522 |

### 境界点座標一覧表

| 点 名 | X座標 | Y座標 |
|---|---|---|
| K-174 | −18722. 410 | 59414. 796 |
| K-175 | −18727. 518 | 59408. 756 |
| K-177 | −18734. 615 | 59422. 101 |
| K-179 | −18748. 327 | 59408. 679 |
| K-180 | −18735. 811 | 59407. 610 |
| K-245 | −18541. 547 | 59447. 613 |
| K-251 | −18706. 634 | 59418. 258 |
| K-252 | −18684. 383 | 59406. 458 |
| K-253 | −18665. 019 | 59396. 185 |
| K-254 | −18686. 967 | 59401. 709 |
| K-255 | −18696. 077 | 59402. 072 |
| K-256 | −18689. 129 | 59395. 092 |
| K. 1 | −18612. 430 | 59369. 085 |
| K. 3 | −18707. 644 | 59328. 922 |
| K. 4 | −18720. 175 | 59346. 686 |
| K. 8 | −18665. 083 | 59388. 729 |
| K. 9 | −18677. 254 | 59374. 534 |
| K. 10 | −18674. 997 | 59372. 543 |
| K. 11 | −18671. 092 | 59369. 522 |
| K. 12 | −18662. 232 | 59387. 634 |
| K. 13 | −18657. 313 | 59385. 675 |
| K. 14 | −18630. 439 | 59374. 159 |
| K. 15 | −18622. 863 | 59383. 549 |
| K. 16 | −18621. 907 | 59385. 207 |
| K. 17 | −18620. 858 | 59385. 983 |
| K. 18 | −18616. 838 | 59387. 473 |
| K. 19 | −18613. 795 | 59389. 522 |
| K. 20 | −18612. 185 | 59391. 416 |
| K. 22 | −18610. 680 | 59396. 665 |
| K. 23 | −18606. 390 | 59404. 070 |
| K. 24 | −18604. 572 | 59411. 450 |
| K. 25 | −18603. 672 | 59420. 935 |
| K. 26 | −18604. 618 | 59440. 956 |
| K. 27 | −18602. 786 | 59443. 016 |
| K. 28 | −18601. 028 | 59445. 983 |

### 境界点座標一覧表

| 点 名 | X座標 | Y座標 |
|---|---|---|
| K. 29 | −18598. 121 | 59449. 817 |
| K. 30 | −18591. 836 | 59462. 259 |
| K. 31 | −18589. 092 | 59469. 125 |
| K. 57 | −18562. 461 | 59456. 038 |
| K. 58 | −18566. 891 | 59450. 698 |
| K. 59 | −18572. 076 | 59438. 733 |
| K. 60 | −18575. 900 | 59432. 114 |
| K. 68 | −18567. 545 | 59376. 577 |
| K. 032 | −18583. 479 | 59482. 754 |
| K. 033 | −18581. 786 | 59490. 804 |
| K. 034 | −18582. 583 | 59494. 933 |
| K. 035 | −18583. 807 | 59497. 182 |
| K. 053 | −18714. 488 | 59427. 230 |
| K. 054 | −18709. 290 | 59426. 339 |
| K. 056 | −18623. 779 | 59381. 823 |
| K. 061 | −18580. 640 | 59418. 622 |
| K. 062 | −18582. 089 | 59403. 119 |
| K. 063 | −18584. 850 | 59394. 060 |
| K. 064 | −18586. 776 | 59384. 799 |
| K. 065 | −18590. 863 | 59374. 363 |
| K. 066 | −18584. 154 | 59369. 250 |
| K. 080 | −18600. 395 | 59376. 550 |
| K. 081 | −18595. 653 | 59387. 286 |
| K. 101 | −18565. 666 | 59388. 823 |
| K. 102 | −18564. 979 | 59397. 304 |
| K. 104 | −18546. 571 | 59441. 627 |
| K. 105 | −18547. 931 | 59445. 406 |
| K. 107 | −18515. 551 | 59445. 926 |
| K. 108 | −18464. 745 | 59442. 773 |
| K. 109 | −18475. 041 | 59396. 697 |
| K. 110 | −18469. 314 | 59378. 836 |
| K. 201 | −18446. 249 | 59391. 696 |
| K. 202 | −18414. 680 | 59439. 614 |
| K. 203 | −18421. 476 | 59442. 507 |
| K. 204 | −18437. 709 | 59449. 117 |

### 境界点座標一覧表

| 点 名 | X座標 | Y座標 |
|---|---|---|
| K. 205 | −18450. 312 | 59454. 153 |
| K. 206 | −18466. 564 | 59397. 940 |
| K. 354 | −18294. 716 | 59447. 471 |
| K. 19−1 | −18603. 440 | 59390. 679 |
| K. 209−1 | −18463. 351 | 59416. 994 |
| K. 209−2 | −18462. 780 | 59420. 908 |
| K. 31−1 | −18589. 244 | 59468. 746 |
| K. 57−1 | −18565. 028 | 59457. 185 |
| L24−02 | −18391. 988 | 59441. 506 |
| L24−03 | −18411. 537 | 59437. 286 |
| L24−04 | −18431. 087 | 59433. 067 |
| L24−05 | −18450. 637 | 59428. 848 |
| L25−01 | −18470. 187 | 59424. 628 |
| L25−02 | −18489. 737 | 59420. 409 |
| L25−03 | −18509. 287 | 59416. 190 |
| L25−04 | −18528. 837 | 59411. 970 |
| L25−05 | −18548. 386 | 59407. 751 |
| L26−01 | −18567. 936 | 59403. 532 |
| L26−02 | −18587. 486 | 59399. 312 |
| L26−03 | −18607. 036 | 59395. 093 |
| L26−04 | −18626. 586 | 59390. 874 |
| L26−06 | −18657. 587 | 59384. 183 |
| L27−01 | −18665. 630 | 59382. 621 |
| L27−02 | −18683. 129 | 59380. 395 |
| L27−04 | −18685. 257 | 59380. 231 |
| L27−05 | −18705. 024 | 59379. 813 |
| L27−06 | −18708. 946 | 59379. 966 |
| LP. 40 | −18694. 869 | 59418. 832 |
| P−15 | −18700. 805 | 59415. 167 |
| P−16 | −18693. 179 | 59401. 957 |
| P−17 | −18693. 903 | 59405. 878 |
| P. 021 | −18607. 895 | 59377. 099 |
| P. 022 | −18615. 587 | 59378. 591 |
| P. 049 | −18721. 416 | 59348. 283 |
| P. 050 | −18711. 956 | 59335. 019 |

### 境界点座標一覧表

| 点 名 | X座標 | Y座標 |
|---|---|---|
| P. 055 | −18718. 755 | 59352. 939 |
| P. 056 | −18713. 969 | 59361. 096 |
| P. 057 | −18719. 423 | 59367. 088 |
| P. 058 | −18721. 260 | 59369. 185 |
| P. 059 | −18722. 207 | 59374. 808 |
| P. 075 | −18705. 653 | 59384. 890 |
| P. 076 | −18710. 445 | 59382. 116 |
| P. 077 | −18711. 990 | 59381. 388 |
| P. 078 | −18699. 218 | 59388. 268 |
| P. 079 | −18680. 042 | 59371. 484 |
| P. 287 | −18470. 828 | 59422. 311 |
| R24−02 | −18391. 059 | 59437. 205 |
| R24−03 | −18410. 609 | 59432. 985 |
| R24−04 | −18430. 159 | 59428. 766 |
| R24−05 | −18449. 709 | 59424. 547 |
| R25−01 | −18469. 259 | 59420. 327 |
| R25−02 | −18488. 809 | 59416. 108 |
| R25−03 | −18508. 359 | 59411. 889 |
| R25−04 | −18527. 908 | 59407. 669 |
| R25−05 | −18547. 458 | 59403. 450 |
| R26−01 | −18567. 008 | 59399. 231 |
| R26−02 | −18586. 558 | 59395. 011 |
| R26−03 | −18606. 108 | 59390. 792 |
| R26−04 | −18625. 658 | 59386. 573 |
| R26−06 | −18656. 659 | 59379. 882 |
| R27−01 | −18664. 881 | 59378. 285 |
| R27−02 | −18682. 769 | 59376. 009 |
| R27−04 | −18684. 944 | 59375. 843 |
| R27−05 | −18705. 151 | 59375. 415 |
| R27−06 | −18709. 160 | 59375. 571 |
| RP. 38 | −18687. 536 | 59415. 014 |
| RP. 39 | −18693. 535 | 59411. 311 |
| RP. 40 | −18696. 555 | 59409. 447 |
| X. 022 | −18563. 799 | 59399. 923 |
| X. 023 | −18582. 951 | 59400. 291 |

### 境界点座標一覧表


| 点 名 | X座標 | Y座標 |
|---|---|---|
| X. 024 | −18584. 419 | 59395. 473 |
| X. 025 | −18611. 261 | 59394. 181 |
| X. 026 | −18610. 058 | 59389. 940 |
| X. 027 | −18614. 645 | 59388. 950 |
| X. 028 | −18630. 780 | 59385. 467 |
| X. 029 | −18636. 892 | 59388. 649 |
| X. 030 | −18648. 103 | 59381. 728 |
| X. 031 | −18655. 089 | 59384. 722 |
| X. 032 | −18658. 784 | 59383. 951 |
| X. 033 | −18663. 366 | 59378. 579 |
| X. 034 | −18666. 574 | 59382. 501 |
| X. 035 | −18670. 894 | 59381. 951 |
| X. 036 | −18670. 774 | 59377. 535 |
| X. 037 | −18675. 159 | 59376. 977 |
| X. 038 | −18685. 016 | 59375. 838 |
| X. 039 | −18689. 923 | 59380. 132 |
| X. 040 | −18712. 114 | 59380. 120 |
| X. 041 | −18715. 654 | 59375. 887 |
| X. 042 | −18713. 829 | 59380. 204 |
| X. 043 | −18720. 188 | 59376. 108 |
| X. 200 | −18561. 555 | 59404. 908 |
| X. 202 | −18547. 079 | 59403. 532 |
| X. 205 | −18467. 621 | 59420. 680 |
| X. 206 | −18466. 436 | 59425. 438 |
| X. 207 | −18462. 547 | 59421. 776 |
| X. 208 | −18461. 266 | 59426. 553 |
| X. 209 | −18420. 446 | 59430. 862 |
| X. 210 | −18416. 989 | 59436. 109 |
| X. 250 | −18467. 270 | 59422. 090 |
| X. 251 | −18554. 622 | 59427. 511 |
| X. 252 | −18478. 671 | 59422. 798 |
| X. 253 | −18461. 187 | 59442. 552 |
| X. 254 | −18468. 428 | 59417. 443 |
| X. 255 | −18470. 136 | 59424. 640 |
| X. 439 | −18469. 797 | 59411. 348 |

| 凡 例 | |
|---|---|
| 農林省コンクリート杭 | ⊠ |
| 千葉県コンクリート杭 | ⊡ |
| 佐原市コンクリート杭 | ⊞ |
| コンクリート杭 | □ |
| プラスチック杭 | ◘ |
| その他 | ○ |
| 主要点・中心点 | |
| 基準点 | ⊗ |
| 大字界 | |
| 小字界 | |
| 境界未定地 | |
| 所有者亡 | （亡） |
| 土地管理者 | （管） |

| 凡 例 | |
|---|---|
| 北 部 幹 線 用 水 路（副水路） | |
| 土地取得 | |
| 区分地上権設定 | |
| 区分地上権未設定 | |
| 北 部 幹 線 用 水 路（主水路） | |
| 土地取得 | |
| 区分地上権設定 | |

日本測地系

| | | | |
|---|---|---|---|
| 施設名（施設番号） | 北部幹線用水路(副水路) (0312100−1100−18) | | |
| 図面名 | 用地管理図（現況平面入り） | | |
| 作成年月日 | 平成26年 3月 | | |
| 縮尺 | A1 1:500<br>A2 1:707 | 図面番号 | 11−25/25 |
| 作成者 | 関東農政局 両総農業水利事業所 | | |

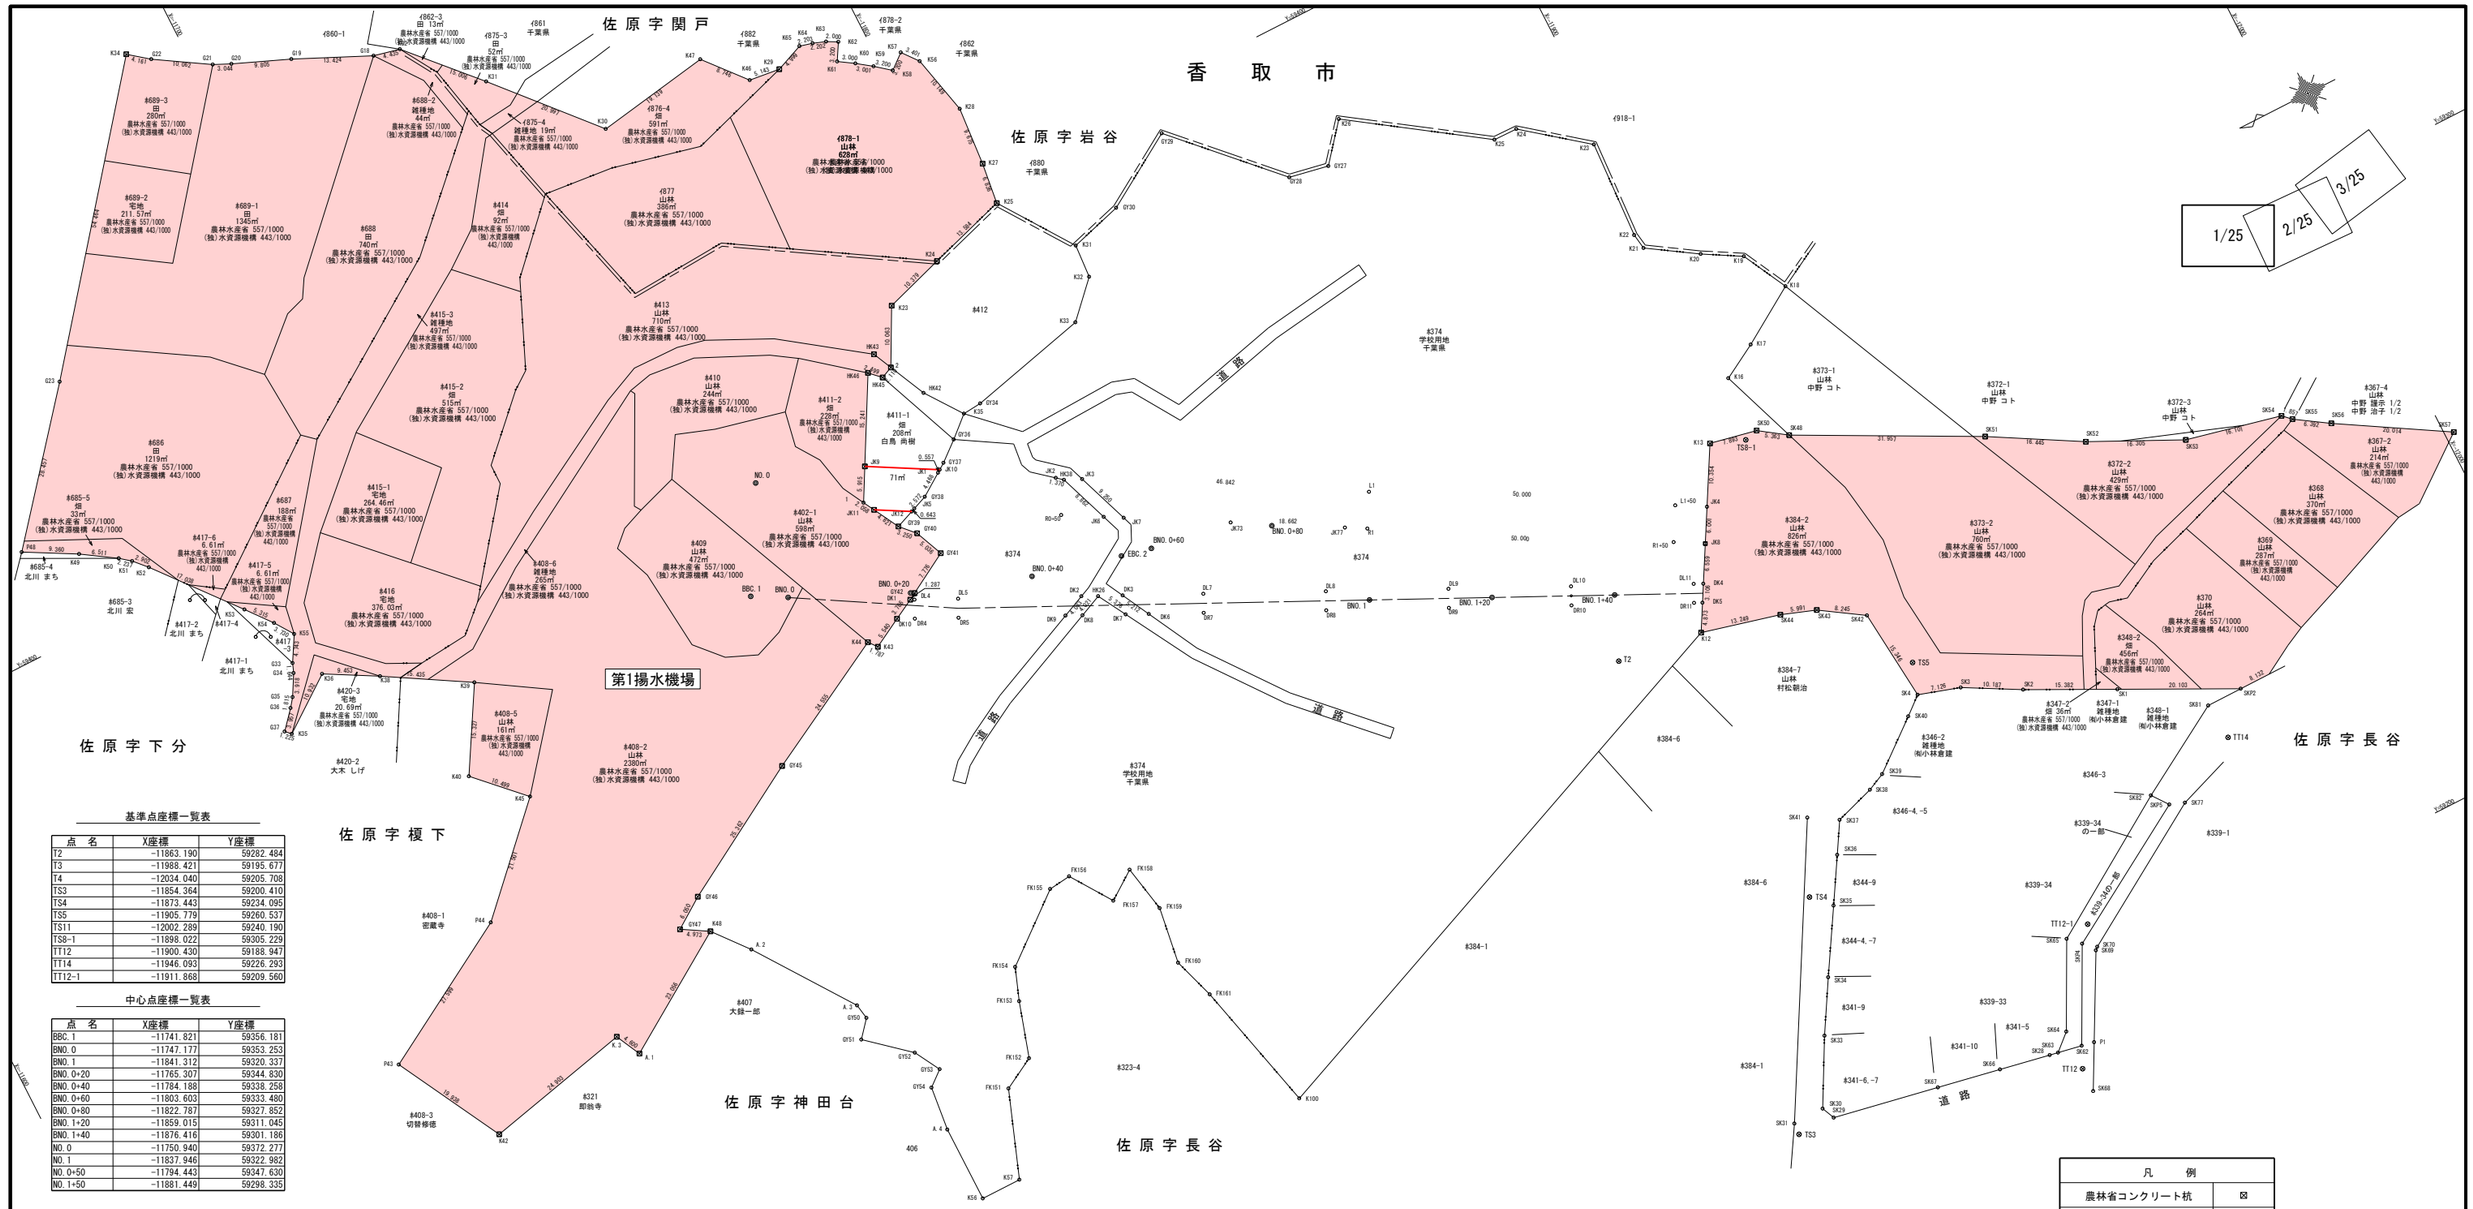


基準点座標一覧表

| 点名 | X座標 | Y座標 |
|---|---|---|
| T2 | −11863.190 | 59282.484 |
| T3 | −11988.421 | 59195.677 |
| T4 | −12034.040 | 59205.708 |
| TS3 | −11854.364 | 59200.410 |
| TS4 | −11873.443 | 59234.095 |
| TS5 | −11905.779 | 59260.537 |
| TS11 | −12002.289 | 59240.190 |
| TS8-1 | −11898.022 | 59305.229 |
| TT12 | −11900.430 | 59188.947 |
| TT14 | −11946.093 | 59226.293 |
| TT12-1 | −11911.868 | 59209.560 |

中心点座標一覧表

| 点名 | X座標 | Y座標 |
|---|---|---|
| BBC.1 | −11741.821 | 59356.181 |
| BNO.0 | −11747.177 | 59353.253 |
| BNO.1 | −11841.312 | 59320.337 |
| BNO.0+20 | −11765.307 | 59344.830 |
| BNO.0+40 | −11784.188 | 59339.258 |
| BNO.0+60 | −11803.603 | 59333.480 |
| BNO.0+80 | −11822.787 | 59327.852 |
| BNO.1+20 | −11859.015 | 59311.045 |
| BNO.1+40 | −11876.416 | 59301.186 |
| NO.0 | −11750.940 | 59372.277 |
| NO.1 | −11837.946 | 59322.982 |
| NO.0+50 | −11794.443 | 59347.630 |
| NO.1+50 | −11881.449 | 59298.335 |

境界点座標一覧表

| 点名 | X座標 | Y座標 |
|---|---|---|
| 1 | −11765.156 | 59361.447 |
| 2 | −11779.126 | 59379.071 |
| A.1 | −11691.799 | 59298.027 |
| A.2 | −11715.777 | 59304.849 |
| A.3 | −11727.003 | 59288.910 |
| A.4 | −11730.940 | 59264.188 |
| DK1 | −11764.761 | 59343.901 |
| DK2 | −11789.886 | 59331.718 |
| DK3 | −11795.950 | 59328.781 |
| DK4 | −11881.206 | 59287.485 |
| DK5 | −11879.668 | 59284.786 |
| DK6 | −11798.369 | 59324.164 |
| DK7 | −11794.984 | 59325.804 |
| DK8 | −11788.644 | 59328.875 |
| DK9 | −11786.143 | 59330.086 |
| DK10 | −11761.424 | 59342.112 |
| DL4 | −11765.386 | 59343.585 |
| DL5 | −11771.792 | 59340.482 |
| DL7 | −11807.792 | 59323.045 |
| DL8 | −11825.791 | 59314.326 |
| DL9 | −11843.791 | 59305.608 |
| DL10 | −11861.791 | 59296.889 |
| DL11 | −11879.790 | 59288.171 |
| DR4 | −11764.035 | 59340.795 |
| DR5 | −11770.441 | 59337.692 |
| DR7 | −11806.440 | 59320.255 |
| DR8 | −11824.440 | 59311.536 |
| DR9 | −11842.440 | 59302.818 |
| DR10 | −11860.439 | 59294.099 |
| DR11 | −11878.439 | 59285.381 |

境界点座標一覧表

| 点名 | X座標 | Y座標 |
|---|---|---|
| FK151 | −11742.855 | 59265.619 |
| FK152 | −11748.101 | 59268.497 |
| FK153 | −11750.871 | 59277.514 |
| FK154 | −11752.828 | 59282.775 |
| FK155 | −11763.688 | 59291.512 |
| FK156 | −11767.375 | 59291.941 |
| FK157 | −11771.996 | 59285.140 |
| FK158 | −11776.659 | 59288.425 |
| FK159 | −11778.183 | 59280.630 |
| FK160 | −11776.812 | 59271.340 |
| FK161 | −11779.070 | 59264.401 |
| G18 | −11727.018 | 59462.643 |
| G19 | −11714.822 | 59468.252 |
| G20 | −11705.761 | 59471.999 |
| G21 | −11702.999 | 59473.279 |
| G22 | −11694.461 | 59478.604 |
| G23 | −11657.280 | 59438.553 |
| G33 | −11670.303 | 59380.439 |
| G34 | −11669.713 | 59378.904 |
| G35 | −11667.791 | 59375.490 |
| G36 | −11666.683 | 59374.052 |
| G37 | −11664.086 | 59371.066 |
| GY27 | −11857.615 | 59375.934 |
| GY28 | −11851.110 | 59377.186 |
| GY29 | −11835.820 | 59393.024 |
| GY30 | −11823.689 | 59385.567 |
| GY34 | −11789.442 | 59367.231 |
| GY36 | −11782.940 | 59363.954 |
| GY37 | −11779.726 | 59361.323 |
| GY38 | −11774.498 | 59357.775 |

境界点座標一覧表

| 点名 | X座標 | Y座標 |
|---|---|---|
| GY39 | −11768.455 | 59355.411 |
| GY40 | −11770.671 | 59353.033 |
| GY41 | −11772.632 | 59348.394 |
| GY42 | −11765.879 | 59344.539 |
| GY45 | −11733.822 | 59329.240 |
| GY46 | −11711.896 | 59316.493 |
| GY47 | −11706.904 | 59313.075 |
| GY50 | −11727.437 | 59286.397 |
| GY51 | −11725.098 | 59283.629 |
| GY52 | −11731.904 | 59277.757 |
| GY53 | −11734.282 | 59273.519 |
| GY54 | −11731.735 | 59271.459 |
| HK26 | −11792.330 | 59330.482 |
| HK38 | −11795.974 | 59349.922 |
| HK42 | −11781.998 | 59372.949 |
| HK43 | −11777.640 | 59382.240 |
| HK45 | −11777.192 | 59378.227 |
| HK46 | −11775.393 | 59379.962 |
| JK1 | −11778.195 | 59360.284 |
| JK2 | −11794.926 | 59350.804 |
| JK3 | −11798.670 | 59348.683 |
| JK4 | −11887.425 | 59298.397 |
| JK5 | −11772.103 | 59356.838 |
| JK6 | −11799.007 | 59341.595 |
| JK7 | −11801.837 | 59339.992 |
| JK8 | −11884.454 | 59293.183 |
| JK9 | −11768.018 | 59366.624 |
| JK10 | −11778.656 | 59360.597 |
| JK11 | −11766.143 | 59359.641 |
| JK12 | −11771.504 | 59356.604 |

境界点座標一覧表

| 点名 | X座標 | Y座標 |
|---|---|---|
| JK73 | −11817.039 | 59331.379 |
| JK77 | −11833.276 | 59322.180 |
| K12 | −11877.255 | 59280.552 |
| K13 | −11892.552 | 59307.392 |
| K16 | −11900.049 | 59315.483 |
| K17 | −11905.781 | 59318.720 |
| K18 | −11915.151 | 59324.625 |
| K19 | −11911.327 | 59332.043 |
| K20 | −11905.224 | 59335.578 |
| K21 | −11897.361 | 59340.682 |
| K22 | −11896.956 | 59343.255 |
| K23 | −11897.810 | 59359.386 |
| K23 | −11783.805 | 59387.980 |
| K24 | −11887.678 | 59367.384 |
| K24 | −11793.701 | 59391.111 |
| K25 | −11883.712 | 59367.459 |
| K25 | −11806.684 | 59395.107 |
| K26 | −11862.616 | 59381.981 |
| K27 | −11807.534 | 59401.890 |
| K28 | −11808.287 | 59411.536 |
| K29 | −11784.991 | 59430.653 |
| K30 | −11755.353 | 59434.820 |
| K31 | −11815.022 | 59383.085 |
| K31 | −11741.480 | 59450.581 |
| K32 | −11814.662 | 59377.554 |
| K32 | −11731.339 | 59461.642 |
| K33 | −11809.298 | 59371.961 |
| K34 | −11691.189 | 59481.174 |
| K35 | −11786.322 | 59366.944 |
| K35 | −11664.966 | 59370.214 |

境界点座標一覧表

| 点名 | X座標 | Y座標 |
|---|---|---|
| K36 | −11673.791 | 59376.666 |
| K38 | −11682.044 | 59372.056 |
| K39 | −11695.302 | 59364.152 |
| K40 | −11687.553 | 59350.928 |
| K42 | −11665.452 | 59296.681 |
| K43 | −11756.560 | 59339.461 |
| K44 | −11755.452 | 59340.863 |
| K45 | −11694.929 | 59343.457 |
| K46 | −11779.883 | 59431.254 |
| K47 | −11774.237 | 59437.933 |
| K48 | −11711.174 | 59310.525 |
| K49 | −11647.346 | 59412.077 |
| K50 | −11652.793 | 59408.510 |
| K51 | −11654.541 | 59407.114 |
| K52 | −11656.512 | 59404.984 |
| K53 | −11667.277 | 59391.778 |
| K54 | −11670.587 | 59387.619 |
| K55 | −11672.690 | 59384.538 |
| K56 | −11730.996 | 59251.556 |
| K56 | −11805.996 | 59421.423 |
| K57 | −11737.695 | 59251.558 |
| K57 | −11803.881 | 59424.086 |
| K58 | −11801.397 | 59422.068 |
| K59 | −11798.911 | 59424.083 |
| K60 | −11796.482 | 59425.846 |
| K61 | −11793.973 | 59427.490 |
| K62 | −11795.595 | 59430.248 |
| K63 | −11793.833 | 59431.194 |
| K64 | −11791.765 | 59431.951 |
| K65 | −11789.633 | 59432.507 |

境界点座標一覧表

| 点名 | X座標 | Y座標 |
|---|---|---|
| K100 | −11784.393 | 59242.649 |
| K.3 | −11689.748 | 59302.145 |
| L1 | −11839.425 | 59325.592 |
| L1+50 | −11882.928 | 59300.945 |
| NO.0 | −11750.940 | 59372.277 |
| P1 | −11904.068 | 59191.957 |
| P43 | −11656.022 | 59314.248 |
| P44 | −11679.909 | 59328.072 |
| P48 | −11639.158 | 59416.612 |
| R1 | −11836.467 | 59320.372 |
| R0+50 | −11792.964 | 59345.019 |
| R1+50 | −11879.970 | 59295.724 |
| SK1 | −11933.575 | 59241.490 |
| SK2 | −11919.840 | 59248.414 |
| SK3 | −11910.930 | 59253.352 |
| SK4 | −11904.132 | 59255.488 |
| SK28 | −11896.662 | 59193.368 |
| SK29 | −11860.642 | 59200.274 |
| SK30 | −11859.691 | 59202.406 |
| SK31 | −11854.486 | 59202.327 |
| SK33 | −11865.360 | 59212.865 |
| SK34 | −11870.236 | 59221.083 |
| SK35 | −11876.307 | 59231.093 |
| SK36 | −11880.601 | 59238.186 |
| SK37 | −11883.542 | 59243.100 |
| SK38 | −11890.170 | 59245.232 |
| SK39 | −11893.094 | 59246.591 |
| SK40 | −11901.159 | 59253.040 |
| SK41 | −11879.009 | 59245.816 |
| SK42 | −11902.639 | 59270.761 |

境界点座標一覧表

| 点名 | X座標 | Y座標 |
|---|---|---|
| SK43 | −11895.736 | 59275.269 |
| SK44 | −11890.095 | 59277.287 |
| SK48 | −11904.675 | 59302.717 |
| SK50 | −11900.281 | 59305.792 |
| SK51 | −11933.045 | 59288.006 |
| SK52 | −11947.298 | 59279.802 |
| SK53 | −11961.960 | 59272.668 |
| SK54 | −11977.654 | 59269.070 |
| SK55 | −11978.988 | 59267.778 |
| SK56 | −11984.336 | 59264.277 |
| SK57 | −12001.484 | 59253.956 |
| SK62 | −11901.996 | 59192.356 |
| SK63 | −11898.047 | 59193.115 |
| SK64 | −11900.811 | 59195.556 |
| SK65 | −11907.723 | 59209.001 |
| SK66 | −11888.378 | 59194.971 |
| SK67 | −11878.019 | 59196.953 |
| SK68 | −11900.310 | 59184.917 |
| SK69 | −11911.118 | 59205.162 |
| SK70 | −11911.581 | 59205.575 |
| SK77 | −11934.995 | 59220.022 |
| SK81 | −11945.563 | 59232.415 |
| SK82 | −11930.594 | 59223.593 |
| SKP2 | −11951.526 | 59232.441 |
| SKP4 | −11909.619 | 59207.150 |
| SKP5 | −11932.579 | 59220.917 |


| 凡例 | |
|---|---|
| 農林省コンクリート杭 | ⊠ |
| 千葉県コンクリート杭 | ⊡ |
| 佐原市コンクリート杭 | ⊞ |
| コンクリート杭 | □ |
| プラスチック杭 | ◘ |
| その他 | ○ |
| 主要点・中心点 | ◎ |
| 基準点 | ⊗ |
| 大字界 | ―・―・― |
| 小字界 | ――― |
| 境界未定地 | ― ― ― |
| 所有者亡 | (亡) |
| 土地管理者 | (管) |

| 凡例 | |
|---|---|
| | 副水路 土地取得 |
| | 主水路 土地取得 |
| | 副水路 区分地上権設定 |
| | 主水路 区分地上権設定 |
| | 区分地上権未設定 |


| | | | |
|---|---|---|---|
| 施設名(施設番号) | 北部幹線用水路(副水路)(0312100-1100-18) | | |
| 図面名 | 用地境界標設置図 | | |
| 作成年月日 | 平成26年3月 | | |
| 縮尺 | A1 1:500<br>A2 1:707 | 図面番号 | 12-1/25 |
| 作成者 | 関東農政局　両総農業水利事業所 | | |

# 香　取　市


佐原字長谷　玉造字三王台　玉造字仲田　玉造字三王ヘタ

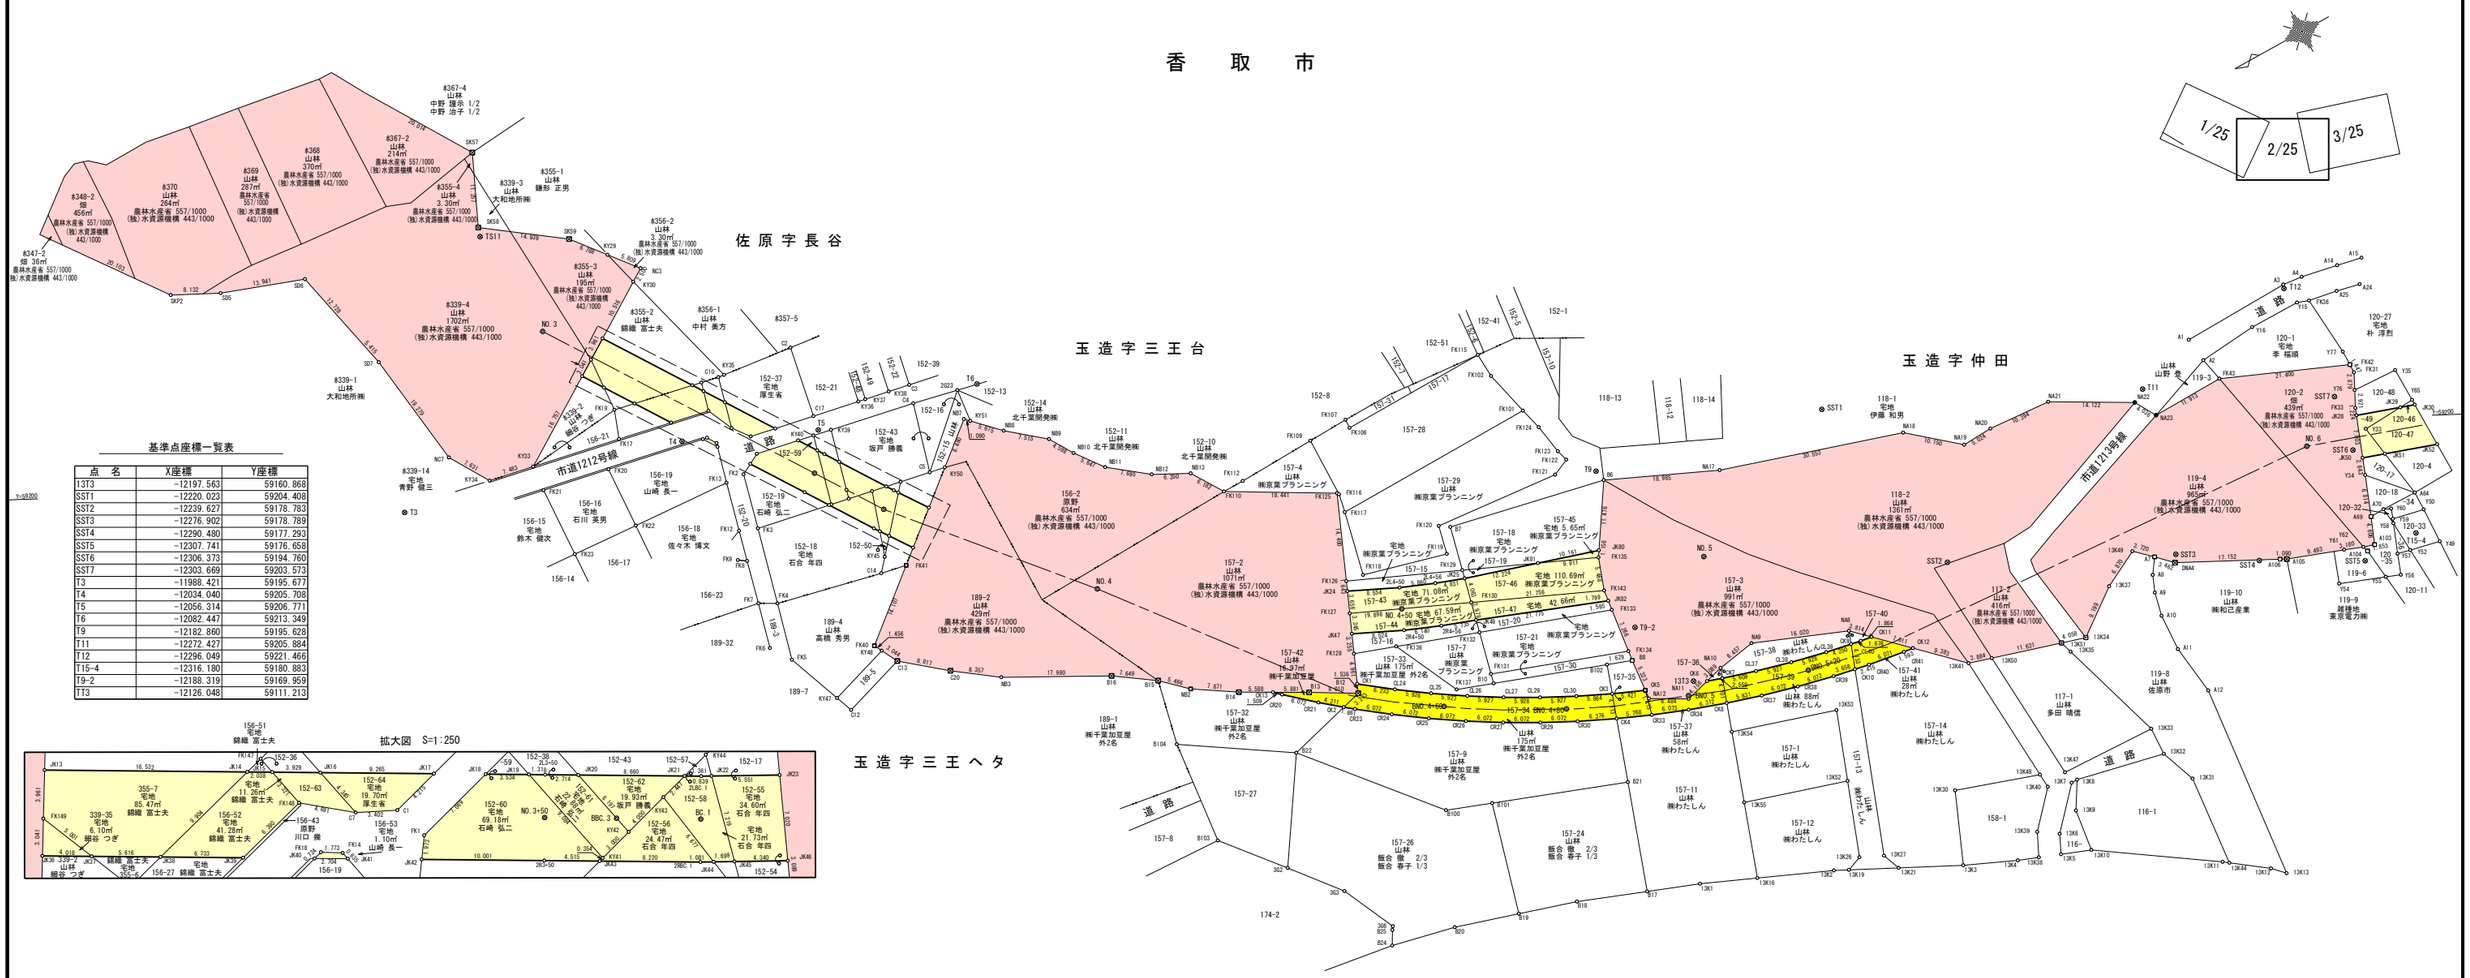

# 香　取　市

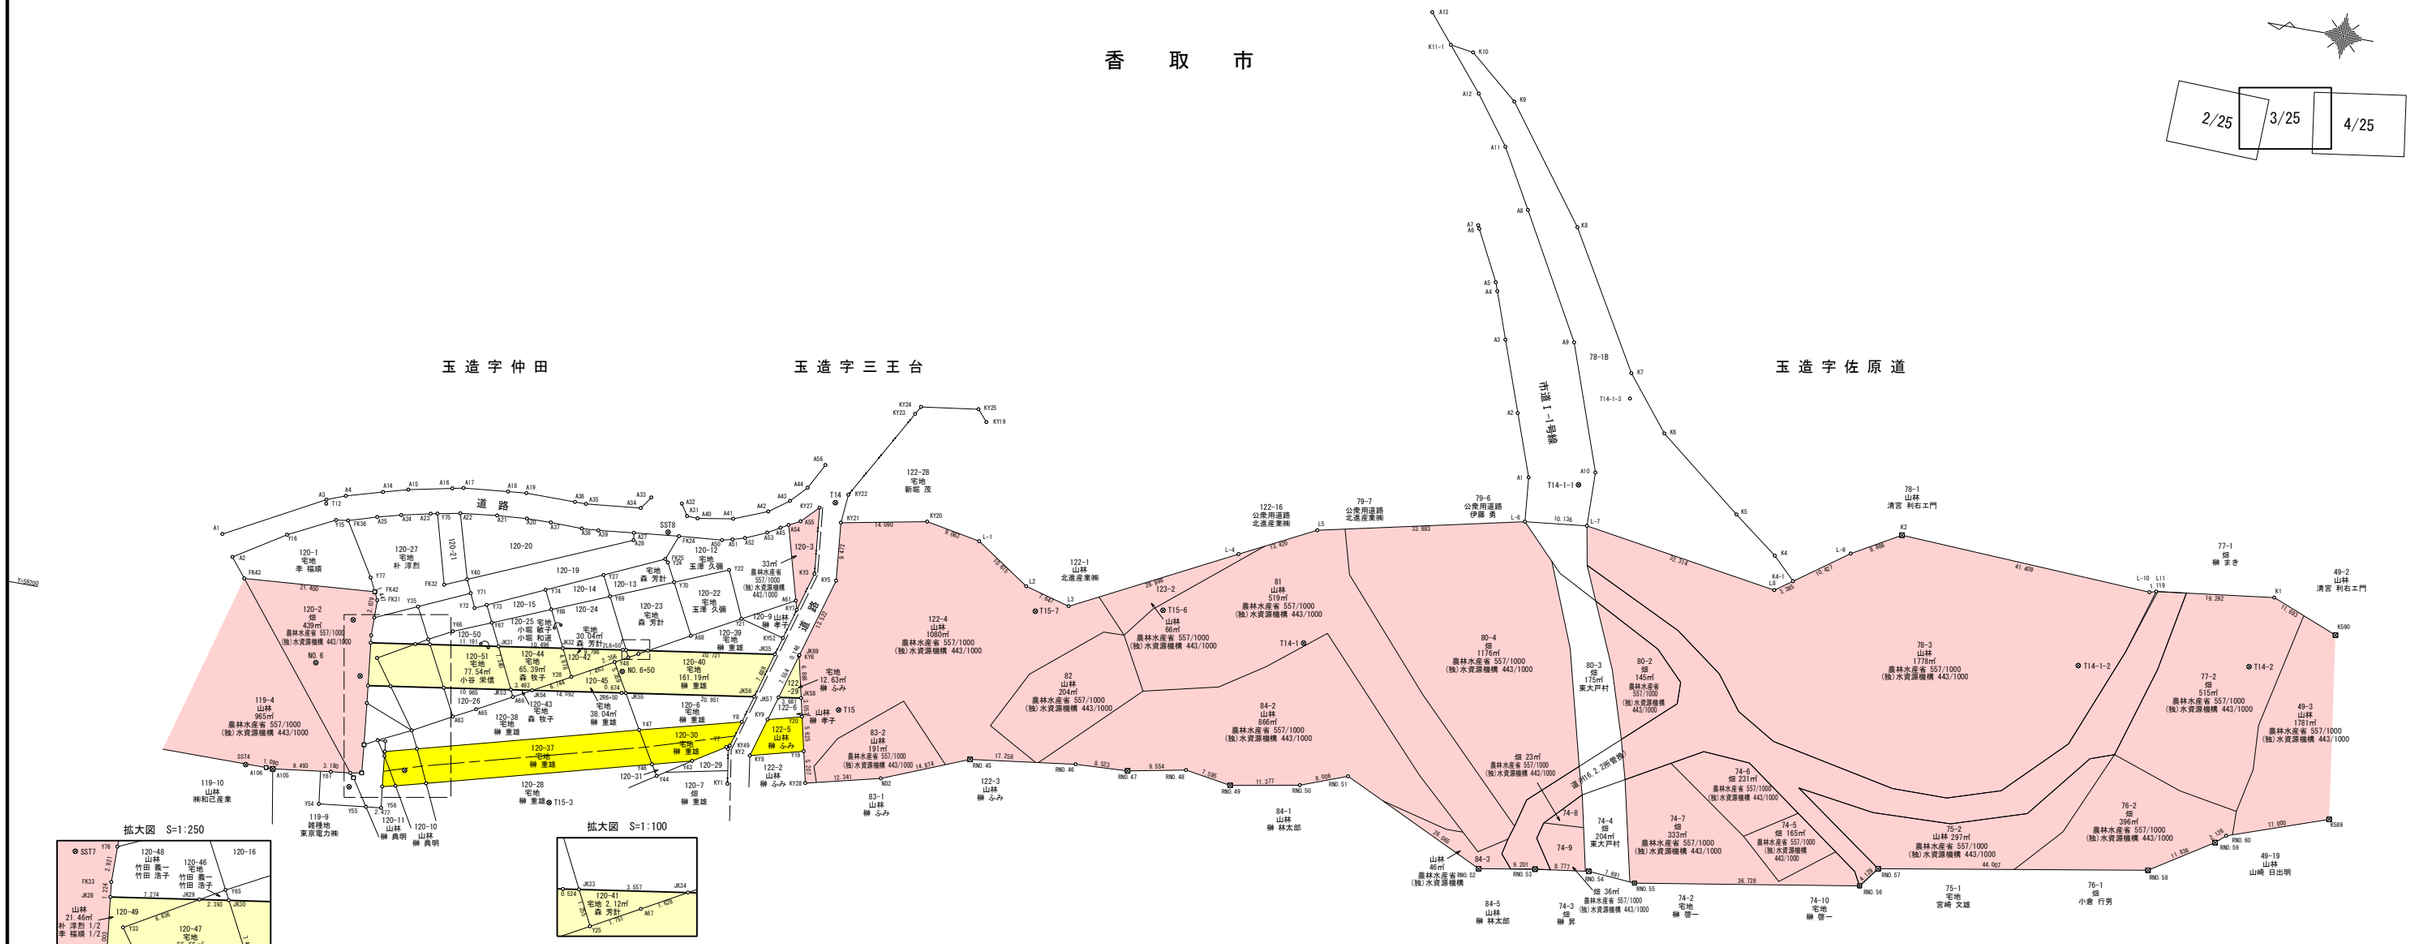


拡大図　S=1:250

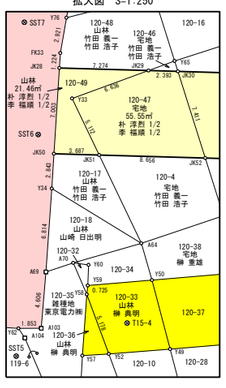


拡大図　S=1:100




### 基準点座標一覧表

| 点　名 | X座標 | Y座標 |
|---|---|---|
| SST4 | −12290.480 | 59177.293 |
| SST5 | −12307.741 | 59176.658 |
| SST6 | −12306.373 | 59194.760 |
| SST7 | −12303.669 | 59203.573 |
| SST8 | −12351.765 | 59226.571 |
| T12 | −12296.049 | 59221.466 |
| T14 | −12377.810 | 59236.051 |
| T15 | −12384.196 | 59202.870 |
| T14-1 | −12456.995 | 59226.775 |
| T14-2 | −12609.541 | 59249.769 |
| T14-1-1 | −12496.674 | 59259.969 |
| T14-1-2 | −12582.061 | 59245.101 |
| T14-1-3 | −12502.484 | 59275.276 |
| T15-3 | −12340.305 | 59179.797 |
| T15-4 | −12316.180 | 59180.863 |
| T15-6 | −12433.480 | 59228.046 |
| T15-7 | −12412.994 | 59224.285 |

### 境界点座標一覧表

| 点　名 | X座標 | Y座標 |
|---|---|---|
| 2L6+50 | −12347.839 | 59206.389 |
| 2R6+50 | −12348.857 | 59199.463 |
| A1 | −12280.215 | 59213.663 |
| A1 | −12488.438 | 59259.750 |
| A2 | −12282.479 | 59210.262 |
| A2 | −12484.584 | 59269.759 |
| A3 | −12295.955 | 59222.134 |
| A3 | −12480.816 | 59281.206 |
| A4 | −12298.973 | 59223.287 |
| A4 | −12478.141 | 59288.755 |
| A5 | −12477.650 | 59290.134 |
| A6 | −12473.473 | 59298.266 |
| A7 | −12473.207 | 59298.797 |
| A8 | −12480.749 | 59302.672 |
| A9 | −12491.923 | 59282.711 |
| A10 | −12499.028 | 59262.422 |
| A11 | −12475.346 | 59312.188 |
| A12 | −12469.568 | 59319.946 |
| A13 | −12459.786 | 59331.692 |
| A14 | −12304.842 | 59224.963 |
| A14 | −12575.212 | 59252.867 |
| A15 | −12308.845 | 59226.055 |
| A15 | −12584.917 | 59264.980 |
| A16 | −12315.862 | 59227.501 |
| A16 | −12587.693 | 59269.453 |
| A17 | −12317.667 | 59227.876 |
| A17 | −12589.696 | 59274.589 |
| A18 | −12324.921 | 59228.566 |
| A18 | −12591.025 | 59281.081 |
| A19 | −12327.894 | 59228.839 |
| A20 | −12328.709 | 59224.760 |
| A21 | −12323.836 | 59224.415 |
| A22 | −12317.851 | 59223.732 |
| A23 | −12313.106 | 59222.814 |
| A24 | −12308.405 | 59221.765 |
| A25 | −12304.614 | 59220.779 |
| A27 | −12346.299 | 59225.510 |
| A28 | −12346.464 | 59224.320 |
| A31 | −12354.364 | 59229.686 |

### 境界点座標一覧表

| 点　名 | X座標 | Y座標 |
|---|---|---|
| A32 | −12353.163 | 59231.560 |
| A33 | −12348.090 | 59231.673 |
| A34 | −12346.699 | 59229.679 |
| A35 | −12337.760 | 59228.794 |
| A36 | −12335.969 | 59228.803 |
| A37 | −12332.659 | 59224.827 |
| A38 | −12337.794 | 59224.730 |
| A39 | −12340.512 | 59224.895 |
| A40 | −12356.114 | 59229.631 |
| A41 | −12361.850 | 59230.568 |
| A42 | −12367.282 | 59232.737 |
| A43 | −12370.449 | 59235.057 |
| A44 | −12372.922 | 59237.662 |
| A45 | −12369.696 | 59230.469 |
| A50 | −12360.641 | 59226.840 |
| A51 | −12362.329 | 59227.259 |
| A52 | −12364.299 | 59227.824 |
| A53 | −12367.703 | 59229.322 |
| A54 | −12370.920 | 59231.147 |
| A55 | −12372.735 | 59232.072 |
| A56 | −12375.137 | 59241.811 |
| A61 | −12374.212 | 59219.208 |
| A63 | −12322.394 | 59190.868 |
| A64 | −12316.193 | 59187.489 |
| A65 | −12325.955 | 59192.718 |
| A66 | −12331.499 | 59195.728 |
| A67 | −12350.454 | 59206.190 |
| A68 | −12358.352 | 59210.591 |
| A69 | −12308.928 | 59183.840 |
| A70 | −12310.998 | 59184.955 |
| A103 | −12309.349 | 59179.253 |
| A104 | −12308.169 | 59178.244 |
| A105 | −12294.946 | 59177.390 |
| A106 | −12293.856 | 59177.404 |
| FK24 | −12353.642 | 59226.252 |
| FK25 | −12352.077 | 59222.187 |
| FK31 | −12306.980 | 59207.418 |
| FK32 | −12317.280 | 59211.795 |
| FK33 | −12306.991 | 59201.618 |

### 境界点座標一覧表

| 点　名 | X座標 | Y座標 |
|---|---|---|
| FK36 | −12300.041 | 59219.387 |
| FK42 | −12306.337 | 59208.714 |
| FK43 | −12284.994 | 59207.152 |
| JK28 | −12307.127 | 59200.402 |
| JK29 | −12314.323 | 59201.461 |
| JK30 | −12316.691 | 59201.809 |
| JK31 | −12327.763 | 59203.437 |
| JK32 | −12338.147 | 59204.964 |
| JK33 | −12348.357 | 59206.465 |
| JK34 | −12351.876 | 59206.983 |
| JK35 | −12372.377 | 59209.997 |
| JK50 | −12307.904 | 59193.442 |
| JK51 | −12311.552 | 59193.978 |
| JK52 | −12320.116 | 59195.237 |
| JK53 | −12330.964 | 59196.832 |
| JK54 | −12334.420 | 59197.340 |
| JK55 | −12349.524 | 59199.561 |
| JK56 | −12370.252 | 59202.609 |
| JK57 | −12374.182 | 59203.187 |
| JK58 | −12377.824 | 59203.722 |
| JK69 | −12376.338 | 59210.579 |
| K1 | −12611.623 | 59261.579 |
| K2 | −12550.046 | 59261.046 |
| K3 | −12544.934 | 59239.702 |
| K4 | −12530.201 | 59254.148 |
| K5 | −12522.875 | 59259.681 |
| K6 | −12508.999 | 59270.639 |
| K7 | −12501.998 | 59279.387 |
| K8 | −12489.195 | 59301.277 |
| K9 | −12475.520 | 59319.661 |
| K10 | −12467.505 | 59326.407 |
| K11-1 | −12463.709 | 59326.982 |
| K4-1 | −12533.850 | 59250.571 |
| KY1 | −12368.425 | 59187.851 |
| KY2 | −12367.545 | 59193.470 |
| KY3 | −12376.459 | 59224.028 |
| KY5 | −12380.125 | 59223.560 |
| KY6 | −12376.297 | 59210.439 |
| KY7 | −12374.630 | 59217.759 |

### 境界点座標一覧表

| 点　名 | X座標 | Y座標 |
|---|---|---|
| KY8 | −12371.217 | 59193.024 |
| KY9 | −12373.051 | 59199.310 |
| KY10 | −12425.368 | 59231.120 |
| KY11 | −12416.880 | 59227.649 |
| KY12 | −12407.692 | 59227.187 |
| KY13 | −12405.895 | 59229.976 |
| KY14 | −12403.235 | 59243.519 |
| KY18 | −12404.529 | 59229.149 |
| KY19 | −12399.793 | 59253.258 |
| KY20 | −12393.089 | 59235.613 |
| KY21 | −12379.245 | 59232.991 |
| KY22 | −12379.668 | 59237.702 |
| KY23 | −12388.102 | 59252.554 |
| KY24 | −12388.847 | 59253.856 |
| KY25 | −12398.154 | 59255.105 |
| KY27 | −12375.399 | 59234.812 |
| KY28 | −12380.903 | 59190.178 |
| KY49 | −12367.716 | 59194.055 |
| KY52 | −12373.192 | 59212.831 |
| L2 | −12410.825 | 59228.048 |
| L3 | −12418.201 | 59226.029 |
| L5 | −12455.997 | 59245.283 |
| L8 | −12531.096 | 59248.602 |
| L11 | −12592.477 | 59259.209 |
| L−1 | −12401.997 | 59233.942 |
| L−4 | −12444.023 | 59239.223 |
| L−6 | −12489.095 | 59252.534 |
| L−7 | −12499.173 | 59253.614 |
| L−9 | −12542.331 | 59256.637 |
| L−10 | −12591.400 | 59258.905 |
| NO2 | −12392.899 | 59193.074 |
| THK19 | −12425.279 | 59233.518 |
| THK20 | −12424.820 | 59235.931 |
| THK21 | −12421.689 | 59246.781 |
| Y7 | −12367.213 | 59193.740 |
| Y8 | −12368.987 | 59198.211 |
| Y15 | −12298.088 | 59219.125 |
| Y16 | −12290.631 | 59215.375 |
| Y19 | −12379.749 | 59195.256 |

### 境界点座標一覧表


| 点　名 | X座標 | Y座標 |
|---|---|---|
| Y20 | −12378.502 | 59200.741 |
| Y21 | −12366.005 | 59214.749 |
| Y22 | −12362.638 | 59222.238 |
| Y24 | −12352.593 | 59221.696 |
| Y25 | −12348.921 | 59205.344 |
| Y27 | −12342.610 | 59217.893 |
| Y28 | −12340.324 | 59200.599 |
| Y33 | −12308.579 | 59198.137 |
| Y34 | −12308.220 | 59190.617 |
| Y35 | −12313.696 | 59207.555 |
| Y40 | −12320.825 | 59213.317 |
| Y43 | −12362.101 | 59190.537 |
| Y44 | −12356.827 | 59187.124 |
| Y46 | −12355.742 | 59188.861 |
| Y47 | −12352.712 | 59194.008 |
| Y48 | −12346.856 | 59204.209 |
| Y49 | −12319.999 | 59179.403 |
| Y50 | −12317.564 | 59184.687 |
| Y52 | −12315.142 | 59178.146 |
| Y54 | −12303.357 | 59173.072 |
| Y55 | −12310.996 | 59173.927 |
| Y56 | −12313.460 | 59174.181 |
| Y57 | −12313.044 | 59177.638 |
| Y58 | −12312.531 | 59182.618 |
| Y59 | −12312.486 | 59183.342 |
| Y60 | −12312.256 | 59185.007 |
| Y61 | −12304.365 | 59178.573 |
| Y62 | −12307.526 | 59178.921 |
| Y65 | −12316.282 | 59202.594 |
| Y66 | −12319.994 | 59204.559 |
| Y67 | −12326.010 | 59207.053 |
| Y68 | −12335.204 | 59210.865 |
| Y69 | −12344.257 | 59214.618 |
| Y70 | −12354.139 | 59218.715 |
| Y71 | −12321.793 | 59211.194 |
| Y72 | −12322.830 | 59208.919 |
| Y73 | −12324.695 | 59209.765 |
| Y74 | −12333.713 | 59213.856 |
| Y75 | −12314.186 | 59223.023 |
| Y76 | −12306.985 | 59204.539 |
| Y77 | −12305.271 | 59210.864 |

| 凡　例 | |
|---|---|
| 農林省コンクリート杭 | ⊠ |
| 千葉県コンクリート杭 | ⊡ |
| 佐原市コンクリート杭 | ⊞ |
| コンクリート杭 | □ |
| プラスチック杭 | ◘ |
| その他 | ○ |
| 主要点・中心点 | ◎ |
| 基準点 | ⊗ |
| 大字界 | ——·—·—— |
| 小字界 | ——··—— |
| 境界未定地 | —— —— —— |
| 所有者亡 | （亡） |
| 土地管理者 | （管） |

| 凡　例 | |
|---|---|
| | 副水路 土地取得 |
| | 主水路 土地取得 |
| | 副水路 区分地上権設定 |
| | 主水路 区分地上権設定 |
| | 区分地上権未設定 |

日本測地系

| | | | |
|---|---|---|---|
| 施設名（施設番号） | 北部幹線用水路(副水路)（0312100−1100−18） | | |
| 図面名 | 用地境界標設置図 | | |
| 作成年月日 | 平成26年 3月 | | |
| 縮尺 | A1 1:500<br>A2 1:707 | 図面番号 | 12−3/25 |
| 作成者 | 関東農政局　両総農業水利事業所 | | |

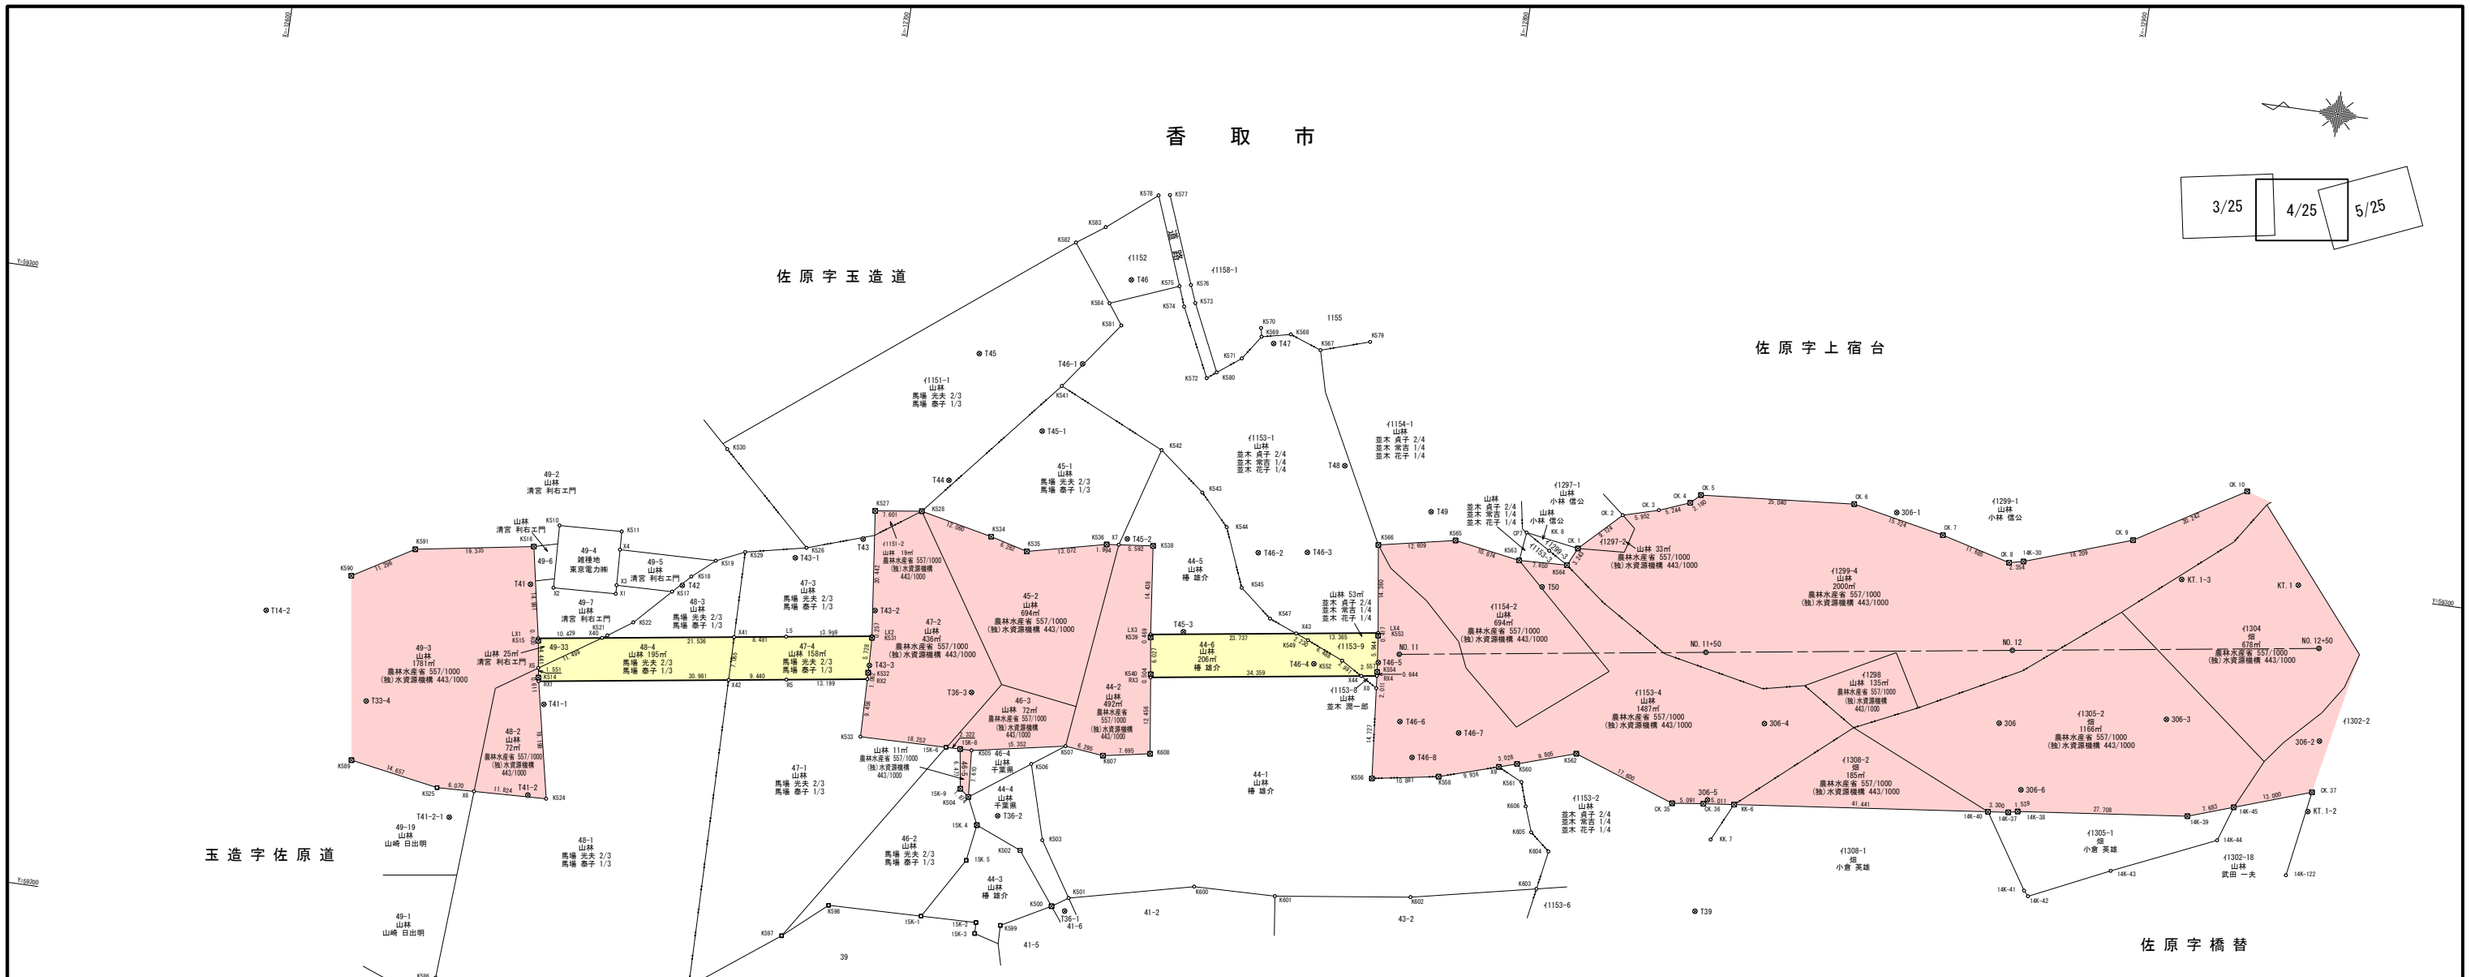
香　取　市
佐原字玉造道
佐原字上宿台
佐原字橋替
玉造字佐原道
玉造字萩ノ作
3/25
4/25
5/25
X=-12600
X=-12700
X=-12800
X=-12900
Y=-59300
Y=-59200
Y=-59100
49-2 山林 清宮 利右エ門
49-3 山林 1781㎡ 農林水産省 557/1000 (独)水資源機構 443/1000
49-4 貸種地 東京電力㈱
49-5 山林 清宮 利右エ門
49-6
49-7 山林 清宮 利右エ門
48-1 山林 馬場 光夫 2/3 馬場 泰子 1/3
48-2 山林 72㎡ 農林水産省 557/1000 (独)水資源機構 443/1000
48-3 山林 馬場 光夫 2/3 馬場 泰子 1/3
48-4 山林 195㎡ 馬場 光夫 2/3 馬場 泰子 1/3
47-1 山林 馬場 光夫 2/3 馬場 泰子 1/3
47-2 山林 436㎡ 農林水産省 557/1000 (独)水資源機構 443/1000
47-3 山林 馬場 光夫 2/3 馬場 泰子 1/3
47-4 山林 158㎡ 馬場 光夫 2/3 馬場 泰子 1/3
46-1 山林 72㎡ 農林水産省 557/1000 (独)水資源機構 443/1000
46-2 山林 馬場 光夫 2/3 馬場 泰子 1/3
46-3 山林 千葉県
46-4 山林 千葉県
45-1 山林 馬場 光夫 2/3 馬場 泰子 1/3
45-2 山林 694㎡ 農林水産省 557/1000 (独)水資源機構 443/1000
44-1 山林 棒 雄介
44-2 山林 492㎡ 農林水産省 557/1000 (独)水資源機構 443/1000
44-3 山林 棒 雄介
44-4 山林 千葉県
44-5 山林 棒 雄介
44-6 山林 206㎡ 棒 雄介
41-1 山林 馬場 光夫 2/3 馬場 泰子 1/3
41-2
41-5
41-6
43-2
1151-1 山林 馬場 光夫 2/3 馬場 泰子 1/3
1151-2 山林 19㎡ 農林水産省 557/1000 (独)水資源機構 443/1000
1152
1153-1 山林 並木 貞子 2/4 並木 常吉 1/4 並木 花子 1/4
1153-2 山林 並木 貞子 2/4 並木 常吉 1/4 並木 花子 1/4
1153-3 山林 並木 貞子 2/4 並木 常吉 1/4 並木 花子 1/4
1153-4 山林 1487㎡ 農林水産省 557/1000 (独)水資源機構 443/1000
1153-5 山林 並木 一郎
1153-6
1153-9 山林 53㎡ 並木 貞子 2/4 並木 常吉 1/4 並木 花子 1/4
1154-1 山林 並木 貞子 2/4 並木 常吉 1/4 並木 花子 1/4
1154-2 山林 694㎡ 農林水産省 557/1000 (独)水資源機構 443/1000
1155
1158-1
1297-1 山林 小林 信公
1297-2 山林 33㎡ 農林水産省 557/1000 (独)水資源機構 443/1000
1298 山林 135㎡ 農林水産省 557/1000 (独)水資源機構 443/1000
1299-1 山林 小林 信公
1299-4 山林 2000㎡ 農林水産省 557/1000 (独)水資源機構 443/1000
1302-2
1302-18 山林 武田 一夫
1304 畑 678㎡ 農林水産省 557/1000 (独)水資源機構 443/1000
1305-1 畑 小倉 英雄
1305-2 畑 1166㎡ 農林水産省 557/1000 (独)水資源機構 443/1000
1308-1 畑 小倉 英雄
1308-2 畑 185㎡ 農林水産省 557/1000 (独)水資源機構 443/1000
306-1
306-2
306-3
306-4
306-5
306-6
306
T1 T2 T3 T4 T5 T6 T7 T8 T9 T10 T11 T12 T13 T14 T15 T16 T17 T18 T19 T20 T21 T22 T23 T24 T25 T26 T27 T28 T29 T30 T31 T32 T33 T34 T35 T36 T37 T38 T39 T40 T41 T42 T43 T44 T45 T46 T47 T48 T49 T50
NO.11 NO.11+50 NO.12 NO.12+50
KT.1 KT.1-2 KT.1-3
OK.1 OK.2 OK.3 OK.4 OK.5 OK.6 OK.7 OK.8 OK.9 OK.10 OK.35 OK.36 OK.37
KK.6 KK.7 KK.8
14K-27 14K-28 14K-30 14K-39 14K-40 14K-41 14K-42 14K-43 14K-44 14K-45 14K-122
15K-1 15K-3 15K-4 15K-5 15K-6 15K-9
X1 X2 X3 X4 X5 X6 X7 X8 X9 X10
LX1 LX2 LX3 LX4 L5 R5 RX1 RX2 RX3 RX4
K501 K502 K503 K504 K505 K506 K507 K508 K509 K510 K511 K514 K515 K516 K517 K518 K519 K520 K521 K522 K524 K525 K526 K527 K528 K530 K531 K532 K533 K534 K535 K536 K537 K538 K539 K540 K541 K542 K543 K544 K545 K547 K549 K552 K553 K554 K556 K558 K560 K561 K562 K563 K564 K565 K566 K567 K568 K569 K570 K571 K572 K573 K574 K575 K576 K577 K578 K579 K580 K581 K582 K583 K584 K585 K586 K587 K588 K589 K590 K591 K592 K593 K594 K595 K596 K597 K598 K599

# 香　取　市

佐原字上宿台

佐原字橋替

道路

4/25　5/25　6/25

## 基準点座標一覧表

| 点　名 | X座標 | Y座標 |
|---|---|---|
| 306 | −12892.011 | 59270.878 |
| 306-2 | −12944.152 | 59275.252 |
| 306-3 | −12918.952 | 59275.294 |
| 306-6 | −12897.039 | 59260.621 |
| KT.1 | −12937.202 | 59299.958 |
| KT.2 | −12992.225 | 59312.057 |
| KT.3 | −13048.514 | 59333.569 |
| KT.5 | −13119.151 | 59358.945 |
| KT.6 | −13156.018 | 59381.976 |
| KT.8 | −13103.295 | 59305.906 |
| KT.9 | −13101.856 | 59383.363 |
| KT.10 | −13118.863 | 59399.801 |
| KT.11 | −13138.336 | 59407.872 |
| KT.12 | −13159.419 | 59424.138 |
| KT.1-1 | −12965.276 | 59270.849 |
| KT.1-2 | −12943.872 | 59263.628 |
| KT.1-3 | −12918.237 | 59298.225 |
| KT.2-1 | −12993.296 | 59279.206 |
| KT.2-2 | −13010.480 | 59272.284 |
| KT.3-1 | −13053.213 | 59354.840 |
| KT.3-2 | −13058.321 | 59362.262 |
| KT.4-1 | −13049.239 | 59308.863 |
| KT.4-2 | −13079.844 | 59372.615 |
| KT.7-2 | −13192.386 | 59396.620 |

## 中心点座標一覧表

| 点　名 | X座標 | Y座標 |
|---|---|---|
| BC.2 | −12986.225 | 59296.715 |
| NO.12 | −12892.498 | 59282.934 |
| NO.13 | −12991.420 | 59297.573 |
| NO.14 | −13079.487 | 59342.717 |
| NO.15 | −13161.227 | 59400.325 |
| NO.12+50 | −12941.966 | 59290.208 |
| NO.13+50 | −13038.210 | 59314.533 |
| NO.14+50 | −13120.357 | 59371.521 |
| SP.2 | −13020.036 | 59305.818 |

## 境界点座標一覧表

| 点　名 | X座標 | Y座標 |
|---|---|---|
| 14K-30 | −12892.256 | 59297.543 |
| 14K-31 | −12938.617 | 59308.083 |
| 14K-32 | −12987.676 | 59317.681 |
| 14K-33 | −13012.890 | 59323.247 |
| 14K-34 | −13038.039 | 59331.985 |
| 14K-35 | −13041.294 | 59335.782 |
| 14K-36 | −13060.023 | 59362.071 |
| 14K-37 | −12895.487 | 59256.700 |
| 14K-38 | −12896.985 | 59257.052 |
| 14K-39 | −12924.520 | 59260.143 |
| 14K-40 | −12892.207 | 59256.333 |
| 14K-41 | −12899.834 | 59244.405 |
| 14K-42 | −12900.586 | 59243.585 |
| 14K-43 | −12913.368 | 59249.579 |
| 14K-44 | −12929.873 | 59256.924 |
| 14K-45 | −12931.790 | 59262.628 |
| 14K-46 | −12975.662 | 59276.031 |
| 14K-47 | −13121.736 | 59352.758 |
| 14K-48 | −13126.862 | 59346.370 |
| 14K-49 | −13135.734 | 59357.902 |
| 14K-50 | −13142.820 | 59361.304 |
| 14K-51 | −13156.727 | 59351.896 |
| 14K-56 | −13094.380 | 59312.406 |
| 14K-57 | −13084.005 | 59307.294 |
| 14K-58 | −13065.278 | 59306.287 |
| 14K-60 | −13077.449 | 59297.984 |
| 14K-61 | −13068.098 | 59302.632 |
| 14K-62 | −13059.699 | 59301.424 |
| 14K-63 | −13088.919 | 59326.191 |
| 14K-64 | −13092.205 | 59317.787 |
| 14K-65 | −13093.142 | 59315.554 |
| 14K-66 | −13087.690 | 59316.794 |
| 14K-67 | −13086.847 | 59318.027 |

## 境界点座標一覧表

| 点　名 | X座標 | Y座標 |
|---|---|---|
| 14K-68 | −13077.357 | 59316.245 |
| 14K-69 | −13077.378 | 59315.047 |
| 14K-70 | −13074.918 | 59314.690 |
| 14K-71 | −13082.138 | 59310.386 |
| 14K-72 | −13069.601 | 59310.056 |
| 14K-73 | −13076.654 | 59302.175 |
| 14K-74 | −13101.871 | 59303.172 |
| 14K-75 | −13104.465 | 59302.409 |
| 14K-76 | −13100.498 | 59320.638 |
| 14K-77 | −13110.267 | 59331.586 |
| 14K-78 | −13112.644 | 59334.921 |
| 14K-79 | −13118.497 | 59345.652 |
| 14K-80 | −13123.007 | 59351.175 |
| 14K-81 | −13097.947 | 59307.357 |
| 14K-82 | −13101.089 | 59315.130 |
| 14K-83 | −13107.184 | 59322.068 |
| 14K-84 | −13110.771 | 59324.000 |
| 14K-85 | −13124.546 | 59349.256 |
| 14K-86 | −13109.058 | 59305.400 |
| 14K-87 | −13125.512 | 59299.689 |
| 14K-92 | −13143.274 | 59338.090 |
| 14K-93 | −13161.124 | 59326.542 |
| 14K-95 | −13168.689 | 59346.449 |
| 14K-96 | −13177.300 | 59341.580 |
| 14K-97 | −13194.466 | 59332.342 |
| 14K-104 | −13227.507 | 59375.175 |
| 14K-106 | −13208.031 | 59350.753 |
| 14K-107 | −13193.808 | 59363.799 |
| 14K-108 | −13209.930 | 59383.220 |
| 14K-111 | −13181.917 | 59376.364 |
| 14K-112 | −13025.460 | 59285.206 |
| 14K-113 | −13014.299 | 59271.634 |
| 14K-114 | −13013.552 | 59270.726 |

## 境界点座標一覧表

| 点　名 | X座標 | Y座標 |
|---|---|---|
| 14K-115 | −13013.027 | 59270.799 |
| 14K-116 | −12998.475 | 59272.815 |
| 14K-117 | −13018.632 | 59270.940 |
| 14K-118 | −13018.502 | 59270.024 |
| 14K-119 | −13012.197 | 59265.868 |
| 14K-120 | −12997.634 | 59267.887 |
| 14K-121 | −12983.185 | 59269.740 |
| 14K-122 | −12941.776 | 59252.835 |
| 14K-126 | −13010.191 | 59327.455 |
| 14K-127 | −12930.284 | 59312.208 |
| 14R.13 | −13119.971 | 59299.652 |
| 14R.14 | −13118.954 | 59301.965 |
| 14R.15 | −13118.909 | 59302.067 |
| 14R.16 | −13118.000 | 59304.542 |
| 14R.17 | −13117.240 | 59307.063 |
| 14R.18 | −13116.629 | 59309.619 |
| 14R.19 | −13116.179 | 59312.214 |
| 14R.20 | −13116.613 | 59321.567 |
| 14R.21 | −13117.503 | 59325.430 |
| 14R.22 | −13118.180 | 59327.821 |
| 14R.23 | −13118.934 | 59330.184 |
| 14R.24 | −13119.770 | 59332.517 |
| 14R.25 | −13120.689 | 59334.822 |
| 14R.26 | −13121.690 | 59337.095 |
| 14R.27 | −13122.863 | 59339.516 |
| 14R.28 | −13124.126 | 59341.886 |
| 14R.29 | −13125.477 | 59344.204 |
| 14R.31 | −13129.257 | 59349.484 |
| 14R.32 | −13131.752 | 59351.933 |
| 14R.33 | −13139.445 | 59358.347 |
| 14R.34 | −13143.729 | 59362.109 |
| 14R.35 | −13145.683 | 59364.136 |
| 14R.36 | −13147.494 | 59366.304 |

## 境界点座標一覧表

| 点　名 | X座標 | Y座標 |
|---|---|---|
| 14R.37 | −13154.849 | 59375.686 |
| 14R.38 | −13090.586 | 59321.928 |
| 14R.39 | −13081.606 | 59320.444 |
| C.138 | −13125.065 | 59293.770 |
| C.139 | −13099.960 | 59304.827 |
| C.140 | −13116.228 | 59313.274 |
| C.141 | −13103.088 | 59306.451 |
| C.200 | −13142.710 | 59411.245 |
| C.201 | −13146.316 | 59419.479 |
| C.204 | −13140.172 | 59412.749 |
| C.205 | −13142.360 | 59418.604 |
| C.206 | −13151.125 | 59429.900 |
| OK-47 | −13128.695 | 59357.794 |
| OK-48 | −13140.649 | 59366.330 |
| OK-49 | −13144.554 | 59369.595 |
| OK-50 | −13157.016 | 59376.969 |
| OK-51 | −13161.478 | 59379.550 |
| OK-52 | −13168.955 | 59380.990 |
| OK-53 | −13173.015 | 59382.551 |
| OK-55 | −13191.944 | 59401.806 |
| OK-60 | −13094.473 | 59295.792 |
| OK-61 | −13101.473 | 59302.221 |
| OK-63 | −13107.829 | 59297.379 |
| OK-64 | −13112.159 | 59289.840 |
| OK-65 | −13109.874 | 59286.086 |
| OK.7 | −12878.645 | 59299.951 |
| OK.8 | −12889.959 | 59297.028 |
| OK.9 | −12909.475 | 59303.468 |
| OK.10 | −12926.803 | 59313.932 |
| OK.11 | −13043.640 | 59338.989 |
| OK.12 | −13049.382 | 59348.657 |
| OK.13 | −13049.497 | 59350.731 |
| OK.14 | −13053.870 | 59357.008 |

## 境界点座標一覧表


| 点　名 | X座標 | Y座標 |
|---|---|---|
| OK.15 | −13056.692 | 59358.976 |
| OK.16 | −13062.992 | 59364.855 |
| OK.17 | −13096.396 | 59384.975 |
| OK.18 | −13106.847 | 59389.432 |
| OK.19 | −13122.086 | 59400.653 |
| OK.20 | −13131.616 | 59404.931 |
| OK.21 | −13139.979 | 59409.393 |
| OK.22 | −13146.381 | 59413.734 |
| OK.23 | −13149.277 | 59415.897 |
| OK.24 | −13164.076 | 59427.313 |
| OK.37 | −12944.090 | 59266.835 |
| OK.39 | −12968.317 | 59270.310 |
| OK.40 | −12984.002 | 59274.673 |
| OK.41 | −13026.889 | 59287.138 |
| OK.42 | −13028.078 | 59288.410 |
| OK.43 | −13033.389 | 59291.551 |
| OK.44 | −13058.323 | 59300.225 |
| OK.45 | −13080.727 | 59319.754 |
| OK.46 | −13089.719 | 59326.819 |
| OK.54 | −13191.482 | 59389.546 |
| OK.62 | −13106.637 | 59299.729 |
| OK.80 | −13193.058 | 59330.403 |
| OK.82 | −13204.921 | 59346.742 |
| OK.92 | −13080.015 | 59377.748 |
| EC.2 | −13050.817 | 59322.511 |
| KK-3 | −13042.644 | 59349.043 |
| KK.1 | −13078.753 | 59380.553 |
| KK.2 | −13043.119 | 59347.115 |
| KK.4 | −12930.941 | 59312.750 |
| KK.5 | −12936.638 | 59317.448 |
| KP.1 | −13051.054 | 59293.896 |
| KP.2 | −13037.693 | 59295.723 |
| KT.7-2 | −13192.386 | 59396.620 |

| 凡　例 | |
|---|---|
| 農林省コンクリート杭 | ⊠ |
| 千葉県コンクリート杭 | ⊡ |
| 佐原市コンクリート杭 | ⊞ |
| コンクリート杭 | □ |
| プラスチック杭 | ◘ |
| その他 | ○ |
| 主要点・中心点 | ◎ |
| 基準点 | ⊗ |
| 大字界 | ┅┅ |
| 小字界 | ╌╌ |
| 境界未定地 | ── ── |
| 所有者亡 | (亡) |
| 土地管理者 | (管) |

| 凡　例 | |
|---|---|
| | 副水路 土地取得 |
| | 主水路 土地取得 |
| | 副水路 区分地上権設定 |
| | 主水路 区分地上権設定 |
| | 区分地上権未設定 |

日本測地系

| | | | |
|---|---|---|---|
| 施設名(施設番号) | 北部幹線用水路(副水路)(0312100-1100-18) | | |
| 図面名 | 用地境界標設置図 | | |
| 作成年月日 | 平成26年 3月 | | |
| 縮尺 | A1 1:500<br>A2 1:707 | 図面番号 | 12-5/25 |
| 作成者 | 関東農政局　両総農業水利事業所 | | |

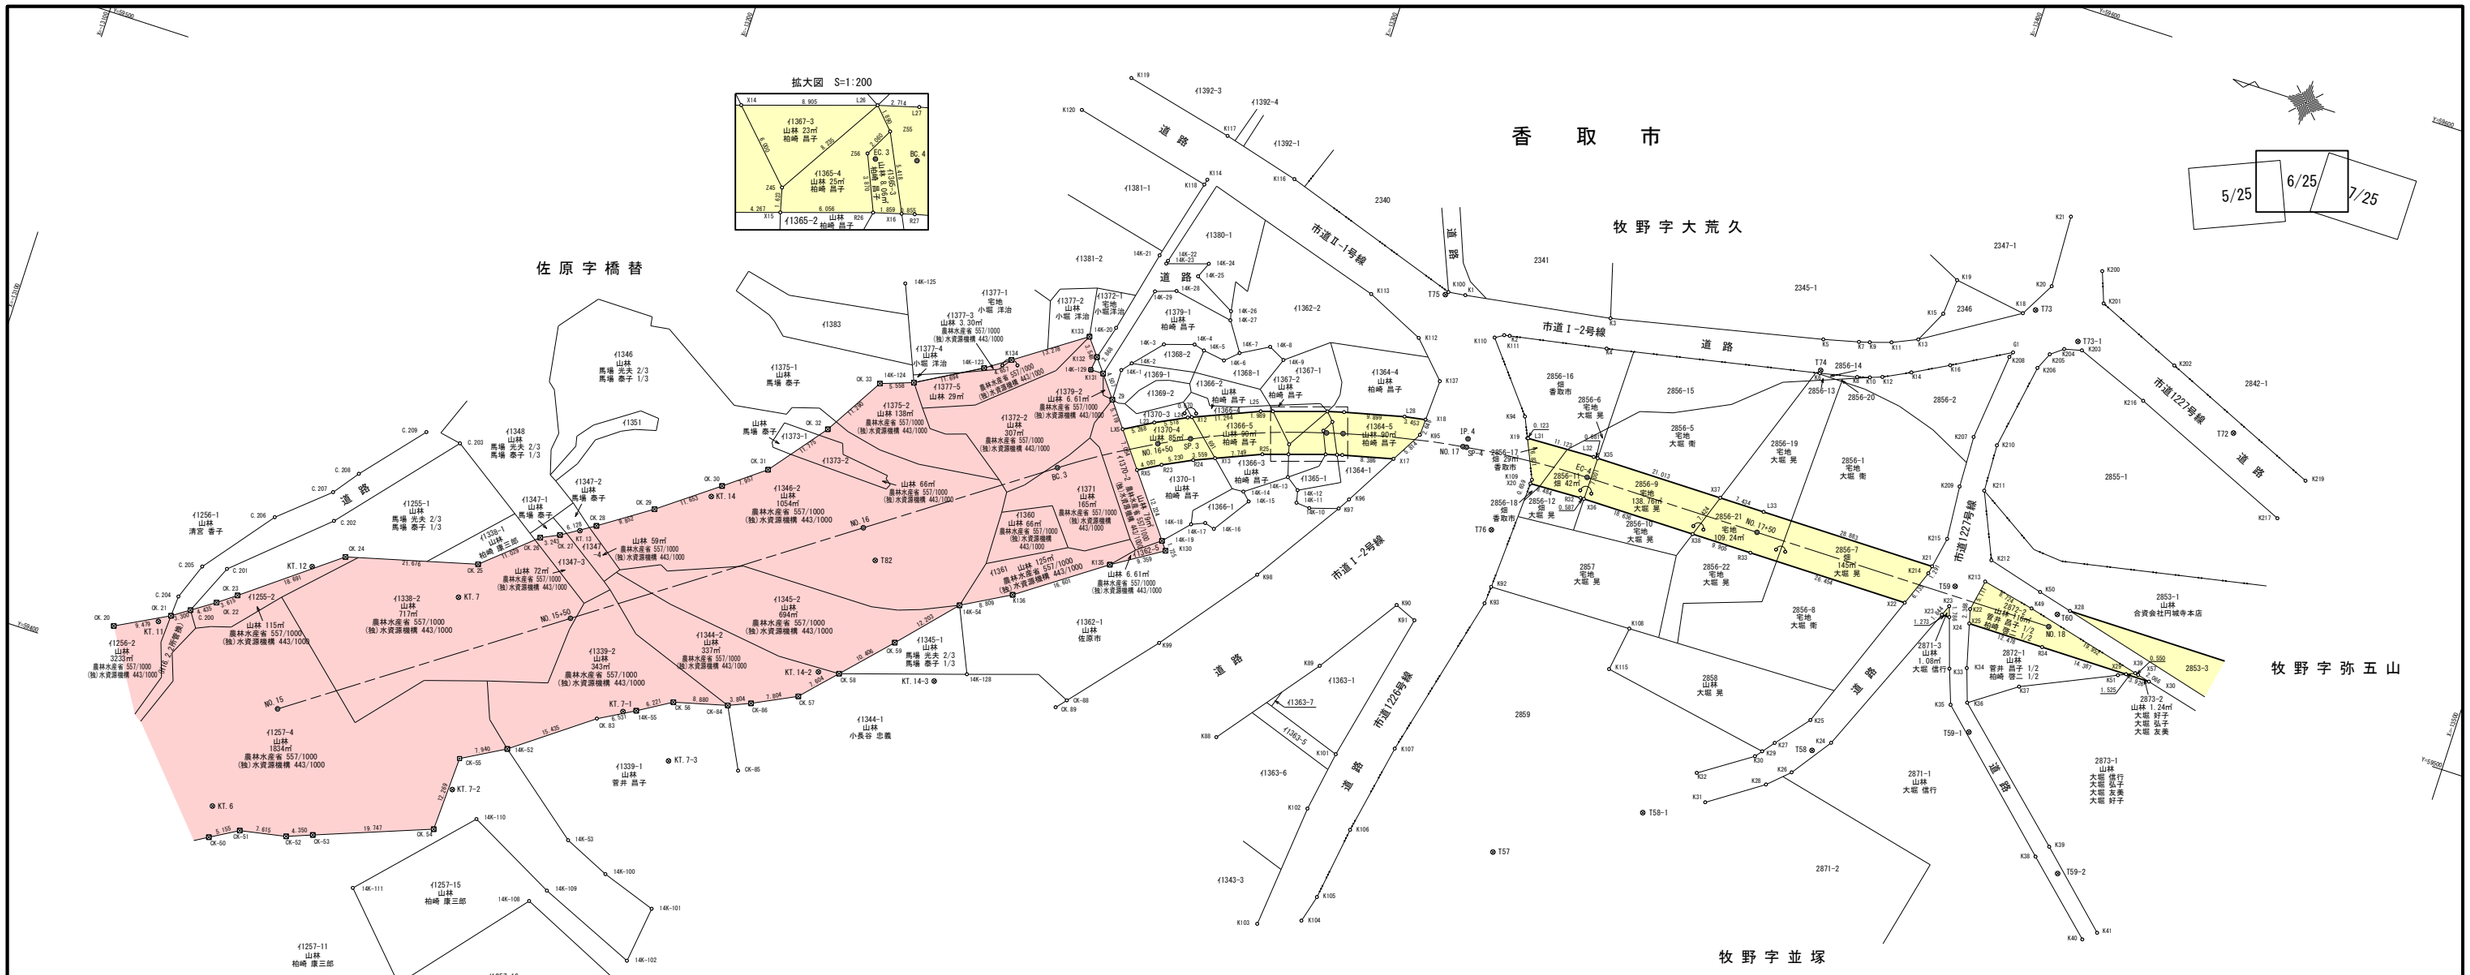


## 基準点座標一覧表

| 点名 | X座標 | Y座標 |
|---|---|---|
| KT. 6 | -13156.018 | 59381.976 |
| KT. 7 | -13183.675 | 59426.753 |
| KT. 11 | -13138.336 | 59407.872 |
| KT. 12 | -13159.419 | 59424.138 |
| KT. 13 | -13199.147 | 59443.199 |
| KT. 14 | -13217.814 | 59455.113 |
| KT. 14-2 | -13243.266 | 59433.314 |
| KT. 14-3 | -13261.684 | 59437.728 |
| KT. 7-1 | -13214.943 | 59417.327 |
| KT. 7-2 | -13192.386 | 59396.620 |
| KT. 7-3 | -13224.500 | 59411.964 |
| T57 | -13356.972 | 59439.384 |
| T58 | -13401.351 | 59471.226 |
| T59 | -13415.286 | 59503.877 |
| T60 | -13432.556 | 59504.685 |
| T72 | -13450.736 | 59541.678 |
| T73 | -13413.838 | 59550.776 |
| T74 | -13383.549 | 59530.586 |
| T75 | -13321.507 | 59523.420 |
| T76 | -13340.501 | 59489.268 |
| T82 | -13246.457 | 59453.469 |
| T58-1 | -13378.233 | 59453.045 |
| T59-1 | -13424.765 | 59481.973 |
| T59-2 | -13445.661 | 59464.515 |
| T73-1 | -13422.004 | 59548.032 |

## 中心点座標一覧表

| 点名 | X座標 | Y座標 |
|---|---|---|
| BC. 3 | -13270.053 | 59477.022 |
| BC. 4 | -13312.655 | 59496.716 |
| EC-4 | -13352.700 | 59502.223 |
| EC. 3 | -13310.040 | 59495.987 |
| IP. 4 | -13332.296 | 59502.191 |
| NO. 15 | -13161.227 | 59400.325 |
| NO. 16 | -13242.966 | 59457.932 |
| NO. 17 | -13331.899 | 59500.742 |
| NO. 18 | -13431.829 | 59502.342 |
| NO. 15+50 | -13202.097 | 59429.128 |
| NO. 16+50 | -13284.427 | 59485.816 |
| NO. 17+50 | -13381.829 | 59502.267 |
| SP-4 | -13332.492 | 59500.824 |
| SP. 3 | -13289.233 | 59488.219 |

## 境界点座標一覧表

| 点名 | X座標 | Y座標 |
|---|---|---|
| 14K-1 | -13275.043 | 59495.382 |
| 14K-2 | -13276.311 | 59496.943 |
| 14K-3 | -13280.353 | 59501.519 |
| 14K-4 | -13285.116 | 59503.034 |
| 14K-5 | -13286.874 | 59502.575 |
| 14K-6 | -13290.473 | 59502.047 |
| 14K-7 | -13292.529 | 59503.976 |
| 14K-8 | -13296.962 | 59506.485 |
| 14K-9 | -13299.678 | 59505.105 |
| 14K-10 | -13311.156 | 59483.457 |
| 14K-11 | -13308.899 | 59483.640 |
| 14K-12 | -13308.435 | 59485.638 |
| 14K-13 | -13306.267 | 59487.183 |
| 14K-14 | -13300.100 | 59482.689 |
| 14K-15 | -13301.413 | 59481.427 |
| 14K-16 | -13297.398 | 59475.423 |
| 14K-17 | -13295.770 | 59475.899 |
| 14K-18 | -13293.638 | 59474.990 |
| 14K-19 | -13289.935 | 59470.965 |
| 14K-20 | -13272.106 | 59501.659 |
| 14K-21 | -13275.196 | 59515.093 |
| 14K-22 | -13276.783 | 59514.688 |
| 14K-23 | -13276.649 | 59514.141 |
| 14K-24 | -13283.262 | 59516.278 |
| 14K-25 | -13282.227 | 59513.789 |
| 14K-26 | -13289.093 | 59510.024 |
| 14K-27 | -13289.453 | 59508.602 |
| 14K-28 | -13279.633 | 59510.421 |
| 14K-29 | -13276.301 | 59509.284 |
| 14K-52 | -13198.864 | 59405.700 |
| 14K-53 | -13212.913 | 59394.608 |
| 14K-54 | -13261.789 | 59450.771 |
| 14K-55 | -13216.940 | 59418.117 |
| 14K-100 | -13220.407 | 59391.230 |
| 14K-101 | -13229.321 | 59388.185 |
| 14K-102 | -13228.104 | 59378.884 |
| 14K-104 | -13227.507 | 59375.175 |
| 14K-106 | -13208.031 | 59350.753 |
| 14K-107 | -13193.808 | 59363.799 |

## 境界点座標一覧表

| 点名 | X座標 | Y座標 |
|---|---|---|
| 14K-108 | -13209.930 | 59383.220 |
| 14K-109 | -13212.166 | 59385.716 |
| 14K-110 | -13197.631 | 59393.268 |
| 14K-111 | -13181.917 | 59376.364 |
| 14K-123 | -13253.640 | 59488.788 |
| 14K-124 | -13243.485 | 59482.988 |
| 14K-125 | -13237.174 | 59497.919 |
| 14K-128 | -13266.407 | 59440.437 |
| C. 200 | -13142.710 | 59411.245 |
| C. 201 | -13146.316 | 59419.479 |
| C. 202 | -13160.495 | 59432.308 |
| C. 203 | -13176.144 | 59450.691 |
| C. 204 | -13140.172 | 59412.749 |
| C. 205 | -13142.360 | 59418.604 |
| C. 206 | -13151.125 | 59429.900 |
| C. 207 | -13158.917 | 59436.724 |
| C. 208 | -13161.982 | 59440.864 |
| C. 209 | -13170.360 | 59450.749 |
| CK-50 | -13157.016 | 59376.969 |
| CK-51 | -13161.478 | 59379.550 |
| CK-52 | -13168.955 | 59380.990 |
| CK-53 | -13173.015 | 59382.551 |
| CK-55 | -13191.944 | 59401.806 |
| CK-84 | -13230.869 | 59423.556 |
| CK-85 | -13235.772 | 59413.951 |
| CK-86 | -13234.368 | 59425.048 |
| CK-88 | -13283.224 | 59441.424 |
| CK. 20 | -13131.616 | 59404.931 |
| CK. 21 | -13139.979 | 59409.393 |
| CK. 22 | -13146.381 | 59413.734 |
| CK. 23 | -13149.277 | 59415.897 |
| CK. 24 | -13164.076 | 59427.313 |
| CK. 25 | -13185.029 | 59432.863 |
| CK. 26 | -13193.333 | 59440.121 |
| CK. 27 | -13196.253 | 59441.531 |
| CK. 28 | -13201.449 | 59444.779 |
| CK. 29 | -13209.619 | 59450.284 |
| CK. 30 | -13218.932 | 59457.288 |
| CK. 31 | -13225.246 | 59462.130 |

## 境界点座標一覧表

| 点名 | X座標 | Y座標 |
|---|---|---|
| CK. 32 | -13232.478 | 59471.422 |
| CK. 33 | -13238.248 | 59481.126 |
| CK. 54 | -13191.482 | 59389.546 |
| CK. 56 | -13222.276 | 59421.316 |
| CK. 57 | -13241.359 | 59428.515 |
| CK. 58 | -13246.538 | 59434.082 |
| CK. 59 | -13253.620 | 59441.706 |
| CK. 82 | -13204.921 | 59346.742 |
| CK. 83 | -13211.251 | 59414.909 |
| CK. 89 | -13281.833 | 59439.792 |
| G1 | -13412.488 | 59543.082 |
| K1 | -13324.629 | 59524.327 |
| K2 | -13333.566 | 59520.258 |
| K3 | -13348.318 | 59528.068 |
| K4 | -13349.239 | 59523.170 |
| K5 | -13382.399 | 59535.526 |
| K6 | -13383.557 | 59530.111 |
| K7 | -13388.057 | 59536.937 |
| K8 | -13389.533 | 59531.392 |
| K9 | -13389.745 | 59537.414 |
| K10 | -13391.535 | 59531.980 |
| K11 | -13393.126 | 59538.505 |
| K12 | -13393.447 | 59532.678 |
| K13 | -13397.126 | 59540.305 |
| K14 | -13397.735 | 59534.850 |
| K15 | -13399.702 | 59545.547 |
| K16 | -13403.381 | 59537.915 |
| K18 | -13412.029 | 59549.638 |
| K19 | -13400.162 | 59551.457 |
| K20 | -13415.146 | 59555.272 |
| K21 | -13414.620 | 59567.026 |
| K22 | -13418.753 | 59501.113 |
| K23 | -13415.367 | 59500.515 |
| K24 | -13403.926 | 59473.372 |
| K25 | -13399.568 | 59475.850 |
| K26 | -13399.291 | 59466.792 |
| K27 | -13395.188 | 59470.510 |
| K28 | -13395.922 | 59463.624 |
| K29 | -13393.665 | 59468.578 |

## 境界点座標一覧表

| 点名 | X座標 | Y座標 |
|---|---|---|
| K30 | -13392.785 | 59467.449 |
| K31 | -13387.393 | 59457.801 |
| K32 | -13384.606 | 59461.926 |
| K33 | -13418.547 | 59490.819 |
| K34 | -13421.207 | 59491.792 |
| K35 | -13420.546 | 59485.278 |
| K36 | -13423.018 | 59486.448 |
| K37 | -13430.254 | 59491.552 |
| K38 | -13441.363 | 59466.024 |
| K39 | -13442.999 | 59468.242 |
| K40 | -13452.807 | 59455.539 |
| K41 | -13454.760 | 59457.309 |
| K49 | -13428.242 | 59504.299 |
| K50 | -13428.761 | 59507.289 |
| K51 | -13445.006 | 59498.307 |
| K88 | -13308.265 | 59443.253 |
| K89 | -13320.720 | 59459.532 |
| K90 | -13329.591 | 59472.829 |
| K91 | -13333.112 | 59471.358 |
| K92 | -13343.343 | 59480.412 |
| K93 | -13343.136 | 59477.531 |
| K94 | -13340.000 | 59508.531 |
| K95 | -13324.617 | 59500.387 |
| K96 | -13316.884 | 59486.797 |
| K97 | -13315.732 | 59484.866 |
| K98 | -13306.434 | 59470.513 |
| K99 | -13294.650 | 59454.994 |
| K100 | -13321.864 | 59523.969 |
| K101 | -13327.656 | 59446.622 |
| K102 | -13326.008 | 59436.769 |
| K103 | -13324.024 | 59416.371 |
| K104 | -13330.711 | 59419.090 |
| K105 | -13331.934 | 59423.530 |
| K106 | -13333.683 | 59435.630 |
| K107 | -13336.518 | 59450.470 |
| K108 | -13366.868 | 59480.902 |
| K109 | -13344.259 | 59499.060 |
| K110 | -13331.308 | 59519.235 |
| K111 | -13332.688 | 59520.098 |

## 境界点座標一覧表

| 点名 | X座標 | Y座標 |
|---|---|---|
| K112 | -13319.556 | 59515.365 |
| K113 | -13309.974 | 59519.771 |
| K114 | -13278.791 | 59529.235 |
| K115 | -13365.772 | 59473.603 |
| K116 | -13292.275 | 59533.708 |
| K117 | -13279.724 | 59537.046 |
| K118 | -13278.570 | 59528.337 |
| K119 | -13261.894 | 59541.164 |
| K120 | -13255.811 | 59533.739 |
| K130 | -13290.982 | 59469.594 |
| K131 | -13272.389 | 59493.933 |
| K132 | -13270.596 | 59496.171 |
| K133 | -13268.408 | 59498.964 |
| K135 | -13283.046 | 59464.633 |
| K136 | -13269.482 | 59455.061 |
| K137 | -13325.020 | 59509.702 |
| K200 | -13422.224 | 59560.166 |
| K201 | -13424.068 | 59555.222 |
| K202 | -13438.153 | 59549.165 |
| K203 | -13423.064 | 59546.855 |
| K204 | -13420.248 | 59546.163 |
| K205 | -13418.272 | 59544.634 |
| K206 | -13417.050 | 59541.886 |
| K207 | -13410.632 | 59527.968 |
| K208 | -13412.145 | 59542.176 |
| K209 | -13410.951 | 59519.580 |
| K210 | -13414.663 | 59527.848 |
| K211 | -13414.976 | 59520.178 |
| K212 | -13419.603 | 59509.748 |
| K213 | -13419.713 | 59506.133 |
| K214 | -13410.467 | 59504.542 |
| K215 | -13411.657 | 59510.836 |
| K216 | -13435.110 | 59542.120 |
| K217 | -13461.838 | 59530.672 |
| K219 | -13464.312 | 59537.908 |
| L23 | -13282.797 | 59488.914 |
| L24 | -13287.733 | 59491.381 |
| L25 | -13298.734 | 59496.008 |
| L26 | -13309.100 | 59499.359 |

## 境界点座標一覧表


| 点名 | X座標 | Y座標 |
|---|---|---|
| L27 | -13311.715 | 59500.087 |
| L28 | -13321.331 | 59502.436 |
| L31 | -13341.580 | 59505.303 |
| L32 | -13352.695 | 59505.723 |
| LX5 | -13278.232 | 59486.284 |
| R23 | -13286.055 | 59482.718 |
| R24 | -13290.733 | 59485.057 |
| R25 | -13301.157 | 59489.441 |
| R26 | -13310.980 | 59492.615 |
| R27 | -13313.595 | 59493.345 |
| R32 | -13352.705 | 59498.723 |
| R34 | -13431.834 | 59498.842 |
| RX5 | -13282.514 | 59480.678 |
| X12 | -13288.351 | 59491.641 |
| X13 | -13294.014 | 59486.437 |
| X14 | -13300.627 | 59496.620 |
| X15 | -13305.217 | 59490.753 |
| X16 | -13312.771 | 59493.115 |
| X17 | -13321.742 | 59495.334 |
| X18 | -13324.732 | 59503.033 |
| X19 | -13341.458 | 59505.290 |
| X20 | -13344.227 | 59498.402 |
| X21 | -13410.707 | 59505.810 |
| X22 | -13408.288 | 59498.807 |
| X23 | -13414.651 | 59498.816 |
| X24 | -13415.924 | 59498.818 |
| X25 | -13419.356 | 59498.823 |
| X28 | -13434.340 | 59505.846 |
| X29 | -13446.221 | 59498.864 |
| X30 | -13450.147 | 59498.870 |
| X35 | -13353.376 | 59505.724 |
| X36 | -13353.292 | 59498.724 |
| X37 | -13374.389 | 59505.756 |
| X38 | -13371.928 | 59498.752 |
| X39 | -13447.608 | 59499.499 |
| X57 | -13448.142 | 59499.367 |
| Z45 | -13304.817 | 59492.326 |
| Z55 | -13310.399 | 59497.986 |
| Z56 | -13309.438 | 59496.164 |

| 凡例 | |
|---|---|
| 農林省コンクリート杭 | ⊠ |
| 千葉県コンクリート杭 | ⊡ |
| 佐原市コンクリート杭 | ⊞ |
| コンクリート杭 | □ |
| プラスチック杭 | ◘ |
| その他 | ○ |
| 主要点・中心点 | ◎ |
| 基準点 | ⊗ |
| 大字界 | ——·——·—— |
| 小字界 | ——··—— |
| 境界未定地 | —— —— —— |
| 所有者亡 | （亡） |
| 土地管理者 | （管） |


| 凡例 | |
|---|---|
| | 副水路 土地取得 |
| | 主水路 土地取得 |
| | 副水路 区分地上権設定 |
| | 主水路 区分地上権設定 |
| | 区分地上権未設定 |

日本測地系

| | | | |
|---|---|---|---|
| 施設名（施設番号） | 北部幹線用水路(副水路)（0312100-1100-18） | | |
| 図面名 | 用地境界標設置図 | | |
| 作成年月日 | 平成26年 3月 | | |
| 縮尺 | A1 1:500<br>A2 1:707 | 図面番号 | 12-6/25 |
| 作成者 | 関東農政局 両総農業水利事業所 | | |

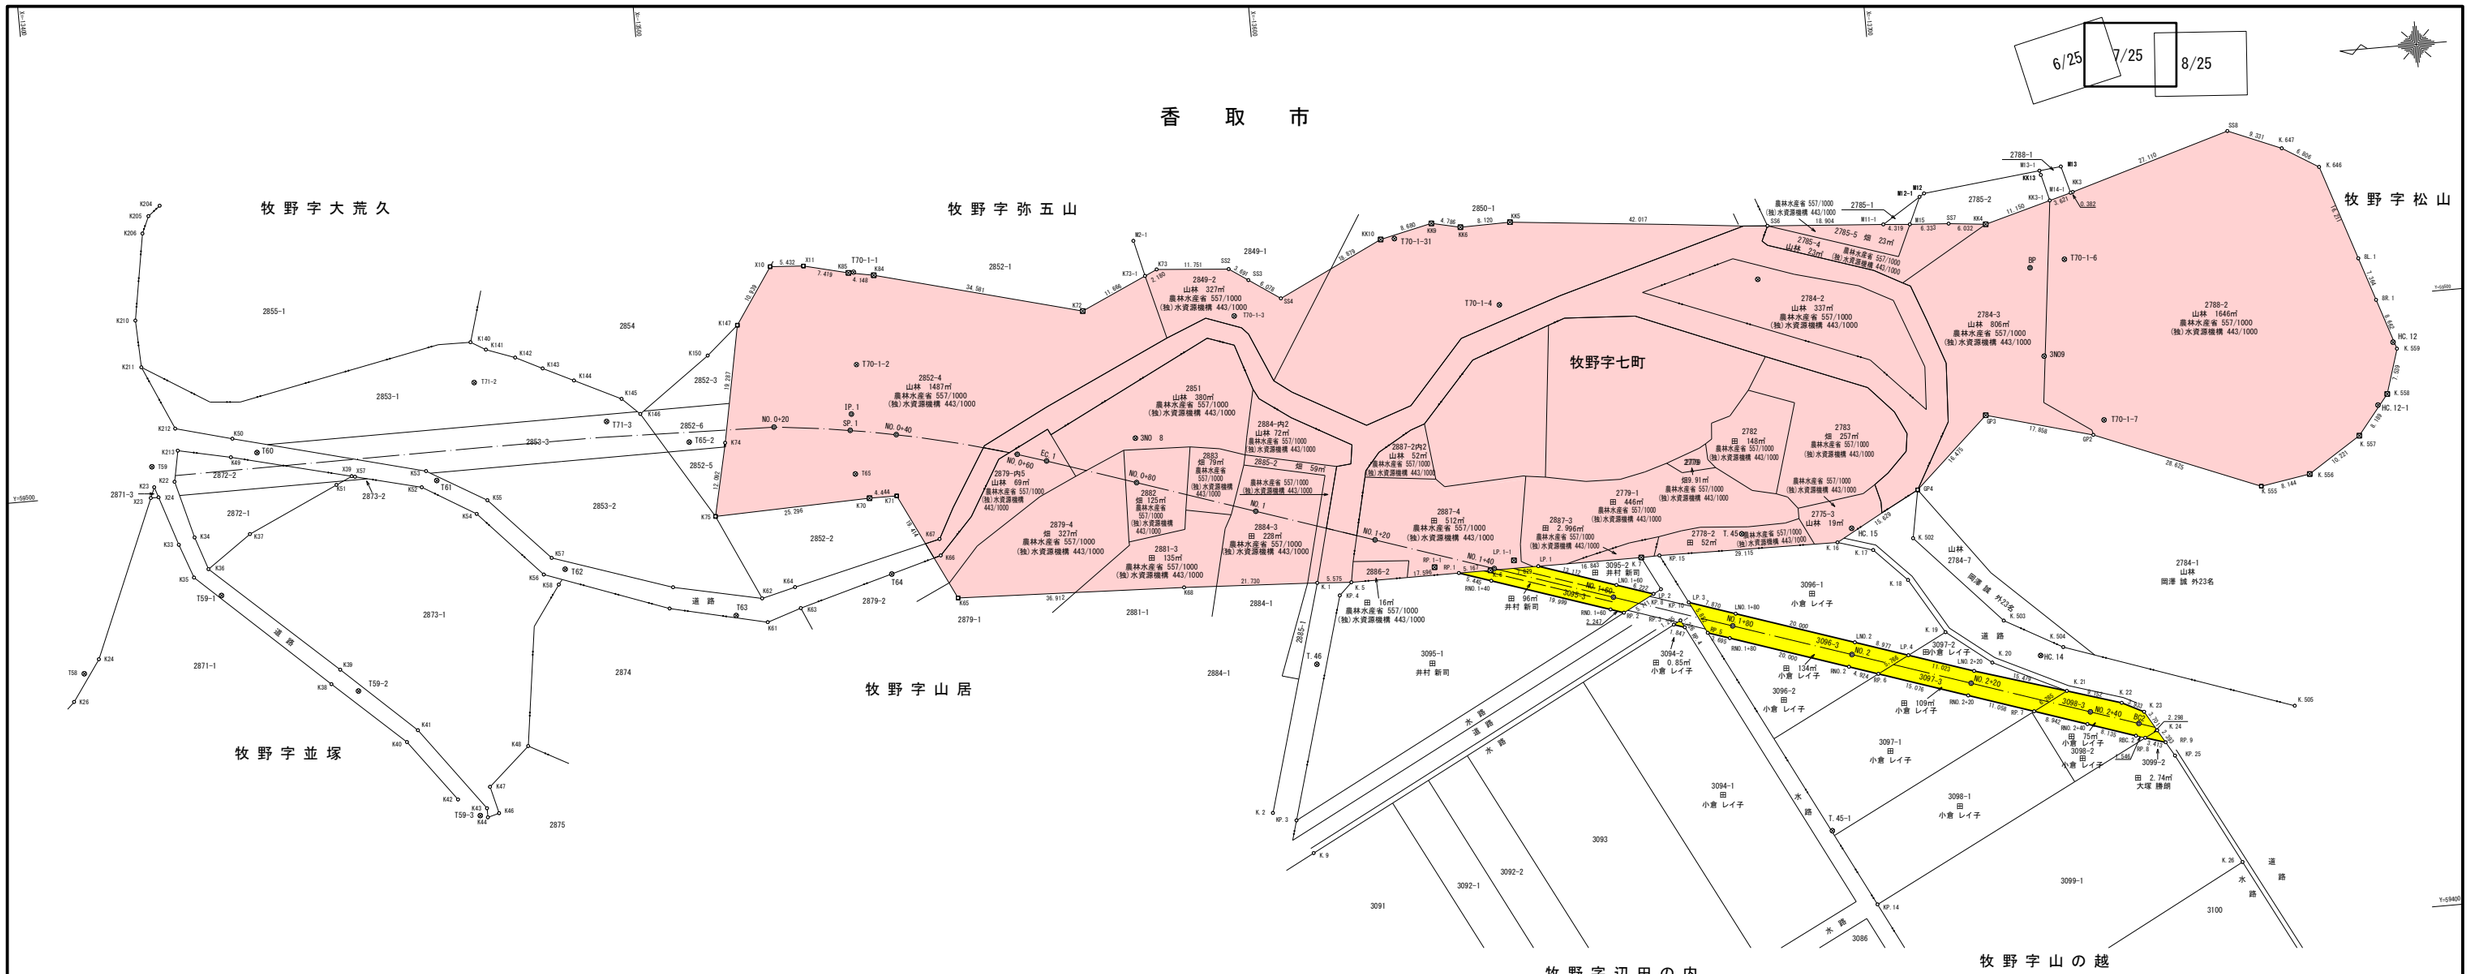
香　取　市
6/25
7/25
8/25
牧野字大荒久
牧野字弥五山
牧野字七町
牧野字松山
牧野字山居
牧野字並塚
牧野字辺田の内
牧野字山の越
道　路
水　路
T70-1-1
T70-1-2
T70-1-3
T70-1-4
T70-1-31
T70-1-6
T70-1-7
T71-1
T71-2
T71-3
T60
T61
T62
T63
T64
T65
T65-2
T162
T59-1
T59-2
T59-3
2849-2 山林 327㎡ 農林水産省 557/1000 (独)水資源機構 443/1000
2851 山林 380㎡ 農林水産省 557/1000 (独)水資源機構 443/1000
2852-4 山林 1487㎡ 農林水産省 557/1000 (独)水資源機構 443/1000
2784-2 山林 337㎡ 農林水産省 557/1000 (独)水資源機構 443/1000
2784-3 山林 806㎡ 農林水産省 557/1000 (独)水資源機構 443/1000
2788-2 山林 1646㎡ 農林水産省 557/1000 (独)水資源機構 443/1000
2785-4 山林 2㎡ 農林水産省 557/1000 (独)水資源機構 443/1000
2785-5 畑 23㎡ 農林水産省 557/1000 (独)水資源機構 443/1000
2782 田 148㎡ 農林水産省 557/1000 (独)水資源機構 443/1000
2783 畑 257㎡ 農林水産省 557/1000 (独)水資源機構 443/1000
2784-1 山林 岡津 誠 外23名
2784-4 山林 岡津 誠 外23名
2784-7 山林 岡津 誠 外23名
2775-3 山林 19㎡
2776-2 田 52㎡
2779-1 田 446㎡ 農林水産省 557/1000 (独)水資源機構 443/1000
2779-2 畑 91㎡ 農林水産省 557/1000 (独)水資源機構 443/1000
2887-2 Pt2 山林 52㎡ 農林水産省 557/1000 (独)水資源機構 443/1000
2884-Pt2 山林 72㎡ 農林水産省 557/1000 (独)水資源機構 443/1000
2885-2 畑 59㎡
2884-3 田 228㎡ 農林水産省 557/1000 (独)水資源機構 443/1000
2887-4 田 512㎡ 農林水産省 557/1000 (独)水資源機構 443/1000
2887-3 田 2.96㎡ 農林水産省 557/1000 (独)水資源機構 443/1000
2879-Pt5 山林 69㎡ 農林水産省 557/1000 (独)水資源機構 443/1000
2879-4 畑 327㎡ 農林水産省 557/1000 (独)水資源機構 443/1000
2883 畑 79㎡ 農林水産省 557/1000 (独)水資源機構 443/1000
2882 畑 125㎡ 農林水産省 557/1000 (独)水資源機構 443/1000
2881-3 田 135㎡ 農林水産省 557/1000 (独)水資源機構 443/1000
2886-2 田 96㎡ 井村 新司
3095-1 田 井村 新司
3095-2 K. 6 田 16㎡ 農林水産省 557/1000 (独)水資源機構 443/1000
3096-1 田 小倉 レイ子
3096-2 田 小倉 レイ子
3097-2 田 小倉 レイ子
3097-1 田 小倉 レイ子
3098-1 田 小倉 レイ子
3098-2 田 小倉 レイ子
3099-2 田 2.74㎡ 大塚 勝朗
3094-2 田 0.85㎡ 小倉 レイ子
3094-1 田 小倉 レイ子
3096-3 田 134㎡ 小倉 レイ子
3097-3 田 109㎡ 小倉 レイ子
3098-3 田 75㎡ 小倉 レイ子
2852-1
2852-2
2852-3
2852-5
2852-6
2853-1
2853-2
2853-3
2854
2855-1
2872-1
2872-2
2873-1
2873-2
2874
2875
2879-1
2879-2
2880-1
2881-1
2884-1
3091
3092-1
3092-2
3093
3086
3099-1
3100
2850-1
2849-1
2788-1
2785-1
2785-2
3095-3 K. 4 田 井村 新司
3095-4 K. 5 田 井村 新司
3095-5 田 井村 新司
3095-6 田 井村 新司
3096-4 田 小倉 レイ子
3096-5 田 小倉 レイ子
3097-4 田 小倉 レイ子
3098-4 田 小倉 レイ子
3099-3 田 小倉 レイ子
3099-4 田 小倉 レイ子
3100-1 田 小倉 レイ子
3100-2 田 小倉 レイ子
香　取　市

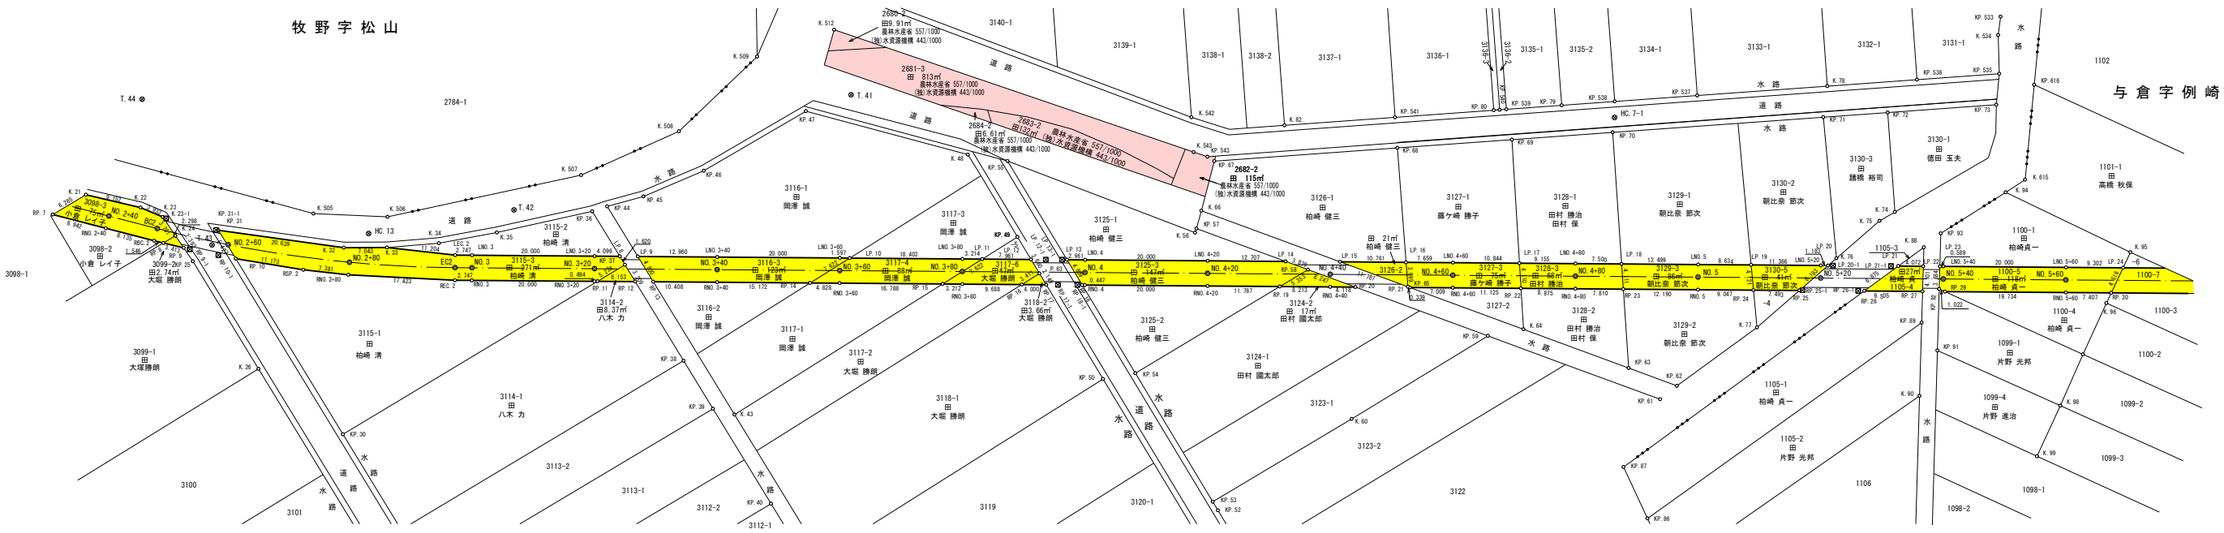


7/25 | 8/25 | 9/25

### 基準点座標一覧表

| 点　名 | X座標 | Y座標 |
|---|---|---|
| HC.13 | −13768.823 | 59430.716 |
| HC.7−1 | −13972.883 | 59435.412 |
| T.41 | −13848.904 | 59447.798 |
| T.42 | −13792.761 | 59432.896 |
| T.43 | −13743.232 | 59430.646 |
| T.44 | −13733.500 | 59455.135 |

### 中心点座標一覧表

| 点　名 | X座標 | Y座標 |
|---|---|---|
| BC2 | −13734.494 | 59433.935 |
| EC2 | −13782.510 | 59424.191 |
| NO.2+40 | −13726.780 | 59436.518 |
| NO.2+60 | −13745.851 | 59430.505 |
| NO.2+80 | −13765.388 | 59426.266 |
| NO.3 | −13785.249 | 59423.979 |
| NO.3+20 | −13805.189 | 59422.432 |
| NO.3+40 | −13825.129 | 59420.885 |
| NO.3+60 | −13845.069 | 59419.339 |
| NO.3+80 | −13865.009 | 59417.792 |
| NO.4 | −13884.949 | 59416.245 |
| NO.4+20 | −13904.889 | 59414.698 |
| NO.4+40 | −13924.829 | 59413.151 |
| NO.4+60 | −13944.770 | 59411.604 |
| NO.4+80 | −13964.710 | 59410.058 |
| NO.5 | −13984.650 | 59408.511 |
| NO.5+20 | −14004.590 | 59406.964 |
| NO.5+40 | −14024.530 | 59405.417 |
| NO.5+60 | −14044.470 | 59403.870 |

### 境界点座標一覧表

| 点　名 | X座標 | Y座標 |
|---|---|---|
| K.21 | −13723.257 | 59440.250 |
| K.22 | −13731.999 | 59437.541 |
| K.23 | −13735.508 | 59435.765 |
| K.24 | −13737.367 | 59432.565 |
| K.26 | −13749.362 | 59409.974 |
| K.32 | −13764.618 | 59428.710 |
| K.33 | −13771.646 | 59428.244 |
| K.34 | −13780.152 | 59428.351 |
| K.35 | −13789.703 | 59429.441 |
| K.43 | −13826.301 | 59397.116 |
| K.48 | −13867.220 | 59436.752 |
| K.56 | −13903.303 | 59421.461 |
| K.60 | −13926.672 | 59389.400 |
| K.64 | −13955.643 | 59402.005 |
| K.66 | −13904.581 | 59424.951 |
| K.74 | −14017.413 | 59416.868 |
| K.75 | −14014.803 | 59415.591 |
| K.76 | −14007.367 | 59410.002 |
| K.77 | −13993.652 | 59399.660 |
| K.78 | −14007.837 | 59438.099 |
| K.82 | −13919.067 | 59437.907 |
| K.88 | −14021.713 | 59410.775 |
| K.90 | −14019.322 | 59386.677 |
| K.94 | −14035.673 | 59418.794 |
| K.95 | −14055.269 | 59407.636 |
| K.96 | −14050.796 | 59399.644 |
| K.97 | −14046.389 | 59391.575 |
| K.98 | −14042.121 | 59383.491 |
| K.99 | −14037.746 | 59375.522 |
| K.505 | −13760.071 | 59434.603 |
| K.506 | −13772.096 | 59433.226 |
| K.507 | −13804.062 | 59437.810 |
| K.508 | −13820.481 | 59443.820 |
| K.509 | −13834.052 | 59455.080 |
| K.512 | −13846.882 | 59458.567 |
| K.534 | −14036.220 | 59444.453 |
| K.542 | −13904.029 | 59440.267 |
| K.543 | −13903.994 | 59434.594 |
| K.615 | −14038.971 | 59420.641 |
| K.23−1 | −13736.043 | 59435.494 |
| KP.25 | −13739.902 | 59428.213 |
| KP.30 | −13762.363 | 59398.374 |
| KP.31 | −13744.422 | 59432.964 |

### 境界点座標一覧表

| 点　名 | X座標 | Y座標 |
|---|---|---|
| KP.36 | −13805.460 | 59431.801 |
| KP.37 | −13810.178 | 59422.721 |
| KP.38 | −13818.625 | 59406.466 |
| KP.39 | −13822.865 | 59398.306 |
| KP.40 | −13831.233 | 59382.203 |
| KP.44 | −13807.948 | 59432.434 |
| KP.45 | −13813.964 | 59433.627 |
| KP.46 | −13824.079 | 59437.127 |
| KP.47 | −13841.367 | 59445.640 |
| KP.49 | −13874.360 | 59422.785 |
| KP.50 | −13886.668 | 59398.707 |
| KP.52 | −13903.866 | 59376.047 |
| KP.53 | −13903.117 | 59377.512 |
| KP.54 | −13891.987 | 59399.286 |
| KP.55 | −13873.605 | 59435.246 |
| KP.57 | −13903.571 | 59422.116 |
| KP.58 | −13921.255 | 59414.169 |
| KP.59 | −13949.788 | 59401.347 |
| KP.61 | −13977.085 | 59389.080 |
| KP.62 | −13979.959 | 59391.078 |
| KP.63 | −13972.310 | 59394.515 |
| KP.65 | −13937.314 | 59410.242 |
| KP.67 | −13907.246 | 59432.881 |
| KP.68 | −13937.192 | 59432.946 |
| KP.69 | −13955.921 | 59432.987 |
| KP.70 | −13972.392 | 59433.022 |
| KP.71 | −14006.833 | 59433.097 |
| KP.72 | −14017.370 | 59433.120 |
| KP.73 | −14035.128 | 59433.158 |
| KP.79 | −13964.403 | 59438.005 |
| KP.80 | −13953.295 | 59437.981 |
| KP.86 | −13973.665 | 59369.837 |
| KP.87 | −13970.359 | 59378.476 |
| KP.89 | −14020.501 | 59398.563 |
| KP.91 | −14022.748 | 59393.858 |
| KP.92 | −14023.738 | 59403.840 |
| KP.93 | −14024.634 | 59412.870 |
| KP.533 | −14036.830 | 59447.437 |
| KP.535 | −14035.957 | 59438.160 |
| KP.536 | −14022.510 | 59438.131 |
| KP.537 | −13986.570 | 59438.053 |
| KP.538 | −13973.076 | 59438.024 |
| KP.539 | −13955.356 | 59437.986 |

### 境界点座標一覧表

| 点　名 | X座標 | Y座標 |
|---|---|---|
| KP.540 | −13954.259 | 59437.983 |
| KP.541 | −13937.157 | 59437.946 |
| KP.543 | −13906.174 | 59433.679 |
| KP.616 | −14041.526 | 59435.973 |
| KP.31−1 | −13744.031 | 59433.046 |
| LEC.2 | −13782.668 | 59426.235 |
| LNO.3 | −13785.407 | 59426.023 |
| LNO.4 | −13885.108 | 59418.289 |
| LNO.5 | −13984.808 | 59410.555 |
| LNO.3+20 | −13805.347 | 59424.476 |
| LNO.3+40 | −13825.288 | 59422.929 |
| LNO.3+60 | −13845.228 | 59421.382 |
| LNO.3+80 | −13865.168 | 59419.836 |
| LNO.4+20 | −13905.048 | 59416.742 |
| LNO.4+60 | −13944.928 | 59413.648 |
| LNO.4+80 | −13964.868 | 59412.101 |
| LNO.5+20 | −14004.748 | 59409.008 |
| LNO.5+40 | −14024.689 | 59407.461 |
| LNO.5+60 | −14044.629 | 59405.914 |
| LP.8 | −13809.431 | 59424.159 |
| LP.9 | −13812.367 | 59423.932 |
| LP.10 | −13846.820 | 59421.259 |
| LP.11 | −13868.372 | 59419.587 |
| LP.12 | −13876.309 | 59418.971 |
| LP.13 | −13882.156 | 59418.518 |
| LP.14 | −13917.717 | 59415.759 |
| LP.15 | −13926.563 | 59415.073 |
| LP.16 | −13937.292 | 59414.241 |
| LP.17 | −13955.740 | 59412.810 |
| LP.18 | −13972.346 | 59411.521 |
| LP.19 | −13993.416 | 59409.887 |
| LP.20 | −14005.927 | 59408.916 |
| LP.21 | −14017.349 | 59408.030 |
| LP.22 | −14021.409 | 59407.715 |
| LP.23 | −14024.102 | 59407.506 |
| LP.24 | −14053.903 | 59405.195 |
| LP.12−1 | −13878.702 | 59418.785 |
| LP.13−1 | −13881.358 | 59418.580 |
| LP.20−1 | −14006.725 | 59408.854 |
| LP.21−1 | −14016.153 | 59408.123 |
| P.63 | −13877.520 | 59416.603 |
| RBC.2 | −13733.843 | 59431.991 |
| REC.2 | −13782.351 | 59422.148 |

### 境界点座標一覧表

| 点　名 | X座標 | Y座標 |
|---|---|---|
| RNO.3 | −13785.090 | 59421.935 |
| RNO.4 | −13884.791 | 59414.201 |
| RNO.5 | −13984.491 | 59406.467 |
| RNO.2+40 | −13726.129 | 59434.574 |
| RNO.2+80 | −13765.054 | 59424.243 |
| RNO.3+20 | −13805.030 | 59420.388 |
| RNO.3+40 | −13824.970 | 59418.841 |
| RNO.3+60 | −13844.911 | 59417.295 |
| RNO.3+80 | −13864.851 | 59415.748 |
| RNO.4+20 | −13904.731 | 59412.654 |
| RNO.4+40 | −13924.671 | 59411.107 |
| RNO.4+60 | −13944.611 | 59409.561 |
| RNO.4+80 | −13964.551 | 59408.014 |
| RNO.5+60 | −14044.312 | 59401.826 |
| RP.7 | −13717.649 | 59437.412 |
| RP.8 | −13735.317 | 59431.526 |
| RP.9 | −13738.572 | 59430.498 |
| RP.10 | −13746.921 | 59428.147 |
| RP.11 | −13805.523 | 59420.350 |
| RP.12 | −13811.658 | 59419.874 |
| RP.13 | −13814.593 | 59419.646 |
| RP.14 | −13840.097 | 59417.668 |
| RP.15 | −13861.649 | 59415.996 |
| RP.16 | −13874.510 | 59414.998 |
| RP.17 | −13878.498 | 59414.689 |
| RP.18 | −13884.345 | 59414.236 |
| RP.19 | −13916.483 | 59411.743 |
| RP.20 | −13928.777 | 59410.789 |
| RP.21 | −13937.623 | 59410.103 |
| RP.22 | −13955.703 | 59408.700 |
| RP.23 | −13972.338 | 59407.410 |
| RP.24 | −13993.511 | 59405.767 |
| RP.25 | −14000.982 | 59405.188 |
| RP.26 | −14011.529 | 59404.370 |
| RP.27 | −14021.005 | 59403.634 |
| RP.29 | −14024.637 | 59403.353 |
| RP.30 | −14051.697 | 59401.254 |
| RP.10−1 | −13744.123 | 59428.912 |
| RP.17−1 | −13880.392 | 59414.542 |
| RP.18−1 | −13883.547 | 59414.298 |
| RP.25−1 | −14001.481 | 59405.188 |
| RP.26−1 | −14010.532 | 59404.446 |
| RP.9−1 | −13739.528 | 59430.205 |
| RSP.2 | −13757.795 | 59425.579 |

| 凡　例 | |
|---|---|
| 農林省コンクリート杭 | ⊠ |
| 千葉県コンクリート杭 | ⊡ |
| 佐原市コンクリート杭 | ⊞ |
| コンクリート杭 | □ |
| プラスチック杭 | ◘ |
| その他 | ○ |
| 主要点・中心点 | ◎ |
| 基準点 | ⊗ |
| 大字界 | ——·—·—— |
| 小字界 | ———·——— |
| 境界未定地 | — — — |
| 所有者亡 | (亡) |
| 土地管理者 | (管) |

| 凡　例 | |
|---|---|
| | 副水路 土地取得 |
| | 主水路 土地取得 |
| | 副水路 区分地上権設定 |
| | 主水路 区分地上権設定 |
| | 区分地上権未設定 |

| | | | |
|---|---|---|---|
| 施設名(施設番号) | 北部幹線用水路(副水路)(0312100-1100-18) | | |
| 図面名 | 用地境界標設置図 | | |
| 作成年月日 | 平成26年 3月 | | |
| 縮尺 | A1 1:500<br>A2 1:707 | 図面番号 | 12-8/25 |
| 作成者 | 関東農政局　両総農業水利事業所 | | |

# 香取市

## 大崎字石崎

牧野字山の越

大崎字石崎

大崎字城之内

与倉字例崎

与倉字地尻

与倉字延命寺

大崎字トハリ

8/25 9/25 10/25

拡大図 S=1:250

拡大図 S=1:250

### 中心点座標一覧表

| 点名 | X座標 | Y座標 |
|---|---|---|
| BC-1 | -14252.773 | 59387.712 |
| NO.4+80 | -13964.710 | 59410.058 |
| NO.5+20 | -14004.590 | 59406.964 |
| NO.5+40 | -14024.530 | 59405.417 |
| NO.5+60 | -14044.470 | 59403.870 |
| NO.5+80 | -14064.410 | 59402.323 |
| NO.6 | -14084.350 | 59400.777 |
| NO.6+20 | -14104.290 | 59399.230 |
| NO.6+40 | -14124.230 | 59397.683 |
| NO.6+60 | -14144.171 | 59396.136 |
| NO.6+80 | -14164.111 | 59394.589 |
| NO.7 | -14184.051 | 59393.043 |
| NO.7+20 | -14203.991 | 59391.496 |
| NO.7+40 | -14223.931 | 59389.949 |
| NO.7+40.531 | -14224.460 | 59389.908 |
| NO-0+20 | -14244.400 | 59388.361 |
| NO-0+40 | -14264.308 | 59386.479 |
| NO-0+60 | -14283.957 | 59382.793 |

### 基準点座標一覧表

| 点名 | X座標 | Y座標 |
|---|---|---|
| T.54 | -14072.676 | 59386.804 |
| T.55 | -14142.888 | 59357.258 |
| T.60 | -14201.686 | 59393.142 |
| T.60-2 | -14166.039 | 59439.197 |
| T.63 | -14273.289 | 59356.679 |
| T.64 | -14241.432 | 59349.290 |
| T.65 | -14271.177 | 59379.364 |
| T.66 | -14287.834 | 59423.593 |
| T.84 | -14283.642 | 59369.248 |
| TK.2 | -14229.616 | 59386.247 |
| TK.3 | -14230.119 | 59392.727 |
| TK.4 | -14224.237 | 59393.184 |

### 境界点座標一覧表

| 点名 | X座標 | Y座標 |
|---|---|---|
| K.74 | -14017.413 | 59416.868 |
| K.75 | -14014.803 | 59415.591 |
| K.76 | -14007.367 | 59410.002 |
| K.77 | -13993.652 | 59399.660 |
| K.78 | -14007.837 | 59438.099 |
| K.88 | -14021.713 | 59410.775 |
| K.90 | -14019.322 | 59386.677 |
| K.94 | -14035.673 | 59418.794 |
| K.95 | -14055.269 | 59407.636 |
| K.96 | -14050.796 | 59399.644 |
| K.97 | -14046.389 | 59391.575 |
| K.98 | -14042.121 | 59383.491 |
| K.99 | -14037.746 | 59375.522 |
| K.100 | -14057.028 | 59365.059 |
| K.110 | -14117.194 | 59393.468 |
| K.112 | -14120.780 | 59437.184 |
| K.120 | -14140.871 | 59359.541 |
| K.122 | -14144.251 | 59388.275 |
| K.123 | -14136.920 | 59401.277 |
| K.129 | -14131.183 | 59426.785 |
| K.135 | -14135.550 | 59417.723 |
| K.136 | -14141.995 | 59406.698 |
| K.137 | -14151.978 | 59388.608 |
| K.142 | -14197.586 | 59398.549 |
| K.143 | -14201.488 | 59389.054 |
| K.144 | -14157.440 | 59373.387 |
| K.145 | -14214.421 | 59357.007 |
| K.146 | -14217.269 | 59350.899 |
| K.147 | -14196.562 | 59429.562 |
| K.148 | -14207.986 | 59404.000 |
| K.149 | -14211.154 | 59397.412 |
| K.151 | -14216.608 | 59401.158 |
| K.152 | -14212.546 | 59396.755 |
| K.153 | -14211.805 | 59395.516 |
| K.154 | -14212.409 | 59389.926 |
| K.155 | -14220.215 | 59372.353 |
| K.156 | -14220.372 | 59383.356 |
| K.157 | -14219.895 | 59392.326 |
| K.162 | -14210.198 | 59414.492 |
| K.163 | -14218.523 | 59402.228 |
| K.164 | -14222.387 | 59393.361 |
| K.165 | -14222.966 | 59383.116 |
| K.166 | -14222.716 | 59373.322 |
| K.167 | -14222.050 | 59367.885 |
| K.168 | -14221.446 | 59363.829 |
| K.169 | -14222.364 | 59360.230 |
| K.170 | -14231.756 | 59344.963 |
| K.171 | -14233.940 | 59346.274 |
| K.181 | -14246.647 | 59434.360 |
| K.182 | -14245.418 | 59411.081 |

### 境界点座標一覧表

| 点名 | X座標 | Y座標 |
|---|---|---|
| K.183 | -14220.831 | 59408.910 |
| K.184 | -14218.891 | 59406.330 |
| K.186 | -14226.347 | 59391.287 |
| K.187 | -14229.030 | 59391.379 |
| K.188 | -14239.273 | 59390.913 |
| K.189 | -14253.899 | 59391.262 |
| K.190 | -14275.449 | 59395.816 |
| K.191 | -14275.961 | 59395.706 |
| K.192 | -14277.755 | 59402.672 |
| K.193 | -14273.993 | 59390.630 |
| K.194 | -14271.047 | 59380.718 |
| K.195 | -14270.250 | 59377.031 |
| K.196 | -14268.457 | 59372.690 |
| K.197 | -14268.194 | 59368.857 |
| K.198 | -14268.408 | 59362.079 |
| K.199 | -14268.866 | 59360.375 |
| K.200 | -14270.548 | 59357.548 |
| K.201 | -14272.764 | 59355.083 |
| K.202 | -14275.533 | 59353.214 |
| K.203 | -14279.028 | 59351.306 |
| K.204 | -14283.506 | 59349.736 |
| K.205 | -14282.212 | 59349.042 |
| K.206 | -14281.099 | 59348.703 |
| K.207 | -14274.036 | 59347.923 |
| K.208 | -14271.690 | 59348.655 |
| K.209 | -14268.956 | 59350.294 |
| K.210 | -14266.663 | 59351.640 |
| K.211 | -14269.436 | 59353.879 |
| K.212 | -14265.583 | 59358.877 |
| K.213 | -14262.011 | 59365.999 |
| K.214 | -14260.722 | 59365.977 |
| K.215 | -14255.967 | 59355.382 |
| K.217 | -14270.898 | 59346.349 |
| K.218 | -14273.831 | 59345.360 |
| K.219 | -14282.261 | 59346.434 |
| K.220 | -14283.840 | 59346.862 |
| K.221 | -14286.245 | 59348.864 |
| K.222 | -14285.567 | 59354.287 |
| K.223 | -14279.888 | 59356.665 |
| K.224 | -14276.498 | 59359.092 |
| K.225 | -14274.934 | 59360.795 |
| K.226 | -14273.970 | 59362.946 |
| K.227 | -14273.686 | 59365.388 |
| K.228 | -14273.802 | 59371.663 |
| K.229 | -14274.497 | 59376.728 |
| K.230 | -14274.012 | 59380.174 |
| K.231 | -14275.014 | 59383.470 |
| K.232 | -14277.607 | 59384.308 |
| K.233 | -14277.836 | 59389.275 |
| K.234 | -14276.850 | 59389.663 |

### 境界点座標一覧表

| 点名 | X座標 | Y座標 |
|---|---|---|
| K.235 | -14280.132 | 59401.973 |
| K.237 | -14293.542 | 59391.571 |
| K.238 | -14293.261 | 59385.296 |
| K.240 | -14295.628 | 59397.953 |
| K.241 | -14278.288 | 59378.886 |
| K.242 | -14284.487 | 59362.814 |
| K.250 | -14297.579 | 59383.694 |
| K.534 | -14036.220 | 59444.453 |
| K.615 | -14038.971 | 59420.641 |
| K.627 | -14127.596 | 59438.846 |
| K.628 | -14145.533 | 59432.082 |
| K.641 | -16784.985 | 59614.466 |
| KC.33 | -14284.201 | 59418.605 |
| KC.34 | -14281.197 | 59412.161 |
| KC.35 | -14282.973 | 59411.552 |
| KC.37 | -14299.139 | 59424.325 |
| KC.45 | -14309.484 | 59409.989 |
| KC.46 | -14308.362 | 59407.801 |
| KC.47 | -14304.882 | 59408.984 |
| KC.48 | -14304.955 | 59407.486 |
| KP.71 | -14006.833 | 59433.097 |
| KP.72 | -14017.370 | 59433.120 |
| KP.73 | -14035.128 | 59433.158 |
| KP.89 | -14020.501 | 59398.563 |
| KP.91 | -14022.748 | 59393.858 |
| KP.92 | -14023.738 | 59403.840 |
| KP.93 | -14024.634 | 59412.870 |
| KP.101 | -14065.875 | 59381.116 |
| KP.102 | -14070.265 | 59389.085 |
| KP.103 | -14083.476 | 59413.064 |
| KP.107 | -14095.895 | 59424.000 |
| KP.108 | -14061.933 | 59362.357 |
| KP.111 | -14129.021 | 59415.118 |
| KP.114 | -14130.421 | 59412.466 |
| KP.115 | -14118.790 | 59391.175 |
| KP.121 | -14149.476 | 59375.322 |
| KP.124 | -14151.725 | 59367.749 |
| KP.133 | -14146.604 | 59430.026 |
| KP.134 | -14132.157 | 59424.693 |
| KP.138 | -14156.814 | 59375.499 |
| KP.139 | -14166.278 | 59378.866 |
| KP.140 | -14184.536 | 59385.360 |
| KP.141 | -14200.610 | 59391.077 |
| KP.150 | -14213.806 | 59400.361 |
| KP.161 | -14203.016 | 59428.289 |
| KP.183 | -14218.513 | 59410.814 |
| KP.185 | -14222.697 | 59387.875 |
| P.216 | -14269.093 | 59347.270 |
| P.533 | -14036.830 | 59447.437 |
| P.535 | -14035.957 | 59438.160 |

### 境界点座標一覧表

| 点名 | X座標 | Y座標 |
|---|---|---|
| KP.536 | -14022.510 | 59438.131 |
| KP.616 | -14041.526 | 59435.973 |
| LBC-1 | -14252.943 | 59389.905 |
| LNO.6 | -14084.509 | 59402.821 |
| LNO.7 | -14184.209 | 59395.086 |
| LNO.5+20 | -14004.748 | 59409.008 |
| LNO.5+40 | -14024.689 | 59407.461 |
| LNO.5+60 | -14044.629 | 59405.914 |
| LNO.5+80 | -14064.569 | 59404.367 |
| LNO.6+20 | -14104.449 | 59401.274 |
| LNO.6+40 | -14124.389 | 59399.727 |
| LNO.6+80 | -14164.269 | 59396.633 |
| LP.19 | -13993.416 | 59409.887 |
| LP.20 | -14005.927 | 59408.916 |
| LP.21 | -14017.349 | 59408.030 |
| LP.22 | -14021.409 | 59407.715 |
| LP.23 | -14024.102 | 59407.506 |
| LP.24 | -14053.903 | 59405.195 |
| LP.25 | -14060.750 | 59404.664 |
| LP.26 | -14078.106 | 59403.317 |
| LP.27 | -14084.238 | 59402.842 |
| LP.28 | -14095.810 | 59401.944 |
| LP.29 | -14112.167 | 59400.675 |
| LP.30 | -14120.767 | 59400.008 |
| LP.31 | -14123.500 | 59399.796 |
| LP.32 | -14138.407 | 59398.639 |
| LP.33 | -14146.802 | 59397.988 |
| LP.34 | -14159.297 | 59397.019 |
| LP.35 | -14180.871 | 59395.345 |
| LP.36 | -14199.466 | 59393.903 |
| LP.37 | -14212.085 | 59392.924 |
| LP.40 | -14230.038 | 59391.682 |
| LP.41 | -14239.789 | 59390.925 |
| LP.42 | -14265.239 | 59388.552 |
| LP.43 | -14272.985 | 59387.239 |
| LP.46 | -14277.705 | 59386.430 |
| LP.47 | -14285.017 | 59384.776 |
| LP.20-1 | -14006.725 | 59408.854 |
| LP.21-1 | -14016.153 | 59408.123 |
| LP.26-1 | -14079.701 | 59403.193 |
| LP.27-1 | -14083.042 | 59402.934 |
| LP.32-1 | -14140.700 | 59398.461 |
| LP.33-1 | -14145.007 | 59398.127 |
| P.10 | -14218.702 | 59404.220 |
| P.11 | -14223.861 | 59392.384 |
| P.17 | -14297.948 | 59425.321 |
| P.19 | -14265.884 | 59386.538 |
| P.26 | -14311.846 | 59412.417 |
| P.26 | -13992.880 | 59433.067 |
| PS7 | -14164.869 | 59436.767 |

### 境界点座標一覧表

| 点名 | X座標 | Y座標 |
|---|---|---|
| PS8 | -14164.047 | 59438.915 |
| RBC-1 | -14252.603 | 59385.518 |
| RNO.6 | -14084.192 | 59398.733 |
| RNO.7 | -14183.892 | 59390.999 |
| RNO.5+60 | -14044.312 | 59401.826 |
| RNO.5+80 | -14064.252 | 59400.280 |
| RNO.6+20 | -14104.132 | 59397.186 |
| RNO.6+40 | -14124.072 | 59395.639 |
| RNO.6+80 | -14163.952 | 59392.545 |
| RNO-0+40 | -14264.011 | 59384.299 |
| RNO-0+60 | -14283.443 | 59380.654 |
| RP.24 | -13993.511 | 59405.767 |
| RP.25 | -14000.982 | 59405.188 |
| RP.26 | -14011.529 | 59404.370 |
| RP.27 | -14021.005 | 59403.634 |
| RP.29 | -14024.637 | 59403.353 |
| RP.30 | -14051.697 | 59401.254 |
| RP.31 | -14069.598 | 59399.865 |
| RP.32 | -14075.933 | 59399.373 |
| RP.33 | -14082.065 | 59398.898 |
| RP.34 | -14098.871 | 59397.594 |
| RP.35 | -14115.199 | 59396.327 |
| RP.36 | -14118.612 | 59396.063 |
| RP.37 | -14121.344 | 59395.851 |
| RP.38 | -14140.832 | 59394.339 |
| RP.39 | -14149.172 | 59393.692 |
| RP.40 | -14160.927 | 59392.780 |
| RP.41 | -14182.424 | 59391.113 |
| RP.42 | -14197.436 | 59389.948 |
| RP.43 | -14212.933 | 59388.746 |
| RP.44 | -14220.115 | 59388.189 |
| RP.45 | -14229.697 | 59387.295 |
| RP.46 | -14265.468 | 59384.052 |
| RP.47 | -14271.723 | 59382.992 |
| RP.49 | -14274.715 | 59382.485 |
| RP.50 | -14277.912 | 59381.879 |
| RP.25-1 | -14001.481 | 59405.188 |
| RP.26-1 | -14010.532 | 59404.446 |
| RP.32-1 | -14077.329 | 59399.265 |
| RP.33-1 | -14080.968 | 59398.983 |
| RP.38-1 | -14143.025 | 59394.169 |
| RP.39-1 | -14147.377 | 59393.831 |
| RSP-1 | -14276.660 | 59382.156 |
| SKP.1 | -14230.994 | 59346.201 |
| SKP.3 | -14244.840 | 59411.030 |
| SKP.4 | -14245.621 | 59414.916 |
| SKP.5 | -14245.998 | 59422.059 |
| SKP.10 | -14244.363 | 59391.035 |

### 凡例

| | |
|---|---|
| 農林省コンクリート杭 | ⊠ |
| 千葉県コンクリート杭 | ⊡ |
| 佐原市コンクリート杭 | ⊞ |
| コンクリート杭 | □ |
| プラスチック杭 | ◘ |
| その他 | ○ |
| 主要点・中心点 | ◎ |
| 基準点 | ⊗ |
| 大字界 | ---------- |
| 小字界 | ---------- |
| 境界未定地 | — — — |
| 所有者亡 | (亡) |
| 土地管理者 | (管) |

| 凡例 | |
|---|---|
| | 副水路 土地取得 |
| | 主水路 土地取得 |
| | 副水路 区分地上権設定 |
| | 主水路 区分地上権設定 |
| | 区分地上権未設定 |

日本測地系


| | | | |
|---|---|---|---|
| 施設名(施設番号) | 北部幹線用水路(副水路)(0312100-1100-18) | | |
| 図面名 | 用地境界標設置図 | | |
| 作成年月日 | 平成26年 3月 | | |
| 縮尺 | A1 1:500<br>A2 1:707 | 図面番号 | 12-9/25 |
| 作成者 | 関東農政局 両総農業水利事業所 | | |

# 香　取　市


大崎字石崎　大崎字城ノ内　大崎字サク　大崎字登城　大崎字細田　大崎字戸張

9/25　10/25　11/25


拡大図　S=1:100

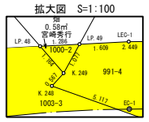


拡大図　S=1:100

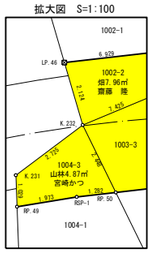

拡大図　S=1:250

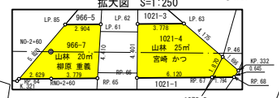

拡大図　S=1:200

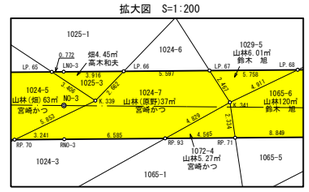

凡　例

| | |
|---|---|
| 農林省コンクリート杭 | ⊠ |
| 千葉県コンクリート杭 | ⊡ |
| 佐原市コンクリート杭 | ⊞ |
| コンクリート杭 | □ |
| プラスチック杭 | ◘ |
| その他 | ○ |
| 主要点・中心点 | ◎ |
| 基準点 | ⊗ |
| 大字界 | ---- ---- |
| 小字界 | —— —— |
| 境界未定地 | —— —— —— |
| 所有者亡 | （亡） |
| 土地管理者 | （管） |

凡　例

| | |
|---|---|
| | 副水路　土地取得 |
| | 主水路　土地取得 |
| | 副水路<br>区分地上権設定 |
| | 主水路<br>区分地上権設定 |
| | 地役権設定 |
| | 区分地上権未設定 |

日本測地系

| | | | |
|---|---|---|---|
| 施設名<br>（施設番号） | 北部幹線用水路（副水路）(0312100-1100-18) | | |
| 図面名 | 用地境界標設置図 | | |
| 作成年月日 | 平成26年 3月 | | |
| 縮尺 | A1 1:500<br>A2 1:707 | 図面番号 | 12-10/25 |
| 作成者 | 関東農政局　両総農業水利事業所 | | |

中心点座標一覧表

| 点名 | X座標 | Y座標 |
|---|---|---|
| BC-1 | −14252.773 | 59387.712 |
| EC-1 | −14300.823 | 59377.956 |
| NO-0+40 | −14264.308 | 59386.479 |
| NO-0+60 | −14283.957 | 59382.793 |
| NO-0+80 | −14303.144 | 59377.179 |
| NO-1 | −14322.109 | 59370.827 |
| NO-1+20 | −14341.073 | 59364.475 |
| NO-1+40 | −14360.038 | 59358.123 |
| NO-1+60 | −14379.002 | 59351.771 |
| NO-1+80 | −14397.967 | 59345.419 |
| NO-2 | −14416.931 | 59339.068 |
| NO-2+20 | −14435.896 | 59332.716 |
| NO-2+40 | −14454.861 | 59326.364 |
| NO-2+60 | −14473.825 | 59320.012 |
| NO-2+80 | −14492.790 | 59313.660 |
| NO-3 | −14511.754 | 59307.308 |
| NO-3+20 | −14530.719 | 59300.957 |
| NO-3+40 | −14549.683 | 59294.605 |

基準点座標一覧表

| 点名 | X座標 | Y座標 |
|---|---|---|
| T.102 | −14491.278 | 59302.846 |
| T.103 | −14483.221 | 59287.171 |
| T.104 | −14500.060 | 59276.110 |
| T.105 | −14524.102 | 59294.808 |
| T.61 | −14348.629 | 59301.550 |
| T.62 | −14312.677 | 59341.815 |
| T.63 | −14273.289 | 59356.679 |
| T.65 | −14271.177 | 59379.364 |
| T.78 | −14375.550 | 59377.753 |
| T.78−1 | −14406.436 | 59333.570 |
| T.83 | −14478.091 | 59346.307 |
| T.84 | −14283.642 | 59369.248 |
| T.85 | −14297.233 | 59367.352 |
| T.86 | −14315.797 | 59348.684 |
| T.87 | −14335.240 | 59351.692 |
| T.88 | −14366.448 | 59334.494 |
| T.88−1 | −14356.745 | 59348.811 |
| T.89 | −14396.056 | 59316.400 |
| T.91 | −14458.500 | 59307.678 |
| T.92 | −14472.027 | 59327.516 |
| T.93 | −14446.112 | 59276.328 |
| T.94 | −14469.792 | 59298.736 |
| T.96 | −14508.219 | 59335.053 |
| T.97 | −14551.461 | 59328.326 |

境界点座標一覧表

| 点名 | X座標 | Y座標 |
|---|---|---|
| 297 | −14380.128 | 59349.074 |
| 9K.1 | −14400.944 | 59368.608 |
| 9K.2 | −14401.926 | 59366.367 |
| 9K.3 | −14410.672 | 59377.017 |
| 9K.35 | −14450.715 | 59363.306 |
| 9K.36 | −14452.897 | 59357.849 |
| 9K.41 | −14492.558 | 59344.254 |
| 9K.42 | −14489.617 | 59345.527 |
| 9K.43 | −14490.277 | 59338.745 |
| 9K.44 | −14487.490 | 59340.130 |
| 9K.45 | −14486.133 | 59330.457 |
| 9K.46 | −14483.351 | 59331.819 |
| 9K.47 | −14487.487 | 59333.164 |
| 9K.48 | −14489.327 | 59331.909 |
| 9K.49 | −14491.616 | 59330.255 |
| 9K.50 | −14500.227 | 59345.410 |
| 9K.51 | −14500.152 | 59341.894 |
| 9K.52 | −14503.167 | 59344.893 |
| 9K.53 | −14504.120 | 59339.850 |
| 9K.54 | −14502.767 | 59338.448 |
| 9K.55 | −14504.308 | 59337.800 |
| 9K.56 | −14498.175 | 59328.323 |
| 9K.57 | −14495.874 | 59327.867 |
| 9K.58 | −14496.719 | 59327.378 |
| 9K.59 | −14499.982 | 59324.939 |
| 9K.60 | −14497.046 | 59323.816 |
| 9K.61 | −14510.088 | 59334.146 |
| 9K.62 | −14509.260 | 59332.607 |
| 9K.63 | −14517.832 | 59327.238 |
| 9K.64 | −14517.616 | 59324.548 |
| 9K.65 | −14527.155 | 59315.604 |
| 9K.66 | −14525.602 | 59314.150 |
| 9K.67 | −14529.908 | 59314.119 |
| 9K.68 | −14529.318 | 59311.621 |
| 9K.69 | −14534.438 | 59313.718 |
| 9K.70 | −14534.762 | 59311.280 |
| 9K.71 | −14543.271 | 59316.804 |
| 9K.72 | −14543.705 | 59317.262 |
| 9K.73 | −14544.882 | 59315.842 |
| 9K.74 | −14543.928 | 59313.083 |
| 9M.1 | −14396.038 | 59365.795 |
| 9M.2 | −14419.522 | 59370.622 |
| 9M.3 | −14430.403 | 59367.308 |
| 9M.8 | −14466.783 | 59356.884 |
| 9M.22 | −14516.097 | 59328.786 |
| 9M.25 | −14547.712 | 59324.443 |
| 9M.28 | −14548.657 | 59314.081 |
| 9M.29 | −14551.784 | 59315.206 |
| 9M.30 | −14555.023 | 59315.359 |
| 9M.31 | −14560.023 | 59311.861 |
| 9M.32 | −14570.268 | 59314.252 |
| 9M.33 | −14570.545 | 59314.668 |
| 9M.39 | −14528.345 | 59312.283 |

境界点座標一覧表

| 点名 | X座標 | Y座標 |
|---|---|---|
| 9M.40 | −14536.686 | 59283.654 |
| 9M.60 | −14499.701 | 59344.759 |
| 9N.2 | −14485.892 | 59351.164 |
| 9N.3 | −14574.570 | 59310.886 |
| 9R.1 | −14399.850 | 59374.420 |
| 9R.11 | −14466.619 | 59341.369 |
| K.189 | −14253.899 | 59391.262 |
| K.190 | −14275.449 | 59395.816 |
| K.191 | −14275.961 | 59395.706 |
| K.192 | −14277.755 | 59402.672 |
| K.193 | −14273.993 | 59390.630 |
| K.194 | −14271.047 | 59380.718 |
| K.195 | −14270.250 | 59377.031 |
| K.196 | −14268.457 | 59372.690 |
| K.197 | −14268.194 | 59368.857 |
| K.198 | −14268.408 | 59362.079 |
| K.199 | −14268.866 | 59360.375 |
| K.200 | −14270.548 | 59357.548 |
| K.201 | −14272.764 | 59355.083 |
| K.202 | −14275.533 | 59353.214 |
| K.203 | −14279.028 | 59351.306 |
| K.204 | −14283.506 | 59349.736 |
| K.205 | −14282.212 | 59349.042 |
| K.206 | −14281.099 | 59348.703 |
| K.207 | −14274.036 | 59347.923 |
| K.208 | −14271.690 | 59348.655 |
| K.209 | −14268.956 | 59350.294 |
| K.210 | −14266.663 | 59351.640 |
| K.211 | −14269.436 | 59353.879 |
| K.212 | −14265.583 | 59358.877 |
| K.213 | −14262.011 | 59365.999 |
| K.214 | −14260.722 | 59365.977 |
| K.215 | −14255.967 | 59355.382 |
| K.217 | −14270.898 | 59346.349 |
| K.218 | −14273.831 | 59345.360 |
| K.219 | −14282.261 | 59346.434 |
| K.220 | −14283.840 | 59346.862 |
| K.221 | −14286.245 | 59348.864 |
| K.222 | −14285.567 | 59354.287 |
| K.223 | −14279.888 | 59356.665 |
| K.224 | −14276.498 | 59359.092 |
| K.225 | −14274.934 | 59360.795 |
| K.226 | −14273.970 | 59362.946 |
| K.227 | −14273.686 | 59365.388 |
| K.228 | −14273.802 | 59371.663 |
| K.229 | −14274.497 | 59376.728 |
| K.230 | −14274.012 | 59380.174 |
| K.231 | −14275.014 | 59383.470 |
| K.232 | −14277.607 | 59384.308 |
| K.233 | −14277.836 | 59389.275 |
| K.234 | −14276.850 | 59389.663 |
| K.235 | −14280.132 | 59401.973 |
| K.237 | −14293.542 | 59391.571 |

境界点座標一覧表

| 点名 | X座標 | Y座標 |
|---|---|---|
| K.238 | −14293.261 | 59385.296 |
| K.239 | −14423.996 | 59361.917 |
| K.240 | −14295.628 | 59397.953 |
| K.241 | −14278.288 | 59378.886 |
| K.242 | −14284.487 | 59362.814 |
| K.243 | −14300.309 | 59363.353 |
| K.244 | −14314.383 | 59369.798 |
| K.245 | −14312.846 | 59370.783 |
| K.246 | −14304.411 | 59376.379 |
| K.247 | −14302.679 | 59376.299 |
| K.248 | −14298.679 | 59379.490 |
| K.249 | −14299.176 | 59379.762 |
| K.250 | −14297.579 | 59383.694 |
| K.251 | −14303.622 | 59383.798 |
| K.260 | −14329.423 | 59399.837 |
| K.261 | −14342.710 | 59392.404 |
| K.262 | −14331.576 | 59367.590 |
| K.263 | −14332.781 | 59367.585 |
| K.264 | −14332.218 | 59366.669 |
| K.265 | −14322.433 | 59367.956 |
| K.266 | −14317.041 | 59368.077 |
| K.267 | −14347.438 | 59366.473 |
| K.268 | −14351.482 | 59380.758 |
| K.269 | −14353.185 | 59385.865 |
| K.270 | −14371.772 | 59377.328 |
| K.271 | −14369.144 | 59361.405 |
| K.272 | −14365.838 | 59354.880 |
| K.273 | −14351.019 | 59357.640 |
| K.274 | −14348.793 | 59352.972 |
| K.275 | −14374.065 | 59359.299 |
| K.276 | −14383.024 | 59357.893 |
| K.278 | −14394.819 | 59363.035 |
| K.280 | −14409.893 | 59372.973 |
| K.281 | −14407.139 | 59371.081 |
| K.284 | −14402.259 | 59365.073 |
| K.285 | −14409.398 | 59367.864 |
| K.286 | −14413.344 | 59371.236 |
| K.287 | −14400.485 | 59361.459 |
| K.288 | −14401.241 | 59353.659 |
| K.289 | −14406.728 | 59349.739 |
| K.291 | −14403.494 | 59327.844 |
| K.292 | −14399.043 | 59333.543 |
| K.293 | −14394.504 | 59345.812 |
| K.294 | −14414.132 | 59330.851 |
| K.295 | −14420.109 | 59323.939 |
| K.296 | −14432.266 | 59317.287 |
| K.297 | −14442.290 | 59330.578 |
| K.298 | −14440.600 | 59331.786 |
| K.299 | −14433.308 | 59332.819 |
| K.300 | −14429.728 | 59331.030 |
| K.301 | −14420.539 | 59334.907 |
| K.302 | −14418.864 | 59346.795 |
| K.303 | −14417.607 | 59348.182 |

境界点座標一覧表

| 点名 | X座標 | Y座標 |
|---|---|---|
| K.304 | −14425.142 | 59357.056 |
| K.305 | −14427.893 | 59357.651 |
| K.306 | −14429.032 | 59362.456 |
| K.307 | −14420.192 | 59359.865 |
| K.308 | −14438.439 | 59357.936 |
| K.309 | −14439.273 | 59353.447 |
| K.310 | −14451.206 | 59352.472 |
| K.311 | −14450.044 | 59348.986 |
| K.312 | −14452.206 | 59348.665 |
| K.313 | −14453.349 | 59352.160 |
| K.315 | −14466.969 | 59342.169 |
| K.316 | −14462.739 | 59332.493 |
| K.317 | −14456.338 | 59322.640 |
| K.319 | −14476.091 | 59315.233 |
| K.320 | −14479.793 | 59324.179 |
| K.321 | −14470.442 | 59318.648 |
| K.322 | −14462.593 | 59321.972 |
| K.323 | −14477.553 | 59354.871 |
| K.324 | −14504.073 | 59345.555 |
| K.327 | −14482.335 | 59322.914 |
| K.328 | −14479.170 | 59314.038 |
| K.329 | −14472.873 | 59301.279 |
| K.330 | −14470.029 | 59302.977 |
| K.334 | −14483.808 | 59308.714 |
| K.335 | −14489.063 | 59312.662 |
| K.336 | −14496.188 | 59308.313 |
| K.338 | −14513.530 | 59340.542 |
| K.339 | −14513.796 | 59306.936 |
| K.340 | −14520.503 | 59310.369 |
| K.341 | −14522.055 | 59303.976 |
| K.342 | −14519.523 | 59290.238 |
| K.343 | −14517.174 | 59275.688 |
| K.344 | −14550.223 | 59291.613 |
| K.347 | −14563.676 | 59319.410 |
| KC.33 | −14284.201 | 59418.605 |
| KC.34 | −14281.197 | 59412.161 |
| KC.35 | −14282.973 | 59411.552 |
| KC.44 | −14313.599 | 59410.775 |
| KC.45 | −14309.484 | 59409.989 |
| KC.46 | −14308.362 | 59407.801 |
| KC.47 | −14304.882 | 59408.984 |
| KC.48 | −14304.955 | 59407.486 |
| KC.50 | −14312.521 | 59403.476 |
| KC.51 | −14310.822 | 59398.736 |
| KC.52 | −14308.095 | 59391.877 |
| KC.53 | −14330.724 | 59402.041 |
| KP.216 | −14269.093 | 59347.270 |
| KP.277 | −14392.902 | 59363.996 |
| KP.290 | −14408.884 | 59329.368 |
| KP.314 | −14452.818 | 59350.537 |
| KP.318 | −14475.419 | 59313.875 |
| KP.325 | −14476.358 | 59352.242 |
| KP.332 | −14487.783 | 59313.577 |

境界点座標一覧表


| 点名 | X座標 | Y座標 |
|---|---|---|
| KP.333 | −14482.907 | 59309.913 |
| KP.337 | −14503.007 | 59320.985 |
| LBC−1 | −14252.943 | 59389.905 |
| LEC−1 | −14301.521 | 59380.042 |
| LNO−1 | −14322.807 | 59372.913 |
| LNO−2 | −14417.630 | 59341.154 |
| LNO−3 | −14512.453 | 59309.394 |
| LNO−0+40 | −14264.605 | 59388.659 |
| LNO−0+60 | −14284.470 | 59384.933 |
| LNO−0+80 | −14303.843 | 59379.265 |
| LNO−1+20 | −14341.772 | 59366.561 |
| LNO−1+40 | −14360.737 | 59360.209 |
| LNO−1+60 | −14379.701 | 59353.857 |
| LNO−1+80 | −14398.666 | 59347.505 |
| LNO−2+20 | −14436.595 | 59334.802 |
| LNO−2+40 | −14455.559 | 59328.450 |
| LNO−3+20 | −14531.417 | 59303.043 |
| LNO−3+40 | −14550.382 | 59296.691 |
| LP.42 | −14265.239 | 59388.552 |
| LP.43 | −14272.985 | 59387.239 |
| LP.46 | −14277.705 | 59386.430 |
| LP.47 | −14285.017 | 59384.776 |
| LP.48 | −14298.738 | 59380.840 |
| LP.49 | −14299.974 | 59380.486 |
| LP.50 | −14315.464 | 59375.372 |
| LP.51 | −14332.507 | 59369.664 |
| LP.52 | −14340.452 | 59367.003 |
| LP.53 | −14367.406 | 59357.975 |
| LP.54 | −14390.201 | 59350.341 |
| LP.55 | −14407.269 | 59344.624 |
| LP.56 | −14419.759 | 59340.440 |
| LP.57 | −14441.376 | 59333.200 |
| LP.58 | −14443.363 | 59332.535 |
| LP.59 | −14459.299 | 59327.197 |
| LP.60 | −14464.220 | 59325.549 |
| LP.61 | −14478.395 | 59320.801 |
| LP.62 | −14481.242 | 59319.848 |
| LP.63 | −14484.824 | 59318.648 |
| LP.64 | −14499.165 | 59313.845 |
| LP.65 | −14511.721 | 59309.639 |
| LP.66 | −14516.166 | 59308.151 |
| LP.67 | −14521.473 | 59306.373 |
| LP.68 | −14526.933 | 59304.544 |
| LP.69 | −14552.360 | 59296.028 |
| LP.85 | −14475.642 | 59321.724 |
| LP.52−1 | −14349.549 | 59363.956 |
| P.12 | −14249.838 | 59391.165 |
| P.18 | −14263.708 | 59393.335 |
| P.19 | −14265.884 | 59386.538 |
| P.37 | −14369.133 | 59375.910 |
| P.38 | −14371.354 | 59374.796 |
| P.40 | −14352.383 | 59360.577 |
| P.44 | −14482.289 | 59312.018 |

境界点座標一覧表

| 点名 | X座標 | Y座標 |
|---|---|---|
| P.45 | −14484.057 | 59312.336 |
| P.46 | −14486.928 | 59315.042 |
| P.66 | −14318.348 | 59368.048 |
| P.67 | −14372.840 | 59351.515 |
| P.68 | −14536.708 | 59299.818 |
| P.69 | −14520.866 | 59297.574 |
| PP.25 | −14314.799 | 59410.163 |
| RBC−1 | −14252.603 | 59385.518 |
| REC−1 | −14300.124 | 59375.870 |
| RNO−1 | −14321.410 | 59368.741 |
| RNO−2 | −14416.233 | 59336.981 |
| RNO−3 | −14511.056 | 59305.222 |
| RNO−2+60 | −14473.126 | 59317.926 |
| RNO−0+40 | −14264.011 | 59384.299 |
| RNO−0+60 | −14283.443 | 59380.654 |
| RNO−0+80 | −14302.445 | 59375.092 |
| RNO−1+20 | −14340.375 | 59362.389 |
| RNO−1+40 | −14359.339 | 59356.037 |
| RNO−1+60 | −14378.304 | 59349.685 |
| RNO−1+80 | −14397.268 | 59343.333 |
| RNO−2+20 | −14435.197 | 59330.630 |
| RNO−2+40 | −14454.162 | 59324.278 |
| RNO−3+20 | −14530.020 | 59298.870 |
| RNO−3+40 | −14548.985 | 59292.519 |
| RP.46 | −14265.468 | 59384.052 |
| RP.47 | −14271.723 | 59382.992 |
| RP.49 | −14274.715 | 59382.485 |
| RP.50 | −14277.912 | 59381.879 |
| RP.51 | −14310.332 | 59372.451 |
| RP.52 | −14313.242 | 59371.476 |
| RP.53 | −14324.606 | 59367.670 |
| RP.54 | −14351.605 | 59358.627 |
| RP.55 | −14360.206 | 59355.747 |
| RP.56 | −14395.160 | 59344.039 |
| RP.57 | −14407.779 | 59339.813 |
| RP.58 | −14420.446 | 59335.570 |
| RP.59 | −14431.443 | 59331.887 |
| RP.60 | −14440.891 | 59328.723 |
| RP.61 | −14452.389 | 59324.872 |
| RP.62 | −14456.823 | 59323.386 |
| RP.63 | −14468.444 | 59319.494 |
| RP.64 | −14470.633 | 59318.761 |
| RP.65 | −14476.709 | 59316.726 |
| RP.66 | −14479.764 | 59315.703 |
| RP.67 | −14485.567 | 59313.759 |
| RP.68 | −14487.268 | 59313.189 |
| RP.69 | −14497.049 | 59309.913 |
| RP.70 | −14507.983 | 59306.251 |
| RP.71 | −14521.629 | 59301.681 |
| RP.72 | −14550.427 | 59292.035 |
| RP.93 | −14517.300 | 59303.131 |
| RP.71−1 | −14536.708 | 59296.630 |
| RSP−1 | −14276.660 | 59382.156 |

# 香　取　市

大崎字登城　大崎字サク　大崎字ハナワ　大崎字細田

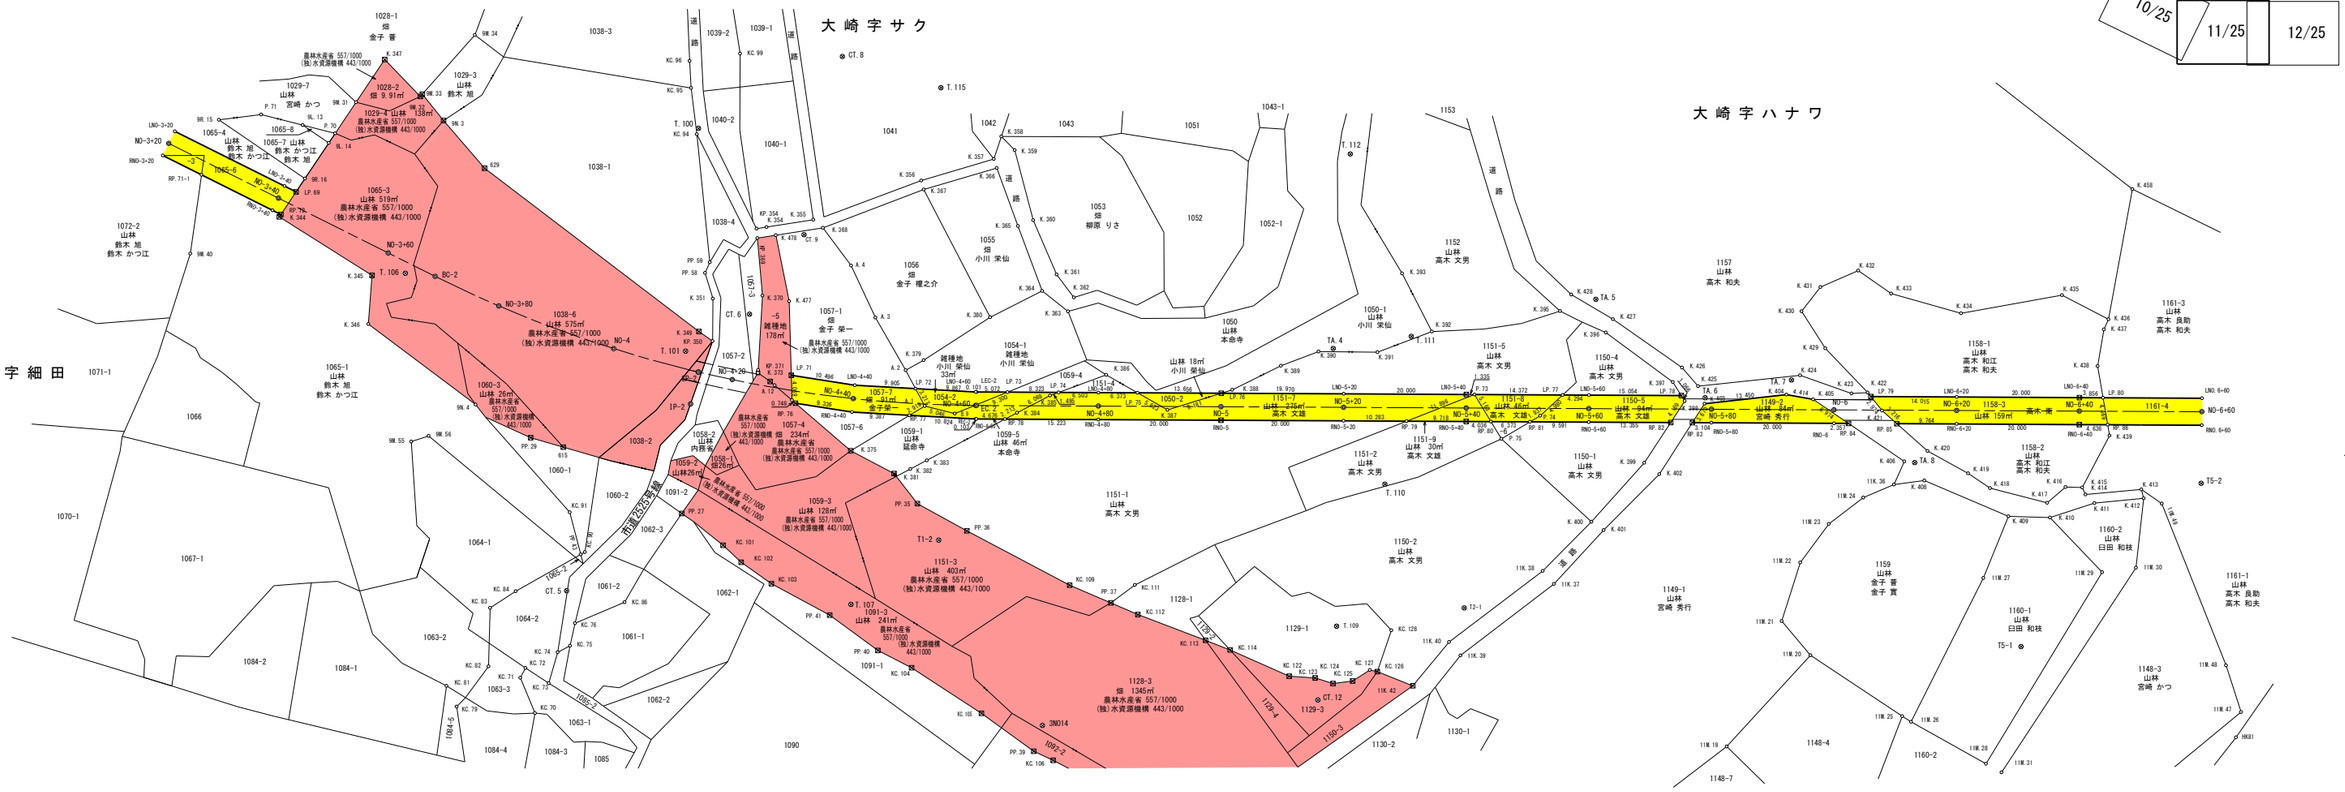


## 中心点座標一覧表

| 点名 | X座標 | Y座標 |
|---|---|---|
| BC-2 | −14576.765 | 59285.534 |
| EC-2 | −14667.105 | 59276.986 |
| NO-3+20 | −14530.719 | 59300.957 |
| NO-3+40 | −14549.683 | 59294.605 |
| NO-3+60 | −14568.648 | 59288.253 |
| NO-3+80 | −14587.710 | 59282.213 |
| NO-4 | −14607.238 | 59277.929 |
| NO-4+20 | −14627.095 | 59275.615 |
| NO-4+40 | −14647.084 | 59275.295 |
| NO-4+60 | −14667.005 | 59276.973 |
| NO-4+80 | −14686.824 | 59279.655 |
| NO-5 | −14706.644 | 59282.337 |
| NO-5+20 | −14726.463 | 59285.019 |
| NO-5+40 | −14746.282 | 59287.702 |
| NO-5+60 | −14766.102 | 59290.384 |
| NO-5+80 | −14785.921 | 59293.066 |
| NO-6 | −14805.740 | 59295.748 |
| NO-6+20 | −14825.560 | 59298.430 |
| NO-6+40 | −14845.379 | 59301.113 |
| NO-6+60 | −14865.198 | 59303.795 |

## 基準点座標一覧表

| 点名 | X座標 | Y座標 |
|---|---|---|
| CT.5 | −14605.122 | 59237.767 |
| CT.6 | −14628.402 | 59286.562 |
| CT.8 | −14637.554 | 59330.275 |
| CT.9 | −14635.401 | 59300.634 |
| CT.12 | −14728.946 | 59237.190 |
| T.99 | −14635.377 | 59342.604 |
| T.100 | −14615.947 | 59315.414 |
| T.101 | −14618.905 | 59279.149 |
| T.106 | −14571.880 | 59285.359 |
| T.107 | −14651.363 | 59242.016 |
| T.109 | −14730.302 | 59249.519 |
| T.110 | −14734.884 | 59273.538 |
| T.111 | −14735.780 | 59298.015 |
| T.112 | −14721.798 | 59326.069 |
| T.115 | −14654.179 | 59327.472 |
| T1-2 | −14664.082 | 59254.386 |
| T2-1 | −14750.503 | 59255.365 |
| T5-1 | −14841.315 | 59261.768 |
| T5-2 | −14866.701 | 59292.219 |
| TA.4 | −14723.466 | 59294.279 |
| TA.5 | −14764.755 | 59308.185 |
| TA.6 | −14784.650 | 59294.770 |
| TA.7 | −14798.189 | 59299.594 |
| TA.8 | −14819.963 | 59289.063 |

## 境界点座標一覧表

| 点名 | X座標 | Y座標 |
|---|---|---|
| 629 | −14582.281 | 59304.120 |
| 1IK.36 | −14817.101 | 59285.045 |
| 1IK.37 | −14764.434 | 59261.278 |
| 1IK.38 | −14762.328 | 59263.131 |
| 1IK.39 | −14750.957 | 59247.622 |
| 1IK.40 | −14748.816 | 59249.526 |
| 1IK.42 | −14743.944 | 59241.634 |
| 1IM.19 | −14796.030 | 59238.970 |
| 1IM.20 | −14807.489 | 59255.588 |
| 1IM.21 | −14802.067 | 59260.462 |
| 1IM.22 | −14803.742 | 59270.333 |
| 1IM.23 | −14807.483 | 59277.215 |
| 1IM.24 | −14812.446 | 59282.255 |
| 1IM.25 | −14823.695 | 59247.845 |
| 1IM.26 | −14825.239 | 59247.126 |
| 1IM.27 | −14833.660 | 59271.994 |
| 1IM.28 | −14838.300 | 59242.064 |
| 1IM.29 | −14852.721 | 59275.628 |
| 1IM.30 | −14858.077 | 59277.108 |
| 1IM.31 | −14841.009 | 59241.026 |
| 1IM.47 | −14878.336 | 59256.213 |
| 1IM.48 | −14874.849 | 59263.396 |
| 1IM.49 | −14860.789 | 59288.051 |
| 9L.13 | −14551.928 | 59306.953 |
| 9L.14 | −14556.542 | 59304.669 |
| 9M.31 | −14560.023 | 59311.861 |
| 9M.32 | −14570.268 | 59314.252 |
| 9M.33 | −14570.545 | 59314.668 |
| 9M.34 | −14577.686 | 59325.408 |
| 9M.40 | −14536.686 | 59283.654 |
| 9M.55 | −14576.643 | 59258.335 |
| 9M.56 | −14579.318 | 59259.628 |
| 9N.3 | −14574.570 | 59310.886 |
| 9N.4 | −14586.195 | 59265.759 |
| 9R.15 | −14538.262 | 59305.906 |
| 9R.16 | −14553.492 | 59298.367 |
| A.1 | −14658.777 | 59275.727 |
| A.2 | −14654.875 | 59281.068 |
| A.3 | −14648.793 | 59288.891 |
| A.4 | −14643.694 | 59296.730 |
| A.12 | −14634.052 | 59275.668 |

## 境界点座標一覧表

| 点名 | X座標 | Y座標 |
|---|---|---|
| B.9 | −14663.793 | 59275.180 |
| HK81 | −14878.080 | 59251.995 |
| K.344 | −14550.223 | 59291.613 |
| K.345 | −14566.524 | 59284.271 |
| K.346 | −14567.034 | 59276.332 |
| K.347 | −14563.676 | 59319.410 |
| K.349 | −14620.599 | 59282.628 |
| K.351 | −14622.118 | 59288.257 |
| K.354 | −14629.163 | 59301.027 |
| K.355 | −14636.553 | 59303.267 |
| K.356 | −14653.088 | 59312.045 |
| K.357 | −14664.326 | 59317.166 |
| K.358 | −14665.033 | 59320.984 |
| K.359 | −14667.504 | 59319.078 |
| K.360 | −14672.069 | 59308.193 |
| K.361 | −14677.088 | 59299.943 |
| K.362 | −14680.389 | 59296.632 |
| K.363 | −14679.767 | 59294.250 |
| K.364 | −14675.118 | 59296.971 |
| K.365 | −14669.741 | 59306.901 |
| K.366 | −14665.005 | 59315.779 |
| K.367 | −14653.684 | 59310.656 |
| K.368 | −14638.292 | 59302.174 |
| K.370 | −14630.047 | 59289.862 |
| K.373 | −14633.238 | 59276.190 |
| K.375 | −14647.833 | 59266.819 |
| K.379 | −14657.562 | 59283.110 |
| K.380 | −14667.319 | 59291.531 |
| K.381 | −14655.350 | 59264.125 |
| K.382 | −14657.882 | 59265.232 |
| K.383 | −14660.346 | 59266.993 |
| K.384 | −14673.829 | 59276.729 |
| K.385 | −14678.768 | 59280.256 |
| K.386 | −14687.362 | 59284.869 |
| K.387 | −14698.070 | 59280.613 |
| K.388 | −14708.074 | 59285.319 |
| K.389 | −14715.391 | 59290.309 |
| K.390 | −14721.148 | 59293.457 |
| K.391 | −14730.681 | 59294.691 |
| K.392 | −14738.993 | 59299.251 |
| K.393 | −14732.867 | 59307.966 |

## 境界点座標一覧表

| 点名 | X座標 | Y座標 |
|---|---|---|
| K.395 | −14759.234 | 59305.469 |
| K.396 | −14767.115 | 59303.042 |
| K.397 | −14779.054 | 59296.578 |
| K.398 | −14781.409 | 59293.766 |
| K.399 | −14776.284 | 59282.896 |
| K.400 | −14769.074 | 59272.179 |
| K.401 | −14771.240 | 59271.104 |
| K.402 | −14778.969 | 59281.391 |
| K.403 | −14784.672 | 59293.804 |
| K.404 | −14797.705 | 59297.128 |
| K.405 | −14802.116 | 59296.967 |
| K.406 | −14818.248 | 59289.016 |
| K.408 | −14821.924 | 59286.390 |
| K.409 | −14836.310 | 59282.516 |
| K.410 | −14843.042 | 59283.257 |
| K.411 | −14849.908 | 59286.607 |
| K.412 | −14857.743 | 59288.502 |
| K.413 | −14857.168 | 59289.885 |
| K.414 | −14848.269 | 59287.788 |
| K.415 | −14847.579 | 59288.844 |
| K.416 | −14844.863 | 59288.540 |
| K.417 | −14842.266 | 59285.579 |
| K.418 | −14832.698 | 59286.653 |
| K.419 | −14828.818 | 59288.542 |
| K.420 | −14821.767 | 59291.226 |
| K.421 | −14813.500 | 59296.721 |
| K.422 | −14810.769 | 59299.306 |
| K.423 | −14808.183 | 59298.789 |
| K.424 | −14799.467 | 59300.552 |
| K.425 | −14783.235 | 59296.482 |
| K.426 | −14780.211 | 59299.116 |
| K.427 | −14767.960 | 59305.371 |
| K.428 | −14760.677 | 59308.392 |
| K.429 | −14802.922 | 59305.484 |
| K.430 | −14798.246 | 59310.923 |
| K.431 | −14800.745 | 59315.270 |
| K.432 | −14806.472 | 59318.773 |
| K.433 | −14812.320 | 59315.813 |
| K.434 | −14824.049 | 59314.221 |
| K.435 | −14839.945 | 59319.445 |
| K.436 | −14848.001 | 59316.594 |

## 境界点座標一覧表

| 点名 | X座標 | Y座標 |
|---|---|---|
| K.437 | −14847.490 | 59314.848 |
| K.438 | −14847.309 | 59308.795 |
| K.439 | −14850.812 | 59297.856 |
| K.458 | −14848.909 | 59338.146 |
| K.477 | −14634.495 | 59289.568 |
| K.478 | −14630.847 | 59299.922 |
| KC.70 | −14602.788 | 59217.300 |
| KC.71 | −14599.619 | 59222.675 |
| KC.72 | −14600.231 | 59224.370 |
| KC.73 | −14604.321 | 59222.441 |
| KC.74 | −14605.067 | 59227.636 |
| KC.75 | −14606.912 | 59228.969 |
| KC.76 | −14607.216 | 59232.718 |
| KC.79 | −14589.984 | 59216.577 |
| KC.81 | −14587.880 | 59219.693 |
| KC.82 | −14594.216 | 59223.786 |
| KC.83 | −14593.148 | 59233.275 |
| KC.84 | −14596.913 | 59236.543 |
| KC.86 | −14614.739 | 59237.238 |
| KC.90 | −14607.194 | 59244.431 |
| KC.91 | −14603.840 | 59250.515 |
| KC.94 | −14615.792 | 59314.422 |
| KC.95 | −14613.815 | 59321.766 |
| KC.96 | −14612.961 | 59326.111 |
| KC.99 | −14620.951 | 59328.432 |
| KC.101 | −14629.344 | 59248.670 |
| KC.102 | −14632.662 | 59246.339 |
| KC.103 | −14638.026 | 59243.557 |
| KC.104 | −14662.580 | 59233.170 |
| KC.105 | −14674.893 | 59227.403 |
| KC.106 | −14687.552 | 59221.439 |
| KC.109 | −14686.238 | 59250.096 |
| KC.111 | −14696.774 | 59251.602 |
| KC.112 | −14697.920 | 59246.909 |
| KC.113 | −14709.439 | 59244.279 |
| KC.114 | −14713.625 | 59243.273 |
| KC.122 | −14723.767 | 59240.380 |
| KC.123 | −14727.994 | 59240.690 |
| KC.124 | −14731.005 | 59240.191 |
| KC.125 | −14734.116 | 59241.045 |
| KC.126 | −14737.895 | 59243.124 |

## 境界点座標一覧表

| 点名 | X座標 | Y座標 |
|---|---|---|
| KC.127 | −14736.651 | 59243.210 |
| KC.128 | −14739.226 | 59250.111 |
| KP.350 | −14623.029 | 59281.390 |
| KP.354 | −14627.577 | 59300.546 |
| KP.369 | −14627.926 | 59299.038 |
| KP.371 | −14631.085 | 59277.287 |
| KP.476 | −14637.194 | 59273.650 |
| LEC-2 | −14666.811 | 59279.166 |
| LNO.6+60 | −14864.902 | 59305.975 |
| LNO−3+20 | −14531.417 | 59303.043 |
| LNO−3+40 | −14550.382 | 59296.691 |
| LNO−4+40 | −14647.009 | 59277.494 |
| LNO−4+60 | −14666.711 | 59279.153 |
| LNO−4+80 | −14686.529 | 59281.835 |
| LNO−5+20 | −14726.168 | 59287.199 |
| LNO−5+40 | −14745.987 | 59289.882 |
| LNO−5+60 | −14765.807 | 59292.564 |
| LNO−6+20 | −14825.265 | 59300.610 |
| LNO−6+40 | −14845.084 | 59303.293 |
| LP.69 | −14552.360 | 59296.028 |
| LP.70 | −14631.047 | 59277.749 |
| LP.71 | −14636.514 | 59277.662 |
| LP.72 | −14656.879 | 59278.325 |
| LP.73 | −14671.837 | 59279.847 |
| LP.74 | −14680.085 | 59280.963 |
| LP.75 | −14692.845 | 59282.690 |
| LP.76 | −14706.378 | 59284.521 |
| LP.77 | −14761.552 | 59291.988 |
| LP.78 | −14780.725 | 59294.583 |
| LP.79 | −14811.377 | 59298.731 |
| LP.80 | −14848.905 | 59303.810 |
| P.70 | −14557.359 | 59306.357 |
| P.71 | −14544.985 | 59307.714 |
| P.73 | −14747.310 | 59290.061 |
| P.74 | −14758.403 | 59288.130 |
| P.75 | −14752.657 | 59283.517 |
| PP.27 | −14621.948 | 59252.861 |
| PP.35 | −14659.794 | 59259.800 |
| PP.36 | −14668.397 | 59256.537 |
| PP.39 | −14684.204 | 59222.464 |
| PP.40 | −14656.748 | 59235.203 |

## 境界点座標一覧表

| 点名 | X座標 | Y座標 |
|---|---|---|
| PP.41 | −14648.158 | 59239.814 |
| PP.43 | −14606.570 | 59243.953 |
| PP.58 | −14620.265 | 59292.219 |
| PP.59 | −14620.792 | 59294.053 |
| PP.61 | −14586.462 | 59220.182 |
| REC-2 | −14667.401 | 59274.806 |
| RNO−5 | −14706.939 | 59280.157 |
| RNO−6 | −14806.035 | 59293.568 |
| RNO.6+60 | −14865.492 | 59301.615 |
| RNO−3+20 | −14530.020 | 59298.870 |
| RNO−3+40 | −14548.985 | 59292.519 |
| RNO−4+40 | −14647.159 | 59273.097 |
| RNO−4+60 | −14667.299 | 59274.792 |
| RNO−4+80 | −14687.120 | 59277.475 |
| RNO−5+20 | −14726.758 | 59282.839 |
| RNO−5+40 | −14746.578 | 59285.521 |
| RNO−5+60 | −14766.397 | 59288.204 |
| RNO−5+80 | −14786.216 | 59290.886 |
| RNO−6+20 | −14825.855 | 59296.250 |
| RNO−6+40 | −14845.674 | 59298.932 |
| RP.72 | −14550.427 | 59292.035 |
| RP.76 | −14637.824 | 59273.246 |
| RP.77 | −14656.513 | 59273.884 |
| RP.78 | −14672.035 | 59275.433 |
| RP.79 | −14736.948 | 59284.218 |
| RP.80 | −14750.577 | 59286.063 |
| RP.81 | −14756.893 | 59286.917 |
| RP.82 | −14779.631 | 59289.995 |
| RP.83 | −14783.140 | 59290.469 |
| RP.84 | −14808.371 | 59293.884 |
| RP.85 | −14816.179 | 59294.941 |
| RP.86 | −14850.268 | 59299.554 |
| RP.71-1 | −14536.708 | 59296.630 |
| W.4 | −14576.682 | 59177.309 |
| W.5 | −14574.317 | 59180.622 |
| W.6 | −14571.601 | 59183.635 |
| W.7 | −14568.412 | 59186.159 |
| W.8 | −14565.049 | 59188.442 |
| W.9 | −14561.364 | 59190.161 |
| W.10 | −14553.716 | 59192.977 |
| WP.1 | −14542.008 | 59196.617 |

| 凡　例 | |
|---|---|
| 農林省コンクリート杭 | ⊠ |
| 千葉県コンクリート杭 | ⊡ |
| 佐原市コンクリート杭 | ⊞ |
| コンクリート杭 | □ |
| プラスチック杭 | ◘ |
| その他 | ○ |
| 主要点・中心点 | ◎ |
| 基準点 | ⊗ |
| 大字界 | ——·—— |
| 小字界 | ——·—— |
| 境界未定地 | — — — |
| 所有者亡 | (亡) |
| 土地管理者 | (管) |


| 凡　例 | |
|---|---|
| 副水路 土地取得 | |
| 主水路 土地取得 | |
| 副水路 区分地上権設定 | |
| 主水路 区分地上権設定 | |
| 区分地上権未設定 | |

日本測地系

| | | | |
|---|---|---|---|
| 施設名(施設番号) | 北部幹線用水路(副水路)(0312100-1100-18) | | |
| 図面名 | 用地境界標設置図 | | |
| 作成年月日 | 平成26年 3月 | | |
| 縮尺 | A1 1:500<br>A2 1:707 | 図面番号 | 12-11/25 |
| 作成者 | 関東農政局　両総農業水利事業所 | | |

# 香　取　市

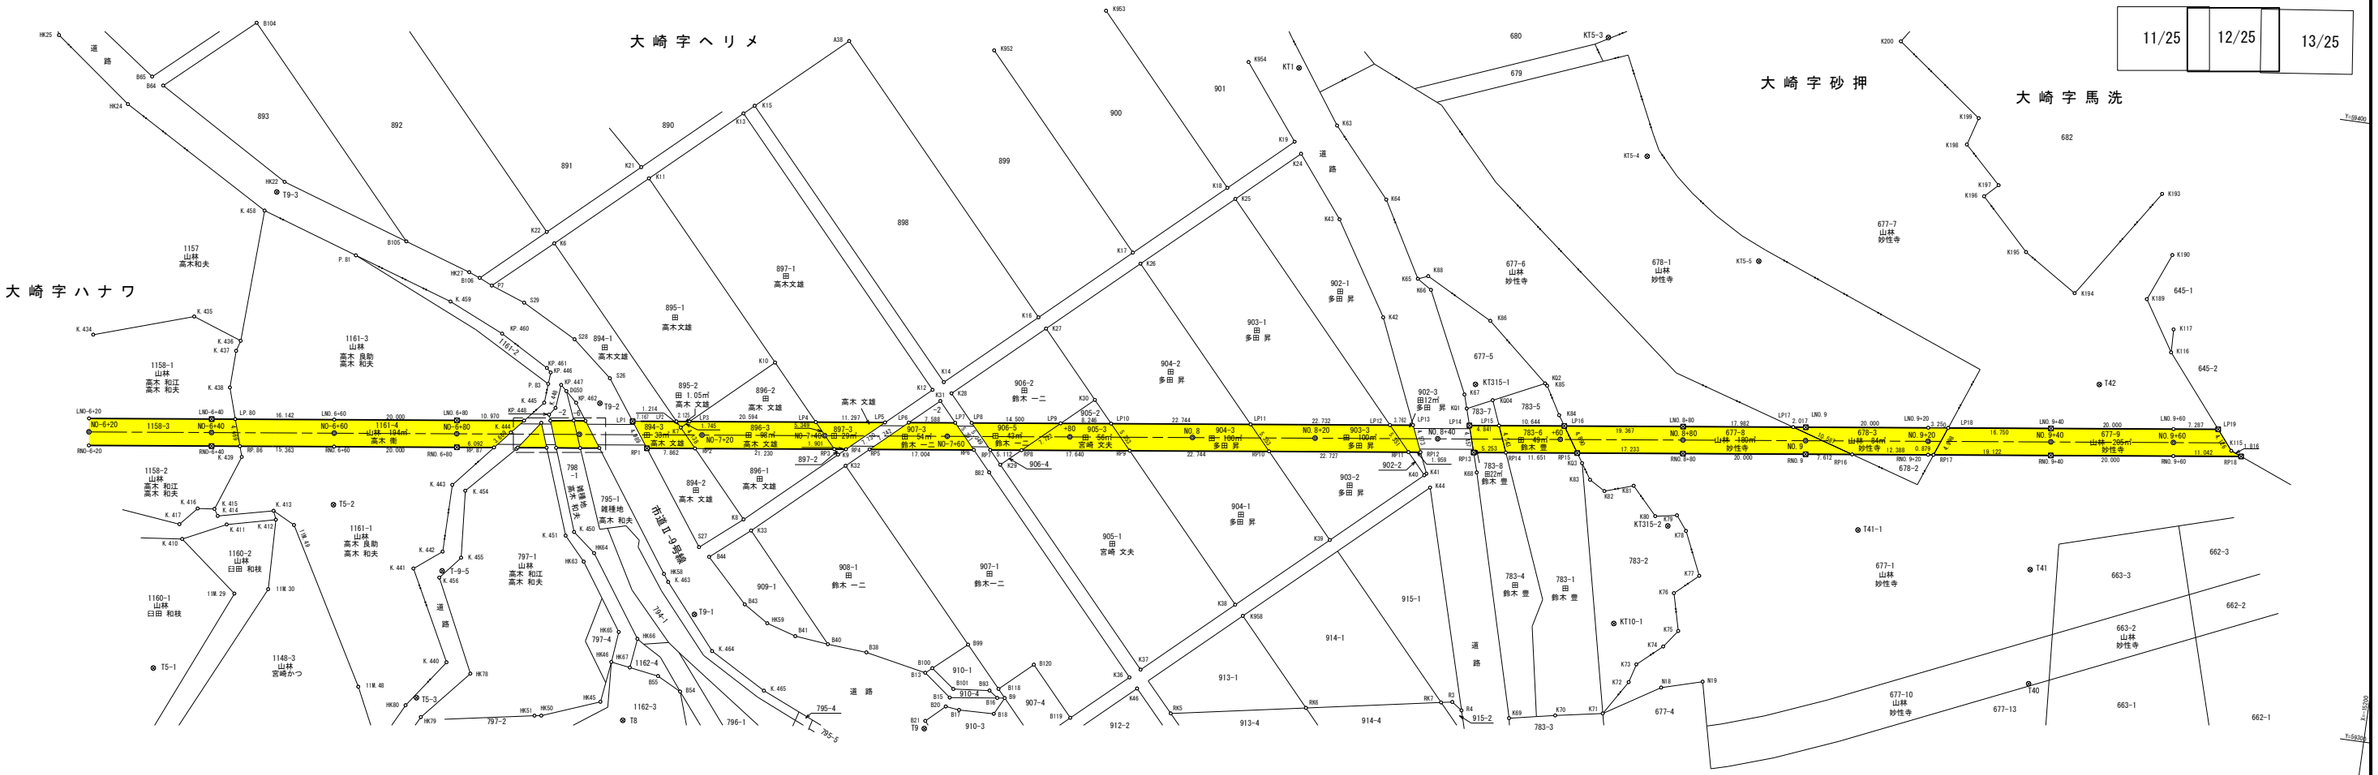


大崎字ヘリメ
大崎字ハナワ
大崎字砂押
大崎字馬洗
道路
山林 高木 和夫
山林 高木 良助
山林 高木 文雄
山林 高木 和江
山林 高木 和夫
山林 宮崎かつ
山林 妙性寺
田 高木 文雄
田 多田 昇
田 鈴木 一二
田 宮崎 文夫
雑種地 高木 和夫
雑種地 鈴木 豊
T5-1
T5-2
T5-3
T5-4
T5-5
T8
T9
T9-1
T9-2
T9-3
T9-5
T40
T41
T41-1
T42
KT1
KT5-1
KT5-2
KT5-3
KT5-4
KT5-5
KT10-1
KT315-1
KT315-2
山林 84㎡ 妙性寺
山林 180㎡ 妙性寺
山林 298㎡ 妙性寺
田 42㎡ 鈴木 一二
田 54㎡ 鈴木 一二
田 86㎡ 鈴木 一二
田 100㎡ 多田 昇
田 110㎡ 多田 昇
田 12㎡ 多田 昇
田 17㎡ 高木 和夫
田 22㎡ 鈴木 豊
田 29㎡ 鈴木 一二
田 33㎡ 高木 文雄
田 55㎡ 宮崎 文夫
田 1.05㎡ 高木 文雄
雑種地 高木 和夫
山林 104㎡ 高木 南
山林 9.58㎡ 高木 まさみ
山林 11㎡ 高木 和夫
NO.6+20
NO.6+40
NO.6+60
NO.6+80
NO.7
NO.7+20
NO.8
NO.8+20
NO.8+40
NO.8+60
NO.8+80
NO.9
NO.9+20
NO.9+40
NO.9+60
NO.9+80
NO.10
NO.10+20
NO.10+40
NO.10+60
NO.10+80
NO.11
LP.80
LP.82
LP.84
LP.86
LP.88
LP.90
LP.91
LP1
LP2
LP3
LP4
LP5
LP6
LP7
LP8
LP9
LP10
LP11
LP12
LP13
LP14
LP15
LP16
LP17
LP18
LP19
RP1
RP2
RP3
RP4
RP5
RP6
RP7
RP8
RP9
RP10
RP11
RP12
RP13
RP14
RP15
RP16
RP17
RP18
KP.446
KP.447
KP.452
KP.460
KP.461
KP.462
P.83
P.81
906-4
906-5
906-6
906-7
906-8
906-9
906-10
906-11
906-12
906-13
906-14
906-15
906-16
906-17
906-18
906-19
906-20
906-21
906-22
906-23
906-24
906-25
906-26
906-27
906-28
906-29
906-30
906-31
906-32
906-33
906-34
906-35
906-36
906-37
906-38
906-39
906-40
906-41
906-42
906-43


# 香　取　市



大崎字馬洗

大崎字馬洗

大崎字マミアナ

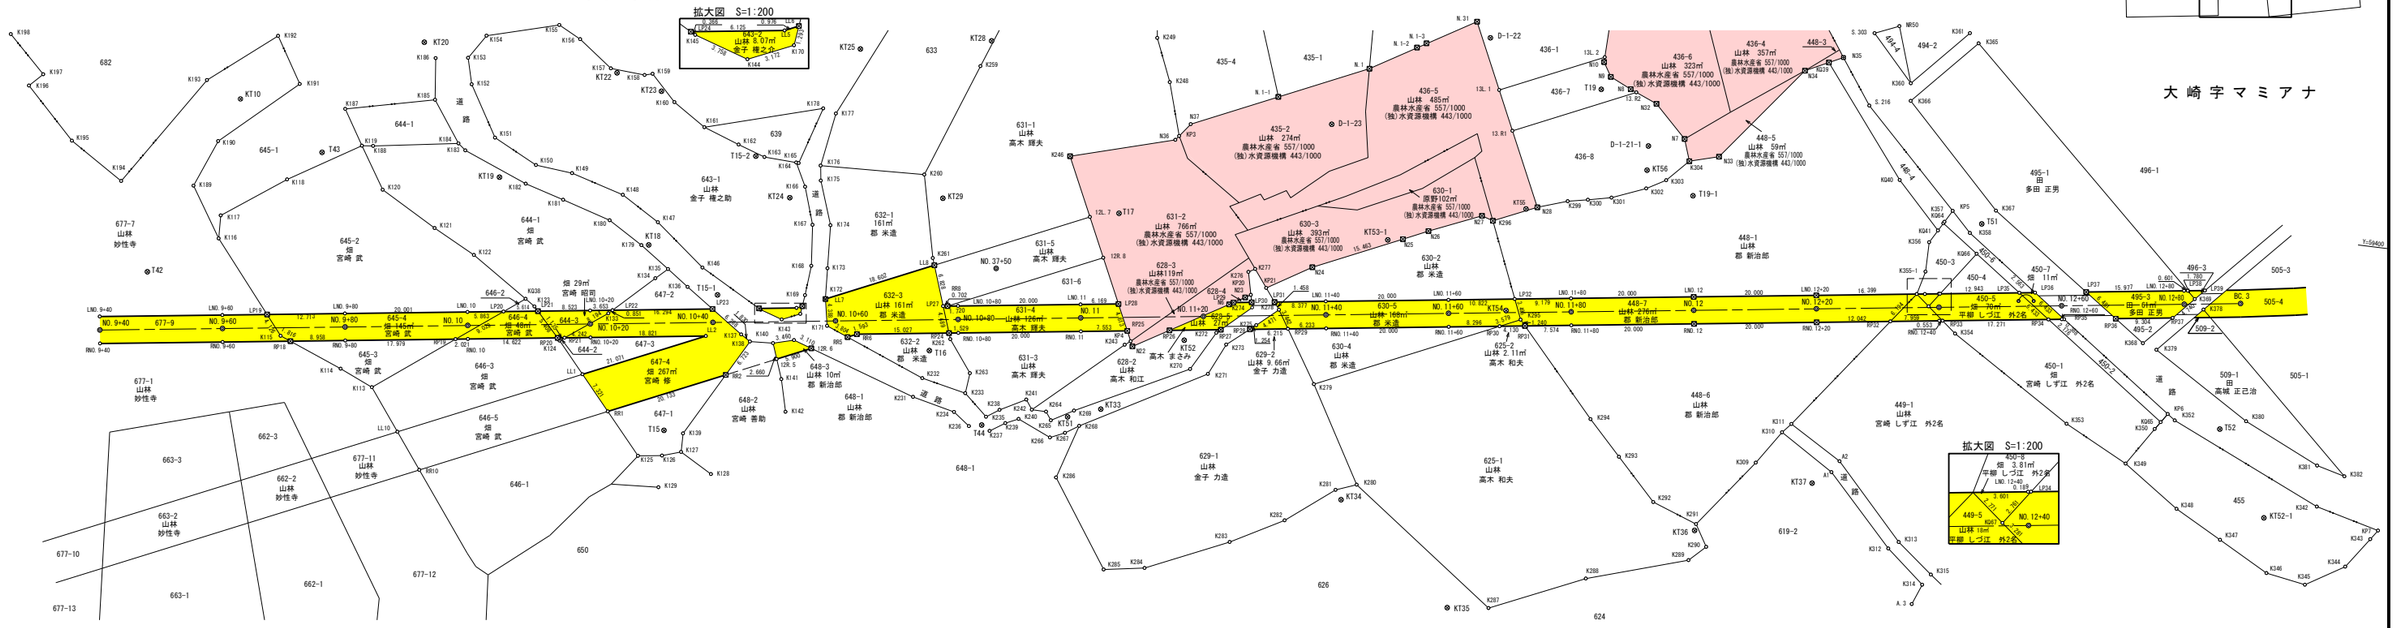


大崎字砂押

大崎字西之台

## 中心点座標一覧表

| 点名 | X座標 | Y座標 |
|---|---|---|
| BC.3 | −15488.702 | 59388.175 |
| NO.10 | −15202.126 | 59349.392 |
| NO.10+20 | −15221.945 | 59352.074 |
| NO.10+40 | −15241.764 | 59354.757 |
| NO.10+60 | −15261.584 | 59357.439 |
| NO.10+80 | −15281.403 | 59360.121 |
| NO.11 | −15301.222 | 59362.803 |
| NO.11+20 | −15321.042 | 59365.485 |
| NO.11+40 | −15340.861 | 59368.168 |
| NO.11+60 | −15360.680 | 59370.850 |
| NO.11+80 | −15380.500 | 59373.532 |
| NO.12 | −15400.319 | 59376.214 |
| NO.12+20 | −15420.138 | 59378.896 |
| NO.12+40 | −15439.958 | 59381.579 |
| NO.12+60 | −15459.777 | 59384.261 |
| NO.12+80 | −15479.596 | 59386.943 |
| NO.37+50 | −15286.544 | 59369.121 |
| NO.9+40 | −15142.668 | 59341.346 |
| NO.9+60 | −15162.487 | 59344.028 |
| NO.9+80 | −15182.306 | 59346.710 |

## 基準点座標一覧表

| 点名 | X座標 | Y座標 |
|---|---|---|
| D-1-21-1 | −15389.709 | 59401.894 |
| D-1-22 | −15361.988 | 59416.259 |
| D-1-23 | −15338.013 | 59399.108 |
| KT10 | −15160.841 | 59381.525 |
| KT18 | −15229.829 | 59366.017 |
| KT19 | −15204.331 | 59374.011 |
| KT20 | −15189.475 | 59394.349 |
| KT22 | −15221.288 | 59393.235 |
| KT23 | −15228.844 | 59391.133 |
| KT24 | −15251.730 | 59376.465 |
| KT25 | −15260.215 | 59401.928 |
| KT28 | −15281.290 | 59405.845 |
| KT29 | −15276.526 | 59379.411 |
| KT33 | −15306.289 | 59348.429 |
| KT34 | −15346.979 | 59338.556 |
| KT35 | −15366.304 | 59323.195 |
| KT36 | −15404.823 | 59340.608 |
| KT37 | −15422.915 | 59350.594 |
| KT51 | −15301.053 | 59346.523 |
| KT51-1 | −15437.408 | 59383.439 |
| KT52 | −15318.420 | 59361.242 |
| KT52-1 | −15496.736 | 59353.960 |
| KT53-1 | −15349.383 | 59381.530 |
| KT54 | −15369.917 | 59372.449 |
| KT55 | −15371.151 | 59389.275 |
| KT56 | −15389.969 | 59397.957 |
| T15 | −15235.986 | 59336.315 |
| T15-1 | −15241.962 | 59359.302 |
| T15-2 | −15245.404 | 59382.510 |
| T16 | −15277.373 | 59354.496 |
| T17 | −15305.342 | 59380.476 |
| T19 | −15380.954 | 59410.125 |
| T19-1 | −15397.920 | 59394.729 |
| T42 | −15149.204 | 59351.712 |
| T43 | −15175.106 | 59374.501 |
| T44 | −15287.316 | 59343.490 |
| T51 | −15445.224 | 59395.916 |
| T52 | −15487.645 | 59367.445 |

## 境界点座標一覧表

| 点名 | X座標 | Y座標 |
|---|---|---|
| 12L.7 | −15300.691 | 59379.325 |
| 12R.5 | −15252.810 | 59350.104 |
| 12R.6 | −15258.190 | 59352.525 |
| 12R.8 | −15303.668 | 59372.988 |
| 13.R1 | −15367.391 | 59401.660 |
| 13.R2 | −15386.681 | 59410.339 |
| 13L.1 | −15364.434 | 59408.005 |
| 13L.2 | −15380.877 | 59415.404 |
| A.3 | −15441.434 | 59333.020 |
| A1 | −15425.818 | 59352.774 |
| A2 | −15426.915 | 59354.702 |
| K113 | −15187.825 | 59337.496 |
| K114 | −15182.410 | 59339.876 |
| K115 | −15172.036 | 59344.000 |
| K116 | −15160.074 | 59358.527 |
| K117 | −15159.950 | 59362.290 |
| K118 | −15169.980 | 59369.441 |
| K119 | −15181.417 | 59376.386 |
| K120 | −15185.660 | 59369.669 |
| K121 | −15194.833 | 59364.500 |
| K122 | −15201.732 | 59360.925 |
| K123 | −15212.554 | 59353.801 |
| K124 | −15217.284 | 59348.776 |
| K125 | −15232.283 | 59331.685 |
| K126 | −15236.160 | 59332.202 |
| K127 | −15239.175 | 59333.168 |
| K128 | −15244.457 | 59330.179 |
| K129 | −15236.222 | 59327.010 |
| K133 | −15224.655 | 59354.156 |
| K134 | −15231.568 | 59360.767 |
| K135 | −15233.431 | 59362.505 |
| K136 | −15236.952 | 59360.007 |
| K137 | −15246.578 | 59353.373 |
| K138 | −15248.132 | 59352.406 |
| K139 | −15239.126 | 59336.209 |
| K140 | −15251.902 | 59352.604 |
| K141 | −15253.958 | 59346.944 |
| K142 | −15255.285 | 59341.749 |
| K143 | −15255.241 | 59353.512 |
| K144 | −15252.831 | 59356.611 |
| K145 | −15249.257 | 59357.771 |
| K146 | −15238.981 | 59363.429 |
| K147 | −15230.867 | 59369.882 |
| K148 | −15224.640 | 59373.618 |
| K149 | −15215.989 | 59376.110 |
| K150 | −15209.989 | 59376.702 |
| K151 | −15202.810 | 59380.332 |
| K152 | −15197.971 | 59388.500 |
| K153 | −15196.869 | 59392.705 |
| K154 | −15199.416 | 59396.662 |

## 境界点座標一覧表

| 点名 | X座標 | Y座標 |
|---|---|---|
| K155 | −15210.982 | 59399.841 |
| K156 | −15214.645 | 59397.949 |
| K157 | −15220.196 | 59393.837 |
| K158 | −15225.786 | 59393.436 |
| K159 | −15227.055 | 59393.796 |
| K160 | −15231.147 | 59389.640 |
| K161 | −15236.503 | 59386.178 |
| K162 | −15242.377 | 59384.053 |
| K163 | −15246.823 | 59382.550 |
| K164 | −15252.066 | 59382.283 |
| K165 | −15252.480 | 59382.258 |
| K166 | −15253.986 | 59378.540 |
| K167 | −15255.951 | 59372.525 |
| K168 | −15256.567 | 59365.873 |
| K169 | −15256.125 | 59361.002 |
| K170 | −15255.736 | 59357.886 |
| K171 | −15260.306 | 59356.478 |
| K172 | −15259.486 | 59360.878 |
| K173 | −15259.232 | 59365.801 |
| K174 | −15258.862 | 59372.822 |
| K175 | −15256.410 | 59379.856 |
| K176 | −15256.081 | 59382.271 |
| K177 | −15257.515 | 59391.004 |
| K178 | −15255.369 | 59391.591 |
| K179 | −15228.651 | 59365.845 |
| K180 | −15223.014 | 59369.236 |
| K181 | −15215.086 | 59371.629 |
| K182 | −15208.696 | 59373.490 |
| K183 | −15198.264 | 59377.671 |
| K184 | −15197.013 | 59378.670 |
| K185 | −15192.352 | 59385.263 |
| K186 | −15191.620 | 59392.017 |
| K187 | −15177.997 | 59382.000 |
| K188 | −15183.247 | 59376.567 |
| K189 | −15154.946 | 59366.573 |
| K190 | −15158.067 | 59374.274 |
| K191 | −15170.127 | 59385.132 |
| K192 | −15165.674 | 59392.479 |
| K193 | −15155.033 | 59383.920 |
| K194 | −15143.144 | 59365.884 |
| K195 | −15134.372 | 59371.426 |
| K196 | −15126.323 | 59379.488 |
| K197 | −15128.415 | 59381.598 |
| K198 | −15122.364 | 59387.455 |
| K231 | −15275.641 | 59346.681 |
| K232 | −15276.773 | 59349.901 |
| K233 | −15284.020 | 59348.325 |
| K234 | −15282.568 | 59345.064 |
| K235 | −15287.851 | 59344.931 |
| K236 | −15285.270 | 59343.070 |

## 境界点座標一覧表

| 点名 | X座標 | Y座標 |
|---|---|---|
| K237 | −15288.710 | 59342.711 |
| K238 | −15289.898 | 59346.306 |
| K239 | −15291.100 | 59344.280 |
| K240 | −15293.166 | 59345.215 |
| K241 | −15294.027 | 59348.509 |
| K242 | −15295.118 | 59346.983 |
| K243 | −15308.868 | 59359.342 |
| K246 | −15296.262 | 59388.751 |
| K248 | −15310.943 | 59402.724 |
| K249 | −15308.046 | 59409.630 |
| K259 | −15279.977 | 59401.550 |
| K260 | −15273.046 | 59382.884 |
| K261 | −15276.076 | 59369.548 |
| K262 | −15280.517 | 59356.774 |
| K263 | −15284.372 | 59351.655 |
| K264 | −15297.465 | 59346.946 |
| K265 | −15298.409 | 59345.644 |
| K266 | −15298.606 | 59342.840 |
| K267 | −15300.956 | 59343.893 |
| K268 | −15303.104 | 59345.301 |
| K269 | −15301.971 | 59347.670 |
| K270 | −15319.947 | 59356.708 |
| K271 | −15322.918 | 59356.266 |
| K272 | −15323.459 | 59363.086 |
| K273 | −15325.307 | 59361.388 |
| K274 | −15328.765 | 59367.886 |
| K275 | −15329.783 | 59365.121 |
| K276 | −15327.448 | 59373.576 |
| K277 | −15328.487 | 59374.185 |
| K278 | −15333.148 | 59368.065 |
| K279 | −15340.280 | 59356.717 |
| K280 | −15349.202 | 59341.298 |
| K281 | −15345.891 | 59340.043 |
| K282 | −15338.245 | 59334.095 |
| K283 | −15329.782 | 59329.504 |
| K284 | −15316.517 | 59323.606 |
| K285 | −15309.923 | 59322.554 |
| K286 | −15300.385 | 59336.498 |
| K287 | −15372.997 | 59323.958 |
| K288 | −15388.163 | 59330.672 |
| K289 | −15404.425 | 59335.691 |
| K290 | −15407.019 | 59338.196 |
| K291 | −15404.927 | 59341.674 |
| K292 | −15397.561 | 59344.381 |
| K293 | −15391.112 | 59351.025 |
| K294 | −15385.760 | 59356.556 |
| K295 | −15372.457 | 59371.256 |
| K296 | −15365.996 | 59386.710 |
| K299 | −15377.740 | 59391.365 |
| K300 | −15380.973 | 59392.001 |

## 境界点座標一覧表

| 点名 | X座標 | Y座標 |
|---|---|---|
| K301 | −15384.756 | 59392.817 |
| K302 | −15390.187 | 59394.982 |
| K303 | −15393.263 | 59396.722 |
| K304 | −15396.627 | 59400.266 |
| K309 | −15413.376 | 59352.800 |
| K310 | −15417.027 | 59358.245 |
| K311 | −15418.373 | 59359.766 |
| K312 | −15436.544 | 59341.544 |
| K313 | −15438.100 | 59342.796 |
| K314 | −15442.743 | 59336.357 |
| K315 | −15443.949 | 59338.167 |
| K342 | −15505.077 | 59356.839 |
| K343 | −15514.381 | 59352.636 |
| K344 | −15510.872 | 59347.690 |
| K345 | −15504.701 | 59343.970 |
| K346 | −15498.253 | 59345.084 |
| K347 | −15490.071 | 59349.533 |
| K348 | −15482.410 | 59353.685 |
| K349 | −15473.264 | 59359.996 |
| K350 | −15477.293 | 59366.181 |
| K352 | −15480.362 | 59367.961 |
| K353 | −15462.927 | 59365.268 |
| K354 | −15443.076 | 59377.635 |
| K355 | −15436.094 | 59383.277 |
| K355-1 | −15437.067 | 59387.093 |
| K356 | −15437.069 | 59391.915 |
| K357 | −15439.142 | 59395.520 |
| K358 | −15443.485 | 59394.216 |
| K360 | −15430.943 | 59417.266 |
| K361 | −15439.517 | 59426.564 |
| K365 | −15441.123 | 59425.080 |
| K366 | −15431.269 | 59414.411 |
| K367 | −15447.258 | 59398.351 |
| K368 | −15473.681 | 59379.817 |
| K369 | −15481.203 | 59387.995 |
| K378 | −15482.824 | 59386.473 |
| K379 | −15475.996 | 59379.026 |
| K380 | −15491.938 | 59369.240 |
| K381 | −15504.322 | 59363.485 |
| K382 | −15508.940 | 59362.286 |
| KP20 | −15328.296 | 59369.913 |
| KP21 | −15330.654 | 59371.340 |
| KP3 | −15313.537 | 59394.194 |
| KP4 | −15309.766 | 59360.009 |
| KP5 | −15440.253 | 59397.451 |
| KP6 | −15479.111 | 59368.852 |
| KP7 | −15515.471 | 59354.173 |
| KQ38 | −15210.962 | 59354.849 |
| KQ39 | −15417.260 | 59419.005 |
| KQ40 | −15431.063 | 59401.394 |

## 境界点座標一覧表

| 点名 | X座標 | Y座標 |
|---|---|---|
| KQ41 | −15438.259 | 59393.984 |
| KQ64 | −15438.994 | 59395.262 |
| KQ65 | −15478.124 | 59367.402 |
| KQ66 | −15444.985 | 59390.996 |
| LL1 | −15221.676 | 59343.772 |
| LL10 | −15192.848 | 59330.800 |
| LL2 | −15240.891 | 59352.418 |
| LL5 | −15255.006 | 59358.769 |
| LL6 | −15255.896 | 59359.169 |
| LL7 | −15259.502 | 59360.792 |
| LL8 | −15276.466 | 59368.425 |
| LNO.10 | −15201.831 | 59351.572 |
| LNO.10+20 | −15221.650 | 59354.254 |
| LNO.10+80 | −15281.108 | 59362.301 |
| LNO.11 | −15300.927 | 59364.983 |
| LNO.11+40 | −15340.566 | 59370.348 |
| LNO.11+60 | −15360.385 | 59373.030 |
| LNO.11+80 | −15380.205 | 59375.712 |
| LNO.12 | −15400.024 | 59378.394 |
| LNO.12+20 | −15419.843 | 59381.077 |
| LNO.12+40 | −15439.663 | 59383.759 |
| LNO.12+80 | −15479.301 | 59389.123 |
| LNO.9+40 | −15142.373 | 59343.526 |
| LNO.9+60 | −15162.192 | 59346.208 |
| LNO.9+80 | −15182.011 | 59348.890 |
| LP19 | −15169.413 | 59347.185 |
| LP20 | −15207.641 | 59352.358 |
| LP21 | −15213.204 | 59353.111 |
| LP22 | −15225.270 | 59354.744 |
| LP23 | −15241.417 | 59356.930 |
| LP24 | −15248.936 | 59357.947 |
| LP27 | −15278.708 | 59361.976 |
| LP28 | −15307.040 | 59365.811 |
| LP31 | −15332.265 | 59369.225 |
| LP32 | −15371.109 | 59374.481 |
| LP34 | −15439.850 | 59383.784 |
| LP35 | −15452.676 | 59385.520 |
| LP36 | −15455.216 | 59385.864 |
| LP37 | −15463.468 | 59386.980 |
| LP38 | −15479.897 | 59389.204 |
| LP39 | −15482.674 | 59389.579 |
| N.1 | −15342.990 | 59408.874 |
| N10 | −15380.852 | 59414.609 |
| N22 | −15310.140 | 59359.213 |
| N23 | −15327.421 | 59369.384 |
| N24 | −15337.701 | 59375.603 |
| N25 | −15351.801 | 59381.950 |
| N26 | −15355.779 | 59383.771 |
| N27 | −15364.133 | 59387.305 |
| N28 | −15372.929 | 59389.778 |

## 境界点座標一覧表

| 点名 | X座標 | Y座標 |
|---|---|---|
| N31 | −15359.487 | 59418.619 |
| N32 | −15390.160 | 59408.900 |
| N33 | −15401.337 | 59401.577 |
| N34 | −15413.538 | 59417.205 |
| N35 | −15419.511 | 59420.094 |
| N36 | −15313.002 | 59393.494 |
| N37 | −15315.178 | 59396.339 |
| N6 | −15324.963 | 59367.936 |
| N7 | −15395.411 | 59403.765 |
| N8 | −15385.696 | 59410.746 |
| N9 | −15382.235 | 59412.354 |
| NR50 | −15427.959 | 59426.283 |
| RNO.10 | −15202.421 | 59347.212 |
| RNO.10+20 | −15222.240 | 59349.894 |
| RNO.10+80 | −15281.698 | 59357.941 |
| RNO.11 | −15301.517 | 59360.623 |
| RNO.11+40 | −15341.156 | 59365.987 |
| RNO.11+60 | −15360.975 | 59368.670 |
| RNO.11+80 | −15380.795 | 59371.352 |
| RNO.12 | −15400.614 | 59374.034 |
| RNO.12+20 | −15420.433 | 59376.716 |
| RNO.12+40 | −15440.253 | 59379.399 |
| RNO.12+60 | −15460.072 | 59382.081 |
| RNO.9+40 | −15142.963 | 59339.165 |
| RNO.9+60 | −15162.782 | 59341.848 |
| RNO.9+80 | −15182.601 | 59344.530 |
| RP18 | −15173.724 | 59343.329 |
| RP19 | −15200.418 | 59346.941 |
| RP20 | −15216.911 | 59349.173 |
| RP21 | −15218.036 | 59349.325 |
| RP24 | −15280.183 | 59357.736 |
| RP25 | −15309.002 | 59361.636 |
| RP26 | −15315.826 | 59362.559 |
| RP28 | −15328.820 | 59364.318 |
| RP29 | −15334.979 | 59365.151 |
| RP30 | −15369.196 | 59369.782 |
| RP31 | −15373.289 | 59370.336 |
| RP32 | −15432.366 | 59378.331 |
| RP33 | −15440.801 | 59379.473 |
| RP34 | −15457.916 | 59381.789 |
| RP35 | −15460.457 | 59382.133 |
| RP36 | −15468.774 | 59383.259 |
| RP37 | −15477.994 | 59384.506 |
| RR1 | −15226.505 | 59338.269 |
| RR10 | −15197.154 | 59325.061 |
| RR2 | −15244.865 | 59346.530 |
| RR5 | −15263.839 | 59355.067 |
| RR6 | −15265.292 | 59355.721 |
| RR8 | −15279.404 | 59362.070 |
| S.216 | −15424.659 | 59412.826 |
| S.303 | −15424.079 | 59424.652 |

| 凡　例 | |
|---|---|
| 農林省コンクリート杭 | ⊠ |
| 千葉県コンクリート杭 | ⊡ |
| 佐原市コンクリート杭 | ⊞ |
| コンクリート杭 | □ |
| プラスチック杭 | ◘ |
| その他 | ○ |
| 主要点・中心点 | ◎ |
| 基準点 | ⊗ |
| 大字界 | ——— |
| 小字界 | ——— |
| 境界未定地 | — — — |
| 所有者亡 | （亡） |
| 土地管理者 | （管） |


| 凡　例 | |
|---|---|
| 副水路　土地取得 | |
| 主水路　土地取得 | |
| 副水路<br>区分地上権設定 | |
| 主水路<br>区分地上権設定 | |
| 区分地上権未設定 | |

日本測地系

| | | | |
|---|---|---|---|
| 施設名<br>(施設番号) | 北部幹線用水路(副水路) (0312100-1100-18) | | |
| 図面名 | 用地境界標設置図 | | |
| 作成年月日 | 平成26年 3月 | | |
| 縮尺 | A1 1:500<br>A2 1:707 | 図面番号 | 12-13/25 |
| 作成者 | 関東農政局　両総農業水利事業所 | | |

# 香　取　市

大崎字マミアナ　長山字狸穴　長山字台々芝　大崎字馬洗　大崎字西ノ台　長山字坂ノ下

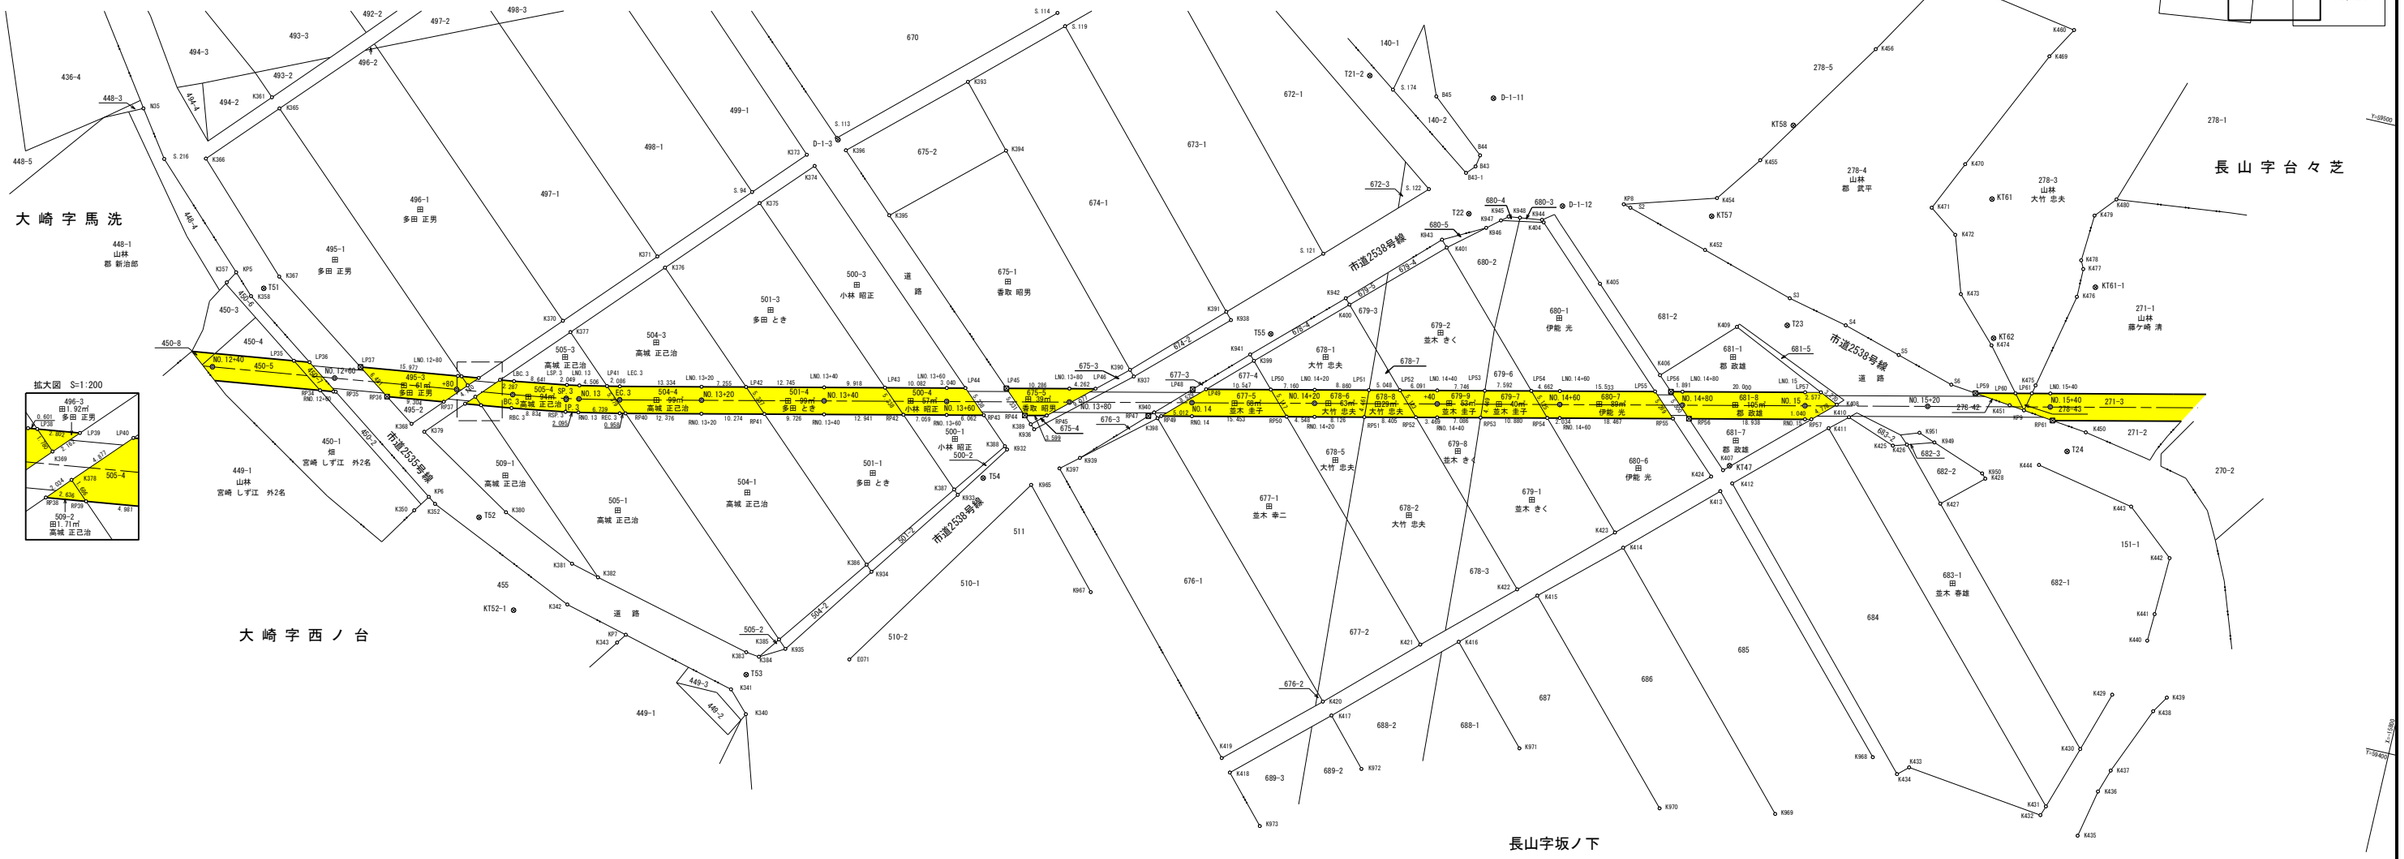


## 中心点座標一覧表

| 点名 | X座標 | Y座標 |
|---|---|---|
| BC.3 | -15488.702 | 59388.175 |
| EC.3 | -15505.897 | 59391.272 |
| IP.3 | -15497.367 | 59389.348 |
| NO.12 | -15400.319 | 59376.214 |
| NO.13 | -15499.370 | 59389.914 |
| NO.14 | -15596.942 | 59411.814 |
| NO.15 | -15694.490 | 59433.822 |
| NO.11+80 | -15380.500 | 59373.532 |
| NO.12+20 | -15420.138 | 59378.896 |
| NO.12+40 | -15439.958 | 59381.579 |
| NO.12+60 | -15459.777 | 59384.261 |
| NO.12+80 | -15479.596 | 59386.943 |
| NO.13+20 | -15518.904 | 59394.207 |
| NO.13+40 | -15538.413 | 59398.609 |
| NO.13+60 | -15557.923 | 59403.010 |
| NO.13+80 | -15577.433 | 59407.412 |
| NO.14+20 | -15616.452 | 59416.215 |
| NO.14+40 | -15635.961 | 59420.617 |
| NO.14+60 | -15655.471 | 59425.019 |
| NO.14+80 | -15674.981 | 59429.421 |
| NO.15+20 | -15714.000 | 59438.224 |
| NO.15+40 | -15733.509 | 59442.626 |
| SP.3 | -15497.333 | 59389.536 |

## 基準点座標一覧表

| 点名 | X座標 | Y座標 |
|---|---|---|
| D-1-3 | -15531.045 | 59440.600 |
| D-1-11 | -15633.689 | 59471.230 |
| D-1-12 | -15648.617 | 59456.631 |
| KT47 | -15684.694 | 59421.526 |
| KT57 | -15672.697 | 59460.494 |
| KT58 | -15682.344 | 59477.922 |
| KT61 | -15716.626 | 59473.508 |
| KT62 | -15721.979 | 59451.469 |
| KT52-1 | -15496.736 | 59353.960 |
| KT61-1 | -15736.287 | 59463.294 |
| T19 | -15380.954 | 59410.125 |
| T22 | -15634.025 | 59451.986 |
| T23 | -15688.710 | 59445.936 |
| T24 | -15737.819 | 59436.177 |
| T51 | -15445.224 | 59395.916 |
| T52 | -15487.845 | 59367.445 |
| T53 | -15536.068 | 59352.251 |
| T54 | -15566.525 | 59392.184 |
| T55 | -15606.933 | 59425.621 |
| T21-2 | -15613.214 | 59470.290 |

## 境界点座標一覧表

| 点名 | X座標 | Y座標 |
|---|---|---|
| B43 | -15633.347 | 59459.753 |
| B44 | -15633.666 | 59461.674 |
| B45 | -15624.551 | 59469.424 |
| B43-1 | -15632.074 | 59458.368 |
| E071 | -15551.901 | 59358.460 |
| K340 | -15537.472 | 59345.967 |
| K341 | -15534.191 | 59349.371 |
| K342 | -15505.077 | 59356.839 |
| K343 | -15514.381 | 59352.636 |
| K350 | -15477.293 | 59366.181 |
| K352 | -15480.362 | 59367.961 |
| K357 | -15439.142 | 59395.520 |
| K358 | -15443.485 | 59394.216 |
| K361 | -15439.517 | 59426.564 |
| K365 | -15441.123 | 59425.080 |
| K366 | -15431.269 | 59414.411 |
| K367 | -15447.258 | 59398.351 |
| K368 | -15473.681 | 59379.817 |
| K369 | -15481.203 | 59387.995 |
| K370 | -15493.957 | 59401.731 |
| K371 | -15506.620 | 59415.421 |
| K373 | -15526.635 | 59437.077 |
| K374 | -15528.287 | 59435.579 |
| K375 | -15520.908 | 59427.656 |
| K376 | -15508.241 | 59413.942 |
| K377 | -15495.574 | 59400.217 |
| K378 | -15482.824 | 59386.473 |
| K379 | -15475.996 | 59379.026 |
| K380 | -15491.938 | 59369.240 |
| K381 | -15504.322 | 59363.485 |
| K382 | -15508.940 | 59362.286 |
| K383 | -15535.258 | 59355.817 |
| K384 | -15537.426 | 59355.570 |
| K385 | -15539.997 | 59359.051 |
| K386 | -15551.176 | 59374.149 |
| K387 | -15562.332 | 59389.301 |
| K388 | -15568.810 | 59398.038 |
| K389 | -15572.103 | 59402.472 |
| K390 | -15585.889 | 59414.759 |
| K391 | -15599.064 | 59427.507 |
| K393 | -15549.563 | 59454.554 |
| K394 | -15558.148 | 59445.038 |
| K395 | -15541.959 | 59430.471 |
| K396 | -15532.682 | 59439.206 |
| K397 | -15578.290 | 59396.513 |
| K398 | -15592.036 | 59408.085 |

## 境界点座標一覧表

| 点名 | X座標 | Y座標 |
|---|---|---|
| K399 | -15605.246 | 59420.739 |
| K400 | -15618.380 | 59433.175 |
| K401 | -15631.737 | 59445.797 |
| K404 | -15646.221 | 59453.357 |
| K405 | -15657.419 | 59445.685 |
| K406 | -15670.319 | 59433.358 |
| K407 | -15683.818 | 59420.582 |
| K408 | -15699.486 | 59435.159 |
| K409 | -15680.762 | 59443.845 |
| K410 | -15701.890 | 59433.608 |
| K411 | -15699.056 | 59431.131 |
| K412 | -15685.761 | 59418.808 |
| K413 | -15684.159 | 59417.152 |
| K414 | -15670.785 | 59404.599 |
| K415 | -15658.904 | 59393.838 |
| K416 | -15648.093 | 59383.613 |
| K417 | -15630.577 | 59367.249 |
| K418 | -15616.522 | 59354.452 |
| K419 | -15614.700 | 59356.455 |
| K420 | -15628.706 | 59369.134 |
| K421 | -15642.102 | 59381.769 |
| K422 | -15655.477 | 59394.093 |
| K423 | -15668.922 | 59406.709 |
| K424 | -15682.172 | 59419.126 |
| K425 | -15709.908 | 59430.705 |
| K426 | -15712.102 | 59431.392 |
| K427 | -15719.572 | 59423.236 |
| K428 | -15725.812 | 59428.846 |
| K429 | -15753.902 | 59399.200 |
| K430 | -15750.810 | 59389.379 |
| K431 | -15747.456 | 59379.023 |
| K432 | -15746.908 | 59377.432 |
| K433 | -15724.299 | 59380.204 |
| K434 | -15722.621 | 59378.684 |
| K435 | -15753.578 | 59375.525 |
| K436 | -15755.189 | 59383.298 |
| K437 | -15756.445 | 59387.092 |
| K438 | -15761.016 | 59398.076 |
| K439 | -15762.689 | 59400.739 |
| K440 | -15757.487 | 59409.067 |
| K441 | -15757.686 | 59413.544 |
| K442 | -15758.018 | 59422.991 |
| K443 | -15750.018 | 59429.761 |
| K444 | -15733.850 | 59433.003 |
| K450 | -15740.086 | 59439.900 |
| K451 | -15726.983 | 59441.413 |

## 境界点座標一覧表

| 点名 | X座標 | Y座標 |
|---|---|---|
| K452 | -15672.886 | 59454.900 |
| K454 | -15672.888 | 59463.579 |
| K455 | -15678.364 | 59471.176 |
| K456 | -15692.648 | 59493.066 |
| K460 | -15723.468 | 59503.373 |
| K469 | -15720.518 | 59498.293 |
| K470 | -15711.084 | 59478.062 |
| K471 | -15707.357 | 59469.926 |
| K472 | -15712.102 | 59466.481 |
| K473 | -15715.160 | 59457.268 |
| K474 | -15721.908 | 59450.260 |
| K475 | -15730.382 | 59445.513 |
| K476 | -15733.700 | 59461.112 |
| K477 | -15733.700 | 59465.743 |
| K478 | -15733.042 | 59467.053 |
| K479 | -15733.516 | 59474.649 |
| K480 | -15736.417 | 59478.018 |
| K932 | -15569.287 | 59397.596 |
| K933 | -15563.102 | 59388.588 |
| K934 | -15552.203 | 59373.197 |
| K935 | -15541.354 | 59357.794 |
| K936 | -15572.836 | 59401.791 |
| K937 | -15586.733 | 59413.837 |
| K938 | -15600.108 | 59426.361 |
| K939 | -15581.159 | 59398.928 |
| K940 | -15591.282 | 59408.886 |
| K941 | -15604.421 | 59421.611 |
| K942 | -15617.554 | 59434.045 |
| K943 | -15630.703 | 59446.884 |
| K944 | -15645.859 | 59453.702 |
| K945 | -15640.447 | 59452.994 |
| K946 | -15637.287 | 59450.383 |
| K947 | -15639.369 | 59452.103 |
| K948 | -15642.289 | 59453.235 |
| K949 | -15716.396 | 59432.737 |
| K950 | -15725.124 | 59429.572 |
| K951 | -15713.670 | 59433.726 |
| K965 | -15574.396 | 59392.863 |
| K967 | -15587.803 | 59378.023 |
| K968 | -15718.151 | 59380.484 |
| K969 | -15704.720 | 59367.878 |
| K970 | -15686.134 | 59364.537 |
| K971 | -15661.663 | 59368.921 |
| K972 | -15637.309 | 59359.855 |
| K973 | -15623.248 | 59347.052 |
| K333-1 | -15547.408 | 59325.608 |

## 境界点座標一覧表

| 点名 | X座標 | Y座標 |
|---|---|---|
| KP5 | -15440.253 | 59397.451 |
| KP6 | -15479.111 | 59368.852 |
| KP7 | -15515.471 | 59354.172 |
| KP8 | -15658.293 | 59459.171 |
| KP9 | -15729.449 | 59441.128 |
| LBC.3 | -15488.407 | 59390.355 |
| LEC.3 | -15505.412 | 59393.418 |
| LNO.13 | -15498.958 | 59392.075 |
| LNO.15 | -15694.006 | 59435.968 |
| LNO.12+80 | -15479.301 | 59389.123 |
| LNO.13+20 | -15518.419 | 59396.353 |
| LNO.13+40 | -15537.929 | 59400.755 |
| LNO.13+60 | -15557.439 | 59405.156 |
| LNO.13+80 | -15576.948 | 59409.558 |
| LNO.14+20 | -15615.968 | 59418.362 |
| LNO.14+40 | -15635.477 | 59422.763 |
| LNO.14+60 | -15654.987 | 59427.165 |
| LNO.14+80 | -15674.496 | 59431.567 |
| LNO.15+40 | -15733.025 | 59444.772 |
| LP35 | -15452.676 | 59385.520 |
| LP36 | -15455.216 | 59385.864 |
| LP37 | -15463.468 | 59386.980 |
| LP38 | -15479.897 | 59389.204 |
| LP39 | -15482.674 | 59389.579 |
| LP40 | -15486.141 | 59390.048 |
| LP41 | -15503.370 | 59392.993 |
| LP42 | -15525.496 | 59397.950 |
| LP43 | -15547.604 | 59402.938 |
| LP44 | -15560.404 | 59405.825 |
| LP45 | -15566.914 | 59407.294 |
| LP46 | -15581.106 | 59410.496 |
| LP49 | -15598.696 | 59414.465 |
| LP50 | -15608.984 | 59416.786 |
| LP51 | -15624.611 | 59420.312 |
| LP52 | -15629.535 | 59421.423 |
| LP53 | -15643.033 | 59424.468 |
| LP54 | -15650.439 | 59426.139 |
| LP55 | -15670.139 | 59430.584 |
| LP56 | -15672.651 | 59431.151 |
| LP57 | -15696.520 | 59436.535 |
| LP59 | -15721.079 | 59442.077 |
| LP60 | -15727.474 | 59443.520 |
| LP61 | -15730.083 | 59444.108 |
| LSP.3 | -15496.943 | 59391.701 |
| N35 | -15419.511 | 59420.094 |
| RBC.3 | -15488.997 | 59385.995 |

## 境界点座標一覧表

| 点名 | X座標 | Y座標 |
|---|---|---|
| REC.3 | -15506.381 | 59389.126 |
| RNO.13 | -15499.783 | 59387.753 |
| RNO.14 | -15597.426 | 59409.668 |
| RNO.15 | -15694.974 | 59431.676 |
| RNO.12+60 | -15460.072 | 59382.081 |
| RNO.13+20 | -15519.388 | 59392.061 |
| RNO.13+40 | -15538.897 | 59396.463 |
| RNO.13+60 | -15558.407 | 59400.864 |
| RNO.14+20 | -15616.936 | 59414.069 |
| RNO.14+40 | -15636.446 | 59418.471 |
| RNO.14+60 | -15655.955 | 59422.873 |
| RP34 | -15457.916 | 59381.789 |
| RP35 | -15460.457 | 59382.133 |
| RP36 | -15468.774 | 59383.259 |
| RP37 | -15477.994 | 59384.506 |
| RP38 | -15481.449 | 59384.974 |
| RP39 | -15484.061 | 59385.327 |
| RP40 | -15507.315 | 59389.337 |
| RP41 | -15529.410 | 59394.322 |
| RP42 | -15551.521 | 59399.311 |
| RP43 | -15564.320 | 59402.198 |
| RP44 | -15570.819 | 59403.665 |
| RP45 | -15574.330 | 59404.457 |
| RP49 | -15592.537 | 59408.565 |
| RP50 | -15612.500 | 59413.068 |
| RP51 | -15624.863 | 59415.858 |
| RP52 | -15633.062 | 59417.707 |
| RP53 | -15643.358 | 59420.031 |
| RP54 | -15653.971 | 59422.425 |
| RP55 | -15673.969 | 59426.937 |
| RP56 | -15676.500 | 59427.508 |
| RP57 | -15695.988 | 59431.905 |
| RP61 | -15734.356 | 59440.562 |
| RP52_3 | -15497.723 | 59387.371 |
| S2 | -15659.471 | 59458.861 |
| S3 | -15688.119 | 59450.335 |
| S4 | -15698.006 | 59448.094 |
| S5 | -15707.504 | 59445.323 |
| S6 | -15716.965 | 59442.539 |
| S.94 | -15519.302 | 59429.143 |
| S.113 | -15530.786 | 59440.848 |
| S.114 | -15561.284 | 59468.799 |
| S.119 | -15562.965 | 59466.962 |
| S.121 | -15612.356 | 59440.294 |
| S.122 | -15626.768 | 59454.434 |
| S.174 | -15617.399 | 59468.910 |
| S.216 | -15424.659 | 59412.826 |

| 凡例 | |
|---|---|
| 農林省コンクリート杭 | ⊠ |
| 千葉県コンクリート杭 | ⊡ |
| 佐原市コンクリート杭 | ⊞ |
| コンクリート杭 | □ |
| プラスチック杭 | ◘ |
| その他 | ○ |
| 主要点・中心点 | ◎ |
| 基準点 | ⊗ |
| 大字界 | ——— |
| 小字界 | ——— |
| 境界未定地 | —— —— |
| 所有者亡 | （亡） |
| 土地管理者 | （管） |

| 凡例 | |
|---|---|
| | 副水路 土地取得 |
| | 主水路 土地取得 |
| | 副水路 区分地上権設定 |
| | 主水路 区分地上権設定 |
| | 区分地上権未設定 |

日本測地系


| | | | |
|---|---|---|---|
| 施設名（施設番号） | 北部幹線用水路(副水路)（0312100-1100-18） | | |
| 図面名 | 用地境界標設置図 | | |
| 作成年月日 | 平成26年 3月 | | |
| 縮尺 | A1 1:500<br>A2 1:707 | 図面番号 | 12-14/25 |
| 作成者 | 関東農政局　両総農業水利事業所 | | |

# 香　取　市

14/25　15/25　16/25

長山字台々芝　長山字ヤケ山　長山字坂ノ下　長山字西ノ崎　長山字ミタラシ　長山字宮ノ下　長山字後道　長山字穴畑　長山字宮ノ台　長山字ウシロ坊　長山字貫々台

拡大図　S=1:100

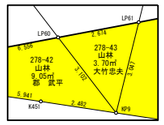


拡大図　S=1:200




市道2538号線

## 基準点座標一覧表

| 点　名 | X座標 | Y座標 |
|---|---|---|
| KT61 | −15716.626 | 59473.508 |
| KT62 | −15721.979 | 59451.469 |
| KT71 | −15763.152 | 59456.432 |
| KT72 | −15764.085 | 59475.153 |
| KT74 | −15868.398 | 59436.728 |
| KT75 | −15882.703 | 59412.254 |
| KT76 | −15910.905 | 59382.859 |
| KT77 | −15894.425 | 59375.338 |
| KT78 | −15880.888 | 59389.098 |
| KT79 | −15857.641 | 59401.140 |
| KT80 | −15843.972 | 59400.709 |
| KT81 | −15832.754 | 59416.802 |
| KT82 | −15932.701 | 59401.167 |
| KT83 | −15956.390 | 59425.990 |
| KT84 | −15955.989 | 59441.432 |
| KT85 | −15954.401 | 59460.218 |
| KT99 | −16013.825 | 59434.302 |
| KT65-1 | −15921.737 | 59457.377 |
| T23 | −15688.710 | 59445.936 |
| T24 | −15737.819 | 59436.177 |
| T25 | −15765.444 | 59414.413 |
| T28 | −15836.586 | 59434.687 |
| T29 | −15855.094 | 59482.125 |
| T30 | −15838.701 | 59510.771 |
| T56 | −15784.312 | 59500.804 |
| T65 | −15910.218 | 59495.498 |
| T66 | −15953.094 | 59476.053 |
| T65-2 | −15916.964 | 59448.757 |

## 中心点座標一覧表

| 点　名 | X座標 | Y座標 |
|---|---|---|
| NO.14+80 | −15674.981 | 59429.421 |
| NO.15 | −15694.490 | 59433.822 |
| NO.15+20 | −15714.000 | 59438.224 |
| NO.15+40 | −15733.509 | 59442.626 |
| NO.15+60 | −15753.019 | 59447.027 |
| NO.15+80 | −15772.529 | 59451.429 |
| NO.16 | −15792.038 | 59455.831 |
| NO.16+20 | −15811.548 | 59460.232 |
| NO.16+40 | −15831.058 | 59464.634 |
| NO.16+60 | −15850.567 | 59469.036 |
| NO.16+80 | −15870.077 | 59473.437 |
| NO.17 | −15889.586 | 59477.839 |
| NO.17+20 | −15909.096 | 59482.241 |
| NO.17+40 | −15928.606 | 59486.643 |
| NO.17+60 | −15948.115 | 59491.044 |
| NO.17+80 | −15967.625 | 59495.446 |
| NO.18 | −15987.134 | 59499.848 |
| NO.18+20 | −16006.644 | 59504.249 |
| NO.18+40 | −16026.154 | 59508.651 |

## 境界点座標一覧表

| 点　名 | X座標 | Y座標 |
|---|---|---|
| C55 | −15700.460 | 59436.160 |
| C63 | −15702.963 | 59434.603 |
| C64 | −15710.712 | 59432.696 |
| K-138 | −15855.226 | 59517.745 |
| K-139 | −15854.855 | 59514.047 |
| K-159 | −15871.150 | 59513.419 |
| K-160 | −15874.602 | 59510.285 |
| K-161 | −15877.450 | 59509.414 |
| K-162 | −15881.448 | 59509.240 |
| K-163 | −15885.263 | 59512.493 |
| K-171 | −15920.058 | 59527.118 |
| K-172 | −15921.694 | 59522.182 |
| K-174-1 | −15974.361 | 59532.393 |
| K-175 | −15977.466 | 59531.476 |
| K-177 | −15966.140 | 59527.612 |
| K-178 | −15982.514 | 59531.277 |
| K-179 | −15986.678 | 59533.057 |
| K-185 | −15978.028 | 59519.672 |
| K-186 | −15979.040 | 59519.066 |
| K-187 | −15981.937 | 59521.639 |
| K-188 | −15986.757 | 59523.143 |
| K-189 | −15996.024 | 59530.718 |
| K408 | −15699.486 | 59435.159 |
| K410 | −15701.890 | 59433.608 |
| K411 | −15699.056 | 59431.131 |
| K425 | −15709.908 | 59430.705 |
| K426 | −15712.102 | 59431.392 |
| K427 | −15719.572 | 59423.236 |
| K428 | −15725.812 | 59428.846 |
| K429 | −15753.902 | 59399.200 |
| K430 | −15750.810 | 59389.379 |
| K431 | −15747.456 | 59379.023 |
| K432 | −15746.908 | 59377.432 |
| K435 | −15753.578 | 59375.525 |
| K436 | −15755.189 | 59383.298 |
| K437 | −15756.445 | 59387.092 |
| K438 | −15761.016 | 59398.076 |
| K439 | −15762.689 | 59400.739 |
| K440 | −15757.487 | 59409.067 |
| K441 | −15757.686 | 59413.544 |
| K442 | −15758.018 | 59422.991 |
| K443 | −15750.018 | 59429.761 |
| K444 | −15733.850 | 59433.003 |
| K447 | −15764.609 | 59427.524 |
| K450 | −15740.086 | 59439.900 |
| K451 | −15726.983 | 59441.413 |
| K470 | −15711.084 | 59478.062 |
| K471 | −15707.357 | 59469.926 |
| K472 | −15712.102 | 59466.481 |
| K473 | −15715.160 | 59457.268 |
| K474 | −15721.908 | 59450.260 |
| K475 | −15730.382 | 59445.513 |
| K476 | −15733.700 | 59461.112 |
| K477 | −15733.700 | 59465.743 |
| K478 | −15733.042 | 59467.053 |
| K479 | −15733.516 | 59474.649 |
| K480 | −15736.417 | 59478.018 |
| K481 | −15754.880 | 59480.064 |
| K482 | −15757.716 | 59480.314 |
| K483 | −15759.868 | 59471.183 |
| K484 | −15766.852 | 59461.967 |
| K485 | −15763.980 | 59458.681 |
| K486 | −15759.632 | 59453.560 |
| K487 | −15753.210 | 59442.320 |
| K488 | −15751.872 | 59439.598 |
| K489 | −15752.817 | 59439.233 |
| K490 | −15761.261 | 59452.738 |
| K491 | −15767.242 | 59458.642 |
| K492 | −15771.382 | 59461.017 |
| K493 | −15766.691 | 59469.473 |
| K494 | −15766.712 | 59473.489 |
| K495 | −15768.890 | 59478.233 |
| K496 | −15767.073 | 59480.964 |
| K497 | −15773.332 | 59482.745 |
| K498 | −15770.938 | 59485.449 |
| K499 | −15778.415 | 59486.010 |
| K500 | −15781.412 | 59488.373 |
| K501 | −15777.638 | 59489.783 |
| K502 | −15785.292 | 59497.694 |
| K503 | −15781.877 | 59499.082 |
| K504 | −15786.537 | 59504.045 |
| K510 | −15831.784 | 59510.374 |
| K511 | −15840.347 | 59510.046 |
| K512 | −15841.317 | 59509.031 |
| K-52 | −15846.218 | 59515.180 |
| K526 | −15843.697 | 59457.165 |
| K527 | −15826.889 | 59457.747 |
| K528 | −15820.173 | 59462.904 |
| K529 | −15818.144 | 59463.678 |
| K531 | −15816.118 | 59460.261 |
| K532 | −15826.750 | 59455.068 |
| K533 | −15842.657 | 59454.385 |
| K534 | −15839.433 | 59445.983 |
| K535 | −15833.243 | 59432.505 |
| K536 | −15797.530 | 59439.751 |
| K537 | −15800.018 | 59445.945 |
| K538 | −15778.801 | 59470.378 |
| K539 | −15780.883 | 59411.419 |
| K540 | −15793.080 | 59410.203 |
| K541 | −15794.813 | 59423.670 |
| K542 | −15793.774 | 59427.058 |
| K543 | −15793.157 | 59427.848 |
| K544 | −15795.547 | 59431.886 |
| K547 | −15836.467 | 59427.838 |
| K548 | −15844.961 | 59443.021 |
| K549 | −15852.864 | 59464.089 |
| K550 | −15856.690 | 59494.494 |
| K551 | −15860.000 | 59485.297 |
| K552 | −15848.051 | 59511.571 |
| K553 | −15851.266 | 59506.584 |
| K554 | −15856.771 | 59500.181 |
| K555 | −15859.892 | 59495.571 |
| K556 | −15863.892 | 59486.367 |
| K557 | −15865.007 | 59477.944 |
| K558 | −15862.147 | 59477.947 |
| K559 | −15866.239 | 59468.327 |
| K560 | −15863.197 | 59467.379 |
| K561 | −15867.640 | 59451.053 |
| K562 | −15864.651 | 59450.993 |
| K563 | −15873.467 | 59431.016 |
| K564 | −15870.546 | 59429.822 |
| K565 | −15876.845 | 59422.665 |
| K566 | −15874.165 | 59420.689 |
| K567 | −15880.968 | 59416.774 |
| K568 | −15878.446 | 59414.720 |
| K569 | −15885.849 | 59411.268 |
| K570 | −15883.761 | 59409.388 |
| K571 | −15908.464 | 59403.142 |
| K572 | −15906.240 | 59386.974 |
| K573 | −15912.823 | 59382.587 |
| K574 | −15909.854 | 59381.287 |
| K575 | −15896.035 | 59374.192 |
| K576 | −15896.400 | 59379.356 |
| K577 | −15895.812 | 59382.043 |
| K578 | −15890.129 | 59387.402 |
| K579 | −15886.623 | 59388.900 |
| K580 | −15880.138 | 59389.546 |
| K581 | −15876.699 | 59391.444 |
| K582 | −15865.794 | 59398.595 |
| K583 | −15854.079 | 59404.724 |
| K584 | −15849.222 | 59404.670 |
| K585 | −15845.081 | 59400.524 |
| K586 | −15848.053 | 59397.857 |
| K587 | −15844.109 | 59396.901 |
| K588 | −15841.634 | 59401.268 |
| K589 | −15845.648 | 59409.036 |
| K590 | −15842.194 | 59407.885 |
| K591 | −15857.069 | 59509.885 |
| K592 | −15858.884 | 59507.819 |
| K593 | −15870.935 | 59504.722 |
| K594 | −15870.176 | 59503.084 |
| K595 | −15874.455 | 59501.301 |
| K596 | −15885.921 | 59493.846 |
| K597 | −15893.290 | 59501.819 |
| K598 | −15898.337 | 59485.018 |
| K599 | −15891.077 | 59480.005 |
| K600 | −15905.069 | 59492.175 |
| K601 | −15893.636 | 59508.291 |
| K602 | −15905.878 | 59495.989 |
| K603 | −15906.883 | 59493.550 |
| K604 | −15913.281 | 59479.267 |
| K605 | −15918.268 | 59457.039 |
| K606 | −15915.453 | 59449.882 |
| K607 | −15918.225 | 59447.585 |
| K608 | −15922.070 | 59455.895 |
| K609 | −15916.657 | 59480.277 |
| K610 | −15915.966 | 59491.749 |
| K611 | −15915.997 | 59495.166 |
| K612 | −15928.756 | 59488.965 |
| K613 | −15941.077 | 59479.037 |
| K614 | −15943.234 | 59477.029 |
| K615 | −15943.734 | 59464.089 |
| K616 | −15946.360 | 59477.029 |
| K617 | −15948.632 | 59480.458 |
| K618 | −15947.935 | 59476.756 |
| K618-1 | −15949.548 | 59479.881 |
| K619 | −15951.385 | 59479.201 |
| K620 | −15951.766 | 59480.030 |
| K621 | −15948.939 | 59475.399 |
| K622 | −15952.907 | 59471.903 |
| K623 | −15954.849 | 59467.900 |
| K624 | −15961.588 | 59461.205 |
| K625 | −15965.011 | 59457.578 |
| K626 | −15967.168 | 59462.540 |
| K627 | −15964.585 | 59463.839 |
| K628 | −15957.943 | 59470.823 |
| K629 | −15955.814 | 59474.591 |
| K630 | −15956.231 | 59475.341 |
| K632 | −15967.959 | 59463.478 |
| K633 | −15945.612 | 59477.834 |
| K634 | −15945.608 | 59468.151 |
| K635 | −15949.686 | 59460.982 |
| K636 | −15955.339 | 59454.676 |
| K637 | −15959.141 | 59453.142 |
| K638 | −15952.799 | 59452.682 |

## 境界点座標一覧表

| 点　名 | X座標 | Y座標 |
|---|---|---|
| K639 | −15955.654 | 59446.849 |
| K640 | −15956.832 | 59431.516 |
| K641 | −15958.442 | 59420.131 |
| K642 | −15954.720 | 59421.573 |
| K643 | −15951.506 | 59421.335 |
| K644 | −15945.392 | 59417.008 |
| K645 | −15939.084 | 59406.751 |
| K646 | −15938.074 | 59400.222 |
| K647 | −15931.636 | 59395.808 |
| K648 | −15921.926 | 59387.822 |
| K649 | −15910.158 | 59500.128 |
| K650 | −15916.576 | 59507.414 |
| K651 | −15918.258 | 59510.259 |
| K652 | −15920.865 | 59505.435 |
| K653 | −15921.200 | 59508.614 |
| K654 | −15927.075 | 59505.758 |
| K655 | −15926.255 | 59508.867 |
| K656 | −15930.065 | 59505.385 |
| K657 | −15930.100 | 59508.595 |
| K658 | −15926.764 | 59519.877 |
| K659 | −15936.948 | 59529.808 |
| K660 | −15940.250 | 59528.649 |
| K661 | −15943.736 | 59525.868 |
| K662 | −15945.485 | 59521.574 |
| K663 | −15947.757 | 59519.720 |
| K664 | −15964.152 | 59513.496 |
| K665 | −15968.946 | 59508.661 |
| K666 | −15975.890 | 59503.678 |
| K667 | −15968.871 | 59496.078 |
| K668 | −15964.180 | 59491.078 |
| K669 | −15959.788 | 59486.126 |
| K670 | −15957.049 | 59488.946 |
| K671 | −15949.785 | 59493.854 |
| K672 | −15945.578 | 59495.247 |
| K673 | −15939.508 | 59498.128 |
| K674 | −15934.404 | 59502.342 |
| K675 | −15957.651 | 59479.867 |
| K676 | −15980.544 | 59476.353 |
| K677 | −15991.816 | 59488.084 |
| K678 | −15991.106 | 59488.491 |
| K679 | −15993.537 | 59491.212 |
| K680 | −16004.021 | 59502.830 |
| K681 | −16009.529 | 59506.926 |
| K682 | −16008.610 | 59520.821 |
| K683 | −16003.117 | 59526.414 |
| K684 | −15997.081 | 59526.268 |
| K685 | −15991.148 | 59519.204 |
| K686 | −15985.874 | 59514.296 |
| K687 | −15983.913 | 59511.659 |
| K688 | −15983.115 | 59510.459 |
| K689 | −15980.362 | 59507.561 |
| K690 | −16011.454 | 59507.245 |
| K692 | −16023.008 | 59517.492 |
| K693 | −16025.356 | 59519.662 |
| K694 | −16027.089 | 59522.463 |
| K699 | −16022.274 | 59505.933 |
| K700 | −16023.329 | 59505.229 |
| K701 | −16024.990 | 59505.937 |
| K740 | −16038.725 | 59411.908 |
| K741 | −16027.233 | 59426.386 |
| K742 | −16022.387 | 59434.863 |
| K743 | −16018.691 | 59441.452 |
| K744 | −16020.831 | 59443.416 |
| K745 | −16030.391 | 59449.858 |
| K746 | −16031.317 | 59451.871 |
| K747 | −16030.360 | 59458.422 |
| K748 | −16027.304 | 59528.649 |
| K749 | −16021.874 | 59466.107 |
| K750 | −16017.452 | 59466.591 |
| K751 | −16009.232 | 59462.005 |
| K752 | −16005.629 | 59457.552 |
| K822 | −16021.141 | 59507.754 |
| K-84 | −15887.539 | 59513.073 |
| K-85 | −15891.225 | 59516.605 |
| K-86 | −15894.982 | 59511.985 |
| K-87 | −15897.079 | 59509.652 |
| K-88 | −15898.998 | 59507.680 |
| K-90 | −15970.309 | 59525.838 |
| K901 | −15762.262 | 59431.922 |
| K902 | −15757.636 | 59436.292 |
| K903 | −15764.606 | 59456.040 |
| K904 | −15776.703 | 59444.095 |
| K905 | −15925.925 | 59441.204 |
| K906 | −15907.829 | 59456.200 |
| K907 | −15904.250 | 59415.049 |
| K908 | −15886.154 | 59430.045 |
| K909 | −15912.802 | 59503.130 |
| K-91 | −15973.517 | 59525.997 |
| K910 | −15930.516 | 59491.395 |
| K911 | −15914.587 | 59505.156 |
| K912 | −15920.305 | 59498.160 |
| K913 | −15921.796 | 59500.411 |
| K-92 | −15970.342 | 59529.564 |
| K-93 | −15973.896 | 59529.798 |
| K949 | −15716.396 | 59432.737 |
| K950 | −15725.124 | 59429.572 |
| K951 | −15713.670 | 59433.726 |
| KK1 | −15995.795 | 59524.737 |
| KK10 | −16011.821 | 59523.974 |
| KK17 | −15964.506 | 59528.367 |
| KK2 | −15994.417 | 59525.895 |
| KK24 | −15910.004 | 59518.435 |
| KK25 | −15904.996 | 59522.579 |
| KK3 | −15995.095 | 59529.959 |
| KP10 | −15751.269 | 59437.826 |
| KP11 | −15753.239 | 59437.274 |
| KP12 | −15771.232 | 59410.817 |
| KP13 | −15829.123 | 59419.926 |
| KP14 | −15831.289 | 59422.259 |
| KP15 | −15896.558 | 59505.355 |
| KP9 | −15729.449 | 59441.128 |
| LN0.14+80 | −15674.496 | 59431.567 |
| LN0.15 | −15694.006 | 59435.968 |
| LN0.15+40 | −15733.025 | 59444.772 |
| LN0.15+60 | −15752.535 | 59449.173 |
| LN0.15+80 | −15772.044 | 59453.575 |
| LN0.16 | −15791.554 | 59457.977 |
| LN0.16+20 | −15811.064 | 59462.378 |
| LN0.16+40 | −15830.573 | 59466.780 |
| LN0.16+60 | −15869.593 | 59475.584 |
| LN0.17 | −15889.102 | 59479.985 |
| LN0.17+20 | −15908.612 | 59484.387 |
| LN0.17+60 | −15947.631 | 59493.190 |
| LN0.17+80 | −15967.141 | 59497.592 |
| LN0.18 | −15986.650 | 59501.994 |
| LN0.18+20 | −16006.160 | 59506.395 |
| LN0.18+40 | −16025.669 | 59510.797 |
| LP57 | −15696.520 | 59436.535 |
| LP59 | −15721.079 | 59442.077 |
| LP60 | −15727.474 | 59443.520 |
| LP61 | −15730.083 | 59444.108 |
| LP62 | −15757.805 | 59450.362 |
| LP63 | −15760.099 | 59450.880 |
| LP64 | −15768.022 | 59452.667 |
| LP65 | −15789.895 | 59457.603 |
| LP66 | −15818.286 | 59464.008 |
| LP67 | −15822.769 | 59465.019 |
| LP68 | −15839.191 | 59468.704 |
| LP69 | −15849.147 | 59470.971 |
| LP70 | −15856.351 | 59472.596 |
| LP71 | −15862.540 | 59473.993 |
| LP72 | −15865.430 | 59474.645 |
| LP73 | −15891.993 | 59480.637 |
| LP74 | −15910.769 | 59484.874 |
| LP75 | −15916.305 | 59486.123 |
| LP76 | −15923.758 | 59487.805 |
| LP77 | −15928.817 | 59488.946 |
| LP78 | −15933.179 | 59489.930 |
| LP79 | −15949.982 | 59493.721 |
| LP80 | −15971.093 | 59498.484 |
| LP81 | −15979.250 | 59500.324 |
| LP82 | −16009.514 | 59507.152 |
| LP83 | −16021.546 | 59509.867 |
| NO.14+80 | −15674.981 | 59429.421 |
| NO.15 | −15694.490 | 59433.822 |
| NO.15+20 | −15714.000 | 59438.224 |
| NO.15+40 | −15733.509 | 59442.626 |
| NO.15+60 | −15753.019 | 59447.027 |
| NO.15+80 | −15772.529 | 59451.429 |
| NO.16 | −15792.038 | 59455.831 |
| NO.16+20 | −15811.548 | 59460.232 |
| NO.16+40 | −15831.058 | 59464.634 |
| NO.16+60 | −15850.567 | 59469.036 |
| NO.16+80 | −15870.077 | 59473.437 |
| NO.17 | −15889.586 | 59477.839 |
| NO.17+20 | −15909.096 | 59482.241 |
| NO.17+40 | −15928.606 | 59486.643 |
| NO.17+60 | −15948.115 | 59491.044 |
| NO.17+80 | −15967.625 | 59495.446 |
| NO.18 | −15987.134 | 59499.848 |
| NO.18+20 | −16006.644 | 59504.249 |
| NO.18+40 | −16026.154 | 59508.651 |
| P10-1 | −15888.984 | 59513.441 |
| RN0.15 | −15694.974 | 59431.676 |
| RN0.15+60 | −15753.503 | 59444.881 |
| RN0.15+80 | −15773.013 | 59449.283 |
| RN0.16 | −15792.522 | 59453.685 |
| RN0.16+20 | −15812.032 | 59458.086 |
| RN0.16+40 | −15831.542 | 59462.488 |
| RN0.16+80 | −15870.561 | 59471.291 |
| RN0.17 | −15890.071 | 59475.693 |
| RN0.17+20 | −15909.580 | 59480.095 |
| RN0.17+40 | −15929.090 | 59484.496 |
| RN0.17+60 | −15948.599 | 59488.898 |
| RN0.17+80 | −15968.109 | 59493.300 |
| RN0.18 | −15987.619 | 59497.702 |
| RN0.18+20 | −16007.128 | 59502.103 |
| RN0.18+40 | −16026.638 | 59506.505 |
| RP56 | −15676.500 | 59427.508 |
| RP57 | −15695.988 | 59431.905 |
| RP61 | −15734.356 | 59440.562 |
| RP62 | −15754.846 | 59445.184 |
| RP63 | −15756.816 | 59445.628 |
| RP64 | −15771.740 | 59448.996 |
| RP65 | −15793.170 | 59453.831 |
| RP66 | −15814.852 | 59458.722 |
| RP67 | −15817.236 | 59459.260 |
| RP68 | −15823.174 | 59460.600 |
| RP69 | −15827.397 | 59461.553 |
| RP70 | −15838.807 | 59464.127 |
| RP71 | −15846.908 | 59465.955 |
| RP72 | −15854.314 | 59467.626 |
| RP73 | −15862.978 | 59469.581 |
| RP74 | −15865.991 | 59470.260 |
| RP75 | −15874.372 | 59472.151 |
| RP76 | −15912.604 | 59480.777 |
| RP77 | −15916.573 | 59481.672 |
| RP78 | −15929.972 | 59484.695 |
| RP79 | −15937.156 | 59486.316 |
| RP80 | −15938.995 | 59486.731 |
| RP81 | −15954.987 | 59490.339 |
| RP82 | −15965.769 | 59492.772 |
| RP83 | −15982.936 | 59496.645 |
| RP84 | −16002.395 | 59501.035 |

## 凡　例


| | |
|---|---|
| 農林省コンクリート杭 | ⊠ |
| 千葉県コンクリート杭 | ⊡ |
| 佐原市コンクリート杭 | ⊞ |
| コンクリート杭 | □ |
| プラスチック杭 | ◘ |
| その他 | ○ |
| 主要点・中心点 | ◎ |
| 基準点 | ⊗ |
| 大字界 | ——— |
| 小字界 | - - - |
| 境界未定地 | — — — |
| 所有者ご | (亡) |
| 土地管理者 | (管) |

## 凡　例

| | |
|---|---|
| | 副水路　土地取得 |
| | 主水路　土地取得 |
| | 副水路<br>区分地上権設定 |
| | 主水路<br>区分地上権設定 |
| | 区分地上権未設定 |

## 境界点座標一覧表

| 点　名 | X座標 | Y座標 |
|---|---|---|
| 1 | −15716.965 | 59442.539 |
| 2 | −15714.965 | 59442.539 |
| 3 | −15716.965 | 59438.539 |
| 4 | −15714.965 | 59438.539 |
| 5 | −15716.965 | 59434.539 |
| 6 | −15714.965 | 59434.539 |
|

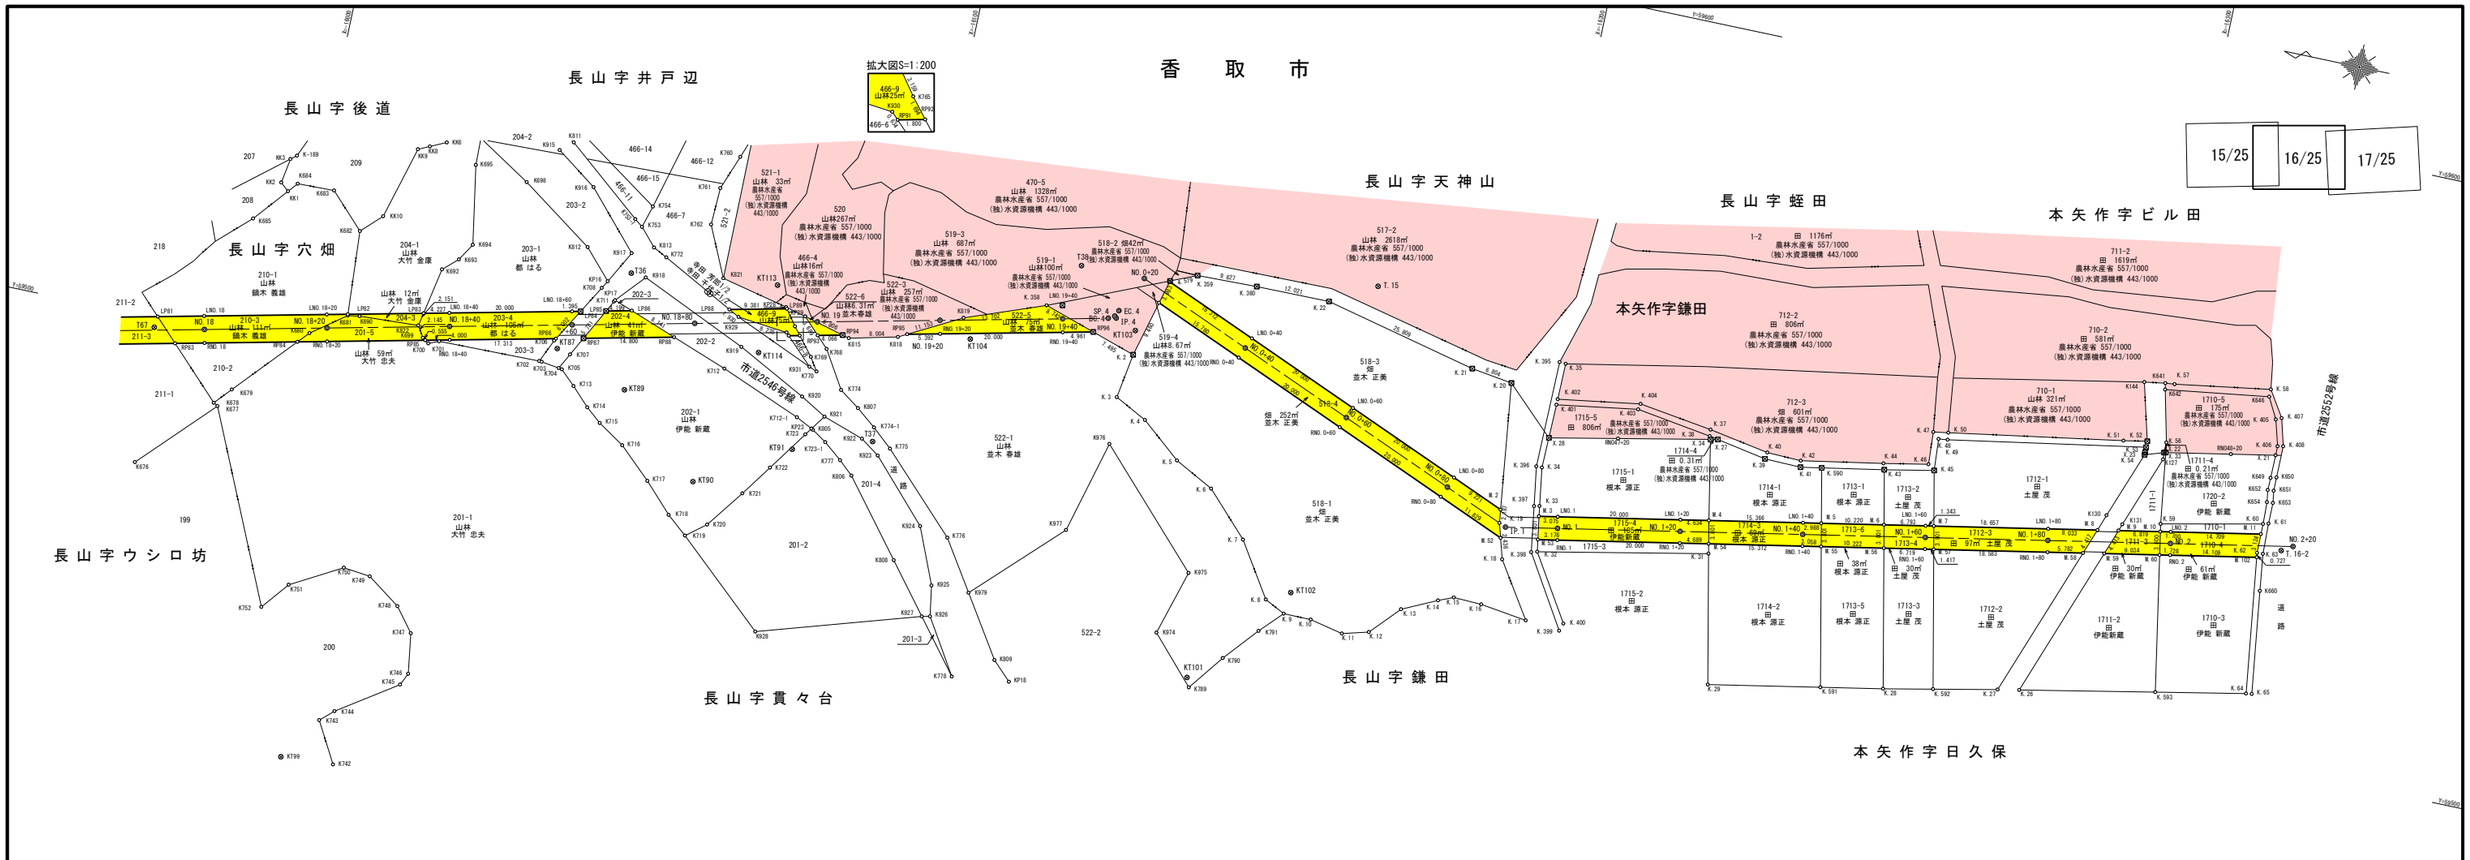


### 中心点座標一覧表

| 点名 | X座標 | Y座標 |
|---|---|---|
| BC. 4 | −16130.975 | 59532.300 |
| BSE. 4 | −16130.276 | 59534.398 |
| EC. 4 | −16132.421 | 59533.859 |
| IP. 1 | −16201.412 | 59512.457 |
| IP. 4 | −16132.232 | 59532.584 |
| NO. 0+20 | −16135.374 | 59539.856 |
| NO. 0+40 | −16153.847 | 59532.192 |
| NO. 0+60 | −16172.320 | 59524.527 |
| NO. 0+80 | −16190.793 | 59516.863 |
| NO. 1 | −16209.771 | 59514.020 |
| NO. 1+20 | −16229.430 | 59517.695 |
| NO. 1+40 | −16249.090 | 59521.371 |
| NO. 1+60 | −16268.749 | 59525.047 |
| NO. 1+80 | −16288.408 | 59528.722 |
| NO. 18 | −15987.134 | 59499.848 |
| NO. 18+20 | −16006.644 | 59504.249 |
| NO. 18+40 | −16026.154 | 59508.651 |
| NO. 18+60 | −16045.663 | 59513.053 |
| NO. 18+80 | −16065.173 | 59517.454 |
| NO. 19 | −16084.683 | 59521.856 |
| NO. 19+20 | −16104.192 | 59526.258 |
| NO. 19+40 | −16123.702 | 59530.659 |
| NO. 2 | −16308.068 | 59532.398 |
| NO. 2+20 | −16327.727 | 59536.073 |

### 基準点座標一覧表

| 点名 | X座標 | Y座標 |
|---|---|---|
| KT101 | −16155.707 | 59477.678 |
| KT102 | −16169.388 | 59494.737 |
| KT103 | −16135.703 | 59531.249 |
| KT104 | −16109.661 | 59524.297 |
| KT113 | −16077.082 | 59526.352 |
| KT114 | −16076.341 | 59514.960 |
| KT87 | −16044.087 | 59508.766 |
| KT89 | −16056.204 | 59504.477 |
| KT90 | −16070.241 | 59492.154 |
| KT91 | −16085.006 | 59500.675 |
| KT99 | −16013.825 | 59434.302 |
| T. 15 | −16172.940 | 59546.527 |
| T. 16-2 | −16325.981 | 59535.018 |
| T36 | −16053.345 | 59523.304 |
| T37 | −16097.539 | 59504.634 |
| T38 | −16124.914 | 59539.769 |
| T67 | −15979.070 | 59498.496 |

### 境界点座標一覧表

| 点名 | X座標 | Y座標 |
|---|---|---|
| K127 | −16304.030 | 59545.569 |
| K130 | −16296.904 | 59534.723 |
| K131 | −16299.734 | 59533.825 |
| K144 | −16298.425 | 59557.256 |
| K635 | −16265.272 | 59551.029 |
| K636 | −16267.796 | 59551.428 |
| K641 | −16301.821 | 59557.788 |
| K642 | −16302.003 | 59556.765 |
| K646 | −16318.842 | 59559.150 |
| K649 | −16321.816 | 59546.253 |
| K650 | −16322.736 | 59546.521 |
| K651 | −16322.753 | 59544.317 |
| K652 | −16321.773 | 59544.232 |
| K653 | −16323.035 | 59542.331 |
| K654 | −16322.058 | 59542.259 |
| K660 | −16323.927 | 59527.879 |
| K676 | −15980.544 | 59476.353 |
| K677 | −15991.816 | 59488.084 |
| K678 | −15991.106 | 59488.491 |
| K679 | −15993.537 | 59491.212 |
| K680 | −16004.021 | 59502.838 |
| K681 | −16009.529 | 59506.926 |
| K682 | −16008.610 | 59520.821 |
| K683 | −16003.117 | 59526.414 |
| K684 | −15997.081 | 59526.268 |
| K685 | −15991.148 | 59519.204 |
| K690 | −16011.454 | 59507.245 |
| K692 | −16023.008 | 59517.492 |
| K693 | −16025.356 | 59519.662 |
| K694 | −16027.089 | 59522.463 |
| K695 | −16024.864 | 59535.293 |
| K698 | −16033.569 | 59534.282 |
| K699 | −16022.274 | 59505.933 |
| K700 | −16023.329 | 59505.229 |
| K701 | −16024.990 | 59505.937 |
| K702 | −16041.638 | 59506.178 |
| K703 | −16042.056 | 59506.136 |
| K704 | −16044.973 | 59505.725 |
| K705 | −16045.510 | 59505.624 |
| K706 | −16043.306 | 59509.936 |
| K707 | −16046.317 | 59508.281 |
| K708 | −16049.121 | 59519.952 |
| K711 | −16051.535 | 59518.204 |
| K712 | −16071.434 | 59511.252 |
| K713 | −16047.956 | 59503.339 |
| K714 | −16050.865 | 59500.417 |
| K715 | −16053.376 | 59498.349 |
| K716 | −16057.734 | 59495.550 |
| K717 | −16062.940 | 59490.743 |
| K718 | −16067.488 | 59486.040 |
| K719 | −16070.790 | 59483.281 |

### 境界点座標一覧表

| 点名 | X座標 | Y座標 |
|---|---|---|
| K720 | −16073.951 | 59485.795 |
| K721 | −16078.526 | 59491.968 |
| K722 | −16082.068 | 59497.010 |
| K723 | −16086.569 | 59503.514 |
| K742 | −16022.387 | 59434.863 |
| K743 | −16018.691 | 59441.452 |
| K744 | −16020.831 | 59443.416 |
| K745 | −16030.391 | 59449.858 |
| K746 | −16031.317 | 59451.871 |
| K747 | −16030.360 | 59458.422 |
| K748 | −16027.304 | 59462.280 |
| K749 | −16021.874 | 59466.107 |
| K750 | −16017.452 | 59466.591 |
| K751 | −16009.232 | 59462.005 |
| K752 | −16005.629 | 59457.552 |
| K753 | −16053.480 | 59531.065 |
| K754 | −16054.527 | 59534.664 |
| K760 | −16066.783 | 59545.560 |
| K761 | −16064.661 | 59539.886 |
| K762 | −16064.416 | 59533.782 |
| K765 | −16081.256 | 59520.379 |
| K768 | −16087.074 | 59517.846 |
| K769 | −16084.815 | 59516.052 |
| K770 | −16086.225 | 59513.913 |
| K772 | −16058.387 | 59527.017 |
| K774 | −16090.772 | 59511.798 |
| K775 | −16100.564 | 59504.097 |
| K776 | −16112.715 | 59491.854 |
| K777 | −16092.985 | 59500.569 |
| K778 | −16118.134 | 59469.859 |
| K789 | −16156.320 | 59476.165 |
| K790 | −16160.750 | 59481.995 |
| K791 | −16165.528 | 59487.539 |
| K805 | −16087.632 | 59504.493 |
| K806 | −16095.312 | 59498.493 |
| K807 | −16094.071 | 59509.474 |
| K808 | −16104.931 | 59486.445 |
| K809 | −16124.390 | 59473.941 |
| K811 | −16039.735 | 59542.209 |
| K812 | −16045.490 | 59525.987 |
| K813 | −16056.109 | 59528.165 |
| K815 | −16090.249 | 59520.325 |
| K818 | −16098.034 | 59522.185 |
| K819 | −16107.866 | 59527.450 |
| K821 | −16068.195 | 59525.617 |
| K822 | −16021.141 | 59507.754 |
| K915 | −16037.745 | 59540.514 |
| K916 | −16044.393 | 59535.745 |
| K917 | −16052.722 | 59526.508 |
| K918 | −16055.795 | 59523.117 |
| K919 | −16073.408 | 59515.293 |

### 境界点座標一覧表

| 点名 | X座標 | Y座標 |
|---|---|---|
| K920 | −16084.785 | 59509.421 |
| K921 | −16089.017 | 59506.987 |
| K922 | −16095.745 | 59504.738 |
| K923 | −16098.847 | 59502.580 |
| K924 | −16107.992 | 59492.760 |
| K925 | −16111.815 | 59483.686 |
| K926 | −16112.625 | 59478.721 |
| K927 | −16111.314 | 59478.426 |
| K928 | −16085.266 | 59470.367 |
| K929 | −16071.930 | 59519.956 |
| K930 | −16080.122 | 59519.116 |
| K931 | −16084.940 | 59514.421 |
| K974 | −16149.300 | 59483.800 |
| K975 | −16152.400 | 59494.400 |
| K976 | −16135.400 | 59512.300 |
| K977 | −16131.400 | 59497.100 |
| K979 | −16117.974 | 59483.786 |
| K−189 | −15996.024 | 59530.718 |
| K. 2 | −16136.166 | 59527.328 |
| K. 3 | −16134.999 | 59520.017 |
| K. 4 | −16140.267 | 59517.315 |
| K. 5 | −16146.749 | 59511.954 |
| K. 6 | −16153.158 | 59508.623 |
| K. 7 | −16159.960 | 59501.569 |
| K. 8 | −16165.633 | 59492.787 |
| K. 9 | −16168.960 | 59491.142 |
| K. 10 | −16173.473 | 59491.113 |
| K. 11 | −16178.919 | 59489.944 |
| K. 12 | −16183.171 | 59491.092 |
| K. 13 | −16187.535 | 59495.827 |
| K. 14 | −16193.131 | 59498.490 |
| K. 15 | −16195.558 | 59499.492 |
| K. 16 | −16200.162 | 59499.322 |
| K. 17 | −16207.809 | 59498.271 |
| K. 18 | −16201.968 | 59507.221 |
| K. 19 | −16200.309 | 59512.914 |
| K. 20 | −16197.470 | 59535.643 |
| K. 21 | −16190.736 | 59536.615 |
| K. 22 | −16165.600 | 59542.469 |
| K. 26 | −16288.898 | 59503.921 |
| K. 27 | −16285.432 | 59503.241 |
| K. 28 | −16267.141 | 59499.491 |
| K. 29 | −16239.028 | 59494.220 |
| K. 31 | −16234.706 | 59515.115 |
| K. 32 | −16207.311 | 59509.610 |
| K. 33 | −16206.134 | 59516.978 |
| K. 34 | −16205.209 | 59523.196 |
| K. 35 | −16205.479 | 59540.540 |
| K. 36 | −16228.029 | 59544.869 |
| K. 37 | −16230.833 | 59534.969 |
| K. 38 | −16230.915 | 59533.896 |

### 境界点座標一覧表

| 点名 | X座標 | Y座標 |
|---|---|---|
| K. 39 | −16240.488 | 59532.150 |
| K. 40 | −16240.667 | 59533.232 |
| K. 41 | −16246.445 | 59532.018 |
| K. 42 | −16246.289 | 59533.071 |
| K. 43 | −16259.902 | 59534.460 |
| K. 44 | −16259.566 | 59535.443 |
| K. 45 | −16267.881 | 59536.033 |
| K. 46 | −16266.774 | 59536.829 |
| K. 47 | −16266.450 | 59542.140 |
| K. 48 | −16267.528 | 59541.205 |
| K. 49 | −16269.006 | 59541.388 |
| K. 50 | −16268.862 | 59542.537 |
| K. 51 | −16297.091 | 59547.208 |
| K. 52 | −16300.896 | 59547.917 |
| K. 53 | −16300.911 | 59546.924 |
| K. 54 | −16300.922 | 59545.671 |
| K. 56 | −16303.989 | 59548.372 |
| K. 57 | −16303.327 | 59557.953 |
| K. 58 | −16318.864 | 59560.370 |
| K. 59 | −16305.824 | 59535.192 |
| K. 60 | −16322.169 | 59538.651 |
| K. 61 | −16323.035 | 59538.897 |
| K. 62 | −16322.190 | 59533.844 |
| K. 63 | −16323.163 | 59533.883 |
| K. 64 | −16325.211 | 59511.033 |
| K. 65 | −16326.135 | 59511.173 |
| K. 358 | −16120.696 | 59532.261 |
| K. 359 | −16143.755 | 59542.143 |
| K. 360 | −16153.579 | 59542.388 |
| K. 395 | −16204.467 | 59540.611 |
| K. 396 | −16204.276 | 59523.194 |
| K. 397 | −16205.263 | 59516.780 |
| K. 398 | −16206.364 | 59509.343 |
| K. 399 | −16213.493 | 59497.761 |
| K. 400 | −16213.926 | 59499.043 |
| K. 401 | −16205.406 | 59533.699 |
| K. 402 | −16205.412 | 59534.631 |
| K. 403 | −16218.596 | 59535.744 |
| K. 404 | −16218.790 | 59536.686 |
| K. 405 | −16320.665 | 59555.750 |
| K. 406 | −16321.857 | 59551.538 |
| K. 407 | −16321.558 | 59556.168 |
| K. 408 | −16322.755 | 59551.725 |
| K. 590 | −16249.849 | 59532.636 |
| K. 591 | −16251.083 | 59497.605 |
| K. 592 | −16275.115 | 59501.126 |
| K. 593 | −16310.674 | 59508.186 |
| K. 600 | −16139.546 | 59540.339 |
| K712−1 | −16084.638 | 59505.954 |
| K723−1 | −16090.017 | 59502.933 |
| K753−1 | −16052.155 | 59532.066 |

### 境界点座標一覧表

| 点名 | X座標 | Y座標 |
|---|---|---|
| K774−1 | −16097.283 | 59506.942 |
| KK1 | −15995.795 | 59524.737 |
| KK2 | −15994.417 | 59525.895 |
| KK3 | −15995.095 | 59529.959 |
| KK6 | −16019.473 | 59537.906 |
| KK8 | −16016.910 | 59536.694 |
| KK9 | −16015.102 | 59535.838 |
| KK10 | −16011.821 | 59523.974 |
| KP16 | −16049.857 | 59521.220 |
| KP17 | −16051.664 | 59518.448 |
| KP18 | −16127.434 | 59470.967 |
| KP23 | −16087.344 | 59504.634 |
| KP28 | −16079.196 | 59523.147 |
| KP29 | −16082.557 | 59522.305 |
| LNO. 1 | −16209.422 | 59515.887 |
| LNO. 2 | −16307.718 | 59534.265 |
| LNO. 18 | −15986.650 | 59501.994 |
| LNO. 0+40 | −16154.575 | 59533.947 |
| LNO. 0+60 | −16173.048 | 59526.282 |
| LNO. 0+80 | −16191.521 | 59518.618 |
| LNO. 1+20 | −16229.081 | 59519.563 |
| LNO. 1+40 | −16248.740 | 59523.239 |
| LNO. 1+60 | −16268.400 | 59526.914 |
| LNO. 1+80 | −16288.059 | 59530.590 |
| LNO. 18+20 | −16006.160 | 59506.395 |
| LNO. 18+40 | −16025.669 | 59510.797 |
| LNO. 18+60 | −16045.179 | 59515.199 |
| LNO. 19+40 | −16123.218 | 59532.805 |
| LP81 | −15979.250 | 59500.324 |
| LP82 | −16009.514 | 59507.152 |
| LP83 | −16021.546 | 59509.867 |
| LP84 | −16046.540 | 59515.506 |
| LP85 | −16050.598 | 59516.421 |
| LP86 | −16054.694 | 59517.345 |
| LP88 | −16070.219 | 59520.848 |
| LP89 | −16079.370 | 59522.913 |
| LP92 | −16120.742 | 59532.246 |
| LP93 | −16130.587 | 59536.499 |
| M. 1 | −16139.509 | 59540.198 |
| M. 2 | −16200.038 | 59515.084 |
| M. 3 | −16206.399 | 59515.322 |
| M. 4 | −16233.636 | 59520.415 |
| M. 5 | −16251.677 | 59523.788 |
| M. 6 | −16261.723 | 59525.666 |
| M. 7 | −16269.720 | 59527.161 |
| M. 8 | −16295.955 | 59532.066 |
| M. 9 | −16299.344 | 59532.700 |
| M. 10 | −16306.047 | 59533.953 |
| M. 11 | −16322.176 | 59536.968 |
| M. 51 | −16138.544 | 59536.484 |
| M. 52 | −16200.991 | 59510.575 |

### 境界点座標一覧表

| 点名 | X座標 | Y座標 |
|---|---|---|
| M. 53 | −16206.998 | 59511.569 |
| M. 54 | −16234.388 | 59516.689 |
| M. 55 | −16252.445 | 59520.065 |
| M. 56 | −16262.493 | 59521.944 |
| M. 57 | −16270.491 | 59523.439 |
| M. 58 | −16294.441 | 59527.917 |
| M. 59 | −16297.838 | 59528.552 |
| M. 60 | −16306.718 | 59530.213 |
| M. 102 | −16322.286 | 59533.123 |
| NRNO. 0+20 | −16134.646 | 59538.102 |
| P8 | −16134.483 | 59538.169 |
| RBC. 4 | −16131.459 | 59530.154 |
| REC. 4 | −16134.597 | 59533.537 |
| RNO. 0+60 | −16171.592 | 59522.772 |
| RNO. 1 | −16210.120 | 59512.152 |
| RNO. 2 | −16308.417 | 59530.530 |
| RNO. 18 | −15987.619 | 59497.702 |
| RNO. 0+40 | −16153.119 | 59530.437 |
| RNO. 0+80 | −16190.065 | 59515.108 |
| RNO. 1+20 | −16229.779 | 59515.828 |
| RNO. 1+40 | −16249.439 | 59519.503 |
| RNO. 1+60 | −16269.098 | 59523.179 |
| RNO. 1+80 | −16288.757 | 59526.855 |
| RNO. 18+20 | −16007.128 | 59502.103 |
| RNO. 18+40 | −16026.638 | 59506.505 |
| RNO. 19+20 | −16104.676 | 59524.112 |
| RNO. 19+40 | −16124.186 | 59528.513 |
| RNO47+20 | −16216.368 | 59530.411 |
| RNO48+20 | −16314.683 | 59548.693 |
| RP83 | −15982.936 | 59496.645 |
| RP84 | −16002.395 | 59501.035 |
| RP85 | −16022.736 | 59505.625 |
| RP86 | −16043.526 | 59510.316 |
| RP87 | −16047.907 | 59511.304 |
| RP88 | −16062.344 | 59514.561 |
| RP91 | −16080.576 | 59518.674 |
| RP92 | −16082.332 | 59519.070 |
| RP93 | −16085.182 | 59519.713 |
| RP94 | −16089.148 | 59520.608 |
| RP95 | −16099.416 | 59522.925 |
| RP96 | −16129.025 | 59529.605 |
| RP97 | −16135.235 | 59537.857 |
| RSP. 4 | −16133.552 | 59531.360 |
| SP. 4 | −16131.939 | 59532.856 |
| X. 21 | −16321.845 | 59550.033 |
| X. 27 | −16232.313 | 59533.641 |
| X. 28 | −16205.302 | 59528.170 |
| X. 34 | −16231.138 | 59533.403 |


| 凡例 | |
|---|---|
| 農林省コンクリート杭 | ⊠ |
| 千葉県コンクリート杭 | ⊡ |
| 佐原市コンクリート杭 | ⊞ |
| コンクリート杭 | □ |
| プラスチック杭 | ◘ |
| その他 | ○ |
| 主要点・中心点 | ◎ |
| 基準点 | ⊗ |
| 大字界 | ——·—— |
| 小字界 | ———— |
| 境界未定地 | — — — |
| 所有者亡 | （亡） |
| 土地管理者 | （管） |

| 凡例 | |
|---|---|
| | 副水路 土地取得 |
| | 主水路 土地取得 |
| | 副水路 区分地上権設定 |
| | 主水路 区分地上権設定 |
| | 区分地上権未設定 |

日本測地系

| | | | |
|---|---|---|---|
| 施設名（施設番号） | 北部幹線用水路(副水路)(0312100−1100−18) | | |
| 図面名 | 用地境界標設置図 | | |
| 作成年月日 | 平成26年 3月 | | |
| 縮尺 | A1 1:500<br>A2 1:707 | 図面番号 | 12−16/25 |
| 作成者 | 関東農政局　両総農業水利事業所 | | |

# 香　取　市

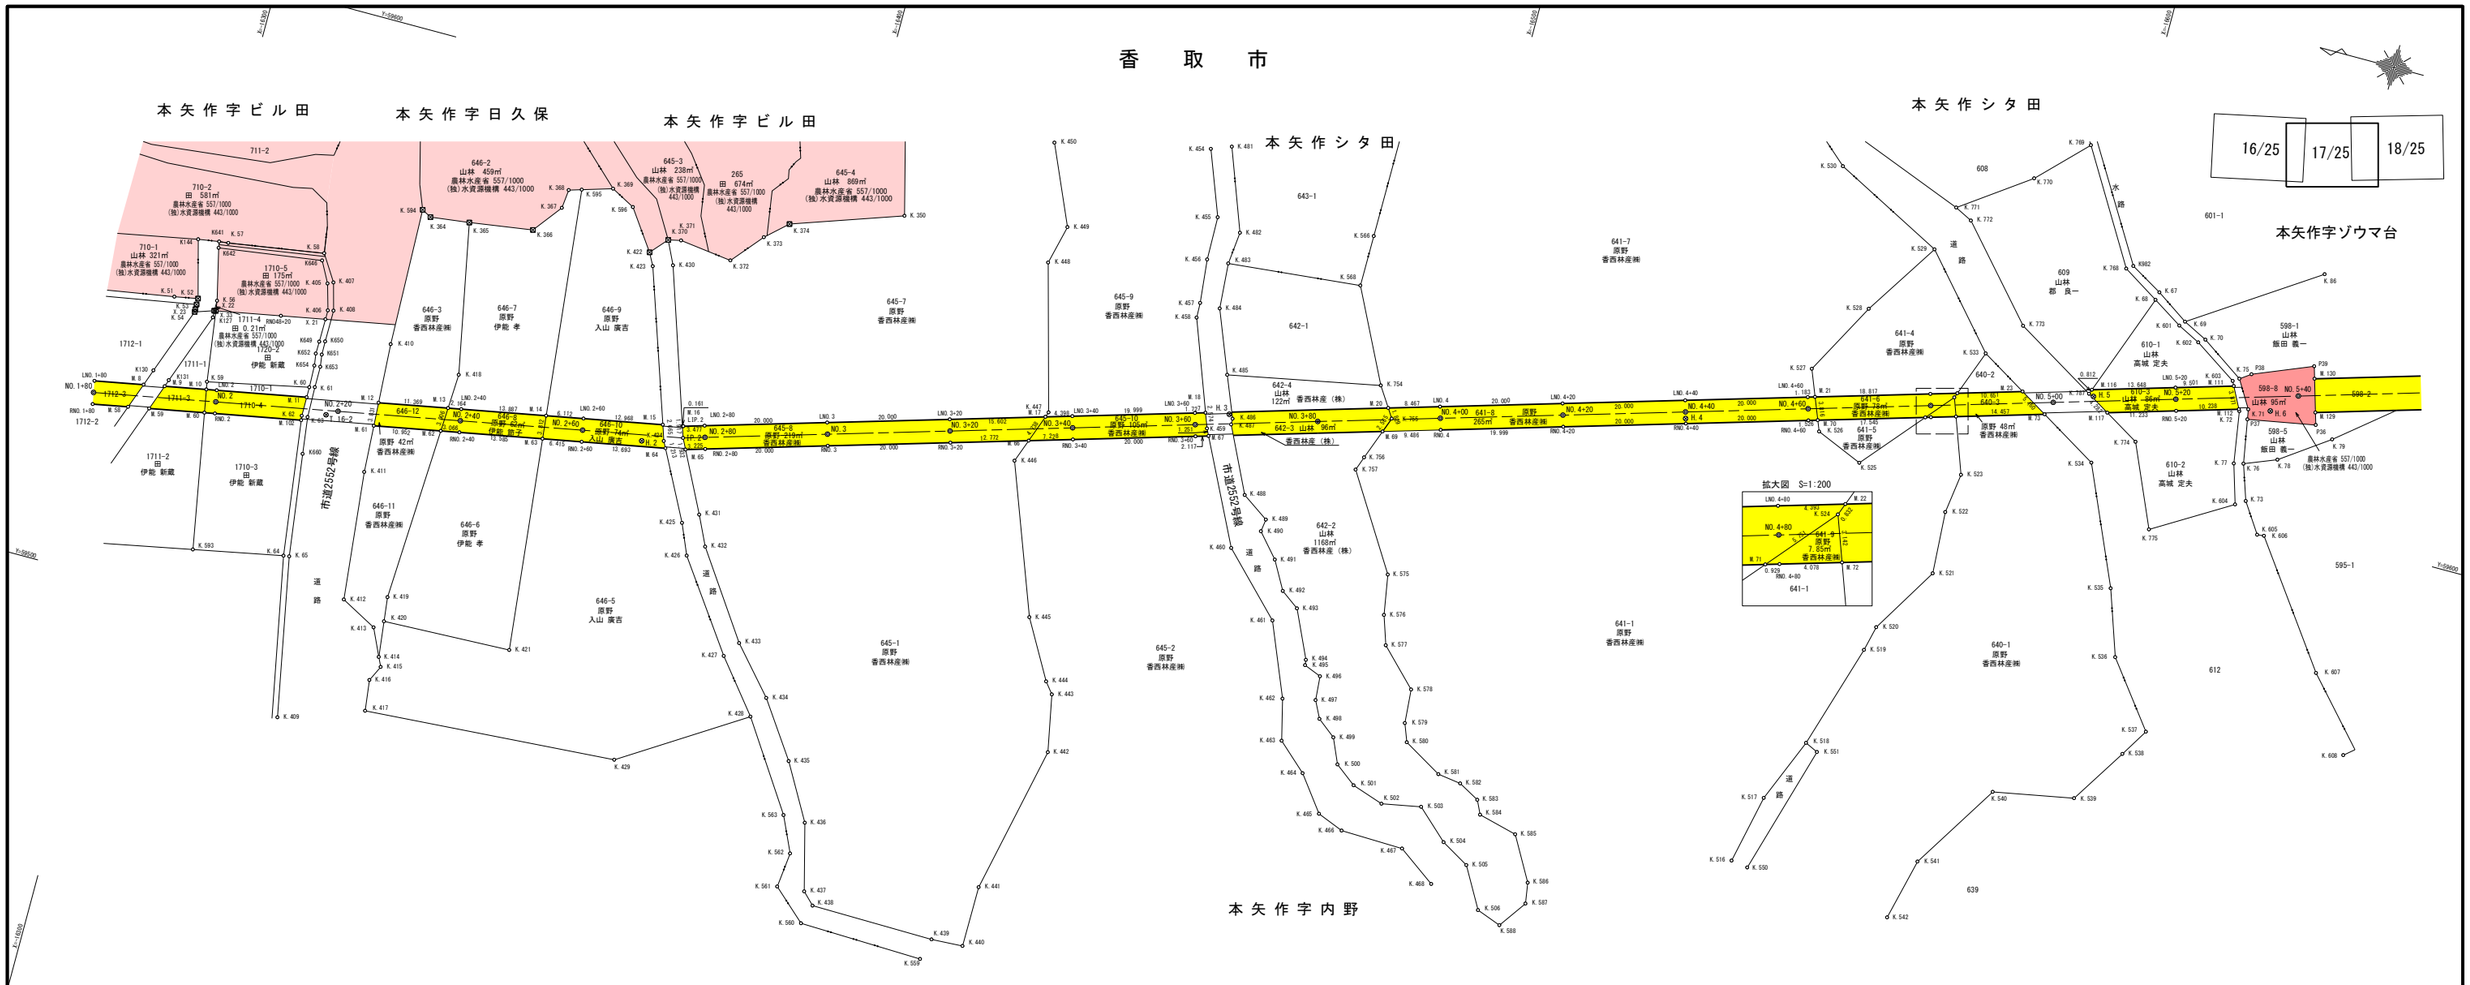


## 中心点座標一覧表

| 点　名 | X座標 | Y座標 |
|---|---|---|
| IP. 2 | −16383. 191 | 59546. 443 |
| NO. 1+80 | −16288. 408 | 59528. 722 |
| NO. 2 | −16308. 068 | 59532. 398 |
| NO. 2+20 | −16327. 727 | 59536. 073 |
| NO. 2+40 | −16347. 386 | 59539. 749 |
| NO. 2+60 | −16367. 046 | 59543. 424 |
| NO. 2+80 | −16386. 619 | 59547. 457 |
| NO. 3 | −16405. 797 | 59553. 133 |
| NO. 3+20 | −16424. 975 | 59558. 808 |
| NO. 3+40 | −16444. 153 | 59564. 483 |
| NO. 3+60 | −16463. 330 | 59570. 158 |
| NO. 3+80 | −16482. 508 | 59575. 833 |
| NO. 4+00 | −16501. 686 | 59581. 509 |
| NO. 4+20 | −16520. 864 | 59587. 184 |
| NO. 4+40 | −16540. 042 | 59592. 859 |
| NO. 4+60 | −16559. 220 | 59598. 534 |
| NO. 4+80 | −16578. 398 | 59604. 209 |
| NO. 5+00 | −16597. 576 | 59609. 884 |
| NO. 5+20 | −16616. 754 | 59615. 560 |
| NO. 5+40 | −16635. 932 | 59621. 235 |

## 境界点座標一覧表

| 点　名 | X座標 | Y座標 |
|---|---|---|
| H. 2 | −16376. 807 | 59544. 239 |
| H. 3 | −16468. 263 | 59573. 229 |
| H. 4 | −16540. 335 | 59591. 818 |
| H. 5 | −16603. 661 | 59612. 508 |
| H. 6 | −16632. 140 | 59617. 695 |
| K. 350 | −16408. 717 | 59590. 763 |
| K. 364 | −16334. 069 | 59570. 555 |
| K. 365 | −16340. 418 | 59571. 346 |
| K. 366 | −16350. 753 | 59572. 857 |
| K. 367 | −16354. 387 | 59577. 551 |
| K. 368 | −16354. 723 | 59580. 648 |
| K. 369 | −16361. 654 | 59582. 745 |
| K. 370 | −16372. 496 | 59576. 998 |
| K. 371 | −16374. 552 | 59577. 461 |
| K. 372 | −16383. 156 | 59576. 395 |
| K. 373 | −16387. 451 | 59581. 461 |
| K. 374 | −16390. 933 | 59584. 624 |
| K. 386 | −16435. 198 | 59648. 260 |
| K. 405 | −16320. 665 | 59555. 750 |
| K. 406 | −16321. 857 | 59551. 538 |
| K. 407 | −16321. 558 | 59556. 168 |
| K. 408 | −16322. 755 | 59551. 725 |
| K. 409 | −16331. 074 | 59485. 323 |
| K. 410 | −16333. 173 | 59548. 871 |
| K. 411 | −16334. 399 | 59527. 625 |
| K. 412 | −16336. 564 | 59506. 681 |
| K. 413 | −16342. 426 | 59503. 542 |
| K. 414 | −16344. 496 | 59499. 110 |
| K. 415 | −16345. 222 | 59497. 618 |
| K. 416 | −16343. 990 | 59495. 079 |
| K. 417 | −16344. 612 | 59490. 056 |
| K. 418 | −16345. 187 | 59546. 916 |
| K. 419 | −16343. 341 | 59508. 890 |
| K. 420 | −16343. 815 | 59504. 947 |
| K. 421 | −16364. 759 | 59505. 707 |
| K. 422 | −16370. 070 | 59574. 260 |
| K. 423 | −16371. 181 | 59572. 207 |
| K. 424 | −16380. 294 | 59545. 149 |
| K. 425 | −16386. 617 | 59533. 030 |
| K. 426 | −16388. 728 | 59528. 068 |
| K. 427 | −16398. 805 | 59513. 830 |
| K. 428 | −16405. 573 | 59505. 406 |
| K. 429 | −16385. 936 | 59492. 869 |
| K. 430 | −16374. 326 | 59573. 197 |
| K. 431 | −16388. 980 | 59535. 050 |
| K. 432 | −16391. 273 | 59530. 255 |
| K. 433 | −16400. 693 | 59516. 507 |
| K. 434 | −16407. 267 | 59509. 015 |
| K. 435 | −16413. 473 | 59500. 020 |

## 境界点座標一覧表

| 点　名 | X座標 | Y座標 |
|---|---|---|
| K. 436 | −16418. 610 | 59490. 986 |
| K. 437 | −16421. 408 | 59480. 157 |
| K. 438 | −16423. 331 | 59478. 268 |
| K. 439 | −16443. 504 | 59477. 964 |
| K. 440 | −16448. 661 | 59478. 236 |
| K. 441 | −16448. 715 | 59488. 176 |
| K. 442 | −16453. 921 | 59512. 358 |
| K. 443 | −16452. 114 | 59521. 627 |
| K. 444 | −16450. 664 | 59523. 433 |
| K. 445 | −16445. 321 | 59532. 841 |
| K. 446 | −16436. 376 | 59556. 846 |
| K. 447 | −16439. 707 | 59565. 899 |
| K. 448 | −16433. 311 | 59589. 473 |
| K. 449 | −16434. 861 | 59595. 864 |
| K. 450 | −16429. 250 | 59608. 624 |
| K. 454 | −16454. 155 | 59614. 251 |
| K. 455 | −16458. 125 | 59603. 766 |
| K. 456 | −16458. 238 | 59596. 676 |
| K. 457 | −16458. 964 | 59589. 534 |
| K. 458 | −16459. 032 | 59587. 070 |
| K. 459 | −16465. 342 | 59570. 057 |
| K. 460 | −16474. 204 | 59552. 261 |
| K. 461 | −16483. 756 | 59542. 571 |
| K. 462 | −16488. 645 | 59530. 696 |
| K. 463 | −16490. 277 | 59524. 030 |
| K. 464 | −16494. 960 | 59519. 801 |
| K. 465 | −16499. 252 | 59514. 108 |
| K. 466 | −16503. 518 | 59512. 410 |
| K. 467 | −16513. 807 | 59512. 136 |
| K. 468 | −16519. 886 | 59507. 788 |
| K. 481 | −16457. 364 | 59615. 474 |
| K. 482 | −16462. 275 | 59602. 255 |
| K. 483 | −16461. 734 | 59596. 940 |
| K. 484 | −16462. 277 | 59589. 482 |
| K. 485 | −16466. 264 | 59579. 351 |
| K. 486 | −16468. 956 | 59572. 674 |
| K. 487 | −16468. 982 | 59571. 706 |
| K. 488 | −16474. 088 | 59561. 172 |
| K. 489 | −16478. 461 | 59558. 190 |
| K. 490 | −16478. 165 | 59556. 146 |
| K. 491 | −16481. 558 | 59552. 267 |
| K. 492 | −16484. 133 | 59547. 668 |
| K. 493 | −16487. 115 | 59545. 519 |
| K. 494 | −16490. 687 | 59537. 801 |
| K. 495 | −16490. 784 | 59536. 922 |
| K. 496 | −16493. 603 | 59535. 801 |
| K. 497 | −16493. 908 | 59531. 854 |
| K. 498 | −16495. 314 | 59529. 072 |
| K. 499 | −16498. 289 | 59526. 741 |

## 境界点座標一覧表

| 点　名 | X座標 | Y座標 |
|---|---|---|
| K. 500 | −16500. 071 | 59522. 660 |
| K. 501 | −16503. 496 | 59520. 043 |
| K. 502 | −16508. 670 | 59518. 330 |
| K. 503 | −16515. 049 | 59519. 516 |
| K. 504 | −16520. 076 | 59514. 896 |
| K. 505 | −16524. 621 | 59512. 247 |
| K. 506 | −16528. 373 | 59505. 653 |
| K. 51 | −16297. 091 | 59547. 208 |
| K. 516 | −16566. 216 | 59524. 154 |
| K. 517 | −16568. 649 | 59535. 380 |
| K. 518 | −16572. 986 | 59545. 835 |
| K. 519 | −16578. 192 | 59562. 925 |
| K. 52 | −16300. 896 | 59547. 917 |
| K. 520 | −16579. 170 | 59567. 011 |
| K. 521 | −16585. 792 | 59577. 874 |
| K. 522 | −16585. 182 | 59588. 060 |
| K. 523 | −16586. 086 | 59594. 581 |
| K. 524 | −16581. 779 | 59606. 499 |
| K. 525 | −16569. 570 | 59592. 188 |
| K. 526 | −16561. 909 | 59595. 415 |
| K. 527 | −16558. 112 | 59604. 982 |
| K. 528 | −16564. 552 | 59616. 835 |
| K. 529 | −16572. 412 | 59628. 972 |
| K. 53 | −16300. 911 | 59546. 924 |
| K. 530 | −16554. 472 | 59638. 201 |
| K. 533 | −16584. 872 | 59614. 743 |
| K. 534 | −16606. 122 | 59602. 004 |
| K. 535 | −16614. 466 | 59583. 039 |
| K. 536 | −16618. 083 | 59572. 377 |
| K. 537 | −16626. 063 | 59561. 933 |
| K. 538 | −16623. 293 | 59557. 448 |
| K. 539 | −16617. 550 | 59548. 434 |
| K. 54 | −16309. 922 | 59545. 671 |
| K. 540 | −16604. 470 | 59546. 000 |
| K. 541 | −16595. 556 | 59531. 847 |
| K. 542 | −16593. 122 | 59521. 777 |
| K. 550 | −16568. 980 | 59523. 727 |
| K. 551 | −16575. 091 | 59544. 857 |
| K. 559 | −16442. 518 | 59474. 404 |
| K. 56 | −16303. 989 | 59548. 372 |
| K. 560 | −16492. 257 | 59474. 995 |
| K. 561 | −16416. 962 | 59479. 783 |
| K. 562 | −16417. 591 | 59485. 524 |
| K. 563 | −16414. 939 | 59491. 302 |
| K. 566 | −16483. 504 | 59607. 384 |
| K. 568 | −16483. 482 | 59599. 035 |
| K. 57 | −16303. 327 | 59557. 953 |
| K. 575 | −16499. 995 | 59554. 677 |
| K. 576 | −16501. 096 | 59548. 163 |

## 境界点座標一覧表

| 点　名 | X座標 | Y座標 |
|---|---|---|
| K. 577 | −16502. 662 | 59543. 455 |
| K. 578 | −16508. 514 | 59537. 567 |
| K. 579 | −16508. 941 | 59532. 013 |
| K. 58 | −16318. 864 | 59560. 370 |
| K. 580 | −16510. 066 | 59529. 078 |
| K. 581 | −16516. 380 | 59525. 384 |
| K. 582 | −16520. 215 | 59524. 849 |
| K. 583 | −16523. 596 | 59522. 989 |
| K. 584 | −16524. 665 | 59520. 763 |
| K. 585 | −16531. 025 | 59519. 166 |
| K. 586 | −16535. 038 | 59512. 073 |
| K. 587 | −16535. 561 | 59508. 676 |
| K. 588 | −16532. 362 | 59504. 178 |
| K. 59 | −16305. 824 | 59535. 192 |
| K. 593 | −16310. 674 | 59508. 186 |
| K. 594 | −16332. 536 | 59571. 380 |
| K. 595 | −16356. 762 | 59581. 265 |
| K. 596 | −16365. 550 | 59580. 680 |
| K. 60 | −16322. 169 | 59538. 651 |
| K. 601 | −16614. 192 | 59627. 305 |
| K. 602 | −16617. 886 | 59625. 458 |
| K. 603 | −16624. 934 | 59620. 830 |
| K. 604 | −16630. 525 | 59601. 488 |
| K. 605 | −16635. 285 | 59597. 652 |
| K. 606 | −16636. 397 | 59597. 777 |
| K. 607 | −16650. 388 | 59578. 376 |
| K. 608 | −16658. 153 | 59566. 584 |
| K. 61 | −16323. 035 | 59538. 897 |
| K. 62 | −16322. 190 | 59533. 844 |
| K. 63 | −16323. 163 | 59533. 883 |
| K. 64 | −16325. 211 | 59511. 033 |
| K. 65 | −16326. 135 | 59511. 173 |
| K. 67 | −16609. 660 | 59631. 697 |
| K. 68 | −16609. 347 | 59630. 357 |
| K. 69 | −16614. 928 | 59628. 160 |
| K. 70 | −16618. 910 | 59626. 185 |
| K. 71 | −16628. 587 | 59617. 032 |
| K. 72 | −16627. 261 | 59616. 353 |
| K. 73 | −16632. 057 | 59602. 477 |
| K. 75 | −16625. 899 | 59621. 461 |
| K. 754 | −16490. 913 | 59584. 163 |
| K. 755 | −16494. 029 | 59579. 397 |
| K. 756 | −16491. 307 | 59572. 127 |
| K. 757 | −16490. 487 | 59569. 851 |
| K. 76 | −16630. 125 | 59608. 269 |
| K. 768 | −16603. 432 | 59634. 039 |
| K. 769 | −16592. 654 | 59651. 983 |
| K. 77 | −16628. 590 | 59607. 889 |
| K. 770 | −16585. 114 | 59644. 356 |

## 境界点座標一覧表

| 点　名 | X座標 | Y座標 |
|---|---|---|
| K. 771 | −16574. 060 | 59636. 472 |
| K. 772 | −16576. 922 | 59635. 035 |
| K. 773 | −16589. 593 | 59620. 671 |
| K. 774 | −16612. 195 | 59607. 159 |
| K. 775 | −16618. 004 | 59593. 926 |
| K. 78 | −16635. 307 | 59610. 332 |
| K. 787 | −16602. 847 | 59612. 747 |
| K. 79 | −16643. 075 | 59615. 842 |
| K. 86 | −16634. 922 | 59641. 517 |
| K127 | −16304. 030 | 59545. 569 |
| K130 | −16296. 904 | 59534. 723 |
| K131 | −16299. 734 | 59533. 825 |
| K144 | −16298. 425 | 59557. 256 |
| K641 | −16301. 821 | 59557. 788 |
| K642 | −16302. 003 | 59556. 765 |
| K646 | −16318. 842 | 59559. 150 |
| K649 | −16321. 816 | 59546. 253 |
| K650 | −16322. 736 | 59546. 521 |
| K651 | −16322. 753 | 59544. 317 |
| K652 | −16321. 773 | 59544. 232 |
| K653 | −16323. 035 | 59542. 331 |
| K654 | −16322. 058 | 59542. 259 |
| K660 | −16323. 927 | 59527. 879 |
| K982 | −16604. 442 | 59634. 741 |
| L. IP. 2 | −16382. 746 | 59548. 293 |
| LNO. 1+80 | −16288. 059 | 59530. 590 |
| LNO. 2 | −16307. 718 | 59534. 265 |
| LNO. 2+40 | −16347. 037 | 59541. 617 |
| LNO. 2+60 | −16366. 696 | 59545. 292 |
| LNO. 2+80 | −16386. 080 | 59549. 279 |
| LNO. 3 | −16405. 258 | 59554. 955 |
| LNO. 3+20 | −16424. 436 | 59560. 630 |
| LNO. 3+40 | −16443. 614 | 59566. 305 |
| LNO. 3+60 | −16462. 791 | 59571. 980 |
| LNO. 4 | −16501. 147 | 59583. 330 |
| LNO. 4+20 | −16520. 325 | 59589. 006 |
| LNO. 4+40 | −16539. 503 | 59594. 681 |
| LNO. 4+60 | −16558. 681 | 59600. 356 |
| LNO. 4+80 | −16577. 859 | 59606. 031 |
| LNO. 5+20 | −16616. 215 | 59617. 382 |
| M. 10 | −16306. 047 | 59533. 953 |
| M. 102 | −16322. 286 | 59533. 123 |
| M. 11 | −16322. 176 | 59536. 968 |
| M. 111 | −16625. 325 | 59620. 078 |
| M. 112 | −16627. 110 | 59616. 643 |
| M. 116 | −16603. 128 | 59613. 509 |
| M. 117 | −16606. 522 | 59610. 550 |
| M. 12 | −16333. 735 | 59539. 130 |
| M. 129 | −16639. 301 | 59619. 364 |

## 境界点座標一覧表


| 点　名 | X座標 | Y座標 |
|---|---|---|
| M. 13 | −16344. 910 | 59541. 219 |
| M. 130 | −16637. 740 | 59624. 638 |
| M. 14 | −16360. 688 | 59544. 169 |
| M. 15 | −16379. 443 | 59547. 675 |
| M. 16 | −16382. 588 | 59548. 263 |
| M. 17 | −16439. 397 | 59565. 057 |
| M. 18 | −16464. 447 | 59572. 470 |
| M. 20 | −16493. 028 | 59580. 928 |
| M. 21 | −16559. 815 | 59600. 692 |
| M. 22 | −16582. 071 | 59607. 278 |
| M. 23 | −16592. 284 | 59610. 300 |
| M. 58 | −16294. 441 | 59527. 917 |
| M. 59 | −16297. 838 | 59528. 552 |
| M. 60 | −16306. 718 | 59530. 213 |
| M. 61 | −16333. 956 | 59535. 305 |
| M. 62 | −16344. 721 | 59537. 318 |
| M. 63 | −16361. 089 | 59540. 378 |
| M. 64 | −16380. 855 | 59544. 073 |
| M. 65 | −16384. 066 | 59544. 721 |
| M. 66 | −16437. 761 | 59560. 610 |
| M. 67 | −16465. 900 | 59568. 937 |
| M. 69 | −16493. 130 | 59576. 995 |
| M. 70 | −16561. 222 | 59597. 145 |
| M. 71 | −16578. 046 | 59602. 124 |
| M. 72 | −16582. 847 | 59603. 544 |
| M. 73 | −16596. 710 | 59607. 647 |
| M. 8 | −16295. 955 | 59532. 066 |
| M. 9 | −16299. 344 | 59532. 700 |
| P36 | −16639. 880 | 59617. 406 |
| P37 | −16628. 872 | 59615. 409 |
| P38 | −16627. 616 | 59622. 684 |
| P39 | −16637. 161 | 59626. 596 |
| RNO. 1+80 | −16288. 757 | 59526. 855 |
| RNO. 2 | −16308. 417 | 59530. 530 |
| RNO. 2+40 | −16347. 735 | 59537. 881 |
| RNO. 2+60 | −16367. 395 | 59541. 557 |
| RNO. 2+80 | −16387. 158 | 59545. 636 |
| RNO. 3 | −16406. 336 | 59551. 311 |
| RNO. 3+20 | −16425. 514 | 59556. 986 |
| RNO. 3+40 | −16444. 692 | 59562. 661 |
| RNO. 3+60 | −16463. 870 | 59568. 336 |
| RNO. 4 | −16502. 226 | 59579. 687 |
| RNO. 4+20 | −16521. 403 | 59585. 362 |
| RNO. 4+40 | −16540. 581 | 59591. 037 |
| RNO. 4+60 | −16559. 759 | 59596. 712 |
| RNO. 4+80 | −16578. 937 | 59602. 387 |
| RNO. 5+20 | −16617. 293 | 59613. 738 |
| RNO48+20 | −16314. 683 | 59548. 693 |
| X. 21 | −16321. 845 | 59550. 033 |
| X. 22 | −16303. 954 | 59546. 687 |
| X. 33 | −16304. 217 | 59546. 736 |

| 凡　例 | |
|---|---|
| 農林省コンクリート杭 | ⊠ |
| 千葉県コンクリート杭 | ⊡ |
| 佐原市コンクリート杭 | ⊞ |
| コンクリート杭 | □ |
| プラスチック杭 | ■ |
| その他 | ○ |
| 主要点・中心点 | ◎ |
| 基準点 | ⊗ |
| 大字界 | |
| 小字界 | |
| 境界未定地 | |
| 所有者亡 | （亡） |
| 土地管理者 | （管） |

| 凡　例 | |
|---|---|
| | 副水路　土地取得 |
| | 主水路　土地取得 |
| | 副水路<br>区分地上権設定 |
| | 主水路<br>区分地上権設定 |
| | 区分地上権未設定 |

日本測地系

| | | | |
|---|---|---|---|
| 施設名<br>(施設番号) | 北部幹線用水路(副水路) (0312100-1100-18) | | |
| 図面名 | 用地境界標設置図 | | |
| 作成年月日 | 平成26年 3月 | | |
| 縮尺 | A1 1:500<br>A2 1:707 | 図面番号 | 12−17/25 |
| 作成者 | 関東農政局　両総農業水利事業所 | | |

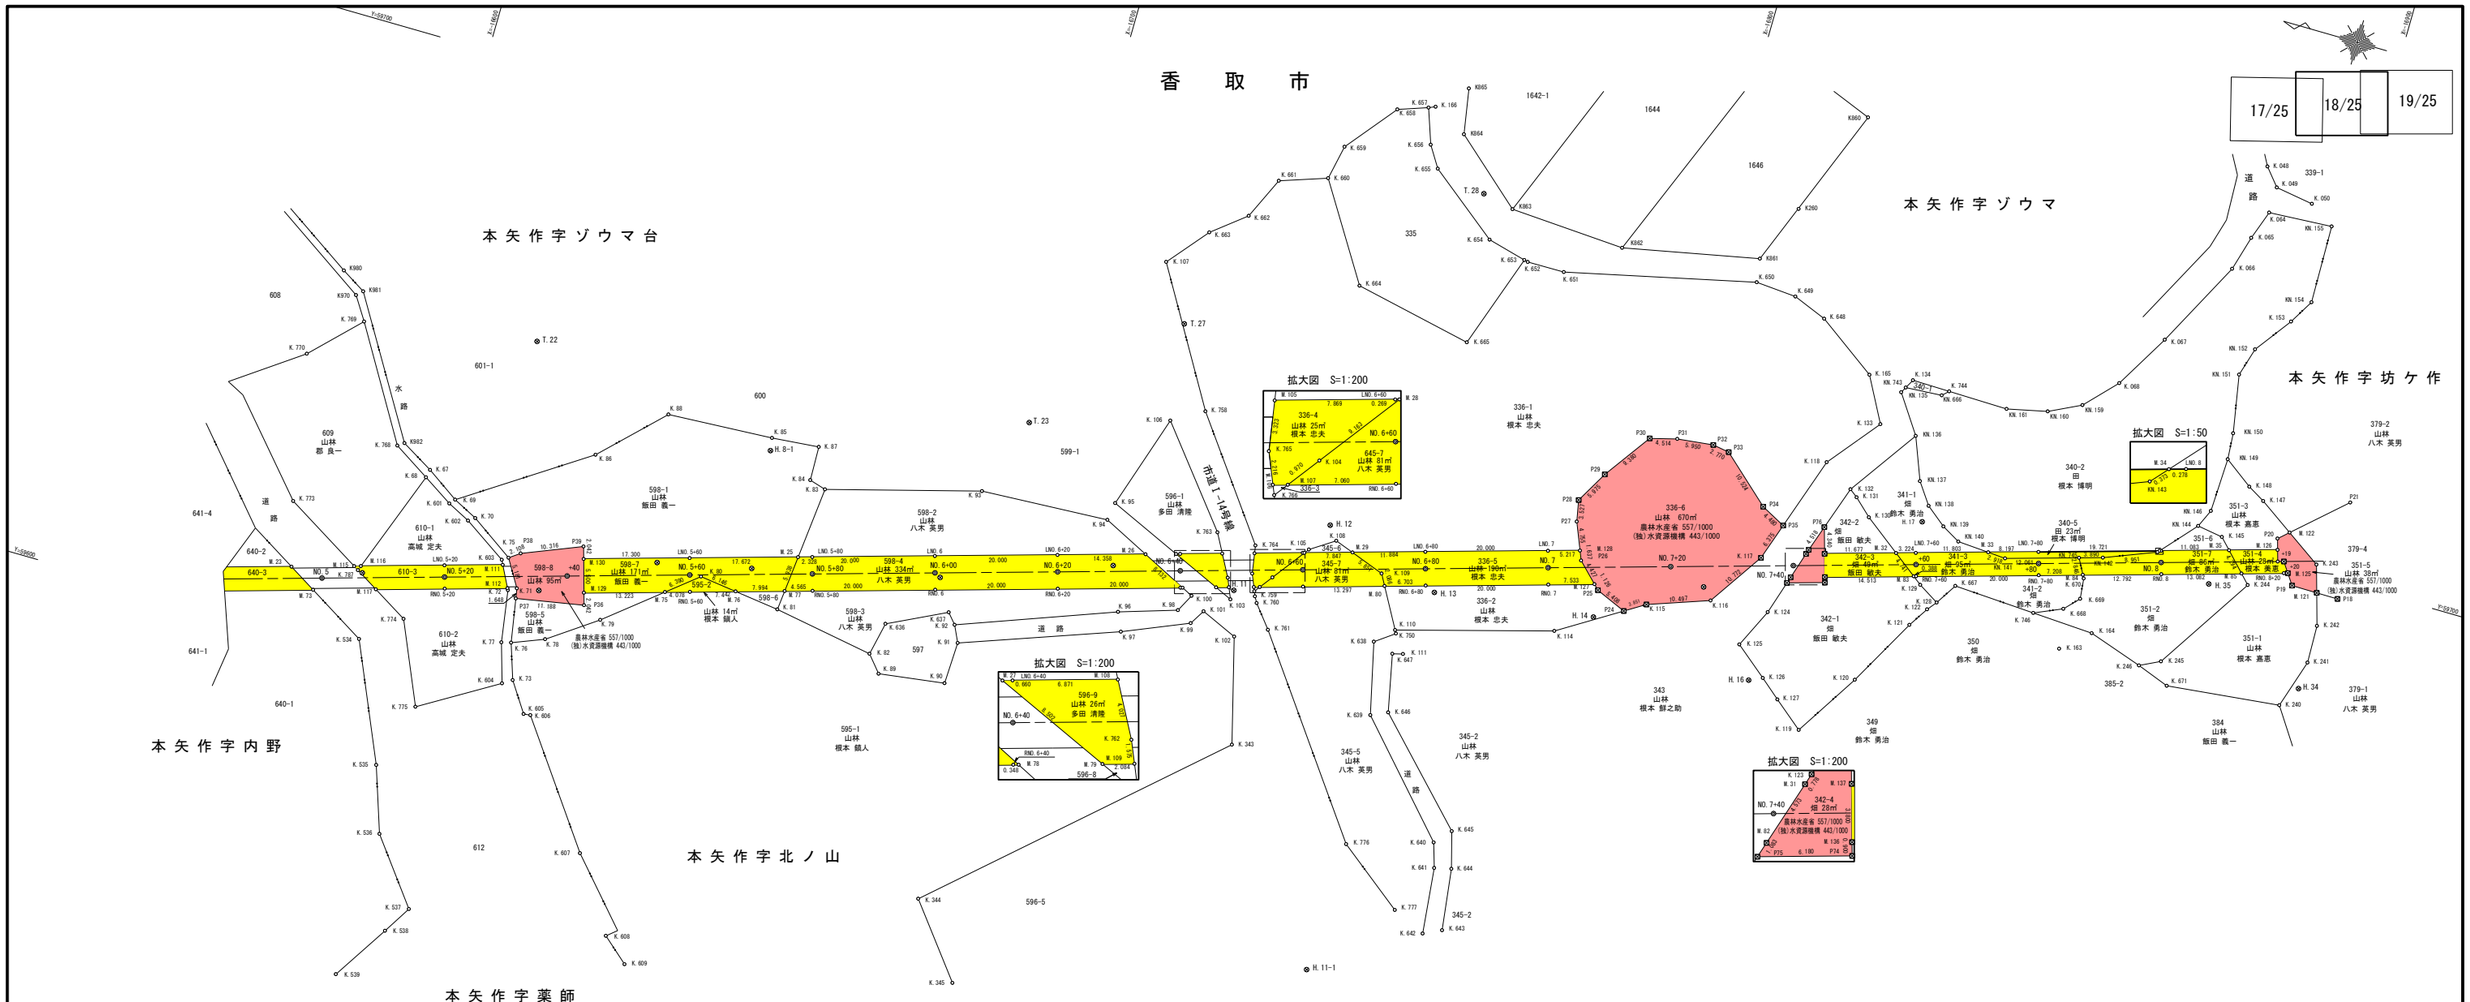


## 中心点座標一覧表

| 点名 | X座標 | Y座標 |
|---|---|---|
| NO. 5+00 | −16597.576 | 59609.884 |
| NO. 5+20 | −16616.754 | 59615.560 |
| NO. 5+40 | −16635.932 | 59621.235 |
| NO. 5+60 | −16655.110 | 59626.910 |
| NO. 5+80 | −16674.288 | 59632.585 |
| NO. 6+00 | −16693.465 | 59638.260 |
| NO. 6+20 | −16712.643 | 59643.936 |
| NO. 6+40 | −16731.821 | 59649.611 |
| NO. 6+60 | −16750.999 | 59655.286 |
| NO. 6+80 | −16770.177 | 59660.961 |
| NO. 7 | −16789.355 | 59666.636 |
| NO. 7+20 | −16808.533 | 59672.312 |
| NO. 7+40 | −16827.711 | 59677.987 |
| NO. 7+60 | −16846.889 | 59683.662 |
| NO. 7+80 | −16866.067 | 59689.337 |
| NO. 8 | −16885.245 | 59695.012 |
| NO. 8+19 | −16903.464 | 59700.404 |
| NO. 8+20 | −16904.422 | 59700.688 |

## 基準点座標一覧表

| 点名 | X座標 | Y座標 |
|---|---|---|
| H. 5 | −16603.661 | 59612.508 |
| H. 6 | −16632.140 | 59617.695 |
| H. 7 | −16649.423 | 59627.384 |
| H. 8 | −16664.519 | 59630.712 |
| H. 9 | −16694.477 | 59637.774 |
| H. 10 | −16721.068 | 59647.421 |
| H. 11 | −16741.101 | 59648.953 |
| H. 12 | −16753.280 | 59663.499 |
| H. 13 | −16772.640 | 59657.646 |
| H. 14 | −16786.680 | 59660.933 |
| H. 15 | −16814.612 | 59670.614 |
| H. 16 | −16825.857 | 59658.027 |
| H. 17 | −16845.953 | 59690.654 |
| H. 34 | −16912.452 | 59681.422 |
| H. 35 | −16893.671 | 59693.792 |
| H. 11−1 | −16769.557 | 59592.797 |
| H. 8−1 | −16662.166 | 59650.017 |
| T. 22 | −16620.666 | 59656.637 |
| T. 23 | −16701.489 | 59666.051 |
| T. 27 | −16721.361 | 59688.490 |
| T. 28 | −16762.485 | 59722.358 |

## 境界点座標一覧表

| 点名 | X座標 | Y座標 |
|---|---|---|
| K. 048 | −16884.104 | 59761.855 |
| K. 049 | −16886.522 | 59758.981 |
| K. 050 | −16892.754 | 59757.998 |
| K. 064 | −16886.450 | 59754.708 |
| K. 065 | −16884.770 | 59749.938 |
| K. 066 | −16883.164 | 59744.233 |
| K. 067 | −16875.790 | 59730.077 |
| K. 068 | −16870.614 | 59721.240 |
| K. 100 | −16734.711 | 59646.204 |
| K. 101 | −16737.284 | 59644.317 |
| K. 102 | −16743.225 | 59641.729 |
| K. 103 | −16740.965 | 59647.398 |
| K. 104 | −16746.558 | 59652.728 |
| K. 105 | −16751.028 | 59658.741 |
| K. 106 | −16723.505 | 59672.718 |
| K. 107 | −16715.720 | 59697.385 |
| K. 108 | −16754.926 | 59661.337 |
| K. 109 | −16763.504 | 59658.238 |
| K. 110 | −16768.162 | 59649.992 |
| K. 111 | −16770.478 | 59646.592 |
| K. 114 | −16793.168 | 59657.007 |
| K. 115 | −16806.410 | 59665.292 |
| K. 116 | −16816.304 | 59668.798 |
| K. 117 | −16822.275 | 59677.764 |
| K. 118 | −16828.292 | 59695.696 |
| K. 119 | −16835.931 | 59652.483 |
| K. 120 | −16842.470 | 59662.858 |
| K. 121 | −16848.570 | 59673.924 |
| K. 122 | −16850.641 | 59677.149 |
| K. 123 | −16829.384 | 59681.138 |
| K. 124 | −16825.774 | 59669.553 |
| K. 125 | −16822.777 | 59663.213 |
| K. 126 | −16827.967 | 59659.010 |
| K. 127 | −16831.223 | 59656.298 |
| K. 128 | −16851.828 | 59678.643 |
| K. 129 | −16848.470 | 59680.673 |
| K. 130 | −16837.382 | 59688.964 |
| K. 131 | −16834.559 | 59691.532 |
| K. 132 | −16833.233 | 59692.525 |
| K. 133 | −16835.004 | 59704.072 |
| K. 134 | −16838.130 | 59712.415 |
| K. 145 | −16893.614 | 59701.743 |
| K. 147 | −16898.474 | 59709.239 |
| K. 148 | −16895.662 | 59710.850 |
| K. 153 | −16894.778 | 59738.616 |
| K. 163 | −16873.107 | 59676.926 |
| K. 164 | −16877.515 | 59680.819 |
| K. 165 | −16831.060 | 59711.316 |

## 境界点座標一覧表

| 点名 | X座標 | Y座標 |
|---|---|---|
| K. 166 | −16751.001 | 59733.818 |
| K. 240 | −16910.174 | 59677.962 |
| K. 241 | −16912.673 | 59685.908 |
| K. 242 | −16912.514 | 59692.081 |
| K. 243 | −16909.675 | 59701.674 |
| K. 244 | −16899.823 | 59695.368 |
| K. 245 | −16889.645 | 59679.507 |
| K. 246 | −16886.374 | 59677.891 |
| K. 343 | −16747.727 | 59624.685 |
| K. 344 | −16705.470 | 59586.437 |
| K. 345 | −16714.612 | 59574.791 |
| K. 534 | −16606.122 | 59602.004 |
| K. 535 | −16614.466 | 59583.039 |
| K. 536 | −16618.083 | 59572.377 |
| K. 537 | −16626.063 | 59561.933 |
| K. 538 | −16623.293 | 59557.448 |
| K. 539 | −16617.550 | 59548.434 |
| K. 601 | −16614.192 | 59627.305 |
| K. 602 | −16617.886 | 59625.458 |
| K. 603 | −16624.934 | 59620.830 |
| K. 604 | −16630.525 | 59601.488 |
| K. 605 | −16635.285 | 59597.652 |
| K. 606 | −16636.397 | 59597.777 |
| K. 607 | −16650.388 | 59578.376 |
| K. 608 | −16658.153 | 59566.584 |
| K. 609 | −16662.354 | 59562.973 |
| K. 636 | −16687.970 | 59628.044 |
| K. 637 | −16697.370 | 59632.702 |
| K. 638 | −16765.344 | 59647.211 |
| K. 639 | −16768.099 | 59635.544 |
| K. 640 | −16783.753 | 59618.433 |
| K. 641 | −16784.985 | 59614.466 |
| K. 642 | −16786.116 | 59603.670 |
| K. 643 | −16789.012 | 59605.059 |
| K. 644 | −16787.710 | 59615.102 |
| K. 645 | −16786.077 | 59621.013 |
| K. 646 | −16770.776 | 59636.769 |
| K. 647 | −16768.797 | 59646.144 |
| K. 648 | −16821.446 | 59718.062 |
| K. 649 | −16815.936 | 59720.249 |
| K. 650 | −16809.242 | 59720.746 |
| K. 651 | −16778.530 | 59713.682 |
| K. 652 | −16772.426 | 59713.628 |
| K. 653 | −16771.797 | 59713.782 |
| K. 654 | −16765.434 | 59715.412 |
| K. 655 | −16754.120 | 59724.209 |
| K. 656 | −16751.933 | 59727.648 |
| K. 657 | −16749.928 | 59733.363 |

## 境界点座標一覧表

| 点名 | X座標 | Y座標 |
|---|---|---|
| K. 658 | −16745.117 | 59731.675 |
| K. 659 | −16738.516 | 59723.446 |
| K. 660 | −16737.362 | 59717.784 |
| K. 661 | −16729.737 | 59715.161 |
| K. 662 | −16726.595 | 59708.314 |
| K. 663 | −16721.169 | 59703.956 |
| K. 664 | −16747.112 | 59702.347 |
| K. 665 | −16766.477 | 59698.304 |
| K. 667 | −16854.017 | 59682.091 |
| K. 668 | −16871.981 | 59683.364 |
| K. 669 | −16874.163 | 59685.687 |
| K. 67 | −16609.660 | 59631.697 |
| K. 670 | −16873.807 | 59689.034 |
| K. 671 | −16891.648 | 59675.944 |
| K. 68 | −16609.347 | 59630.357 |
| K. 69 | −16614.928 | 59628.160 |
| K. 70 | −16618.910 | 59626.185 |
| K. 71 | −16628.587 | 59617.032 |
| K. 72 | −16627.261 | 59616.353 |
| K. 73 | −16632.057 | 59602.477 |
| K. 744 | −16844.309 | 59712.302 |
| K. 746 | −16867.450 | 59681.364 |
| K. 75 | −16625.899 | 59621.461 |
| K. 750 | −16768.457 | 59649.470 |
| K. 758 | −16728.599 | 59675.739 |
| K. 759 | −16744.672 | 59648.969 |
| K. 76 | −16630.125 | 59608.269 |
| K. 760 | −16745.241 | 59647.988 |
| K. 761 | −16748.216 | 59644.310 |
| K. 762 | −16739.561 | 59650.664 |
| K. 763 | −16735.927 | 59657.312 |
| K. 764 | −16742.462 | 59656.961 |
| K. 765 | −16743.217 | 59652.412 |
| K. 766 | −16744.343 | 59649.748 |
| K. 768 | −16603.432 | 59634.039 |
| K. 769 | −16592.654 | 59651.983 |
| K. 77 | −16628.590 | 59607.889 |
| K. 770 | −16585.114 | 59644.356 |
| K. 773 | −16589.593 | 59620.671 |
| K. 774 | −16612.195 | 59607.159 |
| K. 775 | −16618.004 | 59593.926 |
| K. 776 | −16770.099 | 59614.243 |
| K. 777 | −16780.694 | 59606.104 |
| K. 78 | −16635.307 | 59610.332 |
| K. 787 | −16602.847 | 59612.747 |
| K. 79 | −16643.075 | 59615.842 |
| K. 80 | −16656.929 | 59627.159 |
| K. 81 | −16670.374 | 59625.452 |

## 境界点座標一覧表

| 点名 | X座標 | Y座標 |
|---|---|---|
| K. 82 | −16686.817 | 59622.645 |
| K. 83 | −16672.446 | 59646.405 |
| K. 84 | −16669.725 | 59647.187 |
| K. 85 | −16661.839 | 59652.073 |
| K. 86 | −16634.922 | 59641.517 |
| K. 87 | −16669.571 | 59652.770 |
| K. 88 | −16647.112 | 59702.347 |
| K. 89 | −16689.136 | 59619.922 |
| K. 90 | −16699.900 | 59621.404 |
| K. 91 | −16700.159 | 59628.299 |
| K. 92 | −16698.860 | 59631.002 |
| K. 93 | −16697.148 | 59653.197 |
| K. 94 | −16718.108 | 59654.328 |
| K. 95 | −16718.564 | 59657.292 |
| K. 96 | −16723.909 | 59640.379 |
| K. 97 | −16725.235 | 59637.405 |
| K. 98 | −16733.222 | 59643.344 |
| K. 99 | −16735.804 | 59641.875 |
| K260 | −16812.507 | 59734.120 |
| K860 | −16819.281 | 59751.593 |
| K861 | −16808.672 | 59724.583 |
| K862 | −16786.581 | 59720.100 |
| K863 | −16767.654 | 59721.213 |
| K864 | −16756.679 | 59730.779 |
| K865 | −16755.393 | 59738.174 |
| K970 | −16590.197 | 59655.762 |
| K971 | −16574.101 | 59666.355 |
| K972 | −16572.055 | 59668.004 |
| K979 | −16573.154 | 59668.284 |
| K980 | −16587.182 | 59659.081 |
| K981 | −16591.153 | 59656.676 |
| K982 | −16604.442 | 59634.741 |
| KN. 135 | −16836.822 | 59710.017 |
| KN. 136 | −16841.068 | 59703.828 |
| KN. 137 | −16843.759 | 59696.917 |
| KN. 138 | −16846.229 | 59693.446 |
| KN. 139 | −16849.482 | 59690.873 |
| KN. 140 | −16852.494 | 59689.173 |
| KN. 141 | −16860.580 | 59688.642 |
| KN. 142 | −16875.879 | 59693.157 |
| KN. 143 | −16884.192 | 59696.475 |
| KN. 144 | −16889.397 | 59702.410 |
| KN. 146 | −16890.715 | 59705.333 |
| KN. 149 | −16891.030 | 59714.187 |
| KN. 150 | −16890.727 | 59718.499 |
| KN. 151 | −16889.007 | 59727.960 |
| KN. 152 | −16890.383 | 59732.641 |
| KN. 154 | −16897.106 | 59742.557 |

## 境界点座標一覧表

| 点名 | X座標 | Y座標 |
|---|---|---|
| KN. 155 | −16896.869 | 59755.344 |
| KN. 159 | −16865.833 | 59716.145 |
| KN. 160 | −16860.662 | 59713.595 |
| KN. 161 | −16854.104 | 59712.124 |
| KN. 666 | −16843.316 | 59711.347 |
| KN. 743 | −16837.330 | 59710.949 |
| KN. 745 | −16872.148 | 59692.056 |
| LNO. 5+20 | −16616.215 | 59617.382 |
| LNO. 5+60 | −16654.329 | 59629.547 |
| LNO. 5+80 | −16673.507 | 59635.222 |
| LNO. 6 | −16692.685 | 59640.897 |
| LNO. 6+20 | −16711.863 | 59646.573 |
| LNO. 6+40 | −16731.041 | 59652.248 |
| LNO. 6+60 | −16750.219 | 59657.923 |
| LNO. 6+80 | −16769.397 | 59663.598 |
| LNO. 7 | −16788.575 | 59669.273 |
| LNO. 7+60 | −16846.350 | 59685.484 |
| LNO. 7+80 | −16865.528 | 59691.159 |
| LNO. 8 | −16884.705 | 59696.834 |
| M. 105 | −16742.673 | 59655.690 |
| M. 106 | −16744.080 | 59650.371 |
| M. 107 | −16745.010 | 59650.646 |
| M. 108 | −16737.630 | 59654.198 |
| M. 109 | −16740.183 | 59649.217 |
| M. 111 | −16625.325 | 59620.078 |
| M. 112 | −16627.110 | 59616.643 |
| M. 115 | −16602.088 | 59613.201 |
| M. 116 | −16603.128 | 59613.509 |
| M. 117 | −16606.522 | 59610.550 |
| M. 121 | −16910.983 | 59697.254 |
| M. 122 | −16904.031 | 59705.486 |
| M. 125 | −16905.565 | 59699.044 |
| M. 126 | −16902.924 | 59702.226 |
| M. 127 | −16797.358 | 59666.137 |
| M. 128 | −16793.577 | 59670.754 |
| M. 129 | −16639.301 | 59619.364 |
| M. 130 | −16637.740 | 59624.638 |
| M. 136 | −16833.140 | 59677.612 |
| M. 137 | −16832.062 | 59681.256 |
| M. 23 | −16592.234 | 59610.300 |
| M. 25 | −16671.275 | 59634.562 |
| M. 26 | −16725.631 | 59650.647 |
| M. 27 | −16730.408 | 59652.061 |
| M. 28 | −16750.477 | 59657.999 |
| M. 29 | −16758.001 | 59660.226 |
| M. 32 | −16843.259 | 59684.569 |
| M. 33 | −16857.668 | 59688.833 |
| M. 34 | −16884.438 | 59696.755 |

## 境界点座標一覧表

| 点名 | X座標 | Y座標 |
|---|---|---|
| M. 35 | −16895.332 | 59699.979 |
| M. 73 | −16596.710 | 59607.647 |
| M. 75 | −16651.980 | 59623.116 |
| M. 76 | −16663.026 | 59626.385 |
| M. 77 | −16670.691 | 59628.653 |
| M. 78 | −16732.936 | 59647.073 |
| M. 79 | −16738.185 | 59648.626 |
| M. 80 | −16764.530 | 59656.422 |
| M. 83 | −16847.056 | 59681.730 |
| M. 84 | −16873.518 | 59689.561 |
| M. 85 | −16898.328 | 59696.903 |
| P18 | −16914.502 | 59697.232 |
| P19 | −16906.792 | 59697.281 |
| P20 | −16902.399 | 59704.000 |
| P21 | −16912.192 | 59712.919 |
| P24 | −16803.145 | 59663.249 |
| P25 | −16798.161 | 59665.348 |
| P26 | −16794.200 | 59669.240 |
| P27 | −16791.768 | 59675.151 |
| P28 | −16791.089 | 59678.612 |
| P29 | −16794.039 | 59683.808 |
| P30 | −16799.452 | 59691.468 |
| P31 | −16803.816 | 59692.621 |
| P32 | −16809.727 | 59693.302 |
| P33 | −16812.463 | 59692.867 |
| P34 | −16820.328 | 59685.875 |
| P35 | −16824.303 | 59683.808 |
| P36 | −16639.880 | 59617.406 |
| P37 | −16628.872 | 59615.409 |
| P38 | −16627.616 | 59622.684 |
| P39 | −16637.161 | 59626.596 |
| P74 | −16833.396 | 59676.749 |
| P75 | −16827.470 | 59674.996 |
| P76 | −16830.831 | 59685.418 |
| RN0. 5+20 | −16617.293 | 59613.738 |
| RN0. 5+60 | −16655.890 | 59624.273 |
| RN0. 5+80 | −16675.068 | 59629.948 |
| RN0. 6 | −16694.246 | 59635.623 |
| RN0. 6+20 | −16713.424 | 59641.299 |
| RN0. 6+40 | −16732.602 | 59646.974 |
| RN0. 6+60 | −16751.780 | 59652.649 |
| RN0. 6+80 | −16770.957 | 59658.324 |
| RN0. 7 | −16790.135 | 59663.999 |
| RN0. 7+60 | −16847.428 | 59681.840 |
| RN0. 7+80 | −16866.606 | 59687.515 |
| RN0. 8 | −16885.784 | 59693.190 |
| RN0. 8+20 | −16904.962 | 59698.866 |

| 凡例 | |
|---|---|
| 農林省コンクリート杭 | ⊠ |
| 千葉県コンクリート杭 | ⊡ |
| 佐原市コンクリート杭 | ⊞ |
| コンクリート杭 | □ |
| プラスチック杭 | ◘ |
| その他 | ○ |
| 主要点・中心点 | ◎ |
| 基準点 | ⊗ |
| 大字界 | ┅┅ |
| 小字界 | ┈┈ |
| 境界未定地 | — — — |
| 所有者亡 | （亡） |
| 土地管理者 | （管） |


| 凡例 | |
|---|---|
| | 副水路 土地取得 |
| | 主水路 土地取得 |
| | 副水路 区分地上権設定 |
| | 主水路 区分地上権設定 |
| | 区分地上権未設定 |

日本測地系

| | | | |
|---|---|---|---|
| 施設名（施設番号） | 北部幹線用水路（副水路）(0312100-1100-18) | | |
| 図面名 | 用地境界標設置図 | | |
| 作成年月日 | 平成26年 3月 | | |
| 縮尺 | A1 1:500<br>A2 1:707 | 図面番号 | 12-18/25 |
| 作成者 | 関東農政局　両総農業水利事業所 | | |

# 香　取　市

18/25　19/25　20/25

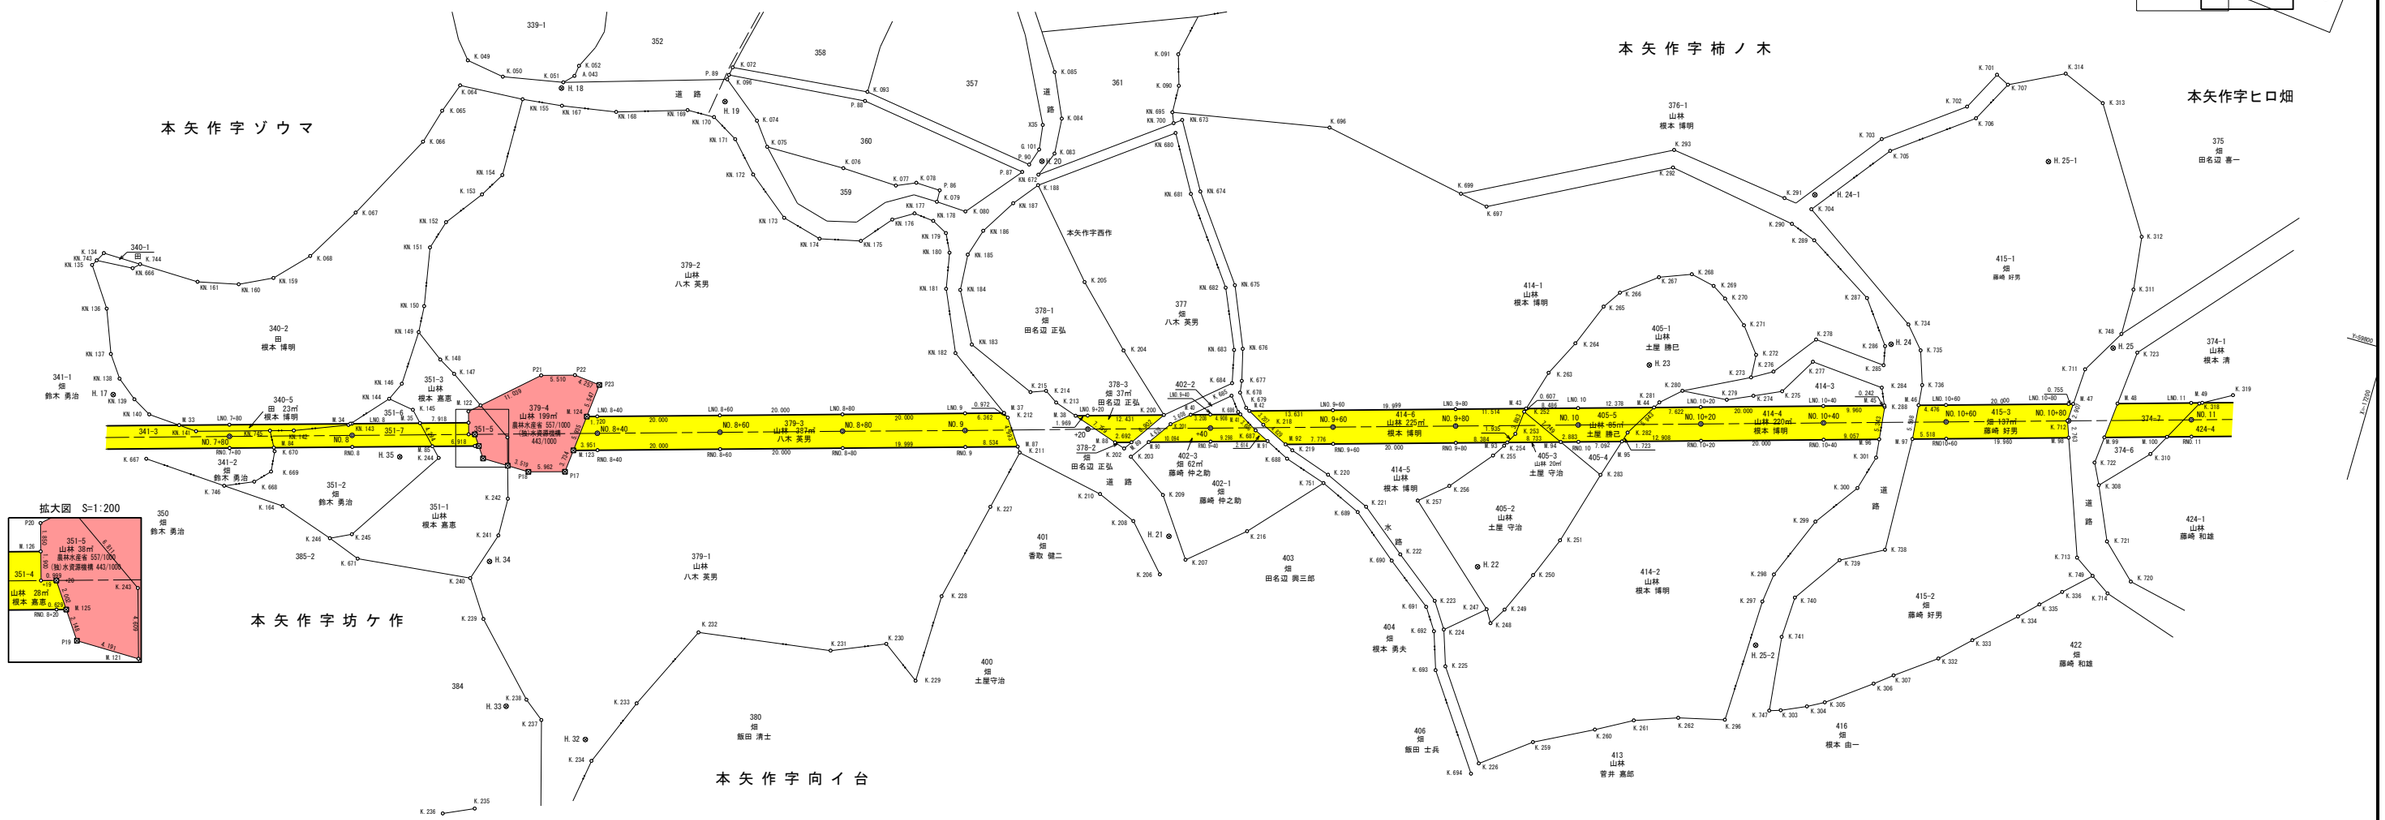


## 境界点座標一覧表

| 点　名 | X座標 | Y座標 |
|---|---|---|
| A.043 | −16903.948 | 59761.340 |
| G.101 | −16980.111 | 59770.688 |
| K.049 | −16886.522 | 59758.981 |
| K.050 | −16892.754 | 59757.998 |
| K.051 | −16902.487 | 59759.835 |
| K.052 | −16904.207 | 59763.111 |
| K.064 | −16886.450 | 59754.708 |
| K.065 | −16884.770 | 59749.938 |
| K.066 | −16883.164 | 59744.233 |
| K.067 | −16875.790 | 59730.077 |
| K.068 | −16870.614 | 59721.240 |
| K.072 | −16928.374 | 59769.785 |
| K.074 | −16934.582 | 59762.523 |
| K.075 | −16937.353 | 59758.888 |
| K.076 | −16950.258 | 59758.969 |
| K.077 | −16959.265 | 59758.601 |
| K.078 | −16962.358 | 59759.961 |
| K.079 | −16966.426 | 59757.914 |
| K.080 | −16971.345 | 59757.677 |
| K.083 | −16982.709 | 59770.745 |
| K.084 | −16982.275 | 59776.547 |
| K.085 | −16979.075 | 59783.521 |
| K.090 | −16999.154 | 59786.960 |
| K.091 | −16997.641 | 59791.874 |
| K.093 | −16950.597 | 59772.005 |
| K.096 | −16928.060 | 59767.666 |
| K.134 | −16838.130 | 59712.415 |
| K.145 | −16893.614 | 59701.743 |
| K.147 | −16898.474 | 59709.239 |
| K.148 | −16895.662 | 59710.850 |
| K.153 | −16894.778 | 59738.616 |
| K.164 | −16877.515 | 59680.819 |
| K.188 | −16981.554 | 59765.053 |
| K.200 | −17011.608 | 59734.701 |
| K.201 | −17013.066 | 59733.572 |
| K.202 | −17006.873 | 59727.656 |
| K.203 | −17008.301 | 59726.676 |
| K.204 | −17002.387 | 59742.987 |
| K.205 | −16993.186 | 59751.971 |
| K.206 | −17018.134 | 59709.531 |
| K.207 | −17021.495 | 59712.978 |
| K.208 | −17011.585 | 59716.697 |
| K.209 | −17015.050 | 59722.114 |
| K.210 | −17005.148 | 59719.442 |
| K.211 | −16990.690 | 59722.318 |
| K.212 | −16987.251 | 59727.275 |
| K.213 | −16994.163 | 59731.800 |
| K.214 | −16992.040 | 59733.185 |

## 境界点座標一覧表

| 点　名 | X座標 | Y座標 |
|---|---|---|
| K.215 | −16989.660 | 59732.296 |
| K.216 | −17029.874 | 59720.230 |
| K.218 | −17027.631 | 59737.645 |
| K.219 | −17033.328 | 59734.935 |
| K.220 | −17040.032 | 59732.713 |
| K.221 | −17047.440 | 59729.419 |
| K.222 | −17054.932 | 59723.478 |
| K.223 | −17062.414 | 59717.755 |
| K.224 | −17065.130 | 59713.659 |
| K.225 | −17067.030 | 59707.964 |
| K.226 | −17076.630 | 59694.253 |
| K.227 | −16988.524 | 59712.503 |
| K.228 | −16984.884 | 59696.291 |
| K.229 | −16984.611 | 59681.886 |
| K.230 | −16978.364 | 59686.362 |
| K.231 | −16969.924 | 59682.789 |
| K.232 | −16948.401 | 59679.717 |
| K.233 | −16941.882 | 59665.800 |
| K.234 | −16937.399 | 59654.757 |
| K.235 | −16936.272 | 59647.644 |
| K.236 | −16931.472 | 59645.442 |
| K.237 | −16927.709 | 59658.914 |
| K.238 | −16924.440 | 59661.430 |
| K.239 | −16914.087 | 59672.130 |
| K.240 | −16910.174 | 59677.962 |
| K.241 | −16912.673 | 59685.908 |
| K.242 | −16912.514 | 59692.081 |
| K.243 | −16909.675 | 59701.674 |
| K.244 | −16899.823 | 59695.368 |
| K.245 | −16889.645 | 59679.507 |
| K.246 | −16886.374 | 59677.891 |
| K.247 | −17070.938 | 59718.759 |
| K.248 | −17072.166 | 59716.754 |
| K.249 | −17073.761 | 59719.522 |
| K.250 | −17076.687 | 59726.206 |
| K.251 | −17079.353 | 59732.869 |
| K.252 | −17067.937 | 59751.410 |
| K.253 | −17067.563 | 59747.545 |
| K.254 | −17066.329 | 59745.189 |
| K.255 | −17065.025 | 59743.150 |
| K.256 | −17059.540 | 59736.417 |
| K.257 | −17055.243 | 59732.698 |
| K.259 | −17084.162 | 59700.031 |
| K.260 | −17093.306 | 59704.775 |
| K.261 | −17099.000 | 59707.954 |
| K.262 | −17105.850 | 59710.369 |
| K.263 | −17070.027 | 59758.611 |
| K.264 | −17072.899 | 59764.436 |

## 境界点座標一覧表

| 点　名 | X座標 | Y座標 |
|---|---|---|
| K.265 | −17075.683 | 59771.447 |
| K.266 | −17077.611 | 59774.376 |
| K.267 | −17083.040 | 59778.550 |
| K.268 | −17088.059 | 59780.493 |
| K.269 | −17091.991 | 59779.638 |
| K.270 | −17094.375 | 59778.160 |
| K.271 | −17098.535 | 59774.832 |
| K.272 | −17101.750 | 59770.747 |
| K.273 | −17101.978 | 59766.981 |
| K.274 | −17103.170 | 59764.206 |
| K.275 | −17107.471 | 59766.211 |
| K.276 | −17105.232 | 59768.909 |
| K.277 | −17110.969 | 59772.221 |
| K.278 | −17110.467 | 59775.853 |
| K.279 | −17099.175 | 59762.390 |
| K.280 | −17091.822 | 59761.802 |
| K.281 | −17088.720 | 59758.948 |
| K.282 | −17085.099 | 59752.790 |
| K.283 | −17082.747 | 59744.944 |
| K.284 | −17122.935 | 59771.261 |
| K.285 | −17122.214 | 59774.846 |
| K.286 | −17121.582 | 59777.914 |
| K.287 | −17116.590 | 59784.640 |
| K.288 | −17124.250 | 59768.358 |
| K.289 | −17105.721 | 59791.312 |
| K.290 | −17101.489 | 59792.885 |
| K.291 | −17099.169 | 59796.591 |
| K.292 | −17080.306 | 59796.372 |
| K.293 | −17079.695 | 59799.170 |
| K.296 | −17113.257 | 59712.161 |
| K.297 | −17113.815 | 59732.377 |
| K.298 | −17114.413 | 59737.129 |
| K.299 | −17118.551 | 59747.276 |
| K.300 | −17123.624 | 59754.436 |
| K.301 | −17125.182 | 59760.034 |
| K.303 | −17121.587 | 59716.165 |
| K.304 | −17125.513 | 59717.943 |
| K.305 | −17128.134 | 59719.380 |
| K.306 | −17134.944 | 59724.506 |
| K.307 | −17137.717 | 59726.703 |
| K.308 | −17161.338 | 59765.736 |
| K.310 | −17168.032 | 59772.943 |
| K.311 | −17157.995 | 59797.942 |
| K.312 | −17156.913 | 59806.585 |
| K.313 | −17144.800 | 59825.778 |
| K.314 | −17137.659 | 59828.738 |
| K.318 | −17173.439 | 59783.046 |
| K.319 | −17178.341 | 59785.867 |

## 境界点座標一覧表

| 点　名 | X座標 | Y座標 |
|---|---|---|
| K.332 | −17143.972 | 59731.360 |
| K.333 | −17148.478 | 59735.756 |
| K.334 | −17154.572 | 59741.526 |
| K.335 | −17157.398 | 59744.375 |
| K.336 | −17160.397 | 59747.352 |
| K.667 | −16854.017 | 59682.091 |
| K.668 | −16871.981 | 59683.364 |
| K.669 | −16874.163 | 59685.687 |
| K.670 | −16873.807 | 59689.034 |
| K.671 | −16891.648 | 59675.944 |
| K.677 | −17022.278 | 59743.549 |
| K.678 | −17022.542 | 59741.629 |
| K.679 | −17024.184 | 59739.529 |
| K.680 | −17020.870 | 59742.746 |
| K.685 | −17021.348 | 59740.766 |
| K.686 | −17023.104 | 59738.516 |
| K.687 | −17026.681 | 59736.414 |
| K.688 | −17032.885 | 59733.385 |
| K.689 | −17046.349 | 59728.200 |
| K.690 | −17053.866 | 59722.114 |
| K.691 | −17061.365 | 59716.417 |
| K.692 | −17063.659 | 59712.945 |
| K.693 | −17065.672 | 59706.916 |
| K.694 | −17075.871 | 59692.298 |
| K.696 | −17024.661 | 59787.183 |
| K.697 | −17052.823 | 59781.863 |
| K.699 | −17048.240 | 59782.718 |
| K.701 | −17126.941 | 59825.474 |
| K.702 | −17123.684 | 59819.134 |
| K.703 | −17111.763 | 59810.219 |
| K.704 | −17103.881 | 59796.053 |
| K.705 | −17113.620 | 59808.738 |
| K.706 | −17125.604 | 59817.708 |
| K.707 | −17129.097 | 59824.402 |
| K.711 | −17153.979 | 59783.265 |
| K.712 | −17153.532 | 59774.413 |
| K.713 | −17161.185 | 59753.399 |
| K.714 | −17167.580 | 59749.169 |
| K.720 | −17170.690 | 59752.057 |
| K.721 | −17165.154 | 59757.279 |
| K.722 | −17159.665 | 59769.088 |
| K.723 | −17161.422 | 59788.243 |
| K.734 | −17124.265 | 59782.350 |
| K.735 | −17127.346 | 59778.842 |
| K.736 | −17129.150 | 59773.474 |
| K.738 | −17130.729 | 59745.998 |
| K.739 | −17124.070 | 59742.328 |
| K.740 | −17118.732 | 59734.448 |

## 境界点座標一覧表

| 点　名 | X座標 | Y座標 |
|---|---|---|
| K.741 | −17118.435 | 59727.700 |
| K.744 | −16844.309 | 59712.302 |
| K.746 | −16867.450 | 59681.364 |
| K.747 | −17119.809 | 59715.587 |
| K.748 | −17158.092 | 59790.443 |
| K.749 | −17164.452 | 59751.238 |
| K.751 | −17039.684 | 59731.208 |
| K.135 | −16836.822 | 59710.017 |
| K.136 | −16841.068 | 59703.828 |
| K.137 | −16843.759 | 59696.917 |
| K.138 | −16846.229 | 59693.446 |
| K.139 | −16849.482 | 59690.873 |
| K.140 | −16852.494 | 59689.173 |
| K.141 | −16860.580 | 59688.642 |
| K.142 | −16875.879 | 59693.157 |
| K.143 | −16884.192 | 59696.475 |
| K.144 | −16889.397 | 59702.410 |
| K.146 | −16890.715 | 59705.333 |
| K.149 | −16891.030 | 59714.187 |
| K.150 | −16890.727 | 59718.499 |
| K.151 | −16889.007 | 59727.960 |
| K.152 | −16890.383 | 59732.641 |
| K.154 | −16897.106 | 59742.557 |
| K.155 | −16896.869 | 59755.344 |
| K.159 | −16865.833 | 59716.145 |
| K.160 | −16860.662 | 59713.595 |
| K.161 | −16854.104 | 59712.124 |
| K.167 | −16903.329 | 59756.100 |
| K.168 | −16912.109 | 59757.560 |
| K.169 | −16923.224 | 59761.066 |
| K.170 | −16927.685 | 59761.157 |
| K.171 | −16931.997 | 59758.649 |
| K.172 | −16936.409 | 59753.909 |
| K.173 | −16943.206 | 59748.529 |
| K.174 | −16949.697 | 59746.837 |
| K.175 | −16956.270 | 59748.355 |
| K.176 | −16960.237 | 59753.122 |
| K.177 | −16963.455 | 59755.077 |
| K.178 | −16966.724 | 59754.748 |
| K.179 | −16969.255 | 59753.408 |
| K.180 | −16970.702 | 59750.494 |
| K.181 | −16971.792 | 59744.681 |
| K.182 | −16976.145 | 59735.019 |
| K.183 | −16978.324 | 59737.103 |
| K.184 | −16974.054 | 59745.135 |
| K.185 | −16973.648 | 59751.014 |
| K.186 | −16974.997 | 59755.444 |
| K.187 | −16978.464 | 59761.114 |

## 境界点座標一覧表

| 点　名 | X座標 | Y座標 |
|---|---|---|
| KN.666 | −16843.316 | 59711.347 |
| KN.672 | −16981.131 | 59766.710 |
| KN.673 | −17001.226 | 59781.758 |
| KN.674 | −17007.269 | 59771.359 |
| KN.675 | −17016.903 | 59758.230 |
| KN.676 | −17020.995 | 59748.607 |
| KN.680 | −17000.769 | 59779.422 |
| KN.681 | −17005.909 | 59770.554 |
| KN.682 | −17015.561 | 59757.430 |
| KN.683 | −17019.691 | 59748.045 |
| KN.695 | −16999.329 | 59782.522 |
| KN.700 | −17000.013 | 59780.868 |
| KN.743 | −16837.330 | 59710.949 |
| KN.745 | −16872.148 | 59692.056 |
| LNO.8 | −16884.705 | 59696.834 |
| LNO.9 | −16980.354 | 59726.025 |
| LNO.10 | −17076.243 | 59754.401 |
| LNO.11 | −17172.133 | 59782.777 |
| LNO.10+20 | −17095.421 | 59760.076 |
| LNO.10+40 | −17114.599 | 59765.752 |
| LNO.10+60 | −17133.777 | 59771.427 |
| LNO.10+80 | −17152.955 | 59777.102 |
| LNO.7+80 | −16865.528 | 59691.159 |
| LNO.8+40 | −16922.820 | 59709.000 |
| LNO.8+60 | −16941.998 | 59714.675 |
| LNO.8+80 | −16961.176 | 59720.350 |
| LNO.9+20 | −16999.688 | 59731.173 |
| LNO.9+40 | −17018.866 | 59736.848 |
| LNO.9+60 | −17037.888 | 59743.051 |
| LNO.9+80 | −17057.065 | 59748.726 |
| M.33 | −16857.668 | 59688.833 |
| M.34 | −16884.438 | 59696.755 |
| M.35 | −16895.332 | 59699.979 |
| M.37 | −16986.454 | 59727.831 |
| M.38 | −16997.800 | 59730.614 |
| M.40 | −17015.790 | 59735.938 |
| M.41 | −17023.572 | 59738.241 |
| M.42 | −17024.817 | 59739.183 |
| M.43 | −17068.106 | 59751.993 |
| M.44 | −17088.112 | 59757.913 |
| M.45 | −17124.150 | 59768.578 |
| M.46 | −17129.485 | 59770.157 |
| M.47 | −17153.679 | 59777.316 |
| M.48 | −17160.608 | 59779.367 |
| M.49 | −17173.860 | 59783.288 |
| M.84 | −16873.518 | 59689.561 |
| M.85 | −16898.328 | 59696.903 |
| M.87 | −16990.097 | 59723.173 |

## 境界点座標一覧表

| 点　名 | X座標 | Y座標 |
|---|---|---|
| M.88 | −17005.177 | 59728.209 |
| M.89 | −17007.758 | 59728.973 |
| M.90 | −17010.435 | 59729.765 |
| M.91 | −17029.030 | 59735.267 |
| M.92 | −17031.992 | 59735.570 |
| M.93 | −17066.665 | 59745.831 |
| M.94 | −17075.039 | 59748.309 |
| M.95 | −17084.604 | 59751.140 |
| M.96 | −17124.845 | 59763.048 |
| M.97 | −17130.047 | 59764.587 |
| M.98 | −17154.478 | 59771.817 |
| M.99 | −17160.067 | 59773.471 |
| M.100 | −17169.866 | 59776.371 |
| M.121 | −16910.983 | 59697.254 |
| M.122 | −16904.031 | 59705.486 |
| M.123 | −16920.592 | 59702.605 |
| M.124 | −16921.171 | 59708.512 |
| M.125 | −16905.565 | 59699.044 |
| M.126 | −16902.924 | 59702.226 |
| P17 | −16920.229 | 59698.889 |
| P18 | −16914.502 | 59697.232 |
| P19 | −16906.792 | 59697.281 |
| P20 | −16902.399 | 59704.000 |
| P21 | −16912.192 | 59712.919 |
| P22 | −16917.477 | 59714.478 |
| P23 | −16921.711 | 59714.033 |
| P.86 | −16966.355 | 59759.828 |
| P.87 | −16978.477 | 59766.418 |
| P.88 | −16950.630 | 59770.473 |
| P.89 | −16928.138 | 59768.432 |
| P.90 | −16979.229 | 59767.882 |
| RNO.8 | −16885.784 | 59693.190 |
| RNO.9 | −16981.914 | 59720.751 |
| RNO.10 | −17077.804 | 59749.127 |
| RNO.11 | −17173.694 | 59777.503 |
| RNO.10+20 | −17096.982 | 59754.802 |
| RNO.10+40 | −17116.160 | 59760.478 |
| RNO.7+80 | −16866.606 | 59687.515 |
| RNO.8+20 | −16904.962 | 59698.866 |
| RNO.8+40 | −16924.381 | 59703.726 |
| RNO.8+60 | −16943.559 | 59709.401 |
| RNO.8+80 | −16962.737 | 59715.076 |
| RNO.9+40 | −17020.114 | 59732.629 |
| RNO.9+60 | −17039.448 | 59737.777 |
| RNO.9+80 | −17058.626 | 59743.452 |
| RNO10+60 | −17135.338 | 59766.153 |
| X35 | −16979.573 | 59774.704 |

## 基準点座標一覧表

| 点　名 | X座標 | Y座標 |
|---|---|---|
| H.17 | −16845.953 | 59690.654 |
| H.18 | −16902.466 | 59758.839 |
| H.19 | −16928.707 | 59764.080 |
| H.20 | −16981.088 | 59768.983 |
| H.21 | −17017.854 | 59715.912 |
| H.22 | −17067.605 | 59725.019 |
| H.23 | −17085.475 | 59764.357 |
| H.24 | −17122.448 | 59778.474 |
| H.25 | −17157.436 | 59787.863 |
| H.32 | −16935.477 | 59657.842 |
| H.33 | −16921.560 | 59659.489 |
| H.34 | −16912.452 | 59681.422 |
| H.35 | −16893.671 | 59693.792 |
| H.24−1 | −17103.779 | 59798.469 |
| H.25−1 | −17138.917 | 59814.180 |
| H.25−2 | −17114.732 | 59725.226 |

### 中心点


| 点　名 | X座標 | Y座標 |
|---|---|---|
| NO.8 | −16885.245 | 59695.012 |
| NO.9 | −16981.134 | 59723.338 |
| NO.10 | −17077.024 | 59751.664 |
| NO.11 | −17172.913 | 59780.140 |
| NO.10+20 | −17096.202 | 59757.439 |
| NO.10+40 | −17115.379 | 59763.115 |
| NO.10+60 | −17134.557 | 59768.790 |
| NO.10+80 | −17153.735 | 59774.465 |
| NO.7+80 | −16866.067 | 59689.337 |
| NO.8+19 | −16903.464 | 59700.404 |
| NO.8+20 | −16904.422 | 59700.688 |
| NO.8+40 | −16923.600 | 59706.363 |
| NO.8+60 | −16942.778 | 59712.038 |
| NO.8+80 | −16961.956 | 59717.713 |
| NO.9+20 | −17000.312 | 59729.063 |
| NO.9+40 | −17019.490 | 59734.739 |
| NO.9+60 | −17038.668 | 59740.414 |
| NO.9+80 | −17057.846 | 59746.089 |

| 凡　例 | |
|---|---|
| 農林省コンクリート杭 | ⊠ |
| 千葉県コンクリート杭 | ⊡ |
| 佐原市コンクリート杭 | ⊞ |
| コンクリート杭 | □ |
| プラスチック杭 | ◘ |
| その他 | ○ |
| 主要点・中心点 | ◎ |
| 基準点 | ⊗ |
| 大字界 | ——·—— |
| 小字界 | ——··—— |
| 境界未定地 | — — — |
| 所有者亡 | （亡） |
| 土地管理者 | （管） |

| 凡　例 | |
|---|---|
| 副水路 土地取得 | |
| 主水路 土地取得 | |
| 副水路 区分地上権設定 | |
| 主水路 区分地上権設定 | |
| 区分地上権未設定 | |

日本測地系

| | | | |
|---|---|---|---|
| 施設名（施設番号） | 北部幹線用水路(副水路) (0312100-1100-18) | | |
| 図面名 | 用地境界標設置図 | | |
| 作成年月日 | 平成26年 3月 | | |
| 縮尺 | A1 1:500<br>A2 1:707 | 図面番号 | 12−19/25 |
| 作成者 | 関東農政局　両総農業水利事業所 | | |

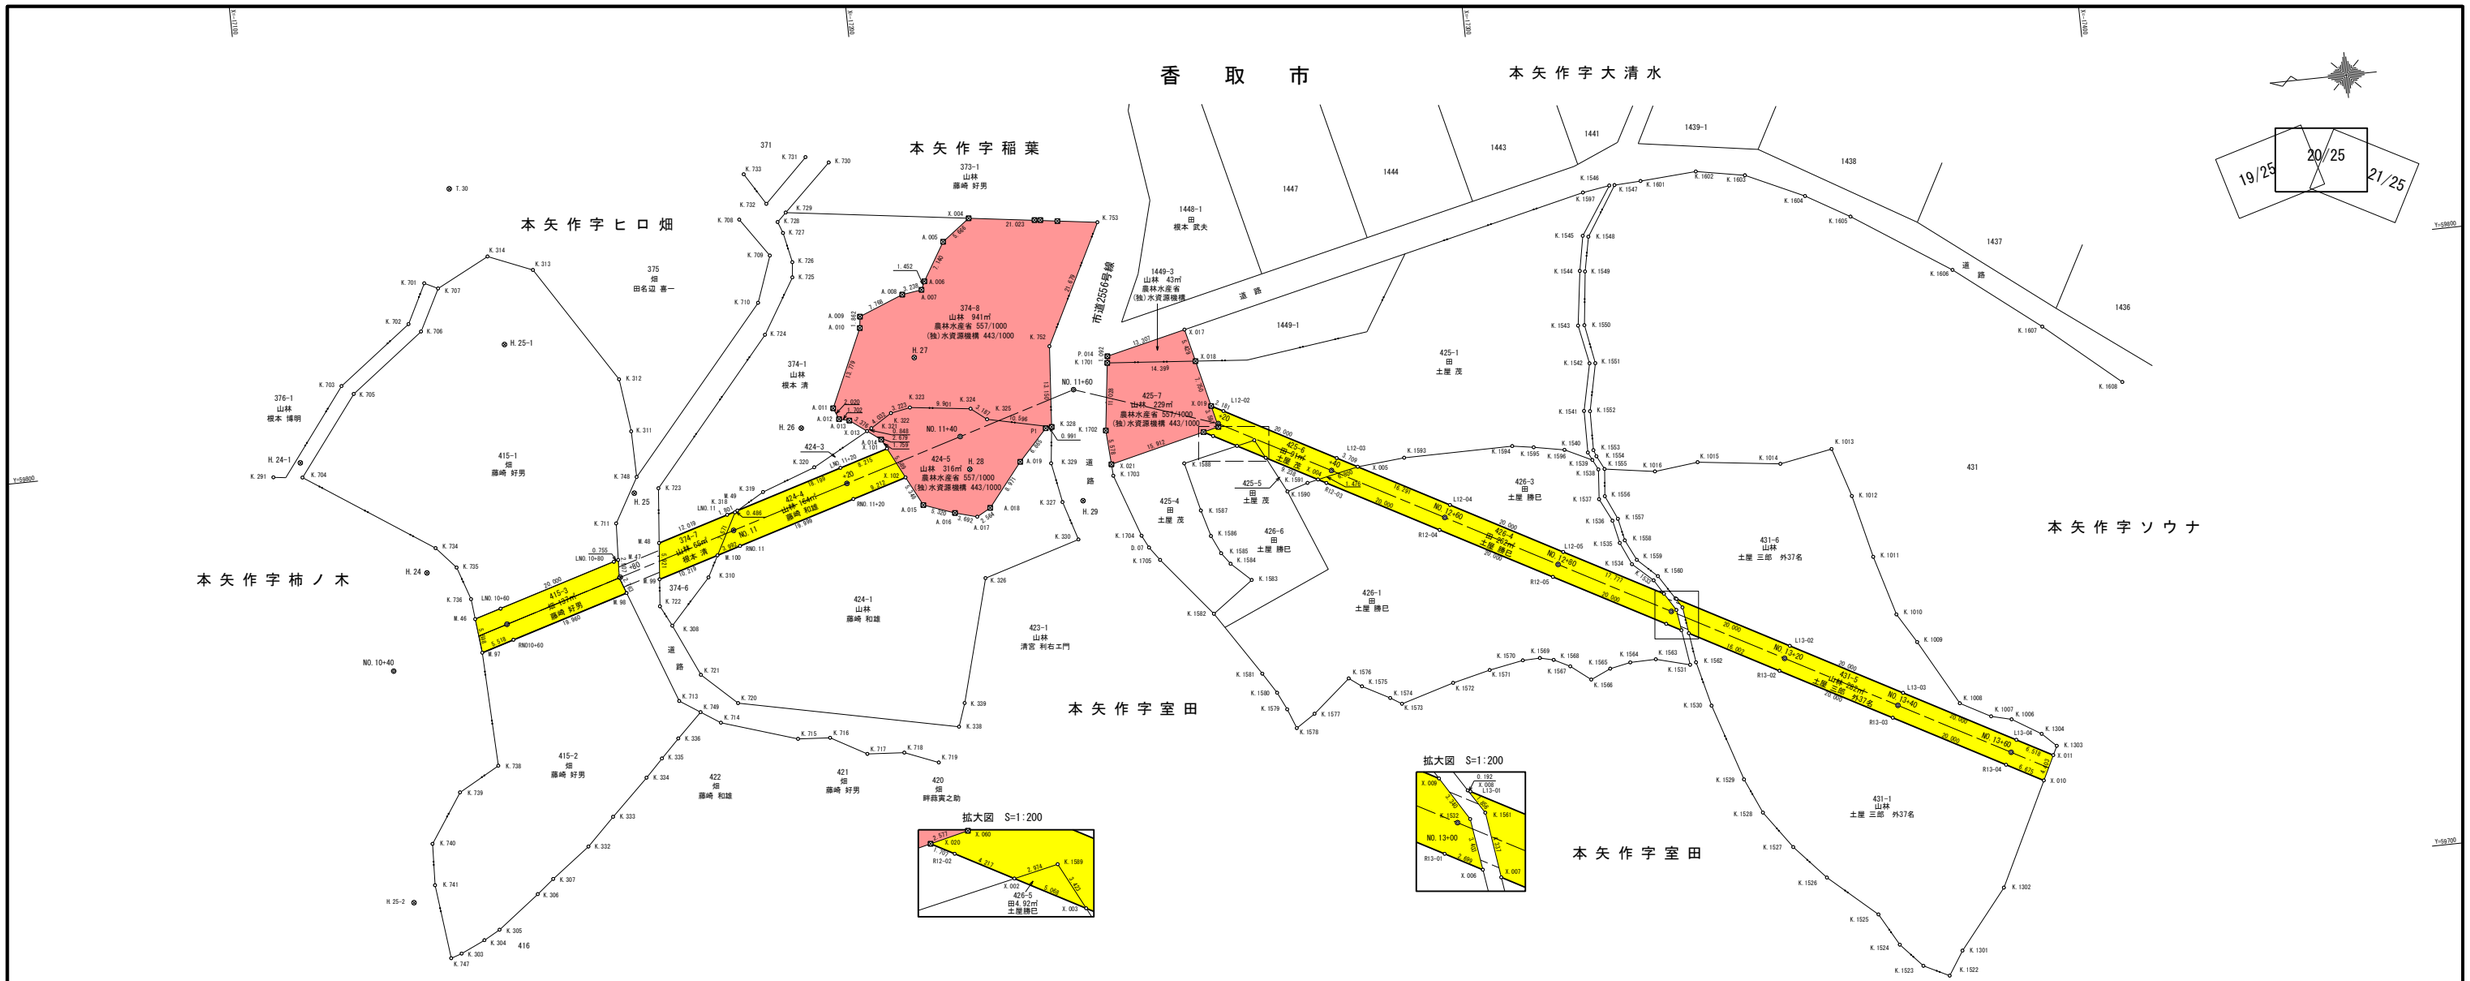


## 中心点座標一覧表

| 点　名 | X座標 | Y座標 |
|---|---|---|
| NO.11 | −17172.913 | 59780.140 |
| NO.10+40 | −17115.379 | 59763.115 |
| NO.10+60 | −17134.557 | 59768.790 |
| NO.10+80 | −17153.735 | 59774.465 |
| NO.11+20 | −17192.091 | 59785.815 |
| NO.11+40 | −17211.269 | 59791.491 |
| NO.11+60 | −17230.447 | 59797.166 |
| NO.12+20 | −17253.352 | 59789.197 |
| NO.12+40 | −17270.927 | 59779.652 |
| NO.12+60 | −17288.502 | 59770.106 |
| NO.12+80 | −17306.077 | 59760.561 |
| NO.13+00 | −17323.652 | 59751.015 |
| NO.13+20 | −17341.227 | 59741.470 |
| NO.13+40 | −17358.802 | 59731.924 |
| NO.13+60 | −17376.377 | 59722.379 |

## 基準点座標一覧表

| 点　名 | X座標 | Y座標 |
|---|---|---|
| H.24 | −17122.448 | 59778.474 |
| H.25 | −17157.436 | 59787.863 |
| H.26 | −17185.642 | 59795.557 |
| H.27 | −17205.170 | 59805.086 |
| H.28 | −17212.266 | 59786.022 |
| H.29 | −17230.111 | 59778.988 |
| H.24-1 | −17103.779 | 59798.469 |
| H.25-1 | −17138.917 | 59814.180 |
| H.25-2 | −17114.732 | 59725.226 |
| T.30 | −17132.604 | 59840.362 |

## 境界点座標一覧表

| 点　名 | X座標 | Y座標 |
|---|---|---|
| A.005 | −17211.797 | 59823.366 |
| A.006 | −17208.082 | 59817.269 |
| A.007 | −17207.477 | 59815.949 |
| A.008 | −17204.270 | 59815.499 |
| A.009 | −17197.041 | 59812.656 |
| A.010 | −17196.820 | 59810.807 |
| A.011 | −17191.133 | 59798.256 |
| A.012 | −17191.894 | 59796.385 |
| A.013 | −17193.548 | 59795.982 |
| A.014 | −17198.396 | 59792.354 |
| A.015 | −17204.112 | 59781.017 |
| A.016 | −17209.111 | 59779.196 |
| A.017 | −17212.664 | 59778.193 |
| A.018 | −17214.916 | 59779.419 |
| A.019 | −17220.574 | 59786.381 |
| D.07 | −17240.008 | 59770.272 |
| K.291 | −17099.169 | 59796.591 |
| K.303 | −17121.587 | 59716.165 |
| K.304 | −17125.513 | 59717.943 |
| K.305 | −17128.134 | 59719.380 |
| K.306 | −17134.944 | 59724.506 |
| K.307 | −17137.717 | 59726.703 |
| K.308 | −17161.338 | 59765.736 |
| K.310 | −17168.032 | 59772.943 |
| K.311 | −17157.995 | 59797.942 |
| K.312 | −17156.913 | 59806.585 |
| K.313 | −17144.800 | 59825.778 |
| K.314 | −17137.659 | 59828.738 |
| K.318 | −17173.439 | 59783.046 |
| K.319 | −17178.341 | 59785.867 |
| K.320 | −17187.066 | 59788.991 |
| K.321 | −17196.997 | 59794.363 |
| K.322 | −17200.433 | 59796.472 |
| K.323 | −17203.603 | 59797.052 |
| K.324 | −17213.427 | 59795.823 |
| K.325 | −17215.916 | 59793.833 |
| K.326 | −17212.963 | 59768.106 |
| K.327 | −17226.754 | 59779.117 |
| K.328 | −17226.253 | 59791.504 |
| K.329 | −17225.565 | 59785.602 |
| K.330 | −17228.690 | 59772.788 |
| K.332 | −17143.972 | 59731.360 |
| K.333 | −17148.478 | 59735.756 |
| K.334 | −17154.572 | 59741.526 |
| K.335 | −17157.398 | 59744.375 |
| K.336 | −17160.397 | 59747.352 |
| K.338 | −17206.136 | 59744.462 |
| K.339 | −17207.450 | 59748.202 |
| K.701 | −17126.941 | 59825.474 |
| K.702 | −17123.684 | 59819.134 |

## 境界点座標一覧表

| 点　名 | X座標 | Y座標 |
|---|---|---|
| K.703 | −17111.763 | 59810.219 |
| K.704 | −17103.881 | 59796.053 |
| K.705 | −17113.620 | 59808.738 |
| K.706 | −17125.604 | 59817.708 |
| K.707 | −17129.097 | 59824.402 |
| K.708 | −17179.119 | 59830.425 |
| K.709 | −17183.475 | 59824.079 |
| K.710 | −17180.762 | 59816.625 |
| K.711 | −17153.979 | 59783.265 |
| K.712 | −17153.532 | 59774.413 |
| K.713 | −17161.185 | 59753.399 |
| K.714 | −17167.580 | 59749.169 |
| K.715 | −17179.812 | 59745.244 |
| K.716 | −17185.032 | 59744.867 |
| K.717 | −17190.801 | 59741.623 |
| K.718 | −17196.820 | 59741.199 |
| K.719 | −17202.248 | 59739.013 |
| K.720 | −17170.690 | 59752.057 |
| K.721 | −17165.154 | 59757.279 |
| K.722 | −17159.665 | 59769.088 |
| K.723 | −17161.422 | 59788.243 |
| K.724 | −17181.339 | 59811.326 |
| K.725 | −17186.747 | 59820.158 |
| K.726 | −17187.011 | 59822.623 |
| K.727 | −17185.999 | 59827.517 |
| K.728 | −17185.295 | 59829.386 |
| K.729 | −17186.773 | 59830.781 |
| K.730 | −17194.604 | 59838.174 |
| K.731 | −17190.936 | 59839.435 |
| K.732 | −17183.783 | 59832.527 |
| K.733 | −17180.620 | 59837.697 |
| K.734 | −17124.265 | 59782.350 |
| K.735 | −17127.346 | 59778.842 |
| K.736 | −17129.150 | 59773.474 |
| K.738 | −17130.729 | 59745.998 |
| K.739 | −17124.070 | 59742.328 |
| K.740 | −17118.732 | 59744.448 |
| K.741 | −17118.435 | 59727.700 |
| K.747 | −17119.809 | 59715.587 |
| K.748 | −17158.092 | 59790.443 |
| K.749 | −17164.452 | 59751.238 |
| K.752 | −17227.273 | 59804.614 |
| K.753 | −17237.178 | 59823.898 |
| K.1006 | −17377.009 | 59727.718 |
| K.1007 | −17373.741 | 59728.542 |
| K.1008 | −17368.880 | 59731.203 |
| K.1009 | −17363.002 | 59741.861 |
| K.1010 | −17360.107 | 59746.693 |
| K.1011 | −17357.324 | 59756.427 |
| K.1012 | −17354.895 | 59766.641 |

## 境界点座標一覧表

| 点　名 | X座標 | Y座標 |
|---|---|---|
| K.1013 | −17352.403 | 59774.619 |
| K.1014 | −17343.851 | 59773.085 |
| K.1015 | −17330.455 | 59774.765 |
| K.1016 | −17323.377 | 59773.992 |
| K.1301 | −17365.094 | 59691.060 |
| K.1302 | −17372.881 | 59700.562 |
| K.1303 | −17383.878 | 59722.653 |
| K.1304 | −17381.637 | 59724.847 |
| K.1522 | −17362.590 | 59687.218 |
| K.1523 | −17358.500 | 59689.256 |
| K.1524 | −17355.030 | 59693.088 |
| K.1525 | −17352.089 | 59698.358 |
| K.1526 | −17344.350 | 59705.211 |
| K.1527 | −17339.411 | 59710.723 |
| K.1528 | −17335.073 | 59716.834 |
| K.1529 | −17332.577 | 59722.538 |
| K.1530 | −17328.569 | 59735.039 |
| K.1531 | −17325.791 | 59742.047 |
| K.1532 | −17324.495 | 59751.163 |
| K.1533 | −17321.304 | 59756.365 |
| K.1534 | −17318.067 | 59759.342 |
| K.1535 | −17316.446 | 59762.994 |
| K.1536 | −17315.648 | 59766.716 |
| K.1537 | −17313.828 | 59770.437 |
| K.1538 | −17314.223 | 59775.279 |
| K.1539 | −17313.421 | 59776.903 |
| K.1540 | −17312.800 | 59778.198 |
| K.1541 | −17312.894 | 59785.011 |
| K.1542 | −17314.593 | 59792.635 |
| K.1543 | −17313.387 | 59798.945 |
| K.1544 | −17314.595 | 59807.770 |
| K.1545 | −17315.673 | 59813.424 |
| K.1546 | −17320.836 | 59821.126 |
| K.1547 | −17321.688 | 59821.107 |
| K.1548 | −17316.570 | 59813.175 |
| K.1549 | −17315.442 | 59807.590 |
| K.1550 | −17314.418 | 59798.903 |
| K.1551 | −17315.537 | 59792.563 |
| K.1552 | −17313.867 | 59784.863 |
| K.1553 | −17313.753 | 59778.486 |
| K.1554 | −17314.142 | 59777.449 |
| K.1555 | −17315.236 | 59775.238 |
| K.1556 | −17314.815 | 59770.831 |
| K.1557 | −17316.551 | 59766.942 |
| K.1558 | −17317.301 | 59763.324 |
| K.1559 | −17318.922 | 59759.959 |
| K.1560 | −17322.066 | 59756.960 |
| K.1561 | −17325.522 | 59751.470 |
| K.1562 | −17326.782 | 59742.343 |
| K.1563 | −17320.307 | 59743.527 |

## 境界点座標一覧表

| 点　名 | X座標 | Y座標 |
|---|---|---|
| K.1564 | −17316.120 | 59743.456 |
| K.1565 | −17312.765 | 59742.779 |
| K.1566 | −17309.493 | 59741.328 |
| K.1567 | −17306.314 | 59743.843 |
| K.1568 | −17303.730 | 59745.162 |
| K.1569 | −17301.522 | 59745.702 |
| K.1570 | −17298.725 | 59745.608 |
| K.1571 | −17293.172 | 59744.603 |
| K.1572 | −17287.034 | 59743.147 |
| K.1573 | −17278.376 | 59740.627 |
| K.1574 | −17276.566 | 59741.780 |
| K.1575 | −17272.193 | 59744.133 |
| K.1576 | −17270.173 | 59745.661 |
| K.1577 | −17264.013 | 59740.506 |
| K.1578 | −17260.895 | 59738.486 |
| K.1579 | −17259.665 | 59741.695 |
| K.1580 | −17258.309 | 59744.547 |
| K.1581 | −17256.242 | 59747.891 |
| K.1582 | −17249.398 | 59758.431 |
| K.1583 | −17256.109 | 59763.259 |
| K.1584 | −17252.967 | 59766.243 |
| K.1585 | −17251.607 | 59768.121 |
| K.1586 | −17250.248 | 59771.092 |
| K.1587 | −17249.045 | 59775.394 |
| K.1588 | −17247.148 | 59783.318 |
| K.1589 | −17258.914 | 59785.885 |
| K.1590 | −17263.419 | 59777.001 |
| K.1591 | −17266.814 | 59778.050 |
| K.1593 | −17282.916 | 59780.486 |
| K.1594 | −17300.653 | 59780.529 |
| K.1595 | −17304.115 | 59779.975 |
| K.1596 | −17309.072 | 59779.032 |
| K.1597 | −17316.438 | 59820.440 |
| K.1601 | −17325.988 | 59821.314 |
| K.1602 | −17335.108 | 59821.931 |
| K.1603 | −17343.008 | 59820.476 |
| K.1604 | −17352.410 | 59816.086 |
| K.1605 | −17359.437 | 59811.971 |
| K.1606 | −17375.083 | 59801.585 |
| K.1607 | −17388.680 | 59790.869 |
| K.1608 | −17400.705 | 59780.525 |
| K.1701 | −17236.363 | 59800.928 |
| K.1702 | −17234.972 | 59789.988 |
| K.1703 | −17235.433 | 59782.529 |
| K.1704 | −17239.001 | 59772.320 |
| K.1705 | −17241.597 | 59768.074 |
| L12-02 | −17254.402 | 59791.131 |
| L12-03 | −17271.977 | 59781.585 |
| L12-04 | −17289.552 | 59772.040 |
| L12-05 | −17307.127 | 59762.494 |

## 境界点座標一覧表

| 点　名 | X座標 | Y座標 |
|---|---|---|
| L13-01 | −17324.702 | 59752.949 |
| L13-02 | −17342.277 | 59743.403 |
| L13-03 | −17359.852 | 59733.857 |
| L13-04 | −17377.427 | 59724.312 |
| LNO.11 | −17172.133 | 59782.777 |
| LNO.10+60 | −17133.777 | 59771.427 |
| LNO.10+80 | −17152.955 | 59777.102 |
| LNO.11+20 | −17191.311 | 59788.452 |
| M.46 | −17129.485 | 59770.157 |
| M.47 | −17153.679 | 59777.316 |
| M.48 | −17160.608 | 59779.367 |
| M.49 | −17173.860 | 59783.288 |
| M.97 | −17130.047 | 59764.587 |
| M.98 | −17154.478 | 59771.817 |
| M.99 | −17160.067 | 59773.471 |
| M.100 | −17169.866 | 59776.371 |
| P1 | −17225.269 | 59791.389 |
| P.014 | −17236.501 | 59802.011 |
| R12-02 | −17252.302 | 59787.264 |
| R12-03 | −17269.877 | 59777.719 |
| R12-04 | −17287.452 | 59768.173 |
| R12-05 | −17305.027 | 59758.628 |
| R13-01 | −17322.602 | 59749.082 |
| R13-02 | −17340.177 | 59739.536 |
| R13-03 | −17357.752 | 59729.991 |
| R13-04 | −17375.327 | 59720.445 |
| RNO.11 | −17173.694 | 59777.503 |
| RNO.11+2 | −17192.871 | 59783.178 |
| RNO10+60 | −17135.338 | 59766.153 |
| X.002 | −17256.008 | 59785.251 |
| X.003 | −17260.462 | 59782.832 |
| X.004 | −17268.580 | 59778.424 |
| X.004 | −17216.348 | 59826.742 |
| X.005 | −17275.236 | 59779.815 |
| X.006 | −17324.974 | 59747.794 |
| X.007 | −17326.115 | 59747.174 |
| X.008 | −17352.533 | 59753.041 |
| X.009 | −17322.749 | 59754.010 |
| X.010 | −17381.193 | 59717.259 |
| X.011 | −17383.155 | 59721.201 |
| X.013 | −17196.251 | 59793.959 |
| X.017 | −17249.468 | 59805.001 |
| X.018 | −17250.711 | 59799.716 |
| X.019 | −17252.486 | 59792.172 |
| X.020 | −17250.802 | 59788.079 |
| X.021 | −17235.316 | 59784.421 |
| X.060 | −17253.310 | 59788.671 |
| X.101 | −17199.188 | 59790.783 |
| X.102 | −17201.704 | 59785.792 |

| 凡　例 | |
|---|---|
| 農林省コンクリート杭 | ⊠ |
| 千葉県コンクリート杭 | ⊡ |
| 佐原市コンクリート杭 | ⊞ |
| コンクリート杭 | □ |
| プラスチック杭 | ◘ |
| その他 | ○ |
| 主要点・中心点 | ◎ |
| 基準点 | ⊗ |
| 大字界 | |
| 小字界 | |
| 境界未定地 | |
| 所有者亡 | (亡) |
| 土地管理者 | (管) |

| 凡　例 | |
|---|---|
| | 副水路 土地取得 |
| | 主水路 土地取得 |
| | 副水路 区分地上権設定 |
| | 主水路 区分地上権設定 |
| | 区分地上権未設定 |

**日本測地系**

| | | | |
|---|---|---|---|
| 施設名 (施設番号) | 北部幹線用水路(副水路) (0312100-1100-18) | | |
| 図面名 | 用地境界標設置図 | | |
| 作成年月日 | 平成26年 3月 | | |
| 縮尺 | A1 1:500<br>A2 1:707 | 図面番号 | 12-20/25 |
| 作成者 | 関東農政局　両総農業水利事業所 | | |


香　取　市

本矢作字ソウナ

本矢作字室田

20/25　21/25　22/25

拡大図　S=1:200

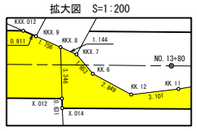


## 基準点座標一覧表

| 点　名 | X座標 | Y座標 |
|---|---|---|
| H. 10 | −17545. 009 | 59653. 190 |
| H. 11 | −17542. 414 | 59660. 582 |
| H. 12 | −17559. 165 | 59594. 323 |
| H. 13 | −17543. 877 | 59607. 556 |
| H. 14 | −17535. 591 | 59615. 139 |
| H. 15 | −17527. 675 | 59622. 393 |
| H. 16 | −17518. 924 | 59629. 409 |
| H. 17 | −17510. 011 | 59636. 237 |

## 中心点座標一覧表

| 点　名 | X座標 | Y座標 |
|---|---|---|
| IP. 01 | −17571. 663 | 59616. 206 |
| NO. 13+00 | −17323. 652 | 59751. 015 |
| NO. 13+20 | −17341. 227 | 59741. 470 |
| NO. 13+40 | −17358. 802 | 59731. 924 |
| NO. 13+60 | −17376. 377 | 59722. 379 |
| NO. 13+80 | −17393. 952 | 59712. 833 |
| NO. 14+00 | −17411. 528 | 59703. 288 |
| NO. 14+20 | −17429. 103 | 59693. 742 |
| NO. 14+40 | −17446. 678 | 59684. 196 |
| NO. 14+60 | −17464. 253 | 59674. 651 |
| NO. 14+80 | −17481. 828 | 59665. 105 |
| NO. 15+00 | −17499. 403 | 59655. 560 |
| NO. 15+20 | −17517. 020 | 59646. 093 |
| NO. 15+40 | −17534. 952 | 59637. 239 |
| NO. 15+60 | −17553. 224 | 59629. 110 |
| NO. 15+80 | −17571. 806 | 59621. 717 |
| NO. 16+00 | −17590. 669 | 59615. 074 |
| NO. 16+20 | −17609. 782 | 59609. 190 |
| NO. 16+40 | −17629. 116 | 59604. 075 |
| SP1 | −17573. 480 | 59621. 093 |

## 境界点座標一覧表

| 点　名 | X座標 | Y座標 |
|---|---|---|
| HDR. 266 | −17599. 998 | 59644. 465 |
| HDR. 267 | −17588. 636 | 59662. 693 |
| HQ. 10 | −17522. 675 | 59626. 402 |
| K. 944 | −17620. 647 | 59614. 315 |
| K. 945 | −17615. 157 | 59609. 617 |
| K. 1006 | −17377. 009 | 59727. 718 |
| K. 1007 | −17373. 741 | 59728. 542 |
| K. 1008 | −17368. 880 | 59731. 203 |
| K. 1009 | −17363. 002 | 59741. 861 |
| K. 1010 | −17360. 107 | 59746. 693 |
| K. 1011 | −17357. 324 | 59756. 427 |
| K. 1012 | −17354. 895 | 59766. 641 |
| K. 1013 | −17352. 403 | 59774. 619 |
| K. 1014 | −17343. 851 | 59773. 085 |
| K. 1015 | −17330. 455 | 59774. 765 |
| K. 1016 | −17323. 377 | 59773. 992 |
| K. 1301 | −17365. 094 | 59691. 060 |
| K. 1302 | −17372. 881 | 59700. 562 |
| K. 1303 | −17383. 878 | 59722. 653 |
| K. 1304 | −17381. 637 | 59724. 847 |
| K. 1500 | −17461. 995 | 59634. 228 |
| K. 1501 | −17456. 706 | 59634. 708 |
| K. 1502 | −17451. 644 | 59635. 383 |
| K. 1503 | −17442. 080 | 59637. 246 |
| K. 1504 | −17435. 430 | 59640. 666 |
| K. 1505 | −17432. 955 | 59641. 327 |
| K. 1506 | −17429. 339 | 59644. 066 |
| K. 1507 | −17427. 217 | 59646. 639 |
| K. 1508 | −17425. 319 | 59648. 262 |
| K. 1509 | −17419. 636 | 59653. 107 |
| K. 1510 | −17414. 471 | 59657. 745 |
| K. 1511 | −17410. 205 | 59661. 528 |
| K. 1512 | −17402. 989 | 59665. 833 |
| K. 1513 | −17395. 326 | 59671. 175 |
| K. 1514 | −17399. 774 | 59675. 729 |
| K. 1515 | −17407. 499 | 59683. 258 |
| K. 1516 | −17390. 683 | 59673. 935 |
| K. 1517 | −17384. 103 | 59676. 779 |
| K. 1518 | −17379. 409 | 59678. 275 |
| K. 1519 | −17373. 794 | 59680. 553 |
| K. 1520 | −17368. 145 | 59682. 880 |
| K. 1521 | −17365. 372 | 59684. 745 |
| K. 1522 | −17362. 590 | 59687. 218 |
| K. 1523 | −17358. 500 | 59689. 256 |
| K. 1524 | −17355. 030 | 59693. 088 |

## 境界点座標一覧表

| 点　名 | X座標 | Y座標 |
|---|---|---|
| K. 1525 | −17352. 089 | 59698. 358 |
| K. 1526 | −17344. 350 | 59705. 211 |
| K. 1527 | −17339. 411 | 59710. 723 |
| K. 1528 | −17335. 073 | 59716. 834 |
| K. 1529 | −17332. 577 | 59722. 538 |
| K. 1530 | −17328. 569 | 59735. 039 |
| K. 1531 | −17325. 791 | 59742. 047 |
| K. 1532 | −17324. 495 | 59751. 163 |
| K. 1533 | −17321. 304 | 59756. 365 |
| K. 1534 | −17318. 067 | 59759. 342 |
| K. 1535 | −17316. 446 | 59762. 994 |
| K. 1536 | −17315. 648 | 59766. 716 |
| K. 1537 | −17313. 828 | 59770. 437 |
| K. 1538 | −17314. 223 | 59775. 279 |
| K. 1539 | −17313. 421 | 59776. 903 |
| K. 1540 | −17312. 800 | 59778. 198 |
| K. 1541 | −17312. 894 | 59785. 011 |
| K. 1542 | −17314. 593 | 59792. 635 |
| K. 1543 | −17313. 387 | 59798. 945 |
| K. 1544 | −17314. 595 | 59807. 770 |
| K. 1545 | −17315. 673 | 59813. 424 |
| K. 1546 | −17320. 836 | 59821. 126 |
| K. 1547 | −17321. 688 | 59821. 107 |
| K. 1548 | −17316. 570 | 59813. 175 |
| K. 1549 | −17315. 442 | 59807. 590 |
| K. 1550 | −17314. 418 | 59798. 903 |
| K. 1551 | −17315. 537 | 59792. 563 |
| K. 1552 | −17313. 867 | 59784. 863 |
| K. 1553 | −17313. 753 | 59778. 486 |
| K. 1554 | −17314. 142 | 59777. 449 |
| K. 1555 | −17315. 236 | 59775. 238 |
| K. 1556 | −17314. 815 | 59770. 831 |
| K. 1557 | −17316. 551 | 59766. 942 |
| K. 1558 | −17317. 301 | 59763. 324 |
| K. 1559 | −17318. 922 | 59759. 959 |
| K. 1560 | −17322. 066 | 59756. 960 |
| K. 1561 | −17325. 522 | 59751. 470 |
| K. 1562 | −17326. 782 | 59742. 343 |
| K. 1563 | −17320. 307 | 59743. 527 |
| K. 1564 | −17316. 120 | 59743. 456 |
| K. 1565 | −17312. 765 | 59742. 779 |
| K. 1566 | −17309. 493 | 59741. 328 |
| K. 1567 | −17306. 314 | 59743. 843 |
| K. 1568 | −17303. 730 | 59745. 162 |
| K. 1569 | −17301. 522 | 59745. 702 |

## 境界点座標一覧表

| 点　名 | X座標 | Y座標 |
|---|---|---|
| K. 1570 | −17298. 725 | 59745. 608 |
| K. 1594 | −17300. 653 | 59780. 529 |
| K. 1595 | −17304. 115 | 59779. 975 |
| K. 1596 | −17309. 072 | 59779. 032 |
| K. 1601 | −17325. 988 | 59821. 314 |
| K. 1602 | −17335. 108 | 59821. 931 |
| K. 1603 | −17343. 008 | 59820. 476 |
| K. 1604 | −17352. 410 | 59816. 086 |
| K. 1605 | −17359. 437 | 59811. 971 |
| K. 1606 | −17375. 083 | 59801. 585 |
| K. 1607 | −17388. 680 | 59790. 869 |
| K. 1608 | −17400. 705 | 59780. 525 |
| K. 1609 | −17409. 584 | 59774. 329 |
| K. 1610 | −17417. 362 | 59771. 568 |
| K. 1611 | −17424. 293 | 59770. 011 |
| K. 1612 | −17432. 214 | 59768. 125 |
| K. 1613 | −17440. 806 | 59765. 587 |
| K. 1614 | −17452. 572 | 59760. 547 |
| K. 1615 | −17460. 252 | 59753. 875 |
| K. 1616 | −17465. 429 | 59745. 547 |
| KK. 6 | −17389. 181 | 59714. 776 |
| KK. 10 | −17400. 452 | 59709. 023 |
| KK. 11 | −17393. 650 | 59711. 282 |
| KK. 12 | −17390. 759 | 59712. 404 |
| KK. 14 | −17414. 946 | 59702. 062 |
| KK. 15 | −17425. 115 | 59695. 973 |
| KK. 17 | −17431. 176 | 59692. 502 |
| KK. 19 | −17432. 966 | 59694. 700 |
| KK. 20 | −17444. 744 | 59709. 670 |
| KK. 21 | −17443. 101 | 59707. 524 |
| KXX. 7 | −17388. 835 | 59716. 392 |
| KXX. 9 | −17387. 055 | 59718. 681 |
| KXX. 012 | −17388. 486 | 59719. 392 |
| KXX. 014 | −17432. 654 | 59694. 316 |
| L. 265 | −17567. 984 | 59575. 893 |
| L. 267 | −17544. 492 | 59601. 439 |
| L. 273 | −17504. 451 | 59651. 116 |
| L. 274 | −17509. 920 | 59668. 555 |
| L. 275 | −17509. 485 | 59675. 078 |
| L13-01 | −17324. 702 | 59752. 949 |
| L13-02 | −17342. 277 | 59743. 403 |
| L13-03 | −17359. 852 | 59733. 857 |
| L13-04 | −17377. 427 | 59724. 312 |
| L15-02 | −17509. 714 | 59652. 463 |
| L15-04 | −17518. 033 | 59648. 046 |

## 境界点座標一覧表

| 点　名 | X座標 | Y座標 |
|---|---|---|
| L15-05 | −17535. 886 | 59639. 231 |
| L15-06 | −17554. 078 | 59631. 137 |
| L16-03 | −17629. 636 | 59606. 213 |
| P. 401 | −17462. 445 | 59693. 674 |
| PP. 2 | −17412. 652 | 59732. 062 |
| PP. 4 | −17412. 858 | 59736. 060 |
| Q. 03 | −17451. 056 | 59718. 814 |
| Q. 04 | −17447. 916 | 59723. 845 |
| Q. 05 | −17454. 885 | 59734. 170 |
| R. 264 | −17604. 596 | 59625. 385 |
| R. 265 | −17607. 199 | 59633. 989 |
| R13-01 | −17322. 602 | 59749. 082 |
| R13-02 | −17340. 177 | 59739. 536 |
| R13-03 | −17357. 752 | 59729. 991 |
| R13-04 | −17375. 327 | 59720. 445 |
| R13-05 | −17392. 902 | 59710. 900 |
| R14-01 | −17410. 478 | 59701. 354 |
| R15-02 | −17507. 614 | 59648. 597 |
| R15-04 | −17516. 007 | 59644. 140 |
| R15-05 | −17534. 018 | 59635. 248 |
| R15-06 | −17552. 370 | 59627. 082 |
| R16-03 | −17628. 596 | 59601. 937 |
| X. 006 | −17324. 974 | 59747. 794 |
| X. 007 | −17326. 115 | 59747. 174 |
| X. 008 | −17324. 533 | 59753. 041 |
| X. 009 | −17322. 749 | 59754. 010 |
| X. 010 | −17381. 193 | 59717. 259 |
| X. 011 | −17383. 155 | 59721. 201 |
| X. 013 | −17423. 081 | 59694. 509 |
| X. 015 | −17504. 827 | 59650. 111 |
| X. 016 | −17505. 578 | 59654. 709 |
| X. 101 | −17613. 815 | 59608. 468 |
| X. 102 | −17615. 538 | 59609. 943 |
| X. 123 | −17615. 688 | 59605. 352 |
| X. 130 | −17531. 943 | 59641. 178 |
| X. 131 | −17529. 594 | 59637. 432 |
| X. 262 | −17554. 726 | 59630. 879 |
| X. 263 | −17557. 451 | 59625. 061 |
| X. 265 | −17607. 240 | 59617. 879 |
| X. 267 | −17612. 161 | 59610. 836 |
| XX. 013 | −17422. 632 | 59694. 185 |
| XX. 015 | −17505. 093 | 59649. 398 |
| XX. 016 | −17505. 730 | 59655. 195 |


| 凡　例 | |
|---|---|
| 農林省コンクリート杭 | ⊠ |
| 千葉県コンクリート杭 | ⊞ |
| 佐原市コンクリート杭 | ⊞ |
| コンクリート杭 | □ |
| プラスチック杭 | ◘ |
| その他 | ○ |
| 主要点・中心点 | ◎ |
| 基準点 | ⊗ |
| 大字界 | ---- ---- |
| 小字界 | ---- ---- |
| 境界未定地 | — — — |
| 所有者亡 | （亡） |
| 土地管理者 | （管） |

| 凡　例 | |
|---|---|
| | 副水路 土地取得 |
| | 主水路 土地取得 |
| | 副水路 区分地上権設定 |
| | 主水路 区分地上権設定 |
| | 区分地上権未設定 |

日本測地系

| | | | |
|---|---|---|---|
| 施設名（施設番号） | 北部幹線用水路(副水路)(0312100-1100-18) | | |
| 図面名 | 用地境界標設置図 | | |
| 作成年月日 | 平成26年 3月 | | |
| 縮尺 | A1 1:500 A1 1:500<br>A2 1:707 A2 1:707 | 図面番号 | 12-21/25 |
| 作成者 | 関東農政局　両総農業水利事業所 | | |

# 香　取　市

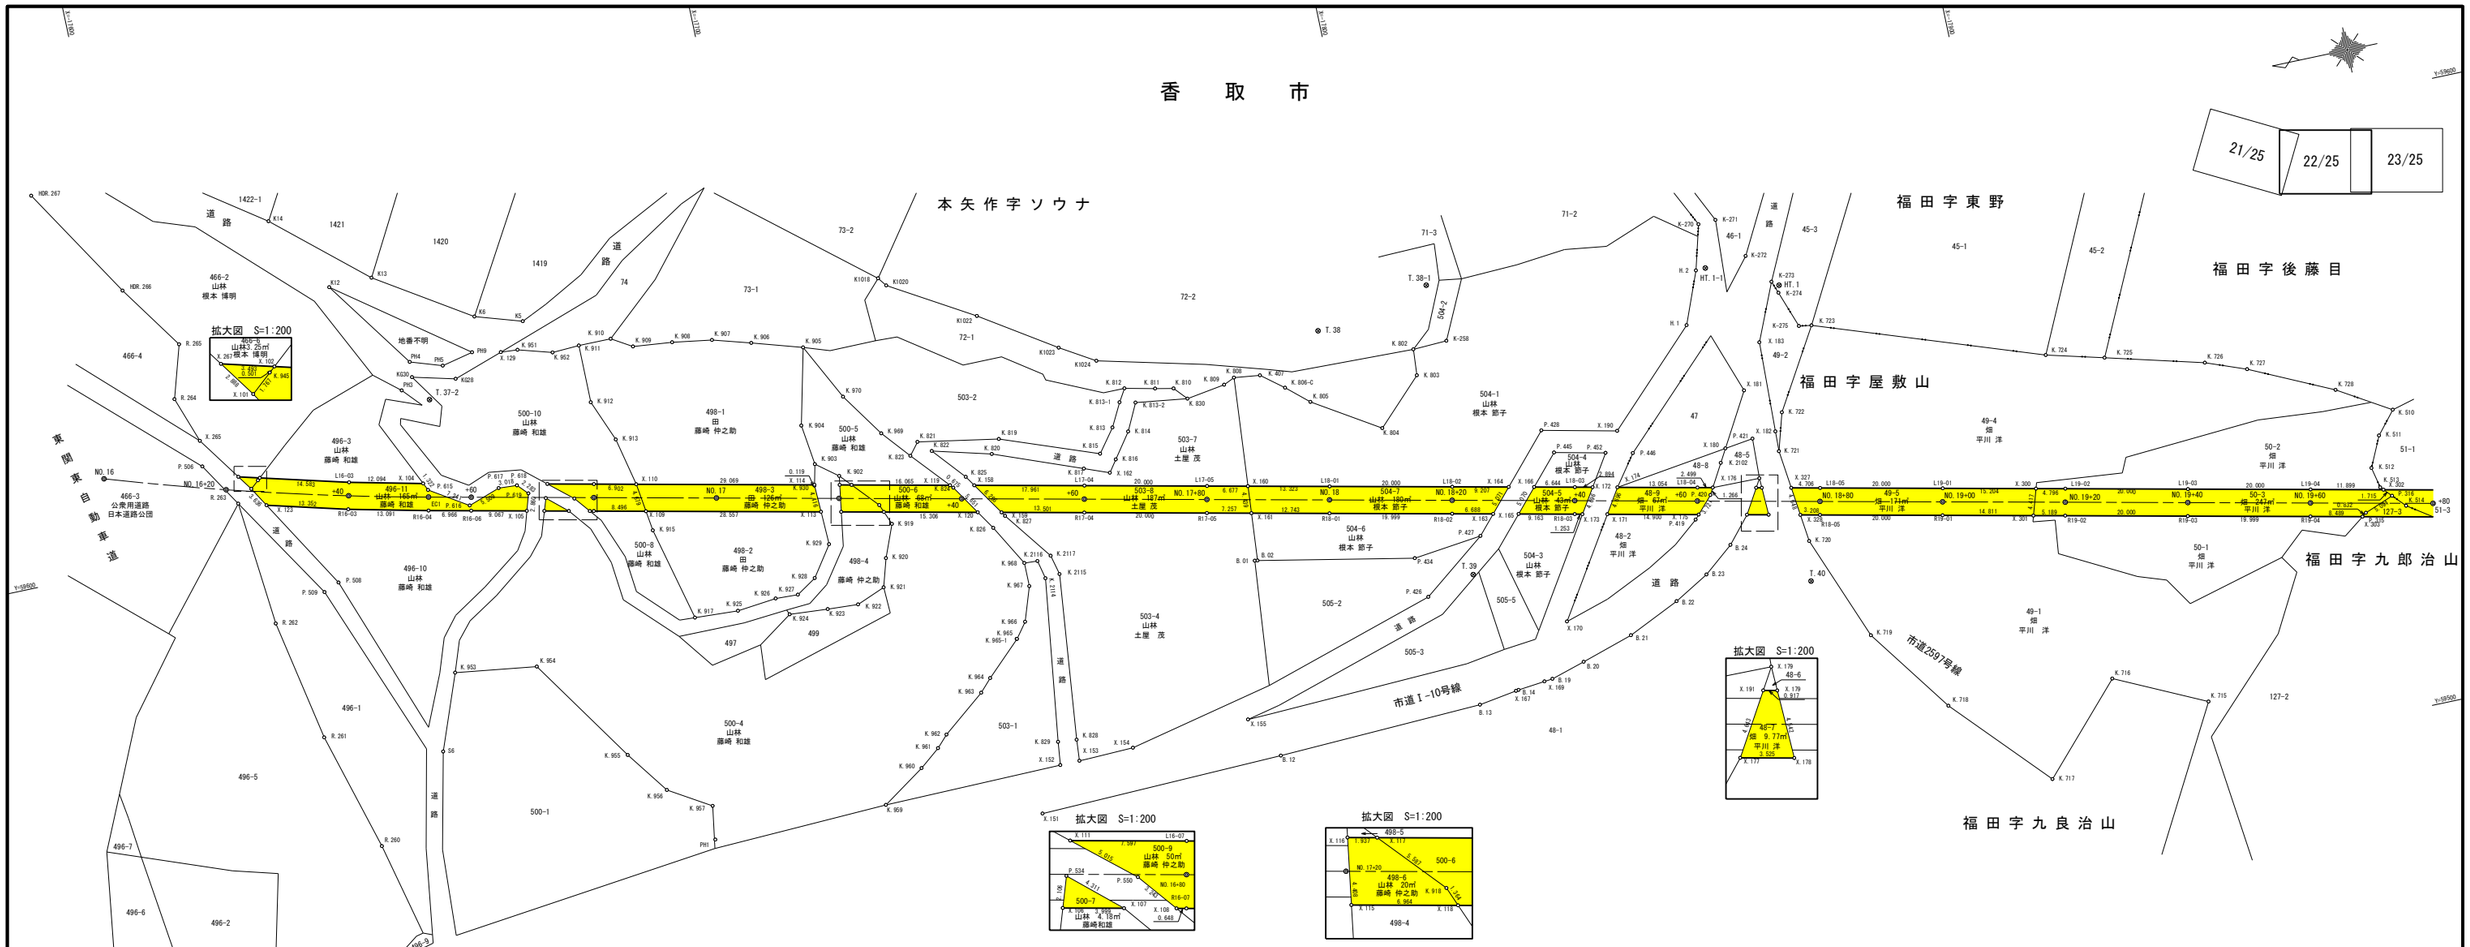


## 基準点座標一覧表

| 点　名 | X座標 | Y座標 |
|---|---|---|
| HT. 1 | −17864. 463 | 59589. 140 |
| HT. 1−1 | −17853. 282 | 59594. 382 |
| T. 38 | −17789. 380 | 59597. 504 |
| T. 39 | −17805. 869 | 59553. 371 |
| T. 40 | −17859. 543 | 59540. 876 |
| T. 37−2 | −17645. 275 | 59616. 662 |
| T. 38−1 | −17808. 174 | 59601. 107 |

## 中心点座標一覧表

| 点　名 | X座標 | Y座標 |
|---|---|---|
| EC1 | −17641. 819 | 59601. 160 |
| NO. 16+00 | −17590. 669 | 59615. 074 |
| NO. 16+20 | −17609. 782 | 59609. 190 |
| NO. 16+40 | −17629. 116 | 59604. 075 |
| NO. 16+60 | −17648. 629 | 59599. 690 |
| NO. 16+80 | −17668. 178 | 59595. 471 |
| NO. 17+00 | −17687. 728 | 59591. 251 |
| NO. 17+20 | −17707. 278 | 59587. 032 |
| NO. 17+40 | −17726. 828 | 59582. 813 |
| NO. 17+60 | −17746. 378 | 59578. 593 |
| NO. 17+80 | −17765. 928 | 59574. 374 |
| NO. 18+00 | −17785. 478 | 59570. 155 |
| NO. 18+20 | −17805. 028 | 59565. 935 |
| NO. 18+40 | −17824. 577 | 59561. 716 |
| NO. 18+60 | −17844. 127 | 59557. 497 |
| NO. 18+80 | −17863. 677 | 59553. 277 |
| NO. 19+00 | −17883. 227 | 59549. 058 |
| NO. 19+20 | −17902. 777 | 59544. 839 |
| NO. 19+40 | −17922. 327 | 59540. 619 |
| NO. 19+60 | −17941. 877 | 59536. 400 |
| NO. 19+80 | −17961. 426 | 59532. 181 |

## 境界点座標一覧表

| 点　名 | X座標 | Y座標 |
|---|---|---|
| B. 01 | −17771. 478 | 59562. 997 |
| B. 02 | −17771. 925 | 59562. 934 |
| B. 12 | −17769. 035 | 59531. 036 |
| B. 13 | −17802. 534 | 59532. 402 |
| B. 14 | −17809. 188 | 59533. 455 |
| B. 19 | −17814. 973 | 59534. 063 |
| B. 20 | −17820. 521 | 59535. 724 |
| B. 21 | −17828. 969 | 59538. 359 |
| B. 22 | −17837. 413 | 59542. 236 |
| B. 23 | −17843. 074 | 59545. 477 |
| B. 24 | −17847. 902 | 59549. 393 |
| H. 1 | −17848. 355 | 59585. 910 |
| H. 2 | −17851. 703 | 59594. 322 |
| HDR. 266 | −17599. 998 | 59644. 465 |
| HDR. 267 | −17588. 636 | 59662. 693 |
| K5 | −17662. 809 | 59626. 007 |
| K6 | −17655. 247 | 59628. 391 |
| K12 | −17633. 087 | 59637. 992 |
| K13 | −17640. 142 | 59638. 073 |
| K14 | −17625. 639 | 59650. 576 |
| K1018 | −17720. 945 | 59620. 799 |
| K1020 | −17722. 010 | 59619. 384 |
| K1022 | −17735. 437 | 59611. 449 |
| K1023 | −17747. 414 | 59603. 620 |
| K1024 | −17752. 989 | 59600. 250 |
| K−258 | −17809. 504 | 59591. 570 |
| K−270 | −17853. 681 | 59601. 597 |
| K−271 | −17856. 520 | 59601. 714 |
| K−272 | −17860. 124 | 59594. 949 |
| K−273 | −17863. 369 | 59589. 958 |
| K−274 | −17864. 108 | 59587. 969 |
| K−275 | −17866. 248 | 59581. 971 |
| K. 407 | −17778. 591 | 59592. 376 |
| K. 510 | −17958. 160 | 59548. 482 |
| K. 511 | −17955. 094 | 59544. 831 |
| K. 512 | −17952. 780 | 59539. 904 |
| K. 513 | −17953. 527 | 59536. 522 |
| K. 514 | −17957. 038 | 59532. 716 |
| K. 715 | −17918. 871 | 59508. 197 |
| K. 716 | −17904. 301 | 59515. 122 |
| K. 717 | −17891. 353 | 59501. 123 |
| K. 718 | −17877. 231 | 59516. 337 |
| K. 719 | −17867. 247 | 59530. 212 |
| K. 720 | −17860. 595 | 59547. 339 |
| K. 721 | −17858. 815 | 59562. 680 |
| K. 722 | −17860. 602 | 59568. 784 |
| K. 723 | −17868. 273 | 59581. 648 |
| K. 724 | −17904. 646 | 59568. 970 |
| K. 725 | −17913. 938 | 59566. 551 |
| K. 726 | −17929. 772 | 59562. 353 |
| K. 727 | −17936. 303 | 59559. 880 |

## 境界点座標一覧表

| 点　名 | X座標 | Y座標 |
|---|---|---|
| K. 728 | −17949. 699 | 59553. 584 |
| K. 802 | −17803. 940 | 59591. 324 |
| K. 803 | −17803. 617 | 59587. 069 |
| K. 804 | −17796. 323 | 59579. 810 |
| K. 805 | −17785. 742 | 59586. 434 |
| K. 808 | −17774. 370 | 59592. 904 |
| K. 809 | −17772. 559 | 59592. 094 |
| K. 810 | −17764. 364 | 59593. 916 |
| K. 811 | −17761. 414 | 59593. 828 |
| K. 812 | −17756. 531 | 59594. 903 |
| K. 813 | −17753. 286 | 59589. 069 |
| K. 814 | −17755. 652 | 59587. 897 |
| K. 815 | −17750. 429 | 59585. 304 |
| K. 816 | −17752. 734 | 59583. 865 |
| K. 817 | −17747. 334 | 59583. 481 |
| K. 819 | −17734. 768 | 59591. 084 |
| K. 820 | −17733. 145 | 59588. 938 |
| K. 821 | −17721. 700 | 59593. 386 |
| K. 822 | −17723. 666 | 59591. 436 |
| K. 823 | −17720. 090 | 59591. 401 |
| K. 824 | −17725. 867 | 59584. 861 |
| K. 825 | −17728. 212 | 59586. 172 |
| K. 826 | −17730. 867 | 59577. 095 |
| K. 827 | −17733. 164 | 59578. 608 |
| K. 828 | −17736. 993 | 59540. 493 |
| K. 829 | −17733. 959 | 59540. 783 |
| K. 830 | −17766. 240 | 59591. 122 |
| K. 902 | −17708. 046 | 59590. 613 |
| K. 903 | −17704. 565 | 59593. 308 |
| K. 904 | −17703. 709 | 59599. 920 |
| K. 905 | −17706. 641 | 59612. 326 |
| K. 906 | −17698. 530 | 59614. 799 |
| K. 907 | −17692. 360 | 59616. 602 |
| K. 908 | −17685. 925 | 59617. 585 |
| K. 909 | −17679. 545 | 59618. 241 |
| K. 910 | −17676. 229 | 59620. 229 |
| K. 911 | −17670. 926 | 59620. 231 |
| K. 912 | −17670. 916 | 59610. 783 |
| K. 913 | −17673. 641 | 59603. 996 |
| K. 915 | −17676. 464 | 59598. 251 |
| K. 917 | −17680. 237 | 59572. 909 |
| K. 918 | −17713. 454 | 59584. 603 |
| K. 919 | −17714. 837 | 59581. 173 |
| K. 920 | −17712. 728 | 59575. 917 |
| K. 921 | −17711. 367 | 59571. 340 |
| K. 922 | −17706. 707 | 59569. 472 |
| K. 923 | −17701. 703 | 59569. 759 |
| K. 924 | −17695. 454 | 59570. 219 |
| K. 925 | −17687. 327 | 59572. 536 |
| K. 926 | −17693. 761 | 59573. 222 |
| K. 927 | −17697. 431 | 59573. 075 |

## 境界点座標一覧表

| 点　名 | X座標 | Y座標 |
|---|---|---|
| K. 928 | −17700. 688 | 59575. 153 |
| K. 929 | −17704. 124 | 59580. 067 |
| K. 930 | −17703. 778 | 59589. 916 |
| K. 945 | −17615. 157 | 59609. 617 |
| K. 951 | −17660. 999 | 59621. 630 |
| K. 952 | −17666. 510 | 59620. 013 |
| K. 953 | −17640. 112 | 59572. 259 |
| K. 954 | −17653. 347 | 59570. 460 |
| K. 955 | −17664. 850 | 59553. 281 |
| K. 956 | −17669. 917 | 59546. 369 |
| K. 957 | −17676. 674 | 59542. 287 |
| K. 959 | −17704. 350 | 59536. 563 |
| K. 960 | −17711. 292 | 59541. 224 |
| K. 961 | −17714. 591 | 59543. 844 |
| K. 962 | −17716. 398 | 59545. 730 |
| K. 963 | −17723. 356 | 59551. 230 |
| K. 964 | −17725. 277 | 59553. 251 |
| K. 966 | −17732. 762 | 59561. 058 |
| K. 967 | −17734. 646 | 59566. 593 |
| K. 968 | −17734. 639 | 59570. 438 |
| K. 969 | −17716. 200 | 59595. 972 |
| K. 970 | −17711. 351 | 59603. 107 |
| K. 2102 | −17849. 140 | 59562. 793 |
| K. 2114 | −17737. 482 | 59567. 299 |
| K. 2115 | −17739. 881 | 59567. 483 |
| K. 2116 | −17736. 802 | 59570. 316 |
| K. 2117 | −17739. 084 | 59570. 714 |
| K. 806−C | −17782. 178 | 59589. 551 |
| K. 813−1 | −17755. 274 | 59592. 852 |
| K. 813−2 | −17757. 812 | 59592. 263 |
| K. 965−1 | −17730. 889 | 59558. 587 |
| K628 | −17650. 146 | 59619. 103 |
| K630 | −17643. 243 | 59620. 841 |
| L16−03 | −17629. 636 | 59606. 213 |
| L16−07 | −17668. 643 | 59597. 621 |
| L17−04 | −17746. 842 | 59580. 744 |
| L17−05 | −17766. 392 | 59576. 524 |
| L18−01 | −17785. 942 | 59572. 305 |
| L18−02 | −17805. 492 | 59568. 086 |
| L18−03 | −17825. 041 | 59563. 866 |
| L18−04 | −17844. 591 | 59559. 647 |
| L18−05 | −17864. 141 | 59555. 428 |
| L19−01 | −17883. 691 | 59551. 208 |
| L19−02 | −17903. 241 | 59546. 989 |
| L19−03 | −17922. 791 | 59542. 770 |
| L19−04 | −17942. 341 | 59538. 550 |
| P. 315 | −17950. 380 | 59532. 951 |
| P. 316 | −17955. 135 | 59534. 779 |
| P. 419 | −17843. 210 | 59554. 600 |
| P. 420 | −17846. 404 | 59558. 022 |
| P. 421 | −17855. 022 | 59565. 581 |

## 境界点座標一覧表

| 点　名 | X座標 | Y座標 |
|---|---|---|
| P. 426 | −17797. 937 | 59551. 338 |
| P. 427 | −17808. 332 | 59559. 297 |
| P. 428 | −17821. 620 | 59574. 065 |
| P. 434 | −17797. 096 | 59557. 976 |
| P. 445 | −17822. 894 | 59570. 099 |
| P. 446 | −17835. 447 | 59567. 339 |
| P. 452 | −17831. 097 | 59568. 295 |
| P. 506 | −17606. 769 | 59613. 716 |
| P. 508 | −17624. 562 | 59590. 587 |
| P. 509 | −17622. 008 | 59589. 532 |
| P. 534 | −17660. 493 | 59597. 020 |
| P. 550 | −17665. 039 | 59595. 977 |
| P. 615 | −17641. 983 | 59602. 309 |
| P. 616 | −17648. 095 | 59598. 426 |
| P. 617 | −17653. 305 | 59600. 216 |
| P. 618 | −17656. 317 | 59600. 031 |
| P. 619 | −17657. 871 | 59598. 359 |
| PH1 | −17675. 588 | 59535. 426 |
| PH3 | −17641. 149 | 59619. 081 |
| PH4 | −17643. 393 | 59623. 342 |
| PH5 | −17648. 536 | 59621. 640 |
| PH9 | −17653. 665 | 59622. 776 |
| R. 260 | −17622. 541 | 59547. 089 |
| R. 261 | −17617. 024 | 59566. 377 |
| R. 262 | −17613. 157 | 59586. 182 |
| R. 263 | −17611. 226 | 59606. 563 |
| R. 264 | −17604. 596 | 59625. 385 |
| R. 265 | −17607. 199 | 59633. 989 |
| R16−03 | −17628. 596 | 59601. 937 |
| R16−04 | −17641. 355 | 59599. 009 |
| R16−06 | −17648. 164 | 59597. 539 |
| R16−07 | −17667. 714 | 59593. 320 |
| R17−04 | −17745. 914 | 59576. 443 |
| R17−05 | −17765. 464 | 59572. 223 |
| R18−01 | −17785. 014 | 59568. 004 |
| R18−02 | −17804. 563 | 59563. 785 |
| R18−03 | −17824. 113 | 59559. 565 |
| R18−05 | −17863. 213 | 59551. 127 |
| R19−01 | −17882. 763 | 59546. 907 |
| R19−02 | −17902. 313 | 59542. 688 |
| R19−03 | −17921. 863 | 59538. 469 |
| R19−04 | −17941. 412 | 59534. 249 |
| S6 | −17635. 531 | 59560. 093 |
| X. 101 | −17613. 815 | 59608. 468 |
| X. 102 | −17615. 538 | 59609. 943 |
| X. 104 | −17641. 423 | 59603. 507 |
| X. 105 | −17657. 027 | 59595. 626 |
| X. 106 | −17659. 826 | 59595. 022 |
| X. 107 | −17663. 735 | 59594. 179 |
| X. 108 | −17667. 081 | 59593. 457 |
| X. 109 | −17676. 019 | 59591. 528 |

## 境界点座標一覧表


| 点　名 | X座標 | Y座標 |
|---|---|---|
| X. 110 | −17675. 390 | 59596. 165 |
| X. 111 | −17661. 217 | 59599. 224 |
| X. 113 | −17703. 933 | 59585. 503 |
| X. 114 | −17703. 805 | 59590. 032 |
| X. 115 | −17707. 157 | 59584. 808 |
| X. 116 | −17707. 824 | 59589. 165 |
| X. 117 | −17709. 717 | 59588. 756 |
| X. 118 | −17713. 964 | 59583. 338 |
| X. 119 | −17725. 420 | 59585. 367 |
| X. 120 | −17728. 926 | 59580. 109 |
| X. 123 | −17615. 688 | 59605. 352 |
| X. 129 | −17658. 257 | 59621. 821 |
| X. 151 | −17729. 053 | 59529. 877 |
| X. 152 | −17733. 533 | 59536. 994 |
| X. 153 | −17736. 721 | 59537. 041 |
| X. 154 | −17745. 700 | 59537. 301 |
| X. 155 | −17765. 021 | 59537. 912 |
| X. 158 | −17729. 285 | 59584. 533 |
| X. 159 | −17732. 717 | 59579. 291 |
| X. 160 | −17772. 919 | 59575. 116 |
| X. 161 | −17772. 558 | 59570. 692 |
| X. 162 | −17751. 341 | 59581. 940 |
| X. 163 | −17811. 100 | 59562. 374 |
| X. 164 | −17814. 492 | 59566. 143 |
| X. 165 | −17815. 156 | 59561. 499 |
| X. 166 | −17818. 547 | 59565. 268 |
| X. 167 | −17808. 743 | 59533. 385 |
| X. 169 | −17813. 606 | 59533. 919 |
| X. 170 | −17819. 231 | 59542. 711 |
| X. 171 | −17829. 300 | 59558. 446 |
| X. 172 | −17827. 870 | 59563. 256 |
| X. 173 | −17825. 338 | 59559. 301 |
| X. 174 | −17831. 831 | 59562. 401 |
| X. 175 | −17843. 865 | 59555. 302 |
| X. 176 | −17847. 034 | 59559. 120 |
| X. 177 | −17851. 571 | 59553. 639 |
| X. 178 | −17855. 017 | 59552. 895 |
| X. 179 | −17854. 784 | 59559. 028 |
| X. 179 | −17854. 845 | 59557. 434 |
| X. 180 | −17850. 373 | 59564. 944 |
| X. 181 | −17855. 312 | 59573. 557 |
| X. 182 | −17858. 919 | 59565. 961 |
| X. 183 | −17859. 384 | 59580. 705 |
| X. 190 | −17833. 698 | 59571. 409 |
| X. 191 | −17853. 949 | 59557. 627 |
| X. 265 | −17607. 240 | 59617. 879 |
| X. 267 | −17612. 161 | 59610. 836 |
| X. 300 | −17898. 553 | 59548. 000 |
| X. 301 | −17897. 241 | 59543. 782 |
| X. 302 | −17953. 972 | 59536. 040 |
| X. 303 | −17949. 710 | 59532. 458 |
| X. 327 | −17859. 541 | 59556. 420 |
| X. 328 | −17860. 077 | 59551. 803 |

| 凡　例 | |
|---|---|
| 農林省コンクリート杭 | ⊠ |
| 千葉県コンクリート杭 | ⊡ |
| 佐原市コンクリート杭 | ⊞ |
| コンクリート杭 | □ |
| プラスチック杭 | ◘ |
| その他 | ○ |
| 主要点・中心点 | ◎ |
| 基準点 | ⊗ |
| 大字界 | ―――― |
| 小字界 | ―――― |
| 境界未定地 | ―― ―― ―― |
| 所有者亡 | （亡） |
| 土地管理者 | （管） |

| 凡　例 | |
|---|---|
| | 副水路 土地取得 |
| | 主水路 土地取得 |
| | 副水路 区分地上権設定 |
| | 主水路 区分地上権設定 |
| | 区分地上権未設定 |

日本測地系

| | | | |
|---|---|---|---|
| 施設名（施設番号） | 北部幹線用水路（副水路）(0312100−1100−18) | | |
| 図面名 | 用地境界標設置図 | | |
| 作成年月日 | 平成26年 3月 | | |
| 縮尺 | A1 1:500<br>A2 1:707 | 図面番号 | 12−22/25 |
| 作成者 | 関東農政局　両総農業水利事業所 | | |

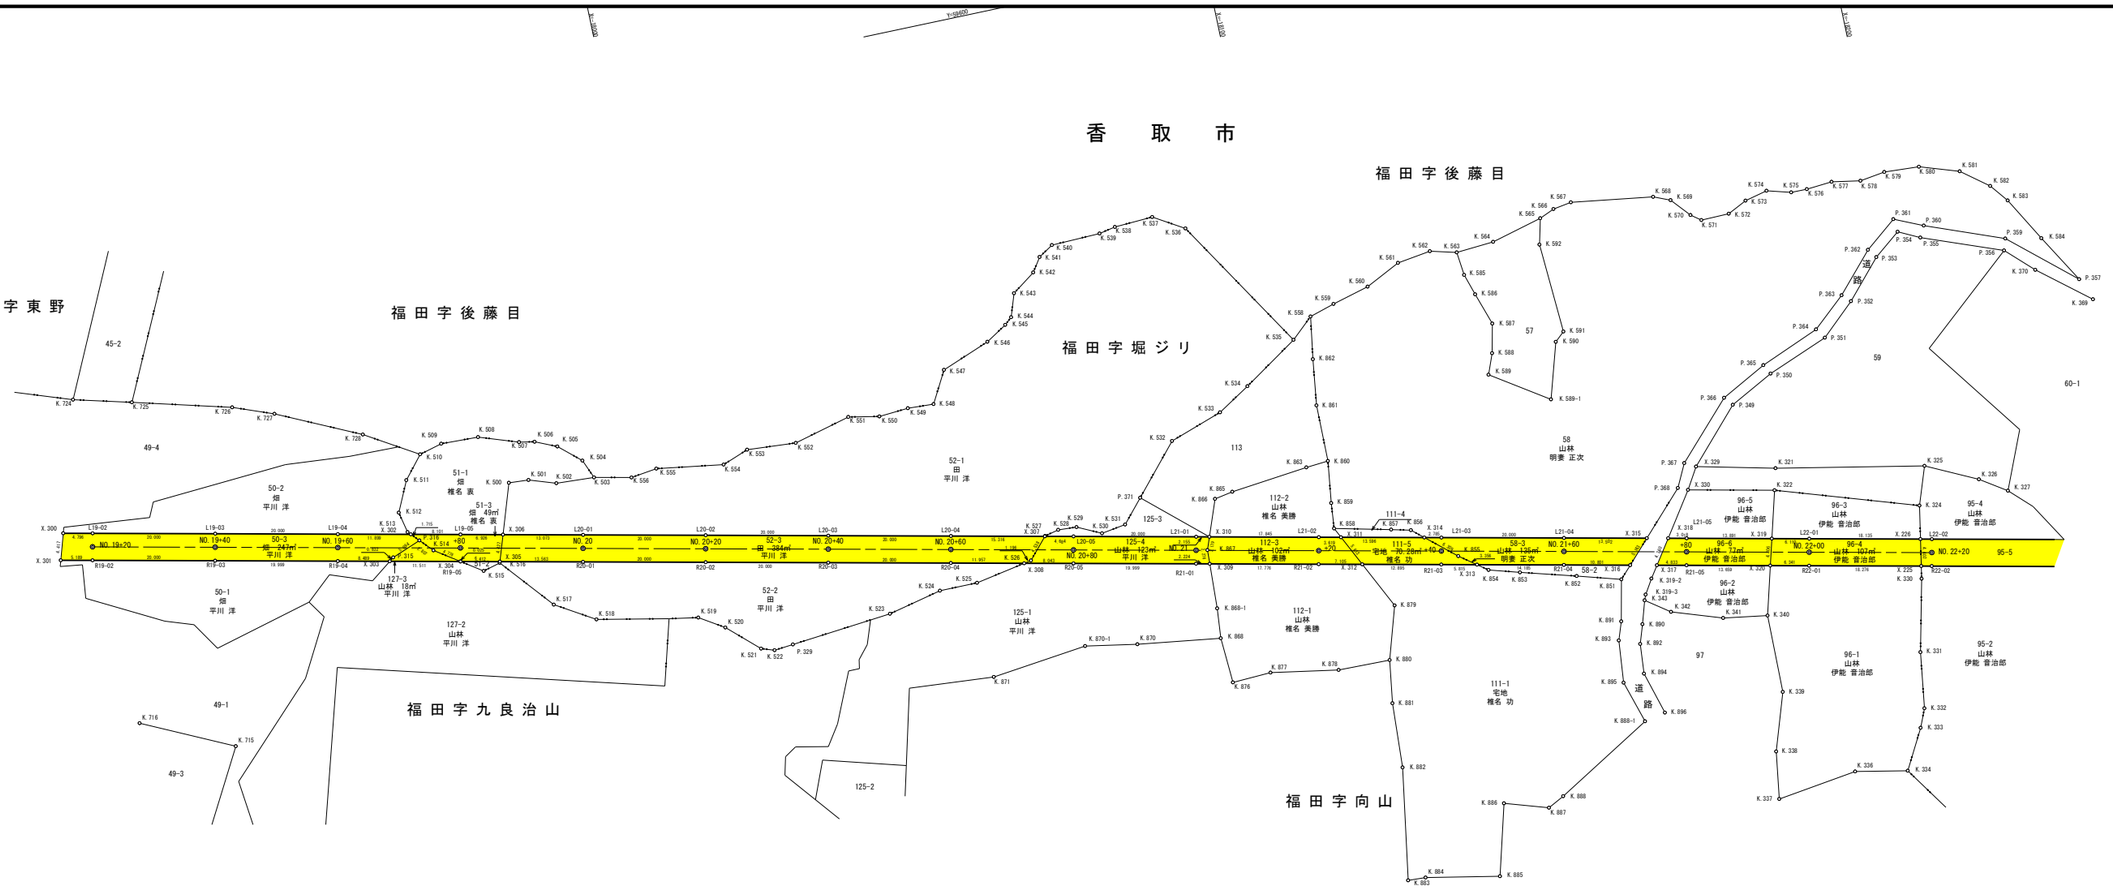


22/25 | 23/25 24/25

## 中心点座標一覧表

| 点　名 | X座標 | Y座標 |
|---|---|---|
| NO.19+20 | −17902.777 | 59544.839 |
| NO.19+40 | −17922.327 | 59540.619 |
| NO.19+60 | −17941.877 | 59536.400 |
| NO.19+80 | −17961.426 | 59532.181 |
| NO.20+00 | −17980.976 | 59527.961 |
| NO.20+20 | −18000.526 | 59523.742 |
| NO.20+40 | −18020.076 | 59519.523 |
| NO.20+60 | −18039.626 | 59515.303 |
| NO.20+80 | −18059.176 | 59511.084 |
| NO.21+00 | −18078.726 | 59506.865 |
| NO.21+20 | −18098.275 | 59502.645 |
| NO.21+40 | −18117.825 | 59498.426 |
| NO.21+60 | −18137.375 | 59494.207 |
| NO.21+80 | −18156.925 | 59489.987 |
| NO.22+00 | −18176.475 | 59485.768 |
| NO.22+20 | −18196.025 | 59481.549 |

## 境界点座標一覧表

| 点　名 | X座標 | Y座標 |
|---|---|---|
| K.321 | −18173.946 | 59500.309 |
| K.322 | −18173.036 | 59496.828 |
| K.324 | −18195.646 | 59489.466 |
| K.325 | −18197.789 | 59495.629 |
| K.326 | −18206.023 | 59491.644 |
| K.327 | −18210.255 | 59488.834 |
| K.330 | −18193.505 | 59477.728 |
| K.331 | −18190.834 | 59466.303 |
| K.332 | −18189.567 | 59456.977 |
| K.333 | −18188.291 | 59453.995 |
| K.334 | −18184.788 | 59447.581 |
| K.336 | −18176.367 | 59449.244 |
| K.337 | −18163.327 | 59447.427 |
| K.338 | −18164.450 | 59455.116 |
| K.339 | −18167.526 | 59464.391 |
| K.340 | −18167.677 | 59477.089 |
| K.341 | −18160.515 | 59478.201 |
| K.342 | −18152.403 | 59480.946 |
| K.343 | −18148.581 | 59483.681 |
| K.369 | −18230.316 | 59516.481 |
| K.370 | −18222.110 | 59523.133 |
| K.500 | −17971.366 | 59540.935 |
| K.501 | −17974.592 | 59540.722 |
| K.502 | −17978.928 | 59539.252 |
| K.503 | −17985.130 | 59538.908 |
| K.504 | −17983.851 | 59541.978 |
| K.505 | −17980.332 | 59545.081 |
| K.506 | −17976.860 | 59546.608 |
| K.507 | −17974.366 | 59547.076 |
| K.508 | −17967.995 | 59549.271 |
| K.509 | −17961.885 | 59549.464 |
| K.510 | −17958.160 | 59548.482 |
| K.511 | −17955.094 | 59544.831 |
| K.512 | −17952.780 | 59539.904 |
| K.513 | −17953.527 | 59536.522 |
| K.514 | −17957.038 | 59532.716 |
| K.515 | −17964.349 | 59527.732 |
| K.516 | −17967.187 | 59528.473 |
| K.517 | −17974.404 | 59519.987 |
| K.518 | −17980.705 | 59516.180 |
| K.519 | −17997.020 | 59513.024 |
| K.520 | −18000.996 | 59510.521 |
| K.521 | −18005.979 | 59505.947 |
| K.522 | −18008.078 | 59505.230 |
| K.523 | −18027.721 | 59507.126 |
| K.524 | −18036.473 | 59509.110 |
| K.525 | −18042.672 | 59509.114 |
| K.526 | −18052.026 | 59510.848 |
| K.527 | −18055.111 | 59514.278 |

## 境界点座標一覧表

| 点　名 | X座標 | Y座標 |
|---|---|---|
| K.528 | −18057.413 | 59514.804 |
| K.529 | −18060.424 | 59514.627 |
| K.530 | −18064.284 | 59512.768 |
| K.531 | −18068.274 | 59513.382 |
| K.532 | −18078.587 | 59525.118 |
| K.533 | −18087.213 | 59528.053 |
| K.534 | −18092.471 | 59531.294 |
| K.535 | −18101.387 | 59531.123 |
| K.536 | −18087.925 | 59558.555 |
| K.537 | −18083.009 | 59561.499 |
| K.538 | −18076.715 | 59561.188 |
| K.539 | −18074.046 | 59560.661 |
| K.540 | −18066.056 | 59560.426 |
| K.541 | −18063.681 | 59558.945 |
| K.542 | −18062.153 | 59556.692 |
| K.543 | −18058.372 | 59554.033 |
| K.544 | −18057.106 | 59550.299 |
| K.545 | −18055.911 | 59549.292 |
| K.546 | −18052.482 | 59547.199 |
| K.547 | −18044.613 | 59544.191 |
| K.548 | −18041.785 | 59539.081 |
| K.549 | −18037.550 | 59539.297 |
| K.550 | −18032.733 | 59538.954 |
| K.551 | −18027.738 | 59539.920 |
| K.552 | −18018.479 | 59537.565 |
| K.553 | −18010.495 | 59538.137 |
| K.554 | −18006.245 | 59536.558 |
| K.555 | −17995.367 | 59538.195 |
| K.556 | −17991.106 | 59537.627 |
| K.558 | −18104.899 | 59540.272 |
| K.559 | −18108.990 | 59541.493 |
| K.560 | −18115.019 | 59543.093 |
| K.561 | −18120.668 | 59545.846 |
| K.562 | −18126.150 | 59546.636 |
| K.563 | −18130.395 | 59545.533 |
| K.564 | −18136.560 | 59545.974 |
| K.565 | −18144.880 | 59548.143 |
| K.566 | −18147.301 | 59549.169 |
| K.567 | −18150.305 | 59549.656 |
| K.568 | −18163.613 | 59547.729 |
| K.569 | −18166.278 | 59546.618 |
| K.570 | −18168.959 | 59543.559 |
| K.571 | −18170.530 | 59542.391 |
| K.572 | −18175.106 | 59542.477 |
| K.573 | −18178.223 | 59543.995 |
| K.574 | −18181.910 | 59544.856 |
| K.575 | −18185.796 | 59543.766 |
| K.576 | −18188.394 | 59543.740 |
| K.577 | −18192.589 | 59544.081 |

## 境界点座標一覧表

| 点　名 | X座標 | Y座標 |
|---|---|---|
| K.578 | −18197.236 | 59543.262 |
| K.579 | −18201.338 | 59543.851 |
| K.580 | −18207.039 | 59543.522 |
| K.581 | −18213.385 | 59541.404 |
| K.582 | −18217.763 | 59538.036 |
| K.583 | −18220.065 | 59535.135 |
| K.584 | −18224.146 | 59527.973 |
| K.585 | −18130.808 | 59541.688 |
| K.586 | −18131.915 | 59538.218 |
| K.587 | −18133.664 | 59532.975 |
| K.588 | −18132.622 | 59528.260 |
| K.589 | −18131.320 | 59524.953 |
| K.590 | −18143.166 | 59527.912 |
| K.591 | −18144.726 | 59529.295 |
| K.592 | −18143.863 | 59543.964 |
| K.715 | −17918.871 | 59508.197 |
| K.716 | −17904.301 | 59515.122 |
| K.724 | −17904.646 | 59568.970 |
| K.725 | −17913.938 | 59566.551 |
| K.726 | −17929.772 | 59562.353 |
| K.727 | −17936.303 | 59559.880 |
| K.728 | −17949.699 | 59553.584 |
| K.851 | −18145.587 | 59487.809 |
| K.852 | −18138.562 | 59489.856 |
| K.853 | −18129.639 | 59492.365 |
| K.854 | −18124.717 | 59493.809 |
| K.855 | −18120.349 | 59497.048 |
| K.856 | −18113.670 | 59502.797 |
| K.857 | −18110.541 | 59503.554 |
| K.858 | −18101.471 | 59505.669 |
| K.859 | −18101.879 | 59509.821 |
| K.860 | −18102.770 | 59516.646 |
| K.861 | −18102.837 | 59525.890 |
| K.862 | −18103.824 | 59533.380 |
| K.863 | −18099.122 | 59516.342 |
| K.865 | −18086.483 | 59514.970 |
| K.866 | −18083.485 | 59514.428 |
| K.867 | −18080.534 | 59506.519 |
| K.868 | −18079.672 | 59492.008 |
| K.870 | −18066.166 | 59493.879 |
| K.871 | −18042.151 | 59493.529 |
| K.876 | −18080.114 | 59484.554 |
| K.877 | −18086.447 | 59484.842 |
| K.878 | −18097.404 | 59482.956 |
| K.879 | −18108.521 | 59491.346 |
| K.880 | −18105.869 | 59482.800 |
| K.881 | −18104.864 | 59475.820 |
| K.882 | −18104.303 | 59465.246 |
| K.883 | −18101.360 | 59447.044 |

## 境界点座標一覧表

| 点　名 | X座標 | Y座標 |
|---|---|---|
| K.884 | −18104.231 | 59446.906 |
| K.885 | −18116.155 | 59444.586 |
| K.886 | −18119.262 | 59456.076 |
| K.887 | −18126.293 | 59453.846 |
| K.888 | −18128.955 | 59455.207 |
| K.890 | −18147.429 | 59479.943 |
| K.891 | −18144.141 | 59481.115 |
| K.892 | −18146.405 | 59476.671 |
| K.893 | −18143.102 | 59478.158 |
| K.894 | −18145.995 | 59472.007 |
| K.895 | −18142.435 | 59471.260 |
| K.896 | −18148.010 | 59465.095 |
| K.319-2 | −18150.400 | 59486.918 |
| K.319-3 | −18148.944 | 59484.566 |
| K.589-1 | −18140.456 | 59518.897 |
| K.888-1 | −18080.114 | 59496.894 |
| K.870-1 | −18057.764 | 59495.368 |
| K.888-1 | −18144.543 | 59464.374 |
| L19-02 | −17903.241 | 59546.989 |
| L19-03 | −17922.791 | 59542.770 |
| L19-04 | −17942.341 | 59538.550 |
| L19-05 | −17961.891 | 59534.331 |
| L20-01 | −17981.440 | 59530.112 |
| L20-02 | −18000.990 | 59525.892 |
| L20-03 | −18020.540 | 59521.673 |
| L20-04 | −18040.090 | 59517.454 |
| L20-05 | −18059.640 | 59513.234 |
| L21-01 | −18079.190 | 59509.015 |
| L21-02 | −18098.740 | 59504.796 |
| L21-03 | −18118.289 | 59500.576 |
| L21-04 | −18137.839 | 59496.357 |
| L21-05 | −18157.389 | 59492.138 |
| L22-01 | −18176.939 | 59487.918 |
| L22-02 | −18196.489 | 59483.699 |
| P.315 | −17950.380 | 59532.951 |
| P.316 | −17955.135 | 59534.779 |
| P.329 | −18011.206 | 59505.532 |
| P.349 | −18169.271 | 59511.872 |
| P.350 | −18176.367 | 59515.569 |
| P.351 | −18186.237 | 59519.453 |
| P.352 | −18191.647 | 59524.385 |
| P.353 | −18197.175 | 59530.549 |
| P.354 | −18201.432 | 59533.872 |
| P.355 | −18204.866 | 59532.178 |
| P.356 | −18217.785 | 59527.283 |
| P.357 | −18228.794 | 59520.145 |
| P.359 | −18218.389 | 59529.140 |
| P.360 | −18205.818 | 59533.964 |
| P.361 | −18201.187 | 59536.029 |

## 境界点座標一覧表

| 点　名 | X座標 | Y座標 |
|---|---|---|
| P.362 | −18196.094 | 59531.994 |
| P.363 | −18190.341 | 59525.644 |
| P.364 | −18185.112 | 59521.072 |
| P.365 | −18175.495 | 59517.153 |
| P.366 | −18168.126 | 59513.286 |
| P.367 | −18159.552 | 59504.219 |
| P.368 | −18157.694 | 59500.471 |
| P.371 | −18071.574 | 59517.138 |
| R19-02 | −17902.313 | 59542.688 |
| R19-03 | −17921.863 | 59538.469 |
| R19-04 | −17941.412 | 59534.249 |
| R19-05 | −17960.962 | 59530.030 |
| R20-01 | −17980.512 | 59525.811 |
| R20-02 | −18000.062 | 59521.591 |
| R20-03 | −18019.612 | 59517.372 |
| R20-04 | −18039.162 | 59513.153 |
| R20-05 | −18058.712 | 59508.933 |
| R21-01 | −18078.261 | 59504.714 |
| R21-02 | −18097.811 | 59500.495 |
| R21-03 | −18117.361 | 59496.275 |
| R21-04 | −18136.911 | 59492.056 |
| R21-05 | −18156.461 | 59487.837 |
| R22-01 | −18176.011 | 59483.617 |
| R22-02 | −18195.561 | 59479.398 |
| X.225 | −18193.876 | 59479.761 |
| X.226 | −18194.666 | 59484.092 |
| X.300 | −17898.553 | 59548.000 |
| X.301 | −17897.241 | 59543.782 |
| X.302 | −17953.972 | 59536.040 |
| X.303 | −17949.710 | 59532.458 |
| X.304 | −17960.986 | 59530.025 |
| X.305 | −17967.254 | 59528.672 |
| X.306 | −17968.661 | 59532.869 |
| X.307 | −18055.061 | 59514.222 |
| X.308 | −18050.850 | 59510.630 |
| X.309 | −18080.435 | 59504.245 |
| X.310 | −18081.296 | 59508.560 |
| X.311 | −18102.277 | 59504.032 |
| X.312 | −18104.756 | 59498.996 |
| X.313 | −18125.045 | 59495.049 |
| X.314 | −18115.567 | 59501.164 |
| X.315 | −18151.037 | 59493.509 |
| X.316 | −18147.469 | 59489.777 |
| X.317 | −18151.737 | 59488.856 |
| X.318 | −18154.439 | 59492.775 |
| X.319 | −18170.967 | 59489.207 |
| X.320 | −18169.813 | 59484.955 |
| X.329 | −18161.321 | 59503.267 |
| X.330 | −18159.246 | 59499.825 |

| 凡　例 | |
|---|---|
| 農林省コンクリート杭 | ⊠ |
| 千葉県コンクリート杭 | ⊡ |
| 佐原市コンクリート杭 | ⊞ |
| コンクリート杭 | □ |
| プラスチック杭 | ◘ |
| その他 | ○ |
| 主要点・中心点 | ◎ |
| 基準点 | ⊗ |
| 大字界 | ---- ---- |
| 小字界 | - - - - |
| 境界未定地 | —— —— —— |
| 所有者亡 | （亡） |
| 土地管理者 | （管） |


| 凡　例 | |
|---|---|
| | 副水路 土地取得 |
| | 主水路 土地取得 |
| | 副水路 区分地上権設定 |
| | 主水路 区分地上権設定 |
| | 区分地上権未設定 |

日本測地系

| | | | |
|---|---|---|---|
| 施設名（施設番号） | 北部幹線用水路(副水路)（0312100-1100-18） | | |
| 図面名 | 用地境界標設置図 | | |
| 作成年月日 | 平成26年 3月 | | |
| 縮尺 | A1 1:500 A1 1:707 A2 1:707 | 図面番号 | 12-23/25 |
| 作成者 | 関東農政局　両総農業水利事業所 | | |

# 香　取　市

## 福田字後藤目

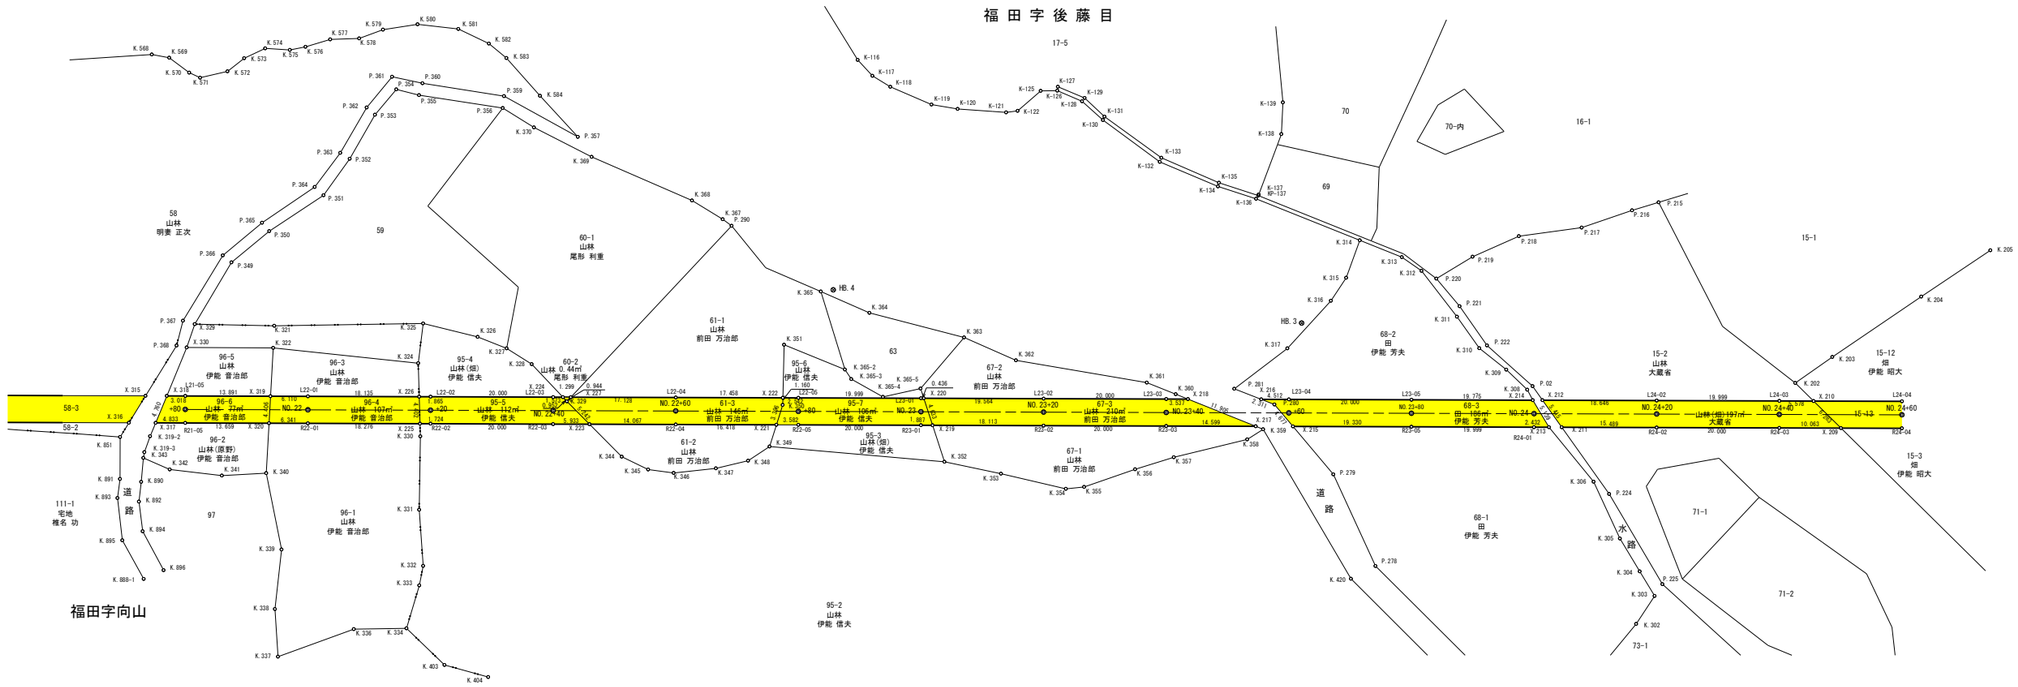


### 基準点座標一覧表

| 点　名 | X座標 | Y座標 |
|---|---|---|
| HB. 3 | −18337. 958 | 59465. 902 |
| HB. 4 | −18264. 359 | 59487. 081 |

### 中心点座標一覧表

| 点　名 | X座標 | Y座標 |
|---|---|---|
| NO. 21+80 | −18156. 925 | 59489. 987 |
| NO. 22+00 | −18176. 475 | 59485. 768 |
| NO. 22+20 | −18196. 025 | 59481. 549 |
| NO. 22+40 | −18215. 575 | 59477. 329 |
| NO. 22+60 | −18235. 125 | 59473. 110 |
| NO. 22+80 | −18254. 674 | 59468. 891 |
| NO. 23+00 | −18274. 224 | 59464. 671 |
| NO. 23+20 | −18293. 774 | 59460. 452 |
| NO. 23+40 | −18313. 324 | 59456. 233 |
| NO. 23+60 | −18332. 874 | 59452. 013 |
| NO. 23+80 | −18352. 424 | 59447. 794 |
| NO. 24+00 | −18371. 974 | 59443. 575 |
| NO. 24+20 | −18391. 523 | 59439. 355 |
| NO. 24+40 | −18411. 073 | 59435. 136 |
| NO. 24+60 | −18430. 623 | 59430. 917 |

### 境界点座標一覧表

| 点　名 | X座標 | Y座標 |
|---|---|---|
| K. 116 | −18276. 039 | 59522. 925 |
| K. 117 | −18277. 860 | 59519. 886 |
| K. 118 | −18280. 347 | 59517. 527 |
| K. 119 | −18286. 304 | 59513. 307 |
| K. 120 | −18290. 329 | 59511. 711 |
| K. 121 | −18297. 951 | 59509. 523 |
| K. 122 | −18299. 835 | 59509. 376 |
| K. 125 | −18304. 202 | 59511. 760 |
| K. 126 | −18306. 847 | 59511. 249 |
| K. 127 | −18307. 081 | 59511. 853 |
| K. 128 | −18310. 441 | 59508. 715 |
| K. 129 | −18310. 962 | 59509. 162 |
| K. 130 | −18313. 139 | 59505. 013 |
| K. 131 | −18313. 497 | 59505. 514 |
| K. 132 | −18320. 783 | 59496. 419 |
| K. 133 | −18321. 179 | 59497. 017 |
| K. 134 | −18329. 240 | 59490. 535 |
| K. 135 | −18329. 522 | 59491. 088 |
| K. 136 | −18334. 901 | 59487. 259 |
| K. 137 | −18335. 472 | 59487. 870 |
| K. 138 | −18341. 128 | 59496. 724 |
| K. 139 | −18342. 450 | 59501. 731 |
| K. 202 | −18414. 680 | 59439. 614 |
| K. 203 | −18421. 476 | 59442. 507 |
| K. 204 | −18437. 709 | 59449. 117 |
| K. 205 | −18450. 312 | 59454. 153 |
| K. 302 | −18381. 126 | 59406. 585 |
| K. 303 | −18385. 020 | 59410. 426 |
| K. 304 | −18383. 480 | 59414. 843 |
| K. 305 | −18381. 430 | 59420. 755 |
| K. 306 | −18379. 158 | 59430. 707 |
| K. 308 | −18371. 698 | 59447. 621 |
| K. 309 | −18369. 031 | 59451. 535 |
| K. 310 | −18365. 456 | 59455. 862 |
| K. 311 | −18362. 950 | 59461. 653 |
| K. 312 | −18358. 848 | 59470. 170 |
| K. 313 | −18356. 175 | 59473. 018 |
| K. 314 | −18350. 036 | 59477. 137 |
| K. 315 | −18346. 599 | 59471. 615 |
| K. 316 | −18343. 377 | 59468. 465 |
| K. 317 | −18334. 820 | 59462. 357 |
| K. 321 | −18173. 946 | 59500. 309 |
| K. 322 | −18173. 036 | 59496. 828 |

### 境界点座標一覧表

| 点　名 | X座標 | Y座標 |
|---|---|---|
| K. 324 | −18195. 646 | 59489. 466 |
| K. 325 | −18197. 789 | 59495. 629 |
| K. 326 | −18206. 023 | 59491. 644 |
| K. 327 | −18210. 255 | 59488. 834 |
| K. 328 | −18213. 726 | 59485. 469 |
| K. 329 | −18218. 071 | 59478. 334 |
| K. 330 | −18193. 505 | 59477. 728 |
| K. 331 | −18190. 834 | 59466. 058 |
| K. 332 | −18189. 567 | 59456. 977 |
| K. 333 | −18188. 291 | 59453. 995 |
| K. 334 | −18184. 788 | 59447. 581 |
| K. 336 | −18176. 367 | 59449. 244 |
| K. 337 | −18163. 327 | 59447. 427 |
| K. 338 | −18164. 450 | 59455. 116 |
| K. 339 | −18167. 526 | 59464. 391 |
| K. 340 | −18167. 677 | 59477. 089 |
| K. 341 | −18160. 515 | 59478. 201 |
| K. 342 | −18152. 403 | 59480. 946 |
| K. 343 | −18148. 581 | 59483. 681 |
| K. 344 | −18224. 949 | 59467. 656 |
| K. 345 | −18228. 738 | 59464. 717 |
| K. 346 | −18232. 690 | 59463. 304 |
| K. 347 | −18239. 582 | 59462. 605 |
| K. 348 | −18244. 974 | 59462. 736 |
| K. 349 | −18248. 877 | 59464. 270 |
| K. 350 | −18252. 386 | 59470. 449 |
| K. 351 | −18254. 650 | 59480. 000 |
| K. 352 | −18276. 267 | 59455. 901 |
| K. 353 | −18284. 885 | 59452. 078 |
| K. 354 | −18294. 716 | 59447. 471 |
| K. 355 | −18297. 697 | 59447. 147 |
| K. 356 | −18306. 437 | 59448. 236 |
| K. 357 | −18313. 019 | 59448. 846 |
| K. 358 | −18325. 330 | 59449. 204 |
| K. 359 | −18328. 213 | 59450. 275 |
| K. 360 | −18315. 455 | 59458. 838 |
| K. 361 | −18311. 231 | 59461. 667 |
| K. 362 | −18291. 118 | 59469. 652 |
| K. 363 | −18283. 614 | 59475. 056 |
| K. 364 | −18269. 345 | 59482. 196 |
| K. 365 | −18262. 315 | 59487. 247 |
| K. 367 | −18249. 112 | 59502. 093 |
| K. 368 | −18244. 849 | 59506. 130 |

### 境界点座標一覧表

| 点　名 | X座標 | Y座標 |
|---|---|---|
| K. 369 | −18230. 316 | 59516. 481 |
| K. 370 | −18222. 110 | 59523. 133 |
| K. 403 | −18189. 620 | 59440. 457 |
| K. 404 | −18196. 178 | 59437. 050 |
| K. 420 | −18337. 158 | 59423. 458 |
| K. 568 | −18163. 613 | 59547. 729 |
| K. 569 | −18166. 278 | 59546. 618 |
| K. 570 | −18168. 959 | 59543. 559 |
| K. 571 | −18170. 530 | 59542. 391 |
| K. 572 | −18175. 106 | 59542. 477 |
| K. 573 | −18178. 223 | 59543. 995 |
| K. 574 | −18181. 910 | 59544. 856 |
| K. 575 | −18185. 796 | 59543. 766 |
| K. 576 | −18188. 394 | 59543. 740 |
| K. 577 | −18192. 589 | 59544. 081 |
| K. 578 | −18197. 236 | 59543. 262 |
| K. 579 | −18201. 338 | 59543. 851 |
| K. 580 | −18207. 039 | 59543. 522 |
| K. 581 | −18213. 385 | 59541. 404 |
| K. 582 | −18217. 763 | 59538. 036 |
| K. 583 | −18220. 065 | 59535. 135 |
| K. 584 | −18224. 146 | 59527. 973 |
| K. 851 | −18145. 587 | 59487. 809 |
| K. 890 | −18147. 429 | 59479. 943 |
| K. 891 | −18144. 141 | 59481. 115 |
| K. 892 | −18146. 400 | 59476. 871 |
| K. 893 | −18143. 102 | 59478. 158 |
| K. 894 | −18145. 995 | 59472. 007 |
| K. 895 | −18142. 435 | 59471. 260 |
| K. 896 | −18148. 010 | 59465. 095 |
| K. 319-2 | −18150. 400 | 59486. 918 |
| K. 319-3 | −18148. 944 | 59484. 566 |
| K. 365-2 | −18263. 508 | 59473. 981 |
| K. 365-3 | −18264. 203 | 59472. 246 |
| K. 365-4 | −18268. 658 | 59468. 334 |
| K. 365-5 | −18274. 938 | 59468. 383 |
| K. 888-1 | −18144. 543 | 59464. 374 |
| KP-137 | −18335. 367 | 59487. 706 |
| L21-05 | −18157. 389 | 59492. 138 |
| L22-01 | −18176. 939 | 59487. 918 |
| L22-02 | −18196. 489 | 59483. 699 |
| L22-03 | −18216. 039 | 59479. 480 |
| L22-04 | −18235. 589 | 59475. 260 |

### 境界点座標一覧表

| 点　名 | X座標 | Y座標 |
|---|---|---|
| L22-05 | −18255. 139 | 59471. 041 |
| L23-01 | −18274. 688 | 59466. 822 |
| L23-02 | −18294. 238 | 59462. 602 |
| L23-03 | −18313. 788 | 59458. 383 |
| L23-04 | −18333. 338 | 59454. 164 |
| L23-05 | −18352. 888 | 59449. 944 |
| L24-02 | −18391. 988 | 59441. 506 |
| L24-03 | −18411. 537 | 59437. 286 |
| L24-04 | −18431. 087 | 59433. 067 |
| P. 02 | −18372. 657 | 59448. 014 |
| P. 215 | −18398. 997 | 59473. 058 |
| P. 216 | −18394. 491 | 59472. 679 |
| P. 217 | −18385. 863 | 59471. 640 |
| P. 218 | −18375. 562 | 59472. 396 |
| P. 219 | −18367. 490 | 59470. 689 |
| P. 220 | −18360. 951 | 59468. 427 |
| P. 221 | −18363. 727 | 59463. 232 |
| P. 222 | −18366. 769 | 59456. 052 |
| P. 224 | −18381. 234 | 59428. 224 |
| P. 225 | −18386. 662 | 59412. 032 |
| P. 278 | −18341. 505 | 59424. 662 |
| P. 279 | −18337. 892 | 59440. 703 |
| P. 280 | −18330. 858 | 59453. 845 |
| P. 281 | −18324. 977 | 59457. 714 |
| P. 290 | −18250. 308 | 59500. 748 |
| P. 349 | −18169. 271 | 59511. 872 |
| P. 350 | −18176. 367 | 59515. 569 |
| P. 351 | −18186. 237 | 59519. 453 |
| P. 352 | −18191. 647 | 59524. 385 |
| P. 353 | −18197. 175 | 59530. 549 |
| P. 354 | −18201. 432 | 59533. 872 |
| P. 355 | −18204. 866 | 59532. 178 |
| P. 356 | −18217. 785 | 59527. 283 |
| P. 357 | −18228. 794 | 59520. 145 |
| P. 359 | −18218. 389 | 59529. 140 |
| P. 360 | −18205. 818 | 59533. 964 |
| P. 361 | −18201. 187 | 59536. 029 |
| P. 362 | −18196. 094 | 59531. 994 |
| P. 363 | −18190. 341 | 59525. 644 |
| P. 364 | −18185. 112 | 59521. 072 |
| P. 365 | −18175. 495 | 59517. 153 |
| P. 366 | −18168. 126 | 59513. 286 |
| P. 367 | −18159. 552 | 59504. 219 |

### 境界点座標一覧表


| 点　名 | X座標 | Y座標 |
|---|---|---|
| P. 368 | −18157. 694 | 59500. 471 |
| R21-05 | −18156. 461 | 59487. 837 |
| R22-01 | −18176. 011 | 59483. 617 |
| R22-02 | −18195. 561 | 59479. 398 |
| R22-03 | −18215. 111 | 59475. 179 |
| R22-04 | −18234. 660 | 59470. 959 |
| R22-05 | −18254. 210 | 59466. 740 |
| R23-01 | −18273. 760 | 59462. 521 |
| R23-02 | −18293. 310 | 59458. 301 |
| R23-03 | −18312. 860 | 59454. 082 |
| R23-05 | −18351. 960 | 59445. 643 |
| R24-01 | −18371. 509 | 59441. 424 |
| R24-02 | −18391. 059 | 59437. 205 |
| R24-03 | −18410. 609 | 59432. 985 |
| R24-04 | −18430. 159 | 59428. 766 |
| X. 209 | −18420. 446 | 59430. 862 |
| X. 210 | −18416. 989 | 59436. 109 |
| X. 211 | −18375. 918 | 59440. 472 |
| X. 212 | −18373. 762 | 59445. 439 |
| X. 213 | −18373. 886 | 59440. 911 |
| X. 214 | −18372. 218 | 59445. 772 |
| X. 215 | −18333. 065 | 59449. 721 |
| X. 216 | −18328. 927 | 59455. 115 |
| X. 217 | −18327. 130 | 59451. 002 |
| X. 218 | −18317. 245 | 59457. 637 |
| X. 219 | −18275. 605 | 59462. 123 |
| X. 220 | −18275. 114 | 59466. 730 |
| X. 221 | −18250. 709 | 59467. 496 |
| X. 222 | −18252. 654 | 59471. 578 |
| X. 223 | −18220. 910 | 59473. 927 |
| X. 224 | −18217. 576 | 59479. 147 |
| X. 225 | −18193. 876 | 59479. 761 |
| X. 226 | −18194. 666 | 59484. 092 |
| X. 227 | −18218. 846 | 59478. 873 |
| X. 315 | −18151. 037 | 59493. 509 |
| X. 316 | −18147. 469 | 59489. 777 |
| X. 317 | −18151. 737 | 59488. 856 |
| X. 318 | −18154. 439 | 59492. 775 |
| X. 319 | −18170. 967 | 59489. 207 |
| X. 320 | −18169. 813 | 59484. 955 |
| X. 329 | −18161. 321 | 59503. 267 |
| X. 330 | −18159. 246 | 59499. 825 |

| 凡　例 | |
|---|---|
| 農林省コンクリート杭 | ⊠ |
| 千葉県コンクリート杭 | ⊡ |
| 佐原市コンクリート杭 | ⊞ |
| コンクリート杭 | □ |
| プラスチック杭 | ◘ |
| その他 | ○ |
| 主要点・中心点 | ◎ |
| 基準点 | ⊗ |
| 大字界 | ―・・― |
| 小字界 | ―・・― |
| 境界未定地 | ― ― ― |
| 所有者亡 | （亡） |
| 土地管理者 | （管） |

| 凡　例 | |
|---|---|
| | 副水路 土地取得 |
| | 主水路 土地取得 |
| | 副水路 区分地上権設定 |
| | 主水路 区分地上権設定 |
| | 区分地上権未設定 |

日本測地系

| | | | |
|---|---|---|---|
| 施設名（施設番号） | 北部幹線用水路(副水路)(0312100-1100-18) | | |
| 図面名 | 用地境界標設置図 | | |
| 作成年月日 | 平成26年 3月 | | |
| 縮尺 | A1 1:500<br>A2 1:707 | 図面番号 | 12-24/25 |
| 作成者 | 関東農政局　両総農業水利事業所 | | |

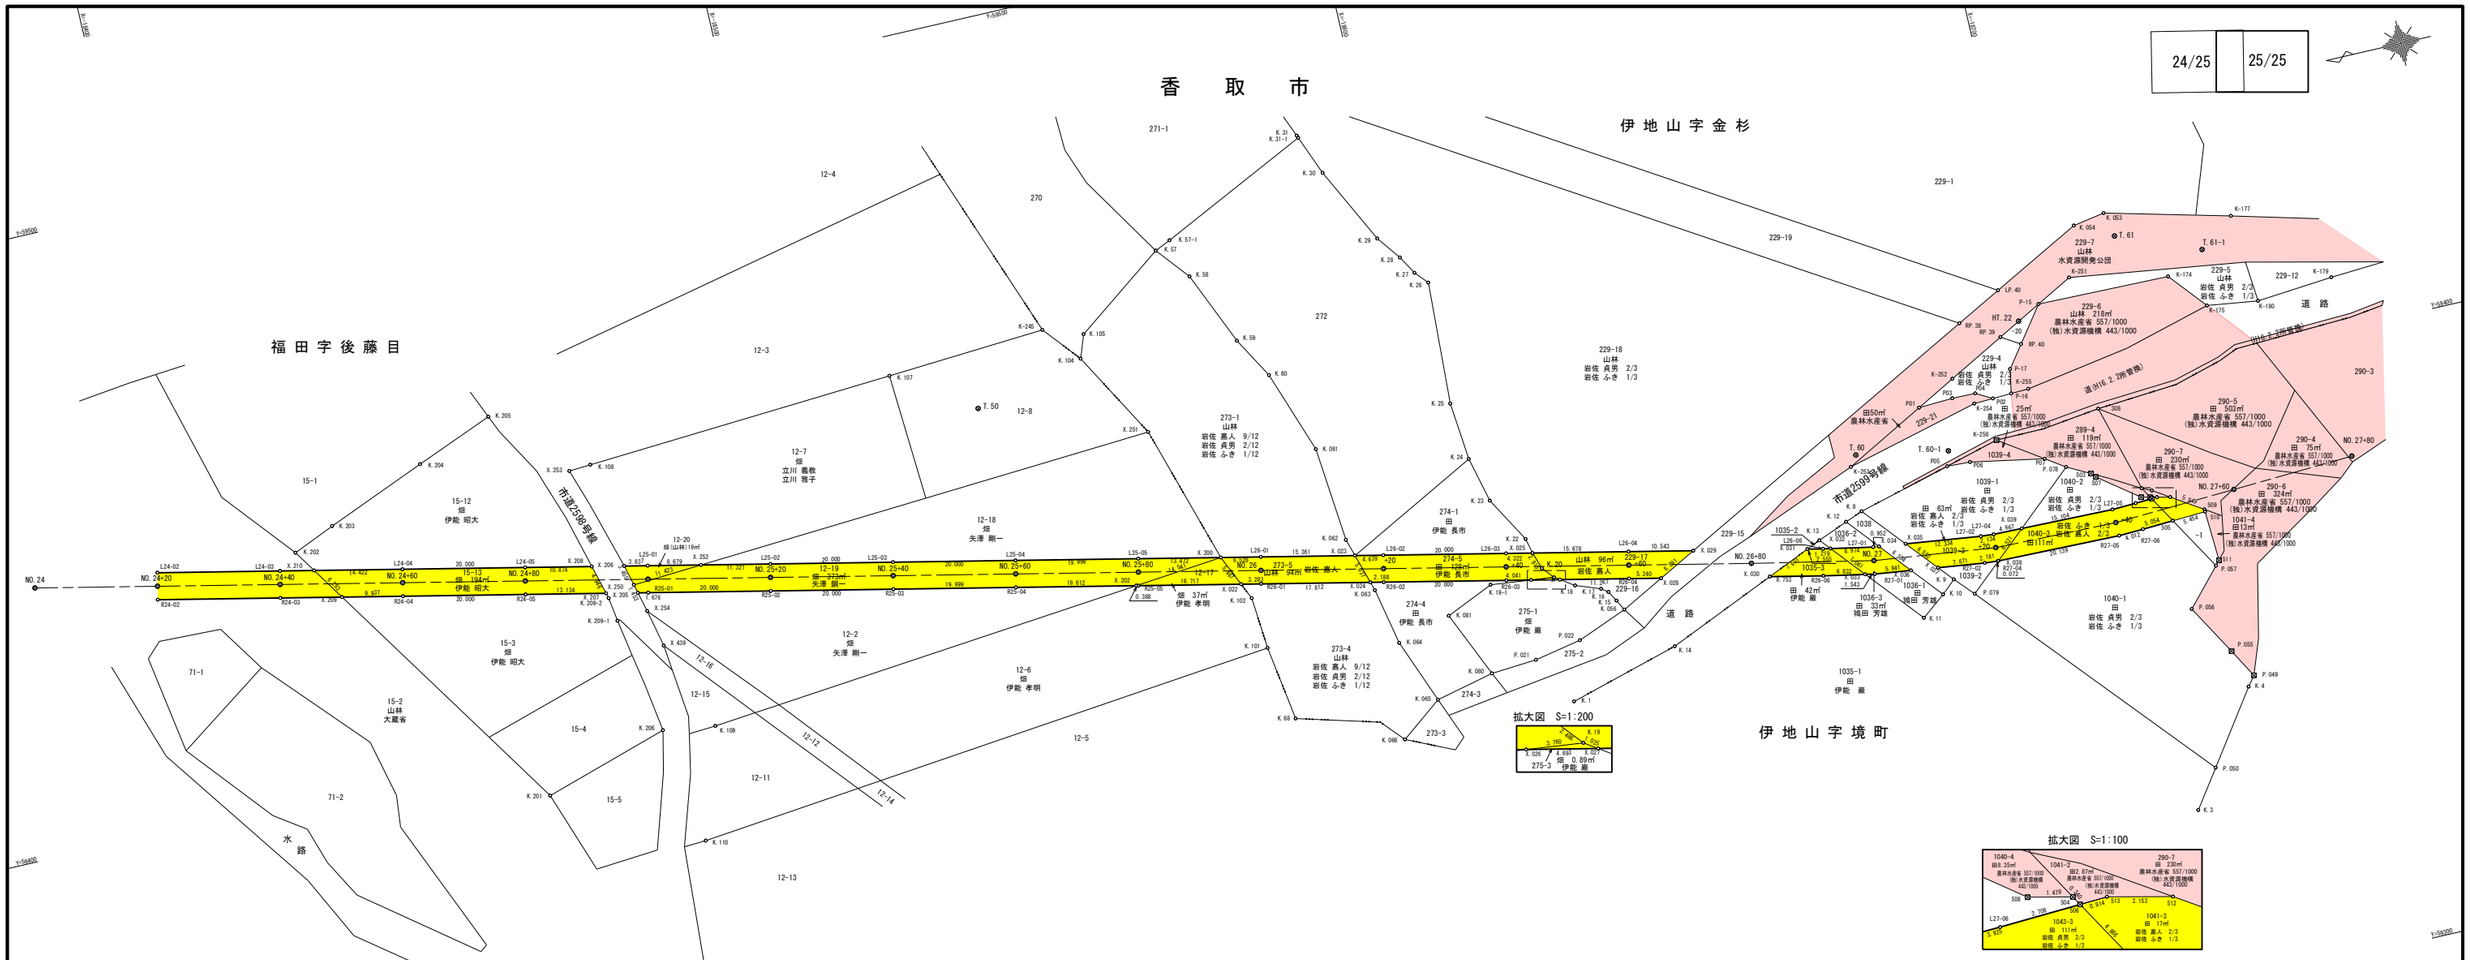


### 基準点座標一覧表

| 点 名 | X座標 | Y座標 |
|---|---|---|
| HT. 15 | -18517. 951 | 59523. 840 |
| HT. 22 | -18697. 015 | 59413. 164 |
| T. 50 | -18528. 461 | 59437. 479 |
| T. 60 | -18666. 244 | 59397. 877 |
| T. 61 | -18715. 391 | 59423. 172 |
| T. 60-1 | -18681. 100 | 59395. 142 |
| T. 61-1 | -18728. 811 | 59417. 816 |

### 中心点座標一覧表

| 点 名 | X座標 | Y座標 |
|---|---|---|
| NO. 24+00 | -18371. 974 | 59443. 575 |
| NO. 24+20 | -18391. 523 | 59439. 355 |
| NO. 24+40 | -18411. 073 | 59435. 136 |
| NO. 24+60 | -18430. 623 | 59430. 917 |
| NO. 24+80 | -18450. 173 | 59426. 697 |
| NO. 25+00 | -18469. 723 | 59422. 478 |
| NO. 25+20 | -18489. 273 | 59418. 259 |
| NO. 25+40 | -18508. 823 | 59414. 039 |
| NO. 25+60 | -18528. 373 | 59409. 820 |
| NO. 25+80 | -18547. 922 | 59405. 601 |
| NO. 26+00 | -18567. 472 | 59401. 381 |
| NO. 26+20 | -18587. 022 | 59397. 162 |
| NO. 26+40 | -18606. 572 | 59392. 943 |
| NO. 26+60 | -18626. 122 | 59388. 723 |
| NO. 26+80 | -18645. 672 | 59384. 504 |
| NO. 27+00 | -18665. 255 | 59380. 453 |
| NO. 27+20 | -18685. 101 | 59378. 037 |
| NO. 27+40 | -18705. 088 | 59377. 614 |
| NO. 27+60 | -18725. 066 | 59378. 549 |
| NO. 27+80 | -18745. 042 | 59379. 522 |

### 境界点座標一覧表

| 点 名 | X座標 | Y座標 |
|---|---|---|
| K-174 | -18722. 410 | 59414. 796 |
| K-175 | -18727. 518 | 59408. 756 |
| K-177 | -18734. 615 | 59422. 101 |
| K-179 | -18748. 327 | 59408. 679 |
| K-180 | -18735. 811 | 59407. 610 |
| K-245 | -18541. 547 | 59447. 613 |
| K-251 | -18706. 634 | 59418. 258 |
| K-252 | -18684. 383 | 59406. 458 |
| K-253 | -18665. 019 | 59396. 185 |
| K-254 | -18686. 967 | 59401. 709 |
| K-255 | -18696. 077 | 59402. 072 |
| K-256 | -18689. 129 | 59395. 092 |
| K. 1 | -18612. 430 | 59369. 085 |
| K. 3 | -18707. 644 | 59328. 922 |
| K. 4 | -18720. 175 | 59346. 686 |
| K. 8 | -18665. 083 | 59388. 729 |
| K. 9 | -18677. 254 | 59374. 534 |
| K. 10 | -18674. 997 | 59372. 543 |
| K. 11 | -18671. 092 | 59369. 522 |
| K. 12 | -18662. 232 | 59387. 634 |
| K. 13 | -18657. 313 | 59385. 675 |
| K. 14 | -18630. 439 | 59374. 159 |
| K. 15 | -18622. 863 | 59383. 549 |
| K. 16 | -18621. 907 | 59385. 207 |
| K. 17 | -18620. 858 | 59385. 983 |
| K. 18 | -18616. 838 | 59387. 473 |
| K. 19 | -18613. 795 | 59389. 522 |
| K. 20 | -18612. 185 | 59391. 416 |
| K. 22 | -18610. 680 | 59396. 665 |
| K. 23 | -18606. 390 | 59404. 070 |
| K. 24 | -18604. 572 | 59411. 450 |
| K. 25 | -18603. 672 | 59420. 935 |
| K. 26 | -18604. 618 | 59440. 956 |
| K. 27 | -18602. 786 | 59443. 016 |
| K. 28 | -18601. 028 | 59445. 983 |

### 境界点座標一覧表

| 点 名 | X座標 | Y座標 |
|---|---|---|
| K. 29 | -18598. 121 | 59449. 817 |
| K. 30 | -18591. 836 | 59462. 259 |
| K. 31 | -18589. 092 | 59469. 125 |
| K. 57 | -18562. 461 | 59456. 038 |
| K. 58 | -18566. 891 | 59450. 698 |
| K. 59 | -18572. 076 | 59438. 733 |
| K. 60 | -18575. 900 | 59432. 114 |
| K. 68 | -18567. 545 | 59376. 577 |
| K. 032 | -18583. 479 | 59482. 754 |
| K. 033 | -18581. 786 | 59490. 804 |
| K. 034 | -18582. 583 | 59494. 933 |
| K. 035 | -18583. 807 | 59497. 182 |
| K. 053 | -18714. 488 | 59427. 230 |
| K. 054 | -18709. 290 | 59426. 339 |
| K. 056 | -18623. 779 | 59381. 823 |
| K. 061 | -18580. 640 | 59418. 622 |
| K. 062 | -18582. 089 | 59403. 119 |
| K. 063 | -18584. 850 | 59394. 060 |
| K. 064 | -18586. 776 | 59384. 799 |
| K. 065 | -18590. 863 | 59374. 363 |
| K. 066 | -18584. 154 | 59369. 250 |
| K. 080 | -18600. 395 | 59376. 550 |
| K. 081 | -18595. 653 | 59387. 286 |
| K. 101 | -18565. 666 | 59388. 823 |
| K. 102 | -18564. 979 | 59397. 304 |
| K. 104 | -18546. 571 | 59441. 627 |
| K. 105 | -18547. 931 | 59445. 406 |
| K. 107 | -18515. 551 | 59445. 926 |
| K. 108 | -18464. 745 | 59442. 773 |
| K. 109 | -18475. 041 | 59396. 697 |
| K. 110 | -18469. 314 | 59378. 836 |
| K. 201 | -18446. 249 | 59391. 696 |
| K. 202 | -18414. 680 | 59439. 614 |
| K. 203 | -18421. 476 | 59442. 507 |
| K. 204 | -18437. 709 | 59449. 117 |

### 境界点座標一覧表

| 点 名 | X座標 | Y座標 |
|---|---|---|
| K. 205 | -18450. 312 | 59454. 153 |
| K. 206 | -18466. 564 | 59397. 940 |
| K. 354 | -18294. 716 | 59447. 471 |
| K. 19-1 | -18603. 440 | 59390. 679 |
| K. 209-1 | -18463. 351 | 59416. 994 |
| K. 209-2 | -18462. 780 | 59420. 908 |
| K. 31-1 | -18589. 244 | 59468. 746 |
| K. 57-1 | -18565. 028 | 59457. 185 |
| L24-02 | -18391. 988 | 59441. 506 |
| L24-03 | -18411. 537 | 59437. 286 |
| L24-04 | -18431. 087 | 59433. 067 |
| L24-05 | -18450. 637 | 59428. 848 |
| L25-01 | -18470. 187 | 59424. 628 |
| L25-02 | -18489. 737 | 59420. 409 |
| L25-03 | -18509. 287 | 59416. 190 |
| L25-04 | -18528. 837 | 59411. 970 |
| L25-05 | -18548. 386 | 59407. 751 |
| L26-01 | -18567. 936 | 59403. 532 |
| L26-02 | -18587. 486 | 59399. 312 |
| L26-03 | -18607. 036 | 59395. 093 |
| L26-04 | -18626. 586 | 59390. 874 |
| L26-06 | -18657. 587 | 59384. 183 |
| L27-01 | -18665. 630 | 59382. 621 |
| L27-02 | -18683. 129 | 59380. 395 |
| L27-04 | -18685. 257 | 59380. 231 |
| L27-05 | -18705. 024 | 59379. 813 |
| L27-06 | -18708. 946 | 59379. 966 |
| LP. 40 | -18694. 869 | 59418. 832 |
| P-15 | -18700. 805 | 59415. 167 |
| P-16 | -18693. 179 | 59401. 957 |
| P-17 | -18693. 903 | 59405. 878 |
| P. 021 | -18607. 895 | 59377. 099 |
| P. 022 | -18615. 587 | 59378. 591 |
| P. 049 | -18721. 416 | 59348. 283 |
| P. 050 | -18711. 956 | 59335. 019 |

### 境界点座標一覧表

| 点 名 | X座標 | Y座標 |
|---|---|---|
| P. 055 | -18718. 755 | 59352. 939 |
| P. 056 | -18713. 969 | 59361. 096 |
| P. 057 | -18719. 423 | 59367. 088 |
| P. 058 | -18721. 260 | 59369. 185 |
| P. 059 | -18722. 207 | 59374. 808 |
| P. 075 | -18705. 653 | 59384. 890 |
| P. 076 | -18710. 445 | 59382. 116 |
| P. 077 | -18711. 990 | 59381. 388 |
| P. 078 | -18699. 218 | 59388. 268 |
| P. 079 | -18680. 042 | 59371. 484 |
| P. 287 | -18470. 828 | 59422. 311 |
| R24-02 | -18391. 059 | 59437. 205 |
| R24-03 | -18410. 609 | 59432. 985 |
| R24-04 | -18430. 159 | 59428. 766 |
| R24-05 | -18449. 709 | 59424. 547 |
| R25-01 | -18469. 259 | 59420. 327 |
| R25-02 | -18488. 809 | 59416. 108 |
| R25-03 | -18508. 359 | 59411. 889 |
| R25-04 | -18527. 908 | 59407. 669 |
| R25-05 | -18547. 458 | 59403. 450 |
| R26-01 | -18567. 008 | 59399. 231 |
| R26-02 | -18586. 558 | 59395. 011 |
| R26-03 | -18606. 108 | 59390. 792 |
| R26-04 | -18625. 658 | 59386. 573 |
| R26-06 | -18656. 659 | 59379. 882 |
| R27-01 | -18664. 881 | 59378. 285 |
| R27-05 | -18705. 151 | 59375. 415 |
| R27-06 | -18709. 160 | 59375. 571 |
| RP. 38 | -18687. 536 | 59415. 014 |
| RP. 39 | -18693. 535 | 59411. 311 |
| RP. 40 | -18696. 555 | 59409. 447 |
| X. 022 | -18563. 799 | 59399. 923 |
| X. 023 | -18582. 951 | 59400. 291 |

### 境界点座標一覧表

| 点 名 | X座標 | Y座標 |
|---|---|---|
| X. 024 | -18584. 419 | 59395. 473 |
| X. 025 | -18611. 261 | 59394. 181 |
| X. 026 | -18610. 058 | 59389. 940 |
| X. 027 | -18614. 645 | 59388. 950 |
| X. 028 | -18630. 780 | 59385. 467 |
| X. 029 | -18636. 892 | 59388. 649 |
| X. 030 | -18648. 103 | 59381. 728 |
| X. 031 | -18655. 089 | 59384. 722 |
| X. 032 | -18658. 784 | 59383. 951 |
| X. 033 | -18663. 366 | 59378. 579 |
| X. 034 | -18666. 574 | 59382. 501 |
| X. 035 | -18670. 894 | 59381. 951 |
| X. 036 | -18670. 774 | 59377. 535 |
| X. 037 | -18675. 159 | 59376. 977 |
| X. 038 | -18685. 016 | 59375. 838 |
| X. 039 | -18689. 923 | 59380. 132 |
| X. 040 | -18712. 114 | 59380. 120 |
| X. 041 | -18715. 654 | 59375. 887 |
| X. 042 | -18713. 829 | 59380. 204 |
| X. 043 | -18720. 188 | 59376. 108 |
| X. 200 | -18561. 555 | 59404. 908 |
| X. 202 | -18547. 079 | 59403. 532 |
| X. 205 | -18467. 621 | 59420. 680 |
| X. 206 | -18466. 436 | 59425. 438 |
| X. 207 | -18462. 547 | 59421. 776 |
| X. 208 | -18461. 266 | 59426. 553 |
| X. 209 | -18420. 446 | 59430. 862 |
| X. 210 | -18416. 989 | 59436. 109 |
| X. 250 | -18467. 270 | 59422. 090 |
| X. 251 | -18554. 622 | 59427. 511 |
| X. 252 | -18478. 671 | 59422. 798 |
| X. 253 | -18461. 187 | 59442. 552 |
| X. 254 | -18468. 428 | 59417. 443 |
| X. 255 | -18470. 136 | 59424. 640 |
| X. 439 | -18469. 797 | 59411. 348 |

| 凡 例 | |
|---|---|
| 農林省コンクリート杭 | ⊠ |
| 千葉県コンクリート杭 | ⊡ |
| 佐原市コンクリート杭 | ⊞ |
| コンクリート杭 | □ |
| プラスチック杭 | ◘ |
| その他 | ○ |
| 主要点・中心点 | ◎ |
| 基準点 | ⊗ |
| 大字界 | |
| 小字界 | |
| 境界未定地 | |
| 所有者亡 | (亡) |
| 土地管理者 | (管) |

| 凡 例 | |
|---|---|
| | 副水路 土地取得 |
| | 主水路 土地取得 |
| | 副水路 区分地上権設定 |
| | 主水路 区分地上権設定 |
| | 区分地上権未設定 |

日本測地系

| | | | |
|---|---|---|---|
| 施設名 (施設番号) | 北部幹線用水路(副水路) (0312100-1100-18) | | |
| 図面名 | 用地境界標設置図 | | |
| 作成年月日 | 平成26年 3月 | | |
| 縮尺 | A1 1:500 A1 1:500<br>A2 1:707 A2 1:707 | 図面番号 | 12-25/25 |
| 作成者 | 関東農政局 両総農業水利事業所 | | |

香　取　市

佐　原
字 関 戸
S=1:600

佐　原
字 岩 谷
S=1:600

佐　原
字 下 分
S=1:600

佐　原
字 榎 下
S=1:600

佐　原
字 長 谷
S=1:600

佐　原
字神田台
S=1:600

佐　原
字 長 谷
S=1:600

1/20　2/20　3/20

第1揚水機場

北部幹線用水路

余白

| 凡　例 | |
|---|---|
| | 市町村界 |
| | 大字界 |
| | 字　界 |

| 凡　例 | |
|---|---|
| 北部幹線用水路（主水路） | |
| | 土地取得 |
| 第1揚水機場 | |
| | 土地取得 |

| | | | |
|---|---|---|---|
| 施設名（施設番号） | 北部幹線用水路(副水路)(0312100-1100-18) | | |
| 図面名 | 転写連続図 | | |
| 作成年月 | 平成26年3月 | | |
| 縮尺 | A1 1:600<br>A2 1:849 | 図面番号 | 13-1/20 |
| 作成者 | 関東農政局　両総農業水利事業所 | | |

香　取　市

佐　原
字 長 谷
S=1:600

玉　造
字三王台
S=1:600

玉　造
字三王ヘタ
S=1:600

玉　造
字 仲 田
S=1:600

1/20
2/20
3/20

拡大図　S=1:300

拡大図　S=1:300

拡大図　S=1:300


拡大図　S=1:300


| 凡　例 | |
|---|---|
| | 市 町 村 界 |
| | 大 字 界 |
| | 字　界 |

| 凡　例 | |
|---|---|
| 北 部 幹 線 用 水 路（副水路） | |
| | 土地取得 |
| | 区分地上権設定 |
| 北 部 幹 線 用 水 路（主水路） | |
| | 土地取得 |
| | 区分地上権設定 |

| | | | |
|---|---|---|---|
| 施設名（施設番号） | 北部幹線用水路（副水路）(0312100-1100-18) | | |
| 図面名 | 転写連続図 | | |
| 作成年月 | 平成26年3月 | | |
| 縮尺 | A1 1:600<br>A2 1:849 | 図面番号 | 13-2/20 |
| 作成者 | 関東農政局　両総農業水利事業所 | | |

# 香　取　市

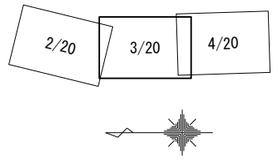

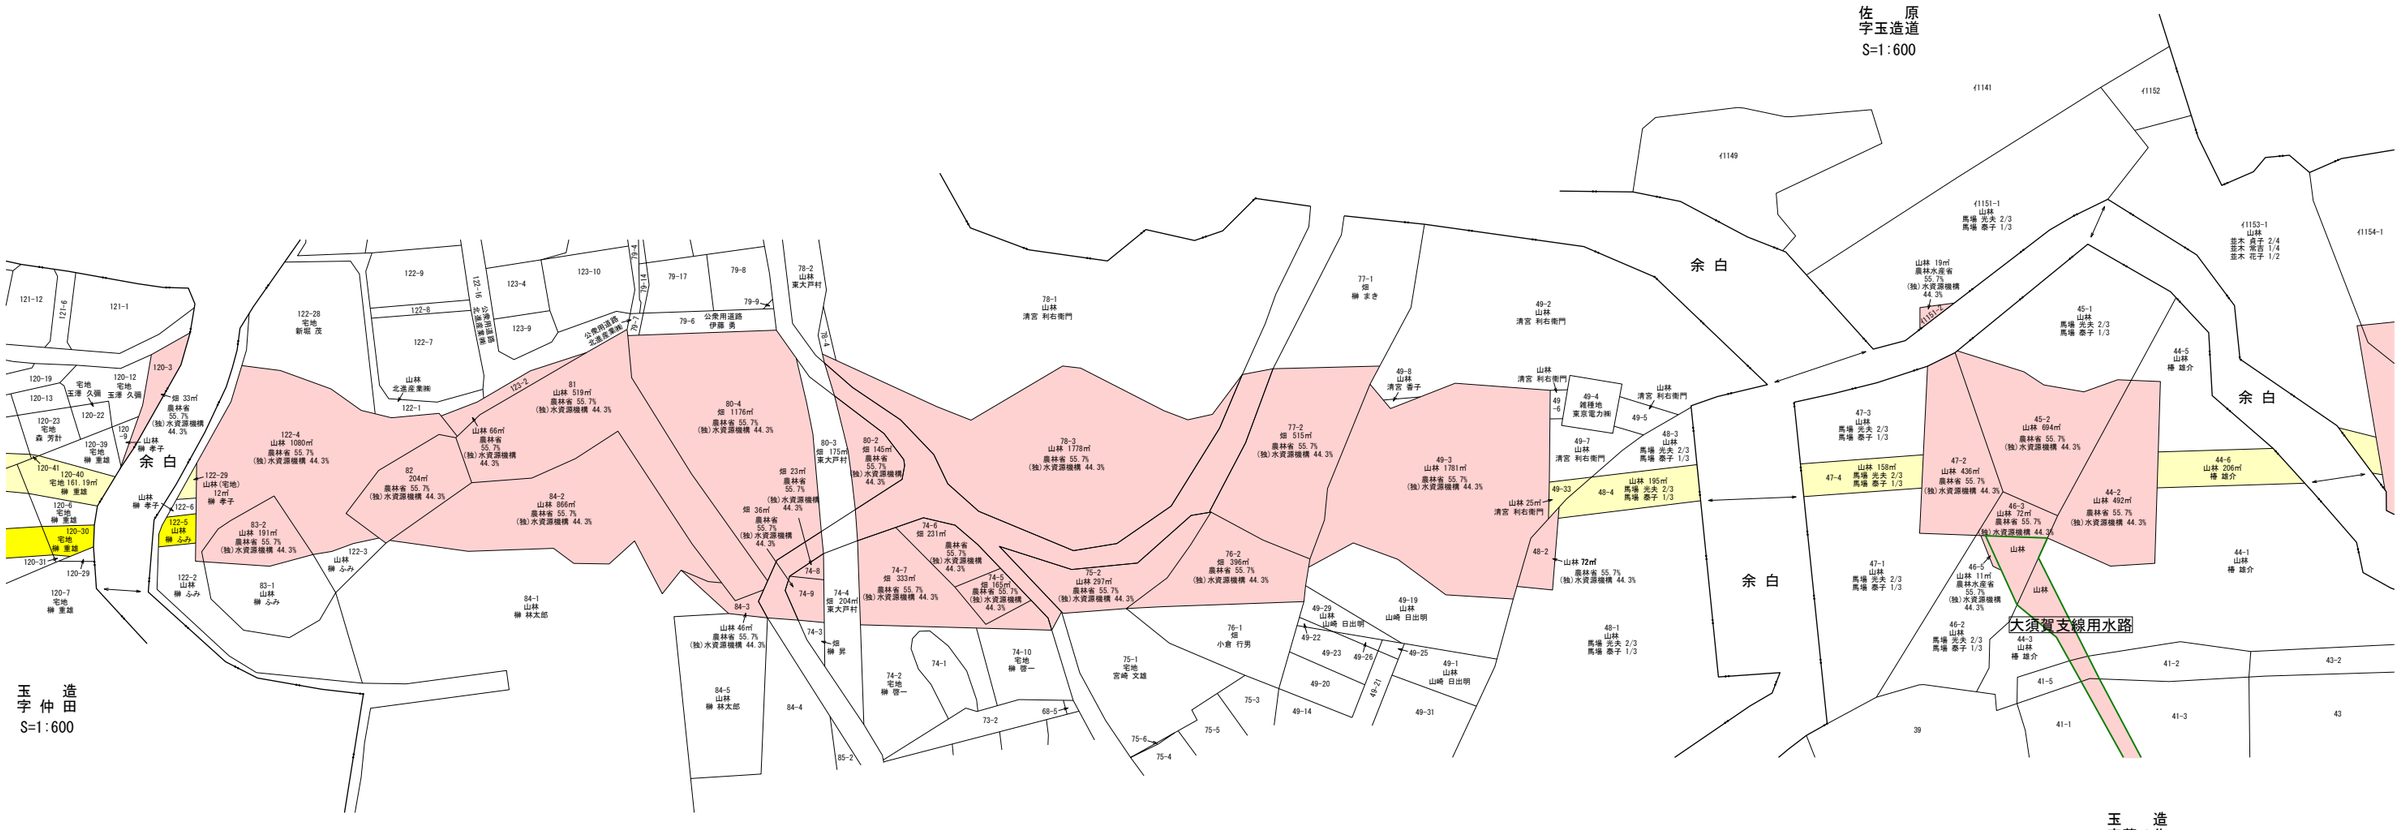

## 凡　例

| | |
|---|---|
| | 市町村界 |
| | 大字界 |
| | 字　界 |

## 凡　例


| | |
|---|---|
| 北部幹線用水路（主水路） | |
| | 土地取得 |
| | 区分地上権設定 |
| 大須賀支線用水路 | |
| | 土地取得 |
| | 大須賀支線用水路 |

| | | | |
|---|---|---|---|
| 施設名（施設番号） | 北部幹線用水路(副水路)(0312100-1100-18) | | |
| 図面名 | 転写連続図 | | |
| 作成年月 | 平成26年3月 | | |
| 縮尺 | A1 1:600<br>A2 1:849 | 図面番号 | 13-3/20 |
| 作成者 | 関東農政局　両総農業水利事業所 | | |

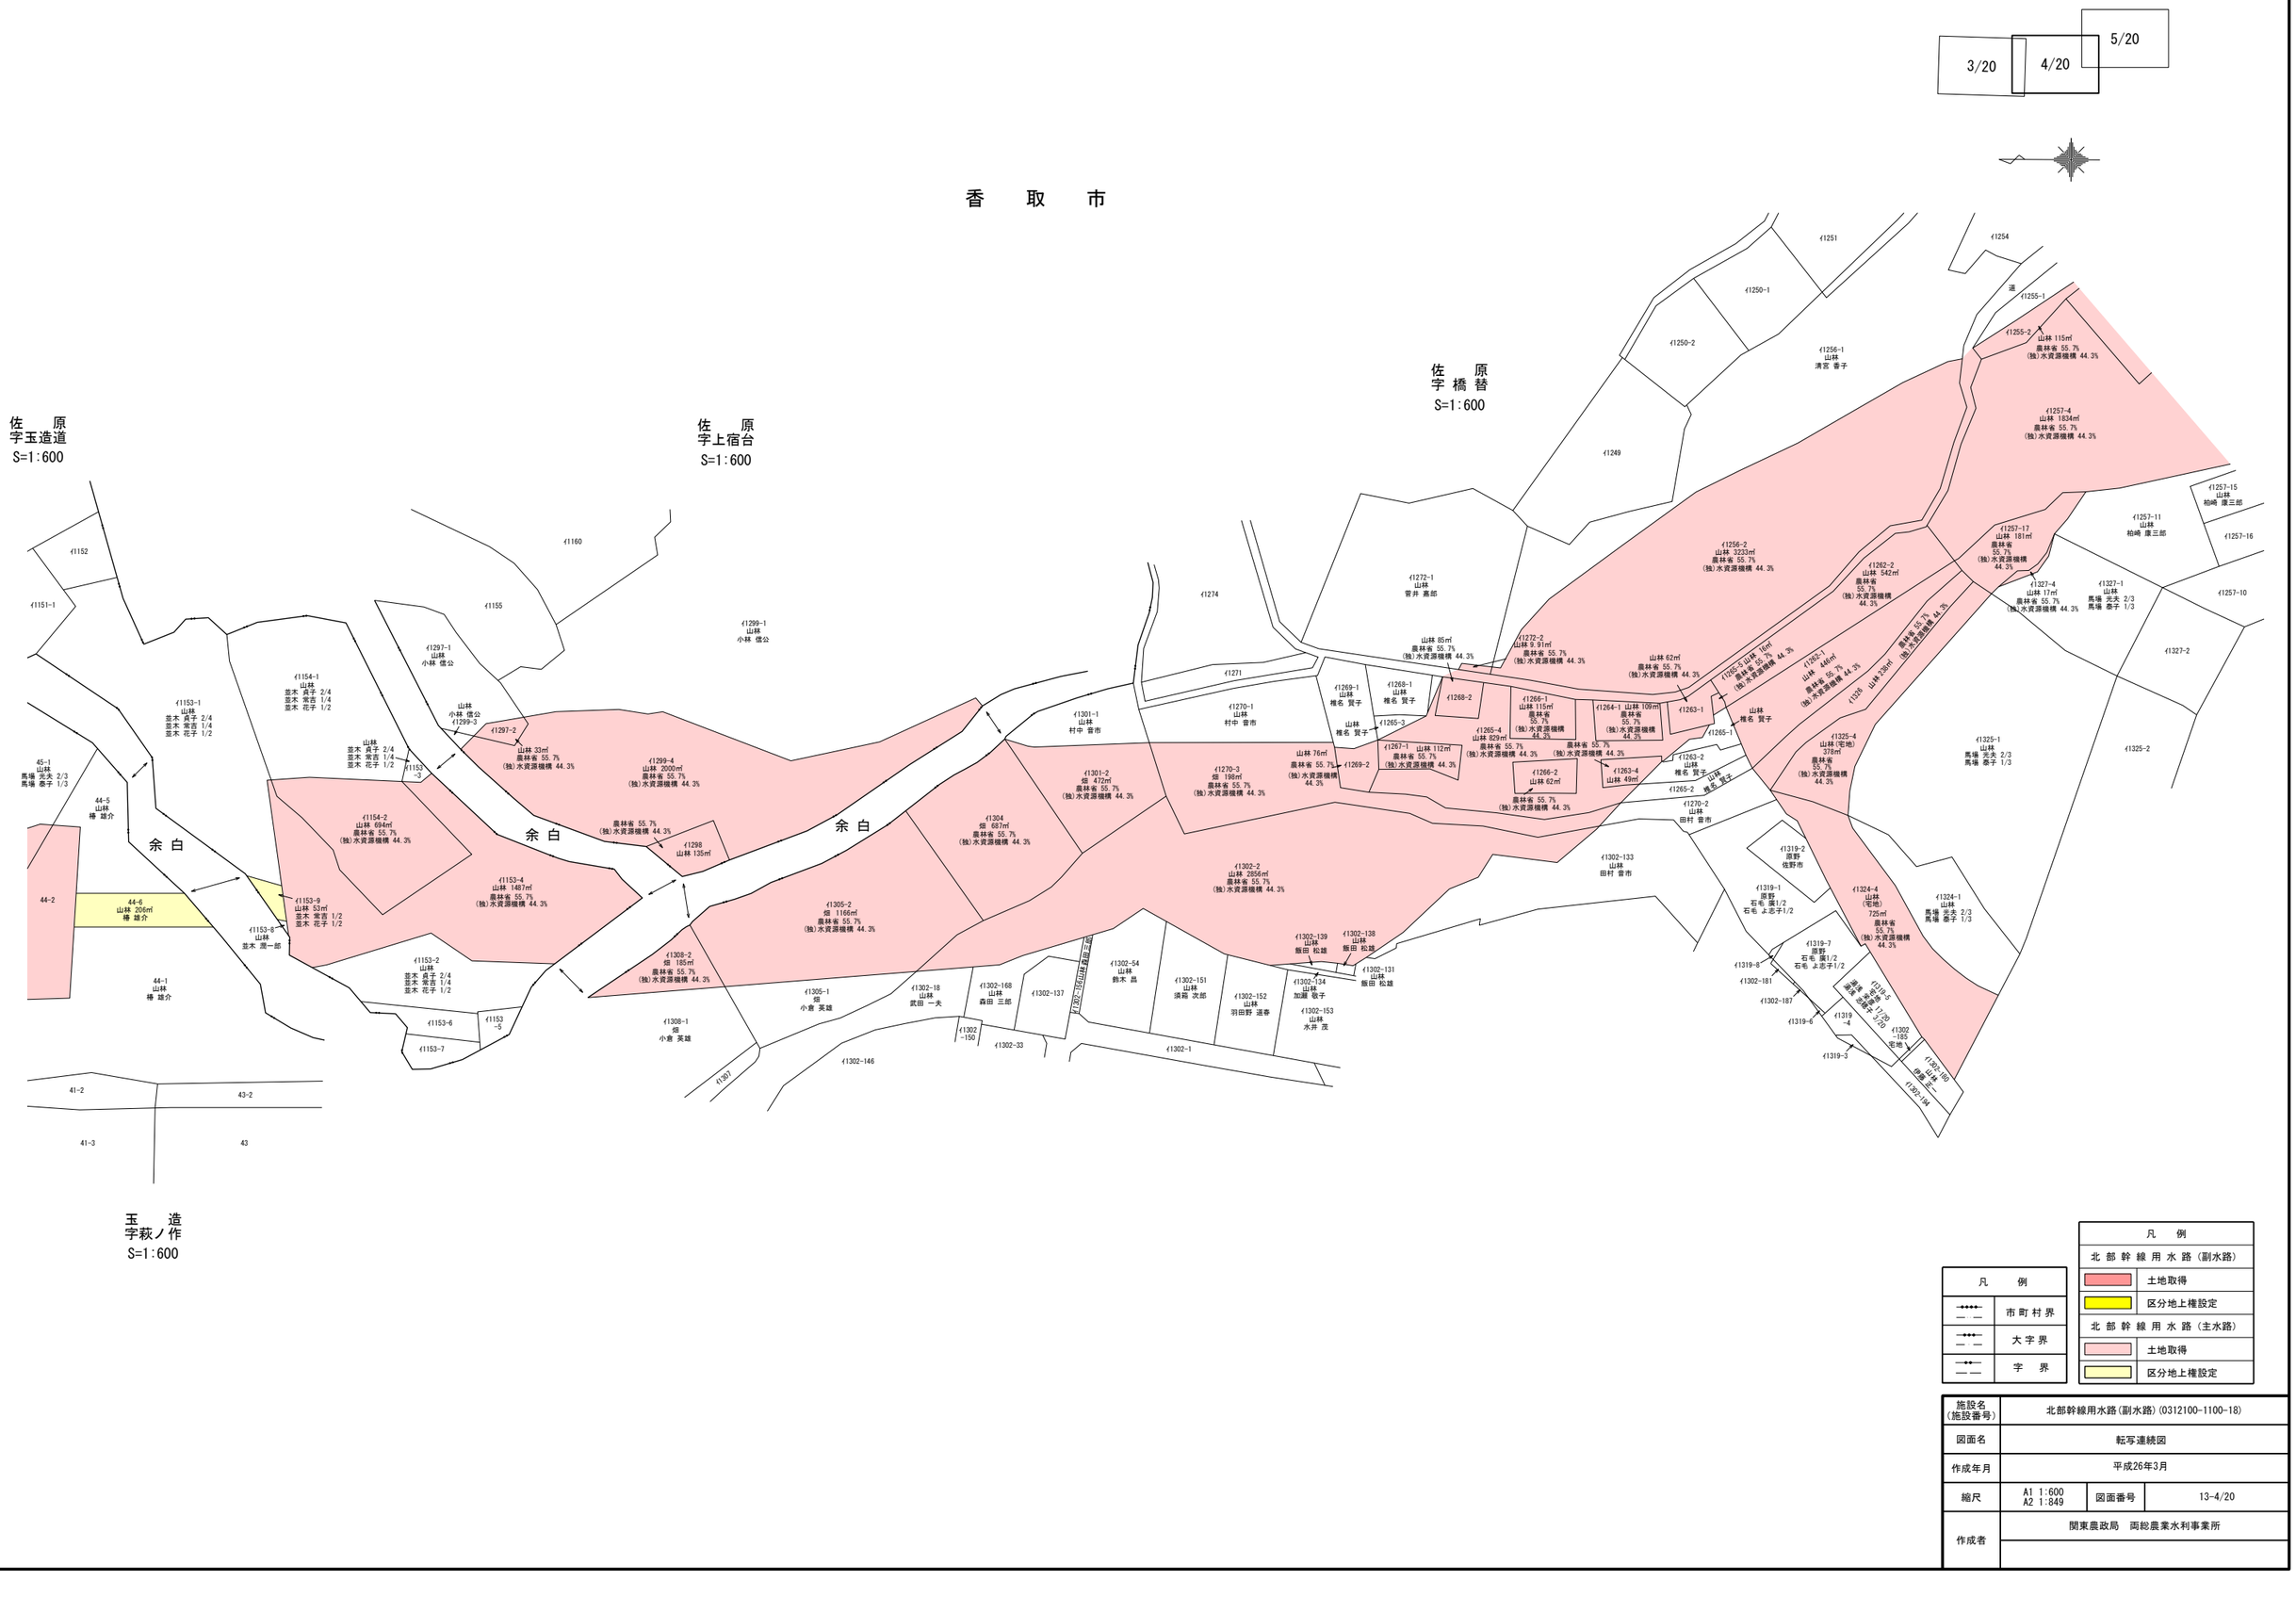


| | | | |
|---|---|---|---|
| 施設名（施設番号） | 北部幹線用水路（副水路）(0312100-1100-18) | | |
| 図面名 | 転写連続図 | | |
| 作成年月 | 平成26年3月 | | |
| 縮尺 | A1 1:600<br>A2 1:849 | 図面番号 | 13-4/20 |
| 作成者 | 関東農政局　両総農業水利事業所 | | |

# 香　取　市

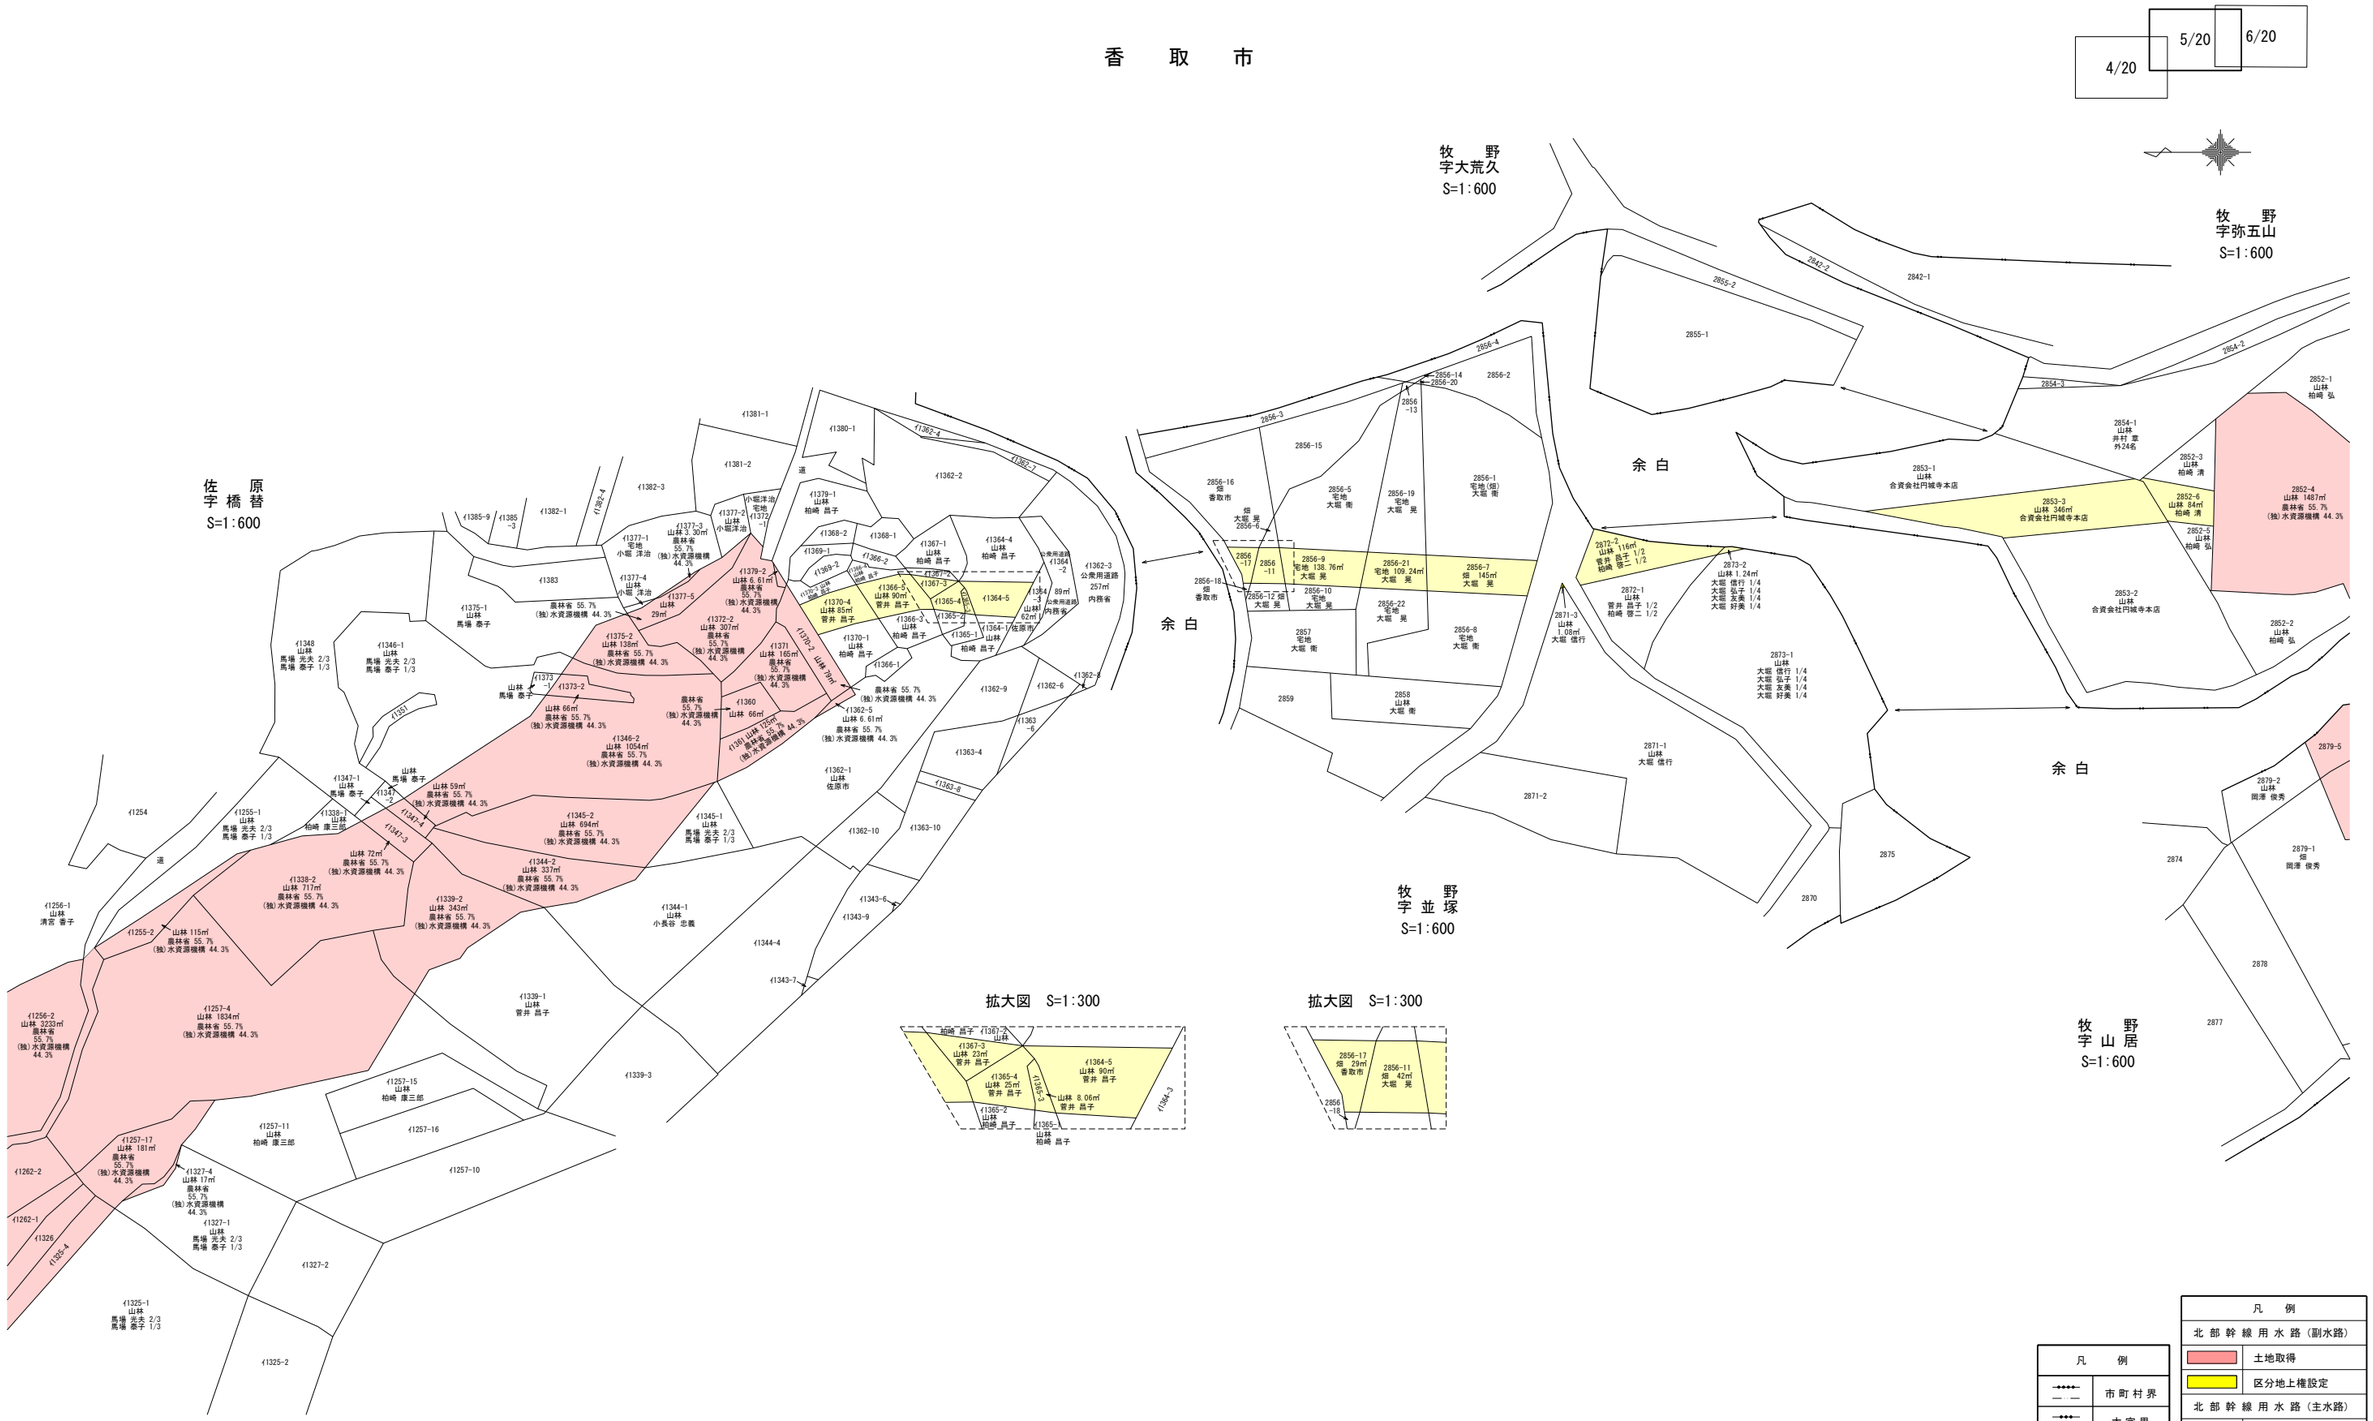


| 施設名（施設番号） | 北部幹線用水路（副水路）(0312100-1100-18) | | |
|---|---|---|---|
| 図面名 | 転写連続図 | | |
| 作成年月 | 平成26年3月 | | |
| 縮尺 | A1 1:600<br>A2 1:849 | 図面番号 | 13-5/20 |
| 作成者 | 関東農政局　両総農業水利事業所 | | |

香　取　市

牧　野
字 七 町
S=1:600

牧　野
字 辺 田 の 内
S=1:600

牧　野
字 山 の 越
S=1:600

5/20　6/20　7/20

凡　例


| | |
|---|---|
| ―・―・― | 市 町 村 界 |
| ―・―・― | 大 字 界 |
| ――― | 字　界 |

凡　例

| | |
|---|---|
| 北 部 幹 線 用 水 路（副水路） | |
| | 土地取得 |
| | 区分地上権設定 |
| 北 部 幹 線 用 水 路（主水路） | |
| | 土地取得 |
| | 区分地上権設定 |

| | | | |
|---|---|---|---|
| 施設名 | 北部幹線用水路(副水路)(0312100-1100-18) | | |
| 図面名 | 転写連続図 | | |
| 作成年月 | 平成26年3月 | | |
| 縮尺 | A1 1:600<br>A2 1:849 | 図面番号 | 13-6/20 |
| 作成者 | 関東農政局　両総農業水利事業所 | | |


# 香　取　市

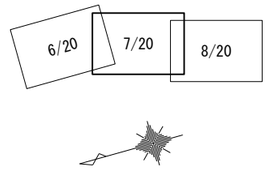



牧　野
字 山 の 越
S=1:600




与　倉
字 例 崎
S=1:600

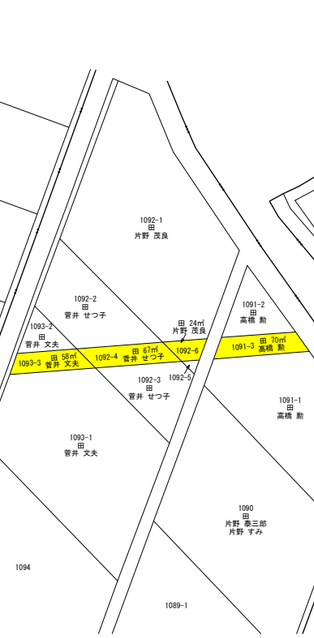



与　倉
字 地 尻
S=1:600

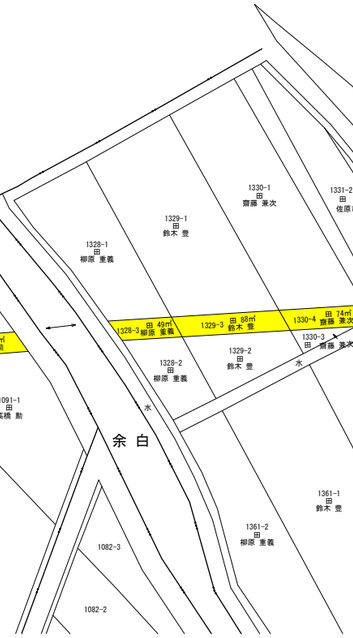



与　倉
字 延 命 寺
S=1:600

大　崎
字 石 崎
S=1:600

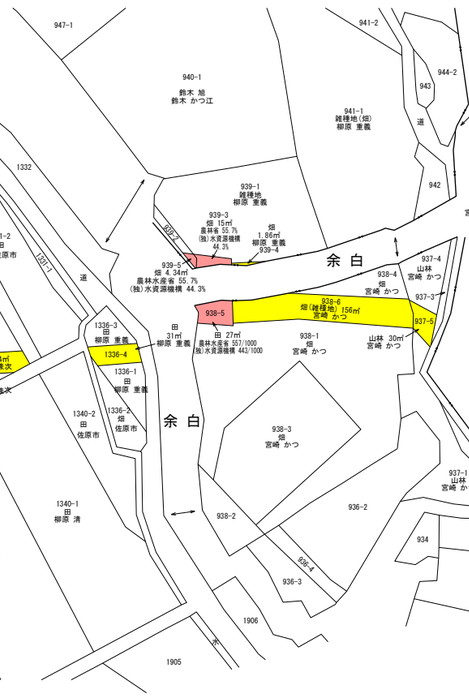


大　崎
字 ト ハ リ
S=1:600

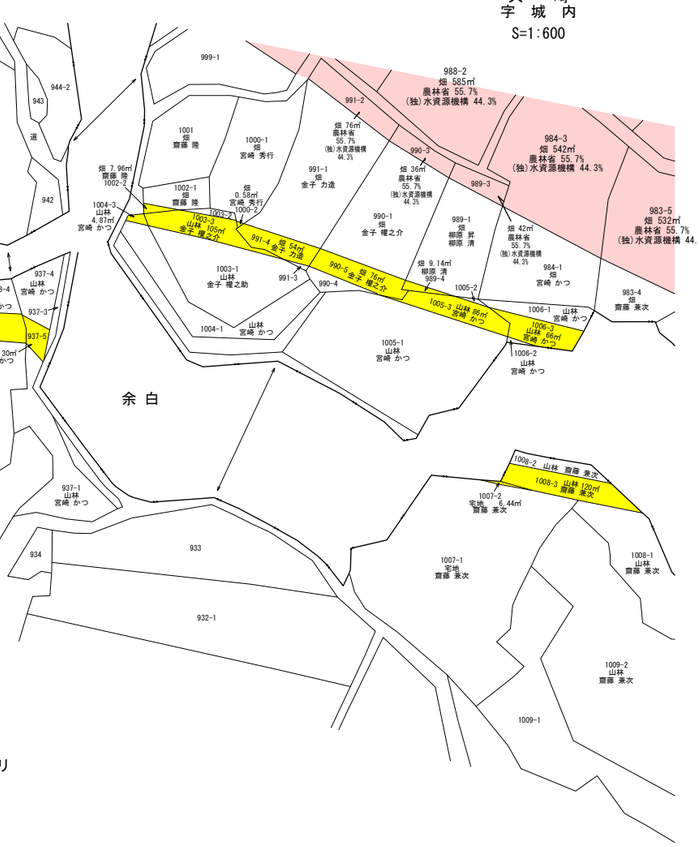


| 凡　例 | |
|---|---|
| ―・―・― | 市町村界 |
| ―・―・― | 大字界 |
| ―・― | 字　界 |

| 凡　例 | |
|---|---|
| 北部幹線用水路（副水路） | |
| | 土地取得 |
| | 区分地上権設定 |
| 北部幹線用水路（主水路） | |
| | 土地取得 |
| | 区分地上権設定 |

| | | | |
|---|---|---|---|
| 施設名 | 北部幹線用水路(副水路)(0312100-1100-18) | | |
| 図面名 | 転写連続図 | | |
| 作成年月 | 平成26年3月 | | |
| 縮尺 | A1 1:600<br>A2 1:849 | 図面番号 | 13-7/20 |
| 作成者 | 関東農政局　両総農業水利事業所 | | |

# 香　取　市

7/20 | 8/20 | 9/20

## 大　崎 字 城 内 S=1:600

988-2 畑 585㎡ 農林省 55.7% (独)水資源機構 44.3%
984-3 畑 542㎡ 農林省 55.7% (独)水資源機構 44.3%
983-5 畑 532㎡ 農林省 55.7% (独)水資源機構 44.3%
畑 76㎡ 農林省 55.7% (独)水資源機構 44.3%
畑 36㎡ 農林省 55.7% (独)水資源機構 44.3%
畑 42㎡ 農林省 55.7% (独)水資源機構 44.3%
990-1 畑 金子 曜之介
989-1 畑 柳原 昇
柳原 清
畑 9.14㎡ 柳原 清
909-4
984-1 畑 宮崎 かつ
983-4 畑 齋藤 兼次
990-5 畑 76㎡ 金子 曜之介
1005-3 山林 86㎡ 宮崎 かつ
1005-4 山林 66㎡ 宮崎 かつ
1005-1 山林 宮崎 かつ
1005-2
1006-1 山林 宮崎 かつ
1006-2 山林 宮崎 かつ
970-5 山林 65㎡ 柳原 重義
969-3 山林 58㎡ 柳原 重義
968-3 畑(山林) 77㎡ 柳原 重義
969-4
968-2
山林 20㎡ 柳原 重義
970-1 山林 柳原 重義
970-4 山林 柳原 重義
969-2 山林 柳原 重義
969-1 山林 柳原 重義
968-1 畑(山林) 柳原 重義
971-1 山林 柳原 重義
1008-2 山林 齋藤 兼次
1008-3 山林 120㎡ 齋藤 兼次
1007-2 宅地 6.44㎡ 齋藤 兼次
1007-1 宅地 齋藤 兼次
1008-4 山林 13㎡ 齋藤 兼次
1009-2 山林 齋藤 兼次
1009-1
1008-1 山林 齋藤 兼次
余 白

## 大　崎 字 サ ク S=1:600

966-3 山林 522㎡ 農林省 55.7% (独)水資源機構 44.3%
宅地 9.02㎡ 農林省55.7% (独)水資源機構 44.3%
965-2
966-8
967-4
山林 柳原 重義
967-3 山林 60㎡ 金子 曜之介
967-1 山林 金子 曜之介
966-9
967-2
966-6
966-4
山林 25㎡ 柳原 重義
966-5 山林 柳原 重義
966-7
山林 20㎡ 柳原 重義
山林 齋藤
余 白

## 大　崎 字 登 城 S=1:600

雑種地 130㎡ 農林水産省55.7% (独)水資源機構 44.3%
1022-1 山林 宮崎 かつ
畑 56㎡ 農林省55.7% (独)水資源機構 44.3%
1026-1
畑 109㎡ 農林省 55.7% (独)水資源機構 44.3%
1026-2
山林 72㎡ 農林省 55.7% (独)水資源機構 44.3%
1022-2
1022-3
1025-2
1025-5
1025-4
1027-2
1029
1029-1
1028-1 畑 金子 善
山林 鈴木 旭
1029-3
1028-2 畑 9.91㎡ 農林省 55.7% (独)水資源機構 44.3%
1029-4 山林 138㎡ 農林省 55.7% (独)水資源機構 44.3%
1029-7 山林 鈴木 旭
山林 49㎡ 農林省55.7% (独)水資源機構 44.3%
山林 152㎡ 農林省55.7% (独)水資源機構 44.3%
1021-2
1024-2 畑 89㎡ 宮崎 かつ
1025-1 畑 高木 和夫
1024-4
1029-6
1029-2
1021-3 山林 宮崎 かつ
山林 25㎡ 宮崎 かつ
1021-4
1021-1
1024-5 畑 約3㎡ 宮崎 かつ
1024-1
1024-3 原野 宮崎 かつ
農林省 55.7% (独)水資源機構 44.3%
山林 鈴木 旭
余 白

## 大　崎 字 ハ ナ ワ S=1:600

1030-1
1038-3
1039 -2
1039-1
1040 -2
1040-1
1041
1042
1043
1051
1043 -1
1052
1052-1
1053 畑 柳原 りさ
1050 山林 本命寺
1050-1 原野(山林) 小川 榮仙
1055 畑 小川 榮仙
1056 畑 金子 曜之助
1057-1 畑 金子 榮一
1038-1 山林 柳原 清
1038-4
1038-6 山林 575㎡ 農林省 55.7% (独)水資源機構 44.3%
1057-5 雑種地 178㎡ 農林省 55.7% (独)水資源機構 44.3%
1057-4 畑 234㎡ 農林省 55.7% (独)水資源機構 44.3%
1057-7 畑 91㎡ 金子 榮一
1057-6 畑 金子 榮一
1054-1 畑 小川 榮仙
1054-2
1059-5 山林 46㎡ 本命寺
1059-4 山林 本命寺
畑 33㎡ 小川 榮仙
1050-2
原野(山林) 18㎡ 小川 榮仙
山林 文雄
1151-4 山林 275㎡ 高木 文雄
1151-7
1059-1 山林 本命寺
1059-3 山林 128㎡ 農林省 55.7% (独)水資源機構 44.3%
畑 26㎡ 農林省 55.7% (独)水資源機構 44.3%
1038-2 山林 内務省
1058-2 山林 内務省
1059-2
1058-1
山林 26㎡ 農林省 55.7% (独)水資源機構 44.3%
1151-1 山林 高木 文男
1128-1 畑 臼田 文男
1128-2
1151-3 山林 403㎡ 農林省 55.7% (独)水資源機構 44.3%
1128-3 畑 1345㎡ 農林省 55.7% (独)水資源機構 44.3%
余 白

## 大　崎 字 ト ハ リ S=1:600

1009-2 山林 齋藤 兼次
1009-1
1008-1 山林 齋藤 兼次

## 拡大図 S=1:200

1025-1
畑 4.45㎡ 高木 和夫
1029-2 山林 鈴木 旭
1024-6 原野 宮崎 かつ
1025-3
1029-5
1024-5
1024-7 原野 37㎡ 宮崎 かつ
山林 6.01㎡ 鈴木 旭

## 大　崎 字 細 田 S=1:600


1073-2
山林 39㎡ 農林省 55.7% (独)水資源機構 44.3%
1065-8
1065-7 山林 鈴木 旭
1065-4 山林 鈴木 旭
1073-3 山林 2.02㎡ 宮崎 かつ
1072-4 山林 5.27㎡ 宮崎 かつ
1065-5
1072-3
1065-6 山林 120㎡ 屋
山林 10㎡ 宮崎 かつ
1065-3 山林 519㎡ 農林省 55.7% (独)水資源機構 44.3%
1072-2 山林 鈴木 旭
1072-1 山林 宮崎 かつ
1020 山林 宮崎 かつ
1073-1 山林 宮崎 かつ
1071-1
1066
1071-2
1019-1
1074-1
1070-2
1070-2
1067-1
1084-2
1084-1
山林 26㎡ 農林省 55.7% (独)水資源機構 44.3%
山林 臼田 七之丞
1060-3
1060-1
1060-2 山林 内務省
1065-1 山林 鈴木 旭
1065-2
1064-1
1064-2
1063-2
1063-3
1063-1
1062-3
1062-1
1061-2
1061-1
1062-2
1091 -2
山林 241㎡ 農林省 55.7% (独)水資源機構 44.3%
1091-3
1091-1
1090
1093
山林 52㎡ 農林省 55.7% (独)水資源機構 44.3%
1092-2
1092-1
余 白

| 凡　例 | |
|---|---|
| 市町村界 | |
| 大字界 | |
| 字　界 | |


| 凡　例 | |
|---|---|
| 北部幹線用水路(副水路) | |
| | 土地取得 |
| | 区分地上権設定 |
| 北部幹線用水路(主水路) | |
| | 土地取得 |
| | 区分地上権設定 |

| | | | |
|---|---|---|---|
| 施設名 | 北部幹線用水路(副水路)(0312100-1100-18) | | |
| 図面名 | 転写連続図 | | |
| 作成年月 | 平成26年3月 | | |
| 縮尺 | A1 1:600<br>A2 1:849 | 図面番号 | 13-8/20 |
| 作成者 | 関東農政局　両総農業水利事業所 | | |

# 香　取　市

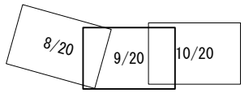



## 大　崎
## 字 サ ク
S=1:600

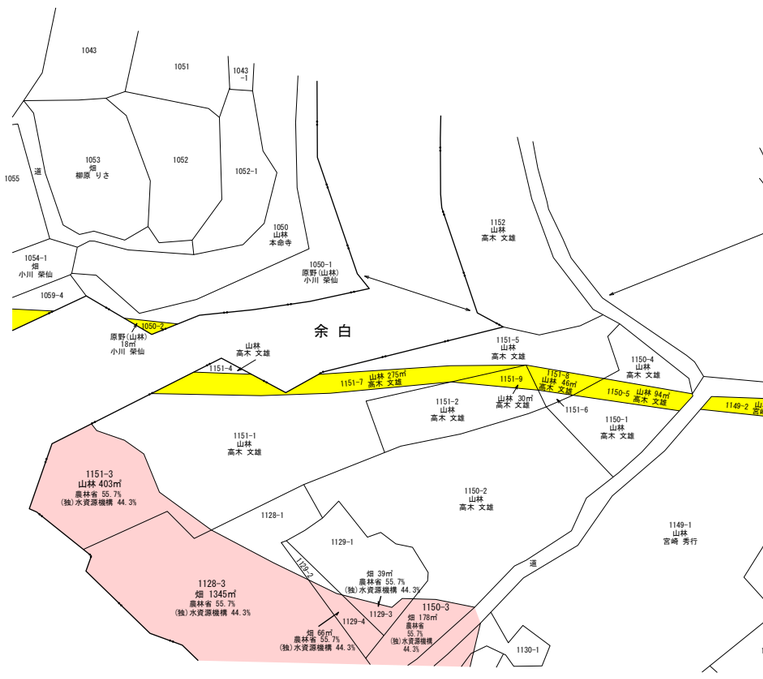


## 拡大図　S=1:200




## 大　崎
## 字 ヘ リ メ
S=1:600

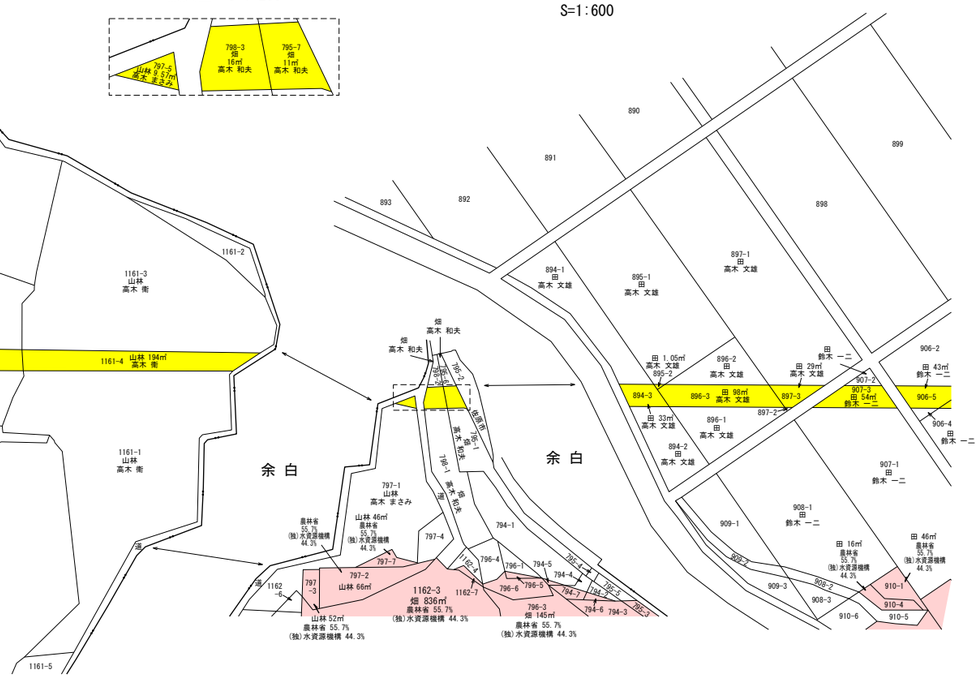


## 大　崎
## 字 ハ ナ ワ
S=1:600

| 地 番 | 地 目 | 地 積 | 所 有 者 |
|---|---|---|---|
| 794-3 | 畑 | 66 | 農林省 55.7% |
| | | | (独)水資源機構 44.3% |
| 794-5 | 畑 | 1.08 | 農林省 55.7% |
| | | | (独)水資源機構 44.3% |
| 794-6 | 畑 | 4.75 | 農林省 55.7% |
| | | | (独)水資源機構 44.3% |
| 794-7 | 畑 | 9.23 | 農林省 55.7% |
| | | | (独)水資源機構 44.3% |
| 795-3 | 畑 | 9.91 | 農林省 55.7% |
| | | | (独)水資源機構 44.3% |
| 796-5 | 畑 | 6.02 | 農林省 55.7% |
| | | | (独)水資源機構 44.3% |
| 796-6 | 畑 | 53 | 農林省 55.7% |
| | | | (独)水資源機構 44.3% |

| 凡　例 | |
|---|---|
| | 市町村界 |
| | 大字界 |
| | 字　界 |

| 凡　例 | |
|---|---|
| 北部幹線用水路（副水路） | |
| | 土地取得 |
| | 区分地上権設定 |
| 北部幹線用水路（主水路） | |
| | 土地取得 |
| | 区分地上権設定 |

| | | | |
|---|---|---|---|
| 施設名 | 北部幹線用水路(副水路)(0312100-1100-18) | | |
| 図面名 | 転写連続図 | | |
| 作成年月 | 平成26年3月 | | |
| 縮尺 | A1 1:600<br>A2 1:849 | 図面番号 | 13-9/20 |
| 作成者 | 関東農政局　両総農業水利事業所 | | |

香　取　市



大　崎
字 正ノ台
S=1:600

大　崎
字 ヘリメ
S=1:600

大　崎
字 馬 洗
S=1:600

大　崎
字 砂 押
S=1:600

| 地 番 | 地 目 | 地 積 | 所 有 者 |
|---|---|---|---|
| 794-3 | 畑 | 66 | 農林省 55.7% |
| | | | (独)水資源機構 44.3% |
| 794-5 | 畑 | 1.08 | 農林省 55.7% |
| | | | (独)水資源機構 44.3% |
| 794-6 | 畑 | 4.75 | 農林省 55.7% |
| | | | (独)水資源機構 44.3% |
| 794-7 | 畑 | 9.23 | 農林省 55.7% |
| | | | (独)水資源機構 44.3% |
| 795-3 | 畑 | 9.91 | 農林省 55.7% |
| | | | (独)水資源機構 44.3% |
| 796-5 | 畑 | 6.02 | 農林省 55.7% |
| | | | (独)水資源機構 44.3% |
| 796-6 | 畑 | 53 | 農林省 55.7% |
| | | | (独)水資源機構 44.3% |

| 凡　例 | |
|---|---|
| | 市町村界 |
| | 大字界 |
| | 字　界 |

| 凡　例 | |
|---|---|
| 北部幹線用水路（副水路） | |
| | 土地取得 |
| | 区分地上権設定 |
| 北部幹線用水路（主水路） | |
| | 土地取得 |
| | 区分地上権設定 |

| | | | |
|---|---|---|---|
| 施設名 | 北部幹線用水路(副水路)(0312100-1100-18) | | |
| 図面名 | 転写連続図 | | |
| 作成年月 | 平成26年3月 | | |
| 縮尺 | A1 1:600<br>A2 1:849 | 図面番号 | 13-10/20 |
| 作成者 | 関東農政局　両総農業水利事業所 | | |

# 香　取　市

| 10/20 | 11/20 | 12/20 |
|---|---|---|

大　崎
字 馬 洗
S=1:600

大　崎
字 馬 洗
S=1:600

大　崎
字 マ ミ ア ナ
S=1:600

長　山
字 狸 穴
S=1:600

長　山
字 坂 ノ 下
S=1:600

大　崎
字 西 之 台
S=1:600


余白

| 凡　例 | |
|---|---|
| | 市町村界 |
| | 大字界 |
| | 字　界 |

| 凡　例 | |
|---|---|
| 北部幹線用水路（副水路） | |
| | 土地取得 |
| | 区分地上権設定 |
| 北部幹線用水路（主水路） | |
| | 土地取得 |
| | 区分地上権設定 |

| | | | |
|---|---|---|---|
| 施設名 | 北部幹線用水路(副水路)(0312100-1100-18) | | |
| 図面名 | 転写連続図 | | |
| 作成年月 | 平成26年3月 | | |
| 縮尺 | A1 1:600<br>A2 1:849 | 図面番号 | 13-11/20 |
| 作成者 | 関東農政局　両総農業水利事業所 | | |

# 香　取　市

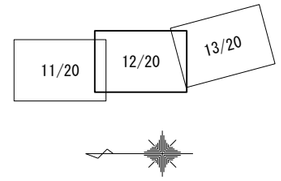


長　山
字 狸 穴
S=1:600

長　山
字 台 々 芝
S=1:600

長　山
字 ヤ ケ 山
S=1:600

長　山
字 宮 ノ 台
S=1:600

長　山
字 ミ タ ラ シ
S=1:600

長　山
字 宮 ノ 下
S=1:600

長　山
字 坂 ノ 下
S=1:600

長　山
字 坂 ノ 下
S=1:600

長　山
字 西 ノ 崎
S=1:600

拡大図　S=1:200




| 凡　例 | |
|---|---|
| ― ― | 市 町 村 界 |
| ― ― | 大 字 界 |
| ― ― | 字　界 |

| 凡　例 | |
|---|---|
| 北 部 幹 線 用 水 路（副水路） | |
| | 土地取得 |
| | 区分地上権設定 |
| 北 部 幹 線 用 水 路（主水路） | |
| | 土地取得 |
| | 区分地上権設定 |

| | | | |
|---|---|---|---|
| 施設名 | 北部幹線用水路(副水路)(0312100-1100-18) | | |
| 図面名 | 転写連続図 | | |
| 作成年月 | 平成26年3月 | | |
| 縮尺 | A1 1:600<br>A2 1:849 | 図面番号 | 13-12/20 |
| 作成者 | 関東農政局　両総農業水利事業所 | | |

| 施設名 | 北部幹線用水路(西水路)(0312100-1100-18) | | |
|---|---|---|---|
| 図面名 | 幅守溝横図 | | |
| 作成年月 | 平成26年3月 | | |
| 縮尺 | A1 1:600 | 図面番号 | 13-13/20 |
| | A2 1:849 | | |
| 作成者 | 関東農政局 高総農業水利事業所 | | |


凡　例

| | |
|---|---|
| 北部幹線用水路(西水路) | |
| 土地取得 | |
| 区分地上権設定 | |
| 北部幹線用水路(主水路) | |
| 土地取得 | |
| 区分地上権設定 | |

凡　例

| | |
|---|---|
| 市町村界 | |
| 大字界 | |
| 字　界 | |

香　取　市

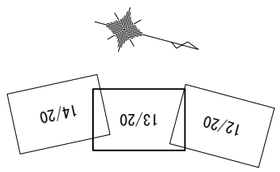


長　山
字井戸辺
S=1:600

長　山
字天神山
S=1:600

長　山
字鎌田
S=1:600

本矢作
字日久保
S=1:600

長　山
字後道
S=1:600

長　山
字宮ノ下
S=1:600

長　山
字ミタシ
S=1:600

本矢作
字鎌田
S=1:600

本矢作
字ヒル田
S=1:600


長　山
字宮ノ台
S=1:600

長　山
字ウシロ坊
S=1:600


長　山
字貫ヘ台
S=1:600

本矢作字力ワタ

# 香　取　市

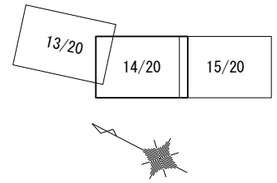



本 矢 作
字 ビ ル 田
S=1:600

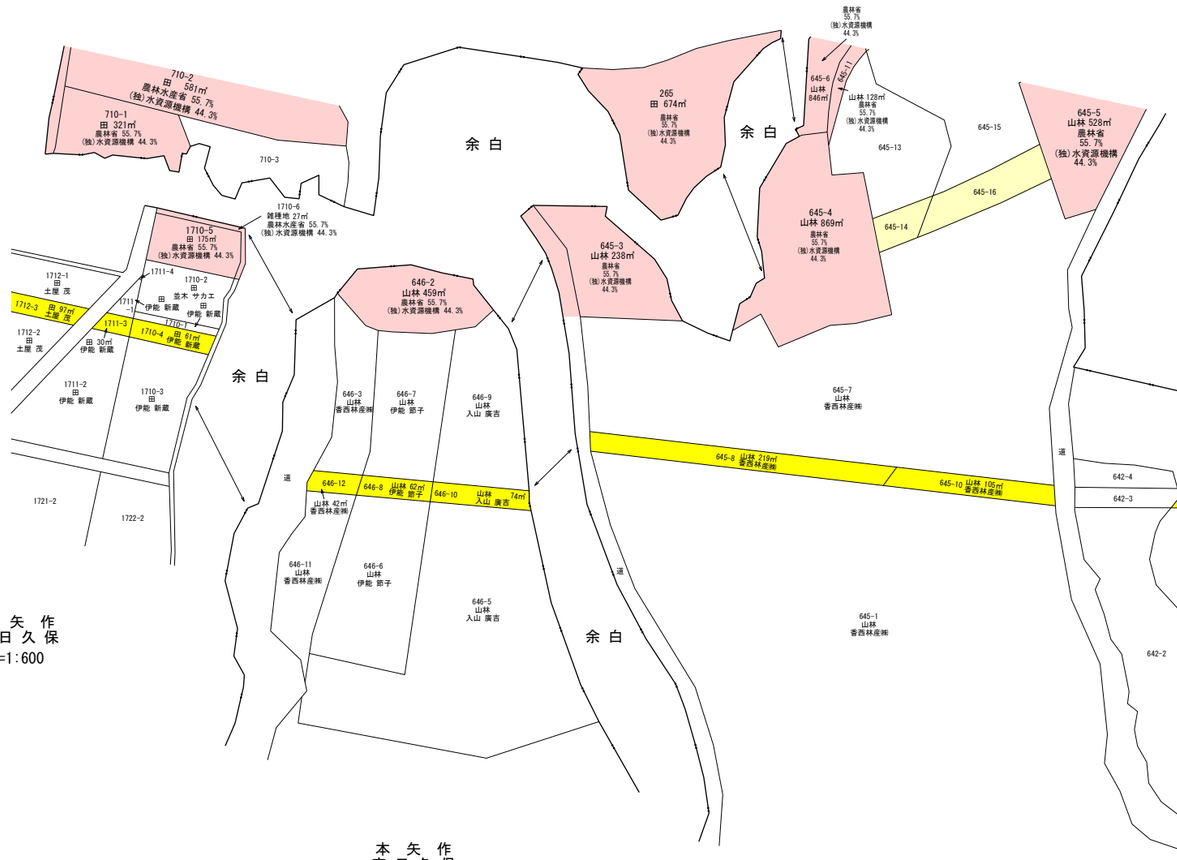


本 矢 作
字 日 久 保
S=1:600

本 矢 作
字 日 久 保
S=1:600

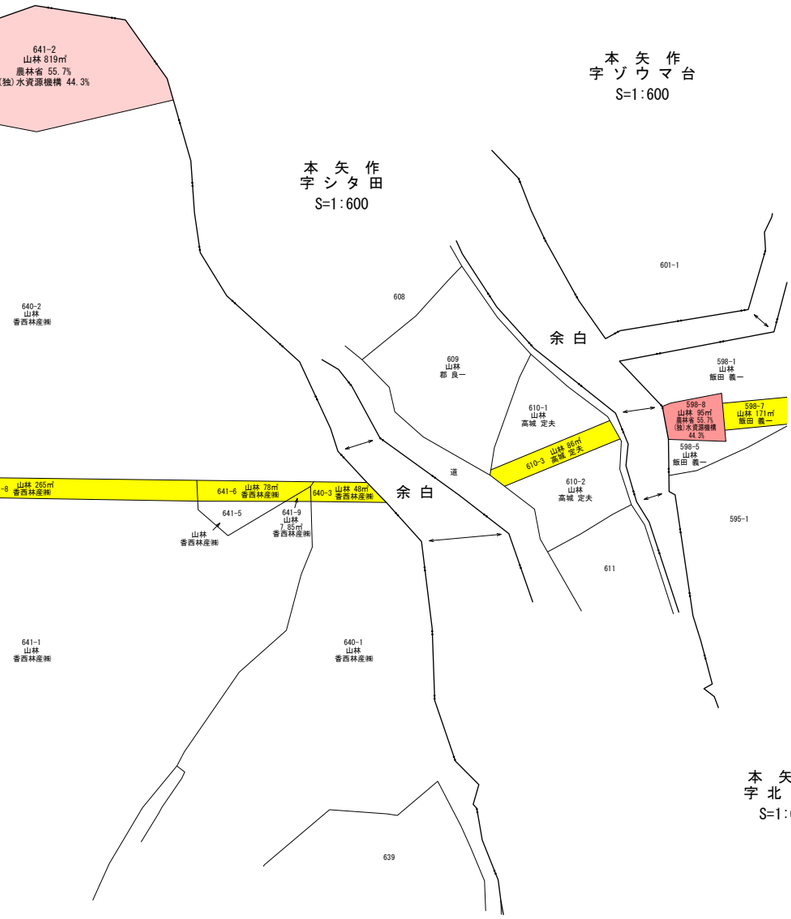


本 矢 作
字 内 野
S=1:600

本 矢 作
字 シ タ 田
S=1:600

本 矢 作
字 ソ ウ マ 台
S=1:600




本 矢 作
字 北 ノ 山
S=1:600

| 凡　例 | |
|---|---|
| ―・―・― | 市 町 村 界 |
| ―・―・― | 大 字 界 |
| ―・―・― | 字　界 |

| 凡　例 | |
|---|---|
| 北 部 幹 線 用 水 路（副水路） | |
| | 土地取得 |
| | 区分地上権設定 |
| 北 部 幹 線 用 水 路（主水路） | |
| | 土地取得 |
| | 区分地上権設定 |

| | | | |
|---|---|---|---|
| 施設名 | 北部幹線用水路(副水路)(0312100-1100-18) | | |
| 図面名 | 転写連続図 | | |
| 作成年月 | 平成26年3月 | | |
| 縮尺 | A1 1:600<br>A2 1:849 | 図面番号 | 13-14/20 |
| 作成者 | 関東農政局　両総農業水利事業所 | | |

# 香　取　市




本 矢 作
字 ゾ ウ マ 台
S=1:600

本 矢 作
字 北 ノ 山
S=1:600

本 矢 作
字 ゾ ウ マ
S=1:600

本 矢 作
字 西 作
S=1:600

本 矢 作
字 坊 ヶ 作
S=1:600

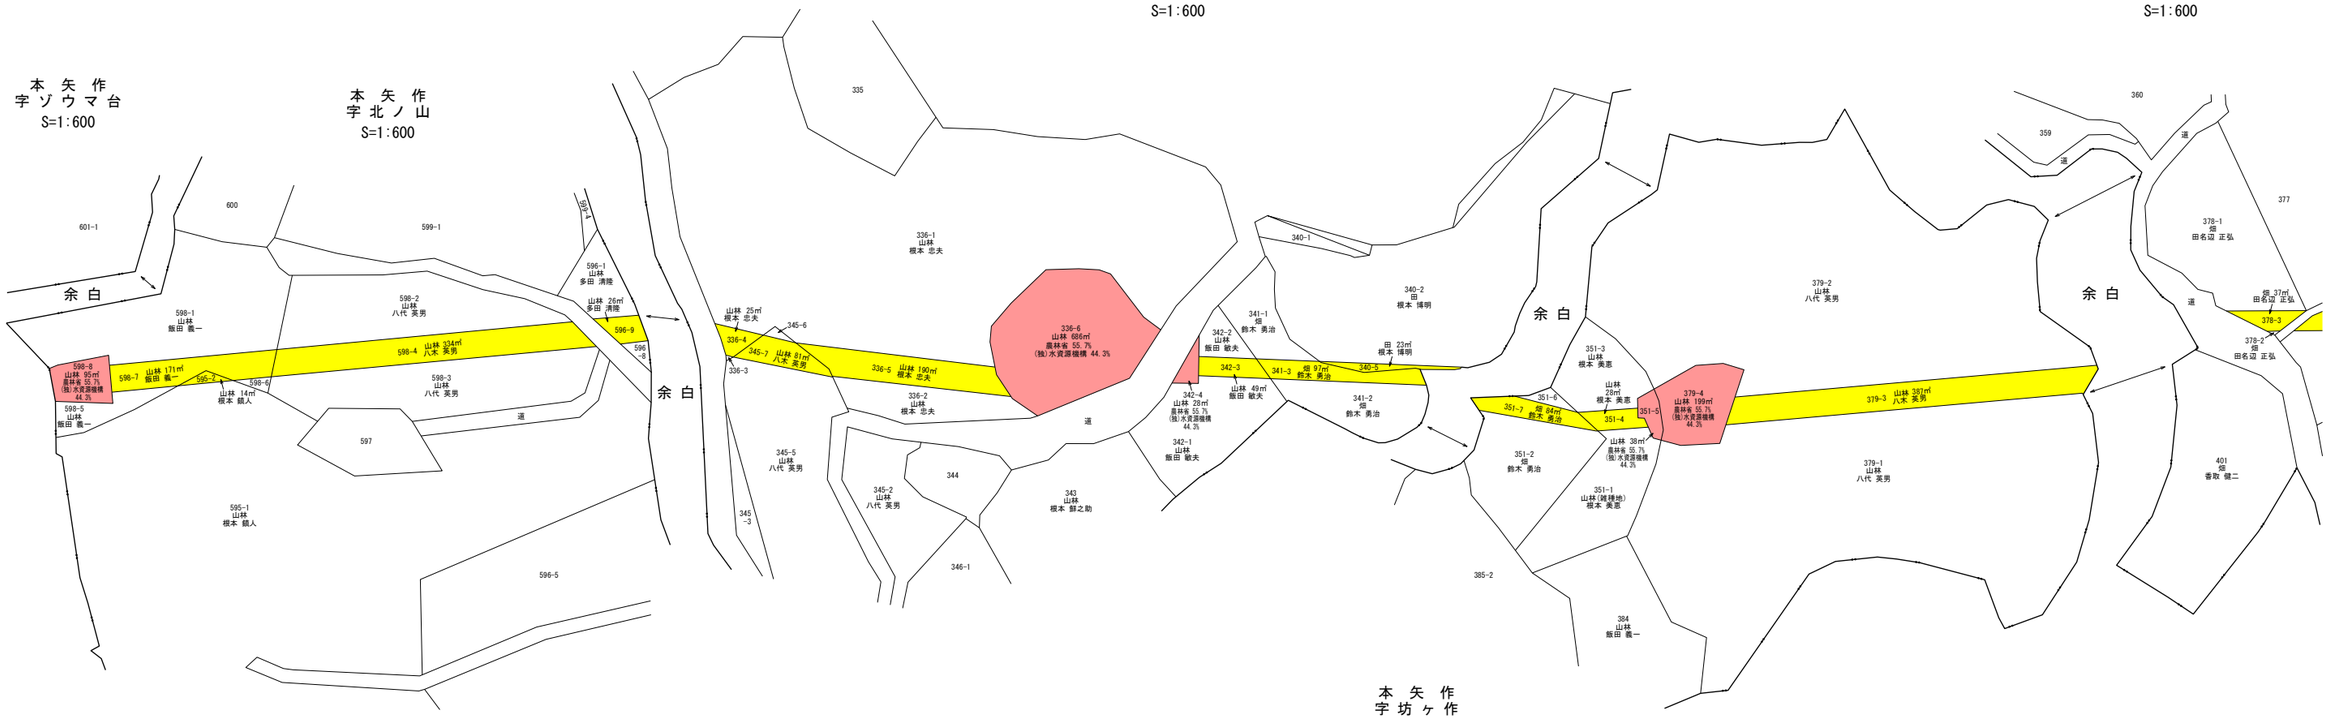



| 凡　例 | |
|---|---|
| ―・― | 市町村界 |
| ―・― | 大字界 |
| ―・― | 字　界 |

| 凡　例 | |
|---|---|
| 北部幹線用水路（副水路） | |
| | 土地取得 |
| | 区分地上権設定 |
| 北部幹線用水路（主水路） | |
| | 土地取得 |
| | 区分地上権設定 |

| | | | |
|---|---|---|---|
| 施設名 | 北部幹線用水路(副水路)(0312100-1100-18) | | |
| 図面名 | 転写連続図 | | |
| 作成年月 | 平成26年3月 | | |
| 縮尺 | A1 1:600<br>A2 1:849 | 図面番号 | 13-15/20 |
| 作成者 | 関東農政局　両総農業水利事業所 | | |

# 香　取　市

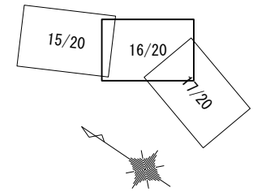


本 矢 作
字 西 作
S=1:600


本 矢 作
字 カ キ ノ 木
S=1:600

本 矢 作
字 イ ナ バ
S=1:600

本 矢 作
字 大 清 水
S=1:600

本 矢 作
字 ヒ ロ 畑
S=1:600

本 矢 作
字 む ろ 田
S=1:600

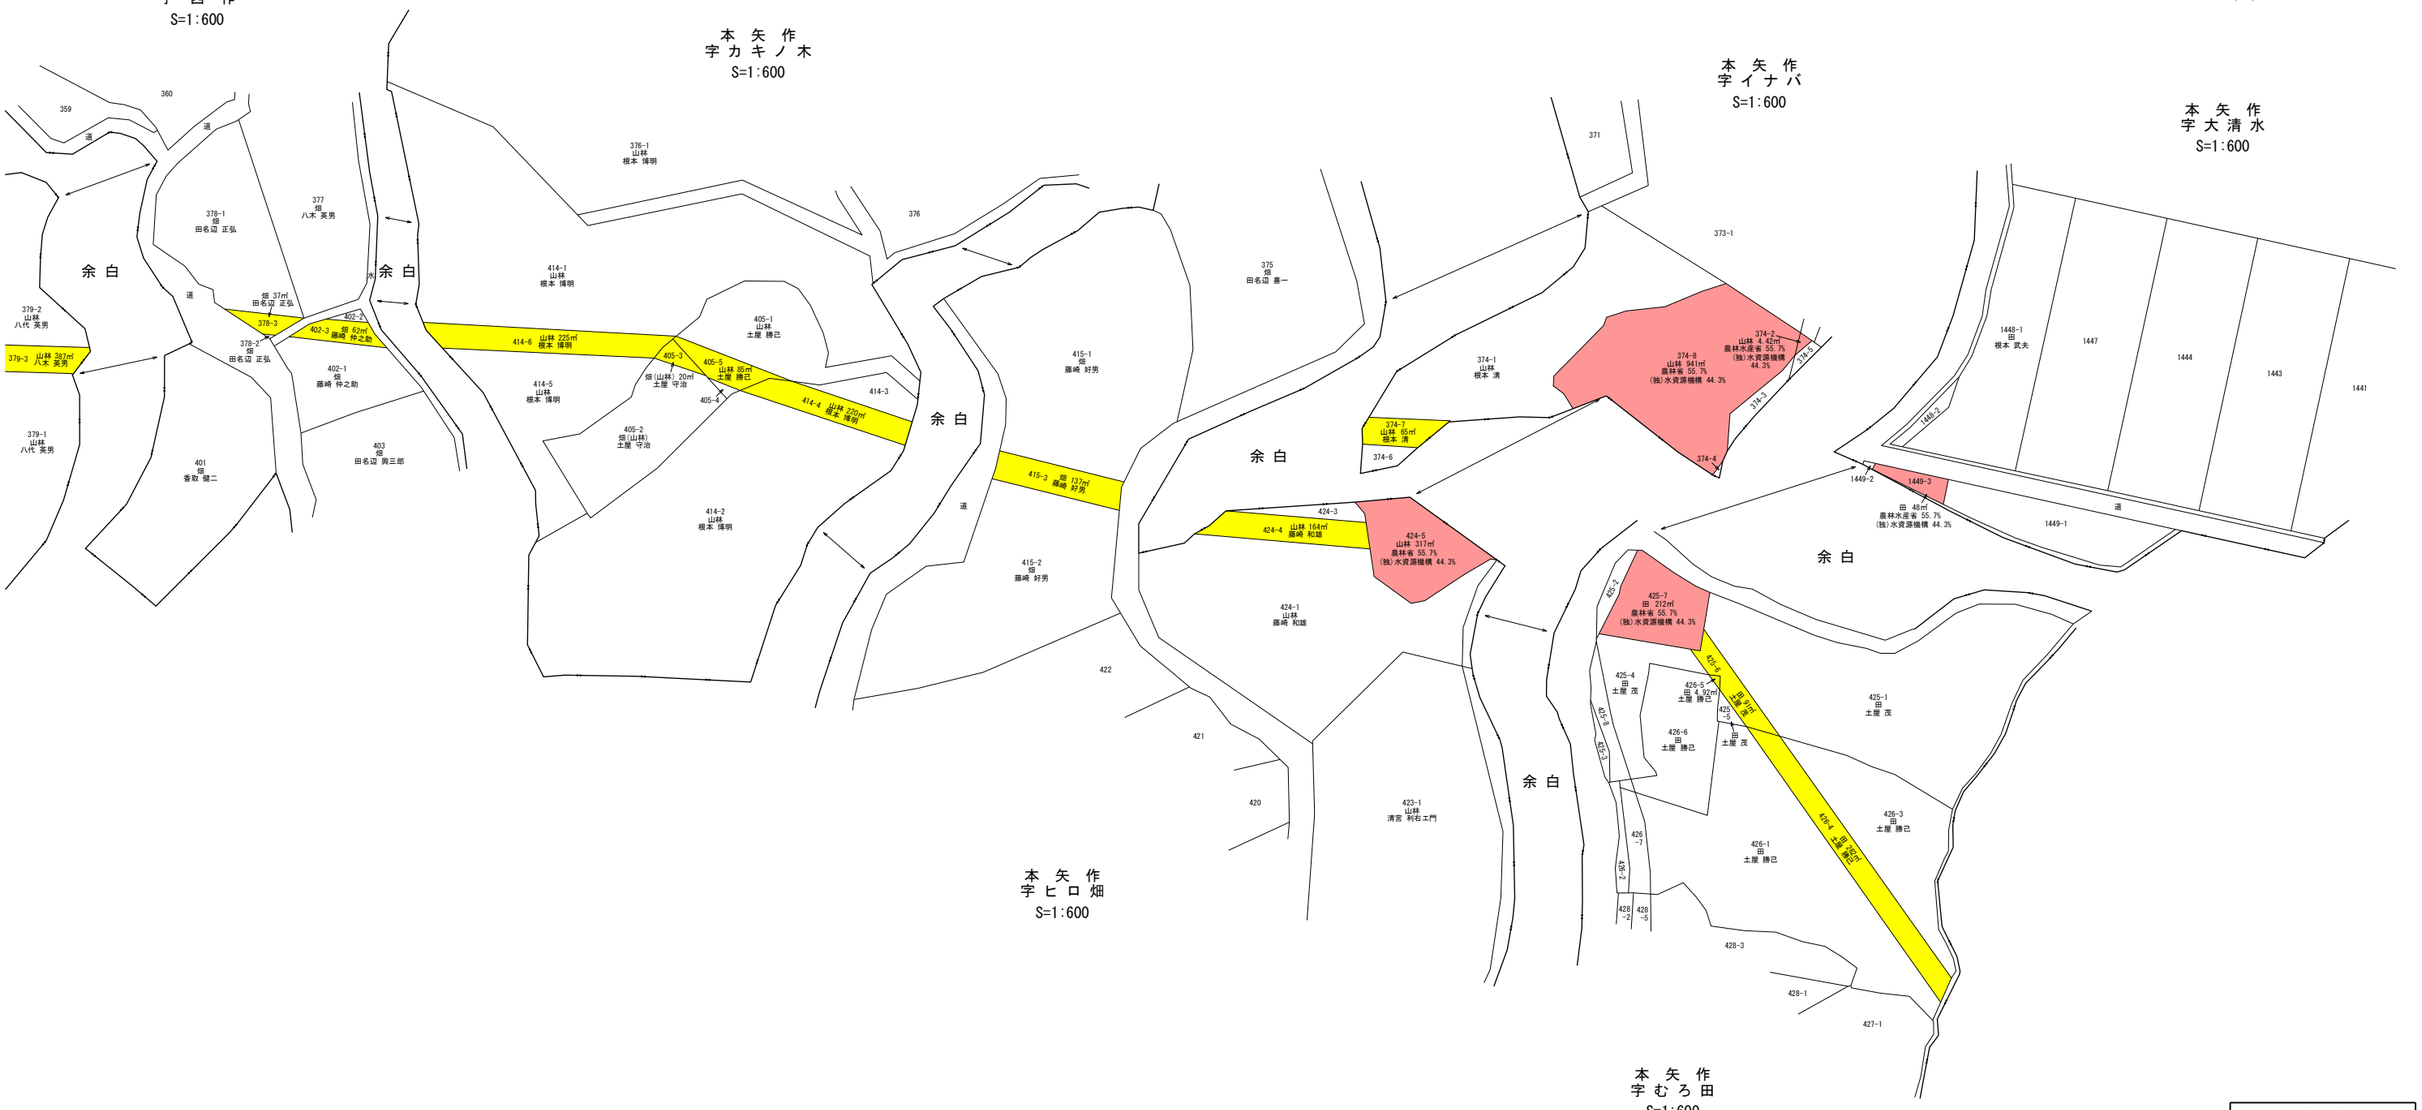



| 凡　例 | |
|---|---|
| | 市 町 村 界 |
| | 大 字 界 |
| | 字　界 |


| 凡　例 | |
|---|---|
| 北 部 幹 線 用 水 路（副水路） | |
| | 土地取得 |
| | 区分地上権設定 |
| 北 部 幹 線 用 水 路（主水路） | |
| | 土地取得 |
| | 区分地上権設定 |

| | | | |
|---|---|---|---|
| 施設名 | 北部幹線用水路(副水路)(0312100-1100-18) | | |
| 図面名 | 転写連続図 | | |
| 作成年月 | 平成26年3月 | | |
| 縮尺 | A1 1:600<br>A2 1:849 | 図面番号 | 13-16/20 |
| 作成者 | 関東農政局　両総農業水利事業所 | | |

# 香　取　市

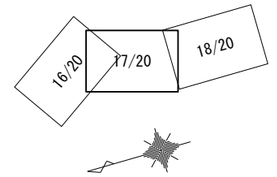


本 矢 作
字 ソ ウ ナ
S=1:600

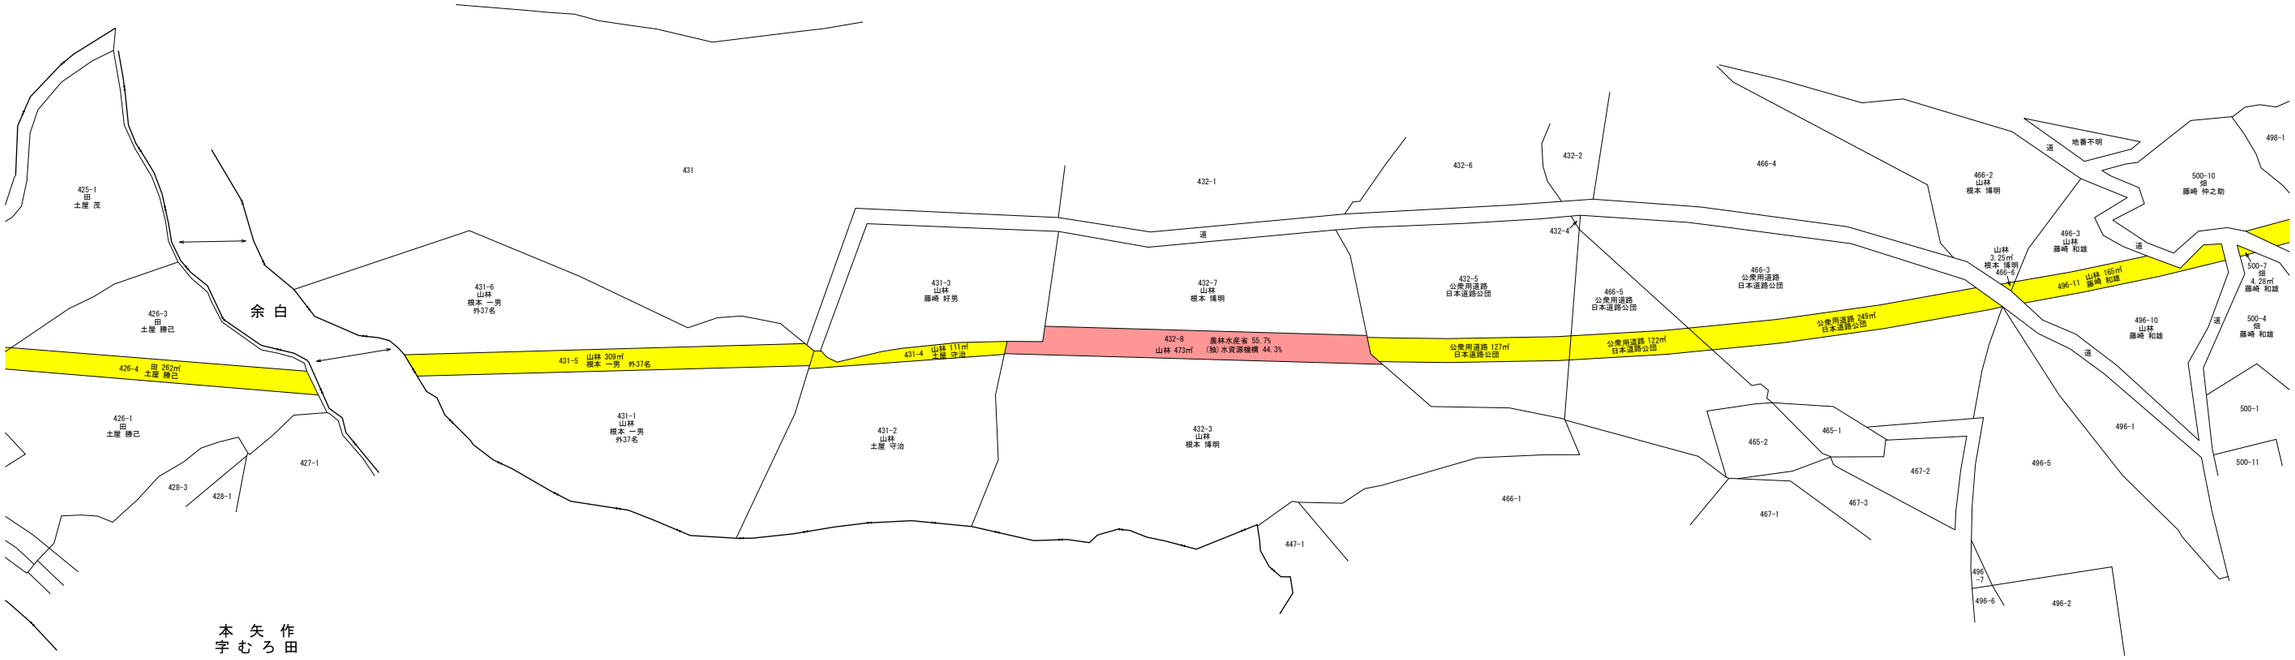



本 矢 作
字 む ろ 田
S=1:600

| 凡　例 | |
|---|---|
| | 市 町 村 界 |
| | 大 字 界 |
| | 字　界 |

| 凡　例 | |
|---|---|
| 北 部 幹 線 用 水 路（副水路） | |
| | 土地取得 |
| | 区分地上権設定 |
| 北 部 幹 線 用 水 路（主水路） | |
| | 土地取得 |
| | 区分地上権設定 |

| | | | |
|---|---|---|---|
| 施設名 | 北部幹線用水路(副水路)(0312100-1100-18) | | |
| 図面名 | 転写連続図 | | |
| 作成年月 | 平成26年3月 | | |
| 縮尺 | A1 1:600<br>A2 1:849 | 図面番号 | 13-17/20 |
| 作成者 | 関東農政局　両総農業水利事業所 | | |

# 香　取　市

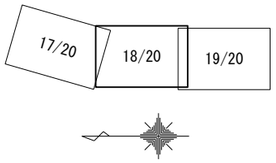


本 矢 作
字 ソ ウ ナ
S=1:600

福　田
字 東 野
S=1:600


福　田
字 後 藤 目
S=1:600

福　田
字 堀 じ り
S=1:600

福　田
字 九 良 治 山
S=1:600

福　田
字 向 山
S=1:600

拡大図　S=1:200

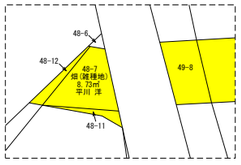


| 凡　例 | |
|---|---|
| | 市 町 村 界 |
| | 大 字 界 |
| | 字　界 |


| 凡　例 | |
|---|---|
| 北 部 幹 線 用 水 路（副水路） | |
| | 土地取得 |
| | 区分地上権設定 |
| 北 部 幹 線 用 水 路（主水路） | |
| | 土地取得 |
| | 区分地上権設定 |

| | | | |
|---|---|---|---|
| 施設名 | 北部幹線用水路(副水路)(0312100-1100-18) | | |
| 図面名 | 転写連続図 | | |
| 作成年月 | 平成26年3月 | | |
| 縮尺 | A1 1:600<br>A2 1:849 | 図面番号 | 13-18/20 |
| 作成者 | 関東農政局　両総農業水利事業所 | | |

# 香　取　市



福　田
字 後 藤 目
S=1:600

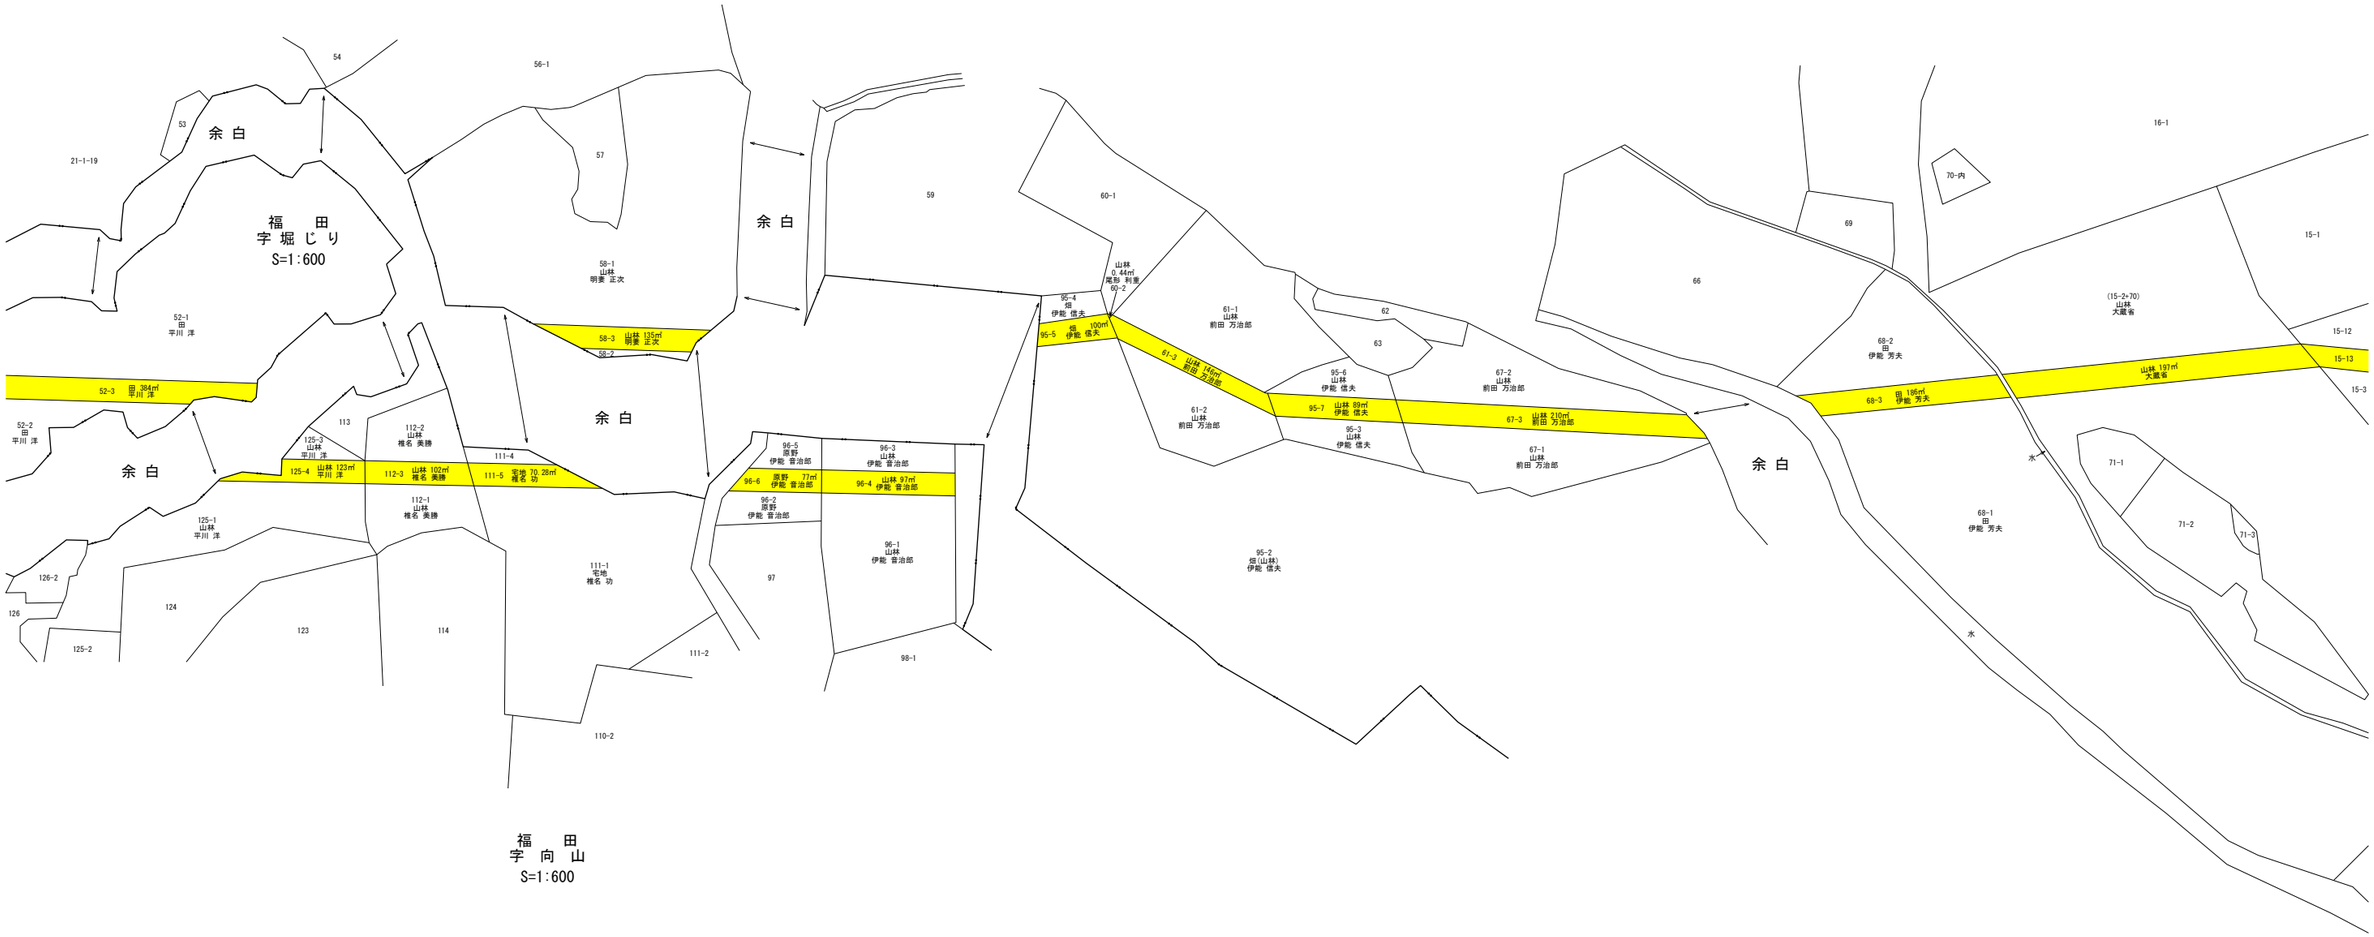



| 凡　例 | |
|---|---|
| 市 町 村 界 | |
| 大 字 界 | |
| 字　界 | |

| 凡　例 | |
|---|---|
| 北 部 幹 線 用 水 路（副水路） | |
| | 土地取得 |
| | 区分地上権設定 |
| 北 部 幹 線 用 水 路（主水路） | |
| | 土地取得 |
| | 区分地上権設定 |

| | | | |
|---|---|---|---|
| 施設名 | 北部幹線用水路(副水路)(0312100-1100-18) | | |
| 図面名 | 転写連続図 | | |
| 作成年月 | 平成26年3月 | | |
| 縮尺 | A1 1:600<br>A2 1:849 | 図面番号 | 13-19/20 |
| 作成者 | 関東農政局　両総農業水利事業所 | | |


# 香　取　市

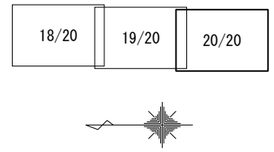


福　田
字 後 藤 目
S=1:600

伊 地 山
字 金 杉
S=1:600

伊 地 山
字 境 町
S=1:600

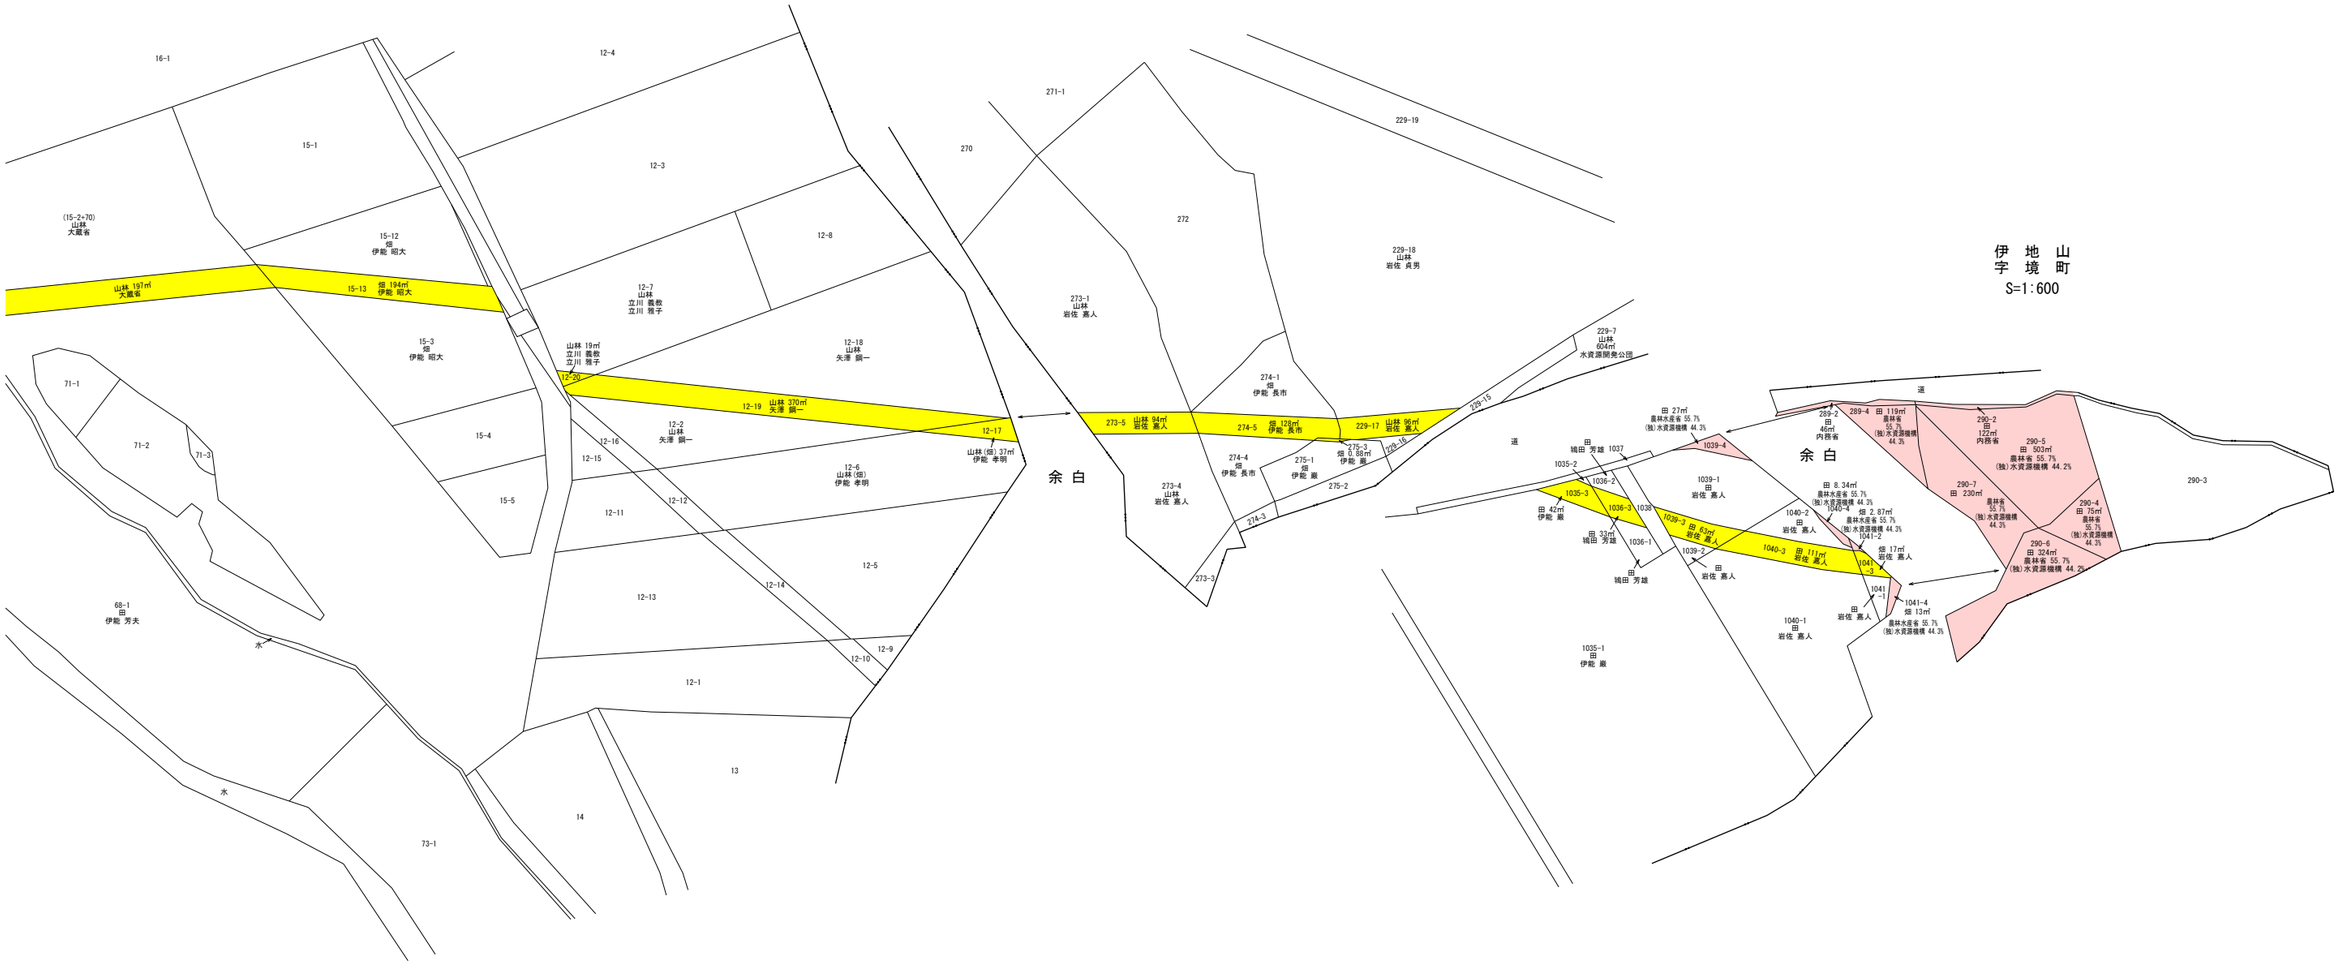


| 凡　例 | |
|---|---|
| | 市 町 村 界 |
| | 大 字 界 |
| | 字　界 |

| 凡　例 | |
|---|---|
| 北 部 幹 線 用 水 路（副水路） | |
| | 土地取得 |
| | 区分地上権設定 |
| 北 部 幹 線 用 水 路（主水路） | |
| | 土地取得 |
| | 区分地上権設定 |

| | | | |
|---|---|---|---|
| 施設名 | 北部幹線用水路(副水路)(0312100-1100-18) | | |
| 図面名 | 転写連続図 | | |
| 作成年月 | 平成26年3月 | | |
| 縮尺 | A1 1:600<br>A2 1:849 | 図面番号 | 13-20/20 |
| 作成者 | 関東農政局　両総農業水利事業所 | | |

香 取 市

佐 原 字 関 戸

佐 原 字 岩 谷

佐 原 字 下 分

佐 原 字 榎 下

佐 原 字 神 田 台

佐 原 字 長 谷

第1揚水機場用地

千葉県H-01　北部幹線-18
（公共使用-9）
教育財産使用 千葉県教育委員会
白楊指令第4号
平成25年4月1日から
平成30年3月31日まで
A=1,143.5㎡

千葉県H-01　北部幹線-18
（公共使用-9）
教育財産使用 千葉県教育委員会
白楊指令第4号
平成25年4月1日から
平成30年3月31日まで
A=1,143.5㎡

香取-07　北部幹線-13
（公共使用-4）
法定外占用 香取市
香取市指令第1271号
平成21年4月1日から
平成26年3月31日まで
A=341.74㎡

1/25　2/25　3/25

### 基準点座標一覧表

| 点　名 | X座標 | Y座標 |
|---|---|---|
| T2 | −11863.190 | 59282.484 |
| T3 | −11988.421 | 59195.677 |
| T4 | −12034.040 | 59205.708 |
| TS3 | −11854.364 | 59200.410 |
| TS4 | −11873.443 | 59234.095 |
| TS5 | −11905.779 | 59260.537 |
| TS11 | −12002.289 | 59240.190 |
| TS8−1 | −11898.022 | 59305.229 |
| TT12 | −11900.430 | 59188.947 |
| TT14 | −11946.093 | 59226.293 |
| TT12−1 | −11911.868 | 59209.560 |

### 中心点座標一覧表

| 点　名 | X座標 | Y座標 |
|---|---|---|
| BBC.1 | −11741.821 | 59356.181 |
| BN0.0 | −11747.177 | 59353.253 |
| BN0.1 | −11841.312 | 59320.337 |
| BN0.0+20 | −11765.307 | 59344.830 |
| BN0.0+40 | −11784.188 | 59338.258 |
| BN0.0+60 | −11803.603 | 59333.480 |
| BN0.0+80 | −11822.787 | 59327.852 |
| BN0.1+20 | −11859.015 | 59311.045 |
| BN0.1+40 | −11876.416 | 59301.186 |
| NO.0 | −11750.940 | 59372.277 |
| NO.1 | −11837.946 | 59322.982 |
| NO.0+50 | −11794.443 | 59347.630 |
| NO.1+50 | −11881.449 | 59298.335 |

### 境界点座標一覧表

| 点　名 | X座標 | Y座標 |
|---|---|---|
| 1 | −11765.156 | 59361.447 |
| 2 | −11779.126 | 59379.071 |
| A.1 | −11691.799 | 59298.027 |
| A.2 | −11715.777 | 59304.849 |
| A.3 | −11727.003 | 59288.910 |
| A.4 | −11730.940 | 59264.188 |
| DK1 | −11764.761 | 59343.901 |
| DK2 | −11789.886 | 59331.718 |
| DK3 | −11795.950 | 59328.781 |
| DK4 | −11881.206 | 59287.485 |
| DK5 | −11879.668 | 59284.786 |
| DK6 | −11798.369 | 59324.164 |
| DK7 | −11794.984 | 59325.804 |
| DK8 | −11788.644 | 59328.875 |
| DK9 | −11786.143 | 59330.086 |
| DK10 | −11761.424 | 59342.112 |
| DL4 | −11765.386 | 59343.585 |
| DL5 | −11771.792 | 59340.482 |
| DL7 | −11807.792 | 59323.045 |
| DL8 | −11825.791 | 59314.326 |
| DL9 | −11843.791 | 59305.608 |
| DL10 | −11861.791 | 59296.889 |
| DL11 | −11879.790 | 59288.171 |
| DR4 | −11764.035 | 59340.795 |
| DR5 | −11770.441 | 59337.692 |
| DR7 | −11806.440 | 59320.255 |
| DR8 | −11824.440 | 59311.536 |
| DR9 | −11842.440 | 59302.818 |
| DR10 | −11860.439 | 59294.099 |
| DR11 | −11878.439 | 59285.381 |

### 境界点座標一覧表

| 点　名 | X座標 | Y座標 |
|---|---|---|
| FK151 | −11742.855 | 59265.619 |
| FK152 | −11748.101 | 59268.497 |
| FK153 | −11750.871 | 59277.514 |
| FK154 | −11752.828 | 59282.775 |
| FK155 | −11763.688 | 59291.512 |
| FK156 | −11767.375 | 59291.941 |
| FK157 | −11771.996 | 59285.140 |
| FK158 | −11776.659 | 59288.425 |
| FK159 | −11778.183 | 59280.630 |
| FK160 | −11776.812 | 59271.340 |
| FK161 | −11779.070 | 59264.401 |
| G18 | −11727.018 | 59462.643 |
| G19 | −11714.822 | 59468.252 |
| G20 | −11705.761 | 59471.999 |
| G21 | −11702.999 | 59473.279 |
| G22 | −11694.461 | 59478.604 |
| G23 | −11657.280 | 59438.553 |
| G33 | −11670.303 | 59380.439 |
| G34 | −11669.713 | 59378.904 |
| G35 | −11667.791 | 59375.490 |
| G36 | −11666.683 | 59374.052 |
| G37 | −11664.086 | 59371.066 |
| GY27 | −11857.615 | 59375.934 |
| GY28 | −11851.110 | 59377.186 |
| GY29 | −11835.820 | 59393.024 |
| GY30 | −11823.689 | 59385.567 |
| GY34 | −11789.442 | 59367.231 |
| GY36 | −11782.940 | 59363.954 |
| GY37 | −11779.726 | 59361.323 |
| GY38 | −11774.498 | 59357.775 |

### 境界点座標一覧表

| 点　名 | X座標 | Y座標 |
|---|---|---|
| GY39 | −11768.455 | 59355.411 |
| GY40 | −11770.671 | 59353.033 |
| GY41 | −11772.632 | 59348.394 |
| GY42 | −11765.879 | 59344.539 |
| GY45 | −11733.822 | 59329.240 |
| GY46 | −11711.896 | 59316.493 |
| GY47 | −11706.904 | 59313.075 |
| GY50 | −11727.437 | 59286.397 |
| GY51 | −11725.098 | 59283.629 |
| GY52 | −11731.904 | 59277.757 |
| GY53 | −11734.282 | 59273.519 |
| GY54 | −11731.735 | 59271.459 |
| HK26 | −11792.330 | 59330.482 |
| HK38 | −11795.974 | 59349.922 |
| HK42 | −11781.998 | 59372.949 |
| HK43 | −11777.640 | 59382.240 |
| HK45 | −11777.192 | 59378.227 |
| HK46 | −11775.393 | 59379.962 |
| JK1 | −11778.195 | 59360.284 |
| JK2 | −11794.926 | 59350.804 |
| JK3 | −11798.670 | 59348.683 |
| JK4 | −11887.425 | 59298.397 |
| JK5 | −11772.103 | 59356.838 |
| JK6 | −11799.007 | 59341.595 |
| JK7 | −11801.837 | 59339.992 |
| JK8 | −11884.454 | 59293.183 |
| JK9 | −11768.018 | 59366.624 |
| JK10 | −11778.656 | 59360.597 |
| JK11 | −11766.143 | 59359.641 |
| JK12 | −11771.504 | 59356.604 |

### 境界点座標一覧表

| 点　名 | X座標 | Y座標 |
|---|---|---|
| JK73 | −11817.039 | 59331.379 |
| JK77 | −11833.276 | 59322.180 |
| K12 | −11877.255 | 59280.552 |
| K13 | −11892.552 | 59307.392 |
| K16 | −11900.049 | 59315.483 |
| K17 | −11905.781 | 59318.720 |
| K18 | −11915.151 | 59324.625 |
| K19 | −11911.327 | 59332.043 |
| K20 | −11905.224 | 59335.578 |
| K21 | −11897.361 | 59340.682 |
| K22 | −11896.956 | 59343.255 |
| K23 | −11897.810 | 59359.386 |
| K23 | −11783.805 | 59387.980 |
| K24 | −11887.678 | 59367.384 |
| K24 | −11793.701 | 59391.111 |
| K25 | −11883.712 | 59367.459 |
| K25 | −11806.684 | 59395.107 |
| K26 | −11862.616 | 59381.981 |
| K27 | −11807.534 | 59401.890 |
| K28 | −11808.287 | 59411.536 |
| K29 | −11784.991 | 59430.653 |
| K30 | −11755.353 | 59434.820 |
| K31 | −11815.022 | 59383.085 |
| K31 | −11741.480 | 59450.581 |
| K32 | −11814.662 | 59377.554 |
| K32 | −11731.339 | 59461.642 |
| K33 | −11809.298 | 59371.961 |
| K34 | −11691.189 | 59481.174 |
| K35 | −11786.322 | 59366.944 |
| K35 | −11664.966 | 59370.214 |

### 境界点座標一覧表

| 点　名 | X座標 | Y座標 |
|---|---|---|
| K36 | −11673.791 | 59376.666 |
| K38 | −11682.044 | 59372.056 |
| K39 | −11695.302 | 59364.152 |
| K40 | −11687.553 | 59350.928 |
| K42 | −11665.452 | 59296.681 |
| K43 | −11756.560 | 59339.461 |
| K44 | −11755.452 | 59340.863 |
| K45 | −11694.929 | 59343.457 |
| K46 | −11779.883 | 59431.254 |
| K47 | −11774.237 | 59437.933 |
| K48 | −11711.174 | 59310.525 |
| K49 | −11647.346 | 59412.077 |
| K50 | −11652.793 | 59408.510 |
| K51 | −11654.541 | 59407.114 |
| K52 | −11656.512 | 59404.984 |
| K53 | −11667.277 | 59391.778 |
| K54 | −11670.587 | 59387.619 |
| K55 | −11672.690 | 59384.538 |
| K56 | −11730.996 | 59251.556 |
| K56 | −11805.996 | 59421.423 |
| K57 | −11737.695 | 59251.558 |
| K57 | −11803.881 | 59424.086 |
| K58 | −11801.397 | 59422.068 |
| K59 | −11798.911 | 59424.083 |
| K60 | −11796.482 | 59425.846 |
| K61 | −11793.973 | 59427.490 |
| K62 | −11795.595 | 59430.248 |
| K63 | −11793.833 | 59431.194 |
| K64 | −11791.765 | 59431.951 |
| K65 | −11789.633 | 59432.507 |

### 境界点座標一覧表

| 点　名 | X座標 | Y座標 |
|---|---|---|
| K100 | −11784.393 | 59242.649 |
| K.3 | −11689.748 | 59302.145 |
| L1 | −11839.425 | 59325.592 |
| L1+50 | −11882.928 | 59300.945 |
| NO.0 | −11750.940 | 59372.277 |
| P1 | −11904.068 | 59191.957 |
| P43 | −11656.022 | 59314.248 |
| P44 | −11679.909 | 59328.072 |
| P48 | −11639.158 | 59416.612 |
| R1 | −11836.467 | 59320.372 |
| R0+50 | −11792.964 | 59345.019 |
| R1+50 | −11879.970 | 59295.724 |
| SK1 | −11933.575 | 59241.490 |
| SK2 | −11919.840 | 59248.414 |
| SK3 | −11910.930 | 59253.352 |
| SK4 | −11904.132 | 59255.488 |
| SK28 | −11896.662 | 59193.368 |
| SK29 | −11860.642 | 59200.274 |
| SK30 | −11859.691 | 59202.406 |
| SK31 | −11854.486 | 59202.327 |
| SK33 | −11865.360 | 59212.865 |
| SK34 | −11870.236 | 59221.083 |
| SK35 | −11876.307 | 59231.093 |
| SK36 | −11880.601 | 59238.186 |
| SK37 | −11883.542 | 59243.100 |
| SK38 | −11890.170 | 59245.232 |
| SK39 | −11893.094 | 59246.591 |
| SK40 | −11901.159 | 59253.040 |
| SK41 | −11879.009 | 59245.816 |
| SK42 | −11902.639 | 59270.761 |

### 境界点座標一覧表


| 点　名 | X座標 | Y座標 |
|---|---|---|
| SK43 | −11895.736 | 59275.269 |
| SK44 | −11890.095 | 59277.287 |
| SK48 | −11904.675 | 59302.717 |
| SK50 | −11900.281 | 59305.792 |
| SK51 | −11933.045 | 59288.006 |
| SK52 | −11947.298 | 59279.802 |
| SK53 | −11961.960 | 59272.668 |
| SK54 | −11977.654 | 59269.070 |
| SK55 | −11978.988 | 59267.778 |
| SK56 | −11984.336 | 59264.277 |
| SK57 | −12001.484 | 59253.956 |
| SK62 | −11901.996 | 59192.356 |
| SK63 | −11898.047 | 59193.115 |
| SK64 | −11900.811 | 59195.556 |
| SK65 | −11907.723 | 59209.001 |
| SK66 | −11888.378 | 59194.971 |
| SK67 | −11878.019 | 59196.953 |
| SK68 | −11900.310 | 59184.917 |
| SK69 | −11911.118 | 59205.162 |
| SK70 | −11911.581 | 59205.575 |
| SK77 | −11934.995 | 59220.022 |
| SK81 | −11945.563 | 59232.415 |
| SK82 | −11930.594 | 59223.593 |
| SKP2 | −11951.526 | 59232.441 |
| SKP4 | −11909.619 | 59207.150 |
| SKP5 | −11932.579 | 59220.917 |

| 凡　例 | |
|---|---|
| 農林省コンクリート杭 | ⊠ |
| 千葉県コンクリート杭 | ⊡ |
| 佐原市コンクリート杭 | ⊞ |
| コンクリート杭 | □ |
| プラスチック杭 | ■ |
| その他 | ○ |
| 主要点・中心点 | ◎ |
| 基準点 | ⊗ |
| 大字界 | |
| 小字界 | |
| 境界未定地 | |
| 所有者亡 | （亡） |
| 土地管理者 | （管） |

| 凡　例 | |
|---|---|
| 北 部 幹 線 用 水 路（副水路） | |
| 占・使用 | |
| 北 部 幹 線 用 水 路（主水路） | |
| 土地取得 | |
| 区分地上権設定 | |
| 占・使用 | |
| 区分地上権未設定 | |
| 第 1 揚 水 機 場 | |
| 土地取得 | |

日本測地系

| | | | |
|---|---|---|---|
| 施設名（施設番号） | 北部幹線用水路(副水路)（0312100-1100-18） | | |
| 図面名 | 占使用図 | | |
| 作成年月日 | 平成26年　3月 | | |
| 縮尺 | A1 1:500<br>A2 1:707 | 図面番号 | 14-1/20 |
| 作成者 | 関東農政局　両総農業水利事業所 | | |

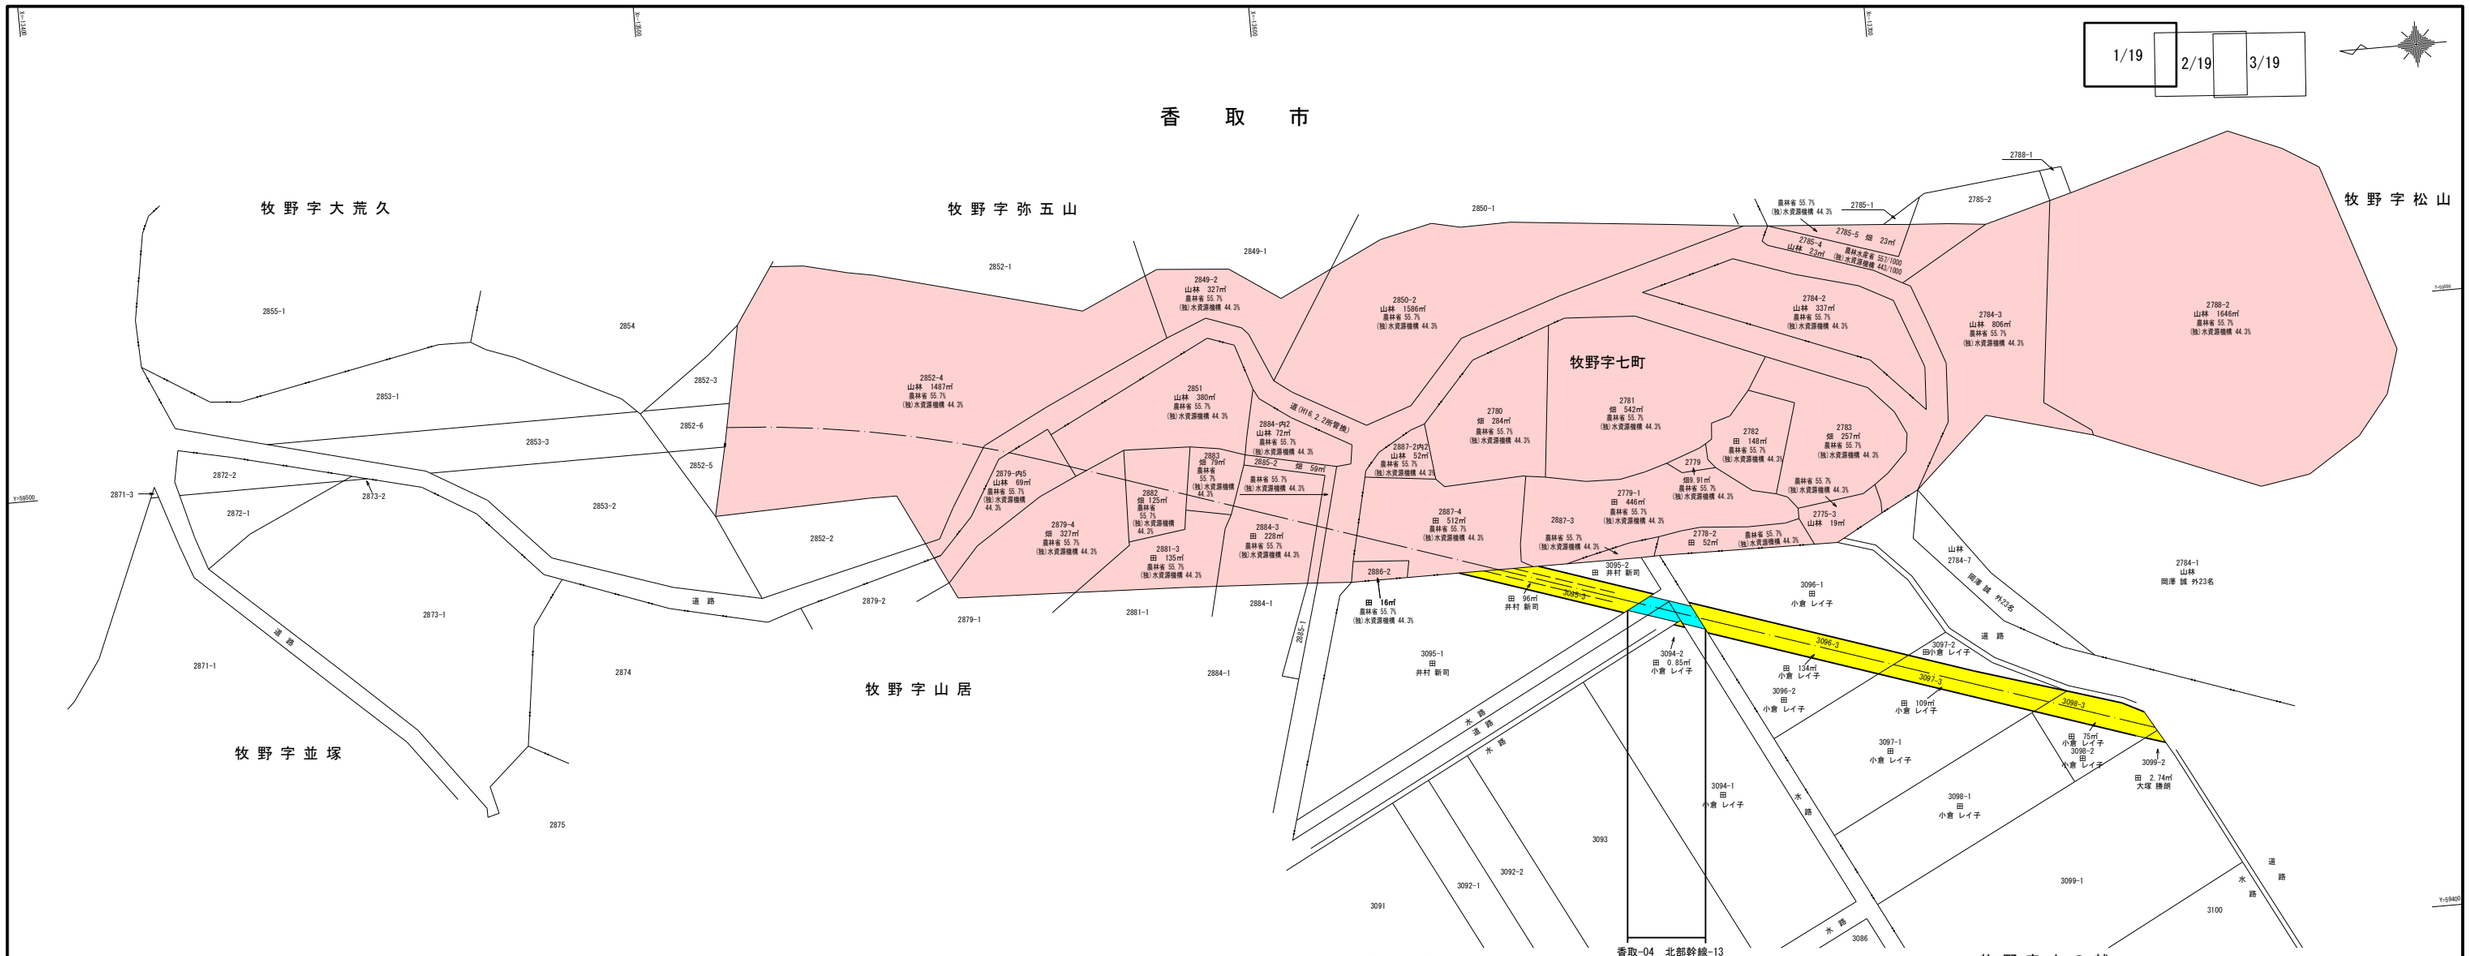


### 基準点座標一覧表

| 点　名 | X座標 | Y座標 |
|---|---|---|
| 3N0　8 | -13575.492 | 59494.539 |
| 3N09 | -13724.318 | 59494.930 |
| HC.12 | -13781.213 | 59492.250 |
| HC.12-1 | -13777.674 | 59482.253 |
| HC.14 | -13719.500 | 59446.373 |
| HC.15 | -13690.591 | 59469.720 |
| T.44 | -13733.500 | 59455.135 |
| T.45 | -13672.654 | 59470.379 |
| T.45-1 | -13683.170 | 59420.876 |
| T.46 | -13601.778 | 59455.234 |
| T58 | -13401.351 | 59471.226 |
| T59 | -13415.286 | 59503.877 |
| T59-1 | -13424.765 | 59481.973 |
| T59-2 | -13445.661 | 59464.515 |
| T59-3 | -13463.686 | 59442.560 |
| T60 | -13432.556 | 59504.685 |
| T61 | -13461.376 | 59497.595 |
| T62 | -13480.974 | 59481.366 |
| T63 | -13508.109 | 59471.407 |
| T64 | -13533.977 | 59475.932 |
| T65 | -13529.482 | 59492.706 |
| T65-2 | -13502.944 | 59500.244 |
| T70-1-1 | -13532.051 | 59525.494 |
| T70-1-2 | -13531.217 | 59510.454 |
| T70-1-3 | -13593.284 | 59512.972 |
| T70-1-31 | -13620.415 | 59523.262 |
| T70-1-4 | -13636.526 | 59511.016 |
| T70-1-5 | -13678.878 | 59511.486 |
| T70-1-6 | -13728.994 | 59510.384 |
| T70-1-7 | -13733.146 | 59483.731 |
| T71-2 | -13468.839 | 59512.964 |
| T71-3 | -13489.805 | 59504.765 |

### 中心点座標一覧表

| 点　名 | X座標 | Y座標 |
|---|---|---|
| BC2 | -13734.494 | 59433.935 |
| BP | -13723.281 | 59509.488 |
| EC.1 | -13560.737 | 59492.097 |
| IP.1 | -13529.691 | 59502.489 |
| NO.0+20 | -13516.921 | 59501.471 |
| NO.0+40 | -13536.692 | 59498.513 |
| NO.0+60 | -13556.070 | 59493.596 |
| NO.0+80 | -13575.054 | 59487.305 |
| NO.1 | -13594.020 | 59480.956 |
| NO.1+20 | -13612.986 | 59474.608 |
| NO.1+40 | -13631.951 | 59468.260 |
| NO.1+60 | -13650.917 | 59461.911 |
| NO.1+80 | -13669.883 | 59455.563 |
| NO.2 | -13688.848 | 59449.214 |
| NO.2+20 | -13707.814 | 59442.866 |
| NO.2+40 | -13726.780 | 59436.518 |
| SP.1 | -13529.265 | 59499.862 |

### 境界点座標一覧表

| 点　名 | X座標 | Y座標 |
|---|---|---|
| BL.1 | -13776.748 | 59506.361 |
| BR.1 | -13779.048 | 59499.365 |
| GP2 | -13731.199 | 59481.453 |
| GP3 | -13713.978 | 59486.181 |
| GP4 | -13701.852 | 59475.028 |
| K22 | -13418.753 | 59501.113 |
| K23 | -13415.367 | 59500.515 |
| K24 | -13403.926 | 59473.372 |
| K26 | -13399.291 | 59466.792 |
| K33 | -13418.547 | 59490.819 |
| K34 | -13421.207 | 59491.792 |
| K35 | -13420.546 | 59485.278 |
| K36 | -13423.018 | 59486.448 |
| K37 | -13430.254 | 59491.552 |
| K38 | -13441.363 | 59466.024 |
| K39 | -13442.999 | 59468.242 |
| K40 | -13452.807 | 59455.539 |
| K41 | -13454.760 | 59457.309 |
| K42 | -13460.287 | 59445.488 |
| K43 | -13464.879 | 59443.653 |
| K44 | -13464.892 | 59442.173 |
| K46 | -13466.772 | 59442.692 |
| K47 | -13465.676 | 59447.086 |
| K48 | -13472.462 | 59453.171 |
| K49 | -13428.242 | 59504.299 |
| K50 | -13428.761 | 59507.289 |
| K51 | -13445.006 | 59498.307 |
| K52 | -13458.840 | 59496.715 |
| K53 | -13459.763 | 59499.270 |
| K54 | -13467.381 | 59491.608 |
| K55 | -13469.312 | 59493.677 |
| K56 | -13477.424 | 59480.808 |
| K57 | -13478.942 | 59483.393 |
| K58 | -13479.725 | 59478.962 |
| K59 | -13497.388 | 59473.492 |
| K60 | -13498.252 | 59476.894 |
| K61 | -13513.133 | 59469.876 |
| K62 | -13512.574 | 59473.823 |
| K63 | -13518.705 | 59471.701 |

### 境界点座標一覧表

| 点　名 | X座標 | Y座標 |
|---|---|---|
| K64 | -13518.079 | 59475.187 |
| K65 | -13544.400 | 59471.120 |
| K66 | -13542.185 | 59478.262 |
| K67 | -13542.230 | 59480.948 |
| K68 | -13581.281 | 59469.610 |
| K70 | -13531.432 | 59488.585 |
| K71 | -13535.876 | 59488.562 |
| K72 | -13568.722 | 59515.945 |
| K73 | -13581.339 | 59521.647 |
| K74 | -13508.767 | 59499.616 |
| K75 | -13506.147 | 59487.811 |
| K84 | -13535.275 | 59524.729 |
| K85 | -13531.195 | 59525.476 |
| K140 | -13468.820 | 59519.571 |
| K141 | -13471.211 | 59518.146 |
| K142 | -13475.860 | 59516.441 |
| K143 | -13480.165 | 59514.295 |
| K144 | -13485.077 | 59511.882 |
| K145 | -13492.564 | 59508.231 |
| K146 | -13495.383 | 59505.514 |
| K147 | -13512.407 | 59518.556 |
| K150 | -13507.163 | 59514.037 |
| K204 | -13420.248 | 59546.163 |
| K205 | -13418.149 | 59544.634 |
| K206 | -13417.050 | 59541.886 |
| K210 | -13414.663 | 59527.848 |
| K211 | -13414.976 | 59520.178 |
| K212 | -13419.603 | 59509.748 |
| K213 | -13419.713 | 59506.133 |
| K_1 | -13602.981 | 59468.454 |
| K_2 | -13592.513 | 59431.719 |
| K_5 | -13608.542 | 59468.066 |
| K_6 | -13631.305 | 59468.037 |
| K_7 | -13655.977 | 59467.974 |
| K_9 | -13598.563 | 59424.624 |
| K_16 | -13688.084 | 59467.632 |
| K_17 | -13693.784 | 59465.882 |
| K_18 | -13699.016 | 59460.523 |
| K_19 | -13704.361 | 59451.520 |

### 境界点座標一覧表

| 点　名 | X座標 | Y座標 |
|---|---|---|
| K_20 | -13711.540 | 59445.917 |
| K_21 | -13723.257 | 59440.250 |
| K_22 | -13731.999 | 59437.541 |
| K_23 | -13735.508 | 59435.765 |
| K_24 | -13737.367 | 59432.565 |
| K_26 | -13749.362 | 59409.974 |
| K_502 | -13700.433 | 59467.238 |
| K_503 | -13713.999 | 59452.571 |
| K_504 | -13723.293 | 59447.432 |
| K_505 | -13760.071 | 59434.603 |
| K_555 | -13757.741 | 59470.734 |
| K_556 | -13765.780 | 59472.036 |
| K_557 | -13774.382 | 59477.557 |
| K_558 | -13779.517 | 59483.936 |
| K_559 | -13781.753 | 59491.136 |
| K_646 | -13771.686 | 59521.761 |
| K_647 | -13765.885 | 59525.321 |
| K73-1 | -13579.353 | 59520.749 |
| KK3 | -13731.296 | 59521.205 |
| KK4 | -13716.682 | 59517.200 |
| KK5 | -13639.410 | 59524.306 |
| KK6 | -13631.291 | 59524.192 |
| KK9 | -13626.619 | 59525.229 |
| KK10 | -13618.149 | 59523.335 |
| KK12 | -13724.354 | 59532.453 |
| KK13 | -13726.366 | 59524.417 |
| KK3-1 | -13727.436 | 59520.147 |
| KP_3 | -13596.232 | 59430.174 |
| KP_4 | -13606.466 | 59466.087 |
| KP_8 | -13658.746 | 59462.542 |
| KP_10 | -13661.472 | 59457.196 |
| KP_14 | -13689.445 | 59408.269 |
| KP_15 | -13658.972 | 59468.043 |
| KP_25 | -13739.902 | 59428.213 |
| LN0_2 | -13689.499 | 59451.158 |
| LN0_1+60 | -13651.568 | 59463.855 |
| LN0_1+80 | -13670.533 | 59457.507 |
| LN0_2+20 | -13708.465 | 59444.810 |
| LP_1 | -13639.134 | 59468.017 |

### 境界点座標一覧表

| 点　名 | X座標 | Y座標 |
|---|---|---|
| LP_2 | -13657.468 | 59461.880 |
| LP_3 | -13663.070 | 59460.005 |
| LP_4 | -13698.012 | 59448.309 |
| M12 | -13707.118 | 59523.090 |
| M13 | -13729.718 | 59525.507 |
| M15 | -13704.364 | 59518.256 |
| M11-1 | -13700.061 | 59518.620 |
| M12-1 | -13706.323 | 59522.587 |
| M13-1 | -13726.188 | 59525.130 |
| M14-1 | -13730.928 | 59521.104 |
| M2-1 | -13577.966 | 59526.619 |
| RBC_2 | -13733.843 | 59431.991 |
| RN0_2 | -13688.198 | 59447.270 |
| RN0_1+40 | -13631.301 | 59466.315 |
| RN0_1+60 | -13650.266 | 59459.967 |
| RN0_1+80 | -13669.232 | 59453.619 |
| RN0_2+20 | -13707.163 | 59440.922 |
| RN0_2+40 | -13726.129 | 59434.574 |
| RP_1 | -13626.138 | 59468.044 |
| RP_2 | -13652.397 | 59459.254 |
| RP_3 | -13660.322 | 59456.601 |
| RP_4 | -13662.074 | 59456.015 |
| RP_5 | -13665.728 | 59454.792 |
| RP_6 | -13692.867 | 59445.707 |
| RP_7 | -13717.649 | 59437.412 |
| RP_8 | -13735.317 | 59431.526 |
| RP_9 | -13738.572 | 59430.498 |
| SS2 | -13593.050 | 59520.677 |
| SS3 | -13596.102 | 59518.601 |
| SS4 | -13601.123 | 59515.177 |
| SS6 | -13681.210 | 59520.038 |
| SS7 | -13710.682 | 59517.821 |
| SS8 | -13757.291 | 59528.900 |
| X10 | -13518.568 | 59527.595 |
| X11 | -13523.988 | 59527.235 |
| X23 | -13414.651 | 59498.816 |
| X24 | -13415.924 | 59498.818 |
| X39 | -13447.608 | 59499.499 |
| X57 | -13448.142 | 59499.367 |
| LP_1-1 | -13635.246 | 59469.318 |
| RP_1-1 | -13622.250 | 59469.346 |

| 凡　例 | |
|---|---|
| 農林省コンクリート杭 | ⊠ |
| 千葉県コンクリート杭 | ⊡ |
| 佐原市コンクリート杭 | ⊞ |
| コンクリート杭 | □ |
| プラスチック杭 | ◘ |
| その他 | ○ |
| 主要点・中心点 | ◎ |
| 基準点 | ⊗ |
| 大字界 | |
| 小字界 | |
| 境界未定地 | |
| 所有者亡 | (亡) |
| 土地管理者 | (管) |

| 凡　例 | |
|---|---|
| 北部幹線用水路(副水路) | |
| 土地取得 | |
| 区分地上権設定 | |
| 占・使用 | |
| 区分地上権未設定 | |
| 北部幹線用水路(主水路) | |
| 区分地上権設定 | |
| 占・使用 | |

日本測地系

| | | | |
|---|---|---|---|
| 施設名(施設番号) | 北部幹線用水路(副水路)(0312100-1100-18) | | |
| 図面名 | 占使用図 | | |
| 作成年月日 | 平成26年 3月 | | |
| 縮尺 | A1 1:500<br>A2 1:707 | 図面番号 | 14-2/20 |
| 作成者 | 関東農政局　両総農業水利事業所 | | |


香　取　市

1/19　2/19　3/19

牧野字松山

牧野字山の越

与倉字例崎

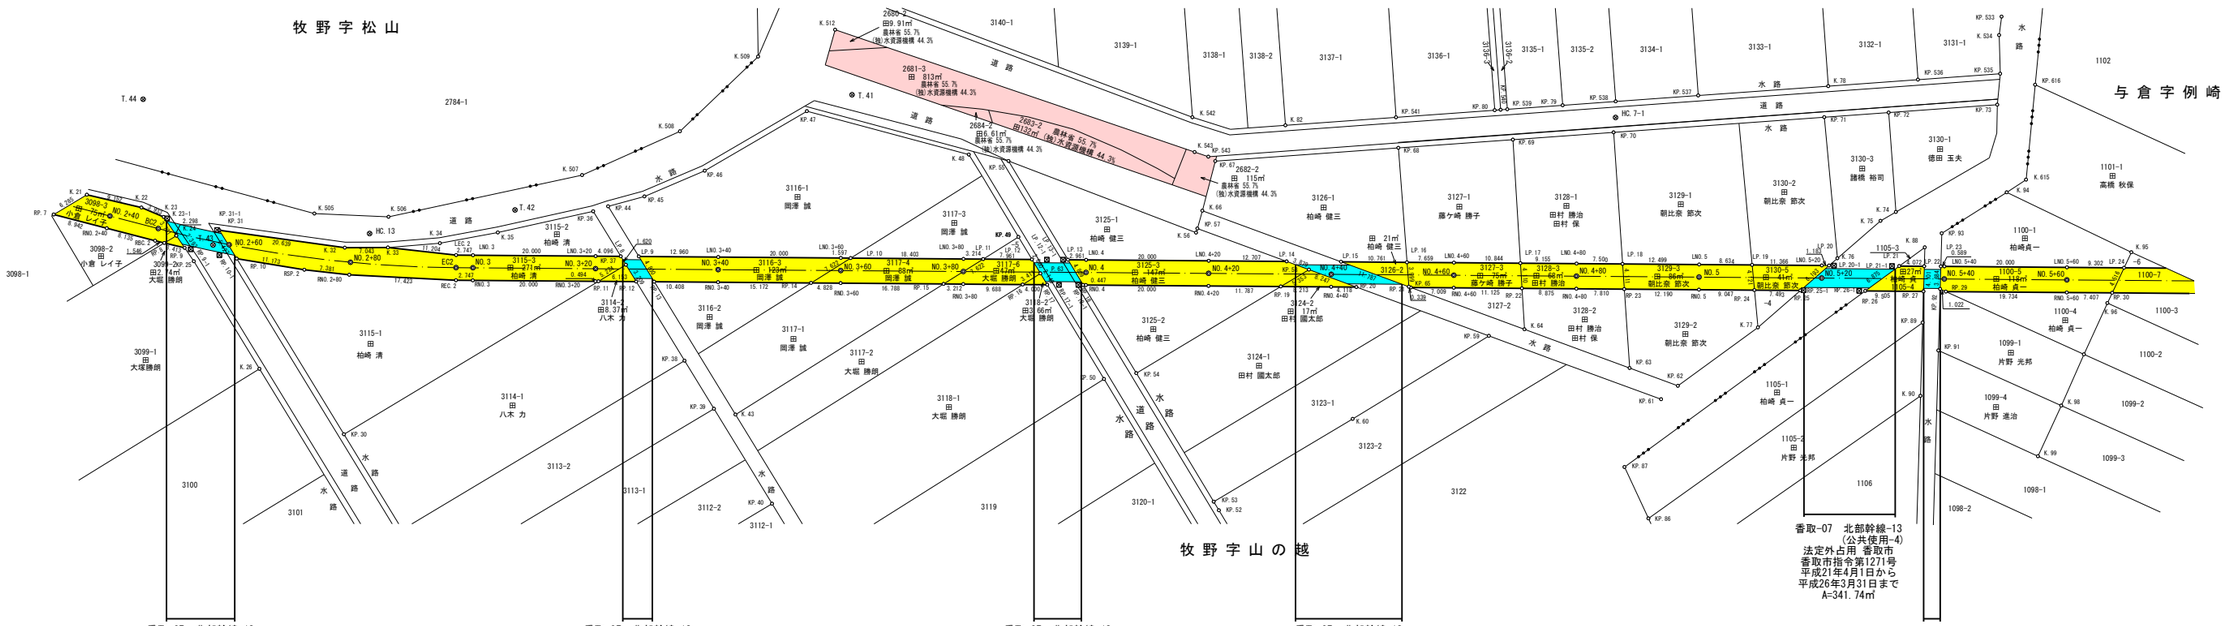


香取-07　北部幹線-13 (公共使用-4)
法定外占用 香取市
香取市指令第1271号
平成21年4月1日から
平成26年3月31日まで
A=341.74㎡

香取-07　北部幹線-13 (公共使用-4)
法定外占用 香取市
香取市指令第1271号
平成21年4月1日から
平成26年3月31日まで
A=341.74㎡

### 基準点座標一覧表

| 点　名 | X座標 | Y座標 |
|---|---|---|
| HC.13 | -13768.823 | 59430.716 |
| HC.7-1 | -13972.883 | 59435.412 |
| T.41 | -13848.904 | 59447.798 |
| T.42 | -13792.761 | 59432.896 |
| T.43 | -13743.232 | 59430.646 |
| T.44 | -13733.500 | 59455.135 |

### 中心点座標一覧表

| 点　名 | X座標 | Y座標 |
|---|---|---|
| BC2 | -13734.494 | 59433.935 |
| EC2 | -13782.510 | 59424.191 |
| NO.2+40 | -13726.780 | 59436.518 |
| NO.2+60 | -13745.851 | 59430.505 |
| NO.2+80 | -13765.388 | 59426.266 |
| NO.3 | -13785.249 | 59423.979 |
| NO.3+20 | -13805.189 | 59422.432 |
| NO.3+40 | -13825.129 | 59420.885 |
| NO.3+60 | -13845.069 | 59419.339 |
| NO.3+80 | -13865.009 | 59417.792 |
| NO.4 | -13884.949 | 59416.245 |
| NO.4+20 | -13904.889 | 59414.698 |
| NO.4+40 | -13924.829 | 59413.151 |
| NO.4+60 | -13944.770 | 59411.604 |
| NO.4+80 | -13964.710 | 59410.058 |
| NO.5 | -13984.650 | 59408.511 |
| NO.5+20 | -14004.590 | 59406.964 |
| NO.5+40 | -14024.530 | 59405.417 |
| NO.5+60 | -14044.470 | 59403.870 |

### 境界点座標一覧表

| 点　名 | X座標 | Y座標 |
|---|---|---|
| K.21 | -13723.257 | 59440.250 |
| K.22 | -13731.999 | 59437.541 |
| K.23 | -13735.508 | 59435.765 |
| K.24 | -13737.367 | 59432.565 |
| K.26 | -13749.362 | 59409.974 |
| K.32 | -13764.618 | 59428.710 |
| K.33 | -13771.646 | 59428.244 |
| K.34 | -13780.152 | 59428.351 |
| K.35 | -13789.703 | 59429.441 |
| K.43 | -13826.301 | 59397.116 |
| K.48 | -13867.220 | 59436.752 |
| K.56 | -13903.303 | 59421.461 |
| K.60 | -13926.672 | 59389.400 |
| K.64 | -13955.643 | 59402.005 |
| K.66 | -13904.581 | 59424.951 |
| K.74 | -14017.413 | 59416.868 |
| K.75 | -14014.803 | 59415.591 |
| K.76 | -14007.367 | 59410.002 |
| K.77 | -13993.652 | 59399.660 |
| K.78 | -14007.837 | 59438.099 |
| K.82 | -13919.067 | 59437.907 |
| K.88 | -14021.713 | 59410.775 |
| K.90 | -14019.322 | 59386.677 |
| K.94 | -14035.673 | 59418.794 |
| K.95 | -14055.269 | 59407.636 |
| K.96 | -14050.796 | 59399.644 |
| K.97 | -14046.389 | 59391.575 |
| K.98 | -14042.121 | 59383.491 |
| K.99 | -14037.746 | 59375.522 |
| K.505 | -13760.071 | 59434.603 |
| K.506 | -13772.096 | 59433.226 |
| K.507 | -13804.062 | 59437.810 |
| K.508 | -13820.481 | 59443.820 |
| K.509 | -13834.052 | 59455.080 |
| K.512 | -13846.882 | 59458.567 |
| K.534 | -14036.220 | 59444.453 |
| K.542 | -13904.029 | 59440.267 |
| K.543 | -13903.994 | 59434.594 |
| K.615 | -14038.971 | 59420.641 |
| K.23-1 | -13736.043 | 59435.494 |
| KP.25 | -13739.902 | 59428.213 |
| KP.30 | -13762.363 | 59398.374 |
| KP.31 | -13744.422 | 59432.964 |

### 境界点座標一覧表

| 点　名 | X座標 | Y座標 |
|---|---|---|
| KP.36 | -13805.460 | 59431.801 |
| KP.37 | -13810.178 | 59422.721 |
| KP.38 | -13818.625 | 59406.466 |
| KP.39 | -13822.865 | 59398.306 |
| KP.40 | -13831.233 | 59382.203 |
| KP.44 | -13807.948 | 59432.434 |
| KP.45 | -13813.964 | 59433.627 |
| KP.46 | -13824.079 | 59437.127 |
| KP.47 | -13841.367 | 59445.640 |
| KP.49 | -13874.360 | 59422.785 |
| KP.50 | -13886.668 | 59398.707 |
| KP.52 | -13903.866 | 59376.047 |
| KP.53 | -13903.117 | 59377.512 |
| KP.54 | -13891.987 | 59399.286 |
| KP.55 | -13873.605 | 59435.246 |
| KP.57 | -13903.571 | 59422.116 |
| KP.58 | -13921.255 | 59414.169 |
| KP.59 | -13949.788 | 59401.347 |
| KP.61 | -13977.085 | 59389.080 |
| KP.62 | -13979.959 | 59391.078 |
| KP.63 | -13972.310 | 59394.515 |
| KP.65 | -13937.314 | 59410.242 |
| KP.67 | -13907.246 | 59432.881 |
| KP.68 | -13937.192 | 59432.946 |
| KP.69 | -13955.921 | 59432.987 |
| KP.70 | -13972.392 | 59433.022 |
| KP.71 | -14006.833 | 59433.097 |
| KP.72 | -14017.370 | 59433.120 |
| KP.73 | -14035.128 | 59433.158 |
| KP.79 | -13964.403 | 59438.005 |
| KP.80 | -13953.295 | 59437.981 |
| KP.86 | -13973.665 | 59369.837 |
| KP.87 | -13970.359 | 59378.476 |
| KP.89 | -14020.501 | 59398.563 |
| KP.91 | -14022.748 | 59393.858 |
| KP.92 | -14023.738 | 59403.840 |
| KP.93 | -14024.634 | 59412.870 |
| KP.533 | -14036.830 | 59447.437 |
| KP.535 | -14035.957 | 59438.160 |
| KP.536 | -14022.510 | 59438.131 |
| KP.537 | -13986.570 | 59438.053 |
| KP.538 | -13973.076 | 59438.024 |
| KP.539 | -13955.356 | 59437.986 |

### 境界点座標一覧表

| 点　名 | X座標 | Y座標 |
|---|---|---|
| KP.540 | -13954.259 | 59437.983 |
| KP.541 | -13937.157 | 59437.946 |
| KP.543 | -13906.174 | 59433.679 |
| KP.616 | -14041.526 | 59435.973 |
| KP.31-1 | -13744.031 | 59433.046 |
| LEC.2 | -13782.668 | 59426.235 |
| LNO.3 | -13785.407 | 59426.023 |
| LNO.4 | -13885.108 | 59418.289 |
| LNO.5 | -13984.808 | 59410.555 |
| LNO.3+20 | -13805.347 | 59424.476 |
| LNO.3+40 | -13825.288 | 59422.929 |
| LNO.3+60 | -13845.228 | 59421.382 |
| LNO.3+80 | -13865.168 | 59419.836 |
| LNO.4+20 | -13905.048 | 59416.742 |
| LNO.4+60 | -13944.928 | 59413.648 |
| LNO.4+80 | -13964.868 | 59412.101 |
| LNO.5+20 | -14004.748 | 59409.008 |
| LNO.5+40 | -14024.689 | 59407.461 |
| LNO.5+60 | -14044.629 | 59405.914 |
| LP.8 | -13809.431 | 59424.159 |
| LP.9 | -13812.367 | 59423.932 |
| LP.10 | -13846.820 | 59421.259 |
| LP.11 | -13868.372 | 59419.587 |
| LP.12 | -13876.309 | 59418.971 |
| LP.13 | -13882.156 | 59418.518 |
| LP.14 | -13917.717 | 59415.759 |
| LP.15 | -13926.563 | 59415.073 |
| LP.16 | -13937.292 | 59414.241 |
| LP.17 | -13955.740 | 59412.810 |
| LP.18 | -13972.346 | 59411.521 |
| LP.19 | -13993.416 | 59409.887 |
| LP.20 | -14005.927 | 59408.916 |
| LP.21 | -14017.349 | 59408.030 |
| LP.22 | -14021.409 | 59407.715 |
| LP.23 | -14024.102 | 59407.506 |
| LP.24 | -14053.903 | 59405.195 |
| LP.12-1 | -13878.702 | 59418.785 |
| LP.13-1 | -13881.358 | 59418.580 |
| LP.20-1 | -14006.725 | 59408.854 |
| LP.21-1 | -14016.153 | 59408.123 |
| P.63 | -13877.520 | 59416.603 |
| RBC.2 | -13733.843 | 59431.991 |
| REC.2 | -13782.351 | 59422.148 |

### 境界点座標一覧表

| 点　名 | X座標 | Y座標 |
|---|---|---|
| RNO.3 | -13785.090 | 59421.935 |
| RNO.4 | -13884.791 | 59414.201 |
| RNO.5 | -13984.491 | 59406.467 |
| RNO.2+40 | -13726.129 | 59434.574 |
| RNO.2+80 | -13765.054 | 59424.243 |
| RNO.3+20 | -13805.030 | 59420.388 |
| RNO.3+40 | -13824.970 | 59418.841 |
| RNO.3+60 | -13844.911 | 59417.295 |
| RNO.3+80 | -13864.851 | 59415.748 |
| RNO.4+20 | -13904.731 | 59412.654 |
| RNO.4+40 | -13924.671 | 59411.107 |
| RNO.4+60 | -13944.611 | 59409.561 |
| RNO.4+80 | -13964.551 | 59408.014 |
| RNO.5+60 | -14044.312 | 59401.826 |
| RP.7 | -13717.649 | 59437.412 |
| RP.8 | -13735.317 | 59431.526 |
| RP.9 | -13738.572 | 59430.498 |
| RP.10 | -13746.921 | 59428.147 |
| RP.11 | -13805.523 | 59420.350 |
| RP.12 | -13811.658 | 59419.874 |
| RP.13 | -13814.593 | 59419.646 |
| RP.14 | -13840.097 | 59417.668 |
| RP.15 | -13861.649 | 59415.996 |
| RP.16 | -13874.510 | 59414.998 |
| RP.17 | -13878.498 | 59414.689 |
| RP.18 | -13884.345 | 59414.236 |
| RP.19 | -13916.483 | 59411.743 |
| RP.20 | -13928.777 | 59410.789 |
| RP.21 | -13937.623 | 59410.103 |
| RP.22 | -13955.703 | 59408.700 |
| RP.23 | -13972.338 | 59407.410 |
| RP.24 | -13993.511 | 59405.767 |
| RP.25 | -14000.982 | 59405.188 |
| RP.26 | -14011.529 | 59404.370 |
| RP.27 | -14021.005 | 59403.634 |
| RP.29 | -14024.637 | 59403.353 |
| RP.30 | -14051.697 | 59401.254 |
| RP.10-1 | -13744.123 | 59428.912 |
| RP.17-1 | -13880.392 | 59414.542 |
| RP.18-1 | -13883.547 | 59414.298 |
| RP.25-1 | -14001.481 | 59405.188 |
| RP.26-1 | -14010.532 | 59404.446 |
| RP.9-1 | -13739.528 | 59430.205 |
| RSP.2 | -13757.795 | 59425.579 |

| 凡　例 | |
|---|---|
| 農林省コンクリート杭 | ⊠ |
| 千葉県コンクリート杭 | ⊡ |
| 佐原市コンクリート杭 | ⊞ |
| コンクリート杭 | □ |
| プラスチック杭 | ◘ |
| その他 | ○ |
| 主要点・中心点 | ◎ |
| 基準点 | ⊗ |
| 大字界 | ---------- |
| 小字界 | ---------- |
| 境界未定地 | — — — |
| 所有者亡 | (亡) |
| 土地管理者 | (管) |

| 凡　例 | |
|---|---|
| 北部幹線用水路(副水路) | |
| | 土地取得 |
| | 区分地上権設定 |
| | 占・使用 |
| | 区分地上権未設定 |
| 北部幹線用水路(主水路) | |
| | 区分地上権設定 |
| | 占・使用 |

日本測地系

| | | | |
|---|---|---|---|
| 施設名(施設番号) | 北部幹線用水路(副水路)(0312100-1100-18) | | |
| 図面名 | 占使用図 | | |
| 作成年月日 | 平成26年 3月 | | |
| 縮尺 | A1 1:500<br>A2 1:707 | 図面番号 | 14-3/20 |
| 作成者 | 関東農政局　両総農業水利事業所 | | |

# 香取市

大崎字石崎

牧野字山の越

大崎字石崎


大崎字城之内

与倉字例崎

与倉字地尻

与倉字延命寺

大崎字トハリ

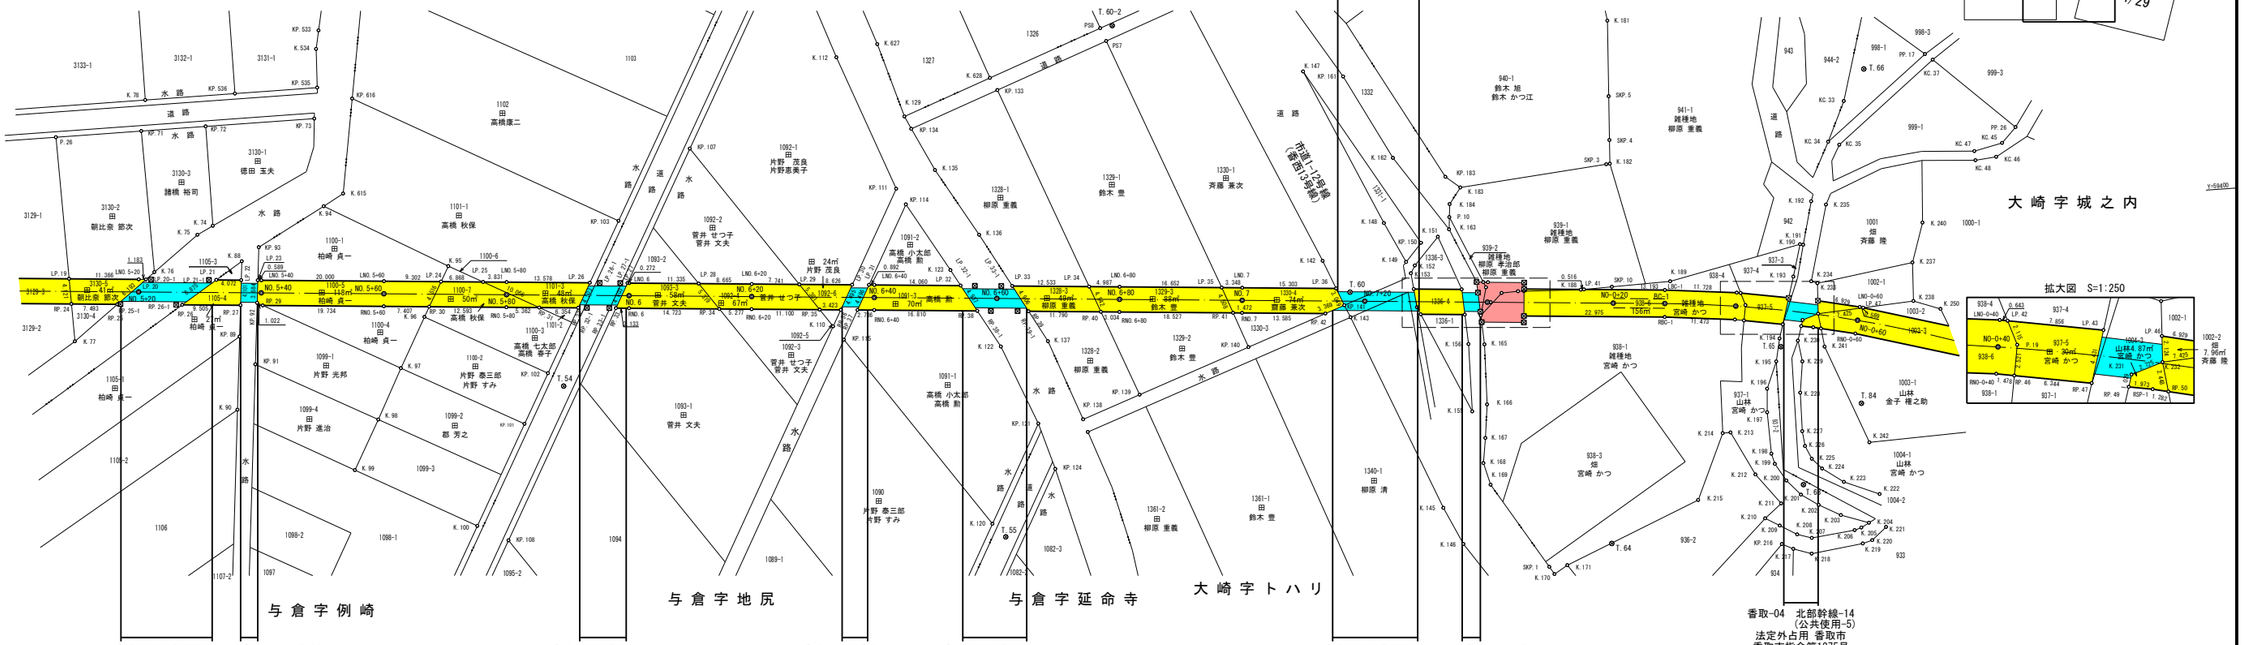


### 中心点座標一覧表

| 点名 | X座標 | Y座標 |
|---|---|---|
| BC-1 | -14252.773 | 59387.712 |
| NO.4+80 | -13964.710 | 59410.058 |
| NO.5+20 | -14004.590 | 59406.964 |
| NO.5+40 | -14024.530 | 59405.417 |
| NO.5+60 | -14044.470 | 59403.870 |
| NO.5+80 | -14064.410 | 59402.323 |
| NO.6 | -14084.350 | 59400.777 |
| NO.6+20 | -14104.290 | 59399.230 |
| NO.6+40 | -14124.230 | 59397.683 |
| NO.6+60 | -14144.171 | 59396.136 |
| NO.6+80 | -14164.111 | 59394.589 |
| NO.7 | -14184.051 | 59393.043 |
| NO.7+20 | -14203.991 | 59391.496 |
| NO.7+40 | -14223.931 | 59389.949 |
| NO.7+40.531 | -14224.460 | 59389.908 |
| NO-0+20 | -14244.400 | 59388.361 |
| NO-0+40 | -14264.308 | 59386.479 |
| NO-0+60 | -14283.957 | 59382.793 |

### 基準点座標一覧表

| 点名 | X座標 | Y座標 |
|---|---|---|
| T.54 | -14072.676 | 59386.804 |
| T.55 | -14142.888 | 59357.258 |
| T.60 | -14201.686 | 59393.142 |
| T.60-2 | -14166.039 | 59439.197 |
| T.63 | -14273.289 | 59356.679 |
| T.64 | -14241.432 | 59349.290 |
| T.65 | -14271.177 | 59379.364 |
| T.66 | -14287.834 | 59423.593 |
| T.84 | -14283.642 | 59369.248 |
| TK.2 | -14229.616 | 59386.247 |
| TK.3 | -14230.119 | 59392.727 |
| TK.4 | -14224.237 | 59393.184 |

### 境界点座標一覧表

| 点名 | X座標 | Y座標 |
|---|---|---|
| K.74 | -14017.413 | 59416.868 |
| K.75 | -14014.803 | 59415.591 |
| K.76 | -14007.367 | 59410.002 |
| K.77 | -13993.652 | 59399.660 |
| K.78 | -14007.837 | 59438.099 |
| K.88 | -14021.713 | 59410.775 |
| K.90 | -14019.322 | 59386.677 |
| K.94 | -14035.673 | 59418.794 |
| K.95 | -14055.269 | 59407.636 |
| K.96 | -14050.796 | 59399.644 |
| K.97 | -14046.389 | 59391.575 |
| K.98 | -14042.121 | 59383.491 |
| K.99 | -14037.746 | 59375.522 |
| K.100 | -14057.028 | 59365.059 |
| K.110 | -14117.194 | 59393.468 |
| K.112 | -14120.780 | 59437.184 |
| K.120 | -14140.871 | 59359.541 |
| K.122 | -14144.251 | 59388.275 |
| K.123 | -14136.920 | 59401.277 |
| K.129 | -14131.183 | 59426.785 |
| K.135 | -14135.550 | 59417.723 |
| K.136 | -14141.995 | 59406.698 |
| K.137 | -14151.978 | 59388.608 |
| K.142 | -14197.586 | 59398.549 |
| K.143 | -14201.488 | 59389.054 |
| K.144 | -14157.440 | 59373.387 |
| K.145 | -14214.421 | 59357.007 |
| K.146 | -14217.269 | 59350.899 |
| K.147 | -14196.562 | 59429.562 |
| K.148 | -14207.986 | 59404.000 |
| K.149 | -14211.154 | 59397.412 |
| K.151 | -14216.608 | 59401.158 |
| K.152 | -14212.546 | 59396.755 |
| K.153 | -14211.805 | 59395.516 |
| K.154 | -14212.409 | 59389.926 |
| K.155 | -14220.215 | 59372.353 |
| K.156 | -14220.372 | 59383.356 |
| K.157 | -14219.895 | 59392.326 |
| K.162 | -14210.198 | 59414.492 |
| K.163 | -14218.523 | 59402.228 |
| K.164 | -14222.387 | 59393.361 |
| K.165 | -14222.966 | 59383.116 |
| K.166 | -14222.716 | 59373.322 |
| K.167 | -14222.050 | 59367.885 |
| K.168 | -14221.446 | 59363.829 |
| K.169 | -14222.364 | 59360.230 |
| K.170 | -14231.756 | 59344.963 |
| K.171 | -14233.940 | 59346.274 |
| K.181 | -14246.647 | 59434.360 |
| K.182 | -14245.418 | 59411.081 |

### 境界点座標一覧表

| 点名 | X座標 | Y座標 |
|---|---|---|
| K.183 | -14220.831 | 59408.910 |
| K.184 | -14218.891 | 59406.330 |
| K.186 | -14226.347 | 59391.287 |
| K.187 | -14229.030 | 59391.379 |
| K.188 | -14239.273 | 59390.913 |
| K.189 | -14253.899 | 59391.262 |
| K.190 | -14275.449 | 59395.816 |
| K.191 | -14275.961 | 59395.706 |
| K.192 | -14277.755 | 59402.672 |
| K.193 | -14273.993 | 59390.630 |
| K.194 | -14271.047 | 59380.718 |
| K.195 | -14270.250 | 59377.031 |
| K.196 | -14268.457 | 59372.690 |
| K.197 | -14268.194 | 59368.857 |
| K.198 | -14268.408 | 59362.079 |
| K.199 | -14268.866 | 59360.375 |
| K.200 | -14270.548 | 59357.548 |
| K.201 | -14272.764 | 59355.083 |
| K.202 | -14275.533 | 59353.214 |
| K.203 | -14279.028 | 59351.306 |
| K.204 | -14283.506 | 59349.736 |
| K.205 | -14282.212 | 59349.042 |
| K.206 | -14281.099 | 59348.703 |
| K.207 | -14274.036 | 59347.923 |
| K.208 | -14271.690 | 59348.655 |
| K.209 | -14268.956 | 59350.294 |
| K.210 | -14266.663 | 59351.640 |
| K.211 | -14269.436 | 59353.879 |
| K.212 | -14265.583 | 59358.877 |
| K.213 | -14262.011 | 59365.999 |
| K.214 | -14260.722 | 59365.977 |
| K.215 | -14255.967 | 59355.382 |
| K.217 | -14270.898 | 59346.349 |
| K.218 | -14273.831 | 59345.360 |
| K.219 | -14282.261 | 59346.434 |
| K.220 | -14283.840 | 59346.862 |
| K.221 | -14286.245 | 59348.864 |
| K.222 | -14285.567 | 59354.287 |
| K.223 | -14279.888 | 59356.665 |
| K.224 | -14276.498 | 59359.092 |
| K.225 | -14274.934 | 59360.795 |
| K.226 | -14273.970 | 59362.946 |
| K.227 | -14273.686 | 59365.388 |
| K.228 | -14273.802 | 59371.663 |
| K.229 | -14274.497 | 59376.728 |
| K.230 | -14274.012 | 59380.174 |
| K.231 | -14275.014 | 59383.470 |
| K.232 | -14277.607 | 59384.308 |
| K.233 | -14277.836 | 59389.275 |
| K.234 | -14276.850 | 59389.663 |

### 境界点座標一覧表

| 点名 | X座標 | Y座標 |
|---|---|---|
| K.235 | -14280.132 | 59401.973 |
| K.237 | -14293.542 | 59391.571 |
| K.238 | -14293.261 | 59385.296 |
| K.240 | -14295.628 | 59397.953 |
| K.241 | -14278.288 | 59378.886 |
| K.242 | -14284.487 | 59362.814 |
| K.250 | -14297.579 | 59383.694 |
| K.534 | -14036.220 | 59444.453 |
| K.615 | -14038.971 | 59420.641 |
| K.627 | -14127.596 | 59438.846 |
| K.628 | -14145.533 | 59432.082 |
| K.641 | -16784.985 | 59614.466 |
| KC.33 | -14284.201 | 59418.605 |
| KC.34 | -14281.197 | 59412.161 |
| KC.35 | -14282.973 | 59411.552 |
| KC.37 | -14299.139 | 59424.325 |
| KC.45 | -14309.484 | 59409.989 |
| KC.46 | -14308.362 | 59407.801 |
| KC.47 | -14304.882 | 59408.984 |
| KC.48 | -14304.965 | 59407.486 |
| KP.71 | -14006.833 | 59433.097 |
| KP.72 | -14017.370 | 59433.120 |
| KP.73 | -14035.128 | 59433.158 |
| KP.89 | -14020.501 | 59398.563 |
| KP.91 | -14022.748 | 59393.858 |
| KP.92 | -14023.738 | 59403.840 |
| KP.93 | -14024.634 | 59412.870 |
| KP.101 | -14065.875 | 59381.116 |
| KP.102 | -14070.265 | 59389.085 |
| KP.103 | -14083.476 | 59413.064 |
| KP.107 | -14095.395 | 59424.000 |
| KP.108 | -14061.933 | 59362.357 |
| KP.111 | -14129.021 | 59415.118 |
| KP.114 | -14130.421 | 59412.466 |
| KP.115 | -14118.790 | 59391.175 |
| KP.121 | -14149.476 | 59375.322 |
| KP.124 | -14151.725 | 59367.749 |
| KP.133 | -14146.604 | 59430.026 |
| KP.134 | -14132.157 | 59424.693 |
| KP.138 | -14156.814 | 59375.499 |
| KP.139 | -14166.278 | 59378.866 |
| KP.140 | -14184.536 | 59385.360 |
| KP.141 | -14200.610 | 59391.077 |
| KP.150 | -14213.806 | 59400.361 |
| KP.161 | -14203.016 | 59428.289 |
| KP.183 | -14218.513 | 59410.814 |
| KP.185 | -14222.697 | 59387.875 |
| KP.216 | -14269.093 | 59347.270 |
| KP.533 | -14036.830 | 59447.437 |
| KP.535 | -14035.957 | 59438.160 |

### 境界点座標一覧表

| 点名 | X座標 | Y座標 |
|---|---|---|
| KP.536 | -14022.510 | 59438.131 |
| KP.616 | -14041.526 | 59435.973 |
| LBC-1 | -14252.943 | 59389.905 |
| RNO.6 | -14084.192 | 59398.733 |
| RNO.7 | -14183.892 | 59390.999 |
| RNO.5+60 | -14044.312 | 59401.826 |
| RNO.5+80 | -14064.252 | 59400.280 |
| RNO.6+20 | -14104.132 | 59397.186 |
| RNO.6+40 | -14124.072 | 59395.639 |
| RNO.6+80 | -14163.952 | 59392.545 |
| RNO-0+40 | -14264.011 | 59384.299 |
| RNO-0+60 | -14283.443 | 59380.654 |
| RP.24 | -13993.511 | 59405.767 |
| RP.25 | -14000.982 | 59405.188 |
| RP.26 | -14011.529 | 59404.370 |
| RP.27 | -14021.005 | 59403.634 |
| RP.29 | -14024.637 | 59403.353 |
| RP.30 | -14051.697 | 59401.254 |
| RP.31 | -14069.598 | 59399.865 |
| RP.32 | -14075.933 | 59399.373 |
| RP.33 | -14082.065 | 59398.898 |
| RP.34 | -14098.871 | 59397.594 |
| RP.35 | -14115.199 | 59396.327 |
| RP.36 | -14118.612 | 59396.063 |
| RP.37 | -14121.344 | 59395.851 |
| RP.38 | -14140.832 | 59394.339 |
| RP.39 | -14149.172 | 59393.692 |
| RP.40 | -14160.927 | 59392.780 |
| RP.41 | -14182.424 | 59391.113 |
| RP.42 | -14197.436 | 59389.948 |
| RP.43 | -14212.933 | 59388.746 |
| RP.44 | -14220.115 | 59388.189 |
| RP.45 | -14229.697 | 59387.295 |
| RP.46 | -14265.468 | 59384.052 |
| RP.47 | -14271.723 | 59382.992 |
| RP.49 | -14274.715 | 59382.485 |
| RP.50 | -14277.912 | 59381.879 |
| RP.25-1 | -14001.481 | 59405.188 |
| RP.26-1 | -14010.532 | 59404.446 |
| RP.32-1 | -14077.329 | 59399.065 |
| RP.33-1 | -14080.968 | 59398.983 |
| RP.38-1 | -14143.025 | 59394.169 |
| RP.39-1 | -14147.377 | 59393.831 |
| RSP-1 | -14276.660 | 59382.156 |
| SKP.1 | -14230.994 | 59346.201 |
| SKP.3 | -14244.840 | 59411.030 |
| SKP.4 | -14245.621 | 59414.916 |
| SKP.5 | -14245.998 | 59422.059 |
| SKP.10 | -14244.363 | 59391.035 |


| 凡例 | |
|---|---|
| 農林省コンクリート杭 | ⊠ |
| 千葉県コンクリート杭 | ⊡ |
| 佐原市コンクリート杭 | ⊞ |
| コンクリート杭 | □ |
| プラスチック杭 | ◘ |
| その他 | ○ |
| 主要点・中心点 | ⊙ |
| 基準点 | ⊗ |
| 大字界 | ---- ---- |
| 小字界 | - - - - |
| 境界未定地 | —— —— —— |
| 所有者亡 | (亡) |
| 土地管理者 | (管) |

| 凡例 | |
|---|---|
| 北部幹線用水路(副水路) | |
| 土地取得 | |
| 区分地上権設定 | |
| 占・使用 | |
| 区分地上権未設定 | |
| 北部幹線用水路(主水路) | |
| 区分地上権設定 | |
| 占・使用 | |

日本測地系

| | | | |
|---|---|---|---|
| 施設名(施設番号) | 北部幹線用水路(副水路)(0312100-1100-18) | | |
| 図面名 | 占使用図 | | |
| 作成年月日 | 平成26年 3月 | | |
| 縮尺 | A1 1:500<br>A2 1:707 | 図面番号 | 14-4/20 |
| 作成者 | 関東農政局 両総農業水利事業所 | | |

# 香　取　市

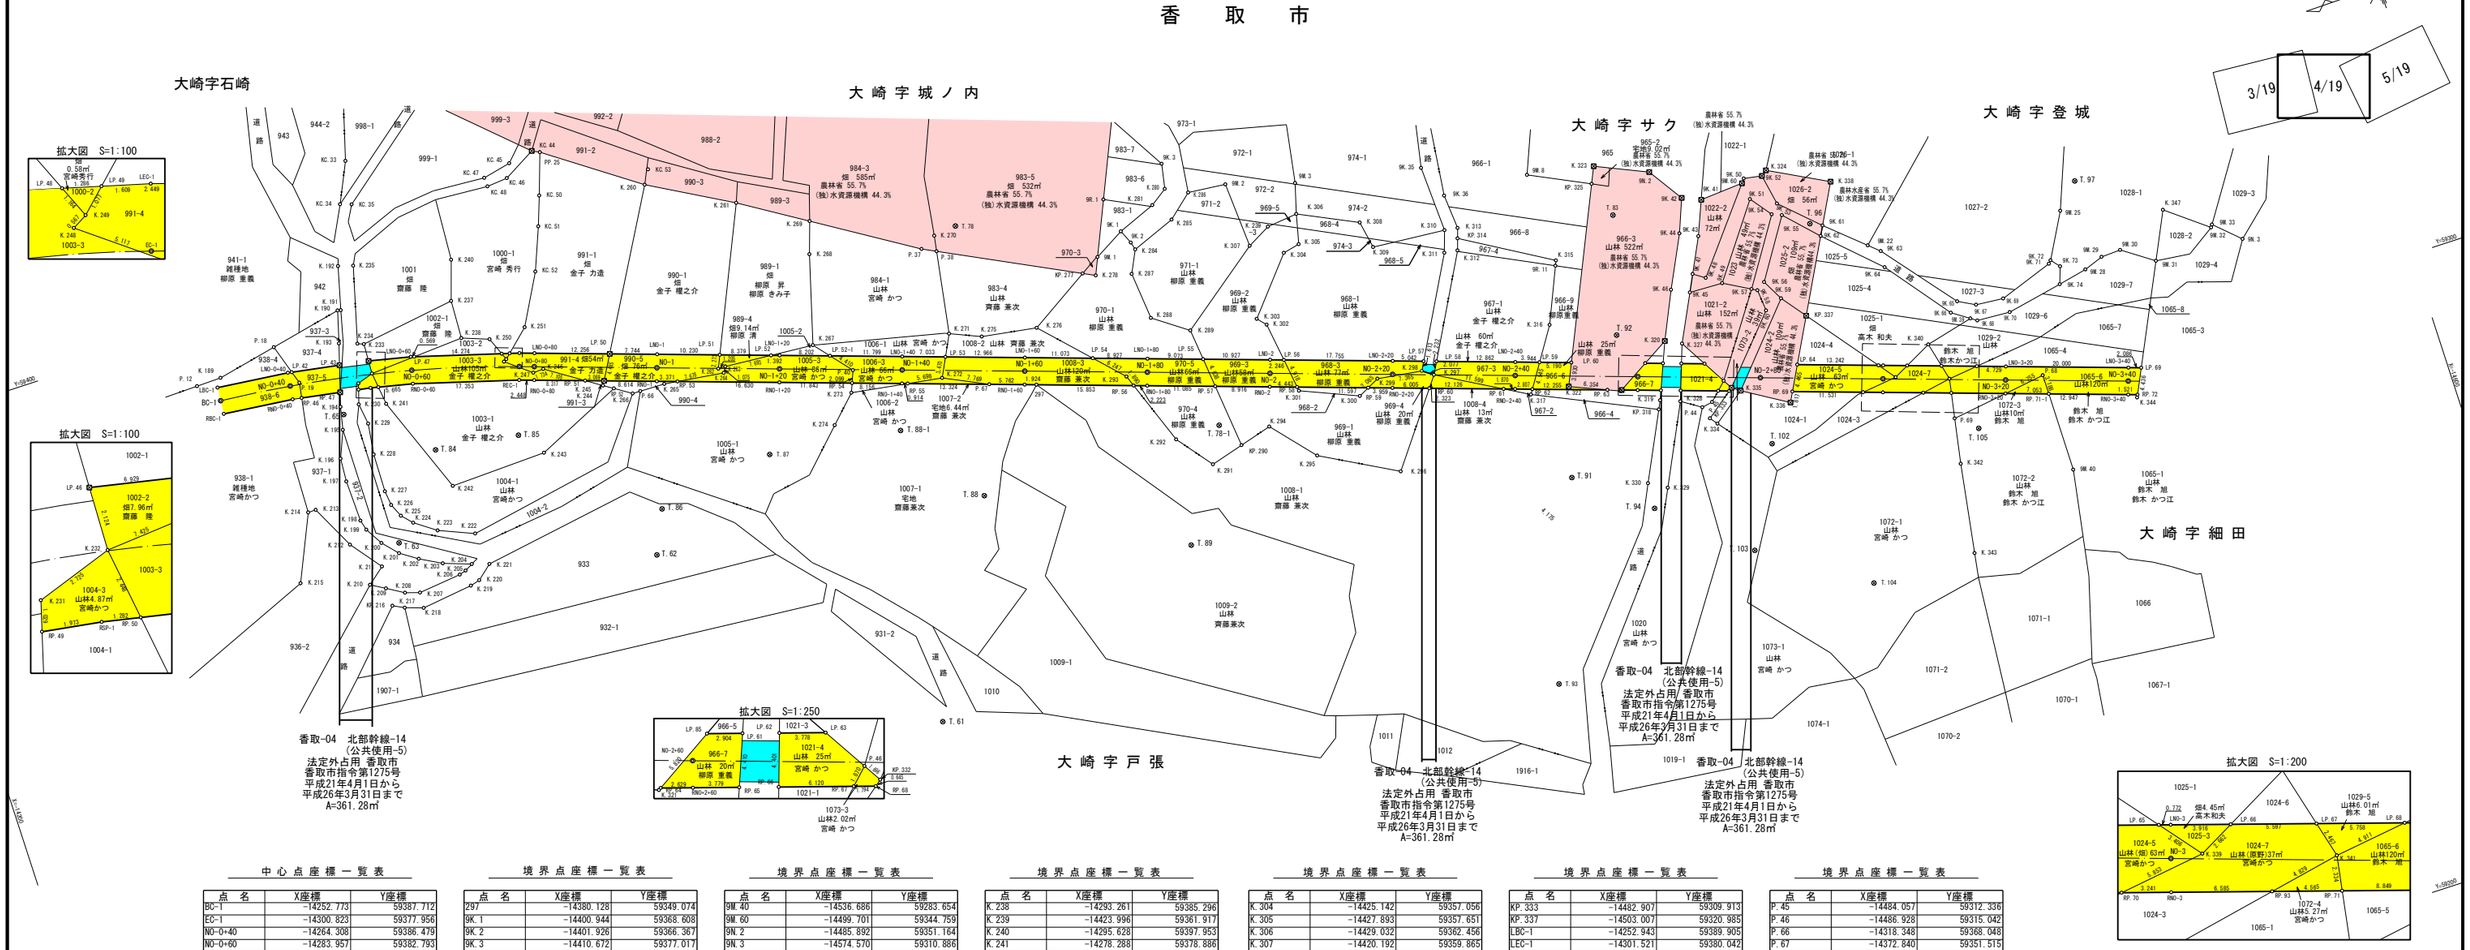


### 中心点座標一覧表

| 点名 | X座標 | Y座標 |
|---|---|---|
| BC-1 | −14252.773 | 59387.712 |
| EC-1 | −14300.823 | 59377.956 |
| NO-0+40 | −14264.308 | 59386.479 |
| NO-0+60 | −14283.957 | 59382.793 |
| NO-0+80 | −14303.144 | 59377.179 |
| NO-1 | −14322.109 | 59370.827 |
| NO-1+20 | −14341.073 | 59364.475 |
| NO-1+40 | −14360.038 | 59358.123 |
| NO-1+60 | −14379.002 | 59351.771 |
| NO-1+80 | −14397.967 | 59345.419 |
| NO-2 | −14416.931 | 59339.068 |
| NO-2+20 | −14435.896 | 59332.716 |
| NO-2+40 | −14454.861 | 59326.364 |
| NO-2+60 | −14473.825 | 59320.012 |
| NO-2+80 | −14492.790 | 59313.660 |
| NO-3 | −14511.754 | 59307.308 |
| NO-3+20 | −14530.719 | 59300.957 |
| NO-3+40 | −14549.683 | 59294.605 |

### 基準点座標一覧表

| 点名 | X座標 | Y座標 |
|---|---|---|
| T.102 | −14491.278 | 59302.846 |
| T.103 | −14483.221 | 59287.171 |
| T.104 | −14500.060 | 59276.110 |
| T.105 | −14524.102 | 59294.808 |
| T.61 | −14348.629 | 59301.550 |
| T.62 | −14312.677 | 59341.815 |
| T.63 | −14273.289 | 59356.679 |
| T.65 | −14271.177 | 59379.364 |
| T.78 | −14375.550 | 59377.753 |
| T.78-1 | −14406.436 | 59333.570 |
| T.83 | −14478.091 | 59346.307 |
| T.84 | −14283.642 | 59369.248 |
| T.85 | −14297.233 | 59367.352 |
| T.86 | −14315.797 | 59348.684 |
| T.87 | −14335.240 | 59351.692 |
| T.88 | −14366.448 | 59334.494 |
| T.88-1 | −14356.745 | 59348.811 |
| T.89 | −14396.056 | 59316.400 |
| T.91 | −14458.500 | 59307.678 |
| T.92 | −14472.627 | 59327.516 |
| T.93 | −14446.112 | 59276.328 |
| T.94 | −14469.792 | 59298.736 |
| T.96 | −14508.219 | 59335.053 |
| T.97 | −14551.461 | 59328.326 |

### 境界点座標一覧表

| 点名 | X座標 | Y座標 |
|---|---|---|
| 297 | −14380.128 | 59349.074 |
| 9K.1 | −14400.944 | 59368.608 |
| 9K.2 | −14401.926 | 59366.367 |
| 9K.3 | −14410.672 | 59377.017 |
| 9K.35 | −14450.715 | 59363.306 |
| 9K.36 | −14452.897 | 59357.849 |
| 9K.41 | −14492.558 | 59344.254 |
| 9K.42 | −14489.617 | 59345.527 |
| 9K.43 | −14490.277 | 59338.745 |
| 9K.44 | −14487.490 | 59340.130 |
| 9K.45 | −14486.133 | 59330.457 |
| 9K.46 | −14483.351 | 59331.819 |
| 9K.47 | −14487.487 | 59333.164 |
| 9K.48 | −14489.327 | 59331.909 |
| 9K.49 | −14491.616 | 59330.255 |
| 9K.50 | −14500.227 | 59345.410 |
| 9K.51 | −14500.152 | 59341.894 |
| 9K.52 | −14503.167 | 59344.893 |
| 9K.53 | −14504.120 | 59339.850 |
| 9K.54 | −14502.767 | 59338.448 |
| 9K.55 | −14504.308 | 59337.800 |
| 9K.56 | −14498.175 | 59328.323 |
| 9K.57 | −14495.874 | 59327.867 |
| 9K.58 | −14496.719 | 59327.378 |
| 9K.59 | −14499.982 | 59324.939 |
| 9K.60 | −14497.046 | 59323.816 |
| 9K.61 | −14510.088 | 59334.146 |
| 9K.62 | −14509.260 | 59332.607 |
| 9K.63 | −14517.832 | 59327.238 |
| 9K.64 | −14517.616 | 59324.548 |
| 9K.65 | −14527.155 | 59315.604 |
| 9K.66 | −14525.602 | 59314.150 |
| 9K.67 | −14529.908 | 59314.119 |
| 9K.68 | −14529.318 | 59311.621 |
| 9K.69 | −14534.438 | 59313.718 |
| 9K.70 | −14534.762 | 59311.280 |
| 9K.71 | −14543.271 | 59316.804 |
| 9K.72 | −14543.705 | 59317.262 |
| 9K.73 | −14544.882 | 59315.842 |
| 9K.74 | −14543.928 | 59313.083 |
| 9M.1 | −14396.038 | 59365.795 |
| 9M.2 | −14419.522 | 59370.622 |
| 9M.3 | −14430.403 | 59367.308 |
| 9M.8 | −14466.783 | 59356.884 |
| 9M.22 | −14516.097 | 59328.786 |
| 9M.25 | −14547.712 | 59324.443 |
| 9M.28 | −14548.657 | 59314.081 |
| 9M.29 | −14551.784 | 59315.206 |
| 9M.30 | −14555.023 | 59315.359 |
| 9M.31 | −14560.023 | 59311.861 |
| 9M.32 | −14570.268 | 59314.252 |
| 9M.33 | −14570.545 | 59314.668 |
| 9M.39 | −14528.345 | 59312.283 |

### 境界点座標一覧表

| 点名 | X座標 | Y座標 |
|---|---|---|
| 9M.40 | −14536.686 | 59283.654 |
| 9M.60 | −14499.701 | 59344.759 |
| 9N.2 | −14485.892 | 59351.164 |
| 9N.3 | −14574.570 | 59310.886 |
| 9R.1 | −14399.850 | 59374.420 |
| 9R.11 | −14466.619 | 59341.369 |
| K.189 | −14253.899 | 59391.262 |
| K.190 | −14275.449 | 59395.816 |
| K.191 | −14275.961 | 59395.706 |
| K.192 | −14277.755 | 59402.672 |
| K.193 | −14273.993 | 59390.630 |
| K.194 | −14271.047 | 59380.718 |
| K.195 | −14270.250 | 59377.031 |
| K.196 | −14268.457 | 59372.690 |
| K.197 | −14268.194 | 59368.857 |
| K.198 | −14268.408 | 59362.079 |
| K.199 | −14268.866 | 59360.375 |
| K.200 | −14270.548 | 59357.548 |
| K.201 | −14272.764 | 59355.083 |
| K.202 | −14275.533 | 59353.214 |
| K.203 | −14279.028 | 59351.306 |
| K.204 | −14283.506 | 59349.736 |
| K.205 | −14282.212 | 59349.042 |
| K.206 | −14281.099 | 59348.703 |
| K.207 | −14274.036 | 59347.923 |
| K.208 | −14271.690 | 59348.655 |
| K.209 | −14268.956 | 59350.294 |
| K.210 | −14266.663 | 59351.640 |
| K.211 | −14269.436 | 59353.879 |
| K.212 | −14265.583 | 59358.877 |
| K.213 | −14262.011 | 59365.999 |
| K.214 | −14260.722 | 59365.977 |
| K.215 | −14255.967 | 59355.382 |
| K.217 | −14270.898 | 59346.349 |
| K.218 | −14273.831 | 59345.360 |
| K.219 | −14282.261 | 59346.434 |
| K.220 | −14283.840 | 59346.862 |
| K.221 | −14286.245 | 59348.864 |
| K.222 | −14285.567 | 59354.287 |
| K.223 | −14279.888 | 59356.665 |
| K.224 | −14276.498 | 59359.092 |
| K.225 | −14274.934 | 59360.795 |
| K.226 | −14273.970 | 59362.946 |
| K.227 | −14273.686 | 59365.388 |
| K.228 | −14273.802 | 59371.663 |
| K.229 | −14274.497 | 59376.728 |
| K.230 | −14274.012 | 59380.174 |
| K.231 | −14275.014 | 59383.470 |
| K.232 | −14277.607 | 59384.308 |
| K.233 | −14277.836 | 59389.275 |
| K.234 | −14276.850 | 59389.663 |
| K.235 | −14280.132 | 59401.973 |
| K.237 | −14293.542 | 59391.571 |

### 境界点座標一覧表

| 点名 | X座標 | Y座標 |
|---|---|---|
| K.238 | −14293.261 | 59385.296 |
| K.239 | −14423.996 | 59361.917 |
| K.240 | −14295.628 | 59397.953 |
| K.241 | −14278.288 | 59378.886 |
| K.242 | −14284.487 | 59362.814 |
| K.243 | −14300.309 | 59363.353 |
| K.244 | −14314.383 | 59369.798 |
| K.245 | −14312.846 | 59370.783 |
| K.246 | −14304.411 | 59376.379 |
| K.247 | −14302.679 | 59376.299 |
| K.248 | −14298.679 | 59379.490 |
| K.249 | −14299.176 | 59379.762 |
| K.250 | −14297.579 | 59383.694 |
| K.251 | −14303.622 | 59383.798 |
| K.260 | −14329.423 | 59399.837 |
| K.261 | −14342.710 | 59392.404 |
| K.262 | −14331.576 | 59367.590 |
| K.263 | −14332.781 | 59367.585 |
| K.264 | −14332.218 | 59366.669 |
| K.265 | −14322.433 | 59367.956 |
| K.266 | −14317.041 | 59368.077 |
| K.267 | −14347.438 | 59366.473 |
| K.268 | −14351.482 | 59380.758 |
| K.269 | −14353.185 | 59385.865 |
| K.270 | −14371.772 | 59377.328 |
| K.271 | −14369.144 | 59361.405 |
| K.272 | −14365.838 | 59354.880 |
| K.273 | −14351.019 | 59357.160 |
| K.274 | −14346.793 | 59352.972 |
| K.275 | −14374.065 | 59359.299 |
| K.276 | −14383.024 | 59357.893 |
| K.278 | −14394.819 | 59363.035 |
| K.280 | −14409.893 | 59372.973 |
| K.281 | −14407.139 | 59371.081 |
| K.284 | −14402.259 | 59365.073 |
| K.285 | −14409.398 | 59367.864 |
| K.286 | −14413.344 | 59371.236 |
| K.287 | −14400.485 | 59361.459 |
| K.288 | −14401.241 | 59353.659 |
| K.289 | −14406.728 | 59349.739 |
| K.291 | −14403.494 | 59327.844 |
| K.292 | −14399.043 | 59333.543 |
| K.293 | −14394.504 | 59345.812 |
| K.294 | −14414.132 | 59330.851 |
| K.295 | −14420.109 | 59323.939 |
| K.296 | −14432.266 | 59317.287 |
| K.297 | −14442.290 | 59330.576 |
| K.298 | −14440.600 | 59331.786 |
| K.299 | −14433.308 | 59332.819 |
| K.300 | −14429.728 | 59331.030 |
| K.301 | −14420.539 | 59334.907 |
| K.302 | −14418.864 | 59346.795 |
| K.303 | −14417.607 | 59348.182 |

### 境界点座標一覧表

| 点名 | X座標 | Y座標 |
|---|---|---|
| K.304 | −14425.142 | 59357.056 |
| K.305 | −14427.893 | 59357.651 |
| K.306 | −14429.032 | 59362.456 |
| K.307 | −14420.192 | 59359.865 |
| K.308 | −14438.439 | 59357.936 |
| K.309 | −14439.273 | 59353.447 |
| K.310 | −14451.206 | 59352.472 |
| K.311 | −14450.044 | 59348.986 |
| K.312 | −14452.206 | 59348.665 |
| K.313 | −14453.349 | 59352.160 |
| K.315 | −14466.969 | 59342.169 |
| K.316 | −14462.739 | 59332.493 |
| K.317 | −14456.338 | 59322.640 |
| K.319 | −14476.091 | 59315.233 |
| K.320 | −14479.783 | 59322.179 |
| K.321 | −14470.442 | 59318.648 |
| K.322 | −14462.593 | 59321.972 |
| K.323 | −14477.553 | 59354.871 |
| K.324 | −14504.073 | 59345.555 |
| K.327 | −14482.335 | 59322.914 |
| K.328 | −14479.170 | 59314.038 |
| K.329 | −14472.873 | 59301.279 |
| K.330 | −14470.029 | 59302.977 |
| K.334 | −14483.808 | 59308.714 |
| K.335 | −14489.063 | 59312.662 |
| K.336 | −14496.188 | 59308.313 |
| K.338 | −14513.530 | 59340.542 |
| K.339 | −14513.796 | 59306.938 |
| K.340 | −14520.503 | 59310.369 |
| K.341 | −14522.055 | 59303.976 |
| K.342 | −14519.523 | 59290.238 |
| K.343 | −14517.174 | 59275.688 |
| K.344 | −14550.223 | 59291.613 |
| K.347 | −14563.676 | 59319.410 |
| KC.33 | −14284.201 | 59418.605 |
| KC.34 | −14281.197 | 59412.161 |
| KC.35 | −14282.973 | 59411.552 |
| KC.44 | −14313.599 | 59410.775 |
| KC.45 | −14309.484 | 59409.989 |
| KC.46 | −14308.362 | 59407.801 |
| KC.47 | −14304.882 | 59408.984 |
| KC.48 | −14304.955 | 59407.486 |
| KC.50 | −14312.521 | 59403.476 |
| KC.51 | −14310.822 | 59398.736 |
| KC.52 | −14308.095 | 59391.877 |
| KC.53 | −14330.724 | 59402.041 |
| KP.216 | −14269.093 | 59347.270 |
| KP.277 | −14392.902 | 59363.996 |
| KP.290 | −14408.884 | 59329.368 |
| KP.314 | −14452.818 | 59350.537 |
| KP.318 | −14475.419 | 59313.875 |
| KP.325 | −14476.358 | 59352.242 |
| KP.332 | −14487.783 | 59313.577 |

### 境界点座標一覧表

| 点名 | X座標 | Y座標 |
|---|---|---|
| KP.333 | −14482.907 | 59309.913 |
| KP.337 | −14503.007 | 59320.985 |
| LBC-1 | −14252.943 | 59389.905 |
| LEC-1 | −14301.521 | 59380.042 |
| LNO-1 | −14322.807 | 59372.913 |
| LNO-2 | −14417.630 | 59341.154 |
| LNO-3 | −14512.453 | 59309.394 |
| LNO-0+40 | −14264.605 | 59388.659 |
| LNO-0+60 | −14284.470 | 59384.933 |
| LNO-0+80 | −14303.843 | 59379.265 |
| LNO-1+20 | −14341.772 | 59366.561 |
| LNO-1+40 | −14360.737 | 59360.209 |
| LNO-1+60 | −14379.701 | 59353.857 |
| LNO-1+80 | −14398.666 | 59347.505 |
| LNO-2+20 | −14436.595 | 59334.802 |
| LNO-2+40 | −14455.559 | 59328.450 |
| LNO-3+20 | −14531.417 | 59303.043 |
| LNO-3+40 | −14550.382 | 59296.691 |
| LP.42 | −14265.239 | 59388.552 |
| LP.43 | −14272.985 | 59387.239 |
| LP.46 | −14277.705 | 59386.430 |
| LP.47 | −14285.017 | 59384.776 |
| LP.48 | −14298.738 | 59380.840 |
| LP.49 | −14299.974 | 59380.486 |
| LP.50 | −14315.464 | 59375.372 |
| LP.51 | −14332.507 | 59369.664 |
| LP.52 | −14340.452 | 59367.003 |
| LP.53 | −14367.406 | 59357.975 |
| LP.54 | −14390.201 | 59350.341 |
| LP.55 | −14407.269 | 59344.624 |
| LP.56 | −14419.759 | 59340.446 |
| LP.57 | −14441.376 | 59333.200 |
| LP.58 | −14443.363 | 59332.535 |
| LP.59 | −14459.299 | 59327.197 |
| LP.60 | −14464.220 | 59325.549 |
| LP.61 | −14478.395 | 59320.801 |
| LP.62 | −14481.242 | 59319.848 |
| LP.63 | −14484.824 | 59318.648 |
| LP.64 | −14499.165 | 59313.845 |
| LP.65 | −14511.721 | 59309.639 |
| LP.66 | −14516.166 | 59308.151 |
| LP.67 | −14521.473 | 59306.373 |
| LP.68 | −14526.933 | 59304.544 |
| LP.69 | −14552.360 | 59296.028 |
| LP.85 | −14475.642 | 59321.724 |
| LP.52-1 | −14349.549 | 59363.956 |
| P.12 | −14249.838 | 59391.165 |
| P.18 | −14263.708 | 59393.335 |
| P.19 | −14265.884 | 59386.538 |
| P.37 | −14369.133 | 59375.910 |
| P.38 | −14371.354 | 59374.796 |
| P.40 | −14352.383 | 59360.577 |
| P.44 | −14482.289 | 59312.018 |

### 境界点座標一覧表

| 点名 | X座標 | Y座標 |
|---|---|---|
| P.45 | −14484.057 | 59312.336 |
| P.46 | −14486.928 | 59315.042 |
| P.66 | −14318.348 | 59368.048 |
| P.67 | −14372.840 | 59351.515 |
| P.68 | −14536.708 | 59299.818 |
| P.69 | −14520.866 | 59297.574 |
| PP.25 | −14314.799 | 59410.163 |
| RBC-1 | −14252.603 | 59385.518 |
| REC-1 | −14300.124 | 59375.870 |
| RNO-1 | −14321.410 | 59368.741 |
| RNO-2 | −14416.233 | 59336.981 |
| RNO-3 | −14511.056 | 59305.222 |
| RNO+2+60 | −14473.126 | 59317.926 |
| RNO-0+40 | −14264.011 | 59384.299 |
| RNO-0+60 | −14283.443 | 59380.654 |
| RNO-0+80 | −14302.445 | 59375.092 |
| RNO-1+20 | −14340.375 | 59362.389 |
| RNO-1+40 | −14359.339 | 59356.037 |
| RNO-1+60 | −14378.304 | 59349.685 |
| RNO-1+80 | −14397.268 | 59343.333 |
| RNO-2+20 | −14435.197 | 59330.630 |
| RNO-2+40 | −14454.162 | 59324.278 |
| RNO-2+60 | −14530.020 | 59298.870 |
| RNO-3+40 | −14548.985 | 59292.519 |
| RP.46 | −14265.468 | 59384.052 |
| RP.47 | −14271.723 | 59382.992 |
| RP.49 | −14274.715 | 59382.485 |
| RP.50 | −14277.912 | 59381.879 |
| RP.51 | −14310.332 | 59372.451 |
| RP.52 | −14313.242 | 59371.476 |
| RP.53 | −14324.606 | 59367.670 |
| RP.54 | −14351.605 | 59358.627 |
| RP.55 | −14360.206 | 59355.747 |
| RP.56 | −14395.160 | 59344.039 |
| RP.57 | −14407.779 | 59339.813 |
| RP.58 | −14420.446 | 59335.570 |
| RP.59 | −14431.443 | 59331.887 |
| RP.60 | −14440.891 | 59328.723 |
| RP.61 | −14452.389 | 59324.972 |
| RP.62 | −14456.823 | 59323.386 |
| RP.63 | −14468.444 | 59319.494 |
| RP.64 | −14470.633 | 59318.761 |
| RP.65 | −14476.709 | 59316.726 |
| RP.66 | −14479.764 | 59315.703 |
| RP.67 | −14485.567 | 59313.759 |
| RP.68 | −14487.268 | 59313.189 |
| RP.69 | −14497.049 | 59309.913 |
| RP.70 | −14507.983 | 59306.251 |
| RP.71 | −14521.629 | 59301.681 |
| RP.72 | −14550.427 | 59292.035 |
| RP.93 | −14517.300 | 59303.131 |
| RP.71-1 | −14536.708 | 59296.630 |
| RSP-1 | −14276.660 | 59382.156 |

| 凡　例 | |
|---|---|
| 農林省コンクリート杭 | ⊠ |
| 千葉県コンクリート杭 | ⊡ |
| 佐原市コンクリート杭 | ⊞ |
| コンクリート杭 | □ |
| プラスチック杭 | ◘ |
| その他 | ○ |
| 主要点・中心点 | ◎ |
| 基準点 | ⊗ |
| 大字界 | ——·—— |
| 小字界 | ——·—— |
| 境界未定地 | — — — |
| 所有者亡 | （亡） |
| 土地管理者 | （管） |

| 凡　例 | |
|---|---|
| 北部幹線用水路（副水路） | |
| 土地取得 | |
| 区分地上権設定 | |
| 占・使用 | |
| 区分地上権未設定 | |
| 北部幹線用水路（主水路） | |
| 区分地上権設定 | |
| 占・使用 | |

日本測地系

| | | | |
|---|---|---|---|
| 施設名（施設番号） | 北部幹線用水路（副水路）(0312100-1100-18) | | |
| 図面名 | 占使用図 | | |
| 作成年月日 | 平成26年 3月 | | |
| 縮尺 | A1 1:500<br>A2 1:707 | 図面番号 | 14-5/20 |
| 作成者 | 関東農政局　両総農業水利事業所 | | |

香取-03　北部幹線-06
(道路占用-6)
道路占用 香取市
香取市指令第1268号
平成21年4月1日から
平成26年3月31日まで
A=313.62㎡

# 香　取　市

大崎字登城

大崎字サク

大崎字ハナワ

大崎字細田

香取-04　北部幹線-14
(公共使用-5)
法定外占用 香取市
香取市指令第1275号
平成21年4月1日から
平成26年3月31日まで
A=361.28㎡

香取-04　北部幹線-14
(公共使用-5)
法定外占用 香取市
香取市指令第1275号
平成21年4月1日から
平成26年3月31日まで
A=361.28㎡

4/19　5/19　6/19

### 中心点座標一覧表

| 点名 | X座標 | Y座標 |
|---|---|---|
| BC-2 | −14576.765 | 59285.534 |
| EC-2 | −14667.105 | 59276.986 |
| NO-3+20 | −14530.719 | 59300.957 |
| NO-3+40 | −14549.683 | 59294.605 |
| NO-3+60 | −14568.648 | 59288.253 |
| NO-3+80 | −14587.710 | 59282.213 |
| NO-4 | −14607.238 | 59277.929 |
| NO-4+20 | −14627.095 | 59275.615 |
| NO-4+40 | −14647.084 | 59275.295 |
| NO-4+60 | −14667.005 | 59276.973 |
| NO-4+80 | −14686.824 | 59279.655 |
| NO-5 | −14706.644 | 59282.337 |
| NO-5+20 | −14726.463 | 59285.019 |
| NO-5+40 | −14746.282 | 59287.702 |
| NO-5+60 | −14766.102 | 59290.384 |
| NO-5+80 | −14785.921 | 59293.066 |
| NO-6 | −14805.740 | 59295.748 |
| NO-6+20 | −14825.560 | 59298.430 |
| NO-6+40 | −14845.379 | 59301.113 |
| NO-6+60 | −14865.198 | 59303.795 |

### 基準点座標一覧表

| 点名 | X座標 | Y座標 |
|---|---|---|
| CT.5 | −14605.122 | 59237.767 |
| CT.6 | −14628.402 | 59286.562 |
| CT.8 | −14637.554 | 59330.275 |
| CT.9 | −14635.401 | 59300.634 |
| CT.12 | −14728.946 | 59237.190 |
| T.99 | −14635.377 | 59342.604 |
| T.100 | −14615.947 | 59315.414 |
| T.101 | −14618.905 | 59279.149 |
| T.106 | −14571.880 | 59285.359 |
| T.107 | −14651.363 | 59242.016 |
| T.109 | −14730.302 | 59249.519 |
| T.110 | −14734.884 | 59273.538 |
| T.111 | −14735.780 | 59298.015 |
| T.112 | −14721.798 | 59326.069 |
| T.115 | −14654.179 | 59327.472 |
| T1-2 | −14664.082 | 59254.386 |
| T2-1 | −14750.503 | 59255.365 |
| T5-1 | −14841.315 | 59261.768 |
| T5-2 | −14866.701 | 59292.219 |
| TA.4 | −14723.466 | 59294.279 |
| TA.5 | −14764.755 | 59308.185 |
| TA.6 | −14784.650 | 59294.770 |
| TA.7 | −14798.189 | 59299.594 |
| TA.8 | −14819.963 | 59289.063 |

### 境界点座標一覧表

| 点名 | X座標 | Y座標 |
|---|---|---|
| 629 | −14582.281 | 59304.120 |
| 1IK.36 | −14817.101 | 59285.045 |
| 1IK.37 | −14764.434 | 59261.278 |
| 1IK.38 | −14762.328 | 59263.131 |
| 1IK.39 | −14750.957 | 59247.622 |
| 1IK.40 | −14748.816 | 59249.526 |
| 1IK.42 | −14743.944 | 59241.634 |
| 1IM.19 | −14796.030 | 59238.970 |
| 1IM.20 | −14807.489 | 59255.588 |
| 1IM.21 | −14802.067 | 59260.462 |
| 1IM.22 | −14803.742 | 59270.333 |
| 1IM.23 | −14807.483 | 59277.215 |
| 1IM.24 | −14812.446 | 59282.255 |
| 1IM.25 | −14823.695 | 59247.845 |
| 1IM.26 | −14825.239 | 59247.126 |
| 1IM.27 | −14833.660 | 59271.994 |
| 1IM.28 | −14838.300 | 59242.064 |
| 1IM.29 | −14852.721 | 59275.628 |
| 1IM.30 | −14858.077 | 59277.108 |
| 1IM.31 | −14841.009 | 59241.026 |
| 1IM.47 | −14878.336 | 59256.213 |
| 1IM.48 | −14874.849 | 59263.396 |
| 1IM.49 | −14860.789 | 59288.051 |
| 9L.13 | −14551.928 | 59306.953 |
| 9L.14 | −14556.542 | 59304.669 |
| 9M.31 | −14560.023 | 59311.861 |
| 9M.32 | −14570.268 | 59314.252 |
| 9M.33 | −14570.545 | 59314.668 |
| 9M.34 | −14577.686 | 59325.408 |
| 9M.40 | −14536.686 | 59283.654 |
| 9M.55 | −14576.643 | 59258.335 |
| 9M.56 | −14579.318 | 59259.628 |
| 9N.3 | −14574.570 | 59310.886 |
| 9N.4 | −14586.195 | 59265.759 |
| 9R.15 | −14538.262 | 59305.906 |
| 9R.16 | −14553.492 | 59298.367 |
| A.1 | −14658.777 | 59275.727 |
| A.2 | −14654.875 | 59281.068 |
| A.3 | −14648.793 | 59288.891 |
| A.4 | −14643.694 | 59296.730 |
| A.12 | −14634.052 | 59275.668 |

### 境界点座標一覧表

| 点名 | X座標 | Y座標 |
|---|---|---|
| B.9 | −14663.793 | 59275.180 |
| HK81 | −14878.080 | 59251.995 |
| K.344 | −14550.223 | 59291.613 |
| K.345 | −14566.524 | 59284.271 |
| K.346 | −14567.104 | 59276.332 |
| K.347 | −14563.676 | 59319.410 |
| K.349 | −14620.599 | 59282.628 |
| K.351 | −14622.118 | 59288.257 |
| K.354 | −14629.163 | 59301.027 |
| K.355 | −14636.553 | 59303.267 |
| K.356 | −14653.088 | 59312.045 |
| K.357 | −14664.326 | 59317.166 |
| K.358 | −14665.033 | 59320.984 |
| K.359 | −14667.504 | 59319.078 |
| K.360 | −14672.069 | 59308.193 |
| K.361 | −14677.088 | 59299.943 |
| K.362 | −14680.389 | 59296.632 |
| K.363 | −14679.767 | 59294.250 |
| K.364 | −14675.118 | 59296.971 |
| K.365 | −14669.741 | 59306.901 |
| K.366 | −14665.005 | 59315.779 |
| K.367 | −14653.684 | 59310.656 |
| K.368 | −14638.292 | 59302.174 |
| K.370 | −14630.047 | 59289.862 |
| K.373 | −14633.238 | 59276.190 |
| K.375 | −14647.833 | 59266.819 |
| K.379 | −14657.562 | 59283.110 |
| K.380 | −14667.319 | 59291.531 |
| K.381 | −14655.350 | 59264.125 |
| K.382 | −14657.882 | 59265.232 |
| K.383 | −14660.346 | 59266.993 |
| K.384 | −14673.829 | 59276.729 |
| K.385 | −14678.768 | 59280.256 |
| K.386 | −14687.362 | 59284.869 |
| K.387 | −14698.070 | 59280.613 |
| K.388 | −14708.074 | 59285.319 |
| K.389 | −14715.391 | 59290.309 |
| K.390 | −14721.148 | 59293.457 |
| K.391 | −14730.681 | 59294.691 |
| K.392 | −14738.993 | 59299.251 |
| K.393 | −14732.867 | 59307.966 |

### 境界点座標一覧表

| 点名 | X座標 | Y座標 |
|---|---|---|
| K.395 | −14759.234 | 59305.469 |
| K.396 | −14767.115 | 59303.042 |
| K.397 | −14779.054 | 59296.578 |
| K.398 | −14781.409 | 59293.766 |
| K.399 | −14778.284 | 59292.896 |
| K.400 | −14769.074 | 59272.179 |
| K.401 | −14771.240 | 59271.104 |
| K.402 | −14778.969 | 59281.391 |
| K.403 | −14784.672 | 59293.804 |
| K.404 | −14797.705 | 59297.128 |
| K.405 | −14802.116 | 59296.967 |
| K.406 | −14818.248 | 59289.016 |
| K.408 | −14821.924 | 59286.390 |
| K.409 | −14836.310 | 59282.516 |
| K.410 | −14843.042 | 59283.257 |
| K.411 | −14849.908 | 59286.607 |
| K.412 | −14857.743 | 59288.502 |
| K.413 | −14857.168 | 59289.885 |
| K.414 | −14848.269 | 59287.788 |
| K.415 | −14847.579 | 59288.844 |
| K.416 | −14844.863 | 59288.540 |
| K.417 | −14842.266 | 59285.579 |
| K.418 | −14832.698 | 59286.653 |
| K.419 | −14828.818 | 59288.542 |
| K.420 | −14821.767 | 59291.226 |
| K.421 | −14813.500 | 59296.721 |
| K.422 | −14810.769 | 59299.306 |
| K.423 | −14808.183 | 59298.789 |
| K.424 | −14799.467 | 59300.552 |
| K.425 | −14783.235 | 59296.482 |
| K.426 | −14780.211 | 59299.116 |
| K.427 | −14767.960 | 59305.371 |
| K.428 | −14760.677 | 59308.392 |
| K.429 | −14802.922 | 59305.484 |
| K.430 | −14798.246 | 59310.923 |
| K.431 | −14800.745 | 59315.270 |
| K.432 | −14806.472 | 59318.773 |
| K.433 | −14812.320 | 59315.813 |
| K.434 | −14824.049 | 59314.221 |
| K.435 | −14839.945 | 59319.445 |
| K.436 | −14848.001 | 59316.594 |

### 境界点座標一覧表

| 点名 | X座標 | Y座標 |
|---|---|---|
| K.437 | −14847.490 | 59314.848 |
| K.438 | −14847.309 | 59308.795 |
| K.439 | −14850.812 | 59297.856 |
| K.458 | −14848.909 | 59338.146 |
| K.477 | −14634.495 | 59289.568 |
| K.478 | −14630.847 | 59299.922 |
| KC.70 | −14602.788 | 59217.300 |
| KC.71 | −14599.619 | 59222.675 |
| KC.72 | −14600.231 | 59224.370 |
| KC.73 | −14604.321 | 59222.441 |
| KC.74 | −14605.067 | 59227.636 |
| KC.75 | −14606.912 | 59228.969 |
| KC.76 | −14607.216 | 59232.718 |
| KC.79 | −14589.984 | 59216.577 |
| KC.81 | −14587.880 | 59219.693 |
| KC.82 | −14594.216 | 59223.786 |
| KC.83 | −14593.148 | 59233.275 |
| KC.84 | −14596.913 | 59236.543 |
| KC.86 | −14614.739 | 59237.238 |
| KC.90 | −14607.194 | 59244.431 |
| KC.91 | −14603.840 | 59250.515 |
| KC.94 | −14615.792 | 59314.422 |
| KC.95 | −14613.815 | 59321.766 |
| KC.96 | −14612.961 | 59326.111 |
| KC.99 | −14620.951 | 59328.432 |
| KC.101 | −14629.344 | 59248.670 |
| KC.102 | −14632.662 | 59246.339 |
| KC.103 | −14638.026 | 59243.557 |
| KC.104 | −14662.580 | 59233.170 |
| KC.105 | −14674.893 | 59227.403 |
| KC.106 | −14687.552 | 59221.439 |
| KC.109 | −14686.238 | 59250.096 |
| KC.111 | −14696.774 | 59251.602 |
| KC.112 | −14697.920 | 59246.909 |
| KC.113 | −14709.439 | 59244.279 |
| KC.114 | −14713.625 | 59243.273 |
| KC.122 | −14723.767 | 59240.380 |
| KC.123 | −14727.994 | 59240.690 |
| KC.124 | −14731.005 | 59240.191 |
| KC.125 | −14734.116 | 59241.045 |
| KC.126 | −14737.895 | 59243.124 |

### 境界点座標一覧表

| 点名 | X座標 | Y座標 |
|---|---|---|
| KC.127 | −14736.651 | 59243.210 |
| KC.128 | −14739.226 | 59250.111 |
| KP.350 | −14623.029 | 59281.390 |
| KP.354 | −14627.577 | 59300.546 |
| KP.369 | −14627.926 | 59299.038 |
| KP.371 | −14631.085 | 59277.287 |
| KP.476 | −14637.194 | 59273.650 |
| LEC-2 | −14666.811 | 59279.166 |
| LNO.6+60 | −14864.902 | 59305.975 |
| LNO-3+20 | −14531.417 | 59303.043 |
| LNO-3+40 | −14550.382 | 59296.691 |
| LNO-4+40 | −14647.009 | 59277.494 |
| LNO-4+60 | −14666.711 | 59279.153 |
| LNO-4+80 | −14686.529 | 59281.835 |
| LNO-5+20 | −14726.168 | 59287.199 |
| LNO-5+40 | −14745.987 | 59289.882 |
| LNO-5+60 | −14765.807 | 59292.564 |
| LNO-6+20 | −14825.265 | 59300.610 |
| LNO-6+40 | −14845.084 | 59303.293 |
| LP.69 | −14552.360 | 59296.028 |
| LP.70 | −14631.047 | 59277.749 |
| LP.71 | −14636.514 | 59277.662 |
| LP.72 | −14656.879 | 59278.325 |
| LP.73 | −14671.837 | 59279.847 |
| LP.74 | −14680.085 | 59280.963 |
| LP.75 | −14692.845 | 59282.690 |
| LP.76 | −14706.378 | 59284.521 |
| LP.77 | −14761.552 | 59291.988 |
| LP.78 | −14780.725 | 59294.583 |
| LP.79 | −14811.377 | 59298.731 |
| LP.80 | −14848.905 | 59303.810 |
| P.70 | −14557.359 | 59306.357 |
| P.71 | −14544.985 | 59307.714 |
| P.73 | −14747.310 | 59290.061 |
| P.74 | −14758.403 | 59288.130 |
| P.75 | −14752.657 | 59283.517 |
| PP.27 | −14621.948 | 59252.861 |
| PP.35 | −14659.794 | 59259.800 |
| PP.36 | −14668.397 | 59256.537 |
| PP.39 | −14684.204 | 59222.464 |
| PP.40 | −14656.748 | 59235.203 |

### 境界点座標一覧表

| 点名 | X座標 | Y座標 |
|---|---|---|
| PP.41 | −14648.158 | 59239.814 |
| PP.43 | −14606.570 | 59243.953 |
| PP.58 | −14620.265 | 59292.219 |
| PP.59 | −14620.792 | 59294.053 |
| PP.61 | −14586.462 | 59220.182 |
| REC-2 | −14667.401 | 59274.806 |
| RNO-5 | −14706.939 | 59280.157 |
| RNO-6 | −14806.035 | 59293.568 |
| RNO.6+60 | −14865.492 | 59301.615 |
| RNO-3+20 | −14530.020 | 59298.870 |
| RNO-3+40 | −14548.985 | 59292.519 |
| RNO-4+40 | −14647.159 | 59273.097 |
| RNO-4+60 | −14667.299 | 59274.792 |
| RNO-4+80 | −14687.120 | 59277.475 |
| RNO-5+20 | −14726.758 | 59282.839 |
| RNO-5+40 | −14746.578 | 59285.521 |
| RNO-5+60 | −14766.397 | 59288.204 |
| RNO-5+80 | −14786.216 | 59290.886 |
| RNO-6+20 | −14825.855 | 59296.250 |
| RNO-6+40 | −14845.674 | 59298.932 |
| RP.72 | −14550.427 | 59292.035 |
| RP.76 | −14637.824 | 59273.246 |
| RP.77 | −14656.513 | 59273.884 |
| RP.78 | −14672.035 | 59275.433 |
| RP.79 | −14736.948 | 59284.218 |
| RP.80 | −14750.577 | 59286.063 |
| RP.81 | −14756.893 | 59286.917 |
| RP.82 | −14779.631 | 59289.995 |
| RP.83 | −14783.140 | 59290.469 |
| RP.84 | −14808.371 | 59293.884 |
| RP.85 | −14816.179 | 59294.941 |
| RP.86 | −14850.268 | 59299.554 |
| RP.71-1 | −14536.708 | 59296.630 |
| W.4 | −14576.682 | 59177.309 |
| W.5 | −14574.317 | 59180.622 |
| W.6 | −14571.601 | 59183.635 |
| W.7 | −14568.412 | 59186.159 |
| W.8 | −14565.049 | 59188.442 |
| W.9 | −14561.364 | 59190.161 |
| W.10 | −14553.716 | 59192.977 |
| WP.1 | −14542.008 | 59196.617 |


| 凡　例 | |
|---|---|
| 農林省コンクリート杭 | ⊠ |
| 千葉県コンクリート杭 | ⊡ |
| 佐原市コンクリート杭 | ⊞ |
| コンクリート杭 | □ |
| プラスチック杭 | ◘ |
| その他 | ○ |
| 主要点・中心点 | ◎ |
| 基準点 | ⊗ |
| 大字界 | |
| 小字界 | |
| 境界未定地 | |
| 所有者亡 | (亡) |
| 土地管理者 | (管) |

| 凡　例 | |
|---|---|
| 北部幹線用水路(副水路) | |
| 土地取得 | |
| 区分地上権設定 | |
| 占・使用 | |
| 区分地上権未設定 | |
| 北部幹線用水路(主水路) | |
| 区分地上権設定 | |
| 占・使用 | |

日本測地系

| | | | |
|---|---|---|---|
| 施設名(施設番号) | 北部幹線用水路(副水路)(0312100-1100-18) | | |
| 図面名 | 占使用図 | | |
| 作成年月日 | 平成26年 3月 | | |
| 縮尺 | A1 1:500<br>A2 1:707 | 図面番号 | 14-6/20 |
| 作成者 | 関東農政局　両総農業水利事業所 | | |

# 香　取　市

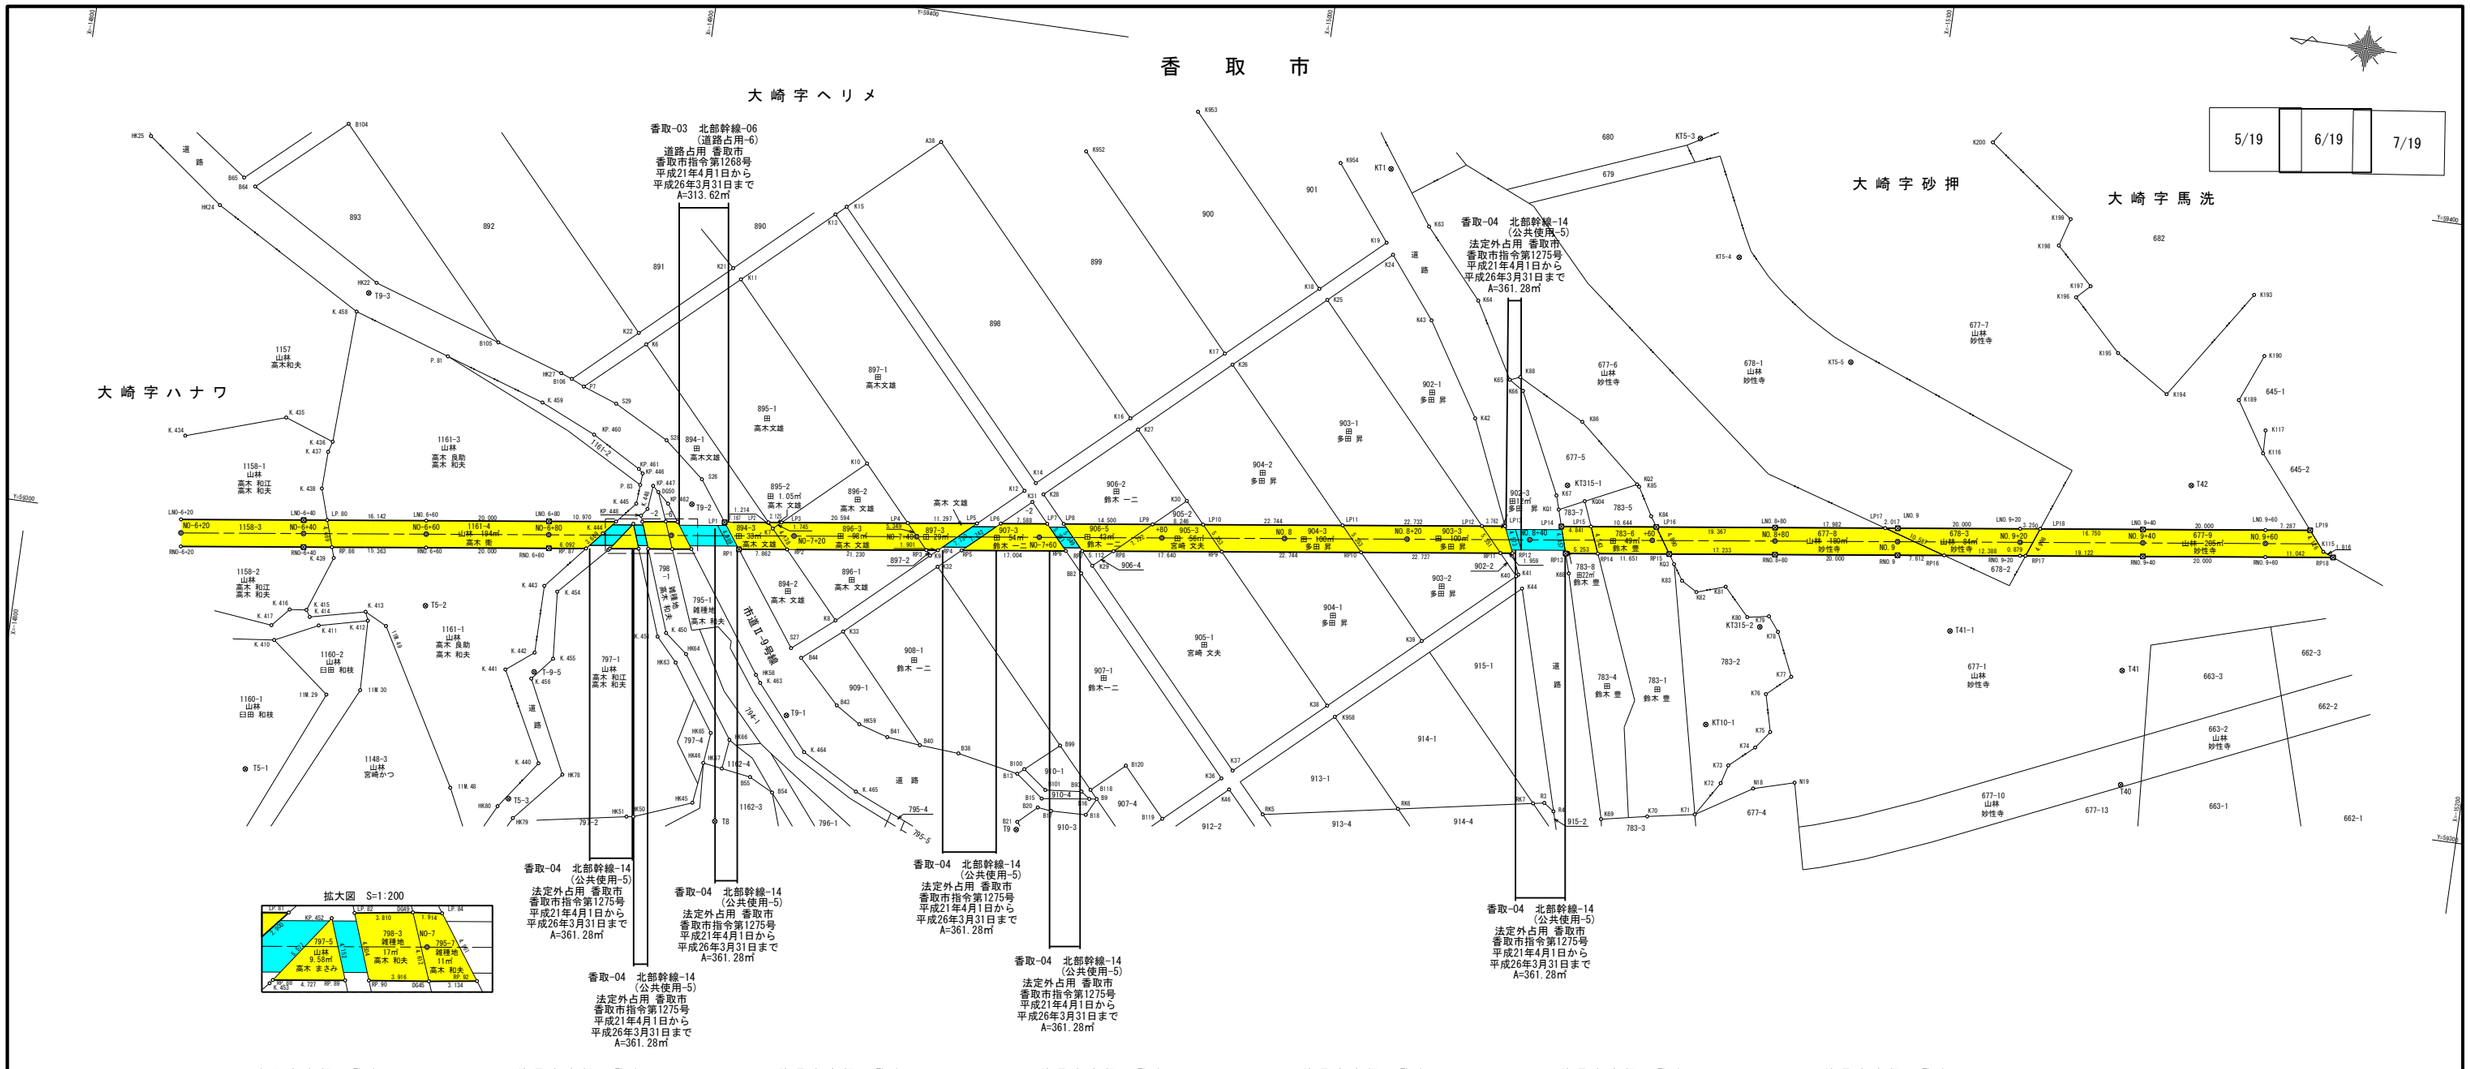


## 中心点座標一覧表

| 点名 | X座標 | Y座標 |
|---|---|---|
| NO.7+80 | -14984.113 | 59319.888 |
| NO.8 | -15003.932 | 59322.570 |
| NO.8+20 | -15023.752 | 59325.252 |
| NO.8+40 | -15043.571 | 59327.935 |
| NO.8+60 | -15063.390 | 59330.617 |
| NO.8+80 | -15083.210 | 59333.299 |
| NO.9 | -15103.029 | 59335.981 |
| NO.9+20 | -15122.848 | 59338.663 |
| NO.9+40 | -15142.668 | 59341.346 |
| NO.9+60 | -15162.487 | 59344.028 |
| NO-6+20 | -14825.560 | 59298.430 |
| NO-6+40 | -14845.379 | 59301.113 |
| NO-6+60 | -14865.198 | 59303.795 |
| NO-6+80 | -14885.018 | 59306.477 |
| NO-7 | -14904.837 | 59309.159 |
| NO-7+20 | -14924.656 | 59311.841 |
| NO-7+40 | -14944.476 | 59314.524 |
| NO-7+60 | -14964.295 | 59317.206 |

## 基準点座標一覧表

| 点名 | X座標 | Y座標 |
|---|---|---|
| KT1 | -15012.756 | 59384.657 |
| KT10-1 | -15076.203 | 59302.104 |
| KT315-1 | -15048.440 | 59337.574 |
| KT315-2 | -15082.714 | 59319.090 |
| KT5-3 | -15062.037 | 59396.590 |
| KT5-4 | -15071.003 | 59378.289 |
| KT5-5 | -15091.407 | 59363.893 |
| T8 | -14918.336 | 59263.982 |
| T9 | -14967.211 | 59269.490 |
| T40 | -15144.572 | 59301.796 |
| T41 | -15142.230 | 59320.262 |
| T42 | -15149.204 | 59351.712 |
| T41-1 | -15113.524 | 59322.747 |
| T5-1 | -14841.315 | 59261.768 |
| T5-2 | -14866.701 | 59292.219 |
| T5-3 | -14884.492 | 59262.956 |
| T9-1 | -14927.500 | 59282.704 |
| T9-2 | -14907.439 | 59314.648 |
| T9-3 | -14850.455 | 59341.415 |
| 1-9-5 | -14885.760 | 59284.004 |

## 境界点座標一覧表

| 点名 | X座標 | Y座標 |
|---|---|---|
| 1IM.29 | -14852.721 | 59275.628 |
| 1IM.30 | -14858.077 | 59277.108 |
| 1IM.48 | -14874.849 | 59263.396 |
| 1IM.49 | -14860.789 | 59288.051 |
| A38 | -14939.492 | 59378.785 |
| B9 | -14979.514 | 59276.251 |
| B13 | -14966.113 | 59278.524 |
| B15 | -14970.620 | 59275.084 |
| B16 | -14978.314 | 59276.094 |
| B17 | -14972.413 | 59273.298 |
| B18 | -14978.100 | 59273.458 |
| B20 | -14970.187 | 59273.553 |
| B21 | -14967.208 | 59270.765 |
| B23 | -14963.966 | 59251.652 |
| B38 | -14956.142 | 59280.474 |
| B40 | -14949.733 | 59280.932 |
| B41 | -14944.287 | 59281.503 |
| B43 | -14935.396 | 59285.475 |
| B44 | -14928.562 | 59292.322 |
| B54 | -14926.937 | 59269.923 |
| B55 | -14923.020 | 59271.929 |
| B64 | -14829.696 | 59356.024 |
| B65 | -14827.714 | 59357.224 |
| B82 | -14971.883 | 59312.334 |
| B93 | -14976.892 | 59277.118 |
| B99 | -14972.388 | 59284.048 |
| B100 | -14967.146 | 59279.434 |
| B101 | -14971.008 | 59276.535 |
| B104 | -14843.370 | 59368.287 |
| B105 | -14872.507 | 59336.386 |
| HK16 | -14885.177 | 59332.151 |
| HK25 | -14905.270 | 59306.967 |
| HK27 | -14903.610 | 59311.270 |
| HK30 | -14901.736 | 59315.861 |
| HK45 | -14851.491 | 59343.237 |
| HK24 | -14824.429 | 59352.227 |
| HK25 | -14811.726 | 59361.813 |
| HK27 | -14883.372 | 59332.844 |
| HK45 | -14914.301 | 59266.469 |
| HK46 | -14915.158 | 59273.148 |
| HK50 | -14905.064 | 59262.896 |

## 境界点座標一覧表

| 点名 | X座標 | Y座標 |
|---|---|---|
| HK51 | -14903.960 | 59262.737 |
| HK58 | -14921.666 | 59288.554 |
| HK59 | -14939.470 | 59282.934 |
| HK63 | -14908.417 | 59288.713 |
| HK64 | -14909.901 | 59290.326 |
| HK65 | -14915.672 | 59278.158 |
| HK66 | -14918.845 | 59277.469 |
| HK67 | -14918.259 | 59272.672 |
| HK78 | -14892.654 | 59268.061 |
| HK79 | -14885.635 | 59259.931 |
| HK80 | -14882.903 | 59261.492 |
| K6 | -14896.442 | 59339.430 |
| K7 | -14921.043 | 59312.566 |
| K8 | -14933.285 | 59299.158 |
| K9 | -14947.069 | 59311.756 |
| K10 | -14934.814 | 59325.203 |
| K11 | -14910.257 | 59352.066 |
| K12 | -14960.872 | 59324.362 |
| K13 | -14924.062 | 59364.699 |
| K14 | -14962.511 | 59325.871 |
| K15 | -14925.687 | 59366.184 |
| K16 | -14976.326 | 59338.474 |
| K17 | -14990.110 | 59351.059 |
| K18 | -15003.905 | 59363.668 |
| K19 | -15013.722 | 59372.642 |
| K21 | -14908.763 | 59353.709 |
| K22 | -14894.972 | 59341.106 |
| K24 | -15015.027 | 59370.839 |
| K25 | -15005.434 | 59362.067 |
| K26 | -14991.585 | 59349.467 |
| K27 | -14977.808 | 59336.843 |
| K28 | -14964.003 | 59324.231 |
| K29 | -14973.505 | 59313.815 |
| K30 | -14987.307 | 59326.437 |
| K31 | -14962.378 | 59322.746 |
| K32 | -14948.545 | 59310.139 |
| K33 | -14934.753 | 59297.540 |
| K36 | -14999.189 | 59282.423 |
| K37 | -15000.810 | 59283.915 |
| K38 | -15014.627 | 59296.553 |
| K39 | -15028.440 | 59309.144 |

## 境界点座標一覧表

| 点名 | X座標 | Y座標 |
|---|---|---|
| K40 | -15042.227 | 59321.743 |
| K41 | -15042.535 | 59322.049 |
| K42 | -15032.016 | 59346.300 |
| K43 | -15022.740 | 59361.124 |
| K44 | -15043.445 | 59319.888 |
| K46 | -15000.680 | 59280.803 |
| K63 | -15020.209 | 59376.212 |
| K64 | -15029.838 | 59365.377 |
| K65 | -15036.729 | 59353.311 |
| K66 | -15039.102 | 59351.821 |
| K67 | -15046.891 | 59335.690 |
| K68 | -15050.638 | 59323.380 |
| K69 | -15061.434 | 59284.452 |
| K70 | -15068.827 | 59285.944 |
| K71 | -15076.459 | 59287.342 |
| K72 | -15079.933 | 59292.993 |
| K73 | -15080.772 | 59296.029 |
| K74 | -15084.714 | 59299.523 |
| K75 | -15086.779 | 59302.361 |
| K76 | -15085.231 | 59308.375 |
| K77 | -15088.924 | 59311.747 |
| K78 | -15083.762 | 59318.693 |
| K79 | -15083.956 | 59321.016 |
| K80 | -15080.470 | 59320.381 |
| K81 | -15076.286 | 59324.804 |
| K82 | -15071.684 | 59323.280 |
| K83 | -15069.106 | 59324.776 |
| K84 | -15062.648 | 59334.500 |
| K85 | -15060.046 | 59338.976 |
| K86 | -15049.392 | 59348.164 |
| K88 | -15038.357 | 59353.973 |
| K115 | -15172.036 | 59344.000 |
| K116 | -15160.074 | 59358.527 |
| K117 | -15159.950 | 59362.290 |
| K189 | -15154.946 | 59366.573 |
| K190 | -15158.067 | 59374.274 |
| K193 | -15155.033 | 59383.920 |
| K194 | -15143.144 | 59365.884 |
| K195 | -15134.372 | 59371.426 |
| K196 | -15126.323 | 59379.488 |
| K197 | -15128.415 | 59381.598 |

## 境界点座標一覧表

| 点名 | X座標 | Y座標 |
|---|---|---|
| K198 | -15122.364 | 59387.455 |
| K199 | -15123.673 | 59391.974 |
| K200 | -15109.364 | 59402.613 |
| K952 | -14963.116 | 59380.577 |
| K953 | -14980.291 | 59389.502 |
| K954 | -15004.475 | 59394.453 |
| K958 | -15016.111 | 59294.929 |
| K. 410 | -14843.042 | 59283.257 |
| K. 411 | -14849.908 | 59286.607 |
| K. 412 | -14857.743 | 59288.502 |
| K. 413 | -14857.168 | 59289.885 |
| K. 414 | -14848.269 | 59287.788 |
| K. 415 | -14847.579 | 59288.844 |
| K. 416 | -14844.863 | 59288.540 |
| K. 417 | -14842.266 | 59285.579 |
| K. 434 | -14824.049 | 59314.221 |
| K. 435 | -14839.945 | 59319.445 |
| K. 436 | -14848.001 | 59316.594 |
| K. 437 | -14847.490 | 59314.848 |
| K. 438 | -14847.309 | 59308.795 |
| K. 439 | -14850.812 | 59297.856 |
| K. 440 | -14888.547 | 59269.348 |
| K. 441 | -14881.074 | 59263.741 |
| K. 442 | -14885.407 | 59287.135 |
| K. 443 | -14885.449 | 59298.125 |
| K. 444 | -14893.715 | 59307.918 |
| K. 445 | -14898.438 | 59313.479 |
| K. 448 | -14900.378 | 59312.891 |
| K. 450 | -14906.196 | 59293.283 |
| K. 451 | -14904.905 | 59292.510 |
| K. 453 | -14894.993 | 59305.388 |
| K. 454 | -14887.686 | 59297.474 |
| K. 455 | -14888.526 | 59286.554 |
| K. 456 | -14885.459 | 59282.860 |
| K. 458 | -14848.909 | 59338.146 |
| K. 459 | -14880.999 | 59327.676 |
| K. 463 | -14922.534 | 59287.345 |
| K. 464 | -14931.193 | 59277.186 |
| K. 465 | -14940.453 | 59271.969 |
| KP. 446 | -14898.788 | 59318.508 |
| KP. 447 | -14900.767 | 59316.731 |

## 境界点座標一覧表

| 点名 | X座標 | Y座標 |
|---|---|---|
| KP. 448 | -14899.493 | 59311.658 |
| KP. 452 | -14898.419 | 59310.161 |
| KP. 460 | -14890.068 | 59323.674 |
| KP. 461 | -14898.081 | 59319.143 |
| KP. 462 | -14903.589 | 59314.197 |
| K01 | -15047.567 | 59333.001 |
| K02 | -15059.661 | 59339.308 |
| K03 | -15067.446 | 59327.275 |
| K004 | -15051.575 | 59335.403 |
| LNO. 9 | -15102.734 | 59338.161 |
| LNO. 6+60 | -14864.902 | 59305.975 |
| LNO. 6+80 | -14884.721 | 59308.657 |
| LNO. 8+80 | -15082.915 | 59335.479 |
| LNO. 9+20 | -15122.553 | 59340.843 |
| LNO. 9+40 | -15142.373 | 59343.526 |
| LNO. 9+60 | -15162.192 | 59346.208 |
| LNO-6+20 | -14825.265 | 59300.610 |
| LNO-6+40 | -14845.084 | 59303.293 |
| LP1 | -14913.121 | 59312.500 |
| LP2 | -14920.223 | 59313.461 |
| LP3 | -14922.329 | 59313.746 |
| LP4 | -14942.737 | 59316.509 |
| LP5 | -14953.932 | 59318.024 |
| LP6 | -14957.766 | 59318.543 |
| LP7 | -14965.286 | 59319.560 |
| LP8 | -14967.937 | 59319.919 |
| LP9 | -14982.306 | 59321.863 |
| LP10 | -14990.477 | 59322.969 |
| LP11 | -15013.016 | 59326.019 |
| LP12 | -15035.543 | 59329.068 |
| LP13 | -15039.271 | 59329.573 |
| LP14 | -15048.378 | 59330.805 |
| LP15 | -15053.175 | 59331.455 |
| LP16 | -15063.723 | 59332.882 |
| LP17 | -15100.735 | 59337.891 |
| LP18 | -15125.774 | 59341.279 |
| LP19 | -15169.413 | 59347.185 |
| LP. 80 | -14848.905 | 59303.810 |
| LP. 81 | -14895.592 | 59310.128 |
| LP. 82 | -14899.842 | 59310.703 |
| LP. 84 | -14905.513 | 59311.471 |

## 境界点座標一覧表

| 点名 | X座標 | Y座標 |
|---|---|---|
| N18 | -15085.309 | 59292.841 |
| N19 | -15091.869 | 59294.733 |
| P7 | -14887.308 | 59331.204 |
| P. 81 | -14864.679 | 59332.989 |
| P. 83 | -14898.656 | 59316.600 |
| RNO. 9 | -15103.324 | 59333.801 |
| RNO. 6+60 | -14865.492 | 59301.615 |
| RNO. 6+80 | -14885.311 | 59304.297 |
| RNO. 8+80 | -15083.505 | 59331.119 |
| RNO. 9+20 | -15123.143 | 59336.483 |
| RNO. 9+40 | -15142.963 | 59339.165 |
| RNO. 9+60 | -15162.782 | 59341.848 |
| RNO-6+20 | -14825.855 | 59296.250 |
| RNO-6+40 | -14845.674 | 59298.932 |
| RP1 | -14916.042 | 59308.456 |
| RP2 | -14923.833 | 59309.510 |
| RP3 | -14946.340 | 59312.556 |
| RP4 | -14948.224 | 59312.811 |
| RP5 | -14952.044 | 59313.328 |
| RP6 | -14968.894 | 59315.609 |
| RP7 | -14971.542 | 59315.967 |
| RP8 | -14976.608 | 59316.652 |
| RP9 | -14994.089 | 59319.018 |
| RP10 | -15016.628 | 59322.068 |
| RP11 | -15039.150 | 59325.116 |
| RP12 | -15041.091 | 59325.378 |
| RP13 | -15049.676 | 59326.541 |
| RP14 | -15054.882 | 59327.245 |
| RP15 | -15066.428 | 59328.808 |
| RP16 | -15110.867 | 59334.822 |
| RP17 | -15124.014 | 59336.601 |
| RP18 | -15173.724 | 59343.329 |
| RP_86 | -14850.268 | 59299.554 |
| RP_87 | -14891.348 | 59305.114 |
| RP_88 | -14895.167 | 59305.630 |
| RP_89 | -14899.851 | 59306.264 |
| RP_90 | -14901.385 | 59306.472 |
| RP_92 | -14908.372 | 59307.417 |
| S26 | -14908.488 | 59318.913 |
| S27 | -14926.724 | 59293.669 |
| S28 | -14901.893 | 59324.408 |
| S29 | -14892.926 | 59329.176 |


| 凡　例 | |
|---|---|
| 農林省コンクリート杭 | ⊠ |
| 千葉県コンクリート杭 | ⊡ |
| 佐原市コンクリート杭 | ⊞ |
| コンクリート杭 | □ |
| プラスチック杭 | ◘ |
| その他 | ○ |
| 主要点・中心点 | ◎ |
| 基準点 | ⊗ |
| 大字界 | ---------- |
| 小字界 | ---------- |
| 境界未定地 | — — — |
| 所有者亡 | (亡) |
| 土地管理者 | (管) |

| 凡　例 | |
|---|---|
| 北部幹線用水路（副水路） | |
| 土地取得 | |
| 区分地上権設定 | |
| 占・使用 | |
| 区分地上権未設定 | |
| 北部幹線用水路（主水路） | |
| 区分地上権設定 | |
| 占・使用 | |

日本測地系

| | | | |
|---|---|---|---|
| 施設名（施設番号） | 北部幹線用水路(副水路)(0312100-1100-18) | | |
| 図面名 | 占使用図 | | |
| 作成年月日 | 平成26年 3月 | | |
| 縮尺 | A1 1:500<br>A2 1:707 | 図面番号 | 14-7/20 |
| 作成者 | 関東農政局　両総農業水利事業所 | | |

# 香　取　市

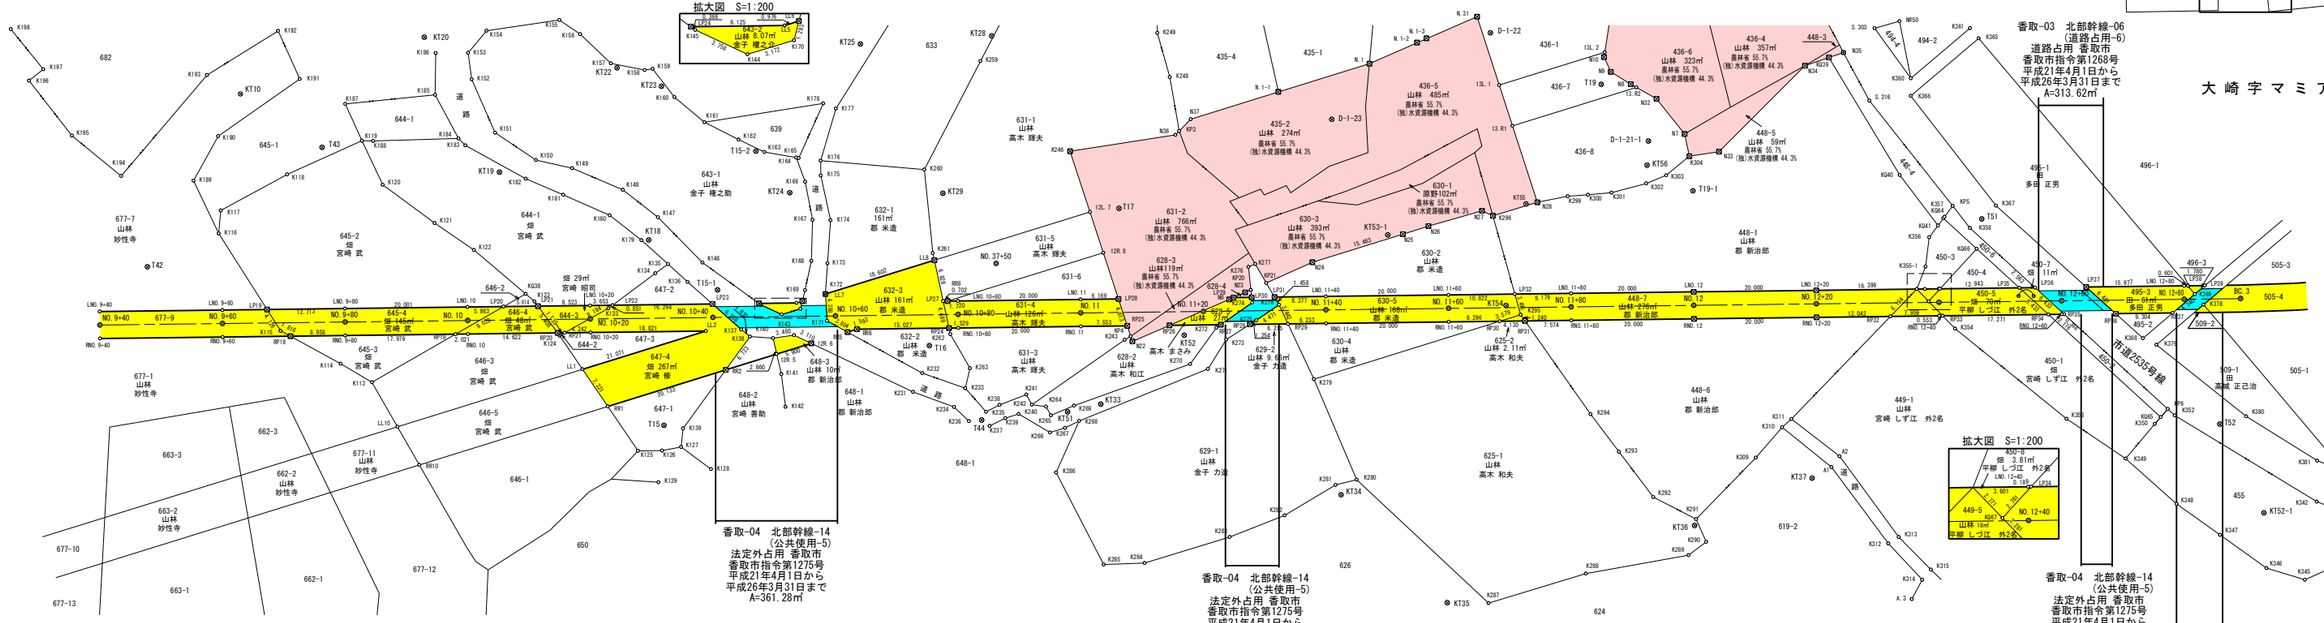


### 中心点座標一覧表

| 点名 | X座標 | Y座標 |
|---|---|---|
| BC 3 | −15488.702 | 59388.175 |
| NO. 10 | −15202.126 | 59349.392 |
| NO. 10+20 | −15221.945 | 59352.074 |
| NO. 10+40 | −15241.764 | 59354.757 |
| NO. 10+60 | −15261.584 | 59357.439 |
| NO. 10+80 | −15281.403 | 59360.121 |
| NO. 11 | −15301.222 | 59362.803 |
| NO. 11+20 | −15321.042 | 59365.485 |
| NO. 11+40 | −15340.861 | 59368.168 |
| NO. 11+60 | −15360.680 | 59370.850 |
| NO. 11+80 | −15380.500 | 59373.532 |
| NO. 12 | −15400.319 | 59376.214 |
| NO. 12+20 | −15420.138 | 59378.896 |
| NO. 12+40 | −15439.958 | 59381.579 |
| NO. 12+60 | −15459.777 | 59384.261 |
| NO. 12+80 | −15479.596 | 59386.943 |
| NO. 37+50 | −15286.544 | 59369.121 |
| NO. 9+40 | −15142.668 | 59341.346 |
| NO. 9+60 | −15162.487 | 59344.028 |
| NO. 9+80 | −15182.306 | 59346.710 |

### 基準点座標一覧表

| 点名 | X座標 | Y座標 |
|---|---|---|
| D−1−21−1 | −15389.709 | 59401.894 |
| D−1−22 | −15361.998 | 59416.259 |
| D−1−23 | −15338.013 | 59399.108 |
| KT10 | −15160.841 | 59381.525 |
| KT18 | −15229.829 | 59366.017 |
| KT19 | −15204.331 | 59374.011 |
| KT20 | −15189.475 | 59394.349 |
| KT22 | −15221.288 | 59393.235 |
| KT23 | −15228.844 | 59391.133 |
| KT24 | −15251.730 | 59376.465 |
| KT25 | −15260.215 | 59401.928 |
| KT28 | −15281.290 | 59405.845 |
| KT29 | −15276.526 | 59379.411 |
| KT33 | −15306.289 | 59348.429 |
| KT34 | −15346.979 | 59338.556 |
| KT35 | −15366.304 | 59323.195 |
| KT36 | −15404.823 | 59340.608 |
| KT37 | −15422.915 | 59350.594 |
| KT51 | −15301.053 | 59346.523 |
| KT51−1 | −15437.408 | 59383.439 |
| KT52 | −15318.420 | 59361.242 |
| KT52−1 | −15496.736 | 59353.960 |
| KT53−1 | −15349.383 | 59381.530 |
| KT54 | −15369.917 | 59372.449 |
| KT55 | −15371.151 | 59389.275 |
| KT56 | −15389.969 | 59397.957 |
| T15 | −15235.986 | 59336.315 |
| T15−1 | −15241.962 | 59359.302 |
| T15−2 | −15245.404 | 59382.510 |
| T16 | −15277.373 | 59354.496 |
| T17 | −15305.342 | 59380.476 |
| T19 | −15380.954 | 59410.125 |
| T19−1 | −15397.920 | 59394.729 |
| T42 | −15149.204 | 59351.712 |
| T43 | −15175.106 | 59374.501 |
| T44 | −15287.316 | 59343.490 |
| T51 | −15445.224 | 59395.916 |
| T52 | −15487.845 | 59367.445 |

### 境界点座標一覧表

| 点名 | X座標 | Y座標 |
|---|---|---|
| 12L. 7 | −15300.691 | 59379.325 |
| 12R. 5 | −15252.810 | 59350.104 |
| 12R. 6 | −15258.190 | 59352.525 |
| 12R. 8 | −15303.668 | 59372.988 |
| 13. R1 | −15367.391 | 59401.660 |
| 13. R2 | −15386.681 | 59410.339 |
| 13L. 1 | −15364.434 | 59408.005 |
| 13L. 2 | −15380.877 | 59415.404 |
| A. 3 | −15441.434 | 59333.020 |
| A1 | −15425.818 | 59352.774 |
| A2 | −15426.915 | 59354.702 |
| K113 | −15187.825 | 59337.496 |
| K114 | −15182.410 | 59339.876 |
| K115 | −15172.036 | 59344.000 |
| K116 | −15160.074 | 59358.527 |
| K117 | −15159.950 | 59362.290 |
| K118 | −15169.980 | 59369.441 |
| K119 | −15181.417 | 59370.386 |
| K120 | −15185.660 | 59369.669 |
| K121 | −15194.833 | 59364.500 |
| K122 | −15201.732 | 59360.925 |
| K123 | −15212.554 | 59353.801 |
| K124 | −15217.284 | 59348.776 |
| K125 | −15232.283 | 59331.685 |
| K126 | −15236.160 | 59332.202 |
| K127 | −15239.175 | 59333.168 |
| K128 | −15244.457 | 59330.179 |
| K129 | −15236.222 | 59327.010 |
| K133 | −15224.655 | 59354.156 |
| K134 | −15231.568 | 59360.767 |
| K135 | −15233.431 | 59362.505 |
| K136 | −15236.952 | 59360.007 |
| K137 | −15246.578 | 59353.373 |
| K138 | −15248.132 | 59352.406 |
| K139 | −15239.126 | 59336.209 |
| K140 | −15251.902 | 59352.604 |
| K141 | −15253.958 | 59346.944 |
| K142 | −15255.285 | 59341.749 |
| K143 | −15255.241 | 59353.512 |
| K144 | −15252.831 | 59356.611 |
| K145 | −15249.257 | 59357.771 |
| K146 | −15238.981 | 59363.429 |
| K147 | −15230.867 | 59369.882 |
| K148 | −15224.640 | 59373.618 |
| K149 | −15215.989 | 59376.110 |
| K150 | −15209.989 | 59376.702 |
| K151 | −15202.810 | 59380.332 |
| K152 | −15197.971 | 59388.500 |
| K153 | −15196.869 | 59392.705 |
| K154 | −15199.416 | 59396.662 |

### 境界点座標一覧表

| 点名 | X座標 | Y座標 |
|---|---|---|
| K155 | −15210.982 | 59399.841 |
| K156 | −15214.645 | 59397.949 |
| K157 | −15220.196 | 59393.837 |
| K158 | −15225.786 | 59393.436 |
| K159 | −15227.055 | 59393.796 |
| K160 | −15231.147 | 59389.640 |
| K161 | −15236.503 | 59386.178 |
| K162 | −15242.377 | 59384.053 |
| K163 | −15246.823 | 59382.550 |
| K164 | −15252.066 | 59382.283 |
| K165 | −15252.480 | 59382.258 |
| K166 | −15253.986 | 59378.540 |
| K167 | −15255.951 | 59372.525 |
| K168 | −15256.567 | 59365.873 |
| K169 | −15256.125 | 59361.002 |
| K170 | −15255.736 | 59357.886 |
| K171 | −15260.306 | 59356.478 |
| K172 | −15259.486 | 59360.878 |
| K173 | −15259.232 | 59365.801 |
| K174 | −15258.862 | 59372.822 |
| K175 | −15256.410 | 59379.856 |
| K176 | −15256.081 | 59382.271 |
| K177 | −15257.515 | 59391.004 |
| K178 | −15255.369 | 59391.591 |
| K179 | −15228.651 | 59365.845 |
| K180 | −15223.014 | 59369.236 |
| K181 | −15215.086 | 59371.629 |
| K182 | −15208.696 | 59373.490 |
| K183 | −15198.264 | 59377.671 |
| K184 | −15197.013 | 59378.670 |
| K185 | −15192.352 | 59385.263 |
| K186 | −15191.620 | 59392.017 |
| K187 | −15177.997 | 59382.000 |
| K188 | −15183.247 | 59376.567 |
| K189 | −15154.946 | 59366.573 |
| K190 | −15158.067 | 59374.274 |
| K191 | −15170.127 | 59385.132 |
| K192 | −15165.674 | 59392.479 |
| K193 | −15155.033 | 59383.920 |
| K194 | −15143.144 | 59365.884 |
| K195 | −15134.372 | 59371.426 |
| K196 | −15126.323 | 59379.488 |
| K197 | −15128.415 | 59381.598 |
| K198 | −15122.364 | 59387.455 |
| K231 | −15275.641 | 59346.681 |
| K232 | −15276.773 | 59349.901 |
| K233 | −15284.020 | 59348.325 |
| K234 | −15282.568 | 59345.064 |
| K235 | −15287.851 | 59344.931 |
| K236 | −15285.270 | 59343.070 |

### 境界点座標一覧表

| 点名 | X座標 | Y座標 |
|---|---|---|
| K237 | −15288.710 | 59342.711 |
| K238 | −15289.898 | 59346.306 |
| K239 | −15291.100 | 59344.280 |
| K240 | −15293.166 | 59345.215 |
| K241 | −15294.027 | 59348.509 |
| K242 | −15295.118 | 59346.983 |
| K243 | −15308.868 | 59359.342 |
| K246 | −15296.262 | 59388.751 |
| K248 | −15310.943 | 59402.724 |
| K249 | −15308.046 | 59409.630 |
| K259 | −15279.977 | 59401.550 |
| K260 | −15273.046 | 59382.884 |
| K261 | −15276.076 | 59369.548 |
| K262 | −15280.517 | 59356.774 |
| K263 | −15284.372 | 59351.655 |
| K264 | −15297.465 | 59346.946 |
| K265 | −15298.409 | 59345.644 |
| K266 | −15298.606 | 59342.840 |
| K267 | −15300.956 | 59343.893 |
| K268 | −15303.104 | 59345.301 |
| K269 | −15301.971 | 59347.670 |
| K270 | −15319.947 | 59356.708 |
| K271 | −15322.918 | 59356.266 |
| K272 | −15323.459 | 59363.086 |
| K273 | −15325.307 | 59361.388 |
| K274 | −15328.765 | 59367.886 |
| K275 | −15329.783 | 59365.121 |
| K276 | −15327.448 | 59373.576 |
| K277 | −15328.487 | 59374.185 |
| K278 | −15333.148 | 59368.065 |
| K279 | −15340.280 | 59356.717 |
| K280 | −15349.202 | 59341.298 |
| K281 | −15345.891 | 59340.043 |
| K282 | −15338.245 | 59334.095 |
| K283 | −15329.782 | 59329.504 |
| K284 | −15316.517 | 59323.606 |
| K285 | −15309.923 | 59322.554 |
| K286 | −15300.385 | 59336.498 |
| K287 | −15372.997 | 59323.958 |
| K288 | −15388.163 | 59330.672 |
| K289 | −15404.425 | 59335.691 |
| K290 | −15407.019 | 59338.196 |
| K291 | −15404.927 | 59341.674 |
| K292 | −15397.561 | 59344.381 |
| K293 | −15391.112 | 59351.025 |
| K294 | −15385.760 | 59356.556 |
| K295 | −15372.457 | 59371.256 |
| K296 | −15365.996 | 59386.710 |
| K299 | −15377.740 | 59391.365 |
| K300 | −15380.973 | 59392.001 |

### 境界点座標一覧表

| 点名 | X座標 | Y座標 |
|---|---|---|
| K301 | −15384.756 | 59392.817 |
| K302 | −15390.187 | 59394.982 |
| K303 | −15393.263 | 59396.722 |
| K304 | −15396.627 | 59400.266 |
| K309 | −15413.376 | 59352.800 |
| K310 | −15417.027 | 59358.245 |
| K311 | −15418.373 | 59359.766 |
| K312 | −15436.544 | 59341.544 |
| K313 | −15438.100 | 59342.796 |
| K314 | −15442.743 | 59336.357 |
| K315 | −15443.949 | 59338.167 |
| K342 | −15505.077 | 59356.839 |
| K343 | −15514.381 | 59352.636 |
| K344 | −15510.872 | 59347.690 |
| K345 | −15504.701 | 59343.970 |
| K346 | −15498.253 | 59345.084 |
| K347 | −15490.071 | 59349.533 |
| K348 | −15482.410 | 59353.685 |
| K349 | −15473.264 | 59359.996 |
| K350 | −15477.293 | 59366.181 |
| K352 | −15480.362 | 59367.961 |
| K353 | −15462.927 | 59365.268 |
| K354 | −15443.076 | 59377.635 |
| K355 | −15436.094 | 59383.277 |
| K355−1 | −15437.067 | 59387.093 |
| K356 | −15437.069 | 59391.915 |
| K357 | −15439.142 | 59395.520 |
| K358 | −15443.485 | 59394.216 |
| K360 | −15430.943 | 59417.266 |
| K361 | −15439.517 | 59426.564 |
| K365 | −15441.123 | 59425.080 |
| K366 | −15431.269 | 59414.411 |
| K367 | −15441.258 | 59398.351 |
| K368 | −15473.681 | 59379.817 |
| K369 | −15481.203 | 59387.995 |
| K378 | −15482.824 | 59386.473 |
| K379 | −15475.996 | 59379.026 |
| K380 | −15491.938 | 59369.240 |
| K381 | −15504.322 | 59363.485 |
| K382 | −15508.940 | 59362.286 |
| K420 | −15328.296 | 59369.913 |
| KP21 | −15330.654 | 59371.340 |
| KP3 | −15313.537 | 59394.194 |
| KP4 | −15309.766 | 59360.009 |
| KP5 | −15440.253 | 59397.451 |
| KP6 | −15479.111 | 59368.852 |
| KP7 | −15515.471 | 59354.173 |
| KQ38 | −15210.962 | 59354.849 |
| KQ39 | −15417.260 | 59419.005 |
| KQ40 | −15431.063 | 59401.394 |

### 境界点座標一覧表

| 点名 | X座標 | Y座標 |
|---|---|---|
| KQ41 | −15438.259 | 59393.984 |
| KQ64 | −15438.994 | 59395.262 |
| KQ65 | −15478.124 | 59367.402 |
| KQ66 | −15444.985 | 59390.996 |
| LL1 | −15221.676 | 59343.772 |
| LL10 | −15192.848 | 59330.800 |
| LL2 | −15240.891 | 59352.418 |
| LL5 | −15255.006 | 59358.769 |
| LL6 | −15255.896 | 59359.169 |
| LL7 | −15259.502 | 59360.792 |
| LL8 | −15276.466 | 59368.425 |
| LNO. 10 | −15201.831 | 59351.572 |
| LNO. 10+20 | −15221.650 | 59354.254 |
| LNO. 10+80 | −15281.108 | 59362.301 |
| LNO. 11 | −15300.927 | 59364.983 |
| LNO. 11+40 | −15340.566 | 59370.348 |
| LNO. 11+60 | −15360.385 | 59373.030 |
| LNO. 11+80 | −15380.205 | 59375.712 |
| LNO. 12 | −15400.024 | 59378.394 |
| LNO. 12+20 | −15419.843 | 59381.077 |
| LNO. 12+40 | −15439.663 | 59383.759 |
| LNO. 12+80 | −15479.301 | 59389.123 |
| LNO. 9+40 | −15142.373 | 59343.526 |
| LNO. 9+60 | −15162.192 | 59346.208 |
| LNO. 9+80 | −15182.011 | 59348.890 |
| LP19 | −15169.413 | 59347.185 |
| LP20 | −15207.641 | 59352.358 |
| LP21 | −15213.204 | 59353.111 |
| LP22 | −15225.270 | 59354.744 |
| LP23 | −15241.417 | 59356.930 |
| LP24 | −15248.936 | 59357.947 |
| LP27 | −15278.708 | 59361.976 |
| LP28 | −15307.040 | 59365.811 |
| LP31 | −15332.265 | 59369.225 |
| LP32 | −15371.109 | 59374.481 |
| LP34 | −15439.850 | 59383.784 |
| LP35 | −15452.676 | 59385.520 |
| LP36 | −15455.216 | 59385.864 |
| LP37 | −15463.468 | 59386.980 |
| LP38 | −15479.897 | 59389.204 |
| LP39 | −15482.674 | 59389.579 |
| N. 1 | −15342.990 | 59408.874 |
| N10 | −15380.852 | 59414.609 |
| N22 | −15310.140 | 59359.213 |
| N23 | −15327.421 | 59369.384 |
| N24 | −15337.701 | 59375.603 |
| N25 | −15351.801 | 59381.950 |
| N26 | −15355.779 | 59383.771 |
| N27 | −15364.133 | 59387.305 |
| N28 | −15372.929 | 59389.778 |

### 境界点座標一覧表

| 点名 | X座標 | Y座標 |
|---|---|---|
| N31 | −15359.487 | 59418.619 |
| N32 | −15390.160 | 59408.900 |
| N33 | −15401.337 | 59401.577 |
| N34 | −15413.538 | 59417.205 |
| N35 | −15419.511 | 59420.094 |
| N36 | −15313.002 | 59393.494 |
| N37 | −15315.178 | 59396.339 |
| N6 | −15324.963 | 59367.936 |
| N7 | −15395.411 | 59403.765 |
| N8 | −15385.696 | 59410.746 |
| N9 | −15382.235 | 59412.354 |
| NR50 | −15427.959 | 59426.283 |
| RNO. 10 | −15202.421 | 59347.212 |
| RNO. 10+20 | −15222.240 | 59349.894 |
| RNO. 10+80 | −15281.698 | 59357.941 |
| RNO. 11 | −15301.517 | 59360.623 |
| RNO. 11+40 | −15341.156 | 59365.987 |
| RNO. 11+60 | −15360.975 | 59368.670 |
| RNO. 11+80 | −15380.795 | 59371.352 |
| RNO. 12 | −15400.614 | 59374.034 |
| RNO. 12+20 | −15420.433 | 59376.716 |
| RNO. 12+40 | −15440.253 | 59379.399 |
| RNO. 12+60 | −15460.072 | 59382.081 |
| RNO. 9+40 | −15142.963 | 59339.165 |
| RNO. 9+60 | −15162.782 | 59341.848 |
| RNO. 9+80 | −15182.601 | 59344.530 |
| RP18 | −15173.724 | 59343.329 |
| RP19 | −15200.418 | 59346.941 |
| RP20 | −15216.911 | 59349.173 |
| RP21 | −15218.036 | 59349.325 |
| RP24 | −15280.183 | 59357.736 |
| RP25 | −15309.002 | 59361.636 |
| RP26 | −15315.826 | 59362.559 |
| RP28 | −15328.820 | 59364.318 |
| RP29 | −15234.979 | 59365.151 |
| RP30 | −15369.196 | 59369.782 |
| RP31 | −15373.289 | 59370.336 |
| RP32 | −15432.366 | 59378.331 |
| RP33 | −15440.801 | 59379.473 |
| RP34 | −15457.916 | 59381.789 |
| RP35 | −15460.457 | 59382.133 |
| RP36 | −15468.774 | 59383.259 |
| RP37 | −15477.994 | 59384.506 |
| RR1 | −15226.505 | 59338.269 |
| RR10 | −15197.154 | 59325.061 |
| RR2 | −15244.865 | 59346.530 |
| RR5 | −15263.839 | 59355.067 |
| RR6 | −15265.292 | 59355.721 |
| RR8 | −15279.404 | 59362.070 |
| S. 216 | −15424.659 | 59412.826 |
| S. 303 | −15424.079 | 59424.652 |


| 凡例 | |
|---|---|
| 農林省コンクリート杭 | ⊠ |
| 千葉県コンクリート杭 | ⊡ |
| 佐原市コンクリート杭 | ⊞ |
| コンクリート杭 | □ |
| プラスチック杭 | ◘ |
| その他 | ○ |
| 主要点・中心点 | ◎ |
| 基準点 | ⊗ |
| 大字界 | |
| 小字界 | |
| 境界未定地 | |
| 所有者亡 | (亡) |
| 土地管理者 | (管) |

| 凡例 | |
|---|---|
| 北部幹線用水路(副水路) | |
| 土地取得 | |
| 区分地上権設定 | |
| 占・使用 | |
| 区分地上権未設定 | |
| 北部幹線用水路(主水路) | |
| 区分地上権設定 | |
| 占・使用 | |

日本測地系

| | | | |
|---|---|---|---|
| 施設名(施設番号) | 北部幹線用水路(副水路)(0312100−1100−18) | | |
| 図面名 | 占使用図 | | |
| 作成年月日 | 平成26年 3月 | | |
| 縮尺 | A1 1:500<br>A2 1:707 | 図面番号 | 14-8/20 |
| 作成者 | 関東農政局　両総農業水利事業所 | | |

# 香　取　市

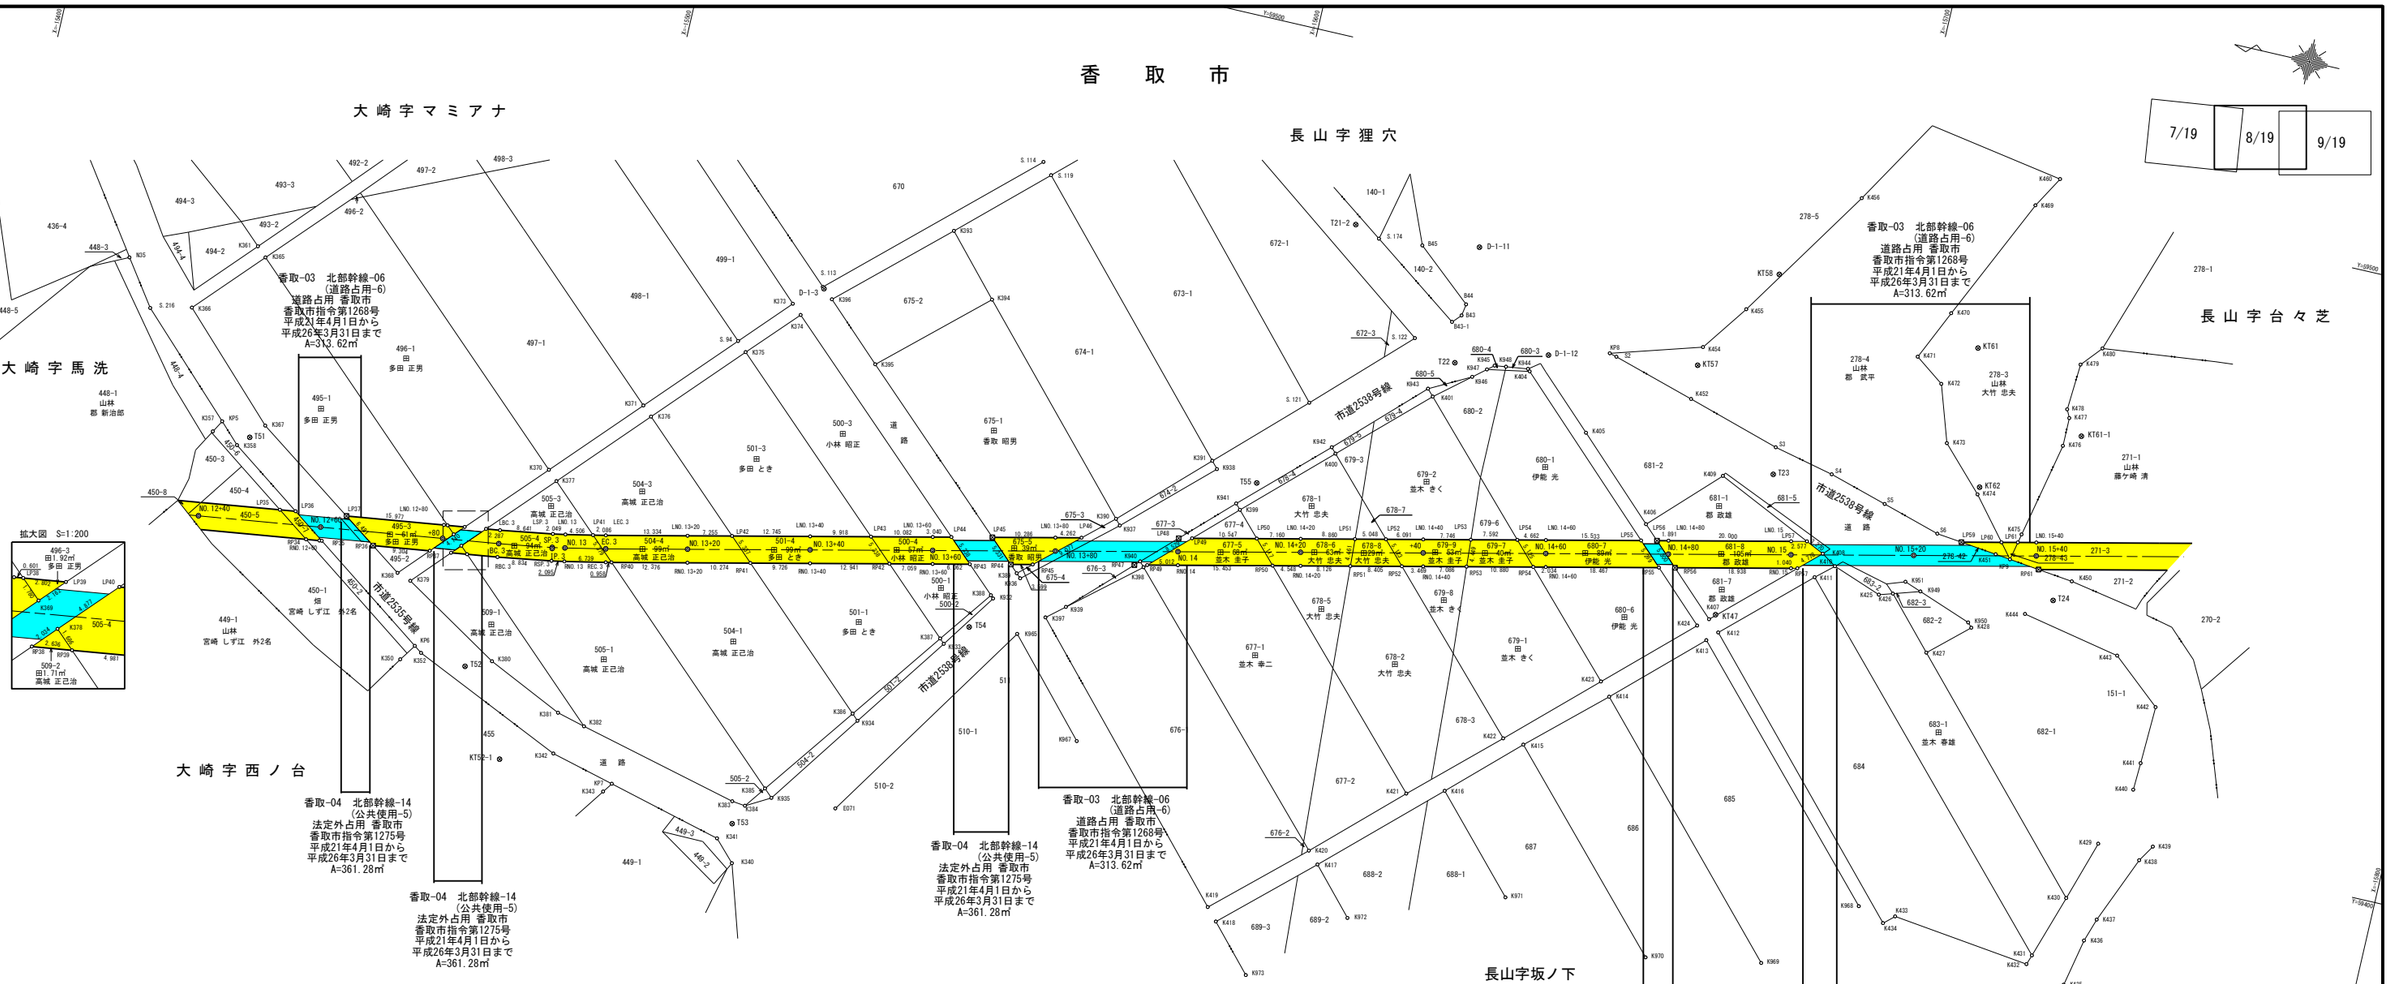


## 中心点座標一覧表

| 点名 | X座標 | Y座標 |
|---|---|---|
| BC.3 | -15488.702 | 59388.175 |
| EC.3 | -15505.897 | 59391.272 |
| IP.3 | -15497.367 | 59389.348 |
| NO.12 | -15400.319 | 59376.214 |
| NO.13 | -15499.370 | 59389.914 |
| NO.14 | -15596.942 | 59411.814 |
| NO.15 | -15694.490 | 59433.822 |
| NO.11+80 | -15380.500 | 59373.532 |
| NO.12+20 | -15420.138 | 59378.896 |
| NO.12+40 | -15439.958 | 59381.579 |
| NO.12+60 | -15459.777 | 59384.261 |
| NO.12+80 | -15479.596 | 59386.943 |
| NO.13+20 | -15518.904 | 59394.207 |
| NO.13+40 | -15538.413 | 59398.609 |
| NO.13+60 | -15557.923 | 59403.010 |
| NO.13+80 | -15577.433 | 59407.412 |
| NO.14+20 | -15616.452 | 59416.215 |
| NO.14+40 | -15635.961 | 59420.617 |
| NO.14+60 | -15655.471 | 59425.019 |
| NO.14+80 | -15674.981 | 59429.421 |
| NO.15+20 | -15714.000 | 59438.224 |
| NO.15+40 | -15733.509 | 59442.626 |
| SP.3 | -15497.333 | 59389.536 |

## 基準点座標一覧表

| 点名 | X座標 | Y座標 |
|---|---|---|
| D-1-3 | -15531.045 | 59440.600 |
| D-1-11 | -15633.689 | 59471.230 |
| D-1-12 | -15648.617 | 59456.631 |
| KT47 | -15684.694 | 59421.526 |
| KT57 | -15672.697 | 59460.494 |
| KT58 | -15682.344 | 59477.922 |
| KT61 | -15716.626 | 59473.506 |
| KT62 | -15721.979 | 59451.469 |
| KT52-1 | -15496.736 | 59353.960 |
| KT61-1 | -15736.287 | 59463.294 |
| T19 | -15380.954 | 59410.125 |
| T22 | -15634.025 | 59451.986 |
| T23 | -15688.710 | 59445.936 |
| T24 | -15737.819 | 59436.177 |
| T51 | -15445.224 | 59395.916 |
| T52 | -15487.845 | 59367.445 |
| T53 | -15536.068 | 59352.251 |
| T54 | -15566.525 | 59392.184 |
| T55 | -15606.933 | 59425.621 |
| T21-2 | -15613.214 | 59470.290 |

## 境界点座標一覧表

| 点名 | X座標 | Y座標 |
|---|---|---|
| B43 | -15633.347 | 59459.753 |
| B44 | -15633.666 | 59461.674 |
| B45 | -15624.551 | 59463.797 |
| B43-1 | -15632.074 | 59458.368 |
| E071 | -15551.901 | 59358.460 |
| K340 | -15537.472 | 59345.967 |
| K341 | -15534.191 | 59349.371 |
| K342 | -15505.077 | 59356.839 |
| K343 | -15514.381 | 59352.636 |
| K350 | -15477.293 | 59366.181 |
| K352 | -15480.362 | 59367.961 |
| K357 | -15439.142 | 59395.520 |
| K358 | -15443.485 | 59394.216 |
| K361 | -15439.517 | 59426.564 |
| K365 | -15441.123 | 59425.080 |
| K366 | -15431.269 | 59414.411 |
| K367 | -15447.258 | 59398.351 |
| K368 | -15473.681 | 59379.817 |
| K369 | -15481.203 | 59387.995 |
| K370 | -15493.957 | 59401.731 |
| K371 | -15506.620 | 59415.421 |
| K373 | -15526.635 | 59437.077 |
| K374 | -15528.287 | 59435.579 |
| K375 | -15520.908 | 59427.656 |
| K376 | -15508.241 | 59413.942 |
| K377 | -15495.574 | 59400.217 |
| K378 | -15482.824 | 59386.473 |
| K379 | -15475.996 | 59379.026 |
| K380 | -15491.938 | 59369.240 |
| K381 | -15504.322 | 59363.485 |
| K382 | -15508.940 | 59362.286 |
| K383 | -15535.258 | 59355.817 |
| K384 | -15537.426 | 59355.570 |
| K385 | -15539.997 | 59359.051 |
| K386 | -15551.176 | 59374.149 |
| K387 | -15562.332 | 59389.301 |
| K388 | -15568.810 | 59398.038 |
| K389 | -15572.103 | 59402.472 |
| K390 | -15585.889 | 59414.759 |
| K391 | -15599.064 | 59427.507 |
| K393 | -15549.563 | 59454.554 |
| K394 | -15558.148 | 59445.038 |
| K395 | -15541.959 | 59430.471 |
| K396 | -15532.682 | 59439.206 |
| K397 | -15578.290 | 59396.513 |
| K398 | -15592.036 | 59408.085 |

## 境界点座標一覧表

| 点名 | X座標 | Y座標 |
|---|---|---|
| K399 | -15605.246 | 59420.739 |
| K400 | -15618.380 | 59433.175 |
| K401 | -15631.737 | 59445.797 |
| K404 | -15646.221 | 59453.357 |
| K405 | -15657.419 | 59445.685 |
| K406 | -15670.319 | 59433.358 |
| K407 | -15683.818 | 59420.582 |
| K408 | -15699.486 | 59435.159 |
| K409 | -15680.762 | 59443.845 |
| K410 | -15701.890 | 59433.608 |
| K411 | -15699.056 | 59431.131 |
| K412 | -15685.761 | 59418.808 |
| K413 | -15684.159 | 59417.152 |
| K414 | -15670.785 | 59404.599 |
| K415 | -15658.904 | 59393.838 |
| K416 | -15648.093 | 59383.613 |
| K417 | -15630.577 | 59367.249 |
| K418 | -15616.522 | 59354.452 |
| K419 | -15614.700 | 59356.455 |
| K420 | -15628.706 | 59369.134 |
| K421 | -15642.102 | 59381.769 |
| K422 | -15655.477 | 59394.093 |
| K423 | -15668.922 | 59406.709 |
| K424 | -15682.172 | 59419.126 |
| K425 | -15709.908 | 59430.705 |
| K426 | -15712.102 | 59431.392 |
| K427 | -15719.572 | 59423.236 |
| K428 | -15725.812 | 59428.846 |
| K429 | -15753.902 | 59399.200 |
| K430 | -15750.810 | 59389.379 |
| K431 | -15747.456 | 59379.023 |
| K432 | -15746.908 | 59377.432 |
| K433 | -15724.299 | 59380.204 |
| K434 | -15722.621 | 59378.684 |
| K435 | -15753.578 | 59375.525 |
| K436 | -15755.189 | 59383.298 |
| K437 | -15756.445 | 59387.092 |
| K438 | -15761.016 | 59398.076 |
| K439 | -15762.689 | 59400.739 |
| K440 | -15757.487 | 59409.067 |
| K441 | -15757.686 | 59413.544 |
| K442 | -15758.018 | 59422.991 |
| K443 | -15750.018 | 59429.761 |
| K444 | -15733.850 | 59433.003 |
| K450 | -15740.086 | 59439.900 |
| K451 | -15726.983 | 59441.413 |

## 境界点座標一覧表

| 点名 | X座標 | Y座標 |
|---|---|---|
| K452 | -15672.886 | 59454.900 |
| K454 | -15672.888 | 59463.579 |
| K455 | -15678.364 | 59471.176 |
| K456 | -15692.648 | 59493.066 |
| K460 | -15723.468 | 59503.373 |
| K469 | -15720.518 | 59498.293 |
| K470 | -15711.084 | 59478.062 |
| K471 | -15707.357 | 59469.926 |
| K472 | -15712.102 | 59466.481 |
| K473 | -15715.160 | 59457.268 |
| K474 | -15721.908 | 59450.260 |
| K475 | -15730.382 | 59445.513 |
| K476 | -15733.700 | 59461.112 |
| K477 | -15733.700 | 59465.743 |
| K478 | -15733.042 | 59467.053 |
| K479 | -15733.516 | 59474.649 |
| K480 | -15736.417 | 59478.018 |
| K932 | -15569.287 | 59397.596 |
| K933 | -15563.102 | 59388.588 |
| K934 | -15552.203 | 59373.197 |
| K935 | -15541.354 | 59357.794 |
| K936 | -15572.836 | 59401.791 |
| K937 | -15586.733 | 59413.837 |
| K938 | -15600.108 | 59426.361 |
| K939 | -15581.159 | 59398.928 |
| K940 | -15591.282 | 59408.886 |
| K941 | -15604.421 | 59421.611 |
| K942 | -15617.554 | 59434.045 |
| K943 | -15630.703 | 59446.884 |
| K944 | -15645.859 | 59453.702 |
| K945 | -15640.447 | 59452.994 |
| K946 | -15637.287 | 59450.383 |
| K947 | -15639.369 | 59452.103 |
| K948 | -15642.289 | 59453.235 |
| K949 | -15716.396 | 59432.737 |
| K950 | -15725.124 | 59429.572 |
| K951 | -15713.670 | 59433.726 |
| K965 | -15574.396 | 59392.863 |
| K967 | -15587.803 | 59378.023 |
| K968 | -15718.151 | 59380.484 |
| K969 | -15704.720 | 59367.878 |
| K970 | -15686.134 | 59364.537 |
| K971 | -15661.663 | 59368.921 |
| K972 | -15637.309 | 59359.855 |
| K973 | -15623.248 | 59347.052 |
| K333-1 | -15547.408 | 59325.608 |

## 境界点座標一覧表

| 点名 | X座標 | Y座標 |
|---|---|---|
| KP5 | -15440.253 | 59397.451 |
| KP6 | -15479.111 | 59368.852 |
| KP7 | -15515.471 | 59354.173 |
| KP8 | -15658.293 | 59459.171 |
| KP9 | -15729.449 | 59441.128 |
| LBC.3 | -15488.407 | 59390.355 |
| LEC.3 | -15505.412 | 59393.418 |
| LNO.13 | -15498.958 | 59392.075 |
| LNO.15 | -15694.006 | 59435.968 |
| LNO.12+80 | -15479.301 | 59389.123 |
| LNO.13+20 | -15518.419 | 59396.353 |
| LNO.13+40 | -15537.929 | 59400.755 |
| LNO.13+60 | -15557.439 | 59405.156 |
| LNO.13+80 | -15576.948 | 59409.558 |
| LNO.14+20 | -15615.968 | 59418.362 |
| LNO.14+40 | -15635.477 | 59422.763 |
| LNO.14+60 | -15654.987 | 59427.165 |
| LNO.14+80 | -15674.496 | 59431.567 |
| LNO.15+40 | -15733.025 | 59444.772 |
| LP35 | -15452.676 | 59385.520 |
| LP36 | -15455.216 | 59385.864 |
| LP37 | -15463.468 | 59386.980 |
| LP38 | -15479.897 | 59389.204 |
| LP39 | -15482.674 | 59389.579 |
| LP40 | -15486.141 | 59390.048 |
| LP41 | -15503.370 | 59392.993 |
| LP42 | -15525.496 | 59397.950 |
| LP43 | -15547.604 | 59402.938 |
| LP44 | -15560.404 | 59405.825 |
| LP45 | -15566.914 | 59407.294 |
| LP46 | -15581.106 | 59410.496 |
| LP49 | -15598.696 | 59414.465 |
| LP50 | -15608.984 | 59416.786 |
| LP51 | -15624.611 | 59420.312 |
| LP52 | -15629.535 | 59421.423 |
| LP53 | -15643.033 | 59424.468 |
| LP54 | -15650.439 | 59426.139 |
| LP55 | -15670.139 | 59430.584 |
| LP56 | -15672.651 | 59431.151 |
| LP57 | -15696.520 | 59436.535 |
| LP59 | -15721.079 | 59442.077 |
| LP60 | -15727.474 | 59443.520 |
| LP61 | -15730.083 | 59444.108 |
| LSP.3 | -15496.943 | 59391.701 |
| N35 | -15419.511 | 59420.094 |
| RBC.3 | -15488.997 | 59385.995 |

## 境界点座標一覧表

| 点名 | X座標 | Y座標 |
|---|---|---|
| REC.3 | -15506.381 | 59389.126 |
| RNO.13 | -15499.783 | 59387.753 |
| RNO.14 | -15597.426 | 59409.668 |
| RNO.15 | -15694.974 | 59431.676 |
| RNO.12+60 | -15460.072 | 59382.081 |
| RNO.13+20 | -15519.388 | 59392.061 |
| RNO.13+40 | -15538.897 | 59396.463 |
| RNO.13+60 | -15558.407 | 59400.864 |
| RNO.14+20 | -15616.936 | 59414.069 |
| RNO.14+40 | -15636.446 | 59418.471 |
| RNO.14+60 | -15655.955 | 59422.873 |
| RP34 | -15457.916 | 59381.789 |
| RP35 | -15460.457 | 59382.133 |
| RP36 | -15468.774 | 59383.259 |
| RP37 | -15477.994 | 59384.506 |
| RP38 | -15481.449 | 59384.974 |
| RP39 | -15484.061 | 59385.327 |
| RP40 | -15507.315 | 59389.337 |
| RP41 | -15529.410 | 59394.322 |
| RP42 | -15551.521 | 59399.311 |
| RP43 | -15564.320 | 59402.198 |
| RP44 | -15570.819 | 59403.665 |
| RP45 | -15574.330 | 59404.457 |
| RP49 | -15592.537 | 59408.565 |
| RP50 | -15612.500 | 59413.068 |
| RP51 | -15624.863 | 59415.858 |
| RP52 | -15633.062 | 59417.707 |
| RP53 | -15643.358 | 59420.031 |
| RP54 | -15653.971 | 59422.425 |
| RP55 | -15673.969 | 59426.937 |
| RP56 | -15676.500 | 59427.508 |
| RP57 | -15695.988 | 59431.905 |
| RP61 | -15734.356 | 59440.562 |
| RSP.3 | -15497.723 | 59387.371 |
| S2 | -15659.471 | 59458.861 |
| S3 | -15688.119 | 59450.335 |
| S4 | -15698.006 | 59448.094 |
| S5 | -15707.504 | 59445.323 |
| S6 | -15716.965 | 59442.539 |
| S.94 | -15519.302 | 59429.143 |
| S.113 | -15530.786 | 59440.848 |
| S.114 | -15561.284 | 59468.799 |
| S.119 | -15562.965 | 59466.962 |
| S.121 | -15612.356 | 59440.294 |
| S.122 | -15626.768 | 59454.434 |
| S.174 | -15617.399 | 59468.910 |
| S.216 | -15424.659 | 59412.826 |

| 凡例 | |
|---|---|
| 農林省コンクリート杭 | ⊠ |
| 千葉県コンクリート杭 | ⊡ |
| 佐原市コンクリート杭 | ⊞ |
| コンクリート杭 | □ |
| プラスチック杭 | ◘ |
| その他 | ○ |
| 主要点・中心点 | ◎ |
| 基準点 | ⊗ |
| 大字界 | ——·—— |
| 小字界 | ———— |
| 境界未定地 | ——— ——— |
| 所有者亡 | (亡) |
| 土地管理者 | (管) |

| 凡例 | |
|---|---|
| 北部幹線用水路(副水路) | |
| 土地取得 | |
| 区分地上権設定 | |
| 占・使用 | |
| 区分地上権未設定 | |
| 北部幹線用水路(主水路) | |
| 区分地上権設定 | |
| 占・使用 | |

日本測地系

| | | | |
|---|---|---|---|
| 施設名(施設番号) | 北部幹線用水路(副水路)(0312100-1100-18) | | |
| 図面名 | 占使用図 | | |
| 作成年月日 | 平成26年 3月 | | |
| 縮尺 | A1 1:500<br>A2 1:707 | 図面番号 | 14-9/20 |
| 作成者 | 関東農政局　両総農業水利事業所 | | |


# 香　取　市

8/19 | 9/19 | 10/19

長山字台々芝　長山字ヤケ山　長山字坂ノ下　長山字西ノ崎　長山字ミタラシ　長山字宮ノ下　長山字後道　長山字穴畑　長山字ウシロ坊　長山字宮ノ台　長山字貫々台

拡大図 S=1:100

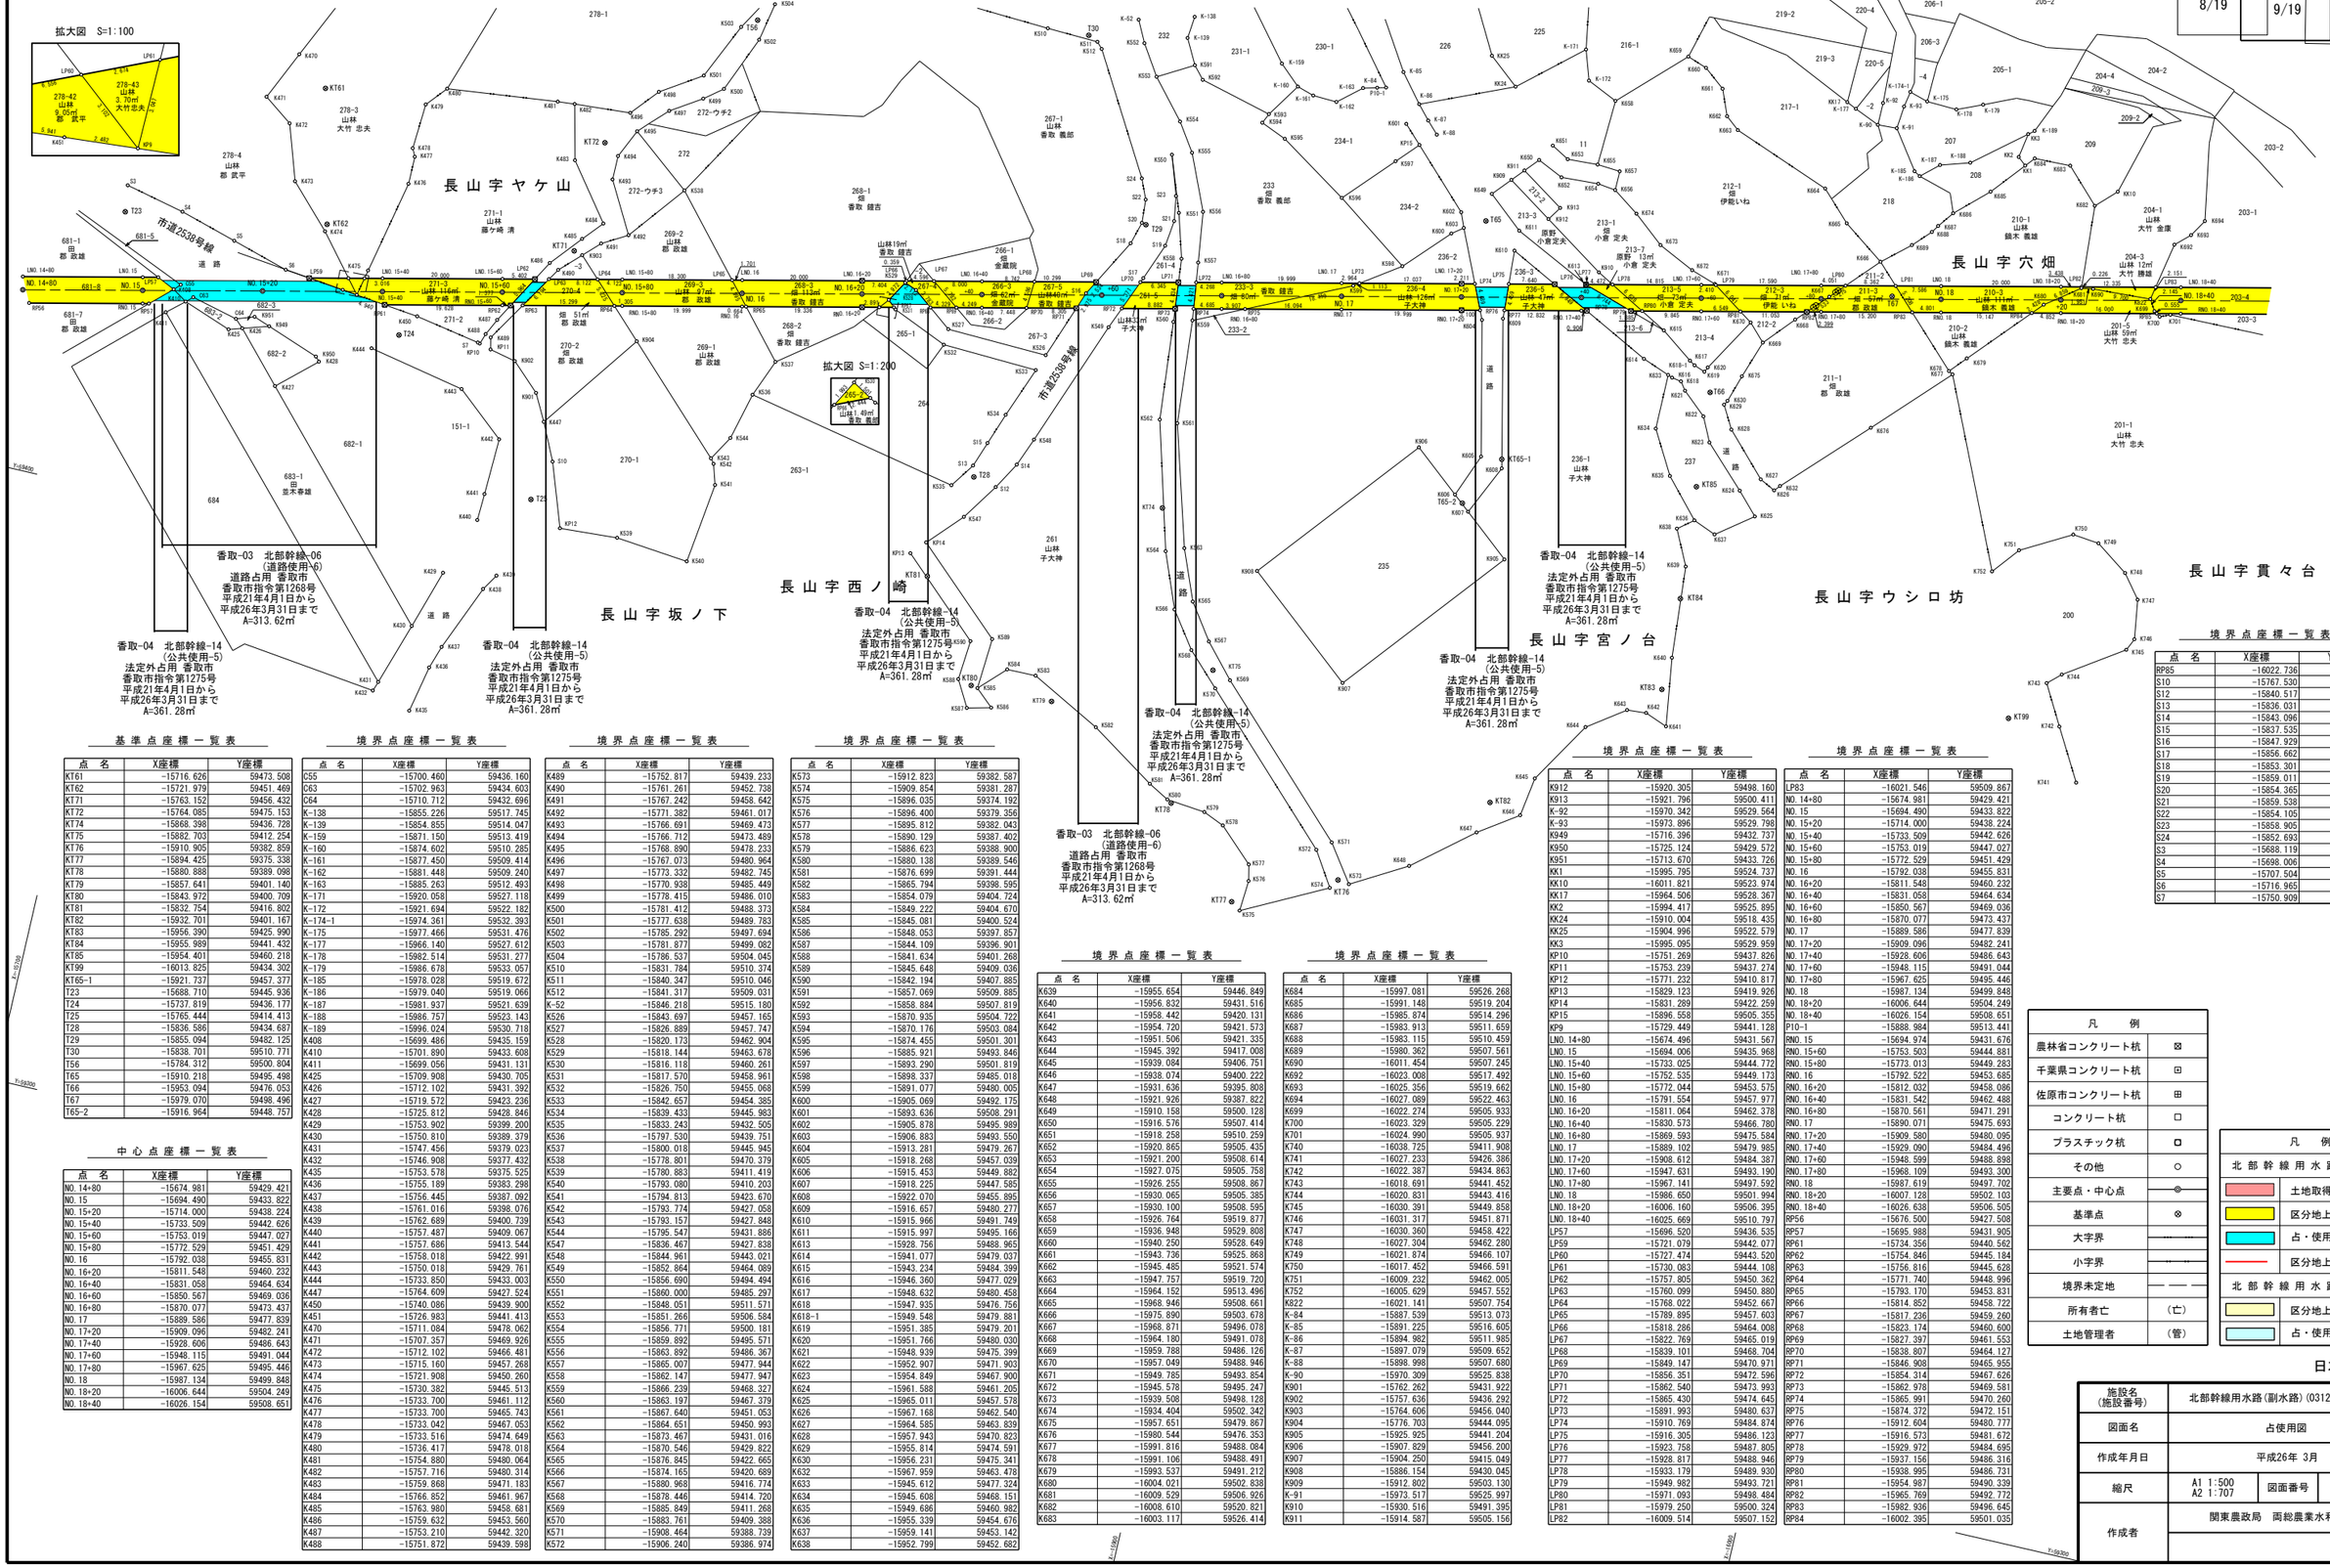


## 基準点座標一覧表

| 点名 | X座標 | Y座標 |
|---|---|---|
| KT61 | −15716.626 | 59473.508 |
| KT62 | −15721.979 | 59451.469 |
| KT71 | −15763.152 | 59456.432 |
| KT72 | −15764.085 | 59475.153 |
| KT74 | −15868.398 | 59436.728 |
| KT75 | −15882.703 | 59412.254 |
| KT76 | −15910.905 | 59382.859 |
| KT77 | −15894.425 | 59375.338 |
| KT78 | −15880.888 | 59389.098 |
| KT79 | −15857.641 | 59401.140 |
| KT80 | −15843.972 | 59400.709 |
| KT81 | −15832.754 | 59416.802 |
| KT82 | −15932.701 | 59401.167 |
| KT83 | −15956.390 | 59425.990 |
| KT84 | −15955.989 | 59441.432 |
| KT85 | −15954.401 | 59460.218 |
| KT99 | −16013.825 | 59434.302 |
| KT65-1 | −15921.737 | 59457.377 |
| T23 | −15688.710 | 59445.936 |
| T24 | −15737.819 | 59436.177 |
| T25 | −15765.644 | 59414.413 |
| T28 | −15836.586 | 59434.687 |
| T29 | −15855.094 | 59482.125 |
| T30 | −15838.701 | 59510.771 |
| T56 | −15784.312 | 59500.804 |
| T65 | −15910.218 | 59495.498 |
| T66 | −15953.094 | 59476.053 |
| T67 | −15979.070 | 59498.496 |
| T65-2 | −15916.964 | 59448.757 |

## 中心点座標一覧表

| 点名 | X座標 | Y座標 |
|---|---|---|
| NO.14+80 | −15674.981 | 59429.421 |
| NO.15 | −15694.490 | 59433.822 |
| NO.15+20 | −15714.000 | 59438.224 |
| NO.15+40 | −15733.509 | 59442.626 |
| NO.15+60 | −15753.019 | 59447.027 |
| NO.15+80 | −15772.529 | 59451.429 |
| NO.16 | −15792.038 | 59455.831 |
| NO.16+20 | −15811.548 | 59460.232 |
| NO.16+40 | −15831.058 | 59464.634 |
| NO.16+60 | −15850.567 | 59469.036 |
| NO.16+80 | −15870.077 | 59473.437 |
| NO.17 | −15889.586 | 59477.839 |
| NO.17+20 | −15909.096 | 59482.241 |
| NO.17+40 | −15928.606 | 59486.643 |
| NO.17+60 | −15948.115 | 59491.044 |
| NO.17+80 | −15967.625 | 59495.446 |
| NO.18 | −15987.134 | 59499.848 |
| NO.18+20 | −16006.644 | 59504.249 |
| NO.18+40 | −16026.154 | 59508.651 |

## 境界点座標一覧表


| 点名 | X座標 | Y座標 |
|---|---|---|
| C55 | −15700.460 | 59436.160 |
| C63 | −15702.963 | 59434.603 |
| C64 | −15710.712 | 59432.696 |
| K-138 | −15855.226 | 59517.745 |
| K-139 | −15854.855 | 59514.047 |
| K-159 | −15871.150 | 59513.419 |
| K-160 | −15874.602 | 59510.285 |
| K-161 | −15877.450 | 59509.414 |
| K-162 | −15881.448 | 59509.240 |
| K-163 | −15885.263 | 59512.493 |
| K-171 | −15920.058 | 59527.118 |
| K-172 | −15921.694 | 59522.182 |
| K-174-1 | −15974.361 | 59532.393 |
| K-175 | −15977.466 | 59531.476 |
| K-177 | −15966.140 | 59527.612 |
| K-178 | −15982.514 | 59531.277 |
| K-179 | −15986.678 | 59533.057 |
| K-185 | −15978.028 | 59519.672 |
| K-186 | −15979.040 | 59519.066 |
| K-187 | −15981.937 | 59521.639 |
| K-188 | −15986.757 | 59523.143 |
| K-189 | −15996.024 | 59530.718 |
| K408 | −15699.486 | 59435.159 |
| K410 | −15701.890 | 59433.608 |
| K411 | −15699.056 | 59431.131 |
| K425 | −15709.908 | 59430.705 |
| K426 | −15712.102 | 59431.392 |
| K427 | −15719.572 | 59423.236 |
| K428 | −15725.812 | 59428.846 |
| K429 | −15753.902 | 59399.200 |
| K430 | −15750.810 | 59389.379 |
| K431 | −15747.456 | 59379.023 |
| K432 | −15746.908 | 59377.432 |
| K435 | −15753.578 | 59375.525 |
| K436 | −15755.189 | 59383.298 |
| K437 | −15756.445 | 59387.092 |
| K438 | −15761.016 | 59398.076 |
| K439 | −15762.689 | 59400.729 |
| K440 | −15757.487 | 59409.067 |
| K441 | −15757.686 | 59413.544 |
| K442 | −15758.018 | 59422.991 |
| K443 | −15750.018 | 59429.761 |
| K444 | −15733.803 | 59433.003 |
| K447 | −15764.609 | 59427.524 |
| K450 | −15740.086 | 59439.900 |
| K451 | −15726.983 | 59441.413 |
| K470 | −15711.084 | 59478.062 |
| K471 | −15707.357 | 59469.926 |
| K472 | −15712.102 | 59466.481 |
| K473 | −15715.160 | 59457.268 |
| K474 | −15721.908 | 59450.260 |
| K475 | −15730.382 | 59445.513 |
| K476 | −15733.700 | 59461.112 |
| K477 | −15733.700 | 59465.743 |
| K478 | −15733.042 | 59467.053 |
| K479 | −15733.516 | 59474.649 |
| K480 | −15736.417 | 59478.018 |
| K481 | −15754.880 | 59480.064 |
| K482 | −15757.716 | 59480.314 |
| K483 | −15759.868 | 59471.183 |
| K484 | −15766.852 | 59461.967 |
| K485 | −15763.980 | 59458.681 |
| K486 | −15759.632 | 59453.560 |
| K487 | −15753.210 | 59442.320 |
| K488 | −15751.872 | 59439.598 |
| K489 | −15752.817 | 59439.233 |
| K490 | −15761.261 | 59452.738 |
| K491 | −15767.242 | 59458.642 |
| K492 | −15771.382 | 59461.017 |
| K493 | −15766.691 | 59469.473 |
| K494 | −15768.712 | 59473.489 |
| K495 | −15768.890 | 59478.233 |
| K496 | −15767.073 | 59480.964 |
| K497 | −15773.332 | 59482.745 |
| K498 | −15770.938 | 59485.449 |
| K499 | −15778.415 | 59486.010 |
| K500 | −15781.412 | 59488.373 |
| K501 | −15777.638 | 59489.783 |
| K502 | −15785.092 | 59497.694 |
| K503 | −15781.877 | 59499.082 |
| K504 | −15786.537 | 59504.045 |
| K510 | −15831.784 | 59510.374 |
| K511 | −15840.347 | 59510.046 |
| K512 | −15841.317 | 59509.031 |
| K-52 | −15846.218 | 59515.180 |
| K526 | −15843.697 | 59457.165 |
| K527 | −15826.889 | 59457.747 |
| K528 | −15820.173 | 59462.904 |
| K529 | −15818.144 | 59463.678 |
| K530 | −15816.118 | 59460.261 |
| K531 | −15817.570 | 59458.961 |
| K532 | −15826.750 | 59455.068 |
| K533 | −15842.657 | 59454.385 |
| K534 | −15839.433 | 59445.983 |
| K535 | −15833.243 | 59432.505 |
| K536 | −15797.530 | 59439.751 |
| K537 | −15800.018 | 59445.945 |
| K538 | −15778.801 | 59470.379 |
| K539 | −15780.883 | 59411.419 |
| K540 | −15793.080 | 59410.203 |
| K541 | −15794.813 | 59423.670 |
| K542 | −15793.774 | 59427.058 |
| K543 | −15793.157 | 59427.848 |
| K544 | −15795.547 | 59431.886 |
| K547 | −15836.467 | 59427.838 |
| K548 | −15844.961 | 59443.021 |
| K549 | −15852.864 | 59464.089 |
| K550 | −15856.690 | 59494.494 |
| K551 | −15860.000 | 59485.297 |
| K552 | −15848.051 | 59511.571 |
| K553 | −15851.266 | 59506.584 |
| K554 | −15856.771 | 59500.181 |
| K555 | −15859.892 | 59495.571 |
| K556 | −15863.892 | 59486.367 |
| K557 | −15865.007 | 59477.944 |
| K558 | −15862.147 | 59477.947 |
| K559 | −15866.239 | 59468.327 |
| K560 | −15863.197 | 59467.379 |
| K561 | −15867.640 | 59451.053 |
| K562 | −15864.651 | 59450.993 |
| K563 | −15873.467 | 59431.016 |
| K564 | −15870.546 | 59429.822 |
| K565 | −15876.845 | 59422.665 |
| K566 | −15874.165 | 59420.689 |
| K567 | −15880.968 | 59416.774 |
| K568 | −15878.446 | 59414.720 |
| K569 | −15885.849 | 59411.268 |
| K570 | −15883.761 | 59409.388 |
| K571 | −15908.464 | 59388.739 |
| K572 | −15906.240 | 59386.974 |
| K573 | −15912.823 | 59382.587 |
| K574 | −15909.854 | 59381.287 |
| K575 | −15896.035 | 59374.192 |
| K576 | −15896.400 | 59379.356 |
| K577 | −15895.812 | 59382.043 |
| K578 | −15890.129 | 59387.402 |
| K579 | −15886.623 | 59388.900 |
| K580 | −15880.138 | 59389.546 |
| K581 | −15876.699 | 59391.444 |
| K582 | −15865.794 | 59398.595 |
| K583 | −15854.079 | 59404.724 |
| K584 | −15849.222 | 59404.670 |
| K585 | −15845.081 | 59400.524 |
| K586 | −15848.053 | 59397.857 |
| K587 | −15844.109 | 59396.901 |
| K588 | −15841.634 | 59401.268 |
| K589 | −15845.648 | 59409.036 |
| K590 | −15842.194 | 59407.885 |
| K591 | −15857.069 | 59509.885 |
| K592 | −15858.884 | 59507.819 |
| K593 | −15870.935 | 59504.722 |
| K594 | −15870.176 | 59503.084 |
| K595 | −15874.455 | 59501.301 |
| K596 | −15885.921 | 59493.846 |
| K597 | −15893.290 | 59501.819 |
| K598 | −15898.337 | 59485.018 |
| K599 | −15891.077 | 59480.005 |
| K600 | −15905.069 | 59492.175 |
| K601 | −15893.636 | 59508.291 |
| K602 | −15905.878 | 59495.989 |
| K603 | −15906.883 | 59493.550 |
| K604 | −15913.281 | 59479.267 |
| K605 | −15918.268 | 59457.039 |
| K606 | −15915.453 | 59449.082 |
| K607 | −15918.225 | 59447.585 |
| K608 | −15922.070 | 59455.895 |
| K609 | −15916.657 | 59480.277 |
| K610 | −15915.966 | 59491.749 |
| K611 | −15915.997 | 59495.166 |
| K613 | −15928.756 | 59488.965 |
| K614 | −15941.077 | 59479.037 |
| K615 | −15943.234 | 59484.399 |
| K616 | −15946.360 | 59477.029 |
| K617 | −15948.632 | 59480.458 |
| K618 | −15947.935 | 59476.756 |
| K618-1 | −15949.548 | 59479.861 |
| K619 | −15951.385 | 59479.001 |
| K620 | −15951.766 | 59480.030 |
| K621 | −15948.939 | 59475.399 |
| K622 | −15952.907 | 59471.903 |
| K623 | −15954.849 | 59467.900 |
| K624 | −15961.588 | 59461.205 |
| K625 | −15965.011 | 59457.578 |
| K626 | −15967.168 | 59462.540 |
| K627 | −15964.585 | 59463.839 |
| K628 | −15957.943 | 59470.823 |
| K629 | −15955.814 | 59474.591 |
| K630 | −15956.231 | 59475.341 |
| K632 | −15967.959 | 59463.478 |
| K633 | −15945.612 | 59477.324 |
| K634 | −15945.608 | 59468.151 |
| K635 | −15949.686 | 59460.982 |
| K636 | −15955.339 | 59454.676 |
| K637 | −15959.141 | 59453.142 |
| K638 | −15952.799 | 59452.682 |
| K639 | −15955.654 | 59446.849 |
| K640 | −15956.832 | 59431.516 |
| K641 | −15958.442 | 59420.131 |
| K642 | −15954.720 | 59421.573 |
| K643 | −15951.506 | 59421.335 |
| K644 | −15945.392 | 59417.008 |
| K645 | −15939.084 | 59406.751 |
| K646 | −15938.074 | 59400.222 |
| K647 | −15931.636 | 59395.808 |
| K648 | −15921.926 | 59387.822 |
| K649 | −15910.158 | 59500.128 |
| K650 | −15916.576 | 59507.414 |
| K651 | −15918.258 | 59510.259 |
| K652 | −15920.865 | 59505.435 |
| K653 | −15921.200 | 59508.614 |
| K654 | −15927.075 | 59505.758 |
| K655 | −15926.255 | 59508.867 |
| K656 | −15930.065 | 59505.385 |
| K657 | −15930.100 | 59508.595 |
| K658 | −15926.764 | 59519.877 |
| K659 | −15936.948 | 59529.808 |
| K660 | −15940.250 | 59528.649 |
| K661 | −15943.736 | 59525.868 |
| K662 | −15945.485 | 59521.574 |
| K663 | −15947.757 | 59519.720 |
| K664 | −15964.152 | 59513.496 |
| K665 | −15968.946 | 59508.661 |
| K666 | −15975.890 | 59503.678 |
| K667 | −15968.871 | 59496.078 |
| K668 | −15964.180 | 59491.078 |
| K669 | −15959.788 | 59486.126 |
| K670 | −15957.049 | 59488.946 |
| K671 | −15949.785 | 59493.854 |
| K672 | −15945.578 | 59495.247 |
| K673 | −15939.508 | 59498.128 |
| K674 | −15934.404 | 59502.342 |
| K675 | −15957.651 | 59479.867 |
| K676 | −15980.544 | 59476.353 |
| K677 | −15991.816 | 59488.084 |
| K678 | −15991.106 | 59488.491 |
| K679 | −15993.537 | 59491.212 |
| K680 | −16004.021 | 59502.838 |
| K681 | −16009.529 | 59506.926 |
| K682 | −16008.610 | 59520.821 |
| K683 | −16003.117 | 59526.414 |
| K684 | −15997.081 | 59526.268 |
| K685 | −15991.148 | 59519.204 |
| K686 | −15985.874 | 59514.296 |
| K687 | −15983.913 | 59511.659 |
| K688 | −15983.115 | 59510.459 |
| K689 | −15980.362 | 59507.561 |
| K690 | −16011.454 | 59507.245 |
| K692 | −16023.008 | 59517.492 |
| K693 | −16025.356 | 59519.662 |
| K694 | −16027.089 | 59522.463 |
| K699 | −16022.274 | 59505.933 |
| K700 | −16023.329 | 59505.229 |
| K701 | −16024.990 | 59505.937 |
| K740 | −16038.725 | 59511.408 |
| K741 | −16027.233 | 59426.386 |
| K742 | −16022.387 | 59434.863 |
| K743 | −16018.691 | 59441.452 |
| K744 | −16020.831 | 59443.416 |
| K745 | −16030.391 | 59449.858 |
| K746 | −16031.317 | 59451.871 |
| K747 | −16030.360 | 59458.422 |
| K748 | −16027.304 | 59462.280 |
| K749 | −16021.874 | 59466.107 |
| K750 | −16017.452 | 59466.591 |
| K751 | −16009.232 | 59462.005 |
| K752 | −16005.629 | 59457.552 |
| K822 | −16021.141 | 59507.754 |
| K-84 | −15887.539 | 59513.073 |
| K-85 | −15891.225 | 59516.605 |
| K-86 | −15894.982 | 59511.985 |
| K-87 | −15897.079 | 59509.652 |
| K-88 | −15898.998 | 59507.680 |
| K-90 | −15970.309 | 59525.838 |
| K901 | −15762.262 | 59431.922 |
| K902 | −15757.636 | 59436.292 |
| K903 | −15764.606 | 59456.040 |
| K904 | −15776.703 | 59444.095 |
| K905 | −15925.925 | 59441.204 |
| K906 | −15907.829 | 59456.200 |
| K907 | −15904.250 | 59415.049 |
| K908 | −15886.154 | 59430.045 |
| K909 | −15912.802 | 59503.130 |
| K-91 | −15973.517 | 59525.997 |
| K910 | −15930.516 | 59491.395 |
| K911 | −15914.587 | 59505.156 |
| K912 | −15920.305 | 59498.160 |
| K913 | −15921.796 | 59500.411 |
| K-92 | −15970.342 | 59529.564 |
| K-93 | −15972.896 | 59529.798 |
| K949 | −15716.396 | 59432.737 |
| K950 | −15725.124 | 59429.572 |
| K951 | −15713.670 | 59433.726 |
| KK1 | −15995.795 | 59524.737 |
| KK10 | −16011.821 | 59523.974 |
| KK17 | −15964.506 | 59528.367 |
| KK2 | −15994.417 | 59525.895 |
| KK24 | −15910.004 | 59518.435 |
| KK25 | −15904.996 | 59522.579 |
| KK3 | −15995.095 | 59529.959 |
| KP10 | −15751.269 | 59437.826 |
| KP11 | −15753.239 | 59437.274 |
| KP12 | −15771.232 | 59410.817 |
| KP13 | −15829.123 | 59419.926 |
| KP14 | −15831.269 | 59422.259 |
| KP15 | −15896.558 | 59505.355 |
| KP9 | −15729.449 | 59441.128 |
| LP83 | −16021.546 | 59509.867 |
| NO.14+80 | −15674.981 | 59429.421 |
| NO.15 | −15694.490 | 59433.822 |
| NO.15+20 | −15714.000 | 59438.224 |
| NO.15+40 | −15733.509 | 59442.626 |
| NO.15+60 | −15753.019 | 59447.027 |
| NO.15+80 | −15772.529 | 59451.429 |
| NO.16 | −15792.038 | 59455.831 |
| NO.16+20 | −15811.548 | 59460.232 |
| NO.16+40 | −15831.058 | 59464.634 |
| NO.16+60 | −15850.567 | 59469.036 |
| NO.16+80 | −15870.077 | 59473.437 |
| NO.17 | −15889.586 | 59477.839 |
| NO.17+20 | −15909.096 | 59482.241 |
| NO.17+40 | −15928.606 | 59486.643 |
| NO.17+60 | −15948.115 | 59491.044 |
| NO.17+80 | −15967.625 | 59495.446 |
| NO.18 | −15987.134 | 59499.848 |
| NO.18+20 | −16006.644 | 59504.249 |
| NO.18+40 | −16026.154 | 59508.651 |
| P10-1 | −15888.984 | 59513.441 |
| RN0.15 | −15694.974 | 59431.676 |
| RN0.15+60 | −15753.503 | 59444.881 |
| RN0.15+80 | −15773.013 | 59449.283 |
| RN0.16 | −15792.522 | 59453.685 |
| RN0.16+20 | −15812.032 | 59458.086 |
| RN0.16+40 | −15831.542 | 59462.488 |
| RN0.16+60 | −15851.052 | 59466.889 |
| RN0.16+80 | −15870.561 | 59471.291 |
| RN0.17+20 | −15909.580 | 59480.095 |
| RN0.17+40 | −15929.090 | 59484.496 |
| RN0.17+60 | −15948.599 | 59488.898 |
| RN0.17+80 | −15968.109 | 59493.300 |
| RN0.18 | −15987.619 | 59497.702 |
| RN0.18+20 | −16007.128 | 59502.103 |
| RN0.18+40 | −16026.638 | 59506.505 |
| RP56 | −15676.500 | 59427.508 |
| RP57 | −15695.988 | 59431.905 |
| RP61 | −15734.356 | 59440.562 |
| RP62 | −15754.846 | 59445.184 |
| RP63 | −15756.816 | 59445.628 |
| RP64 | −15771.740 | 59448.996 |
| RP65 | −15793.170 | 59453.831 |
| RP66 | −15814.852 | 59458.722 |
| RP67 | −15817.236 | 59459.260 |
| RP68 | −15823.174 | 59460.600 |
| RP69 | −15827.397 | 59461.553 |
| RP70 | −15838.807 | 59464.127 |
| RP71 | −15846.908 | 59465.955 |
| RP72 | −15854.314 | 59467.626 |
| RP73 | −15862.978 | 59469.581 |
| RP74 | −15865.991 | 59470.260 |
| RP75 | −15874.372 | 59472.151 |
| RP76 | −15912.604 | 59480.777 |
| RP77 | −15916.573 | 59481.672 |
| RP78 | −15929.772 | 59484.695 |
| RP79 | −15937.156 | 59486.316 |
| RP80 | −15938.995 | 59486.731 |
| RP81 | −15954.987 | 59490.339 |
| RP82 | −15965.769 | 59492.772 |
| RP83 | −15982.936 | 59496.645 |
| RP84 | −16002.395 | 59501.035 |

| 凡例 | |
|---|---|
| 農林省コンクリート杭 | ⊠ |
| 千葉県コンクリート杭 | ⊡ |
| 佐原市コンクリート杭 | ⊞ |
| コンクリート杭 | □ |
| プラスチック杭 | ◘ |
| その他 | ○ |
| 主要点・中心点 | ◎ |
| 基準点 | ⊗ |
| 大字界 | ——— |
| 小字界 | ——— |
| 境界未定地 | —— —— |
| 所有者ぐ | (亡) |
| 土地管理者 | (管) |

| 凡例 | |
|---|---|
| 北部幹線用水路(副水路) | |
| 土地取得 | |
| 区分地上権設定 | |
| 占・使用 | |
| 区分地上権未設定 | |
| 北部幹線用水路(主水路) | |
| 区分地上権設定 | |
| 占・使用 | |

日本測地系

| | | | |
|---|---|---|---|
| 施設名(施設番号) | 北部幹線用水路(副水路) (0312100−1100−18) | | |
| 図面名 | 占使用図 | | |
| 作成年月日 | 平成26年 3月 | | |
| 縮尺 | A1 1:500<br>A2 1:707 | 図面番号 | 14-10/20 |
| 作成者 | 関東農政局　両総農業水利事業所 | | |

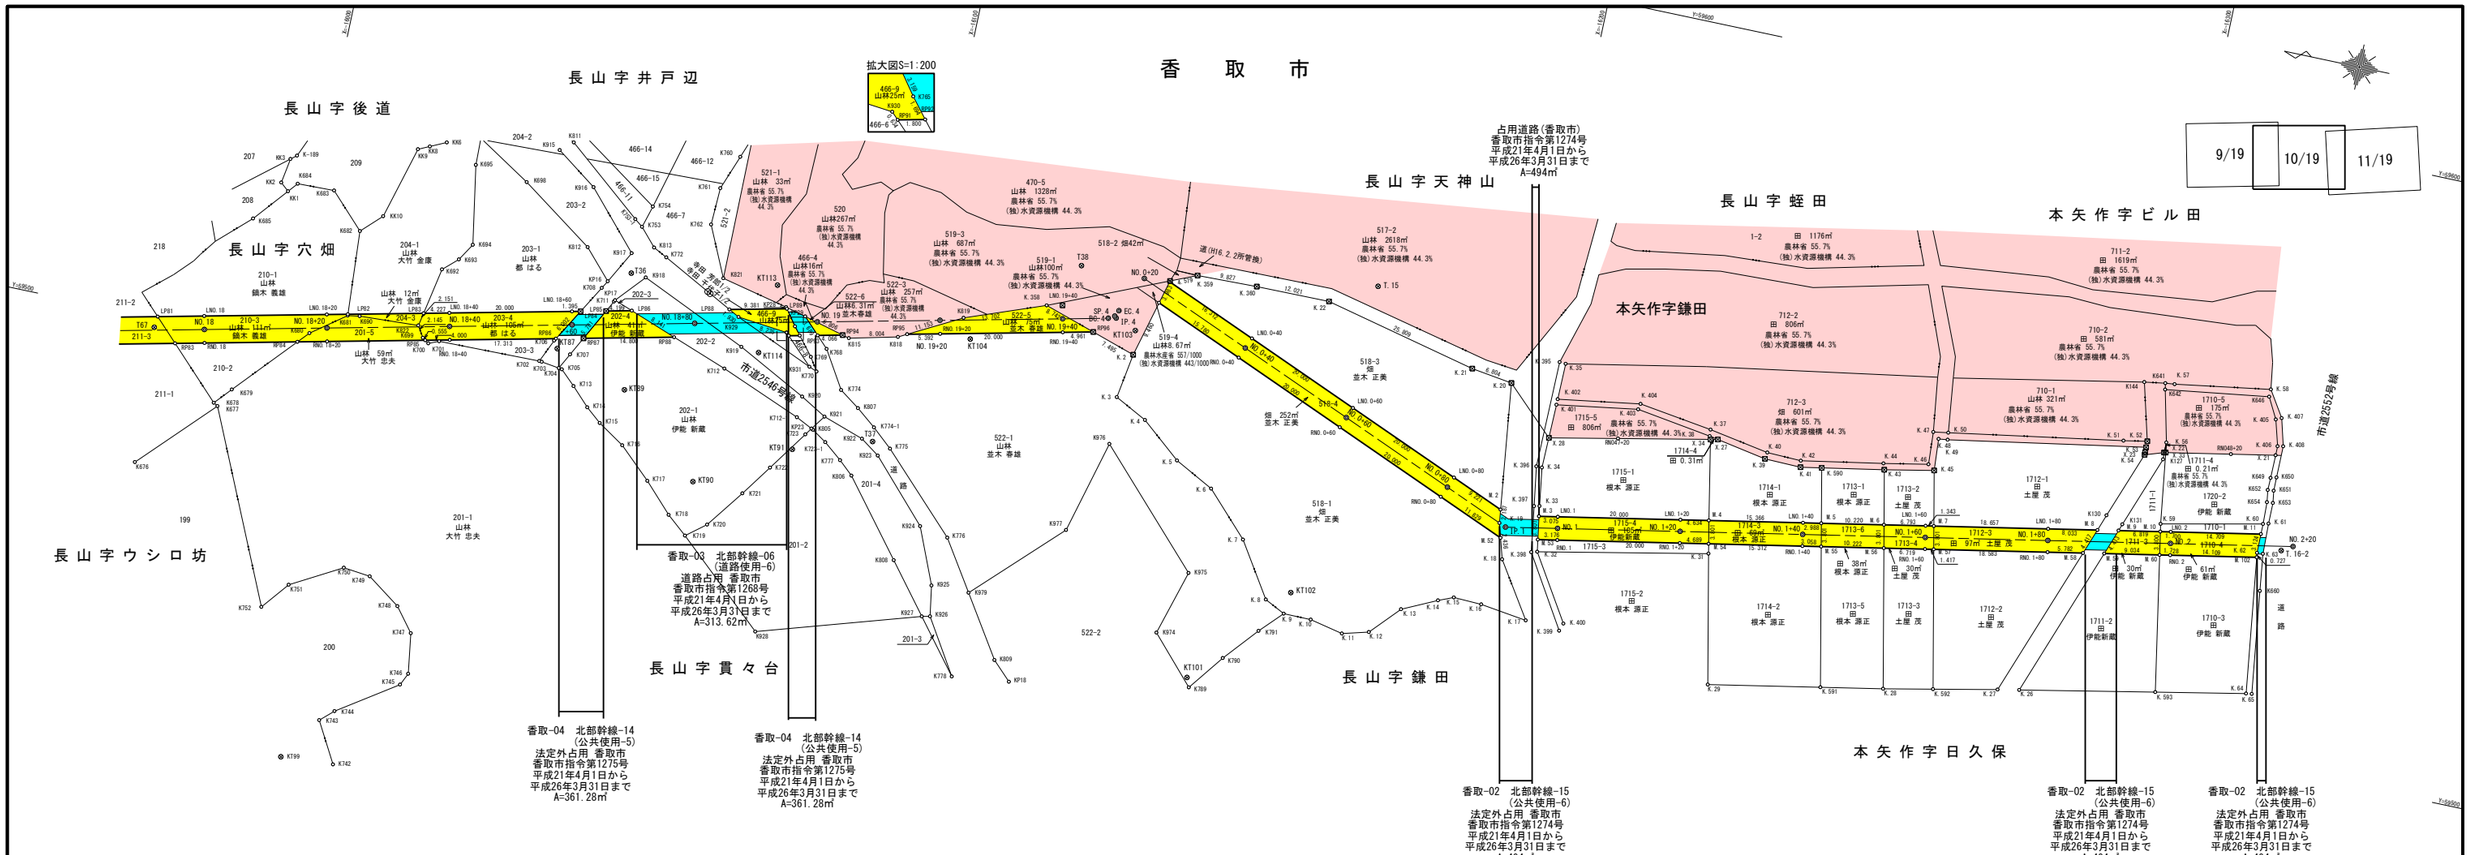


### 中心点座標一覧表

| 点　名 | X座標 | Y座標 |
|---|---|---|
| BC.4 | −16130.975 | 59532.300 |
| BSE.4 | −16130.276 | 59534.398 |
| EC.4 | −16132.421 | 59533.859 |
| IP.1 | −16201.412 | 59512.457 |
| IP.4 | −16132.232 | 59532.584 |
| NO.0+20 | −16135.374 | 59539.856 |
| NO.0+40 | −16153.847 | 59532.192 |
| NO.0+60 | −16172.320 | 59524.527 |
| NO.0+80 | −16190.793 | 59516.863 |
| NO.1 | −16209.771 | 59514.020 |
| NO.1+20 | −16229.430 | 59517.695 |
| NO.1+40 | −16249.090 | 59521.371 |
| NO.1+60 | −16268.749 | 59525.047 |
| NO.1+80 | −16288.408 | 59528.722 |
| NO.18 | −15987.134 | 59499.848 |
| NO.18+20 | −16006.644 | 59504.249 |
| NO.18+40 | −16026.154 | 59508.651 |
| NO.18+60 | −16045.663 | 59513.053 |
| NO.18+80 | −16065.173 | 59517.454 |
| NO.19 | −16084.683 | 59521.856 |
| NO.19+20 | −16104.192 | 59526.258 |
| NO.19+40 | −16123.702 | 59530.659 |
| NO.2 | −16308.068 | 59532.398 |
| NO.2+20 | −16327.727 | 59536.073 |

### 基準点座標一覧表

| 点　名 | X座標 | Y座標 |
|---|---|---|
| KT101 | −16155.707 | 59477.678 |
| KT102 | −16169.388 | 59494.737 |
| KT103 | −16135.703 | 59531.249 |
| KT104 | −16109.661 | 59524.297 |
| KT113 | −16077.082 | 59526.352 |
| KT114 | −16076.341 | 59514.960 |
| KT87 | −16044.087 | 59508.766 |
| KT89 | −16056.204 | 59504.477 |
| KT90 | −16070.241 | 59492.154 |
| KT91 | −16085.006 | 59500.675 |
| KT99 | −16013.825 | 59434.302 |
| T.15 | −16172.940 | 59546.527 |
| T.16-2 | −16325.981 | 59535.018 |
| T36 | −16053.345 | 59523.304 |
| T37 | −16097.539 | 59504.634 |
| T38 | −16124.914 | 59539.769 |
| T67 | −15979.070 | 59498.496 |

### 境界点座標一覧表

| 点　名 | X座標 | Y座標 |
|---|---|---|
| K127 | −16304.030 | 59545.569 |
| K130 | −16296.904 | 59534.723 |
| K131 | −16299.734 | 59533.825 |
| K144 | −16298.425 | 59557.256 |
| K635 | −16265.272 | 59551.029 |
| K636 | −16267.796 | 59551.428 |
| K641 | −16301.821 | 59557.788 |
| K642 | −16302.003 | 59556.765 |
| K646 | −16318.842 | 59559.150 |
| K649 | −16321.816 | 59546.253 |
| K650 | −16322.736 | 59546.521 |
| K651 | −16322.753 | 59544.317 |
| K652 | −16321.773 | 59544.232 |
| K653 | −16323.035 | 59542.331 |
| K654 | −16322.058 | 59542.259 |
| K660 | −16323.927 | 59527.879 |
| K676 | −15980.544 | 59476.353 |
| K677 | −15991.816 | 59488.084 |
| K678 | −15991.106 | 59488.491 |
| K679 | −15993.537 | 59491.212 |
| K680 | −16004.021 | 59502.838 |
| K681 | −16009.529 | 59506.926 |
| K682 | −16008.610 | 59520.821 |
| K683 | −16003.117 | 59526.414 |
| K684 | −15997.081 | 59526.268 |
| K685 | −15991.148 | 59519.204 |
| K690 | −16011.454 | 59507.245 |
| K692 | −16023.008 | 59517.492 |
| K693 | −16025.356 | 59519.662 |
| K694 | −16027.089 | 59522.463 |
| K695 | −16024.864 | 59535.293 |
| K698 | −16033.569 | 59534.282 |
| K699 | −16022.274 | 59505.933 |
| K700 | −16023.329 | 59505.229 |
| K701 | −16024.990 | 59505.937 |
| K702 | −16041.638 | 59506.178 |
| K703 | −16042.056 | 59506.136 |
| K704 | −16044.973 | 59505.725 |
| K705 | −16045.510 | 59505.624 |
| K706 | −16043.306 | 59509.936 |
| K707 | −16046.317 | 59508.281 |
| K708 | −16049.121 | 59519.952 |
| K711 | −16051.535 | 59518.204 |
| K712 | −16071.434 | 59511.252 |
| K713 | −16047.956 | 59503.339 |
| K714 | −16050.865 | 59500.417 |
| K715 | −16053.376 | 59498.349 |
| K716 | −16057.734 | 59495.550 |
| K717 | −16062.940 | 59490.743 |
| K718 | −16067.488 | 59486.040 |
| K719 | −16070.790 | 59483.281 |

### 境界点座標一覧表

| 点　名 | X座標 | Y座標 |
|---|---|---|
| K720 | −16073.951 | 59485.795 |
| K721 | −16078.526 | 59491.968 |
| K722 | −16082.068 | 59497.010 |
| K723 | −16086.569 | 59503.514 |
| K742 | −16022.387 | 59434.863 |
| K743 | −16018.691 | 59441.452 |
| K744 | −16020.831 | 59443.416 |
| K745 | −16030.391 | 59449.858 |
| K746 | −16031.317 | 59451.871 |
| K747 | −16030.360 | 59458.422 |
| K748 | −16027.304 | 59462.280 |
| K749 | −16021.874 | 59466.107 |
| K750 | −16017.452 | 59466.591 |
| K751 | −16009.232 | 59462.005 |
| K752 | −16005.629 | 59457.552 |
| K753 | −16053.480 | 59531.065 |
| K754 | −16054.527 | 59534.664 |
| K760 | −16066.783 | 59545.560 |
| K761 | −16064.661 | 59539.886 |
| K762 | −16064.416 | 59533.782 |
| K765 | −16081.256 | 59520.379 |
| K768 | −16087.074 | 59517.846 |
| K769 | −16084.815 | 59516.052 |
| K770 | −16086.225 | 59513.913 |
| K772 | −16058.387 | 59527.017 |
| K774 | −16090.772 | 59511.798 |
| K775 | −16100.564 | 59504.097 |
| K776 | −16112.715 | 59491.854 |
| K777 | −16092.985 | 59500.569 |
| K778 | −16118.134 | 59469.859 |
| K789 | −16156.320 | 59476.165 |
| K790 | −16160.750 | 59481.995 |
| K791 | −16165.528 | 59487.539 |
| K805 | −16087.632 | 59504.493 |
| K806 | −16095.312 | 59498.493 |
| K807 | −16094.071 | 59509.474 |
| K808 | −16104.931 | 59486.445 |
| K809 | −16124.390 | 59473.941 |
| K811 | −16039.735 | 59542.209 |
| K812 | −16045.490 | 59525.967 |
| K813 | −16056.109 | 59528.165 |
| K815 | −16090.249 | 59520.325 |
| K818 | −16098.034 | 59522.185 |
| K819 | −16107.866 | 59527.450 |
| K821 | −16068.195 | 59525.617 |
| K822 | −16021.141 | 59507.754 |
| K915 | −16037.745 | 59540.514 |
| K916 | −16044.393 | 59535.745 |
| K917 | −16052.722 | 59526.508 |
| K918 | −16055.795 | 59523.117 |
| K919 | −16073.408 | 59515.293 |

### 境界点座標一覧表

| 点　名 | X座標 | Y座標 |
|---|---|---|
| K920 | −16084.785 | 59509.421 |
| K921 | −16089.017 | 59506.987 |
| K922 | −16095.745 | 59504.738 |
| K923 | −16098.847 | 59502.580 |
| K924 | −16107.992 | 59492.760 |
| K925 | −16111.815 | 59483.686 |
| K926 | −16112.625 | 59478.721 |
| K927 | −16111.314 | 59478.426 |
| K928 | −16085.266 | 59470.367 |
| K929 | −16071.930 | 59519.956 |
| K930 | −16080.122 | 59519.116 |
| K931 | −16084.940 | 59514.421 |
| K974 | −16149.300 | 59483.800 |
| K975 | −16152.400 | 59494.400 |
| K976 | −16135.400 | 59512.300 |
| K977 | −16131.400 | 59497.100 |
| K979 | −16117.974 | 59483.786 |
| K−189 | −15996.024 | 59530.718 |
| K.2 | −16136.166 | 59527.328 |
| K.3 | −16134.999 | 59520.017 |
| K.4 | −16140.267 | 59517.315 |
| K.5 | −16146.749 | 59511.954 |
| K.6 | −16153.158 | 59508.623 |
| K.7 | −16159.960 | 59501.569 |
| K.8 | −16165.633 | 59492.787 |
| K.9 | −16168.960 | 59491.142 |
| K.10 | −16173.473 | 59491.113 |
| K.11 | −16178.919 | 59489.944 |
| K.12 | −16183.171 | 59491.092 |
| K.13 | −16187.535 | 59495.827 |
| K.14 | −16193.131 | 59498.490 |
| K.15 | −16195.558 | 59499.492 |
| K.16 | −16200.162 | 59499.322 |
| K.17 | −16201.809 | 59498.271 |
| K.18 | −16201.968 | 59507.221 |
| K.19 | −16200.309 | 59512.914 |
| K.20 | −16197.470 | 59535.643 |
| K.21 | −16190.736 | 59536.615 |
| K.22 | −16165.600 | 59542.469 |
| K.26 | −16288.898 | 59503.921 |
| K.27 | −16285.432 | 59503.241 |
| K.28 | −16267.141 | 59499.491 |
| K.29 | −16239.028 | 59494.220 |
| K.31 | −16234.706 | 59515.115 |
| K.32 | −16207.311 | 59509.610 |
| K.33 | −16206.134 | 59516.978 |
| K.34 | −16205.209 | 59523.196 |
| K.35 | −16205.479 | 59540.540 |
| K.36 | −16228.029 | 59544.869 |
| K.37 | −16230.833 | 59534.969 |
| K.38 | −16230.915 | 59533.896 |

### 境界点座標一覧表

| 点　名 | X座標 | Y座標 |
|---|---|---|
| K.39 | −16240.488 | 59532.150 |
| K.40 | −16240.667 | 59533.232 |
| K.41 | −16246.445 | 59532.018 |
| K.42 | −16246.289 | 59533.071 |
| K.43 | −16259.902 | 59534.460 |
| K.44 | −16259.566 | 59535.443 |
| K.45 | −16267.881 | 59536.033 |
| K.46 | −16266.774 | 59536.829 |
| K.47 | −16266.450 | 59542.140 |
| K.48 | −16267.528 | 59541.203 |
| K.49 | −16269.006 | 59541.388 |
| K.50 | −16268.862 | 59542.537 |
| K.51 | −16297.091 | 59547.208 |
| K.52 | −16300.896 | 59547.917 |
| K.53 | −16300.911 | 59546.924 |
| K.54 | −16300.922 | 59545.671 |
| K.56 | −16303.989 | 59548.372 |
| K.57 | −16303.327 | 59557.953 |
| K.58 | −16318.864 | 59560.370 |
| K.59 | −16305.824 | 59535.192 |
| K.60 | −16322.169 | 59538.651 |
| K.61 | −16323.035 | 59538.897 |
| K.62 | −16322.190 | 59533.844 |
| K.63 | −16323.163 | 59533.883 |
| K.64 | −16325.211 | 59511.033 |
| K.65 | −16326.135 | 59511.173 |
| K.358 | −16120.696 | 59532.261 |
| K.359 | −16143.755 | 59542.143 |
| K.360 | −16153.579 | 59542.388 |
| K.395 | −16204.467 | 59540.611 |
| K.396 | −16204.276 | 59523.194 |
| K.397 | −16205.263 | 59516.780 |
| K.398 | −16206.364 | 59509.343 |
| K.399 | −16213.493 | 59497.761 |
| K.400 | −16213.926 | 59499.043 |
| K.401 | −16205.406 | 59533.699 |
| K.402 | −16205.412 | 59534.631 |
| K.403 | −16218.596 | 59535.744 |
| K.404 | −16218.790 | 59536.686 |
| K.405 | −16320.665 | 59555.750 |
| K.406 | −16321.857 | 59551.538 |
| K.407 | −16321.558 | 59556.168 |
| K.408 | −16322.755 | 59551.725 |
| K.590 | −16249.849 | 59532.636 |
| K.591 | −16257.083 | 59497.605 |
| K.592 | −16275.115 | 59501.126 |
| K.593 | −16310.674 | 59508.186 |
| K.600 | −16139.546 | 59540.339 |
| K712-1 | −16084.638 | 59505.954 |
| K723-1 | −16090.017 | 59502.933 |
| K753-1 | −16052.155 | 59532.066 |

### 境界点座標一覧表

| 点　名 | X座標 | Y座標 |
|---|---|---|
| K774-1 | −16097.283 | 59506.942 |
| KK1 | −15995.795 | 59524.737 |
| KK2 | −15994.417 | 59525.895 |
| KK3 | −15995.095 | 59529.959 |
| KK6 | −16019.473 | 59537.906 |
| KK8 | −16016.910 | 59536.694 |
| KK9 | −16015.102 | 59535.838 |
| KK10 | −16011.821 | 59523.974 |
| KP16 | −16049.857 | 59521.220 |
| KP17 | −16051.664 | 59518.448 |
| KP18 | −16127.434 | 59470.967 |
| KP23 | −16087.344 | 59504.634 |
| KP28 | −16079.196 | 59523.147 |
| KP29 | −16082.557 | 59522.305 |
| RNO.1 | −16209.422 | 59515.887 |
| RNO.2 | −16307.718 | 59534.265 |
| RNO.18 | −15986.650 | 59501.994 |
| RNO.18+20 | −16154.575 | 59533.947 |
| RNO.18+40 | −16173.048 | 59526.282 |
| RNO.18+80 | −16191.521 | 59518.618 |
| RNO.19 | −16229.081 | 59519.563 |
| RNO.19+20 | −16248.740 | 59523.239 |
| RNO.19+40 | −16268.400 | 59526.914 |
| RNO.19+80 | −16288.059 | 59530.590 |
| RNO.2 | −16308.160 | 59506.395 |
| RNO.2+20 | −16325.669 | 59510.797 |
| RNO.19+40 | −16345.179 | 59515.199 |
| RNO.19+80 | −16364.689 | 59519.601 |
| RNO.2 | −16384.198 | 59524.003 |
| RNO.2+20 | −16403.708 | 59528.405 |
| RNO.19+40 | −16423.218 | 59532.805 |
| RNO48+20 | −16314.683 | 59548.693 |
| RP83 | −15982.936 | 59496.645 |
| RP84 | −16002.395 | 59501.035 |
| RP85 | −16022.736 | 59505.625 |
| RP86 | −16043.526 | 59510.316 |
| RP87 | −16047.907 | 59511.304 |
| RP88 | −16062.344 | 59514.561 |
| RP91 | −16080.576 | 59518.674 |
| RP92 | −16082.332 | 59519.070 |
| RP93 | −16085.182 | 59519.713 |
| RP94 | −16089.148 | 59520.608 |
| RP95 | −16099.416 | 59522.925 |
| RP96 | −16129.025 | 59529.605 |
| RP97 | −16135.235 | 59537.857 |
| RSP.4 | −16133.552 | 59531.360 |
| SP.4 | −16131.939 | 59532.856 |
| X.21 | −16321.845 | 59550.033 |
| X.27 | −16232.313 | 59533.641 |
| X.28 | −16205.302 | 59528.170 |
| X.34 | −16231.138 | 59533.403 |


| 凡　例 | |
|---|---|
| 農林省コンクリート杭 | ⊠ |
| 千葉県コンクリート杭 | ⊡ |
| 佐原市コンクリート杭 | ⊞ |
| コンクリート杭 | □ |
| プラスチック杭 | ◘ |
| その他 | ○ |
| 主要点・中心点 | ◎ |
| 基準点 | ⊗ |
| 大字界 | |
| 小字界 | |
| 境界未定地 | |
| 所有者亡 | （亡） |
| 土地管理者 | （管） |

| 凡　例 | |
|---|---|
| 北部幹線用水路（副水路） | |
| 土地取得 | |
| 区分地上権設定 | |
| 占・使用 | |
| 区分地上権未設定 | |
| 北部幹線用水路（主水路） | |
| 区分地上権設定 | |
| 占・使用 | |

日本測地系

| | | | |
|---|---|---|---|
| 施設名（施設番号） | 北部幹線用水路（副水路）(0312100-1100-18) | | |
| 図面名 | 占使用図 | | |
| 作成年月日 | 平成26年 3月 | | |
| 縮尺 | A1 1:500<br>A2 1:707 | 図面番号 | 14-11/20 |
| 作成者 | 関東農政局　両総農業水利事業所 | | |

# 香　取　市

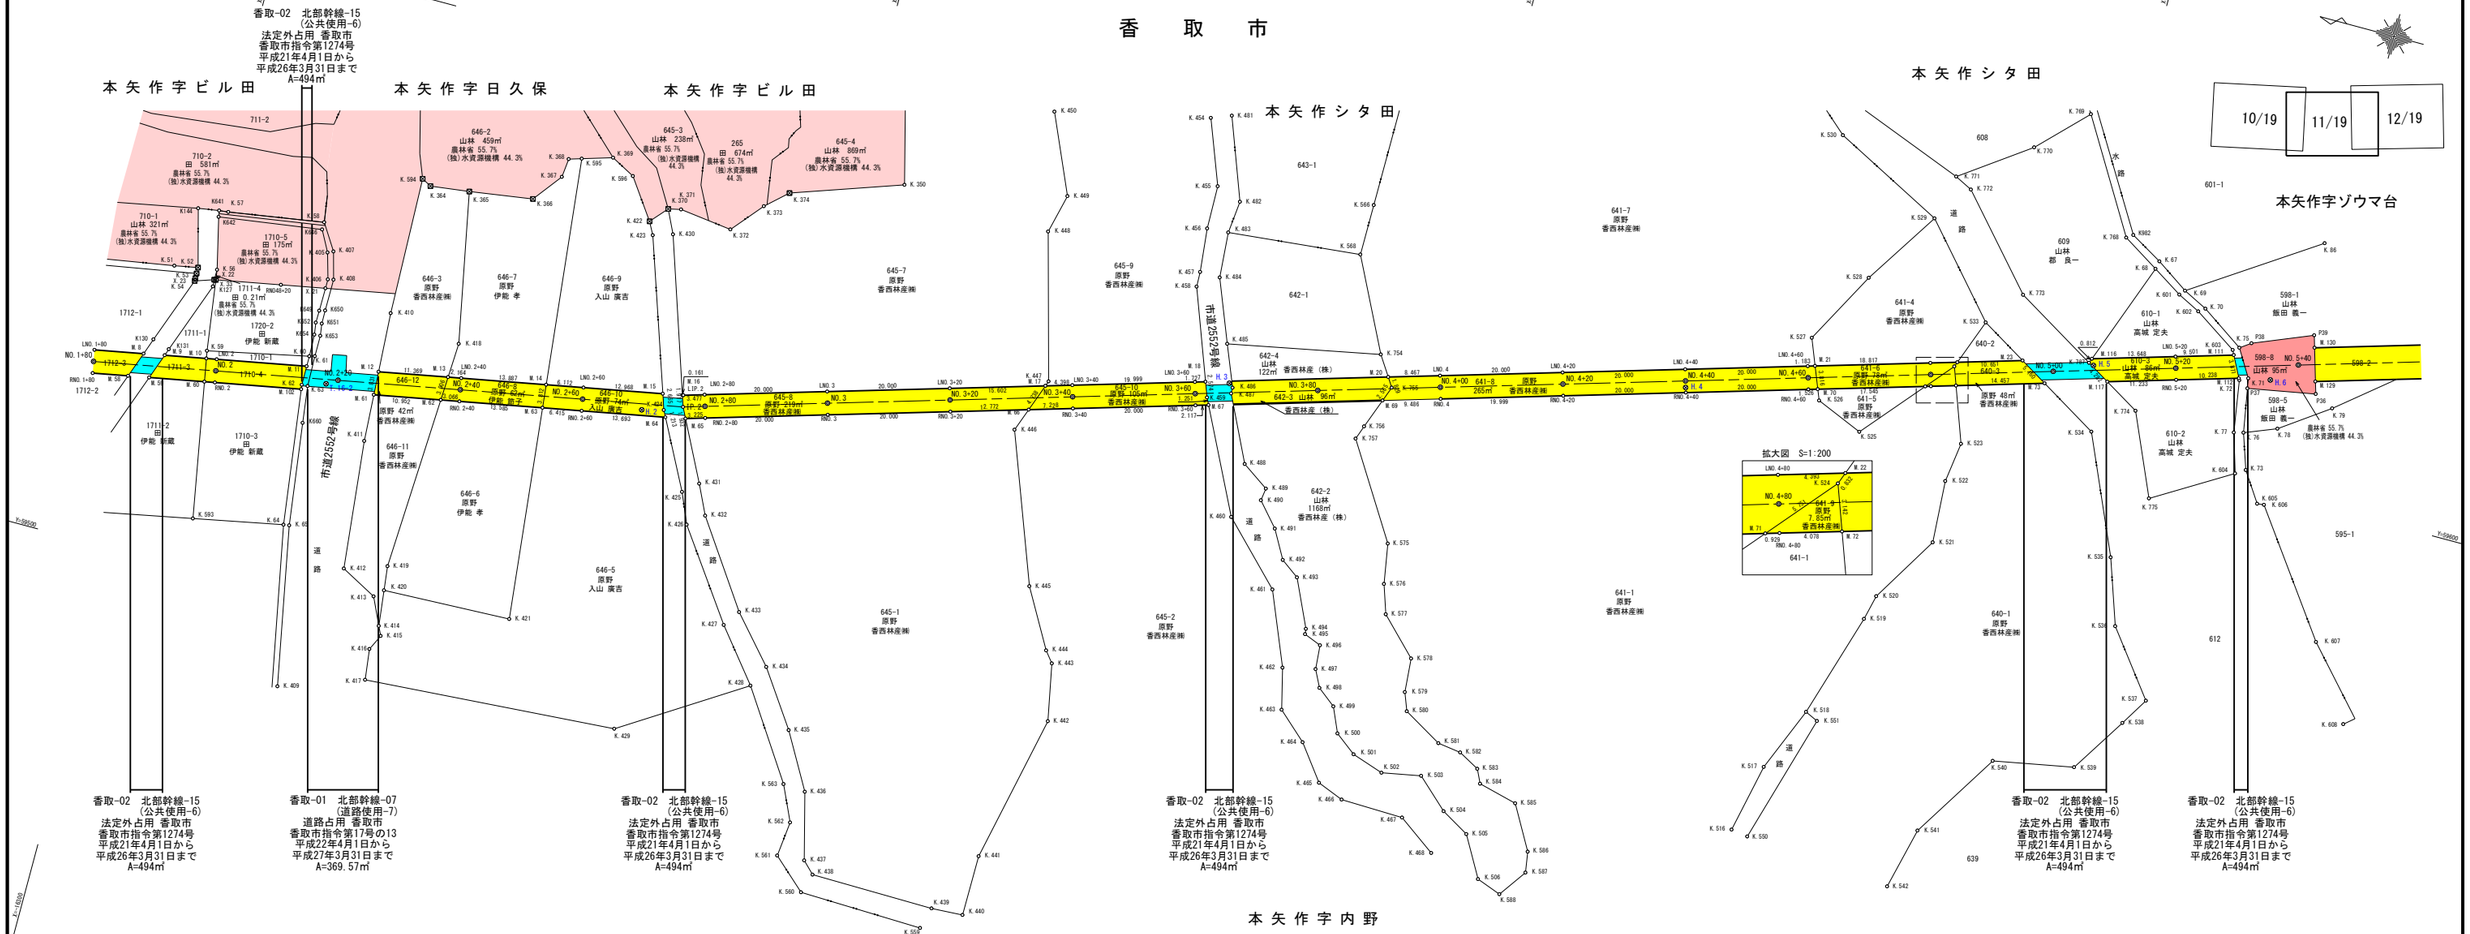


## 中心点座標一覧表

| 点　名 | X座標 | Y座標 |
|---|---|---|
| IP.2 | −16383.191 | 59546.443 |
| NO.1+80 | −16288.408 | 59528.722 |
| NO.2 | −16308.068 | 59532.398 |
| NO.2+20 | −16327.727 | 59536.073 |
| NO.2+40 | −16347.386 | 59539.749 |
| NO.2+60 | −16367.046 | 59543.424 |
| NO.2+80 | −16386.619 | 59547.457 |
| NO.3 | −16405.797 | 59553.133 |
| NO.3+20 | −16424.975 | 59558.808 |
| NO.3+40 | −16444.153 | 59564.483 |
| NO.3+60 | −16463.330 | 59570.158 |
| NO.3+80 | −16482.508 | 59575.833 |
| NO.4+00 | −16501.686 | 59581.509 |
| NO.4+20 | −16520.864 | 59587.184 |
| NO.4+40 | −16540.042 | 59592.859 |
| NO.4+60 | −16559.220 | 59598.534 |
| NO.4+80 | −16578.398 | 59604.209 |
| NO.5+00 | −16597.576 | 59609.884 |
| NO.5+20 | −16616.754 | 59615.560 |
| NO.5+40 | −16635.932 | 59621.235 |

## 境界点座標一覧表

| 点　名 | X座標 | Y座標 |
|---|---|---|
| H.2 | −16376.807 | 59544.239 |
| H.3 | −16468.263 | 59573.229 |
| H.4 | −16540.335 | 59591.818 |
| H.5 | −16603.661 | 59612.508 |
| H.6 | −16632.140 | 59617.695 |
| K.350 | −16408.717 | 59590.763 |
| K.364 | −16334.069 | 59570.555 |
| K.365 | −16340.418 | 59571.346 |
| K.366 | −16350.753 | 59572.857 |
| K.367 | −16354.387 | 59577.551 |
| K.368 | −16354.723 | 59580.648 |
| K.369 | −16361.654 | 59582.745 |
| K.370 | −16372.496 | 59576.998 |
| K.371 | −16374.552 | 59577.461 |
| K.372 | −16383.156 | 59576.395 |
| K.373 | −16387.451 | 59581.461 |
| K.374 | −16390.933 | 59584.624 |
| K.386 | −16435.198 | 59648.260 |
| K.405 | −16320.665 | 59555.750 |
| K.406 | −16321.857 | 59551.538 |
| K.407 | −16321.558 | 59556.168 |
| K.408 | −16322.755 | 59551.725 |
| K.409 | −16331.074 | 59485.323 |
| K.410 | −16333.173 | 59548.871 |
| K.411 | −16334.399 | 59527.625 |
| K.412 | −16336.564 | 59506.681 |
| K.413 | −16342.426 | 59503.542 |
| K.414 | −16344.496 | 59499.110 |
| K.415 | −16345.222 | 59497.618 |
| K.416 | −16343.990 | 59495.079 |
| K.417 | −16344.612 | 59490.056 |
| K.418 | −16345.187 | 59546.916 |
| K.419 | −16343.341 | 59508.890 |
| K.420 | −16343.815 | 59504.947 |
| K.421 | −16364.759 | 59505.707 |
| K.422 | −16370.070 | 59574.260 |
| K.423 | −16371.181 | 59572.207 |
| K.424 | −16380.294 | 59545.149 |
| K.425 | −16386.617 | 59533.030 |
| K.426 | −16388.728 | 59528.068 |
| K.427 | −16398.805 | 59513.830 |
| K.428 | −16405.573 | 59505.406 |
| K.429 | −16385.936 | 59492.869 |
| K.430 | −16374.326 | 59573.197 |
| K.431 | −16388.980 | 59535.050 |
| K.432 | −16391.273 | 59530.255 |
| K.433 | −16400.693 | 59516.507 |
| K.434 | −16407.267 | 59509.015 |
| K.435 | −16413.473 | 59500.020 |

## 境界点座標一覧表

| 点　名 | X座標 | Y座標 |
|---|---|---|
| K.436 | −16418.610 | 59490.986 |
| K.437 | −16421.408 | 59490.157 |
| K.438 | −16423.331 | 59478.268 |
| K.439 | −16443.504 | 59477.964 |
| K.440 | −16448.661 | 59478.236 |
| K.441 | −16448.715 | 59488.176 |
| K.442 | −16453.921 | 59512.358 |
| K.443 | −16452.114 | 59521.627 |
| K.444 | −16450.664 | 59523.433 |
| K.445 | −16445.321 | 59532.841 |
| K.446 | −16436.376 | 59556.846 |
| K.447 | −16439.707 | 59565.899 |
| K.448 | −16433.311 | 59589.473 |
| K.449 | −16434.861 | 59595.864 |
| K.450 | −16429.250 | 59608.624 |
| K.454 | −16454.155 | 59614.251 |
| K.455 | −16458.125 | 59603.766 |
| K.456 | −16458.238 | 59596.676 |
| K.457 | −16458.964 | 59589.534 |
| K.458 | −16459.032 | 59587.070 |
| K.459 | −16465.342 | 59570.057 |
| K.460 | −16474.204 | 59552.261 |
| K.461 | −16483.756 | 59542.571 |
| K.462 | −16488.645 | 59530.696 |
| K.463 | −16490.277 | 59524.030 |
| K.464 | −16494.960 | 59519.801 |
| K.465 | −16499.252 | 59514.108 |
| K.466 | −16503.518 | 59512.410 |
| K.467 | −16513.807 | 59512.136 |
| K.468 | −16519.886 | 59507.788 |
| K.481 | −16457.364 | 59615.474 |
| K.482 | −16462.275 | 59602.255 |
| K.483 | −16461.734 | 59596.940 |
| K.484 | −16462.277 | 59589.482 |
| K.485 | −16466.264 | 59579.351 |
| K.486 | −16468.956 | 59572.674 |
| K.487 | −16468.982 | 59571.706 |
| K.488 | −16474.088 | 59561.172 |
| K.489 | −16478.461 | 59558.190 |
| K.490 | −16478.165 | 59556.146 |
| K.491 | −16481.558 | 59552.267 |
| K.492 | −16484.133 | 59547.668 |
| K.493 | −16487.115 | 59545.519 |
| K.494 | −16490.687 | 59537.801 |
| K.495 | −16490.784 | 59536.922 |
| K.496 | −16493.603 | 59535.801 |
| K.497 | −16493.908 | 59531.854 |
| K.498 | −16495.314 | 59529.072 |
| K.499 | −16498.289 | 59526.741 |

## 境界点座標一覧表

| 点　名 | X座標 | Y座標 |
|---|---|---|
| K.500 | −16500.071 | 59522.660 |
| K.501 | −16503.496 | 59520.043 |
| K.502 | −16508.670 | 59518.330 |
| K.503 | −16515.049 | 59519.516 |
| K.504 | −16520.076 | 59514.896 |
| K.505 | −16524.621 | 59512.247 |
| K.506 | −16528.373 | 59505.653 |
| K.51 | −16297.091 | 59547.208 |
| K.516 | −16566.216 | 59524.154 |
| K.517 | −16568.649 | 59535.386 |
| K.518 | −16572.986 | 59545.835 |
| K.519 | −16578.192 | 59562.925 |
| K.52 | −16300.896 | 59547.917 |
| K.520 | −16579.170 | 59567.011 |
| K.521 | −16585.792 | 59577.874 |
| K.522 | −16585.182 | 59588.060 |
| K.523 | −16586.086 | 59594.581 |
| K.524 | −16581.779 | 59606.499 |
| K.525 | −16569.570 | 59592.188 |
| K.526 | −16561.909 | 59595.415 |
| K.527 | −16558.112 | 59604.982 |
| K.528 | −16564.552 | 59616.835 |
| K.529 | −16572.412 | 59628.972 |
| K.53 | −16300.911 | 59546.924 |
| K.530 | −16554.472 | 59638.201 |
| K.533 | −16584.872 | 59614.743 |
| K.534 | −16606.122 | 59602.004 |
| K.535 | −16614.466 | 59583.039 |
| K.536 | −16618.083 | 59572.377 |
| K.537 | −16626.063 | 59561.933 |
| K.538 | −16623.293 | 59557.448 |
| K.539 | −16617.550 | 59548.434 |
| K.54 | −16300.922 | 59545.671 |
| K.540 | −16604.470 | 59546.000 |
| K.541 | −16595.556 | 59531.847 |
| K.542 | −16593.122 | 59521.777 |
| K.550 | −16568.980 | 59523.727 |
| K.551 | −16575.091 | 59544.857 |
| K.559 | −16442.518 | 59474.404 |
| K.56 | −16303.989 | 59548.372 |
| K.560 | −16422.257 | 59474.995 |
| K.561 | −16416.962 | 59479.783 |
| K.562 | −16417.591 | 59485.524 |
| K.563 | −16414.939 | 59491.302 |
| K.566 | −16483.504 | 59607.384 |
| K.568 | −16483.482 | 59599.035 |
| K.57 | −16303.327 | 59557.953 |
| K.575 | −16499.995 | 59554.677 |
| K.576 | −16501.096 | 59548.163 |

## 境界点座標一覧表

| 点　名 | X座標 | Y座標 |
|---|---|---|
| K.577 | −16502.662 | 59543.455 |
| K.578 | −16508.514 | 59537.567 |
| K.579 | −16508.941 | 59532.013 |
| K.58 | −16318.864 | 59560.370 |
| K.580 | −16510.066 | 59529.078 |
| K.581 | −16516.380 | 59525.384 |
| K.582 | −16520.215 | 59524.849 |
| K.583 | −16523.596 | 59522.989 |
| K.584 | −16524.665 | 59520.763 |
| K.585 | −16531.025 | 59519.166 |
| K.586 | −16535.038 | 59512.073 |
| K.587 | −16535.561 | 59508.676 |
| K.588 | −16532.362 | 59504.178 |
| K.59 | −16305.824 | 59535.192 |
| K.593 | −16310.674 | 59508.186 |
| K.594 | −16332.536 | 59571.380 |
| K.595 | −16356.762 | 59581.265 |
| K.596 | −16365.550 | 59580.680 |
| K.60 | −16322.169 | 59538.651 |
| K.601 | −16614.192 | 59627.305 |
| K.602 | −16617.886 | 59625.458 |
| K.603 | −16624.934 | 59620.830 |
| K.604 | −16630.525 | 59601.488 |
| K.605 | −16635.285 | 59597.652 |
| K.606 | −16636.397 | 59597.777 |
| K.607 | −16650.388 | 59578.376 |
| K.608 | −16658.153 | 59566.584 |
| K.61 | −16323.035 | 59538.897 |
| K.62 | −16322.190 | 59533.844 |
| K.63 | −16323.163 | 59533.883 |
| K.64 | −16325.211 | 59511.033 |
| K.65 | −16326.135 | 59511.173 |
| K.67 | −16609.660 | 59631.697 |
| K.68 | −16609.947 | 59630.357 |
| K.69 | −16614.928 | 59628.160 |
| K.70 | −16618.910 | 59626.185 |
| K.71 | −16628.587 | 59617.032 |
| K.72 | −16627.261 | 59616.353 |
| K.73 | −16632.057 | 59602.477 |
| K.75 | −16625.899 | 59621.461 |
| K.754 | −16490.913 | 59584.163 |
| K.755 | −16494.029 | 59579.397 |
| K.756 | −16491.307 | 59572.127 |
| K.757 | −16490.487 | 59569.851 |
| K.76 | −16630.125 | 59608.269 |
| K.768 | −16603.432 | 59634.039 |
| K.769 | −16592.654 | 59651.983 |
| K.77 | −16628.590 | 59607.889 |
| K.770 | −16585.114 | 59644.356 |

## 境界点座標一覧表

| 点　名 | X座標 | Y座標 |
|---|---|---|
| K.771 | −16574.060 | 59636.472 |
| K.772 | −16576.922 | 59635.035 |
| K.773 | −16589.593 | 59620.671 |
| K.774 | −16612.195 | 59607.159 |
| K.775 | −16618.004 | 59593.926 |
| K.78 | −16635.307 | 59610.332 |
| K.787 | −16602.847 | 59612.747 |
| K.79 | −16643.075 | 59615.842 |
| K.86 | −16634.922 | 59641.517 |
| K.87 | −16304.030 | 59545.569 |
| K130 | −16296.904 | 59534.723 |
| K131 | −16299.734 | 59533.825 |
| K144 | −16298.425 | 59557.256 |
| K641 | −16301.821 | 59557.788 |
| K642 | −16302.003 | 59556.765 |
| K646 | −16318.842 | 59559.150 |
| K649 | −16321.816 | 59546.253 |
| K650 | −16322.736 | 59546.521 |
| K651 | −16322.753 | 59544.317 |
| K652 | −16321.773 | 59544.232 |
| K653 | −16323.035 | 59542.331 |
| K654 | −16322.058 | 59542.259 |
| K660 | −16323.927 | 59527.879 |
| K982 | −16604.442 | 59634.741 |
| LIP.2 | −16382.746 | 59548.293 |
| LNO.1+80 | −16288.059 | 59530.590 |
| LNO.2 | −16307.718 | 59534.265 |
| LNO.2+40 | −16347.037 | 59541.617 |
| LNO.2+60 | −16366.696 | 59545.292 |
| LNO.2+80 | −16386.080 | 59549.279 |
| LNO.3 | −16405.258 | 59554.955 |
| LNO.3+20 | −16424.436 | 59560.630 |
| LNO.3+40 | −16443.614 | 59566.305 |
| LNO.3+60 | −16462.791 | 59571.980 |
| LNO.4 | −16501.147 | 59583.330 |
| LNO.4+20 | −16520.325 | 59589.006 |
| LNO.4+40 | −16539.503 | 59594.681 |
| LNO.4+60 | −16558.681 | 59600.356 |
| LNO.4+80 | −16577.859 | 59606.031 |
| LNO.5+20 | −16616.215 | 59617.382 |
| M.10 | −16306.047 | 59533.953 |
| M.102 | −16322.286 | 59533.123 |
| M.11 | −16322.176 | 59536.968 |
| M.111 | −16625.325 | 59620.078 |
| M.112 | −16627.110 | 59616.643 |
| M.116 | −16603.128 | 59613.509 |
| M.117 | −16606.522 | 59610.550 |
| M.12 | −16333.735 | 59539.130 |
| M.129 | −16639.301 | 59619.364 |

## 境界点座標一覧表


| 点　名 | X座標 | Y座標 |
|---|---|---|
| M.13 | −16344.910 | 59541.219 |
| M.130 | −16637.740 | 59624.638 |
| M.14 | −16360.688 | 59544.169 |
| M.15 | −16379.443 | 59547.675 |
| M.16 | −16382.588 | 59548.263 |
| M.17 | −16439.397 | 59565.057 |
| M.18 | −16464.447 | 59572.470 |
| M.20 | −16493.028 | 59580.928 |
| M.21 | −16559.815 | 59600.692 |
| M.22 | −16582.071 | 59607.278 |
| M.23 | −16592.284 | 59610.300 |
| M.58 | −16294.441 | 59527.917 |
| M.59 | −16297.838 | 59528.552 |
| M.60 | −16306.718 | 59530.213 |
| M.61 | −16333.956 | 59535.305 |
| M.62 | −16344.721 | 59537.318 |
| M.63 | −16361.089 | 59540.378 |
| M.64 | −16380.855 | 59544.073 |
| M.65 | −16384.066 | 59544.721 |
| M.66 | −16437.761 | 59560.610 |
| M.67 | −16465.900 | 59568.937 |
| M.69 | −16493.130 | 59576.995 |
| M.70 | −16561.222 | 59597.145 |
| M.71 | −16578.046 | 59602.124 |
| M.72 | −16582.847 | 59603.544 |
| M.73 | −16596.710 | 59607.647 |
| M.8 | −16295.955 | 59532.066 |
| M.9 | −16299.344 | 59532.700 |
| P36 | −16639.880 | 59617.406 |
| P37 | −16628.872 | 59615.409 |
| P38 | −16627.616 | 59622.684 |
| P39 | −16637.161 | 59626.596 |
| RNO.1+80 | −16288.757 | 59526.855 |
| RNO.2 | −16308.417 | 59530.530 |
| RNO.2+40 | −16347.735 | 59537.881 |
| RNO.2+60 | −16367.395 | 59541.557 |
| RNO.2+80 | −16387.158 | 59545.636 |
| RNO.3 | −16406.336 | 59551.311 |
| RNO.3+20 | −16425.514 | 59556.986 |
| RNO.3+40 | −16444.692 | 59562.661 |
| RNO.3+60 | −16463.870 | 59568.336 |
| RNO.4 | −16502.226 | 59579.687 |
| RNO.4+20 | −16521.403 | 59585.362 |
| RNO.4+40 | −16540.581 | 59591.037 |
| RNO.4+60 | −16559.759 | 59596.712 |
| RNO.4+80 | −16578.937 | 59602.387 |
| RNO.5+20 | −16617.293 | 59613.738 |
| RNO48+20 | −16314.683 | 59548.693 |
| X.21 | −16321.845 | 59550.033 |
| X.22 | −16303.954 | 59546.687 |
| X.33 | −16304.217 | 59546.736 |

| 凡　例 | |
|---|---|
| 農林省コンクリート杭 | ⊠ |
| 千葉県コンクリート杭 | ⊡ |
| 佐原市コンクリート杭 | ⊞ |
| コンクリート杭 | □ |
| プラスチック杭 | ◘ |
| その他 | ○ |
| 主要点・中心点 | ◎ |
| 基準点 | ⊗ |
| 大字界 | ┅┅ |
| 小字界 | ┈┈ |
| 境界未定地 | ── ── |
| 所有者亡 | （亡） |
| 土地管理者 | （管） |

| 凡　例 | |
|---|---|
| 北部幹線用水路（副水路） | |
| 土地取得 | |
| 区分地上権設定 | |
| 占・使用 | |
| 区分地上権未設定 | |
| 北部幹線用水路（主水路） | |
| 区分地上権設定 | |
| 占・使用 | |

日本測地系

| 施設名（施設番号） | 北部幹線用水路(副水路) (0312100-1100-18) | | |
|---|---|---|---|
| 図面名 | 占使用図 | | |
| 作成年月日 | 平成26年 3月 | | |
| 縮尺 | A1 1:500<br>A2 1:707 | 図面番号 | 14-12/20 |
| 作成者 | 関東農政局　両総農業水利事業所 | | |

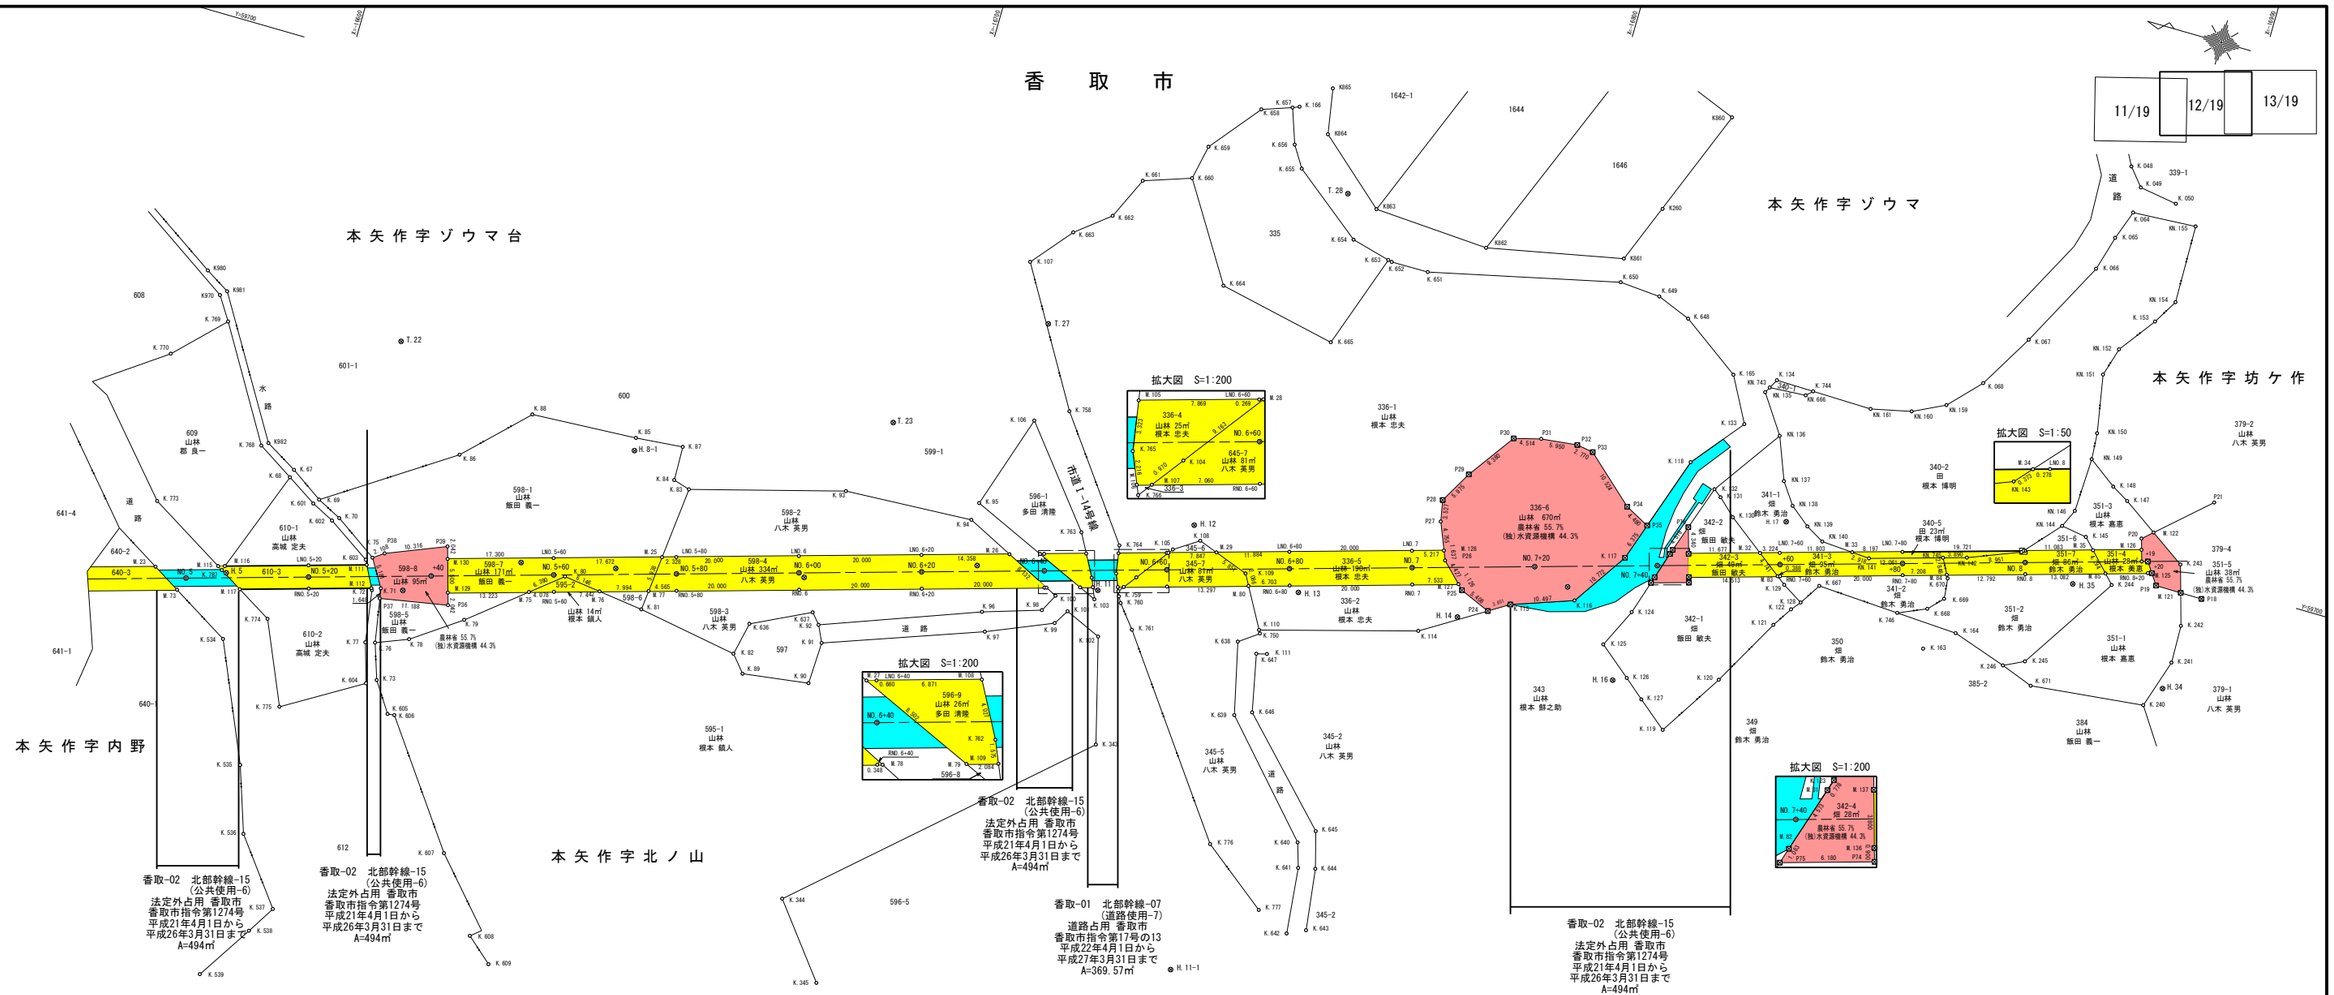


## 中心点座標一覧表

| 点名 | X座標 | Y座標 |
|---|---|---|
| NO.5+00 | -16597.576 | 59609.884 |
| NO.5+20 | -16616.754 | 59615.560 |
| NO.5+40 | -16635.932 | 59621.235 |
| NO.5+60 | -16655.110 | 59626.910 |
| NO.5+80 | -16674.288 | 59632.585 |
| NO.6+00 | -16693.465 | 59638.260 |
| NO.6+20 | -16712.643 | 59643.936 |
| NO.6+40 | -16731.821 | 59649.611 |
| NO.6+60 | -16750.999 | 59655.286 |
| NO.6+80 | -16770.177 | 59660.961 |
| NO.7 | -16789.355 | 59666.636 |
| NO.7+20 | -16808.533 | 59672.312 |
| NO.7+40 | -16827.711 | 59677.987 |
| NO.7+60 | -16846.889 | 59683.662 |
| NO.7+80 | -16866.067 | 59689.337 |
| NO.8 | -16885.245 | 59695.012 |
| NO.8+19 | -16903.464 | 59700.404 |
| NO.8+20 | -16904.422 | 59700.688 |

## 基準点座標一覧表

| 点名 | X座標 | Y座標 |
|---|---|---|
| H.5 | -16603.661 | 59612.508 |
| H.6 | -16632.140 | 59617.695 |
| H.7 | -16649.423 | 59627.384 |
| H.8 | -16664.519 | 59630.712 |
| H.9 | -16694.477 | 59637.774 |
| H.10 | -16721.068 | 59647.421 |
| H.11 | -16741.101 | 59648.953 |
| H.12 | -16753.280 | 59663.499 |
| H.13 | -16772.640 | 59657.646 |
| H.14 | -16798.680 | 59660.933 |
| H.15 | -16814.612 | 59670.614 |
| H.16 | -16825.957 | 59658.027 |
| H.17 | -16845.953 | 59690.654 |
| H.34 | -16912.452 | 59681.422 |
| H.35 | -16893.671 | 59693.792 |
| H.11-1 | -16769.557 | 59592.797 |
| H.8-1 | -16662.166 | 59650.017 |
| T.22 | -16620.666 | 59656.637 |
| T.23 | -16701.489 | 59666.051 |
| T.27 | -16721.361 | 59688.490 |
| T.28 | -16762.485 | 59722.358 |

## 境界点座標一覧表

| 点名 | X座標 | Y座標 |
|---|---|---|
| K.048 | -16884.104 | 59761.855 |
| K.049 | -16886.522 | 59758.981 |
| K.050 | -16892.754 | 59757.998 |
| K.064 | -16886.450 | 59754.708 |
| K.065 | -16884.770 | 59749.938 |
| K.066 | -16883.164 | 59744.233 |
| K.067 | -16875.790 | 59730.077 |
| K.068 | -16870.614 | 59721.240 |
| K.100 | -16734.711 | 59646.204 |
| K.101 | -16737.284 | 59644.317 |
| K.102 | -16743.225 | 59641.729 |
| K.103 | -16740.965 | 59647.398 |
| K.104 | -16746.558 | 59652.728 |
| K.105 | -16751.028 | 59658.741 |
| K.106 | -16723.505 | 59672.718 |
| K.107 | -16715.720 | 59697.385 |
| K.108 | -16754.926 | 59661.337 |
| K.109 | -16763.504 | 59658.238 |
| K.110 | -16768.162 | 59649.992 |
| K.111 | -16770.478 | 59646.592 |
| K.114 | -16793.168 | 59657.007 |
| K.115 | -16806.410 | 59665.292 |
| K.116 | -16816.304 | 59668.798 |
| K.117 | -16822.275 | 59677.764 |
| K.118 | -16828.292 | 59695.696 |
| K.119 | -16835.931 | 59652.483 |
| K.120 | -16842.470 | 59662.858 |
| K.121 | -16848.570 | 59673.924 |
| K.122 | -16850.641 | 59677.149 |
| K.123 | -16829.384 | 59681.138 |
| K.124 | -16825.774 | 59669.553 |
| K.125 | -16822.777 | 59663.213 |
| K.126 | -16827.967 | 59659.010 |
| K.127 | -16831.223 | 59656.298 |
| K.128 | -16851.828 | 59678.643 |
| K.129 | -16848.470 | 59680.673 |
| K.130 | -16837.382 | 59688.964 |
| K.131 | -16834.559 | 59691.532 |
| K.132 | -16833.233 | 59692.525 |
| K.133 | -16835.004 | 59704.072 |
| K.134 | -16838.130 | 59712.415 |
| K.145 | -16893.614 | 59701.743 |
| K.147 | -16898.474 | 59709.239 |
| K.148 | -16895.662 | 59710.850 |
| K.153 | -16894.778 | 59738.616 |
| K.163 | -16873.107 | 59676.926 |
| K.164 | -16877.515 | 59680.819 |
| K.165 | -16831.060 | 59711.316 |

## 境界点座標一覧表

| 点名 | X座標 | Y座標 |
|---|---|---|
| K.166 | -16751.001 | 59733.818 |
| K.240 | -16910.174 | 59677.962 |
| K.241 | -16912.673 | 59685.908 |
| K.242 | -16912.514 | 59692.081 |
| K.243 | -16909.675 | 59701.674 |
| K.244 | -16899.823 | 59695.368 |
| K.245 | -16889.645 | 59679.507 |
| K.246 | -16886.374 | 59677.891 |
| K.343 | -16747.727 | 59624.685 |
| K.344 | -16705.470 | 59586.437 |
| K.345 | -16714.612 | 59574.791 |
| K.534 | -16606.122 | 59602.004 |
| K.535 | -16614.466 | 59583.039 |
| K.536 | -16618.083 | 59572.377 |
| K.537 | -16626.063 | 59561.933 |
| K.538 | -16623.293 | 59557.448 |
| K.539 | -16617.550 | 59548.434 |
| K.601 | -16614.192 | 59627.305 |
| K.602 | -16617.886 | 59625.458 |
| K.603 | -16624.934 | 59620.830 |
| K.604 | -16630.525 | 59601.488 |
| K.605 | -16635.285 | 59597.652 |
| K.606 | -16636.397 | 59597.777 |
| K.607 | -16650.388 | 59578.376 |
| K.608 | -16658.153 | 59566.584 |
| K.609 | -16662.354 | 59562.972 |
| K.636 | -16687.970 | 59628.044 |
| K.637 | -16697.370 | 59632.702 |
| K.638 | -16765.344 | 59647.211 |
| K.639 | -16768.099 | 59635.544 |
| K.640 | -16783.753 | 59618.433 |
| K.641 | -16784.985 | 59614.466 |
| K.642 | -16786.116 | 59603.670 |
| K.643 | -16789.012 | 59605.059 |
| K.644 | -16787.710 | 59615.102 |
| K.645 | -16786.077 | 59621.013 |
| K.646 | -16770.776 | 59636.769 |
| K.647 | -16768.797 | 59646.144 |
| K.648 | -16821.446 | 59718.062 |
| K.649 | -16815.936 | 59720.249 |
| K.650 | -16809.242 | 59720.746 |
| K.651 | -16778.530 | 59713.682 |
| K.652 | -16772.426 | 59713.628 |
| K.653 | -16771.797 | 59713.782 |
| K.654 | -16765.434 | 59715.412 |
| K.655 | -16754.120 | 59724.209 |
| K.656 | -16751.933 | 59727.648 |
| K.657 | -16749.928 | 59733.363 |

## 境界点座標一覧表

| 点名 | X座標 | Y座標 |
|---|---|---|
| K.658 | -16745.117 | 59731.675 |
| K.659 | -16738.516 | 59723.446 |
| K.660 | -16737.362 | 59717.784 |
| K.661 | -16729.737 | 59715.161 |
| K.662 | -16726.595 | 59708.314 |
| K.663 | -16721.169 | 59703.956 |
| K.664 | -16747.112 | 59702.347 |
| K.665 | -16766.477 | 59698.304 |
| K.667 | -16854.017 | 59682.091 |
| K.668 | -16871.981 | 59682.364 |
| K.669 | -16874.163 | 59685.687 |
| K.67 | -16609.660 | 59631.697 |
| K.670 | -16873.807 | 59689.034 |
| K.671 | -16891.648 | 59675.944 |
| K.68 | -16609.347 | 59630.357 |
| K.69 | -16614.928 | 59628.160 |
| K.70 | -16618.910 | 59626.185 |
| K.71 | -16628.587 | 59617.032 |
| K.72 | -16627.261 | 59616.353 |
| K.73 | -16632.057 | 59602.477 |
| K.744 | -16844.309 | 59712.302 |
| K.746 | -16867.450 | 59681.364 |
| K.75 | -16625.899 | 59621.461 |
| K.750 | -16768.457 | 59649.470 |
| K.758 | -16728.599 | 59675.739 |
| K.759 | -16744.672 | 59648.969 |
| K.76 | -16630.125 | 59608.269 |
| K.760 | -16745.241 | 59647.988 |
| K.761 | -16748.216 | 59644.310 |
| K.762 | -16739.561 | 59650.664 |
| K.763 | -16735.927 | 59657.312 |
| K.764 | -16742.462 | 59656.961 |
| K.765 | -16743.217 | 59652.412 |
| K.766 | -16744.343 | 59649.748 |
| K.768 | -16603.432 | 59634.039 |
| K.769 | -16592.654 | 59651.983 |
| K.77 | -16628.590 | 59607.889 |
| K.770 | -16585.114 | 59644.356 |
| K.773 | -16589.593 | 59620.671 |
| K.774 | -16612.195 | 59607.159 |
| K.775 | -16618.004 | 59593.926 |
| K.776 | -16770.099 | 59614.243 |
| K.777 | -16780.694 | 59606.104 |
| K.78 | -16635.307 | 59610.332 |
| K.787 | -16602.847 | 59612.747 |
| K.79 | -16643.075 | 59615.842 |
| K.80 | -16656.929 | 59627.159 |
| K.81 | -16670.374 | 59625.452 |

## 境界点座標一覧表

| 点名 | X座標 | Y座標 |
|---|---|---|
| K.82 | -16686.817 | 59622.645 |
| K.83 | -16672.446 | 59646.405 |
| K.84 | -16669.725 | 59647.187 |
| K.85 | -16661.839 | 59652.073 |
| K.86 | -16634.922 | 59641.517 |
| K.87 | -16669.571 | 59652.770 |
| K.88 | -16644.550 | 59651.099 |
| K.89 | -16689.136 | 59619.922 |
| K.90 | -16699.900 | 59621.404 |
| K.91 | -16700.159 | 59628.299 |
| K.92 | -16698.860 | 59631.002 |
| K.93 | -16697.148 | 59653.197 |
| K.94 | -16718.108 | 59654.328 |
| K.95 | -16718.564 | 59657.292 |
| K.96 | -16723.909 | 59640.379 |
| K.97 | -16725.235 | 59637.405 |
| K.98 | -16733.222 | 59643.344 |
| K.99 | -16735.804 | 59641.875 |
| K260 | -16812.507 | 59734.120 |
| K860 | -16819.281 | 59751.593 |
| K861 | -16808.672 | 59724.583 |
| K862 | -16786.581 | 59720.100 |
| K863 | -16767.654 | 59721.213 |
| K864 | -16756.679 | 59730.779 |
| K865 | -16755.393 | 59738.174 |
| K970 | -16590.197 | 59655.762 |
| K971 | -16574.101 | 59666.355 |
| K972 | -16572.055 | 59668.004 |
| K979 | -16573.154 | 59668.284 |
| K980 | -16587.182 | 59659.081 |
| K981 | -16591.153 | 59656.676 |
| K982 | -16604.442 | 59634.741 |
| KN.135 | -16836.822 | 59710.017 |
| KN.136 | -16841.068 | 59703.828 |
| KN.137 | -16843.759 | 59696.917 |
| KN.138 | -16846.229 | 59693.446 |
| KN.139 | -16849.482 | 59690.873 |
| KN.140 | -16852.494 | 59689.173 |
| KN.141 | -16860.580 | 59688.642 |
| KN.142 | -16875.879 | 59693.157 |
| KN.143 | -16884.192 | 59696.475 |
| KN.144 | -16889.397 | 59702.410 |
| KN.146 | -16890.715 | 59705.333 |
| KN.149 | -16891.030 | 59714.187 |
| KN.150 | -16890.727 | 59718.499 |
| KN.151 | -16889.007 | 59727.960 |
| KN.152 | -16890.383 | 59732.641 |
| KN.154 | -16897.106 | 59742.557 |

## 境界点座標一覧表

| 点名 | X座標 | Y座標 |
|---|---|---|
| KN.155 | -16896.869 | 59755.344 |
| KN.159 | -16865.833 | 59716.145 |
| KN.160 | -16860.662 | 59713.595 |
| KN.161 | -16854.104 | 59712.124 |
| KN.666 | -16843.316 | 59711.347 |
| KN.743 | -16837.330 | 59710.949 |
| KN.745 | -16872.148 | 59692.056 |
| LNO.5+20 | -16616.215 | 59617.382 |
| LNO.5+60 | -16654.329 | 59629.547 |
| LNO.5+80 | -16673.507 | 59635.222 |
| LNO.6 | -16692.685 | 59640.897 |
| LNO.6+20 | -16711.863 | 59646.573 |
| LNO.6+40 | -16731.041 | 59652.248 |
| LNO.6+60 | -16750.219 | 59657.923 |
| LNO.6+80 | -16769.397 | 59663.598 |
| LNO.7 | -16788.575 | 59669.273 |
| LNO.7+60 | -16846.350 | 59685.484 |
| LNO.7+80 | -16865.528 | 59691.159 |
| NO.8 | -16884.705 | 59696.834 |
| M.105 | -16742.673 | 59655.690 |
| M.106 | -16744.080 | 59650.371 |
| M.107 | -16745.010 | 59650.646 |
| M.108 | -16737.630 | 59654.198 |
| M.109 | -16740.183 | 59649.217 |
| M.111 | -16625.325 | 59620.078 |
| M.112 | -16627.110 | 59616.643 |
| M.115 | -16602.088 | 59613.201 |
| M.116 | -16603.128 | 59613.509 |
| M.117 | -16606.522 | 59610.550 |
| M.121 | -16910.983 | 59697.254 |
| M.122 | -16904.031 | 59705.486 |
| M.125 | -16905.565 | 59699.044 |
| M.126 | -16902.924 | 59702.226 |
| M.127 | -16797.358 | 59666.137 |
| M.128 | -16793.577 | 59670.754 |
| M.129 | -16639.301 | 59619.364 |
| M.130 | -16637.740 | 59624.638 |
| M.136 | -16833.140 | 59677.612 |
| M.137 | -16832.062 | 59681.256 |
| M.23 | -16592.284 | 59610.300 |
| M.25 | -16671.275 | 59634.562 |
| M.26 | -16725.631 | 59650.647 |
| M.27 | -16730.408 | 59652.061 |
| M.28 | -16750.477 | 59657.999 |
| M.29 | -16758.001 | 59660.226 |
| M.32 | -16843.259 | 59684.569 |
| M.33 | -16857.668 | 59688.833 |
| M.34 | -16884.438 | 59696.755 |

## 境界点座標一覧表

| 点名 | X座標 | Y座標 |
|---|---|---|
| M.35 | -16895.332 | 59699.979 |
| M.73 | -16596.710 | 59607.647 |
| M.75 | -16651.980 | 59623.116 |
| M.76 | -16663.026 | 59626.385 |
| M.77 | -16670.691 | 59628.653 |
| M.78 | -16732.936 | 59647.073 |
| M.79 | -16738.185 | 59648.626 |
| M.80 | -16764.530 | 59656.422 |
| M.83 | -16847.056 | 59681.730 |
| M.84 | -16873.518 | 59689.561 |
| M.85 | -16898.328 | 59696.903 |
| P18 | -16914.502 | 59697.232 |
| P19 | -16906.792 | 59697.281 |
| P20 | -16902.399 | 59704.000 |
| P21 | -16912.192 | 59712.919 |
| P24 | -16803.145 | 59663.249 |
| P25 | -16798.161 | 59665.348 |
| P26 | -16794.200 | 59669.240 |
| P27 | -16791.768 | 59675.151 |
| P28 | -16791.089 | 59678.612 |
| P29 | -16794.039 | 59683.808 |
| P30 | -16799.452 | 59691.468 |
| P31 | -16803.816 | 59692.621 |
| P32 | -16809.727 | 59693.302 |
| P33 | -16812.463 | 59692.867 |
| P34 | -16820.328 | 59685.875 |
| P35 | -16824.303 | 59683.808 |
| P36 | -16639.880 | 59617.406 |
| P37 | -16628.872 | 59615.409 |
| P38 | -16627.616 | 59622.684 |
| P39 | -16637.161 | 59626.596 |
| P74 | -16833.396 | 59676.749 |
| P75 | -16827.470 | 59674.996 |
| P76 | -16830.831 | 59685.418 |
| RNO.5+20 | -16617.293 | 59613.738 |
| RNO.5+60 | -16655.890 | 59624.273 |
| RNO.5+80 | -16675.068 | 59629.948 |
| RNO.6 | -16694.246 | 59635.623 |
| RNO.6+20 | -16713.424 | 59641.299 |
| RNO.6+40 | -16732.602 | 59646.974 |
| RNO.6+60 | -16751.780 | 59652.649 |
| RNO.6+80 | -16770.957 | 59658.324 |
| RNO.7 | -16790.135 | 59663.999 |
| RNO.7+60 | -16847.428 | 59681.840 |
| RNO.7+80 | -16866.606 | 59687.515 |
| RNO.8 | -16885.784 | 59693.190 |
| RNO.8+20 | -16904.962 | 59698.866 |


| 凡例 | |
|---|---|
| 農林省コンクリート杭 | ⊠ |
| 千葉県コンクリート杭 | ⊡ |
| 佐原市コンクリート杭 | ⊞ |
| コンクリート杭 | □ |
| プラスチック杭 | ◘ |
| その他 | ○ |
| 主要点・中心点 | ◎ |
| 基準点 | ⊗ |
| 大字界 | |
| 小字界 | |
| 境界未定地 | |
| 所有者亡 | (亡) |
| 土地管理者 | (管) |

| 凡例 | |
|---|---|
| 北部幹線用水路(副水路) | |
| 土地取得 | |
| 区分地上権設定 | |
| 占・使用 | |
| 区分地上権未設定 | |
| 北部幹線用水路(主水路) | |
| 区分地上権設定 | |
| 占・使用 | |

日本測地系

| | | | |
|---|---|---|---|
| 施設名(施設番号) | 北部幹線用水路(副水路)(0312100-1100-18) | | |
| 図面名 | 占使用図 | | |
| 作成年月日 | 平成26年 3月 | | |
| 縮尺 | A1 1:500<br>A2 1:707 | 図面番号 | 14-13/20 |
| 作成者 | 関東農政局 両総農業水利事業所 | | |

# 香　取　市

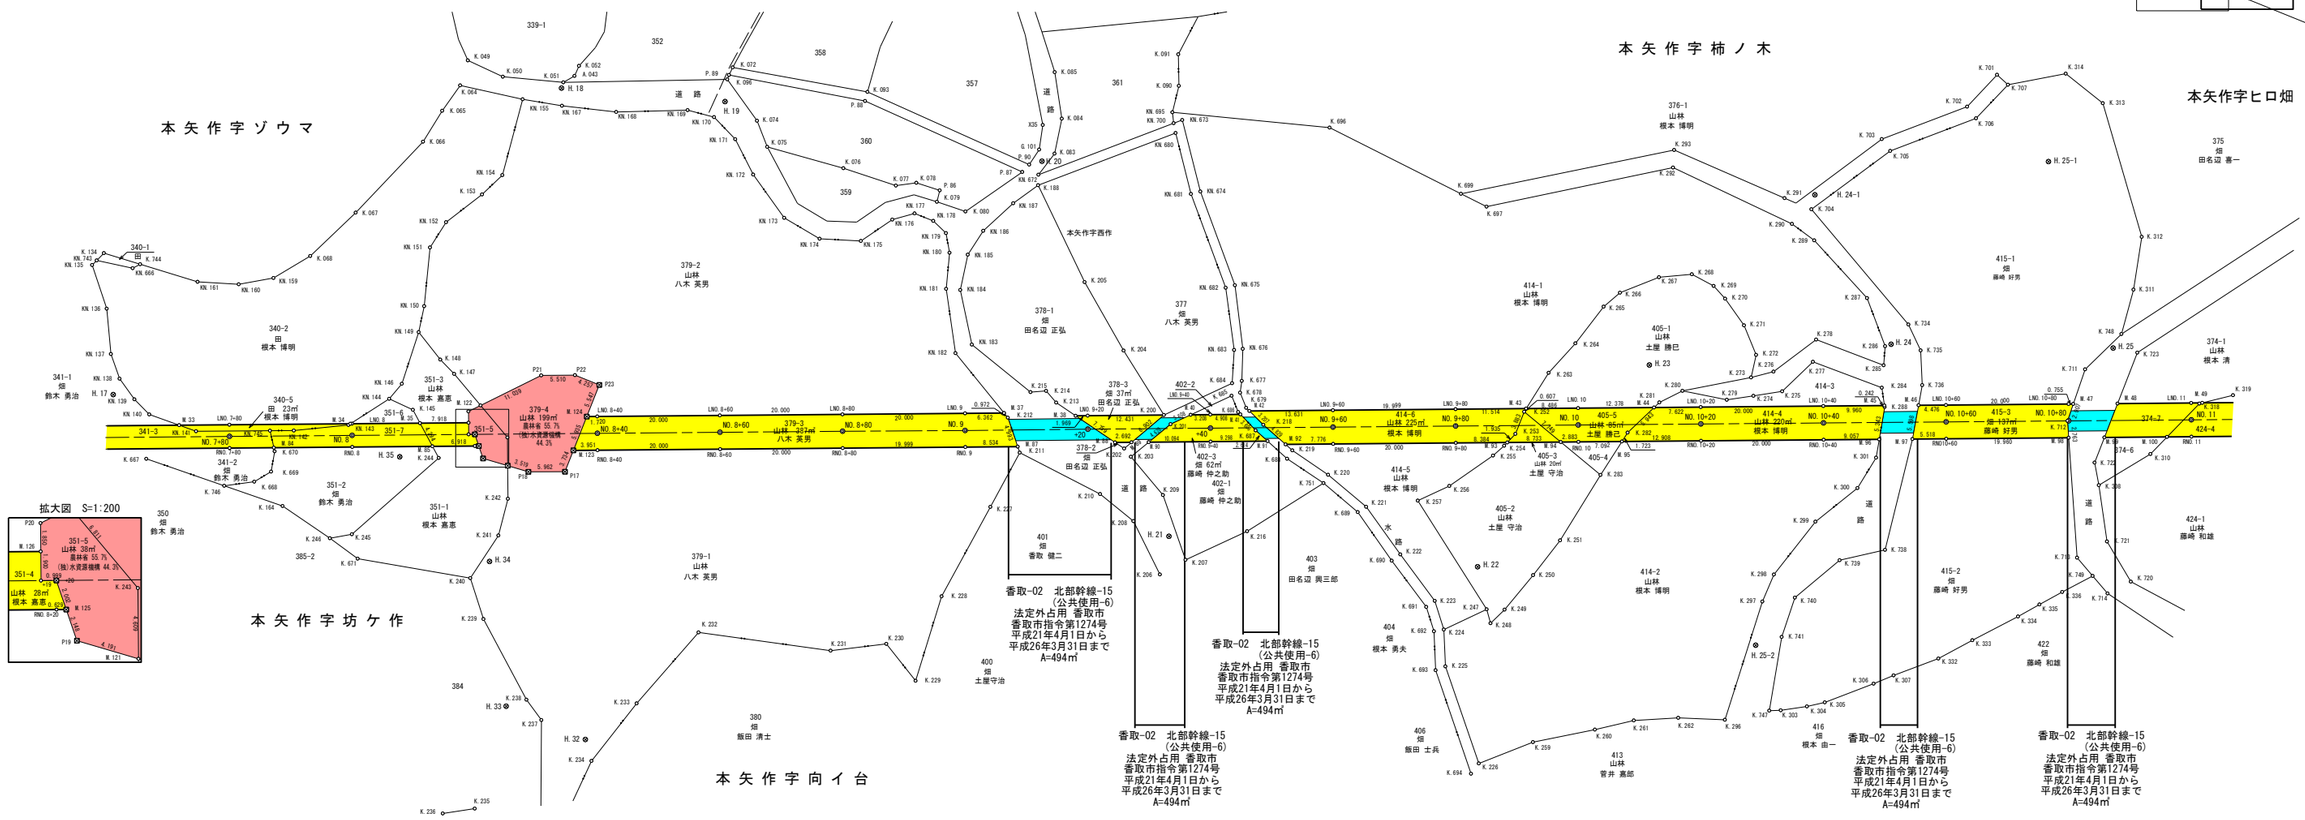


12/19　13/19　14/19

## 境界点座標一覧表

| 点名 | X座標 | Y座標 |
|---|---|---|
| A.043 | −16903.948 | 59761.340 |
| G.101 | −16980.111 | 59770.688 |
| K.049 | −16886.522 | 59758.981 |
| K.050 | −16892.754 | 59757.998 |
| K.051 | −16902.487 | 59759.835 |
| K.052 | −16904.207 | 59763.111 |
| K.064 | −16886.450 | 59754.708 |
| K.065 | −16884.770 | 59749.938 |
| K.066 | −16883.164 | 59744.233 |
| K.067 | −16875.790 | 59730.077 |
| K.068 | −16870.614 | 59721.240 |
| K.072 | −16928.374 | 59769.785 |
| K.074 | −16934.582 | 59762.523 |
| K.075 | −16937.353 | 59758.888 |
| K.076 | −16950.258 | 59758.969 |
| K.077 | −16959.265 | 59758.601 |
| K.078 | −16962.358 | 59759.961 |
| K.079 | −16966.426 | 59757.914 |
| K.080 | −16971.345 | 59757.677 |
| K.083 | −16982.709 | 59770.745 |
| K.084 | −16982.275 | 59776.547 |
| K.085 | −16979.075 | 59783.521 |
| K.090 | −16999.154 | 59786.960 |
| K.091 | −16997.641 | 59791.874 |
| K.093 | −16950.597 | 59772.005 |
| K.096 | −16928.060 | 59767.666 |
| K.134 | −16838.130 | 59712.415 |
| K.145 | −16893.614 | 59701.743 |
| K.147 | −16898.474 | 59709.239 |
| K.148 | −16895.662 | 59710.850 |
| K.153 | −16894.778 | 59738.616 |
| K.164 | −16877.515 | 59680.819 |
| K.188 | −16981.554 | 59765.053 |
| K.200 | −17011.608 | 59734.701 |
| K.201 | −17013.066 | 59733.572 |
| K.202 | −17006.873 | 59727.656 |
| K.203 | −17008.301 | 59726.676 |
| K.204 | −17002.387 | 59742.987 |
| K.205 | −16993.186 | 59751.971 |
| K.206 | −17018.134 | 59709.531 |
| K.207 | −17021.495 | 59712.978 |
| K.208 | −17011.585 | 59716.697 |
| K.209 | −17015.050 | 59722.114 |
| K.210 | −17005.148 | 59719.442 |
| K.211 | −16990.690 | 59722.318 |
| K.212 | −16987.251 | 59727.275 |
| K.213 | −16994.163 | 59731.800 |
| K.214 | −16992.040 | 59733.185 |

## 境界点座標一覧表

| 点名 | X座標 | Y座標 |
|---|---|---|
| K.215 | −16989.660 | 59732.296 |
| K.216 | −17029.874 | 59720.230 |
| K.218 | −17027.631 | 59737.645 |
| K.219 | −17033.328 | 59734.935 |
| K.220 | −17040.032 | 59732.713 |
| K.221 | −17047.440 | 59729.419 |
| K.222 | −17054.932 | 59723.478 |
| K.223 | −17062.414 | 59717.755 |
| K.224 | −17065.130 | 59713.659 |
| K.225 | −17067.030 | 59707.964 |
| K.226 | −17076.630 | 59694.253 |
| K.227 | −16988.524 | 59712.503 |
| K.228 | −16984.884 | 59696.291 |
| K.229 | −16984.611 | 59681.886 |
| K.230 | −16978.364 | 59686.362 |
| K.231 | −16969.924 | 59682.789 |
| K.232 | −16948.401 | 59679.717 |
| K.233 | −16941.882 | 59665.800 |
| K.234 | −16937.399 | 59654.757 |
| K.235 | −16936.272 | 59647.644 |
| K.236 | −16931.472 | 59645.442 |
| K.237 | −16927.709 | 59658.914 |
| K.238 | −16924.440 | 59661.430 |
| K.239 | −16914.087 | 59672.130 |
| K.240 | −16910.174 | 59677.962 |
| K.241 | −16912.673 | 59685.908 |
| K.242 | −16912.514 | 59692.081 |
| K.243 | −16909.675 | 59701.674 |
| K.244 | −16899.823 | 59695.368 |
| K.245 | −16889.645 | 59679.507 |
| K.246 | −16886.374 | 59677.891 |
| K.247 | −17070.938 | 59718.759 |
| K.248 | −17072.166 | 59716.754 |
| K.249 | −17073.761 | 59719.522 |
| K.250 | −17076.687 | 59726.206 |
| K.251 | −17079.353 | 59732.869 |
| K.252 | −17067.937 | 59751.410 |
| K.253 | −17067.563 | 59747.545 |
| K.254 | −17066.329 | 59745.189 |
| K.255 | −17065.025 | 59743.150 |
| K.256 | −17059.540 | 59736.417 |
| K.257 | −17055.243 | 59732.698 |
| K.259 | −17084.162 | 59700.031 |
| K.260 | −17093.306 | 59704.775 |
| K.261 | −17099.000 | 59707.954 |
| K.262 | −17105.850 | 59710.369 |
| K.263 | −17070.027 | 59758.611 |
| K.264 | −17072.899 | 59764.436 |

## 境界点座標一覧表

| 点名 | X座標 | Y座標 |
|---|---|---|
| K.265 | −17075.683 | 59771.447 |
| K.266 | −17077.611 | 59774.376 |
| K.267 | −17083.040 | 59778.550 |
| K.268 | −17088.059 | 59780.493 |
| K.269 | −17091.991 | 59779.638 |
| K.270 | −17094.375 | 59778.160 |
| K.271 | −17098.535 | 59774.832 |
| K.272 | −17101.750 | 59770.747 |
| K.273 | −17101.978 | 59766.981 |
| K.274 | −17103.170 | 59764.206 |
| K.275 | −17107.471 | 59766.211 |
| K.276 | −17105.232 | 59768.909 |
| K.277 | −17110.969 | 59772.221 |
| K.278 | −17110.467 | 59775.853 |
| K.279 | −17099.175 | 59762.390 |
| K.280 | −17091.822 | 59761.802 |
| K.281 | −17088.720 | 59758.948 |
| K.282 | −17085.099 | 59752.790 |
| K.283 | −17082.747 | 59744.944 |
| K.284 | −17122.935 | 59771.261 |
| K.285 | −17122.214 | 59774.846 |
| K.286 | −17121.582 | 59777.914 |
| K.287 | −17116.590 | 59784.640 |
| K.288 | −17124.250 | 59768.358 |
| K.289 | −17105.721 | 59791.312 |
| K.290 | −17101.489 | 59792.885 |
| K.291 | −17099.169 | 59796.591 |
| K.292 | −17080.306 | 59796.372 |
| K.293 | −17079.695 | 59799.170 |
| K.296 | −17113.257 | 59712.161 |
| K.297 | −17113.815 | 59732.377 |
| K.298 | −17114.413 | 59737.129 |
| K.299 | −17118.551 | 59747.276 |
| K.300 | −17123.624 | 59754.436 |
| K.301 | −17125.182 | 59760.034 |
| K.303 | −17121.587 | 59716.165 |
| K.304 | −17125.513 | 59717.943 |
| K.305 | −17128.134 | 59719.380 |
| K.306 | −17134.944 | 59724.506 |
| K.307 | −17137.717 | 59726.703 |
| K.308 | −17161.338 | 59765.736 |
| K.310 | −17168.032 | 59772.943 |
| K.311 | −17157.995 | 59797.942 |
| K.312 | −17156.913 | 59806.585 |
| K.313 | −17144.800 | 59825.778 |
| K.314 | −17137.659 | 59828.738 |
| K.318 | −17173.439 | 59783.046 |
| K.319 | −17178.341 | 59785.867 |

## 境界点座標一覧表

| 点名 | X座標 | Y座標 |
|---|---|---|
| K.332 | −17143.972 | 59731.360 |
| K.333 | −17148.478 | 59735.756 |
| K.334 | −17154.572 | 59741.526 |
| K.335 | −17157.398 | 59744.375 |
| K.336 | −17160.397 | 59747.352 |
| K.667 | −16854.017 | 59682.091 |
| K.668 | −16871.981 | 59683.364 |
| K.669 | −16874.163 | 59685.687 |
| K.670 | −16873.807 | 59689.034 |
| K.671 | −16891.648 | 59675.944 |
| K.677 | −17022.278 | 59743.549 |
| K.678 | −17022.542 | 59741.629 |
| K.679 | −17024.184 | 59739.529 |
| K.680 | −17020.870 | 59742.746 |
| K.685 | −17021.348 | 59740.766 |
| K.686 | −17023.104 | 59738.516 |
| K.687 | −17026.681 | 59736.414 |
| K.688 | −17032.885 | 59733.385 |
| K.689 | −17046.349 | 59728.200 |
| K.690 | −17053.866 | 59722.114 |
| K.691 | −17061.365 | 59716.417 |
| K.692 | −17063.659 | 59712.945 |
| K.693 | −17065.672 | 59706.916 |
| K.694 | −17075.871 | 59692.298 |
| K.696 | −17024.661 | 59787.183 |
| K.697 | −17052.823 | 59781.863 |
| K.699 | −17048.240 | 59782.718 |
| K.701 | −17126.941 | 59825.474 |
| K.702 | −17123.684 | 59819.134 |
| K.703 | −17111.763 | 59810.219 |
| K.704 | −17103.881 | 59796.053 |
| K.705 | −17113.620 | 59808.738 |
| K.706 | −17125.604 | 59817.708 |
| K.707 | −17129.097 | 59824.402 |
| K.711 | −17153.979 | 59783.265 |
| K.712 | −17153.532 | 59774.413 |
| K.713 | −17161.185 | 59753.399 |
| K.714 | −17167.580 | 59749.169 |
| K.720 | −17170.690 | 59752.057 |
| K.721 | −17165.154 | 59757.279 |
| K.722 | −17159.665 | 59769.088 |
| K.723 | −17161.422 | 59788.243 |
| K.734 | −17124.265 | 59782.350 |
| K.735 | −17127.346 | 59778.842 |
| K.736 | −17129.150 | 59773.474 |
| K.738 | −17130.729 | 59745.998 |
| K.739 | −17124.070 | 59742.328 |
| K.740 | −17118.732 | 59734.448 |

## 境界点座標一覧表

| 点名 | X座標 | Y座標 |
|---|---|---|
| K.741 | −17118.435 | 59727.700 |
| K.744 | −16844.309 | 59712.302 |
| K.746 | −16867.450 | 59681.364 |
| K.747 | −17119.809 | 59715.587 |
| K.748 | −17158.092 | 59790.443 |
| K.749 | −17164.452 | 59751.238 |
| K.751 | −17039.684 | 59731.208 |
| KN.135 | −16836.822 | 59710.017 |
| KN.136 | −16841.068 | 59703.828 |
| KN.137 | −16843.759 | 59696.917 |
| KN.138 | −16846.229 | 59693.446 |
| KN.139 | −16849.482 | 59690.873 |
| KN.140 | −16852.494 | 59689.173 |
| KN.141 | −16860.580 | 59688.642 |
| KN.142 | −16875.879 | 59693.157 |
| KN.143 | −16884.192 | 59696.475 |
| KN.144 | −16889.397 | 59702.410 |
| KN.146 | −16890.715 | 59705.333 |
| KN.149 | −16891.030 | 59714.187 |
| KN.150 | −16890.727 | 59718.499 |
| KN.151 | −16889.007 | 59727.960 |
| KN.152 | −16890.383 | 59732.641 |
| KN.154 | −16897.106 | 59742.557 |
| KN.155 | −16896.869 | 59755.344 |
| KN.159 | −16865.833 | 59716.145 |
| KN.160 | −16860.662 | 59713.595 |
| KN.161 | −16854.104 | 59712.124 |
| KN.167 | −16903.329 | 59756.100 |
| KN.168 | −16912.109 | 59757.560 |
| KN.169 | −16923.224 | 59761.066 |
| KN.170 | −16927.685 | 59761.157 |
| KN.171 | −16931.997 | 59758.649 |
| KN.172 | −16936.409 | 59753.909 |
| KN.173 | −16943.206 | 59748.529 |
| KN.174 | −16949.697 | 59746.837 |
| KN.175 | −16956.270 | 59748.355 |
| KN.176 | −16960.237 | 59753.122 |
| KN.177 | −16963.455 | 59755.077 |
| KN.178 | −16966.724 | 59754.748 |
| KN.179 | −16965.255 | 59753.408 |
| KN.180 | −16970.702 | 59750.494 |
| KN.181 | −16971.792 | 59744.681 |
| KN.182 | −16976.145 | 59735.019 |
| KN.183 | −16978.324 | 59737.103 |
| KN.184 | −16974.054 | 59745.135 |
| KN.185 | −16973.648 | 59751.014 |
| KN.186 | −16974.997 | 59755.444 |
| KN.187 | −16978.464 | 59761.114 |

## 境界点座標一覧表

| 点名 | X座標 | Y座標 |
|---|---|---|
| KN.666 | −16843.316 | 59711.347 |
| KN.672 | −16981.131 | 59766.710 |
| KN.673 | −17001.226 | 59781.758 |
| KN.674 | −17007.269 | 59771.359 |
| KN.675 | −17016.903 | 59758.230 |
| KN.676 | −17020.995 | 59748.607 |
| KN.680 | −17000.769 | 59779.422 |
| KN.681 | −17005.909 | 59770.554 |
| KN.682 | −17015.561 | 59757.430 |
| KN.683 | −17019.691 | 59748.045 |
| KN.695 | −16999.329 | 59782.522 |
| KN.700 | −17000.013 | 59780.868 |
| KN.743 | −16837.330 | 59710.949 |
| KN.745 | −16872.148 | 59692.056 |
| LNO.8 | −16884.705 | 59696.834 |
| LNO.9 | −16980.354 | 59726.025 |
| LNO.10 | −17076.243 | 59754.401 |
| LNO.11 | −17172.133 | 59782.777 |
| LNO.10+20 | −17095.421 | 59760.076 |
| LNO.10+40 | −17114.599 | 59765.752 |
| LNO.10+60 | −17133.777 | 59771.427 |
| LNO.10+80 | −17152.955 | 59777.102 |
| LNO.7+80 | −16865.528 | 59691.159 |
| LNO.8+40 | −16922.820 | 59709.000 |
| LNO.8+60 | −16941.998 | 59714.675 |
| LNO.8+80 | −16961.176 | 59720.350 |
| LNO.9+20 | −16999.688 | 59731.173 |
| LNO.9+40 | −17018.866 | 59736.848 |
| LNO.9+60 | −17037.888 | 59743.051 |
| LNO.9+80 | −17057.065 | 59748.726 |
| M.33 | −16857.668 | 59688.833 |
| M.34 | −16884.438 | 59696.755 |
| M.35 | −16895.332 | 59699.979 |
| M.37 | −16986.454 | 59727.831 |
| M.38 | −16997.800 | 59730.614 |
| M.40 | −17015.790 | 59735.938 |
| M.41 | −17023.572 | 59738.241 |
| M.42 | −17024.817 | 59739.183 |
| M.43 | −17068.106 | 59751.993 |
| M.44 | −17088.112 | 59757.913 |
| M.45 | −17124.150 | 59768.578 |
| M.46 | −17129.485 | 59770.157 |
| M.47 | −17153.679 | 59777.316 |
| M.48 | −17160.608 | 59779.367 |
| M.49 | −17173.860 | 59783.288 |
| M.84 | −16873.518 | 59689.561 |
| M.85 | −16898.328 | 59696.903 |
| M.87 | −16990.097 | 59723.173 |

## 境界点座標一覧表

| 点名 | X座標 | Y座標 |
|---|---|---|
| M.88 | −17005.177 | 59728.209 |
| M.89 | −17007.758 | 59728.973 |
| M.90 | −17010.435 | 59729.765 |
| M.91 | −17029.030 | 59735.267 |
| M.92 | −17031.992 | 59735.570 |
| M.93 | −17066.665 | 59745.831 |
| M.94 | −17075.039 | 59748.309 |
| M.95 | −17061.554 | 59751.140 |
| M.96 | −17124.845 | 59763.048 |
| M.97 | −17130.047 | 59764.587 |
| M.98 | −17154.478 | 59771.817 |
| M.99 | −17160.067 | 59773.471 |
| M.100 | −17169.866 | 59776.371 |
| M.101 | −16910.983 | 59697.254 |
| M.122 | −16904.031 | 59705.486 |
| M.123 | −16920.592 | 59702.605 |
| M.124 | −16921.171 | 59708.512 |
| M.125 | −16905.565 | 59699.044 |
| M.126 | −16902.924 | 59702.226 |
| P17 | −16920.229 | 59698.889 |
| P18 | −16914.502 | 59697.232 |
| P19 | −16906.792 | 59697.281 |
| P20 | −16902.399 | 59704.000 |
| P21 | −16912.192 | 59712.919 |
| P22 | −16917.477 | 59714.478 |
| P23 | −16921.711 | 59714.033 |
| P.86 | −16966.355 | 59759.828 |
| P.87 | −16978.477 | 59766.418 |
| P.88 | −16950.630 | 59770.473 |
| P.89 | −16928.138 | 59768.432 |
| P.90 | −16979.229 | 59767.882 |
| M.34 | −16885.784 | 59693.190 |
| RN0.9 | −16981.914 | 59720.751 |
| RN0.10 | −17077.804 | 59749.127 |
| RN0.11 | −17173.694 | 59777.503 |
| RN0.10+20 | −17096.982 | 59754.802 |
| RN0.10+40 | −17116.160 | 59760.478 |
| RN0.7+80 | −16866.606 | 59687.515 |
| RN0.8+20 | −16904.962 | 59698.866 |
| RN0.8+40 | −16924.381 | 59703.726 |
| RN0.8+60 | −16943.559 | 59709.401 |
| RN0.8+80 | −16962.737 | 59715.076 |
| RN0.9+40 | −17020.114 | 59732.629 |
| RN0.9+60 | −17039.448 | 59737.777 |
| RN0.9+80 | −17058.626 | 59743.452 |
| RN010+60 | −17135.338 | 59766.153 |
| X35 | −16979.573 | 59774.704 |

## 基準点座標一覧表

| 点名 | X座標 | Y座標 |
|---|---|---|
| H.17 | −16845.953 | 59690.654 |
| H.18 | −16902.466 | 59758.839 |
| H.19 | −16928.707 | 59764.080 |
| H.20 | −16981.088 | 59768.983 |
| H.21 | −17017.854 | 59715.912 |
| H.22 | −17067.605 | 59725.019 |
| H.23 | −17085.475 | 59764.357 |
| H.24 | −17122.448 | 59778.474 |
| H.25 | −17157.436 | 59787.863 |
| H.32 | −16935.477 | 59657.842 |
| H.33 | −16921.560 | 59659.489 |
| H.34 | −16912.452 | 59681.422 |
| H.35 | −16893.671 | 59693.792 |
| H.24-1 | −17103.779 | 59798.469 |
| H.25-1 | −17138.917 | 59814.180 |
| H.25-2 | −17114.732 | 59725.226 |

### 中心点


| 点名 | X座標 | Y座標 |
|---|---|---|
| NO.8 | −16885.245 | 59695.012 |
| NO.9 | −16981.134 | 59723.338 |
| NO.10 | −17077.024 | 59751.764 |
| NO.11 | −17172.913 | 59780.140 |
| NO.10+20 | −17096.202 | 59757.439 |
| NO.10+40 | −17115.379 | 59763.115 |
| NO.10+60 | −17134.557 | 59768.790 |
| NO.10+80 | −17153.735 | 59774.465 |
| NO.7+80 | −16866.067 | 59689.337 |
| NO.8+19 | −16903.464 | 59700.404 |
| NO.8+20 | −16904.422 | 59700.688 |
| NO.8+40 | −16923.600 | 59706.363 |
| NO.8+60 | −16942.778 | 59712.038 |
| NO.8+80 | −16961.956 | 59717.713 |
| NO.9+20 | −17000.312 | 59729.063 |
| NO.9+40 | −17019.490 | 59734.739 |
| NO.9+60 | −17038.668 | 59740.414 |
| NO.9+80 | −17057.846 | 59746.089 |

| 凡　例 | |
|---|---|
| 農林省コンクリート杭 | ⊠ |
| 千葉県コンクリート杭 | ⊡ |
| 佐原市コンクリート杭 | ⊞ |
| コンクリート杭 | □ |
| プラスチック杭 | ◘ |
| その他 | ○ |
| 主要点・中心点 | ◎ |
| 基準点 | ⊗ |
| 大字界 | ―・―・― |
| 小字界 | ―・・― |
| 境界未定地 | ― ― ― |
| 所有者亡 | （亡） |
| 土地管理者 | （管） |

| 凡　例 | |
|---|---|
| 北部幹線用水路（副水路） | |
| 土地取得 | |
| 区分地上権設定 | |
| 占・使用 | |
| 区分地上権不設定 | |
| 北部幹線用水路（主水路） | |
| 区分地上権設定 | |
| 占・使用 | |

日本測地系

| | | | |
|---|---|---|---|
| 施設名（施設番号） | 北部幹線用水路（副水路）(0312100-1100-18) | | |
| 図面名 | 占使用図 | | |
| 作成年月日 | 平成26年 3月 | | |
| 縮尺 | A1 1:500<br>A2 1:707 | 図面番号 | 14-14/20 |
| 作成者 | 関東農政局　両総農業水利事業所 | | |

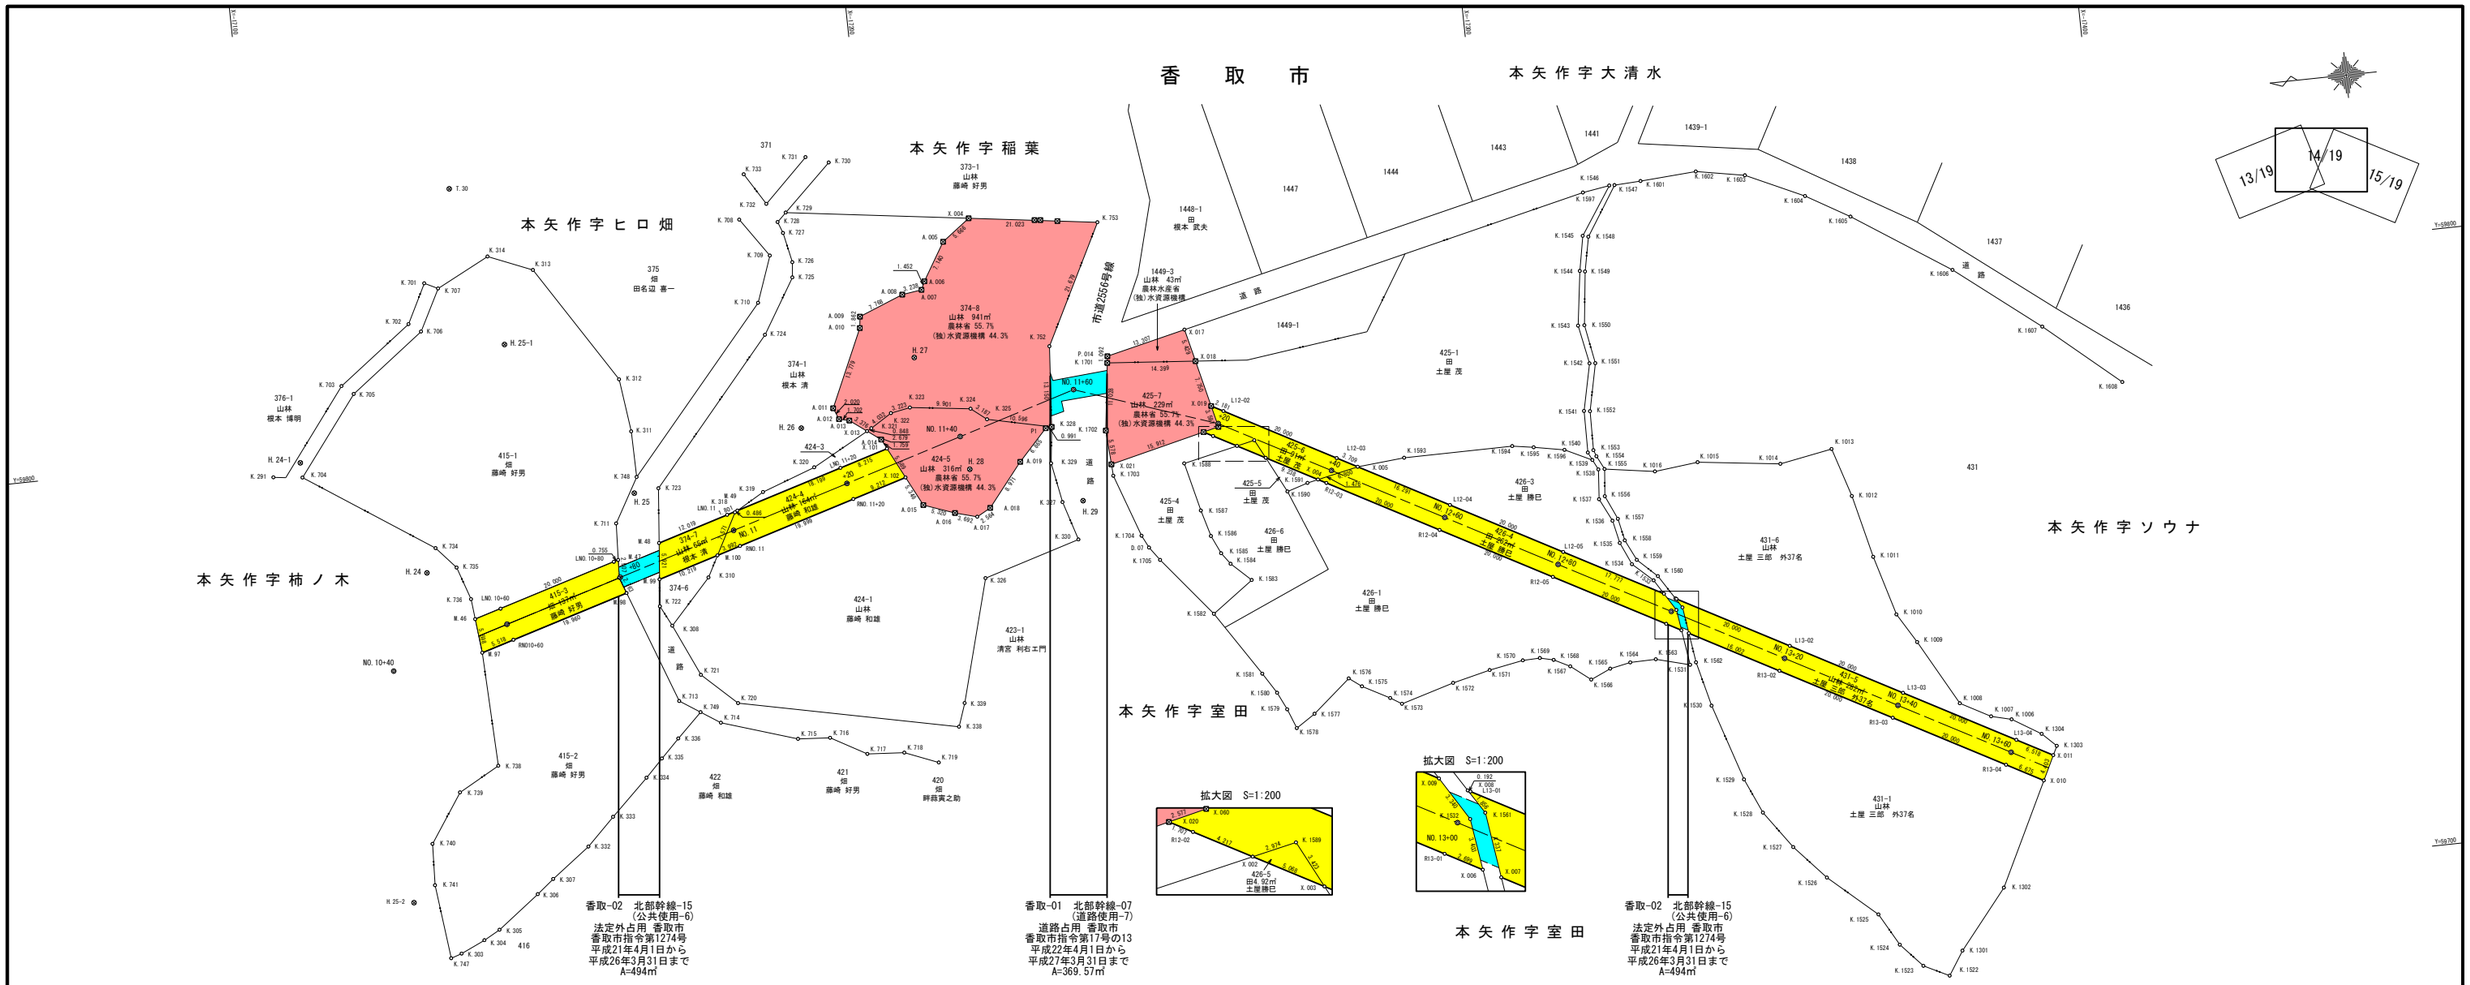


### 中心点座標一覧表

| 点名 | X座標 | Y座標 |
|---|---|---|
| NO.11 | −17172.913 | 59780.140 |
| NO.10+40 | −17115.379 | 59763.115 |
| NO.10+60 | −17134.557 | 59768.790 |
| NO.10+80 | −17153.735 | 59774.465 |
| NO.11+20 | −17192.091 | 59785.815 |
| NO.11+40 | −17211.269 | 59791.491 |
| NO.11+60 | −17230.447 | 59797.166 |
| NO.12+20 | −17253.352 | 59789.197 |
| NO.12+40 | −17270.927 | 59779.652 |
| NO.12+60 | −17288.502 | 59770.106 |
| NO.12+80 | −17306.077 | 59760.561 |
| NO.13+00 | −17323.652 | 59751.015 |
| NO.13+20 | −17341.227 | 59741.470 |
| NO.13+40 | −17358.802 | 59731.924 |
| NO.13+60 | −17376.377 | 59722.379 |

### 基準点座標一覧表

| 点名 | X座標 | Y座標 |
|---|---|---|
| H.24 | −17122.448 | 59778.474 |
| H.25 | −17157.436 | 59787.863 |
| H.26 | −17185.642 | 59795.557 |
| H.27 | −17205.170 | 59805.086 |
| H.28 | −17212.266 | 59786.022 |
| H.29 | −17230.111 | 59778.988 |
| H.24-1 | −17103.779 | 59798.469 |
| H.25-1 | −17138.917 | 59814.180 |
| H.25-2 | −17114.732 | 59725.226 |
| T.30 | −17132.604 | 59840.362 |

### 境界点座標一覧表

| 点名 | X座標 | Y座標 |
|---|---|---|
| A.005 | −17211.797 | 59823.366 |
| A.006 | −17208.082 | 59817.269 |
| A.007 | −17207.477 | 59815.949 |
| A.008 | −17204.270 | 59815.499 |
| A.009 | −17197.041 | 59812.656 |
| A.010 | −17196.820 | 59810.807 |
| A.011 | −17191.133 | 59798.256 |
| A.012 | −17191.894 | 59796.385 |
| A.013 | −17193.548 | 59795.982 |
| A.014 | −17198.396 | 59792.354 |
| A.015 | −17204.112 | 59781.017 |
| A.016 | −17209.111 | 59779.196 |
| A.017 | −17212.664 | 59778.193 |
| A.018 | −17214.916 | 59779.419 |
| A.019 | −17220.574 | 59786.381 |
| D.07 | −17240.008 | 59770.272 |
| K.291 | −17099.169 | 59796.591 |
| K.303 | −17121.587 | 59716.165 |
| K.304 | −17125.513 | 59717.943 |
| K.305 | −17128.134 | 59719.380 |
| K.306 | −17134.944 | 59724.506 |
| K.307 | −17137.717 | 59726.703 |
| K.308 | −17161.338 | 59765.736 |
| K.310 | −17168.032 | 59772.943 |
| K.311 | −17157.995 | 59797.942 |
| K.312 | −17156.913 | 59806.585 |
| K.313 | −17144.800 | 59825.778 |
| K.314 | −17137.659 | 59828.738 |
| K.318 | −17173.439 | 59783.046 |
| K.319 | −17178.341 | 59785.867 |
| K.320 | −17187.066 | 59788.991 |
| K.321 | −17196.997 | 59794.363 |
| K.322 | −17200.433 | 59796.472 |
| K.323 | −17203.603 | 59797.052 |
| K.324 | −17213.427 | 59795.823 |
| K.325 | −17215.916 | 59793.833 |
| K.326 | −17212.963 | 59768.106 |
| K.327 | −17226.754 | 59779.117 |
| K.328 | −17226.253 | 59791.504 |
| K.329 | −17225.565 | 59785.602 |
| K.330 | −17228.690 | 59772.788 |
| K.332 | −17143.972 | 59731.360 |
| K.333 | −17148.478 | 59735.756 |
| K.334 | −17154.572 | 59741.526 |
| K.335 | −17157.398 | 59744.375 |
| K.336 | −17160.397 | 59747.352 |
| K.338 | −17206.136 | 59744.462 |
| K.339 | −17207.450 | 59748.202 |
| K.701 | −17126.941 | 59825.474 |
| K.702 | −17123.684 | 59819.134 |

### 境界点座標一覧表

| 点名 | X座標 | Y座標 |
|---|---|---|
| K.703 | −17111.763 | 59810.219 |
| K.704 | −17103.881 | 59796.053 |
| K.705 | −17113.620 | 59808.738 |
| K.706 | −17125.604 | 59817.708 |
| K.707 | −17129.097 | 59824.402 |
| K.708 | −17179.119 | 59830.425 |
| K.709 | −17183.475 | 59824.079 |
| K.710 | −17180.762 | 59816.625 |
| K.711 | −17153.979 | 59783.265 |
| K.712 | −17153.532 | 59774.413 |
| K.713 | −17161.185 | 59753.399 |
| K.714 | −17167.580 | 59749.169 |
| K.715 | −17179.812 | 59745.244 |
| K.716 | −17185.032 | 59744.867 |
| K.717 | −17190.801 | 59741.623 |
| K.718 | −17196.820 | 59741.199 |
| K.719 | −17202.248 | 59739.013 |
| K.720 | −17170.690 | 59752.057 |
| K.721 | −17165.154 | 59757.279 |
| K.722 | −17159.665 | 59769.088 |
| K.723 | −17161.422 | 59788.243 |
| K.724 | −17181.339 | 59811.326 |
| K.725 | −17186.747 | 59820.158 |
| K.726 | −17187.011 | 59822.623 |
| K.727 | −17185.999 | 59827.517 |
| K.728 | −17185.295 | 59829.386 |
| K.729 | −17186.773 | 59830.781 |
| K.730 | −17194.604 | 59838.174 |
| K.731 | −17190.936 | 59839.435 |
| K.732 | −17183.783 | 59832.527 |
| K.733 | −17180.620 | 59837.697 |
| K.734 | −17124.265 | 59782.350 |
| K.735 | −17127.346 | 59778.842 |
| K.736 | −17129.150 | 59773.474 |
| K.738 | −17130.729 | 59745.998 |
| K.739 | −17124.070 | 59742.328 |
| K.740 | −17118.732 | 59734.448 |
| K.741 | −17118.435 | 59727.700 |
| K.747 | −17119.809 | 59715.587 |
| K.748 | −17158.092 | 59790.443 |
| K.749 | −17164.452 | 59751.238 |
| K.752 | −17227.273 | 59804.614 |
| K.753 | −17237.178 | 59823.890 |
| K.1006 | −17377.009 | 59727.718 |
| K.1007 | −17373.741 | 59728.542 |
| K.1008 | −17368.880 | 59731.203 |
| K.1009 | −17363.002 | 59741.861 |
| K.1010 | −17360.107 | 59746.693 |
| K.1011 | −17357.324 | 59756.427 |
| K.1012 | −17354.895 | 59766.641 |

### 境界点座標一覧表

| 点名 | X座標 | Y座標 |
|---|---|---|
| K.1013 | −17352.403 | 59774.619 |
| K.1014 | −17343.851 | 59773.085 |
| K.1015 | −17330.455 | 59774.765 |
| K.1016 | −17323.377 | 59773.992 |
| K.1301 | −17365.094 | 59691.060 |
| K.1302 | −17372.881 | 59700.562 |
| K.1303 | −17383.878 | 59722.653 |
| K.1304 | −17381.637 | 59724.847 |
| K.1522 | −17362.590 | 59687.218 |
| K.1523 | −17356.500 | 59689.256 |
| K.1524 | −17355.030 | 59693.088 |
| K.1525 | −17352.089 | 59698.358 |
| K.1526 | −17344.350 | 59705.211 |
| K.1527 | −17339.411 | 59710.723 |
| K.1528 | −17335.073 | 59716.834 |
| K.1529 | −17332.577 | 59722.538 |
| K.1530 | −17328.569 | 59735.039 |
| K.1531 | −17325.791 | 59742.047 |
| K.1532 | −17324.495 | 59751.163 |
| K.1533 | −17321.304 | 59756.365 |
| K.1534 | −17318.067 | 59759.342 |
| K.1535 | −17316.446 | 59762.994 |
| K.1536 | −17315.648 | 59766.716 |
| K.1537 | −17313.828 | 59770.437 |
| K.1538 | −17314.223 | 59775.279 |
| K.1539 | −17313.421 | 59776.903 |
| K.1540 | −17312.800 | 59778.198 |
| K.1541 | −17312.894 | 59785.011 |
| K.1542 | −17314.593 | 59792.635 |
| K.1543 | −17313.387 | 59798.945 |
| K.1544 | −17314.595 | 59807.770 |
| K.1545 | −17315.673 | 59813.424 |
| K.1546 | −17320.836 | 59821.126 |
| K.1547 | −17321.688 | 59821.107 |
| K.1548 | −17316.570 | 59813.175 |
| K.1549 | −17315.442 | 59807.590 |
| K.1550 | −17314.418 | 59798.903 |
| K.1551 | −17315.537 | 59792.563 |
| K.1552 | −17313.867 | 59784.863 |
| K.1553 | −17313.753 | 59778.486 |
| K.1554 | −17314.142 | 59777.449 |
| K.1555 | −17315.236 | 59775.238 |
| K.1556 | −17314.815 | 59770.831 |
| K.1557 | −17316.551 | 59766.942 |
| K.1558 | −17317.301 | 59763.324 |
| K.1559 | −17318.922 | 59759.959 |
| K.1560 | −17322.066 | 59756.960 |
| K.1561 | −17325.522 | 59751.470 |
| K.1562 | −17326.782 | 59742.343 |
| K.1563 | −17320.307 | 59743.527 |

### 境界点座標一覧表

| 点名 | X座標 | Y座標 |
|---|---|---|
| K.1564 | −17316.120 | 59743.456 |
| K.1565 | −17312.765 | 59742.779 |
| K.1566 | −17309.493 | 59741.328 |
| K.1567 | −17306.314 | 59743.843 |
| K.1568 | −17303.730 | 59745.162 |
| K.1569 | −17301.522 | 59745.702 |
| K.1570 | −17298.725 | 59745.608 |
| K.1571 | −17293.172 | 59744.603 |
| K.1572 | −17287.034 | 59743.147 |
| K.1573 | −17278.376 | 59740.627 |
| K.1574 | −17276.566 | 59741.780 |
| K.1575 | −17272.193 | 59744.133 |
| K.1576 | −17270.173 | 59745.661 |
| K.1577 | −17264.013 | 59740.506 |
| K.1578 | −17260.895 | 59738.486 |
| K.1579 | −17259.665 | 59741.695 |
| K.1580 | −17258.309 | 59744.547 |
| K.1581 | −17256.242 | 59747.891 |
| K.1582 | −17249.398 | 59758.431 |
| K.1583 | −17256.109 | 59763.259 |
| K.1584 | −17252.967 | 59766.243 |
| K.1585 | −17251.607 | 59768.121 |
| K.1586 | −17250.248 | 59771.092 |
| K.1587 | −17249.045 | 59775.394 |
| K.1588 | −17247.148 | 59783.318 |
| K.1589 | −17258.914 | 59785.885 |
| K.1590 | −17263.419 | 59777.001 |
| K.1591 | −17266.814 | 59778.050 |
| K.1593 | −17282.916 | 59780.486 |
| K.1594 | −17300.653 | 59780.529 |
| K.1595 | −17304.115 | 59779.975 |
| K.1596 | −17309.072 | 59779.032 |
| K.1597 | −17316.438 | 59820.440 |
| K.1601 | −17325.988 | 59821.314 |
| K.1602 | −17335.108 | 59821.931 |
| K.1603 | −17343.008 | 59820.476 |
| K.1604 | −17352.410 | 59816.086 |
| K.1605 | −17359.437 | 59811.971 |
| K.1606 | −17375.083 | 59801.585 |
| K.1607 | −17388.680 | 59790.869 |
| K.1608 | −17400.705 | 59780.525 |
| K.1701 | −17236.363 | 59800.928 |
| K.1702 | −17234.972 | 59789.988 |
| K.1703 | −17235.433 | 59782.529 |
| K.1704 | −17239.001 | 59772.320 |
| K.1705 | −17241.597 | 59768.074 |
| L12-02 | −17254.402 | 59791.131 |
| L12-03 | −17271.977 | 59781.585 |
| L12-04 | −17289.552 | 59772.040 |
| L12-05 | −17307.127 | 59762.494 |

### 境界点座標一覧表


| 点名 | X座標 | Y座標 |
|---|---|---|
| L13-01 | −17324.702 | 59752.949 |
| L13-02 | −17342.277 | 59743.403 |
| L13-03 | −17359.852 | 59733.857 |
| L13-04 | −17377.427 | 59724.312 |
| LNO.11 | −17172.133 | 59782.777 |
| LNO.10+60 | −17133.777 | 59771.427 |
| LNO.10+80 | −17152.955 | 59777.102 |
| LNO.11+20 | −17191.311 | 59788.452 |
| M.46 | −17129.485 | 59770.157 |
| M.47 | −17153.679 | 59777.316 |
| M.48 | −17160.608 | 59779.367 |
| M.49 | −17173.860 | 59783.288 |
| M.97 | −17130.047 | 59764.587 |
| M.98 | −17154.478 | 59771.817 |
| M.99 | −17160.067 | 59773.471 |
| M.100 | −17169.866 | 59776.371 |
| P1 | −17225.269 | 59791.389 |
| P.014 | −17236.501 | 59802.011 |
| R12-02 | −17252.302 | 59787.264 |
| R12-03 | −17269.877 | 59777.719 |
| R12-04 | −17287.452 | 59768.173 |
| R12-05 | −17305.027 | 59758.628 |
| R13-01 | −17322.602 | 59749.082 |
| R13-02 | −17340.177 | 59739.536 |
| R13-03 | −17357.752 | 59729.991 |
| R13-04 | −17375.327 | 59720.445 |
| RNO.11 | −17173.694 | 59777.503 |
| RNO.11+2 | −17192.871 | 59783.178 |
| RNO10+60 | −17135.338 | 59766.153 |
| X.002 | −17256.008 | 59785.251 |
| X.003 | −17260.462 | 59782.832 |
| X.004 | −17268.580 | 59778.424 |
| X.004 | −17216.348 | 59826.742 |
| X.005 | −17275.236 | 59779.815 |
| X.006 | −17224.974 | 59747.794 |
| X.007 | −17326.115 | 59747.174 |
| X.008 | −17324.533 | 59753.041 |
| X.009 | −17322.749 | 59754.010 |
| X.010 | −17381.193 | 59717.259 |
| X.011 | −17383.155 | 59721.201 |
| X.013 | −17196.251 | 59793.959 |
| X.017 | −17249.468 | 59805.001 |
| X.018 | −17250.711 | 59799.716 |
| X.019 | −17252.486 | 59792.172 |
| X.020 | −17250.802 | 59788.079 |
| X.021 | −17235.316 | 59784.421 |
| X.060 | −17253.310 | 59788.671 |
| X.101 | −17199.188 | 59790.783 |
| X.102 | −17201.704 | 59785.792 |

| 凡例 | |
|---|---|
| 農林省コンクリート杭 | ⊠ |
| 千葉県コンクリート杭 | ⊡ |
| 佐原市コンクリート杭 | ⊞ |
| コンクリート杭 | □ |
| プラスチック杭 | ◘ |
| その他 | ○ |
| 主要点・中心点 | ◎ |
| 基準点 | ⊗ |
| 大字界 | ---- ---- |
| 小字界 | -- -- -- |
| 境界未定地 | —— —— —— |
| 所有者亡 | (亡) |
| 土地管理者 | (管) |

| 凡例 | |
|---|---|
| 北部幹線用水路(副水路) | |
| | 土地取得 |
| | 区分地上権設定 |
| | 占・使用 |
| | 区分地上権未設定 |
| 北部幹線用水路(主水路) | |
| | 区分地上権設定 |
| | 占・使用 |

日本測地系

| | | | |
|---|---|---|---|
| 施設名(施設番号) | 北部幹線用水路(副水路)(0312100-1100-18) | | |
| 図面名 | 占使用図 | | |
| 作成年月日 | 平成26年 3月 | | |
| 縮尺 | A1 1:500<br>A2 1:707 | 図面番号 | 14-15/20 |
| 作成者 | 関東農政局　両総農業水利事業所 | | |

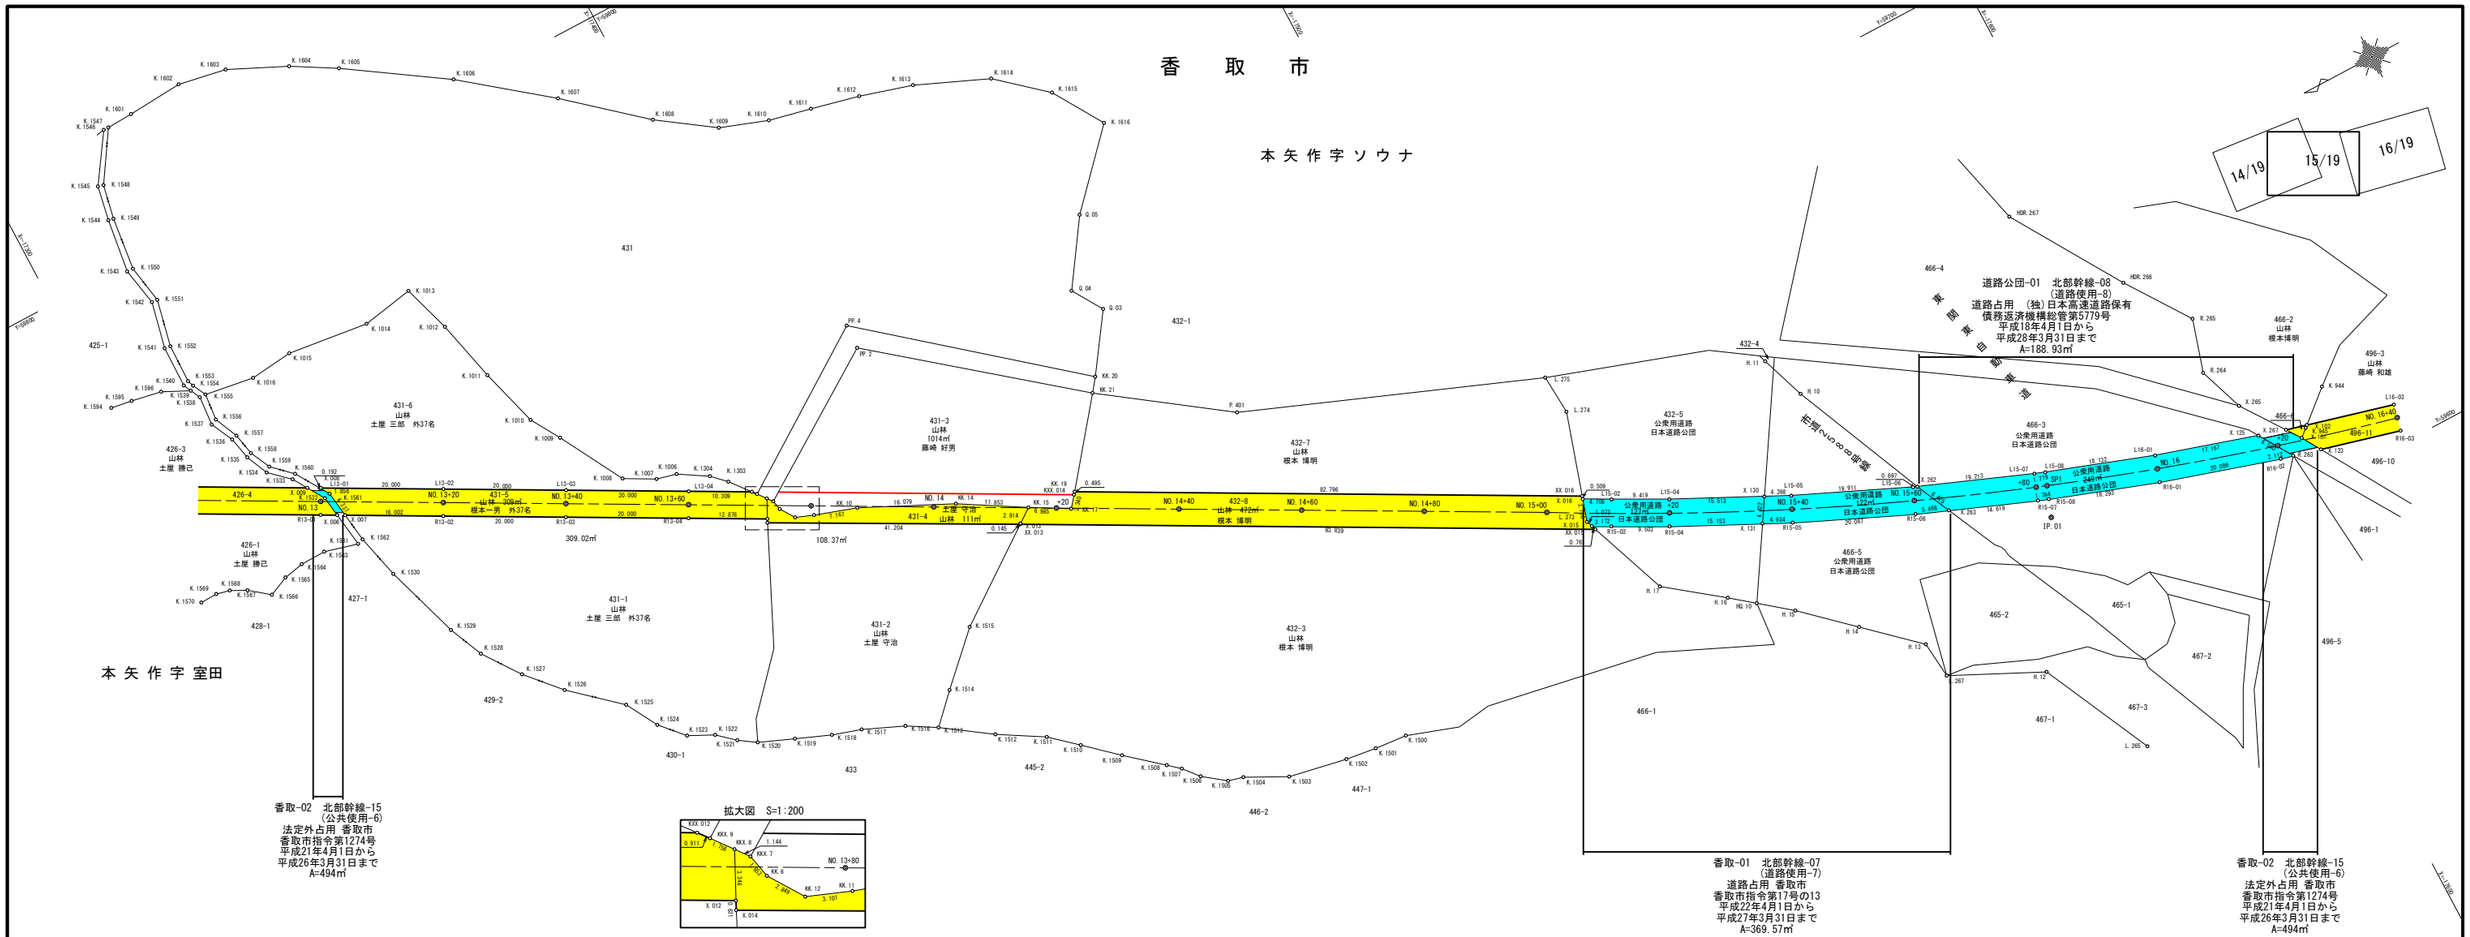


### 基準点座標一覧表

| 点　名 | X座標 | Y座標 |
|---|---|---|
| H.10 | −17545.009 | 59653.190 |
| H.11 | −17542.414 | 59660.582 |
| H.12 | −17559.165 | 59594.323 |
| H.13 | −17543.877 | 59607.556 |
| H.14 | −17535.591 | 59615.139 |
| H.15 | −17527.675 | 59622.393 |
| H.16 | −17518.924 | 59629.409 |
| H.17 | −17510.011 | 59636.237 |

### 中心点座標一覧表

| 点　名 | X座標 | Y座標 |
|---|---|---|
| IP.01 | −17571.663 | 59616.206 |
| NO.13+00 | −17323.652 | 59751.015 |
| NO.13+20 | −17341.227 | 59741.470 |
| NO.13+40 | −17358.802 | 59731.924 |
| NO.13+60 | −17376.377 | 59722.379 |
| NO.13+80 | −17393.952 | 59712.833 |
| NO.14+00 | −17411.528 | 59703.288 |
| NO.14+20 | −17429.103 | 59693.742 |
| NO.14+40 | −17446.678 | 59684.196 |
| NO.14+60 | −17464.253 | 59674.651 |
| NO.14+80 | −17481.828 | 59665.105 |
| NO.15+00 | −17499.403 | 59655.560 |
| NO.15+20 | −17517.020 | 59646.093 |
| NO.15+40 | −17534.952 | 59637.239 |
| NO.15+60 | −17553.224 | 59629.110 |
| NO.15+80 | −17571.806 | 59621.717 |
| NO.16+00 | −17590.669 | 59615.074 |
| NO.16+20 | −17609.782 | 59609.190 |
| NO.16+40 | −17629.116 | 59604.075 |
| SPI | −17573.480 | 59621.093 |

### 境界点座標一覧表

| 点　名 | X座標 | Y座標 |
|---|---|---|
| HDR.266 | −17599.998 | 59644.465 |
| HDR.267 | −17588.636 | 59662.693 |
| HQ.10 | −17522.675 | 59626.402 |
| K.944 | −17620.647 | 59614.315 |
| K.945 | −17615.157 | 59609.617 |
| K.1006 | −17377.009 | 59727.718 |
| K.1007 | −17373.741 | 59728.542 |
| K.1008 | −17368.880 | 59731.203 |
| K.1009 | −17363.002 | 59741.861 |
| K.1010 | −17360.107 | 59746.693 |
| K.1011 | −17357.324 | 59756.427 |
| K.1012 | −17354.895 | 59766.641 |
| K.1013 | −17352.403 | 59774.619 |
| K.1014 | −17343.851 | 59773.085 |
| K.1015 | −17330.455 | 59774.765 |
| K.1016 | −17323.377 | 59773.992 |
| K.1301 | −17365.094 | 59691.060 |
| K.1302 | −17372.881 | 59700.562 |
| K.1303 | −17383.878 | 59722.653 |
| K.1304 | −17381.637 | 59724.847 |
| K.1500 | −17461.995 | 59634.228 |
| K.1501 | −17456.706 | 59634.708 |
| K.1502 | −17451.644 | 59635.383 |
| K.1503 | −17442.080 | 59637.248 |
| K.1504 | −17435.430 | 59640.666 |
| K.1505 | −17432.955 | 59641.327 |
| K.1506 | −17429.339 | 59644.066 |
| K.1507 | −17427.217 | 59646.639 |
| K.1508 | −17425.319 | 59648.262 |
| K.1509 | −17419.636 | 59653.107 |
| K.1510 | −17414.471 | 59657.745 |
| K.1511 | −17410.205 | 59661.528 |
| K.1512 | −17402.989 | 59665.833 |
| K.1513 | −17395.326 | 59671.175 |
| K.1514 | −17399.774 | 59675.729 |
| K.1515 | −17407.499 | 59683.258 |
| K.1516 | −17390.683 | 59673.935 |
| K.1517 | −17384.103 | 59676.779 |
| K.1518 | −17379.409 | 59678.275 |
| K.1519 | −17373.794 | 59680.553 |
| K.1520 | −17368.145 | 59682.880 |
| K.1521 | −17365.372 | 59684.745 |
| K.1522 | −17362.590 | 59687.218 |
| K.1523 | −17358.500 | 59689.256 |
| K.1524 | −17355.030 | 59693.088 |

### 境界点座標一覧表

| 点　名 | X座標 | Y座標 |
|---|---|---|
| K.1525 | −17352.089 | 59698.358 |
| K.1526 | −17344.350 | 59705.211 |
| K.1527 | −17339.411 | 59710.723 |
| K.1528 | −17335.073 | 59716.834 |
| K.1529 | −17332.577 | 59722.538 |
| K.1530 | −17328.569 | 59735.039 |
| K.1531 | −17325.791 | 59742.047 |
| K.1532 | −17324.495 | 59751.163 |
| K.1533 | −17321.304 | 59756.365 |
| K.1534 | −17318.067 | 59759.342 |
| K.1535 | −17316.446 | 59762.994 |
| K.1536 | −17315.648 | 59766.716 |
| K.1537 | −17313.828 | 59770.437 |
| K.1538 | −17314.223 | 59775.279 |
| K.1539 | −17313.421 | 59776.903 |
| K.1540 | −17312.800 | 59778.198 |
| K.1541 | −17312.894 | 59785.011 |
| K.1542 | −17314.593 | 59792.635 |
| K.1543 | −17313.387 | 59798.945 |
| K.1544 | −17314.595 | 59807.770 |
| K.1545 | −17315.673 | 59813.424 |
| K.1546 | −17320.836 | 59821.126 |
| K.1547 | −17321.688 | 59821.107 |
| K.1548 | −17316.570 | 59813.175 |
| K.1549 | −17315.442 | 59807.590 |
| K.1550 | −17314.418 | 59798.903 |
| K.1551 | −17315.537 | 59792.563 |
| K.1552 | −17313.867 | 59784.963 |
| K.1553 | −17313.753 | 59778.486 |
| K.1554 | −17314.142 | 59777.449 |
| K.1555 | −17315.236 | 59775.238 |
| K.1556 | −17314.815 | 59770.831 |
| K.1557 | −17316.551 | 59766.942 |
| K.1558 | −17317.301 | 59763.324 |
| K.1559 | −17318.922 | 59759.959 |
| K.1560 | −17322.066 | 59756.960 |
| K.1561 | −17325.522 | 59751.470 |
| K.1562 | −17326.782 | 59742.343 |
| K.1563 | −17320.307 | 59743.527 |
| K.1564 | −17316.120 | 59743.456 |
| K.1565 | −17312.765 | 59742.779 |
| K.1566 | −17309.493 | 59741.328 |
| K.1567 | −17306.314 | 59743.843 |
| K.1568 | −17303.730 | 59745.162 |
| K.1569 | −17301.522 | 59745.702 |

### 境界点座標一覧表

| 点　名 | X座標 | Y座標 |
|---|---|---|
| K.1570 | −17298.725 | 59745.608 |
| K.1594 | −17300.653 | 59780.529 |
| K.1595 | −17304.115 | 59779.975 |
| K.1596 | −17309.072 | 59779.032 |
| K.1601 | −17325.988 | 59821.314 |
| K.1602 | −17335.108 | 59821.931 |
| K.1603 | −17343.008 | 59820.476 |
| K.1604 | −17352.410 | 59816.086 |
| K.1605 | −17359.437 | 59811.971 |
| K.1606 | −17375.083 | 59801.585 |
| K.1607 | −17388.680 | 59790.869 |
| K.1608 | −17400.705 | 59780.525 |
| K.1609 | −17409.584 | 59774.329 |
| K.1610 | −17417.362 | 59771.568 |
| K.1611 | −17424.293 | 59770.011 |
| K.1612 | −17432.214 | 59768.125 |
| K.1613 | −17440.806 | 59765.587 |
| K.1614 | −17452.572 | 59760.547 |
| K.1615 | −17460.252 | 59753.875 |
| K.1616 | −17465.429 | 59745.547 |
| KK.6 | −17389.181 | 59714.776 |
| KK.10 | −17400.452 | 59709.023 |
| KK.11 | −17393.650 | 59711.282 |
| KK.12 | −17390.759 | 59712.404 |
| KK.14 | −17414.946 | 59702.062 |
| KK.15 | −17425.115 | 59695.973 |
| KK.17 | −17431.176 | 59692.502 |
| KK.19 | −17432.966 | 59694.700 |
| KK.20 | −17444.744 | 59709.670 |
| KK.21 | −17443.101 | 59707.524 |
| KKK.7 | −17388.835 | 59716.392 |
| KKK.9 | −17387.055 | 59718.681 |
| KKK.012 | −17386.486 | 59719.392 |
| KKK.014 | −17432.654 | 59694.316 |
| L.265 | −17567.984 | 59575.893 |
| L.267 | −17544.492 | 59601.439 |
| L.273 | −17504.451 | 59651.116 |
| L.274 | −17509.920 | 59668.555 |
| L.275 | −17509.485 | 59675.078 |
| L13-01 | −17324.702 | 59752.949 |
| L13-02 | −17342.277 | 59743.403 |
| L13-03 | −17359.852 | 59733.857 |
| L13-04 | −17377.427 | 59724.312 |
| L15-02 | −17509.714 | 59652.463 |
| L15-04 | −17518.033 | 59648.046 |

### 境界点座標一覧表

| 点　名 | X座標 | Y座標 |
|---|---|---|
| L15-05 | −17535.886 | 59639.231 |
| L15-06 | −17554.078 | 59631.137 |
| L16-03 | −17629.636 | 59606.213 |
| P.401 | −17462.445 | 59693.674 |
| PP.2 | −17412.652 | 59732.062 |
| PP.4 | −17412.858 | 59736.060 |
| Q.03 | −17451.056 | 59718.814 |
| Q.04 | −17447.916 | 59723.845 |
| Q.05 | −17454.885 | 59734.170 |
| R.264 | −17604.596 | 59625.385 |
| R.265 | −17607.199 | 59633.989 |
| R13-01 | −17322.602 | 59749.082 |
| R13-02 | −17340.177 | 59739.536 |
| R13-03 | −17357.752 | 59729.991 |
| R13-04 | −17375.327 | 59720.445 |
| R13-05 | −17392.902 | 59710.900 |
| R14-01 | −17410.478 | 59701.354 |
| R15-02 | −17507.614 | 59648.597 |
| R15-04 | −17516.007 | 59644.140 |
| R15-05 | −17534.018 | 59635.248 |
| R15-06 | −17552.370 | 59627.082 |
| R16-03 | −17628.596 | 59601.937 |
| X.006 | −17324.974 | 59747.794 |
| X.007 | −17326.115 | 59747.174 |
| X.008 | −17324.533 | 59753.041 |
| X.009 | −17322.749 | 59754.010 |
| X.010 | −17381.193 | 59717.259 |
| X.011 | −17383.155 | 59721.201 |
| X.013 | −17423.081 | 59694.509 |
| X.015 | −17504.827 | 59650.111 |
| X.016 | −17505.578 | 59654.709 |
| X.101 | −17613.815 | 59608.468 |
| X.102 | −17615.538 | 59609.943 |
| X.123 | −17615.688 | 59605.352 |
| X.130 | −17531.943 | 59641.178 |
| X.131 | −17529.594 | 59637.432 |
| X.262 | −17554.726 | 59630.879 |
| X.263 | −17557.451 | 59625.061 |
| X.265 | −17607.240 | 59617.879 |
| X.267 | −17612.161 | 59610.836 |
| XX.013 | −17422.632 | 59694.185 |
| XX.015 | −17505.093 | 59649.398 |
| XX.016 | −17505.730 | 59655.195 |


| 凡　例 | |
|---|---|
| 農林省コンクリート杭 | ⊠ |
| 千葉県コンクリート杭 | ⊡ |
| 佐原市コンクリート杭 | ⊞ |
| コンクリート杭 | □ |
| プラスチック杭 | ◘ |
| その他 | ○ |
| 主要点・中心点 | ⊙ |
| 基準点 | ⊗ |
| 大字界 | ―・・― |
| 小字界 | ―・― |
| 境界未定地 | ――― |
| 所有者亡 | (亡) |
| 土地管理者 | (管) |

| 凡　例 | |
|---|---|
| 北部幹線用水路(副水路) | |
| 土地取得 | |
| 区分地上権設定 | |
| 占・使用 | |
| 区分地上権未設定 | |
| 北部幹線用水路(主水路) | |
| 区分地上権設定 | |
| 占・使用 | |

日本測地系

| | | | |
|---|---|---|---|
| 施設名(施設番号) | 北部幹線用水路(副水路)(0312100-1100-18) | | |
| 図面名 | 占使用図 | | |
| 作成年月日 | 平成26年 3月 | | |
| 縮尺 | A1 1:500 A1 1:500<br>A2 1:707 A2 1:707 | 図面番号 | 14-16/20 |
| 作成者 | 関東農政局　両総農業水利事業所 | | |

# 香　取　市

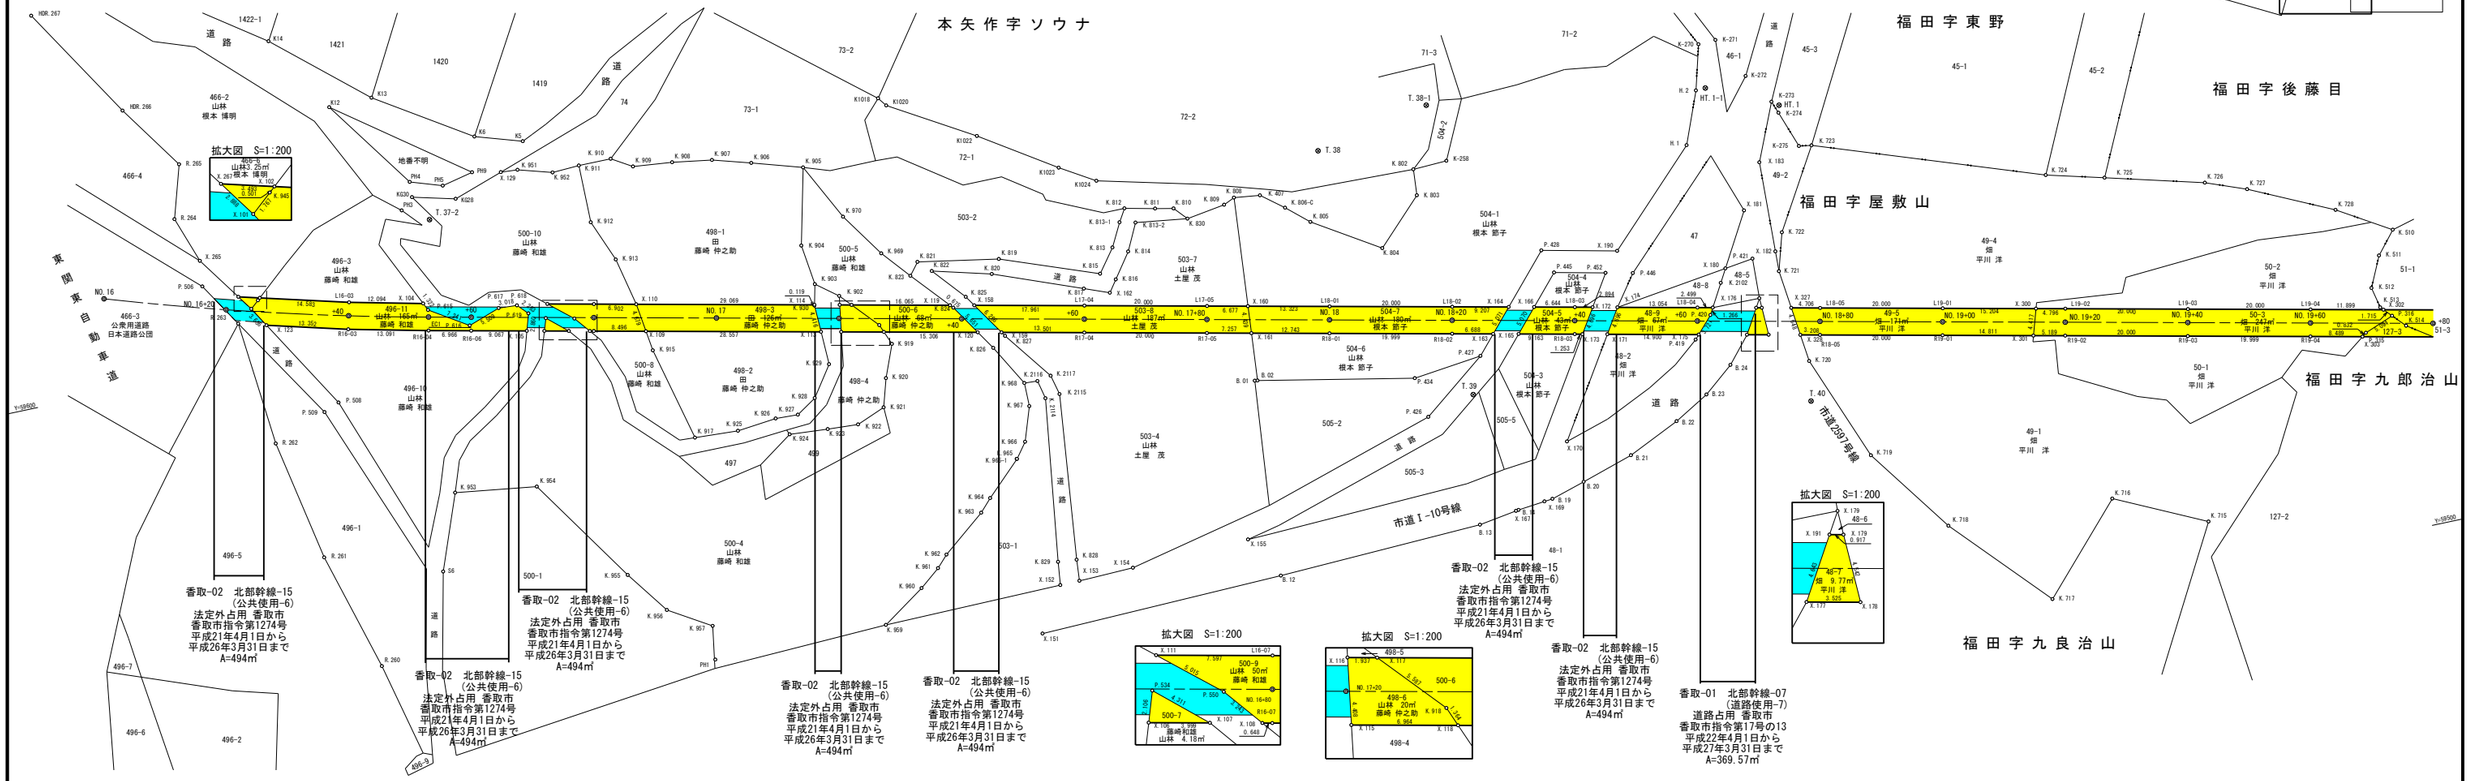


## 基準点座標一覧表

| 点名 | X座標 | Y座標 |
|---|---|---|
| HT.1 | −17864.463 | 59589.140 |
| HT.1−1 | −17853.282 | 59594.382 |
| T.38 | −17789.380 | 59597.504 |
| T.39 | −17805.869 | 59553.371 |
| T.40 | −17859.543 | 59540.876 |
| T.37−2 | −17645.275 | 59616.662 |
| T.38−1 | −17808.174 | 59601.107 |

## 中心点座標一覧表

| 点名 | X座標 | Y座標 |
|---|---|---|
| EC1 | −17641.819 | 59601.160 |
| NO.16+00 | −17590.669 | 59615.074 |
| NO.16+20 | −17609.782 | 59609.190 |
| NO.16+40 | −17629.116 | 59604.075 |
| NO.16+60 | −17648.629 | 59599.690 |
| NO.16+80 | −17668.178 | 59595.471 |
| NO.17+00 | −17687.728 | 59591.251 |
| NO.17+20 | −17707.278 | 59587.032 |
| NO.17+40 | −17726.828 | 59582.813 |
| NO.17+60 | −17746.378 | 59578.593 |
| NO.17+80 | −17765.928 | 59574.374 |
| NO.18+00 | −17785.478 | 59570.155 |
| NO.18+20 | −17805.028 | 59565.935 |
| NO.18+40 | −17824.577 | 59561.716 |
| NO.18+60 | −17844.127 | 59557.497 |
| NO.18+80 | −17863.677 | 59553.277 |
| NO.19+00 | −17883.227 | 59549.058 |
| NO.19+20 | −17902.777 | 59544.839 |
| NO.19+40 | −17922.327 | 59540.619 |
| NO.19+60 | −17941.877 | 59536.400 |
| NO.19+80 | −17961.426 | 59532.181 |

## 境界点座標一覧表

| 点名 | X座標 | Y座標 |
|---|---|---|
| B.01 | −17771.478 | 59562.997 |
| B.02 | −17771.925 | 59562.934 |
| B.12 | −17769.035 | 59531.036 |
| B.13 | −17802.534 | 59532.402 |
| B.14 | −17809.188 | 59533.455 |
| B.19 | −17814.973 | 59534.063 |
| B.20 | −17820.521 | 59535.724 |
| B.21 | −17826.969 | 59538.359 |
| B.22 | −17837.413 | 59542.236 |
| B.23 | −17843.074 | 59545.477 |
| B.24 | −17847.902 | 59549.393 |
| H.1 | −17848.355 | 59585.910 |
| H.2 | −17851.703 | 59594.322 |
| HDR.266 | −17599.998 | 59644.465 |
| HDR.267 | −17588.636 | 59662.693 |
| K5 | −17662.809 | 59626.007 |
| K6 | −17655.247 | 59628.391 |
| K12 | −17633.087 | 59637.992 |
| K13 | −17640.142 | 59638.073 |
| K14 | −17625.639 | 59650.576 |
| K1018 | −17720.945 | 59620.799 |
| K1020 | −17722.010 | 59619.384 |
| K1022 | −17735.437 | 59611.449 |
| K1023 | −17747.414 | 59603.620 |
| K1024 | −17752.989 | 59600.250 |
| K−258 | −17809.504 | 59591.570 |
| K−270 | −17853.681 | 59601.597 |
| K−271 | −17856.520 | 59601.714 |
| K−272 | −17860.124 | 59594.949 |
| K−273 | −17863.369 | 59589.958 |
| K−274 | −17864.108 | 59587.969 |
| K−275 | −17866.248 | 59581.971 |
| K.407 | −17778.591 | 59592.376 |
| K.510 | −17958.160 | 59548.482 |
| K.511 | −17955.094 | 59544.831 |
| K.512 | −17952.780 | 59539.904 |
| K.513 | −17953.527 | 59536.522 |
| K.514 | −17957.038 | 59532.716 |
| K.715 | −17918.871 | 59508.197 |
| K.716 | −17904.301 | 59515.122 |
| K.717 | −17891.353 | 59501.123 |
| K.718 | −17877.231 | 59516.337 |
| K.719 | −17867.247 | 59530.212 |
| K.720 | −17860.595 | 59547.339 |
| K.721 | −17858.815 | 59562.680 |
| K.722 | −17860.602 | 59568.784 |
| K.723 | −17868.273 | 59581.648 |
| K.724 | −17904.646 | 59568.970 |
| K.725 | −17913.938 | 59566.551 |
| K.726 | −17929.772 | 59562.353 |
| K.727 | −17936.303 | 59559.880 |

## 境界点座標一覧表

| 点名 | X座標 | Y座標 |
|---|---|---|
| K.728 | −17949.699 | 59553.584 |
| K.802 | −17803.940 | 59591.324 |
| K.803 | −17803.617 | 59587.069 |
| K.804 | −17796.323 | 59579.810 |
| K.805 | −17785.742 | 59586.434 |
| K.808 | −17774.370 | 59592.904 |
| K.809 | −17772.559 | 59592.094 |
| K.810 | −17764.364 | 59593.216 |
| K.811 | −17761.414 | 59593.828 |
| K.812 | −17756.531 | 59594.903 |
| K.813 | −17753.286 | 59589.069 |
| K.814 | −17755.652 | 59587.897 |
| K.815 | −17750.429 | 59585.304 |
| K.816 | −17752.734 | 59583.865 |
| K.817 | −17747.334 | 59583.481 |
| K.819 | −17734.768 | 59591.084 |
| K.820 | −17733.145 | 59588.938 |
| K.821 | −17721.700 | 59593.386 |
| K.822 | −17723.666 | 59591.436 |
| K.823 | −17720.090 | 59591.401 |
| K.824 | −17725.867 | 59584.861 |
| K.825 | −17728.212 | 59586.172 |
| K.826 | −17730.867 | 59577.095 |
| K.827 | −17733.164 | 59578.608 |
| K.828 | −17736.993 | 59540.493 |
| K.829 | −17733.959 | 59540.783 |
| K.830 | −17766.240 | 59591.122 |
| K.902 | −17708.046 | 59590.613 |
| K.903 | −17704.565 | 59593.308 |
| K.904 | −17703.709 | 59599.920 |
| K.905 | −17706.641 | 59612.326 |
| K.906 | −17698.530 | 59614.799 |
| K.907 | −17692.360 | 59616.602 |
| K.908 | −17685.925 | 59617.585 |
| K.909 | −17679.545 | 59618.241 |
| K.910 | −17676.229 | 59620.229 |
| K.911 | −17670.926 | 59620.231 |
| K.912 | −17670.916 | 59610.783 |
| K.913 | −17673.641 | 59603.996 |
| K.915 | −17676.464 | 59588.251 |
| K.917 | −17680.237 | 59572.909 |
| K.918 | −17713.454 | 59584.603 |
| K.919 | −17714.837 | 59581.173 |
| K.920 | −17712.728 | 59575.917 |
| K.921 | −17711.367 | 59571.340 |
| K.922 | −17706.707 | 59569.472 |
| K.923 | −17701.703 | 59569.759 |
| K.924 | −17695.454 | 59570.219 |
| K.925 | −17687.327 | 59572.536 |
| K.926 | −17693.761 | 59573.222 |
| K.927 | −17697.431 | 59573.075 |

## 境界点座標一覧表

| 点名 | X座標 | Y座標 |
|---|---|---|
| K.928 | −17700.688 | 59575.153 |
| K.929 | −17704.124 | 59580.067 |
| K.930 | −17703.778 | 59589.916 |
| K.945 | −17615.157 | 59609.617 |
| K.951 | −17660.999 | 59621.630 |
| K.952 | −17666.510 | 59620.013 |
| K.953 | −17640.112 | 59572.259 |
| K.954 | −17653.347 | 59570.460 |
| K.955 | −17664.550 | 59553.281 |
| K.956 | −17669.917 | 59546.369 |
| K.957 | −17676.674 | 59542.287 |
| K.959 | −17704.350 | 59536.563 |
| K.960 | −17711.292 | 59541.224 |
| K.961 | −17714.591 | 59543.844 |
| K.962 | −17716.398 | 59545.730 |
| K.963 | −17723.356 | 59551.230 |
| K.964 | −17725.277 | 59553.251 |
| K.966 | −17732.762 | 59561.058 |
| K.967 | −17734.646 | 59566.593 |
| K.968 | −17734.639 | 59570.438 |
| K.969 | −17716.200 | 59595.972 |
| K.970 | −17711.351 | 59603.107 |
| K.2102 | −17849.140 | 59562.793 |
| K.2114 | −17737.482 | 59567.299 |
| K.2115 | −17739.881 | 59567.483 |
| K.2116 | −17736.802 | 59570.316 |
| K.2117 | −17739.084 | 59570.714 |
| K.806−C | −17782.178 | 59589.551 |
| K.813−1 | −17755.274 | 59592.852 |
| K.813−2 | −17757.812 | 59592.263 |
| K.965−1 | −17730.889 | 59558.587 |
| KG28 | −17650.146 | 59619.103 |
| KG30 | −17643.243 | 59620.841 |
| L16−03 | −17629.636 | 59606.213 |
| L16−07 | −17668.643 | 59597.621 |
| L17−04 | −17746.842 | 59580.744 |
| L17−05 | −17766.392 | 59576.524 |
| L18−01 | −17785.942 | 59572.305 |
| L18−02 | −17805.492 | 59568.086 |
| L18−03 | −17825.041 | 59563.866 |
| L18−04 | −17844.591 | 59559.647 |
| L18−05 | −17864.141 | 59555.428 |
| L19−01 | −17883.691 | 59551.208 |
| L19−02 | −17903.241 | 59546.989 |
| L19−03 | −17922.791 | 59542.770 |
| L19−04 | −17942.341 | 59538.550 |
| P.315 | −17950.380 | 59532.951 |
| P.316 | −17955.135 | 59534.779 |
| P.419 | −17843.210 | 59554.600 |
| P.420 | −17846.404 | 59558.022 |
| P.421 | −17855.022 | 59565.581 |

## 境界点座標一覧表

| 点名 | X座標 | Y座標 |
|---|---|---|
| P.426 | −17797.937 | 59551.338 |
| P.427 | −17808.332 | 59559.297 |
| P.428 | −17821.620 | 59574.065 |
| P.434 | −17797.096 | 59557.976 |
| P.445 | −17822.894 | 59570.099 |
| P.446 | −17835.447 | 59567.339 |
| P.452 | −17831.097 | 59568.295 |
| P.506 | −17606.769 | 59613.710 |
| P.508 | −17624.562 | 59590.182 |
| P.509 | −17622.008 | 59589.532 |
| P.534 | −17660.493 | 59597.020 |
| P.550 | −17665.039 | 59595.977 |
| P.615 | −17641.983 | 59602.309 |
| P.616 | −17648.095 | 59598.426 |
| P.617 | −17653.305 | 59600.216 |
| P.618 | −17656.317 | 59600.031 |
| P.619 | −17657.871 | 59598.359 |
| PH1 | −17675.588 | 59535.426 |
| PH3 | −17641.149 | 59619.081 |
| PH4 | −17643.393 | 59623.342 |
| PH5 | −17648.536 | 59621.640 |
| PH9 | −17653.665 | 59622.776 |
| R.260 | −17622.541 | 59547.089 |
| R.261 | −17617.024 | 59566.377 |
| R.262 | −17613.157 | 59586.182 |
| R.263 | −17611.226 | 59606.562 |
| R.264 | −17604.596 | 59625.385 |
| R.265 | −17607.199 | 59633.989 |
| R16−03 | −17628.596 | 59601.937 |
| R16−04 | −17641.355 | 59599.009 |
| R16−06 | −17648.164 | 59597.539 |
| R16−07 | −17667.714 | 59593.320 |
| R17−04 | −17745.914 | 59576.443 |
| R17−05 | −17765.464 | 59572.223 |
| R18−01 | −17785.014 | 59568.004 |
| R18−02 | −17804.563 | 59563.785 |
| R18−03 | −17824.113 | 59559.565 |
| R18−05 | −17863.213 | 59551.127 |
| R19−01 | −17882.763 | 59546.907 |
| R19−02 | −17902.313 | 59542.688 |
| R19−03 | −17921.863 | 59538.469 |
| R19−04 | −17941.412 | 59534.249 |
| S6 | −17635.531 | 59560.093 |
| X.101 | −17613.815 | 59608.468 |
| X.102 | −17615.538 | 59609.943 |
| X.104 | −17641.423 | 59603.507 |
| X.105 | −17657.027 | 59595.626 |
| X.106 | −17659.826 | 59595.022 |
| X.107 | −17663.735 | 59594.179 |
| X.108 | −17667.081 | 59593.457 |
| X.109 | −17676.019 | 59591.528 |

## 境界点座標一覧表


| 点名 | X座標 | Y座標 |
|---|---|---|
| X.110 | −17675.390 | 59596.165 |
| X.111 | −17661.217 | 59599.224 |
| X.113 | −17703.933 | 59585.503 |
| X.114 | −17703.805 | 59590.032 |
| X.115 | −17707.157 | 59584.808 |
| X.116 | −17707.824 | 59589.165 |
| X.117 | −17709.717 | 59588.756 |
| X.118 | −17713.964 | 59583.338 |
| X.119 | −17725.420 | 59585.367 |
| X.120 | −17728.926 | 59580.109 |
| X.123 | −17615.688 | 59605.352 |
| X.129 | −17658.257 | 59621.821 |
| X.151 | −17729.053 | 59529.877 |
| X.152 | −17733.533 | 59536.994 |
| X.153 | −17736.721 | 59537.041 |
| X.154 | −17745.700 | 59537.301 |
| X.155 | −17765.021 | 59537.912 |
| X.158 | −17729.285 | 59584.533 |
| X.159 | −17732.717 | 59579.291 |
| X.160 | −17772.919 | 59575.116 |
| X.161 | −17772.558 | 59570.692 |
| X.162 | −17751.341 | 59581.940 |
| X.163 | −17811.100 | 59562.374 |
| X.164 | −17814.492 | 59566.143 |
| X.165 | −17815.156 | 59561.499 |
| X.166 | −17818.547 | 59565.268 |
| X.167 | −17808.743 | 59533.385 |
| X.169 | −17813.606 | 59533.919 |
| X.170 | −17819.231 | 59542.711 |
| X.171 | −17829.300 | 59558.446 |
| X.172 | −17827.870 | 59563.256 |
| X.173 | −17825.338 | 59559.301 |
| X.174 | −17831.833 | 59562.401 |
| X.175 | −17843.865 | 59555.302 |
| X.176 | −17847.034 | 59559.120 |
| X.177 | −17851.571 | 59553.639 |
| X.178 | −17855.017 | 59552.895 |
| X.179 | −17854.784 | 59559.028 |
| X.179 | −17854.845 | 59557.434 |
| X.180 | −17850.373 | 59564.944 |
| X.181 | −17855.312 | 59573.557 |
| X.182 | −17858.919 | 59565.961 |
| X.183 | −17859.384 | 59580.705 |
| X.190 | −17833.698 | 59571.409 |
| X.191 | −17853.949 | 59557.627 |
| X.265 | −17607.240 | 59617.879 |
| X.267 | −17612.161 | 59610.836 |
| X.300 | −17898.553 | 59548.000 |
| X.301 | −17897.241 | 59543.782 |
| X.302 | −17953.972 | 59536.040 |
| X.303 | −17949.710 | 59532.458 |
| X.327 | −17859.541 | 59556.420 |
| X.328 | −17860.077 | 59551.803 |

| 凡　例 | |
|---|---|
| 農林省コンクリート杭 | ⊠ |
| 千葉県コンクリート杭 | ⊡ |
| 佐原市コンクリート杭 | ⊞ |
| コンクリート杭 | □ |
| プラスチック杭 | ◘ |
| その他 | ○ |
| 主要点・中心点 | ◎ |
| 基準点 | ⊗ |
| 大字界 | ——— |
| 小字界 | ——— |
| 境界未定地 | — — — |
| 所有者亡 | (亡) |
| 土地管理者 | (管) |

| 凡　例 | |
|---|---|
| 北部幹線用水路（副水路） | |
| 土地取得 | |
| 区分地上権設定 | |
| 占・使用 | |
| 区分地上権未設定 | |
| 北部幹線用水路（主水路） | |
| 区分地上権設定 | |
| 占・使用 | |

日本測地系

| | | | |
|---|---|---|---|
| 施設名(施設番号) | 北部幹線用水路(副水路) (0312100-1100-18) | | |
| 図面名 | 占使用図 | | |
| 作成年月日 | 平成26年 3月 | | |
| 縮尺 | A1 1:500<br>A2 1:707 | 図面番号 | 14-17/20 |
| 作成者 | 関東農政局　両総農業水利事業所 | | |

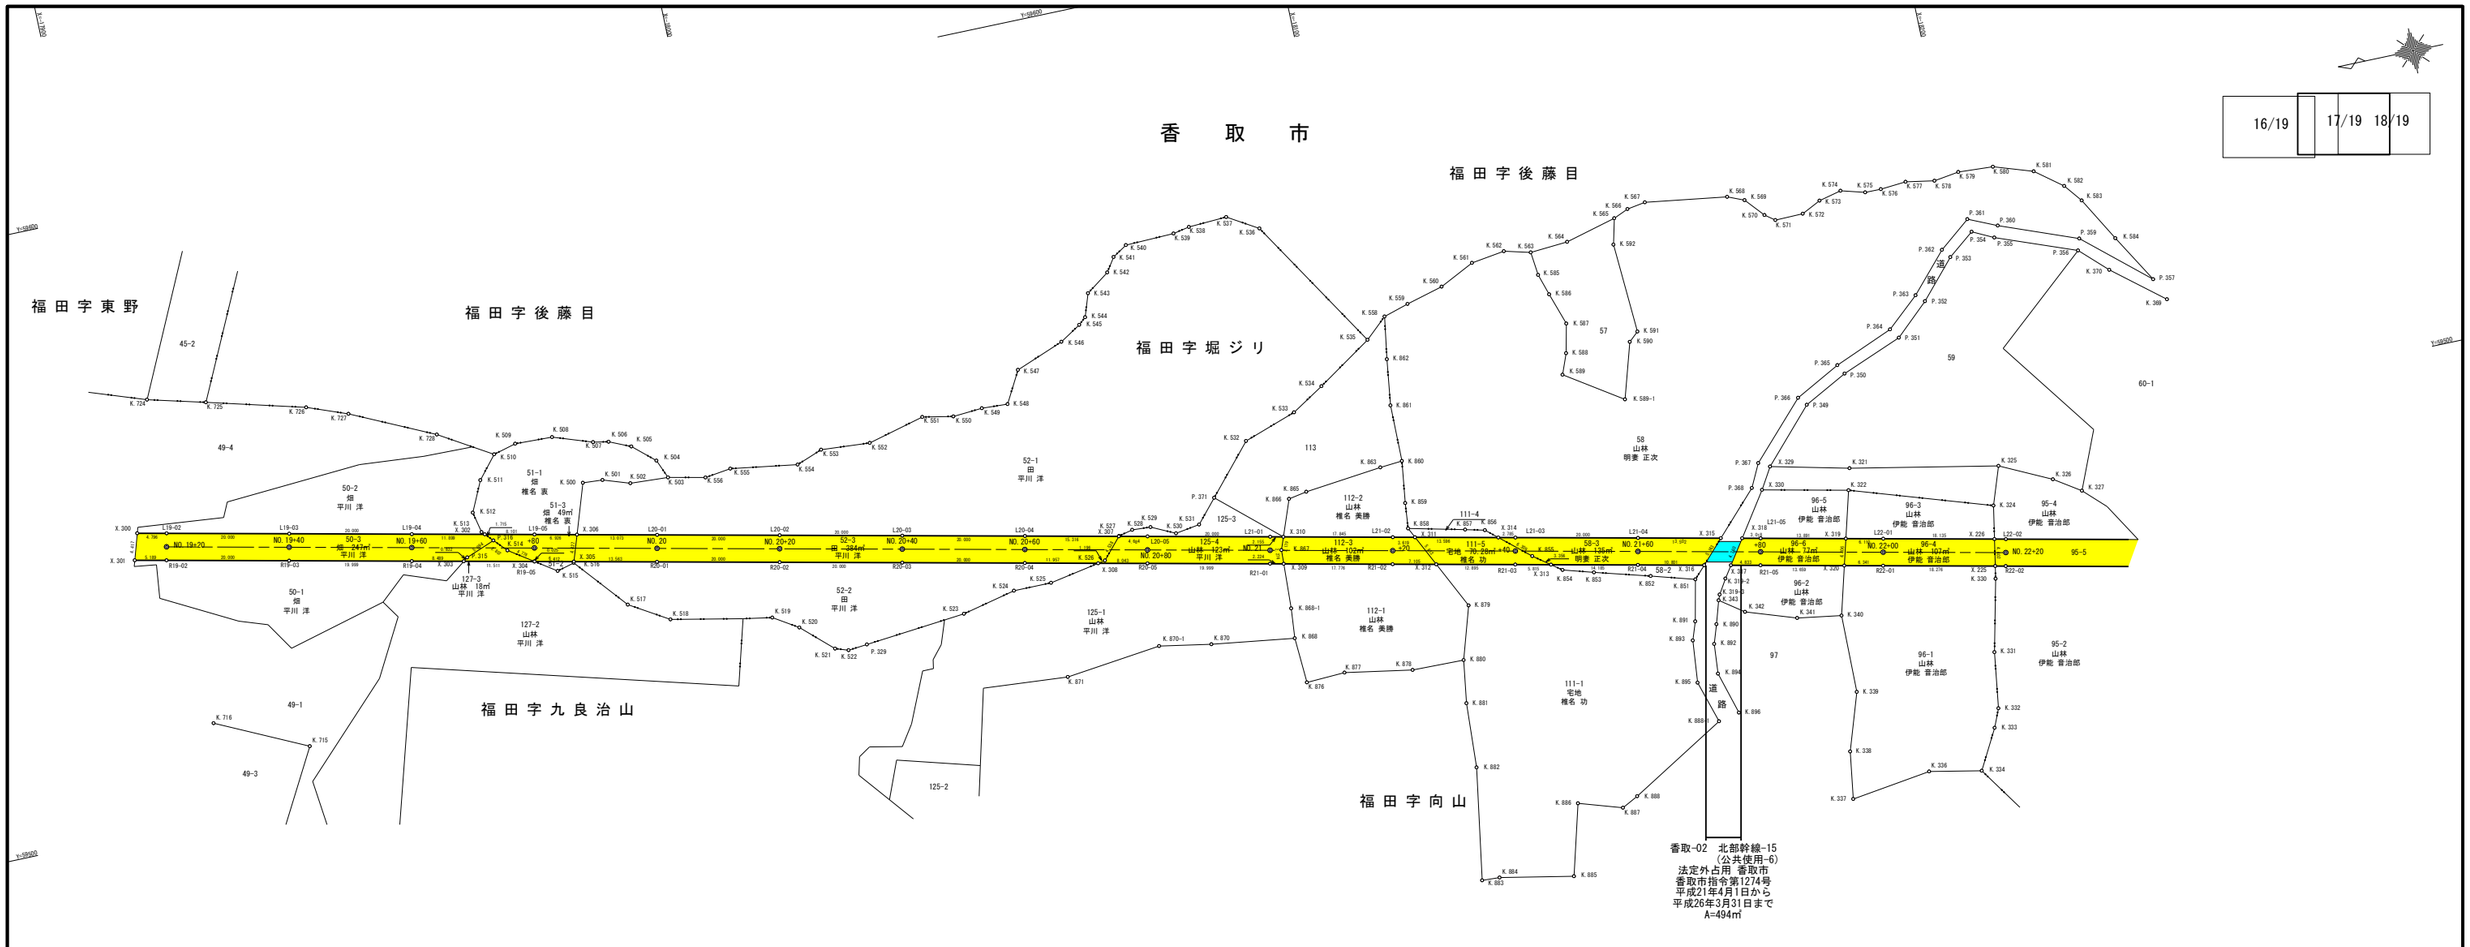


### 中心点座標一覧表

| 点　名 | X座標 | Y座標 |
|---|---|---|
| NO.19+20 | -17902.777 | 59544.839 |
| NO.19+40 | -17922.327 | 59540.619 |
| NO.19+60 | -17941.877 | 59536.400 |
| NO.19+80 | -17961.426 | 59532.181 |
| NO.20+00 | -17980.976 | 59527.961 |
| NO.20+20 | -18000.526 | 59523.742 |
| NO.20+40 | -18020.076 | 59519.523 |
| NO.20+60 | -18039.626 | 59515.303 |
| NO.20+80 | -18059.176 | 59511.084 |
| NO.21+00 | -18078.726 | 59506.865 |
| NO.21+20 | -18098.275 | 59502.645 |
| NO.21+40 | -18117.825 | 59498.426 |
| NO.21+60 | -18137.375 | 59494.207 |
| NO.21+80 | -18156.925 | 59489.987 |
| NO.22+00 | -18176.475 | 59485.768 |
| NO.22+20 | -18196.025 | 59481.549 |

### 境界点座標一覧表

| 点　名 | X座標 | Y座標 |
|---|---|---|
| K.321 | -18173.946 | 59500.309 |
| K.322 | -18173.036 | 59496.828 |
| K.324 | -18195.646 | 59489.466 |
| K.325 | -18197.789 | 59495.629 |
| K.326 | -18206.023 | 59491.644 |
| K.327 | -18210.255 | 59488.834 |
| K.330 | -18193.505 | 59477.728 |
| K.331 | -18190.834 | 59466.058 |
| K.332 | -18189.567 | 59456.977 |
| K.333 | -18188.291 | 59453.995 |
| K.334 | -18184.788 | 59447.581 |
| K.336 | -18176.367 | 59449.244 |
| K.337 | -18163.327 | 59447.427 |
| K.338 | -18164.450 | 59455.116 |
| K.339 | -18167.526 | 59464.391 |
| K.340 | -18167.677 | 59477.089 |
| K.341 | -18160.515 | 59478.201 |
| K.342 | -18152.403 | 59480.946 |
| K.343 | -18148.581 | 59483.681 |
| K.369 | -18230.316 | 59516.481 |
| K.370 | -18222.110 | 59523.133 |
| K.500 | -17971.366 | 59540.935 |
| K.501 | -17974.592 | 59540.722 |
| K.502 | -17978.928 | 59539.252 |
| K.503 | -17985.130 | 59538.908 |
| K.504 | -17983.851 | 59541.978 |
| K.505 | -17980.332 | 59545.081 |
| K.506 | -17976.860 | 59546.608 |
| K.507 | -17974.366 | 59547.076 |
| K.508 | -17967.995 | 59549.271 |
| K.509 | -17961.885 | 59549.464 |
| K.510 | -17958.160 | 59548.482 |
| K.511 | -17955.094 | 59544.831 |
| K.512 | -17952.780 | 59539.904 |
| K.513 | -17953.527 | 59536.522 |
| K.514 | -17957.038 | 59532.716 |
| K.515 | -17964.349 | 59527.732 |
| K.516 | -17967.187 | 59528.473 |
| K.517 | -17974.404 | 59519.987 |
| K.518 | -17980.705 | 59516.180 |
| K.519 | -17997.020 | 59513.024 |
| K.520 | -18000.996 | 59510.521 |
| K.521 | -18005.979 | 59505.947 |
| K.522 | -18008.078 | 59505.230 |
| K.523 | -18027.721 | 59507.126 |
| K.524 | -18036.473 | 59509.110 |
| K.525 | -18042.672 | 59509.114 |
| K.526 | -18052.026 | 59510.848 |
| K.527 | -18055.111 | 59514.278 |

### 境界点座標一覧表

| 点　名 | X座標 | Y座標 |
|---|---|---|
| K.528 | -18057.413 | 59514.804 |
| K.529 | -18060.424 | 59514.627 |
| K.530 | -18064.284 | 59512.768 |
| K.531 | -18068.274 | 59513.382 |
| K.532 | -18078.587 | 59525.118 |
| K.533 | -18087.213 | 59528.053 |
| K.534 | -18092.471 | 59531.294 |
| K.535 | -18101.387 | 59537.123 |
| K.536 | -18087.925 | 59558.555 |
| K.537 | -18083.009 | 59561.499 |
| K.538 | -18076.715 | 59561.188 |
| K.539 | -18074.046 | 59560.661 |
| K.540 | -18066.056 | 59560.426 |
| K.541 | -18063.681 | 59558.945 |
| K.542 | -18062.153 | 59556.692 |
| K.543 | -18058.372 | 59554.033 |
| K.544 | -18057.106 | 59550.299 |
| K.545 | -18055.911 | 59549.292 |
| K.546 | -18052.482 | 59547.199 |
| K.547 | -18044.613 | 59544.191 |
| K.548 | -18041.785 | 59539.081 |
| K.549 | -18037.550 | 59539.297 |
| K.550 | -18032.733 | 59538.954 |
| K.551 | -18027.738 | 59539.920 |
| K.552 | -18018.479 | 59537.565 |
| K.553 | -18010.495 | 59538.137 |
| K.554 | -18006.245 | 59536.558 |
| K.555 | -17995.367 | 59538.195 |
| K.556 | -17991.106 | 59537.627 |
| K.558 | -18104.899 | 59540.272 |
| K.559 | -18108.990 | 59541.493 |
| K.560 | -18115.019 | 59543.093 |
| K.561 | -18120.668 | 59545.846 |
| K.562 | -18126.150 | 59546.636 |
| K.563 | -18130.395 | 59545.533 |
| K.564 | -18136.560 | 59545.974 |
| K.565 | -18144.880 | 59548.143 |
| K.566 | -18147.301 | 59549.169 |
| K.567 | -18150.305 | 59549.656 |
| K.568 | -18163.613 | 59547.729 |
| K.569 | -18166.278 | 59546.618 |
| K.570 | -18168.959 | 59543.559 |
| K.571 | -18170.530 | 59542.391 |
| K.572 | -18175.106 | 59542.477 |
| K.573 | -18178.223 | 59543.995 |
| K.574 | -18181.910 | 59544.856 |
| K.575 | -18185.796 | 59543.766 |
| K.576 | -18188.394 | 59543.740 |
| K.577 | -18192.589 | 59544.081 |

### 境界点座標一覧表

| 点　名 | X座標 | Y座標 |
|---|---|---|
| K.578 | -18197.236 | 59543.262 |
| K.579 | -18201.338 | 59543.851 |
| K.580 | -18207.039 | 59543.522 |
| K.581 | -18213.385 | 59541.404 |
| K.582 | -18217.763 | 59538.036 |
| K.583 | -18220.065 | 59535.135 |
| K.584 | -18224.146 | 59527.973 |
| K.585 | -18130.808 | 59541.688 |
| K.586 | -18131.915 | 59538.218 |
| K.587 | -18133.664 | 59532.975 |
| K.588 | -18132.622 | 59528.260 |
| K.589 | -18131.320 | 59524.953 |
| K.590 | -18143.166 | 59527.912 |
| K.591 | -18144.726 | 59529.295 |
| K.592 | -18143.863 | 59543.964 |
| K.715 | -17918.871 | 59508.197 |
| K.716 | -17904.301 | 59515.122 |
| K.724 | -17904.646 | 59568.970 |
| K.725 | -17913.938 | 59566.551 |
| K.726 | -17929.772 | 59562.353 |
| K.727 | -17936.303 | 59559.880 |
| K.728 | -17949.699 | 59553.584 |
| K.851 | -18145.587 | 59487.809 |
| K.852 | -18138.562 | 59489.856 |
| K.853 | -18129.639 | 59492.365 |
| K.854 | -18124.717 | 59493.809 |
| K.855 | -18120.349 | 59497.048 |
| K.856 | -18113.670 | 59502.797 |
| K.857 | -18110.541 | 59503.554 |
| K.858 | -18101.471 | 59505.669 |
| K.859 | -18101.879 | 59509.821 |
| K.860 | -18102.770 | 59516.646 |
| K.861 | -18102.837 | 59525.890 |
| K.862 | -18103.824 | 59533.380 |
| K.863 | -18099.122 | 59516.342 |
| K.865 | -18086.483 | 59514.970 |
| K.866 | -18083.485 | 59514.428 |
| K.867 | -18080.534 | 59506.519 |
| K.868 | -18079.672 | 59492.008 |
| K.870 | -18066.166 | 59493.879 |
| K.871 | -18042.151 | 59493.529 |
| K.876 | -18080.114 | 59484.554 |
| K.877 | -18086.447 | 59484.842 |
| K.878 | -18097.404 | 59482.956 |
| K.879 | -18108.521 | 59491.346 |
| K.880 | -18105.869 | 59482.800 |
| K.881 | -18104.864 | 59475.820 |
| K.882 | -18104.303 | 59465.246 |
| K.883 | -18101.360 | 59447.044 |

### 境界点座標一覧表

| 点　名 | X座標 | Y座標 |
|---|---|---|
| K.884 | -18104.231 | 59446.906 |
| K.885 | -18116.155 | 59444.586 |
| K.886 | -18119.262 | 59456.076 |
| K.887 | -18126.293 | 59453.846 |
| K.888 | -18128.955 | 59455.207 |
| K.890 | -18147.429 | 59479.943 |
| K.891 | -18144.141 | 59481.115 |
| K.892 | -18146.400 | 59476.871 |
| K.893 | -18143.102 | 59478.158 |
| K.894 | -18145.995 | 59472.007 |
| K.895 | -18142.435 | 59471.260 |
| K.896 | -18148.010 | 59465.095 |
| K.319-2 | -18150.400 | 59486.918 |
| K.319-3 | -18148.944 | 59484.566 |
| K.589-1 | -18140.456 | 59518.897 |
| K.868-1 | -18080.114 | 59496.894 |
| K.870-1 | -18057.764 | 59495.368 |
| K.888-1 | -18144.543 | 59464.374 |
| L19-02 | -17903.241 | 59546.989 |
| L19-03 | -17922.791 | 59542.770 |
| L19-04 | -17942.341 | 59538.550 |
| L19-05 | -17961.891 | 59534.331 |
| L20-01 | -17981.440 | 59530.112 |
| L20-02 | -18000.990 | 59525.892 |
| L20-03 | -18020.540 | 59521.673 |
| L20-04 | -18040.090 | 59517.454 |
| L20-05 | -18059.640 | 59513.234 |
| L21-01 | -18079.190 | 59509.015 |
| L21-02 | -18098.740 | 59504.796 |
| L21-03 | -18118.289 | 59500.576 |
| L21-04 | -18137.839 | 59496.357 |
| L21-05 | -18157.389 | 59492.138 |
| L22-01 | -18176.939 | 59487.918 |
| L22-02 | -18196.489 | 59483.699 |
| P.315 | -17950.380 | 59532.951 |
| P.316 | -17955.135 | 59534.779 |
| P.329 | -18011.206 | 59505.532 |
| P.349 | -18169.271 | 59511.872 |
| P.350 | -18176.367 | 59515.569 |
| P.351 | -18186.237 | 59519.453 |
| P.352 | -18191.647 | 59524.385 |
| P.353 | -18197.175 | 59530.549 |
| P.354 | -18201.432 | 59533.872 |
| P.355 | -18204.866 | 59532.178 |
| P.356 | -18217.785 | 59527.283 |
| P.357 | -18228.794 | 59520.145 |
| P.359 | -18218.389 | 59529.140 |
| P.360 | -18205.818 | 59533.964 |
| P.361 | -18201.187 | 59536.029 |

### 境界点座標一覧表

| 点　名 | X座標 | Y座標 |
|---|---|---|
| P.362 | -18196.094 | 59531.994 |
| P.363 | -18190.341 | 59525.644 |
| P.364 | -18185.112 | 59521.072 |
| P.365 | -18175.495 | 59517.153 |
| P.366 | -18168.126 | 59513.286 |
| P.367 | -18159.552 | 59504.219 |
| P.368 | -18157.694 | 59500.471 |
| P.371 | -18071.574 | 59517.138 |
| R19-02 | -17902.313 | 59542.688 |
| R19-03 | -17921.863 | 59538.469 |
| R19-04 | -17941.412 | 59534.249 |
| R19-05 | -17960.962 | 59530.030 |
| R20-01 | -17980.512 | 59525.811 |
| R20-02 | -18000.062 | 59521.591 |
| R20-03 | -18019.612 | 59517.372 |
| R20-04 | -18039.162 | 59513.153 |
| R20-05 | -18058.712 | 59508.933 |
| R21-01 | -18078.261 | 59504.714 |
| R21-02 | -18097.811 | 59500.495 |
| R21-03 | -18117.361 | 59496.275 |
| R21-04 | -18136.911 | 59492.056 |
| R21-05 | -18156.461 | 59487.837 |
| R22-01 | -18176.011 | 59483.617 |
| R22-02 | -18195.561 | 59479.398 |
| X.225 | -18193.876 | 59479.761 |
| X.226 | -18194.666 | 59484.092 |
| X.300 | -17898.553 | 59548.000 |
| X.301 | -17897.241 | 59543.782 |
| X.302 | -17953.972 | 59536.040 |
| X.303 | -17949.710 | 59532.458 |
| X.304 | -17960.986 | 59530.025 |
| X.305 | -17967.254 | 59529.672 |
| X.306 | -17968.661 | 59532.869 |
| X.307 | -18055.061 | 59514.222 |
| X.308 | -18050.850 | 59510.630 |
| X.309 | -18080.435 | 59504.245 |
| X.310 | -18081.296 | 59508.560 |
| X.311 | -18102.277 | 59504.032 |
| X.312 | -18104.756 | 59498.996 |
| X.313 | -18123.045 | 59495.049 |
| X.314 | -18115.567 | 59501.164 |
| X.315 | -18151.037 | 59493.509 |
| X.316 | -18147.469 | 59489.777 |
| X.317 | -18151.737 | 59488.856 |
| X.318 | -18154.439 | 59492.775 |
| X.319 | -18170.967 | 59489.207 |
| X.320 | -18169.813 | 59484.955 |
| X.329 | -18161.321 | 59503.267 |
| X.330 | -18159.246 | 59499.825 |

| 凡　例 | |
|---|---|
| 農林省コンクリート杭 | ⊠ |
| 千葉県コンクリート杭 | ⊡ |
| 佐原市コンクリート杭 | ⊞ |
| コンクリート杭 | □ |
| プラスチック杭 | ■ |
| その他 | ○ |
| 主要点・中心点 | ◎ |
| 基準点 | ⊗ |
| 大字界 | ---- ---- |
| 小字界 | ---------- |
| 境界未定地 | — — — |
| 所有者亡 | (亡) |
| 土地管理者 | (管) |


| 凡　例 | |
|---|---|
| 北部幹線用水路(副水路) | |
| 土地取得 | |
| 区分地上権設定 | |
| 占・使用 | |
| 区分地上権未設定 | |
| 北部幹線用水路(主水路) | |
| 区分地上権設定 | |
| 占・使用 | |

日本測地系

| | |
|---|---|
| 施設名<br>(施設番号) | 北部幹線用水路(副水路)(0312100-1100-18) |
| 図面名 | 占使用図 |
| 作成年月日 | 平成26年 3月 |
| 縮尺 | A1 1:500 A1 1:500<br>A2 1:707 A2 1:707 |
| 図面番号 | 14-18/20 |
| 作成者 | 関東農政局　両総農業水利事業所 |

# 香　取　市

## 福田字後藤目

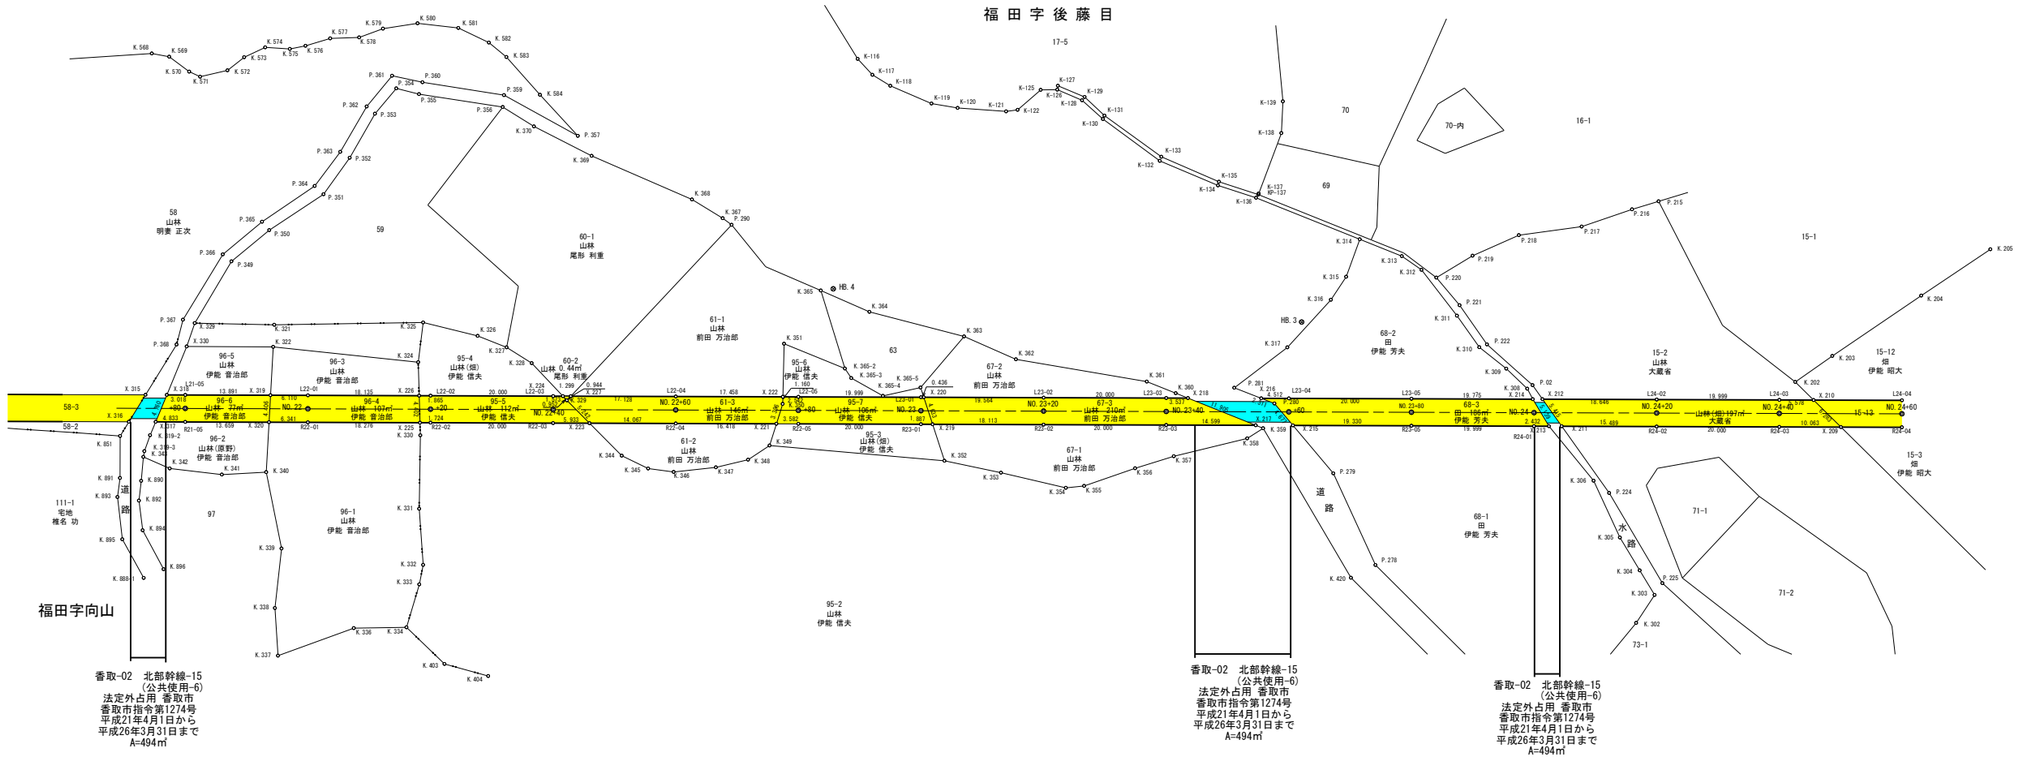


### 基準点座標一覧表

| 点　名 | X座標 | Y座標 |
|---|---|---|
| HB.3 | −18337.958 | 59465.902 |
| HB.4 | −18264.359 | 59487.081 |

### 中心点座標一覧表

| 点　名 | X座標 | Y座標 |
|---|---|---|
| NO.21+80 | −18156.925 | 59489.987 |
| NO.22+00 | −18176.475 | 59485.768 |
| NO.22+20 | −18196.025 | 59481.549 |
| NO.22+40 | −18215.575 | 59477.329 |
| NO.22+60 | −18235.125 | 59473.110 |
| NO.22+80 | −18254.674 | 59468.891 |
| NO.23+00 | −18274.224 | 59464.671 |
| NO.23+20 | −18293.774 | 59460.452 |
| NO.23+40 | −18313.324 | 59456.233 |
| NO.23+60 | −18332.874 | 59452.013 |
| NO.23+80 | −18352.424 | 59447.794 |
| NO.24+00 | −18371.974 | 59443.575 |
| NO.24+20 | −18391.523 | 59439.355 |
| NO.24+40 | −18411.073 | 59435.136 |
| NO.24+60 | −18430.623 | 59430.917 |

### 境界点座標一覧表

| 点　名 | X座標 | Y座標 |
|---|---|---|
| K-116 | −18276.039 | 59522.925 |
| K-117 | −18277.860 | 59519.886 |
| K-118 | −18280.347 | 59517.527 |
| K-119 | −18286.304 | 59513.307 |
| K-120 | −18290.329 | 59511.711 |
| K-121 | −18297.951 | 59509.523 |
| K-122 | −18299.835 | 59509.376 |
| K-125 | −18304.202 | 59511.780 |
| K-126 | −18306.847 | 59511.249 |
| K-127 | −18307.081 | 59511.853 |
| K-128 | −18310.441 | 59508.715 |
| K-129 | −18310.962 | 59509.162 |
| K-130 | −18313.139 | 59505.013 |
| K-131 | −18313.497 | 59505.514 |
| K-132 | −18320.783 | 59496.419 |
| K-133 | −18321.179 | 59497.017 |
| K-134 | −18329.240 | 59490.535 |
| K-135 | −18329.522 | 59491.088 |
| K-136 | −18334.901 | 59487.259 |
| K-137 | −18335.472 | 59487.870 |
| K-138 | −18341.128 | 59496.724 |
| K-139 | −18342.450 | 59501.731 |
| K. 202 | −18414.680 | 59439.614 |
| K. 203 | −18421.476 | 59442.507 |
| K. 204 | −18437.709 | 59449.117 |
| K. 205 | −18450.312 | 59454.153 |
| K. 302 | −18381.126 | 59406.585 |
| K. 303 | −18385.020 | 59410.426 |
| K. 304 | −18383.480 | 59414.843 |
| K. 305 | −18381.430 | 59420.755 |
| K. 306 | −18379.158 | 59430.707 |
| K. 308 | −18371.698 | 59447.621 |
| K. 309 | −18369.031 | 59451.535 |
| K. 310 | −18365.456 | 59455.862 |
| K. 311 | −18362.950 | 59461.653 |
| K. 312 | −18358.848 | 59470.170 |
| K. 313 | −18356.175 | 59473.018 |
| K. 314 | −18350.036 | 59477.137 |
| K. 315 | −18346.599 | 59471.615 |
| K. 316 | −18343.377 | 59468.465 |
| K. 317 | −18334.820 | 59462.357 |
| K. 321 | −18173.946 | 59500.309 |
| K. 322 | −18173.036 | 59496.828 |

### 境界点座標一覧表

| 点　名 | X座標 | Y座標 |
|---|---|---|
| K. 324 | −18195.646 | 59489.466 |
| K. 325 | −18197.789 | 59495.629 |
| K. 326 | −18206.023 | 59491.644 |
| K. 327 | −18210.255 | 59488.834 |
| K. 328 | −18213.726 | 59485.469 |
| K. 329 | −18218.071 | 59476.334 |
| K. 330 | −18193.505 | 59477.726 |
| K. 331 | −18190.834 | 59466.058 |
| K. 332 | −18189.567 | 59456.977 |
| K. 333 | −18188.291 | 59453.995 |
| K. 334 | −18184.788 | 59447.581 |
| K. 336 | −18176.367 | 59449.244 |
| K. 337 | −18163.327 | 59447.427 |
| K. 338 | −18164.450 | 59455.514 |
| K. 339 | −18167.526 | 59464.391 |
| K. 340 | −18167.677 | 59477.089 |
| K. 341 | −18160.515 | 59478.201 |
| K. 342 | −18152.403 | 59480.946 |
| K. 343 | −18148.581 | 59483.681 |
| K. 344 | −18224.949 | 59467.656 |
| K. 345 | −18228.738 | 59464.717 |
| K. 346 | −18232.690 | 59463.304 |
| K. 347 | −18239.582 | 59462.605 |
| K. 348 | −18244.974 | 59462.736 |
| K. 349 | −18248.877 | 59464.270 |
| K. 350 | −18252.386 | 59470.449 |
| K. 351 | −18254.650 | 59480.000 |
| K. 352 | −18276.267 | 59455.901 |
| K. 353 | −18284.885 | 59452.078 |
| K. 354 | −18294.716 | 59447.471 |
| K. 355 | −18297.697 | 59447.147 |
| K. 356 | −18306.437 | 59448.236 |
| K. 357 | −18313.019 | 59448.846 |
| K. 358 | −18325.330 | 59449.204 |
| K. 359 | −18328.213 | 59450.275 |
| K. 360 | −18315.455 | 59458.838 |
| K. 361 | −18311.231 | 59461.667 |
| K. 362 | −18291.118 | 59469.652 |
| K. 363 | −18283.614 | 59475.056 |
| K. 364 | −18269.345 | 59482.196 |
| K. 365 | −18262.315 | 59487.247 |
| K. 367 | −18249.112 | 59502.093 |
| K. 368 | −18244.849 | 59506.130 |

### 境界点座標一覧表

| 点　名 | X座標 | Y座標 |
|---|---|---|
| K. 369 | −18230.316 | 59516.481 |
| K. 370 | −18222.110 | 59523.133 |
| K. 403 | −18189.620 | 59440.457 |
| K. 404 | −18196.178 | 59437.050 |
| K. 420 | −18337.158 | 59423.458 |
| K. 568 | −18163.613 | 59547.729 |
| K. 569 | −18166.278 | 59546.618 |
| K. 570 | −18168.959 | 59543.559 |
| K. 571 | −18170.530 | 59542.391 |
| K. 572 | −18175.106 | 59542.477 |
| K. 573 | −18178.223 | 59543.995 |
| K. 574 | −18181.910 | 59544.856 |
| K. 575 | −18185.796 | 59543.766 |
| K. 576 | −18188.394 | 59543.740 |
| K. 577 | −18192.589 | 59544.081 |
| K. 578 | −18197.236 | 59543.262 |
| K. 579 | −18201.338 | 59543.851 |
| K. 580 | −18207.039 | 59543.522 |
| K. 581 | −18213.385 | 59541.404 |
| K. 582 | −18217.763 | 59538.036 |
| K. 583 | −18220.065 | 59535.135 |
| K. 584 | −18224.146 | 59527.973 |
| K. 851 | −18145.587 | 59487.809 |
| K. 890 | −18147.429 | 59479.943 |
| K. 891 | −18144.141 | 59481.115 |
| K. 892 | −18146.400 | 59476.871 |
| K. 893 | −18143.102 | 59478.158 |
| K. 894 | −18145.995 | 59472.007 |
| K. 895 | −18142.435 | 59471.260 |
| K. 896 | −18148.010 | 59465.095 |
| K. 319-2 | −18150.400 | 59486.918 |
| K. 319-3 | −18148.944 | 59484.566 |
| K. 365-2 | −18263.508 | 59473.981 |
| K. 365-3 | −18264.203 | 59472.246 |
| K. 365-4 | −18268.658 | 59468.334 |
| K. 365-5 | −18274.938 | 59468.383 |
| K. 888-1 | −18144.543 | 59464.374 |
| KP-137 | −18335.367 | 59487.706 |
| L21-05 | −18157.389 | 59492.138 |
| L22-01 | −18176.939 | 59487.918 |
| L22-02 | −18196.489 | 59483.699 |
| L22-03 | −18216.039 | 59479.480 |
| L22-04 | −18235.589 | 59475.260 |

### 境界点座標一覧表

| 点　名 | X座標 | Y座標 |
|---|---|---|
| L22-05 | −18255.139 | 59471.041 |
| L23-01 | −18274.688 | 59466.822 |
| L23-02 | −18294.238 | 59462.602 |
| L23-03 | −18313.788 | 59458.383 |
| L23-04 | −18333.338 | 59454.164 |
| L23-05 | −18352.888 | 59449.944 |
| L24-02 | −18391.988 | 59441.506 |
| L24-03 | −18411.537 | 59437.286 |
| L24-04 | −18431.087 | 59433.067 |
| P. 02 | −18372.657 | 59448.014 |
| P. 215 | −18398.997 | 59473.058 |
| P. 216 | −18394.491 | 59472.679 |
| P. 217 | −18385.863 | 59471.640 |
| P. 218 | −18375.562 | 59472.396 |
| P. 219 | −18367.480 | 59470.689 |
| P. 220 | −18360.951 | 59468.427 |
| P. 221 | −18363.727 | 59463.232 |
| P. 222 | −18366.769 | 59456.052 |
| P. 224 | −18381.234 | 59428.224 |
| P. 225 | −18386.662 | 59412.032 |
| P. 278 | −18341.505 | 59424.662 |
| P. 279 | −18337.892 | 59440.703 |
| P. 280 | −18330.858 | 59453.845 |
| P. 281 | −18324.977 | 59457.714 |
| P. 290 | −18250.308 | 59500.748 |
| P. 349 | −18169.271 | 59511.872 |
| P. 350 | −18176.367 | 59515.569 |
| P. 351 | −18186.237 | 59519.453 |
| P. 352 | −18191.647 | 59524.385 |
| P. 353 | −18197.175 | 59530.549 |
| P. 354 | −18201.432 | 59533.872 |
| P. 355 | −18204.866 | 59532.178 |
| P. 356 | −18217.785 | 59527.283 |
| P. 357 | −18228.794 | 59520.145 |
| P. 359 | −18218.389 | 59529.140 |
| P. 360 | −18205.818 | 59533.964 |
| P. 361 | −18201.187 | 59536.029 |
| P. 362 | −18196.094 | 59531.994 |
| P. 363 | −18190.341 | 59525.644 |
| P. 364 | −18185.112 | 59521.072 |
| P. 365 | −18175.495 | 59517.153 |
| P. 366 | −18168.126 | 59513.286 |
| P. 367 | −18159.552 | 59504.219 |

### 境界点座標一覧表

| 点　名 | X座標 | Y座標 |
|---|---|---|
| P. 368 | −18157.694 | 59500.471 |
| R21-05 | −18156.461 | 59487.837 |
| R22-01 | −18176.011 | 59483.617 |
| R22-02 | −18195.561 | 59479.398 |
| R22-03 | −18215.111 | 59475.179 |
| R22-04 | −18234.660 | 59470.959 |
| R22-05 | −18254.210 | 59466.740 |
| R23-01 | −18273.760 | 59462.521 |
| R23-02 | −18293.310 | 59458.301 |
| R23-03 | −18312.860 | 59454.082 |
| R23-05 | −18351.960 | 59445.643 |
| R24-01 | −18371.509 | 59441.424 |
| R24-02 | −18391.059 | 59437.205 |
| R24-03 | −18410.609 | 59432.985 |
| R24-04 | −18430.159 | 59428.766 |
| X. 209 | −18420.446 | 59430.862 |
| X. 210 | −18416.989 | 59436.109 |
| X. 211 | −18375.918 | 59440.472 |
| X. 212 | −18373.762 | 59445.439 |
| X. 213 | −18373.886 | 59440.911 |
| X. 214 | −18372.218 | 59445.772 |
| X. 215 | −18333.065 | 59449.721 |
| X. 216 | −18328.927 | 59455.115 |
| X. 217 | −18327.130 | 59451.002 |
| X. 218 | −18317.245 | 59457.637 |
| X. 219 | −18275.605 | 59462.123 |
| X. 220 | −18275.114 | 59466.730 |
| X. 221 | −18250.709 | 59467.496 |
| X. 222 | −18252.654 | 59471.578 |
| X. 223 | −18220.910 | 59473.927 |
| X. 224 | −18217.576 | 59479.147 |
| X. 225 | −18193.876 | 59479.761 |
| X. 226 | −18194.666 | 59484.092 |
| X. 227 | −18218.846 | 59478.873 |
| X. 315 | −18151.037 | 59493.509 |
| X. 316 | −18147.469 | 59489.777 |
| X. 317 | −18151.737 | 59488.856 |
| X. 318 | −18154.439 | 59492.775 |
| X. 319 | −18170.967 | 59489.207 |
| X. 320 | −18169.813 | 59484.955 |
| X. 329 | −18161.321 | 59503.267 |
| X. 330 | −18159.246 | 59499.825 |


| 凡　例 | |
|---|---|
| 農林省コンクリート杭 | ⊠ |
| 千葉県コンクリート杭 | ⊡ |
| 佐原市コンクリート杭 | ⊞ |
| コンクリート杭 | □ |
| プラスチック杭 | ◘ |
| その他 | ○ |
| 主要点・中心点 | ◎ |
| 基準点 | ⊗ |
| 大字界 | ---- ---- |
| 小字界 | ---- ---- |
| 境界未定地 | —— —— —— |
| 所有者亡 | (亡) |
| 土地管理者 | (管) |

| 凡　例 | |
|---|---|
| 北部幹線用水路(副水路) | |
| 土地取得 | |
| 区分地上権設定 | |
| 占・使用 | |
| 区分地上権未設定 | |
| 北部幹線用水路(主水路) | |
| 区分地上権設定 | |
| 占・使用 | |

日本測地系

| | | | |
|---|---|---|---|
| 施設名<br>(施設番号) | 北部幹線用水路(副水路)(0312100-1100-18) | | |
| 図面名 | 占使用図 | | |
| 作成年月日 | 平成26年 3月 | | |
| 縮尺 | A1 1:500<br>A2 1:707 | 図面番号 | 14-19/20 |
| 作成者 | 関東農政局　両総農業水利事業所 | | |

# 香　取　市

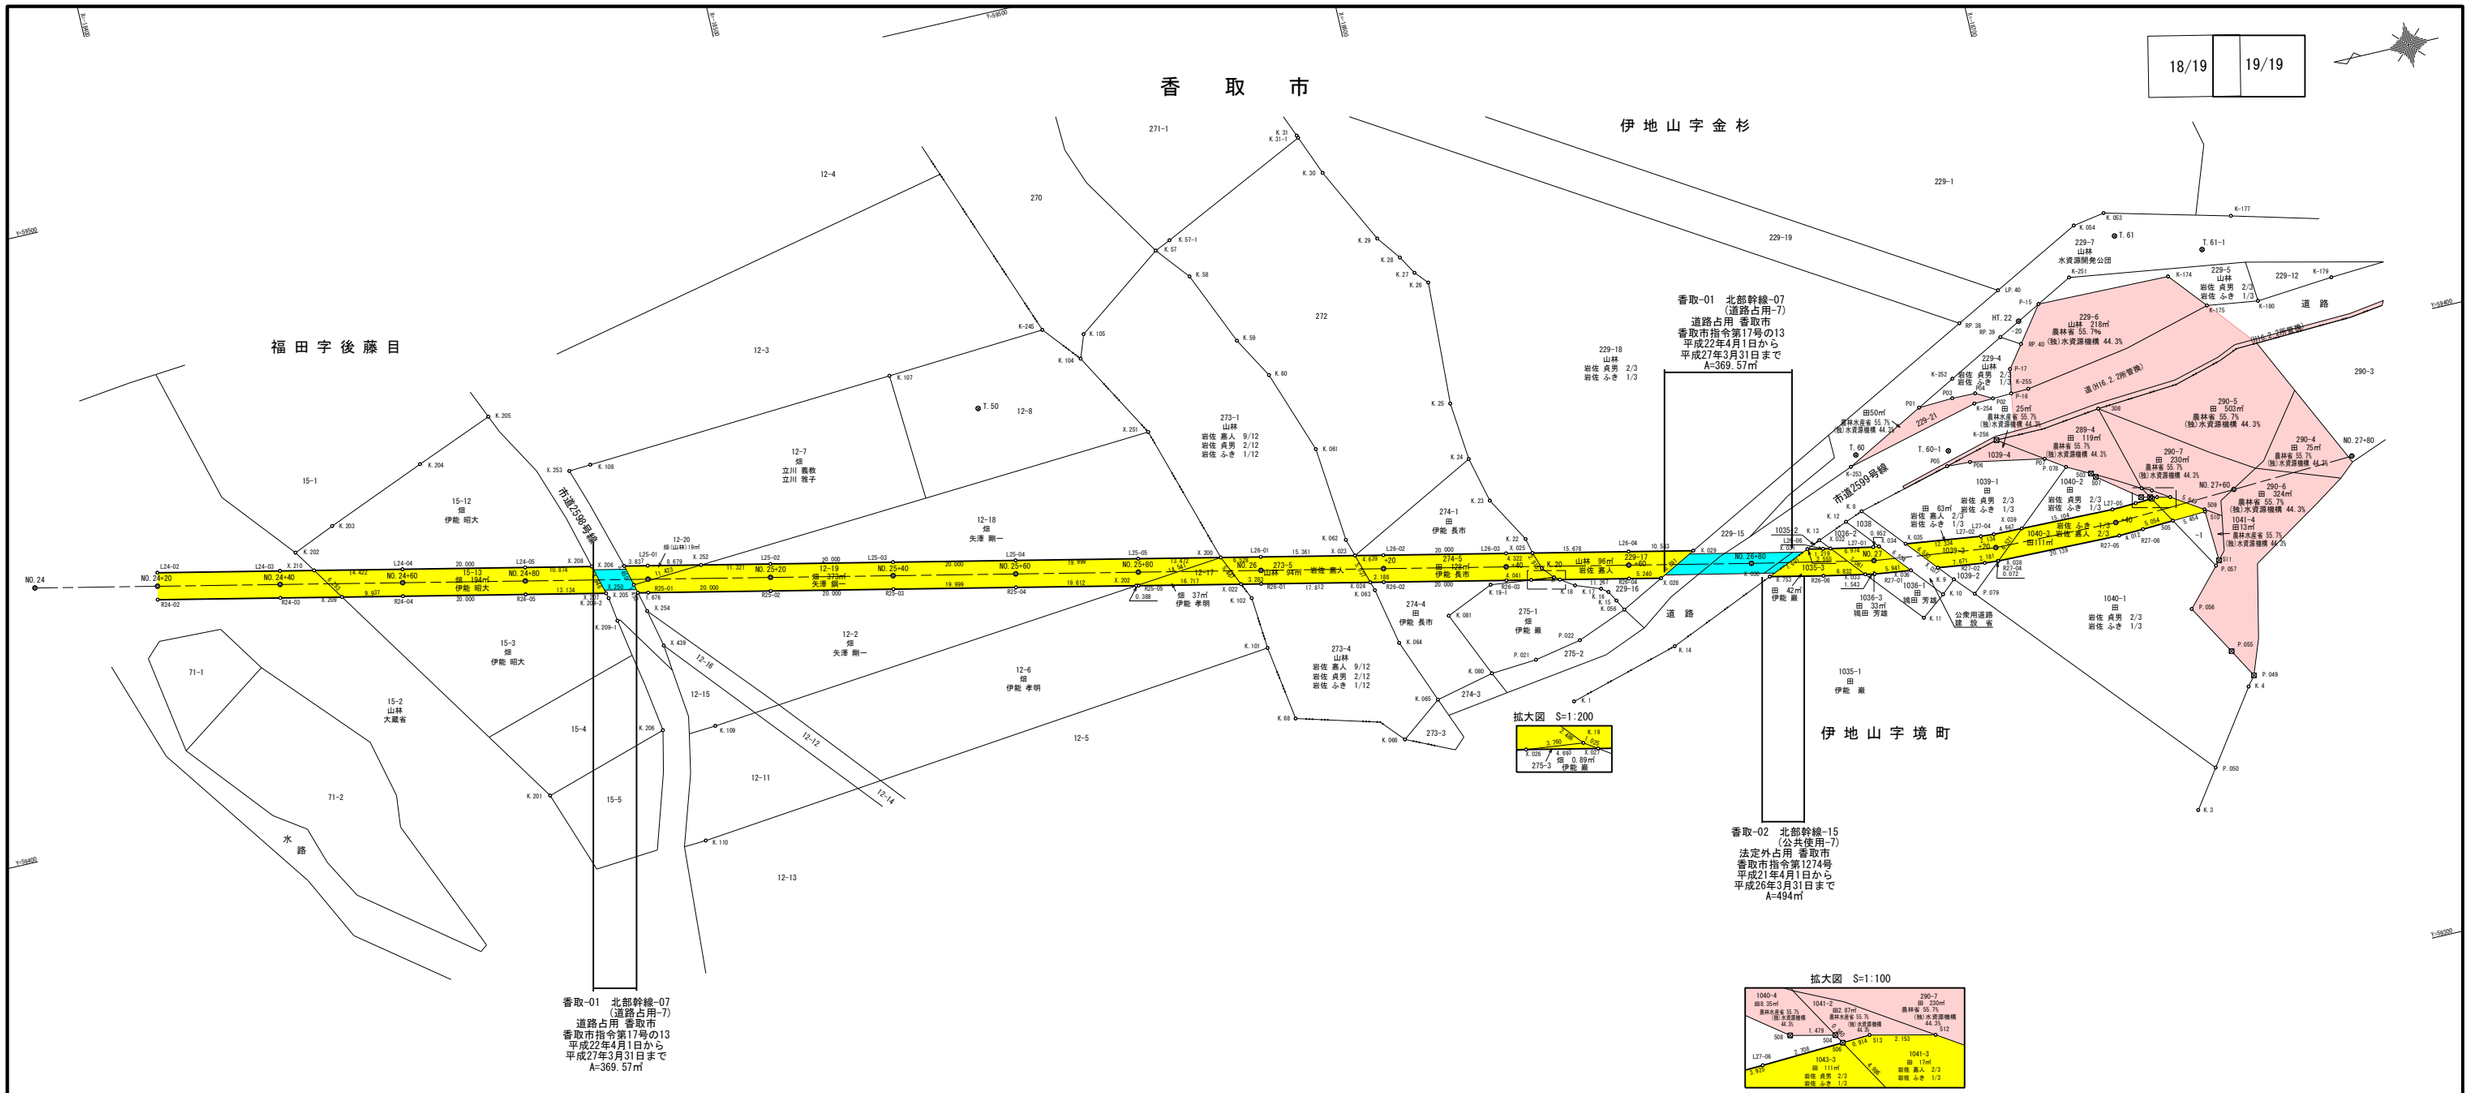


## 基準点座標一覧表

| 点　名 | X座標 | Y座標 |
|---|---|---|
| HT. 15 | −18517. 951 | 59523. 840 |
| HT. 22 | −18697. 015 | 59413. 164 |
| T. 50 | −18528. 461 | 59437. 479 |
| T. 60 | −18666. 244 | 59397. 877 |
| T. 61 | −18715. 391 | 59423. 172 |
| T. 60-1 | −18681. 100 | 59395. 142 |
| T. 61-1 | −18728. 811 | 59417. 816 |

## 中心点座標一覧表

| 点　名 | X座標 | Y座標 |
|---|---|---|
| NO. 24+00 | −18371. 974 | 59443. 575 |
| NO. 24+20 | −18391. 523 | 59439. 355 |
| NO. 24+40 | −18411. 073 | 59435. 136 |
| NO. 24+60 | −18430. 623 | 59430. 917 |
| NO. 24+80 | −18450. 173 | 59426. 697 |
| NO. 25+00 | −18469. 723 | 59422. 478 |
| NO. 25+20 | −18489. 273 | 59418. 259 |
| NO. 25+40 | −18508. 823 | 59414. 039 |
| NO. 25+60 | −18528. 373 | 59409. 820 |
| NO. 25+80 | −18547. 922 | 59405. 601 |
| NO. 26+00 | −18567. 472 | 59401. 381 |
| NO. 26+20 | −18587. 022 | 59397. 162 |
| NO. 26+40 | −18606. 572 | 59392. 943 |
| NO. 26+60 | −18626. 122 | 59388. 723 |
| NO. 26+80 | −18645. 672 | 59384. 504 |
| NO. 27+00 | −18665. 255 | 59380. 453 |
| NO. 27+20 | −18685. 101 | 59378. 037 |
| NO. 27+40 | −18705. 088 | 59377. 614 |
| NO. 27+60 | −18725. 066 | 59378. 549 |
| NO. 27+80 | −18745. 042 | 59379. 522 |

## 境界点座標一覧表

| 点　名 | X座標 | Y座標 |
|---|---|---|
| K-174 | −18722. 410 | 59414. 796 |
| K-175 | −18727. 518 | 59408. 756 |
| K-177 | −18734. 615 | 59422. 101 |
| K-179 | −18748. 327 | 59408. 679 |
| K-180 | −18735. 811 | 59407. 610 |
| K-245 | −18541. 547 | 59447. 613 |
| K-251 | −18706. 634 | 59418. 258 |
| K-252 | −18684. 383 | 59406. 458 |
| K-253 | −18665. 019 | 59396. 185 |
| K-254 | −18686. 967 | 59401. 709 |
| K-255 | −18696. 077 | 59402. 072 |
| K-256 | −18689. 129 | 59395. 092 |
| K. 1 | −18612. 430 | 59369. 085 |
| K. 3 | −18707. 644 | 59328. 922 |
| K. 4 | −18720. 175 | 59346. 686 |
| K. 8 | −18665. 083 | 59388. 729 |
| K. 9 | −18677. 254 | 59374. 534 |
| K. 10 | −18674. 997 | 59372. 543 |
| K. 11 | −18671. 092 | 59369. 522 |
| K. 12 | −18662. 232 | 59387. 634 |
| K. 13 | −18657. 313 | 59385. 675 |
| K. 14 | −18630. 439 | 59374. 159 |
| K. 15 | −18622. 863 | 59383. 549 |
| K. 16 | −18621. 907 | 59385. 207 |
| K. 17 | −18620. 858 | 59385. 983 |
| K. 18 | −18616. 838 | 59387. 473 |
| K. 19 | −18613. 795 | 59389. 522 |
| K. 20 | −18612. 185 | 59391. 416 |
| K. 22 | −18610. 680 | 59396. 665 |
| K. 23 | −18606. 390 | 59404. 070 |
| K. 24 | −18604. 572 | 59411. 450 |
| K. 25 | −18603. 672 | 59420. 935 |
| K. 26 | −18604. 618 | 59440. 956 |
| K. 27 | −18602. 786 | 59443. 016 |
| K. 28 | −18601. 028 | 59445. 983 |

## 境界点座標一覧表

| 点　名 | X座標 | Y座標 |
|---|---|---|
| K. 29 | −18598. 121 | 59449. 817 |
| K. 30 | −18591. 836 | 59462. 259 |
| K. 31 | −18589. 092 | 59469. 125 |
| K. 57 | −18562. 461 | 59456. 038 |
| K. 58 | −18566. 891 | 59450. 698 |
| K. 59 | −18572. 076 | 59438. 733 |
| K. 60 | −18575. 900 | 59432. 114 |
| K. 68 | −18567. 545 | 59376. 577 |
| K. 032 | −18583. 479 | 59482. 754 |
| K. 033 | −18581. 786 | 59490. 804 |
| K. 034 | −18582. 583 | 59494. 933 |
| K. 035 | −18583. 807 | 59497. 182 |
| K. 053 | −18714. 488 | 59427. 230 |
| K. 054 | −18709. 290 | 59426. 339 |
| K. 056 | −18623. 779 | 59381. 823 |
| K. 061 | −18580. 640 | 59418. 622 |
| K. 062 | −18582. 089 | 59403. 119 |
| K. 063 | −18584. 850 | 59394. 060 |
| K. 064 | −18586. 776 | 59384. 799 |
| K. 065 | −18590. 863 | 59374. 363 |
| K. 066 | −18584. 154 | 59369. 250 |
| K. 080 | −18600. 395 | 59376. 550 |
| K. 081 | −18595. 653 | 59387. 286 |
| K. 101 | −18565. 666 | 59388. 823 |
| K. 102 | −18564. 979 | 59397. 304 |
| K. 104 | −18546. 571 | 59441. 627 |
| K. 105 | −18547. 931 | 59445. 406 |
| K. 107 | −18515. 551 | 59445. 926 |
| K. 108 | −18464. 745 | 59442. 773 |
| K. 109 | −18475. 041 | 59396. 697 |
| K. 110 | −18469. 314 | 59378. 836 |
| K. 201 | −18446. 249 | 59391. 696 |
| K. 202 | −18414. 680 | 59439. 614 |
| K. 203 | −18421. 476 | 59442. 507 |
| K. 204 | −18437. 709 | 59449. 117 |

## 境界点座標一覧表

| 点　名 | X座標 | Y座標 |
|---|---|---|
| K. 205 | −18450. 312 | 59454. 153 |
| K. 206 | −18466. 564 | 59397. 940 |
| K. 354 | −18294. 716 | 59447. 471 |
| K. 19−1 | −18603. 440 | 59390. 679 |
| K. 209−1 | −18463. 351 | 59416. 994 |
| K. 209−2 | −18462. 780 | 59420. 908 |
| K. 31−1 | −18589. 244 | 59468. 746 |
| K. 57−1 | −18565. 028 | 59457. 185 |
| L24-02 | −18391. 988 | 59441. 506 |
| L24-03 | −18411. 537 | 59437. 286 |
| L24-04 | −18431. 087 | 59433. 067 |
| L24-05 | −18450. 637 | 59428. 848 |
| L25-01 | −18470. 187 | 59424. 628 |
| L25-02 | −18489. 737 | 59420. 409 |
| L25-03 | −18509. 287 | 59416. 190 |
| L25-04 | −18528. 837 | 59411. 970 |
| L25-05 | −18548. 386 | 59407. 751 |
| L26-01 | −18567. 936 | 59403. 532 |
| L26-02 | −18587. 486 | 59399. 312 |
| L26-03 | −18607. 036 | 59395. 093 |
| L26-04 | −18626. 586 | 59390. 874 |
| L26-06 | −18657. 587 | 59384. 183 |
| L27-01 | −18665. 630 | 59382. 621 |
| L27-02 | −18683. 129 | 59380. 395 |
| L27-04 | −18685. 257 | 59380. 231 |
| L27-05 | −18705. 024 | 59379. 813 |
| L27-06 | −18708. 946 | 59379. 966 |
| LP. 40 | −18694. 869 | 59418. 832 |
| P-15 | −18700. 805 | 59415. 167 |
| P-16 | −18693. 179 | 59401. 957 |
| P-17 | −18693. 903 | 59405. 878 |
| P. 021 | −18607. 895 | 59377. 099 |
| P. 022 | −18615. 587 | 59378. 591 |
| P. 049 | −18721. 416 | 59348. 283 |
| P. 050 | −18711. 956 | 59335. 019 |

## 境界点座標一覧表

| 点　名 | X座標 | Y座標 |
|---|---|---|
| P. 055 | −18718. 755 | 59352. 939 |
| P. 056 | −18713. 969 | 59361. 096 |
| P. 057 | −18719. 423 | 59367. 088 |
| P. 058 | −18721. 260 | 59369. 185 |
| P. 059 | −18722. 207 | 59374. 808 |
| P. 075 | −18705. 653 | 59384. 890 |
| P. 076 | −18710. 445 | 59382. 116 |
| P. 077 | −18711. 990 | 59381. 388 |
| P. 078 | −18699. 218 | 59388. 268 |
| P. 079 | −18680. 042 | 59371. 484 |
| P. 287 | −18470. 828 | 59422. 311 |
| R24-02 | −18391. 059 | 59437. 205 |
| R24-03 | −18410. 609 | 59432. 985 |
| R24-04 | −18430. 159 | 59428. 766 |
| R24-05 | −18449. 709 | 59424. 547 |
| R25-01 | −18469. 259 | 59420. 327 |
| R25-02 | −18488. 809 | 59416. 108 |
| R25-03 | −18508. 359 | 59411. 889 |
| R25-04 | −18527. 908 | 59407. 669 |
| R25-05 | −18547. 458 | 59403. 450 |
| R26-01 | −18567. 008 | 59399. 231 |
| R26-02 | −18586. 558 | 59395. 011 |
| R26-03 | −18606. 108 | 59390. 792 |
| R26-04 | −18625. 658 | 59386. 573 |
| R26-06 | −18656. 659 | 59379. 882 |
| R27-01 | −18664. 881 | 59378. 285 |
| R27-02 | −18682. 769 | 59376. 009 |
| R27-04 | −18684. 944 | 59375. 843 |
| R27-05 | −18705. 151 | 59375. 415 |
| R27-06 | −18709. 160 | 59375. 571 |
| RP. 38 | −18687. 536 | 59415. 014 |
| RP. 39 | −18693. 535 | 59411. 311 |
| RP. 40 | −18696. 555 | 59409. 447 |
| X. 022 | −18563. 799 | 59399. 923 |
| X. 023 | −18582. 951 | 59400. 291 |

## 境界点座標一覧表

| 点　名 | X座標 | Y座標 |
|---|---|---|
| X. 024 | −18584. 419 | 59395. 473 |
| X. 025 | −18611. 261 | 59394. 181 |
| X. 026 | −18610. 058 | 59389. 940 |
| X. 027 | −18614. 645 | 59388. 950 |
| X. 028 | −18630. 780 | 59385. 467 |
| X. 029 | −18636. 892 | 59388. 649 |
| X. 030 | −18648. 103 | 59381. 728 |
| X. 031 | −18655. 089 | 59384. 722 |
| X. 032 | −18658. 784 | 59383. 951 |
| X. 033 | −18663. 366 | 59378. 579 |
| X. 034 | −18666. 574 | 59382. 501 |
| X. 035 | −18670. 894 | 59381. 951 |
| X. 036 | −18670. 774 | 59377. 535 |
| X. 037 | −18675. 159 | 59376. 977 |
| X. 038 | −18685. 016 | 59375. 838 |
| X. 039 | −18689. 923 | 59380. 132 |
| X. 040 | −18712. 114 | 59380. 120 |
| X. 041 | −18715. 654 | 59375. 887 |
| X. 042 | −18713. 829 | 59380. 204 |
| X. 043 | −18720. 188 | 59376. 108 |
| X. 200 | −18561. 555 | 59404. 908 |
| X. 202 | −18547. 079 | 59403. 532 |
| X. 205 | −18467. 621 | 59420. 680 |
| X. 206 | −18466. 436 | 59425. 438 |
| X. 207 | −18462. 547 | 59421. 776 |
| X. 208 | −18461. 266 | 59426. 553 |
| X. 209 | −18446. 446 | 59430. 862 |
| X. 210 | −18416. 989 | 59436. 109 |
| X. 250 | −18467. 270 | 59422. 090 |
| X. 251 | −18554. 622 | 59427. 511 |
| X. 252 | −18478. 671 | 59422. 798 |
| X. 253 | −18461. 187 | 59442. 552 |
| X. 254 | −18468. 428 | 59417. 443 |
| X. 255 | −18470. 136 | 59424. 640 |
| X. 439 | −18469. 797 | 59411. 348 |

| 凡　例 | |
|---|---|
| 農林省コンクリート杭 | ⊠ |
| 千葉県コンクリート杭 | ⊡ |
| 佐原市コンクリート杭 | ⊞ |
| コンクリート杭 | □ |
| プラスチック杭 | ◘ |
| その他 | ○ |
| 主要点・中心点 | ◎ |
| 基準点 | ⊗ |
| 大字界 | ―・―・― |
| 小字界 | ――― |
| 境界未定地 | ― ― ― |
| 所有者亡 | (亡) |
| 土地管理者 | (管) |


| 凡　例 | |
|---|---|
| 北部幹線用水路(副水路) | |
| 土地取得 | |
| 区分地上権設定 | |
| 占・使用 | |
| 区分地上権未設定 | |
| 北部幹線用水路(主水路) | |
| 区分地上権設定 | |
| 占・使用 | |


日本測地系


| | | | |
|---|---|---|---|
| 施設名(施設番号) | 北部幹線用水路(副水路)(0312100-1100-18) | | |
| 図面名 | 占使用図 | | |
| 作成年月日 | 平成26年 3月 | | |
| 縮尺 | A1 1:500 A1 1:500<br>A2 1:707 A2 1:707 | 図面番号 | 14-20/20 |
| 作成者 | 関東農政局　両総農業水利事業所 | | |

# 土地改良施設整理台帳付属図面一覧表

| 番号 | 施設名 | 図面番号 | 名称 | 番号 | 施設名 | 図面番号 | 名称 | 番号 | 施設名 | 図面番号 | 名称 | 備考 |
|---|---|---|---|---|---|---|---|---|---|---|---|---|
| 3-5 | 北部幹線用水路<br>（副水路） | 1 | 全体位置図 | | | 8 | Aブロック分流工構造図・分流工継目等<br>詳細図 （32/59） | | | | | |
| | | 2 | 管理用設備模式図 | | | 8 | グレーチング・スクリーン詳細図 （33/59） | | | | | |
| | | 3 | 水路路線図（1/3～3/3） | | | 8 | 始点部クローズトランシジョン構造図<br>（34/59） | | | | | |
| | | 4 | 水理縦断図 | | | 8 | 1号排泥工構造図 （35/59～37/59） | | | | | |
| | 施設管理図 | 5 | 施設図郭割図 | | | 8 | 1号サイホン工終点部<br>（1号トンネル工入口）一般図 （38/59） | | | | | |
| | | 6 | 施設管理図 （1/29～29/29） | | | 8 | 1号サイホン工終点部（1号トンネル工入口）<br>構造図 （39/59～40/59） | | | | | |
| | | 7 | 管割図 （1/3～3/3） | | | 8 | 2号サイホン工始点部（1号トンネル工出口）<br>一般図 （41/59） | | | | | |
| | | 8 | 2R標準馬蹄形トンネル標準断面図 （1/59） | | | 8 | 2号サイホン工始点部（1号トンネル工出口）<br>及び2号排泥工構造図 （42/59～44/59） | | | | | |
| | | 8 | 異形管詳細図（直管及び排泥管） （2/59） | | | 8 | 2号サイホン工終点部（2号トンネル工入口）<br>一般図 （45/59） | | | | | |
| | | 8 | 異形管詳細図（1号サイホン）<br>（3/59～4/59） | | | 8 | 2号サイホン工終点部（2号トンネル工入口）<br>構造図 （46/55～47/59） | | | | | |
| | | 8 | 異形管詳細図<br>（2号サイホン工下流取付工）（5/59） | | | 8 | 下流取付部一般図 （48/59） | | | | | |
| | | 8 | 吐水槽構造図 （6/59） | | | 8 | 下流取付工（3号トンネル出口）構造図<br>（49/59～50/59） | | | | | |
| | | 8 | 吐水槽角落構造図 （7/59） | | | 8 | 法枠ブロック構造図 （51/59） | | | | | |
| | | 8 | 角落・格納庫・足掛詳細図 （8/59） | | | 8 | 2号サイホン始点部ブロック積擁壁構造図<br>（52/59） | | | | | |
| | | 8 | 吐水槽平面図 （9/59） | | | 8 | 下流取付工（3号トンネル出口）<br>法枠ブロック構造図 （53/59） | | | | | |
| | | 8 | 吐水槽構造図・詳細図 （10/59） | | | 8 | 下流取付工（3号トンネル出口）<br>ブロック積擁壁構造図 （54/59） | | | | | |
| | | 8 | 吐水槽周辺整備平面図 （11/59） | | | 8 | 二次覆工構造配筋図 （55/59） | | | | | |
| | | 8 | 吐水槽周辺整備構造図 （12/59～15/59） | | | 8 | 上流部取付工平面図 （56/59） | | | | | |
| | | 8 | 排泥工構造図 （16/59～18/59） | | | 8 | 上流部取付工縦断図 （57/59） | | | | | |
| | | 8 | 排泥工異形管詳細図 （19/59～20/59） | | | 8 | 下流部取付工平面図 （58/59） | | | | | |
| | | 8 | 排泥工　付帯施設構造図 （21/59） | | | 8 | 下流部取付工縦断図 （59/59） | | | | | |
| | | 8 | 空気弁室工図 （22/59） | | 用地管理図 | 9 | 用地図郭割図 | | | | | |
| | | 8 | 空気弁工構造図 （23/59） | | | 10 | 用地管理図 （1/25～25/25） | | | | | |
| | | 8 | 管体工平面縦断図 （24/59） | | | 11 | 用地管理図（現況平面入り）<br>（1/25～25/25） | | | | | |
| | | 8 | 鋼管詳細図 （25/59） | | | 12 | 用地境界標識設置図 （1/25～25/25） | | | | | |
| | | 8 | 閉塞工構造図 （26/59） | | | 13 | 転写連続図 （1/20～20/20） | | | | | |
| | | 8 | トンネル継目詳細図 （27/59） | | | 14 | 占・使用図　（1/20～20/20） | | | | | |
| | | 8 | 暗渠工構造図 （28/59） | | | | | | | | | |
| | | 8 | 分流工全体一般図 （29/59） | | | | | | | | | |
| | | 8 | 分流工構造図 （30/59～31/59） | | | | | | | | | |

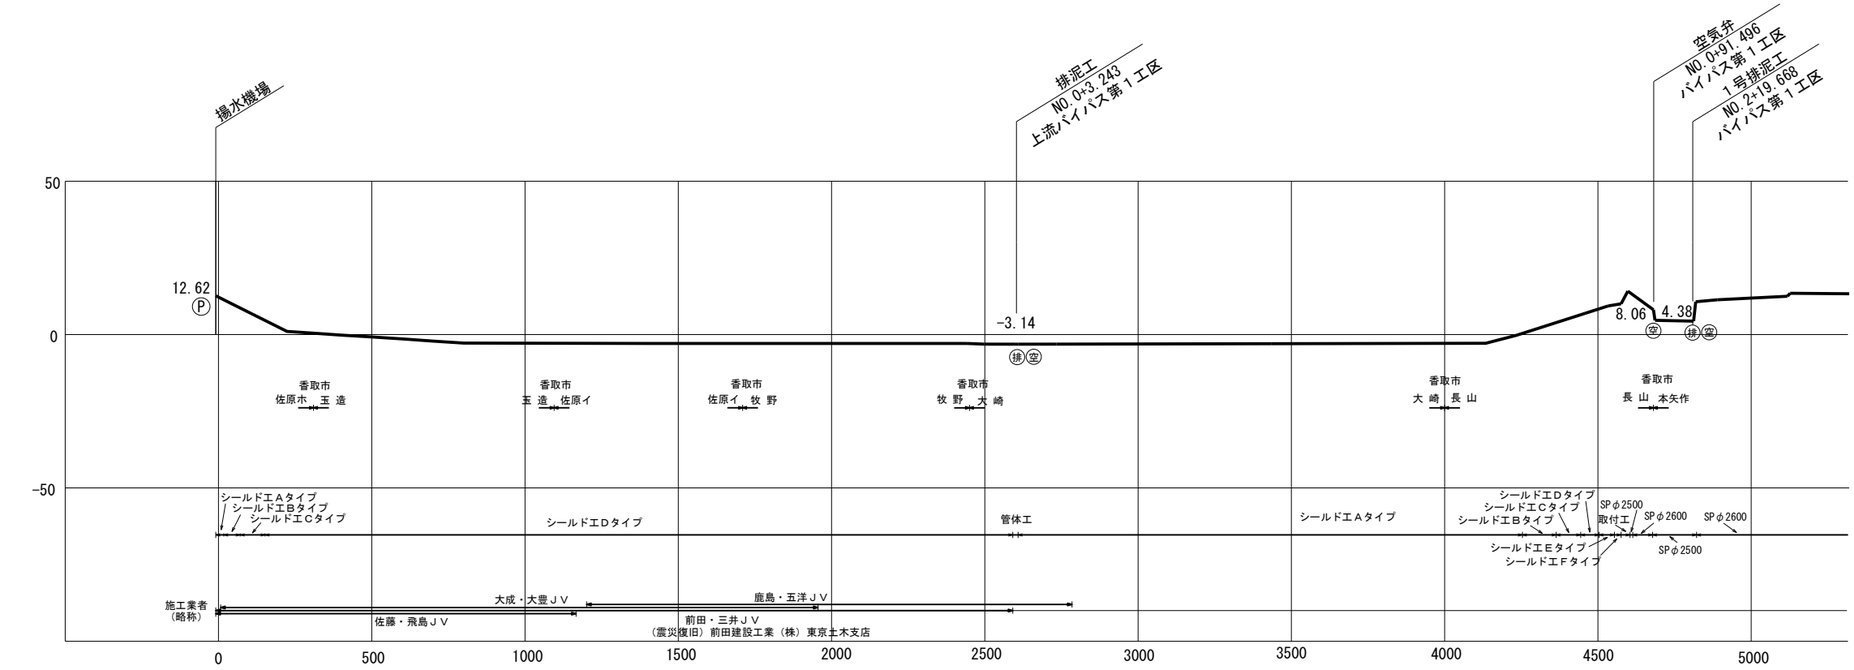


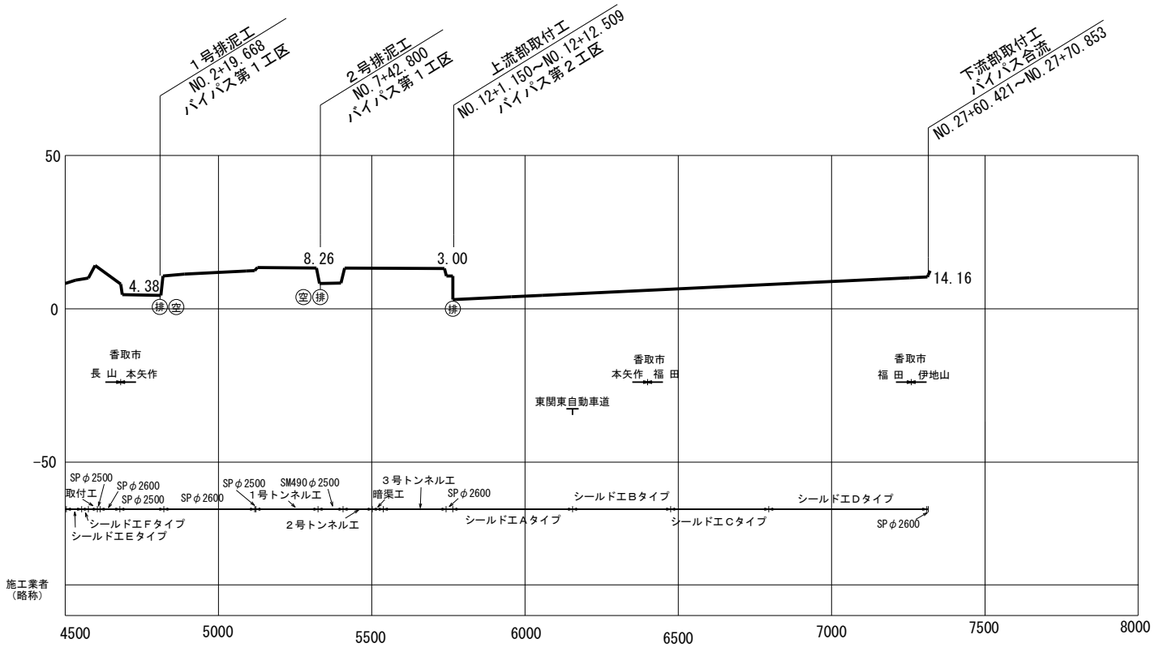
| | | | |
|---|---|---|---|
| 施設名 | 北部幹線用水路（副水路）(0312100-1100-18) | | |
| 図面名 | 水理縦断図 | | |
| 作成年月日 | 平成26年 3月 | | |
| 縮尺 | A1 V=1:1000 H=1:10000 A2 V=1:1414 H=1:14140 | 図面番号 | 4-1/1 |
| 作成者 | 関東農政局 両総農業水利事業所 | | |
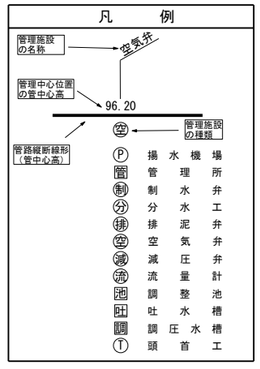
# 両総農業水利事業　管理用設備模式図




| 凡　例 | |
|---|---|
| 記号 | 名称 |
| | φ2800 |
| | φ2500 |
| | φ800 |
| | 開水路 |
| | トンネル |
| | 暗渠工 |
| | 開渠工 |
| | TM/TC |
| | |
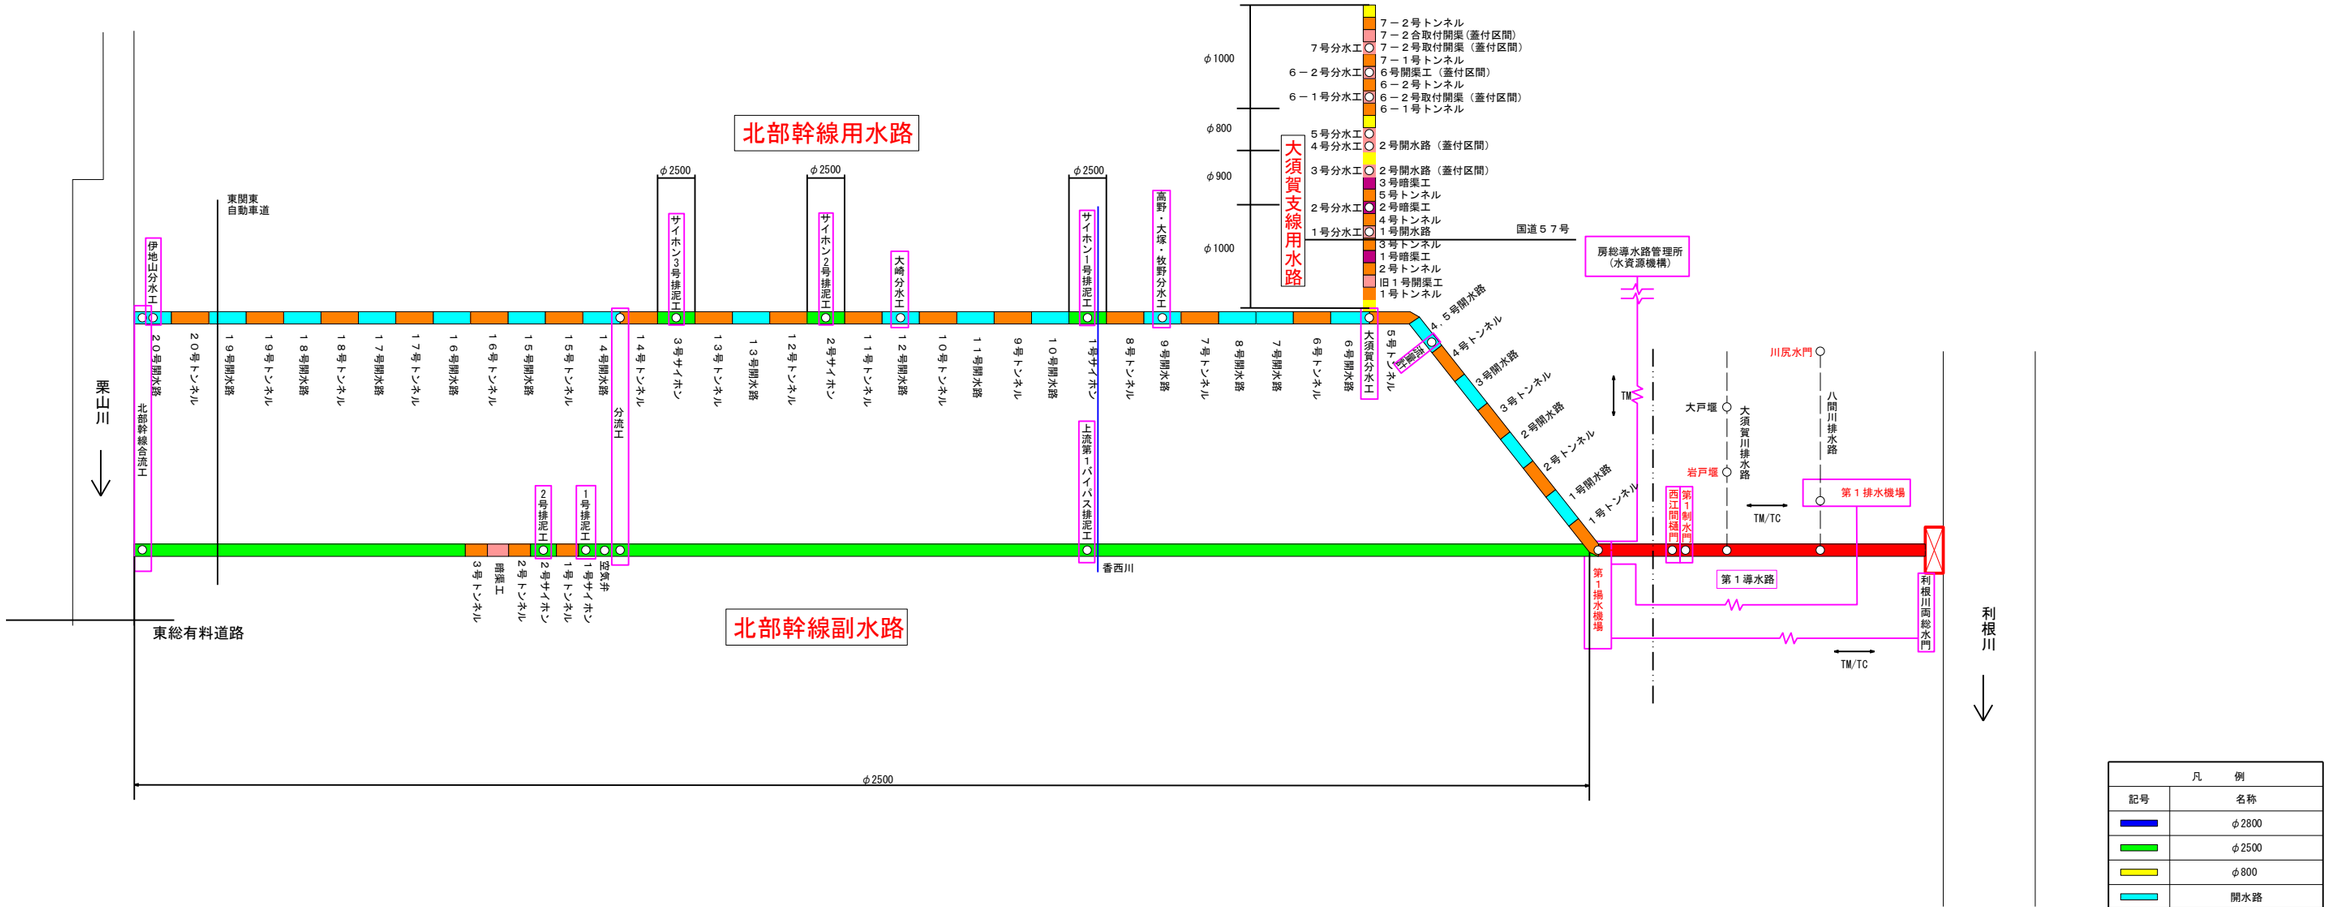
| | | | |
|---|---|---|---|
| 施設名（施設番号） | 両総農業水利事業 | | |
| 図面名 | 管理用設備模式図 | | |
| 作成年月日 | 平成26年3月 | | |
| 縮尺 | ――― | 図面番号 | 2-1/1 |
| 作成者 | 関東農政局　両総農業水利事業所 | | |