
両総農業水利事業　全体位置図

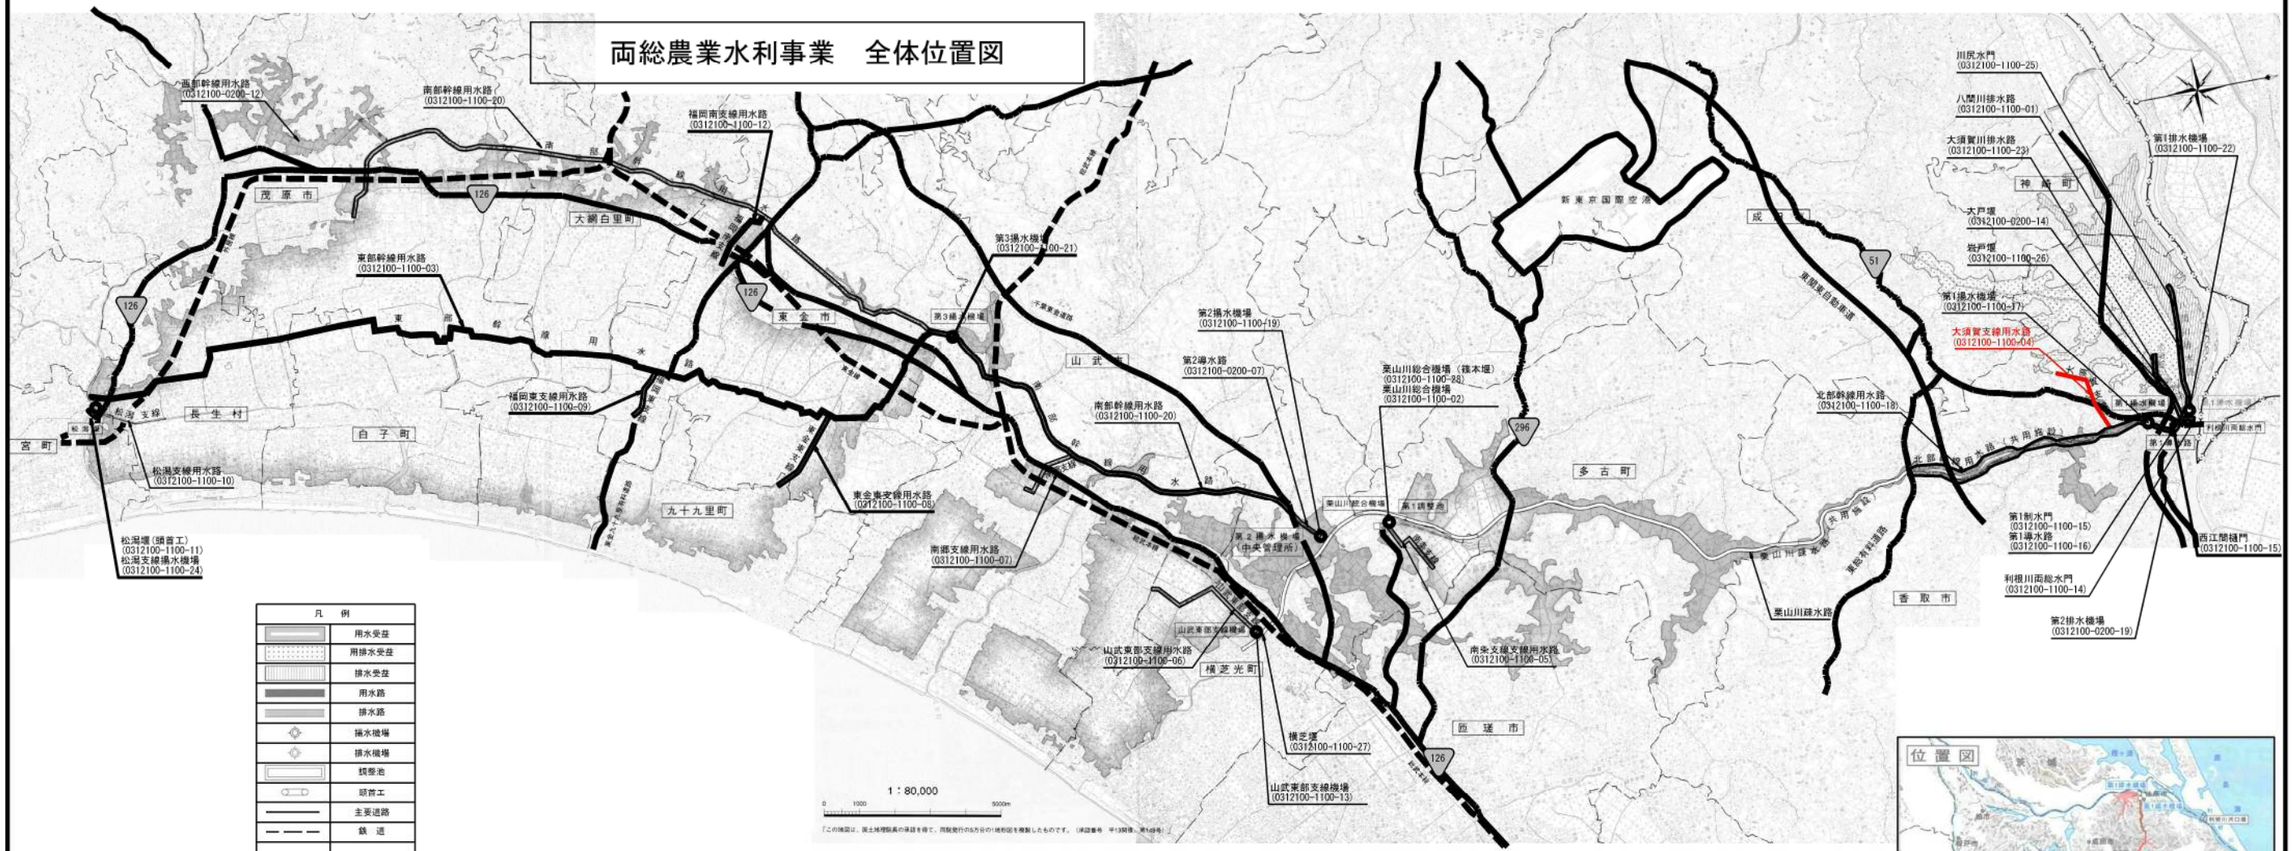

凡　例

	用水受益
	用排水受益
	排水受益
	用水路
	排水路
	揚水機場
	排水機場
	調整池
	頭首工
	主要道路
	鉄　道

位置図




施設名	大須賀支線用水路(0312100-1100-04)		
図面名	全体位置図		
作成年月日	平成26年3月		
縮尺	A1 1：80,000 A2 1:113,137	図面番号	1-1/1
作成者	関東農政局　両総農業水利事業所		

土地改良施設整理台帳付属図面一覧表

番号	施設名	図面番号	名称	番号	施設名	図面番号	名称	番号	施設名	図面番号	名称	備考
3-11	大須賀支線用水路	1	全体位置図			8	2号開水路工構造図 (34/51)					
		2	管理用設備模式図			8	3号分水工構造図 (35/51)					
		3	水路路線図			8	抑止杭工構造図 (36/51)					
		4	水理縦断図			8	2号サイホン工構造図 (37/51～40/51)					
	施設管理図	5	施設図郭割図			8	4号分水工構造図 (41/51)					
		6	施設管理図 (1/33～33/33)			8	道路横断工構造図 (42/51)					
		7	管割図 (1/4～4/4)			8	水路橋基礎構造図 (43/51)					
		8	標準断面図 (1/51～4/51)			8	5号分水工構造図 (44/51)					
		8	異形管詳細図 (5/51)			8	トンネル工構造図 (45/51)					
		8	1号サイホン工構造図 (6/51～7/51)			8	補修図 (46/51～51/51)					
		8	1号トンネル工構造図 (8/51～13/51)			9	横断図 (1/16～16/16)					
		8	旧1号開渠工構造図 (14/51)		用地管理図	10	用地図郭割図					
		8	2号トンネル工構造図 (15/51)			11	用地管理図 (1/14～14/14)					
		8	1号暗渠工構造図 (16/51)			12	用地管理図(現況平面入り) (1/14～14/14)					
		8	3号トンネル工構造図 (17/51)			13	用地境界標識設置図 (1/14～14/14)					
		8	1号開水路工構造図 (18/51)			14	転写連続図 (1/14～14/14)					
		8	1･2号取付水路工構造図 (19/51)									
		8	1号分水工縦断平面図 (20/51)									
		8	1号分水工構造図 (21/51～22/51)									
		8	横断暗渠工構造図 (23/51)									
		8	車廻し部暗渠工構造図 (24/51)									
		8	車廻し工構造図 (25/51)									
		8	横断サイホン工構造図 (26/51)									
		8	4号トンネル工構造図 (27/51)									
		8	3号取付水路工構造図 (28/51)									
		8	2号暗渠工構造図 (29/51)									
		8	2号分水工縦断平面図 (30/51)									
		8	2号分水工構造図 (31/51)									
		8	5号トンネル工構造図 (32/51)									
		8	3号暗渠工構造図 (33/51)									

両総農業水利事業　管理用設備模式図

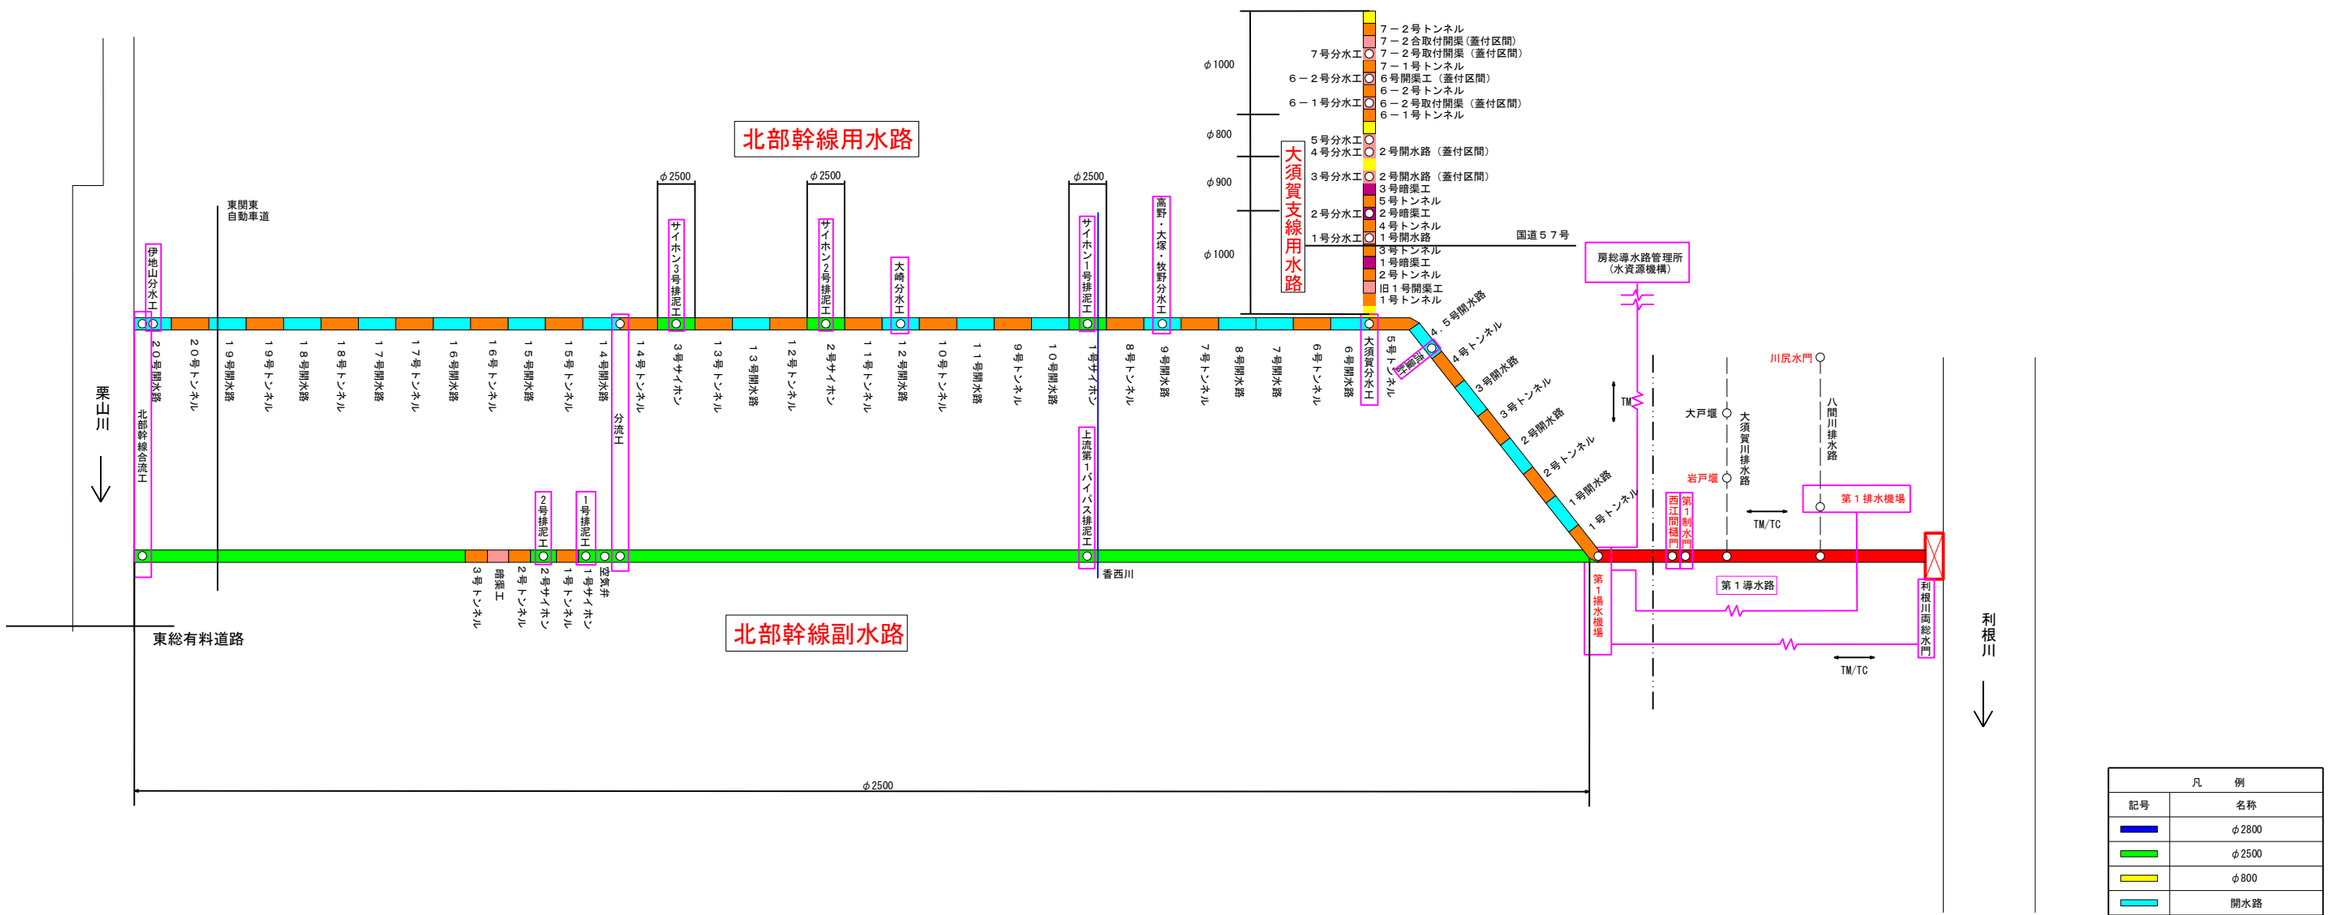

凡　例	
記号	名称
	φ2800
	φ2500
	φ800
	開水路
	トンネル
	暗渠工
	開渠工
	TM/TC

施設名（施設番号）	両総農業水利事業		
図面名	管理用設備模式図		
作成年月日	平成26年3月		
縮尺	―――	図面番号	2-1/1
作成者	関東農政局　両総農業水利事業所		

水路路線図

140° 27′ 00″ / 140° 27′ 30″ / 140° 28′ 00″ / 140° 28′ 30″ / 140° 29′ 00″
35° 53′ 00″ / 35° 52′ 30″ / 35° 52′ 00″

JR成田線

1号サイホン上流桝
緯度 35° 53′ 12″
経度 140° 29′ 10″

1号サイホン下流桝
緯度 35° 53′ 10″
経度 140° 29′ 8″

(0312100-1100-04)

1/16

2/16

3/16

4/16

5/16

6/16

7/16

8/16

9/16

10/16

11/16

12/16

13/16

14/16

15/16

16/16

水槽工
2号分水工
緯度 35° 53′ 2″
経度 140° 28′ 15″

大須賀分水工
仕切り弁φ150

大崎分水工
緯度 35° 52′ 10″
経度 140° 29′ 11″

接続桝
3号分水工
緯度 35° 52′ 27″
経度 140° 27′ 59″

1号分水工
緯度 35° 52′ 54″
経度 140° 28′ 36″

4号サイホン上流桝
緯度 35° 52′ 14″
経度 140° 27′ 43″

4号サイホン下流桝
緯度 35° 52′ 16″
経度 140° 27′ 52″

2号サイホン上流桝
緯度 35° 52′ 20″
経度 140° 27′ 57″

2号サイホン下流桝
緯度 35° 52′ 17″
経度 140° 27′ 56″

7号分水工
緯度 35° 52′ 19″
経度 140° 27′ 14″

6-2号分水工
緯度 35° 52′ 16″
経度 140° 27′ 35″

6-1号分水工
緯度 35° 52′ 16″
経度 140° 27′ 51″

8号分水工
緯度 35° 52′ 9″
経度 140° 26′ 59″

管VU
取り込み管
5号分水工
緯度 35° 52′ 15″
経度 140° 27′ 51″

4号分水工
緯度 35° 52′ 16″
経度 140° 27′ 54″

国道51号

凡例

5/8

施設管理図の図面割り当て図面番号


3号幹水路 4483
緯度 35° 13′ 05″
経度 139° 05′ 35″

施設の位置（世界測地系 WGS84）


㍍	揚水機場
管	管理所
制	制水弁
分	分水工
排	排泥弁
減	減圧弁
空	空気弁
逓	呑口調整池
吐	吐水槽
調	調圧水槽
㋮	騒音工

1:5,000
0 100 200 300 400 500

施設名	大須賀支線用水路(0312100-1100-04)		
図面名	水路路線図		
作成年月	平成26年3月		
縮尺	A1 1:5,000 A2 1:7,079	図面番号	3-1/1
作成者	関東農政局 国総農業水利事業所		

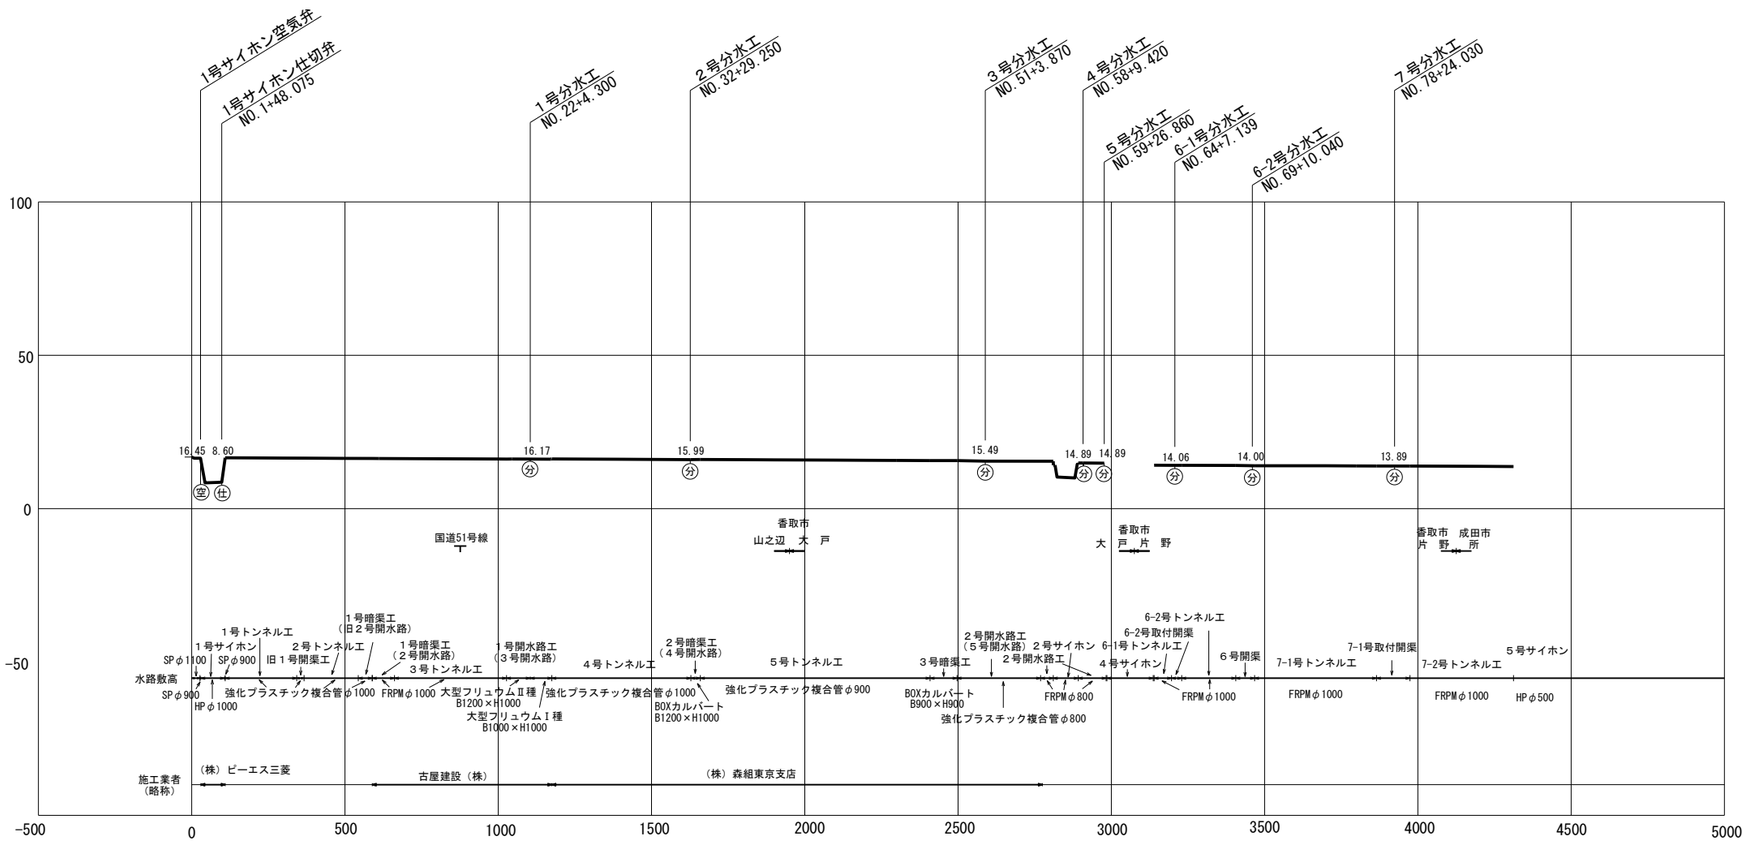

凡　例

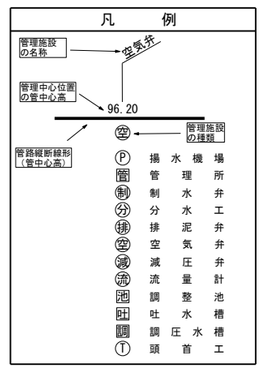

施設名	大須賀支線用水路(0312100-1100-04)		
図面名	水理縦断図		
作成年月日	平成26年 3月		
縮尺	A1 V=1:1000 H=1:10000 A2 V=1:1414 H=1:14140	図面番号	4-1/1
作成者	関東農政局　両総農業水利事業所		

施設図郭割図

水路路線図

第1揚水機場 (0312100-1100-17)
緯度　35° 53′ 45″
経度　140° 29′ 17″

3号分水工
緯度　35° 53′ 2″
経度　140° 28′ 15″

大須賀支線用水路 (0312100-1100-04)
緯度　35° 53′ 12″
経度　140° 29′ 11″

1号分水工
緯度　35° 52′ 54″
経度　140° 26′ 36″

3号分水工
緯度　35° 52′ 27″
経度　140° 27′ 59″

4号分水工
緯度　35° 52′ 16″
経度　140° 27′ 54″

5号分水工
緯度　35° 52′ 15″
経度　140° 27′ 51″

6号分水工
緯度　35° 52′ 9″
経度　140° 26′ 59″

6-1号分水工
緯度　35° 52′ 16″
経度　140° 27′ 51″

6-2号分水工
緯度　35° 52′ 16″
経度　140° 27′ 35″

7号分水工
緯度　35° 52′ 19″
経度　140° 27′ 14″

1/16 2/16 3/16 4/16 5/16 6/16 7/16 8/16 9/16 10/16 11/16 12/16 13/16 14/16 15/16 16/16

1:25,000
0 500 1,000 1,500 2,000

凡例

水路路線図の図郭斜線
水路路線図1/2
水路路線図の図面番号
施設管理図の図郭斜線
施設管理図の図面番号
30/45


- 用水路（隧道・パイプライン）
- 用水路（開水路）
- Ⓟ 揚水機場
- 管 管理所
- 池 吞口調整池
- 吐 吐水槽
- 調 調圧水槽
- 頭首工

施設名	大須賀支線用水路 (0312100-1100-04)		
図面名	図郭割図		
作成年月	平成26年3月		
縮尺	A1 1:25,000 A2 1:35,395	図面番号	5-1/1
作成者	関東農政局　両総農業水利事業所		


平 面 図 S=1:500




1号サイホンエ
S=1:30

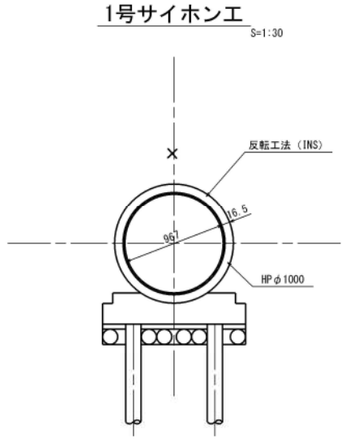

1号トンネルエ（鋼板内巻き）
S=1:30

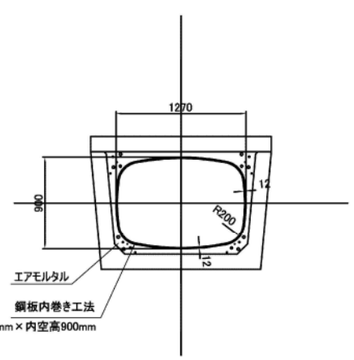

1号トンネルエ
S=1:30

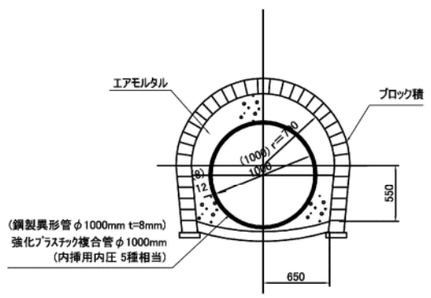

座標一覧表

点名	X座標	Y座標
BP	-12370.338	58964.282
IPNO.1	-12373.305	58944.098
IPNO.2	-12380.272	58939.302
IPNO.3	-12428.797	58875.353
T.3	-12347.285	58866.496
T.4	-12420.873	58887.918
T.5	-12440.243	58871.724
T.6	-12485.832	58858.093
T.7	-12591.552	58847.271
TS.1	-12576.167	58788.109
TS.2	-12532.132	58793.714
TS.3	-12532.246	58825.923
AT.1	-12425.392	58876.729
AT.2	-12428.705	58873.904
AT.3	-12521.971	58801.843

施設名	大須賀支線用水路(0312100-1100-04)		
図面名	施設管理図（平面図）		
作成年月	平成25年12月		
縮尺	A1 図示	図面番号	6-1/33
作成者	関東農政局 国総農業水利事業所		

平　面　図　S=1:500


香　取　市

上 宿 台

山 之 辺

4-1　AIP4-1
IA = 35°57'26"
R = 19
TL = 6.166
CL = 11.924
SL = 0.975

1号トンネルエ　S=1:30

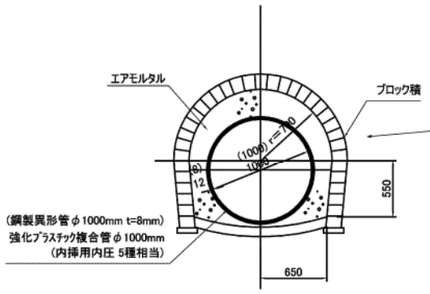


座標一覧表


点名	X座標	Y座標
AIP4-1	-12622.787	58723.880
T.8	-12572.575	58759.994
T.9	-12622.632	58755.834
T.10	-12625.466	58702.350
T.11	-12643.863	58650.849
T.12	-12653.886	58615.216
AT.4	-12619.532	58726.598
AT.5	-12625.048	58717.280
AT.6	-12648.745	58634.031

強化プラスチック複合管 φ1000mm（内挿用内圧 5種相当） L=228.644m
ライナープレート設置区間
強化プラスチック複合管 φ1000mm
（内挿用内圧 5種相当）L=7.207m
1号トンネルエ　L=233.315m
旧1号開渠工
L=23.929m
ライナープレート設置区間
強化プラスチック複合管 φ1000mm
（内挿用内圧 5種相当）L=5.540m
2号トンネルエ　L=176.861m
強化プラスチック複合管 φ1000mm（内挿用内圧5種相当）
橋　替
（ 造 成 中 ）

2号トンネルエ　S=1:30

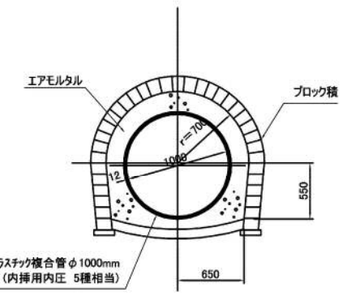


旧1号開渠工　S=1:30

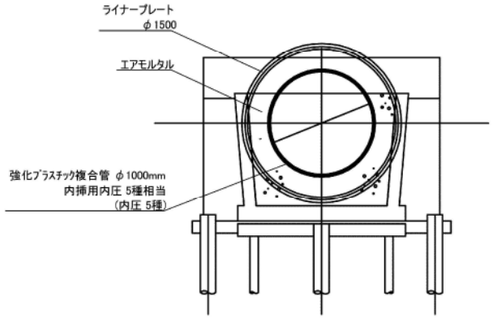


施設名	大須賀支線用水路(0312100-1100-04)		
図面名	施設管理図（平面図）		
作成年月	平成25年12月		
縮尺	A1 図示	図面番号	6-2/33
作成者	関東農政局　国総農業水利事業所		


平面図 S=1:500

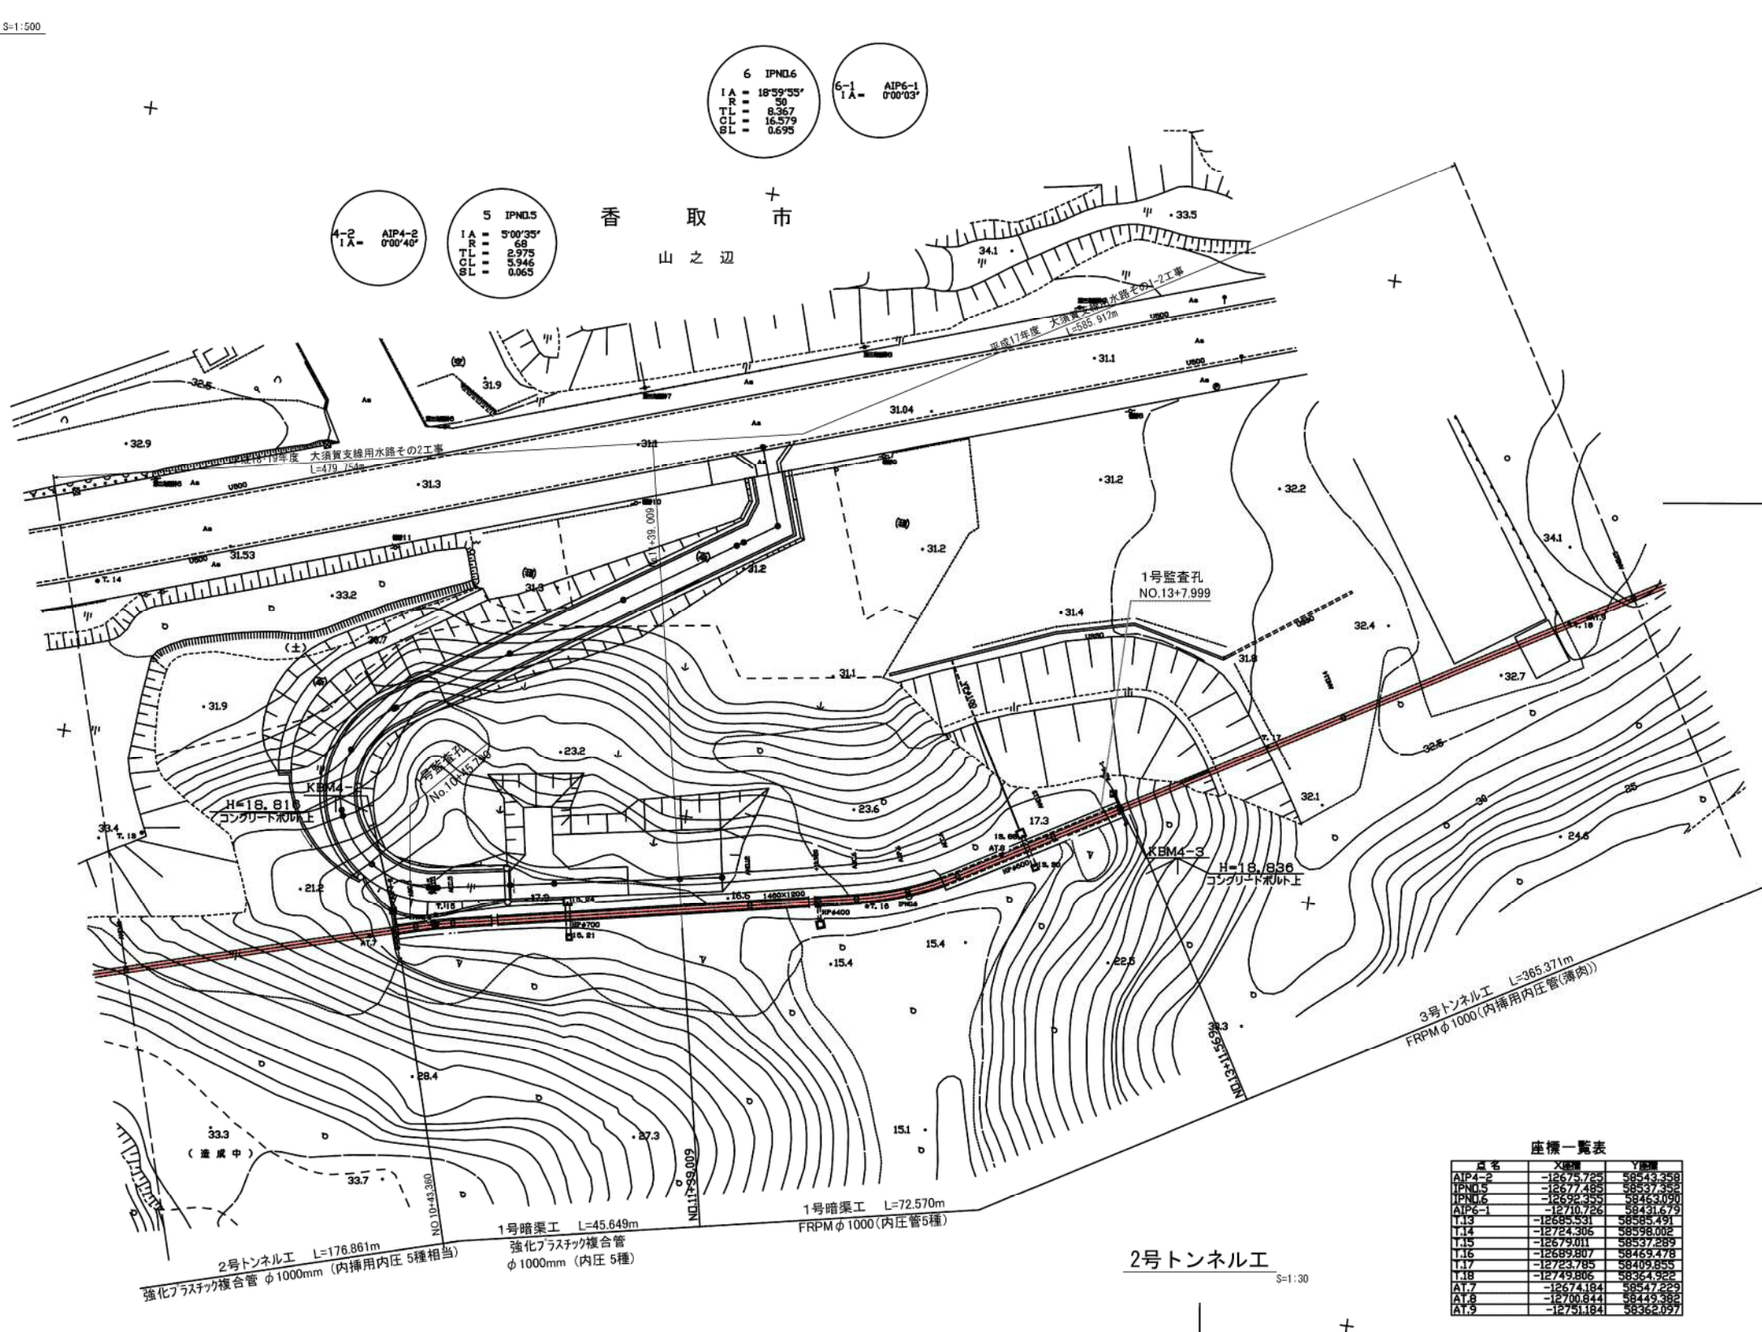


1号暗渠工
S=1:30

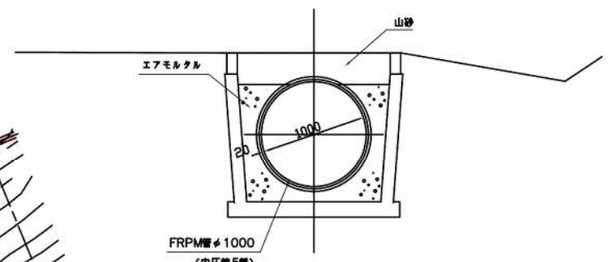

3号トンネル工
S=1:30

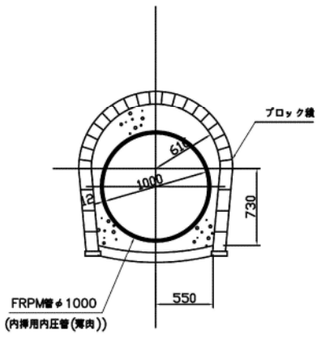

2号トンネル工
S=1:30

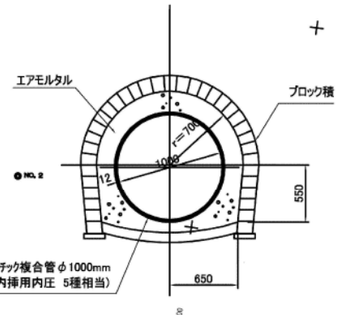

座標一覧表


点名	X座標	Y座標
AIP4-2	-12675.725	58543.358
IPND.5	-12677.489	58537.369
IPND.6	-12692.355	58463.190
AIP6-1	-12710.726	58431.679
1.13	-12685.531	58598.491
1.14	-12724.306	58598.002
1.15	-12679.011	58537.289
1.16	-12689.807	58469.478
1.17	-12753.785	58409.855
1.18	-12749.806	58364.929
A1.7	-12674.184	58547.223
A1.8	-12700.844	58449.382
A1.9	-12751.184	58362.097

施設名	大須賀支線用水路(0312100-1100-04)		
図面名	施設管理図（平面図）		
作成年月	平成25年12月		
縮尺	A1 図示	図面番号	6-3/33
作成者	関東農政局 両総農業水利事業所		

平 面 図 S=1:500

香　取　市


山 之 辺

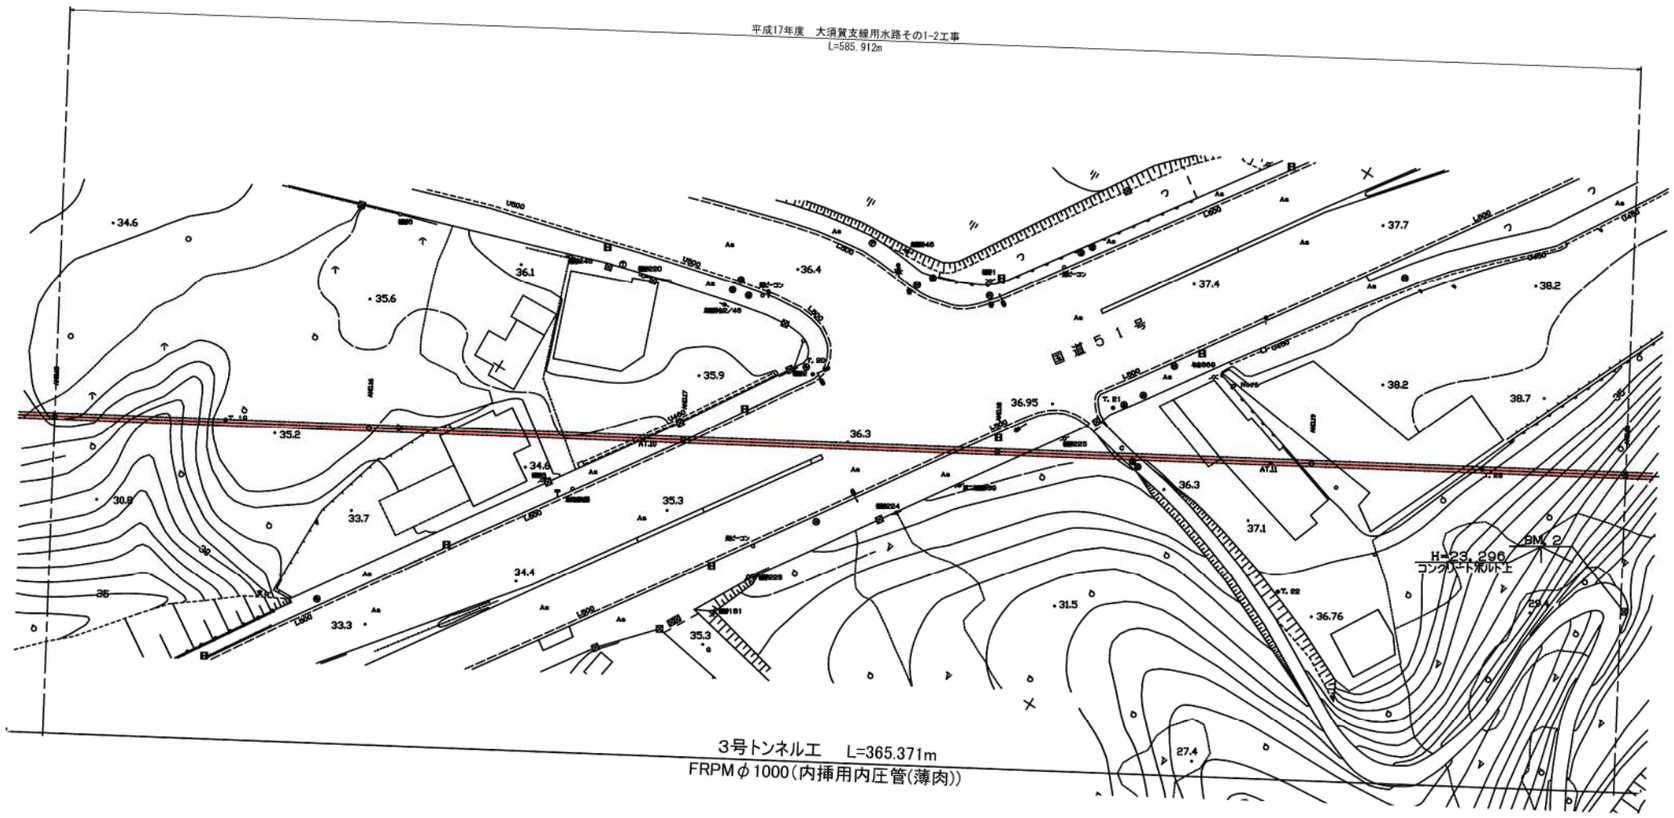

座標一覧表

点名	X座標	Y座標
T.19	-12769.464	58332.141
T.20	-12825.738	58257.265
T.21	-12846.892	58214.107
T.22	-12836.235	58176.358
T.23	-12870.118	58159.290
A1.10	-12802.506	58274.356
A1.11	-12852.877	58188.178

3号トンネル工
S=1:30

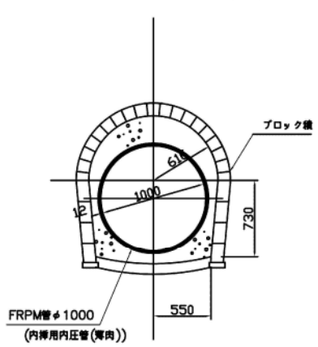


施設名	大須賀支線用水路(0312100-1100-04)		
図面名	施設管理図（平面図）		
作成年月	平成25年12月		
縮尺	A1 図示	図面番号	6-4/33
作成者	関東農政局　国総農業水利事業所		

平 面 図 S=1:500


香 取 市

山 之 辺

3号トンネル工
S=1:30

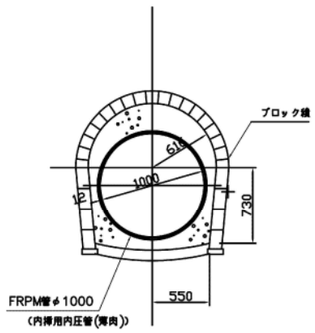

4号トンネル工
S=1:30

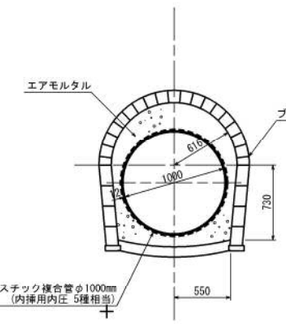

座標一覧表

点名	X座標	Y座標
AIP6-2	-12899.181	58116.305
IPN0.7	-12898.920	58109.912
IPN0.8	-12965.278	58052.359
IPN0.9	-12954.828	58004.715
1.24	-12888.985	58127.055
1.25	-12962.840	58103.590
1.26	-12945.594	58113.538
1.27	-12962.546	58050.676
1.28	-12954.516	58003.698
1.29	-12976.154	57969.194
1.30	-13003.384	57955.645
1.31	-13036.693	57898.481
AT.12	-12899.845	58109.650
AT.13	-12950.589	58069.569
AT.14	-12954.508	58007.240
AT.15	-12955.051	58003.478

8 IPN0.8
IA = 61°26'07"
R = 6
TL = 3.565
CL = 6.433
SL = 0.979

8-1 IPN0.8-1
IA = 28°59'33"
R = 10
TL = 2.400
CL = 4.711
SL = 0.284

8-2 IPN0.8-2
IA = 68°03'54"
R = 10
TL = 6.755
CL = 11.880
SL = 2.067

9 IPN0.9
IA = 33°05'30"
R = 10
TL = 2.971
CL = 5.776
SL = 0.432

(測線IPN0.9)
IA = 7°58'51"


7 IPN0.7
IA = 18°44'47"
R = 36
TL = 5.942
CL = 11.779
SL = 0.487

6-2 AIP6-2
IA = 0°00'17"

2型 大型フリューム I 種 B1000×H1000 L=29.556m
2型 大型フリューム I 種 B1000×H1000 L=14.950m
2型 大型フリューム I 種 B1000×H1000 L=10.120m
平成20年度 大須賀支線用水路その3工事 L=1599.296m
4号トンネル工 L=447.616m
平成17年度 大須賀支線用水路その1-2工事 L=565.972m
1号幹線水路工 L=147.971m
1号幹線水路工 L=74.360m
1号幹線水路工 L=4.960m
3号トンネル工 L=365.371m FRPM φ1000 (内挿用内圧管(等肉))
車脇し工
横断サイホン NO.23+21.000 L=2.600m
KBM4-5 H=19.551 コンクリートボルト上
KBM4-4 H=18.740 コンクリートボルト上
BM.2 H=23.296 コンクリートボルト上
1号取付水路工 L=3.015m
NO.20+26.940
NO.20+29.940
NO.23+4.300
NO.23+8.200
NO.23+12.155
NO.23+17.202
NO.23+24.845
NO.23+42.256
NO.23+38.256
NO.29+26.940

1号開水路工 1型
S=1:30

1号開水路工 2型
S=1:30

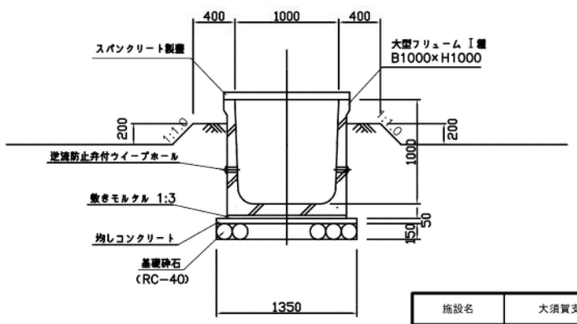

施設名	大須賀支線用水路(0312100-1100-04)		
図面名	施設管理図 (平面図)		
作成年月	平成25年12月		
縮尺	A1 図示	図面番号	6-5/33
作成者	関東農政局 両総農業水利事業所		

平　面　図　S=1:500

香　　取　　市

山　之　辺

平成20年度　大須賀支線用水路その3工事
L=1599.296m

4号トンネルエ　　L=447.616m
強化プラスチック複合管 φ1000mm（内挿用 内圧5種相当）

9-1
I A＝　　AIP9-1
0°06'33"


AIP9-1

NO. 25
NO. 26
NO. 27
NO. 28
NO. 29
NO. 30

T. 31
T. 32
T. 33
T. 34
T. 35
AT. 16
AT. 17
AT. 18

4号トンネルエ

S=1:30

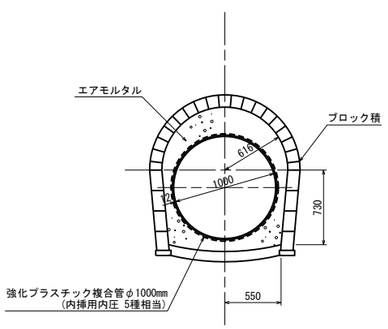

座標一覧表

点　名	X座標	Y座標
AIP9-1	-12934.140	57735.272
T. 31	-13036.693	57898.481
T. 32	-13020.046	57801.879
T. 33	-12929.523	57764.133
T. 34	-12928.732	57734.795
T. 35	-12926.680	57693.208
AT. 16	-12946.324	57891.491
AT. 17	-12938.012	57782.142
AT. 18	-12929.441	57672.553


施設名	大須賀支線用水路(0312100-1100-04)		
図面名	施設管理図（平面図）		
作成年月	平成25年12月		
縮尺	A1 図示	図面番号	6-6/33
作成者	関東農政局　両総農業水利事業所		

平　面　図　S=1:500


香　　取　　市

山　之　辺


4号トンネル工　S=1:30

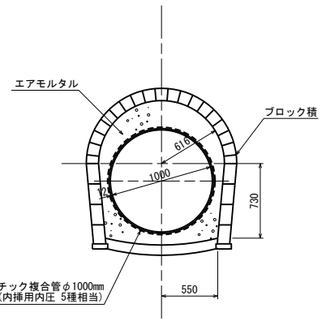


2号暗渠工　S=1:30

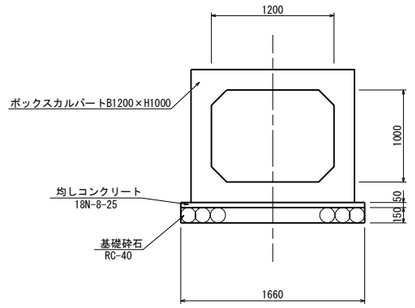


5号トンネル工　S=1:30

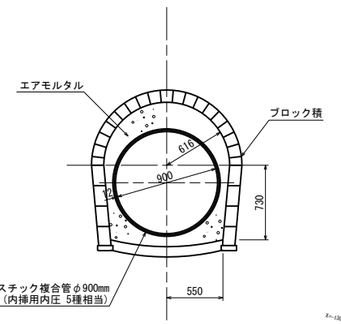

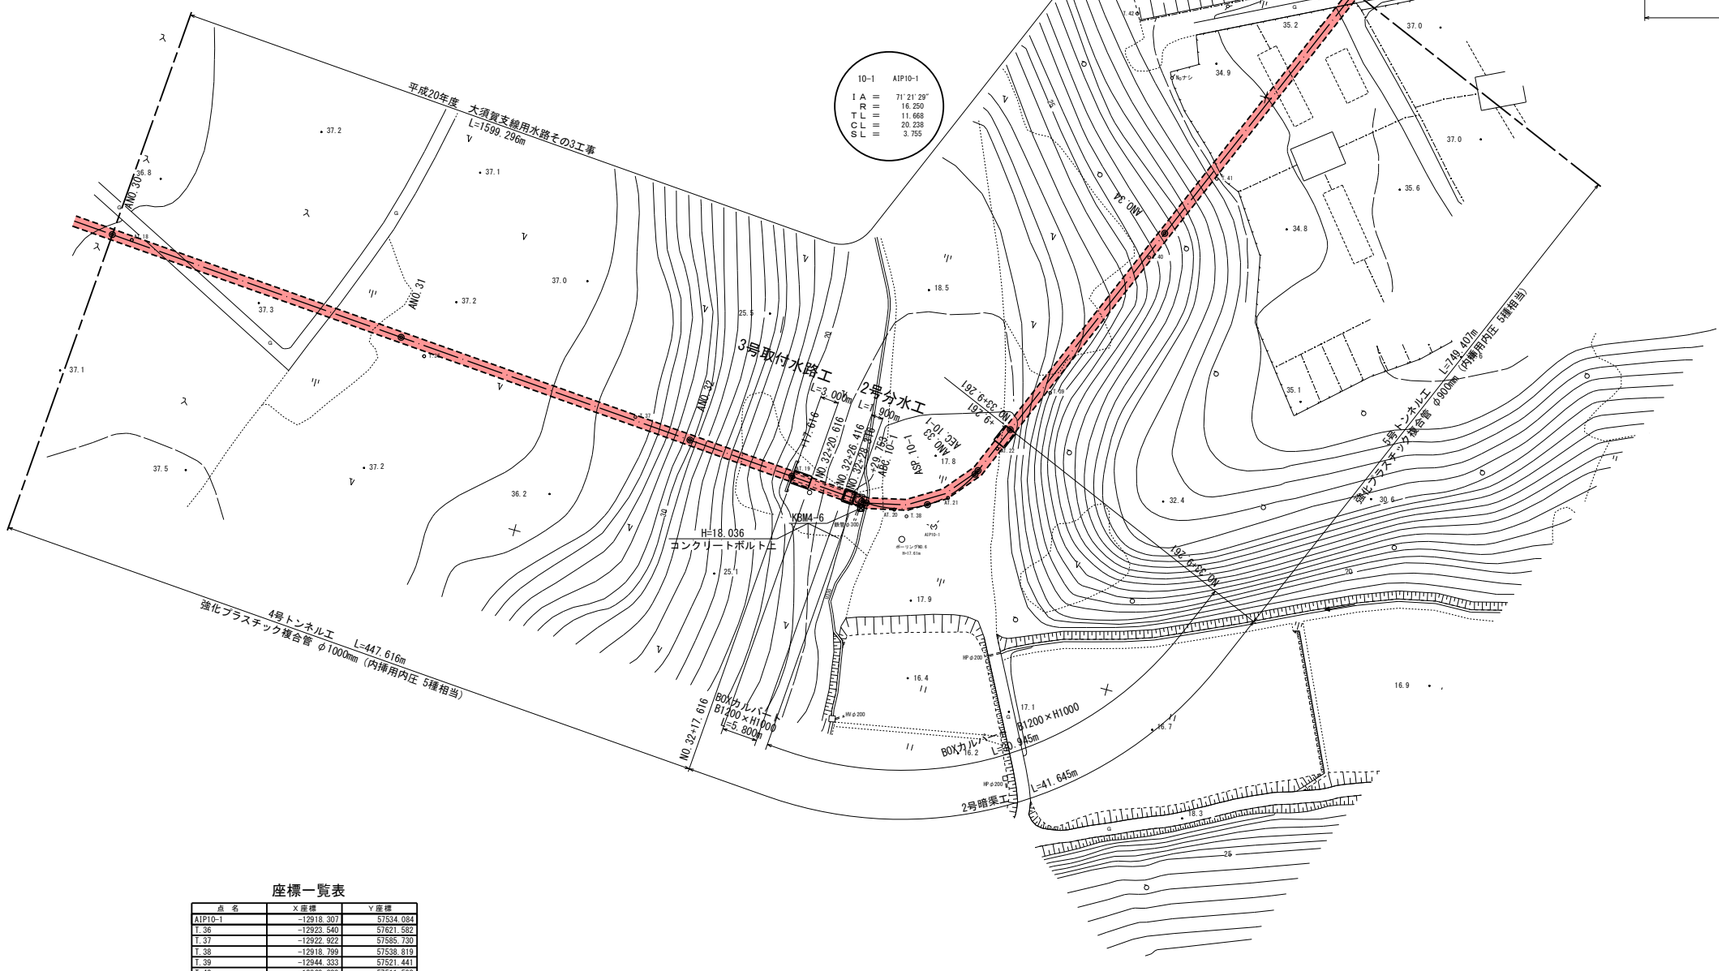


平　面　図　S=1:500

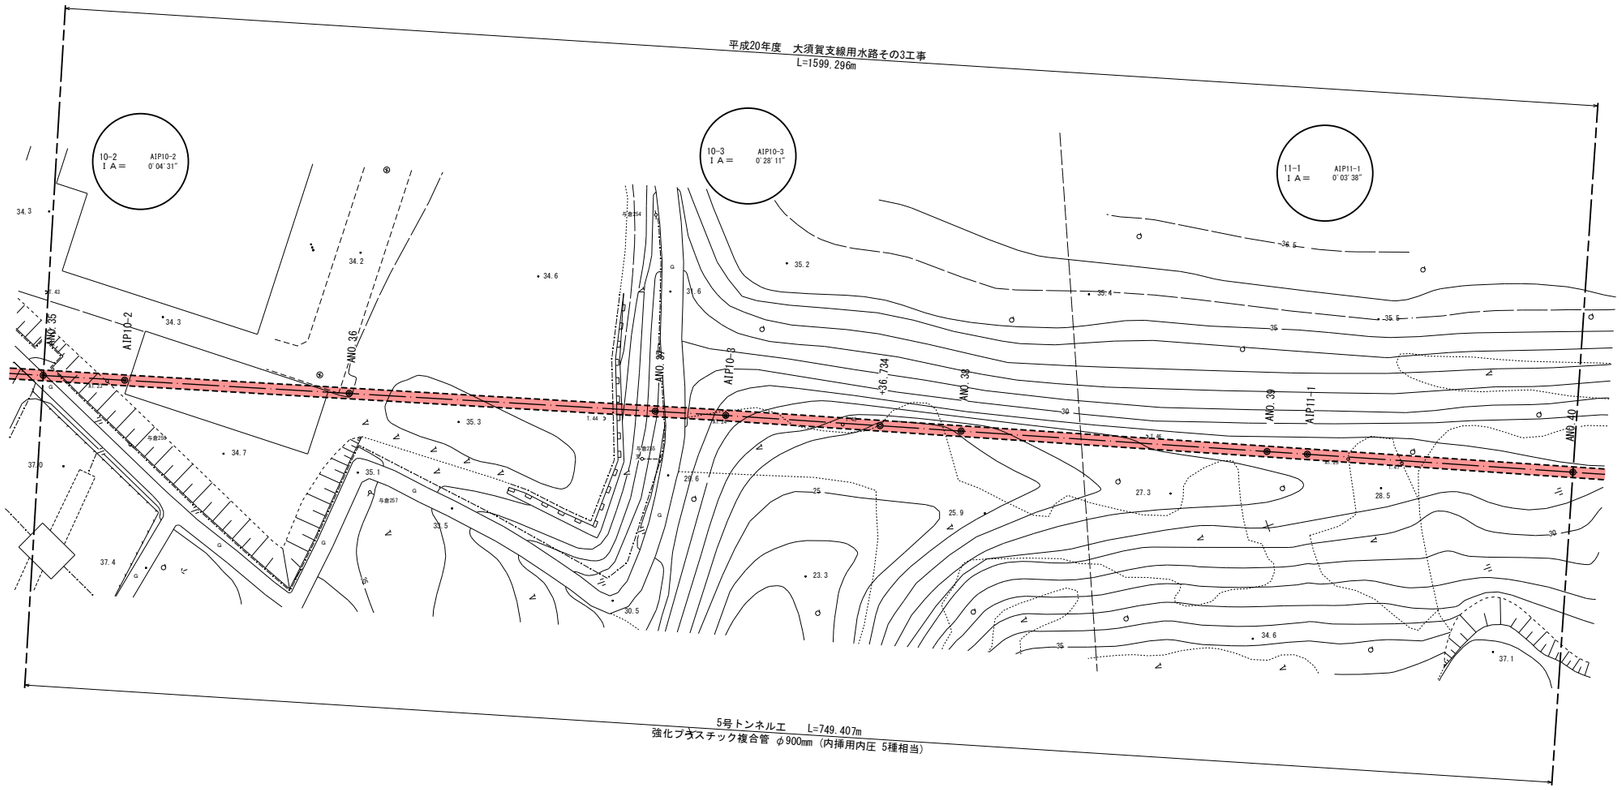

5号トンネルエ

S=1:30

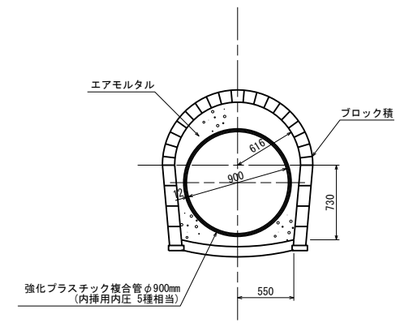

座標一覧表

点　名	X座標	Y座標
AIP10-2	-13032.514	57485.272
AIP10-3	-13122.871	57446.794
AIP11-1	-13210.029	57408.831
T.44	-13104.014	57453.017
T.45	-13140.323	57438.938
T.46	-13186.329	57420.375
T.47	-13224.035	57402.228
AT.23	-13029.784	57486.104
AT.24	-13122.761	57446.562
AT.25	-13216.044	57405.834

施設名	大須賀支線用水路(0312100-1100-04)		
図面名	施設管理図（平面図）		
作成年月	平成25年12月		
縮尺	A1 図示	図面番号	6-8/33
作成者	関東農政局　両総農業水利事業所		


平　面　図　S=1:500



座標一覧表

点　名	X座標	Y座標
A1P11-2	-13294.651	57371.866
A1P12-1	-13308.883	57365.652
A1P12-2	-13313.470	57363.786
A1P12-3	-13327.663	57358.340
A1P13-1	-13335.005	57355.769
A1P13-2	-13364.578	57343.154
A1P13-3	-13440.286	57310.450
A1P13-4	-13470.186	57297.658
T.48	-13267.112	57384.560
T.49	-13310.057	57365.847
T.50	-13313.006	57397.981
T.51	-13453.221	57314.484
AT.26	-13310.087	57364.869
AT.27	-13346.992	57350.912
AT.28	-13440.174	57310.163

5号トンネル工　S=1:30

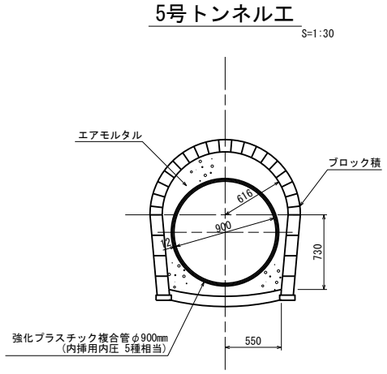


施設名	大須賀支線用水路(0312100-1100-04)		
図面名	施設管理図（平面図）		
作成年月	平成25年12月		
縮尺	A1 図示	図面番号	6-9/33
作成者	関東農政局　両総農業水利事業所		

平　面　図　S=1:500


香　　取　　市

大　戸

3号暗渠工
S=1:30

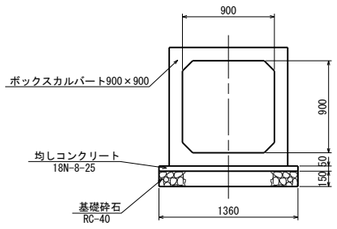


5号トンネル工
S=1:30

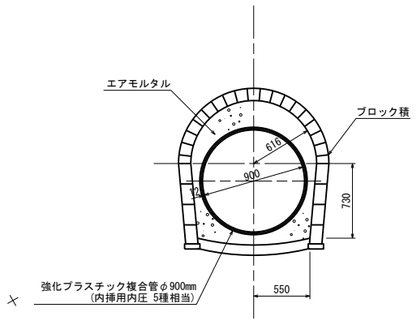

座標一覧表


点　名	X座標	Y座標
AIP13-5	-13539.685	57267.972
AIP14-1	-13668.733	57212.605
AIP14-2	-13707.438	57198.789
T.52	-13508.244	57278.972
T.53	-13552.116	57238.398
T.54	-13590.463	57244.020
T.55	-13622.255	57220.657
NO.5	-12539.178	58788.457
AT.29	-13542.382	57266.480
AT.30	-13623.994	57231.520
AT.31	-13667.593	57212.839
AT.32	-13710.341	57198.076

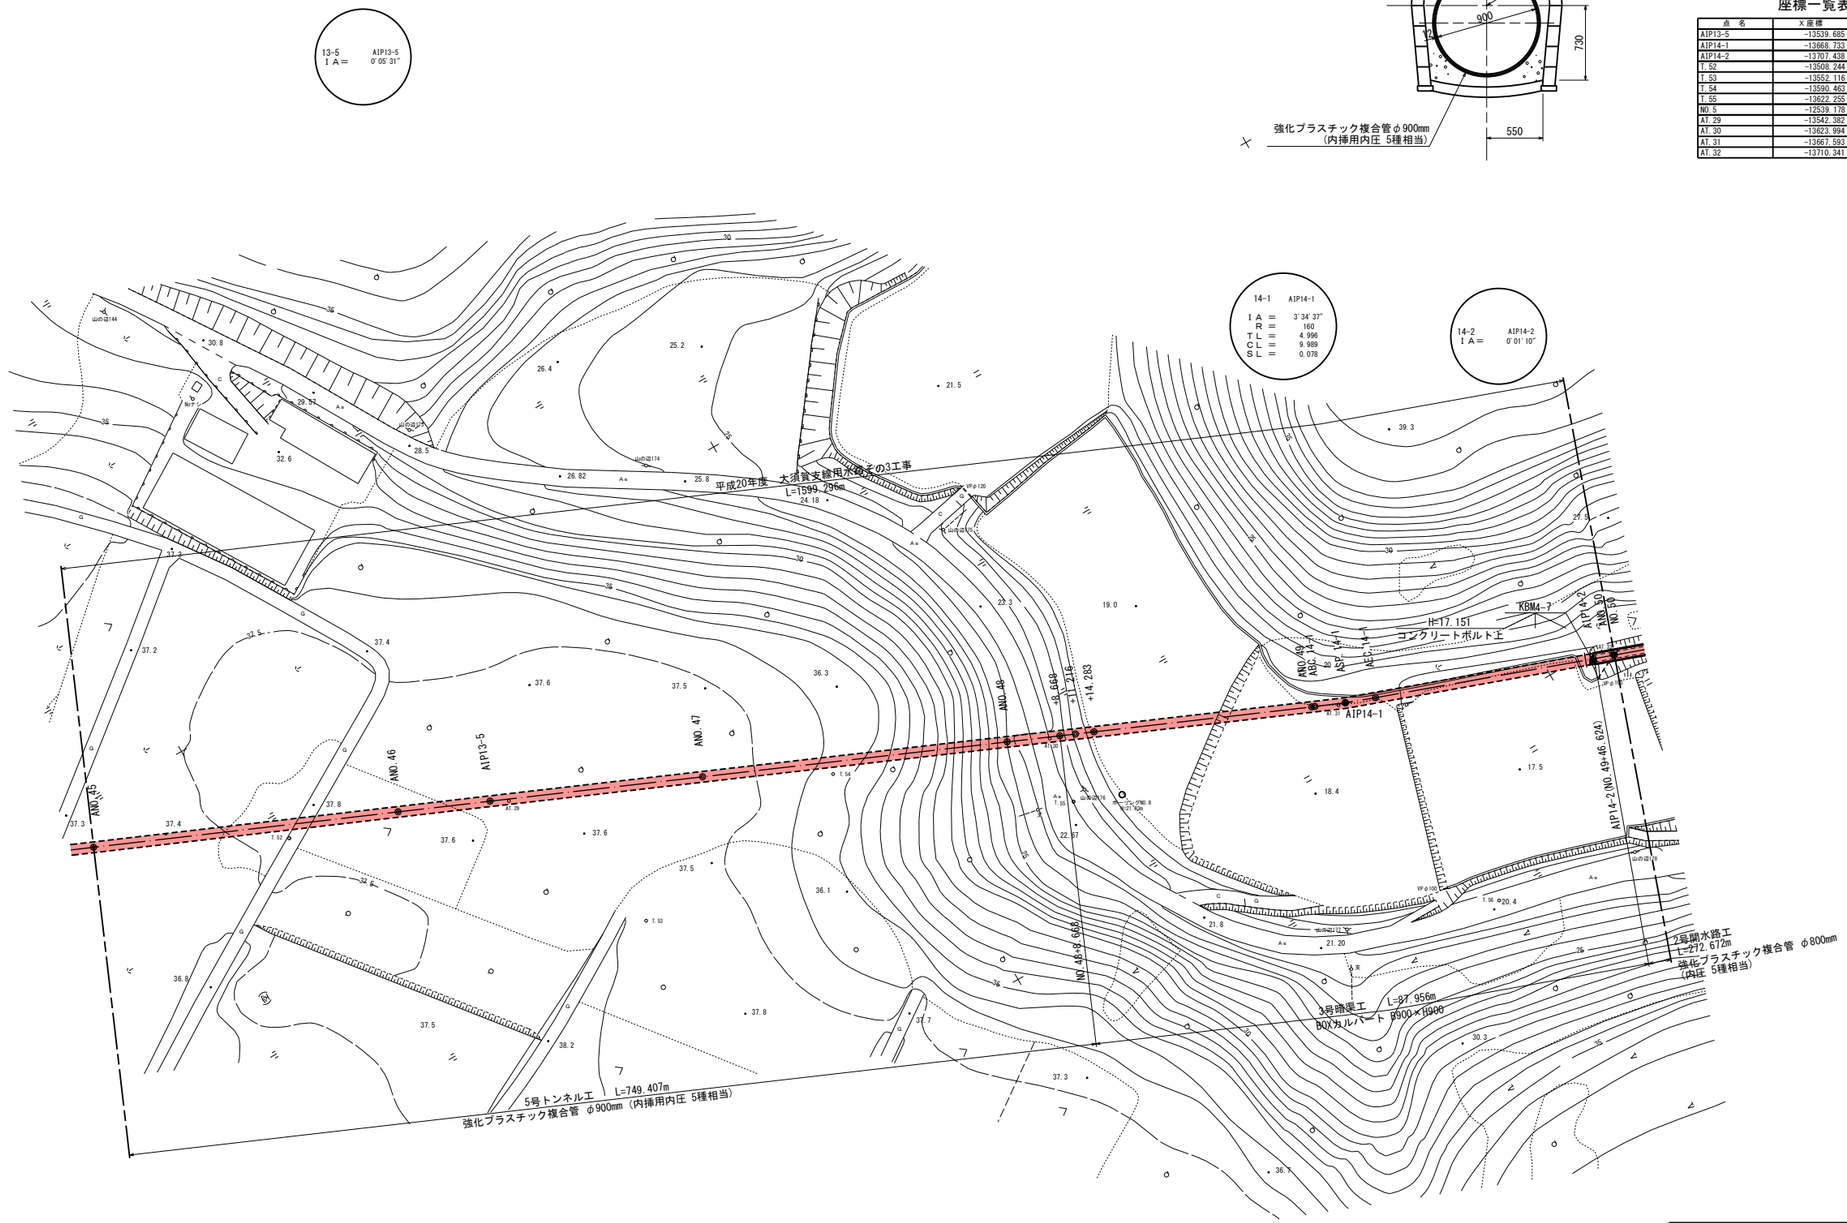

施設名	大須賀支線用水路(0312100-1100-04)		
図面名	施設管理図（平面図）		
作成年月	平成25年12月		
縮尺	A1 図示	図面番号	6-10/33
作成者	関東農政局　両総農業水利事業所		

平　面　図　S=1:500

2号開水路

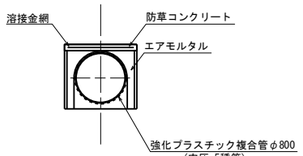

香　　取　　市

大　戸

15 IPNO. 15
IA = 14° 26' 36"
R = 55
TL = 6.969
CL = 13.865
SL = 0.440

16 IPNO. 16
IA = 9° 27' 20"
R = 36
TL = 2.977
CL = 5.941
SL = 0.123

17 IPNO. 17
IA = 5° 38' 37"
R = 108
TL = 5.323
CL = 10.638
SL = 0.131

18 IPNO. 18
IA = 6° 13' 18"
R = 91
TL = 4.946
CL = 9.882
SL = 0.134

19 IPNO. 19
IA = 28° 54' 59"
R = 17
TL = 4.383
CL = 8.580
SL = 0.556

20 IPNO. 20
IA = 46° 06' 08"
R = 9
TL = 3.830
CL = 7.242
SL = 0.781

14-2 AIP14-2
IA = 0°01'10"

平成20年度　大須賀支線用水路その3工事
L=1599.296m

2号開水路工 L=272.672m
強化ﾌﾟﾗｽﾁｯｸ複合管 φ800mm（内圧 5種相当）

3号分水工
No.51+38.700

No.49+46.624

No.53+19.296

IPNO. 20
NO.66

IPNO. 19

IPNO. 18

IPNO. 17

NO.54

NO.53

NO.52 IPNO. 15

NO.51

IPNO. 14


H=17.151
コンクリートボルト上
KBM4-7

No.54+6.000

抑止杭工　H-200×200×8×12　L=8.0m　(杭間隔:2.00m)


施設名	大須賀支線用水路(0312100-1100-04)		
図面名	施設管理図（平面図）		
作成年月	平成25年12月		
縮尺	A1 図示	図面番号	6-11/33
作成者	関東農政局　両総農業水利事業所		

平　面　図　S=1:500

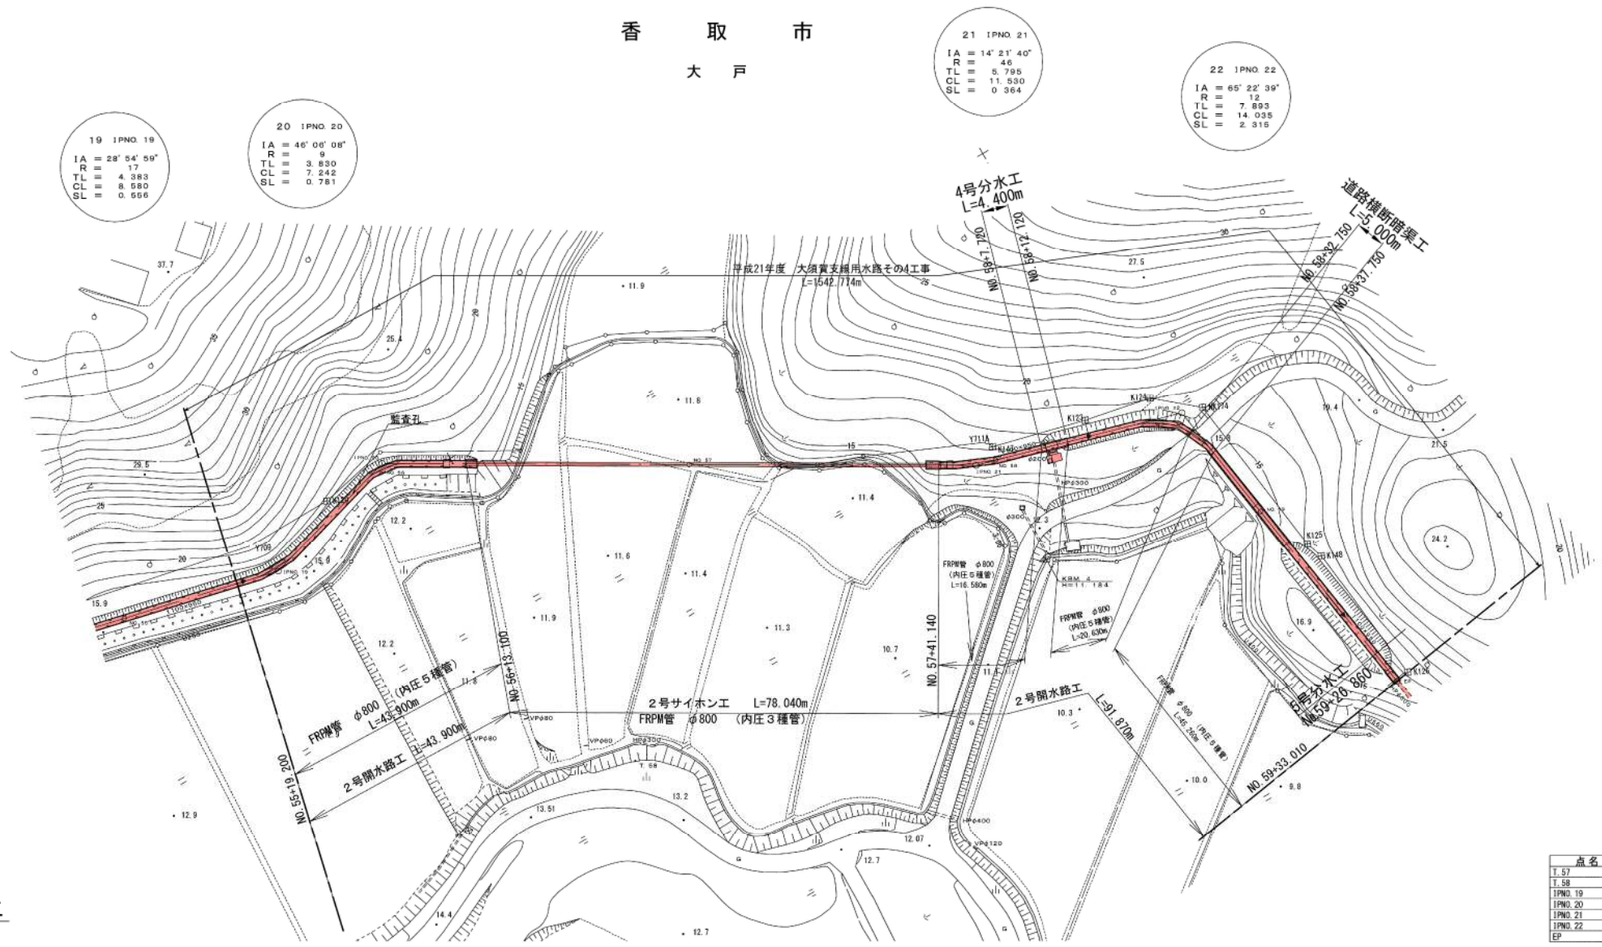

香　取　市
大　戸
19 IPNO. 19
IA = 28° 54' 59"
R = 17
TL = 4.383
CL = 8.580
SL = 0.556
20 IPNO. 20
IA = 46° 06' 08"
R = 9
TL = 3.830
CL = 7.242
SL = 0.781
21 IPNO. 21
IA = 14° 21' 40"
R = 46
TL = 5.795
CL = 11.530
SL = 0.364
22 IPNO. 22
IA = 65° 22' 39"
R = 12
TL = 7.893
CL = 14.035
SL = 2.315
4号分水工
L=4.400m
道路横断暗渠工
L=5.000m
平成21年度　大須賀支線用水路その4工事
L=1542.774m
NO.58+32.750
NO.58+37.750
NO.59+7.120
NO.59+12.120
NO.57+41.140
NO.56+13.100
NO.55+19.200
NO.59+33.010
2号サイホンエ　L=78.040m
FRPM管　φ800　（内圧３種管）
FRPM管　φ800（内圧５種管）L=43.900m
2号開水路工　L=43.900m
2号開水路工　L=91.870m
FRPM管　φ800（内圧５種管）L=16.580m
FRPM管　φ800（内圧５種管）L=20.630m
FRPM管　φ800（内圧５種管）L=45.760m
暗渠分水工
L=20.860
検査孔
Y700
Y711A
K123
K124
平 面 図 S=1:500

香　　取　　市

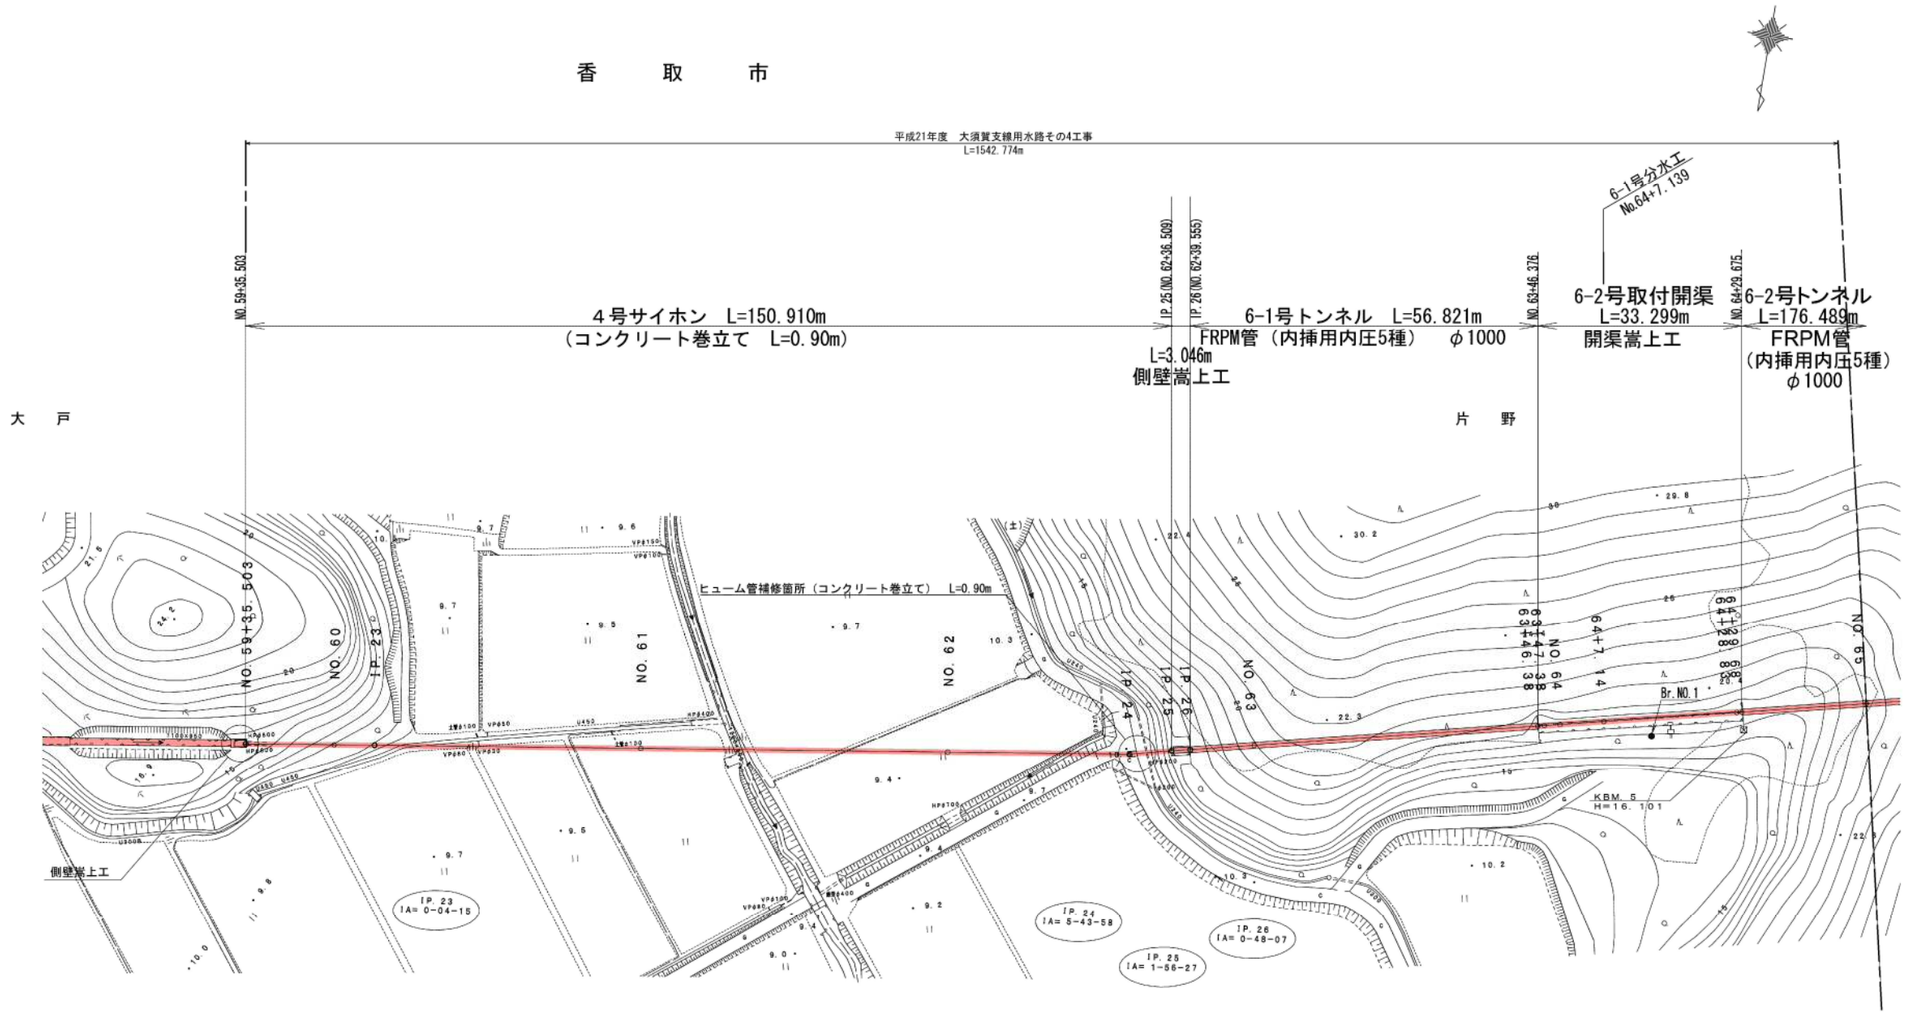


6-2号取付開渠工
S=1:30

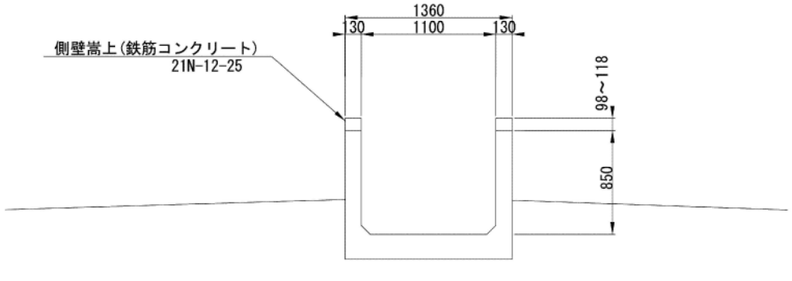

標準断面図
S=1:20

6-1, 6-2, 7-1, 7-2号トンネル
コンクリートブロック積

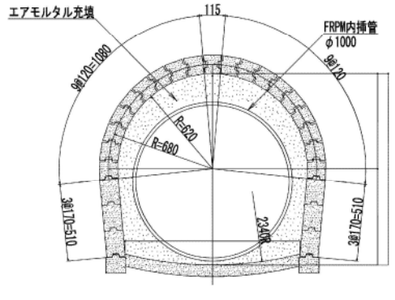

施設名	大須賀支線用水路(0312100-1100-04)		
図面名	施設管理図（平面図）		
作成年月	平成25年12月		
縮尺	A1 図示	図面番号	6-13/33
作成者	関東農政局　両総農業水利事業所		

平　面　図　S=1:500

香　取　市

片　野

6-2号分水工
No.69+10.040

平成21年度　大須賀支線用水路その4工事
L=1542.774m

6-2号トンネル　L=176.489m
FRPM管（内挿用内圧5種）φ1000

6号開渠　L=61.125m
（開渠嵩上工・クラック補修区間）

7-1号トンネル　L=397.715m
FRPM管（内挿用内圧5種）φ1000

NO.68+6.164


NO.69+17.289

総義水路

KBM.6
H=16.020

IP.28
IA= 14-15-29
R= 73.000
TL= 9.130
CL= 18.166
SL= 0.589


6号開渠工

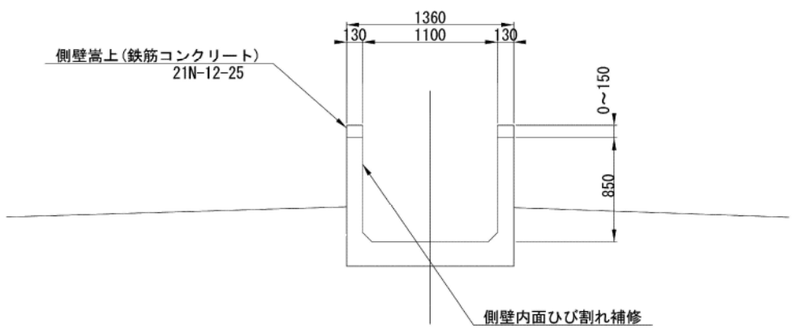

標準断面図

S=1:20

6-1, 6-2, 7-1, 7-2号トンネル
コンクリートブロック積

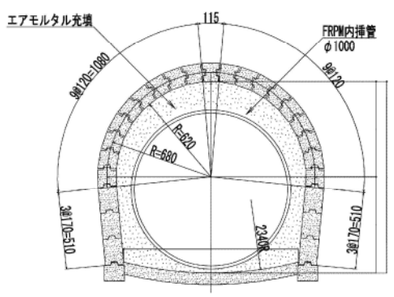


施設名	大須賀支線用水路(0312100-1100-04)		
図面名	施設管理図（平面図）		
作成年月	平成25年12月		
縮尺	A1 図示	図面番号	6-14/33
作成者	関東農政局　両総農業水利事業所		


平　面　図　S=1:500

香　　取　　市

片　　野

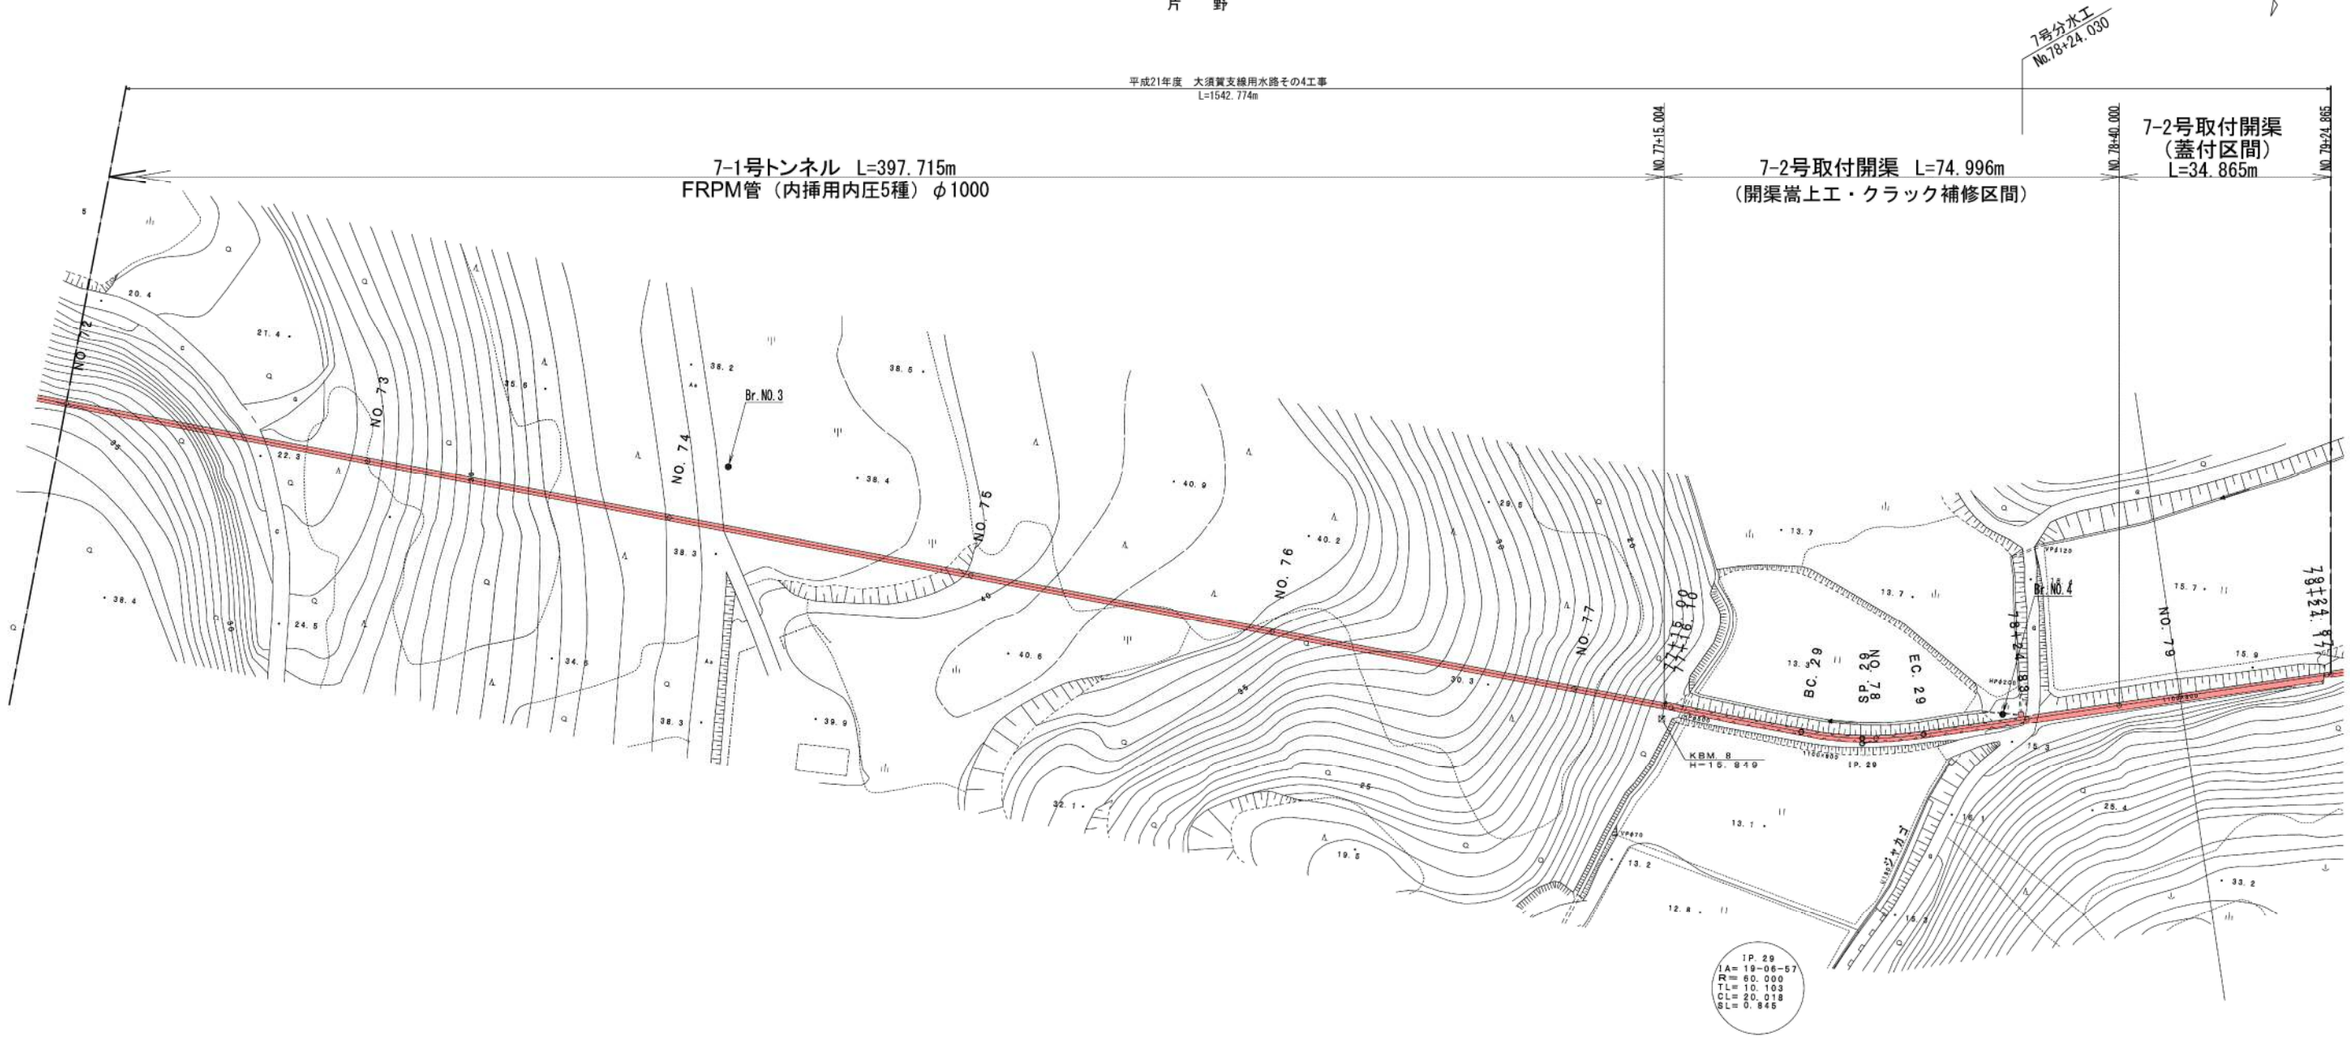


7-2号開渠工

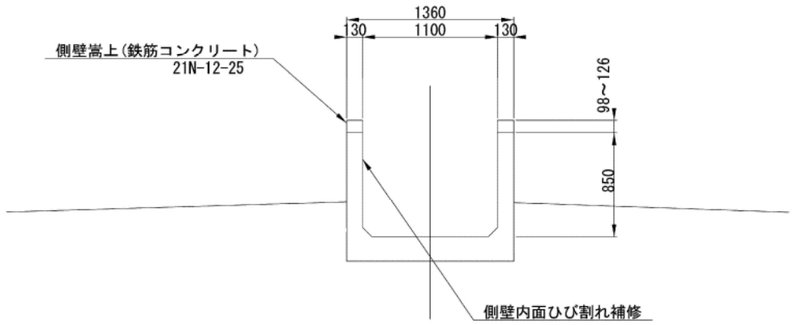

標準断面図

S=1:20

6-1, 6-2, 7-1, 7-2号トンネル
コンクリートブロック積

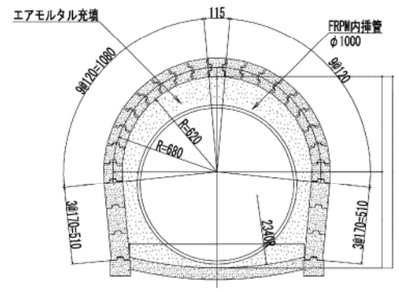

施設名	大須賀支線用水路(0312100-1100-04)		
図面名	施設管理図（平面図）		
作成年月	平成25年12月		
縮尺	A1 図示	図面番号	6-15/33
作成者	関東農政局　両総農業水利事業所		

平　面　図　S=1:500

香　　取　　市

平成21年度　大須賀支線用水路その4工事
L=1542.774m


NO.79+24.865

7-2号トンネル　L=337.205m
FRPM管（内挿用内圧5種）φ1000

IP.30(NO.86+12.070)
NO.86+13.387


5号サイホン取付開渠
L=1.317m

片　野　　所

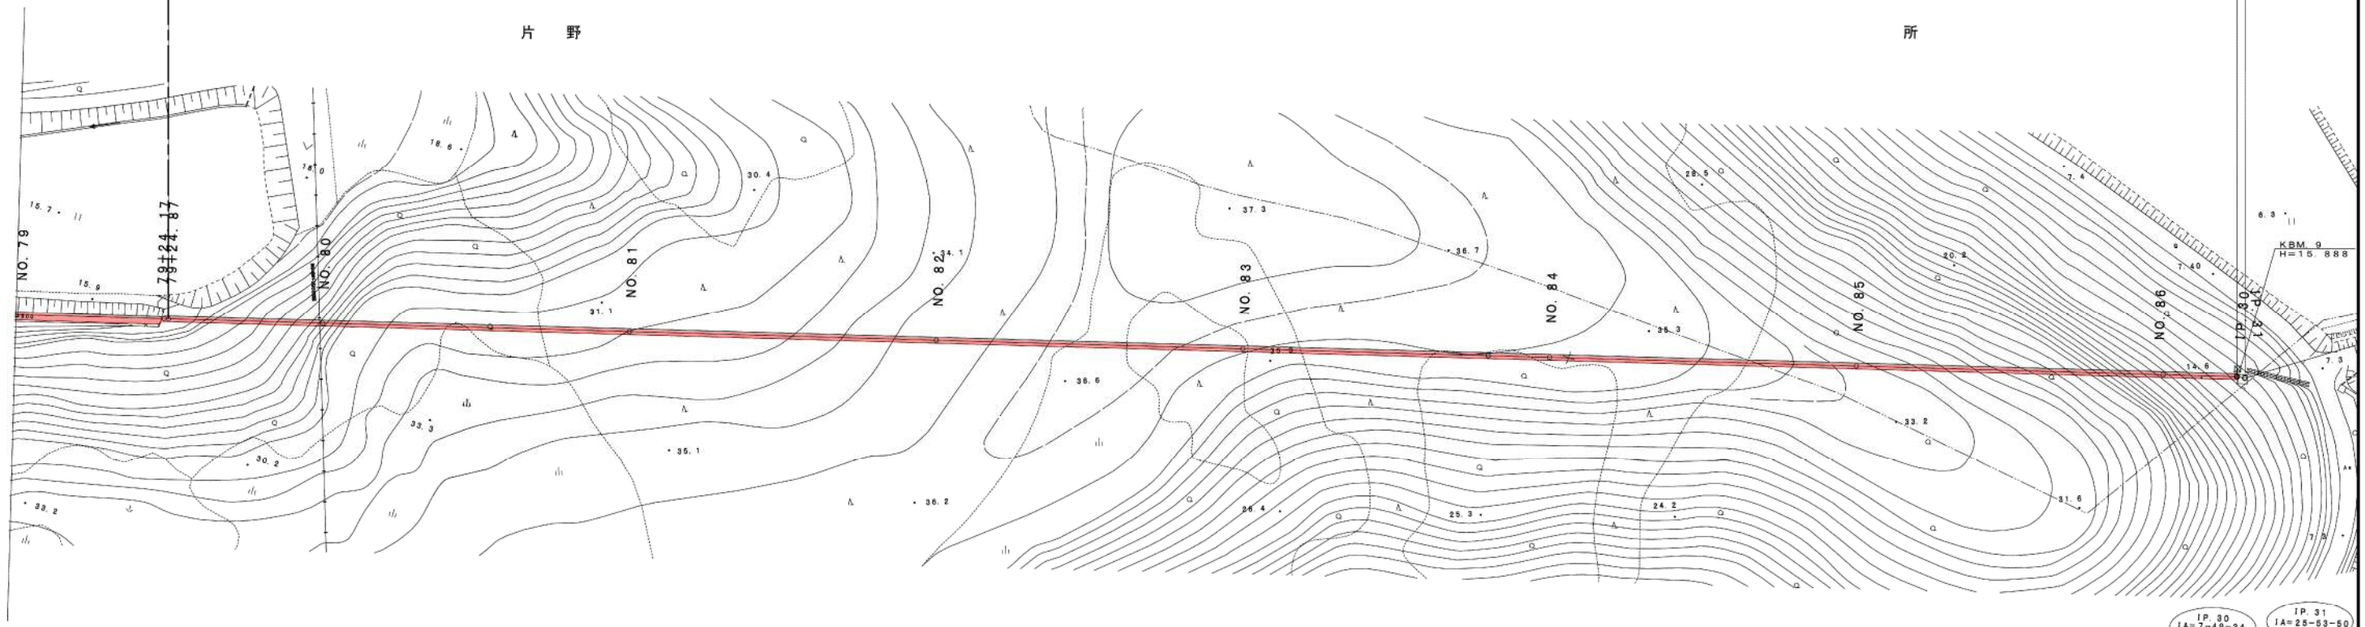

標準断面図
S=1:20


6-1, 6-2, 7-1, 7-2号トンネル
コンクリートブロック積

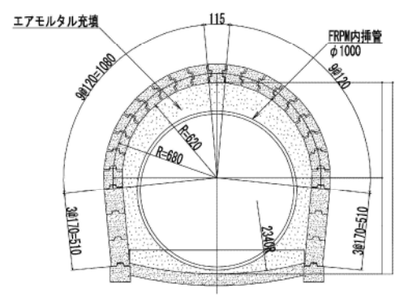


施設名	大須賀支線用水路(0312100-1100-04)		
図面名	施設管理図（平面図）		
作成年月	平成25年12月		
縮尺	A1 図示	図面番号	6-16/33
作成者	関東農政局　両総農業水利事業所		


縦断図

V＝1：100
H＝1：500

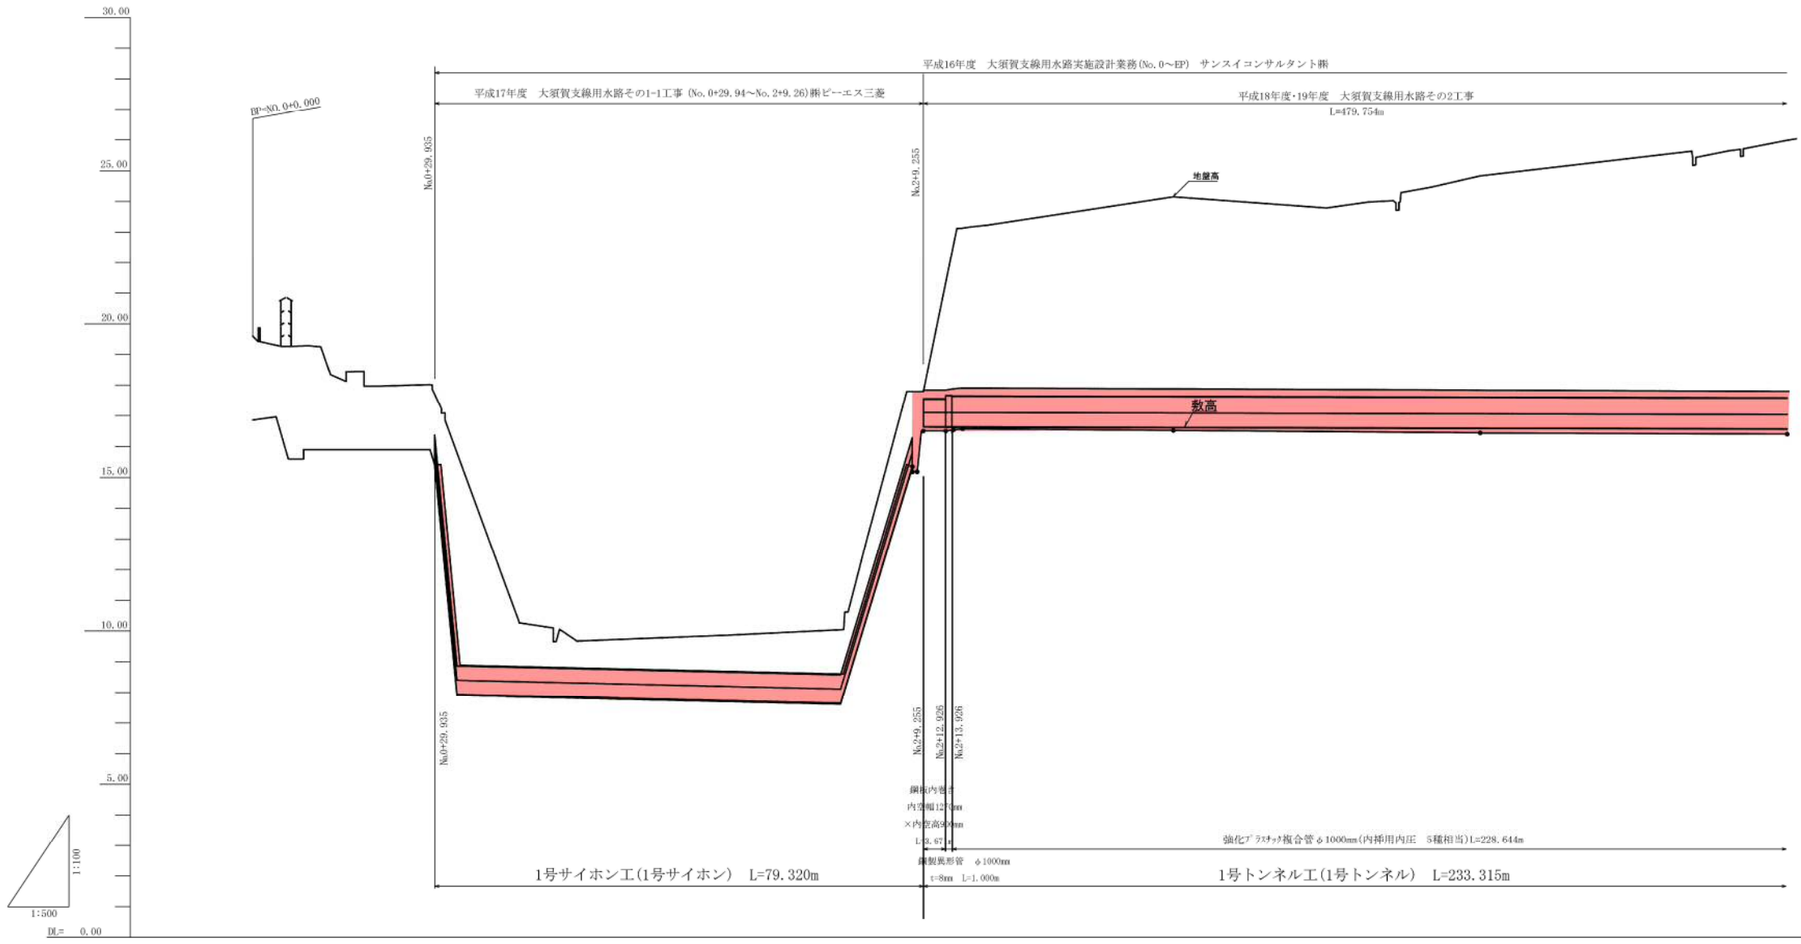


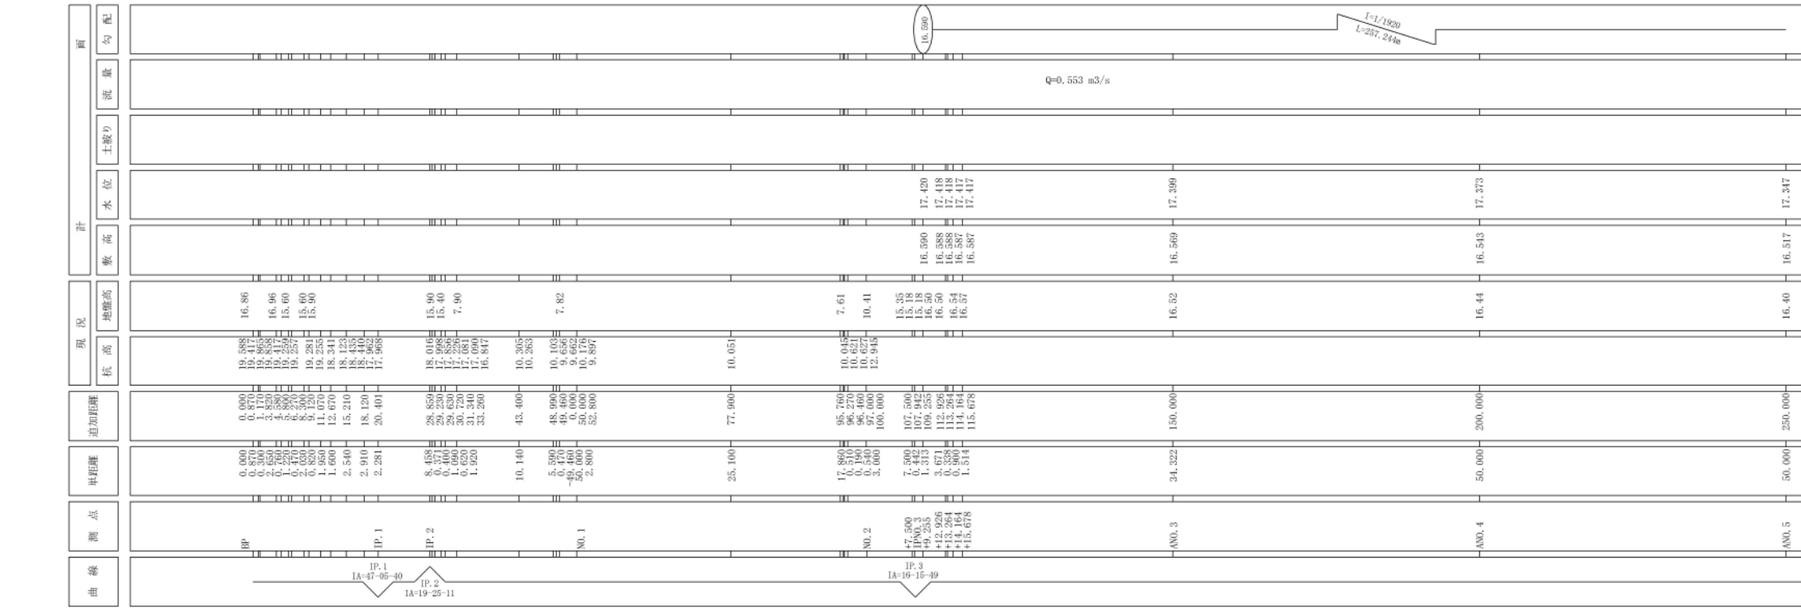


1号トンネル工 S＝1：30
（鋼板内巻き）

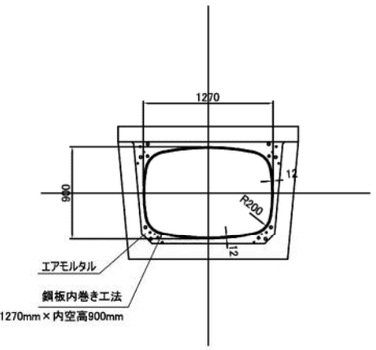

1号トンネル工 S＝1：30

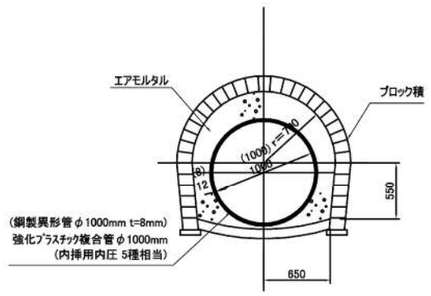


1号サイホン工 S＝1：30

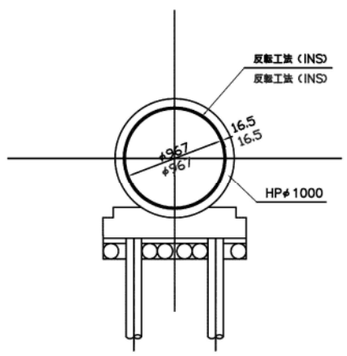


施設名	大須賀支線用水路(0312100-1100-04)
図面名	施設管理図（縦断図）
作成年月	平成26年3月
縮尺	A1 図示
図面番号	6-17/33
作成者	関東農政局　両総農業水利事業所

縦断図


V＝1：100
H＝1：500

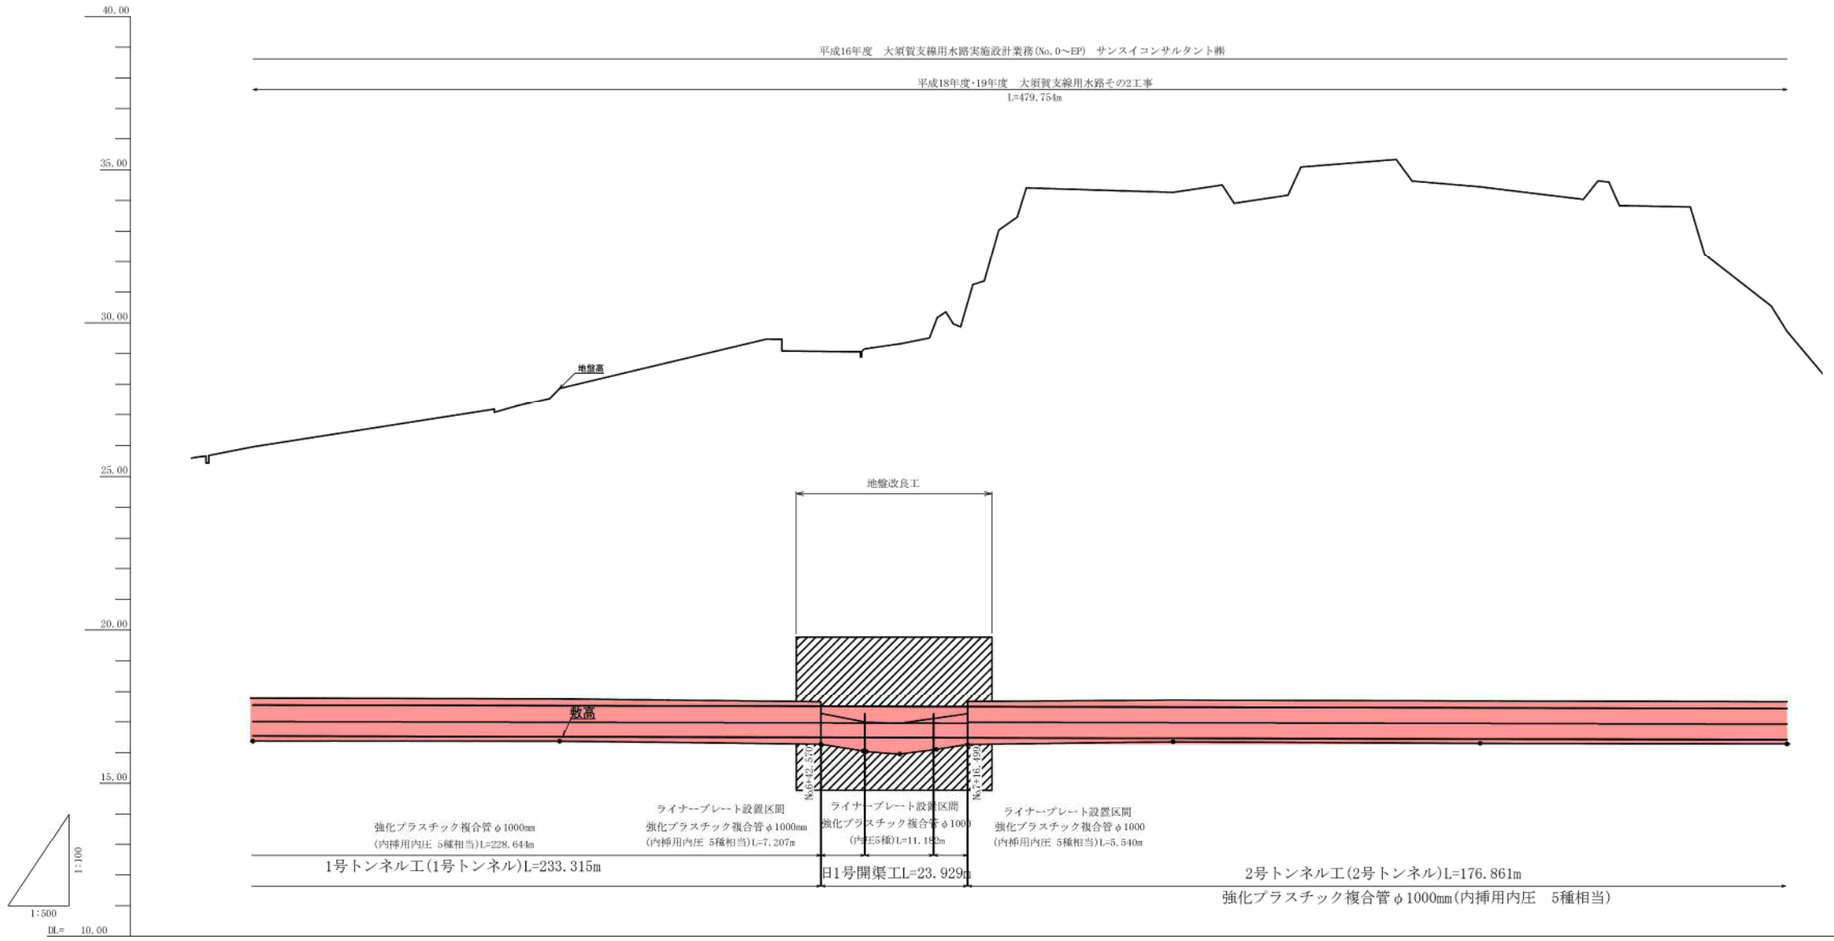


1号トンネル工　S＝1：30

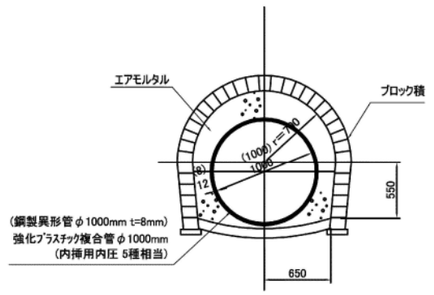

旧1号開渠工　S＝1：30

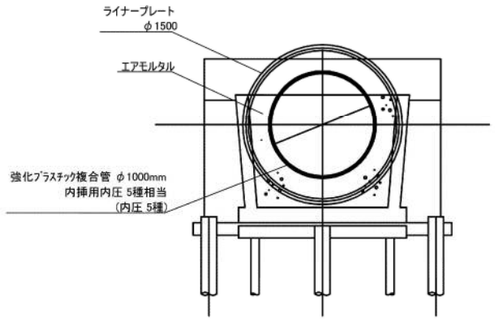


2号トンネル工　S＝1：30

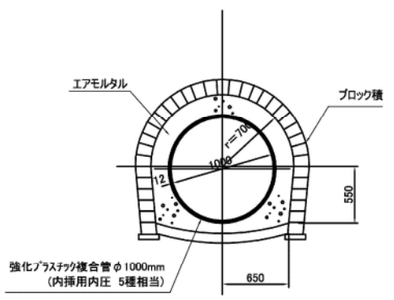

| | | |


縦断図

V=1:100
H=1:500

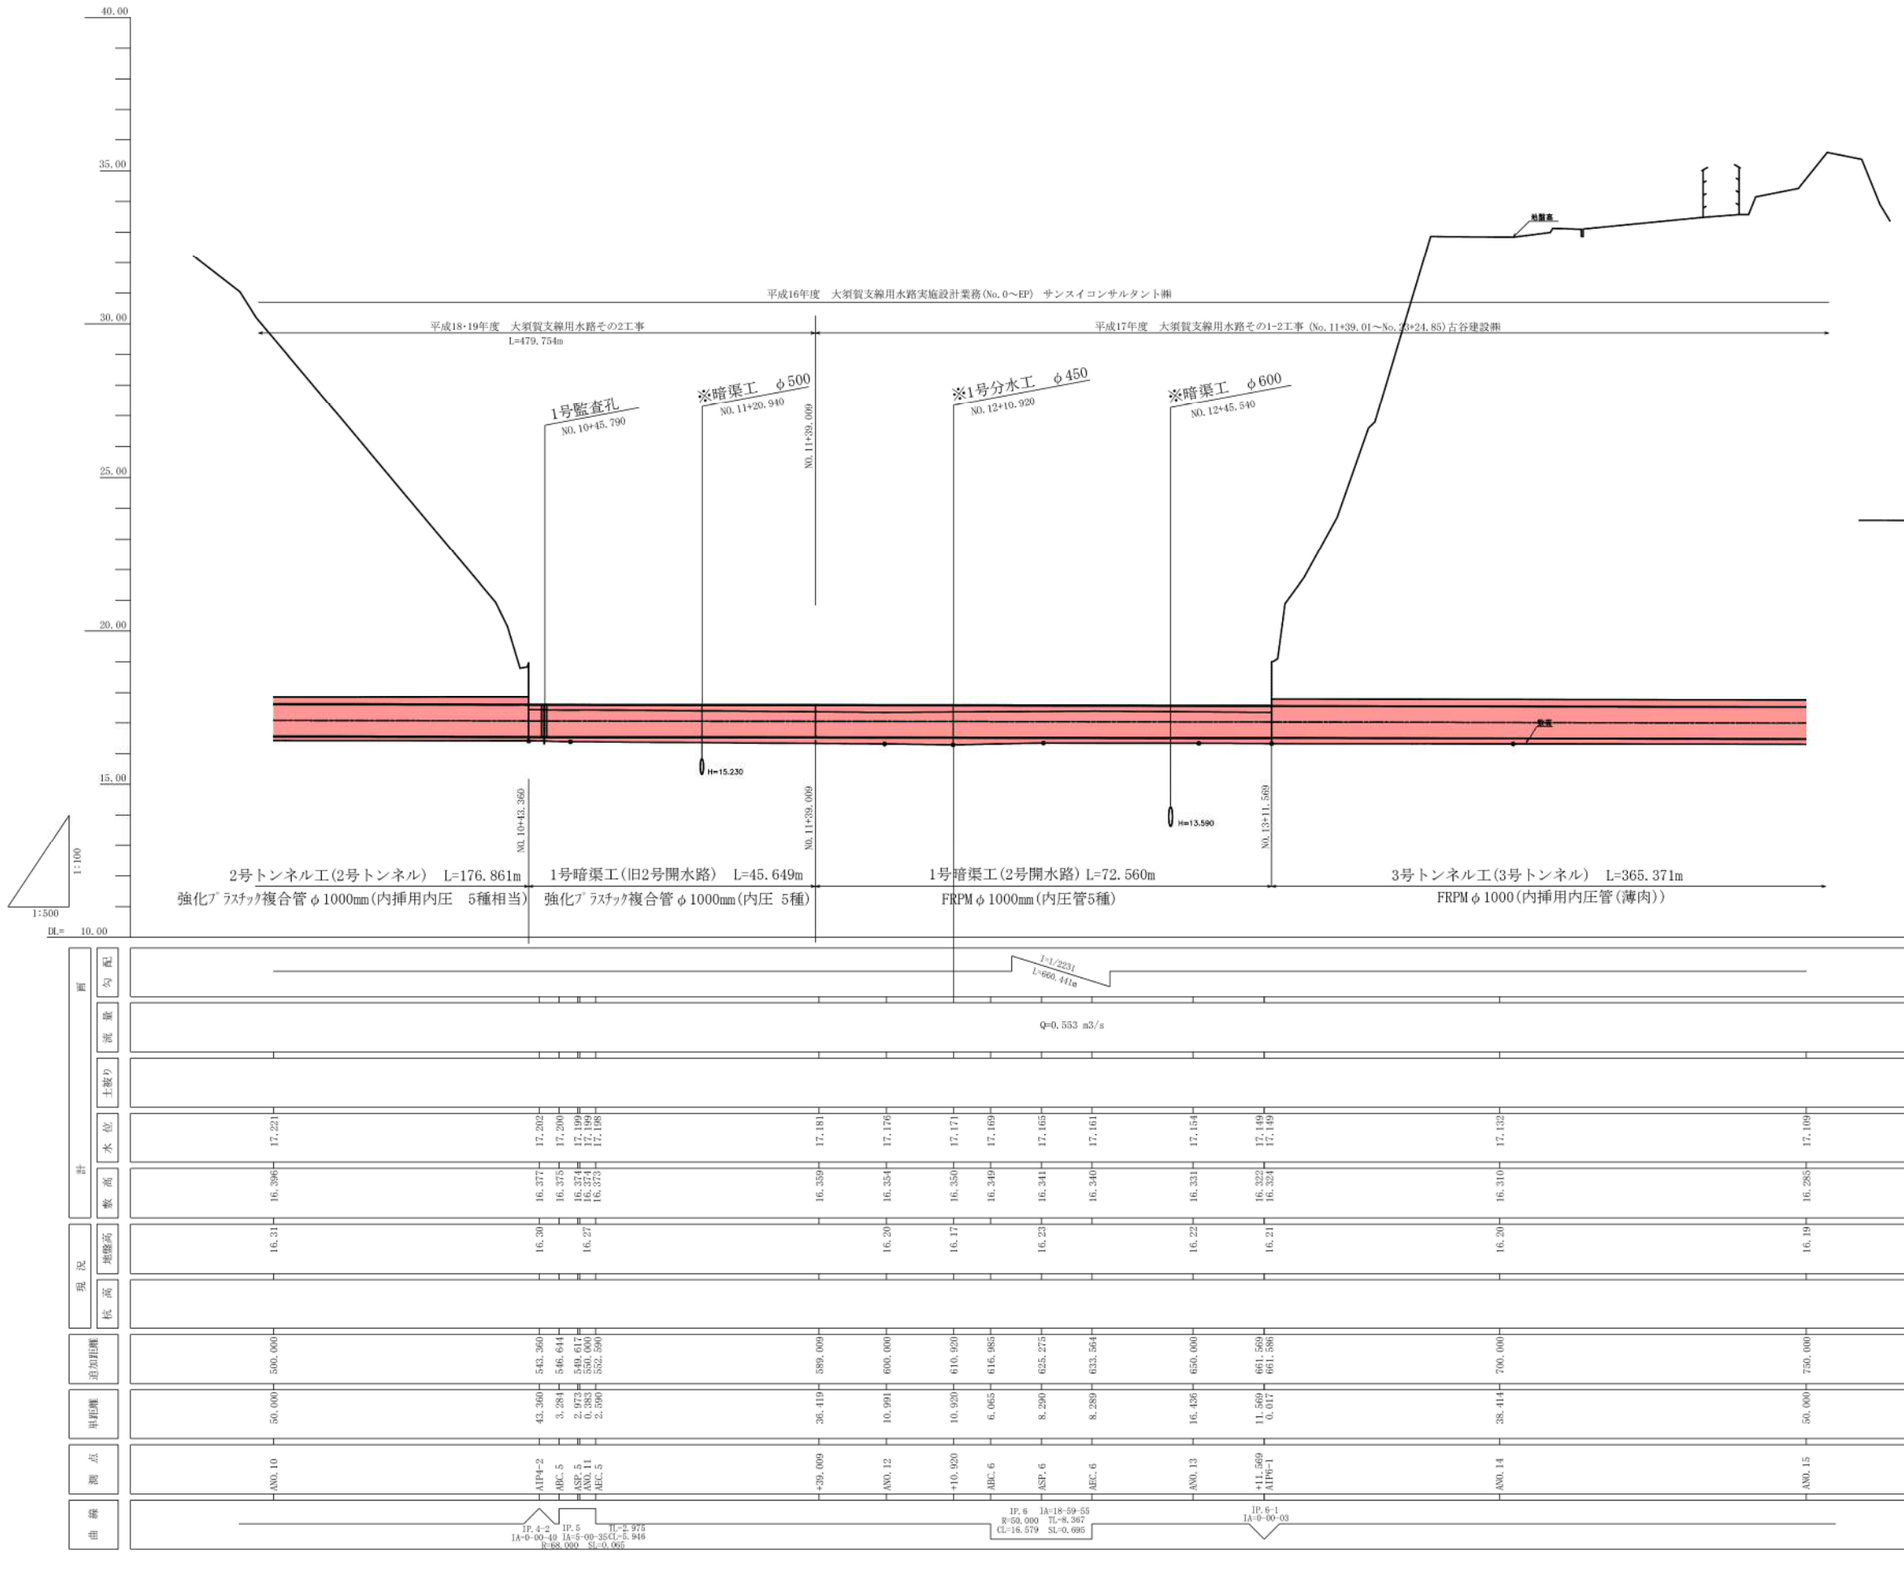


2号トンネル工

S=1:30

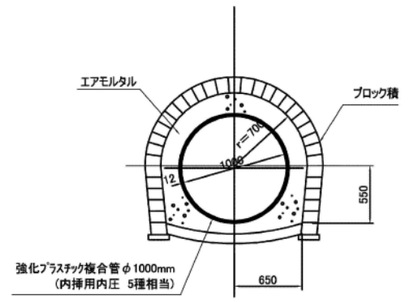


1号暗渠工

S=1:30

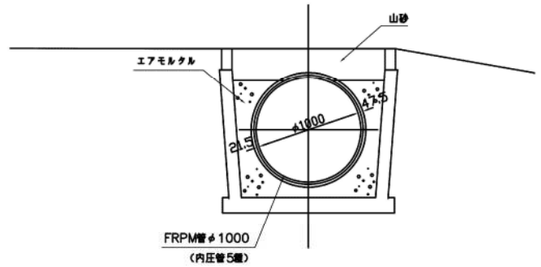

3号トンネル工

S=1:30

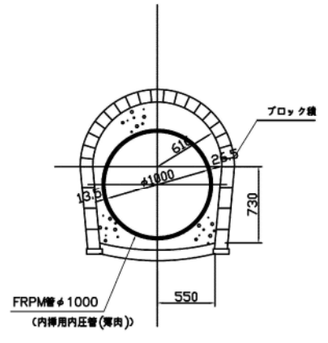


施設名	大須賀支線用水路(0312100-1100-04)		
図面名	施設管理図（縦断図）		
作成年月	平成26年3月		
縮尺	A1 図示	図面番号	6-19/33
作成者	関東農政局　両総農業水利事業所		

縦断図


V＝1：100
H＝1：500

平成16年度　大須賀支線用水路実施設計業務(No. 0～EP)　サンスイコンサルタント㈱

平成17年度　大須賀支線用水路その1-2工事 (No. 11+39. 01～No. 23+24. 85) 古谷建設㈱

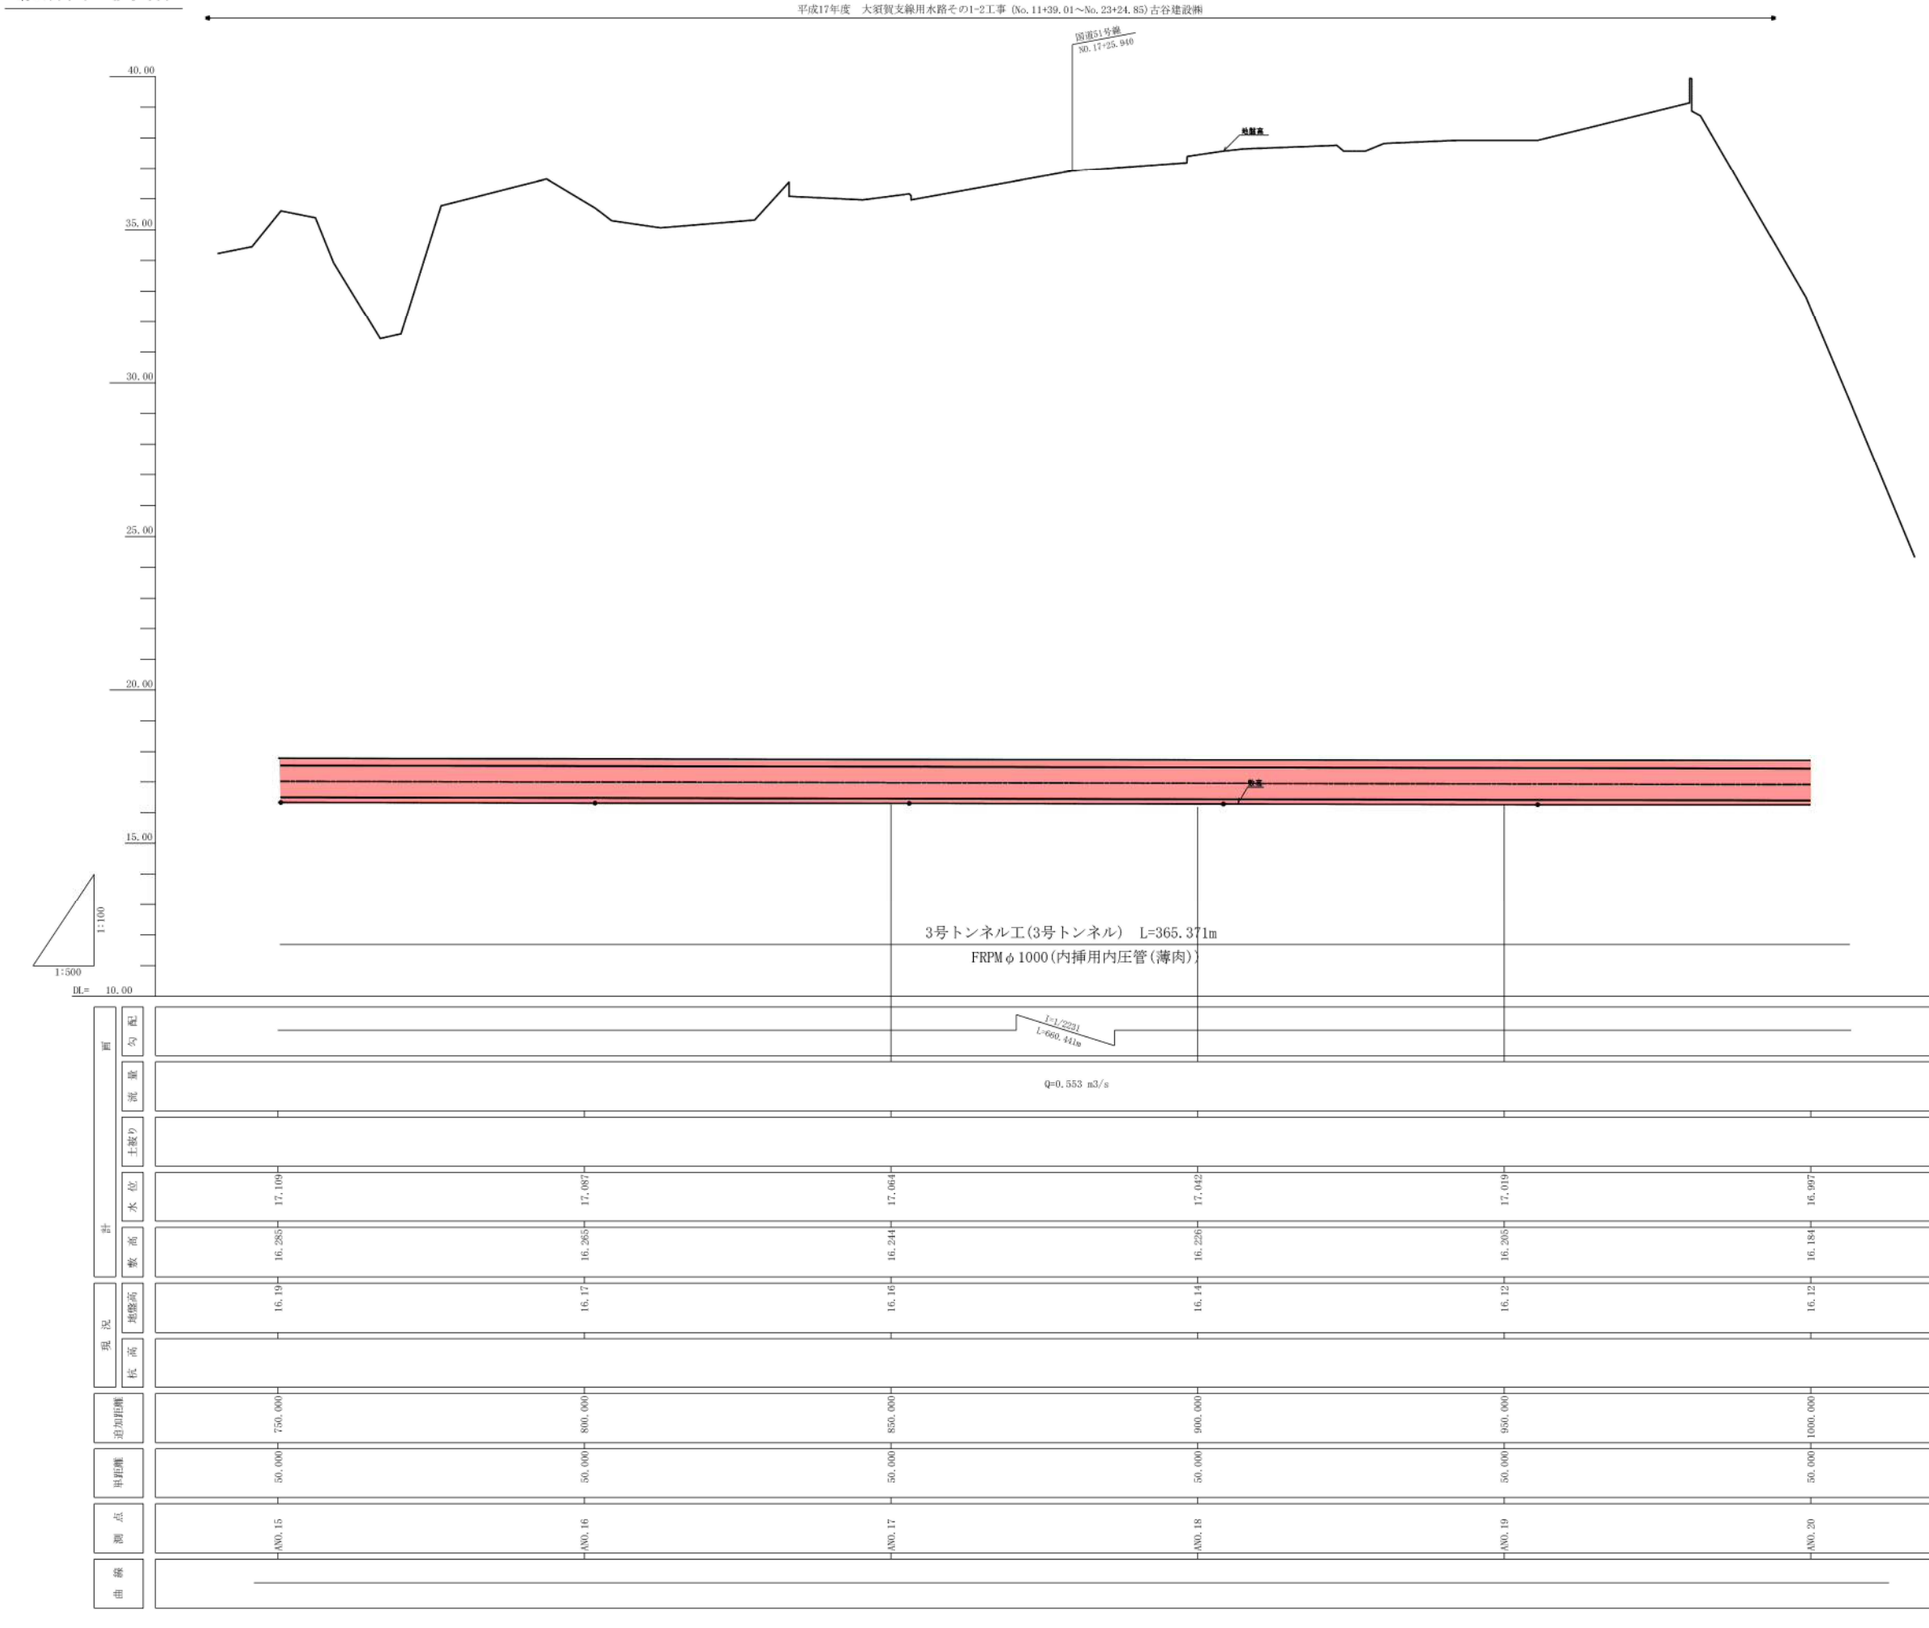

3号トンネル工　S＝1：30

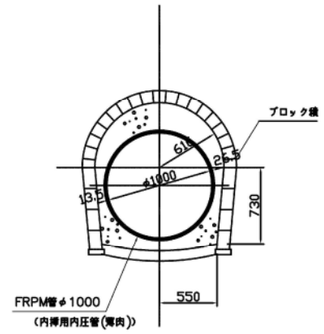

施設名	大須賀支線用水路(0312100-1100-04)		
図面名	施設管理図 (縦断図)		
作成年月	平成26年3月		
縮尺	A1 図示	図面番号	6-20/33
作成者	関東農政局　両総農業水利事業所		

縦断図

V=1:100
H=1:500


平成16年度　大須賀支線用水路実施設計業務(No.0～EP)　サンスイコンサルタント㈱

平成17年度　大須賀支線用水路その1-2工事（No.11+39.01～No.23+24.85）古谷建設㈱

平成20年度　大須賀支線用水路その3工事
L=1599.296m


3号トンネル工　S=1:30


1号開水路工　1型　S=1:30

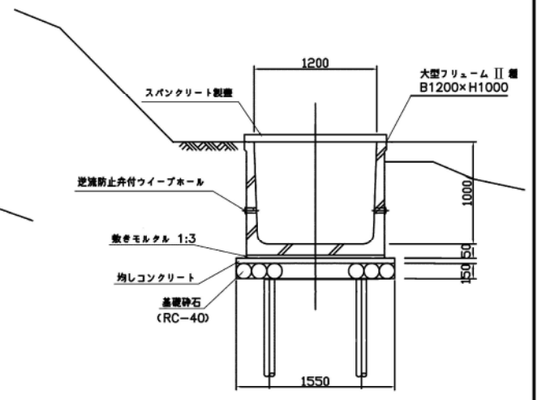

1号開水路工　2型　S=1:30

4号トンネル工　S=1:30

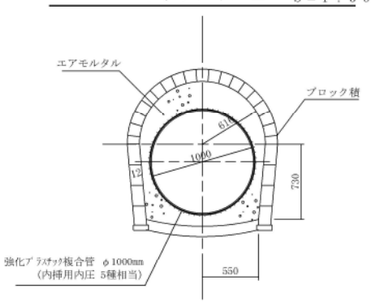

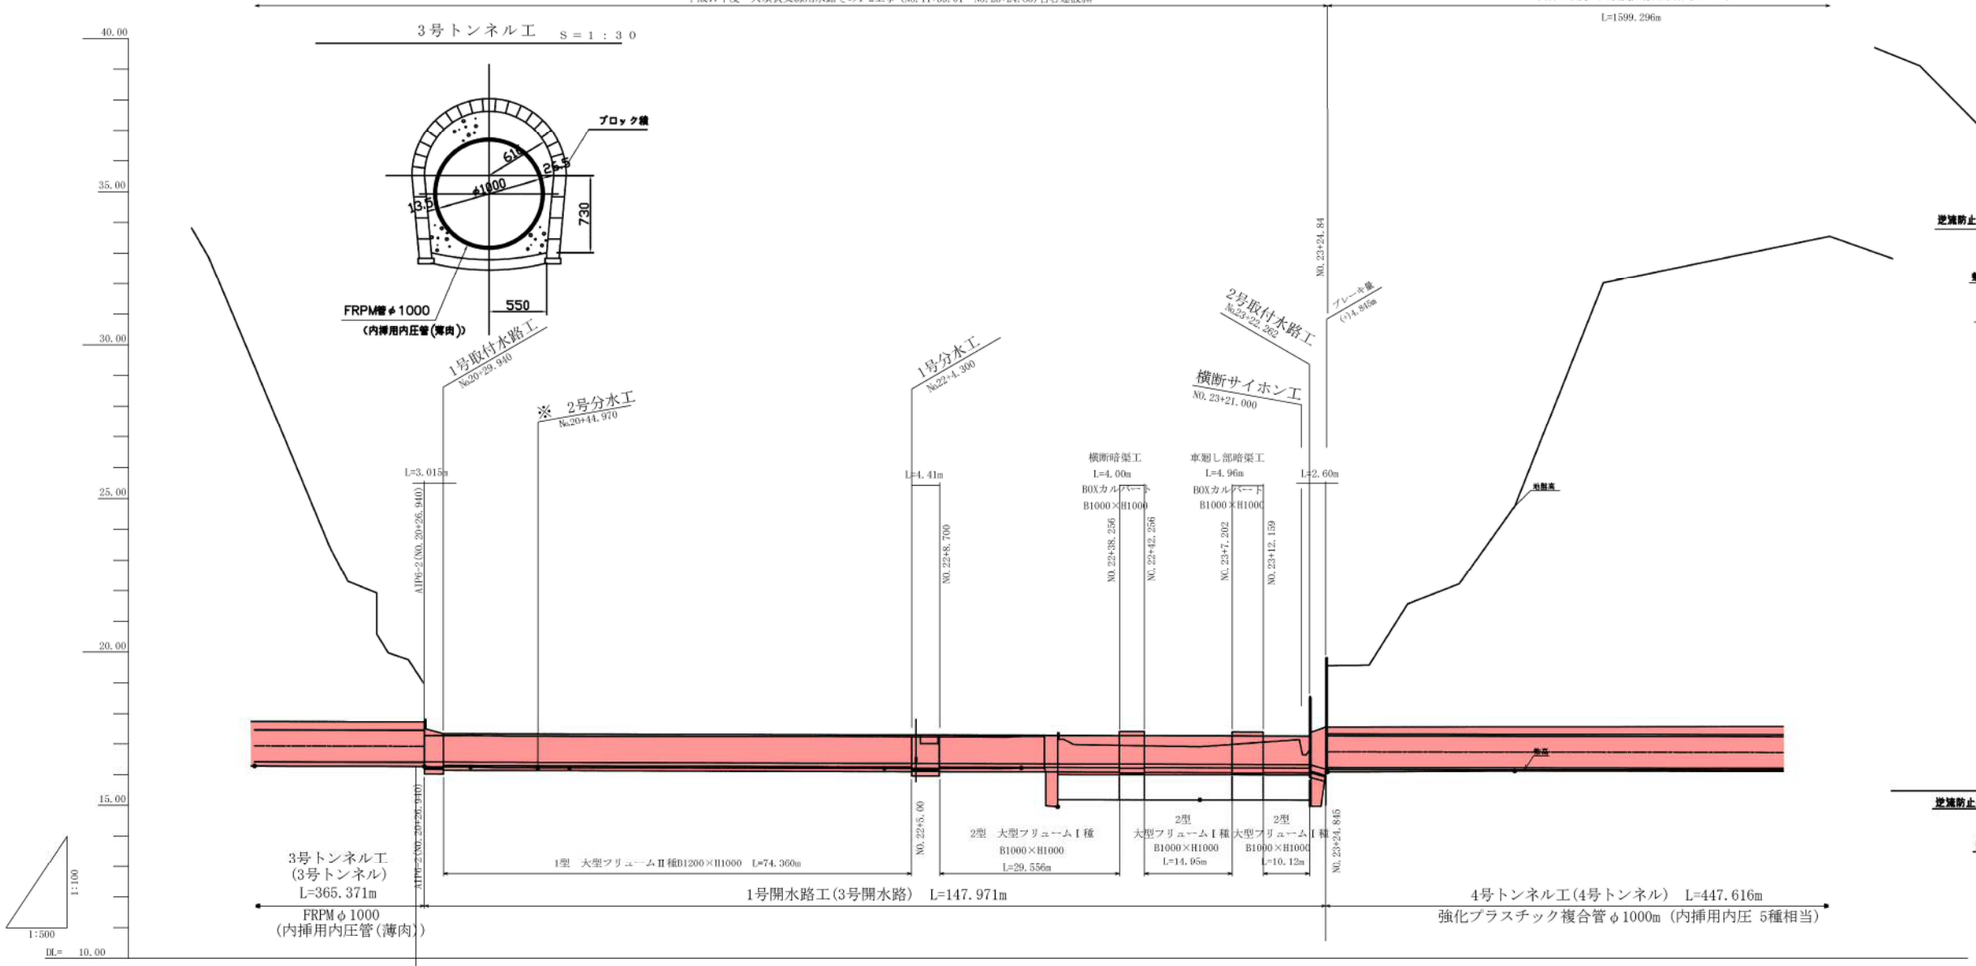



施設名	大須賀支線用水路(0312100-1100-04)		
図面名	施設管理図（縦断図）		
作成年月	平成26年3月		
縮尺	A1 図示	図面番号	6-21/33
作成者	関東農政局　両総農業水利事業所		

縦断図

V＝1：100
H＝1：500

４号トンネル工 S＝1：30

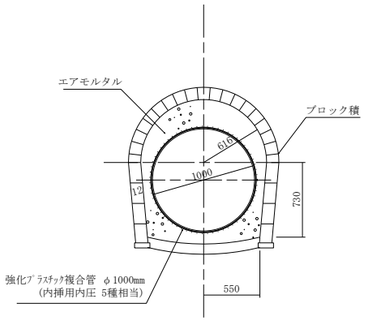

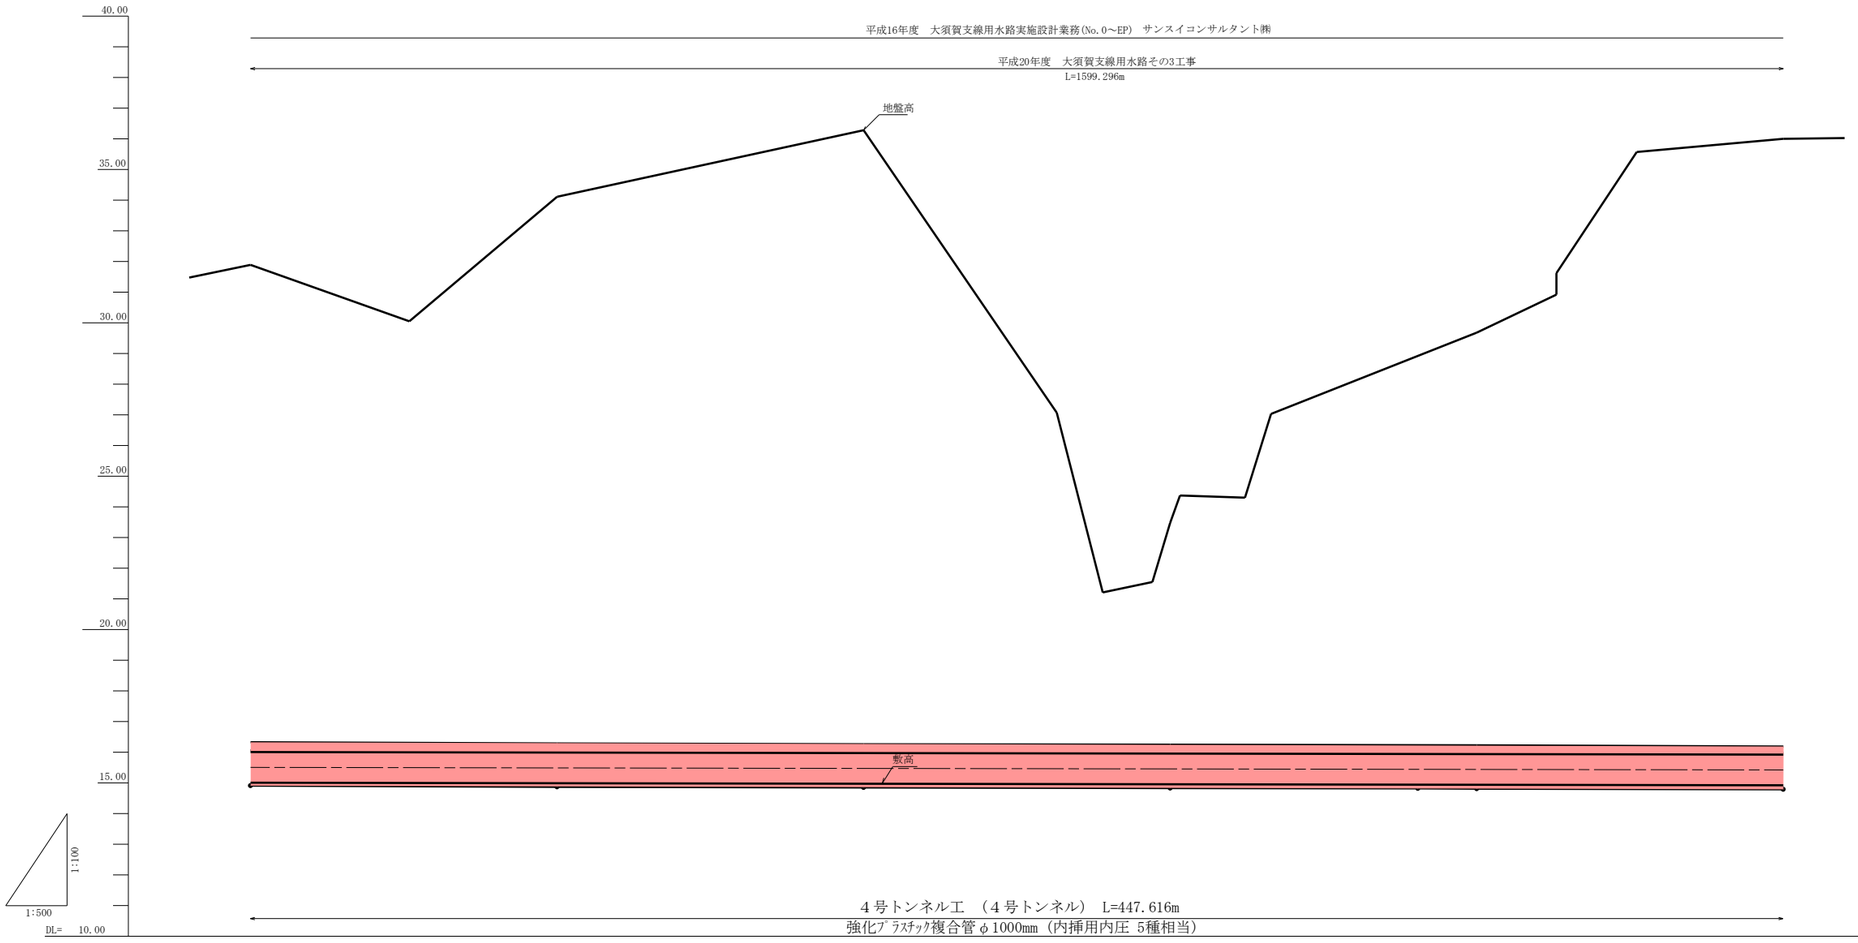


| | | |

縦断図


V＝1：100
H＝1：500

平成16年度　大須賀支線用水路実施設計業務(No.0～EP)　サンスイコンサルタント㈱


平成20年度　大須賀支線用水路その3工事
L=1599.296m

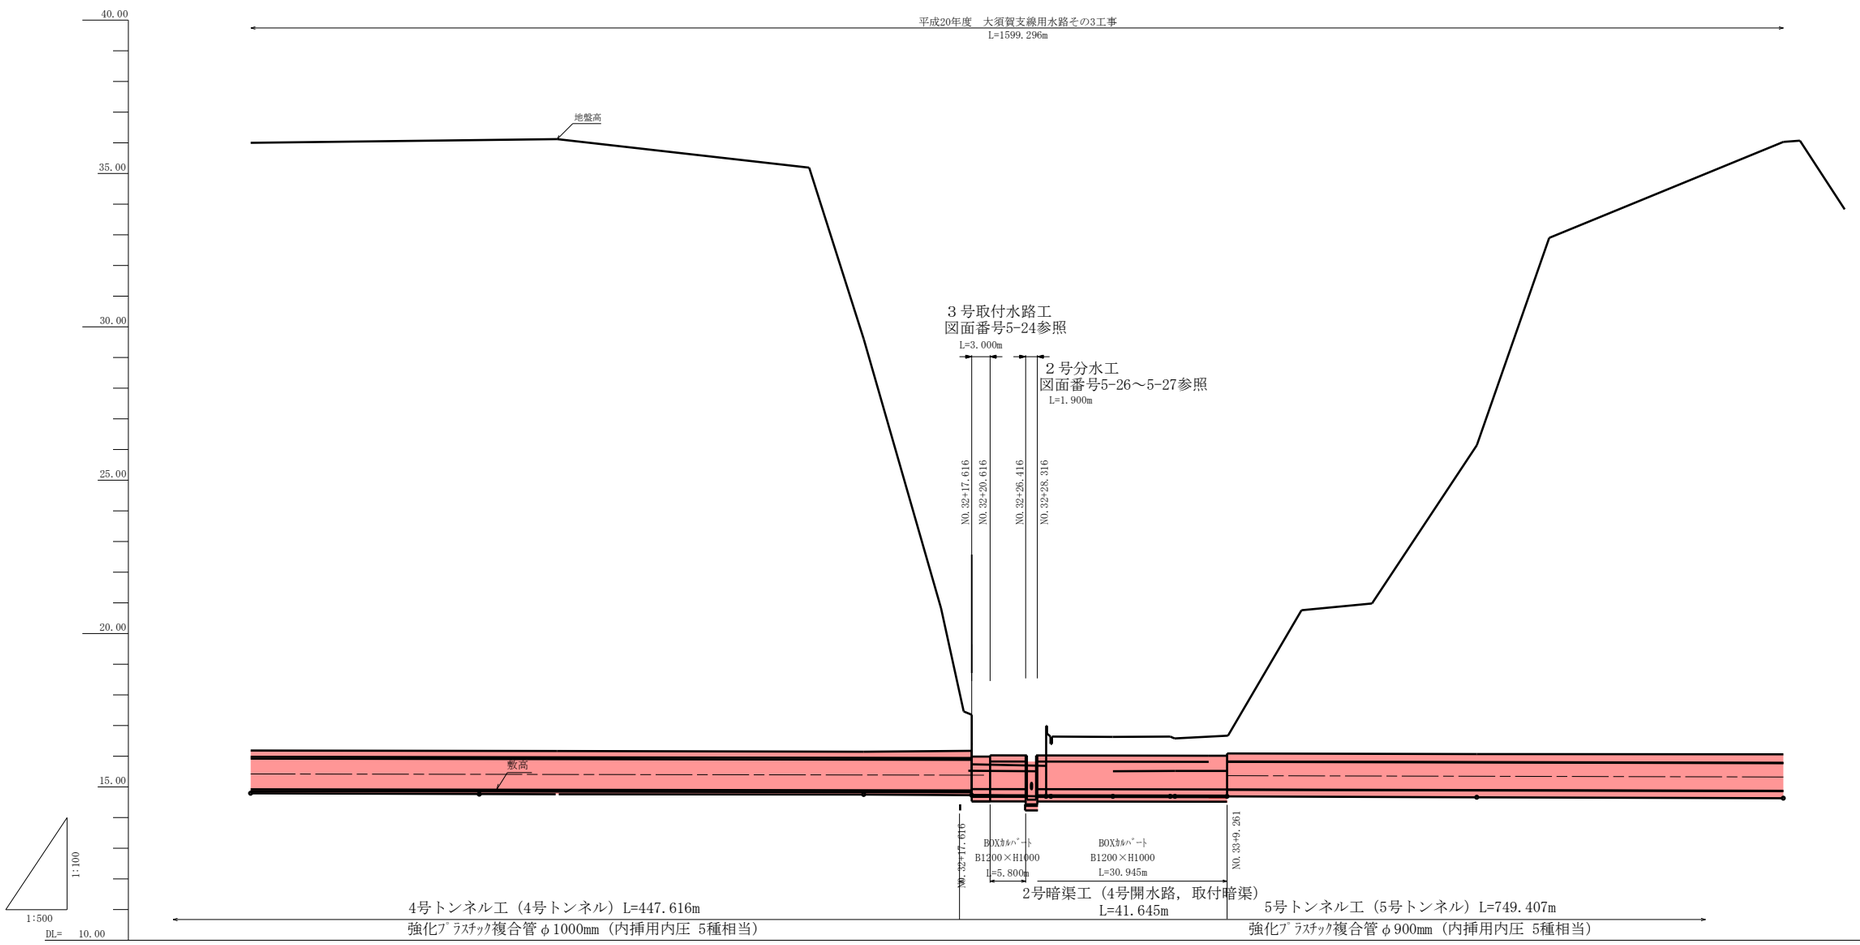


4号トンネル工　S＝1：30

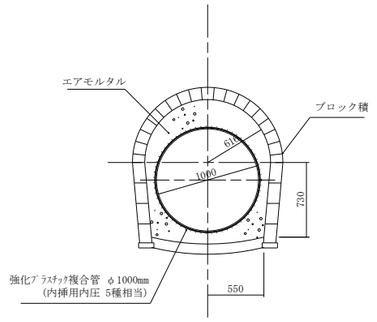


2号暗渠工　S＝1：30

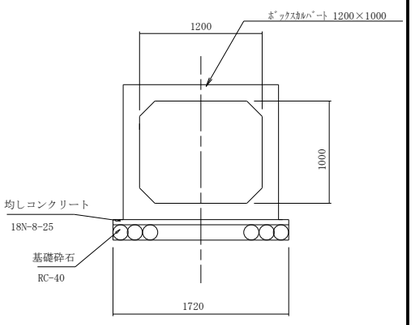

5号トンネル工　S＝1：30

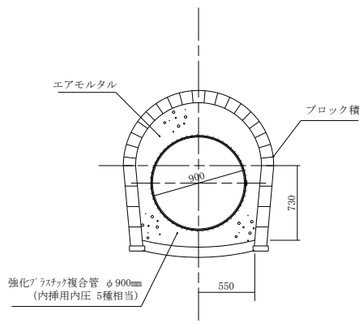

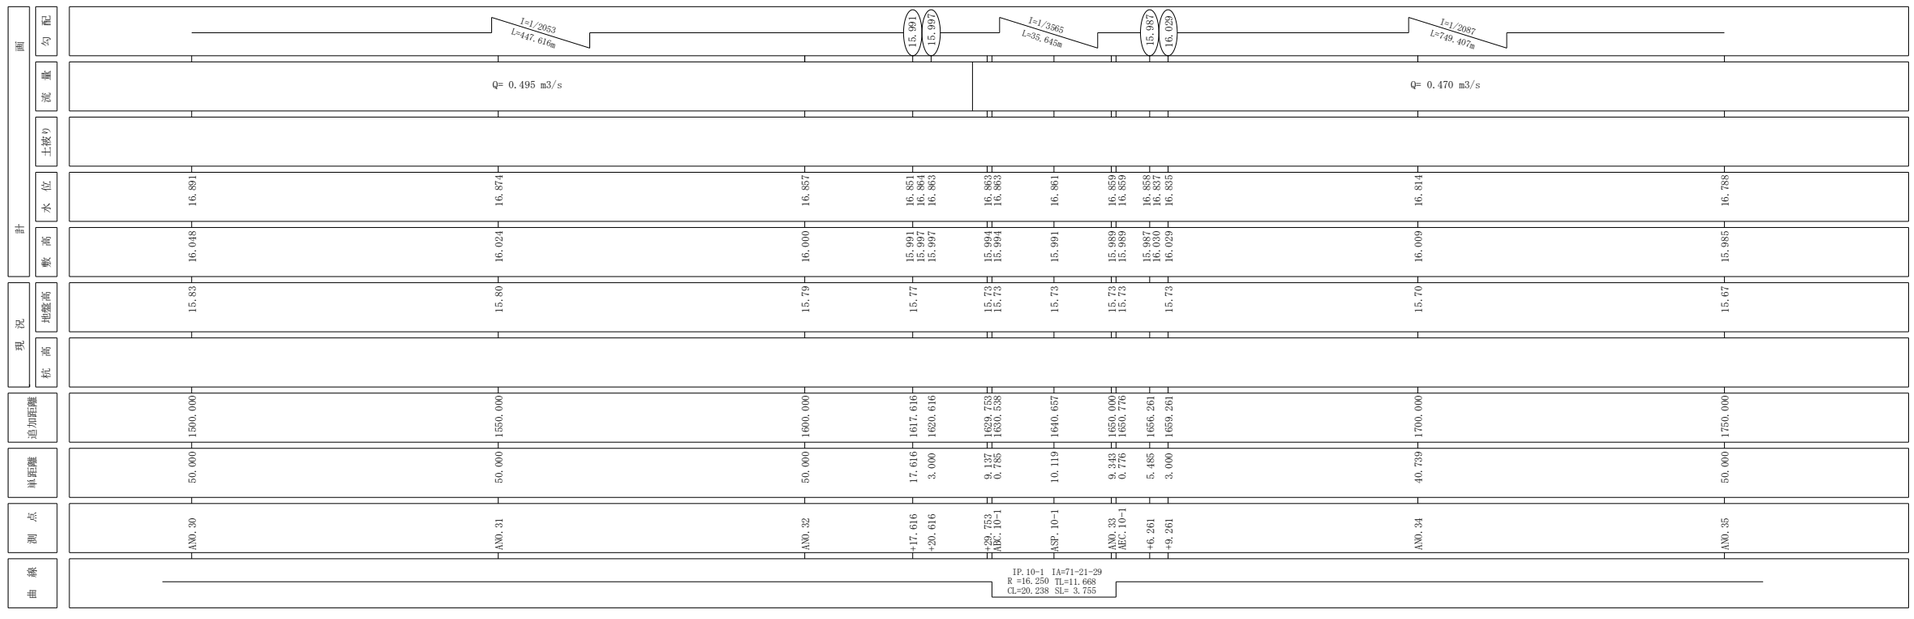

施設名	大須賀支線用水路(0312100-1100-04)		
図面名	施設管理図（縦断図）		
作成年月	平成26年3月		
縮尺	A1 図示	図面番号	6-23/33
作成者	関東農政局　両総農業水利事業所		

縦断図

V＝1：100
H＝1：500

平成16年度　大須賀支線用水路実施設計業務(No.0～EP)　サンスイコンサルタント㈱

平成20年度　大須賀支線用水路その3工事
L=1599.296m

塩ビ管Φ100
NO.37+36.734

地盤高

敷高


5号トンネル工（5号トンネル）　L=749.407m
強化ﾌﾟﾗｽﾁｯｸ複合管 φ900mm（内挿用内圧 5種相当）

1:100
1:500

DL= 10.00

40.00
35.00
30.00
25.00
20.00
15.00

5号トンネル工　S＝1：30

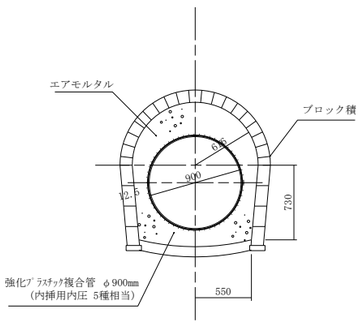


		NO.	追加距離	単距離	測点	曲線	勾配	流量	土被り	水位	敷高	地盤高	現況高
		35	1750.000	50.000	ANO.35		I=1/2087 L=749.407m	Q= 0.470 m3/s		16.788	15.985	15.67	
		IP.10-2 IA=0-04-31	1763.309	13.309	A1P10-2					16.781	15.979	15.66	
			1800.000	36.691	ANO.36					16.762	15.961	15.62	
			1850.000	50.000	ANO.37					16.736	15.937	15.69	
		IP.10-3 IA=0-28-11	1861.518	11.518	A1P10-3					16.730	15.932	15.70	
			1886.734	25.216	+36.734					16.717	15.920	15.70	
			1900.000	13.266	ANO.38					16.710	15.913	15.69	
			1950.000	50.000	ANO.39					16.684	15.889	15.67	
		IP.11-1 IA=0-03-38	1956.585	6.585	A1P11-1					16.681	15.886	15.66	
			2000.000	43.415	ANO.40					16.658	15.866	15.66	


施設名	大須賀支線用水路(0312100-1100-04)
図面名	施設管理図（縦断図）
作成年月	平成26年3月
縮尺	A1 図示
図面番号	6-24/33
作成者	関東農政局　両総農業水利事業所

縦断図

V＝1：100
H＝1：500

５号トンネル工　S＝1：30

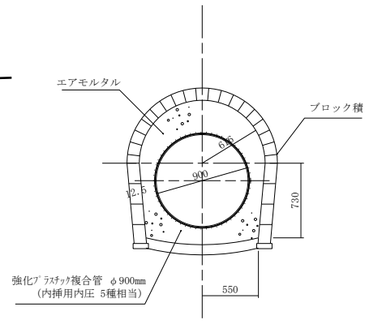

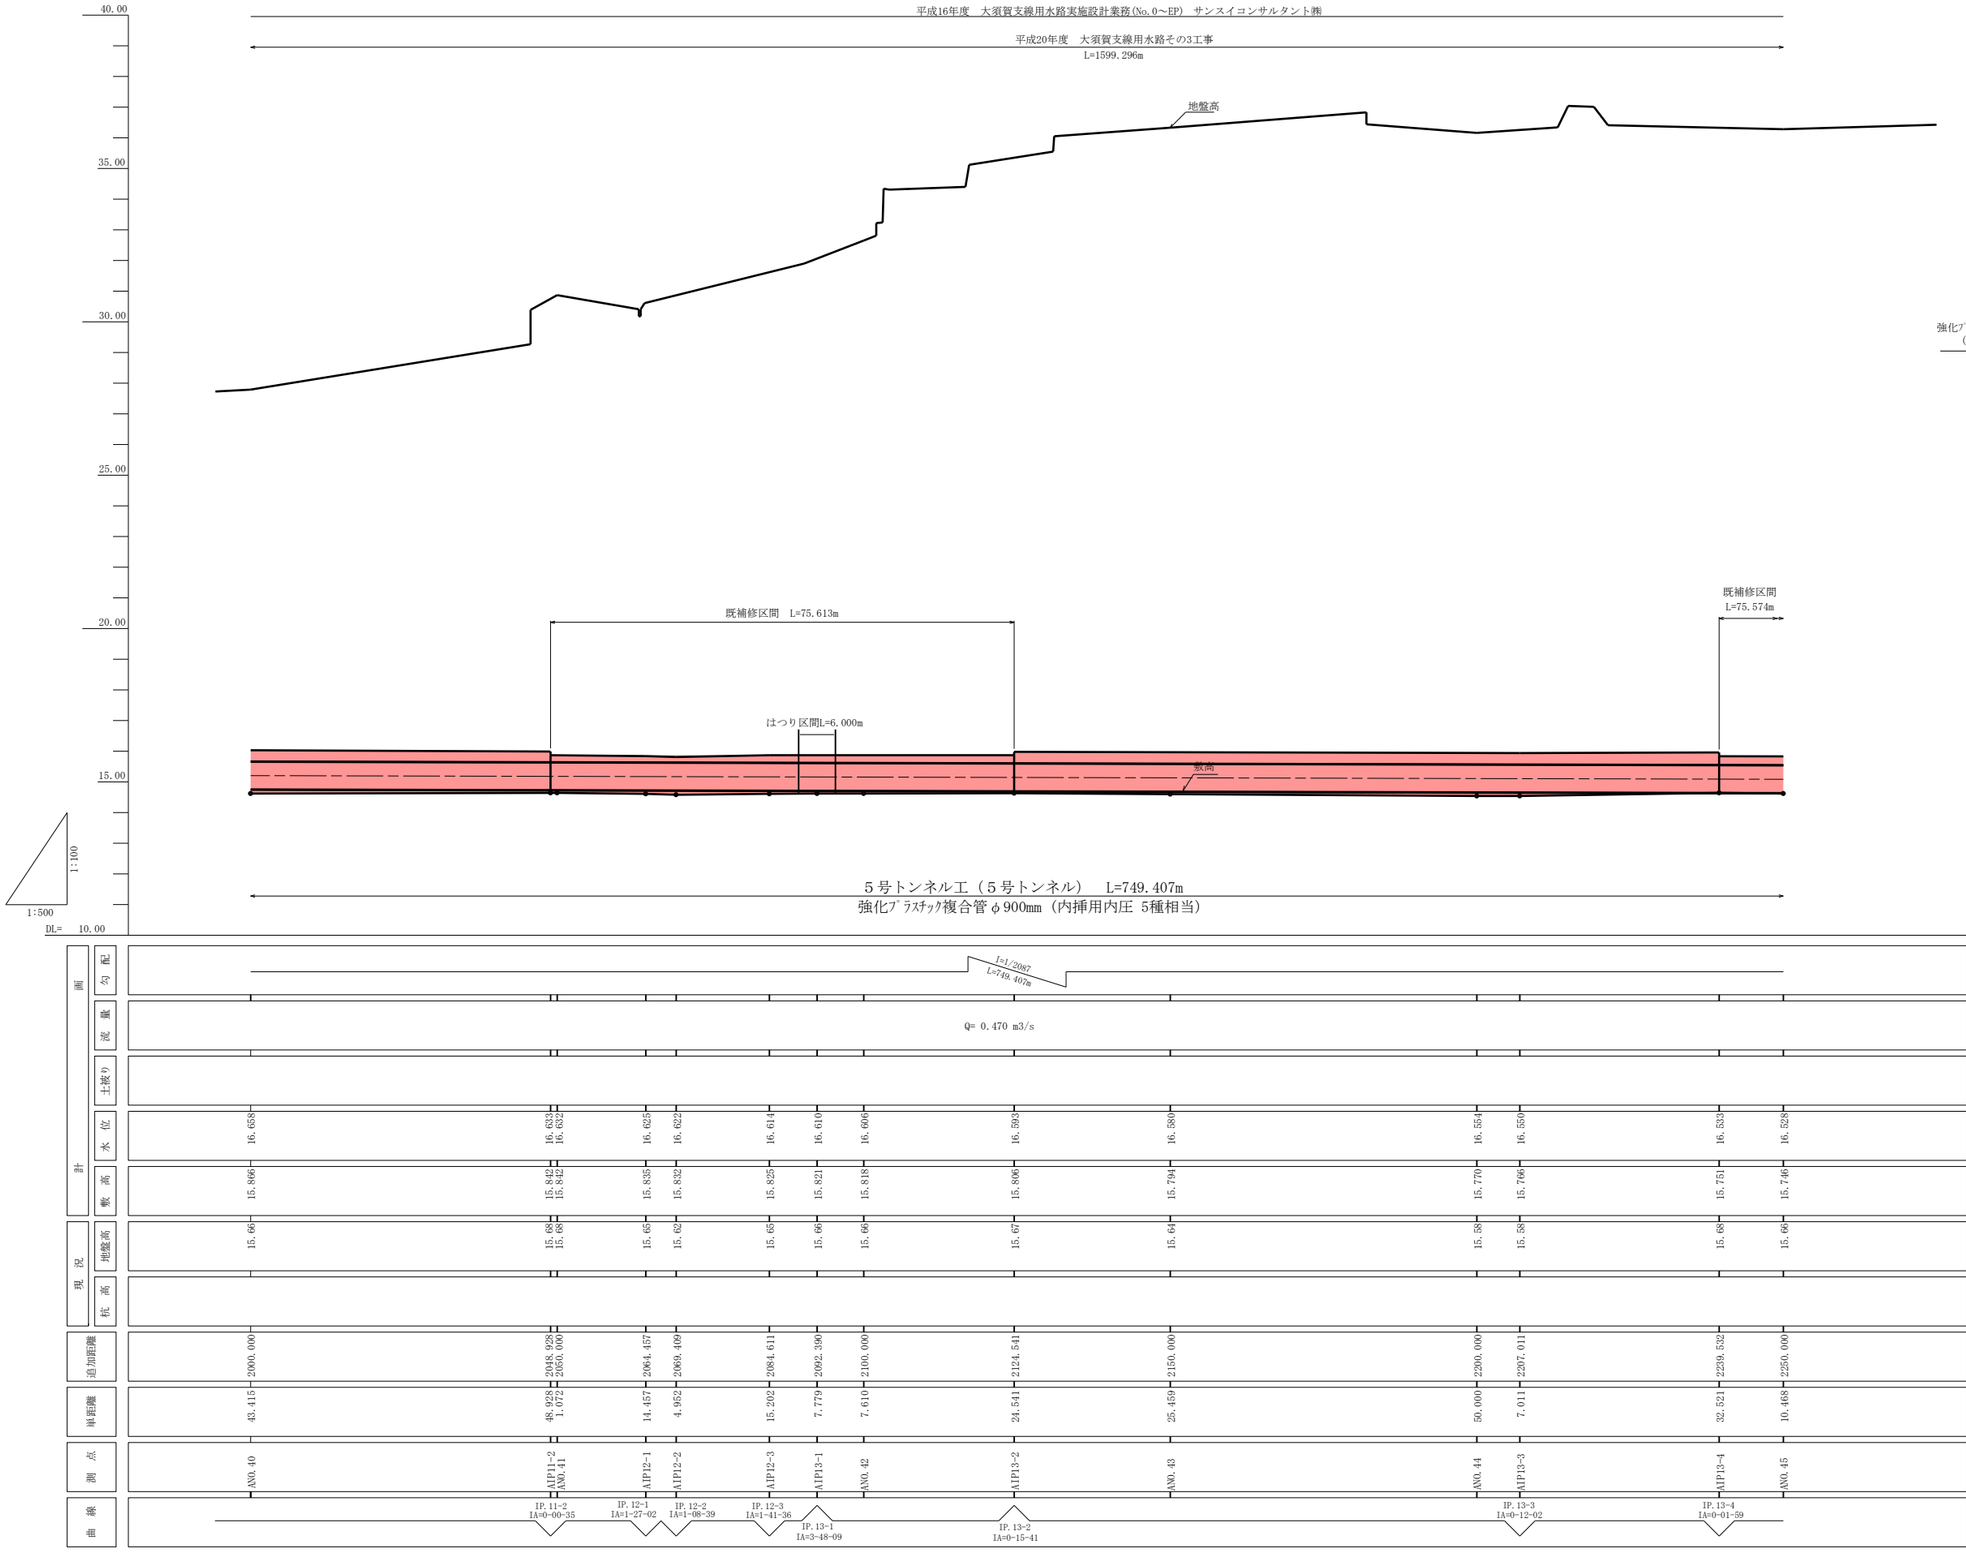


| | | |

縦断図


V＝1：100
H＝1：500

平成16年度　大須賀支線用水路実施設計業務(No.0～EP)　サンスイコンサルタント㈱


平成20年度　大須賀支線用水路その3工事
L=1599.296m

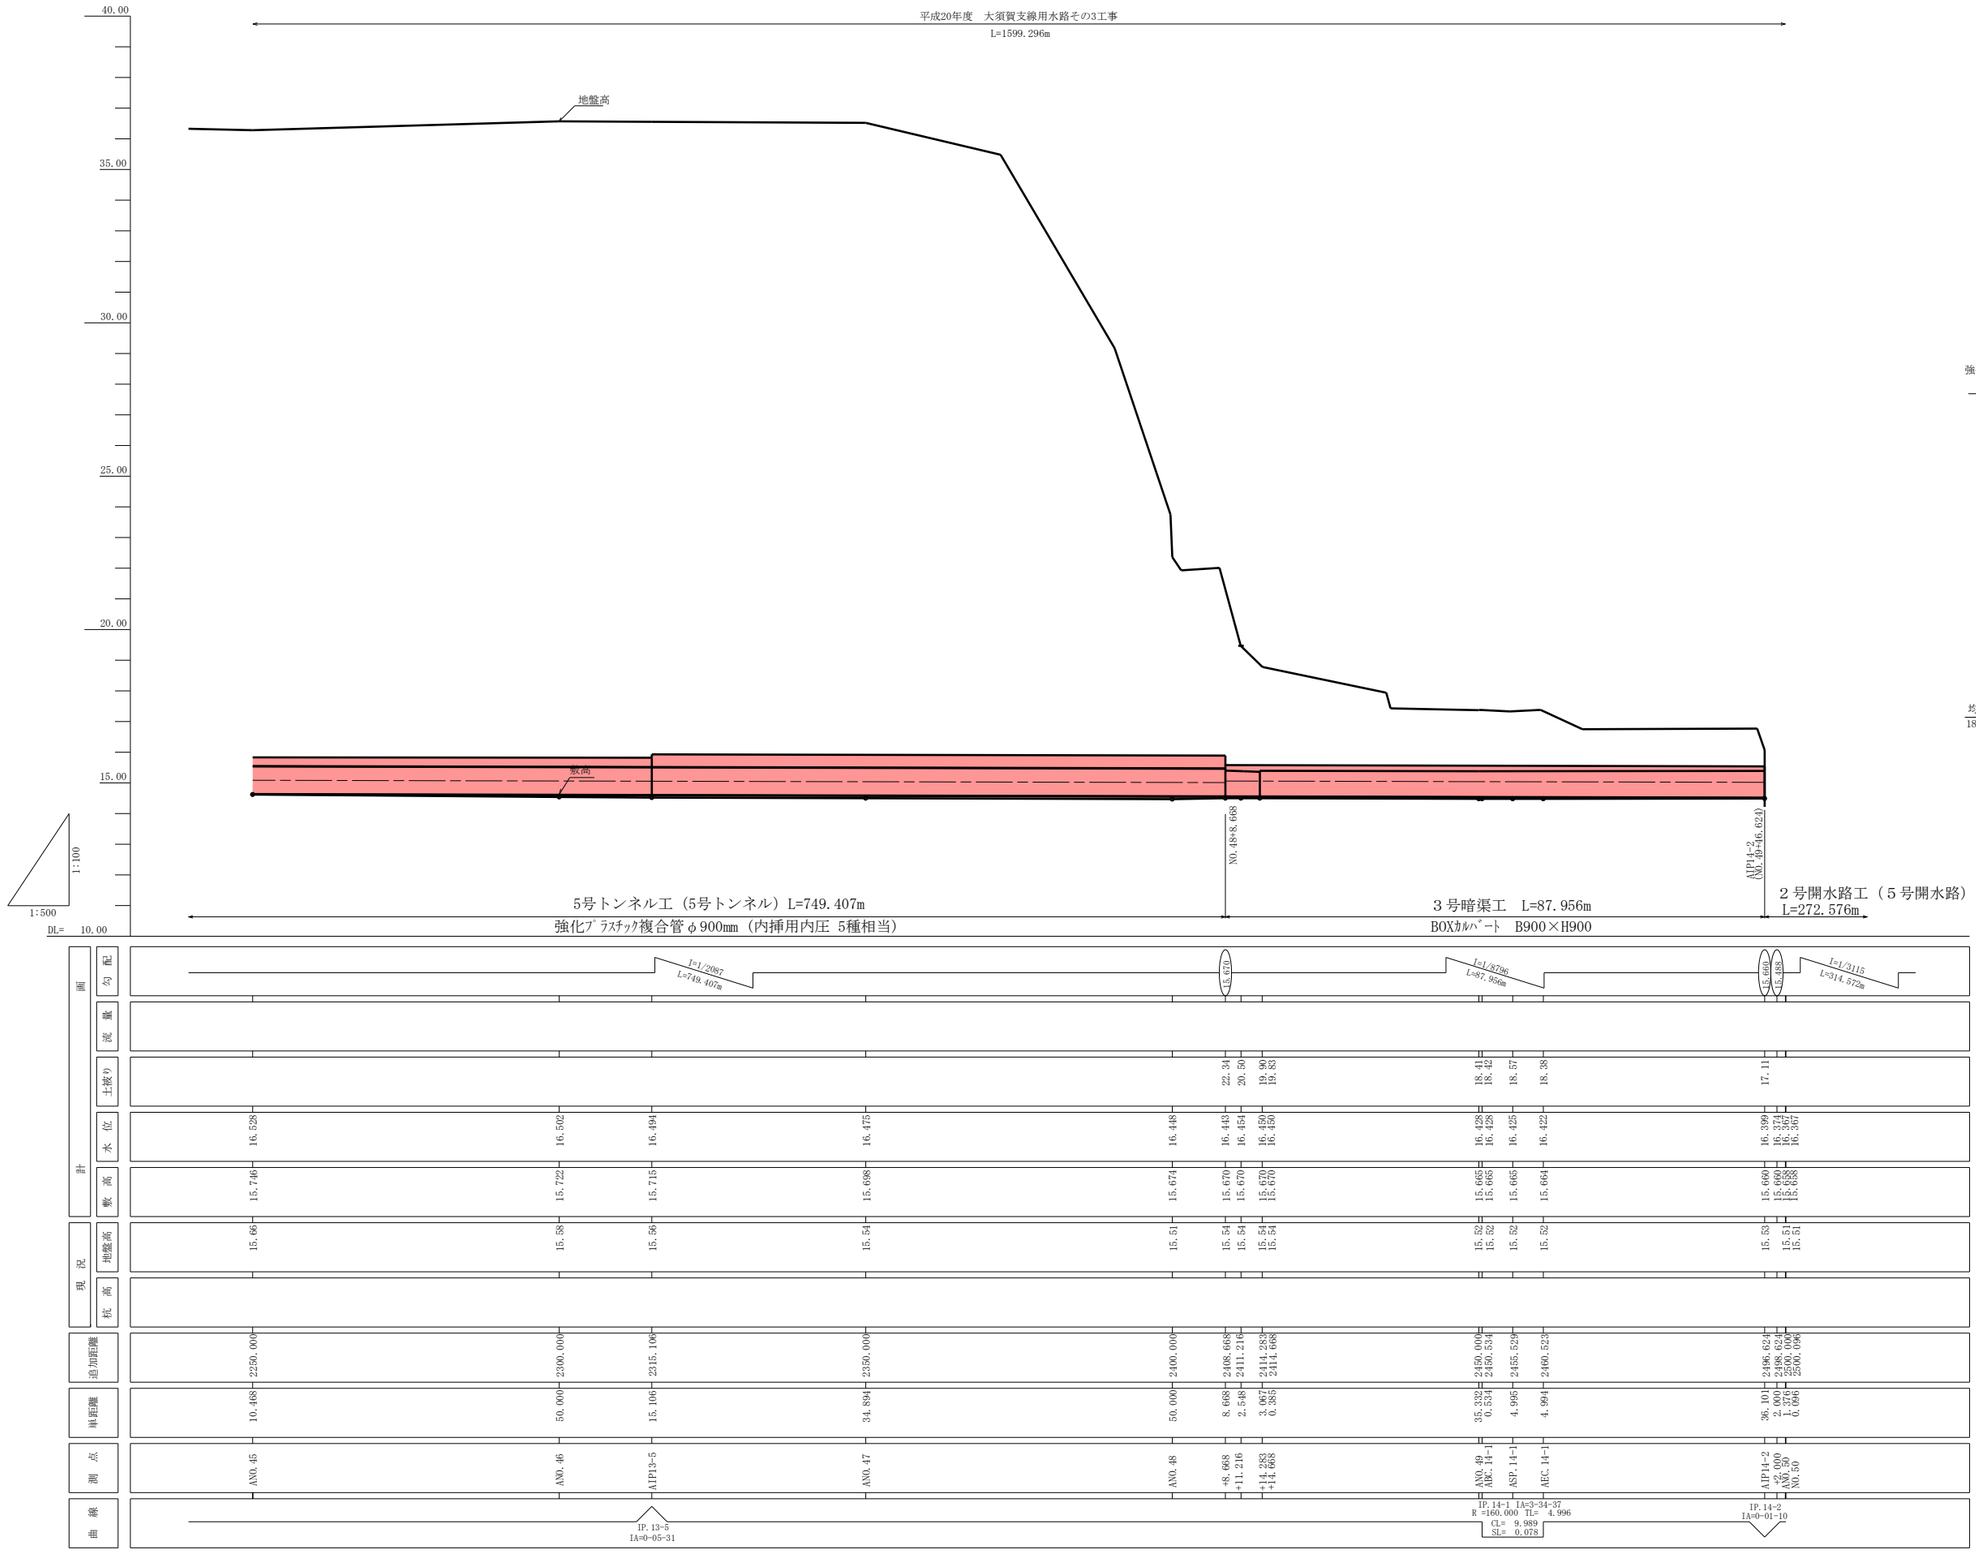

5号トンネル工　S＝1：30

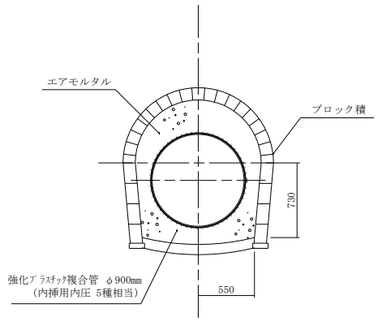

3号暗渠工　S＝1：30

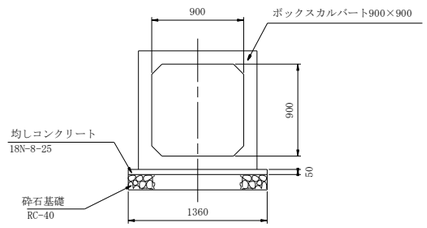

		2250.000	2300.000	2315.106	2350.000	2400.000	2408.668	2411.216	2414.283	2414.668	2450.000	2460.554	2465.529	2460.523	2496.624	2498.624	2500.000	2500.096
追加距離																		
単距離		10.488	50.000	15.106	34.894	50.000	8.668	2.548	3.067	0.385	35.332	0.554	4.995	4.994	36.101	2.000	1.376	0.096
測点		ANO.45	ANO.46	AIP13-5	ANO.47	ANO.48	+8.668	+11.216	+14.283	+14.668	ANO.49	ABC.14-1	ASP.14-1	AEC.14-1	AIP14-2	+2.000	ANO.50	
曲線																		

施設名	大須賀支線用水路(0312100-1100-04)		
図面名	施設管理図（縦断図）		
作成年月	平成26年3月		
縮尺	A1 図示	図面番号	6-26/33
作成者	関東農政局　両総農業水利事業所		

縦断図

V＝1：100
H＝1：500

平成16年度　大須賀支線用水路実施設計業務(No.0～EP)　サンスイコンサルタント㈱

平成20年度　大須賀支線用水路その3工事
L=1599.296m

3号分水工
No.21+08.710
図面番号5-31参照


敷高

2号開水路工　L=272.576m

1:100
1:500

DL=　0.00

2号開水路　S＝1：30

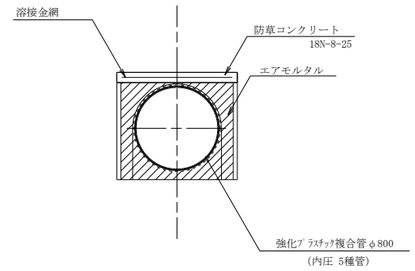

| | | |


縦断図


V＝1：100
H＝1：500

平成16年度　大須賀支線用水路実施設計業務(No.0～EP)　サンスイコンサルタント㈱

平成20年度　大須賀支線用水路その3工事
L=1599.296m

平成21年度　大須賀支線用水路その4工事
L=1542.774m

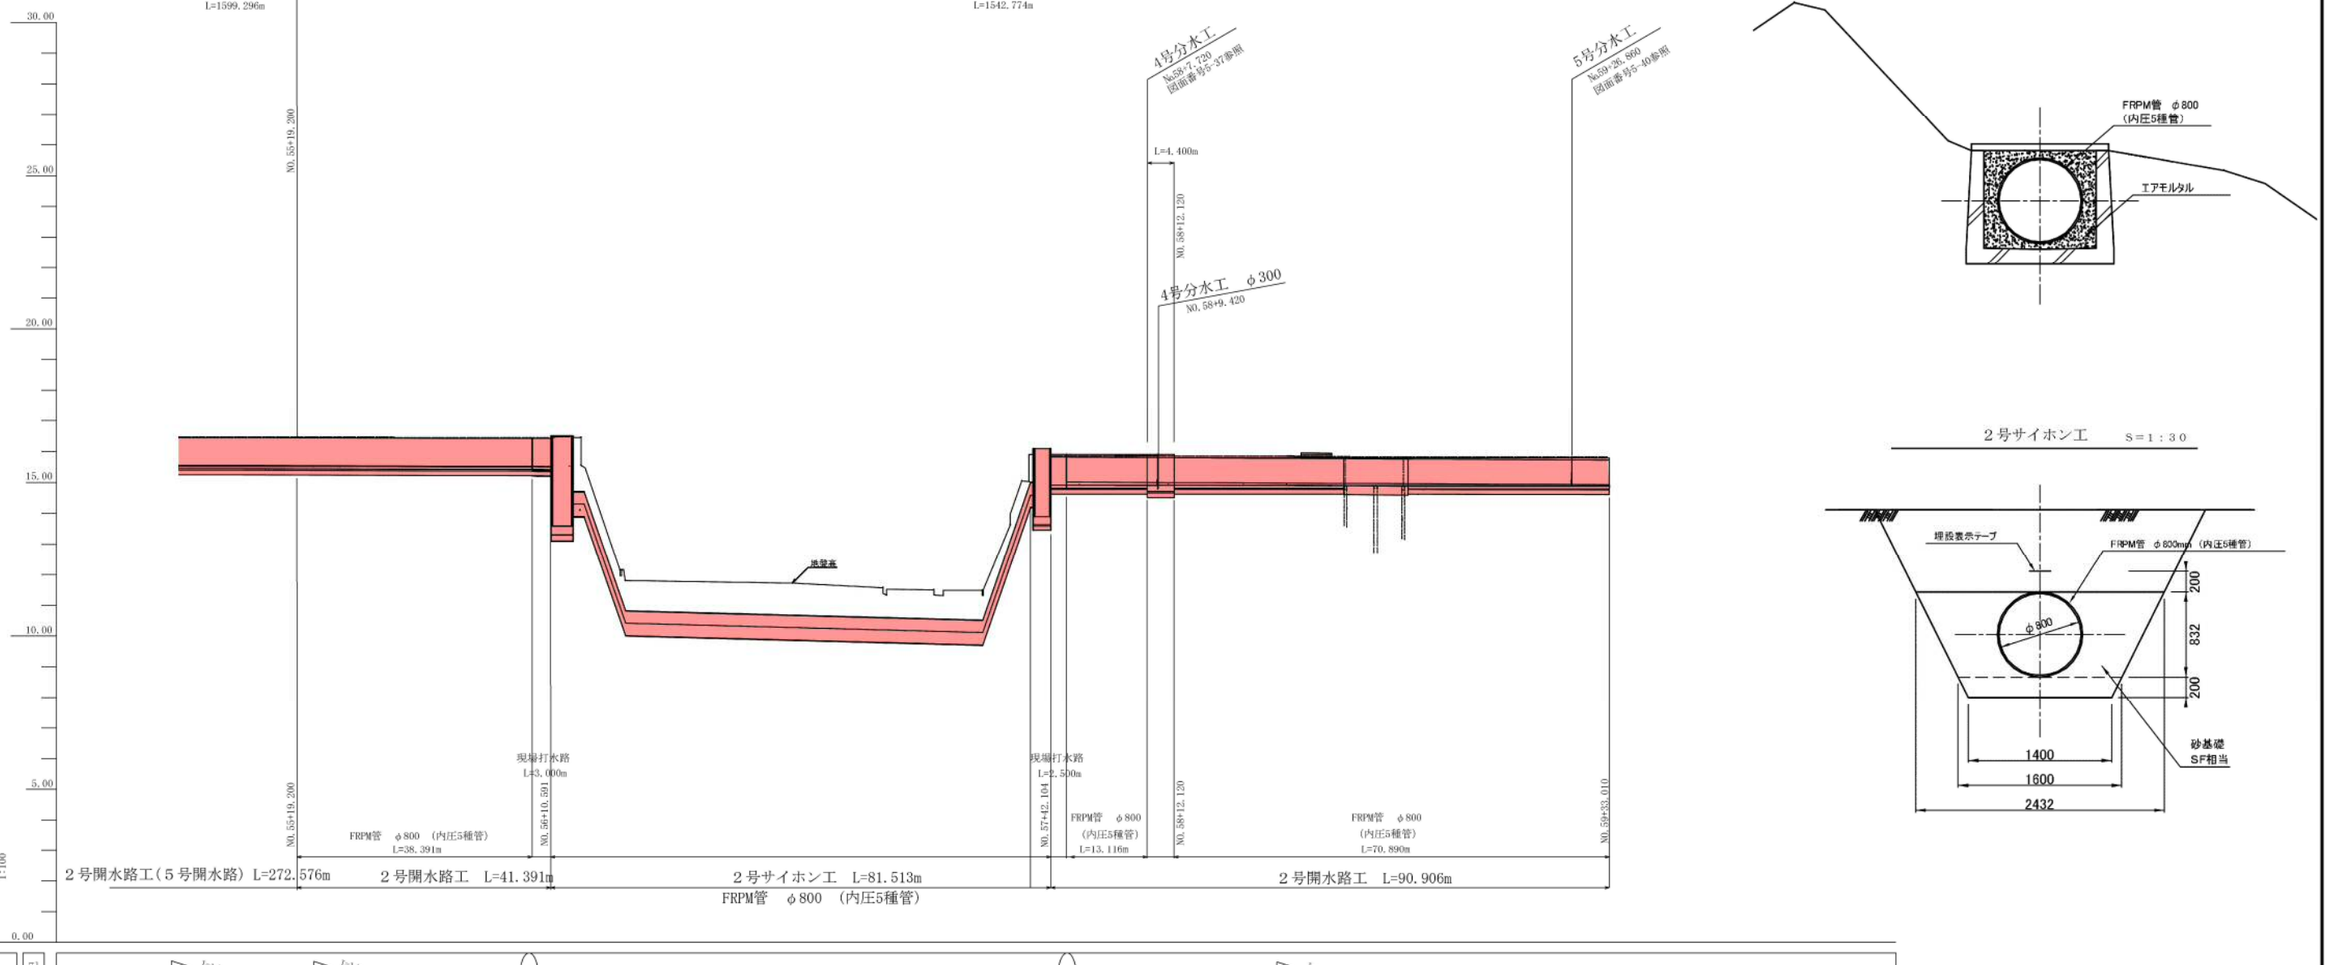

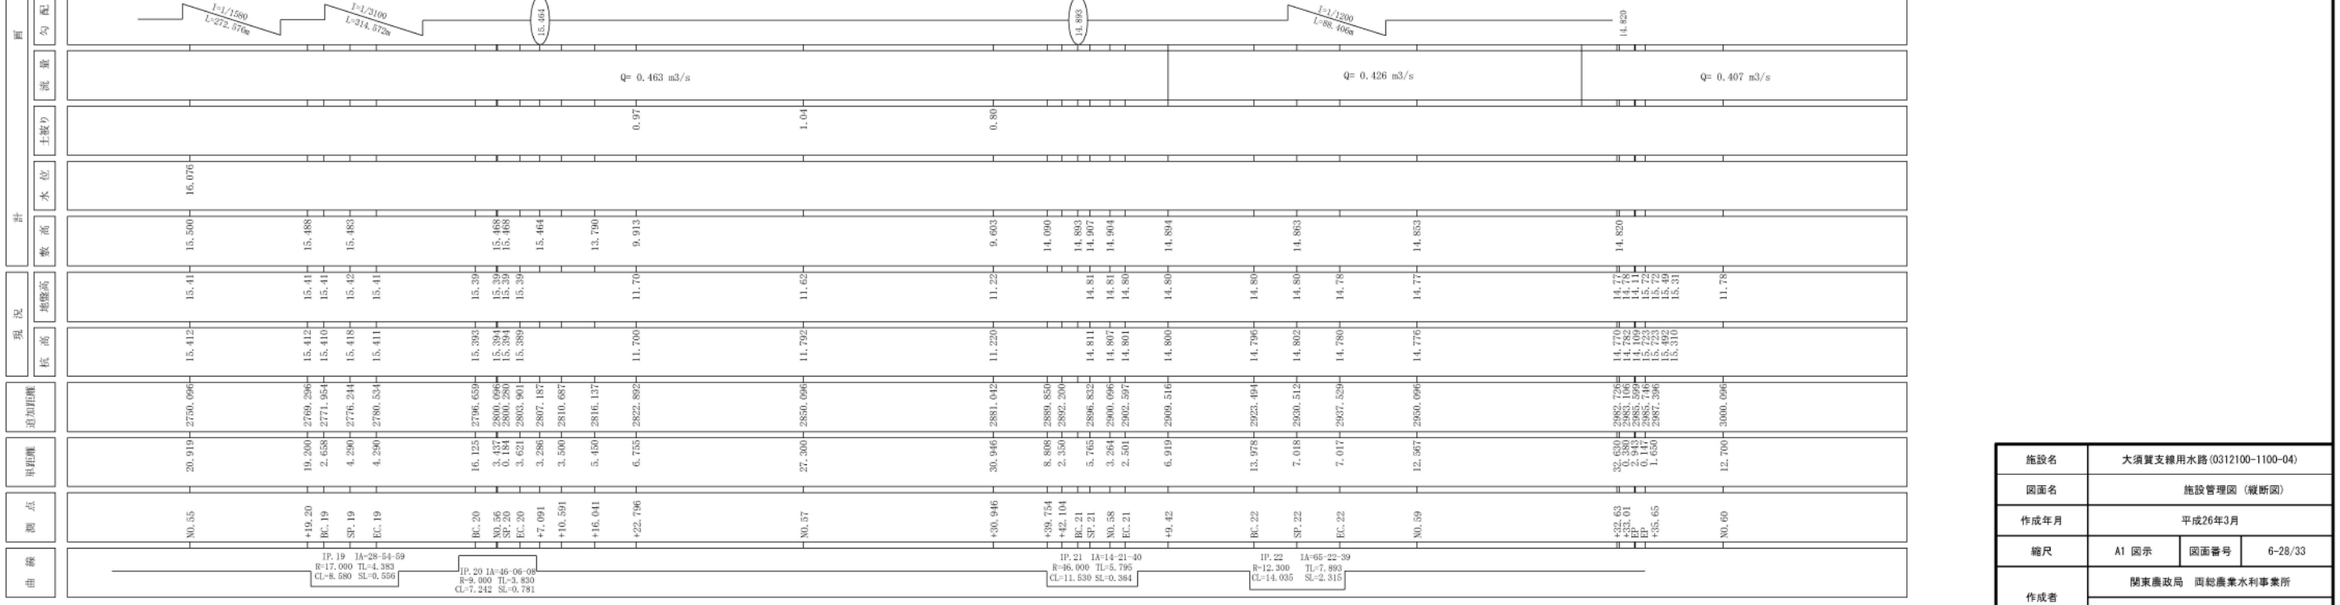

2号開水路工　S＝1：30

2号サイホン工　S＝1：30


施設名	大須賀支線用水路(0312100-1100-04)		
図面名	施設管理図（縦断図）		
作成年月	平成26年3月		
縮尺	A1 図示	図面番号	6-28/33
作成者	関東農政局　両総農業水利事業所		


平成16年度　大須賀支線用水路実施設計業務(No.0～EP)　サンスイコンサルタント㈱

平成21年度　大須賀支線用水路その4工事

L=1542.774m


縦断図　V=1:100 H=1:500

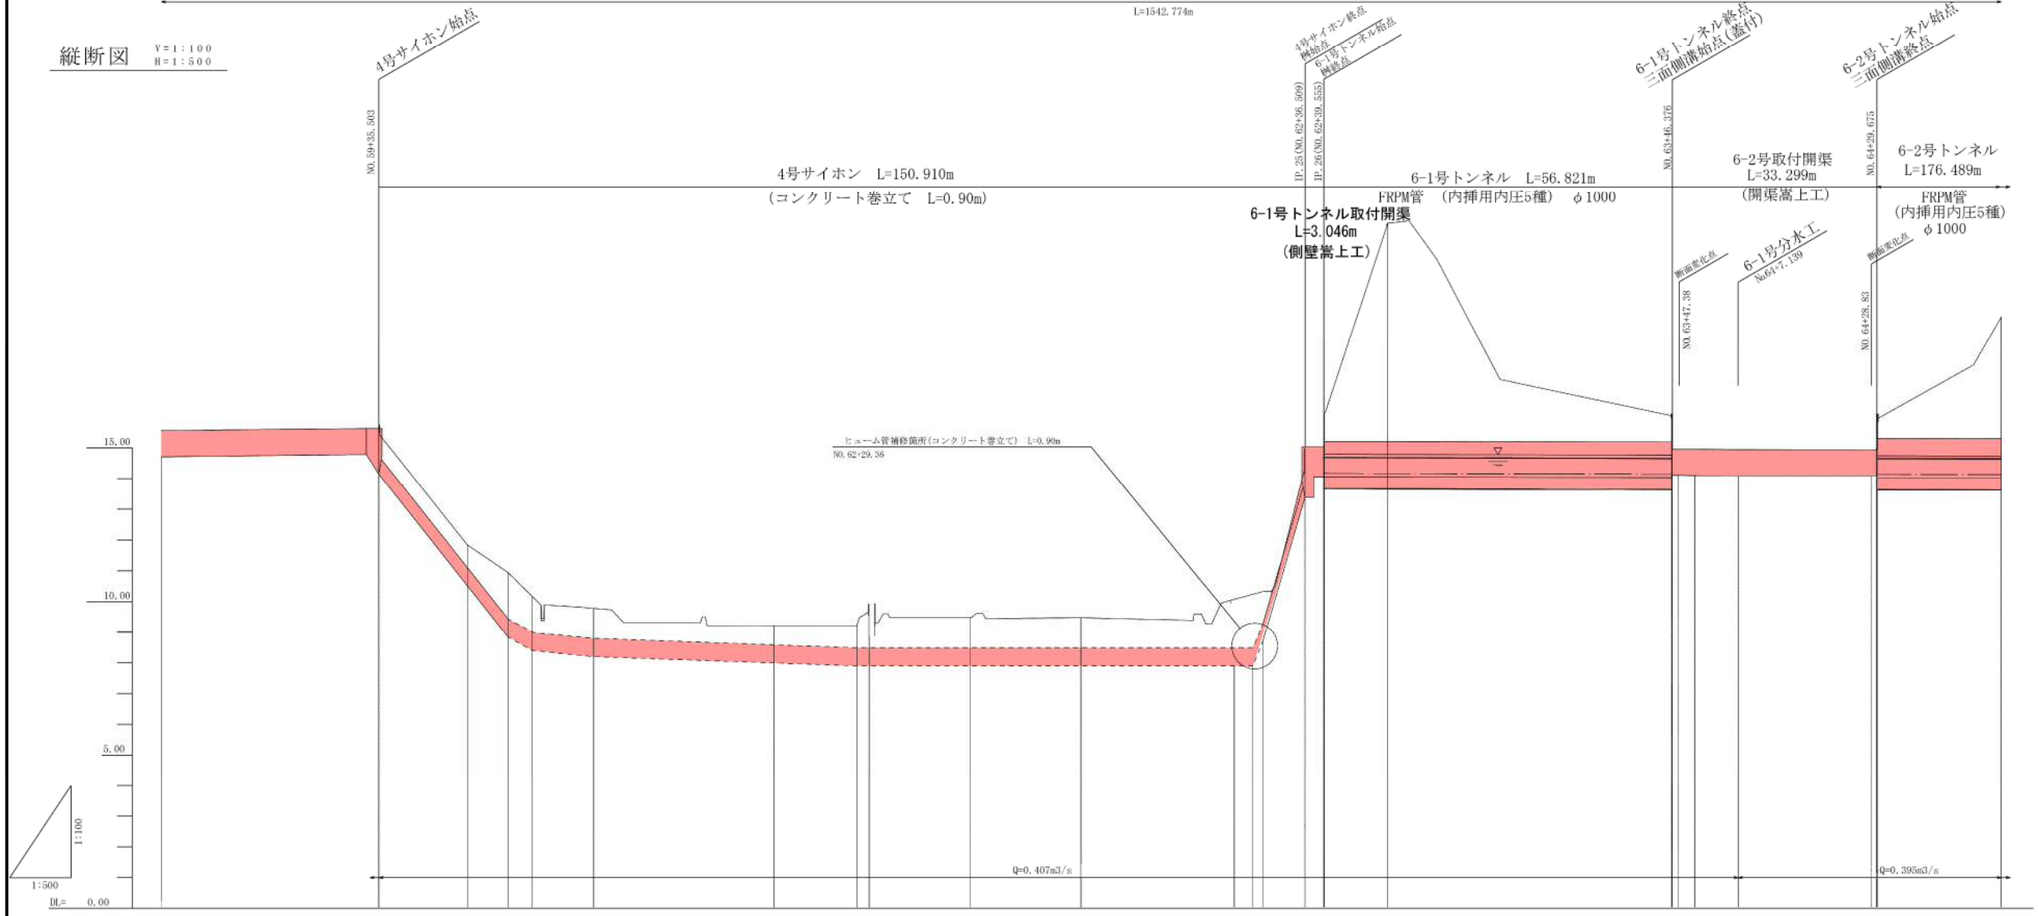

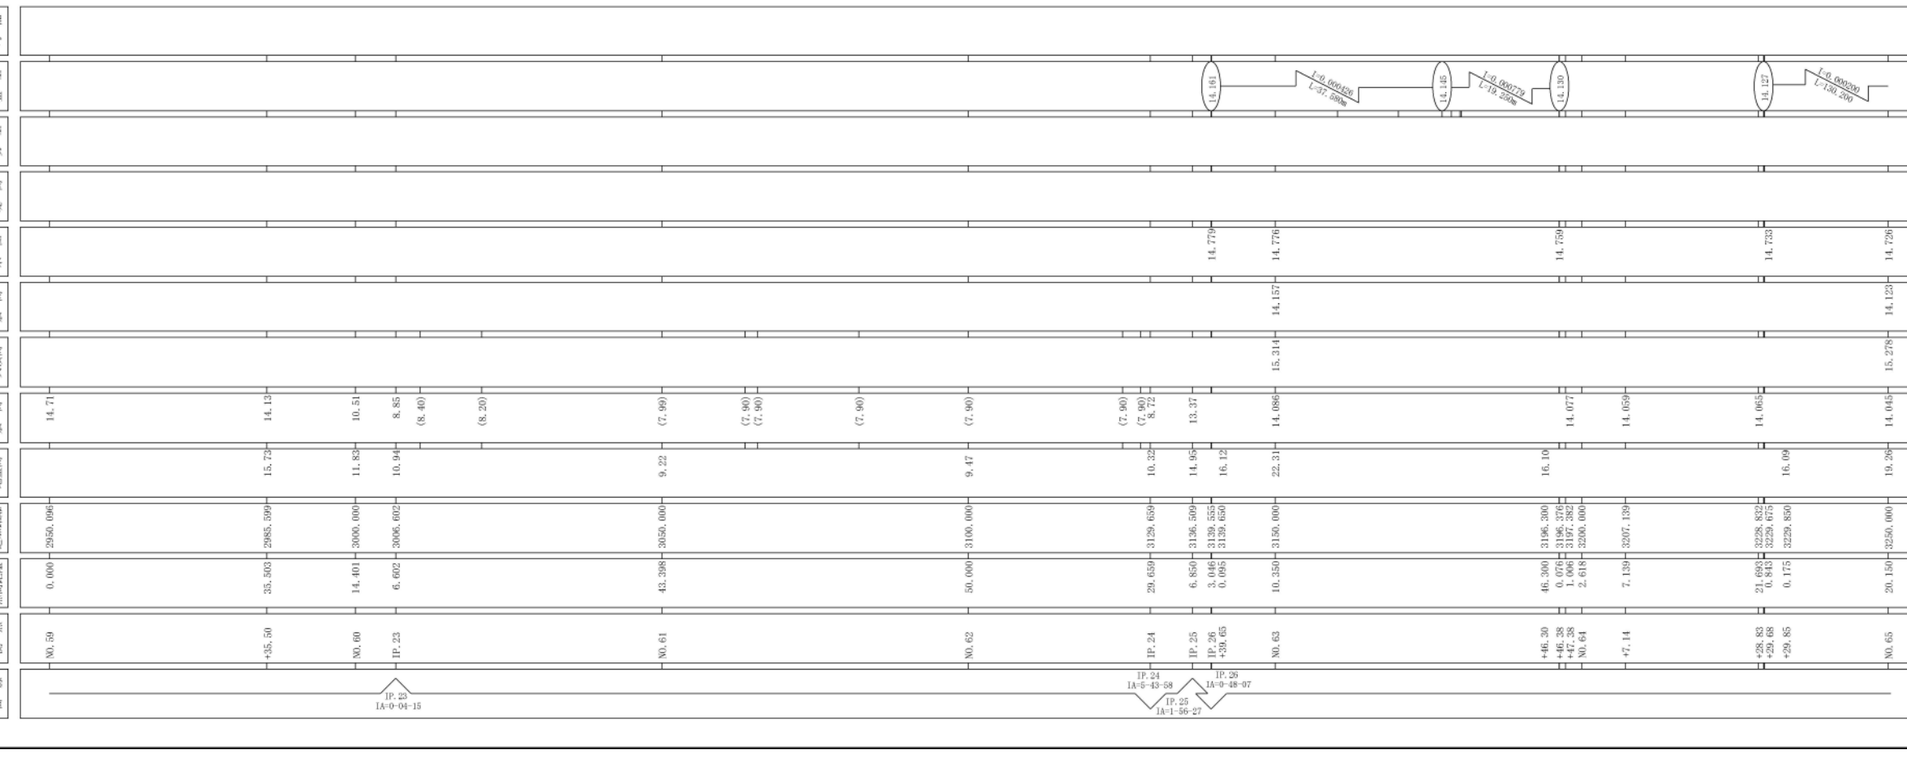


標準断面図　S=1:25

6-1,6-2号トンネル
コンクリートブロック積

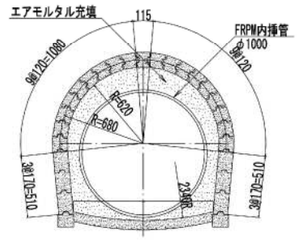

ヒューム管補修

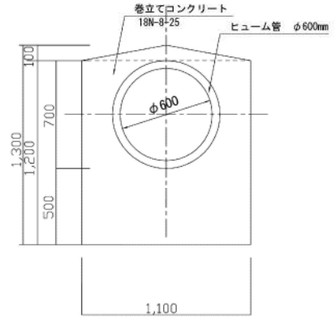

施設名	大須賀支線用水路(0312100-1100-04)		
図面名	施設管理図（縦断図）		
作成年月	平成26年3月		
縮尺	A1 図示	図面番号	6-29/33
作成者	関東農政局　両総農業水利事業所		


縦断図

V＝1：100
H＝1：500

平成16年度　大須賀支線用水路実施設計業務(No.0～EP)　サンスイコンサルタント㈱

平成21年度　大須賀支線用水路その4工事

L=1542.774m

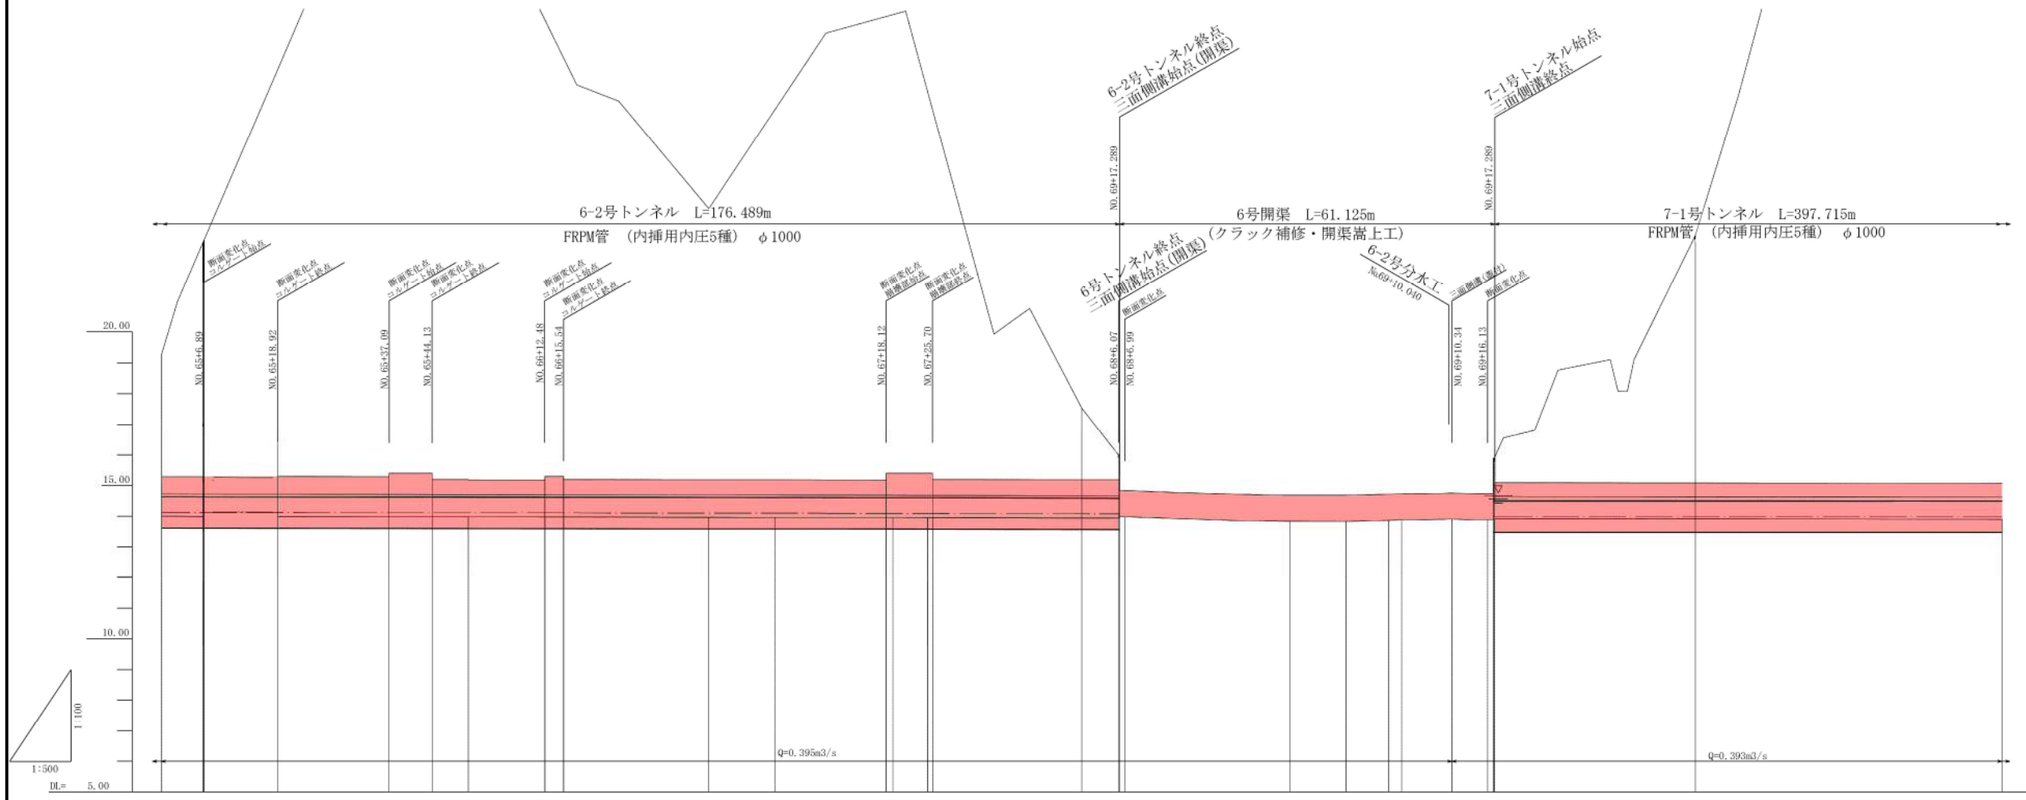


測点	No.65	+6.80	+6.89	+18.92	+37.09	+44.13	No.66	+12.48	+15.54	IP.27 (+39.201)	No.67	+18.11	+19.21	+24.90	+25.10	No.68	+6.00	+6.16	+7.08	BC.28	SP.28	No.69	EC.28	+10.34	+16.13	+17.10	+17.29	No.70	No.71
追加距離	3250.000	3256.798	3256.894	3268.915	3287.085	3294.127	3300.000	3312.483	3315.536	3339.201	3350.000	3368.115	3369.207	3374.895	3375.701	3400.000	3406.000	3406.164	3407.081	3433.932	3443.015	3450.000	3452.098	3460.340	3466.126	3467.100	3467.289	3500.000	3550.000
点間距離	20.150	6.798	0.096	12.021	18.170	7.042	5.873	12.483	3.053	23.665	10.799	18.115	1.092	5.688	0.806	24.299	6.000	0.164	0.917	26.851	9.083	6.985	2.098	8.242	5.786	0.974	0.189	32.711	50.000
地盤高	19.26				35.22					24.00	27.25					17.53	16.01								15.88			22.13	37.04
仮	14.045	14.041			14.032					14.033	14.017			13.998		14.018						13.840						13.889	13.864
天	15.278	15.283			15.250					15.220	15.244			15.229		15.202												15.070	15.078
敷高	14.123	14.122			14.113					14.105	14.103			14.094		14.083												13.980	13.987
水位	14.726																												
切土																													
盛土																													
勾配	I=0.000200 L=130.200											I=0.000456 L=66.696													I=0.000208 L=102.960				
曲線	IP.27 IA=0-21-19											IP.28 IA=14-15-29 R1=73.000 CL=18.166 TL=9.130 SL=0.569																	


標準断面図

S＝1：25

6号開渠工

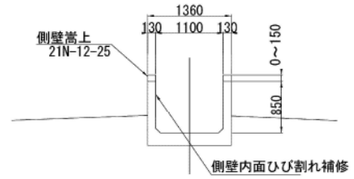

6-2,7-1号トンネル
コンクリートブロック積

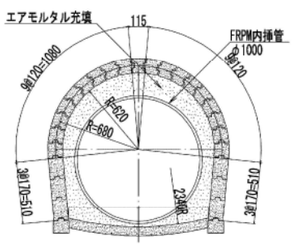

施設名	大須賀支線用水路(0312100-1100-04)		
図面名	施設管理図（縦断図）		
作成年月	平成26年3月		
縮尺	A1 図示	図面番号	6-30/33
作成者	関東農政局　両総農業水利事業所		

平成16年度　大須賀支線用水路実施設計業務(No.0～EP)　サンスイコンサルタント㈱

平成21年度　大須賀支線用水路その4工事


L=1542.774m

縦断図

V=1:100
H=1:500

7-1号トンネル　L=397.715m


FRPM管　(内挿用内圧5種)　φ1000

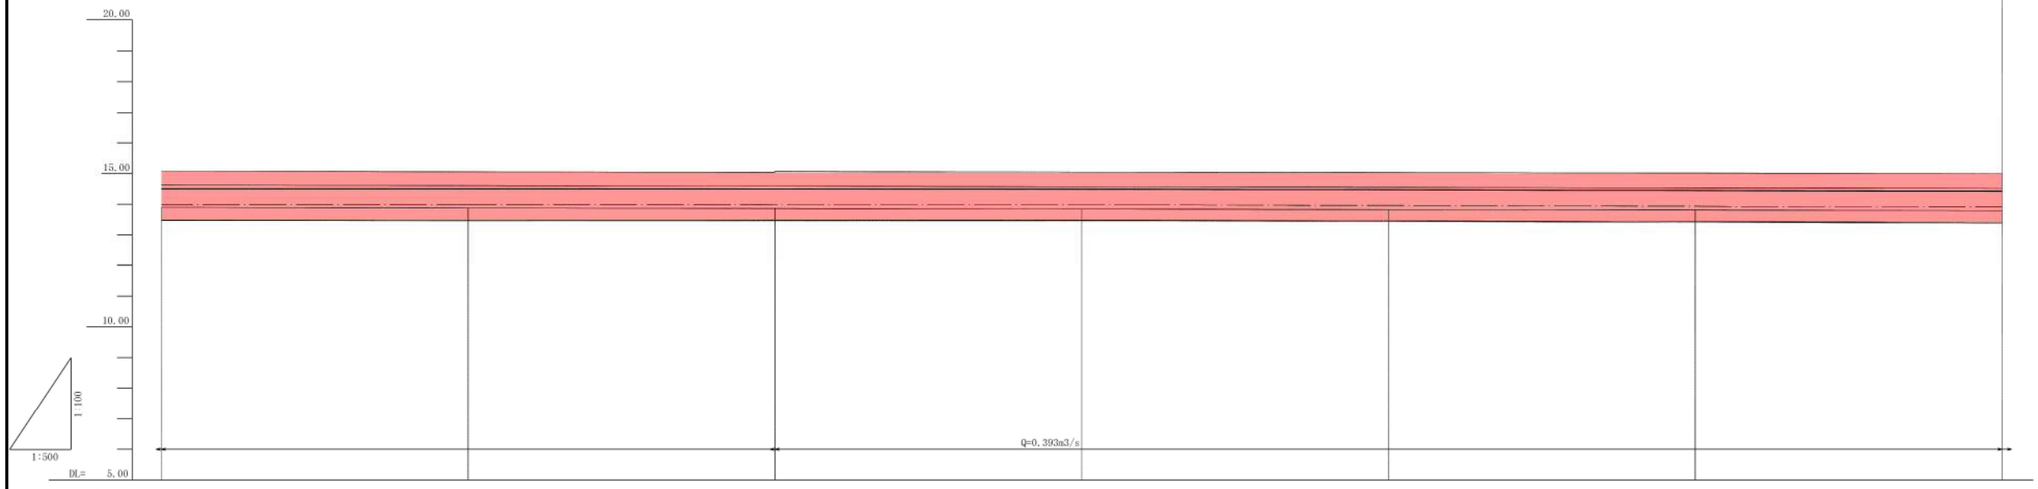

計画	勾配		I=0.0000396 L=132.960	13.985	I=0.0000252 L=110.000	13.979	I=0.0000316 L=155.060
	盛土						
	切土						
	堤高						
	水位	14.622	14.604	14.586	14.568	14.550	14.532	14.514
	敷高	13.987	13.965	13.982	13.960	13.939	13.923	13.908
現況	天頂高	15.078	15.185	15.142	15.071	15.106	15.087	15.061
	敷高	13.864	13.945	13.883	13.929	13.839	13.848	13.813
	地盤高	37.04	32.14	22.67	38.67	38.57	35.60	24.20
	追加距離	3550.000	3600.000	3650.000	3700.000	3750.000	3800.000	3850.000
	点間距離	50.000	50.000	50.000	50.000	50.000	50.000	50.000
	測点	NO.71	NO.72	NO.73	NO.74	NO.75	NO.76	NO.77
	曲線							

標準断面図 S=1:25

7-1号トンネル
コンクリートブロック積

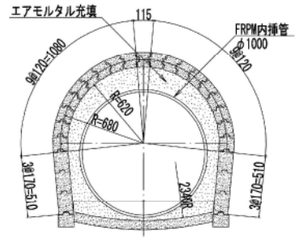


施設名	大須賀支線用水路(0312100-1100-04)		
図面名	施設管理図 (縦断図)		
作成年月	平成26年3月		
縮尺	A1 図示	図面番号	6-31/33
作成者	関東農政局　両総農業水利事業所		

平成16年度　大須賀支線用水路実施設計業務(No.0～EP)　サンスイコンサルタント㈱

平成21年度　大須賀支線用水路その4工事
L=1542.774m

縦断図　V=1:100 H=1:500

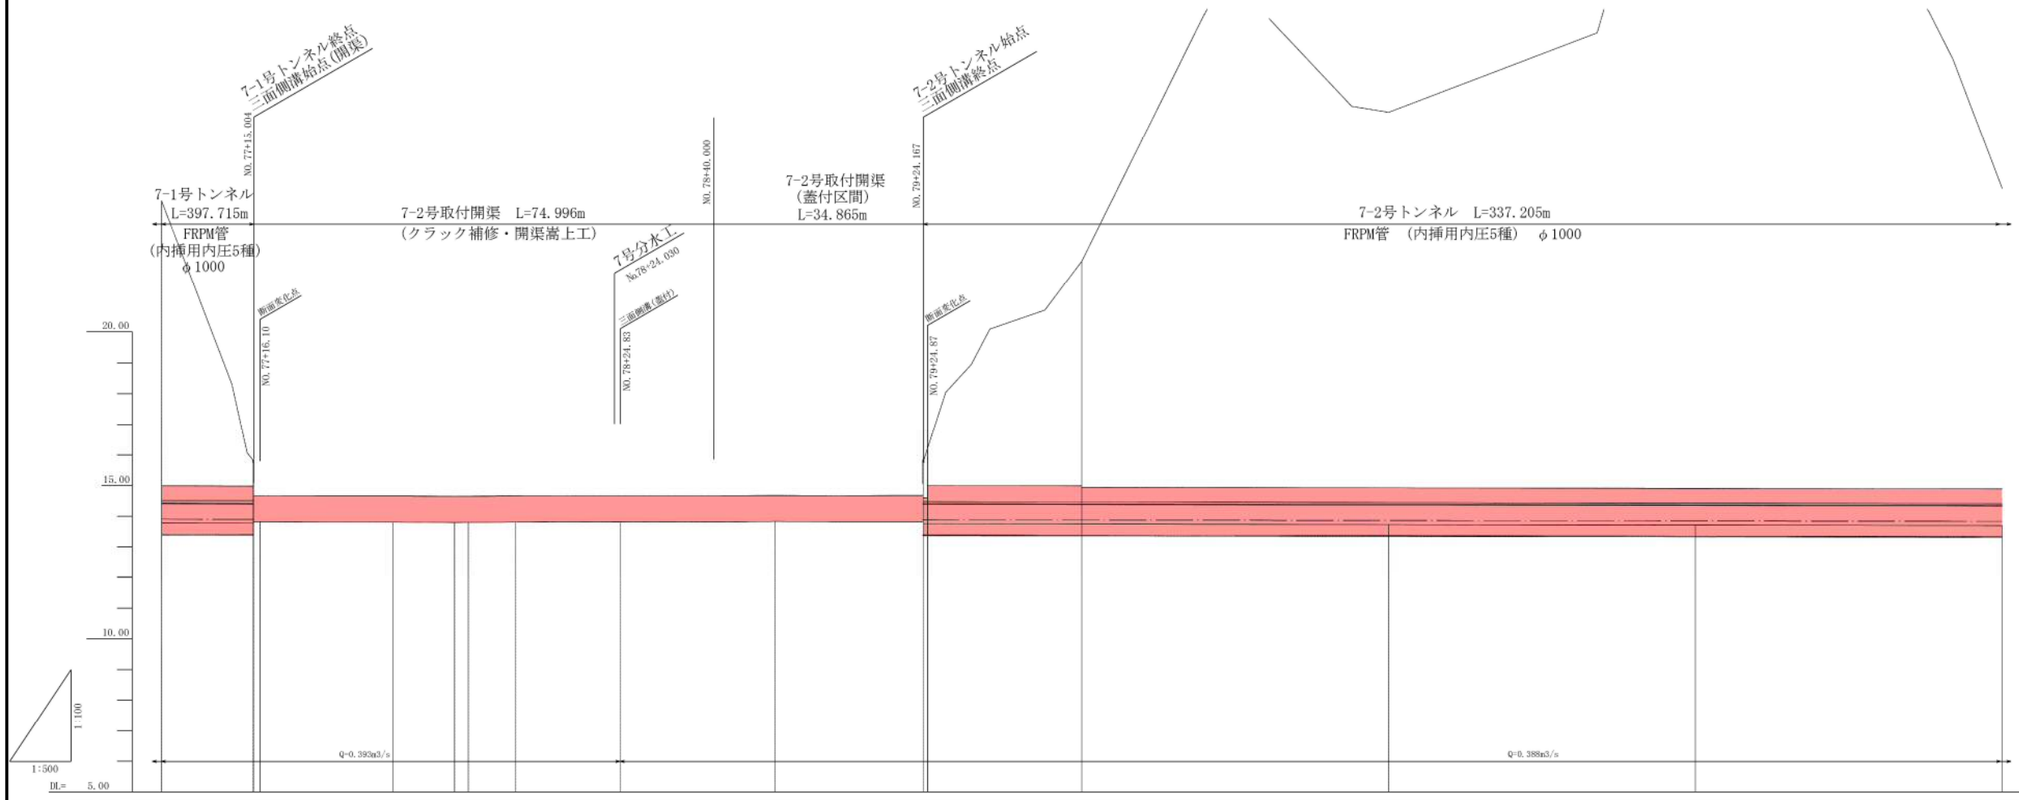


| | | |

平成16年度　大須賀支線用水路実施設計業務(No.0~EP)　サンスイコンサルタント㈱

平成21年度　大須賀支線用水路その4工事


L=1542.774m


縦断図　V=1:100 H=1:500

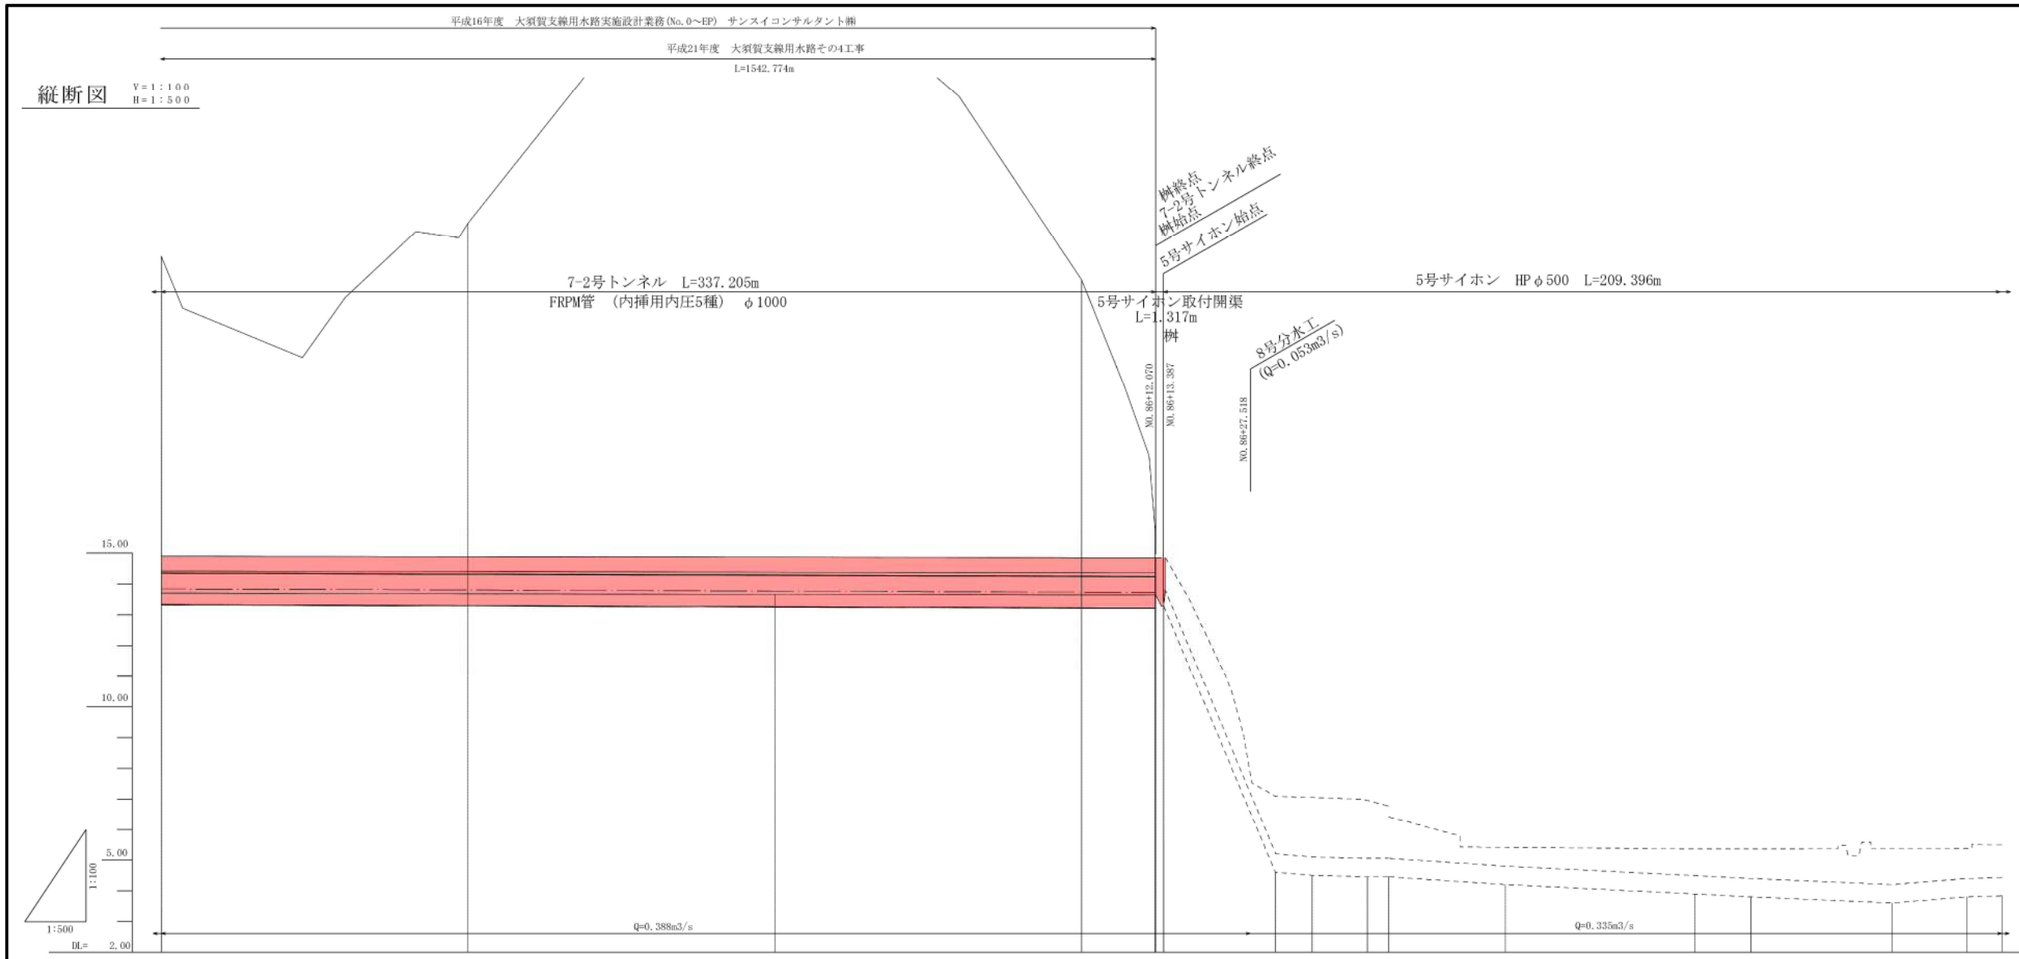

| | | |

該当施設管理図	6-1/33～6-3/33	
工事名	①H16 北部幹線上流既設水路改修第3工区工事 ②H17 大須賀支線用水路その1-1工事 ③H19 大須賀支線用水路その2工事 ④H17 大須賀支線用水路その1-2工事	
請負者	①太平工業（株）②（株）ビーエス三菱 ③古谷建設（株）④古谷建設（株）	
納入者（メーカー名）	PC管	工業(株)
	仕切弁	工業(株)
	空気弁	工業(株)

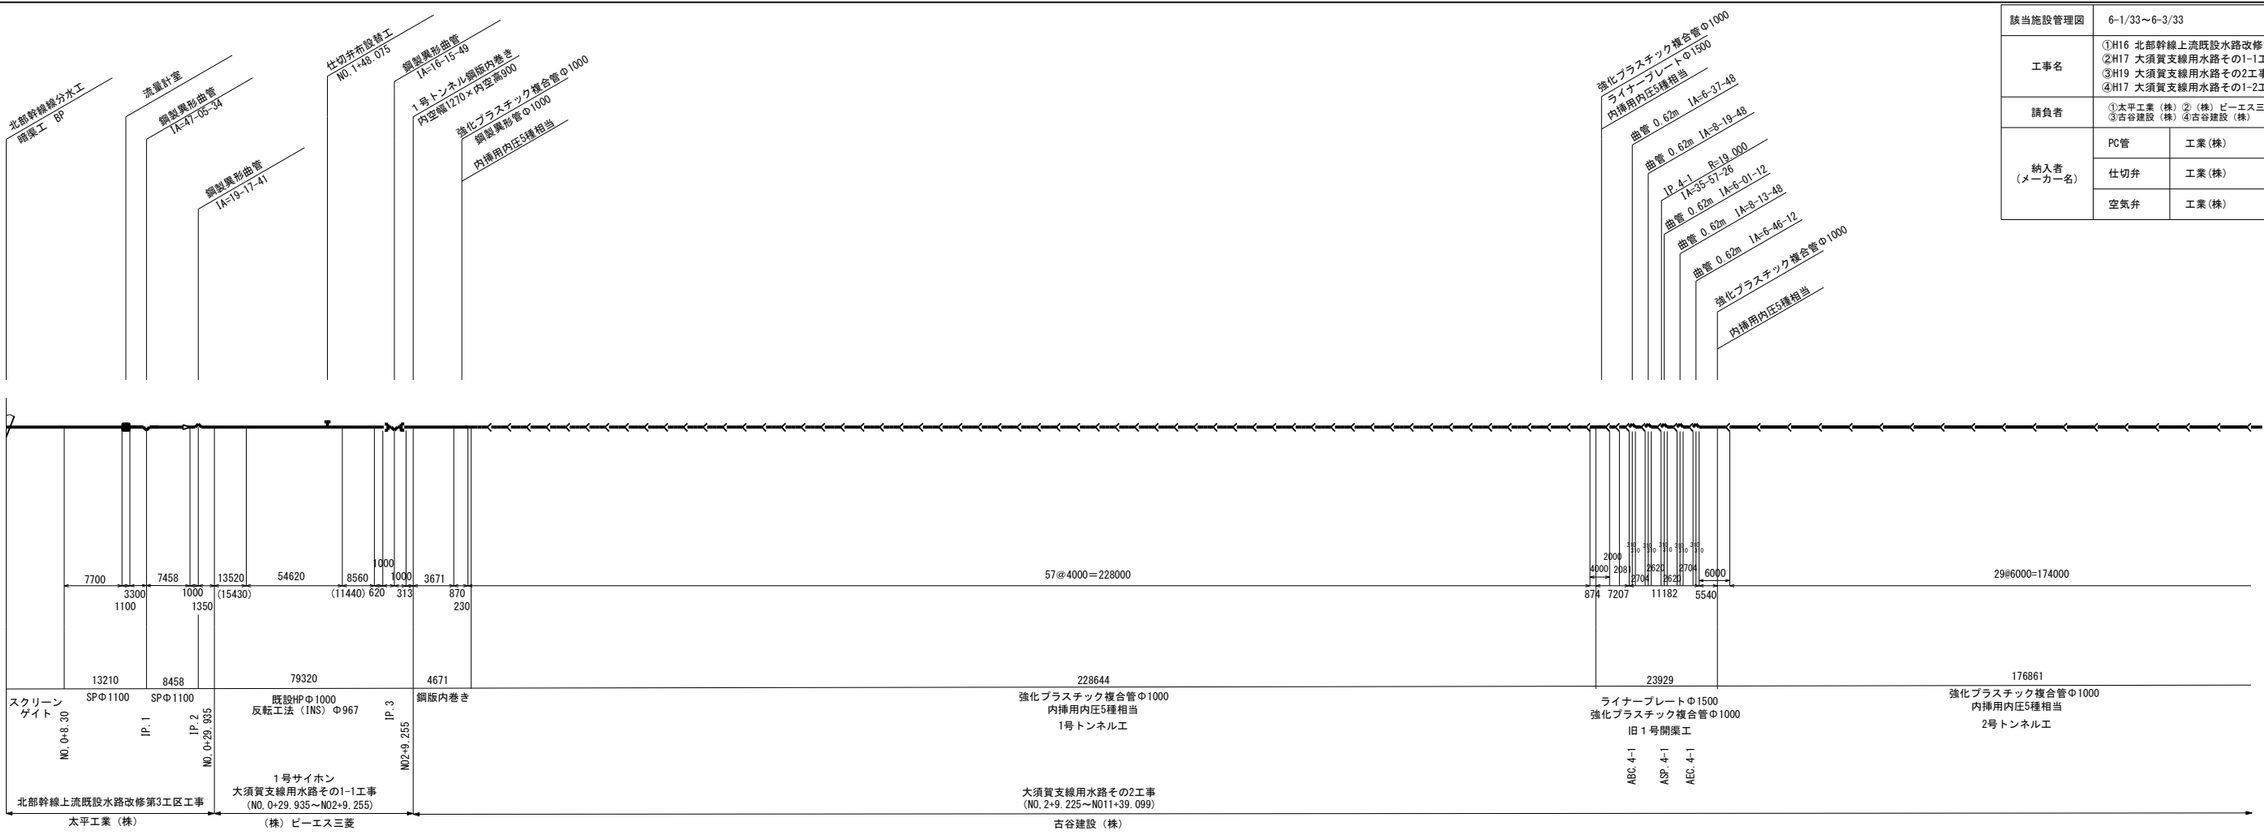


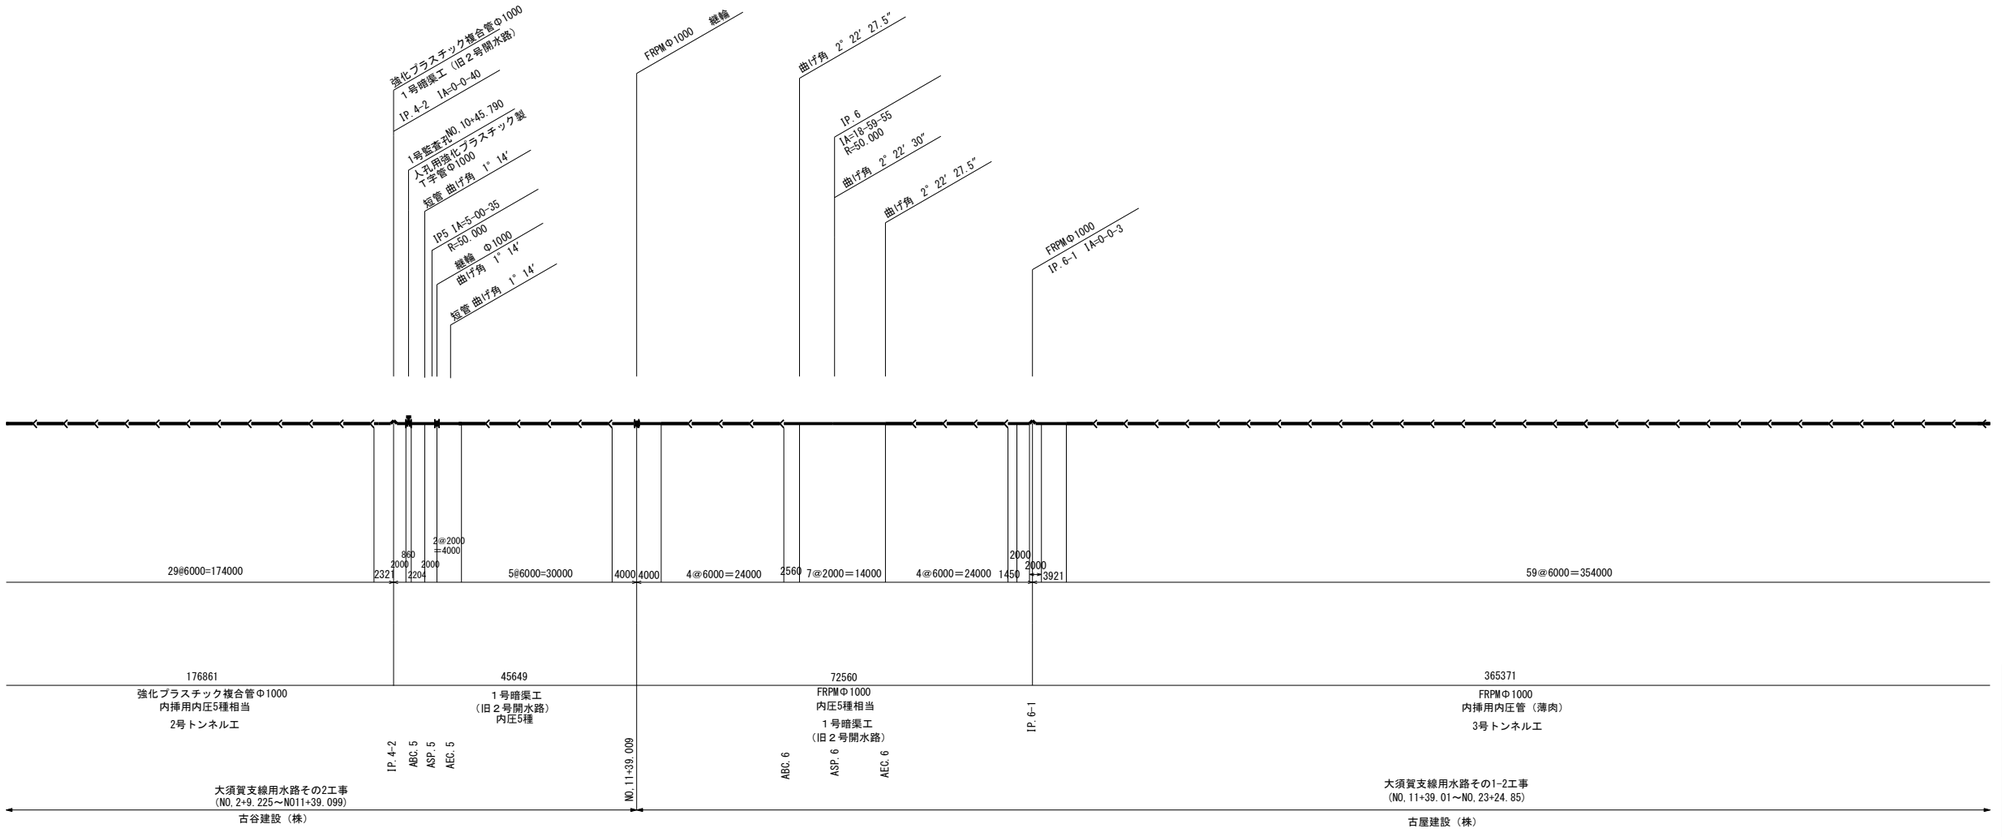

凡　例	
	直管（FRPM）
	鋼製異形曲線
	鋼製空気弁工用異形管
	継輪（鋼製）
	継輪（DCIP）
	片落管
	制水弁
	直　管(DCIP)
	直管(推進用DCIP)

施設名（施設番号）	大須賀支線用水路(0312100-1100-04)		
図面名	管　割　図		
作成年月	平成26年 3月		
縮尺	―――	図面番号	7-1/4
作成者	関東農政局　両総農業水利事業所		


該当施設管理図	6-4/33～6-9/33	
工事名	④H17 大須賀支線用水路その1-2工事 ⑤H20 大須賀支線用水路その3工事	
請負者	④古谷建設（株） ⑤（株）森組東京支店	
納入者（メーカー名）	PC管	工業(株)
	仕切弁	工業(株)
	空気弁	工業(株)

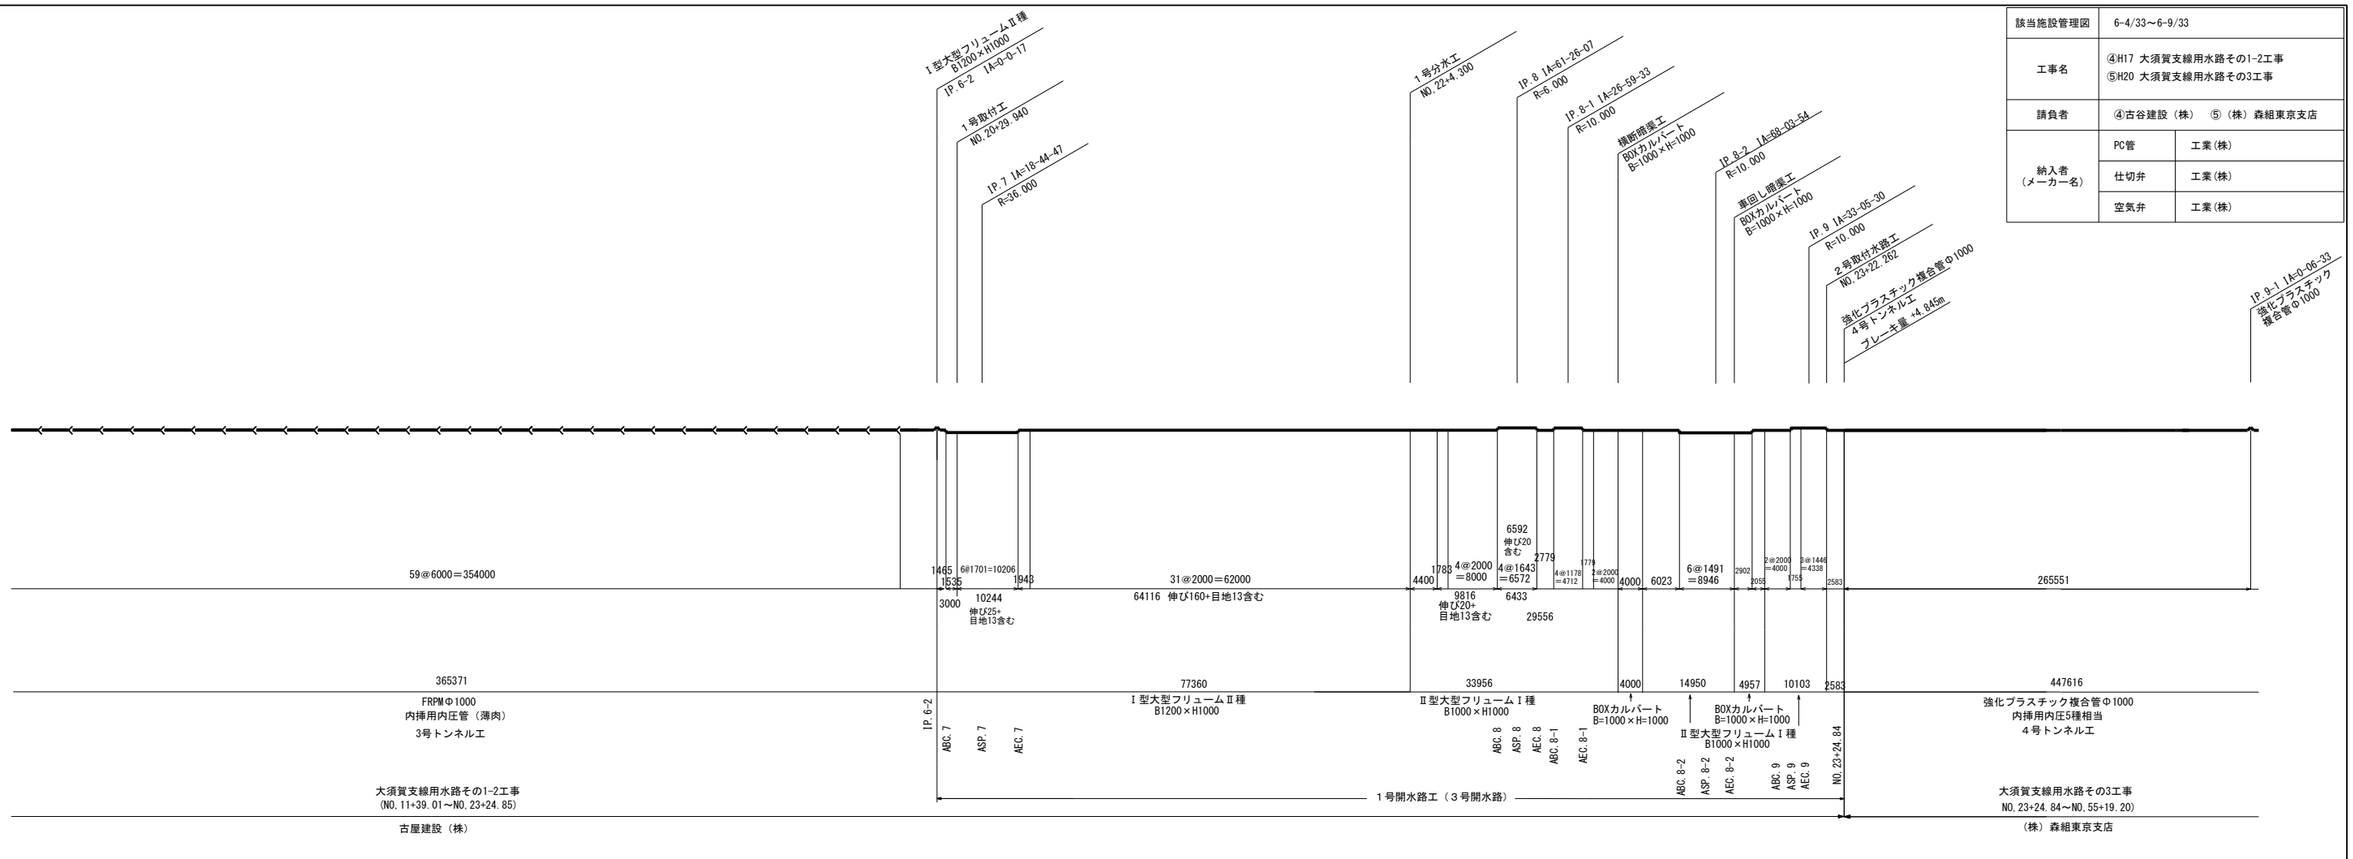


凡　例	
	直管（FRPM）
	鋼製異形曲線
	鋼製空気弁工用異形管
	継輪（鋼製）
	継輪（DCIP）
	片落管
	制水弁
	直　管(DCIP)
	直管(推進用DCIP)

施設名（施設番号）	大須賀支線用水路(0312100-1100-04)		
図面名	管　割　図		
作成年月	平成26年 3月		
縮尺	―――	図面番号	7-2/4
作成者	関東農政局　両総農業水利事業所		

該当施設管理図	6-10/33～6-13/33
工事名	⑤H20 大須賀支線用水路その3工事 ⑥H21 大須賀支線用水路その4工事
請負者	⑤（株）森組東京支店　⑥（株）森組東京支店
納入者（メーカー名）	PC管　工業(株)
	仕切弁　工業(株)
	空気弁　工業(株)

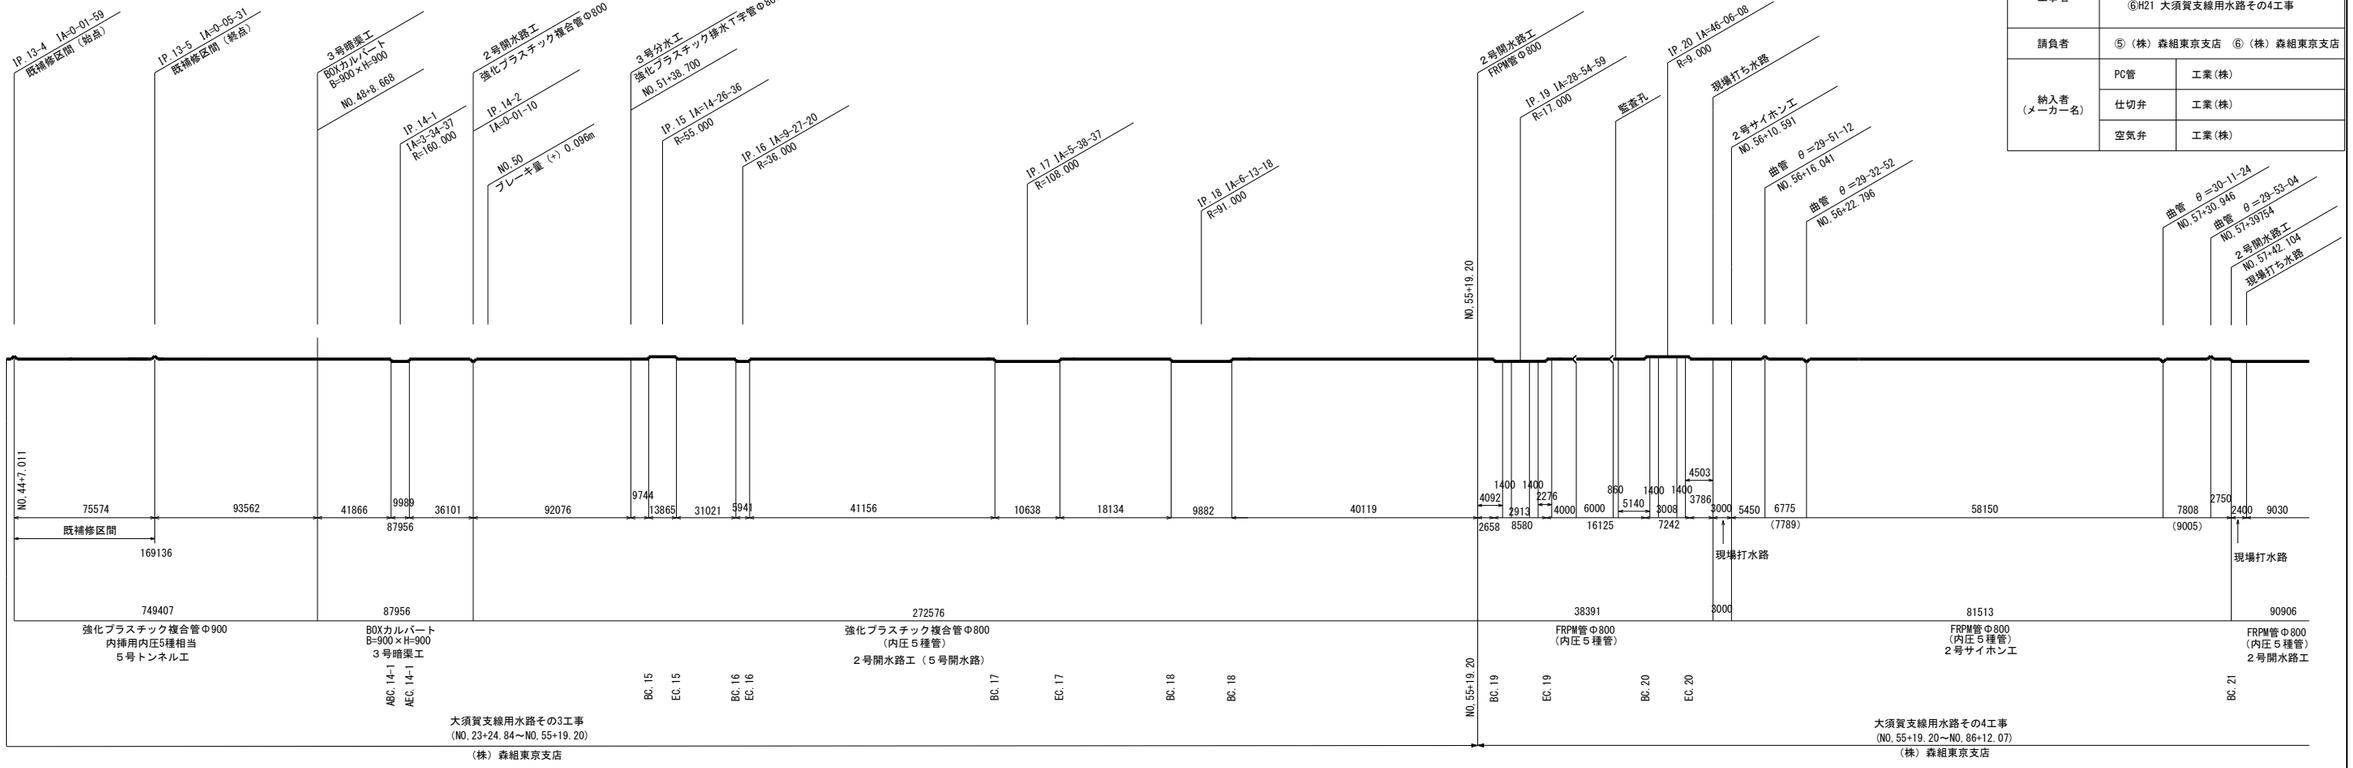


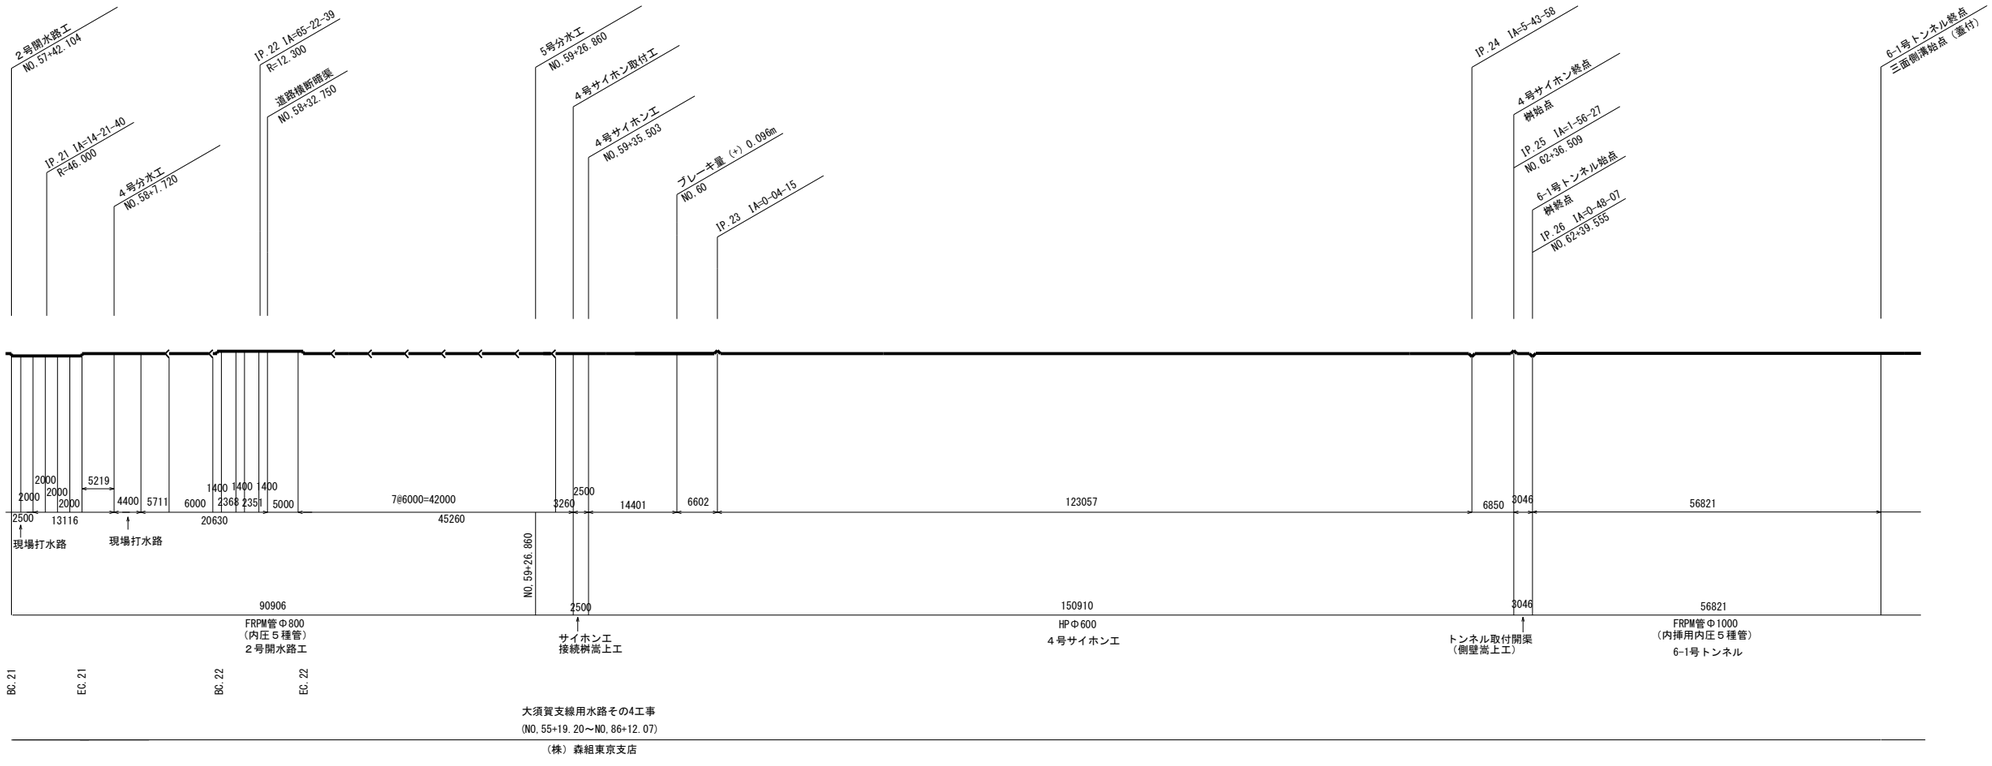


凡　例	
	直管（FRPM）
	鋼製異形曲線
	鋼製空気弁工用異形管
	継輪（鋼製）
	継輪（DCIP）
	片落管
	制水弁
	直　管(DCIP)
	直管(推進用DCIP)

施設名（施設番号）	大須賀支線用水路(0312100-1100-04)		
図面名	管　割　図		
作成年月	平成26年 3月		
縮尺	―――	図面番号	7-3/4
作成者	関東農政局　両総農業水利事業所		

該当施設管理図	6-13/33～6-33/33	
工事名	⑥H21 大須賀支線用水路その4工事	
請負者	⑥（株）森組東京支店	
納入者（メーカー名）	PC管	工業(株)
	仕切弁	工業(株)
	空気弁	工業(株)

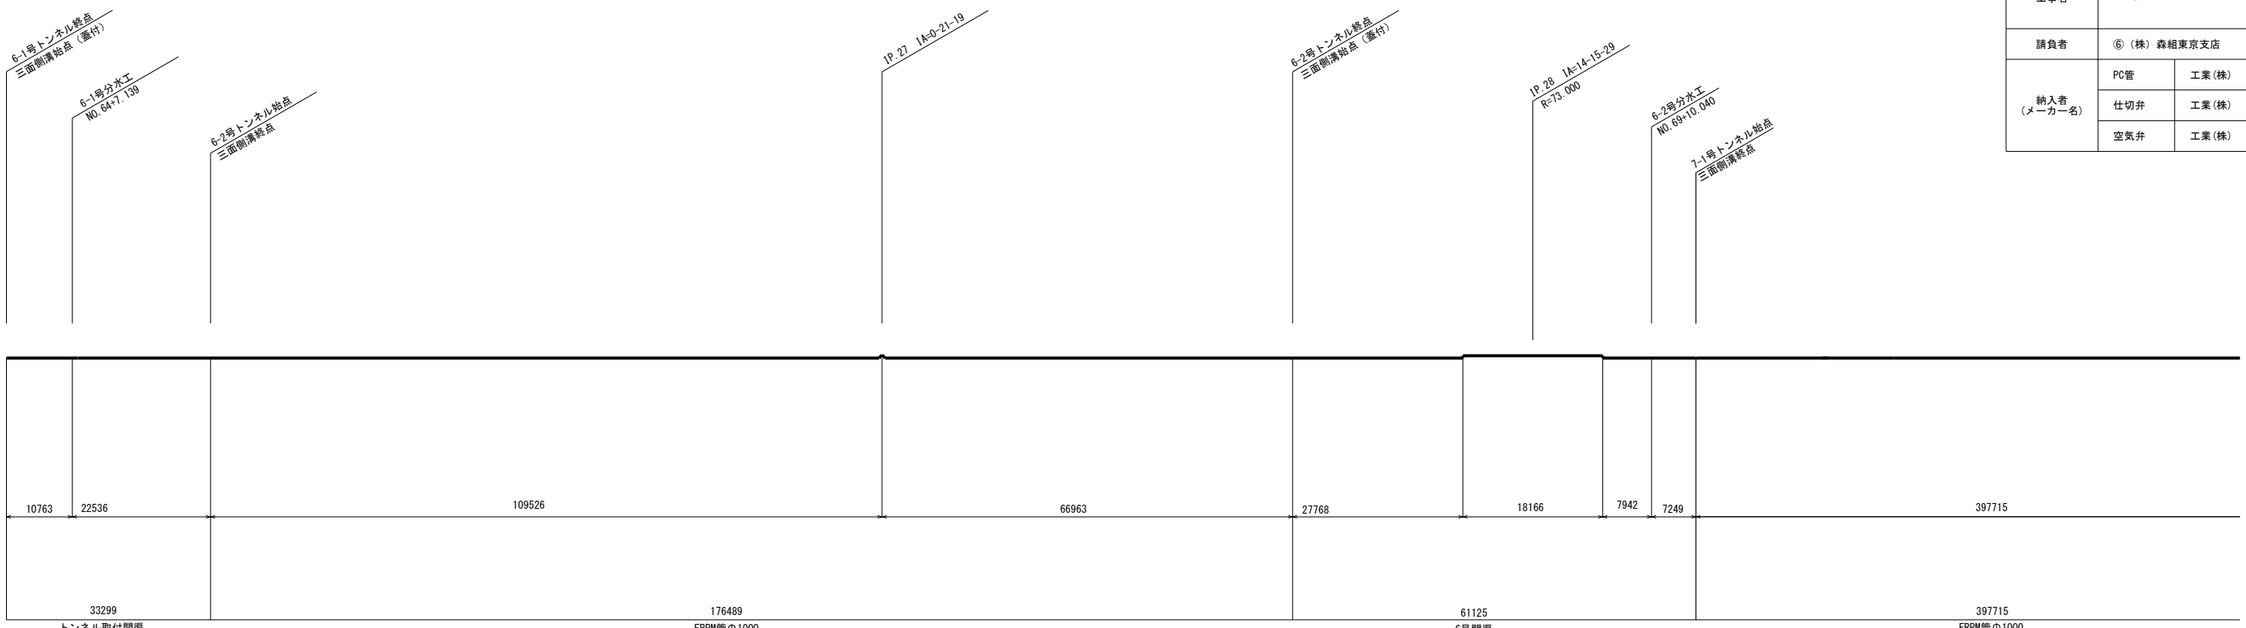

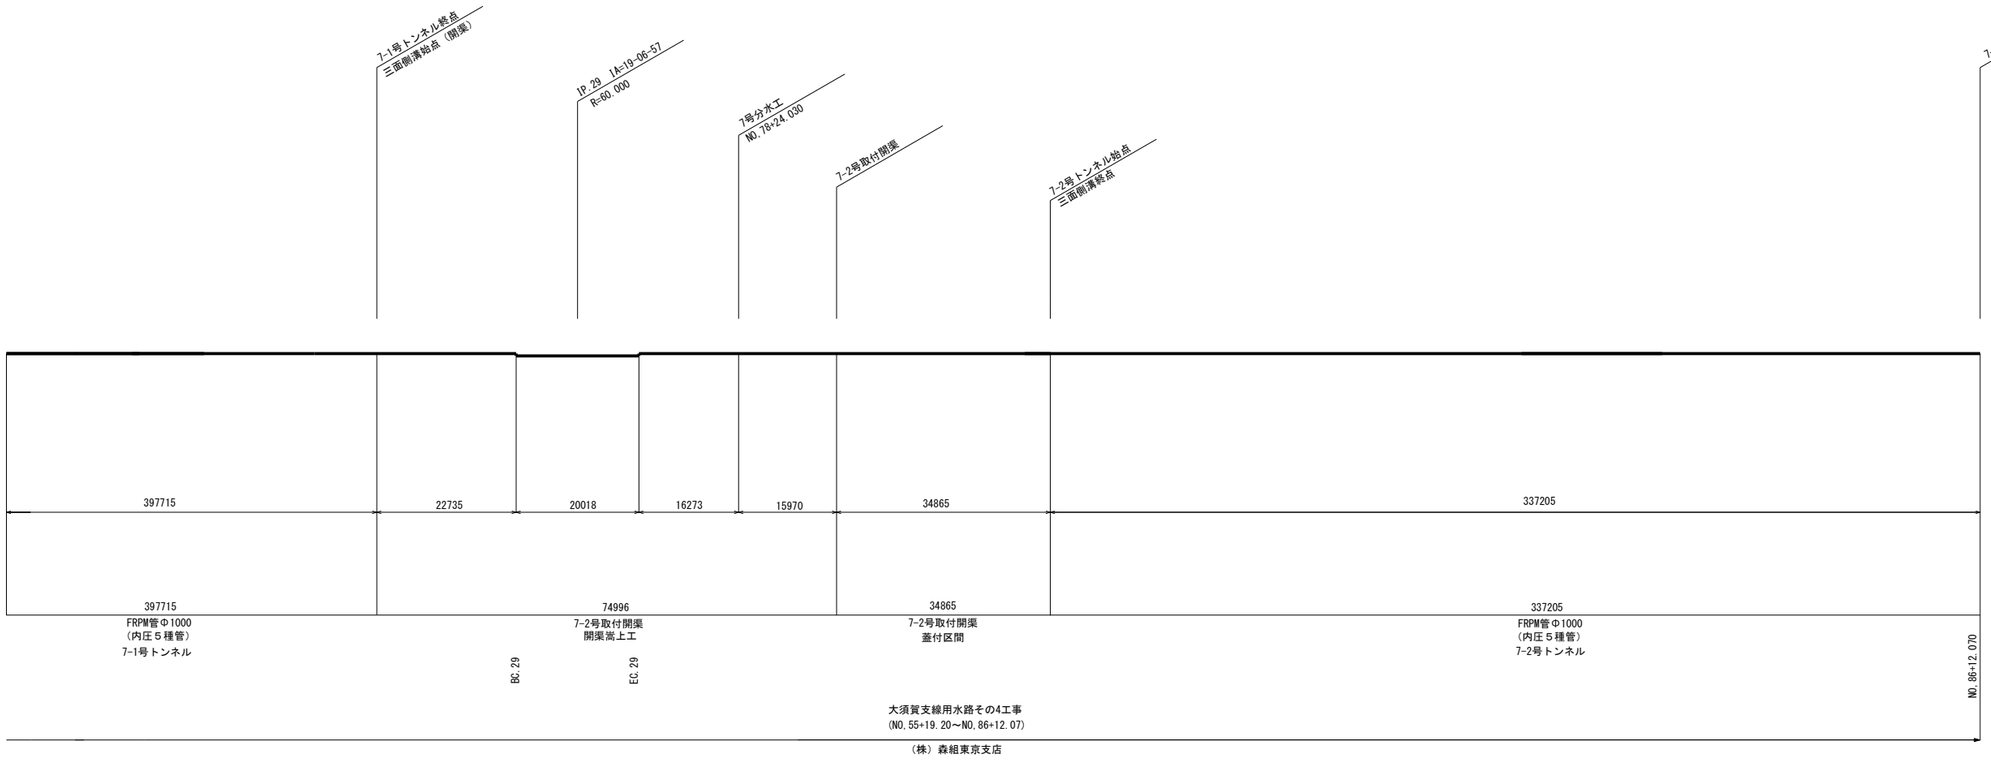

凡　例	
	直管（FRPM）
	鋼製異形曲線
	鋼製空気弁工用異形管
	継輪（鋼製）
	継輪（DCIP）
	片落管
	制水弁
	直　管(DCIP)
	直管(推進用DCIP)


施設名（施設番号）	大須賀支線用水路(0312100-1100-04)		
図面名	管　割　図		
作成年月	平成26年 3月		
縮尺	―――	図面番号	7-4/4
作成者	関東農政局　両総農業水利事業所		

標準断面図 (1/4)

S=1:30


1号トンネルエ（鋼板内巻き）

NO.2+9.255～NO.2+12.926

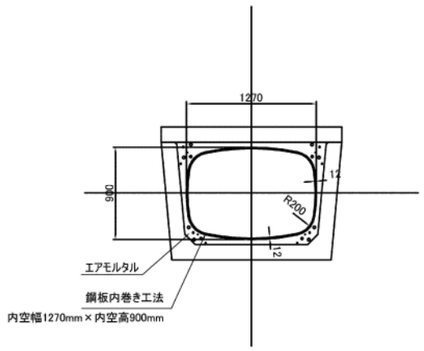

1号トンネルエ


(NO.2+12.926～NO.2+13.926)
NO.2+13.926～NO.6+42.570

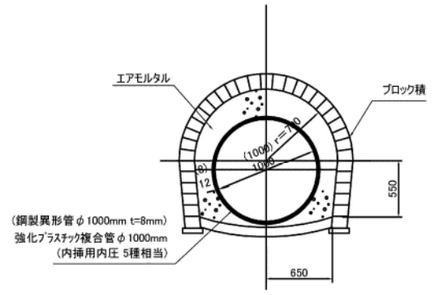

※トンネル背面の空洞にもエアモルタルを注入

旧1号開渠工


NO.6+42.570～NO.6+49.777
(NO.6+49.777～NO.7+10.959)
NO.7+10.959～NO.7+16.499

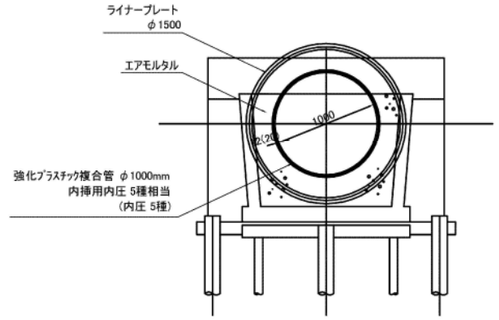

※ライナープレート背面及びライナープレートと
強化プラスチック複合管の間の空洞にもエアモルタルを注入

2号トンネルエ


NO.7+16.499～NO.10+43.360

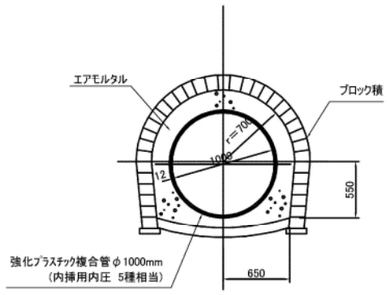

※トンネル背面の空洞にもエアモルタルを注入

1号暗渠工

NO.10+43.360～NO.11+39.009

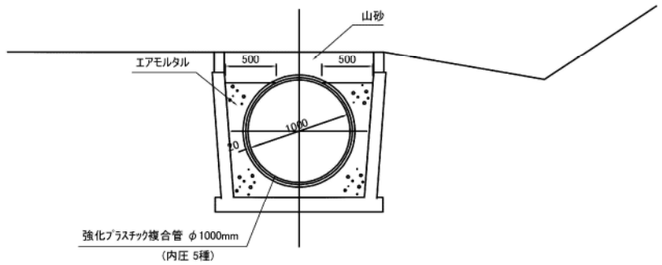


施設名	大須賀支線用水路(0312100-1100-04)		
図面名	標準横断図 (1/4)		
作成年月	平成26年3月		
縮尺	A1 1:30 A2 1:42	図面番号	8-1/51
作成者	関東農政局 茨総農業水利事業所		

標準断面図 (2/4)

S=1:30


1号暗渠工

NO. 11+39.009～NO. 13+11.569

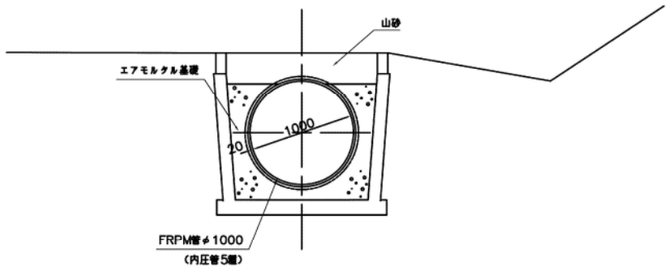


3号トンネル工

NO. 13+11.569～NO. 20+26.940

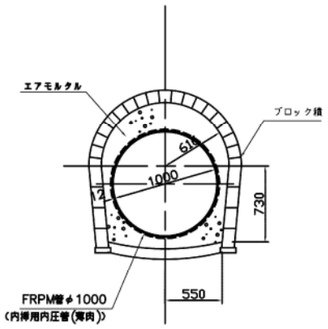


1号開水路工 1型

NO. 20+26.940～NO. 22+5.000

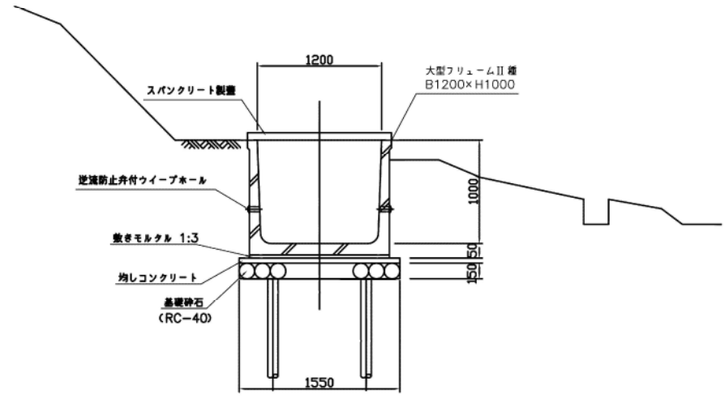

1号開水路工 2型

NO. 22+5.000～NO. 23+20.257

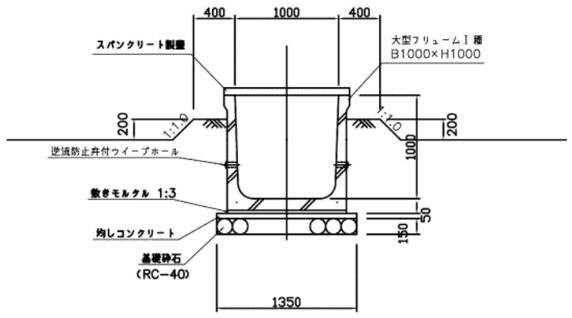


施設名	大須賀支線用水路(0312100-1100-04)		
図面名	標準横断図 (2/4)		
作成年月	平成26年3月		
縮尺	A1 1:30 A2 1:42	図面番号	8-2/51
作成者	関東農政局 霞総農業水利事業所		

標準断面図 (3/4)

S=1:30

4号トンネル工


NO.23+24.845～NO.32+17.616

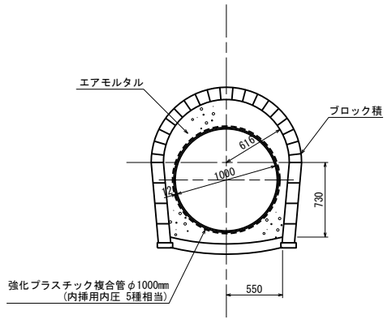

※トンネル背面の空洞にもエアモルタルを注入


2号暗渠工

NO.32+17.616～NO.33+9.261

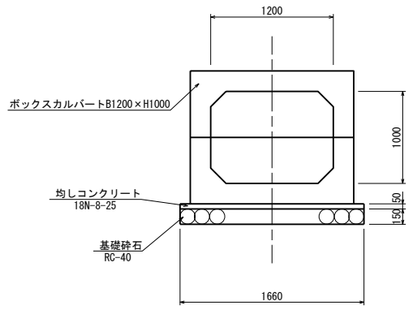

5号トンネル工


NO.33+9.261～NO.48+8.668

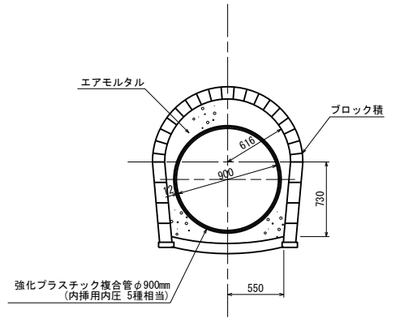

※トンネル背面の空洞にもエアモルタルを注入


3号暗渠工

NO.48+12.439～NO.49+46.624

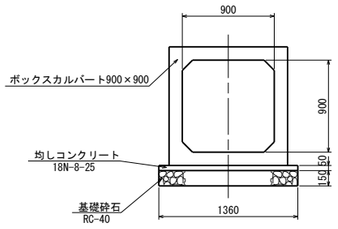

2号開水路

NO.49+46.624～NO.55+19.200

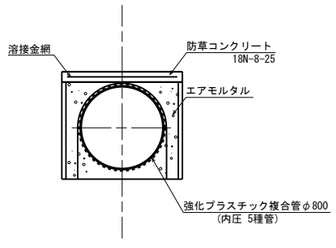


施設名	大須賀支線用水路(0312100-1100-04)		
図面名	標準横断図 (3/4)		
作成年月	平成26年3月		
縮尺	A1 1:30 A2 1:42	図面番号	8-3/51
作成者	関東農政局 両総農業水利事業所		

標準断面図 (4/4)

S=1:30


2号開水路工

NO.55+19.200～NO.56+13.100
NO.57+41.140～NO.59+33.010

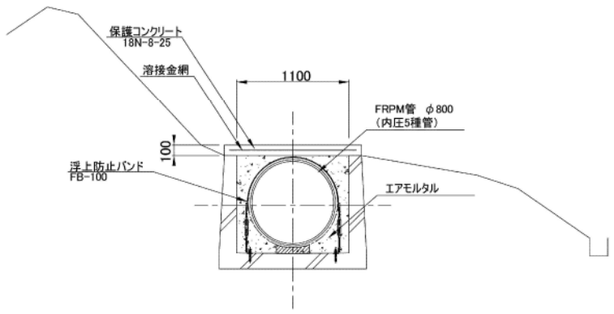


2号サイホンエ


NO.56+13.100～NO.57+41.140

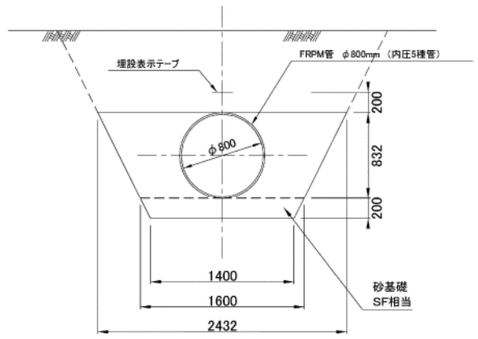


トンネルエ

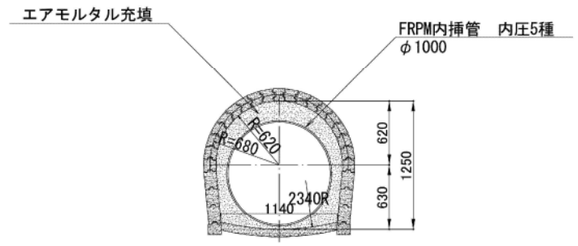


6-2号取付開渠工

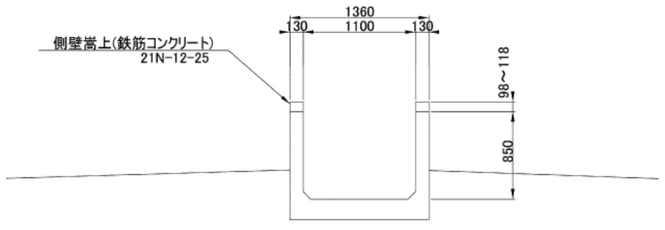

6号開渠工

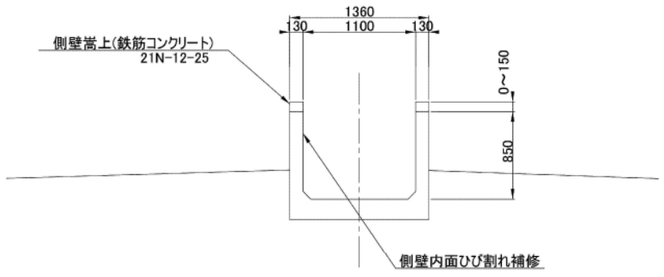

7-2号開渠工

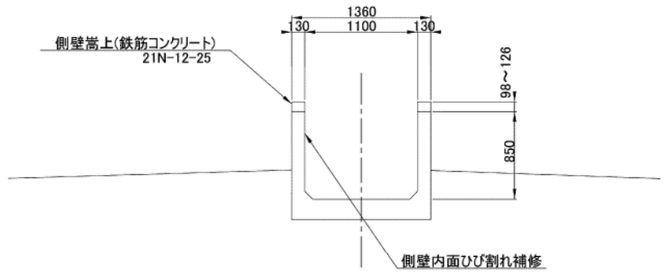


施設名	大須賀支線用水路(0312100-1100-04)		
図面名	標準横断図 (4/4)		
作成年月	平成26年3月		
縮尺	A1 1:30 A2 1:42	図面番号	8-4/51
作成者	関東農政局 茂総農業水利事業所		

異形管詳細図

S=1:10

旧1号開渠工　曲管


強化プラスチック複合管φ1000mm
(内挿用内圧 5種相当)

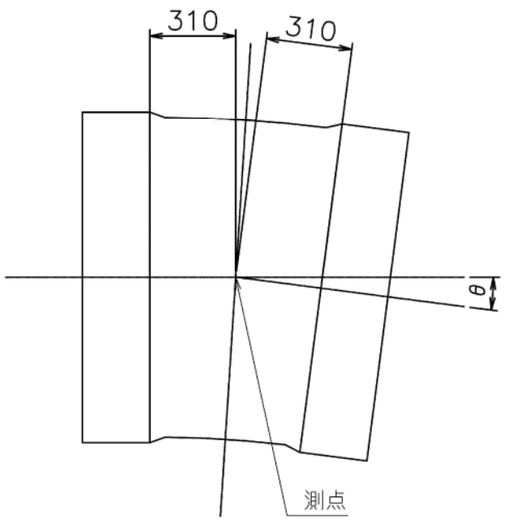

測点	θ度－分－秒
No. 7+ 0. 087	6-37-48
No. 7+ 2. 794	8-19-48
No. 7+ 3. 442	6-01-12
No. 7+ 8. 050	8-13-48
No. 7+10. 390	6-46-12


1号暗渠工

人孔用強化プラスチック製T字管　両受け

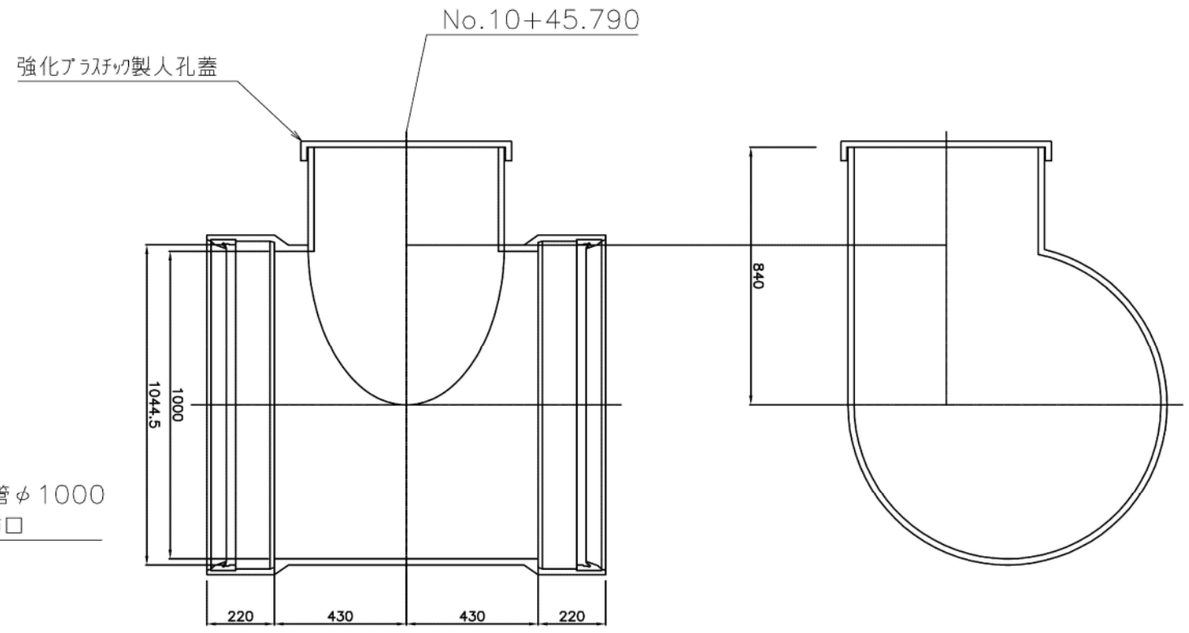

1号トンネル工

鋼製異形管φ1000
強化プラスチック複合管挿口加工

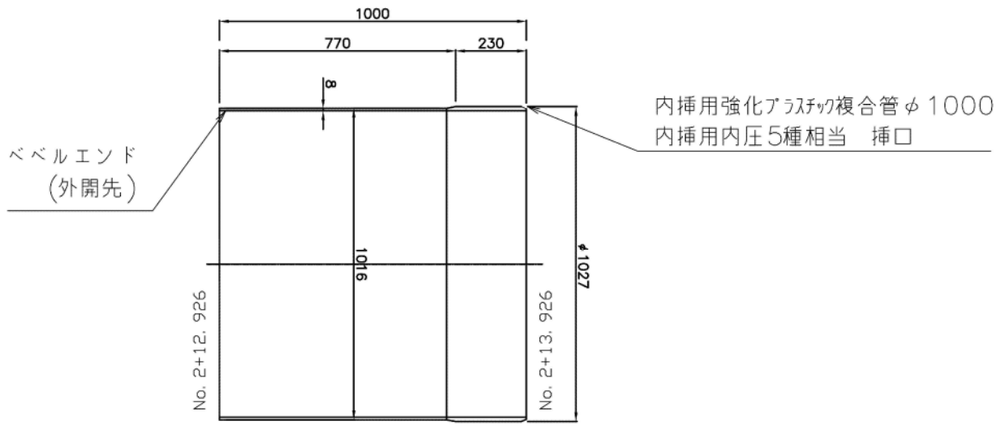

※　塗装構成
　　液状エポキシ樹脂　0.5mm以上

　　外面　無塗装とする
　　内面　端部から100mmの範囲を無塗装とし、
　　それ以外の面に液状エポキシ樹脂塗布


施設名	大須賀支線用水路(0312100-1100-04)		
図面名	異形管詳細図		
作成年月	平成26年3月		
縮尺	A1 1:10 A2 1:14	図面番号	8-5/51
作成者	関東農政局　両総農業水利事業所		

1号サイホン工構造図 (1/2)

S=1:30


側　面　図

S=1:150

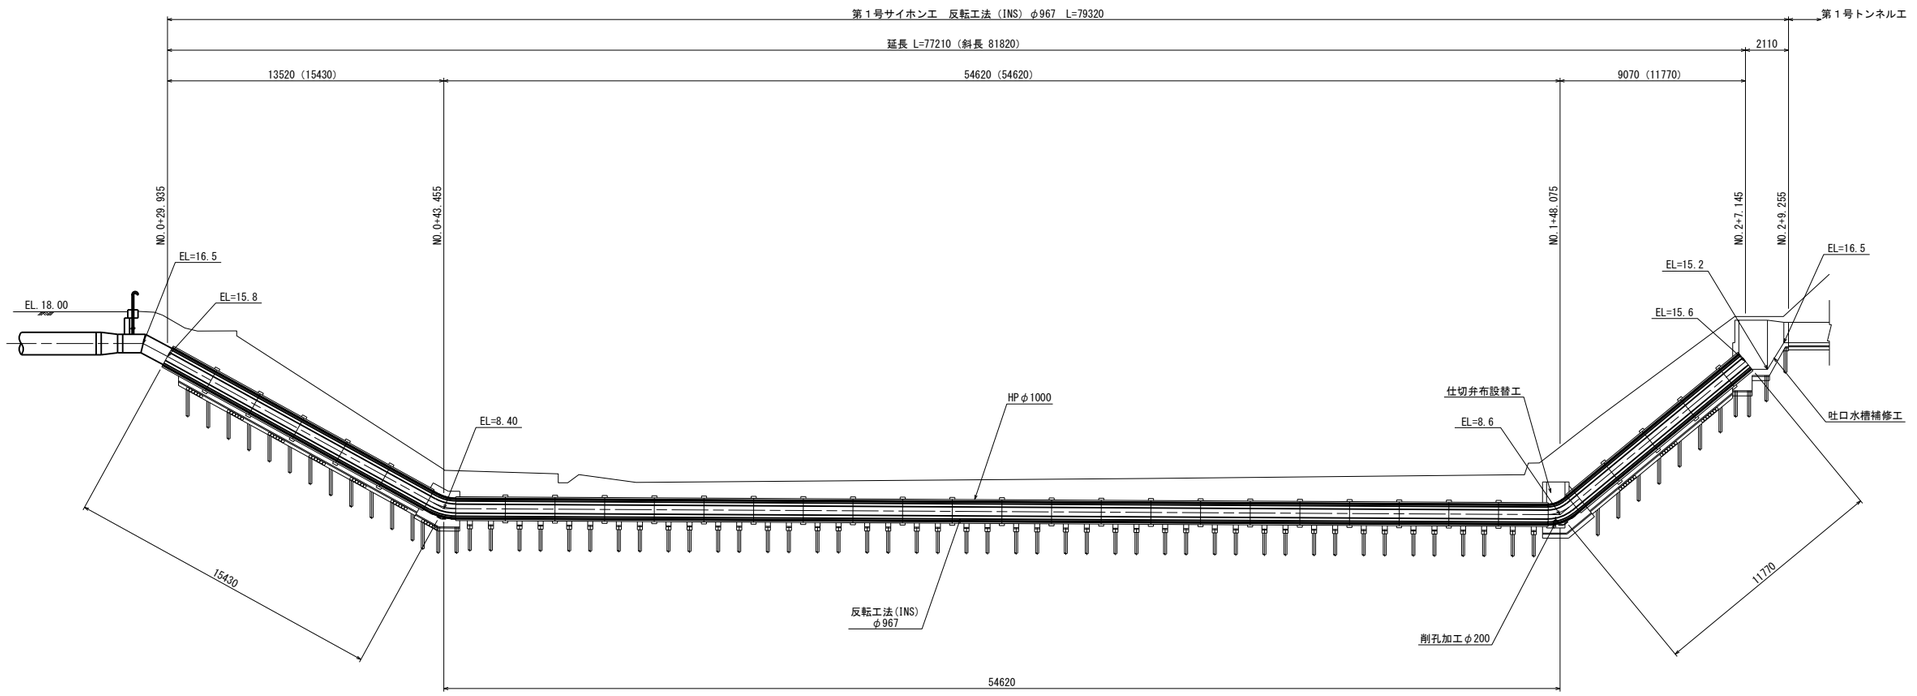


断　面　図


S=1:30

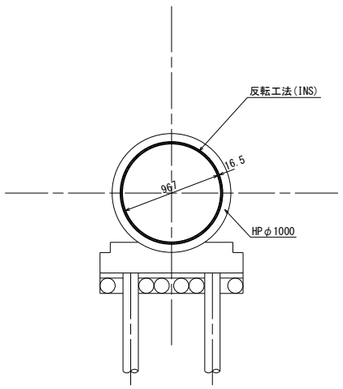

管端固定用SUSバンド詳細図

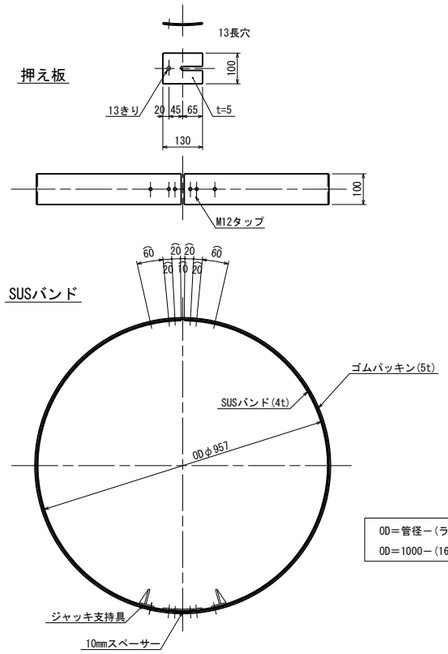


OD＝管径－(ライナー厚×2)－(パッキン厚×2)
OD＝1000－(16.5×2)－(5×2)＝φ957

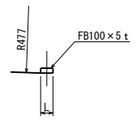

スペーサー

L	数量
3	4
5	4
7	4
10	4
15	4
20	4

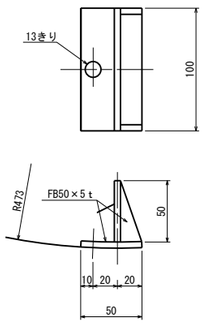



ジャッキ支持具

※　1，2，6は面取りバフ仕上げ（油付着厳禁）

	品　　名	材質	数量	備　　考
1	リング（２分割）	SUS304	2組	（φ1000用）
2	スペーサー	SUS304	１式	
3	ボルト	SUS304	10組	M12×15L
4	平座金	SUS304	10枚	M12×2．3t
5	バネ座金	SUS304	10枚	M12×3t
6	押え板	SUS304	4枚	FB100×130×5t
7	ジャッキ支持具	SUS304	2個	
8	パッキン	ゴム	2枚	3,200L×100W×5t

施設名	大須賀支線用水路(0312100-1100-04)		
図面名	1号サイホン工構造図　(1/2)		
作成年月	平成26年3月		
縮尺	A1 図示	図面番号	8-6/51
作成者	関東農政局　両総農業水利事業所		

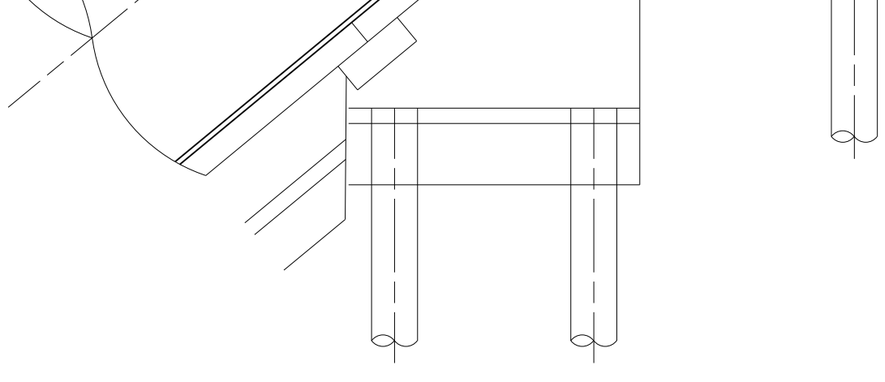


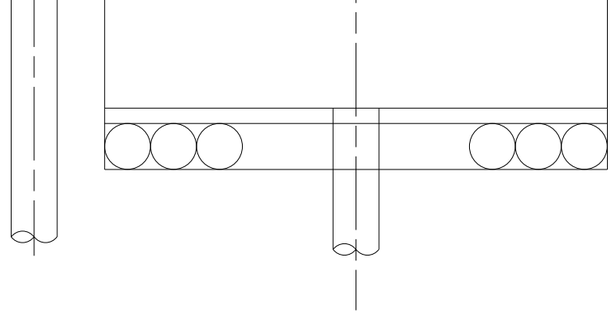


A

平　面　図

B-B断面図

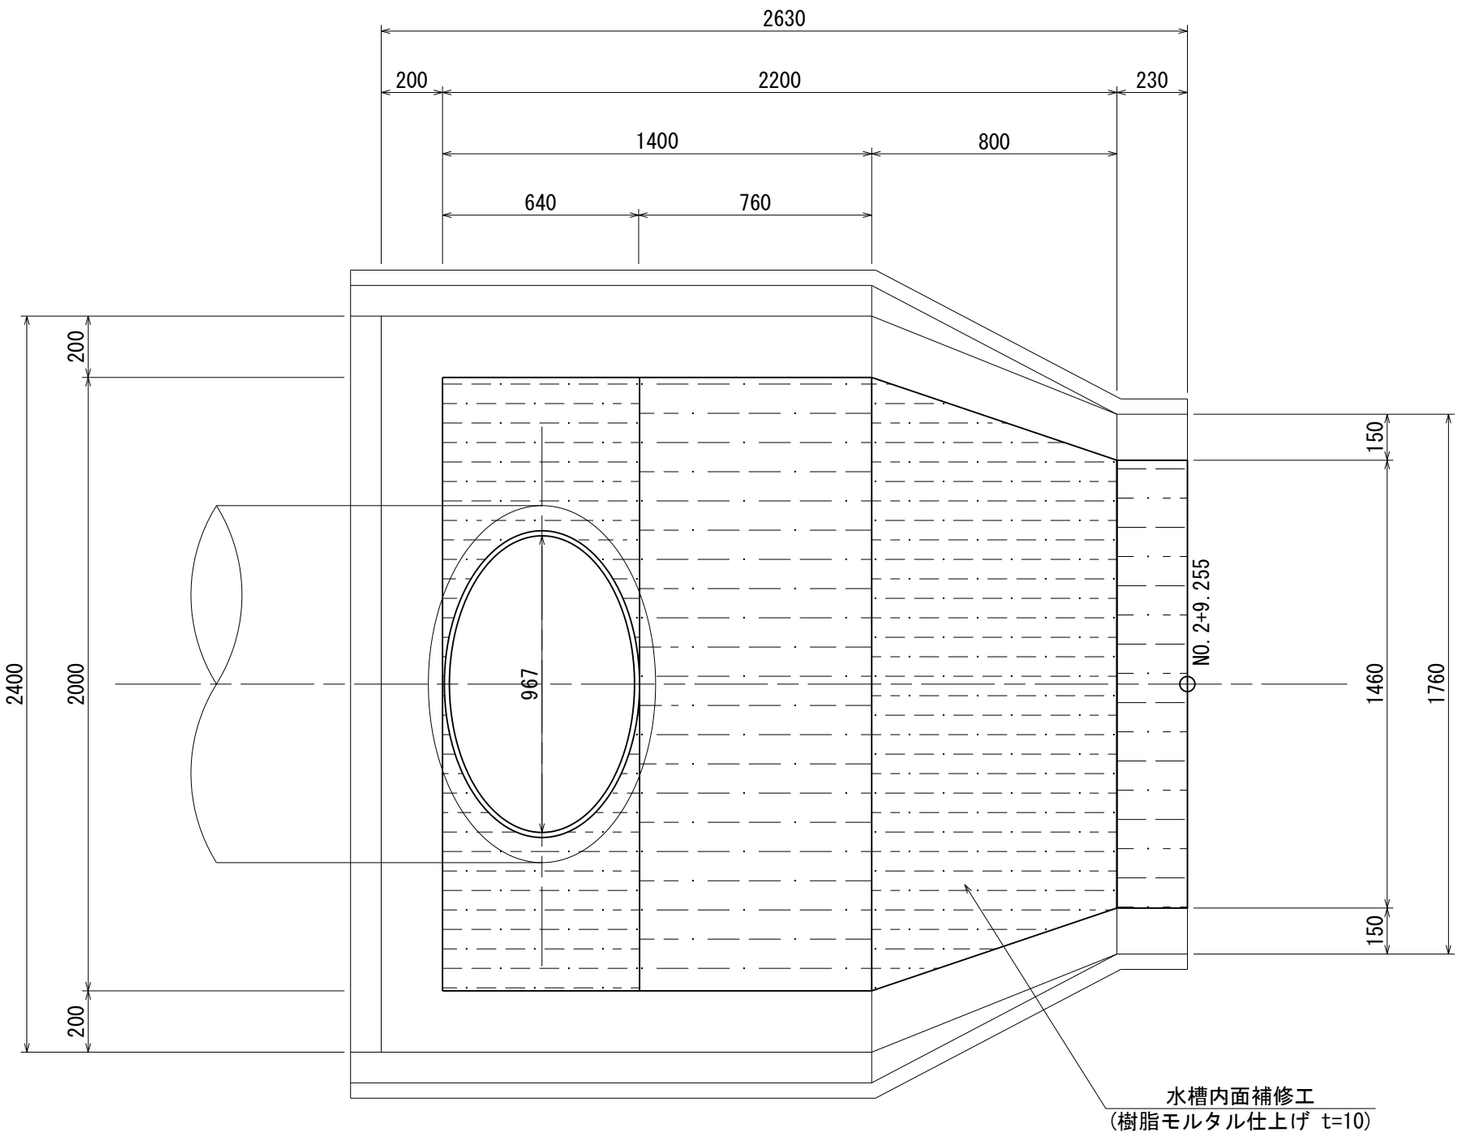
2630
200
2200
230
1400
800
640
760
200
2400
2000
200
967
150
1460
150
1760
NO. 2+9. 255
水槽内面補修工
(樹脂モルタル仕上げ t=10)

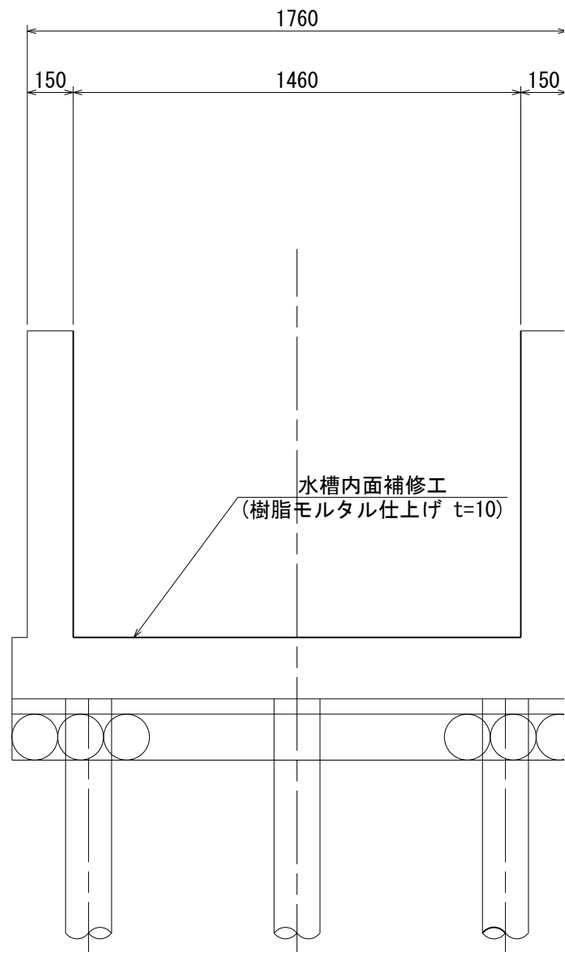
1760
150
1460
150
水槽内面補修工
(樹脂モルタル仕上げ t=10)

1号トンネル工構造図 (1/6)

鋼板内巻き


施工範囲　NO.2+9.255～NO.2+12.926
施工延長　L=3.671m

鋼板内巻製作図(その1)

(矩形断面)


側 面 図

S=1:20

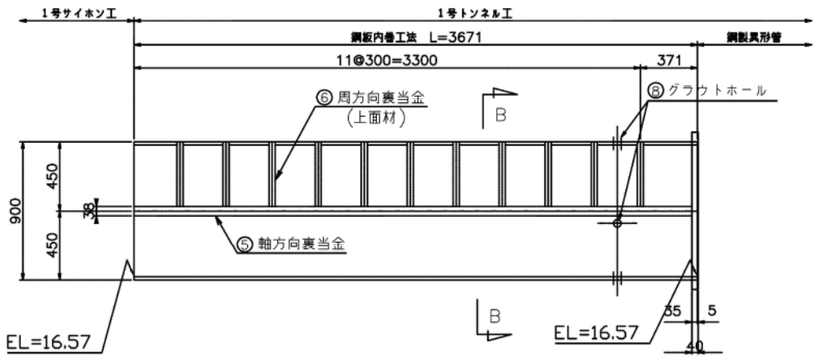


A-A断面図

S=1:20

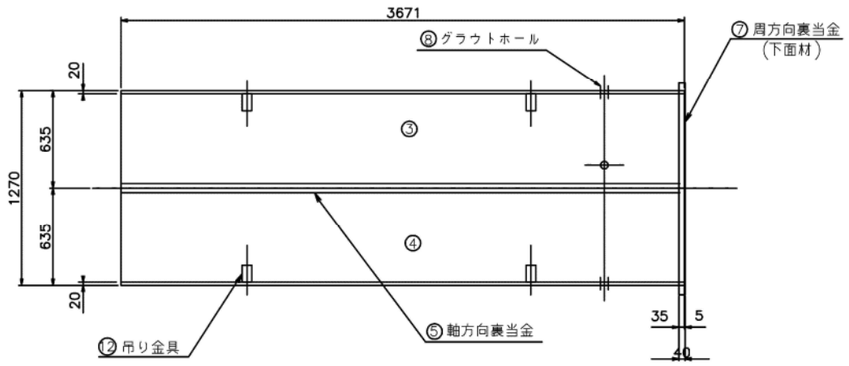


B-B断面図

S=1:10

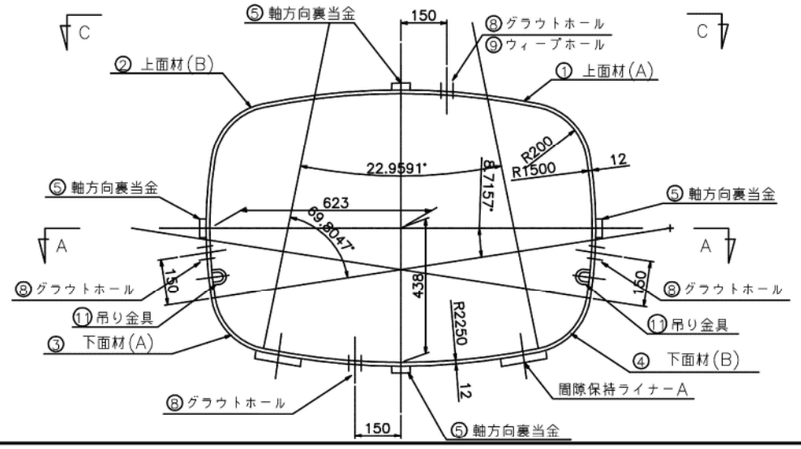


C-C断面図

S=1:20

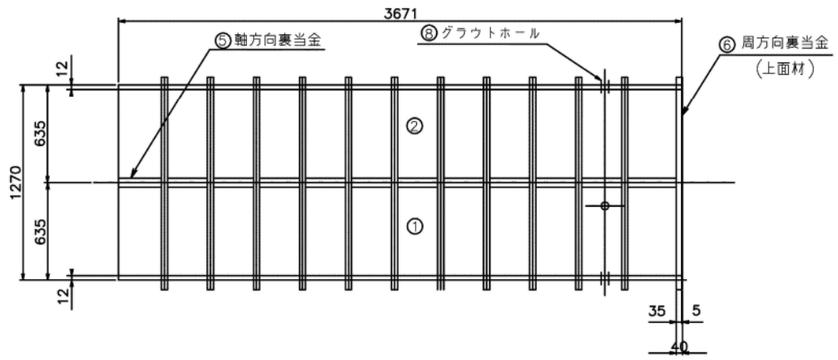


裏当金取付詳細図

(軸方向)

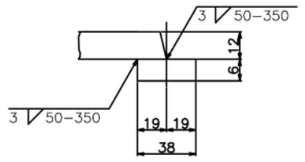

裏当金取付詳細図


(周方向)

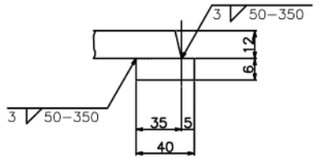


グラウトホール詳細図


S=Non

注入孔, 確認孔

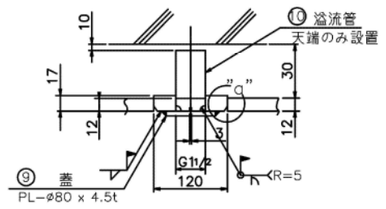

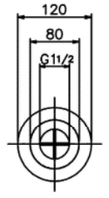

" a " 部詳細図

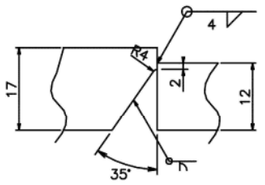

材 料 表

	名　称	寸　法	質量 単位	質量 質量	材質
①	上面材 (A)	932 x 12	Kg/m	87.8	SS 400
②	上面材 (B)	932 x 12	Kg/m	87.8	SS 400
③	下面材 (A)	932 x 12	Kg/m	87.8	SS 400
④	下面材 (B)	932 x 12	Kg/m	87.8	SS 400
⑤	軸方向裏当金	38 x 6	Kg/m	1.79	SS 400
⑥	周方向裏当金(上面材)	40 x 6 x 918	Kg/m	1.88	SS 400
⑦	周方向裏当金(下面材)	40 x 6 x 1856	Kg/m	1.88	SS 400
⑧	グラウトホール	1 1/2B (tp/ts=12/17)	Kg/ヶ	1.51	SS 400
⑨	蓋	ø80 x 4.5	Kg/ヶ	0.18	SS 400
⑩	溢流管	40A x 20	Kg/ヶ	0.08	SGP
⑪	吊り金具				

施設名	大須賀支線用水路(0312100-1100-04)		
図面名	1号トンネル工構造図　(1/6)		
作成年月	平成26年3月		
縮尺	A1 図示	図面番号	8-8/51
作成者	関東農政局　両総農業水利事業所		

1号トンネル工構造図 (2/6)

S=1:20


鋼板内巻き

施工範囲　NO.2+9.255～NO.2+12.926
施工延長　L=3.671m

鋼板内巻製作図(その2)

(矩形断面)

塗装範囲

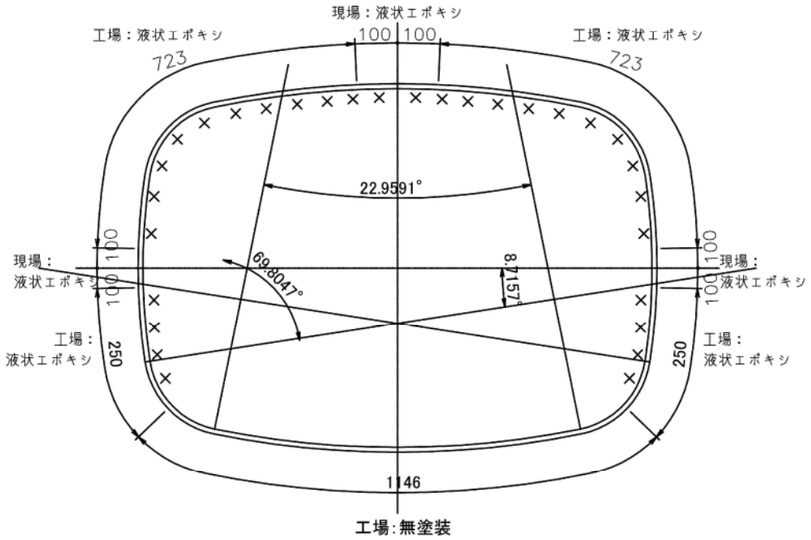

工場:無塗装
現場:液状エポキシ


製作許容値

軸方向長さ	−0,+7mm
上面材周長(A+B)	−0,+14mm
下面材周長(A+B)	−0,+14mm


端部開先加工及び塗装詳細図

クラウン部


周方向

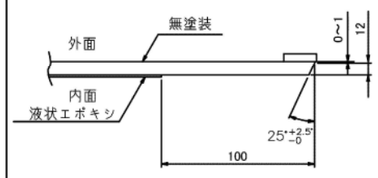


軸方向(インバート取合部)

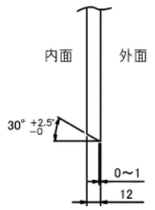

軸方向

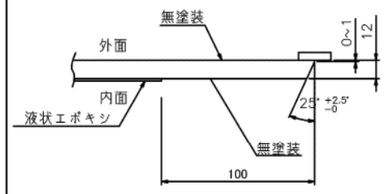


プレーンエンド部

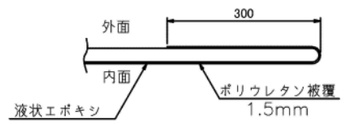


インバート部


周方向

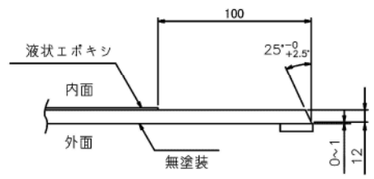


軸方向(クラウン取合部)

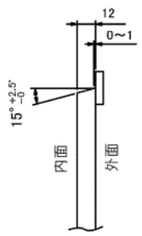

軸方向

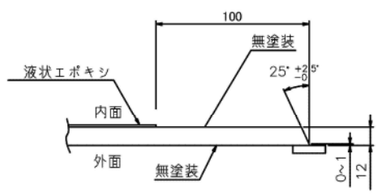

プレーンエンド部

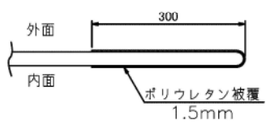

注意事項

塗装範囲について	
塗装構成	
液状エポキシ樹脂 0.5 mm以上	
工場塗装	
クラウン(外面)	無塗装とする。
クラウン(内面)	端部から100mm　の範囲を無塗装とし、それ以外の全面に
	液状エポキシ樹脂塗布。
インバート(外面)	無塗装とする。
インバート(内面)	側面：端部から100 mm　の範囲を無塗装とし、200Rの中心まで
	液状エポキシ樹脂塗布。
	底面：無塗装とする。
	但し終点の端部塗装については、　プレーンエンド部塗装詳細図参照。
現場塗装	
クラウン(内面)	工場無塗装範囲100　mmを液状エポキシ樹脂塗布。
インバート(内面)	底面：200R中心まで液状エポキシ樹脂塗布。
溶接範囲	
工場溶接 ：	インバート軸方向、裏当金、その他附属品の溶接。
現場溶接 ：	軸方向、周方向 、プラグ溶接。

施設名	大須賀支線用水路(0312100-1100-04)		
図面名	1号トンネル工構造図　(2/6)		
作成年月	平成26年3月		
縮尺	A1 図示	図面番号	8-9/51
作成者	関東農政局　両総農業水利事業所		

1号トンネル工構造図 (3/6)


鋼板内巻き

施工範囲　NO.2+9.255～NO.2+12.926
施工延長　L=3.671m


鋼板内巻き間隙保持ライナー設置図

S=1:20


平 面 図

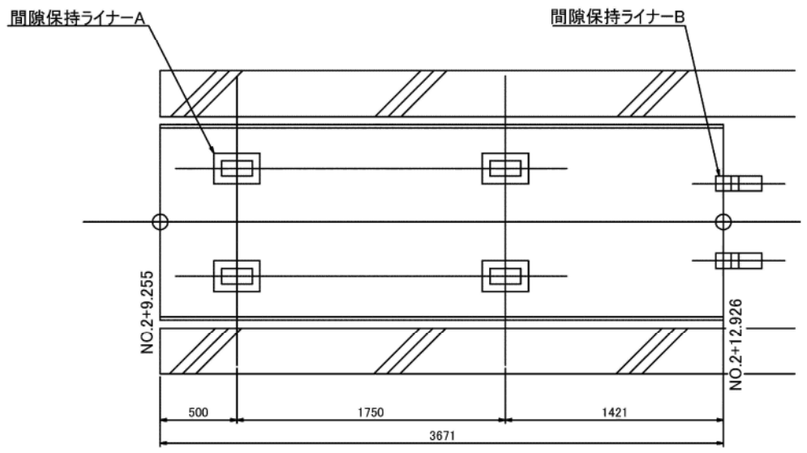

断 面 図

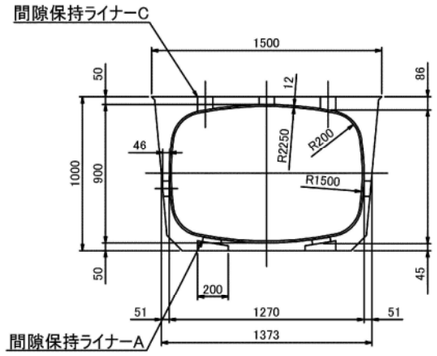

側 面 図

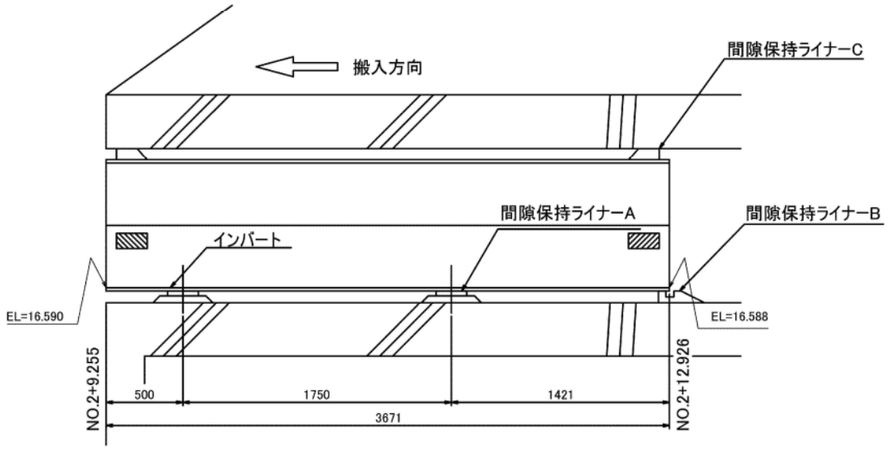



間隙保持ライナー詳細図

材質：クロロプレンゴム
硬度：65度


S=1:10


間隙保持ライナー A

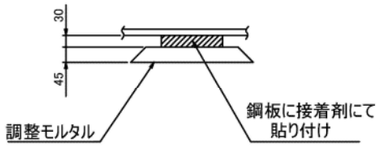

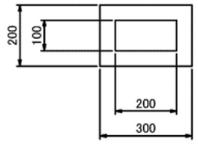


間隙保持ライナー A

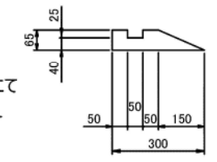


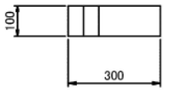

間隙保持ライナー C

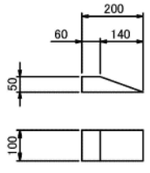

間隙保持ライナー D
間隙調整用

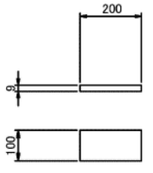

施設名	大須賀支線用水路(0312100-1100-04)		
図面名	1号トンネル工構造図　(3/6)		
作成年月	平成26年3月		
縮尺	A1 図示	図面番号	8-10/51
作成者	関東農政局　茨総農業水利事業所		

1号トンネル工構造図 (4/6)


鋼板内巻き

施工範囲　NO.2+9.255～NO.2+12.926
施工延長　L=3.671m


鋼板内巻き端部処理図

S=1:10

断 面 図

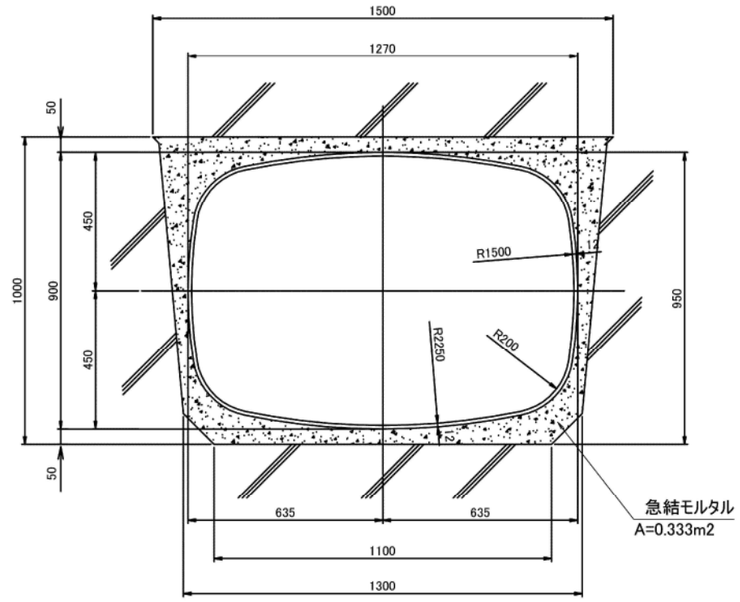

側 面 図

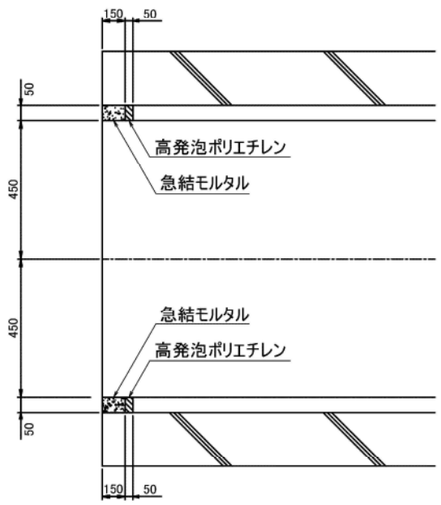

施設名	大須賀支線用水路(0312100-1100-04)		
図面名	1号トンネル工構造図　(4/6)		
作成年月	平成26年3月		
縮尺	A1 1:10 A2 1:14	図面番号	8-11/51
作成者	関東農政局　両総農業水利事業所		

1号トンネル工構造図 (5/6)


鋼板内巻き・鋼製異形管

施工範囲　NO.2+ 9.255～NO.2+12.926 鋼板内巻き
　　NO.2+12.926～NO.2+13.926 鋼製異形管
施工延長　L=3.671m 鋼板内巻き
　　L=1.000m 鋼製異形管


鋼板内巻き・鋼製異形管接続図

S=1:10

断 面 図

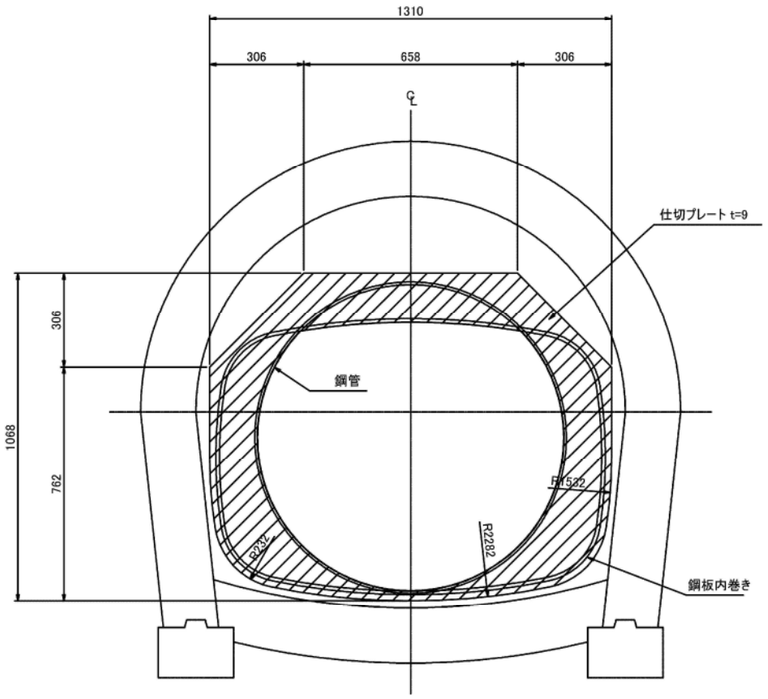


側 面 図

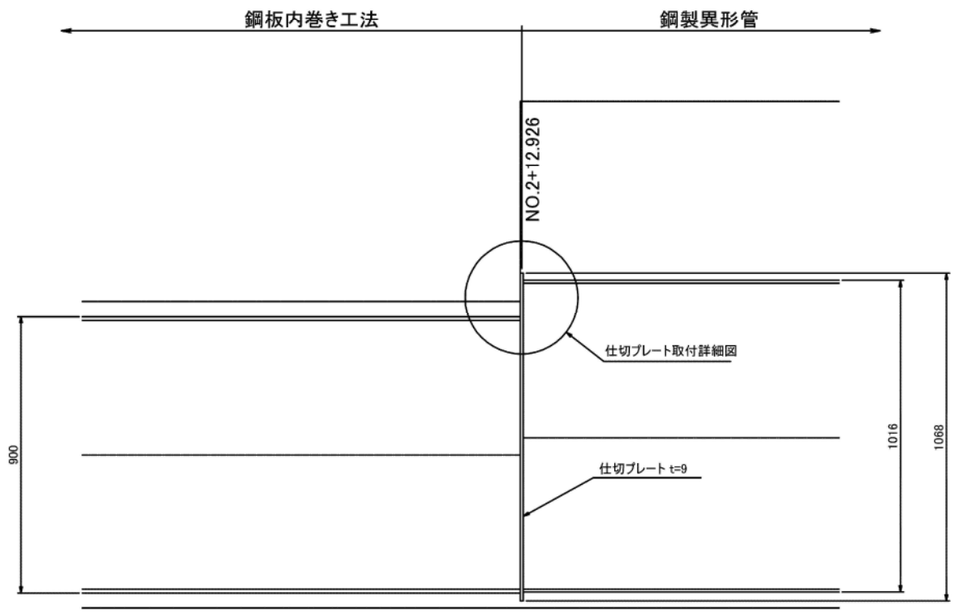

仕切プレート取付詳細図

S=Non

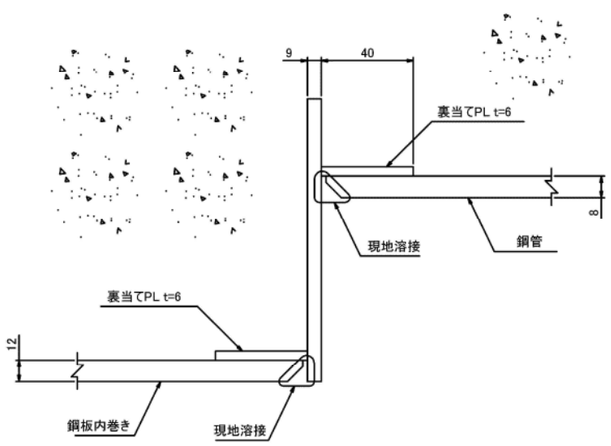

施設名	大須賀支線用水路(0312100-1100-04)		
図面名	1号トンネル工構造図　(5/6)		
作成年月	平成26年3月		
縮尺	A1 1:10 A2 1:14	図面番号	8-12/51
作成者	関東農政局　両総農業水利事業所		

1号トンネル工構造図 (6/6)


S=1:15

鋼製異形管・強化プラスチック複合管


施工範囲　NO.2+12.926～NO.2+13.926 鋼製異形管
　　NO.2+13.926～NO.6+42.559 強化プラスチック複合管
施工延長　L= 1.000m 鋼製異形管
　　L=228.644m 強化プラスチック複合管

1号トンネル工断面図

鋼 管 部

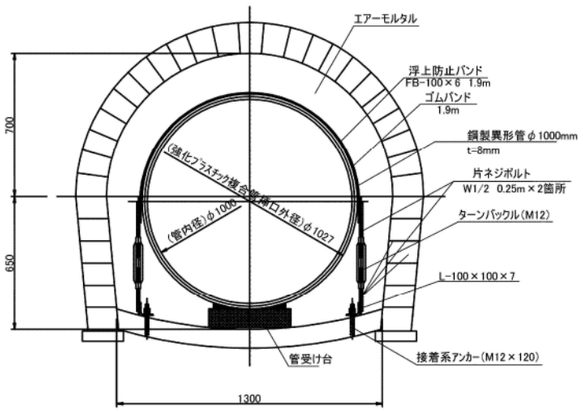

FRPM管部

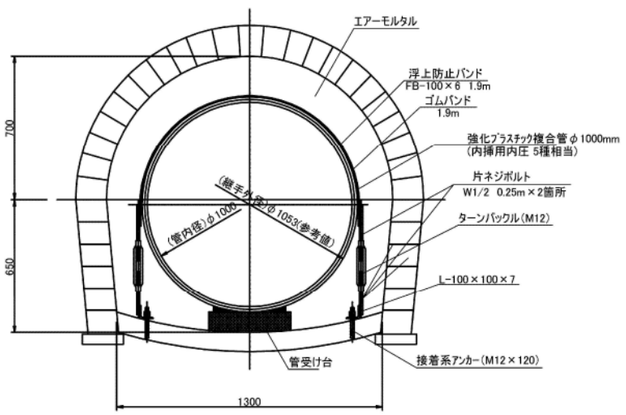


注1)　浮上防止バンドは、継手部と管本体が
　　重なっている箇所に設置


注2)　受け台は状況によって設置

間仕切壁設置工


正 面 部

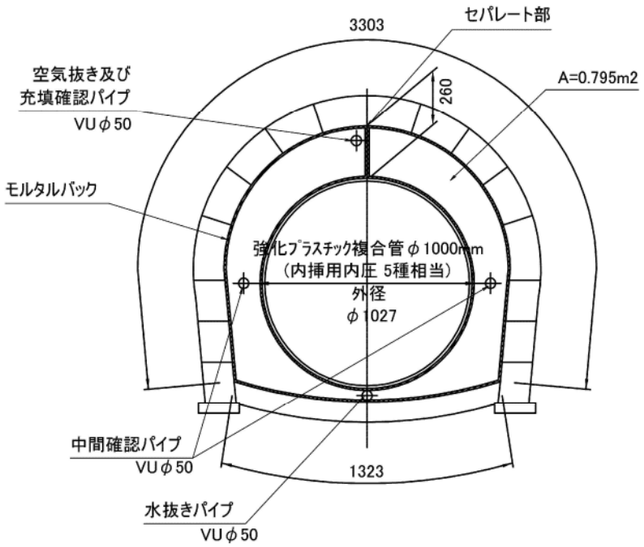

側 面 部

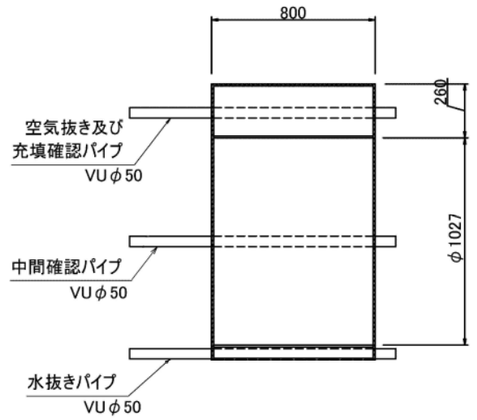

中込工及び裏込め工

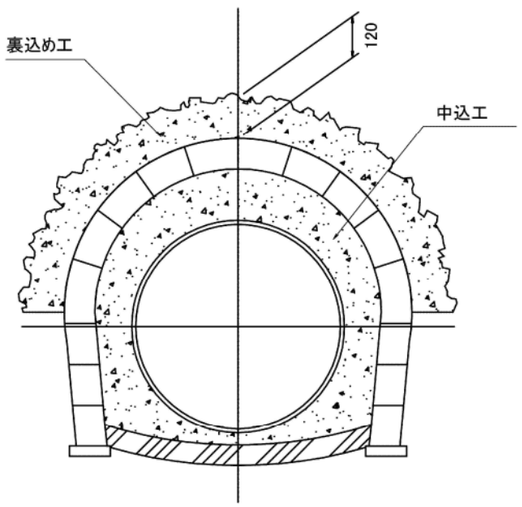

注3)　中込め工は、管体の応力を軽減するため、2段打ち

注4)　背面空洞厚は、空洞調査を基に決定した平均厚さである


施設名	大須賀支線用水路(0312100-1100-04)		
図面名	1号トンネル工構造図 (6/6)		
作成年月	平成26年3月		
縮尺	A1 1:15 A2 1:21	図面番号	8-13/51
作成者	関東農政局 両総農業水利事業所		

旧1号開渠工構造図


S=1:10

強化プラスチック複合管
ライナープレート設置区間

断 面 図

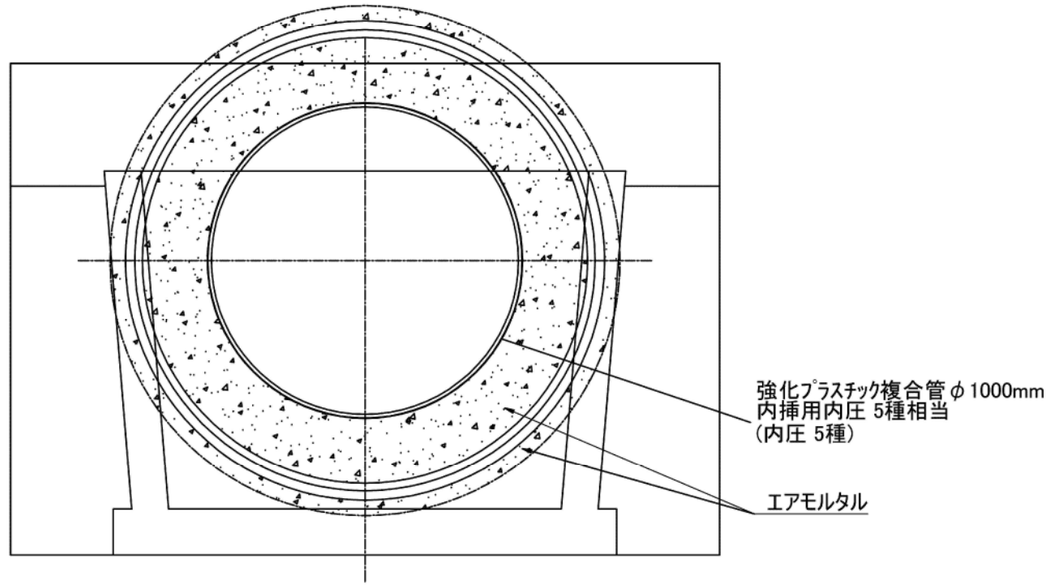

平 面 図

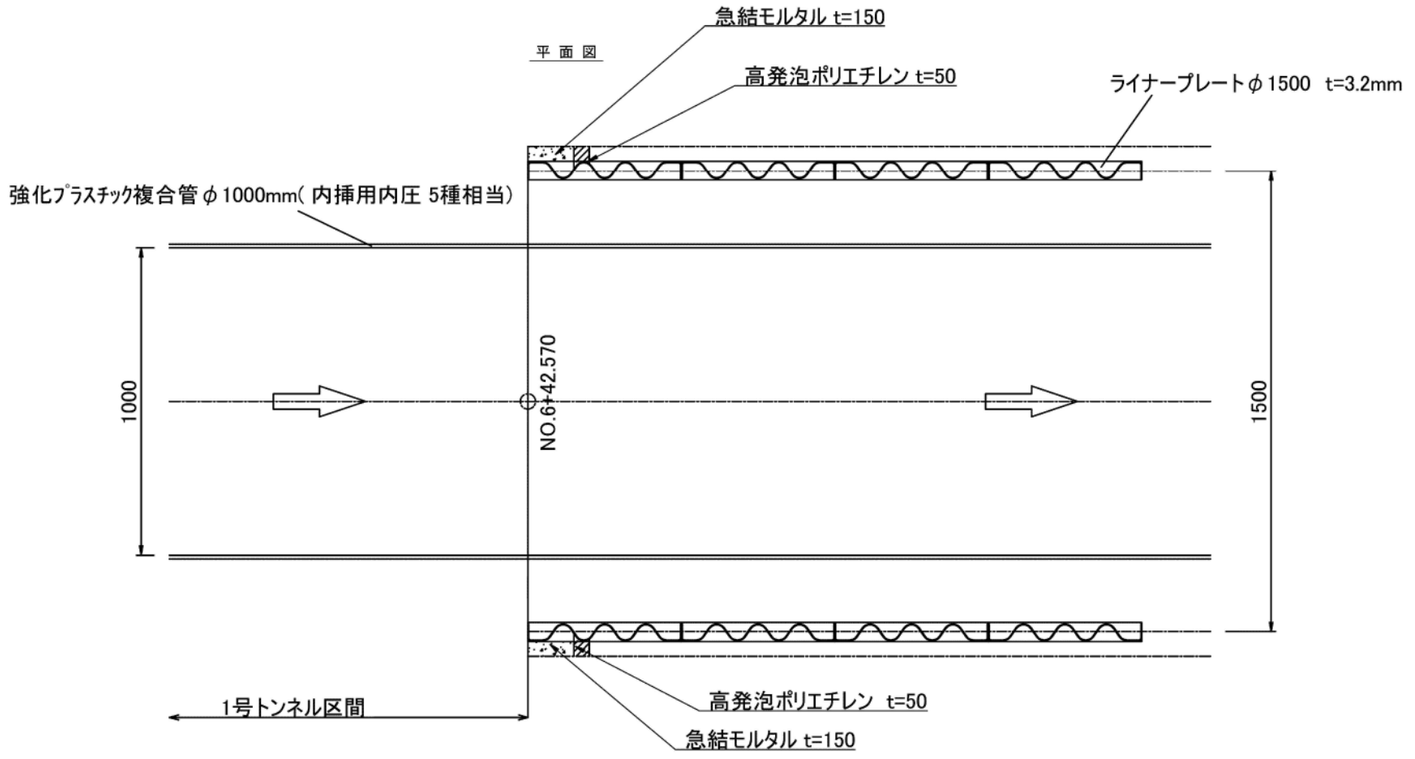

施設名	大須賀支線用水路(0312100-1100-04)		
図面名	旧1号開渠工構造図		
作成年月	平成26年3月		
縮尺	A1 1:10 A2 1:14	図面番号	8-14/51
作成者	関東農政局 霞総農業水利事業所		


2号トンネル工構造図

S=1:15

強化プラスチック複合管

施工範囲　NO.7+16.499～NO.10+43.60
施工延長　L=176.861m


2号トンネル工断面図

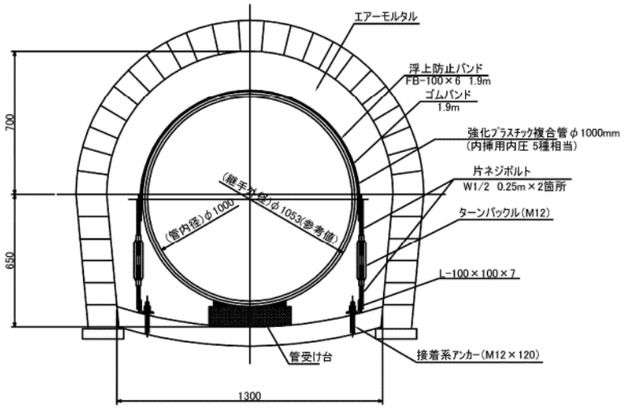


注1)　浮上防止バンドは、継手部と管本体が重なっている箇所に設置

注2)　受け台は状況によって設置


間仕切壁設置工

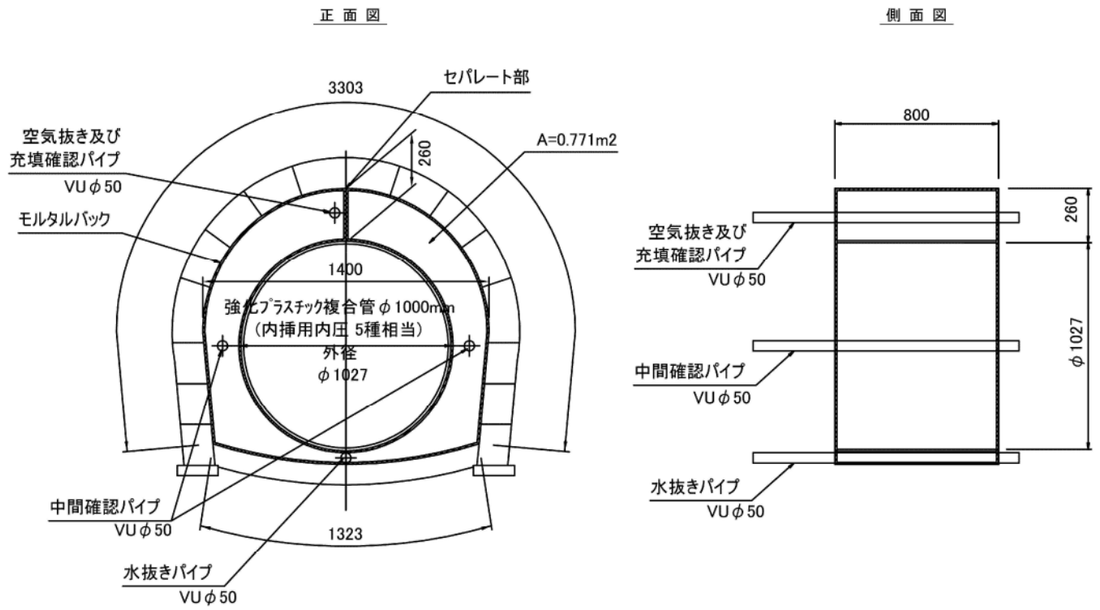

壁面仕上げ工

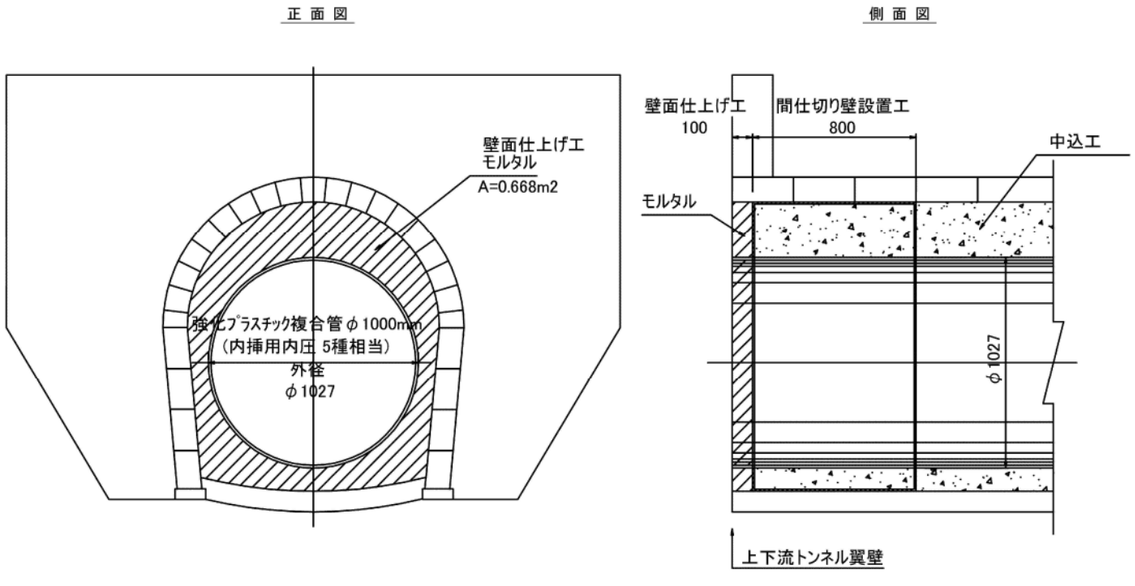

中込工及び裏込め工

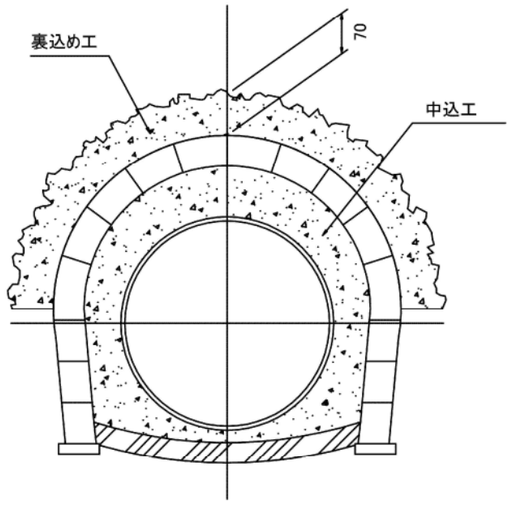

注3)　中込め工は、管体の応力を軽減するため、2段打ち

注4)　背面空洞厚は、空洞調査を基に決定した平均厚さである

施設名	大須賀支線用水路(0312100-1100-04)		
図面名	2号トンネル工構造図		
作成年月	平成26年3月		
縮尺	A1 1:15 A2 1:21	図面番号	8-15/51
作成者	関東農政局　両総農業水利事業所		


1号暗渠工構造図

S=1:15

強化プラスチック複合管


施工範囲　NO.10+43.360～NO.11+39.009
施工延長　L=45.649m

1号暗渠工断面図

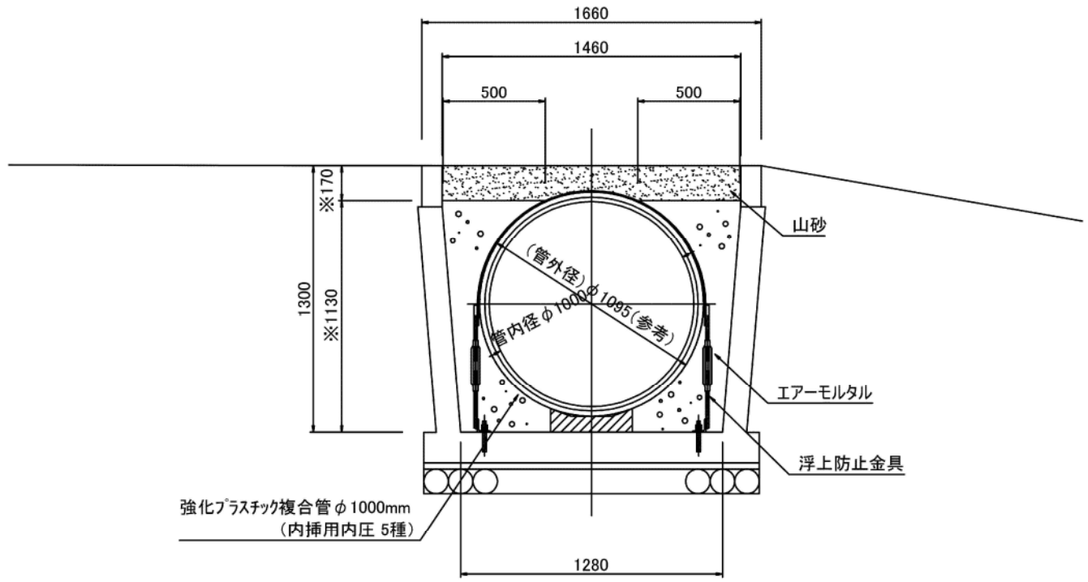

注1)　エアーモルタル2段打ち
注2)　受け台は状況によって設置

浮上防止金具詳細図

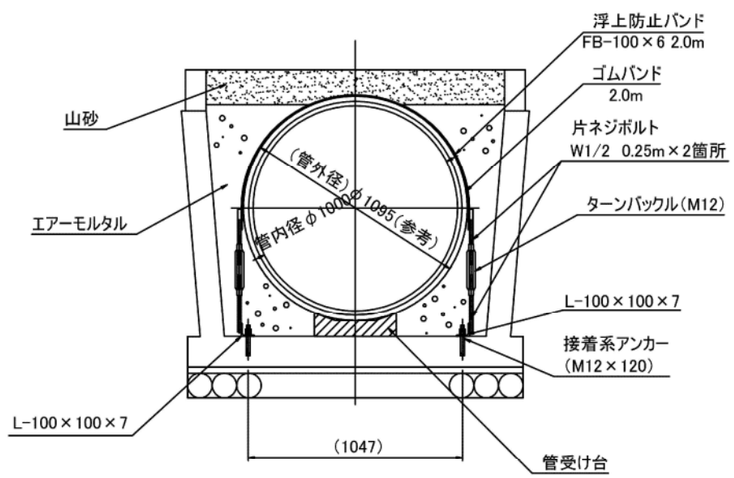

注)　参考として示す管外径は受け口外径

施設名	大須賀支線用水路(0312100-1100-04)		
図面名	1号暗渠工構造図		
作成年月	平成26年3月		
縮尺	A1 1:15 A2 1:21	図面番号	8-16/51
作成者	関東農政局　両総農業水利事業所		


3号トンネル工構造図

S=1:15

FRPM管

施工範囲　NO.13+11.569～NO.20+26.940
施工延長　L=365.371m


3号トンネル工断面図

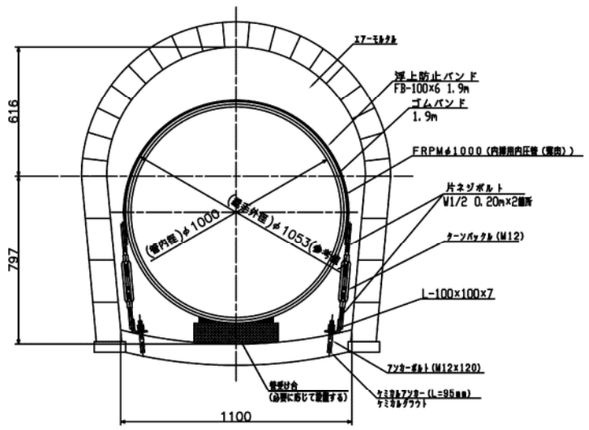


注1)　浮上防止バンドは、継手部と管本体が重なっている箇所に設置

間仕切壁設置工

正面図

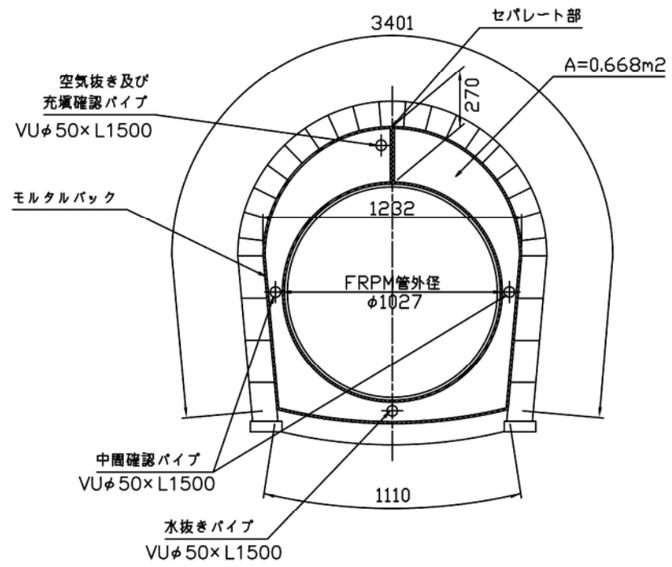


側面図

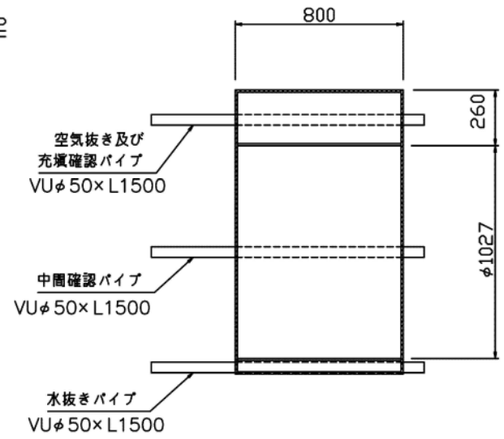


壁面仕上げ工


正面図

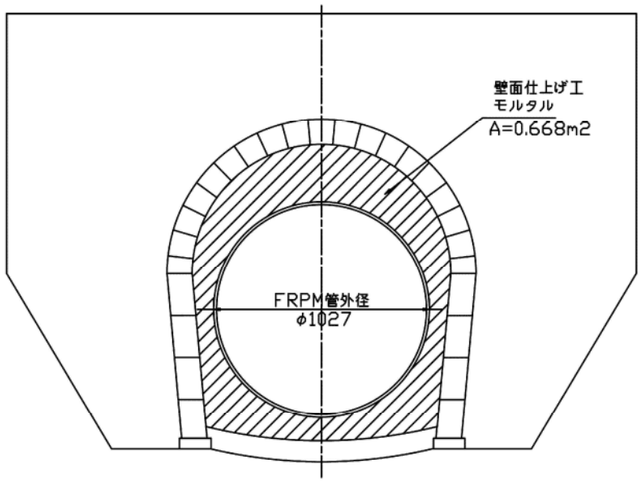

側面図

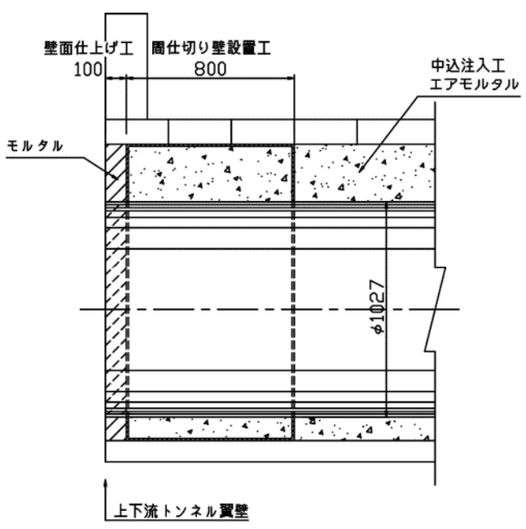

中込工及びトンネル背面注入工

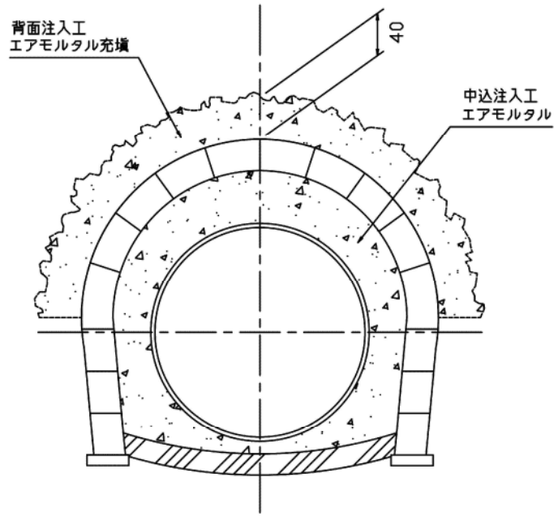

注2)　中込め工は、管体の応力を軽減するため、2段打ち
注3)　背面空洞厚は、空洞調査を基に決定した平均厚さである

施設名	大須賀支線用水路(0312100-1100-04)		
図面名	3号トンネル工構造図		
作成年月	平成26年3月		
縮尺	A1 1:15 A2 1:21	図面番号	8-17/51
作成者	関東農政局　両総農業水利事業所		


1号開水路工構造図

1型 (B1200×H1000)
2型 (B1000×H1000)

S=1:20


1型断面図

NO.20+26.940～NO.22+5.000

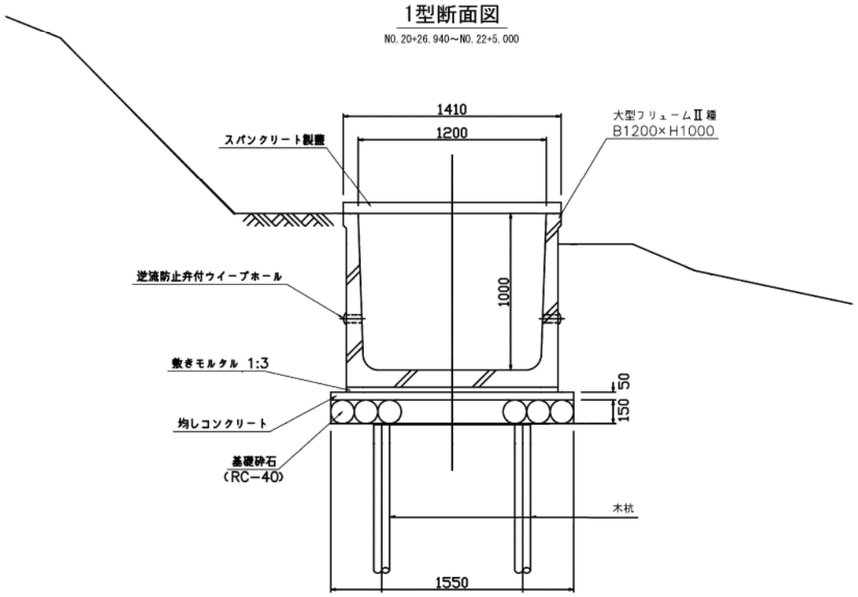

2型断面図


NO.22+5.000～NO.23+20.257

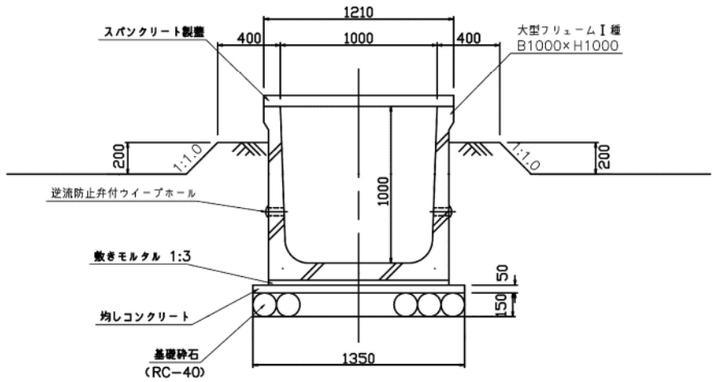

施工継目 (cont, J)

S=1:1


ウレタン系シール材

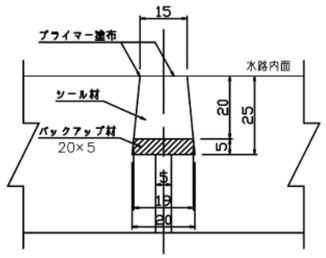


伸縮継目 (exp, J)

S=1:1

ウレタン系シール材

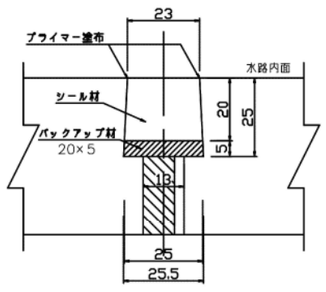


1型, 2型側面図

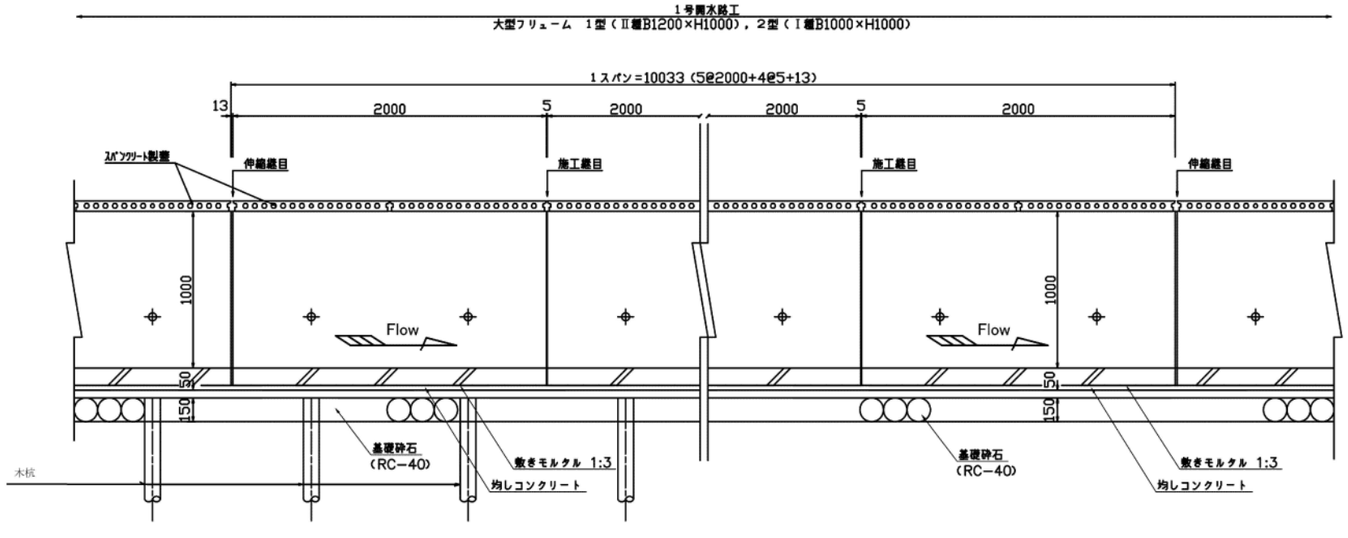

現況路線区間

ほ場内布設区間

スパンクリート製蓋詳細図

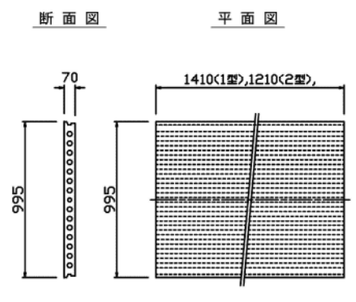


施設名	大須賀支線用水路(0312100-1100-04)		
図面名	1号開水路工構造図		
作成年月	平成26年3月		
縮尺	A1 図示	図面番号	8-18/51
作成者	関東農政局 両総農業水利事業所		

1・2号取付水路工構造図


1号取付水路工構造図

S=1:30


平 面 図

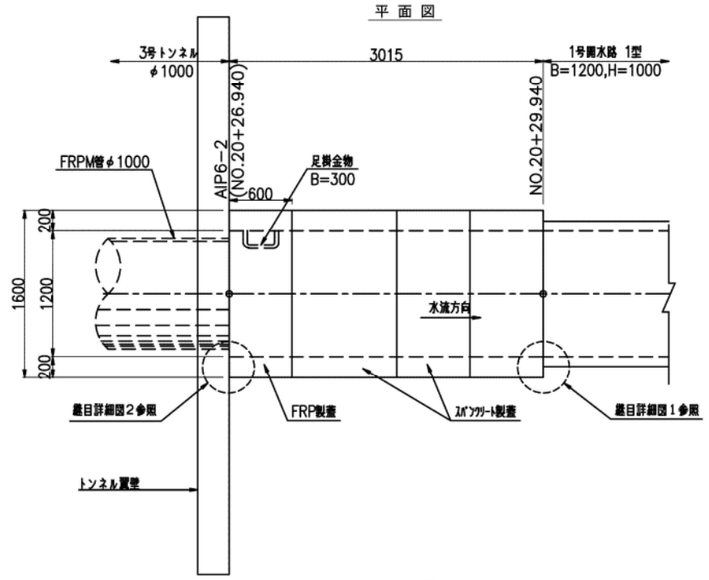


縦 断 図

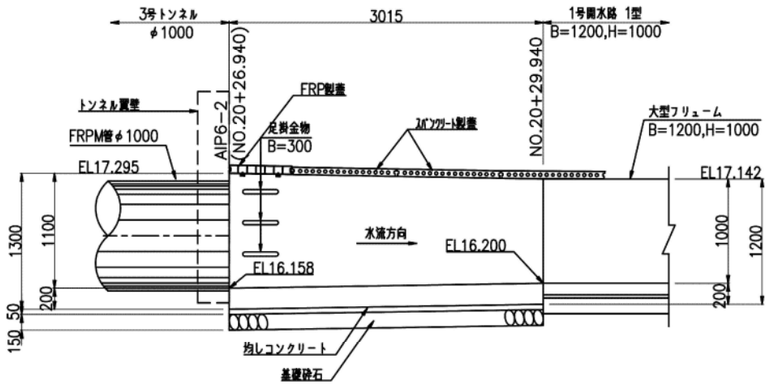

上流側断面図

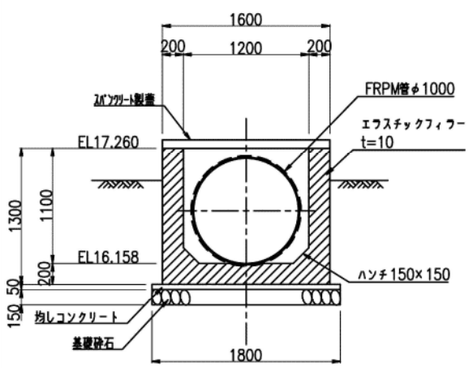


下流側断面図

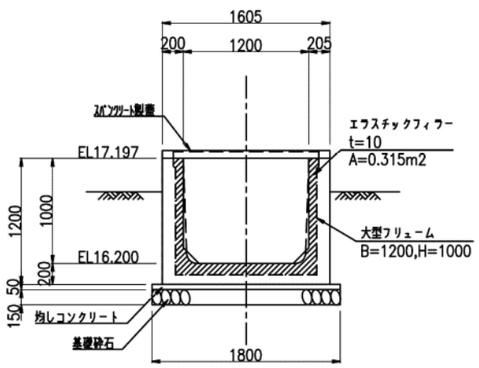


2号取付水路工構造図

S=1:30


平 面 図

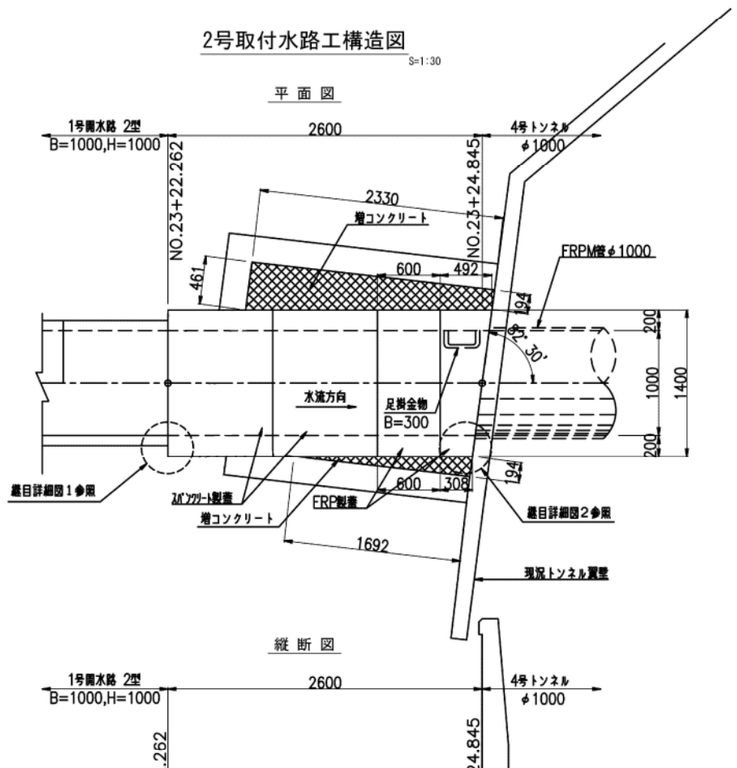


縦 断 図

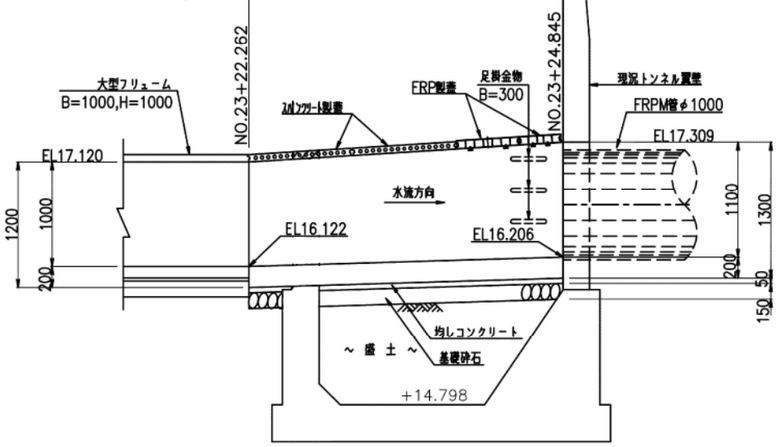

上流側断面図

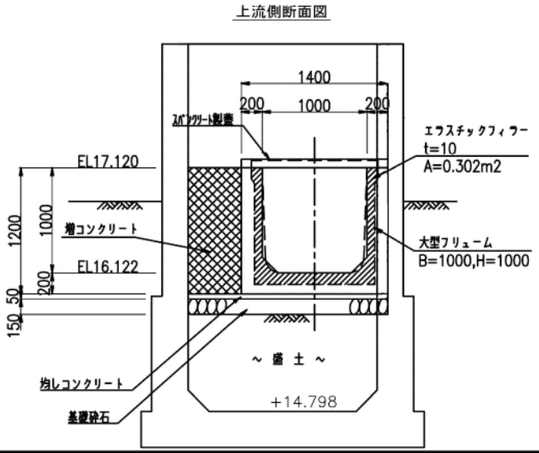


下流側断面図

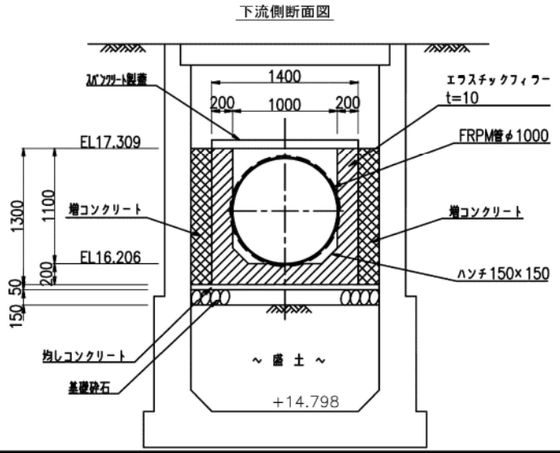

継目詳細図

S=1:15


ウレタン系シール材

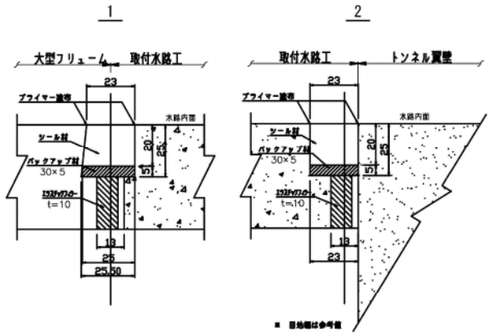

FRP製蓋詳細図


平 面 図

S=1:30

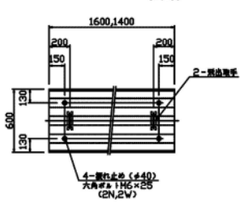


断 面 図

S=1:10

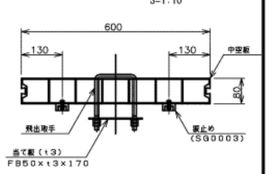


振止め詳細図

S=1:10

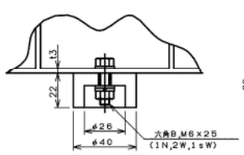

飛出取手詳細図

S=1:5

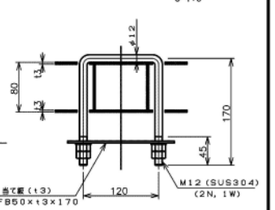


注) 鉄筋コンクリート 21N/mm²
無筋コンクリート 18N/mm²
均しコンクリート 18N/mm²
基礎砕石 RC-40

施設名	大須賀支線用水路(0312100-1100-04)		
図面名	1・2号取付水路工構造図		
作成年月	平成26年3月		
縮尺	A1 図示	図面番号	8-19/51
作成者	関東農政局 関総農業水利事業所		

1号分水工縦断平面図


平面図

S=1:250

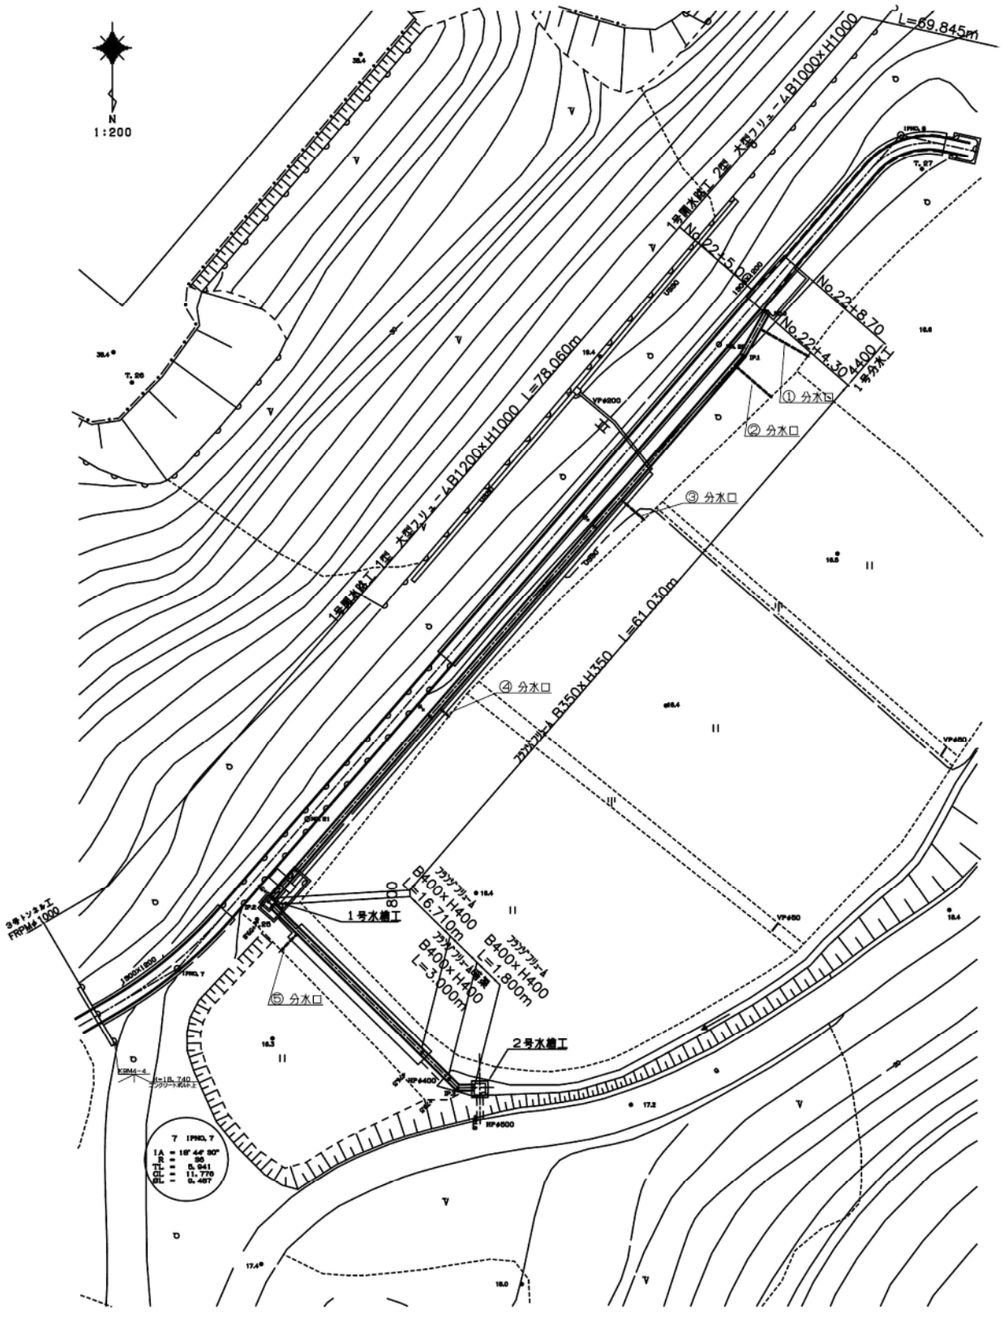

縦断図


V=1:50
H=1:250

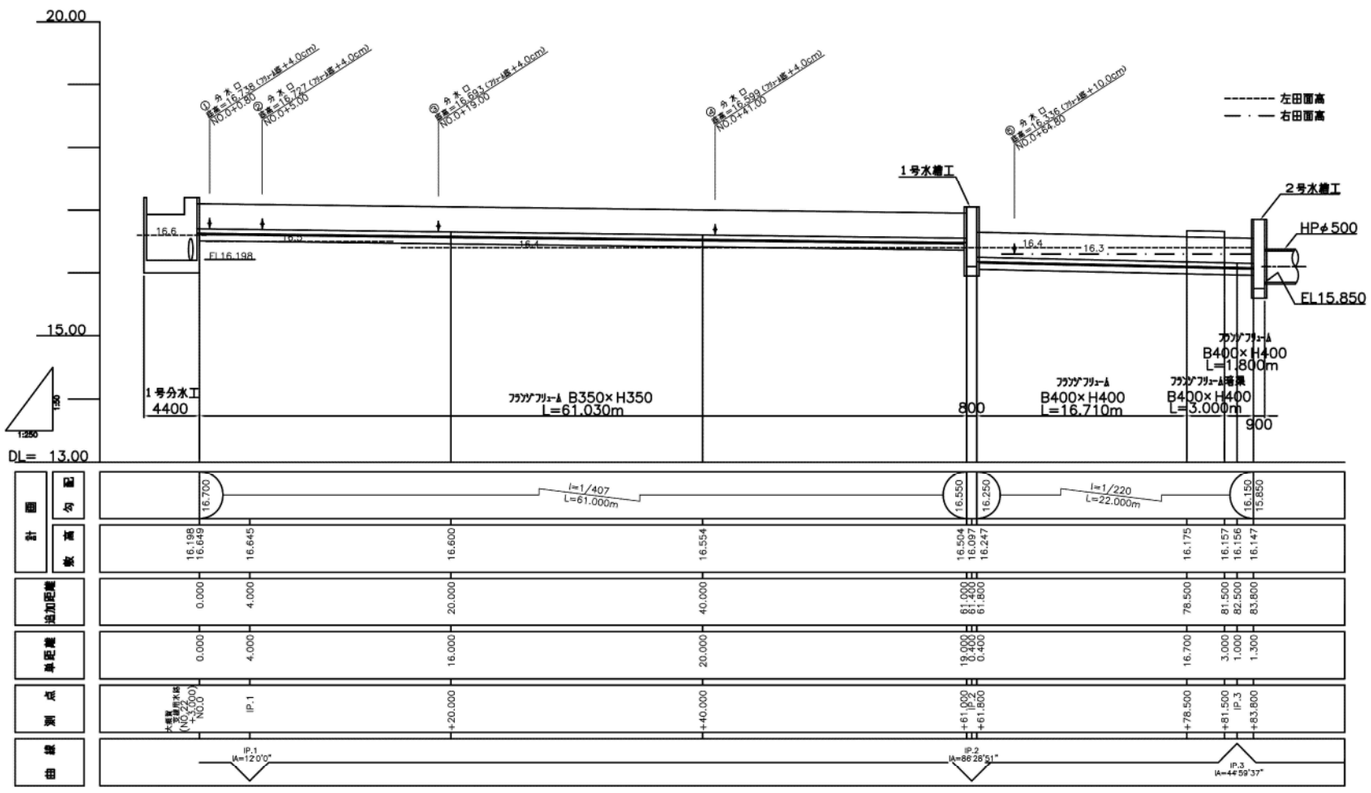


標準断面図

S=1:20


フランジフリューム350×350

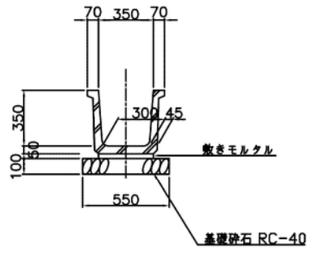

フランジフリューム400×400

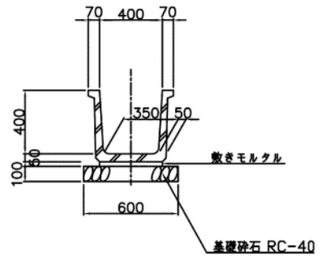

フランジフリューム暗渠400×400

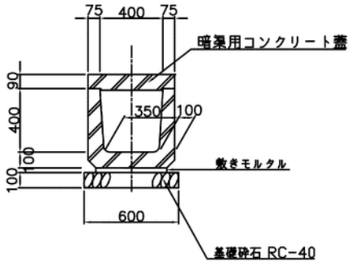


施設名	大須賀支線用水路(0312100-1100-04)		
図面名	1号分水工縦断平面図		
作成年月	平成26年3月		
縮尺	A1 図示	図面番号	8-20/51
作成者	関東農政局　両総農業水利事業所		

1号分水工構造図 (1/2)


S=1:30

1号分水工


平面図

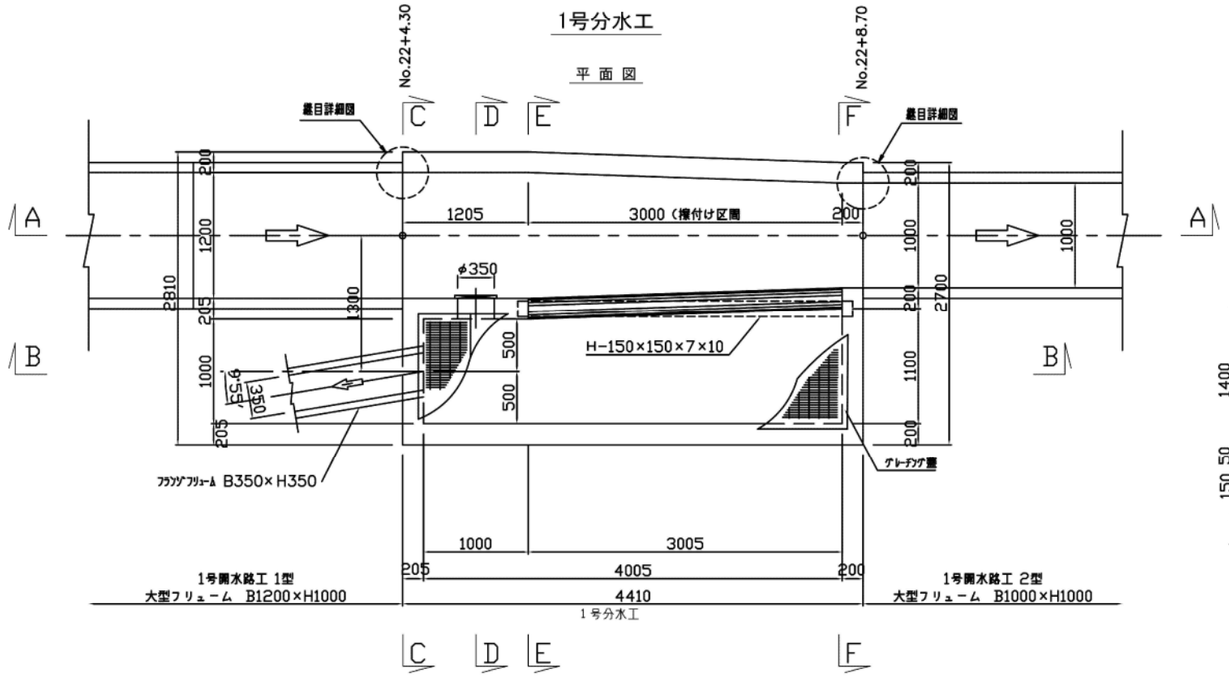


C-C断面図

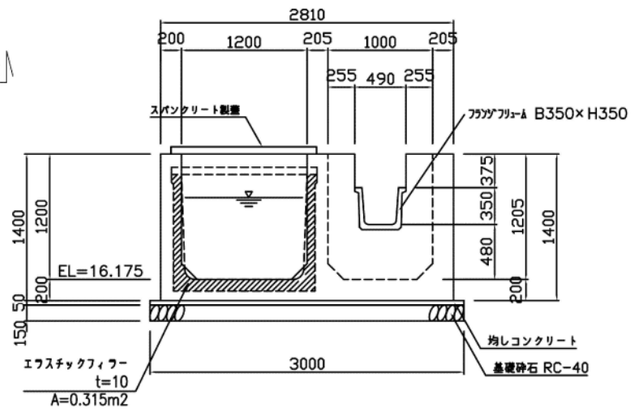


E-E断面図

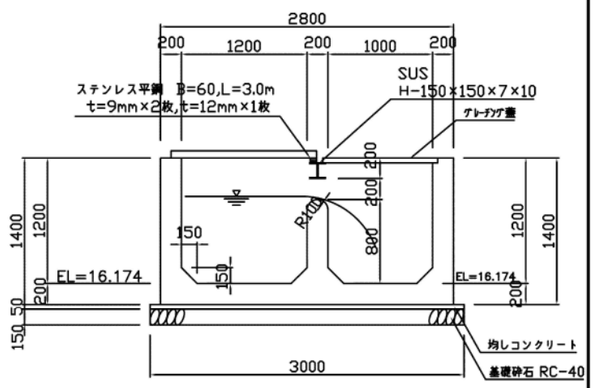


D-D断面図

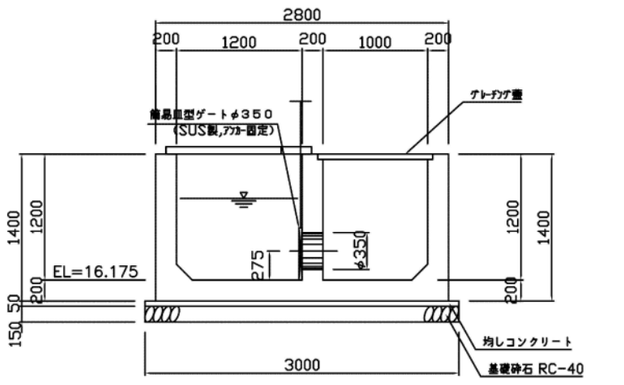

F-F断面図

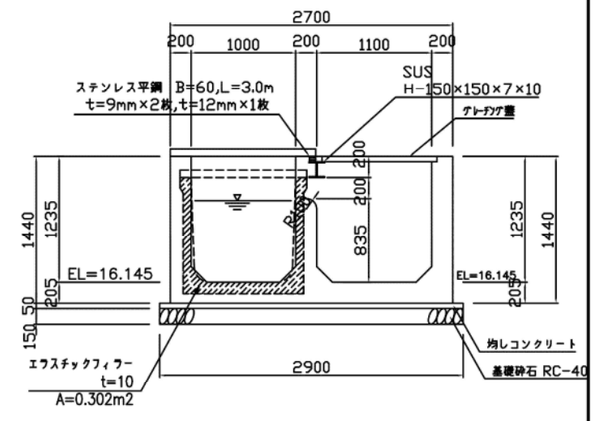


A-A断面図

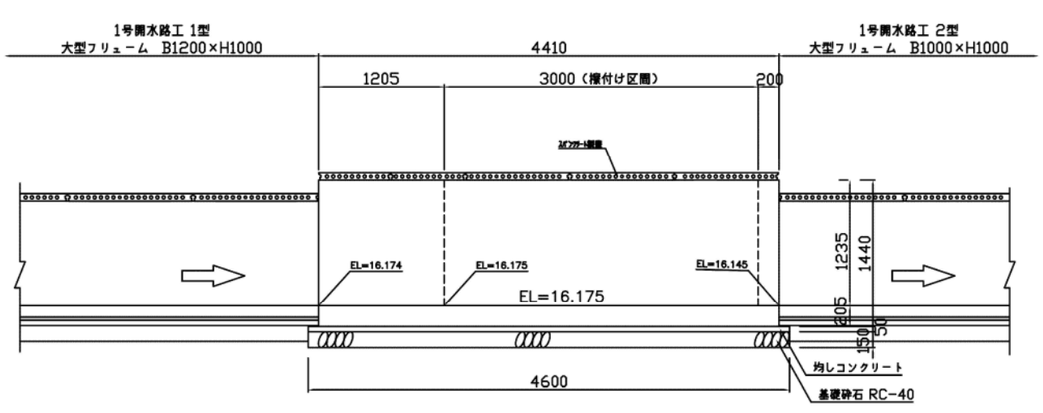

1号分水工　蓋配置平面図


S=1:30

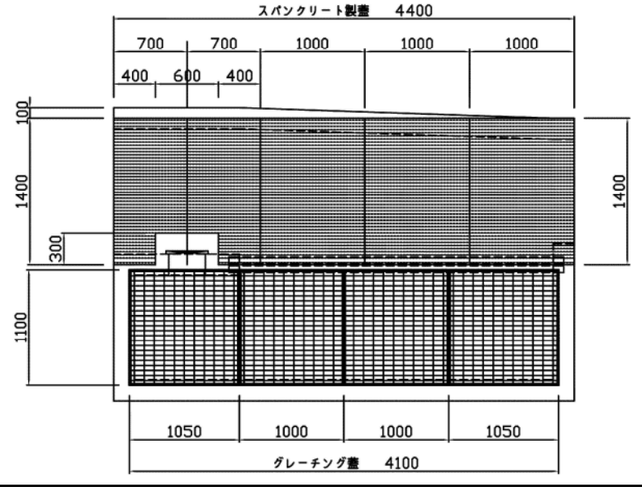


継目詳細図

S=1:15


ウレタン系シール材

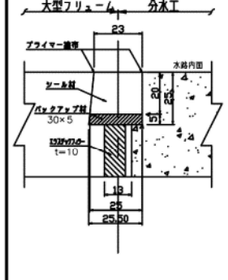

B-B断面図

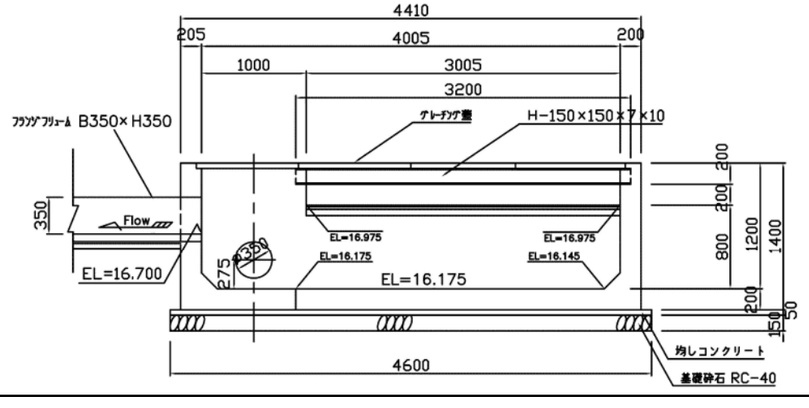

スパンクリート製蓋詳細図

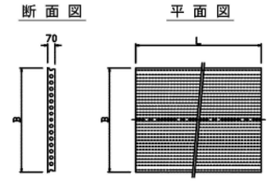


施設名	大須賀支線用水路(0312100-1100-04)		
図面名	1号分水工構造図 (1/2)		
作成年月	平成26年3月		
縮尺	A1 1:30 A2 1:42	図面番号	8-21/51
作成者	関東農政局 両総農業水利事業所		


1号分水工構造図 (2/2)

1号水槽工
S=1:30


平 面 図

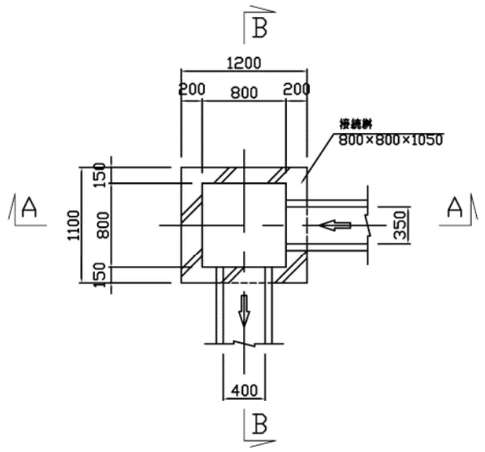

A-A断面図

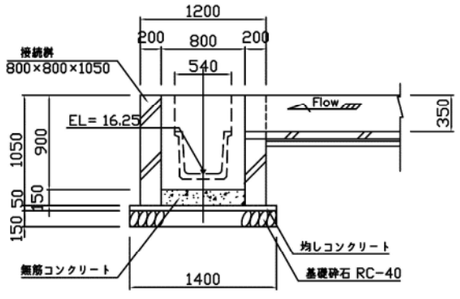


B-B断面図

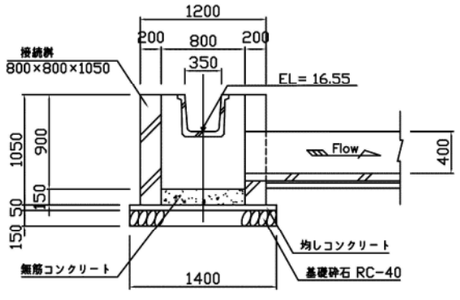


2号水槽工
S=1:30


平 面 図

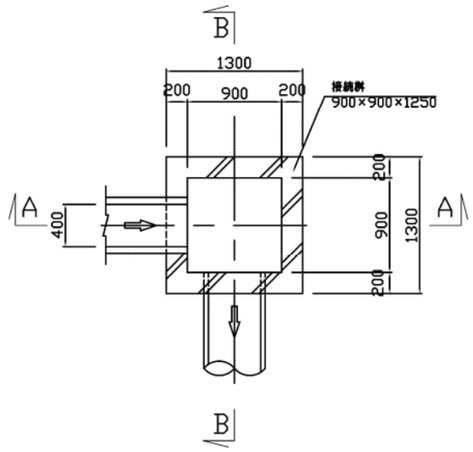

A-A断面図

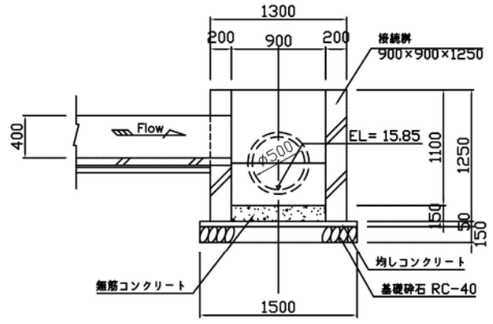


B-B断面図

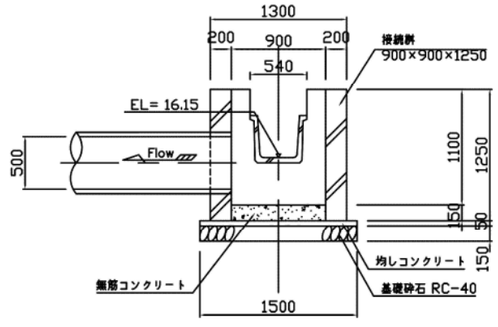


分水口工
S=1:15

平 面 図

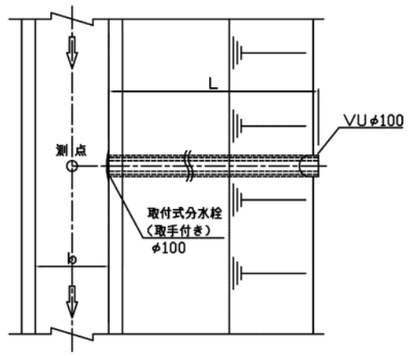

断 面 図

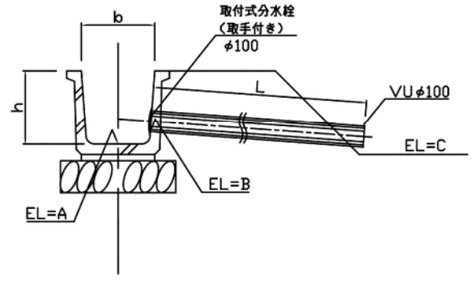


番号	測 点	b × h	L(m)	A(m)	B(m)	C(m)
①	+0.80	350× 350	4.5	16.698	16.738	16.6
②	+5.00	〃	4.0	16.687	16.727	16.5
③	+19.00	〃	2.5	16.653	16.693	16.4
④	+41.00	〃	1.0	16.559	16.599	16.4
⑤	+64.80	400× 400	2.0	16.236	16.336	16.3


施設名	大須賀支線用水路(0312100-1100-04)		
図面名	1号分水工構造図 (2/2)		
作成年月	平成26年3月		
縮尺	A1 図示	図面番号	8-22/51
作成者	関東農政局 両総農業水利事業所		

横断暗渠工構造図


位置図
S=1:200

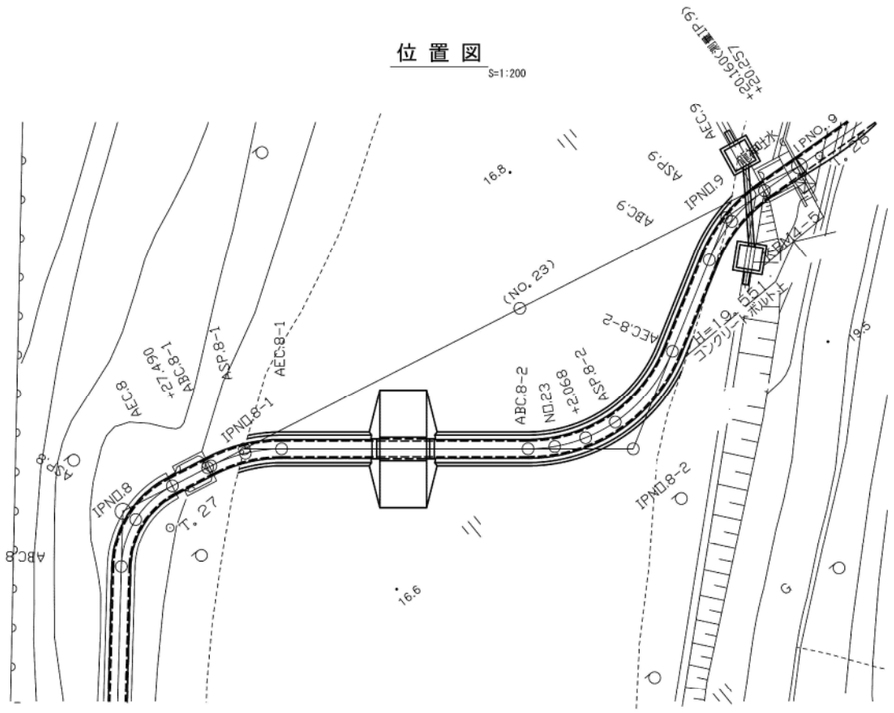


平面図
S=1:30

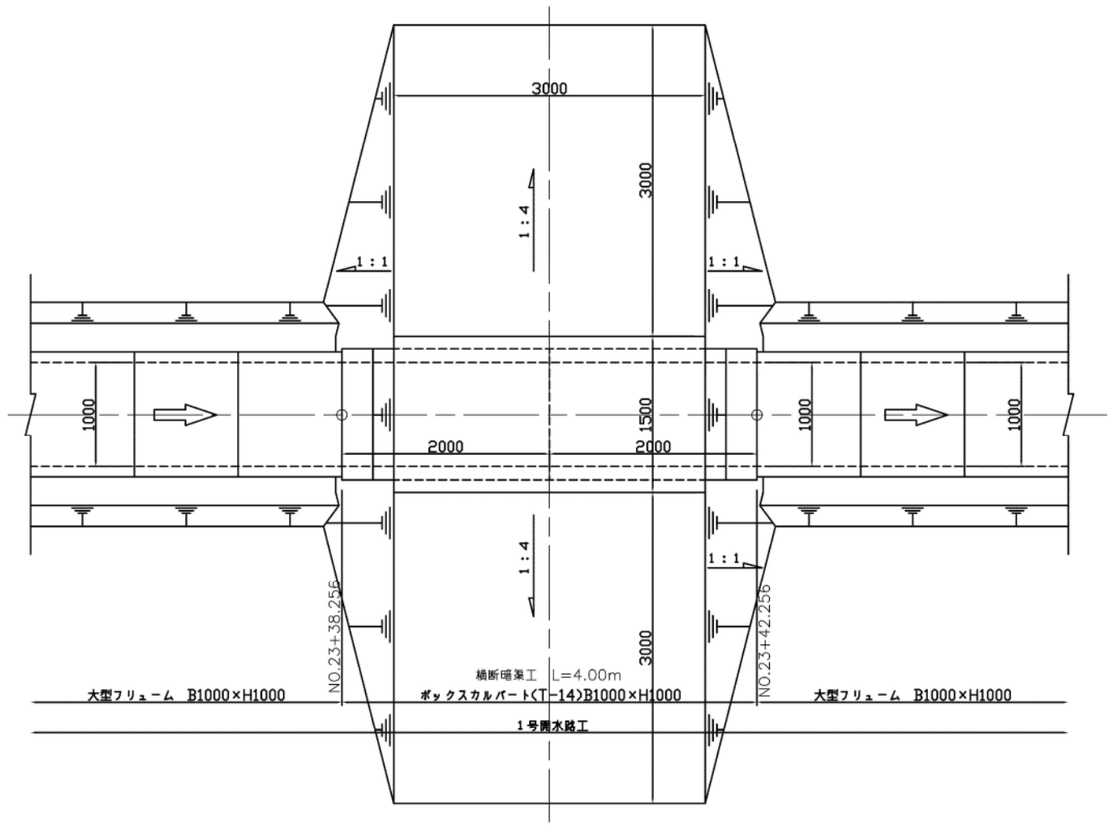

断面図
S=1:30

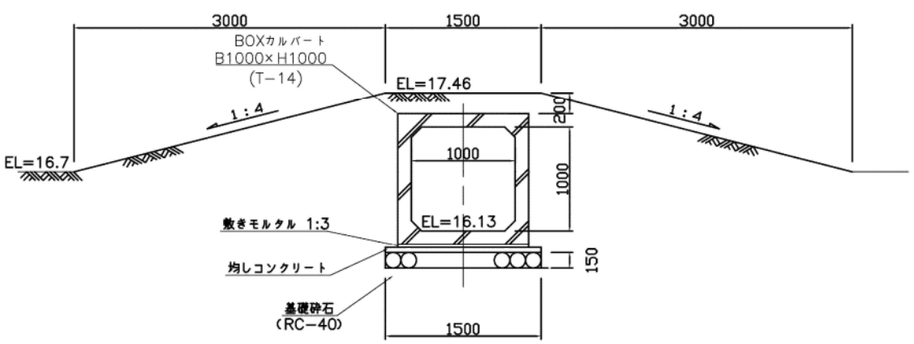

側面図
S=1:30

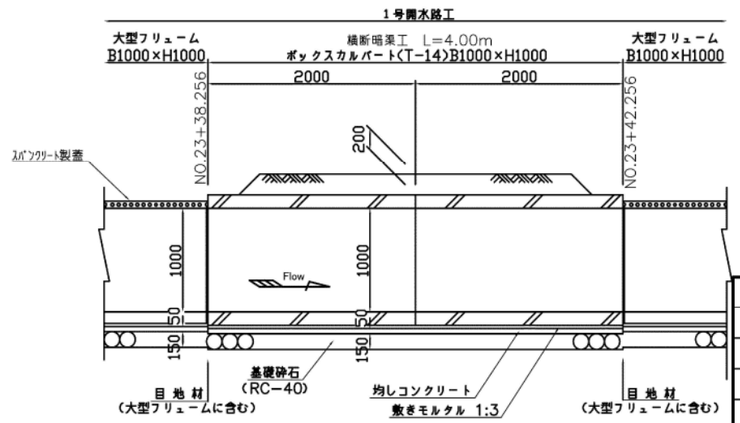


施設名	大須賀支線用水路(0312100-1100-04)		
図面名	横断暗渠工構造図		
作成年月	平成26年3月		
縮尺	A1 図示	図面番号	8-23/51
作成者	関東農政局 国総農業水利事業所		

車廻し部暗渠工構造図


位置図

S=1:150

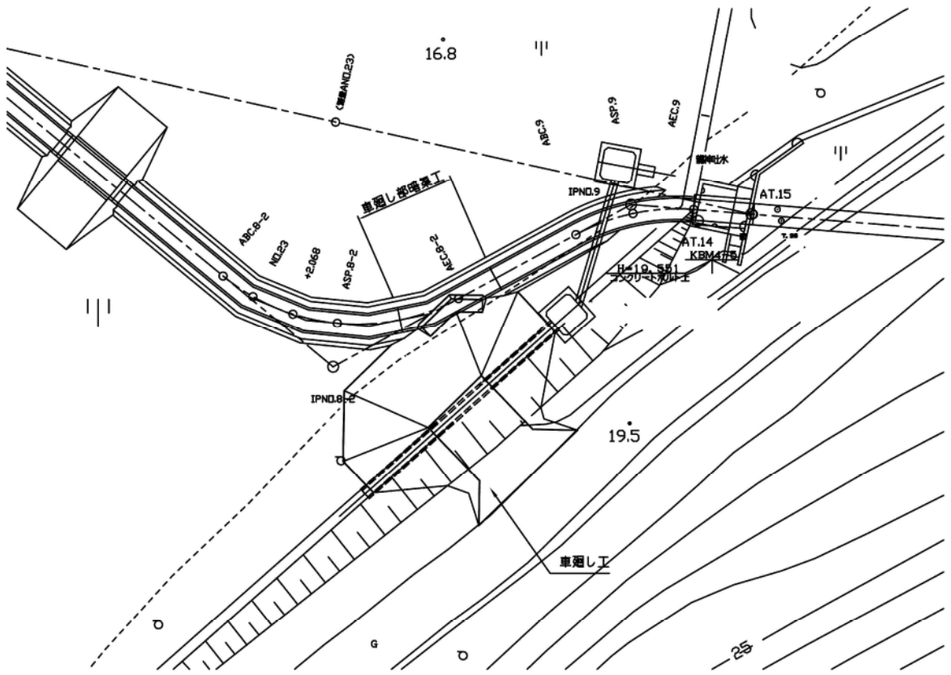


平面図

S=1:30

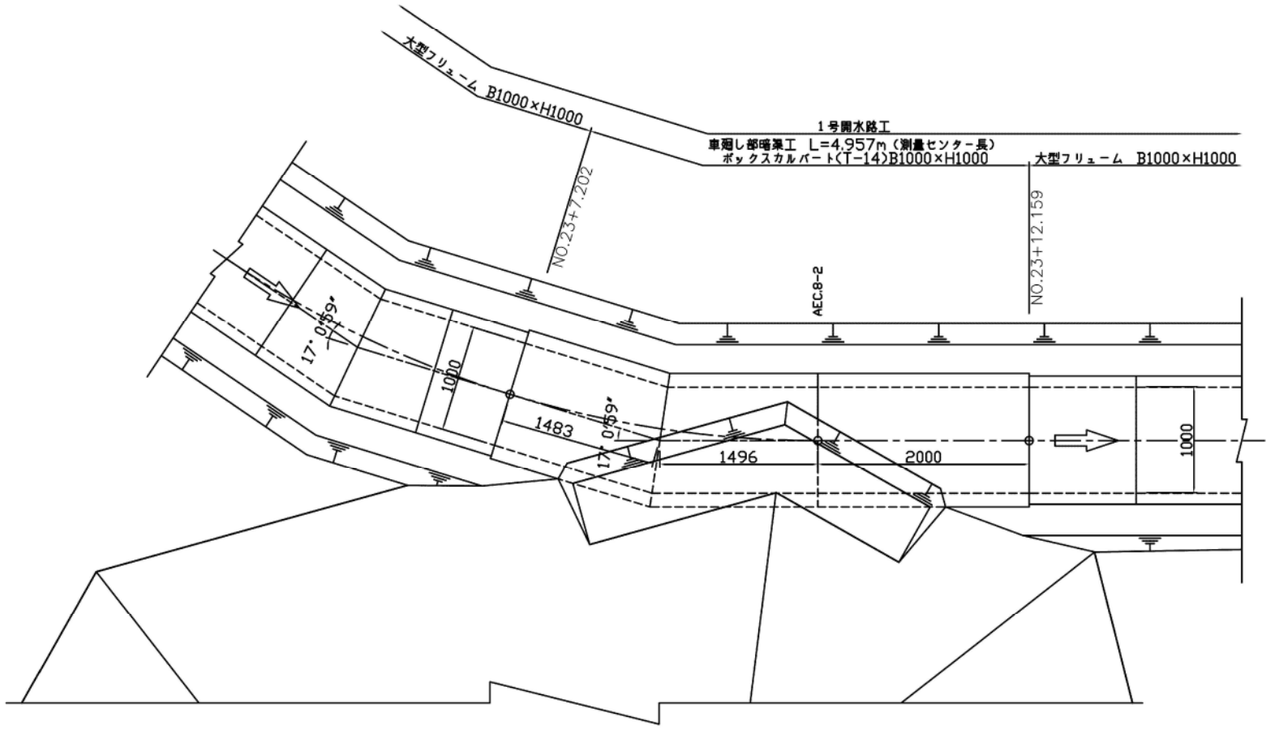


断面図

S=1:30

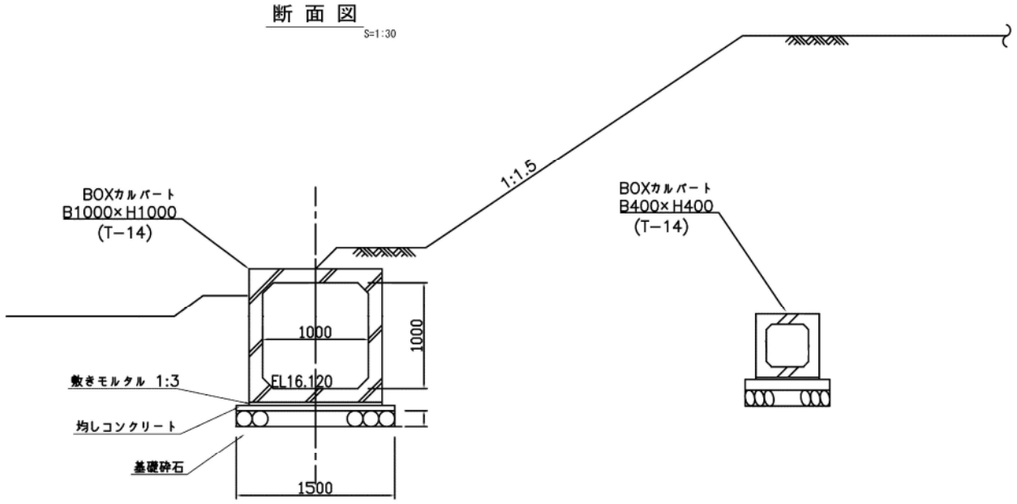

側面図

S=1:30

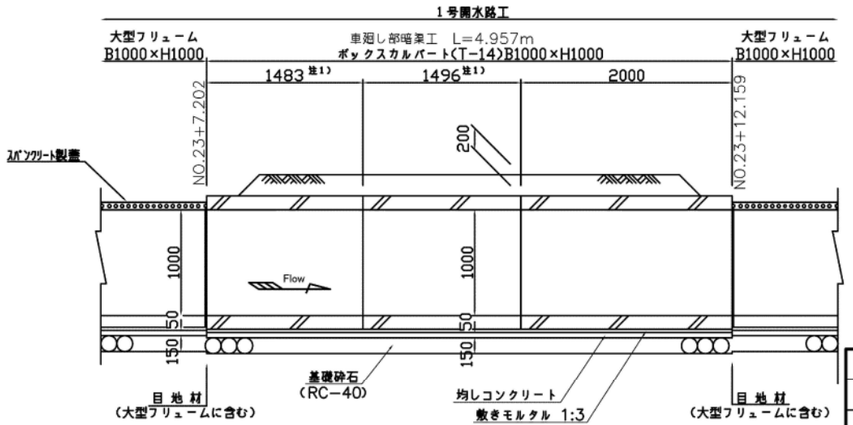


注1) ボックスカルバート製品長


施設名	大須賀支線用水路(0312100-1100-04)		
図面名	車廻し部暗渠工構造図		
作成年月	平成26年3月		
縮尺	A1 図示	図面番号	8-24/51
作成者	関東農政局 茂総農業水利事業所		

車廻し工構造図


位置図
S=1:200

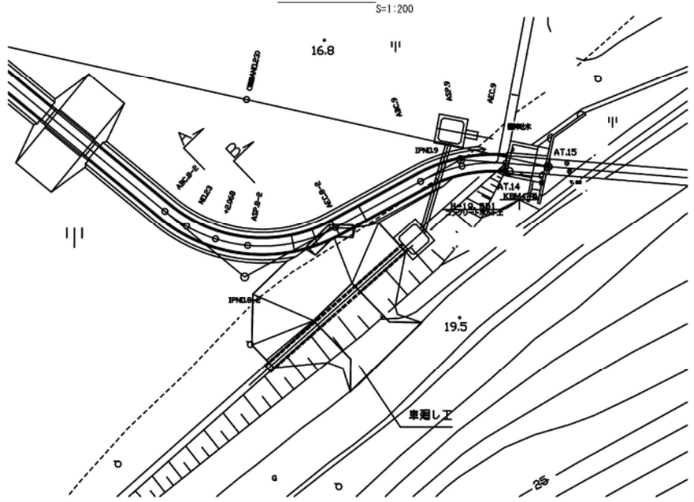


平面図
S=1:50

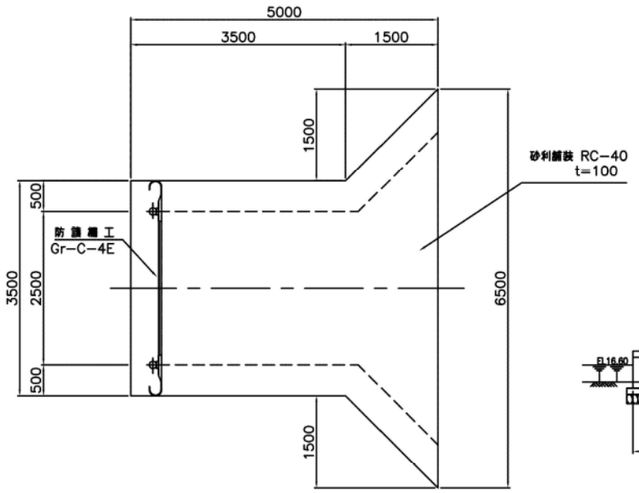


断面図
S=1:50

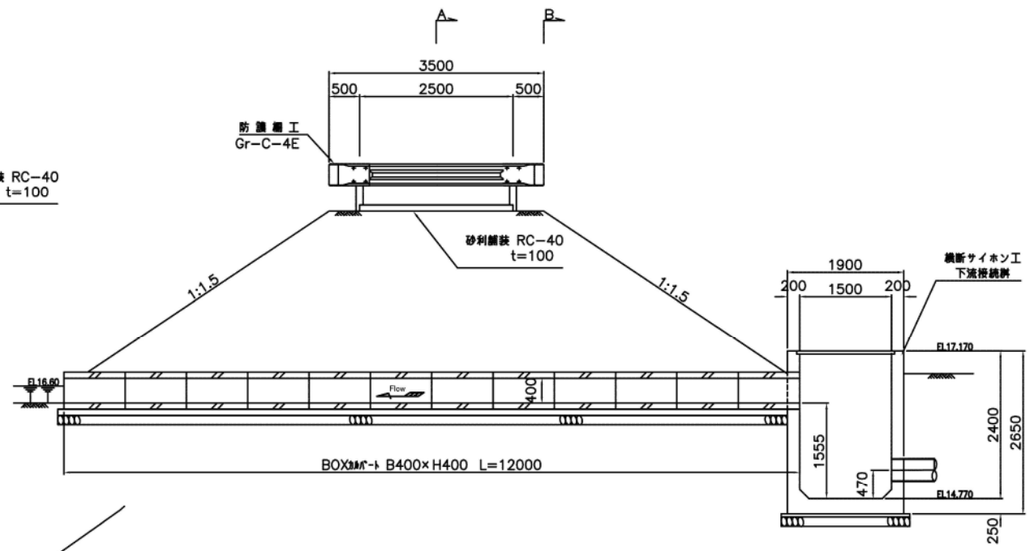

A-A断面図
S=1:50

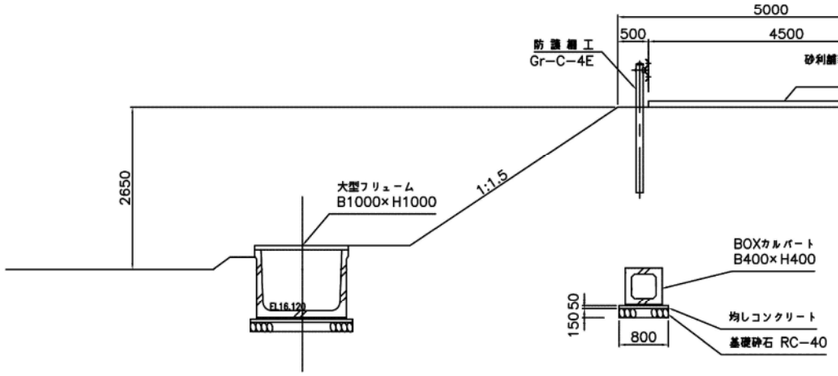


B-B断面図
S=1:50

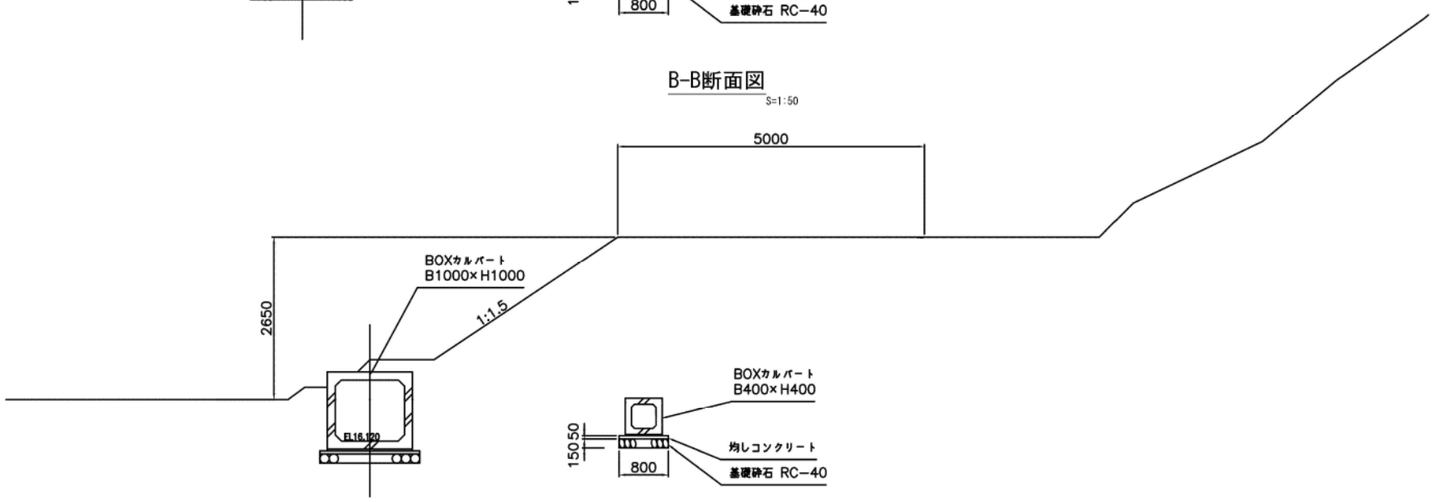

防護柵工詳細図
S=1:20


断面図

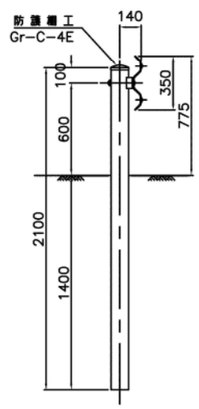


施設名	大須賀支線用水路(0312100-1100-04)		
図面名	車廻し工構造図		
作成年月	平成26年3月		
縮尺	A1 図示	図面番号	8-25/51
作成者	関東農政局　両総農業水利事業所		

横断サイホン工構造図


平面図
S=1:50

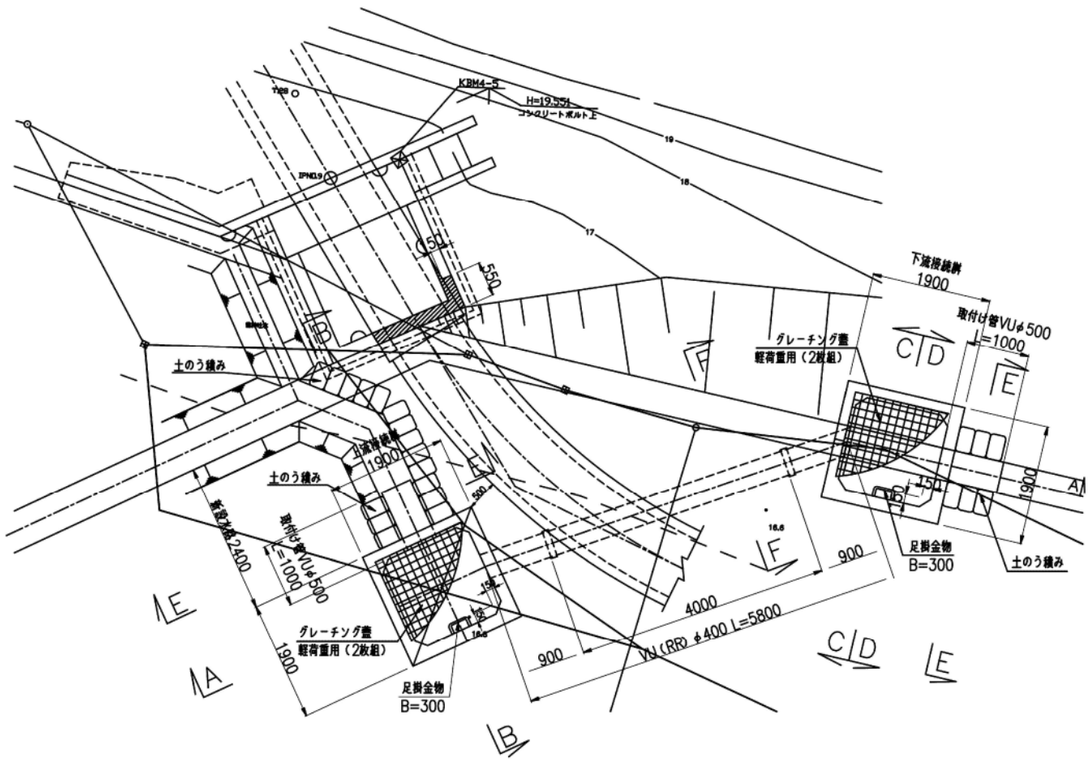


B-B
上流接続桝 S=1:30

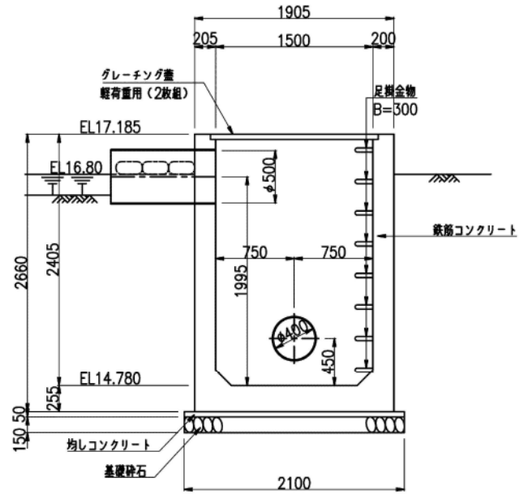


C-C
下流接続桝 S=1:30

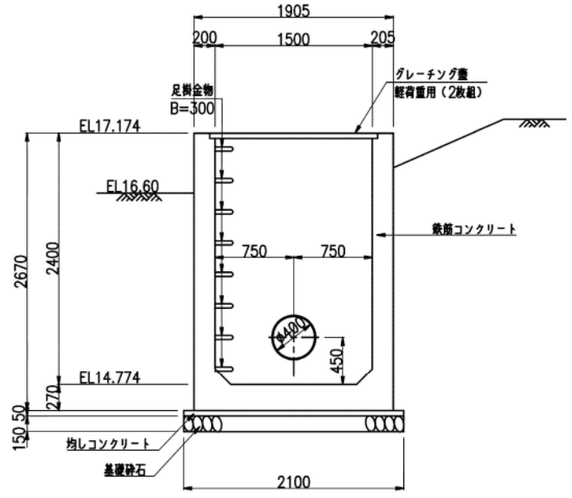


E-E
（現況取付標準図） S=1:30

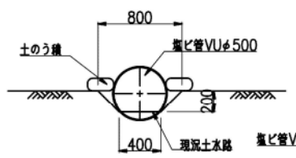


F-F
（横断サイホン標準図） S=1:30

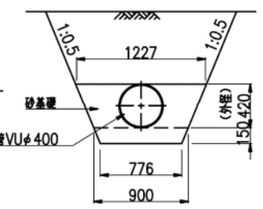

D-D
下流接続桝 S=1:30

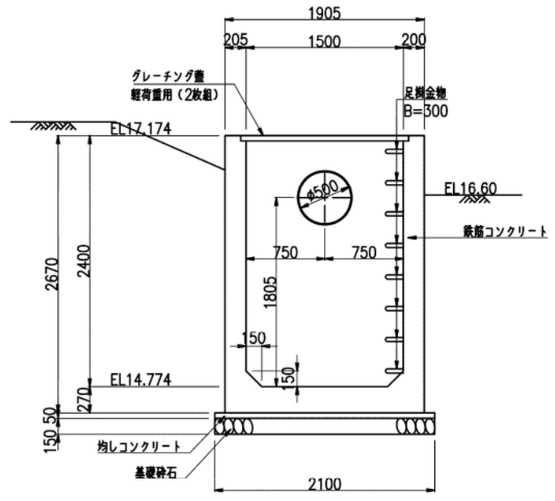

A-A
S=1:30

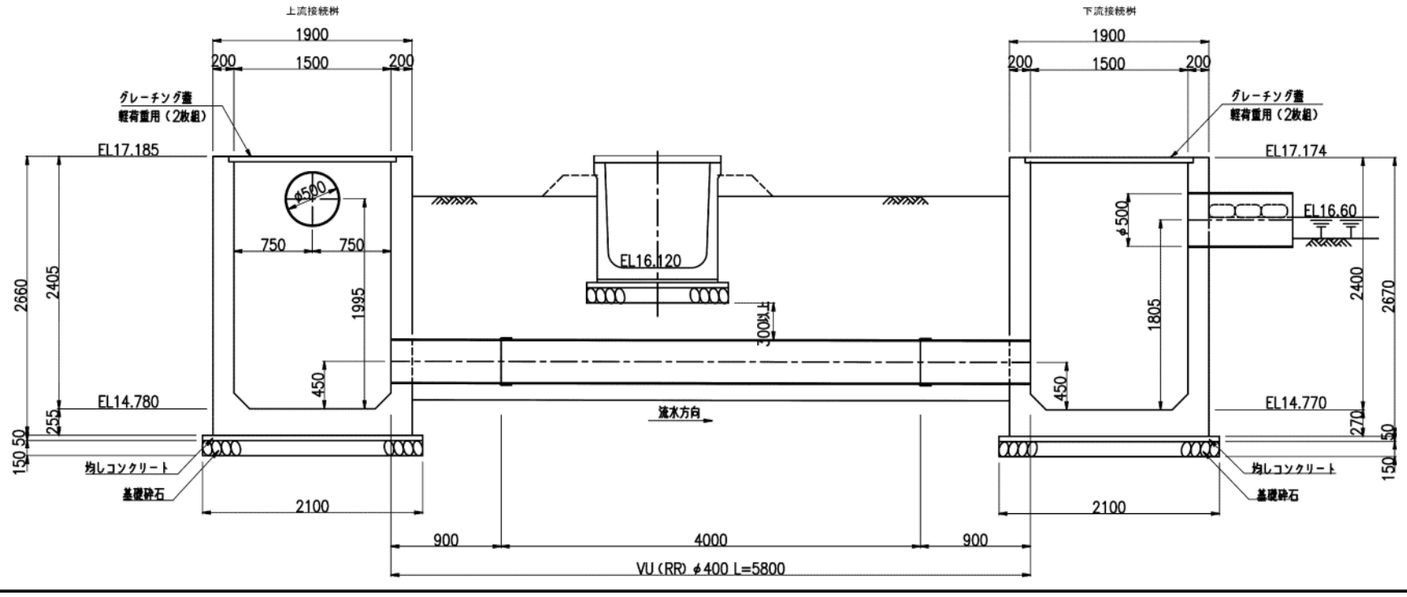

注） 鉄筋コンクリート 21N/mm²
無筋コンクリート 18N/mm²
均しコンクリート 18N/mm²
基礎砕石 RC-40

施設名	大須賀支線用水路(0312100-1100-04)		
図面名	横断サイホン工構造図		
作成年月	平成26年3月		
縮尺	A1 図示	図面番号	8-26/51
作成者	関東農政局　岡総農業水利事業所		


4号トンネル工構造図

S=1:15

強化プラスチック複合管

施工範囲　NO.23+24.845～NO.32+17.616
施工延長　L=447.616m

4号トンネル工断面図

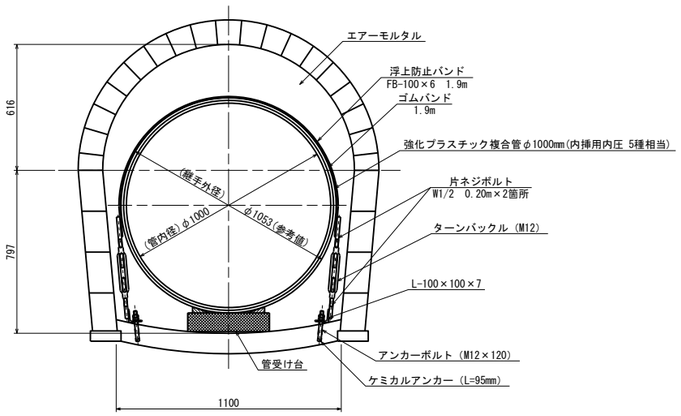


注1)　浮上防止バンドは、継手部と管本体が
　　重なっている箇所に設置


注2)　受け台は状況によって設置

端部閉塞壁設置工

正 面 図

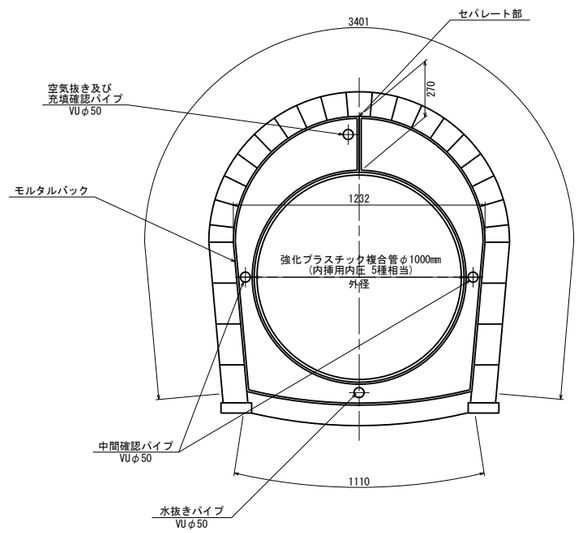


側 面 図

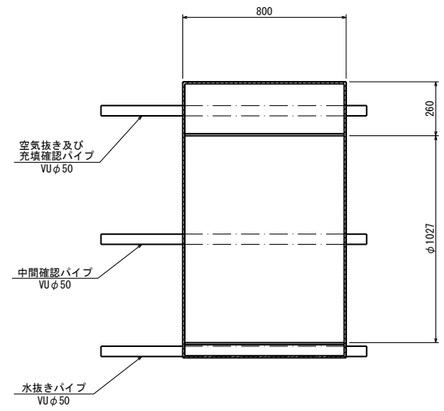


壁面仕上げ工


正 面 図

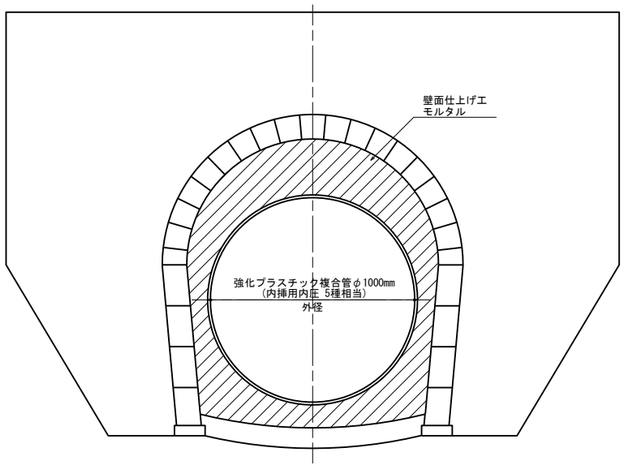

側 面 図

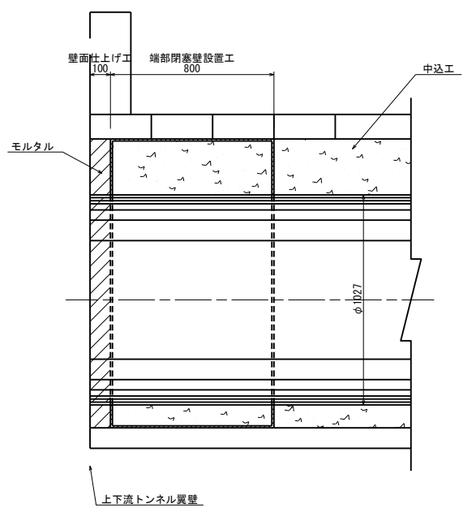

中込工及び裏込めエ

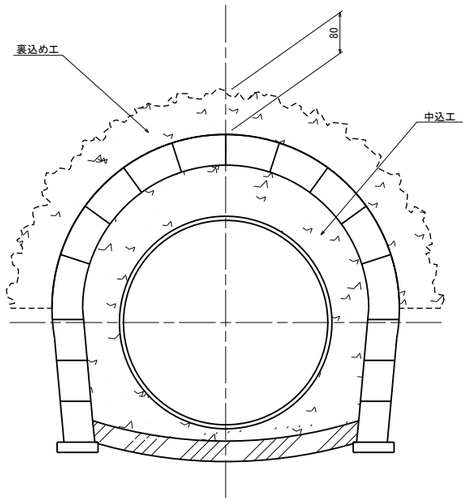

注3)　中込めエは、管体の応力を軽減するため、2段打ち

注4)　背面空洞厚は、空洞調査を基に決定した平均厚さである


施設名	大須賀支線用水路(0312100-1100-04)		
図面名	4号トンネル工構造図		
作成年月	平成26年3月		
縮尺	A1 図示	図面番号	8-27/51
作成者	関東農政局　両総農業水利事業所		

3号取付水路工構造図


3号取付水路工構造図

S=1:30


平 面 図

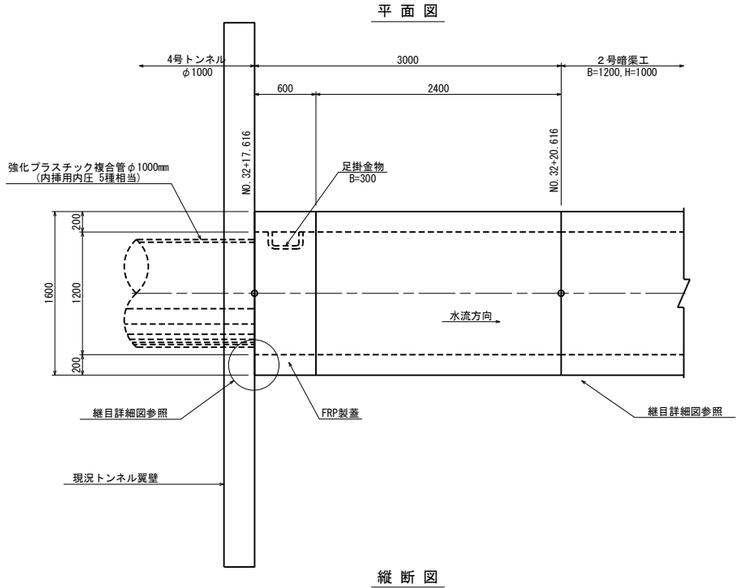


縦 断 図

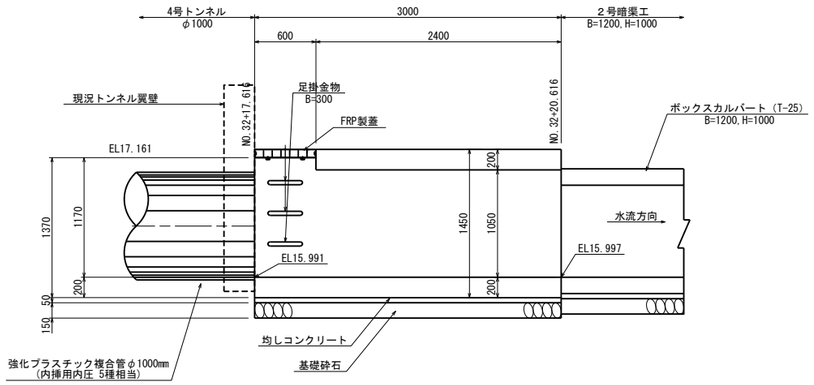

上流側断面図

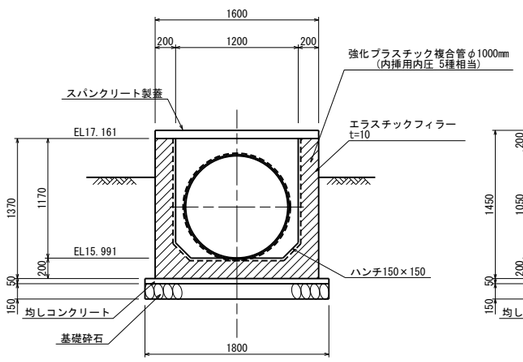


下流側断面図

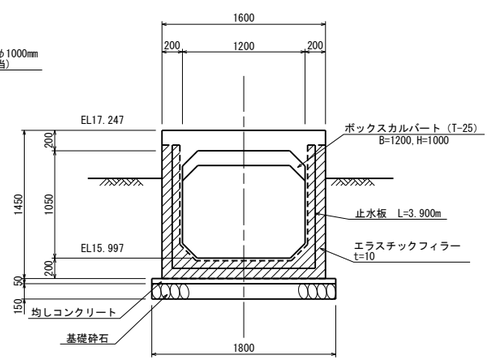

継目詳細図


S=None

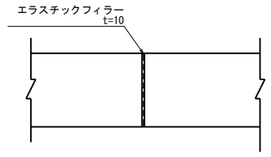

FRP製蓋詳細図


平 面 図

S=1:20

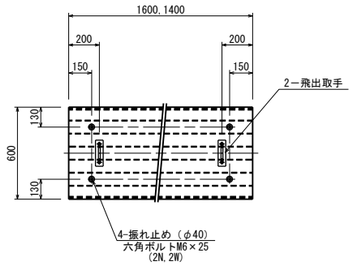


断 面 図

S=1:5

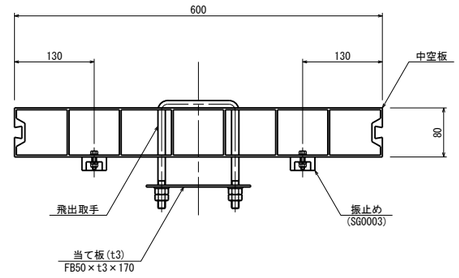


振止め詳細図

S=1:1

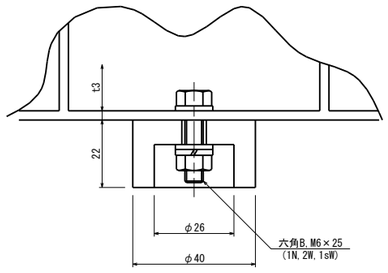

飛出取手詳細図

S=1:3

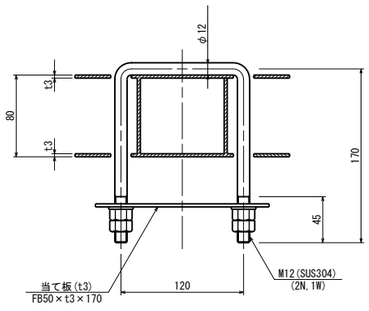


注） 鉄筋コンクリート 21N-12-25
無筋コンクリート 18N-8-25
均しコンクリート 18N-8-25
基礎砕石 RC-40

施設名	大須賀支線用水路(0312100-1100-04)		
図面名	3号取付水路工構造図		
作成年月	平成26年3月		
縮尺	A1 図示	図面番号	8-28/51
作成者	関東農政局 両総農業水利事業所		

取付工


正　面　図

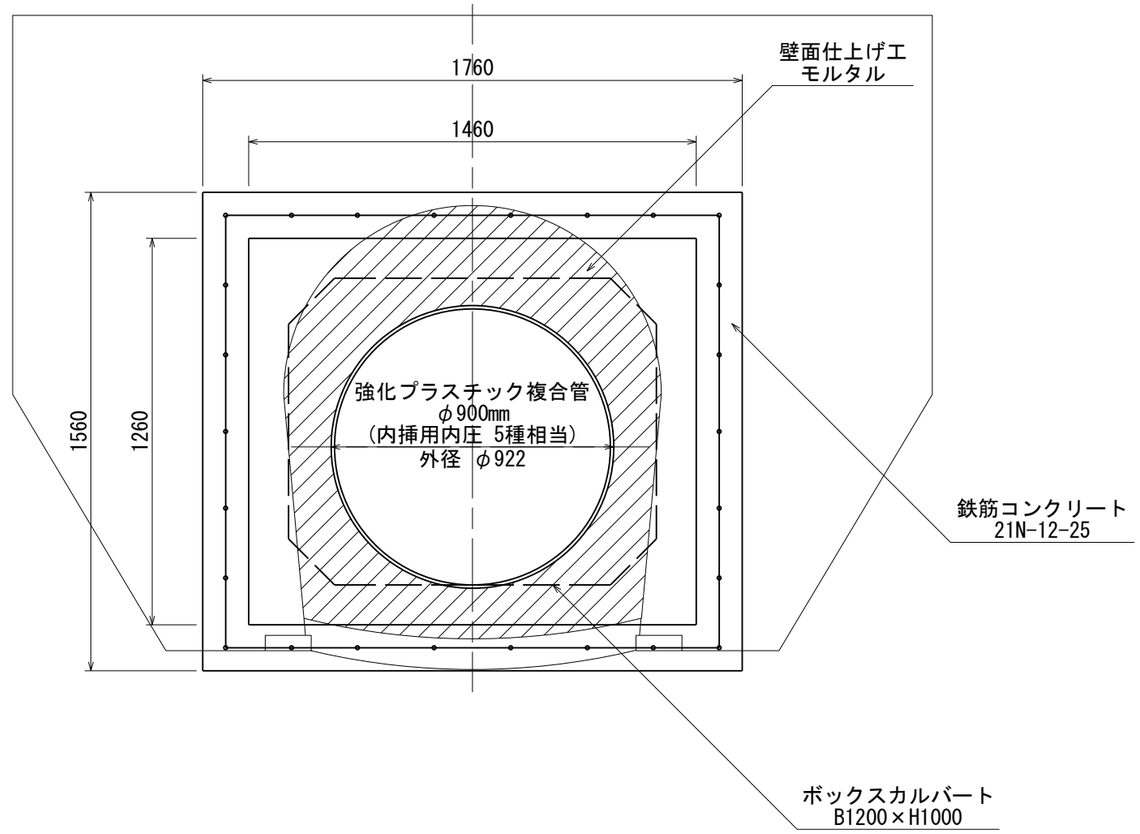
1760
1460
1560
1260
壁面仕上げ工
モルタル
強化プラスチック複合管
φ900mm
（内挿用内圧 5種相当）
外径 φ922
鉄筋コンクリート
21N-12-25
ボックスカルバート
B1200×H1000

2号分水工縦断平面図


平 面 図

S=1:200

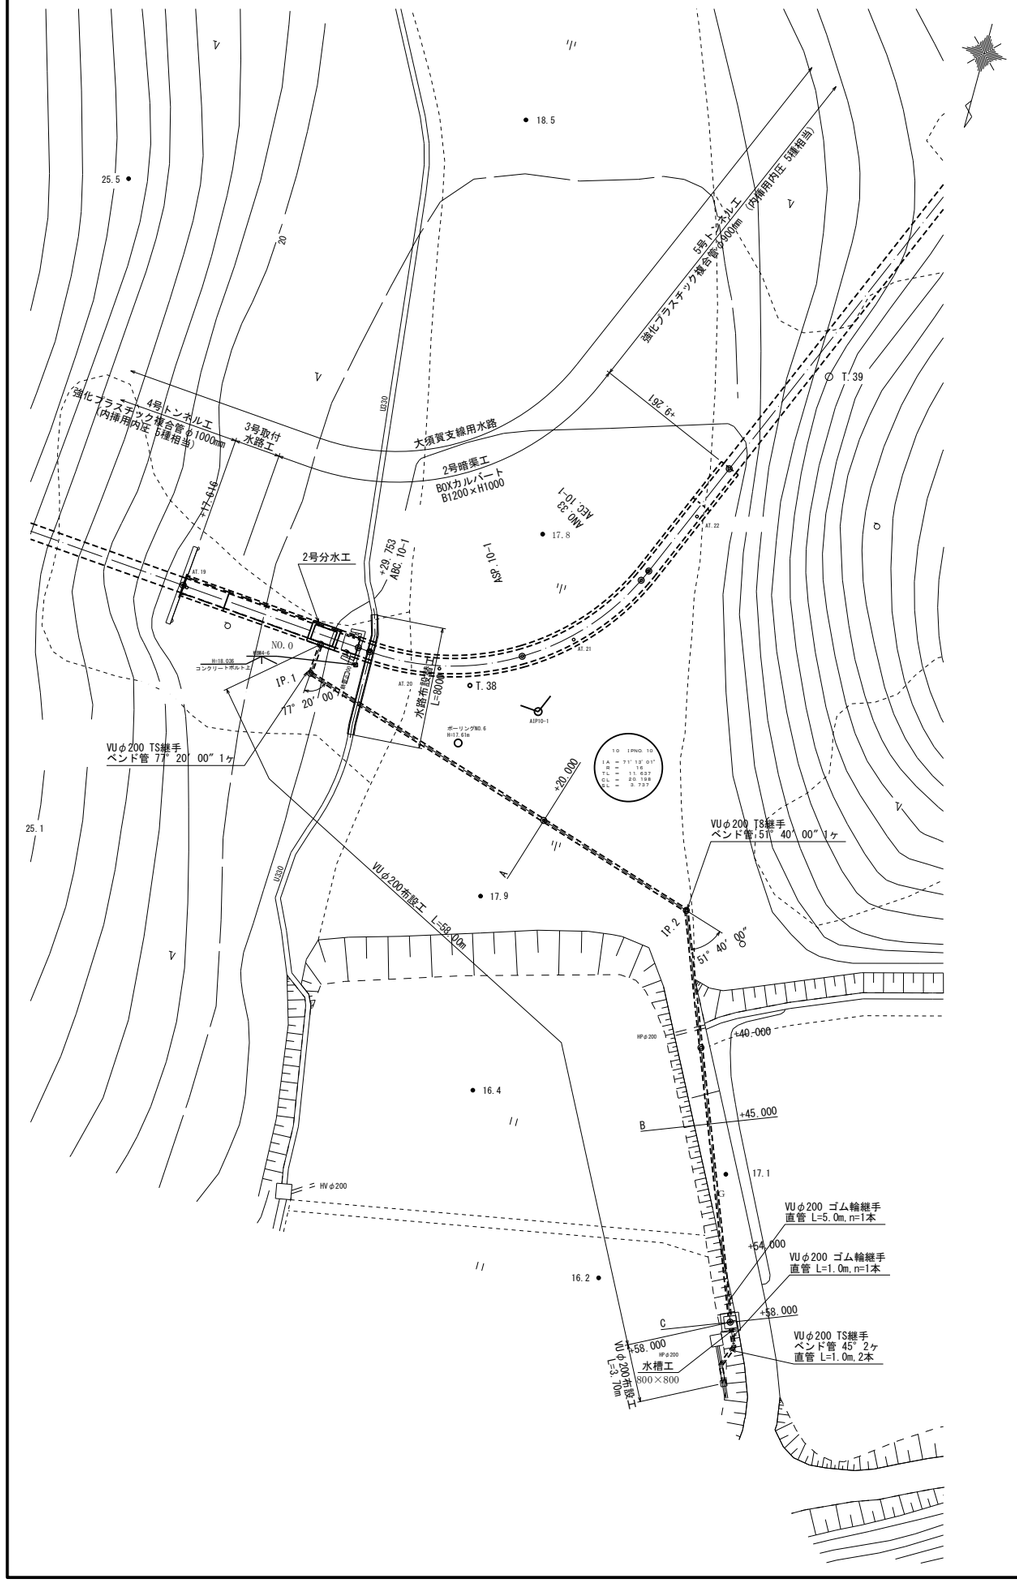

縦 断 図


V=1:50
H=1:200

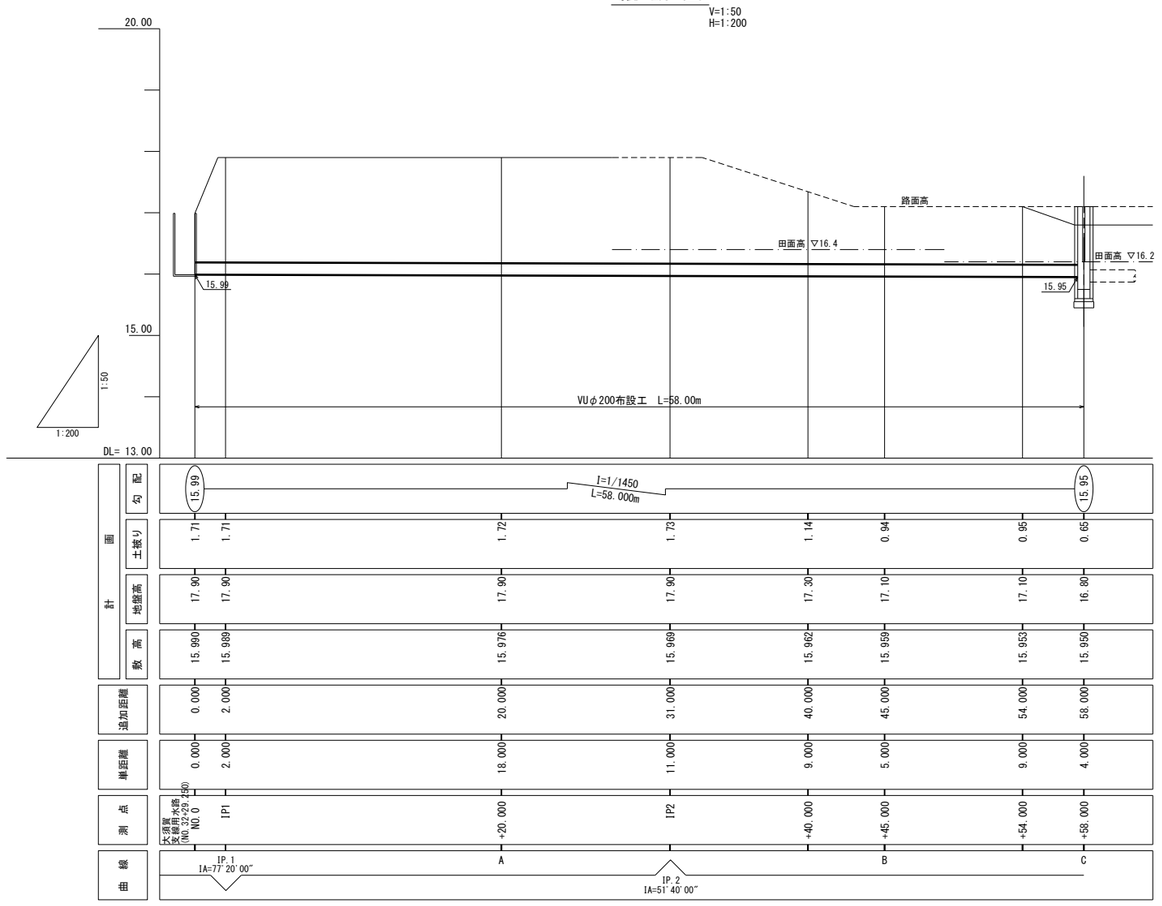


VUφ200布設工

S=1:50


A-A断面

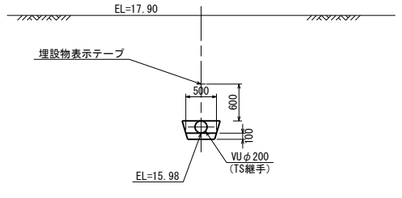

B-B断面

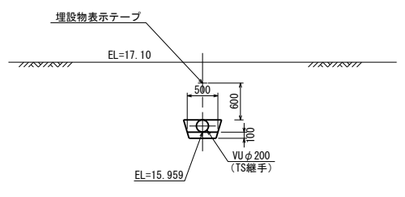

C-C断面

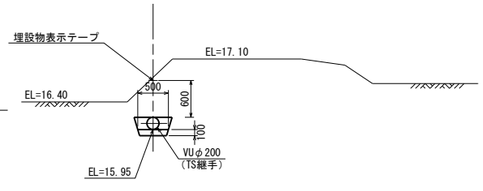

※ 横断図は平面図をもとに図化したものである。


施設名	大須賀支線用水路(0312100-1100-04)		
図面名	2号分水工縦断平面図		
作成年月	平成26年3月		
縮尺	A1 図示	図面番号	8-30/51
作成者	関東農政局　両総農業水利事業所		

2号分水工構造図


2号分水工

S=1:30

平 面 図

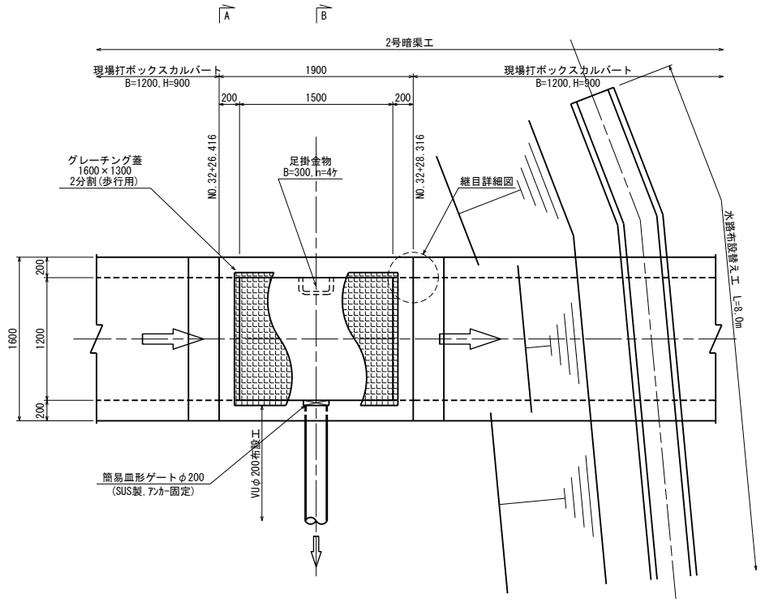


縦 断 図

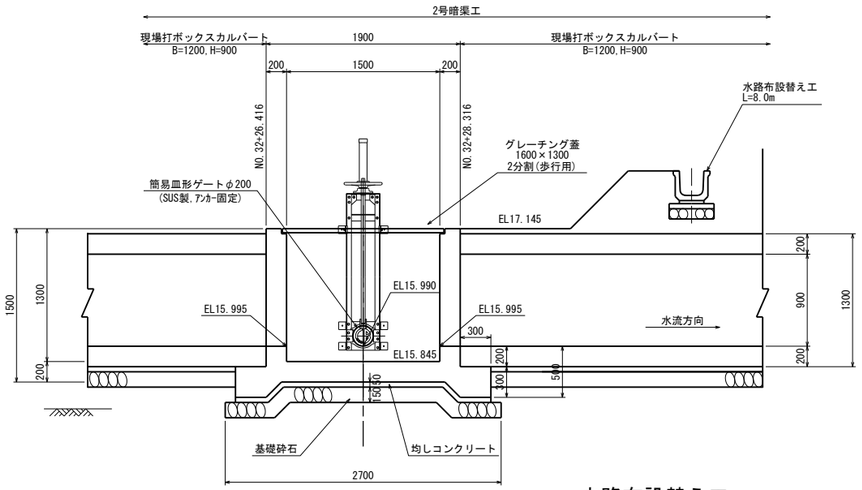


水路布設替え工

S=1:30


断 面 図

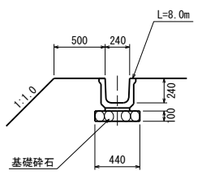

A-A断面図

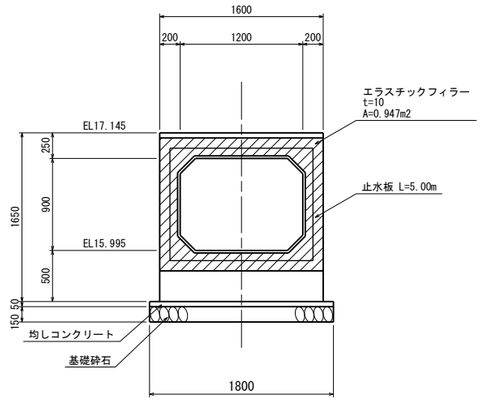


B-B断面図

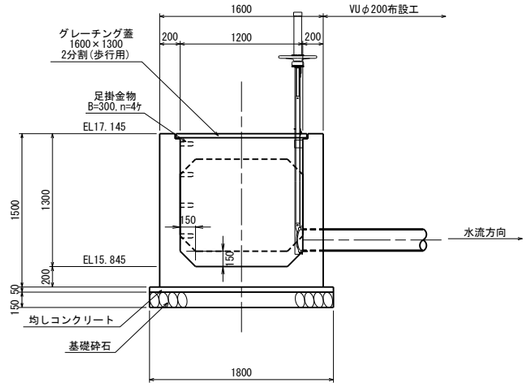

継目詳細図


S=None

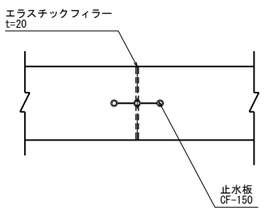


水 槽 工

S=1:30


平 面 図

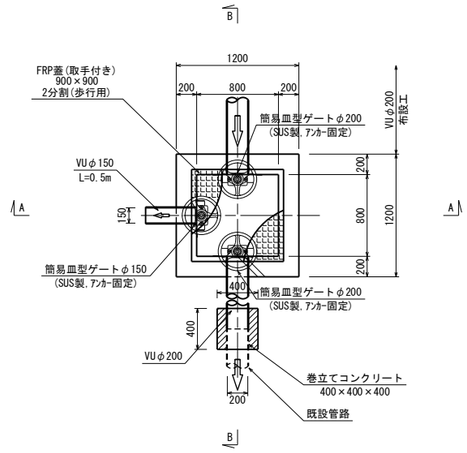

A-A断面図

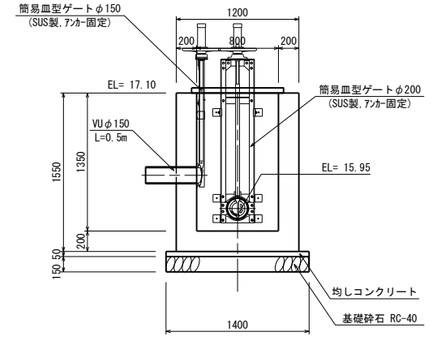

B-B断面図

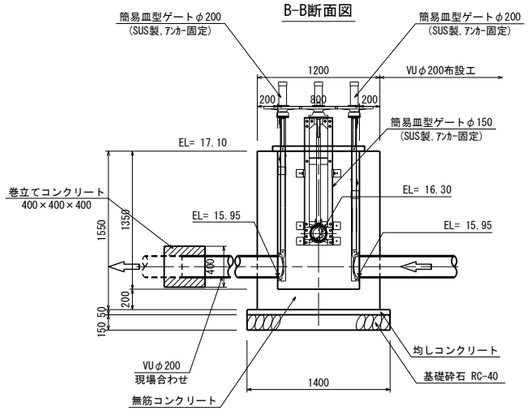

注) 鉄筋コンクリート 21N-12-25
無筋コンクリート 18N-8-25
均しコンクリート 18N-8-25
基礎砕石 RC-40

スルースゲートフレームのための蓋の
切欠き寸法は、以下を標準とする。
φ150 幅350、奥行き200
φ200 幅400、奥行き200

FRPの蓋は、補強アングル(SUS)付き

施設名	大須賀支線用水路(0312100-1100-04)		
図面名	2号分水工構造図		
作成年月	平成26年3月		
縮尺	A1 図示	図面番号	8-31/51
作成者	関東農政局 両総農業水利事業所		


5号トンネル工構造図

S=1:15

強化プラスチック複合管

施工範囲　NO.33+9.261～NO.48+8.668
施工延長　L=749.407m

5号トンネル工断面図

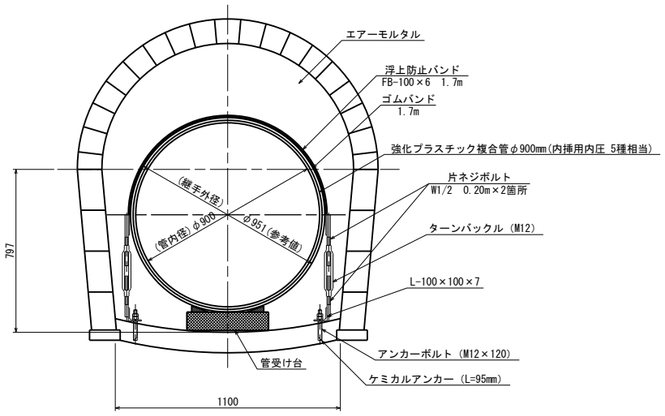


注1)　浮上防止バンドは、継手部と管本体が
　　重なっている箇所に設置


注2)　受け台は状況によって設置

端部閉塞壁設置工

正 面 図

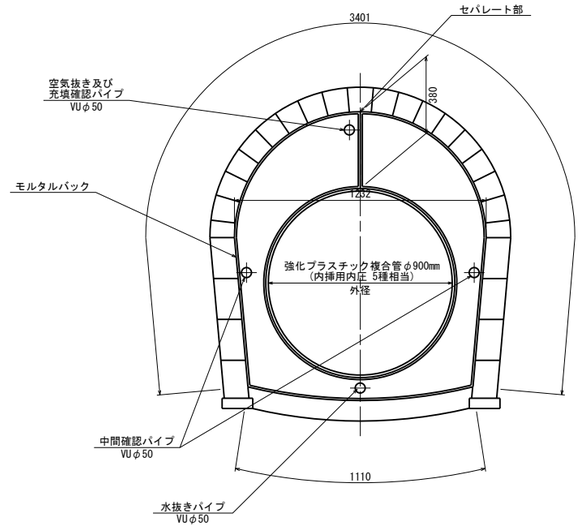


側 面 図

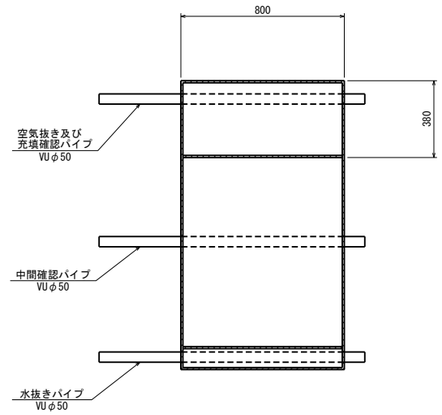


壁面仕上げエ


正 面 図

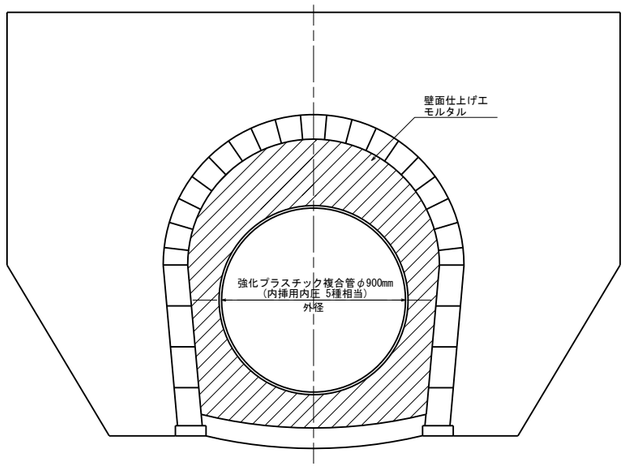

側 面 図

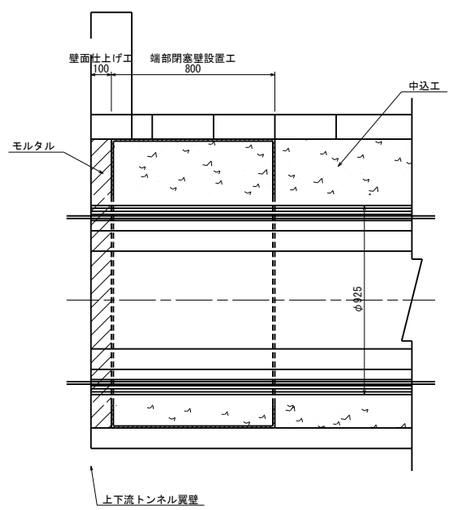

中込工及び裏込めエ

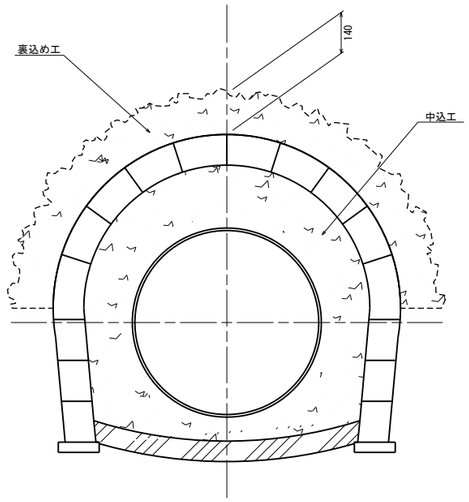


注3)　中込めエは、管体の応力を軽減するため、2段打ち

注4)　背面空洞厚は、空洞調査を基に決定した平均厚さである


施設名	大須賀支線用水路(0312100-1100-04)		
図面名	5号トンネル工構造図		
作成年月	平成26年3月		
縮尺	A1 1:15 A2 1:21	図面番号	8-32/51
作成者	関東農政局　両総農業水利事業所		

上流側取付工

正　面　図

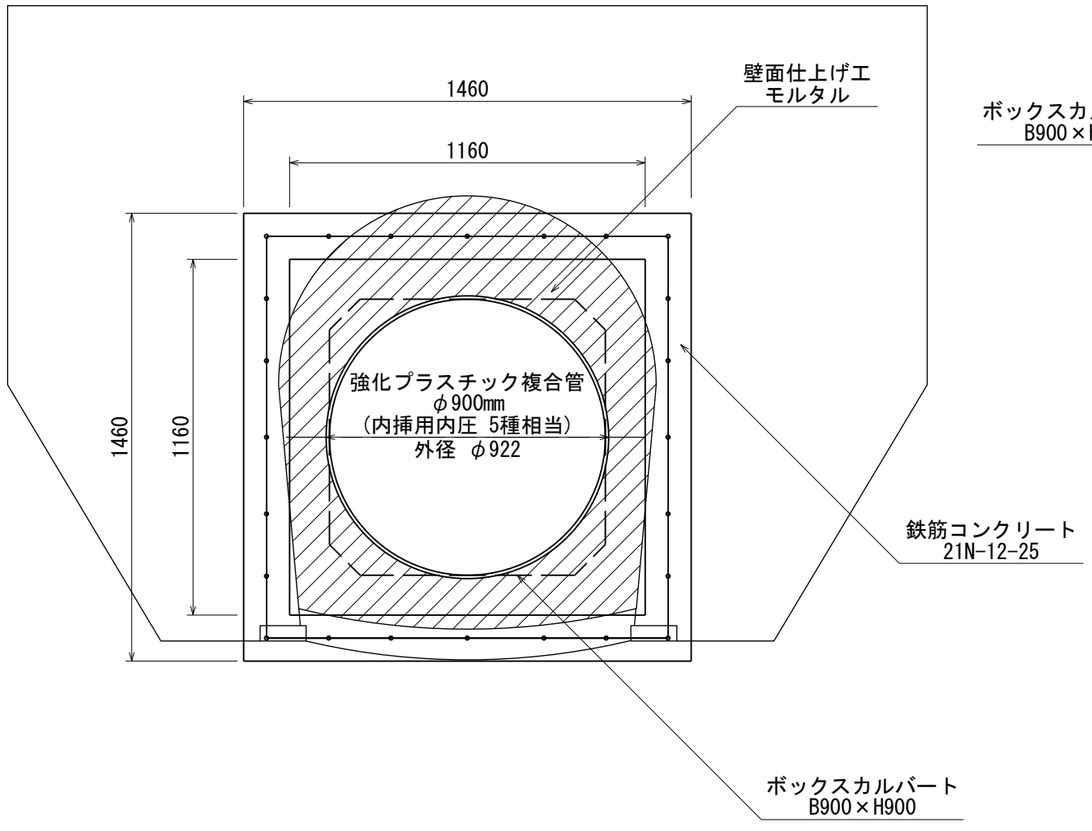


側　面　図

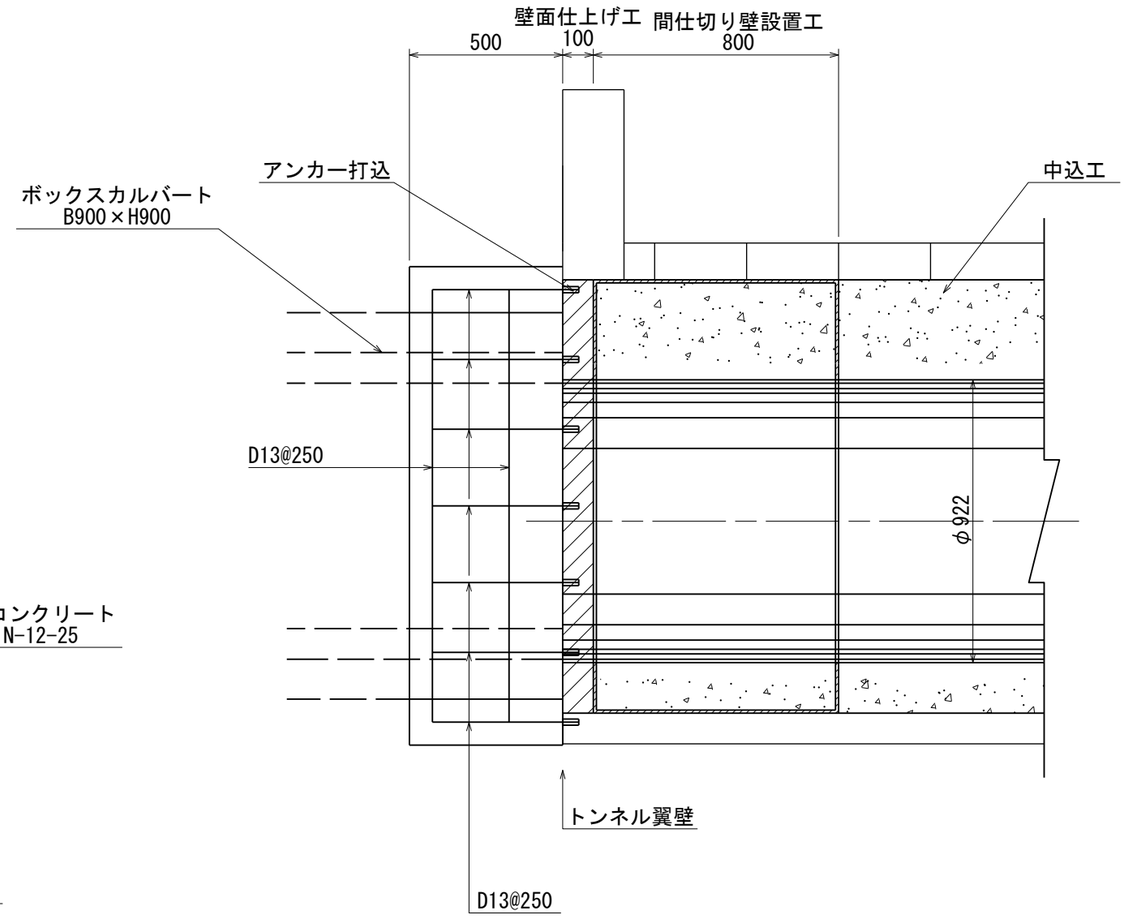


2号開水路工構造図

NO.49+46.624～NO.55+19.200　　S=1:20

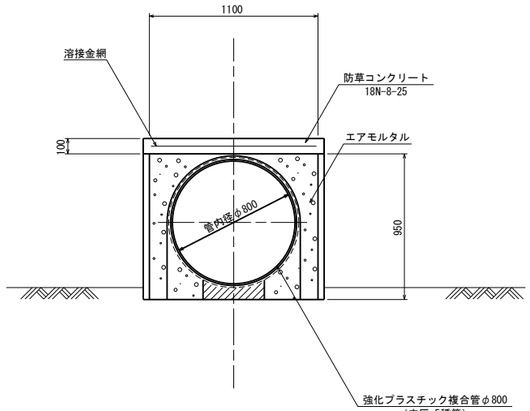

注） 中込め工は、管体の応力を軽減するため、2段打ち

浮上防止金具詳細図

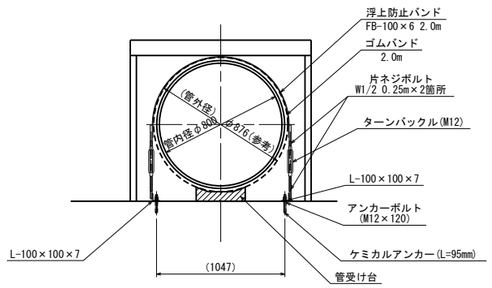


施設名	大須賀支線用水路(0312100-1100-04)		
図面名	2号開水路工構造図		
作成年月	平成26年3月		
縮尺	A1 図示	図面番号	8-34/51
作成者	関東農政局　両総農業水利事業所		


3号分水工構造図

S=1:20

平　面　図

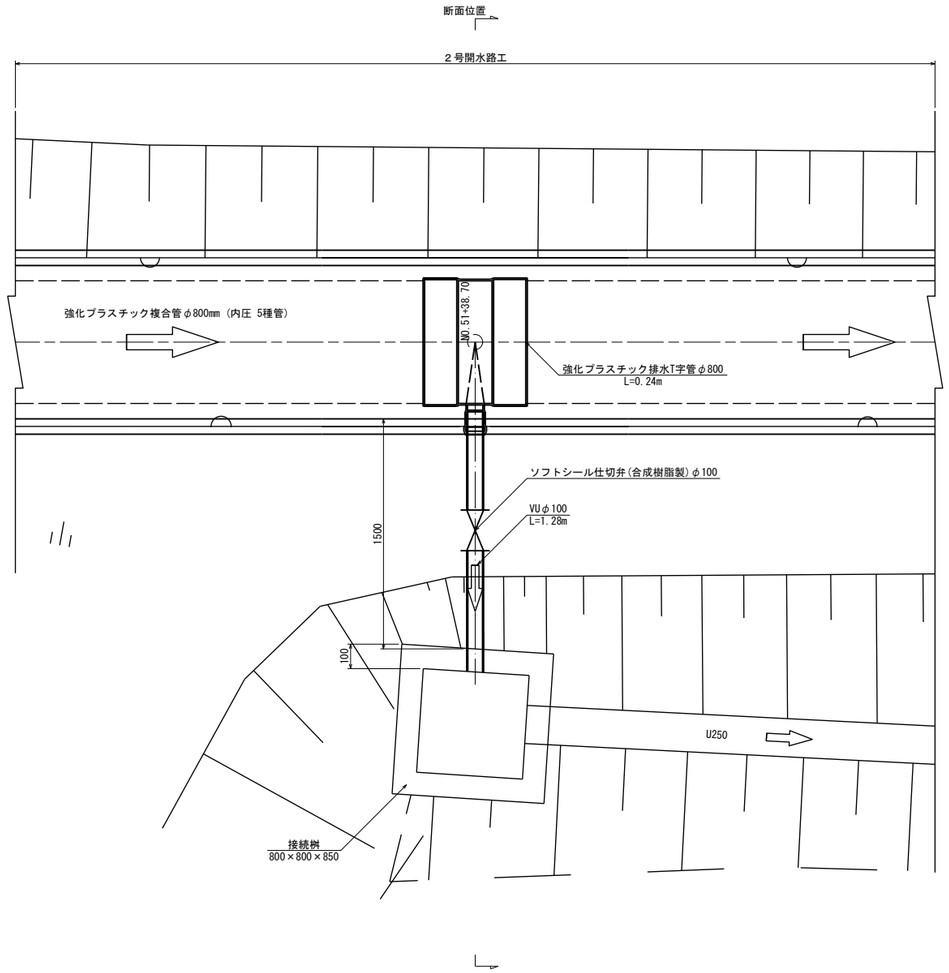

断　面　図

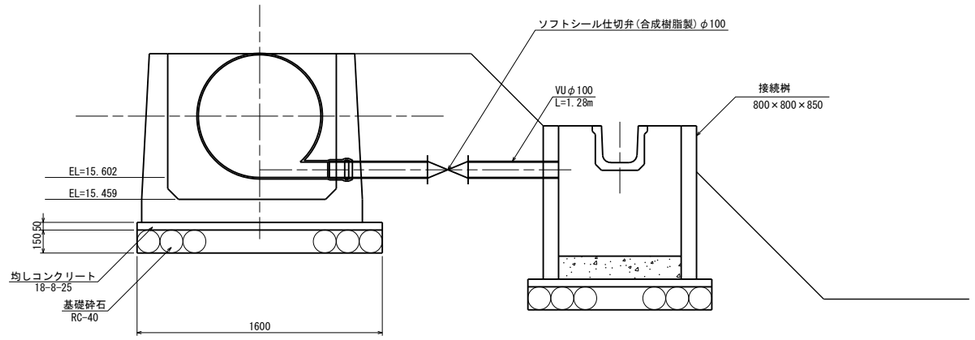


施設名	大須賀支線用水路(0312100-1100-04)		
図面名	3号分水工構造図		
作成年月	平成26年3月		
縮尺	A1 図示	図面番号	8-35/51
作成者	関東農政局　両総農業水利事業所		

抑止杭工構造図


平 面 図


S=free

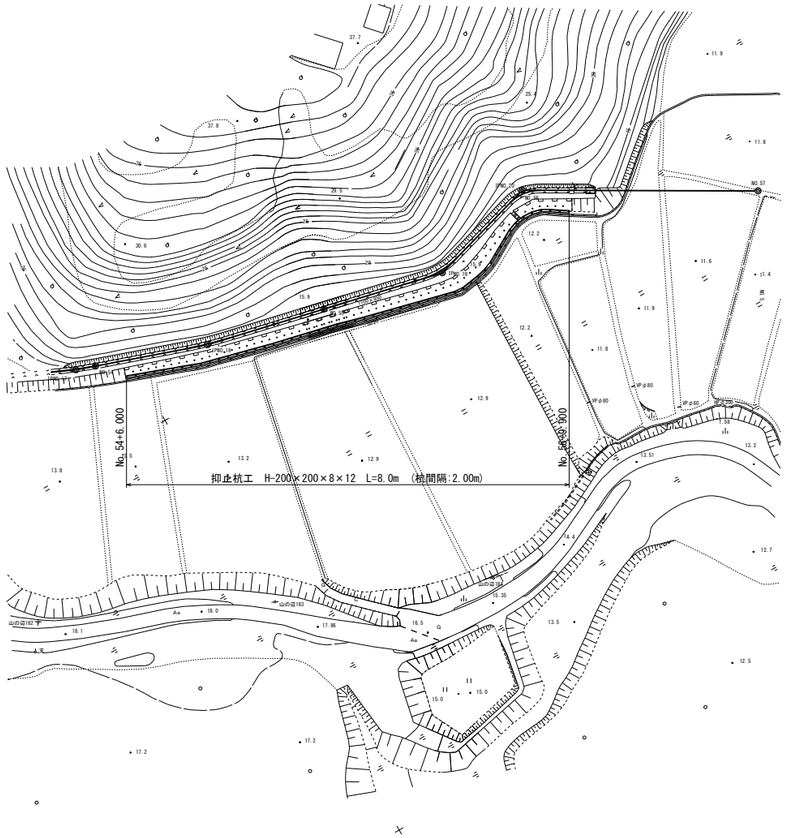

拘束コンクリート

S=1:10

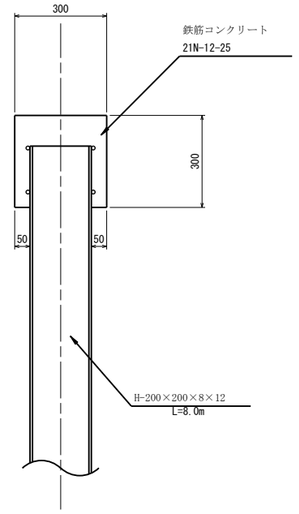


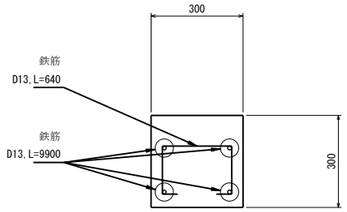

延長方向10mに1箇所毎に伸縮目地を設置
目地はエラスチックフィラーt=10mm

断 面 図

S=1:20

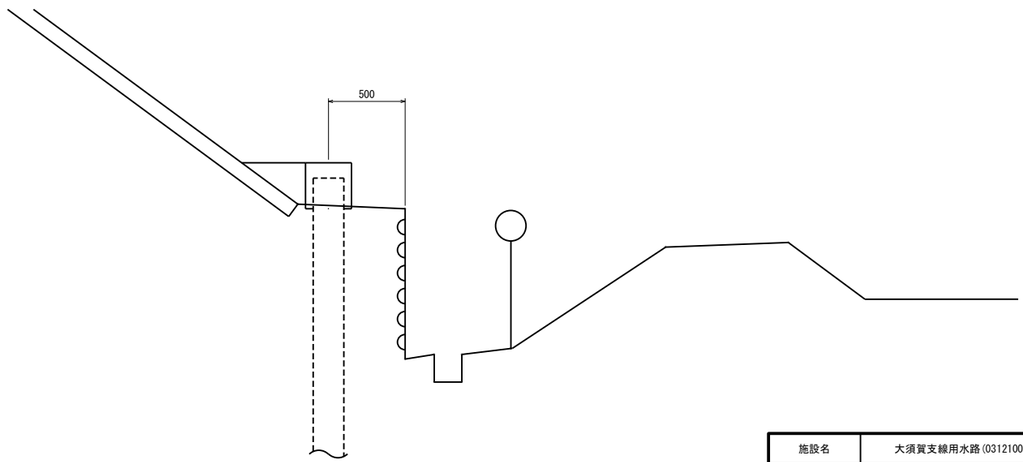


施設名	大須賀支線用水路(0312100-1100-04)		
図面名	抑止杭工構造図		
作成年月	平成26年3月		
縮尺	A1 図示	図面番号	8-36/51
作成者	関東農政局　両総農業水利事業所		

2号サイホン工構造図 (1/4)

2号サイホン工一般図


平 面 図

S=1:200

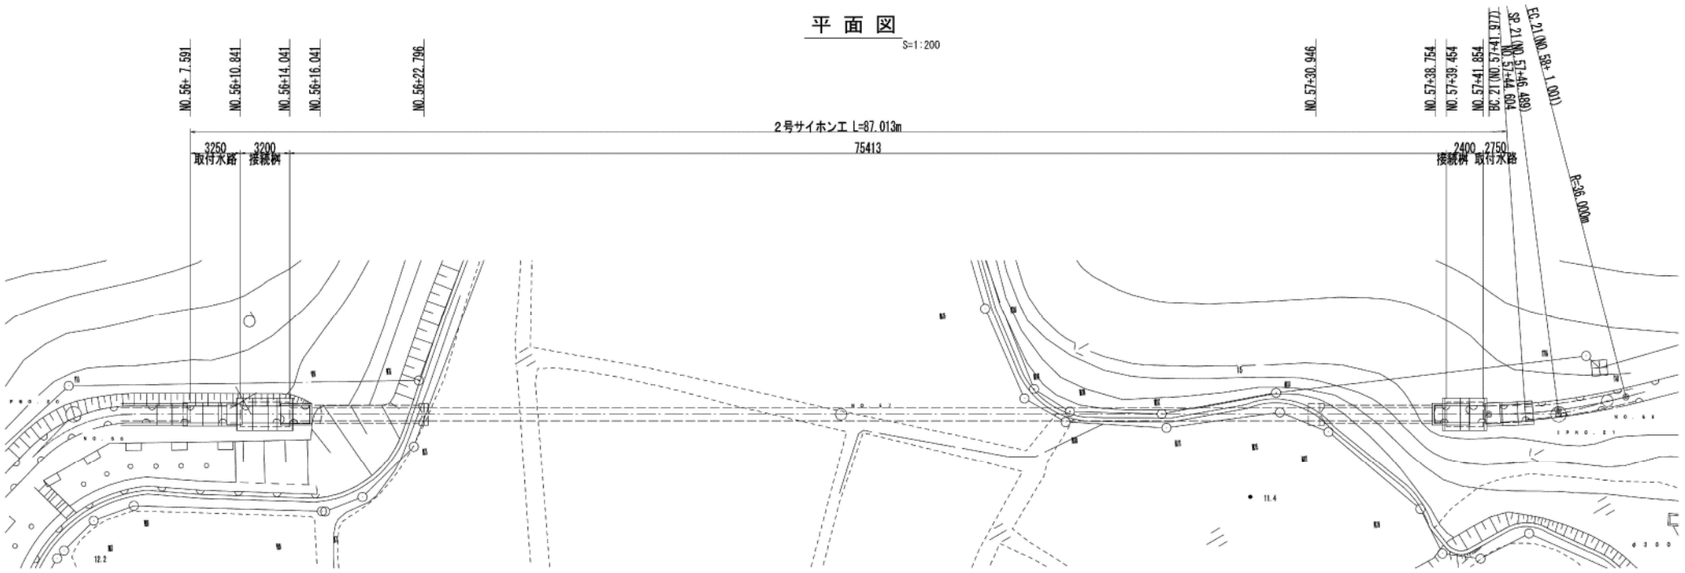


耕地下埋設部標準断面図

S=1:50

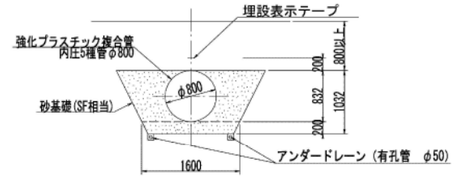


斜面埋設部標準断面図

S=1:50

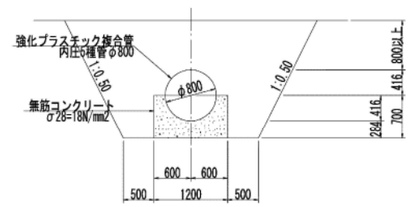

縦 断 図

S=1:200

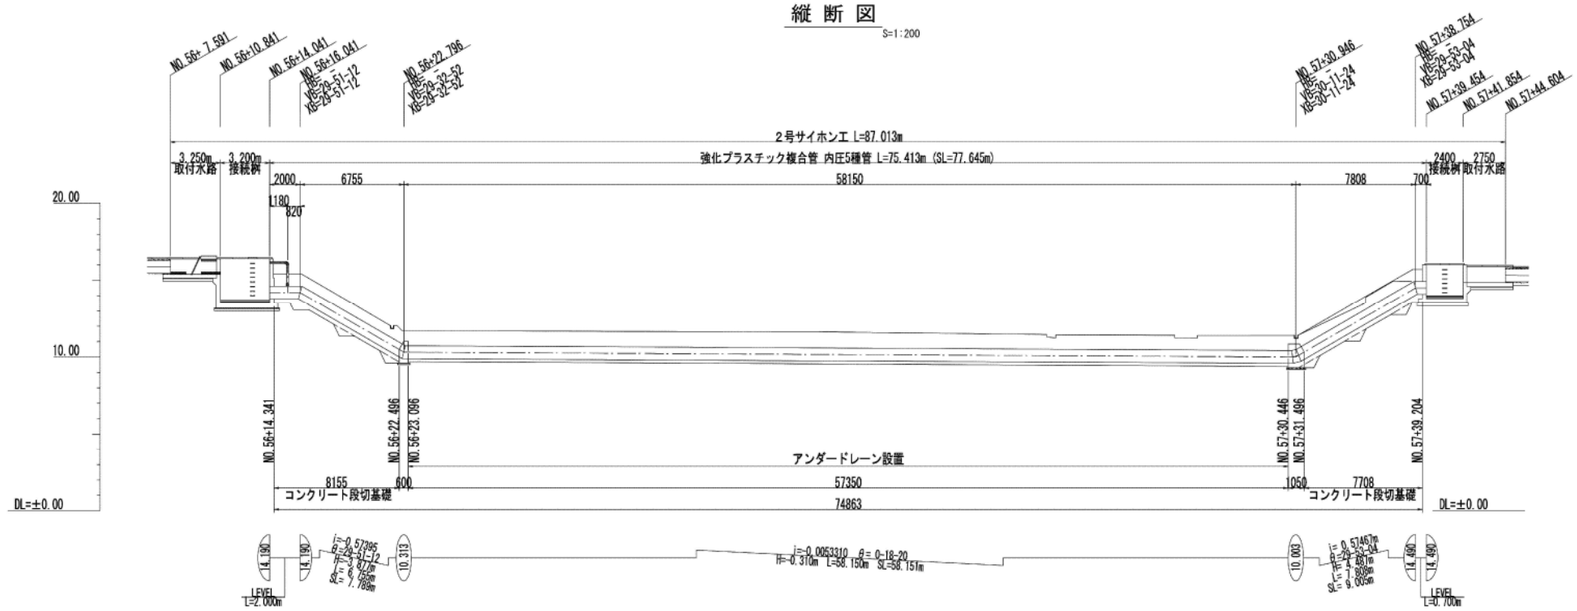


施設名	大須賀支線用水路(0312100-1100-04)		
図面名	2号サイホン工構造図 (1/4)		
作成年月	平成26年3月		
縮尺	A1 図示	図面番号	8-37/51
作成者	関東農政局 両総農業水利事業所		


2号サイホン工構造図 (2/4)

上流接続例　　S=1:50

平面図

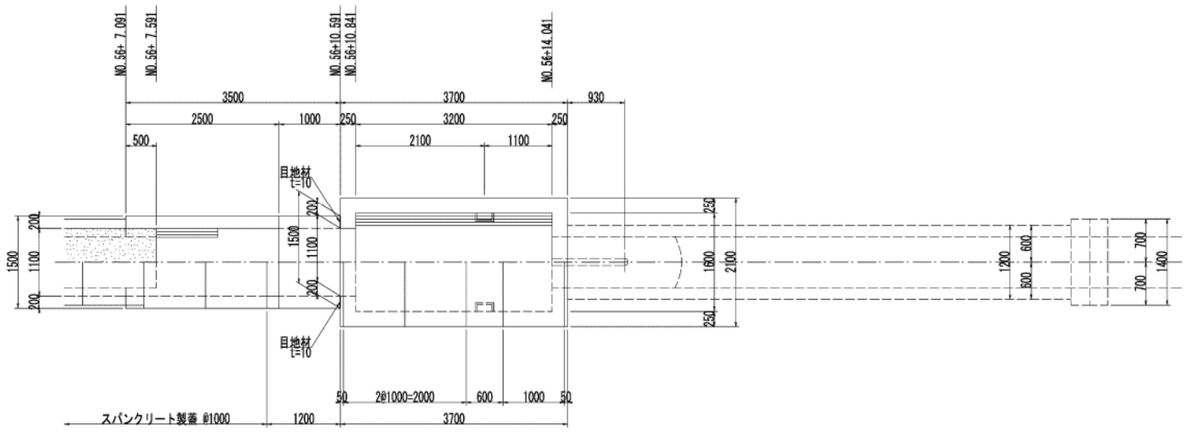


縦断図

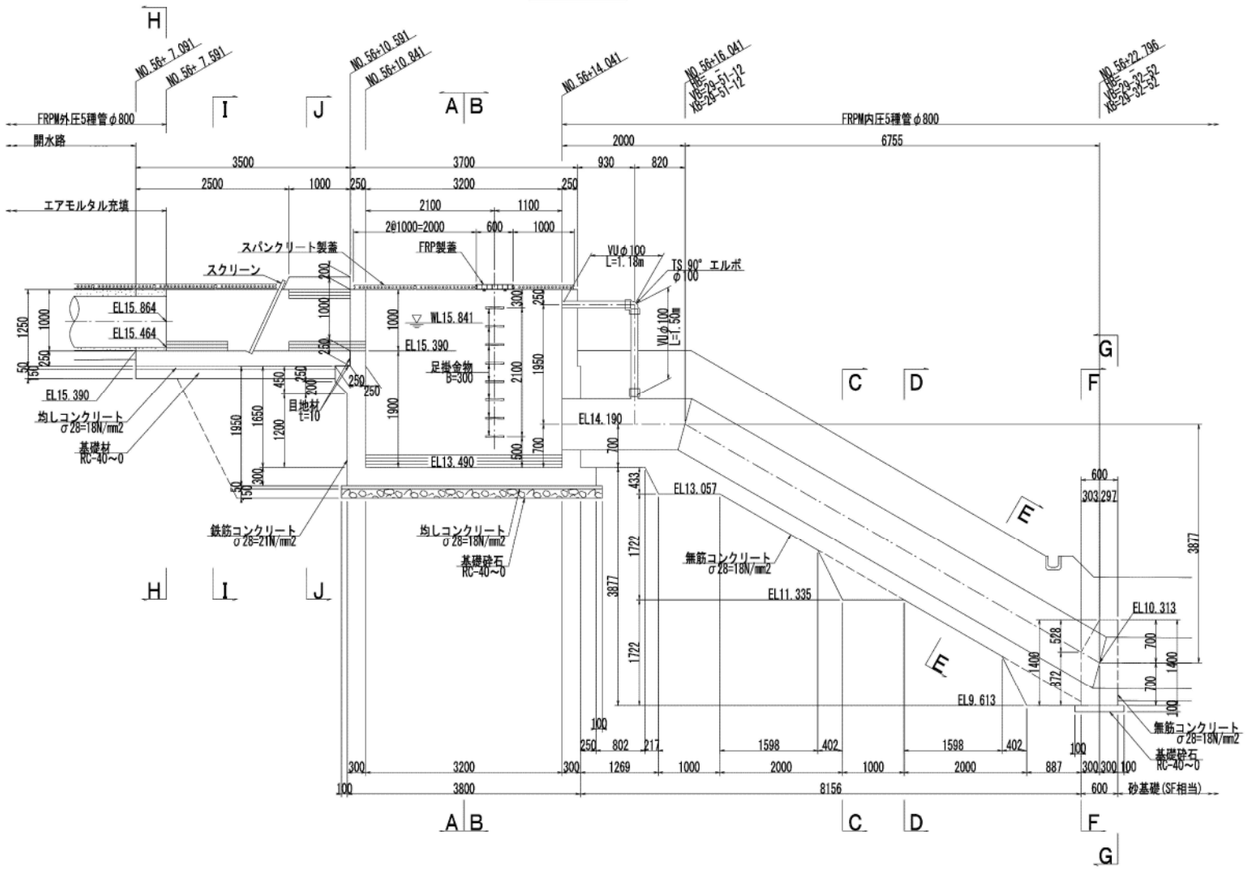


H-H




I-I

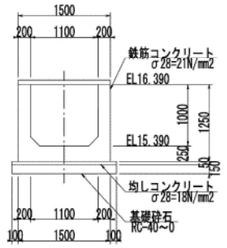


J-J

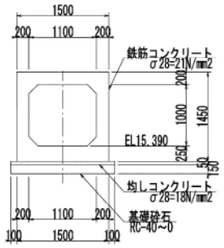


F-F

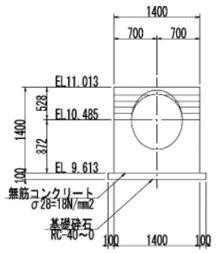


G-G

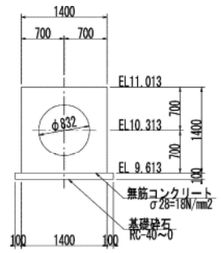


A-A

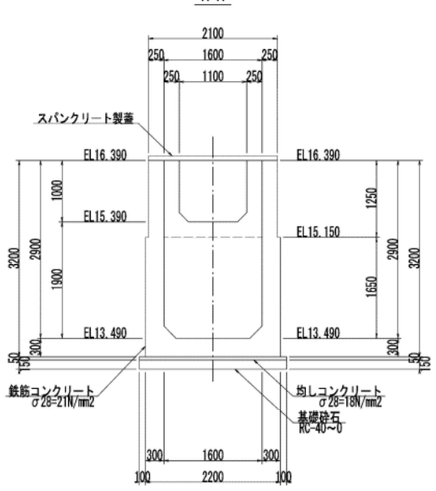


B-B

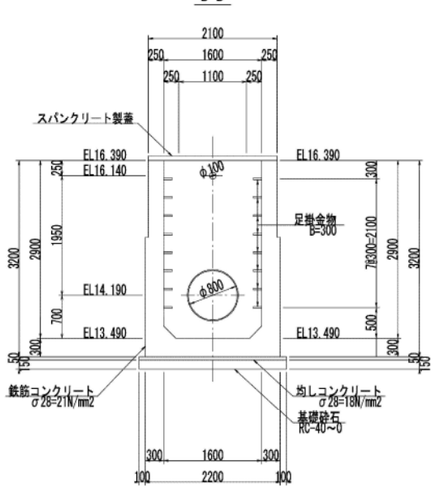


C-C

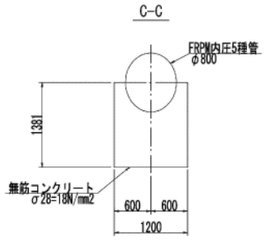

D-D

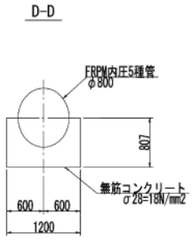

E-E

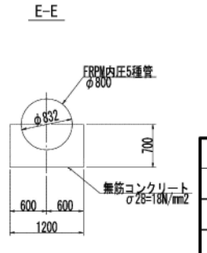


施設名	大須賀支線用水路(0312100-1100-04)		
図面名	2号サイホン工構造図　(2/4)		
作成年月	平成26年3月		
縮尺	A1 図示	図面番号	8-38/51
作成者	関東農政局　両総農業水利事業所		


2号サイホン工構造図 (3/4)

下流接続例　　S=1:50


平面図

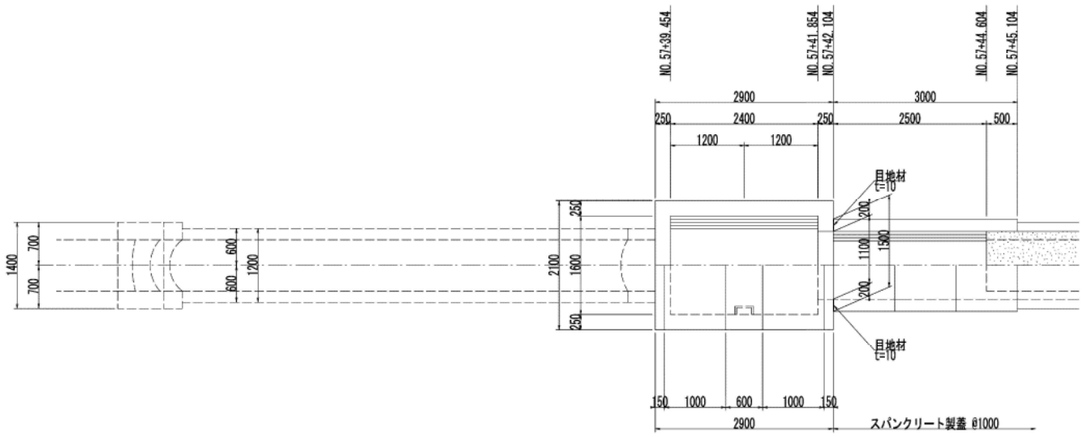


縦断図

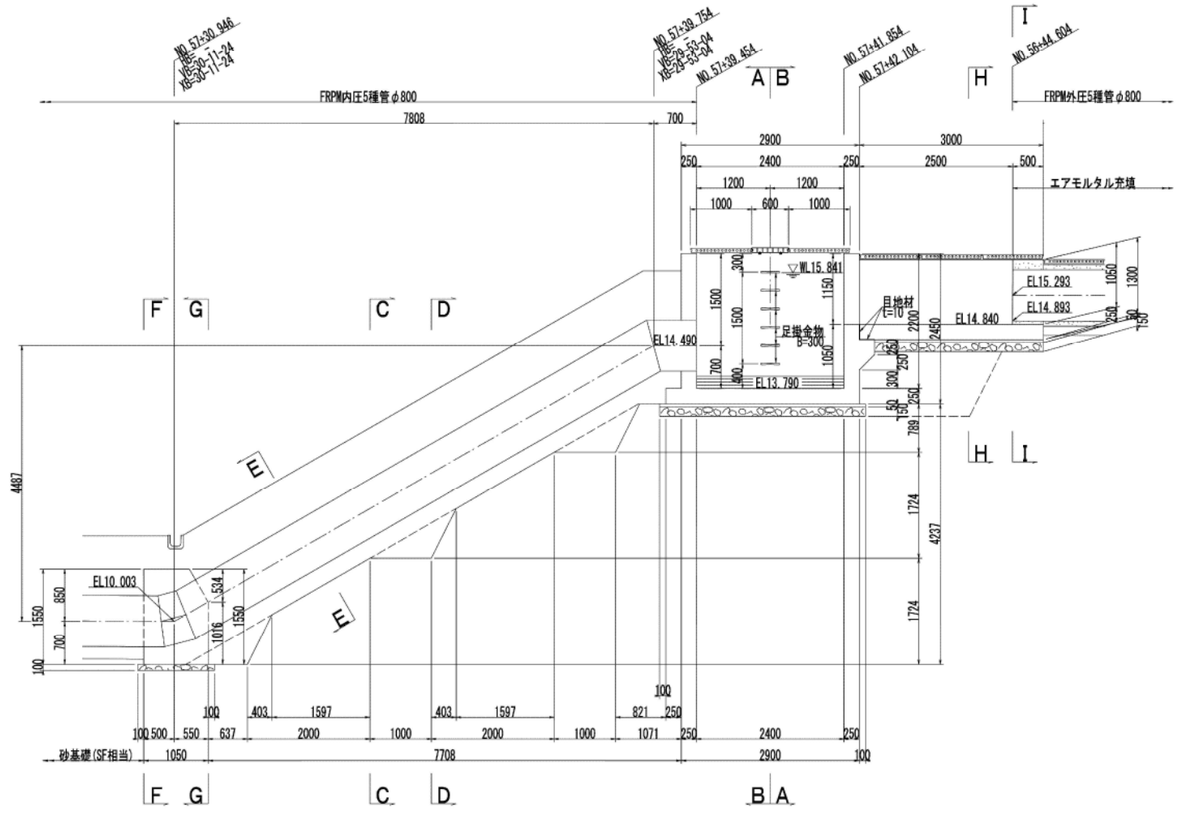


H-H

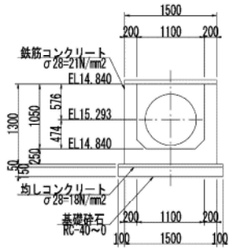

I-I

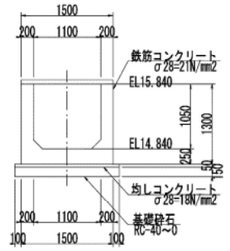


F-F

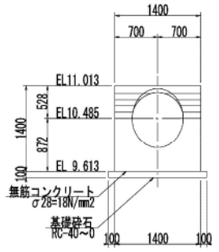


G-G




A-A

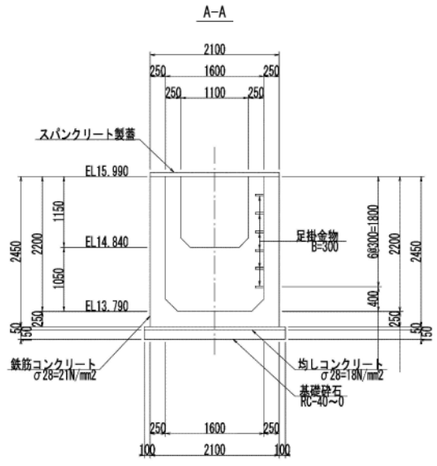


B-B

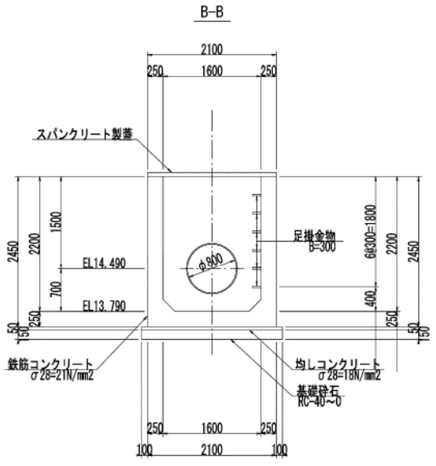


C-C

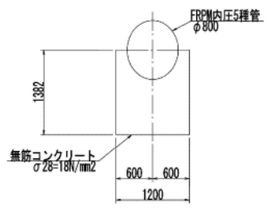

D-D

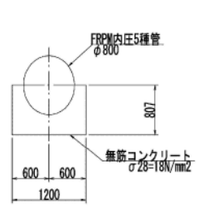

E-E

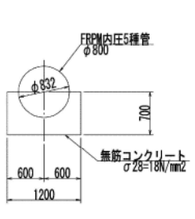

施設名	大須賀支線用水路(0312100-1100-04)		
図面名	2号サイホン工構造図　(3/4)		
作成年月	平成26年3月		
縮尺	A1 図示	図面番号	8-39/51
作成者	関東農政局　両総農業水利事業所		


2号サイホン工構造図（4/4）

（スクリーン詳細図）


スクリーン一般図

S=1:10


平 面 図

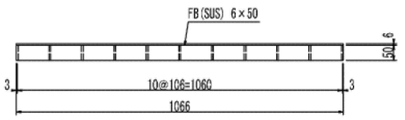

正 面 図

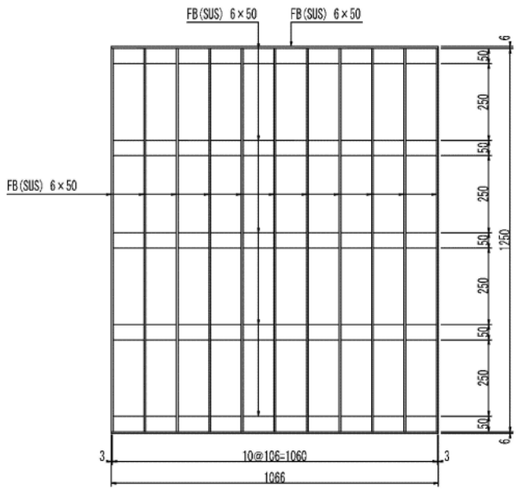


断 面 図

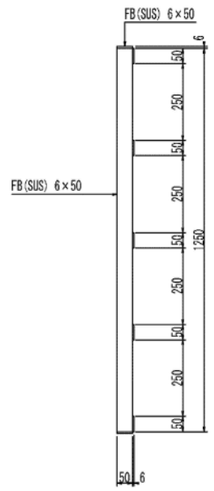


スクリーン取付詳細図

S=1:5

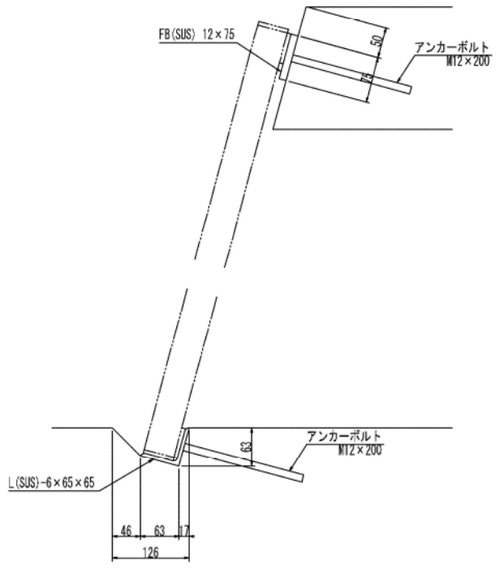

スクリーン取付図

S=1:4

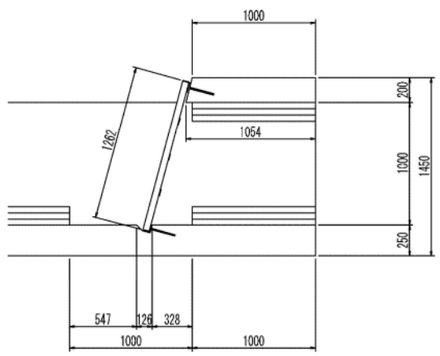


施設名	大須賀支線用水路(0312100-1100-04)		
図面名	2号サイホン工構造図　(4/4)		
作成年月	平成26年3月		
縮尺	A1 図示	図面番号	8-40/51
作成者	関東農政局　茂総農業水利事業所		

4号分水工構造図


S=1:30

4号分水工


平 面 図

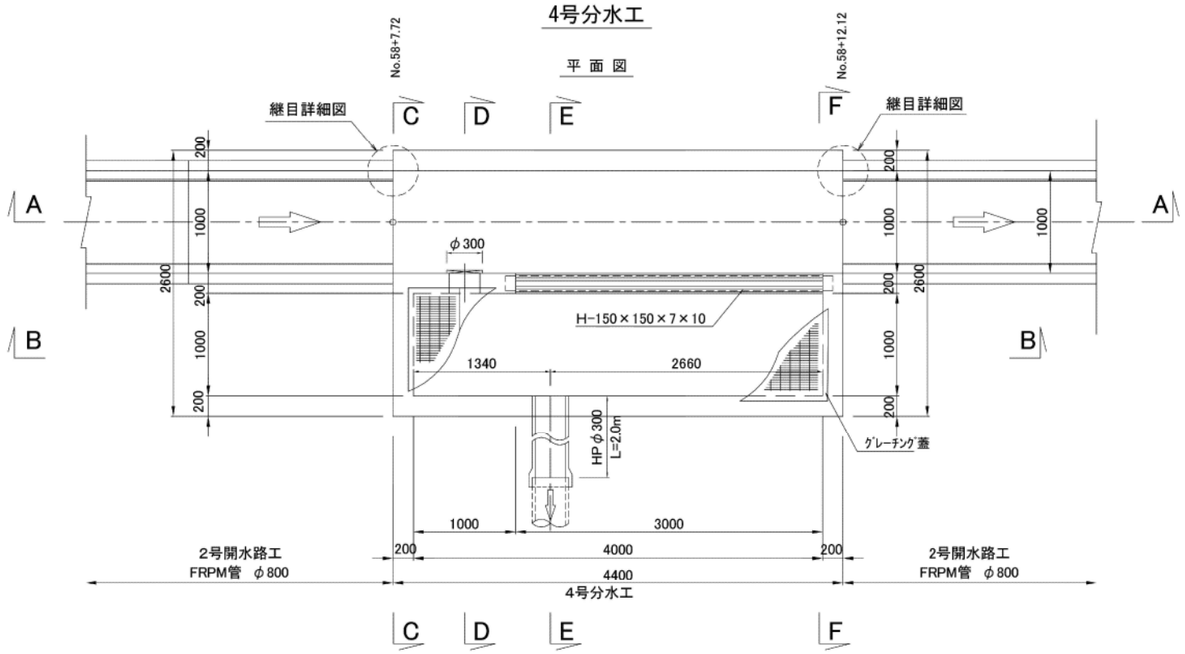


C-C断面図

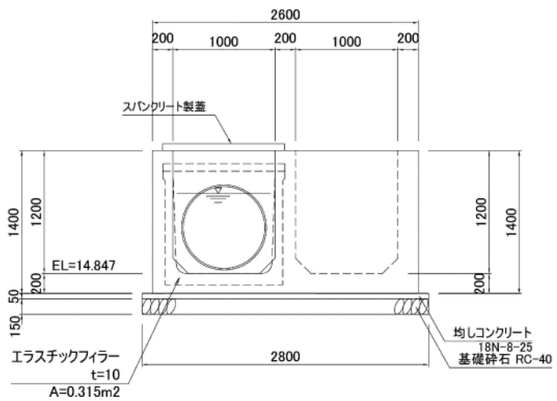


E-E断面図

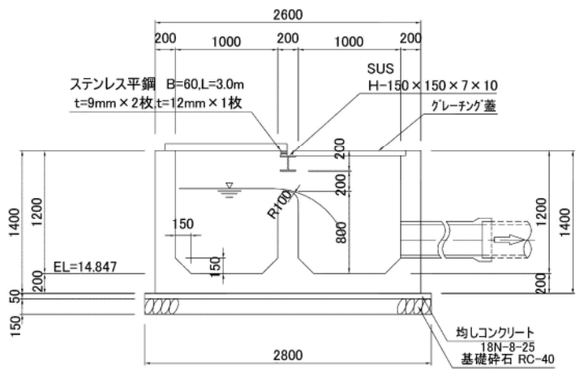


D-D断面図

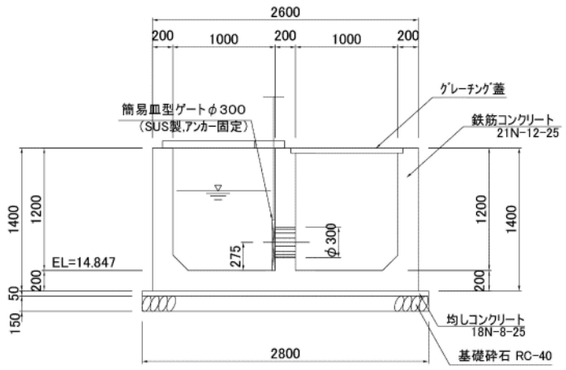

F-F断面図

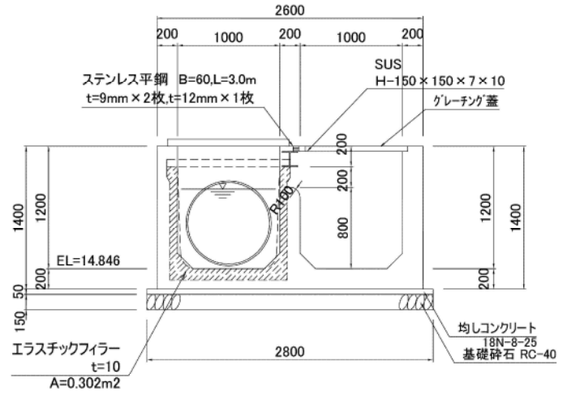


A-A断面図

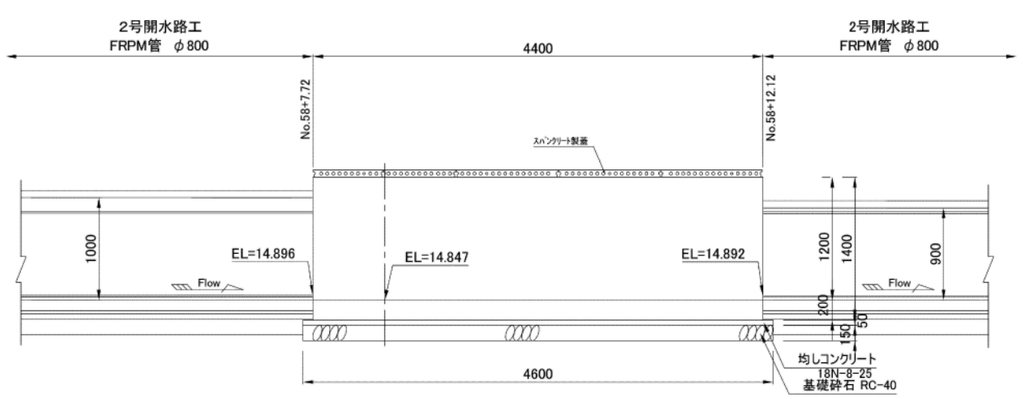


継目詳細図

S=1:15

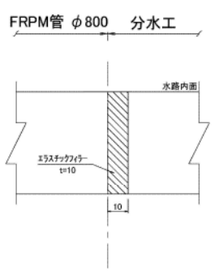


B-B断面図

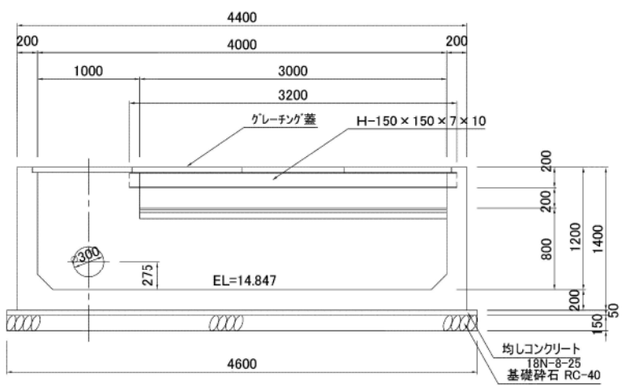


4号分水工　蓋配置平面図

S=1:30

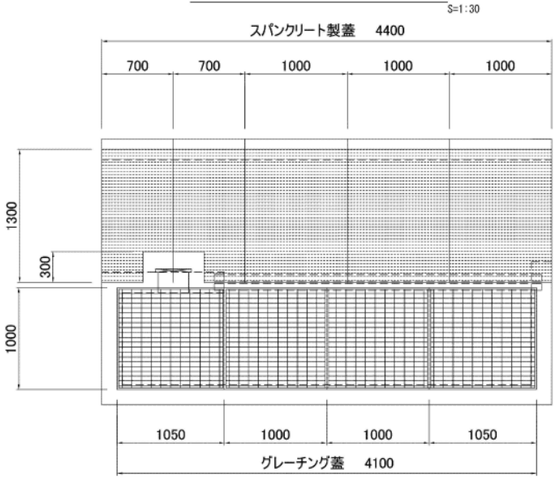

スパンクリート製蓋詳細図

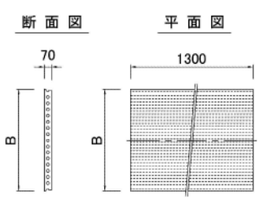


施設名	大須賀支線用水路(0312100-1100-04)		
図面名	4号分水工構造図		
作成年月	平成26年3月		
縮尺	A1 図示	図面番号	8-41/51
作成者	関東農政局　両総農業水利事業所		

道路横断工構造図

平 面 図


S=1:50

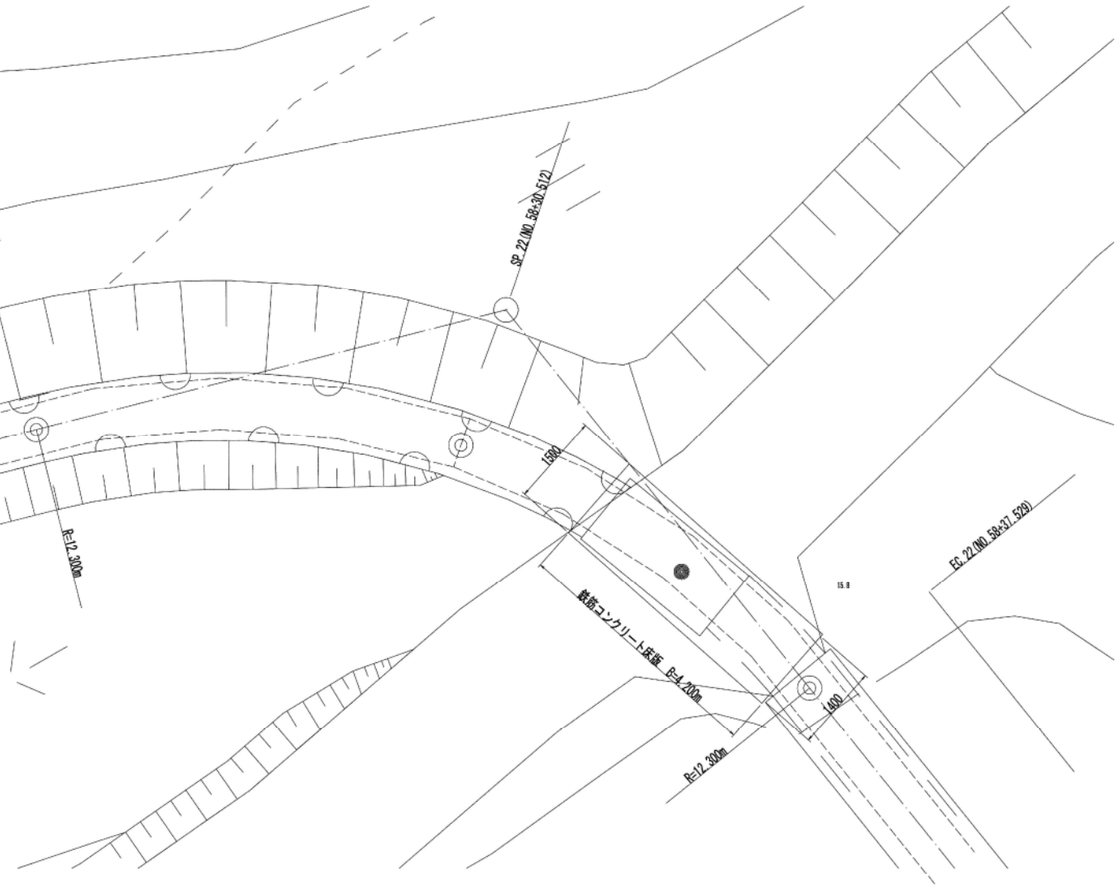


鉄筋コンクリート床版排配筋図

S=1:50

平 面 図

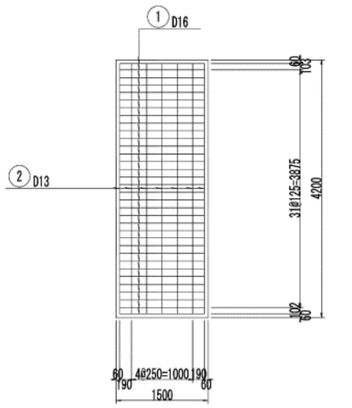


横 断 図

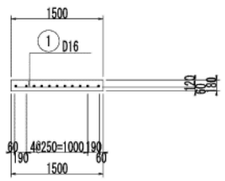


床版ずれ止詳細図

S=1:5

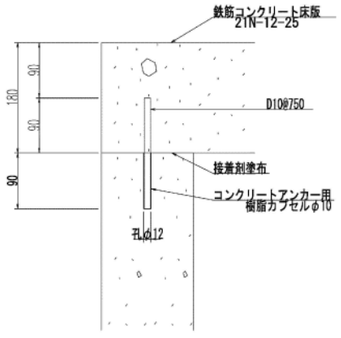

道路横断部標準断面図


S=1:50

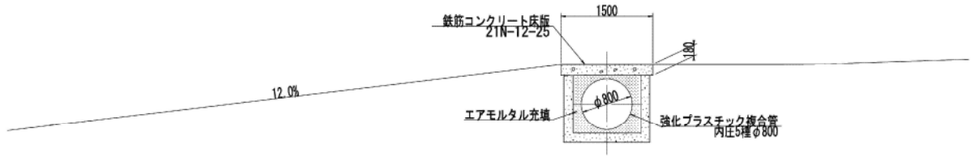


施設名	大須賀支線用水路(0312100-1100-04)		
図面名	道路横断工構造図		
作成年月	平成26年3月		
縮尺	A1 図示	図面番号	8-42/51
作成者	関東農政局　両総農業水利事業所		

水路橋基礎構造図


平 面 図
S=1:100

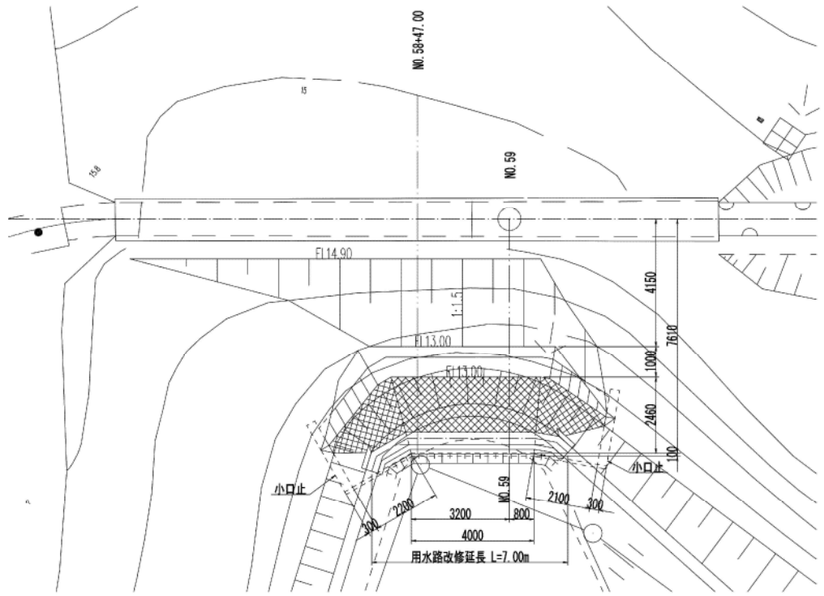


NO.59
S=1:100

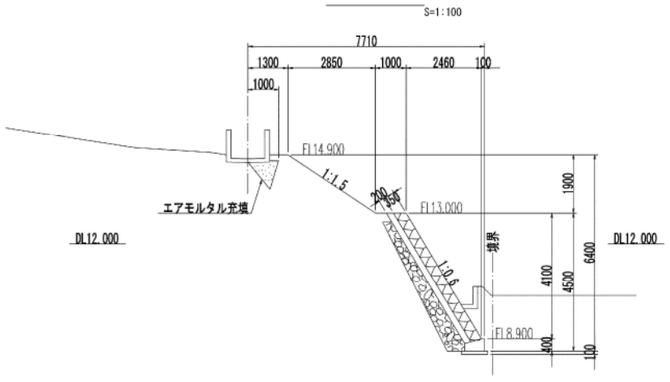


NO.59+47.00
S=1:100

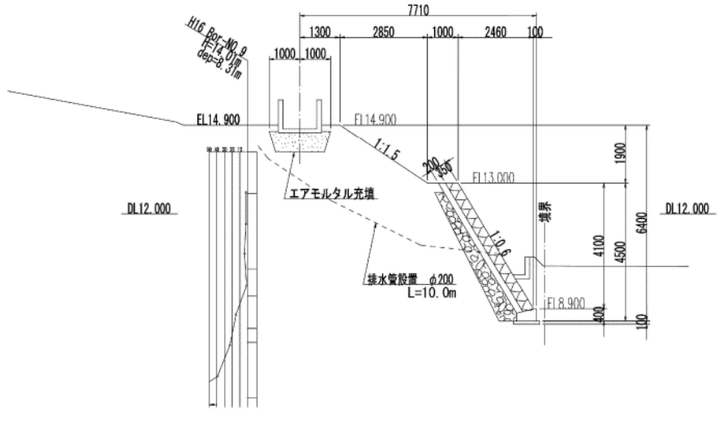


積ブロック擁壁標準断面図
S=1:50

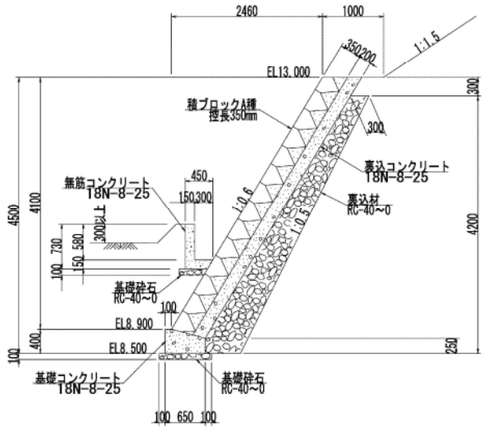

擁壁端部標準断面図

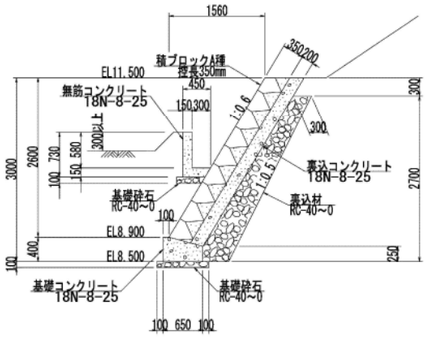


小口止標準断面図

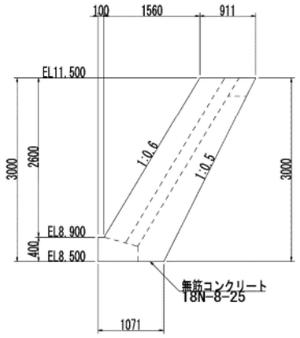


※ 積ブロックには水抜き工(φ50)を3m2に1箇所程度設置

積ブロック擁壁展開図
S=1:50

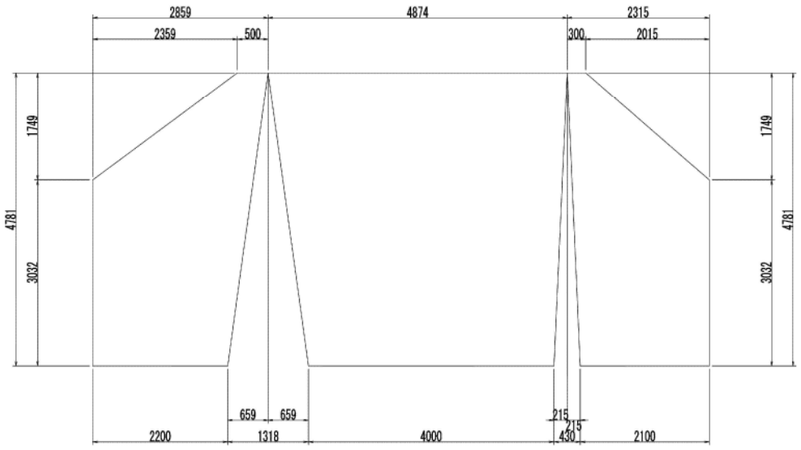

積ブロック基礎布設図
S=1:50

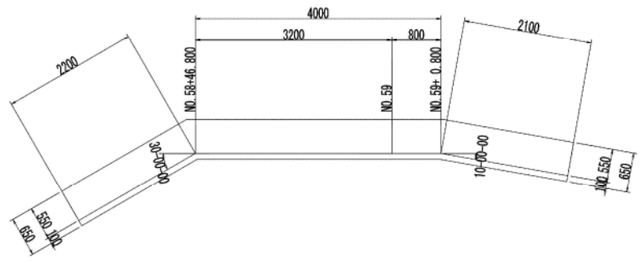


施設名	大須賀支線用水路(0312100-1100-04)		
図面名	水路橋基礎構造図		
作成年月	平成26年3月		
縮尺	A1 図示	図面番号	8-43/51
作成者	関東農政局 霞総農業水利事業所		

5号分水工構造図

平面図


S=1:50

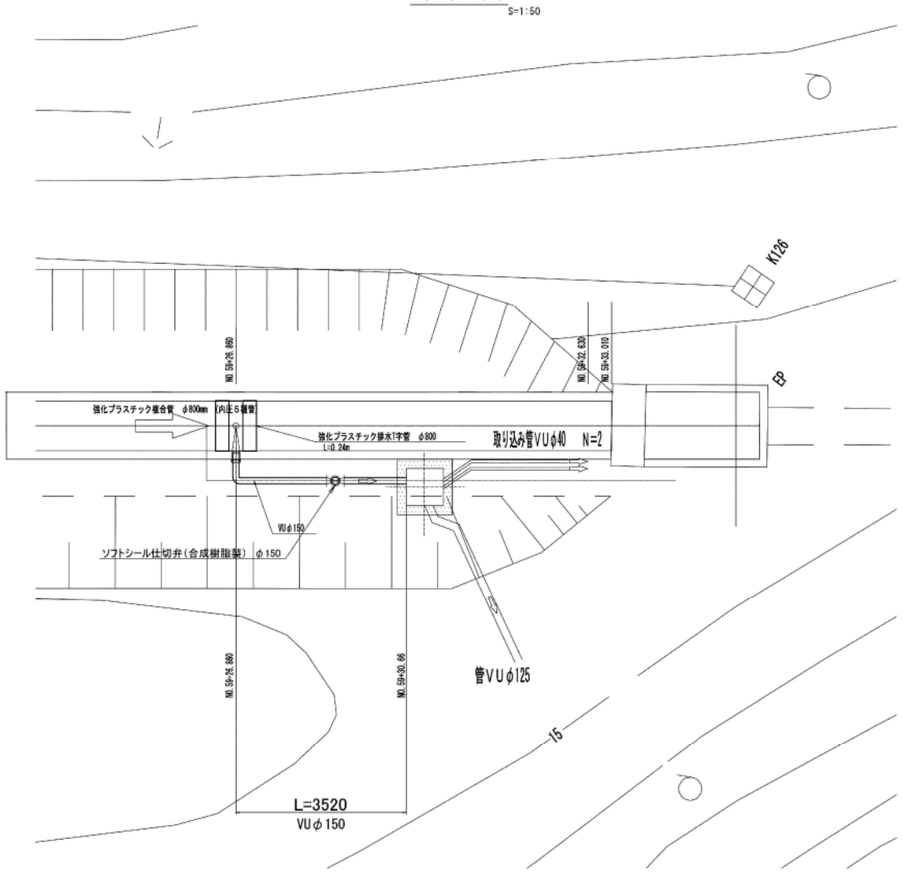


断面図

S=1:25

NO.59+32.630

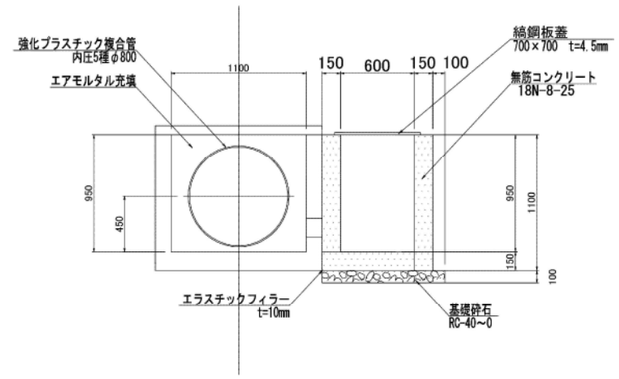

NO.59+26.890

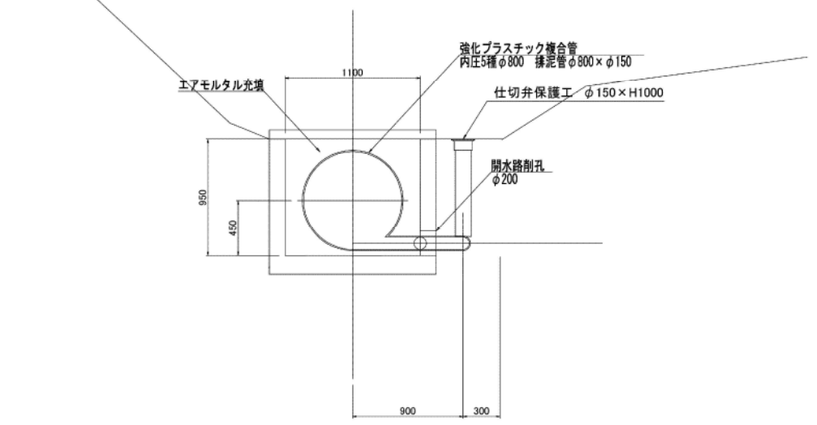


施設名	大須賀支線用水路(0312100-1100-04)		
図面名	5号分水工構造図		
作成年月	平成26年3月		
縮尺	A1 図示	図面番号	8-44/51
作成者	関東農政局 両総農業水利事業所		


トンネル工構造図

S=1:15

トンネル標準断面図

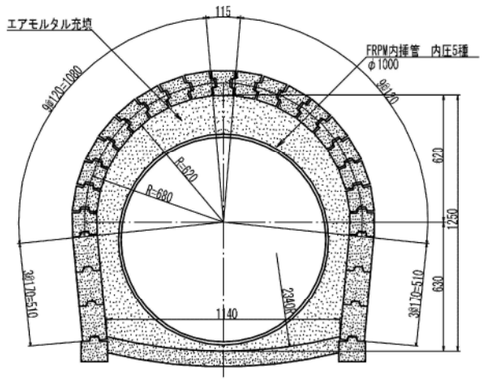


浮上防止バンド詳細図

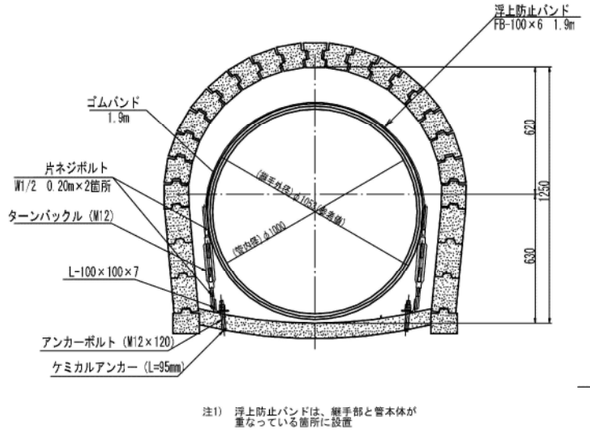


注1)　浮上防止バンドは、継手部と管本体が重なっている箇所に設置

端部閉塞壁設置図

正 面 図

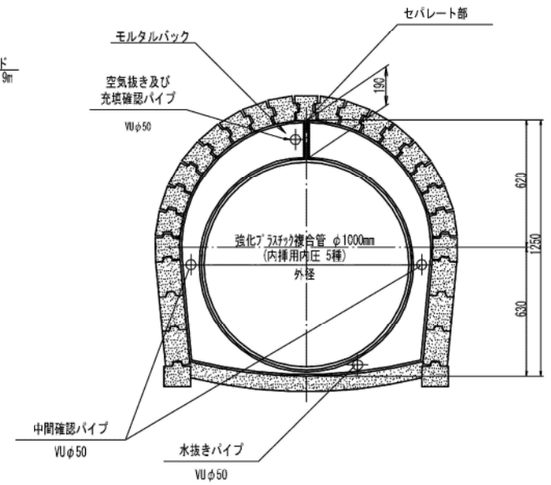


側 面 図

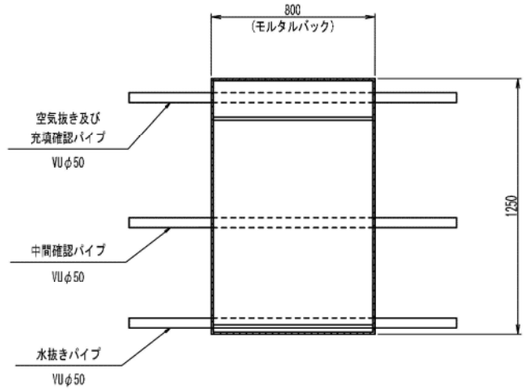


壁面仕上げ工


正 面 図

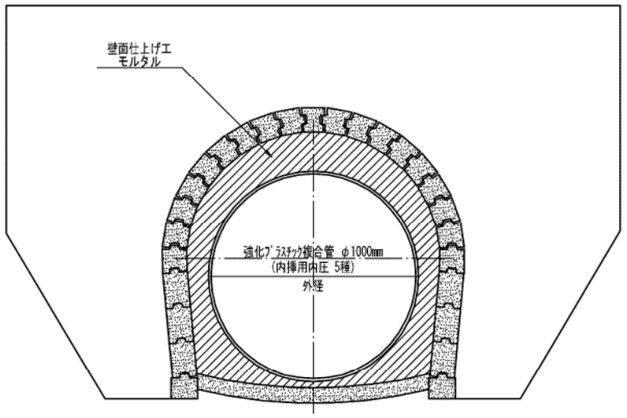

側 面 図

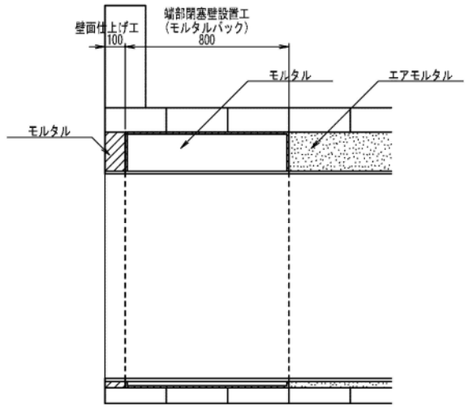

中込工及び裏込め工

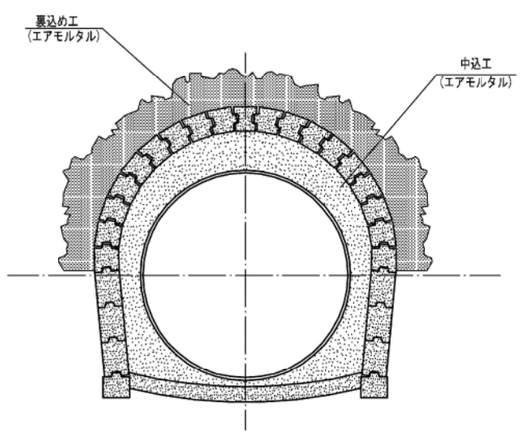

注2)　中込め工は、管体の応力を軽減するため、2段打ち

注3)　背面空洞厚は、空洞調査を基に決定した平均厚さである


施設名	大須賀支線用水路(0312100-1100-04)		
図面名	トンネル工構造図		
作成年月	平成26年3月		
縮尺	A1 1:15 A2 1:21	図面番号	8-45/51
作成者	関東農政局　茨総農業水利事業所		

補　修　図　(1/6)

(6号開渠嵩上構造図)


6号開渠側壁嵩上縦断図

H=1:100
V=1:20

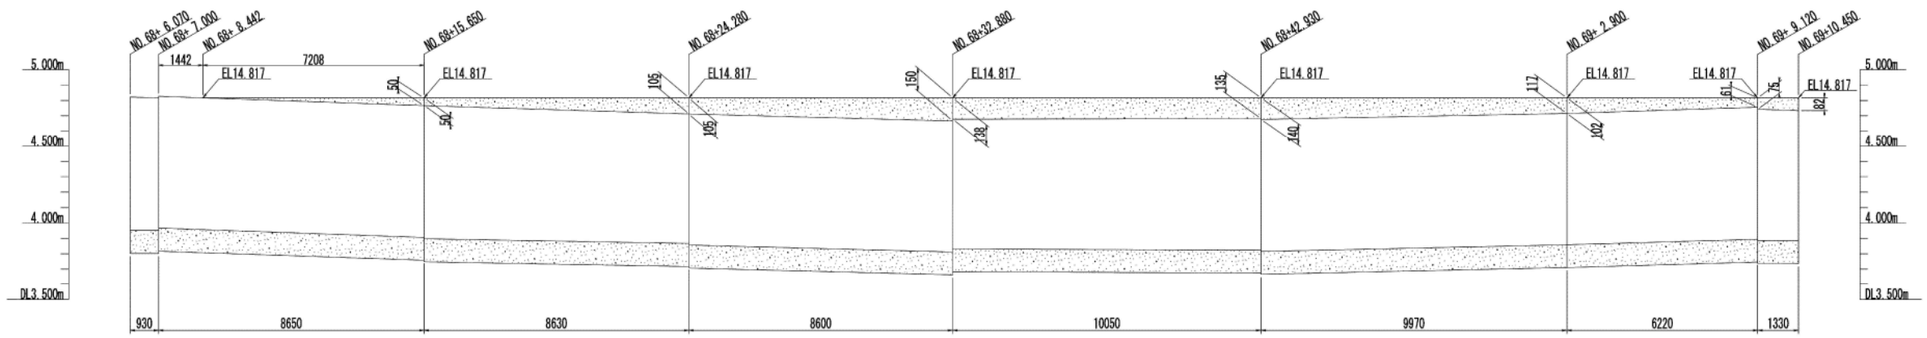


6号開渠側壁嵩上鉄筋配置図

H=1:100
V=1:20

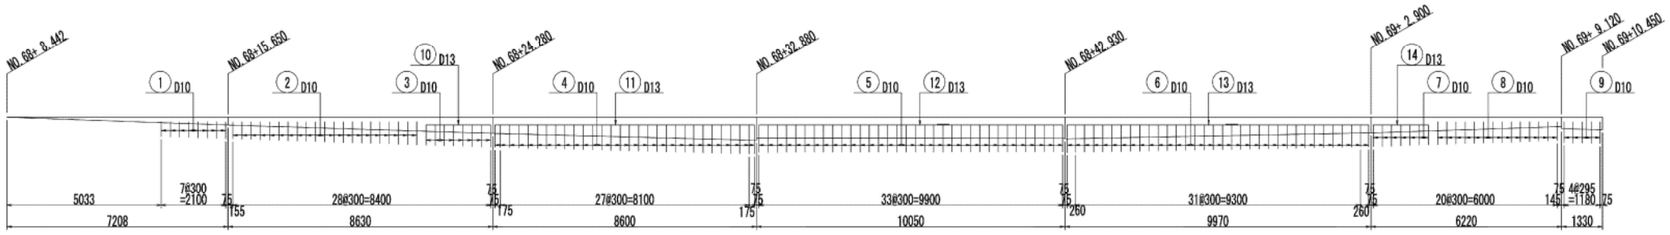

開渠側壁嵩上詳細図

S=1:5

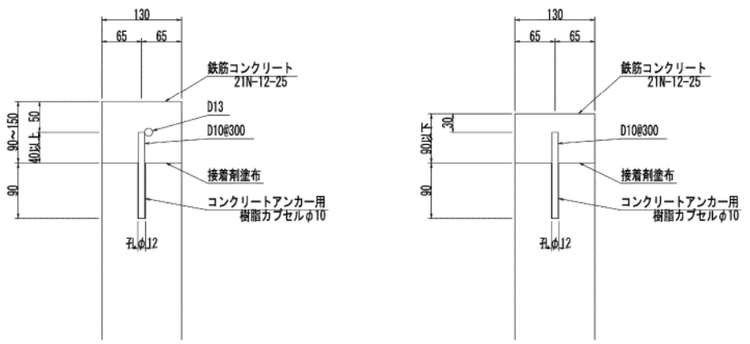


施設名	大須賀支線用水路(0312100-1100-04)		
図面名	補修図　(1/6)		
作成年月	平成26年3月		
縮尺	A1 図示	図面番号	8-46/51
作成者	関東農政局　両総農業水利事業所		

補　修　図　(2/6)

(4号サイホン工上流接続桝嵩上構造図)


平 面 図

S=1:20

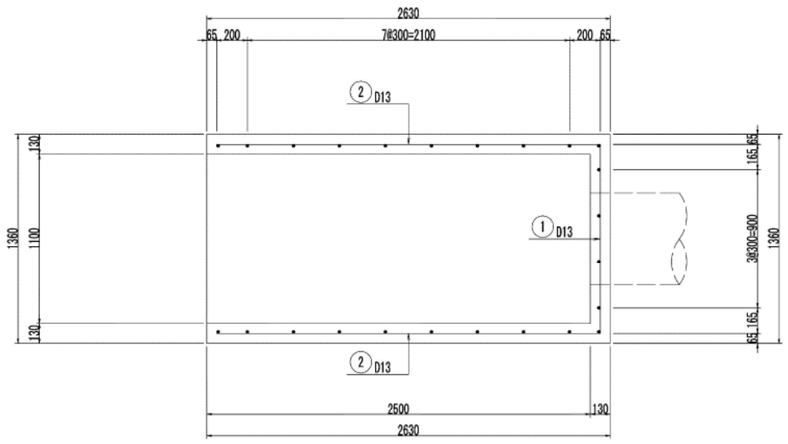


標準断面図

S=1:20

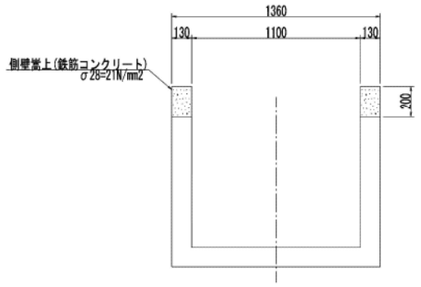


嵩上詳細図

S=1:5

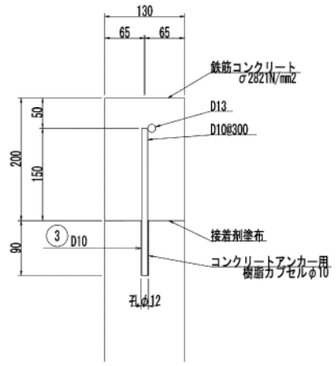


渠嵩上縦断図

S=1:20

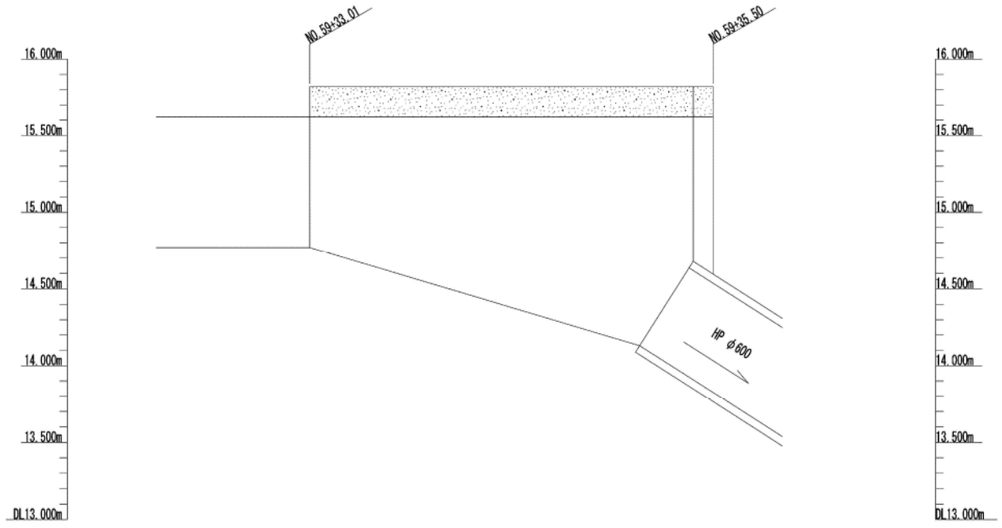

側壁嵩上配筋図

S=1:20

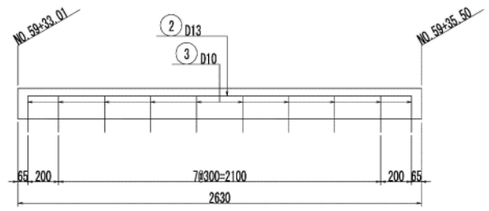


施設名	大須賀支線用水路(0312100-1100-04)		
図面名	補修図　(2/6)		
作成年月	平成26年3月		
縮尺	A1 図示	図面番号	8-47/51
作成者	関東農政局　両総農業水利事業所		

補　修　図　(3/6)

(4号サイホン工下流接続桝嵩上構造図)


平 面 図

S=1:20

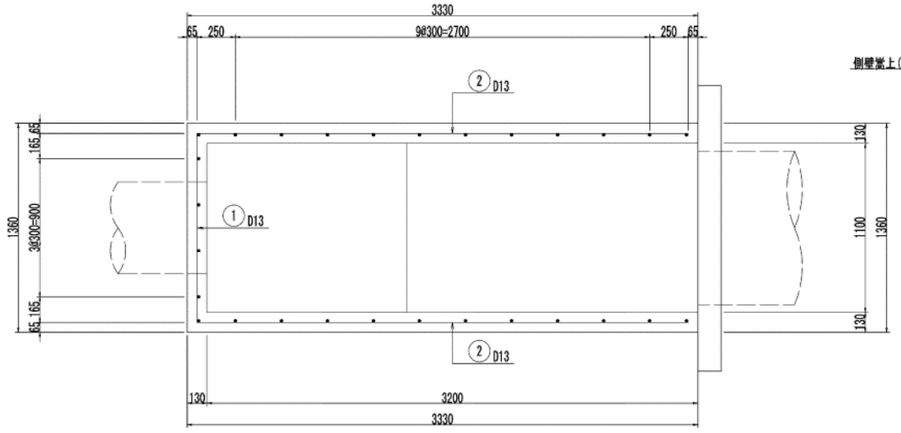


標準断面図

S=1:20

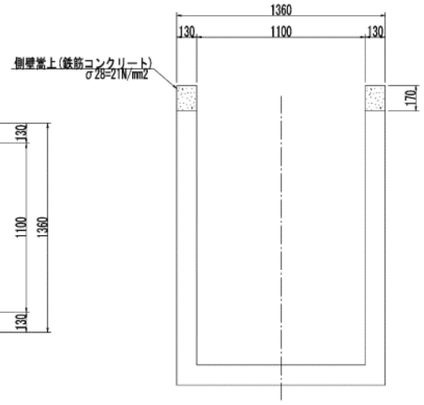


嵩上詳細図

S=1:5

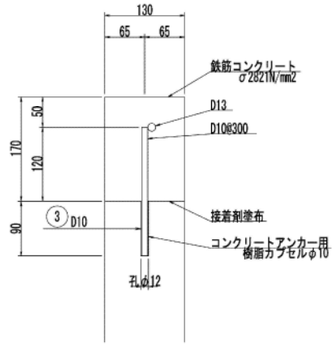


渠嵩上縦断図

S=1:20

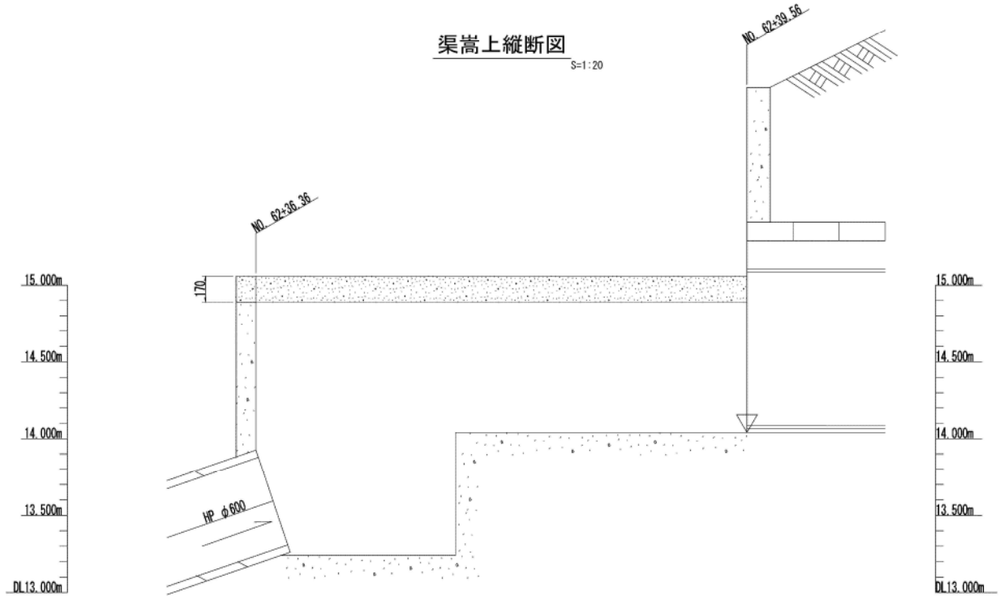

側壁嵩上配筋図

S=1:20

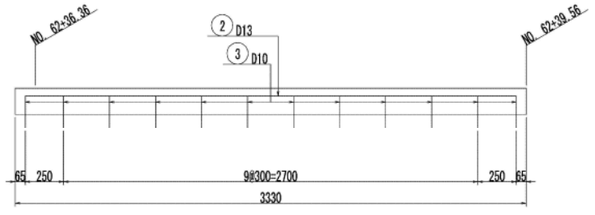


施設名	大須賀支線用水路(0312100-1100-04)		
図面名	補修図　(3/6)		
作成年月	平成26年3月		
縮尺	A1 図示	図面番号	8-48/51
作成者	関東農政局　両総農業水利事業所		


補　修　図　(4/6)

(6-2号開渠嵩上構造図)

6-2号開渠側壁嵩上縦断図

H=1:100
V=1:20

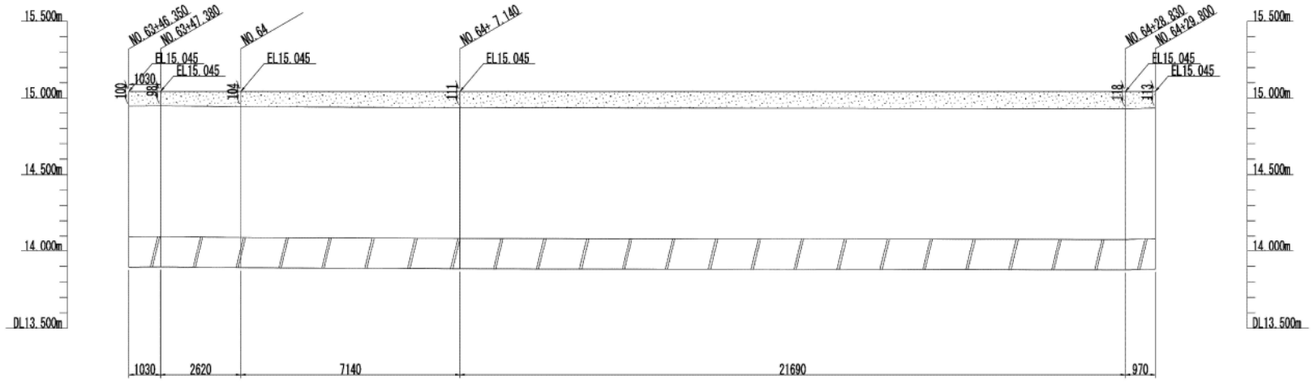

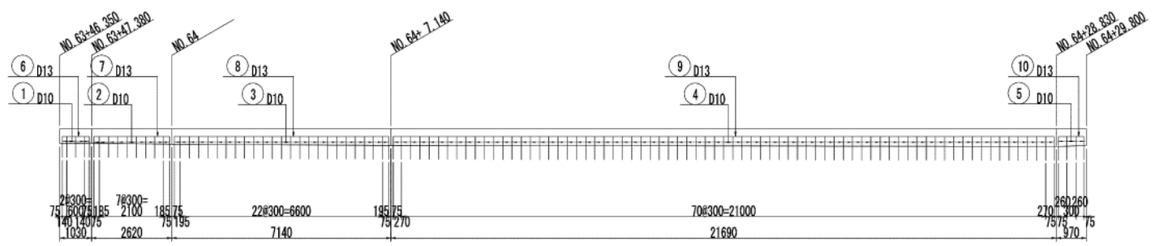


施設名	大須賀支線用水路(0312100-1100-04)		
図面名	補修図　(4/6)		
作成年月	平成26年3月		
縮尺	A1 図示	図面番号	8-49/51
作成者	関東農政局　両総農業水利事業所		

補　修　図　(5/6)

(7-2号開渠嵩上構造図)


縦 断 図

H=1:100
V=1:20

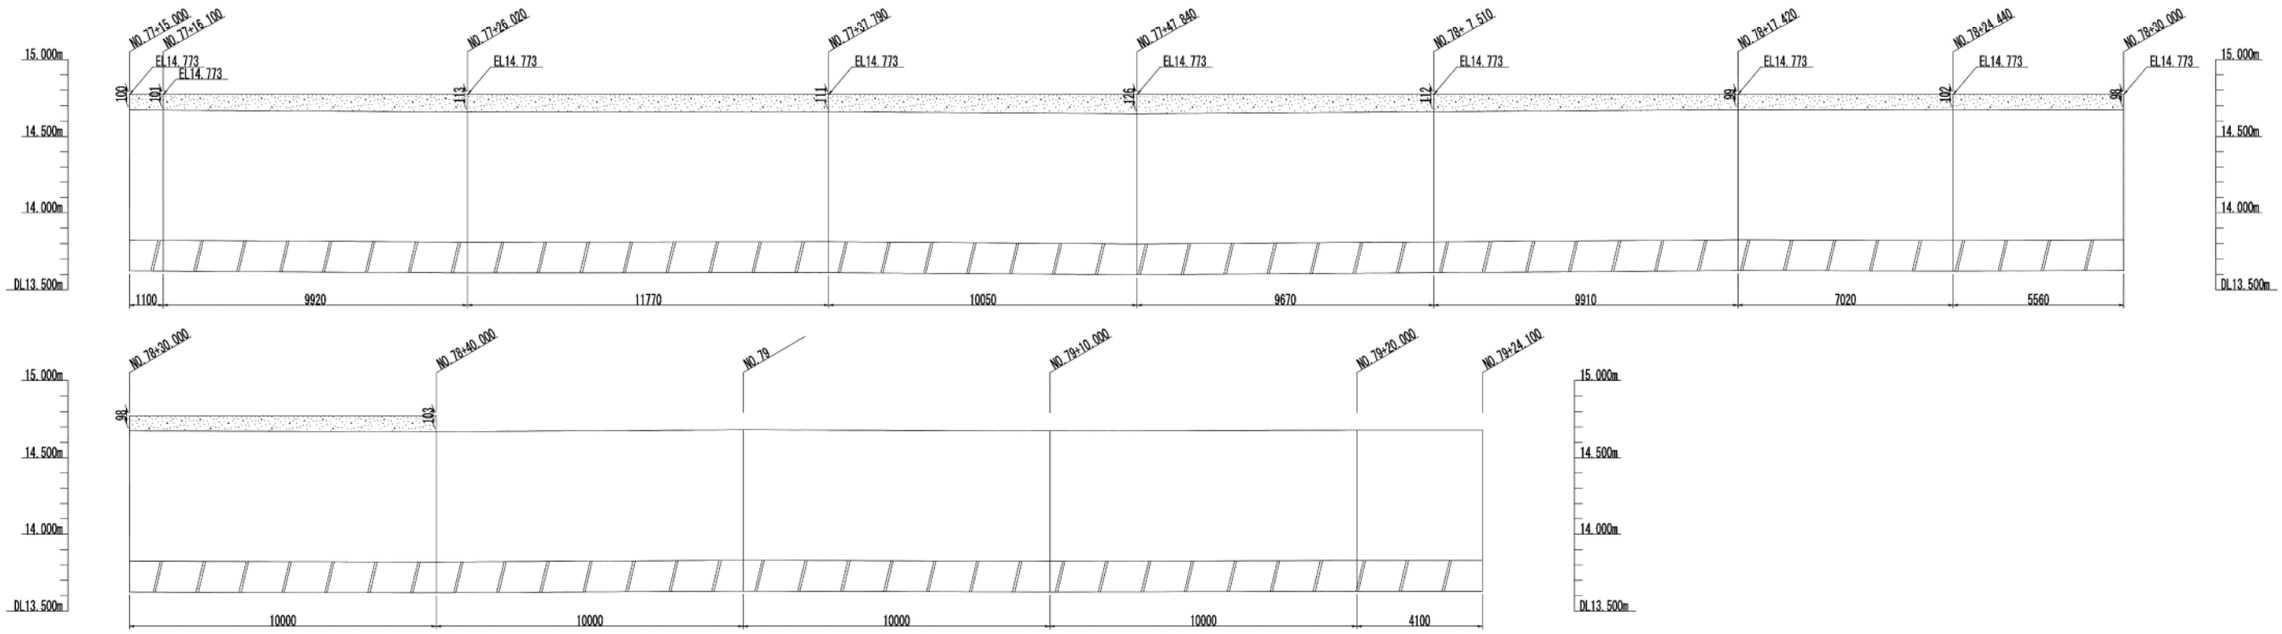


配 筋 図

H=1:100
V=1:20

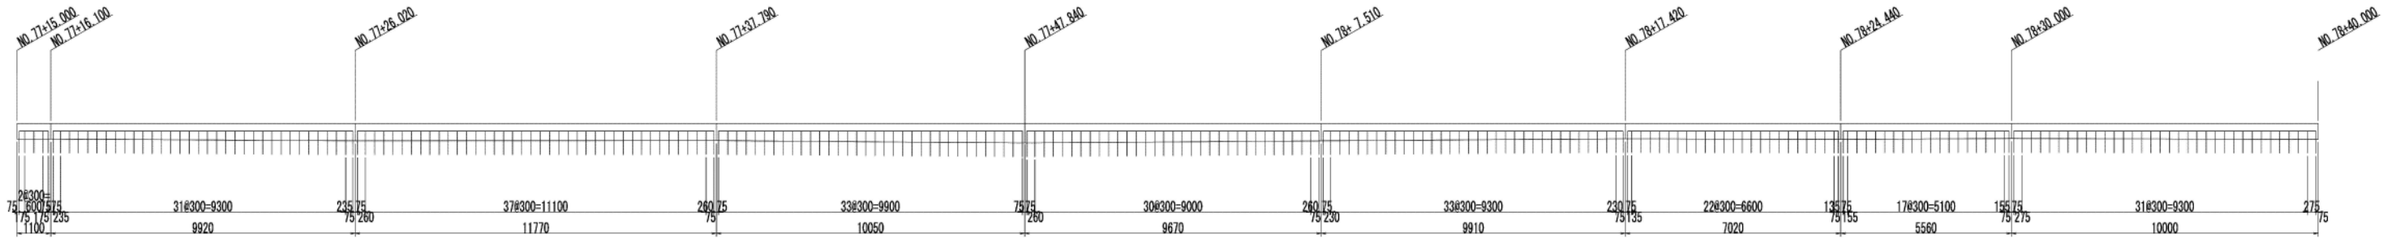

嵩上詳細図

S=1:5

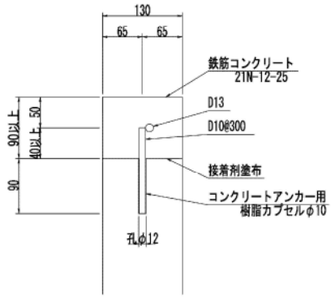


施設名	大須賀支線用水路(0312100-1100-04)		
図面名	補修図　(5/6)		
作成年月	平成26年3月		
縮尺	A1 図示	図面番号	8-50/51
作成者	関東農政局　両総農業水利事業所		

補　修　図　(6/6)

（7号分水工嵩上構造図）


断面図

S=1:20

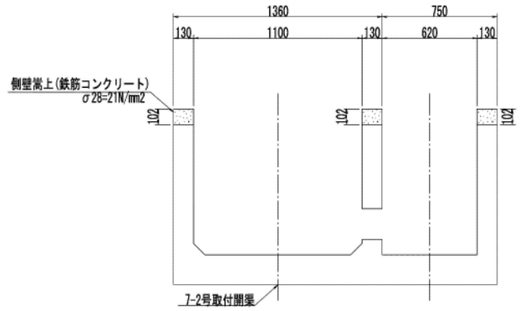


配筋図

S=1:20

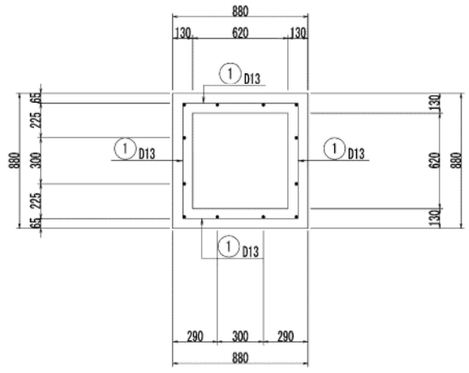


嵩上詳細図

S=1:5

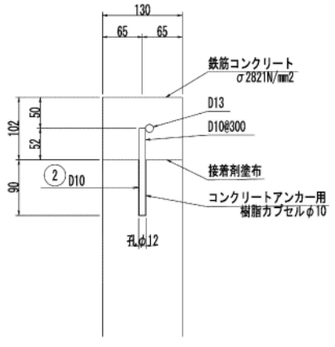


施設名	大須賀支線用水路(0312100-1100-04)		
図面名	補修図　(6/6)		
作成年月	平成26年3月		
縮尺	A1 図示	図面番号	8-51/51
作成者	関東農政局　両総農業水利事業所		


NO.12+10.92
GH=16.17
FH=16.346

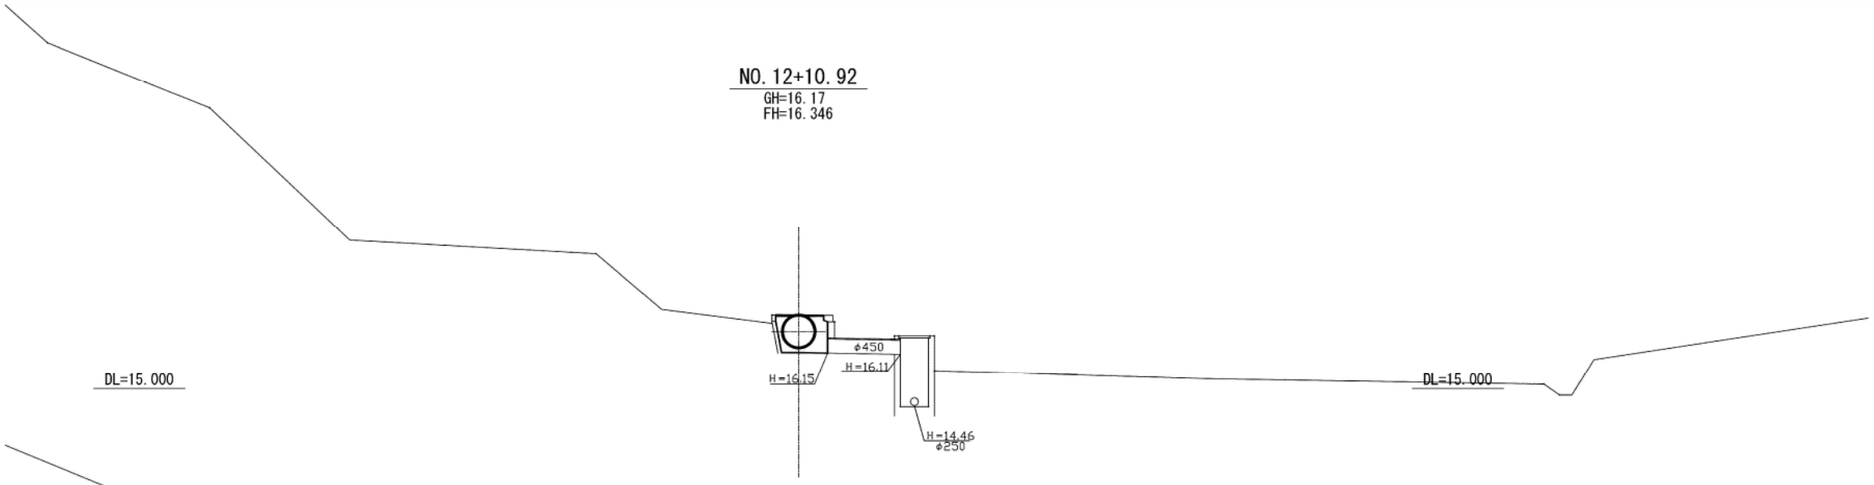


NO.12
GH=16.20
FH=16.351

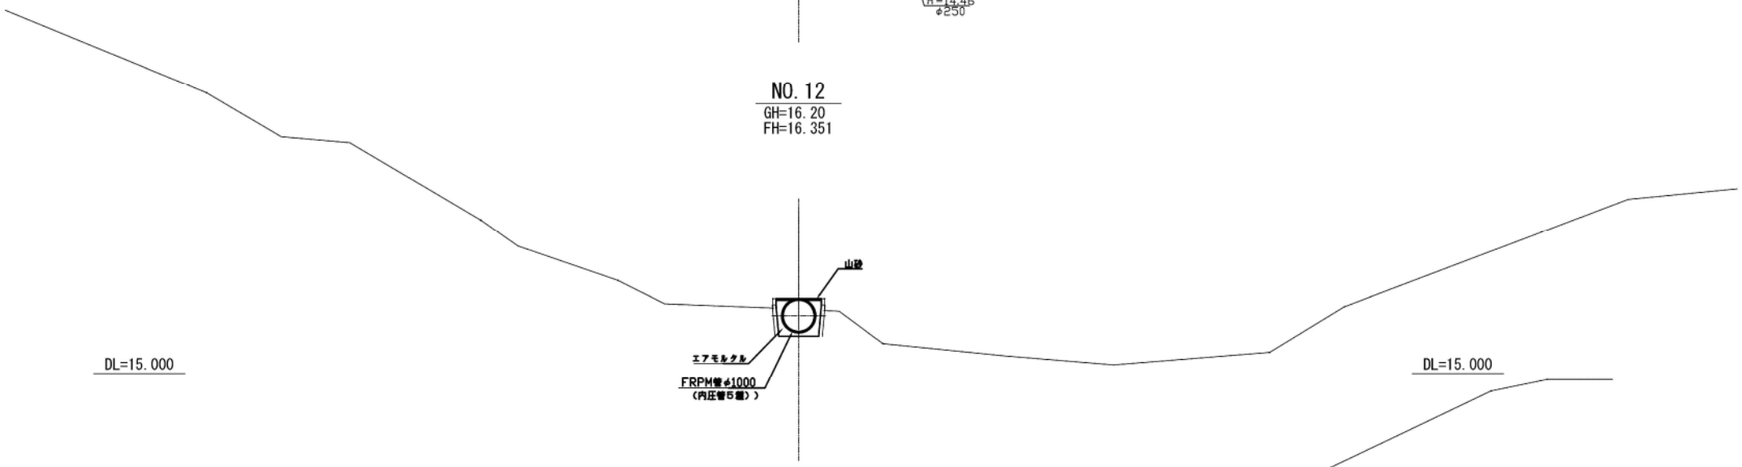

NO.11
GH=16.27
FH=16.374

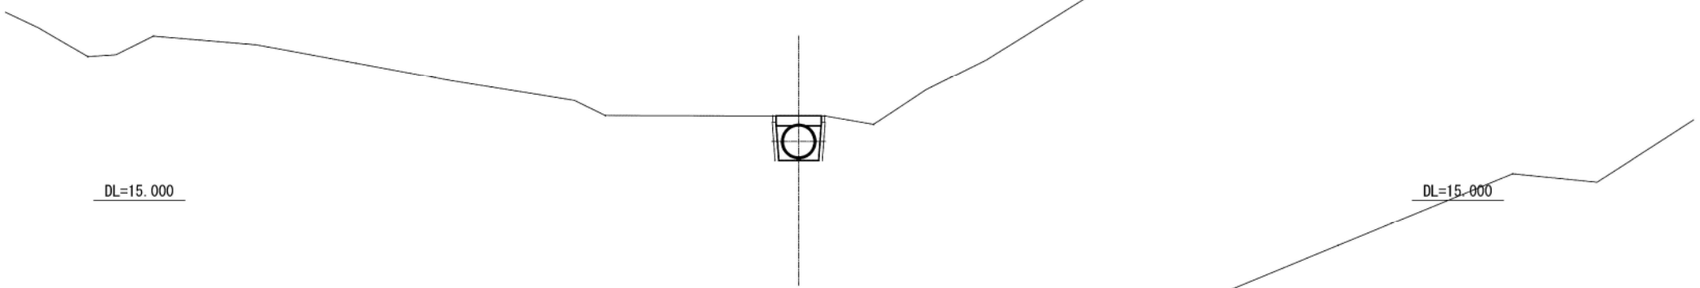


AIP.4-2
GH=16.29
FH=16.377

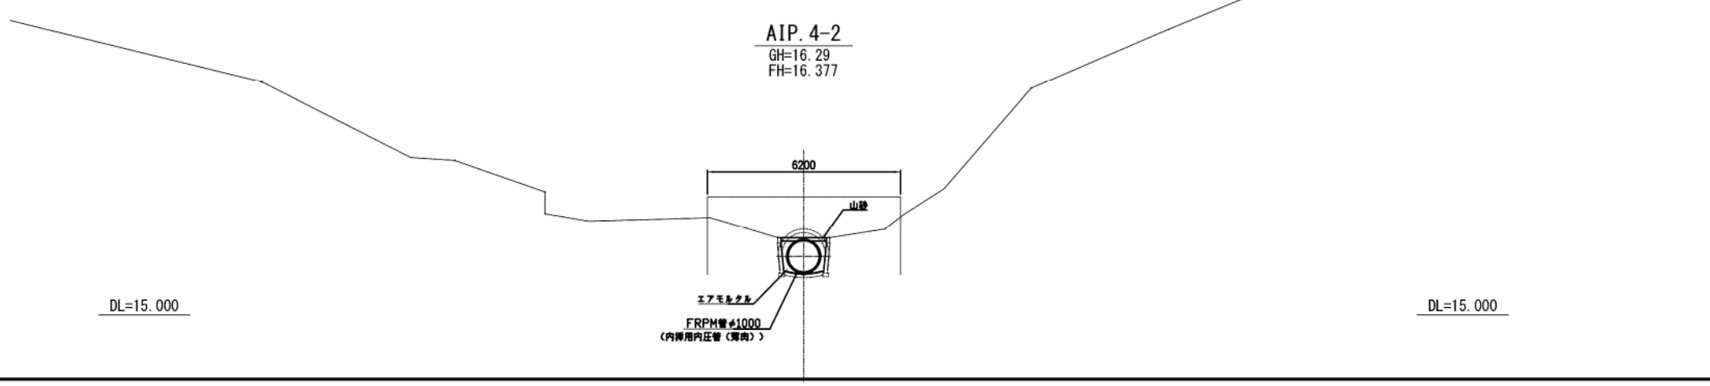

施設名	大須賀支線用水路(0312100-1100-04)		
図面名	横断図 (1/16)		
作成年月	平成26年 3月		
縮尺	A1 1:100 A2 1:141	図面番号	9-1/16
作成者	関東農政局 両総農業水利事業所		

NO. 13+11.569
GH=16.20
FH=16.324

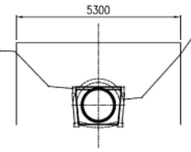

DL=15.000


DL=15.000

NO. 13
GH=16.22
FH=16.329

DL=15.000

DL=15.000

SP. 6
GH=16.23
FH=16.340

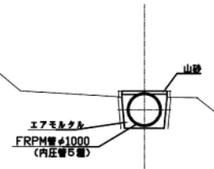


DL=15.000


DL=15.000

施設名	大須賀支線用水路(0312100-1100-04)		
図面名	横断図 (2/16)		
作成年月	平成26年 3月		
縮尺	A1 1:100 A2 1:141	図面番号	9-2/16
作成者	関東農政局 国総農業水利事業所		


NO.20+44.97
GH=16.06
FH=16.193

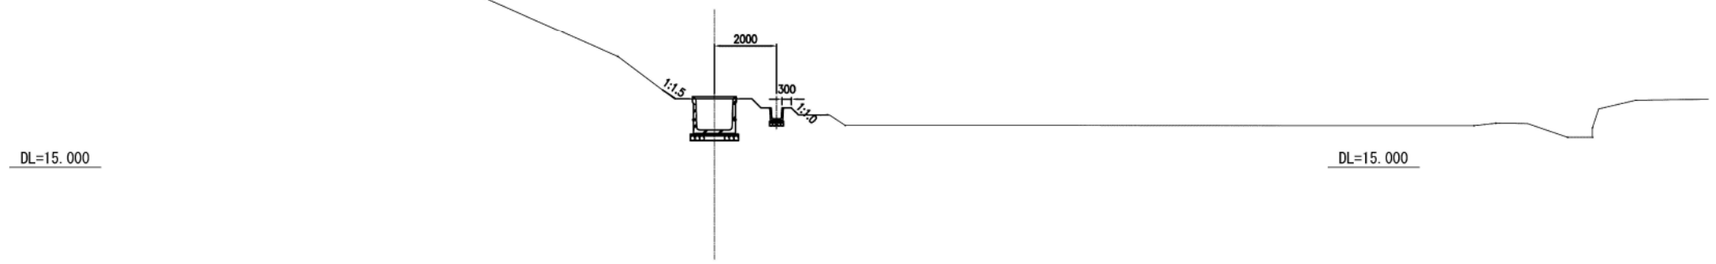

SP.7
GH=16.09
FH=16.196

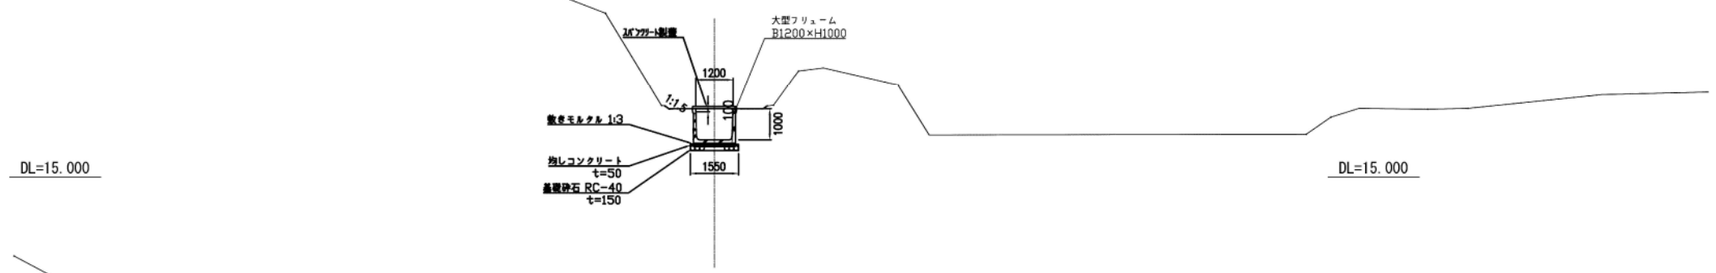


NO.20+26.94
GH=16.10
FH=16.160

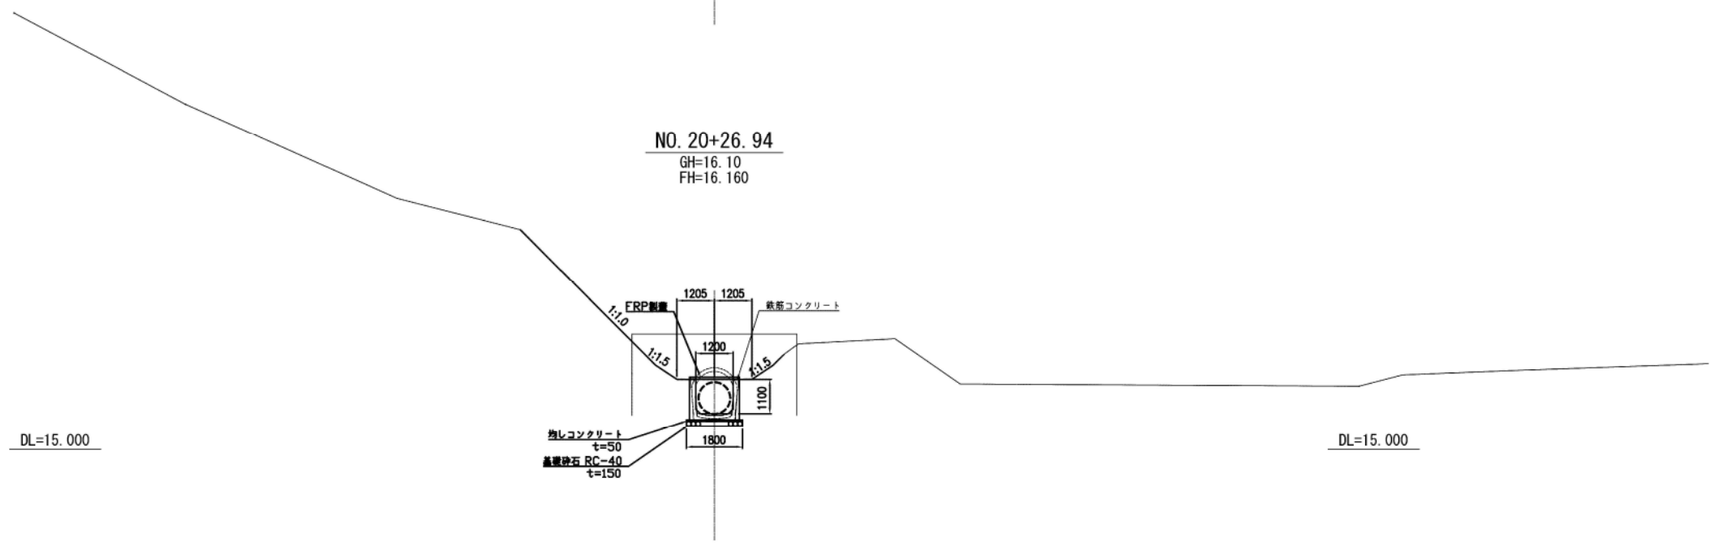

施設名	大須賀支線用水路(0312100-1100-04)		
図面名	横断図 (3/16)		
作成年月	平成26年 3月		
縮尺	A1 1:100 A2 1:141	図面番号	9-3/16
作成者	関東農政局 両総農業水利事業所		


ASP. 8
GH=16.06
FH=16.138

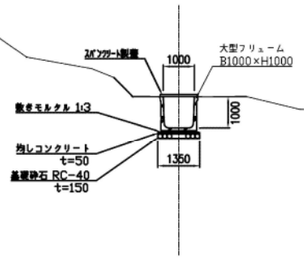

DL=15.000

DL=15.000


NO. 22
GH=16.05
FH=16.177

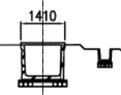

DL=15.000

DL=15.000

NO. 21
GH=16.06
FH=16.191

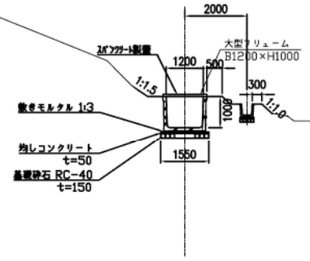


DL=15.000


DL=15.000

施設名	大須賀支線用水路(0312100-1100-04)		
図面名	横断図 (4/16)		
作成年月	平成26年 3月		
縮尺	A1 1:100 A2 1:141	図面番号	9-4/16
作成者	関東農政局 霞総農業水利事業所		


NO. 23+24. 845
GH=18. 34
FH=16. 120

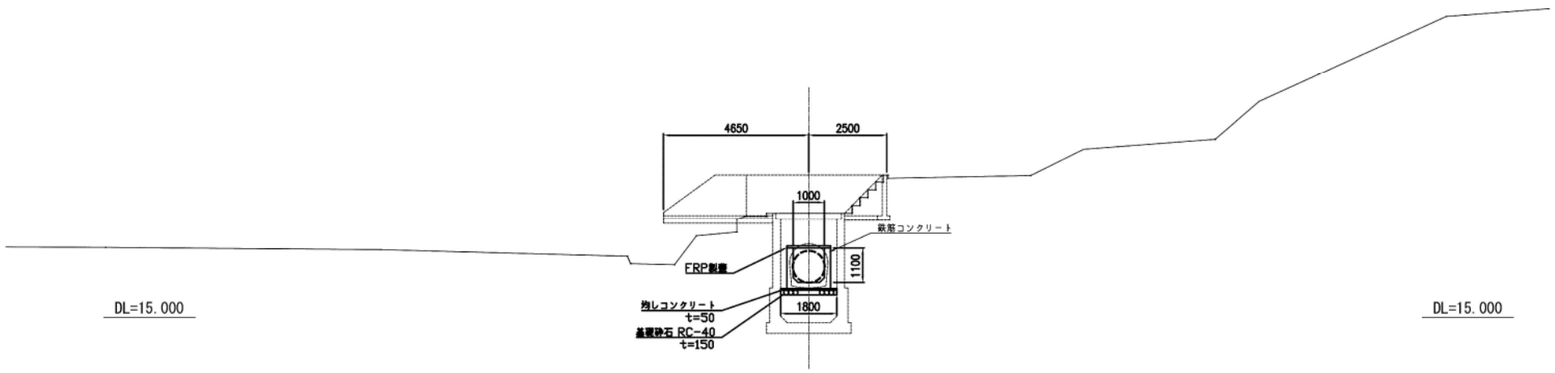

NO. 23+2. 068
(NO. 23)
GH=16. 73
FH=16. 127

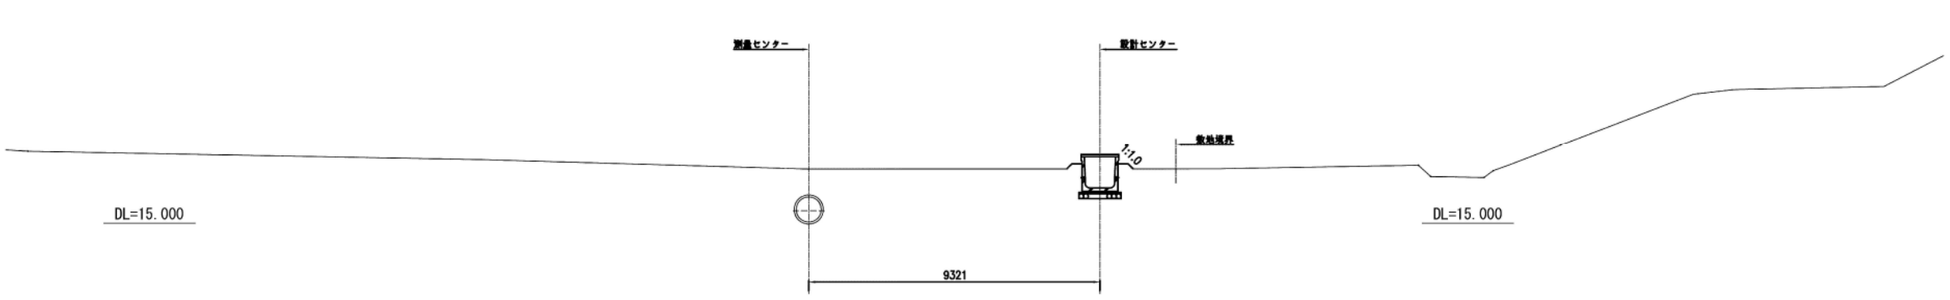

NO. 22+27. 49
GH=14. 83
FH=16. 136

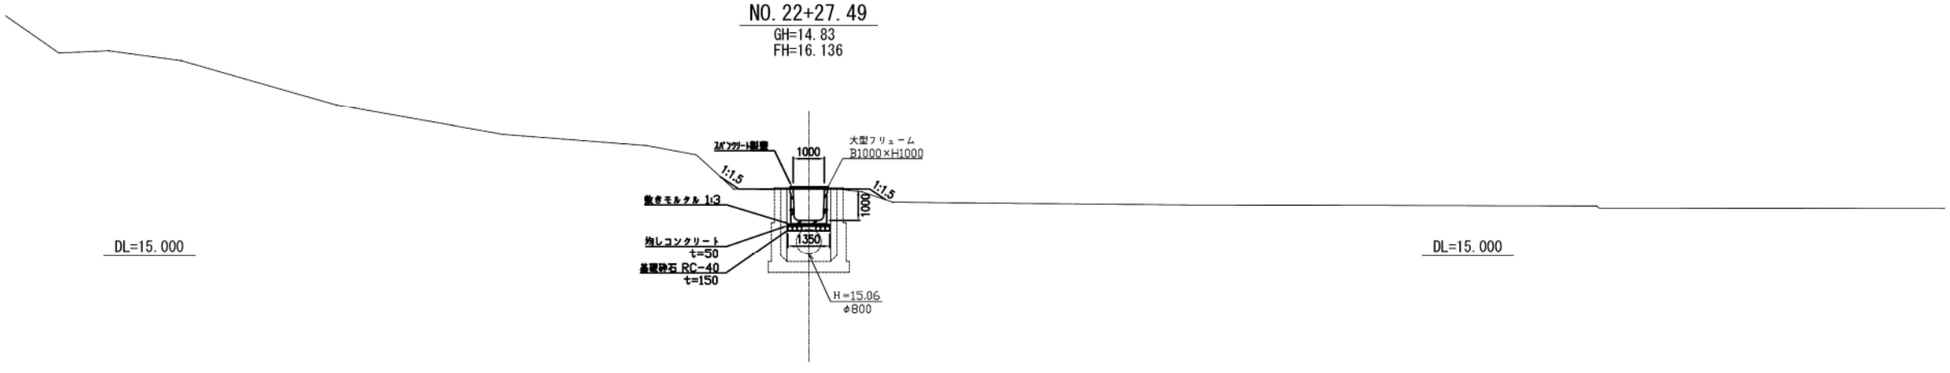


施設名	大須賀支線用水路(0312100-1100-04)		
図面名	横断図 (5/16)		
作成年月	平成26年 3月		
縮尺	A1 1:100 A2 1:141	図面番号	9-5/16
作成者	関東農政局 両総農業水利事業所		


NO.49+46.624
(NO.49+46.57)
GH=15.53
FH=15.580



NO.32+29.753
GH=15.73
FH=15.994

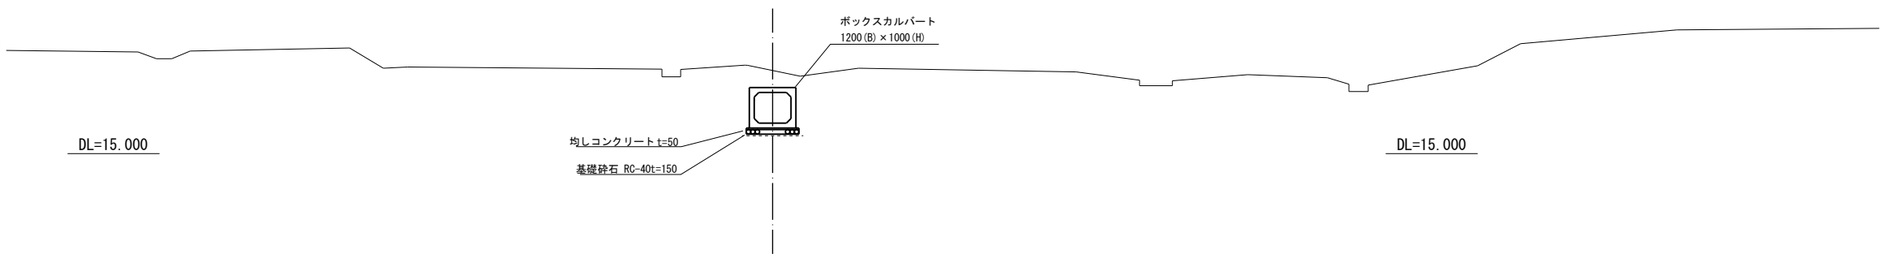

NO.32+17.616
(NO.32+17.63)
GH=15.77
FH=15.991

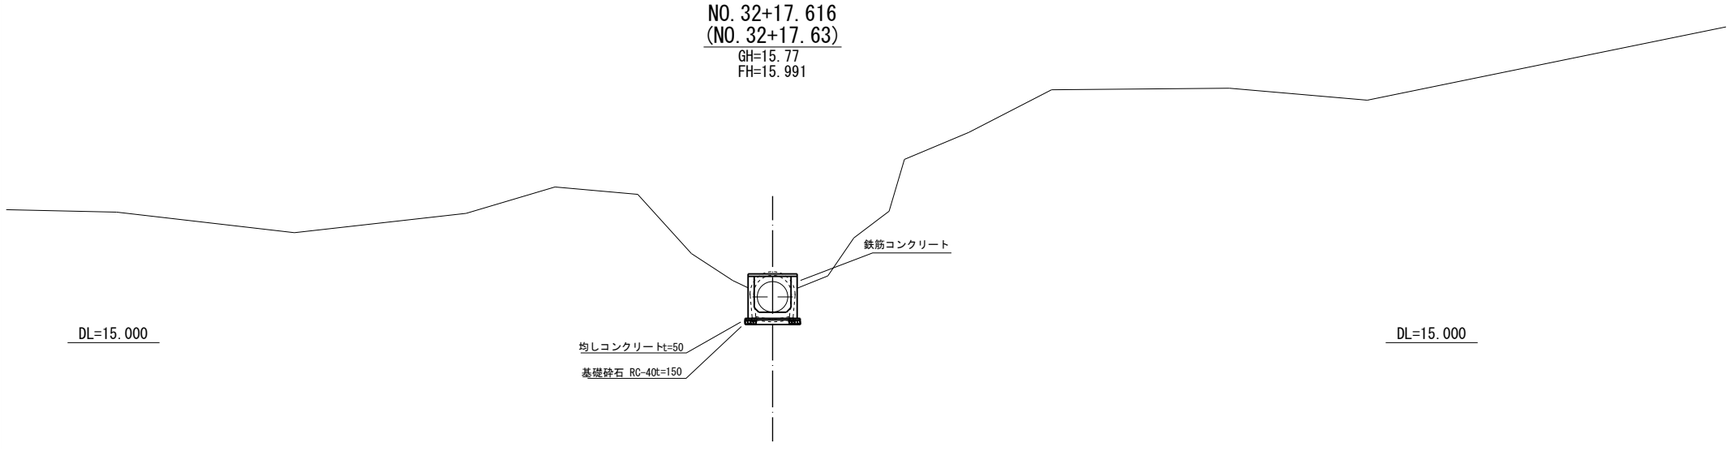


施設名	大須賀支線用水路(0312100-1100-04)		
図面名	横断図 (6/16)		
作成年月	平成26年 3月		
縮尺	A1 1:100 A2 1:141	図面番号	9-6/16
作成者	関東農政局 両総農業水利事業所		


NO.51
GH=15.51
FH=15.471



NO.50
GH=15.51
FH=15.488

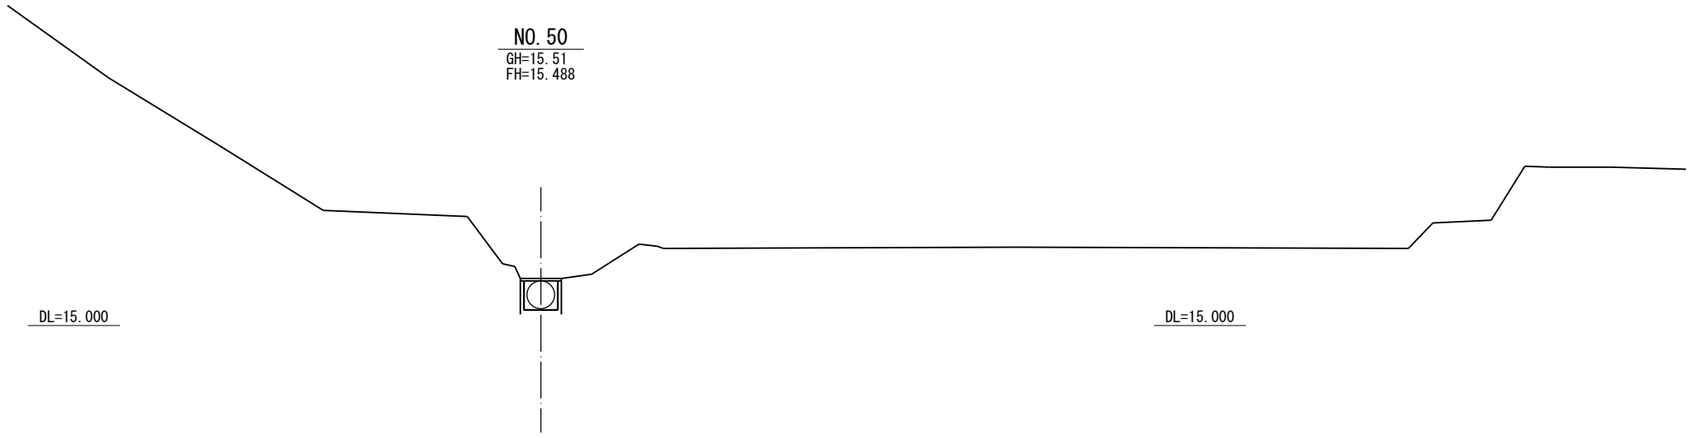


NO.49+46.624
GH=15.53
FH=15.580

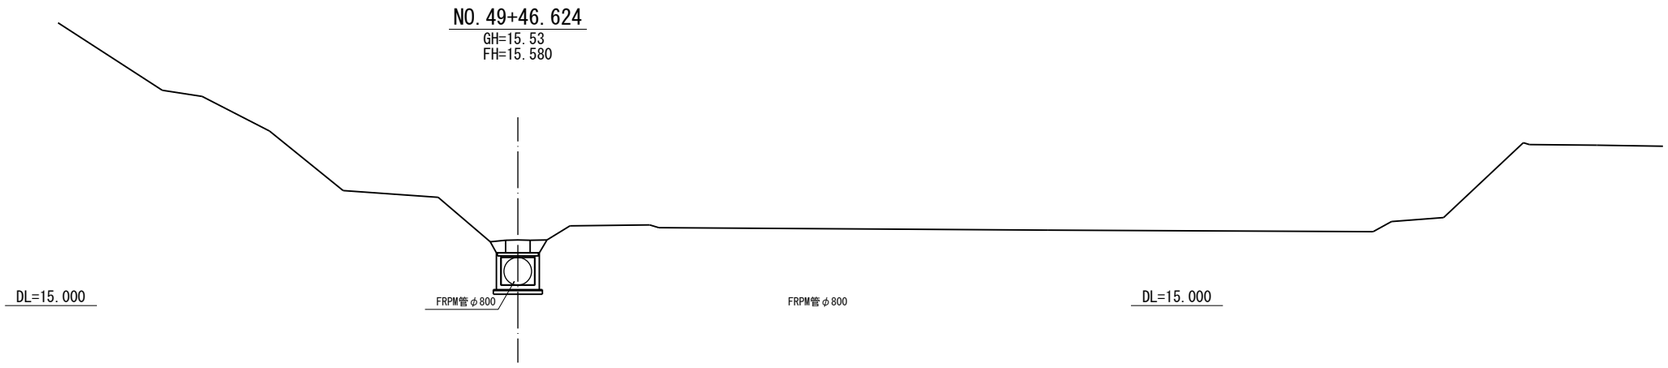

施設名	大須賀支線用水路(0312100-1100-04)		
図面名	横断図 (7/16)		
作成年月	平成26年 3月		
縮尺	A1 1:100 A2 1:141	図面番号	9-7/16
作成者	関東農政局 両総農業水利事業所		

SP.15
GH=15.47
FH=15.454

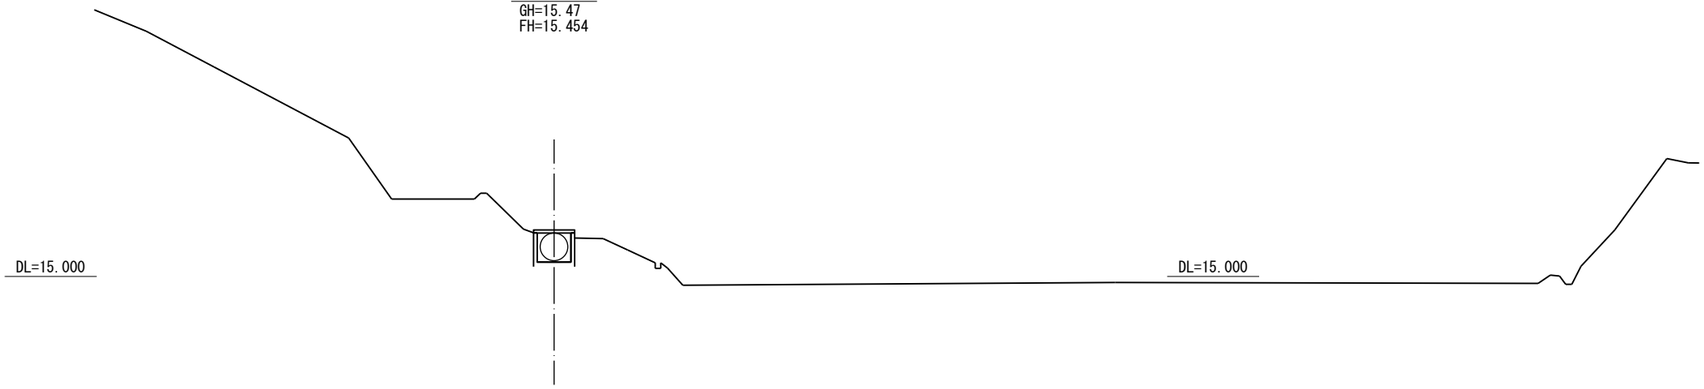

NO.52
GH=15.49
FH=15.455



NO.51+38.70
GH=15.49
FH=15.459



施設名	大須賀支線用水路(0312100-1100-04)		
図面名	横断図 (8/16)		
作成年月	平成26年 3月		
縮尺	A1 1:100 A2 1:141	図面番号	9-8/16
作成者	関東農政局 両総農業水利事業所		


SP.17
GH=15.45
FH=15.425




NO.53
GH=15.49
FH=15.439




SP.16
GH=15.49
FH=15.441

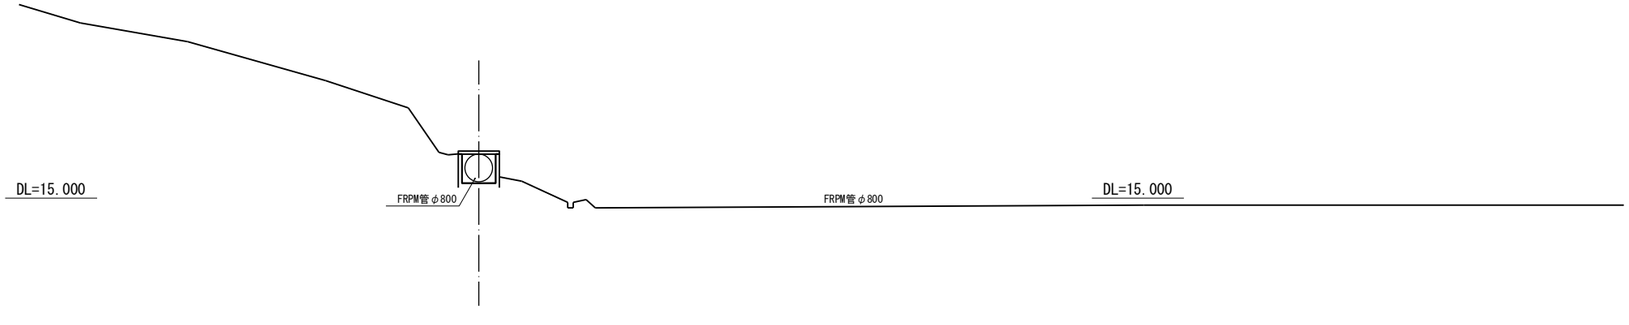

施設名	大須賀支線用水路(0312100-1100-04)		
図面名	横断図 (9/16)		
作成年月	平成26年 3月		
縮尺	A1 1:100 A2 1:141	図面番号	9-9/16
作成者	関東農政局 両総農業水利事業所		

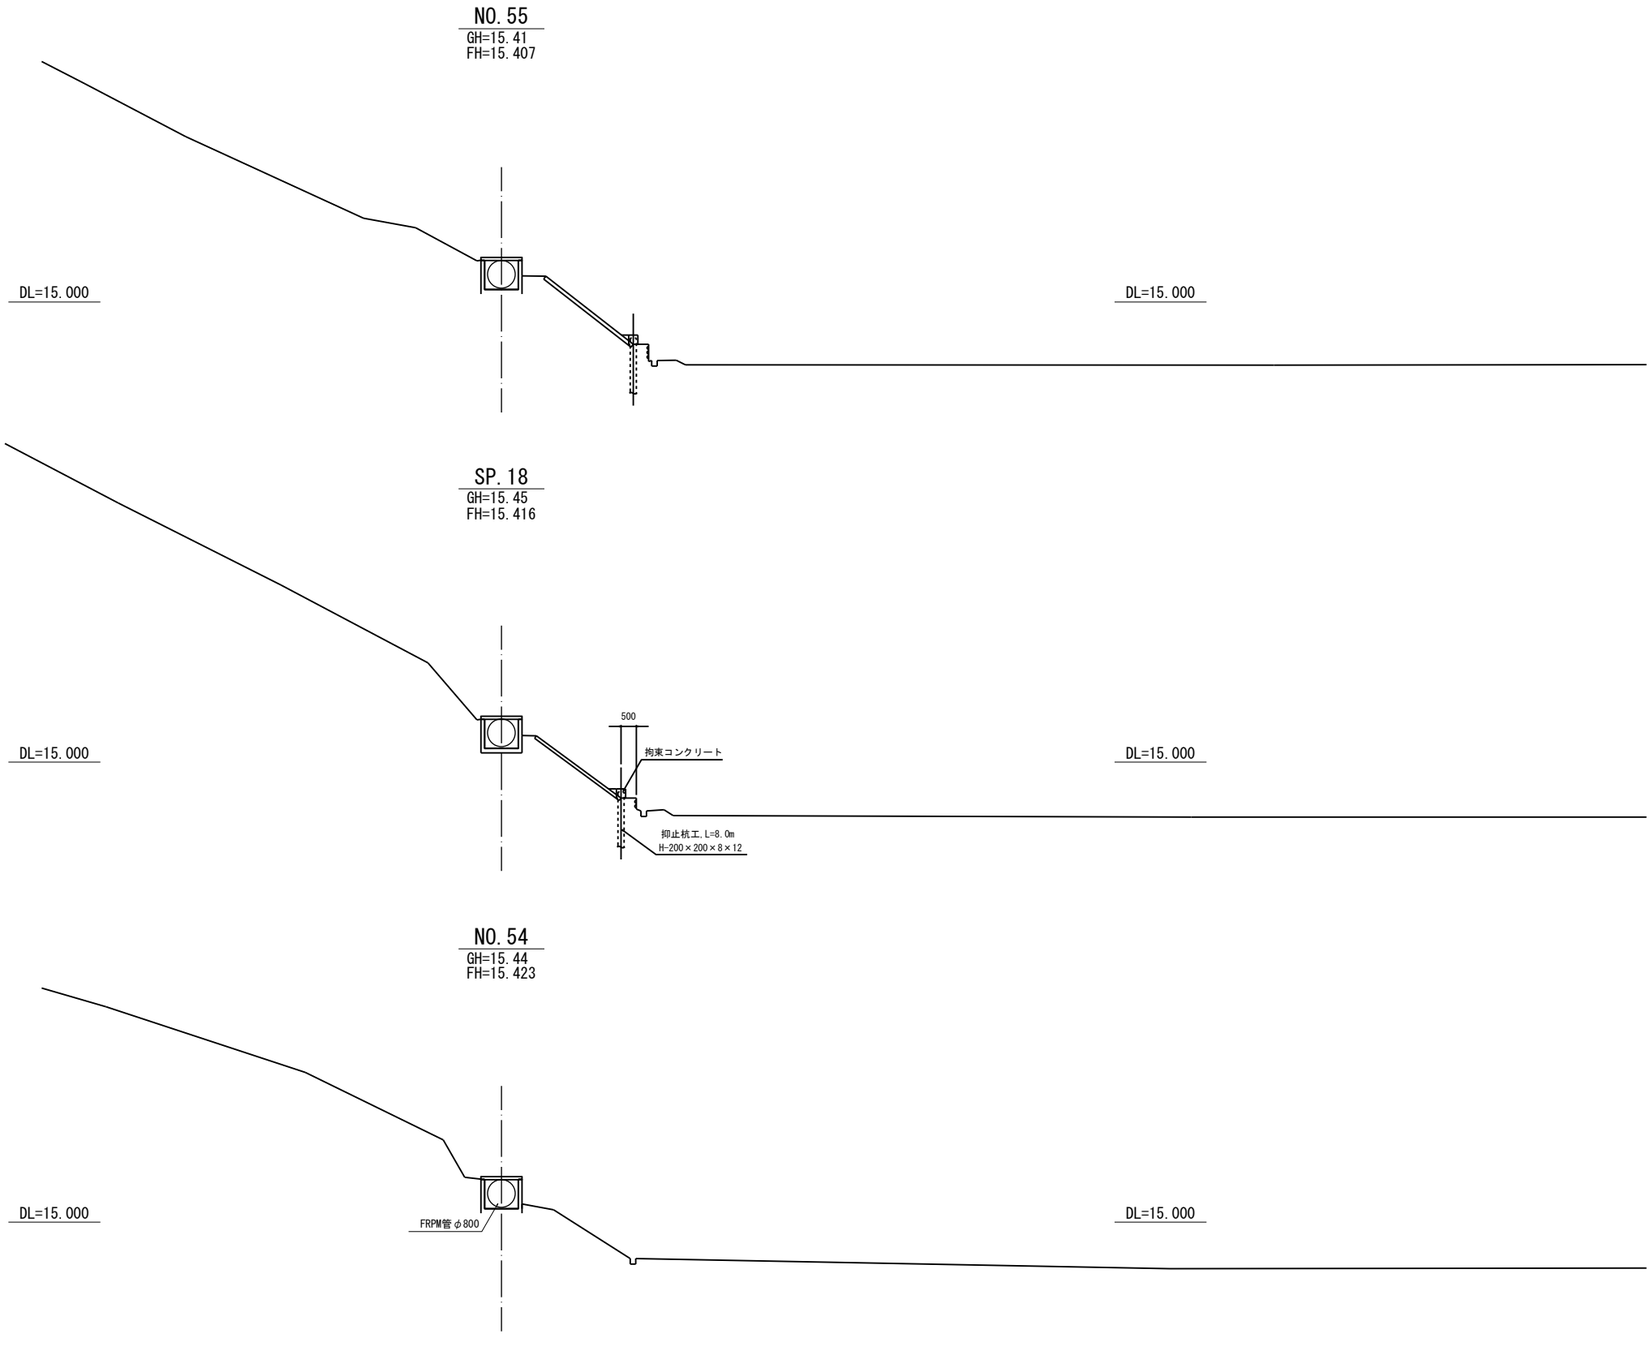


施設名	大須賀支線用水路(0312100-1100-04)		
図面名	横断図 (10/16)		
作成年月	平成26年 3月		
縮尺	A1 1:100 A2 1:141	図面番号	9-10/16
作成者	関東農政局 両総農業水利事業所		

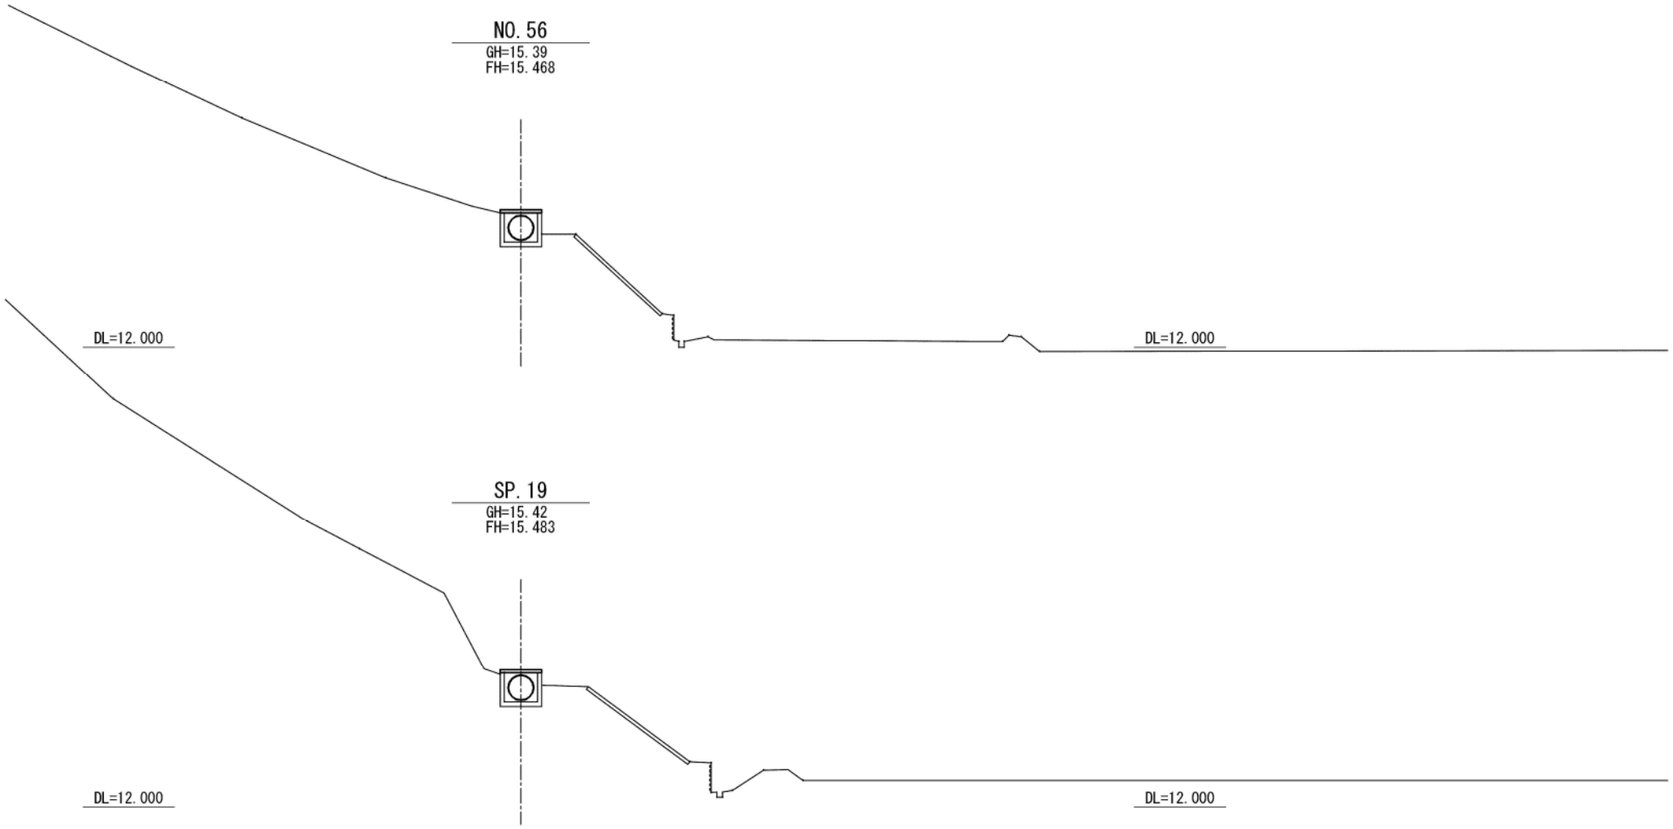




施設名	大須賀支線用水路(0312100-1100-04)		
図面名	横断図 (11/16)		
作成年月	平成26年 3月		
縮尺	A1 1:100 A2 1:141	図面番号	9-11/16
作成者	関東農政局 印旛農業水利事業所		

NO.56+16.041
(NO.56+15.35)
GH=15.62
FH=13.550

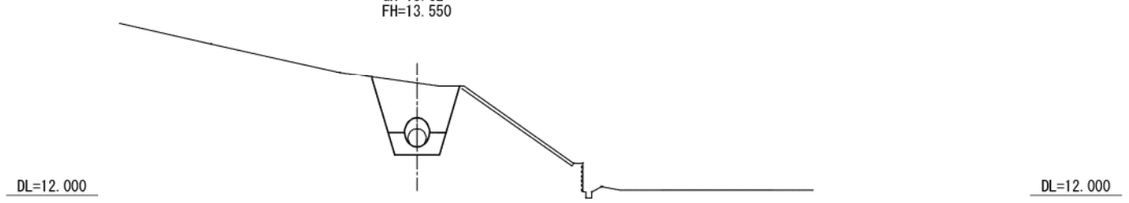

NO.56+14.041
(NO.56+15.35)
GH=13.709
FH=12.990

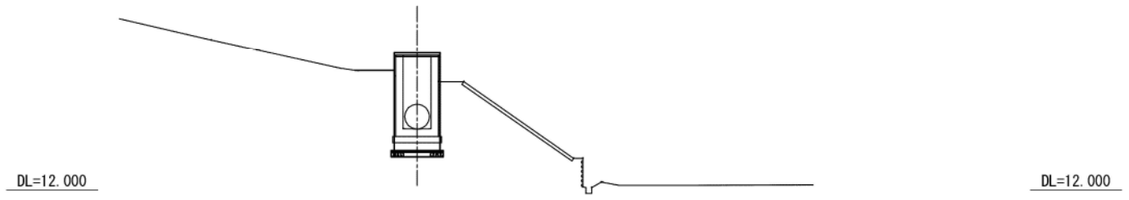


NO.56+10.591
(NO.56+15.35)
GH=12.990
FH=13.490



施設名	大須賀支線用水路(0312100-1100-04)		
図面名	横断図 (12/16)		
作成年月	平成26年 3月		
縮尺	A1 1:100 A2 1:141	図面番号	9-12/16
作成者	関東農政局 印旛農業水利事業所		


NO.57+39.754
(NO.57+38.64)
GH=13.54
FH=13.674

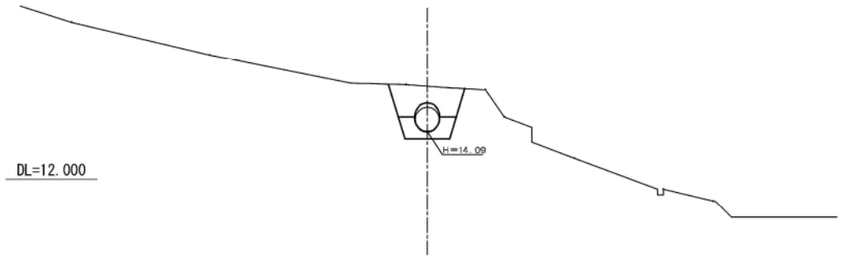

DL=12.000

DL=12.000


NO.57+30.946
GH=14.99
FH=13.530

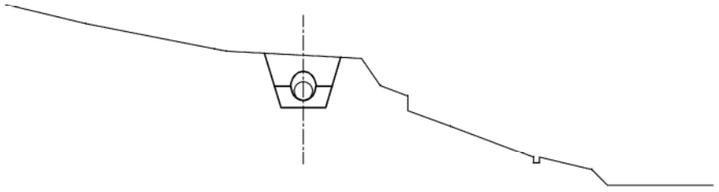

DL=12.000

DL=12.000

NO.57
GH=11.62
FH=10.035

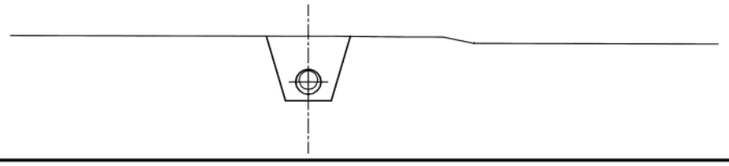


DL=12.000


DL=12.000

施設名	大須賀支線用水路(0312100-1100-04)		
図面名	横断図 (13/16)		
作成年月	平成26年 3月		
縮尺	A1 1:100 A2 1:141	図面番号	9-13/16
作成者	関東農政局 両総農業水利事業所		


NO.58
GH=14.81
FH=14.904

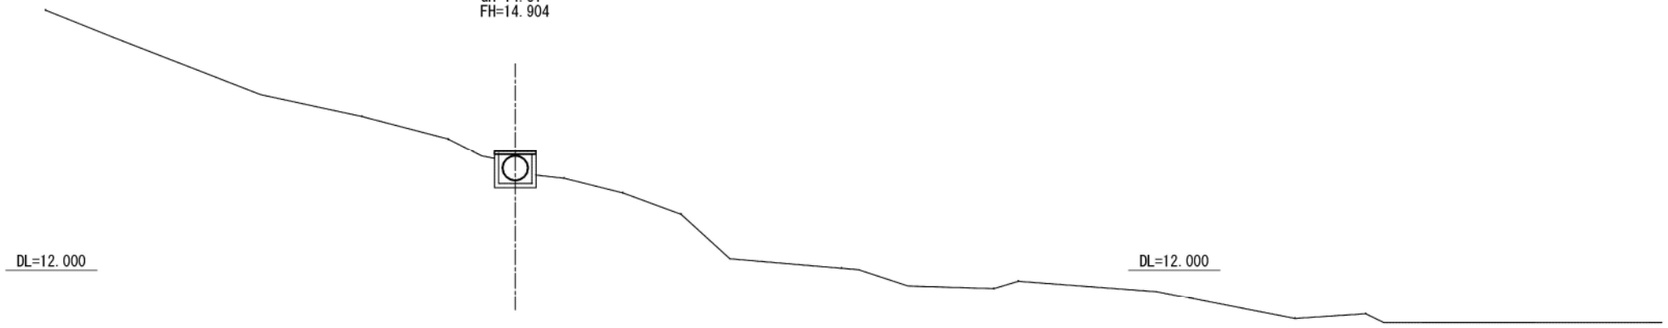

SP.21
GH=14.81
FH=14.907

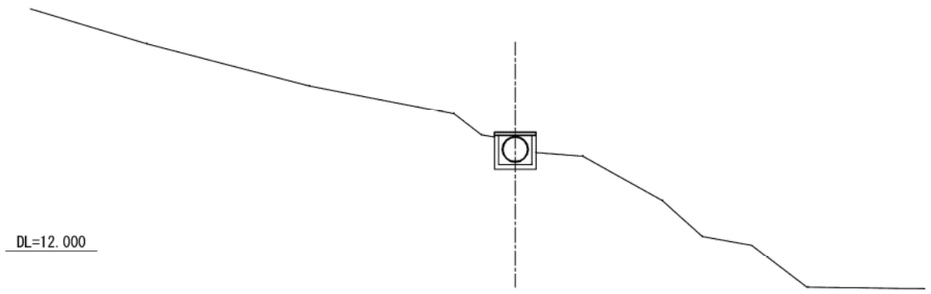


NO.57+41.14
(NO.57+38.64)
GH=13.34
FH=14.913

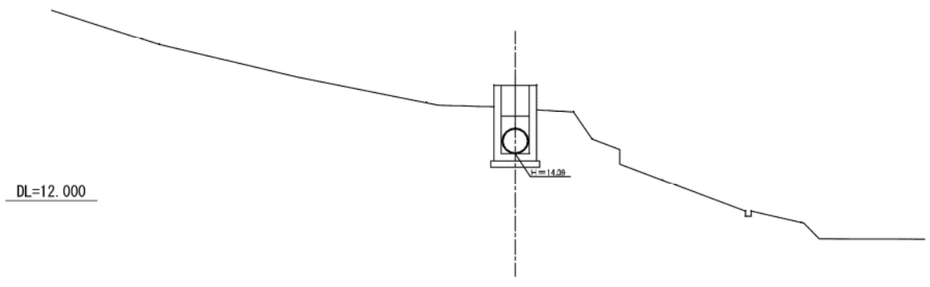


施設名	大須賀支線用水路(0312100-1100-04)		
図面名	横断図 (14/16)		
作成年月	平成26年 3月		
縮尺	A1 1:100 A2 1:141	図面番号	9-14/16
作成者	関東農政局 印旛農業水利事業所		


NO. 59
GH=14.77
FH=14.853

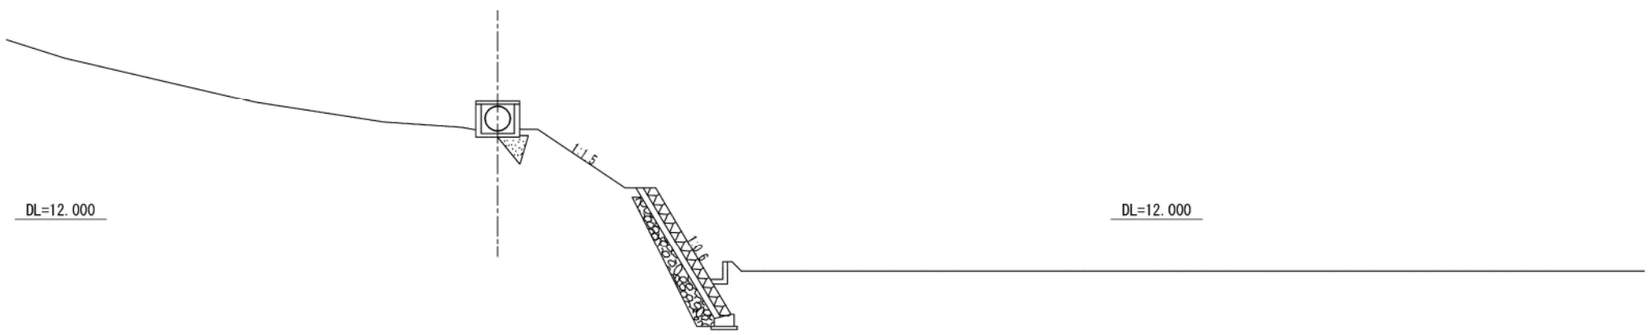

SP. 22
GH=14.80
FH=14.863

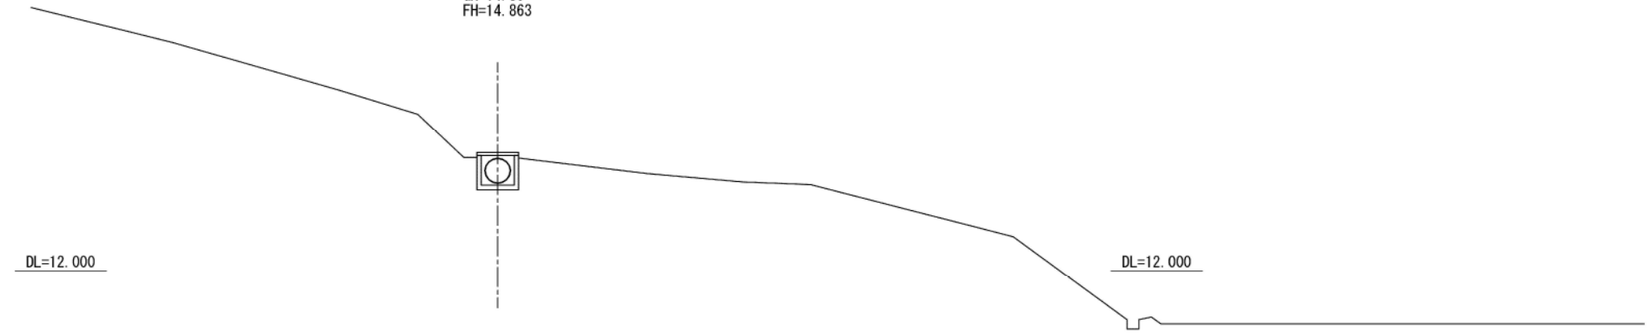


NO. 58+9.42
GH=14.80
FH=14.847

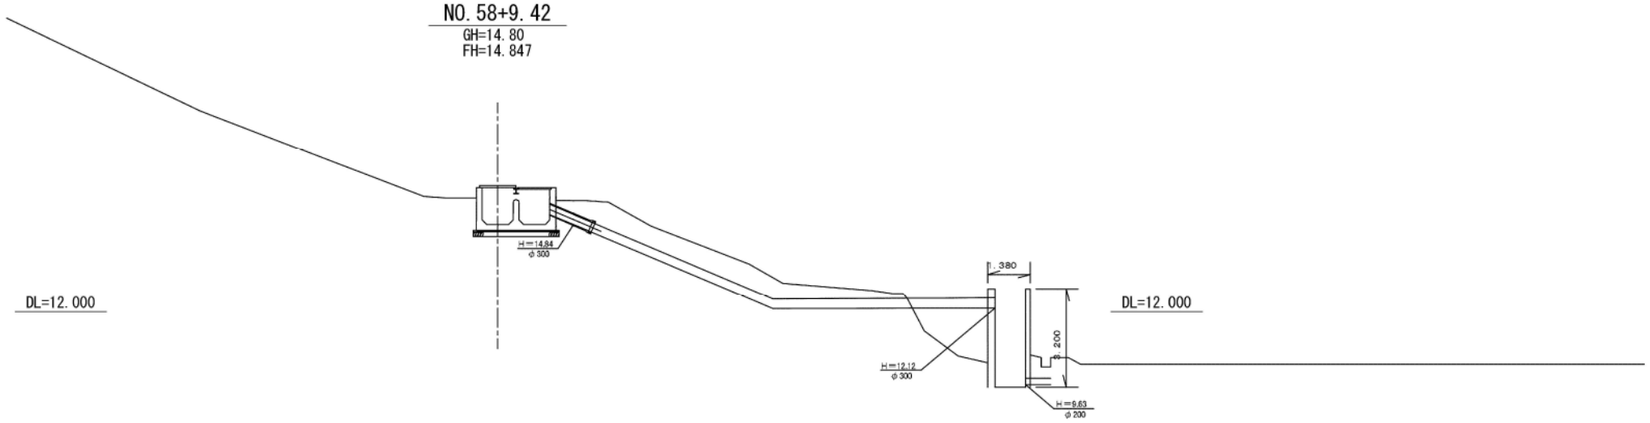


施設名	大須賀支線用水路(0312100-1100-04)		
図面名	横断図 (15/16)		
作成年月	平成26年 3月		
縮尺	A1 1:100 A2 1:141	図面番号	9-15/16
作成者	関東農政局 印旛農業水利事業所		

EP=NO.59+33.01
(EP=NO.59+35.50)
GH=14.11
FH=14.821

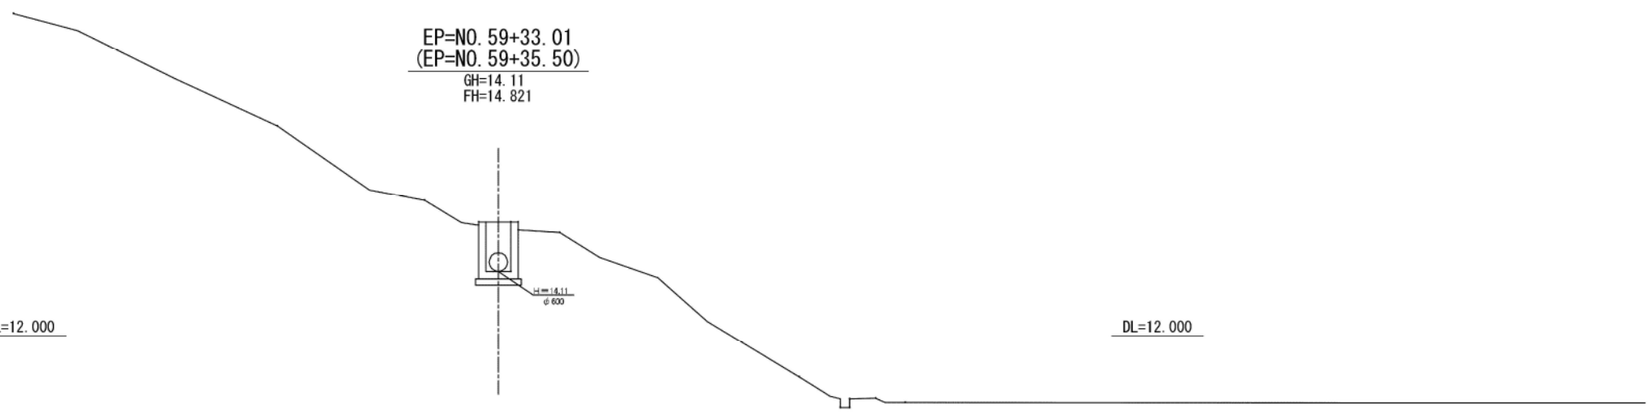

NO.59+32.63
GH=14.77
FH=14.820

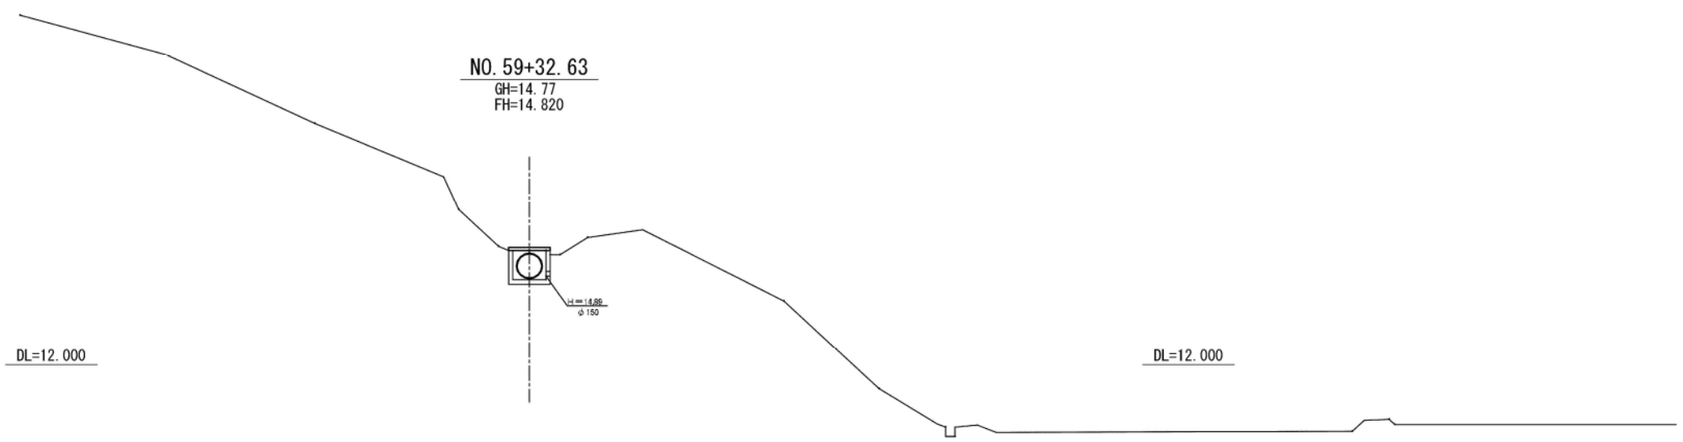

施設名	大須賀支線用水路(0312100-1100-04)		
図面名	横断図 (16/16)		
作成年月	平成26年 3月		
縮尺	A1 1:100 A2 1:141	図面番号	9-16/16
作成者	関東農政局 両総農業水利事業所		

用地図郭割図

第1揚水機場(0312100-1100-17)
緯度　35° 53′ 45″
経度　140° 29′ 17″

3号分水工
緯度　35° 53′ 2″
経度　140° 28′ 15″

大須賀支線用水路(0312100-1100-04)
緯度　35° 53′ 12″
経度　140° 29′ 11″

6-2号分水工
緯度　35° 52′ 16″
経度　140° 27′ 35″

6-1号分水工
緯度　35° 52′ 16″
経度　140° 27′ 51″

1号分水工
緯度　35° 52′ 54″
経度　140° 26′ 36″

7号分水工
緯度　35° 52′ 19″
経度　140° 27′ 14″

3号分水工
緯度　35° 52′ 27″
経度　140° 27′ 59″

4号分水工
緯度　35° 52′ 16″
経度　140° 27′ 54″

5号分水工
緯度　35° 52′ 15″
経度　140° 27′ 51″

8号分水工
緯度　35° 52′ 9″
経度　140° 26′ 59″

1/14 2/14 3/14 4/14 5/14 6/14 7/14 8/14 9/14 10/14 11/14 12/14 13/14 14/14

1:25,000
0　500　1,000　1,500　2,000

凡例

- 用地管理図の図郭斜割
- 用地管理図の図面番号（例：30/45）
- 用水路（隧道・パイプライン）
- 用水路（開水路）
- Ⓟ 揚水機場
- 管 管理所
- 池 呑口調整池
- 吐 吐水槽
- 調 調圧水槽
- 頭首工

施設名	大須賀支線用水路(0312100-1100-04)		
図面名	図郭割図		
作成年月	平成26年3月		
縮尺	A1 1:25,000 A2 1:35,395	図面番号	10-1/1
作成者	関東農政局　両総農業水利事業所		

香　取　市

佐　原

字　橋　替

玉　造

字 萩 ノ 作

1/14

2/14

境界点座標一覧表

点　名	X座標	Y座標
B48	−12590.495	58745.747
B50	−12594.460	58745.210
B54	−12615.648	58737.762
B55	−12608.890	58740.043
B56	−12600.670	58726.355
B57	−12604.076	58724.847
B63	−12600.854	58724.362
C27	−12589.950	58729.943
C28	−12592.454	58745.482
C29	−12592.222	58756.614
C30	−12596.186	58756.073
C31	−12596.835	58740.335
C32	−12611.421	58753.996
C33	−12606.648	58743.352
C83	−12581.069	58758.131
C84	−12579.918	58758.289
C85	−12575.654	58731.883
C86	−12586.406	58730.422
C89	−12565.026	58743.981
U3	−12591.591	58739.901
U4	−12591.337	58738.553
U6	−12596.347	58737.761
U7	−12596.480	58738.473
U9	−12581.659	58742.255
U10	−12582.422	58741.246
Y121	−12622.216	58732.897
Y122	−12619.135	58739.633
Y132	−12605.292	58736.654
Y133	−12603.789	58736.976
Y141	−12598.586	58728.702
Y142	−12597.900	58723.913
Y148	−12620.982	58752.700
Y149	−12608.874	58754.342
Y150	−12599.739	58755.584
Y152	−12584.110	58757.714
Y153	−12567.961	58759.930
Y161	−12563.124	58733.648
Y162	−12567.890	58732.979
Y163	−12576.804	58731.721

境界点座標一覧表

点　名	X座標	Y座標
B1	−12421.401	58875.794
B2	−12427.305	58871.477
B3	−12435.472	58878.807
B11	−12466.160	58864.263
B12	−12470.817	58863.628
B13	−12471.862	58869.361
B14	−12477.815	58874.684
B16	−12489.482	58885.115
B29	−12494.626	58840.635
B31	−12495.288	58836.893
BK37	−12427.955	58866.597
BK52	−12445.180	58863.010
BK53	−12452.362	58861.753
BK56	−12484.439	58857.499
BK60	−12444.042	58869.628
BK61	−12445.863	58867.801
C1	−12429.102	58861.606
C2	−12442.420	58869.322
C3	−12445.287	58863.762
C4	−12440.166	58856.284
C5	−12439.334	58851.645
C6	−12453.690	58849.673
C7	−12466.482	58836.030
C8	−12482.361	58845.735
C9	−12496.886	58843.759
C10	−12496.207	58839.917
C11	−12495.641	58836.715
C12	−12481.502	58833.944
C13	−12486.299	58833.249
C14	−12483.173	58873.953
C16	−12511.343	58902.396
C17	−12491.744	58814.714
B50	−12594.460	58745.210

境界点座標一覧表

点　名	X座標	Y座標
C18	−12506.185	58812.762
C19	−12520.768	58810.752
C20	−12535.164	58808.755
C21	−12530.183	58781.258
C22	−12544.643	58779.106
C23	−12559.097	58777.224
C24	−12573.563	58775.212
C87	−12431.274	58885.734
C97	−12508.680	58830.110
CK4	−12419.596	58887.525
CK5	−12430.621	58890.274
CK12	−12391.006	58927.505
CK45	−12504.477	58887.408
CK54	−12455.694	58861.331
CK64	−12353.709	58948.826
CK65	−12387.055	58951.980
CK66	−12393.307	58951.283
HG1	−12367.576	58921.278
HG2	−12376.574	58921.479
HG3	−12376.614	58919.679
HG4	−12367.786	58949.096
HG5	−12370.108	58949.134
HG6	−12371.044	58942.725
HG7	−12374.531	58937.227
HG8	−12373.597	58931.292
HG9	−12388.415	58925.812
HG10	−12382.088	58934.126
HG11	−12372.523	58941.574
HG12	−12371.985	58949.164
HG13	−12345.481	58914.962
HG14	−12352.381	58920.941
HG15	−12380.573	58921.567

境界点座標一覧表

点　名	X座標	Y座標
Y160	−12575.290	58785.082
Y164	−12573.772	58787.238
Y165	−12561.207	58788.988
Y166	−12546.765	58790.946
Y167	−12532.296	58792.951
Y168	−12517.784	58794.964
Y169	−12533.076	58797.042
Y172	−12518.699	58799.045
Y173	−12504.131	58801.054
Y174	−12489.721	58803.030
Y175	−12515.719	58783.125
Y180	−12522.838	58822.467
Y182	−12508.228	58824.406
Y184	−12493.779	58826.468
Y185	−12494.810	58832.017
Y186	−12479.122	58828.420
Y187	−12480.309	58834.116
Y190	−12477.215	58817.048
Y193	−12451.696	58838.076
Y194	−12437.261	58840.089
Y195	−12428.019	58841.326
Y196	−12468.253	58847.673
Y197	−12430.984	58857.919
Y198	−12429.989	58857.745

基準点座標一覧表

点　名	X座標	Y座標
FT1	−12465.495	58860.838
FT2	−12461.813	58831.757
FT3	−12521.189	58827.883
FT4	−12518.019	58795.593
FT5	−12548.731	58794.199
FT6	−12541.703	58763.443
T.4	−12420.873	58887.918
T.5	−12440.243	58871.724
T.6	−12485.832	58858.093
T.7	−12591.552	58847.271
T.8	−12572.575	58759.994
T.9	−12622.632	58755.834

中心点座標一覧表

点　名	X座標	Y座標
BP	−12370.338	58964.282
1PNO.1	−12373.305	58944.098
1PNO.2	−12380.272	58939.302
NO.1	−12392.709	58922.207
NO.2	−12422.125	58881.775
1PNO.3	−12426.797	58875.353
NO.3	−12460.069	58849.626
NO.4	−12499.624	58819.042
NO.5	−12539.178	58788.457
NO.6	−12578.733	58757.872
BC.4	−12617.998	58727.512
NO.7	−12618.286	58727.285
SP.4	−12622.070	58723.190
1PNO.4	−12622.876	58723.740
EC.4	−12624.610	58717.823


区分地上権座標一覧表

点　名	X座標	Y座標
XP15	−12519.780	58805.163
XP71	−12519.250	58802.160
XP72	−12524.284	58798.267
XP16	−12529.669	58797.517
XP73	−12530.910	58793.143
XP74	−12532.157	58792.180
XP17	−12536.289	58792.398
XP75	−12545.181	58782.109
XP18	−12545.718	58785.106
XP27	−12594.772	58747.177
XP85	−12592.570	58745.466
XP86	−12597.139	58741.933
XP28	−12597.706	58744.908
XP87	−12603.464	58737.043
XP29	−12605.710	58738.719
XP88	−12603.727	58736.839
XP89	−12605.939	58735.129
XP30	−12607.339	58737.460
XP19	−12555.268	58777.723
XP76	−12549.960	58778.414
XP20	−12558.709	58775.061
XP77	−12558.172	58772.064
XP78	−12568.760	58763.876
XP21	−12571.346	58765.290
XP79	−12575.138	58758.945
XP80	−12579.482	58755.586
C83	−12581.069	58758.131
C84	−12579.918	58758.289
XP81	−12580.527	58754.778
XP23	−12581.018	58757.812
XP82	−12583.304	58752.631
XP24	−12583.786	58755.671


区分地上権座標一覧表

点　名	X座標	Y座標
XP83	−12590.682	58752.631
XP25	−12591.165	58746.926
C28	−12592.454	58748.583
XP27	−12594.772	58745.210
XP1	−12430.411	58874.265
XP59	−12428.368	58872.431
XP60	−12434.355	58867.803
XP2	−12437.904	58868.471
XP61	−12440.007	58863.432
XP3	−12441.745	58865.501
XP62	−12441.231	58862.486
XP4	−12444.034	58863.732
XP5	−12444.905	58863.056
XP63	−12454.172	58852.479
XP6	−12454.690	58855.492
XP64	−12458.689	58848.986
XP7	−12464.057	58848.249
XP65	−12467.425	58842.231
XP8	−12467.890	58845.286
XP66	−12477.400	58834.519
XP9	−12480.553	58835.495
XP10	−12482.138	58834.266
XP11	−12491.904	58826.718
XP67	−12486.571	58827.428
XP12	−12493.596	58825.410
XP68	−12493.075	58822.399
XP69	−12505.401	58812.868
XP13	−12506.635	58815.327
XP14	−12510.770	58812.130
XP70	−12506.108	58812.322
XP71	−12519.250	58802.160
XP15	−12519.780	58805.163


拡大図(A) S=1:250

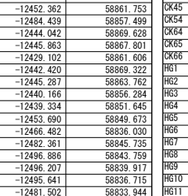


拡大図(B) S=1:250

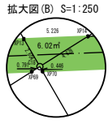


拡大図(C) S=1:250

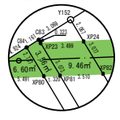

拡大図(D) S=1:250

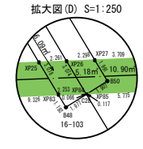

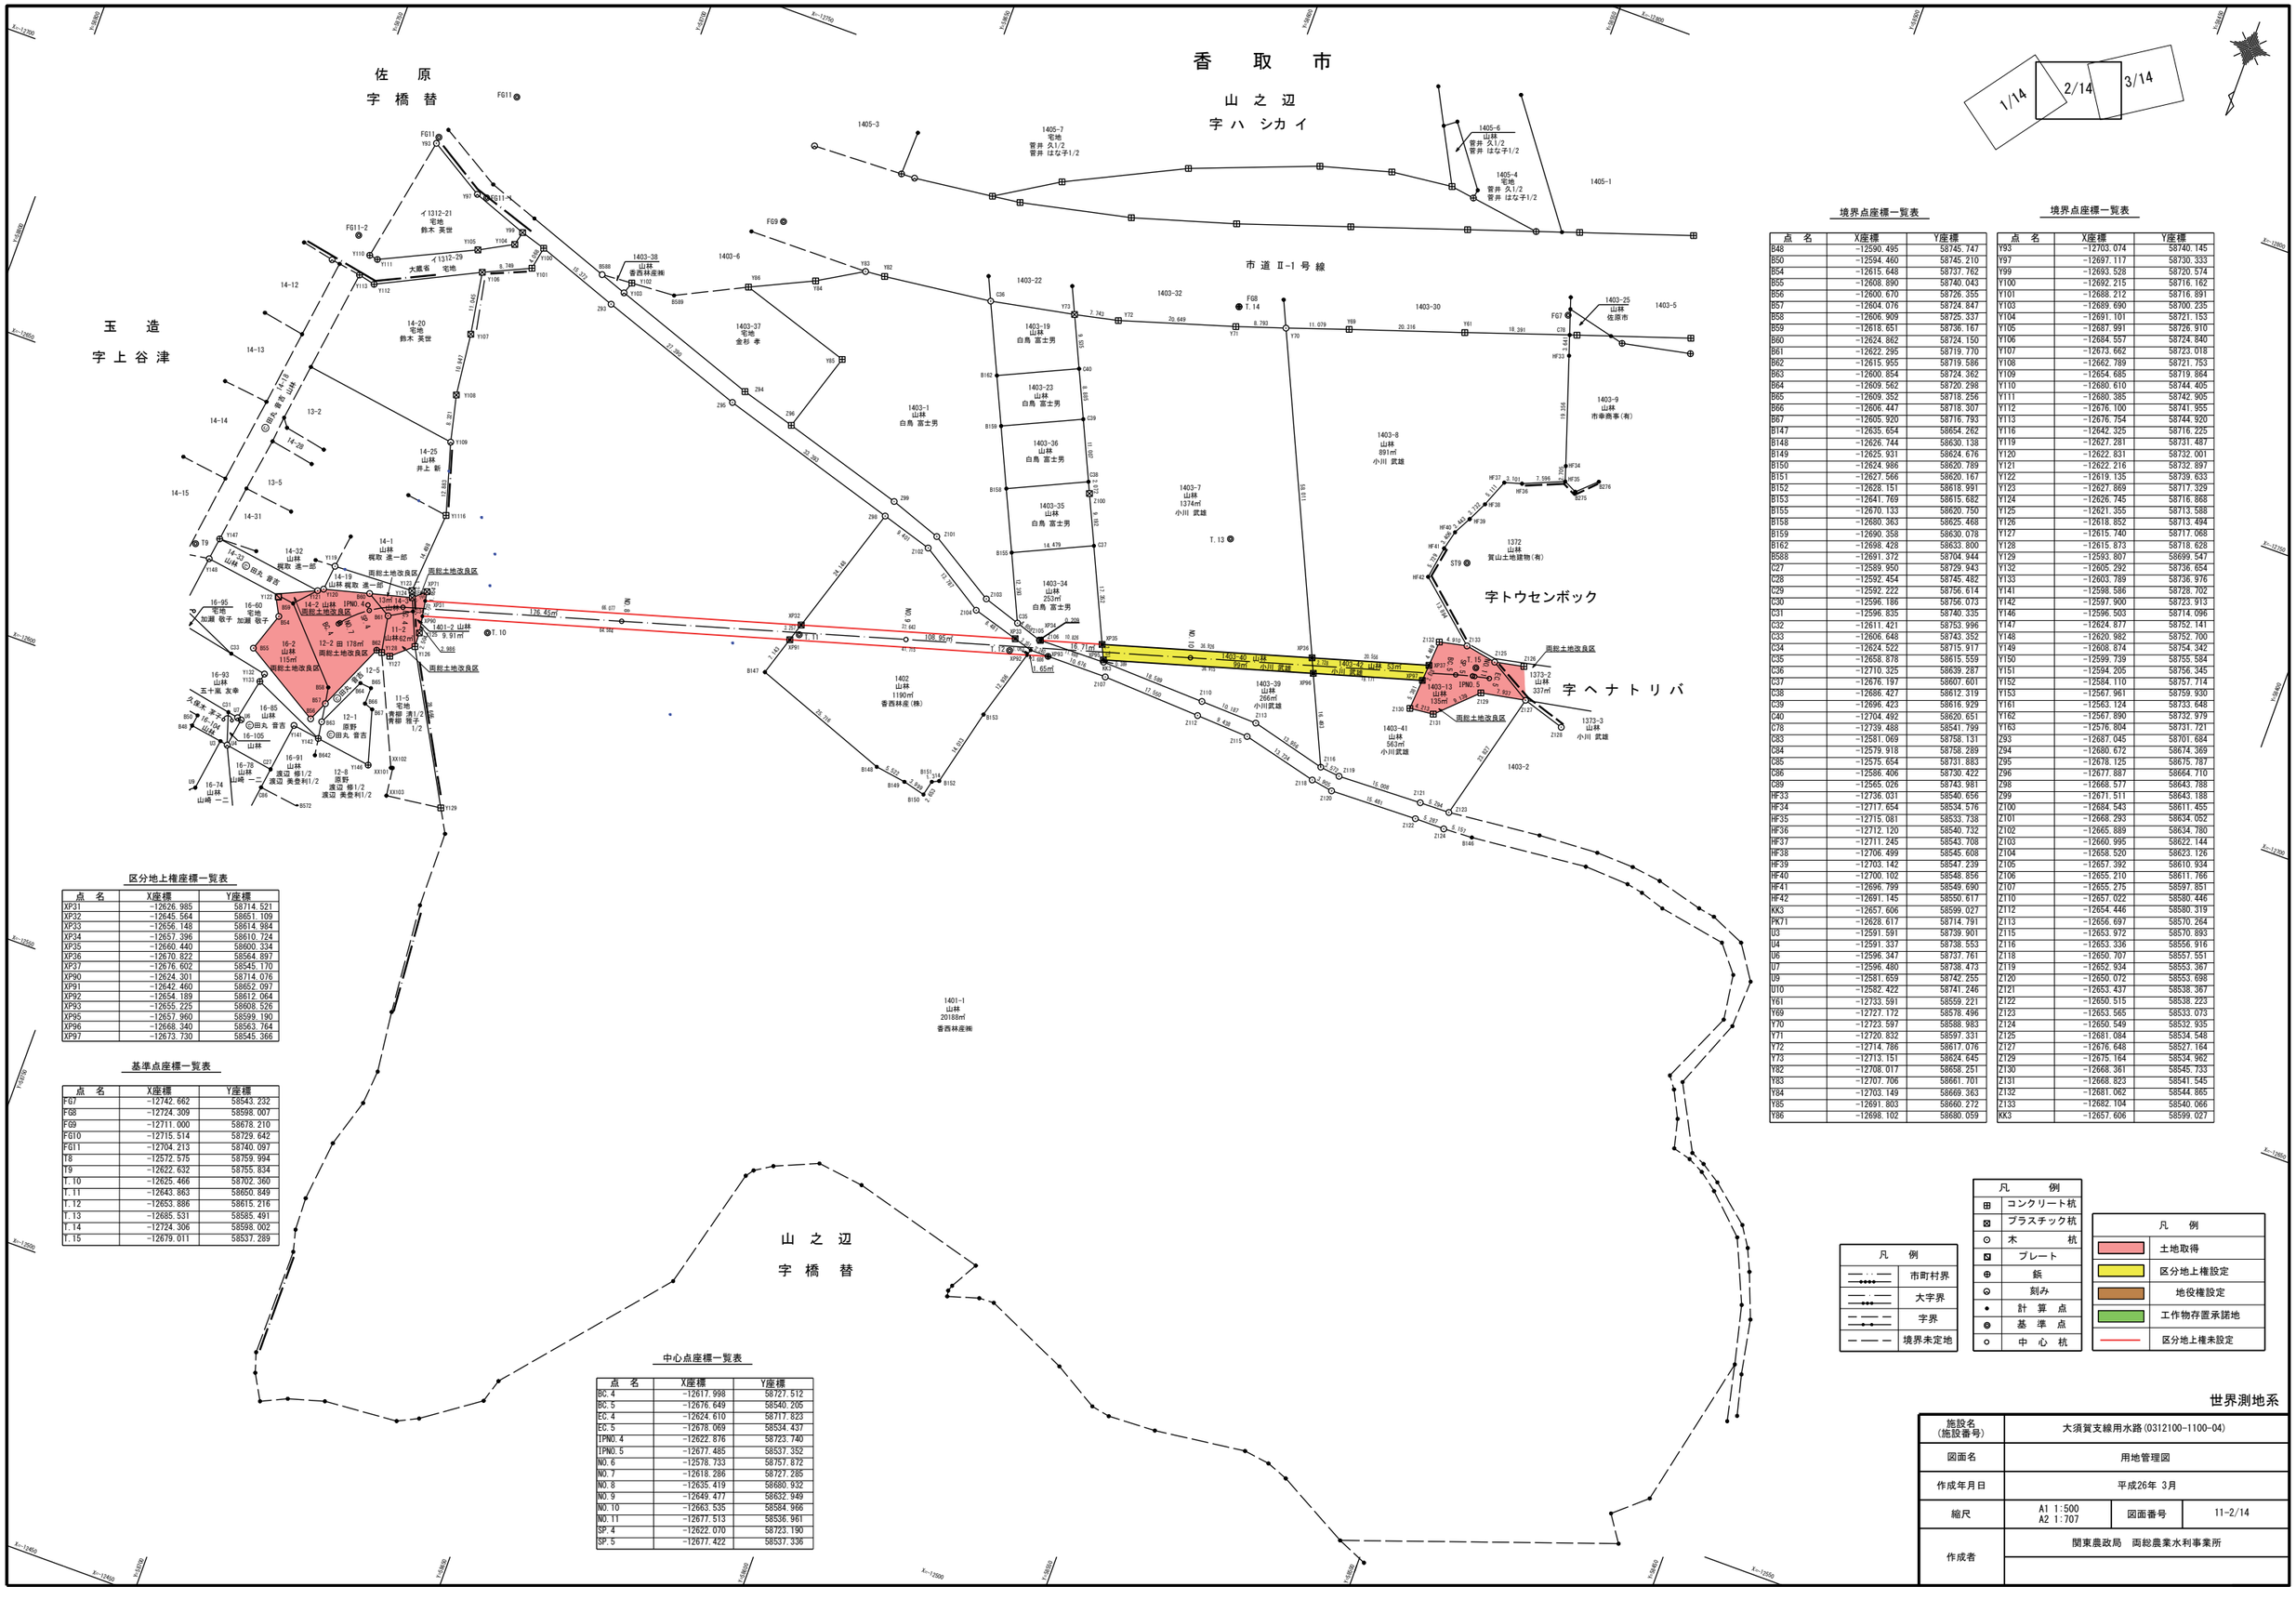

境界点座標一覧表

点名	X座標	Y座標
B46	-12590.495	58745.747
B50	-12594.460	58745.210
B54	-12615.648	58737.762
B55	-12608.890	58740.043
B56	-12600.670	58726.355
B57	-12604.076	58724.847
B58	-12606.909	58725.337
B59	-12618.651	58736.167
B60	-12624.562	58724.150
B61	-12622.295	58719.770
B62	-12615.955	58719.586
B63	-12600.854	58724.362
B64	-12609.562	58720.298
B65	-12609.352	58718.256
B66	-12606.447	58718.307
B67	-12605.920	58716.793
B147	-12635.654	58654.262
B148	-12626.744	58630.138
B149	-12625.931	58624.676
B150	-12624.986	58620.789
B151	-12627.566	58620.167
B152	-12628.151	58618.991
B153	-12641.769	58615.682
B155	-12670.133	58620.750
B158	-12680.363	58625.468
B159	-12690.358	58630.076
B162	-12698.428	58633.800
B588	-12691.372	58704.944
C27	-12589.950	58729.943
C28	-12592.454	58745.482
C29	-12592.222	58756.614
C30	-12596.186	58756.073
C31	-12596.835	58740.335
C32	-12611.421	58753.996
C33	-12606.648	58743.352
C34	-12624.522	58715.917
C35	-12658.878	58615.559
C36	-12710.325	58639.287
C37	-12676.197	58607.601
C38	-12686.427	58612.319
C39	-12696.423	58616.929
C40	-12704.492	58620.651
C78	-12739.488	58541.799
C83	-12581.069	58758.131
C84	-12579.918	58758.289
C85	-12575.654	58731.883
C86	-12586.406	58730.422
C89	-12565.026	58743.981
HF33	-12736.031	58540.656
HF34	-12717.654	58534.576
HF35	-12715.081	58533.738
HF36	-12712.120	58540.732
HF37	-12711.245	58543.708
HF38	-12706.499	58545.608
HF39	-12703.142	58547.239
HF40	-12700.102	58548.856
HF41	-12696.799	58549.690
HF42	-12691.145	58550.617
KK3	-12657.606	58599.027
PK71	-12628.617	58714.791
U3	-12591.591	58739.901
U4	-12591.337	58738.553
U6	-12596.347	58737.761
U7	-12596.480	58738.473
U9	-12581.659	58742.255
U10	-12582.422	58741.246
Y61	-12733.591	58559.221
Y69	-12727.172	58578.496
Y70	-12723.597	58588.983
Y71	-12720.832	58597.331
Y72	-12714.786	58617.076
Y73	-12713.151	58624.645
Y82	-12708.017	58658.251
Y83	-12707.706	58661.701
Y84	-12703.149	58669.363
Y85	-12691.803	58660.272
Y86	-12698.102	58680.059

境界点座標一覧表

点名	X座標	Y座標
Y93	-12703.074	58740.145
Y97	-12697.117	58730.333
Y99	-12693.528	58720.574
Y100	-12692.215	58716.162
Y101	-12688.212	58716.891
Y103	-12689.690	58700.235
Y104	-12691.101	58721.153
Y105	-12687.991	58726.910
Y106	-12684.557	58724.840
Y107	-12673.662	58723.018
Y108	-12662.789	58721.753
Y109	-12654.685	58719.864
Y110	-12680.610	58744.405
Y111	-12680.385	58742.905
Y112	-12676.100	58741.955
Y113	-12676.754	58744.920
Y116	-12642.325	58716.225
Y119	-12627.281	58731.487
Y120	-12622.831	58732.001
Y121	-12622.216	58732.897
Y122	-12619.135	58739.633
Y123	-12627.869	58717.329
Y124	-12626.745	58716.868
Y125	-12621.355	58713.588
Y126	-12618.852	58713.494
Y127	-12615.740	58717.068
Y128	-12615.873	58718.628
Y129	-12593.807	58699.547
Y132	-12605.292	58736.654
Y133	-12603.789	58736.976
Y141	-12598.586	58728.702
Y142	-12597.900	58723.913
Y146	-12596.503	58714.096
Y147	-12624.877	58752.141
Y148	-12620.982	58752.700
Y149	-12608.874	58754.342
Y150	-12599.739	58755.584
Y151	-12594.205	58756.345
Y152	-12584.110	58757.714
Y153	-12567.961	58759.930
Y161	-12563.124	58733.648
Y162	-12567.890	58732.979
Y163	-12576.804	58731.721
Z93	-12687.045	58701.684
Z94	-12680.672	58674.369
Z95	-12678.125	58675.787
Z96	-12677.887	58664.710
Z98	-12668.577	58643.788
Z99	-12671.511	58643.188
Z100	-12684.543	58611.455
Z101	-12668.293	58634.052
Z102	-12665.889	58634.780
Z103	-12660.995	58622.144
Z104	-12658.520	58623.126
Z105	-12657.392	58610.934
Z106	-12655.210	58611.766
Z107	-12655.275	58597.851
Z110	-12657.022	58580.446
Z112	-12654.446	58580.319
Z113	-12656.697	58570.264
Z115	-12653.972	58570.893
Z116	-12653.336	58556.916
Z118	-12650.707	58557.551
Z119	-12652.934	58553.367
Z120	-12650.072	58553.698
Z121	-12653.437	58538.367
Z122	-12650.515	58538.223
Z123	-12653.565	58533.073
Z124	-12650.549	58532.935
Z125	-12681.084	58534.548
Z127	-12676.648	58527.164
Z129	-12675.164	58534.962
Z130	-12668.361	58545.733
Z131	-12668.823	58541.545
Z132	-12681.062	58544.865
Z133	-12682.104	58540.066
KK3	-12657.606	58599.027

区分地上権座標一覧表

点名	X座標	Y座標
XP31	-12626.985	58714.521
XP32	-12645.564	58651.109
XP33	-12656.148	58614.984
XP34	-12657.396	58610.724
XP35	-12660.440	58600.334
XP36	-12670.822	58564.897
XP37	-12676.602	58545.170
XP90	-12624.301	58714.076
XP91	-12642.460	58652.097
XP92	-12654.189	58612.064
XP93	-12655.225	58608.526
XP95	-12657.960	58599.190
XP96	-12668.340	58563.764
XP97	-12673.730	58545.366

基準点座標一覧表

点名	X座標	Y座標
FG7	-12742.662	58543.232
FG8	-12724.309	58598.007
FG9	-12711.000	58678.210
FG10	-12715.514	58729.642
FG11	-12704.213	58740.097
T8	-12572.575	58759.994
T9	-12622.632	58755.834
T.10	-12625.466	58702.360
T.11	-12643.863	58650.849
T.12	-12653.886	58615.216
T.13	-12685.531	58585.491
T.14	-12724.306	58598.002
T.15	-12679.011	58537.289

中心点座標一覧表

点名	X座標	Y座標
BC.4	-12617.998	58727.512
BC.5	-12676.649	58540.205
EC.4	-12624.610	58717.823
EC.5	-12678.069	58534.437
IPNO.4	-12622.876	58723.740
IPNO.5	-12677.485	58537.352
NO.6	-12578.733	58757.872
NO.7	-12618.286	58727.285
NO.8	-12635.419	58680.932
NO.9	-12649.477	58632.949
NO.10	-12663.535	58584.966
NO.11	-12677.513	58536.961
SP.4	-12622.070	58723.190
SP.5	-12677.422	58537.336

凡例

	市町村界
	大字界
	字界
	境界未定地

凡例


⊞	コンクリート杭
⊠	プラスチック杭
⊙	木杭
⊠	プレート
⊕	鋲
⊗	刻み
•	計算点
◎	基準点
○	中心杭


凡例

	土地取得
	区分地上権設定
	地役権設定
	工作物存置承諾地
	区分地上権未設定

世界測地系

施設名（施設番号）	大須賀支線用水路(0312100-1100-04)		
図面名	用地管理図		
作成年月日	平成26年 3月		
縮尺	A1 1:500 A2 1:707	図面番号	11-2/14
作成者	関東農政局 両総農業水利事業所		

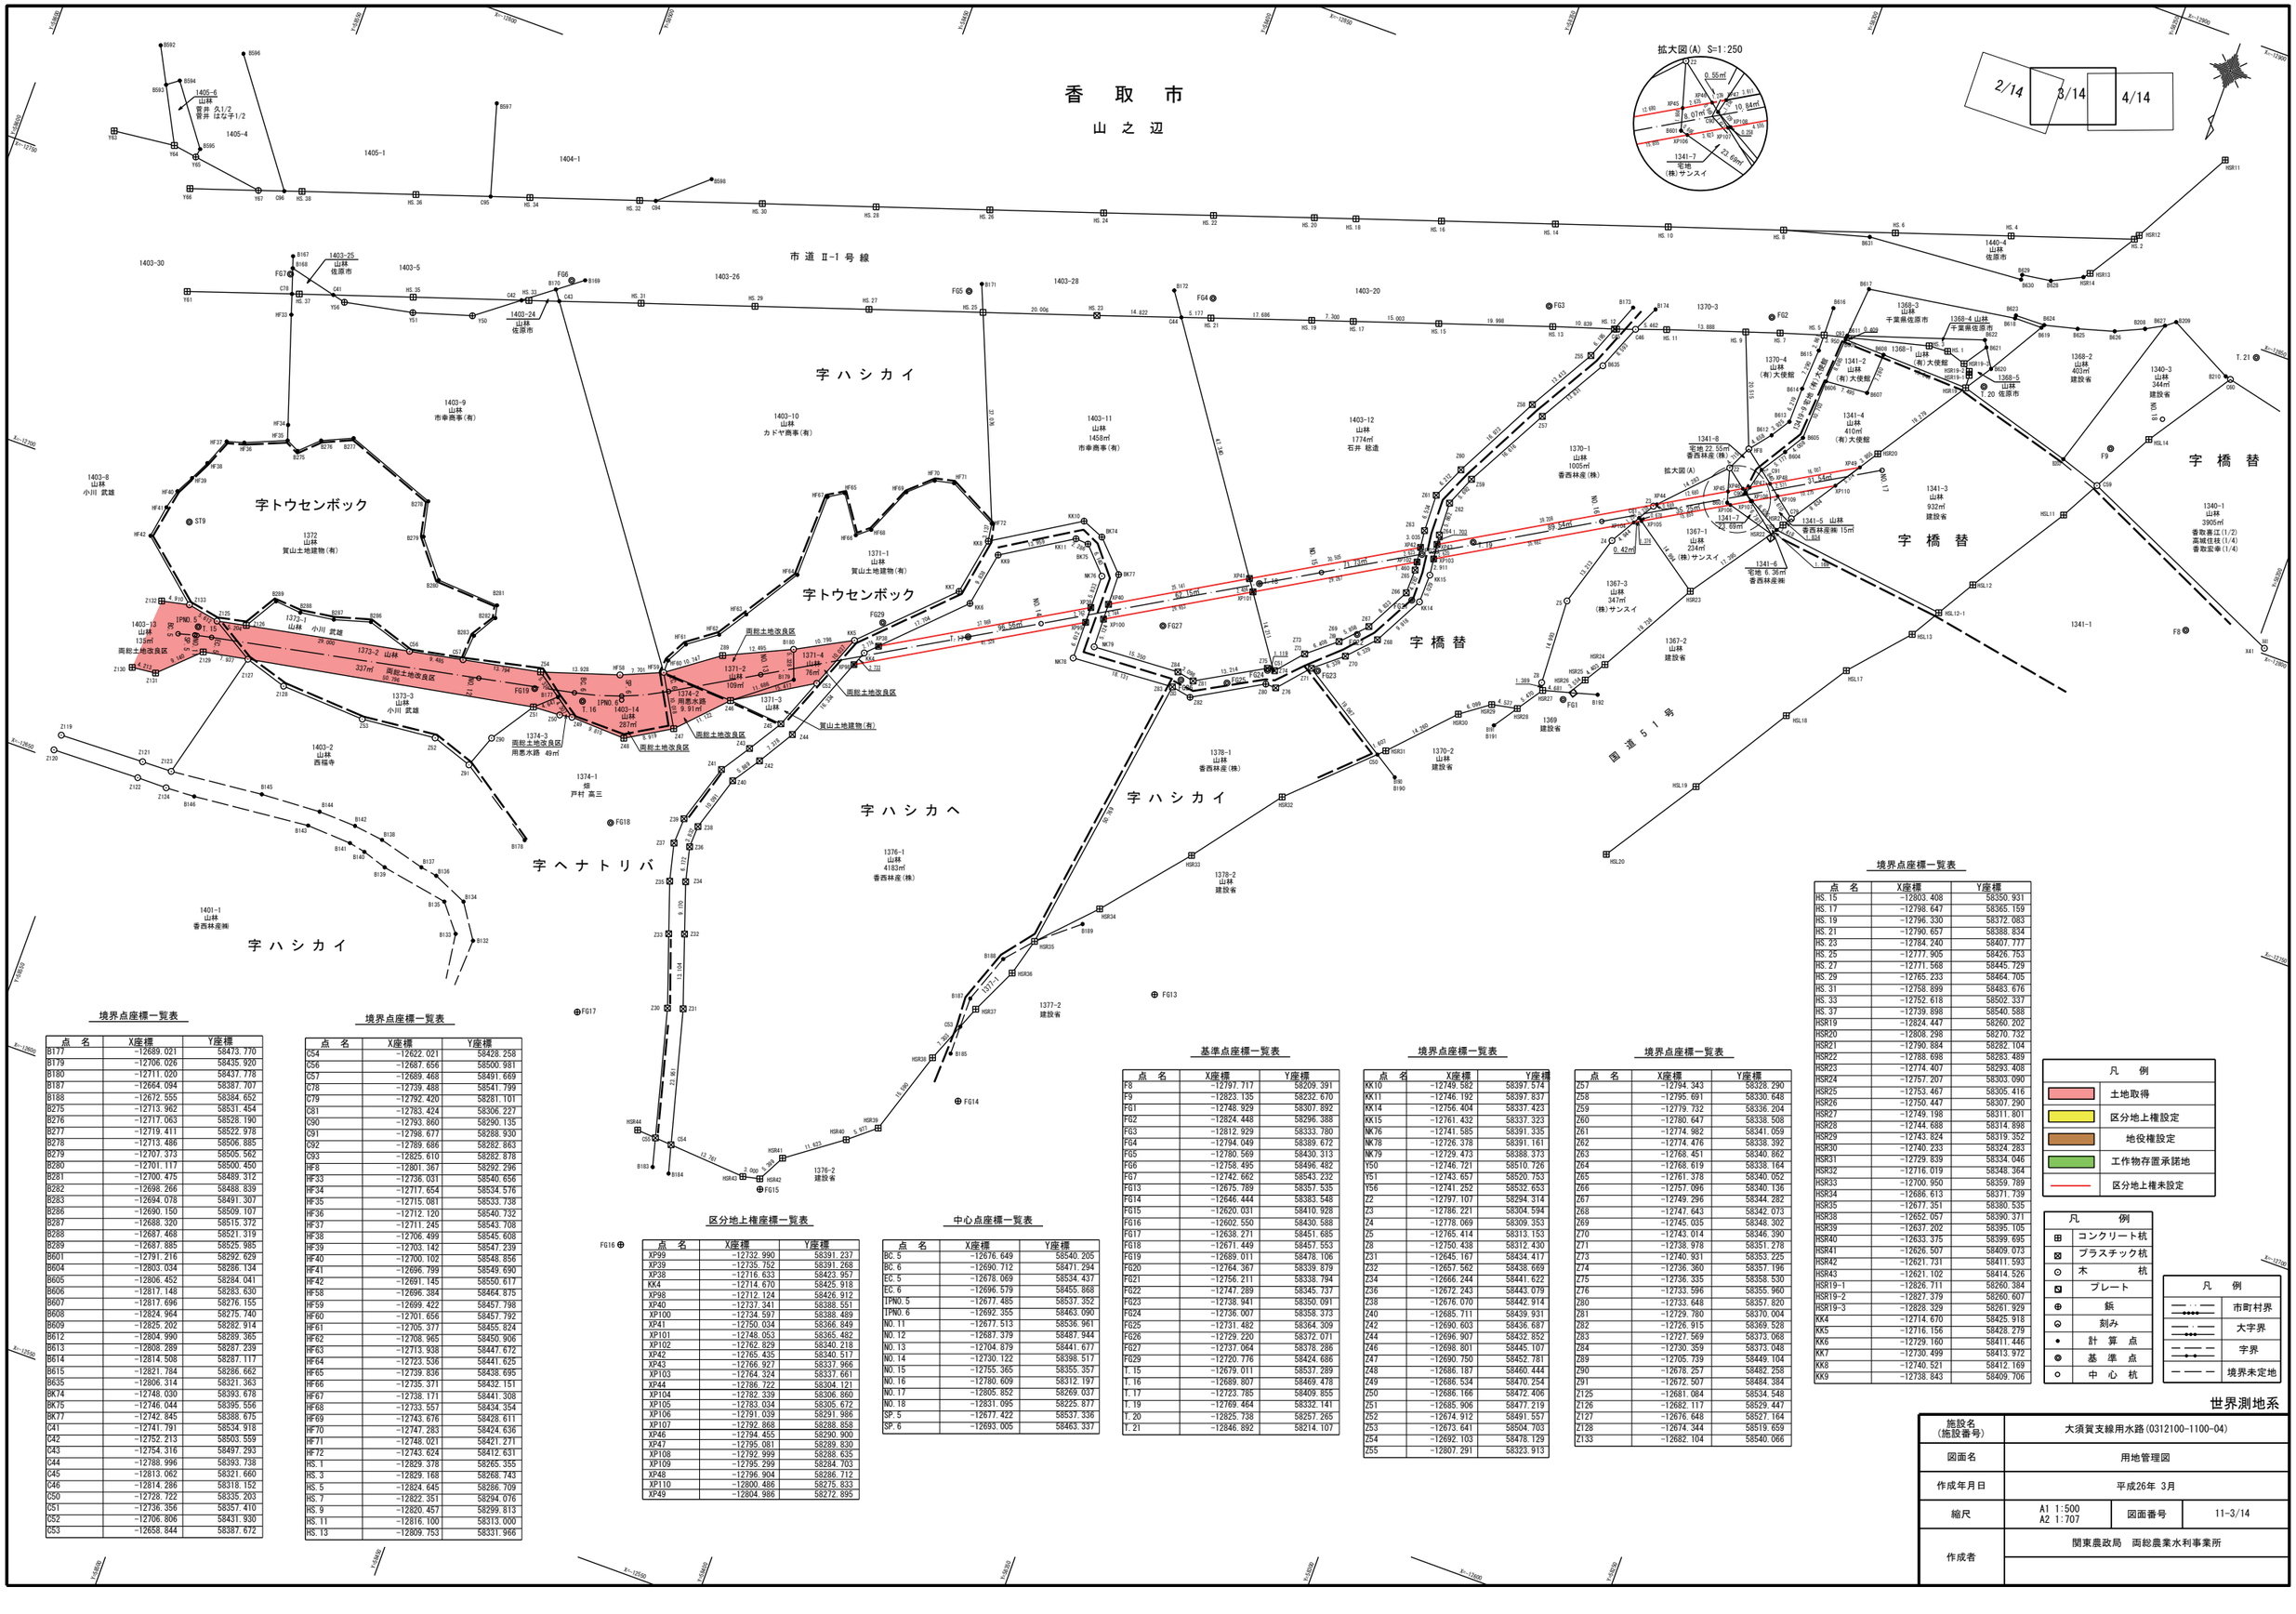
香 取 市
山 之 辺
市 道 Ⅱ-1 号 線
字 ハ シ カ イ
字トウセンボック
字 ヘ ナ ト リ バ
字 ハ シ カ ヘ
字 橋 替
国 道 5 1 号
拡大図(A) S=1:250
2/14
3/14
4/14
1405-6 山林 菅井 久1/2 菅井 はな子1/2
1405-4
1405-1
1404-1
1403-30
1403-5
1403-26
1403-28
1403-20
1403-24 山林 佐原市
1403-25 山林 佐原市
1403-9 山林 市幸商事(有)
1403-10 山林 カドヤ商事(有)
1403-11 山林 1458㎡ 市幸商事(有)
1403-12 山林 1774㎡ 石井 稔造
1403-8 山林 小川 武雄
1403-13 山林 135㎡ 両総土地改良区
1403-2 山林 西福寺
1403-14 山林 287㎡
1372 宮山土地建物(有)
1373-1 山林 小川 武雄
1373-2 山林 337㎡ 両総土地改良区
1373-3 山林 小川 武雄
1371-1 山林 宮山土地建物(有)
1371-2 山林 109㎡ 両総土地改良区
1371-3 山林 宮山土地建物(有)
1371-4 山林 76㎡ 両総土地改良区
1374-1 畑 戸村 高三
1374-2 用悪水路 9.91㎡
1374-3 両総土地改良区 用悪水路 49㎡
1401-1 山林 香西林産㈱
1376-1 山林 4183㎡ 香西林産(株)
1376-2 建設省
1378-1 山林 香西林産(株)
1378-2 山林 建設省
1377-1
1377-2 建設省
1370-1 山林 1005㎡ 香西林産(株)
1370-2 山林 建設省
1370-3
1370-4 山林 (有)大俣館
1341-1
1341-2 山林 (有)大俣館
1341-3 山林 932㎡ 建設省
1341-4 山林 410㎡ (有)大俣館
1341-5 山林 香西林産㈱ 15㎡
1341-6 香西林産㈱
1341-7 宅地 (株)サンスイ
1341-8 宅地 22.55㎡ 香西林産(株)
1367-1 山林 224㎡ (株)サンスイ
1367-2 山林 建設省
1367-3 山林 347㎡ (株)サンスイ
1368-1 山林 (有)大俣館
1368-2 山林 403㎡ 建設省
1368-3 山林 千葉県佐原市
1368-4 山林 千葉県佐原市
1368-5 山林 佐原市
1340-1 山林 3905㎡ 香取農江(1/2) 高城住枝(1/4) 香取宏幸(1/4)
1340-3 山林 344㎡ 建設省
1369 建設省
1440-6 山林 佐原市
宅地 0.55㎡
宅地 10.84㎡
宅地 0.97㎡
宅地 23.69㎡
宅地 22.55㎡
宅地 6.36㎡
宅地 0.54㎡
宅地 0.42㎡
宅地 23.69㎡
T. 10
T. 11
T. 12
T. 13
T. 14
T. 15
T. 16
T. 17
T. 18
T. 19
T. 20
T. 21
IPNO. 5
IPNO. 6
NO. 11
NO. 12
NO. 13
NO. 14
NO. 15
NO. 16
NO. 17
NO. 18
SP. 5
SP. 6
FG05
FG06
FG07
FG13
FG14
FG15
FG16
FG17
FG18
FG19
FG20
FG21
FG22
FG23
FG24
FG27
FG29
FG63
FG62
FG61
ST9
F8
F9
X41
HSR11
HSR12
HSR13
HSR14
HSR19-1
HSR19-2
HSR19-3
HSR20
HSR23
HSR24
HSR25
HSR26
HSR27
HSR28
HSR29
HSR30
HSR31
HSR32
HSR33
HSR34
HSR35
HSR36
HSR37
HSR38
HSR39
HSR40
HSR41
HSR42
HSR43
HSR44
HSL11
HSL12
HSL12-1
HSL13
HSL14
HSL17
HSL18
HSL19
HSL20
境界点座標一覧表
点 名 X座標 Y座標
HS. 15 −12803.408 58350.931
HS. 17 −12798.647 58365.159
HS. 19 −12796.330 58372.083
HS. 21 −12790.657 58388.834
HS. 23 −12784.240 58407.777
HS. 25 −12777.905 58426.753
HS. 27 −12771.568 58445.729
HS. 29 −12765.233 58464.705
HS. 31 −12758.899 58483.676
HS. 33 −12752.618 58502.337
HS. 37 −12739.898 58540.588
HSR19 −12824.447 58260.202
HSR20 −12808.298 58270.732
HSR21 −12790.884 58282.104
HSR22 −12788.698 58283.489
HSR23 −12774.407 58293.408
HSR24 −12757.207 58303.090
HSR25 −12753.467 58305.416
HSR26 −12750.447 58307.290
HSR27 −12749.198 58311.801
HSR28 −12744.688 58314.898
HSR29 −12743.824 58319.352
HSR30 −12740.233 58324.283
HSR31 −12729.839 58334.046
HSR32 −12716.019 58348.364
HSR33 −12700.950 58359.789
HSR34 −12686.613 58371.739
HSR35 −12677.351 58380.535
HSR38 −12652.057 58390.371
HSR39 −12637.202 58395.105
HSR40 −12633.375 58399.695
HSR41 −12626.507 58409.073
HSR42 −12621.731 58411.593
HSR43 −12621.102 58414.526
HSR19-1 −12826.711 58260.384
HSR19-2 −12827.379 58260.607
HSR19-3 −12828.329 58261.929
KK4 −12714.670 58425.918
KK5 −12716.156 58428.279
KK6 −12729.160 58411.446
KK7 −12730.499 58413.972
KK8 −12740.521 58412.169
KK9 −12738.843 58409.706
境界点座標一覧表
点 名 X座標 Y座標
B177 −12689.021 58473.770
B179 −12706.026 58435.920
B180 −12711.020 58437.778
B187 −12664.094 58387.707
B188 −12672.555 58384.652
B275 −12713.962 58531.454
B276 −12717.063 58528.190
B277 −12719.411 58522.978
B278 −12713.486 58506.885
B279 −12707.373 58505.562
B280 −12701.117 58500.450
B281 −12700.475 58489.312
B282 −12698.266 58488.839
B283 −12694.078 58491.307
B286 −12690.150 58509.107
B287 −12688.320 58515.372
B288 −12687.468 58521.319
B289 −12687.885 58525.985
B601 −12791.216 58292.629
B604 −12803.034 58286.134
B605 −12806.452 58284.041
B606 −12817.148 58283.630
B607 −12817.696 58276.155
B608 −12824.964 58275.740
B609 −12825.202 58282.914
B612 −12804.990 58289.365
B613 −12808.289 58287.239
B614 −12814.508 58287.117
B615 −12821.784 58286.662
B635 −12806.314 58321.363
BK74 −12748.030 58393.678
BK75 −12746.044 58395.556
BK77 −12742.845 58388.675
C41 −12741.791 58534.918
C42 −12752.213 58503.559
C43 −12754.316 58497.293
C44 −12788.996 58393.738
C45 −12813.062 58321.660
C46 −12814.286 58318.152
C50 −12728.722 58335.203
C51 −12736.356 58357.410
C52 −12706.806 58431.930
C53 −12658.844 58387.672
境界点座標一覧表
点 名 X座標 Y座標
C54 −12622.021 58428.258
C56 −12687.656 58500.981
C57 −12689.468 58491.669
C78 −12739.488 58541.799
C79 −12792.420 58281.101
C81 −12783.424 58306.227
C90 −12793.860 58290.135
C91 −12798.677 58288.930
C92 −12799.686 58282.863
C93 −12825.610 58282.878
HF8 −12801.367 58292.296
HF33 −12736.031 58540.656
HF34 −12717.654 58534.576
HF35 −12715.081 58533.738
HF36 −12712.120 58540.732
HF37 −12711.245 58543.708
HF38 −12706.499 58545.608
HF39 −12703.142 58547.239
HF40 −12700.102 58548.856
HF41 −12696.799 58549.690
HF42 −12691.145 58550.617
HF58 −12696.384 58464.875
HF59 −12699.422 58457.798
HF60 −12701.656 58457.792
HF61 −12705.377 58455.824
HF62 −12708.965 58450.906
HF63 −12713.938 58447.672
HF64 −12723.536 58441.625
HF65 −12739.836 58438.695
HF66 −12735.371 58432.151
HF67 −12738.171 58441.308
HF68 −12733.557 58434.354
HF69 −12743.676 58428.611
HF70 −12747.283 58424.636
HF71 −12748.021 58421.271
HF72 −12743.624 58412.631
HS. 1 −12829.378 58265.355
HS. 3 −12829.168 58268.743
HS. 5 −12824.645 58286.709
HS. 7 −12822.351 58294.076
HS. 9 −12820.457 58299.813
HS. 11 −12816.100 58313.000
HS. 13 −12809.753 58331.966
境界点座標一覧表
点 名 X座標 Y座標
HS. 35 −12683.211 58519.931
HS. 37 −12677.000 58539.000
HS. 39 −12670.000 58560.000
HS. 41 −12664.000 58578.000
HS. 43 −12658.000 58596.000
HS. 45 −12652.000 58614.000
HS. 47 −12646.000 58632.000
HS. 49 −12640.000 58650.000
HS. 51 −12634.000 58668.000
HS. 53 −12628.000 58686.000
HS. 55 −12622.000 58704.000
HS. 57 −12616.000 58722.000
HS.

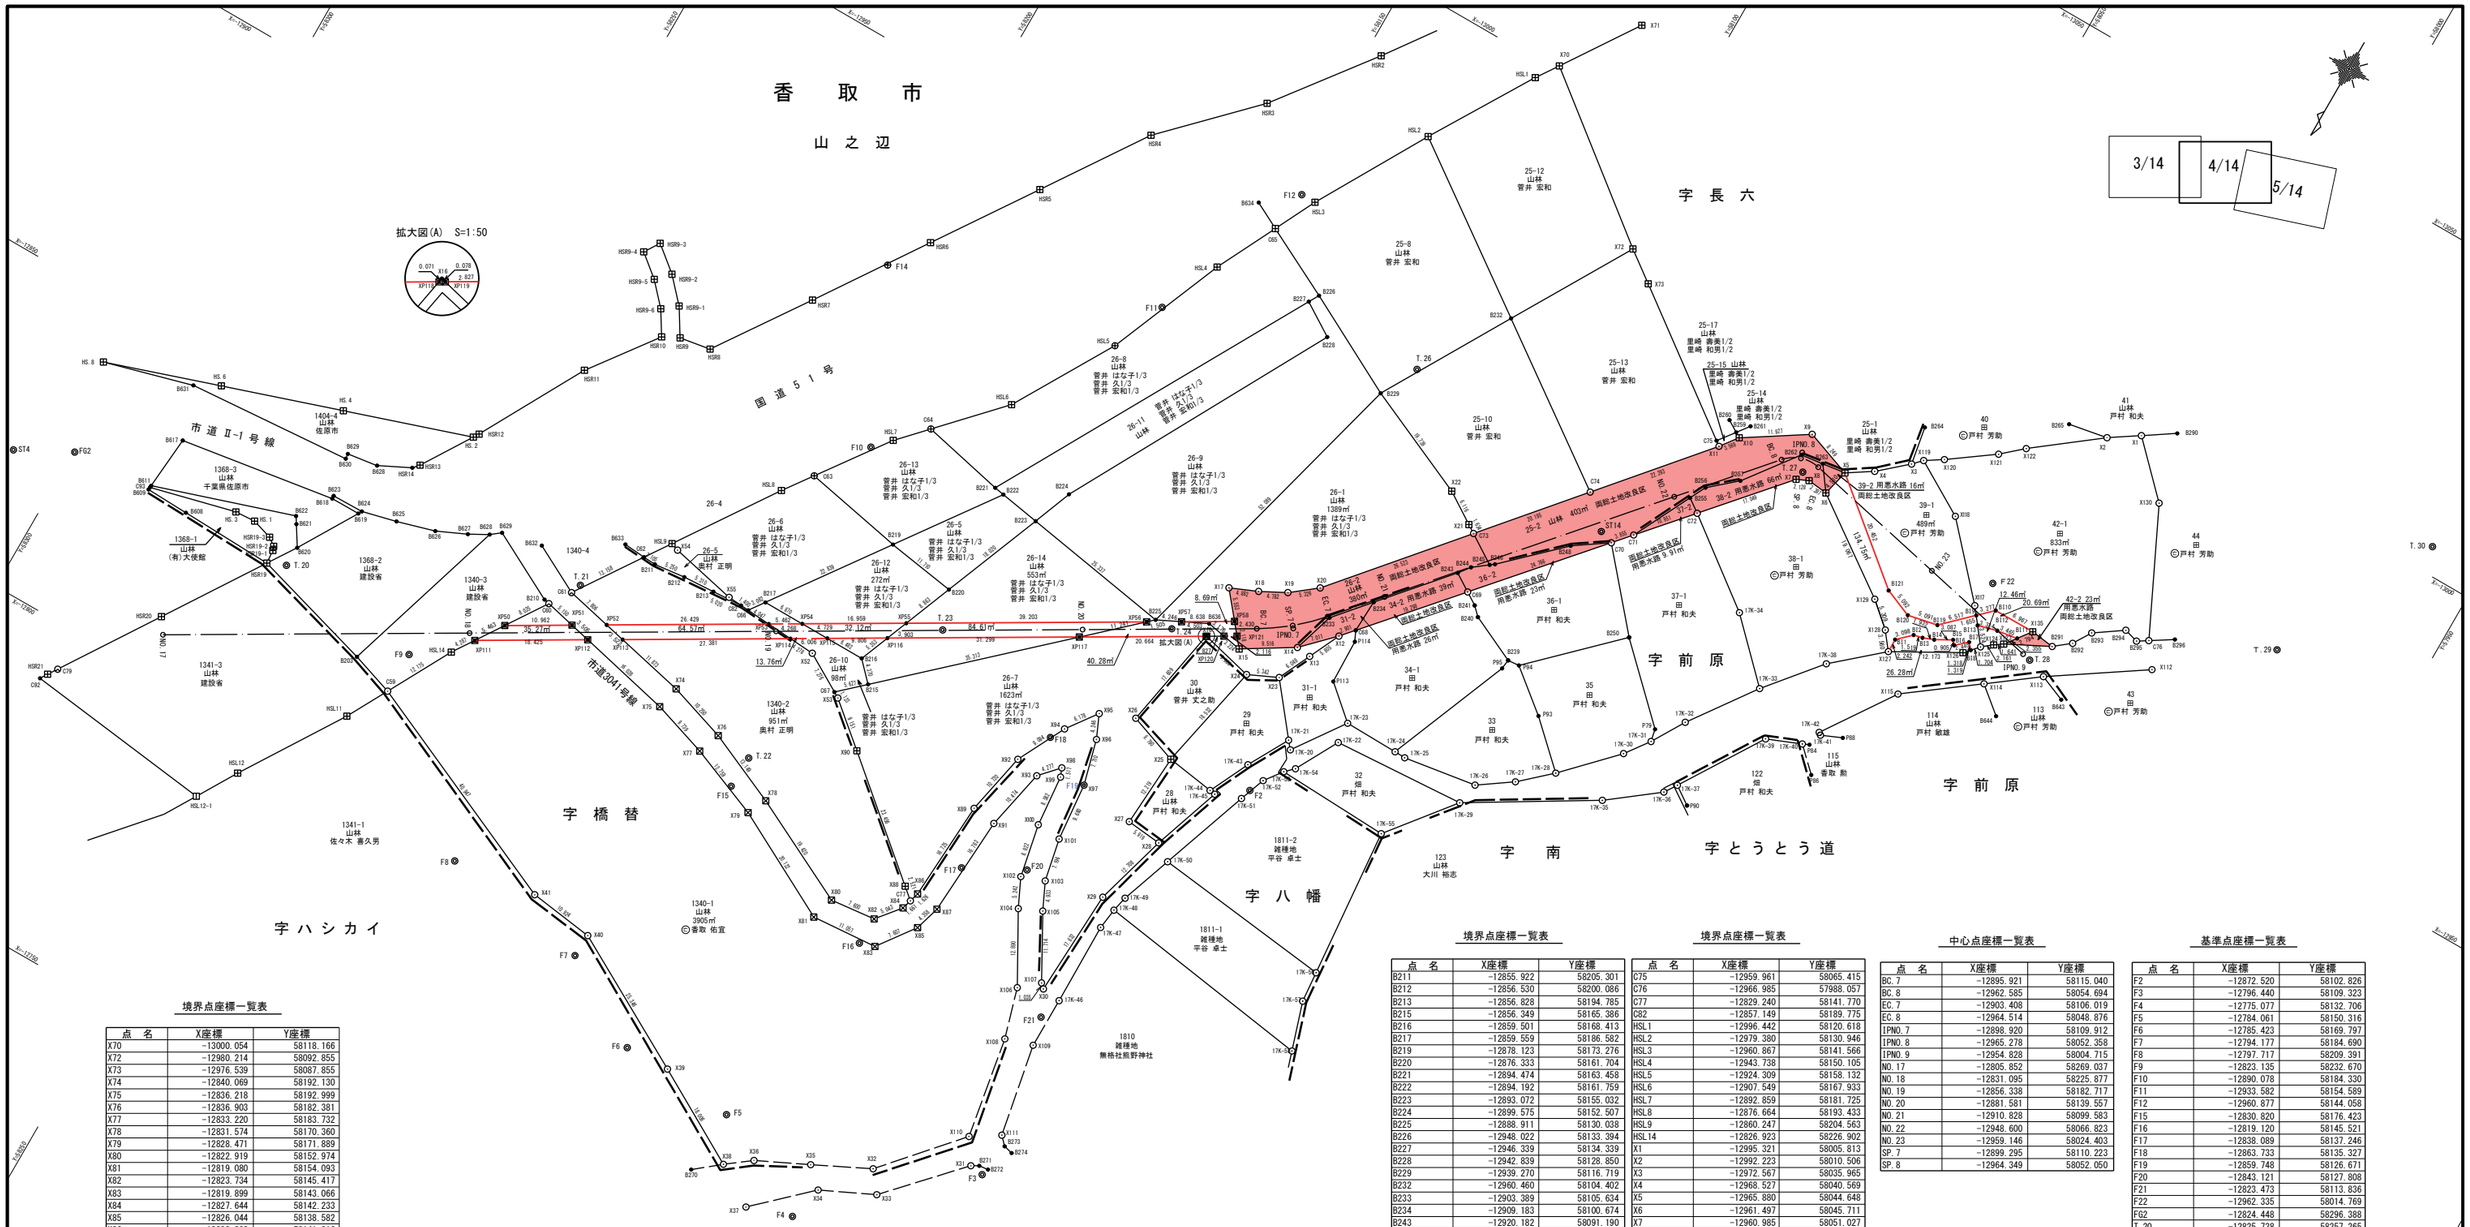

境界点座標一覧表

点　名	X座標	Y座標
X70	−13000.054	58118.166
X72	−12980.214	58092.855
X73	−12976.539	58087.855
X74	−12840.069	58192.130
X75	−12836.218	58192.999
X76	−12836.903	58182.381
X77	−12833.220	58183.732
X78	−12831.574	58170.360
X79	−12828.471	58171.889
X80	−12822.919	58152.974
X81	−12819.080	58154.093
X82	−12823.734	58145.417
X83	−12819.899	58143.066
X84	−12827.644	58142.233
X85	−12826.044	58138.582
X86	−12830.802	58141.316
X87	−12830.222	58137.342
X88	−12830.874	58143.691
X89	−12847.498	58140.315
X90	−12846.066	58161.563
X91	−12846.972	58136.290
X92	−12857.996	58138.148
X93	−12857.219	58134.118
X94	−12866.094	58134.006
X95	−12871.085	58130.366
X96	−12867.200	58128.650
X97	−12859.751	58126.672
X98	−12860.371	58131.226
X99	−12858.967	58130.651
X100	−12850.416	58129.907
X101	−12850.107	58125.804
X102	−12841.681	58128.152
X103	−12843.058	58124.356
X104	−12836.949	58125.896
X105	−12838.601	58122.242
X106	−12825.701	58119.599
X107	−12828.354	58116.564
X117	−12957.728	58015.486
X118	−12968.756	58025.513
X119	−12974.043	58034.546
X120	−12975.875	58031.690
X121	−12981.057	58024.475
X122	−12984.102	58021.029
X123	−12954.666	58008.274
X124	−12953.729	58009.622
X125	−12952.378	58011.309
X126	−12950.123	58013.322
X127	−12944.189	58023.951
X128	−12946.992	58026.146
X129	−12950.485	58030.145
X130	−12987.233	57997.807
X135	−12958.775	58005.169

境界点座標一覧表

点　名	X座標	Y座標
X5	−12965.880	58044.648
X6	−12961.497	58045.711
BI1	−12946.431	58023.962
BI2	−12948.591	58021.740
BI3	−12948.917	58020.256
BI4	−12949.618	58018.455
BI5	−12951.131	58015.764
BI6	−12950.467	58015.148
BI7	−12952.092	58013.321
BI8	−12951.106	58012.444
BI9	−12956.461	58014.497
BI10	−12958.734	58012.136
BI11	−12956.545	58006.853
BI12	−12956.024	58010.279
BI13	−12955.156	58013.478
BI19	−12951.940	58019.192
BI20	−12950.909	58024.178
BI21	−12952.845	58028.888

区分地上権座標一覧表

点　名	X座標	Y座標
XP50	−12835.043	58221.504
XP51	−12840.578	58212.041
XP52	−12843.436	58207.154
XP53	−12856.779	58184.340
XP54	−12859.537	58179.625
XP55	−12868.099	58164.986
XP56	−12887.891	58131.145
XP57	−12890.771	58126.221
XP58	−12895.132	58118.764
XP111	−12830.493	58224.529
XP112	−12839.795	58208.624
XP113	−12842.666	58203.717
XP114	−12856.489	58180.081
XP115	−12859.522	58174.896
XP116	−12864.473	58166.431
XP117	−12880.275	58139.413
XP118	−12890.708	58121.575
XP119	−12890.759	58121.486
XP120	−12892.187	58119.046
XP121	−12893.256	58117.219

境界点座標一覧表

点　名	X座標	Y座標
B211	−12855.922	58205.301
B212	−12856.530	58200.086
B213	−12856.828	58194.785
B215	−12856.349	58165.386
B216	−12859.501	58168.413
B217	−12859.559	58186.582
B219	−12878.123	58173.276
B220	−12876.333	58161.704
B221	−12894.474	58163.458
B222	−12894.192	58161.759
B223	−12893.072	58155.032
B224	−12899.575	58152.507
B225	−12888.911	58130.038
B226	−12948.022	58133.394
B227	−12946.339	58134.339
B228	−12942.839	58128.850
B229	−12939.270	58116.719
B232	−12960.460	58104.402
B233	−12903.389	58105.634
B234	−12909.183	58100.674
B243	−12920.182	58091.190
B244	−12922.053	58089.770
B245	−12923.913	58087.333
B246	−12924.449	58086.630
B248	−12933.208	58077.452
B255	−12949.721	58064.498
B256	−12952.419	58063.146
B257	−12956.233	58058.766
B262	−12964.864	58052.261
B263	−12965.365	58048.513
B291	−12958.273	58001.231
B292	−12960.387	57998.601
B293	−12963.407	57996.749
B294	−12966.574	57992.138
B295	−12965.909	57989.757
B636	−12892.744	58122.173
C59	−12816.218	58232.703
C60	−12841.727	58217.061
C61	−12845.143	58214.772
C62	−12856.044	58207.404
C63	−12881.409	58190.003
C64	−12897.532	58177.338
C65	−12953.925	58145.026
C66	−12857.054	58188.378
C67	−12852.537	58169.525
C68	−12903.758	58100.918
C69	−12918.305	58088.236
C70	−12936.973	58071.961
C71	−12939.879	58069.427
C72	−12948.134	58062.231
C73	−12927.032	58092.176
C74	−12942.402	58079.074

境界点座標一覧表

点　名	X座標	Y座標
C75	−12959.961	58065.415
C76	−12966.985	57988.057
C77	−12829.240	58141.770
C82	−12857.149	58189.775
HSL1	−12996.442	58120.618
HSL2	−12979.380	58130.946
HSL3	−12960.867	58141.566
HSL4	−12943.738	58150.105
HSL5	−12924.309	58158.132
HSL6	−12907.549	58167.933
HSL7	−12892.859	58181.725
HSL8	−12876.664	58193.433
HSL9	−12860.247	58204.563
HSL14	−12826.923	58226.902
X1	−12995.321	58005.813
X2	−12992.223	58010.506
X3	−12972.567	58035.965
X4	−12968.527	58040.569
X5	−12965.880	58044.648
X6	−12961.497	58045.711
X7	−12960.985	58051.027
X8	−12961.863	58049.089
X9	−12968.654	58052.417
X10	−12962.211	58062.455
X11	−12959.367	58064.611
X12	−12901.571	58102.825
X13	−12896.321	58105.301
X14	−12896.584	58107.754
X15	−12891.621	58115.872
X16	−12890.778	58121.562
X17	−12899.418	58122.295
X18	−12901.334	58117.804
X19	−12903.553	58113.568
X20	−12906.848	58109.383
X21	−12927.917	58093.550
X22	−12931.229	58098.692
X23	−12890.852	58107.888
X24	−12888.609	58112.736
X25	−12870.469	58116.528
X26	−12873.400	58124.816
X27	−12858.274	58117.315
X28	−12857.685	58111.426
X29	−12845.460	58114.897
X30	−12827.651	58115.803
X38	−12776.799	58146.708
X39	−12785.684	58162.370
X40	−12798.026	58184.508
X41	−12799.474	58195.336
X52	−12856.199	58175.812
X53	−12851.972	58168.554
X54	−12859.779	58203.252
X55	−12857.309	58192.129

中心点座標一覧表

点　名	X座標	Y座標
BC. 7	−12895.921	58115.040
BC. 8	−12962.585	58054.694
EC. 7	−12903.408	58106.019
EC. 8	−12964.514	58048.876
IPNO. 7	−12898.920	58109.912
IPNO. 8	−12965.278	58052.358
IPNO. 9	−12954.828	58004.715
NO. 17	−12805.852	58269.037
NO. 18	−12831.095	58225.877
NO. 19	−12856.338	58182.717
NO. 20	−12881.581	58139.557
NO. 21	−12910.828	58099.583
NO. 22	−12948.600	58066.823
NO. 23	−12959.146	58024.403
SP. 7	−12899.295	58110.223
SP. 8	−12964.349	58052.050

基準点座標一覧表

点　名	X座標	Y座標
F2	−12872.520	58102.826
F3	−12796.440	58109.323
F4	−12775.077	58132.706
F5	−12784.061	58150.316
F6	−12785.423	58169.797
F7	−12794.177	58184.690
F8	−12797.717	58209.391
F9	−12823.135	58232.670
F10	−12890.078	58184.330
F11	−12933.582	58154.589
F12	−12960.877	58144.058
F15	−12830.820	58176.423
F16	−12819.120	58145.521
F17	−12838.089	58137.246
F18	−12863.733	58135.327
F19	−12859.748	58126.671
F20	−12843.121	58127.808
F21	−12823.473	58113.836
F22	−12962.335	58014.769
FG2	−12824.448	58296.388
T. 20	−12825.738	58257.265
T. 21	−12846.892	58214.107
T. 22	−12836.235	58176.258
T. 23	−12870.118	58159.290
T. 24	−12888.985	58127.026
T. 25	−12902.840	58103.590
T. 26	−12945.594	58113.538
T. 27	−12962.546	58050.676
T. 28	−12954.516	58003.298
T. 29	−12976.154	57969.194
T. 30	−13003.384	57955.645

凡　例	
⊞	コンクリート杭
⊠	プラスチック杭
⊙	木　　杭
⧅	プレート
⊕	鋲
⊖	刻み
•	計　算　点
◎	基　準　点
○	中　心　杭


凡　例	
	土地取得
	区分地上権設定
	地役権設定
	工作物存置承諾地
	区分地上権未設定


凡　例	
	市町村界
	大字界
	字界
	境界未定地

世界測地系

施設名 (施設番号)	大須賀支線用水路(0312100-1100-04)		
図面名	用地管理図		
作成年月日	平成26年 3月		
縮尺	A1 1:500 A2 1:707	図面番号	11-4/14
作成者	関東農政局　両総農業水利事業所		

拡大図A　S=1:100

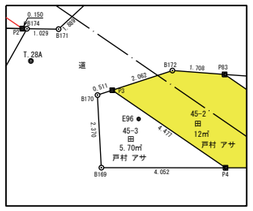

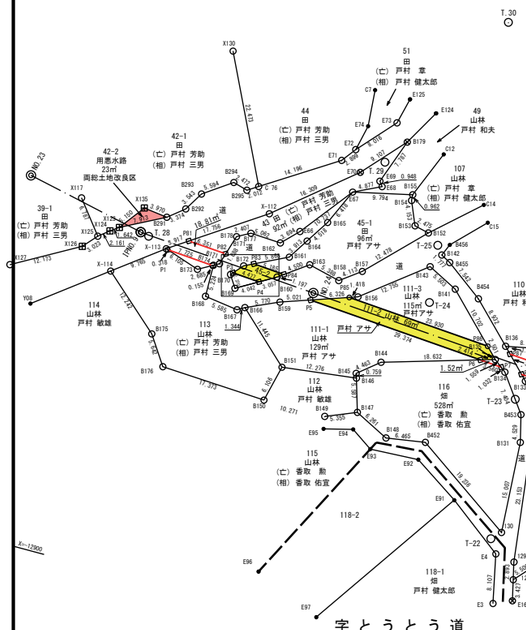


凡　例	
	土地取得
	区分地上権設定
	地役権設定
	工作物存置承諾地
	区分地上権未設定

凡　例	
	市町村界
	大字界
	字界
	境界未定地

測量標凡例	
⊞	コンクリート杭
□	プラスチック杭
△	金属プレート
⊗	鋲
⊕	ペンキ(刻印)
○	木　　杭
•	計　算　点
◎	中　心　点
○	基　準　点

世界測地系

施設名 (施設番号)	大須賀支線用水路(0312100-1100-04)		
図面名	用地管理図		
作成年月日	平成26年 3月		
縮尺	A1 1:500 A2 1:707	図面番号	11-5/14
作成者	関東農政局　両総農業水利事業所		

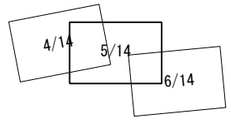

基準点座標一覧表

点　名	X座標	Y座標
T_28	-12954.516	58003.298
T_29	-12976.154	57969.194
T_30	-13003.384	57955.645
T_31	-13036.693	57898.481
T_32	-13020.046	57801.879
T_33	-12929.523	57764.133
T_34	-12928.732	57734.795
T_35	-12926.980	57693.208
T-1	-13005.956	57688.528
T-2	-13116.269	57671.830
T-13	-12913.906	57785.476
T-14	-12931.335	57794.482
T-15	-12948.968	57803.963
T-16	-12979.111	57818.116
T-17	-12983.678	57830.019
T-18	-12974.622	57850.618
T-19	-12957.903	57870.948
T-20	-12935.626	57884.547
T-21	-12924.228	57911.749
T-22	-12921.331	57936.625
T-23	-12944.318	57938.664
T-24	-12955.944	57956.257
T-25	-12965.300	57957.361
T-26	-13137.534	57665.111
T-27	-13146.804	57702.227
T-28	-13132.433	57703.186
T-29	-13099.413	57799.853

中心点座標一覧表

点　名	X座標	Y座標
IPNO.9	-12954.828	58004.715
NO.23	-12959.146	58024.403
NO.24	-12952.523	57974.960
NO.25	-12948.661	57925.110
NO.26	-12944.799	57875.259
NO.27	-12940.937	57825.408
NO.28	-12937.075	57775.558
NO.29	-12933.214	57725.707
NO.30	-12929.352	57675.856

区分地上権座標一覧表

点　名	X座標	Y座標
P81	-12955.467	57996.744
P1	-12953.192	57999.700
P2	-12952.601	57991.998
P82	-12954.981	57990.412
P83	-12954.606	57985.537
P3	-12952.329	57988.453
P4	-12951.986	57983.989
P84	-12954.209	57980.367
P5	-12951.302	57975.085
P6	-12949.053	57945.797
P86	-12951.513	57945.238
P85	-12953.344	57969.096
P7	-12948.780	57942.247
B135	-12949.733	57943.481
P10	-12943.945	57879.277
P89	-12946.380	57878.381
P9	-12945.524	57899.836
P88	-12947.969	57899.075
P87	-12951.217	57941.390
P8	-12948.510	57938.730
P90	-12946.187	57875.872
P11	-12943.748	57876.713
P12	-12937.911	57800.707
E29	-12938.232	57800.835
B69	-12940.537	57819.762
P91	-12942.231	57824.332
P92	-12941.857	57819.459
P93	-12940.496	57801.737
P94	-12940.291	57799.061
P14	-12936.783	57786.010
P95	-12939.372	57767.089
P15	-12935.356	57767.430
P96	-12937.907	57766.011
P97	-12937.569	57763.614
P16	-12934.974	57762.460
R8	-12932.894	57735.369
P17	-12931.909	57722.850
P98	-12934.131	57719.231
L8	-12935.386	57735.175

境界点座標一覧表

点　名	X座標	Y座標
B142	-12963.926	57956.317
B455	-12963.087	57954.751
B454	-12958.587	57948.698
E120	-12963.315	57933.257
B151	-12939.512	57976.766
B146	-12940.947	57964.574
B145	-12941.665	57964.819
B144	-12944.453	57961.358
B135	-12949.733	57943.481
B141	-12959.130	57952.756
B143	-12961.608	57957.669
B156	-12953.802	57967.756
B159	-12949.681	57979.837
B166	-12947.344	57985.112
B147	-12935.592	57962.980
B150	-12933.580	57978.212
B149	-12933.576	57967.941
B167	-12946.667	57986.273
B168	-12947.450	57991.803
X-114	-12947.430	58007.811
B175	-12939.273	57998.683
B176	-12934.577	57995.556
Y08	-12938.920	58019.077
E96	-12906.343	57971.826
E93	-12930.355	57959.387
E94	-12932.720	57962.926
E95	-12931.566	57967.610
130	-12922.755	57935.207
B131	-12937.739	57936.033
B453	-12942.139	57937.107
B134	-12948.150	57941.430
B148	-12932.767	57957.393
B452	-12933.735	57951.001
E16	-12912.461	57930.602
E3	-12911.215	57933.544
E4	-12919.151	57935.199
E91	-12925.862	57944.017
E97	-12901.602	57960.812
E92	-12930.717	57951.382
E42	-12914.199	57876.273
B116	-12926.500	57872.245
B115	-12931.317	57885.138
118	-12929.906	57898.612
B119	-12928.140	57903.526
B122	-12926.182	57905.896
B46	-12904.217	57794.612
B49	-12914.701	57791.363
B53	-12918.068	57789.068
B54	-12925.129	57790.551
B57	-12930.987	57796.375
B58	-12936.724	57800.234
E29	-12938.232	57800.835
B69	-12940.537	57819.762
B94	-12959.462	57870.822
B99	-12951.577	57874.014
B111	-12940.962	57877.673
E44	-12923.862	57863.129
E45	-12908.863	57830.547
E46	-12902.666	57820.439
E47	-12897.388	57818.272
E48	-12895.189	57812.487
B70	-12955.975	57816.220
E30	-12956.388	57807.940
B68	-12960.282	57810.008
B71	-12963.829	57812.693
B73	-12971.523	57815.797
B75	-12977.866	57819.360
B78	-12979.881	57821.835
B80	-12981.146	57824.752
B83	-12982.185	57829.217
B84	-12981.841	57831.348
B87	-12978.660	57840.353
B91	-12962.738	57864.655
B61	-12942.043	57802.353
B64	-12954.772	57807.082
E99	-12887.861	57786.108
E98	-12911.979	57784.967
B47	-12912.565	57786.135
B50	-12914.602	57788.392
E49	-12893.363	57789.553
E100	-12900.801	57767.916
B424	-12911.773	57769.603
B44	-12910.299	57777.870
B46	-12910.891	57782.801
D28	-12903.406	57751.281
B16	-12920.996	57743.289
B15	-12921.314	57743.198
B419	-12923.172	57750.029
B420	-12924.943	57757.847
B421	-12924.211	57758.951
B422	-12919.496	57761.689
B37	-12913.724	57767.465
B7	-12920.525	57733.810
B9	-12920.355	57736.466
B14	-12920.575	57741.887
8	-12921.080	57736.359
B10	-12921.010	57741.630
B181	-12915.683	57696.041
B180	-12933.581	57689.981
B190	-12948.760	57688.009
46	-12971.036	57688.176
B28	-12960.706	57691.770
B26	-12950.336	57695.903
B24	-12944.360	57699.387
B22	-12938.309	57704.210
B20	-12935.899	57706.983
B18	-12933.867	57710.125
2	-12929.628	57718.149
B4	-12922.964	57728.114
B6	-12921.736	57730.927
B29	-12970.436	57689.020
B27	-12961.660	57692.274
25	-12950.596	57696.786
23	-12944.790	57700.040
21	-12938.786	57705.099
19	-12937.284	57706.452
17	-12935.189	57710.810
1	-12930.682	57718.501
B3	-12923.516	57728.651
5	-12922.610	57731.145
B51	-12916.037	57789.086
E43	-12911.804	57866.570
B187	-12922.193	57688.872
B189	-12946.642	57682.909
B188	-12936.704	57684.016

境界点座標一覧表

点　名	X座標	Y座標
A43	-12981.837	57684.461
48	-12998.286	57684.208
E122	-13076.437	57666.380
357	-13078.560	57676.952
355	-13078.347	57677.491
356	-13054.526	57680.727
B446	-13090.311	57675.089
C7	-12987.087	57973.786
E74	-12981.107	57973.365
E72	-12976.913	57974.318
E73	-12982.868	57968.952
E125	-12987.100	57967.900
X117	-12957.728	58015.486
X125	-12952.378	58011.309
X124	-12953.729	58009.622
X123	-12954.666	58008.274
X135	-12958.775	58005.169
B291	-12958.273	58001.231
B292	-12960.387	57998.601
B293	-12963.407	57996.749
B294	-12966.574	57992.138
B295	-12965.909	57989.757
C 76	-12966.985	57988.057
X130	-12987.233	57997.807
X-113	-12953.293	58000.002
B173	-12951.362	57994.210
B174	-12952.674	57991.867
B171	-12953.176	57990.969
B178	-12958.156	57989.433
B177	-12959.302	57987.316
B162	-12959.025	57982.262
E66	-12961.650	57979.663
E67	-12970.078	57973.010
E68	-12972.186	57968.612
E69	-12972.941	57969.185
B179	-12980.258	57966.522
E70	-12973.510	57972.638
X-112	-12963.148	57985.232
E71	-12974.616	57976.086
B169	-12949.963	57987.500
B160	-12953.512	57981.340
B163	-12956.830	57976.709
B158	-12955.565	57971.472
B157	-12957.992	57968.152
B152	-12966.848	57959.361
B153	-12967.407	57961.772
B154	-12971.233	57963.387
B155	-12972.193	57963.447
B165	-12964.236	57975.668
B164	-12960.449	57978.132
B161	-12957.161	57980.254
B172	-12953.863	57987.075
B170	-12951.949	57988.794
E124	-12986.000	57963.200
C12	-12979.870	57960.266
E59	-13014.195	57823.404
E58	-13013.852	57816.363
E57	-13013.131	57813.036
B457	-13017.035	57813.145
E60	-13020.649	57816.703
E61	-13022.452	57814.091
E62	-13018.577	57811.065
93	-13023.025	57805.068
92	-13027.735	57800.799
E101	-13032.731	57803.219
B467	-13036.793	57802.056
E102	-13042.211	57810.042
B468	-13048.116	57797.777
E121	-13054.667	57793.522
E103	-13060.823	57800.680
B469	-13061.096	57789.346
C57	-13076.881	57808.619
C63	-13077.686	57805.121
B406	-13062.627	57786.540
B405	-13076.572	57778.323
C68	-13087.292	57788.972
E63	-13090.743	57772.485
C69	-13099.864	57779.460
B404	-13094.613	57770.890
C100	-13090.883	57768.135
C101	-13086.518	57769.213
C102	-13082.275	57771.809
C103	-13080.514	57769.875
366	-13085.401	57766.555
C99	-13099.955	57757.121
C98	-13101.362	57758.904
371	-13104.657	57752.154
372	-13107.094	57739.548
373	-13121.277	57729.351
374	-13126.393	57728.127
C91	-13133.074	57736.192
C92	-13134.985	57738.559
C86	-13163.274	57733.429
C88	-13157.373	57735.547
C94	-13164.200	57693.000
362	-13149.819	57701.646
361	-13149.509	57700.402
360	-13148.273	57696.071
359	-13145.299	57685.439
E28	-12964.565	57695.142
C104	-12963.869	57743.334
C105	-13011.676	57744.011
C106	-13011.831	57751.324
C107	-13021.764	57752.120
C108	-13063.368	57731.565
A1	-13055.228	57685.511
A2	-13079.374	57681.997
A3	-13091.213	57679.680
358	-13099.475	57706.282
C89	-13150.413	57737.025
C14	-12973.607	57951.809
B117	-12933.620	57893.653
B114	-12935.948	57887.055
B113	-12937.739	57884.059
B112	-12941.909	57880.448
B110	-12944.514	57878.949
B98	-12952.271	57876.587
B97	-12953.903	57876.494
B103	-12961.200	57893.177
B104	-12959.141	57896.642
B106	-12955.609	57896.696
120	-12930.340	57904.564
128	-12915.804	57931.358
127	-12919.893	57927.679
E23	-12925.950	57918.447

境界点座標一覧表

点　名	X座標	Y座標
126	-12927.252	57915.216
125	-12927.872	57912.317
124	-12926.200	57911.076
B121	-12929.968	57906.839
B108	-12962.690	57916.595
B140	-12963.163	57929.197
B139	-12957.026	57932.122
B138	-12953.873	57934.121
B136	-12952.249	57942.404
B133	-12947.610	57937.845
B132	-12944.363	57935.846
B137	-12941.619	57934.716
129	-12918.626	57931.996
C15	-12970.969	57950.451
B456	-12965.863	57955.491
C90	-13144.870	57736.509
367	-13075.121	57773.478
368	-13056.810	57784.614
369	-13045.616	57792.297
370	-13036.568	57794.192
91	-13031.821	57793.074
87	-13013.441	57785.522
86	-13005.924	57781.668
70	-13001.235	57778.634
60	-12997.341	57775.747
59	-12986.493	57772.323
73	-12983.758	57770.916
375	-12977.213	57767.064
376	-12965.305	57766.395
B410	-12945.371	57765.511
B409	-12936.819	57763.432
B408	-12931.890	57760.834
B407	-12930.064	57759.205
B31	-12928.857	57756.152
B30	-12927.286	57749.037
A44	-12925.272	57741.694
B13	-12925.161	57737.037
B12	-12925.357	57734.691
32	-12925.810	57732.646
30	-12926.782	57730.491
B11	-12933.355	57720.694
B191	-12937.598	57712.698
35	-12938.833	57710.810
36	-12940.267	57709.235
37	-12941.471	57707.914
50	-12947.129	57703.591
Y222	-12953.111	57699.876
40	-12962.521	57695.819
45	-12981.788	57689.436
44	-13020.414	57689.130
A4	-13094.324	57679.087
B414	-12927.946	57762.682
B413	-12929.558	57764.120
B412	-12935.190	57767.392
B411	-12944.683	57769.555
393	-12965.122	57770.138
A52	-12976.302	57770.729
A51	-12985.413	57775.145
90	-12995.802	57778.777
A50	-12999.477	57781.134
89	-13004.306	57784.448
88	-13012.327	57787.893
B460	-13028.099	57794.591
B459	-13025.678	57798.494
B458	-13020.700	57802.975
94	-13015.995	57810.212
377	-13009.302	57809.499
378	-13007.586	57808.864
379	-13004.754	57807.778
381	-12992.029	57803.599
382	-12980.835	57799.326
383	-12955.486	57791.760
384	-12938.277	57786.772
B417	-12928.555	57781.812
B416	-12927.077	57776.746
B415	-12927.951	57769.248
B86	-12985.292	57833.763
B85	-12983.537	57833.328
B82	-12983.633	57828.161
B81	-12983.422	57824.892
B79	-12982.531	57821.968
B77	-12980.779	57818.307
B76	-12979.775	57817.001
B74	-12972.263	57813.415
B67	-12960.036	57807.684
B63	-12954.970	57805.180
B59	-12937.713	57797.986
B56	-12930.369	57792.474
B55	-12925.817	57788.731
B52	-12916.350	57785.868
B45	-12913.359	57781.431
B43	-12912.711	57774.553
B42	-12913.655	57774.402
B38	-12915.708	57769.661
B36	-12917.056	57767.989
B423	-12921.502	57763.965
B418	-12926.232	57761.153
E51	-13005.832	57812.728
E52	-13005.847	57819.129
E53	-13005.070	57821.326
E41	-12976.254	57887.560
E38	-12966.659	57880.449
B95	-12958.499	57874.919
B93	-12961.300	57872.425
B92	-12964.375	57865.719
B88	-12980.293	57841.228
B89	-12982.246	57837.666
B90	-12983.438	57838.022
E54	-12997.675	57829.635
E55	-13005.112	57824.386
E56	-13007.708	57823.735
380	-13008.161	57812.898
E119	-12966.014	57933.155
E118	-12965.818	57927.931
B109	-12965.462	57916.886
B107	-12962.002	57903.520
B105	-12963.165	57897.869
B102	-12964.953	57892.513
B101	-12960.978	57885.841
B100	-12956.571	57879.289
B96	-12955.624	57876.138
E39	-12965.171	57882.457
E40	-12974.766	57889.568

世界測地系

施設名 (施設番号)	大須賀支線用水路(0312100-1100-04)		
図面名	用地管理図		
作成年月日	平成26年 3月		
縮尺	A1 1:500 A2 1:707	図面番号	11-5-1/14
作成者	関東農政局　両総農業水利事業所		

香　取　市

山　之　辺

字カ ウノス

字 前 原

字 たいたろう

字 原

字 大ボック

字 山 ノ 入

5/14

6/14

7/14

凡　例

	土地取得
	区分地上権設定
	地役権設定
	工作物存置承諾地
	区分地上権未設定

凡　例


	市町村界
	大字界
	字界
	境界未定地

測量標凡例

⊞	コンクリート杭
□	プラスチック杭
△	金属プレート
⊗	鋲
⊕	ペンキ(刻印)
○	木　　杭
•	計　算　点
◎	中　心　点
○	基　準　点

世界測地系

新 施設名（施設番号）	大須賀支線用水路(0312100-1100-04)		
図面名	用地管理図		
作成年月日	平成26年 3月		
縮尺	A1 1:500 A2 1:707	図面番号	11-6/14
作成者	関東農政局　両総農業水利事業所		

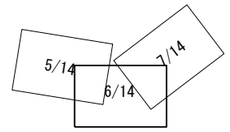

基準点座標一覧表

点　名	X座標	Y座標
T_33	−12929.523	57764.133
T_34	−12928.732	57734.795
T_35	−12926.980	57693.208
T_36	−12923.540	57621.582
T_37	−12922.922	57585.730
T_38	−12918.799	57538.819
T_38−1	−12902.024	57536.057
T_39	−12944.333	57521.441
T_40	−12969.839	57511.593
T_41	−12985.087	57504.250
T_42	−13007.732	57523.782
T_43	−13025.252	57503.105
T_44	−13104.014	57453.017
T−1	−13005.956	57688.528
T−6	−13123.467	57483.019
T−7	−13113.675	57445.483
T−8	−13097.841	57425.041
T−9	−13063.712	57459.201
T−10	−13043.523	57441.647
T−11	−13019.257	57491.085
T−12	−13004.252	57521.149
T−13	−12913.906	57785.476
T−14	−12931.335	57794.482
T−15	−12948.968	57803.963
T−30	−12963.107	57550.522
T−31	−12990.158	57547.575
T−32	−12981.616	57579.897
T−33	−12970.106	57591.056
T−34	−12967.663	57611.934
T−35	−12939.027	57625.586
T−36	−12878.542	57704.500
T−37	−12850.984	57654.900
T−38	−12827.434	57634.238
T−39	−12834.970	57616.385
T−40	−12837.697	57588.962
T−41	−12833.197	57566.010

中心点座標一覧表

点　名	X座標	Y座標
IPN0.10	−12918.374	57534.152
BC.10	−12919.273	57545.755
SP.10	−12921.572	57536.087
EC.10	−12929.069	57529.565
NO.28	−12937.075	57715.558
NO.29	−12933.214	57725.707
NO.30	−12929.352	57675.856
NO.31	−12925.490	57626.006
NO.32	−12921.628	57576.155
NO.33	−12928.442	57529.850
NO.34	−12974.388	57510.129
NO.35	−13020.340	57490.422
NO.36	−13066.293	57470.714
NO.37	−13112.245	57451.007

境界点座標一覧表

点　名	X座標	Y座標
B42	−12913.655	57774.402
B43	−12912.711	57774.553
B44	−12910.299	57777.870
B45	−12913.359	57781.431
B46	−12910.891	57782.801
B38	−12915.708	57769.661
B36	−12917.056	57767.989
B423	−12921.502	57763.965
B418	−12926.232	57761.153
B414	−12927.946	57762.682
B415	−12927.951	57769.248
B416	−12927.077	57776.746
B417	−12928.555	57781.812
384	−12938.277	57786.772
383	−12955.486	57791.760
393	−12965.122	57770.138
B411	−12944.683	57769.555
B412	−12935.190	57767.392
B413	−12929.558	57764.120
376	−12965.305	57766.395
B410	−12945.371	57765.511
B409	−12936.819	57763.432
B408	−12931.890	57760.834
B407	−12930.064	57759.205
B31	−12928.857	57756.152
B30	−12927.286	57749.037
A44	−12925.272	57741.694
B13	−12925.161	57737.037
B12	−12925.357	57734.691
32	−12925.810	57732.646
30	−12926.782	57730.491
B11	−12933.355	57720.694
B191	−12937.598	57712.698
35	−12938.833	57710.810
36	−12940.267	57709.235
37	−12941.471	57707.914
E28	−12964.565	57695.142
C104	−12963.869	57743.334
50	−12947.129	57703.591
Y222	−12953.111	57699.876
40	−12962.521	57695.819
45	−12981.788	57689.436
44	−13020.414	57689.130
D28	−12903.406	57751.281
B16	−12920.996	57743.289
B15	−12921.314	57743.198
B419	−12923.172	57750.029
B420	−12924.943	57757.847
B421	−12924.211	57758.951
B422	−12919.496	57761.689
B37	−12913.724	57767.465
B424	−12911.773	57769.603
E100	−12900.801	57767.916
B184	−12876.053	57709.443
B183	−12885.245	57706.738
B7	−12920.525	57733.810
B9	−12920.355	57736.466
B14	−12920.575	57741.887
8	−12921.080	57736.359
B10	−12921.010	57741.630
B182	−12887.413	57705.949
B181	−12915.683	57696.041
B180	−12933.581	57689.981
B190	−12948.760	57688.009
46	−12971.036	57688.176
B28	−12960.706	57691.770
B26	−12950.336	57695.903
B24	−12944.360	57699.387
B22	−12938.309	57704.210
B20	−12935.899	57706.983
B18	−12933.867	57710.125
2	−12929.628	57718.149
B4	−12922.964	57728.114
B6	−12921.736	57730.927
B29	−12970.436	57689.020
B27	−12961.660	57692.274
25	−12950.596	57696.786
23	−12944.790	57700.040
21	−12938.786	57705.099
19	−12937.284	57706.452
17	−12935.189	57710.810
1	−12930.682	57718.501
B3	−12923.516	57728.651
5	−12922.610	57731.145
E75	−12847.306	57647.055
B461	−12856.834	57640.871
28	−12874.529	57655.559
27	−12877.993	57658.434
B447	−12854.241	57677.966
E134	−12831.035	57632.729
B449	−12842.931	57629.301
E136	−12828.471	57624.612
B451	−12838.552	57621.534
B465	−12831.419	57570.086
B464	−12836.177	57587.541
B463	−12835.116	57607.003
E78	−12850.220	57577.339
E79	−12849.812	57581.682
E80	−12850.402	57587.277
E137	−12858.359	57550.945
A26	−13114.653	57459.758
A25	−13123.942	57486.504
A22	−13125.771	57496.479
BB73	−13126.462	57506.663
E32	−13065.948	57454.348
E34	−13079.716	57440.559
E35	−13085.989	57431.475
BB64	−13114.421	57442.975
B649	−13062.391	57451.289
BB47	−13063.819	57449.563
B401	−13076.833	57434.362
B402	−13084.576	57426.209
E36	−13089.692	57422.044
A33	−13047.864	57438.676
BB38	−13056.018	57423.066
BB39	−13061.743	57414.512
B648	−13060.449	57449.651
A34	−13044.728	57444.758
303	−13047.672	57444.109

境界点座標一覧表

点　名	X座標	Y座標
A32	−13063.494	57461.447
A21	−13127.376	57520.129
BB78	−13076.130	57532.804
BB77	−13038.301	57502.626
A37	−13024.392	57491.625
A36	−13021.979	57490.633
BB52	−13064.911	57455.387
A38	−13022.902	57494.268
BB83	−13073.085	57535.477
BB84	−13035.588	57505.280
BB13	−13030.793	57562.958
BB12	−13013.062	57550.947
BB11	−12995.631	57545.350
452	−12993.269	57543.859
A39	−13006.656	57522.509
301	−13020.867	57493.513
E31	−13017.503	57492.265
451	−12990.753	57542.382
E65	−12993.980	57536.880
A40	−13003.317	57520.959
464	−13005.826	57516.036
BB14	−13018.050	57556.774
BB9	−13007.839	57550.511
BB8	−12995.020	57546.789
BB7	−12992.890	57545.486
BB6	−12993.498	57544.843
455	−12985.309	57563.456
454	−12990.158	57547.575
BB1	−12993.654	57548.179
BB2	−13002.932	57551.949
BB3	−13006.139	57551.257
BB4	−13007.681	57555.475
BB5	−13017.184	57557.727
437	−12962.676	57535.973
453	−12985.998	57547.551
448	−12980.970	57559.006
447	−12974.127	57555.534
446	−12972.272	57558.966
444	−12968.995	57557.420
442	−12960.213	57553.899
440	−12955.470	57552.810
405	−12923.253	57547.542
407	−12929.518	57548.934
409	−12935.238	57550.370
425	−12948.961	57550.709
402	−12920.175	57546.066
423	−12936.161	57527.470
429	−12950.108	57530.441
433	−12955.568	57528.448
424	−12949.041	57549.684
408	−12935.460	57549.436
406	−12929.769	57548.019
421	−12905.339	57521.850
403	−12923.683	57546.586
398	−12920.350	57545.045
411	−12897.622	57544.989
422	−12906.103	57519.181
399	−12920.613	57511.772
400	−12923.799	57506.605
A73	−12980.774	57531.183
450	−12988.390	57541.007
439	−12978.280	57541.122
438	−12972.309	57538.268
436	−12968.868	57535.914
432	−12960.748	57527.147
431	−12958.702	57525.840
430	−12957.126	57525.485
434	−12954.016	57526.282
428	−12949.855	57527.499
427	−12947.600	57527.562
426	−12939.904	57525.021
401	−12919.915	57521.817
B440	−12945.617	57475.754
BB20	−12970.752	57492.984
BB23	−12979.614	57498.090
BB24	−12986.907	57503.012
BB25	−12990.064	57506.010
A35	−13019.150	57488.911
B439	−12971.235	57447.959
BB18	−12944.902	57433.167
E129	−12897.700	57517.450
BB26	−12975.876	57434.690
BB33	−13013.862	57444.284
E138	−12862.138	57549.529
E86	−12870.393	57583.221
E85	−12877.934	57588.135
E84	−12875.359	57598.186
E83	−12866.578	57595.936
E82	−12856.875	57596.324
E81	−12850.587	57589.032
418	−12883.897	57543.263
416	−12887.968	57542.550
414	−12891.882	57542.879
412	−12896.275	57544.283
410	−12896.936	57546.018
404	−12912.815	57546.061
Y227	−12914.984	57560.507
14	−12914.594	57565.264
3	−12920.788	57564.716
13	−12927.578	57564.191
Y230	−12926.395	57559.637
C213	−12941.757	57565.404
C214	−12952.116	57560.884
C215	−12953.601	57553.054
441	−12955.025	57553.774
443	−12959.873	57554.876
445	−12968.618	57558.367
449	−12978.108	57563.168
456	−12984.293	57565.394
457	−12982.830	57571.748
458	−12979.684	57582.055
459	−12976.712	57585.447
460	−12970.205	57591.906
461	−12956.443	57604.856
462	−12935.801	57617.164
463	−12925.445	57622.155
E128	−12901.088	57638.135
E139	−12872.228	57546.743
E140	−12879.074	57545.239

境界点座標一覧表

点　名	X座標	Y座標
Y229	−12914.780	57546.047
Y228	−12917.178	57556.262
29	−12893.728	57698.714
186	−12893.943	57699.236
B185	−12875.311	57704.753
B187	−12922.193	57688.872
B189	−12946.642	57682.909
B188	−12936.704	57684.016
A43	−12981.837	57684.461
48	−12998.286	57684.208
54	−12974.747	57596.474
304	−13068.701	57456.700
A31	−13083.157	57443.402
A30	−13090.061	57434.368
309	−13092.763	57429.153
310	−13095.722	57428.476
BB62	−13112.045	57446.319
BB63	−13113.160	57448.907
B302	−13032.025	57462.684
BB36	−13015.616	57393.435
BB35	−13051.241	57425.361
B400	−13045.413	57436.897
BB40	−13059.372	57412.331
BB37	−13053.369	57421.243
E130	−12897.352	57519.540
413	−12896.636	57543.347
415	−12892.064	57541.903
417	−12887.972	57541.616
419	−12883.539	57542.318
E141	−12883.328	57538.230
E142	−12883.808	57530.212
E143	−12882.051	57531.260
E144	−12881.775	57539.336
E145	−12881.974	57542.036
E146	−12877.796	57544.189
E147	−12873.319	57545.143
E148	−12861.750	57548.298
420	−12858.365	57549.323
A20	−13131.810	57519.055
A23	−13128.770	57496.019
A24	−13127.877	57485.873
A27	−13117.713	57458.457
A28	−13115.968	57448.554
A29	−13118.446	57443.525
BB65	−13114.574	57441.941

区分地上権座標一覧表

点　名	X座標	Y座標
P101	−12931.875	57690.559
P100	−12933.473	57710.870
P19	−12931.291	57715.001
P20	−12929.432	57691.386
P106	−12920.517	57546.230
P24	−12917.996	57546.058
R13	−12917.976	57545.814
P25	−12918.036	57545.039
P107	−12920.507	57545.118
L13	−12920.469	57545.618
P99	−12933.672	57713.398
P18	−12931.462	57717.171
P102	−12931.497	57685.758
P21	−12929.054	57686.576
P22	−12924.056	57623.066
P104	−12926.454	57621.669
P23	−12919.473	57564.832
P105	−12921.964	57564.625
R13−1	−12918.389	57540.425
R14	−12920.450	57535.381
R14−1	−12923.929	57531.244
R15	−12927.784	57528.696
P26	−12932.264	57526.759
423	−12936.161	57527.470
P108	−12936.038	57527.865
L15	−12928.875	57530.945
L14−1	−12925.511	57533.130
L14	−12922.589	57536.675
L13−1	−12920.823	57540.999
A9	−12915.189	57545.031
A10	−12916.027	57545.034
A12	−12909.084	57522.533
A11	−12908.197	57522.371
P27	−12937.306	57524.605
P28	−12951.481	57518.546
P110	−12954.646	57519.912
P109	−12941.477	57525.540
426	−12939.904	57525.021
P110	−12954.646	57519.912
P111	−12989.167	57505.158
P29	−12987.192	57503.283
P30	−13018.707	57489.814
P112	−13017.017	57493.255

世界測地系

施設名 (施設番号)	大須賀支線用水路(0312100−1100−04)		
図面名	用地管理図		
作成年月日	平成26年 3月		
縮尺	A1 1:500 A2 1:707	図面番号	11−6−1/14
作成者	関東農政局　両総農業水利事業所		

基準点座標一覧表

点　名	X座標	Y座標
T. 40	−12969. 839	57511. 593
T. 41	−12985. 087	57504. 250
T. 42	−13007. 732	57523. 782
T. 43	−13025. 252	57503. 105
T. 44	−13104. 014	57453. 017
T. 45	−13140. 323	57438. 938
T. 46	−13186. 329	57420. 375
T. 47	−13224. 035	57402. 228
T. 48	−13267. 112	57384. 560
T. 49	−13310. 057	57365. 847
T. 50	−13313. 006	57397. 981
T−3	−13097. 440	57628. 952
T−4	−13130. 421	57602. 746
T−5	−13140. 877	57564. 135
T−6	−13123. 467	57483. 019
T−7	−13113. 675	57445. 483
T−8	−13097. 841	57425. 041
T−9	−13063. 712	57459. 201
T−10	−13043. 523	57441. 647
T−11	−13019. 257	57491. 085
T−12	−13004. 252	57521. 149
T−31	−12990. 158	57547. 575

中心点座標一覧表

点　名	X座標	Y座標
IPNO. 11	−13145. 647	57436. 682
IPNO. 12	−13308. 747	57365. 601
NO. 34	−12974. 388	57510. 129
NO. 35	−13020. 340	57490. 422
NO. 36	−13066. 293	57470. 714
NO. 37	−13112. 245	57451. 007
NO. 38	−13158. 166	57431. 226
NO. 39	−13204. 002	57411. 250
NO. 40	−13249. 838	57391. 274
NO. 41	−13295. 674	57371. 298

境界点座標一覧表

点　名	X座標	Y座標
B425	−13131. 971	57601. 682
B426	−13134. 769	57592. 299
B427	−13136. 478	57587. 266
B428	−13138. 044	57582. 266
B430	−13142. 676	57566. 879
338	−13143. 204	57562. 607
B432	−13142. 394	57550. 736
B403	−13137. 927	57537. 705
B434	−13141. 861	57536. 326
B433	−13137. 712	57536. 995
A19	−13133. 588	57525. 127
B435	−13152. 434	57518. 406
E110	−13157. 717	57531. 776
B437	−13158. 440	57517. 095
B438	−13164. 018	57515. 185
336	−13168. 996	57514. 227
E111	−13173. 945	57527. 252
335	−13183. 047	57509. 278
E112	−13187. 858	57522. 698
334	−13185. 033	57508. 589

境界点座標一覧表

点　名	X座標	Y座標
E113	−13189. 794	57521. 972
E114	−13192. 332	57521. 276
333	−13187. 800	57507. 404
332	−13239. 601	57485. 602
E115	−13244. 204	57501. 346
A20	−13131. 810	57519. 055
A23	−13128. 770	57496. 019
A24	−13127. 877	57485. 873
A27	−13117. 713	57458. 457
A28	−13115. 968	57448. 554
A29	−13118. 446	57443. 525
B444	−13146. 322	57430. 386
B443	−13145. 138	57426. 507
322	−13140. 912	57420. 619
321	−13144. 266	57418. 540
323	−13158. 040	57412. 698
328	−13214. 464	57389. 604
326	−13220. 553	57388. 257
327	−13224. 239	57416. 956

区分地上権座標一覧表

点　名	X座標	Y座標
P114	−13079. 950	57466. 430
P33	−13113. 246	57449. 534
P115	−13113. 599	57452. 101
P113	−13022. 576	57490. 879
P31	−13023. 374	57487. 819
R19	−13032. 024	57484. 122
P32	−13077. 845	57464. 609
L19	−13033. 005	57486. 422
P36	−13224. 798	57401. 016
P27	−13291. 430	57371. 909
P118	−13292. 253	57374. 278
P116	−13116. 384	57450. 915
P34	−13116. 080	57448. 327
R22	−13122. 377	57445. 646
R25	−13209. 529	57407. 685
P35	−13222. 578	57401. 985
P117	−13222. 876	57404. 583
L25	−13210. 529	57409. 977
L22	−13123. 366	57447. 942

境界点座標一覧表

点　名	X座標	Y座標
331	−13229. 906	57452. 823
E116	−13233. 037	57463. 409
E150	−13205. 802	57334. 256
E149	−13210. 661	57346. 635
E109	−13218. 078	57373. 030
E108	−13139. 485	57398. 882
E107	−13133. 065	57413. 260
E106	−13131. 530	57413. 449
E105	−13132. 299	57416. 841
B445	−13138. 229	57424. 012
B442	−13141. 387	57427. 332
B441	−13139. 650	57429. 135
E64	−13131. 205	57433. 448
BB67	−13124. 375	57428. 741
BB66	−13121. 971	57428. 775
E104	−13114. 263	57422. 294
304	−13068. 701	57456. 700
A31	−13083. 157	57443. 402
A30	−13090. 061	57434. 368
309	−13092. 763	57429. 153
310	−13095. 722	57428. 476
BB62	−13112. 045	57446. 319
BB63	−13113. 160	57448. 907
A26	−13114. 653	57459. 758
A25	−13123. 942	57486. 504
A22	−13125. 771	57496. 479
BB73	−13126. 462	57506. 663
E32	−13065. 948	57454. 348
E34	−13079. 716	57440. 559
E35	−13085. 989	57431. 475

境界点座標一覧表

点　名	X座標	Y座標
E36	−13089. 692	57422. 044
E37	−13092. 961	57421. 023
BB64	−13114. 421	57442. 975
BB49	−13062. 391	57451. 289
BB47	−13063. 819	57449. 563
B401	−13076. 833	57434. 362
B402	−13084. 576	57426. 209
313	−13096. 604	57416. 480
BB65	−13114. 574	57441. 941
A33	−13047. 864	57438. 676
BB38	−13056. 018	57423. 066
BB39	−13061. 743	57414. 512
BB42	−13080. 719	57393. 614
BB48	−13060. 449	57449. 651
A34	−13044. 728	57444. 758
303	−13047. 672	57444. 109
A32	−13063. 494	57461. 447
A21	−13127. 376	57520. 129
B436	−13130. 864	57527. 434
B431	−13137. 034	57551. 825
A18	−13139. 570	57562. 428
A17	−13138. 939	57566. 627
B429	−13134. 250	57581. 031
A16	−13132. 263	57585. 970
BB80	−13103. 393	57555. 641
BB79	−13091. 722	57545. 753
BB78	−13076. 130	57532. 804
BB77	−13038. 301	57502. 626
A37	−13024. 392	57491. 625
A36	−13021. 979	57490. 633

境界点座標一覧表

点　名	X座標	Y座標
305	−13061. 857	57455. 157
BB52	−13064. 911	57455. 387
A38	−13022. 902	57494. 268
A15	−13129. 463	57589. 151
BB81	−13100. 375	57558. 866
BB82	−13088. 975	57549. 042
BB83	−13073. 085	57535. 477
BB84	−13035. 588	57505. 280
BB13	−13030. 793	57562. 958
BB12	−13013. 062	57550. 947
BB11	−12995. 631	57545. 350
452	−12993. 269	57543. 859
A39	−13006. 656	57522. 509
301	−13020. 867	57493. 513
A14	−13128. 660	57600. 490
E31	−13017. 503	57492. 265
451	−12990. 753	57542. 382
E65	−12993. 980	57536. 880
A40	−13003. 317	57520. 959
464	−13005. 826	57516. 036
BB14	−13018. 050	57556. 774
BB9	−13007. 839	57550. 511
BB8	−12995. 020	57546. 789
BB7	−12992. 890	57545. 486
BB6	−12993. 498	57544. 843
455	−12985. 309	57563. 456
454	−12990. 158	57547. 575
BB1	−12993. 654	57548. 179
BB2	−13002. 932	57551. 949
BB3	−13006. 139	57551. 257
BB4	−13007. 681	57555. 475
BB5	−13017. 184	57557. 727
448	−12980. 970	57559. 006
453	−12985. 998	57547. 551
438	−12972. 309	57538. 268
439	−12978. 280	57541. 122

境界点座標一覧表

点　名	X座標	Y座標
450	−12988. 390	57541. 007
A73	−12980. 774	57531. 183
BB25	−12990. 064	57506. 010
BB24	−12986. 907	57503. 012
BB23	−12979. 614	57498. 090
BB20	−12970. 752	57492. 984
B440	−12945. 617	57475. 754
B439	−12971. 235	57447. 959
BB18	−12944. 902	57433. 167
BB26	−12975. 876	57434. 690
A35	−13019. 150	57488. 911
B302	−13032. 025	57462. 684
BB33	−13013. 862	57444. 284
BB36	−13015. 616	57393. 435
BB35	−13051. 241	57425. 361
B400	−13045. 413	57436. 897
BB41	−13079. 970	57389. 836
BB40	−13059. 372	57412. 331
BB37	−13053. 369	57421. 243
BB43	−13081. 910	57392. 296
E117	−13282. 671	57442. 234
329	−13253. 349	57406. 790
330	−13283. 289	57394. 371
E158	−13288. 297	57362. 888
E159	−13270. 713	57312. 088
E160	−13269. 564	57308. 768
NK465	−13289. 373	57365. 987
NK467	−13284. 366	57351. 572
Y3B	−13293. 376	57377. 512
Y3C	−13294. 200	57379. 883
Y4A	−13296. 927	57387. 733
Y63	−13307. 017	57382. 406
Y64	−13307. 599	57370. 145
Y64A	−13307. 309	57372. 906
Y100B	−13307. 913	57353. 268
Y110C	−13310. 992	57333. 426
325	−13222. 627	57402. 319

香　取　市

字　原

山　之　辺

字 鴻 の 巣

大　戸

字 鴻 ノ 巣

字 山 之 入

字　白　幡

233-1 山林 小久保 七井

234-1 畑 成毛 洋子

234-2 畑 香取 勇

234-13 畑 藤原 雅之

234-14 公衆用道路 高橋 幸吉 (70/72) 藤原 雅之 (1/72) 菅井 宏和 (1/72)

243 畑 芦村 清

60-1 山林 塚本 和良

61-1 山林 塚本 和夫

61-3 山林 塚本和夫

62-27 山林 森川 憲義

62-31 山林 森川 憲義

62-84 山林 45㎡

62-83 山林 47㎡

62-26 山林 159㎡ 金子 生樹

金子 生樹

62-44 山林 後藤 文夫

144-2 山林 1345㎡ 齋藤 正美

144-1 畑 (亡) 齋藤 禮夫 (相) 齋藤 正美

143-1 宅地 間宮 伊弘

145-5 宅地 大竹 且郎

256-4 宅地 (株)ハセックギア

261-1 山林 (株)ハセックギア

256-1 宅地 5678㎡ (株)ハセックギア

253-1 山林 1650㎡ (株)ハセックギア

244 山林 9798㎡ 菅井 善枝

281 山林 林 まつの

252 田 芦村 和夫

245-1 山林 市村 修 (1/3) 市村 勇 (2/3)

246 山林 芦村 和夫

262 山林 (株)ハセックギア

261-3 雑種地 (株)ハセックギア

271-3 山林 357㎡ 香取 力

261-2 公衆用道路 建設省

272-3 山林 821㎡ 香取 力

273-3 山林 252㎡ 香取 力

272-2 山林 80㎡

272-4 山林 85㎡

273-2 山林 80㎡

272-1 山林 986㎡ 香取 力

273-1 山林 1451㎡ 香取 力

274 山林 菅谷 義衛

275 山林 片野 茂

276 山林 (亡) 香取 カ三 (相) 香取 力

277 山林 八木 善代

255-1 山林 八木 善代

256-2 公衆用道路 建設省

255-2 公衆用道路 建設省

256-3 公衆用道路 建設省

253-3 公衆用道路 建設省

253-2 公衆用道路 建設省

253-4 公衆用道路 建設省

T. 40　T. 41　T. 42　T. 43　T. 44　T. 45　T. 46　T. 47　T. 48　T. 49　T. 50

T−3　T−4　T−5　T−6　T−7　T−8　T−9　T−10　T−11　T−12　T−31

NO. 34　NO. 35　NO. 36　NO. 37　NO. 38　NO. 39　NO. 40　NO. 41

IPNO. 11　IPNO. 12

6/14　7/14　8/14

凡　例

	市町村界
	大字界
	字界
	境界未定地

凡　例


	土地取得
	区分地上権設定
	地役権設定
	工作物存置承諾地
	区分地上権未設定

測量標凡例

⊞	コンクリート杭
□	プラスチック杭
△	金属プレート
⊗	鋲
⊕	ペンキ(刻印)
○	木　杭
•	計　算　点
◎	中　心　点
○	基　準　点

世界測地系

施設名 (施設番号)	大須賀支線用水路(0312100-1100-04)		
図面名	用地管理図		
作成年月日	平成26年 3月		
縮尺	A1 1:500 A2 1:707	図面番号	11-7/14
作成者	関東農政局　両総農業水利事業所		

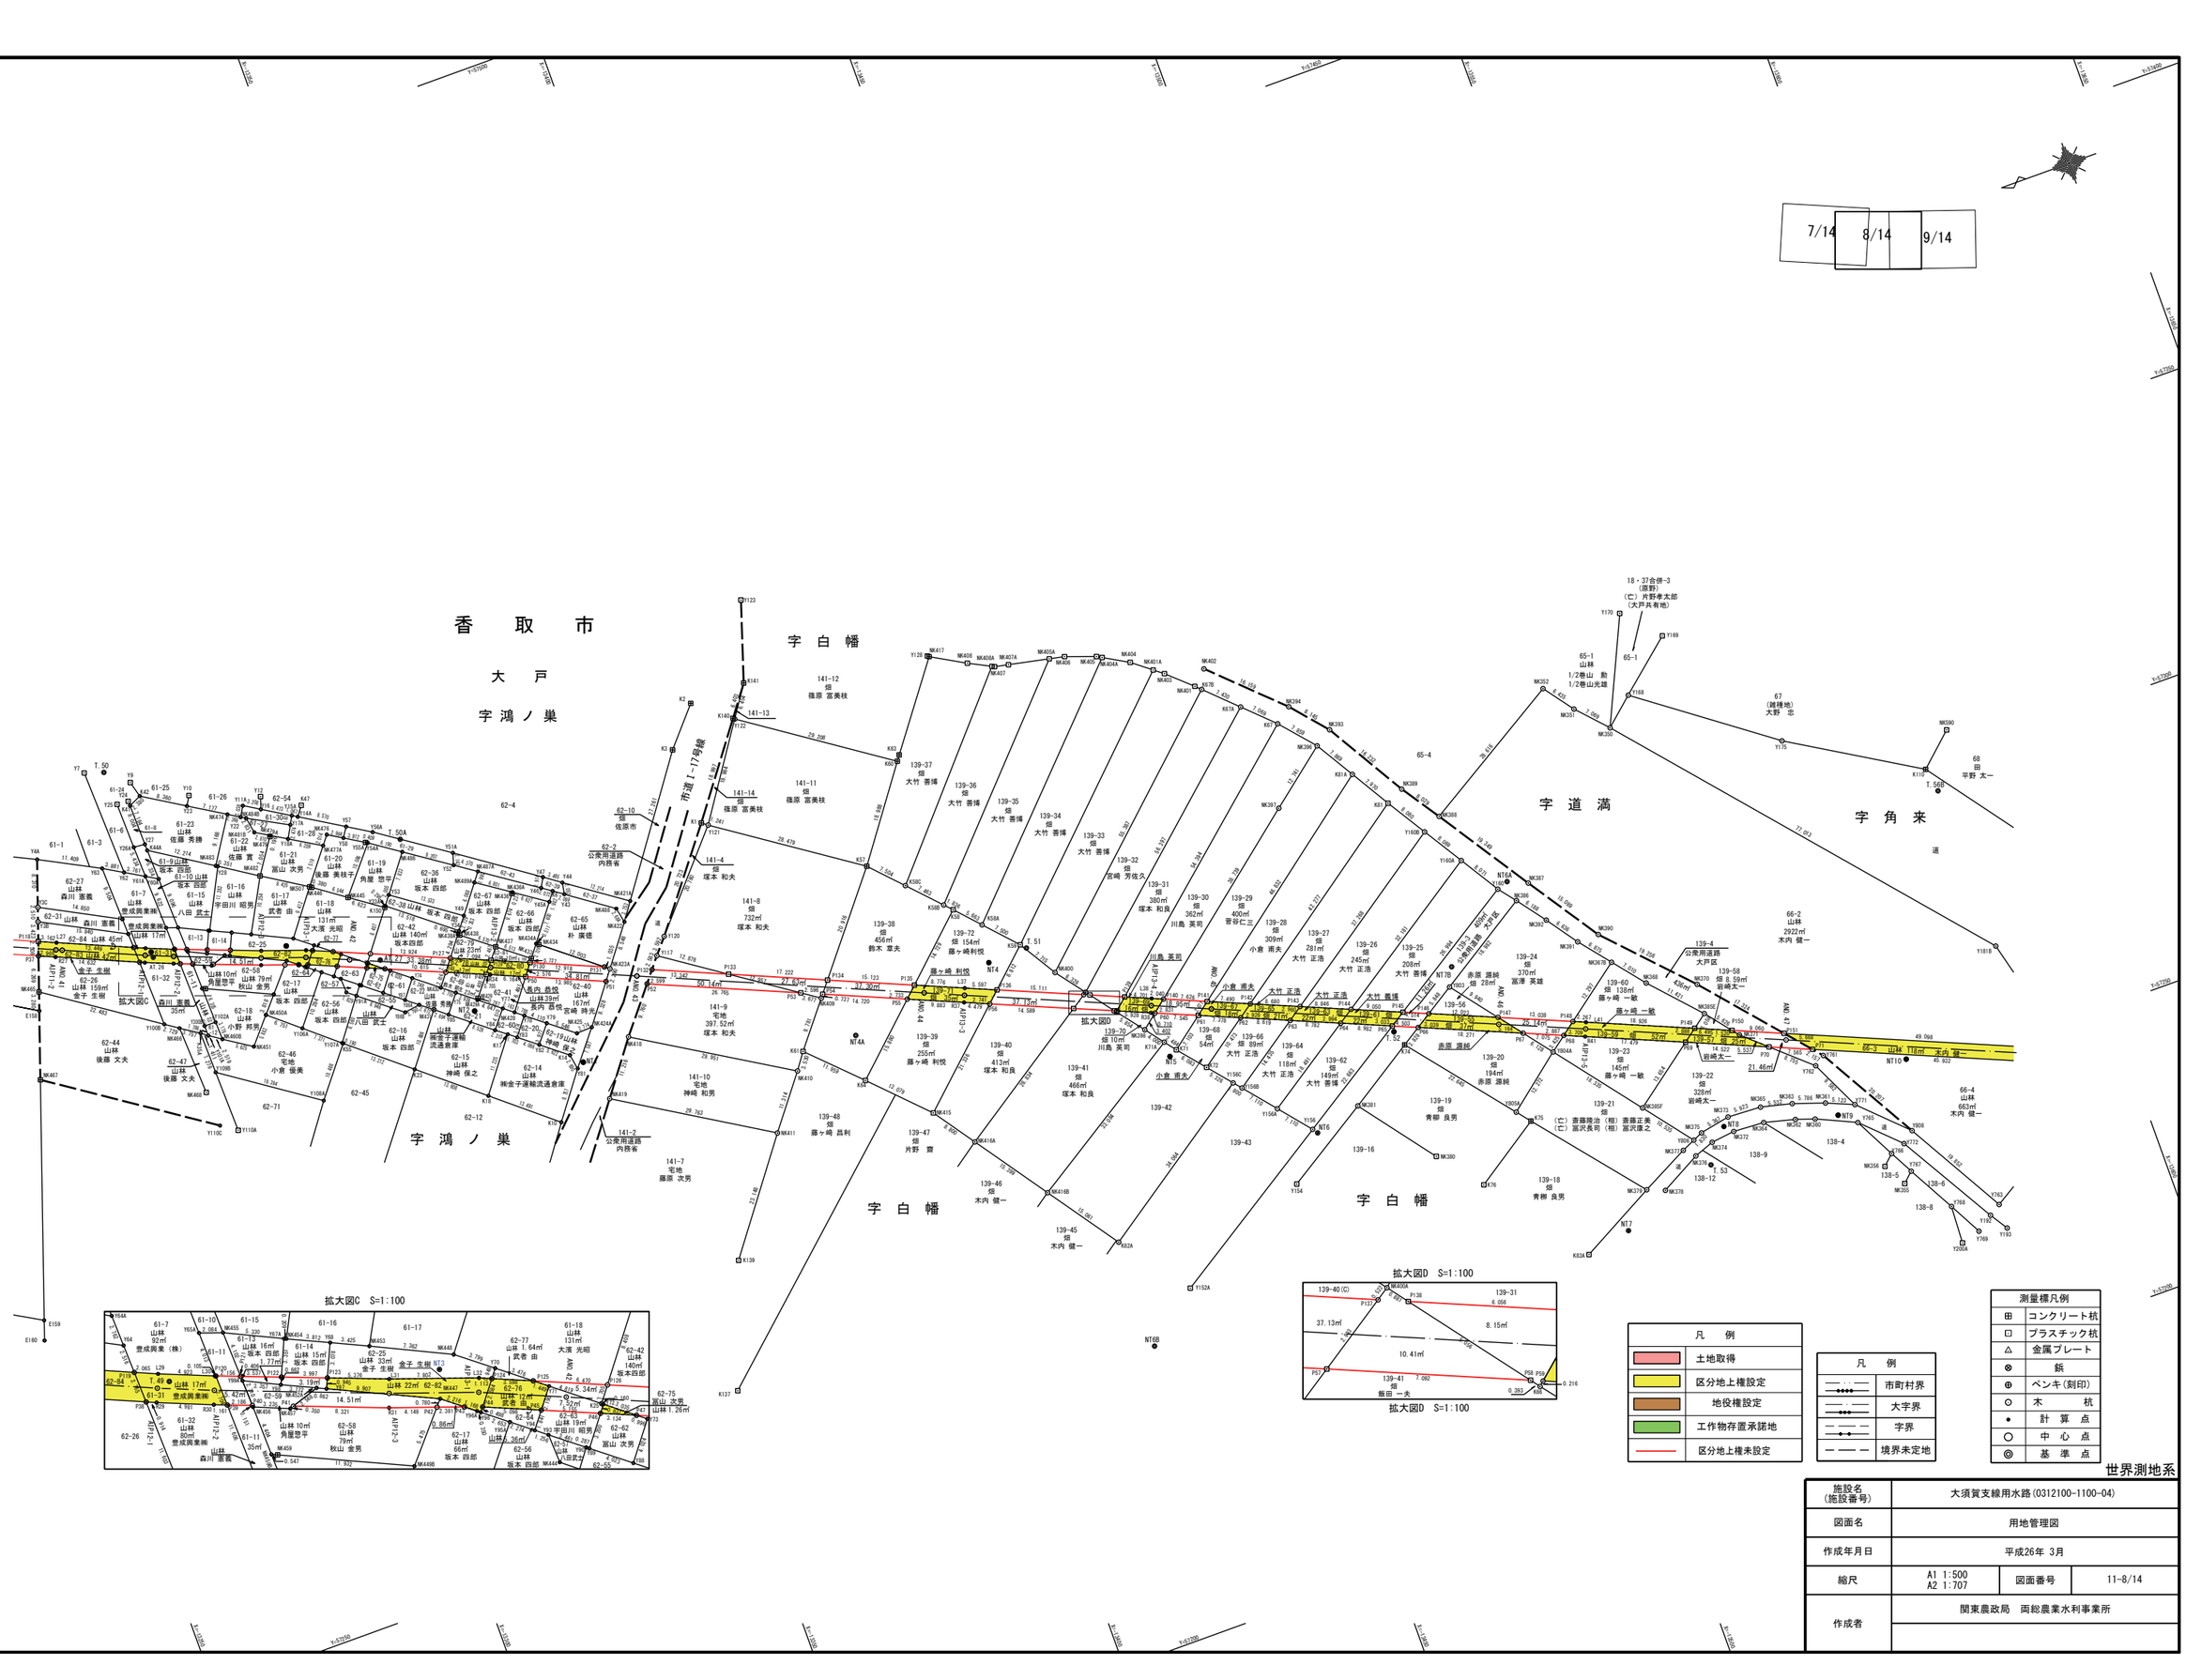
香　取　市
大　戸
字鴻ノ巣
字白幡
字道満
字角来
市道 I -17号線
141-12 畑 篠原 富美枝
141-13
141-14 畑 篠原 富美枝
141-11 畑 篠原 富美枝
141-4 畑 塚本 和夫
141-8 畑 732m² 塚本 和夫
141-9 宅地 397.52m² 塚本 和夫
141-10 宅地 神崎 和男
141-7 宅地 藤原 次男
141-2 公衆用道路 内務省
62-2 公衆用道路 内務省
62-10 畑 佐原市
62-4
62-12
62-71
62-44 山林 後藤 文夫
62-47 山林 後藤 文夫
62-46 宅地 小倉 優美
62-45
62-27 山林 森川 憲義 14.850
62-31 山林 森川 憲義 22.483
62-64 山林 45m² 金子 生樹
62-26 山林 159m² 金子 生樹
61-1
61-3
61-6
61-7 山林 豊成興業㈱
61-8
61-9 山林 豊成興業㈱
61-31 山林 豊成興業㈱
61-32 山林 豊成興業㈱ 森川 憲義
61-10 山林 坂本 四郎
61-11 山林 坂本 四郎
61-12 山林 坂本 四郎
61-13 山林 坂本 四郎
61-14 山林 坂本 四郎
61-15 山林 坂本 四郎
61-16 山林 坂本 四郎
61-17 山林 坂本 四郎
61-18 山林 坂本 四郎
61-19 山林 坂本 四郎
61-20 山林 坂本 四郎
61-21 山林 坂本 四郎
61-22 山林 佐藤 貴
61-23 山林 佐藤 秀勝
61-24 山林 後藤 美枝子
61-25 山林 角屋 忠平
61-26 山林 富山 次男
61-27 山林 武者 由一
61-28 山林 武者 由一
61-29 山林 武者 由一
61-30 山林 武者 由一
61-33 山林 宇田川 昭男
61-34 山林 宇田川 昭男
62-25 山林 金子 生樹
62-26 山林 坂本 四郎
62-27 山林 坂本 四郎
62-28 山林 坂本 四郎
62-29 山林 坂本 四郎
62-30 山林 坂本 四郎
62-31 山林 坂本 四郎
62-32 山林 坂本 四郎
62-33 山林 坂本 四郎
62-34 山林 坂本 四郎
62-35 山林 坂本 四郎

基準点座標一覧表

測　点	X座標	Y座標
3-NO.5	-13397.683	57342.812
NT1	-13374.067	57322.186
NT2	-13359.366	57337.005
NT3	-13332.477	57358.810
NT4	-13446.204	57314.321
NT4A	-13420.152	57310.368
NT5	-13470.193	57288.243
NT6	-13489.785	57266.999
NT6A	-13535.650	57296.765
NT7	-13534.737	57232.559
NT8	-13556.502	57243.886
NT9	-13575.828	57238.955
NT10	-13590.283	57244.057
T.49	-13310.057	57365.847
T.50	-13313.006	57397.981
T.50A	-13357.413	57369.444
T.51	-13453.221	57314.484
T.52	-13508.244	57278.972
T.56B	-13611.405	57285.968

中心点座標一覧表

測　点	X座標	Y座標
NO.41	-13295.674	57371.298
IPNO.12	-13308.747	57365.601
IPNO.13	-13333.109	57356.410
NO.42	-13342.026	57352.588
NO.43	-13387.983	57332.891
NO.44	-13433.940	57313.193
NO.45	-13479.897	57293.496
NO.46	-13525.853	57273.799

境界点座標一覧表

測　点	X座標	Y座標
K1	-13407.564	57354.213
K2	-13412.938	57374.368
K3	-13407.213	57367.851
K6	-13379.247	57351.951
K10	-13366.929	57313.670
K14	-13372.321	57324.136
K17	-13363.408	57331.231
K18	-13356.578	57322.323
K23	-13346.126	57331.038
K25	-13344.705	57351.194
K35A	-13313.299	57349.655
K41	-13315.300	57390.986
K42	-13317.467	57391.972
K44A	-13315.459	57382.673
K47	-13343.279	57380.866
K55	-13335.993	57339.517
K57	-13432.015	57337.321
K58	-13443.531	57325.085
K58A	-13447.350	57320.904
K58B	-13442.273	57326.422
K58C	-13437.158	57331.856
K59	-13452.408	57315.366
K60	-13443.241	57352.636
K61	-13410.598	57310.876
K63	-13443.914	57353.559
K64	-13419.067	57302.432
K66	-13464.081	57298.699
K67	-13507.573	57336.151
K67A	-13502.513	57341.088
K67B	-13497.195	57346.277
K71	-13471.644	57288.951
K71A	-13470.132	57290.922
K72	-13475.546	57284.284
K74	-13509.236	57276.195
K81	-13520.866	57316.628
K81A	-13516.765	57323.462
K82A	-13450.816	57260.983
K140	-13418.958	57369.414
K141	-13422.797	57374.539
K150	-13350.854	57359.222
NK351	-13556.813	57320.946
NK352	-13552.989	57326.122
NK381	-13497.959	57268.996
NK386	-13536.052	57293.095
NK387	-13539.020	57295.255
NK388	-13528.424	57311.445
NK389	-13523.946	57318.110
NK393	-13515.684	57332.083
NK394	-13510.391	57338.274
NK396	-13512.716	57330.209
NK397	-13502.724	57322.304
NK398	-13467.698	57294.096
NK400	-13456.429	57308.782
NK400A	-13460.254	57303.741
NK402	-13498.784	57349.517
NK409	-13416.742	57318.486
NK410	-13408.532	57308.014
NK411	-13401.580	57299.087
NK415	-13428.216	57293.086
NK416A	-13433.278	57285.888
NK416B	-13442.137	57273.292
NK417	-13454.650	57367.825
NK418	-13382.969	57323.621
NK419	-13376.218	57314.664
NK421A	-13391.311	57345.708
NK422	-13389.128	57342.654
NK423A	-13383.970	57335.837
NK424A	-13377.537	57327.389
NK425	-13374.765	57327.273
NK428	-13365.810	57334.398
NK429	-13360.665	57338.865
NK429A	-13360.484	57338.642
NK430	-13355.248	57342.813
NK431	-13352.800	57339.639
NK433	-13371.746	57342.188
NK434	-13373.821	57344.022
NK434A	-13373.422	57344.342
NK436	-13372.443	57353.950
NK436A	-13372.586	57354.140
NK437	-13366.629	57346.217
NK438	-13361.454	57350.265
NK438A	-13361.176	57350.482
NK444	-13339.543	57347.647
NK445	-13345.449	57363.051
NK446	-13340.114	57366.857
NK447	-13331.659	57356.385
NK448	-13334.086	57359.603
NK449B	-13327.568	57351.654
NK450A	-13325.071	57348.766
NK451	-13321.219	57344.312
NK452A	-13321.904	57360.947
NK453	-13327.449	57362.788
NK454	-13320.889	57365.844
NK455	-13315.894	57368.238
NK456	-13316.141	57361.273
NK457	-13319.131	57360.038
NK459	-13316.728	57356.641
NK460B	-13316.511	57347.391
NK465	-13289.373	57365.987
NK466	-13310.163	57351.724
NK467	-13284.366	57351.572

境界点座標一覧表

測　点	X座標	Y座標
NK474	-13330.680	57383.796
NK476	-13345.697	57374.574
NK477A	-13344.462	57372.982
NK479	-13336.305	57377.639
NK479A	-13336.415	57377.802
NK481B	-13334.004	57379.246
NK482	-13332.362	57371.789
NK483	-13325.738	57376.074
NK484B	-13333.518	57382.035
NK486	-13357.017	57367.271
NK487A	-13368.198	57359.567
NK488	-13388.593	57345.285
NK489A	-13366.981	57357.992
NK507	-13339.807	57367.081
Y3B	-13293.376	57377.512
Y3C	-13294.200	57379.883
Y4A	-13296.927	57387.733
Y11A	-13333.721	57384.296
Y14A	-13342.037	57379.206
Y15A	-13341.126	57379.763
Y16	-13336.458	57382.621
Y17A	-13340.335	57378.337
Y18A	-13339.135	57376.173
Y22	-13332.687	57382.539
Y23	-13324.566	57387.555
Y26A	-13313.432	57383.972
Y27	-13315.436	57383.803
Y28	-13326.034	57375.885
Y33A	-13351.035	57359.459
Y34	-13361.603	57351.030
Y43	-13380.956	57350.732
Y44	-13381.331	57352.750
Y45A	-13378.042	57350.377
Y46	-13377.541	57353.127
Y47	-13378.492	57354.789
Y49	-13363.270	57353.191
Y51A	-13365.214	57364.098
Y52	-13364.598	57362.046
Y53	-13352.254	57361.052
Y54A	-13351.922	57370.787
Y55A	-13351.572	57371.000
Y56A	-13353.354	57372.263
Y57	-13349.346	57374.731
Y58	-13348.229	57373.033
Y60A	-13315.619	57377.330
Y61A	-13313.609	57378.540
Y62	-13310.366	57380.444
Y63	-13307.017	57382.406
Y64	-13307.399	57370.145
Y64A	-13307.309	57372.906
Y65A	-13313.926	57368.923
Y67A	-13320.700	57365.934
Y68	-13324.348	57364.241
Y70	-13337.064	57357.245
Y71	-13340.927	57354.186
Y72	-13344.831	57351.095
Y73	-13347.985	57348.586
Y74	-13351.139	57346.078
Y75	-13357.403	57341.096
Y77	-13364.118	57335.746
Y78	-13367.209	57333.285
Y79	-13370.426	57330.727
Y81	-13372.773	57321.484
Y82	-13367.922	57327.637
Y83	-13364.741	57330.170
Y84	-13361.576	57332.644
Y85	-13354.898	57337.948
Y86A	-13350.705	57341.298
Y86B	-13347.943	57340.898
Y87	-13348.669	57342.909
Y88	-13345.521	57345.397
Y89	-13342.371	57347.900
Y90	-13342.146	57348.078
Y91A	-13340.967	57346.499
Y93	-13339.433	57350.227
Y94	-13338.449	57351.007
Y95A	-13336.666	57352.419
Y96	-13334.586	57354.066
Y97	-13322.683	57360.579
Y98	-13319.074	57362.266
Y99A	-13316.054	57363.733
Y100B	-13307.913	57353.268
Y101A	-13314.430	57348.811
Y102A	-13316.417	57350.568
Y106A	-13330.223	57344.404
Y107A	-13335.847	57339.639
Y108A	-13329.411	57331.351
Y109B	-13313.456	57342.378
Y117	-13392.416	57335.197
Y120	-13394.768	57337.912
Y121	-13408.552	57353.462
Y122	-13419.179	57369.194
Y156	-13489.193	57267.870
Y156A	-13484.647	57273.337
Y156B	-13480.102	57278.804
Y156C	-13478.951	57280.188
Y160	-13533.692	57296.083
Y160A	-13529.418	57302.929
Y160B	-13525.145	57309.774
Y300B	-13314.386	57350.606
Y803	-13519.993	57282.974

区分地上権座標一覧表

測　点	X座標	Y座標
P38	-13307.560	57364.866
R30	-13313.011	57362.624
P39	-13314.095	57362.208
P120	-13314.027	57364.911
L30	-13313.929	57364.949
P119	-13307.476	57367.630
P40	-13316.136	57361.424
P121	-13316.040	57364.139
P122	-13319.342	57362.871
P123	-13323.074	57361.439
P126	-13345.742	57352.547
P125	-13339.791	57355.086
P42	-13331.149	57355.795
P43	-13333.396	57355.009
P44	-13334.892	57354.459
P124	-13336.481	57356.497
L32	-13335.457	57356.934
L31	-13328.094	57359.514
R27	-13294.151	57370.721
L27	-13295.151	57373.012
P50	-13369.744	57339.561
P51	-13382.582	57334.015
P131	-13383.164	57336.487
P49	-13363.437	57342.282
R34	-13364.085	57342.005
P130	-13371.305	57341.610
P129	-13365.075	57344.301
P47	-13347.206	57349.206
P48	-13356.970	57345.041
P127	-13358.550	57347.084
R31	-13327.233	57357.167
P41	-13319.464	57360.147
P46	-13344.323	57350.436
P54	-13417.206	57319.058
P55	-13430.719	57313.221
P135	-13432.724	57315.078
R37	-13439.792	57309.302
P136	-13445.926	57309.397
L37	-13440.780	57311.598
P45	-13339.581	57352.459
P70	-13568.602	57254.205
P150	-13563.539	57259.098
P69	-13555.256	57259.931
P149	-13557.570	57261.659
P148	-13538.092	57270.012
P147	-13526.102	57275.133
P67	-13529.276	57271.059
P68	-13535.782	57268.280
P145	-13510.894	57281.629
P65	-13508.333	57280.005
P144	-13502.571	57285.184
P64	-13500.073	57283.533
P143	-13494.436	57288.659
P63	-13491.997	57286.982
P142	-13486.454	57292.069
P62	-13484.071	57290.368
P141	-13479.566	57295.010
P61	-13477.286	57293.266
P140	-13472.553	57298.006
L38	-13470.677	57298.807
P59	-13464.245	57298.840
R38	-13469.695	57296.509
P60	-13470.348	57296.230
P139	-13466.355	57300.657
P58	-13463.844	57299.012
P66	-13512.474	57278.236
P146	-13515.045	57279.856
P56	-13443.910	57307.540
P57	-13457.323	57301.801
P138	-13460.787	57303.039
P137	-13459.819	57303.453
P134	-13418.841	57321.075
P132	-13390.783	57333.196
P52	-13389.140	57331.182
P53	-13413.711	57320.568
P133	-13403.031	57327.905

世界測地系

施設名 (施設番号)	大須賀支線用水路(0312100-1100-04)		
図面名	用地管理図		
作成年月日	平成26年03月		
縮尺	A1 1:500 A2 1:707	図面番号	11-8-1/14
作成者	関東農政局　両総農業水利事業所		

中心点座標一覧表

測　点	X座標	Y座標
NO. 46	−13525. 853	57273. 799
NO. 47	−13571. 810	57254. 102
NO. 48	−13617. 767	57234. 405
NO. 49	−13663. 723	57214. 707
BC. 14	−13663. 791	57214. 678
SP. 14	−13668. 417	57212. 781
IPNO. 14	−13668. 388	57212. 708
EC. 14	−13673. 099	57211. 029
NO. 50	−13710. 708	57197. 623
NO. 51	−13757. 805	57180. 834
BC. 15	−13803. 437	57164. 568
NO. 52	−13804. 895	57164. 025
SP. 15	−13809. 803	57161. 836
IPNO. 15	−13810. 002	57162. 228
EC. 15	−13815. 775	57158. 325
BC. 16	−13841. 474	57140. 950
SP. 16	−13844. 001	57139. 389
IPNO. 16	−13843. 941	57139. 282
EC. 16	−13846. 648	57138. 042
NO. 53	−13847. 311	57137. 738

基準点座標一覧表

測　点	X座標	Y座標
NT6	−13489. 785	57266. 999
NT6A	−13535. 650	57296. 765
NT7	−13534. 737	57232. 559
NT8	−13556. 502	57243. 886
NT9	−13575. 828	57238. 955
NT10	−13590. 283	57244. 057
T. 52	−13508. 244	57278. 972
T. 55	−13622. 255	57220. 657
T. 56A	−13627. 887	57247. 040
T. 56B	−13611. 405	57285. 968
T. 57	−13765. 058	57181. 213

境界点座標一覧表

測　点	X座標	Y座標
K74	−13509. 236	57276. 195
K75	−13525. 319	57256. 253
K81	−13520. 866	57316. 628
K107	−13834. 394	57148. 541
K108	−13706. 481	57201. 916
K109	−13704. 785	57196. 831
K110	−13610. 668	57290. 201
K113	−13849. 955	57139. 248
K116	−13848. 047	57134. 440
NK207	−13793. 266	57166. 107
NK208	−13792. 896	57165. 556
NK226	−13820. 349	57097. 559
NK227	−13821. 265	57098. 522
NK228	−13817. 670	57100. 028
NK236	−13797. 774	57130. 024
NK238	−13790. 650	57133. 900
NK239	−13791. 053	57135. 315
NK243	−13834. 323	57154. 075
NK244	−13831. 938	57158. 991
NK245	−13828. 624	57162. 775
NK246	−13825. 626	57164. 262
NK247	−13820. 124	57164. 049
NK248	−13813. 487	57166. 069
NK249	−13808. 977	57168. 175
NK250	−13804. 539	57169. 669

境界点座標一覧表

測　点	X座標	Y座標
NK251	−13804. 896	57166. 857
NK252	−13811. 957	57163. 503
NK253	−13822. 237	57157. 963
NK254	−13828. 485	57154. 173
NK255	−13800. 846	57176. 930
NK256	−13799. 395	57181. 130
NK257	−13792. 694	57183. 600
NK258	−13789. 594	57185. 185
NK259	−13785. 119	57186. 941
NK260	−13782. 254	57186. 793
NK261	−13778. 256	57185. 740
NK262	−13773. 251	57185. 866
NK263	−13769. 162	57186. 895
NK264	−13763. 354	57187. 011
NK265	−13758. 873	57188. 011
NK266	−13751. 372	57191. 392
NK267	−13746. 668	57193. 346
NK268	−13743. 096	57195. 525
NK269	−13738. 964	57197. 108
NK270	−13733. 512	57200. 561
NK271	−13728. 793	57201. 633
NK272	−13722. 633	57200. 815
NK273	−13719. 319	57201. 431
NK274	−13707. 691	57204. 968
NK275	−13733. 301	57193. 766

境界点座標一覧表


測　点	X座標	Y座標
NK276	−13777. 921	57177. 389
NK277	−13775. 011	57142. 129
NK278	−13745. 010	57152. 692
NK279	−13741. 345	57157. 107
NK280	−13737. 235	57160. 417
NK281	−13727. 514	57161. 156
NK282	−13720. 622	57165. 854
NK283	−13710. 466	57168. 968
NK284	−13710. 252	57177. 519
NK285	−13711. 687	57188. 853
NK286	−13713. 156	57193. 713
NK291	−13698. 626	57171. 915
NK292	−13682. 218	57175. 289
NK293	−13678. 107	57177. 125
NK294	−13667. 962	57178. 315
NK295	−13665. 505	57178. 544
NK296	−13651. 516	57183. 215
NK297	−13644. 523	57191. 404
NK298	−13640. 551	57195. 780
NK299	−13635. 045	57202. 950
NK300	−13636. 217	57208. 561
NK301	−13638. 336	57211. 202
NK303	−13640. 889	57213. 398
NK304	−13653. 010	57222. 455
NK305	−13660. 417	57226. 720

境界点座標一覧表

測　点	X座標	Y座標
NK306	−13660. 682	57221. 464
NK307	−13663. 411	57216. 704
NK308	−13677. 000	57210. 594
NK310	−13705. 996	57200. 520
NK312	−13706. 776	57196. 018
NK319	−13628. 834	57214. 255
NK321	−13628. 936	57222. 538
NK337	−13627. 102	57268. 002
NK338	−13649. 177	57271. 550
NK339	−13651. 619	57272. 897
NK340	−13659. 578	57273. 270
NK341	−13657. 509	57270. 788
NK342	−13657. 648	57268. 726
NK344	−13629. 723	57208. 077
NK345	−13628. 748	57210. 742
NK346	−13632. 990	57269. 703
NK347	−13640. 610	57270. 956
NK350	−13561. 602	57315. 746
NK351	−13556. 813	57320. 946
NK352	−13552. 989	57226. 122
NK360	−13571. 849	57239. 693
NK361	−13574. 495	57241. 697
NK362	−13568. 607	57240. 794
NK363	−13569. 018	57243. 561
NK364	−13563. 245	57242. 188

境界点座標一覧表

測　点	X座標	Y座標
NK365	−13563. 646	57244. 883
NK367B	−13547. 930	57277. 389
NK368	−13552. 343	57271. 943
NK370	−13560. 589	57268. 678
NK371	−13564. 489	57257. 912
NK372	−13557. 826	57242. 496
NK373	−13557. 731	57245. 191
NK374	−13553. 660	57242. 020
NK375	−13552. 457	57244. 194
NK376	−13550. 174	57240. 755
NK377	−13548. 453	57242. 416
NK378	−13543. 163	57236. 947
NK379	−13540. 145	57238. 150
NK381	−13497. 959	57268. 996
NK385E	−13560. 021	57263. 488
NK385F	−13544. 314	57251. 764
NK386	−13536. 052	57293. 095
NK387	−13539. 020	57295. 255
NK388	−13528. 424	57311. 445
NK389	−13523. 946	57318. 110
NK390	−13547. 396	57282. 704
NK391	−13543. 601	57282. 730
NK392	−13539. 761	57288. 142
NK490	−13779. 872	57143. 169
NK492	−13798. 500	57130. 888

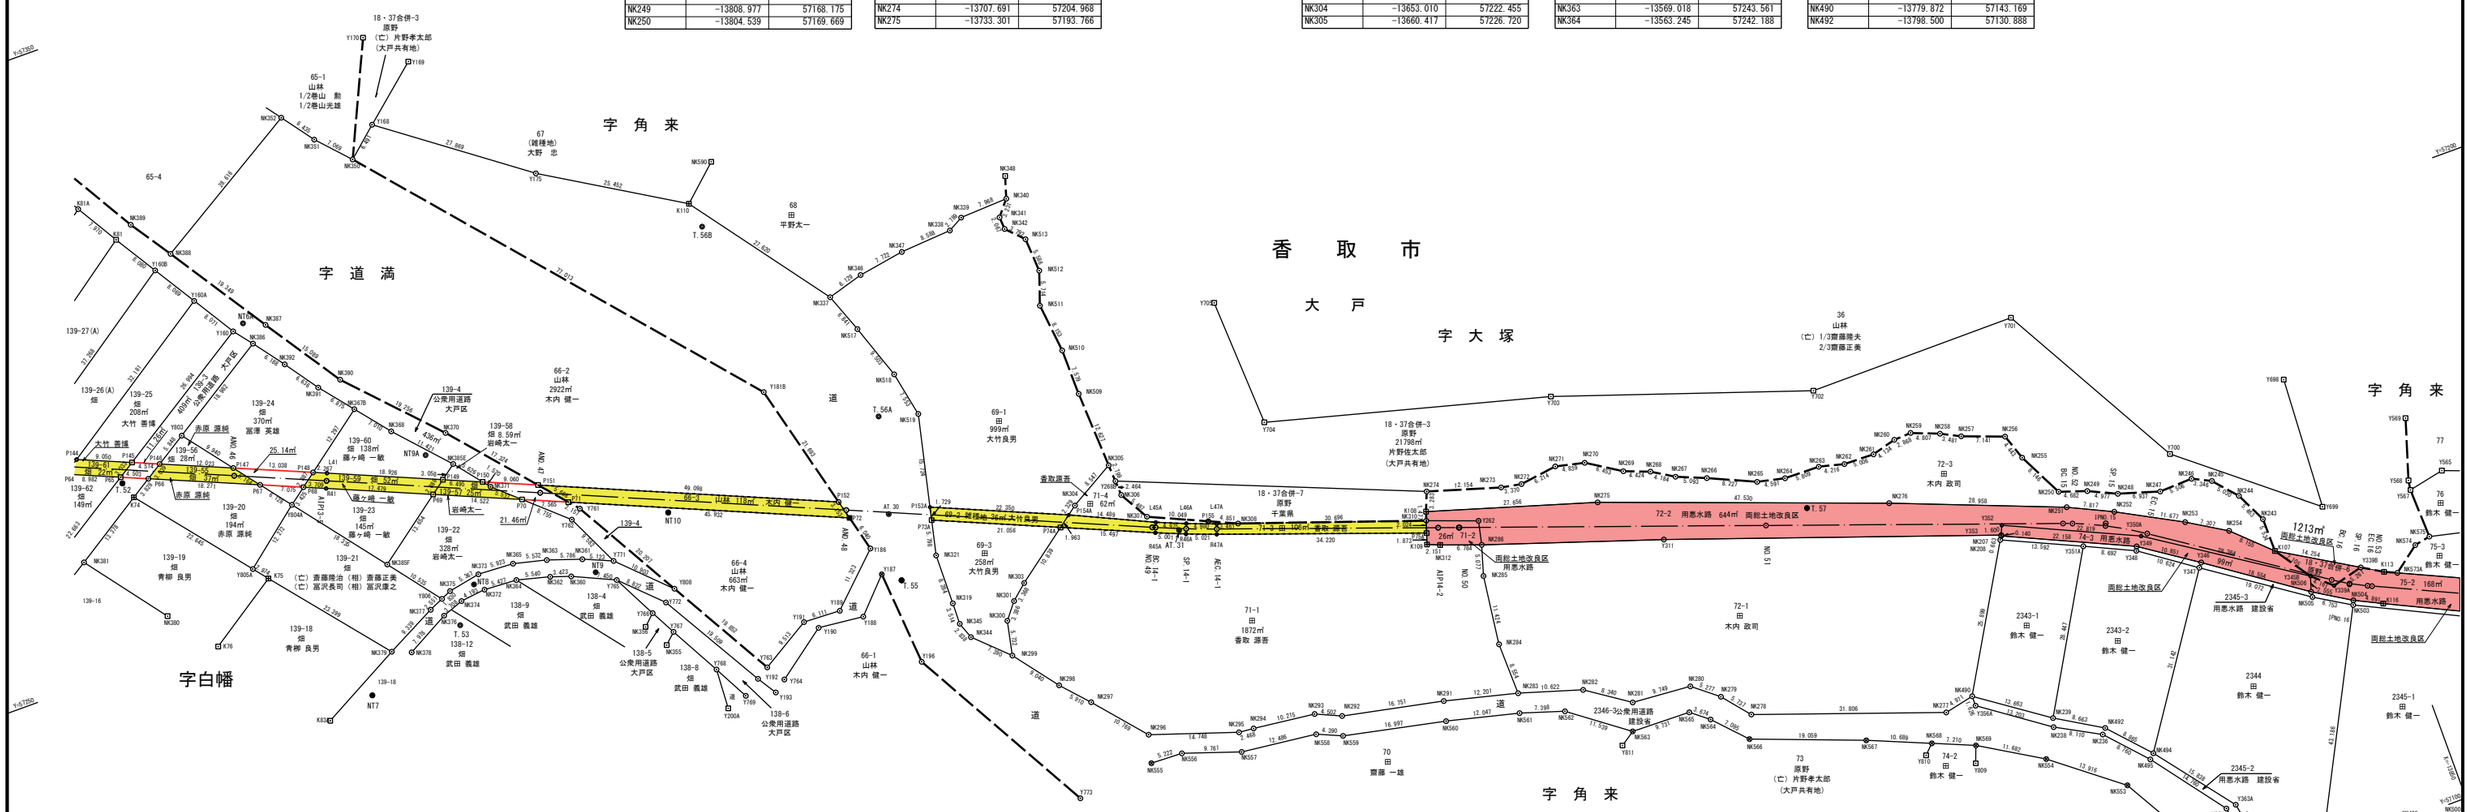
字 角 来
字 道 満
字白幡
香 取 市
大 戸
字 大 塚
字 角 来
18・37合併−3
原野
(亡) 片野孝太郎
(大戸共有地)
65−1
山林
1/2巻山 勲
1/2巻山光雄
67
(雑種地)
大野 忠
68
田
平野太一
65−4
66−2
山林
2922㎡
木内 健一
66−4
山林
663㎡
木内 健一
66−1
山林
木内 健一
69−1
田
999㎡
大竹良男
69−2 雑種地 36㎡ 大竹良男
69−3
田
258㎡
大竹良男
71−1
田
1872㎡
香取 源吾
71−2
田
62㎡
71−4
田
62㎡
72−1
田
木内 政司
72−2 用悪水路 644㎡ 両総土地改良区
72−3
田
木内 政司
73
原野
(亡) 片野孝太郎
(大戸共有地)
70
田
斎藤 一雄
74−2
田
鈴木 健一
36
山林
(亡) 1/3齋藤晴夫
2/3齋藤正美
18・37合併−3
原野
21798㎡
片野孝太郎
(大戸共有地)
18・37合併−7
原野
千葉県
71−3 田 100㎡ 香取 源吾
139−27(A)
畑
139−26(A)
畑
139−25
畑
208㎡
大竹 善博
139−24
畑
370㎡
冨澤 英雄
139−23
畑
145㎡
藤ヶ崎 一敏
139−22
畑
328㎡
岩崎太一
139−21
畑
139−20
畑
194㎡
赤原 源銘
139−19
畑
青柳 良男
139−18
畑
青柳 良男
139−62
畑
149㎡
赤原 源銘
139−60
畑 138㎡
藤ヶ崎 一敏
139−59
畑 127㎡
139−58
畑 28㎡
139−57
畑 37㎡
139−56
畑 8㎡
139−4
公衆用道路
大戸区
139−58
畑 8.59㎡
岩崎太一
139−4
岩崎太一
21.46㎡
139−9
畑
武田 義雄
138−4
畑
武田 義雄
138−5
公衆用道路
大戸区
138−8
畑
武田 義雄
138−6
公衆用道路
大戸区
138−12
畑
武田 義雄
1.53
香取 源吾
香取源吾
大竹 善博
赤原 源銘
岩崎太一
(亡) 斎藤隆治 (相) 斎藤正美
(亡) 冨沢長司 (相) 冨沢康之
NT6
NT6A
NT7
NT8
NT9
NT10
T. 52
T. 55
T. 56A
T. 56B
T. 57
AT. 30
AT. 31
AT. 47
AT. 49
AT. 50
AT.

境界点座標一覧表

測　点	X座標	Y座標
K113	-13849.955	57139.248
K114	-13886.676	57122.534
K115	-13885.681	57118.845
K116	-13848.047	57134.440
K118	-13873.021	57074.898
K119	-13903.830	57115.989
K120	-13979.140	57103.954
K121	-13973.010	57092.773
K122	-13971.614	57046.905
K123	-14092.913	57053.953
K124	-14103.858	57051.826
K125	-14114.385	57018.538
K126	-14118.202	56992.371
K128	-14112.027	56981.927
K147	-14077.662	57057.731
K148	-14115.409	57015.750
NK2	-14037.076	57011.034
NK3	-14037.904	57012.012
NK4	-14032.196	57016.337
NK5	-14032.480	57017.727
NK6	-14027.089	57019.143
NK7	-14027.055	57020.441
NK8	-14019.764	57021.487
NK10	-14014.020	57022.291
NK11	-14010.851	57024.362
NK12	-14011.887	57025.022
NK13	-14010.645	57035.949
NK14	-14011.596	57036.654
NK15	-14009.188	57039.149
NK16	-14010.152	57039.607
NK18	-14006.517	57043.386
NK19	-14002.356	57044.554
NK20	-14002.575	57045.471
NK21	-13995.123	57045.593
NK22	-13995.377	57046.779
NK23	-13988.504	57047.353
NK24	-13988.784	57048.386
NK25	-13980.193	57048.463
NK26A	-13971.657	57048.326
NK28	-13961.407	57041.570
NK29	-13952.469	57038.817
NK30	-13952.453	57039.822
NK31	-13945.792	57040.395

境界点座標一覧表

測　点	X座標	Y座標
NK32	-13940.663	57039.869
NK33	-13940.833	57041.407
NK34	-13934.060	57042.603
NK36	-13925.999	57044.350
NK37	-13916.267	57047.593
NK38	-13916.973	57048.743
NK39	-13911.519	57051.361
NK40	-13912.335	57052.191
NK41	-13905.429	57057.635
NK42	-13906.333	57058.607
NK43	-13896.677	57063.341
NK44	-13899.035	57063.719
NK45	-13887.669	57068.838
NK46	-13888.049	57070.008
NK47	-13902.574	57108.531
NK50	-13914.713	57104.546
NK52	-13923.328	57101.708
NK54	-13929.183	57100.555
NK55	-13941.252	57098.451
NK56	-13943.530	57097.258
NK57	-13963.525	57092.162
NK59	-13967.886	57091.454
NK60A	-13972.979	57091.753
NK61	-13977.088	57094.236
NK62	-13977.649	57093.407
NK63	-13984.349	57097.147
NK64	-13984.996	57097.369
NK65	-13984.212	57098.132
NK66	-13987.485	57099.024
NK67	-13987.642	57098.089
NK68	-13990.803	57098.488
NK69	-13990.389	57097.620
NK70	-14001.404	57092.305
NK71	-14001.016	57091.082
NK72	-14003.693	57091.841
NK73	-14003.589	57090.681
NK74	-14007.440	57092.777
NK75	-14008.136	57091.870
NK76	-14010.561	57095.418
NK77	-14020.624	57103.785
NK78	-14022.274	57104.436
NK79	-14022.403	57103.585
NK80	-14024.608	57104.375
NK82	-14025.299	57106.302

境界点座標一覧表

測　点	X座標	Y座標
NK83	-14022.900	57106.818
NK84	-14031.788	57117.255
NK85	-14045.470	57123.615
NK86	-14058.862	57114.505
NK87	-14058.318	57109.948
NK88	-14055.919	57104.836
NK89	-14049.831	57096.803
NK90	-14047.615	57096.773
NK91	-14038.463	57099.846
NK92	-14038.000	57101.890
NK95	-14018.643	57095.220
NK96	-14017.696	57093.098
NK97	-14017.569	57092.361
NK98	-14034.578	57077.478
NK99	-14047.790	57093.832
NK100	-14049.166	57091.718
NK102	-14046.917	57086.053
NK103	-14046.145	57086.318
NK104	-14045.861	57080.644
NK105	-14044.875	57081.052
NK106	-14045.032	57074.935
NK107	-14044.190	57074.720
NK108	-14046.328	57072.509
NK109	-14045.753	57072.062
NK110	-14042.714	57069.711
NK111	-14038.260	57067.274
NK112	-14051.447	57069.391
NK113	-14051.262	57068.455
NK114	-14058.593	57066.846
NK115	-14058.173	57065.626
NK116	-14061.202	57063.125
NK117	-14060.292	57062.958
NK118	-14063.670	57055.769
NK119	-14062.970	57055.601
NK120	-14063.718	57052.710
NK121	-14062.773	57052.381
NK123	-14048.547	57047.072
NK124	-14065.063	57051.739
NK125	-14064.760	57050.849
NK126	-14068.763	57051.613
NK127	-14068.318	57050.687
NK128	-14072.691	57046.023
NK129	-14071.928	57045.771
NK130	-14072.386	57041.320

境界点座標一覧表

測　点	X座標	Y座標
NK131	-14071.485	57042.735
NK138	-14042.659	57008.579
NK139	-14043.817	57006.588
NK140	-14041.562	57006.010
NK142	-14046.089	56998.253
NK143	-14045.154	56989.451
NK144	-14047.103	56989.551
NK145	-14044.583	56979.266
NK146	-14044.844	56978.984
NK147	-14042.495	56979.965
NK148	-14043.866	56977.206
NK150	-14047.251	56966.640
NK152	-14054.724	56966.375
NK153	-14065.634	56942.889
NK154	-14069.397	56947.424
NK156	-14109.376	56987.637
NK157	-14107.660	56986.544
NK158	-14105.162	56990.004
NK159	-14104.369	56988.258
NK160	-14101.779	56993.659
NK161	-14099.429	56993.457
NK162	-14098.264	57000.154
NK164	-14096.145	57013.793
NK165	-14101.965	57021.589
NK166	-14100.720	57022.678
NK168	-14102.051	57028.578
NK170	-14085.903	57031.477
NK171	-14077.275	57036.784
NK174	-14110.539	57046.253
NK176	-13873.724	57073.180
NK177	-13865.052	57074.854
NK178	-13865.417	57076.291
NK179	-13857.681	57080.299
NK180	-13858.619	57081.304
NK181	-13855.439	57082.933
NK182	-13856.472	57083.624
NK183	-13853.336	57088.166
NK184	-13852.609	57090.419
NK185	-13853.399	57091.959
NK186	-13850.817	57094.161
NK188	-13890.080	57113.182
NK190	-13884.332	57115.891
NK192	-13877.152	57119.273
NK193	-13870.164	57123.564

境界点座標一覧表

測　点	X座標	Y座標
Y645	-14070.274	56943.687
Y654A	-14111.170	56979.639
Y663	-14100.932	57000.725
Y666	-14098.803	57014.267
Y670	-14104.157	57029.597
Y671	-14086.046	57032.786
Y674A	-14079.996	57042.461
Y709	-13964.856	57103.776
Y709A	-13963.639	57093.155
Y710	-13990.603	57106.500
Y711A	-14077.292	57058.830
Y714B	-13911.570	57109.662
Y716	-13922.060	57105.754
Y719A	-13927.015	57104.898
Y719B	-13926.762	57101.794
Y759	-14041.300	56974.300
Y760	-14042.500	56974.900
Y787	-13874.595	57128.033
Y788	-13878.151	57130.411
Y789	-13879.344	57131.654
Y790	-13880.092	57132.930
Y799	-13878.003	57134.612
Y800	-13880.022	57127.305
Y812	-13982.606	57098.509
Y813	-13977.803	57096.762
Y814	-13994.925	57096.084
Y815	-14002.157	57097.542
Y816	-14004.179	57098.962
Y817	-13998.765	57096.208
Y819	-13963.758	57094.321
Y820	-13943.867	57099.047
Y821	-13943.541	57097.910

境界点座標一覧表

測　点	X座標	Y座標
NK194	-13869.726	57122.796
NK195	-13867.546	57125.085
NK220	-13834.940	57096.136
NK221	-13833.921	57097.243
NK222	-13832.214	57095.454
NK223	-13831.928	57096.780
NK242	-14046.902	57049.671
NK496	-13823.595	57097.508
NK498	-13840.199	57099.453
NK499	-13840.081	57098.066
NK500	-13846.787	57098.223
NK503	-13843.365	57135.904
NK504	-13843.657	57136.598
NK520	-13907.408	57044.557
NK521	-13925.769	57037.285
NK522	-13941.547	57030.145
NK523	-13948.672	57031.770
NK524	-13961.372	57032.140
NK525	-13967.469	57036.486
NK526	-13971.904	57039.224
NK527	-13978.781	57041.141
NK528	-13999.198	57037.260
NK529	-14002.303	57032.783
NK530	-14002.243	57027.840
NK531	-14002.711	57021.267
NK532	-14006.566	57016.080
NK533	-14012.248	57013.199
NK534	-14025.758	57011.769
NK535	-14030.565	57010.595
NK536	-14034.214	57006.589
NK537	-14039.190	56999.696
NK538	-14040.776	56992.262
NK539	-14037.779	56981.104
NK541	-14037.422	56975.821
NK542	-13901.275	57052.090
NK543	-13887.276	57061.389
NK544	-13871.810	57066.524
NK545	-13851.160	57072.078
NK546	-13846.466	57076.460
NK547	-13843.426	57084.419
NK548	-13841.894	57086.902
NK549	-13838.043	57088.644
NK550	-13828.822	57086.330
NK570	-13873.238	57130.033

境界点座標一覧表

測　点	X座標	Y座標
NK570A	-13872.194	57129.126
NK572A	-13880.175	57125.493
NK573A	-13851.936	57138.346
NK574	-13856.225	57141.609
NK575	-13858.852	57142.134
NK576	-13868.648	57139.875
NK577	-13874.114	57136.394
NK578	-13879.693	57131.202
NK579	-13876.538	57132.009
NK580	-13877.632	57133.874
Y339A	-13841.529	57139.924
Y339B	-13846.624	57141.236
Y379A	-13851.519	57095.475
Y403	-13925.982	57042.662
Y408	-13945.684	57039.150
Y411	-13961.415	57040.354
Y415	-13988.574	57048.388
Y419	-14002.309	57045.519
Y421	-14005.836	57042.736
Y430	-14013.764	57021.295
Y438	-14038.351	57010.580
Y465	-14034.375	57077.656
Y470	-14048.438	57091.540
Y484	-14031.943	57104.815
Y485	-14032.055	57103.043
Y488	-14024.799	57103.426
Y500	-14000.837	57091.192
Y513	-13967.810	57092.281
Y517A	-13942.065	57103.538
Y518	-13939.701	57105.821
Y519	-13937.617	57106.179
Y520	-13935.548	57107.000
Y521	-13930.260	57105.643
Y526A	-13923.579	57102.428
Y530	-13909.476	57107.253
Y536G	-13900.795	57113.384
Y537A	-13898.785	57110.912
Y538A	-13890.377	57113.925
Y540A	-13884.713	57116.707
Y542	-13877.651	57120.253
Y546A	-13867.229	57124.336
Y566A	-13823.755	57096.028
Y629	-14044.419	56997.981
Y644	-14067.265	56943.156

中心点座標一覧表


測　点	X座標	Y座標
BC.15	-13803.437	57164.568
NO.52	-13804.895	57164.025
SP.15	-13809.803	57161.836
IPNO.15	-13810.002	57162.228
EC.15	-13815.775	57158.325
BC.16	-13841.474	57140.950
SP.16	-13844.001	57139.389
IPNO.16	-13843.941	57139.282
EC.16	-13846.648	57138.042
NO.53	-13847.311	57137.738
BC.17	-13884.066	57120.906
SP.17	-13888.955	57118.811
IPNO.17	-13888.906	57118.689
NO.54	-13892.935	57117.310
EC.17	-13893.940	57116.959
BC.18	-13911.091	57111.066
SP.18	-13915.805	57109.588
IPNO.18	-13915.768	57109.459
EC.18	-13920.592	57108.368
NO.55	-13940.996	57103.754
BC.19	-13962.316	57098.934
SP.19	-13966.574	57098.523
IPNO.19	-13966.591	57097.967
EC.19	-13970.801	57099.188
BC.20	-13986.288	57103.680
NO.56	-13989.690	57103.991
SP.20	-13989.873	57103.972
IPNO.20	-13989.966	57104.747
EC.20	-13993.285	57102.836
NO.57	-14003.320	57079.789
BC.21	-14068.828	57059.349
SP.21	-14073.992	57056.793
IPNO.21	-14073.851	57056.458
NO.58	-14077.044	57055.639
EC.21	-14079.434	57054.903
BC.22	-14099.564	57049.295
SP.22	-14105.441	57045.636
IPNO.22	-14107.168	57047.177
EC.22	-14108.410	57039.382
NO.59	-14110.388	57026.972
EP	-14115.977	56991.911

基準点座標一覧表

測　点	X座標	Y座標
3-NO.6	-13825.040	57091.149
T.57A	-13859.260	57108.535
T.58	-14001.773	57042.255
T.58A	-14107.031	57041.436
T.58B	-14111.260	57014.998

区分地上権座標一覧表

測　点	X座標	Y座標
ML1	-14010.486	57093.799
ML2	-14016.565	57090.300
ML3	-14026.387	57084.646
ML4	-14044.477	57074.232
ML5	-14045.821	57073.458
ML6	-14055.223	57068.046
MR1	-14009.247	57092.782
MR2	-14015.907	57088.948
MR3	-14032.169	57079.586
MR4	-14045.534	57071.893
MR5	-14049.487	57069.617
MR6	-14052.106	57068.109
MR7	-14059.649	57063.767

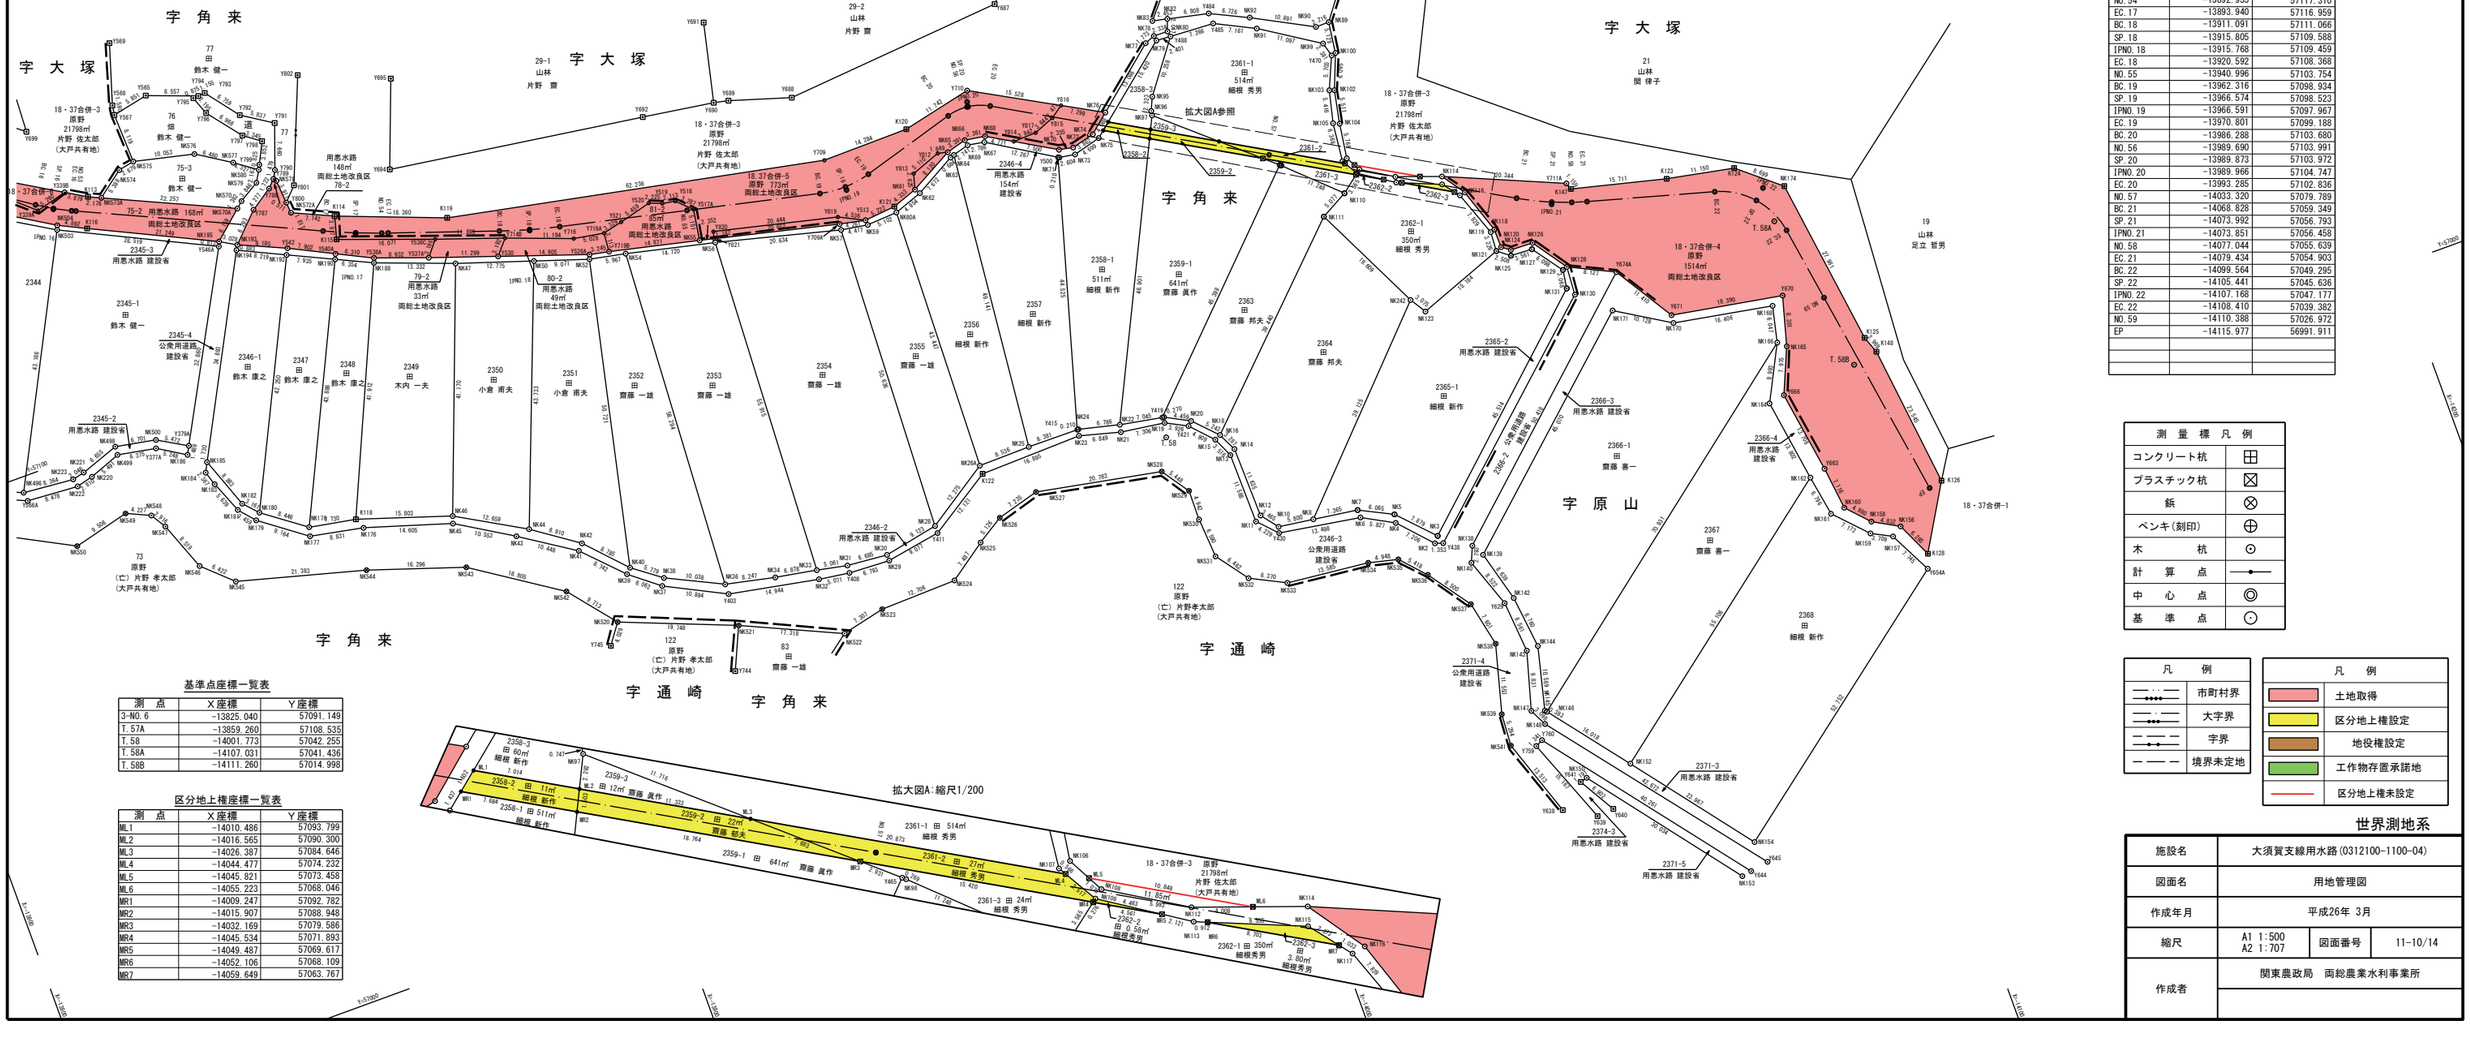

世界測地系

施設名	大須賀支線用水路(0312100-1100-04)		
図面名	用地管理図		
作成年月	平成26年 3月		
縮尺	A1 1:500 A2 1:707	図面番号	11-10/14
作成者	関東農政局　両総農業水利事業所		

境界点座標一覧表

点　名	X座標	Y座標
D88	-14106.836	56897.308
D89	-14104.498	56895.428
D139	-14149.959	56858.581
D140	-14147.602	56851.951
D141	-14146.132	56849.833
D142	-14144.170	56848.874
D143	-14139.201	56847.139
D144	-14130.096	56840.843
D145	-14125.947	56833.709
D146	-14123.697	56825.912
D147	-14122.951	56819.289
D148	-14124.256	56815.443
D223	-14208.748	56700.964
D701	-14114.196	56976.874
D709	-14127.978	56940.442
D710	-14124.998	56939.101
K80	-14084.768	56927.883
K81	-14121.156	56955.365
K82	-14124.776	56939.960
K83	-14094.307	56915.871
K84	-14130.880	56916.368
K85	-14127.632	56913.884
K86	-14124.397	56913.711
K87	-14106.527	56900.149
K90	-14076.853	56928.394
K91	-14089.744	56911.868
K92	-14101.754	56896.478
K100	-14149.448	56866.535
K101	-14148.283	56867.932
K102	-14124.452	56905.587
K104	-14128.089	56910.621
K105	-14139.530	56917.636
K106	-14160.122	56927.332
K107	-14166.111	56928.644
K113	-14138.020	56920.169
K114	-14133.649	56917.785
K119	-14110.399	56894.520
K120	-14105.207	56890.272
K121	-14117.570	56874.647
K122	-14130.157	56858.973
K125	-14104.703	56892.754
K126	-14108.494	56895.782
K127	-14109.882	56894.174
K128	-14108.447	56892.903
K207	-14154.960	56753.774
K216	-14152.350	56711.980
K217	-14168.703	56706.584
K218	-14191.941	56708.318
K219	-14199.720	56707.372
K220	-14208.967	56705.323

基準点座標一覧表

点　名	X座標	Y座標
H20-S2-NO.1	-14106.089	56894.297
ST.1	-14122.236	56807.242
ST.2	-14156.052	56770.139
ST.3	-14168.426	56727.745
ST.4	-14173.883	56704.397
ST.5	-14178.733	56686.252
ST.6	-14182.510	56667.396
ST.7	-14188.712	56646.591
ST.8	-14193.292	56631.020

境界点座標一覧表

点　名	X座標	Y座標
K221	-14216.785	56740.840
K224	-14192.991	56704.300
K225	-14170.610	56702.752
K226	-14143.405	56710.891
K642	-14170.361	56661.591
K278	-14229.394	56649.250
K642	-14144.845	56714.464
K652	-14124.979	56965.707
K653	-14124.006	56963.182
K654	-14123.997	56962.463
K655	-14124.106	56955.864
K656	-14126.141	56947.781
K657	-14119.937	56959.569
K658	-14117.827	56965.724
K659	-14115.372	56969.787
K702	-14115.417	56975.759
K703	-14118.488	56969.857
K704	-14120.701	56967.969
KB93	-14178.939	56921.252
KB94	-14183.098	56909.339
KB95	-14185.238	56902.889
KB96	-14186.797	56896.866
KB97	-14186.357	56888.382
KB98	-14180.540	56887.135
KB99	-14167.217	56878.518
KB108	-14177.421	56926.221
KB110	-14178.212	56929.728
KB111	-14165.526	56931.745
KB112	-14158.936	56930.574
KB116	-14144.708	56856.821
KB117	-14144.428	56857.339
KB118	-14141.799	56855.541
KB123	-14136.121	56851.573
KB124	-14138.053	56851.084
KB129	-14140.709	56852.366
KB130	-14145.438	56855.577
KB133	-14169.828	56876.836
KB134	-14153.172	56864.918
KB135	-14151.679	56865.896
KB136	-14168.783	56877.821
KB137	-14183.583	56885.718
KB138	-14186.418	56885.863
KB138B	-14186.499	56884.504
KB149	-14124.873	56814.900
KB150	-14124.729	56815.604
KB151	-14123.460	56819.344
KB152	-14124.189	56825.814
KB153	-14126.410	56833.518
KB154	-14120.472	56840.495
KB155	-14136.416	56844.612

境界点座標一覧表

点　名	X座標	Y座標
KB156	-14139.397	56846.667
KB157	-14139.835	56846.831
KB158	-14144.363	56848.412
KB159	-14146.469	56849.441
KB160	-14148.051	56851.721
KB161	-14150.430	56858.393
KB162	-14133.162	56850.029
KB163	-14129.873	56847.712
KB164	-14125.128	56842.296
KB165	-14122.631	56837.414
KB166	-14121.641	56836.230
KB167	-14118.638	56828.331
KB168	-14117.941	56823.618
KB169	-14118.636	56813.890
KB171	-14159.962	56801.970
KB172	-14158.176	56827.952
KB173	-14164.352	56836.540
KB174	-14151.746	56841.771
KB175	-14138.359	56836.056
KB176	-14133.555	56805.094
KB177	-14139.575	56789.542
KB178	-14137.234	56786.182
KB179	-14137.218	56783.661
KB180	-14140.429	56780.430
KB187	-14150.178	56759.229
KB189	-14154.479	56763.756
KB190	-14155.002	56764.323

境界点座標一覧表

点　名	X座標	Y座標
KB191	-14156.507	56768.598
KB192	-14152.780	56783.304
KB193	-14149.998	56785.431
KB194	-14157.471	56788.035
KB195	-14157.139	56783.805
KB196	-14159.047	56775.937
KB197	-14161.130	56782.067
KB198	-14143.223	56784.066
KB199	-14151.469	56772.001
KB200	-14140.611	56780.706
KB202	-14161.556	56825.256
KB203	-14164.287	56780.341
KB204	-14160.635	56769.642
KB205	-14159.596	56766.819
KB206	-14158.055	56762.521
KB208	-14128.977	56748.178
KB209	-14133.726	56752.059
KB210	-14129.121	56752.183
KB211	-14161.522	56765.825
KB212	-14164.337	56754.153
KB213	-14168.238	56748.946
KB214	-14159.866	56746.487
KB215	-14160.405	56753.263
KB641	-14167.495	56834.224
KC188	-14151.679	56760.858
K661	-14152.038	56786.088
K663	-14155.932	56787.498

既設境界点

点　名	X座標	Y座標
K126	-14118.202	56992.371
K128	-14112.027	56981.927
NK153	-14065.634	56942.889
NK154	-14069.397	56947.424
Y644	-14067.269	56943.154
Y645	-14070.274	56943.687
Y654A	-14111.170	56979.639

区分地上権座標一覧表

点　名	X座標	Y座標
ML7	-14125.611	56936.731
ML8	-14129.085	56914.992
ML9	-14129.632	56911.567
ML10	-14132.659	56892.619
ML11	-14137.788	56860.521
ML12	-14142.885	56837.988
ML13	-14150.558	56806.446
ML14	-14155.229	56787.243
ML15	-14164.791	56747.933
ML16	-14174.739	56707.034
ML17	-14175.695	56703.104
ML18	-14182.712	56674.260
NB53	-14120.939	56955.205
NB54	-14123.532	56938.976
NB55	-14154.519	56784.872
NB56	-14154.757	56783.899
NB57	-14155.376	56781.351
NB58	-14157.063	56774.414
NB59	-14157.739	56771.634
NB60	-14160.103	56761.917
NB61	-14162.389	56753.336
NB62	-14162.388	56752.516
NB63	-14162.466	56752.201
NB64	-14164.830	56742.494
NB65	-14167.193	56732.767
NB66	-14168.822	56726.069

中心点座標一覧表


点　名	X座標	Y座標
NO.59+35.503	-14115.906	56991.927
NO.60	-14118.195	56977.709
IP.23	-14119.245	56971.191
NO.61	-14126.092	56928.336
NO.62	-14133.981	56878.963
IP.24	-14138.660	56849.675
IP.25	-14140.411	56843.053
IP.26	-14141.089	56840.083
62+40.0	-14141.195	56839.651
NO.63	-14143.558	56829.934
63+10.0	-14145.922	56820.217
63+20.0	-14148.285	56810.501
63+30.0	-14150.649	56800.784
63+40.0	-14153.012	56791.067
63+46.38	-14154.519	56784.872
63+47.38	-14154.757	56783.899
NO.64	-14155.376	56781.351
64+7.14	-14157.063	56774.414
64+10.0	-14157.739	56771.634
64+20.0	-14160.103	56761.917
64+28.83	-14162.190	56753.336
64+29.68	-14162.389	56752.516
64+30.0	-14162.466	56752.201
64+40.0	-14164.830	56742.494
NO.65	-14167.193	56732.767
65+6.89	-14168.822	56726.069

中心点座標一覧表

点　名	X座標	Y座標
65+8.89	-14169.294	56724.129
65+10.0	-14169.557	56723.051
65+10.89	-14169.767	56722.186
65+12.89	-14170.240	56720.242
65+14.89	-14170.712	56718.299
65+16.89	-14171.185	56716.356
65+18.89	-14171.658	56714.412
65+18.92	-14171.664	56714.388
65+20.0	-14171.920	56713.334
65+30.0	-14174.294	56703.617
65+37.09	-14175.958	56696.733
65+39.09	-14176.432	56694.785
65+40.0	-14176.647	56693.901
65+41.09	-14176.905	56692.841
65+43.09	-14177.377	56690.898
65+44.13	-14177.622	56689.890
NO.66	-14179.011	56684.184
66+10.0	-14181.374	56674.467
66+12.48	-14181.961	56672.055
66+14.48	-14182.433	56670.114
66+15.54	-14182.682	56669.088
66+20.0	-14183.738	56664.751
66+30.0	-14186.101	56655.034
IP.27	-14188.276	56646.093
66+40.0	-14188.460	56645.316
NO.67	-14190.763	56635.585

補助基準点座標一覧表

点　名	X座標	Y座標
S1A	-14138.208	56781.710
S2A	-14169.367	56794.229
S2B	-14167.999	56825.978
S2C	-14144.167	56750.312
S3A	-14164.869	56742.552
S4A	-14145.978	56711.941
S4B	-14200.621	56709.523
S4C	-14211.453	56730.255
S6A	-14199.775	56670.634
S6B	-14211.578	56677.189

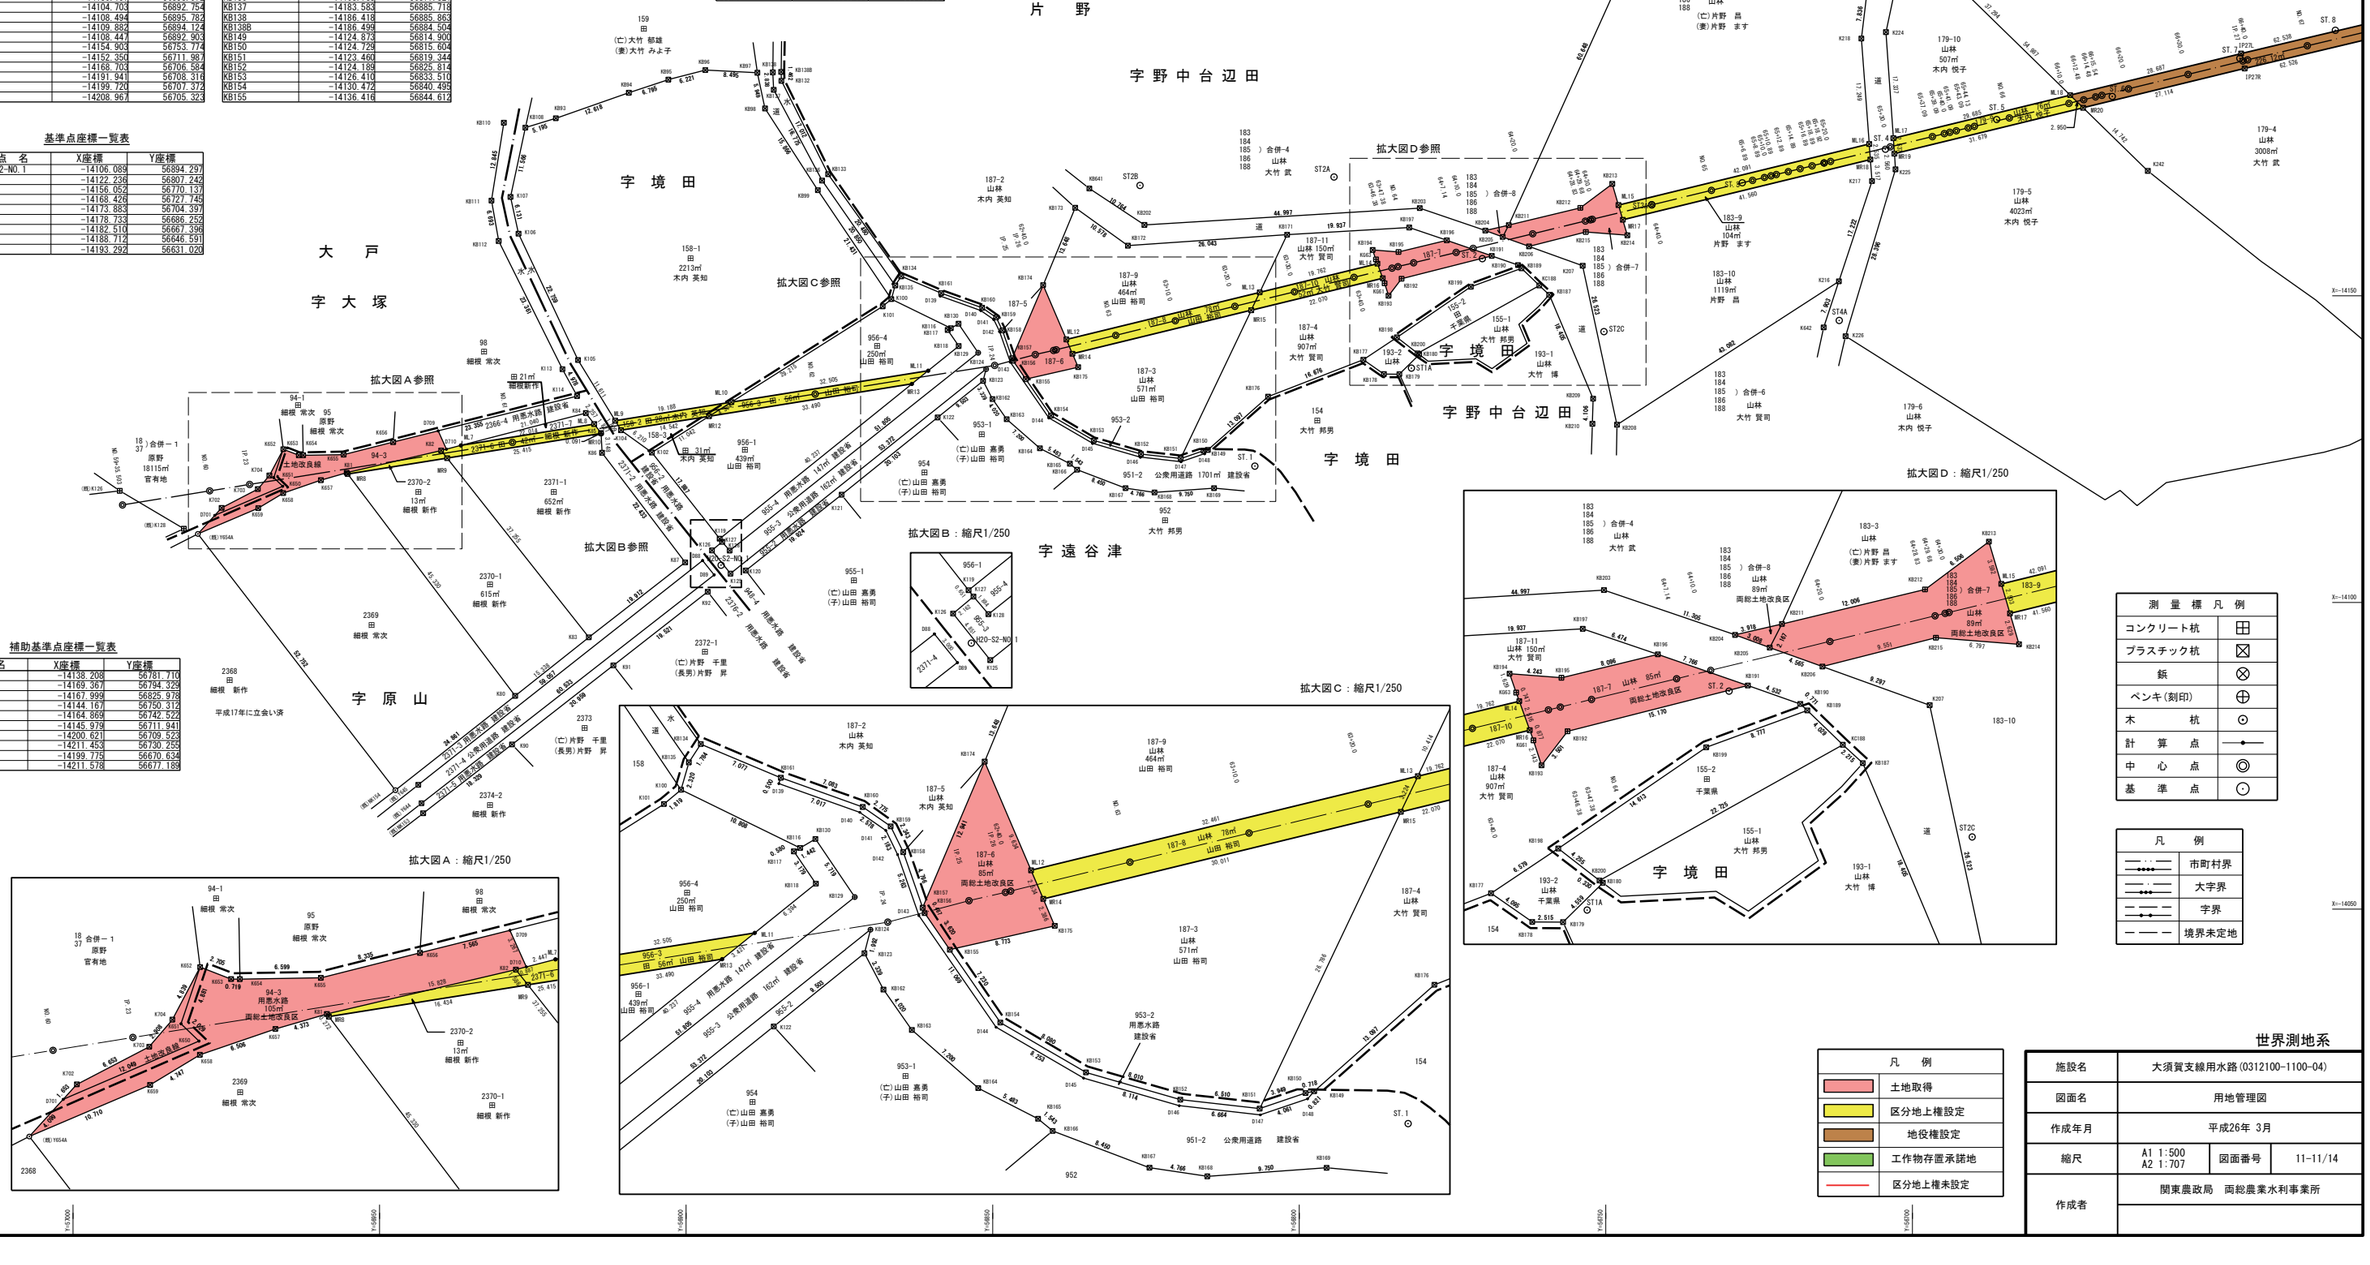


測量標凡例	
コンクリート杭	⊞
プラスチック杭	⊠
鋲	⊗
ペンキ(刻印)	⊕
木　　杭	⊙
計　算　点	—•—
中　心　点	◎
基　準　点	⊙

凡　例	
---·---	市町村界
----•----	大字界
—··—	字界
———	境界未定地

凡　例	
	土地取得
	区分地上権設定
	地役権設定
	工作物存置承諾地
	区分地上権未設定

世界測地系

施設名	大須賀支線用水路(0312100-1100-04)		
図面名	用地管理図		
作成年月	平成26年 3月		
縮尺	A1 1:500 A2 1:707	図面番号	11-11/14
作成者	関東農政局　両総農業水利事業所		

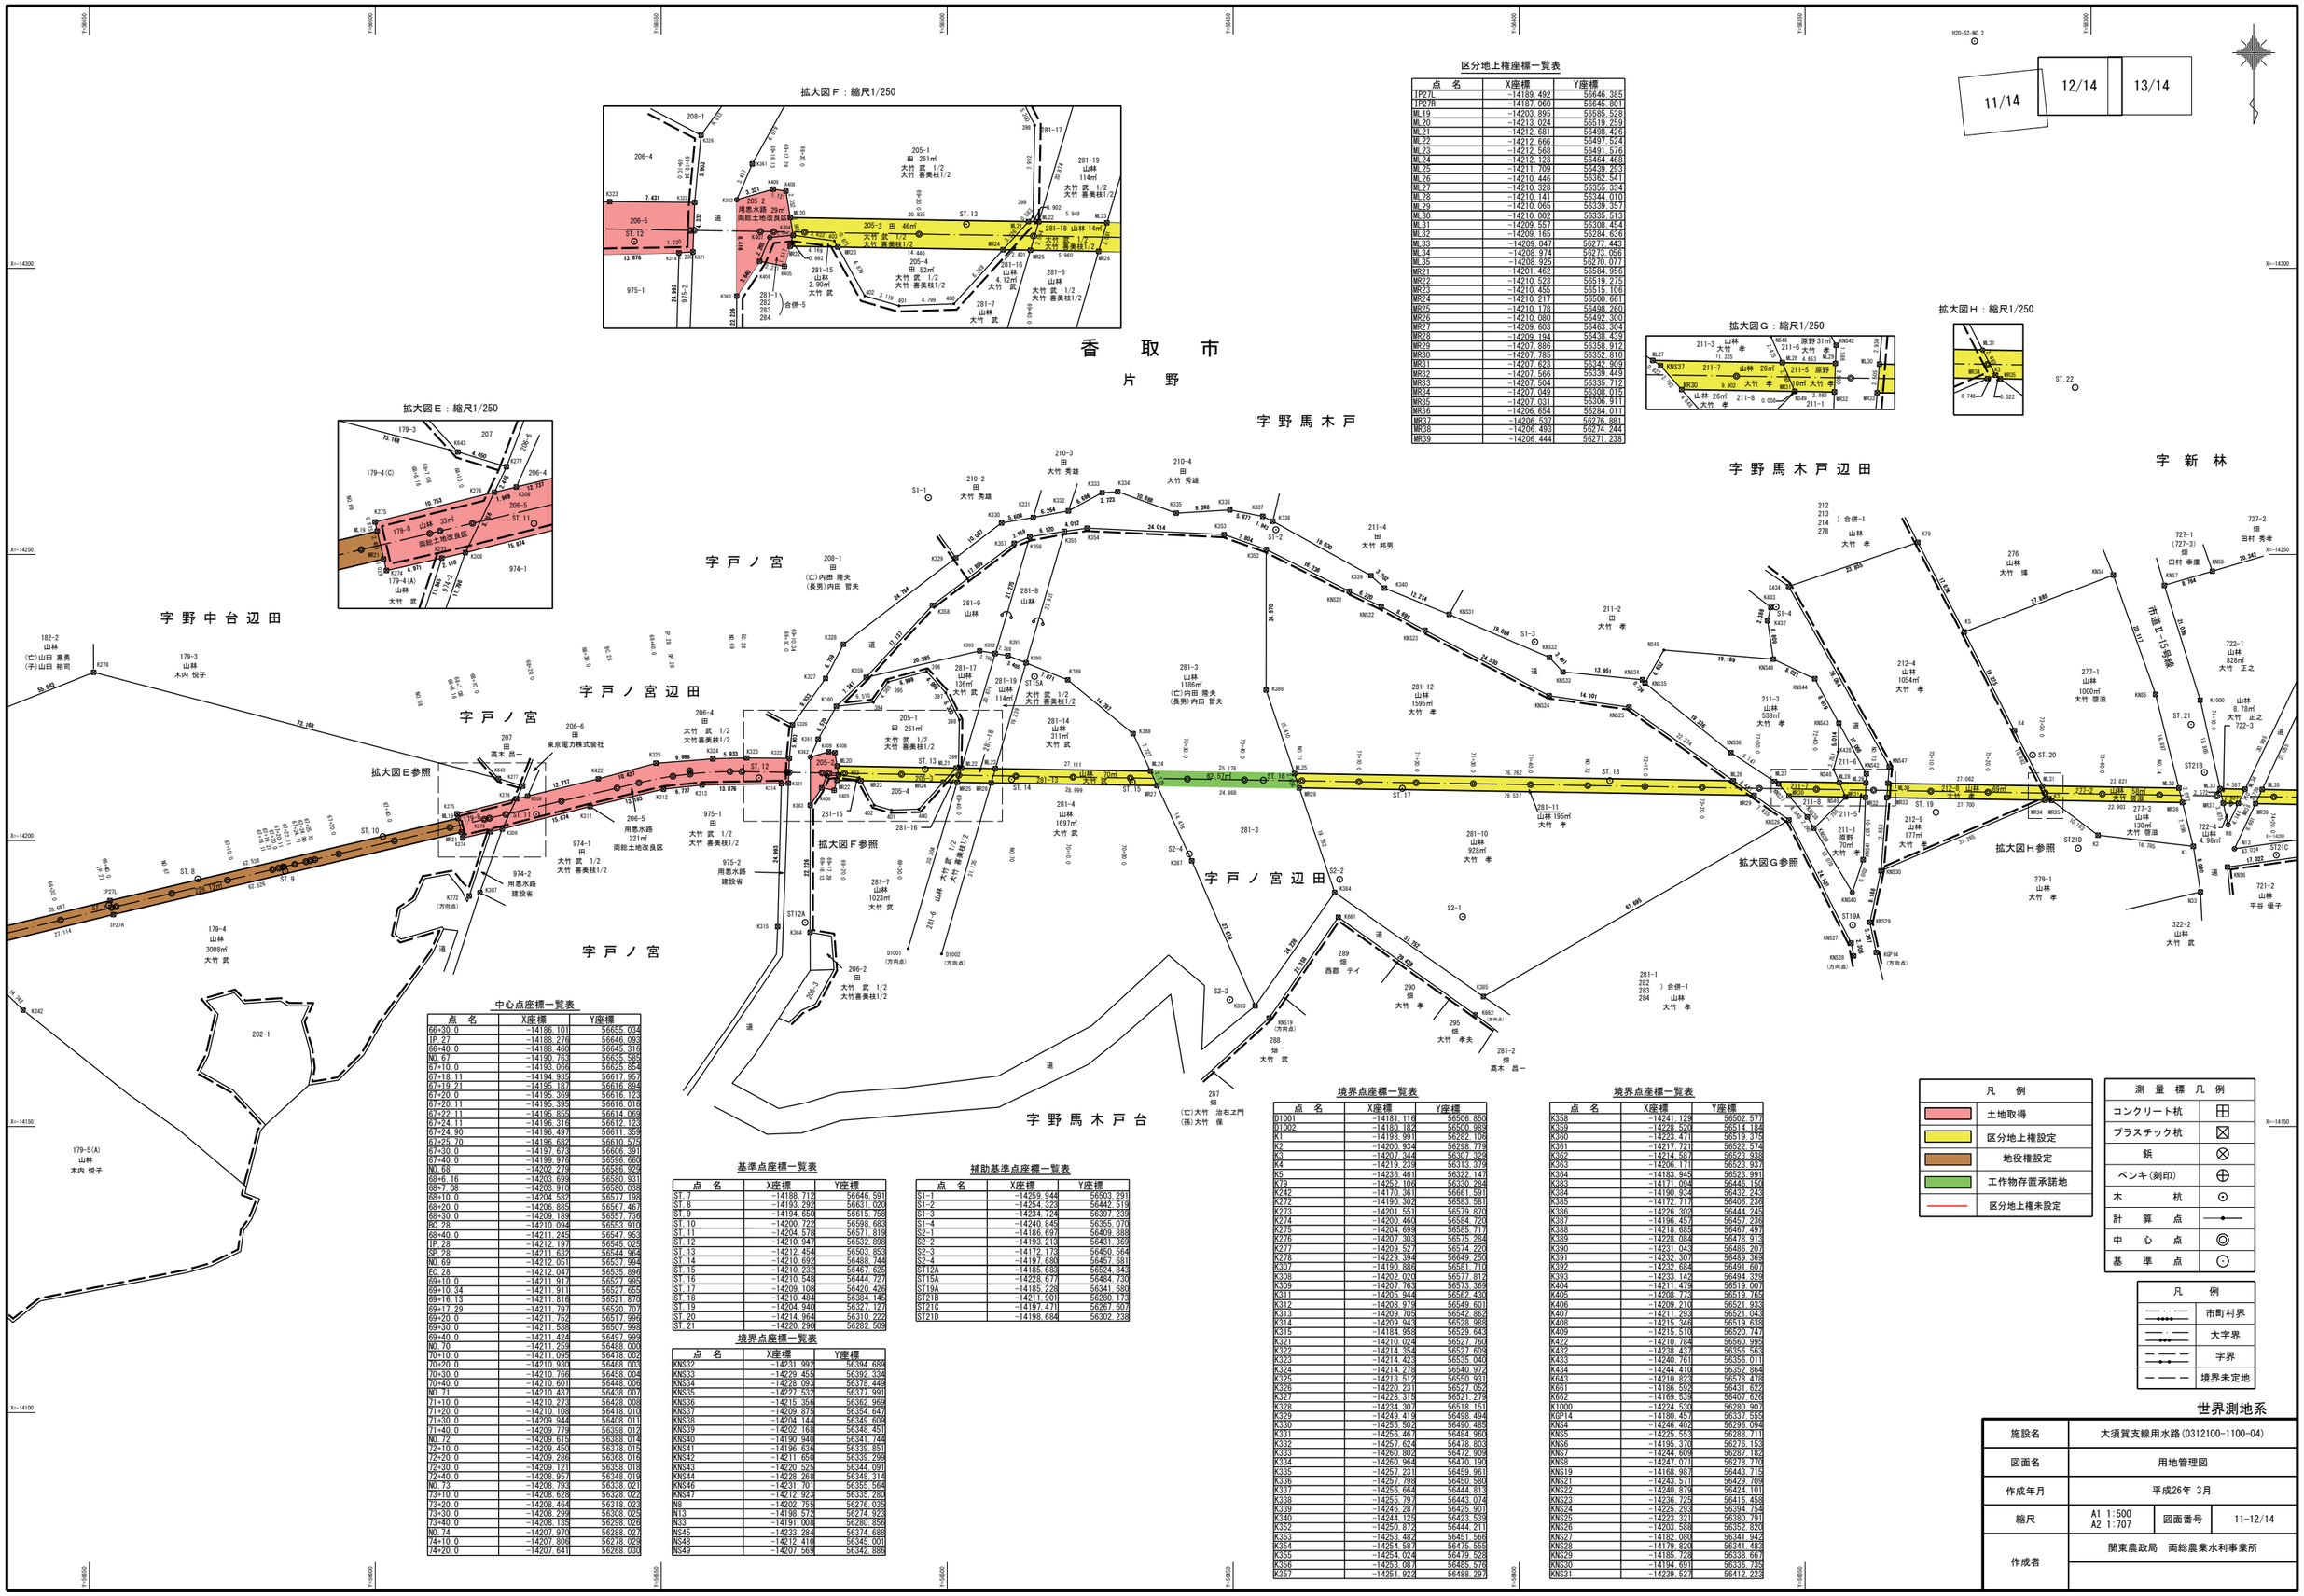

拡大図F：縮尺1/250

拡大図E：縮尺1/250

拡大図G：縮尺1/250

拡大図H：縮尺1/250

区分地上権座標一覧表

点　名	X座標	Y座標
TP27L	−14189.492	56646.385
TP27R	−14187.060	56645.801
ML19	−14203.895	56585.528
ML20	−14213.024	56519.259
ML21	−14212.681	56498.420
ML22	−14212.666	56497.524
ML23	−14212.568	56491.576
ML24	−14212.123	56464.468
ML25	−14211.709	56439.293
ML26	−14210.446	56362.541
ML27	−14210.328	56355.334
ML28	−14210.141	56344.010
ML29	−14210.065	56339.357
ML30	−14210.002	56335.513
ML31	−14209.557	56308.454
ML32	−14209.165	56284.636
ML33	−14209.047	56277.443
ML34	−14208.974	56273.056
ML35	−14208.925	56270.077
MR21	−14201.462	56584.956
MR22	−14210.523	56519.275
MR23	−14210.455	56515.106
MR24	−14210.217	56500.661
MR25	−14210.178	56498.260
MR26	−14210.080	56492.300
MR27	−14209.603	56463.204
MR28	−14209.194	56438.439
MR29	−14207.886	56358.912
MR30	−14207.785	56352.810
MR31	−14207.623	56342.969
MR32	−14207.566	56339.449
MR33	−14207.504	56335.712
MR34	−14207.049	56308.015
MR35	−14207.031	56306.911
MR36	−14206.654	56284.011
MR37	−14205.537	56276.881
MR38	−14206.483	56274.244
MR39	−14206.444	56271.238

中心点座標一覧表

点　名	X座標	Y座標
66+30.0	−14186.101	56655.034
IP.27	−14188.276	56646.093
66+40.0	−14188.460	56645.316
NO.67	−14190.763	56635.585
67+10.0	−14193.066	56625.854
67+18.11	−14194.935	56617.957
67+19.21	−14195.187	56616.894
67+20.0	−14195.369	56616.123
67+20.11	−14195.395	56616.016
67+22.11	−14195.855	56614.069
67+24.11	−14196.316	56612.123
67+24.90	−14196.497	56611.359
67+25.70	−14196.682	56610.575
67+30.0	−14197.673	56606.391
67+40.0	−14199.976	56596.660
NO.68	−14202.279	56586.929
68+6.16	−14203.699	56580.931
68+7.08	−14203.910	56580.038
68+10.0	−14204.582	56577.198
68+20.0	−14206.885	56567.467
68+30.0	−14209.189	56557.736
BC.28	−14210.094	56553.910
68+40.0	−14211.245	56547.953
IP.28	−14212.197	56545.029
SP.28	−14211.632	56544.964
NO.69	−14212.051	56537.994
EC.28	−14212.047	56535.896
69+10.0	−14211.917	56527.999
69+10.34	−14211.911	56527.655
69+16.13	−14211.816	56521.870
69+17.29	−14211.797	56520.707
69+20.0	−14211.752	56517.998
69+30.0	−14211.588	56507.998
69+40.0	−14211.424	56497.999
NO.70	−14211.259	56488.000
70+10.0	−14211.095	56478.000
70+20.0	−14210.930	56468.003
70+30.0	−14210.766	56458.004
70+40.0	−14210.601	56448.008
NO.71	−14210.437	56438.007
71+10.0	−14210.273	56428.008
71+20.0	−14210.108	56418.010
71+30.0	−14209.944	56408.011
71+40.0	−14209.779	56398.012
NO.72	−14209.615	56388.014
72+10.0	−14209.450	56378.015
72+20.0	−14209.286	56368.016
72+30.0	−14209.121	56358.018
72+40.0	−14208.957	56348.019
NO.73	−14208.793	56338.021
73+10.0	−14208.628	56328.022
73+20.0	−14208.464	56318.023
73+30.0	−14208.299	56308.025
73+40.0	−14208.135	56298.026
NO.74	−14207.970	56288.027
74+10.0	−14207.806	56278.029
74+20.0	−14207.641	56268.030

基準点座標一覧表

点　名	X座標	Y座標
ST.7	−14188.712	56646.591
ST.8	−14193.292	56631.020
ST.9	−14194.650	56615.798
ST.10	−14200.722	56598.683
ST.11	−14204.578	56571.819
ST.12	−14210.947	56532.898
ST.13	−14212.454	56503.853
ST.14	−14210.692	56488.744
ST.15	−14210.232	56467.625
ST.16	−14210.548	56444.727
ST.17	−14209.108	56420.426
ST.18	−14210.484	56384.145
ST.19	−14204.940	56327.127
ST.20	−14214.964	56310.222
ST.21	−14220.290	56282.509

補助基準点座標一覧表

点　名	X座標	Y座標
S1−1	−14259.944	56503.291
S1−2	−14254.323	56442.519
S1−3	−14234.724	56397.239
S1−4	−14240.845	56355.070
S2−1	−14186.697	56409.888
S2−2	−14193.213	56431.369
S2−3	−14172.178	56450.564
S2−4	−14197.680	56457.681
ST12A	−14185.683	56524.843
ST15A	−14228.677	56484.730
ST19A	−14185.228	56341.680
ST21B	−14211.901	56280.178
ST21C	−14197.471	56267.607
ST21D	−14198.684	56302.238

境界点座標一覧表

点　名	X座標	Y座標
KNS32	−14231.992	56394.689
KNS33	−14229.455	56392.334
KNS34	−14228.093	56378.449
KNS35	−14227.553	56377.991
KNS36	−14215.356	56362.969
KNS37	−14209.875	56354.647
KNS38	−14204.144	56349.609
KNS39	−14202.168	56348.451
KNS40	−14190.940	56341.744
KNS41	−14196.636	56339.851
KNS42	−14211.650	56339.299
KNS43	−14220.525	56344.091
KNS44	−14228.268	56348.314
KNS46	−14231.701	56355.564
KNS47	−14212.923	56335.286
N8	−14202.755	56276.035
N13	−14198.572	56274.923
N33	−14191.008	56280.859
NS45	−14233.284	56374.688
NS48	−14212.410	56345.001
NS49	−14207.569	56342.898

境界点座標一覧表

点　名	X座標	Y座標
D1001	−14181.116	56506.850
D1002	−14180.182	56500.989
K1	−14198.991	56282.106
K2	−14200.934	56298.779
K3	−14207.344	56307.329
K4	−14219.239	56313.379
K5	−14236.461	56322.147
K19	−14252.106	56330.294
K242	−14170.361	56661.591
K272	−14190.302	56583.581
K273	−14201.551	56579.870
K274	−14200.460	56584.720
K275	−14204.699	56585.717
K276	−14207.303	56575.284
K277	−14209.527	56574.220
K278	−14229.394	56649.250
K307	−14190.886	56581.710
K308	−14202.020	56577.817
K309	−14207.763	56573.369
K311	−14205.944	56562.430
K312	−14208.975	56549.601
K313	−14209.705	56542.862
K314	−14209.943	56528.988
K315	−14184.958	56529.643
K321	−14210.024	56527.760
K322	−14214.354	56527.609
K323	−14214.423	56535.040
K324	−14214.278	56540.972
K325	−14213.517	56550.931
K326	−14220.231	56527.052
K327	−14228.315	56521.279
K328	−14234.307	56518.151
K329	−14249.419	56498.494
K330	−14255.502	56490.485
K331	−14256.467	56484.966
K332	−14257.624	56478.803
K333	−14260.802	56472.909
K334	−14260.964	56470.190
K335	−14257.231	56459.961
K336	−14257.798	56450.580
K337	−14256.664	56444.813
K338	−14255.797	56443.074
K339	−14246.287	56425.901
K340	−14244.125	56423.539
K352	−14250.872	56444.211
K353	−14253.482	56451.566
K354	−14254.587	56475.555
K355	−14254.024	56479.528
K356	−14253.087	56485.576
K357	−14251.922	56488.297

境界点座標一覧表

点　名	X座標	Y座標
K358	−14241.129	56502.577
K359	−14228.520	56514.184
K360	−14223.471	56519.375
K361	−14217.721	56522.574
K362	−14214.587	56523.938
K363	−14206.171	56523.937
K364	−14183.945	56523.991
K383	−14171.094	56446.150
K384	−14190.934	56432.243
K385	−14172.717	56406.236
K386	−14226.302	56444.245
K387	−14196.457	56457.236
K388	−14218.685	56467.497
K389	−14228.084	56478.913
K390	−14231.043	56486.207
K391	−14232.307	56489.369
K392	−14232.684	56491.607
K393	−14233.142	56494.329
K404	−14211.479	56519.007
K405	−14208.773	56519.765
K406	−14209.210	56521.938
K407	−14211.293	56521.043
K408	−14215.346	56519.638
K409	−14215.510	56520.747
K422	−14210.764	56560.995
K432	−14238.437	56356.563
K433	−14240.761	56356.011
K434	−14244.410	56352.864
K643	−14210.823	56578.478
K661	−14186.592	56431.622
K662	−14169.539	56407.626
K1000	−14274.530	56280.907
KGP14	−14180.457	56337.555
KNS4	−14246.402	56296.094
KNS5	−14225.553	56288.711
KNS6	−14195.370	56276.153
KNS7	−14244.609	56287.182
KNS8	−14247.071	56278.770
KNS19	−14166.987	56443.715
KNS21	−14243.571	56429.709
KNS22	−14240.879	56424.701
KNS23	−14236.725	56416.458
KNS24	−14225.293	56394.754
KNS25	−14223.321	56380.791
KNS26	−14203.588	56352.820
KNS27	−14182.080	56341.942
KNS28	−14179.820	56341.483
KNS29	−14185.728	56338.667
KNS30	−14194.691	56336.729
KNS31	−14239.527	56412.223

凡　例	
土地取得	
区分地上権設定	
地役権設定	
工作物存置承諾地	
区分地上権未設定	

測　量　標　凡　例	
コンクリート杭	⊞
プラスチック杭	⊠
鋲	⊗
ペンキ(刻印)	⊕
木　杭	⊙
計　算　点	—●—
中　心　点	◎
基　準　点	⊙

凡　例	
市町村界	
大字界	
字界	
境界未定地	

世界測地系

施設名	大須賀支線用水路(0312100-1100-04)		
図面名	用地管理図		
作成年月	平成26年 3月		
縮尺	A1 1:500 A2 1:707	図面番号	11−12/14
作成者	関東農政局　両総農業水利事業所		

香　取　市

片　野

字 ハサマ入辺田


字 ハサマ入

字 新 林

字 前野辺田

上 小 川

字 新 城

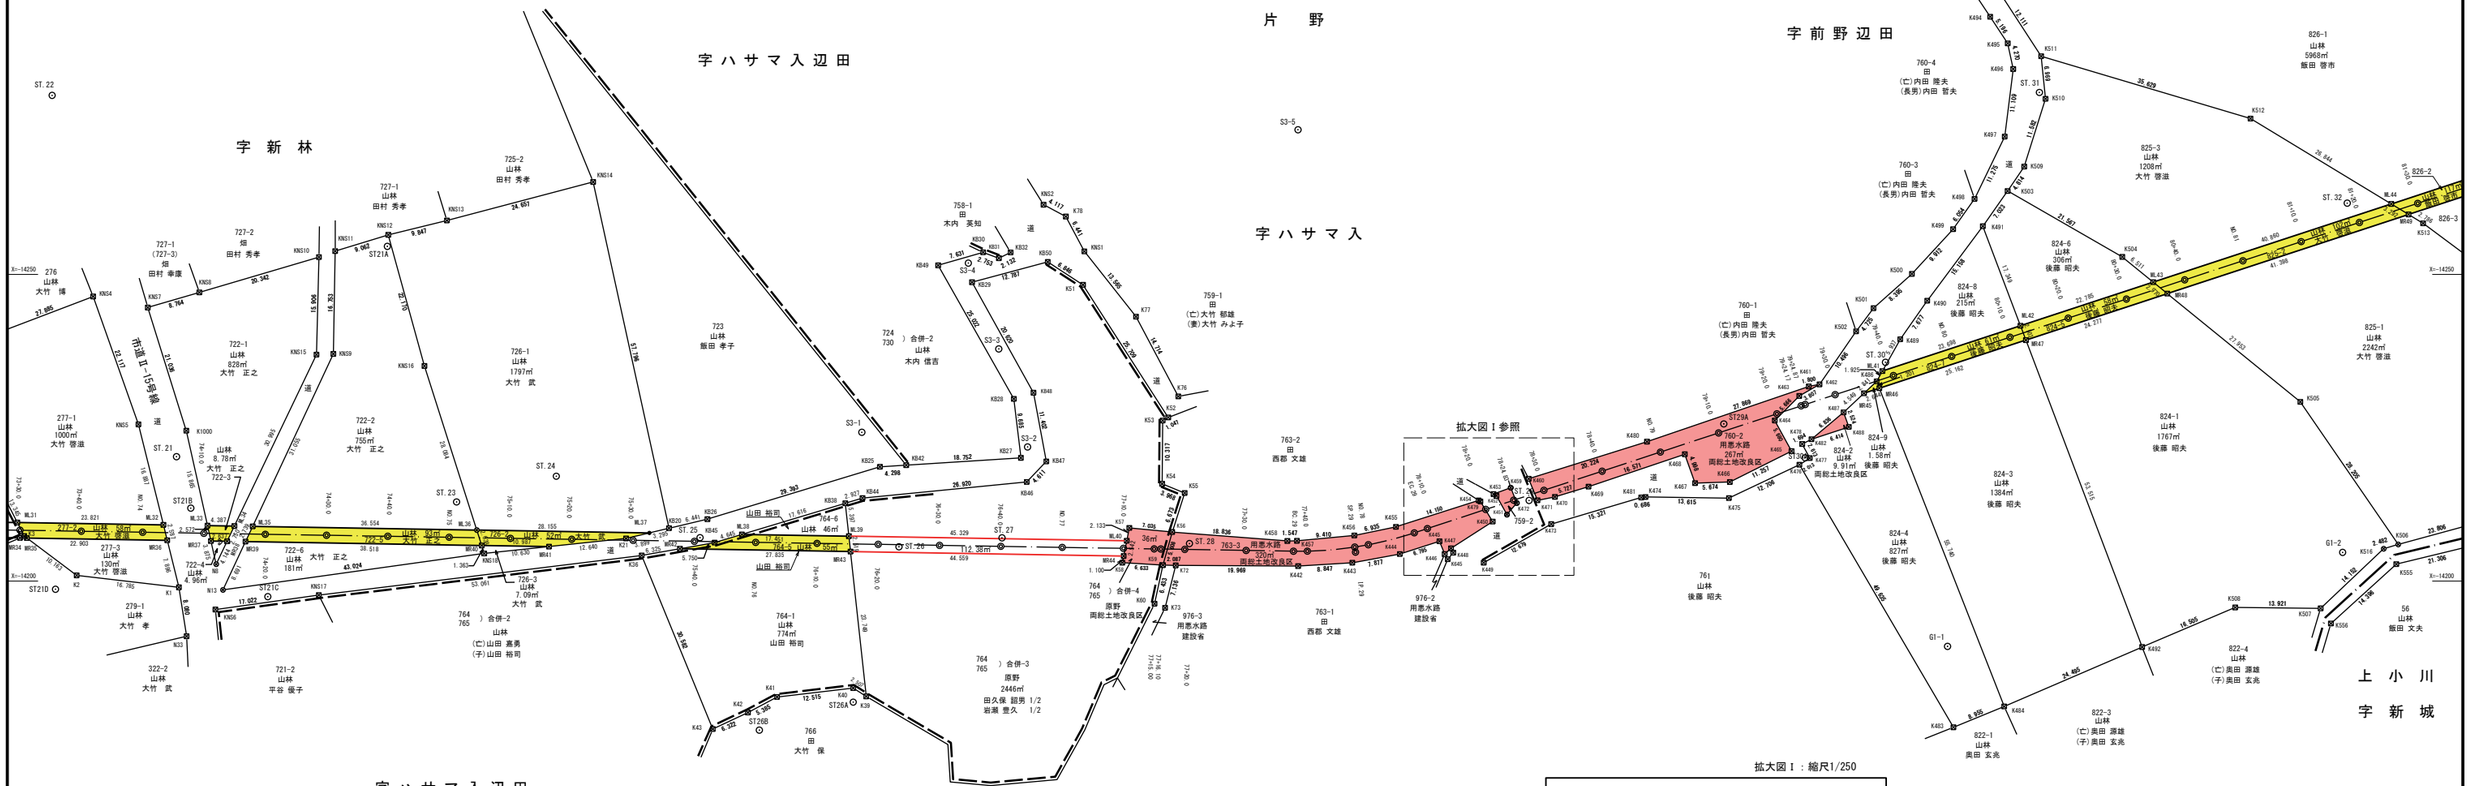

字 ハサマ入 辺田

区分地上権座標一覧表

点　名	X座標	Y座標
ML33	−14209.047	56277.443
ML34	−14208.974	56273.056
ML35	−14208.925	56270.077
ML36	−14208.324	56233.527
ML37	−14207.861	56205.375
ML38	−14207.613	56190.285
ML39	−14207.326	56172.836
ML40	−14206.581	56127.513
ML41	−14234.249	56004.258
ML42	−14241.641	55981.742
ML43	−14248.747	55960.093
ML44	−14261.492	55921.271
MR37	−14206.537	56216.881
MR38	−14206.493	56274.244
MR39	−14206.444	56271.238
MR40	−14205.810	56232.725
MR41	−14205.630	56221.739
MR42	−14205.279	56200.397
MR43	−14204.821	56172.565
MR44	−14204.088	56128.012
MR45	−14230.627	56007.275
MR46	−14231.452	56004.762
MR47	−14239.300	55980.855
MR48	−14246.872	55957.789
MR49	−14259.784	55918.456

基準点座標一覧表

点　名	X座標	Y座標
ST.21	−14220.290	56282.509
ST.22	−14279.191	56302.783
ST.23	−14212.909	56236.818
ST.24	−14217.097	56220.559
ST.25	−14207.094	56197.114
ST.26	−14205.600	56164.666
ST.27	−14207.056	56147.866
ST.28	−14206.118	56117.291
ST.29	−14213.151	56061.895
ST.30	−14235.679	56003.772
ST.31	−14279.671	55978.660
ST.32	−14261.624	55928.456

補助基準点座標一覧表

点　名	X座標	Y座標
G1−1	−14189.361	55993.643
G1−2	−14204.683	55929.206
S3−1	−14204.266	56170.726
S3−2	−14221.880	56145.687
S3−3	−14237.859	56148.391
S3−4	−14251.849	56153.359
S3−5	−14273.596	56099.591
ST21A	−14254.579	56248.114
ST21B	−14211.901	56280.173
ST21C	−14197.471	56267.607
ST21D	−14198.684	56302.238
ST26A	−14180.268	56172.127
ST26B	−14175.715	56187.433
ST29A	−14225.630	56030.138
ST30A	−14220.108	56016.861
ST31A	−14302.571	55990.869

字 ハサマ 入

中心点座標一覧表

点　名	X座標	Y座標
73+30.0	−14208.299	56308.025
73+40.0	−14208.135	56298.026
NO.74	−14207.970	56288.027
74+10.0	−14207.806	56278.029
74+20.0	−14207.641	56268.030
74+30.0	−14207.477	56258.031
74+40.0	−14207.313	56248.033
NO.75	−14207.148	56238.034
75+10.0	−14206.984	56228.035
75+20.0	−14206.819	56218.037
75+30.0	−14206.655	56208.038
75+40.0	−14206.490	56198.039
NO.76	−14206.326	56188.041
76+10.0	−14206.161	56178.042
76+20.0	−14205.997	56168.043
76+30.0	−14205.833	56158.045
76+40.0	−14205.668	56148.046
NO.77	−14205.504	56138.048
77+10.0	−14205.339	56128.049
77+15.00	−14205.257	56123.048
77+16.10	−14205.239	56121.953
77+20.0	−14205.175	56118.050
77+30.0	−14205.010	56108.052
BC 29	−14204.883	56100.314
77+40.0	−14204.846	56098.053
IP 29	−14204.717	56090.212
SP 29	−14205.552	56090.339
ST 28	−14205.931	56088.119
EC 29	−14207.868	56080.613
78+10.0	−14208.568	56078.482
78+20.0	−14211.687	56068.981
78+24.83	−14213.192	56064.395
78+30.0	−14214.806	56059.480
78+40.0	−14217.925	56049.979
NO.79	−14221.044	56040.477
79+10.0	−14224.163	56030.976
79+20.0	−14227.282	56021.475
79+24.17	−14228.581	56017.516
79+24.87	−14228.799	56016.853
79+30.0	−14230.400	56011.974
79+40.0	−14233.519	56002.473
NO.80	−14236.638	55992.972
80+10.0	−14239.757	55983.471
80+20.0	−14242.876	55973.969
80+30.0	−14245.995	55964.468
80+40.0	−14249.114	55954.967
NO.81	−14252.233	55945.466
81+10.0	−14255.352	55935.963
81+20.0	−14258.471	55926.464
81+30.0	−14261.590	55916.962

境界点座標一覧表

点　名	X座標	Y座標
K1	−14198.991	56282.106
K2	−14200.934	56298.779
K3	−14207.344	56307.329
K21	−14206.960	56209.169
K36	−14204.184	56206.627
K39	−14181.209	56170.011
K40	−14182.563	56172.122
K41	−14181.113	56184.553
K42	−14178.579	56189.395
K43	−14175.887	56195.026
K51	−14246.309	56134.651
K52	−14226.686	56120.744
K53	−14226.173	56121.657
K54	−14215.856	56121.742
K55	−14214.363	56118.065
K56	−14208.004	56120.090
K57	−14208.673	56127.094
K58	−14203.009	56128.228
K59	−14202.605	56121.607
K60	−14196.319	56122.976
K72	−14202.569	56119.520
K73	−14195.648	56121.260
K76	−14230.121	56119.103
K77	−14243.118	56126.002
K78	−14259.443	56137.443
K442	−14202.445	56099.551
K443	−14202.994	56090.721
K444	−14204.420	56082.974
K445	−14206.494	56076.503
K446	−14204.411	56075.665
K447	−14205.341	56074.609
K448	−14204.623	56074.262
K449	−14203.009	56069.294
K450	−14209.718	56067.836
K451	−14210.858	56065.514
K452	−14213.918	56067.212
K453	−14214.188	56067.688
K454	−14213.171	56070.126
K455	−14208.850	56083.601
K456	−14207.447	56090.393
K457	−14206.571	56099.763
K458	−14206.549	56101.310
K459	−14215.237	56064.888
K460	−14216.690	56061.963
K461	−14231.736	56016.297
K462	−14232.079	56014.519
K463	−14230.183	56017.821
K464	−14226.173	56021.824
K465	−14221.198	56019.082
K466	−14216.161	56029.150


境界点座標一覧表

点　名	X座標	Y座標
K467	−14215.979	56034.822
K468	−14220.688	56036.497
K469	−14215.404	56052.204
K470	−14213.724	56057.689
K471	−14213.173	56060.516
K472	−14212.732	56063.903
K473	−14209.297	56058.283
K474	−14213.712	56042.907
K475	−14213.540	56029.293
K476	−14218.973	56017.807
K477	−14220.055	56016.109
K478	−14222.358	56017.345
K479	−14212.996	56069.823
K480	−14222.740	56042.665
K481	−14213.637	56043.589
K482	−14223.126	56015.835
K483	−14176.163	55992.687
K484	−14179.563	55984.403
K485	−14232.570	56005.201
K487	−14227.517	56010.595
K488	−14225.140	56009.745
K489	−14239.426	56001.351
K490	−14245.718	55996.952
K491	−14257.866	55987.886
K492	−14189.252	55961.904
K493	−14303.902	55994.637
K494	−14292.003	55986.682
K495	−14287.662	55983.826
K496	−14283.486	55982.934
K497	−14272.463	55984.316
K498	−14262.318	55989.239
K499	−14257.377	55992.731
K500	−14250.084	55999.451
K501	−14244.494	56005.715
K502	−14240.714	56008.551
K503	−14263.608	55983.841
K504	−14252.857	55965.144
K505	−14229.229	55936.107
K506	−14205.984	55920.133
K507	−14195.559	55932.793
K508	−14195.710	55946.714
K509	−14267.589	55981.133
K510	−14278.641	55977.667
K511	−14285.575	55978.372
K512	−14275.418	55944.221
K513	−14258.338	55916.074
K516	−14205.288	55922.515
K517	−14295.722	55984.984
K518	−14305.947	55991.772
K555	−14202.767	55920.451

境界点座標一覧表

点　名	X座標	Y座標
K556	−14193.092	55931.112
K645	−14203.575	56075.164
K1000	−14224.530	56280.907
KB20	−14208.623	56202.168
KB25	−14218.642	56167.774
KB26	−14210.104	56195.900
KB27	−14220.098	56144.769
KB28	−14229.714	56145.930
KB29	−14248.736	56152.744
KB30	−14253.604	56150.944
KB31	−14252.646	56148.362
KB32	−14253.586	56146.448
KB38	−14212.692	56173.417
KB42	−14218.911	56163.484
KB44	−14213.535	56170.613
KB45	−14206.274	56194.733
KB46	−14216.170	56143.822
KB47	−14219.504	56140.636
KB48	−14230.713	56142.726
KB49	−14251.490	56158.277
KB50	−14252.041	56140.391
KN51	−14253.752	56134.425
KN52	−14261.368	56141.083
KN54	−14246.402	56296.094
KN55	−14225.553	56288.781
KN56	−14195.370	56276.153
KN57	−14244.609	56287.182
KN58	−14247.071	56278.770
KN59	−14237.051	56256.911
KN510	−14252.829	56259.259
KN511	−14253.802	56256.629
KN512	−14256.453	56247.954
KN513	−14258.799	56238.392
KN514	−14265.078	56214.547
KN515	−14226.328	56259.665
KN516	−14235.079	56242.067
KN517	−14197.726	56259.294
KN518	−14204.511	56232.310
N8	−14202.759	56276.039
N13	−14198.572	56274.923
N33	−14191.008	56280.856

拡大図Ⅰ：縮尺1/250

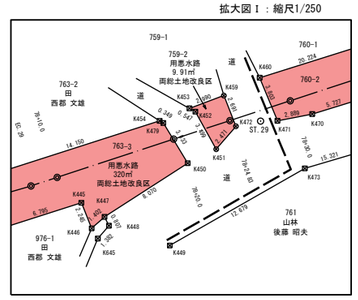

測　量　標　凡　例	
コンクリート杭	⊞
プラスチック杭	⊠
鋲	⊗
ペンキ(刻印)	⊕
木　　杭	⊙
計　算　点	—●—
中　心　点	◎
基　準　点	⊙

凡　例	
土地取得	
区分地上権設定	
地役権設定	
工作物存置承諾地	
区分地上権未設定	

凡　例	
市町村界	
大字界	
字界	
境界未定地	

世界測地系

施設名	大須賀支線用水路(0312100-1100-04)		
図面名	用地管理図		
作成年月	平成26年　3月		
縮尺	A1 1:500 A2 1:707	図面番号	11-13/14
作成者	関東農政局　両総農業水利事業所		

12/14 | 13/14 | 14/14

区分地上権座標一覧表

点　名	X座標	Y座標
ML43	−14248.747	55960.093
ML44	−14261.492	55921.271
ML45	−14276.526	55875.473
ML46	−14277.675	55871.971
ML47	−14291.178	55830.838
ML48	−14307.613	55780.775
ML49	−14310.060	55773.319
ML50	−14320.251	55742.277
ML51	−14320.592	55741.237
ML52	−14331.113	55709.189
MR48	−14246.872	55957.789
MR49	−14259.784	55918.456
MR50	−14273.983	55875.200
MR51	−14275.133	55871.698
MR52	−14276.146	55868.611
MR53	−14288.061	55832.316
MR55	−14318.924	55738.299
MR56	−14328.544	55708.996

境界点座標一覧表

点　名	X座標	Y座標
K492	−14189.252	55961.904
K504	−14252.857	55965.144
K505	−14229.229	55936.107
K506	−14205.984	55920.132
K507	−14195.559	55932.793
K508	−14195.710	55946.714
K510	−14278.641	55977.667
K511	−14285.575	55978.372
K512	−14275.418	55944.221
K513	−14258.338	55916.074
K514	−14236.845	55887.144
K515	−14212.234	55897.161
K516	−14205.288	55922.515
K523	−14330.099	55906.374
K524	−14316.090	55888.724
K525	−14300.610	55878.191
K526	−14296.455	55876.559
K527	−14288.035	55876.711
K528	−14269.055	55874.670
K529	−14250.090	55878.876
K530	−14331.321	55905.221
K531	−14317.607	55887.616
K532	−14301.463	55916.696
K533	−14296.965	55875.012
K534	−14287.622	55874.727
K535	−14269.483	55872.832
K536	−14249.414	55877.009
K537	−14236.365	55885.361
K538	−14210.927	55895.651
K541	−14322.085	55897.789
K542	−14324.339	55896.686
K543	−14332.559	55903.962
K544	−14324.408	55894.242
K545	−14319.052	55886.323
K546	−14302.397	55875.215
K547	−14297.049	55873.208
K548	−14287.625	55873.122
K549	−14276.879	55871.879
K550	−14269.193	55871.082
K551	−14248.363	55875.404
K552	−14235.425	55883.639
K553	−14209.808	55894.239
K554	−14207.795	55899.746
K555	−14202.767	55920.451
K556	−14193.092	55931.112
K557	−14308.315	55868.916
K558	−14323.255	55857.466
K559	−14322.393	55851.320
K560	−14315.792	55820.555
K561	−14300.942	55825.827
K562	−14292.395	55830.261
K563	−14287.202	55832.723

境界点座標一覧表

点　名	X座標	Y座標
K564	−14280.219	55837.100
K565	−14268.168	55843.166
K566	−14274.454	55861.062
K576	−14289.265	55776.378
K577	−14307.144	55774.090
K578	−14307.528	55780.354
K579	−14308.518	55785.291
K580	−14312.230	55796.883
K581	−14314.339	55799.148
K582	−14316.266	55804.474
K583	−14315.024	55815.781
K584	−14318.475	55771.096
K585	−14325.679	55768.178
K594	−14286.174	55741.074
K595	−14293.454	55738.910
K596	−14317.752	55735.150
K597	−14320.076	55741.394
K598	−14320.358	55742.820
K599	−14323.151	55755.220
K601	−14308.894	55786.495
K603	−14321.814	55749.018
K604	−14351.070	55731.964
K605	−14346.283	55715.356
K606	−14346.124	55709.141
K607	−14345.156	55707.193
K608	−14336.905	55709.623
K609	−14320.677	55708.406
K610	−14320.872	55703.362
K611	−14335.020	55684.532
K612	−14327.628	55677.886
K613	−14318.232	55703.237
K614	−14340.837	55698.126
K615	−14337.780	55687.121
K616	−14343.341	55682.592
K617	−14351.525	55705.974
K619	−14324.719	55669.643
K620	−14335.618	55676.981
K621	−14338.449	55678.865
K622	−14338.377	55676.780
K623	−14332.692	55671.948
K624	−14331.003	55671.089
K625	−14341.613	55677.303
K626	−14333.235	55670.303
K627	−14331.522	55669.630
K628	−14324.904	55668.239
K647	−14344.704	55705.928
K648	−14336.761	55675.384
K649	−14338.643	55674.550
K711	−14334.129	55683.704
K872	−14340.638	55680.298
K021	−14361.379	55738.608
K022	−14345.557	55686.259

香　取　市

片　野

字 前 野 辺 田

827 山林 飯田 啓市

1157 山林 塚本 正雄

1158 山林 (亡)北崎 千代松 (長男の妻)北崎 なみ子

1159-1 山林 1071㎡ 北崎 千代松

1159-2 山林 10㎡ 北崎 幹明

1165-3 山林 223㎡ 石橋 龍雄

1169-1 山林 1576㎡ 飯田 孝子

826-1 山林 5968㎡ 飯田 啓市

826-3 山林 803㎡ 飯田 啓市

825-3 山林 1208㎡ 大竹 啓温

825-1 山林 2242㎡ 大竹 啓温

824-6

824-1 山林 1767㎡ 後藤 昭夫

824-3 山林(山林) 後藤 昭夫

822-4 山林 (亡)奥田 源雄 (子)奥田 玄兆

822-3 山林 (亡)奥田 源雄 (子)奥田 玄兆

56 山林 飯田 文夫

1169-3 山林 283㎡ 飯田 孝子

1168 山林 1307㎡ 青柳 良男

1167 山林 3791㎡ 青柳 良男

1166 山林 石橋 龍雄

1170 山林 (亡)大竹 康夫 (妻)大竹 せつ

字 風 王 新 林

字 新 城

成　田　市

所

1161 山林 飯田 泰一

1574 公衆用道路 建設省

1576 田 八城 輝夫

字 浅 間

字 大 清 水

1162-1 山林 595㎡ 飯田 孝子

1162-2 山林 351㎡ 飯田 孝子 他 両総土地改良区

1162-3 山林 81㎡ 飯田 孝子

1162-4 山林 336㎡ 飯田 孝子

1163 山林 佐久間 修一 1/3 佐久間 広彰 1/3 佐久間 清貴 1/3

1164 山林 飯田 孝子

948 田 青柳良男

香　取　市

上　小　川

拡大図J参照

拡大図K参照

拡大図L参照


市道1077号線（所上小川線）

両総用水路


建設省

両総土地改良区


拡大図J：縮尺1/100

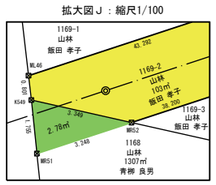

拡大図K：縮尺1/100

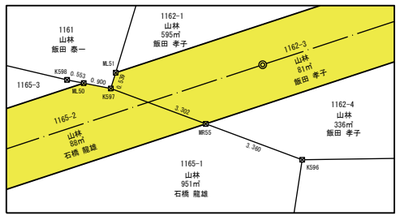

拡大図L：縮尺1/250

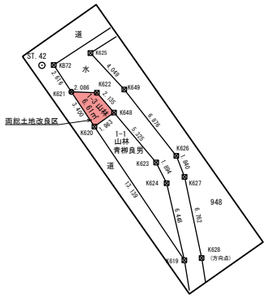

基準点座標一覧表

点　名	X座標	Y座標
ST.32	−14261.624	55928.456
ST.33	−14267.674	55903.875
ST.34	−14276.106	55874.437
ST.35	−14287.036	55841.475
ST.36	−14297.863	55817.145
ST.37	−14308.316	55792.988
ST.38	−14310.145	55774.495
ST.39	−14314.359	55745.117
ST.40	−14322.360	55722.892
ST.41	−14329.619	55708.569
ST.42	−14340.616	55681.261

補助基準点座標一覧表

点　名	X座標	Y座標
G1-2	−14204.683	55929.206
G1-3	−14209.659	55897.906
G1-4	−14249.554	55876.195
ST34A	−14301.940	55876.472
ST34B	−14319.341	55891.244
ST35A	−14319.530	55838.726
ST36A	−14312.800	55808.188
ST38A	−14315.812	55757.995
ST39A	−14293.474	55738.173
ST40A	−14320.584	55709.995
ST42A	−14348.667	55705.041
ST42B	−14322.488	55671.265

中心点座標一覧表

点　名	X座標	Y座標
80+20.0	−14242.876	55973.969
80+30.0	−14245.995	55964.468
80+40.0	−14249.114	55954.967
NO.81	−14252.233	55945.466
81+10.0	−14255.352	55935.965
81+20.0	−14258.471	55926.464
81+30.0	−14261.590	55916.962
81+40.0	−14264.709	55907.461
NO.82	−14267.828	55897.960
82+10.0	−14270.947	55888.459
82+20.0	−14274.066	55878.958
82+30.0	−14277.185	55869.457
82+40.0	−14280.304	55859.956
NO.83	−14283.423	55850.454
83+10.0	−14286.542	55840.953
83+20.0	−14289.661	55831.452
83+30.0	−14292.780	55821.951
83+40.0	−14295.899	55812.450
NO.84	−14299.018	55802.949
84+10.0	−14302.137	55793.447
84+20.0	−14305.256	55783.946
84+30.0	−14308.375	55774.445
84+40.0	−14311.494	55764.944
NO.85	−14314.613	55755.443
85+10.0	−14317.732	55745.942
85+20.0	−14320.851	55736.441
85+30.0	−14323.970	55726.939
85+40.0	−14327.089	55717.438
NO.86	−14330.208	55707.937
86+10.0	−14333.327	55698.436
IP.30	−14333.972	55696.469
IP.31	−14334.209	55695.174
NO.87	−14355.856	55665.645
NO.88	−14385.418	55625.320
NO.89	−14414.980	55584.995

凡　例	
土地取得	
区分地上権設定	
地役権設定	
工作物存置承諾地	
区分地上権未設定	

測　量　標　凡　例	
コンクリート杭	⊞
プラスチック杭	⊠
鋲	⊗
ペンキ(刻印)	⊕
木　　杭	⊙
計　算　点	—●—
中　心　点	◎
基　準　点	⊙

凡　例	
—·—	市町村界
—·—·—	大字界
— — —	字界
— — —	境界未定地

世界測地系

施設名	大須賀支線用水路(0312100-1100-04)		
図面名	用地管理図		
作成年月	平成26年03月		
縮尺	A1 1:500 A2 1:707	図面番号	11-14/14
作成者	関東農政局　両総農業水利事業所		

香　取　市

佐　原

字　橋　替

玉　造

字　萩　ノ　作

1/14

2/14

境界点座標一覧表

点　名	X座標	Y座標
B48	−12590.495	58745.747
B50	−12594.460	58745.210
B54	−12615.648	58737.762
B55	−12608.890	58740.043
B56	−12600.670	58726.355
B57	−12604.076	58724.847
B63	−12600.854	58724.362
C27	−12589.950	58729.943
C28	−12592.454	58745.482
C29	−12592.222	58756.614
C30	−12596.186	58756.073
C31	−12596.835	58740.335
C32	−12611.421	58753.996
C33	−12606.648	58743.352
C83	−12581.069	58758.131
C84	−12579.918	58758.289
C85	−12575.654	58731.883
C86	−12586.406	58730.422
C89	−12565.026	58743.981
U3	−12591.591	58739.901
U4	−12591.337	58738.553
U6	−12596.347	58737.761
U7	−12596.480	58738.473
U9	−12581.659	58742.255
U10	−12582.422	58741.246
Y121	−12622.216	58732.897
Y122	−12619.135	58739.633
Y132	−12605.292	58736.654
Y133	−12603.789	58736.976
Y141	−12598.586	58728.702
Y142	−12597.900	58723.913
Y148	−12620.982	58752.700
Y149	−12608.874	58754.342
Y150	−12599.739	58755.584
Y152	−12584.110	58757.714
Y153	−12567.961	58759.930
Y161	−12563.124	58733.648
Y162	−12567.890	58732.979
Y163	−12576.804	58731.721

境界点座標一覧表

点　名	X座標	Y座標
B1	−12421.401	58875.794
B2	−12427.305	58871.477
B3	−12435.472	58878.807
B11	−12466.160	58864.263
B12	−12470.817	58863.628
B13	−12471.862	58869.361
B14	−12477.815	58874.684
B16	−12489.482	58885.115
B29	−12494.626	58840.635
B31	−12495.288	58836.893
BK37	−12427.955	58866.597
BK52	−12445.180	58863.010
BK53	−12452.362	58861.753
BK56	−12484.439	58857.499
BK60	−12444.042	58869.628
BK61	−12445.863	58867.801
C1	−12429.102	58861.606
C2	−12442.420	58869.322
C3	−12445.287	58863.762
C4	−12440.166	58856.284
C5	−12439.334	58851.645
C6	−12453.690	58849.673
C7	−12466.482	58836.030
C8	−12482.361	58845.735
C9	−12496.886	58843.759
C10	−12496.207	58839.917
C11	−12495.641	58836.715
C12	−12481.502	58833.944
C13	−12486.299	58833.249
C14	−12483.173	58873.953
C16	−12511.343	58902.396
C17	−12491.744	58814.714
B50	−12594.460	58745.210

境界点座標一覧表

点　名	X座標	Y座標
C18	−12506.185	58812.762
C19	−12520.768	58810.752
C20	−12535.164	58808.755
C21	−12530.183	58781.258
C22	−12544.643	58779.106
C23	−12559.097	58777.224
C24	−12573.563	58775.212
C87	−12431.274	58885.734
C97	−12508.680	58830.110
CK4	−12419.596	58887.525
CK5	−12430.621	58890.274
CK12	−12391.006	58927.505
CK45	−12504.477	58887.408
CK54	−12455.694	58861.331
CK64	−12353.709	58948.826
CK65	−12387.055	58951.980
CK66	−12393.307	58951.283
HG1	−12367.576	58921.278
HG2	−12376.574	58921.479
HG3	−12376.614	58919.679
HG4	−12367.786	58949.096
HG5	−12370.108	58949.134
HG6	−12371.044	58942.725
HG7	−12374.531	58937.227
HG8	−12373.597	58931.292
HG9	−12388.415	58925.812
HG10	−12382.088	58934.126
HG11	−12372.523	58941.574
HG12	−12371.985	58949.164
HG13	−12345.481	58914.962
HG14	−12352.381	58920.941
HG15	−12380.573	58921.567

境界点座標一覧表

点　名	X座標	Y座標
Y160	−12575.290	58785.082
Y164	−12573.772	58787.238
Y165	−12561.207	58788.988
Y166	−12546.765	58790.946
Y167	−12532.296	58792.951
Y168	−12517.784	58794.964
Y169	−12533.076	58797.042
Y172	−12518.699	58799.045
Y173	−12504.131	58801.054
Y174	−12489.721	58803.030
Y175	−12515.719	58783.125
Y180	−12522.838	58822.467
Y182	−12508.228	58824.406
Y184	−12493.779	58826.468
Y185	−12494.810	58832.017
Y186	−12479.122	58828.420
Y187	−12480.309	58834.116
Y190	−12477.215	58817.048
Y193	−12451.696	58838.076
Y194	−12437.261	58840.089
Y195	−12428.019	58841.326
Y196	−12468.253	58847.673
Y197	−12430.984	58857.919
Y198	−12429.989	58857.745

基準点座標一覧表

点　名	X座標	Y座標
FT1	−12465.495	58860.838
FT2	−12461.813	58831.757
FT3	−12521.189	58827.883
FT4	−12518.019	58795.593
FT5	−12548.731	58794.199
FT6	−12541.703	58763.443
T.4	−12420.873	58887.918
T.5	−12440.243	58871.724
T.6	−12485.832	58858.093
T.7	−12591.552	58847.271
T.8	−12572.575	58759.994
T.9	−12622.632	58755.834

中心点座標一覧表

点　名	X座標	Y座標
BP	−12370.338	58964.282
1PNO.1	−12373.305	58944.098
1PNO.2	−12380.272	58939.302
NO.1	−12392.709	58922.207
NO.2	−12422.125	58881.775
1PNO.3	−12426.797	58875.353
NO.3	−12460.069	58849.626
NO.4	−12499.624	58819.042
NO.5	−12539.178	58788.457
NO.6	−12578.733	58757.872
BC.4	−12617.998	58727.512
NO.7	−12618.286	58727.285
SP.4	−12622.070	58723.190
1PNO.4	−12622.876	58723.740
EC.4	−12624.610	58717.823

区分地上権座標一覧表

点　名	X座標	Y座標
XP15	−12519.780	58805.163
XP71	−12519.250	58802.160
XP72	−12524.284	58798.267
XP16	−12529.669	58797.517
XP73	−12530.910	58793.143
XP74	−12532.157	58792.180
XP17	−12536.289	58792.398
XP75	−12545.181	58782.109
XP18	−12545.718	58785.106
XP27	−12594.772	58747.177
XP85	−12592.570	58745.466
XP86	−12597.139	58741.933
XP28	−12597.706	58744.908
XP87	−12603.464	58737.043
XP29	−12605.710	58738.719
XP88	−12603.727	58736.839
XP89	−12605.939	58735.129
XP30	−12607.339	58737.460
XP19	−12555.268	58777.723
XP76	−12549.960	58778.414
XP20	−12558.709	58775.061
XP77	−12558.172	58772.064
XP78	−12568.760	58763.876
XP21	−12571.346	58765.290
XP79	−12575.138	58758.945
XP80	−12579.482	58755.586
C83	−12581.069	58758.131
C84	−12579.918	58758.289
XP81	−12580.527	58754.778
XP23	−12581.018	58757.812
XP82	−12583.304	58752.631
XP24	−12583.786	58755.671

区分地上権座標一覧表

点　名	X座標	Y座標
XP83	−12590.682	58752.631
XP25	−12591.165	58746.926
C28	−12592.454	58748.583
XP27	−12594.772	58745.210
XP1	−12430.411	58874.265
XP59	−12428.368	58872.431
XP60	−12434.355	58867.803
XP2	−12437.904	58868.471
XP61	−12440.007	58863.432
XP3	−12441.745	58865.501
XP62	−12441.231	58862.486
XP4	−12444.034	58863.732
XP5	−12444.905	58863.056
XP63	−12454.172	58852.479
XP6	−12454.690	58855.492
XP64	−12458.689	58848.986
XP7	−12464.057	58848.249
XP65	−12467.425	58842.231
XP8	−12467.890	58845.286
XP66	−12477.400	58834.519
XP9	−12480.553	58835.495
XP10	−12482.138	58834.266
XP11	−12491.904	58826.718
XP67	−12486.571	58827.428
XP12	−12493.596	58825.410
XP68	−12493.075	58822.399
XP69	−12505.401	58812.868
XP13	−12506.635	58815.327
XP14	−12510.770	58812.130
XP70	−12506.108	58812.322
XP71	−12519.250	58802.160
XP15	−12519.780	58805.163

境界点座標一覧表

点　名	X座標	Y座標
KK2	−12381.864	58948.200
MK39	−12472.455	58864.398
MK40	−12474.332	58867.572
MK41	−12477.549	58870.387
MK42	−12487.968	58876.994
MK43	−12489.062	58882.863
MK44	−12491.985	58884.779
MK48	−12506.356	58900.076
MK59	−12472.298	58863.426
NK1	−12416.312	58884.105
NK2	−12413.186	58889.264
NK3	−12414.448	58890.095
NK6	−12428.820	58902.800
NK7	−12425.753	58884.231
NK9	−12406.621	58922.962
NK10	−12394.026	58922.659
NK11	−12391.151	58921.492
NK18	−12425.364	58924.660
NK26	−12381.975	58916.528
NK67	−12399.225	58964.996
NK69	−12353.529	58958.282
NK73	−12440.800	58859.821
PK8	−12424.288	58932.494
PK15	−12385.462	58936.250
PK38	−12441.422	58863.669
PK55	−12470.034	58859.377
XX25	−12479.986	58898.993
Y154	−12569.573	58763.766
Y155	−12556.991	58765.475
Y156	−12542.551	58767.428
Y157	−12528.041	58769.402
Y158	−12571.912	58765.777

拡大図(A) S=1:250

拡大図(B) S=1:250

拡大図(C) S=1:250

拡大図(D) S=1:250

拡大図(E) S=1:250

凡　例

	土地取得
	区分地上権設定
	地役権設定
	工作物存置承諾地
	区分地上権未設定

凡　例


	市町村界
	大字界
	字界
	境界未定地

凡　例

⊞	コンクリート杭
⊠	プラスチック杭
⊙	木　　杭
⊠	プレート
⊕	鋲
⊘	刻み
•	計　算　点
◎	基　準　点
○	中　心　杭

世界測地系

施設名（施設番号）	大須賀支線用水路(0312100-1100-04)		
図面名	用地管理図（現況平面入り）		
作成年月日	平成26年 3月		
縮尺	A1 1:500 A2 1:707	図面番号	12-1/14
作成者	関東農政局　両総農業水利事業所		

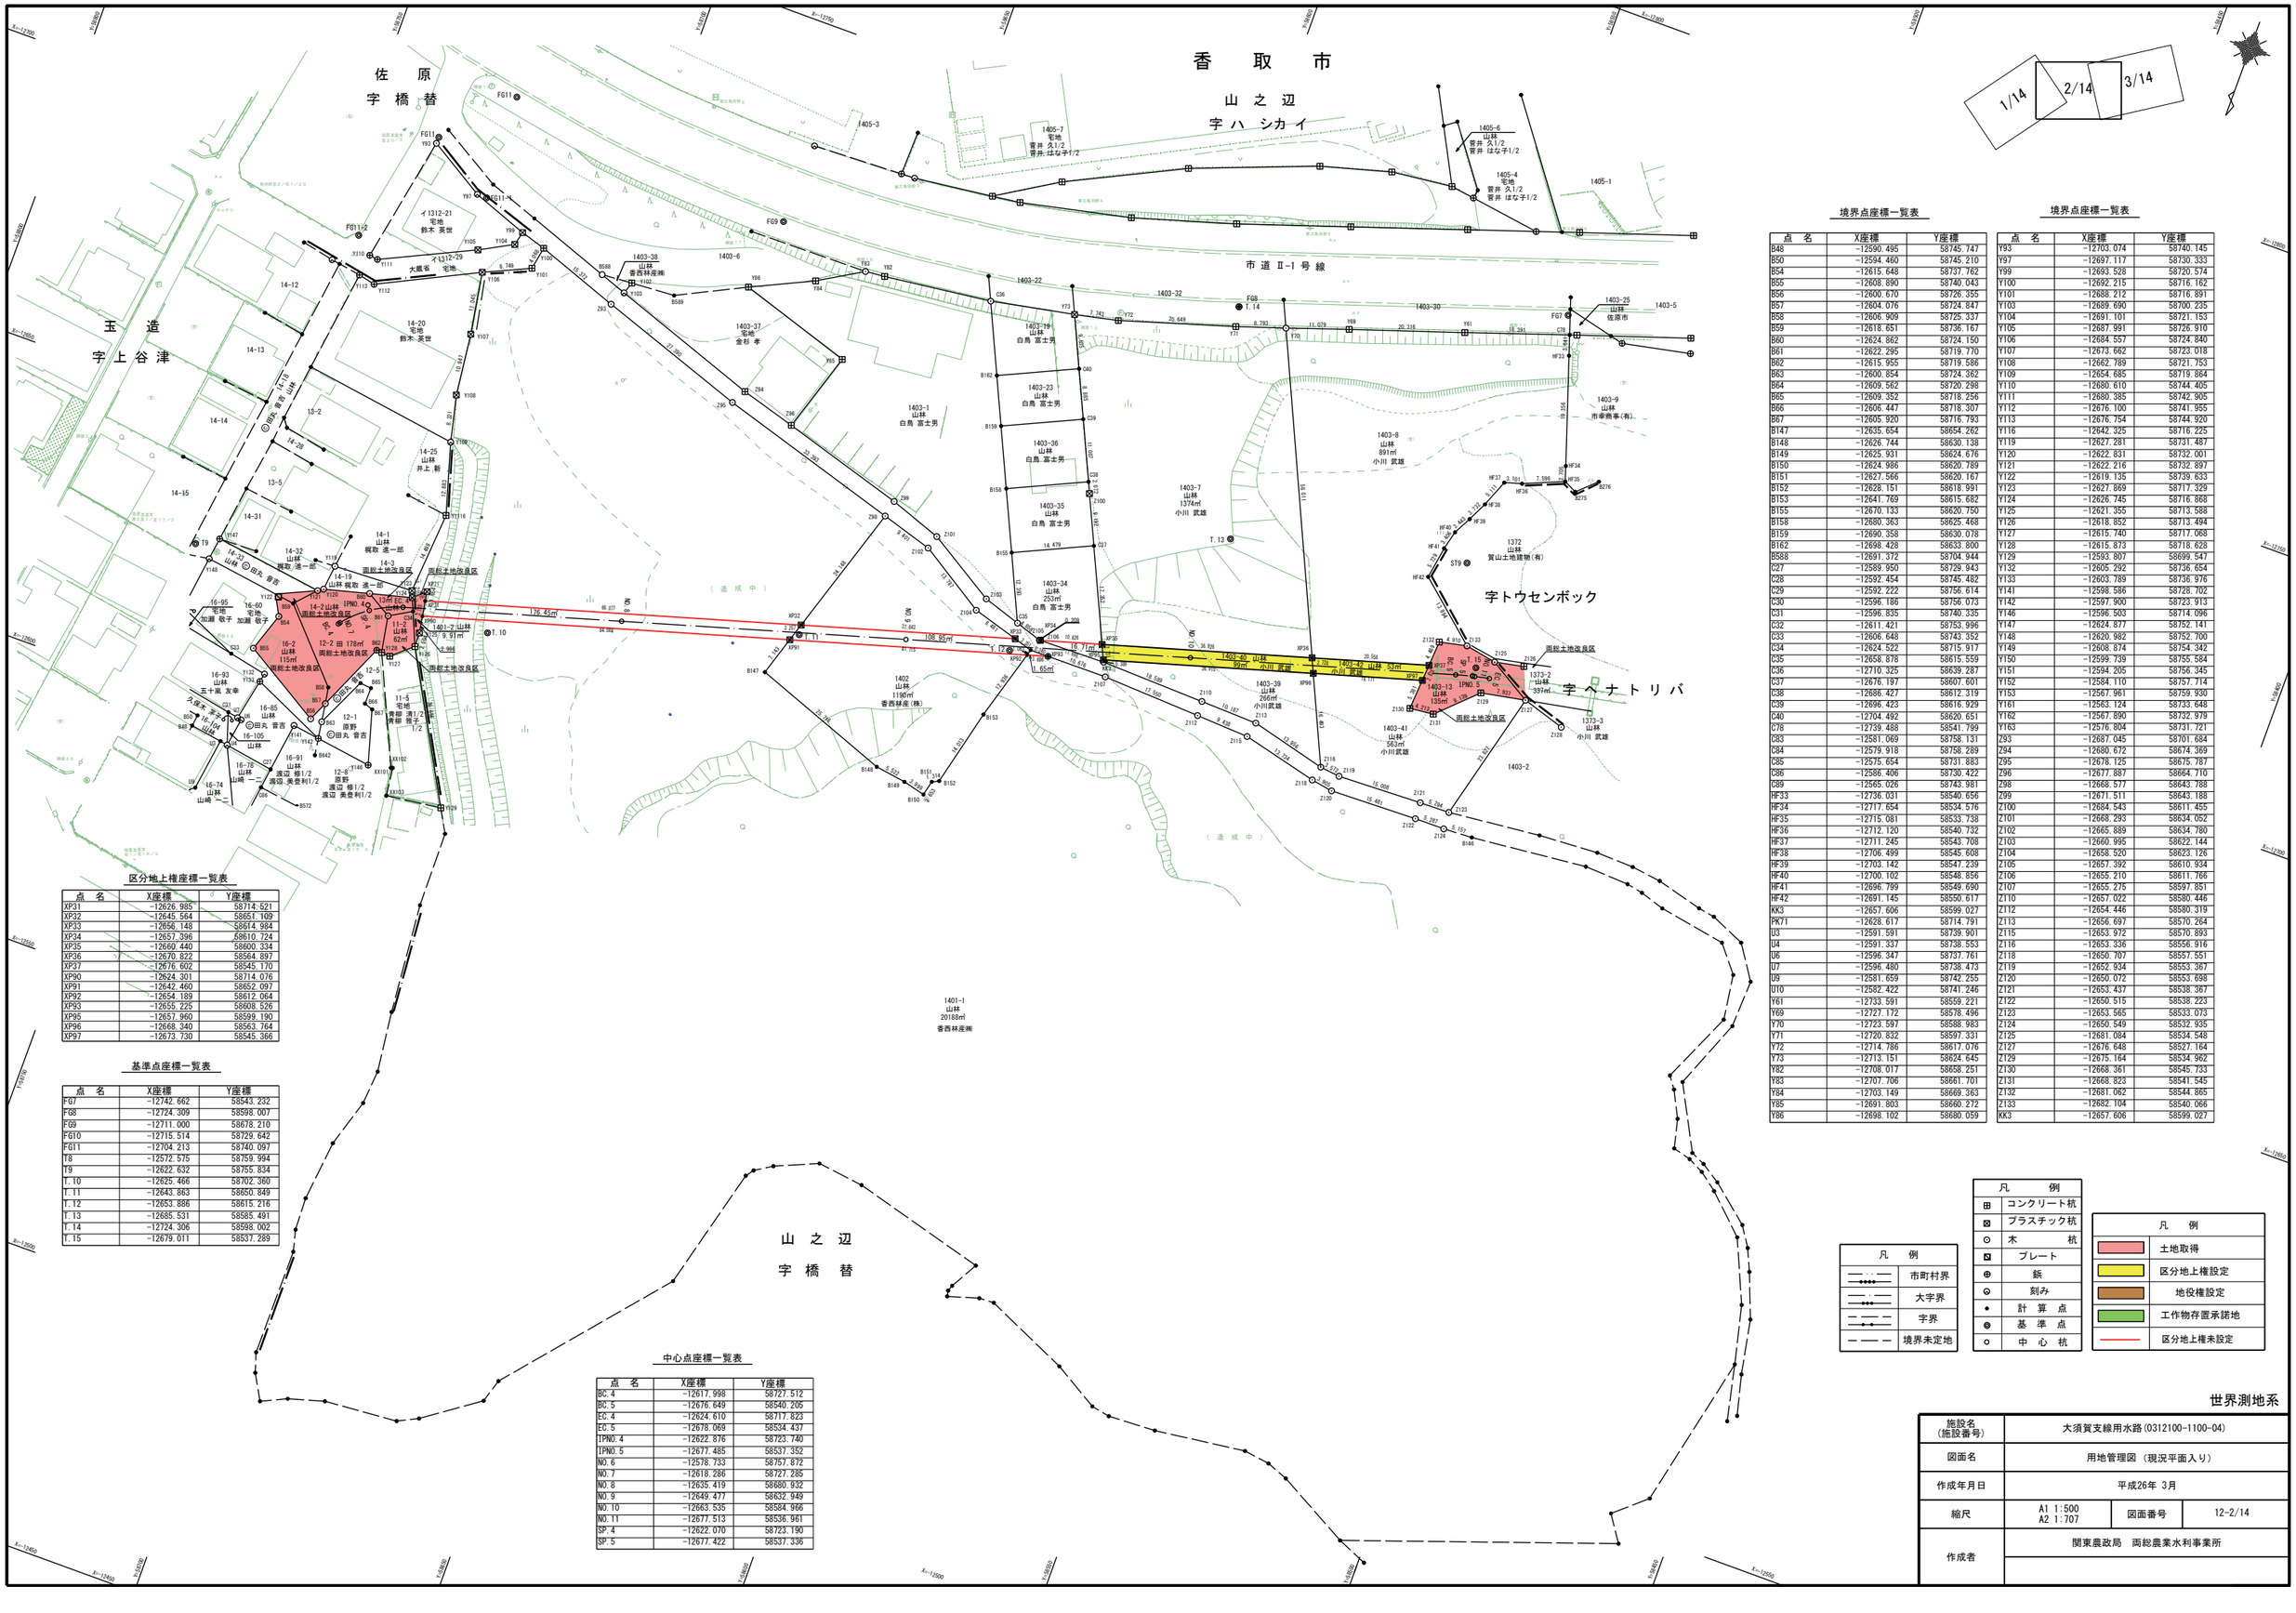
香取市
山之辺
字ハシカイ
佐原
字橋替
玉造
字上谷津
市道Ⅱ-1号線
字トウセンボック
字ヘナトリバ
山之辺
字橋替
1403-1 山林 白鳥 富士男
1403-2
1403-3
1403-4 宅地 菅井 久1/2 菅井 はな子1/2
1403-5
1403-6 山林 菅井 久1/2 菅井 はな子1/2
1403-7 山林 1374㎡ 小川 武雄
1403-8 山林 891㎡ 小川 武雄
1403-9 山林 市申請事(有)
1403-22
1403-23 山林 白鳥 富士男
1403-25 山林 佐原市
1403-30
1403-32
1403-34 山林 白鳥 富士男
1403-35 山林 白鳥 富士男
1403-36 山林 白鳥 富士男
1403-37 宅地 金杉 孝
1403-38 山林 香西林産振
1403-39 山林 266㎡ 小川武雄
1403-40 山林 91㎡ 小川 武雄
1403-41 山林 563㎡ 小川武雄
1403-42 山林 53㎡ 小川 武雄
1403-13 山林 135㎡ 小川 武雄
1402-19 山林 白鳥 富士男
1402 山林 1196㎡ 香西林産(株)
1401-1 山林 20188㎡ 香西林産振
1401-2 山林 9.91㎡
1372 山林 賀山土地建物(有)
1373-2 山林 599㎡
1373-3 山林 小川 武雄
1405-1
1405-3
1405-4 宅地 菅井 久1/2 菅井 はな子1/2
1405-7 宅地 菅井 久1/2 菅井 はな子1/2
14-1 山林 梶取 進一郎
14-2 山林 梶取 進一郎
14-3 山林 梶取 進一郎
14-12
14-13
14-14
14-15
14-20 宅地 鈴木 英世
14-25 山林 井上 新
14-31
14-32 山林 梶取 進一郎
13-2
13-5
イ1312-21 宅地 鈴木 英世
イ1312-29 宅地 鈴木 英世
大蔵省 宅地
16-2 山林 115㎡ 田丸 晋吉
16-60 宅地 加瀬 敬子 加瀬 敬子
16-74 山林 山崎 一二
16-78 山林 山崎 一二
16-85 山林 田丸 晋吉
16-91 山林 渡辺 修1/2 渡辺 美登利1/2
16-93 山林 五十嵐 友幸
16-95 宅地 加瀬 敬子 加瀬 敬子
16-105 山林
11-2 山林 62㎡ 田丸 晋吉
11-5 宅地 青柳 晋子 青柳 晋子 1/2
12-1 原野 渡辺 修1/2 渡辺 美登利1/2
12-2 田 178㎡ 田丸 晋吉
12-5 田丸 晋吉
12-6 原野 渡辺 修1/2 渡辺 美登利1/2
T.8
T.9
T.10
T.11
T.12
T.13
T.14
T.15
ST9
176.45m
108.95m
16.7m
1.65m
46.677
84.304
27.642
34.180
24.140
12.740
4.401
7.743
3.201
6.000
4.000
2.000
0.209
0.826
0.479
0.965
0.966
0.994
0.996
0.997
0.998
1.000
1.001
香 取 市

山 之 辺

字 ハ シ カ イ

字トウセンボック

字 ハ シ カ ヘ

字 ヘ ナ ト リ パ

字 橋 替

市 道 Ⅱ-1 号 線

国 道 5 1 号

拡大図(A) S=1:250

2/14 3/14 4/14

境界点座標一覧表

点 名	X座標	Y座標
B177	−12689.021	58473.770
B179	−12706.026	58435.920
B180	−12711.020	58437.778
B187	−12664.094	58387.707
B188	−12672.555	58384.652
B275	−12713.962	58531.454
B276	−12717.063	58528.190
B277	−12719.411	58522.978
B278	−12713.486	58506.885
B279	−12707.373	58505.562
B280	−12701.117	58500.450
B281	−12700.475	58489.312
B282	−12698.266	58488.839
B283	−12694.078	58491.307
B286	−12690.150	58509.107
B287	−12688.320	58515.372
B288	−12687.468	58521.319
B289	−12687.885	58525.985
B601	−12791.216	58292.629
B604	−12803.034	58286.134
B605	−12806.452	58284.041
B606	−12817.148	58283.630
B607	−12817.696	58276.155
B608	−12824.964	58275.740
B609	−12825.202	58282.914
B612	−12804.990	58289.365
B613	−12808.289	58287.239
B614	−12814.508	58287.117
B615	−12821.784	58286.662
B635	−12806.314	58321.363
BK74	−12748.030	58393.678
BK75	−12746.044	58395.556
BK77	−12742.845	58388.675
C41	−12741.791	58534.918
C42	−12752.213	58503.559
C43	−12754.316	58497.293
C44	−12788.996	58393.738
C45	−12813.062	58321.660
C46	−12814.286	58318.152
C50	−12728.722	58335.203
C51	−12736.356	58357.410
C52	−12706.806	58431.930
C53	−12658.844	58387.672

境界点座標一覧表

点 名	X座標	Y座標
C54	−12622.021	58428.258
C56	−12687.656	58500.981
C57	−12689.468	58491.669
C78	−12739.488	58541.799
C79	−12792.420	58281.101
C81	−12783.424	58306.227
C90	−12793.860	58290.135
C91	−12798.677	58288.930
C92	−12799.686	58282.863
C93	−12825.610	58282.878
HF8	−12801.367	58292.296
HF33	−12736.031	58540.656
HF34	−12717.654	58534.576
HF35	−12715.081	58533.738
HF36	−12712.120	58540.732
HF37	−12711.245	58543.708
HF38	−12706.499	58545.608
HF39	−12703.142	58547.239
HF40	−12700.102	58548.856
HF41	−12696.799	58549.690
HF42	−12691.145	58550.617
HF58	−12696.384	58464.875
HF59	−12699.422	58457.798
HF60	−12701.656	58457.792
HF61	−12705.377	58455.824
HF62	−12708.965	58450.906
HF63	−12713.938	58447.672
HF64	−12723.536	58441.625
HF65	−12739.836	58438.695
HF66	−12735.371	58432.151
HF67	−12738.171	58441.308
HF68	−12733.557	58434.354
HF69	−12743.676	58428.611
HF70	−12747.283	58424.636
HF71	−12748.021	58421.271
HF72	−12743.624	58412.631
HS. 1	−12829.378	58265.355
HS. 3	−12829.168	58268.743
HS. 5	−12824.645	58286.709
HS. 7	−12822.351	58294.076
HS. 9	−12820.457	58299.813
HS. 11	−12816.100	58313.000
HS. 13	−12809.753	58331.966

区分地上権座標一覧表

点 名	X座標	Y座標
XP99	−12732.990	58391.237
XP39	−12735.752	58391.268
XP38	−12716.633	58423.957
XP97	−12714.670	58425.918
XP98	−12712.124	58426.912
XP40	−12737.341	58388.551
XP100	−12734.597	58388.489
XP41	−12750.034	58366.849
XP101	−12748.053	58365.482
XP102	−12762.829	58340.218
XP42	−12765.435	58340.517
XP43	−12766.927	58337.966
XP103	−12764.324	58337.661
XP44	−12786.722	58304.121
XP104	−12782.339	58306.860
XP105	−12783.034	58305.672
XP106	−12791.039	58291.986
XP107	−12792.868	58288.858
XP46	−12794.455	58290.900
XP47	−12795.081	58289.830
XP108	−12792.999	58288.635
XP109	−12795.299	58284.703
XP48	−12796.904	58286.712
XP110	−12800.486	58275.833
XP49	−12804.986	58272.895

中心点座標一覧表

点 名	X座標	Y座標
BC. 5	−12676.649	58540.205
BC. 6	−12690.712	58471.294
EC. 5	−12678.069	58534.437
EC. 6	−12696.579	58455.868
IPNO. 5	−12677.485	58537.352
IPNO. 6	−12692.355	58463.090
NO. 11	−12677.513	58536.961
NO. 12	−12687.379	58487.944
NO. 13	−12704.879	58441.677
NO. 14	−12730.122	58398.517
NO. 15	−12755.365	58355.357
NO. 16	−12780.609	58312.197
NO. 17	−12805.852	58269.037
NO. 18	−12831.095	58225.877
SP. 5	−12677.422	58537.336
SP. 6	−12693.005	58463.337

基準点座標一覧表

点 名	X座標	Y座標
F8	−12797.717	58209.391
F9	−12823.135	58232.670
FG1	−12748.929	58307.892
FG2	−12824.448	58296.388
FG3	−12812.929	58333.780
FG4	−12794.049	58389.672
FG5	−12780.569	58430.313
FG6	−12758.495	58496.482
FG7	−12742.662	58543.232
FG13	−12675.789	58357.535
FG14	−12646.444	58383.548
FG15	−12620.031	58410.928
FG16	−12602.550	58430.588
FG17	−12638.271	58451.685
FG18	−12671.449	58457.553
FG19	−12689.011	58478.106
FG20	−12764.367	58339.879
FG21	−12756.211	58338.794
FG22	−12747.289	58345.737
FG23	−12738.941	58350.091
FG24	−12736.007	58358.373
FG25	−12731.482	58364.309
FG26	−12729.220	58372.071
FG27	−12737.064	58378.286
FG29	−12720.776	58424.686
T. 15	−12679.011	58537.289
T. 16	−12689.807	58469.478
T. 17	−12723.785	58409.855
T. 19	−12769.464	58332.141
T. 20	−12825.738	58257.265
T. 21	−12846.892	58214.107

境界点座標一覧表

点 名	X座標	Y座標
KK10	−12749.582	58397.574
KK11	−12746.192	58397.837
KK14	−12756.404	58337.423
KK15	−12761.432	58337.323
MK76	−12741.585	58391.335
MK78	−12726.378	58391.161
MK79	−12729.473	58388.373
Y50	−12746.721	58510.726
Y51	−12743.657	58520.753
Y56	−12741.252	58532.653
Z2	−12797.107	58294.314
Z3	−12786.221	58304.594
Z4	−12778.069	58309.353
Z5	−12765.414	58313.153
Z8	−12750.438	58312.430
Z31	−12645.167	58434.417
Z32	−12657.562	58438.669
Z34	−12666.244	58441.622
Z36	−12672.243	58443.079
Z38	−12676.070	58442.914
Z40	−12685.711	58439.931
Z42	−12690.603	58436.687
Z44	−12696.907	58432.852
Z46	−12698.801	58445.107
Z47	−12690.750	58452.781
Z48	−12686.187	58460.444
Z49	−12686.534	58470.254
Z50	−12686.166	58472.406
Z51	−12685.906	58477.219
Z52	−12674.912	58491.557
Z53	−12673.641	58504.703
Z54	−12692.103	58478.129
Z55	−12807.291	58323.913

境界点座標一覧表

点 名	X座標	Y座標
Z57	−12794.343	58328.290
Z58	−12795.691	58330.648
Z59	−12779.732	58336.204
Z60	−12780.647	58338.508
Z61	−12774.982	58341.059
Z62	−12774.476	58338.392
Z63	−12768.451	58340.862
Z64	−12768.619	58338.164
Z65	−12761.378	58340.052
Z66	−12757.096	58340.136
Z67	−12749.296	58344.282
Z68	−12747.643	58342.073
Z69	−12745.035	58348.302
Z70	−12743.014	58346.390
Z71	−12738.978	58351.278
Z73	−12740.931	58353.225
Z74	−12736.360	58357.196
Z75	−12736.335	58358.530
Z76	−12733.596	58355.960
Z80	−12733.648	58357.820
Z81	−12729.780	58370.004
Z82	−12726.915	58369.528
Z83	−12727.569	58373.068
Z84	−12730.359	58373.048
Z89	−12705.739	58449.104
Z90	−12678.257	58482.258
Z91	−12672.507	58484.384
Z125	−12681.084	58534.548
Z126	−12682.117	58529.447
Z127	−12676.648	58527.164
Z128	−12674.344	58519.659
Z133	−12682.104	58540.066

境界点座標一覧表

点 名	X座標	Y座標
HS. 15	−12803.408	58350.931
HS. 17	−12798.647	58365.159
HS. 19	−12796.330	58372.083
HS. 21	−12790.657	58388.834
HS. 23	−12784.240	58407.777
HS. 25	−12777.905	58426.753
HS. 27	−12771.568	58445.729
HS. 29	−12765.233	58464.705
HS. 31	−12758.899	58483.676
HS. 33	−12752.618	58502.337
HS. 37	−12739.898	58540.588
HSR19	−12824.447	58260.202
HSR20	−12808.298	58270.732
HSR21	−12790.884	58282.104
HSR22	−12788.698	58283.489
HSR23	−12774.407	58293.408
HSR24	−12757.207	58303.090
HSR25	−12753.467	58305.416
HSR26	−12750.447	58307.290
HSR27	−12749.198	58311.801
HSR28	−12744.688	58314.898
HSR29	−12743.824	58319.352
HSR30	−12740.233	58324.283
HSR31	−12729.839	58334.046
HSR32	−12716.019	58348.364
HSR33	−12700.950	58359.789
HSR34	−12686.613	58371.739
HSR35	−12677.351	58380.535
HSR38	−12652.057	58390.371
HSR39	−12637.202	58395.105
HSR40	−12633.375	58399.695
HSR41	−12626.507	58409.073
HSR42	−12621.731	58411.593
HSR43	−12621.102	58414.526
HSR19-1	−12826.711	58260.384
HSR19-2	−12827.379	58260.607
HSR19-3	−12828.329	58261.929
KK4	−12714.670	58425.918
KK5	−12716.156	58428.279
KK6	−12729.160	58411.446
KK7	−12730.499	58413.972
KK8	−12740.521	58412.169
KK9	−12738.843	58409.706

凡 例	
	土地取得
	区分地上権設定
	地役権設定
	工作物存置承諾地
	区分地上権未設定

凡 例	
⊞	コンクリート杭
⊠	プラスチック杭
⊙	木 杭
⊡	プレート
⊕	鋲
⊖	刻み
•	計 算 点
◎	基 準 点
○	中 心 杭

凡 例	
	市町村界
	大字界
	字界
	境界未定地

世界測地系

施設名（施設番号）	大須賀支線用水路（0312100−1100−04）		
図面名	用地管理図（現況平面入り）		
作成年月日	平成26年 3月		
縮尺	A1 1:500 A2 1:707	図面番号	12-3/14
作成者	関東農政局 両総農業水利事業所		

香　取　市

山　之　辺

字　長　六

字　前　原

字　橋　替

字　ハ　シ　カ　イ

字　八　幡

字　南

字　と　う　と　う　道

拡大図(A)　S=1:50



3/14　4/14　5/14

境界点座標一覧表

点　名	X座標	Y座標
X70	−13000.054	58118.166
X72	−12980.214	58092.855
X73	−12976.539	58087.855
X74	−12840.069	58192.130
X75	−12836.218	58192.999
X76	−12836.903	58182.381
X77	−12833.220	58183.732
X78	−12831.574	58170.360
X79	−12828.471	58171.889
X80	−12822.919	58152.974
X81	−12819.080	58154.093
X82	−12823.734	58145.417
X83	−12819.899	58143.066
X84	−12827.644	58142.233
X85	−12826.044	58138.582
X86	−12830.802	58141.316
X87	−12830.222	58137.342
X88	−12830.874	58143.691
X89	−12847.498	58140.315
X90	−12846.066	58161.563
X91	−12846.972	58136.290
X92	−12857.996	58138.148
X93	−12857.219	58134.118
X94	−12866.094	58134.006
X95	−12871.085	58130.366
X96	−12867.200	58128.650
X97	−12859.751	58126.672
X98	−12860.371	58131.226
X99	−12858.967	58130.651
X100	−12850.416	58129.907
X101	−12850.107	58125.804
X102	−12841.681	58128.152
X103	−12843.058	58124.356
X104	−12836.949	58125.896
X105	−12838.601	58122.242
X106	−12825.701	58119.599
X107	−12828.354	58116.564
X117	−12957.728	58015.486
X118	−12968.756	58025.513
X119	−12974.043	58034.546
X120	−12975.875	58031.690
X121	−12981.057	58024.475
X122	−12984.102	58021.029
X123	−12954.666	58008.274
X124	−12953.729	58009.622
X125	−12952.378	58011.309
X126	−12950.123	58013.322
X127	−12944.189	58023.951
X128	−12946.992	58026.146
X129	−12950.485	58030.145
X130	−12987.233	57997.807
X135	−12958.775	58005.169

境界点座標一覧表

点　名	X座標	Y座標
X5	−12965.880	58044.648
X6	−12961.497	58045.711
BI1	−12946.431	58023.962
BI2	−12948.591	58021.740
BI3	−12948.917	58020.256
BI4	−12949.618	58018.455
BI5	−12951.131	58015.764
BI6	−12950.467	58015.148
BI7	−12952.092	58013.321
BI8	−12951.106	58012.444
BI9	−12956.461	58014.497
BI10	−12958.734	58012.136
BI11	−12956.545	58006.853
BI12	−12956.024	58010.279
BI13	−12955.156	58013.478
BI19	−12951.940	58019.192
BI20	−12950.909	58024.178
BI21	−12952.845	58028.888

区分地上権座標一覧表

点　名	X座標	Y座標
XP50	−12835.043	58221.504
XP51	−12840.578	58212.041
XP52	−12843.436	58207.154
XP53	−12856.779	58184.340
XP54	−12859.537	58179.625
XP55	−12868.099	58164.986
XP56	−12887.891	58131.145
XP57	−12890.771	58126.221
XP58	−12895.132	58118.764
XP111	−12830.493	58224.529
XP112	−12839.795	58208.624
XP113	−12842.666	58203.717
XP114	−12856.489	58180.081
XP115	−12859.522	58174.896
XP116	−12864.473	58166.431
XP117	−12880.275	58139.413
XP118	−12890.708	58121.575
XP119	−12890.759	58121.486
XP120	−12892.187	58119.046
XP121	−12893.256	58117.219

境界点座標一覧表

点　名	X座標	Y座標
B211	−12855.922	58205.301
B212	−12856.530	58200.086
B213	−12856.828	58194.785
B215	−12856.349	58165.386
B216	−12859.501	58168.413
B217	−12859.559	58186.582
B219	−12878.123	58173.276
B220	−12876.333	58161.704
B221	−12894.474	58163.458
B222	−12894.192	58161.759
B223	−12893.072	58155.032
B224	−12899.575	58152.507
B225	−12888.911	58130.038
B226	−12948.022	58133.394
B227	−12946.339	58134.339
B228	−12942.839	58128.850
B229	−12939.270	58116.719
B232	−12960.460	58104.402
B233	−12903.389	58105.634
B234	−12909.183	58100.674
B243	−12920.182	58091.190
B244	−12922.053	58089.770
B245	−12923.913	58087.333
B246	−12924.449	58086.630
B248	−12933.208	58077.452
B255	−12949.721	58064.498
B256	−12952.419	58063.146
B257	−12956.233	58058.766
B262	−12964.864	58052.261
B263	−12965.365	58048.513
B291	−12958.273	58001.231
B292	−12960.387	57998.601
B293	−12963.407	57996.749
B294	−12966.574	57992.138
B295	−12965.909	57989.757
B636	−12892.744	58122.173
C59	−12816.218	58232.703
C60	−12841.727	58217.061
C61	−12845.143	58214.772
C62	−12856.044	58207.404
C63	−12881.409	58190.003
C64	−12897.532	58177.338
C65	−12953.925	58145.026
C66	−12857.054	58188.378
C67	−12852.537	58169.525
C68	−12903.758	58100.918
C69	−12918.305	58088.236
C70	−12936.973	58071.961
C71	−12939.879	58069.427
C72	−12948.134	58062.231
C73	−12927.032	58092.176
C74	−12942.402	58079.074

境界点座標一覧表

点　名	X座標	Y座標
C75	−12959.961	58065.415
C76	−12966.985	57988.057
C77	−12829.240	58141.770
C82	−12857.149	58189.775
HSL1	−12996.442	58120.618
HSL2	−12979.380	58130.946
HSL3	−12960.867	58141.566
HSL4	−12943.738	58150.105
HSL5	−12924.309	58158.132
HSL6	−12907.549	58167.933
HSL7	−12892.859	58181.725
HSL8	−12876.664	58193.433
HSL9	−12860.247	58204.563
HSL14	−12826.923	58226.902
X1	−12995.321	58005.813
X2	−12992.223	58010.506
X3	−12972.567	58035.965
X4	−12968.527	58040.569
X5	−12965.880	58044.648
X6	−12961.497	58045.711
X7	−12960.985	58051.027
X8	−12961.863	58049.089
X9	−12968.654	58052.417
X10	−12962.211	58062.455
X11	−12959.367	58064.611
X12	−12901.571	58102.825
X13	−12896.321	58105.301
X14	−12896.584	58107.754
X15	−12891.621	58115.872
X16	−12890.778	58121.562
X17	−12899.418	58122.295
X18	−12901.334	58117.804
X19	−12903.553	58113.568
X20	−12906.848	58109.383
X21	−12927.917	58093.550
X22	−12931.229	58098.692
X23	−12890.852	58107.888
X24	−12888.609	58112.736
X25	−12870.469	58116.528
X26	−12873.400	58124.816
X27	−12858.274	58117.315
X28	−12857.685	58111.426
X29	−12845.460	58114.897
X30	−12827.651	58115.803
X38	−12776.799	58146.708
X39	−12785.684	58162.370
X40	−12798.026	58184.508
X41	−12799.474	58195.336
X52	−12856.199	58175.812
X53	−12851.972	58168.554
X54	−12859.779	58203.252
X55	−12857.309	58192.129

中心点座標一覧表

点　名	X座標	Y座標
BC. 7	−12895.921	58115.040
BC. 8	−12962.585	58054.694
EC. 7	−12903.408	58106.019
EC. 8	−12964.514	58048.876
IPNO. 7	−12898.920	58109.912
IPNO. 8	−12965.278	58052.358
IPNO. 9	−12954.828	58004.715
NO. 17	−12805.852	58269.037
NO. 18	−12831.095	58225.877
NO. 19	−12856.338	58182.717
NO. 20	−12881.581	58139.557
NO. 21	−12910.828	58099.583
NO. 22	−12948.600	58066.823
NO. 23	−12959.146	58024.403
SP. 7	−12899.295	58110.223
SP. 8	−12964.349	58052.050

基準点座標一覧表

点　名	X座標	Y座標
F2	−12872.520	58102.826
F3	−12796.440	58109.323
F4	−12775.077	58132.706
F5	−12784.061	58150.316
F6	−12785.423	58169.797
F7	−12794.177	58184.690
F8	−12797.717	58209.391
F9	−12823.135	58232.670
F10	−12890.078	58184.330
F11	−12933.582	58154.589
F12	−12960.877	58144.058
F15	−12830.820	58176.423
F16	−12819.120	58145.521
F17	−12838.089	58137.246
F18	−12863.733	58135.327
F19	−12859.748	58126.671
F20	−12843.121	58127.808
F21	−12823.473	58113.836
F22	−12962.335	58014.769
FG2	−12824.448	58296.388
T. 20	−12825.738	58257.265
T. 21	−12846.892	58214.107
T. 22	−12836.235	58176.258
T. 23	−12870.118	58159.290
T. 24	−12888.985	58127.026
T. 25	−12902.840	58103.590
T. 26	−12945.594	58113.538
T. 27	−12962.546	58050.676
T. 28	−12954.516	58003.298
T. 29	−12976.154	57969.194
T. 30	−13003.384	57955.645

凡　例	
⊞	コンクリート杭
⊠	プラスチック杭
⊙	木　　杭
⧅	プレート
⊕	鋲
⊖	刻み
•	計　算　点
◎	基　準　点
○	中　心　杭

凡　例	
	土地取得
	区分地上権設定
	地役権設定
	工作物存置承諾地
	区分地上権未設定

凡　例	
	市町村界
	大字界
	字界
	境界未定地

世界測地系

施設名(施設番号)	大須賀支線用水路(0312100-1100-04)		
図面名	用地管理図（現況平面入り）		
作成年月日	平成26年 3月		
縮尺	A1 1:500 A2 1:707	図面番号	12-4/14
作成者	関東農政局　両総農業水利事業所		

香　取　市

山　之　辺

字　深　沢

字　原


字　前　原


字　とうとう道

字　たいたろう

拡大図A　S=1:100

4/14　5/14　6/14

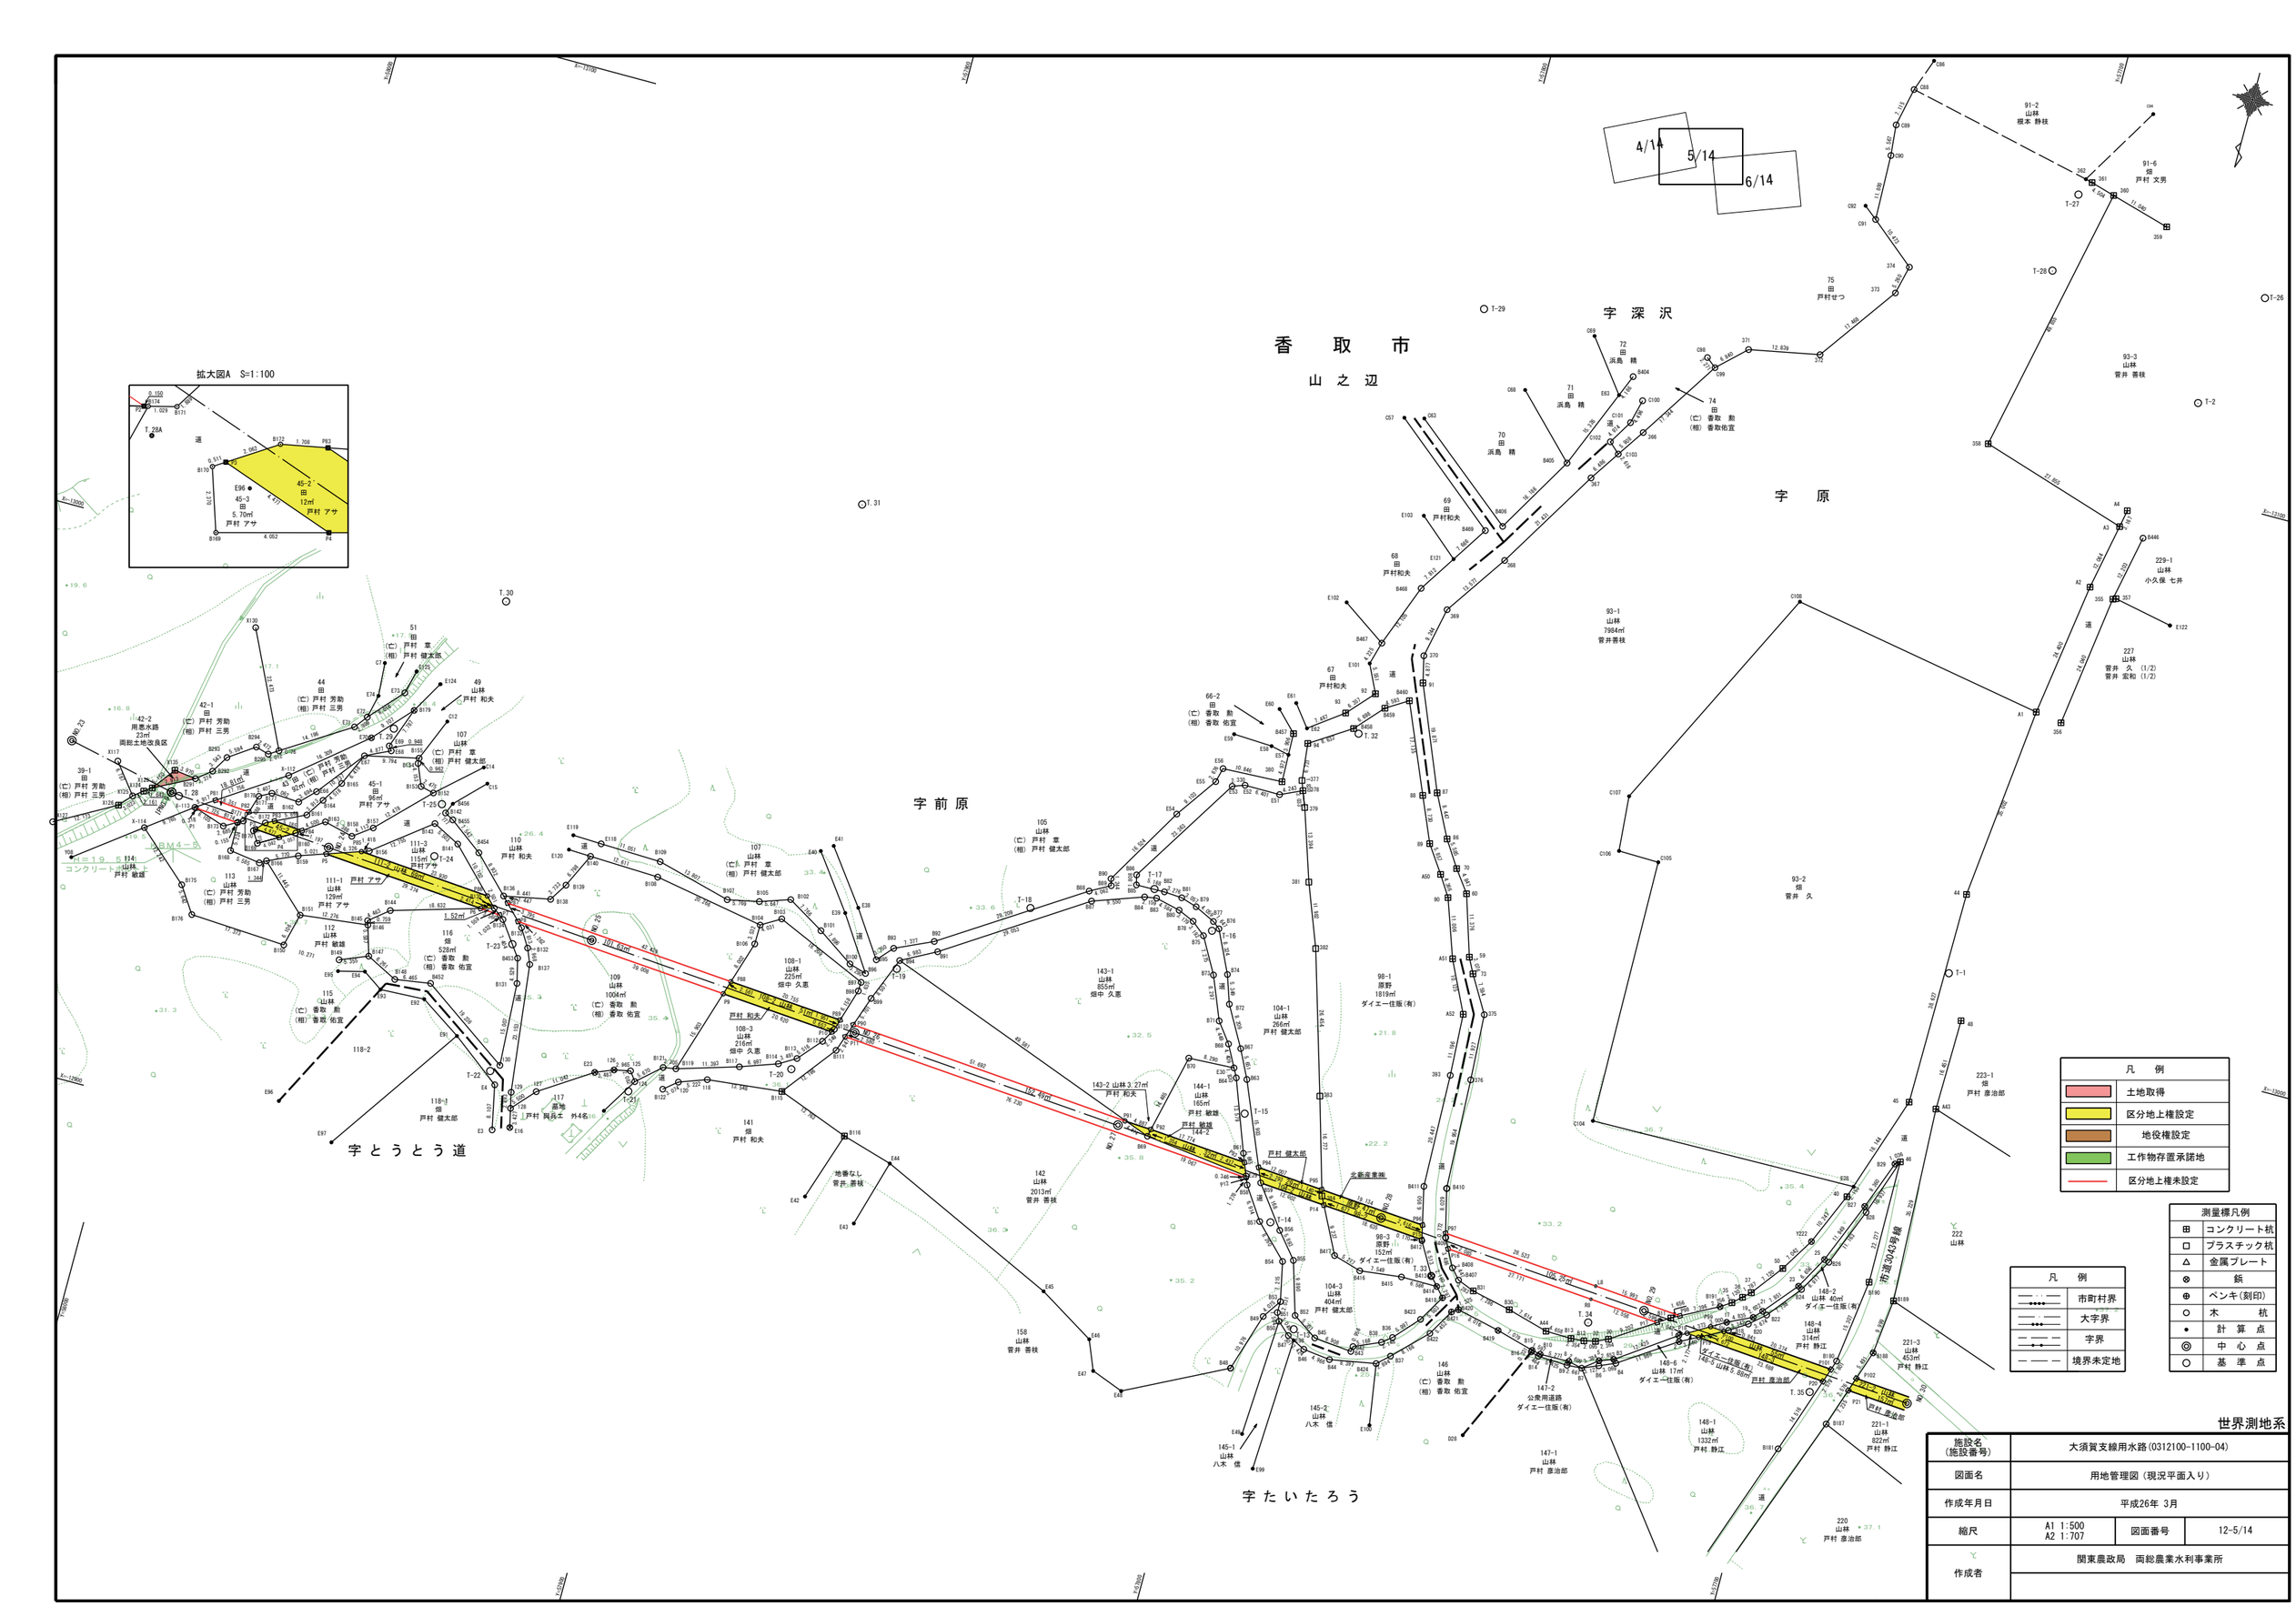
T-26
T-27
T-28
T-29
T.30
T.31
T.32
T.33
T.34
T.35
T-1
T-2
T-15
T-16
T-17
T-18
T-19
T-20
T-21
T-22
T-23
T-24
T-25
91-2
山林
根本 静枝
91-6
畑
戸村 文男
93-3
山林
菅井 善枝
75
田
戸村せつ
72
田
浜島 精
71
田
浜島 精
70
田
浜島 精
74
田
(亡) 香取 勲
(相) 香取佑宣
69
田
戸村和夫
68
田
戸村和夫
67
田
戸村和夫
66-2
田
(亡) 香取 勲
(相) 香取 佑宣
93-1
山林
7984㎡
菅井善枝
93-2
畑
菅井 久
98-1
原野
1819㎡
ダイエー住販(有)
98-3
原野
152㎡
ダイエー住販(有)
229-1
山林
小久保 七井
227
山林
菅井 久 (1/2)
菅井 宏和 (1/2)
223-1
畑
戸村 康治郎
222
山林
221-3
山林
453㎡
戸村 静江
221-1
山林
822㎡
戸村 静江
220
山林
戸村 康治郎
148-2
山林 40㎡
ダイエー住販(有)
148-4
山林
314㎡
戸村 静江
148-5
山林 887㎡
ダイエー住販(有)
148-6
山林 17㎡
ダイエー住販(有)
148-1
山林
1332㎡
戸村 静江
147-1
山林
戸村 康治郎
147-2
公衆用道路
ダイエー住販(有)
146
山林
(亡) 香取 勲
(相) 香取 佑宣
145-1
山林
八木 信
145-2
山林
八木 信
144-1
山林
165㎡
戸村 敏雄
144-2
戸村 敏雄
143-1
山林
855㎡
畑中 久恵
143-2
山林 27㎡
戸村 和夫
142
山林
2013㎡
菅井 善枝
141
畑
戸村 和夫
158
山林
菅井 善枝
地番なし
菅井 善枝
104-1
山林
266㎡
戸村 健太郎
104-3
山林
404㎡
戸村 健太郎
105
山林
(亡) 戸村 章
(相) 戸村 健太郎
107
山林
(亡) 戸村 章
(相) 戸村 健太郎
108-1
山林
225㎡
畑中 久恵
108-3
山林
216㎡
畑中 久恵
110
山林
戸村 和夫
111-1
山林
129㎡
戸村 アサ
111-3
山林
115㎡
戸村 アサ
112
山林
戸村 敏雄
113
山林
(亡) 戸村 芳助
(相) 戸村 三男
115
山林
(亡) 香取 勲
(相) 香取 佑宣
116
畑
528㎡
(亡) 香取 勲
(相) 香取 佑宣
109
山林
1004㎡
(亡) 香取 勲
(相) 香取 佑宣
118-1
畑
戸村 健太郎
118-2
117
墓地
戸村 與兵エ 外4名
51
田
(亡) 戸村 章
(相) 戸村 健太郎
49
山林
戸村 和夫
44
田
(亡) 戸村 芳助
(相) 戸村 三男
42-1
田
(亡) 戸村 芳助
(相) 戸村 三男
42-2
用悪水路
23㎡
両総土地改良区
39-1
田
(亡) 戸村 芳助
(相) 戸村 三男
45-1
田
6㎡
戸村 アサ
道
北新産業㈱
T-2 1.5 5
コンクリート杭
T-2 M-5
T-28
T-27
T-26
T-25
T-24
T-23
T-22
T-21
T-20
T-19
T-18
T-17
T-16
T-15
T-14
T-1
T-2
T-29
T.30
T.31
T.32
T.33
T.34
T.35
道
戸村 アサ
戸村 和夫
戸村 健太郎
戸村 敏雄
戸村 康治郎
戸村 静江
北新産業㈱
ダイエー住販(有)
公衆用道路
ダイエー住販(有)
菅井善水路
104.40m
101.63m
105.29m
地番なし
菅井 善枝
墓地
戸村 與兵エ 外4名
一般県道 下総神崎線
市道3043号線
X=13000
X=12900
X=12800
X=11700
Y=19600
Y=19700
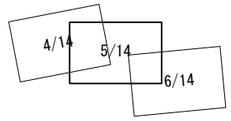

基準点座標一覧表

点　名	X座標	Y座標
T_28	-12954.516	58003.298
T_29	-12976.154	57969.194
T_30	-13003.384	57955.645
T_31	-13036.693	57898.481
T_32	-13020.046	57801.879
T_33	-12929.523	57764.133
T_34	-12928.732	57734.795
T_35	-12926.980	57693.208
T-1	-13005.956	57688.528
T-2	-13116.269	57671.830
T-13	-12913.906	57785.476
T-14	-12931.335	57794.482
T-15	-12948.968	57803.963
T-16	-12979.111	57818.116
T-17	-12983.678	57830.019
T-18	-12974.622	57850.618
T-19	-12957.903	57870.948
T-20	-12935.626	57884.547
T-21	-12924.228	57911.749
T-22	-12921.331	57936.625
T-23	-12944.318	57938.664
T-24	-12955.944	57956.257
T-25	-12965.300	57957.361
T-26	-13137.534	57665.111
T-27	-13146.804	57702.227
T-28	-13132.433	57703.186
T-29	-13099.413	57799.853

中心点座標一覧表

点　名	X座標	Y座標
IPNO.9	-12954.828	58004.715
NO.23	-12959.146	58024.403
NO.24	-12952.523	57974.960
NO.25	-12948.661	57925.110
NO.26	-12944.799	57875.259
NO.27	-12940.937	57825.408
NO.28	-12937.075	57775.558
NO.29	-12933.214	57725.707
NO.30	-12929.352	57675.856

区分地上権座標一覧表

点　名	X座標	Y座標
P81	-12955.467	57996.744
P1	-12953.192	57999.700
P2	-12952.601	57991.998
P82	-12954.981	57990.412
P83	-12954.606	57985.537
P3	-12952.329	57988.453
P4	-12951.986	57983.989
P84	-12954.209	57980.367
P5	-12951.302	57975.085
P6	-12949.053	57945.797
P86	-12951.513	57945.238
P85	-12953.344	57969.098
P7	-12948.780	57942.247
B135	-12949.733	57943.481
P10	-12943.945	57879.277
P89	-12946.380	57878.381
P9	-12945.524	57899.836
P88	-12947.969	57899.075
P87	-12951.217	57941.390
P8	-12948.510	57938.730
P90	-12946.187	57875.872
P11	-12943.748	57876.713
P12	-12937.911	57800.707
E29	-12938.232	57800.835
B69	-12940.537	57819.762
P91	-12942.231	57824.332
P92	-12941.857	57819.459
P93	-12940.496	57801.737
P94	-12940.291	57799.061
P14	-12936.783	57786.010
P95	-12939.372	57767.089
P15	-12935.356	57767.430
P96	-12937.907	57766.011
P97	-12937.569	57763.614
P16	-12934.974	57762.460
R8	-12932.894	57735.369
P17	-12931.909	57722.850
P98	-12934.131	57719.231
L8	-12935.386	57735.175

境界点座標一覧表

点　名	X座標	Y座標
B142	-12963.926	57956.317
B455	-12963.087	57954.751
B454	-12958.587	57948.698
E120	-12963.315	57933.257
B151	-12939.512	57976.766
B146	-12940.947	57964.574
B145	-12941.665	57964.819
B144	-12944.453	57961.358
B135	-12949.733	57943.481
B141	-12959.130	57952.756
B143	-12961.608	57957.669
B156	-12953.802	57967.756
B159	-12949.681	57979.837
B166	-12947.344	57985.112
B147	-12935.592	57962.980
B150	-12933.580	57978.212
B149	-12933.576	57967.941
B167	-12946.667	57986.273
B168	-12947.450	57991.803
X-114	-12947.430	58007.811
B175	-12939.273	57998.683
B176	-12934.577	57995.556
Y08	-12938.920	58019.077
E96	-12906.343	57971.826
E93	-12930.355	57959.387
E94	-12932.720	57962.926
E95	-12931.566	57967.610
130	-12922.755	57935.207
B131	-12937.739	57936.033
B453	-12942.139	57937.107
B134	-12948.150	57941.430
B148	-12932.767	57957.393
B452	-12933.735	57951.001
E16	-12912.461	57930.602
E3	-12911.215	57933.544
E4	-12919.151	57935.199
E91	-12925.862	57944.017
E97	-12901.602	57960.812
E92	-12930.717	57951.382
E42	-12914.199	57876.273
B116	-12926.500	57872.245
B115	-12931.317	57885.138
118	-12929.906	57898.612
B119	-12928.140	57903.526
B122	-12926.182	57905.896
B46	-12904.217	57794.612
B49	-12914.701	57791.363
B53	-12918.068	57789.068
B54	-12925.129	57790.551
B57	-12930.987	57796.375
B58	-12936.724	57800.234
E29	-12938.232	57800.835
B69	-12940.537	57819.762
B94	-12959.462	57870.822
B99	-12951.577	57874.014
B111	-12940.962	57877.673
E44	-12923.862	57863.129
E45	-12908.863	57830.547
E46	-12902.666	57820.439
E47	-12897.388	57818.272
E48	-12895.189	57812.487
B70	-12955.975	57816.220
E30	-12956.388	57807.940
B68	-12960.282	57810.008
B71	-12963.829	57812.693
B73	-12971.523	57815.797
B75	-12977.866	57819.360
B78	-12979.881	57821.835
B80	-12981.146	57824.752
B83	-12982.185	57829.217
B84	-12981.841	57831.348
B87	-12978.660	57840.353
B91	-12962.738	57864.655
B61	-12942.043	57802.353
B64	-12954.772	57807.082
E99	-12887.861	57786.108
E98	-12911.979	57784.967
B47	-12912.565	57786.135
B50	-12914.602	57788.392
E49	-12893.363	57789.553
E100	-12900.801	57767.916
B424	-12911.773	57769.603
B44	-12910.299	57777.870
B46	-12910.891	57782.801
D28	-12903.406	57751.281
B16	-12920.996	57743.289
B15	-12921.314	57743.198
B419	-12923.172	57750.029
B420	-12924.943	57757.847
B421	-12924.211	57758.951
B422	-12919.496	57761.689
B37	-12913.724	57767.465
B7	-12920.525	57733.810
B9	-12920.355	57736.466
B14	-12920.575	57741.887
8	-12921.080	57736.359
B10	-12921.010	57741.630
B181	-12915.683	57696.041
B180	-12933.581	57689.981
B190	-12948.760	57688.009
46	-12971.036	57688.176
B28	-12960.706	57691.770
B26	-12950.336	57695.903
B24	-12944.360	57699.387
B22	-12938.309	57704.210
B20	-12935.899	57706.983
B18	-12933.867	57710.125
2	-12929.628	57718.149
B4	-12922.964	57728.114
B6	-12921.736	57730.927
B29	-12970.436	57689.020
B27	-12961.660	57692.274
25	-12950.596	57696.786
23	-12944.790	57700.040
21	-12938.786	57705.099
19	-12937.284	57706.452
17	-12935.189	57710.810
1	-12930.682	57718.501
B3	-12923.516	57728.651
5	-12922.610	57731.145
B51	-12916.037	57789.086
E43	-12911.804	57866.570
B187	-12922.193	57688.872
B189	-12946.642	57682.909
B188	-12936.704	57684.016

境界点座標一覧表

点　名	X座標	Y座標
A43	-12981.837	57684.461
48	-12998.286	57684.208
E122	-13076.437	57666.380
357	-13078.560	57676.952
355	-13078.347	57677.491
356	-13054.526	57680.727
B446	-13090.311	57675.089
C7	-12987.087	57973.786
E74	-12981.107	57973.365
E72	-12976.913	57974.318
E73	-12982.868	57968.952
E125	-12987.100	57967.900
X117	-12957.728	58015.486
X125	-12952.378	58011.309
X124	-12953.729	58009.622
X123	-12954.666	58008.274
X135	-12958.775	58005.169
B291	-12958.273	58001.231
B292	-12960.387	57998.601
B293	-12963.407	57996.749
B294	-12966.574	57992.138
B295	-12965.909	57989.757
C 76	-12966.985	57988.057
X130	-12987.233	57997.807
X-113	-12953.293	58000.002
B173	-12951.362	57994.210
B174	-12952.674	57991.867
B171	-12953.176	57990.969
B178	-12958.156	57989.433
B177	-12959.302	57987.316
B162	-12959.025	57982.262
E66	-12961.650	57979.663
E67	-12970.078	57973.010
E68	-12972.186	57968.612
E69	-12972.941	57969.185
B179	-12980.258	57966.522
E70	-12973.510	57972.638
X-112	-12963.148	57985.232
E71	-12974.616	57976.086
B169	-12949.963	57987.500
B160	-12953.512	57981.340
B163	-12956.830	57976.709
B158	-12955.565	57971.472
B157	-12957.992	57968.152
B152	-12966.848	57959.361
B153	-12967.407	57961.772
B154	-12971.233	57963.387
B155	-12972.193	57963.447
B165	-12964.236	57975.668
B164	-12960.449	57978.132
B161	-12957.161	57980.254
B172	-12953.863	57987.075
B170	-12951.949	57988.794
E124	-12986.000	57963.200
C12	-12979.870	57960.266
E59	-13014.195	57823.404
E58	-13013.852	57816.363
E57	-13013.131	57813.036
B457	-13017.035	57813.145
E60	-13020.649	57816.703
E61	-13022.452	57814.091
E62	-13018.577	57811.065
93	-13023.025	57805.068
92	-13027.735	57800.799
E101	-13032.731	57803.219
B467	-13036.793	57802.056
E102	-13042.211	57810.042
B468	-13048.116	57797.777
E121	-13054.667	57793.522
E103	-13060.823	57800.680
B469	-13061.096	57789.346
C57	-13076.881	57808.619
C63	-13077.686	57805.121
B406	-13062.627	57786.540
B405	-13076.572	57778.323
C68	-13087.292	57788.972
E63	-13090.743	57772.485
C69	-13099.864	57779.460
B404	-13094.613	57770.890
C100	-13090.883	57768.135
C101	-13086.518	57769.213
C102	-13082.275	57771.809
C103	-13080.514	57769.875
366	-13085.401	57766.555
C99	-13099.955	57757.121
C98	-13101.362	57758.904
371	-13104.657	57752.154
372	-13107.094	57739.548
373	-13121.277	57729.351
374	-13126.393	57728.127
C91	-13133.074	57736.192
C92	-13134.985	57738.559
C86	-13163.274	57733.429
C88	-13157.373	57735.547
C94	-13164.200	57693.000
362	-13149.819	57701.646
361	-13149.509	57700.402
360	-13148.273	57696.071
359	-13145.299	57685.439
E28	-12964.565	57695.142
C104	-12963.869	57743.334
C105	-13011.676	57744.011
C106	-13011.831	57751.324
C107	-13021.764	57752.120
C108	-13063.368	57731.565
A1	-13055.228	57685.511
A2	-13079.374	57681.997
A3	-13091.213	57679.680
358	-13099.475	57706.282
C89	-13150.413	57737.025
C14	-12973.607	57951.809
B117	-12933.620	57893.653
B114	-12935.948	57887.055
B113	-12937.739	57884.059
B112	-12941.909	57880.448
B110	-12944.514	57878.949
B98	-12952.271	57876.587
B97	-12953.903	57876.494
B103	-12961.200	57893.177
B104	-12959.141	57896.642
B106	-12955.609	57896.696
120	-12930.340	57904.564
128	-12915.804	57931.358
127	-12919.893	57927.679
E23	-12925.950	57918.447

境界点座標一覧表

点　名	X座標	Y座標
126	-12927.252	57915.216
125	-12927.872	57912.317
124	-12926.200	57911.076
B121	-12929.968	57906.839
B108	-12962.690	57916.595
B140	-12963.163	57929.197
B139	-12957.026	57932.122
B138	-12953.873	57934.121
B136	-12952.249	57942.404
B133	-12947.610	57937.845
B132	-12944.363	57935.846
B137	-12941.619	57934.716
129	-12918.626	57931.996
C15	-12970.969	57950.451
B456	-12965.863	57955.491
C90	-13144.870	57736.509
367	-13075.121	57773.478
368	-13056.810	57784.614
369	-13045.616	57792.297
370	-13036.568	57794.192
91	-13031.821	57793.074
87	-13013.441	57785.522
86	-13005.924	57781.668
70	-13001.235	57778.634
60	-12997.341	57775.747
59	-12986.493	57772.323
73	-12983.758	57770.916
375	-12977.213	57767.064
376	-12965.305	57766.395
B410	-12945.371	57765.511
B409	-12936.819	57763.432
B408	-12931.890	57760.834
B407	-12930.064	57759.205
B31	-12928.857	57756.152
B30	-12927.286	57749.037
A44	-12925.272	57741.694
B13	-12925.161	57737.037
B12	-12925.357	57734.691
32	-12925.810	57732.646
30	-12926.782	57730.491
B11	-12933.355	57720.694
B191	-12937.598	57712.698
35	-12938.833	57710.810
36	-12940.267	57709.235
37	-12941.471	57707.914
50	-12947.129	57703.591
Y222	-12953.111	57699.876
40	-12962.521	57695.819
45	-12981.788	57689.436
44	-13020.414	57689.130
A4	-13094.324	57679.087
B414	-12927.946	57762.682
B413	-12929.558	57764.120
B412	-12935.190	57767.392
B411	-12944.683	57769.555
393	-12965.122	57770.138
A52	-12976.302	57770.729
A51	-12985.413	57775.145
90	-12995.802	57778.777
A50	-12999.477	57781.134
89	-13004.306	57784.448
88	-13012.327	57787.893
B460	-13028.099	57794.591
B459	-13025.678	57798.494
B458	-13020.700	57802.975
94	-13015.995	57810.212
377	-13009.302	57809.499
378	-13007.586	57808.864
379	-13004.754	57807.778
381	-12992.029	57803.599
382	-12980.835	57799.326
383	-12955.486	57791.760
384	-12938.277	57786.772
B417	-12928.555	57781.812
B416	-12927.077	57776.746
B415	-12927.951	57769.248
B86	-12985.292	57833.763
B85	-12983.537	57833.328
B82	-12983.633	57828.161
B81	-12983.422	57824.892
B79	-12982.531	57821.968
B77	-12980.779	57818.307
B76	-12979.775	57817.001
B74	-12972.263	57813.415
B67	-12960.036	57807.684
B63	-12954.970	57805.180
B59	-12937.713	57797.986
B56	-12930.369	57792.474
B55	-12925.817	57788.731
B52	-12916.350	57785.868
B45	-12913.359	57781.431
B43	-12912.711	57774.553
B42	-12913.655	57774.402
B38	-12915.708	57769.661
B36	-12917.056	57767.989
B423	-12921.502	57763.965
B418	-12926.232	57761.153
E51	-13005.832	57812.728
E52	-13005.847	57819.129
E53	-13005.070	57821.326
E41	-12976.254	57887.560
E38	-12966.659	57880.449
B95	-12958.499	57874.919
B93	-12961.300	57872.425
B92	-12964.375	57865.719
B88	-12980.293	57841.228
B89	-12982.246	57837.666
B90	-12983.438	57838.022
E54	-12997.675	57829.635
E55	-13005.112	57824.386
E56	-13007.708	57823.735
380	-13008.161	57812.898
E119	-12966.014	57933.155
E118	-12965.818	57927.931
B109	-12965.462	57916.886
B107	-12962.002	57903.520
B105	-12963.165	57897.869
B102	-12964.953	57892.513
B101	-12960.978	57885.841
B100	-12956.571	57879.289
B96	-12955.624	57876.138
E39	-12965.171	57882.457
E40	-12974.766	57889.568

世界測地系

施設名 (施設番号)	大須賀支線用水路(0312100-1100-04)		
図面名	用地管理図　(現況平面入り)		
作成年月日	平成26年 3月		
縮尺	A1 1:500 A2 1:707	図面番号	12-5-1/14
作成者	関東農政局　両総農業水利事業所		

香　取　市

山　之　辺

字カ ウ ノ ス

5/14　7/14　6/14

字 前 原

字 たいたろう

字 原

字 大ボック

字 山ノ入

字 山ノ入

拡大図 S=1:100

凡　例

	土地取得
	区分地上権設定
	地役権設定
	工作物存置承諾地
	区分地上権未設定

凡　例


	市町村界
	大字界
	字界
	境界未定地

測量標凡例

⊞	コンクリート杭
□	プラスチック杭
△	金属プレート
⊗	鋲
⊕	ペンキ(刻印)
○	木　　杭
•	計　算　点
◎	中　心　点
○	基　準　点

世界測地系

新 施設名（施設番号）	大須賀支線用水路(0312100-1100-04)		
図面名	用地管理図（現況平面入り）		
作成年月日	平成26年 3月		
縮尺	A1 1:500 A2 1:707	図面番号	12-6/14
作成者	関東農政局　両総農業水利事業所		

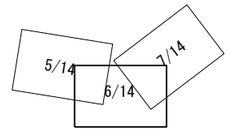

基準点座標一覧表

点　名	X座標	Y座標
T_33	−12929.523	57764.133
T_34	−12928.732	57734.795
T_35	−12926.980	57693.208
T_36	−12923.540	57621.582
T_37	−12922.922	57585.730
T_38	−12918.799	57538.819
T_38−1	−12902.024	57536.057
T_39	−12944.333	57521.441
T_40	−12969.839	57511.593
T_41	−12985.087	57504.250
T_42	−13007.732	57523.782
T_43	−13025.252	57503.105
T_44	−13104.014	57453.017
T−1	−13005.956	57688.528
T−6	−13123.467	57483.019
T−7	−13113.675	57445.483
T−8	−13097.841	57425.041
T−9	−13063.712	57459.201
T−10	−13043.523	57441.647
T−11	−13019.257	57491.085
T−12	−13004.252	57521.149
T−13	−12913.906	57785.476
T−14	−12931.335	57794.482
T−15	−12948.968	57803.963
T−30	−12963.107	57550.522
T−31	−12990.158	57547.575
T−32	−12981.616	57579.897
T−33	−12970.106	57591.056
T−34	−12967.663	57611.934
T−35	−12939.027	57625.586
T−36	−12878.542	57704.500
T−37	−12850.984	57654.900
T−38	−12827.434	57634.238
T−39	−12834.970	57616.385
T−40	−12837.697	57588.962
T−41	−12833.197	57566.010

中心点座標一覧表

点　名	X座標	Y座標
IPN0.10	−12918.374	57534.152
BC.10	−12919.273	57545.755
SP.10	−12921.572	57536.087
EC.10	−12929.069	57529.565
NO.28	−12937.075	57715.558
NO.29	−12933.214	57725.707
NO.30	−12929.352	57675.856
NO.31	−12925.490	57626.006
NO.32	−12921.628	57576.155
NO.33	−12928.442	57529.850
NO.34	−12974.388	57510.129
NO.35	−13020.340	57490.422
NO.36	−13066.293	57470.714
NO.37	−13112.245	57451.007

境界点座標一覧表

点　名	X座標	Y座標
B42	−12913.655	57774.402
B43	−12912.711	57774.553
B44	−12910.299	57777.870
B45	−12913.359	57781.431
B46	−12910.891	57782.801
B38	−12915.708	57769.661
B36	−12917.056	57767.989
B423	−12921.502	57763.965
B418	−12926.232	57761.153
B414	−12927.946	57762.682
B415	−12927.951	57769.248
B416	−12927.077	57776.746
B417	−12928.555	57781.812
384	−12938.277	57786.772
383	−12955.486	57791.760
393	−12965.122	57770.138
B411	−12944.683	57769.555
B412	−12935.190	57767.392
B413	−12929.558	57764.120
376	−12965.305	57766.395
B410	−12945.371	57765.511
B409	−12936.819	57763.432
B408	−12931.890	57760.834
B407	−12930.064	57759.205
B31	−12928.857	57756.152
B30	−12927.286	57749.037
A44	−12925.272	57741.694
B13	−12925.161	57737.037
B12	−12925.357	57734.691
32	−12925.810	57732.646
30	−12926.782	57730.491
B11	−12933.355	57720.694
B191	−12937.598	57712.698
35	−12938.833	57710.810
36	−12940.267	57709.235
37	−12941.471	57707.914
E28	−12964.565	57695.142
C104	−12963.869	57743.334
50	−12947.129	57703.591
Y222	−12953.111	57699.876
40	−12962.521	57695.819
45	−12981.788	57689.436
44	−13020.414	57689.130
D28	−12903.406	57751.281
B16	−12920.996	57743.289
B15	−12921.314	57743.198
B419	−12923.172	57750.029
B420	−12924.943	57757.847
B421	−12924.211	57758.951
B422	−12919.496	57761.689
B37	−12913.724	57767.465
B424	−12911.773	57769.603
E100	−12900.801	57767.916
B184	−12876.053	57709.443
B183	−12885.245	57706.738
B7	−12920.525	57733.810
B9	−12920.355	57736.466
B14	−12920.575	57741.887
8	−12921.080	57736.359
B10	−12921.010	57741.630
B182	−12887.413	57705.949
B181	−12915.683	57696.041
B180	−12933.581	57689.981
B190	−12948.760	57688.009
46	−12971.036	57688.176
B28	−12960.706	57691.770
B26	−12950.336	57695.903
B24	−12944.360	57699.387
B22	−12938.309	57704.210
B20	−12935.899	57706.983
B18	−12933.867	57710.125
2	−12929.628	57718.149
B4	−12922.964	57728.114
B6	−12921.736	57730.927
B29	−12970.436	57689.020
B27	−12961.660	57692.274
25	−12950.596	57696.786
23	−12944.790	57700.040
21	−12938.786	57705.099
19	−12937.284	57706.452
17	−12935.189	57710.810
1	−12930.682	57718.501
B3	−12923.516	57728.651
5	−12922.610	57731.145
E75	−12847.306	57647.055
B461	−12856.834	57640.871
28	−12874.529	57655.559
27	−12877.993	57658.434
B447	−12854.241	57677.966
E134	−12831.035	57632.729
B449	−12842.931	57629.301
E136	−12828.471	57624.612
B451	−12838.552	57621.534
B465	−12831.419	57570.086
B464	−12836.177	57587.541
B463	−12835.116	57607.003
E78	−12850.220	57577.339
E79	−12849.812	57581.682
E80	−12850.402	57587.277
E137	−12858.359	57550.945
A26	−13114.653	57459.758
A25	−13123.942	57486.504
A22	−13125.771	57496.479
B673	−13126.462	57506.663
E32	−13065.948	57454.348
E34	−13079.716	57440.559
E35	−13085.989	57431.475
B864	−13114.421	57442.975
B649	−13062.391	57451.289
B847	−13063.819	57449.563
B401	−13076.833	57434.362
B402	−13084.576	57426.209
E36	−13089.692	57422.044
A33	−13047.864	57438.676
B838	−13056.018	57423.066
B839	−13061.743	57414.512
B848	−13060.449	57449.651
A34	−13044.728	57444.758
303	−13047.672	57444.109

境界点座標一覧表

点　名	X座標	Y座標
A32	−13063.494	57461.447
A21	−13127.376	57520.129
BB78	−13076.130	57532.804
BB77	−13038.301	57502.626
A37	−13024.392	57491.625
A36	−13021.979	57490.633
BB52	−13064.911	57455.387
A38	−13022.902	57494.268
BB83	−13073.085	57535.477
BB84	−13035.588	57505.280
BB13	−13030.793	57562.958
BB12	−13013.062	57550.947
BB11	−12995.631	57545.350
452	−12993.269	57543.859
A39	−13006.656	57522.509
301	−13020.867	57493.513
E31	−13017.503	57492.265
451	−12990.753	57542.382
E65	−12993.980	57536.880
A40	−13003.317	57520.959
464	−13005.826	57516.036
BB14	−13018.050	57556.774
BB9	−13007.839	57550.511
BB8	−12995.020	57546.789
BB7	−12992.890	57545.486
BB6	−12993.498	57544.843
455	−12985.309	57563.456
454	−12990.158	57547.575
BB1	−12993.654	57548.179
BB2	−13002.932	57551.949
BB3	−13006.139	57551.257
BB4	−13007.681	57555.475
BB5	−13017.184	57557.727
437	−12962.676	57535.973
453	−12985.998	57547.551
448	−12980.970	57559.006
447	−12974.127	57555.534
446	−12972.272	57558.966
444	−12968.995	57557.420
442	−12960.213	57553.899
440	−12955.470	57552.810
405	−12923.253	57547.542
407	−12929.518	57548.934
409	−12935.238	57550.370
425	−12948.961	57550.709
402	−12920.175	57546.066
423	−12936.161	57527.470
429	−12950.108	57530.441
433	−12955.568	57528.448
424	−12949.041	57549.684
408	−12935.460	57549.436
406	−12929.769	57548.019
421	−12905.339	57521.850
403	−12923.683	57546.586
398	−12920.350	57545.045
411	−12897.622	57544.989
422	−12906.103	57519.181
399	−12920.613	57511.772
400	−12923.799	57506.605
A73	−12980.774	57531.183
450	−12988.390	57541.007
439	−12978.280	57541.122
438	−12972.309	57538.268
436	−12968.868	57535.914
432	−12960.748	57527.147
431	−12958.702	57525.840
430	−12957.126	57525.485
434	−12954.016	57526.282
428	−12949.855	57527.499
427	−12947.600	57527.562
426	−12939.904	57525.021
401	−12919.915	57521.817
B440	−12945.617	57475.754
BB20	−12970.752	57492.984
BB23	−12979.614	57498.090
BB24	−12986.907	57503.012
BB25	−12990.064	57506.010
A35	−13019.150	57488.911
B439	−12971.235	57447.959
BB18	−12944.902	57433.167
E129	−12897.700	57517.450
BB26	−12975.876	57434.690
BB33	−13013.862	57444.284
E138	−12862.138	57549.529
E86	−12870.393	57583.221
E85	−12877.934	57588.135
E84	−12875.359	57598.186
E83	−12866.578	57595.936
E82	−12856.875	57596.324
E81	−12850.587	57589.032
418	−12883.897	57543.263
416	−12887.968	57542.550
414	−12891.882	57542.879
412	−12896.275	57544.283
410	−12896.936	57546.018
404	−12912.815	57546.061
Y227	−12914.984	57560.507
14	−12914.594	57565.264
3	−12920.788	57564.716
13	−12927.578	57564.191
Y230	−12926.395	57559.637
C213	−12941.757	57565.404
C214	−12952.116	57560.884
C215	−12953.601	57553.054
441	−12955.025	57553.774
443	−12959.873	57554.876
445	−12968.618	57558.367
449	−12978.108	57563.168
456	−12984.293	57565.394
457	−12982.830	57571.748
458	−12979.684	57582.055
459	−12976.712	57585.447
460	−12970.205	57591.906
461	−12956.443	57604.856
462	−12935.801	57617.164
463	−12925.445	57622.155
E128	−12901.088	57638.135
E139	−12872.228	57546.743
E140	−12879.074	57545.239

境界点座標一覧表

点　名	X座標	Y座標
Y229	−12914.780	57546.047
Y228	−12917.178	57556.262
29	−12893.728	57698.714
186	−12893.943	57699.236
B185	−12875.311	57704.753
B187	−12922.193	57688.872
B189	−12946.642	57682.909
B188	−12936.704	57684.016
A43	−12981.837	57684.461
48	−12998.286	57684.208
54	−12974.747	57596.474
304	−13068.701	57456.700
A31	−13083.157	57443.402
A30	−13090.061	57434.368
309	−13092.763	57429.153
310	−13095.722	57428.476
BB62	−13112.045	57446.319
BB63	−13113.160	57448.907
B302	−13032.025	57462.684
BB36	−13015.616	57393.435
BB35	−13051.241	57425.361
B400	−13045.413	57436.897
BB40	−13059.372	57412.331
BB37	−13053.369	57421.243
E130	−12897.352	57519.540
413	−12896.636	57543.347
415	−12892.064	57541.903
417	−12887.972	57541.616
419	−12883.539	57542.318
E141	−12883.328	57538.230
E142	−12883.808	57530.212
E143	−12882.051	57531.260
E144	−12881.775	57539.336
E145	−12881.974	57542.036
E146	−12877.796	57544.189
E147	−12873.319	57545.143
E148	−12861.750	57548.298
420	−12858.365	57549.323
A20	−13131.810	57519.055
A23	−13128.770	57496.019
A24	−13127.877	57485.873
A27	−13117.713	57458.457
A28	−13115.968	57448.554
A29	−13118.446	57443.525
BB65	−13114.574	57441.941

区分地上権座標一覧表

点　名	X座標	Y座標
P101	−12931.875	57690.559
P100	−12933.473	57710.870
P19	−12931.291	57715.001
P20	−12929.432	57691.386
P106	−12920.517	57546.230
P24	−12917.996	57546.058
R13	−12917.976	57545.814
P25	−12918.036	57545.039
P107	−12920.507	57545.118
L13	−12920.469	57545.618
P99	−12933.672	57713.398
P18	−12931.462	57717.171
P102	−12931.497	57685.758
P21	−12929.054	57686.576
P22	−12924.056	57623.066
P104	−12926.454	57621.669
P23	−12919.473	57564.832
P105	−12921.964	57564.625
R13−1	−12918.389	57540.425
R14	−12920.450	57535.381
R14−1	−12923.929	57531.244
R15	−12927.784	57528.696
P26	−12932.264	57526.759
423	−12936.161	57527.470
P108	−12936.038	57527.865
L15	−12928.875	57530.945
L14−1	−12925.511	57533.130
L14	−12922.589	57536.675
L13−1	−12920.823	57540.999
A9	−12915.189	57545.031
A10	−12916.027	57545.034
A12	−12909.084	57522.533
A11	−12908.197	57522.371
P27	−12937.306	57524.605
P28	−12951.481	57518.546
P110	−12954.646	57519.912
P109	−12941.477	57525.540
426	−12939.904	57525.021
P110	−12954.646	57519.912
P111	−12989.167	57505.158
P29	−12987.192	57503.283
P30	−13018.707	57489.814
P112	−13017.017	57493.255

世界測地系

施設名 (施設番号)	大須賀支線用水路(0312100−1100−04)		
図面名	用地管理図（現況平面入り）		
作成年月日	平成26年 3月		
縮尺	A1 1:500 A2 1:707	図面番号	12−6−1/14
作成者	関東農政局　両総農業水利事業所		

香取市

字原

山之辺

字鴻の巣

字山之入

大戸

字鴻ノ巣

字白幡

基準点座標一覧表

点名	X座標	Y座標
T.40	−12969.839	57511.593
T.41	−12985.087	57504.250
T.42	−13007.732	57523.782
T.43	−13025.252	57503.105
T.44	−13104.014	57453.017
T.45	−13140.323	57438.938
T.46	−13186.329	57420.375
T.47	−13224.035	57402.228
T.48	−13267.112	57384.560
T.49	−13310.057	57365.847
T.50	−13313.006	57397.981
T-3	−13097.440	57628.952
T-4	−13130.421	57602.746
T-5	−13140.877	57564.135
T-6	−13123.467	57483.019
T-7	−13113.675	57445.483
T-8	−13097.841	57425.041
T-9	−13063.712	57459.201
T-10	−13043.523	57441.647
T-11	−13019.257	57491.085
T-12	−13004.252	57521.149
T-31	−12990.158	57547.575

中心点座標一覧表

点名	X座標	Y座標
IPNO.11	−13145.647	57436.682
IPNO.12	−13308.747	57365.601
NO.34	−12974.388	57510.129
NO.35	−13020.340	57490.422
NO.36	−13066.293	57470.714
NO.37	−13112.245	57451.007
NO.38	−13158.166	57431.226
NO.39	−13204.002	57411.250
NO.40	−13249.838	57391.274
NO.41	−13295.674	57371.298

境界点座標一覧表

点名	X座標	Y座標
B425	−13131.971	57601.682
B426	−13134.769	57592.299
B427	−13136.478	57587.266
B428	−13138.044	57582.266
B430	−13142.676	57566.879
338	−13143.204	57562.607
B432	−13142.394	57550.736
B403	−13137.927	57537.705
B434	−13141.861	57536.326
B433	−13137.712	57536.995
A19	−13133.588	57525.127
B435	−13152.434	57518.406
E110	−13157.717	57531.776
B437	−13158.440	57517.095
B438	−13164.018	57515.185
336	−13168.996	57514.227
E111	−13173.945	57527.252
335	−13183.047	57509.278
E112	−13187.858	57522.698
334	−13185.033	57508.589

境界点座標一覧表

点名	X座標	Y座標
E113	−13189.794	57521.972
E114	−13192.332	57521.276
333	−13187.800	57507.404
332	−13239.601	57485.602
E115	−13244.204	57501.346
A20	−13131.810	57519.055
A23	−13128.770	57496.019
A24	−13127.877	57485.873
A27	−13117.713	57458.457
A28	−13115.968	57448.554
A29	−13118.446	57443.525
B444	−13146.322	57430.386
B443	−13145.138	57426.507
322	−13140.912	57420.619
321	−13144.266	57418.540
323	−13158.040	57412.698
328	−13214.464	57389.604
326	−13220.553	57388.257
327	−13224.239	57416.956

区分地上権座標一覧表

点名	X座標	Y座標
P114	−13079.950	57466.430
P33	−13113.246	57449.534
P115	−13113.599	57452.101
P113	−13022.576	57490.879
P31	−13023.374	57487.819
R19	−13032.024	57484.122
P32	−13077.845	57464.609
L19	−13033.005	57486.422
P36	−13224.798	57401.016
P27	−13291.430	57371.909
P118	−13292.253	57374.278
P116	−13116.384	57450.915
P34	−13116.080	57448.327
R22	−13122.377	57445.646
R25	−13209.529	57407.685
P35	−13222.578	57401.985
P117	−13222.876	57404.583
L25	−13210.529	57409.977
L22	−13123.366	57447.942

境界点座標一覧表

点名	X座標	Y座標
331	−13229.906	57452.823
E116	−13233.037	57463.409
E150	−13205.802	57334.256
E149	−13210.661	57346.635
E109	−13218.078	57373.030
E108	−13139.485	57398.882
E107	−13135.065	57413.260
E106	−13131.530	57413.449
E105	−13132.299	57416.841
B445	−13138.229	57424.012
B442	−13141.387	57427.332
B441	−13139.650	57429.135
E64	−13131.205	57433.448
BB67	−13124.375	57428.741
BB66	−13121.971	57428.775
E104	−13114.263	57422.294
304	−13068.701	57456.700
A31	−13083.157	57443.402
A30	−13090.061	57434.368
309	−13092.763	57429.153
310	−13095.722	57428.476
BB62	−13112.045	57446.319
BB63	−13113.160	57448.907
A26	−13114.653	57459.758
A25	−13123.942	57486.504
A22	−13125.771	57496.479
BB73	−13126.462	57506.663
E32	−13065.948	57454.348
E34	−13079.716	57440.559
E35	−13085.989	57431.475

境界点座標一覧表

点名	X座標	Y座標
E36	−13089.692	57422.044
E37	−13092.961	57421.023
BB64	−13114.421	57442.975
BB49	−13062.391	57451.289
BB47	−13063.819	57449.563
B401	−13076.833	57434.362
B402	−13084.576	57426.209
313	−13096.604	57416.480
BB65	−13114.574	57441.941
A33	−13047.864	57438.676
BB38	−13056.018	57423.066
BB39	−13061.743	57414.512
BB42	−13080.719	57393.614
BB48	−13060.449	57449.651
A34	−13044.728	57444.758
303	−13047.672	57444.109
A32	−13063.494	57461.447
A21	−13127.376	57520.129
B436	−13130.864	57527.434
B431	−13137.034	57551.825
A18	−13139.570	57562.428
A17	−13138.939	57566.627
B429	−13134.250	57581.031
A16	−13132.263	57585.970
BB80	−13103.393	57555.641
BB79	−13091.722	57545.753
BB78	−13076.130	57532.804
BB77	−13038.301	57502.626
A37	−13024.392	57491.625
A36	−13021.979	57490.633

境界点座標一覧表

点名	X座標	Y座標
305	−13061.857	57455.157
BB52	−13064.911	57455.387
A38	−13022.902	57494.268
A15	−13129.463	57589.151
BB81	−13100.375	57558.866
BB82	−13088.975	57549.042
BB83	−13073.085	57535.477
BB84	−13035.588	57505.280
BB13	−13030.793	57562.958
BB12	−13013.062	57550.947
BB11	−12995.631	57545.350
452	−12993.269	57543.859
A39	−13006.656	57522.509
301	−13020.867	57493.513
A14	−13128.660	57600.490
E31	−13017.503	57492.265
451	−12990.753	57542.382
E65	−12993.980	57536.880
A40	−13003.317	57520.959
464	−13005.826	57516.036
BB14	−13018.050	57556.774
BB9	−13007.839	57550.511
BB8	−12995.020	57546.789
BB7	−12992.890	57545.486
BB6	−12993.498	57544.843
455	−12985.309	57563.456
454	−12990.158	57547.575
BB1	−12993.654	57548.179
BB2	−13002.932	57551.949
BB3	−13006.139	57551.257
BB4	−13007.681	57555.475
BB5	−13017.184	57557.727
448	−12980.970	57559.006
453	−12985.998	57547.551
438	−12972.309	57538.268
439	−12978.280	57541.122

境界点座標一覧表

点名	X座標	Y座標
450	−12988.390	57541.007
A73	−12980.774	57531.183
BB25	−12990.064	57506.010
BB24	−12986.907	57503.012
BB23	−12979.614	57498.090
BB20	−12970.752	57492.984
B440	−12945.617	57475.754
B439	−12971.235	57447.959
BB18	−12944.902	57433.167
BB26	−12975.876	57434.690
A35	−13019.150	57488.911
B302	−13032.025	57482.684
BB33	−13013.862	57444.284
BB36	−13015.616	57393.435
BB35	−13051.241	57425.361
B400	−13045.413	57436.897
BB41	−13079.970	57389.836
BB40	−13059.372	57412.331
BB37	−13053.369	57421.243
BB43	−13081.910	57392.296
E117	−13282.671	57442.234
329	−13253.349	57406.790
330	−13283.289	57394.371
E158	−13288.297	57362.888
E159	−13270.713	57312.088
E160	−13269.564	57308.768
NK465	−13289.373	57365.987
NK467	−13284.366	57351.572
Y3B	−13293.376	57377.512
Y3C	−13294.200	57379.883
Y4A	−13296.927	57387.733
Y63	−13307.017	57382.406
Y64	−13307.399	57370.145
Y64A	−13307.309	57372.906
Y100B	−13307.913	57353.268
Y110C	−13310.992	57333.426
325	−13222.627	57402.319

測量標凡例

⊞	コンクリート杭
□	プラスチック杭
△	金属プレート
⊗	鋲
⊕	ペンキ(刻印)
○	木杭
•	計算点
◎	中心点
○	基準点

凡例

	市町村界
	大字界
	字界
	境界未定地

凡例

	土地取得
	区分地上権設定
	地役権設定
	工作物存置承諾地
	区分地上権未設定

世界測地系

施設名(施設番号)	大須賀支線用水路(0312100-1100-04)		
図面名	用地管理図（現況平面入り）		
作成年月日	平成26年 3月		
縮尺	A1 1:500 A2 1:707	図面番号	12-7/14
作成者	関東農政局　両総農業水利事業所		

7/14 8/14 9/14

香 取 市

大 戸


字 鴻 ノ 巣

字 白 幡


字 道 満

字 角 来

拡大図C S=1:100

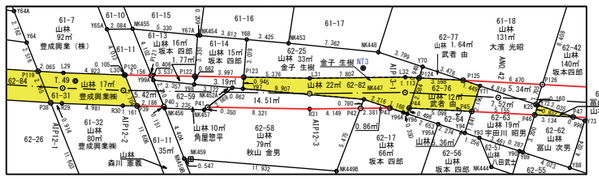

拡大図D S=1:100

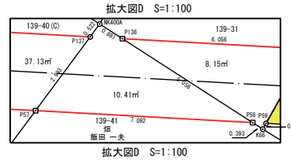

凡 例	
	土地取得
	区分地上権設定
	地役権設定
	工作物存置承諾地
	区分地上権未設定

凡 例	
	市町村界
	大字界
	字界
	境界未定地

測量標凡例	
⊞	コンクリート杭
□	プラスチック杭
△	金属プレート
⊗	鋲
⊕	ペンキ(刻印)
○	木 杭
•	計 算 点
◯	中 心 点
◎	基 準 点

世界測地系

施設名(施設番号)	大須賀支線用水路(0312100-1100-04)		
図面名	用地管理図(現況平面入り)		
作成年月日	平成26年 3月		
縮尺	A1 1:500 A2 1:707	図面番号	12-8/14
作成者	関東農政局 両総農業水利事業所		

基準点座標一覧表

測　点	X座標	Y座標
3-NO.5	-13397.683	57342.812
NT1	-13374.067	57322.186
NT2	-13359.366	57337.005
NT3	-13332.477	57358.810
NT4	-13446.204	57314.321
NT4A	-13420.152	57310.368
NT5	-13470.193	57288.243
NT6	-13489.785	57266.999
NT6A	-13535.650	57296.765
NT7	-13534.737	57232.559
NT8	-13556.502	57243.886
NT9	-13575.828	57238.955
NT10	-13590.283	57244.057
T.49	-13310.057	57365.847
T.50	-13313.006	57397.981
T.50A	-13357.413	57369.444
T.51	-13453.221	57314.484
T.52	-13508.244	57278.972
T.56B	-13611.405	57285.968

中心点座標一覧表

測　点	X座標	Y座標
NO.41	-13295.674	57371.298
IPNO.12	-13308.747	57365.601
IPNO.13	-13333.109	57356.410
NO.42	-13342.026	57352.588
NO.43	-13387.983	57332.891
NO.44	-13433.940	57313.193
NO.45	-13479.897	57293.496
NO.46	-13525.853	57273.799

境界点座標一覧表

測　点	X座標	Y座標
K1	-13407.564	57354.213
K2	-13412.938	57374.368
K3	-13407.213	57367.851
K6	-13379.247	57351.951
K10	-13366.929	57313.670
K14	-13372.321	57324.136
K17	-13363.408	57331.231
K18	-13356.578	57322.323
K23	-13346.126	57331.038
K25	-13344.705	57351.194
K35A	-13313.299	57349.655
K41	-13315.300	57390.986
K42	-13317.467	57391.972
K44A	-13315.459	57382.673
K47	-13343.279	57380.866
K55	-13335.993	57339.517
K57	-13432.015	57337.321
K58	-13443.531	57325.085
K58A	-13447.350	57320.904
K58B	-13442.273	57326.422
K58C	-13437.158	57331.856
K59	-13452.408	57315.366
K60	-13443.241	57352.636
K61	-13410.598	57310.876
K63	-13443.914	57353.559
K64	-13419.067	57302.432
K66	-13464.081	57298.699
K67	-13507.573	57336.151
K67A	-13502.513	57341.088
K67B	-13497.195	57346.277
K71	-13471.644	57288.951
K71A	-13470.132	57290.922
K72	-13475.546	57284.284
K74	-13509.236	57276.195
K81	-13520.866	57316.628
K81A	-13516.765	57323.462
K82A	-13450.816	57260.983
K140	-13418.958	57369.414
K141	-13422.797	57374.539
K150	-13350.854	57359.222
NK351	-13556.813	57320.946
NK352	-13552.989	57326.122
NK381	-13497.959	57268.996
NK386	-13536.052	57293.095
NK387	-13539.020	57295.255
NK388	-13528.424	57311.445
NK389	-13523.946	57318.110
NK393	-13515.684	57332.083
NK394	-13510.391	57338.274
NK396	-13512.716	57330.209
NK397	-13502.724	57322.304
NK398	-13467.698	57294.096
NK400	-13456.429	57308.782
NK400A	-13460.254	57303.741
NK402	-13498.784	57349.517
NK409	-13416.742	57318.486
NK410	-13408.532	57308.014
NK411	-13401.580	57299.087
NK415	-13428.216	57293.086
NK416A	-13433.278	57285.888
NK416B	-13442.137	57273.292
NK417	-13454.650	57367.825
NK418	-13382.969	57323.621
NK419	-13376.218	57314.664
NK421A	-13391.311	57345.708
NK422	-13389.128	57342.654
NK423A	-13383.970	57335.837
NK424A	-13377.537	57327.389
NK425	-13374.765	57327.273
NK428	-13365.810	57334.398
NK429	-13360.665	57338.865
NK429A	-13360.484	57338.642
NK430	-13355.248	57342.813
NK431	-13352.800	57339.639
NK433	-13371.746	57342.188
NK434	-13373.821	57344.022
NK434A	-13373.422	57344.342
NK436	-13372.443	57353.950
NK436A	-13372.586	57354.140
NK437	-13366.629	57346.217
NK438	-13361.454	57350.265
NK438A	-13361.176	57350.482
NK444	-13339.543	57347.647
NK445	-13345.449	57363.051
NK446	-13340.114	57366.857
NK447	-13331.659	57356.385
NK448	-13334.086	57359.603
NK449B	-13327.568	57351.654
NK450A	-13325.071	57348.766
NK451	-13321.219	57344.312
NK452A	-13321.904	57360.947
NK453	-13327.449	57362.788
NK454	-13320.889	57365.844
NK455	-13315.894	57368.238
NK456	-13316.141	57361.273
NK457	-13319.131	57360.038
NK459	-13316.728	57356.641
NK460B	-13316.511	57347.391
NK465	-13289.373	57365.987
NK466	-13310.163	57351.724
NK467	-13284.366	57351.572

境界点座標一覧表

測　点	X座標	Y座標
NK474	-13330.680	57383.796
NK476	-13345.697	57374.574
NK477A	-13344.462	57372.982
NK479	-13336.305	57377.639
NK479A	-13336.415	57377.802
NK481B	-13334.004	57379.246
NK482	-13332.362	57371.789
NK483	-13325.738	57376.074
NK484B	-13333.518	57382.035
NK486	-13357.017	57367.271
NK487A	-13368.198	57359.567
NK488	-13388.593	57345.285
NK489A	-13366.981	57357.992
NK507	-13339.807	57367.081
Y3B	-13293.376	57377.512
Y3C	-13294.200	57379.883
Y4A	-13296.927	57387.733
Y11A	-13333.721	57384.296
Y14A	-13342.037	57379.206
Y15A	-13341.126	57379.763
Y16	-13336.458	57382.621
Y17A	-13340.335	57378.337
Y18A	-13339.135	57376.173
Y22	-13332.687	57382.539
Y23	-13324.566	57387.555
Y26A	-13313.432	57383.972
Y27	-13315.436	57383.803
Y28	-13326.034	57375.885
Y33A	-13351.035	57359.459
Y34	-13361.603	57351.030
Y43	-13380.956	57350.732
Y44	-13381.331	57352.750
Y45A	-13378.042	57350.377
Y46	-13377.541	57353.127
Y47	-13378.492	57354.789
Y49	-13363.270	57353.191
Y51A	-13365.214	57364.098
Y52	-13364.598	57362.046
Y53	-13352.254	57361.052
Y54A	-13351.922	57370.787
Y55A	-13351.572	57371.000
Y56A	-13353.354	57372.263
Y57	-13349.346	57374.731
Y58	-13348.229	57373.033
Y60A	-13315.619	57377.330
Y61A	-13313.609	57378.540
Y62	-13310.366	57380.444
Y63	-13307.017	57382.406
Y64	-13307.399	57370.145
Y64A	-13307.309	57372.906
Y65A	-13313.926	57368.923
Y67A	-13320.700	57365.934
Y68	-13324.348	57364.241
Y70	-13337.064	57357.245
Y71	-13340.927	57354.186
Y72	-13344.831	57351.095
Y73	-13347.985	57348.586
Y74	-13351.139	57346.078
Y75	-13357.403	57341.096
Y77	-13364.118	57335.746
Y78	-13367.209	57333.285
Y79	-13370.426	57330.727
Y81	-13372.773	57321.484
Y82	-13367.922	57327.637
Y83	-13364.741	57330.170
Y84	-13361.576	57332.644
Y85	-13354.898	57337.948
Y86A	-13350.705	57341.298
Y86B	-13347.943	57340.898
Y87	-13348.669	57342.909
Y88	-13345.521	57345.397
Y89	-13342.371	57347.900
Y90	-13342.146	57348.078
Y91A	-13340.967	57346.499
Y93	-13339.433	57350.227
Y94	-13338.449	57351.007
Y95A	-13336.666	57352.419
Y96	-13334.586	57354.066
Y97	-13322.683	57360.579
Y98	-13319.074	57362.266
Y99A	-13316.054	57363.733
Y100B	-13307.913	57353.268
Y101A	-13314.430	57348.811
Y102A	-13316.417	57350.568
Y106A	-13330.223	57344.404
Y107A	-13335.847	57339.639
Y108A	-13329.411	57331.351
Y109B	-13313.456	57342.378
Y117	-13392.416	57335.197
Y120	-13394.768	57337.912
Y121	-13408.552	57353.462
Y122	-13419.179	57369.194
Y156	-13489.193	57267.870
Y156A	-13484.647	57273.337
Y156B	-13480.102	57278.804
Y156C	-13478.951	57280.188
Y160	-13533.692	57296.083
Y160A	-13529.418	57302.929
Y160B	-13525.145	57309.774
Y300B	-13314.386	57350.606
Y803	-13519.993	57282.974

区分地上権座標一覧表

測　点	X座標	Y座標
P38	-13307.560	57364.866
R30	-13313.011	57362.624
P39	-13314.095	57362.208
P120	-13314.027	57364.911
L30	-13313.929	57364.949
P119	-13307.476	57367.630
P40	-13316.136	57361.424
P121	-13316.040	57364.139
P122	-13319.342	57362.871
P123	-13323.074	57361.439
P126	-13345.742	57352.547
P125	-13339.791	57355.086
P42	-13331.149	57355.795
P43	-13333.396	57355.009
P44	-13334.892	57354.459
P124	-13336.481	57356.497
L32	-13335.457	57356.934
L31	-13328.094	57359.514
R27	-13294.151	57370.721
L27	-13295.151	57373.012
P50	-13369.744	57339.561
P51	-13382.582	57334.015
P131	-13383.164	57336.487
P49	-13363.437	57342.282
R34	-13364.085	57342.005
P130	-13371.305	57341.610
P129	-13365.075	57344.301
P47	-13347.206	57349.206
P48	-13356.970	57345.041
P127	-13358.550	57347.084
R31	-13327.233	57357.167
P41	-13319.464	57360.147
P46	-13344.323	57350.436
P54	-13417.206	57319.058
P55	-13430.719	57313.221
P135	-13432.724	57315.078
R37	-13439.792	57309.302
P136	-13445.926	57309.397
L37	-13440.780	57311.598
P45	-13339.581	57352.459
P70	-13568.602	57254.205
P150	-13563.539	57259.098
P69	-13555.256	57259.931
P149	-13557.570	57261.659
P148	-13538.092	57270.012
P147	-13526.102	57275.133
P67	-13529.276	57271.059
P68	-13535.782	57268.280
P145	-13510.894	57281.629
P65	-13508.333	57280.005
P144	-13502.571	57285.184
P64	-13500.073	57283.533
P143	-13494.436	57288.659
P63	-13491.997	57286.982
P142	-13486.454	57292.069
P62	-13484.071	57290.368
P141	-13479.566	57295.010
P61	-13477.286	57293.266
P140	-13472.553	57298.006
L38	-13470.677	57298.807
P59	-13464.245	57298.840
R38	-13469.695	57296.509
P60	-13470.348	57296.230
P139	-13466.355	57300.657
P58	-13463.844	57299.012
P66	-13512.474	57278.236
P146	-13515.045	57279.856
P56	-13443.910	57307.540
P57	-13457.323	57301.801
P138	-13460.787	57303.039
P137	-13459.819	57303.453
P134	-13418.841	57321.075
P132	-13390.783	57333.196
P52	-13389.140	57331.182
P53	-13413.711	57320.568
P133	-13403.031	57327.905

世界測地系

施設名 (施設番号)	大須賀支線用水路(0312100-1100-04)		
図面名	用地管理図（現況平面入り）		
作成年月日	平成26年03月		
縮尺	A1 1:500 A2 1:707	図面番号	12-8-1/14
作成者	関東農政局　両総農業水利事業所		

中心点座標一覧表

測　点	X座標	Y座標
NO. 46	-13525. 853	57273. 799
NO. 47	-13571. 810	57254. 102
NO. 48	-13617. 767	57234. 405
NO. 49	-13663. 723	57214. 707
BC. 14	-13663. 791	57214. 678
SP. 14	-13668. 417	57212. 781
IPNO. 14	-13668. 388	57212. 708
EC. 14	-13673. 099	57211. 029
NO. 50	-13710. 708	57197. 623
NO. 51	-13757. 805	57180. 834
BC. 15	-13803. 437	57164. 568
NO. 52	-13804. 895	57164. 025
SP. 15	-13809. 803	57161. 836
IPNO. 15	-13810. 002	57162. 228
EC. 15	-13815. 775	57158. 325
BC. 16	-13841. 474	57140. 950
SP. 16	-13844. 001	57139. 389
IPNO. 16	-13843. 941	57139. 282
EC. 16	-13846. 648	57138. 042
NO. 53	-13847. 311	57137. 738

基準点座標一覧表

測　点	X座標	Y座標
NT6	-13489. 785	57266. 999
NT6A	-13535. 650	57296. 765
NT7	-13534. 737	57232. 559
NT8	-13556. 502	57243. 886
NT9	-13575. 828	57238. 955
NT10	-13590. 283	57244. 057
T. 52	-13508. 244	57278. 972
T. 55	-13622. 255	57220. 657
T. 56A	-13627. 887	57247. 040
T. 56B	-13611. 405	57285. 968
T. 57	-13765. 058	57181. 213

境界点座標一覧表

測　点	X座標	Y座標
K74	-13509. 236	57276. 195
K75	-13525. 319	57256. 253
K81	-13520. 866	57316. 628
K107	-13834. 394	57148. 541
K108	-13706. 481	57201. 916
K109	-13704. 785	57196. 831
K110	-13610. 668	57290. 201
K113	-13849. 955	57139. 248
K116	-13848. 047	57134. 440
NK207	-13793. 266	57166. 107
NK208	-13792. 896	57165. 556
NK226	-13820. 349	57097. 559
NK227	-13821. 265	57098. 522
NK228	-13817. 670	57100. 028
NK236	-13797. 774	57130. 024
NK238	-13790. 650	57133. 900
NK239	-13791. 053	57135. 315
NK243	-13834. 323	57154. 075
NK244	-13831. 938	57158. 991
NK245	-13828. 624	57162. 775
NK246	-13825. 626	57164. 262
NK247	-13820. 124	57164. 049
NK248	-13813. 487	57166. 069
NK249	-13808. 977	57168. 175
NK250	-13804. 539	57169. 669

境界点座標一覧表

測　点	X座標	Y座標
NK251	-13804. 896	57166. 857
NK252	-13811. 957	57163. 503
NK253	-13822. 237	57157. 963
NK254	-13828. 485	57154. 173
NK255	-13800. 846	57176. 930
NK256	-13799. 395	57181. 130
NK257	-13792. 694	57183. 600
NK258	-13789. 594	57185. 185
NK259	-13785. 119	57186. 941
NK260	-13782. 254	57186. 793
NK261	-13778. 256	57185. 740
NK262	-13773. 251	57185. 866
NK263	-13769. 162	57186. 895
NK264	-13763. 354	57187. 011
NK265	-13758. 873	57188. 011
NK266	-13751. 372	57191. 392
NK267	-13746. 668	57193. 346
NK268	-13743. 096	57195. 525
NK269	-13738. 964	57197. 108
NK270	-13733. 512	57200. 561
NK271	-13728. 793	57201. 633
NK272	-13722. 633	57200. 815
NK273	-13719. 319	57201. 431
NK274	-13707. 691	57204. 968
NK275	-13733. 301	57193. 766

境界点座標一覧表


測　点	X座標	Y座標
NK276	-13777. 921	57177. 389
NK277	-13775. 011	57142. 129
NK278	-13745. 010	57152. 692
NK279	-13741. 345	57157. 107
NK280	-13737. 235	57160. 417
NK281	-13727. 514	57161. 156
NK282	-13720. 622	57165. 854
NK283	-13710. 466	57168. 968
NK284	-13710. 252	57177. 519
NK285	-13711. 687	57188. 853
NK286	-13713. 156	57193. 713
NK291	-13698. 626	57171. 915
NK292	-13682. 218	57175. 289
NK293	-13678. 107	57177. 125
NK294	-13667. 962	57178. 315
NK295	-13665. 505	57178. 544
NK296	-13651. 516	57183. 215
NK297	-13644. 523	57191. 404
NK298	-13640. 551	57195. 780
NK299	-13635. 045	57202. 950
NK300	-13636. 217	57208. 561
NK301	-13638. 336	57211. 202
NK303	-13640. 889	57213. 398
NK304	-13653. 010	57222. 455
NK305	-13660. 417	57226. 720

境界点座標一覧表

測　点	X座標	Y座標
NK306	-13660. 682	57221. 464
NK307	-13663. 411	57216. 704
NK308	-13677. 000	57210. 594
NK310	-13705. 996	57200. 520
NK312	-13706. 776	57196. 018
NK319	-13628. 834	57214. 255
NK321	-13628. 936	57222. 538
NK337	-13627. 102	57268. 002
NK338	-13649. 177	57271. 550
NK339	-13651. 619	57272. 897
NK340	-13659. 578	57273. 270
NK341	-13657. 509	57270. 788
NK342	-13657. 648	57268. 726
NK344	-13629. 723	57208. 077
NK345	-13628. 748	57210. 742
NK346	-13632. 990	57269. 703
NK347	-13640. 610	57270. 956
NK350	-13561. 602	57315. 746
NK351	-13556. 813	57320. 946
NK352	-13552. 989	57326. 122
NK360	-13571. 849	57239. 693
NK361	-13574. 495	57241. 697
NK362	-13568. 607	57240. 794
NK363	-13569. 018	57243. 561
NK364	-13563. 245	57242. 188

境界点座標一覧表

測　点	X座標	Y座標
NK365	-13563. 646	57244. 883
NK367B	-13547. 930	57277. 389
NK368	-13552. 343	57271. 943
NK370	-13560. 589	57268. 678
NK371	-13564. 489	57257. 912
NK372	-13557. 826	57242. 496
NK373	-13557. 731	57245. 191
NK374	-13553. 660	57242. 020
NK375	-13552. 457	57244. 194
NK376	-13550. 174	57240. 755
NK377	-13548. 453	57242. 416
NK378	-13543. 163	57236. 947
NK379	-13540. 145	57238. 150
NK381	-13497. 959	57268. 996
NK385E	-13560. 021	57263. 488
NK385F	-13544. 314	57251. 764
NK386	-13536. 052	57293. 095
NK387	-13539. 020	57295. 255
NK388	-13528. 424	57311. 445
NK389	-13523. 946	57318. 110
NK390	-13547. 396	57282. 704
NK391	-13543. 601	57282. 730
NK392	-13539. 761	57288. 142
NK490	-13779. 872	57143. 169
NK492	-13798. 500	57130. 888

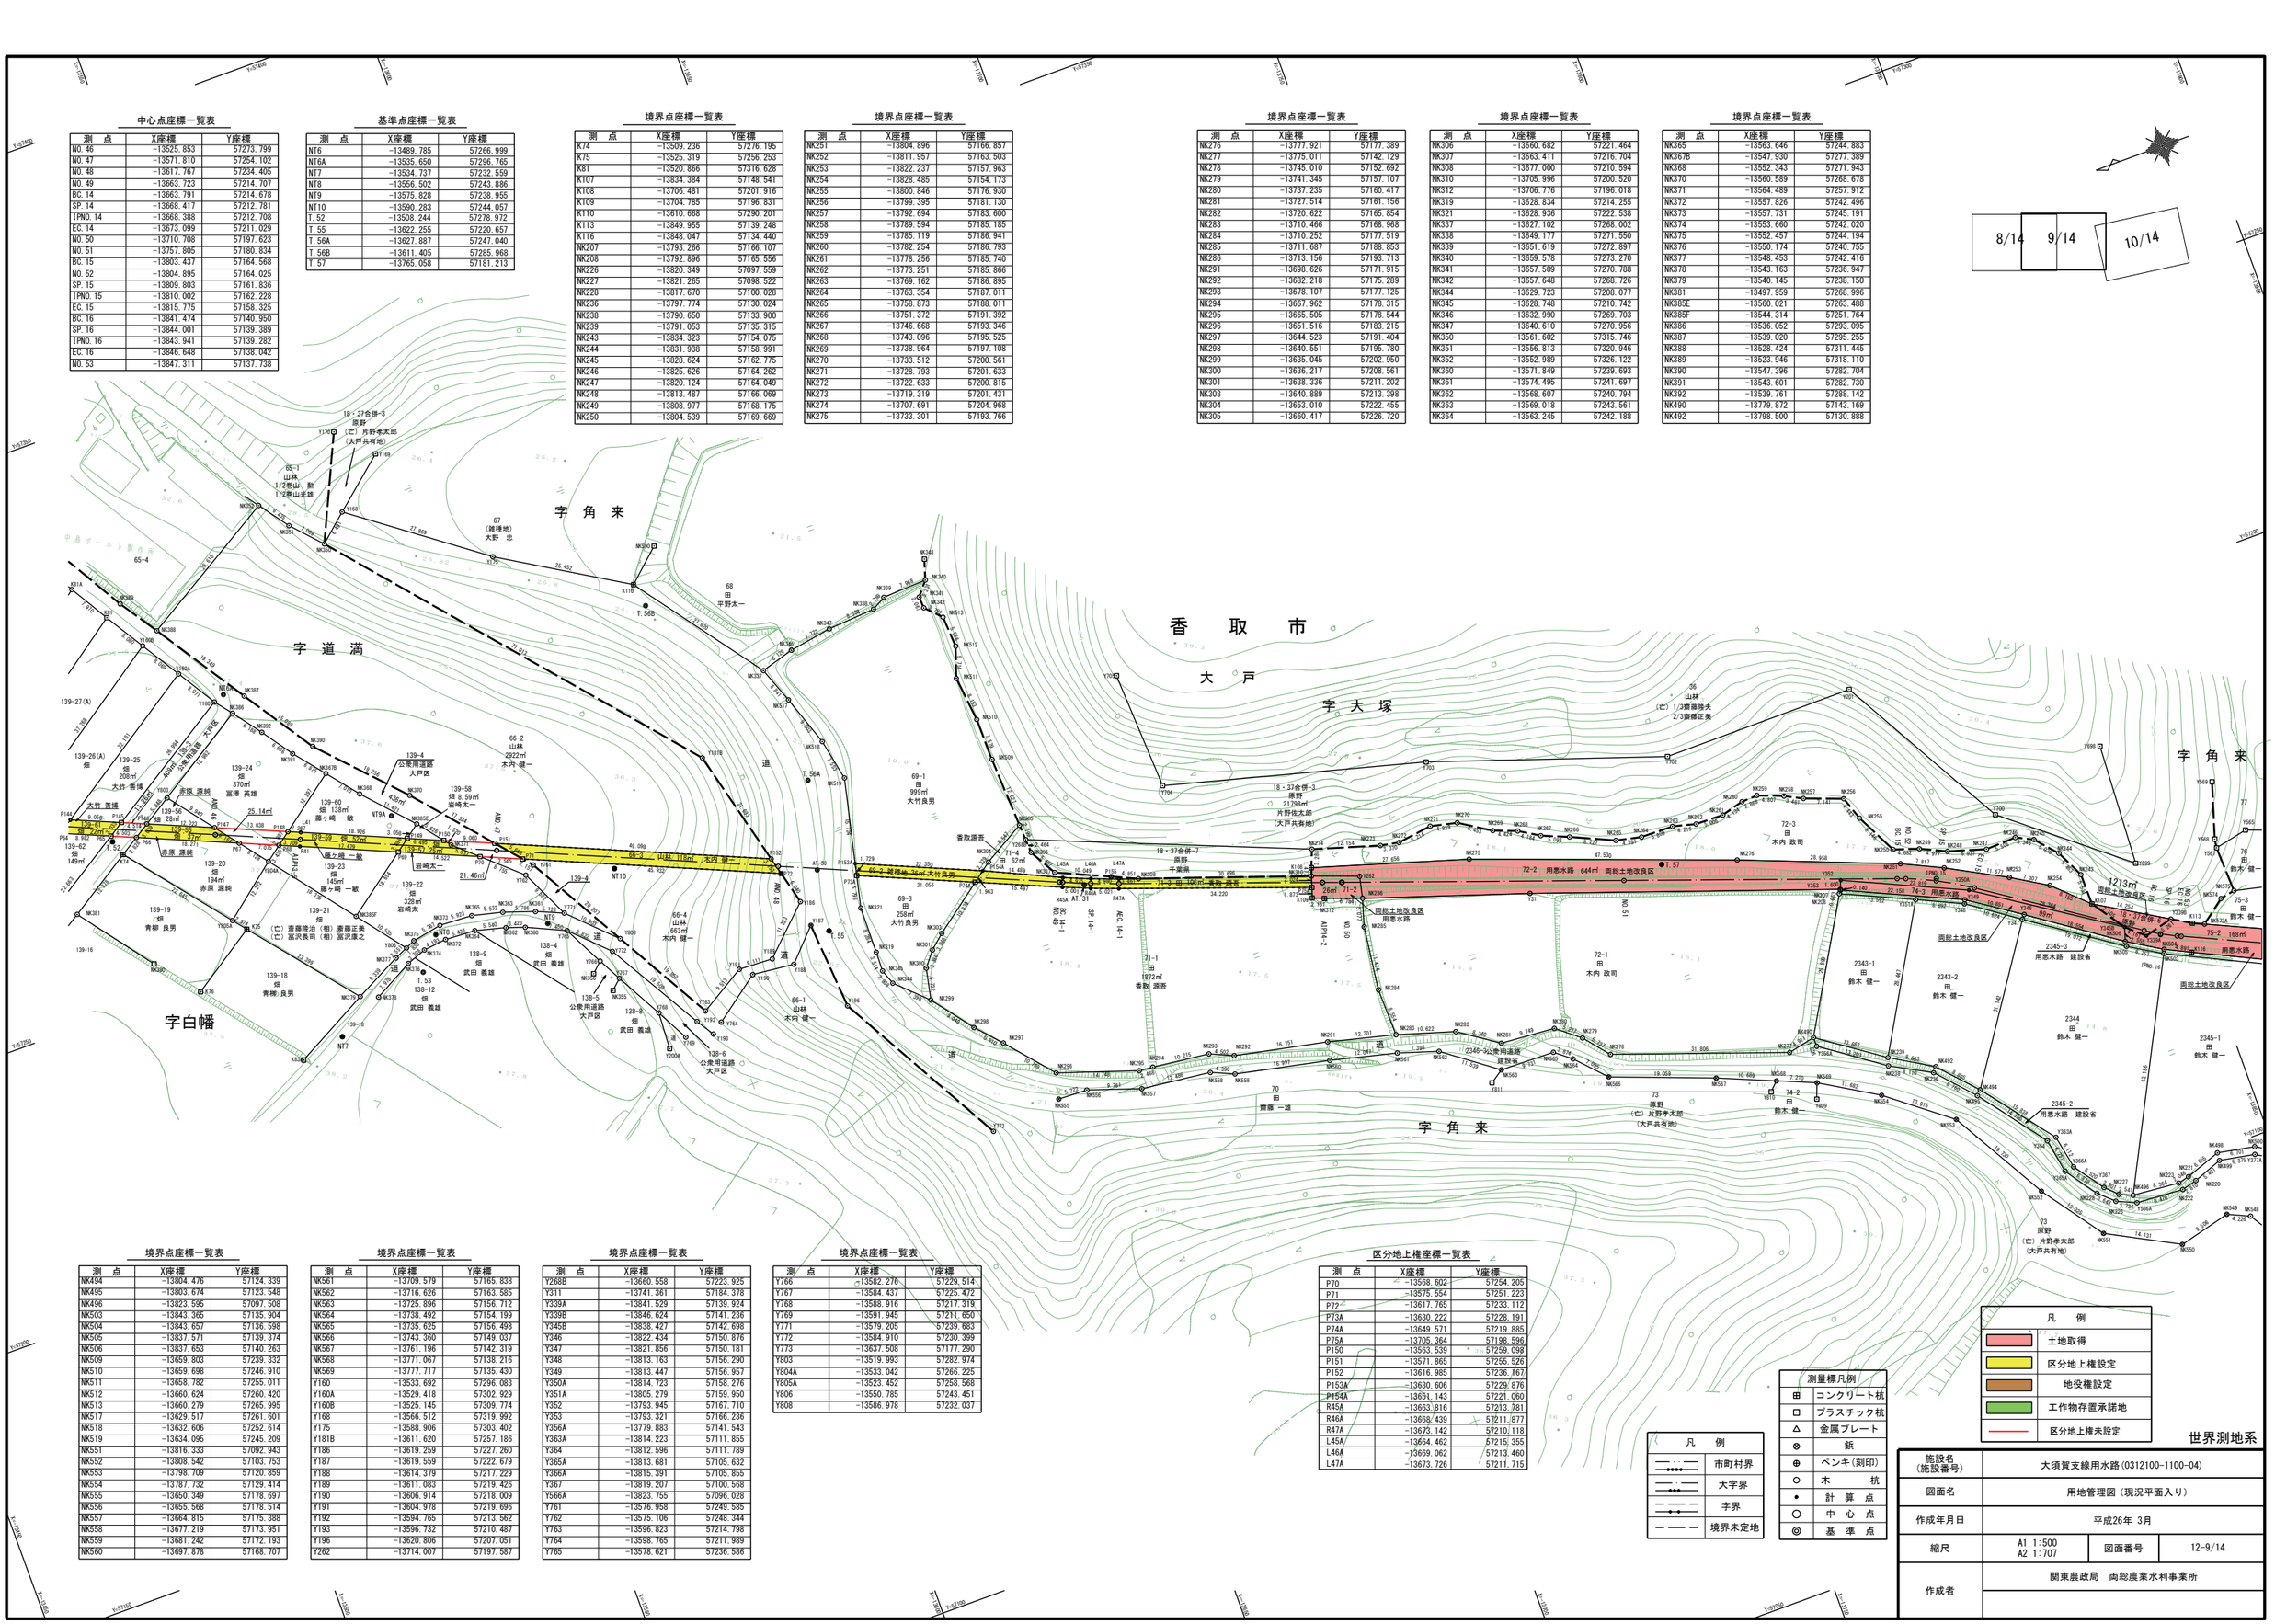
字白幡
字道満
字角来
香取市
大戸
字大塚
字角来
字角来
8/14
9/14
10/14
18・37合併-3 原野 (亡) 片野孝太郎 (大戸共有地)
18・37合併-7 原野 千葉県
18・37合併-8 原野 (亡) 片野孝太郎 (大戸共有地)
73 原野 (亡) 片野孝太郎 (大戸共有地)
67 (雑種地) 大野 忠
68 田 平野太一
70 田 齋藤 一雄
65-1 山林 1/2巻山 勲 1/2巻山光雄
65-4
66-1 山林 木内 健一
66-2 山林 2922㎡ 木内 健一
66-4 山林 663㎡ 木内 健一
69-1 田 999㎡ 大竹良男
69-2 畑 35㎡ 大竹良男
69-3 田 258㎡ 大竹良男
71-1 田 1872㎡ 香取 源吾
71-2 田 1026㎡ 香取 源吾
71-4 田 62㎡ 香取源吾
72-1 田 木内 政司
72-2 用悪水路 644㎡ 両総土地改良区
72-3 田 木内 政司
74-2 田 鈴木 健一
74-3 用悪水路
75-1 田 鈴木 健一
75-2 168㎡ 用悪水路
2343-1 田 鈴木 健一
2343-2 田 鈴木 健一
2344 田 鈴木 健一
2345-1 田 鈴木 健一
2345-2 用悪水路 建設省
2345-3 用悪水路 建設省
2346 公衆用道路 建設省
56 山林 (亡) 1/2原尊俊夫 2/3齋藤正美
1213㎡ 両総土地改良区
両総土地改良区
両総土地改良区
用悪水路
139-1 畑 149㎡
139-2 畑 208㎡ 大竹 香博
139-3 畑 370㎡ 冨澤 英雄
139-4 公衆用道路 大戸区
139-5 畑 138㎡ 藤ヶ崎 一敏
139-6 畑 145㎡ 藤ヶ崎 一敏
139-7 畑 328㎡ 岩崎太一
139-8 畑 岩崎太一
139-9 畑 武田 義雄
139-10 畑 武田 義雄
139-11 公衆用道路 大戸区
139-12 畑 武田 義雄
139-13 畑 青柳 良男
139-14 畑 青柳 良男
139-15 畑 (亡) 斎藤隆治 (相) 斎藤正美 (亡) 冨沢長司 (相) 冨沢康之
139-16
139-17 畑 赤原 源純
139-18 畑 青柳 良男
139-19 畑 青柳 良男
139-20 畑 194㎡ 赤原 源純
139-21 畑 藤ヶ崎 一敏
139-22 畑 藤ヶ崎 一敏
139-23 畑 藤ヶ崎 一敏
139-24 畑 370㎡ 冨澤 英雄
139-25 畑 208㎡ 大竹 香博
139-26(A) 畑
139-27(A)
139-56 畑 78㎡ 赤原 源純
139-57 畑 97㎡ 赤原 源純
139-58 畑 8.59㎡ 岩崎太一
139-59 畑 52㎡ 赤原 源純
139-60 畑 138㎡ 藤ヶ崎 一敏
139-61 畑 22㎡ 赤原 源純
139-62 畑 149㎡ 赤原 源純
NT6 NT6A NT7 NT8 NT9 NT10
T. 52 T. 53 T. 55 T. 56A T. 56B T. 57
K74 K75 K81 K107 K108 K109 K110 K113 K116
NK207 NK208 NK226 NK227 NK228 NK236 NK238 NK239 NK243 NK244 NK245 NK246 NK247 NK248 NK249 NK250
NK251 NK252 NK253 NK254 NK255 NK256 NK257 NK258 NK259 NK260 NK261 NK262 NK263 NK264 NK265 NK266 NK267 NK268 NK269 NK270 NK271 NK272 NK273 NK274 NK275
NK276 NK277 NK278 NK279 NK280 NK281 NK282 NK283 NK284 NK285 NK286 NK291 NK292 NK293 NK294 NK295 NK296 NK297 NK298 NK299 NK300 NK301 NK303 NK304 NK305
NK306 NK307 NK308 NK310 NK312 NK319 NK321 NK337 NK338 NK339 NK340 NK341 NK342 NK344 NK345 NK346 NK347 NK350 NK351 NK352 NK360 NK361 NK362 NK363 NK364
NK365 NK367B NK368 NK370 NK371 NK372 NK373 NK374 NK375 NK376 NK377 NK378 NK379 NK381 NK385E NK385F NK386 NK387 NK388 NK389 NK390 NK391 NK392 NK490 NK492
L45A L46A L47A L48A L49A L50A L51A L52A L53A L54A L55A L56A L57A L58A L59A L60A L61A L62A L63A L64A L65A L66A L67A L68A L69A L70A L71A L72A L73A L74A L75A L76A L77A L78A L79A L80A L81A L82A L83A L84A

境界点座標一覧表

測　点	X座標	Y座標
K113	-13849.955	57139.248
K114	-13886.676	57122.534
K115	-13885.681	57118.845
K116	-13848.047	57134.440
K118	-13873.021	57074.898
K119	-13903.830	57115.989
K120	-13979.140	57103.954
K121	-13973.010	57092.773
K122	-13971.614	57046.905
K123	-14092.913	57053.953
K124	-14103.858	57051.826
K125	-14114.385	57018.538
K126	-14118.202	56992.371
K128	-14112.027	56981.927
K147	-14077.662	57057.731
K148	-14115.409	57015.750
NK2	-14037.076	57011.034
NK3	-14037.904	57012.012
NK4	-14032.196	57016.337
NK5	-14032.480	57017.727
NK6	-14027.089	57019.143
NK7	-14027.055	57020.441
NK8	-14019.764	57021.487
NK10	-14014.020	57022.291
NK11	-14010.851	57024.362
NK12	-14011.887	57025.022
NK13	-14010.645	57035.949
NK14	-14011.596	57036.654
NK15	-14009.188	57039.149
NK16	-14010.152	57039.607
NK18	-14006.517	57043.386
NK19	-14002.356	57044.554
NK20	-14002.575	57045.471
NK21	-13995.123	57045.593
NK22	-13995.377	57046.779
NK23	-13988.504	57047.353
NK24	-13988.784	57048.386
NK25	-13980.193	57048.463
NK26A	-13971.657	57048.326
NK28	-13961.407	57041.570
NK29	-13952.469	57038.817
NK30	-13952.453	57039.822
NK31	-13945.792	57040.395

境界点座標一覧表

測　点	X座標	Y座標
NK32	-13940.663	57039.869
NK33	-13940.833	57041.407
NK34	-13934.060	57042.603
NK36	-13925.999	57044.350
NK37	-13916.267	57047.593
NK38	-13916.973	57048.743
NK39	-13911.519	57051.361
NK40	-13912.335	57052.191
NK41	-13905.429	57057.635
NK42	-13906.333	57058.607
NK43	-13896.677	57063.341
NK44	-13899.035	57063.719
NK45	-13887.669	57068.838
NK46	-13888.049	57070.008
NK47	-13902.574	57108.531
NK50	-13914.713	57104.546
NK52	-13923.328	57101.708
NK54	-13929.183	57100.555
NK55	-13941.252	57098.451
NK56	-13943.530	57097.258
NK57	-13963.525	57092.162
NK59	-13967.886	57091.454
NK60A	-13972.979	57091.753
NK61	-13977.088	57094.236
NK62	-13977.649	57093.407
NK63	-13984.349	57097.147
NK64	-13984.996	57097.369
NK65	-13984.212	57098.132
NK66	-13987.485	57099.024
NK67	-13987.642	57098.089
NK68	-13990.803	57098.488
NK69	-13990.389	57097.620
NK70	-14001.404	57092.305
NK71	-14001.016	57091.082
NK72	-14003.693	57091.841
NK73	-14003.589	57090.681
NK74	-14007.440	57092.777
NK75	-14008.136	57091.870
NK76	-14010.561	57095.418
NK77	-14020.624	57103.785
NK78	-14022.274	57104.436
NK79	-14022.403	57103.585
NK80	-14024.608	57104.375
NK82	-14025.299	57106.302

境界点座標一覧表

測　点	X座標	Y座標
NK83	-14022.900	57106.818
NK84	-14031.788	57117.255
NK85	-14045.470	57123.615
NK86	-14058.862	57114.505
NK87	-14058.318	57109.948
NK88	-14055.919	57104.836
NK89	-14049.831	57096.803
NK90	-14047.615	57096.773
NK91	-14038.463	57099.846
NK92	-14038.000	57101.890
NK95	-14018.643	57095.220
NK96	-14017.696	57093.098
NK97	-14017.569	57092.361
NK98	-14034.578	57077.478
NK99	-14047.790	57093.832
NK100	-14049.166	57091.718
NK102	-14046.917	57086.053
NK103	-14046.145	57086.318
NK104	-14045.861	57080.644
NK105	-14044.875	57081.052
NK106	-14045.032	57074.935
NK107	-14044.190	57074.720
NK108	-14046.328	57072.509
NK109	-14045.753	57072.062
NK110	-14042.714	57069.711
NK111	-14038.260	57067.274
NK112	-14051.447	57069.391
NK113	-14051.262	57068.455
NK114	-14058.593	57066.846
NK115	-14058.173	57065.626
NK116	-14061.202	57063.125
NK117	-14060.292	57062.958
NK118	-14063.670	57055.769
NK119	-14062.970	57055.601
NK120	-14063.718	57052.710
NK121	-14062.773	57052.381
NK123	-14048.547	57047.072
NK124	-14065.063	57051.739
NK125	-14064.760	57050.849
NK126	-14068.763	57051.613
NK127	-14068.318	57050.687
NK128	-14072.691	57046.923
NK129	-14071.928	57045.771
NK130	-14072.386	57041.320

境界点座標一覧表

測　点	X座標	Y座標
NK131	-14071.485	57042.735
NK138	-14042.659	57008.579
NK139	-14043.817	57006.588
NK140	-14041.562	57006.010
NK142	-14046.089	56998.253
NK143	-14045.154	56989.451
NK144	-14047.103	56989.551
NK145	-14044.583	56979.266
NK146	-14044.844	56978.984
NK147	-14042.495	56979.985
NK148	-14043.866	56977.206
NK150	-14047.251	56966.640
NK152	-14054.724	56966.375
NK153	-14065.634	56942.889
NK154	-14069.397	56947.424
NK156	-14109.376	56987.637
NK157	-14107.660	56986.544
NK158	-14105.162	56990.004
NK159	-14104.369	56988.258
NK160	-14101.779	56993.659
NK161	-14099.429	56993.457
NK162	-14098.264	57000.154
NK164	-14096.145	57013.793
NK165	-14101.965	57021.589
NK166	-14100.720	57022.678
NK168	-14102.051	57028.578
NK170	-14085.903	57031.477
NK171	-14077.275	57036.784
NK174	-14110.539	57046.253
NK176	-13873.724	57073.180
NK177	-13865.052	57074.854
NK178	-13865.417	57076.291
NK179	-13857.681	57080.299
NK180	-13858.619	57081.304
NK181	-13855.439	57082.933
NK182	-13856.472	57083.624
NK183	-13853.336	57088.166
NK184	-13852.609	57090.419
NK185	-13853.399	57091.959
NK186	-13850.817	57094.161
NK188	-13890.080	57112.182
NK190	-13884.352	57115.891
NK192	-13877.152	57119.273
NK193	-13870.164	57123.564

境界点座標一覧表

測　点	X座標	Y座標
Y645	-14070.274	56943.687
Y654A	-14111.170	56979.639
Y663	-14100.932	57000.725
Y666	-14098.803	57014.267
Y670	-14104.157	57029.597
Y671	-14086.046	57032.786
Y674A	-14079.996	57042.461
Y709	-13964.856	57103.776
Y709A	-13963.639	57093.155
Y710	-13990.603	57106.500
Y711A	-14077.292	57058.830
Y714B	-13911.570	57109.662
Y716	-13922.060	57105.754
Y719A	-13927.015	57104.898
Y719B	-13926.762	57101.794
Y759	-14041.300	56974.300
Y760	-14042.500	56974.900
Y787	-13874.595	57128.033
Y788	-13878.151	57130.411
Y789	-13879.344	57131.654
Y790	-13880.092	57132.930
Y799	-13878.003	57134.612
Y800	-13880.022	57127.305
Y812	-13982.606	57098.509
Y813	-13977.803	57096.762
Y814	-13994.925	57096.084
Y815	-14002.157	57097.542
Y816	-14004.179	57098.962
Y817	-13998.765	57096.208
Y819	-13963.758	57094.321
Y820	-13943.867	57099.047
Y821	-13943.541	57097.910

境界点座標一覧表

測　点	X座標	Y座標
NK194	-13869.726	57122.796
NK195	-13867.546	57125.085
NK220	-13834.940	57096.136
NK221	-13833.921	57097.243
NK222	-13832.214	57095.454
NK223	-13831.928	57096.780
NK242	-14046.902	57049.671
NK496	-13823.595	57097.508
NK498	-13840.199	57099.453
NK499	-13840.081	57098.066
NK500	-13846.787	57098.223
NK503	-13843.365	57135.904
NK504	-13843.657	57136.598
NK520	-13907.408	57044.557
NK521	-13925.769	57037.285
NK522	-13941.547	57030.145
NK523	-13948.672	57031.770
NK524	-13961.372	57032.140
NK525	-13967.469	57036.486
NK526	-13971.804	57039.224
NK527	-13978.781	57041.141
NK528	-13999.198	57037.260
NK529	-14002.303	57032.783
NK530	-14002.243	57027.840
NK531	-14002.711	57021.267
NK532	-14006.566	57016.080
NK533	-14012.248	57013.199
NK534	-14025.758	57011.769
NK535	-14030.565	57010.595
NK536	-14034.214	57006.589
NK537	-14039.190	56999.696
NK538	-14040.776	56992.262
NK539	-14037.779	56981.104
NK541	-14037.422	56975.821
NK542	-13901.275	57052.090
NK543	-13887.276	57061.389
NK544	-13871.810	57066.524
NK545	-13851.160	57072.078
NK546	-13846.466	57076.460
NK547	-13843.426	57084.419
NK548	-13841.894	57086.902
NK549	-13838.043	57088.644
NK550	-13828.822	57086.330
NK570	-13873.238	57130.033

境界点座標一覧表

測　点	X座標	Y座標
NK570A	-13872.194	57129.126
NK572A	-13880.175	57125.493
NK573A	-13851.936	57138.346
NK574	-13856.225	57141.609
NK575	-13858.852	57142.134
NK576	-13868.648	57139.875
NK577	-13874.114	57136.394
NK578	-13879.693	57131.202
NK579	-13876.538	57132.009
NK580	-13877.632	57133.874
Y339A	-13841.529	57139.924
Y339B	-13846.624	57141.236
Y379A	-13851.519	57095.475
Y403	-13925.982	57042.662
Y408	-13945.684	57039.150
Y411	-13961.415	57040.354
Y415	-13988.574	57048.388
Y419	-14002.309	57045.519
Y421	-14005.836	57042.736
Y430	-14013.764	57021.295
Y438	-14038.351	57010.580
Y465	-14034.375	57077.656
Y470	-14048.438	57091.540
Y484	-14031.943	57104.815
Y485	-14032.055	57103.043
Y488	-14024.799	57103.426
Y500	-14000.837	57091.192
Y513	-13967.810	57092.281
Y517A	-13942.065	57103.538
Y518	-13939.701	57105.821
Y519	-13937.617	57106.179
Y520	-13935.548	57107.000
Y521	-13930.260	57105.643
Y526A	-13923.579	57102.428
Y530	-13909.476	57107.253
Y536C	-13900.795	57113.384
Y537A	-13898.785	57110.912
Y538A	-13890.377	57113.925
Y540A	-13884.713	57116.707
Y542	-13877.651	57120.253
Y546A	-13867.229	57124.336
Y566A	-13823.755	57096.028
Y629	-14044.419	56997.981
Y644	-14067.265	56943.156

中心点座標一覧表


測　点	X座標	Y座標
BC.15	-13803.437	57164.568
NO.52	-13804.895	57164.025
SP.15	-13809.803	57161.836
IPNO.15	-13810.002	57162.228
EC.15	-13815.775	57158.325
BC.16	-13841.474	57140.950
SP.16	-13844.001	57139.389
IPNO.16	-13843.941	57139.282
EC.16	-13846.648	57138.042
NO.53	-13847.311	57137.738
BC.17	-13884.066	57120.906
SP.17	-13888.955	57118.811
IPNO.17	-13888.906	57118.689
NO.54	-13892.935	57117.310
EC.17	-13893.940	57116.959
BC.18	-13911.091	57111.066
SP.18	-13915.805	57109.588
IPNO.18	-13915.768	57109.459
EC.18	-13920.592	57108.368
NO.55	-13940.996	57103.754
BC.19	-13962.316	57098.934
SP.19	-13966.574	57098.523
IPNO.19	-13966.591	57097.967
EC.19	-13970.801	57099.188
BC.20	-13986.288	57103.680
NO.56	-13989.690	57103.991
SP.20	-13989.873	57103.972
IPNO.20	-13989.966	57104.747
EC.20	-13993.285	57102.836
NO.57	-14033.320	57079.789
BC.21	-14068.828	57059.349
SP.21	-14073.992	57056.793
IPNO.21	-14073.851	57056.458
NO.58	-14077.044	57055.639
EC.21	-14079.434	57054.903
BC.22	-14099.564	57043.295
SP.22	-14105.441	57045.636
IPNO.22	-14107.168	57047.177
EC.22	-14108.410	57039.382
NO.59	-14110.388	57026.972
EP	-14115.977	56991.911

基準点座標一覧表

測　点	X座標	Y座標
3-NO.6	-13825.040	57091.149
T.57A	-13859.260	57108.535
T.58	-14001.773	57042.255
T.58A	-14107.031	57041.436
T.58B	-14111.260	57014.998

区分地上権座標一覧表

測　点	X座標	Y座標
ML1	-14010.486	57093.799
ML2	-14016.565	57090.300
ML3	-14026.387	57084.646
ML4	-14044.477	57074.232
ML5	-14045.821	57073.458
ML6	-14055.223	57068.046
MR1	-14009.247	57092.782
MR2	-14015.907	57088.948
MR3	-14032.169	57079.586
MR4	-14045.534	57071.893
MR5	-14049.487	57069.617
MR6	-14052.106	57068.109
MR7	-14059.649	57063.767

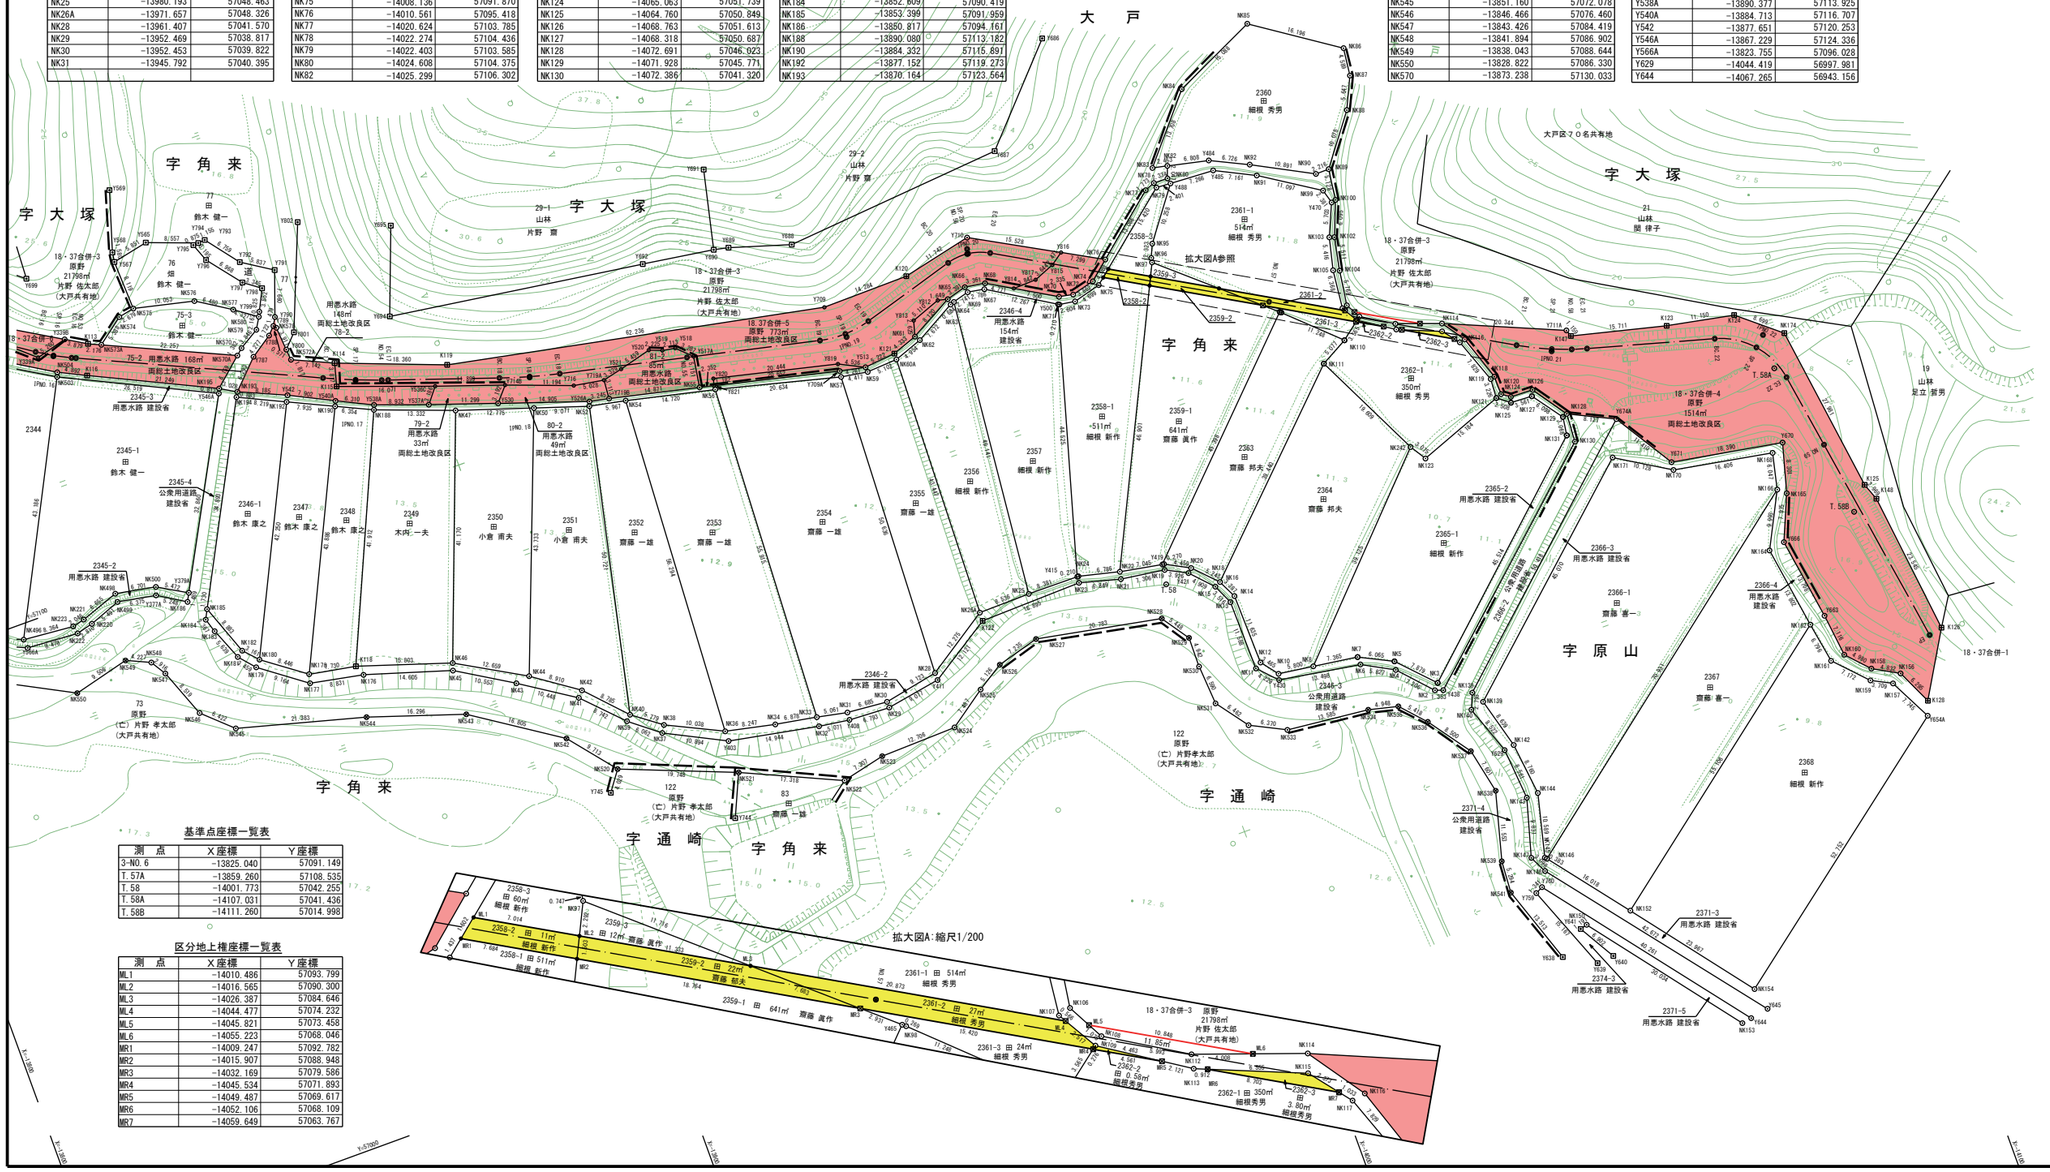

測量標凡例	
コンクリート杭	⊞
プラスチック杭	⊠
鋲	⊗
ペンキ(刻印)	⊕
木　杭	⊙
計　算　点	——
中　心　点	◎
基　準　点	⊙

凡　例	
市町村界	
大字界	
字界	
境界未定地	

凡　例	
土地取得	
区分地上権設定	
地役権設定	
工作物存置承諾地	
区分地上権未設定	

世界測地系

施設名	大須賀支線用水路(0312100-1100-04)		
図面名	用地管理図（現況平面入り）		
作成年月	平成26年 3月		
縮尺	A1 1:500 A2 1:707	図面番号	12-10/14
作成者	関東農政局　両総農業水利事業所		

境界点座標一覧表

点　名	X座標	Y座標
D88	-14106.836	56897.308
D89	-14104.498	56895.428
D139	-14149.959	56858.581
D140	-14147.602	56851.951
D141	-14146.132	56849.833
D142	-14144.170	56848.874
D143	-14139.201	56847.139
D144	-14130.096	56840.843
D145	-14125.947	56833.708
D146	-14123.697	56825.917
D147	-14122.951	56819.289
D148	-14124.256	56815.443
D223	-14208.748	56700.964
D701	-14114.196	56976.874
D709	-14127.978	56940.442
D710	-14124.998	56939.101
K80	-14084.768	56927.883
K81	-14121.156	56955.365
K82	-14124.776	56939.960
K83	-14094.307	56915.871
K84	-14130.880	56919.385
K85	-14127.632	56913.884
K86	-14124.397	56913.711
K87	-14106.527	56900.104
K90	-14076.853	56928.394
K91	-14089.744	56911.868
K92	-14101.754	56896.478
K100	-14149.448	56866.535
K101	-14148.283	56867.932
K102	-14124.452	56905.589
K104	-14128.089	56910.621
K105	-14139.530	56917.636
K106	-14160.122	56927.332
K107	-14166.111	56928.644
K113	-14138.020	56920.169
K114	-14133.649	56917.785
K119	-14110.399	56894.520
K120	-14105.207	56890.272
K121	-14117.570	56874.644
K122	-14130.157	56858.975
K125	-14104.703	56892.754
K126	-14108.494	56895.782
K127	-14109.882	56894.174
K128	-14108.447	56892.903
K207	-14154.903	56753.774
K216	-14152.350	56711.980
K217	-14168.703	56706.584
K218	-14191.941	56708.318
K219	-14199.720	56707.372
K220	-14208.967	56705.323

基準点座標一覧表

点　名	X座標	Y座標
H20-S2-NO.1	-14106.089	56894.297
ST.1	-14122.236	56807.242
ST.2	-14156.052	56770.137
ST.3	-14176.682	56727.745
ST.4	-14173.883	56704.397
ST.5	-14178.733	56686.252
ST.6	-14182.510	56667.396
ST.7	-14188.712	56646.591
ST.8	-14193.292	56631.026

境界点座標一覧表

点　名	X座標	Y座標
K221	-14216.785	56740.840
K224	-14192.991	56704.300
K225	-14170.610	56702.752
K226	-14143.405	56710.891
K642	-14170.361	56661.591
K278	-14229.394	56649.250
K642	-14144.845	56714.464
K652	-14124.979	56965.707
K653	-14124.006	56963.182
K654	-14123.997	56962.463
K655	-14124.106	56955.864
K656	-14126.141	56947.781
K657	-14119.937	56959.569
K658	-14117.827	56965.724
K659	-14115.372	56969.787
K702	-14115.417	56975.759
K703	-14118.488	56969.857
K704	-14120.701	56967.969
K893	-14178.939	56921.252
K894	-14183.098	56909.339
K895	-14185.238	56902.889
K896	-14186.797	56896.866
K897	-14186.357	56888.382
K898	-14180.540	56887.135
K899	-14167.217	56878.518
K8108	-14177.421	56926.221
K8110	-14178.212	56929.728
K8111	-14165.526	56931.746
K8112	-14158.936	56930.574
K8116	-14144.708	56856.821
K8117	-14144.428	56857.339
K8118	-14141.799	56855.541
K8123	-14136.121	56851.573
K8124	-14138.053	56851.084
K8129	-14140.709	56852.366
K8130	-14145.438	56855.577
K8133	-14169.828	56876.836
K8134	-14153.172	56864.918
K8135	-14151.679	56865.896
K8136	-14168.783	56877.821
K8137	-14183.583	56885.718
K8138	-14186.418	56885.863
K8138B	-14186.499	56884.504
K8149	-14124.873	56814.900
K8150	-14124.729	56815.604
K8151	-14123.460	56819.344
K8152	-14124.189	56825.814
K8153	-14126.410	56833.518
K8154	-14130.472	56840.495
K8155	-14136.416	56844.612

境界点座標一覧表

点　名	X座標	Y座標
KB156	-14139.397	56846.667
KB157	-14139.835	56846.831
KB158	-14144.363	56848.412
KB159	-14146.469	56849.441
KB160	-14148.051	56851.721
KB161	-14150.430	56858.393
KB162	-14133.162	56850.029
KB163	-14129.873	56847.712
KB164	-14125.128	56842.296
KB165	-14122.631	56837.414
KB166	-14121.641	56836.230
KB167	-14118.638	56828.331
KB168	-14117.941	56823.618
KB169	-14118.636	56813.890
KB171	-14159.962	56801.970
KB172	-14158.176	56827.952
KB173	-14164.352	56836.540
KB174	-14151.746	56841.771
KB175	-14138.359	56836.056
KB176	-14133.555	56805.094
KB177	-14139.575	56789.542
KB178	-14137.234	56786.182
KB179	-14137.218	56783.661
KB180	-14140.429	56780.430
KB187	-14150.178	56759.229
KB189	-14154.479	56763.756
KB190	-14155.002	56764.323

境界点座標一覧表

点　名	X座標	Y座標
KB191	-14156.507	56768.598
KB192	-14152.780	56783.304
KB193	-14149.998	56785.431
KB194	-14157.471	56788.035
KB195	-14157.139	56783.805
KB196	-14159.047	56775.937
KB197	-14161.130	56762.067
KB198	-14143.223	56784.066
KB199	-14151.469	56772.001
KB200	-14140.611	56780.706
KB202	-14161.556	56825.256
KB203	-14164.287	56780.341
KB204	-14160.639	56769.642
KB205	-14159.596	56766.819
KB206	-14158.055	56762.521
KB208	-14128.977	56748.178
KB209	-14133.226	56752.059
KB210	-14129.121	56752.187
KB211	-14161.522	56765.825
KB212	-14164.337	56754.153
KB213	-14168.238	56748.946
KB214	-14159.866	56746.487
KB215	-14160.405	56753.263
KB9641	-14167.495	56834.224
KC188	-14151.679	56760.858
KG61	-14152.038	56786.088
KG63	-14155.932	56787.498

既設境界点

点　名	X座標	Y座標
K126	-14118.202	56992.371
K128	-14112.027	56981.927
NK153	-14065.634	56942.889
NK154	-14069.397	56947.424
Y644	-14067.269	56943.154
Y645	-14070.274	56943.687
Y654A	-14111.170	56979.639

補助基準点座標一覧表

点　名	X座標	Y座標
ST1A	-14138.208	56781.710
ST2A	-14169.367	56794.229
ST2B	-14167.999	56825.978
ST2C	-14144.167	56750.312
ST3A	-14164.869	56742.552
ST4A	-14145.978	56711.941
ST4B	-14200.621	56709.523
ST4C	-14211.453	56730.255
ST6A	-14199.775	56670.634
ST6B	-14211.578	56677.189

区分地上権座標一覧表


点　名	X座標	Y座標
ML7	-14125.611	56936.731
ML8	-14129.085	56914.992
ML9	-14129.632	56911.567
ML10	-14132.659	56892.619
ML11	-14137.788	56860.521
ML12	-14142.885	56837.988
ML13	-14150.558	56806.446
ML14	-14155.229	56787.243
ML15	-14164.791	56747.933
ML16	-14174.739	56707.034
ML17	-14175.695	56703.104
ML18	-14182.712	56674.260
MR8	-14120.939	56955.205
MR9	-14123.532	56938.976
MR10	-14127.541	56913.879
MR12	-14130.357	56896.256
MR13	-14135.641	56863.185
MR14	-14140.554	56836.993
MR15	-14147.647	56807.832
MR16	-14152.863	56786.387
MR17	-14162.389	56747.228
MR18	-14172.211	56706.845
MR19	-14173.164	56702.929
MR20	-14180.652	56672.147
IP27L	-14189.492	56646.385
IP27R	-14187.060	56645.801


中心点座標一覧表

点　名	X座標	Y座標
NO.59+35.503	-14115.906	56991.927
NO.60	-14118.195	56977.709
IP.23	-14119.245	56971.191
NO.61	-14126.092	56928.336
NO.62	-14133.981	56878.963
IP.24	-14136.660	56849.675
IP.25	-14140.411	56843.053
IP.26	-14141.089	56840.083
62+40.0	-14141.195	56839.651
NO.63	-14143.558	56829.934
63+10.0	-14145.922	56820.217
63+20.0	-14148.285	56810.501
63+30.0	-14150.649	56800.784
63+40.0	-14153.012	56791.067
63+46.38	-14154.519	56784.872
63+47.38	-14154.757	56783.895
NO.64	-14155.376	56781.351
64+7.14	-14157.063	56774.414
64+10.0	-14157.739	56771.634
64+20.0	-14160.103	56761.917
64+28.83	-14162.190	56753.336
64+29.68	-14162.389	56752.516
64+30.0	-14162.466	56752.201
64+40.0	-14164.830	56742.484
NO.65	-14167.193	56732.767
65+6.89	-14168.822	56726.069

中心点座標一覧表

点　名	X座標	Y座標
65+8.89	-14169.294	56724.129
65+10.0	-14169.557	56723.051
65+10.89	-14169.767	56722.186
65+12.89	-14170.240	56720.242
65+14.89	-14170.712	56718.299
65+16.89	-14171.185	56716.356
65+18.89	-14171.658	56714.412
65+18.92	-14171.664	56714.388
65+20.0	-14171.920	56713.334
65+30.0	-14174.284	56703.617
65+37.09	-14175.958	56696.723
65+39.09	-14176.432	56694.785
65+40.0	-14176.647	56693.901
65+41.09	-14176.905	56692.841
65+43.09	-14177.377	56690.898
65+44.13	-14177.622	56689.890
NO.66	-14179.011	56684.134
66+10.0	-14181.374	56674.467
66+12.48	-14181.961	56672.055
66+14.48	-14182.433	56670.114
66+15.54	-14182.682	56669.088
66+20.0	-14183.738	56664.751
66+30.0	-14186.101	56655.034
IP.27	-14188.276	56646.093
66+40.0	-14188.460	56645.316
NO.67	-14190.763	56635.585

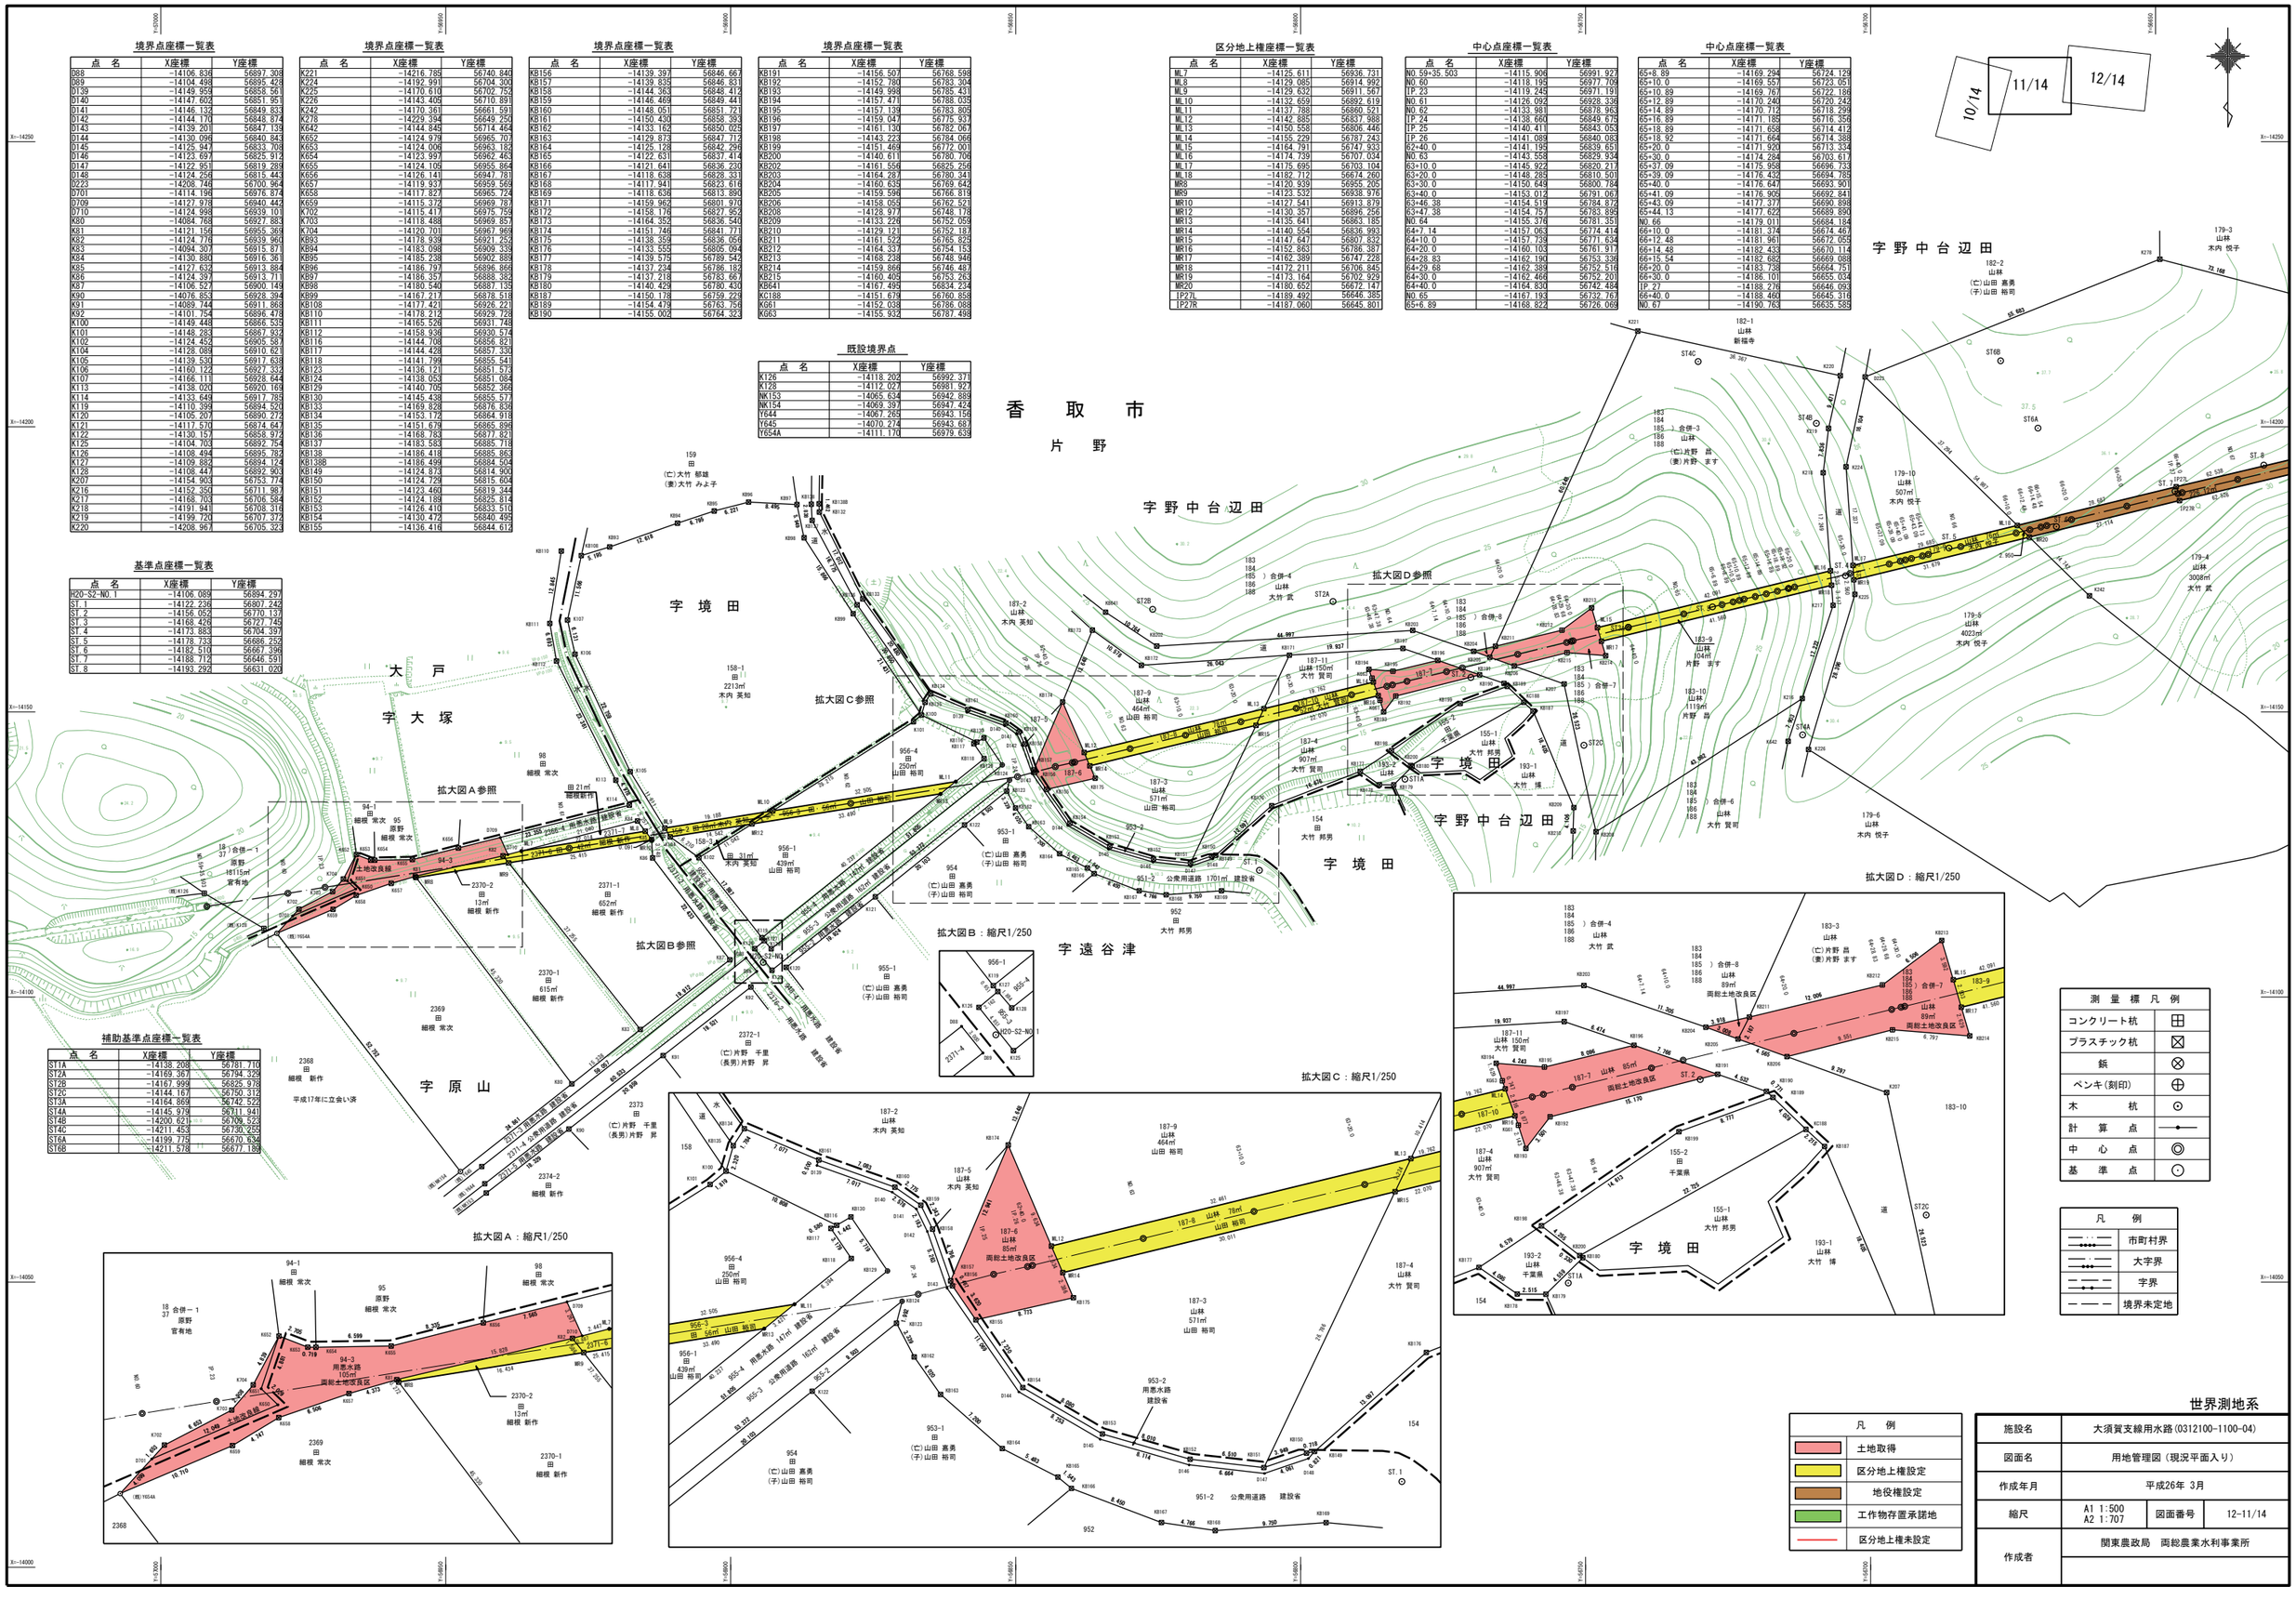
香取市
片野
字野中台辺田
字境田
字大塚
字原山
字遠谷津
拡大図A参照
拡大図B参照
拡大図C参照
拡大図D参照
拡大図A：縮尺1/250
拡大図B：縮尺1/250
拡大図C：縮尺1/250
拡大図D：縮尺1/250
10/14
11/14
12/14
ST.1
ST.2
ST.3
ST.4
ST.5
ST.6
ST.7
ST.8
ST1A
ST2A
ST2B
ST2C
ST3A
ST4A
ST4B
ST4C
ST6A
ST6B
179-3 山林 木内 悦子 79.166
179-4 山林 3008㎡ 大竹 武
179-5 山林 4023㎡ 木内 悦子
179-6 山林 木内 悦子
179-10 山林 507㎡ 木内 悦子
182-1 山林 新福寺
182-2 山林 (亡)山田 嘉勇 (子)山田 裕司
183-1 山林 (亡)片野 昌 (妻)片野 ます
183-2 山林 (亡)片野 昌 (妻)片野 ます
183-3 山林 (亡)片野 昌 (妻)片野 ます
183-9 山林 104㎡ 片野 勇子
183-10 山林 119㎡ 片野 勇
158-1 田 2213㎡ 木内 英知
159 田 (亡)大竹 郁雄 (妻)大竹 みよ子
187-6 山林 85㎡ 岡総土地改良区
187-7 山林 85㎡ 岡総土地改良区
187-9 山林 464㎡ 山田 裕司
187-10 山林 907㎡ 大竹 賀司
187-11 山林 150㎡ 大竹 賀司
187-3 山林 571㎡ 山田 裕司
187-4 山林 907㎡ 大竹 賀司
187-5 山林 木内 英知
187-8 山林 78㎡ 山田 裕司
合併-1 山林 大竹 武
合併-2 山林 大竹 武
合併-3 山林 大竹 武
合併-4 山林 大竹 武
合併-5 山林 大竹 武
合併-6 山林 大竹 賀司
合併-7 山林 大竹 賀司
合併-8 山林 89㎡ 岡総土地改良区
合併-9 山林 大竹 賀司
合併-10 山林 大竹 賀司
(亡)片野 昌 (妻)片野 ます
(亡)片野 千里 (長男)片野 昇
(亡)大竹 郁雄 (妻)大竹 みよ子
(亡)山田 嘉勇 (子)山田 裕司
片野
大竹 賀司
大竹 邦男
大竹 博
木内 英知
細根 常次
原野 官有地
千葉県
土地改良区
岡総土地改良区
用悪水路 建設省
公衆用道路 建設省
道
水
畑
田
平成17年に立会い済
H20-S2-NO.1
K126
K128
Y654A
K125
K120
K127
K122
K123
K124
K121
K119
K114
K113
K107
K106
K105
K104
K102
K101
K100
K92
K91
K90
K87
K86
K85
K84
K83
K82
K81
K80
K92
K93
K894
K895
K896
K897
K898
K899
K8108
K8110
K8111
K8112
K8116
K8117
K8118
K8123
K8124
K8129
K8130
K8133
K8134
K8135
K8136
K8137
K8138
K8138B
K8149
K8150
K8151
K8152
K8153
K8154
K8155
K8135
K8136
K8137
K8138
K8138B
K8149
K8150
K8151
K8152
K8153
K8154
K8155
K642
K652
K653
K654
K655
K656
K657
K658
K659
K702
K703
K704
K278
K225
K226
K224
K221
K220
K219
K218
K217
K216
K207

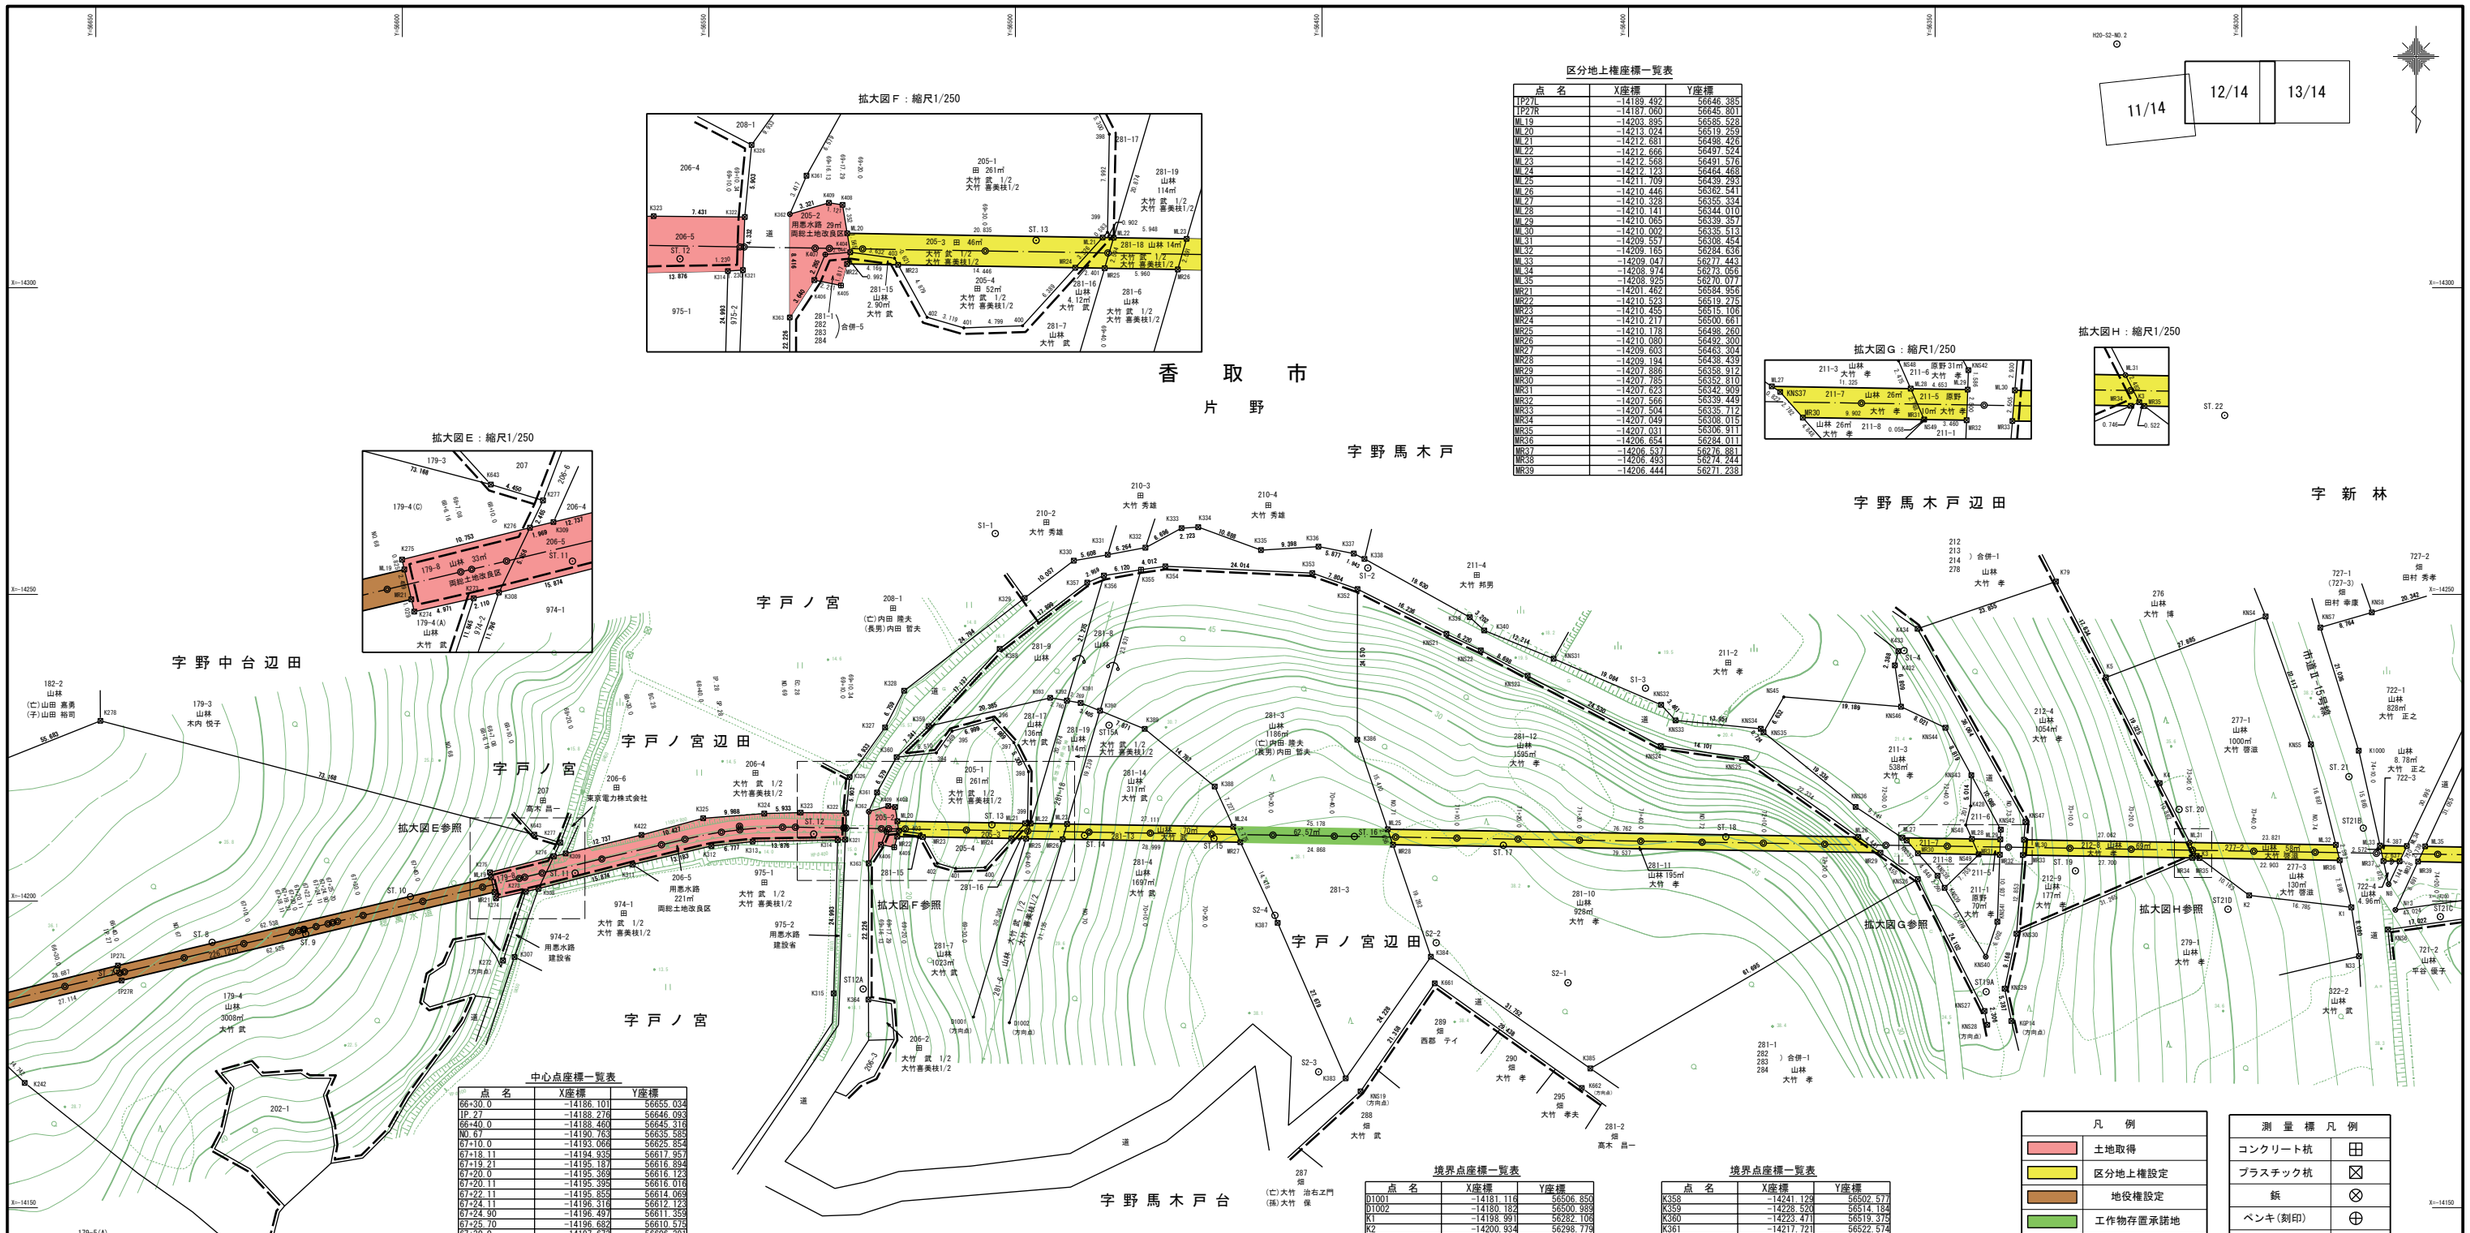

拡大図Ｆ：縮尺1/250

拡大図Ｅ：縮尺1/250

拡大図Ｇ：縮尺1/250

拡大図Ｈ：縮尺1/250

H20-52-NO.2

区分地上権座標一覧表

点　名	X座標	Y座標
TP27L	−14189.492	56646.385
TP27R	−14187.060	56645.801
ML19	−14203.895	56585.528
ML20	−14213.024	56519.259
ML21	−14212.681	56498.420
ML22	−14212.666	56497.524
ML23	−14212.568	56491.576
ML24	−14212.123	56464.468
ML25	−14211.709	56439.293
ML26	−14210.446	56362.541
ML27	−14210.328	56355.334
ML28	−14210.141	56344.010
ML29	−14210.065	56339.357
ML30	−14210.002	56335.513
ML31	−14209.557	56308.454
ML32	−14209.165	56284.636
ML33	−14209.047	56277.443
ML34	−14208.974	56273.056
ML35	−14208.925	56270.077
MR21	−14201.462	56584.956
MR22	−14210.523	56519.275
MR23	−14210.455	56515.106
MR24	−14210.217	56500.661
MR25	−14210.178	56498.260
MR26	−14210.080	56492.300
MR27	−14209.603	56463.304
MR28	−14209.194	56438.439
MR29	−14207.886	56358.912
MR30	−14207.785	56352.810
MR31	−14207.623	56342.969
MR32	−14207.566	56339.449
MR33	−14207.504	56335.712
MR34	−14207.049	56308.015
MR35	−14207.031	56306.911
MR36	−14206.654	56284.011
MR37	−14205.537	56276.881
MR38	−14206.480	56274.244
MR39	−14206.444	56271.238

中心点座標一覧表

点　名	X座標	Y座標
66+30.0	−14186.101	56655.034
IP.27	−14188.276	56646.093
66+40.0	−14188.460	56645.316
NO.67	−14190.763	56635.585
67+10.0	−14193.066	56625.854
67+18.11	−14194.935	56617.957
67+19.21	−14195.187	56616.894
67+20.0	−14195.369	56616.123
67+20.11	−14195.395	56616.016
67+22.11	−14195.855	56614.069
67+24.11	−14196.316	56612.123
67+24.90	−14196.497	56611.359
67+25.70	−14196.682	56610.575
67+30.0	−14197.673	56606.391
67+40.0	−14199.976	56596.660
NO.68	−14202.279	56586.929
68+6.16	−14203.699	56580.931
68+7.08	−14203.910	56580.038
68+10.0	−14204.582	56577.198
68+20.0	−14206.885	56567.467
68+30.0	−14209.189	56557.736
BC.28	−14210.094	56553.910
68+40.0	−14211.245	56547.953
IP.28	−14212.197	56545.029
SP.28	−14211.632	56544.964
NO.69	−14212.051	56537.994
EC.28	−14212.047	56535.896
69+10.0	−14211.917	56527.999
69+10.34	−14211.911	56527.655
69+16.13	−14211.816	56521.870
69+17.29	−14211.797	56520.707
69+20.0	−14211.752	56517.998
69+30.0	−14211.588	56507.998
69+40.0	−14211.424	56497.999
NO.70	−14211.259	56488.000
70+10.0	−14211.095	56478.000
70+20.0	−14210.930	56468.003
70+30.0	−14210.766	56458.004
70+40.0	−14210.601	56448.008
NO.71	−14210.437	56438.007
71+10.0	−14210.273	56428.008
71+20.0	−14210.108	56418.010
71+30.0	−14209.944	56408.011
71+40.0	−14209.779	56398.012
NO.72	−14209.615	56388.014
72+10.0	−14209.450	56378.015
72+20.0	−14209.286	56368.016
72+30.0	−14209.121	56358.018
72+40.0	−14208.957	56348.019
NO.73	−14208.793	56338.021
73+10.0	−14208.628	56328.022
73+20.0	−14208.464	56318.023
73+30.0	−14208.299	56308.025
73+40.0	−14208.135	56298.026
NO.74	−14207.970	56288.027
74+10.0	−14207.806	56278.029
74+20.0	−14207.641	56268.030

基準点座標一覧表

点　名	X座標	Y座標
ST.7	−14188.712	56646.591
ST.8	−14193.292	56631.020
ST.9	−14194.650	56615.738
ST.10	−14200.722	56598.683
ST.11	−14204.578	56571.819
ST.12	−14210.947	56532.898
ST.13	−14212.454	56503.853
ST.14	−14210.692	56488.744
ST.15	−14210.232	56467.625
ST.16	−14210.548	56444.727
ST.17	−14209.108	56420.426
ST.18	−14210.484	56384.145
ST.19	−14204.940	56327.127
ST.20	−14214.964	56310.222
ST.21	−14220.290	56282.509

境界点座標一覧表

点　名	X座標	Y座標
KNS32	−14231.992	56394.689
KNS33	−14229.455	56392.334
KNS34	−14228.093	56378.449
KNS35	−14227.552	56377.991
KNS36	−14215.356	56362.969
KNS37	−14209.875	56354.647
KNS38	−14204.144	56349.609
KNS39	−14202.168	56348.451
KNS40	−14190.940	56341.744
KNS41	−14196.636	56339.851
KNS42	−14211.650	56339.299
KNS43	−14220.525	56344.091
KNS44	−14228.268	56348.314
KNS46	−14231.701	56355.564
KNS47	−14212.923	56335.286
N8	−14202.755	56276.035
N13	−14198.572	56274.923
N33	−14191.008	56280.859
NS45	−14233.284	56374.688
NS48	−14212.410	56345.001
NS49	−14207.569	56342.898

補助基準点座標一覧表

点　名	X座標	Y座標
S1−1	−14259.944	56503.291
S1−2	−14254.323	56442.519
S1−3	−14234.724	56397.239
S1−4	−14240.845	56355.070
S2−1	−14186.697	56409.888
S2−2	−14193.213	56431.369
S2−3	−14172.178	56450.564
S2−4	−14197.680	56457.681
ST12A	−14185.683	56524.843
ST15A	−14228.677	56484.730
ST19A	−14185.228	56341.680
ST21B	−14211.901	56280.178
ST21C	−14197.471	56267.607
ST21D	−14198.684	56302.238

境界点座標一覧表

点　名	X座標	Y座標
D1001	−14181.116	56506.850
D1002	−14180.182	56500.989
K1	−14198.991	56282.106
K2	−14200.934	56298.779
K3	−14207.344	56307.329
K4	−14219.239	56313.379
K5	−14236.461	56322.147
K19	−14252.106	56330.294
K242	−14170.361	56661.591
K272	−14190.302	56583.581
K273	−14201.551	56579.870
K274	−14200.460	56584.720
K275	−14204.699	56585.717
K276	−14207.303	56575.284
K277	−14209.527	56574.220
K278	−14229.394	56649.250
K307	−14190.886	56581.710
K308	−14202.020	56577.812
K309	−14207.763	56573.369
K311	−14205.944	56562.430
K312	−14208.975	56549.601
K313	−14209.705	56542.262
K314	−14209.943	56528.988
K315	−14184.958	56529.643
K321	−14210.024	56527.760
K322	−14214.354	56527.609
K323	−14214.423	56535.040
K324	−14214.278	56540.972
K325	−14214.172	56550.931
K326	−14220.231	56527.052
K327	−14228.319	56521.279
K328	−14234.307	56518.151
K329	−14249.419	56498.494
K330	−14255.502	56490.485
K331	−14256.467	56484.966
K332	−14257.624	56478.803
K333	−14260.802	56472.909
K334	−14260.964	56470.190
K335	−14257.231	56459.961
K336	−14257.798	56450.580
K337	−14256.664	56444.813
K338	−14255.797	56443.074
K339	−14246.287	56425.901
K340	−14244.125	56423.539
K352	−14250.872	56444.211
K353	−14253.482	56451.566
K354	−14254.587	56475.555
K355	−14254.024	56479.528
K356	−14253.087	56485.576
K357	−14251.922	56488.297

境界点座標一覧表

点　名	X座標	Y座標
K358	−14241.129	56502.577
K359	−14228.520	56514.184
K360	−14223.471	56519.375
K361	−14217.721	56522.574
K362	−14214.587	56523.938
K363	−14206.171	56523.937
K364	−14183.945	56523.991
K383	−14171.094	56446.150
K384	−14190.934	56432.243
K385	−14172.717	56406.236
K386	−14226.302	56444.245
K387	−14196.457	56457.236
K388	−14218.685	56467.497
K389	−14228.084	56478.913
K390	−14231.043	56486.207
K391	−14232.307	56489.369
K392	−14232.684	56491.607
K393	−14232.142	56494.229
K404	−14211.479	56519.007
K405	−14208.773	56519.765
K406	−14209.210	56521.938
K407	−14211.293	56521.043
K408	−14215.346	56519.638
K409	−14215.510	56520.747
K422	−14210.764	56560.995
K432	−14238.437	56356.563
K433	−14240.761	56356.011
K434	−14244.410	56352.864
K643	−14213.512	56578.478
K661	−14186.592	56431.622
K662	−14169.539	56407.626
K1000	−14274.530	56280.907
KGP14	−14180.457	56337.555
KNS4	−14246.402	56296.094
KNS5	−14225.553	56288.711
KNS6	−14195.370	56276.153
KNS7	−14244.609	56287.182
KNS8	−14247.071	56278.770
KNS19	−14166.987	56443.715
KNS21	−14243.571	56429.709
KNS22	−14240.879	56424.701
KNS23	−14236.725	56416.458
KNS24	−14225.293	56394.754
KNS25	−14223.321	56380.791
KNS26	−14203.588	56352.820
KNS27	−14182.080	56341.942
KNS28	−14179.820	56341.483
KNS29	−14185.728	56338.667
KNS30	−14194.691	56336.729
KNS31	−14239.527	56412.223

凡　例

	土地取得
	区分地上権設定
	地役権設定
	工作物存置承諾地
	区分地上権未設定

測量標凡例

コンクリート杭	⊞
プラスチック杭	⊠
鋲	⊗
ペンキ(刻印)	⊕
木　杭	⊙
計算点	———
中心点	◎
基準点	⊙

凡　例

	市町村界
	大字界
	字界
	境界未定地

世界測地系

施設名	大須賀支線用水路(0312100-1100-04)		
図面名	用地管理図（現況平面入り）		
作成年月	平成26年 3月		
縮尺	A1 1:500 A2 1:707	図面番号	12-12/14
作成者	関東農政局　両総農業水利事業所		

香　取　市

片　野

上小川

字新城

字新林

字ハサマ入辺田

字ハサマ入

字前野辺田

拡大図Ⅰ参照



拡大図Ⅰ：縮尺1/250

区分地上権座標一覧表

点　名	X座標	Y座標
ML33	−14209.047	56277.443
ML34	−14208.974	56273.056
ML35	−14208.925	56270.077
ML36	−14208.324	56233.527
ML37	−14207.861	56205.375
ML38	−14207.613	56190.285
ML39	−14207.326	56172.836
ML40	−14206.581	56127.513
ML41	−14234.249	56004.258
ML42	−14241.641	55981.742
ML43	−14248.747	55960.093
ML44	−14261.492	55921.271
MR37	−14206.537	56216.881
MR38	−14206.493	56274.244
MR39	−14206.444	56271.238
MR40	−14205.810	56232.725
MR41	−14205.630	56221.739
MR42	−14205.279	56200.397
MR43	−14204.821	56172.565
MR44	−14204.088	56128.012
MR45	−14230.627	56007.275
MR46	−14231.452	56004.762
MR47	−14239.300	55980.855
MR48	−14246.872	55957.789
MR49	−14259.784	55918.456

基準点座標一覧表

点　名	X座標	Y座標
ST.21	−14220.290	56282.509
ST.22	−14279.191	56302.783
ST.23	−14212.909	56236.818
ST.24	−14217.097	56220.556
ST.25	−14207.094	56197.114
ST.26	−14205.600	56164.666
ST.27	−14207.056	56147.866
ST.28	−14206.118	56117.291
ST.29	−14213.151	56061.895
ST.30	−14235.679	56003.772
ST.31	−14279.671	55978.660
ST.32	−14261.624	55928.456

補助基準点座標一覧表

点　名	X座標	Y座標
G1−1	−14189.361	55993.643
G1−2	−14204.683	55929.206
S3−1	−14224.266	56170.726
S3−2	−14221.880	56145.687
S3−3	−14237.859	56148.391
S3−4	−14251.849	56153.359
S3−5	−14273.596	56099.591
ST21A	−14254.579	56248.114
ST21B	−14211.901	56280.173
ST21C	−14197.471	56267.607
ST21D	−14198.684	56302.238
ST26A	−14180.268	56172.127
ST26B	−14175.715	56187.433
ST29A	−14225.630	56030.138
ST30A	−14220.108	56016.861
ST31A	−14302.571	55990.869

中心点座標一覧表

点　名	X座標	Y座標
73+30.0	−14208.299	56308.025
73+40.0	−14208.135	56298.026
NO.74	−14207.970	56288.027
74+10.0	−14207.806	56278.029
74+20.0	−14207.641	56268.030
74+30.0	−14207.477	56258.031
74+40.0	−14207.313	56248.033
NO.75	−14207.148	56238.034
75+10.0	−14206.984	56228.035
75+20.0	−14206.819	56218.037
75+30.0	−14206.655	56208.038
75+40.0	−14206.490	56198.039
NO.76	−14206.326	56188.041
76+10.0	−14206.161	56178.042
76+20.0	−14205.997	56168.043
76+30.0	−14205.833	56158.045
76+40.0	−14205.668	56148.046
NO.77	−14205.504	56138.048
77+10.0	−14205.339	56128.049
77+15.00	−14205.257	56123.048
77+16.10	−14205.239	56121.953
77+20.0	−14205.175	56118.050
77+30.0	−14205.010	56108.052
BC 29	−14204.883	56100.314
CC 29	−14204.886	56098.053
IP 29	−14204.717	56090.212
SP 29	−14205.552	56090.339
NO.78	−14205.931	56088.119
EC 29	−14207.868	56080.613
78+10.0	−14208.568	56078.482
78+20.0	−14211.687	56068.981
78+24.83	−14213.192	56064.395
78+30.0	−14214.806	56059.480
78+40.0	−14217.925	56049.979
79+00.0	−14221.044	56040.477
79+10.0	−14224.163	56030.976
79+20.0	−14227.282	56021.475
79+24.17	−14228.581	56017.516
79+24.87	−14228.799	56016.853
79+30.0	−14230.400	56011.974
79+40.0	−14233.519	56002.473
NO.80	−14236.638	55992.972
80+10.0	−14239.757	55983.471
80+20.0	−14242.876	55973.969
80+30.0	−14245.995	55964.468
80+40.0	−14249.114	55954.967
NO.81	−14252.233	55945.466
81+10.0	−14255.352	55935.963
81+20.0	−14258.471	55926.464
81+30.0	−14261.590	55916.962

境界点座標一覧表

点　名	X座標	Y座標
K1	−14198.991	56282.106
K2	−14200.934	56298.779
K3	−14207.344	56307.329
K21	−14206.960	56209.169
K36	−14204.184	56206.627
K39	−14181.209	56170.011
K40	−14182.563	56172.122
K41	−14181.113	56184.553
K42	−14178.579	56189.395
K43	−14175.887	56195.026
K51	−14246.309	56134.651
K52	−14226.686	56120.744
K53	−14226.173	56121.657
K54	−14215.854	56121.742
K55	−14214.363	56118.065
K56	−14208.004	56120.090
K57	−14208.673	56127.094
K58	−14203.009	56128.228
K59	−14202.605	56121.607
K60	−14196.319	56122.976
K72	−14202.569	56119.520
K73	−14195.648	56121.260
K76	−14230.121	56119.103
K77	−14243.118	56126.002
K78	−14259.443	56137.443
K442	−14202.445	56099.551
K443	−14202.994	56090.721
K444	−14204.420	56082.974
K445	−14206.494	56076.503
K446	−14204.411	56075.665
K447	−14205.347	56074.609
K448	−14204.623	56074.256
K449	−14203.009	56069.294
K450	−14209.718	56067.836
K451	−14210.858	56065.514
K452	−14213.918	56067.212
K453	−14214.188	56067.688
K454	−14213.171	56070.126
K455	−14208.850	56083.601
K456	−14207.447	56090.393
K457	−14206.571	56099.763
K458	−14206.549	56101.310
K459	−14215.237	56064.888
K460	−14216.690	56061.963
K461	−14231.736	56016.297
K462	−14232.079	56014.519
K463	−14230.183	56017.821
K464	−14226.173	56021.824
K465	−14221.198	56019.082
K466	−14216.161	56029.150

境界点座標一覧表

点　名	X座標	Y座標
K467	−14215.979	56034.822
K468	−14220.688	56036.497
K469	−14215.404	56052.204
K470	−14213.724	56057.689
K471	−14213.173	56060.516
K472	−14212.732	56063.903
K473	−14209.297	56058.283
K474	−14213.712	56042.907
K475	−14213.540	56029.293
K476	−14218.973	56017.807
K477	−14220.055	56016.109
K478	−14222.358	56017.345
K479	−14212.996	56069.823
K480	−14222.740	56042.665
K481	−14213.637	56043.589
K482	−14223.126	56015.835
K483	−14176.163	55992.687
K484	−14179.563	55984.403
K485	−14232.570	56005.201
K487	−14227.517	56010.595
K488	−14225.140	56009.745
K489	−14239.426	56001.351
K490	−14245.718	55996.952
K491	−14257.866	55987.886
K492	−14189.252	55961.904
K493	−14303.902	55994.637
K494	−14292.003	55986.682
K495	−14287.662	55983.826
K496	−14283.486	55982.934
K497	−14272.463	55984.316
K498	−14262.318	55989.239
K499	−14257.377	55992.737
K500	−14250.084	55999.451
K501	−14244.494	56005.715
K502	−14240.714	56008.551
K503	−14263.608	55983.841
K504	−14252.857	55965.144
K505	−14229.229	55936.107
K506	−14205.984	55920.139
K507	−14195.559	55932.793
K508	−14195.710	55946.714
K509	−14267.589	55981.133
K510	−14278.641	55977.667
K511	−14285.575	55978.372
K512	−14275.418	55944.221
K513	−14258.338	55916.074
K516	−14205.288	55922.515
K517	−14295.722	55984.984
K518	−14305.947	55991.772
K555	−14202.767	55920.451

境界点座標一覧表

点　名	X座標	Y座標
K556	−14193.092	55931.112
K645	−14203.575	56075.164
K1000	−14224.530	56280.907
KB20	−14208.623	56202.169
KB25	−14218.642	56167.774
KB26	−14210.104	56195.900
KB27	−14220.098	56144.769
KB28	−14229.714	56145.930
KB29	−14248.736	56152.744
KB30	−14253.604	56150.944
KB31	−14252.646	56148.362
KB32	−14253.586	56146.448
KB38	−14212.692	56173.417
KB42	−14218.911	56163.484
KB44	−14213.535	56170.613
KB45	−14206.274	56194.733
KB46	−14216.170	56143.822
KB47	−14219.504	56140.636
KB48	−14230.713	56142.726
KB49	−14251.490	56158.277
KB50	−14252.041	56140.391
KN51	−14253.752	56134.425
KN52	−14261.368	56141.083
KN54	−14246.402	56296.094
KN55	−14225.553	56288.711
KN56	−14195.370	56276.153
KN57	−14244.609	56287.182
KN58	−14247.071	56278.770
KN59	−14237.051	56256.911
KN510	−14252.829	56259.259
KN511	−14253.802	56256.629
KN512	−14256.453	56247.954
KN513	−14258.799	56238.392
KN514	−14265.078	56214.547
KN515	−14226.328	56259.665
KN516	−14235.079	56242.067
KN517	−14197.726	56259.294
KN518	−14204.511	56232.310
N8	−14202.759	56276.039
N13	−14198.572	56274.923
N33	−14191.008	56280.859

測　量　標　凡　例	
コンクリート杭	⊞
プラスチック杭	⊠
鋲	⊗
ペンキ(刻印)	⊕
木　杭	⊙
計　算　点	—•—
中　心　点	◎
基　準　点	⊙

凡　例	
土地取得	
区分地上権設定	
地役権設定	
工作物存置承諾地	
区分地上権未設定	

凡　例	
市町村界	
大字界	
字界	
境界未定地	

世界測地系

施設名	大須賀支線用水路(0312100-1100-04)		
図面名	用地管理図（現況平面入り）		
作成年月	平成26年　3月		
縮尺	A1 1:500 A2 1:707	図面番号	12-13/14
作成者	関東農政局　両総農業水利事業所		

区分地上権座標一覧表


点　名	X座標	Y座標
ML43	−14248.747	55960.093
ML44	−14261.492	55921.271
ML45	−14276.526	55875.473
ML46	−14277.675	55871.971
ML47	−14291.178	55830.838
ML48	−14307.613	55780.775
ML49	−14310.060	55773.319
ML50	−14320.251	55742.277
ML51	−14320.592	55741.237
ML52	−14331.113	55709.189
MR48	−14246.872	55957.789
MR49	−14259.784	55918.456
MR50	−14273.983	55875.200
MR51	−14275.133	55871.698
MR52	−14276.146	55868.611
MR53	−14288.061	55832.316
MR55	−14318.924	55738.299
MR56	−14328.544	55708.996

境界点座標一覧表

点　名	X座標	Y座標
K492	−14189.252	55961.904
K504	−14252.857	55965.144
K505	−14229.229	55936.107
K506	−14205.984	55920.132
K507	−14195.559	55932.793
K508	−14195.710	55946.714
K510	−14278.641	55977.667
K511	−14285.575	55978.372
K512	−14275.418	55944.221
K513	−14258.338	55916.074
K514	−14236.845	55887.144
K515	−14212.234	55897.161
K516	−14205.288	55922.515
K523	−14330.099	55906.374
K524	−14316.090	55888.724
K525	−14300.610	55878.191
K526	−14296.455	55876.559
K527	−14288.035	55876.711
K528	−14269.055	55874.670
K529	−14250.090	55878.876
K530	−14331.321	55905.221
K531	−14317.607	55887.616
K532	−14301.463	55916.696
K533	−14296.965	55875.012
K534	−14287.622	55874.727
K535	−14269.483	55872.832
K536	−14249.414	55877.009
K537	−14236.365	55885.361
K538	−14210.927	55895.651
K541	−14322.085	55897.789
K542	−14324.339	55896.686
K543	−14332.559	55903.962
K544	−14324.408	55894.242
K545	−14319.052	55886.323
K546	−14302.397	55875.215
K547	−14297.049	55873.208
K548	−14287.625	55873.122
K549	−14276.879	55871.879
K550	−14269.193	55871.082
K551	−14248.363	55875.404
K552	−14235.425	55883.639
K553	−14209.808	55894.239
K554	−14207.795	55899.746
K555	−14202.767	55920.451
K556	−14193.092	55931.112
K557	−14308.315	55868.916
K558	−14323.255	55857.466
K559	−14322.393	55851.320
K560	−14315.792	55820.555
K561	−14300.942	55825.827
K562	−14292.395	55830.261
K563	−14287.202	55832.723

境界点座標一覧表

点　名	X座標	Y座標
K564	−14280.219	55837.100
K565	−14268.168	55843.166
K566	−14274.454	55861.062
K576	−14289.265	55776.378
K577	−14307.144	55774.090
K578	−14307.528	55780.354
K579	−14308.518	55785.291
K580	−14312.230	55796.883
K581	−14314.239	55799.148
K582	−14316.266	55804.474
K583	−14315.024	55815.781
K584	−14318.475	55771.096
K585	−14325.679	55768.178
K594	−14286.174	55741.074
K595	−14293.454	55738.910
K596	−14317.752	55735.150
K597	−14320.076	55741.394
K598	−14320.358	55742.820
K599	−14323.151	55755.220
K601	−14308.894	55786.495
K603	−14321.814	55749.018
K604	−14351.070	55731.964
K605	−14346.263	55715.356
K606	−14346.124	55709.141
K607	−14345.156	55707.193
K608	−14336.905	55709.623
K609	−14320.677	55708.406
K610	−14320.872	55703.362
K611	−14335.020	55684.532
K612	−14327.628	55677.886
K613	−14318.232	55703.237
K614	−14340.837	55698.126
K615	−14337.780	55687.121
K616	−14343.341	55682.592
K617	−14351.525	55705.974
K619	−14324.719	55669.643
K620	−14335.618	55676.981
K621	−14338.449	55678.865
K622	−14338.377	55676.780
K623	−14332.692	55671.948
K624	−14331.003	55671.089
K625	−14341.613	55677.303
K626	−14333.235	55670.303
K627	−14331.522	55669.630
K628	−14324.904	55668.239
K647	−14344.704	55705.928
K648	−14336.761	55675.384
K649	−14338.643	55674.550
K711	−14334.129	55683.704
K872	−14340.638	55680.298
K021	−14361.379	55738.608
K022	−14345.557	55686.259

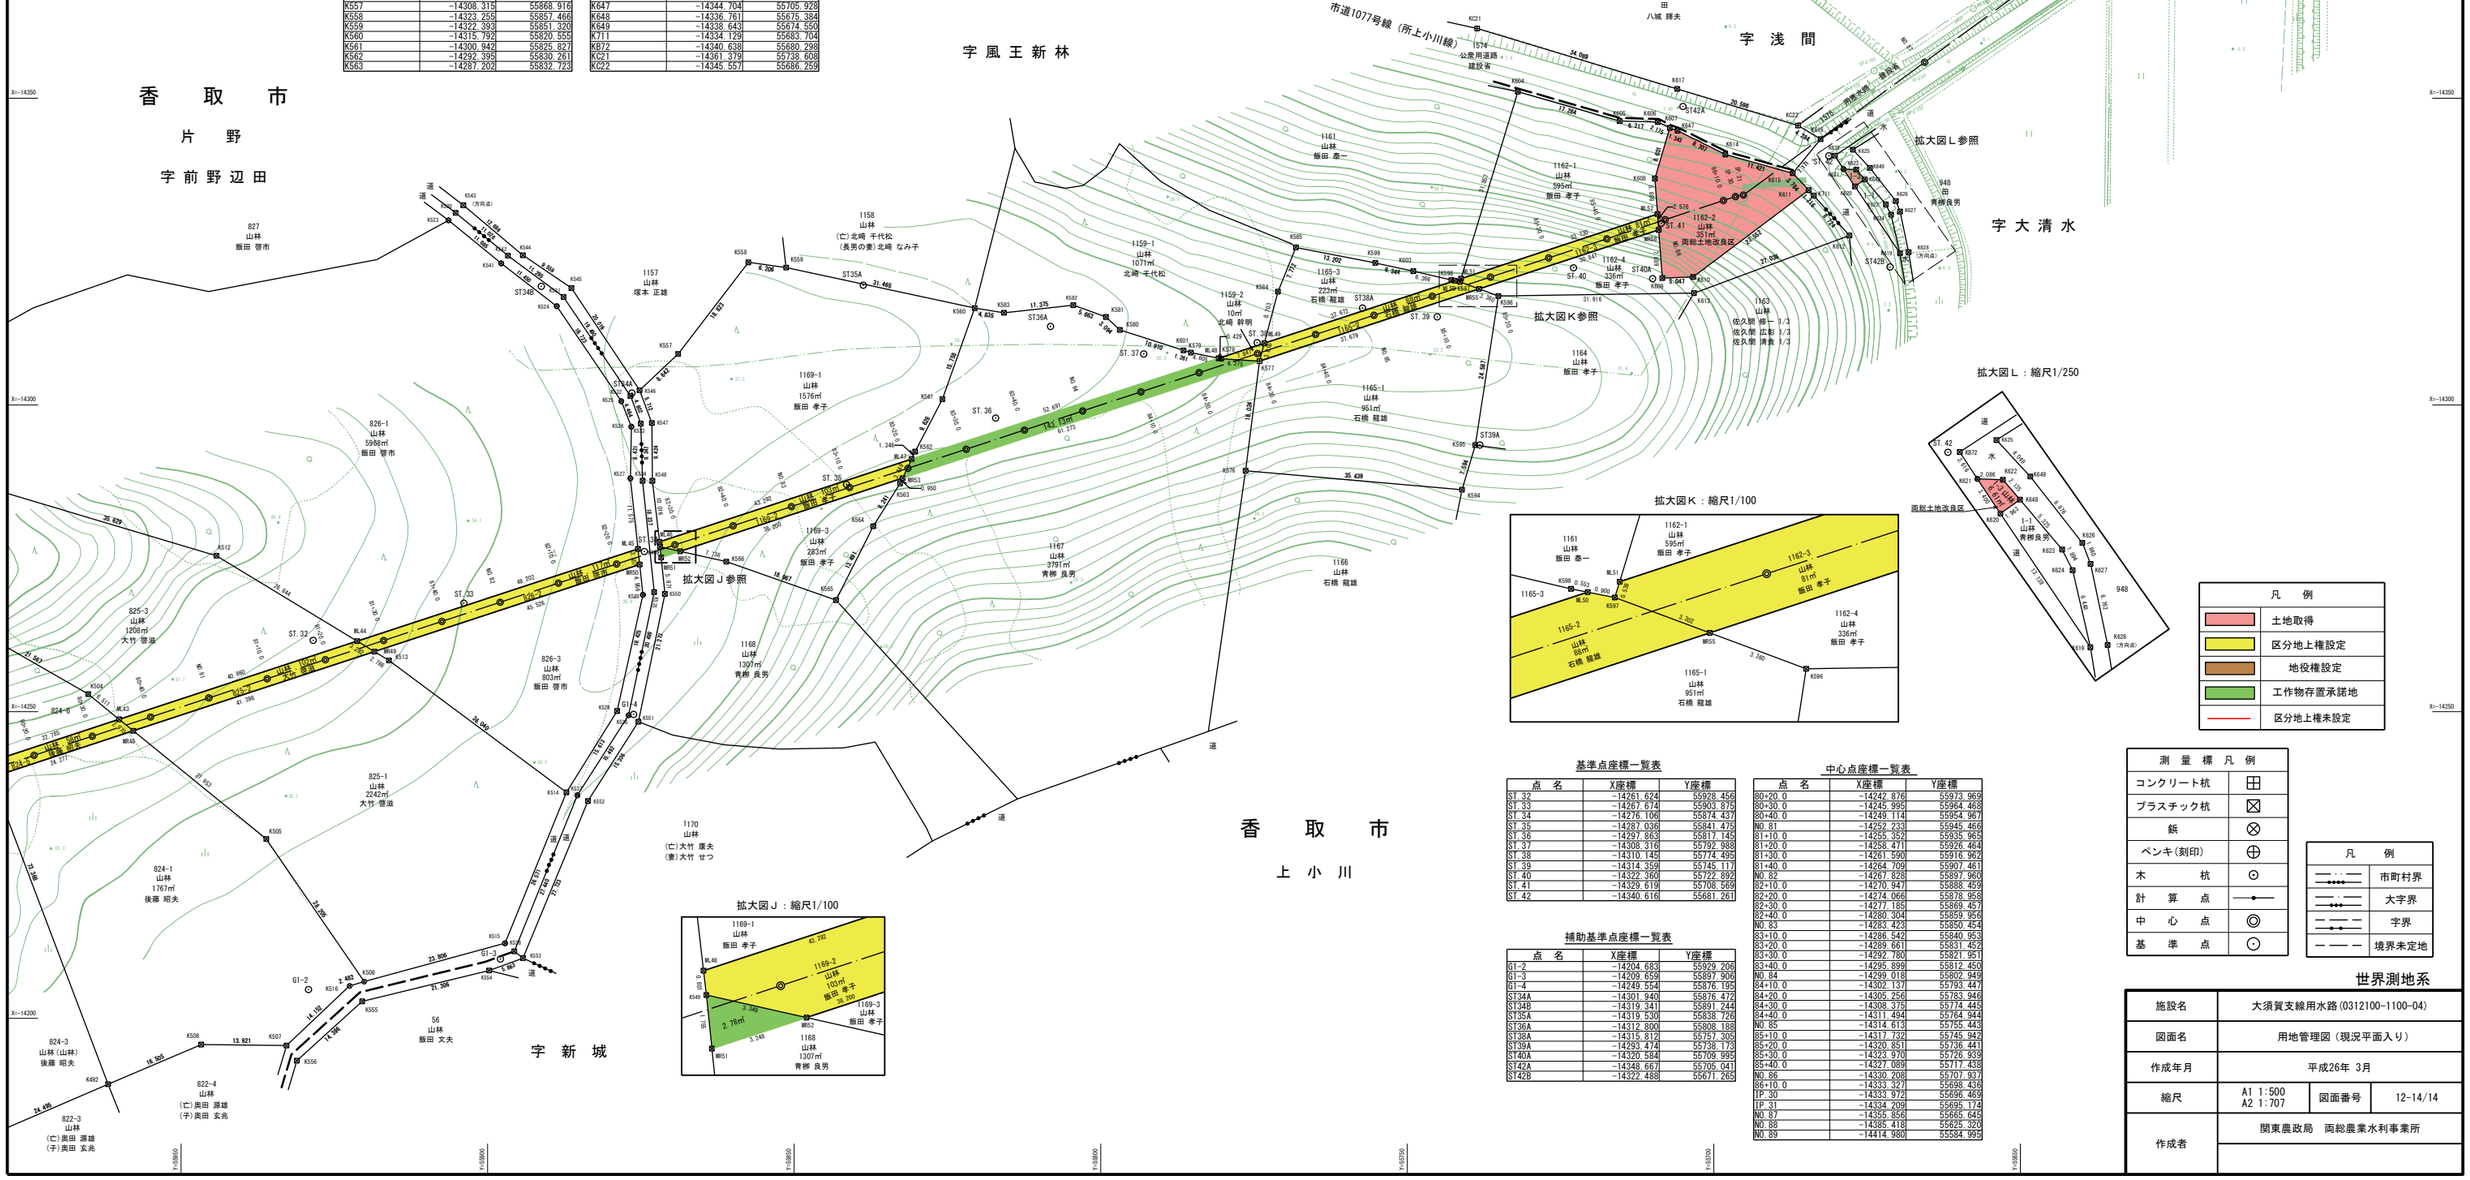

拡大図J：縮尺1/100

拡大図K：縮尺1/100

拡大図L：縮尺1/250

凡　例	
土地取得	
区分地上権設定	
地役権設定	
工作物存置承諾地	
区分地上権未設定	

基準点座標一覧表

点　名	X座標	Y座標
ST.32	−14261.624	55928.456
ST.33	−14267.674	55903.875
ST.34	−14276.106	55874.437
ST.35	−14287.036	55841.475
ST.36	−14297.863	55817.145
ST.37	−14308.316	55792.988
ST.38	−14310.145	55774.495
ST.39	−14314.359	55745.117
ST.40	−14322.360	55722.892
ST.41	−14329.619	55708.569
ST.42	−14340.616	55681.261

補助基準点座標一覧表

点　名	X座標	Y座標
G1-2	−14204.683	55929.206
G1-3	−14209.659	55897.906
G1-4	−14249.554	55876.195
ST34A	−14301.940	55876.472
ST34B	−14319.341	55891.244
ST35A	−14319.530	55838.726
ST36A	−14312.800	55808.188
ST38A	−14315.812	55757.305
ST39A	−14293.474	55738.173
ST40A	−14320.584	55709.995
ST42A	−14348.667	55705.041
ST42B	−14322.488	55671.265

中心点座標一覧表

点　名	X座標	Y座標
80+20.0	−14242.876	55973.969
80+30.0	−14245.995	55964.468
80+40.0	−14249.114	55954.967
NO.81	−14252.233	55945.466
81+10.0	−14255.352	55935.965
81+20.0	−14258.471	55926.464
81+30.0	−14261.590	55916.962
81+40.0	−14264.709	55907.461
NO.82	−14267.828	55897.960
82+10.0	−14270.947	55888.459
82+20.0	−14274.066	55878.958
82+30.0	−14277.185	55869.457
82+40.0	−14280.304	55859.956
NO.83	−14283.423	55850.454
83+10.0	−14286.542	55840.953
83+20.0	−14289.661	55831.452
83+30.0	−14292.780	55821.951
83+40.0	−14295.899	55812.450
NO.84	−14299.018	55802.949
84+10.0	−14302.137	55793.447
84+20.0	−14305.256	55783.946
84+30.0	−14308.375	55774.445
84+40.0	−14311.494	55764.944
NO.85	−14314.613	55755.443
85+10.0	−14317.732	55745.942
85+20.0	−14320.851	55736.441
85+30.0	−14323.970	55726.939
85+40.0	−14327.089	55717.438
NO.86	−14330.208	55707.937
86+10.0	−14333.327	55698.436
IP.30	−14333.972	55696.469
IP.31	−14334.209	55695.174
NO.87	−14355.856	55665.645
NO.88	−14385.418	55625.320
NO.89	−14414.980	55584.995

測　量　標　凡　例	
コンクリート杭	⊞
プラスチック杭	⊠
鋲	⊗
ペンキ(刻印)	⊕
木　　杭	⊙
計　算　点	●
中　心　点	◎
基　準　点	⊙

凡　例	
	市町村界
	大字界
	字界
	境界未定地

世界測地系

施設名	大須賀支線用水路(0312100-1100-04)		
図面名	用地管理図（現況平面入り）		
作成年月	平成26年 3月		
縮尺	A1 1:500 A2 1:707	図面番号	12-14/14
作成者	関東農政局　両総農業水利事業所		

香　取　市

佐　原

字　橋　替

玉　造

字 萩 ノ 作

1/14

2/14

境界点座標一覧表

点　名	X座標	Y座標
B48	−12590.495	58745.747
B50	−12594.460	58745.210
B54	−12615.648	58737.762
B55	−12608.890	58740.043
B56	−12600.670	58726.355
B57	−12604.076	58724.847
B63	−12600.854	58724.362
C27	−12589.950	58729.943
C28	−12592.454	58745.482
C29	−12592.222	58756.614
C30	−12596.186	58756.073
C31	−12596.835	58740.335
C32	−12611.421	58753.996
C33	−12606.648	58743.352
C83	−12581.069	58758.131
C84	−12579.918	58758.289
C85	−12575.654	58731.883
C86	−12586.406	58730.422
C89	−12565.026	58743.981
U3	−12591.591	58739.901
U4	−12591.337	58738.553
U6	−12596.347	58737.761
U7	−12596.480	58738.473
U9	−12581.659	58742.255
U10	−12582.422	58741.246
Y121	−12622.216	58732.897
Y122	−12619.135	58739.633
Y132	−12605.292	58736.654
Y133	−12603.789	58736.976
Y141	−12598.586	58728.702
Y142	−12597.900	58723.913
Y148	−12620.982	58752.700
Y149	−12608.874	58754.342
Y150	−12599.739	58755.584
Y152	−12584.110	58757.714
Y153	−12567.961	58759.930
Y161	−12563.124	58733.648
Y162	−12567.890	58732.979
Y163	−12576.804	58731.721

境界点座標一覧表

点　名	X座標	Y座標
B1	−12421.401	58875.794
B2	−12427.305	58871.477
B3	−12435.472	58878.807
B11	−12466.160	58864.263
B12	−12470.817	58863.628
B13	−12471.862	58869.361
B14	−12477.815	58874.684
B16	−12489.482	58885.115
B29	−12494.626	58840.635
B31	−12495.288	58836.893
BK37	−12427.955	58866.597
BK52	−12445.180	58863.010
BK53	−12452.362	58861.753
BK56	−12484.439	58857.499
BK60	−12444.042	58869.628
BK61	−12445.863	58867.801
C1	−12429.102	58861.606
C2	−12442.420	58869.322
C3	−12445.287	58863.762
C4	−12440.166	58856.284
C5	−12439.334	58851.645
C6	−12453.690	58849.673
C7	−12466.482	58836.030
C8	−12482.361	58845.735
C9	−12496.886	58843.759
C10	−12496.207	58839.917
C11	−12495.641	58836.715
C12	−12481.502	58833.944
C13	−12486.299	58833.249
C14	−12483.173	58873.953
C16	−12511.343	58902.396
C17	−12491.744	58814.714
B50	−12594.460	58745.210

境界点座標一覧表

点　名	X座標	Y座標
C18	−12506.185	58812.762
C19	−12520.768	58810.752
C20	−12535.164	58808.755
C21	−12530.183	58781.258
C22	−12544.643	58779.106
C23	−12559.097	58777.224
C24	−12573.563	58775.212
C87	−12431.274	58885.734
C97	−12508.680	58830.110
CK4	−12419.596	58887.525
CK5	−12430.621	58890.274
CK12	−12391.006	58927.505
CK45	−12504.477	58887.408
CK54	−12455.694	58861.331
CK64	−12353.709	58948.826
CK65	−12387.055	58951.980
CK66	−12393.307	58951.283
HG1	−12367.576	58921.278
HG2	−12376.574	58921.479
HG3	−12376.614	58919.679
HG4	−12367.786	58949.096
HG5	−12370.108	58949.134
HG6	−12371.044	58942.725
HG7	−12374.531	58937.227
HG8	−12373.597	58931.292
HG9	−12388.415	58925.812
HG10	−12382.088	58934.126
HG11	−12372.523	58941.574
HG12	−12371.985	58949.164
HG13	−12345.481	58914.962
HG14	−12352.381	58920.941
HG15	−12380.573	58921.567

境界点座標一覧表

点　名	X座標	Y座標
Y160	−12575.290	58785.082
Y164	−12573.772	58787.238
Y165	−12561.207	58788.988
Y166	−12546.765	58790.946
Y167	−12532.296	58792.951
Y168	−12517.784	58794.964
Y169	−12533.076	58797.042
Y172	−12518.699	58799.045
Y173	−12504.131	58801.054
Y174	−12489.721	58803.030
Y175	−12515.719	58783.125
Y180	−12522.838	58822.467
Y182	−12508.228	58824.406
Y184	−12493.779	58826.468
Y185	−12494.810	58832.017
Y186	−12479.122	58828.420
Y187	−12480.309	58834.116
Y190	−12477.215	58817.048
Y193	−12451.696	58838.076
Y194	−12437.261	58840.089
Y195	−12428.019	58841.326
Y196	−12468.253	58847.673
Y197	−12430.984	58857.919
Y198	−12429.989	58857.745

基準点座標一覧表

点　名	X座標	Y座標
FT1	−12465.495	58860.838
FT2	−12461.813	58831.757
FT3	−12521.189	58827.883
FT4	−12518.019	58795.593
FT5	−12548.731	58794.199
FT6	−12541.703	58763.443
T.4	−12420.873	58887.918
T.5	−12440.243	58871.724
T.6	−12485.832	58858.093
T.7	−12591.552	58847.271
T.8	−12572.575	58759.994
T.9	−12622.632	58755.834

中心点座標一覧表

点　名	X座標	Y座標
BP	−12370.338	58964.282
1PNO.1	−12373.305	58944.098
1PNO.2	−12380.272	58939.302
NO.1	−12392.709	58922.207
NO.2	−12422.125	58881.775
1PNO.3	−12426.797	58875.353
NO.3	−12460.069	58849.626
NO.4	−12499.624	58819.042
NO.5	−12539.178	58788.457
NO.6	−12578.733	58757.872
BC.4	−12617.998	58727.512
NO.7	−12618.286	58727.285
SP.4	−12622.070	58723.190
1PNO.4	−12622.876	58723.740
EC.4	−12624.610	58717.823

区分地上権座標一覧表

点　名	X座標	Y座標
XP15	−12519.780	58805.163
XP71	−12519.250	58802.160
XP72	−12524.284	58798.267
XP16	−12529.669	58797.517
XP73	−12530.910	58793.143
XP74	−12532.157	58792.180
XP17	−12536.289	58792.398
XP75	−12545.181	58782.109
XP18	−12545.718	58785.106
XP27	−12594.772	58747.177
XP85	−12592.570	58745.466
XP86	−12597.139	58741.933
XP28	−12597.706	58744.908
XP87	−12603.464	58737.043
XP29	−12605.710	58738.719
XP88	−12603.727	58736.839
XP89	−12605.939	58735.129
XP30	−12607.339	58737.460
XP19	−12555.268	58777.723
XP76	−12549.960	58778.414
XP20	−12558.709	58775.061
XP77	−12558.172	58772.064
XP78	−12568.760	58763.876
XP21	−12571.346	58765.290
XP79	−12575.138	58758.945
XP80	−12579.482	58755.586
C83	−12581.069	58758.131
C84	−12579.918	58758.289
XP81	−12580.527	58754.778
XP23	−12581.018	58757.812
XP82	−12583.304	58752.631
XP24	−12583.786	58755.671


区分地上権座標一覧表

点　名	X座標	Y座標
XP83	−12590.682	58752.631
XP25	−12591.165	58746.926
C28	−12592.454	58748.583
XP27	−12594.772	58745.210
XP1	−12430.411	58874.265
XP59	−12428.368	58872.431
XP60	−12434.355	58867.803
XP2	−12437.904	58868.471
XP61	−12440.007	58863.432
XP3	−12441.745	58865.501
XP62	−12441.231	58862.486
XP4	−12444.034	58863.732
XP5	−12444.905	58863.056
XP63	−12454.172	58852.479
XP6	−12454.690	58855.492
XP64	−12458.689	58848.986
XP7	−12464.057	58848.249
XP65	−12467.425	58842.231
XP8	−12467.890	58845.286
XP66	−12477.400	58834.519
XP9	−12480.553	58835.495
XP10	−12482.138	58834.266
XP11	−12491.904	58826.718
XP67	−12486.571	58827.428
XP12	−12493.596	58825.410
XP68	−12493.075	58822.399
XP69	−12505.401	58812.868
XP13	−12506.635	58815.327
XP14	−12510.770	58812.130
XP70	−12506.108	58812.322
XP71	−12519.250	58802.160
XP15	−12519.780	58805.163

拡大図(A) S=1:250




拡大図(B) S=1:250

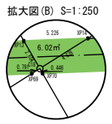

拡大図(C) S=1:250



拡大図(D) S=1:250

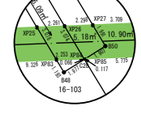

拡大図(E) S=1:250



境界点座標一覧表

点　名	X座標	Y座標
KK2	−12381.864	58948.200
MK39	−12472.455	58864.398
MK40	−12474.332	58867.572
MK41	−12477.549	58870.387
MK42	−12487.968	58876.994
MK43	−12489.062	58882.863
MK44	−12491.985	58884.779
MK48	−12506.356	58900.076
MK59	−12472.298	58863.426
NK1	−12416.312	58884.105
NK2	−12413.186	58889.264
NK3	−12414.448	58890.095
NK6	−12428.820	58902.800
NK7	−12425.753	58884.231
NK9	−12406.621	58922.962
NK10	−12394.026	58922.659
NK11	−12391.151	58921.492
NK18	−12425.364	58924.660
NK26	−12381.975	58916.528
NK67	−12399.225	58964.996
NK69	−12353.529	58958.282
NK73	−12440.800	58859.821
PK8	−12424.288	58932.494
PK15	−12385.462	58936.250
PK38	−12441.422	58863.669
PK55	−12470.034	58859.377
XX25	−12479.986	58898.993
Y154	−12569.573	58763.766
Y155	−12556.991	58765.475
Y156	−12542.551	58767.428
Y157	−12528.041	58769.402
Y158	−12571.912	58765.777

凡　例

	土地取得
	区分地上権設定
	地役権設定
	工作物存置承諾地
	区分地上権未設定

凡　例


	市町村界
	大字界
	字界
	境界未定地

凡　例

⊞	コンクリート杭
⊠	プラスチック杭
⊙	木　　杭
⊠	プレート
⊕	鋲
⊘	刻み
•	計 算 点
◎	基 準 点
○	中 心 杭

世界測地系

施設名（施設番号）	大須賀支線用水路（0312100-1100-04）		
図面名	用地境界標設置図		
作成年月日	平成26年 3月		
縮尺	A1 1:500 A2 1:707	図面番号	13-1/14
作成者	関東農政局　両総農業水利事業所		

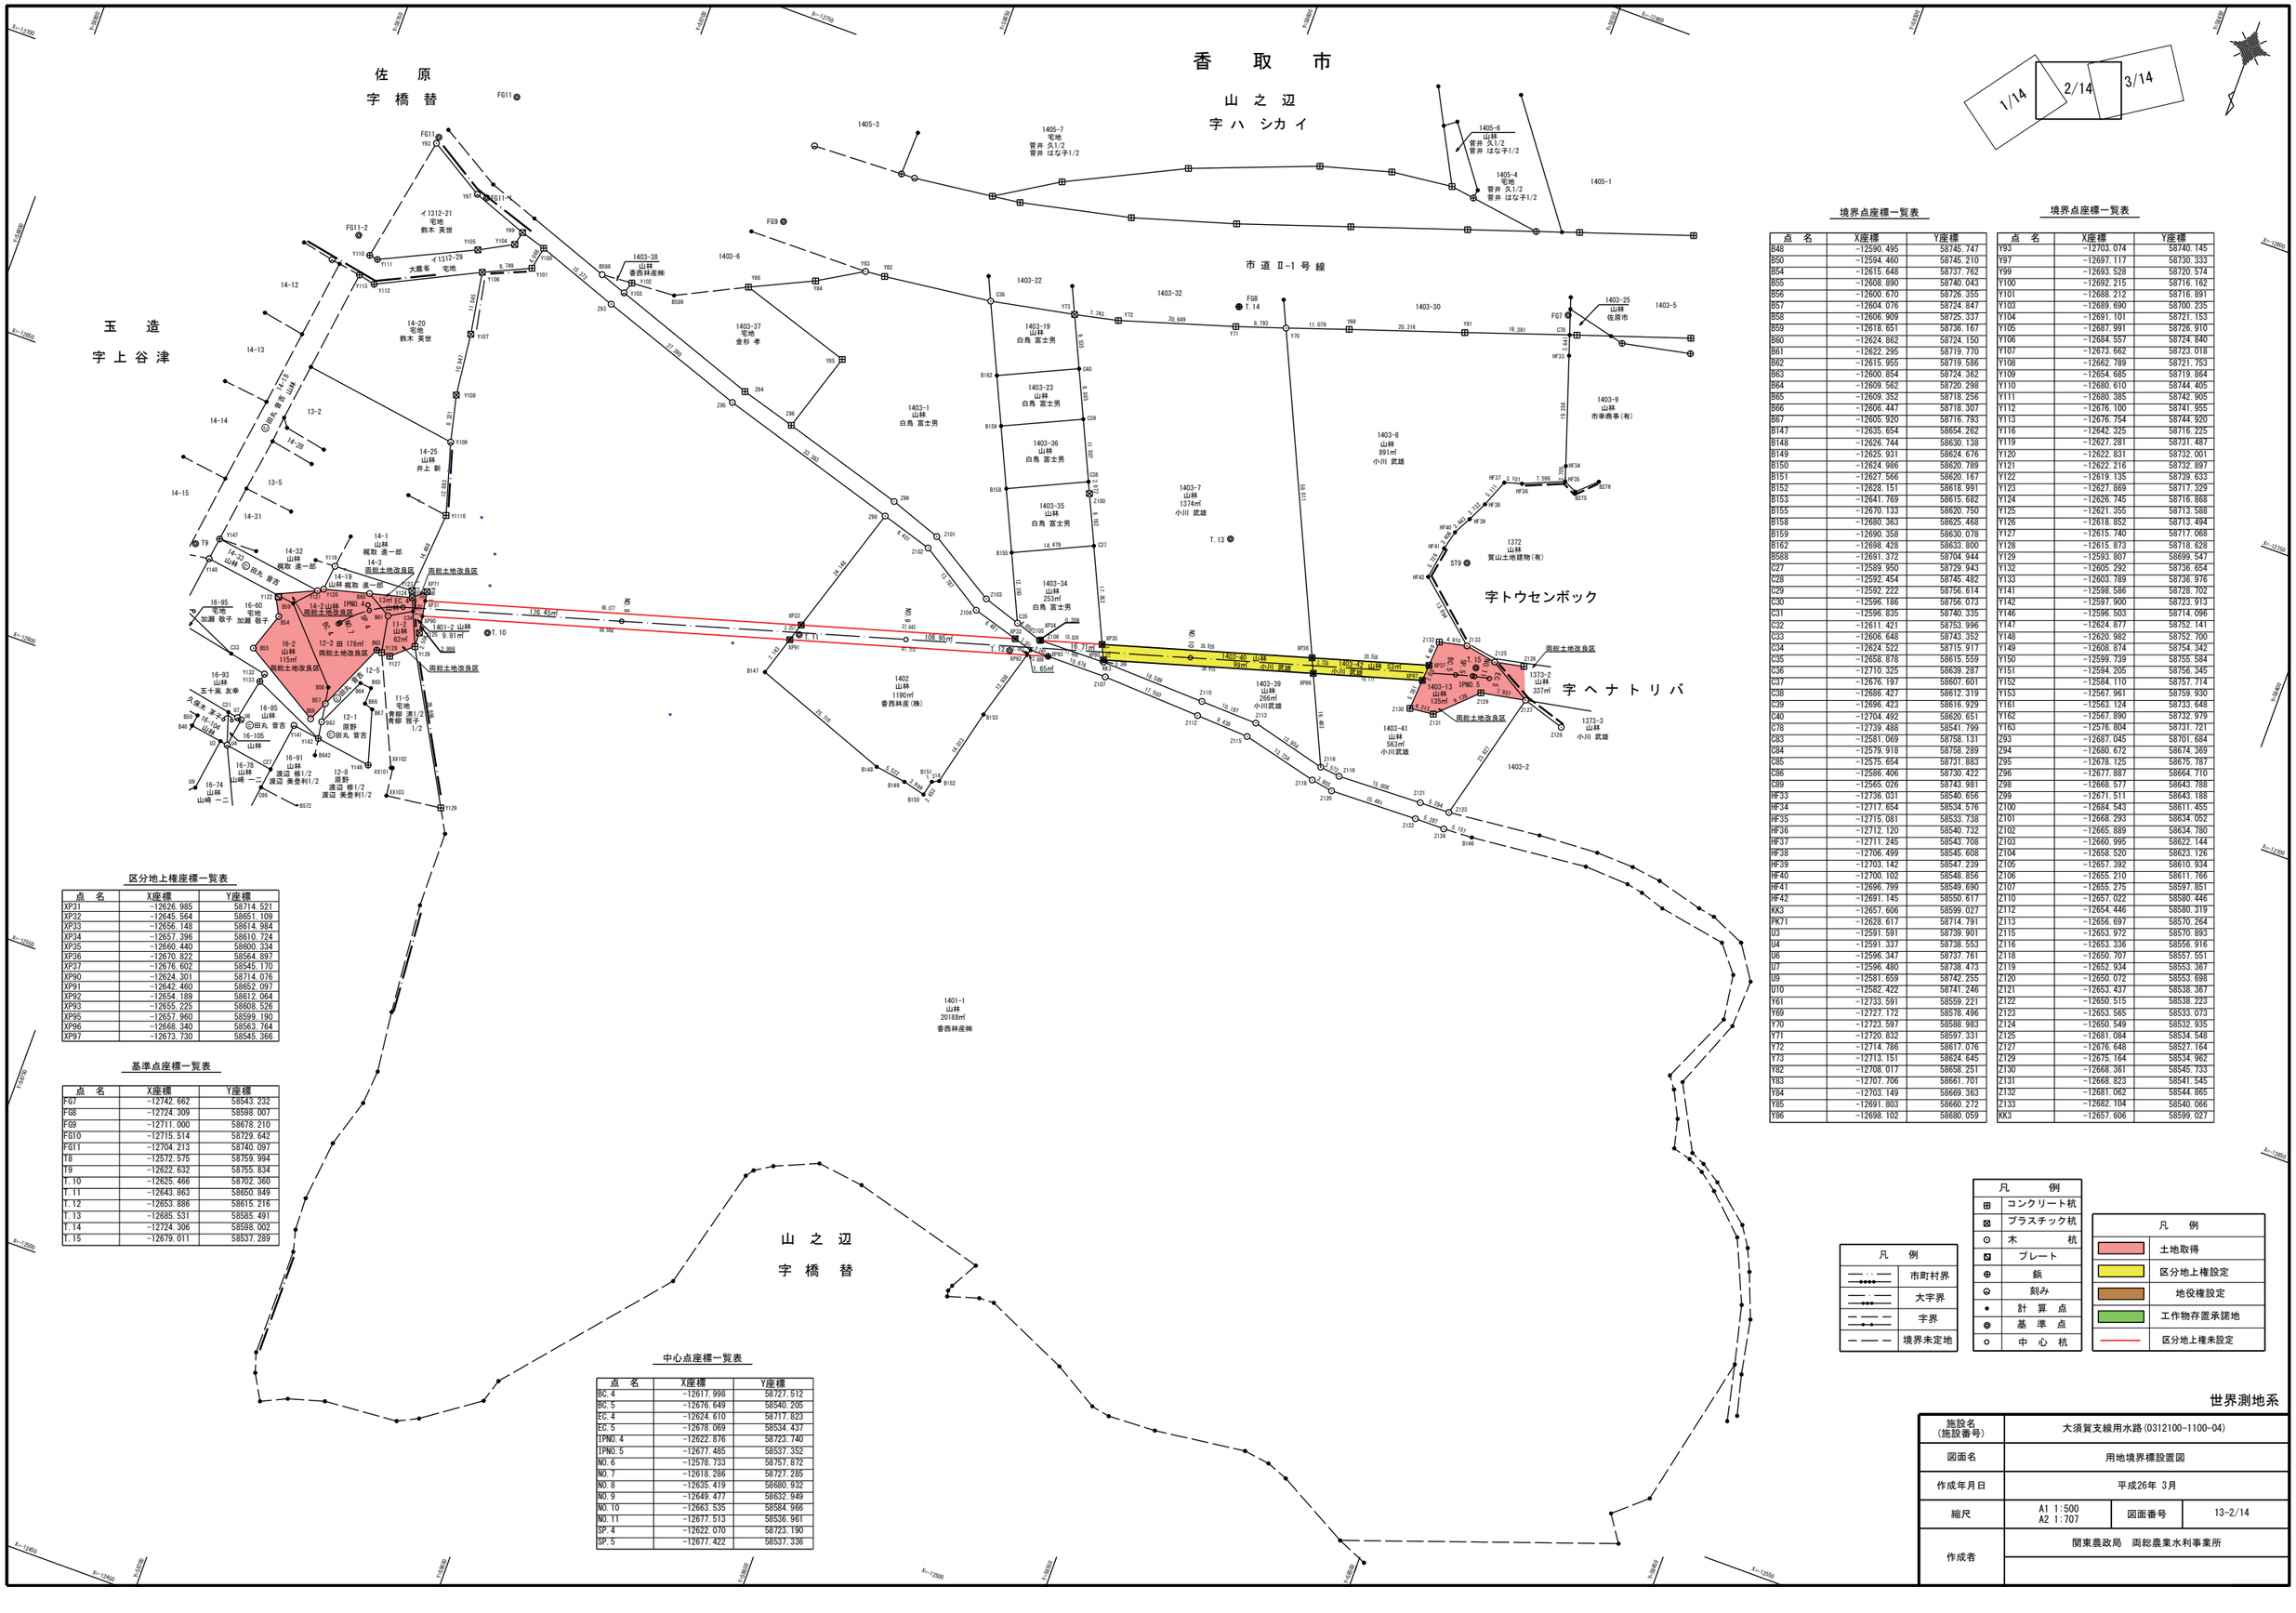

1/14 2/14 3/14

境界点座標一覧表

点 名	X座標	Y座標
B48	-12590.495	58745.747
B50	-12594.460	58745.210
B54	-12615.648	58737.762
B55	-12608.890	58740.043
B56	-12600.670	58726.355
B57	-12604.076	58724.847
B58	-12606.909	58725.337
B59	-12618.651	58736.167
B60	-12624.562	58724.150
B61	-12622.295	58719.770
B62	-12615.955	58719.586
B63	-12600.854	58724.362
B64	-12609.562	58720.298
B65	-12609.352	58718.256
B66	-12606.447	58718.307
B67	-12605.920	58716.793
B147	-12635.654	58654.262
B148	-12626.744	58630.138
B149	-12625.931	58624.676
B150	-12624.986	58620.789
B151	-12627.566	58620.167
B152	-12628.151	58618.991
B153	-12641.769	58615.682
B155	-12670.133	58620.750
B158	-12680.363	58625.468
B159	-12690.358	58630.076
B162	-12698.428	58633.800
B588	-12691.372	58704.944
C27	-12589.950	58729.943
C28	-12592.454	58745.482
C29	-12592.222	58756.614
C30	-12596.186	58756.073
C31	-12596.835	58740.335
C32	-12611.421	58753.996
C33	-12606.648	58743.352
C34	-12624.522	58715.917
C35	-12658.878	58615.559
C36	-12710.325	58639.287
C37	-12676.197	58607.601
C38	-12686.427	58612.319
C39	-12696.423	58616.929
C40	-12704.492	58620.651
C78	-12739.488	58541.799
C83	-12581.069	58758.131
C84	-12579.918	58758.289
C85	-12575.654	58731.883
C86	-12586.406	58730.422
C89	-12565.026	58743.981
HF33	-12736.031	58540.656
HF34	-12717.654	58534.576
HF35	-12715.081	58533.738
HF36	-12712.120	58540.732
HF37	-12711.245	58543.708
HF38	-12706.499	58545.608
HF39	-12703.142	58547.239
HF40	-12700.102	58548.856
HF41	-12696.799	58549.690
HF42	-12691.145	58550.617
KK3	-12657.606	58599.027
PK71	-12628.617	58714.791
U3	-12591.591	58739.901
U4	-12591.337	58738.553
U6	-12596.347	58737.761
U7	-12596.480	58738.473
U9	-12581.659	58742.255
U10	-12582.422	58741.246
Y61	-12733.591	58559.221
Y69	-12727.172	58578.496
Y70	-12723.597	58588.983
Y71	-12720.832	58597.331
Y72	-12714.786	58617.076
Y73	-12713.151	58624.645
Y82	-12708.017	58658.251
Y83	-12707.706	58661.701
Y84	-12703.149	58669.363
Y85	-12691.803	58660.272
Y86	-12698.102	58680.059

境界点座標一覧表

点 名	X座標	Y座標
Y93	-12703.074	58740.145
Y97	-12697.117	58730.333
Y99	-12693.528	58720.574
Y100	-12692.215	58716.162
Y101	-12688.212	58716.891
Y103	-12689.690	58700.235
Y104	-12691.101	58721.153
Y105	-12687.991	58726.910
Y106	-12684.557	58724.840
Y107	-12673.662	58723.018
Y108	-12662.789	58721.753
Y109	-12654.685	58719.864
Y110	-12680.610	58744.405
Y111	-12680.385	58742.905
Y112	-12676.100	58741.955
Y113	-12676.754	58744.920
Y116	-12642.325	58716.225
Y119	-12627.281	58731.487
Y120	-12622.831	58732.001
Y121	-12622.216	58732.897
Y122	-12619.135	58739.633
Y123	-12627.869	58717.329
Y124	-12626.745	58716.868
Y125	-12621.355	58713.588
Y126	-12618.852	58713.494
Y127	-12615.740	58717.068
Y128	-12615.873	58718.628
Y129	-12593.807	58699.547
Y132	-12605.292	58736.654
Y133	-12603.789	58736.976
Y141	-12598.586	58728.702
Y142	-12597.900	58723.913
Y146	-12596.503	58714.096
Y147	-12624.877	58752.141
Y148	-12620.982	58752.700
Y149	-12608.874	58754.342
Y150	-12599.739	58755.584
Y151	-12594.205	58756.345
Y152	-12584.110	58757.714
Y153	-12567.961	58759.930
Y161	-12563.124	58733.648
Y162	-12567.890	58732.979
Y163	-12576.804	58731.721
Z93	-12687.045	58701.684
Z94	-12680.672	58674.369
Z95	-12678.125	58675.787
Z96	-12677.887	58664.710
Z98	-12668.577	58643.788
Z99	-12671.511	58643.188
Z100	-12684.543	58611.455
Z101	-12668.293	58634.052
Z102	-12665.889	58634.780
Z103	-12660.995	58622.144
Z104	-12658.520	58623.126
Z105	-12657.392	58610.934
Z106	-12655.210	58611.766
Z107	-12655.275	58597.851
Z110	-12657.022	58580.446
Z112	-12654.446	58580.319
Z113	-12656.697	58570.264
Z115	-12653.972	58570.893
Z116	-12653.336	58556.916
Z118	-12650.707	58557.551
Z119	-12652.934	58553.367
Z120	-12650.072	58553.698
Z121	-12653.437	58538.367
Z122	-12650.515	58538.223
Z123	-12653.565	58533.073
Z124	-12650.549	58532.935
Z125	-12681.084	58534.548
Z127	-12676.648	58527.164
Z129	-12675.164	58534.962
Z130	-12668.361	58545.733
Z131	-12668.823	58541.545
Z132	-12681.062	58544.865
Z133	-12682.104	58540.066
KK3	-12657.606	58599.027

区分地上権座標一覧表

点 名	X座標	Y座標
XP31	-12626.985	58714.521
XP32	-12645.564	58651.109
XP33	-12656.148	58614.984
XP34	-12657.396	58610.724
XP35	-12660.440	58600.334
XP36	-12670.822	58564.897
XP37	-12676.602	58545.170
XP90	-12624.301	58714.076
XP91	-12642.460	58652.097
XP92	-12654.189	58612.064
XP93	-12655.225	58608.526
XP95	-12657.960	58599.190
XP96	-12668.340	58563.764
XP97	-12673.730	58545.366

基準点座標一覧表

点 名	X座標	Y座標
FG7	-12742.662	58543.232
FG8	-12724.309	58598.007
FG9	-12711.000	58678.210
FG10	-12715.514	58729.642
FG11	-12704.213	58740.097
T8	-12572.575	58759.994
T9	-12622.632	58755.834
T.10	-12625.466	58702.360
T.11	-12643.863	58650.849
T.12	-12653.886	58615.216
T.13	-12685.531	58585.491
T.14	-12724.306	58598.002
T.15	-12679.011	58537.289

中心点座標一覧表

点 名	X座標	Y座標
BC.4	-12617.998	58727.512
BC.5	-12676.649	58540.205
EC.4	-12624.610	58717.823
EC.5	-12678.069	58534.437
IPNO.4	-12622.876	58723.740
IPNO.5	-12677.485	58537.352
NO.6	-12578.733	58757.872
NO.7	-12618.286	58727.285
NO.8	-12635.419	58680.932
NO.9	-12649.477	58632.949
NO.10	-12663.535	58584.966
NO.11	-12677.513	58536.961
SP.4	-12622.070	58723.190
SP.5	-12677.422	58537.336

凡例

	市町村界
	大字界
	字界
	境界未定地

凡例

⊞	コンクリート杭
⊠	プラスチック杭
⊙	木 杭
⊠	プレート
⊕	鋲
⊘	刻み
•	計 算 点
◎	基 準 点
○	中 心 杭

凡例

	土地取得
	区分地上権設定
	地役権設定
	工作物存置承諾地
	区分地上権未設定

世界測地系

施設名（施設番号）	大須賀支線用水路(0312100-1100-04)		
図面名	用地境界標設置図		
作成年月日	平成26年 3月		
縮尺	A1 1:500 A2 1:707	図面番号	13-2/14
作成者	関東農政局 両総農業水利事業所		

香 取 市

山 之 辺

市 道 Ⅱ-1 号 線

字 ハ シ カ イ

字トウセンボック

字 ハ シ カ ヘ


字 ヘ ナ ト リ バ

字 橋 替

国 道 5 1 号

拡大図(A) S=1:250



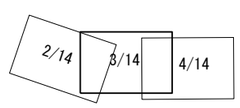



1403-30 / 1403-5 / 1403-26 / 1403-28 / 1403-20 / 1370-3 / 1368-3 山林 千葉県佐原市 / 1368-4 山林 千葉県佐原市 / 1368-5 山林 佐原市 / 1368-1 山林 (有)大佐飯 / 1368-2 山林 403㎡ 建設省 / 1340-3 山林 344㎡ 建設省 / 1340-1 山林 3905㎡ 香取善江(1/2) 高城住枝(1/4) 香取宏幸(1/4) / 1403-25 山林 佐原市 / 1403-24 山林 佐原市 / 1403-9 山林 市幸商事(有) / 1403-10 山林 カドヤ商事(有) / 1403-11 山林 1458㎡ 市幸商事(有) / 1403-12 山林 1774㎡ 石井 稔造 / 1403-8 山林 小川 武雄 / 1372 山林 賀山土地建物(有) / 1371-1 山林 賀山土地建物(有) / 1371-2 山林 109㎡ 両総土地改良区 / 1371-3 山林 / 1371-4 山林 76㎡ 両総土地改良区 / 1403-13 山林 135㎡ 両総土地改良区 / 1373-1 山林 / 1373-2 山林 337㎡ 両総土地改良区 / 1373-3 山林 小川 武雄 / 1403-14 山林 287㎡ 両総土地改良区 / 1374-2 用悪水路 9.91㎡ / 1374-3 山林 両総土地改良区 用悪水路 49㎡ / 1403-2 山林 西福寺 / 1374-1 畑 戸村 高三 / 1376-1 山林 4183㎡ 香西林産(株) / 1376-2 建設省 / 1377-1 / 1377-2 建設省 / 1378-1 山林 香西林産(株) / 1378-2 山林 建設省 / 1370-1 山林 1005㎡ 香西林産(株) / 1370-4 山林 (有)大佐飯 / 1341-2 山林 (有)大佐飯 / 1341-4 山林 410㎡ (有)大佐飯 / 1341-8 宅地 22.55㎡ 香西林産(株) / 1341-3 山林 932㎡ 建設省 / 1341-5 山林 香西林産㈱ 15㎡ / 1341-7 山林 23.69㎡ (株)サンスイ / 1341-6 宅地 6.36㎡ 香西林産㈱ / 1367-1 山林 224㎡ (株)サンスイ / 1367-3 山林 347㎡ (株)サンスイ / 1367-2 山林 建設省 / 1369 建設省 / 1341-1 / 1401-1 山林 香西林産㈱

境界点座標一覧表

点 名	X座標	Y座標
B177	−12689.021	58473.770
B179	−12706.026	58435.920
B180	−12711.020	58437.778
B187	−12664.094	58387.707
B188	−12672.555	58384.652
B275	−12713.962	58531.454
B276	−12717.063	58528.190
B277	−12719.411	58522.978
B278	−12713.486	58506.885
B279	−12707.373	58505.562
B280	−12701.117	58500.450
B281	−12700.475	58489.312
B282	−12698.266	58488.839
B283	−12694.078	58491.307
B286	−12690.150	58509.107
B287	−12688.320	58515.372
B288	−12687.468	58521.319
B289	−12687.885	58525.985
B601	−12791.216	58292.629
B604	−12803.034	58286.134
B605	−12806.452	58284.041
B606	−12817.148	58283.630
B607	−12817.696	58276.155
B608	−12824.964	58275.740
B609	−12825.202	58282.914
B612	−12804.990	58289.365
B613	−12808.289	58287.239
B614	−12814.508	58287.117
B615	−12821.784	58286.662
B635	−12806.314	58321.363
BK74	−12748.030	58393.678
BK75	−12746.044	58395.556
BK77	−12742.845	58388.675
C41	−12741.791	58534.918
C42	−12752.213	58503.559
C43	−12754.316	58497.293
C44	−12788.996	58393.738
C45	−12813.062	58321.660
C46	−12814.286	58318.152
C50	−12728.722	58335.203
C51	−12736.356	58357.410
C52	−12706.806	58431.930
C53	−12658.844	58387.672

境界点座標一覧表

点 名	X座標	Y座標
C54	−12622.021	58428.258
C56	−12667.656	58500.981
C57	−12689.468	58491.669
C78	−12739.488	58541.799
C79	−12792.420	58281.101
C81	−12783.424	58306.227
C90	−12793.860	58290.135
C91	−12798.677	58288.930
C92	−12799.686	58282.863
C93	−12825.610	58282.878
HF8	−12801.367	58292.296
HF33	−12736.031	58540.656
HF34	−12717.654	58534.576
HF35	−12715.081	58533.738
HF36	−12712.120	58540.732
HF37	−12711.245	58543.708
HF38	−12706.499	58545.608
HF39	−12703.142	58547.239
HF40	−12700.102	58548.856
HF41	−12696.799	58549.690
HF42	−12691.145	58550.617
HF58	−12696.384	58464.875
HF59	−12699.422	58457.798
HF60	−12701.656	58457.792
HF61	−12705.377	58455.824
HF62	−12708.965	58450.906
HF63	−12713.938	58447.672
HF64	−12723.536	58441.625
HF65	−12739.836	58438.695
HF66	−12735.371	58432.151
HF67	−12738.171	58441.308
HF68	−12733.557	58434.354
HF69	−12743.676	58428.611
HF70	−12747.283	58424.636
HF71	−12748.021	58421.271
HF72	−12743.624	58412.631
HS. 1	−12829.378	58265.355
HS. 3	−12829.168	58268.743
HS. 5	−12824.645	58286.709
HS. 7	−12822.351	58294.076
HS. 9	−12820.457	58299.813
HS. 11	−12816.100	58313.000
HS. 13	−12809.753	58331.966

区分地上権座標一覧表

点 名	X座標	Y座標
XP99	−12732.990	58391.237
XP39	−12735.752	58391.268
XP38	−12716.633	58423.957
KK4	−12714.670	58425.918
XP98	−12712.124	58426.912
XP40	−12737.341	58388.551
XP100	−12734.597	58388.489
XP41	−12750.034	58366.849
XP101	−12748.053	58365.482
XP102	−12762.829	58340.218
XP42	−12765.435	58340.517
XP43	−12766.927	58337.966
XP103	−12764.324	58337.661
XP44	−12786.722	58304.121
XP104	−12782.339	58306.860
XP105	−12783.034	58305.672
XP106	−12791.039	58291.986
XP107	−12792.868	58288.858
XP46	−12794.455	58290.900
XP47	−12795.081	58289.830
XP108	−12792.999	58288.635
XP109	−12795.299	58284.703
XP48	−12796.904	58286.712
XP110	−12800.486	58275.833
XP49	−12804.986	58272.895

中心点座標一覧表

点 名	X座標	Y座標
BC. 5	−12676.649	58540.205
BC. 6	−12690.712	58471.294
EC. 5	−12678.069	58534.437
EC. 6	−12696.579	58455.868
IPNO. 5	−12677.485	58537.352
IPNO. 6	−12692.355	58463.090
NO. 11	−12677.513	58536.961
NO. 12	−12687.379	58487.944
NO. 13	−12704.879	58441.677
NO. 14	−12730.122	58398.517
NO. 15	−12755.365	58355.357
NO. 16	−12780.609	58312.197
NO. 17	−12805.852	58269.037
NO. 18	−12831.095	58225.877
SP. 5	−12677.422	58537.336
SP. 6	−12693.005	58463.337

基準点座標一覧表

点 名	X座標	Y座標
F8	−12797.717	58209.391
F9	−12823.135	58232.670
FG1	−12748.929	58307.892
FG2	−12824.448	58296.388
FG3	−12812.929	58333.780
FG4	−12794.049	58389.672
FG5	−12780.569	58430.313
FG6	−12758.495	58496.482
FG7	−12742.662	58543.232
FG13	−12675.789	58357.535
FG14	−12646.444	58383.548
FG15	−12620.031	58410.928
FG16	−12602.550	58430.588
FG17	−12638.271	58451.685
FG18	−12671.449	58457.553
FG19	−12689.011	58478.106
FG20	−12764.367	58339.879
FG21	−12756.211	58338.794
FG22	−12747.289	58345.737
FG23	−12738.941	58350.091
FG24	−12736.007	58358.373
FG25	−12731.482	58364.309
FG26	−12729.220	58372.071
FG27	−12737.064	58378.286
FG29	−12720.776	58424.686
T. 15	−12679.011	58537.289
T. 16	−12689.807	58469.478
T. 17	−12723.785	58409.855
T. 19	−12769.464	58332.141
T. 20	−12825.738	58257.265
T. 21	−12846.892	58214.107

境界点座標一覧表

点 名	X座標	Y座標
KK10	−12749.562	58397.574
KK11	−12746.192	58397.837
KK14	−12756.404	58337.423
KK15	−12761.432	58337.323
NK76	−12741.585	58391.335
NK78	−12726.378	58391.161
NK79	−12729.473	58388.373
Y50	−12746.721	58510.726
Y51	−12743.657	58520.753
Y56	−12741.252	58532.653
Z2	−12797.107	58294.314
Z3	−12786.221	58304.594
Z4	−12778.069	58309.353
Z5	−12765.414	58313.153
Z8	−12750.438	58312.430
Z31	−12645.167	58434.417
Z32	−12657.562	58438.669
Z34	−12666.244	58441.622
Z36	−12672.243	58443.079
Z38	−12676.070	58442.914
Z40	−12685.711	58439.931
Z42	−12690.603	58436.687
Z44	−12696.907	58432.852
Z46	−12698.801	58445.107
Z47	−12690.750	58452.781
Z48	−12686.187	58460.444
Z49	−12686.534	58470.254
Z50	−12686.166	58472.406
Z51	−12685.906	58477.219
Z52	−12674.912	58491.557
Z53	−12673.641	58504.703
Z54	−12692.103	58478.129
Z55	−12807.291	58323.913

境界点座標一覧表

点 名	X座標	Y座標
Z57	−12794.343	58328.290
Z58	−12795.691	58330.648
Z59	−12779.732	58336.204
Z60	−12780.647	58338.508
Z61	−12774.982	58341.059
Z62	−12774.476	58338.392
Z63	−12768.451	58340.862
Z64	−12768.619	58338.164
Z65	−12761.378	58340.052
Z66	−12757.096	58340.136
Z67	−12749.296	58344.282
Z68	−12747.643	58342.073
Z69	−12745.035	58348.302
Z70	−12743.014	58346.390
Z71	−12738.978	58351.278
Z73	−12740.931	58353.225
Z74	−12736.360	58357.196
Z75	−12736.335	58358.530
Z76	−12733.596	58355.960
Z80	−12733.648	58357.820
Z81	−12729.780	58370.004
Z82	−12726.915	58369.528
Z83	−12727.569	58373.068
Z84	−12730.359	58373.048
Z89	−12705.739	58449.104
Z90	−12678.257	58482.258
Z91	−12672.507	58484.384
Z125	−12681.084	58534.548
Z126	−12682.117	58529.447
Z127	−12676.648	58527.164
Z128	−12674.344	58519.659
Z133	−12682.104	58540.066

境界点座標一覧表

点 名	X座標	Y座標
HS. 15	−12803.408	58350.931
HS. 17	−12798.647	58365.159
HS. 19	−12796.330	58372.083
HS. 21	−12790.657	58388.834
HS. 23	−12784.240	58407.777
HS. 25	−12777.905	58426.753
HS. 27	−12771.568	58445.729
HS. 29	−12765.233	58464.705
HS. 31	−12758.899	58483.676
HS. 33	−12752.618	58502.337
HS. 37	−12739.898	58540.588
HSR19	−12824.447	58260.202
HSR20	−12808.298	58270.732
HSR21	−12790.884	58282.104
HSR22	−12788.698	58283.489
HSR23	−12774.407	58293.408
HSR24	−12757.207	58303.090
HSR25	−12753.467	58305.416
HSR26	−12750.447	58307.290
HSR27	−12749.198	58311.801
HSR28	−12744.688	58314.898
HSR29	−12743.824	58319.352
HSR30	−12740.233	58324.283
HSR31	−12729.839	58334.046
HSR32	−12716.019	58348.364
HSR33	−12700.950	58359.789
HSR34	−12686.613	58371.739
HSR35	−12677.351	58380.535
HSR38	−12652.057	58390.371
HSR39	−12637.202	58395.105
HSR40	−12633.375	58399.695
HSR41	−12626.507	58409.073
HSR42	−12621.731	58411.593
HSR43	−12631.102	58414.526
HSR19-1	−12826.711	58260.384
HSR19-2	−12827.379	58260.607
HSR19-3	−12828.329	58261.929
KK4	−12714.670	58425.918
KK5	−12716.156	58428.279
KK6	−12729.160	58411.446
KK7	−12730.499	58413.972
KK8	−12740.521	58412.169
KK9	−12738.843	58409.706

凡 例	
	土地取得
	区分地上権設定
	地役権設定
	工作物存置承諾地
	区分地上権未設定

凡 例	
⊞	コンクリート杭
⊠	プラスチック杭
⊙	木 杭
⊡	プレート
⊕	鋲
⊖	刻み
•	計 算 点
◎	基 準 点
○	中 心 杭

凡 例	
	市町村界
	大字界
	字界
	境界未定地

世界測地系

施設名(施設番号)	大須賀支線用水路(0312100−1100−04)		
図面名	用地境界標設置図		
作成年月日	平成26年 3月		
縮尺	A1 1:500 A2 1:707	図面番号	13-3/14
作成者	関東農政局 両総農業水利事業所		

香　取　市

山　之　辺

字　長　六

字　前　原

字　橋　替

字　南


字　八　幡

字　ハシカイ

字　とうとう道

拡大図(A)　S=1:50



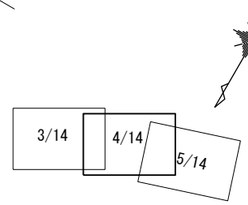

国道51号

市道II-1号線

市道2041号線

26-4 山林 1389㎡ 管井 はな子1/3 管井 久1/3 管井 宏和1/3

25-2 山林 403㎡ 管井 宏和 固起土地改良区

25-1 山林 里崎 壽美1/2 里崎 和男1/2

25-15 山林 里崎 壽美1/2 里崎 和男1/2

25-16 山林 里崎 壽美1/2 里崎 和男1/2

25-14 山林 里崎 壽美1/2 里崎 和男1/2

25-12 山林 管井 宏和

25-13 山林 管井 宏和

25-10 山林 管井 宏和

25-8 山林 管井 宏和

25-17 山林 里崎 壽美1/2 里崎 和男1/2

26-8 山林 管井 はな子1/3 管井 久1/3 管井 宏和1/3

26-11 山林 管井 はな子1/3 管井 久1/3 管井 宏和1/3

26-13 山林 管井 はな子1/3 管井 久1/3 管井 宏和1/3

26-9 山林 管井 はな子1/3 管井 久1/3 管井 宏和1/3

26-1 山林 1389㎡ 管井 はな子1/3 管井 久1/3 管井 宏和1/3

26-6 山林 管井 はな子1/3 管井 久1/3 管井 宏和1/3

26-5 山林 管井 はな子1/3 管井 久1/3 管井 宏和1/3

26-12 山林 272㎡ 管井 はな子1/3 管井 久1/3 管井 宏和1/3

26-14 山林 553㎡ 管井 はな子1/3 管井 久1/3 管井 宏和1/3

26-7 山林 1623㎡ 管井 はな子1/3 管井 久1/3 管井 宏和1/3

26-10 山林 98㎡ 奥村 正明

26-3 山林 奥村 正明

1404-4 山林 佐原市

1368-3 山林 千葉県佐原市

1368-1 山林 (有)大佐飯

1368-2 山林 建設省

1340-3 山林 建設省

1340-4

1341-3 山林 建設省

1341-1 山林 佐々木 喜久男

1340-2 山林 951㎡ 奥村 正明

1340-1 山林 3905㎡ 香取 佑宜

1811-2 雑種地 平谷 卓士

1811-1 雑種地 平谷 卓士

1810 雑種地 無格社熊野神社

123 山林 大川 裕志

28 山林 戸村 和夫

29 田 戸村 和夫

30 山林 管井 丈之助

31-1 田 戸村 和夫

32 畑 戸村 和夫

33 田 戸村 和夫

34-1 田 戸村 和夫

35 田 戸村 和夫

36-1 田 戸村 和夫

37-1 戸村 和夫

38-1 ㊀戸村 労助

39-1 田 489㎡ ㊀戸村 労助

40 ㊀戸村 労助

41 山林 戸村 和夫

42-1 田 835㎡ ㊀戸村 労助

42-2 22㎡ 周都土地改良区

43 ㊀戸村 労助

44 田 ㊀戸村 労助

114 山林 戸村 敏雄

115 山林 春取 勲

122 畑 戸村 和夫

113 山林 ㊀戸村 労助

39-2 用悪水路 16㎡ 周都土地改良区

39-3 用悪水路 66㎡ 周都土地改良区

36-2 用悪水路 91㎡ 周都土地改良区

36-3 用悪水路 23㎡ 周都土地改良区

34-2 用悪水路 29㎡ 周都土地改良区

31-2 用悪水路 25㎡ 周都土地改良区

26-2 用悪水路 9㎡ 周都土地改良区

12.46㎡ 20.69㎡ 26.28㎡ 8.69㎡ 13.76㎡ 40.28㎡ 84.87㎡

拡大図(A)

IPNO.7 IPNO.8 IPNO.9

T.20 T.21 T.22 T.23 T.24 T.25 T.26 T.27 T.28 T.29 T.30

F2 F3 F4 F5 F6 F7 F8 F9 F10 F11 F12 F14 F15 F16 F17 F20 F21 F22

ST4 FG2

境界点座標一覧表

点　名	X座標	Y座標
X70	−13000.054	58118.166
X72	−12980.214	58092.855
X73	−12976.539	58087.855
X74	−12840.069	58192.130
X75	−12836.218	58192.999
X76	−12836.903	58182.381
X77	−12833.220	58183.732
X78	−12831.574	58170.360
X79	−12828.471	58171.889
X80	−12822.919	58152.974
X81	−12819.080	58154.093
X82	−12823.734	58145.417
X83	−12819.899	58143.066
X84	−12827.644	58142.233
X85	−12826.044	58138.582
X86	−12830.802	58141.316
X87	−12830.222	58137.342
X88	−12830.874	58143.691
X89	−12847.498	58140.315
X90	−12846.066	58161.563
X91	−12846.972	58136.290
X92	−12857.996	58138.148
X93	−12857.219	58134.118
X94	−12866.094	58134.006
X95	−12871.085	58130.366
X96	−12867.200	58128.650
X97	−12859.751	58126.672
X98	−12860.371	58131.226
X99	−12858.967	58130.651
X100	−12850.416	58129.907
X101	−12850.107	58125.804
X102	−12841.681	58128.152
X103	−12843.058	58124.356
X104	−12836.949	58125.896
X105	−12838.601	58122.242
X106	−12825.701	58119.599
X107	−12828.354	58116.564
X117	−12957.728	58015.486
X118	−12968.756	58025.513
X119	−12974.043	58034.546
X120	−12975.875	58031.690
X121	−12981.057	58024.475
X122	−12984.102	58021.029
X123	−12954.666	58008.274
X124	−12953.729	58009.622
X125	−12952.378	58011.309
X126	−12950.123	58013.322
X127	−12944.189	58023.951
X128	−12946.992	58026.146
X129	−12950.485	58030.145
X130	−12987.233	57997.807
X135	−12958.775	58005.169

境界点座標一覧表

点　名	X座標	Y座標
X5	−12965.880	58044.648
X6	−12961.497	58045.711
BI1	−12946.431	58023.962
BI2	−12948.591	58021.740
BI3	−12948.917	58020.256
BI4	−12949.618	58018.455
BI5	−12951.131	58015.764
BI6	−12950.467	58015.148
BI7	−12952.092	58013.321
BI8	−12951.106	58012.444
BI9	−12956.461	58014.497
BI10	−12958.734	58012.136
BI11	−12956.545	58006.853
BI12	−12956.024	58010.279
BI13	−12955.156	58013.478
BI19	−12951.940	58019.192
BI20	−12950.909	58024.178
BI21	−12952.845	58028.888

区分地上権座標一覧表

点　名	X座標	Y座標
XP50	−12835.043	58221.504
XP51	−12840.578	58212.041
XP52	−12843.436	58207.154
XP53	−12856.779	58184.340
XP54	−12859.537	58179.625
XP55	−12868.099	58164.986
XP56	−12887.891	58131.145
XP57	−12890.771	58126.221
XP58	−12895.132	58118.764
XP111	−12830.493	58224.529
XP112	−12839.795	58208.624
XP113	−12842.666	58203.717
XP114	−12856.489	58180.081
XP115	−12859.522	58174.896
XP116	−12864.473	58166.431
XP117	−12880.275	58139.413
XP118	−12890.708	58121.575
XP119	−12890.759	58121.486
XP120	−12892.187	58119.046
XP121	−12893.256	58117.219

境界点座標一覧表

点　名	X座標	Y座標
B211	−12855.922	58205.301
B212	−12856.530	58200.086
B213	−12856.828	58194.785
B215	−12856.349	58165.386
B216	−12859.501	58168.413
B217	−12859.559	58186.582
B219	−12878.123	58173.276
B220	−12876.333	58161.704
B221	−12894.474	58163.458
B222	−12894.192	58161.759
B223	−12893.072	58155.032
B224	−12899.575	58152.507
B225	−12888.911	58130.038
B226	−12948.022	58133.394
B227	−12946.339	58134.339
B228	−12942.839	58128.850
B229	−12939.270	58116.719
B232	−12960.460	58104.402
B233	−12903.389	58105.634
B234	−12909.183	58100.674
B243	−12920.182	58091.190
B244	−12922.053	58089.770
B245	−12923.913	58087.333
B246	−12924.449	58086.630
B248	−12933.208	58077.452
B255	−12949.721	58064.498
B256	−12952.419	58063.146
B257	−12956.233	58058.766
B262	−12964.864	58052.261
B263	−12965.365	58048.513
B291	−12958.273	58001.231
B292	−12960.387	57998.601
B293	−12963.407	57996.749
B294	−12966.574	57992.138
B295	−12965.909	57989.757
B636	−12892.744	58122.173
C59	−12816.218	58232.703
C60	−12841.727	58217.061
C61	−12845.143	58214.772
C62	−12856.044	58207.404
C63	−12881.409	58190.003
C64	−12897.532	58177.338
C65	−12953.925	58145.026
C66	−12857.054	58188.378
C67	−12852.537	58169.525
C68	−12903.758	58100.918
C69	−12918.305	58088.236
C70	−12936.973	58071.961
C71	−12939.879	58069.427
C72	−12948.134	58062.231
C73	−12927.032	58092.176
C74	−12942.402	58079.074

境界点座標一覧表

点　名	X座標	Y座標
C75	−12959.961	58065.415
C76	−12966.985	57988.057
C77	−12829.240	58141.770
C82	−12857.149	58189.775
HSL1	−12996.442	58120.618
HSL2	−12979.380	58130.946
HSL3	−12960.867	58141.566
HSL4	−12943.738	58150.105
HSL5	−12924.309	58158.132
HSL6	−12907.549	58167.933
HSL7	−12892.859	58181.725
HSL8	−12876.664	58193.433
HSL9	−12860.247	58204.563
HSL14	−12826.923	58226.902
X1	−12995.321	58005.813
X2	−12992.223	58010.506
X3	−12972.567	58035.965
X4	−12968.527	58040.569
X5	−12965.880	58044.648
X6	−12961.497	58045.711
X7	−12960.985	58051.027
X8	−12961.863	58049.089
X9	−12968.654	58052.417
X10	−12962.211	58062.455
X11	−12959.367	58064.611
X12	−12901.571	58102.825
X13	−12896.321	58105.301
X14	−12896.584	58107.754
X15	−12891.621	58115.872
X16	−12890.778	58121.562
X17	−12899.418	58122.295
X18	−12901.334	58117.804
X19	−12903.553	58113.568
X20	−12906.848	58109.383
X21	−12927.917	58093.550
X22	−12931.229	58098.692
X23	−12890.852	58107.888
X24	−12888.609	58112.736
X25	−12870.469	58116.528
X26	−12873.400	58124.816
X27	−12858.274	58117.315
X28	−12857.685	58111.426
X29	−12845.460	58114.897
X30	−12827.651	58115.803
X38	−12776.799	58146.708
X39	−12785.684	58162.370
X40	−12798.026	58184.508
X41	−12799.474	58195.336
X52	−12856.199	58175.812
X53	−12851.972	58168.554
X54	−12859.779	58203.252
X55	−12857.309	58192.129

中心点座標一覧表

点　名	X座標	Y座標
BC.7	−12895.921	58115.040
BC.8	−12962.585	58054.694
EC.7	−12903.408	58106.019
EC.8	−12964.514	58048.876
IPNO.7	−12898.920	58109.912
IPNO.8	−12965.278	58052.358
IPNO.9	−12954.828	58004.715
NO.17	−12805.852	58269.037
NO.18	−12831.095	58225.877
NO.19	−12856.338	58182.717
NO.20	−12881.581	58139.557
NO.21	−12910.828	58099.583
NO.22	−12948.600	58066.823
NO.23	−12959.146	58024.403
SP.7	−12899.295	58110.223
SP.8	−12964.349	58052.050

基準点座標一覧表

点　名	X座標	Y座標
F2	−12872.520	58102.826
F3	−12796.440	58109.323
F4	−12775.077	58132.706
F5	−12784.061	58150.316
F6	−12785.423	58169.797
F7	−12794.177	58184.690
F8	−12797.717	58209.391
F9	−12823.135	58232.670
F10	−12890.078	58184.330
F11	−12933.582	58154.589
F12	−12960.877	58144.058
F15	−12830.820	58176.423
F16	−12819.120	58145.521
F17	−12838.089	58137.246
F18	−12863.733	58135.327
F19	−12859.748	58126.671
F20	−12843.121	58127.808
F21	−12823.473	58113.836
F22	−12962.335	58014.769
FG2	−12824.448	58296.388
T.20	−12825.738	58257.265
T.21	−12846.892	58214.107
T.22	−12836.235	58176.258
T.23	−12870.118	58159.290
T.24	−12888.985	58127.026
T.25	−12902.840	58103.590
T.26	−12945.594	58113.538
T.27	−12962.546	58050.676
T.28	−12954.516	58003.298
T.29	−12976.154	57969.194
T.30	−13003.384	57955.645

凡　例	
⊞	コンクリート杭
⊠	プラスチック杭
⊙	木　杭
⧅	プレート
⊕	鋲
⊖	刻み
•	計　算　点
◎	基　準　点
○	中　心　杭

凡　例	
	土地取得
	区分地上権設定
	地役権設定
	工作物存置承諾地
	区分地上権未設定

凡　例	
	市町村界
	大字界
	字界
	境界未定地

世界測地系

施設名(施設番号)	大須賀支線用水路(0312100-1100-04)		
図面名	用地境界標設置図		
作成年月日	平成26年 3月		
縮尺	A1 1:500 A2 1:707	図面番号	13-4/14
作成者	関東農政局　両総農業水利事業所		

香　取　市

山　之　辺

字　深　沢

字　原


字　前　原


字　とうとう道


字　たいたろう

4/14　5/14　6/14

拡大図A　S=1:100

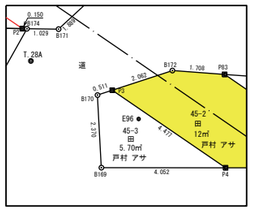

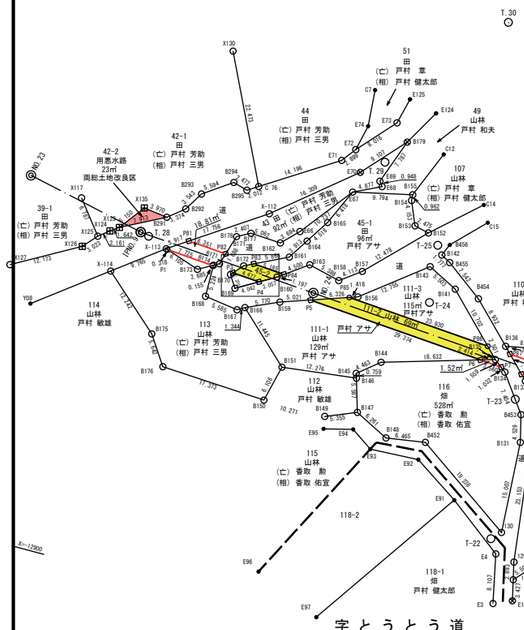

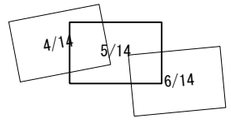

基準点座標一覧表

点　名	X座標	Y座標
T.28	-12954.516	58003.298
T.29	-12976.154	57969.194
T.30	-13003.384	57955.645
T.31	-13036.693	57898.481
T.32	-13020.046	57801.879
T.33	-12929.523	57764.133
T.34	-12928.732	57734.795
T.35	-12926.980	57693.208
T-1	-13005.956	57688.528
T-2	-13116.269	57671.830
T-13	-12913.906	57785.476
T-14	-12931.335	57794.482
T-15	-12948.968	57803.963
T-16	-12979.111	57818.116
T-17	-12983.678	57830.019
T-18	-12974.622	57850.618
T-19	-12957.903	57870.948
T-20	-12935.626	57884.547
T-21	-12924.228	57911.749
T-22	-12921.331	57936.625
T-23	-12944.318	57938.664
T-24	-12955.944	57956.257
T-25	-12965.300	57957.361
T-26	-13137.534	57665.111
T-27	-13146.804	57702.227
T-28	-13132.433	57703.186
T-29	-13099.413	57799.853

中心点座標一覧表

点　名	X座標	Y座標
IPNO.9	-12954.828	58004.715
NO.23	-12959.146	58024.403
NO.24	-12952.523	57974.960
NO.25	-12948.661	57925.110
NO.26	-12944.799	57875.259
NO.27	-12940.937	57825.408
NO.28	-12937.075	57775.558
NO.29	-12933.214	57725.707
NO.30	-12929.352	57675.856

区分地上権座標一覧表

点　名	X座標	Y座標
P81	-12955.467	57996.744
P1	-12953.192	57999.700
P2	-12952.601	57991.998
P82	-12954.981	57990.412
P83	-12954.606	57985.537
P3	-12952.329	57988.453
P4	-12951.986	57983.989
P84	-12954.209	57980.367
P5	-12951.302	57975.085
P6	-12949.053	57945.797
P86	-12951.513	57945.238
P85	-12953.344	57969.098
P7	-12948.780	57942.247
B135	-12949.733	57943.481
P10	-12943.945	57879.277
P89	-12946.380	57878.381
P9	-12945.524	57899.836
P88	-12947.969	57899.075
P87	-12951.217	57941.390
P8	-12948.510	57938.730
P90	-12946.187	57875.872
P11	-12943.748	57876.713
P12	-12937.911	57800.707
E29	-12938.232	57800.835
B69	-12940.537	57819.762
P91	-12942.231	57824.332
P92	-12941.857	57819.459
P93	-12940.496	57801.737
P94	-12940.291	57799.061
P14	-12936.783	57786.010
P95	-12939.372	57767.089
P15	-12935.356	57767.430
P96	-12937.907	57766.011
P97	-12937.569	57763.614
P16	-12934.974	57762.460
R8	-12932.894	57735.369
P17	-12931.909	57722.850
P98	-12934.131	57719.231
L8	-12935.386	57735.175

境界点座標一覧表

点　名	X座標	Y座標
B142	-12963.926	57956.317
B455	-12963.087	57954.751
B454	-12958.587	57948.698
E120	-12963.315	57933.257
B151	-12939.512	57976.766
B146	-12940.947	57964.574
B145	-12941.665	57964.819
B144	-12944.453	57961.358
B135	-12949.733	57943.481
B141	-12959.130	57952.756
B143	-12961.608	57957.669
B156	-12953.802	57967.756
B159	-12949.681	57979.837
B166	-12947.344	57985.112
B147	-12935.592	57962.980
B150	-12933.580	57978.212
B149	-12933.576	57967.941
B167	-12946.667	57986.273
B168	-12947.450	57991.803
X-114	-12947.430	58007.811
B175	-12939.273	57998.683
B176	-12934.577	57995.556
Y08	-12938.920	58019.077
E96	-12906.343	57971.826
E93	-12930.355	57959.387
E94	-12932.720	57962.926
E95	-12931.566	57967.610
130	-12922.755	57935.207
B131	-12937.739	57936.033
B453	-12942.139	57937.107
B134	-12948.150	57941.430
B148	-12932.767	57957.393
B452	-12933.735	57951.001
E16	-12912.461	57930.602
E3	-12911.215	57933.544
E4	-12919.151	57935.199
E91	-12925.862	57944.017
E97	-12901.602	57960.812
E92	-12930.717	57951.382
E42	-12914.199	57876.273
B116	-12926.500	57872.245
B115	-12931.317	57885.138
118	-12929.906	57898.612
B119	-12928.140	57903.526
B122	-12926.182	57905.896
B46	-12904.217	57794.612
B49	-12914.701	57791.363
B53	-12918.068	57789.068
B54	-12925.129	57790.551
B57	-12930.987	57796.375
B58	-12936.724	57800.234
E29	-12938.232	57800.835
B69	-12940.537	57819.762
B94	-12959.462	57870.822
B99	-12951.577	57874.014
B111	-12940.962	57877.673
E44	-12923.862	57863.129
E45	-12908.863	57830.547
E46	-12902.666	57820.439
E47	-12897.388	57818.272
E48	-12895.189	57812.487
B70	-12955.975	57816.220
E30	-12956.388	57807.940
B68	-12960.282	57810.008
B71	-12963.829	57812.693
B73	-12971.523	57815.797
B75	-12977.866	57819.360
B78	-12979.881	57821.835
B80	-12981.146	57824.752
B83	-12982.185	57829.217
B84	-12981.841	57831.348
B87	-12978.660	57840.353
B91	-12962.738	57864.655
B61	-12942.043	57802.353
B64	-12954.772	57807.082
E99	-12887.861	57786.108
E98	-12911.979	57784.967
B47	-12912.565	57786.135
B50	-12914.602	57788.392
E49	-12893.363	57789.553
E100	-12900.801	57767.916
B424	-12911.773	57769.603
B44	-12910.299	57777.870
B46	-12910.891	57782.801
D28	-12903.406	57751.281
B16	-12920.996	57743.289
B15	-12921.314	57743.198
B419	-12923.172	57750.029
B420	-12924.943	57757.847
B421	-12924.211	57758.951
B422	-12919.496	57761.689
B37	-12913.724	57767.465
B7	-12920.525	57733.810
B9	-12920.355	57736.466
B14	-12920.575	57741.887
8	-12921.080	57736.359
B10	-12921.010	57741.630
B181	-12915.683	57696.041
B180	-12933.581	57689.981
B190	-12948.760	57688.009
46	-12971.036	57688.176
B28	-12960.706	57691.770
B26	-12950.336	57695.903
B24	-12944.360	57699.387
B22	-12938.309	57704.210
B20	-12935.899	57706.983
B18	-12933.867	57710.125
2	-12929.628	57718.149
B4	-12922.964	57728.114
B6	-12921.736	57730.927
B29	-12970.436	57689.020
B27	-12961.660	57692.274
25	-12950.596	57696.786
23	-12944.790	57700.040
21	-12938.786	57705.099
19	-12937.284	57706.452
17	-12935.189	57710.810
1	-12930.682	57718.501
B3	-12923.516	57728.651
5	-12922.610	57731.145
B51	-12916.037	57789.086
E43	-12911.804	57866.570
B187	-12922.193	57688.872
B189	-12946.642	57682.909
B188	-12936.704	57684.016

境界点座標一覧表

点　名	X座標	Y座標
A43	-12981.837	57684.461
48	-12998.286	57684.208
E122	-13076.437	57666.380
357	-13078.560	57676.952
355	-13078.347	57677.491
356	-13054.526	57680.727
B446	-13090.311	57675.089
C7	-12987.087	57973.786
E74	-12981.107	57973.365
E72	-12976.913	57974.318
E73	-12982.868	57968.952
E125	-12987.100	57967.900
X117	-12957.728	58015.486
X125	-12952.378	58011.309
X124	-12953.729	58009.622
X123	-12954.666	58008.274
X135	-12958.775	58005.169
B291	-12958.273	58001.231
B292	-12960.387	57998.601
B293	-12963.407	57996.749
B294	-12966.574	57992.138
B295	-12965.909	57989.757
C 76	-12966.985	57988.057
X130	-12987.233	57997.807
X-113	-12953.293	58000.002
B173	-12951.362	57994.210
B174	-12952.674	57991.867
B171	-12953.176	57990.969
B178	-12958.156	57989.433
B177	-12959.302	57987.316
B162	-12959.025	57982.262
E66	-12961.650	57979.663
E67	-12970.078	57973.010
E68	-12972.186	57968.612
E69	-12972.941	57969.185
B179	-12980.258	57966.522
E70	-12973.510	57972.638
X-112	-12963.148	57985.232
E71	-12974.616	57976.086
B169	-12949.963	57987.500
B160	-12953.512	57981.340
B163	-12956.830	57976.709
B158	-12955.565	57971.472
B157	-12957.992	57968.152
B152	-12966.848	57959.361
B153	-12967.407	57961.772
B154	-12971.233	57963.387
B155	-12972.193	57963.447
B165	-12964.236	57975.668
B164	-12960.449	57978.132
B161	-12957.161	57980.254
B172	-12953.863	57987.075
B170	-12951.949	57988.794
E124	-12986.000	57963.200
C12	-12979.870	57960.266
E59	-13014.195	57823.404
E58	-13013.852	57816.363
E57	-13013.131	57813.036
B457	-13017.035	57813.145
E60	-13020.649	57816.703
E61	-13022.452	57814.091
E62	-13018.577	57811.065
93	-13023.025	57805.068
92	-13027.735	57800.799
E101	-13032.731	57803.219
B467	-13036.793	57802.056
E102	-13042.211	57810.042
B468	-13048.116	57797.777
E121	-13054.667	57793.522
E103	-13060.823	57800.680
B469	-13061.096	57789.346
C57	-13076.881	57808.619
C63	-13077.686	57805.121
B406	-13062.627	57786.540
B405	-13076.572	57778.323
C68	-13087.292	57788.972
E63	-13090.743	57772.485
C69	-13099.864	57779.460
B404	-13094.613	57770.890
C100	-13090.883	57768.135
C101	-13086.518	57769.213
C102	-13082.275	57771.809
C103	-13080.514	57769.875
366	-13085.401	57766.555
C99	-13099.955	57757.121
C98	-13101.362	57758.904
371	-13104.657	57752.154
372	-13107.094	57739.548
373	-13121.277	57729.351
374	-13126.393	57728.127
C91	-13133.074	57736.192
C92	-13134.985	57738.559
C86	-13163.274	57733.429
C88	-13157.373	57735.547
C94	-13164.200	57693.000
362	-13149.819	57701.646
361	-13149.509	57700.402
360	-13148.273	57696.071
359	-13145.299	57685.439
E28	-12964.565	57695.142
C104	-12963.869	57743.334
C105	-13011.676	57744.011
C106	-13011.831	57751.324
C107	-13021.764	57752.120
C108	-13063.368	57731.565
A1	-13055.228	57685.511
A2	-13079.374	57681.997
A3	-13091.213	57679.680
358	-13099.475	57706.282
C89	-13150.413	57737.025
C14	-12973.607	57951.809
B117	-12933.620	57893.653
B114	-12935.948	57887.055
B113	-12937.739	57884.059
B112	-12941.909	57880.448
B110	-12944.514	57878.949
B98	-12952.271	57876.587
B97	-12953.903	57876.494
B103	-12961.200	57893.177
B104	-12959.141	57896.642
B106	-12955.609	57896.696
120	-12930.340	57904.564
128	-12915.804	57931.358
127	-12919.893	57927.679
E23	-12925.950	57918.447

境界点座標一覧表

点　名	X座標	Y座標
126	-12927.252	57915.216
125	-12927.872	57912.317
124	-12926.200	57911.076
B121	-12929.968	57906.839
B108	-12962.690	57916.595
B140	-12963.163	57929.197
B139	-12957.026	57932.122
B138	-12953.873	57934.121
B136	-12952.249	57942.404
B133	-12947.610	57937.845
B132	-12944.363	57935.846
B137	-12941.619	57934.716
129	-12918.626	57931.996
C15	-12970.969	57950.451
B456	-12965.863	57955.491
C90	-13144.870	57736.509
367	-13075.121	57773.478
368	-13056.810	57784.614
369	-13045.616	57792.297
370	-13036.568	57794.192
91	-13031.821	57793.074
87	-13013.441	57785.522
86	-13005.924	57781.668
70	-13001.235	57778.634
60	-12997.341	57775.747
59	-12986.493	57772.323
73	-12983.758	57770.916
375	-12977.213	57767.064
376	-12965.305	57766.395
B410	-12945.371	57765.511
B409	-12936.819	57763.432
B408	-12931.890	57760.834
B407	-12930.064	57759.205
B31	-12928.857	57756.152
B30	-12927.286	57749.037
A44	-12925.272	57741.694
B13	-12925.161	57737.037
B12	-12925.357	57734.691
32	-12925.810	57732.646
30	-12926.782	57730.491
B11	-12933.355	57720.694
B191	-12937.598	57712.698
35	-12938.833	57710.810
36	-12940.267	57709.235
37	-12941.471	57707.914
50	-12947.129	57703.591
Y222	-12953.111	57699.876
40	-12962.521	57695.819
45	-12981.788	57689.436
44	-13020.414	57689.130
A4	-13094.324	57679.087
B414	-12927.946	57762.682
B413	-12929.558	57764.120
B412	-12935.190	57767.392
B411	-12944.683	57769.555
393	-12965.122	57770.138
A52	-12976.302	57770.729
A51	-12985.413	57775.145
90	-12995.802	57778.777
A50	-12999.477	57781.134
89	-13004.306	57784.448
88	-13012.327	57787.893
B460	-13028.099	57794.591
B459	-13025.678	57798.494
B458	-13020.700	57802.975
94	-13015.995	57810.212
377	-13009.302	57809.499
378	-13007.586	57808.864
379	-13004.754	57807.778
381	-12992.029	57803.599
382	-12980.835	57799.326
383	-12955.486	57791.760
384	-12938.277	57786.772
B417	-12928.555	57781.812
B416	-12927.077	57776.746
B415	-12927.951	57769.248
B86	-12985.292	57833.763
B85	-12983.537	57833.328
B82	-12983.633	57828.161
B81	-12983.422	57824.892
B79	-12982.531	57821.968
B77	-12980.779	57818.307
B76	-12979.775	57817.001
B74	-12972.263	57813.415
B67	-12960.036	57807.684
B63	-12954.970	57805.180
B59	-12937.713	57797.986
B56	-12930.369	57792.474
B55	-12925.817	57788.731
B52	-12916.350	57785.868
B45	-12913.359	57781.431
B43	-12912.711	57774.553
B42	-12913.655	57774.402
B38	-12915.708	57769.661
B36	-12917.056	57767.989
B423	-12921.502	57763.965
B418	-12926.232	57761.153
E51	-13005.832	57812.728
E52	-13005.847	57819.129
E53	-13005.070	57821.326
E41	-12976.254	57887.560
E38	-12966.659	57880.449
B95	-12958.499	57874.919
B93	-12961.300	57872.425
B92	-12964.375	57865.719
B88	-12980.293	57841.228
B89	-12982.246	57837.666
B90	-12983.438	57838.022
E54	-12997.675	57829.635
E55	-13005.112	57824.386
E56	-13007.708	57823.735
380	-13008.161	57812.898
E119	-12966.014	57933.155
E118	-12965.818	57927.931
B109	-12965.462	57916.886
B107	-12962.002	57903.520
B105	-12963.165	57897.869
B102	-12964.953	57892.513
B101	-12960.978	57885.841
B100	-12956.571	57879.289
B96	-12955.624	57876.138
E39	-12965.171	57882.457
E40	-12974.766	57889.568

世界測地系

施設名 (施設番号)	大須賀支線用水路(0312100-1100-04)		
図面名	用地境界標設置図		
作成年月日	平成26年 3月		
縮尺	A1 1:500 A2 1:707	図面番号	13-5-1/14
作成者	関東農政局　両総農業水利事業所		

香　取　市

山　之　辺

字カ ウノス

字 前 原


字 たいたろう


字 原

字 大ボック

字 山ノ入

5/14　7/14　6/14

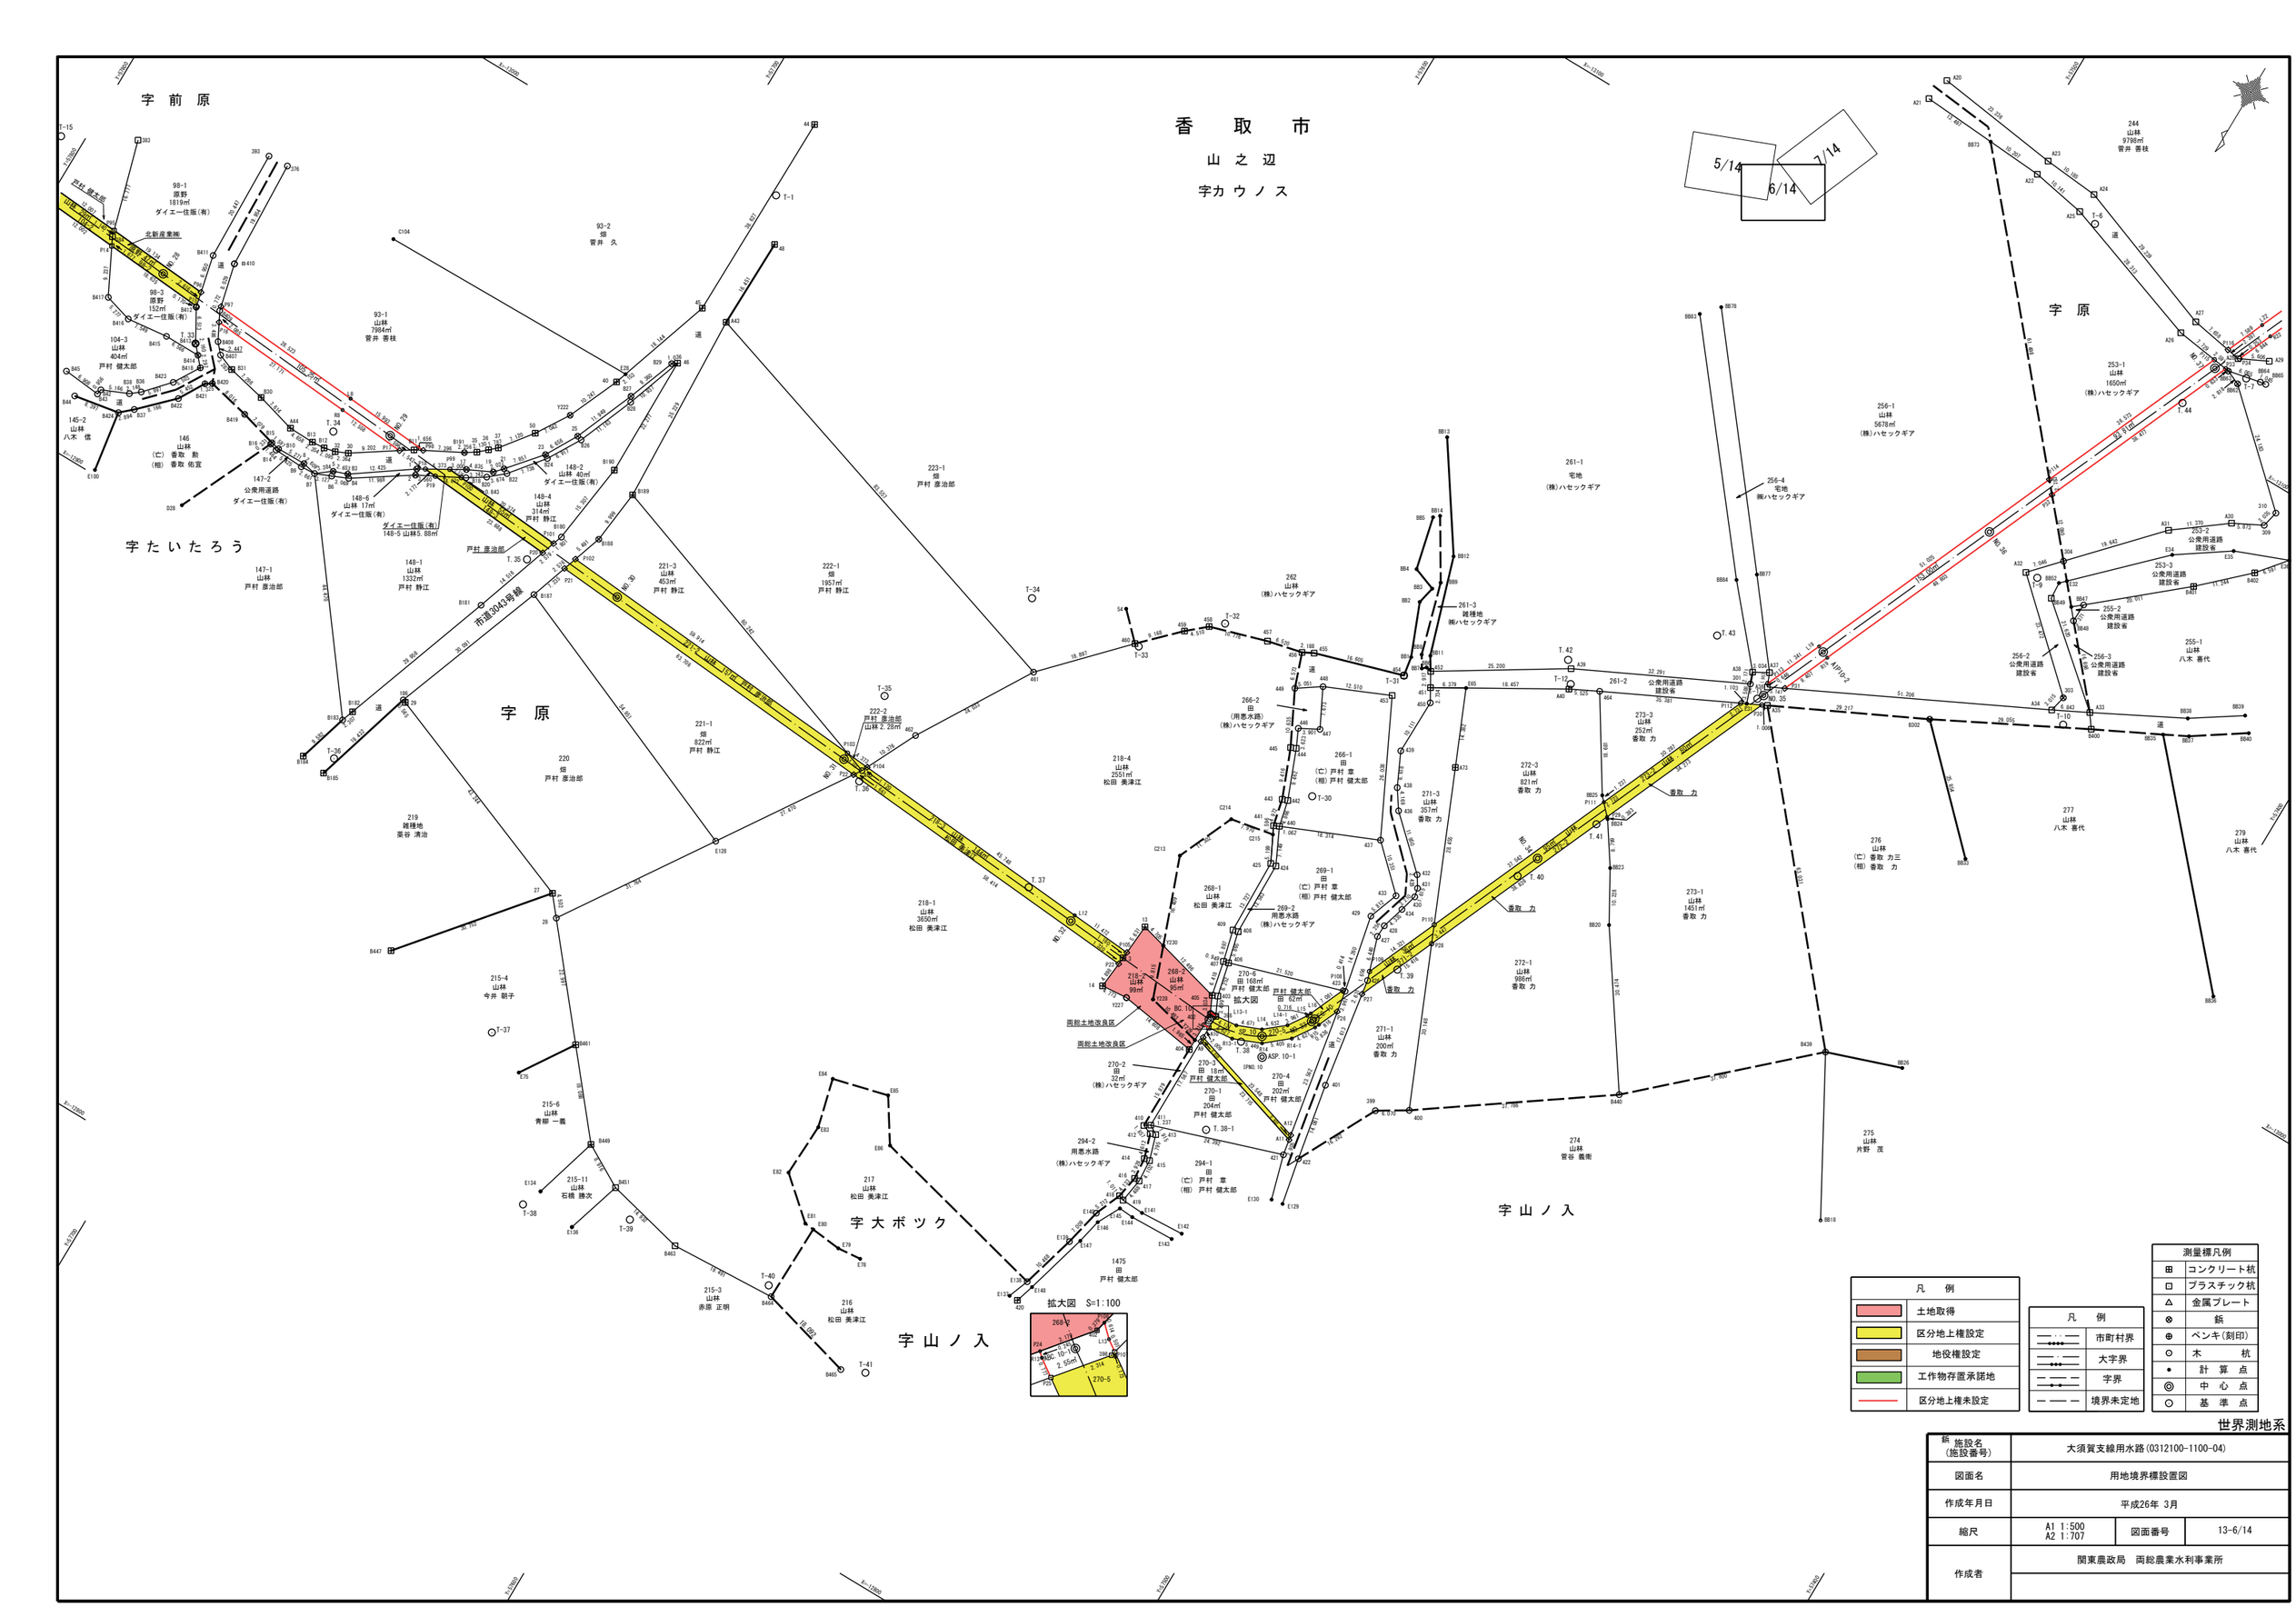
98-1 原野 1819㎡ ダイエー住販(有)
98-3 原野 152㎡ ダイエー住販(有)
104-3 山林 404㎡ 戸村 健太郎
145-2 山林 八木 信
146 山林 1332㎡ (亡) 香取 勲 (相) 香取 佑宜
147-1 山林 戸村 彦治郎
147-2 公用道路 ダイエー住販(有)
148-1 山林 1332㎡ 戸村 静江
148-2 山林 40㎡ ダイエー住販(有)
148-4 山林 314㎡ 戸村 静江
148-5 山林 5.88㎡ ダイエー住販(有)
148-6 山林 17㎡ ダイエー住販(有)
93-1 山林 7984㎡ 菅井 善枝
93-2 畑 菅井 久
220 畑 戸村 彦治郎
219 雑種地 栗谷 清治
221-1 畑 822㎡ 戸村 静江
221-3 山林 463㎡ 戸村 静江
222-1 畑 1957㎡ 戸村 静江
222-2 戸村 彦治郎 山林 2.28㎡
223-1 畑 戸村 彦治郎
218-1 山林 3650㎡ 松田 美津江
218-4 山林 2551㎡ 松田 美津江
216 山林 松田 美津江
217 山林 松田 美津江
1475 田 戸村 健太郎
215-3 山林 赤原 正明
215-4 山林 今井 朝子
215-6 山林 青柳 一義
215-11 山林 石橋 勝次
262 山林 (株)ハセックギア
261-1 宅地 (株)ハセックギア
261-3 雑種地 (株)ハセックギア
256-1 山林 5678㎡ (株)ハセックギア
256-4 宅地 (株)ハセックギア
266-1 田 (亡) 戸村 章 (相) 戸村 健太郎
266-2 田 (用悪水路) (株)ハセックギア
268-1 山林 松田 美津江
268-2 山林 95㎡
269-1 田 (亡) 戸村 章 (相) 戸村 健太郎
269-2 用悪水路 (株)ハセックギア
270-1 田 204㎡ 戸村 健太郎
270-2 田 32㎡ (株)ハセックギア
270-3 田 18㎡ 戸村 健太郎
270-4 田 202㎡ 戸村 健太郎
270-5
270-6 田 168㎡ 戸村 健太郎
271-1 山林 200㎡ 香取 力
271-3 山林 357㎡ 香取 力
272-1 山林 994㎡ 香取 力
272-3 山林 821㎡ 香取 力
273-1 山林 1451㎡ 香取 力
273-3 山林 252㎡ 香取 力
274 山林 菅谷 義衛
275 山林 片野 茂
276 山林 (亡) 香取 力三 (相) 香取 力
277 山林 八木 善代
279 山林 八木 善代
244 山林 9798㎡ 菅井 善枝
253-1 山林 1650㎡ (株)ハセックギア
253-2 公用道路 建設省
253-3 公用道路 建設省
255-1 山林 八木 善代
255-2 公用道路 建設省
256-2 公用道路 建設省
256-3 公用道路 建設省
T-1 T-2 T-3 T-4 T-5 T-6 T-7 T-8 T-9 T-10 T-11 T-12 T-13 T-14 T-15
T-30 T-31 T-32 T-33 T-34 T-35 T-36 T-37 T-38 T-39 T-40 T-41
T. 31 T. 32 T. 33 T. 34 T. 35 T. 36 T. 37 T. 38 T. 38-1 T. 39 T. 40 T. 41 T. 42 T. 43 T. 44
BC. 10-1 SP. 10-1 ASP. 10-1
市道3043号線
戸村 健太郎
戸村 彦治郎
北新産業㈱
香取 力
拡大図
拡大図 S=1:100
両総土地改良区
ダイエー住販(有)
(株)ハセックギア
松田 美津江
戸村 彦治郎
香取 力
道
畑
山林
宅地
雑種地
公用道路
建設省
用悪水路
(亡) 戸村 章
(相) 戸村 健太郎
(用悪水路)
(株)ハセックギア
(亡) 香取 力三
(相) 香取 力
(亡) 香取 勲
(相) 香取 佑宜
(株)ハセックギア
(株)ハセックギア
(株)ハセックギア

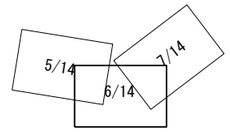

基準点座標一覧表

点　名	X座標	Y座標
T_33	−12929.523	57764.133
T_34	−12928.732	57734.795
T_35	−12926.980	57693.208
T_36	−12923.540	57621.582
T_37	−12922.922	57585.730
T_38	−12918.799	57538.819
T_38−1	−12902.024	57536.057
T_39	−12944.333	57521.441
T_40	−12969.839	57511.593
T_41	−12985.087	57504.250
T_42	−13007.732	57523.782
T_43	−13025.252	57503.105
T_44	−13104.014	57453.017
T−1	−13005.956	57688.528
T−6	−13123.467	57483.019
T−7	−13113.675	57445.483
T−8	−13097.841	57425.041
T−9	−13063.712	57459.201
T−10	−13043.523	57441.647
T−11	−13019.257	57491.085
T−12	−13004.252	57521.149
T−13	−12913.906	57785.476
T−14	−12931.335	57794.482
T−15	−12948.968	57803.963
T−30	−12963.107	57550.522
T−31	−12990.158	57547.575
T−32	−12981.616	57579.897
T−33	−12970.106	57591.056
T−34	−12967.663	57611.934
T−35	−12939.027	57625.586
T−36	−12878.542	57704.500
T−37	−12850.984	57654.900
T−38	−12827.434	57634.238
T−39	−12834.970	57616.385
T−40	−12837.697	57588.962
T−41	−12833.197	57566.010

中心点座標一覧表

点　名	X座標	Y座標
IPN0.10	−12918.374	57534.152
BC.10	−12919.273	57545.755
SP.10	−12921.572	57536.087
EC.10	−12929.069	57529.565
NO.28	−12937.075	57715.558
NO.29	−12933.214	57725.707
NO.30	−12929.352	57675.856
NO.31	−12925.490	57626.006
NO.32	−12921.628	57576.155
NO.33	−12928.442	57529.850
NO.34	−12974.388	57510.129
NO.35	−13020.340	57490.422
NO.36	−13066.293	57470.714
NO.37	−13112.245	57451.007

境界点座標一覧表

点　名	X座標	Y座標
B42	−12913.655	57774.402
B43	−12912.711	57774.553
B44	−12910.299	57777.870
B45	−12913.359	57781.431
B46	−12910.891	57782.801
B38	−12915.708	57769.661
B36	−12917.056	57767.989
B423	−12921.502	57763.965
B418	−12926.232	57761.153
B414	−12927.946	57762.682
B415	−12927.951	57769.248
B416	−12927.077	57776.746
B417	−12928.555	57781.812
384	−12938.277	57786.772
383	−12955.486	57791.760
393	−12965.122	57770.138
B411	−12944.683	57769.555
B412	−12935.190	57767.392
B413	−12929.558	57764.120
376	−12965.305	57766.395
B410	−12945.371	57765.511
B409	−12936.819	57763.432
B408	−12931.890	57760.834
B407	−12930.064	57759.205
B31	−12928.857	57756.152
B30	−12927.286	57749.037
A44	−12925.272	57741.694
B13	−12925.161	57737.037
B12	−12925.357	57734.691
32	−12925.810	57732.646
30	−12926.782	57730.491
B11	−12933.355	57720.694
B191	−12937.598	57712.698
35	−12938.833	57710.810
36	−12940.267	57709.235
37	−12941.471	57707.914
E28	−12964.565	57695.142
C104	−12963.869	57743.334
50	−12947.129	57703.591
Y222	−12953.111	57699.876
40	−12962.521	57695.819
45	−12981.788	57689.436
44	−13020.414	57689.130
028	−12903.406	57751.281
B16	−12920.996	57743.289
B15	−12921.314	57743.198
B419	−12923.172	57750.029
B420	−12924.943	57757.847
B421	−12924.211	57758.951
B422	−12919.496	57761.689
B37	−12913.724	57767.465
B424	−12911.773	57769.603
E100	−12900.801	57767.916
B184	−12876.053	57709.443
B183	−12885.245	57706.738
B7	−12920.525	57733.810
B9	−12920.355	57736.466
B14	−12920.575	57741.887
8	−12921.080	57736.359
B10	−12921.010	57741.630
B182	−12887.413	57705.949
B181	−12915.683	57696.041
B180	−12933.581	57689.981
B190	−12948.760	57688.009
46	−12971.036	57688.176
B28	−12960.706	57691.770
B26	−12950.336	57695.903
B24	−12944.360	57699.387
B22	−12938.309	57704.210
B20	−12935.899	57706.983
B18	−12933.867	57710.125
2	−12929.628	57718.149
B4	−12922.964	57728.114
B6	−12921.736	57730.927
B29	−12970.436	57689.020
B27	−12961.660	57692.274
25	−12950.596	57696.786
23	−12944.790	57700.040
21	−12938.786	57705.099
19	−12937.284	57706.452
17	−12935.189	57710.810
1	−12930.682	57718.501
B3	−12923.516	57728.651
5	−12922.610	57731.145
E75	−12847.306	57647.055
B461	−12856.834	57640.871
28	−12874.529	57655.559
27	−12877.993	57658.434
B447	−12854.241	57677.966
E134	−12831.035	57632.729
B449	−12842.931	57629.301
E136	−12828.471	57624.612
B451	−12838.552	57621.534
B465	−12831.419	57570.086
B464	−12836.177	57587.541
B463	−12835.116	57607.003
E78	−12850.220	57577.339
E79	−12849.812	57581.682
E80	−12850.402	57587.277
E137	−12858.359	57550.945
A26	−13114.653	57459.758
A25	−13123.942	57486.504
A22	−13125.771	57496.479
BB73	−13126.462	57506.663
E32	−13065.948	57454.348
E34	−13079.716	57440.559
E35	−13085.989	57431.475
BB64	−13114.421	57442.975
B649	−13062.391	57451.289
BB47	−13063.819	57449.563
B401	−13076.833	57434.362
B402	−13084.576	57426.209
E36	−13089.692	57422.044
A33	−13047.864	57438.676
BB38	−13056.018	57423.066
BB39	−13061.743	57414.512
B648	−13060.449	57449.651
A34	−13044.728	57444.758
303	−13047.672	57444.109

境界点座標一覧表

点　名	X座標	Y座標
A32	−13063.494	57461.447
A21	−13127.376	57520.129
BB78	−13076.130	57532.804
BB77	−13038.301	57502.626
A37	−13024.392	57491.625
A36	−13021.979	57490.633
BB52	−13064.911	57455.387
A38	−13022.902	57494.268
BB83	−13073.085	57535.477
BB84	−13035.588	57505.280
BB13	−13030.793	57562.958
BB12	−13013.062	57550.947
BB11	−12995.631	57545.350
452	−12993.269	57543.859
A39	−13006.656	57522.509
301	−13020.867	57493.513
E31	−13017.503	57492.265
451	−12990.753	57542.382
E65	−12993.980	57536.880
A40	−13003.317	57520.959
464	−13005.826	57516.036
BB14	−13018.050	57556.774
BB9	−13007.839	57550.511
BB8	−12995.020	57546.789
BB7	−12992.890	57545.486
BB6	−12993.498	57544.843
455	−12985.309	57563.456
454	−12990.158	57547.575
BB1	−12993.654	57548.179
BB2	−13002.932	57551.949
BB3	−13006.139	57551.257
BB4	−13007.681	57555.475
BB5	−13017.184	57557.727
437	−12962.676	57535.973
453	−12985.998	57547.551
448	−12980.970	57559.006
447	−12974.127	57555.534
446	−12972.272	57558.966
444	−12968.995	57557.420
442	−12960.213	57553.899
440	−12955.470	57552.810
405	−12923.253	57547.542
407	−12929.518	57548.934
409	−12935.238	57550.370
425	−12948.961	57550.709
402	−12920.175	57546.066
423	−12936.161	57527.470
429	−12950.108	57530.441
433	−12955.568	57528.448
424	−12949.041	57549.684
408	−12935.460	57549.436
406	−12929.769	57548.019
421	−12905.339	57521.850
403	−12923.683	57546.586
398	−12920.350	57545.045
411	−12897.622	57544.989
422	−12906.103	57519.181
399	−12920.613	57511.772
400	−12923.799	57506.605
A73	−12980.774	57531.183
450	−12988.390	57541.007
439	−12978.280	57541.122
438	−12972.309	57538.268
436	−12968.868	57535.914
432	−12960.748	57527.147
431	−12958.702	57525.840
430	−12957.126	57525.485
434	−12954.016	57526.282
428	−12949.855	57527.499
427	−12947.600	57527.562
426	−12939.904	57525.021
401	−12919.915	57521.817
B440	−12945.617	57475.754
BB20	−12970.752	57492.984
BB23	−12979.614	57498.090
BB24	−12986.907	57503.012
BB25	−12990.064	57506.010
A35	−13019.150	57488.911
B439	−12971.235	57447.959
BB18	−12944.902	57433.167
E129	−12897.700	57517.450
BB26	−12975.876	57434.690
BB33	−13013.862	57444.284
E138	−12862.138	57549.529
E86	−12870.393	57583.221
E85	−12877.934	57588.135
E84	−12875.359	57598.186
E83	−12866.578	57595.936
E82	−12856.875	57596.324
E81	−12850.587	57589.032
418	−12883.897	57543.263
416	−12887.968	57542.550
414	−12891.882	57542.879
412	−12896.275	57544.283
410	−12896.936	57546.018
404	−12912.815	57546.061
Y227	−12914.984	57560.507
14	−12914.594	57565.264
3	−12920.788	57564.716
13	−12927.578	57564.191
Y230	−12926.395	57559.637
C213	−12941.757	57565.404
C214	−12952.116	57560.884
C215	−12953.601	57553.054
441	−12955.025	57553.774
443	−12959.873	57554.876
445	−12968.618	57558.367
449	−12978.108	57563.168
456	−12984.293	57565.394
457	−12982.830	57571.748
458	−12979.684	57582.055
459	−12976.712	57585.447
460	−12970.205	57591.906
461	−12956.443	57604.856
462	−12935.801	57617.164
463	−12925.445	57622.155
E128	−12901.088	57638.135
E139	−12872.228	57546.743
E140	−12879.074	57545.239

境界点座標一覧表

点　名	X座標	Y座標
Y229	−12914.780	57546.047
Y228	−12917.178	57556.262
29	−12893.728	57698.714
186	−12893.943	57699.236
B185	−12875.311	57704.753
B187	−12922.193	57688.872
B189	−12946.642	57682.909
B188	−12936.704	57684.016
A43	−12981.837	57684.461
48	−12998.286	57684.208
54	−12974.747	57596.474
304	−13068.701	57456.700
A31	−13083.157	57443.402
A30	−13090.061	57434.368
309	−13092.763	57429.153
310	−13095.722	57428.476
BB62	−13112.045	57446.319
BB63	−13113.160	57448.907
B302	−13032.025	57462.684
BB36	−13015.616	57393.435
BB35	−13051.241	57425.361
B400	−13045.413	57436.897
BB40	−13059.372	57412.331
BB37	−13053.369	57421.243
E130	−12897.352	57519.540
413	−12896.636	57543.347
415	−12892.064	57541.903
417	−12887.972	57541.616
419	−12883.539	57542.318
E141	−12883.328	57538.230
E142	−12883.808	57530.212
E143	−12882.051	57531.260
E144	−12881.775	57539.336
E145	−12881.974	57542.036
E146	−12877.796	57544.189
E147	−12873.319	57545.143
E148	−12861.750	57548.298
420	−12858.365	57549.323
A20	−13131.810	57519.055
A23	−13128.770	57496.019
A24	−13127.877	57485.873
A27	−13117.713	57458.457
A28	−13115.968	57448.554
A29	−13118.446	57443.525
BB65	−13114.574	57441.941

区分地上権座標一覧表

点　名	X座標	Y座標
P101	−12931.875	57690.559
P100	−12933.473	57710.870
P19	−12931.291	57715.001
P20	−12929.432	57691.386
P106	−12920.517	57546.230
P24	−12917.996	57546.058
R13	−12917.976	57545.814
P25	−12918.036	57545.039
P107	−12920.507	57545.118
L13	−12920.469	57545.618
P99	−12933.672	57713.398
P18	−12931.462	57717.171
P102	−12931.497	57685.758
P21	−12929.054	57686.576
P22	−12924.056	57623.066
P104	−12926.454	57621.669
P23	−12919.473	57564.832
P105	−12921.964	57564.625
R13−1	−12918.389	57540.425
R14	−12920.450	57535.381
R14−1	−12923.929	57531.244
R15	−12927.784	57528.696
P26	−12932.264	57526.759
423	−12936.161	57527.470
P108	−12936.038	57527.865
L15	−12928.875	57530.945
L14−1	−12925.511	57533.130
L14	−12922.589	57536.675
L13−1	−12920.823	57540.999
A9	−12915.189	57545.031
A10	−12916.027	57545.034
A12	−12909.084	57522.533
A11	−12908.197	57522.371
P27	−12937.306	57524.605
P28	−12951.481	57518.546
P110	−12954.646	57519.912
P109	−12941.477	57525.540
426	−12939.904	57525.021
P110	−12954.646	57519.912
P111	−12989.167	57505.158
P29	−12987.192	57503.283
P30	−13018.707	57489.814
P112	−13017.017	57493.255

世界測地系

施設名 (施設番号)	大須賀支線用水路(0312100−1100−04)		
図面名	用地境界標設置図		
作成年月日	平成26年 3月		
縮尺	A1 1:500 A2 1:707	図面番号	13−6−1/14
作成者	関東農政局　両総農業水利事業所		

基準点座標一覧表

点　名	X座標	Y座標
T. 40	−12969. 839	57511. 593
T. 41	−12985. 087	57504. 250
T. 42	−13007. 732	57523. 782
T. 43	−13025. 252	57503. 105
T. 44	−13104. 014	57453. 017
T. 45	−13140. 323	57438. 938
T. 46	−13186. 329	57420. 375
T. 47	−13224. 035	57402. 228
T. 48	−13267. 112	57384. 560
T. 49	−13310. 057	57365. 847
T. 50	−13313. 006	57397. 981
T−3	−13097. 440	57628. 952
T−4	−13130. 421	57602. 746
T−5	−13140. 877	57564. 135
T−6	−13123. 467	57483. 019
T−7	−13113. 675	57445. 483
T−8	−13097. 841	57425. 041
T−9	−13063. 712	57459. 201
T−10	−13043. 523	57441. 647
T−11	−13019. 257	57491. 085
T−12	−13004. 252	57521. 149
T−31	−12990. 158	57547. 575

中心点座標一覧表

点　名	X座標	Y座標
IPNO. 11	−13145. 647	57436. 682
IPNO. 12	−13308. 747	57365. 601
NO. 34	−12974. 388	57510. 129
NO. 35	−13020. 340	57490. 422
NO. 36	−13066. 293	57470. 714
NO. 37	−13112. 245	57451. 007
NO. 38	−13158. 166	57431. 226
NO. 39	−13204. 002	57411. 250
NO. 40	−13249. 838	57391. 274
NO. 41	−13295. 674	57371. 298

境界点座標一覧表

点　名	X座標	Y座標
B425	−13131. 971	57601. 682
B426	−13134. 769	57592. 299
B427	−13136. 478	57587. 266
B428	−13138. 044	57582. 266
B430	−13142. 676	57566. 879
338	−13143. 204	57562. 607
B432	−13142. 394	57550. 736
B403	−13137. 927	57537. 705
B434	−13141. 861	57536. 326
B433	−13137. 712	57536. 995
A19	−13133. 588	57525. 127
B435	−13152. 434	57518. 406
E110	−13157. 717	57531. 776
B437	−13158. 440	57517. 095
B438	−13164. 018	57515. 185
336	−13168. 996	57514. 227
E111	−13173. 945	57527. 252
335	−13183. 047	57509. 278
E112	−13187. 858	57522. 698
334	−13185. 033	57508. 589

境界点座標一覧表

点　名	X座標	Y座標
E113	−13189. 794	57521. 972
E114	−13192. 332	57521. 276
333	−13187. 800	57507. 404
332	−13239. 601	57485. 602
E115	−13244. 204	57501. 346
A20	−13131. 810	57519. 055
A23	−13128. 770	57496. 019
A24	−13127. 877	57485. 873
A27	−13117. 713	57458. 457
A28	−13115. 968	57448. 554
A29	−13118. 446	57443. 525
B444	−13146. 322	57430. 386
B443	−13145. 138	57426. 507
322	−13140. 912	57420. 619
B438	−13164. 018	57418. 540
323	−13158. 040	57412. 698
328	−13214. 464	57389. 604
326	−13220. 553	57388. 257
327	−13224. 239	57416. 956

区分地上権座標一覧表

点　名	X座標	Y座標
P114	−13079. 950	57466. 430
P33	−13113. 246	57449. 534
P115	−13113. 599	57452. 101
P113	−13022. 576	57490. 879
P31	−13023. 374	57487. 819
R19	−13032. 024	57484. 122
P32	−13077. 845	57464. 609
L19	−13033. 005	57486. 422
P36	−13224. 798	57401. 016
P37	−13291. 430	57371. 909
P118	−13292. 253	57374. 278
P116	−13116. 384	57450. 915
P34	−13116. 080	57448. 327
R22	−13122. 377	57445. 646
R25	−13209. 529	57407. 685
P35	−13222. 578	57401. 985
P117	−13222. 876	57404. 583
L25	−13210. 529	57409. 977
L22	−13123. 366	57447. 942

境界点座標一覧表

点　名	X座標	Y座標
331	−13229. 906	57452. 823
E116	−13233. 037	57463. 409
E150	−13205. 802	57334. 256
E149	−13210. 661	57346. 635
E109	−13218. 078	57373. 030
E108	−13139. 485	57398. 882
E107	−13135. 065	57413. 260
E106	−13131. 530	57413. 449
E105	−13132. 299	57416. 841
B445	−13138. 229	57424. 012
B442	−13141. 387	57427. 332
B441	−13139. 650	57429. 135
E64	−13131. 205	57433. 448
BB67	−13124. 375	57428. 741
BB66	−13121. 971	57428. 775
E104	−13114. 263	57422. 294
304	−13068. 701	57456. 700
A31	−13083. 157	57443. 402
A30	−13090. 061	57434. 368
309	−13092. 763	57429. 153
310	−13095. 722	57428. 476
BB62	−13112. 045	57446. 319
BB63	−13113. 160	57448. 907
A26	−13114. 653	57459. 758
A25	−13123. 942	57486. 504
A22	−13125. 771	57496. 479
BB73	−13126. 462	57506. 663
E32	−13065. 948	57454. 348
E34	−13079. 716	57440. 559
E35	−13085. 989	57431. 475

境界点座標一覧表

点　名	X座標	Y座標
E36	−13089. 692	57422. 044
E37	−13092. 961	57421. 023
BB64	−13114. 421	57442. 975
BB49	−13062. 391	57451. 289
BB47	−13063. 819	57449. 563
B401	−13076. 833	57434. 362
B402	−13084. 576	57426. 209
313	−13096. 604	57416. 480
BB65	−13114. 574	57441. 941
A33	−13047. 864	57438. 676
BB38	−13056. 018	57423. 066
BB39	−13061. 743	57414. 512
BB42	−13080. 719	57393. 614
BB48	−13060. 449	57449. 651
A34	−13044. 728	57444. 758
303	−13047. 672	57444. 109
A32	−13063. 494	57461. 447
A21	−13127. 376	57520. 129
B436	−13130. 864	57527. 434
B431	−13137. 034	57551. 825
A18	−13139. 570	57562. 428
A17	−13138. 939	57566. 627
B429	−13134. 250	57581. 031
A16	−13132. 263	57585. 970
BB80	−13103. 393	57555. 641
BB79	−13091. 722	57545. 753
BB78	−13076. 130	57532. 804
BB77	−13038. 301	57502. 626
A37	−13024. 392	57491. 625
A36	−13021. 979	57490. 633

境界点座標一覧表

点　名	X座標	Y座標
305	−13061. 857	57455. 157
BB52	−13064. 911	57455. 387
A38	−13022. 902	57494. 268
A15	−13129. 463	57589. 151
BB81	−13100. 375	57558. 866
BB82	−13088. 975	57549. 042
BB83	−13073. 085	57535. 477
BB84	−13035. 588	57505. 280
BB13	−13030. 793	57562. 958
BB12	−13013. 062	57550. 947
BB11	−12995. 631	57545. 350
452	−12993. 269	57543. 859
A39	−13006. 656	57522. 509
301	−13020. 867	57493. 513
A14	−13128. 660	57600. 490
E31	−13017. 503	57492. 265
451	−12990. 753	57542. 382
E65	−12993. 980	57536. 880
A40	−13003. 317	57520. 959
464	−13005. 826	57516. 036
BB14	−13018. 050	57556. 774
BB9	−13007. 839	57550. 511
BB8	−12995. 020	57546. 789
BB7	−12992. 890	57545. 486
BB6	−12993. 498	57544. 843
455	−12985. 309	57563. 456
454	−12990. 158	57547. 575
BB1	−12993. 654	57548. 179
BB2	−13002. 932	57551. 949
BB3	−13006. 139	57551. 257
BB4	−13007. 681	57555. 475
BB5	−13017. 184	57557. 727
448	−12980. 970	57559. 006
453	−12985. 998	57547. 551
438	−12972. 309	57538. 268
439	−12978. 280	57541. 122

境界点座標一覧表

点　名	X座標	Y座標
450	−12988. 390	57541. 007
A73	−12980. 774	57531. 183
BB25	−12990. 064	57506. 010
BB24	−12986. 907	57503. 012
BB23	−12979. 614	57498. 090
BB20	−12970. 752	57492. 984
B440	−12945. 617	57475. 754
B439	−12971. 235	57447. 959
BB18	−12944. 902	57433. 167
BB26	−12975. 876	57434. 690
A35	−13019. 150	57488. 911
B302	−13032. 025	57462. 684
BB33	−13013. 862	57444. 284
BB36	−13015. 616	57393. 435
BB35	−13051. 241	57425. 361
B400	−13045. 413	57436. 897
BB41	−13079. 970	57389. 836
BB40	−13059. 372	57412. 331
BB37	−13053. 369	57421. 243
BB43	−13081. 910	57392. 296
E117	−13282. 671	57442. 234
329	−13253. 349	57406. 790
330	−13283. 289	57394. 371
E158	−13288. 297	57362. 888
E159	−13270. 713	57312. 088
E160	−13269. 564	57308. 768
NK465	−13289. 373	57365. 987
NK467	−13284. 366	57351. 572
Y3B	−13293. 376	57377. 512
Y3C	−13294. 200	57379. 883
Y4A	−13296. 927	57387. 733
Y63	−13307. 017	57382. 406
Y64	−13307. 599	57370. 145
Y64A	−13307. 309	57372. 906
Y100B	−13307. 913	57353. 268
Y110C	−13310. 992	57333. 426
325	−13222. 627	57402. 319

測量標凡例

⊞	コンクリート杭
□	プラスチック杭
△	金属プレート
⊗	鋲
⊕	ペンキ(刻印)
○	木　　杭
•	計　算　点
◎	中　心　点
○	基　準　点

凡　例

	市町村界
	大字界
	字界
	境界未定地

凡　例

	土地取得
	区分地上権設定
	地役権設定
	工作物存置承諾地
	区分地上権未設定

香取市

字原

山之辺

字鴻の巣

字山之入

大戸

字鴻ノ巣

字白幡

233-1 山林 小久保 七井

234-1 畑 成毛 洋子

234-2 畑 香取 勇

234-13 畑 藤原 雅之

234-14 公衆用道路 高橋 幸吉 (70/72) 藤原 雅之 (1/72) 菅井 宏和 (1/72)

243 畑 芦村 清

60-1 山林 塚本 和良

61-1 山林 塚本 和夫

61-3 山林 塚本和夫

62-27 山林 森川 憲義

62-31 山林 森川 憲義

62-84 山林 45㎡ 森川 憲義

62-83 山林 47㎡ 金子 生樹

62-26 山林 159㎡ 金子 生樹

62-44 山林 後藤 文夫

144-2 山林 1345㎡ 齋藤 正美

144-1 畑 (亡) 齋藤 禮夫 (相) 齋藤 正美

143-1 宅地 間宮 伊弘

145-5 宅地 大竹 且郎

256-4 宅地 (株)ハセックギア

261-1 山林 (株)ハセックギア

256-1 宅地 5678㎡ (株)ハセックギア

262 山林 (株)ハセックギア

261-3 雑種地 (株)ハセックギア

266-1

271-3 山林 357㎡ 香取 力

261-2 公衆用道路 建設省

272-3 山林 821㎡ 香取 力

273-3 山林 252㎡ 香取 力

272-2 山林 80㎡

272-1 山林 986㎡ 香取 力

273-1 山林 1451㎡ 香取 力

274 山林 菅谷 義衛

275 山林 片野 茂

276 山林 (亡) 香取 カミ (相) 香取 力

277 山林 八木 喜代

279 山林 八木 喜代

253-1 山林 1650㎡ (株)ハセックギア

255-1 山林 八木 喜代

256-2 公衆用道路 建設省

255-2 公衆用道路 建設省

256-3 公衆用道路 建設省

253-3 公衆用道路 建設省

253-2 公衆用道路 建設省

253-4 公衆用道路 建設省

281 山林 林 まつの

252 田 芦村 和夫

244 山林 9798㎡ 菅井 善枝

245-1 山林 市村 修 (1/3) 市村 勇 (2/3)

246 山林 芦村 和夫

T. 40 T. 41 T. 42 T. 43 T. 44 T. 45 T. 46 T. 47 T. 48 T. 49 T. 50

T−3 T−4 T−5 T−6 T−7 T−8 T−9 T−10 T−11 T−12 T−31

NO. 34 NO. 35 NO. 36 NO. 37 NO. 38 NO. 39 NO. 40 NO. 41


IPNO. 11 IPNO. 12

153. 00m 93. 81m 95. 072 290. 57m 95. 061 152. 49m 72. 712

香取 力 香取 力 香取 力

世界測地系

施設名 (施設番号)	大須賀支線用水路(0312100-1100-04)		
図面名	用地境界標設置図		
作成年月日	平成26年 3月		
縮尺	A1 1:500 A2 1:707	図面番号	13-7/14
作成者	関東農政局　両総農業水利事業所		

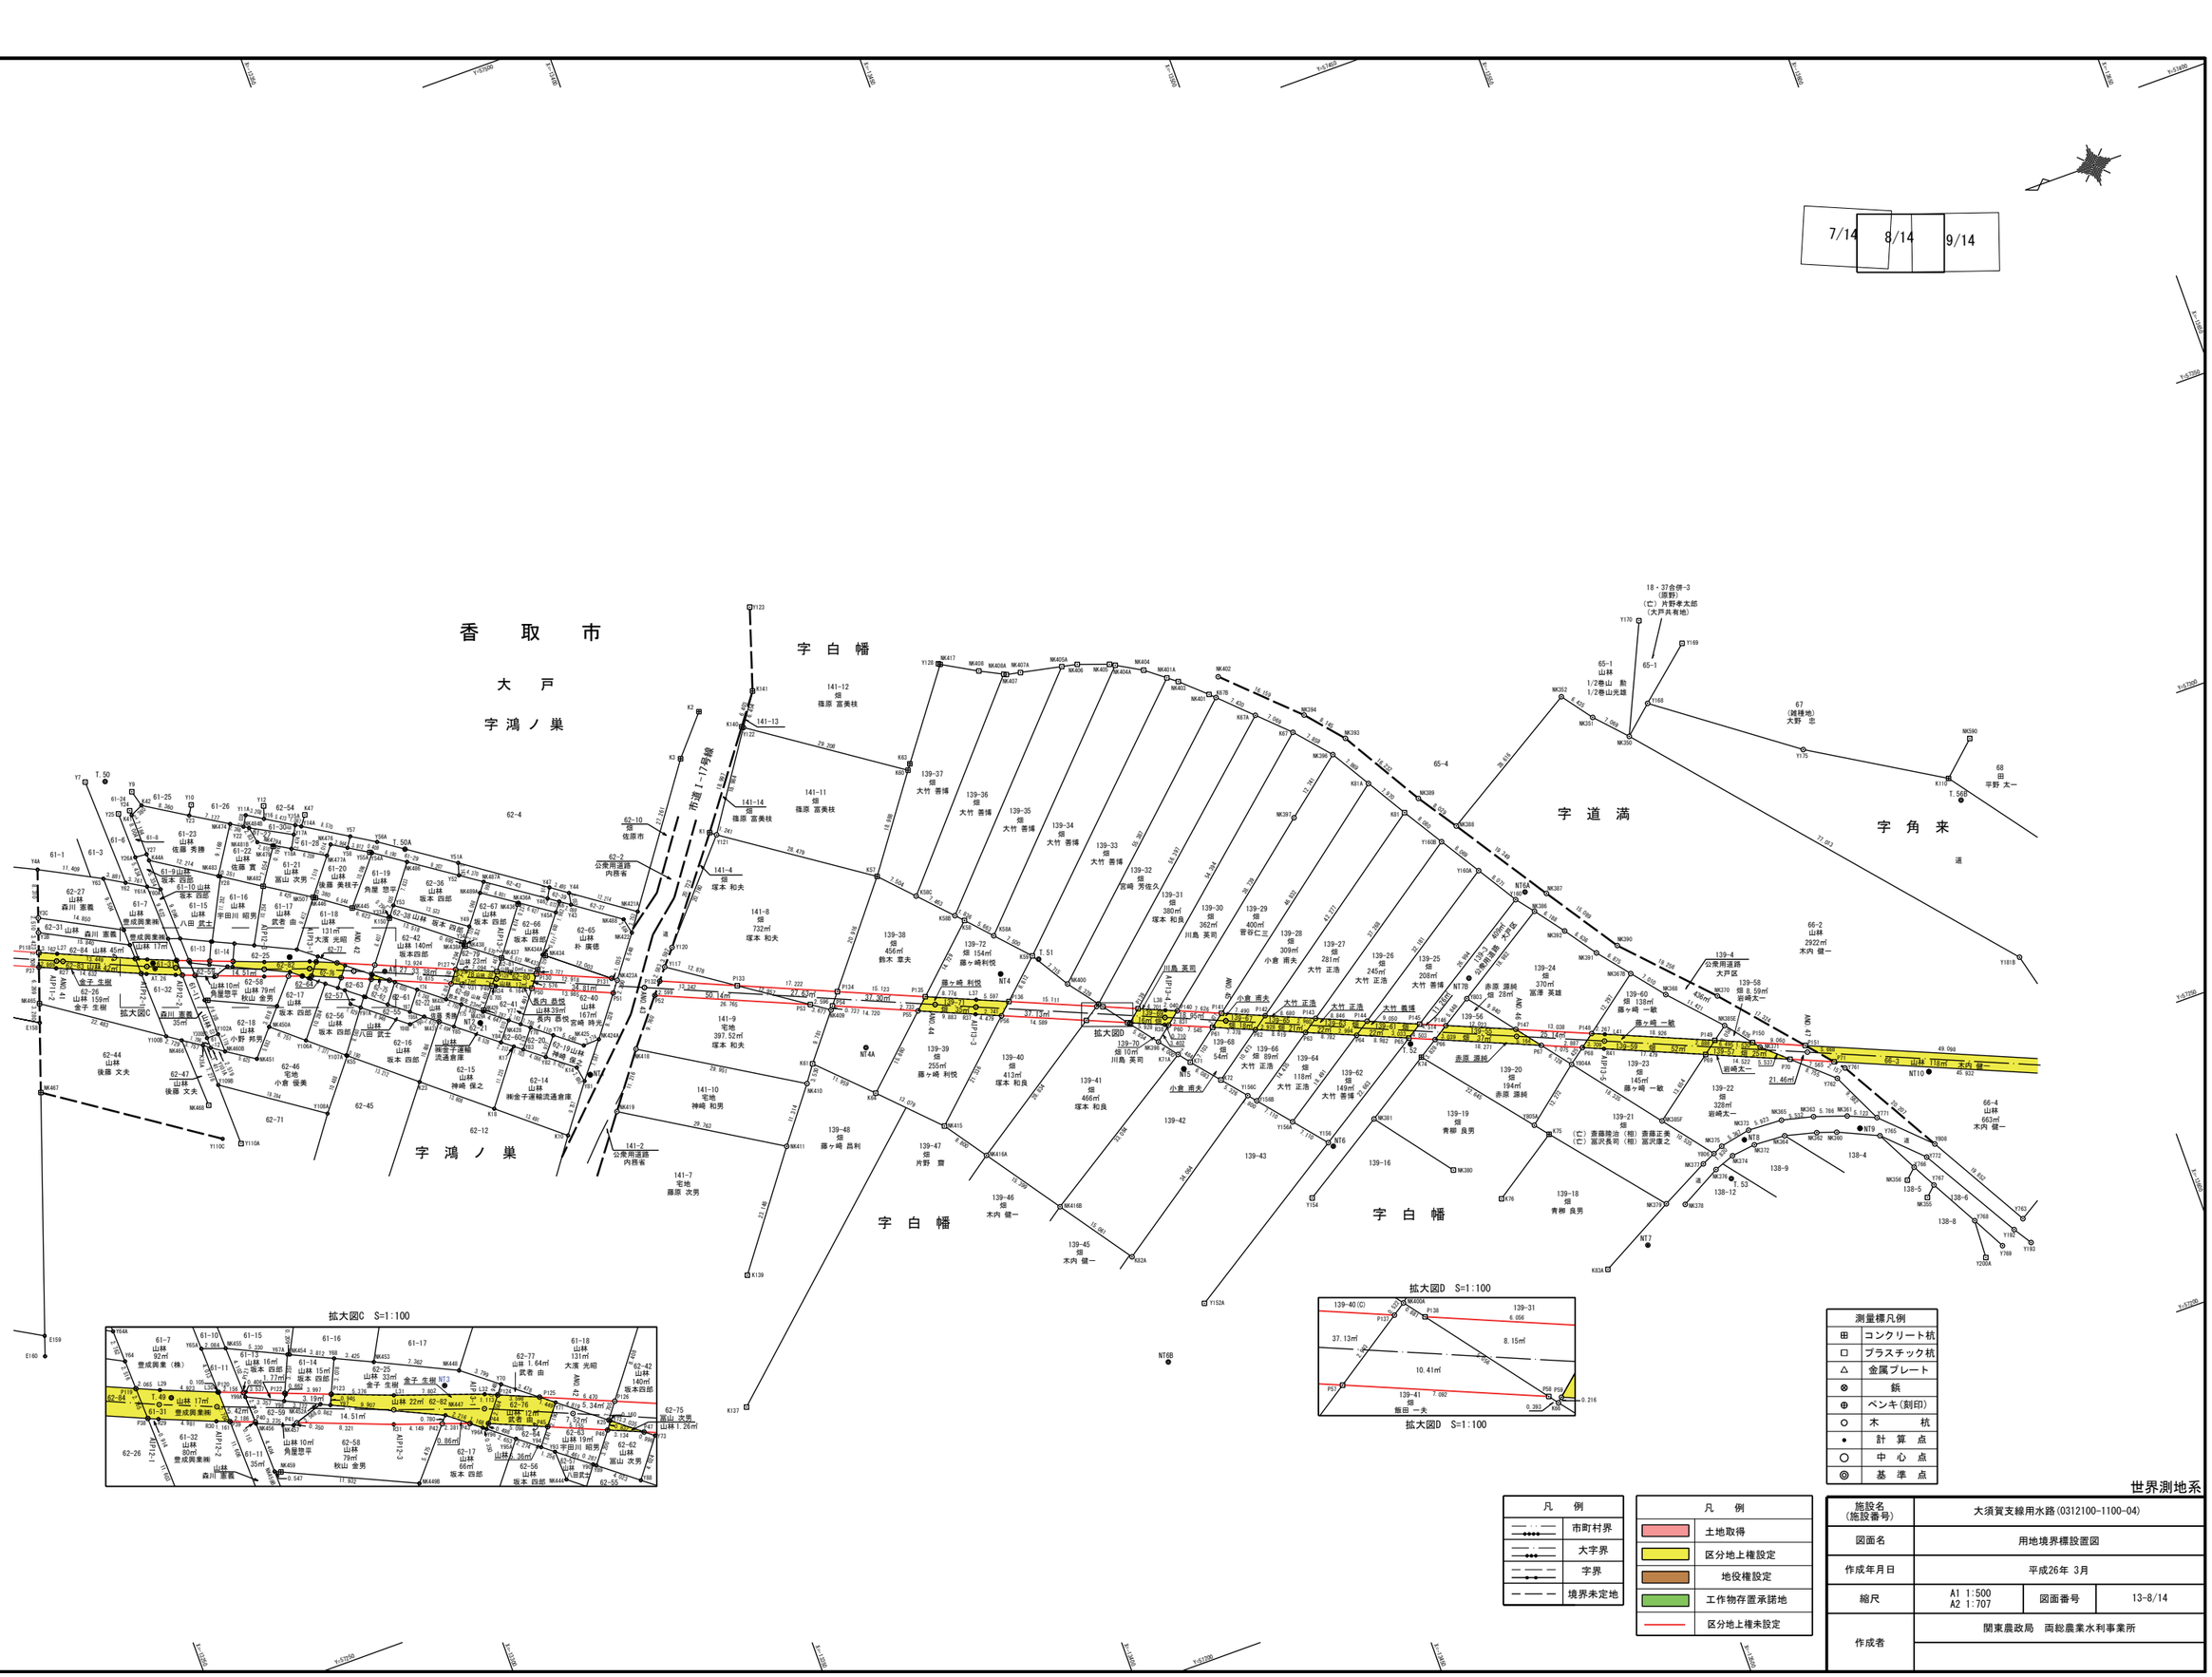
香　取　市
大　戸
字鴻ノ巣
字白幡
字道満
字角来
市道 I -17号線
141-12 畑 篠原 富美枝
141-13
141-14 畑 篠原 富美枝
141-11 畑 篠原 富美枝
141-4 畑 塚本 和夫
141-8 畑 732m² 塚本 和夫
141-9 宅地 397.52m² 塚本 和夫
141-10 宅地 神崎 和男
141-7 宅地 藤原 次男
141-2 公衆用道路 内務省
62-2 公衆用道路 内務省
62-10 畑 佐原 市
62-4
62-12
62-45
62-71
139-37 畑 大竹 善博
139-36 畑 大竹 善博
139-35 畑 大竹 善博
139-34 畑 大竹 善博
139-33 畑 大竹 善博
139-32 畑 宮崎 芳佐久
139-31 畑 380m² 塚本 和夫
139-30 畑 362m² 川島 英明
139-29 畑 400m² 菅谷仁三
139-28 畑 309m² 小倉 雨夫
139-27 畑 281m² 大竹 正浩
139-26 畑 245m² 大竹 善博
139-25 畑 208m² 大竹 善博
139-24 畑 370m² 笹澤 英雄
139-23 畑 145m² 藤ヶ崎 一敏
139-22 畑 328m² 岩崎太一
139-21 畑 (亡) 斎藤勝治 (相) 斎藤正美 (亡) 冨沢長司 (相) 冨沢康之
139-20 畑 194m² 赤原 源純
139-19 畑 青柳 良男
139-18 畑 青柳 良男
139-16
139-15
139-13
139-12
139-11
139-10
139-9
139-8
139-7
139-6
139-5
139-4
139-3
139-2
139-1
139-38 畑 455m² 鈴木 章夫
139-39 畑 255m² 藤ヶ崎 利悦
139-40 畑 412m² 塚本 和良
139-41 畑 466m² 塚本 和良
139-42
139-43
139-45 畑 木内 健一
139-46 木内 健一
139-47 畑 片野 齋
139-48 畑 藤ヶ崎 昌利
139-54 畑 佐原 市
139-55 畑 佐原 市
139-56 畑 佐原 市
139-57 畑 佐原 市
139-58 畑 岩崎太一
139-59 畑 岩崎太一
139-60 畑 138m² 藤ヶ崎 一敏
139-61 畑 藤ヶ崎 一敏
139-62 畑 328m² 岩崎太一
139-63 畑 岩崎太一
139-64 畑 118m² 大竹 正浩
139-65 畑 89m² 大竹 正浩
139-66 畑 大竹 正浩
139-67 畑 大竹 正浩
139-68 畑 54m² 大竹 正浩
139-69 畑 大竹 正浩
139-70 畑 10m² 川島 英明
65-1 山林 1/2巻山 勲 1/2巻山光雄
65-4
67 (雑種地) 大野 忠
68 田 平野 太一
66-2 山林 2922m² 木内 健一
66-4 山林 663m² 木内 健一
18・37合併-3 (原野) (亡) 片野孝太郎 (大戸共有地)
61-1
61-2
61-3
61-4
61-5
61-6
61-7 山林 豊成興業㈱ 17m²
61-8
61-9
61-10 山林 坂本 四郎
61-11 山林 豊成興業㈱ 35m²
61-12
61-13
61-14
61-15
61-16
61-17
61-18
61-19
61-20
61-21
61-22
61-23
61-24
61-25
61-26
61-27 山林 森川 憲義
61-28
61-29
61-30
61-31 山林 豊成興業㈱
61-32 山林 豊成興業㈱ 80m²
62-25 山林 金子 生樹
62-26
62-27 山林 森川 憲義
62-28
62-29
62-30
62-31 山林 森川 憲義
62-32
62-33
62-34
62-35
62-36 山林 坂本 四郎
62-37
62-38
62-39
62-40
62-41
62-42 山林 140m² 坂本 四郎
62-43
62-44 山林 後藤 文夫
62-45
62-46 宅地 小倉 優美
62-47 山林 後藤 文夫
62-48
62-49
62-50
62-51
62-52
62-53
62-54
62-55
62-56 山林 坂本 四郎
62-57
62-58 山林 秋山 金男
62-59
62-60
62-61
62-62 山林 富山 次男
62-63
62-64 山林 45m²
62-65 山林 朴 廣徳
62-66 山林 坂本 四郎
62-67 山林 坂本 四郎
62-68
62-69
62-70
62-71
62-72
62-73
62-74
62-75 富山 次男 山林 1.26m²
62-76 山林 武者 由
62-77 山林 1.64m² 武者 由
63-1
63-2
63-3 山林 118m² 木内 健一
63-4 山林 8.93m² 畑 8.93m²
63-5
63-6
63-7
63-8
63-9
63-10
63-11
63-12
63-13
63-14
63-15
63-16
63-17
63-18
63-19
63-20
63-21
63-22
63-23
63-24
63-25
63-26
63-27
63-28
63-29
63-30
63-31
63-32
63-33
63-34
63-35
63-36
63-37
63-38
63-39
63-40
63-41
63-42
63-43
63-44

基準点座標一覧表

測　点	X座標	Y座標
3-NO.5	-13397.683	57342.812
NT1	-13374.067	57322.186
NT2	-13359.366	57337.005
NT3	-13332.477	57358.810
NT4	-13446.204	57314.321
NT4A	-13420.152	57310.368
NT5	-13470.193	57288.243
NT6	-13489.785	57266.999
NT6A	-13535.650	57296.765
NT7	-13534.737	57232.559
NT8	-13556.502	57243.886
NT9	-13575.828	57238.955
NT10	-13590.283	57244.057
T.49	-13310.057	57365.847
T.50	-13313.006	57397.981
T.50A	-13357.413	57369.444
T.51	-13453.221	57314.484
T.52	-13508.244	57278.972
T.56B	-13611.405	57285.968

中心点座標一覧表

測　点	X座標	Y座標
NO.41	-13295.674	57371.298
IPNO.12	-13308.747	57365.601
IPNO.13	-13333.109	57356.410
NO.42	-13342.026	57352.588
NO.43	-13387.983	57332.891
NO.44	-13433.940	57313.193
NO.45	-13479.897	57293.496
NO.46	-13525.853	57273.799

境界点座標一覧表

測　点	X座標	Y座標
K1	-13407.564	57354.213
K2	-13412.938	57374.368
K3	-13407.213	57367.851
K6	-13379.247	57351.951
K10	-13366.929	57313.670
K14	-13372.321	57324.136
K17	-13363.408	57331.231
K18	-13356.578	57322.323
K23	-13346.126	57331.038
K25	-13344.705	57351.194
K35A	-13313.299	57349.655
K41	-13315.300	57390.986
K42	-13317.467	57391.972
K44A	-13315.459	57382.673
K47	-13343.279	57380.866
K55	-13335.993	57339.517
K57	-13432.015	57337.321
K58	-13443.531	57325.085
K58A	-13447.350	57320.904
K58B	-13442.273	57326.422
K58C	-13437.158	57331.856
K59	-13452.408	57315.366
K60	-13443.241	57352.636
K61	-13410.598	57310.876
K63	-13443.914	57353.559
K64	-13419.067	57302.432
K66	-13464.081	57298.699
K67	-13507.573	57336.151
K67A	-13502.513	57341.088
K67B	-13497.195	57346.277
K71	-13471.644	57288.951
K71A	-13470.132	57290.922
K72	-13475.546	57284.284
K74	-13509.236	57276.195
K81	-13520.866	57316.628
K81A	-13516.765	57323.462
K82A	-13450.816	57260.983
K140	-13418.958	57369.414
K141	-13422.797	57374.539
K150	-13350.854	57359.222
NK351	-13556.813	57320.946
NK352	-13552.989	57326.122
NK381	-13497.959	57268.996
NK386	-13536.052	57293.095
NK387	-13539.020	57295.255
NK388	-13528.424	57311.445
NK389	-13523.946	57318.110
NK393	-13515.684	57332.083
NK394	-13510.391	57338.274
NK396	-13512.716	57330.209
NK397	-13502.724	57322.304
NK398	-13467.698	57294.096
NK400	-13456.429	57308.782
NK400A	-13460.254	57303.741
NK402	-13498.784	57349.517
NK409	-13416.742	57318.486
NK410	-13408.532	57308.014
NK411	-13401.580	57299.087
NK415	-13428.216	57293.086
NK416A	-13433.278	57285.888
NK416B	-13442.137	57273.292
NK417	-13454.650	57367.825
NK418	-13382.969	57323.621
NK419	-13376.218	57314.664
NK421A	-13391.311	57345.708
NK422	-13389.128	57342.654
NK423A	-13383.970	57335.837
NK424A	-13377.537	57327.389
NK425	-13374.765	57327.273
NK428	-13365.810	57334.398
NK429	-13360.665	57338.865
NK429A	-13360.484	57338.642
NK430	-13355.248	57342.813
NK431	-13352.800	57339.639
NK433	-13371.746	57342.188
NK434	-13373.821	57344.022
NK434A	-13373.422	57344.342
NK436	-13372.443	57353.950
NK436A	-13372.586	57354.140
NK437	-13366.629	57346.217
NK438	-13361.454	57350.265
NK438A	-13361.176	57350.482
NK444	-13339.543	57347.647
NK445	-13345.449	57363.051
NK446	-13340.114	57366.857
NK447	-13331.659	57356.385
NK448	-13334.086	57359.603
NK449B	-13327.568	57351.654
NK450A	-13325.071	57348.766
NK451	-13321.219	57344.312
NK452A	-13321.904	57360.947
NK453	-13327.449	57362.788
NK454	-13320.889	57365.844
NK455	-13315.894	57368.238
NK456	-13316.141	57361.273
NK457	-13319.131	57360.038
NK459	-13316.728	57356.641
NK460B	-13316.511	57347.391
NK465	-13289.373	57365.987
NK466	-13310.163	57351.724
NK467	-13284.366	57351.572

境界点座標一覧表

測　点	X座標	Y座標
NK474	-13330.680	57383.796
NK476	-13345.697	57374.574
NK477A	-13344.462	57372.982
NK479	-13336.305	57377.639
NK479A	-13336.415	57377.802
NK481B	-13334.004	57379.246
NK482	-13332.362	57371.789
NK483	-13325.738	57376.074
NK484B	-13333.518	57382.035
NK486	-13357.017	57367.271
NK487A	-13368.198	57359.567
NK488	-13388.593	57345.285
NK489A	-13366.981	57357.992
NK507	-13339.807	57367.081
Y3B	-13293.376	57377.512
Y3C	-13294.200	57379.883
Y4A	-13296.927	57387.733
Y11A	-13333.721	57384.296
Y14A	-13342.037	57379.206
Y15A	-13341.126	57379.763
Y16	-13336.458	57382.621
Y17A	-13340.335	57378.337
Y18A	-13339.135	57376.173
Y22	-13332.687	57382.539
Y23	-13324.566	57387.555
Y26A	-13313.432	57383.972
Y27	-13315.436	57383.803
Y28	-13326.034	57375.885
Y33A	-13351.035	57359.459
Y34	-13361.603	57351.030
Y43	-13380.956	57350.732
Y44	-13381.331	57352.750
Y45A	-13378.042	57350.377
Y46	-13377.541	57353.127
Y47	-13378.492	57354.789
Y49	-13363.270	57353.191
Y51A	-13365.214	57364.098
Y52	-13364.598	57362.046
Y53	-13352.254	57361.052
Y54A	-13351.922	57370.787
Y55A	-13351.572	57371.000
Y56A	-13353.354	57372.263
Y57	-13349.346	57374.731
Y58	-13348.229	57373.033
Y60A	-13315.619	57377.330
Y61A	-13313.609	57378.540
Y62	-13310.366	57380.444
Y63	-13307.017	57382.406
Y64	-13307.399	57370.145
Y64A	-13307.309	57372.906
Y65A	-13313.926	57368.923
Y67A	-13320.700	57365.934
Y68	-13324.348	57364.241
Y70	-13337.064	57357.245
Y71	-13340.927	57354.186
Y72	-13344.831	57351.095
Y73	-13347.985	57348.586
Y74	-13351.139	57346.078
Y75	-13357.403	57341.096
Y77	-13364.118	57335.746
Y78	-13367.209	57333.285
Y79	-13370.426	57330.727
Y81	-13372.773	57321.484
Y82	-13367.922	57327.637
Y83	-13364.741	57330.170
Y84	-13361.576	57332.644
Y85	-13354.898	57337.948
Y86A	-13350.705	57341.298
Y86B	-13347.943	57340.898
Y87	-13348.669	57342.909
Y88	-13345.521	57345.397
Y89	-13342.371	57347.900
Y90	-13342.146	57348.078
Y91A	-13340.967	57346.499
Y93	-13339.433	57350.227
Y94	-13338.449	57351.007
Y95A	-13336.666	57352.419
Y96	-13334.586	57354.066
Y97	-13322.683	57360.579
Y98	-13319.074	57362.266
Y99A	-13316.054	57363.733
Y100B	-13307.913	57353.268
Y101A	-13314.430	57348.811
Y102A	-13316.417	57350.568
Y106A	-13330.223	57344.404
Y107A	-13335.847	57339.639
Y108A	-13329.411	57331.351
Y109B	-13313.456	57342.378
Y117	-13392.416	57335.197
Y120	-13394.768	57337.912
Y121	-13408.552	57353.462
Y122	-13419.179	57369.194
Y156	-13489.193	57267.870
Y156A	-13484.647	57273.337
Y156B	-13480.102	57278.804
Y156C	-13478.951	57280.188
Y160	-13533.692	57296.083
Y160A	-13529.418	57302.929
Y160B	-13525.145	57309.774
Y300B	-13314.386	57350.606
Y803	-13519.993	57282.974

区分地上権座標一覧表

測　点	X座標	Y座標
P38	-13307.560	57364.866
R30	-13313.011	57362.624
P39	-13314.095	57362.208
P120	-13314.027	57364.911
L30	-13313.929	57364.949
P119	-13307.476	57367.630
P40	-13316.136	57361.424
P121	-13316.040	57364.139
P122	-13319.342	57362.871
P123	-13323.074	57361.439
P126	-13345.742	57352.547
P125	-13339.791	57355.086
P42	-13331.149	57355.795
P43	-13333.396	57355.009
P44	-13334.892	57354.459
P124	-13336.481	57356.497
L32	-13335.457	57356.934
L31	-13328.094	57359.514
R27	-13294.151	57370.721
L27	-13295.151	57373.012
P50	-13369.744	57339.561
P51	-13382.582	57334.015
P131	-13383.164	57336.487
P49	-13363.437	57342.282
R34	-13364.085	57342.005
P130	-13371.305	57341.610
P129	-13365.075	57344.301
P47	-13347.206	57349.206
P48	-13356.970	57345.041
P127	-13358.550	57347.084
R31	-13327.233	57357.167
P41	-13319.464	57360.147
P46	-13344.323	57350.436
P54	-13417.206	57319.058
P55	-13430.719	57313.221
P135	-13432.724	57315.078
R37	-13439.792	57309.302
P136	-13445.926	57309.397
L37	-13440.780	57311.598
P45	-13339.581	57352.459
P70	-13568.602	57254.205
P150	-13563.539	57259.098
P69	-13555.256	57259.931
P149	-13557.570	57261.659
P148	-13538.092	57270.012
P147	-13526.102	57275.133
P67	-13529.276	57271.059
P68	-13535.782	57268.280
P145	-13510.894	57281.629
P65	-13508.333	57280.005
P144	-13502.571	57285.184
P64	-13500.073	57283.533
P143	-13494.436	57288.659
P63	-13491.997	57286.982
P142	-13486.454	57292.069
P62	-13484.071	57290.368
P141	-13479.566	57295.010
P61	-13477.286	57293.266
P140	-13472.553	57298.006
L38	-13470.677	57298.807
P59	-13464.245	57298.840
R38	-13469.695	57296.509
P60	-13470.348	57296.230
P139	-13466.355	57300.657
P58	-13463.844	57299.012
P66	-13512.474	57278.236
P146	-13515.045	57279.856
P56	-13443.910	57307.540
P57	-13457.323	57301.801
P138	-13460.787	57303.039
P137	-13459.819	57303.453
P134	-13418.841	57321.075
P132	-13390.783	57333.196
P52	-13389.140	57331.182
P53	-13413.711	57320.568
P133	-13403.031	57327.905

世界測地系

施設名 (施設番号)	大須賀支線用水路(0312100-1100-04)		
図面名	用地境界標設置図		
作成年月日	平成26年 3月		
縮尺	A1 1:500 A2 1:707	図面番号	13-8-1/14
作成者	関東農政局　両総農業水利事業所		

中心点座標一覧表

測　点	X座標	Y座標
NO. 46	−13525. 853	57273. 799
NO. 47	−13571. 810	57254. 102
NO. 48	−13617. 767	57234. 405
NO. 49	−13663. 723	57214. 707
BC. 14	−13663. 791	57214. 678
SP. 14	−13668. 417	57212. 781
IPNO. 14	−13668. 388	57212. 708
EC. 14	−13673. 099	57211. 029
NO. 50	−13710. 708	57197. 623
NO. 51	−13757. 805	57180. 834
BC. 15	−13803. 437	57164. 568
NO. 52	−13804. 895	57164. 025
SP. 15	−13809. 803	57161. 836
IPNO. 15	−13810. 002	57162. 228
EC. 15	−13815. 775	57158. 325
BC. 16	−13841. 474	57140. 950
SP. 16	−13844. 001	57139. 389
IPNO. 16	−13843. 941	57139. 282
EC. 16	−13846. 648	57138. 042
NO. 53	−13847. 311	57137. 738

基準点座標一覧表

測　点	X座標	Y座標
NT6	−13489. 785	57266. 999
NT6A	−13535. 650	57296. 765
NT7	−13534. 737	57232. 559
NT8	−13556. 502	57243. 886
NT9	−13575. 828	57238. 955
NT10	−13590. 283	57244. 057
T. 52	−13508. 244	57278. 972
T. 55	−13622. 255	57220. 657
T. 56A	−13627. 887	57247. 040
T. 56B	−13611. 405	57285. 968
T. 57	−13765. 058	57181. 213

境界点座標一覧表

測　点	X座標	Y座標
K74	−13509. 236	57276. 195
K75	−13525. 319	57256. 253
K81	−13520. 866	57316. 628
K107	−13834. 394	57148. 541
K108	−13706. 481	57201. 916
K109	−13704. 785	57196. 831
K110	−13610. 668	57290. 201
K113	−13849. 955	57139. 248
K116	−13848. 047	57134. 440
NK207	−13793. 266	57166. 107
NK208	−13792. 896	57165. 556
NK226	−13820. 349	57097. 559
NK227	−13821. 265	57098. 522
NK228	−13817. 670	57100. 028
NK236	−13797. 774	57130. 024
NK238	−13790. 650	57133. 900
NK239	−13791. 053	57135. 315
NK243	−13834. 323	57154. 075
NK244	−13831. 938	57158. 991
NK245	−13828. 624	57162. 775
NK246	−13825. 626	57164. 262
NK247	−13820. 124	57164. 049
NK248	−13813. 487	57166. 069
NK249	−13808. 977	57168. 175
NK250	−13804. 539	57169. 669

境界点座標一覧表

測　点	X座標	Y座標
NK251	−13804. 896	57166. 857
NK252	−13811. 957	57163. 503
NK253	−13822. 237	57157. 963
NK254	−13828. 485	57154. 173
NK255	−13800. 846	57176. 930
NK256	−13799. 395	57181. 130
NK257	−13792. 694	57183. 600
NK258	−13789. 594	57185. 185
NK259	−13785. 119	57186. 941
NK260	−13782. 254	57186. 793
NK261	−13778. 256	57185. 740
NK262	−13773. 251	57185. 866
NK263	−13769. 162	57186. 895
NK264	−13763. 354	57187. 011
NK265	−13758. 873	57188. 011
NK266	−13751. 372	57191. 392
NK267	−13746. 668	57193. 346
NK268	−13743. 096	57195. 525
NK269	−13738. 964	57197. 108
NK270	−13733. 512	57200. 561
NK271	−13728. 793	57201. 633
NK272	−13722. 633	57200. 815
NK273	−13719. 319	57201. 431
NK274	−13707. 691	57204. 968
NK275	−13733. 301	57193. 766

境界点座標一覧表


測　点	X座標	Y座標
NK276	−13777. 921	57177. 389
NK277	−13775. 011	57142. 129
NK278	−13745. 010	57152. 692
NK279	−13741. 345	57157. 107
NK280	−13737. 235	57160. 417
NK281	−13727. 514	57161. 156
NK282	−13720. 622	57165. 854
NK283	−13710. 466	57168. 968
NK284	−13710. 252	57177. 519
NK285	−13711. 687	57188. 853
NK286	−13713. 156	57193. 713
NK291	−13698. 626	57171. 915
NK292	−13682. 218	57175. 289
NK293	−13678. 107	57177. 125
NK294	−13667. 962	57178. 315
NK295	−13665. 505	57178. 544
NK296	−13651. 516	57183. 215
NK297	−13644. 523	57191. 404
NK298	−13640. 551	57195. 780
NK299	−13635. 045	57202. 950
NK300	−13636. 217	57208. 561
NK301	−13638. 336	57211. 202
NK303	−13640. 889	57213. 398
NK304	−13653. 010	57222. 455
NK305	−13660. 417	57226. 720

境界点座標一覧表

測　点	X座標	Y座標
NK306	−13660. 682	57221. 464
NK307	−13663. 411	57216. 704
NK308	−13677. 000	57210. 594
NK310	−13705. 996	57200. 520
NK312	−13706. 776	57196. 018
NK319	−13628. 834	57214. 255
NK321	−13628. 936	57222. 538
NK337	−13627. 102	57268. 002
NK338	−13649. 177	57271. 550
NK339	−13651. 619	57272. 897
NK340	−13659. 578	57273. 270
NK341	−13657. 509	57270. 788
NK342	−13657. 648	57268. 726
NK344	−13629. 723	57208. 077
NK345	−13628. 748	57210. 742
NK346	−13632. 990	57269. 703
NK347	−13640. 610	57270. 956
NK350	−13561. 602	57315. 746
NK351	−13556. 813	57320. 946
NK352	−13552. 989	57326. 122
NK360	−13571. 849	57239. 693
NK361	−13574. 495	57241. 697
NK362	−13568. 607	57240. 794
NK363	−13569. 018	57243. 561
NK364	−13563. 245	57242. 188

境界点座標一覧表

測　点	X座標	Y座標
NK365	−13563. 646	57244. 883
NK367B	−13547. 930	57277. 389
NK368	−13552. 343	57271. 943
NK370	−13560. 589	57268. 678
NK371	−13564. 489	57257. 912
NK372	−13557. 826	57242. 496
NK373	−13557. 731	57245. 191
NK374	−13553. 660	57242. 020
NK375	−13552. 457	57244. 194
NK376	−13550. 174	57240. 755
NK377	−13548. 453	57242. 416
NK378	−13543. 163	57236. 947
NK379	−13540. 145	57238. 150
NK381	−13497. 959	57268. 996
NK385E	−13560. 021	57263. 488
NK385F	−13544. 314	57251. 764
NK386	−13536. 052	57293. 095
NK387	−13539. 020	57295. 255
NK388	−13528. 424	57311. 445
NK389	−13523. 946	57318. 110
NK390	−13547. 396	57282. 704
NK391	−13543. 601	57282. 730
NK392	−13539. 761	57288. 142
NK490	−13779. 872	57143. 169
NK492	−13798. 500	57130. 888

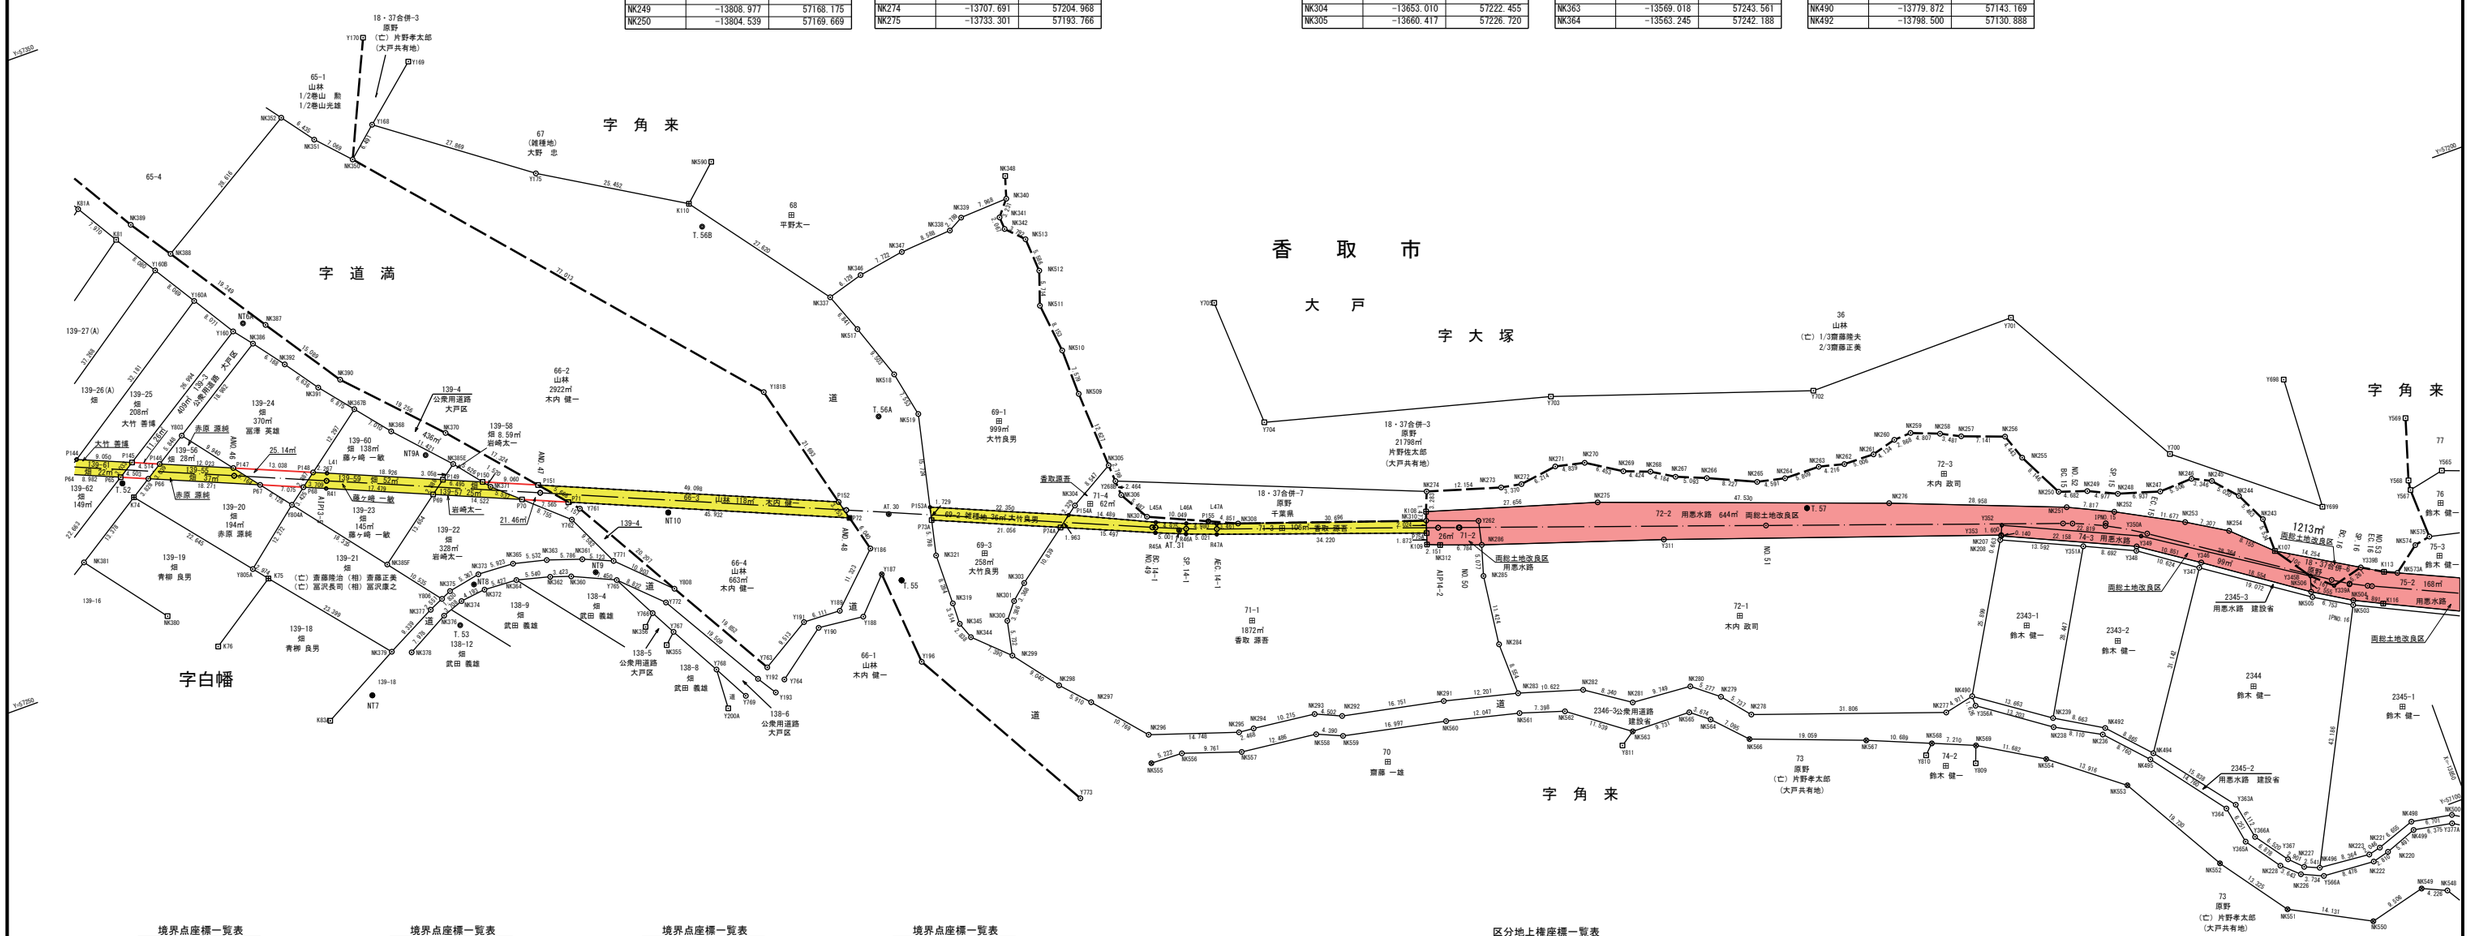
字 角 来
字 道 満
字白幡
香 取 市
大 戸
字 大 塚
字 角 来
18・37合併−3
原野
(亡) 片野孝太郎
(大戸共有地)
65−1
山林
1/2巻山 勲
1/2巻山光雄
67
(雑種地)
大野 忠
68
田
平野太一
65−4
66−2
山林
2922㎡
木内 健一
69−1
田
999㎡
大竹良男
66−4
山林
663㎡
木内 健一
66−1
山林
木内 健一
71−1
田
1872㎡
香取 源吾
72−1
田
木内 政司
72−2 用悪水路 644㎡ 両総土地改良区
72−3
木内 政司
73
原野
(亡) 片野孝太郎
(大戸共有地)
74−1
田
鈴木 健一
74−2
田
鈴木 健一
75−1 168㎡
75−2 168㎡
75−3
田
鈴木 健一
2343−1
田
鈴木 健一
2343−2
田
鈴木 健一
2344
田
鈴木 健一
2345−1
田
鈴木 健一
2345−2
用悪水路 建設省
2345−3
用悪水路 建設省
2346−3
公用道路
建設省
36
山林
(亡) 1/3原藤晴夫
2/3原藤正美
18・37合併−7
原野
千葉県
71−3 田 100㎡ 香取 源吾
71−4
田
62㎡
69−2 雑種地 36㎡ 大竹良男
69−3
田
258㎡
大竹良男
1213㎡
両総土地改良区
用悪水路
両総土地改良区
用悪水路 建設省
両総土地改良区
用悪水路
両総土地改良区
用悪水路
両総土地改良区
用悪水路

境界点座標一覧表

測　点	X座標	Y座標
K113	-13849.955	57139.248
K114	-13886.676	57122.534
K115	-13885.681	57118.845
K116	-13848.047	57134.440
K118	-13873.021	57074.898
K119	-13903.830	57115.989
K120	-13979.140	57103.954
K121	-13973.010	57092.773
K122	-13971.614	57046.905
K123	-14092.913	57053.953
K124	-14103.858	57051.826
K125	-14114.385	57018.538
K126	-14118.202	56992.371
K128	-14112.027	56981.927
K147	-14077.662	57057.731
K148	-14115.409	57015.750
NK2	-14037.076	57011.034
NK3	-14037.904	57012.012
NK4	-14032.196	57016.337
NK5	-14032.480	57017.727
NK6	-14027.089	57019.143
NK7	-14027.055	57020.441
NK8	-14019.764	57021.487
NK10	-14014.020	57022.291
NK11	-14010.851	57024.362
NK12	-14011.887	57025.022
NK13	-14010.645	57035.949
NK14	-14011.596	57036.654
NK15	-14009.188	57039.149
NK16	-14010.152	57039.607
NK18	-14006.517	57043.386
NK19	-14002.356	57044.554
NK20	-14002.575	57045.471
NK21	-13995.123	57045.593
NK22	-13995.377	57046.779
NK23	-13988.504	57047.353
NK24	-13988.784	57048.386
NK25	-13980.193	57048.463
NK26A	-13971.657	57048.326
NK28	-13961.407	57041.570
NK29	-13952.469	57038.817
NK30	-13952.453	57039.822
NK31	-13945.792	57040.395

境界点座標一覧表

測　点	X座標	Y座標
NK32	-13940.663	57039.869
NK33	-13940.833	57041.407
NK34	-13934.060	57042.603
NK36	-13925.999	57044.350
NK37	-13916.267	57047.593
NK38	-13916.973	57048.743
NK39	-13911.519	57051.361
NK40	-13912.335	57052.191
NK41	-13905.429	57057.635
NK42	-13906.333	57058.607
NK43	-13896.677	57063.341
NK44	-13899.035	57063.719
NK45	-13887.669	57068.838
NK46	-13888.049	57070.008
NK47	-13902.574	57108.531
NK50	-13914.713	57104.546
NK52	-13923.328	57101.708
NK54	-13929.183	57100.555
NK55	-13941.252	57098.451
NK56	-13943.530	57097.258
NK57	-13963.525	57092.162
NK59	-13967.886	57091.454
NK60A	-13972.979	57091.753
NK61	-13977.088	57094.236
NK62	-13977.649	57093.407
NK63	-13984.349	57097.147
NK64	-13984.996	57097.369
NK65	-13984.212	57098.132
NK66	-13987.485	57099.024
NK67	-13987.642	57098.089
NK68	-13990.803	57098.488
NK69	-13990.389	57097.620
NK70	-14001.404	57092.305
NK71	-14001.016	57091.082
NK72	-14003.693	57091.841
NK73	-14003.589	57090.681
NK74	-14007.440	57092.777
NK75	-14008.136	57091.870
NK76	-14010.561	57095.418
NK77	-14020.624	57103.785
NK78	-14022.274	57104.436
NK79	-14022.403	57103.585
NK80	-14024.608	57104.375
NK82	-14025.299	57106.302

境界点座標一覧表

測　点	X座標	Y座標
NK83	-14022.900	57106.818
NK84	-14031.788	57117.255
NK85	-14045.470	57123.615
NK86	-14058.862	57114.505
NK87	-14058.318	57109.948
NK88	-14055.919	57104.836
NK89	-14049.831	57096.803
NK90	-14047.615	57096.773
NK91	-14038.463	57099.846
NK92	-14038.000	57101.890
NK95	-14018.643	57095.220
NK96	-14017.696	57093.098
NK97	-14017.569	57092.361
NK98	-14034.578	57077.478
NK99	-14047.790	57093.832
NK100	-14049.166	57091.718
NK102	-14046.917	57086.053
NK103	-14046.145	57086.318
NK104	-14045.861	57080.644
NK105	-14044.875	57081.052
NK106	-14045.032	57074.935
NK107	-14044.190	57074.720
NK108	-14046.328	57072.509
NK109	-14045.753	57072.062
NK110	-14042.714	57069.711
NK111	-14038.260	57067.274
NK112	-14051.447	57069.391
NK113	-14051.262	57068.455
NK114	-14058.593	57066.846
NK115	-14058.173	57065.626
NK116	-14061.202	57063.125
NK117	-14060.292	57062.958
NK118	-14063.670	57055.769
NK119	-14062.970	57055.601
NK120	-14063.718	57052.710
NK121	-14062.773	57052.381
NK123	-14048.547	57047.072
NK124	-14065.063	57051.739
NK125	-14064.760	57050.849
NK126	-14068.763	57051.613
NK127	-14068.318	57050.687
NK128	-14072.691	57046.023
NK129	-14071.928	57045.771
NK130	-14072.386	57041.320

境界点座標一覧表

測　点	X座標	Y座標
NK131	-14071.485	57042.735
NK138	-14042.659	57008.579
NK139	-14043.817	57006.588
NK140	-14041.562	57006.010
NK142	-14046.089	56998.253
NK143	-14045.154	56989.451
NK144	-14047.103	56989.551
NK145	-14044.583	56979.266
NK146	-14044.844	56978.984
NK147	-14042.495	56979.965
NK148	-14043.866	56977.206
NK150	-14047.251	56966.640
NK152	-14054.724	56966.375
NK153	-14065.634	56942.889
NK154	-14069.397	56947.424
NK156	-14109.376	56987.637
NK157	-14107.660	56986.544
NK158	-14105.162	56990.004
NK159	-14104.369	56988.258
NK160	-14101.779	56993.659
NK161	-14099.429	56993.457
NK162	-14098.264	57000.154
NK164	-14096.145	57013.793
NK165	-14101.965	57021.589
NK166	-14100.720	57022.678
NK168	-14102.051	57028.578
NK170	-14085.903	57031.477
NK171	-14077.275	57036.784
NK174	-14110.539	57046.253
NK176	-13873.724	57073.180
NK177	-13865.052	57074.854
NK178	-13865.417	57076.291
NK179	-13857.681	57080.299
NK180	-13858.619	57081.304
NK181	-13855.439	57082.933
NK182	-13856.472	57083.624
NK183	-13853.336	57088.166
NK184	-13852.609	57090.419
NK185	-13853.399	57091.959
NK186	-13850.817	57094.161
NK188	-13890.080	57113.182
NK190	-13884.332	57115.891
NK192	-13877.152	57119.273
NK193	-13870.164	57123.564

境界点座標一覧表

測　点	X座標	Y座標
Y645	-14070.274	56943.687
Y654A	-14111.170	56979.639
Y663	-14100.932	57000.725
Y666	-14098.803	57014.267
Y670	-14104.157	57029.597
Y671	-14086.046	57032.786
Y674A	-14079.996	57042.461
Y709	-13964.856	57103.776
Y709A	-13963.639	57093.155
Y710	-13990.603	57106.500
Y711A	-14077.292	57058.830
Y714B	-13911.570	57109.662
Y716	-13922.060	57105.754
Y719A	-13927.015	57104.898
Y719B	-13926.762	57101.794
Y759	-14041.300	56974.300
Y760	-14042.500	56974.900
Y787	-13874.595	57128.033
Y788	-13878.151	57130.411
Y789	-13879.344	57131.654
Y790	-13880.092	57132.930
Y799	-13878.003	57134.612
Y800	-13880.022	57127.305
Y812	-13982.606	57098.509
Y813	-13977.803	57096.762
Y814	-13994.925	57096.084
Y815	-14002.157	57097.542
Y816	-14004.179	57098.962
Y817	-13998.765	57096.208
Y819	-13963.758	57094.321
Y820	-13943.867	57099.047
Y821	-13943.541	57097.910

境界点座標一覧表

測　点	X座標	Y座標
NK194	-13869.726	57122.796
NK195	-13867.546	57125.085
NK220	-13834.940	57096.136
NK221	-13833.921	57097.243
NK222	-13832.214	57095.454
NK223	-13831.928	57096.780
NK242	-14046.902	57049.671
NK496	-13823.595	57097.508
NK498	-13840.199	57099.453
NK499	-13840.081	57098.066
NK500	-13846.787	57098.223
NK503	-13843.365	57135.904
NK504	-13843.657	57136.598
NK520	-13907.408	57044.557
NK521	-13925.769	57037.285
NK522	-13941.547	57030.145
NK523	-13948.672	57031.770
NK524	-13961.372	57032.140
NK525	-13967.469	57036.486
NK526	-13971.904	57039.224
NK527	-13978.781	57041.141
NK528	-13999.198	57037.260
NK529	-14002.303	57032.783
NK530	-14002.243	57027.840
NK531	-14002.711	57021.267
NK532	-14006.566	57016.080
NK533	-14012.248	57013.199
NK534	-14025.758	57011.769
NK535	-14030.565	57010.595
NK536	-14034.214	57006.589
NK537	-14039.190	56999.696
NK538	-14040.776	56992.262
NK539	-14037.779	56981.104
NK541	-14037.422	56975.821
NK542	-13901.275	57052.090
NK543	-13887.276	57061.389
NK544	-13871.810	57066.524
NK545	-13851.160	57072.078
NK546	-13846.466	57076.460
NK547	-13843.426	57084.419
NK548	-13841.894	57086.902
NK549	-13838.043	57088.644
NK550	-13828.822	57086.330
NK570	-13873.238	57130.033

境界点座標一覧表

測　点	X座標	Y座標
NK570A	-13872.194	57129.126
NK572A	-13880.175	57125.493
NK573A	-13851.936	57138.346
NK574	-13856.225	57141.609
NK575	-13858.852	57142.134
NK576	-13868.648	57139.875
NK577	-13874.114	57136.394
NK578	-13879.693	57131.202
NK579	-13876.538	57132.009
NK580	-13877.632	57133.874
Y339A	-13841.529	57139.924
Y339B	-13846.624	57141.236
Y379A	-13851.519	57095.475
Y403	-13925.982	57042.662
Y408	-13945.684	57039.150
Y411	-13961.415	57040.354
Y415	-13988.574	57048.388
Y419	-14002.309	57045.519
Y421	-14005.836	57042.736
Y430	-14013.764	57021.295
Y438	-14038.351	57010.580
Y465	-14034.375	57077.656
Y470	-14048.438	57091.540
Y484	-14031.943	57104.815
Y485	-14032.055	57103.043
Y488	-14024.799	57103.426
Y500	-14000.837	57091.192
Y513	-13967.810	57092.281
Y517A	-13942.065	57103.538
Y518	-13939.701	57105.821
Y519	-13937.617	57106.179
Y520	-13935.548	57107.000
Y521	-13930.260	57105.643
Y526A	-13923.579	57102.428
Y530	-13909.476	57107.253
Y536C	-13900.795	57113.384
Y537A	-13898.785	57110.912
Y538A	-13890.377	57113.925
Y540A	-13884.713	57116.707
Y542	-13877.651	57120.253
Y546A	-13867.229	57124.336
Y566A	-13823.755	57096.028
Y629	-14044.419	56997.981
Y644	-14067.265	56943.156

中心点座標一覧表


測　点	X座標	Y座標
BC.15	-13803.437	57164.568
NO.52	-13804.895	57164.025
SP.15	-13809.803	57161.836
IPNO.15	-13810.002	57162.228
EC.15	-13815.775	57158.325
BC.16	-13841.474	57140.950
SP.16	-13844.001	57139.389
IPNO.16	-13843.941	57139.282
EC.16	-13846.648	57138.042
NO.53	-13847.311	57137.738
BC.17	-13884.066	57120.906
SP.17	-13888.955	57118.811
IPNO.17	-13888.906	57118.689
NO.54	-13892.935	57117.310
EC.17	-13893.940	57116.959
BC.18	-13911.091	57111.066
SP.18	-13915.805	57109.588
IPNO.18	-13915.768	57109.459
EC.18	-13920.592	57108.368
NO.55	-13940.996	57103.754
BC.19	-13962.316	57098.934
SP.19	-13966.574	57098.523
IPNO.19	-13966.591	57097.967
EC.19	-13970.801	57099.188
BC.20	-13986.288	57103.680
NO.56	-13989.690	57103.991
SP.20	-13989.873	57103.972
IPNO.20	-13989.966	57104.747
EC.20	-13993.285	57102.836
NO.57	-14003.320	57079.789
BC.21	-14068.828	57059.349
SP.21	-14073.992	57056.793
IPNO.21	-14073.851	57056.458
NO.58	-14077.044	57055.639
EC.21	-14079.434	57054.903
BC.22	-14099.564	57049.295
SP.22	-14105.441	57045.636
IPNO.22	-14107.168	57047.177
EC.22	-14108.410	57039.382
NO.59	-14110.388	57026.972
EP	-14115.977	56991.911

基準点座標一覧表

測　点	X座標	Y座標
3-NO.6	-13825.040	57091.149
T.57A	-13859.260	57108.535
T.58	-14001.773	57042.255
T.58A	-14107.031	57041.436
T.58B	-14111.260	57014.998

区分地上権座標一覧表

測　点	X座標	Y座標
ML1	-14010.486	57093.799
ML2	-14016.565	57090.300
ML3	-14026.387	57084.646
ML4	-14044.477	57074.232
ML5	-14045.821	57073.458
ML6	-14055.223	57068.046
MR1	-14009.247	57092.782
MR2	-14015.907	57088.948
MR3	-14032.169	57079.586
MR4	-14045.534	57071.893
MR5	-14049.487	57069.617
MR6	-14052.106	57068.109
MR7	-14059.649	57063.767

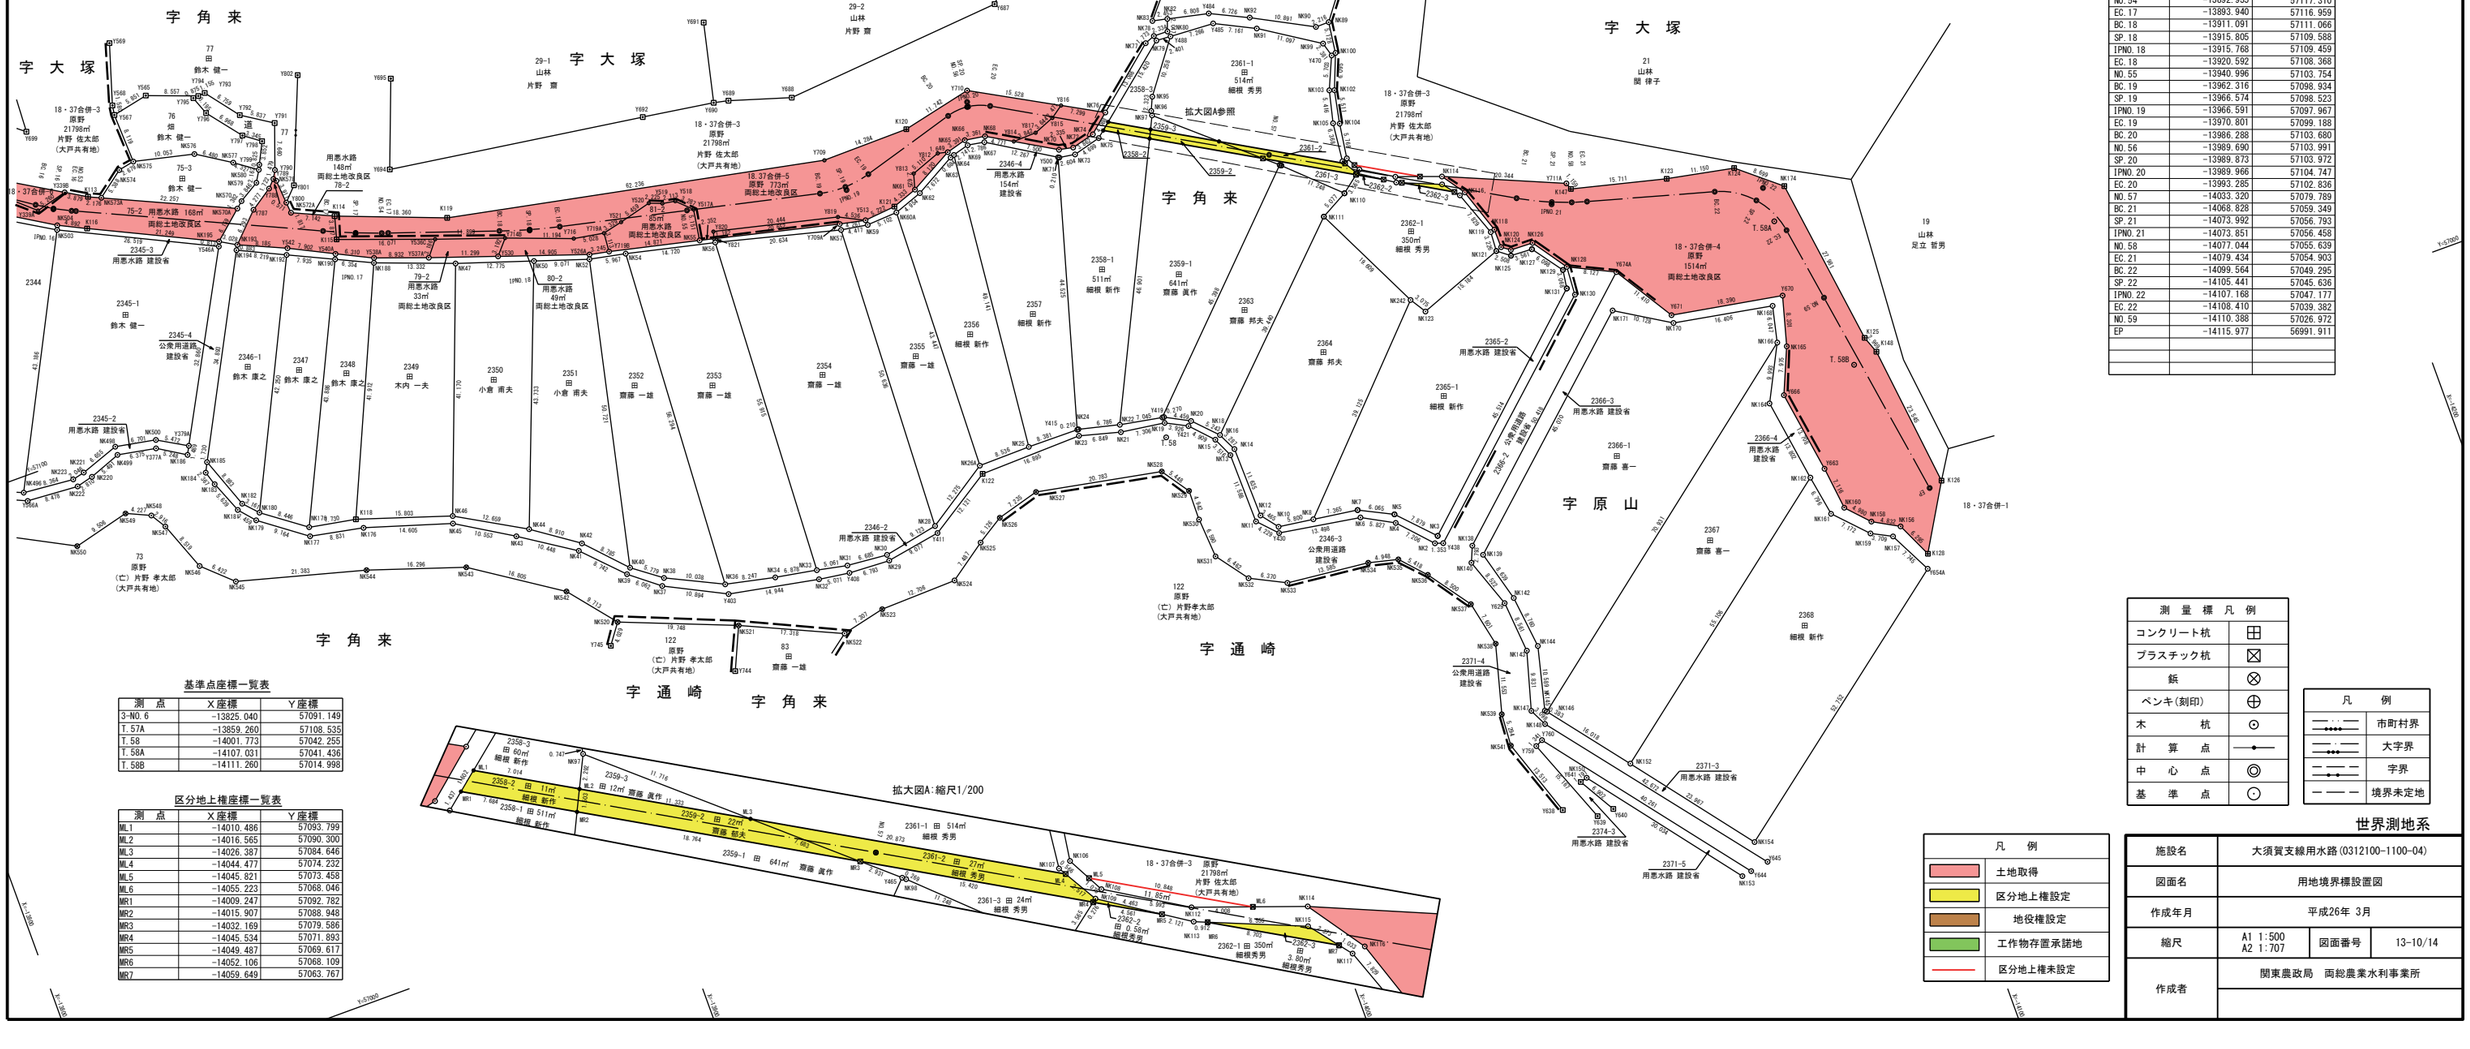

世界測地系

施設名	大須賀支線用水路(0312100-1100-04)		
図面名	用地境界標設置図		
作成年月	平成26年 3月		
縮尺	A1 1:500 A2 1:707	図面番号	13-10/14
作成者	関東農政局　両総農業水利事業所		

境界点座標一覧表

点 名	X座標	Y座標
D88	-14106.836	56897.308
D89	-14104.498	56895.428
D139	-14149.959	56858.581
D140	-14147.602	56851.951
D141	-14146.132	56849.833
D142	-14144.170	56848.874
D143	-14139.201	56847.139
D144	-14130.096	56840.843
D145	-14125.947	56833.709
D146	-14123.697	56825.912
D147	-14122.951	56819.289
D148	-14124.256	56815.443
D223	-14208.748	56700.964
D701	-14114.196	56976.874
D709	-14127.978	56940.442
D710	-14124.998	56939.101
K80	-14084.768	56927.883
K81	-14121.156	56955.365
K82	-14124.776	56939.960
K83	-14094.307	56915.871
K84	-14130.880	56916.368
K85	-14127.632	56913.884
K86	-14124.397	56913.711
K87	-14106.527	56900.149
K90	-14076.853	56928.394
K91	-14089.744	56911.868
K92	-14101.754	56896.478
K100	-14149.448	56866.535
K101	-14148.283	56867.932
K102	-14124.452	56905.587
K104	-14128.089	56910.621
K105	-14139.530	56917.636
K106	-14160.122	56927.332
K107	-14166.111	56928.644
K113	-14138.020	56920.169
K114	-14133.649	56917.785
K119	-14110.399	56894.520
K120	-14105.207	56890.272
K121	-14117.570	56874.647
K122	-14130.157	56858.973
K125	-14104.703	56892.754
K126	-14108.494	56895.782
K127	-14109.882	56894.174
K128	-14108.447	56892.903
K207	-14154.960	56753.774
K216	-14152.350	56711.980
K217	-14168.703	56706.584
K218	-14191.941	56708.318
K219	-14199.720	56707.372
K220	-14208.967	56705.323

基準点座標一覧表

点 名	X座標	Y座標
H20-S2-NO.1	-14106.089	56894.297
ST.1	-14122.236	56807.242
ST.2	-14156.052	56770.139
ST.3	-14168.426	56727.745
ST.4	-14173.883	56704.397
ST.5	-14178.733	56686.252
ST.6	-14182.510	56667.396
ST.7	-14188.712	56646.591
ST.8	-14193.292	56631.020

境界点座標一覧表

点 名	X座標	Y座標
K221	-14216.785	56740.840
K224	-14192.991	56704.300
K225	-14170.610	56702.752
K226	-14143.405	56710.891
K642	-14170.361	56661.591
K278	-14229.394	56649.250
K642	-14144.845	56714.464
K652	-14124.979	56965.707
K653	-14124.006	56963.182
K654	-14123.997	56962.463
K655	-14124.106	56955.864
K656	-14126.141	56947.781
K657	-14119.937	56959.569
K658	-14117.827	56965.724
K659	-14115.372	56969.787
K702	-14115.417	56975.759
K703	-14118.488	56969.857
K704	-14120.701	56967.969
KB93	-14178.939	56921.252
KB94	-14183.098	56909.339
KB95	-14185.238	56902.889
KB96	-14186.797	56896.866
KB97	-14186.357	56888.382
KB98	-14180.540	56887.135
KB99	-14167.217	56878.518
KB108	-14177.421	56926.221
KB110	-14178.212	56929.728
KB111	-14165.526	56931.745
KB112	-14158.936	56930.574
KB116	-14144.708	56856.821
KB117	-14144.428	56857.339
KB118	-14141.799	56855.541
KB123	-14136.121	56851.573
KB124	-14138.053	56851.084
KB129	-14140.709	56852.366
KB130	-14145.438	56855.577
KB133	-14169.828	56876.836
KB134	-14153.172	56864.913
KB135	-14151.679	56865.896
KB136	-14168.783	56877.821
KB137	-14183.583	56885.718
KB138	-14186.418	56885.863
KB138B	-14186.499	56884.504
KB149	-14124.873	56814.900
KB150	-14124.729	56815.604
KB151	-14123.460	56819.344
KB152	-14124.189	56825.814
KB153	-14126.410	56833.516
KB154	-14120.472	56840.495
KB155	-14136.416	56844.612

境界点座標一覧表

点 名	X座標	Y座標
KB156	-14139.397	56846.667
KB157	-14139.835	56846.831
KB158	-14144.363	56848.412
KB159	-14146.469	56849.441
KB160	-14148.051	56851.721
KB161	-14150.430	56858.393
KB162	-14133.162	56850.029
KB163	-14129.873	56847.712
KB164	-14125.128	56842.296
KB165	-14122.631	56837.414
KB166	-14121.641	56836.230
KB167	-14118.638	56828.331
KB168	-14117.941	56823.618
KB169	-14118.636	56813.890
KB171	-14159.962	56801.970
KB172	-14158.176	56827.952
KB173	-14164.352	56836.540
KB174	-14151.746	56841.771
KB175	-14138.359	56836.056
KB176	-14133.555	56805.094
KB177	-14139.575	56789.542
KB178	-14137.234	56786.182
KB179	-14137.218	56783.661
KB180	-14140.429	56780.430
KB187	-14150.178	56759.229
KB189	-14154.479	56763.756
KB190	-14155.002	56764.323

境界点座標一覧表

点 名	X座標	Y座標
KB191	-14156.507	56768.598
KB192	-14152.780	56783.304
KB193	-14149.998	56785.431
KB194	-14157.471	56788.035
KB195	-14157.139	56783.805
KB196	-14159.047	56775.937
KB197	-14161.130	56782.067
KB198	-14143.223	56784.066
KB199	-14151.469	56772.001
KB200	-14140.611	56780.706
KB202	-14161.556	56825.256
KB203	-14164.287	56780.341
KB204	-14160.635	56769.642
KB205	-14159.596	56766.819
KB206	-14158.055	56762.521
KB208	-14128.977	56748.178
KB209	-14133.726	56752.059
KB210	-14129.121	56752.183
KB211	-14161.522	56765.825
KB212	-14164.337	56754.153
KB213	-14168.238	56748.946
KB214	-14159.866	56746.487
KB215	-14160.405	56753.263
KB641	-14167.495	56834.224
KC188	-14151.679	56760.858
K661	-14152.038	56786.088
K663	-14155.932	56787.498

既設境界点

点 名	X座標	Y座標
K126	-14118.202	56992.371
K128	-14112.027	56981.927
NK153	-14065.634	56942.889
NK154	-14069.397	56947.424
Y644	-14067.269	56943.154
Y645	-14070.274	56943.687
Y654A	-14111.170	56979.639

区分地上権座標一覧表

点 名	X座標	Y座標
ML7	-14125.611	56936.731
ML8	-14129.085	56914.992
ML9	-14129.632	56911.567
ML10	-14132.659	56892.619
ML11	-14137.788	56860.521
ML12	-14142.885	56837.988
ML13	-14150.558	56806.446
ML14	-14155.229	56784.083
ML15	-14164.791	56747.933
ML16	-14174.739	56707.034
ML17	-14175.695	56703.104
ML18	-14182.712	56674.260
MR8	-14120.939	56955.205
MR9	-14123.532	56938.976
MR10	-14127.541	56913.879
MR12	-14130.357	56896.256
MR13	-14135.641	56863.185
MR14	-14140.554	56836.993
MR15	-14147.647	56807.832
MR16	-14152.863	56786.387
MR17	-14162.389	56747.228
MR18	-14172.211	56706.845
MR19	-14173.164	56702.929
MR20	-14180.652	56672.147
IP27L	-14189.492	56646.385
IP27R	-14187.060	56645.801

中心点座標一覧表


点 名	X座標	Y座標
NO.59+35.503	-14115.906	56991.927
NO.60	-14118.195	56977.709
IP.23	-14119.245	56971.191
NO.61	-14126.092	56928.336
NO.62	-14133.981	56878.963
IP.24	-14136.660	56849.675
IP.25	-14140.411	56843.053
IP.26	-14141.089	56840.083
62+40.0	-14141.195	56839.651
NO.63	-14143.558	56829.934
63+10.0	-14145.922	56820.217
63+20.0	-14148.285	56810.501
63+30.0	-14150.649	56800.784
63+40.0	-14153.012	56791.067
63+46.38	-14154.519	56784.872
63+47.38	-14154.757	56783.895
NO.64	-14155.376	56781.351
64+7.14	-14157.063	56774.414
64+10.0	-14157.739	56771.634
64+20.0	-14160.103	56761.917
64+28.83	-14162.190	56753.336
64+29.68	-14162.389	56752.516
64+30.0	-14162.466	56752.201
64+40.0	-14164.830	56742.484
NO.65	-14167.193	56732.767
65+6.89	-14168.822	56726.069

中心点座標一覧表

点 名	X座標	Y座標
65+8.89	-14169.294	56724.129
65+10.0	-14169.557	56723.051
65+10.89	-14169.767	56722.186
65+12.89	-14170.240	56720.242
65+14.89	-14170.712	56718.299
65+16.89	-14171.185	56716.356
65+18.89	-14171.658	56714.412
65+18.92	-14171.664	56714.388
65+20.0	-14171.920	56713.334
65+30.0	-14174.284	56703.617
65+37.09	-14175.958	56696.733
65+39.09	-14176.432	56694.785
65+40.0	-14176.647	56693.901
65+41.09	-14176.905	56692.841
65+43.09	-14177.377	56690.898
65+44.13	-14177.622	56689.890
NO.66	-14179.011	56684.184
66+10.0	-14181.374	56674.467
66+12.48	-14181.961	56672.055
66+14.48	-14182.433	56670.114
66+15.54	-14182.682	56669.088
66+20.0	-14183.738	56664.751
66+30.0	-14186.101	56655.034
IP.27	-14188.276	56646.093
66+40.0	-14188.460	56645.316
NO.67	-14190.763	56635.585

補助基準点座標一覧表

点 名	X座標	Y座標
S1A	-14138.208	56781.710
S2A	-14169.367	56794.229
S2B	-14167.999	56825.978
S2C	-14144.167	56750.312
S3A	-14164.869	56742.552
S4A	-14145.978	56711.941
S4B	-14200.621	56709.523
S4C	-14211.453	56730.255
S6A	-14199.775	56670.634
S6B	-14211.578	56677.189

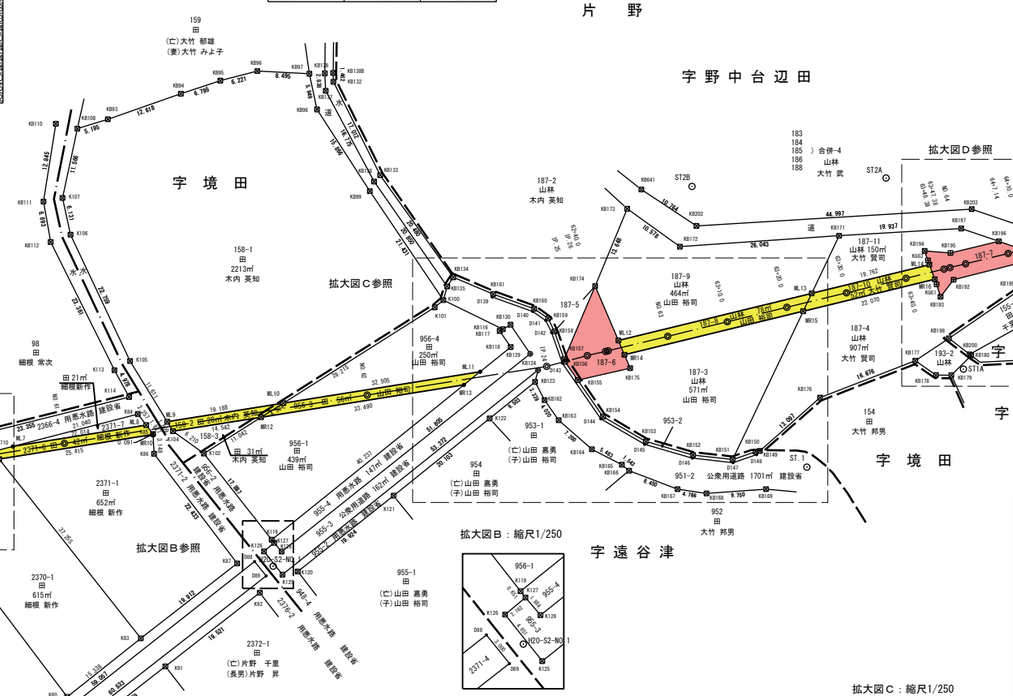


測量標凡例	
コンクリート杭	⊞
プラスチック杭	☒
鋲	⊗
ペンキ(刻印)	⊕
木杭	⊙
計算点	—●—
中心点	◎
基準点	⊙

凡例	
市町村界	
大字界	
字界	
境界未定地	

凡例	
土地取得	
区分地上権設定	
地役権設定	
工作物存置承諾地	
区分地上権未設定	

世界測地系

施設名	大須賀支線用水路(0312100-1100-04)		
図面名	用地境界標設置図		
作成年月	平成26年 3月		
縮尺	A1 1:500 A2 1:707	図面番号	13-11/14
作成者	関東農政局 両総農業水利事業所		

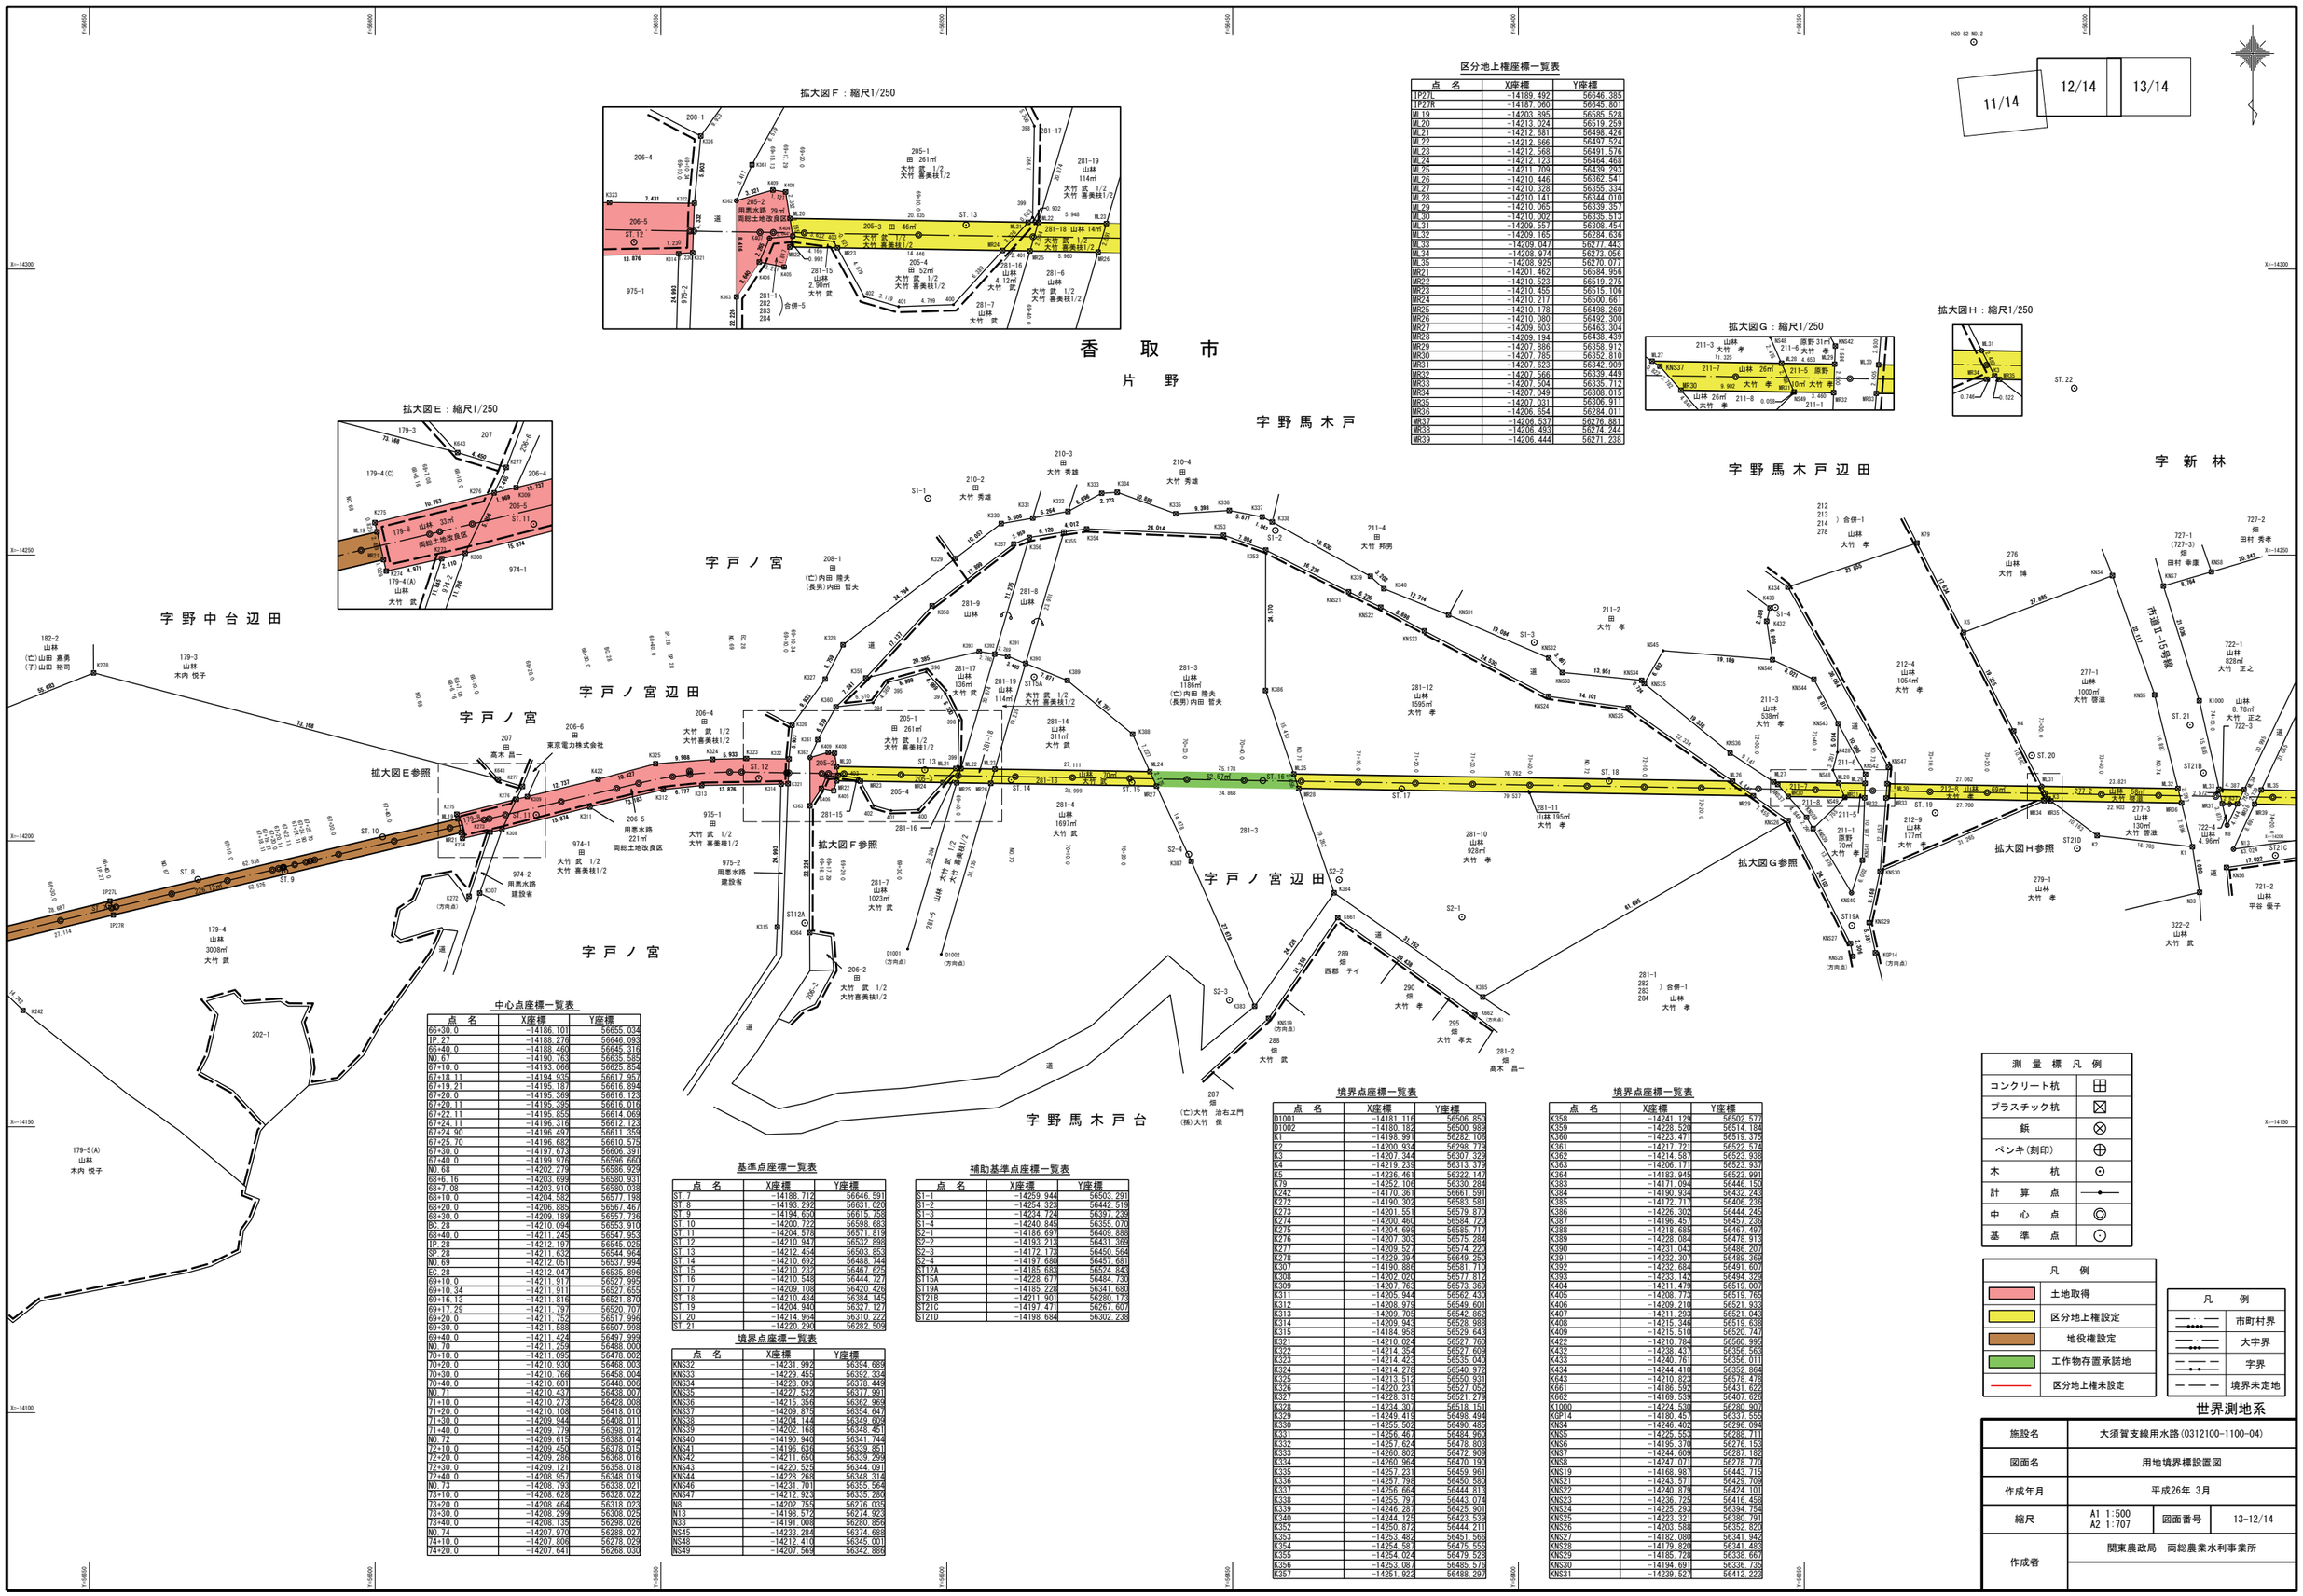

拡大図Ｆ：縮尺1/250

拡大図Ｅ：縮尺1/250

拡大図Ｇ：縮尺1/250

拡大図Ｈ：縮尺1/250

H20-52-NO.2

区分地上権座標一覧表

点　名	X座標	Y座標
TP27L	−14189.492	56646.385
TP27R	−14187.060	56645.801
ML19	−14203.895	56585.528
ML20	−14213.024	56519.259
ML21	−14212.681	56498.420
ML22	−14212.666	56497.524
ML23	−14212.568	56491.576
ML24	−14212.123	56464.468
ML25	−14211.709	56439.293
ML26	−14210.446	56362.541
ML27	−14210.328	56355.334
ML28	−14210.141	56344.010
ML29	−14210.065	56339.357
ML30	−14210.002	56335.513
ML31	−14209.557	56308.454
ML32	−14209.165	56284.636
ML33	−14209.047	56277.443
ML34	−14208.974	56273.056
ML35	−14208.925	56270.077
MR21	−14201.462	56584.956
MR22	−14210.523	56519.275
MR23	−14210.455	56515.106
MR24	−14210.217	56500.661
MR25	−14210.178	56498.260
MR26	−14210.080	56492.300
MR27	−14209.603	56463.204
MR28	−14209.194	56438.439
MR29	−14207.886	56358.912
MR30	−14207.785	56352.810
MR31	−14207.623	56342.969
MR32	−14207.566	56339.449
MR33	−14207.504	56335.712
MR34	−14207.049	56308.015
MR35	−14207.031	56306.911
MR36	−14206.654	56284.011
MR37	−14205.537	56276.881
MR38	−14206.483	56274.244
MR39	−14206.444	56271.238

中心点座標一覧表

点　名	X座標	Y座標
66+30.0	−14186.101	56655.034
IP.27	−14188.276	56646.093
66+40.0	−14188.460	56645.316
NO.67	−14190.763	56635.585
67+10.0	−14193.066	56625.854
67+18.11	−14194.935	56617.957
67+19.21	−14195.187	56616.894
67+20.0	−14195.369	56616.123
67+20.11	−14195.395	56616.016
67+22.11	−14195.855	56614.069
67+24.11	−14196.316	56612.123
67+24.90	−14196.497	56611.359
67+25.70	−14196.682	56610.575
67+30.0	−14197.673	56606.391
67+40.0	−14199.976	56596.660
NO.68	−14202.279	56586.929
68+6.16	−14203.699	56580.931
68+7.08	−14203.910	56580.038
68+10.0	−14204.582	56577.198
68+20.0	−14206.885	56567.467
68+30.0	−14209.189	56557.736
BC.28	−14210.094	56553.910
68+40.0	−14211.245	56547.953
IP.28	−14212.197	56545.029
SP.28	−14211.632	56544.964
NO.69	−14212.051	56537.994
EC.28	−14212.047	56535.896
69+10.0	−14211.917	56527.999
69+10.34	−14211.911	56527.655
69+16.13	−14211.816	56521.870
69+17.29	−14211.797	56520.707
69+20.0	−14211.752	56517.998
69+30.0	−14211.588	56507.998
69+40.0	−14211.424	56497.999
NO.70	−14211.259	56488.000
70+10.0	−14211.095	56478.000
70+20.0	−14210.930	56468.003
70+30.0	−14210.766	56458.004
70+40.0	−14210.601	56448.008
NO.71	−14210.437	56438.007
71+10.0	−14210.273	56428.008
71+20.0	−14210.108	56418.010
71+30.0	−14209.944	56408.011
71+40.0	−14209.779	56398.012
NO.72	−14209.615	56388.014
72+10.0	−14209.450	56378.015
72+20.0	−14209.286	56368.016
72+30.0	−14209.121	56358.018
72+40.0	−14208.957	56348.019
NO.73	−14208.793	56338.021
73+10.0	−14208.628	56328.022
73+20.0	−14208.464	56318.023
73+30.0	−14208.299	56308.025
73+40.0	−14208.135	56298.026
NO.74	−14207.970	56288.027
74+10.0	−14207.806	56278.029
74+20.0	−14207.641	56268.030

基準点座標一覧表

点　名	X座標	Y座標
ST.7	−14188.712	56646.591
ST.8	−14193.292	56631.020
ST.9	−14194.650	56615.798
ST.10	−14200.722	56598.683
ST.11	−14204.578	56571.819
ST.12	−14210.947	56532.898
ST.13	−14212.454	56503.853
ST.14	−14210.692	56488.744
ST.15	−14210.232	56467.625
ST.16	−14210.548	56444.727
ST.17	−14209.108	56420.426
ST.18	−14210.484	56384.145
ST.19	−14204.940	56327.127
ST.20	−14214.964	56310.222
ST.21	−14220.290	56282.509

補助基準点座標一覧表

点　名	X座標	Y座標
S1−1	−14259.944	56503.291
S1−2	−14254.323	56442.519
S1−3	−14234.724	56397.239
S1−4	−14240.845	56355.070
S2−1	−14186.697	56409.888
S2−2	−14193.213	56431.369
S2−3	−14172.178	56450.564
S2−4	−14197.680	56457.681
ST12A	−14185.683	56524.843
ST15A	−14228.677	56484.730
ST19A	−14185.228	56341.680
ST21B	−14211.901	56280.178
ST21C	−14197.471	56267.607
ST21D	−14198.684	56302.238

境界点座標一覧表

点　名	X座標	Y座標
KNS32	−14231.997	56394.689
KNS33	−14229.455	56392.334
KNS34	−14228.093	56378.449
KNS35	−14227.552	56377.991
KNS36	−14215.356	56362.969
KNS37	−14209.875	56354.647
KNS38	−14204.144	56349.609
KNS39	−14202.168	56348.451
KNS40	−14190.940	56341.744
KNS41	−14196.636	56339.851
KNS42	−14211.650	56339.299
KNS43	−14220.525	56344.091
KNS44	−14228.268	56348.314
KNS46	−14231.701	56355.564
KNS47	−14212.923	56335.286
N8	−14202.755	56276.035
N13	−14198.572	56274.923
N33	−14191.008	56280.859
NS45	−14233.284	56374.688
NS48	−14212.410	56345.001
NS49	−14207.569	56342.898

境界点座標一覧表

点　名	X座標	Y座標
D1001	−14181.116	56506.850
D1002	−14180.182	56500.989
K1	−14198.991	56282.106
K2	−14200.934	56298.779
K3	−14207.344	56307.329
K4	−14219.239	56313.379
K5	−14236.461	56322.147
K19	−14252.106	56330.294
K242	−14170.361	56661.591
K272	−14190.302	56583.581
K273	−14201.551	56579.870
K274	−14200.460	56584.720
K275	−14204.699	56585.717
K276	−14207.303	56575.284
K277	−14209.527	56574.220
K278	−14229.394	56649.250
K307	−14190.886	56581.710
K308	−14202.020	56577.812
K309	−14207.763	56573.369
K311	−14205.944	56562.430
K312	−14208.975	56549.601
K313	−14209.705	56542.962
K314	−14209.943	56528.988
K315	−14184.958	56529.643
K321	−14210.024	56527.760
K322	−14214.354	56527.609
K323	−14214.423	56535.040
K324	−14214.278	56540.972
K325	−14213.517	56550.931
K326	−14220.231	56527.052
K327	−14228.319	56521.279
K328	−14234.307	56518.151
K329	−14249.419	56498.494
K330	−14255.502	56490.485
K331	−14256.467	56484.966
K332	−14257.624	56478.803
K333	−14260.802	56472.909
K334	−14260.964	56470.190
K335	−14257.231	56459.961
K336	−14257.798	56450.580
K337	−14256.664	56444.813
K338	−14255.797	56443.074
K339	−14246.287	56425.901
K340	−14244.125	56423.539
K352	−14250.872	56444.211
K353	−14253.482	56451.566
K354	−14254.587	56475.555
K355	−14254.024	56479.528
K356	−14253.087	56485.576
K357	−14251.922	56488.297

境界点座標一覧表

点　名	X座標	Y座標
K358	−14241.129	56502.577
K359	−14228.520	56514.184
K360	−14223.471	56519.375
K361	−14217.721	56522.574
K362	−14214.587	56523.938
K363	−14206.171	56523.937
K364	−14183.945	56523.991
K383	−14171.094	56446.150
K384	−14190.934	56432.243
K385	−14172.717	56406.236
K386	−14226.302	56444.245
K387	−14196.457	56457.236
K388	−14218.685	56467.497
K389	−14228.084	56478.913
K390	−14231.043	56486.207
K391	−14232.307	56489.369
K392	−14232.684	56491.607
K393	−14233.142	56494.229
K404	−14211.479	56519.007
K405	−14208.773	56519.765
K406	−14209.210	56521.938
K407	−14211.293	56521.043
K408	−14215.346	56519.638
K409	−14215.510	56520.747
K422	−14210.764	56560.995
K432	−14238.437	56356.563
K433	−14240.761	56356.011
K434	−14244.410	56352.864
K643	−14210.823	56578.478
K661	−14186.592	56431.622
K662	−14169.539	56407.626
K1000	−14274.530	56280.907
KGP14	−14180.457	56337.555
KNS4	−14246.402	56296.094
KNS5	−14225.553	56288.711
KNS6	−14195.370	56276.153
KNS7	−14244.609	56287.182
KNS8	−14247.071	56278.770
KNS19	−14166.987	56443.715
KNS21	−14243.571	56429.709
KNS22	−14240.879	56424.701
KNS23	−14236.725	56416.458
KNS24	−14225.293	56394.754
KNS25	−14223.321	56380.791
KNS26	−14203.588	56352.820
KNS27	−14182.080	56341.942
KNS28	−14179.820	56341.483
KNS29	−14185.728	56338.667
KNS30	−14194.691	56336.729
KNS31	−14239.527	56412.223

測　量　標　凡　例	
コンクリート杭	⊞
プラスチック杭	⊠
鋲	⊗
ペンキ(刻印)	⊕
木　杭	⊙
計　算　点	—•—
中　心　点	◎
基　準　点	⊙

凡　例	
土地取得	
区分地上権設定	
地役権設定	
工作物存置承諾地	
区分地上権未設定	

凡　例	
市町村界	
大字界	
字界	
境界未定地	

世界測地系

施設名	大須賀支線用水路(0312100-1100-04)		
図面名	用地境界標設置図		
作成年月	平成26年 3月		
縮尺	A1 1:500 A2 1:707	図面番号	13-12/14
作成者	関東農政局　両総農業水利事業所		

香　取　市

片　野

字 ハサマ入辺田


字 ハサマ入

字 新 林

字 前野辺田

上 小 川

字 新 城

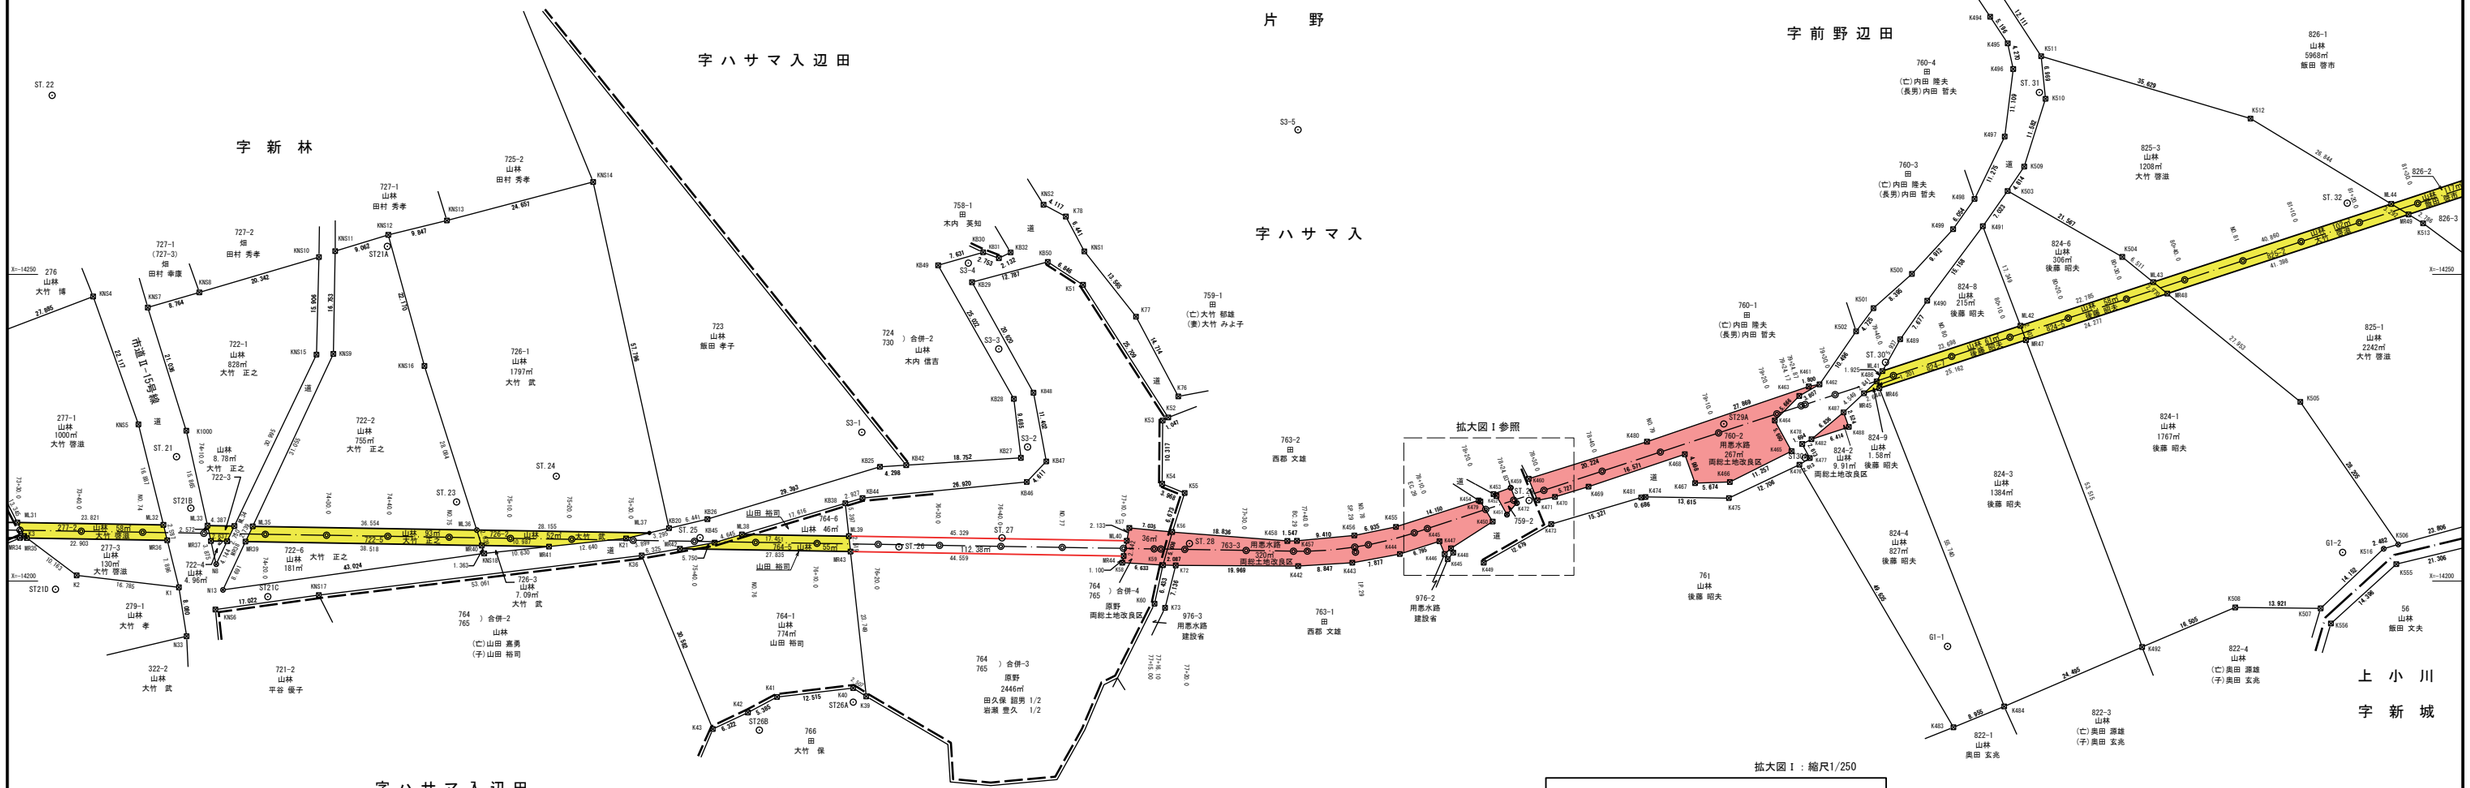

区分地上権座標一覧表

点　名	X座標	Y座標
ML33	−14209.047	56277.443
ML34	−14208.974	56273.056
ML35	−14208.925	56270.077
ML36	−14208.324	56233.527
ML37	−14207.861	56205.375
ML38	−14207.613	56190.285
ML39	−14207.326	56172.836
ML40	−14206.581	56127.513
ML41	−14234.249	56004.258
ML42	−14241.641	55981.742
ML43	−14248.747	55960.093
ML44	−14261.492	55921.271
MR37	−14206.537	56276.881
MR38	−14206.493	56274.244
MR39	−14206.444	56271.238
MR40	−14205.810	56232.725
MR41	−14205.630	56221.739
MR42	−14205.279	56200.397
MR43	−14204.821	56172.565
MR44	−14204.088	56128.012
MR45	−14230.627	56007.275
MR46	−14231.452	56004.762
MR47	−14239.300	55980.855
MR48	−14246.872	55957.789
MR49	−14259.784	55918.456

基準点座標一覧表

点　名	X座標	Y座標
ST.21	−14220.290	56282.509
ST.22	−14279.191	56302.783
ST.23	−14212.909	56236.818
ST.24	−14217.097	56220.559
ST.25	−14207.094	56197.114
ST.26	−14205.600	56164.666
ST.27	−14207.056	56147.866
ST.28	−14206.118	56117.291
ST.29	−14213.151	56061.895
ST.30	−14235.679	56003.772
ST.31	−14279.671	55978.669
ST.32	−14261.624	55928.456

補助基準点座標一覧表

点　名	X座標	Y座標
G1−1	−14189.361	55993.643
G1−2	−14204.683	55929.206
S3−1	−14224.266	56170.726
S3−2	−14221.880	56145.687
S3−3	−14237.859	56148.391
S3−4	−14251.849	56153.359
S3−5	−14273.596	56099.591
ST21A	−14254.579	56248.114
ST21B	−14211.901	56280.173
ST21C	−14197.471	56267.607
ST21D	−14198.684	56302.238
ST26A	−14180.268	56172.127
ST26B	−14175.715	56187.433
ST29A	−14225.630	56030.138
ST30A	−14220.108	56016.861
ST31A	−14302.571	55990.869

中心点座標一覧表

点　名	X座標	Y座標
73+30.0	−14208.299	56308.025
73+40.0	−14208.135	56298.026
NO.74	−14207.970	56288.027
74+10.0	−14207.806	56278.029
74+20.0	−14207.641	56268.030
74+30.0	−14207.477	56258.031
74+40.0	−14207.313	56248.033
NO.75	−14207.148	56238.034
75+10.0	−14206.984	56228.035
75+20.0	−14206.819	56218.037
75+30.0	−14206.655	56208.038
75+40.0	−14206.490	56198.039
NO.76	−14206.326	56188.041
76+10.0	−14206.161	56178.042
76+20.0	−14205.997	56168.043
76+30.0	−14205.833	56158.045
76+40.0	−14205.668	56148.046
NO.77	−14205.504	56138.048
77+10.0	−14205.339	56128.049
77+15.00	−14205.257	56123.048
77+16.10	−14205.239	56121.953
77+20.0	−14205.175	56118.050
77+30.0	−14205.010	56108.052
BC.29	−14204.883	56100.314
77+40.0	−14204.846	56098.053
IP.29	−14204.717	56090.212
SP.29	−14205.552	56090.339
NO.78	−14205.931	56088.119
EC.29	−14207.868	56080.613
78+10.0	−14208.568	56078.482
78+20.0	−14211.687	56068.981
78+24.83	−14213.192	56064.395
78+30.0	−14214.806	56059.480
78+40.0	−14217.925	56049.979
NO.79	−14221.044	56040.477
79+10.0	−14224.163	56030.976
79+20.0	−14227.282	56021.475
79+24.17	−14228.581	56017.516
79+24.87	−14228.799	56016.853
79+30.0	−14230.400	56011.974
79+40.0	−14233.519	56002.473
NO.80	−14236.638	55992.972
80+10.0	−14239.757	55983.471
80+20.0	−14242.876	55973.969
80+30.0	−14245.995	55964.468
80+40.0	−14249.114	55954.967
NO.81	−14252.233	55945.466
81+10.0	−14255.352	55935.963
81+20.0	−14258.471	55926.464
81+30.0	−14261.590	55916.962

境界点座標一覧表

点　名	X座標	Y座標
K1	−14198.991	56282.106
K2	−14200.934	56298.779
K3	−14207.344	56307.329
K21	−14206.960	56209.169
K36	−14204.184	56206.627
K39	−14181.209	56170.011
K40	−14182.563	56172.122
K41	−14181.113	56184.553
K42	−14178.579	56189.395
K43	−14175.887	56195.026
K51	−14246.309	56134.651
K52	−14226.686	56120.744
K53	−14226.173	56121.657
K54	−14215.856	56121.742
K55	−14214.363	56118.065
K56	−14208.004	56120.090
K57	−14208.673	56127.094
K58	−14203.009	56128.228
K59	−14202.605	56121.607
K60	−14196.319	56122.976
K72	−14202.569	56119.520
K73	−14195.648	56121.260
K76	−14230.121	56119.103
K77	−14243.118	56126.002
K78	−14259.443	56137.443
K442	−14202.445	56099.551
K443	−14202.994	56090.721
K444	−14204.420	56082.974
K445	−14206.494	56076.503
K446	−14204.411	56075.665
K447	−14205.347	56074.609
K448	−14204.623	56074.262
K449	−14203.009	56069.294
K450	−14209.718	56067.836
K451	−14210.858	56065.514
K452	−14213.918	56067.212
K453	−14214.188	56067.688
K454	−14213.171	56070.126
K455	−14208.850	56083.601
K456	−14207.447	56090.393
K457	−14206.571	56099.763
K458	−14206.549	56101.310
K459	−14215.237	56064.888
K460	−14216.690	56061.963
K461	−14231.736	56016.297
K462	−14232.079	56014.519
K463	−14230.183	56017.821
K464	−14226.173	56021.824
K465	−14221.198	56019.082
K466	−14216.161	56029.150


境界点座標一覧表

点　名	X座標	Y座標
K467	−14215.979	56034.822
K468	−14220.688	56036.497
K469	−14215.404	56052.204
K470	−14213.724	56057.680
K471	−14213.173	56060.516
K472	−14212.732	56063.903
K473	−14209.297	56058.283
K474	−14213.712	56042.907
K475	−14213.540	56029.293
K476	−14218.973	56017.807
K477	−14220.055	56016.109
K478	−14222.358	56017.345
K479	−14212.996	56069.823
K480	−14222.740	56042.665
K481	−14213.637	56043.589
K482	−14223.126	56015.835
K483	−14176.163	55992.687
K484	−14179.563	55984.402
K486	−14232.570	56005.201
K487	−14227.517	56010.595
K488	−14225.140	56009.745
K489	−14239.426	56001.351
K490	−14245.718	55996.952
K491	−14257.866	55987.886
K492	−14189.252	55961.904
K493	−14303.902	55994.637
K494	−14292.003	55986.682
K495	−14287.662	55983.826
K496	−14283.486	55982.934
K497	−14272.463	55984.316
K498	−14262.318	55989.239
K499	−14257.377	55992.731
K500	−14250.084	55999.451
K501	−14244.494	56005.715
K502	−14240.714	56008.551
K503	−14263.608	55983.841
K504	−14252.857	55965.144
K505	−14229.229	55936.107
K506	−14205.984	55920.139
K507	−14195.559	55932.793
K508	−14195.710	55946.714
K509	−14267.589	55981.133
K510	−14278.641	55977.667
K511	−14285.575	55978.372
K512	−14275.418	55944.221
K513	−14258.338	55916.074
K516	−14205.288	55922.515
K517	−14295.722	55984.984
K518	−14305.947	55991.772
K555	−14202.767	55920.451

境界点座標一覧表

点　名	X座標	Y座標
K556	−14193.092	55931.112
K645	−14203.575	56075.164
K1000	−14224.530	56280.907
KB20	−14208.623	56202.168
KB25	−14218.642	56167.774
KB26	−14210.104	56195.900
KB27	−14220.098	56144.769
KB28	−14229.714	56145.930
KB29	−14248.736	56152.744
KB30	−14253.604	56150.944
KB31	−14252.646	56148.362
KB32	−14253.586	56146.448
KB38	−14212.692	56173.417
KB42	−14218.911	56163.484
KB44	−14213.535	56170.613
KB45	−14206.274	56194.733
KB46	−14216.170	56143.822
KB47	−14219.504	56140.636
KB48	−14230.713	56142.726
KB49	−14251.490	56158.277
KB50	−14252.041	56140.391
KN51	−14253.752	56134.425
KN52	−14261.368	56141.083
KN54	−14246.402	56296.094
KN55	−14225.553	56288.791
KN56	−14195.370	56276.153
KN57	−14244.609	56287.182
KN58	−14247.071	56278.770
KN59	−14237.051	56256.911
KN510	−14252.829	56259.259
KN511	−14253.802	56256.629
KN512	−14256.453	56247.954
KN513	−14258.799	56238.392
KN514	−14265.078	56214.547
KN515	−14226.328	56259.665
KN516	−14235.079	56242.067
KN517	−14197.726	56259.294
KN518	−14204.511	56232.310
N8	−14202.759	56276.039
N13	−14198.572	56274.923
N33	−14191.008	56280.856

拡大図Ⅰ：縮尺1/250

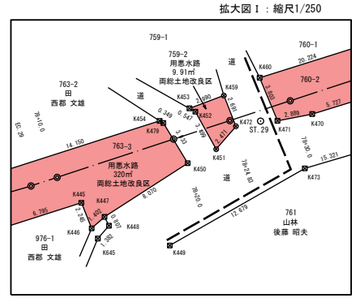

測　量　標　凡　例	
コンクリート杭	⊞
プラスチック杭	⊠
鋲	⊗
ペンキ(刻印)	⊕
木　　杭	⊙
計　算　点	—•—
中　心　点	◎
基　準　点	⊙

凡　例	
土地取得	
区分地上権設定	
地役権設定	
工作物存置承諾地	
区分地上権未設定	

凡　例	
市町村界	—·—·—
大字界	—··—··—
字界	— — —
境界未定地	— — —

世界測地系

施設名	大須賀支線用水路(0312100-1100-04)		
図面名	用地境界標設置図		
作成年月	平成26年　3月		
縮尺	A1 1:500 A2 1:707	図面番号	13-13/14
作成者	関東農政局　両総農業水利事業所		

12/14 | 13/14 | 14/14

区分地上権座標一覧表

点　名	X座標	Y座標
ML43	−14248.747	55960.093
ML44	−14261.492	55921.271
ML45	−14276.526	55875.473
ML46	−14277.675	55871.971
ML47	−14291.178	55830.838
ML48	−14307.613	55780.775
ML49	−14310.060	55773.319
ML50	−14320.251	55742.277
ML51	−14320.592	55741.237
ML52	−14331.113	55709.189
MR48	−14246.872	55957.789
MR49	−14259.784	55918.456
MR50	−14273.983	55875.200
MR51	−14275.133	55871.698
MR52	−14276.146	55868.611
MR53	−14288.061	55832.316
MR55	−14318.924	55738.299
MR56	−14328.544	55708.996

境界点座標一覧表

点　名	X座標	Y座標
K492	−14189.252	55961.904
K504	−14252.857	55965.144
K505	−14229.229	55936.107
K506	−14205.984	55920.132
K507	−14195.559	55932.793
K508	−14195.710	55946.714
K510	−14278.641	55977.667
K511	−14285.575	55978.372
K512	−14275.418	55944.221
K513	−14258.338	55916.074
K514	−14236.845	55887.144
K515	−14212.234	55897.161
K516	−14205.288	55922.515
K523	−14330.099	55906.374
K524	−14316.090	55888.724
K525	−14300.610	55878.191
K526	−14296.455	55876.559
K527	−14288.035	55876.711
K528	−14269.055	55874.670
K529	−14250.090	55878.876
K530	−14331.321	55905.221
K531	−14317.607	55887.616
K532	−14301.463	55916.696
K533	−14296.965	55875.012
K534	−14287.622	55874.727
K535	−14269.483	55872.832
K536	−14249.414	55877.009
K537	−14236.365	55885.361
K538	−14210.927	55895.651
K541	−14322.085	55897.789
K542	−14324.339	55896.686
K543	−14332.559	55903.962
K544	−14324.408	55894.242
K545	−14319.052	55886.323
K546	−14302.397	55875.215
K547	−14297.049	55873.208
K548	−14287.625	55873.122
K549	−14276.879	55871.879
K550	−14269.193	55871.082
K551	−14248.363	55875.404
K552	−14235.425	55883.639
K553	−14209.808	55894.239
K554	−14207.795	55899.746
K555	−14202.767	55920.451
K556	−14193.092	55931.112
K557	−14308.315	55868.916
K558	−14323.255	55857.466
K559	−14322.393	55851.320
K560	−14315.792	55820.555
K561	−14300.942	55825.827
K562	−14292.395	55830.261
K563	−14287.202	55832.723

境界点座標一覧表

点　名	X座標	Y座標
K564	−14280.219	55837.100
K565	−14268.168	55843.166
K566	−14274.454	55861.062
K576	−14289.265	55776.378
K577	−14307.144	55774.090
K578	−14307.528	55780.354
K579	−14308.518	55785.291
K580	−14312.230	55796.883
K581	−14314.339	55799.148
K582	−14316.266	55804.474
K583	−14315.024	55815.781
K584	−14318.475	55771.096
K585	−14325.679	55768.178
K594	−14286.174	55741.074
K595	−14293.454	55738.910
K596	−14317.752	55735.150
K597	−14320.076	55741.394
K598	−14320.358	55742.820
K599	−14323.151	55755.220
K601	−14308.894	55786.495
K603	−14321.814	55749.018
K604	−14351.070	55731.964
K605	−14346.283	55715.356
K606	−14346.124	55709.141
K607	−14345.156	55707.193
K608	−14336.905	55709.623
K609	−14320.677	55708.406
K610	−14320.872	55703.362
K611	−14335.020	55684.532
K612	−14327.628	55677.886
K613	−14318.232	55703.237
K614	−14340.837	55698.126
K615	−14337.780	55687.121
K616	−14343.341	55682.592
K617	−14351.525	55705.974
K619	−14324.719	55669.643
K620	−14335.618	55676.981
K621	−14338.449	55678.865
K622	−14338.377	55676.780
K623	−14332.692	55671.948
K624	−14331.003	55671.089
K625	−14341.613	55677.303
K626	−14333.235	55670.303
K627	−14331.522	55669.630
K628	−14324.904	55668.239
K647	−14344.704	55705.928
K648	−14336.761	55675.384
K649	−14338.643	55674.550
K711	−14334.129	55683.704
K872	−14340.638	55680.298
K021	−14361.379	55738.608
K022	−14345.557	55686.259

香　取　市

片　野

字 前 野 辺 田

827
山林
飯田 啓市

1157
山林
塚本 正雄

826-1
山林
5968㎡
飯田 啓市

825-3
山林
1208㎡
大竹 啓温

824-6

825-1
山林
2242㎡
大竹 啓温

826-3
山林
803㎡
飯田 啓市

824-1
山林
1767㎡
後藤 昭夫

824-3
山林（山林）
後藤 昭夫

822-3
山林
(亡)奥田 源雄
(子)奥田 玄兆

822-4
山林
(亡)奥田 源雄
(子)奥田 玄兆

56
山林
飯田 文夫

字 新 城

1158
山林
(亡)北崎 千代松
(長男の妻)北崎 なみ子

1159-1
山林
1071㎡
北崎 千代松

1159-2
山林
10㎡
北崎 幹明

1169-1
山林
1576㎡
飯田 孝子

1169-3
山林
283㎡
飯田 孝子

1168
山林
1307㎡
青柳 良男

1170
山林
(亡)大竹 康夫
(妻)大竹 せつ

1165-3
山林
223㎡
石橋 龍雄

1165-1
山林
951㎡
石橋 龍雄

1167
山林
3791㎡
青柳 良男

1166
山林
石橋 龍雄

字 風 王 新 林

成　田　市

所

字 浅 間

1576
田
八城 輝夫

1574
公衆用道路
建設省

1161
山林
飯田 泰一

1162-1
山林
595㎡
飯田 孝子

1162-2
山林
351㎡
飯田 孝子
ML52

1162-3
山林
81㎡
飯田 孝子

1162-4
山林
336㎡
飯田 孝子

1165-2
山林
88㎡
石橋 龍雄

1163
山林
佐久間 修一 1/3
佐久間 広彰 1/3
佐久間 清貴 1/3

1164
山林
飯田 孝子

948
田
青柳良男

字 大 清 水

周総土地改良区

拡大図 J 参照

拡大図 K 参照

拡大図 L 参照

香　取　市

上　小　川

市道1077号線（所上小川線）

県道


道

水


用悪水路

建設省


拡大図 J ：縮尺1/100

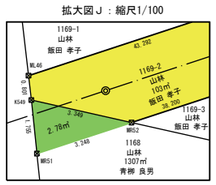

拡大図 K ：縮尺1/100

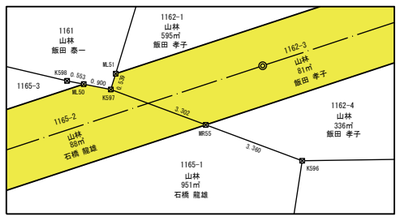

拡大図 L ：縮尺1/250

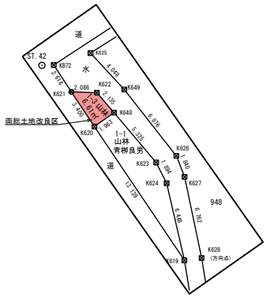

基準点座標一覧表

点　名	X座標	Y座標
ST. 32	−14261.624	55928.456
ST. 33	−14267.674	55903.875
ST. 34	−14276.106	55874.437
ST. 35	−14267.036	55841.475
ST. 36	−14297.863	55817.145
ST. 37	−14308.316	55792.988
ST. 38	−14310.145	55774.495
ST. 39	−14314.359	55745.117
ST. 40	−14322.360	55722.892
ST. 41	−14329.619	55708.569
ST. 42	−14340.616	55681.261

補助基準点座標一覧表

点　名	X座標	Y座標
G1-2	−14204.683	55929.206
G1-3	−14209.659	55897.906
G1-4	−14249.554	55876.195
ST34A	−14301.940	55876.472
ST34B	−14319.341	55891.244
ST35A	−14319.530	55838.726
ST36A	−14312.800	55808.188
ST38A	−14315.812	55757.995
ST39A	−14293.474	55738.173
ST40A	−14320.584	55709.995
ST42A	−14348.667	55705.041
ST42B	−14322.488	55671.265

中心点座標一覧表

点　名	X座標	Y座標
80+20.0	−14242.876	55973.969
80+30.0	−14245.995	55964.468
80+40.0	−14249.114	55954.967
NO.81	−14252.233	55945.466
81+10.0	−14255.352	55935.965
81+20.0	−14258.471	55926.464
81+30.0	−14261.590	55916.962
81+40.0	−14264.709	55907.461
NO.82	−14267.828	55897.960
82+10.0	−14270.947	55888.459
82+20.0	−14274.066	55878.958
82+30.0	−14277.185	55869.457
82+40.0	−14280.304	55859.956
NO.83	−14283.423	55850.454
83+10.0	−14286.542	55840.953
83+20.0	−14289.661	55831.452
83+30.0	−14292.780	55821.951
83+40.0	−14295.899	55812.450
NO.84	−14299.018	55802.949
84+10.0	−14302.137	55793.447
84+20.0	−14305.256	55783.946
84+30.0	−14308.375	55774.445
84+40.0	−14311.494	55764.944
NO.85	−14314.613	55755.443
85+10.0	−14317.732	55745.942
85+20.0	−14320.851	55736.441
85+30.0	−14323.970	55726.939
85+40.0	−14327.089	55717.438
NO.86	−14330.208	55707.937
86+10.0	−14333.327	55698.436
IP.30	−14333.972	55696.469
IP.31	−14334.209	55695.174
NO.87	−14355.856	55665.645
NO.88	−14385.418	55625.320
NO.89	−14414.980	55584.995

凡　例	
	土地取得
	区分地上権設定
	地役権設定
	工作物存置承諾地
	区分地上権未設定

測　量　標　凡　例	
コンクリート杭	⊞
プラスチック杭	⊠
鋲	⊗
ペンキ（刻印）	⊕
木　　杭	⊙
計　算　点	—•—
中　心　点	◎
基　準　点	⊙

凡　例	
	市町村界
	大字界
	字界
	境界未定地

世界測地系

施設名	大須賀支線用水路(0312100-1100-04)		
図面名	用地境界標設置図		
作成年月	平成26年 3月		
縮尺	A1 1:500 A2 1:707	図面番号	13-14/14
作成者	関東農政局　両総農業水利事業所		

香　取　市

大字佐原
字橋替

大字玉造
字萩ノ作

大字佐原
字橋替

大字玉造
字上谷津


大字山之辺
字橋替

1308-1 畑 小倉英雄
1309 畑 小倉英雄
1302-9 宅地 飯塚仁子
1302-10 宅地 福田良作
1302-164 山林 北新産業株式会社
1302-8 宅地 飯塚仁子
1302-11 1302-12 1302-1 1302-2 1302-24 1302-25 1302-41 -104 山林 田丸普吉
44-5 山林 椿 雄介
44-6 山林
45-1
44-1 山林 椿 雄介
44-2 山林 農林省
45-2 山林 農林省
43 山林 本宮巳一郎
42 畑 多田 清
41-2 山林
41-3 山林 本宮己一郎
46-3 山林 農林省
46-4 山林 76㎡ 両総土地改良区
44-4 山林 89㎡ 両総土地改良区
41-6 両総土地改良区
41-4 用悪水路 135㎡
46-5 山林 11㎡ (株)水資源開発機構
44-3 山林 椿 雄介
41-5 山林 両総土地改良区
香取蓋蔵
46-2 山林
41-1 山林 本宮己一郎
47-2 山林 農林省
47-3
47-4
47-1 山林 馬場光夫 (2/3) 馬場泰子 (1/3)
39 畑 榊 啓一
40 畑 榊 啓一
38-1
37-2
37-1 畑 榊 啓一
35 田 榊 まさ
36-3 山林 榊 啓一
36 畑 榊 啓一
34 田 榊 まさ
33 田 榊 まさ
36-2 山林 榊林太郎
雑種地 榊林太郎
30-3
30-2 山林
30-10 雑種地
小倉英雄 外1名
大須賀分水
15-1 山林 3123㎡ 戸田俊雄
15-122 山林 1623㎡ 戸田俊雄
15-123 山林23㎡ 戸田俊雄
15-2 山林 188㎡ 両総土地改良区
15-15 山林
15-117 山林
15-118 山林
15-90 山林 田丸普吉
15-91 山林
15-94 山林 本谷信三郎
15-28 山林 小海隆誠
15-85 山林 戸原幸雄
15-29 宅地 村田五六
15-39 山林 斎藤千代
15-40 宅地 村松由張
15-53 山林 93㎡
15-92 山林
15-41 宅地 香取正夫
15-52 宅地 168.00㎡ 阿部文夫
15-42 宅地 171.00㎡ 阿部 文夫
15-111 山林 2.54㎡
15-110
15-43
15-51 宅地 171.00㎡ 阿部文夫
15-50 宅地 高橋祐彦(3/4) 高橋昌徳(1/4)
15-99 山林 68㎡
15-104 山林 47㎡ 石井敏枝 外2名
15-116 宅地 植田隆之
15-114 山林 石毛久子(1/2) 石毛すみ(1/2)
15-100 山林
15-103 山林 菊池明枝
菊池明枝
15-101 山林
15-119 山林 佐藤智貴
15-105 山林
15-106
15-107
15-113
15-102 山林 白鳥一江
15-108 山林 白鳥一江
15-49
15-103
15-96 山林 鈴木三喜男
15-97 山林 秋本 操
15-98 山林 平井 明
15-75 山林 光太力三
15-76 山林 藤原 清
15-78
15-54 山林 斎藤千代
15-55 山林 椿 智子
15-56 山林 橋本政義
15-38 宅地 平井 明
15-59
15-60
15-61
15-62 山林 岩崎 清
15-63
15-64
15-65
15-68
15-69
15-70
15-71
15-72
15-73
15-12
15-120
15-13
15-30
15-31
15-32
15-33
15-34
-35
-36
-37
-57
-58
15-11 宅地 飯塚仁子
15-14 宅地 渡辺啓介
15-84 山林 本谷信三郎
15-117 山林
15-118 山林
15-90 山林 田丸普吉
15-91 山林
15-94 山林 本谷信三郎
15-28 山林 小海隆誠
15-85 山林 戸原幸雄
15-29 宅地 村田五六
15-39 山林 斎藤千代
15-40 宅地 村松由張
15-53 山林 93㎡
15-92 山林
15-41 宅地 香取正夫
15-52 宅地 168.00㎡ 阿部文夫
15-42 宅地 171.00㎡ 阿部 文夫
15-111 山林 2.54㎡
15-110
15-43
15-51 宅地 171.00㎡ 阿部文夫
15-50 宅地 高橋祐彦(3/4) 高橋昌徳(1/4)
15-99 山林 68㎡
15-104 山林 47㎡ 石井敏枝 外2名
15-116 宅地 植田隆之
15-114 山林 石毛久子(1/2) 石毛すみ(1/2)
15-100 山林
15-103 山林 菊池明枝
菊池明枝
15-101 山林
15-119 山林 佐藤智貴
15-105 山林
15-106
15-107
15-113
15-102 山林 白鳥一江
15-108 山林 白鳥一江
15-49
15-103
15-96 山林 鈴木三喜男
15-97 山林 秋本 操
15-98 山林 平井 明
15-75 山林 光太力三
15-76 山林 藤原 清
15-78
15-54 山林 斎藤千代
15-55 山林 椿 智子
15-56 山林 橋本政義
15-38 宅地 平井 明
15-59
15-60
15-61
15-62 山林 岩崎 清
15-63
15-64
15-65
15-68
15-69
15-70
15-71
15-72
15-73
15-12
15-120
15-13
15-30
15-31
15-32
15-33
15-34
-35
-36
-37
-57
-58
市道1222号線
市道1221号線
市道1220号線
市道1219号線
大黒谷
(県)中村滝澤
14-1 山林 梶取進一郎
14-2 山林 両総土地改良区
14-3 山林 両総土地改良区
14-4 山林 両総土地改良区
14-5 山林 木内健輔
14-6
14-7
14-8
14-12 山林 武田忠義
14-13 山林 岩崎敬太郎
14-14 宅地 木内健輔
14-15
14-16
14-17
14-20 宅地 鈴木英世
14-21
14-22
14-23
14-25 山林 井上 新
14-29 山林 田丸普吉
14-31 山林 梶取進一郎
13-1 山林 梶取進一郎
13-2 山林 井上 新
13-3
13-4 山林 田丸普吉
13-5 山林 木内健輔
16-51 山林 小貫美枝
16-52 宅地 藤ヶ崎芳治
16-55 宅地 秋葉富士雄
16-56 山林 高木 實
16-60 宅地 183.96㎡ 加瀬敬子
16-62 山林 140㎡ 五十嵐友幸
16-77 17㎡
16-76 山林22㎡ 久保木茅子
16-105 山林
16-104 山林
16-85 山林
16-74 山林 165㎡ 山崎一二
16-73 山林29㎡
16-72 山林 250㎡ 山崎一二
16-68 山林 高野禎代
16-69 山林 林 堪雄
16-90 山林 渡部 修
16-91 渡部修 外1名
16-86 宅地 名嶋賢一
16-81
16-82
16-84
16-66
16-64
16-45
16-44
16-33
16-32
16-102
16-8
16-9 山林 渡辺和彦
16-21 山林 榎本三郎
16-20 山林 村瀬恵子
16-10 山林 171㎡ 村瀬恵子
16-11 山林 171㎡ 池田 清
16-18 山林 171㎡ 赤間 明
16-19 宅地 藤田政男
16-13 山林 神田弘
16-17 宅地 171.90㎡ 多田晴治
16-16 山林 多田晴治
16-14
16-22
16-4 斎藤千代
16-2 山林
16-5 山林 34㎡
16-59 山林 84㎡
16-58 山林 150㎡ 香取市
16-34 山林 山田太刀雄
16-35 宅地 171.90㎡ 金生谷一男
16-42 宅地 保科道男
16-43 宅地 大山里市
16-36
16-41 山林 森田仁吾
16-37 宅地 171.90㎡ 加瀬賢(1/2) 加瀬努(1/2)
16-40 山林 171㎡ 加瀬賢(1/2) 加瀬努(1/2)
16-38 山林 伊藤 智
16-39 山林 165㎡ 高岡みつ
16-3 山林 平野辰次 (1/3) 平野米子 (1/3) 平野由一 (1/3)
16-4 山林 斎藤千代
16-14 山林 海上欽三 (1/3) 海上きよ子 (1/3) 海上隆之 (1/3)
16-76 山林 久保木茅子
16-77 山林 加瀬 敬子
16-91 山林 渡部 修 (1/2) 渡部美登利 (1/2)
16-104 山林 久保木茅子
16-105 山林 久保木茅子
1312-2 山林 両総土地改良区
1312-34 宅地 坂本 晟
1312-20 山林 坂本 晟
1312-35 山林
1312-21 宅地 鈴木英世
1312-29 宅地
1406-5 山林
1406-4
山林 菅井善枝
1402-38 山林 香西林産㈱
1401-1 山林 香西林産㈱
12-1 原野 田丸普吉
12-2 用悪水路 178㎡ 両総土地改良区
12-5 原野
12-6
12-7
12-8 原野 渡部 修 (1/2) 渡部美登利 (1/2)
青柳 清 (1/5) 青柳龍子 (4/5)
11-2 山林 67㎡
11-5
11-8
宅地
10-2
10-10
10-17
15-48 山林 有限会社カメラ太陽堂
15-53 山林 平野辰次 (1/3) 平野米子 (1/3) 平野由一 (1/3)
15-104 山林 石井敏枝 (2/4) 石井堪夫 (1/4) 上江洋子 (1/4)
15-111 山林 石井敏枝 (2/4) 石井堪夫 (1/4) 上江洋子 (1/4)
15-113 山林 有限会社カメラ太陽堂
15-116 宅地 植田隆之
30-12 山林 小倉忠男
1302-11 山林 北新産業株式会社
1302-12 山林 堀越 廣

凡　例	
	土地取得
	区分地上権設定
	地役権設定
	工作物存置承諾地
	区分地上権未設定

凡　例	
	市町村界
	大字界
	字　界

施設名	大須賀支線用水路(0312100-1100-04)		
図面名	転写連続図		
作成年月	平成26年 3月		
縮尺	A1 1:500 A2 1:707	図面番号	14-1/14
作成者	関東農政局　両総農業水利事業所		

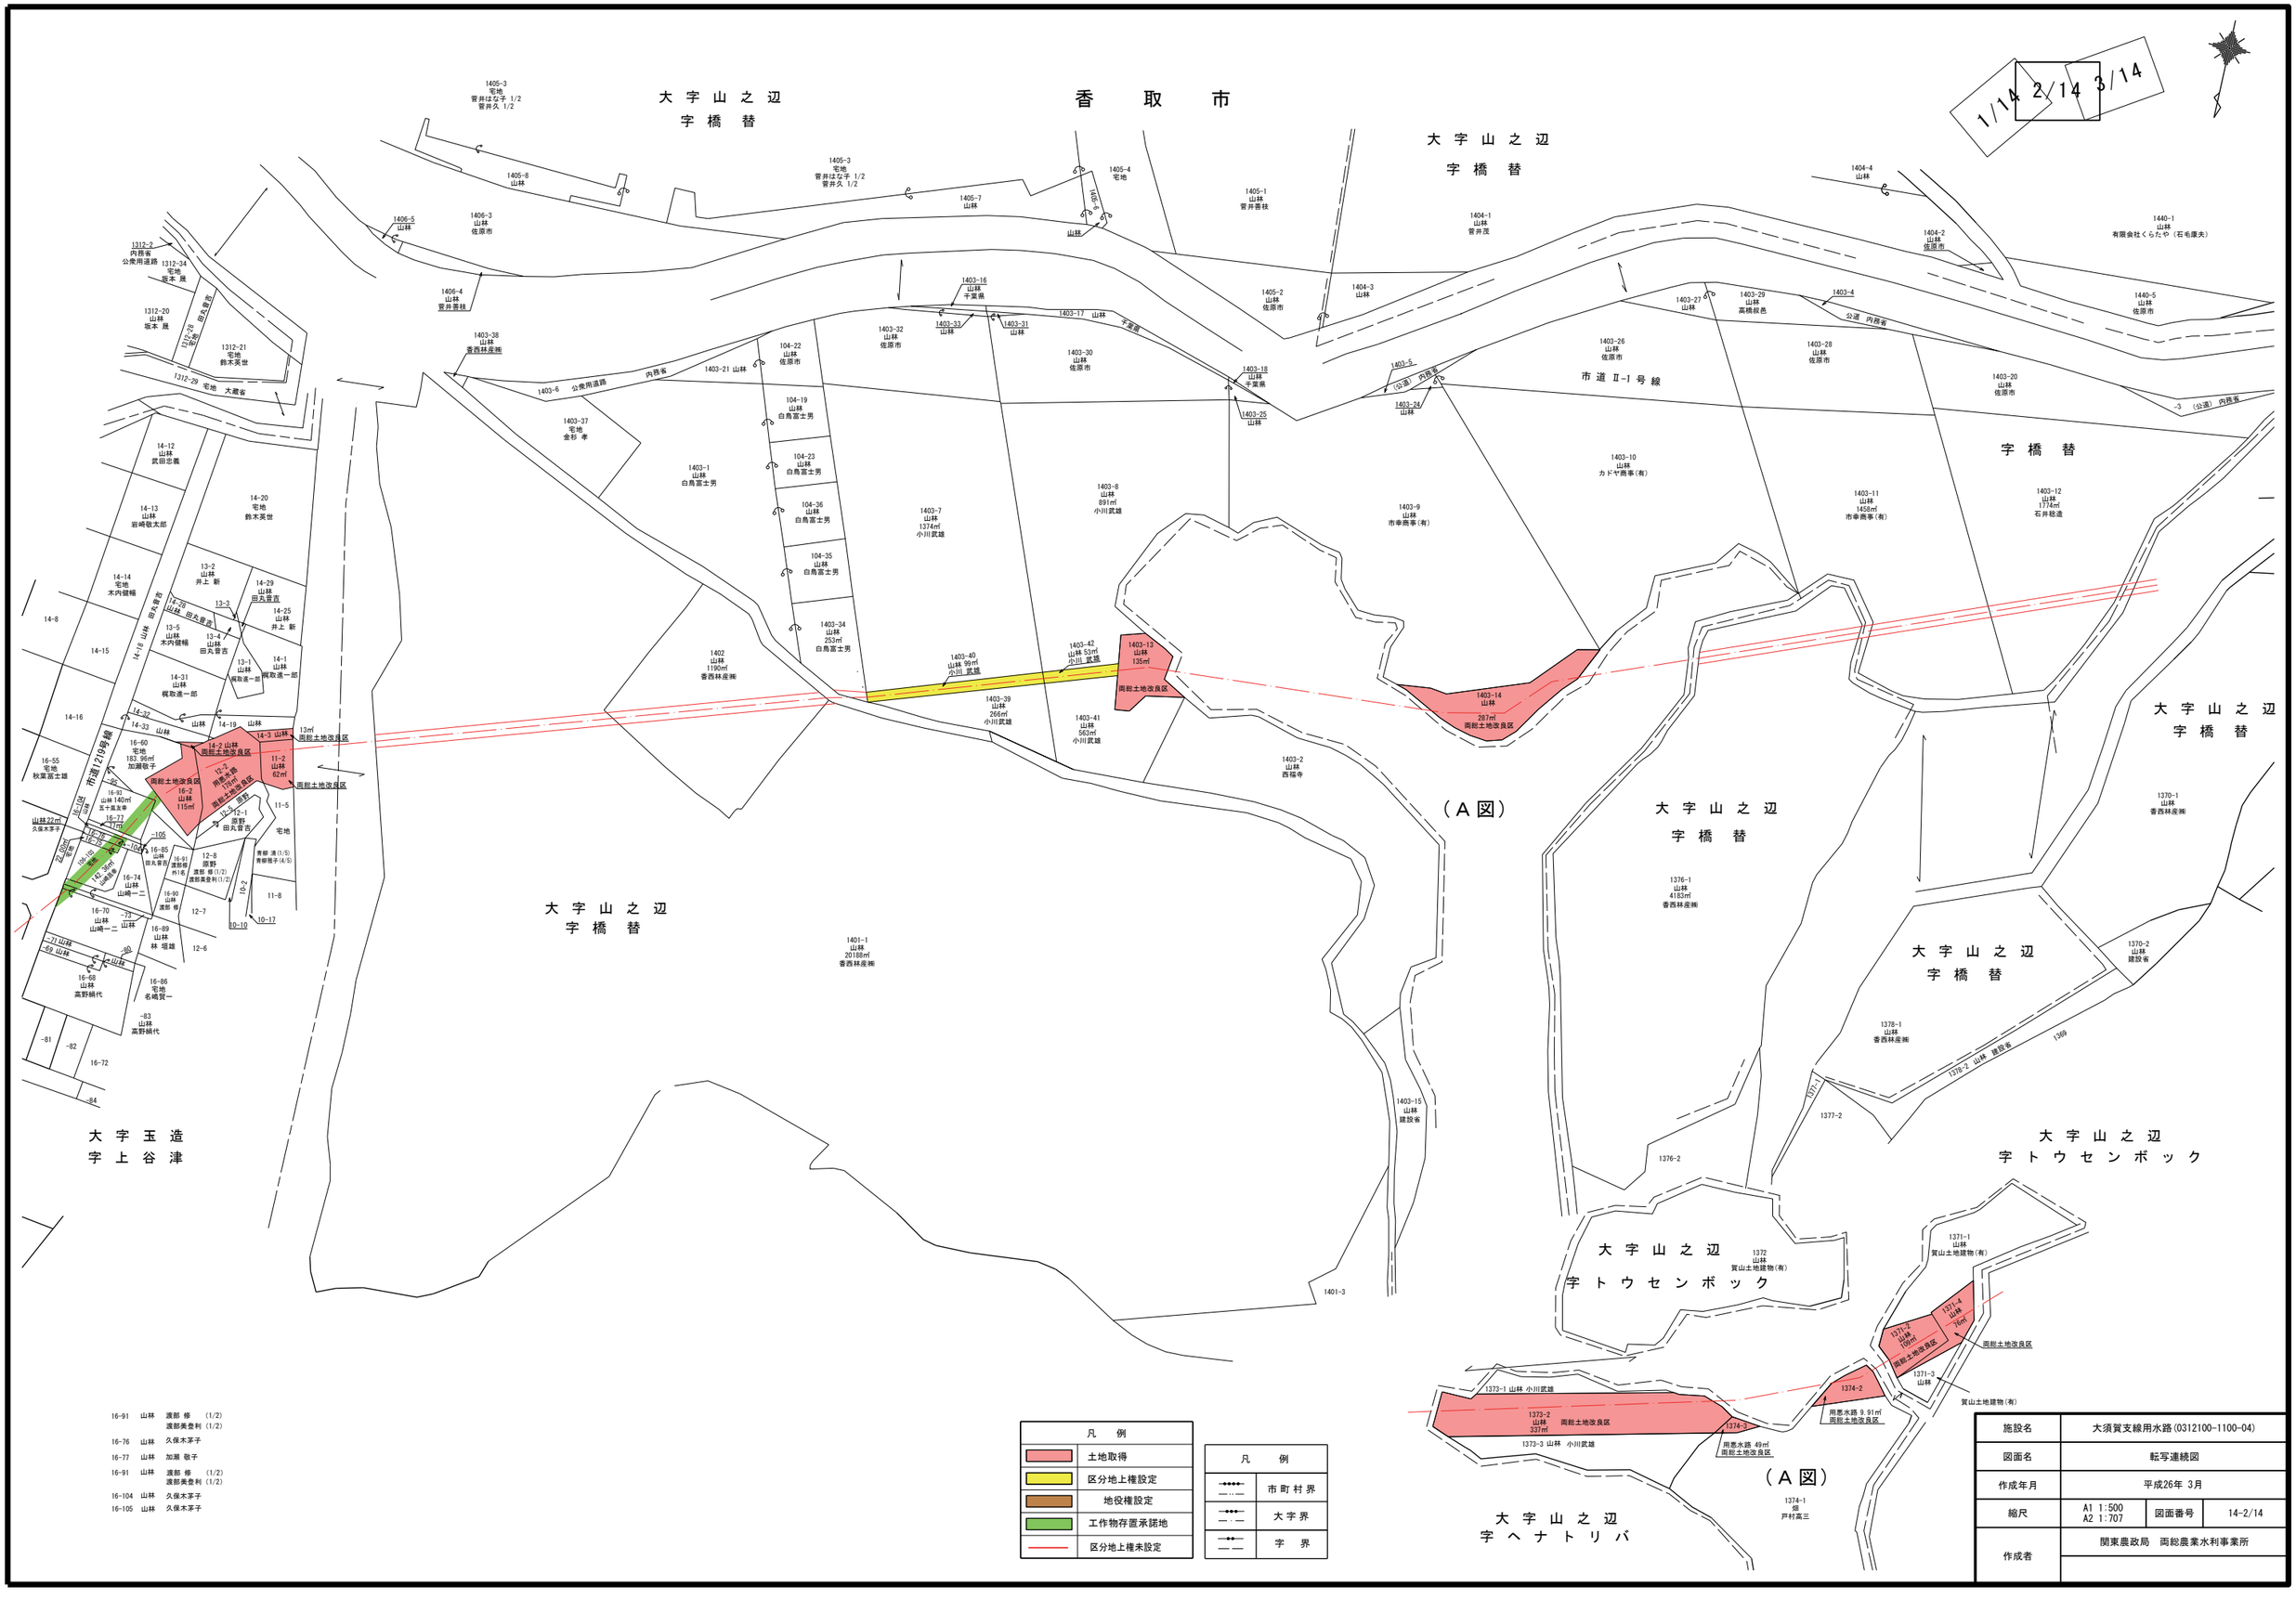
1/14 2/14 3/14
大字山之辺 字橋替
香取市
大字山之辺 字橋替
字橋替
大字山之辺 字橋替
大字山之辺 字橋替
大字山之辺 字橋替
大字山之辺 字橋替
大字山之辺 字橋替
大字山之辺 字トウセンボック
大字山之辺 字トウセンボック
大字山之辺 字ヘナトリバ
大字玉造 字上谷津
市道 II-1 号線
市道1210号線
(A図)
(A図)
1405-3 宅地 菅井はな子 1/2 菅井久 1/2
1405-8 山林
1405-7 山林
1405-4 宅地
1405-1 山林 菅井善枝
1405-2 山林 佐原市
1406-5 山林
1406-3 山林 佐原市
1406-4 菅井善枝
1404-1 山林 菅井茂
1404-2 山林 佐原市
1404-3 山林
1404-4 山林
1440-1 山林 有限会社くらたや（石毛康夫）
1440-5 山林 佐原市
1312-2 内務省 公衆用道路
1312-34 宅地 坂本 晟
1312-20 山林 坂本 晟
1312-28 田久晋吉
1312-21 宅地 鈴木英世
1312-29 宅地 大蔵省
1403-38 山林 香西林産㈱
1403-6 公衆用道路 内務省
1403-21 山林
1403-37 金杉 孝
1403-16 山林 千葉県
1403-33 山林
1403-31 山林
1403-17 山林 千葉県
1403-32 山林 佐原市
1403-30 山林 佐原市
1403-18 山林 千葉県
1403-25 山林
1403-5 (公道) 内務省
1403-24 山林
1403-27 山林
1403-29 山林 高橋辰邑
1403-4 公道 内務省
1403-26 山林 佐原市
1403-28 山林 佐原市
1403-20 山林 佐原市
-3 (公道) 内務省
104-22 山林 佐原市
104-19 山林 白鳥富士男
104-23 山林 白鳥富士男
104-36 山林 白鳥富士男
104-35 山林 白鳥富士男
1403-34 山林 白鳥富士男 253㎡
1403-1 山林 白鳥富士男
1403-7 山林 1374㎡ 小川武雄
1403-8 山林 891㎡ 小川武雄
1403-9 山林 市幸商事(有)
1403-10 山林 カドヤ商事(有)
1403-11 山林 1458㎡ 市幸商事(有)
1403-12 山林 1774㎡ 石井稔造
字橋替
1402 山林 1190㎡ 香西林産㈱
1403-40 山林 99㎡ 小川 武雄
1403-42 山林 53㎡ 小川 武雄
1403-39 山林 266㎡ 小川武雄
1403-41 山林 563㎡ 小川武雄
1403-13 山林 135㎡ 両総土地改良区
1403-14 山林 287㎡ 両総土地改良区
1403-2 山林 西福寺
1401-1 山林 20100㎡ 香西林産㈱
1403-15 山林 建設省
1401-3
1376-1 山林 4183㎡ 香西林産㈱
1370-1 山林 香西林産㈱
1370-2 山林 建設省
1378-1 山林 香西林産㈱
1376-2 山林 建設省
1369
1377-1
1377-2
1376-2
1371-1 山林 賀山土地建物(有)
1371-4 山林 76㎡
1371-2 山林 191㎡ 両総土地改良区
1371-3 山林
両総土地改良区
賀山土地建物(有)
1372 山林 賀山土地建物(有)
1373-1 山林 小川武雄
1373-2 山林 337㎡ 両総土地改良区
1373-3 山林 小川武雄
1374-2
1374-3
用悪水路 9.91㎡ 両総土地改良区
用悪水路 49㎡ 両総土地改良区
1374-1 畑 戸村高三
14-12 山林 武田忠義
14-20 宅地 鈴木英世
14-13 山林 岩崎敬太郎
14-14 宅地 木内健輔
13-2 山林 井上 新
14-29 山林 田久晋吉
14-25 山林 井上 新
13-3
14-28 山林 田久晋吉
12-5 山林 木内健輔
13-4 山林 田久晋吉
13-1 山林 梶取進一郎
14-1 山林 梶取進一郎
14-31 山林 梶取進一郎
14-8
14-15
14-16
14-18 山林 田久晋吉
14-32
14-33 山林
14-19 山林
14-3 山林 13㎡ 両総土地改良区
14-2 山林 両総土地改良区
16-60 宅地 183.96㎡ 加瀬俊子
11-2 山林 62㎡ 両総土地改良区
16-2 山林 115㎡ 両総土地改良区
12-3 用悪水路 110.8㎡ 両総土地改良区
16-92 山林 140㎡ 五十嵐永幸
16-77 山林 加瀬 敬子
16-91 山林 渡部 修 (1/2) 渡部美登利 (1/2)
16-76 山林 久保木茅子
山林22㎡ 久保木茅子
16-104 山林 久保木茅子
16-105 山林 久保木茅子
16-85 山林 田久晋吉
16-91 渡部 修 外1名
16-90 山林 渡部 修
16-74 山林 山崎一二
16-70 山林 山崎一二
16-89 山林 林 堀雄
16-68 山林 高野鎮代
16-86 宅地 名嶋賀一
-83 山林 高野鎮代
16-72
-81
-82
-84
12-1 原野 田久晋吉
12-8 原野 渡部 修 (1/2) 渡部美登利 (1/2)
12-7
12-6
11-5
宅地
11-8
10-2
10-10
10-17
青柳 清 (1/5) 青柳雅子 (4/5)
16-55 宅地 秋葉富士雄
16-91 山林 渡部 修 (1/2) 渡部美登利 (1/2)
16-76 山林 久保木茅子
16-77 山林 加瀬 敬子
16-91 山林 渡部 修 (1/2) 渡部美登利 (1/2)
16-104 山林 久保木茅子
16-105 山林 久保木茅子
凡 例
土地取得
区分地上権設定
地役権設定
工作物存置承諾地
区分地上権未設定
凡 例
市町村界
大字界
字 界
施設名 大須賀支線用水路(0312100-1100-04)
図面名 転写連続図
作成年月 平成26年 3月
縮尺 A1 1:500 A2 1:707
図面番号 14-2/14
作成者 関東農政局 両総農業水利事業所

香　取　市

2/14　3/14　4/14

大字山之辺
字橋替

大字山之辺
字橋替

大字山之辺
字橋替

大字山之辺
字橋替

大字山之辺
字橋替

大字山之辺
字トウセンボック

大字山之辺
字トウセンボック

大字山之辺
字ヘナトリバ

大字山之辺
字ハシカヘ

大字山之辺
字ハシカイ

大字山之辺
字前原

（A図）

（A図）

国道51号

市道Ⅱ-1号線

1403-4 公道 内務省

1440-4 山林 佐原市

1403-16 山林 千葉県
1403-33 山林
1403-31 山林
1403-30 山林 佐原市
1403-18 山林 千葉県
1403-25 山林
1403-8 山林 891㎡ 小川武雄
1403-42 山林 53㎡ 小川 武雄
1403-13 山林 135㎡ 両総土地改良区
1403-41 山林 563㎡ 小川武雄
1403-2 山林 西福寺
1403-15 山林 建設省
1401-3
1405-6
1405-4 宅地
1405-1 山林 菅井善枝
1405-2 山林 佐原市
1404-3 山林
1404-1 山林 菅井茂
1403-5 (公道) 内務省
1403-24 山林
1403-27 山林
1403-26 山林 佐原市
1403-29 山林 高橋叔邑
1403-9 山林 市幸商事(有)
1403-10 山林 カドヤ商事(有)
1403-28 山林 佐原市
1403-11 山林 1458㎡ 市幸商事(有)
1403-20 山林 佐原市
1403-12 山林 1774㎡ 石井経進
1403-14 山林 267㎡ 両総土地改良区
1404-4 山林
1404-2 山林 佐原市
1440-1 山林 有限会社くらたや（石毛康夫）
1440-5 山林 佐原市
1440-2 内務省 公衆用道路
1440-1 山林 有限会社くらたや（石毛康夫）
1454-1 山林
1454-6 山林 有限会社くらたや
1454-3 山林 建設省
1440-6 山林
1440-3 山林 建設省
3 (公道) 内務省
1403-3 (公道) 内務省
1403-1 山林
1403-22 山林
1403-21 山林
1403-19 山林
1403-17 山林
1403-23 山林
1403-32 山林
1403-34 山林
1403-35 山林
1403-36 山林
1403-37 山林
1403-38 山林
1403-39 山林
1403-40 山林
1403-43 山林
1403-44 山林
1403-45 山林
1403-46 山林
1403-47 山林
1403-48 山林
1403-49 山林
1403-50 山林
1403-51 山林
1403-52 山林
1403-53 山林
1403-54 山林
1403-55 山林
1403-56 山林
1403-57 山林
1403-58 山林
1403-59 山林
1403-60 山林
1403-61 山林
1403-62 山林

香　取　市

3/14 4/14 5/14

大字山之辺
字ハシカヘ

大字山之辺
字ハシカイ

大字山之辺
字前原

大字山之辺
字とうとう道

市道佐原50号線

国道51号

市道3041号線

奥村正明

1440-1 山林 有限会社くらたや（石毛康夫）
1440-5 山林 佐原市
1440-2 公衆用道路 内務省
1440-4 山林 佐原市
1440-6 山林
1454-1 山林
1454-6 山林 有限会社くらたや
1454-3 山林 建設省
1440-3 山林 建設省
1370-3 山林 佐原市
1370-4 山林 （有）大俊館
1368-3 山林 佐原市
1368-1 山林
1368-2 山林 建設省
1341-2 山林
1341-7 宅地 23.69㎡ （株）サンスイ
1341-8 宅地 22.55㎡ 香西林産（株）
1341-9 宅地
1341-5 山林 15㎡ 香西林産㈱
1341-4 山林 410㎡ （有）大俊館
1340-3 山林 344㎡ 建設省
1340-2 山林 951㎡ 奥村正明
1367-3 山林 347㎡ （株）サンスイ
1367-1 山林 234㎡ （株）サンスイ
1341-6 宅地6.36㎡ 香西林産㈱
1341-3 山林 932㎡ 建設省
1367-2 山林 建設省
1366-2 山林 建設省
1340-1 山林 3905㎡ 香取喜江(1/2) 高城住枝(1/4) 香取宏幸(1/4)
1366-3 山林 丸岡文乗
1341-1 山林 佐々木喜久男

25-4 山林 建設省
25-5 山林
25-6 山林
25-7 山林
26-3 山林
25-8 山林 北新産業㈱
25-12 山林 菅井宏和
25-17 山林
25-14 山林 里崎和男(1/2) 里崎壽美(1/2)
25-1 山林 里崎和男(1/2) 里崎壽美(1/2)
25-16 山林
26-4 山林 建設省
26-5 山林 菅井はな子(1/3) 菅井 久(1/3) 菅井宏和(1/3)
26-13 山林
26-11 山林
25-10 山林 菅井宏和
25-13 山林 菅井宏和
25-15 山林
26-6 山林 菅井はな子(1/3) 菅井 久(1/3) 菅井宏和(1/3)
26-12 山林 272㎡ 菅井はな子(1/3) 菅井 久(1/3) 菅井宏和(1/3)
26-15 山林
26-9 山林 菅井はな子(1/3) 菅井 久(1/3) 菅井宏和(1/3)
26-14 山林 553㎡ 菅井はな子(1/3) 菅井 久(1/3) 菅井宏和(1/3)
26-10 山林 98㎡
26-1 山林 菅井はな子(1/3) 菅井 久(1/3) 菅井宏和(1/3)
26-7 山林 1623㎡ 菅井はな子(1/3) 菅井 久(1/3) 菅井宏和(1/3)
26-2 山林 380㎡ 岡総土地改良区
25-2 山林 403㎡ 岡総土地改良区
39-2 用悪水路 68㎡ 岡総土地改良区
39-2 用悪水路 16m 岡総土地改良区
37-2 岡総土地改良区 用悪水路9.91m
34-2 田 千葉県
36-2 田 千葉県
31-2 田 千葉県
30 山林 菅井丈之助
29 田 戸村和夫
31-1 田 戸村和夫
34-1 田 戸村和夫
36-1 田 戸村和夫
37-1 田 戸村和夫
38-1 田 戸村芳助
39-1 田 409㎡ 戸村芳助
28 山林
33
35
32
41 山林 戸村和夫
40 田 戸村芳助
52
42-1 田 833㎡ 戸村芳助
42-2 用悪水路 23㎡ 岡総土地改良区
44 田 戸村芳助
51 田 戸村 章
53
54
50 畑 戸村和夫
49 田 戸村和夫
107 山林 戸村 章
43 田 92㎡ 戸村芳助
114 山林 戸村敏雄
113 山林 戸村芳助
45-3 田 5.70㎡
45-2 田 12㎡
45-1 田 戸村アサ
46 畑 戸村和夫
48 田
47 田 戸村和夫
111-1 山林 129㎡ 戸村アサ
111-3 山林 115㎡ 戸村アサ
112 山林 戸村敏雄
戸村アサ
110 山林 戸村和夫
115
116 畑 香取 勲
109 山林 1004㎡ 香取 勲
118-2
118-1 畑 戸村健太郎
119
117 墓地 戸村與兵エ 外4名
141

凡　例

土地取得	
区分地上権設定	
地役権設定	
工作物存置承諾地	
区分地上権未設定	

凡　例

市町村界	
大字界	
字　界	

施設名	大須賀支線用水路(0312100-1100-04)		
図面名	転写連続図		
作成年月	平成26年 3月		
縮尺	A1 1:500 A2 1:707	図面番号	14-4/14
作成者	関東農政局　両総農業水利事業所		

香　取　市

4/14　5/14　6/14

大字山之辺 字とうとう道

大字山之辺 字前原

大字山之辺 字前原

大字山之辺 字前原

大字山之辺 字橋替

大字山之辺 字深沢

大字山之辺 字前原

大字山之辺 字原

大字山之辺 字たいたろう

佐原市役所の公図による

大字山之辺 字前原

凡例	
	市町村界
	大字界
	字界

凡例	
	土地取得
	区分地上権設定
	地役権設定
	工作物存置承諾地
	区分地上権未設定

施設名	大須賀支線用水路(0312100-1100-04)		
図面名	転写連続図		
作成年月	平成26年 3月		
縮尺	A1 1:500 A2 1:707	図面番号	14-5/14
作成者	関東農政局　両総農業水利事業所		

香　取　市

5/14　7/14　6/14

大字山之辺 字前原 縮尺1/600

大字山之辺 字原 縮尺1/600

大字山之辺 字たいたろう 縮尺1/600

大字山之辺 字カウノス 縮尺1/600

大字山之辺 字山ノ入 縮尺1/600

大字山之辺 字大ボツク 縮尺1/600

大字山之辺 字原 縮尺1/600

大字山之辺 字山ノ入 縮尺1/600

縮尺1/500

104-1 山林 266㎡ 戸村 健太郎
98-1 原野 1819㎡ ダイエー住販(有)
98-3 原野 152㎡
104-3 山林 404㎡ 戸村 健太郎
名新産業㈱
ダイエー住販(有)
93-1 山林 7994㎡ 菅井善枝
93-2 畑 菅井 久
227 山林 菅井 久 他1名
229-1 山林 小久保七井
228
226 山林 菅井 久 他1名
223-3
223-2
225
223-4
223-1 畑 戸村原治部
146 山林 香取 勲
147-2 山林 ダイエー住販(有)
148-2 山林 40㎡ ダイエー住販(有)
148-6 山林 17㎡ ダイエー住販(有)
148-5 山林 5.88㎡ ダイエー住販(有)
148-4 山林 314㎡ 戸村 静江
148-3 山林 55㎡ 戸村 原治部
148-1 山林 1332㎡ 戸村 静江
市道3043号線
147-1 山林 戸村原治部
221-3 山林 453㎡ 戸村 静江
222-1 山林 1957㎡ 戸村 静江
221-2 山林 157㎡ 戸村 原治部
220 山林 戸村原治部
221-1 山林 822㎡ 戸村 静江
222-2 戸村 原治部 山林 2.28㎡
214-2
219 雑種地 葉谷清治
215-4 山林 今井朝子
218-1 山林 3650㎡ 松田美津江
218-4 山林 2551㎡ 松田 美津江
218-3 山林 144㎡ 松田 美津江
218-2 山林 99㎡
両総土地改良区
215-1
215-6 山林 青柳一義
215-11 山林 石橋勝次
215-8
215-9
215-5
215-10
215-3 山林 赤原正明
215-2 山林 齋藤正一
262 山林 雛ハセックギア
266-2 田 雛ハセックギア
266-1 田 戸村 章
268-1 山林 松田美津江
269-1 田 戸村 章
269-2 田 雛ハセックギア
268-2 山林 95㎡
270-6 田 168㎡ 戸村 健太郎
270-5 田 62㎡ 戸村 健太郎
270-2 田 32㎡ 雛ハセックギア
270-4 田 202㎡ 戸村 健太郎
270-3 田 18㎡ 戸村 健太郎
270-1 田 204㎡ 戸村 健太郎
294-2 田 雛ハセックギア
294-1 田 戸村 章
217 山林 松田美津江
216 山林 松田美津江
1475 田 戸村健太郎
1476 田 戸村高三
293
292
291
290
274 山林 菅谷義衛
271-3 山林 357㎡ 香取 力
272-3 山林 821㎡ 香取 力
273-3 山林 252㎡ 香取 力
261-3 雑種地 雛ハセックギア
261-1 山林 雛ハセックギア
261-2 公衆用道路 建設省
214-1 山林 86㎡ 香取 力
214-2 山林 36㎡ 香取 力
214-3 山林 36㎡ 香取 力
271-2 山林 36㎡ 香取 力
271-1 山林 200㎡ 香取 力
272-1 山林 986㎡ 香取 力
273-1 山林 1451㎡ 香取 力
接続
接続
接続
256-4 雑種地 雛ハセックギア
256-1 山林 5678㎡ 雛ハセックギア
234-2 畑 香取 勇
234-13 畑 藤原雅之
234-1 畑 成毛洋子
234-14 公衆用道路 高橋幸吉 他2名
244 山林 9798㎡ 菅井善枝
253-1 山林 1650㎡ 雛ハセックギア
253-4 公衆用道路 建設省
253-2 公衆用道路 建設省
253-3 公衆用道路 建設省
255-2 公衆用道路 建設省
255-1 山林 八木喜代
256-3
256-2 公衆用道路 建設省
建設省 公衆用道路
276 山林 香取力三
277 山林 八木喜代
279 山林 八木喜代
278 山林 片野 茂
275 山林 片野 茂

凡　例	
	土地取得
	区分地上権設定
	地役権設定
	工作物存置承諾地
	区分地上権未設定

凡　例	
	市町村界
	大字界
	字　界

施設名	大須賀支線用水路(0312100-1100-04)		
図面名	転写連続図		
作成年月	平成26年 3月		
縮尺	A1 1:500 A2 1:707	図面番号	14-6/14
作成者	関東農政局　両総農業水利事業所		

香　取　市

大字山之辺
字鴻の巣

大字山之辺
字原

大字山之辺
字山ノ入

大字大戸
字鴻ノ巣

大字大戸
字白幡

6/14　7/14　8/14

228-2
233-1 山林 小久保七井
234-11
234-1 畑 成毛洋子
234-2 畑 香取　勇
234-15
234-13 畑 藤原雅之
243 畑 戸村　清
234-14 公衆用道路 高橋幸吉　他2名
261-3 雑種地 ㈱ハセックギア
261-1 山林 ㈱ハセックギア
262 山林
㈱ハセックギア　宅地　256-4
256-1 山林 5678㎡ ㈱ハセックギア
244 山林 9795㎡ 菅井善枝
253-1 山林 1650㎡ ㈱ハセックギア
271-3 山林 357㎡ 香取　力
272-3 山林 821㎡ 香取　力
273-3 山林 252㎡ 香取　力
261-2 公衆用道路 建設省
山林 36㎡ 香取　力
272-2 山林 95㎡
273-2 山林 80㎡
271-2
香取　力
272-1 山林 986㎡ 香取　力
273-1 山林 1451㎡ 香取　力
256-2 公衆用道路 建設省
256-3 公衆用道路 建設省
253-2 公衆用道路 建設省
253-3 公衆用道路 建設省
255-2 公衆用道路 建設省
253-4 公衆用道路 建設省
255-1 山林 八木善代
252 田 戸村和夫
281 山林 林まつの
251 田 戸村和夫
246 山林 戸村和夫
250
249
248
247
274 山林
276 山林 香取方三
277 山林 八木善代
279 山林 八木善代
278 山林 片野　茂
275 山林 片野　茂
290
280
245-1 山林 市村　修 (1/3) 市村　男 (2/3)
245-3
245-2
60-1
60-3
60-2
61-2
61-3 山林
61-4
61-1 山林 塚本和夫
144-2 山林 1345㎡ 斎藤正美
144-1 畑 斎藤時夫
145-5
143-1 畑 関宮伊弘
143-2
145-7
142-1
142-3
60-44
60-30
60-5
60-15
62-5
62-50
62-52
62-53
62-70
61-25
61-26
61-24
61-8
62-54
61-30
61-27
61-28
61-29
61-23
61-22
61-21
61-20
61-19
62-36
62-38
62-42
62-27
豊成興業㈱
61-7 山林 92㎡
61-15
61-16
61-17
61-18
62-84 山林 45㎡ 金子 生樹
62-83 山林 42㎡
62-25
62-77
62-76
61-31
金子 生樹
62-26 山林 159㎡ 金子 生樹
山林 17㎡ 管理置場
61-32 山林 80㎡
61-11 35㎡
62-64
62-63
62-61
62-22
62-58
62-17
62-18
62-12
62-56
62-16
62-44
62-46
62-45
47
71

凡　例

	土地取得
	区分地上権設定
	地役権設定
	工作物存置承諾地
	区分地上権未設定

凡　例

	市町村界
	大字界
	字　界

公図番号　10

61-6	山林	豊成興業㈱	62-12	宅地	小倉　孝	62-75	山林 1.26㎡	冨山　次男
61-7	山林 92㎡	豊成興業㈱	62-14	山林	㈱金子運輸流通倉庫	62-76	山林 12㎡	武者　由
61-8	山林	後藤美枝子	62-15	山林	神崎保之	62-77	山林 1.64㎡	武者　由
61-9	山林	坂本四郎	62-16	山林	坂本四郎	62-82	山林 22㎡	金子　生樹
61-10	山林	坂本四郎	62-17	山林 66㎡	坂本四郎			
61-11	山林 35㎡	森川憲義	62-18	山林	小野邦男			
61-12	山林	大澤光昭	62-19	山林	神崎保之			
61-13	山林 16㎡	坂本四郎	62-20	山林	坂本四郎			
61-14	山林 15㎡	坂本四郎	62-21	山林	㈱金子運輸流通倉庫			
61-15	山林	八田武士	62-22	山林	佐藤秀勝			
61-16	山林	宇田川昭男	62-25	山林 33㎡	金子生樹			
61-17	山林	武者　由	62-26	山林 159㎡	金子生樹			
61-18	山林 131㎡	大澤光昭	62-27	山林	森川憲義			
61-19	山林	角屋恕平	62-31	山林	森川憲義			
61-20	山林	後藤美枝子	62-36	山林	坂本四郎			
61-21	山林	冨山次男	62-37	山林	坂本四郎			
61-22	山林	佐藤　實	62-38	山林	坂本四郎			
61-23	山林	佐藤秀勝	62-39	山林	坂本四郎			
61-27	山林	長内恭悦	62-40	山林	宮崎時光			
61-28	山林	朴　廣徳	62-41	山林	長内恭悦			
61-29	山林	宮崎時光	62-42	山林 140㎡	坂本四郎			
61-30	山林	鈴木郁生	62-43	山林	坂本四郎			
61-31	山林 17㎡	豊成興業㈱	62-58	山林 79㎡	秋山　金男			
			62-59	山林 10㎡	角屋恕平			
			62-64	山林 5.36㎡	武者　由			

施設名	大須賀支線用水路(0312100-1100-04)		
図面名	転写連続図		
作成年月	平成26年 3月		
縮尺	A1 1:500 A2 1:707	図面番号	14-7/14
作成者	関東農政局　両総農業水利事業所		

香　取　市

7/14 8/14 9/14

大字大戸
字道満

大字大戸
字大塚

大字大戸
字鴻ノ巣

大字大戸
字白幡

大字大戸
字角来

大字大戸
字白幡

(A図)

市道 1-17号線

道路

139-7 24m市道線

138-6 公衆用道路 大戸区

大戸区 3m 138-5

公図番号 10

61-6	山林		豊成興業㈱	62-12	宅地		小倉　孝	62-44	山林		後藤文夫
61-7	山林	92㎡	豊成興業㈱	62-14	山林		㈱金子運輸流通倉庫	62-45	山林		小倉　孝
61-8	山林		後藤美枝子	62-15	山林		神崎俣之	62-46	宅地		小倉優美
61-9	山林		坂本四郎	62-16	山林		坂本四郎	62-47	山林		後藤文夫
61-10	山林		坂本四郎	62-17	山林	66㎡	坂本四郎	62-54	公・道		㮈ちば紙販売
61-11	山林	35㎡	森川憲義	62-18	山林		小野邦男	62-55	山林		八田武士
61-12	山林		大濱光昭	62-19	山林		神崎俣之	62-56	山林		坂本四郎
61-13	山林	16㎡	坂本四郎	62-20	山林		坂本四郎	62-57	山林		八田武士
61-14	山林	15㎡	坂本四郎	62-21	山林		㈱金子運輸流通倉庫	62-58	山林	79㎡	秋山金男
61-15	山林		八田武士	62-22	山林		佐藤秀勝	62-59	山林	10㎡	角屋悠平
61-16	山林		宇田川昭男	62-25	山林	33㎡	金子生樹	62-60	山林		坂本四郎
61-17	山林		武者　由	62-26	山林		金子生樹	62-61	山林		佐藤　實
61-18	山林	131㎡	大濱光昭	62-27	山林		森川憲義	62-62	山林		冨山次男
61-19	山林		角屋悠平	62-31	山林		森川憲義	62-63	山林	19㎡	宇田川昭男
61-20	山林		後藤美枝子	62-36	山林		坂本四郎	62-64	山林	5.36㎡	武者　修
61-21	山林		冨山次男	62-37	山林		坂本四郎	62-65	山林		朴　廣徳
61-22	山林		佐藤　實	62-38	山林		坂本四郎	62-66	山林		坂本四郎
61-23	山林		佐藤秀勝	62-39	山林		坂本四郎	62-67	山林		坂本四郎
61-27	山林		長内昌悦	62-40	山林	167㎡	宮崎時光	62-68	山林		大濱光昭
61-28	山林		朴　廣徳	62-41	山林	39㎡	長内昌悦	62-69	山林	23㎡	鈴木都生
61-29	山林		宮崎時光	62-42	山林	140㎡	坂本四郎	62-71	山林		小倉　孝
61-30	山林		鈴木都生	62-43	山林		坂本四郎	62-75	山林	1.26㎡	冨山　次男

62-76	山林	12㎡	武者　由
62-77	山林	1.64㎡	武者　由
62-78	山林	17㎡	鈴木　都生
62-79	山林	23㎡	鈴木　都生
62-80	山林	17㎡	長内　昌悦
62-81	山林	10㎡	長内　昌悦
62-82	山林	22㎡	金子　生樹

凡　例	
	土地取得
	区分地上権設定
	地役権設定
	工作物存置承諾地
	区分地上権未設定

凡　例	
	市町村界
	大字界
	字　界

施設名	大須賀支線用水路(0312100-1100-04)		
図面名	転写連続図		
作成年月	平成26年 3月		
縮尺	A1 1:500 A2 1:707	図面番号	14-8/14
作成者	関東農政局　両総農業水利事業所		

香　取　市

8/14　9/14　10/14

大字大戸
字大塚
縮尺1/600

大字大戸
字道満
縮尺1/600

大字大戸
字白幡
縮尺1/600

大字大戸
字角来
縮尺1/600

大字大戸
字角来
縮尺1/500

(A図)　(B図)

凡例	
	土地取得
	区分地上権設定
	地役権設定
	工作物存置承諾地
	区分地上権未設定

凡例	
	市町村界
	大字界
	字界

施設名	大須賀支線用水路(0312100-1100-04)		
図面名	転写連続図		
作成年月	平成26年 3月		
縮尺	A1 1:500 A2 1:707	図面番号	14-9/14
作成者	関東農政局　両総農業水利事業所		

香　取　市

9/14　10/14　11/14

大字大戸
字大塚
縮尺1/600

大字大戸
字角来
縮尺1/600

大字大戸
字角来
縮尺1/500

大字大戸
字角来
縮尺1/500

大字大戸
字通崎
縮尺1/600

大字大戸
字大塚
縮尺1/600

大字大戸
字原山
縮尺1/500

(B図)

18・37合併-1　原野　官有地
18・37合併-2　原野　宮崎久昌
18・37合併-3　原野　片野孝太郎

18・37合併-5　原野　773㎡　両総土地改良区
18・37合併-4　原野　1514㎡　両総土地改良区
18・37合併-3　原野　21798㎡　片野　佐太郎
18・37合併-2　原野　宮崎久昌
18・37合併-1　原野　官有地
18・37合併-2　原野　宮崎久昌
18・37合併-3　原野　片野孝太郎

(18・37合併-2＋18・37合併-3)

29-1　山林　片野　齊
29-2　山林　片野　齊
22　山林　大竹善博
21　山林　関　律子
19　山林　足立哲男
77　田　鈴木健一
76　田　鈴木健一
75-3　田　鈴木健一
75-2　用悪水路　168㎡　両総土地改良区
78-2　用悪水路　148㎡　両総土地改良区
79-2　32㎡　用悪水路　両総土地改良区
80-2　用悪水路　40㎡　両総土地改良区
81-2　用悪水路　65㎡　両総土地改良区
道路

2360　田　細根秀男
水路
2361-1　田　514㎡　細根秀男
2359-3　田　12㎡　齋藤　眞作
2361-2　田　27㎡　細根　秀男
2346-4　用悪水路　建設省
田　24㎡　細根秀男
2358-3　田　60㎡　細根　新作
2359-2　田　22㎡　齋藤　郁夫
2361-3
2362-2　田　0.58㎡　細根秀男
2362-3　田　3.90㎡　細根秀男
2358-2　田　11㎡　細根　新作
2362-1　田　350㎡　細根秀男
2363　田　斎藤邦夫
2358-1　田　511㎡　細根新作
2359-1　田　641㎡　齋藤　眞作
2357　田　細根新作
2356　田　細根新作
2355　齋藤一雄
2354　田　齋藤一雄
2353　田　齋藤一雄
2352　田　齋藤一雄
2364　田　斎藤邦夫
2365-1　田　細根新作
2366-1　田　斎藤善一
2367　田　斎藤善一
2368　田　細根新作
2369　田　細根常次
2370　田　細根新作
2373
2374-1
2374-2　田　細根新作
2374-3　用悪水路　建設省
2371-3　用悪水路　建設省
2371-4　公衆用道路　建設省
2371-5　用悪水路　建設省
2366-2　公衆用道路　建設省
2366-3　用悪水路　建設省
2366-4　用悪水路　建設省
2346-1　田　鈴木康之
2347　田　鈴木康之
2348　田　鈴木康之
2349　田　木内一夫
2350　田　小倉甫夫
2351　田　小倉甫夫
2344　田　鈴木健一
2345-1　田　鈴木健一
2345-3　公道道路　建設省
2345-2　用悪水路　建設省
2346-3　公衆用道路　建設省
2345-4　用悪水路　建設省
2346-2　用悪水路　建設省
2346-4　用悪水路　建設省
122
129
130
128
73

凡　例	
	土地取得
	区分地上権設定
	地役権設定
	工作物存置承諾地
	区分地上権未設定

凡　例	
	市町村界
	大字界
	字　界

施設名	大須賀支線用水路(0312100-1100-04)		
図面名	転写連続図		
作成年月	平成26年 3月		
縮尺	A1 1:500 A2 1:707	図面番号	14-10/14
作成者	関東農政局　両総農業水利事業所		

香　取　市

10/14　11/14　12/14

大字大戸
字大塚
縮尺1/600

大字片野
字境田
縮尺1/600

大字大戸
字原山
縮尺1/500

大字片野
字遠谷津
縮尺1/500

大字片野
字野中台辺田
縮尺1/600

大字片野
字野中台辺田
縮尺1/600

大字片野
字野中台辺田
縮尺1/600

大字片野
字戸ノ宮
縮尺1/500

公図番号98

凡　例	
	市町村界
	大字界
	字　界

凡　例	
	土地取得
	区分地上権設定
	地役権設定
	工作物存置承諾地
	区分地上権未設定

施設名	大須賀支線用水路(0312100-1100-04)		
図面名	転写連続図		
作成年月	平成26年 3月		
縮尺	A1 1:500 A2 1:707	図面番号	14-11/14
作成者	関東農政局　両総農業水利事業所		

香　取　市

11/14 | 12/14 | 13/14

大字片野 字野中台辺田 縮尺1/600

大字片野 字戸ノ宮 縮尺1/600

大字片野 字戸ノ宮 縮尺1/500

大字片野 字戸ノ宮辺田 縮尺1/600

大字片野 字野馬木戸 縮尺1/600

大字片野 字野馬木戸辺田 縮尺1/600

大字片野 字野馬木戸台 縮尺1/600

大字片野 字新林 縮尺1/600

凡　例	
	土地取得
	区分地上権設定
	地役権設定
	工作物存置承諾地
	区分地上権未設定

凡　例	
	市町村界
	大字界
	字　界

施設名	大須賀支線用水路(0312100-1100-04)		
図面名	転写連続図		
作成年月	平成26年 3月		
縮尺	A1 1:500 A2 1:707	図面番号	14-12/14
作成者	関東農政局　両総農業水利事業所		

香　取　市

大字片野
字新林
縮尺1/600

276 山林 大竹 博
277-1 山林 1000㎡ 大竹 啓滋
277-2 山林 58㎡ 大竹 啓滋
277-3 山林 130㎡ 大竹 啓滋
279-2 山林 新福寺
322-1
322-2 山林 大竹 武
721-1 山林 株式会社関東共同土建
721-2 山林 平谷 優子
721-3
722-1 山林 828㎡ 大竹 寛
722-2 山林 755㎡ 大竹 正之
722-3 山林 8.78㎡ 大竹 正之
722-5 山林 92㎡ 大竹 正之
722-6 山林 181㎡ 大竹 正之
山林 4.96㎡ 大竹 正之
726-1 山林 1797㎡ 大竹 武
726-2 山林 92㎡ 大竹 武
726-3 山林 7.09㎡ 大竹 武
723 山林 飯田 孝子
725-2 山林 田村 秀孝
727-1 (727-3) 畑 田村 幸康
727-2 畑 田村 秀孝
727-1 山林 田村 秀孝
764) 合併-2 765 山林 山田 嘉勇
715 716 717 718 720 777) 合併-5
一般県道 一五号線
道

大字片野
字新林
縮尺1/600

大字片野
字ハサマ入辺田
縮尺1/600

724 730) 合併-2 山林 木内 信吉
764-6 山林 46㎡ 山田 裕司
764-5 山林 55㎡ 山田 裕司
764-1 山林 774㎡ 山田 裕司
764 765) 合併-3 原野 2446㎡ 田久保 韶男 1/2 岩瀬 豊久 1/2
764 765) 合併-4 原野 36㎡ 両総土地改良区
766 田 大竹 保
767 田 山田 嘉勇
768 登記簿なし
769
770
道

大字片野
字ハサマ入辺田
縮尺1/600

757 田 木内 英知
759-1 田 大竹 都雄
759-2 用悪水路 両総土地改良区 9.91㎡
763-1 田 西郡 文雄
763-2 田 西郡 文雄
763-3 用悪水路 320㎡ 両総土地改良区
道

大字片野
字ハサマ入
縮尺1/500

976-1 田 西郡 文雄
976-2 用悪水路 建設省
976-3 用悪水路 建設省
976-4 公衆用道路 建設省
977 田 大竹 孝夫
978 田 大竹 孝夫
水路
道

大字片野
字前野辺田
縮尺1/600

829-1
828-1 山林 内田 隆夫
829-2 山林 内田 隆夫
828-3 山林 内田 隆夫
760-1 田 内田 隆夫
760-2 用悪水路 267㎡ 両総土地改良区
760-3 田 内田 隆夫
760-4 田 内田 隆夫
824-1 山林 1767㎡ 後藤 昭夫
824-2 山林 9.91㎡ 両総土地改良区
824-3 山林 1384㎡ 後藤 昭夫
824-4 山林 827㎡ 後藤 昭夫
824-5 山林 58㎡ 後藤 昭夫
824-6 山林 306㎡ 後藤 昭夫
824-7 山林 61㎡ 後藤 昭夫
824-8 山林 215㎡ 後藤 昭夫
824-9 山林 1.58㎡ 後藤 昭夫
道

大字片野
字前野辺田
縮尺1/600

761 山林 後藤 昭夫
762 山林 株式会社富士
822-2 雑種地 東京電力株式会社
822-4 山林 奥田 源雄
823 山林 内田 芳松
822-1 山林 奥田 玄光
822-3 山林 奥田 源雄
772-2
772-1

凡　例	
	土地取得
	区分地上権設定
	地役権設定
	工作物存置承諾地
	区分地上権未設定

凡　例	
	市町村界
	大字界
	字　界

施設名	大須賀支線用水路(0312100-1100-04)		
図面名	転写連続図		
作成年月	平成26年 3月		
縮尺	A1 1:500 A2 1:707	図面番号	14-13/14
作成者	関東農政局　両総農業水利事業所		

香　取　市

大字片野
字前野辺田
縮尺1/600

827 山林 飯田 啓市
826-1 山林 5968㎡ 飯田 啓市
826-2 山林 117㎡ 飯田 啓市
826-3 山林 803㎡ 飯田 啓市
825-3 山林 1208㎡ 大竹 啓温
825-2 山林 102㎡ 大竹 啓温
825-1 山林 2242㎡ 大竹 啓温
824-5 山林 58㎡ 後藤 昭夫
824-1 山林 1767㎡ 後藤 昭夫
道

成　田　市

大字所
字風王新林
縮尺1/500

1156
1157 山林 塚本 正雄
1158 山林 北崎 千代松
1160 山林 小貫 浩治
1161 山林 飯田 泰一
1586
1587
1169-1 山林 1576㎡ 飯田 孝子
1169-2 山林 103㎡ 飯田 孝子
1169-3 山林 283㎡ 飯田 孝子
1159-1 山林 1071㎡ 北崎 千代松
1159-2 山林 10㎡ 北崎 幹明
1165-3 山林 223㎡ 石橋 龍雄
1165-2 山林 88㎡ 石橋 龍雄
1165-1 山林 951㎡ 石橋 龍雄
1167 山林 3791㎡ 青柳 良男
1168 山林 1307㎡ 青柳 良男
1166
1170 山林 大竹 康夫
道
水路

大字片野
字前野辺田
縮尺1/600

822-4 山林 奥田 源雄
56 山林 飯田 文夫
55 山林 桑原 源子
54 山林 池田 雅春
53
52
50 山林 青柳 良男
49 山林 北崎 幸三
57 山林 飯田 貞男
58-2
58-1
59-2
59-1
62
63
64
69
70
51 山林
飯田 正男 1/10
奥田 久太郎 1/10
林 七之助 1/10
飯田 勘治郎 1/10
大竹 松治郎 1/10
斉藤 善八 1/10
北崎 幹明 1/10
木内 三平 1/10
飯田 半助 1/10
青柳 とら 1/10
道
水路

大字上小川
字新城
縮尺1/500

大字所
字風王新林
縮尺1/500

1586
1587
1589 田 鈴木 興一
1588 田 藤崎 誠司
1160 山林 小貫 浩治
1161 山林 飯田 泰一
1574 公衆用道路 建設省
1576 田 八城 輝夫
1577 田 八城 輝夫
市道1077号線（所上小川線）
道路
1159-1 山林 1071㎡ 北崎 千代松
1159-2 山林 10㎡ 北崎 幹明
1165-3 山林 223㎡ 石橋 龍雄
1165-2 山林 88㎡ 石橋 龍雄
1165-1 山林 951㎡ 石橋 龍雄
1162-1 山林 595㎡ 飯田 孝子
1162-3 山林 81㎡ 飯田 孝子
1162-2 山林 351㎡ 両総土地改良区
1162-4 山林 336㎡ 飯田 孝子
1575 用悪水路 建設省
1167 山林 3791㎡ 青柳 良男
1164 山林 飯田 孝子
1163 山林 佐久間 修一 1/3 佐久間 広彰 1/3 佐久間 清貴 1/3
1166 山林 石橋 龍雄
1-3 山林 6.61㎡
1-1
山林 青柳良男
948 田 青柳 良男
950 田 青柳 良男
949 田 宮崎 一成
956-2 田 宮崎 一成
956-1
957-2 田 北崎 明
957-1
958 田 木内 辰雄
959 田 木内 辰雄
960 田 木内 辰雄
961 田 塚本 正雄
962 田 木内 辰五良
963
水
道
公図番号40

大字上小川
字大清水
縮尺1/500

香　取　市

凡例	
	土地取得
	区分地上権設定
	地役権設定
	工作物存置承諾地
	区分地上権未設定

凡例	
	市町村界
	大字界
	字界

施設名	大須賀支線用水路(0312100-1100-04)		
図面名	転写連続図		
作成年月	平成26年 3月		
縮尺	A1 1:500 A2 1:707	図面番号	14-14/14
作成者	関東農政局　両総農業水利事業所		