用地図郭割図

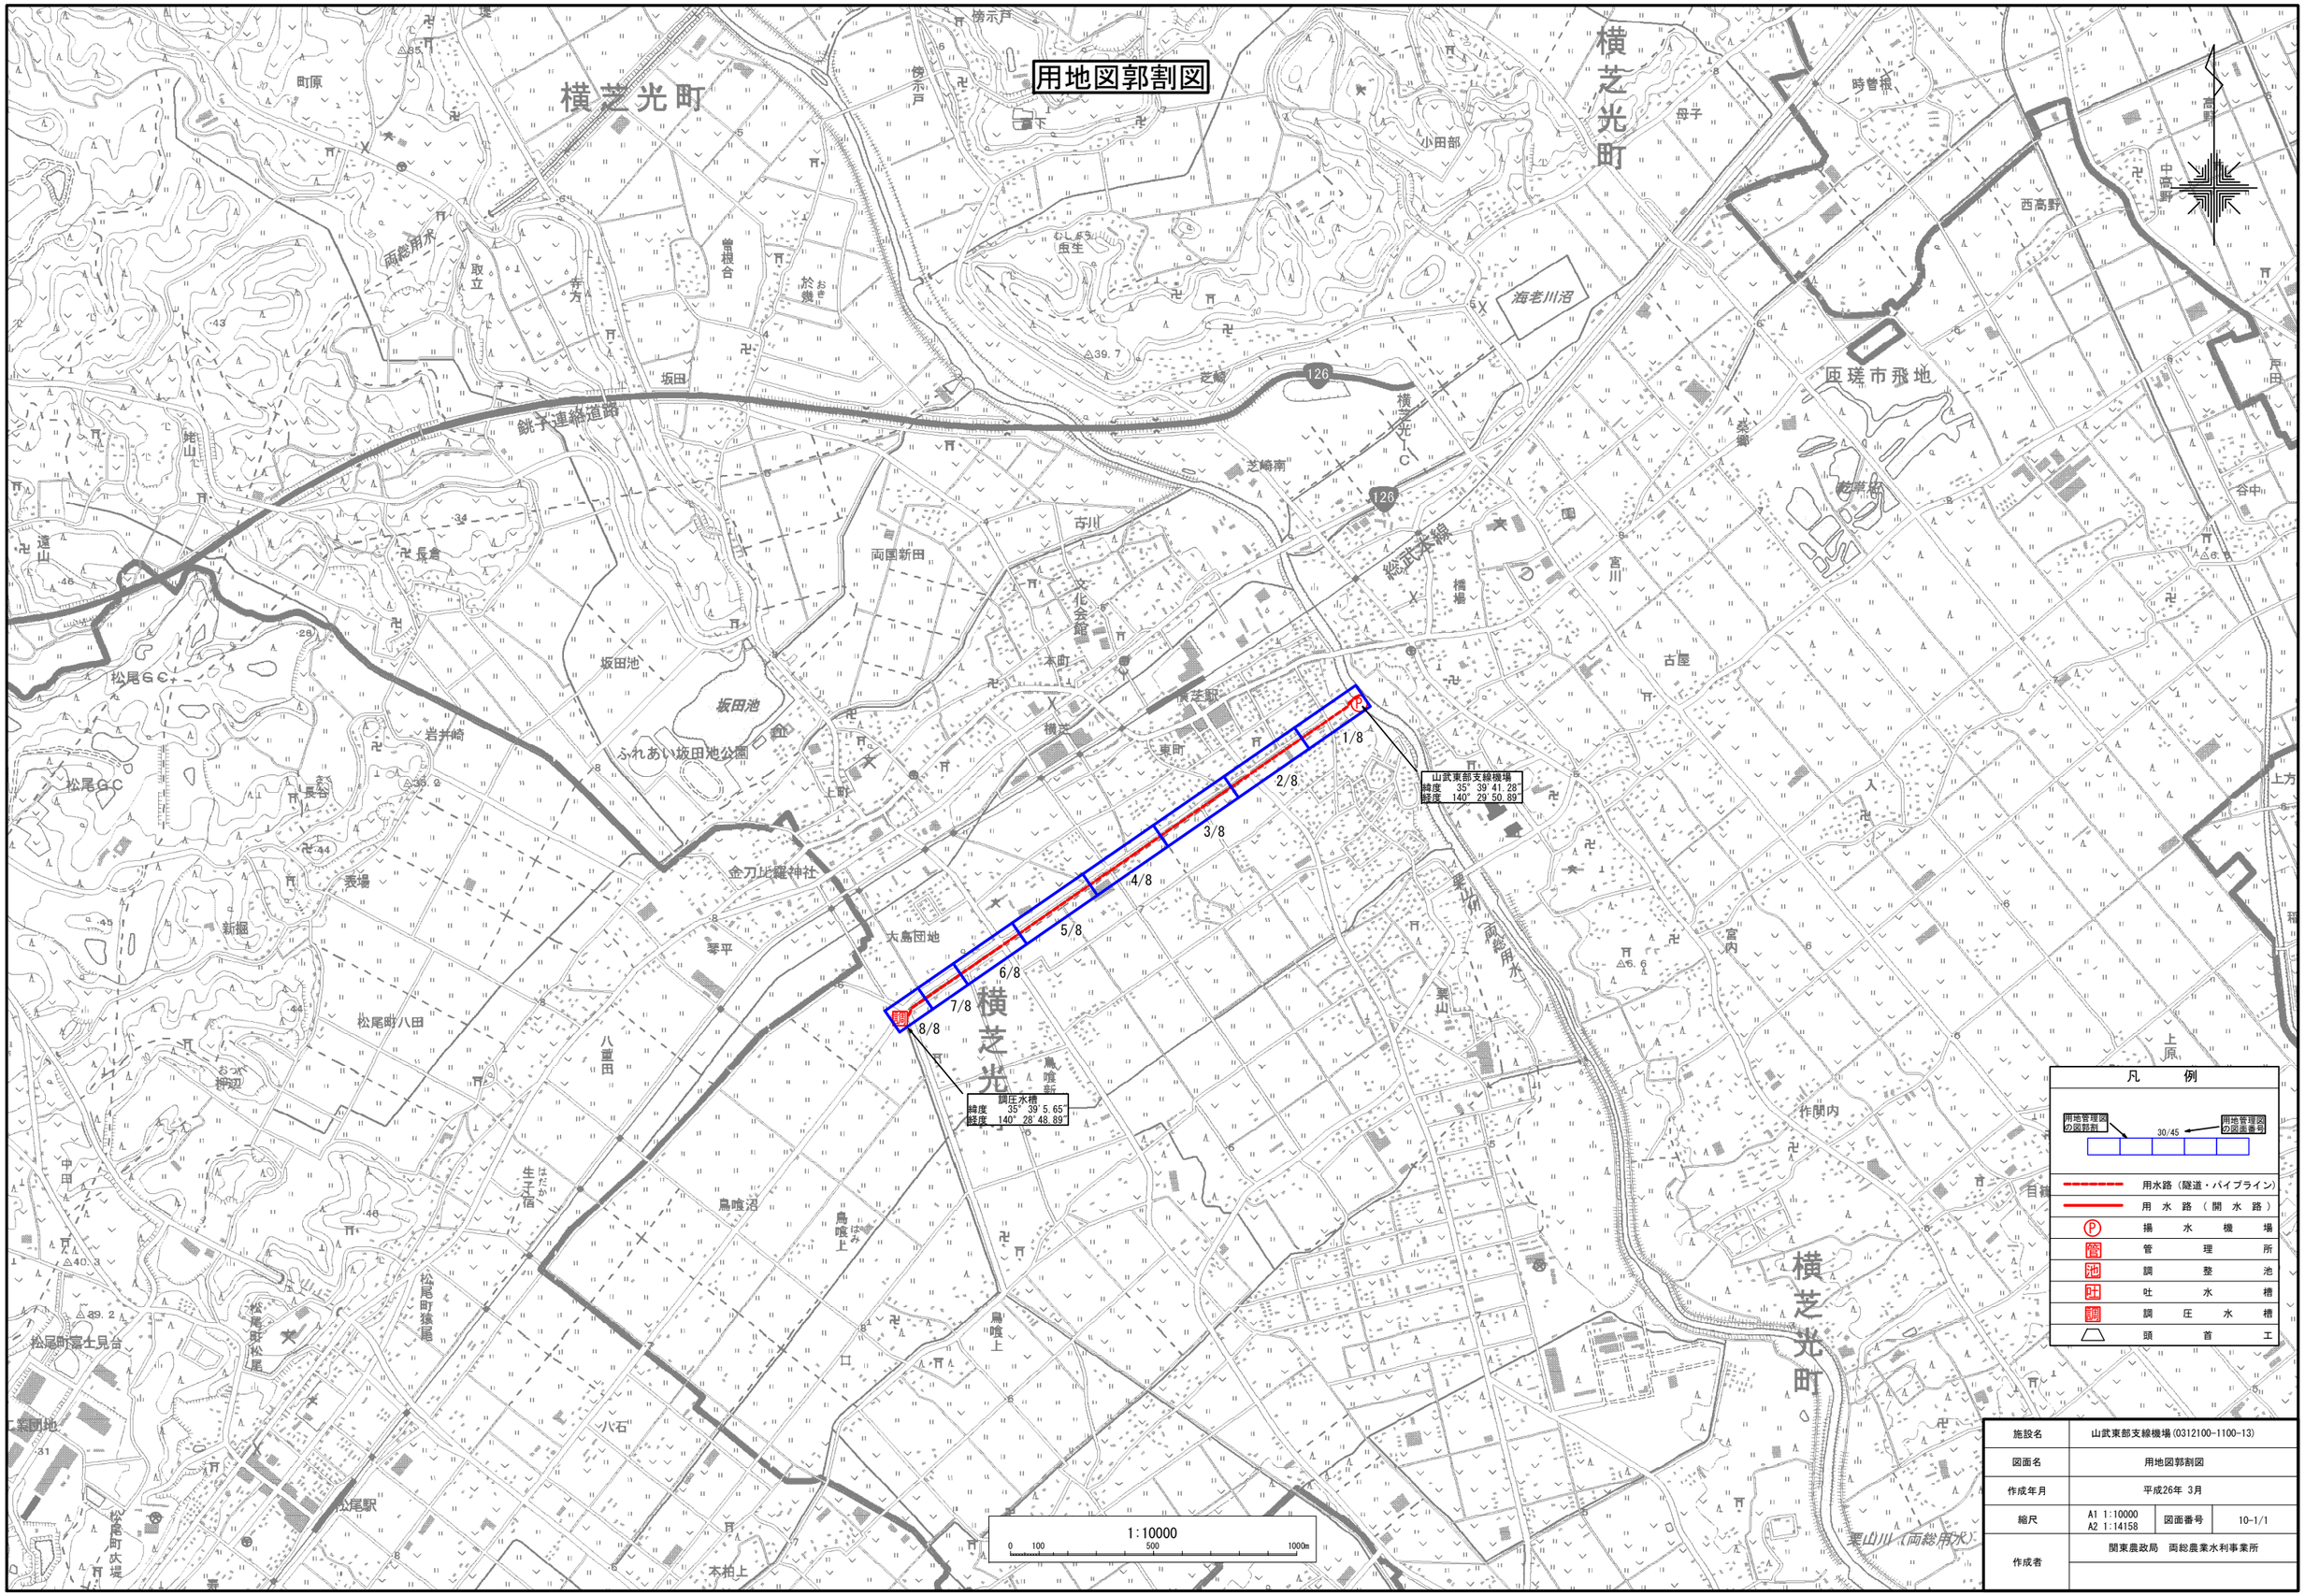

凡例

用地管理図の図郭割 / 用地管理図の図面番号	30/45
用水路（隧道・パイプライン）	
用水路（開水路）	
Ⓟ	揚水機場
管	管理所
池	調整池
吐	吐水槽
調	調圧水槽
	頭首工

施設名	山武東部支線機場(0312100-1100-13)		
図面名	用地図郭割図		
作成年月	平成26年 3月		
縮尺	A1 1:10000 A2 1:14158	図面番号	10-1/1
作成者	関東農政局 両総農業水利事業所		

山武郡横芝光町

栗　山

基準点座標一覧表

測点名	X座標	Y座標
4T.1	-37371.852	60093.812
4T.2	-37404.738	60052.831
4T.3	-37444.338	60013.501
4T.4	-37481.034	59960.589
501	-37411.744	60063.756
GNO.1	-37353.912	60120.343

基準点座標一覧表

測点名	X座標	Y座標
3SNO.1-3	-37485.831	59944.696
4T.1-1	-37357.429	60096.778
4T.1-2	-37390.935	60137.725
4T.2-1	-37419.126	60039.834
4T.2-2	-37382.865	60042.931
4T.3-1	-37443.606	60073.849
4T.4-1	-37445.607	59938.769

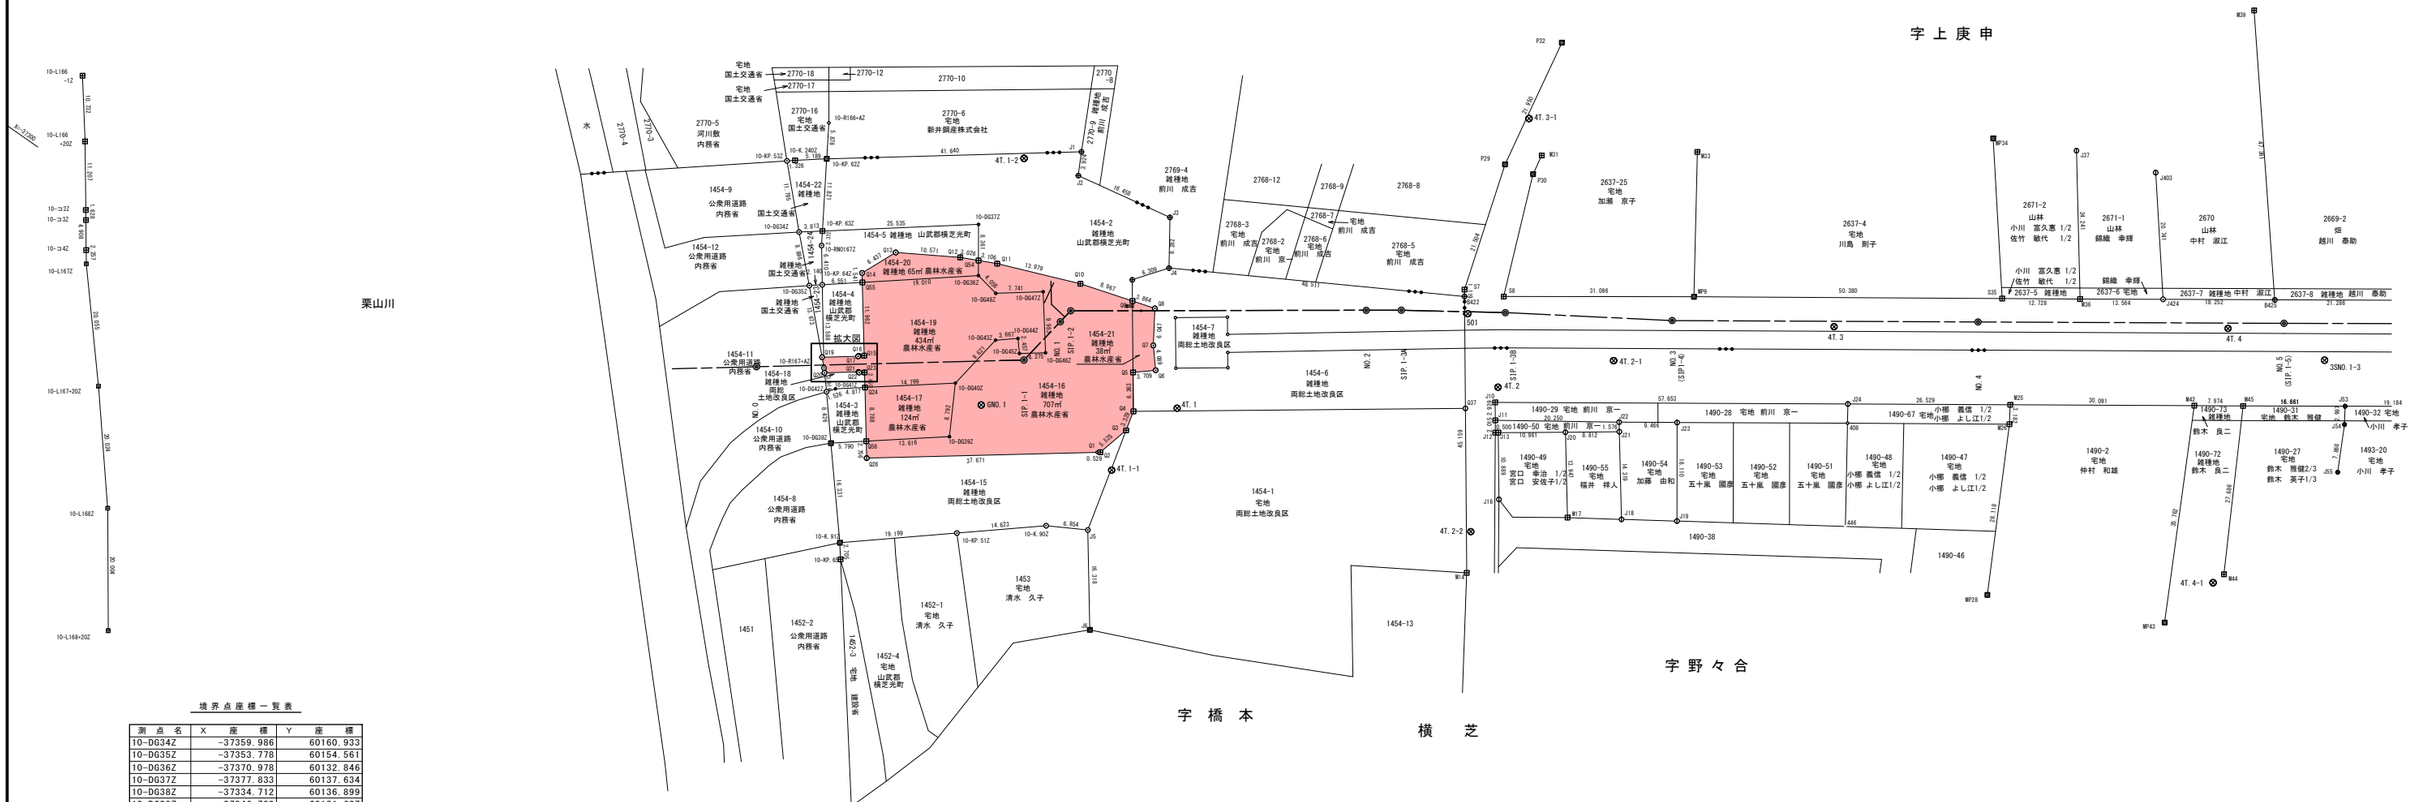
字橋本
字上庚申
字野々合
字橋本
横芝
栗山川
拡大図
宅地 国土交通省
宅地 新井鋼産株式会社
公衆用道路 内務省
国土交通省
雑種地 山武郡横芝光町
雑種地 434㎡ 農林水産省
雑種地 124㎡ 農林水産省
雑種地 707㎡ 農林水産省
雑種地 38㎡ 農林水産省
雑種地 両総土地改良区
宅地 前川 京一
宅地 前川 成吉
宅地 加藤 京子
宅地 川島 則子
山林 小川 富久恵 1/2 佐竹 敏代 1/2
山林 錦織 幸輝
山林 中村 淑江
畑 越川 泰助
雑種地 越川 泰助
雑種地 鈴木 良二
宅地 鈴木 雅健
宅地 仲村 和雄
宅地 小川 孝子
宅地 小堀 義信 1/2 小堀 よし江1/2
宅地 五十嵐 國彦
宅地 加藤 由和
宅地 福井 祥人
宅地 清水 久子
宅地 山武郡横芝光町
公衆用道路 内務省
水
2770-3
2770-4
2770-5 河川敷 内務省
2770-6
2770-9 雑種地 前川
2769-4 雑種地 前川 成吉
2768-12
2768-9
2768-8
2768-7
2768-6
2768-5
2768-4
2768-3
2768-2
2768-1
2637-25
2637-4
2671-2
2671-1
2670
2669-2
2637-5 雑種地
2637-6 宅地
2637-7 雑種地 中村 淑江
2637-8 雑種地 越川 泰助
1454-1
1454-2
1454-3
1454-4
1454-5 雑種地 山武郡横芝光町
1454-6
1454-7
1454-8
1454-9
1454-10
1454-11
1454-12
1454-13
1454-15
1454-16
1454-17
1454-18
1454-19
1454-20
1454-21
1454-22
1453
1452-1
1452-2
1452-4
1451
1490-1
1490-2
1490-27
1490-28 宅地 前川 京一
1490-29 宅地 前川 京一
1490-31
1490-32 宅地
1490-38
1490-46
1490-47
1490-48
1490-49
1490-50 宅地 前川 京一
1490-51
1490-52
1490-53
1490-54
1490-55
1490-67 宅地 小堀 よし江1/2
1490-72
1490-73 雑種地
1493-20
4T.1
4T.1-1
4T.2
4T.2-1
4T.2-2
4T.3
4T.3-1
4T.4
4T.4-1
3SNO.1-3
GNO.1
NO.0
NO.2
NO.3
NO.4
NO.5
S1P.1-1
S1P.1-2
S1P.1-3
S1P.1-4
S1P.1-5
S1P.1-6
10-L166 -12
10-L166 +202
10-L167Z
10-L167+20Z
10-L168+20Z
10-L168Z
10-3Z
10-3Z
10-4Z
10-RN0167Z
10-R166+AZ
10-R167+AZ
10-KP.532
10-KP.622
10-KP.63Z
10-KP.642
10-KP.51Z
10-KP.52Z
10-K.902
10-K.913
10-K.240Z
10-D0342
10-D0352
山武郡横芝光町

栗　山

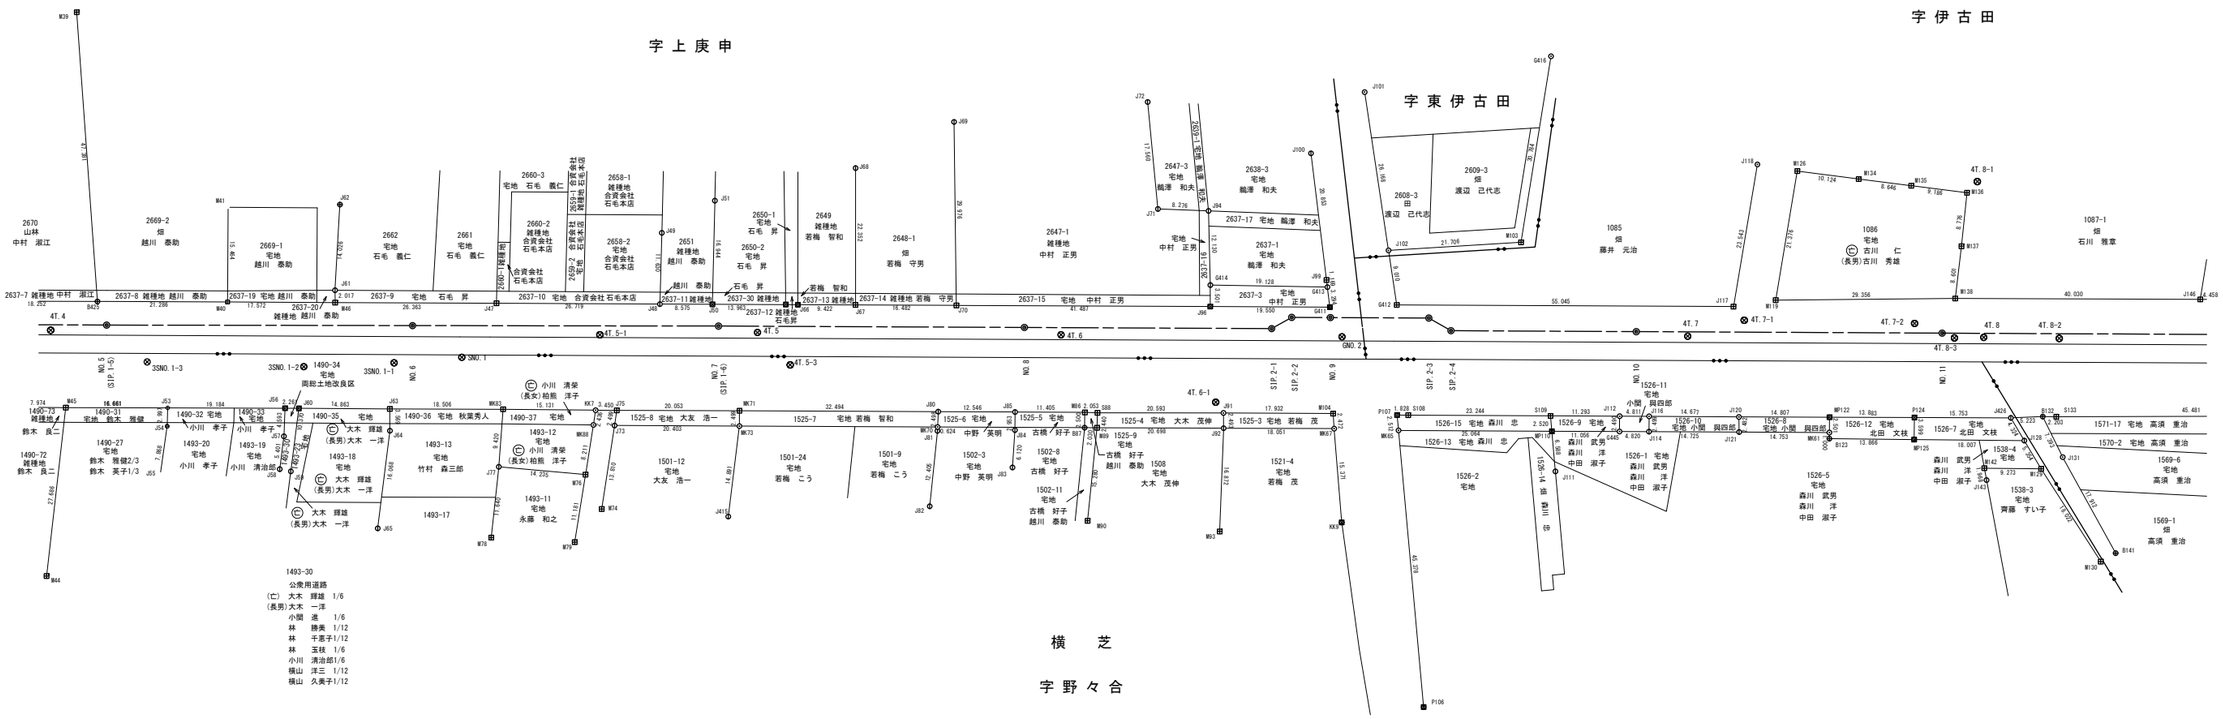

横　芝

字野々合

基準点座標一覧表

測点名	X座標	Y座標
4T.4	-37481.034	59960.589
4T.5	-37546.982	59865.751
4T.6	-37575.138	59824.903
4T.7	-37633.690	59740.864
4T.8	-37661.283	59701.119
GNO.2	-37601.201	59787.095
SNO.1	-37515.949	59903.009

基準点座標一覧表

測点名	X座標	Y座標
3SN0.1-1	-37508.860	59911.556
3SN0.1-2	-37499.884	59923.290
3SN0.1-3	-37485.831	59944.696
4T.5-1	-37531.906	59886.634
4T.5-3	-37545.718	59858.334
4T.6-1	-37580.615	59797.868
4T.7-1	-37641.119	59734.788
4T.7-2	-37656.670	59711.689
4T.8-1	-37681.531	59716.574
4T.8-2	-37668.225	59690.913
4T.8-3	-37658.467	59704.995
4T.9-1	-37682.815	59670.395

境界点座標一覧表

測点名	X座標	Y座標
B87	-37564.911	59813.037
B123	-37633.252	59712.300
B132	-37656.222	59685.802
B141	-37644.778	59663.238
B425	-37489.253	59957.027
G411	-37604.027	59791.500
G412	-37610.585	59782.746
G413	-37606.476	59793.704
G414	-37595.778	59809.561
G416	-37658.342	59785.395
G445	-37614.545	59741.062
J47	-37526.424	59903.433
J48	-37541.640	59881.469
J49	-37551.341	59887.884
J50	-37546.527	59874.422
J51	-37560.637	59883.805
J56	-37492.563	59921.902
J57	-37488.696	59919.423
J58	-37483.921	59916.898
J59	-37484.656	59915.218
J60	-37493.840	59920.035
J61	-37513.033	59926.274
J62	-37524.967	59933.644
J63	-37502.295	59907.810
J64	-37499.376	59905.756
J65	-37485.174	59898.239
J66	-37554.487	59862.949

境界点座標一覧表

測点名	X座標	Y座標
J67	-37559.856	59855.206
J68	-37578.178	59868.009
J69	-37593.586	59859.170
J70	-37569.252	59841.664
J71	-37601.052	59823.722
J72	-37614.408	59835.124
J73	-37521.141	59876.172
J75	-37523.374	59877.295
J77	-37504.767	59887.798
J80	-37553.329	59834.121
J81	-37550.699	59832.438
J82	-37539.861	59826.402
J83	-37552.823	59818.968
J84	-37558.055	59822.143
J85	-37560.488	59823.817
J91	-37579.894	59795.836
J92	-37577.877	59794.370
J94	-37605.537	59816.766
J96	-37592.896	59807.573
J99	-37607.346	59794.486
J100	-37622.847	59808.436
J101	-37636.075	59806.991
J102	-37617.114	59788.956
J111	-37603.196	59745.906
J112	-37616.596	59742.474
J114	-37617.294	59737.102
J116	-37619.348	59738.527

境界点座標一覧表

測点名	X座標	Y座標
J117	-37641.950	59737.510
J118	-37663.210	59747.624
J120	-37627.690	59726.451
J121	-37625.678	59724.996
J128	-37651.275	59686.010
J131	-37652.651	59679.328
J143	-37642.458	59687.372
J146	-37686.655	59675.697
J415	-37519.612	59852.412
J426	-37653.051	59689.953
KK7	-37521.418	59880.137
KK9	-37576.339	59769.736
M39	-37526.029	59986.903
M44	-37447.753	59938.102
M45	-37472.081	59951.320
M46	-37511.396	59925.094
M74	-37508.756	59870.061
M76	-37511.855	59875.453
M78	-37494.576	59882.173
M79	-37501.798	59870.566
M86	-37566.981	59814.440
M89	-37566.067	59811.368
M90	-37552.725	59803.919
M93	-37563.694	59785.231
M103	-37630.636	59771.976
M104	-37590.102	59781.093
M119	-37646.764	59732.469

境界点座標一覧表

測点名	X座標	Y座標
M126	-37666.061	59741.665
M129	-37649.076	59681.128
M130	-37642.248	59664.449
M134	-37670.755	59732.694
M135	-37674.782	59725.043
M136	-37679.063	59716.915
M137	-37671.391	59712.652
M138	-37663.818	59708.574
M142	-37643.835	59688.779
MK61	-37634.077	59712.866
MK65	-37593.973	59770.753
MK67	-37588.175	59779.544
MK70	-37551.222	59832.779
MK71	-37534.816	59860.826
MK73	-37532.762	59859.401
MK83	-37512.862	59892.617
MK88	-37519.238	59879.048
MP110	-37608.240	59750.145
MP122	-37636.135	59714.288
MP125	-37641.086	59700.858
P106	-37559.306	59741.472
P107	-37595.894	59772.373
P124	-37644.059	59702.888
S88	-37568.100	59812.718
S108	-37596.932	59770.868
S109	-37610.173	59751.763
S133	-37657.460	59683.979

凡　例	
コンクリート杭	⊞
金属標	◘
金属プレート	⊠
プラスチック杭	⊠
石杭	⊡
金属鋲	⊕
ペンキ(刻印)	Φ
計算点	○ ⊙
主要点・中心点	⊙
基準点	⊗
大字界	
字界	
境界未定地	
所有者亡	Ⓒ
土地管理者	(管)

凡　例	
	土地取得

日本測地系

施設名	山武東部支線機場(0312100-1100-13)		
図面名	用地管理図		
作成年月	平成26年 3月		
縮尺	A1 1:500 A2 1:707	図面番号	11-2/8
作成者	関東農政局　両総農業水利事業所		

山武郡横芝光町

栗　山

字伊古田

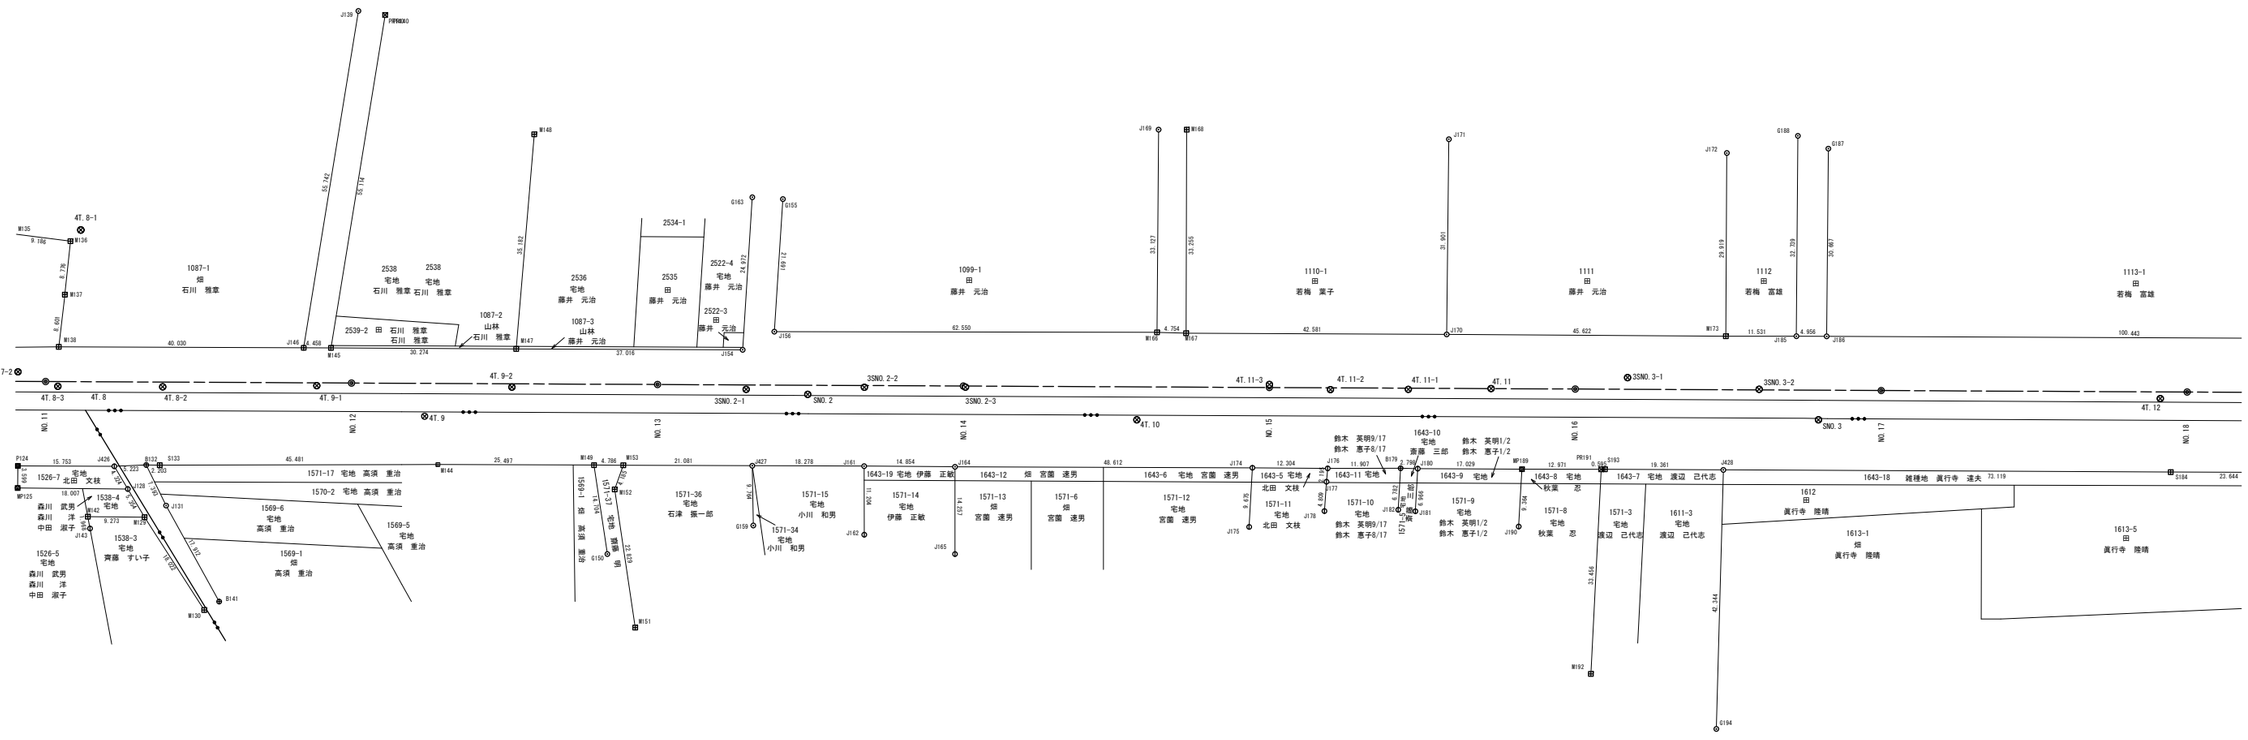
4T.8-1
4T.7-2
4T.8-3
4T.8
4T.8-2
4T.9-1
4T.9-2
4T.9
4T.10
4T.11-3
4T.11-2
4T.11-1
4T.11
4T.12
3SNO.2-1
3SNO.2
3SNO.2-2
3SNO.2-3
3SNO.3-1
3SNO.3-2
3SNO.3
NO.11
NO.12
NO.13
NO.14
NO.15
NO.16
NO.17
NO.18
1087-1 畑 石川 雅章
2538 宅地 石川 雅章
2539-2 田 石川 雅章
1087-2 山林 石川 雅章
2536 宅地 藤井 元治
1087-3 山林 藤井 元治
2534-1
2535 田 藤井 元治
2522-4 宅地 藤井 元治
2522-3 田 藤井 元治
1099-1 田 藤井 元治
1110-1 田 若梅 葉子
1111 田 藤井 元治
1112 田 若梅 富雄
1113-1 田 若梅 富雄
1526-7 宅地 北田 文枝
1526-5 宅地 森川 武男 森川 洋 中田 淑子
1538-4 宅地
1538-3 宅地 斉藤 すい子
1569-6 宅地 高須 重治
1569-5 宅地 高須 重治
1569-1 畑 高須 重治
1570-2 宅地 高須 重治
1571-17 宅地 高須 重治
1571-36 宅地 石津 振一郎
1571-15 宅地 小川 和男
1571-34 宅地 小川 和男
1571-14 宅地 伊藤 正敏
1571-13 畑 宮園 速男
1571-6 畑 宮園 速男
1643-19 宅地 伊藤 正敏
1643-6 宅地 宮園 速男
1643-5 宅地 北田 文枝
1643-12 畑 宮園 速男
1643-11 宅地
1571-12 宅地 宮園 速男
1571-11 宅地 北田 文枝
1571-10 宅地 鈴木 英明9/17 鈴木 惠子8/17
1643-10 宅地 斎藤 三郎 鈴木 英明1/2 鈴木 惠子1/2
1643-9 宅地
1571-9 宅地 鈴木 英明1/2 鈴木 惠子1/2
1643-8 宅地 秋葉 忍
1571-8 宅地 秋葉 忍
1643-7 宅地 渡辺 己代志
1571-3 宅地 渡辺 己代志
1611-3 宅地 渡辺 己代志
1643-18 雑種地 眞行寺 速夫
1612 田 眞行寺 隆晴
1613-1 畑 眞行寺 隆晴
1613-5 田 眞行寺 隆晴
P124
MP125
M135
M136
M137
M138
M145
M144
M147
M148
M149
M152
M153
M151
M130
B141
B132
S133
J131
J139
J146
J154
J156
J161
J162
J164
J165
J169
J170
J171
J172
J174
J175
J176
J177
J178
J180
J181
J182
J185
J186
M168
M167
M172
G155
G163
G187
G188
G194
PR191
MP189
S193
S184
J428
J426
J427
J143
J128
J222
J223
G159
G150
M142
M141
M130
M192
M190
M179
M180
山武郡横芝光町

栗　山

字伊古田

1126-1
雑種地
佐久間　紀好21/486　伊藤　ちよ 5/486
佐久間　伸子21/486　伊藤　義章44/486
江波戸　勇54/486　千葉　栄56/486
手塚　洋子37/486　東谷　信子18/486
手塚　金彌37/486　東谷　壽雄18/486
工原　健治36/486　平野　春枝39/486
志田　文人27/486　柏熊　武37/486
横瀬　秀夫36/486

字広手

1112 田 若梅　富雄
1113-1 田 若梅　富雄
1126-11 雑種地 横瀬　秀夫
1126-12 雑種地 志田　文人
1126-10 宅地 平野　春枝
1126-13
1126-14
1126-15
1126-16
1126-17
1126-18
1126-9 雑種地 佐久間　紀好1/2 佐久間　伸子1/2
1126-8 宅地 大川　一
1126-7 宅地 工原　健治
1126-6 雑種地 柏熊　武
1126-5 宅地 伊藤　ちよ
1126-19
1126-1
1129-1
1129-2 畑 山武郡横芝町
1128-1 畑 大木　和仁
1128-2 田 大木　和仁
1140-1 田 大木　藤樹
水路
宅地 山武郡横芝光町
SNO.3
4T.12
4T.13
4T.14
4T.15
4T.16
4T.17
幹線１号用水路
NO.17
NO.18
NO.19
NO.20 (SIP-3-1)
NO.21 (SIP-2-2)
NO.22 (SIP-3-3)
NO.23
NO.24 (SIP-4)
1643-18 雑種地 眞行寺 違夫
1643-21 雑種地 眞行寺 違夫
1643-17 雑種地 大木 茂伸
1643-30 雑種地 山武郡横芝光町
1643-16
1643-29
1643-24
1643-31
1643-15 雑種地 海保 光朗
1643-14 雑種地 伊藤 光一
1643-23 雑種地 山武郡横芝光町
1643-13 雑種地 海保 光朗
1643-3 雑種地 関 矣也
1643-26
1643-27
1643-1 田 関 晃治
1643-20 畑 関 晃治
1643-25
1643-28
1643-22
1641
1642-2 田 仙波 久子
1642-3
1642-1 畑 仙波 久子
1691-9
1691-7 畑 山武郡横芝光町
1691-8 田 山武郡横芝光町
1691-2 畑 関 晃治
1691-1
1690-5
1690-3
1691-3 田 関 晃治
1691-5
1691-4 雑種地 堀川照代
1692-4 畑 熱田 安義
1691-6 雑種地 山武郡横芝光町
1692-1 田 熱田 安義
1692-3 田 熱田 安義
1693-6 畑 熱田 安義
1693-1
1729-2 田 眞行寺 違夫
1729-4 雑種地 眞行寺 違夫
1724-2 田 眞行寺 違夫
1731-1 田 眞行寺 隆晴
1730 眞行寺 違夫
1729-3 雑種地 眞行寺 違夫
1622-1 田 大木 茂伸
1622-2 田 眞行寺 隆晴
1623 田 伊藤 和彦1/2 伊藤 けい子1/2
1629-1 田 伊藤 和彦1/2 伊藤 けい子1/2
1629-2 田 仙波 久子
1629-3 田 仙波 久子
1633 田 伊藤 光一
1612 田 眞行寺 隆晴
1613-1 畑 眞行寺 隆晴
1613-4 田 眞行寺 隆晴
1613-5 田 眞行寺 隆晴
502

横　芝
字原田

基準点座標一覧表

測点名	X座標	Y座標
4T.12	-37853.906	59422.384
4T.13	-37886.287	59375.601
4T.14	-37916.483	59324.421
4T.15	-37972.639	59250.992
4T.16	-37997.893	59207.092
4T.17	-38030.007	59173.964
502	-37866.761	59349.920
GNO.3	-37929.449	59281.814
SNO.3	-37819.025	59466.148

基準点座標一覧表

測点名	X座標	Y座標
3GNO.3-1	-37961.988	59313.939

境界点座標一覧表

測点名	X座標	Y座標
212	-37866.871	59318.340
B221	-37947.785	59304.320
B223	-37963.887	59315.437
B224	-37951.248	59299.461
G187	-37856.241	59490.238
G188	-37855.097	59495.518
G429	-37881.879	59356.535
G432	-37955.116	59255.423
G433	-37985.985	59211.114
G434	-37971.666	59218.153
G435	-37963.243	59213.137
G436	-37964.479	59211.429
G437	-37960.917	59208.334
G438	-37978.177	59188.571
J185	-37828.136	59476.944
J186	-37830.964	59472.873
J198	-37888.217	59390.344
J199	-37913.371	59407.879
J202	-37897.640	59376.733
J203	-37905.400	59365.494
J206	-37862.926	59349.829
J207	-37875.053	59335.859
J208	-37892.609	59341.300
J209	-37894.929	59342.225
J215	-37901.808	59327.861
J217	-37911.881	59317.694
J222	-37956.430	59310.305
J225	-37925.454	59293.675
J226	-37909.732	59305.393
J227	-37909.351	59302.710
J231	-37932.478	59283.898
J240	-37967.173	59310.432

境界点座標一覧表

測点名	X座標	Y座標
J241	-37957.006	59313.382
J242	-37948.353	59325.853
J243	-37941.141	59336.275
J244	-37935.961	59343.782
J246	-37940.840	59344.768
J247	-37947.936	59334.512
J248	-37960.775	59315.968
J249	-37932.903	59344.333
J250	-37930.688	59342.802
J251	-37927.680	59347.053
J252	-37930.124	59348.732
J253	-37930.278	59351.974
J254	-37924.284	59360.628
J255	-37926.650	59365.308
J256	-37915.867	59372.761
J257	-37908.558	59387.344
J258	-37913.170	59384.782
J259	-37913.700	59387.829
J261	-37914.537	59391.458
J262	-37902.615	59383.176
J264	-37906.380	59382.705
J265	-37909.344	59382.165
J266	-38008.186	59217.168
J267	-38010.794	59213.384
J268	-38027.242	59224.781
J269	-38024.606	59228.566
J274	-37979.554	59169.948
J275	-37986.779	59200.608
J280	-37971.791	59215.783
J418	-37929.174	59344.723
J430	-37928.545	59289.218
J431	-37917.710	59281.274

境界点座標一覧表

測点名	X座標	Y座標
M195	-37858.561	59394.686
M196	-37844.726	59390.030
M210	-37913.782	59353.382
M211	-37922.779	59340.404
M212	-37930.669	59329.035
M213	-37937.932	59318.591
M216	-37904.153	59328.950
M218	-37909.792	59316.258
M228	-37908.658	59295.869
M229	-37903.452	59270.822
M230	-37907.271	59265.547
M232	-37927.598	59295.157
M233	-37930.655	59290.765
M234	-37934.425	59285.329
M235	-37937.166	59281.356
M236	-37952.897	59254.315
M237	-37908.795	59232.272
M260	-37916.075	59389.513
M263	-37903.903	59381.068
M270	-37985.252	59208.966
M271	-37984.506	59206.778
M272	-37983.155	59202.126
M273	-37966.868	59157.781
M276	-37988.223	59204.568
M277	-37989.623	59206.026
PR219	-37891.227	59303.508
PR220	-37891.890	59290.768
S184	-37845.054	59414.093
S204	-37881.097	59357.644
S278	-37993.492	59200.190
S279	-38014.727	59169.225

凡例	
コンクリート杭	⊞
金属標	⊙
金属プレート	⊠
プラスチック杭	⊠
石杭	⊡
金属鋲	⊕
ペンキ(刻印)	⊕
計算点	○ ⊙
主要点・中心点	◉
基準点	⊗
大字界	●—●—●
字界	●—●—●
境界未定地	———
所有者亡	Ⓔ
土地管理者	(管)

凡例	
	土地取得

日本測地系

施設名	山武東部支線機場(0312100-1100-13)		
図面名	用地管理図		
作成年月	平成26年 3月		
縮尺	A1 1:500 A2 1:707	図面番号	11-4/8
作成者	関東農政局　両総農業水利事業所		

山武郡横芝光町

栗　山

字 広 手

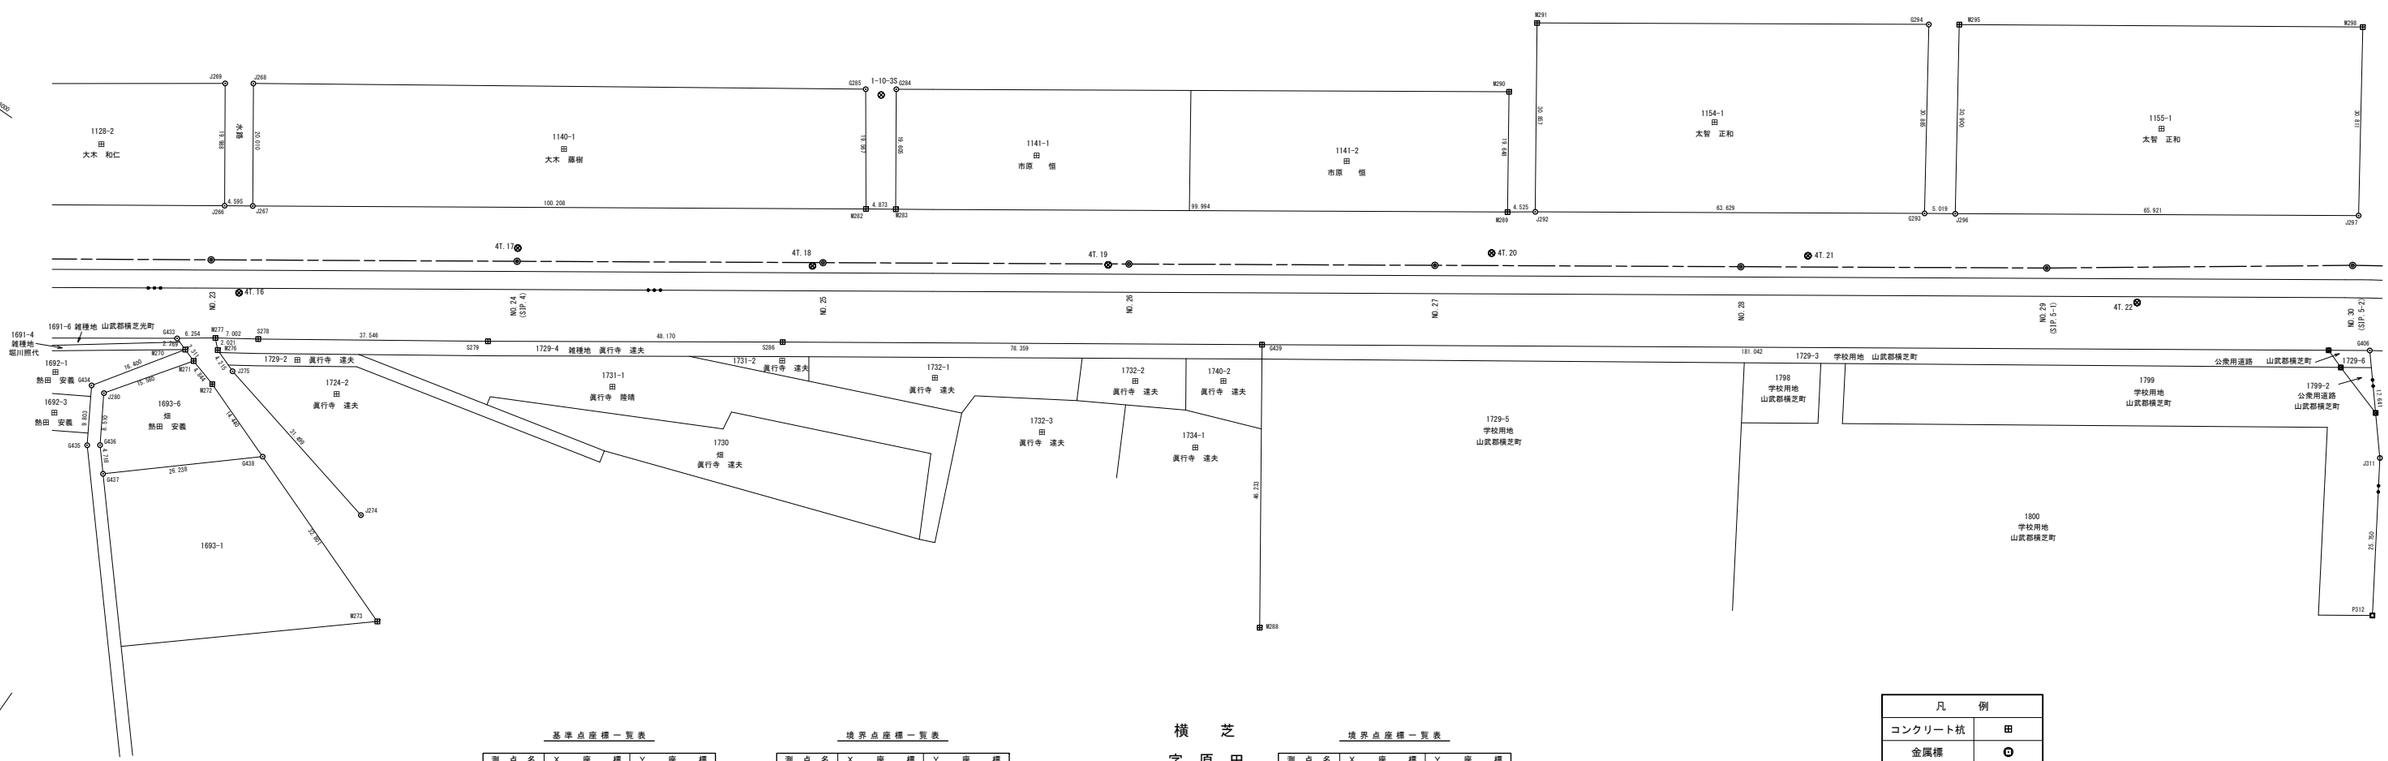

基準点座標一覧表

測点名	X座標	Y座標
1-10-3S	-38084.555	59139.649
4T.16	-37997.893	59207.092
4T.17	-38030.007	59173.964
4T.18	-38055.242	59132.843
4T.19	-38083.098	59093.345
4T.20	-38120.626	59043.117
4T.21	-38149.919	59000.510
4T.22	-38174.510	58952.079

境界点座標一覧表

測点名	X座標	Y座標
G284	-38086.736	59138.168
G285	-38083.874	59142.276
G293	-38166.512	58988.868
G294	-38192.201	59006.014
G406	-38189.906	58916.415
G433	-37985.985	59211.114
G434	-37971.666	59218.153
G435	-37963.243	59213.137
G436	-37964.479	59211.429
G437	-37960.917	59208.334
G438	-37978.177	59188.571
G439	-38086.853	59065.265
J266	-38008.186	59217.168
J267	-38010.794	59213.384
J268	-38027.242	59224.781
J269	-38024.606	59228.566
J274	-37979.554	59169.948
J275	-37986.779	59200.608
J280	-37971.791	59215.783
J292	-38130.230	59041.140

境界点座標一覧表

測点名	X座標	Y座標
J296	-38169.353	58984.730
J297	-38206.915	58930.557
J311	-38176.461	58904.994
M270	-37985.252	59208.966
M271	-37984.506	59206.778
M272	-37983.155	59202.126
M273	-37966.868	59157.781
M276	-37988.223	59204.568
M277	-37989.623	59206.026
M282	-38067.869	59131.018
M283	-38070.624	59126.998
M288	-38048.758	59039.068
M289	-38127.604	59044.826
M290	-38143.841	59055.890
M291	-38155.676	59058.595
M295	-38195.038	59001.909
M298	-38232.543	58947.661
P312	-38154.688	58891.245
S278	-37993.492	59200.190
S279	-38014.727	59169.225
S286	-38042.249	59129.691

凡　例	
コンクリート杭	⊞
金属標	◘
金属プレート	⊠
プラスチック杭	⊠
石杭	⊡
金属鋲	⊕
ペンキ(刻印)	⊙
計算点	○ ⊙
主要点・中心点	—◉—
基準点	⊗
大字界	—•••—
字界	—•—
境界未定地	— — — —
所有者亡	Ⓒ
土地管理者	(管)

凡　例	
	土地取得

日本測地系

施設名	山武東部支線機場(0312100-1100-13)		
図面名	用地管理図		
作成年月	平成26年 3月		
縮尺	A1 1:500 A2 1:707	図面番号	11-5/8
作成者	関東農政局　両総農業水利事業所		

山武郡横芝光町

鳥喰新田
字 横 田

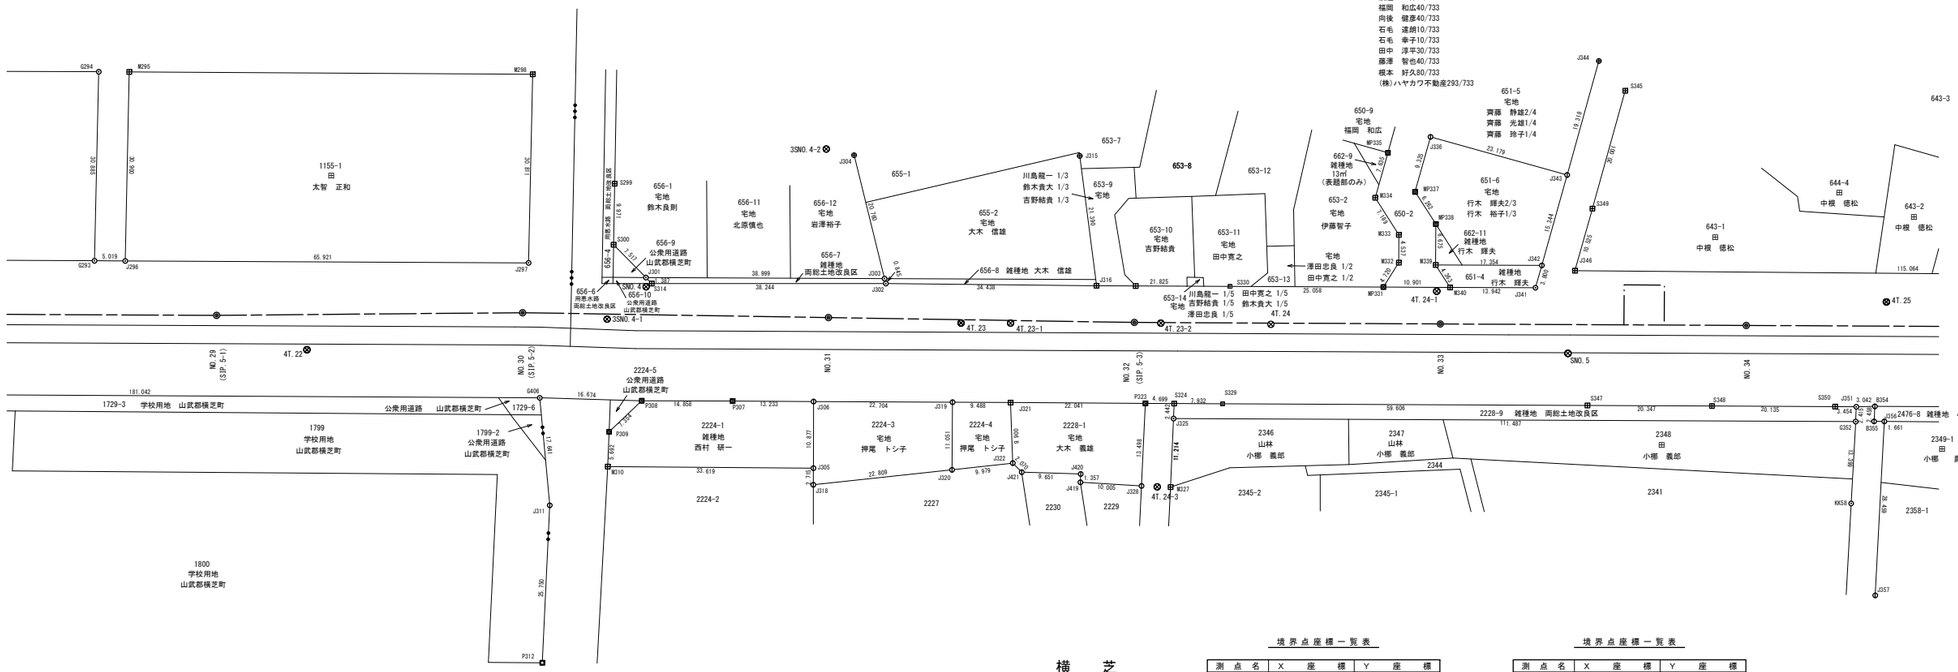

横 芝
字 大 島

基準点座標一覧表

測点名	X座標	Y座標
4T.22	-38174.510	58952.079
4T.23	-38239.415	58867.021
4T.25	-38328.984	58745.115
SNO.4	-38214.736	58912.579
SNO.5	-38292.242	58782.935

基準点座標一覧表

測点名	X座標	Y座標
3SNO.4-1	-38206.744	58914.773
3SNO.4-2	-38250.059	58901.358
4T.23-1	-38244.035	58860.383
4T.23-2	-38258.125	58840.253
4T.24-1	-38288.259	58806.311
4T.24-3	-38235.868	58825.404

境界点座標一覧表

測点名	X座標	Y座標
B354	-38313.923	58736.868
B355	-38311.840	58735.562
G293	-38166.512	58988.868
G294	-38192.201	59006.014
G352	-38310.089	58738.012
G406	-38189.906	58916.415
J296	-38169.353	58984.730
J297	-38206.915	58930.557
J301	-38215.956	58913.474
J302	-38237.639	58880.784
J303	-38238.185	58881.430
J304	-38251.849	58897.060
J305	-38206.143	58873.181
J306	-38215.071	58879.395
J311	-38176.461	58904.994
J315	-38272.901	58866.776
J316	-38257.093	58852.366
J318	-38203.911	58871.634
J319	-38228.016	58860.742
J320	-38218.923	58854.461
J321	-38233.411	58852.937
J322	-38225.513	58846.967
J325	-38246.551	58829.622
J328	-38234.525	58827.599
J336	-38308.331	58821.602
J341	-38297.969	58793.426
J342	-38301.565	58794.657
J343	-38316.042	58799.743
J344	-38334.260	58806.170
J346	-38303.964	58789.744
J351	-38312.120	58739.319
J356	-38312.790	58734.199

境界点座標一覧表

測点名	X座標	Y座標
J357	-38288.658	58719.113
J419	-38229.282	58836.121
J420	-38230.427	58836.851
J421	-38225.145	58844.929
KK58	-38298.708	58730.940
M295	-38195.038	59001.909
M298	-38232.543	58947.661
M310	-38187.071	58900.867
M327	-38237.090	58823.601
M332	-38288.530	58814.066
M333	-38292.249	58816.666
M334	-38295.003	58823.307
M339	-38291.676	58808.918
M340	-38290.021	58804.881
MP331	-38283.815	58813.843
MP335	-38302.211	58825.827
MP337	-38299.529	58818.520
MP338	-38297.161	58812.722
P307	-38207.562	58890.292
P308	-38199.068	58902.483
P309	-38191.860	58903.944
P312	-38154.688	58891.245
P323	-38245.941	58834.803
S299	-38225.585	58926.445
S300	-38217.320	58920.867
S314	-38215.700	58912.110
S324	-38248.610	58830.935
S345	-38332.766	58799.863
S347	-38287.104	58775.440
S348	-38298.691	58758.714
S349	-38313.904	58793.207
S350	-38310.159	58742.163

凡例	
コンクリート杭	⊞
金属標	◎
金属プレート	⊠
プラスチック杭	⊠
石杭	⊡
金属鋲	⊕
ペンキ(刻印)	Φ
計算点	○ ⊙
主要点・中心点	—◉—
基準点	⊗
大字界	—•—•—
字界	—•—•—
境界未定地	— — — —
所有者亡	㊀
土地管理者	(管)

凡例	
	土地取得

日本測地系

施設名	山武東部支線機場(0312100-1100-13)		
図面名	用地管理図		
作成年月	平成26年 3月		
縮尺	A1 1:500 A2 1:707	図面番号	11-6/8
作成者	関東農政局 両総農業水利事業所		

山武郡横芝光町

鳥喰新田

字横田

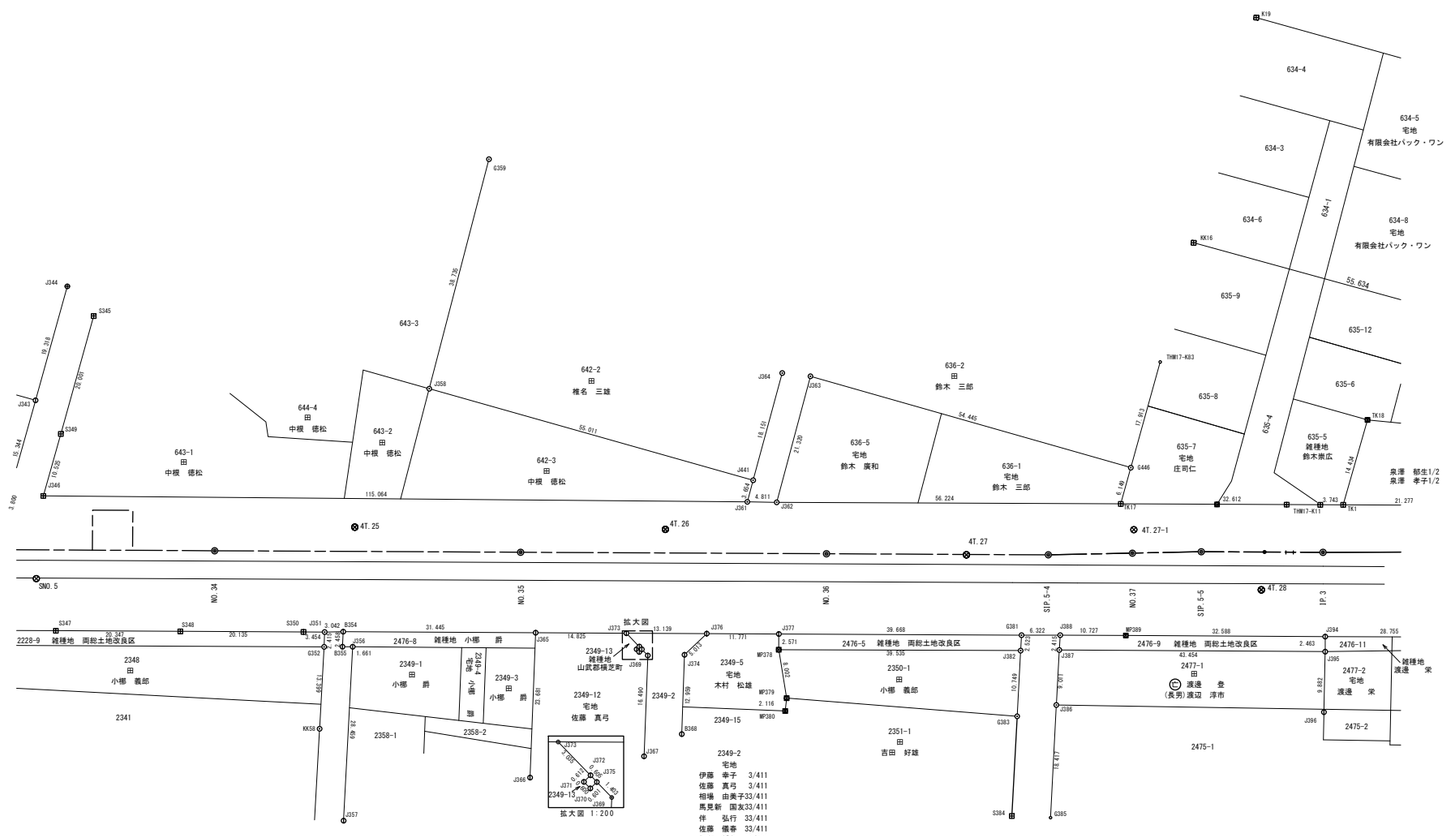

横芝

字大島

6/8 7/8 8/8

山武郡横芝光町鳥喰新田字横田共有者一覧表

地番	地目	共有者名	持分
635-4	雑種地	鈴木崇広	1/12
		後藤孝大	1/12
		庄司仁	1/12
		大木俊二	1/12
		佐久間信喜	1/12
		松村拡	1/12
		株式会社レクシスホーム	4/12
		佐瀬忠良	2/12

基準点座標一覧表

測点名	X座標	Y座標
4T.25	-38328.984	58745.115
4T.26	-38357.803	58703.326
4T.27	-38382.624	58660.641
4T.28	-38405.582	58617.877
SNO.5	-38292.242	58782.935

基準点座標一覧表

測点名	X座標	Y座標
4T.27-1	-38401.688	58640.578

境界点座標一覧表

測点名	X座標	Y座標
B354	-38313.923	58736.868
B355	-38311.840	58735.562
B368	-38331.948	58681.956
G352	-38310.089	58738.012
G359	-38390.794	58761.630
G381	-38377.032	58645.735
G383	-38365.771	58638.710
G385	-38355.333	58624.752
G446	-38409.705	58646.799
HM17-K11	-38422.489	58617.952
HM17-K83	-38426.597	58652.763
J343	-38316.042	58799.743
J344	-38334.260	58806.170
J346	-38303.964	58789.744
J351	-38312.120	58739.319
J356	-38312.790	58734.199
J357	-38288.658	58719.113
J358	-38354.490	58748.121
J361	-38369.171	58694.940
J362	-38371.864	58690.953
J363	-38391.897	58698.251
J364	-38389.685	58702.334
J365	-38331.816	58711.009
J366	-38311.906	58698.187
J367	-38325.432	58684.915
J369	-38339.283	58693.864
J370	-38338.961	58695.351
J371	-38339.071	58695.941
J372	-38339.674	58695.834

境界点座標一覧表

測点名	X座標	Y座標
J373	-38340.249	58698.815
J374	-38342.820	58689.009
J375	-38339.552	58695.241
J376	-38347.734	58688.016
J377	-38354.437	58678.339
J382	-38374.888	58644.405
J386	-38370.947	58634.519
J386	-38370.947	58634.519
J387	-38378.594	58639.286
J388	-38380.652	58640.551
J394	-38405.317	58604.943
J395	-38403.295	58603.535
J396	-38395.087	58598.031
J441	-38372.609	58696.179
K1	-38424.626	58614.879
K17	-38403.906	58644.752
K18	-38438.272	58619.586
K19	-38481.679	58672.171
KK16	-38445.670	58659.462
KK58	-38298.708	58730.940
MP378	-38352.326	58676.871
MP379	-38346.597	58671.283
MP380	-38344.735	58670.277
MP389	-38386.771	58631.740
S345	-38332.766	58799.863
S347	-38287.104	58775.440
S348	-38298.691	58758.714
S349	-38313.904	58793.207
S350	-38310.159	58742.163
S384	-38351.934	58630.086

凡例	
コンクリート杭	⊞
金属標	⊕
金属プレート	⊠
プラスチック杭	⊠
石杭	⊡
金属鋲	⊕
ペンキ(刻印)	Ⓟ
計算点	○ ⊙
主要点・中心点	—◉—
基準点	⊗
大字界	—•••—
字界	—•—
境界未定地	– – – – –
所有者亡	Ⓒ
土地管理者	(管)

凡例	
	土地取得

日本測地系

施設名	山武東部支線機場(0312100-1100-13)		
図面名	用地管理図		
作成年月	平成26年 3月		
縮尺	A1 1:500 A2 1:707	図面番号	11-7/8
作成者	関東農政局 両総農業水利事業所		

山武郡横芝光町

鳥喰新田

字 横 田

字 庚 申

山武東部支線用水路

山武東部支線機場

山武東部支線機場1号用水路

2号用水路

幹線17号排水路の2

山武郡横芝光町鳥喰新田字横田共有者一覧表

地番	地目	共有者名	持分
635-4	雑種地	鈴木康広	1/12
		後藤孝大	1/12
		庄司仁	1/12
		大木俊二	1/12
		佐久間信喜	1/12
		松村拡	1/12
		株式会社レクシスホーム	4/12
		佐瀬忠良	2/12

境界点座標一覧表

測点名	X座標	Y座標
G381	−38377.032	58645.735
G383	−38365.771	58638.710
G385	−38355.333	58624.752
G442	−38419.739	58580.661
G443	−38419.439	58577.650
G444	−38413.343	58561.837
G446	−38409.705	58646.799
HK23	−38476.715	58561.049
HK24	−38485.591	58574.553
HL17+10	−38447.829	58580.087
HLBC.2	−38453.657	58576.279
HLEC.1	−38453.066	58576.650
HLNO.18	−38456.026	58574.785
HLNO.19	−38472.919	58563.677
HLP.1	−38446.008	58581.379
HLP.2	−38482.080	58557.286
HLSP.2	−38480.155	58558.667
HM17−K11	−38422.489	58617.952
HM17−K51	−38488.207	58596.288
HM17−K61	−38500.105	58619.817
HM17−K83	−38426.597	58652.763
HM17−KP.7	−38408.848	58505.860
HM17−KP.12	−38410.884	58511.124
HM17−KP.21	−38436.264	58576.776
HM17−KP.22	−38437.014	58576.325
J382	−38374.888	58644.405
J386	−38370.947	58634.519
J387	−38378.594	58639.286
J388	−38380.652	58640.551
J394	−38405.317	58604.943
J395	−38403.295	58603.535
J396	−38395.087	58598.031
K1	−38424.626	58614.879
K2	−38436.737	58597.385
K3	−38448.485	58601.534
K4	−38464.373	58607.066
K6	−38430.856	58562.790
K7	−38431.666	58562.482
K9	−38398.470	58523.386
K10	−38406.409	58541.144
K11	−38405.476	58541.504
K12	−38406.935	58545.277
K13	−38407.863	58544.918
K17	−38403.906	58644.752
K18	−38438.272	58619.586
K19	−38481.679	58672.171

境界点座標一覧表

測点名	X座標	Y座標
K20	−38499.360	58619.508
K22	−38467.225	58588.850
K31	−38489.400	58552.042
K32	−38505.547	58539.786
K33	−38505.698	58539.678
K34	−38521.307	58527.435
K35	−38525.429	58524.215
K37	−38546.450	58550.948
K38	−38475.439	58548.906
K39	−38474.015	58549.911
K40	−38466.904	58554.847
K41	−38450.306	58565.760
K43	−38447.389	58567.594
K44	−38441.773	58571.284
K45	−38437.595	58574.239
K46−1	−38436.506	58575.009
KE83	−38570.050	58580.889
KE93	−38538.218	58613.907
KE94	−38530.932	58611.340
KE95	−38542.240	58602.537
KE96	−38544.284	58596.758
KE97	−38526.827	58590.603
KE98	−38515.110	58599.715
KE99	−38503.297	58584.541
KE100	−38491.774	58569.739
KE101	−38453.103	58520.859
KE102	−38441.329	58506.075
KE103	−38431.973	58494.328
KE104	−38416.559	58525.804
KE105	−38423.699	58544.276
KE106	−38464.877	58535.644
KE107	−38534.854	58536.202
KK2−1	−38408.824	58505.798
KK2−2	−38428.589	58490.057
KK8−1	−38509.767	58603.884
KK9	−38558.295	58566.019
KK10−1	−38551.577	58618.612
KK14	−38535.134	58632.122
KK16	−38445.670	58659.462
KK17	−38516.671	58684.485
KK17−1	−38520.962	58685.998
LK01	−38539.427	58633.630
MP389	−38386.771	58631.740
MP399	−38414.013	58560.832
R1	−38545.464	58616.460
S384	−38351.934	58630.086
S397	−38421.719	58581.324
S398	−38420.374	58577.295

中心線座標一覧表

測点名	X座標	Y座標
NO.39	−38471.359	58598.816
NO.40	−38518.527	58615.405

基準点座標一覧表

測点名	X座標	Y座標
4T.27−1	−38401.688	58640.578

基準点座標一覧表

測点名	X座標	Y座標
4T.27	−38382.624	58660.641
4T.28	−38405.582	58617.877
4T.29	−38473.559	58597.159
4T.30	−38524.010	58614.871
4T.30−1	−38498.776	58616.012
4T.30−2	−38539.412	58631.634
GNO.4	−38421.835	58581.273
GNO.4−1	−38414.192	58542.713

凡例	
コンクリート杭	⊞
金属標	⊙
金属プレート	⊠
プラスチック杭	⊠
石杭	⊡
金属鋲	⊕
ペンキ(刻印)	⊙
計算点	○ ⊙
主要点・中心点	—●—
基準点	⊗
大字界	—•—•—
字界	—•—•—
境界未定地	— — — —
所有者亡	㊡
土地管理者	(管)

凡例	
	土地取得

日本測地系

施設名	山武東部支線機場(0312100-1100-13)		
図面名	用地管理図		
作成年月	平成26年 3月		
縮尺	A1 1:500 A2 1:707	図面番号	11-8/8
作成者	関東農政局 両総農業水利事業所		

7/8 8/8

基準点座標一覧表

測点名	X座標	Y座標
4T.1	-37371.852	60093.812
4T.2	-37404.738	60052.831
4T.3	-37444.338	60013.501
4T.4	-37481.034	59960.589
501	-37411.744	60063.756
GNO.1	-37353.912	60120.343

基準点座標一覧表

測点名	X座標	Y座標
3SNO.1-3	-37485.831	59944.696
4T.1-1	-37357.429	60096.778
4T.1-2	-37390.935	60137.725
4T.2-1	-37419.126	60039.834
4T.2-2	-37382.865	60042.931
4T.3-1	-37443.606	60073.849
4T.4-1	-37445.607	59938.769

1/8 | 2/8

山武郡横芝光町

栗山

字橋本

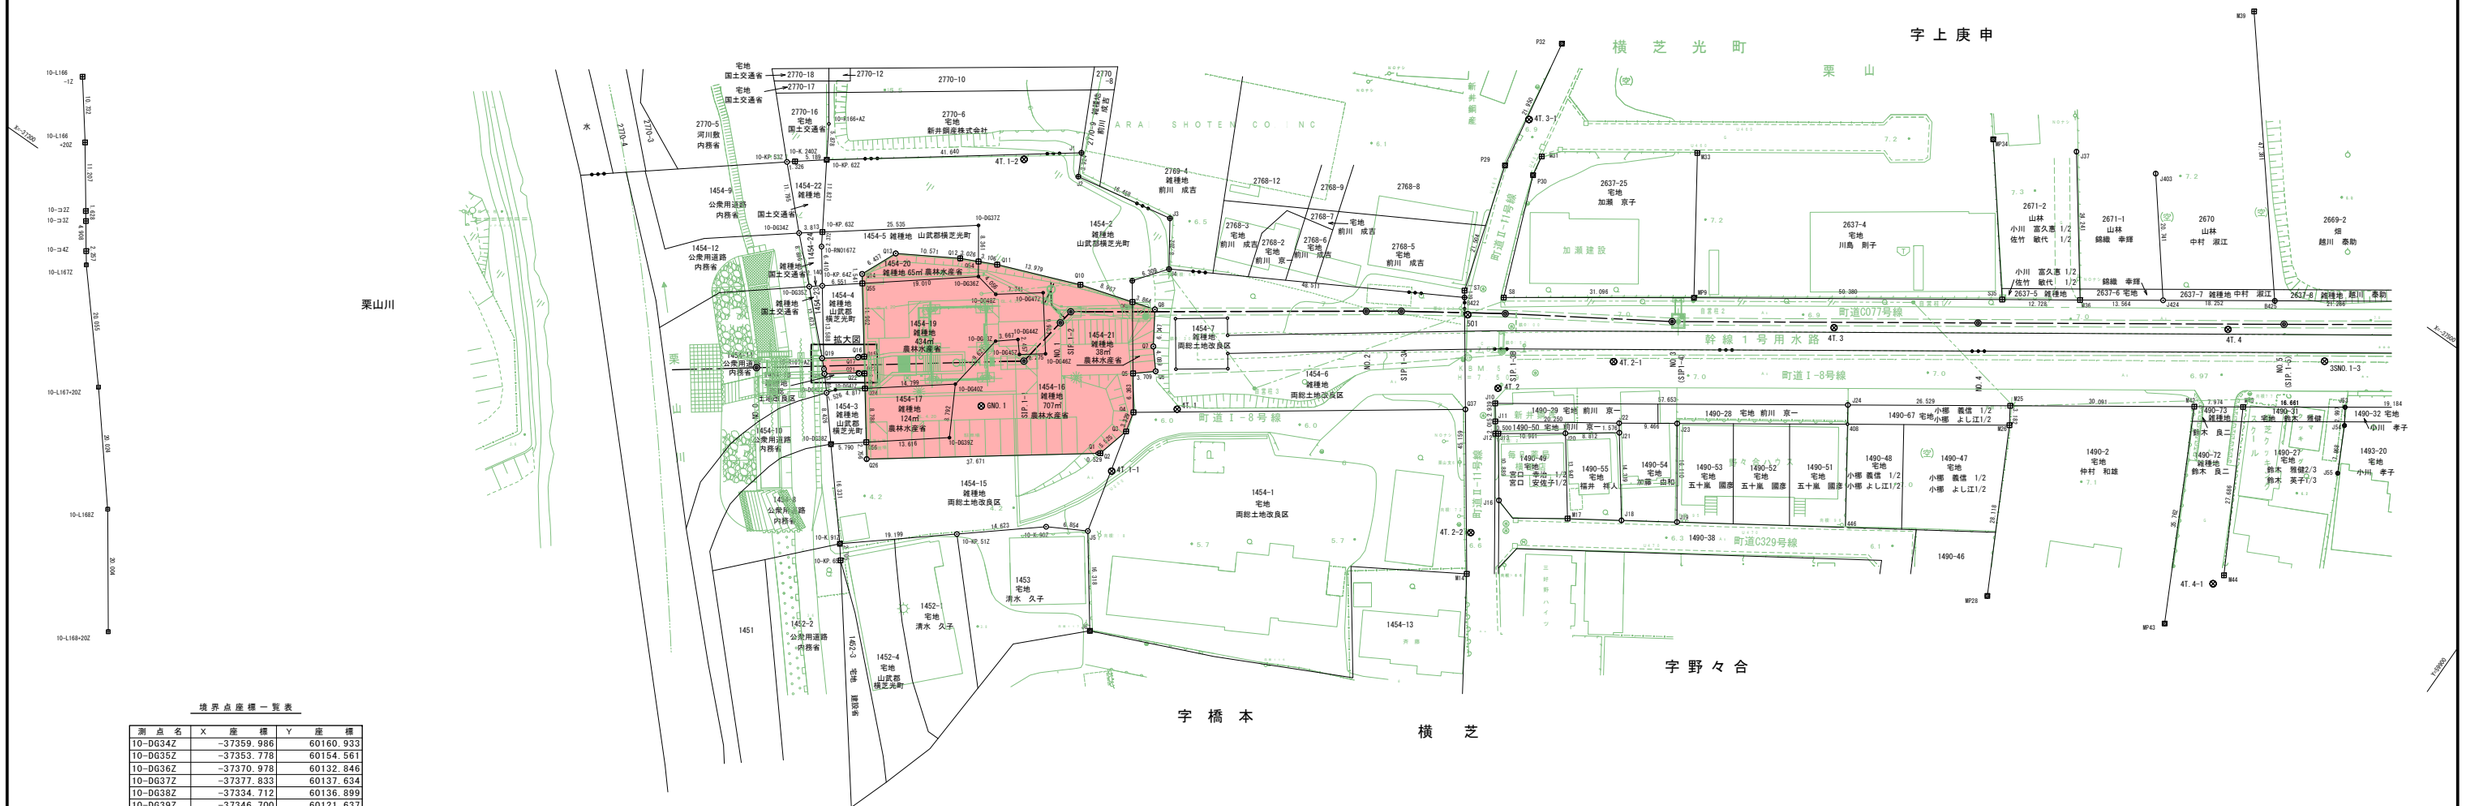

境界点座標一覧表

測点名	X座標	Y座標
10-DG34Z	-37359.986	60160.933
10-DG35Z	-37353.778	60154.561
10-DG36Z	-37370.978	60132.846
10-DG37Z	-37377.833	60137.634
10-DG38Z	-37334.712	60136.899
10-DG39Z	-37346.700	60121.637
10-DG40Z	-37354.415	60125.854
10-DG41Z	-37342.415	60141.372
10-DG42Z	-37341.192	60142.286
10-DG43Z	-37363.940	60124.493
10-DG44Z	-37366.264	60121.656
10-DG45Z	-37364.389	60120.067
10-DG46Z	-37366.925	60116.625
10-DG47Z	-37374.870	60122.670
10-DG48Z	-37370.222	60128.861
10-K.90Z	-37343.838	60100.349
10-K.91Z	-37322.228	60126.369
10-K.240Z	-37369.186	60168.188
10-KP.51Z	-37334.495	60111.599
10-KP.53Z	-37368.368	60169.232
10-KP.62Z	-37372.377	60164.095
10-KP.63Z	-37362.305	60157.906
10-KP.64Z	-37355.107	60152.883
10-KP.65Z	-37320.082	60124.722
10-R166+AZ	-37377.385	60167.173
10-R167+AZ	-37344.133	60144.869
10-RN0167Z	-37360.284	60156.664
408	-37432.694	60002.665
B422	-37413.742	60065.811
B425	-37489.253	59957.027
J1	-37397.191	60130.655
J2	-37393.707	60128.848
J3	-37396.710	60112.666
J4	-37389.847	60108.029
J5	-37347.179	60094.364
J6	-37334.001	60084.739
J10	-37402.442	60051.794
J11	-37400.049	60050.087
J12	-37398.398	60048.931

境界点座標一覧表

測点名	X座標	Y座標
J13	-37398.683	60048.520
J16	-37389.814	60042.201
J18	-37398.621	60023.908
J19	-37403.595	60016.330
J20	-37405.030	60039.583
J21	-37410.145	60032.407
J22	-37411.422	60033.332
J23	-37416.808	60025.547
J24	-37435.291	60004.414
J37	-37490.616	59997.543
J403	-37495.112	59984.881
J424	-37478.841	59972.018
M14	-37376.955	60039.617
M17	-37393.809	60031.300
M25	-37450.399	59982.607
M26	-37447.721	59980.888
M31	-37439.852	60068.696
M33	-37454.915	60048.181
M36	-37471.103	59983.159
M39	-37526.029	59986.903
M42	-37467.549	59957.881
M44	-37447.753	59938.102
M45	-37472.081	59951.320
MP9	-37435.211	60035.068
MP28	-37422.809	59967.849
MP34	-37484.468	60009.860
MP43	-37435.741	59941.535
P29	-37435.214	60072.764
P30	-37436.531	60068.099
P32	-37456.835	60076.555

境界点座標一覧表

測点名	X座標	Y座標
Q1	-37358.441	60100.399
Q2	-37358.755	60099.973
Q3	-37364.098	60098.566
Q4	-37367.329	60099.368
Q5	-37372.509	60103.064
Q6	-37374.914	60100.240
Q7	-37378.028	60102.891
Q8	-37383.125	60106.145
Q9	-37382.012	60109.845
Q10	-37379.428	60118.432
Q11	-37374.328	60131.448
Q12	-37371.693	60136.987
Q13	-37366.317	60146.089
Q14	-37360.416	60148.663
Q15	-37349.547	60140.648
Q16	-37349.018	60141.365
Q17	-37348.878	60141.386
Q19	-37345.382	60146.124
Q20	-37343.530	60144.339
Q21	-37346.827	60139.872
Q22	-37346.806	60139.732
Q23	-37347.334	60139.016
Q24	-37345.362	60137.561
Q26	-37336.070	60130.709
Q54	-37372.992	60134.253
Q55	-37359.175	60147.748
Q56	-37338.289	60132.345
S7	-37414.654	60066.460
S8	-37417.407	60060.563
S35	-37463.864	59993.629

凡例	
コンクリート杭	⊞
金属標	⊙
金属プレート	⊠
プラスチック杭	⊠
石杭	⊡
金属鋲	⊕
ペンキ(刻印)	Φ
計算点	○ ⊙
主要点・中心点	—●—
基準点	⊗
大字界	—•••—
字界	—•—•—
境界未定地	– – – – –
所有者亡	Ⓒ
土地管理者	(管)

凡例	
	土地取得

日本測地系

施設名	山武東部支線機場(0312100-1100-13)		
図面名	用地管理図(現況平面入り)		
作成年月	平成26年 3月		
縮尺	A1 1:500 A2 1:707	図面番号	12-1/8
作成者	関東農政局 両総農業水利事業所		

1/8	2/8	3/8

山武郡横芝光町

栗　山

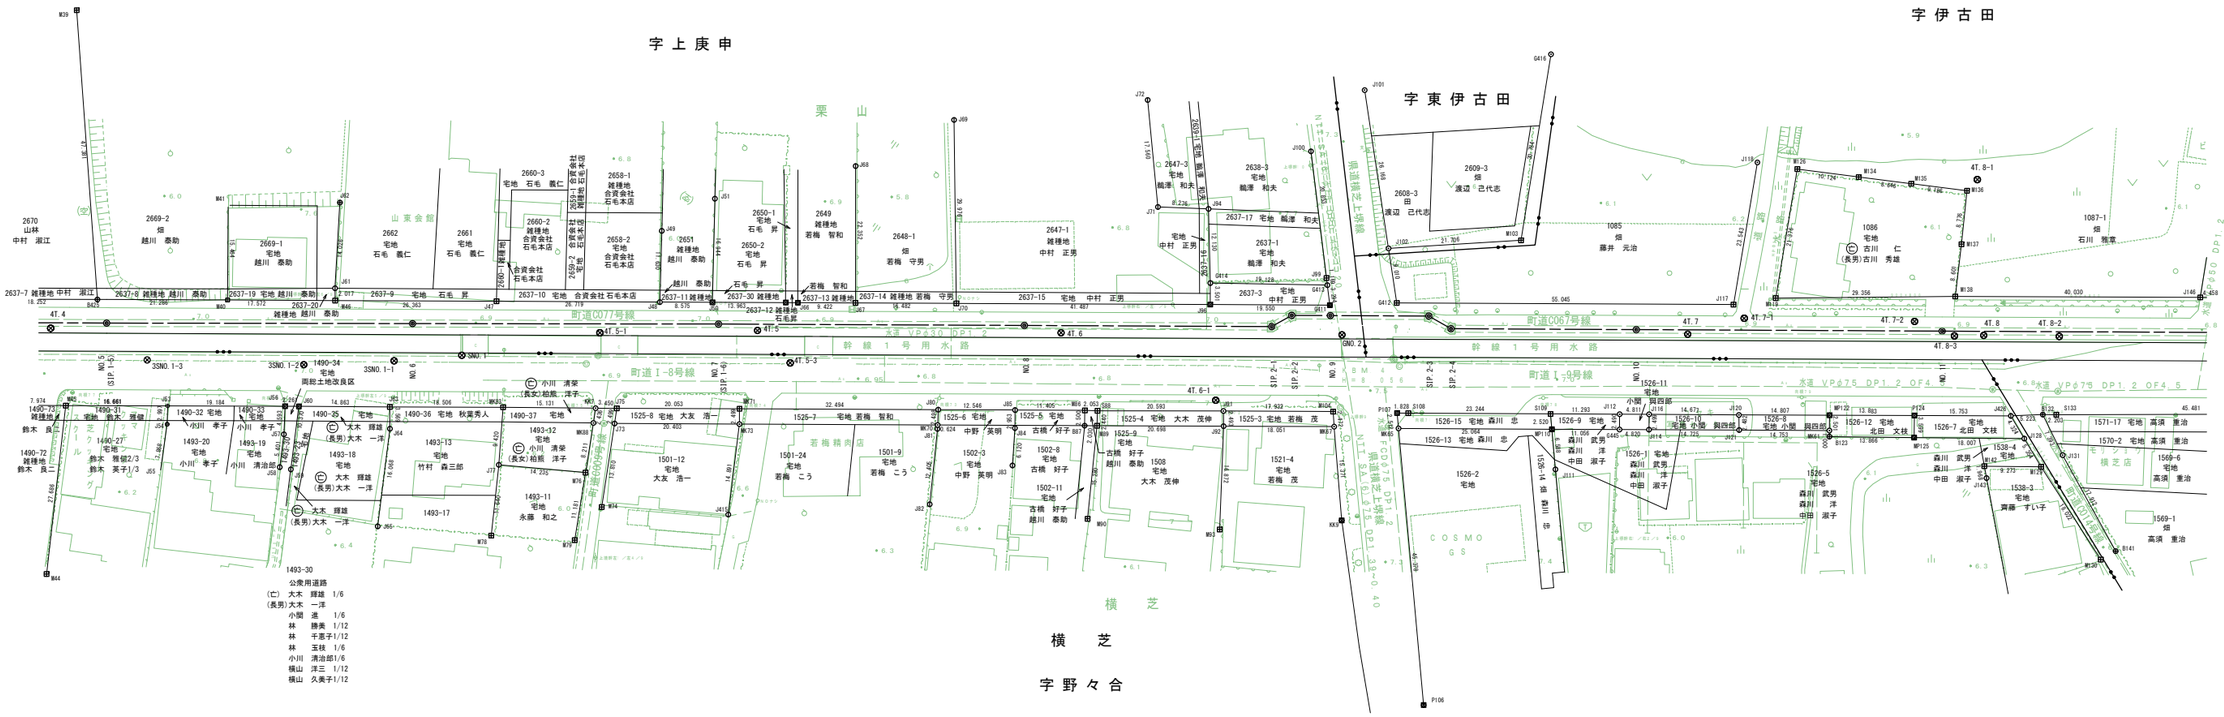
字上庚申
字伊古田
字東伊古田
栗　山
横　芝
町道C077号線
町道C067号線
町道I-8号線
町道I-9号線
幹線1号用水路
水道VP∅50 DP1.2
水道VP∅75 DP1.2 OF4.5
水道VP∅75 DP1.2 OF4.0
2637-7 雑種地 中村 淑江
2637-8 雑種地 越川 泰助
2637-19 宅地 越川 泰助
2637-20 雑種地 越川 泰助
2637-9 宅地 石毛 昇
2637-10 宅地 合資会社 石毛本店
2637-11 雑種地 越川 泰助
2637-30 雑種地 石毛 昇
2637-12 雑種地 石毛昇
2637-13 雑種地 若梅 智和
2637-14 雑種地 若梅 守男
2637-15 宅地 中村 正男
2637-17 宅地 鵜澤 和夫
2637-1 宅地 鵜澤 和夫
2637-3 宅地 中村 正男
2670 山林 中村 淑江
2669-2 畑 越川 泰助
2669-1 宅地 越川 泰助
2662 宅地 石毛 義仁
2661 宅地 石毛 義仁
2660-3 宅地 石毛 義仁
2660-2 雑種地 合資会社 石毛本店
2660-1 雑種地 合資会社 石毛本店
2659-2 合資会社 石毛本店 宅地
2659-1 合資会社 石毛本店 雑種地
2658-1 雑種地 合資会社 石毛本店
2658-2 宅地 合資会社 石毛本店
2651 雑種地 越川 泰助
2650-1 宅地 石毛 昇
2650-2 宅地 石毛 昇
2649 雑種地 若梅 智和
2648-1 畑 若梅 守男
2647-1 雑種地 中村 正男
2647-3 宅地 鵜澤 和夫
2638-3 宅地 鵜澤 和夫
2609-3 畑 渡辺 己代志
2608-3 田 渡辺 己代志
1085 畑 藤井 元治
1086 宅地 石川 仁 (長男)石川 秀雄
1087-1 畑 石川 雅章
1490-34 宅地 周辺土地改良区
1490-35 宅地 (長男)大木 一洋
1490-36 宅地 秋葉秀人
1490-37 宅地
1490-73 雑種地 鈴木 良一
1490-31 宅地 鈴木 輝雄
1490-32 宅地 小川 孝子
1490-33 宅地 小川 孝子
1490-27 宅地 鈴木 雅俶2/3 鈴木 英子1/3
1490-72 雑種地 鈴木 良一
1493-20 宅地 小川 孝子
1493-19 宅地 小川 清治郎
1493-18 宅地 (亡) 大木 輝雄 (長男)大木 一洋
1493-12 宅地 (亡) 小川 清栄 (長女)柏熊 洋子
1493-13 宅地 竹村 森三郎
1493-11 宅地 永藤 和之
1493-17
1493-30 公衆用道路 (亡) 大木 輝雄 1/6 (長男)大木 一洋 小関 進 1/6 林 勝美 1/12 林 千恵子1/12 林 玉枝 1/6 小川 清治郎1/6 横山 洋三 1/12 横山 久美子1/12
(亡) 小川 清栄 (長女)柏熊 洋子
1501-24 宅地 若梅 こう
1501-9 宅地 若梅 こう
1501-12 宅地 大友 浩一
1502-3 宅地 中野 英明
1502-8 宅地 古橋 好子
1502-11 宅地 古橋 好子 越川 泰助
1525-8 宅地 大友 浩一
1525-7 宅地 若梅 智和
1525-6 宅地 中野 英明
1525-5 宅地 古橋 好子
1525-4 宅地 大木 茂伸
1525-3 宅地 若梅 茂
1525-9 宅地 古橋 好子 越川 泰助 大木 茂伸 1508
1521-4 宅地 若梅 茂
1526-11 宅地 (亡) 岡田 巽四郎
1526-10 宅地 小関 巽四郎
1526-15 宅地 森川 忠
1526-9 宅地 森川 武男 森川 洋 中田 淑子
1526-14 宅地 森川 忠
1526-13 宅地 森川 忠
1526-2 宅地
1526-1 宅地 森川 武男 森川 洋 中田 淑子
1526-5 宅地 森川 武男 森川 洋 中田 淑子
1526-12 宅地 北田 文枝
1526-7 宅地 北田 文枝
1538-4 宅地 森川 武男 森川 洋 中田 淑子
1538-3 宅地 齊藤 すい子
1571-17 宅地 高須 重治
1570-2 宅地 高須 重治
1569-6 宅地 高須 重治
1569-1 畑 高須 重治
横芝店
COSMO GS
N1P1-5
N1P1-6
S1P2-1
S1P2-2
S1P2-3
S1P2-4
S1P2-5
S1P2-6
S1P2-7
S1P2-8
S1P2-9
S1P2-10
S1P2-11
S1P2-12
S1P2-13
S1P2-14
S1P2-15
S1P2-16
S1P2-17
S1P2-18
S1P2-19
S1P2-20
S1P2-21
S1P2-22
S1P2-23
S1P2-24
S1P2-25
S1P2-26
S1P2-27
S1P2-28
S1P2-29
S1P2-30
S1P2-31
S1P2-32
S1P2-33
S1P2-34
S1P2-35
S1P2-36
S1P2-37
S1P2-38
S1P2-39
S1P2-40

山武郡横芝光町

栗　山

字伊古田

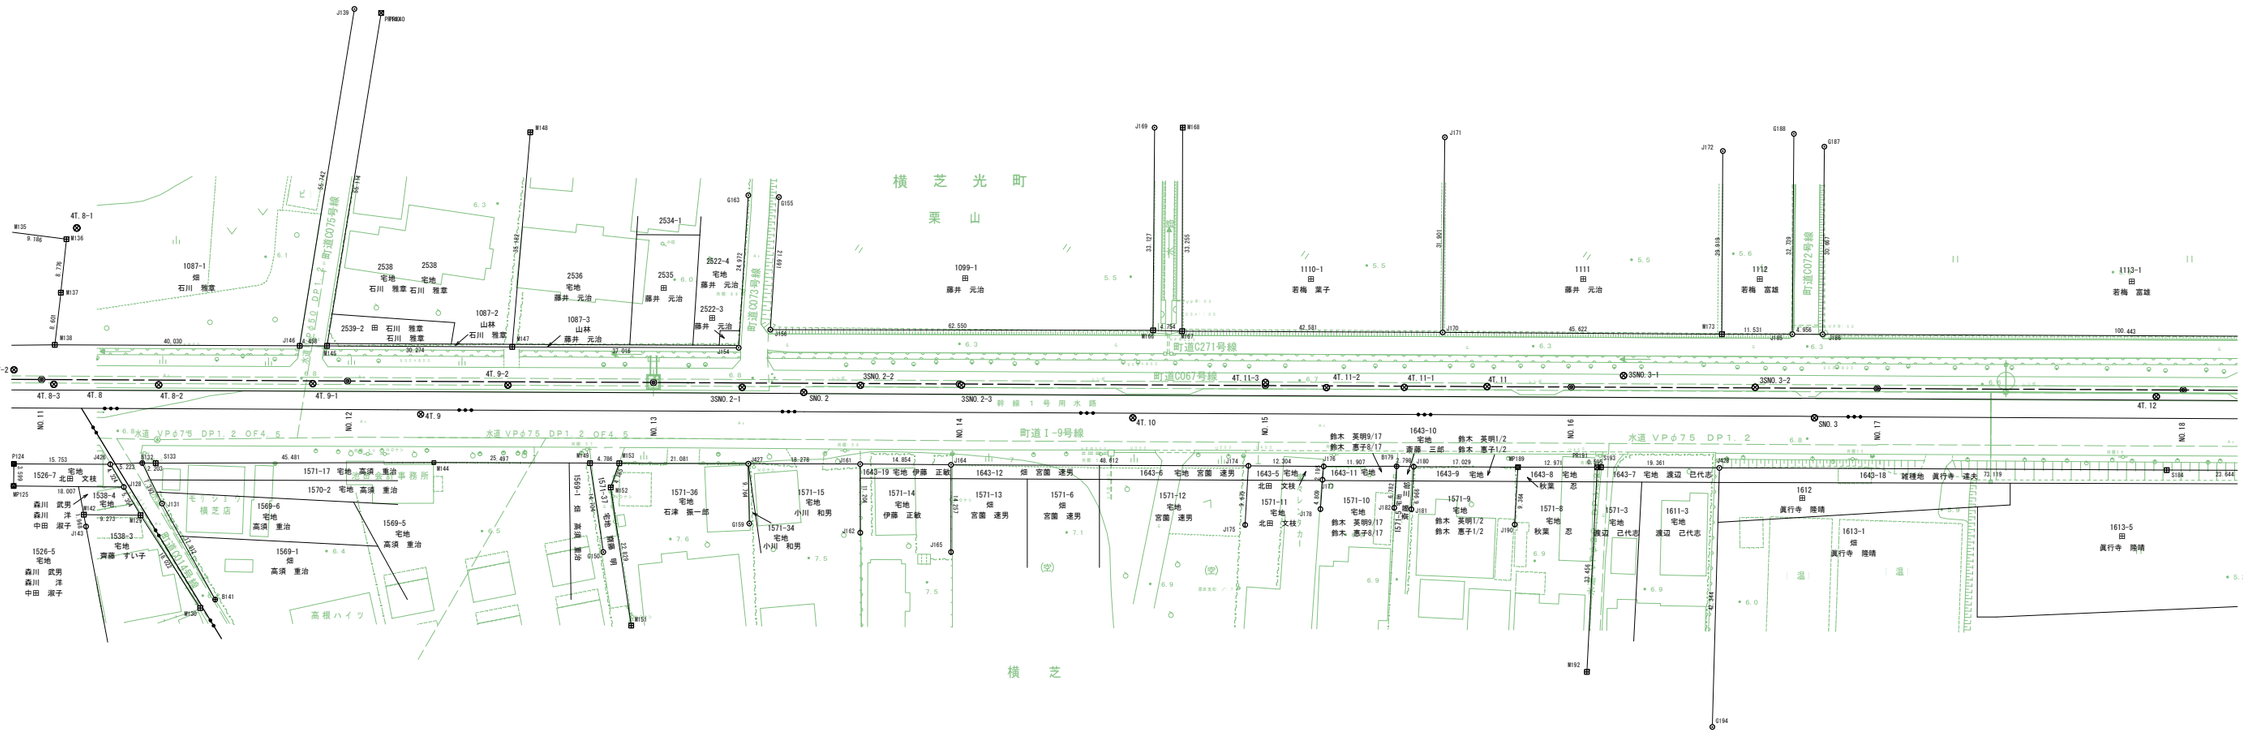

基準点座標一覧表

測点名	X 座標	Y 座標
4T.8	-37661.283	59701.119
4T.9	-37688.839	59653.087
4T.10	-37755.131	59557.404
4T.11	-37792.518	59512.909
4T.12	-37853.906	59422.384
SNO.2	-37727.678	59603.846
SNO.3	-37819.025	59466.148

基準点座標一覧表

測点名	X 座標	Y 座標
3SNO.2-1	-37722.581	59612.564
3SNO.2-2	-37733.937	59596.925
3SNO.2-3	-37743.425	59583.412
3SNO.3-1	-37806.781	59495.667
3SNO.3-2	-37817.545	59476.956
4T.7-2	-37656.670	59711.689
4T.8-1	-37681.531	59716.574
4T.8-2	-37668.225	59690.913
4T.8-3	-37658.467	59704.995
4T.9-1	-37682.815	59670.395
4T.9-2	-37700.915	59644.146
4T.11-1	-37784.649	59523.910
4T.11-2	-37777.322	59534.312
4T.11-3	-37772.281	59542.969

境界点座標一覧表

測点名	X 座標	Y 座標
B132	-37656.222	59685.802
B141	-37644.778	59663.238
B179	-37773.362	59517.557
G150	-37687.524	59615.712
G155	-37751.467	59625.482
G159	-37705.028	59598.850
G163	-37748.861	59629.740
G187	-37856.241	59490.238
G188	-37855.097	59495.518
G194	-37768.080	59450.855
J128	-37651.275	59686.010
J131	-37652.651	59679.328
J139	-37736.859	59699.920
J143	-37642.458	59687.372
J146	-37686.655	59675.697
J154	-37727.541	59616.737
J156	-37732.939	59614.203
J161	-37723.363	59589.583
J162	-37714.205	59583.128
J164	-37731.791	59577.351
J165	-37720.114	59569.170
J169	-37795.996	59581.694
J170	-37795.592	59523.928
J171	-37821.923	59541.938
J172	-37846.130	59503.426
J174	-37759.538	59537.435
J175	-37751.314	59532.338
J176	-37766.523	59527.305
J177	-37764.619	59526.212
J178	-37760.493	59523.740
J180	-37774.916	59515.230
J181	-37768.999	59511.552
J182	-37767.595	59513.987

横　芝

字 原 田

境界点座標一覧表

測点名	X 座標	Y 座標
J185	-37828.136	59476.944
J186	-37830.964	59472.873
J190	-37776.646	59496.298
J426	-37653.051	59689.953
J427	-37712.927	59604.590
J428	-37803.411	59474.196
M129	-37649.076	59681.128
M130	-37642.248	59664.449
M136	-37679.063	59716.915
M137	-37671.391	59712.652
M138	-37663.818	59708.574
M142	-37643.835	59688.779
M145	-37689.195	59672.033
M147	-37706.427	59647.141
M148	-37736.841	59664.827
M149	-37698.181	59625.843
M151	-37680.304	59605.090
M152	-37696.870	59620.798
M153	-37700.906	59621.908
M166	-37768.719	59562.896
M167	-37771.339	59558.928
M168	-37798.635	59577.924
M173	-37821.530	59486.396
M192	-37763.686	59472.819
MP125	-37641.086	59700.858
MP189	-37784.608	59501.228
P124	-37644.059	59702.888
PR140	-37738.835	59695.980
PR191	-37792.032	59490.591
S133	-37657.460	59683.979
S184	-37845.054	59414.093
S193	-37792.384	59490.111

凡　例	
コンクリート杭	⊞
金属標	⊡
金属プレート	⊠
プラスチック杭	⊠
石杭	⊡
金属鋲	⊕
ペンキ(刻印)	Φ
計算点	○ ⊙
主要点・中心点	—●—
基準点	⊗
大字界	—●●●—
字界	—●●—
境界未定地	—————
所有者亡	㊀
土地管理者	(管)

凡　例	
	土地取得

日本測地系

施設名	山武東部支線機場(0312100-1100-13)		
図面名	用地管理図(現況平面入り)		
作成年月	平成26年 3月		
縮尺	A1 1:500 A2 1:707	図面番号	12-3/8
作成者	関東農政局　両総農業水利事業所		

山武郡横芝光町

栗　山

字伊古田

1126-1
雑種地
佐久間　紀好21/486　伊藤　ちよ 5/486
佐久間　伸子21/486　伊藤　義章44/486
江波戸　勇54/486　千葉　栄56/486
手塚　洋子37/486　東谷　信子18/486
手塚　金彌37/486　東谷　壽雄18/486
工原　健治36/486　平野　春枝39/486
志田　文人27/486　柏熊　武37/486
横瀬　秀夫36/486

字広手

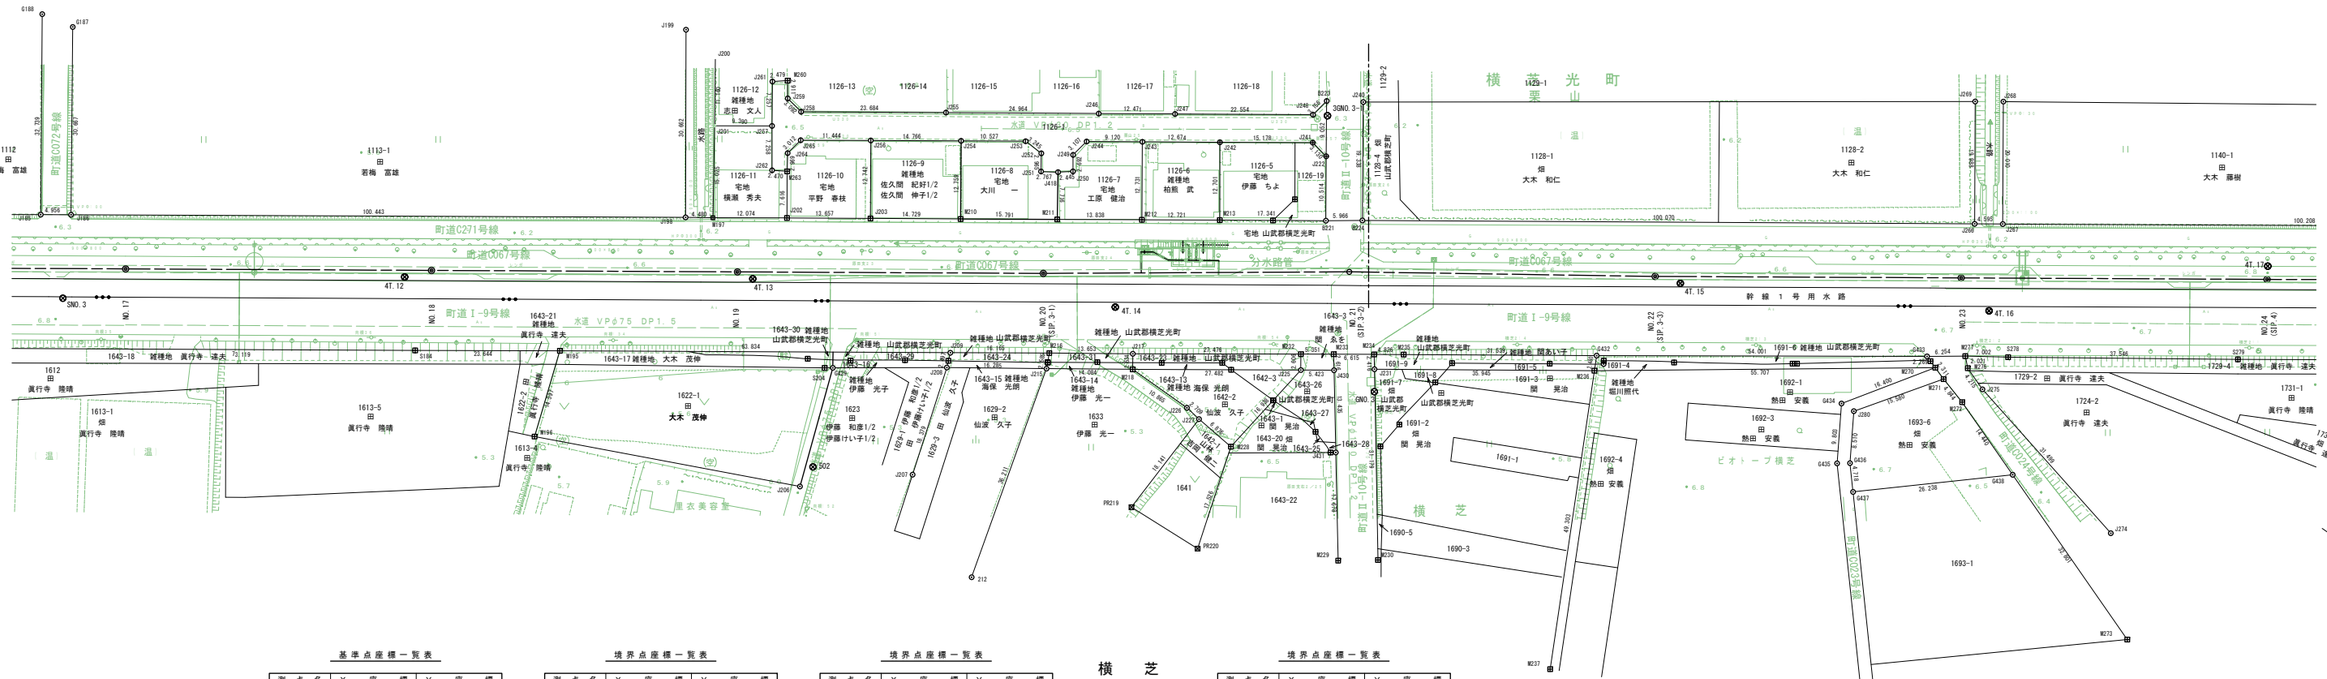

基準点座標一覧表

測点名	X座標	Y座標
4T.12	-37853.906	59422.384
4T.13	-37886.287	59375.601
4T.14	-37916.483	59324.421
4T.15	-37972.639	59250.992
4T.16	-37997.893	59207.092
4T.17	-38030.007	59173.964
502	-37866.761	59349.920
GNO.3	-37929.449	59281.814
SNO.3	-37819.025	59466.148

基準点座標一覧表

測点名	X座標	Y座標
3GNO.3-1	-37961.988	59313.939

境界点座標一覧表

測点名	X座標	Y座標
212	-37866.871	59318.340
B221	-37947.785	59304.320
B223	-37963.887	59315.437
B224	-37951.248	59299.461
G187	-37856.241	59490.238
G188	-37855.097	59495.518
G429	-37881.879	59356.535
G432	-37955.116	59255.423
G433	-37985.985	59211.114
G434	-37971.666	59218.153
G435	-37963.243	59213.137
G436	-37964.479	59211.429
G437	-37960.917	59208.334
G438	-37978.177	59188.571
J185	-37828.136	59476.944
J186	-37830.964	59472.873
J198	-37888.217	59390.344
J199	-37913.371	59407.879
J202	-37897.640	59376.733
J203	-37905.400	59365.494
J206	-37862.926	59349.829
J207	-37875.053	59335.859
J208	-37892.609	59341.300
J209	-37894.929	59342.225
J215	-37901.808	59327.861
J217	-37911.881	59317.694
J222	-37956.430	59310.305
J225	-37925.454	59293.675
J226	-37909.732	59305.393
J227	-37909.351	59302.710
J231	-37932.478	59283.898
J240	-37967.173	59310.432

境界点座標一覧表

測点名	X座標	Y座標
J241	-37957.006	59313.382
J242	-37948.353	59325.853
J243	-37941.141	59336.275
J244	-37935.961	59343.782
J246	-37940.840	59344.768
J247	-37947.936	59334.512
J248	-37960.775	59315.968
J249	-37932.903	59344.333
J250	-37930.688	59342.802
J251	-37927.680	59347.053
J252	-37930.124	59348.732
J253	-37930.278	59351.974
J254	-37924.284	59360.628
J255	-37926.650	59365.308
J256	-37915.867	59372.761
J257	-37908.558	59387.344
J258	-37913.170	59384.782
J259	-37913.700	59387.829
J261	-37914.537	59391.458
J262	-37902.615	59383.176
J264	-37906.380	59382.705
J265	-37909.344	59382.165
J266	-38008.186	59217.168
J267	-38010.794	59213.384
J268	-38027.242	59224.761
J269	-38024.606	59228.566
J274	-37979.554	59169.948
J275	-37986.779	59200.608
J280	-37971.791	59215.783
J418	-37929.174	59344.723
J430	-37928.545	59289.218
J431	-37917.710	59281.274

境界点座標一覧表

測点名	X座標	Y座標
M195	-37858.561	59394.686
M196	-37844.726	59390.030
M210	-37913.782	59353.382
M211	-37922.779	59340.404
M212	-37930.669	59329.035
M213	-37937.932	59318.591
M216	-37904.153	59328.950
M218	-37909.792	59316.258
M228	-37908.658	59295.869
M229	-37903.452	59270.822
M230	-37907.271	59265.547
M232	-37927.598	59295.157
M233	-37930.655	59290.765
M234	-37934.425	59285.329
M235	-37937.166	59281.356
M236	-37952.897	59254.315
M237	-37908.795	59232.272
M260	-37916.075	59389.513
M263	-37903.903	59381.068
M270	-37985.252	59208.966
M271	-37984.506	59206.778
M272	-37983.155	59202.126
M273	-37966.868	59157.781
M276	-37988.223	59204.568
M277	-37989.623	59206.026
PR219	-37891.227	59303.508
PR220	-37891.890	59290.768
S184	-37845.054	59414.093
S204	-37881.097	59357.644
S278	-37993.492	59200.190
S279	-38014.727	59169.225

凡例	
コンクリート杭	⊞
金属標	⊙
金属プレート	⊠
プラスチック杭	⊠
石杭	⊡
金属鋲	⊕
ペンキ(刻印)	⊕
計算点	○ ⊙
主要点・中心点	—●—
基準点	⊗
大字界	—•—•—
字界	—•—•—
境界未定地	------
所有者亡	㊀
土地管理者	(管)

凡例	
	土地取得

日本測地系

施設名	山武東部支線機場(0312100-1100-13)		
図面名	用地管理図(現況平面入り)		
作成年月	平成26年 3月		
縮尺	A1 1:500 A2 1:707	図面番号	12-4/8
作成者	関東農政局　両総農業水利事業所		

山武郡横芝光町

栗　山

字広手

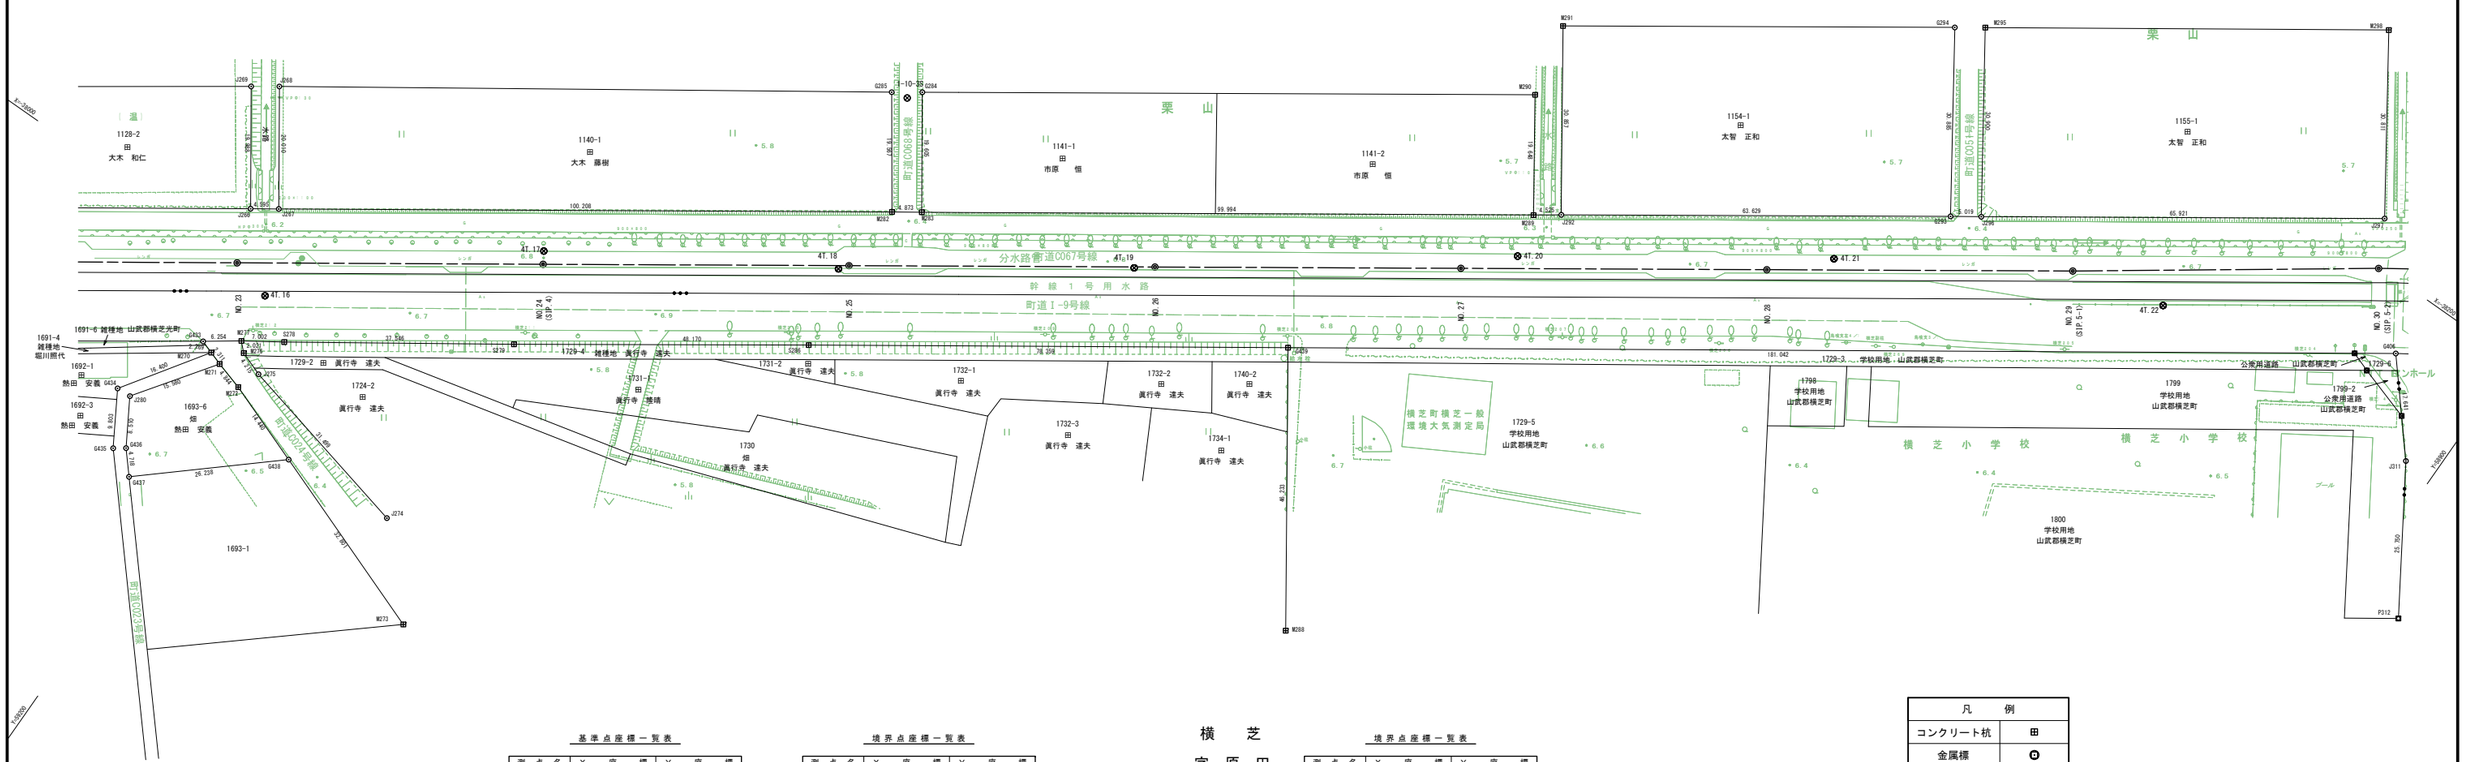

横　芝

字原田

基準点座標一覧表

測点名	X座標	Y座標
1-10-3S	-38084.555	59139.649
4T.16	-37997.893	59207.092
4T.17	-38030.007	59173.964
4T.18	-38055.242	59132.843
4T.19	-38083.098	59093.345
4T.20	-38120.626	59043.117
4T.21	-38149.919	59000.510
4T.22	-38174.510	58952.079

境界点座標一覧表

測点名	X座標	Y座標
G284	-38086.736	59138.168
G285	-38083.874	59142.276
G293	-38166.512	58988.868
G294	-38192.201	59006.014
G406	-38189.906	58916.415
G433	-37985.985	59211.114
G434	-37971.666	59218.153
G435	-37963.243	59213.137
G436	-37964.479	59211.429
G437	-37960.917	59208.334
G438	-37978.177	59188.571
G439	-38086.853	59065.265
J266	-38008.186	59217.168
J267	-38010.794	59213.384
J268	-38027.242	59224.781
J269	-38024.606	59228.566
J274	-37979.554	59169.948
J275	-37986.779	59200.608
J280	-37971.791	59215.783
J292	-38130.230	59041.140

境界点座標一覧表

測点名	X座標	Y座標
J296	-38169.353	58984.730
J297	-38206.915	58930.557
J311	-38176.461	58904.994
M270	-37985.252	59208.966
M271	-37984.506	59206.778
M272	-37983.155	59202.126
M273	-37966.868	59157.781
M276	-37988.223	59204.568
M277	-37989.623	59206.026
M282	-38067.869	59131.018
M283	-38070.624	59126.998
M288	-38048.758	59039.068
M289	-38127.604	59044.826
M290	-38143.841	59055.890
M291	-38155.676	59058.595
M295	-38195.038	59001.909
M298	-38232.543	58947.661
P312	-38154.688	58891.245
S278	-37993.492	59200.190
S279	-38014.727	59169.225
S286	-38042.249	59129.691

凡例	
コンクリート杭	⊞
金属標	⊡
金属プレート	⊠
プラスチック杭	⊠
石杭	⊡
金属鋲	⊕
ペンキ(刻印)	⊙
計算点	○ ⊙
主要点・中心点	—◉—
基準点	⊗
大字界	—•—•—
字界	—•—•—
境界未定地	— — — —
所有者亡	Ⓒ
土地管理者	(管)

凡例	
	土地取得

日本測地系

施設名	山武東部支線機場(0312100-1100-13)		
図面名	用地管理図(現況平面入り)		
作成年月	平成26年 3月		
縮尺	A1 1:500 A2 1:707	図面番号	12-5/8
作成者	関東農政局　両総農業水利事業所		

山武郡横芝光町

鳥喰新田
字 横田

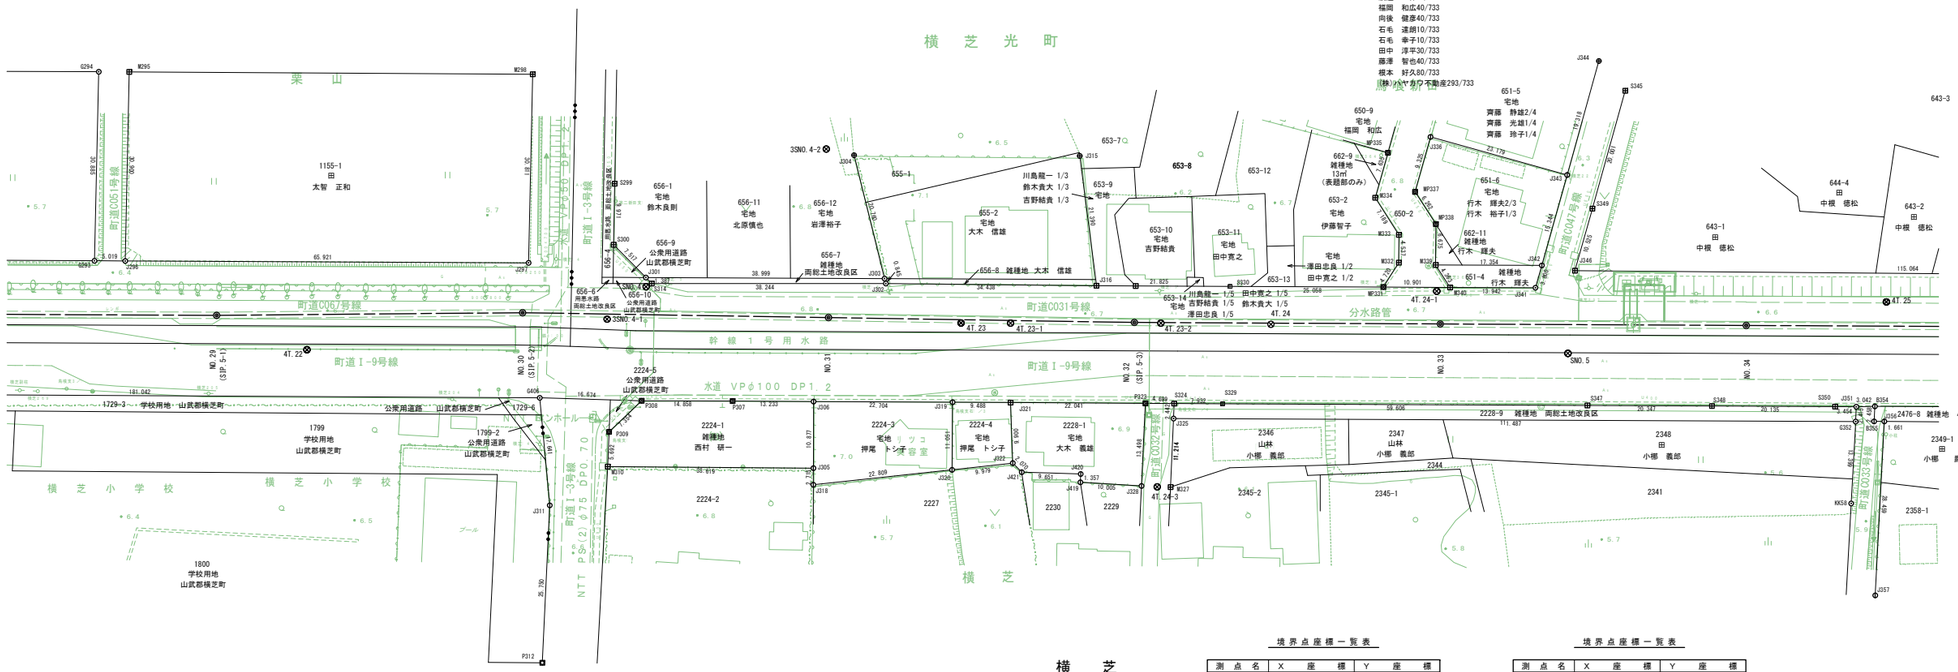
横芝光町
栗山
鳥喰新田
横芝
横芝小学校
町道C067号線
町道C051号線
町道I-3号線
町道C047号線
町道C031号線
町道I-9号線
幹線1号用水路
分水路管
水道 VP φ100 DP1.2
NTT PS (2) φ175 70
1155-1 田 太智 正和
656-1 宅地 鈴木良則
656-11 宅地 北原慎也
656-12 宅地 岩澤裕子
656-7 雑種地 両総土地改良区
656-9 公衆用道路 山武郡横芝町
656-10 公衆用道路 山武郡横芝町
655-1
655-2 宅地 大木 信雄
656-8 雑種地 大木 信雄
653-7
653-8
653-9 宅地 川島龍一 1/3 鈴木貴大 1/3 吉野結貴 1/3
653-10 宅地 吉野結貴
653-11 宅地 田中寛之
653-12
653-13 宅地 滞田忠良 1/2 田中寛之 1/2
653-14 宅地 川島龍一 1/5 吉野結貴 1/5 田中寛之 1/5 鈴木貴大 1/5 滞田忠良 1/5
650-2 宅地 竹田 祐吾20/733 桜井 隆宏20/733 宮 健一40/733 鈴木 正和40/733 渡邉 伸40/733 福岡 和広40/733 向後 健彦40/733 石毛 進朗10/733 石毛 幸子10/733 田中 淳平30/733 藤澤 智也40/733 根本 好久80/733 (株)パークホーム不動産293/733
650-9 宅地 福岡 和広
650-2 宅地 伊藤智子
662-9 雑種地 13㎡ (表題部のみ)
651-5 宅地 齊藤 静雄2/4 齊藤 光雄1/4 齊藤 玲子1/4
651-6 宅地 行木 輝夫2/3 行木 裕子1/3
662-11 雑種地 行木 輝夫
651-4 雑種地 行木 輝夫
643-1 田 中根 徳松
643-2 田 中根 徳松
643-3
644-4 田 中根 徳松
1799 学校用地 山武郡横芝町
1799-2 公衆用道路 山武郡横芝町
1729-2 学校用地・山武郡横芝町
1729-3 公衆用道路 山武郡横芝町
1729-6
2224-1 雑種地 西村 研一
2224-2
2224-3 宅地 押尾 トシテ
2224-4 宅地 押尾 トシテ
2224-5 公衆用道路 山武郡横芝町
2228-1 宅地 大木 義雄
2228-9 雑種地 両総土地改良区
2227
2230
2229
2346 山林 小椰 義郎
2347 山林 小椰 義郎
2344
2345-1
2345-2
2348 田 小椰 義郎
2341
2349-1 田 小椰 耕
2476-8 雑種地 小椰 耕
2358-1
1800 学校用地 山武郡横芝町
3SNO.4-1
3SNO.4-2
SNO.4
SNO.5
4T.22
4T.23
4T.23-1
4T.23-2
4T.24
4T.24-1
4T.24-3
4T.25
NO.29 (SIP 5-1)
NO.30 (SIP 5-2)
NO.31
NO.32 (SIP 5-3)
NO.33
NO.34
P312
P307
P308
P309
P323
P324
P329
P330
P331
P332
P333
P334
P335
P336
P337
P338
P339
P340
P341
P342
P343
P344
P345
P346
P347
P348
P349
P350
P351
P352
P353
P354
P355
P356
P357
J301
J302
J303
J304
J305
J306
J311
J315
J316
J318
J319
J320
J321
J322
J325
J328
J336
J341
J342
J343
J344
J345
J346
J351
J356
J357
J419
J420
J421
J422
J423
J424
J425
J426
J427
J428
J429
J430
J431
J432
J433
J434
J435
J436
J437
J438
J439
J440
J441
J442
J443
J444
J445
J446
M295
M296
M297
M298
M299
M300
M301
M302
M303
M304
M305
M306
M307
M308
M309
M310
M311
M312
M313
M314
M315
M316
M317
M318
M319
M320
M321
M322
M323
M324
M325
M326
M327
M328
M329
M330
M331
M332
M333
M334
M335
M336
M337
M338
M339
M340
S299
S300
S301
S302
S303
S304
S305
S306
S307
S308
S309
S310
S311
S312
S313
S314
S315
S316
S317
S318
S319
S320
S321
S322
S323
S324
S325
S326
S327
S328
S329
S330
S331
S332
S333
S334
S335
S336
S337
S338
S339
S340
S341
S342
S343
S344
S345
S346
S347
S348
S349
S350
S351
S352
S353
S354
S355
S356
S357
KK58
G293
G294
G295
G296
G297
G298
G299
G300
G301
G302
G303
G304
G305
G306
G307
G308
G309
G310
G311
G312
G313
G314
G315
G316
G317
G318
G319
G320
G321
G322
G323
G324
G325
G326
G327
G328
G329
G330
G331
G332

山武郡横芝光町

鳥喰新田

字横田

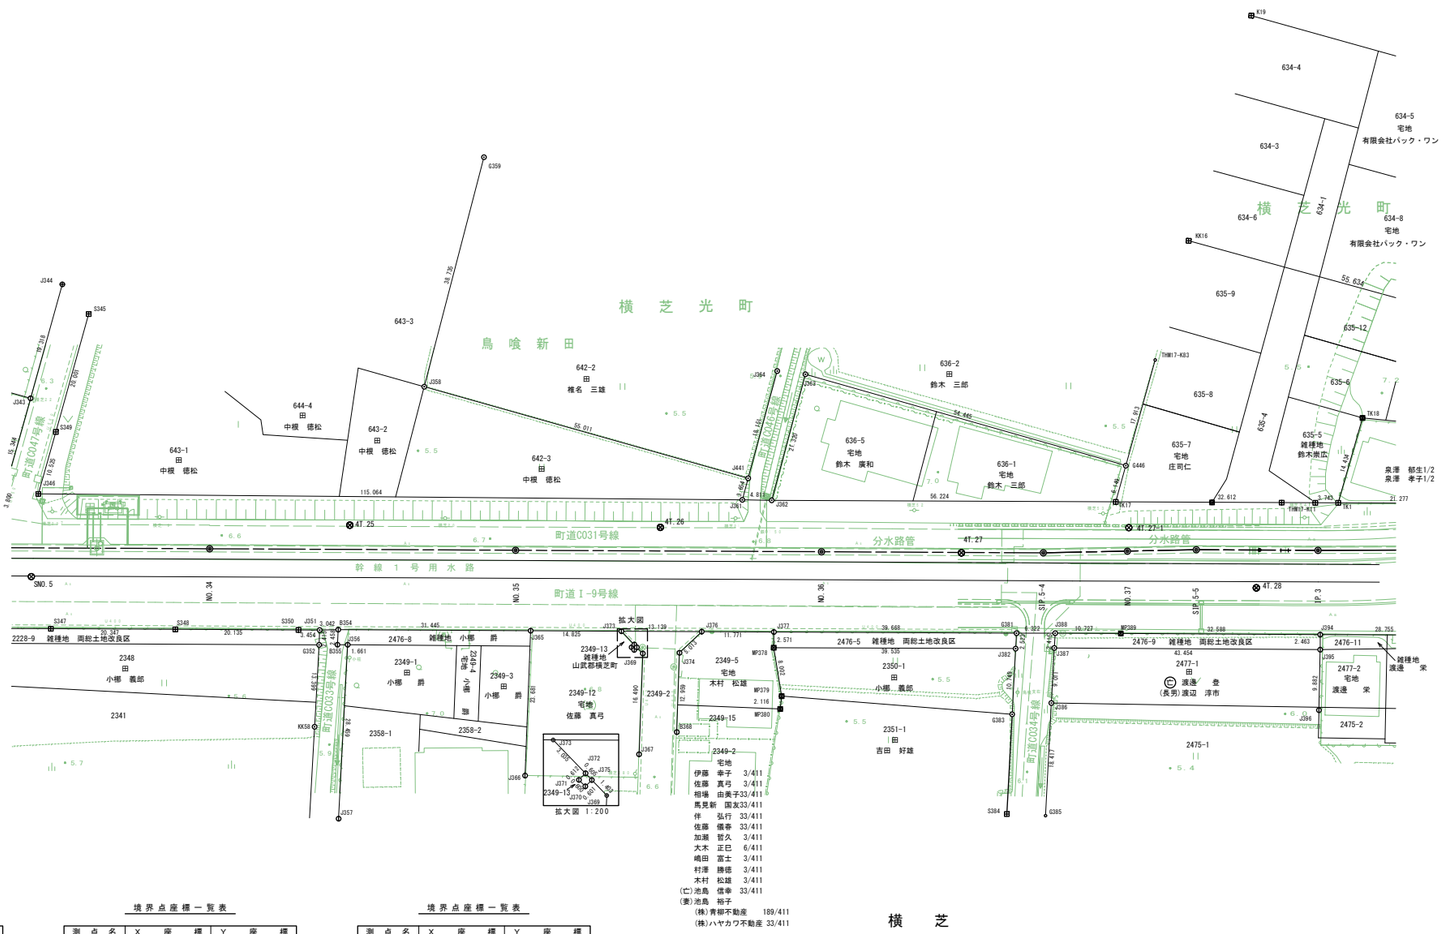

山武郡横芝光町鳥喰新田字横田共有者一覧表

地番	地目	共有者名	持分
635-4	雑種地	鈴木崇広	1/12
		後藤孝大	1/12
		庄司仁	1/12
		大木俊二	1/12
		佐久間信喜	1/12
		松村拡	1/12
		株式会社レクシスホーム	4/12
		佐瀬忠良	2/12

基準点座標一覧表

測点名	X座標	Y座標
4T.25	-38328.984	58745.115
4T.26	-38357.803	58703.326
4T.27	-38382.624	58660.641
4T.28	-38405.582	58617.877
SNO.5	-38292.242	58782.935

基準点座標一覧表

測点名	X座標	Y座標
4T.27-1	-38401.688	58640.578

境界点座標一覧表

測点名	X座標	Y座標
B354	-38313.923	58736.868
B355	-38311.840	58735.562
B368	-38331.948	58681.956
G352	-38310.089	58738.012
G359	-38390.794	58761.630
G381	-38377.032	58645.735
G383	-38365.771	58638.710
G385	-38355.333	58624.752
G446	-38409.705	58646.799
HM17-K11	-38422.489	58617.952
HM17-K83	-38426.597	58652.763
J343	-38316.042	58799.743
J344	-38334.260	58806.170
J346	-38303.964	58789.744
J351	-38312.120	58739.319
J356	-38312.790	58734.199
J357	-38288.658	58719.113
J358	-38354.490	58748.121
J361	-38369.171	58694.940
J362	-38371.864	58690.953
J363	-38391.897	58698.251
J364	-38389.685	58702.334
J365	-38331.816	58711.009
J366	-38311.906	58698.187
J367	-38325.432	58684.915
J369	-38339.283	58693.864
J370	-38338.961	58695.351
J371	-38339.071	58695.941
J372	-38339.674	58695.834

境界点座標一覧表

測点名	X座標	Y座標
J373	-38340.249	58698.815
J374	-38342.820	58689.009
J375	-38339.552	58695.241
J376	-38347.734	58688.016
J377	-38354.437	58678.339
J382	-38374.888	58644.405
J386	-38370.947	58634.519
J386	-38370.947	58634.519
J387	-38378.594	58639.286
J388	-38380.652	58640.551
J394	-38405.317	58604.943
J395	-38403.295	58603.535
J396	-38395.087	58598.031
J441	-38372.609	58696.179
K1	-38424.626	58614.879
K17	-38403.906	58644.752
K18	-38438.272	58619.586
K19	-38481.679	58672.171
KK16	-38445.670	58659.462
KK58	-38298.708	58730.940
MP378	-38352.326	58676.871
MP379	-38346.597	58671.283
MP380	-38344.735	58670.277
MP389	-38386.771	58631.740
S345	-38332.766	58799.863
S347	-38287.104	58775.440
S348	-38298.691	58758.714
S349	-38313.904	58793.207
S350	-38310.159	58742.163
S384	-38351.934	58630.086

凡例	
コンクリート杭	⊞
金属標	◎
金属プレート	⊠
プラスチック杭	⊠
石杭	⊡
金属鋲	⊕
ペンキ(刻印)	Φ
計算点	○ ⊙
主要点・中心点	—◉—
基準点	⊗
大字界	—•••—
字界	—••—
境界未定地	– – – – –
所有者亡	㊠
土地管理者	(管)

凡例	
	土地取得

日本測地系

施設名	山武東部支線機場(0312100-1100-13)		
図面名	用地管理図(現況平面入り)		
作成年月	平成26年 3月		
縮尺	A1 1:500 A2 1:707	図面番号	12-7/8
作成者	関東農政局 両総農業水利事業所		

山武郡横芝光町

鳥喰新田

字 横 田

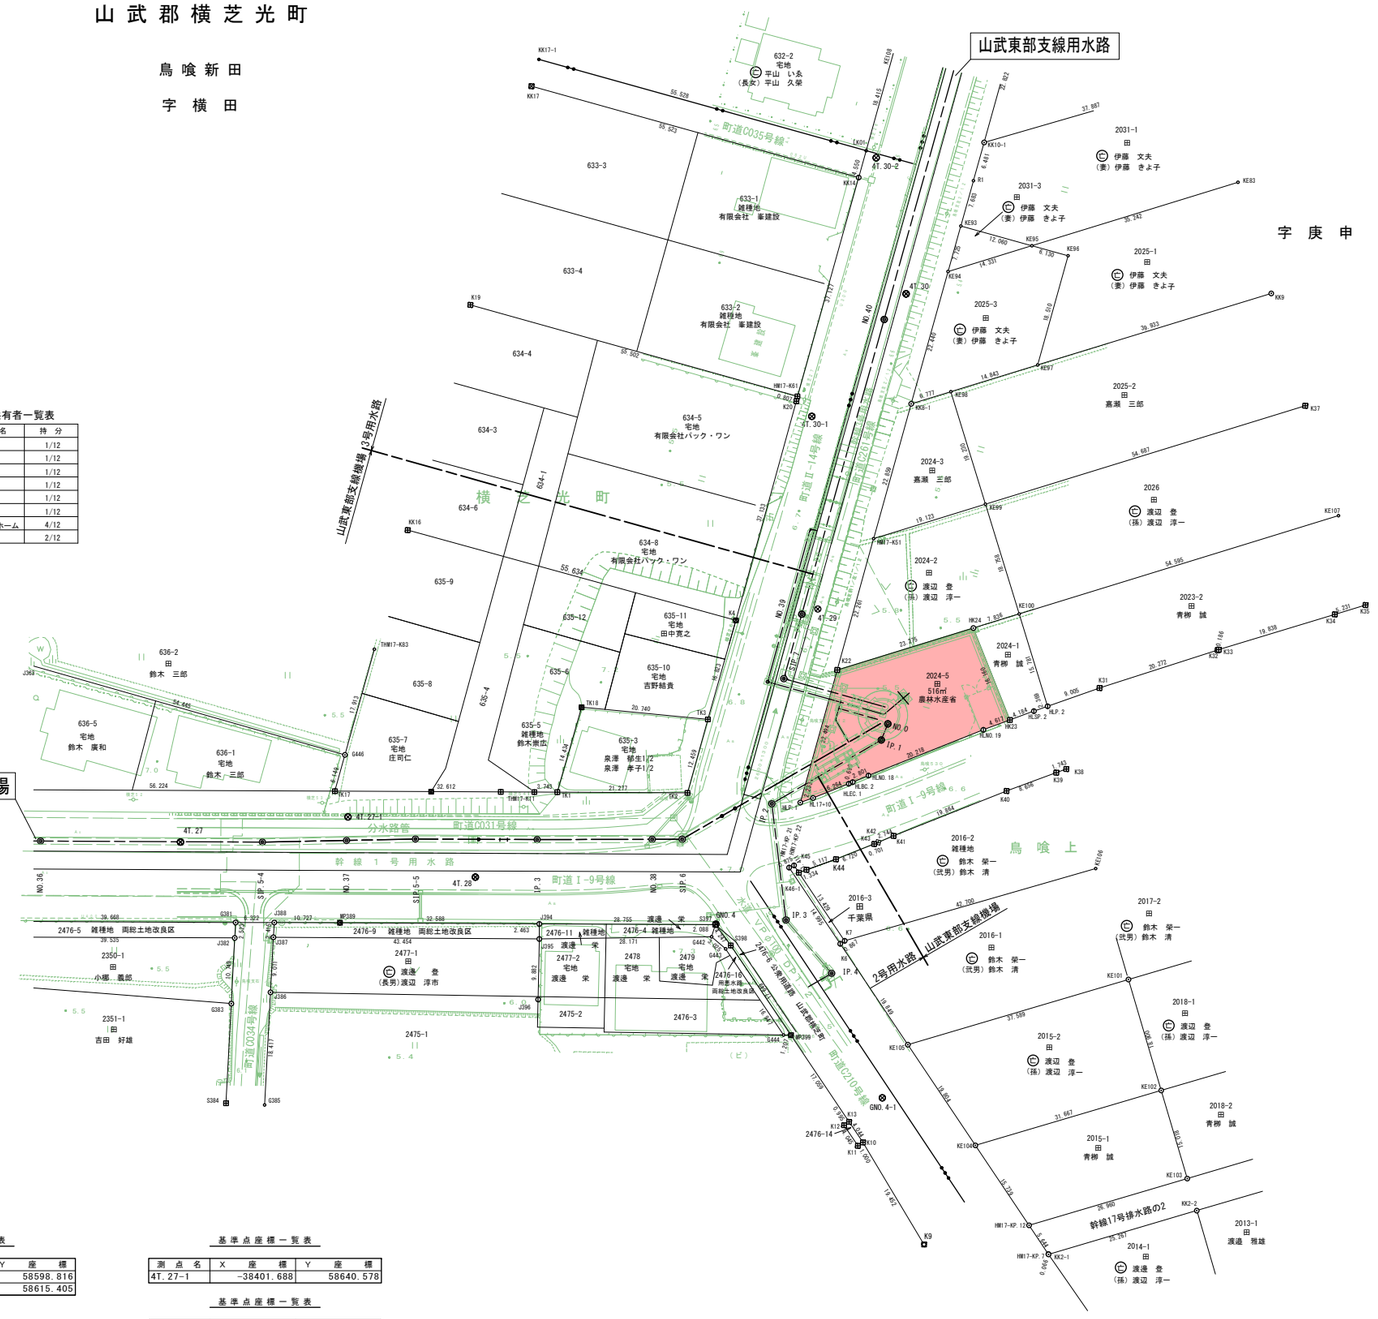
山武東部支線用水路
字 庚 申
町道C035号線
633-3
633-1 雑種地 有限会社 峯建設
633-4
633-2 雑種地 有限会社 峯建設
634-4
634-5 宅地 有限会社バック・ワン
634-3
634-1
横芝光町
634-6
634-8 宅地 有限会社バック・ワン
635-9
635-12
635-11 宅地 田中寛之
635-6
635-10 宅地 吉野越貴
635-8
635-4
635-5 雑種地 鈴木康宏
635-3 宅地 泉澤 郁生1/2 泉澤 幸子1/2
635-7 宅地 庄司仁
636-2 田 鈴木 三郎
636-5 宅地 鈴木 廣和
636-1 宅地 鈴木 三郎
山武東部支線機場
分水路管
幹線1号用水路
町道0031号線
町道I-9号線
町道0034号線
町道C010号線
2476-5 雑種地 両総土地改良区
2476-9 雑種地 両総土地改良区
2476-11 雑種地 渡邉 栄
2476-4 雑種地 渡邉 栄
2350-1 田 小椋 義郎
2351-1 田 吉田 好雄
2477-1 田 渡邉 登 (長男)渡辺 淳市
2477-2 宅地 渡邉 栄
2478 宅地 渡邉 栄
2479 宅地 渡邉 栄
2476-10 雑種地 両総土地改良区
2475-1
2475-2
2475-3
2476-14
2031-1 田 伊藤 文夫 (妻)伊藤 きよ子
2031-3 田 伊藤 文夫 (妻)伊藤 きよ子
2025-1 田 伊藤 文夫 (妻)伊藤 きよ子
2025-3 田 伊藤 文夫 (妻)伊藤 きよ子
2025-2 田 嘉瀬 三郎
2024-3 田 嘉瀬 三郎
2026 田 渡辺 登 (孫)渡辺 淳一
2024-2 田 渡辺 登 (孫)渡辺 淳一
2023-2 田 青柳 誠
2024-1 田 青柳 誠
2024-5 田 516ml 農林水産省
2016-2 雑種地 鈴木 栄一 (兄男)鈴木 清
2016-3 田 千葉県
2016-1 田 鈴木 栄一 (兄男)鈴木 清
2017-2 田 鈴木 栄一 (兄男)鈴木 清
2018-1 田 渡辺 登 (孫)渡辺 淳一
2015-2 田 渡辺 登 (孫)渡辺 淳一
2018-2 田 青柳 誠
2015-1 田 青柳 誠
2014-1 田 渡辺 登 (孫)渡辺 淳一
2013-1 田 渡邉 雅雄
幹線17号排水路の2
2号用水路
山武東部支線機場
鳥 喰 上
KK17-1
KK17
KK10-1
KK14
KK16
KK19
KK9
KE83
KE93
KE95
KE94
KE96
KE97
KE98
KE99
KE100
KE101
KE102
KE103
KE104
KE105
KE106
KE107
KK16
K1
K2
K3
K4
K6
K7
K9
K10
K11
K12
K13
K17
K18
K19
K20
K22
K23
K24
K25
K31
K38
K39
K40
K41
K42
K43
K44
K45
K46
K46-1
K47
K48
K49
K50
K51
K52
K53
K54
K55
K56
K57
K58
K59
K60
K61
K62
K63
K64
K65
K66
K67
K68
K69
K70
K71
K72
K73
K74
K75
K76
K77
K78
K79
K80
K81
K82
K83
K84
K85
K86

山武郡横芝光町

栗　山

基準点座標一覧表

測　点　名	X　座　標	Y　座　標
4T.1	-37371.852	60093.812
4T.2	-37404.738	60052.831
4T.3	-37444.338	60013.501
4T.4	-37481.034	59960.589
501	-37411.744	60063.756
GNO.1	-37353.912	60120.343

基準点座標一覧表

測　点　名	X　座　標	Y　座　標
3SNO.1-3	-37485.831	59944.696
4T.1-1	-37357.429	60096.778
4T.1-2	-37390.935	60137.725
4T.2-1	-37419.126	60039.834
4T.2-2	-37382.865	60042.931
4T.3-1	-37443.606	60073.849
4T.4-1	-37445.607	59938.769

字橋本

字上庚申

字野々合

字橋本

横　芝

栗山川

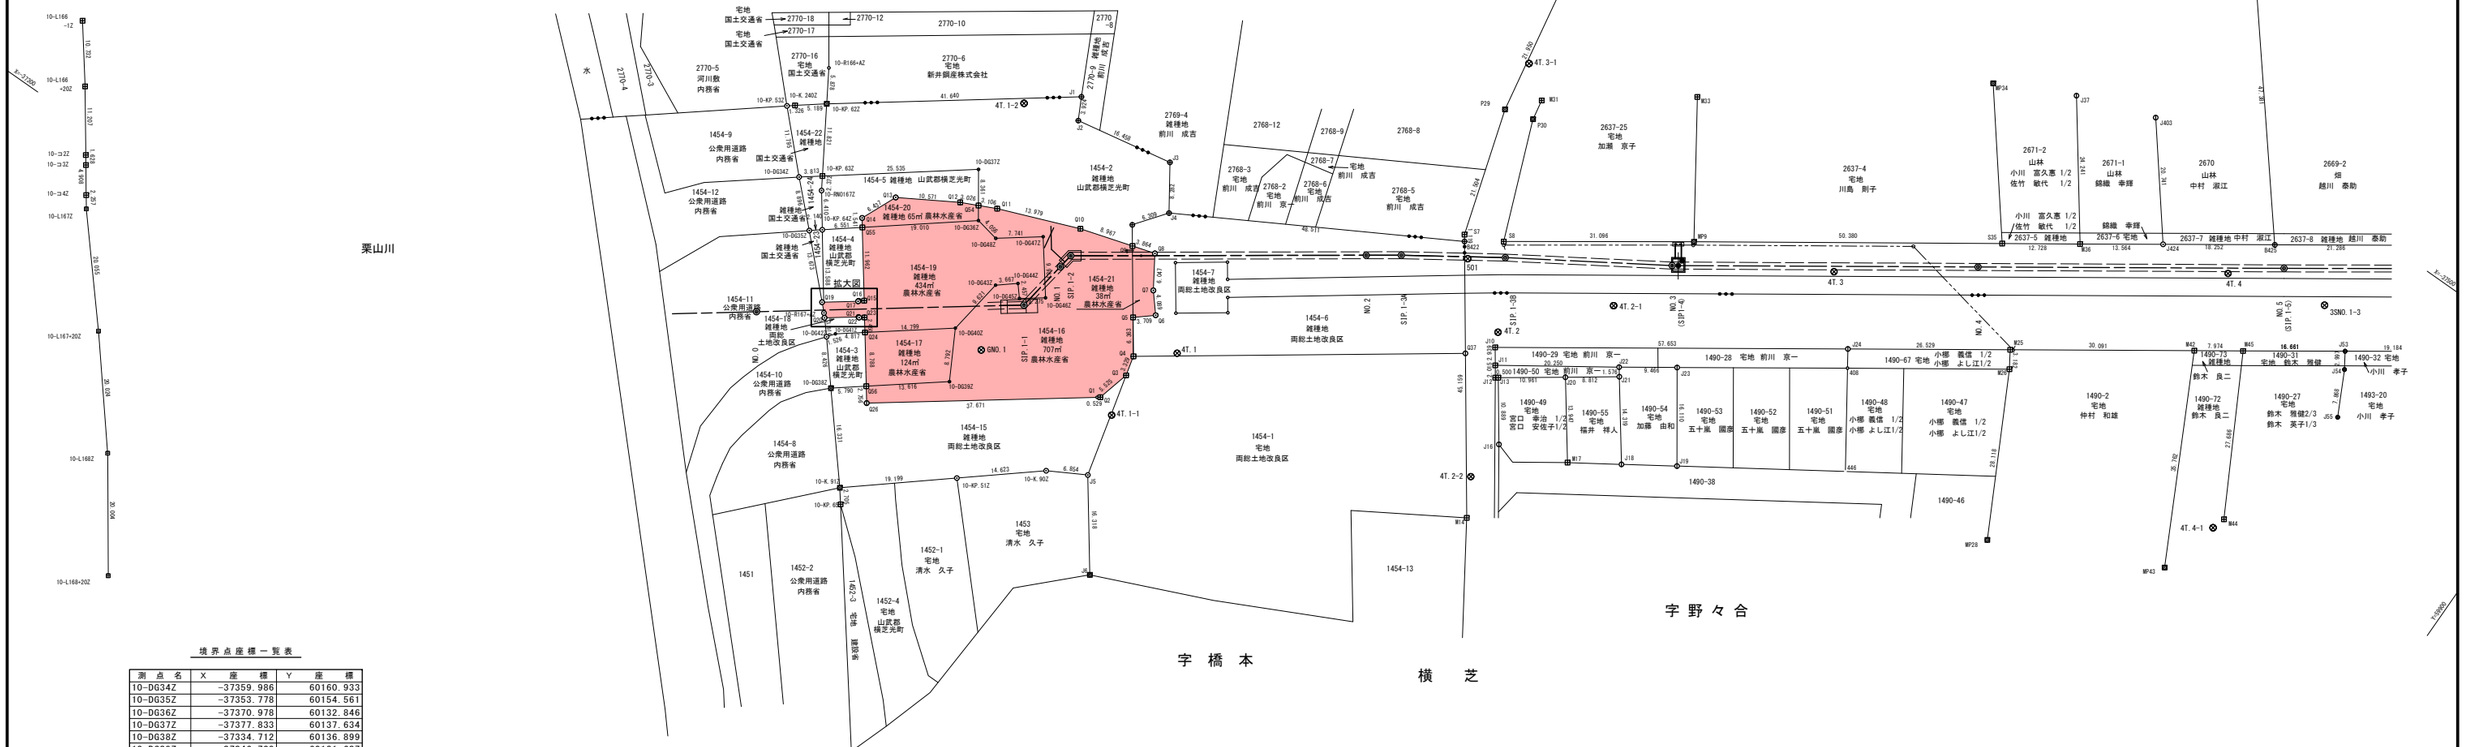

境界点座標一覧表

測　点　名	X　座　標	Y　座　標
10-DG34Z	-37359.986	60160.933
10-DG35Z	-37353.778	60154.561
10-DG36Z	-37370.978	60132.846
10-DG37Z	-37377.833	60137.634
10-DG38Z	-37334.712	60136.899
10-DG39Z	-37346.700	60121.637
10-DG40Z	-37354.415	60125.854
10-DG41Z	-37342.415	60141.372
10-DG42Z	-37341.192	60142.286
10-DG43Z	-37363.940	60124.493
10-DG44Z	-37366.264	60121.656
10-DG45Z	-37364.389	60120.067
10-DG46Z	-37366.925	60116.625
10-DG47Z	-37374.870	60122.670
10-DG48Z	-37370.222	60128.861
10-K.90Z	-37343.838	60100.349
10-K.91Z	-37322.228	60126.369
10-K.240Z	-37369.186	60168.188
10-KP.51Z	-37334.495	60111.599
10-KP.53Z	-37368.368	60169.232
10-KP.62Z	-37372.377	60164.095
10-KP.63Z	-37362.305	60157.906
10-KP.64Z	-37355.107	60152.883
10-KP.65Z	-37320.082	60124.722
10-R166+AZ	-37377.385	60167.173
10-R167+AZ	-37344.133	60144.869
10-RN0167Z	-37360.284	60156.664
408	-37432.694	60002.665
B422	-37413.742	60065.811
B425	-37489.253	59957.027
J1	-37397.191	60130.655
J2	-37393.707	60128.848
J3	-37396.710	60112.666
J4	-37389.847	60108.029
J5	-37347.179	60094.364
J6	-37334.001	60084.739
J10	-37402.442	60051.794
J11	-37400.049	60050.087
J12	-37398.398	60048.931

境界点座標一覧表

測　点　名	X　座　標	Y　座　標
J13	-37398.683	60048.520
J16	-37389.814	60042.201
J18	-37398.621	60023.908
J19	-37403.595	60016.330
J20	-37405.030	60039.583
J21	-37410.145	60032.407
J22	-37411.422	60033.332
J23	-37416.808	60025.547
J24	-37435.291	60004.414
J37	-37490.616	59997.543
J403	-37495.112	59984.881
J424	-37478.841	59972.018
M14	-37376.955	60039.617
M17	-37393.809	60031.300
M25	-37450.399	59982.607
M26	-37447.721	59980.888
M31	-37439.852	60068.696
M33	-37454.915	60048.181
M36	-37471.103	59983.159
M39	-37526.029	59986.903
M42	-37467.549	59957.881
M44	-37447.753	59938.102
M45	-37472.081	59951.320
MP9	-37435.211	60035.068
MP28	-37422.809	59967.849
MP34	-37484.468	60009.860
MP43	-37435.741	59941.535
P29	-37435.214	60072.764
P30	-37436.531	60068.099
P32	-37456.835	60076.555

境界点座標一覧表

測　点　名	X　座　標	Y　座　標
Q1	-37358.441	60100.399
Q2	-37358.755	60099.973
Q3	-37364.098	60098.566
Q4	-37367.329	60099.368
Q5	-37372.509	60103.064
Q6	-37374.914	60100.240
Q7	-37378.028	60102.891
Q8	-37383.125	60106.145
Q9	-37382.012	60109.845
Q10	-37379.428	60118.432
Q11	-37374.328	60131.448
Q12	-37371.693	60136.987
Q13	-37366.317	60146.089
Q14	-37360.416	60148.663
Q15	-37349.547	60140.648
Q16	-37349.018	60141.365
Q17	-37348.878	60141.386
Q19	-37345.382	60146.124
Q20	-37343.530	60144.339
Q21	-37346.827	60139.872
Q22	-37346.806	60139.732
Q23	-37347.334	60139.016
Q24	-37345.362	60137.561
Q26	-37336.070	60130.709
Q54	-37372.992	60134.253
Q55	-37359.175	60147.748
Q56	-37338.289	60132.345
S7	-37414.654	60066.460
S8	-37417.407	60060.563
S35	-37463.864	59993.629

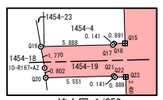

拡大図 1/250

凡　例	
コンクリート杭	⊞
金属標	⊙
金属プレート	⊠
プラスチック杭	⊠
石杭	⊡
金属鋲	⊕
ペンキ(刻印)	Φ
計算点	○ ⊙
主要点・中心点	—●—
基準点	⊗
大字界	—•••—
字界	—••—
境界未定地	– – – – –
所有者亡	Ⓒ
土地管理者	(管)

凡　例	
	土地取得

日本測地系

施設名	山武東部支線機場(0312100-1100-13)		
図面名	用地境界標識設置図		
作成年月	平成26年 3月		
縮尺	A1 1:500 A2 1:707	図面番号	13-1/2
作成者	関東農政局　両総農業水利事業所		

山武郡横芝光町

鳥喰新田

字 横 田

字 庚 申

山武東部支線用水路

山武東部支線機場

山武東部支線機場(1号用水路)

2号用水路

幹線17号排水路の2

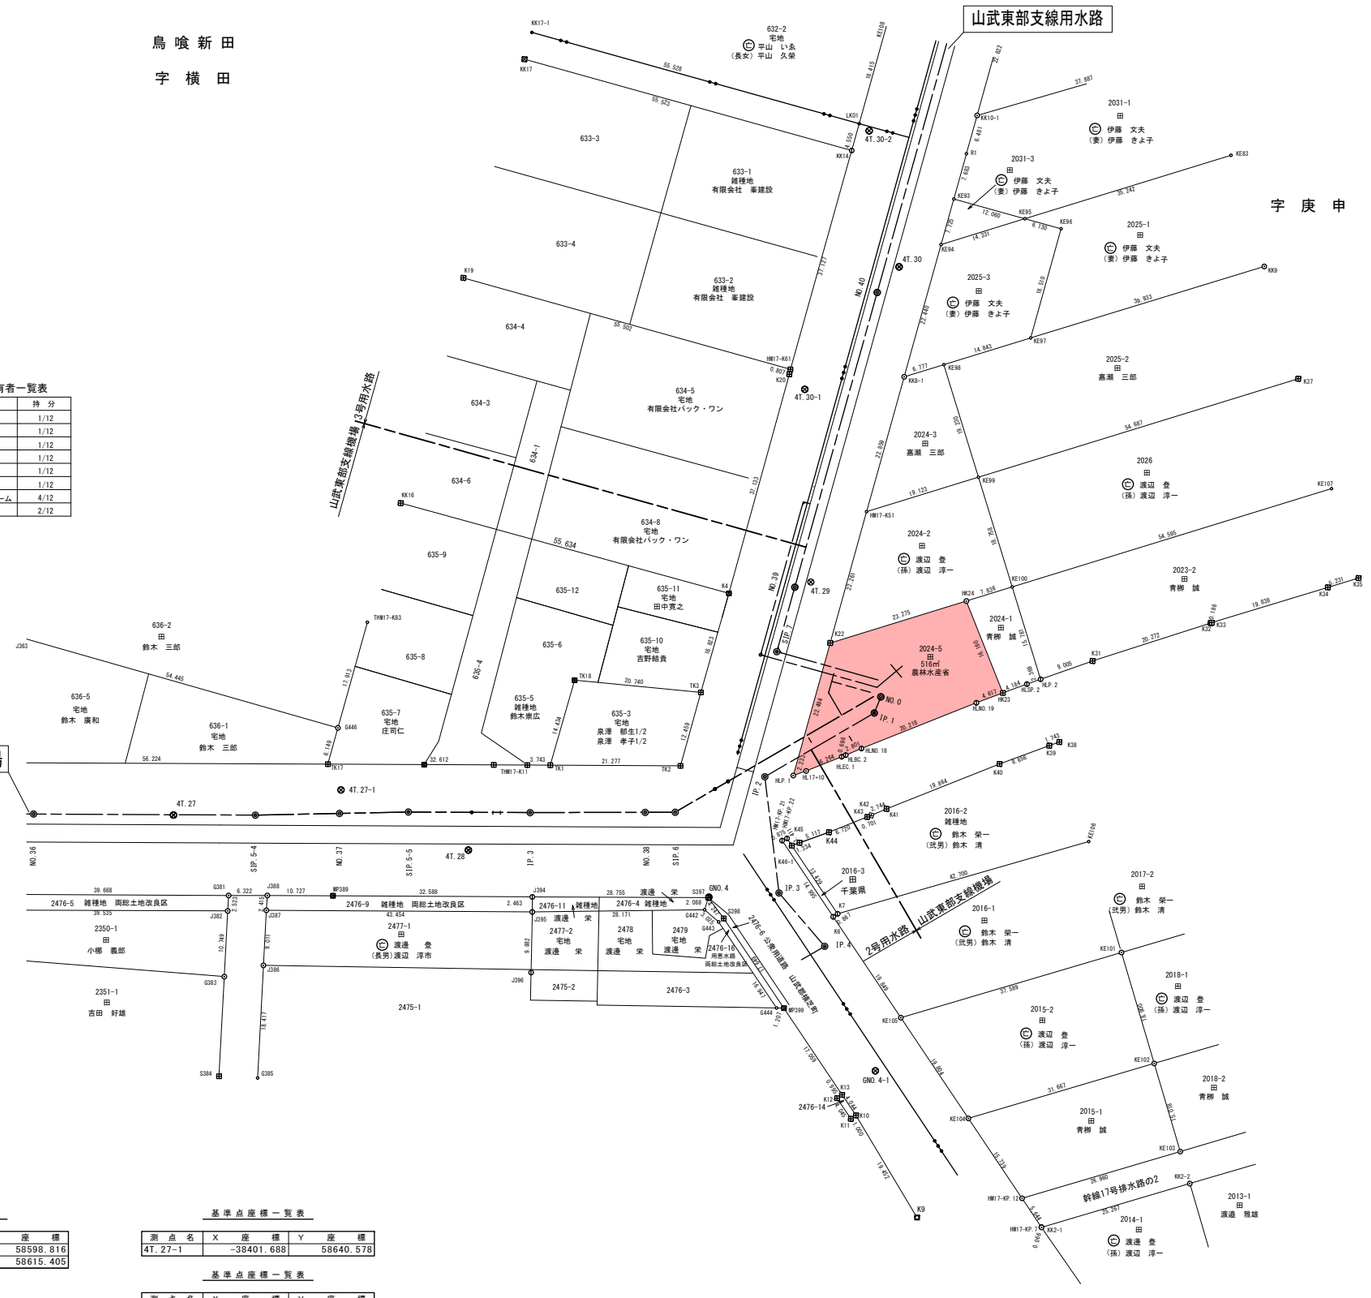

山武郡横芝光町鳥喰新田字横田共有者一覧表

地番	地目	共有者名	持分
635-4	雑種地	鈴木崇広	1/12
		後藤孝大	1/12
		庄司仁	1/12
		大木俊二	1/12
		佐久間信喜	1/12
		松村篤	1/12
		株式会社レクシスホーム	4/12
		佐瀬忠良	2/12

境界点座標一覧表

測点名	X座標	Y座標
G381	-38377.032	58645.735
G383	-38365.771	58638.710
G385	-38355.333	58624.752
G442	-38419.739	58580.661
G443	-38419.439	58577.650
G444	-38413.343	58561.837
G446	-38409.705	58646.799
HK23	-38476.715	58561.049
HK24	-38485.591	58574.553
HL17+10	-38447.829	58580.087
HLBC.2	-38453.657	58576.279
HLEC.1	-38453.066	58576.650
HLNO.18	-38456.026	58574.785
HLNO.19	-38472.919	58563.677
HLP.1	-38446.008	58581.379
HLP.2	-38482.080	58557.286
HLSP.2	-38480.155	58558.667
HM17-K11	-38422.489	58617.952
HM17-K51	-38488.207	58596.288
HM17-K61	-38500.105	58619.817
HM17-K83	-38426.597	58652.763
HM17-KP.7	-38408.848	58505.860
HM17-KP.12	-38410.884	58511.124
HM17-KP.21	-38436.264	58576.776
HM17-KP.22	-38437.014	58576.325
J382	-38374.888	58644.405
J386	-38370.947	58634.519
J387	-38378.594	58639.286
J388	-38380.652	58640.551
J394	-38405.317	58604.943
J395	-38403.295	58603.535
J396	-38395.087	58598.031
K1	-38424.626	58614.879
K2	-38436.737	58597.385
K3	-38448.485	58601.534
K4	-38464.373	58607.066
K6	-38430.856	58562.790
K7	-38431.666	58562.482
K9	-38398.470	58523.386
K10	-38406.409	58541.144
K11	-38405.476	58541.504
K12	-38406.935	58545.277
K13	-38407.863	58544.918
K17	-38403.906	58644.752
K18	-38438.272	58619.586
K19	-38481.679	58672.171

境界点座標一覧表

測点名	X座標	Y座標
K20	-38499.360	58619.508
K22	-38467.225	58588.850
K31	-38489.400	58552.042
K32	-38505.547	58539.786
K33	-38505.698	58539.678
K34	-38521.307	58527.435
K35	-38525.429	58524.215
K37	-38546.450	58550.948
K38	-38475.439	58548.906
K39	-38474.015	58549.911
K40	-38466.904	58554.847
K41	-38450.306	58565.760
K43	-38447.389	58567.594
K44	-38441.773	58571.284
K45	-38437.595	58574.239
K46-1	-38436.506	58575.009
KE83	-38570.050	58580.889
KE93	-38538.218	58613.907
KE94	-38530.932	58611.340
KE95	-38542.240	58602.537
KE96	-38544.284	58596.758
KE97	-38526.827	58590.603
KE98	-38515.110	58599.715
KE99	-38503.297	58584.541
KE100	-38491.774	58569.739
KE101	-38453.103	58520.859
KE102	-38441.329	58506.075
KE103	-38431.973	58494.328
KE104	-38416.559	58525.804
KE105	-38423.699	58544.276
KE106	-38464.877	58535.644
KE107	-38534.854	58536.202
KK2-1	-38408.824	58505.798
KK2-2	-38428.589	58490.057
KK8-1	-38509.767	58603.884
KK9	-38558.295	58566.019
KK10-1	-38551.577	58618.612
KK14	-38535.134	58632.122
KK16	-38445.670	58659.462
KK17	-38516.671	58684.485
KK17-1	-38520.962	58685.998
LK01	-38539.427	58633.630
MP389	-38386.771	58631.740
MP399	-38414.013	58560.832
R1	-38545.464	58616.460
S384	-38351.934	58630.086
S397	-38421.719	58581.324
S398	-38420.374	58577.295

中心線座標一覧表

測点名	X座標	Y座標
NO.39	-38471.359	58598.816
NO.40	-38518.527	58615.405

基準点座標一覧表

測点名	X座標	Y座標
4T.27-1	-38401.688	58640.578

基準点座標一覧表

測点名	X座標	Y座標
4T.27	-38382.624	58660.641
4T.28	-38405.582	58617.877
4T.29	-38473.559	58597.159
4T.30	-38524.010	58614.871
4T.30-1	-38498.776	58616.012
4T.30-2	-38539.412	58631.634
GNO.4	-38421.835	58581.273
GNO.4-1	-38414.192	58542.713

凡例	
コンクリート杭	⊞
金属標	⊙
金属プレート	⊠
プラスチック杭	⊠
石杭	⊡
金属鋲	⊕
ペンキ(刻印)	⊙
計算点	○ ⊙
主要点・中心点	—●—
基準点	⊗
大字界	—•—•—
字界	—•—•—
境界未定地	— — — —
所有者亡	㊀
土地管理者	(管)

凡例	
	土地取得

日本測地系

施設名	山武東部支線機場(0312100-1100-13)		
図面名	用地境界標識設置図		
作成年月	平成26年 3月		
縮尺	A1 1:500 A2 1:707	図面番号	13-2/2
作成者	関東農政局 両総農業水利事業所		

山武郡横芝光町

栗　山

字橋本
S=1:500

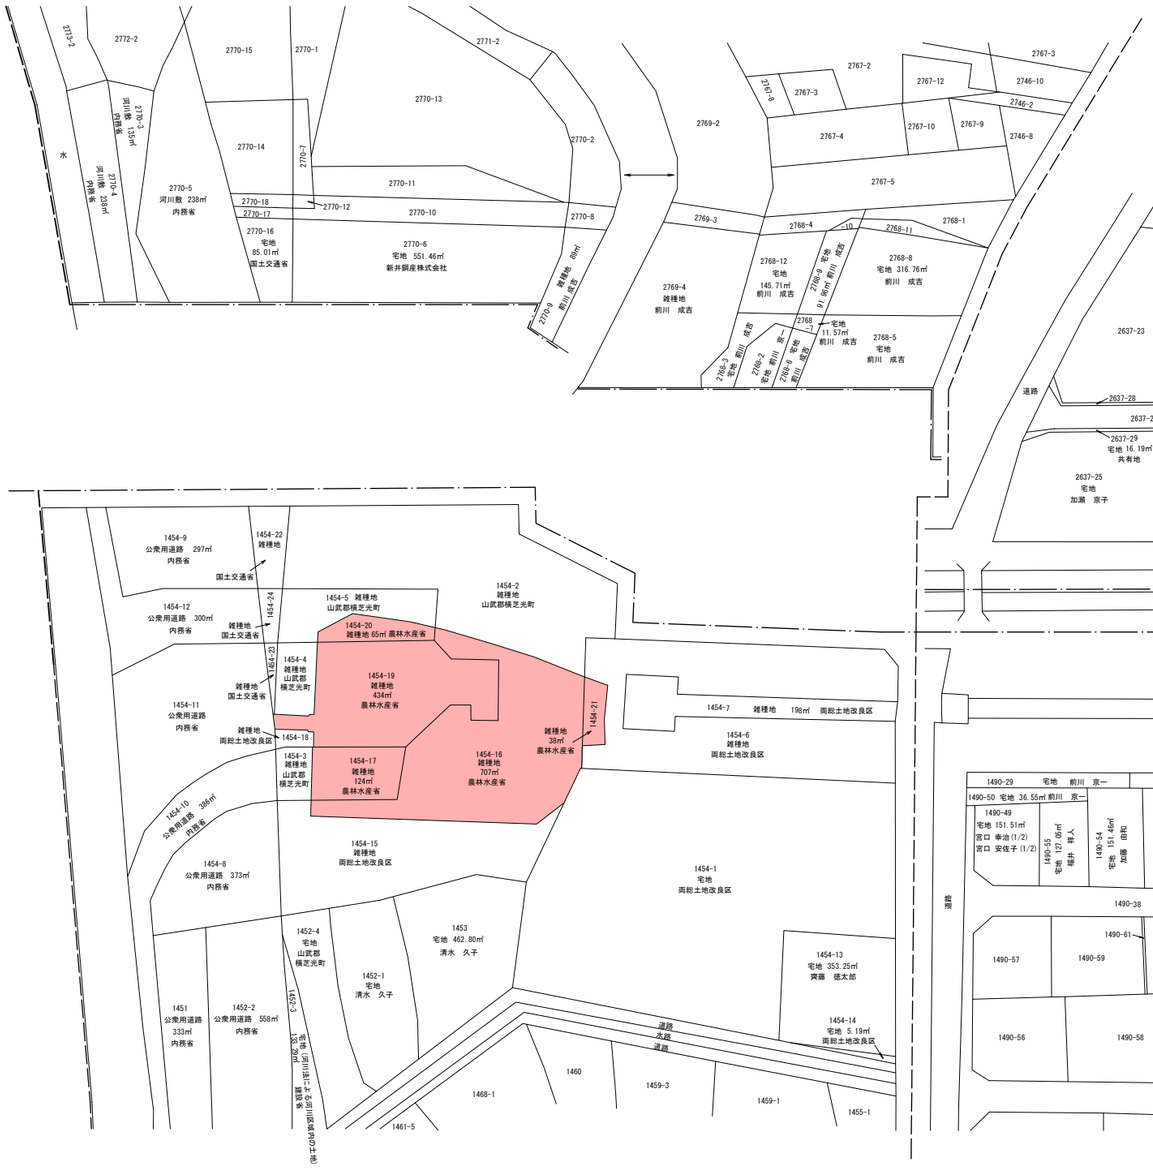

字橋本
S=1:500

字上庚申
S=1:500

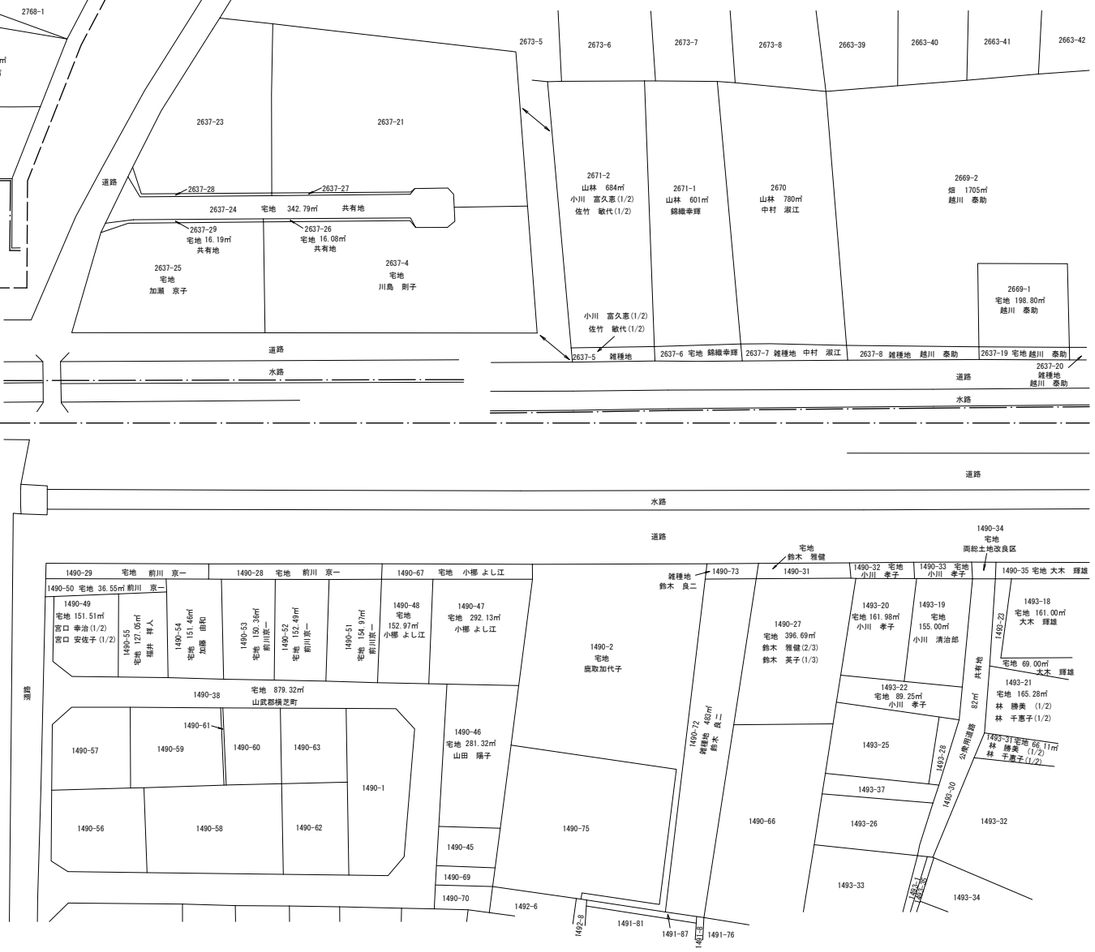

字野々合
S=1:500

山武郡横芝光町栗山字上庚申共有者一覧表

地番	地目	共有者名	持分
2637-24	宅地	川島　則子	1/3
2637-26	宅地	實川　千恵子	1/3
2637-29	宅地	加瀬　京子	1/3

山武郡横芝光町横芝字野々合共有者一覧表

地番	地目	共有者名	持分
1493-30	公衆用道路	大木　輝雄	1/6
		林　勝美	1/12
		小川　清治郎	1/6
		林　玉枝	1/6
		林　千恵子	1/12
		宇井　史朗	1/6
		小関　進	1/6

凡例

	土地取得
	市町村界
	大字界
	字　界

横　芝

施設名	山武東部支線機場(0312100-1100-13)		
図面名	転写連続図		
作成年月	平成26年 3月		
縮尺	A1 1:500 A2 1:707	図面番号	14-1/8
作成者	関東農政局　両総農業水利事業所		

山武郡横芝光町

栗　山

1/8	2/8	3/8

字上庚申
S=1:500

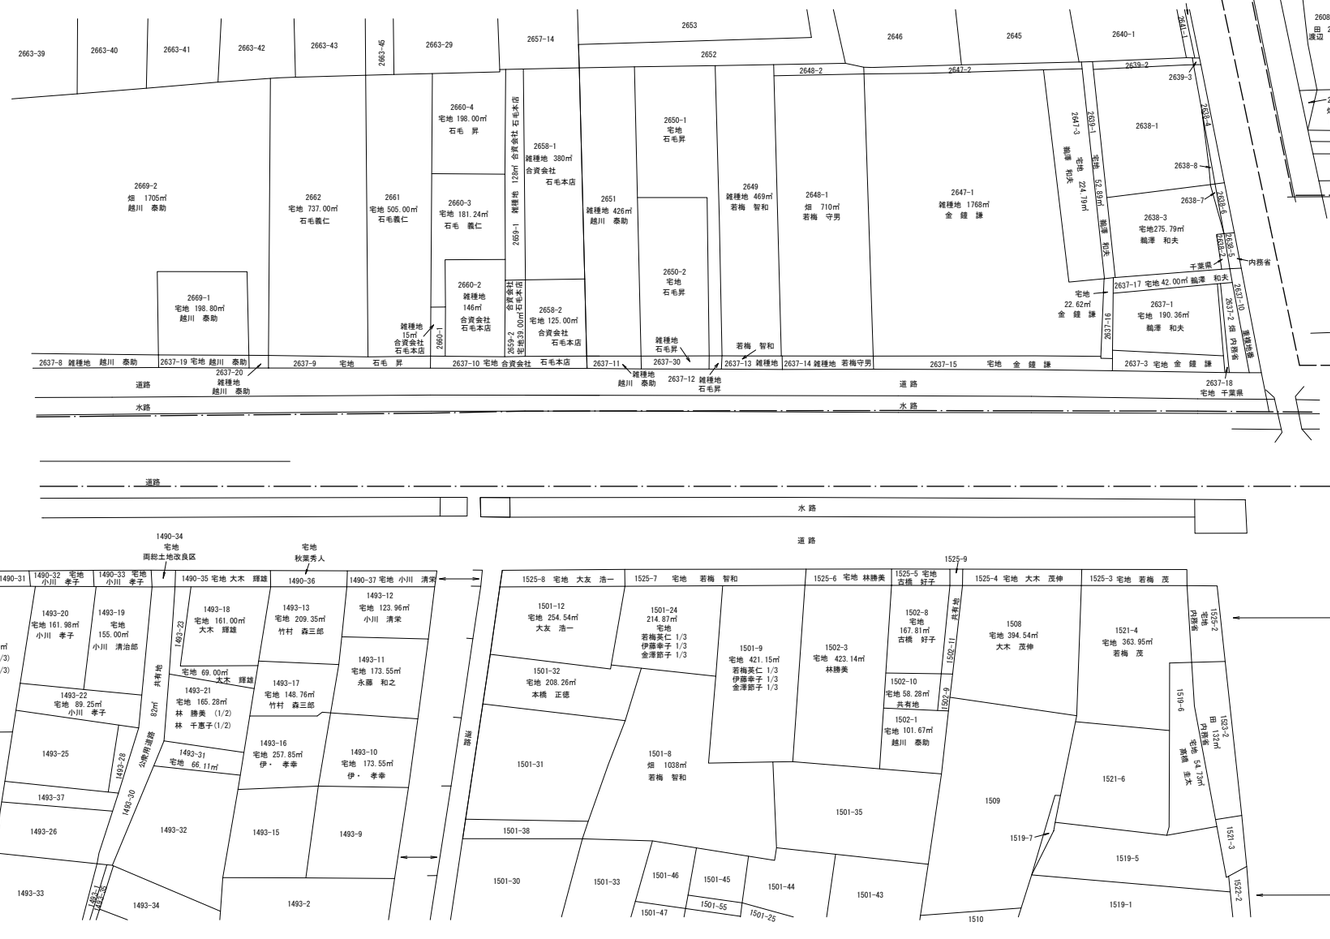

字東伊古田
S=1:500

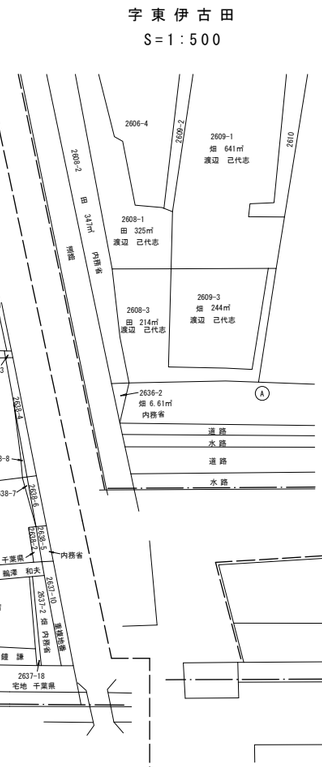

山武郡横芝光町栗山字上庚申所有者一覧表

地 番	地 目	所 有 者 名
2637-2	畑	内務省
2637-18	宅地	千葉県
2638-2	田	千葉県
2638-5	田	内務省

字伊古田
S=1:500

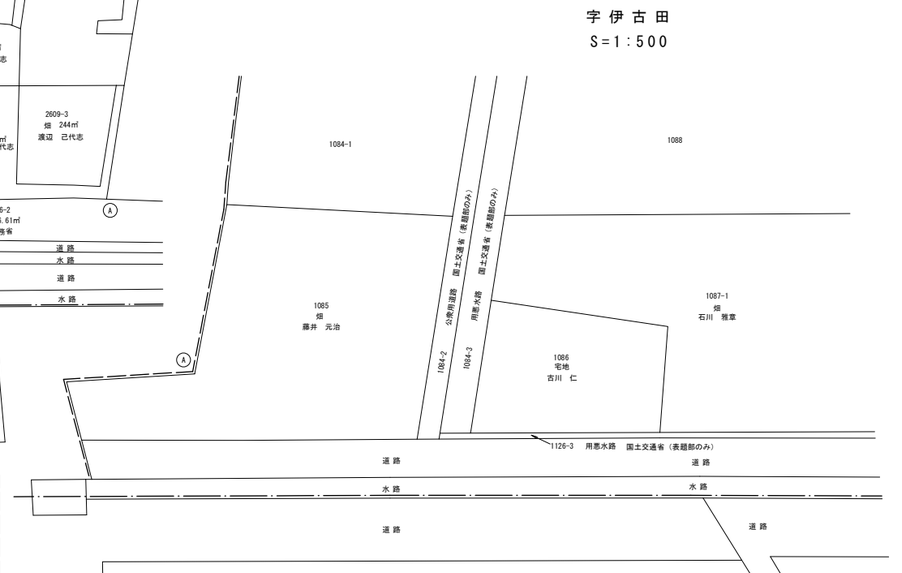

字野々合
S=1:500

山武郡横芝光町栗山字野々合共有者一覧表

地 番	地 目	共 有 者 名	持 分
1502-9	宅地	越川 泰勘	86/100
1502-11	宅地	古橋 好子	14/100
1525-9	宅地		
1526-1	宅地	中田 淑子	1/3
1526-5	畑		
1526-6	畑	森川 洋	1/3
1526-9	宅地	森川 武男	1/3
1538-4	宅地		

字野々合
S=1:500

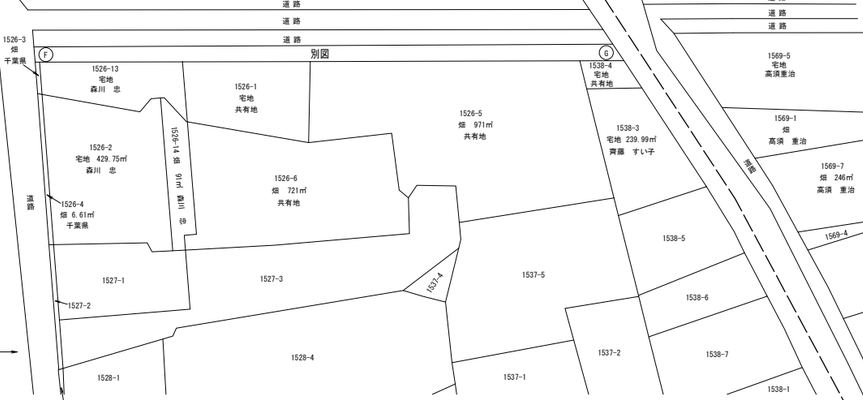

横　芝

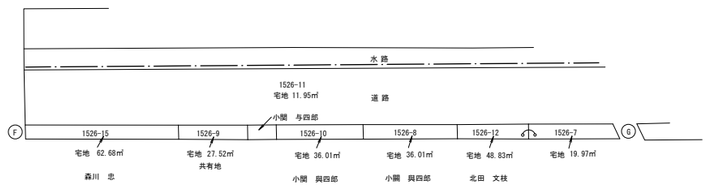

字原田
S=1:500

凡　例	
	市町村界
	大字界
	字　界

施設名	山武東部支線機場(0312100-1100-13)		
図面名	転写連続図		
作成年月	平成26年 3月		
縮尺	A1 1:500 A2 1:707	図面番号	14-2/8
作成者	関東農政局　両総農業水利事業所		

山武郡横芝光町

栗　山

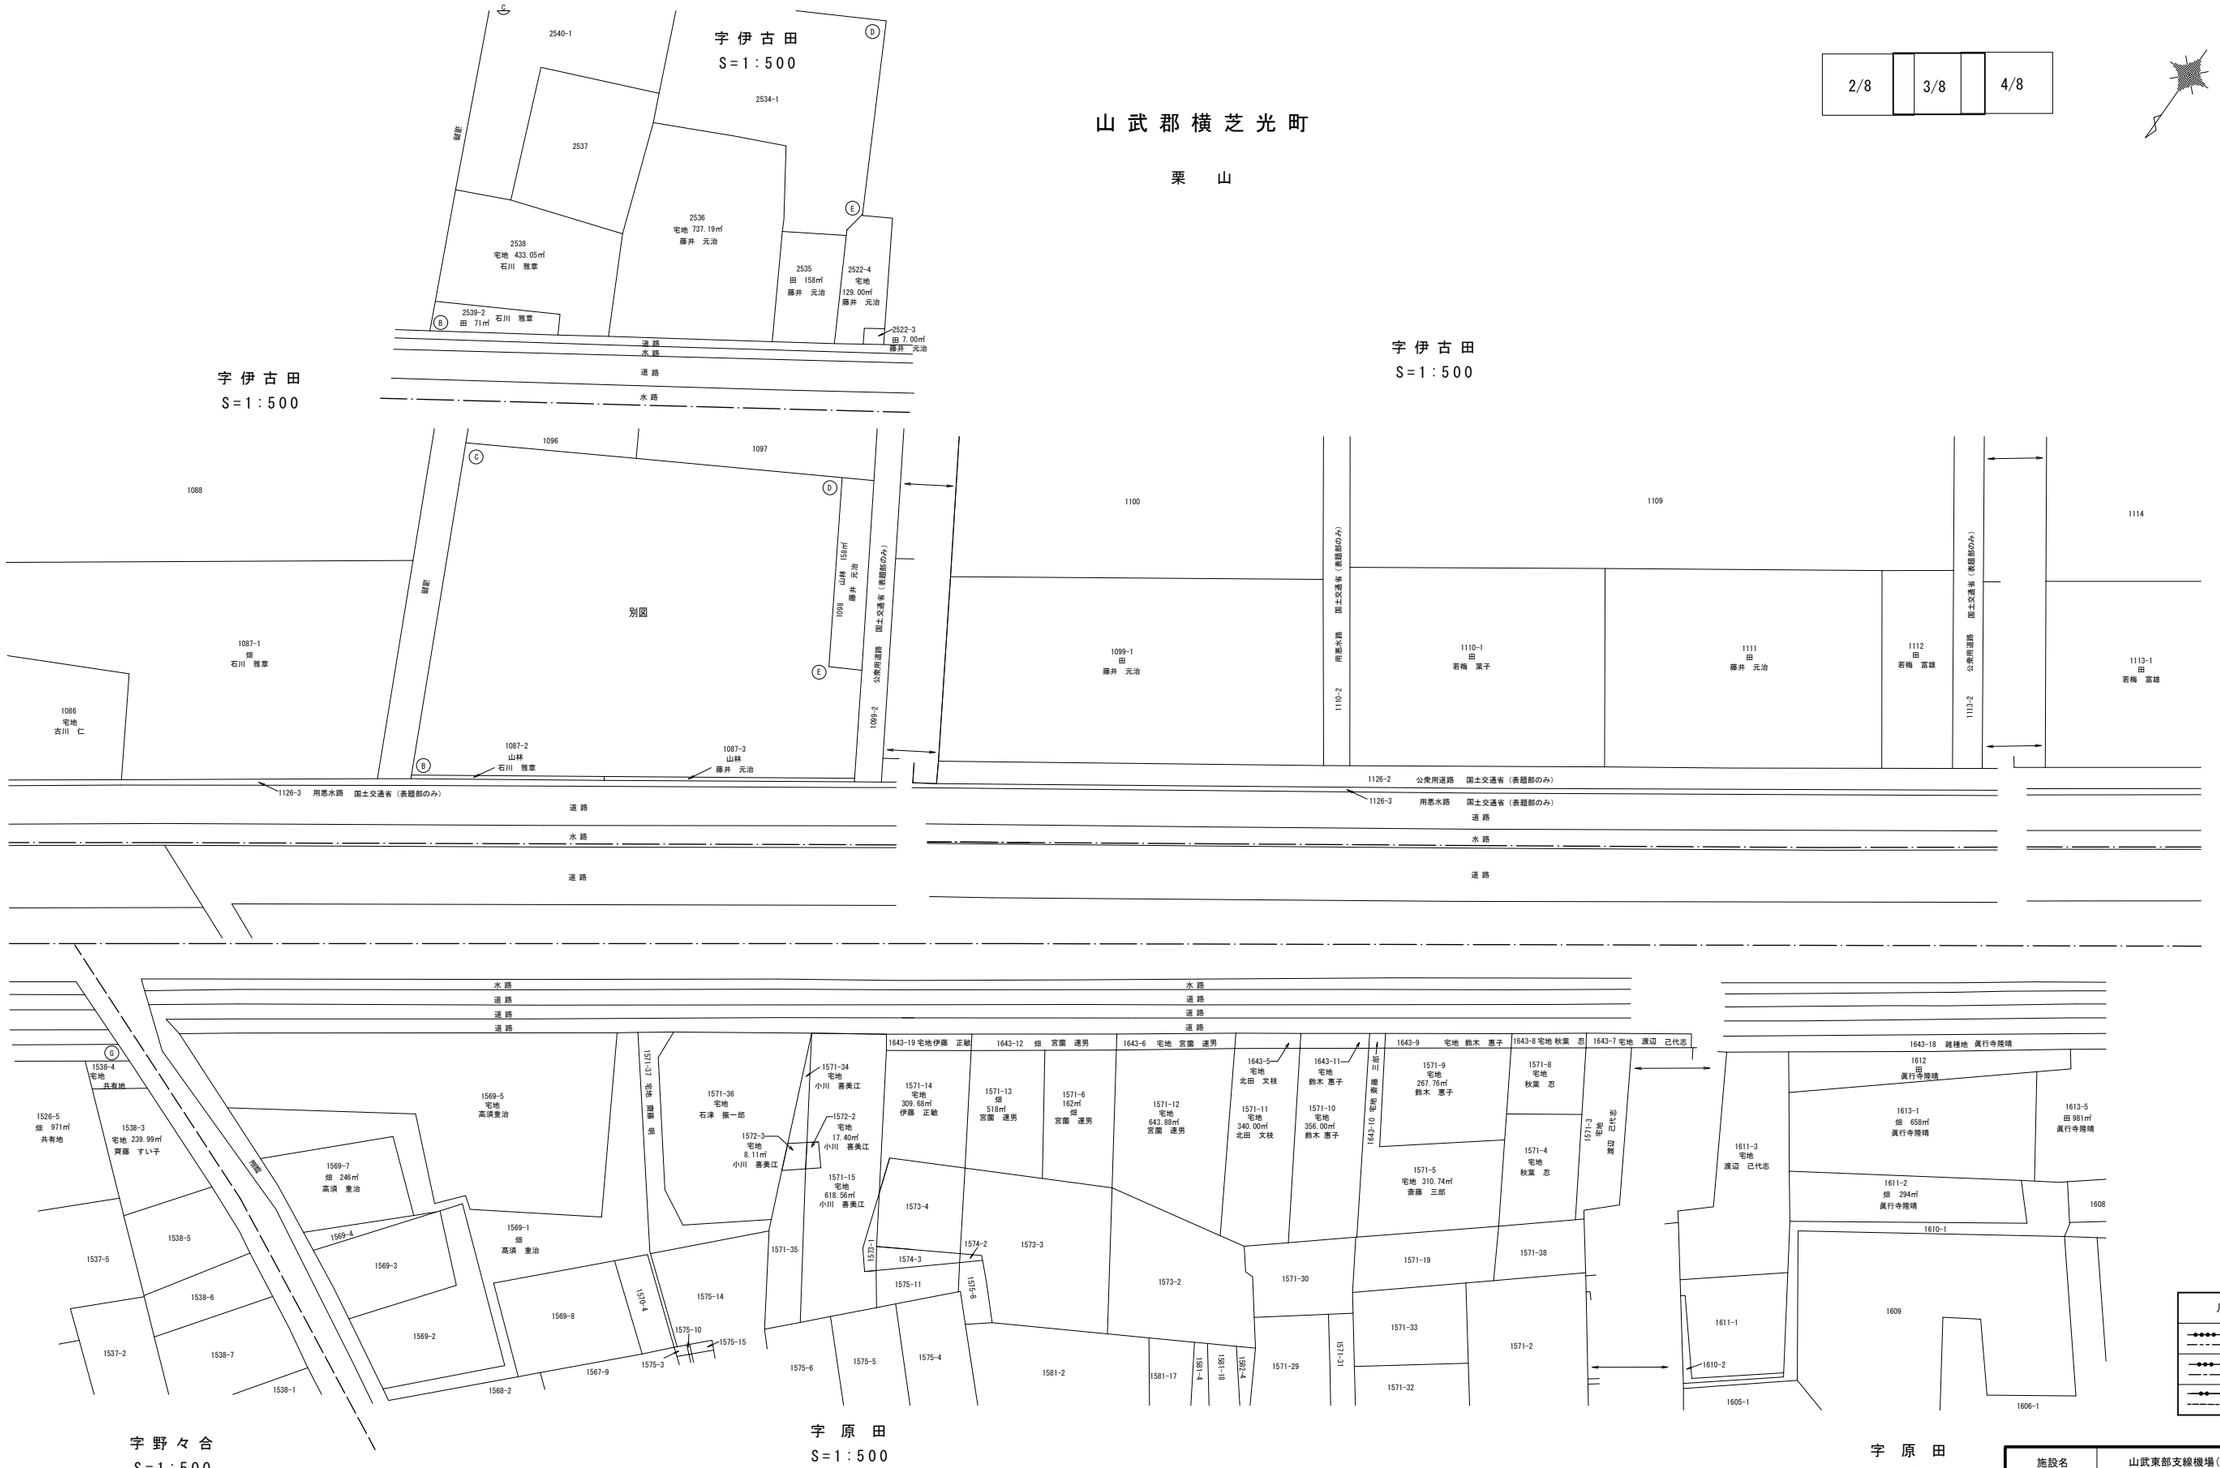

施設名	山武東部支線機場(0312100-1100-13)		
図面名	転写連続図		
作成年月	平成26年 3月		
縮尺	A1 1:500 A2 1:707	図面番号	14-3/8
作成者	関東農政局　両総農業水利事業所		

山武郡横芝光町

栗　山

3/8		4/8		5/8

山武郡横芝光町栗山字伊古田共有者一覧表

地　番	地　目	共 有 者 名	持　分
1126-1	雑種地	佐久間　紀好	21/486
		佐久間　伸子	21/486
		江波戸　勇	54/486
		手塚　洋子	37/486
		手塚　金彌	37/486
		工原　健治	36/486
		志田　文人	27/486
		横瀬　秀夫	36/486
		伊藤　ちよ	5/486
		伊藤　義章	44/486
		千葉　栄	56/486
		栗谷　信子	18/486
		栗谷　壽雄	18/486
		平野　春枝	39/486
		柏熊　武	37/486

山武郡横芝光町栗山字伊古田共有者一覧表

地　番	地　目	共 有 者 名	持　分
1126-1	雑種地	佐久間　紀好	21/486
		佐久間　伸子	21/486
		江波戸　勇	54/486
		手塚　洋子	37/486
		手塚　金彌	37/486
		工原　健治	36/486
		志田　文人	27/486
		横瀬　秀夫	36/486
		伊藤　ちよ	5/486
		伊藤　義章	44/486
		千葉　栄	56/486
		栗谷　信子	18/486
		栗谷　壽雄	18/486
		平野　春枝	39/486
		柏熊　武	37/486

字 伊古田
S=1:500

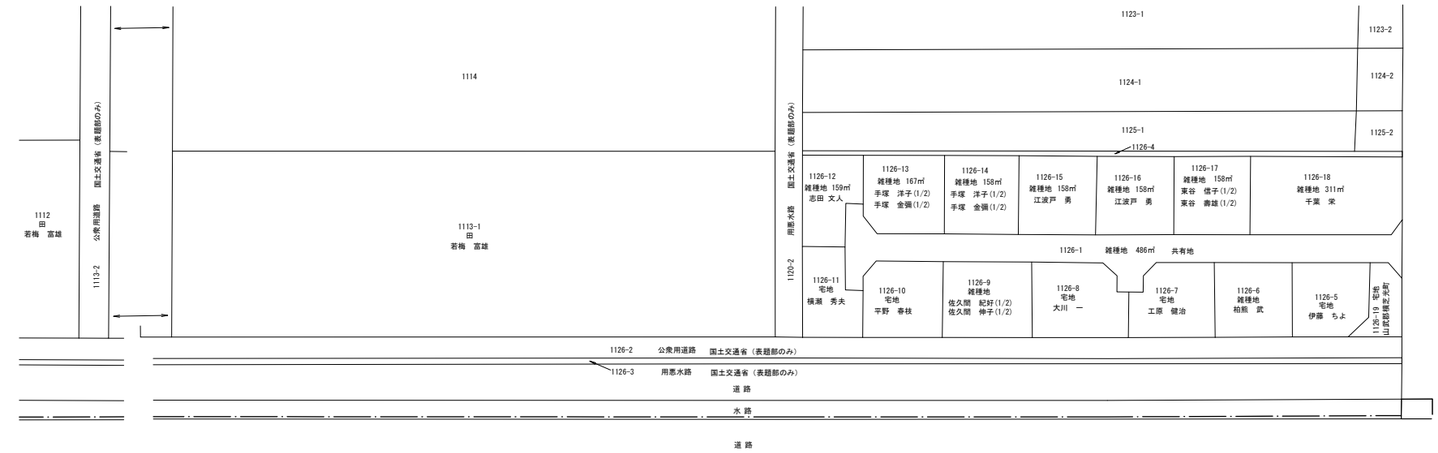

字 広手
S=1:500

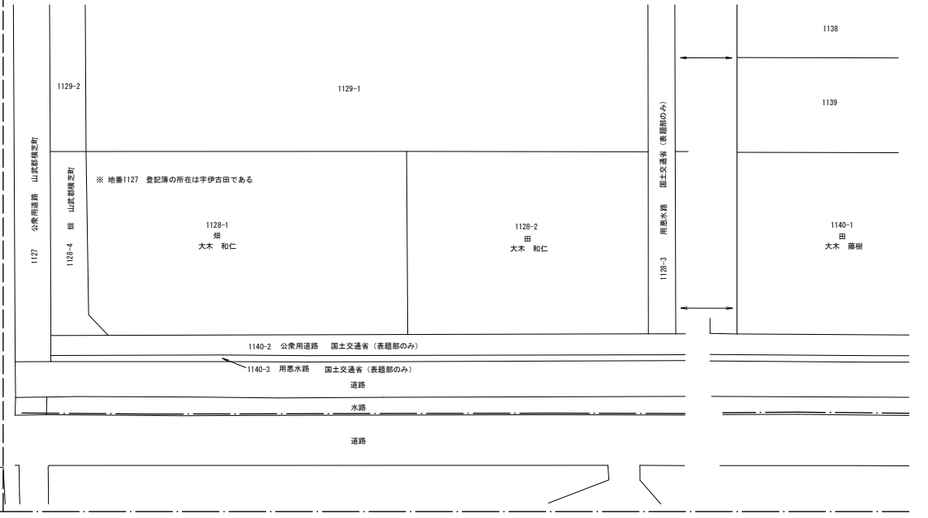

字 原 田
S=1:500

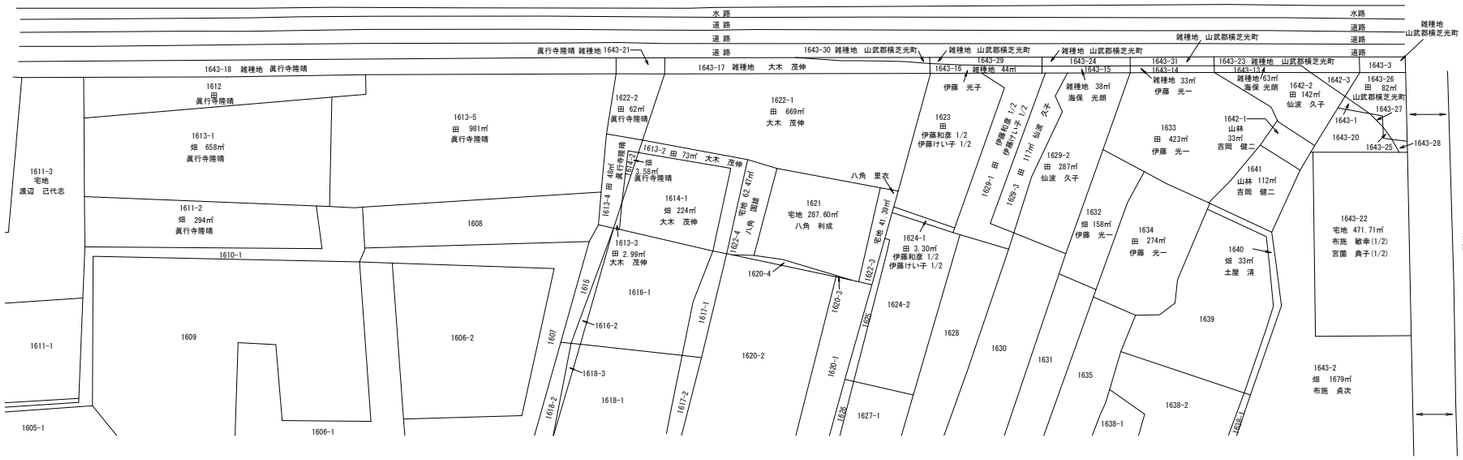
水路
道路
1643-18 雑種地 眞行寺隆晴
1643-21 雑種地
1643-17 雑種地 大木 茂伸
1643-30 雑種地 山武郡横芝光町
1643-29 雑種地 44㎡
1643-16 雑種地
1643-24 雑種地 山武郡横芝光町
1643-15 雑種地 38㎡ 海保 光朗
1643-31 雑種地 山武郡横芝光町
1643-14 雑種地 33㎡ 伊藤 光一
1643-23 雑種地 山武郡横芝光町
1643-13 雑種地 63㎡ 海保 光朗
1643-3 雑種地 山武郡横芝光町
1643-26 田 82㎡ 山武郡横芝光町
1643-27
1643-28
1643-25
1643-20
1643-1
1642-3
1642-2 田 142㎡ 仙波 久子
1641 山林 112㎡ 吉岡 健二
1642-1 山林 32㎡ 吉岡 健二
1643-22 宅地 471.71㎡ 布施 敏幸(1/2) 宮園 典子(1/2)
1643-2 畑 1679㎡ 布施 貞次
1612 田 眞行寺隆晴
1613-1 畑 658㎡ 眞行寺隆晴
1613-5 田 981㎡ 眞行寺隆晴
1611-3 宅地 渡辺 己代志
1611-2 畑 294㎡ 眞行寺隆晴
1610-1
1611-1
1609
1608
1606-2
1605-1
1606-1
1622-2 田 62㎡ 眞行寺隆晴
1622-1 田 669㎡ 大木 茂伸
1613-2 田 73㎡ 大木 茂伸
1613-4 畑 59㎡ 眞行寺隆晴
1614-1 畑 224㎡ 大木 茂伸
1613-3 田 2.99㎡ 大木 茂伸
1621 宅地 287.60㎡ 八角 利成
八角 里衣
1623 田 伊藤和彦 1/2 伊藤けい子 1/2
1629-1 田 伊藤和彦 1/2 伊藤けい子 1/2
1629-3 田 117㎡ 仙波 久子
1629-2 田 287㎡ 仙波 久子
1624-1 田 3.30㎡ 伊藤和彦 1/2 伊藤けい子 1/2
1632 畑 158㎡ 伊藤 光一
1634 田 274㎡ 伊藤 光一
1640 畑 33㎡ 土屋 清
1639
1638-2
1638-1
1624-2
1628
1630
1631
1635
1627-1
1620-4
1620-2
1620-3
1616
1616-1
1616-2
1617
1617-1
1617-2
1618-3
1618-1
1618-2
1607
1603
1602-1
1602-2
1602-3
1602-4
1613-4
1613-3
1614-2
1614-3
1614-4
1615
1615-1
1615-2
山武郡横芝光町

栗　山

字 広 手
S=1:500

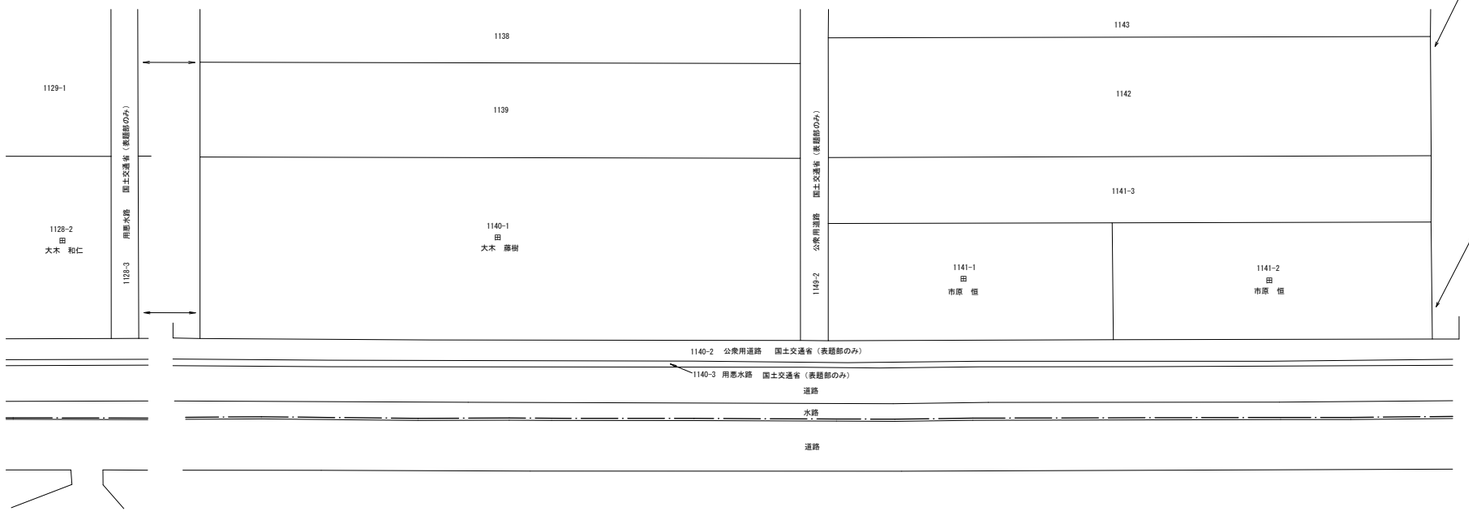

字 広 手
S=1:500

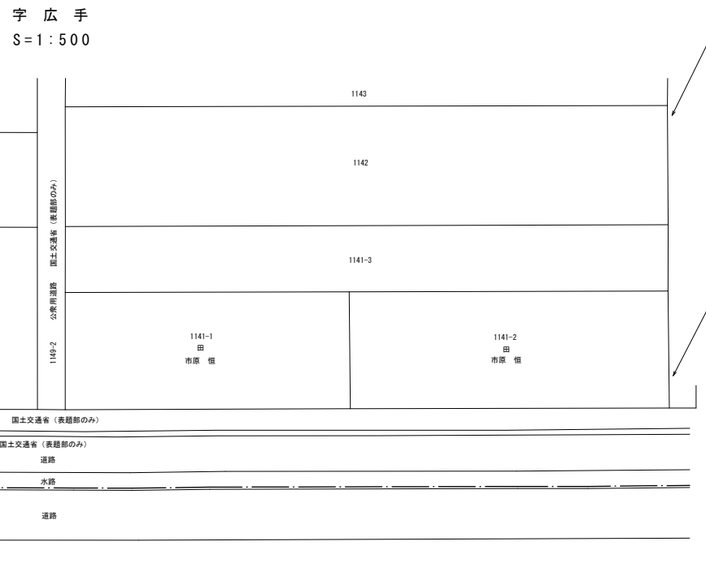

字 広 手
S=1:500

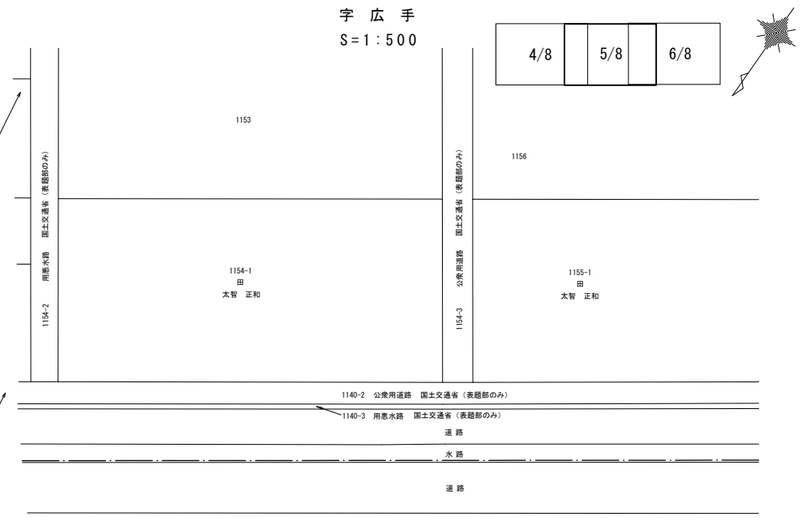

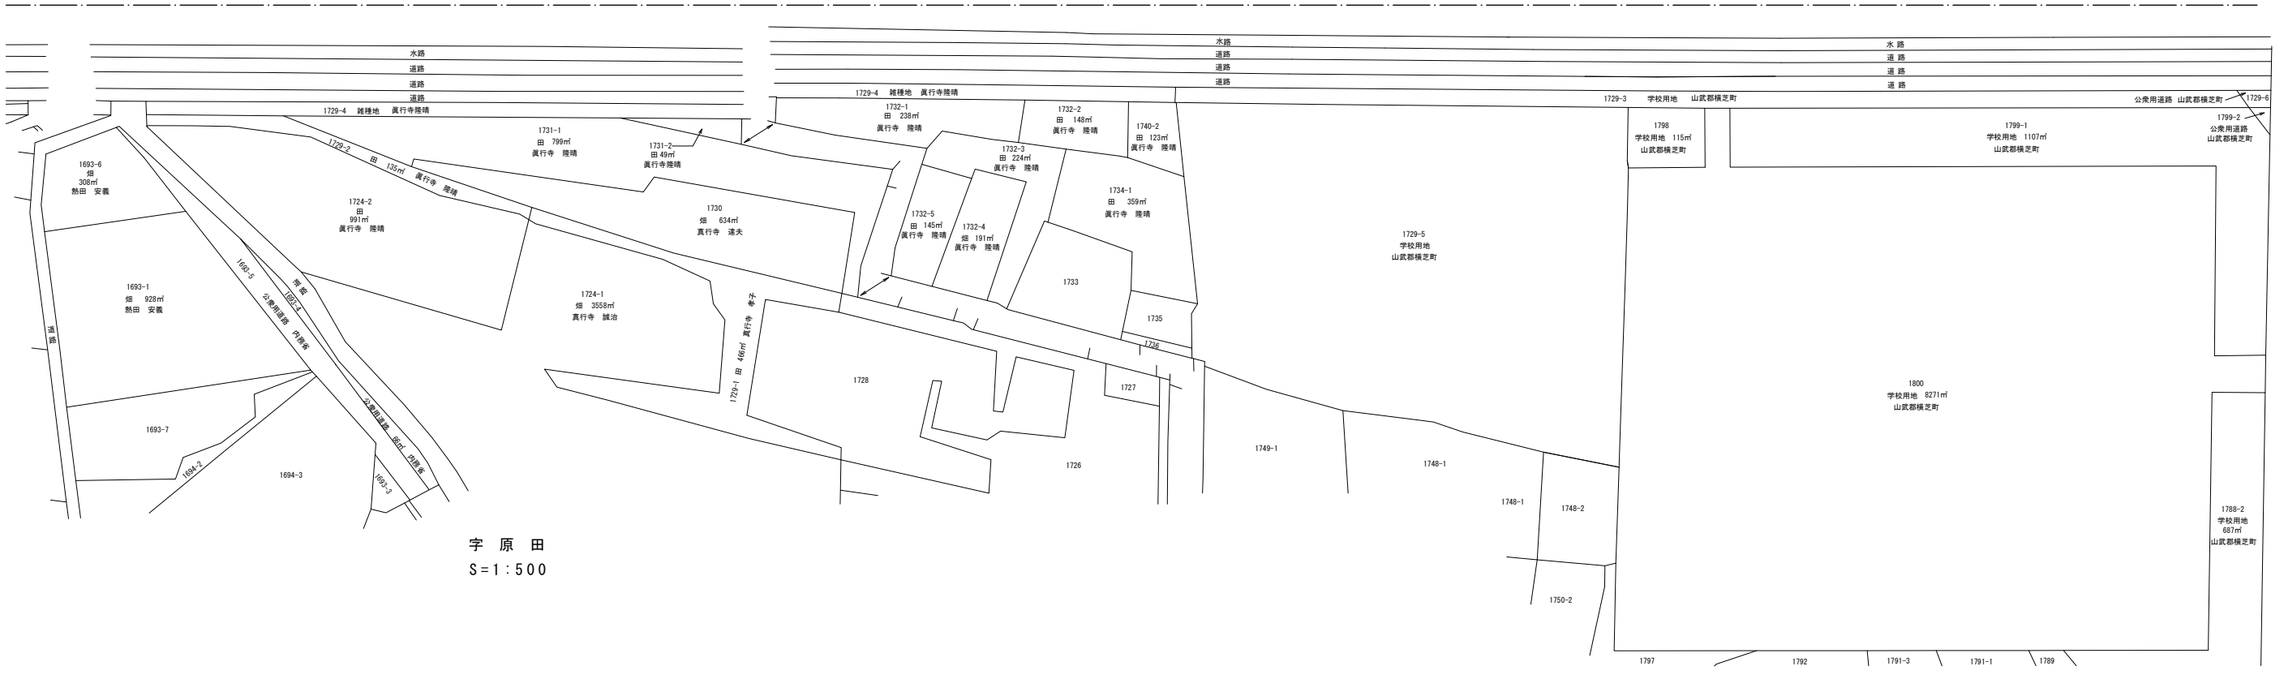

字 原 田
S=1:500

横　芝

字 原 田
S=1:500

凡　例	
	市町村界
	大字界
	字　界

施設名	山武東部支線機場(0312100-1100-13)		
図面名	転写連続図		
作成年月	平成26年 3月		
縮尺	A1 1:500 A2 1:707	図面番号	14-5/8
作成者	関東農政局　両総農業水利事業所		

山武郡横芝光町

鳥喰新田

山武郡横芝光町鳥喰新田字横田共有者一覧表

地番	地目	共有者名	持分
650-2	宅地	竹田 祐吾	20/733
		桜井 隆宏	20/733
		宮 健一	40/733
		鈴木 正和	40/733
		渡邉 伸	40/733
		福岡 和広	40/733
		向後 健彦	40/733
		石毛 達朗	10/733
		石毛 幸子	30/733
		田中 淳平	40/733
		藤澤 智也	40/733
		根本 好久	80/733
		(株)ハヤカワ不動産	293/733

山武郡横芝光町鳥喰新田字横田共有者一覧表

地番	地目	共有者名	持分
635-1	雑種地	泉澤郁生	1/34
		泉澤孝子	1/34
		後藤孝大	1/17
		庄司仁	1/17
		大木俊二	1/17
		佐久間信喜	1/17
		松村篤	1/17
		株式会社レクシスホーム	7/17
		佐瀬忠良	4/17

山武郡横芝光町鳥喰新田字横田共有者一覧表

地番	地目	共有者名	持分
635-4	雑種地	鈴木崇広	1/12
		後藤孝大	1/12
		庄司仁	1/12
		大木俊二	1/12
		佐久間信喜	1/12
		松村篤	1/12
		株式会社レクシスホーム	4/12
		佐瀬忠良	2/12

5/8 | 6/8 | 7/8

栗　山
字 広 手
S=1:500

字 横 田
S=1:600

鳥喰新田字横田

字 大 島
S=1:500

横　芝

字 原 田
S=1:500

凡　例

	市町村界
	大字界
	字　界

施設名	山武東部支線機場(0312100-1100-13)		
図面名	転写連続図		
作成年月	平成26年 3月		
縮尺	A1 1:500 A2 1:707	図面番号	14-6/8
作成者	関東農政局　両総農業水利事業所		

山武郡横芝光町

鳥喰新田

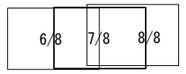

山武郡横芝光町鳥喰新田字横田共有者一覧表

地番	地目	共有者名	持分
635-1	雑種地	泉澤郁生	1/34
		泉澤孝子	1/34
		後藤孝大	1/17
		庄司仁	1/17
		大木俊二	1/17
		佐久間信喜	1/17
		松村篤	1/17
		株式会社レクシスホーム	7/17
		佐瀬忠良	4/17

山武郡横芝光町鳥喰新田字横田共有者一覧表

地番	地目	共有者名	持分
635-4	雑種地	鈴木崇広	1/12
		後藤孝大	1/12
		庄司仁	1/12
		大木俊二	1/12
		佐久間信喜	1/12
		松村篤	1/12
		株式会社レクシスホーム	4/12
		佐瀬忠良	2/12

字 横 田
S=1:600

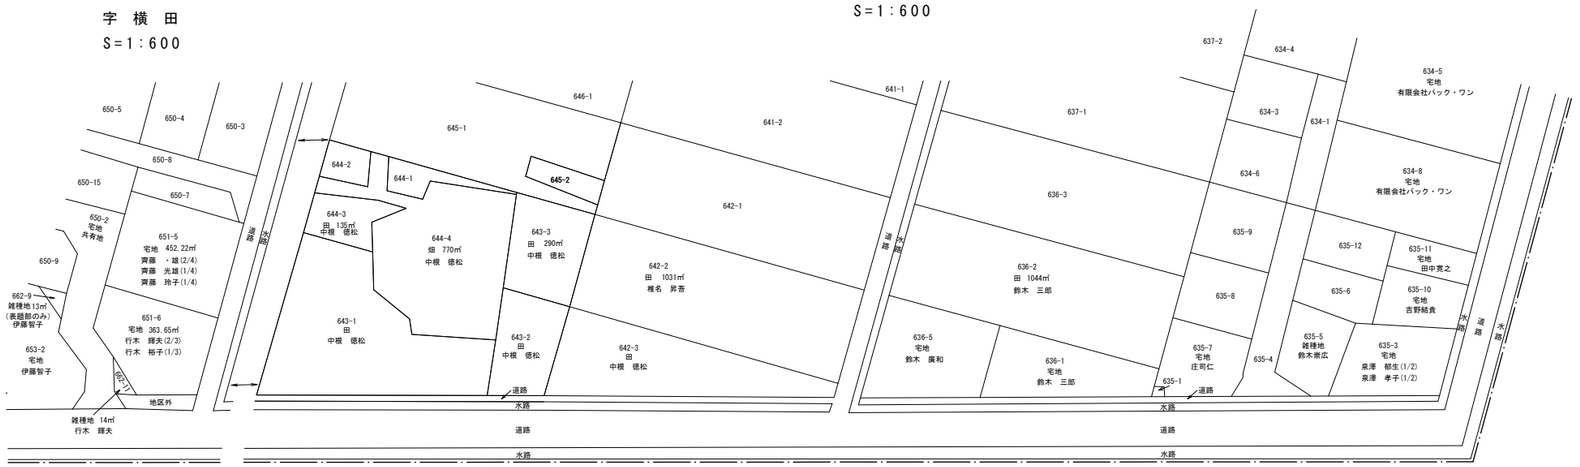

山武郡横芝光町横芝字大島共有者一覧表

地番	地目	共有者名	持分
2349-2	公衆用道路	伊藤 幸子	3/411
		佐藤 真弓	3/411
		都山 勇	33/411
		馬見新 国友	33/411
		伴 徹	33/411
		佐藤 儀春	33/411
		加瀬 哲久	3/411
		池島 信幸	33/411
		大木 正巳	6/411
		嶋田 富士	3/411
		(株)ハヤカワ不動産	33/411
		村澤 勝徳	3/411
		(株)青郁不動産	189/411
		木村 松雄	3/411

字 大 島
S=1:500

鳥喰新田字横田

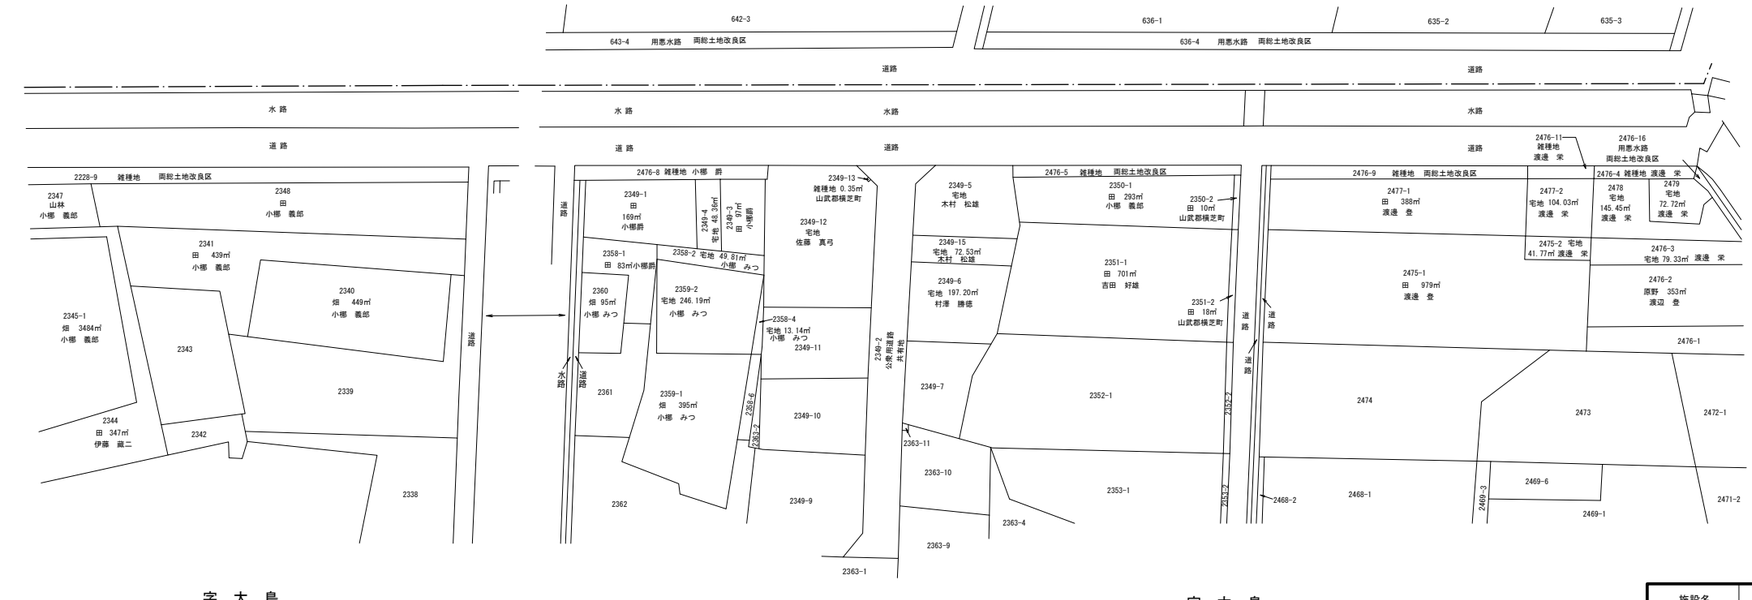

横 芝

字 大 島
S=1:500

凡 例	
	市町村界
	大字界
	字 界

施設名	山武東部支線機場(0312100-1100-13)		
図面名	転写連続図		
作成年月	平成26年 3月		
縮尺	A1 1:500 A2 1:707	図面番号	14-7/8
作成者	関東農政局 両総農業水利事業所		

山武郡横芝光町

鳥喰新田

7/8　8/8

山武郡横芝光町鳥喰新田字横田共有者一覧表

地番	地目	共有者名	持分
635-1	雑種地	泉澤郁生	1/34
		泉澤孝子	1/34
		後藤孝太	1/17
		庄司仁	1/17
		大木俊二	1/17
		佐久間信喜	1/17
		松村篤	1/17
		株式会社レクシスホーム	7/17
		佐瀬忠良	4/17

山武郡横芝光町鳥喰新田字横田共有者一覧表

地番	地目	共有者名	持分
635-4	雑種地	鈴木景広	1/12
		後藤孝太	1/12
		庄司仁	1/12
		大木俊二	1/12
		佐久間信喜	1/12
		松村篤	1/12
		株式会社レクシスホーム	4/12
		佐瀬忠良	2/12

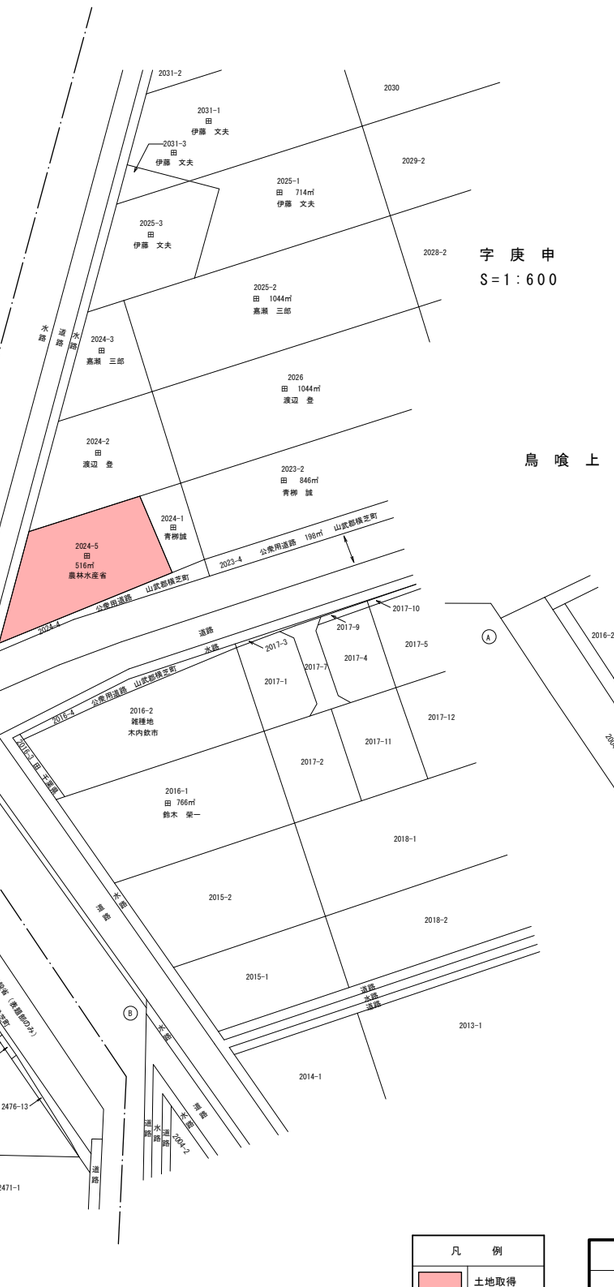
字 庚 申
S=1:600
2031-2
2030
2031-1
田
伊藤 文夫
2031-3
田
伊藤 文夫
2029-2
2025-1
田 714㎡
伊藤 文夫
2025-3
田
伊藤 文夫
2028-2
2025-2
田 1044㎡
嘉瀬 三郎
2024-3
田
嘉瀬 三郎
2026
田 1044㎡
渡辺 登
2024-2
田
渡辺 登
2023-2
田 846㎡
青柳 誠
2024-1
田
青柳誠
2024-5
田
516㎡
農林水産省
2023-4
公衆用道路 199㎡ 山武郡横芝町
公衆用道路 山武郡横芝町
2024-4
道路
2017-10
2017-9
2017-5
2017-3
2017-4
2017-7
2017-1
2016-4
公衆用道路 山武郡横芝町
2016-2
雑種地
木内飲市
2017-12
2017-11
2017-2
2016-1
田 766㎡
鈴木 榮一
2018-1
2015-2
2018-2
2015-1
2013-1
2014-1
水路
道路
水路
道路
水路
道路

山武郡横芝光町

栗　山

基準点座標一覧表

測点名	X座標	Y座標
4T.1	-37371.852	60093.812
4T.2	-37404.738	60052.831
4T.3	-37444.338	60013.501
4T.4	-37481.034	59960.589
501	-37411.744	60063.756
GNO.1	-37353.912	60120.343

基準点座標一覧表

測点名	X座標	Y座標
3SNO.1-3	-37485.831	59944.696
4T.1-1	-37357.429	60096.778
4T.1-2	-37390.935	60137.725
4T.2-1	-37419.126	60039.834
4T.2-2	-37382.865	60042.931
4T.3-1	-37443.606	60073.849
4T.4-1	-37445.607	59938.769

（水利権協議）千葉県
河環第358号
平成23年 9月 1日から
平成28年 3月31日まで
山武東部支線機場取水口
381.06㎡

字 橋 本

（町道認定後に占用協議予定）

横芝光-9　山武東部支線機場-1
道路占用　横芝光町
横芝光町指令第2号59
平成26年10月 2日から
平成30年 3月31日まで
FRPM管 1,144～1,040mm
鋼管 114～1,100mm
VU管 φ630mm
町道 計 2151.651㎡

字 上 庚 申

横芝光-12　山武東部支線機場-5
道路占用　横芝光町
横芝光町指令第2号58
平成21年12月 3日から
平成31年 3月31日まで
電柱 直径190～323mm
全長 10m(根入長1.7m) 2箇所
通信ケーブル 直径16mm L=95.8m

栗山川

字 野 々 合

字 橋 本

横　芝

境界点座標一覧表

測点名	X座標	Y座標
10-DG34Z	-37359.986	60160.933
10-DG35Z	-37353.778	60154.561
10-DG36Z	-37370.978	60132.846
10-DG37Z	-37377.833	60137.634
10-DG38Z	-37334.712	60136.899
10-DG39Z	-37346.700	60121.637
10-DG40Z	-37354.415	60125.854
10-DG41Z	-37342.415	60141.372
10-DG42Z	-37341.192	60142.286
10-DG43Z	-37363.940	60124.493
10-DG44Z	-37366.264	60121.656
10-DG45Z	-37364.389	60120.067
10-DG46Z	-37366.925	60116.625
10-DG47Z	-37374.870	60122.670
10-DG48Z	-37370.222	60128.861
10-K.90Z	-37343.838	60100.349
10-K.91Z	-37322.228	60126.369
10-K.240Z	-37369.186	60168.188
10-KP.51Z	-37334.495	60111.599
10-KP.53Z	-37368.368	60169.232
10-KP.62Z	-37372.377	60164.095
10-KP.63Z	-37362.305	60157.906
10-KP.64Z	-37355.107	60152.883
10-KP.65Z	-37320.082	60124.722
10-R166+AZ	-37377.385	60167.173
10-R167+AZ	-37344.133	60144.869
10-RN0167Z	-37360.284	60156.664
408	-37432.694	60002.665
B422	-37413.742	60065.811
B425	-37489.253	59957.027
J1	-37397.191	60130.655
J2	-37393.707	60128.848
J3	-37396.710	60112.666
J4	-37389.847	60108.029
J5	-37347.179	60094.364
J6	-37334.001	60084.739
J10	-37402.442	60051.794
J11	-37400.049	60050.087
J12	-37398.398	60048.931

境界点座標一覧表

測点名	X座標	Y座標
J13	-37398.683	60048.520
J16	-37389.814	60042.201
J18	-37398.621	60023.908
J19	-37403.595	60016.330
J20	-37405.030	60039.583
J21	-37410.145	60032.407
J22	-37411.422	60033.332
J23	-37416.808	60025.547
J24	-37435.291	60004.414
J37	-37490.616	59997.543
J403	-37495.112	59984.881
J424	-37478.841	59972.018
M14	-37376.955	60039.617
M17	-37393.809	60031.300
M25	-37450.399	59982.607
M26	-37447.721	59980.888
M31	-37439.852	60068.696
M33	-37454.915	60048.181
M36	-37471.103	59983.159
M39	-37526.029	59986.903
M42	-37467.549	59957.881
M44	-37447.753	59938.102
M45	-37472.081	59951.320
MP9	-37435.211	60035.068
MP28	-37422.809	59967.849
MP34	-37484.468	60009.860
MP43	-37435.741	59941.535
P29	-37435.214	60072.764
P30	-37436.531	60068.099
P32	-37456.835	60076.555

境界点座標一覧表

測点名	X座標	Y座標
Q1	-37358.441	60100.399
Q2	-37358.755	60099.973
Q3	-37364.098	60098.566
Q4	-37367.329	60099.368
Q5	-37372.509	60103.064
Q6	-37374.914	60100.240
Q7	-37378.028	60102.891
Q8	-37383.125	60106.145
Q9	-37382.012	60109.845
Q10	-37379.428	60118.432
Q11	-37374.328	60131.448
Q12	-37371.693	60136.987
Q13	-37366.317	60146.089
Q14	-37360.416	60148.663
Q15	-37349.547	60140.648
Q16	-37349.018	60141.365
Q17	-37348.878	60141.386
Q19	-37345.382	60146.124
Q20	-37343.530	60144.339
Q21	-37346.827	60139.872
Q22	-37346.806	60139.732
Q23	-37347.334	60139.016
Q24	-37345.362	60137.561
Q26	-37336.070	60130.709
Q54	-37372.992	60134.253
Q55	-37359.175	60147.748
Q56	-37338.289	60132.345
S7	-37414.654	60066.460
S8	-37417.407	60060.563
S35	-37463.864	59993.629

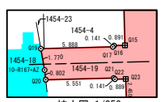

拡大図 1/250

凡例	
コンクリート杭	⊞
金属標	⊙
金属プレート	⊠
プラスチック杭	⊠
石杭	⊡
金属鋲	⊕
ペンキ(刻印)	Φ
計算点	○ ⊙
主要点・中心点	—●—
基準点	⊗
大字界	—•••—
字界	—•—
境界未定地	–––––
所有者亡	Ⓒ
土地管理者	(管)

凡例	
	土地取得
	占用・使用

日本測地系

施設名	山武東部支線機場(0312100-1100-13)		
図面名	占・使用図		
作成年月	平成26年 3月		
縮尺	A1 1:500 A2 1:707	図面番号	15-1/8
作成者	関東農政局　両総農業水利事業所		

1/8	2/8	3/8

山武郡横芝光町

栗　山

横芝光-9　山武東部支線機場-1
道路占用　横芝光町
横芝光町指令第2号59
平成26年10月 2日から
平成30年 3月31日まで
FRPM管 1,144～1,040mm
鋼管　 114～1,100mm
VU管　 φ630mm
町道 計 2151.651㎡

千葉県S1-19　山武東部支線機場-2
道路占用　千葉県山武土木事務所
千葉県山土指令第1772号の512
平成25年 4月 1日から
平成30年 3月31日まで
FRPM管 外径1144mm
L=10.887m A=12.454㎡

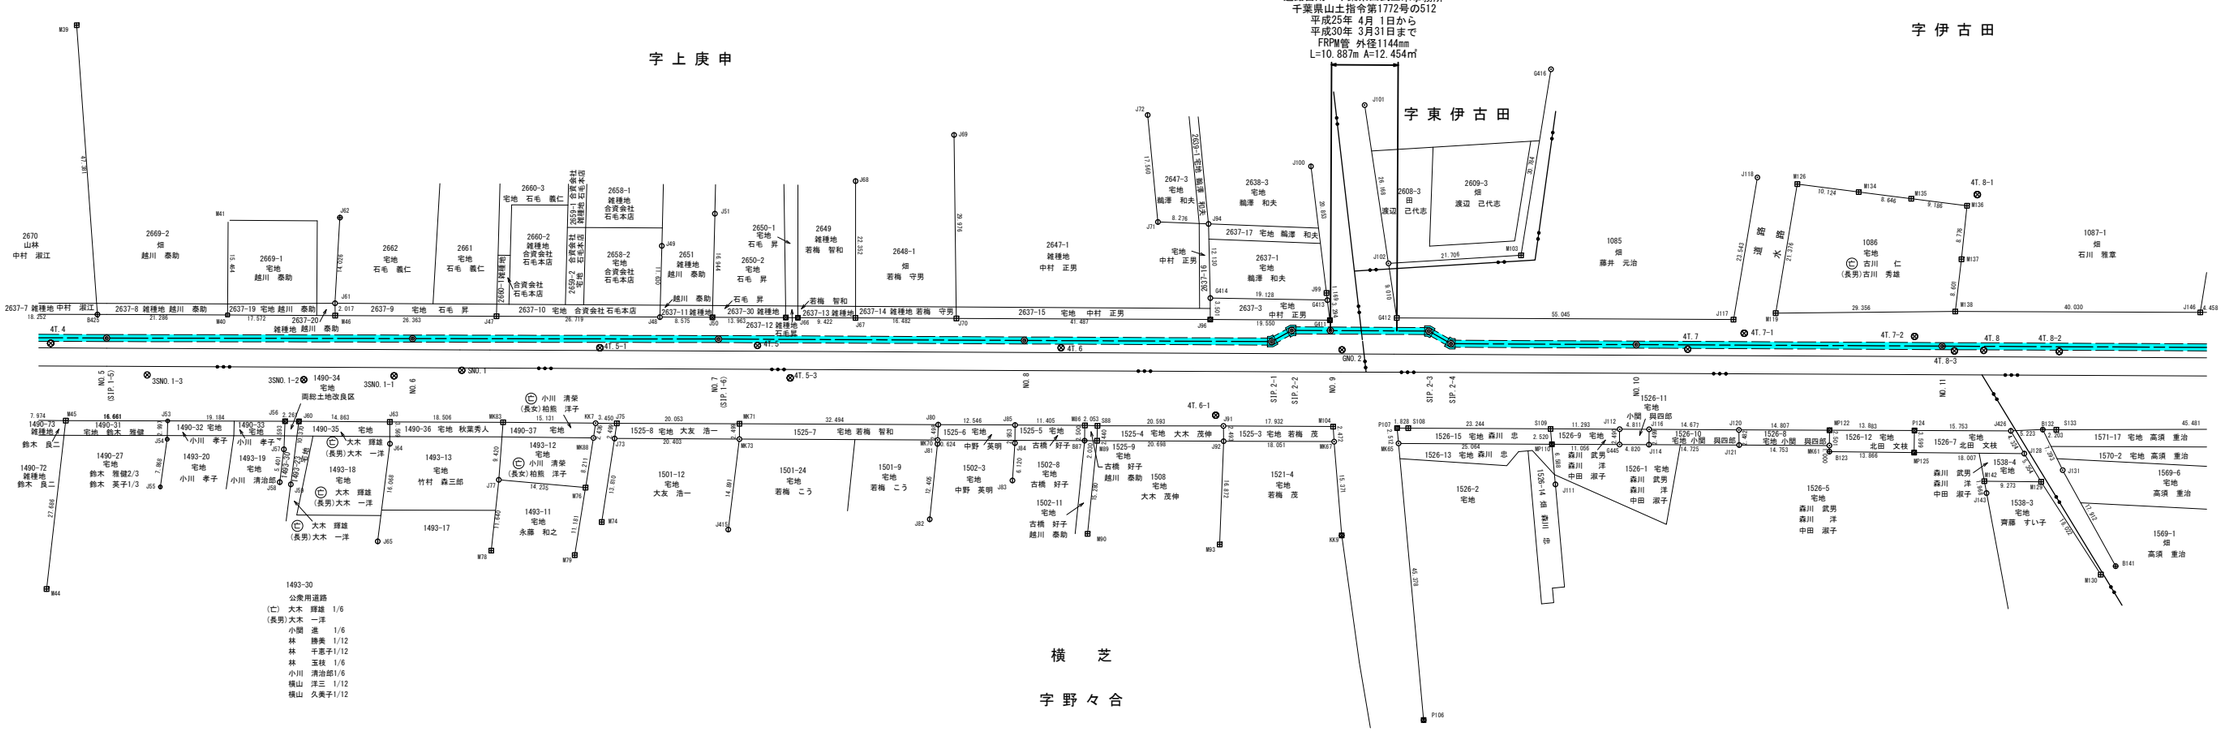

横　芝

字 野 々 合

基準点座標一覧表

測点名	X座標	Y座標
4T.4	-37481.034	59960.589
4T.5	-37546.982	59865.751
4T.6	-37575.138	59824.903
4T.7	-37633.690	59740.864
4T.8	-37661.283	59701.119
GNO.2	-37601.201	59787.095
SNO.1	-37515.949	59903.009

基準点座標一覧表

測点名	X座標	Y座標
3SNO.1-1	-37508.860	59911.556
3SNO.1-2	-37499.884	59923.290
3SNO.1-3	-37485.831	59944.696
4T.5-1	-37531.906	59886.634
4T.5-3	-37545.718	59858.334
4T.6-1	-37580.615	59797.868
4T.7-1	-37641.119	59734.788
4T.7-2	-37656.670	59711.689
4T.8-1	-37681.531	59716.574
4T.8-2	-37668.225	59690.913
4T.8-3	-37658.467	59704.995
4T.9-1	-37682.815	59670.395

境界点座標一覧表

測点名	X座標	Y座標
B87	-37564.911	59813.037
B123	-37633.252	59712.300
B132	-37656.222	59685.802
B141	-37644.778	59663.238
B425	-37489.253	59957.027
G411	-37604.027	59791.500
G412	-37610.585	59782.746
G413	-37606.476	59793.704
G414	-37595.778	59809.561
G416	-37658.342	59785.395
G445	-37614.545	59741.062
J47	-37526.424	59903.433
J48	-37541.640	59881.469
J49	-37551.341	59887.884
J50	-37546.527	59874.422
J51	-37560.637	59883.805
J56	-37492.563	59921.902
J57	-37488.696	59919.423
J58	-37483.921	59916.898
J59	-37484.656	59915.218
J60	-37493.840	59920.035
J61	-37513.033	59926.274
J62	-37524.967	59933.644
J63	-37502.295	59907.810
J64	-37499.376	59905.756
J65	-37485.174	59898.239
J66	-37554.487	59862.949

境界点座標一覧表

測点名	X座標	Y座標
J67	-37559.856	59855.206
J68	-37578.178	59868.009
J69	-37593.586	59859.170
J70	-37569.252	59841.664
J71	-37601.052	59823.722
J72	-37614.408	59835.124
J73	-37521.141	59876.172
J75	-37523.374	59877.295
J77	-37504.767	59887.798
J80	-37553.329	59834.121
J81	-37550.699	59832.438
J82	-37539.861	59826.402
J83	-37552.823	59818.968
J84	-37558.055	59822.143
J85	-37560.488	59823.817
J91	-37579.894	59795.836
J92	-37577.877	59794.370
J94	-37605.537	59816.766
J96	-37592.896	59807.573
J99	-37607.346	59794.486
J100	-37622.847	59808.436
J101	-37636.075	59806.991
J102	-37617.114	59788.956
J111	-37603.196	59745.906
J112	-37616.596	59742.474
J114	-37617.294	59737.102
J116	-37619.348	59738.527

境界点座標一覧表

測点名	X座標	Y座標
J117	-37641.950	59737.510
J118	-37663.210	59747.624
J120	-37627.690	59726.451
J121	-37625.678	59724.996
J128	-37651.275	59686.010
J131	-37652.651	59679.328
J143	-37642.458	59687.372
J146	-37686.655	59675.697
J415	-37519.612	59852.412
J426	-37653.051	59689.953
KK7	-37521.418	59880.137
KK9	-37576.339	59769.736
M39	-37526.029	59986.903
M44	-37447.753	59938.102
M45	-37472.081	59951.320
M46	-37511.396	59925.094
M74	-37508.756	59870.061
M76	-37511.855	59875.453
M78	-37494.576	59882.173
M79	-37501.798	59870.566
M86	-37566.981	59814.440
M89	-37566.067	59811.368
M90	-37552.725	59803.919
M93	-37563.694	59785.231
M103	-37630.636	59771.976
M104	-37590.102	59781.093
M119	-37646.764	59732.469

境界点座標一覧表

測点名	X座標	Y座標
M126	-37666.061	59741.665
M129	-37649.076	59681.128
M130	-37642.248	59664.449
M134	-37670.755	59732.694
M135	-37674.782	59725.043
M136	-37679.063	59716.915
M137	-37671.391	59712.652
M138	-37663.818	59708.574
M142	-37643.835	59688.779
MK61	-37634.077	59712.866
MK65	-37593.973	59770.753
MK67	-37588.175	59779.544
MK70	-37551.222	59832.779
MK71	-37534.816	59860.826
MK73	-37532.762	59859.401
MK83	-37512.862	59892.617
MK88	-37519.238	59879.048
MP110	-37608.240	59750.145
MP122	-37636.135	59714.288
MP125	-37641.086	59700.858
P106	-37559.306	59741.472
P107	-37595.894	59772.373
P124	-37644.059	59702.888
S88	-37568.100	59812.718
S108	-37596.932	59770.868
S109	-37610.173	59751.763
S133	-37657.460	59683.979

凡　例	
コンクリート杭	⊞
金属標	⊡
金属プレート	⊠
プラスチック杭	⊠
石杭	⊡
金属鋲	⊕
ペンキ(刻印)	Φ
計算点	○ ⊙
主要点･中心点	◉
基準点	⊗
大字界	
字界	
境界未定地	
所有者亡	㊐
土地管理者	(管)

凡　例	
	占用・使用

日本測地系

施設名	山武東部支線機場(0312100-1100-13)		
図面名	占・使用図		
作成年月	平成26年 3月		
縮尺	A1 1:500 A2 1:707	図面番号	15-2/8
作成者	関東農政局　両総農業水利事業所		

山武郡横芝光町

栗　山

字伊古田

横芝光-9　山武東部支線機場-1
道路占用　横芝光町
横芝光町指令第2号59
平成26年10月 2日から
平成30年 3月31日まで
FRPM管 1,144～1,040mm
鋼管　114～1,100mm
VU管　φ630mm
町道 計 2151.651㎡

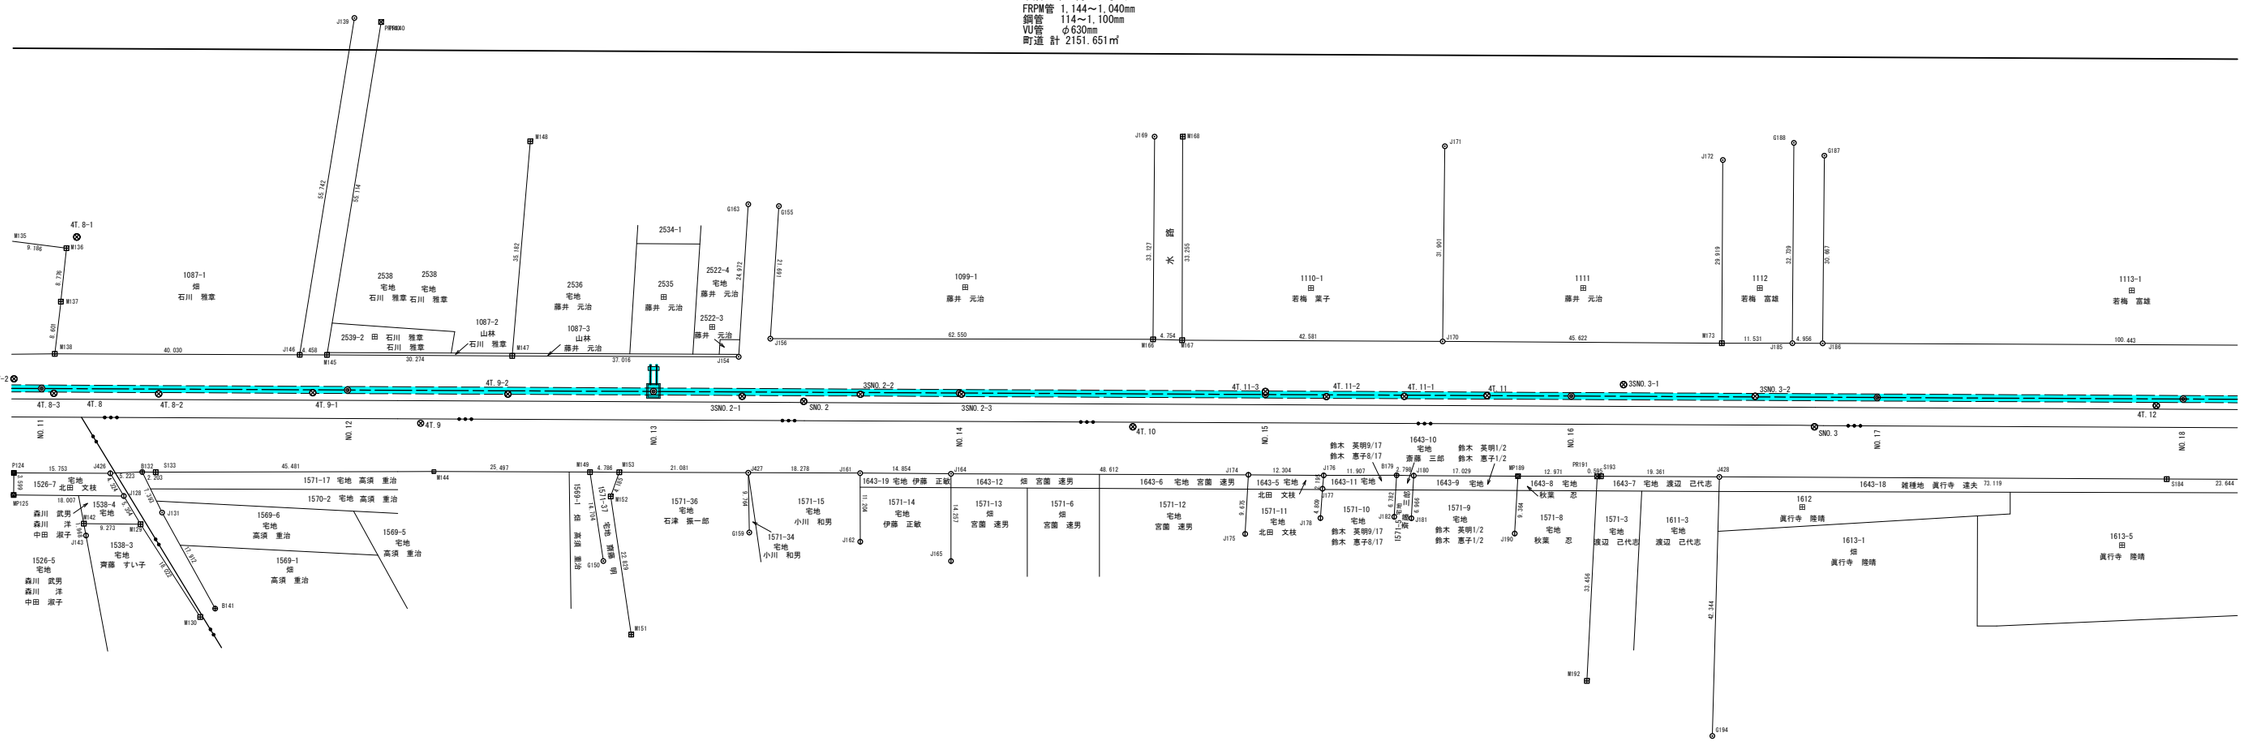

横　芝

字 原 田

基準点座標一覧表

測点名	X座標	Y座標
4T.8	-37661.283	59701.119
4T.9	-37688.839	59653.087
4T.10	-37755.131	59557.404
4T.11	-37792.518	59512.909
4T.12	-37853.906	59422.384
SNO.2	-37727.678	59603.846
SNO.3	-37819.025	59466.148

基準点座標一覧表

測点名	X座標	Y座標
3SNO.2-1	-37722.581	59612.564
3SNO.2-2	-37733.937	59596.925
3SNO.2-3	-37743.425	59583.412
3SNO.3-1	-37806.781	59495.667
3SNO.3-2	-37817.545	59476.956
4T.7-2	-37656.670	59711.689
4T.8-1	-37681.531	59716.574
4T.8-2	-37668.225	59690.913
4T.8-3	-37658.467	59704.995
4T.9-1	-37682.815	59670.395
4T.9-2	-37700.915	59644.146
4T.11-1	-37784.649	59523.910
4T.11-2	-37777.322	59534.312
4T.11-3	-37772.281	59542.969

境界点座標一覧表

測点名	X座標	Y座標
B132	-37656.222	59685.802
B141	-37644.778	59663.238
B179	-37773.362	59517.557
G150	-37687.524	59615.712
G155	-37751.467	59625.482
G159	-37705.028	59598.850
G163	-37748.861	59629.740
G187	-37856.241	59490.238
G188	-37855.097	59495.518
G194	-37768.080	59450.855
J128	-37651.275	59686.010
J131	-37652.651	59679.328
J139	-37736.859	59699.920
J143	-37642.458	59687.372
J146	-37686.655	59675.697
J154	-37727.541	59616.737
J156	-37732.939	59614.203
J161	-37723.363	59589.583
J162	-37714.205	59583.128
J164	-37731.791	59577.351
J165	-37720.114	59569.170
J169	-37795.996	59581.694
J170	-37795.592	59523.928
J171	-37821.923	59541.938
J172	-37846.130	59503.426
J174	-37759.538	59537.435
J175	-37751.314	59532.338
J176	-37766.523	59527.305
J177	-37764.619	59526.212
J178	-37760.493	59523.740
J180	-37774.916	59515.230
J181	-37768.999	59511.552
J182	-37767.595	59513.987

境界点座標一覧表

測点名	X座標	Y座標
J185	-37828.136	59476.944
J186	-37830.964	59472.873
J190	-37776.646	59496.298
J426	-37653.051	59689.953
J427	-37712.927	59604.590
J428	-37803.411	59474.196
M129	-37649.076	59681.128
M130	-37642.248	59664.449
M136	-37679.063	59716.915
M137	-37671.391	59712.652
M138	-37663.818	59708.574
M142	-37643.835	59688.779
M145	-37689.195	59672.033
M147	-37706.427	59647.141
M148	-37736.841	59664.827
M149	-37698.181	59625.843
M151	-37680.304	59605.090
M152	-37696.870	59620.798
M153	-37700.906	59621.908
M166	-37768.719	59562.896
M167	-37771.339	59558.928
M168	-37798.635	59577.924
M173	-37821.530	59486.396
M192	-37763.686	59472.819
MP125	-37641.086	59700.858
MP189	-37784.608	59501.228
P124	-37644.059	59702.888
PR140	-37738.835	59695.980
PR191	-37792.032	59490.591
S133	-37657.460	59683.979
S184	-37845.054	59414.093
S193	-37792.384	59490.111

凡　例	
コンクリート杭	⊞
金属標	⊕
金属プレート	⊠
プラスチック杭	⊠
石杭	⊡
金属鋲	⊕
ペンキ(刻印)	Φ
計算点	○ ⊙
主要点・中心点	—◉—
基準点	⊗
大字界	—•••—
字界	—•—•—
境界未定地	– – – – –
所有者亡	Ⓒ
土地管理者	(管)

凡　例	
	占用・使用

日本測地系

施設名	山武東部支線機場(0312100-1100-13)		
図面名	占・使用図		
作成年月	平成26年 3月		
縮尺	A1 1:500 A2 1:707	図面番号	15-3/8
作成者	関東農政局　両総農業水利事業所		

山武郡横芝光町

栗　山

字伊古田

1126-1
雑種地
佐久間　紀好21/486　伊藤　ちよ 5/486
佐久間　伸子21/486　伊藤　農草44/486
江波戸　勇54/486　千葉　栄56/486
手塚　洋子37/486　東谷　信子18/486
手塚　金彌37/486　東谷　壽雄18/486
工原　健治36/486　平野　春枝39/486
志田　文人27/486　柏熊　武37/486
横瀬　秀夫36/486

横芝光-9　山武東部支線機場-1
道路占用　横芝光町
横芝光町指令第2号59
平成26年10月 2日から
平成30年 3月31日まで
FRPM管 1,144～1,040mm
鋼管　114～1,100mm
VU管　φ630mm
町道 計 2151.651㎡

字広手

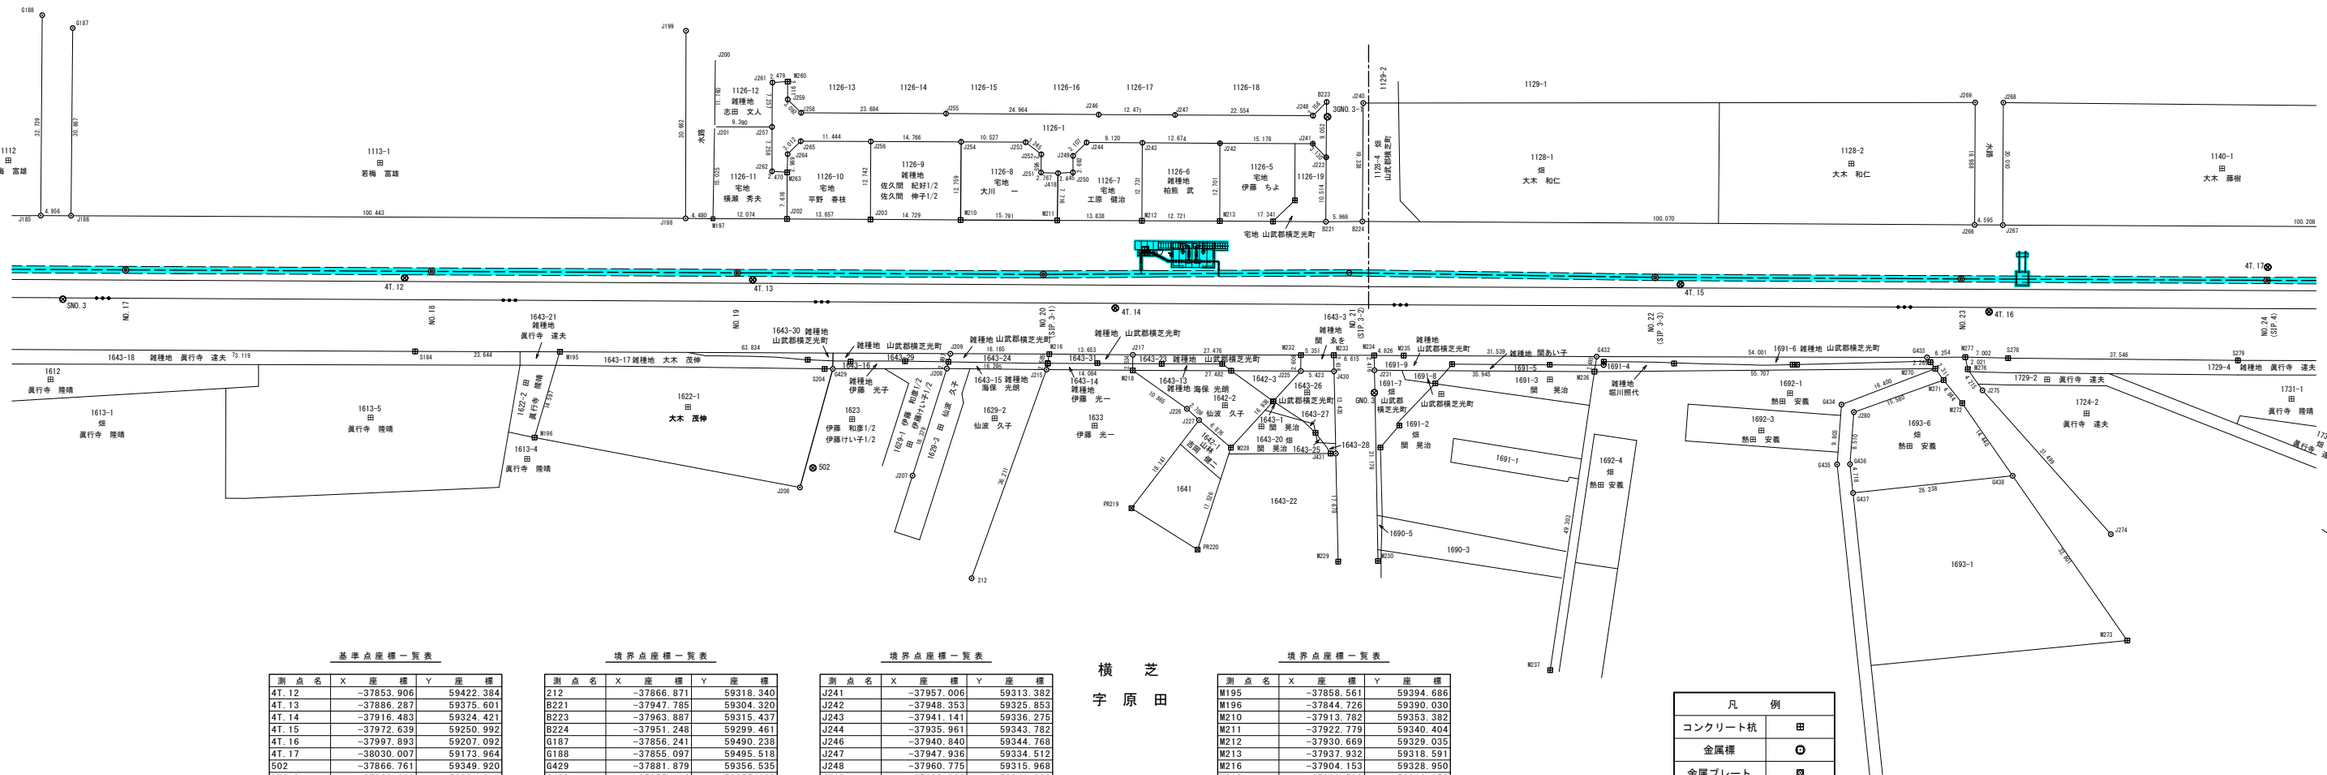

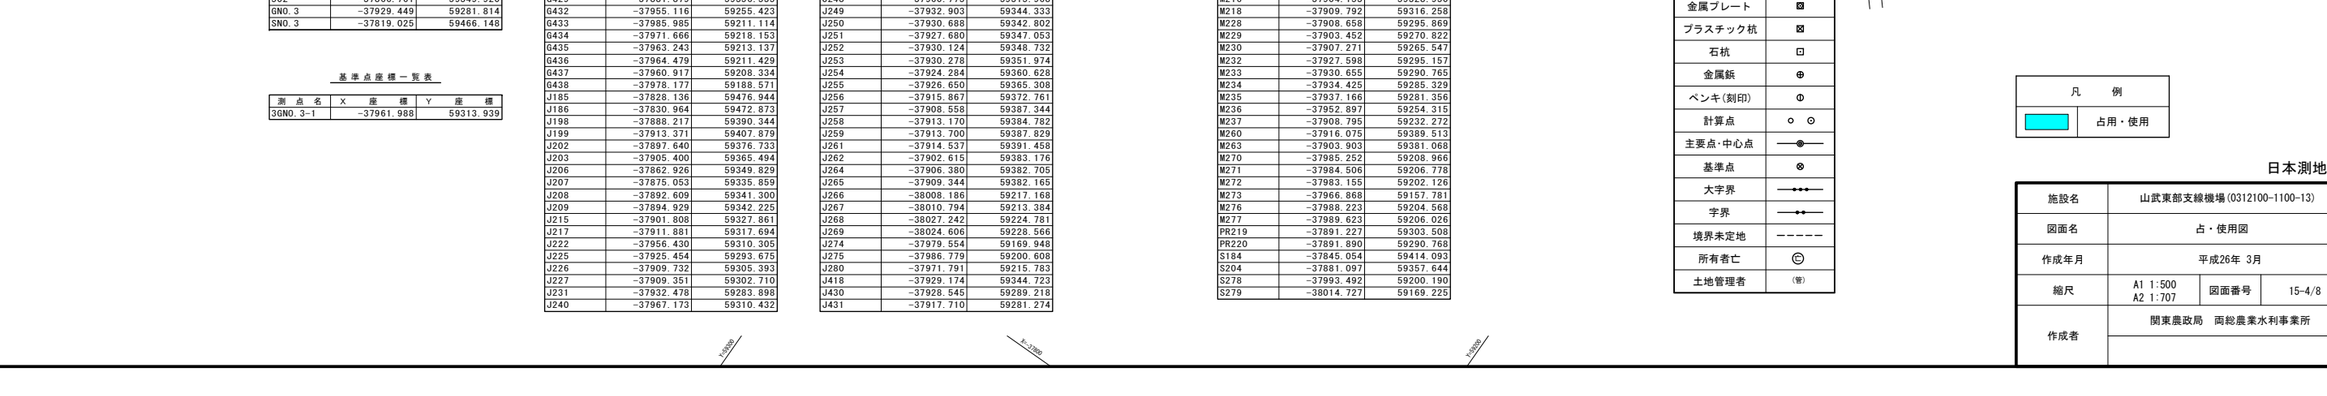

基準点座標一覧表

測点名	X座標	Y座標
4T.12	-37853.906	59422.384
4T.13	-37886.287	59375.601
4T.14	-37916.483	59324.421
4T.15	-37972.639	59250.992
4T.16	-37997.893	59207.092
4T.17	-38030.007	59173.964
502	-37866.761	59349.920
GNO.3	-37929.449	59281.814
SNO.3	-37819.025	59466.148

基準点座標一覧表

測点名	X座標	Y座標
3GNO.3-1	-37961.988	59313.939

境界点座標一覧表

測点名	X座標	Y座標
212	-37866.871	59318.340
B221	-37947.785	59304.320
B223	-37963.887	59315.437
B224	-37951.248	59299.461
G187	-37856.241	59490.238
G188	-37855.097	59495.518
G429	-37881.879	59356.535
G432	-37955.116	59255.423
G433	-37985.985	59211.114
G434	-37971.666	59218.153
G435	-37963.243	59213.137
G436	-37964.479	59211.429
G437	-37960.917	59208.334
G438	-37978.177	59188.571
J185	-37828.136	59476.944
J186	-37830.964	59472.873
J198	-37888.217	59390.344
J199	-37913.371	59407.879
J202	-37897.640	59376.733
J203	-37905.400	59365.494
J206	-37862.926	59349.829
J207	-37875.053	59335.859
J208	-37892.609	59341.300
J209	-37894.929	59342.225
J215	-37901.808	59327.861
J217	-37911.881	59317.694
J222	-37956.430	59310.305
J225	-37925.454	59293.675
J226	-37909.732	59305.393
J227	-37909.351	59302.710
J231	-37932.478	59283.898
J240	-37967.173	59310.432

境界点座標一覧表

測点名	X座標	Y座標
J241	-37957.006	59313.382
J242	-37948.353	59325.853
J243	-37941.141	59336.275
J244	-37935.961	59343.782
J246	-37940.840	59344.768
J247	-37947.936	59334.512
J248	-37960.775	59315.968
J249	-37932.903	59344.333
J250	-37930.688	59342.802
J251	-37927.680	59347.053
J252	-37930.124	59348.732
J253	-37930.278	59351.974
J254	-37924.284	59360.628
J255	-37926.650	59365.308
J256	-37915.867	59372.761
J257	-37908.558	59387.344
J258	-37913.170	59384.782
J259	-37913.700	59387.829
J261	-37914.537	59391.458
J262	-37902.615	59383.176
J264	-37906.380	59382.705
J265	-37909.344	59382.165
J266	-38008.186	59217.168
J267	-38010.794	59213.384
J268	-38027.242	59224.781
J269	-38024.606	59228.566
J274	-37979.554	59169.948
J275	-37986.779	59200.608
J280	-37971.791	59215.783
J418	-37929.174	59344.723
J430	-37928.545	59289.218
J431	-37917.710	59281.274

境界点座標一覧表

測点名	X座標	Y座標
M195	-37858.561	59394.686
M196	-37844.726	59390.030
M210	-37913.782	59353.382
M211	-37922.779	59340.404
M212	-37930.669	59329.035
M213	-37937.932	59318.591
M216	-37904.153	59328.950
M218	-37909.792	59316.258
M228	-37908.658	59295.869
M229	-37903.452	59270.822
M230	-37907.271	59265.547
M232	-37927.598	59295.157
M233	-37930.655	59290.765
M234	-37934.425	59285.329
M235	-37937.166	59281.356
M236	-37952.897	59254.315
M237	-37908.795	59232.272
M260	-37916.075	59389.513
M263	-37903.903	59381.068
M270	-37985.252	59208.966
M271	-37984.506	59206.778
M272	-37983.155	59202.126
M273	-37966.868	59157.781
M276	-37988.223	59204.568
M277	-37989.623	59206.026
PR219	-37891.227	59303.508
PR220	-37891.890	59290.768
S184	-37845.054	59414.093
S204	-37881.097	59357.644
S278	-37993.492	59200.190
S279	-38014.727	59169.225

凡例	
コンクリート杭	⊞
金属標	⊙
金属プレート	⊠
プラスチック杭	⊠
石杭	⊡
金属鋲	⊕
ペンキ(刻印)	Φ
計算点	○ ⊙
主要点・中心点	●—
基準点	⊗
大字界	—•—•—
字界	—•—•—
境界未定地	————
所有者亡	㊂
土地管理者	(管)

凡例	
	占用・使用

日本測地系

施設名	山武東部支線機場(0312100-1100-13)		
図面名	占・使用図		
作成年月	平成26年 3月		
縮尺	A1 1:500 A2 1:707	図面番号	15-4/8
作成者	関東農政局　両総農業水利事業所		

山武郡横芝光町

栗　山

字 広 手

横芝光-9　山武東部支線機場-1
道路占用　横芝光町
横芝光町指令第2号59
平成26年10月 2日から
平成20年 3月31日まで
FRPM管 1,144～1,040mm
鋼管　 114～1,100mm
VU管　 φ630mm
町道 計 2151.651㎡

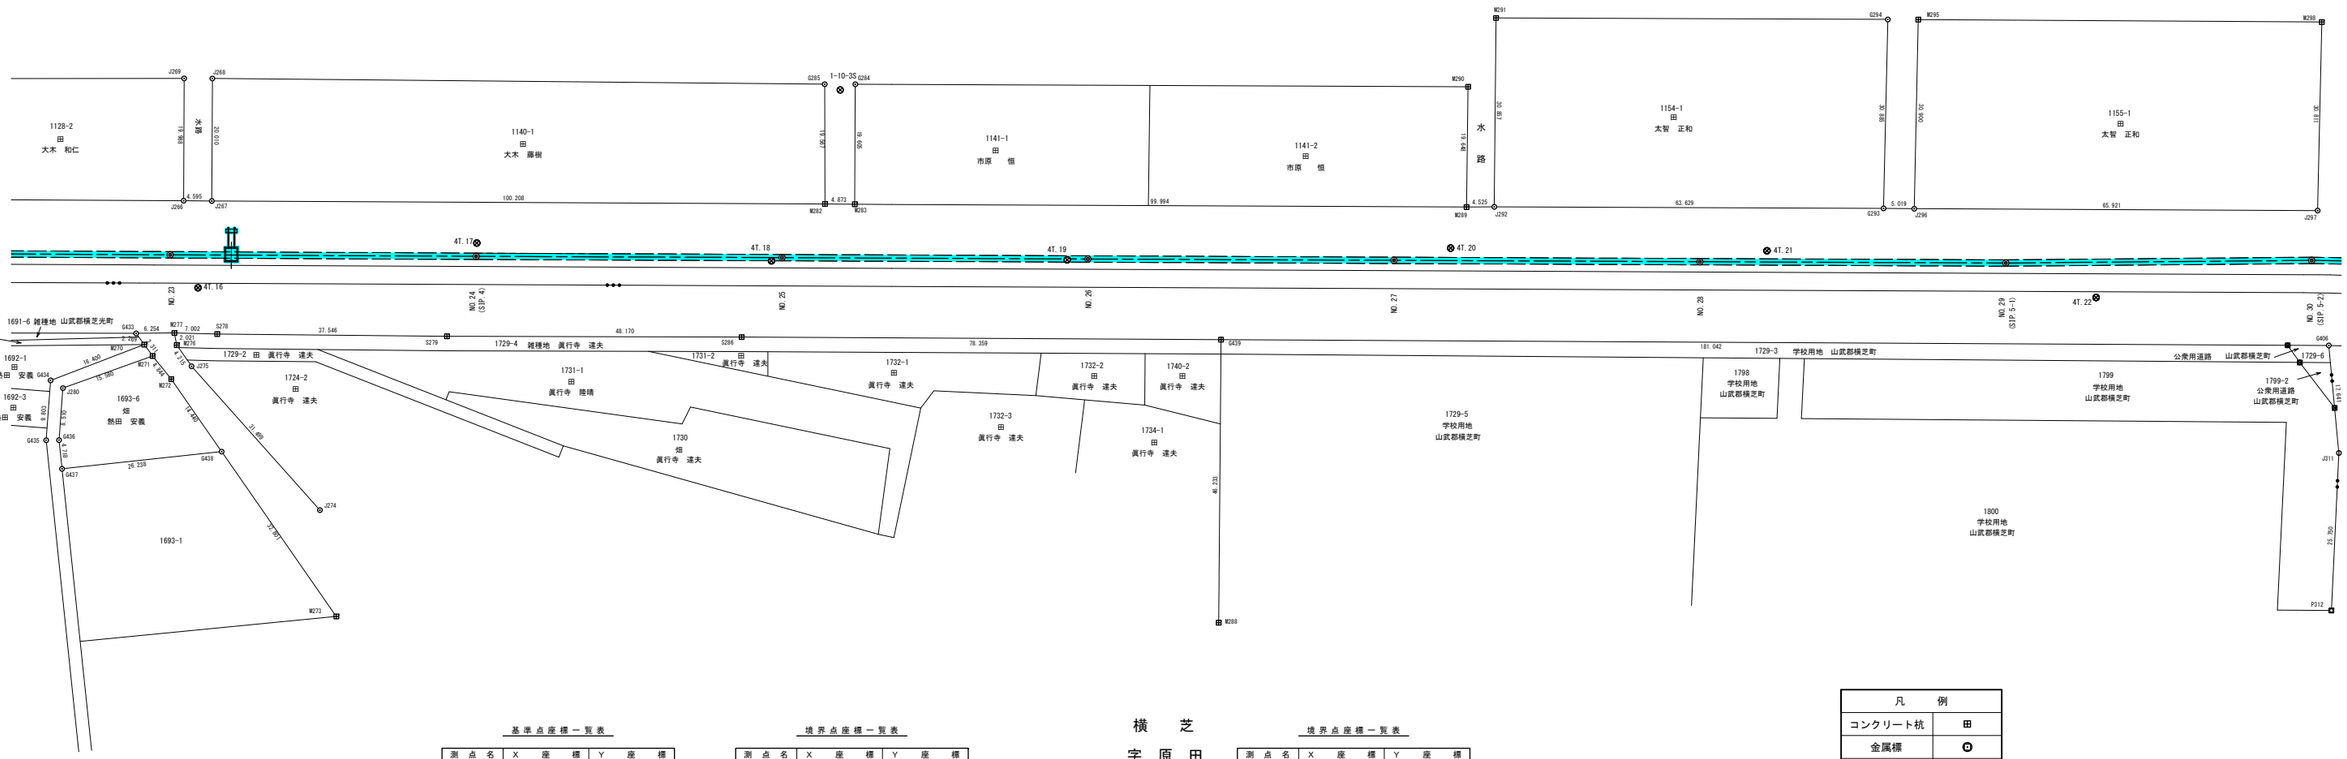

横　芝
字 原 田

基準点座標一覧表

測点名	X座標	Y座標
1-10-3S	-38084.555	59139.649
4T.16	-37997.893	59207.092
4T.17	-38030.007	59173.964
4T.18	-38055.242	59132.843
4T.19	-38083.098	59093.345
4T.20	-38120.626	59043.117
4T.21	-38149.919	59000.510
4T.22	-38174.510	58952.079

境界点座標一覧表

測点名	X座標	Y座標
G284	-38086.736	59138.168
G285	-38083.874	59142.276
G293	-38166.512	58988.868
G294	-38192.201	59006.014
G406	-38189.906	58916.415
G433	-37985.985	59211.114
G434	-37971.666	59218.153
G435	-37963.243	59213.137
G436	-37964.479	59211.429
G437	-37960.917	59208.334
G438	-37978.177	59188.571
G439	-38086.853	59065.265
J266	-38008.186	59217.168
J267	-38010.794	59213.384
J268	-38027.242	59224.781
J269	-38024.606	59228.566
J274	-37979.554	59169.948
J275	-37986.779	59200.608
J280	-37971.791	59215.783
J292	-38130.230	59041.140

境界点座標一覧表

測点名	X座標	Y座標
J296	-38169.353	58984.730
J297	-38206.915	58930.557
J311	-38176.461	58904.994
M270	-37985.252	59208.966
M271	-37984.506	59206.778
M272	-37983.155	59202.126
M273	-37966.868	59157.781
M276	-37988.223	59204.568
M277	-37989.623	59206.026
M282	-38067.869	59131.018
M283	-38070.624	59126.998
M288	-38048.758	59039.068
M289	-38127.604	59044.826
M290	-38143.841	59055.890
M291	-38155.676	59058.595
M295	-38195.038	59001.909
M298	-38232.543	58947.661
P312	-38154.688	58891.245
S278	-37993.492	59200.190
S279	-38014.727	59169.225
S286	-38042.249	59129.691

凡　例	
コンクリート杭	⊞
金属標	◎
金属プレート	⊠
プラスチック杭	⊠
石杭	⊡
金属鋲	⊕
ペンキ(刻印)	⊙
計算点	○ ⊙
主要点･中心点	—◉—
基準点	⊗
大字界	—•••—
字界	—•—
境界未定地	------
所有者亡	Ⓒ
土地管理者	(管)

凡　例	
	占用・使用

日本測地系

施設名	山武東部支線機場(0312100-1100-13)		
図面名	占・使用図		
作成年月	平成26年 3月		
縮尺	A1 1:500 A2 1:707	図面番号	15-5/8
作成者	関東農政局　両総農業水利事業所		

山武郡横芝光町

鳥喰新田

字 横 田

横芝光-9　山武東部支線機場-1
道路占用　横芝光町
横芝光町指令第2号59
平成26年10月 2日から
平成30年 3月31日まで
FRPM管 1,144～1,040㎜
鋼管　114～1,100㎜
VU管　φ630㎜
町道 計 2151.651㎡

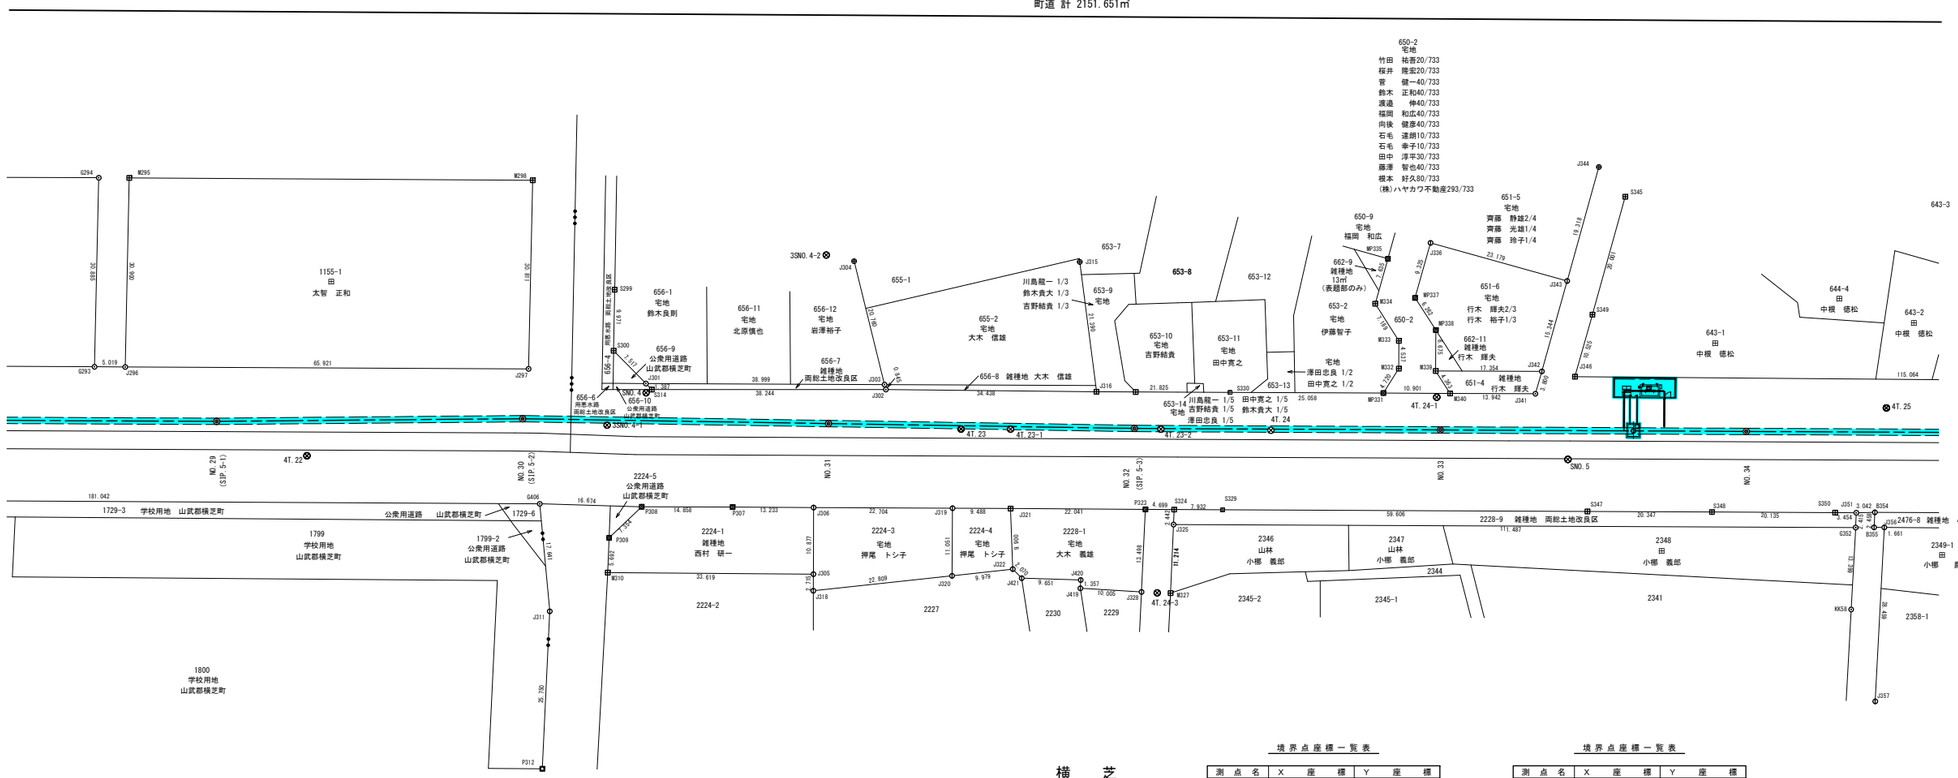

基準点座標一覧表

測点名	X座標	Y座標
4T.22	-38174.510	58952.079
4T.23	-38239.415	58867.021
4T.25	-38328.984	58745.115
SNO.4	-38214.736	58912.579
SNO.5	-38292.242	58782.935

基準点座標一覧表

測点名	X座標	Y座標
3SNO.4-1	-38206.744	58914.773
3SNO.4-2	-38250.059	58901.358
4T.23-1	-38244.035	58860.383
4T.23-2	-38258.125	58840.253
4T.24-1	-38288.259	58806.311
4T.24-3	-38235.868	58825.404

横　芝

字 大 島

境界点座標一覧表

測点名	X座標	Y座標
B354	-38313.923	58736.868
B355	-38311.840	58735.562
G293	-38166.512	58988.868
G294	-38192.201	59006.014
G352	-38310.089	58738.012
G406	-38189.906	58916.415
J296	-38169.353	58984.730
J297	-38206.915	58930.557
J301	-38215.956	58913.474
J302	-38237.639	58880.784
J303	-38238.185	58881.430
J304	-38251.849	58897.060
J305	-38206.143	58873.181
J306	-38215.071	58879.395
J311	-38176.461	58904.994
J315	-38272.901	58866.776
J316	-38257.093	58852.366
J318	-38203.911	58871.634
J319	-38228.016	58860.742
J320	-38218.923	58854.461
J321	-38233.411	58852.937
J322	-38225.513	58846.967
J325	-38246.551	58829.622
J328	-38234.525	58827.599
J336	-38308.331	58821.602
J341	-38297.969	58793.426
J342	-38301.565	58794.657
J343	-38316.042	58799.743
J344	-38334.260	58806.170
J346	-38303.964	58789.744
J351	-38312.120	58739.319
J356	-38312.790	58734.199

境界点座標一覧表

測点名	X座標	Y座標
J357	-38288.658	58719.113
J419	-38229.282	58836.121
J420	-38230.427	58836.851
J421	-38225.145	58844.929
KK58	-38298.708	58730.940
M295	-38195.038	59001.909
M298	-38232.543	58947.661
M310	-38187.071	58900.867
M327	-38237.090	58823.601
M332	-38288.530	58814.066
M333	-38292.249	58816.666
M334	-38295.003	58823.307
M339	-38291.676	58808.918
M340	-38290.021	58804.881
MP331	-38283.815	58813.843
MP335	-38302.211	58825.827
MP337	-38299.529	58818.520
MP338	-38297.161	58812.722
P307	-38207.562	58890.292
P308	-38199.068	58902.483
P309	-38191.860	58903.944
P312	-38154.688	58891.245
P323	-38245.941	58834.803
S299	-38225.585	58926.445
S300	-38217.320	58920.867
S314	-38215.700	58912.110
S324	-38248.610	58830.935
S345	-38332.766	58799.863
S347	-38287.104	58775.440
S348	-38298.691	58758.714
S349	-38313.904	58793.207
S350	-38310.159	58742.163

凡　例	
コンクリート杭	⊞
金属標	◎
金属プレート	⊠
プラスチック杭	⊠
石杭	⊡
金属鋲	⊕
ペンキ(刻印)	Φ
計算点	○ ⊙
主要点・中心点	—◉—
基準点	⊗
大字界	—•—•—
字界	—•—•—
境界未定地	— — — —
所有者亡	㊀
土地管理者	(管)

凡　例	
	占用・使用

日本測地系

施設名	山武東部支線機場(0312100-1100-13)		
図面名	占・使用図		
作成年月	平成26年 3月		
縮尺	A1 1:500 A2 1:707	図面番号	15-6/8
作成者	関東農政局　両総農業水利事業所		

山武郡横芝光町

鳥喰新田

字横田

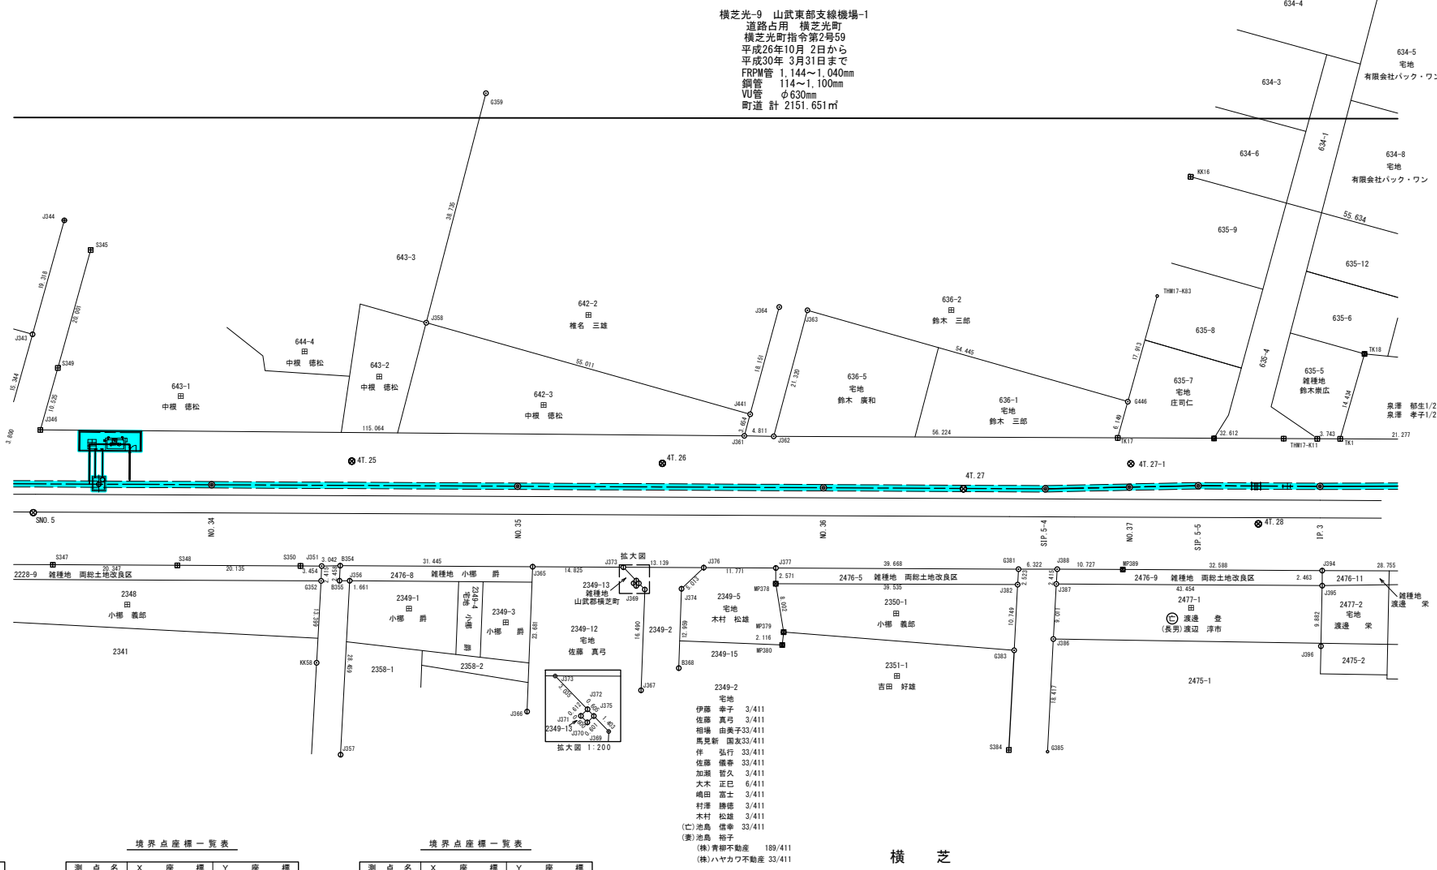

横芝

字大島

山武郡横芝光町鳥喰新田字横田共有者一覧表

地番	地目	共有者名	持分
635-4	雑種地	鈴木崇広	1/12
		後藤孝大	1/12
		庄司仁	1/12
		大木俊二	1/12
		佐久間信喜	1/12
		松村拡	1/12
		株式会社レクシスホーム	4/12
		佐瀬忠良	2/12

基準点座標一覧表

測点名	X座標	Y座標
4T.25	-38328.984	58745.115
4T.26	-38357.803	58703.326
4T.27	-38382.624	58660.641
4T.28	-38405.582	58617.877
SNO.5	-38292.242	58782.935

基準点座標一覧表

測点名	X座標	Y座標
4T.27-1	-38401.688	58640.578

境界点座標一覧表

測点名	X座標	Y座標
B354	-38313.923	58736.868
B355	-38311.840	58735.562
B368	-38331.948	58681.956
G352	-38310.089	58738.012
G359	-38390.794	58761.630
G381	-38377.032	58645.735
G383	-38365.771	58638.710
G385	-38355.333	58624.752
G446	-38409.705	58646.799
HM17-K11	-38422.489	58617.952
HM17-K83	-38426.597	58652.763
J343	-38316.042	58799.743
J344	-38334.260	58806.170
J346	-38303.964	58789.744
J351	-38312.120	58739.319
J356	-38312.790	58734.199
J357	-38288.658	58719.113
J358	-38354.490	58748.121
J361	-38369.171	58694.940
J362	-38371.864	58690.953
J363	-38391.897	58698.251
J364	-38389.685	58702.334
J365	-38331.816	58711.009
J366	-38311.906	58698.187
J367	-38325.432	58684.915
J369	-38339.283	58693.864
J370	-38338.961	58695.351
J371	-38339.071	58695.941
J372	-38339.674	58695.834

境界点座標一覧表

測点名	X座標	Y座標
J373	-38340.249	58698.815
J374	-38342.820	58689.009
J375	-38339.552	58695.241
J376	-38347.734	58688.016
J377	-38354.437	58678.339
J382	-38374.888	58644.405
J386	-38370.947	58634.519
J386	-38370.947	58634.519
J387	-38378.594	58639.286
J388	-38380.652	58640.551
J394	-38405.317	58604.943
J395	-38403.295	58603.535
J396	-38395.087	58598.031
J441	-38372.609	58696.179
K1	-38424.626	58614.879
K17	-38403.906	58644.752
K18	-38438.272	58619.586
K19	-38481.679	58672.171
KK16	-38445.670	58659.462
KK58	-38298.708	58730.940
MP378	-38352.326	58676.871
MP379	-38346.597	58671.283
MP380	-38344.735	58670.277
MP389	-38386.771	58631.740
S345	-38332.766	58799.863
S347	-38287.104	58775.440
S348	-38298.691	58758.714
S349	-38313.904	58793.207
S350	-38310.159	58742.163
S384	-38351.934	58630.086

凡例	
コンクリート杭	⊞
金属標	⊕
金属プレート	⊠
プラスチック杭	⊠
石杭	⊡
金属鋲	⊕
ペンキ(刻印)	⊙
計算点	○ ⊙
主要点・中心点	—◉—
基準点	⊗
大字界	—•••—
字界	—•—
境界未定地	– – – – –
所有者亡	(亡)
土地管理者	(管)

凡例	
	占用・使用

日本測地系

施設名	山武東部支線機場(0312100-1100-13)		
図面名	占・使用図		
作成年月	平成26年 3月		
縮尺	A1 1:500 A2 1:707	図面番号	15-7/8
作成者	関東農政局　両総農業水利事業所		

山武郡横芝光町

鳥喰新田

字 横 田

字 庚 申

山武東部支線用水路

山武東部支線機場

山武東部支線機場-1号用水路

2号用水路

横芝光-9　山武東部支線機場-1
道路占用　横芝光町
横芝光町指令第2号59
平成26年10月 2日から
平成30年 3月31日まで
FRPM管 1,144～1,040mm
鋼管 114～1,100mm
VU管 φ630mm
町道 計 2151.651㎡

山武郡横芝光町鳥喰新田字横田共有者一覧表

地番	地目	共有者名	持分
635-4	雑種地	鈴木康広	1/12
		後藤孝大	1/12
		庄司仁	1/12
		大木俊二	1/12
		佐久間信喜	1/12
		松村篤	1/12
		株式会社レクシスホーム	4/12
		佐瀬忠良	2/12

境界点座標一覧表

測点名	X座標	Y座標
G381	−38377.032	58645.735
G383	−38365.771	58638.710
G385	−38355.333	58624.752
G442	−38419.739	58580.661
G443	−38419.439	58577.650
G444	−38413.343	58561.837
G446	−38409.705	58646.799
HK23	−38476.715	58561.049
HK24	−38485.591	58574.553
HL17+10	−38447.829	58580.087
HLBC.2	−38453.657	58576.279
HLEC.1	−38453.066	58576.650
HLNO.18	−38456.026	58574.785
HLNO.19	−38472.919	58563.677
HLP.1	−38446.008	58581.379
HLP.2	−38482.080	58557.286
HLSP.2	−38480.155	58558.667
HM17-K11	−38422.489	58617.952
HM17-K51	−38488.207	58596.288
HM17-K61	−38500.105	58619.817
HM17-K83	−38426.597	58652.763
HM17-KP.7	−38408.848	58505.860
HM17-KP.12	−38410.884	58511.124
HM17-KP.21	−38436.264	58576.776
HM17-KP.22	−38437.014	58576.325
J382	−38374.888	58644.405
J386	−38370.947	58634.519
J387	−38378.594	58639.286
J388	−38380.652	58640.551
J394	−38405.317	58604.943
J395	−38403.295	58603.535
J396	−38395.087	58598.031
K1	−38424.626	58614.879
K2	−38436.737	58597.385
K3	−38448.485	58601.534
K4	−38464.373	58607.066
K6	−38430.856	58562.790
K7	−38431.666	58562.482
K9	−38398.470	58523.386
K10	−38406.409	58541.144
K11	−38405.476	58541.504
K12	−38406.935	58545.277
K13	−38407.863	58544.918
K17	−38403.906	58644.752
K18	−38438.272	58619.586
K19	−38481.679	58672.171

境界点座標一覧表

測点名	X座標	Y座標
K20	−38499.360	58619.508
K22	−38467.225	58588.850
K31	−38489.400	58552.042
K32	−38505.547	58539.786
K33	−38505.698	58539.678
K34	−38521.307	58527.435
K35	−38525.429	58524.215
K37	−38546.450	58550.948
K38	−38475.439	58548.906
K39	−38474.015	58549.911
K40	−38466.904	58554.847
K41	−38450.306	58565.760
K43	−38447.389	58567.594
K44	−38441.773	58571.284
K45	−38437.595	58574.239
K46-1	−38436.506	58575.009
KE83	−38570.050	58580.889
KE93	−38538.218	58613.907
KE94	−38530.932	58611.340
KE95	−38542.240	58602.537
KE96	−38544.284	58596.758
KE97	−38526.827	58590.603
KE98	−38515.110	58599.715
KE99	−38503.297	58584.541
KE100	−38491.774	58569.739
KE101	−38453.103	58520.859
KE102	−38441.329	58506.075
KE103	−38431.973	58494.328
KE104	−38416.559	58525.804
KE105	−38423.699	58544.276
KE106	−38464.877	58535.644
KE107	−38534.854	58536.202
KK2-1	−38408.824	58505.798
KK2-2	−38428.589	58490.057
KK8-1	−38509.767	58603.884
KK9	−38558.295	58566.019
KK10-1	−38551.577	58618.612
KK14	−38535.134	58632.122
KK16	−38445.670	58659.462
KK17	−38516.671	58684.485
KK17-1	−38520.962	58685.998
LK01	−38539.427	58633.630
MP389	−38386.771	58631.740
MP399	−38414.013	58560.832
R1	−38545.464	58616.460
S384	−38351.934	58630.086
S397	−38421.719	58581.324
S398	−38420.374	58577.295

中心線座標一覧表

測点名	X座標	Y座標
NO.39	−38471.359	58598.816
NO.40	−38518.527	58615.405

基準点座標一覧表

測点名	X座標	Y座標
4T.27-1	−38401.688	58640.578

基準点座標一覧表

測点名	X座標	Y座標
4T.27	−38382.624	58660.641
4T.28	−38405.582	58617.877
4T.29	−38473.559	58597.159
4T.30	−38524.010	58614.871
4T.30-1	−38498.776	58616.012
4T.30-2	−38539.412	58631.634
GNO.4	−38421.835	58581.273
GNO.4-1	−38414.192	58542.713

凡例	
コンクリート杭	⊞
金属標	⊙
金属プレート	⊠
プラスチック杭	⊠
石杭	⊡
金属鋲	⊕
ペンキ(刻印)	⊙
計算点	○ ⊙
主要点・中心点	—●—
基準点	⊗
大字界	—•—•—
字界	—•—•—
境界未定地	— — — —
所有者亡	㊡
土地管理者	(管)

凡例	
	土地取得
	占用・使用

日本測地系

施設名	山武東部支線機場(0312100-1100-13)		
図面名	占・使用図		
作成年月	平成26年 3月		
縮尺	A1 1:500 A2 1:707	図面番号	15-8/8
作成者	関東農政局 両総農業水利事業所		

7/8　8/8