国営両総土地改良事業
土地改良施設整理台帳付属図面

第１導水路


施設管理図
用地管理図

関東農政局両総農業水利事業所

土地改良施設整理台帳付属図面一覧表

番号	施設名	図面番号	名称	番号	施設名	図面番号	名称	番号	施設名	図面番号	名称	番号	施設名	図面番号	名称	備考
3-2	第１導水路	1	全体位置図	3-2	第１導水路	6	護岸工構造図 (39/51)	3-2	第１導水路		【用地管理図】					
		2	管理用設備模式図			6	護岸すり付け部詳細図 (40/51～46/51)			4	図郭割図					
		3	水路路線図			6	付帯工構造図 (47/51～48/51)			7	用地管理図 (1/6～6/6)					
			【施設管理図】			6	護岸矢板割付図 (49/51～51/51)			8	用地管理図(現況平面図入り) (1/6～6/6)					
		4	図郭割図							9	用地境界標識設置図 (1/6～6/6)					
		5	平面図 (1/6～6/6)							10	転写連続図 (1/5～5/5)					
		6	用水取水路縦断面図 (1/51～2/51)							11	占・使用図 (1/2～2/2)					
		6	大須賀川排水路標準断面図 (3/51～4/51)													
		6	隔壁工詳細図 (5/51～6/51)													
		6	用水取水路側始点部取付護岸工構造図 (7/51～9/51)													
		6	用水取水路上流側取付護岸工構造図 (10/51)													
		6	大須賀川排水路植生ﾌﾞﾛｯｸ護岸工詳細図 (11/51)													
		6	用水取水路床版ｺﾝｸﾘｰﾄ工詳細図 (12/51)													
		6	計画一般平面図 (13/51)													
		6	計画縦断図 (14/51)													
		6	計画正面図 (15/51)													
		6	樋門工構造図 (16/51～17/51)													
		6	翼壁構造図 (18/51～19/51)													
		6	護岸工構造図 (20/51～23/51)													
		6	防護柵計画図 (24/51)													
		6	戸当り組立図 (25/51)													
		6	端部詳細図 (26/51)													
		6	第1制水門箱抜き図 (27/51)													
		6	光ケーブル移設図 (28/51)													
		6	計画平面図 (29/51～31/51)													
		6	縦断図 (32/51～34/51)													
		6	標準断面図 (35/51)													
		6	横断図 (36/51～38/51)													

両総農業水利事業　全体位置図

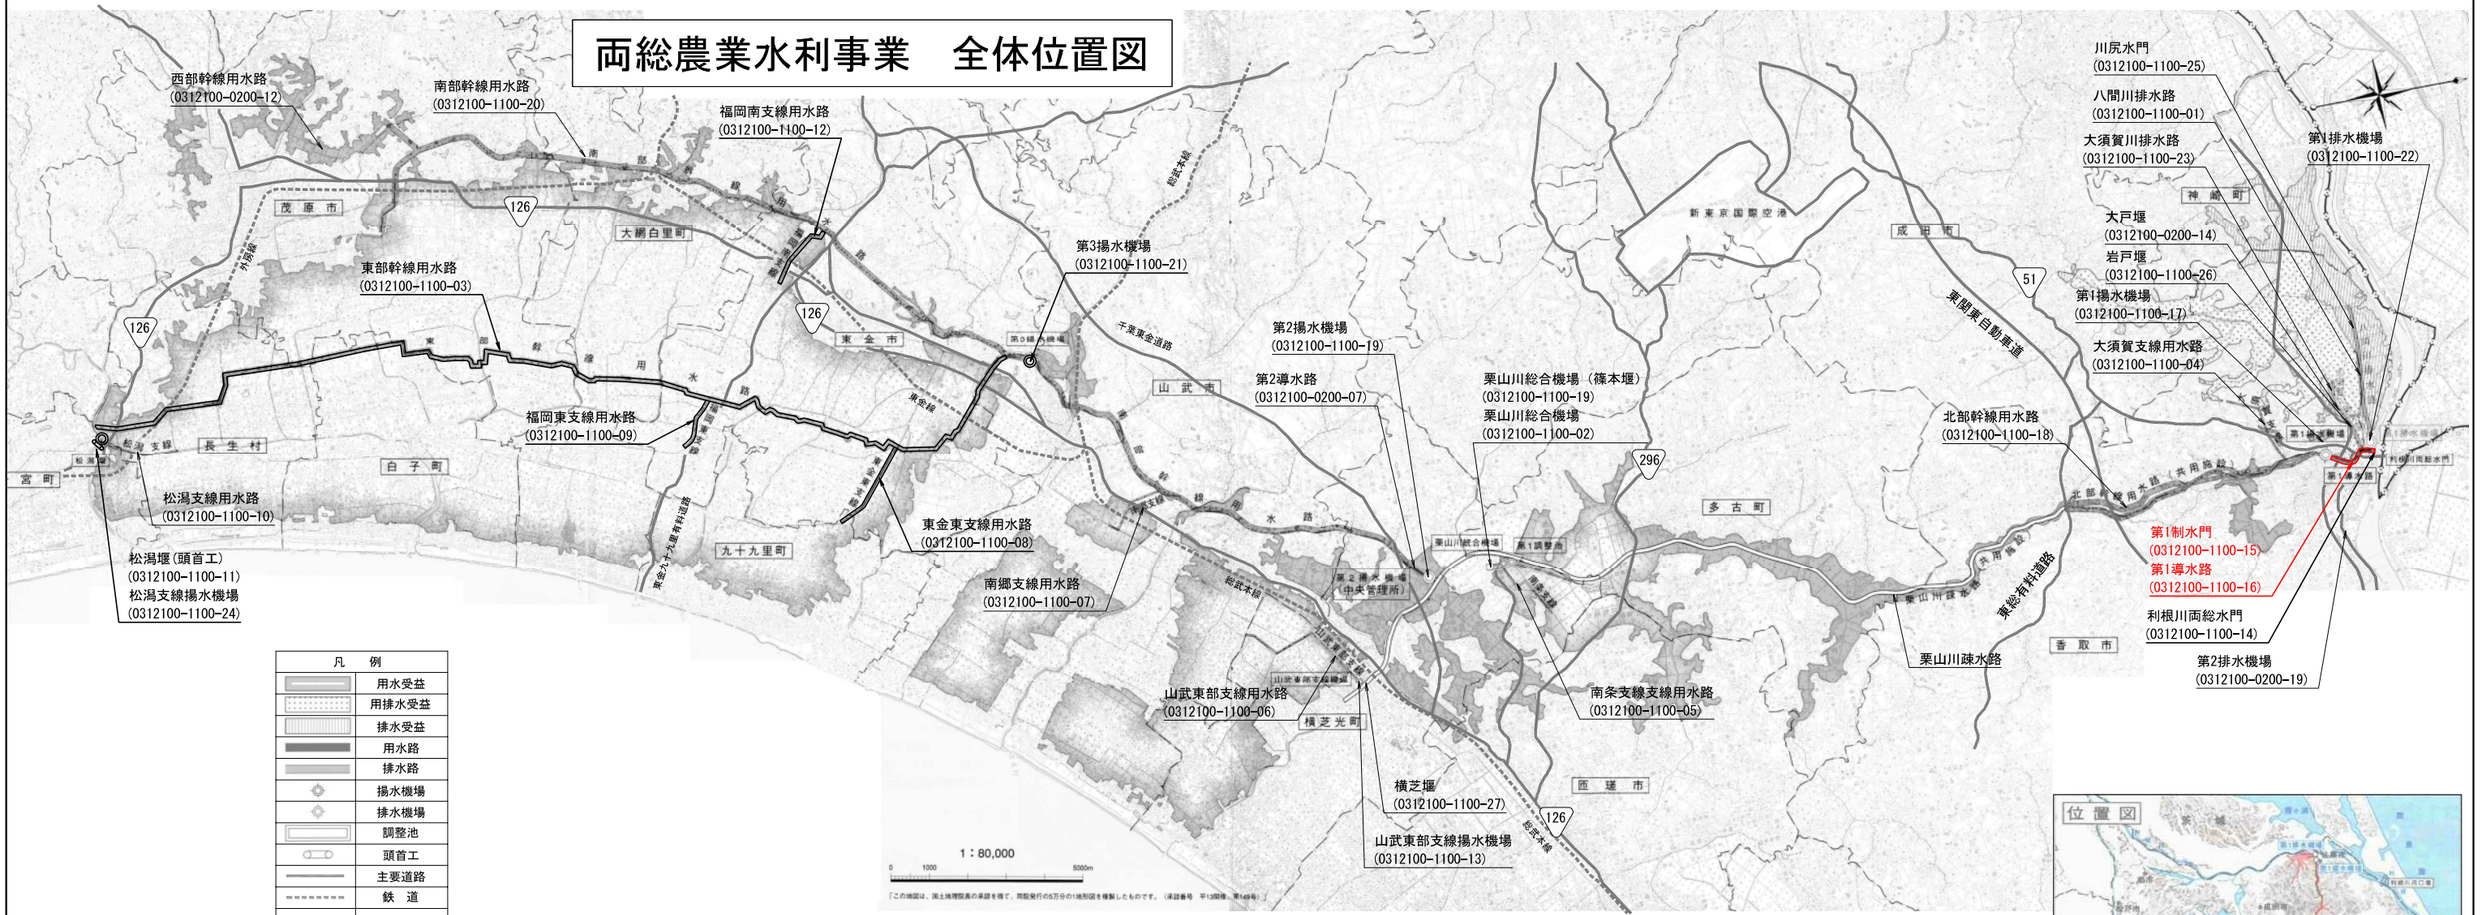


凡　例	
	用水受益
	用排水受益
	排水受益
	用水路
	排水路
	揚水機場
	排水機場
	調整池
	頭首工
	主要道路
	鉄　道




施設名	第1導水路(0312100-1100-16)		
図面名	全体位置図		
作成年月日	平成25年3月25日		
縮尺	A1 1：80,000 A2 1:113,137	図面番号	1-1/1
作成者	関東農政局　両総農業水利事業所		

両総農業水利事業　管理用設備模式図

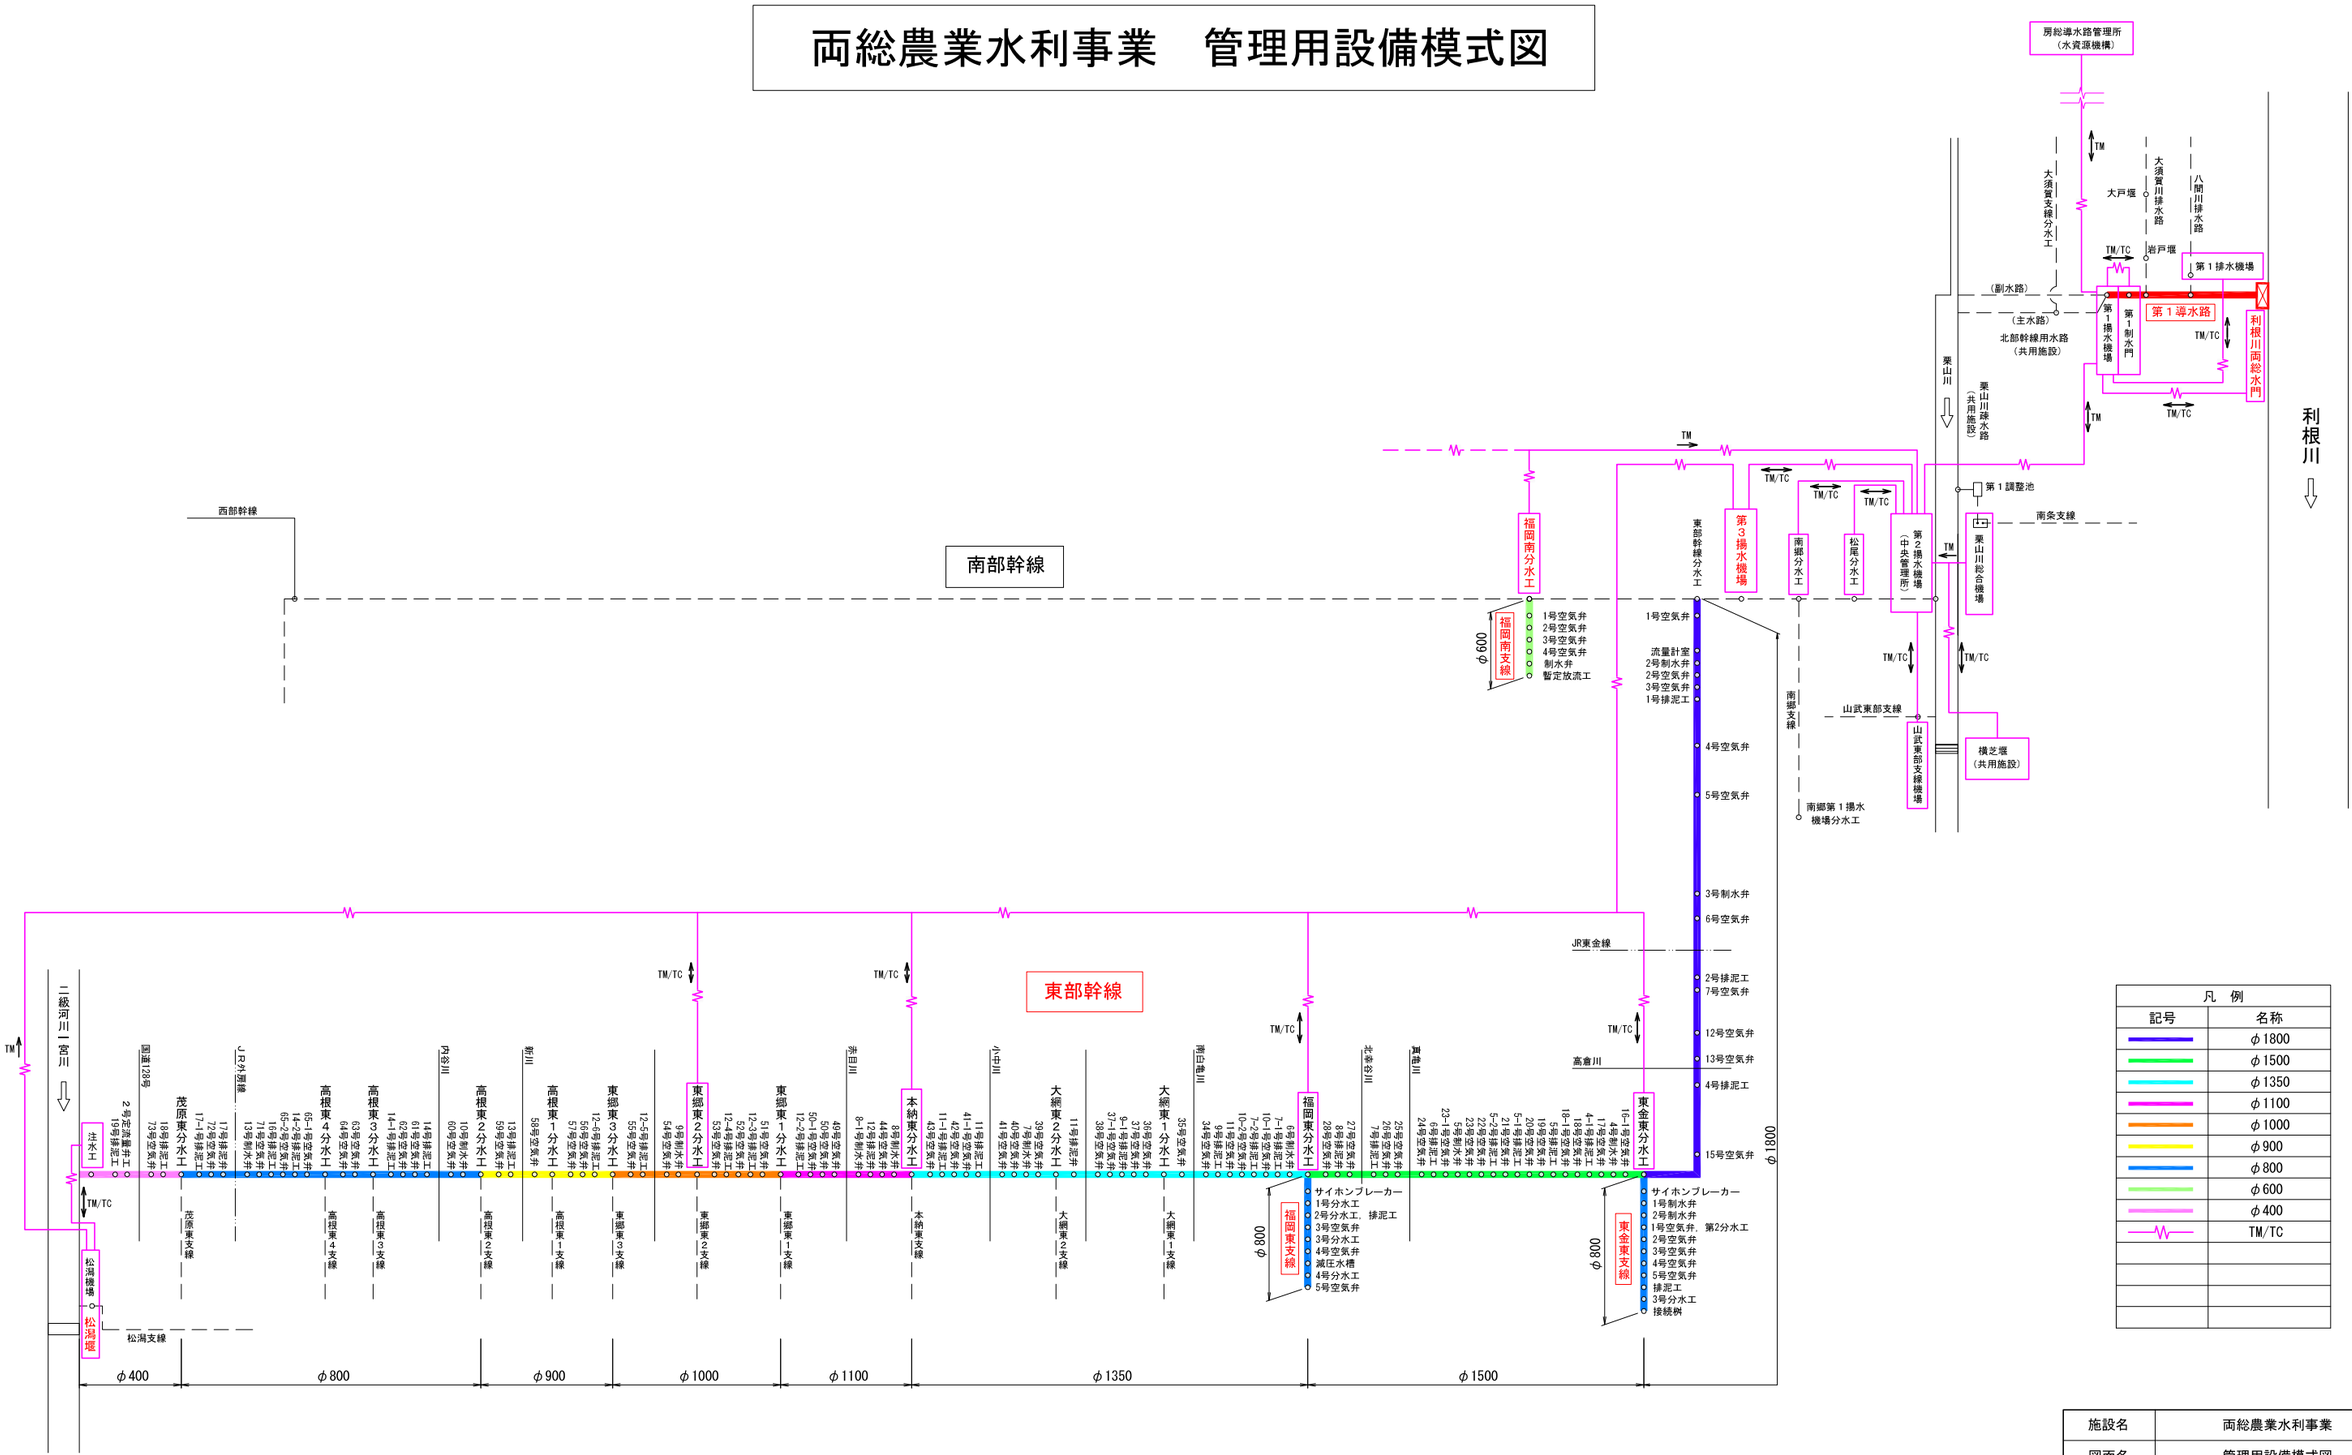

凡　例	
記号	名称
	φ1800
	φ1500
	φ1350
	φ1100
	φ1000
	φ900
	φ800
	φ600
	φ400
	TM/TC

施設名	両総農業水利事業		
図面名	管理用設備模式図		
作成年月日	平成25年3月25日		
縮尺	――	図面番号	2-1/1
作成者	関東農政局　両総農業水利事業所		

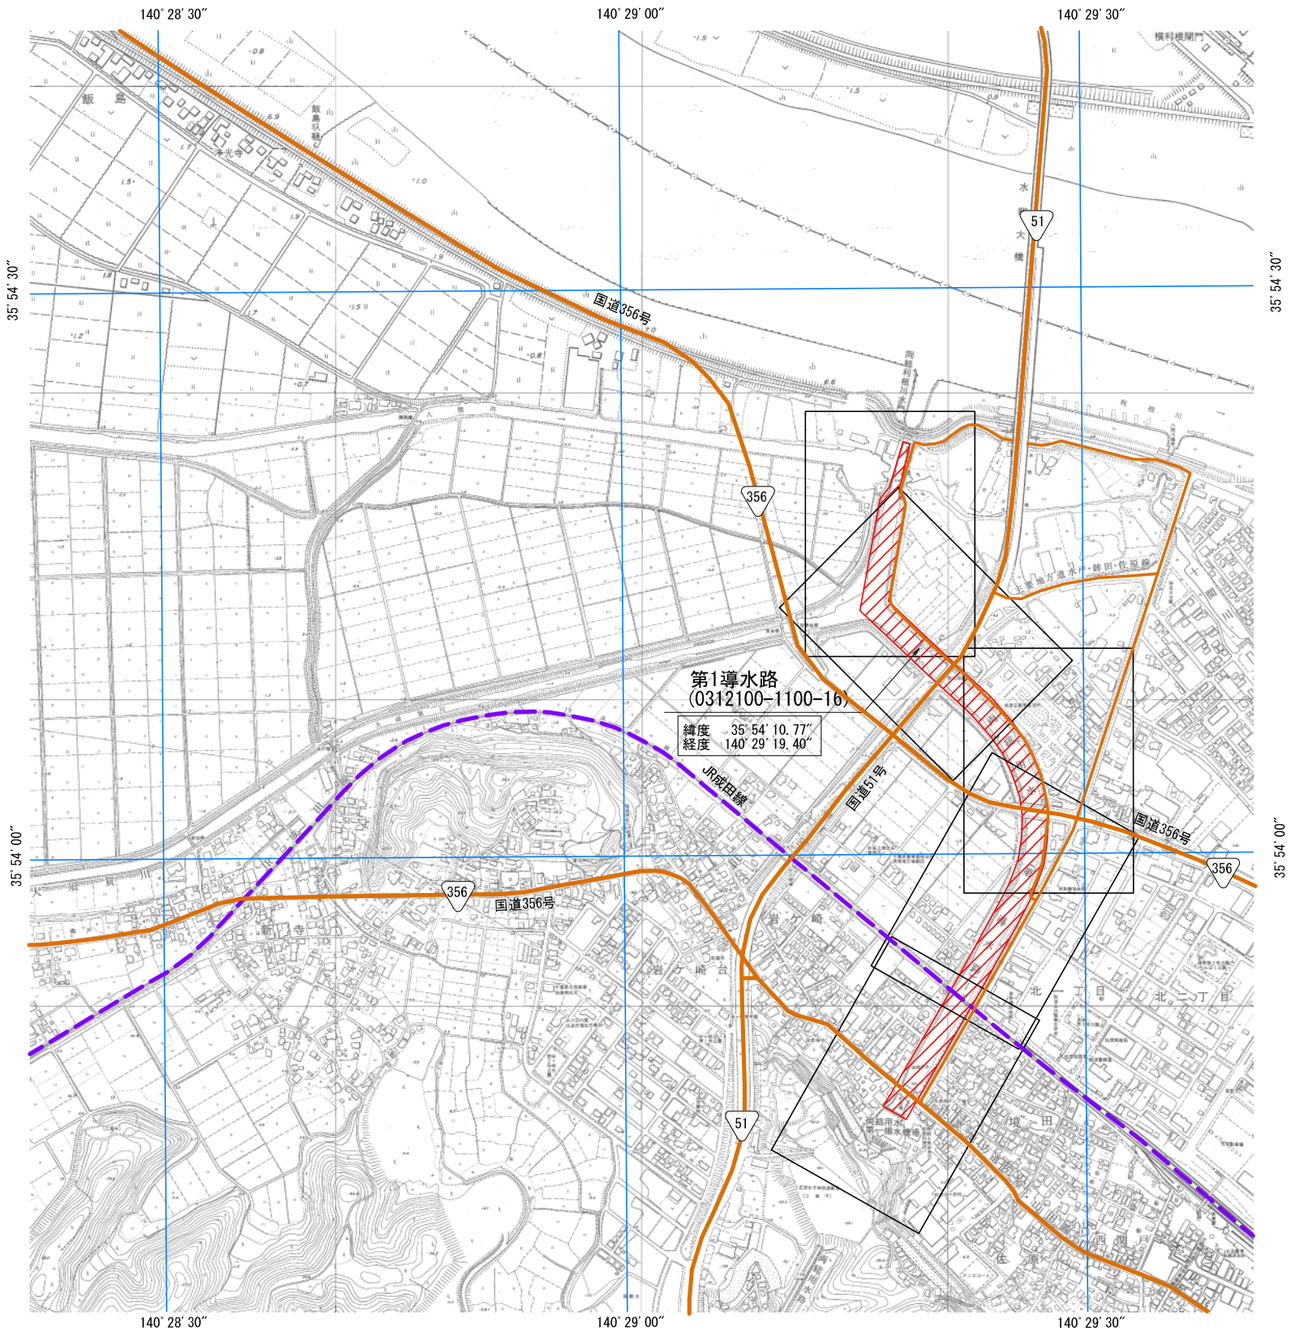


凡　例

記号	名称
	対象施設
	主要道路
	鉄道

管理施設名
（管理番号）
施設の位置
（緯度経度）

施設名	第1導水路(0312100-1100-16)		
図面名	水路路線図		
作成年月日	平成25年3月25日		
縮尺	A1　1:5,000 A2　1:7,070	図面番号	3-1/1
作成者	関東農政局　両総農業水利事業所		


両総農業水利事業
第１導水路
図郭割図　縮尺 1:5,000

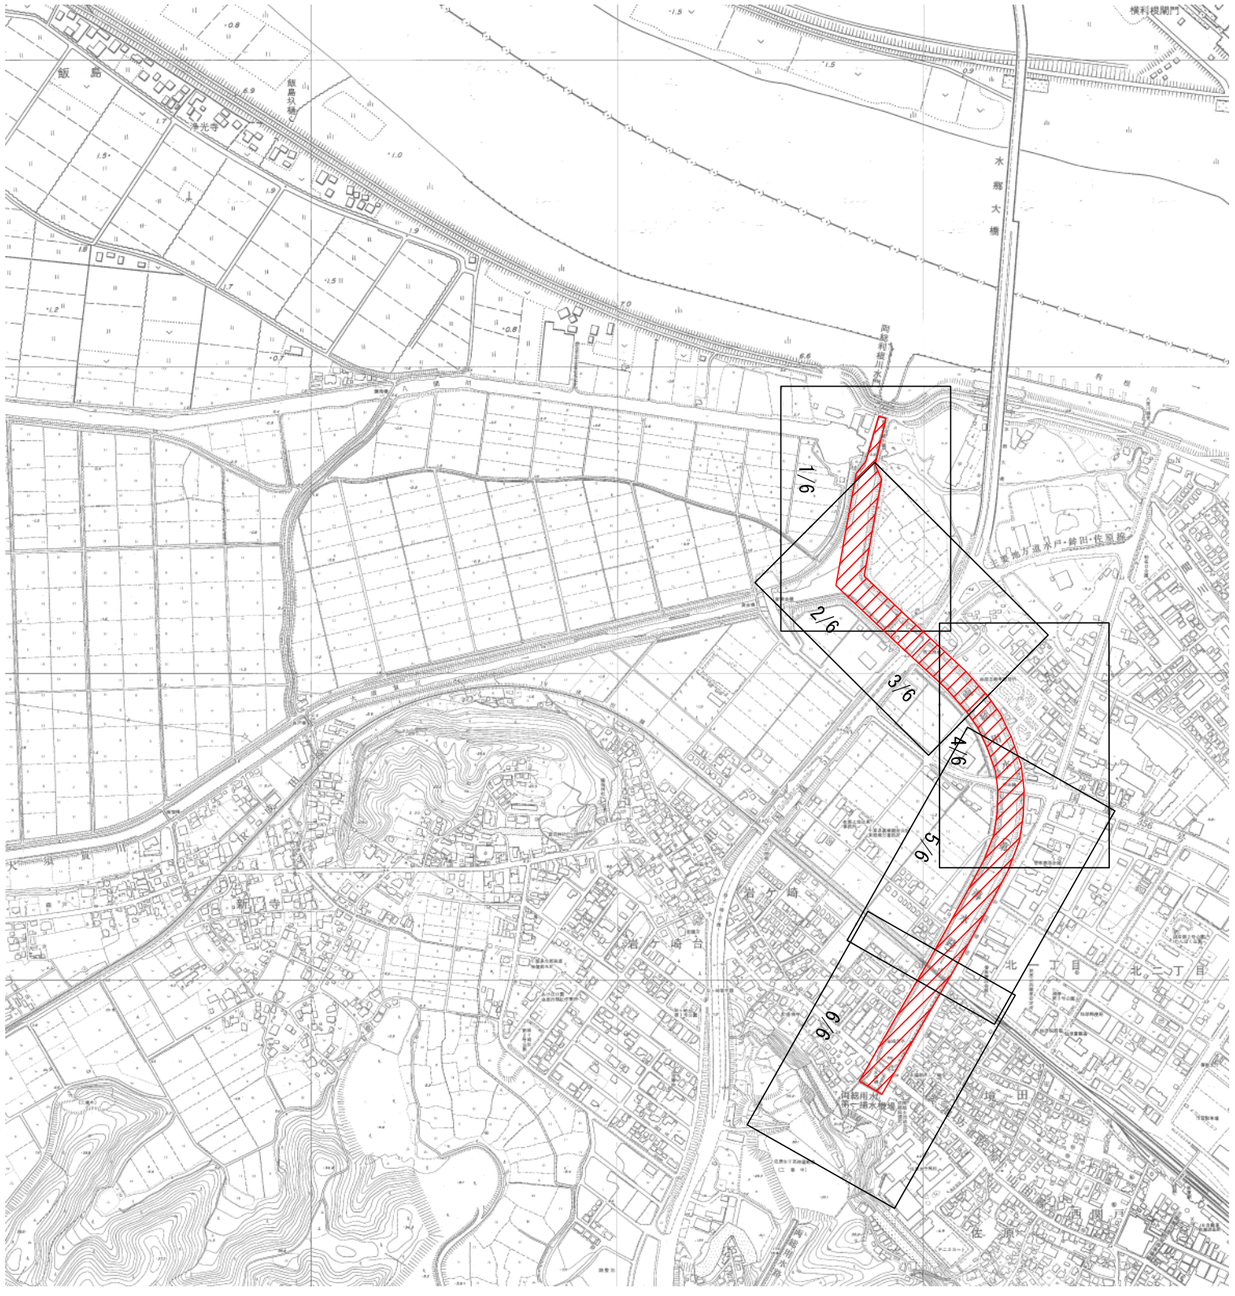

施設名	第1導水路(0312100-1100-16)		
図面名	図郭割図		
作成年月日	平成25年3月25日		
縮尺	A1　1:5,000 A2　1:7,070	図面番号	4-1/1
作成者	関東農政局　両総農業水利事業所		

全体平面図


S=1:500

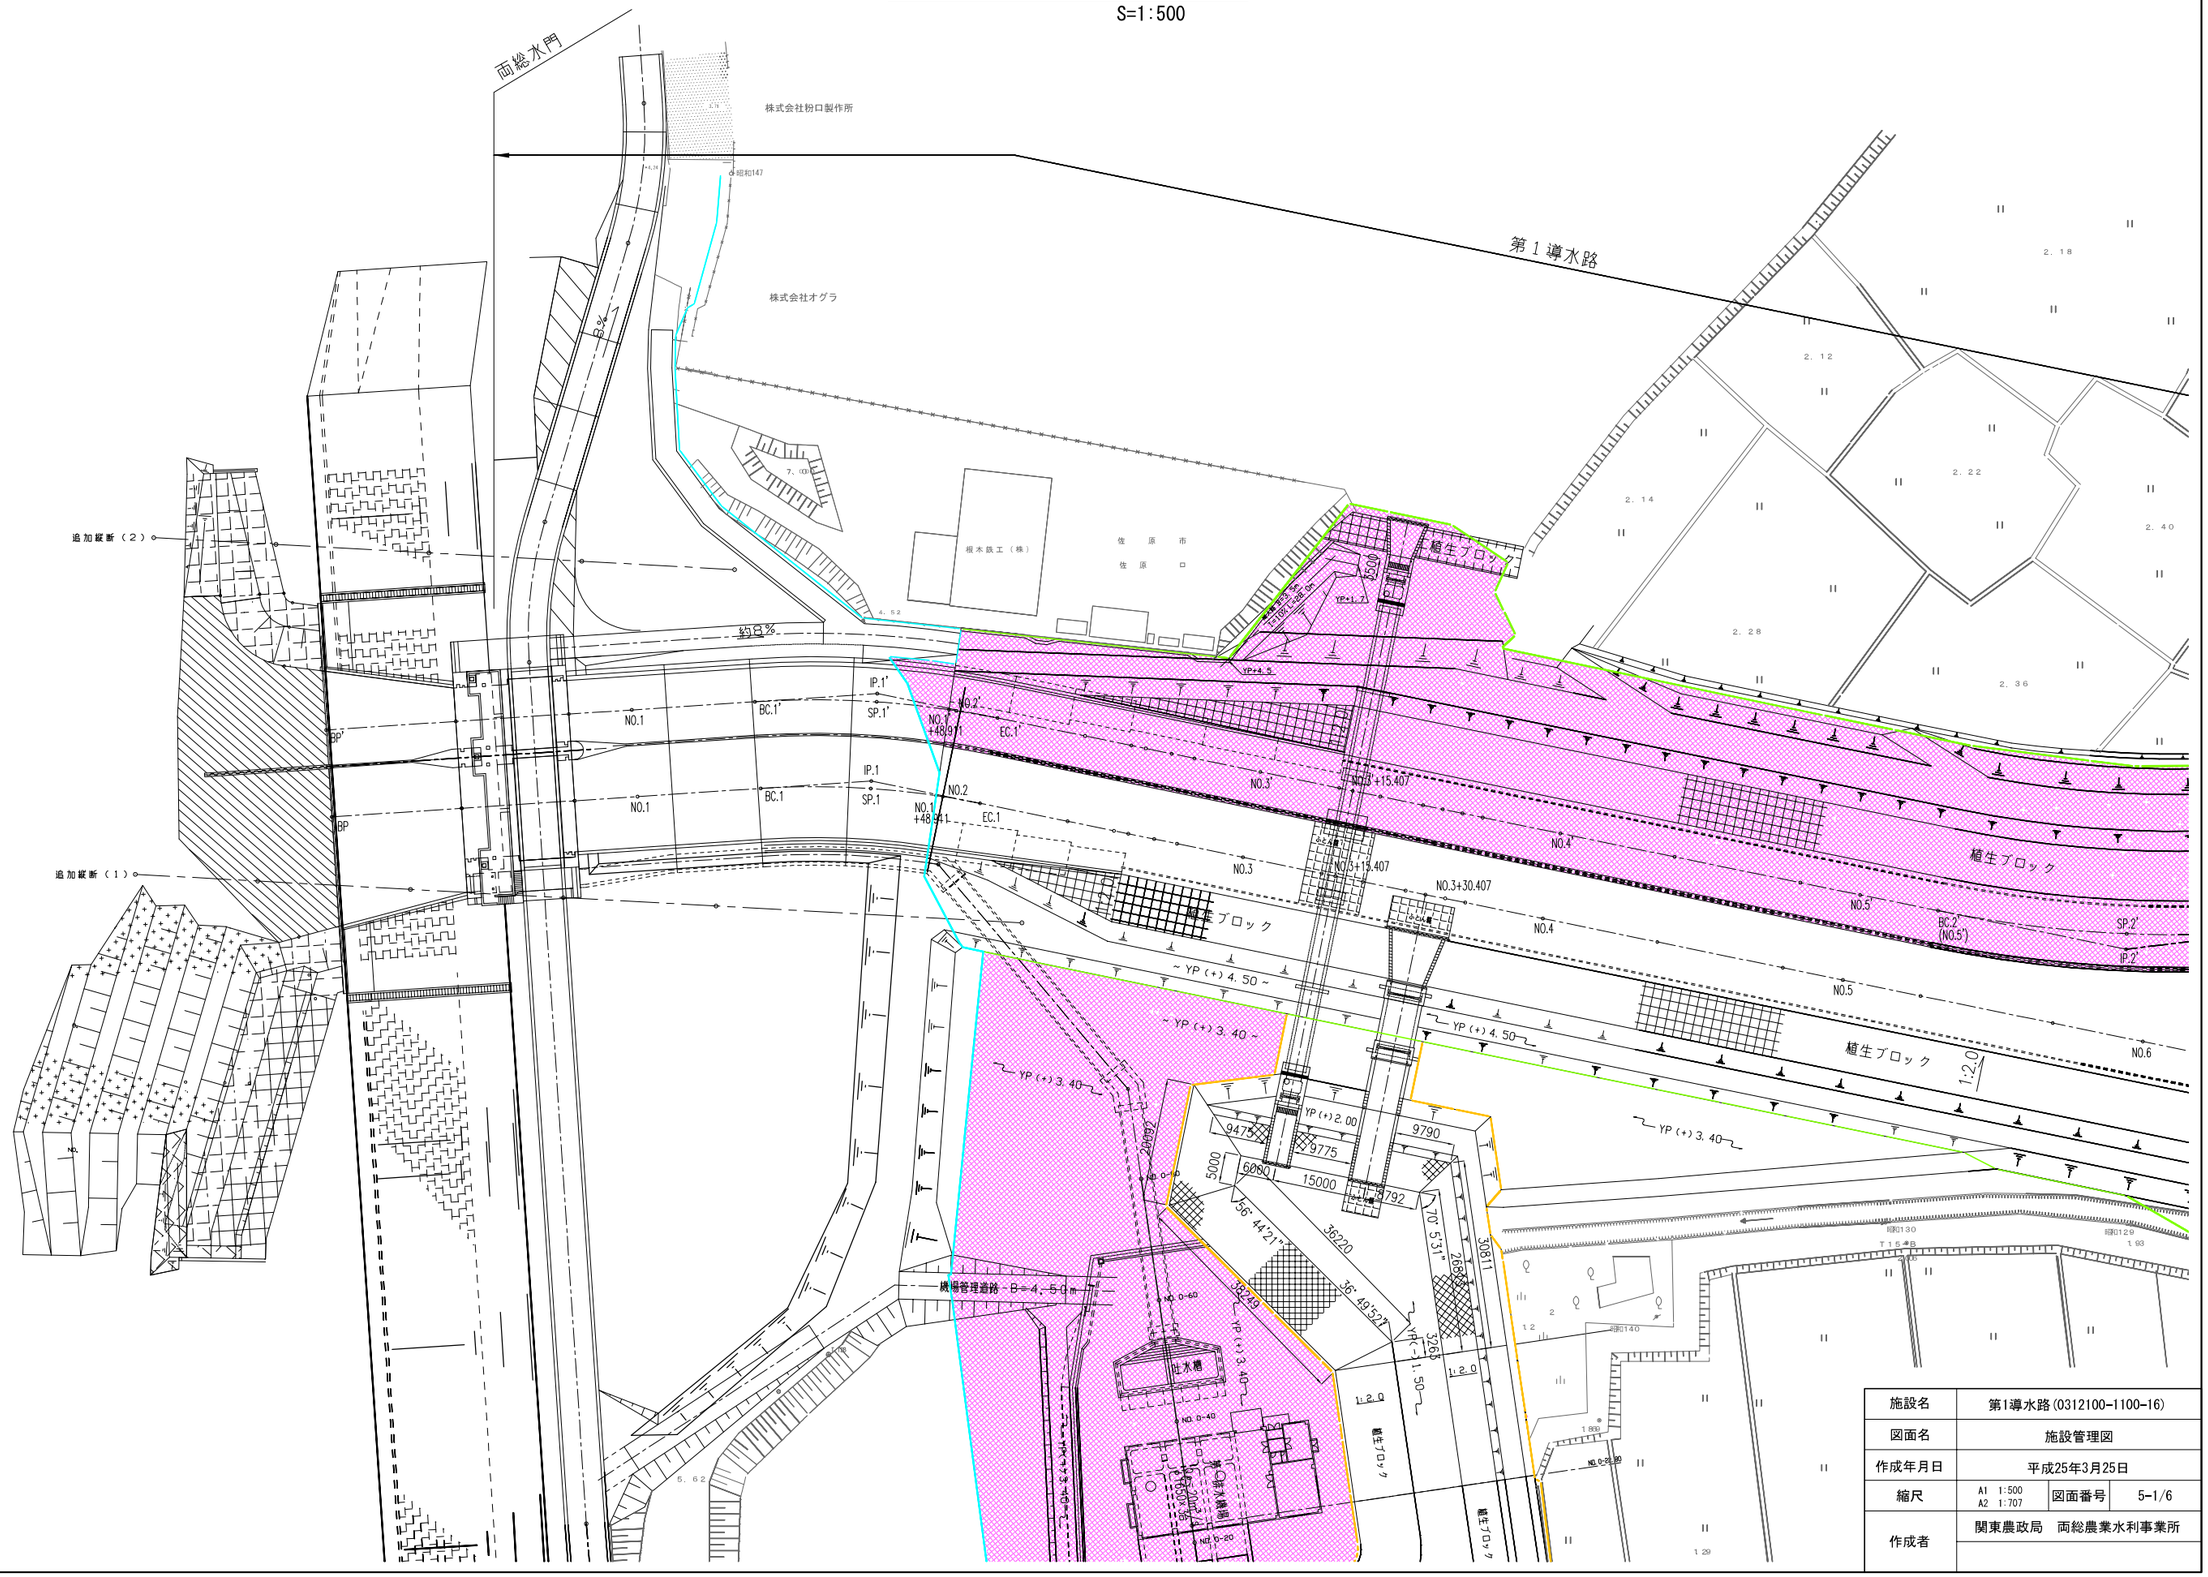

施設名	第1導水路(0312100-1100-16)		
図面名	施設管理図		
作成年月日	平成25年3月25日		
縮尺	A1 1:500 A2 1:707	図面番号	5-1/6
作成者	関東農政局　両総農業水利事業所		


全体平面図

S=1:500

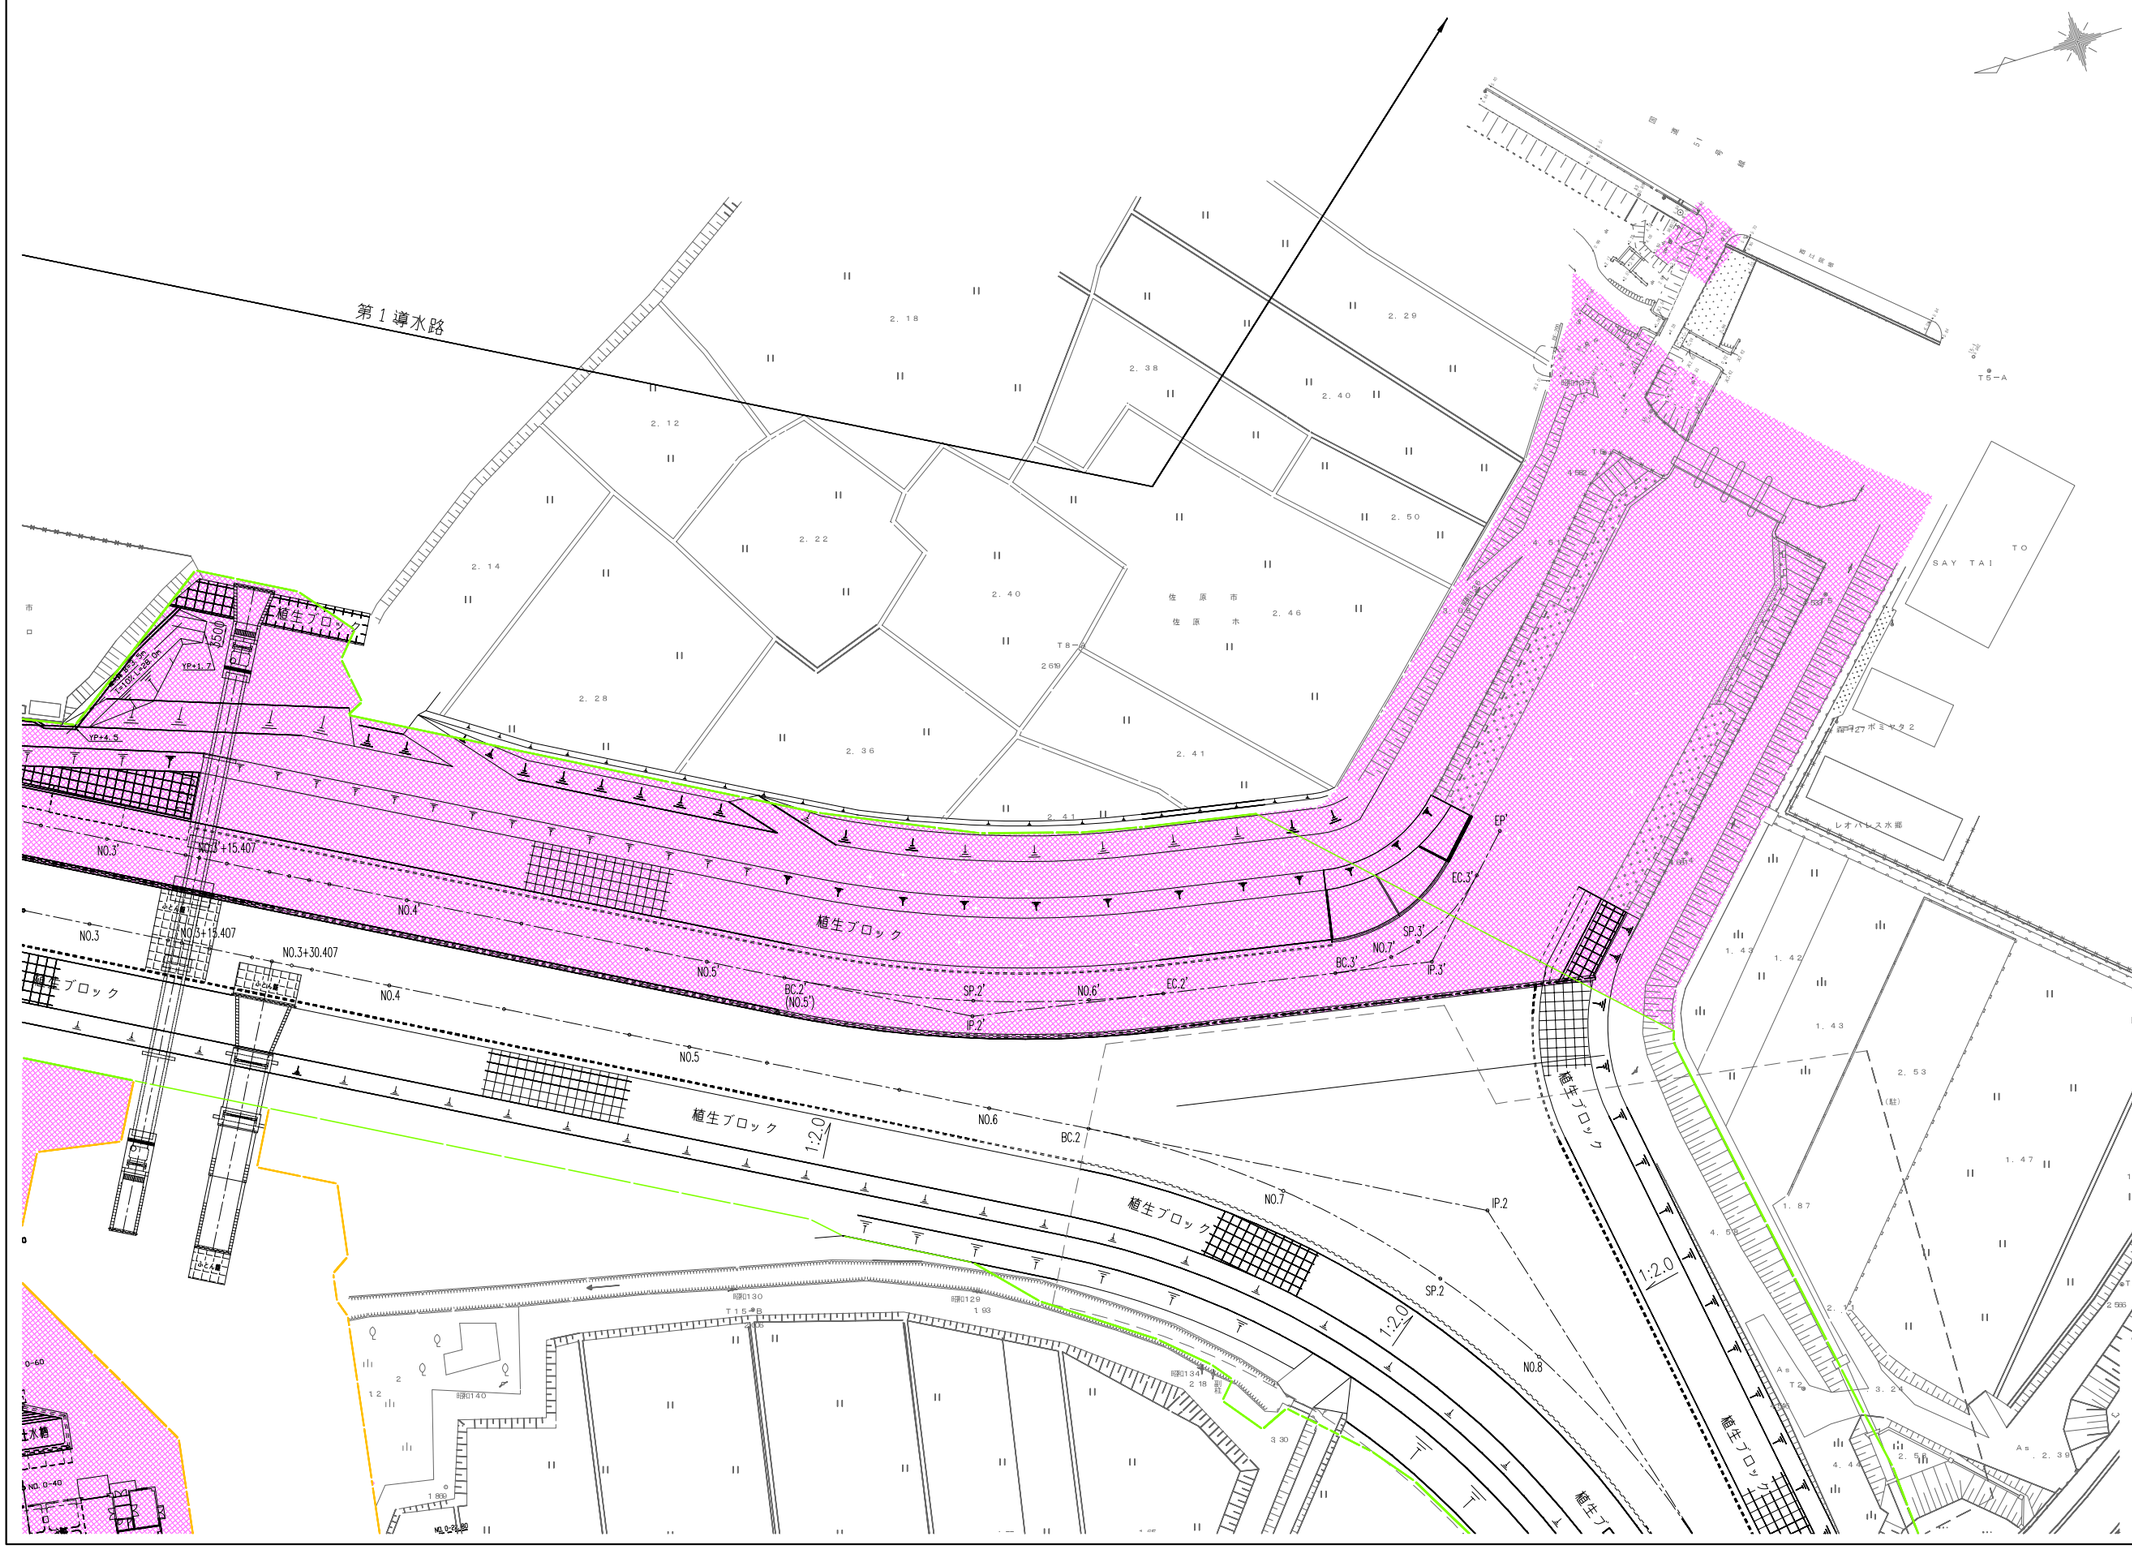

施設名	第1導水路(0312100-1100-16)			
図面名	施設管理図			
作成年月日	平成25年3月25日			
縮尺	A1 1:500 A2 1:707	図面番号	5-2/6	
作成者	関東農政局　両総農業水利事業所			

計画平面図

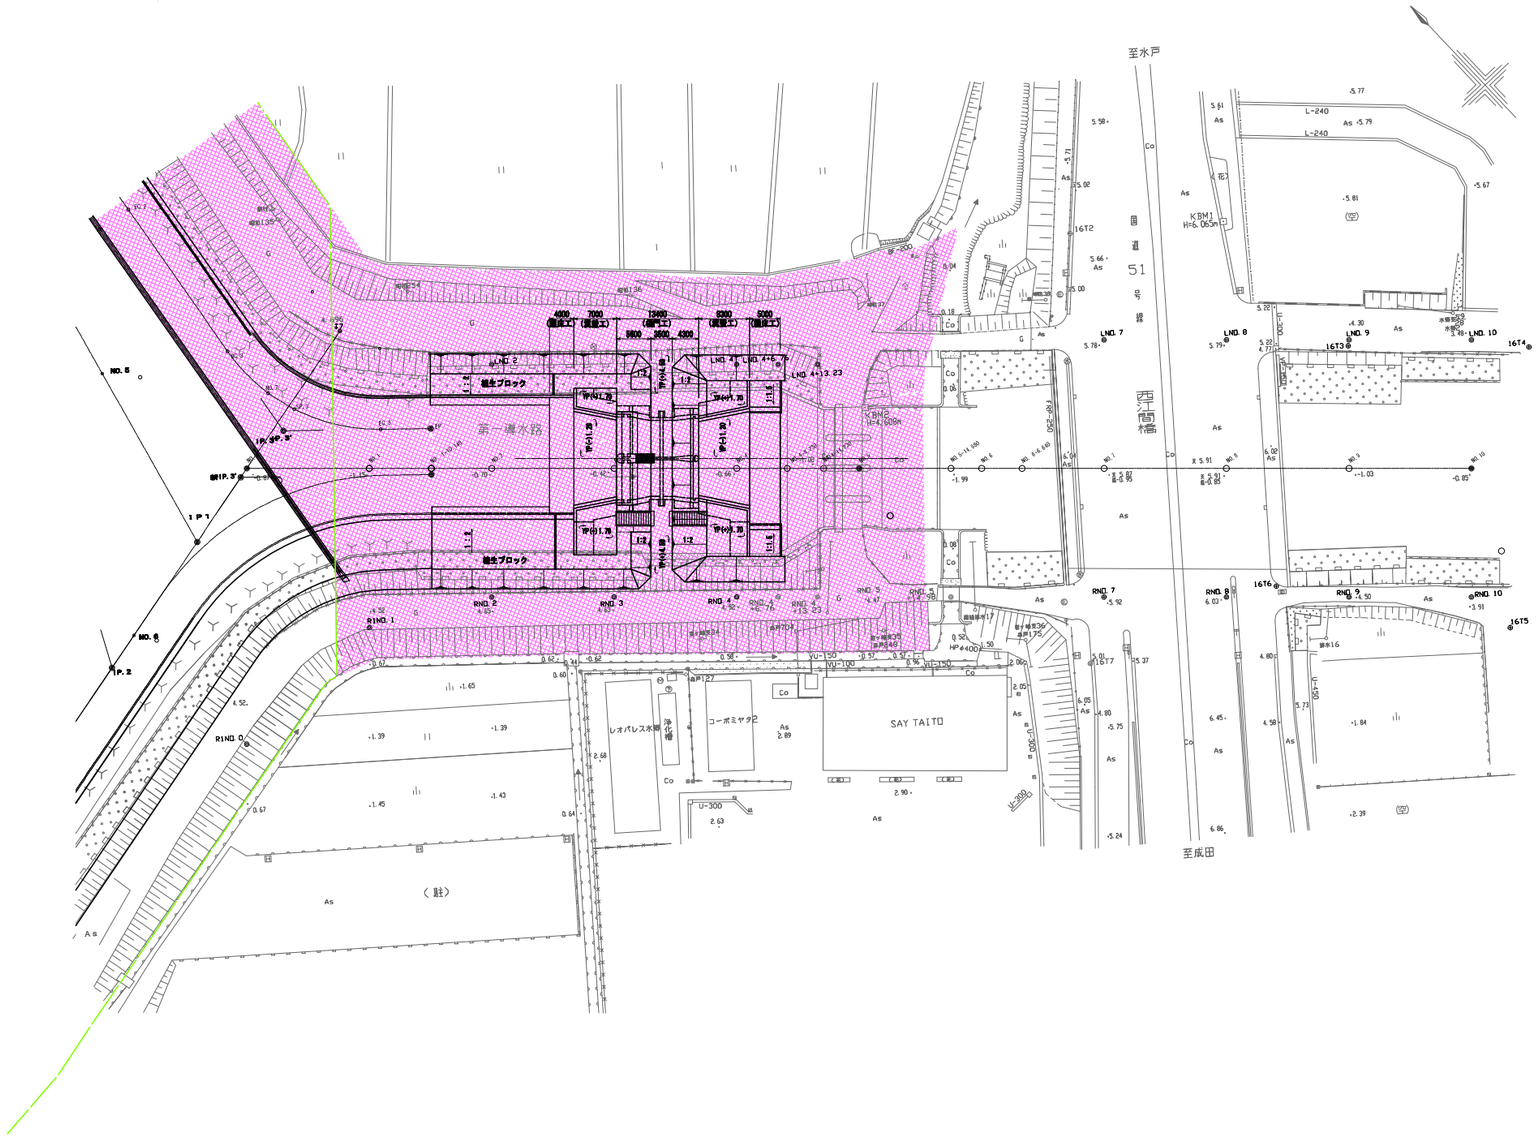
至水戸
至成田
第一導水路
第二導水路
第三導水路
第四導水路
第五導水路
第六導水路
第七導水路
第八導水路
第九導水路
第十導水路
第十一導水路
第十二導水路
第十三導水路
第十四導水路
第十五導水路
第十六導水路
第十七導水路
第十八導水路
第十九導水路
第二十導水路
第二十一導水路
第二十二導水路
第二十三導水路
第二十四導水路
第二十五導水路
第二十六導水路
第二十七導水路
第二十八導水路
第二十九導水路
第三十導水路
第三十一導水路
第三十二導水路
第三十三導水路
第三十四導水路
第三十五導水路
第三十六導水路
第三十七導水路
第三十八導水路
第三十九導水路
第四十導水路
第四十一導水路
第四十二導水路
第四十三導水路
第四十四導水路
第四十五導水路
第四十六導水路
第四十七導水路
第四十八導水路
第四十九導水路
第五十導水路
第五十一導水路
第五十二導水路
第五十三導水路
第五十四導水路
第五十五導水路
第五十六導水路
第五十七導水路
第五十八導水路
第五十九導水路
第六十導水路
第六十一導水路
第六十二導水路
第六十三導水路
第六十四導水路
第六十五導水路
第六十六導水路
第六十七導水路
第六十八導水路
第六十九導水路
第七十導水路
第七十一導水路
第七十二導水路
第七十三導水路
第七十四導水路
第七十五導水路
第七十六導水路
第七十七導水路
第七十八導水路
第七十九導水路
第八十導水路
第八十一導水路
第八十二導水路
第八十三導水路
第八十四導水路
第八十五導水路
第八十六導水路
第八十七導水路
第八十八導水路
第八十九導水路
第九十導水路
第九十一導水路
第九十二導水路
第九十三導水路
第九十四導水路
第九十五導水路
第九十六導水路
第九十七導水路
第九十八導水路
第九十九導水路
第百導水路
第百一導水路
第百二導水路
第百三導水路
第百四導水路
第百五導水路
鋼矢板(ハット型25H)
その1工事延長 L=234.78m L=225.13m
法面整形工 L=234.78m
排水工 VU100
NO.2+35.28
排水工 VU100
NO.2+45.6
排水工 VU200
NO.3+3.16
排水工 VP100
NO.3+35.08
門扉(片開)
NO.3+45.0
排水工 VU150
NO.3+48.52
階段工 W1000
NO.3+45.0
鋼矢板(ハット型25H) L=12.0m L=54.30m
NO.4+13.96(施工終点)
鋼矢板(ハット型25H) L=12.5m
L=8.93m
NO.4+32.56
寺田橋
至水戸
至成田
国道51号線
KBM1
H=6.065m
H19-S2-NO.1
(KBM.1)5.646
工事車両進入路
(施工ヤード)
面積 1083 m2
導水管防護
進入路掘削
敷鉄板
圧入区間 L=14400
圧入区間 L=13500
圧入区間 L=21900
圧入区間 L=27000
11500
2500
13200
1500
H19-S3-NO.1
3.368
(空)
(駐)
鋼矢板(ハット型25H) L=11.0m
L=13.85m
鋼矢板(ハット型25H) L=11.0m L=62.1m
L=184.1m
鋼矢板(ハット型25H)
L=11.50m
L=206.45m
鋼矢板(ハット型25H) L=11.5m L=62.1m
鋼矢板(ハット型25H) L=12.0m L=59.40m
階段工 W1000
NO.0-6.0
門扉(片開)
NO.0-6.0
階段工 W1000
NO.1+44.0
門扉(片開)
NO.1+44.0
階段工 W1000
NO.3+49.0
門扉(片開)
NO.3+49.0
IP.1
IA = 76-14-08
R = 250.000
CL = 332.640
TL = 196.150
SL = 67.766
幅3000
1500

標準断面図

S=1/200

(No.0)

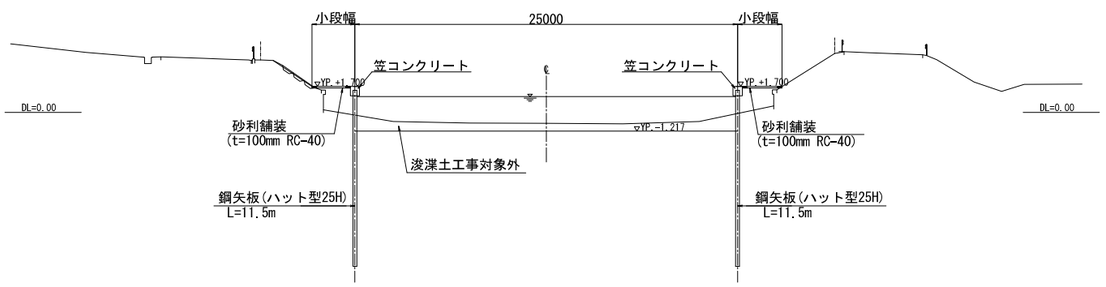


※ 標高はYPを使用 (YP=TP+0.8402)

施設名	第1導水路(0312100-1100-16)		
図面名	施設管理図		
作成年月日	平成25年3月25日		
縮尺	A1 1:500 A2 1:707	図面番号	5-4/6
作成者	関東農政局 両総農業水利事業所		

計画平面図

S=1:500

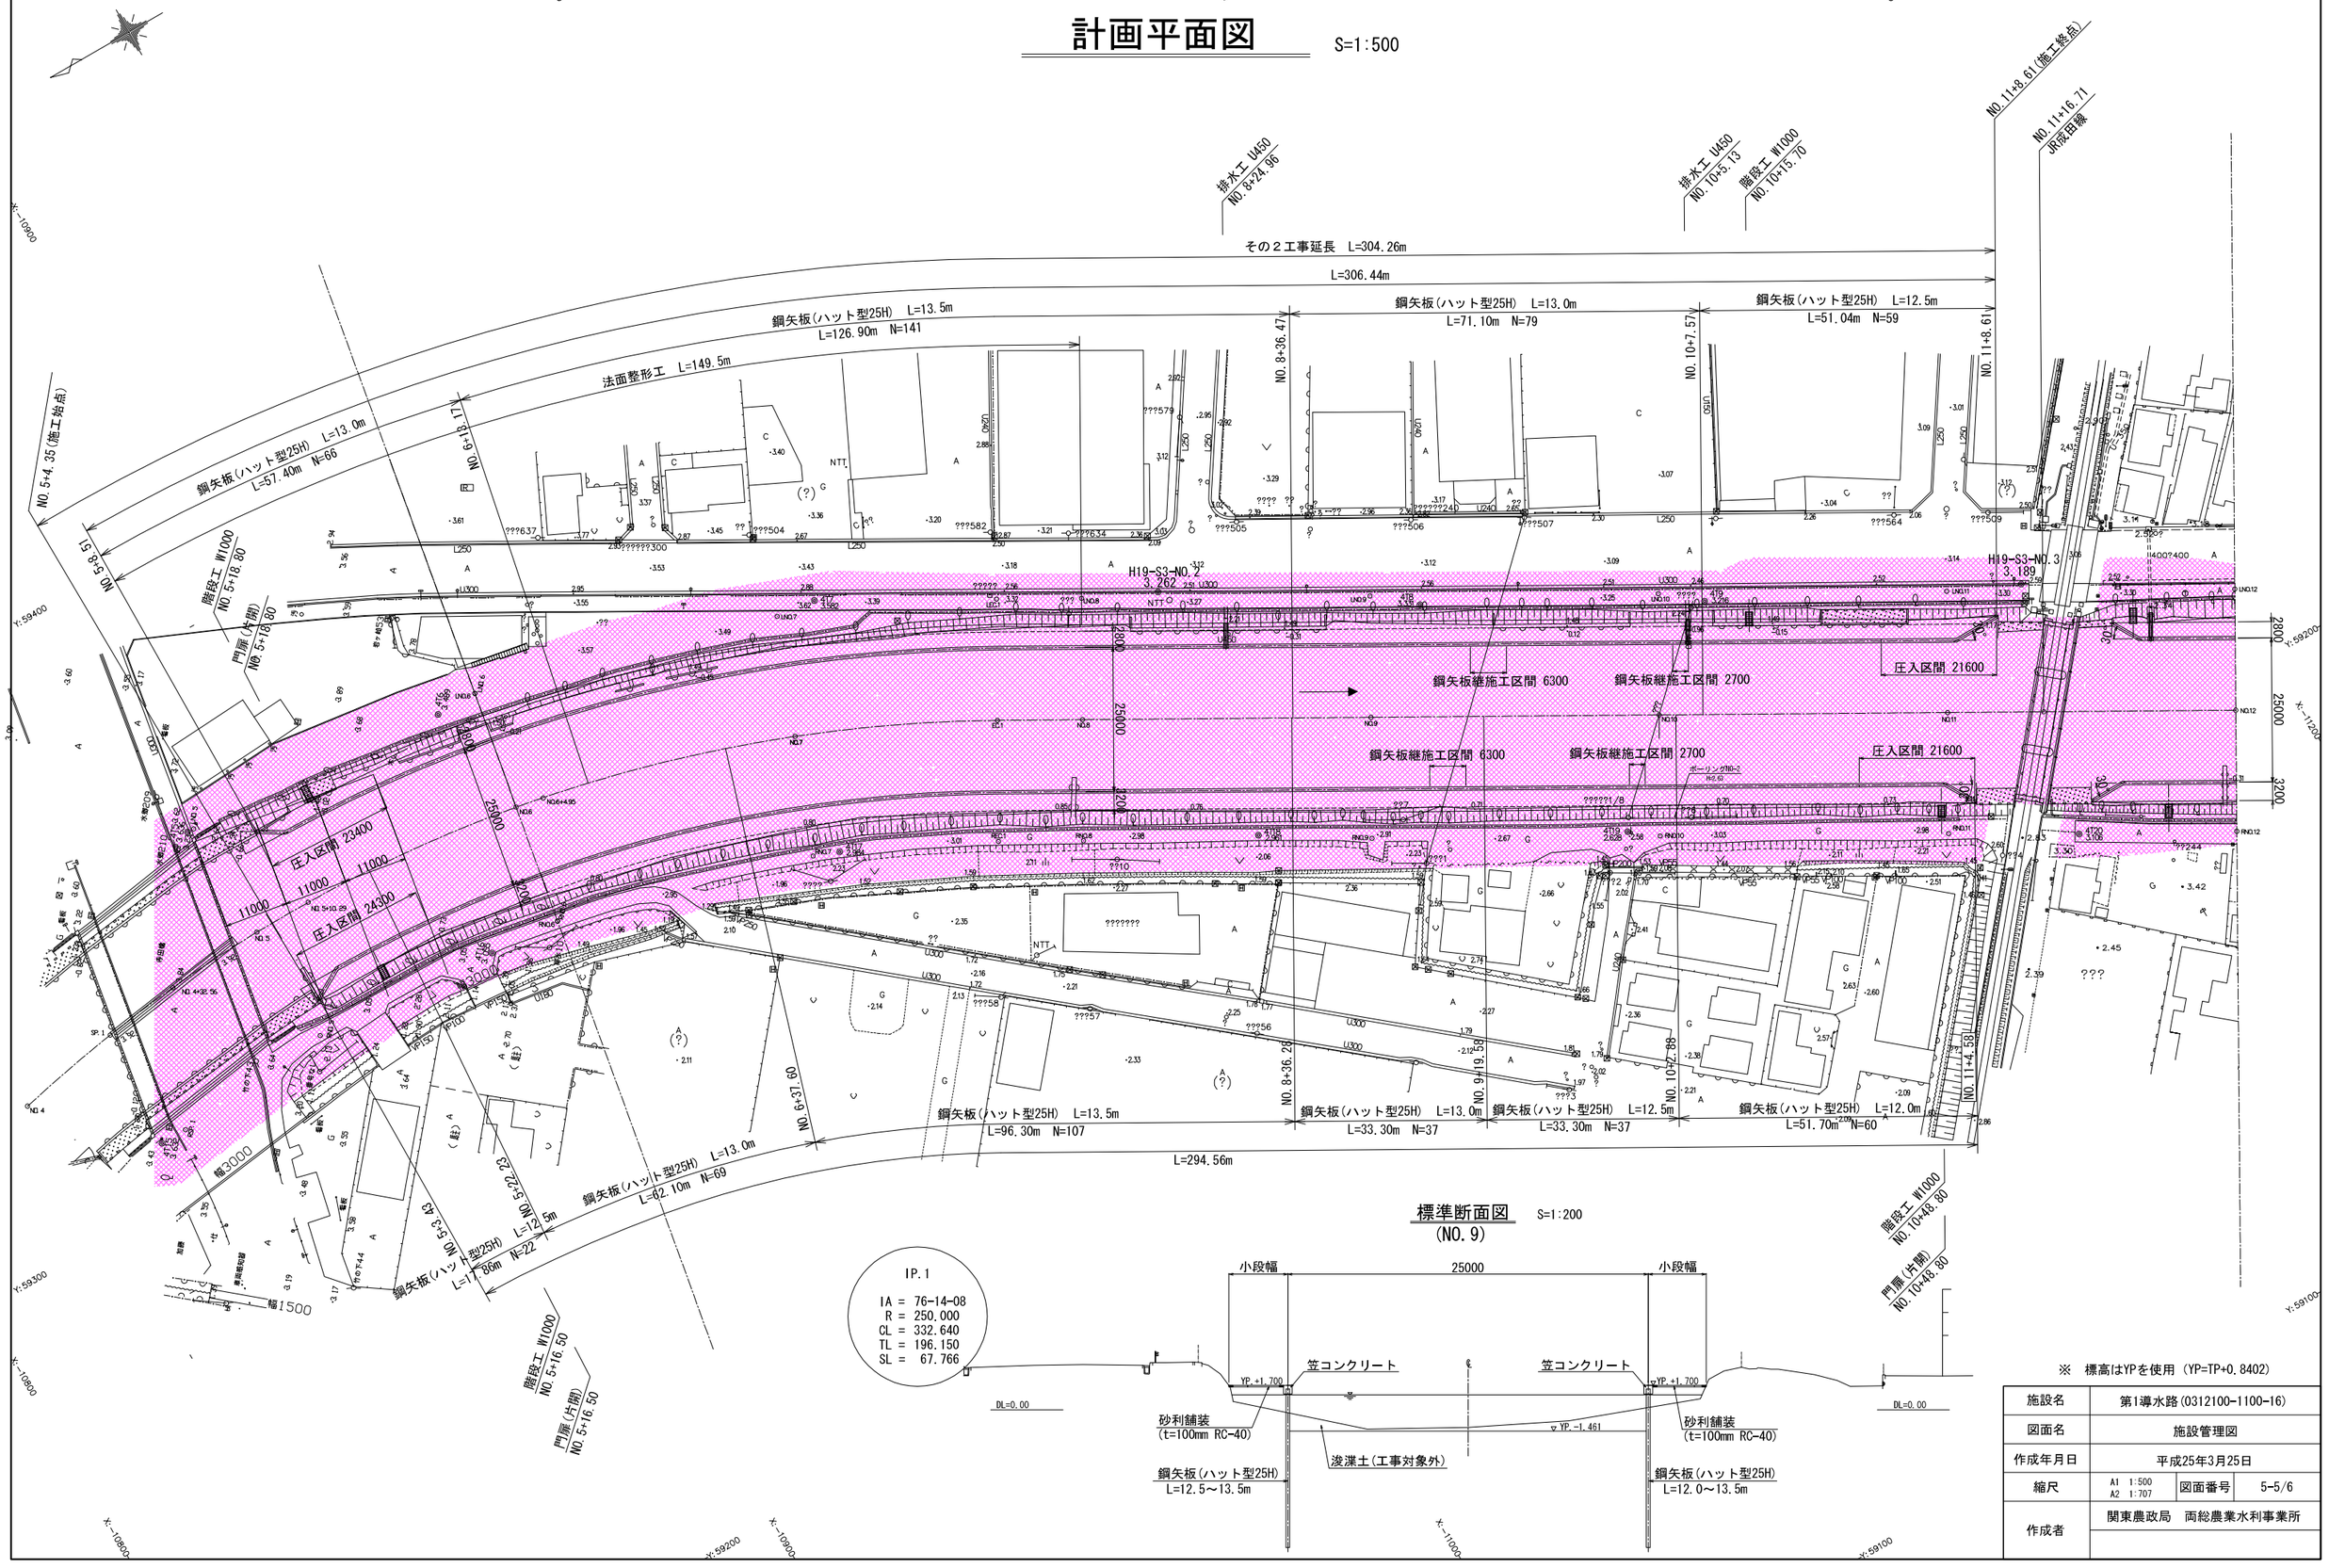

標準断面図

(NO.9)


S=1:200

※ 標高はYPを使用 (YP=TP+0.8402)

施設名	第1導水路(0312100-1100-16)		
図面名	施設管理図		
作成年月日	平成25年3月25日		
縮尺	A1 1:500 A2 1:707	図面番号	5-5/6
作成者	関東農政局 両総農業水利事業所		


計画平面図

S=1/500

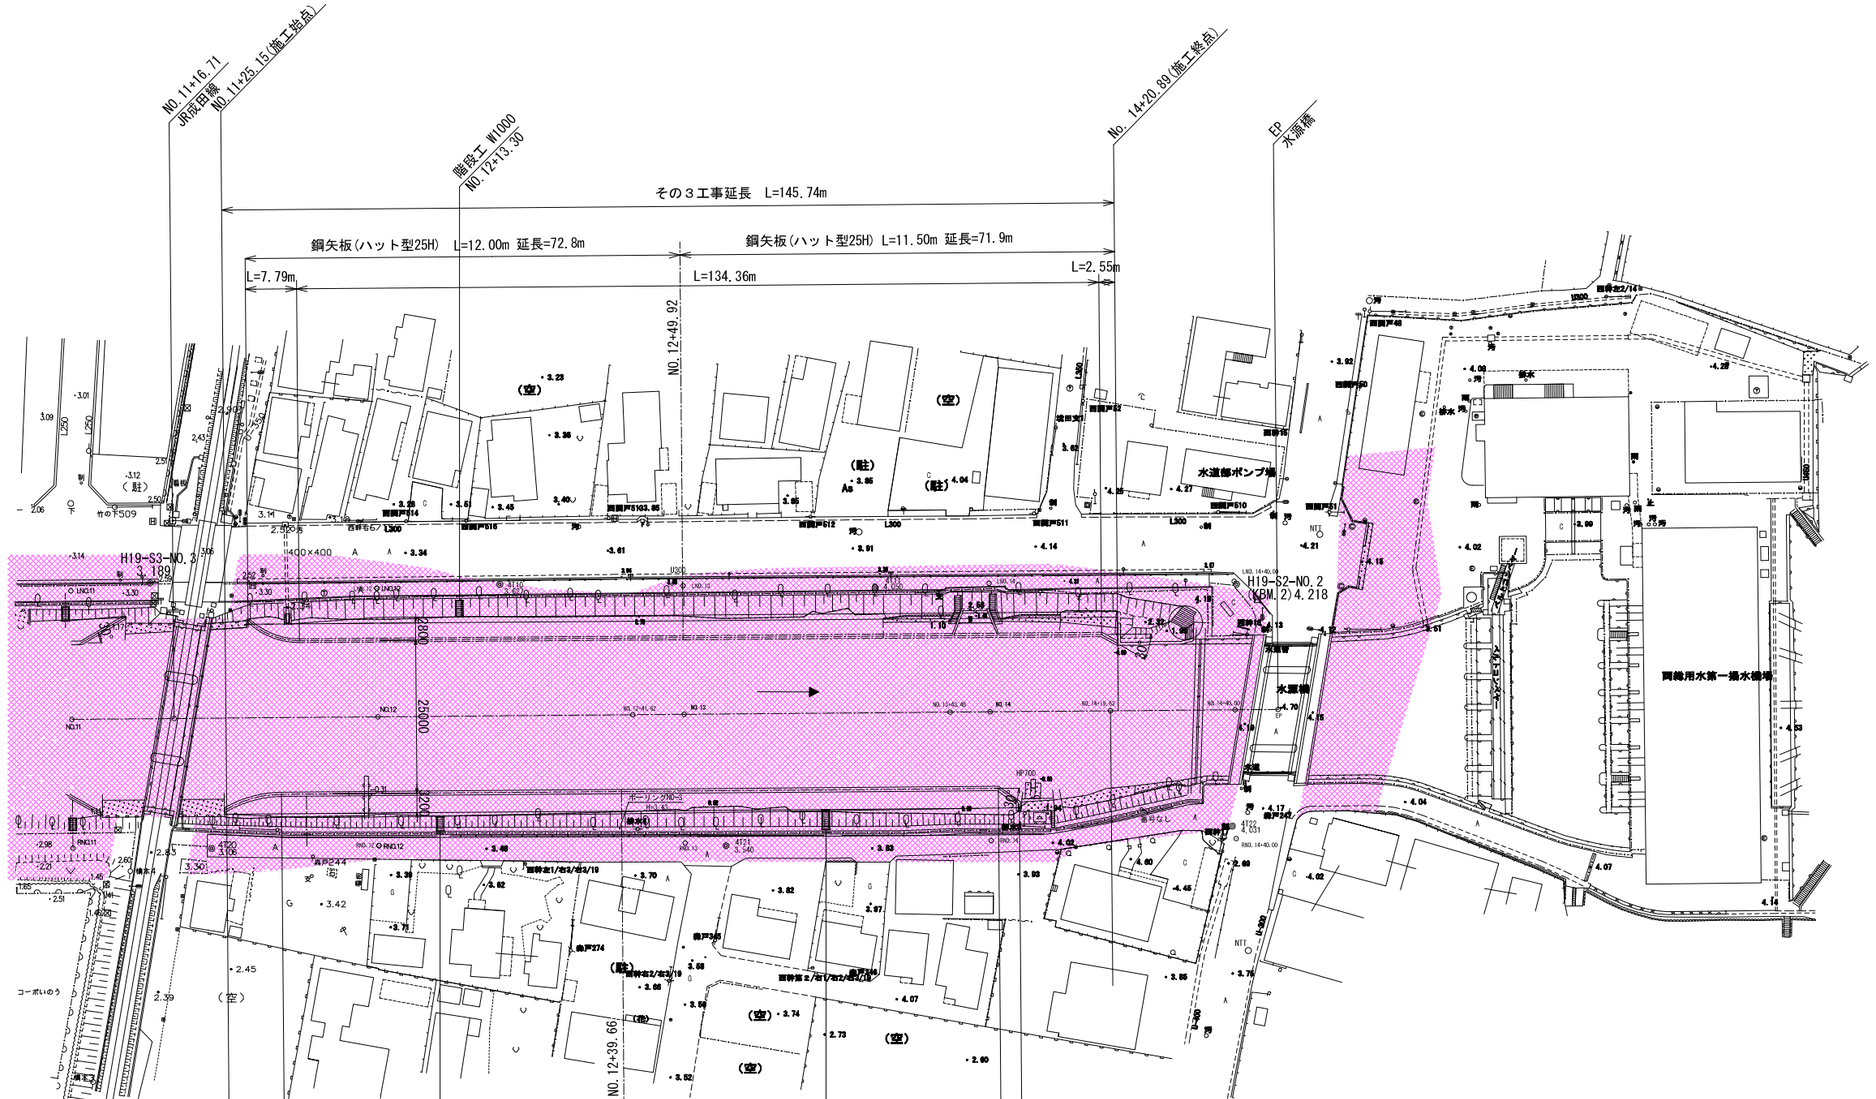

標準断面図 (No.13)


S=1/200

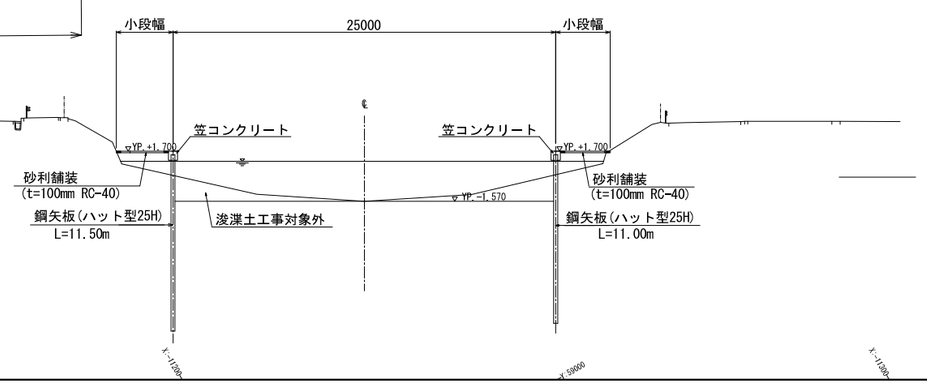

※　標高はYPを使用 (YP=TP+0.8402)


施設名	第1導水路(0312100-1100-16)		
図面名	施設管理図		
作成年月日	平成25年3月25日		
縮尺	A1　1:500 A2　1:707	図面番号	5-6/6
作成者	関東農政局　両総農業水利事業所		

用水取水路縦断面図(1/2)

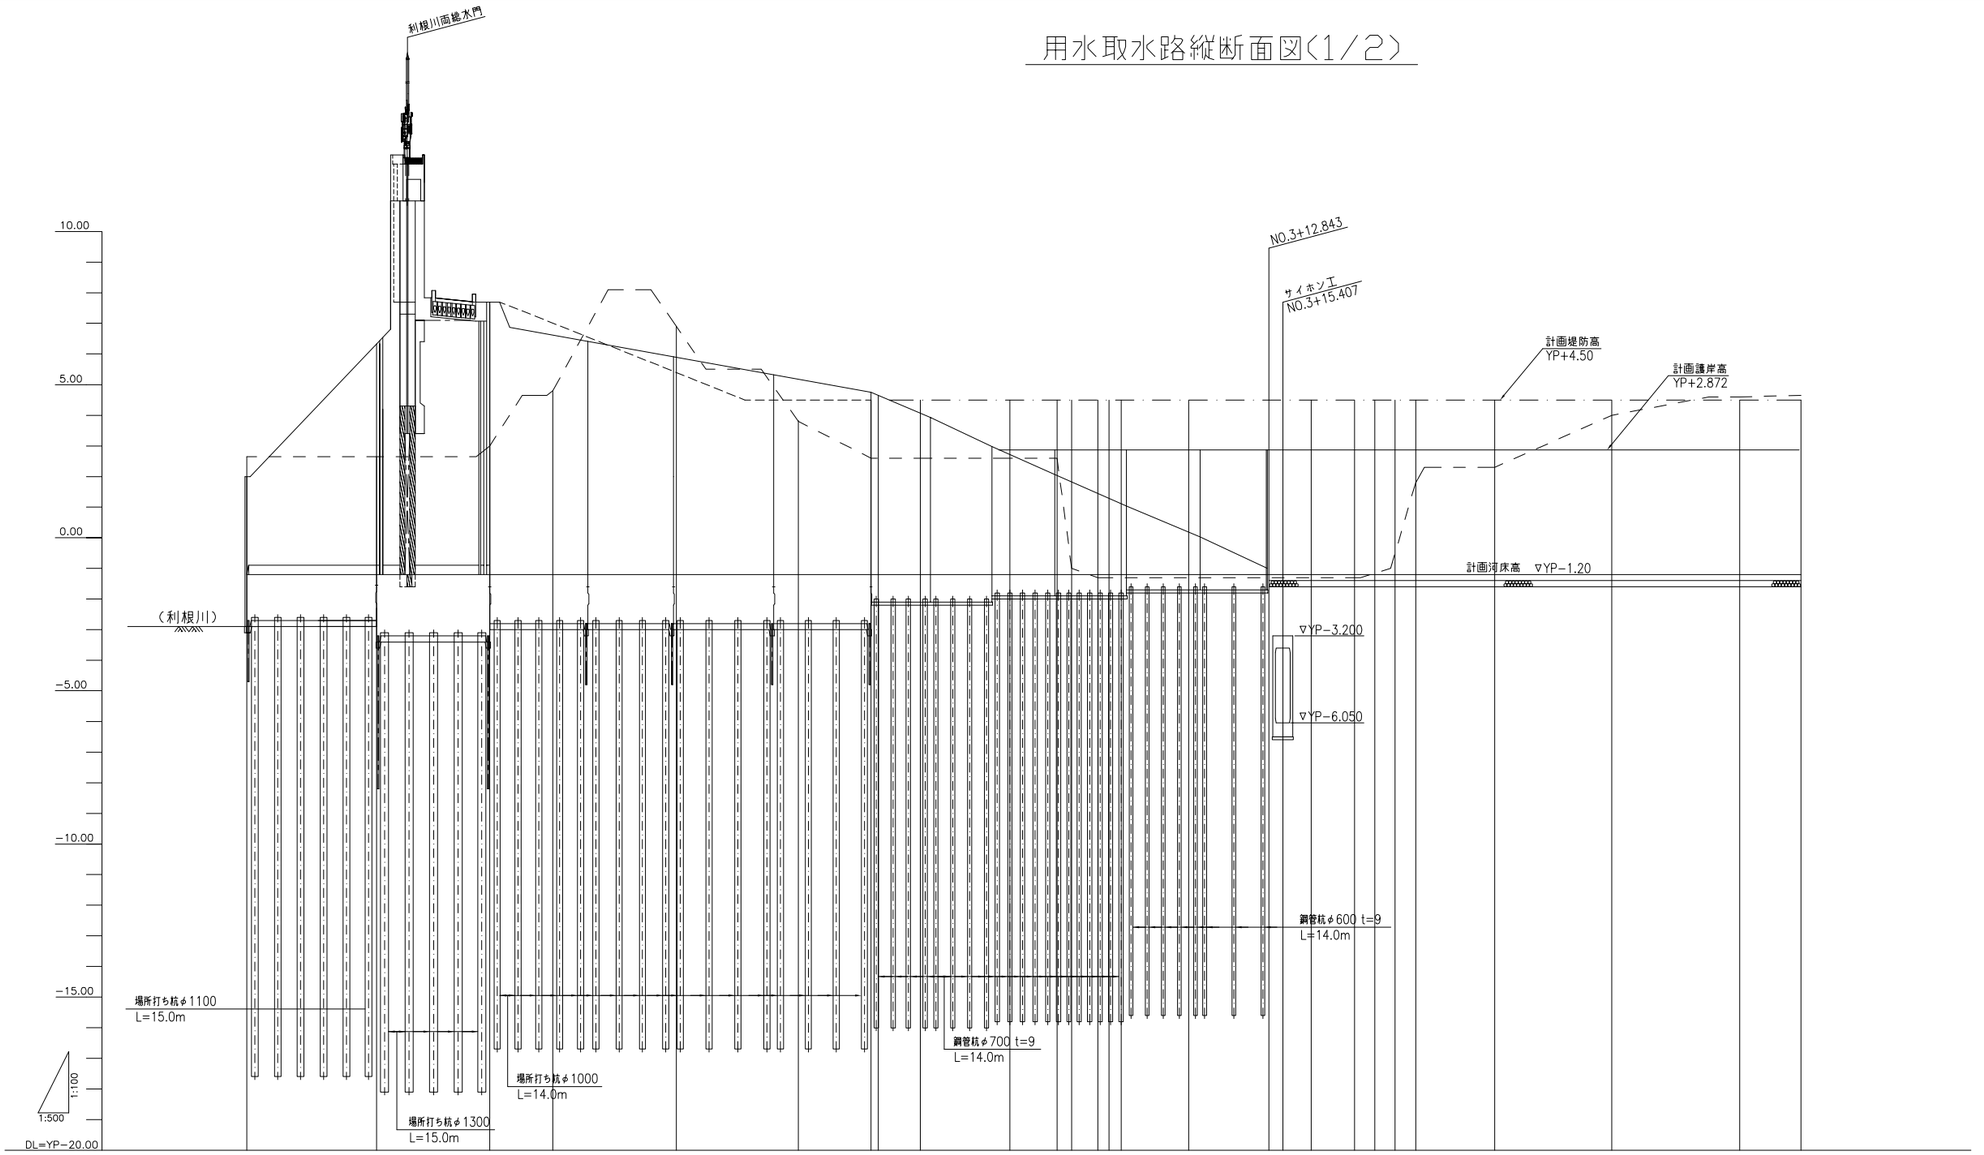

| 計画 | | |

用水取水路縦断面図(2/2)

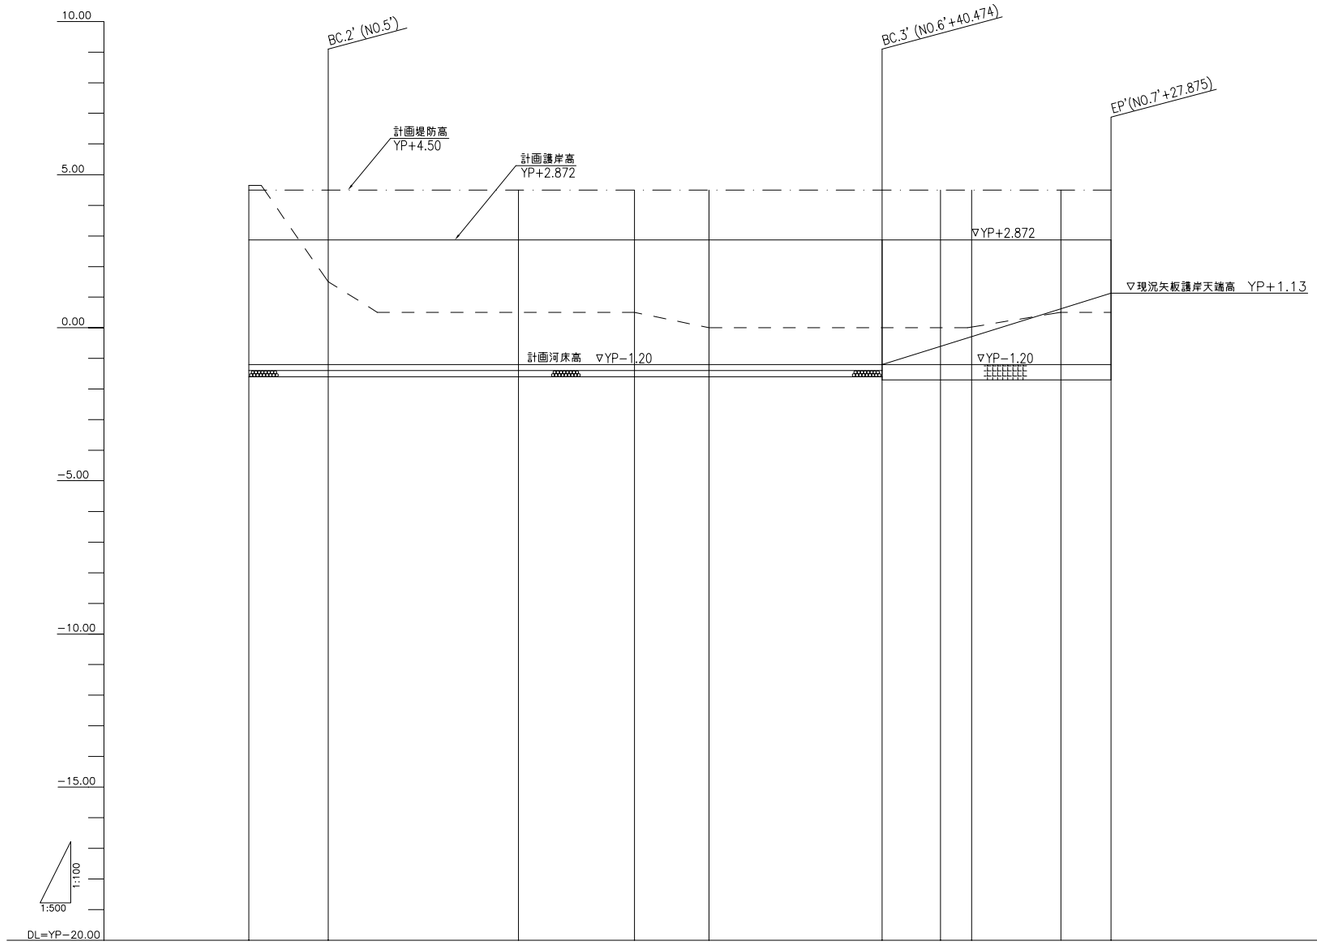

計画											
堤防高	4.50	4.50	4.50	4.50	4.50	4.50	4.50	4.50	4.50	4.50	
護岸高	2.872	2.872	2.872	2.872	2.872	2.872 3.400	3.400	3.400	3.400	3.400	
河床高	−1.20	−1.20	−1.20	−1.20	−1.20	−1.20	−1.20	−1.20	−1.20	−1.20	

現況											
地盤高	4.65	1.50	0.50	0.50	0.00	0.00	0.00	0.00	0.50	0.50	
追加距離	253.809	266.780	297.868	316.780	328.955	357.249	366.775	371.846	386.444	394.644	
単距離	10.000	12.971	31.088	18.912	12.175	28.294	9.526	5.071	14.598	8.200	
測点	NO.5	BC.2' (+12.966) NO.5'	SP.2'	NO.6'	EC.2'	BC.3'	NO.7'	SP.3'	EC.3'	EP'	
曲線	IP.2' IA=18-20-4 R=194.300 CL=62.175 TL= 31.355 SL= 2.514					IP.3' IA=55-45-33 R=30.000 CL=29.195 TL= 15.870 SL= 3.939					


凡　例	
現況地盤高	― ― ―
計画堤防高	―・―・―

施設名	第1導水路(0312100-1100-16)		
図面名	用水取水路縦断面図(2/2)		
作成年月日	平成25年3月25日		
縮尺	図示	図面番号	6-2/51
作成者	関東農政局　両総農業水利事業所		


大須賀川排水路標準断面図

S=1:100

③－③
（~NO3+29.857）

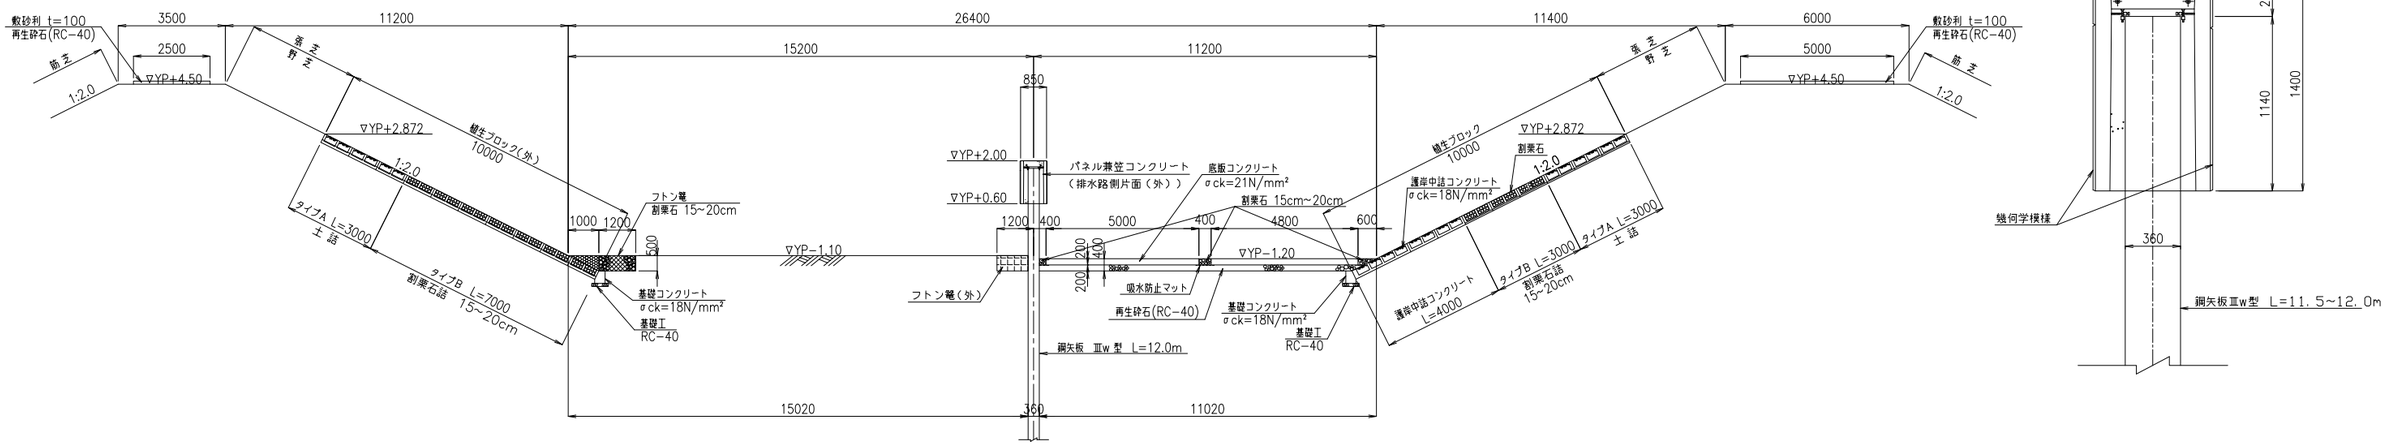

④－④
（NO3+29.857~終点）

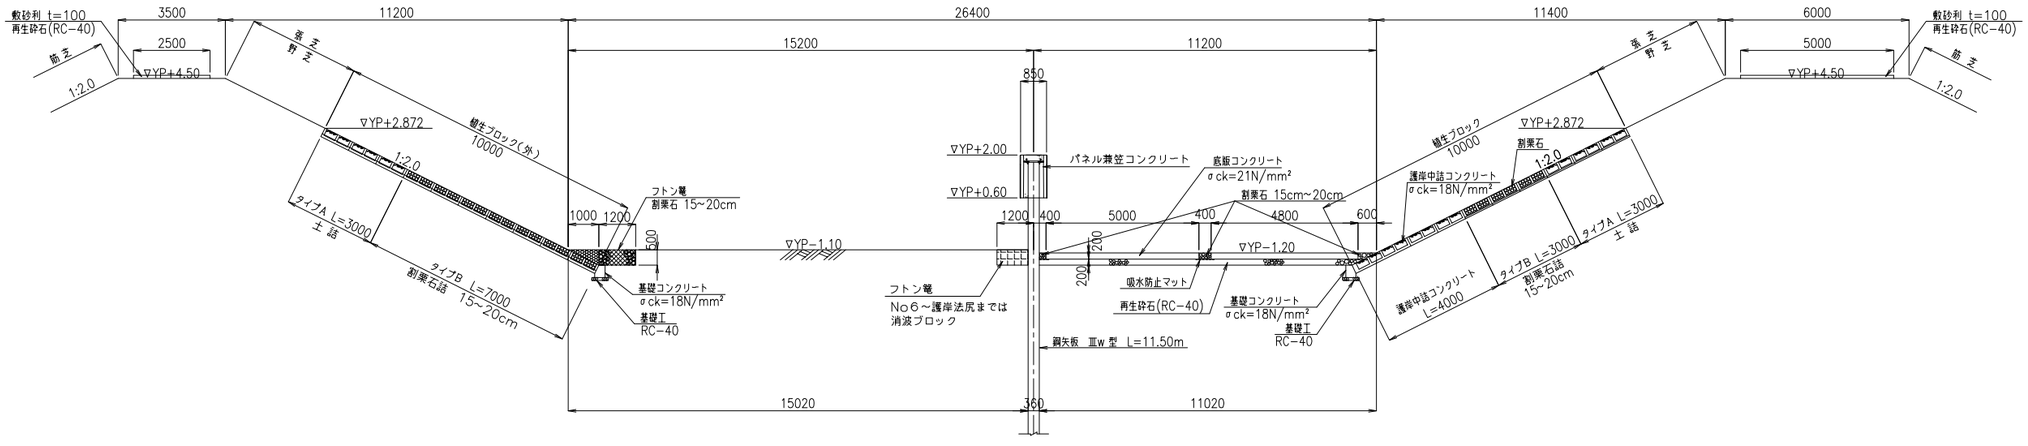


施設名	第1導水路(0312100-1100-16)		
図面名	大須賀川排水路標準断面図		
作成年月日	平成25年3月25日		
縮尺	図示	図面番号	6-3/51
作成者	関東農政局　両総農業水利事業所		

大須賀川排水路標準断面図

S=1:100


①－①

（国土交通省取付部）

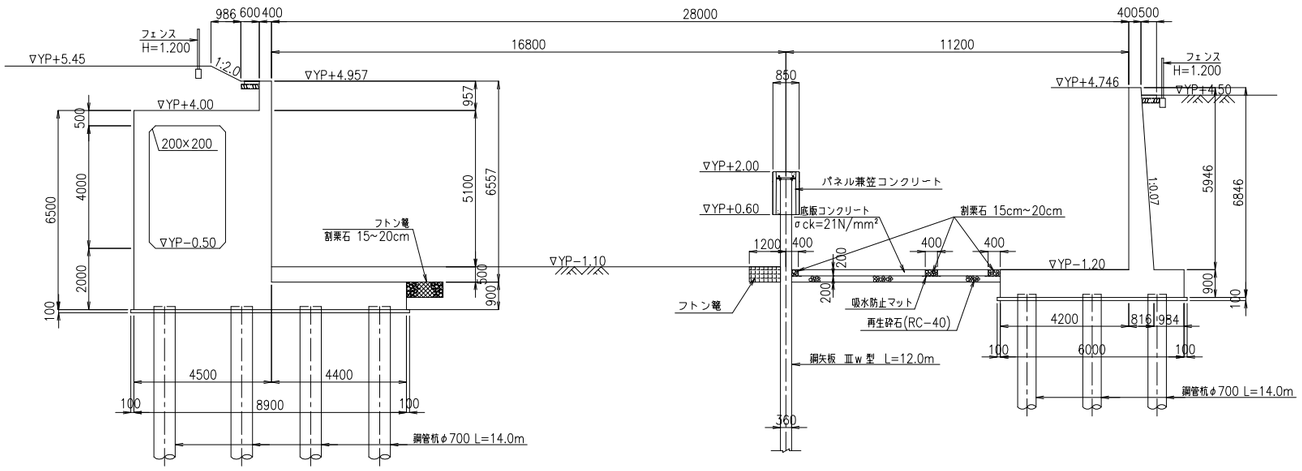

②－②

（左岸取付擁壁終点部）

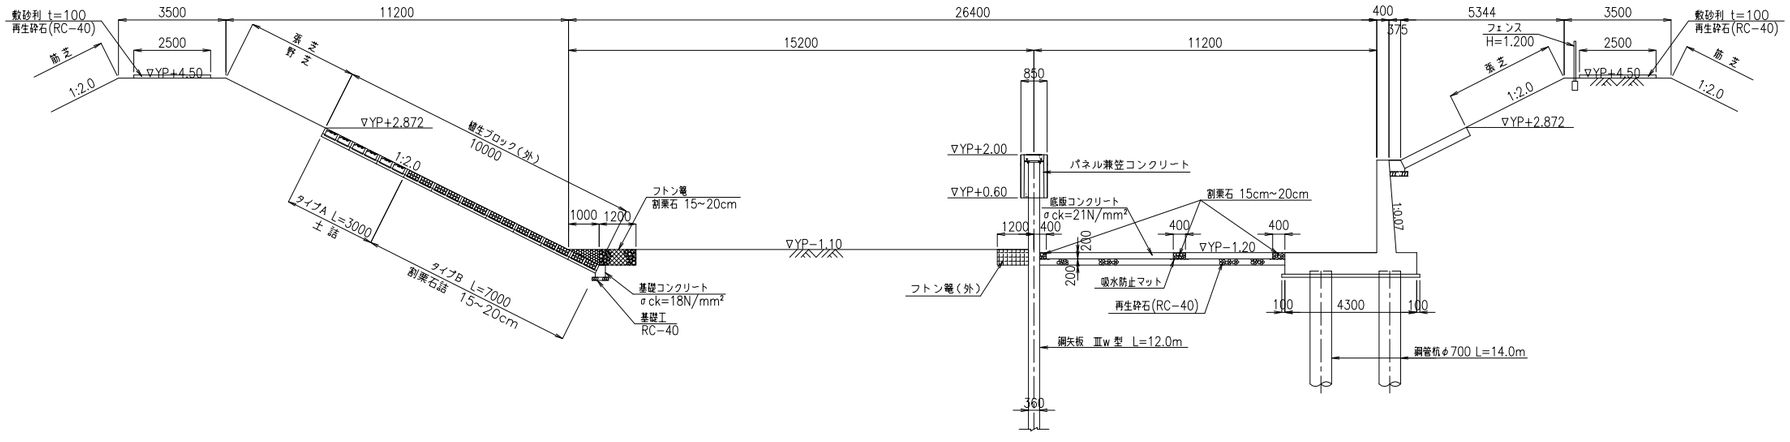


施設名	第1導水路(0312100−1100−16)		
図面名	大須賀川排水路標準断面図		
作成年月日	平成25年3月25日		
縮尺	図示	図面番号	6−4/51
作成者	関東農政局　両総農業水利事業所		

隔 壁 工 詳 細 図

全体図


S=1:500

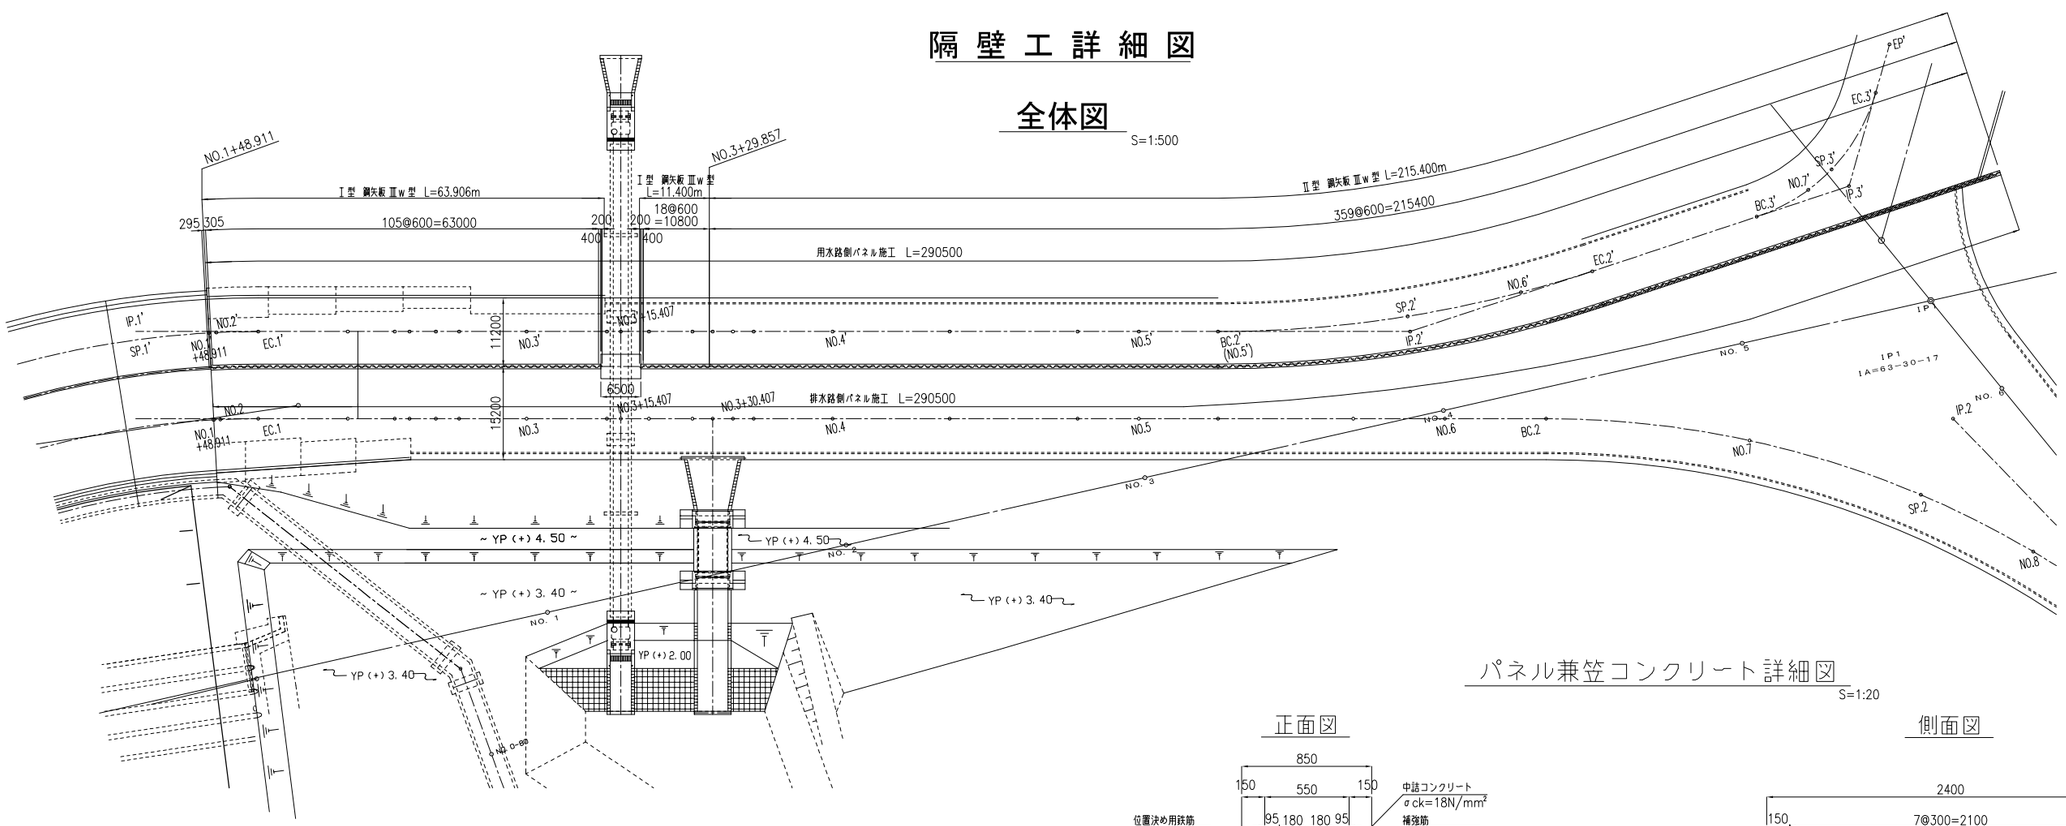


パネル兼笠コンクリート詳細図

S=1:20

正面図

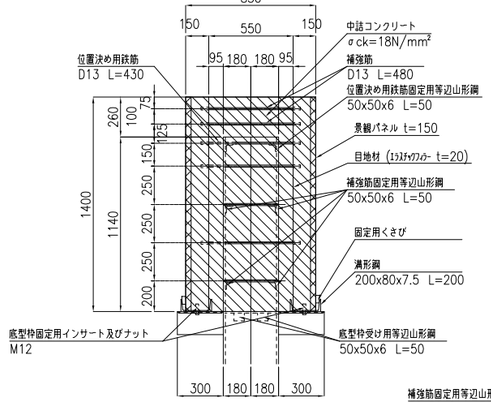


側面図

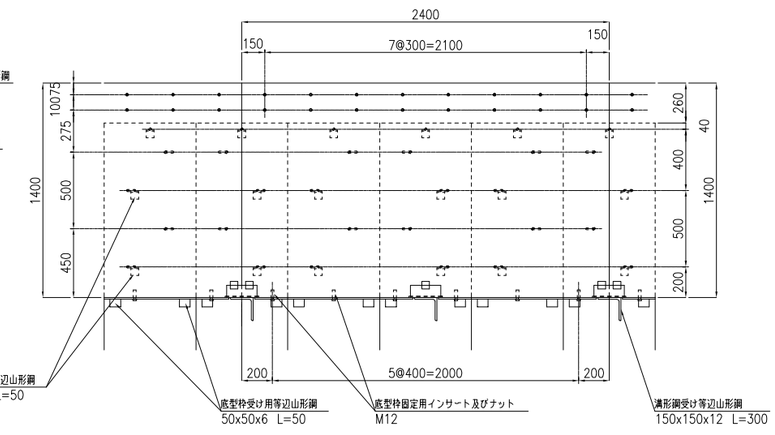


Ⅰ型標準断面図

S=1:100

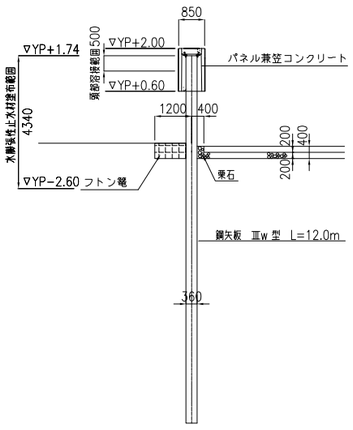


Ⅱ型標準断面図

S=1:100

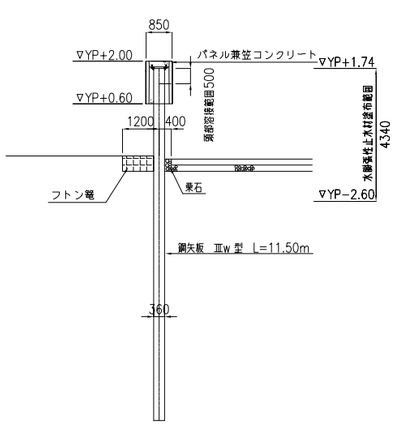

国土交通省取付部

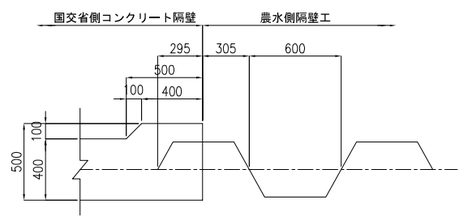

※ パネル兼笠コンクリート詳細図は参考図である。

施設名	第1導水路(0312100-1100-16)		
図面名	隔壁工詳細図		
作成年月日	平成25年3月25日		
縮尺	図示	図面番号	6-5/51
作成者	関東農政局 両総農業水利事業所		


隔壁工詳細図

杭頭処理詳細図（中掘拡大根固め工法）

S=1:30

平面図

S=1:200

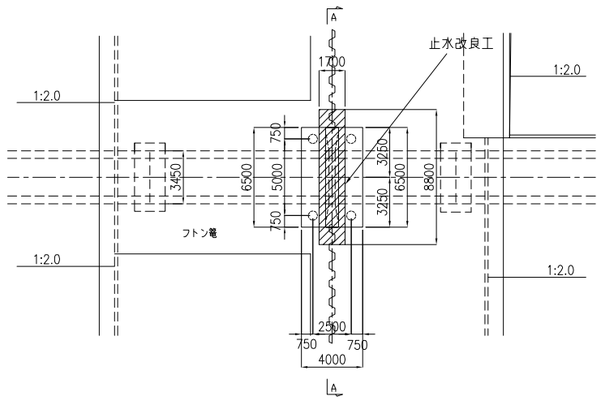


縦断面図

S=1:200

A－A断面図


S=1:200

杭頭詳細図

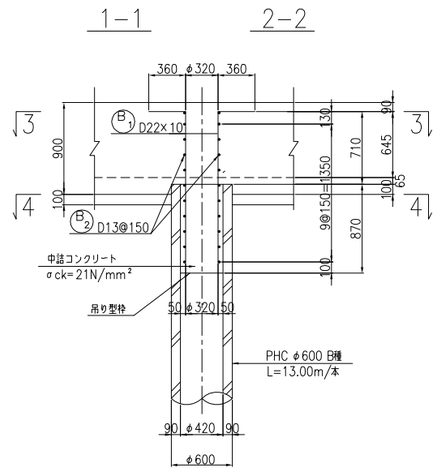


杭配置図


S=1:100

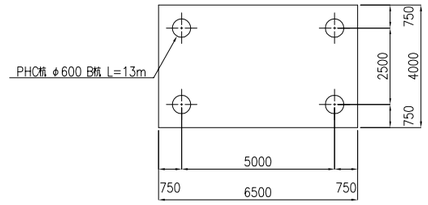



3－3

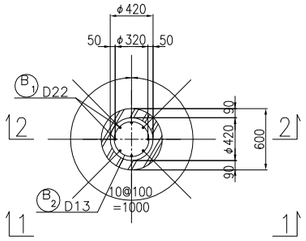

4－4

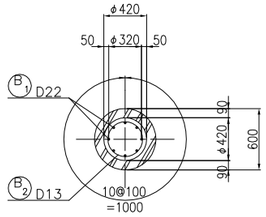

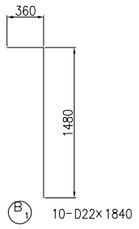

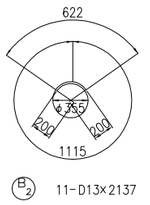

断面図

S=1:100

鉄筋表

杭１本当り

符号	径	長さ(mm)	本数	単位重量(kgf/m)	1本当り重量(kg)	総重量(kg)	摘要
B 1	D22	1 840	10	3.040	5.594	55.940	┌
B 2	D13	2 140	11	0.995	2.129	23.419	○
					D22	55.940	kg/本
					D13	23.419	kg/本
					合計	79.359	kg/本

※鉄筋加工図及び重量表は参考とする。


施設名	第1導水路(0312100-1100-16)		
図面名	隔壁工詳細図		
作成年月日	平成25年3月25日		
縮尺	図示	図面番号	6-6/51
作成者	関東農政局　両総農業水利事業所		

用水取水路側 始点部右岸取付護岸工構造図

S=1:100


位　置　図

S=1:500

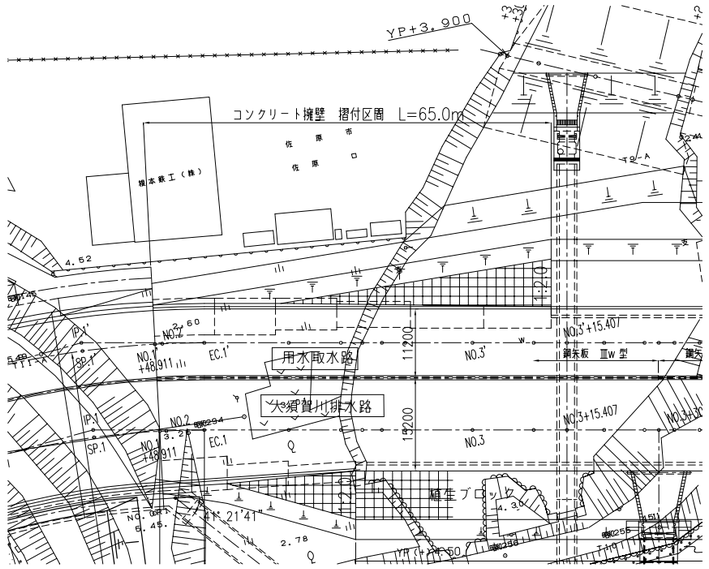

一　般　図

S=1:200

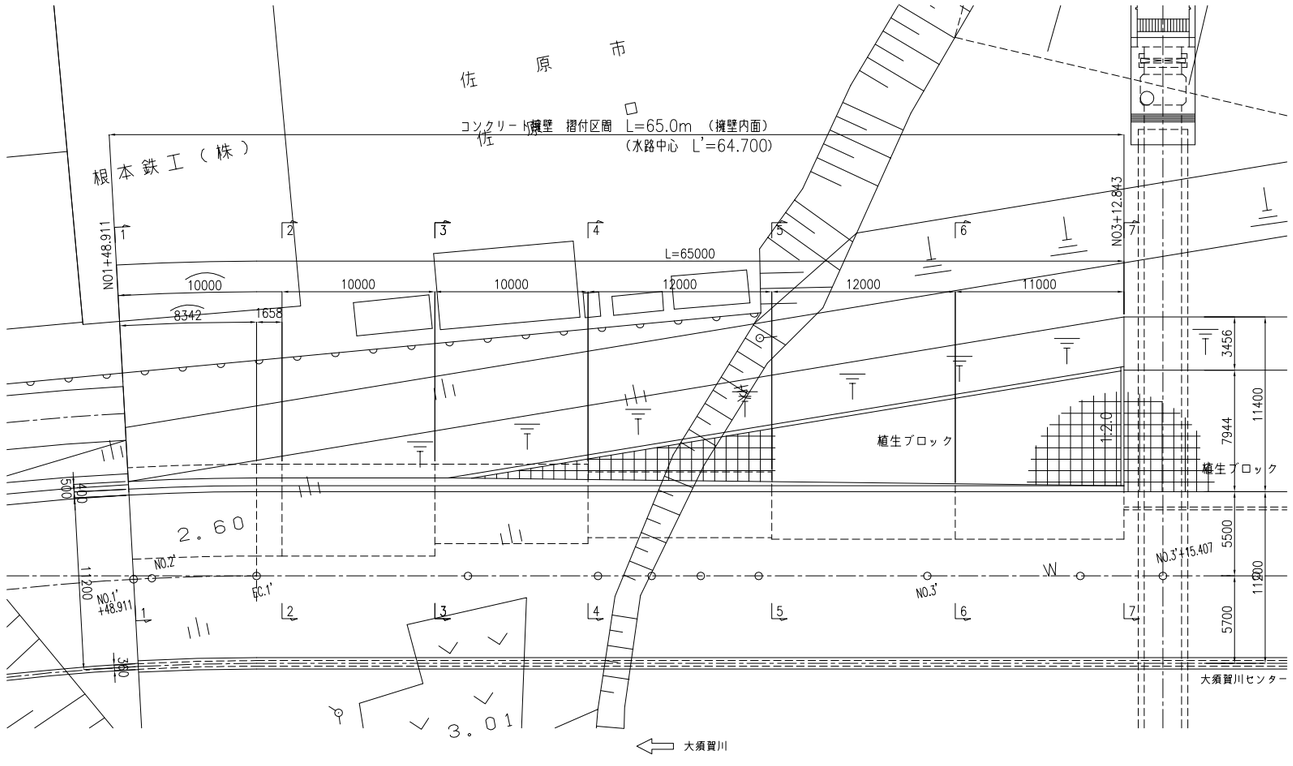

施設名	第1導水路(0312100-1100-16)		
図面名	用水取水路側 始点部右岸取付護岸工構造図		
作成年月日	平成25年3月25日		
縮尺	図示	図面番号	6-7/51
作成者	関東農政局　両総農業水利事業所		


用水取水路側 始点部右岸取付護岸工構造図

S=1:100


NO.1+48.911

NO.3+12.843

平 面 図

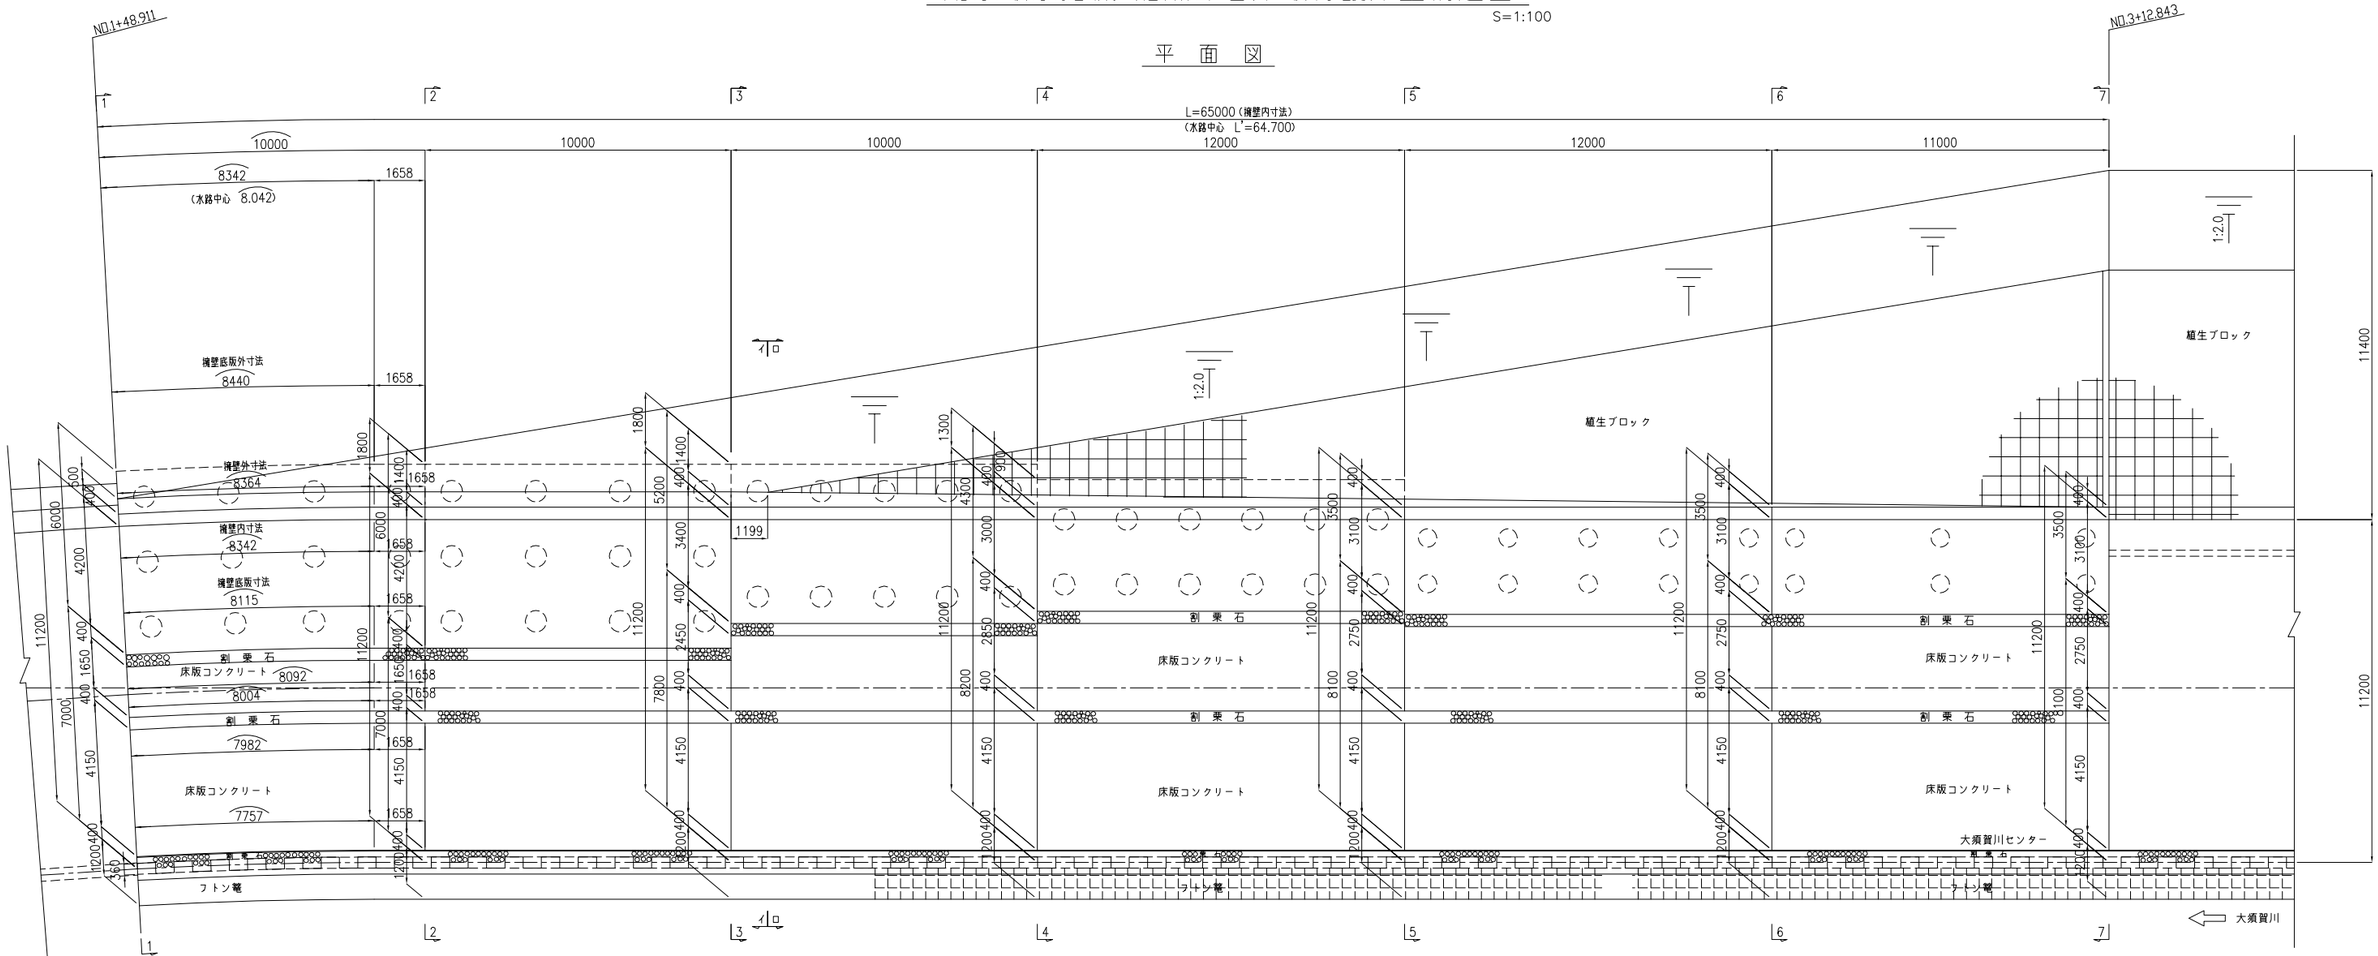

正 面 図

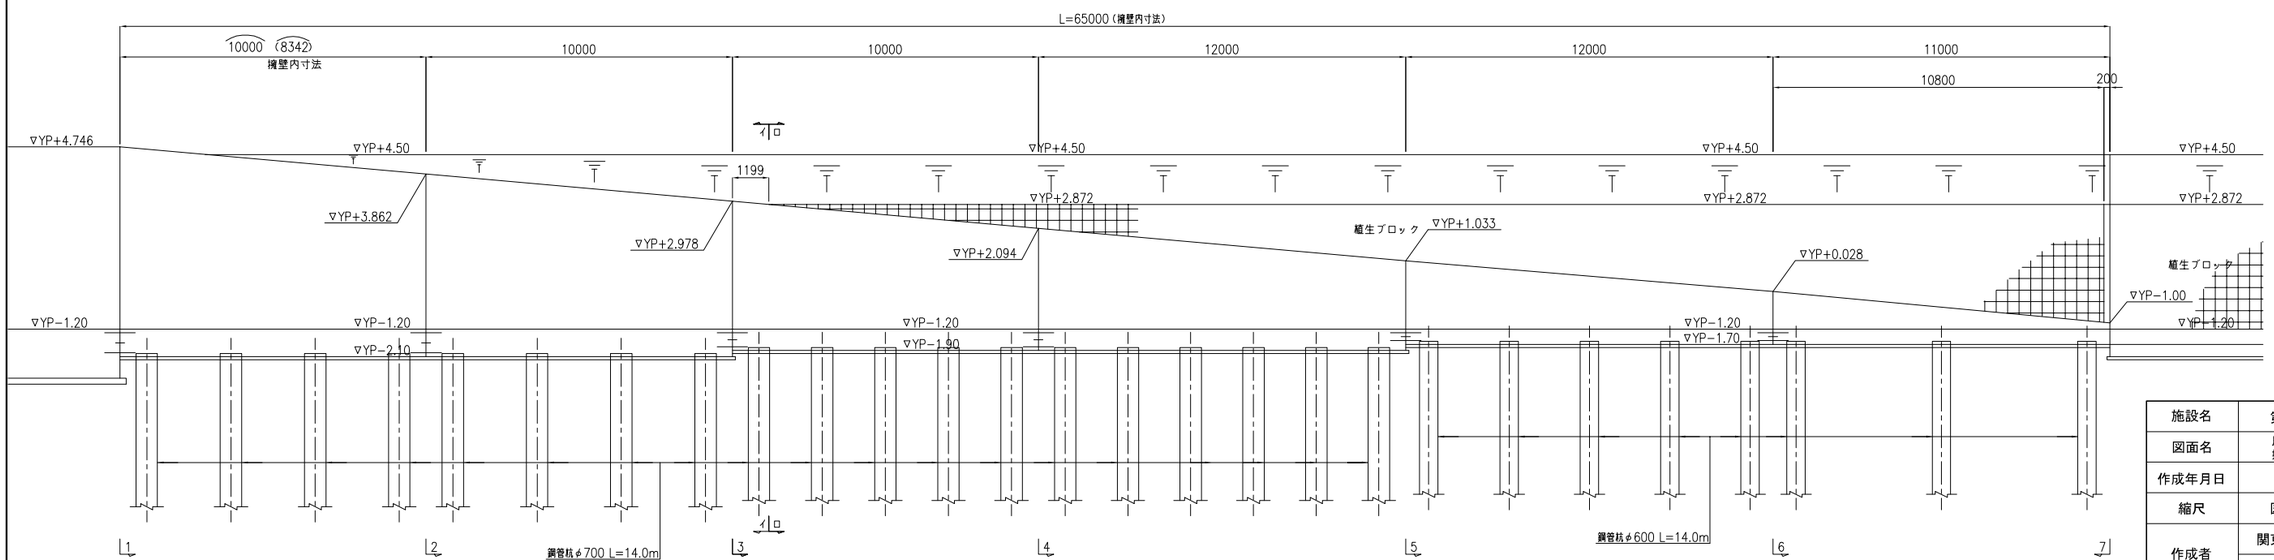


施設名	第1導水路(0312100-1100-16)		
図面名	用水取水路側 始点部右岸取付護岸工構造図		
作成年月日	平成25年3月25日		
縮尺	図示	図面番号	6-8/51
作成者	関東農政局 両総農業水利事業所		

用水取水路側 始点部右岸取付護岸工構造図


S=1:100

断 面 図


1－1

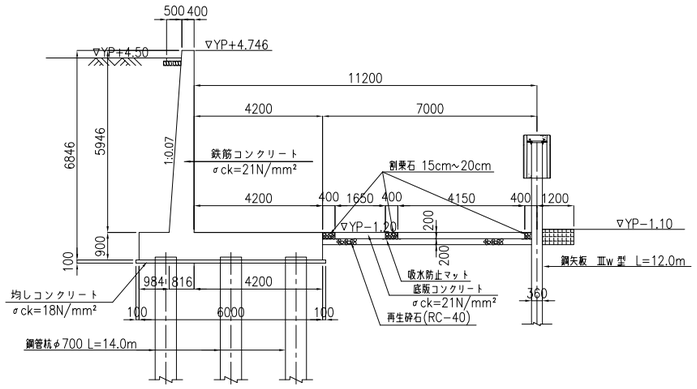


4－4

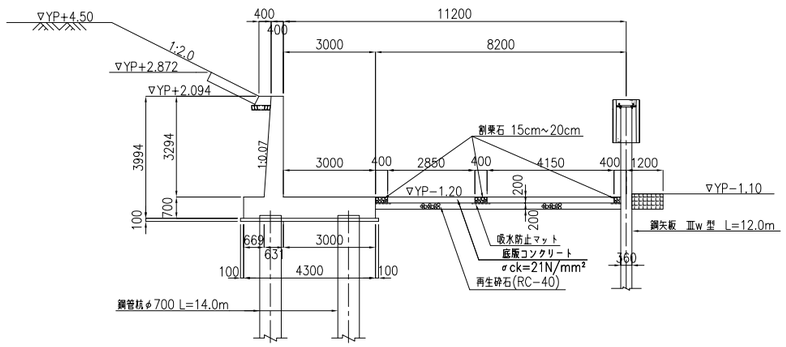


7－7

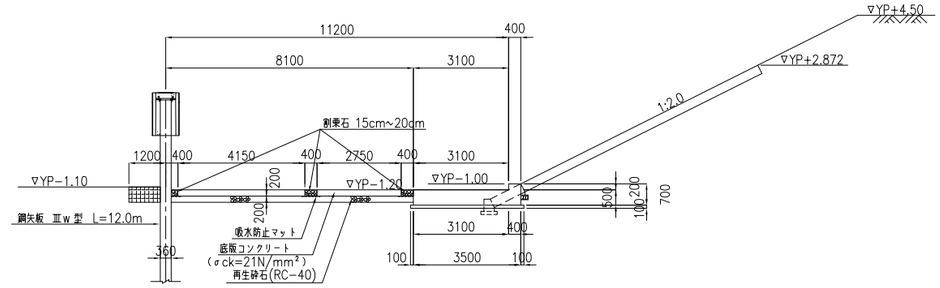

2－2

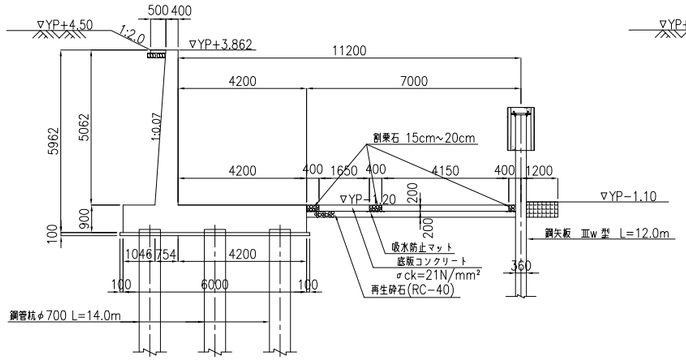


5－5

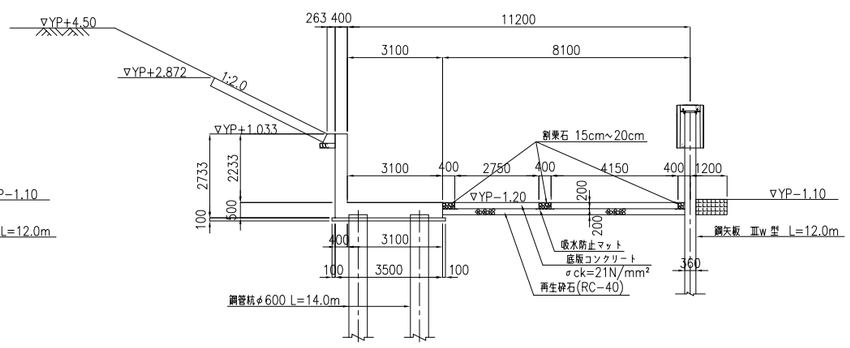

犬走り保護コンクリート イーイ断面


S=1:20

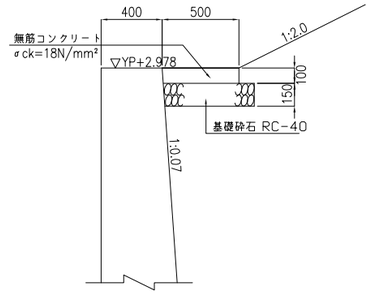


植生ブロック基礎コンクリート詳細図

S=1:20


ロ－ロ断面

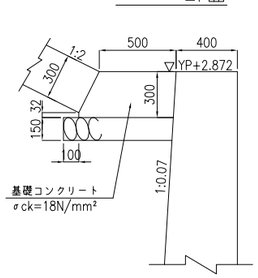

3－3

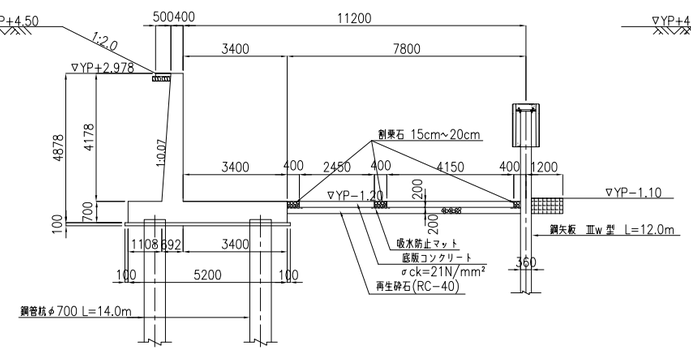


6－6

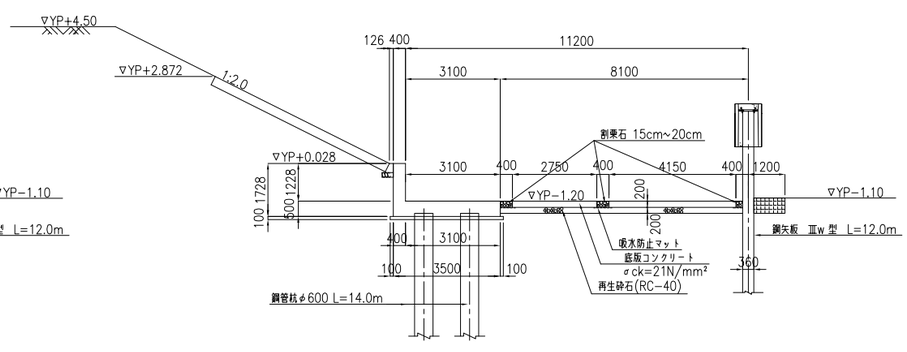

継目工詳細図

S=1:50

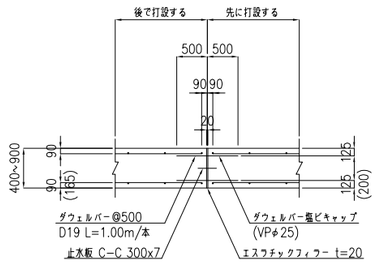


＊1 （ ）内寸法は、底版下面（杭基礎）だけに適用する。
＊2 底版は@500で上下に配置。
側壁は@500で千鳥に配置。
＊3 舗床コンクリートは別途詳細図参照。


施設名	第1導水路(0312100-1100-16)		
図面名	用水取水路側 始点部右岸取付護岸工構造図		
作成年月日	平成25年3月25日		
縮尺	図示	図面番号	6-9/51
作成者	関東農政局 両総農業水利事業所		

用水取水路 上流側取付護岸工構造図

平面図
S=1:100

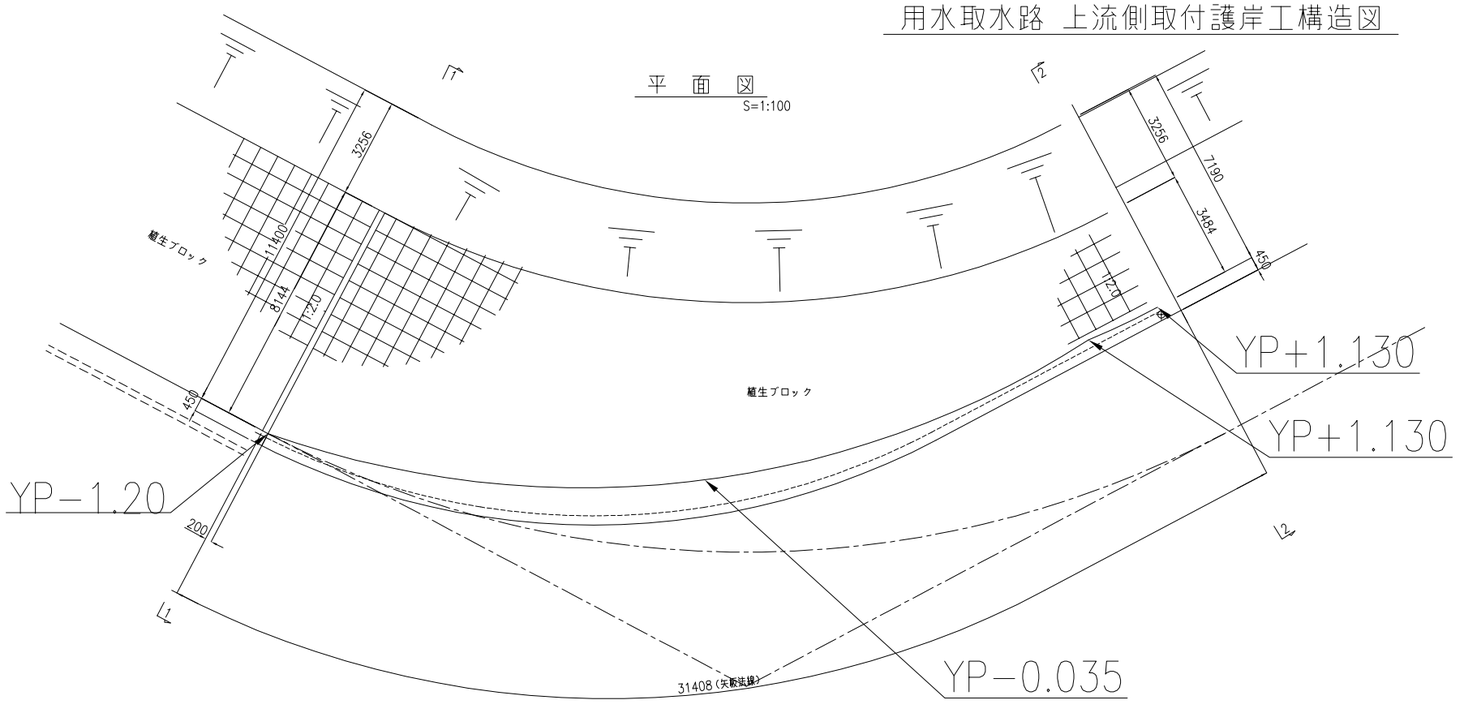


正面図
S=1:100

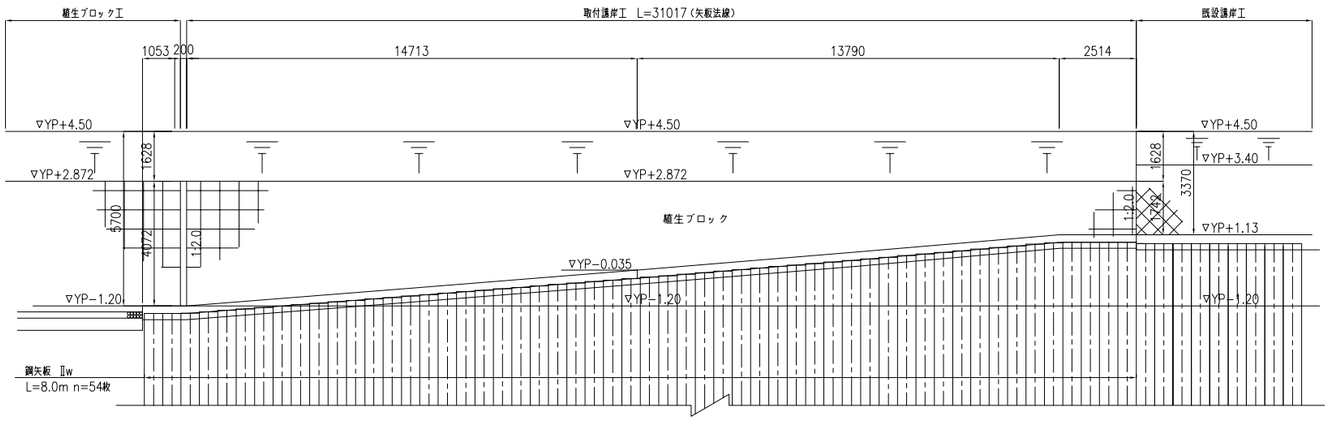


断面図
S=1:100


1−1 断面

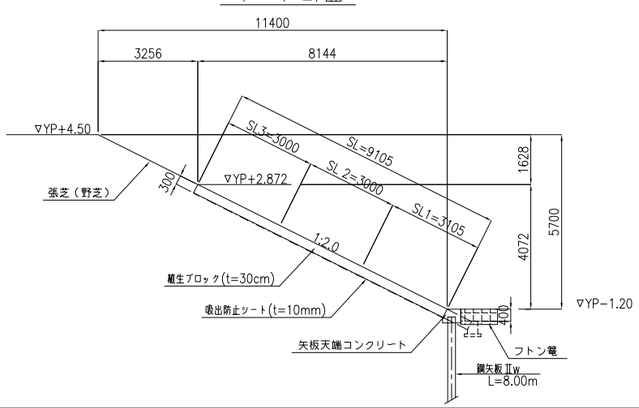


2−2 断面

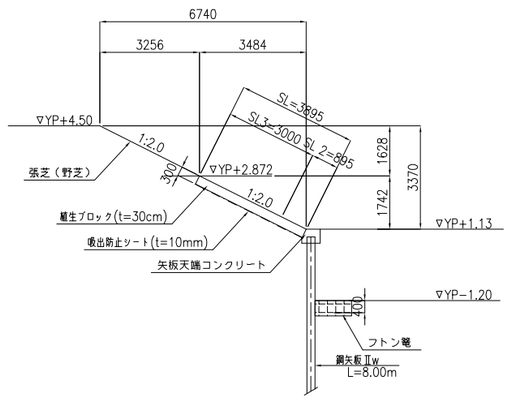

配筋図

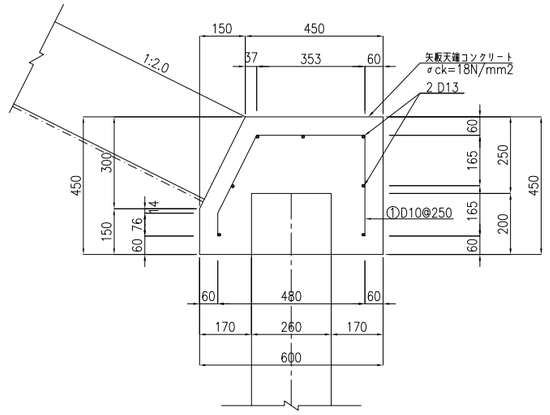

鉄筋重量表

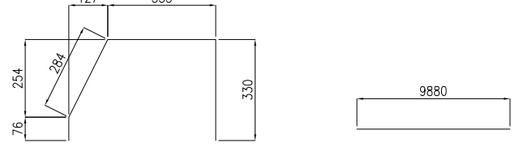


① 41−D10×1043

② 7−D13×9880


［ L=10m当り 重量表 ］

番号	径	本数	長さ(mm)	単位重量(kg/m)	1本当り重量(kg/本)	総 重 (kg)	備考
①	D10	41	1 043	0.560	0.584	23.944	⊓
②	D13	7	9 880	0.995	9.831	68.817	—
					合計	91.777 kg	

小口止コンクリート
S=1:100

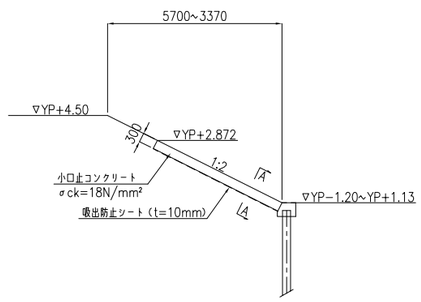

A−A
S=1:50

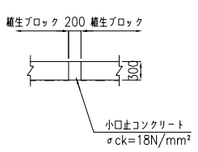


※ 鉄筋加工図及び重量表は参考とする。

施設名	第1導水路(0312100−1100−16)		
図面名	用水取水路 上流側取付護岸工構造図		
作成年月日	平成25年3月25日		
縮尺	図示	図面番号	6−10/51
作成者	関東農政局 両総農業水利事業所		

大須賀川排水路 植生ブロック護岸工構造詳細図

用水取水路護岸工左岸側平面図

S=1:500

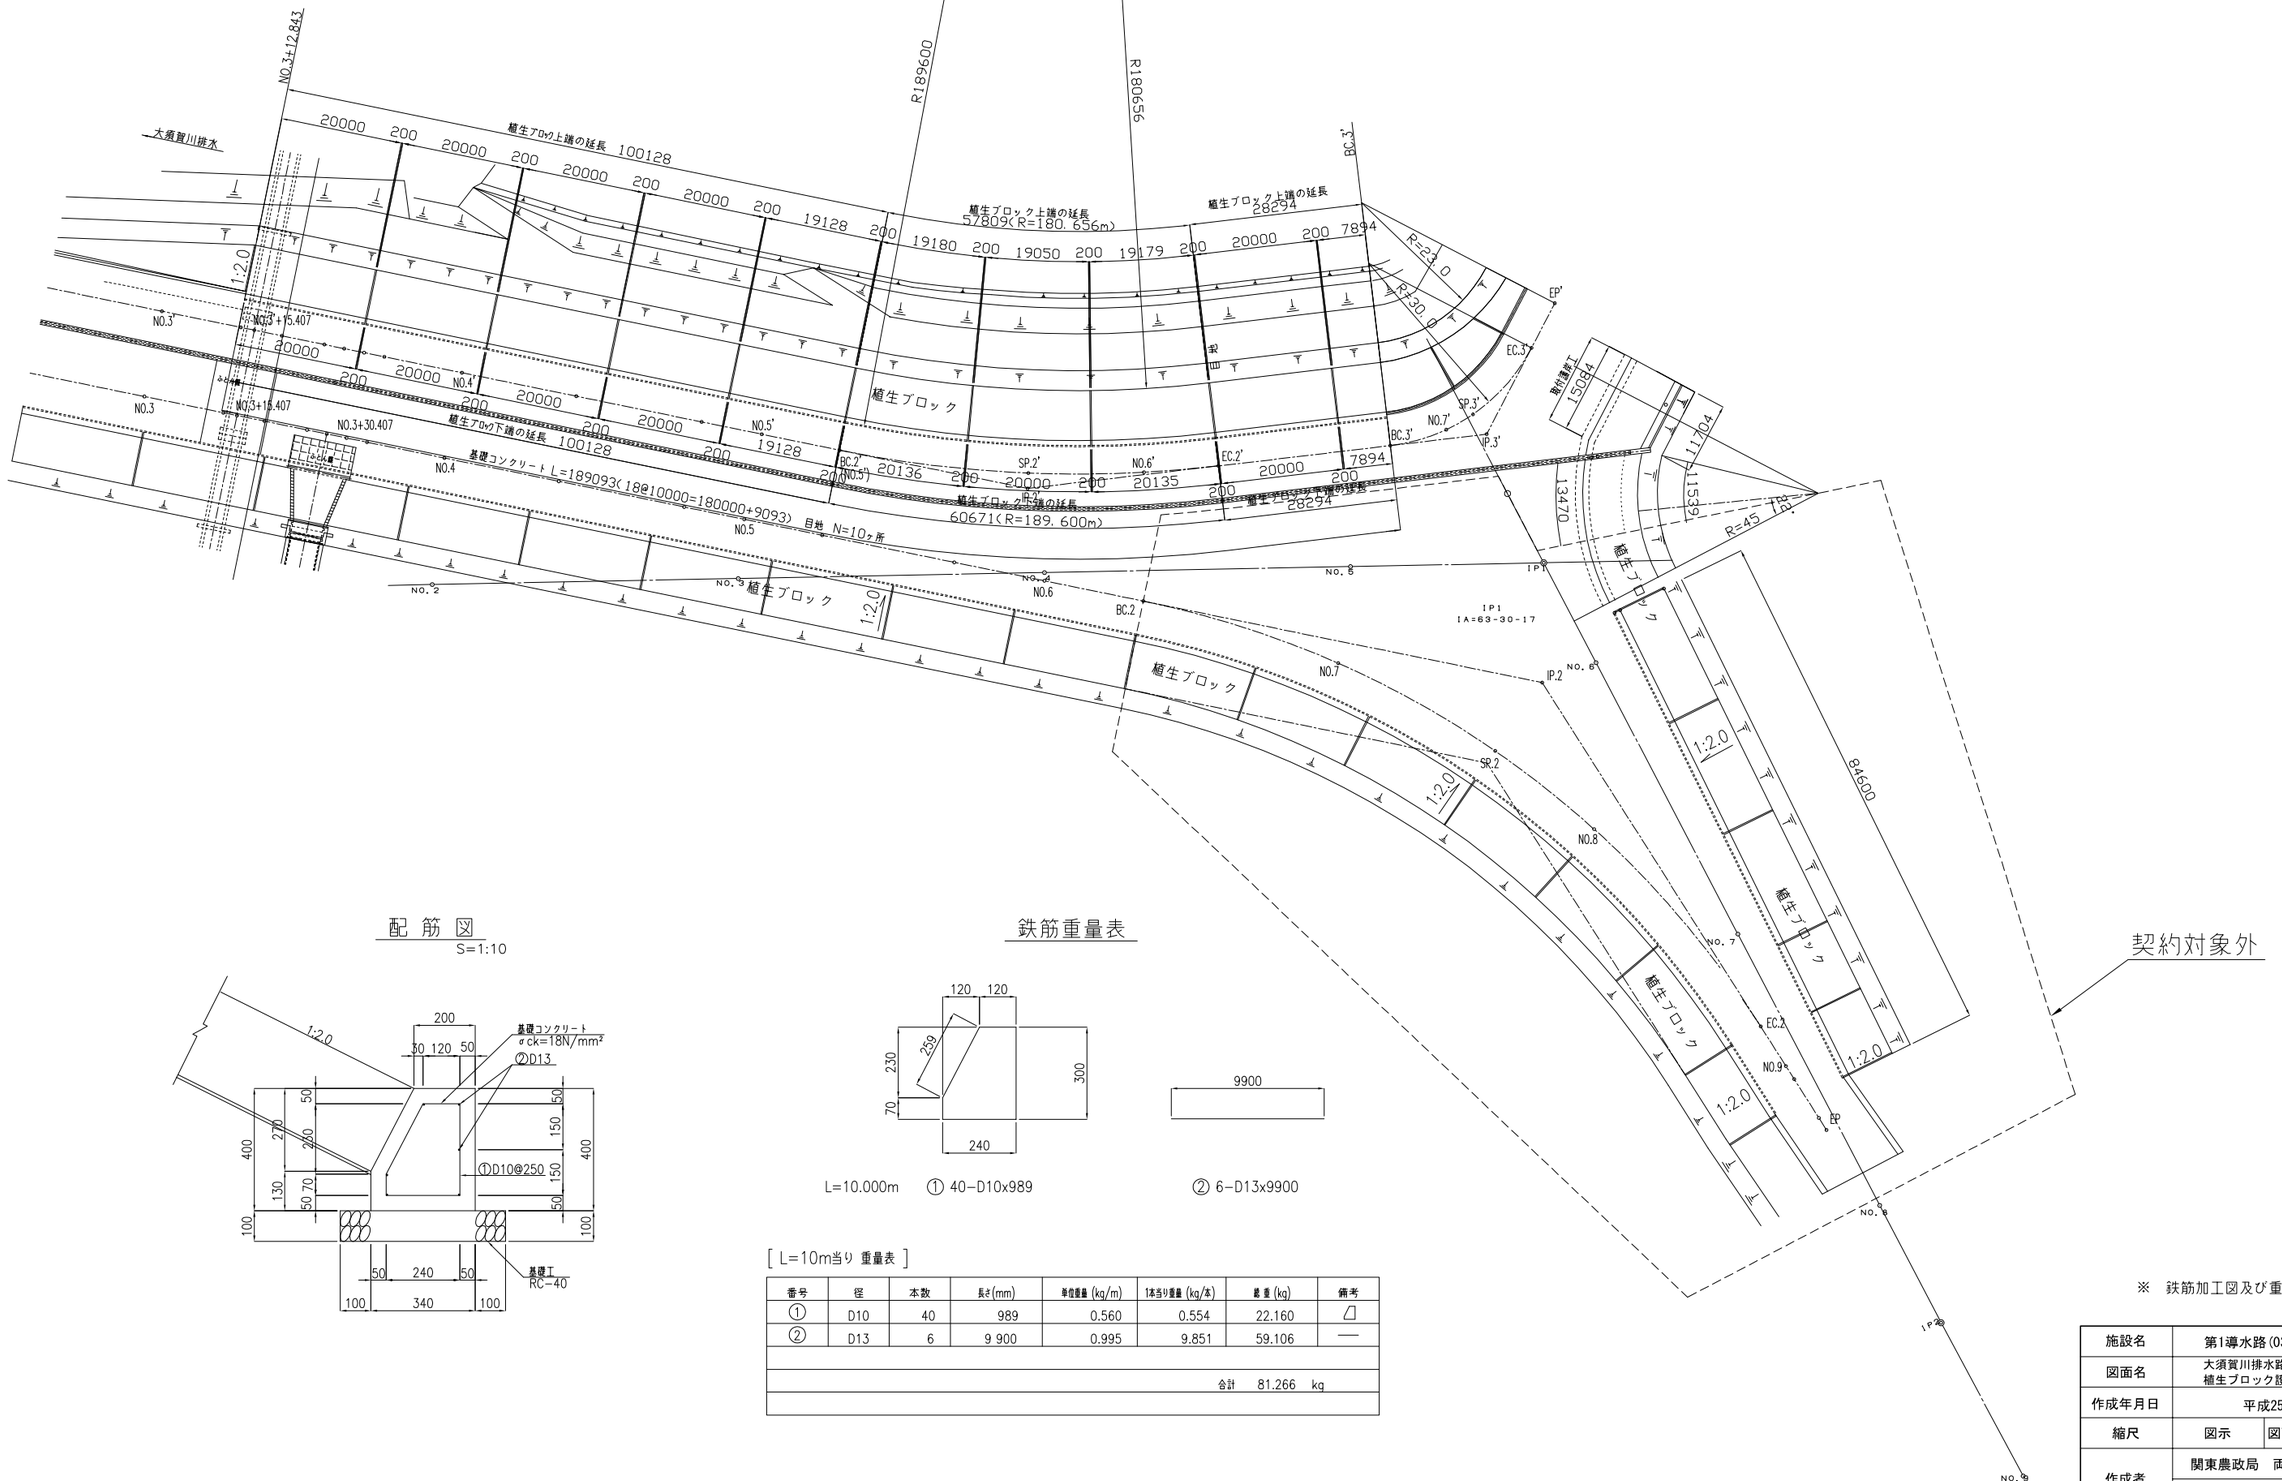

配 筋 図

S=1:10

鉄筋重量表

L=10.000m ① 40-D10x989 ② 6-D13x9900

[L=10m当り 重量表]


番号	径	本数	長さ(mm)	単位重量 (kg/m)	1本当り重量 (kg/本)	総 重 (kg)	備考
①	D10	40	989	0.560	0.554	22.160	冂
②	D13	6	9 900	0.995	9.851	59.106	—
					合計	81.266 kg	

※ 鉄筋加工図及び重量表は参考とする。


施設名	第1導水路(0312100-1100-16)		
図面名	大須賀川排水路 植生ブロック護岸工構造詳細図		
作成年月日	平成25年3月25日		
縮尺	図示	図面番号	6-11/51
作成者	関東農政局 両総農業水利事業所		

用水取水路床版コンクリート工詳細図


平面図
S=1:500

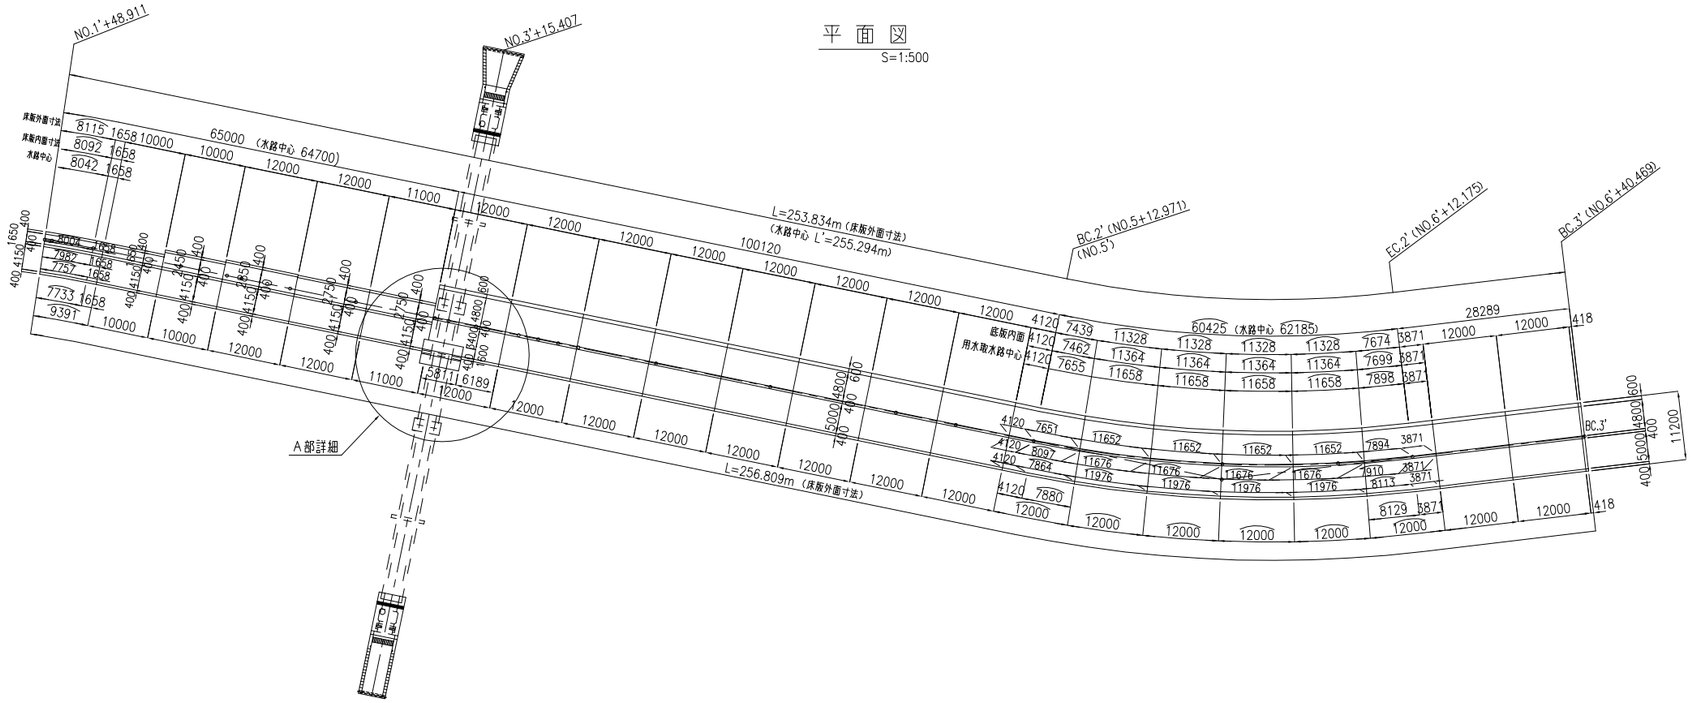


A部詳細平面図
S=1:250

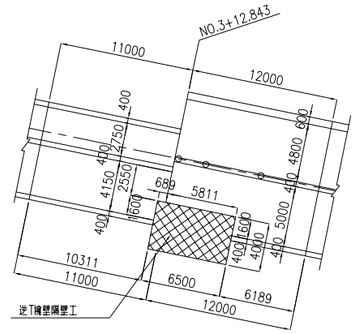


断面図
S=1:100
(国土交通省取付部～NO.3+12.843)

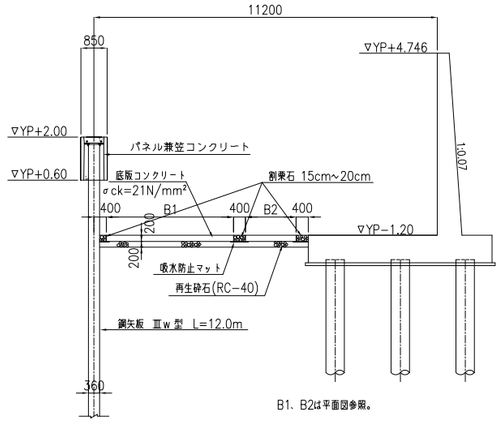

断面図
S=1:100
(NO3+12.843～BC3')

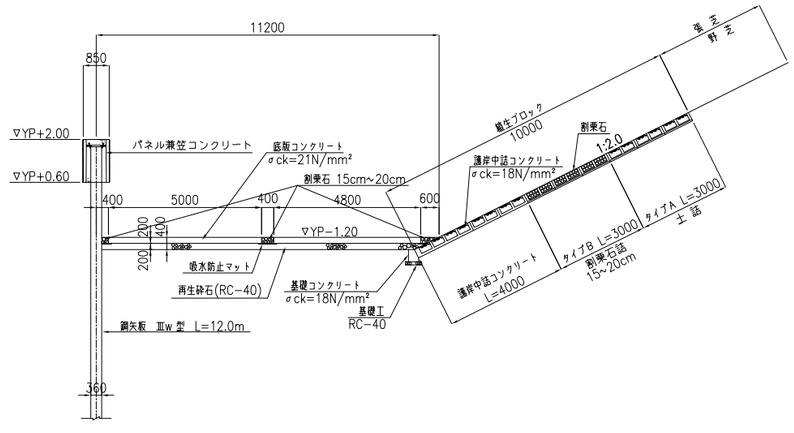


継目工詳細図
S=1:30

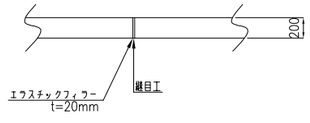

施設名	第1導水路(0312100-1100-16)		
図面名	用水取水路床版コンクリート工		
作成年月日	平成25年3月25日		
縮尺	図示	図面番号	6-12/51
作成者	関東農政局　両総農業水利事業所		

計画平面図

S=1:300

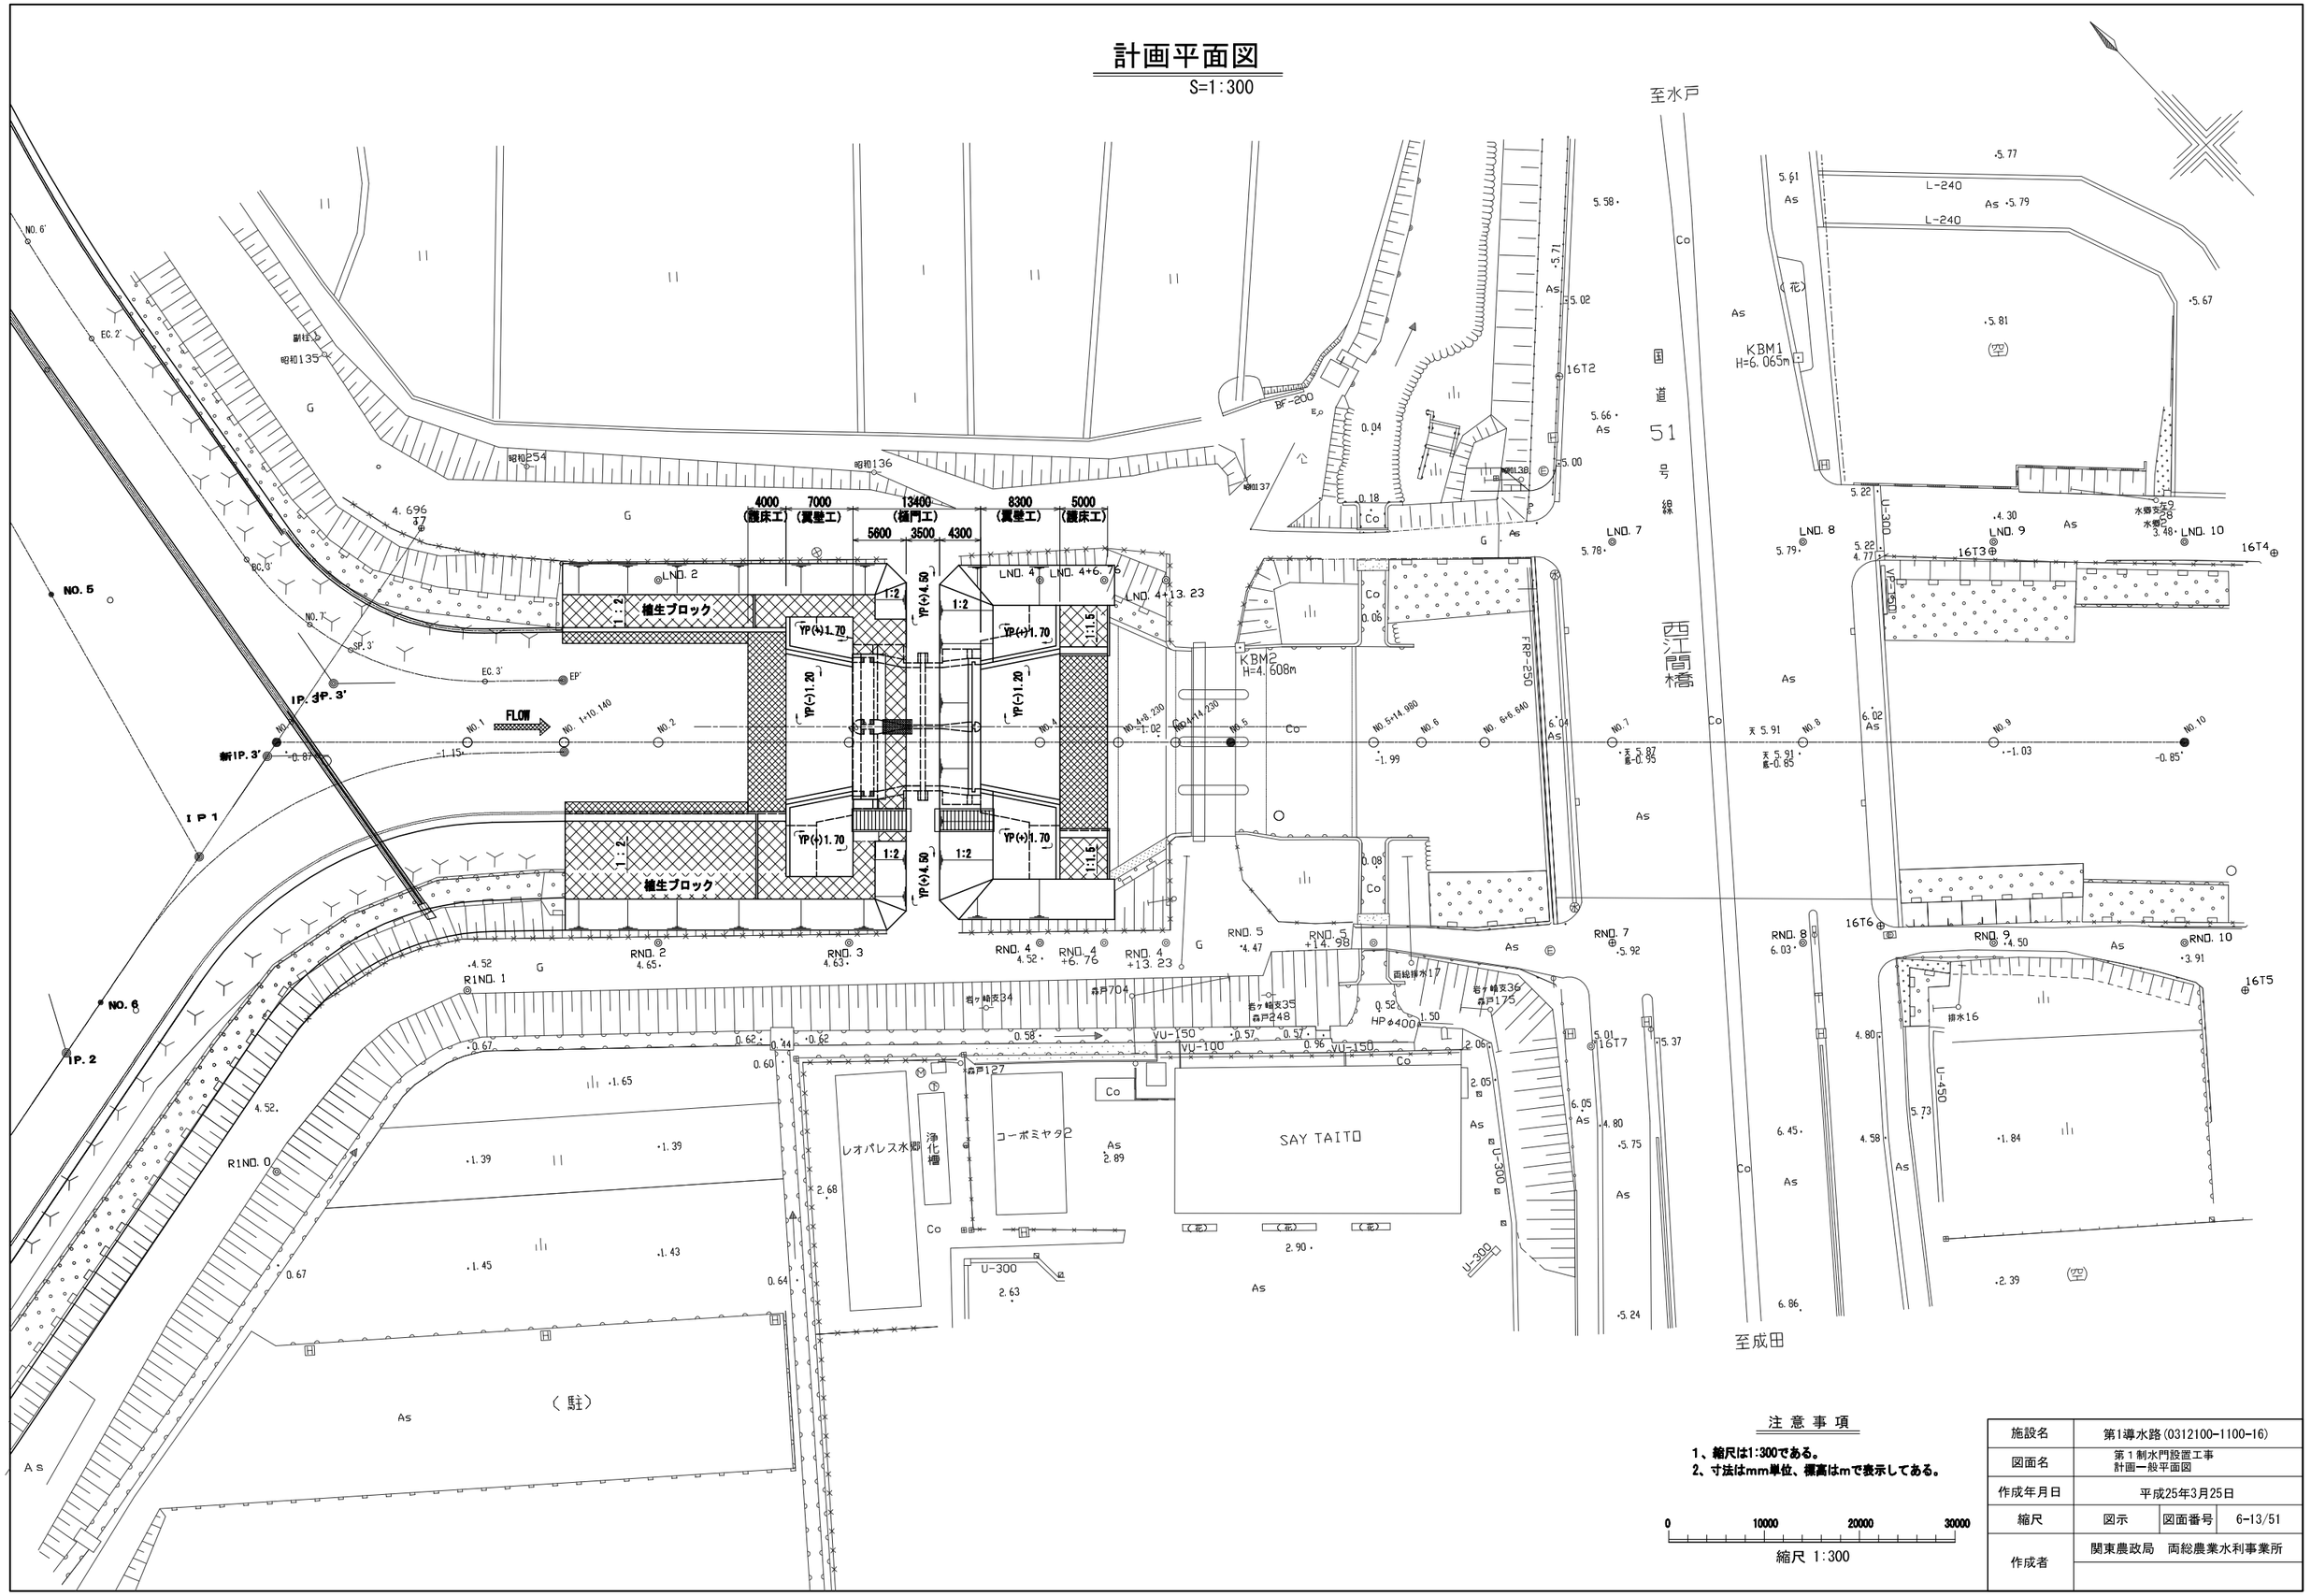

注意事項


1、縮尺は1:300である。
2、寸法はmm単位、標高はmで表示してある。

0 10000 20000 30000

縮尺 1:300


施設名	第1導水路(0312100-1100-16)		
図面名	第１制水門設置工事 計画一般平面図		
作成年月日	平成25年3月25日		
縮尺	図示	図面番号	6-13/51
作成者	関東農政局　両総農業水利事業所		

縦 断 図

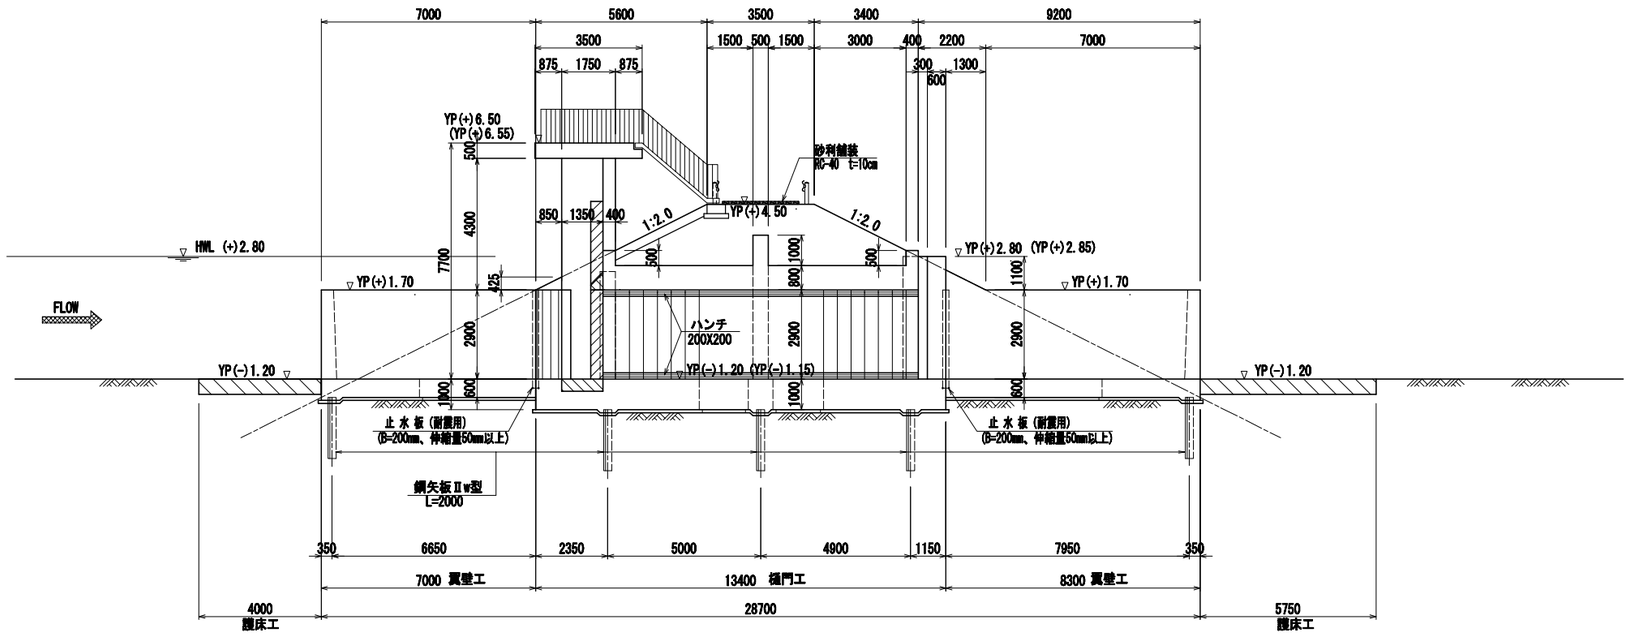


キャンバー盛土

縮尺　縦1:50、横1:100

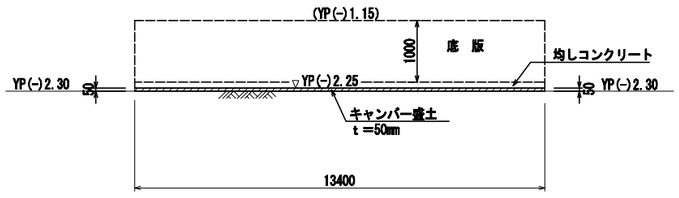

注 意 事 項


1、縮尺は1:100である。
2、寸法はmm単位、標高はmで表示してある。
3、樋門工はキャンバー盛土上に施工する。（ ）内の数値は、施工時沈下前の標高を示す。

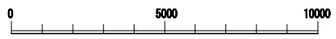

縮尺 1:100

施設名	第1導水路(0312100-1100-16)		
図面名	第１制水門設置工事 計画縦断図		
作成年月日	平成25年3月25日		
縮尺	図示	図面番号	6-14/51
作成者	関東農政局　両総農業水利事業所		

正 面 図

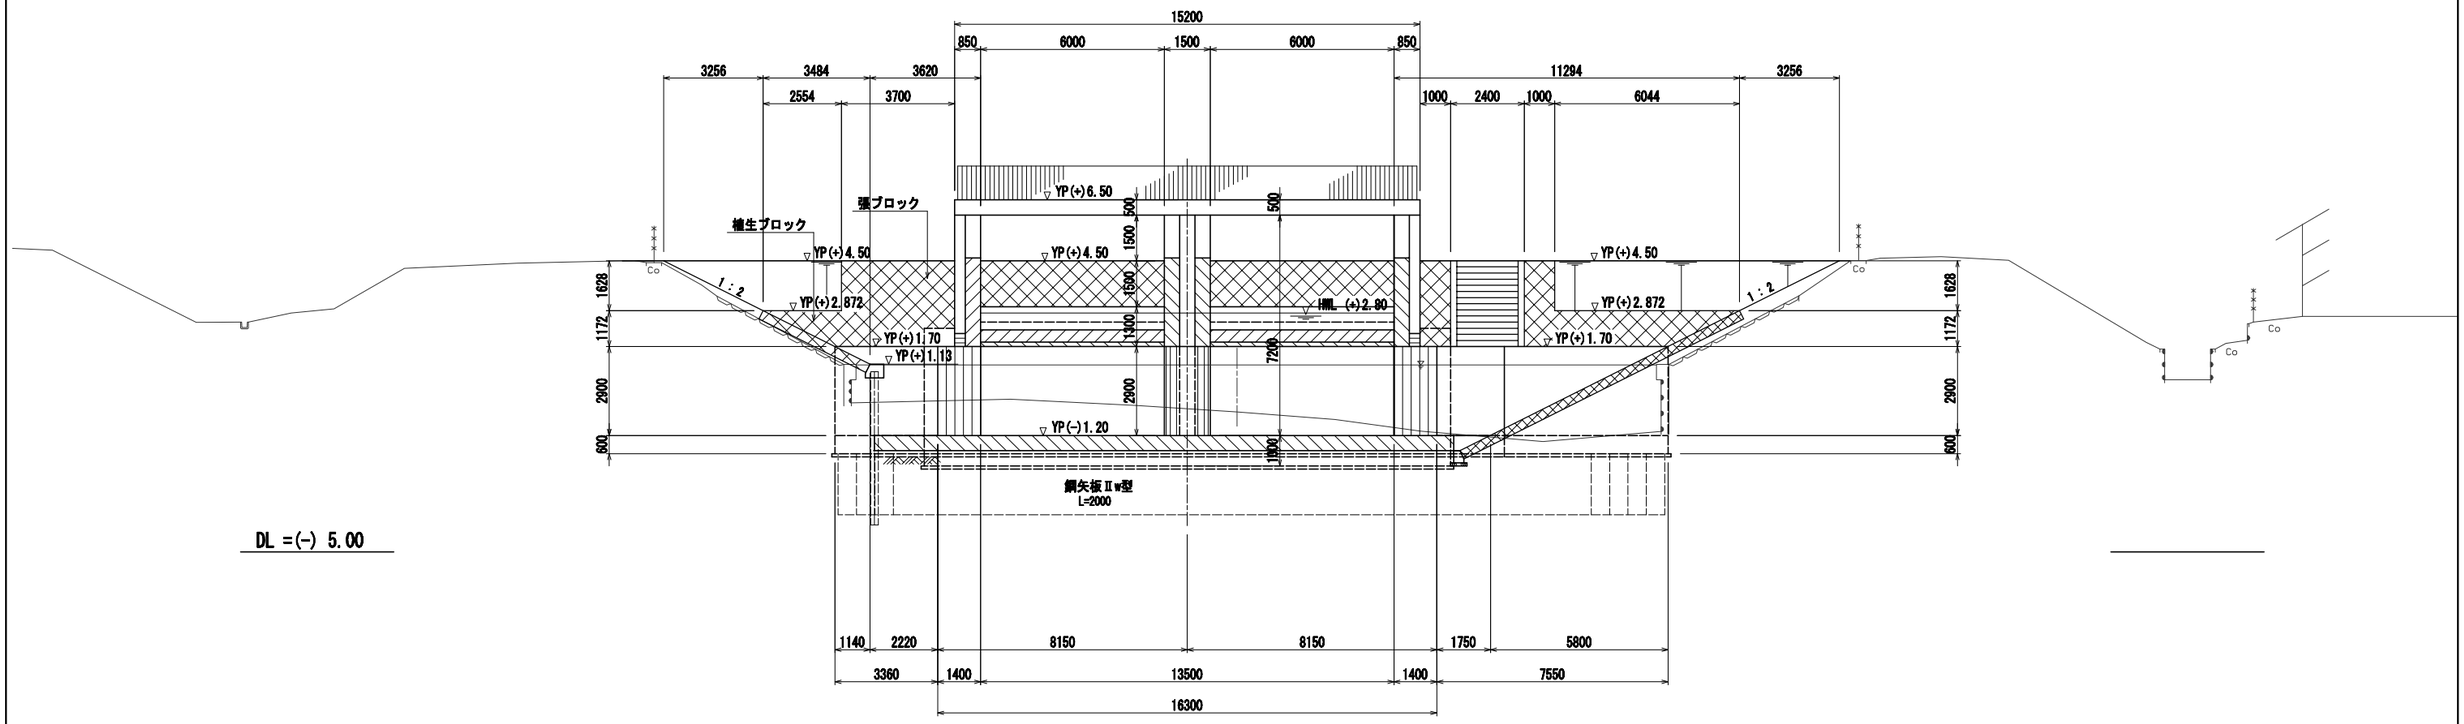

注 意 事 項

1、縮尺は1:100である。
2、寸法はmm単位、標高はmで表示してある。
3、操作台の防護柵は契約対象外。

0 5000 10000


縮尺 1:100

施設名	第1導水路(0312100-1100-16)		
図面名	第１制水門設置工事 計画正面図		
作成年月日	平成25年3月25日		
縮尺	図示	図面番号	6-15/51
作成者	関東農政局　両総農業水利事業所		


樋門工構造図（その1）

S=1:100


平　面　図

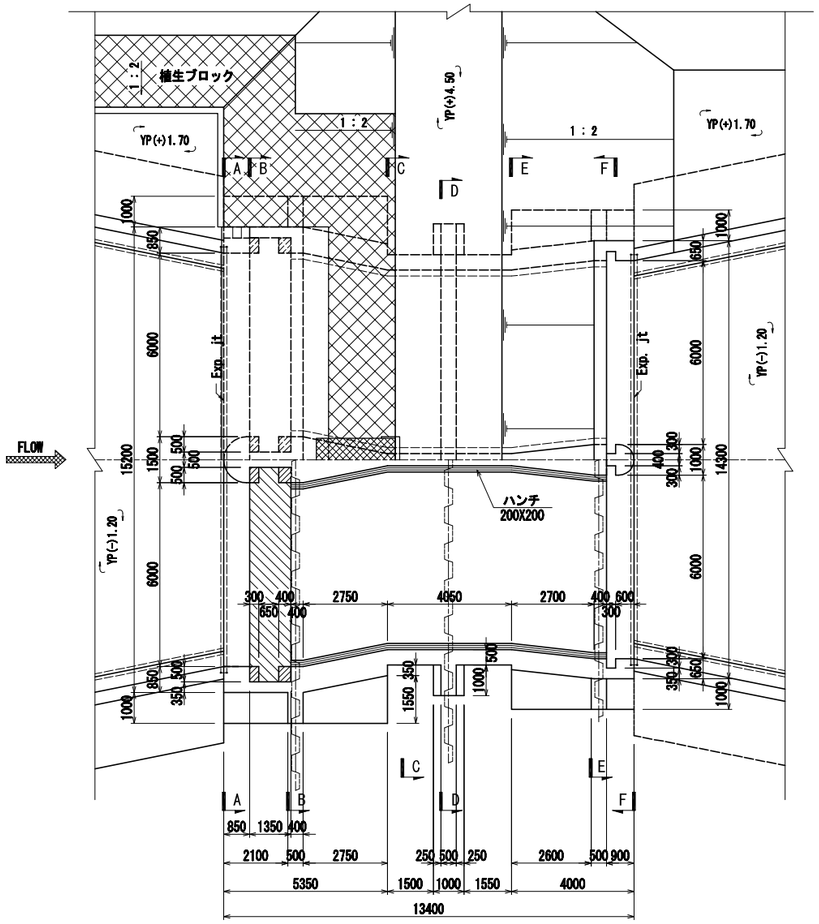


縦　断　図

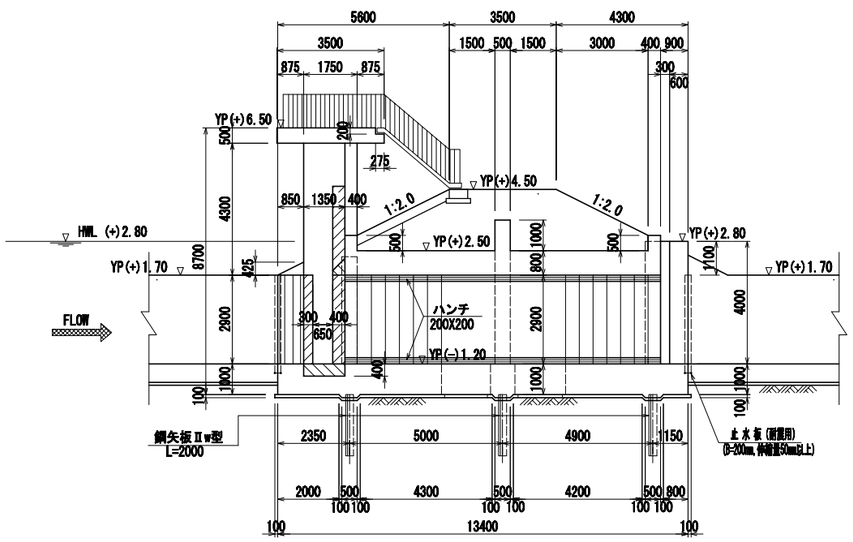


断面 A-A

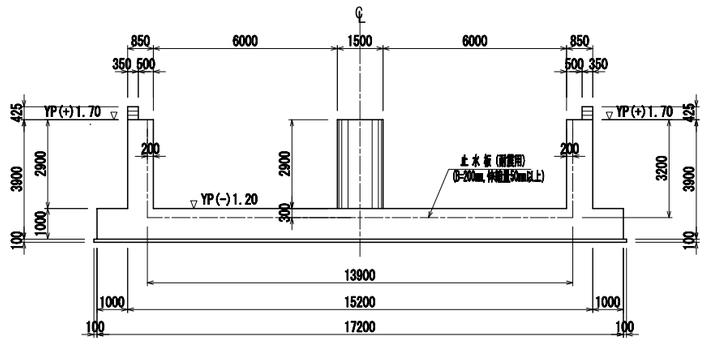


断面 B-B

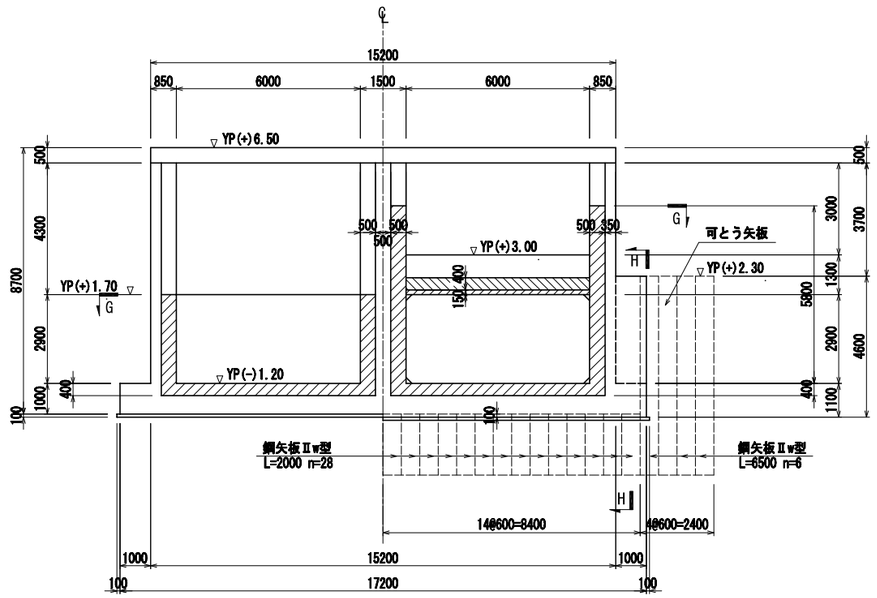


断面 C-C

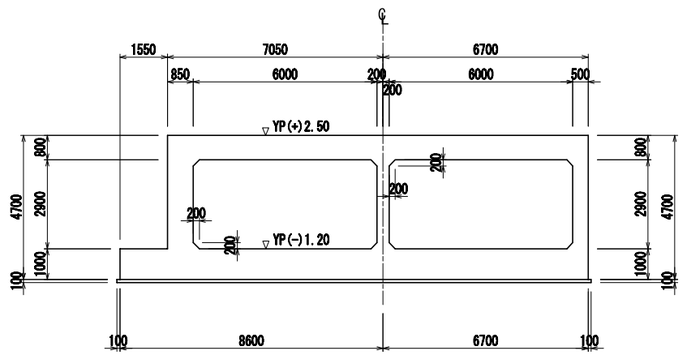

断面 G-G

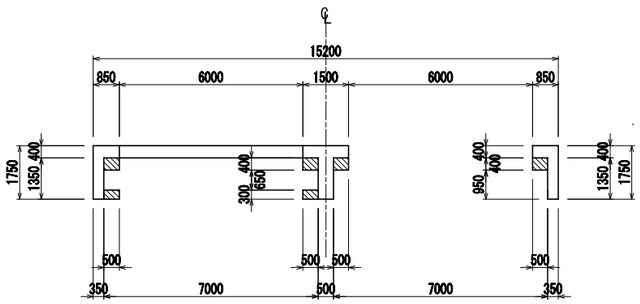


断面 H-H

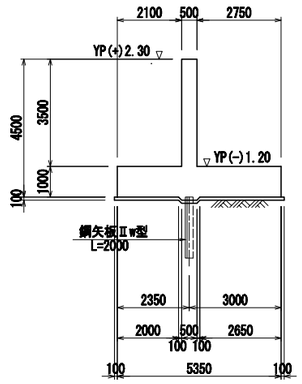

注　意　事　項

1、縮尺は1:100である。
2、寸法はmm単位、標高はmで表示してある。

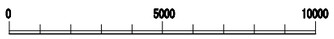


縮尺 1:100

施設名	第1導水路(0312100-1100-16)		
図面名	第１制水門設置工事 樋門工構造図（その1）		
作成年月日	平成25年3月25日		
縮尺	図示	図面番号	6-16/51
作成者	関東農政局　両総農業水利事業所		


樋門工構造図（その2）

S=1:100


断面 D-D

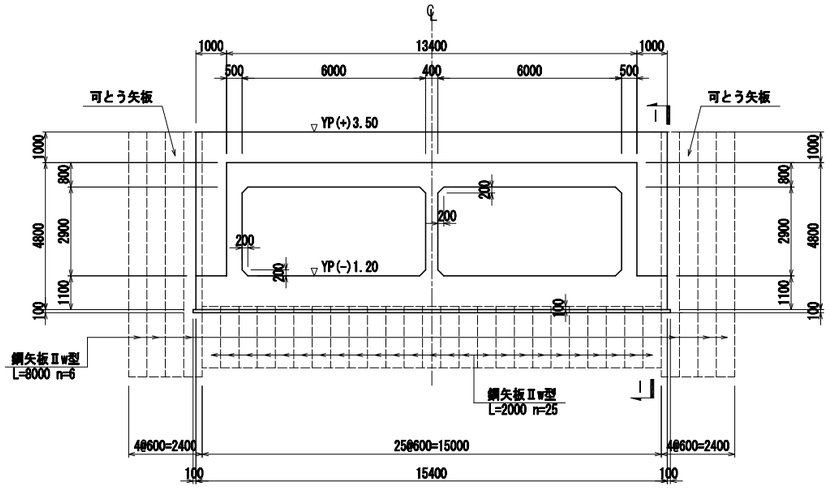


断面 I-I

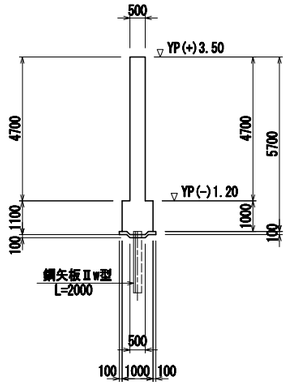

操作台平面図

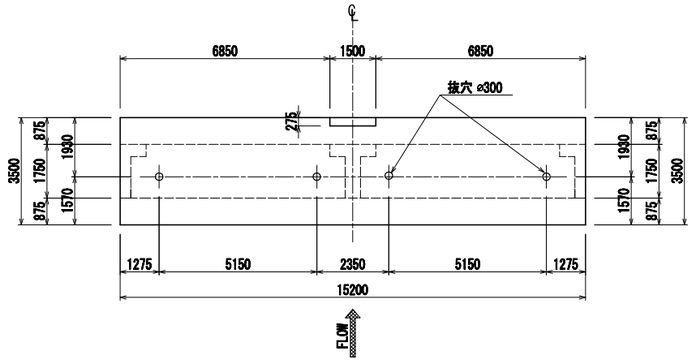


操作台断面図

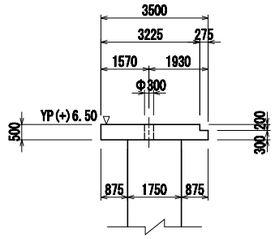


管理橋橋台構造図


S=1:30

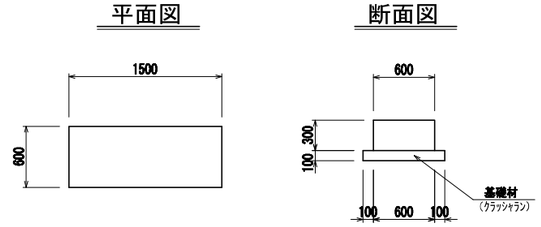


断面 E-E

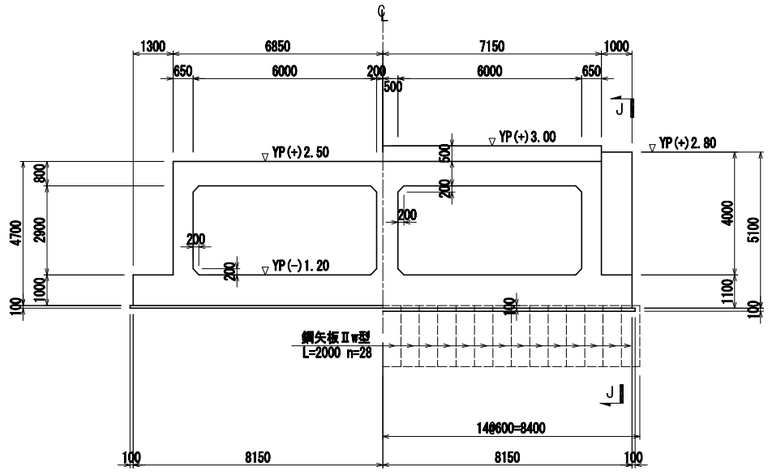

断面 J-J

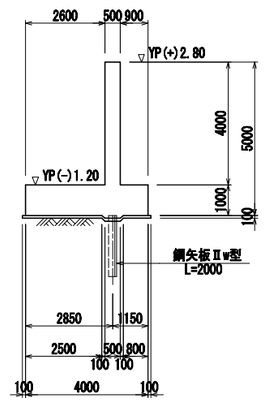


断面 F-F

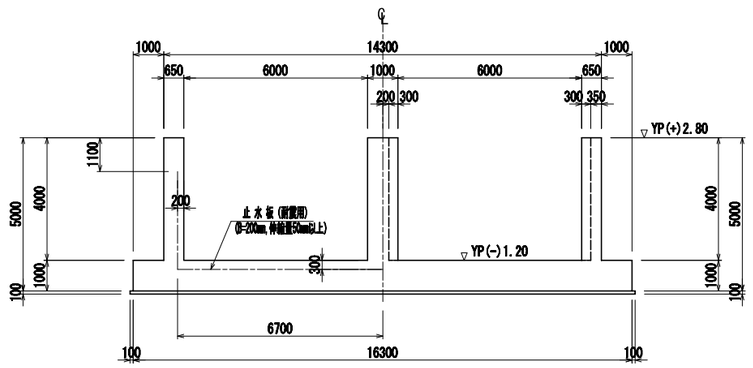

遮水矢板頭部詳細図


S=1:50

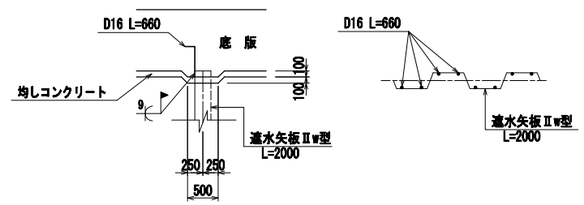


継 目 詳 細 図

縮尺 なし

伸縮継目 (Exp. jt)

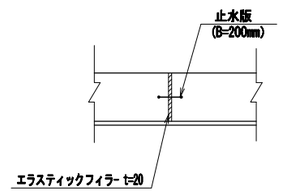

収縮継目 (Contr. jt)

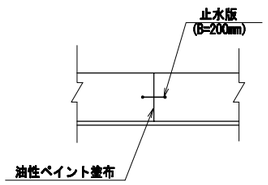

注 意 事 項

1、縮尺は1:100である。
2、寸法はmm単位、標高はmで表示してある。

0 5000 10000


縮尺 1:100

施設名	第1導水路(0312100-1100-16)		
図面名	第１制水門設置工事 樋門工構造図（その2）		
作成年月日	平成25年3月25日		
縮尺	図示	図面番号	6-17/51
作成者	関東農政局　両総農業水利事業所		


上流側翼壁構造図

S=1:100


平 面 図

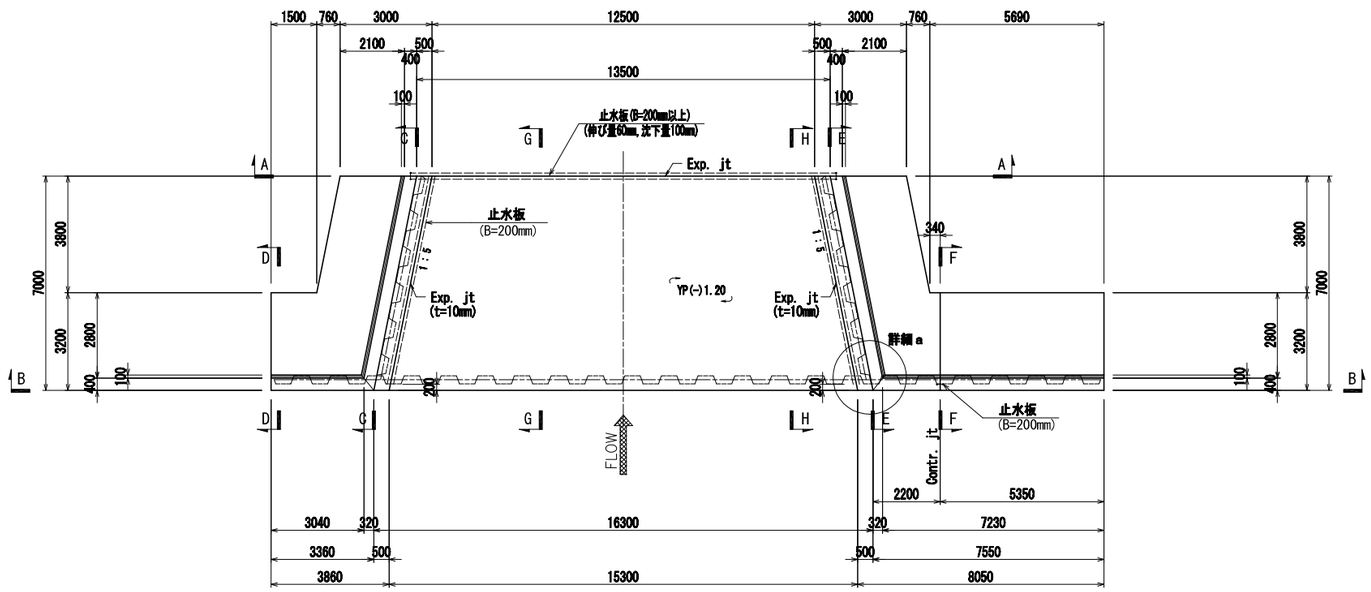


断面 A-A

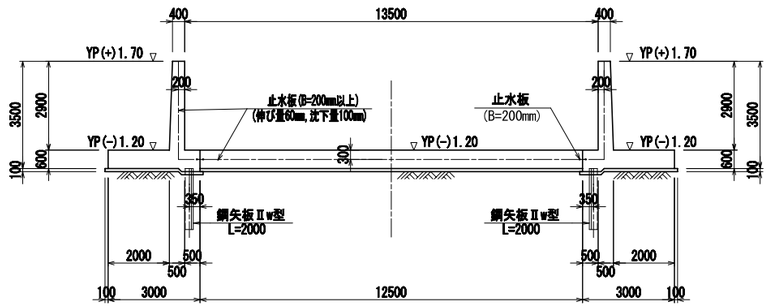


詳細 a

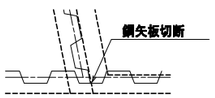


断面 B-B

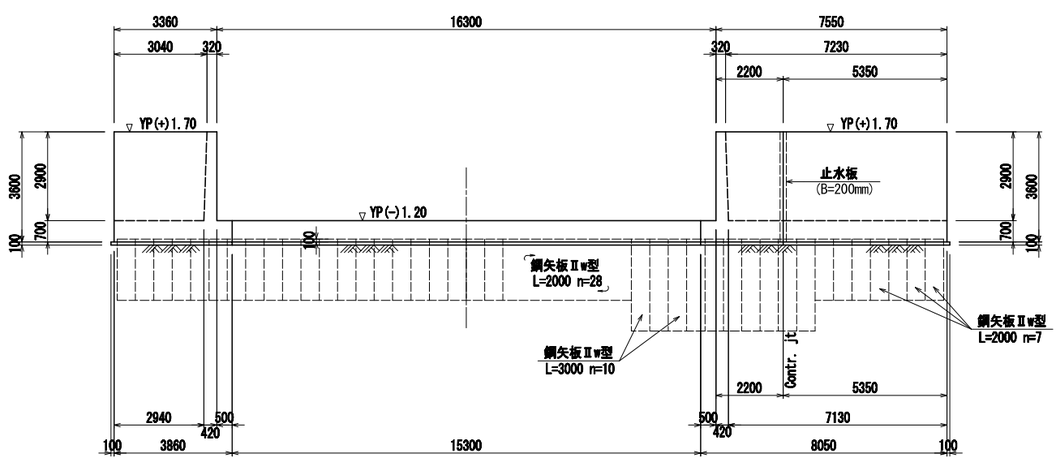


断面 D-D

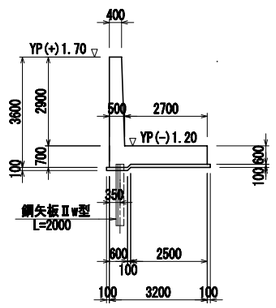


断面 C-C

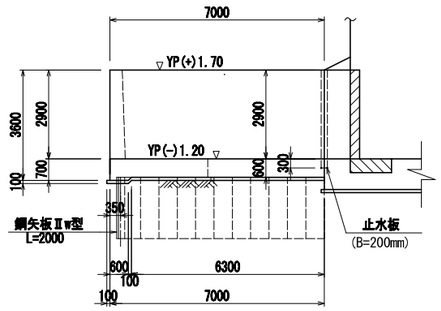


断面 E-E

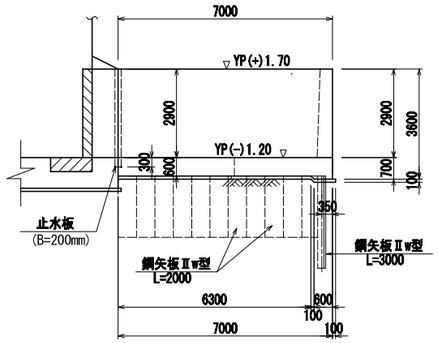


断面 F-F

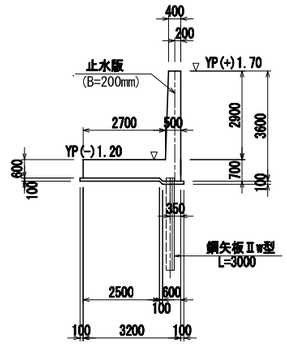

断面 G-G

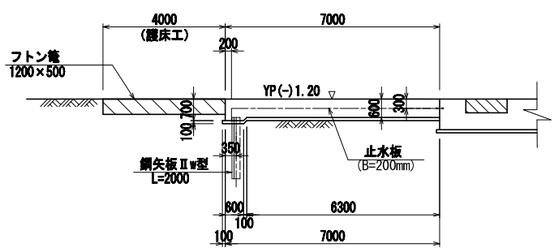

断面 H-H

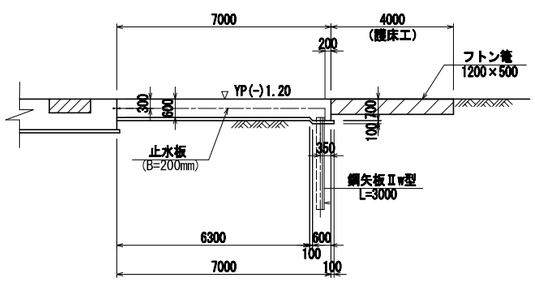

注 意 事 項

1、縮尺は1:100である。
2、寸法はmm単位、標高はmで表示してある。

0 5000 10000


縮尺 1:100

施設名	第1導水路(0312100-1100-16)		
図面名	第１制水門設置工事 翼壁構造図（その1）		
作成年月日	平成25年3月25日		
縮尺	図示	図面番号	6-18/51
作成者	関東農政局　両総農業水利事業所		


下流側翼壁構造図

S=1:100


平　面　図

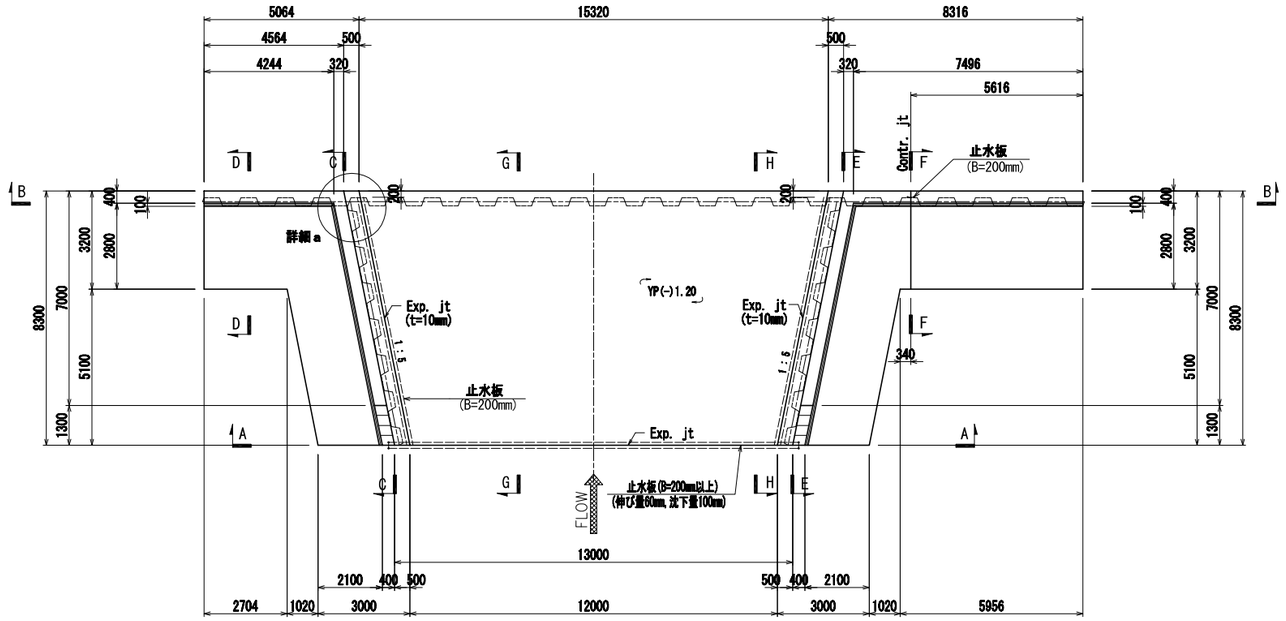


断面 A-A

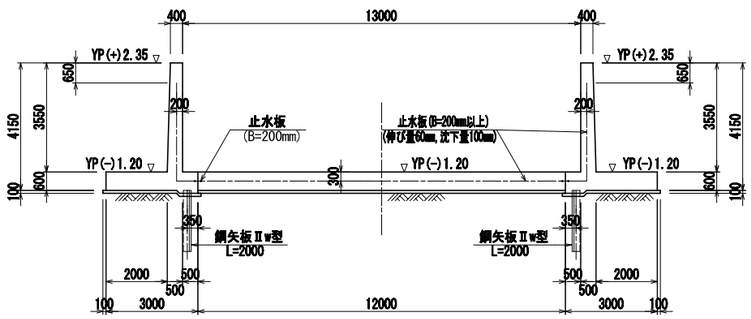


詳細 a

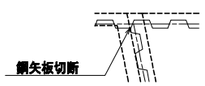


断面 B-B

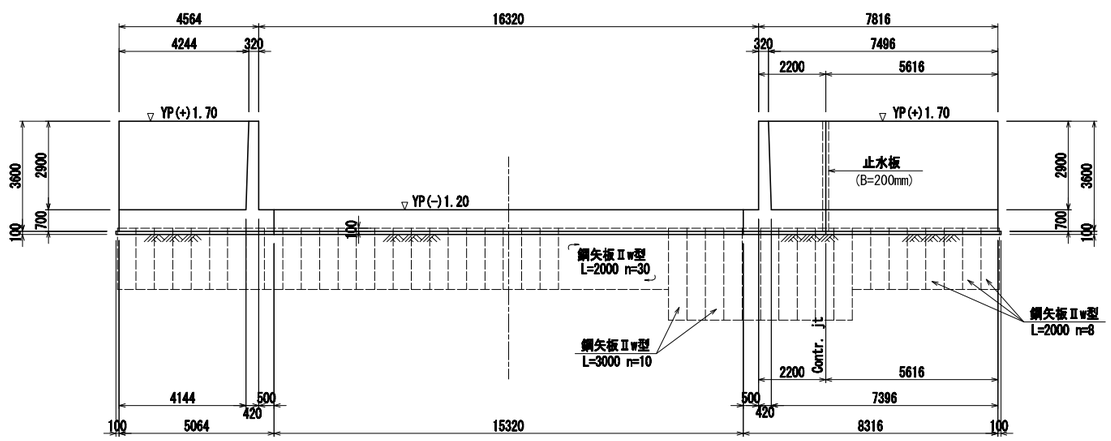


断面 C-C

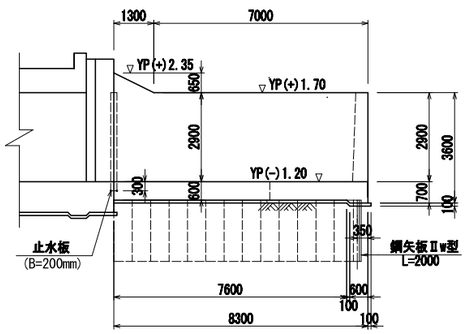


断面 D-D

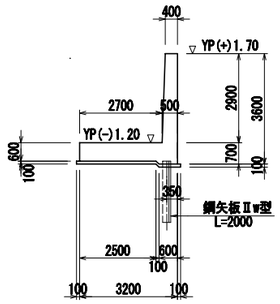


断面 F-F

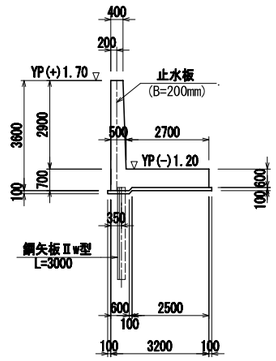


断面 E-E

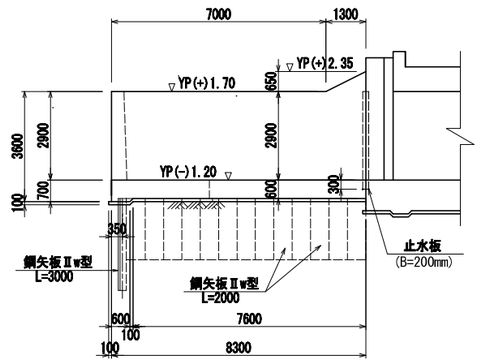

断面 G-G

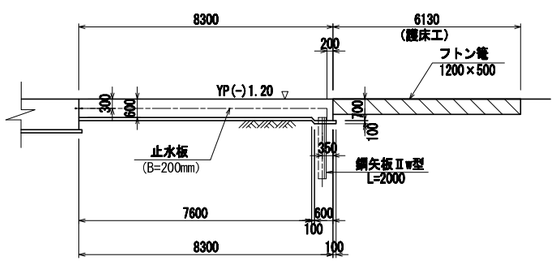

断面 H-H

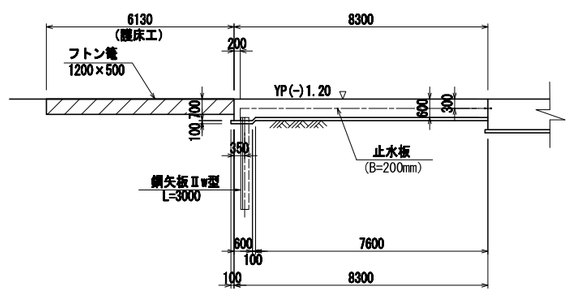

注 意 事 項

1、縮尺は1:100である。
2、寸法はmm単位、標高はmで表示してある。

0　5000　10000


縮尺 1:100

施設名	第1導水路(0312100-1100-16)		
図面名	第１制水門設置工事 翼壁構造図（その2）		
作成年月日	平成25年3月25日		
縮尺	図示	図面番号	6-19/51
作成者	関東農政局　両総農業水利事業所		


上流側護岸工構造図（その1）

S=1:100


平 面 図

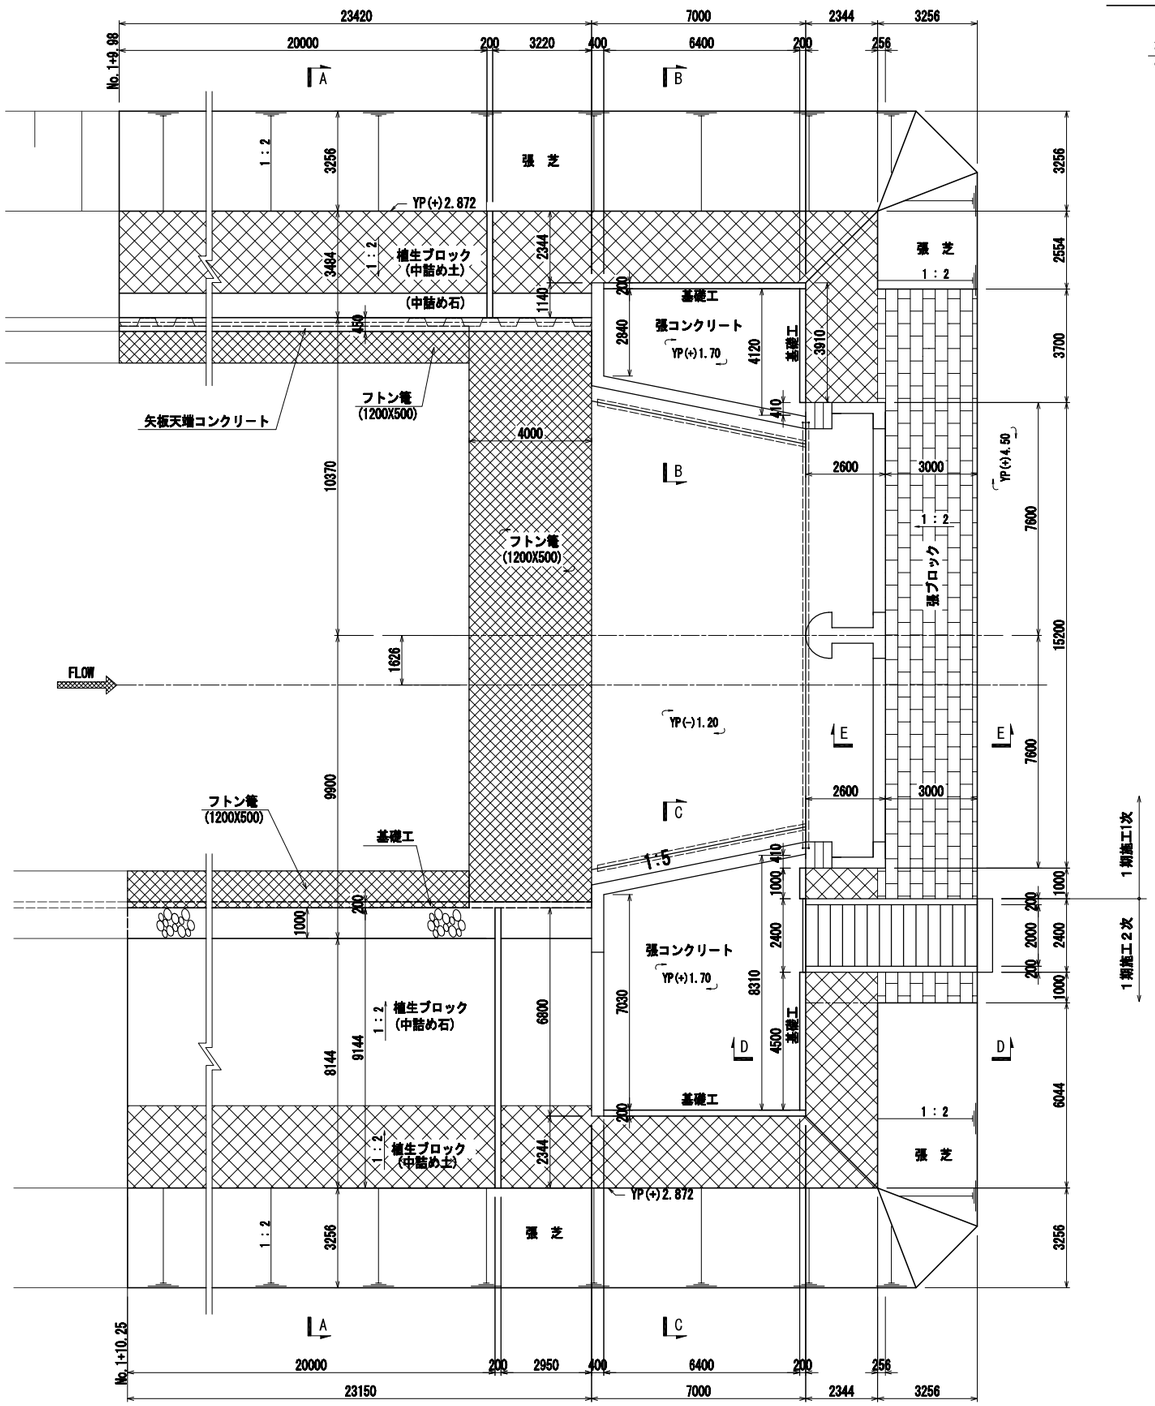


断面 A-A

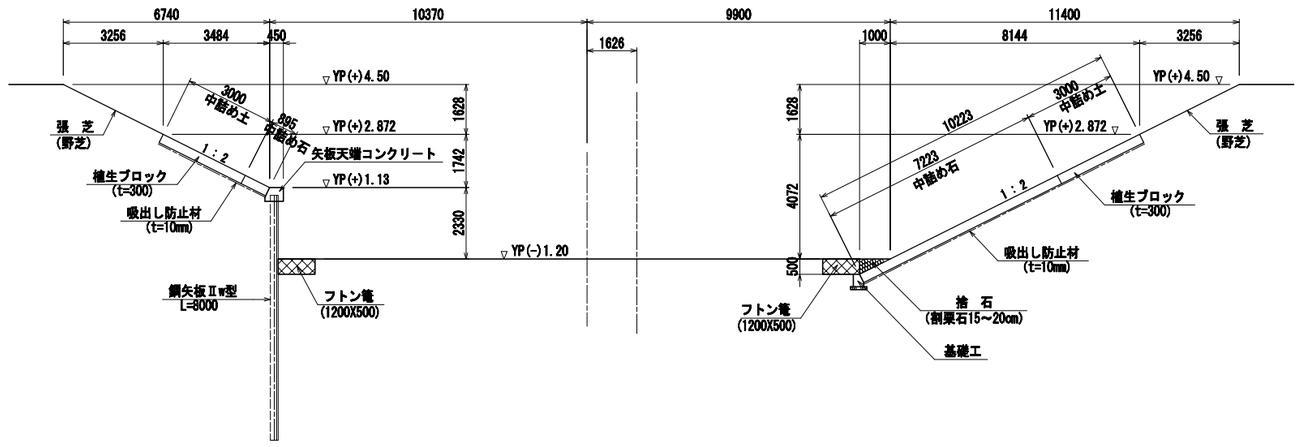


断面 B-B

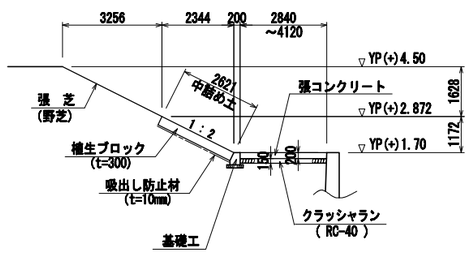


断面 C-C

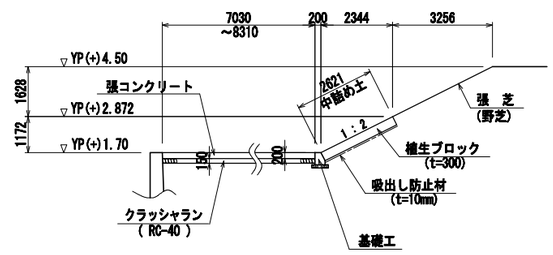


断面 D-D

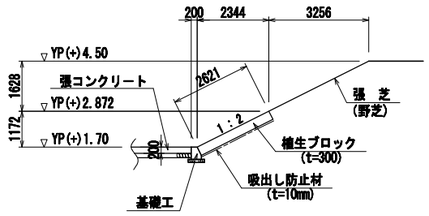

断面 E-E

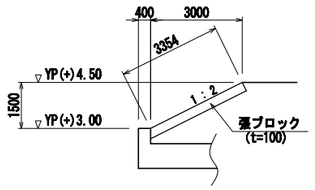

小口止コンクリート

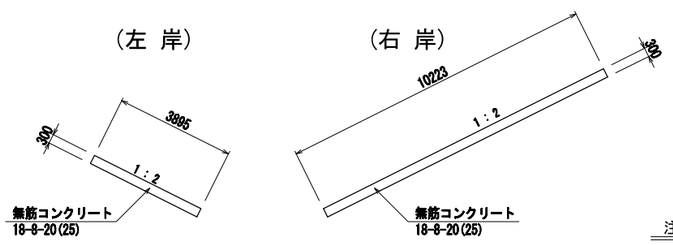

注 意 事 項

1、縮尺は1:100である。
2、寸法はmm単位、標高はmで表示してある。

0 5000 10000


縮尺 1:100

施設名	第1導水路(0312100-1100-16)		
図面名	第１制水門設置工事 護岸工構造図（その1）		
作成年月日	平成25年3月25日		
縮尺	図示	図面番号	6-20/51
作成者	関東農政局　両総農業水利事業所		

上流側護岸工構造図（その2）

S=1:100


左岸ブロック展開図

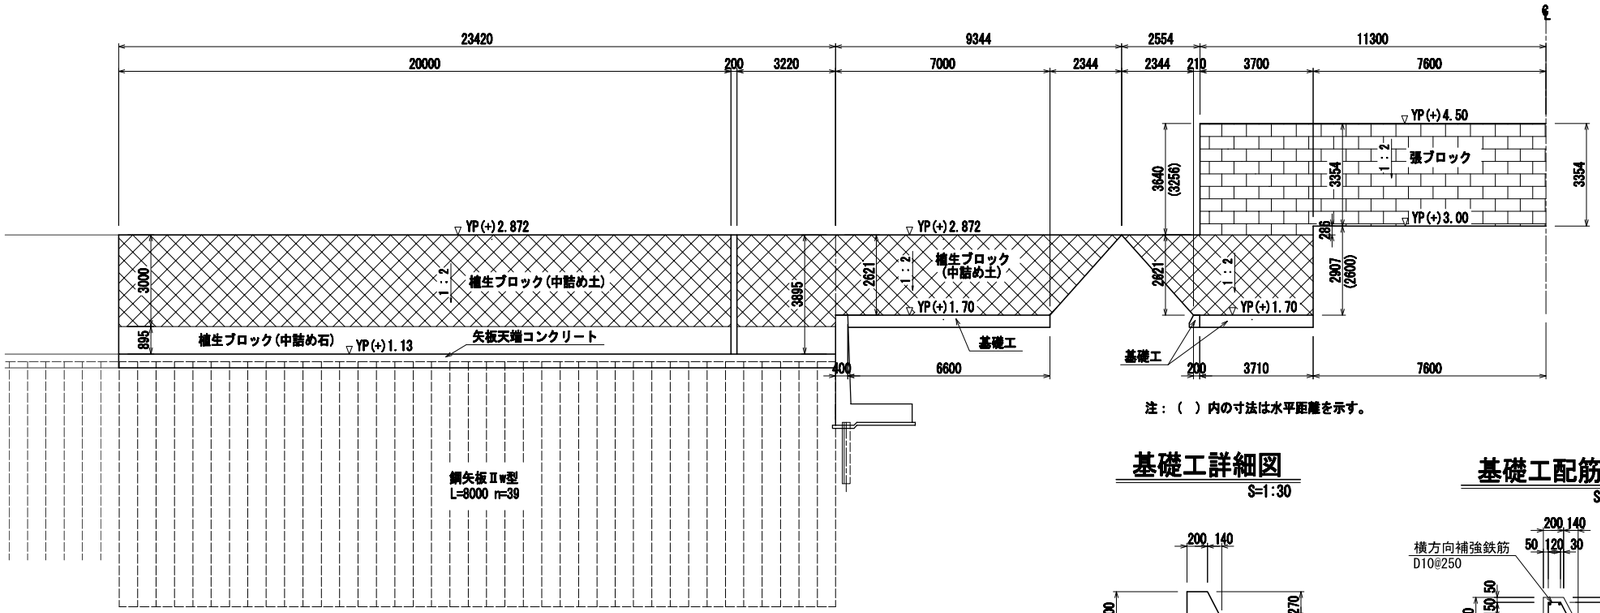

注：（ ）内の寸法は水平距離を示す。


矢板天端コンクリート詳細図

S=1:30

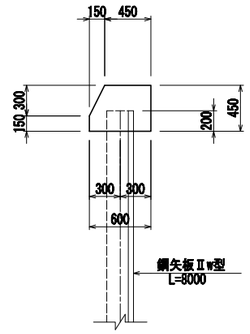


配筋図

S=1:30

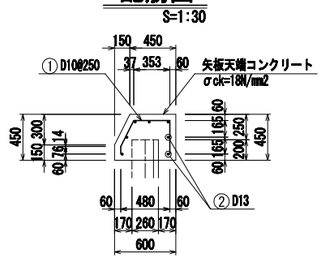


基礎工詳細図

S=1:30

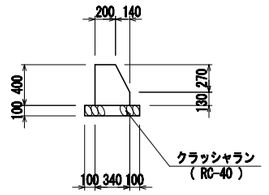


基礎工配筋図

S=1:30

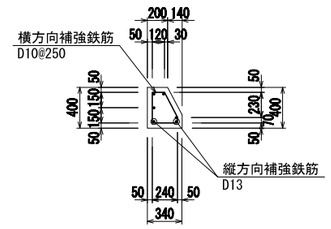


注：縦方向は重ね継手とし、その場合
継手長は30D=390mmとする。

右岸ブロック展開図

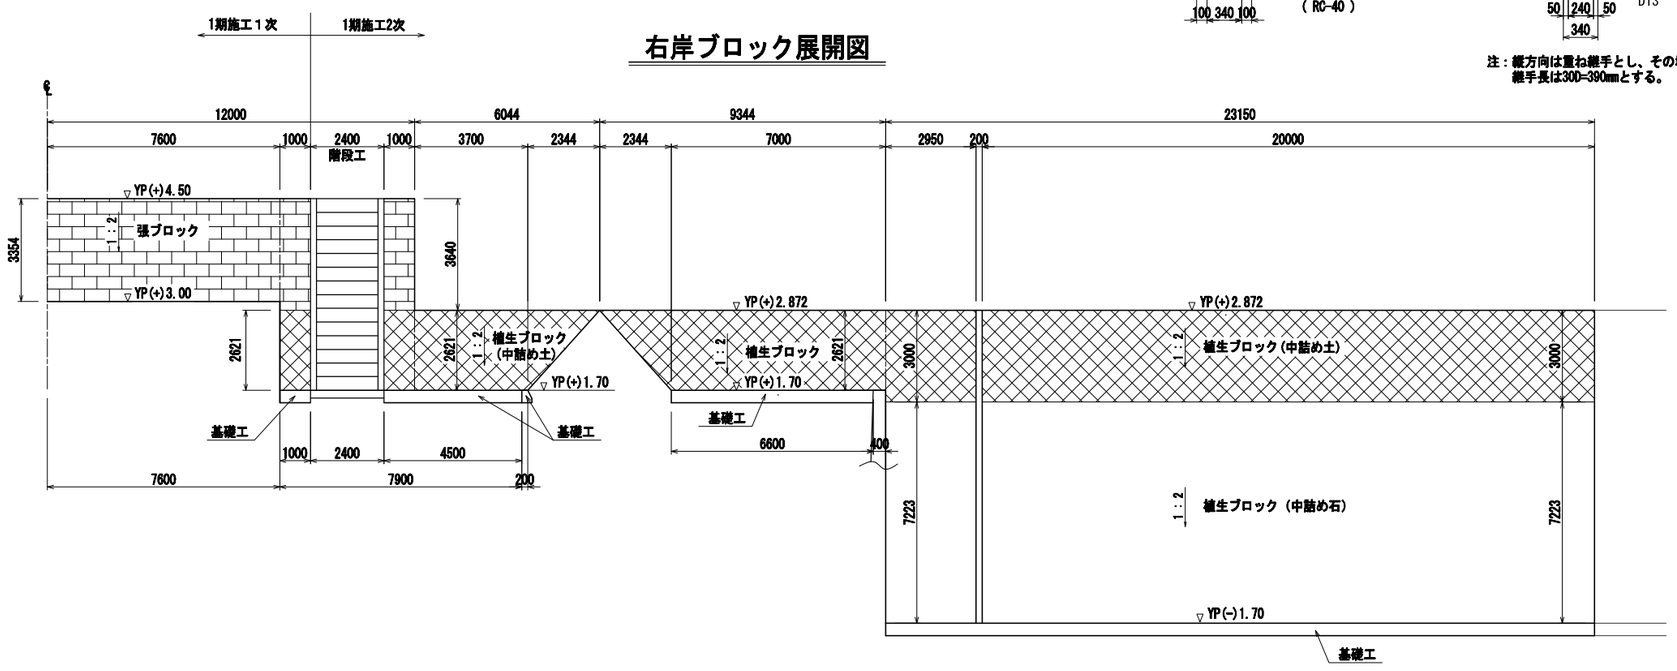

階段工詳細図

S=1:50

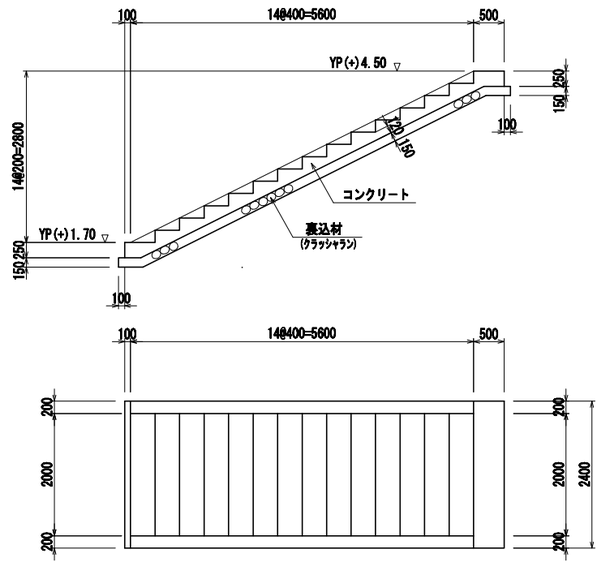

注 意 事 項

1、縮尺は1:100である。
2、寸法はmm単位、標高はmで表示してある。


0　5000　10000

縮尺 1:100

施設名	第1導水路(0312100-1100-16)		
図面名	第１制水門設置工事 護岸工構造図（その2）		
作成年月日	平成25年3月25日		
縮尺	図示	図面番号	6-21/51
作成者	関東農政局　両総農業水利事業所		


下流側護岸工構造図（その3）

平　面　図

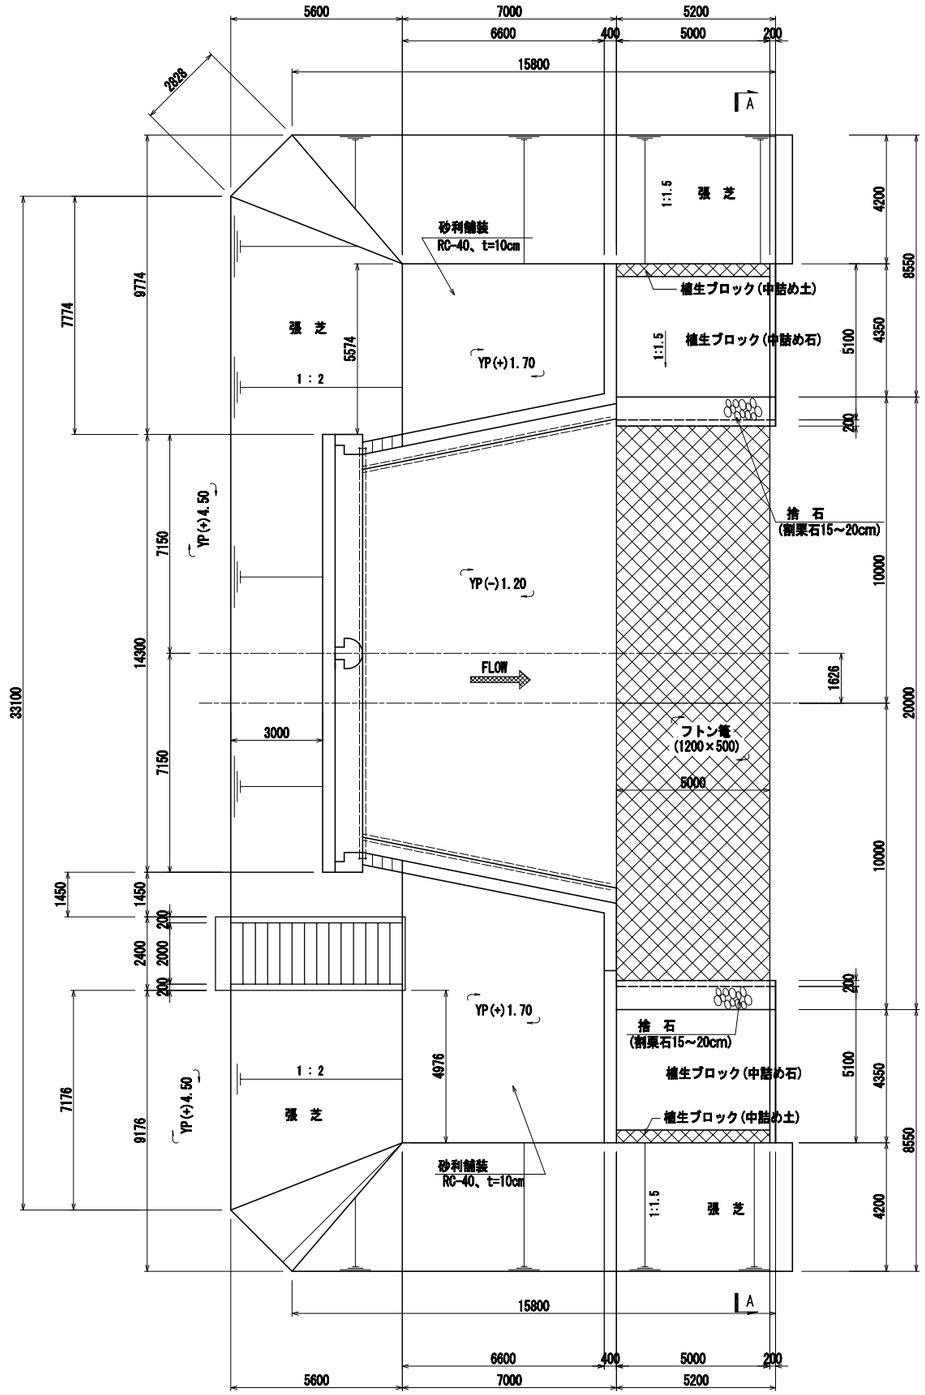

階段工詳細図

S=1:50

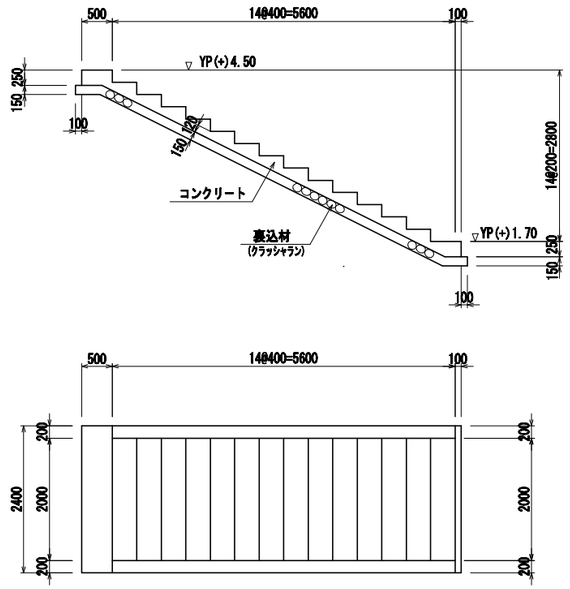

注意事項

1、縮尺は1:100である。
2、寸法はmm単位、標高はmで表示してある。

0　5000　10000


縮尺 1:100

施設名	第1導水路(0312100-1100-16)		
図面名	第１制水門設置工事 護岸工構造図（その3）		
作成年月日	平成25年3月25日		
縮尺	図示	図面番号	6-22/51
作成者	関東農政局　両総農業水利事業所		

下流側護岸工構造図（その4）


S=1:100

標準断面図
(A-A)

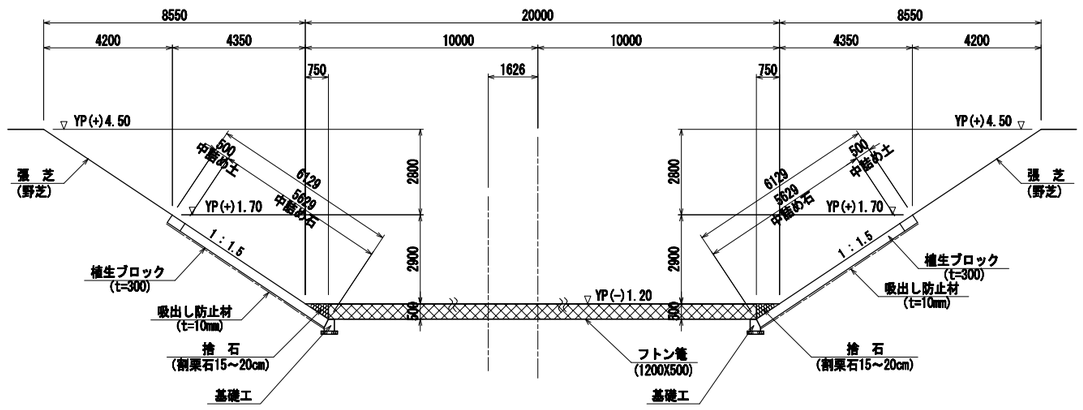


小口止コンクリート

(左岸、右岸)

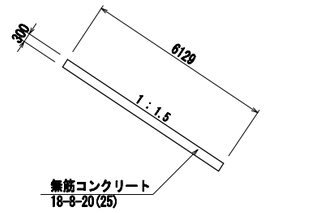


基礎工詳細図

S=1:30

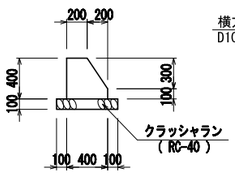


基礎工配筋図

S=1:30

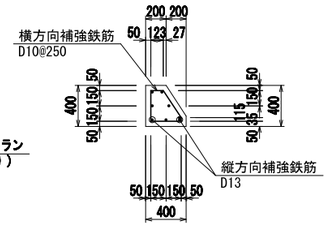

注：縦方向は重ね継手とし、その場合
継手長は300=390mmとする。

左、右岸ブロック展開図

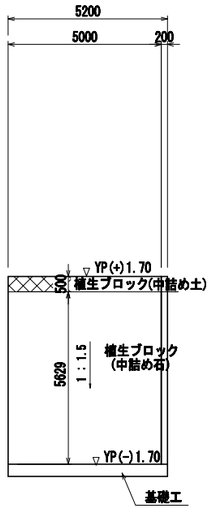

注 意 事 項

1、縮尺は1:100である。
2、寸法はmm単位、標高はmで表示してある。


0 5000 10000

縮尺 1:100

施設名	第1導水路(0312100-1100-16)		
図面名	第１制水門設置工事 護岸工構造図（その4）		
作成年月日	平成25年3月25日		
縮尺	図示	図面番号	6-23/51
作成者	関東農政局　両総農業水利事業所		


防護柵計画図

平　面　図
S=1:200

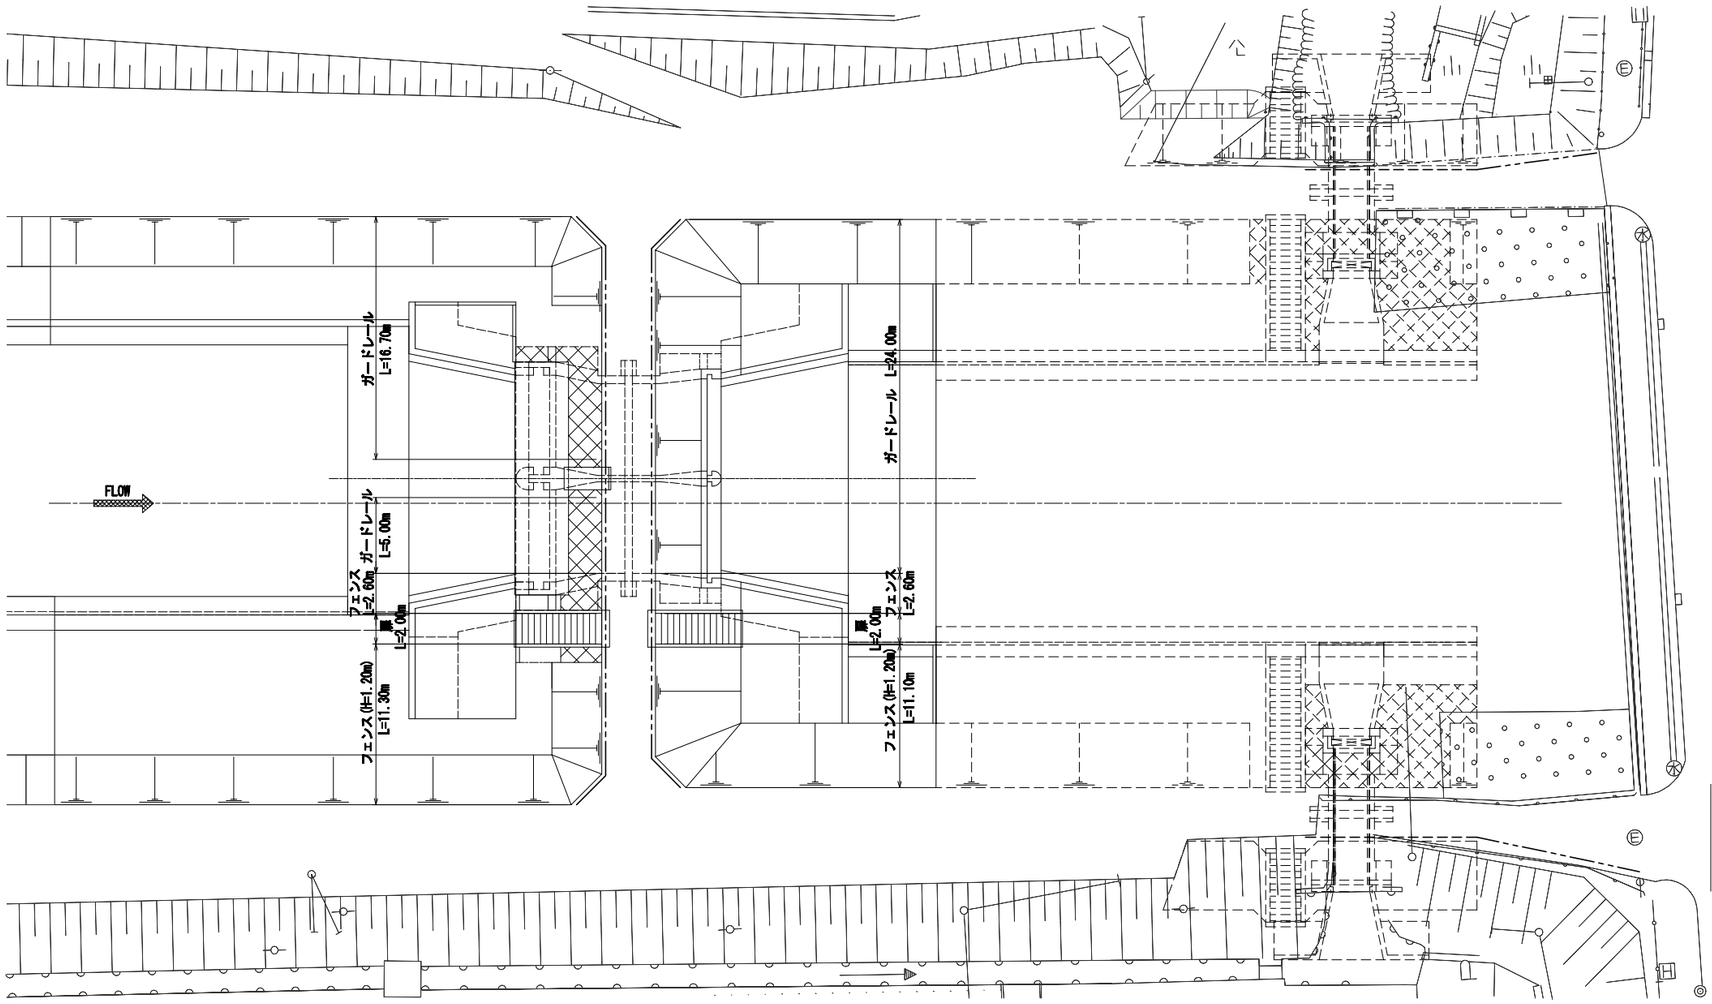


標準断面図
S=1:50


ガードレール

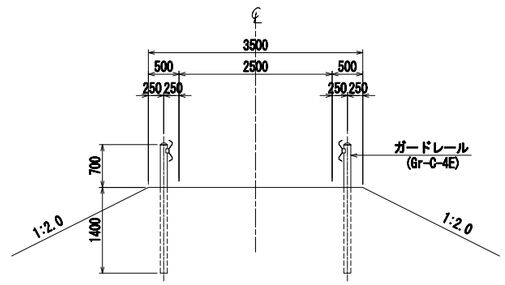


扉　工　　フェンス工

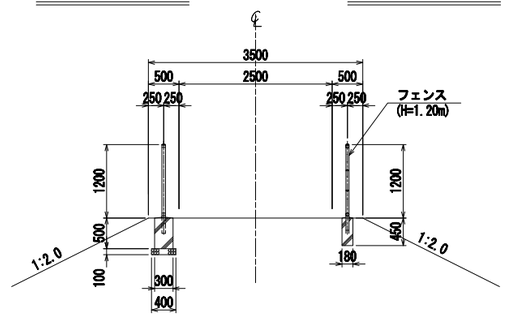


ガードレール詳細図
S=1:30

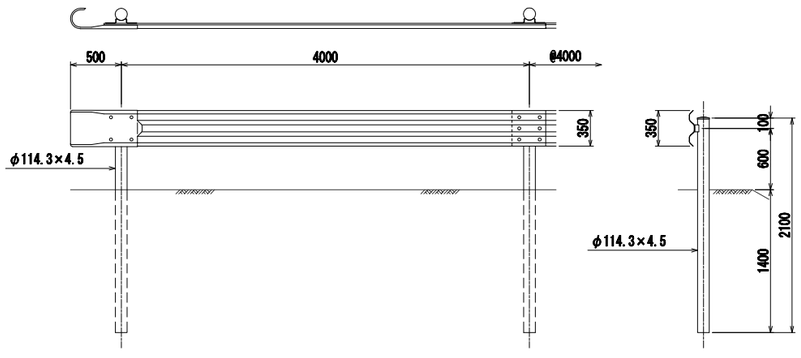

フェンス詳細図
S=1:30

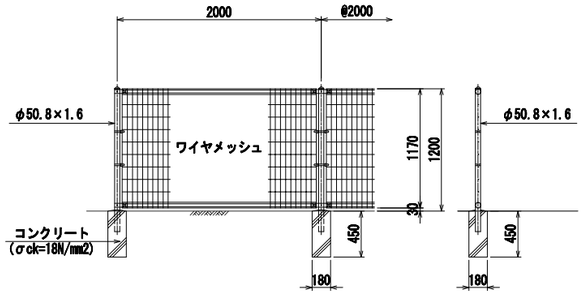


扉詳細図
S=1:30

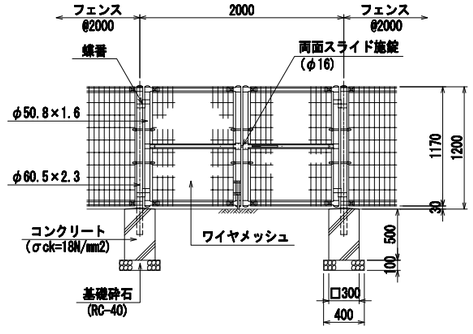


施設名	第1導水路(0312100-1100-16)		
図面名	第１制水門設置工事 防護柵計画図		
作成年月日	平成25年3月25日		
縮尺	図示	図面番号	6-24/51
作成者	関東農政局　両総農業水利事業所		

第1制水門ゲート
戸当り組立図

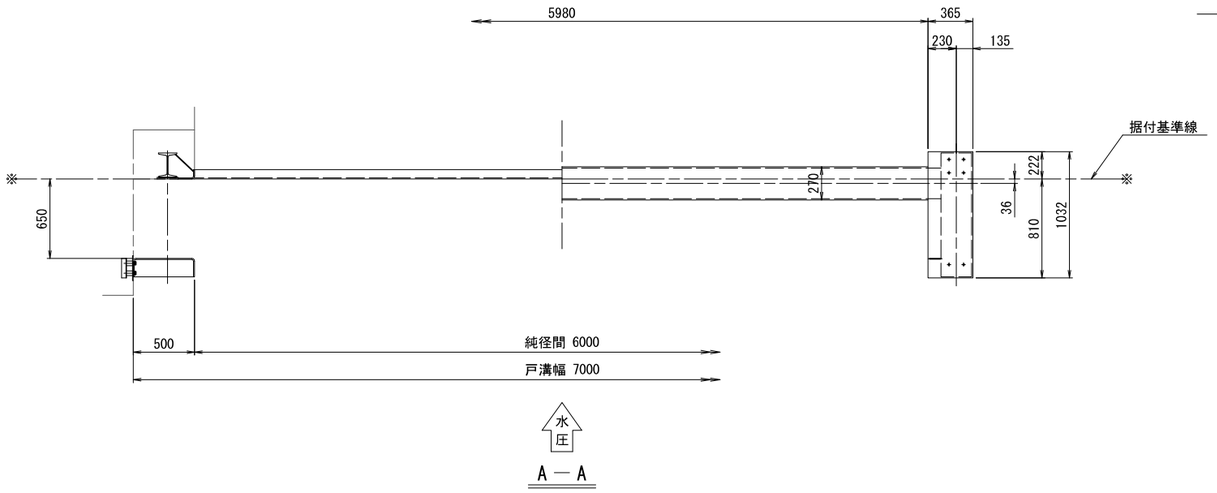


A — A

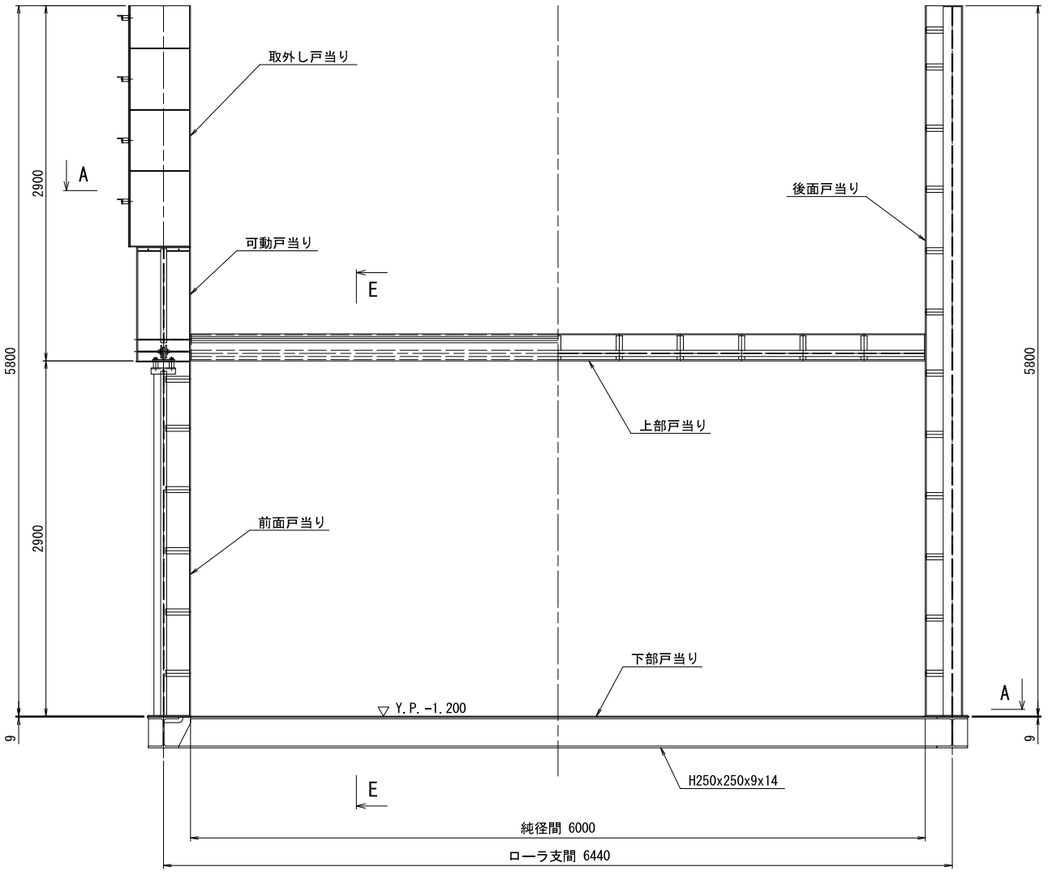


正面図
S=1:25


背面図

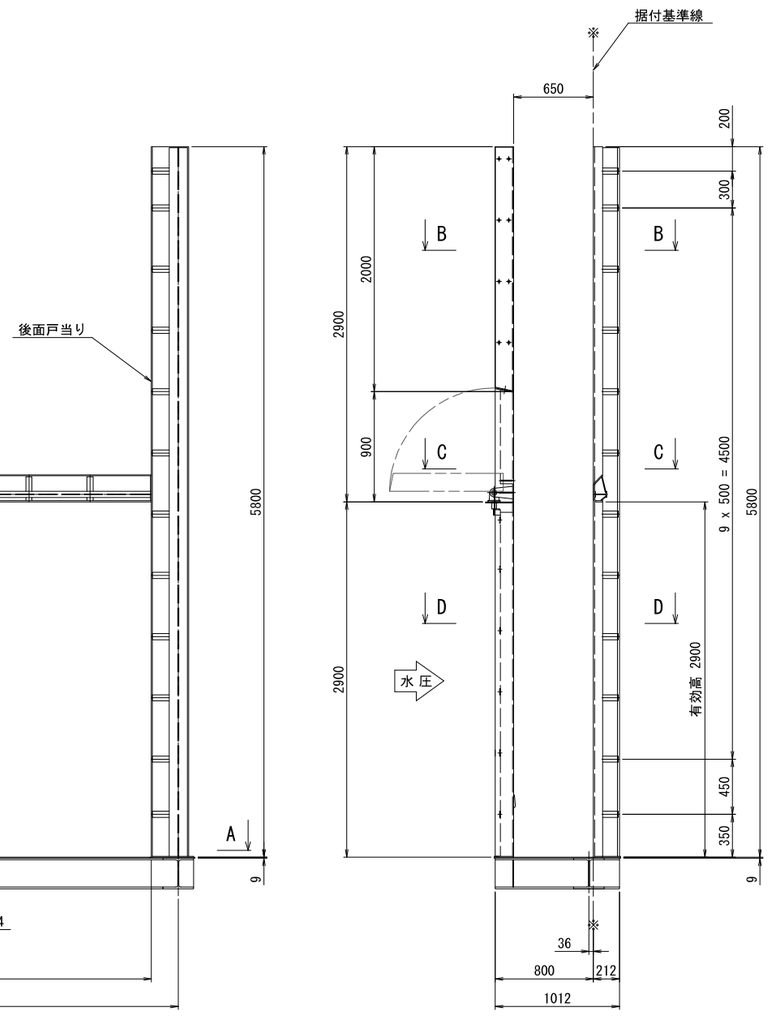

側断面図

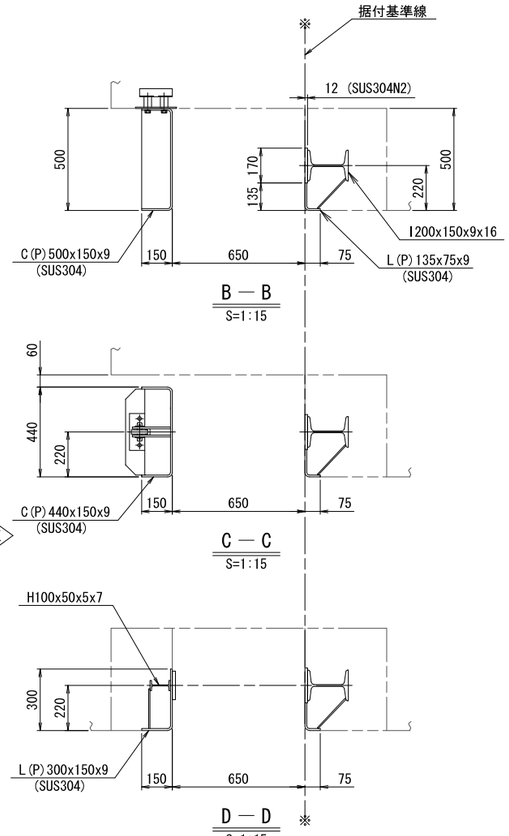


B — B
S=1:15

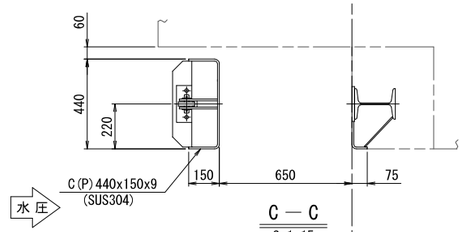

C — C
S=1:15


D — D
S=1:15

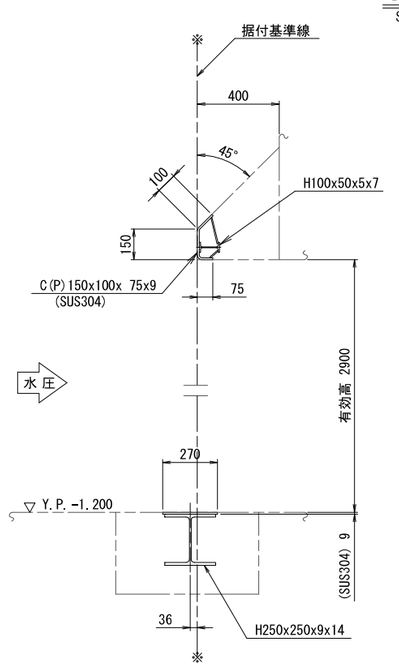


E — E
S=1:15

施設名	第1導水路(0312100-1100-16)		
図面名	第1制水門設置工事 戸当り組立図		
作成年月日	平成25年3月25日		
縮尺	図示	図面番号	6-25/51
作成者	関東農政局　両総農業水利事業所		

第1制水門ゲート
端部詳細図

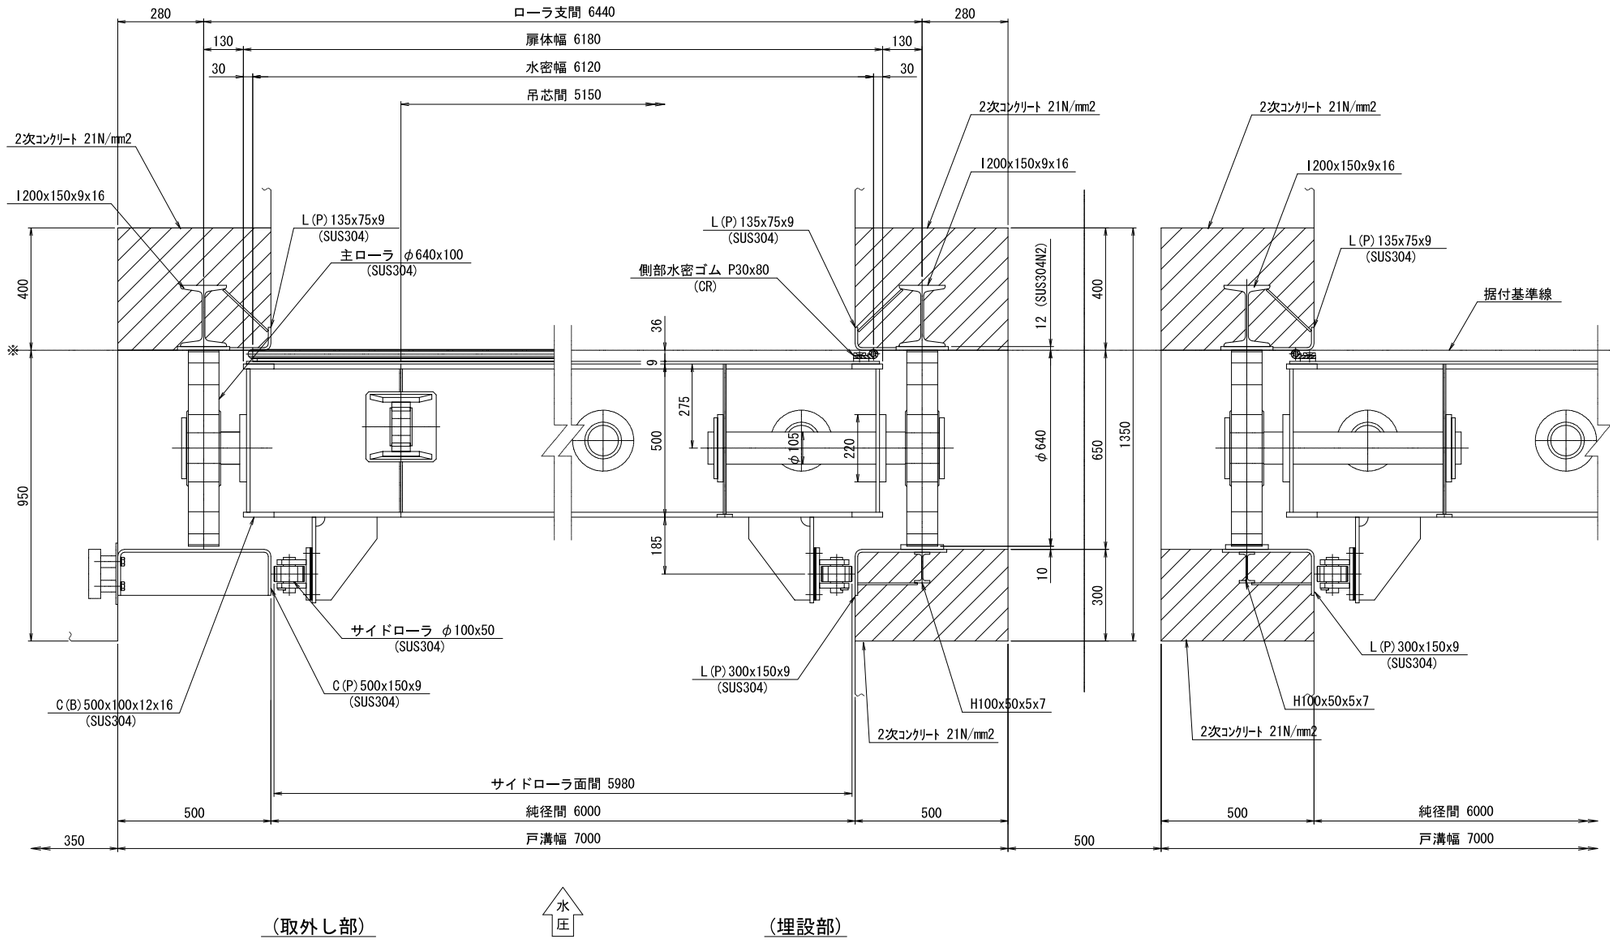

側部水密詳細
S=1:10

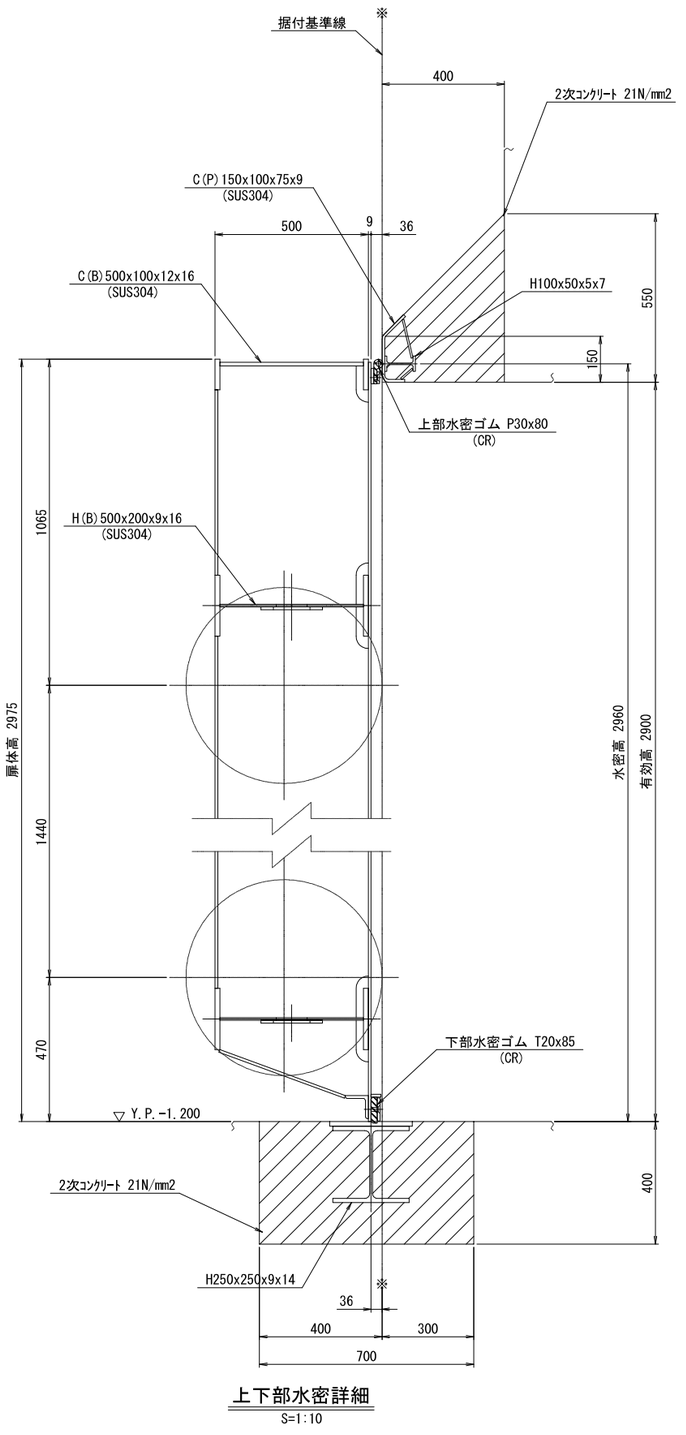


上下部水密詳細
S=1:10


▨ 戸当り製作(取外し戸当り含む)、戸当り据付、挿筋、チッピング、
２次コンクリート打設まで契約対象とする。

施設名	第1導水路(0312100-1100-16)		
図面名	第１制水門設置工事 端部詳細図		
作成年月日	平成25年3月25日		
縮尺	図示	図面番号	6-26/51
作成者	関東農政局　両総農業水利事業所		


第1制水門ゲート
箱抜き図

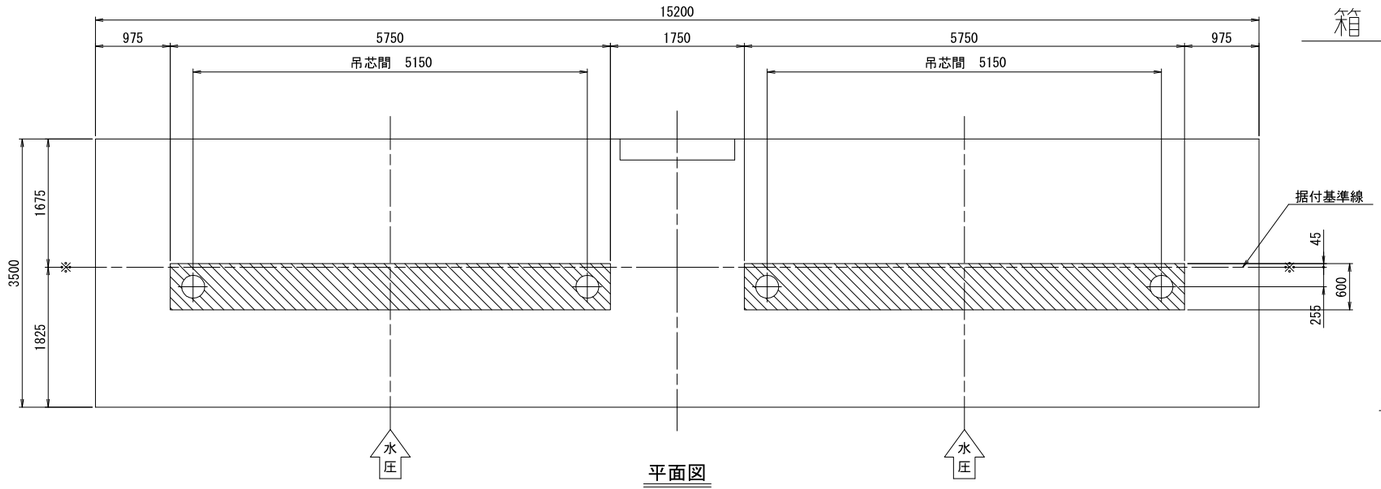


平面図

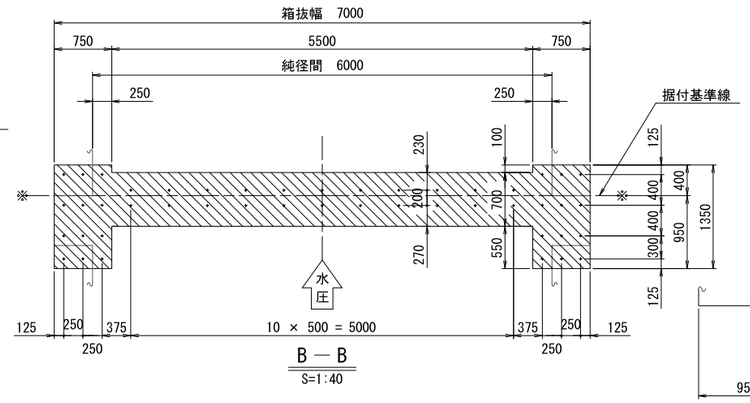


B — B
S=1:40

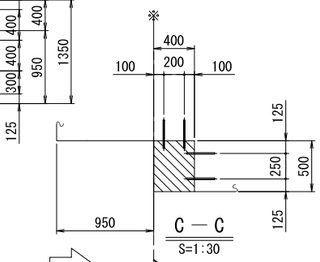


C — C
S=1:30

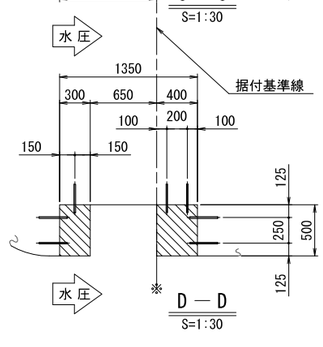


D — D
S=1:30

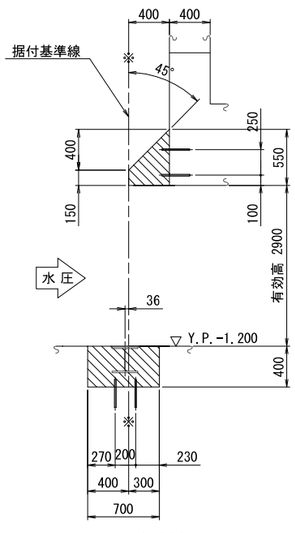


上下部詳細
S=1:30

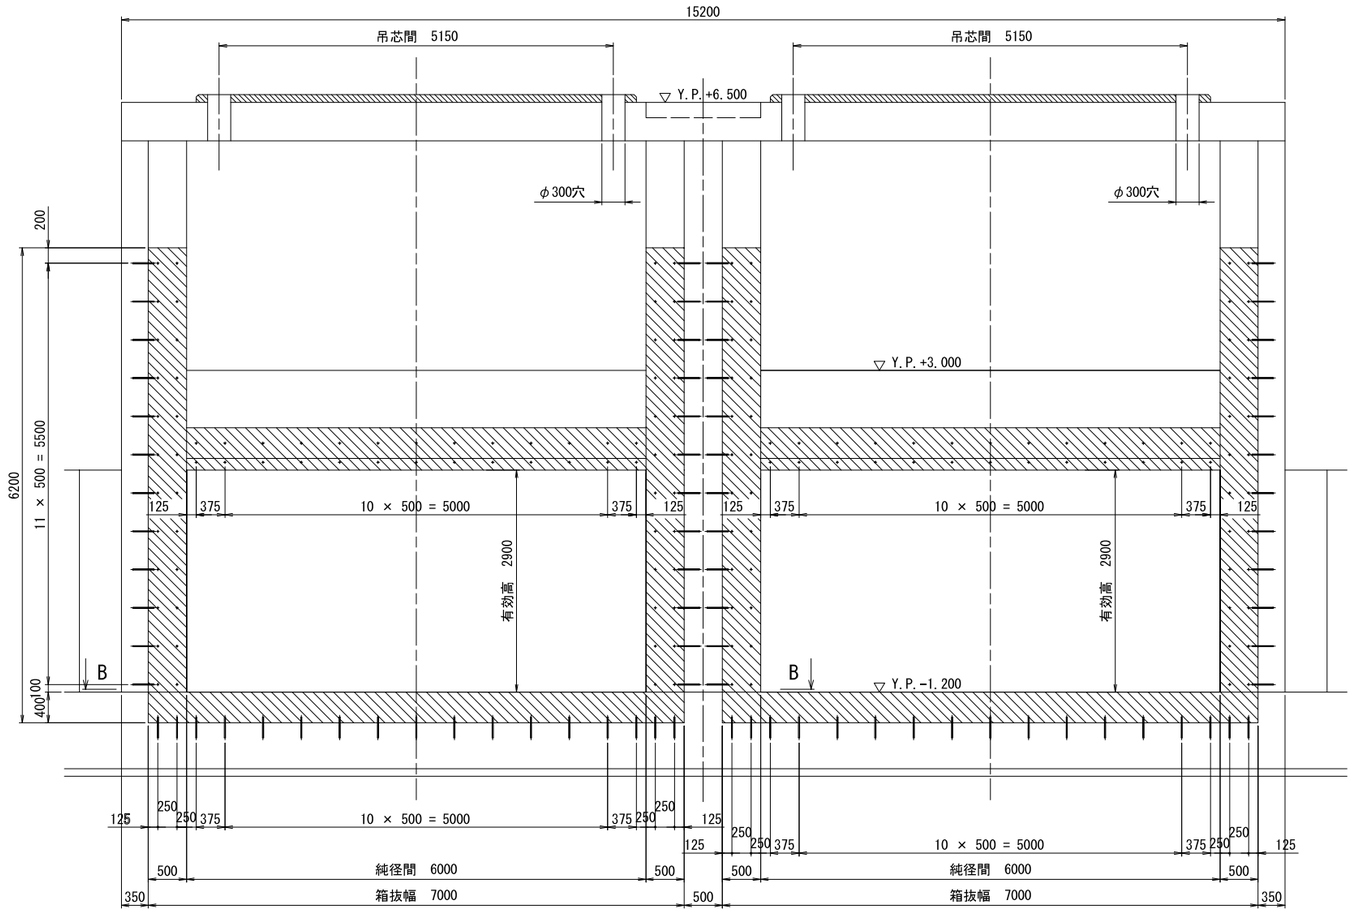

正面図 (A - A)
S=1:40

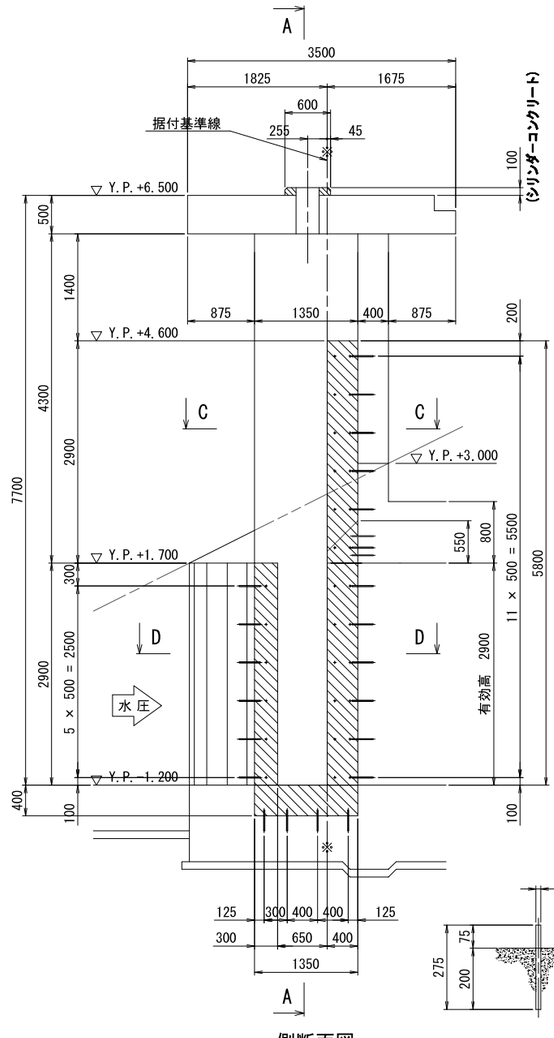

側断面図

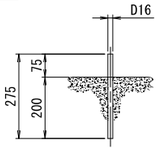


挿し筋詳細
S=1:10

N = 408 本
(2門分)

施設名	第1導水路(0312100-1100-16)		
図面名	第1制水門設置工事 箱抜図		
作成年月日	平成25年3月25日		
縮尺	図示	図面番号	6-27/68
作成者	関東農政局 両総農業水利事業所		

光ケーブル移設図

S=1:200

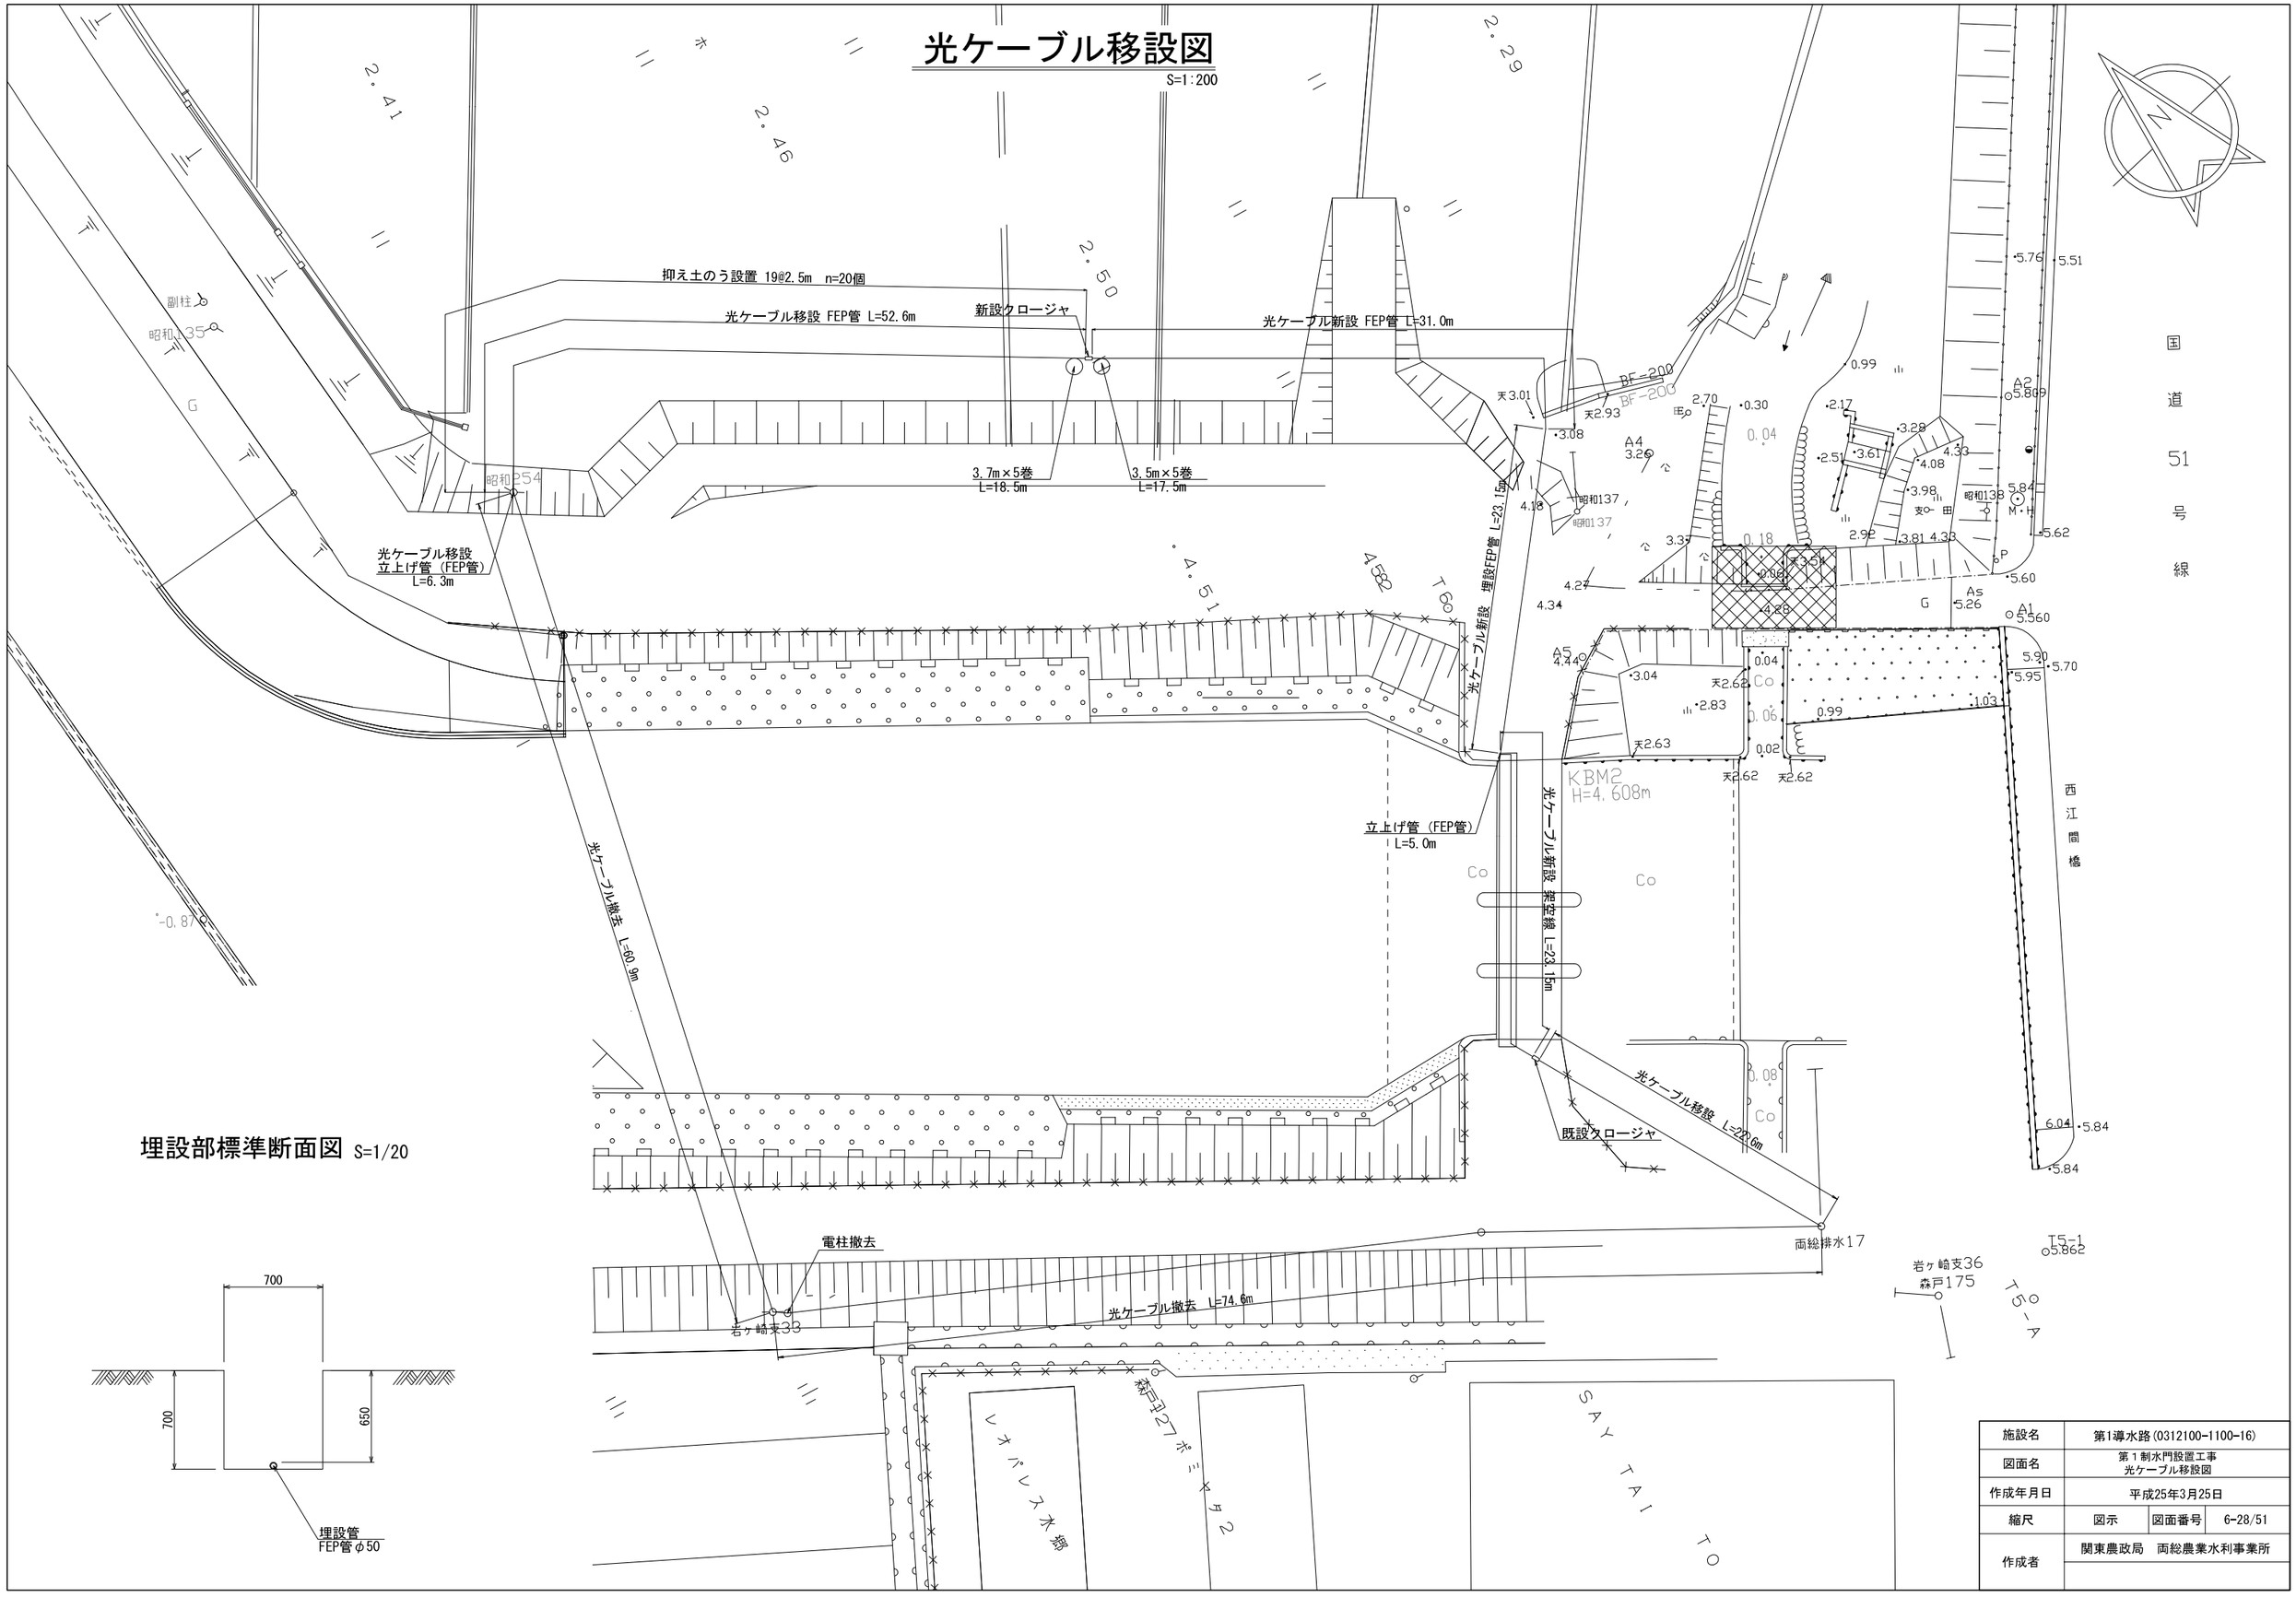

埋設部標準断面図 S=1/20

施設名	第1導水路(0312100-1100-16)		
図面名	第１制水門設置工事 光ケーブル移設図		
作成年月日	平成25年3月25日		
縮尺	図示	図面番号	6-28/51
作成者	関東農政局　両総農業水利事業所		

計画平面図(1/3)

S=1/500

NO.0-31.50
西江間橋

NO.0-11.17(施工始点)

階段工 W1000
NO.0+1.20

排水工 VU125
NO.0+7.84

排水工 VU200
NO.1+16.08

鋼矢板(ハット型25H) L=11.50m L=171.55m

鋼矢板(ハット型25H) その1工事延長 L=234.78m L=225.13m

法面整形工 L=234.78m

排水工 VU100
NO.2+35.28

排水工 VU100
NO.2+45.6

排水工 VU200
NO.3+3.16

排水工 VP100
NO.3+35.08

門扉(片開)
NO.3+45.0

排水工 VU150
NO.3+48.52

階段工 W1000
NO.3+45.0

鋼矢板(ハット型25H) L=12.0m L=54.30m

NO.4+13.96(施工終点)

鋼矢板(ハット型25H) L=12.5m L=8.93m

NO.4+32.56
寺田橋

至水戸

至成田

国道51号線

KBM1
H=6.065m

H19-S2-NO.1
(KBM.1)5.646

工事車両進入路

(施工ヤード)
面積 1083 m2

導水管防護

進入路擁壁

敷鉄板

圧入区間 L=14400

圧入区間 L=13500

圧入区間 L=27900

圧入区間 L=27000

H19-S3-NO.1
3.368

ボーリングNO-1
H=2.63

階段工 W1000
NO.1+44.0

門扉(片開)
NO.1+44.0

鋼矢板(ハット型25H) L=11.0m
L=13.85m

鋼矢板(ハット型25H) L=11.0m L=62.1m

鋼矢板(ハット型25H)
L=11.50m

L=184.1m

鋼矢板(ハット型25H) L=11.5m L=62.1m

L=206.45m

鋼矢板(ハット型25H) L=12.0m L=59.40m

階段工 W1000
NO.0-6.0

門扉(片開)
NO.0-6.0

階段工 W1000
NO.3+49.0


門扉(片開)
NO.3+49.0

IP.1
IA = 76-14-08
R = 250.000
CL = 332.640
TL = 196.150
SL = 67.766

標準断面図

S=1/200

(No.0)

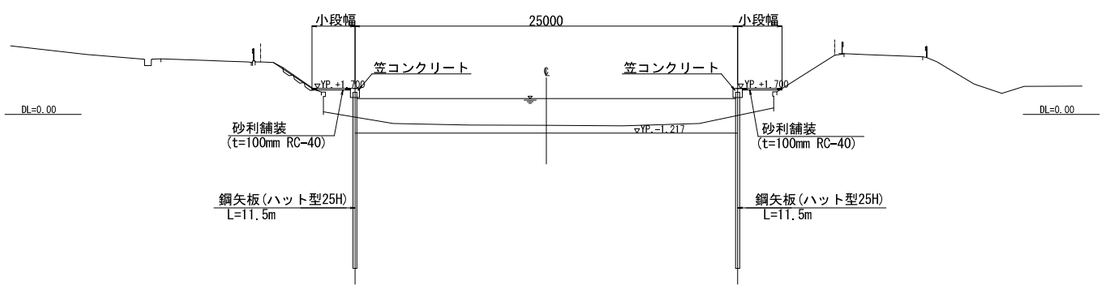

※ 標高はYPを使用 (YP=TP+0.8402)

施設名	第1導水路(0312100-1100-16)		
図面名	計画平面図(1/3)		
作成年月日	平成25年3月25日		
縮尺	図示	図面番号	6-29/51
作成者	関東農政局 両総農業水利事業所		

計画平面図(2/3)　S=1:500

排水工 U450
NO.8+24.96

排水工 U450
NO.10+5.13

階段工 W1000
NO.10+15.70

NO.11+8.61(施工終点)

JR成田線

その２工事延長　L=304.26m

L=306.44m

鋼矢板(ハット型25H)　L=13.5m
L=126.90m　N=141

鋼矢板(ハット型25H)　L=13.0m
L=71.10m　N=79

鋼矢板(ハット型25H)　L=12.5m
L=51.04m　N=59

法面整形工　L=149.5m

NO.5+4.35(施工始点)

鋼矢板(ハット型25H)　L=13.0m
L=57.40m　N=66

NO.5+8.51

NO.6+9+3.17

NO.8+36.47

NO.10+7.57

NO.11+8.61

階段工 W1000
NO.5+18.80

門扉(片開)
NO.5+18.80

H19-S3-NO.2
3.262

H19-S3-NO.3
3.189

圧入区間 21600

鋼矢板継施工区間 6300

鋼矢板継施工区間 2700

圧入区間 23400

圧入区間 24300

ボーリングNO-2
H=2.63

NO.5+10.29

NO.6+4.95

NO.5+32.56

NO.6+37.60

NO.8+36.28

NO.9+19.58

NO.10+7.68

NO.11+4.58

鋼矢板(ハット型25H)　L=13.5m
L=96.30m　N=107

鋼矢板(ハット型25H)　L=13.0m
L=33.30m　N=37

鋼矢板(ハット型25H)　L=12.5m
L=33.30m　N=37

鋼矢板(ハット型25H)　L=12.0m
L=51.70m　N=60

L=294.56m

NO.5+43.23

NO.5+22.23

鋼矢板(ハット型25H)　L=12.5m
L=17.86m　N=22

鋼矢板(ハット型25H)　L=13.0m
L=62.10m　N=69

幅3000

幅1500

階段工 W1000
NO.5+16.50

門扉(片開)
NO.5+16.50

階段工 W1000
NO.10+48.80

門扉(片開)
NO.10+48.80

IP.1
IA = 76-14-08
R = 250.000
CL = 332.640
TL = 196.150
SL = 67.766

標準断面図　S=1:200
(NO.9)

小段幅　25000　小段幅

笠コンクリート　笠コンクリート

YP.+1.700　YP.+1.700

DL=0.00　DL=0.00

▽YP.-1.461

砂利舗装
(t=100mm RC-40)

砂利舗装
(t=100mm RC-40)


鋼矢板(ハット型25H)
L=12.5～13.5m

鋼矢板(ハット型25H)
L=12.0～13.5m

※　標高はYPを使用（YP=TP+0.8402）


施設名	第1導水路(0312100-1100-16)		
図面名	計画平面図(2/3)		
作成年月日	平成25年3月25日		
縮尺	図示	図面番号	6-30/51
作成者	関東農政局　両総農業水利事業所		

計画平面図(3/3)　S=1/500

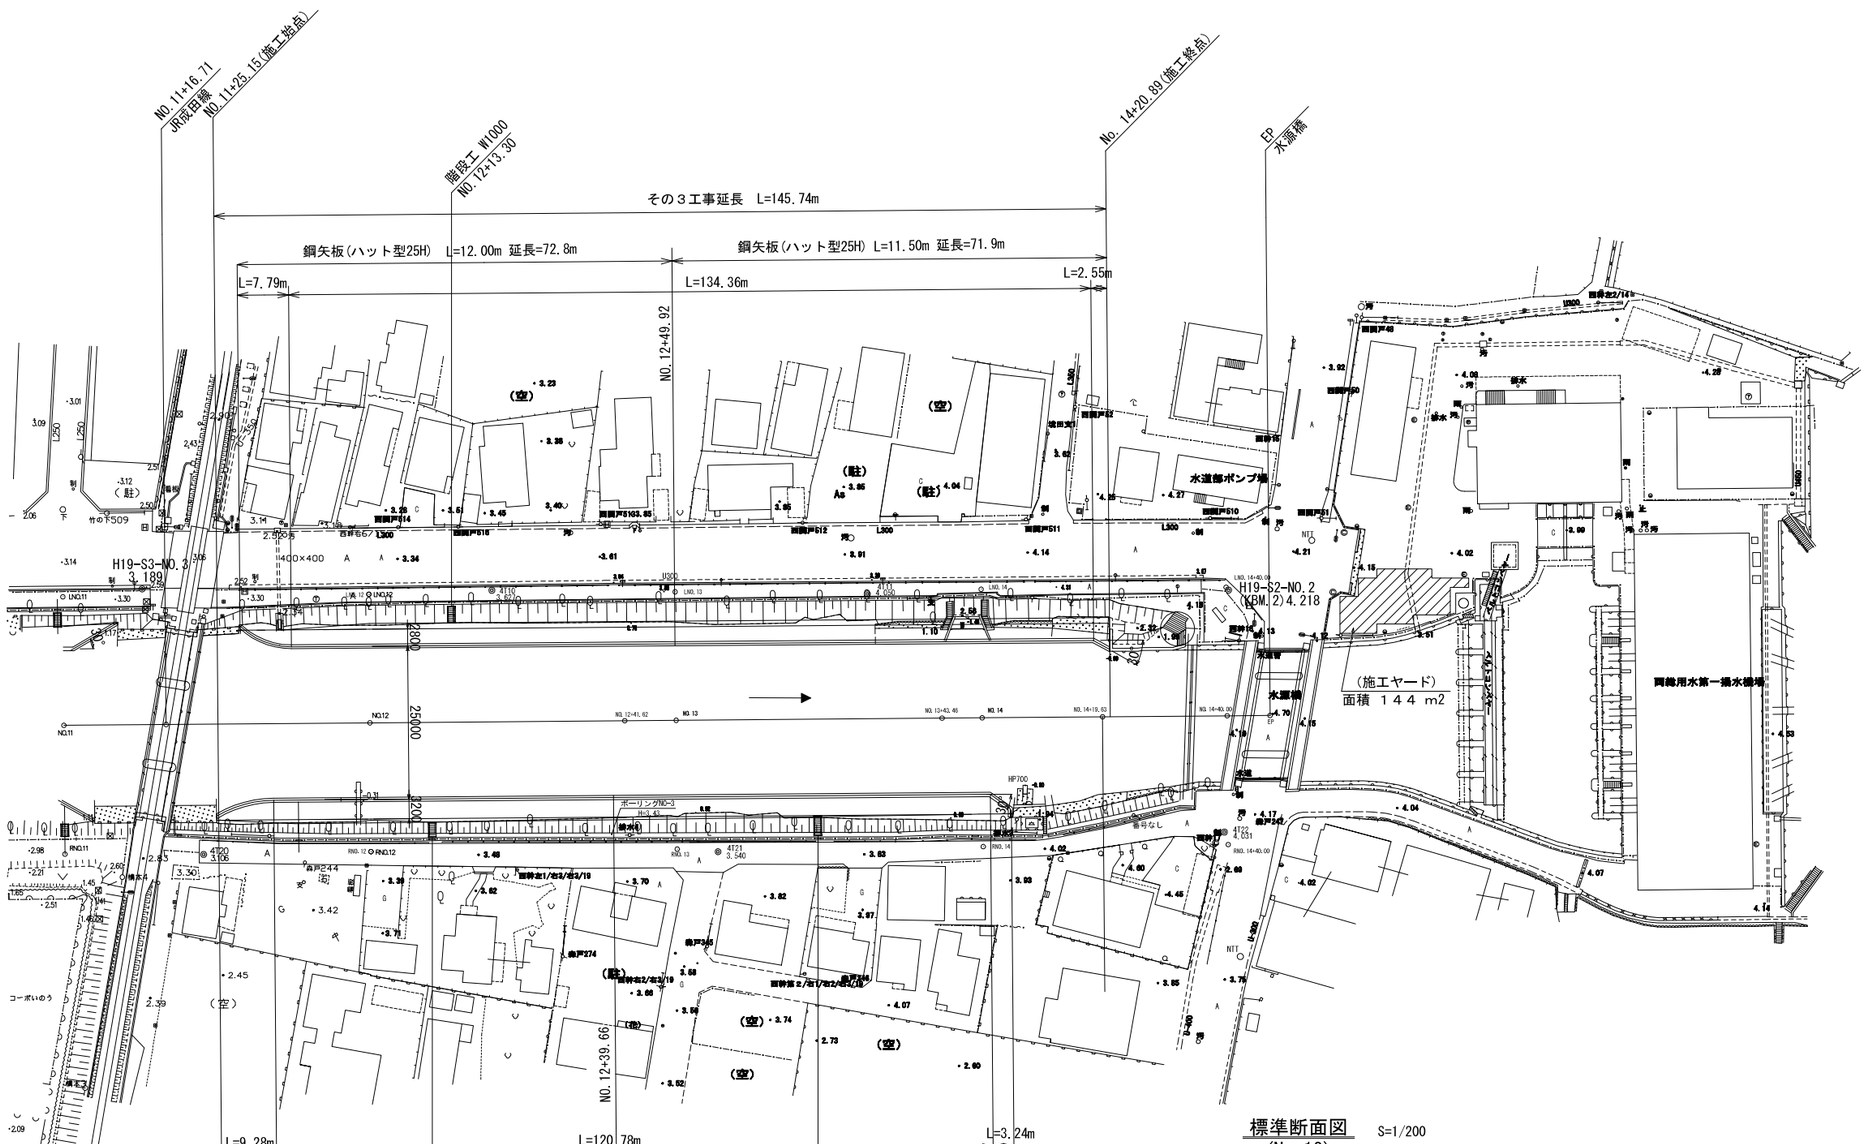
NO.11+16.71
JR成田線
NO.11+25.15(施工始点)
階段工 W1000
NO.12+13.30
No.14+20.89(施工終点)
EP
水源橋
その３工事延長　L=145.74m
鋼矢板(ハット型25H)　L=12.00m 延長=72.8m
鋼矢板(ハット型25H)　L=11.50m 延長=71.9m
L=7.79m
L=134.36m
L=2.55m
NO.12+49.92
H19-S3-NO.3
3.189
H19-S2-NO.2
(KBM.2)4.218
水道部ポンプ場
(施工ヤード)
面積　１４４ m2
両総用水第一揚水機場
水源橋
竹の下509
(空)
(駐)
(駐)
(空)
(空)
(空

縦断図(1/3)


(左　岸)

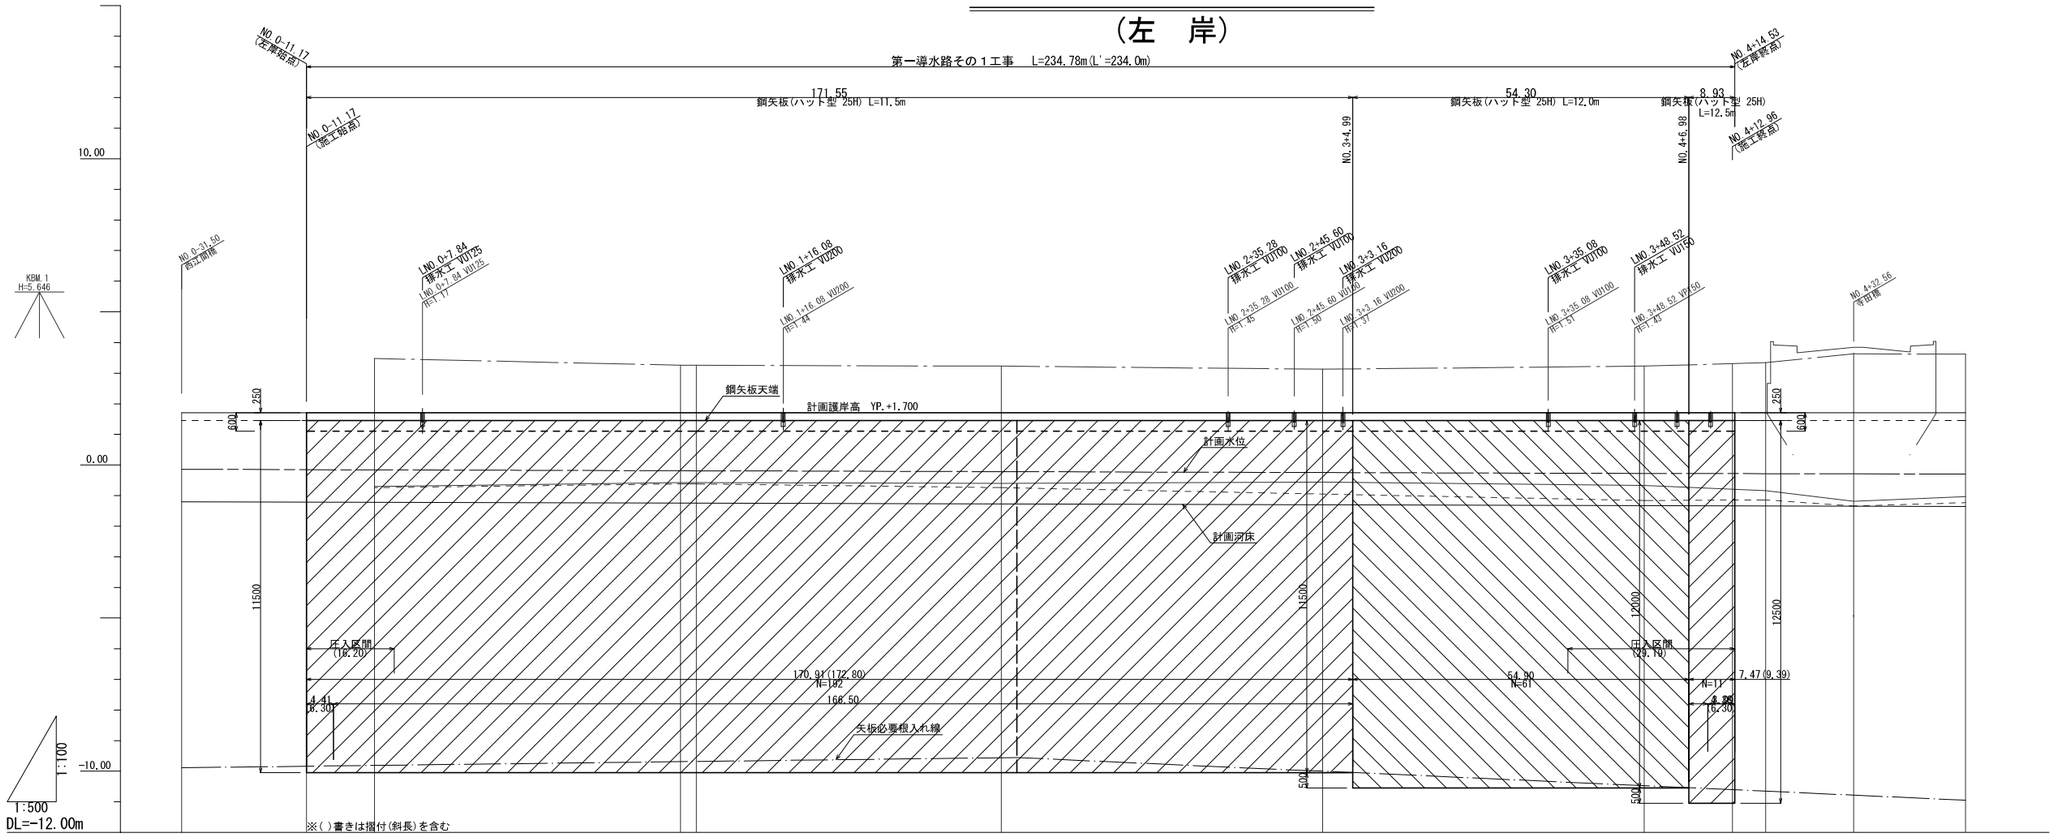
第一導水路その１工事　L=234.78m(L'=234.0m)
NO.0-11.17 (左岸始点)
NO.4+14.53 (左岸終点)
NO.0-11.17 (施工始点)
NO.4+12.95 (施工終点)
171.55
鋼矢板(ハット型 25H) L=11.5m
54.30
鋼矢板(ハット型 25H) L=12.0m
8.93
鋼矢板(ハット型 25H) L=12.5m
NO.3+4.99
NO.4+6.98
NO.0-31.50 西江崩積
NO.0+7.84 横矢工 VU725
NO.1+16.08 横矢工 VU200
NO.2+35.28 横矢工 VU700
NO.2+45.60 横矢工 VU700
NO.3+3.16 横矢工 VU200
NO.3+35.08 横矢工 VU700
NO.3+48.52 横矢工 VU700
NO.4+22.56 谷田崩
KBM.1 H=5.646
10.00
0.00
-10.00
1:100
1:500
DL=-12.00m
250
600
11500
鋼矢板天端
計画護岸高　YP.+1.700
計画水位
計画河床
圧入区間 (18.20)
圧入区間 (29.10)
170.91(172.80) N=182
166.50
54.30 N=61
N=11
7.47(9.39)
4.41
8.30
矢板必要根入れ線
12000
12500
※(　)書きは摺付(斜長)を含む

| | | |

縦断図(2/3)

(左　岸)

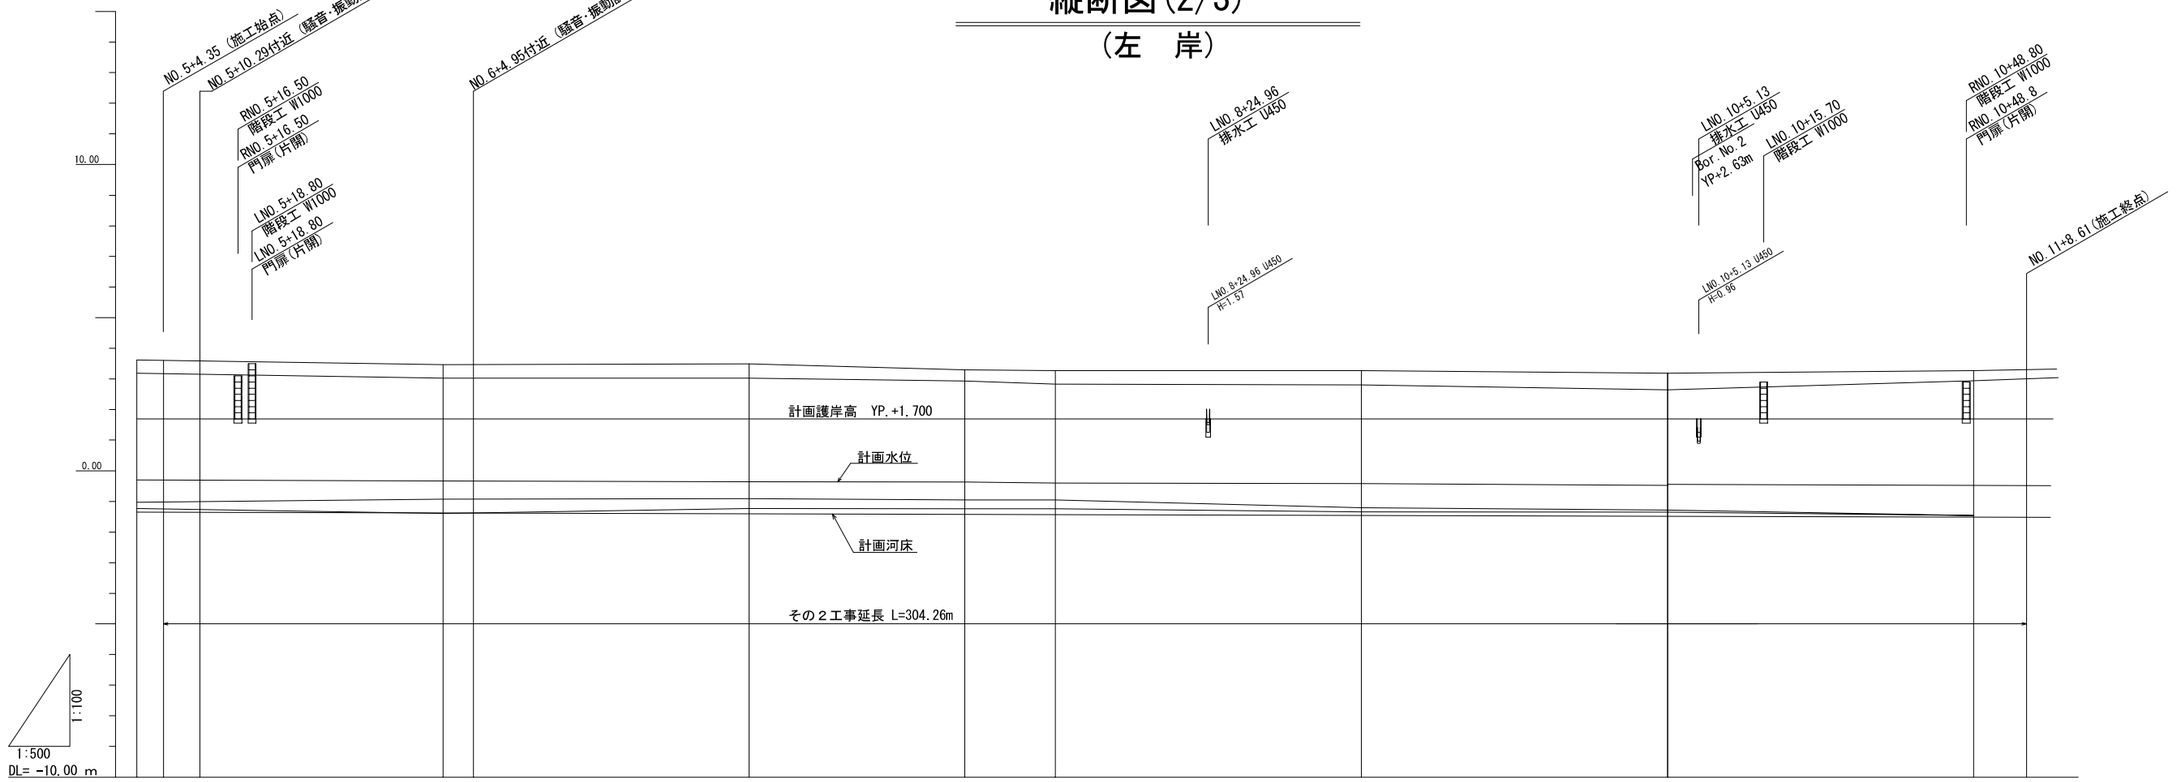

計画	渇水位	-0.299	-0.302	-0.331	-0.360	-0.369	-0.389	-0.418	-0.447	-0.477	-0.477	
	高水位											
	勾　配				I=0.0542 %, h=0.440 m L = 810.500 m							
	堤防高	1.70	1.70	1.70	1.70	1.70	1.70	1.70	1.70	1.70	1.70	
	河床高	-1.353	-1.355	-1.380	-1.407	-1.426	-1.434	-1.461	-1.489	-1.516	-1.521	
現況	堤防高 右岸	3.19	3.18	3.03	3.03	2.93	2.83	2.81	2.65	2.94	3.00	
	堤防高 左岸	3.62	3.63	3.47	3.49	3.30	3.27	3.27	3.19	3.27	3.24	
	河床高	-1.23	-1.24	-1.39	-1.23	-1.24	-1.24	-1.34	-1.395	-1.46	-1.49	
	地盤高	-1.03	-1.02	-0.93	-0.91	-0.95	-0.95	-1.21	-1.288	-1.46	-1.49	
	距離追加	250.000	254.350	300.000	350.000	385.218	400.000	450.000	500.000	550.000	558.610	
	単距離	17.440	4.350	45.650	50.000	35.218	14.782	50.000	50.000	50.000	8.610	
	測　点	NO.5	NO.5+4.35	NO.6	NO.7	EC.1	NO.8	NO.9	NO.10	NO.11	NO.11+8.61	
	曲　線	IP.1 IA=76-14-08 R = 250.000 CL= 332.640 TL= 196.150 SL= 67.766										

凡　例


地盤高	———
河床高	- - - - -
左岸堤防高	———
右岸堤防高	———

※　標高はYPを使用（YP=TP+0.8402）

施設名	第1導水路(0312100-1100-16)		
図面名	縦断図(2/3)		
作成年月日	平成25年3月25日		
縮尺	図示	図面番号	6-33/51
作成者	関東農政局　両総農業水利事業所		

縦断図(3/3)

(左　岸)

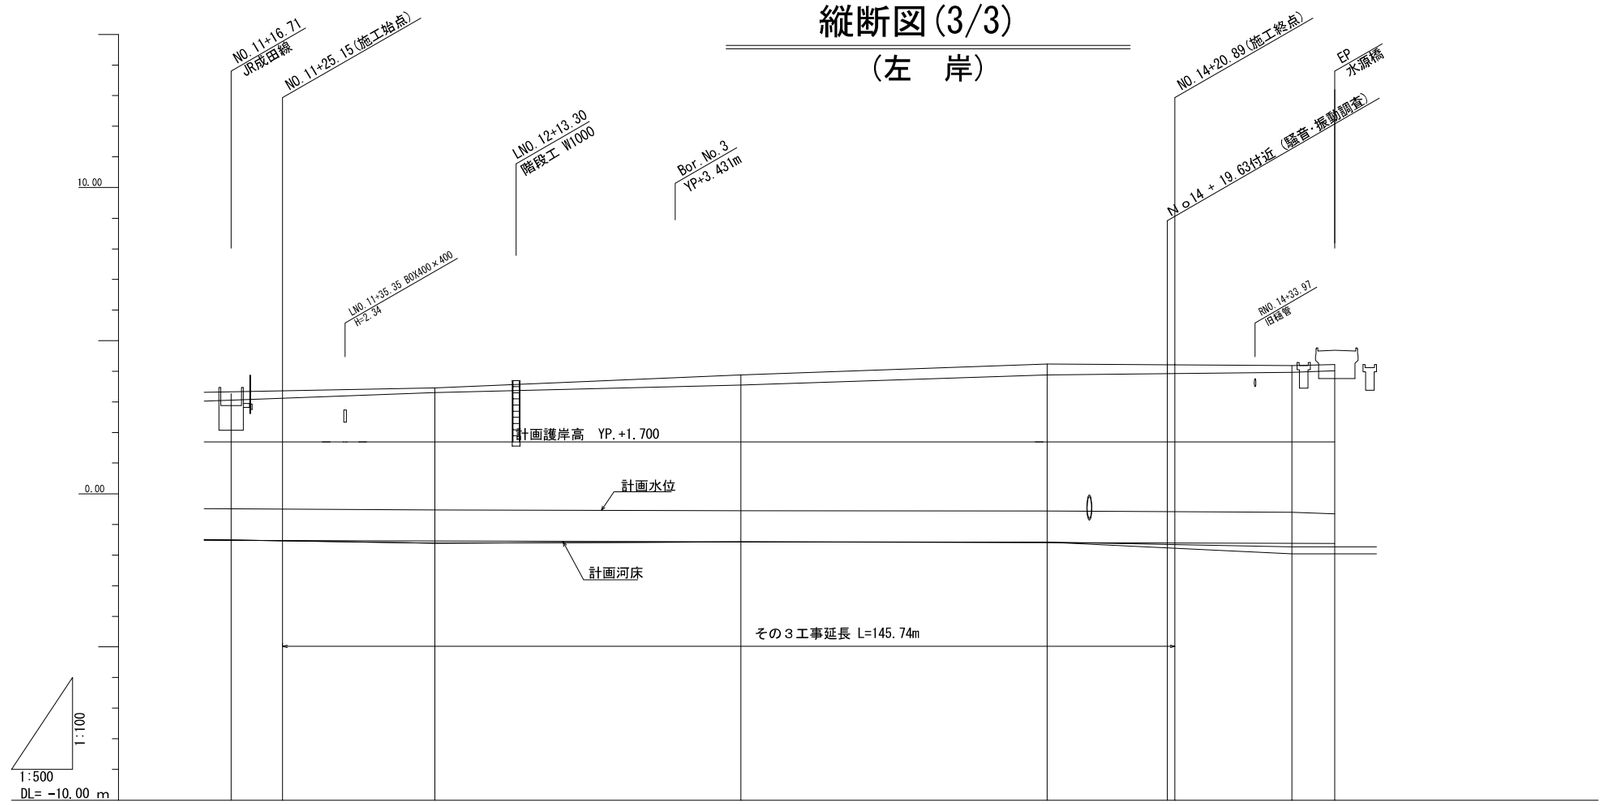

計画	渇水位		-0.495	-0.513	-0.544	-0.567	-0.585	-0.601	-0.654
	高水位								
	勾　配			l=0.0543 %, h=0.440 m L = 810.500 m					-1.640
	堤防高		1.70	1.70	1.70	1.70	1.70	1.70	1.70
	河床高	-1.525	-1.530	-1.543	-1.570	-1.597	-1.608	-1.619	-1.623	-1.640
現況	堤防高 左岸		3.37	3.46	3.88	4.24	4.21	4.19	4.22
	河床高		-1.54	-1.61	-1.57	-1.58	-1.78	-1.96	-1.96
	地盤高		-1.54	-1.61	-1.57	-1.58	-1.66	-1.73	-1.73
	距離追加	566.710	575.150	600.000	650.000	700.000	720.890	740.000	747.000	779.000
	単距離		16.540	24.850	50.000	50.000	20.890	19.110	7.000	32.000
	測　点	NO.11+16.71	NO.11+25.15	NO.12	NO.13	NO.14	NO.14+20.89	NO.14+40.00	NO.14+47.00	NO.15+29.00
	曲　線								EP	


凡　例

地盤高	———
河床高	- - - - -
左岸堤防高	—·—·—


施設名	第1導水路(0312100-1100-16)		
図面名	縦断図(3/3)		
作成年月日	平成25年3月25日		
縮尺	図示	図面番号	6-34/51
作成者	関東農政局　両総農業水利事業所		

標準断面図　S=1:100

左岸法面整形部

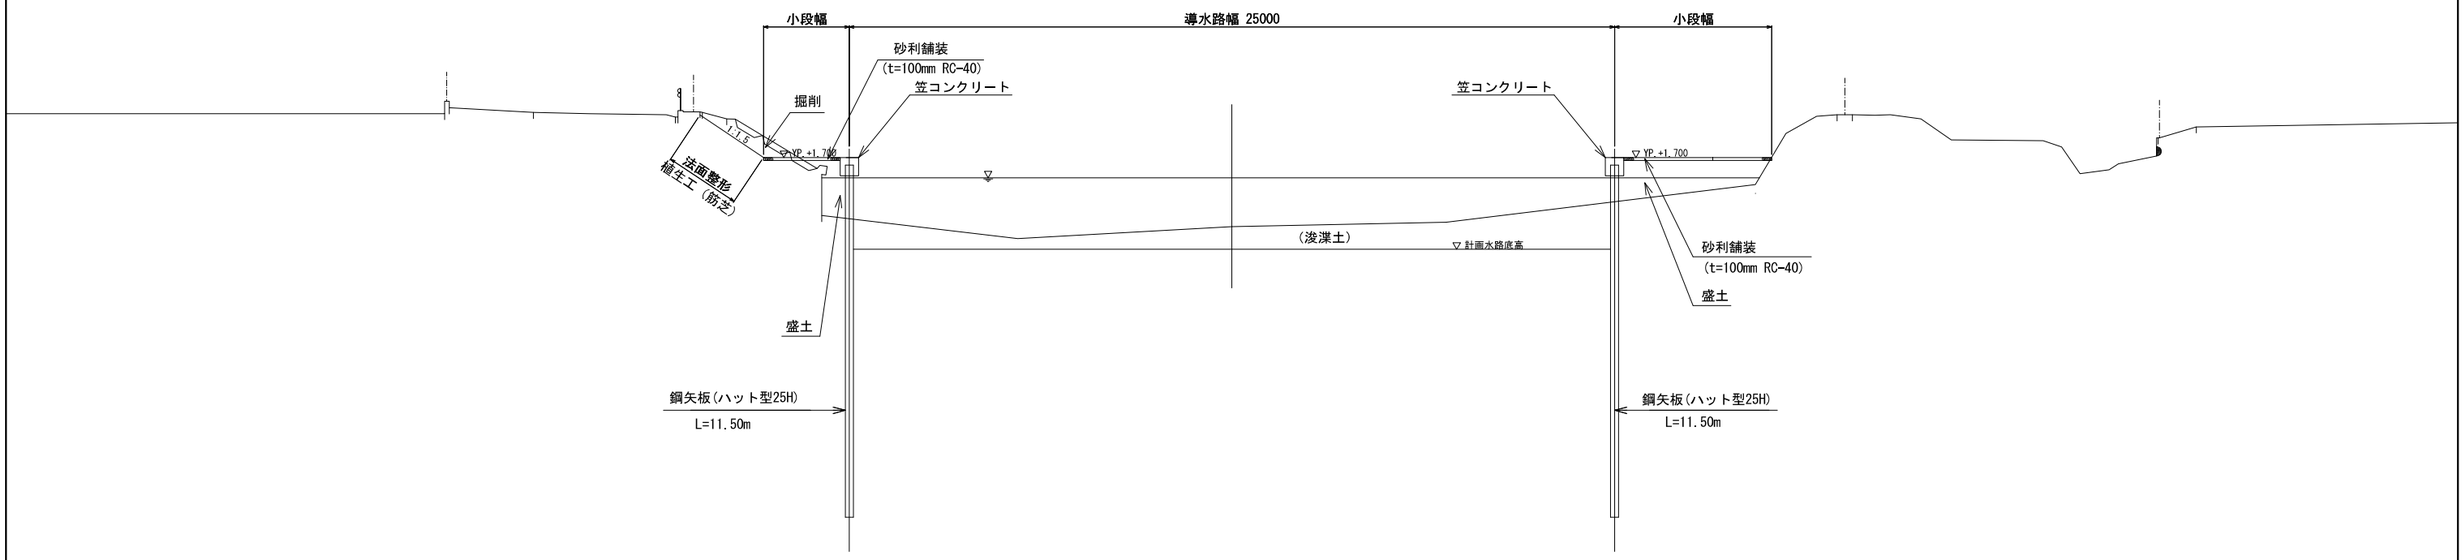

標準部

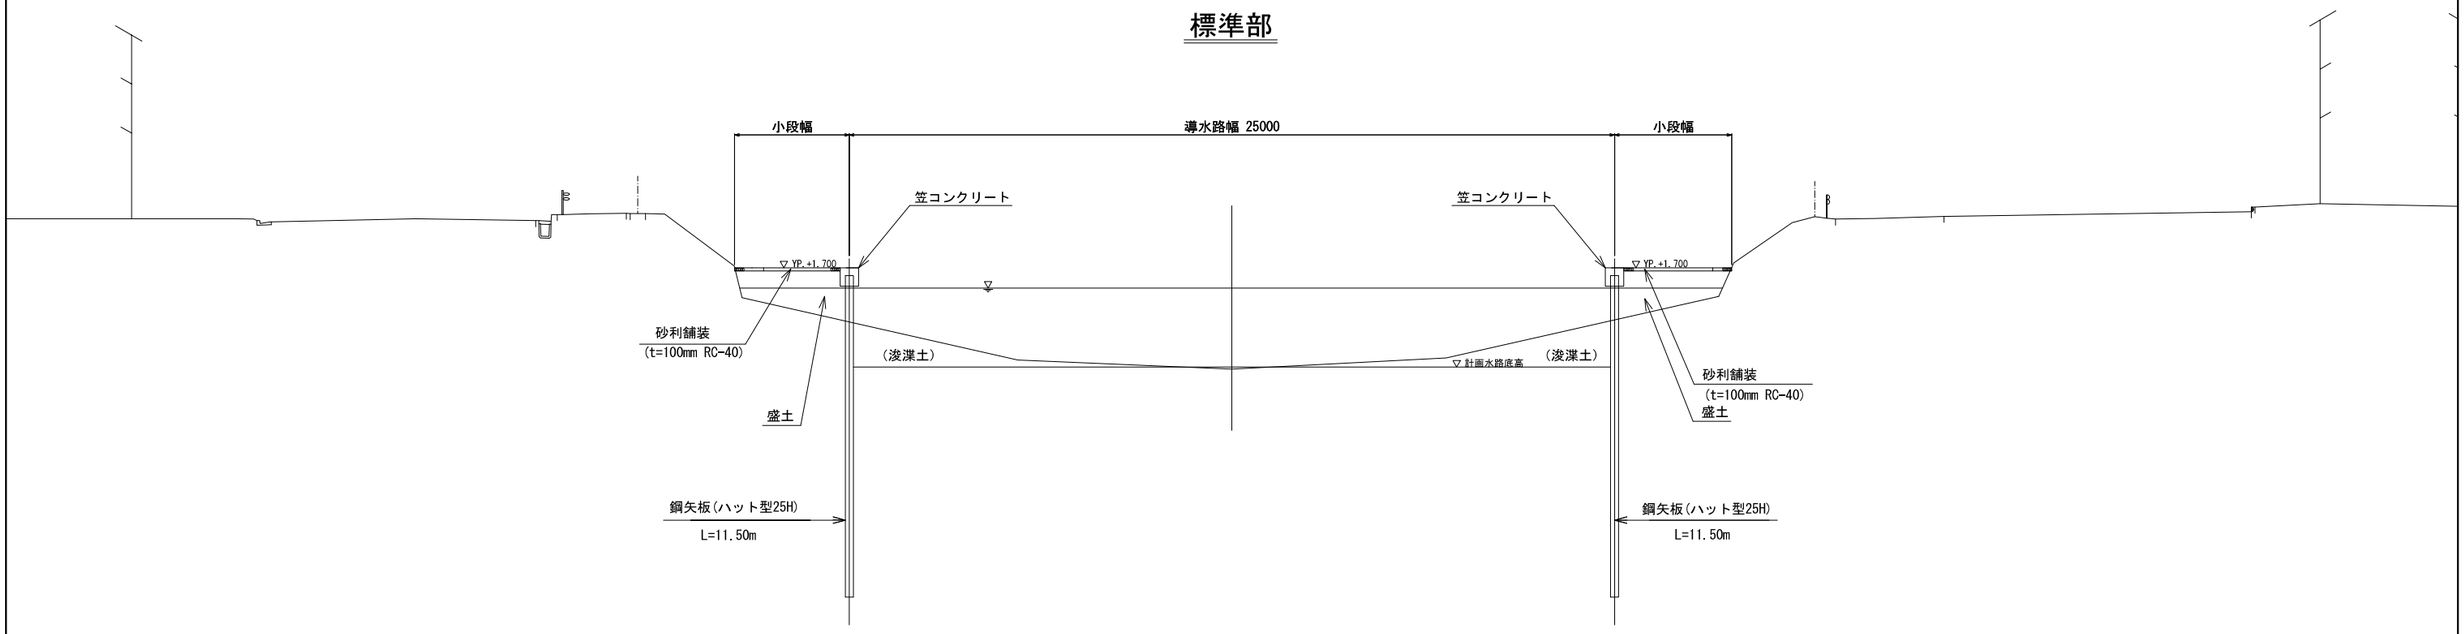


施設名	第1導水路(0312100-1100-16)		
図面名	標準断面図		
作成年月日	平成25年3月25日		
縮尺	図示	図面番号	6-35/51
作成者	関東農政局　両総農業水利事業所		

横 断 図 (1/3)

S=1:200


D=47.422

BC.1
GH=-0.58
FH=-1.246

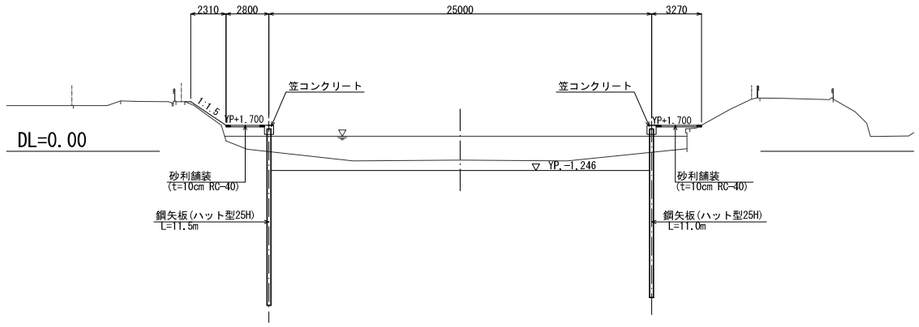


D=18.898

NO.4
GH=-0.67
FH=-1.326

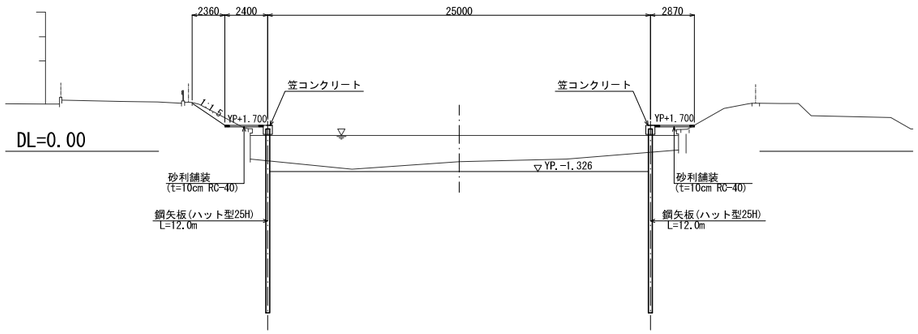


D=2.578

NO.1
GH=-0.58
FH=-1.244

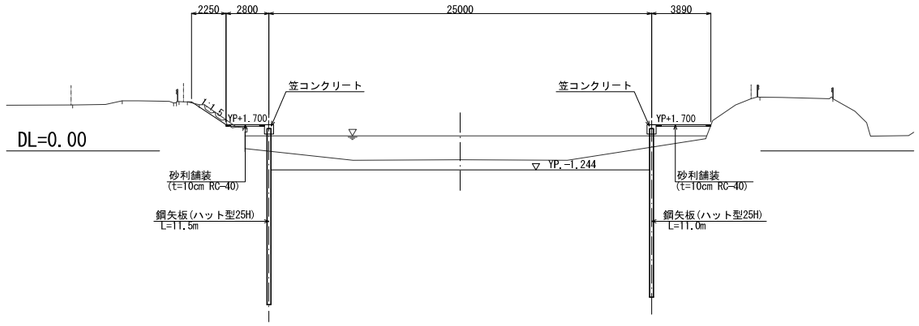


D=50.000

NO.3
GH=-0.56
FH=-1.299

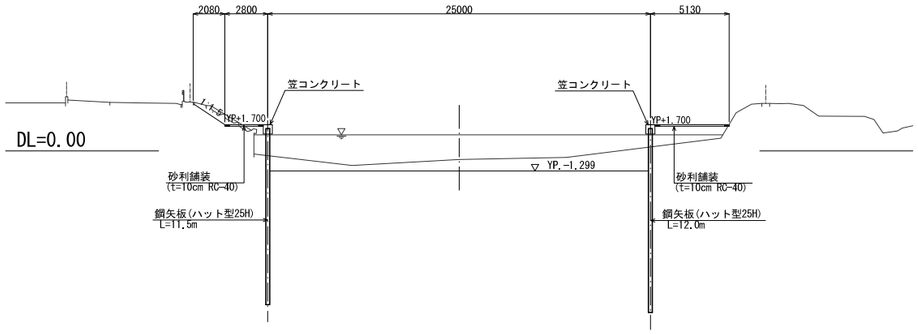


D=50.000

NO.0
GH=-0.70
FH=-1.217

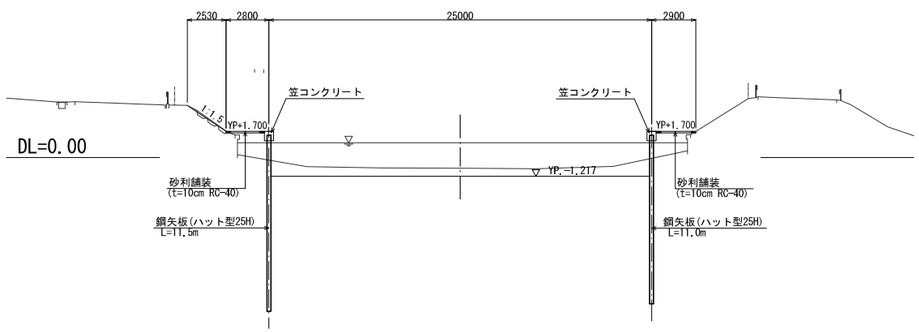

D=50.000

NO.2
GH=-0.60
FH=-1.271

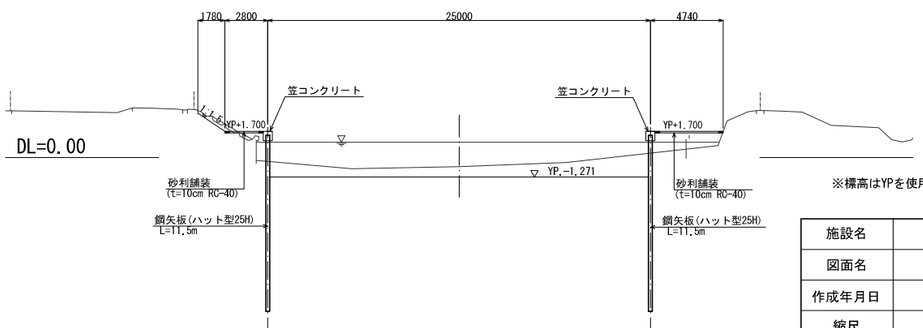

※標高はYPを使用 (YP=TP+0.8402)


施設名	第1導水路(0312100-1100-16)		
図面名	横 断 図 (1/3)		
作成年月日	平成25年3月25日		
縮尺	図示	図面番号	6-36/51
作成者	関東農政局　両総農業水利事業所		

横 断 図 (2/3)

S=1:200


D=14.782

EC.1
GH=-0.95
FH=-1.426

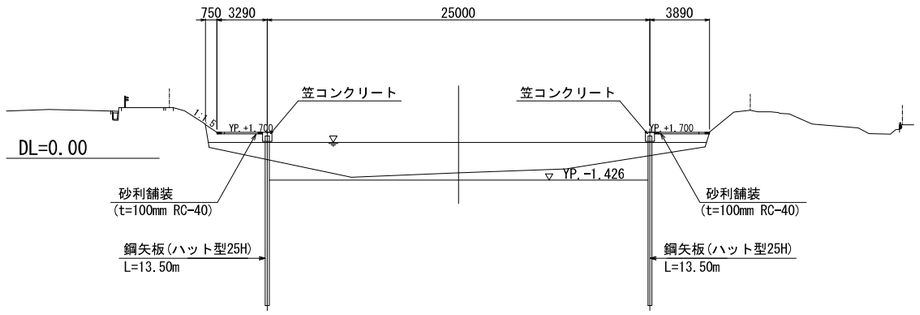


D=50.000

No.10
GH=-1.28
FH=-1.489

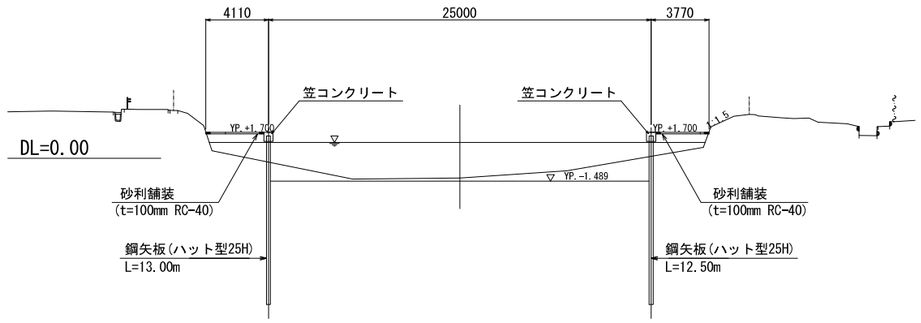


D=35.218

NO.7
GH=-0.91
FH=-1.407

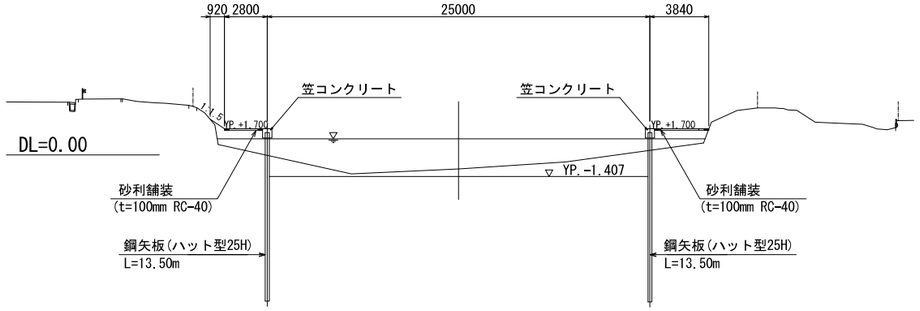


D=50.000

NO.9
GH=-1.21
FH=-1.461

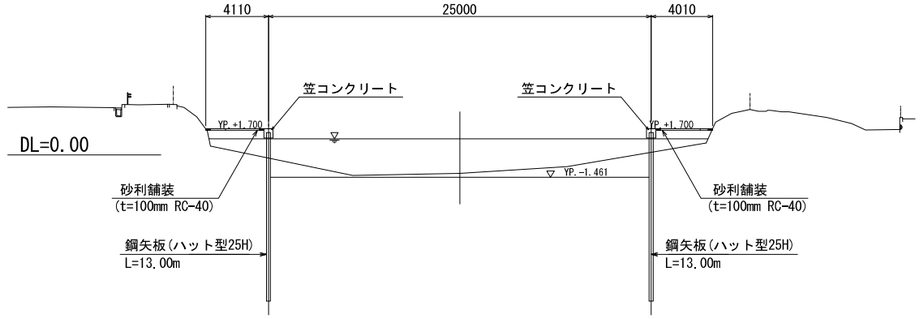


D=50.000

NO.6
GH=-0.93
FH=-1.380

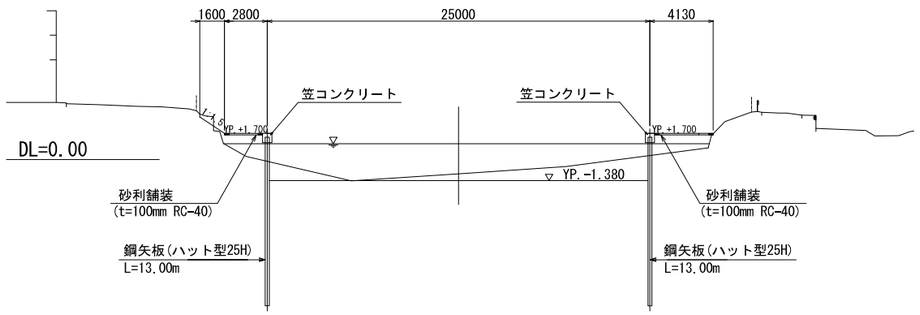

D=50.000

NO.8
GH=-0.95
FH=-1.434

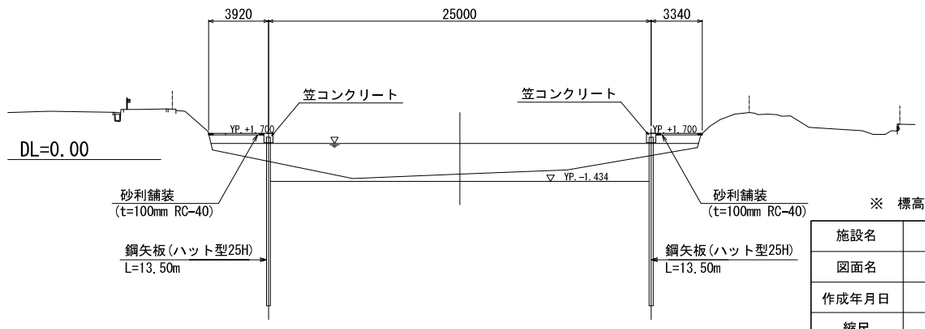

※ 標高はYPを使用 (YP=TP+0.8402)


施設名	第1導水路(0312100-1100-16)		
図面名	横 断 図 (2/3)		
作成年月日	平成25年3月25日		
縮尺	図示	図面番号	6-37/51
作成者	関東農政局 両総農業水利事業所		

横 断 図 (3/3)

S=1:200


D=50.000

NO.11
GH=-1.46
FH=-1.516

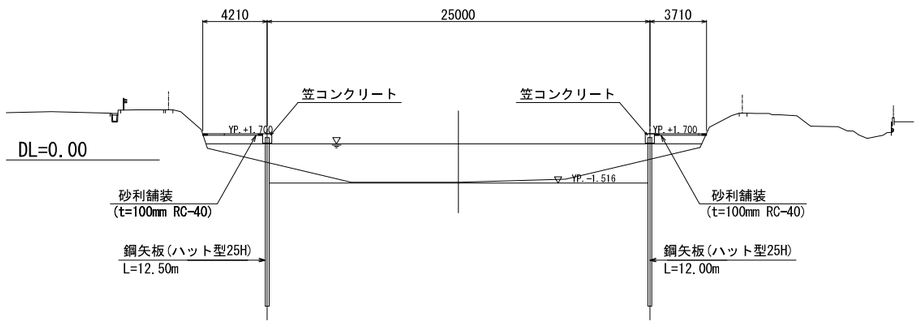


D=20.000

NO.14
NO.13+49.51(右岸)
GH=-1.58
FH=-1.597

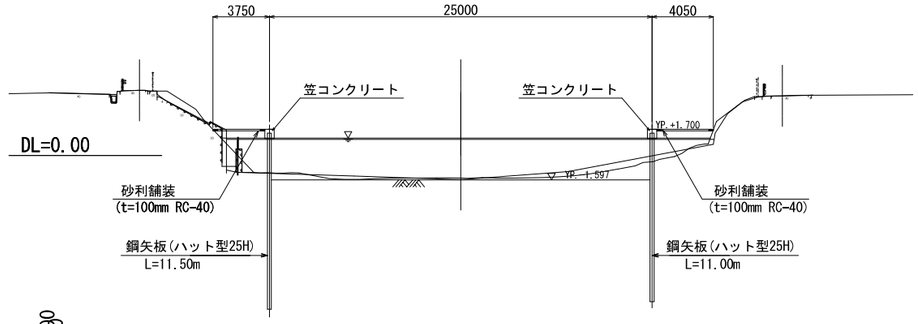


D=30.000

No.13
GH=-1.57
FH=-1.570

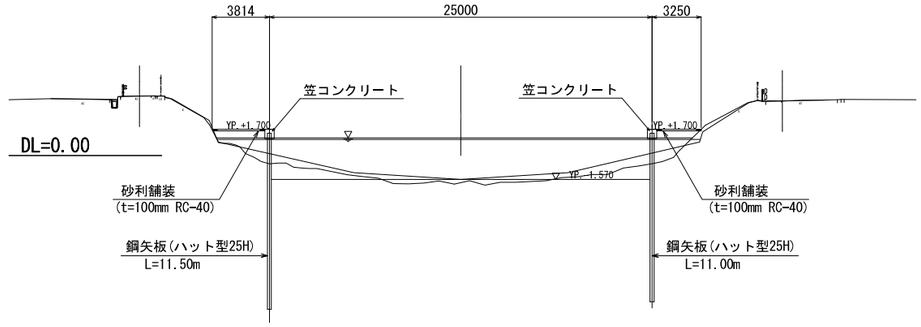

NO.12
GH=-1.61
FH=-1.543

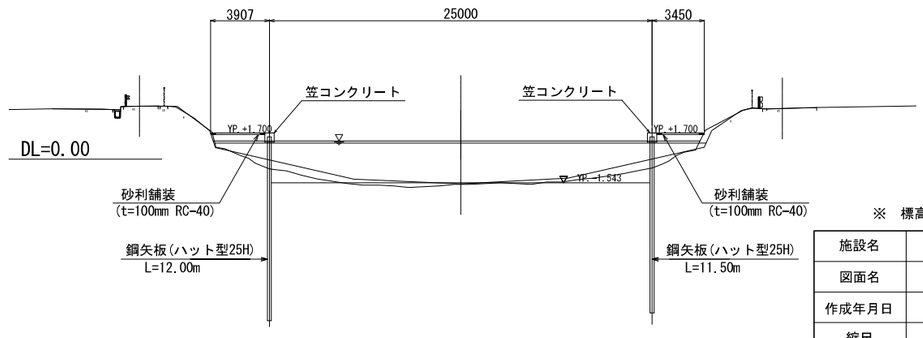


※ 標高はYPを使用 (YP=TP+0.8402)

施設名	第1導水路(0312100-1100-16)		
図面名	横 断 図 (3/3)		
作成年月日	平成25年3月25日		
縮尺	図示	図面番号	6-38/51
作成者	関東農政局 両総農業水利事業所		


護岸工構造図


標準断面図 S=1:50


左 岸　　右 岸

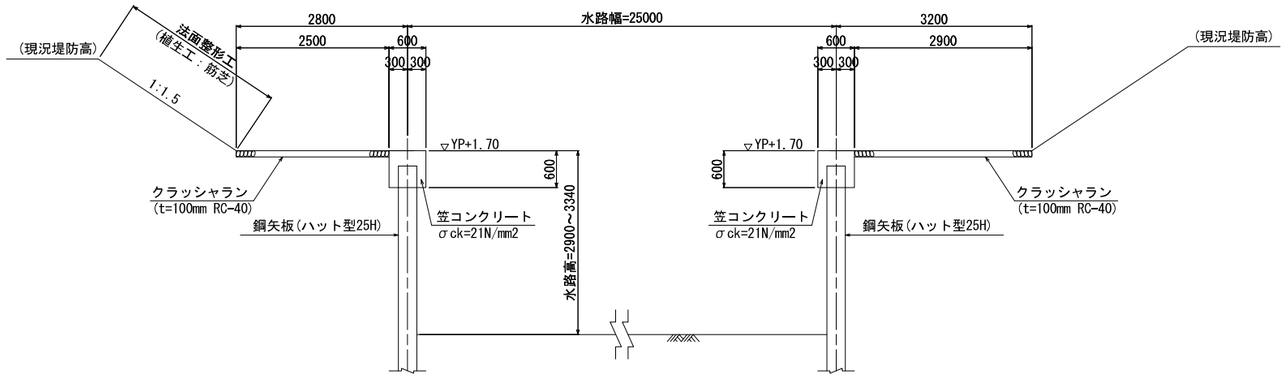

笠コンクリート S=1:20

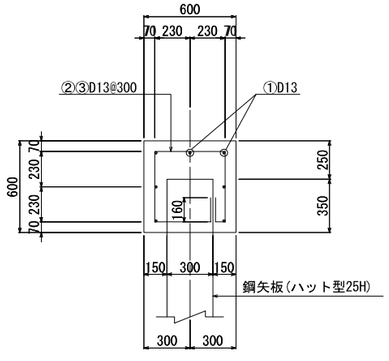

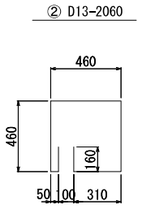


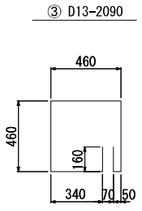



施設名	第1導水路(0312100-1100-16)		
図面名	護岸工構造図		
作成年月日	平成25年3月25日		
縮尺	図示	図面番号	6-39/51
作成者	関東農政局　両総農業水利事業所		

護岸すり付け部詳細図(1/7)


S=1/10

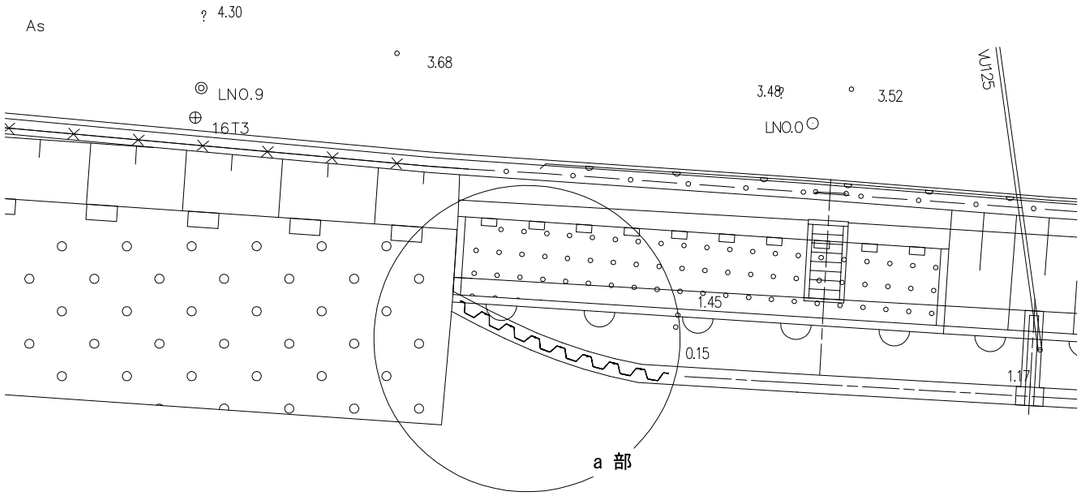

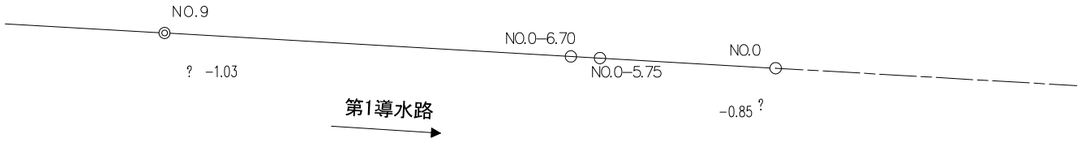


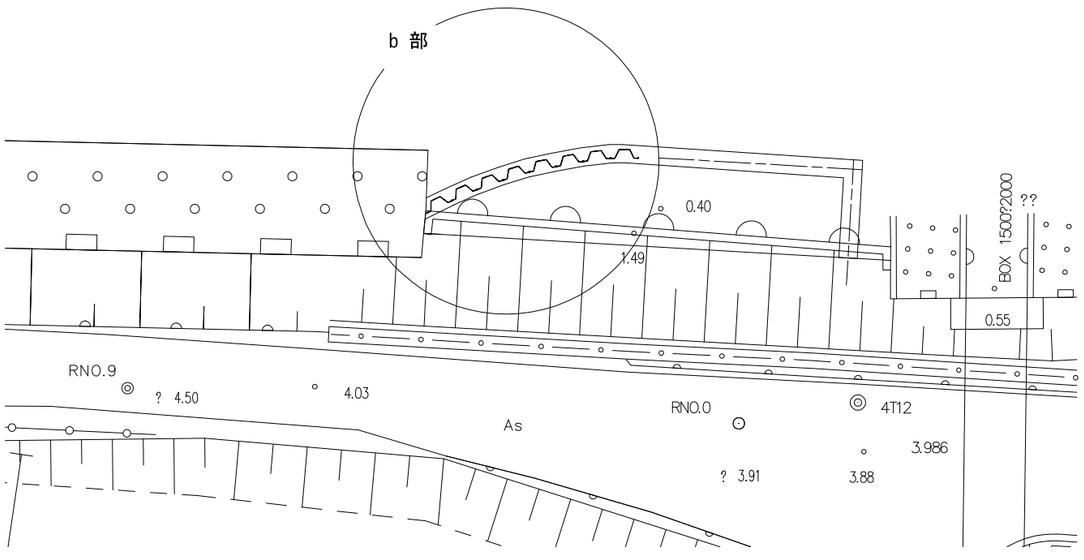

a部詳細図 S=1:50

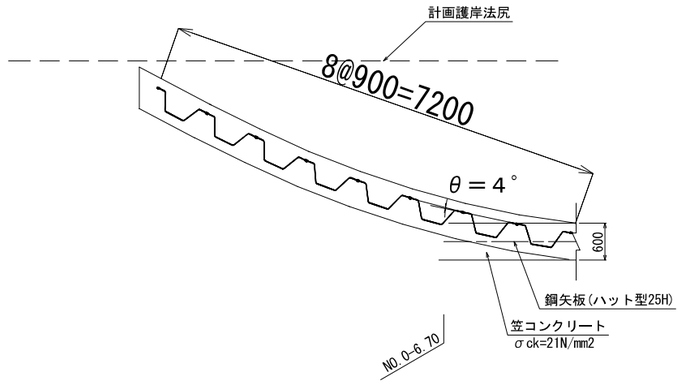

b部詳細図 S=1:50

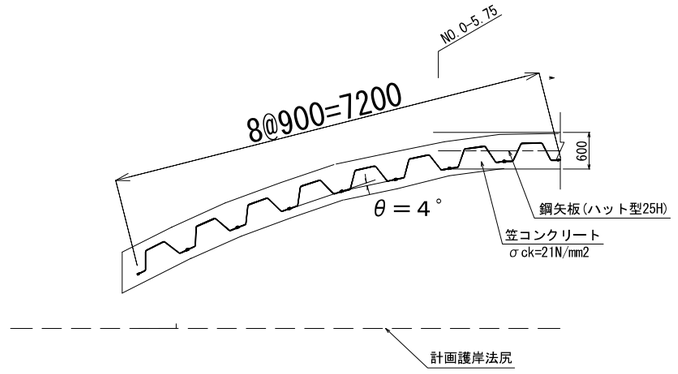


※ 標高はYPを使用 (YP=TP+0.8402)


施設名	第1導水路(0312100-1100-16)		
図面名	護岸すり付け部詳細図(1/7)		
作成年月日	平成25年3月25日		
縮尺	図示	図面番号	6-40/51
作成者	関東農政局 両総農業水利事業所		

護岸すり付け部詳細図(2/7)


S=1/100

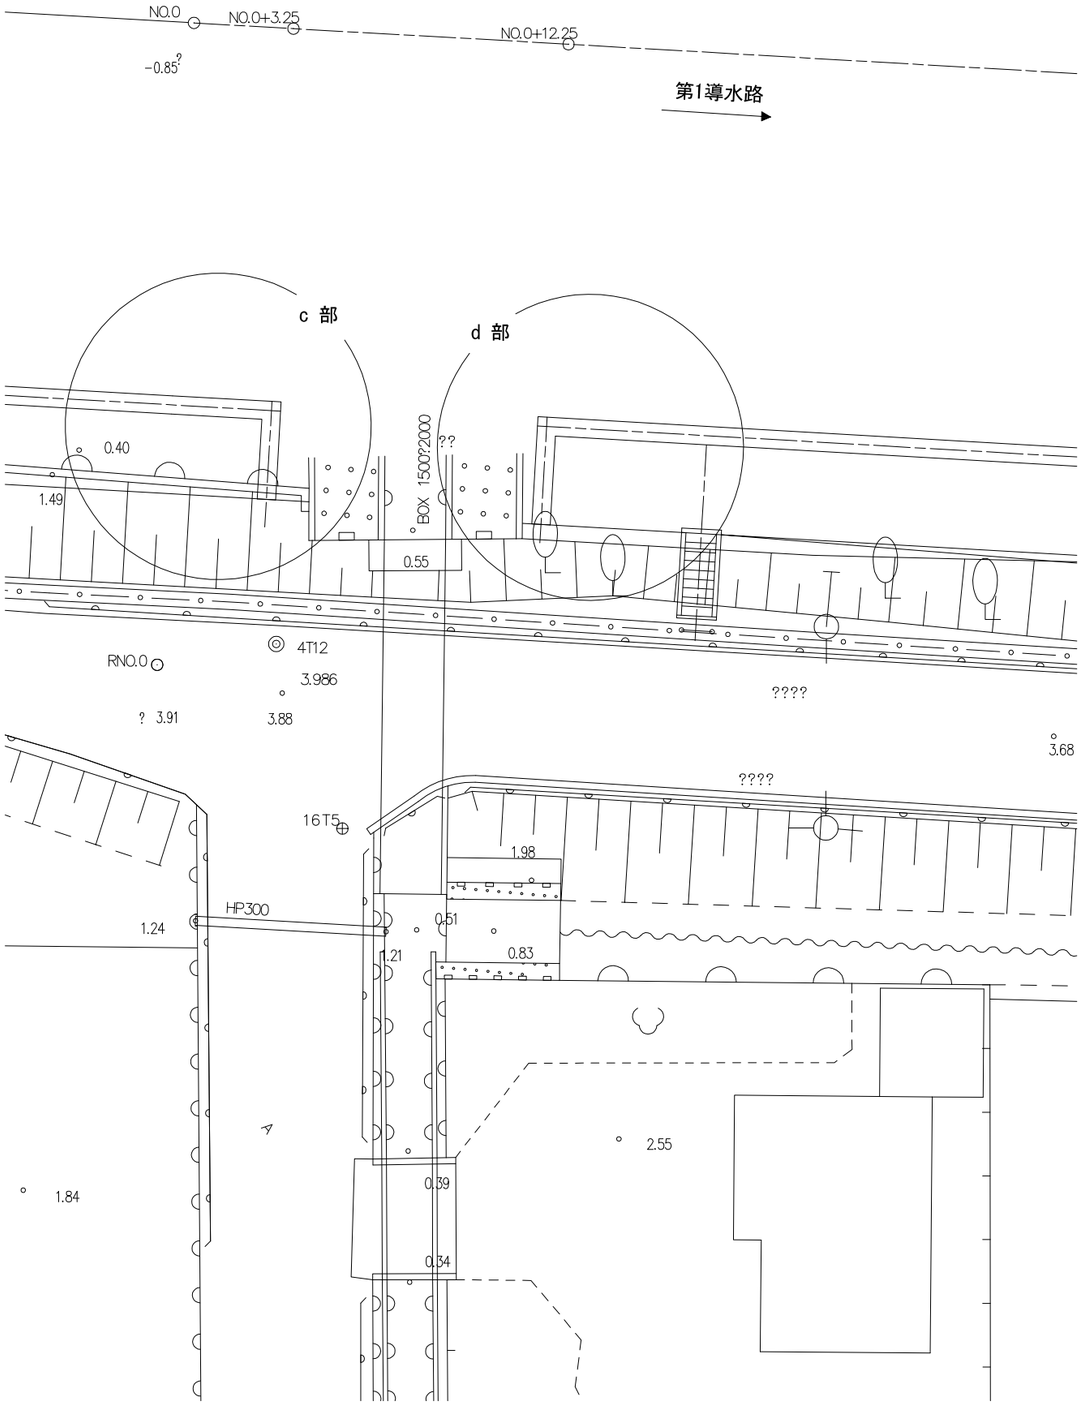

c部詳細図 S=1:50

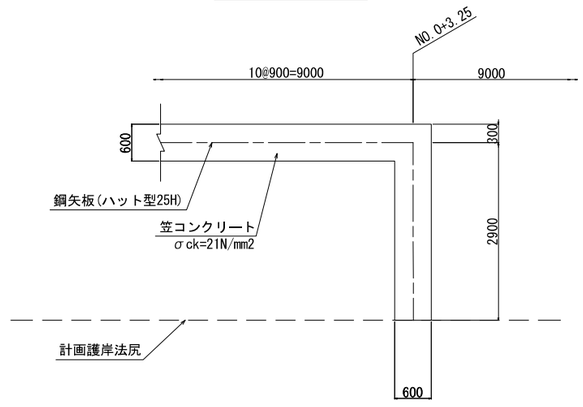

d部詳細図 S=1:50

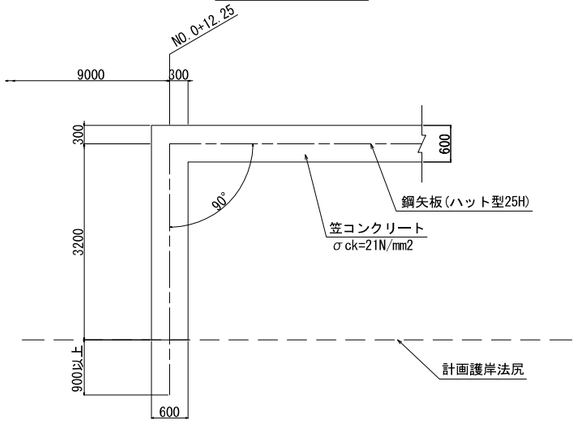


※ 標高はYPを使用 (YP=TP+0.8402)


施設名	第1導水路(0312100-1100-16)		
図面名	護岸すり付け部詳細図(2/7)		
作成年月日	平成25年3月25日		
縮尺	図示	図面番号	6-41/51
作成者	関東農政局 両総農業水利事業所		

護岸すり付け部詳細図(3/7)


S=1/100

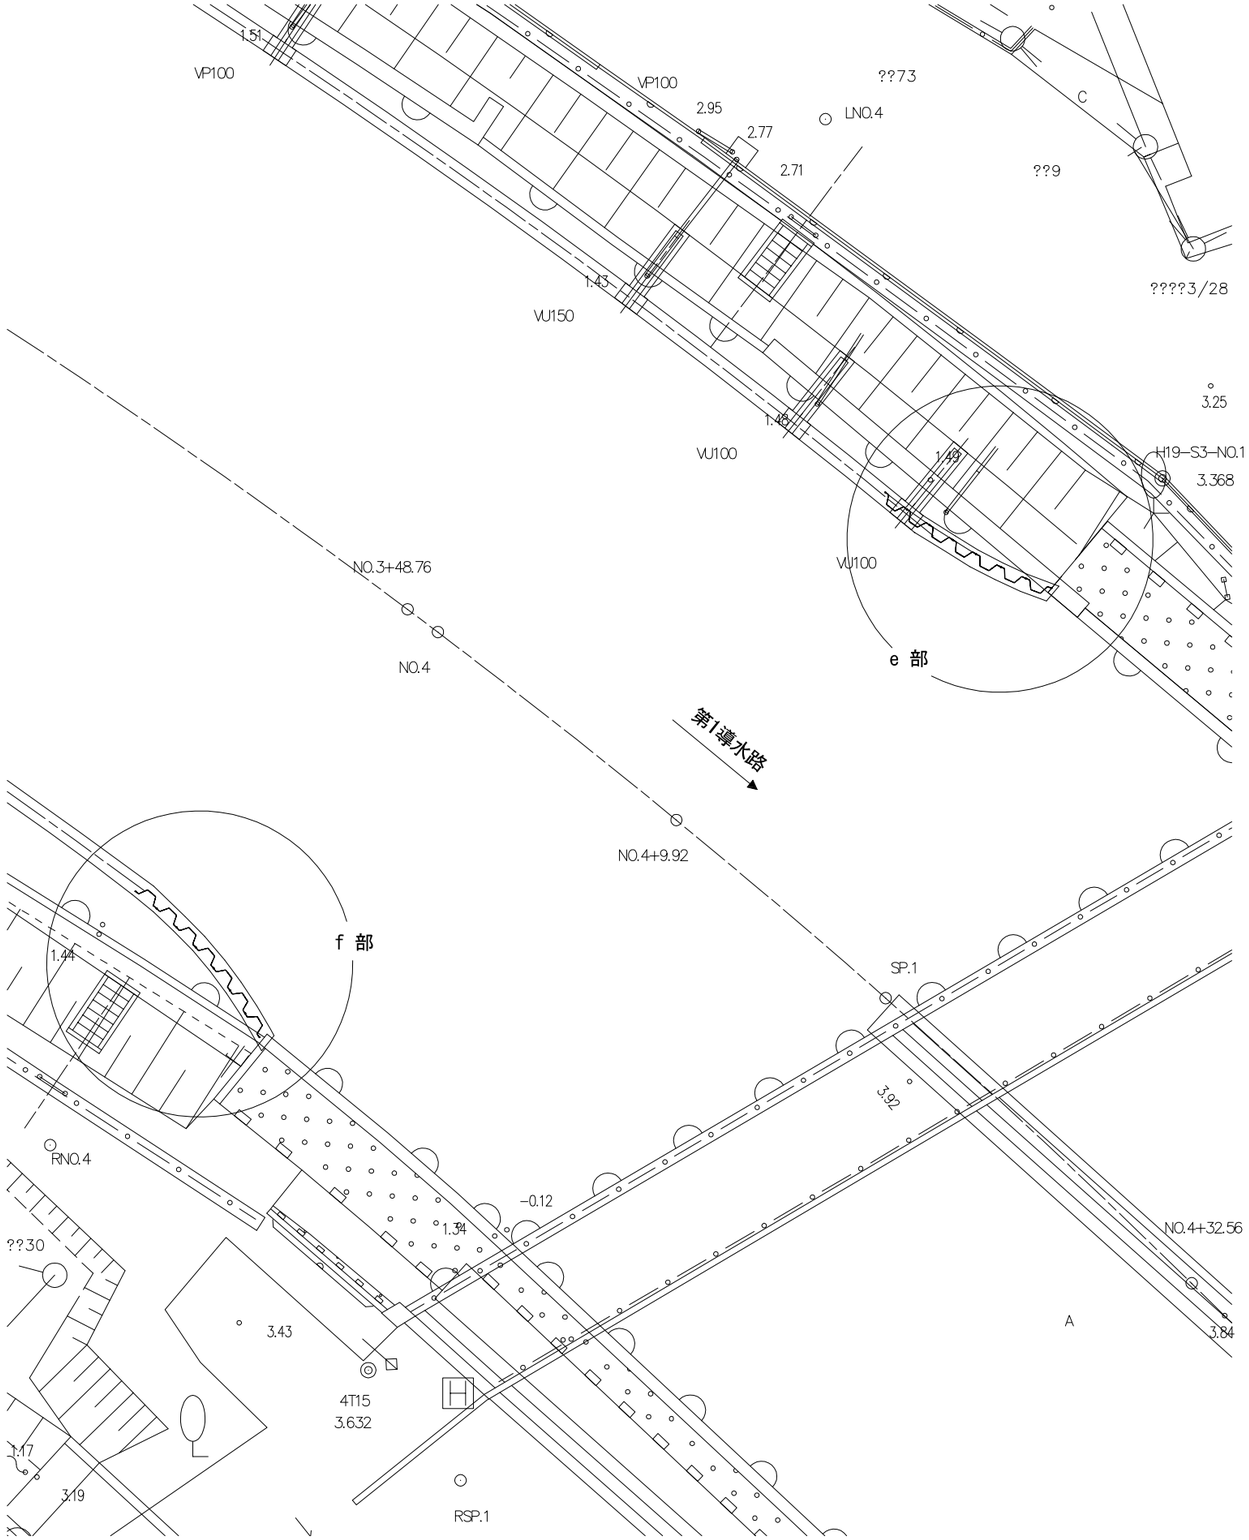

e部詳細図 S=1:50

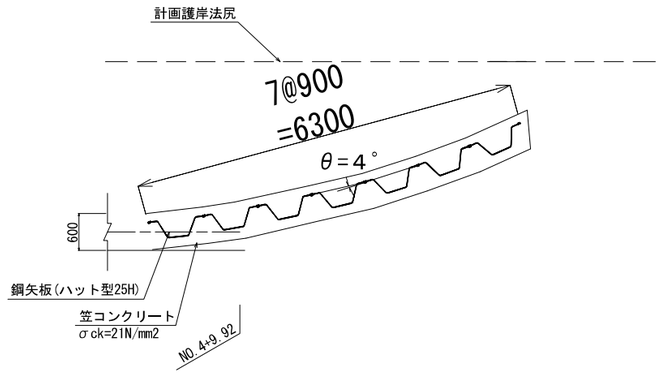

f部詳細図 S=1:50

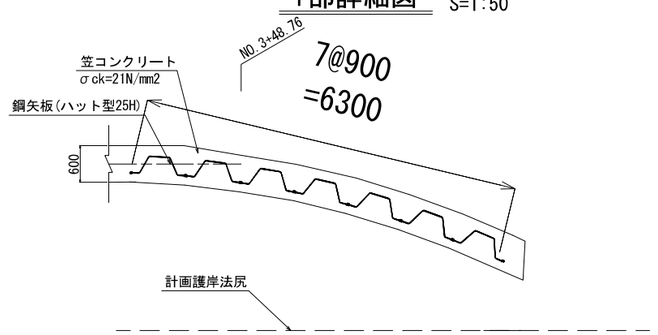


※ 標高はYPを使用 (YP=TP+0.8402)


施設名	第1導水路(0312100-1100-16)		
図面名	護岸すり付け部詳細図(3/7)		
作成年月日	平成25年3月25日		
縮尺	図示	図面番号	6-42/51
作成者	関東農政局　両総農業水利事業所		

護岸すり付け部詳細図(4/7)


S=1/100

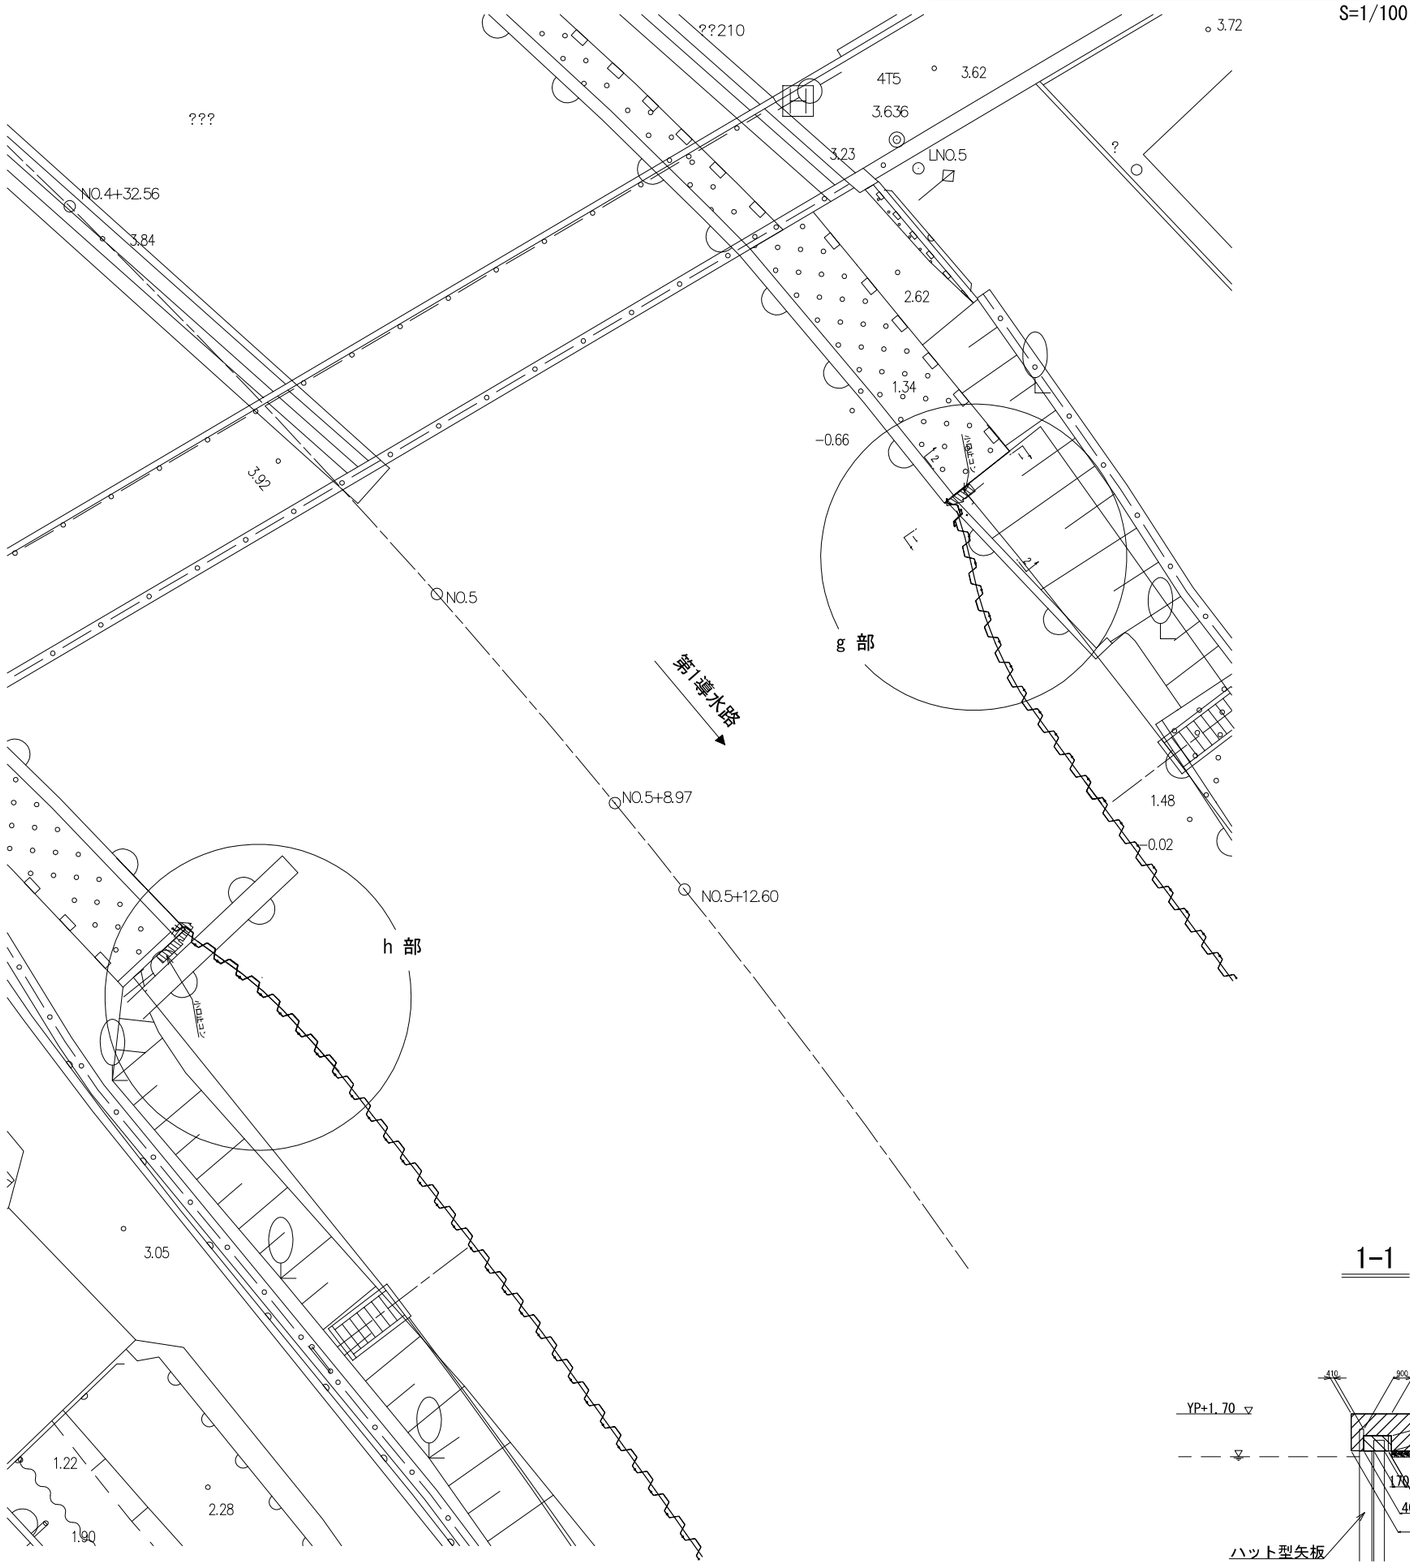


g部詳細図 S=1:50

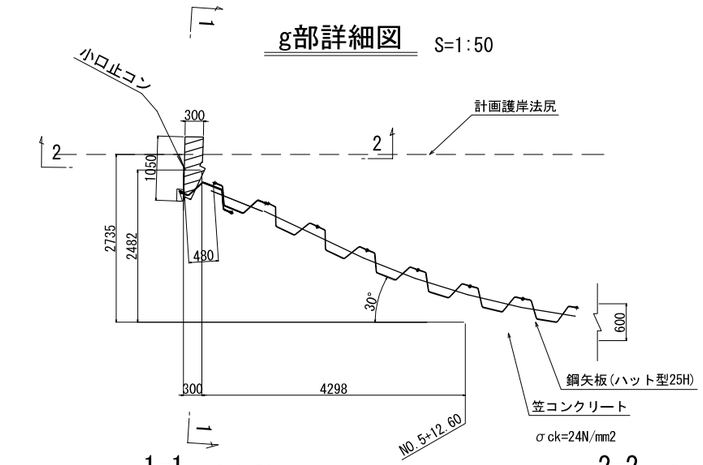


1-1 S=1:50

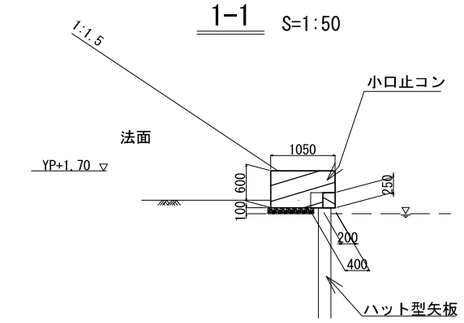


2-2 S=1:50

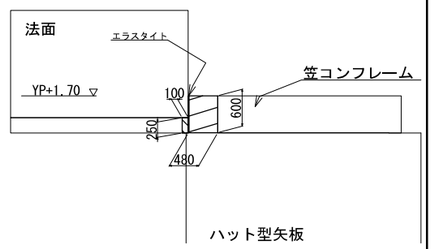


h部詳細図 S=1:50

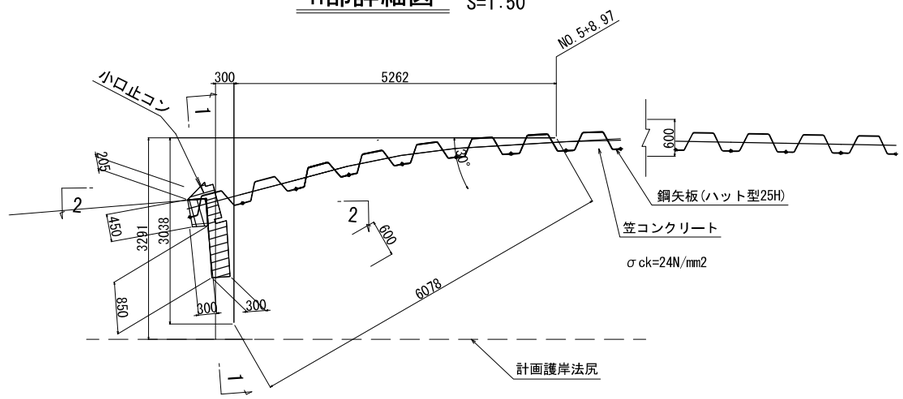

1-1

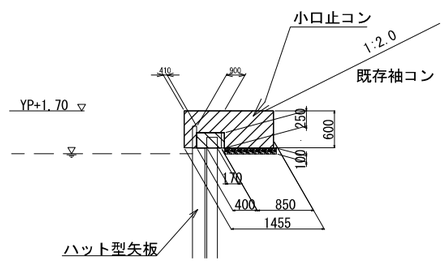

2-2

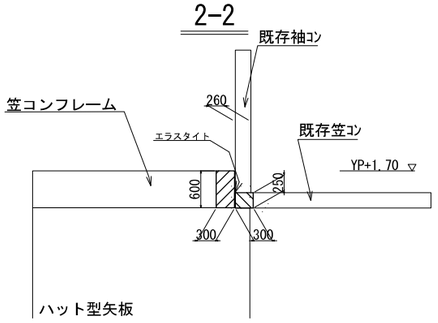


※ 標高はYPを使用 (YP=TP+0.8402)


施設名	第1導水路(0312100-1100-16)		
図面名	護岸すり付け部詳細図(4/7)		
作成年月日	平成25年3月25日		
縮尺	図示	図面番号	6-43/51
作成者	関東農政局　両総農業水利事業所		

護岸すり付け部詳細図(5/7)


S=1/100

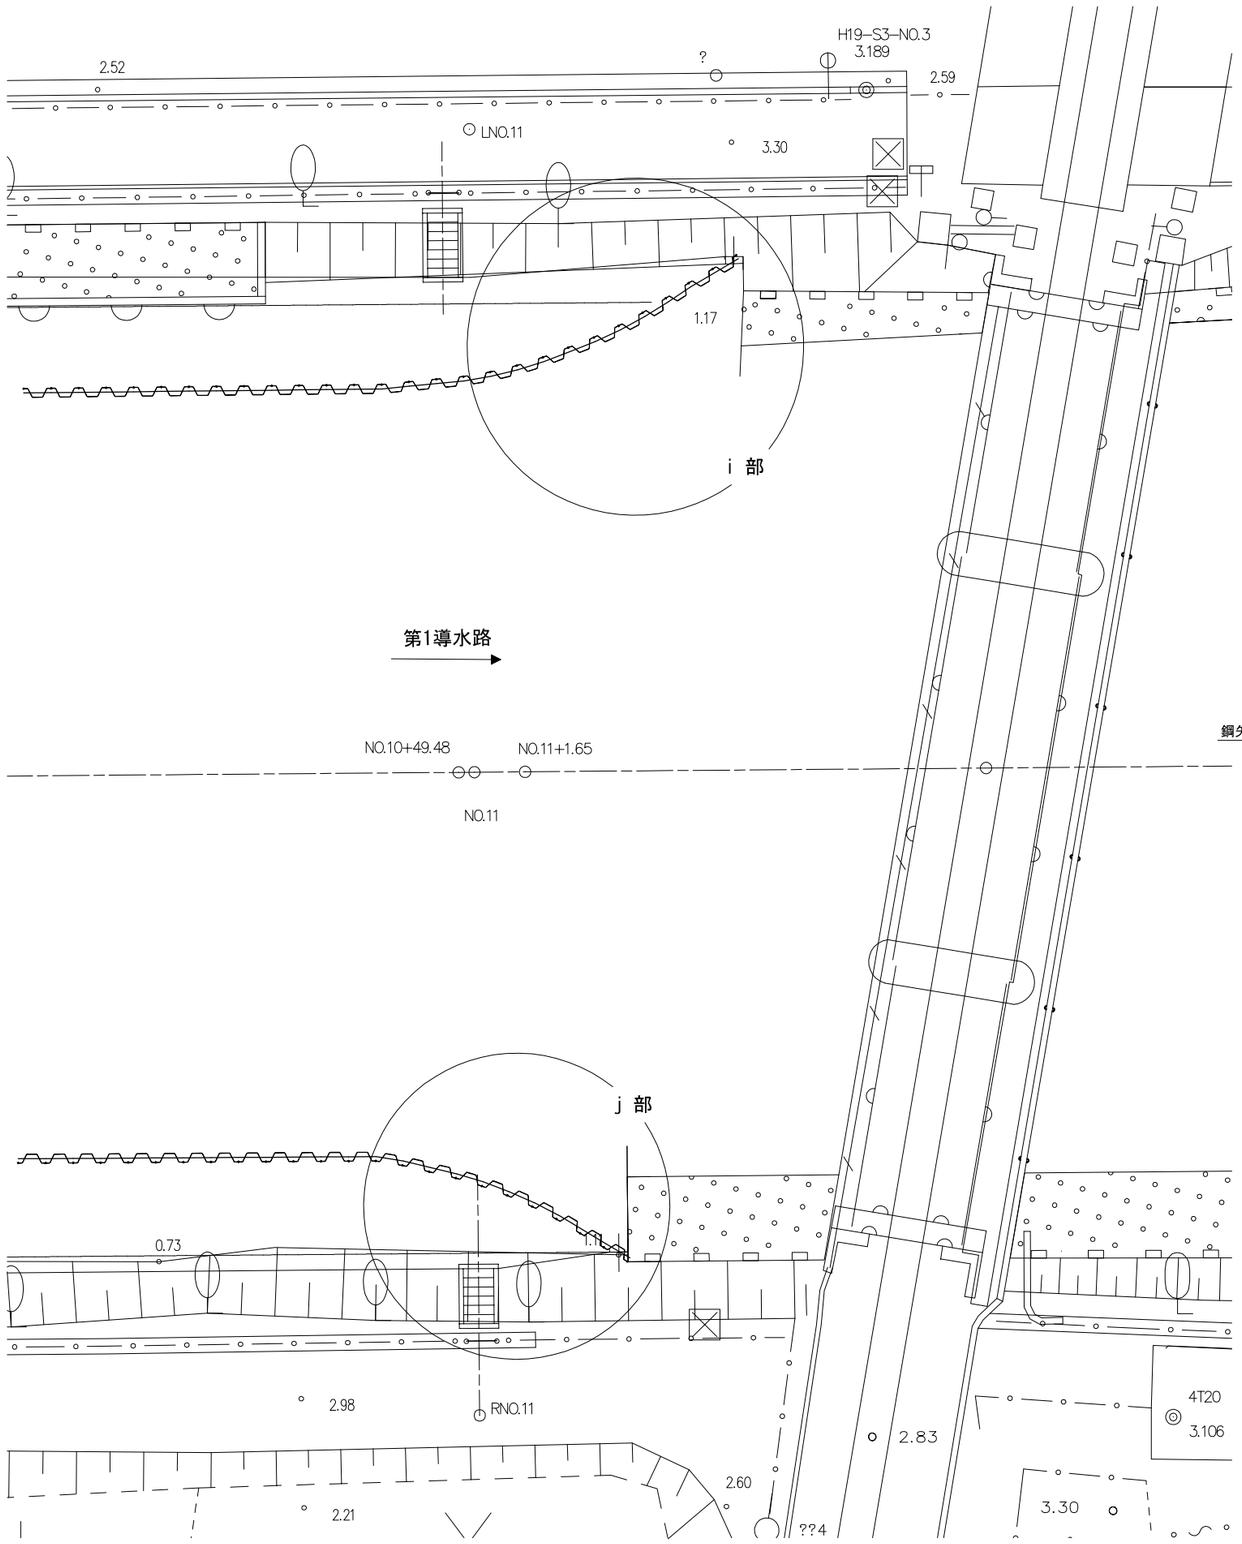

i部詳細図 S=1:50

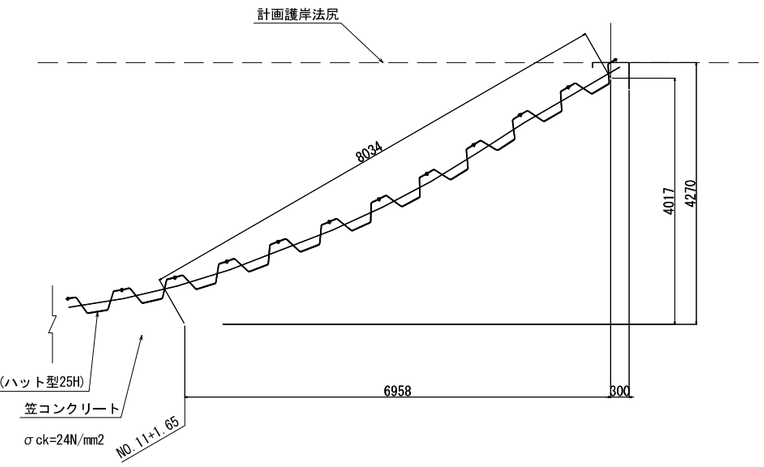

j部詳細図 S=1:50

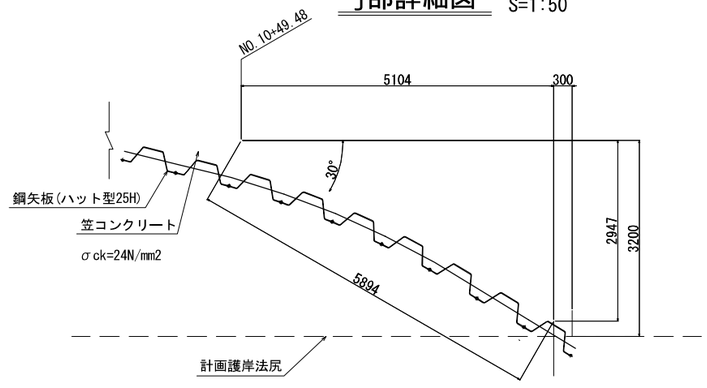


※ 標高はYPを使用 (YP=TP+0.8402)


施設名	第1導水路(0312100-1100-16)		
図面名	護岸すり付け部詳細図(5/7)		
作成年月日	平成25年3月25日		
縮尺	図示	図面番号	6-44/51
作成者	関東農政局 両総農業水利事業所		

護岸すり付け部詳細図(6/7)


S=1/100

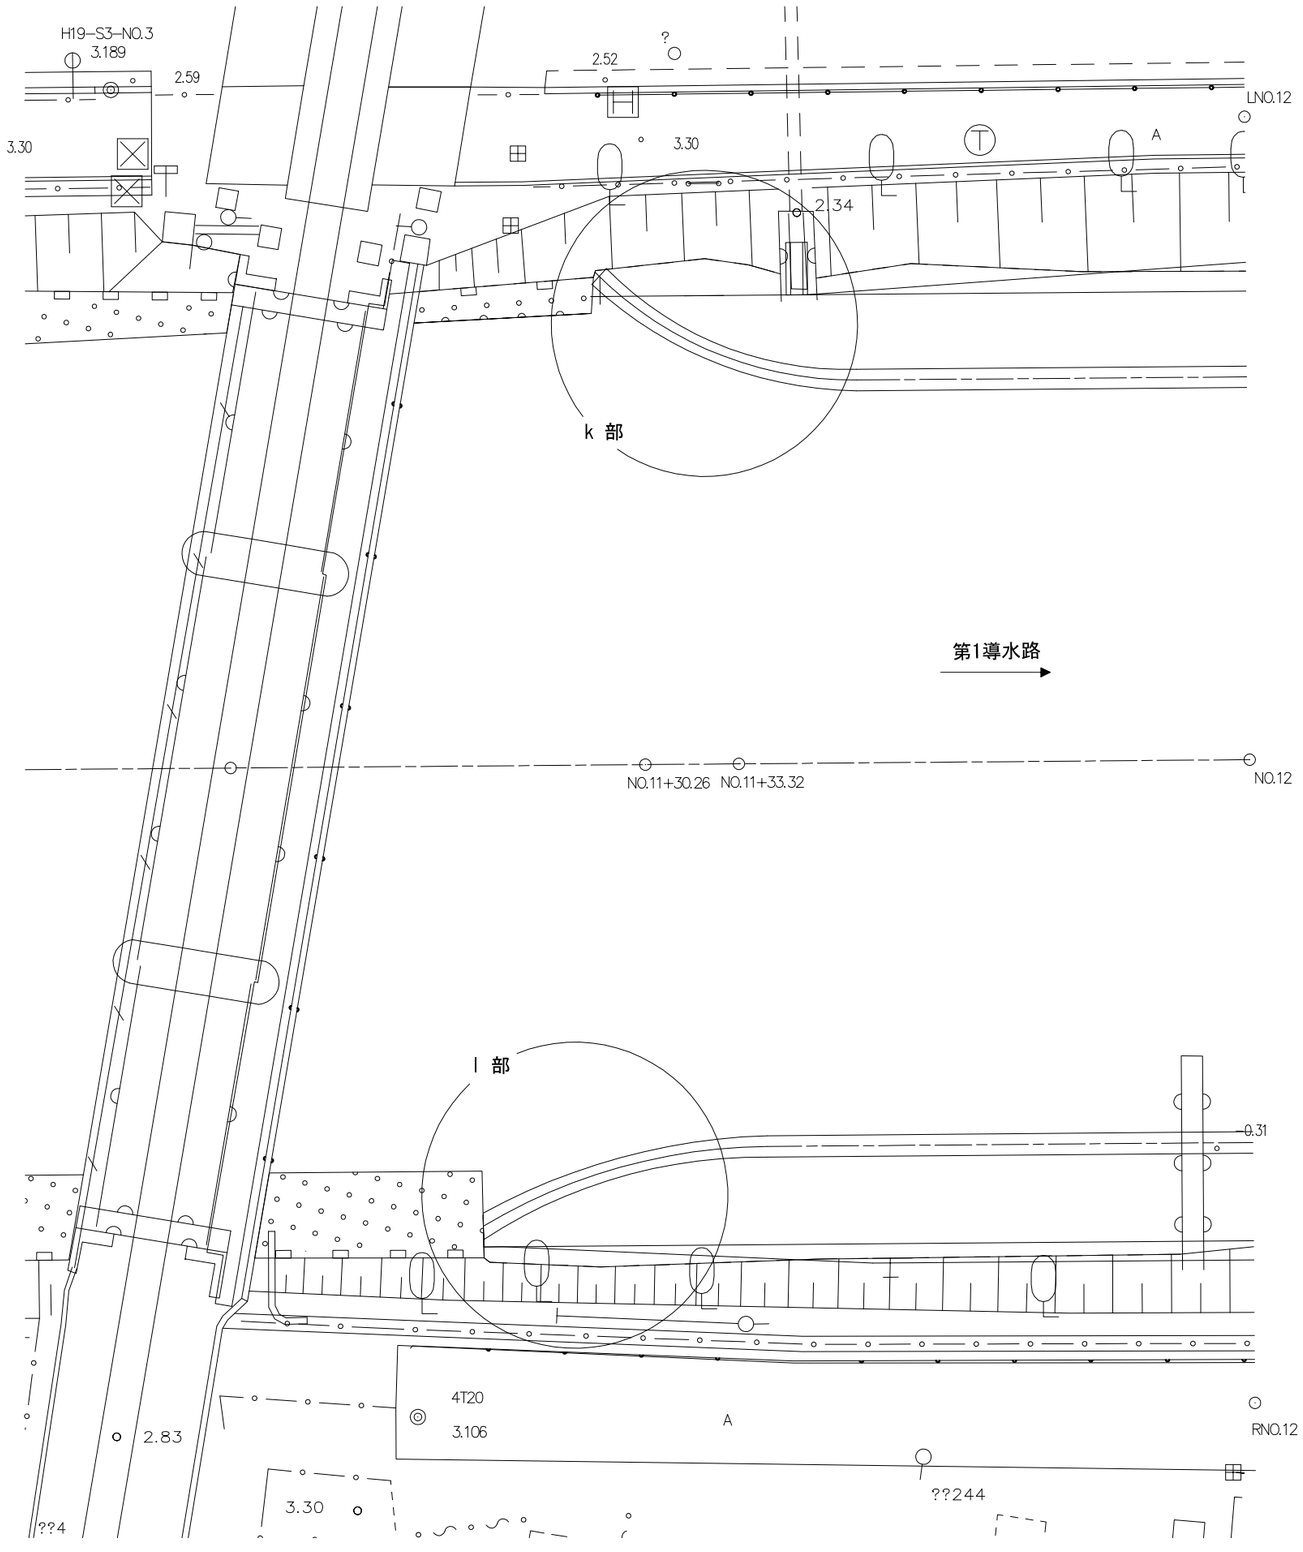

k部詳細図 S=1:50

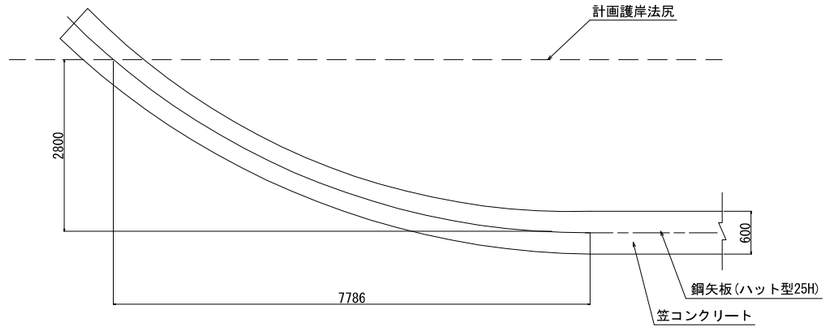

l部詳細図 S=1:50

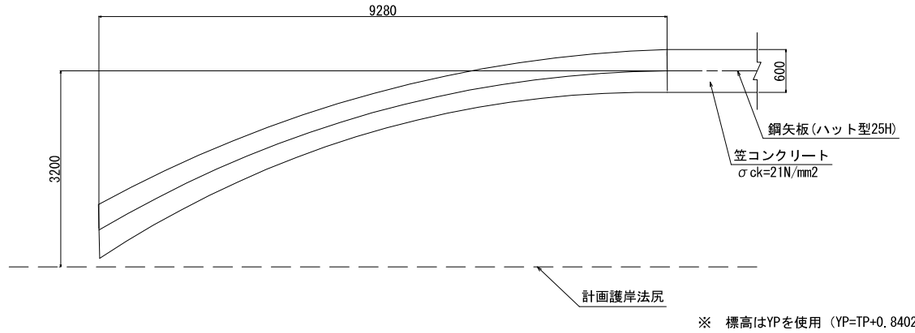


※ 標高はYPを使用 (YP=TP+0.8402)


施設名	第1導水路(0312100-1100-16)		
図面名	護岸すり付け部詳細図(6/7)		
作成年月日	平成25年3月25日		
縮尺	図示	図面番号	6-45/51
作成者	関東農政局　両総農業水利事業所		


護岸すり付け部詳細図(7/7)


S=1/100

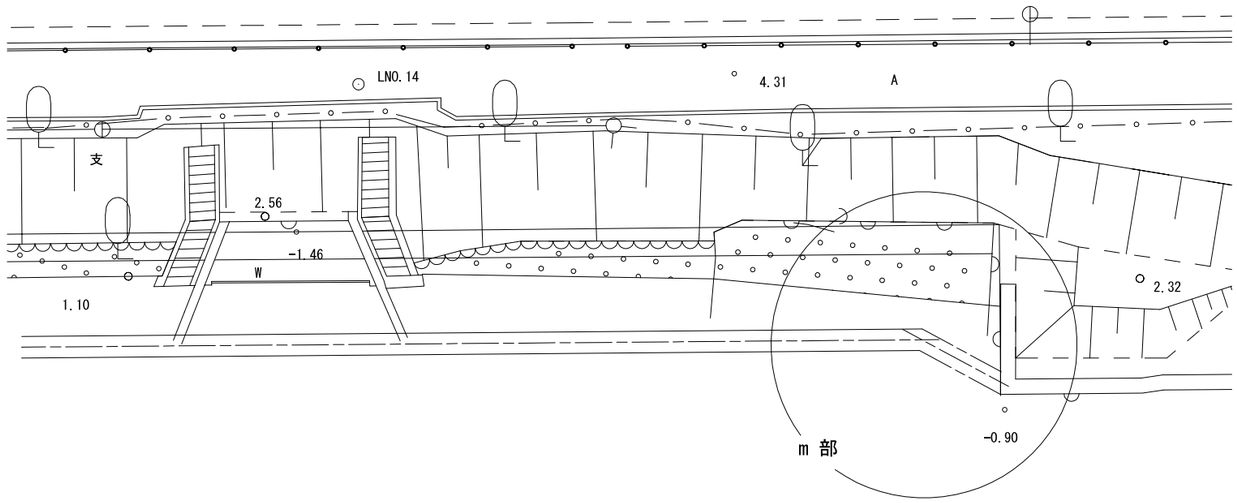


m部詳細図 S=1:50

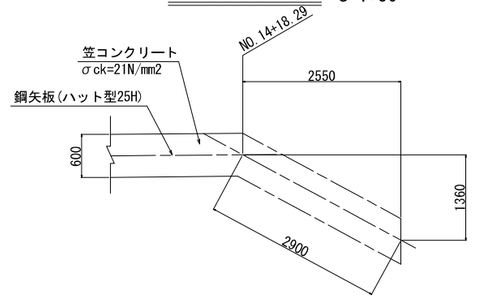

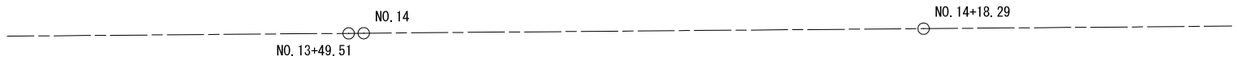

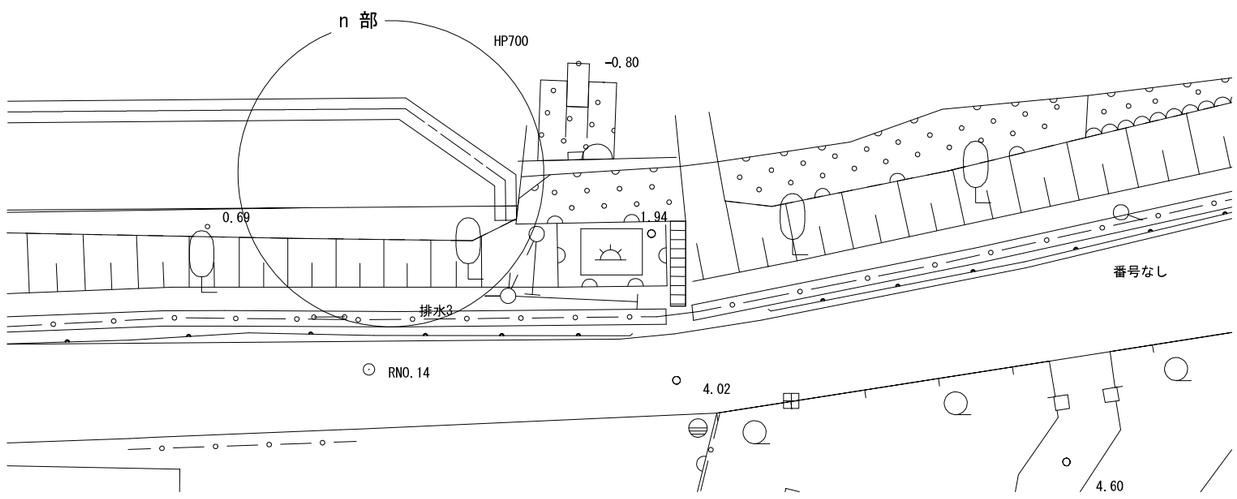

n部詳細図 S=1:50

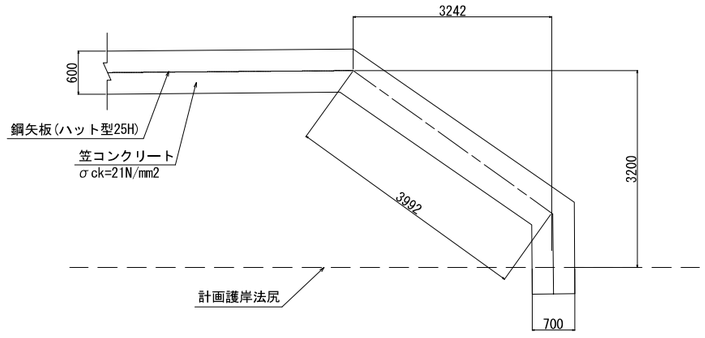


※ 標高はYPを使用 (YP=TP+0.8402)

施設名	第1導水路(0312100-1100-16)		
図面名	護岸すり付け部詳細図(7/7)		
作成年月日	平成25年3月25日		
縮尺	図示	図面番号	6-46/51
作成者	関東農政局 両総農業水利事業所		


付帯工構造図(1/2)

階段工構造図 S=1:25


平面図

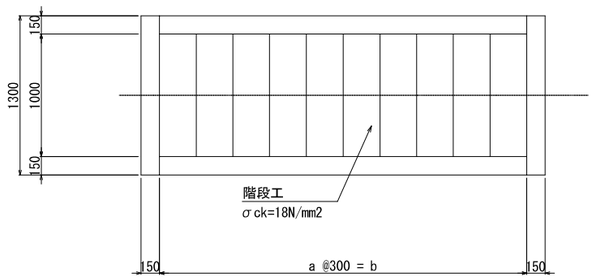

縦断図

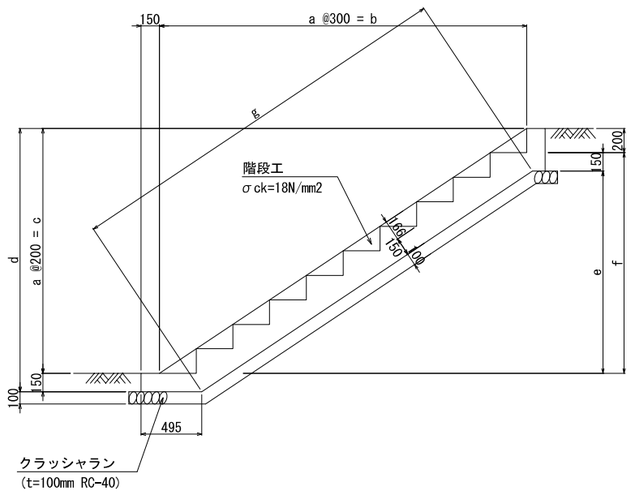

正面図

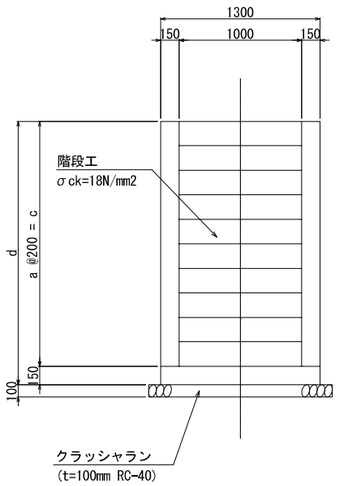

[階段工寸法表] (左岸) (mm)


測　点	a	b	c	d	e	f	g	備考
LN0.0+1.20	8	2400	1600	1750	1250	1400	2524	
LN0.3+45.0	7	2100	1400	1550	1050	1200	2164	

[階段工寸法表] (右岸) (mm)

測　点	a	b	c	d	e	f	g	備考
RN0.0+6.00	10	3000	2000	2150	1650	1800	3245	
RN0.1+44.00	6	1800	1200	1350	850	1000	1803	
RN0.3+49.00	6	1800	1200	1350	850	1000	1803	


門扉構造図 S=1:50

(片開式 h=1.2m W=1.0m)

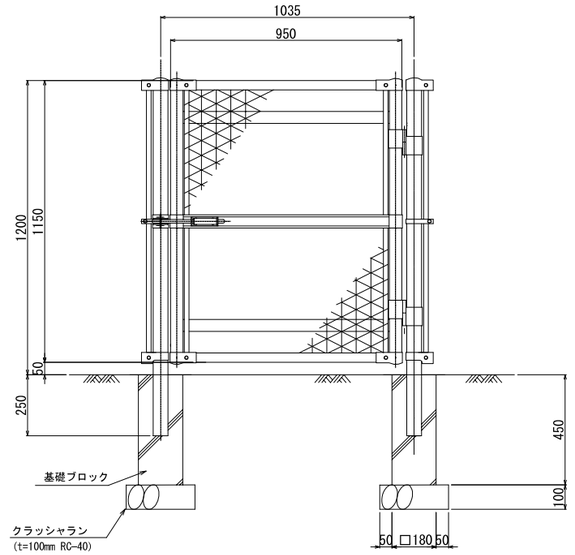

ネットフェンス構造図 S=1:10


(亜鉛メッキ h=1.2m)

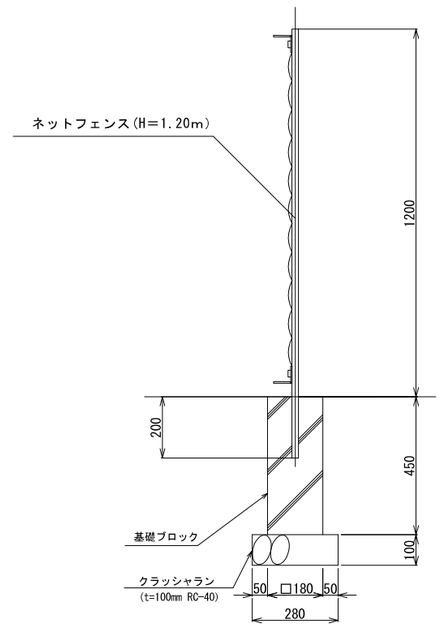

施設名	第1導水路(0312100-1100-16)		
図面名	付帯工構造図(1/2)		
作成年月日	平成25年3月25日		
縮尺	図示	図面番号	6-47/51
作成者	関東農政局　両総農業水利事業所		


付帯工構造図(2/2)

S=1/200

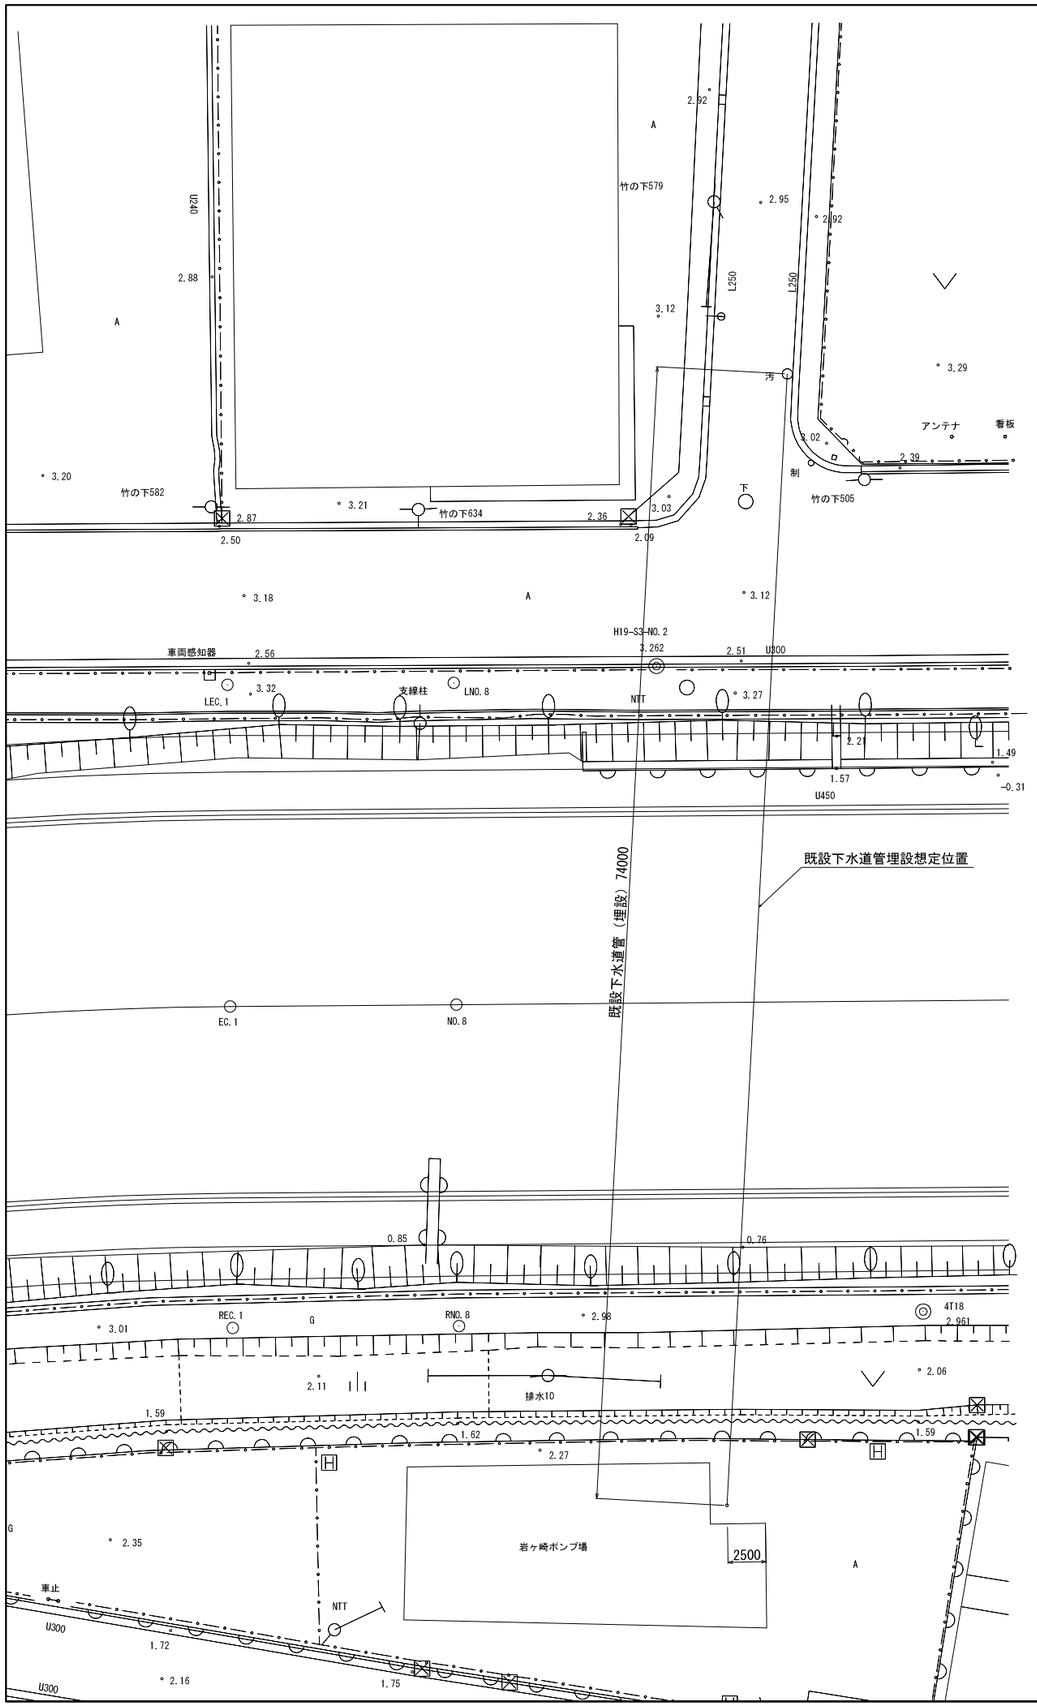


既設下水道管位置横断図 S=1/50

（左右岸共）

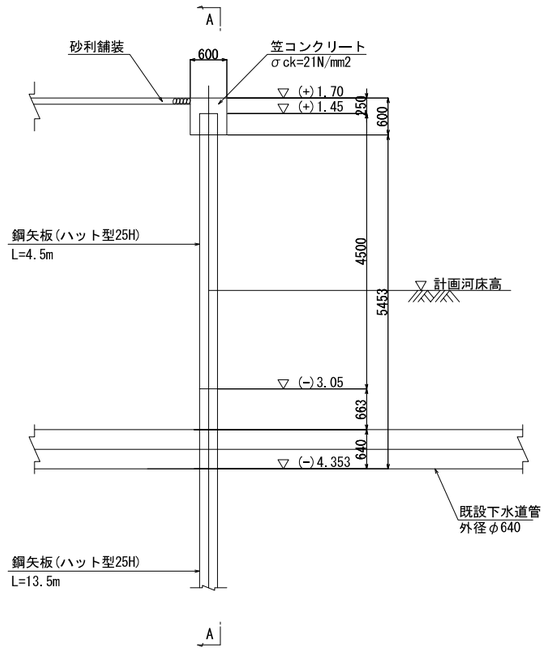

A－A断面図 S=1/50

（左右岸共）

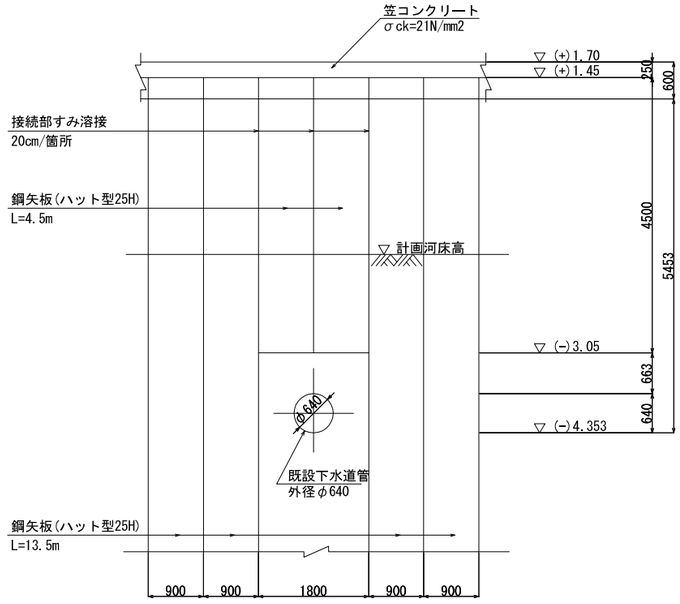


注）既設下水道管埋設位置は推定位置である為、施工前に試掘等による位置確認が必要である。

※　標高はYPを使用（YP=TP+0.8402）

施設名	第1導水路(0312100-1100-16)		
図面名	付帯工構造図(2/2)		
作成年月日	平成25年3月25日		
縮尺	図示	図面番号	6-48/51
作成者	関東農政局　両総農業水利事業所		


護岸矢板割付図 (1/3)

S=1:300

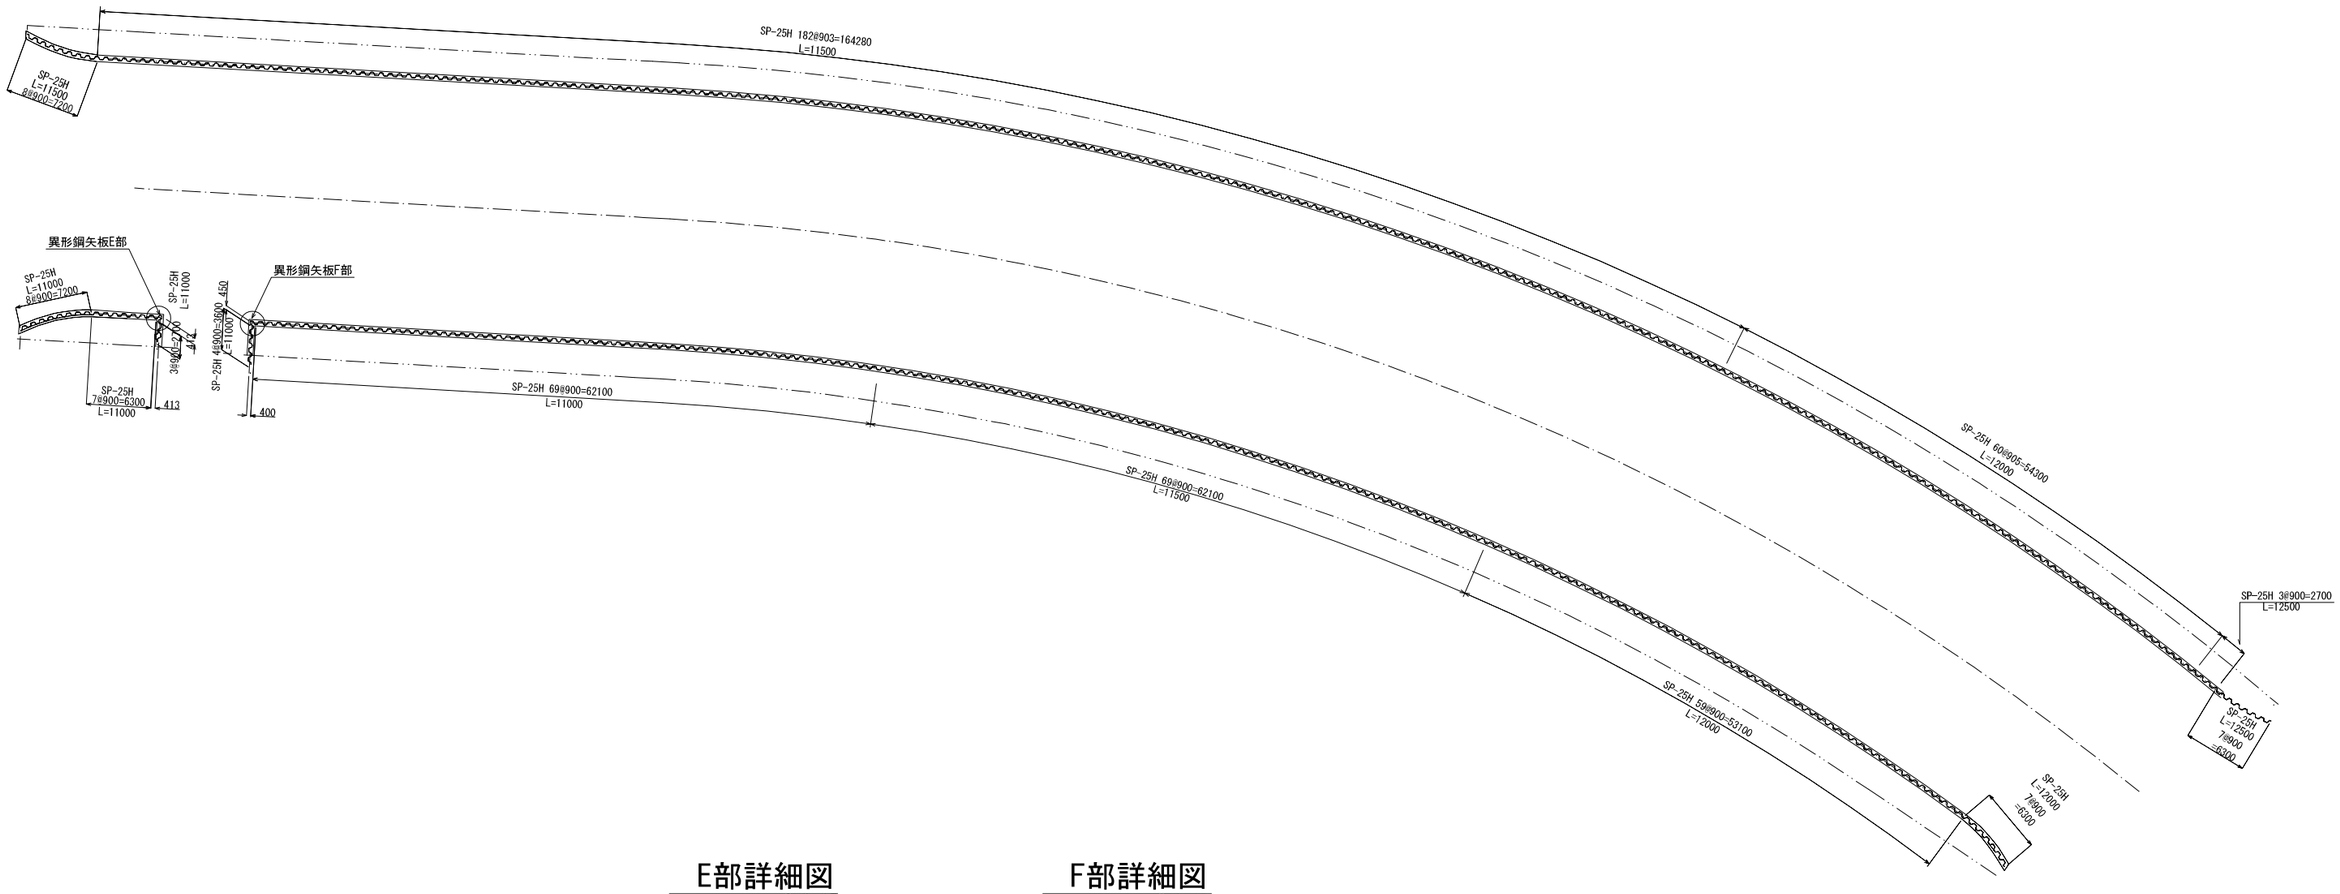


E部詳細図

S=1:15

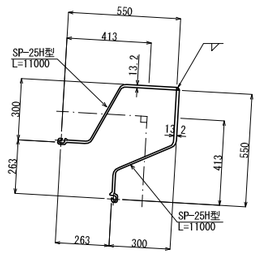

F部詳細図

S=1:15

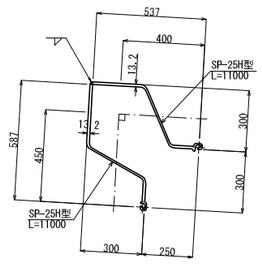

数 量 表


項 目	種 類	長 さ	員 数	材 質
鋼 矢 板	25H型	11,000	92 枚	SYW295
〃	25H型	11,500	259 枚	〃
〃	25H型	12,000	126 枚	〃
〃	25H型	12,500	10 枚	〃
異形鋼矢板E部	25H型 + 25H型	11,000 +11,000	1	〃
異形鋼矢板F部	25H型 + 25H型	11,000 +11,000	1	〃

施設名	第1導水路(0312100-1100-16)		
図面名	護岸矢板割付図(1/3)		
作成年月日	平成25年3月25日		
縮尺	図示	図面番号	6-49/51
作成者	関東農政局 両総農業水利事業所		


護岸矢板割付図 (2/3)

S=1:300


K部詳細図
S=1:15

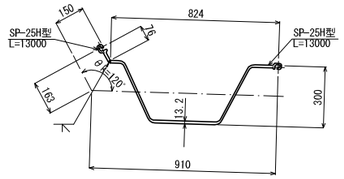


L部詳細図
S=1:15

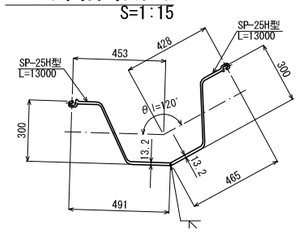


N部詳細図
S=1:15

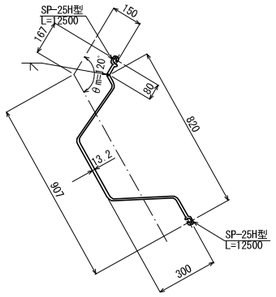


M部詳細図
S=1:15

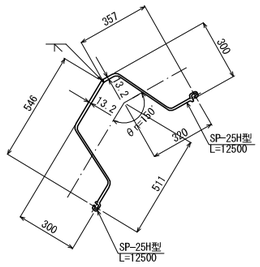


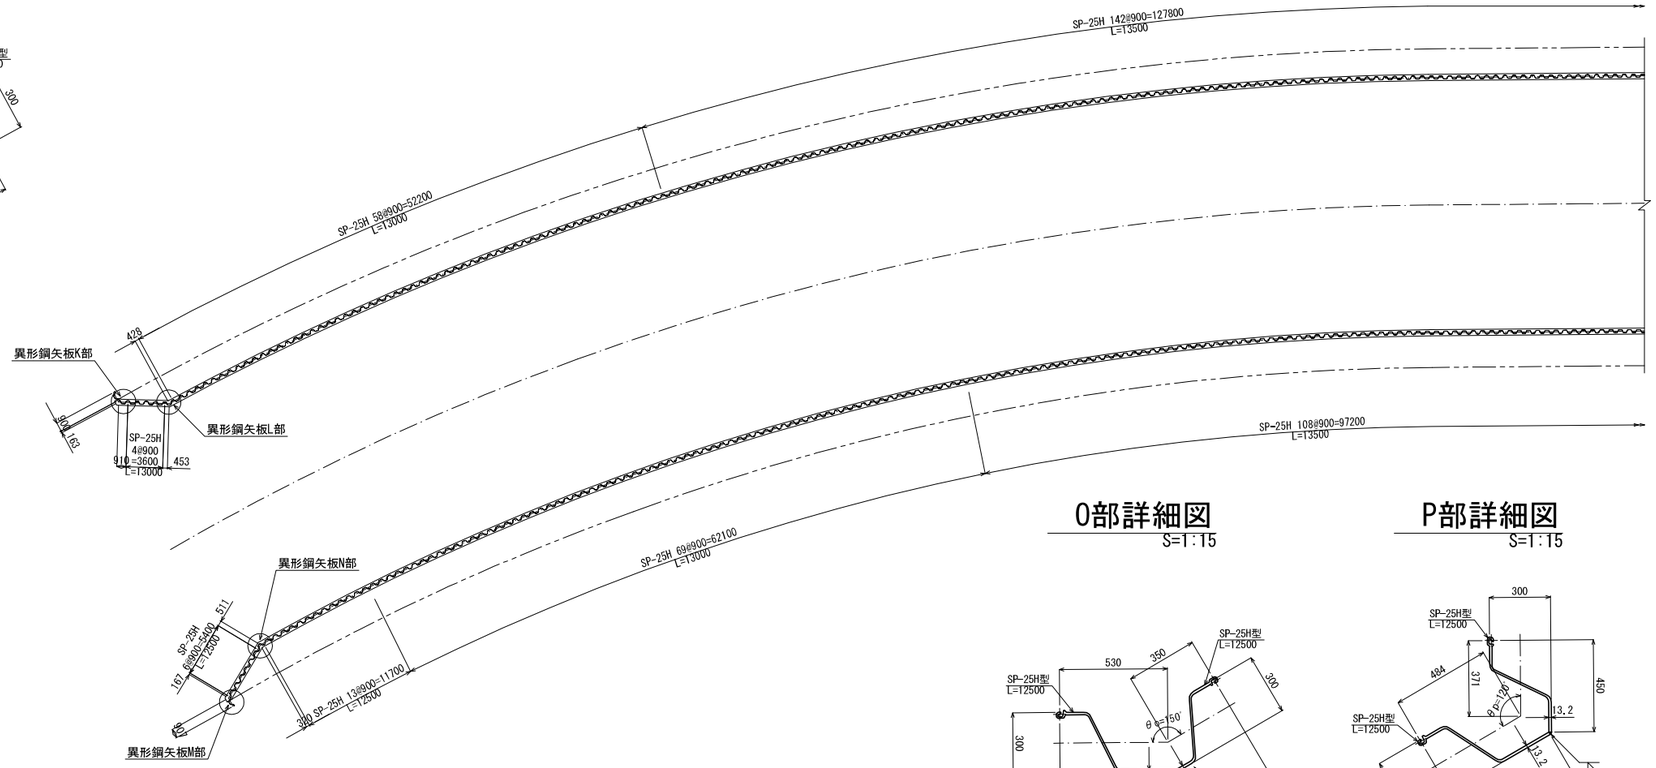


O部詳細図
S=1:15

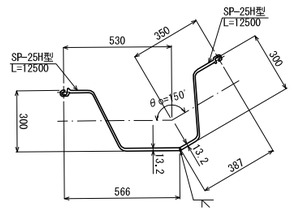


P部詳細図
S=1:15

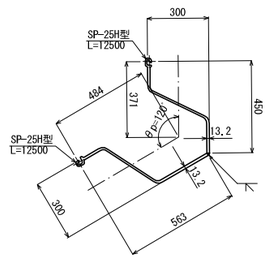


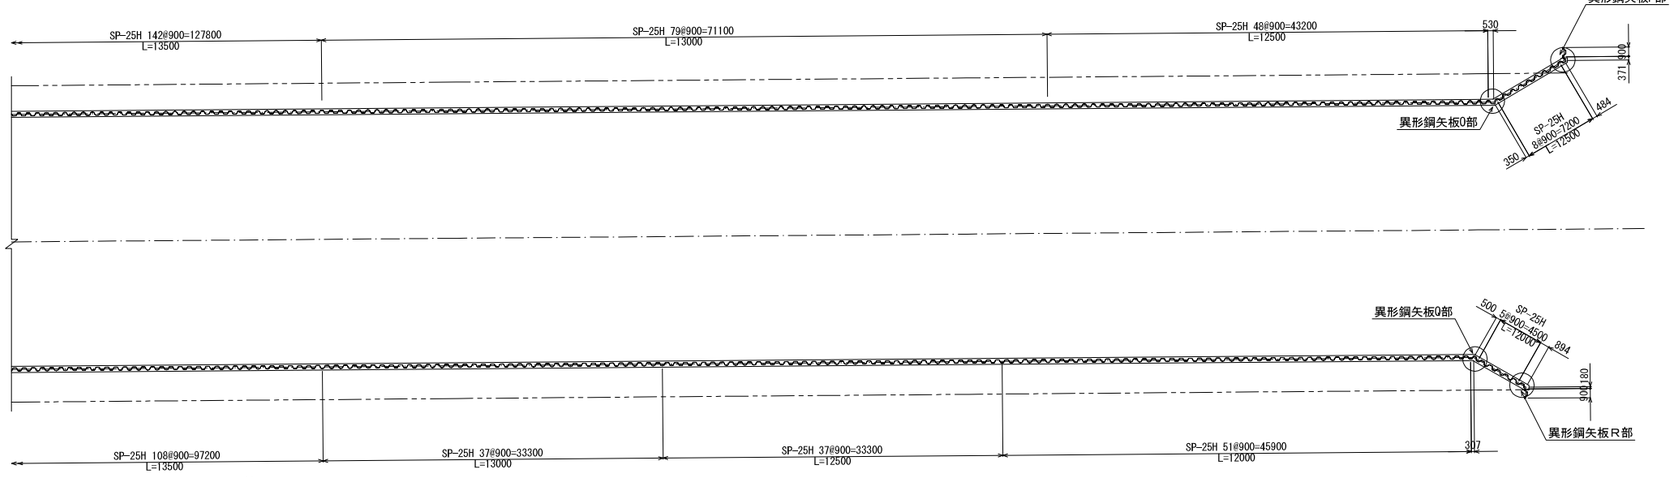

Q部詳細図
S=1:15

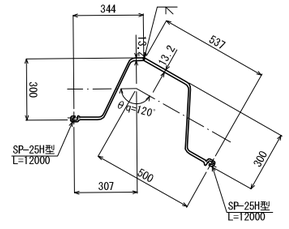

R部詳細図
S=1:15

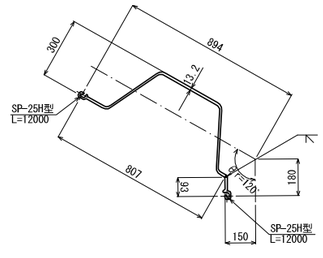

数 量 表


項 目	種 類	長 さ	員 数	材 質	項 目	種 類	長 さ	員 数	材 質
鋼 矢 板	25H型	12,000	57 枚	SYW295	異形鋼矢板K部	25H型 + 25H型	13,000 +13,000	1組	SYW295
〃	25H型	12,500	113 枚	〃	異形鋼矢板L部	25H型 + 25H型	13,000 +13,000	1組	〃
〃	25H型	13,000	248 枚	〃	異形鋼矢板M部	25H型 + 25H型	12,500 +12,500	1組	〃
〃	25H型	13,500	250 枚	〃	異形鋼矢板N部	25H型 + 25H型	12,500 +12,500	1組	〃
					異形鋼矢板O部	25H型 + 25H型	12,500 +12,500	1組	〃
					異形鋼矢板P部	25H型 + 25H型	12,500 +12,500	1組	〃
					異形鋼矢板Q部	25H型 + 25H型	12,000 +12,000	1組	〃
					異形鋼矢板R部	25H型 + 25H型	12,000 +12,000	1組	〃


施設名	第1導水路(0312100-1100-16)		
図面名	護岸矢板割付図(2/3)		
作成年月日	平成25年3月25日		
縮尺	図示	図面番号	6-50/51
作成者	関東農政局　両総農業水利事業所		


護岸矢板割付図 (3/3)

S=1:300

W部詳細図 S=1/15

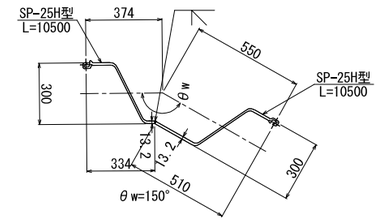

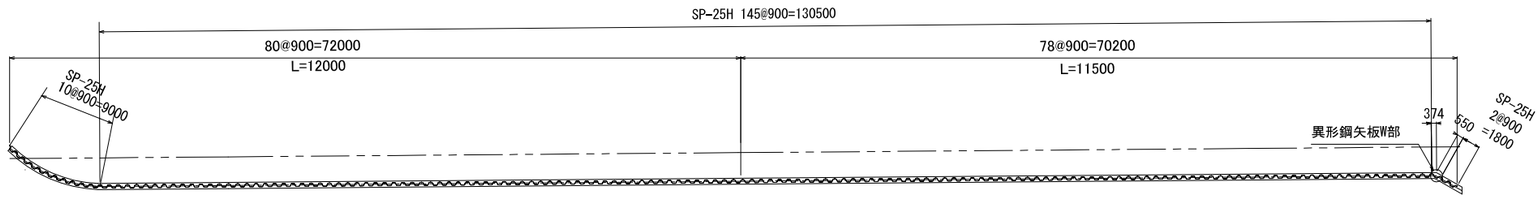


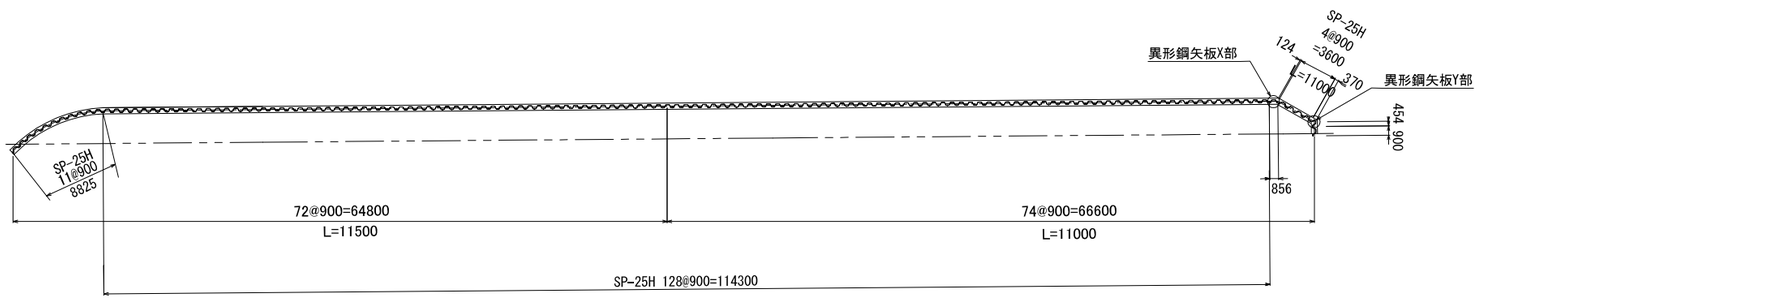

数 量 表


項　　目	種　類	変更長さ	変更員数	材　質
鋼　矢　板	25H型	11.000	72 枚	SYW295
	25H型	11.500	149 枚	SYW295
	25H型	12.000	80 枚	SYW295
異形鋼矢板W部	25H型 + 25H型	11.500 +11.500	1 組	SYW295
異形鋼矢板X部	25H型 + 25H型	11.000 +11.000	1 組	〃
異形鋼矢板Y部	25H型 + 25H型	11.000 +11.000	1 組	〃

X部詳細図 S=1/15

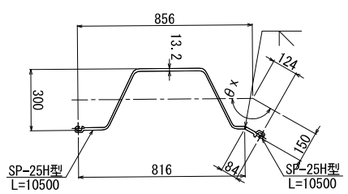

θ x=150°

Y部詳細図 S=1/15

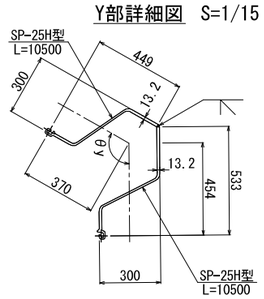


θ y=120°

※ 標高はYPを使用 (YP=TP+0.8402)

施設名	第1導水路(0312100-1100-16)		
図面名	護岸矢板割付図(3/3)		
作成年月日	平成25年3月25日		
縮尺	図示	図面番号	6-51/51
作成者	関東農政局　両総農業水利事業所		

両 総 農 業 水 利 事 業
第１導水路
図郭割図　縮尺 1:5,000

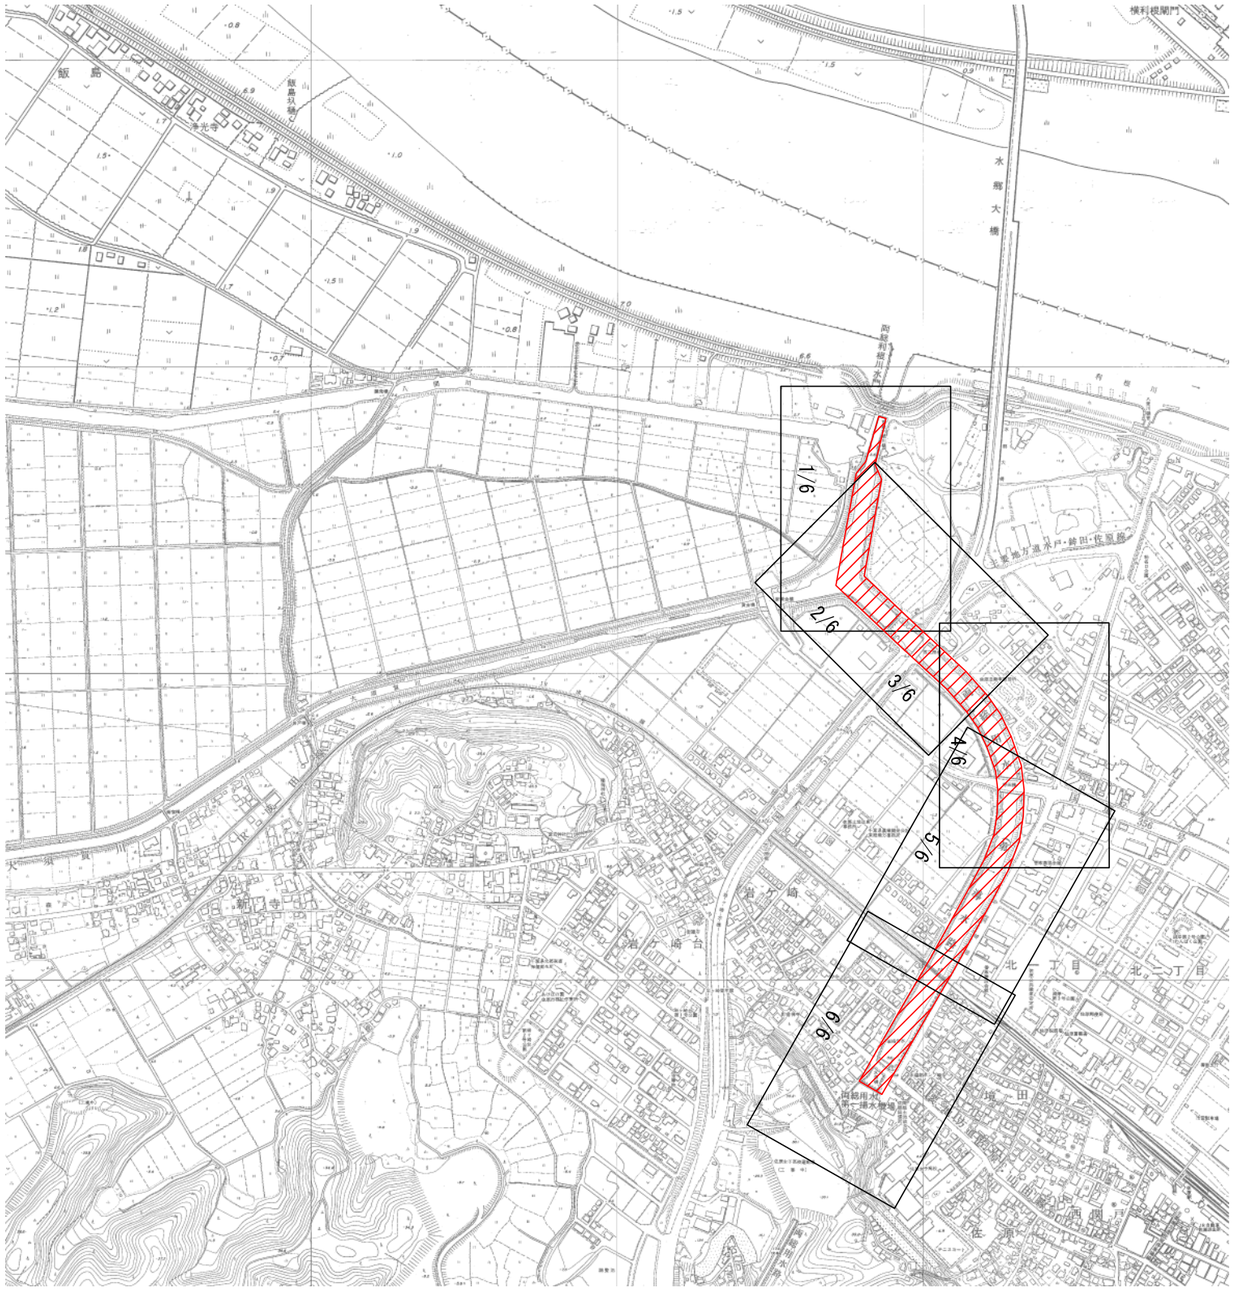

施設名	第1導水路(0312100-1100-16)		
図面名	図郭割図		
作成年月日	平成25年3月25日		
縮尺	A1　1:5,000 A2　1:7,070	図面番号	4-1/1
作成者	関東農政局　両総農業水利事業所		

香取市
大字佐原
字 南 下

字西江間

利根川河川区域

大須賀川河川区域

八間川河川区域

利根川樋門用地

第１導水路用地

第１排水機場用地

凡　例

⊞	コンクリート杭
⊠	プラスチック杭
□	プレート(金属標)
⊕	金属鋲
◫	刻み、スプレー
○	木杭
●	計算点
◎	中心点
○	基準点

( )内地目は現況地目

市町村界
大字界
字界
境界未定地

凡　例

	土地取得
	区分地上権設定
	河川区域(利根川)
	河川区域(大須賀川)
	河川区域(八間川)

施設名	第1導水路(0312100-1100-16)		
図面名	用地管理図		
作成年月日	平成25年3月25日		
縮尺	A1　1:500 A2　1:707	図面番号	7-1/6
作成者	関東農政局　両総農業水利事業所		

香取市
大字佐原
字 南 下

字西江間

字南下

字寺田

大字佐原
字大江間

大須賀川河川区域

第１導水路用地

字境

凡 例

⊞	コンクリート杭
⊠	プラスチック杭
□	プレート(金属標)
⊕	金属鋲
◫	刻み、スプレー
○	木杭
●	計算点
◎	中心点
○	基準点

市町村界
大字界
字界
境界未定地

( )内地目は現況地目

凡 例

	土地取得
	区分地上権設定
	河川区域(利根川)
	河川区域(大須賀川)
	河川区域(八間川)

施設名	第1導水路(0312100-I100-16)		
図面名	用地管理図		
作成年月日	平成25年3月25日		
縮尺	A1 1:500 A2 1:707	図面番号	7-2/6
作成者	関東農政局 両総農業水利事業所		

香取市
佐原

基準点座標一覧表

点　名	X座標	Y座標
H19-S2-NO.1	-10598.269	59221.873
H19-S3-NO.1	-10908.508	59363.549
4T1	-10627.945	59253.187
4T2	-10665.396	59291.979
4T3	-10699.984	59319.894
4T4	-10740.596	59342.664
4T5	-10844.957	59369.487
4T6	-10892.749	59365.418
4T12	-10652.277	59220.703
4T13	-10712.801	59279.701
4T14	-10750.864	59303.861
4T15	-10814.141	59324.957
4T16	-10880.149	59324.917

中心点座標一覧表


点　名	X座標	Y座標
NO.0	-10635.012	59231.685
NO.1	-10669.300	59268.077
BC.1	-10671.068	59269.953
NO.2	-10706.657	59301.187
NO.3	-10749.840	59326.226
NO.4	-10797.136	59342.187
SP.1	-10815.698	59345.712
IP.1	-10805.580	59412.718
NO.4+32.56	-10829.256	59347.382
NO.5	-10846.661	59348.433
NO.6	-10896.439	59344.716


境界点座標一覧表

点　名	X座標	Y座標
Y560	-10809.349	59328.062
Y561	-10811.260	59326.547
Y562	-10822.213	59328.900
Y563	-10824.702	59328.071
Y564	-10826.251	59325.820
Y565	-10834.967	59319.886
Y566	-10839.116	59320.188
Y567	-10829.091	59328.408
Y568	-10833.512	59332.554
Y569	-10841.129	59340.915
Y570	-10853.254	59349.476
Y571	-10856.647	59347.523
Y572	-10865.642	59339.545
Y573	-10867.481	59338.415
Y574	-10859.564	59325.956
A312	-10859.606	59320.933
A83	-10849.283	59320.559
Y593	-10860.783	59360.466
Y592	-10857.748	59374.802
S1	-10865.446	59375.271
S2	-10888.490	59372.188
S3	-10899.301	59370.260
Y601	-10902.171	59368.310
Y600	-10900.600	59366.563
Y599	-10903.150	59363.413
Y598	-10894.675	59358.568
Y597	-10890.763	59355.564
Y596	-10889.663	59346.525
Y595	-10875.045	59348.813
Y594	-10870.107	59351.962
Y547	-10824.388	59354.356
Y548	-10825.993	59351.580
Y549	-10846.729	59331.990
Y591	-10858.287	59354.883
Y590	-10879.632	59342.106

境界点座標一覧表

点　名	X座標	Y座標
Y587	-10881.711	59342.097
Y586	-10892.045	59336.856
Y583	-10897.903	59332.643
Y589	-10878.643	59340.356
Y588	-10880.105	59340.431
Y585	-10890.782	59335.144
Y584	-10896.320	59331.651
Y575	-10874.558	59335.585
Y576	-10881.214	59335.145
Y577	-10892.523	59329.942
Y578	-10893.842	59327.786
Y616	-10892.296	59341.254
Y615	-10885.370	59346.656
Y614	-10893.405	59354.410
Y613	-10898.310	59338.141
Y612	-10903.402	59339.785
S4	-10904.135	59369.233
A397	-10866.833	59322.118
A394	-10873.140	59321.586
A393	-10895.400	59318.224
A310	-10789.648	59311.126
A311	-10792.618	59309.718
A384	-10796.595	59309.543
A385	-10802.744	59310.841
A422	-10812.721	59312.921
A80	-10852.216	59311.811
A415	-10855.739	59318.160
A396	-10866.602	59318.866
A395	-10872.666	59318.436
A392	-10894.774	59314.731
A361	-10744.228	59292.090
Y1137	-10812.487	59360.631
Y1139	-10818.222	59365.089
Y885	-10716.175	59328.872
Y1031	-10775.585	59357.159

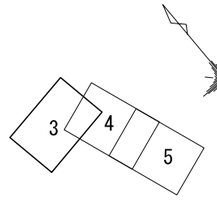

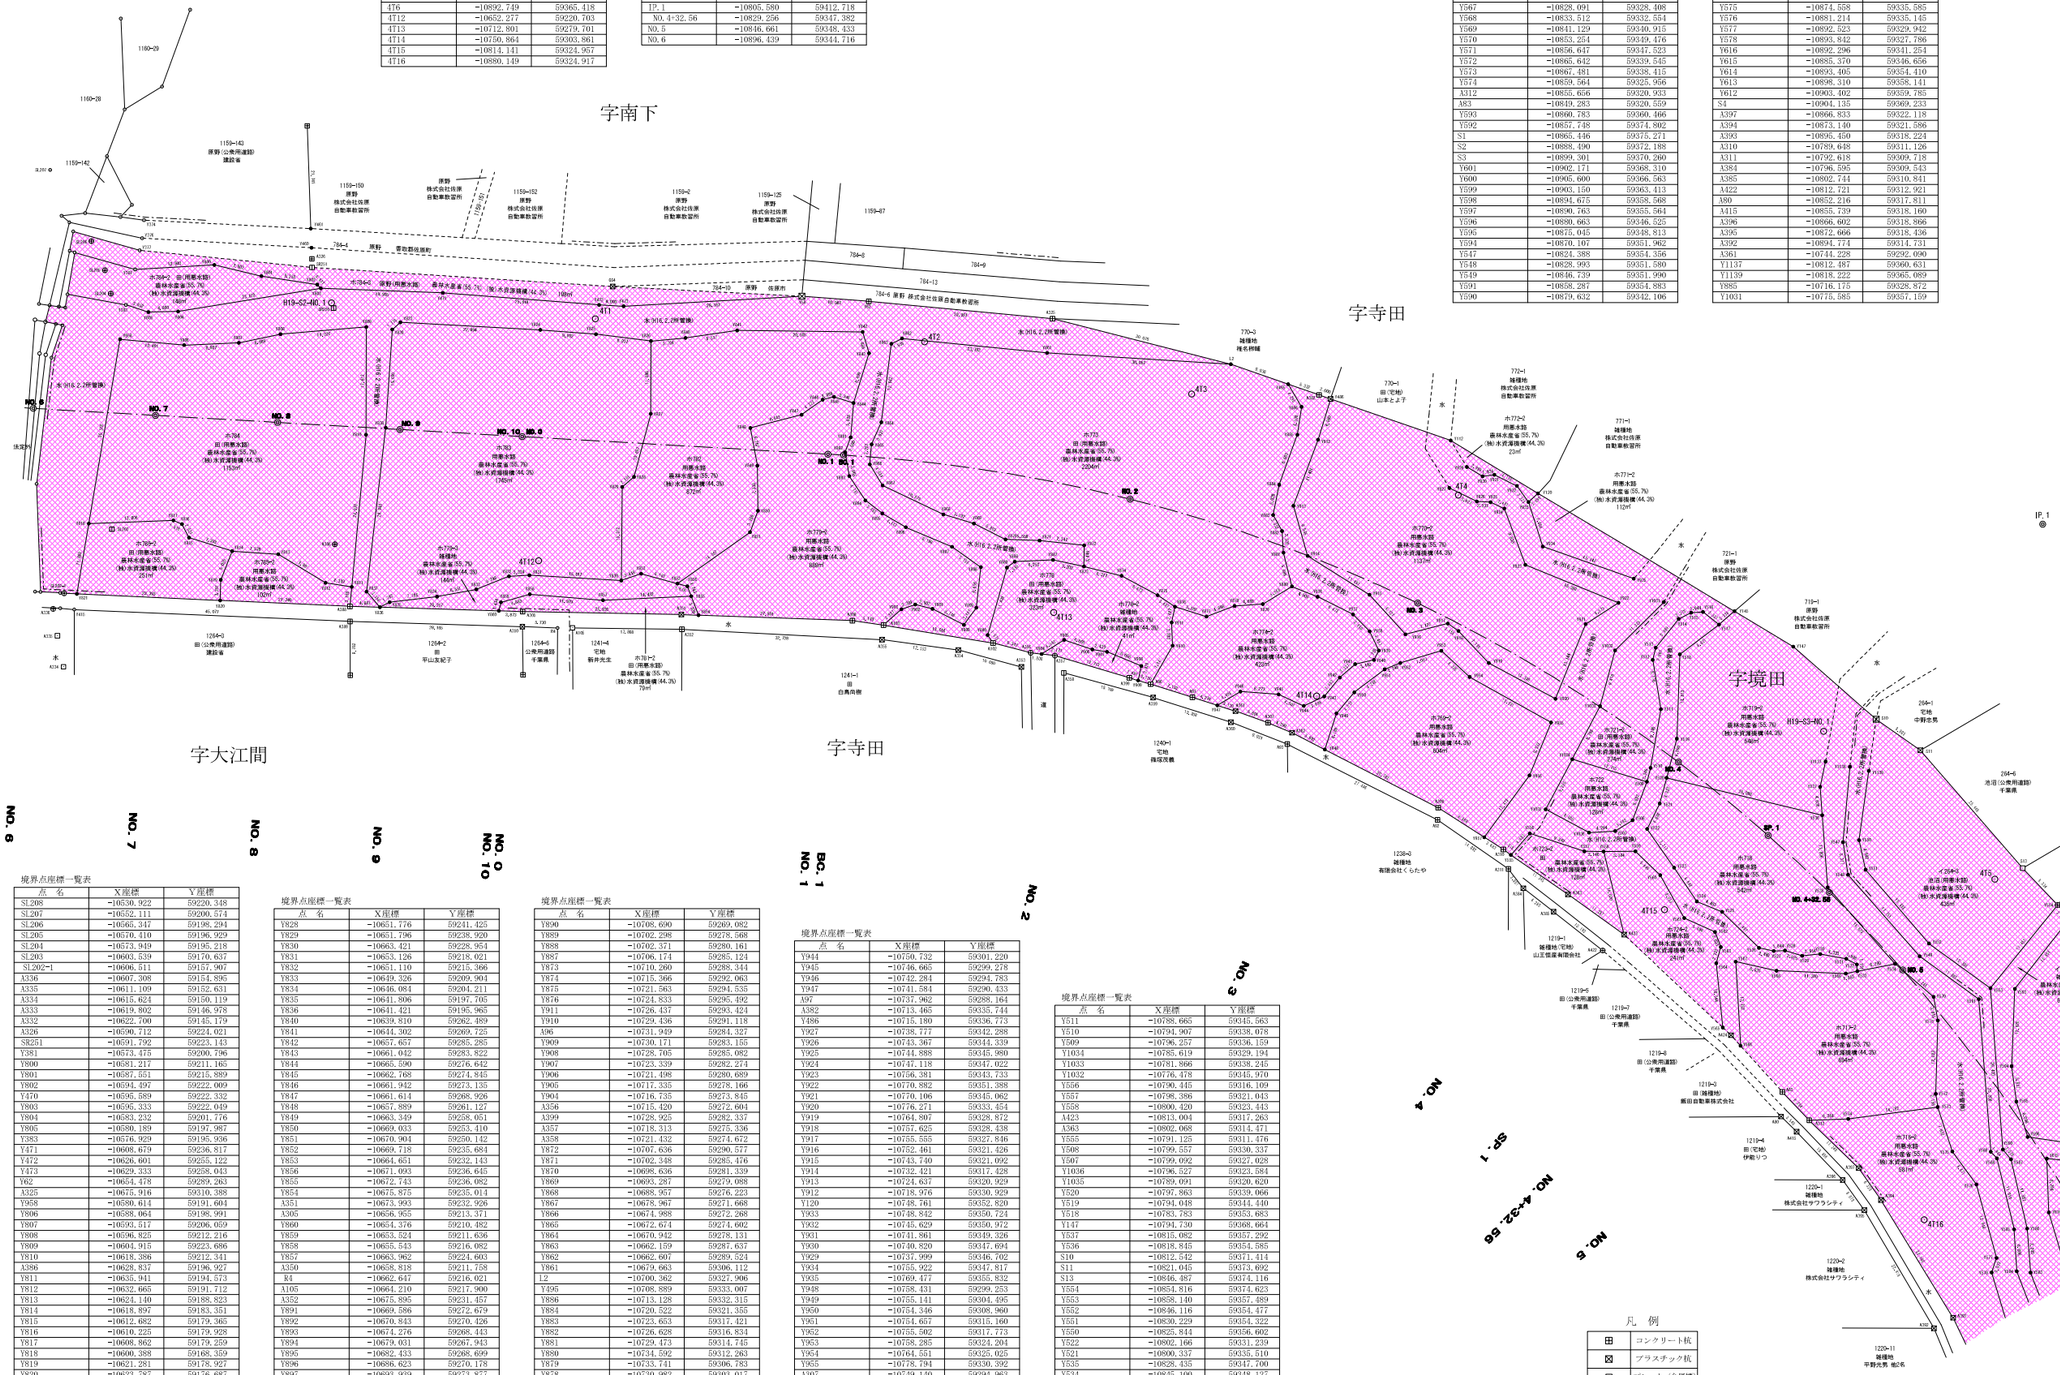

基準点座標一覧表

点　名	X座標	Y座標
H19-S3-NO.3	−11141.851	59247.714
4T6	−10892.749	59365.418
4T7	−10959.117	59349.878
4T8	−11049.787	59296.727
4T9	−11092.797	59272.561
4T16	−10880.149	59324.917
4T17	−10941.166	59099.992
4T18	−11005.489	59276.149
4T19	−11061.246	59244.666
4T20	−11128.869	59265.175

中心点座標一覧表

点　名	X座標	Y座標
NO.5	−10816.661	59348.433
NO.6	−10896.439	59344.716
NO.7	−10944.486	59331.183
EC.1	−10976.248	59316.037
NO.8	−10989.110	59308.751
NO.9	−11032.615	59284.106
NO.10	−11076.119	59259.462
NO.11	−11119.624	59234.817
NO.12	−11163.128	59210.173

境界点座標一覧表

点　名	X座標	Y座標
Y593	−10880.783	59360.666
Y592	−10857.748	59374.802
S1	−10866.446	59375.271
S2	−10888.490	59372.188
S3	−10899.301	59370.260
Y601	−10902.171	59368.310
Y600	−10905.600	59366.563
Y599	−10903.150	59363.413
Y598	−10894.675	59358.568
Y597	−10890.763	59355.564
Y596	−10880.663	59346.525
Y595	−10875.045	59348.813
Y594	−10870.107	59351.962
Y615	−10885.370	59346.656
Y614	−10893.405	59354.410
Y613	−10898.310	59358.141
Y612	−10903.402	59359.785
Y611	−10905.709	59361.240
S6	−10910.166	59362.850
S7	−10926.208	59364.808
S8	−10932.413	59362.867
L25	−10944.550	59360.318
L28	−10964.190	59352.917
Y623	−10971.881	59348.281
Y624	−10961.731	59338.884
Y625	−10959.997	59335.027
Y626	−10960.287	59330.225
Y627	−10962.558	59325.344
Y628	−10966.111	59322.328
Y629	−10972.506	59319.969
Y630	−10977.675	59320.391
Y631	−10988.765	59317.313
Y632	−10992.259	59313.982
Y633	−10995.450	59313.289
Y634	−11001.917	59306.530
Y635	−11002.544	59306.382

境界点座標一覧表

点　名	X座標	Y座標
Y636	−11003.477	59305.618
Y637	−11005.120	59299.683
Y638	−10974.522	59298.136
Y639	−10954.597	59308.455
Y640	−10960.762	59310.430
Y641	−10961.854	59312.384
Y642	−10962.501	59314.450
Y643	−10960.570	59315.456
Y644	−10954.553	59313.359
Y645	−10941.208	59319.571
Y646	−10924.558	59329.075
Y647	−10922.439	59328.368
Y616	−10892.296	59341.254
S4	−10904.135	59369.233
S5	−10907.105	59368.409
Y666	−10839.116	59320.188
Y667	−10828.691	59328.488
Y668	−10833.512	59332.554
Y669	−10841.129	59340.915
Y633	−10842.061	59342.631
Y634	−10845.100	59348.127
Y576	−10853.254	59349.476
Y571	−10856.647	59347.523
Y672	−10865.642	59339.545
Y673	−10867.181	59338.415
Y674	−10859.564	59325.956
A312	−10855.656	59320.933
A83	−10849.283	59320.559
Y654	−10854.816	59374.623
Y653	−10858.140	59357.489
Y552	−10846.116	59354.477
Y549	−10846.739	59351.990
Y591	−10858.287	59354.883
Y590	−10879.632	59342.106
Y589	−10878.643	59346.356
Y587	−10881.711	59342.097

境界点座標一覧表

点　名	X座標	Y座標
Y588	−10880.105	59340.431
Y586	−10892.045	59336.856
Y585	−10890.782	59335.144
Y583	−10897.933	59332.643
Y584	−10896.320	59331.051
Y582	−10914.474	59326.960
Y581	−10913.945	59325.037
Y575	−10874.558	59335.585
Y576	−10881.214	59335.145
Y577	−10892.523	59329.942
Y578	−10893.842	59327.786
Y579	−10910.269	59320.751
Y580	−10909.969	59314.759
A393	−10895.450	59318.224
A394	−10873.140	59321.886
A397	−10866.833	59322.118
Y526	−10828.818	59332.746
Y527	−10830.747	59334.273
Y528	−10831.877	59335.730
Y529	−10834.327	59337.327
Y530	−10836.000	59339.762
Y531	−10839.330	59342.518
Y532	−10841.174	59343.283
Y562	−10822.213	59328.930
Y563	−10824.702	59328.071
Y564	−10826.251	59325.820
Y565	−10834.967	59319.886
A424	−10836.782	59320.103
A422	−10812.721	59312.921
A89	−10852.216	59317.811
A415	−10855.739	59318.160
A396	−10866.602	59318.866
A395	−10872.666	59318.436
A392	−10894.174	59314.731
Y429	−10899.668	59313.196
A77	−10910.164	59309.903

香取市
佐原
字境
北一丁目
字渕岸
字寺田
字境町
字寺田
字下分

境界点座標一覧表

点　名	X座標	Y座標
A76	−10923.043	59299.255
Y767	−10913.236	59313.899
Y766	−10913.922	59317.438
Y765	−10922.167	59314.127
Y764	−10926.858	59313.170
Y763	−10934.688	59310.115
Y762	−10936.967	59302.010
Y761	−10968.117	59292.208
Y760	−10966.828	59290.683
A369	−10959.116	59294.963
A368	−10947.551	59300.638
A367	−10934.908	59306.603
A366	−10939.768	59308.358
A75	−10919.797	59312.176
A365	−10916.780	59313.152
A364	−10911.217	59314.183
A371	−10916.681	59311.134
A73	−10922.373	59309.101
A74	−10922.138	59308.361
A317	−10929.939	59306.499

境界点座標一覧表

点　名	X座標	Y座標
A72	−10934.101	59304.749
A71	−10946.785	59298.782
A70	−10958.192	59293.189
A67	−10973.961	59284.492
A318	−10980.203	59281.022
A68	−10987.990	59276.674
A319	−10994.812	59272.676
A64	−11004.401	59267.330
Y648	−10937.116	59317.528
Y649	−10936.298	59315.670
Y650	−10953.518	59306.711
Y651	−10974.516	59295.972
Y759	−10970.382	59288.721
Y758	−10972.152	59291.787
Y757	−10976.234	59288.800
Y756	−10982.933	59286.837
Y755	−10992.182	59286.499
Y754	−10995.380	59285.139
Y753	−10996.290	59282.840
Y1015	−10992.630	59274.095
Y752	−10991.385	59276.990
A372	−10988.983	59278.410
A370	−10974.919	59286.216
Y658	−11011.528	59297.141
Y657	−11011.693	59295.646
Y656	−11008.260	59291.476
Y655	−11004.175	59288.274
Y654	−11001.355	59287.606
Y653	−10976.137	59293.308
Y652	−10974.417	59294.581
Y751	−10994.112	59275.388
Y750	−11000.308	59283.299
Y749	−11009.715	59280.974
Y748	−11015.479	59280.072
Y747	−11011.965	59270.532
Y746	−11009.850	59266.663
A65	−11006.501	59269.097

境界点座標一覧表

点　名	X座標	Y座標
A373	−10995.805	59274.412
Y730	−11012.708	59265.064
Y729	−11015.240	59269.057
Y728	−11016.384	59271.254
Y727	−11016.956	59275.367
Y726	−11019.083	59280.880
Y725	−11013.031	59284.501
Y724	−11010.593	59281.755
Y723	−11008.799	59285.791
Y722	−11011.421	59289.310
Y721	−11015.818	59289.661
Y720	−11023.304	59284.655
Y719	−11025.429	59281.298
Y718	−11033.047	59284.902
Y717	−11045.800	59287.294
Y716	−11046.897	59293.123
Y739	−11064.174	59289.484
Y738	−11060.315	59284.778
Y737	−11058.556	59284.042
Y736	−11057.212	59284.818
Y1007	−11042.704	59278.499
Y735	−11040.921	59277.361
Y734	−11036.588	59270.378
Y733	−11032.019	59265.805
Y732	−11028.866	59261.101
Y731	−11026.083	59255.880
Y715	−11040.602	59294.489
Y714	−11040.081	59290.627
Y713	−11026.092	59287.923
Y712	−11021.922	59289.749
Y711	−11017.616	59292.506
L31	−10989.170	59338.463
Y663	−11014.348	59323.508
Y662	−11008.218	59309.852
Y661	−11008.239	59306.410
Y660	−11009.057	59304.556
Y1016	−11008.717	59299.749
Y659	−11009.956	59299.739
Y680	−11010.424	59304.194

境界点座標一覧表

点　名	X座標	Y座標
Y681	−11013.425	59306.247
Y682	−11019.668	59320.469
Y683	−11047.637	59304.491
Y709	−11042.073	59302.138
Y710	−11039.714	59297.596
Y673	−11017.374	59327.881
Y672	−11021.147	59325.743
Y676	−11012.643	59306.419
Y677	−11009.756	59304.865
Y678	−11009.068	59306.489
Y679	−11009.298	59309.951
Y664	−11016.526	59328.361
Y671	−11021.816	59325.364
Y708	−11073.744	59289.577
A59	−11028.772	59256.075
Y1011	−11033.186	59263.276
Y1010	−11039.965	59270.019
Y1009	−11044.584	59276.664
Y1008	−11058.397	59283.008
Y705	−11081.253	59285.288
Y704	−11097.750	59275.863
Y740	−11084.594	59261.200
Y741	−11070.959	59247.452
Y742	−11069.466	59247.300
Y743	−11063.290	59250.865
Y744	−11060.555	59251.469
Y745	−11058.169	59250.310
A380	−11052.781	59242.833
A63	−11025.779	59254.994
Y1017	−11103.175	59275.332
Y1018	−11116.506	59267.640
Y1021	−11114.096	59264.364
Y1022	−11111.660	59263.247
Y1023	−11101.778	59248.964
Y780	−11093.611	59257.029
Y779	−11089.749	59259.318
Y778	−11086.025	59259.827
Y776	−11073.167	59244.382
Y777	−11081.343	59255.233

境界点座標一覧表

点　名	X座標	Y座標
Y1024	−11096.594	59240.557
Y1025	−11094.191	59236.796
Y1026	−11084.915	59224.507
Y773	−11071.017	59236.384
Y774	−11076.546	59238.880
Y775	−11074.576	59241.618
Y770	−11062.663	59246.958
Y771	−11061.451	59244.014
Y772	−11074.362	59237.900
A377	−11083.908	59225.079
A379	−11060.040	59238.787
Y768	−11051.086	59240.444
Y769	−11060.467	59247.053
A57	−11055.033	59241.595
A321	−11053.200	59240.511
A320	−11054.136	59239.996
A381	−11038.765	59237.277
Y503	−11038.669	59237.179
A378	−11082.899	59223.305
Y435	−11093.379	59217.345
A59	−11094.860	59216.510
A398	−11108.595	59208.815
Y788	−11107.349	59229.116
Y787	−11101.047	59227.127
Y786	−11099.156	59221.590
Y785	−11096.853	59217.723
A376	−11095.952	59218.241
Y1019	−11133.568	59257.796
Y790	−11114.025	59234.551
Y789	−11109.183	59230.172
Y798	−11099.434	59218.056
Y959	−11102.235	59214.625
Y799	−11098.588	59216.724
Y795	−11110.294	59228.555
Y962	−11120.664	59220.357
Y456	−11118.515	59217.756
Y202	−11117.240	59216.209
A374	−11111.525	59209.279
Y797	−11100.771	59220.162

境界点座標一覧表

点　名	X座標	Y座標
Y796	−11105.891	59225.903
Y794	−11115.462	59233.154
Y793	−11122.075	59241.018
Y963	−11132.278	59234.334
Y1027	−11135.328	59256.789
Y699	−11145.778	59250.751
A2	−11141.430	59245.559
A1	−11140.654	59244.609
Y458	−11139.021	59242.620
A322	−11111.056	59208.711
Y201	−11127.610	59208.962
R62	−11123.129	59203.520
A11	−11120.982	59200.765
Y1142	−11120.110	59199.830
Y1141	−11110.544	59208.096
Y1140	−11114.054	59225.170
Y457	−11128.883	59210.515
Y965	−11129.395	59211.137
Y964	−11142.485	59227.048
Y459	−11150.092	59236.295
M6	−11152.330	59239.270
A7	−11150.953	59237.241
Y1012	−11156.706	59244.446
Y968	−11137.064	59202.812
Y969	−11134.924	59200.051
Y970	−11138.496	59197.989
Y971	−11142.281	59194.131
A420	−11134.882	59197.417
A323	−11132.250	59198.696
A324	−11124.738	59202.669
Y1030	−11169.275	59237.194
Y996	−11184.491	59226.308
Y995	−11186.357	59224.752
Y989	−11161.342	59213.586
Y988	−11170.859	59204.873
Y987	−11171.291	59200.657
A416	−11151.007	59190.249
S15	−11156.234	59187.257
Y976	−11161.901	59183.879

凡　例

	土地取得
	区分地上権設定


凡　例


⊞	コンクリート杭
⊠	プラスチック杭
□	プレート（金属標）
⊕	金属鋲
◫	鋲み、スプレー
○	木杭
●	計算点
◎	中心点
⊙	基準点

（　）内地目は現況地目

	市町村界
	大字界
	字界
	境界未定地

施設名	第1導水路(0312100-1100-16)		
図面名	用地管理図		
作成年月日	平成25年3月25日		
縮尺	A1　1:500 A2　1:707	図面番号	7-4/6
作成者	関東農政局　両総農業水利事業所		

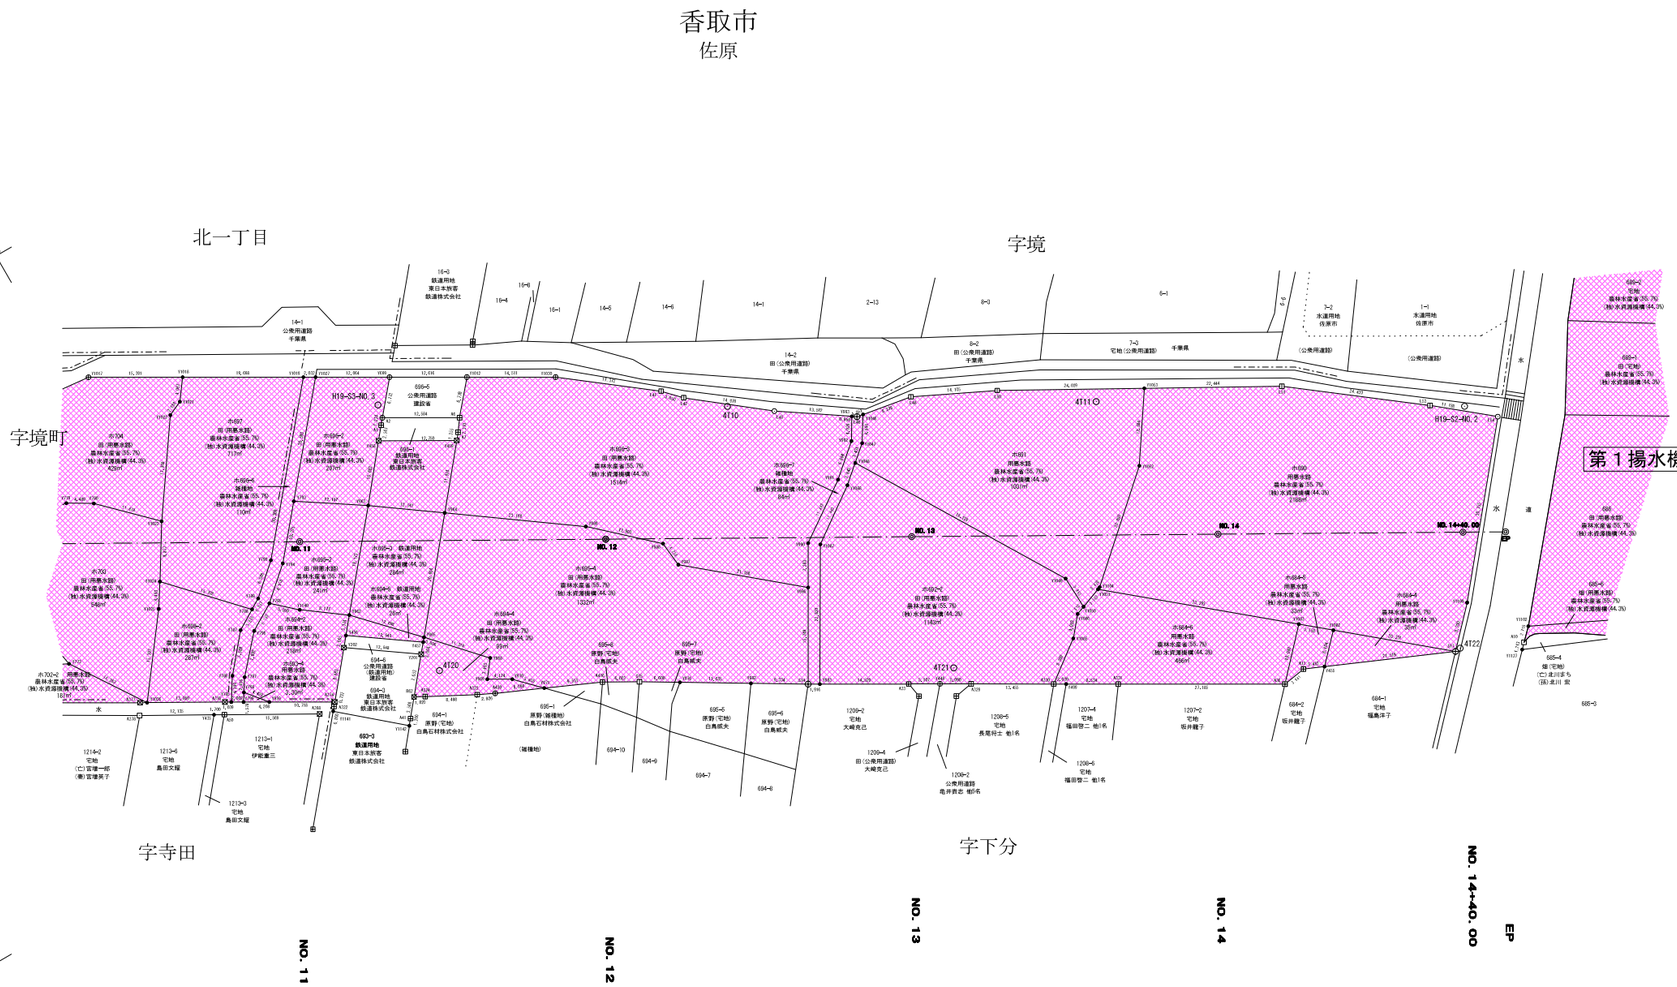

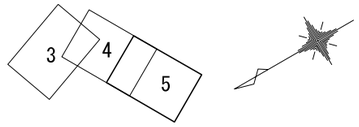

基準点座標一覧表

点　名	X座標	Y座標
H19-S2-NO.2	−11295.420	59158.831
H19-S3-NO.3	−11141.851	59247.714
4710	−11191.175	59218.928
4711	−11243.993	59187.889
4720	−11128.869	59205.175
4721	−11201.854	59163.549
4722	−11275.067	59124.979

中心点座標一覧表

点　名	X座標	Y座標
NO. 11	−11119.624	59234.817
NO. 12	−11163.128	59210.173
NO. 13	−11206.633	59185.528
NO. 14	−11250.137	59160.884
NO. 14+40.00	−11284.941	59141.168
EP	−11291.032	59137.718

境界点座標一覧表

点　名	X座標	Y座標
Y1017	−11103.175	59275.332
Y780	−11093.611	59257.629
Y779	−11089.749	59259.318
A377	−11083.908	59225.079
Y773	−11077.017	59236.384
A378	−11082.909	59223.305
Y435	−11093.379	59217.345
A50	−11094.860	59216.510
A398	−11108.395	59208.815
Y1024	−11096.594	59240.557
Y1023	−11101.778	59248.964
Y1022	−11111.660	59263.247
Y1021	−11114.096	59264.364
Y1018	−11116.506	59267.610
Y1019	−11133.568	59257.796
Y790	−11114.025	59234.551
Y789	−11109.103	59230.172
Y788	−11107.349	59229.116
Y787	−11104.047	59227.127
Y786	−11099.156	59221.350
Y785	−11096.853	59217.723
A376	−11095.952	59218.241
Y1026	−11084.915	59224.507
Y1025	−11094.191	59236.796
Y798	−11099.434	59218.056
Y959	−11102.235	59214.625
Y799	−11098.588	59216.724
Y795	−11110.294	59228.555
Y962	−11120.664	59220.357
Y456	−11118.515	59217.756
Y792	−11117.240	59216.209
A374	−11111.525	59209.279
Y797	−11100.771	59220.162
Y796	−11105.891	59225.903
Y794	−11115.462	59233.154
Y793	−11122.075	59241.018
Y963	−11132.278	59234.334
Y1027	−11135.328	59256.780
Y699	−11145.778	59250.751
A2	−11141.430	59245.559
A1	−11140.654	59244.600
Y458	−11139.021	59242.620
Y201	−11127.610	59088.967
R82	−11123.129	59203.520
A41	−11120.862	59200.765
Y1142	−11120.110	59199.830
Y1141	−11110.544	59208.696
Y1140	−11114.654	59225.170
A322	−11111.056	59208.711
Y457	−11128.883	59210.515
Y965	−11129.395	59211.137
Y964	−11142.485	59227.048
Y459	−11150.092	59236.295
A6	−11152.330	59239.270
A7	−11150.903	59237.341
Y1012	−11156.706	59244.516
Y968	−11137.064	59202.812
Y969	−11134.924	59200.051

境界点座標一覧表

点　名	X座標	Y座標
Y970	−11138.496	59197.989
Y971	−11142.281	59194.131
A420	−11134.882	59197.417
A323	−11132.250	59198.696
A324	−11124.738	59202.669
Y1030	−11169.215	59237.194
L41	−11183.034	59226.589
L42	−11185.672	59223.785
L45	−11197.418	59214.490
Y993	−11207.928	59207.449
Y992	−11205.867	59203.982
Y991	−11200.832	59199.616
Y990	−11191.431	59193.092
Y986	−11187.790	59186.785
Y987	−11171.291	59200.657
Y988	−11170.859	59204.873
Y989	−11161.342	59213.886
Y983	−11181.578	59172.189
Y982	−11171.899	59177.923
Y976	−11161.904	59183.879
S15	−11166.234	59187.257
A316	−11151.067	59190.239
L46	−11208.639	59206.963
Y1048	−11204.621	59200.569
Y1047	−11207.211	59202.819
Y1046	−11209.674	59206.782
L48	−11217.927	59205.340
L50	−11230.638	59199.227
Y1053	−11251.632	59187.517
Y1052	−11244.600	59176.961
Y1101	−11229.029	59163.630
Y1051	−11228.636	59162.883
Y1050	−11225.168	59161.584
Y1049	−11224.937	59167.034
Y1084	−11223.754	59161.655
Y1085	−11221.139	59167.958
A330	−11214.654	59153.118
A329	−11203.011	59159.862
Y438	−11198.608	59162.415
A33	−11194.171	59164.943
S14	−11179.917	59173.145
Y1087	−11193.047	59191.918
Y1088	−11201.706	59196.065
L51	−11271.233	59176.584
L53	−11290.630	59161.748
L54	−11299.272	59154.643
Y1100	−11279.780	59130.854
S17	−11274.147	59124.895
Y1082	−11268.615	59137.859
Y1083	−11254.195	59141.549
A36	−11247.328	59134.214
A331	−11223.796	59147.825
Y499	−11216.411	59152.101
Y455	−11254.399	59133.445
A17	−11251.222	59134.820
Y1102	−11286.516	59122.504
A10	−11284.600	59120.580
Y1127	−11283.756	59119.709

凡　例

⊞	コンクリート杭
⊠	プラスチック杭
□	プレート（金属標）
⊕	金属鋲
◫	鋲み、スプレー
○	木杭
●	計算点
◎	中心点
○	基準点

	市町村界
	大字界
	字界
	境界未定地

（　）内地目は現況地目

凡　例	
	土地取得
	区分地上権設定

施設名	第1導水路(0312100-1100-16)		
図面名	用地管理図		
作成年月日	平成25年3月25日		
縮尺	A1　1:500 A2　1:707	図面番号	7-5/6
作成者	関東農政局　両総農業水利事業所		

境 界 点 座 標 一 覧 表

測点	X座標	Y座標
NO.101	−10887. 778	59463. 366
NO.102	−10888. 315	59463. 938
NO.103	−10894. 633	59473. 830
NO.104	−10896. 323	59477. 244
NO.105	−10897. 089	59479. 193
NO.106	−10901. 368	59484. 597
NO.110	−10865. 795	59510. 574
NO.111	−10852. 619	59527. 050
NO.114	−10836. 577	59520. 060
NO.115	−10826. 657	59508. 243
NO.116	−10827. 584	59544. 056
NO.117	−10820. 109	59544. 612
NO.118	−10798. 673	59541. 533
NO.119	−10775. 888	59539. 114
A1	−10549. 420	59494. 924
A2	−10552. 791	59494. 257
A3	−10554. 954	59493. 828
A4	−10557. 652	59493. 294
A5	−10597. 181	59482. 634
A6	−10602. 846	59479. 913
A7	−10616. 384	59473. 260
A8	−10626. 416	59468. 243
A9	−10637. 704	59462. 598
A10	−10658. 873	59452. 009
A11	−10666. 628	59448. 131
A12	−10671. 953	59445. 469
A15	−10767. 865	59398. 956
A16	−10787. 985	59392. 874
A17	−10794. 065	59391. 423
A18	−10802. 147	59389. 873
A19	−10807. 727	59389. 028
A20	−10818. 309	59387. 496
A21	−10821. 816	59386. 989
A22	−10835. 033	59385. 076
A23	−10848. 797	59383. 084
A24	−10852. 270	59382. 581
A25	−10855. 140	59382. 166
A26	−10857. 626	59381. 806
A27	−10862. 414	59381. 113
A28	−10865. 807	59387. 280
A29	−10862. 599	59390. 217
A30	−10860. 864	59391. 806
A31	−10859. 003	59393. 510
A32	−10856. 335	59395. 952
A33	−10846. 142	59404. 942
A34	−10835. 962	59414. 604
A35	−10834. 862	59415. 611
A36	−10884. 057	59370. 571
A37	−10884. 936	59369. 766
A38	−10552. 472	59507. 980
A39	−10555. 304	59507. 419
A40	−10560. 306	59506. 429
A41	−10567. 894	59393. 538
A42	−10575. 501	59420. 797
A43	−10576. 287	59423. 648
A44	−10582. 708	59446. 957
A45	−10583. 983	59451. 586
A46	−10593. 558	59449. 949
A47	−10596. 935	59447. 515
A48	−10623. 102	59434. 429
A49	−10625. 633	59433. 163
A50	−10624. 331	59383. 552
A51	−10626. 130	59380. 456
A52	−10627. 527	59378. 054
A53	−10632. 980	59368. 672
A54	−10633. 291	59358. 112
A55	−10632. 966	59355. 322
A56	−10631. 940	59346. 544
A57	−10630. 981	59338. 331
A58	−10609. 303	59335. 664
A59	−10589. 752	59333. 718
A60	−10662. 835	59350. 738
A61	−10662. 972	59351. 911
A62	−10663. 965	59360. 410
A63	−10664. 843	59367. 928
A64	−10665. 889	59376. 887
A65	−10665. 435	59385. 068
A66	−10664. 683	59402. 677
A67	−10669. 167	59411. 057
A68	−10688. 640	59401. 653
A69	−10697. 296	59397. 324
A70	−10706. 862	59392. 540
A71	−10716. 548	59387. 697
A72	−10723. 725	59384. 107
A73	−10731. 429	59380. 255
A74	−10644. 472	59423. 742
A75	−10593. 561	59468. 210
A76	−10594. 815	59471. 100
A77	−10597. 609	59477. 539
AP1	−10543. 510	59509. 755
AP2	−10572. 938	59503. 927
AP3	−10577. 044	59503. 114
AP4	−10585. 156	59501. 050
AP5	−10593. 146	59498. 554
AP6	−10594. 492	59498. 053
AP7	−10501. 452	59504. 117
AP8	−10514. 891	59501. 456
AP9	−10521. 014	59498. 918
AP10	−10541. 124	59494. 936
AP11	−10549. 282	59494. 951
AP12	−10570. 335	59490. 783
AP13	−10579. 646	59488. 612
AP14	−10588. 791	59485. 822
AP15	−10597. 728	59482. 426
AP16	−10599. 419	59481. 705
AP17	−10599. 350	59481. 545
AP18	−10606. 339	59478. 283
AP19	−10746. 563	59408. 157
AP20	−10750. 660	59406. 109
AP21	−10759. 032	59402. 389
AP22	−10767. 566	59399. 057
AP23	−10776. 118	59396. 118
AP24	−10785. 046	59393. 578
AP25	−10793. 955	59391. 444
AP26	−10802. 953	59389. 719
AP27	−10807. 486	59389. 062
AP28	−10828. 319	59386. 047
AP29	−10874. 444	59379. 372
AP30	−10830. 593	59419. 521
AP31	−10887. 323	59367. 580
AP32	−10537. 427	59374. 941
AP33	−10549. 805	59381. 939
AP34	−10567. 098	59391. 002
AP35	−10587. 980	59466. 095
AP36	−10593. 869	59449. 048
AP37	−10642. 232	59424. 862
AP38	−10637. 697	59415. 793
AP39	−10624. 024	59417. 677
AP40	−10614. 992	59399. 617
AP41	−10634. 266	59366. 460
AP42	−10630. 962	59338. 169
AP43	−10630. 675	59337. 030
AP44	−10630. 102	59336. 004
AP45	−10629. 284	59335. 161
AP46	−10628. 275	59334. 559
AP47	−10627. 145	59334. 238
AP48	−10625. 971	59334. 221
AP49	−10613. 754	59335. 648
AP50	−10613. 696	59335. 151
AP51	−10594. 774	59337. 361

測点	X座標	Y座標
AP52	−10594. 287	59333. 189
AP53	−10584. 471	59334. 335
AP54	−10661. 699	59341. 011
AP55	−10666. 098	59378. 681
AP56	−10665. 009	59381. 420
AP57	−10665. 545	59386. 010
AP58	−10668. 601	59388. 044
AP59	−10670. 000	59400. 018
AP60	−10658. 064	59405. 987
AP61	−10662. 434	59414. 759
AP62	−10743. 131	59374. 403
AP63	−10747. 558	59370. 400
AP64	−10766. 961	59360. 696
AP65	−10600. 991	59495. 633
AP66	−10604. 755	59493. 997
AP67	−10607. 076	59499. 342
AP68	−10590. 818	59451. 892
BC2B	−10761. 571	59438. 168
BC3B	−10840. 285	59418. 118
BC. 1	−10571. 481	59496. 570
BC. 2	−10749. 280	59413. 591
BP	−10502. 656	59510. 199
D63	−10841. 954	59215. 961
EC2B	−10812. 287	59422. 170
EC. 1	−10609. 057	59483. 716
EC. 2	−10808. 356	59395. 075
EP	−10888. 325	59406. 501
EPP	−10873. 948	59230. 826
F1	−10597. 196	59482. 457
F2	−10599. 348	59481. 545
F3	−10606. 344	59478. 280
F4	−10626. 424	59468. 239
IP. 1	−10591. 136	59492. 678
IP. 2	−10771. 524	59399. 566
IP. 3	−10852. 071	59388. 748
K24	−10618. 585	59322. 452
K25	−10626. 999	59318. 825
K26	−10637. 299	59314. 385
K27	−10635. 530	59222. 134
K28	−10655. 540	59231. 477
K29	−10662. 477	59340. 380
K30	−10666. 163	59345. 110
K31	−10663. 644	59351. 771
K32	−10671. 327	59350. 166
K33	−10676. 475	59342. 870
K34	−10673. 227	59358. 362
K35	−10679. 278	59356. 658
K36	−10680. 446	59356. 774
K37	−10675. 654	59364. 994
K38	−10689. 904	59359. 884
K39	−10694. 533	59351. 726
K40	−10695. 702	59352. 222
K41	−10696. 989	59366. 204
K42	−10701. 500	59365. 450
K43	−10728. 898	59360. 396
K44	−10741. 504	59358. 082
K45	−10759. 238	59352. 615
K46	−10773. 632	59345. 173
K47	−10789. 675	59334. 748
K48	−10794. 181	59330. 720
K49	−10791. 803	59328. 858
K50	−10801. 413	59317. 171
K51	−10802. 199	59318. 059
K52	−10805. 621	59322. 154
K53	−10800. 479	59328. 378
K54	−10773. 561	59279. 256
K55	−10771. 124	59275. 679
K56	−10698. 466	59290. 749
K57	−10691. 054	59290. 749
K58	−10670. 088	59289. 838
K59	−10656. 307	59295. 672
K60	−10624. 083	59300. 191
K61	−10619. 156	59296. 946
K62	−10608. 031	59217. 717
K63	−10607. 864	59216. 528
K64	−10632. 801	59214. 263
K65	−10651. 414	59211. 635
K66	−10657. 477	59212. 754
K67	−10659. 358	59213. 111
K68	−10677. 160	59216. 366
K69	−10688. 750	59218. 687
K70	−10696. 724	59220. 544
K71	−10716. 267	59224. 838
K72	−10735. 498	59230. 481
K73	−10739. 931	59233. 385
K74	−10749. 415	59238. 402
K75	−10751. 766	59244. 186
K76	−10758. 278	59255. 750
K77	−10760. 455	59146. 476
K78	−10802. 473	59126. 239
K79	−10838. 734	59140. 037
K99	−10849. 436	59142. 537
K100	−10854. 597	59143. 742
K101	−10858. 901	59144. 726
K102	−10864. 225	59145. 946
K103	−10869. 081	59147. 057
K104	−10877. 352	59148. 952
K105	−10883. 863	59147. 510
K106	−10879. 890	59164. 890
K109	−10860. 860	59219. 565
K110	−10852. 618	59217. 741
K111	−10847. 788	59216. 676
K112	−10842. 572	59215. 521
K113	−10838. 098	59214. 533
K116	−10822. 214	59210. 944
K117	−10805. 695	59207. 213
K119	−10870. 352	59221. 538
K120	−10913. 072	59222. 018
K121	−10917. 468	59202. 459
K122	−10920. 229	59190. 342
K123	−10919. 763	59185. 644
K127	−10959. 151	59252. 751
K128	−10956. 511	59254. 296
K130	−10954. 236	59251. 370
K132	−10946. 242	59245. 735
K135	−10926. 546	59233. 929
K136	−10919. 522	59229. 990
K137	−10918. 231	59229. 450
K204	−10919. 318	59295. 566
K205	−10910. 380	59303. 902
K206	−10907. 421	59307. 612
K207	−10902. 668	59316. 129
K208	−10898. 049	59326. 999
K209	−10894. 384	59353. 233
K210	−10892. 423	59362. 940
K211	−10891. 516	59362. 746
K213	−10888. 888	59365. 159
K214	−10890. 270	59368. 544
K215	−10890. 933	59370. 104
K216	−10891. 643	59373. 424
K217	−10911. 851	59395. 558
K218	−10916. 362	59391. 804
K219	−10922. 321	59386. 767
K220	−10945. 442	59367. 606
K221	−10965. 515	59351. 099
K222	−10967. 118	59349. 707
K223	−10899. 649	59315. 360
K224	−10932. 419	59378. 441
K226	−10845. 795	59264. 625
K227	−10831. 552	59259. 566

測点	X座標	Y座標
K228	−10822. 857	59256. 212
K229	−10812. 557	59252. 517
K230	−10796. 314	59247. 565
K231	−10793. 285	59246. 562
K232	−10784. 198	59243. 990
K233	−10774. 272	59240. 965
K234	−10778. 197	59268. 527
K235	−10788. 303	59281. 826
K236	−10810. 402	59309. 994
K237	−10817. 551	59317. 929
K238	−10821. 850	59314. 071
K239	−10827. 412	59307. 500
K240	−10835. 770	59293. 688
K241	−10839. 128	59286. 703
K212	−10802. 989	59331. 299
K243	−10800. 266	59334. 538
K244	−10792. 913	59340. 748
K245	−10775. 897	59351. 734
K246	−10760. 537	59359. 203
K247	−10742. 603	59364. 723
K248	−10691. 201	59373. 699
K249	−10682. 963	59375. 179
K250	−10671. 066	59376. 037
K251	−10720. 628	59436. 056
K252	−10721. 241	59435. 961
K253	−10736. 795	59432. 518
K254	−10766. 980	59425. 892
K255	−10772. 313	59424. 730
K256	−10780. 689	59422. 973
K257	−10803. 470	59419. 064
K258	−10820. 557	59416. 489
K259	−10823. 571	59416. 302
K260	−10836. 683	59415. 500
K261	−10844. 020	59419. 702
K262	−10854. 540	59429. 842
K263	−10871. 152	59446. 907
K264	−10879. 060	59453. 863
K265	−10855. 099	59477. 268
K266	−10846. 538	59468. 950
K267	−10836. 875	59479. 128
K268	−10827. 582	59489. 375
K269	−10836. 592	59497. 403
K270	−10811. 179	59487. 219
K271	−10817. 899	59480. 767
K272	−10801. 725	59481. 554
K273	−10820. 472	59463. 913
K274	−10809. 746	59453. 052
K275	−10803. 511	59447. 729
K276	−10796. 955	59442. 628
K277	−10796. 269	59442. 034
K278	−10799. 438	59439. 107
K279	−10813. 489	59429. 404
K280	−10817. 627	59425. 894
K281	−10819. 341	59423. 864
K282	−10788. 397	59436. 990
K283	−10781. 658	59432. 497
K284	−10789. 921	59451. 229
K285	−10778. 948	59465. 117
K286	−10789. 650	59474. 502
K287	−10785. 442	59480. 474
K288	−10786. 967	59484. 374
K289	−10788. 902	59485. 063
K290	−10790. 402	59485. 423
K291	−10796. 648	59491. 039
K292	−10787. 385	59487. 998
K293	−10778. 980	59498. 475
K294	−10776. 159	59501. 156
K295	−10771. 600	59502. 655
K296	−10769. 725	59499. 274
K297	−10765. 854	59498. 081
K300	−10746. 392	59518. 102
K301	−10733. 915	59511. 210
K302	−10754. 200	59492. 907
K303	−10750. 125	59486. 979
K304	−10763. 225	59496. 882
K305	−10762. 201	59467. 509
K306	−10767. 178	59460. 498
K307	−10738. 188	59448. 355
K308	−10736. 686	59441. 996
K309	−10679. 678	59442. 430
K313	−10694. 302	59474. 882
K314	−10693. 469	59479. 162
K315	−10700. 776	59487. 867
K316	−10701. 807	59508. 500
K318	−10626. 272	59468. 073
K319	−10632. 806	59475. 205
K320	−10646. 166	59484. 152
K324	−10696. 856	59527. 827
K325	−10532. 627	59373. 247
K326	−10551. 911	59310. 512
K327	−10527. 506	59309. 378
K328	−10566. 651	59317. 582
K329	−10585. 195	59319. 658
K330	−10582. 076	59286. 787
K335	−10520. 486	59280. 293
K336	−10520. 932	59282. 507
K337	−10525. 691	59282. 686
K338	−10547. 336	59284. 907
K342	−10591. 906	59505. 236
K343	−10574. 465	59528. 755
K344	−10570. 248	59539. 427
K345	−10572. 991	59552. 543
K346	−10574. 501	59557. 732
K347	−10577. 491	59561. 511
K348	−10578. 745	59561. 885
K349	−10585. 687	59573. 675
K350	−10588. 283	59580. 937
K386	−10930. 637	59181. 760
K387	−10976. 702	59237. 609
K388	−10911. 024	59221. 555
K389	−10904. 645	59307. 195
K390	−10901. 722	59306. 568
K391	−10901. 307	59307. 686
K392	−10899. 450	59307. 285
K393	−10886. 764	59365. 992
K394	−10889. 617	59374. 091
K395	−10910. 160	59396. 965
K400	−10876. 229	59162. 553
K402	−10865. 405	59222. 698
K404	−10814. 500	59320. 667
K405	−10810. 257	59324. 474
K406	−10775. 490	59270. 584
K407	−10603. 903	59217. 084
K408	−10615. 467	59301. 399
K409	−10614. 937	59297. 535
K410	−10618. 761	59323. 639
K411	−10619. 493	59328. 585
K412	−10651. 006	59335. 629
K413	−10637. 087	59315. 613
K414	−10654. 778	59332. 175
K415	−10665. 824	59346. 278
K416	−10675. 539	59344. 287
K417	−10678. 479	59358. 753
K418	−10694. 470	59353. 023
K419	−10695. 825	59367. 737
K420	−10741. 813	59359. 347
K421	−10759. 732	59353. 823
K422	−10774. 286	59346. 298
K423	−10790. 467	59335. 784
K424	−10796. 205	59330. 654

測点	X座標	Y座標
K425	−10793. 653	59328. 655
K426	−10643. 817	59293. 504
K427	−10717. 580	59283. 163
K428	−10742. 538	59279. 675
K429	−10709. 245	59223. 295
K430	−10718. 390	59286. 941
K431	−10743. 151	59283. 492
K432	−10758. 602	59281. 340
K433	−10753. 640	59354. 341
K434	−10768. 476	59347. 839
K435	−10640. 739	59356. 556
K436	−10647. 243	59367. 107
K438	−10596. 310	59493. 005
K441	−10598. 322	59469. 058
K442	−10619. 866	59461. 081
K444	−10934. 040	59178. 955
K445	−10980. 049	59234. 722
K446	−10920. 885	59294. 324
K447	−10939. 476	59372. 571
K448	−10900. 371	59326. 518
K449	−10832. 929	59213. 365
K452	−10920. 116	59293. 403
K453	−10569. 955	59506. 006
K454	−10580. 749	59584. 622
K455	−10576. 527	59586. 687
K456	−10570. 958	59589. 411
K457	−10567. 903	59590. 905
K458	−10562. 384	59591. 708
K459	−10568. 287	59545. 917
K460	−10557. 444	59518. 628
K461	−10555. 207	59519. 497
K462	−10564. 676	59556. 508
K463	−10562. 013	59557. 777
K464	−10550. 242	59492. 250
K465	−10557. 550	59492. 792
K466	−10556. 817	59489. 165
K467	−10552. 868	59494. 661
K468	−10552. 174	59491. 027
K469	−10551. 346	59489. 705
K470	−10548. 925	59492. 330
K471	−10549. 617	59495. 959
K472	−10545. 460	59474. 157
K473	−10541. 566	59464. 191
K478	−10510. 458	59281. 774
K479	−10507. 384	59281. 599
K480	−10507. 614	59280. 399
K481	−10509. 661	59278. 727
K482	−10512. 372	59276. 513
K483	−10517. 215	59268. 022
K484	−10578. 854	59261. 088
K485	−10518. 166	59307. 420
K486	−10511. 902	59306. 107
K487	−10510. 042	59305. 718
K488	−10537. 987	59406. 716
K489	−10530. 239	59409. 402
K490	−10545. 532	59402. 530
K491	−10534. 019	59408. 092
K492	−10519. 849	59293. 459
K493	−10531. 114	59366. 361
K494	−10523. 756	59368. 816
K495	−10536. 687	59440. 590
K496	−10535. 842	59437. 016
K497	−10539. 121	59406. 323
K498	−10545. 886	59437. 103
K499	−10545. 113	59433. 586
K500	−10540. 580	59439. 114
K501	−10539. 829	59435. 564
K502	−10527. 234	59367. 655
K503	−10516. 884	59282. 224
K504	−10513. 617	59269. 848
K505	−10510. 763	59271. 296
K506	−10523. 011	59265. 080
K507	−10698. 523	59492. 907
K509	−10675. 095	59503. 860
K510	−10727. 380	59510. 903
K511	−10732. 648	59513. 594
K512	−10744. 969	59520. 401
K513	−10756. 417	59528. 276
K514	−10692. 405	59481. 595
K515	−10648. 098	59483. 401
K516	−10670. 943	59505. 840
K517	−10684. 621	59533. 812
K518	−10608. 434	59332. 925
K519	−10617. 235	59317. 765
K520	−10616. 589	59308. 797
K521	−10615. 718	59302. 860
K522	−10615. 283	59299. 892
K523	−10614. 223	59292. 326
K524	−10613. 495	59287. 016
K525	−10603. 057	59287. 742
K526	−10603. 057	59314. 829
K527	−10602. 452	59308. 712
K528	−10602. 350	59305. 478
K529	−10601. 329	59297. 906
K530	−10600. 381	59291. 617
K535	−10705. 508	59374. 246
K540	−10729. 643	59370. 031
K541	−10707. 013	59382. 865
K542	−10732. 212	59384. 738
K543	−10702. 037	59371. 807
K544	−10703. 433	59381. 165
K545	−10756. 853	59525. 320
K546	−10759. 404	59527. 081
K547	−10768. 865	59499. 009
K548	−10771. 120	59499. 394
K549	−10752. 497	59483. 155
K550	−10755. 356	59490. 929
K551	−10757. 650	59487. 050
K552	−10765. 439	59506. 514
K553	−10761. 629	59505. 167
K554	−10722. 707	59479. 001
K555	−10743. 103	59483. 796
K556	−10752. 841	59457. 904
K557	−10790. 378	59430. 052
K558	−10804. 589	59420. 722
K559	−10808. 589	59420. 687
K560	−10842. 486	59473. 280
K561	−10852. 054	59480. 581
K562	−10855. 238	59430. 559
K563	−10859. 771	59435. 216
K564	−10861. 236	59436. 721
K565	−10818. 273	59481. 099
K566	−10816. 927	59479. 903
K567	−10846. 137	59449. 436
K568	−10833. 265	59463. 150
K569	−10846. 714	59449. 990
K570	−10847. 653	59450. 889
K571	−10834. 782	59464. 604
K572	−10834. 715	59463. 156
K573	−10839. 562	59456. 293
K574	−10841. 727	59458. 369
K575	−10826. 980	59435. 165
K576	−10817. 630	59445. 381
K577	−10827. 536	59435. 742
K578	−10827. 582	59437. 710
K579	−10807. 181	59480. 173
K580	−10804. 550	59477. 865
K581	−10816. 749	59464. 202
K582	−10807. 888	59454. 998
K583	−10797. 457	59446. 418

測点	X座標	Y座標
K584	−10794. 722	59445. 331
K585	−10794. 419	59444. 395
K586	−10791. 490	59452. 469
K587	−10791. 381	59480. 266
K588	−10789. 604	59479. 348
K589	−10792. 273	59473. 863
K590	−10791. 213	59471. 710
K591	−10781. 869	59465. 131
K593	−10561. 547	59512. 568
K594	−10908. 854	59231. 319
K596	−10805. 396	59208. 478
KH1	−10619. 012	59295. 926
KH2	−10623. 178	59296. 385
KH3	−10620. 795	59273. 141
KH4	−10609. 896	59217. 457
KH5	−10614. 254	59216. 849
KH79	−10582. 728	59319. 382
KH80	−10578. 925	59286. 617
KH81	−10580. 707	59302. 039
KH82	−10579. 156	59288. 618
KH83	−10574. 518	59286. 378
KH84	−10579. 225	59288. 633
KH85	−10577. 940	59278. 113
KH86	−10571. 491	59261. 615
KH87	−10575. 885	59261. 300
KP112	−10856. 790	59531. 373
KP113	−10853. 610	59533. 300
M1	−10854. 514	59218. 161
M2	−10871. 274	59147. 560
MM1	−10542. 635	59350. 899
MO1	−10688. 892	59494. 993
MO2	−10679. 521	59498. 693
NO3	−10648. 244	59464. 118
NO5B	−10749. 975	59443. 067
NO6B	−10801. 980	59423. 993
NO. 1	−10551. 704	59500. 487
NO. 2	−10599. 974	59487. 882
NO. 3	−10644. 838	59465. 822
NO. 4	−10689. 557	59443. 458
NO. 5	−10734. 277	59421. 094
NO. 6	−10780. 119	59401. 337
NO. 7	−10829. 190	59392. 060
P2	−10714. 133	59437. 067
P3	−10696. 673	59439. 784
P7	−10667. 984	59461. 214
P8	−10683. 809	59469. 472
P13	−10655. 846	59446. 139
P18	−10664. 875	59463. 646
P19	−10823. 549	59511. 634
P20	−10831. 976	59522. 588
P21	−10691. 307	59473. 441
P22	−10739. 479	59449. 259
P23	−10779. 619	59430. 803
P24	−10787. 317	59427. 816
P25	−10798. 041	59425. 020
P26	−10811. 428	59422. 322
P27	−10820. 992	59420. 910
P28	−10841. 282	59418. 134
P29	−10671. 901	59458. 374
P30	−10664. 867	59444. 735
P31	−10659. 597	59434. 499
P32	−10650. 567	59435. 004
P33	−10666. 620	59448. 135
P34	−10677. 285	59442. 802
P36	−10673. 548	59502. 688
P37	−10661. 658	59457. 409
QBC. 1	−10568. 723	59482. 641
QEC. 1	−10602. 705	59471. 016
QNO. 1	−10548. 945	59486. 557
QNO. 2	−10597. 111	59473. 654
QNO. 3	−10641. 893	59451. 418
QNO. 4	−10686. 613	59429. 054
QNO. 5	−10731. 332	59406. 690
QNO. 6	−10776. 052	59384. 326
QNO. 7	−10820. 771	59361. 962
QP	−10499. 898	59496. 270
QP1	−10586. 498	59479. 121
QP2	−10850. 309	59347. 190
QP3	−10666. 020	59431. 825
QP4	−10647. 708	59395. 066
QP5	−10643. 663	59424. 146
QP7	−10655. 672	59444. 527
QP8	−10640. 733	59414. 654
QP9	−10638. 743	59415. 649
QP20	−10634. 782	59366. 567
QP21	−10630. 879	59333. 144
QP22	−10615. 560	59399. 635
QP23	−10624. 547	59417. 605
QP24	−10604. 235	59336. 256
QP25	−10594. 725	59332. 634
QP26	−10589. 786	59333. 211
QP100	−10593. 550	59463. 158
QP101	−10613. 979	59419. 689
QP102	−10609. 339	59379. 959
QP103	−10602. 982	59325. 529
QSP. 1	−10586. 104	59477. 969
SL. 209	−10880. 873	59516. 228
SL. 210	−10865. 105	59526. 335
SL. 211	−10849. 048	59536. 063
SL. 212	−10843. 346	59539. 609
SP2B	−10786. 269	59428. 589
SP. 1	−10590. 701	59491. 405
SP. 2	−10778. 076	59401. 965
Y1	−10769. 345	59262. 695
Y2	−10772. 147	59260. 565
Y3	−10879. 862	59146. 816
Y4	−10593. 577	59366. 627
Y5	−10600. 814	59366. 627
Y6	−10558. 439	59381. 317
Y7	−10548. 264	59373. 500
Y8	−10606. 425	59382. 992
Y9	−10570. 521	59395. 438
Y10	−10568. 690	59396. 073
Y11	−10565. 843	59387. 005
Y12	−10613. 853	59404. 657
Y13	−10580. 340	59418. 761
Y14	−10617. 740	59415. 995
Y15	−10624. 019	59429. 652
Y16	−10621. 804	59430. 579
Y17	−10620. 973	59430. 927
Y18	−10614. 672	59417. 222
Y19	−10611. 528	59408. 050
Y20	−10581. 437	59421. 368
Y21	−10594. 101	59442. 184
Y22	−10563. 162	59455. 144
Y23	−10629. 678	59453. 929
Y24	−10618. 904	59457. 918
Y25	−10615. 349	59446. 225
Y26	−10597. 054	59449. 352
Y27	−10596. 887	59446. 763
Y28	−10635. 763	59455. 195
Y29	−10641. 318	59476. 381
Y30	−10598. 101	59465. 621
Y31	−10639. 278	59468. 602
Y32	−10594. 441	59259. 974
Y33	−10611. 405	59342. 287
Y34	−10655. 670	59341. 586
Y35	−10613. 948	59350. 302
Y36	−10615. 802	59361. 765
Y37	−10619. 868	59372. 869

測点	X座標	Y座標
Y38	−10653. 245	59371. 075
Y39	−10659. 828	59378. 718
Y40	−10640. 758	59384. 191
Y41	−10626. 676	59388. 232
Y42	−10622. 288	59379. 476
Y43	−10676. 755	59373. 606
Y44	−10677. 745

香取市
大字佐原
字 南 下

字西江間

利根川河川区域

利根川樋門用地

第１導水路用地

第１排水機場用地

八間川河川区域

大須賀川河川区域

植生ブロック

凡 例

⊞	コンクリート杭
⊠	プラスチック杭
□	プレート(金属標)
⊕	金属鋲
◫	刻み、スプレー
○	木杭
●	計算点
◎	中心点
○	基準点

(　)内地目は現況地目

市町村界
大字界
字界
境界未定地

凡 例

	土地取得
	区分地上権設定
	河川区域(利根川)
	河川区域(大須賀川)
	河川区域(八間川)

施設名	第1導水路(0312100-1100-16)		
図面名	用地管理図(現況入)		
作成年月日	平成25年3月25日		
縮尺	A1　1:500 A2　1:707	図面番号	8-1/6
作成者	関東農政局　両総農業水利事業所		

香取市
大字佐原
字 南 下

字西江間

字南下

字 寺 田

大字佐原
字大江間

字西江間

大須賀川河川区域

第１導水路用地

植生ブロック

水路

道路

凡 例	
⊞	コンクリート杭
⊠	プラスチック杭
□	プレート(金属標)
⊕	金属鋲
◫	刻み、スプレー
○	木杭
●	計算点
◎	中心点
○	基準点

( )内地目は現況地目

凡 例	
	土地取得
	区分地上権設定
	河川区域(利根川)
	河川区域(大須賀川)
	河川区域(八間川)

施設名	第1導水路(0312100-1100-16)		
図面名	用地管理図(現況入)		
作成年月日	平成25年3月25日		
縮尺	A1 1:500 A2 1:707	図面番号	8-2/6
作成者	関東農政局 両総農業水利事業所		

基準点座標一覧表

点名	X座標	Y座標
H19-S2-NO.1	-10598.269	59231.823
H19-S3-NO.1	-10808.508	59061.499
4T1	-10627.945	59253.187
4T2	-10665.396	59291.959
4T3	-10699.984	59319.894
4T4	-10740.596	59342.664
4T5	-10844.957	59369.487
4T6	-10892.749	59366.418
4T12	-10622.277	59236.703
4T13	-10712.801	59279.701
4T14	-10750.864	59303.861
4T15	-10814.141	59332.957
4T16	-10889.149	59324.917

中心点座標一覧表

点名	X座標	Y座標
NO.0	-10635.012	59231.685
NO.1	-10669.300	59268.077
BC.1	-10671.068	59269.954
NO.2	-10706.657	59301.187
NO.3	-10749.840	59326.226
NO.4	-10797.136	59342.387
SP.1	-10815.698	59345.712
IP.1	-10805.880	59412.718
NO.4-32.56	-10829.256	59347.382
NO.5	-10846.661	59348.433
NO.6	-10896.439	59344.716

境界点座標一覧表

点名	X座標	Y座標
Y560	-10899.349	59328.062
Y561	-10817.260	59326.547
Y562	-10822.213	59328.930
Y563	-10823.702	59328.671
Y564	-10826.251	59325.820
Y565	-10834.967	59319.886
Y566	-10839.116	59320.188
Y567	-10828.691	59326.498
Y568	-10833.512	59332.554
Y569	-10841.129	59340.915
Y570	-10853.254	59349.476
Y571	-10856.647	59347.523
Y572	-10866.642	59339.545
Y573	-10867.481	59338.415
Y574	-10859.564	59325.956
X312	-10855.656	59320.933
X83	-10849.283	59320.559
Y593	-10860.783	59360.466
Y592	-10857.748	59374.802
S1	-10865.446	59375.271
S2	-10889.490	59372.188
S3	-10899.301	59376.269
Y601	-10902.171	59368.310
Y600	-10905.600	59366.563
Y599	-10903.150	59363.413
Y598	-10894.675	59368.568
Y597	-10890.763	59355.564
Y596	-10880.663	59346.525
Y595	-10875.045	59348.813
Y594	-10870.102	59351.962
Y547	-10824.388	59354.356
Y548	-10828.993	59351.589
Y549	-10846.739	59351.990
Y591	-10858.287	59354.883
Y590	-10879.632	59342.106

境界点座標一覧表

点名	X座標	Y座標
Y587	-10881.711	59342.097
Y586	-10892.045	59336.856
Y583	-10897.903	59332.643
Y589	-10878.643	59340.356
Y588	-10889.105	59346.831
Y585	-10890.782	59335.144
Y584	-10896.320	59331.051
Y575	-10874.588	59335.585
Y576	-10881.214	59335.145
Y577	-10892.523	59329.942
Y578	-10893.842	59327.786
Y616	-10892.296	59341.254
Y615	-10885.370	59346.656
Y614	-10893.405	59354.410
Y613	-10898.310	59358.141
Y612	-10903.402	59359.785
S4	-10904.135	59369.233
A397	-10866.833	59322.118
A394	-10873.140	59321.586
A393	-10895.459	59318.224
A310	-10789.648	59311.126
A311	-10792.618	59309.718
A384	-10796.595	59309.543
A385	-10802.744	59310.841
A422	-10812.721	59312.921
A89	-10852.216	59317.811
A415	-10855.739	59318.160
A396	-10866.602	59318.866
A395	-10872.666	59318.436
A392	-10894.774	59314.731
A361	-10744.228	59292.090
Y1137	-10812.487	59360.631
Y1139	-10818.222	59365.089
Y885	-10716.178	59328.872
Y1031	-10775.585	59351.159

境界点座標一覧表

点名	X座標	Y座標
SL208	-10530.922	59220.348
SL207	-10552.111	59200.574
SL206	-10565.347	59198.294
SL205	-10570.410	59196.929
SL204	-10573.949	59195.218
SL203	-10603.539	59170.637
SL202-1	-10606.511	59157.907
A336	-10607.308	59154.895
A335	-10611.109	59152.631
A334	-10615.624	59150.119
A333	-10619.802	59146.978
A332	-10622.700	59145.179
A326	-10590.712	59224.021
SB251	-10591.792	59223.143
Y381	-10573.475	59200.796
Y800	-10581.217	59211.165
Y801	-10587.551	59215.889
Y802	-10594.497	59222.009
Y470	-10595.589	59222.332
Y803	-10595.333	59222.049
Y804	-10583.232	59201.776
Y805	-10580.189	59197.987
Y383	-10576.929	59195.936
Y471	-10608.679	59236.817
Y472	-10626.601	59255.122
Y473	-10629.333	59258.043
Y62	-10634.478	59259.263
A325	-10675.916	59310.388
Y958	-10580.614	59191.604
Y806	-10588.064	59198.991
Y807	-10595.517	59206.259
Y808	-10596.825	59212.216
Y809	-10604.915	59223.686
Y810	-10618.386	59212.341
A386	-10628.837	59196.927
Y811	-10634.573	59194.573
Y812	-10632.665	59191.712
Y813	-10624.140	59188.823
Y814	-10618.897	59183.351
Y815	-10612.682	59179.965
Y816	-10610.225	59179.928
Y817	-10608.862	59179.259
Y818	-10600.388	59168.359
Y819	-10621.281	59176.927
Y820	-10623.787	59176.687
Y821	-10607.949	59159.471
Y415	-10609.637	59157.487
A388	-10638.167	59192.319
A389	-10640.061	59190.748
Y837	-10638.071	59195.938
Y838	-10619.573	59215.535
Y839	-10607.957	59226.669
Y823	-10607.919	59228.439
Y824	-10623.561	59245.156
Y825	-10629.929	59251.660
Y826	-10636.554	59257.806
Y827	-10645.656	59250.144

境界点座標一覧表

点名	X座標	Y座標
Y828	-10651.776	59241.425
Y829	-10651.796	59238.920
Y830	-10663.421	59228.954
Y831	-10663.126	59218.021
Y832	-10651.110	59215.366
Y833	-10649.326	59209.904
Y834	-10646.084	59204.211
Y835	-10641.806	59197.765
Y836	-10641.421	59195.965
Y840	-10639.810	59262.489
Y841	-10644.302	59269.725
Y842	-10657.657	59285.285
Y843	-10661.042	59283.822
Y844	-10666.590	59276.642
Y845	-10662.768	59274.845
Y846	-10661.942	59273.135
Y847	-10661.614	59268.926
Y848	-10657.889	59261.127
Y849	-10663.349	59258.051
Y850	-10669.033	59253.410
Y851	-10670.904	59252.142
Y852	-10669.718	59235.684
Y853	-10664.651	59232.143
Y856	-10671.093	59236.645
Y855	-10672.743	59236.082
Y854	-10675.875	59235.014
A351	-10673.993	59232.926
A305	-10656.955	59213.371
Y860	-10664.376	59210.582
Y859	-10663.524	59211.636
Y858	-10655.543	59216.082
Y857	-10663.962	59224.603
A350	-10658.818	59211.538
k1	-10700.962	59216.021
A105	-10664.210	59217.900
A352	-10675.895	59231.457
Y891	-10669.586	59272.679
Y892	-10670.843	59270.226
Y893	-10674.276	59268.443
Y894	-10679.031	59267.943
Y895	-10682.433	59268.699
Y896	-10699.623	59270.178
Y897	-10693.939	59273.877
Y898	-10699.594	59275.346
Y899	-10701.097	59270.529
Y900	-10701.934	59267.185
Y901	-10699.646	59264.937
Y902	-10697.291	59263.242
Y903	-10696.439	59261.008
A103	-10696.545	59257.122
A308	-10692.694	59253.673
A355	-10698.205	59255.403
A354	-10707.488	59263.853
A102	-10710.254	59268.916
A353	-10716.216	59269.935

境界点座標一覧表

点名	X座標	Y座標
Y890	-10708.690	59269.082
Y889	-10702.298	59278.568
Y888	-10702.571	59280.161
Y887	-10706.174	59285.121
Y873	-10710.260	59288.344
Y874	-10715.366	59292.063
Y875	-10721.563	59294.535
Y876	-10724.833	59295.492
Y911	-10726.437	59293.424
Y910	-10729.436	59291.118
A96	-10731.949	59284.327
Y909	-10730.171	59285.285
Y908	-10728.705	59285.082
Y907	-10723.339	59282.274
Y906	-10721.098	59280.689
Y905	-10717.535	59278.166
Y904	-10716.735	59273.845
A356	-10715.420	59272.604
A399	-10728.925	59282.337
A357	-10718.313	59275.336
A358	-10721.432	59274.672
Y872	-10707.636	59290.577
Y871	-10702.348	59285.476
Y870	-10698.636	59281.339
Y869	-10693.287	59279.088
Y868	-10688.957	59276.223
Y867	-10678.967	59271.668
Y866	-10674.988	59272.268
Y865	-10672.674	59274.602
Y864	-10670.942	59278.131
Y863	-10662.159	59287.637
Y862	-10662.607	59289.524
Y861	-10679.663	59306.112
L2	-10700.362	59327.906
Y495	-10708.889	59333.007
Y886	-10713.128	59332.315
Y884	-10720.522	59321.355
Y883	-10723.653	59317.421
Y882	-10726.628	59316.834
Y881	-10729.473	59314.745
Y880	-10734.592	59312.263
Y879	-10733.741	59306.783
Y878	-10730.982	59303.017
Y877	-10729.365	59298.394
A359	-10733.870	59283.249
A360	-10745.136	59290.333
A93	-10753.814	59295.142
Y936	-10738.562	59314.393
Y937	-10744.500	59316.970
Y938	-10748.339	59317.266
Y939	-10751.698	59316.406
Y940	-10752.365	59314.812
Y941	-10750.915	59312.027
Y942	-10750.979	59308.701
Y943	-10751.705	59304.775

境界点座標一覧表

点名	X座標	Y座標
Y941	-10759.732	59301.220
Y945	-10746.665	59299.278
Y946	-10742.284	59294.783
Y947	-10741.584	59290.433
A97	-10737.962	59288.164
A382	-10713.465	59335.744
Y486	-10715.180	59336.773
Y927	-10738.777	59342.288
Y926	-10743.367	59344.539
Y925	-10741.888	59345.980
Y924	-10747.118	59347.022
Y923	-10756.381	59343.733
Y922	-10770.882	59351.388
Y921	-10770.106	59345.062
Y920	-10776.271	59333.454
Y919	-10761.897	59328.872
Y918	-10761.625	59328.438
Y917	-10755.585	59327.846
Y916	-10752.461	59321.426
Y915	-10743.740	59321.092
Y914	-10732.421	59317.428
Y913	-10724.437	59320.929
Y912	-10718.976	59330.929
Y120	-10748.761	59352.820
Y933	-10748.842	59350.724
Y932	-10745.629	59350.972
Y931	-10741.861	59349.326
Y930	-10740.820	59347.694
Y929	-10737.999	59346.702
Y934	-10755.922	59347.817
Y935	-10755.832	59355.832
Y948	-10758.431	59299.253
Y949	-10755.141	59304.495
Y950	-10754.346	59308.960
Y951	-10754.657	59315.160
Y952	-10755.592	59317.773
Y953	-10758.285	59324.204
Y954	-10761.551	59325.025
Y955	-10758.794	59330.392
A307	-10749.140	59294.963
A362	-10752.909	59296.928
Y956	-10783.149	59322.133
Y957	-10786.136	59310.017
A309	-10777.585	59307.315
A92	-10779.035	59305.966
Y145	-10781.133	59365.028
Y517	-10784.183	59361.694
Y516	-10780.925	59361.022
Y515	-10779.770	59359.458
Y514	-10779.242	59357.247
Y513	-10780.420	59351.375
Y512	-10781.606	59349.689

境界点座標一覧表

点名	X座標	Y座標
Y511	-10788.665	59345.563
Y510	-10794.907	59338.078
Y509	-10795.257	59336.159
Y1034	-10785.619	59329.194
Y1033	-10781.866	59338.245
Y1032	-10776.478	59345.970
Y556	-10790.145	59316.109
Y557	-10796.386	59321.043
Y558	-10800.420	59323.443
A423	-10813.004	59317.263
A363	-10802.068	59314.471
Y555	-10791.125	59311.416
Y508	-10799.557	59330.337
Y507	-10799.092	59327.028
Y1036	-10796.527	59323.584
Y1035	-10789.691	59320.620
Y520	-10797.863	59339.066
Y519	-10794.048	59344.440
Y518	-10783.783	59353.683
Y147	-10794.730	59368.664
Y537	-10815.082	59357.292
Y536	-10818.845	59354.585
S10	-10812.542	59371.414
S11	-10821.045	59373.692
S13	-10816.487	59374.116
Y554	-10854.816	59374.623
Y553	-10858.140	59357.489
Y552	-10846.116	59354.477
Y551	-10830.229	59354.322
Y550	-10825.844	59356.602
Y522	-10802.166	59331.239
Y521	-10800.337	59335.510
Y535	-10828.435	59341.700
Y534	-10845.100	59348.127
Y533	-10842.061	59342.631
Y532	-10841.174	59343.283
Y531	-10839.330	59342.518
Y530	-10836.000	59339.762
Y529	-10834.327	59337.327
Y528	-10831.877	59335.730
Y527	-10830.747	59334.273
Y526	-10828.818	59332.746
Y525	-10820.451	59331.923
Y524	-10816.497	59329.854
Y523	-10809.855	59330.580
Y539	-10803.739	59327.425

凡例

⊞	コンクリート杭
⊠	プラスチック杭
□	プレート（金属標）
⊕	金属鋲
◫	鉛み、スプレー
○	木杭
●	計算点
◎	中心点
⊙	基準点

———	市町村界
—— ——	大字界
——·——	字界
- - - - -	境界未定地

（ ）内地目は現況地目

凡例

	土地取得
	区分地上権設定

施設名	第1導水路(0312100-1100-16)		
図面名	用地管理図(現況入)		
作成年月日	平成25年3月25日		
縮尺	A1 1:500 A2 1:707	図面番号	8-3/6
作成者	関東農政局　両総農業水利事業所		

基準点座標一覧表

点　名	X座標	Y座標
H19-S3-NO.3	-11141.851	59247.714
4T6	-10892.749	59365.418
4T7	-10959.117	59349.878
4T8	-11049.707	59296.727
4T9	-11092.797	59272.561
4T16	-10880.149	59324.917
4T17	-10941.166	59099.992
4T18	-11005.489	59276.149
4T19	-11061.246	59244.666
4T20	-11128.869	59265.175

中心点座標一覧表

点　名	X座標	Y座標
NO.5	-10836.661	59348.433
NO.6	-10896.439	59344.716
NO.7	-10944.486	59331.183
EC.1	-10976.248	59316.037
NO.8	-10989.110	59308.751
NO.9	-11032.615	59284.106
NO.10	-11076.119	59259.462
NO.11	-11119.624	59234.817
NO.12	-11163.128	59210.173

境界点座標一覧表

点　名	X座標	Y座標
Y593	-10880.783	59360.666
Y592	-10857.748	59374.802
S1	-10866.446	59375.271
S2	-10888.490	59372.188
S3	-10899.301	59370.260
Y601	-10902.171	59368.310
Y600	-10905.600	59366.563
Y599	-10903.150	59363.413
Y598	-10894.675	59358.568
Y597	-10890.763	59355.564
Y596	-10880.663	59346.525
Y595	-10875.045	59348.813
Y594	-10870.107	59351.962
Y615	-10885.370	59346.656
Y614	-10893.405	59354.410
Y613	-10898.310	59358.141
Y612	-10903.402	59359.785
Y611	-10905.709	59361.240
S6	-10910.166	59362.850
S7	-10926.208	59364.808
S8	-10932.413	59362.867
L25	-10944.550	59360.318
L28	-10964.190	59352.917
Y623	-10971.881	59348.281
Y624	-10961.731	59338.884
Y625	-10959.997	59335.027
Y626	-10960.287	59330.225
Y627	-10962.558	59325.344
Y628	-10966.111	59322.328
Y629	-10972.506	59319.969
Y630	-10977.675	59320.391
Y631	-10988.765	59317.313
Y632	-10992.259	59313.982
Y633	-10995.640	59313.289
Y634	-11001.917	59306.530
Y635	-11002.544	59306.382

境界点座標一覧表

点　名	X座標	Y座標
Y636	-11003.477	59305.618
Y637	-11005.120	59299.683
Y638	-10974.522	59298.136
Y639	-10954.597	59308.455
Y640	-10960.762	59310.430
Y641	-10961.854	59312.384
Y642	-10962.501	59314.450
Y643	-10960.570	59315.456
Y644	-10954.553	59313.359
Y645	-10941.208	59319.571
Y646	-10924.558	59329.075
Y647	-10922.439	59328.368
Y616	-10892.296	59341.254
S4	-10904.135	59369.233
S5	-10907.105	59368.499
Y666	-10839.116	59320.188
Y667	-10828.691	59328.486
Y668	-10833.512	59332.554
Y669	-10841.129	59340.915
Y633	-10842.061	59342.631
Y634	-10845.100	59348.127
Y670	-10853.254	59349.476
Y671	-10856.647	59347.523
Y672	-10865.642	59339.545
Y673	-10867.481	59338.415
Y674	-10859.564	59325.956
A312	-10855.656	59320.933
A83	-10849.283	59320.559
Y654	-10854.816	59374.623
Y653	-10858.140	59357.489
Y552	-10846.116	59354.477
Y549	-10846.739	59351.990
Y691	-10858.287	59354.883
Y690	-10879.622	59342.106
Y689	-10878.643	59340.956
Y587	-10881.711	59342.097

境界点座標一覧表

点　名	X座標	Y座標
Y588	-10880.105	59340.431
Y586	-10892.045	59336.856
Y585	-10890.782	59335.144
Y583	-10897.933	59332.643
Y584	-10896.320	59331.051
Y582	-10914.474	59326.960
Y581	-10913.945	59325.037
Y575	-10874.558	59335.585
Y576	-10881.214	59335.145
Y577	-10892.523	59329.942
Y578	-10893.842	59327.786
Y579	-10910.269	59320.751
Y580	-10908.969	59314.759
A393	-10895.450	59318.224
A394	-10873.140	59321.886
A397	-10866.833	59322.118
Y526	-10828.818	59332.746
Y527	-10830.747	59334.273
Y528	-10831.877	59335.730
Y529	-10834.327	59337.327
Y530	-10836.000	59339.762
Y531	-10839.330	59342.518
Y532	-10841.174	59343.283
Y562	-10822.213	59328.930
Y563	-10824.702	59328.071
Y564	-10826.251	59325.820
Y565	-10834.967	59319.886
A424	-10836.782	59320.103
A422	-10812.721	59312.921
A89	-10852.216	59317.811
A415	-10855.739	59318.160
A396	-10866.602	59318.866
A395	-10872.666	59318.836
A392	-10894.174	59314.520
Y429	-10899.668	59313.196
A77	-10910.164	59309.903

境界点座標一覧表

点　名	X座標	Y座標
A72	-10934.101	59304.749
A71	-10946.785	59298.782
A70	-10958.192	59293.193
A67	-10973.961	59284.492
A318	-10980.203	59281.022
A68	-10987.990	59276.674
A319	-10994.812	59272.676
A64	-11004.401	59267.330
Y648	-10937.116	59317.528
Y649	-10936.298	59315.670
Y650	-10958.118	59306.711
Y651	-10974.516	59295.972
Y759	-10970.382	59288.721
Y758	-10972.152	59291.787
Y757	-10976.234	59288.300
Y756	-10982.933	59286.837
Y755	-10992.182	59286.499
Y754	-10995.380	59285.139
Y753	-10996.290	59282.840
Y1015	-10992.630	59279.095
Y752	-10991.385	59276.990
A372	-10988.983	59278.410
A370	-10974.919	59286.216
Y658	-11011.528	59297.141
Y657	-11011.693	59295.646
Y656	-11008.260	59291.476
Y655	-11004.175	59288.274
Y654	-11001.355	59287.606
Y653	-10976.137	59293.308
Y652	-10974.417	59294.581
Y751	-10994.112	59275.388
Y750	-11000.308	59283.290
Y749	-11009.715	59280.974
Y748	-11015.479	59280.072
Y747	-11011.965	59270.532
Y746	-11009.850	59266.663
A65	-11006.501	59269.097

境界点座標一覧表

点　名	X座標	Y座標
A373	-10995.805	59274.412
Y730	-11012.708	59265.064
Y729	-11015.240	59269.057
Y728	-11016.384	59271.254
Y727	-11016.956	59272.367
Y726	-11019.083	59280.880
Y725	-11013.031	59284.501
Y724	-11010.593	59281.755
Y723	-11008.799	59285.791
Y722	-11011.421	59289.310
Y721	-11015.818	59289.661
Y720	-11023.304	59284.655
Y719	-11025.429	59284.298
Y718	-11033.047	59284.902
Y717	-11045.800	59287.294
Y716	-11046.897	59293.123
Y739	-11064.174	59289.484
Y738	-11060.315	59284.778
Y737	-11058.556	59284.042
Y736	-11057.212	59284.818
Y1007	-11042.704	59278.499
Y735	-11040.921	59276.961
Y734	-11036.588	59270.378
Y733	-11032.019	59265.805
Y732	-11028.866	59261.101
Y731	-11026.083	59257.289
Y715	-11040.602	59294.489
Y714	-11040.081	59290.627
Y713	-11026.092	59287.923
Y712	-11021.922	59289.749
Y711	-11017.616	59292.506
L31	-10989.170	59338.463
Y663	-11014.348	59323.508
Y662	-11008.218	59309.852
Y661	-11008.239	59306.410
Y660	-11009.057	59304.556
Y1016	-11008.717	59299.749
Y746	-11009.850	59299.739
Y680	-11010.424	59304.194

境界点座標一覧表


点　名	X座標	Y座標
Y681	-11013.425	59306.247
Y682	-11019.668	59320.469
Y683	-11047.637	59304.491
Y709	-11042.073	59302.138
Y710	-11039.714	59297.596
Y673	-11017.374	59327.881
Y672	-11021.147	59325.743
Y676	-11012.643	59306.419
Y671	-11009.756	59304.865
Y678	-11009.068	59306.489
Y679	-11009.298	59309.951
Y664	-11016.526	59328.361
Y671	-11021.816	59325.564
Y708	-11043.744	59289.577
A59	-11028.772	59256.075
Y1011	-11033.186	59263.276
Y1010	-11039.965	59270.019
Y1009	-11044.584	59276.664
Y1008	-11058.397	59283.008
Y705	-11081.253	59285.288
Y704	-11097.750	59275.863
Y740	-11084.594	59261.200
Y741	-11070.959	59247.452
Y742	-11069.466	59247.300
Y743	-11063.290	59250.865
Y744	-11059.555	59251.469
Y745	-11058.169	59250.310
A380	-11052.781	59242.833
A63	-11025.779	59254.994
Y1017	-11103.175	59275.332
Y1018	-11116.506	59267.640
Y1021	-11114.096	59264.364
Y1022	-11111.660	59263.247
Y1023	-11101.778	59248.964
Y780	-11093.611	59257.029
Y779	-11089.749	59259.318
Y778	-11086.025	59259.827
Y776	-11073.167	59244.382
Y777	-11081.343	59255.233

境界点座標一覧表

点　名	X座標	Y座標
Y1024	-11096.594	59240.557
Y1025	-11094.191	59236.796
Y1026	-11084.915	59224.507
Y773	-11071.017	59236.384
Y774	-11076.546	59238.880
Y775	-11074.576	59241.618
Y770	-11062.663	59246.958
Y771	-11061.451	59244.014
Y772	-11074.362	59237.900
A377	-11083.908	59225.079
A379	-11060.040	59238.787
Y768	-11057.086	59240.444
Y769	-11060.467	59247.053
A57	-11055.033	59241.595
A321	-11053.200	59240.511
A320	-11054.136	59239.996
A381	-11058.765	59237.277
Y503	-11038.669	59237.179
A378	-11082.809	59223.305
Y435	-11093.379	59217.345
A50	-11094.860	59216.510
A398	-11108.936	59208.815
Y788	-11107.349	59229.116
Y787	-11101.047	59227.127
Y786	-11099.156	59221.590
Y785	-11098.553	59217.723
A376	-11095.952	59218.241
Y1019	-11133.568	59257.796
Y790	-11114.025	59234.551
Y789	-11109.103	59230.172
Y798	-11099.434	59218.056
Y959	-11102.235	59214.625
Y799	-11098.588	59216.724
Y795	-11110.294	59228.555
Y962	-11120.664	59220.357
Y456	-11118.515	59217.756
Y202	-11117.240	59216.209
A374	-11111.525	59209.279
Y797	-11100.771	59220.162

境界点座標一覧表

点　名	X座標	Y座標
Y796	-11105.891	59225.903
Y794	-11115.462	59233.154
Y793	-11122.075	59241.018
Y963	-11132.278	59234.334
Y1027	-11135.328	59256.780
Y699	-11145.778	59250.751
A2	-11141.430	59245.559
A1	-11140.654	59244.600
Y458	-11139.021	59242.620
A322	-11111.056	59208.711
Y201	-11127.610	59208.962
R62	-11123.129	59203.520
A11	-11120.982	59200.765
Y1142	-11120.110	59199.830
Y1141	-11110.544	59208.096
Y1140	-11114.054	59225.170
Y457	-11128.883	59210.515
Y965	-11129.395	59211.137
Y964	-11142.485	59227.048
Y459	-11150.092	59236.295
A6	-11152.330	59239.270
A7	-11150.953	59237.241
Y1012	-11156.706	59244.446
Y968	-11137.064	59202.812
Y969	-11134.924	59200.651
Y970	-11138.496	59197.989
Y971	-11142.281	59194.131
A420	-11134.882	59197.417
A323	-11132.250	59198.696
A324	-11124.738	59202.669
Y1030	-11169.275	59237.194
Y996	-11184.491	59226.908
Y995	-11186.357	59224.752
Y989	-11161.342	59213.586
Y988	-11170.859	59204.873
Y987	-11171.291	59200.657
A416	-11151.007	59190.249
S15	-11156.234	59187.257
Y976	-11161.901	59183.879

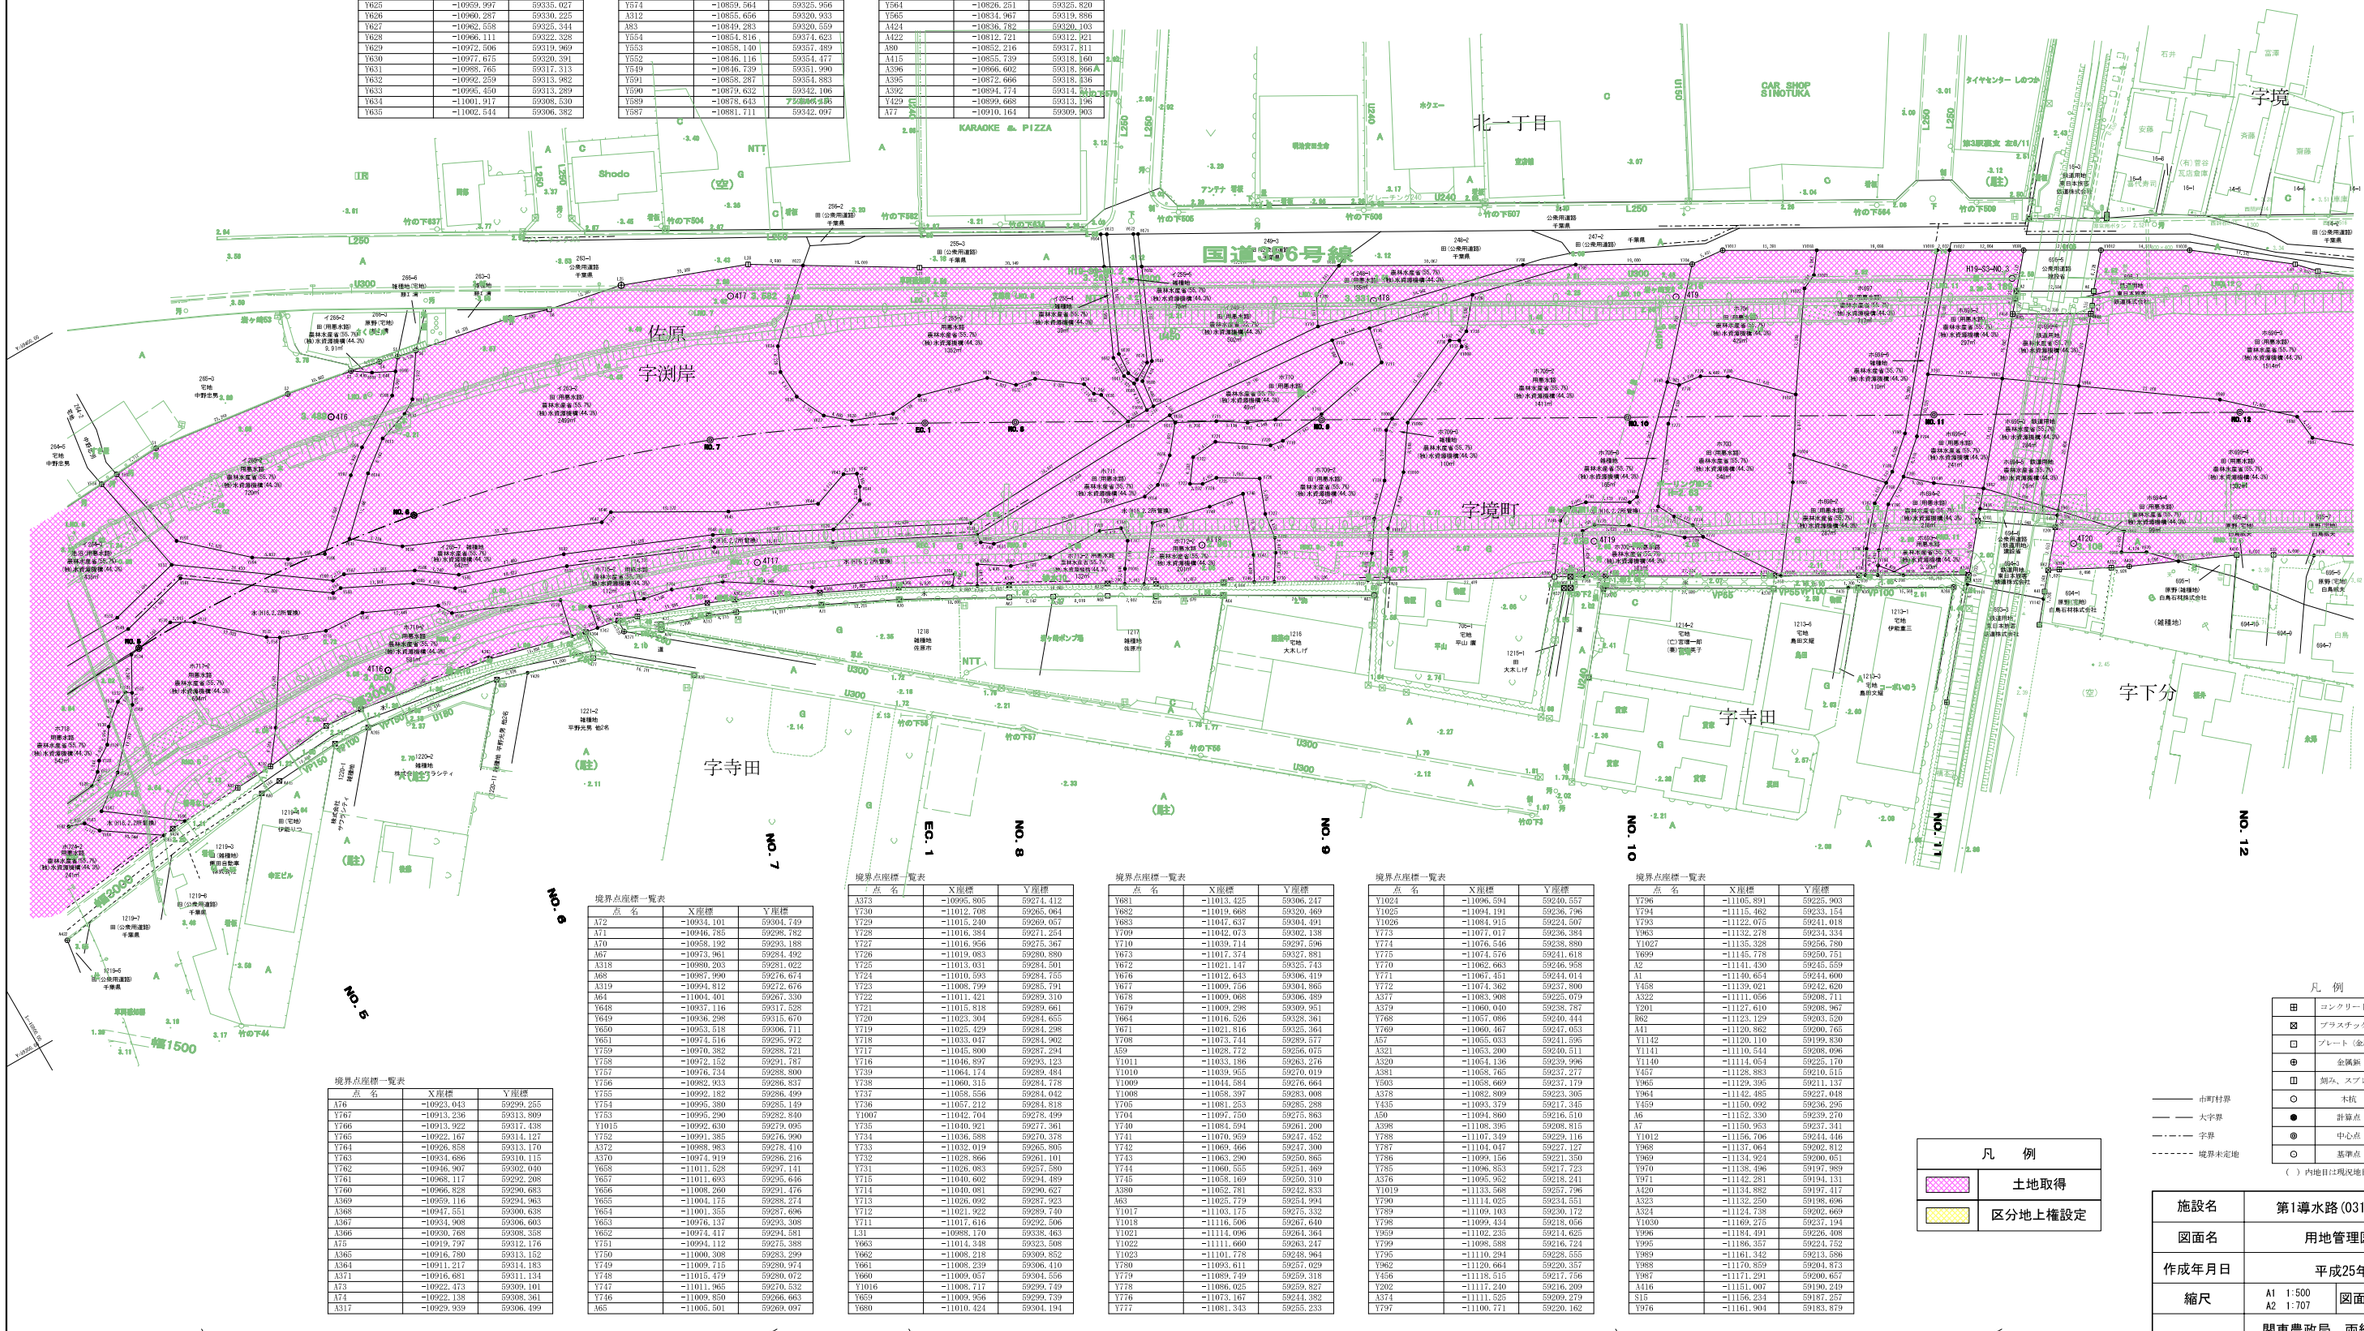

凡　例


⊞	コンクリート杭
⊠	プラスチック杭
□	プレート（金属標）
⊕	金属鋲
◫	刻み、スプレー
○	木杭
●	鉢盤点
◎	中心点
⊙	基準点

（ ）内地目は現況地目

———	市町村界
—— ——	大字界
—·—·—	字界
- - - - - -	境界未定地

凡　例	
	土地取得
	区分地上権設定

施設名	第1導水路(0312100-1100-16)		
図面名	用地管理図(現況入)		
作成年月日	平成25年3月25日		
縮尺	A1　1:500 A2　1:707	図面番号	8-4/6
作成者	関東農政局　両総農業水利事業所		

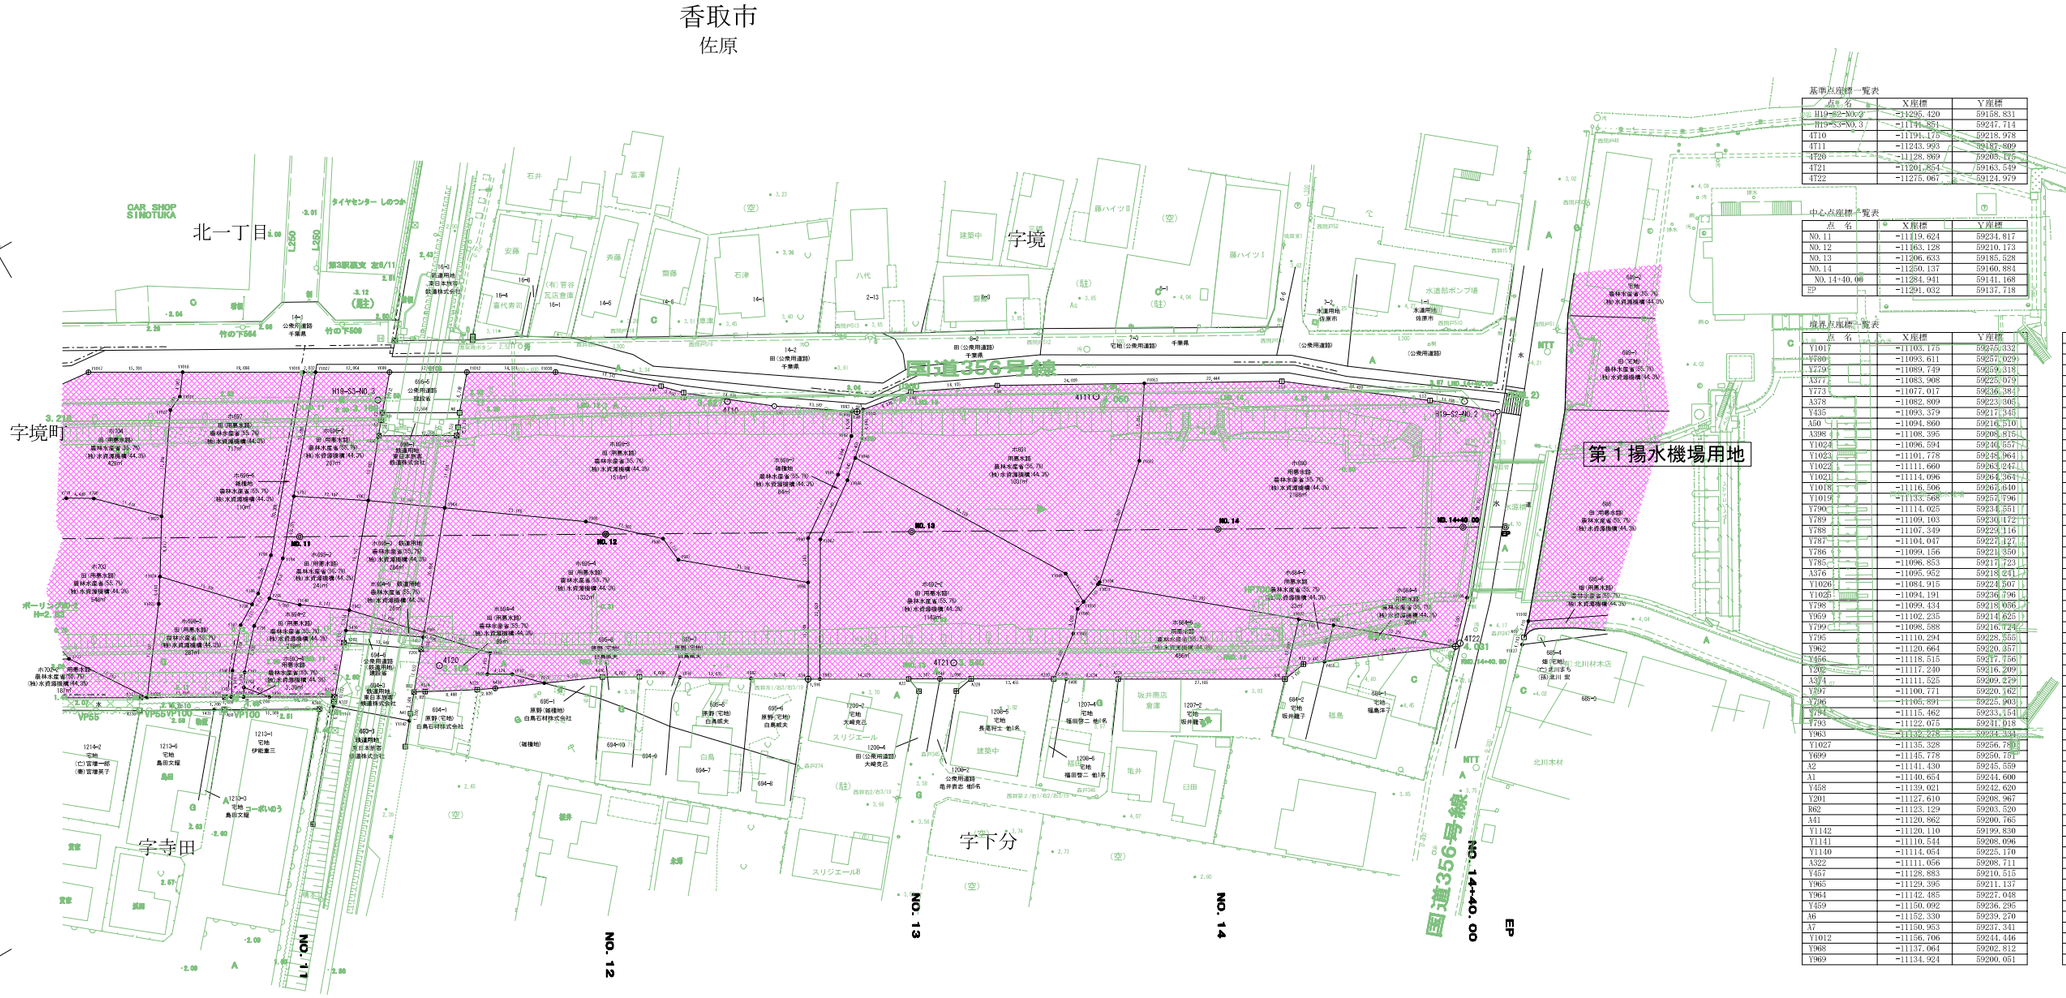
香取市
佐原
北一丁目
字境
字境町
字寺田
字下分
国道356号線
第１揚水機場用地
CAR SHOP SINOTUKA
タイヤセンター しのつか
第3駅踏支 定8/11
竹ロ下509
竹ロ下564
石井
富澤
安藤
斉藤
齋藤
石津
八代
建築中
藤ハイツ1
藤ハイツ2
(空)
(有)菅谷荒石商店
富代青司
(駐)
(公衆用道路)
千葉県
水道用地(設置中)
水道部ポンプ場
宅地(公衆用道路)
田(公衆用道路)
千葉県
H19-S3-NO.3
H19-S2-NO.2
NO.11
NO.12
NO.13
NO.14
NO.14+40.00
EP
BP
4110
4111
4120
4121
境 界 点 座 標 一 覧 表

測点	X座標	Y座標
NO.101	−10887. 778	59463. 366
NO.102	−10888. 315	59463. 938
NO.103	−10894. 633	59473. 830
NO.104	−10896. 323	59477. 244
NO.105	−10897. 089	59479. 193
NO.106	−10901. 368	59484. 597
NO.110	−10865. 795	59510. 574
NO.111	−10852. 619	59527. 050
NO.114	−10836. 577	59520. 060
NO.115	−10826. 657	59508. 243
NO.116	−10827. 584	59544. 056
NO.117	−10820. 109	59544. 612
NO.118	−10798. 673	59541. 533
NO.119	−10775. 888	59539. 114
A1	−10549. 420	59494. 924
A2	−10552. 791	59494. 257
A3	−10554. 954	59493. 828
A4	−10557. 652	59493. 294
A5	−10597. 181	59482. 634
A6	−10602. 846	59479. 913
A7	−10616. 384	59473. 260
A8	−10626. 416	59468. 243
A9	−10637. 704	59462. 598
A10	−10658. 873	59452. 009
A11	−10666. 628	59448. 131
A12	−10671. 953	59445. 469
A15	−10767. 865	59398. 956
A16	−10787. 985	59392. 874
A17	−10794. 065	59391. 423
A18	−10802. 147	59389. 873
A19	−10807. 727	59389. 028
A20	−10818. 309	59387. 496
A21	−10821. 816	59386. 989
A22	−10835. 033	59385. 076
A23	−10848. 797	59383. 084
A24	−10852. 270	59382. 581
A25	−10855. 140	59382. 166
A26	−10857. 626	59381. 806
A27	−10862. 414	59381. 113
A28	−10865. 807	59387. 280
A29	−10862. 599	59390. 217
A30	−10860. 864	59391. 806
A31	−10859. 003	59393. 510
A32	−10856. 335	59395. 952
A33	−10846. 742	59404. 940
A34	−10835. 962	59414. 604
A35	−10834. 862	59415. 611
A36	−10884. 057	59370. 571
A37	−10884. 936	59369. 766
A38	−10552. 472	59507. 980
A39	−10555. 304	59507. 419
A40	−10560. 306	59506. 429
A41	−10567. 894	59393. 538
A42	−10575. 501	59420. 797
A43	−10576. 287	59423. 648
A44	−10582. 708	59446. 957
A45	−10583. 983	59451. 586
A46	−10593. 558	59449. 949
A47	−10596. 935	59447. 515
A48	−10623. 102	59434. 429
A49	−10625. 633	59433. 163
A50	−10624. 331	59383. 552
A51	−10626. 130	59380. 456
A52	−10627. 527	59378. 054
A53	−10632. 980	59368. 672
A54	−10633. 291	59358. 112
A55	−10632. 966	59355. 322
A56	−10631. 940	59346. 544
A57	−10630. 981	59338. 331
A58	−10609. 303	59335. 664
A59	−10589. 752	59333. 718
A60	−10662. 835	59350. 738
A61	−10662. 972	59351. 911
A62	−10663. 965	59360. 410
A63	−10664. 843	59367. 928
A64	−10665. 889	59376. 887
A65	−10665. 435	59385. 068
A66	−10664. 683	59402. 677
A67	−10669. 167	59411. 057
A68	−10688. 640	59401. 653
A69	−10697. 296	59397. 324
A70	−10706. 862	59392. 540
A71	−10716. 548	59387. 697
A72	−10723. 725	59384. 107
A73	−10731. 429	59380. 255
A74	−10644. 472	59423. 742
A75	−10593. 561	59468. 210
A76	−10594. 815	59471. 100
A77	−10597. 609	59477. 539
AP1	−10543. 510	59509. 755
AP2	−10572. 938	59503. 927
AP3	−10577. 044	59503. 114
AP4	−10585. 156	59501. 050
AP5	−10593. 146	59498. 554
AP6	−10594. 492	59498. 053
AP7	−10501. 452	59504. 117
AP8	−10514. 891	59501. 456
AP9	−10521. 014	59498. 918
AP10	−10541. 124	59494. 936
AP11	−10549. 282	59494. 951
AP12	−10570. 335	59490. 783
AP13	−10579. 646	59488. 612
AP14	−10588. 791	59485. 822
AP15	−10597. 728	59482. 426
AP16	−10599. 419	59481. 705
AP17	−10599. 350	59481. 545
AP18	−10606. 339	59478. 283
AP19	−10746. 563	59408. 157
AP20	−10750. 660	59406. 109
AP21	−10759. 032	59402. 389
AP22	−10767. 566	59399. 057
AP23	−10776. 118	59396. 118
AP24	−10785. 046	59393. 578
AP25	−10793. 955	59391. 444
AP26	−10802. 953	59389. 719
AP27	−10807. 486	59389. 062
AP28	−10828. 319	59386. 047
AP29	−10874. 444	59379. 372
AP30	−10830. 593	59419. 521
AP31	−10887. 323	59367. 580
AP32	−10537. 427	59374. 941
AP33	−10549. 805	59381. 939
AP34	−10567. 098	59391. 002
AP35	−10587. 980	59466. 095
AP36	−10593. 869	59449. 048
AP37	−10642. 232	59424. 862
AP38	−10637. 697	59415. 793
AP39	−10624. 024	59417. 677
AP40	−10614. 992	59399. 617
AP41	−10634. 266	59366. 460
AP42	−10630. 962	59338. 169
AP43	−10630. 675	59337. 030
AP44	−10630. 102	59336. 004
AP45	−10629. 284	59335. 161
AP46	−10628. 275	59334. 559
AP47	−10627. 145	59334. 238
AP48	−10625. 971	59334. 221
AP49	−10613. 754	59335. 648
AP50	−10613. 696	59335. 151
AP51	−10594. 774	59337. 361

測点	X座標	Y座標
AP52	−10594. 287	59333. 189
AP53	−10584. 471	59334. 335
AP54	−10661. 699	59341. 011
AP55	−10666. 098	59378. 681
AP56	−10665. 009	59381. 420
AP57	−10665. 545	59386. 010
AP58	−10668. 601	59388. 044
AP59	−10670. 000	59400. 018
AP60	−10658. 064	59405. 987
AP61	−10662. 434	59414. 759
AP62	−10743. 131	59374. 403
AP63	−10747. 558	59370. 400
AP64	−10766. 961	59360. 696
AP65	−10600. 991	59495. 633
AP66	−10604. 755	59493. 997
AP67	−10607. 076	59499. 342
AP68	−10590. 818	59451. 892
BC2B	−10761. 571	59438. 168
BC3B	−10840. 285	59418. 118
BC. 1	−10571. 481	59496. 570
BC. 2	−10749. 280	59413. 591
BP	−10502. 656	59510. 199
D63	−10841. 954	59215. 961
EC2B	−10812. 287	59422. 170
EC. 1	−10609. 057	59483. 716
EC. 2	−10808. 356	59395. 075
EP	−10888. 325	59406. 501
EPP	−10873. 948	59230. 826
F1	−10597. 196	59482. 457
F2	−10599. 348	59481. 545
F3	−10606. 344	59478. 280
F4	−10626. 424	59468. 239
IP. 1	−10591. 136	59492. 678
IP. 2	−10771. 524	59399. 566
IP. 3	−10852. 071	59388. 748
K24	−10618. 585	59322. 452
K25	−10626. 999	59318. 825
K26	−10637. 299	59314. 385
K27	−10635. 530	59322. 134
K28	−10655. 540	59321. 477
K29	−10662. 477	59340. 380
K30	−10666. 163	59345. 110
K31	−10663. 644	59351. 771
K32	−10671. 327	59350. 166
K33	−10676. 475	59342. 870
K34	−10673. 227	59358. 362
K35	−10679. 278	59356. 658
K36	−10680. 446	59356. 774
K37	−10675. 654	59364. 994
K38	−10689. 904	59359. 884
K39	−10694. 533	59351. 726
K40	−10695. 702	59352. 222
K41	−10696. 989	59366. 204
K42	−10701. 500	59365. 450
K43	−10728. 898	59360. 396
K44	−10741. 504	59358. 082
K45	−10759. 238	59352. 615
K46	−10773. 632	59345. 173
K47	−10789. 675	59334. 748
K48	−10794. 181	59330. 720
K49	−10791. 803	59328. 858
K50	−10801. 413	59317. 171
K51	−10802. 199	59318. 059
K52	−10805. 621	59322. 154
K53	−10800. 479	59328. 378
K54	−10773. 561	59279. 256
K55	−10771. 124	59275. 679
K56	−10698. 466	59285. 835
K57	−10691. 054	59290. 749
K58	−10670. 088	59289. 838
K59	−10656. 307	59295. 672
K60	−10624. 083	59300. 191
K61	−10619. 156	59296. 946
K62	−10608. 031	59217. 717
K63	−10607. 864	59216. 528
K64	−10632. 801	59214. 263
K65	−10651. 414	59211. 635
K66	−10657. 477	59212. 754
K67	−10659. 358	59213. 111
K68	−10677. 160	59216. 366
K69	−10688. 750	59218. 687
K70	−10696. 724	59220. 544
K71	−10716. 267	59224. 838
K72	−10735. 498	59230. 481
K73	−10739. 931	59233. 385
K74	−10749. 415	59238. 402
K75	−10751. 766	59244. 186
K76	−10758. 278	59255. 750
K77	−10766. 955	59146. 476
K97	−10827. 473	59126. 239
K98	−10838. 734	59140. 037
K99	−10849. 436	59142. 537
K100	−10854. 597	59143. 742
K101	−10858. 901	59144. 726
K102	−10864. 225	59146. 046
K103	−10869. 081	59147. 057
K104	−10877. 352	59148. 952
K105	−10883. 863	59147. 510
K106	−10879. 890	59164. 890
K109	−10860. 860	59219. 565
K110	−10852. 618	59217. 741
K111	−10847. 788	59216. 676
K112	−10842. 572	59215. 521
K113	−10838. 098	59214. 533
K116	−10822. 214	59210. 944
K117	−10805. 695	59207. 213
K119	−10870. 352	59221. 538
K120	−10913. 072	59222. 018
K121	−10917. 468	59202. 459
K122	−10920. 229	59190. 342
K124	−10919. 763	59185. 644
K127	−10959. 151	59252. 751
K128	−10956. 511	59254. 296
K130	−10954. 236	59251. 370
K132	−10946. 242	59245. 735
K135	−10926. 546	59233. 929
K136	−10919. 522	59229. 990
K137	−10918. 231	59229. 450
K204	−10919. 318	59295. 566
K205	−10910. 380	59303. 902
K206	−10907. 421	59307. 612
K207	−10902. 668	59316. 129
K208	−10898. 049	59326. 999
K209	−10894. 384	59353. 233
K210	−10892. 423	59362. 940
K211	−10891. 516	59362. 746
K213	−10888. 888	59365. 159
K214	−10890. 270	59368. 544
K215	−10890. 933	59370. 104
K216	−10891. 643	59373. 424
K217	−10911. 851	59395. 558
K218	−10916. 362	59391. 804
K219	−10922. 321	59386. 767
K220	−10945. 442	59367. 606
K221	−10965. 515	59351. 099
K222	−10967. 118	59349. 707
K223	−10899. 649	59315. 360
K224	−10932. 419	59378. 441
K226	−10845. 795	59264. 625
K227	−10831. 552	59259. 566

測点	X座標	Y座標
K228	−10822. 857	59256. 212
K229	−10812. 557	59252. 517
K230	−10796. 314	59247. 565
K231	−10793. 285	59246. 562
K232	−10784. 198	59243. 990
K233	−10774. 272	59240. 965
K234	−10778. 197	59268. 527
K235	−10788. 303	59281. 826
K236	−10810. 402	59309. 994
K237	−10817. 551	59317. 929
K238	−10821. 850	59314. 071
K239	−10827. 412	59307. 500
K240	−10835. 770	59293. 688
K241	−10839. 128	59286. 703
K212	−10802. 989	59331. 299
K243	−10800. 266	59334. 538
K244	−10792. 913	59340. 748
K245	−10775. 897	59351. 734
K246	−10760. 537	59359. 203
K247	−10742. 603	59364. 723
K248	−10691. 201	59373. 699
K249	−10682. 963	59375. 179
K250	−10671. 066	59376. 037
K251	−10720. 628	59436. 056
K252	−10721. 241	59435. 961
K253	−10736. 795	59432. 518
K254	−10766. 980	59425. 892
K255	−10772. 313	59424. 730
K256	−10780. 689	59422. 973
K257	−10803. 470	59419. 064
K258	−10820. 557	59416. 489
K259	−10823. 571	59416. 302
K260	−10836. 683	59415. 500
K261	−10844. 020	59419. 702
K262	−10854. 540	59429. 842
K263	−10871. 152	59446. 907
K264	−10879. 060	59453. 863
K265	−10855. 099	59477. 268
K266	−10846. 538	59468. 950
K267	−10836. 875	59479. 128
K268	−10827. 582	59489. 375
K269	−10836. 592	59497. 403
K270	−10811. 179	59487. 219
K271	−10817. 899	59480. 767
K272	−10801. 725	59481. 554
K273	−10820. 472	59463. 913
K274	−10809. 746	59453. 052
K275	−10803. 511	59447. 729
K276	−10796. 955	59442. 628
K277	−10796. 269	59442. 034
K278	−10799. 438	59439. 107
K279	−10813. 489	59429. 404
K280	−10817. 627	59425. 894
K281	−10819. 341	59423. 864
K282	−10788. 397	59436. 990
K283	−10781. 658	59432. 497
K284	−10789. 921	59451. 229
K285	−10778. 948	59465. 117
K286	−10789. 650	59474. 502
K287	−10785. 442	59480. 474
K288	−10786. 967	59484. 374
K289	−10788. 902	59485. 063
K290	−10790. 402	59485. 423
K291	−10796. 648	59491. 039
K292	−10787. 385	59487. 998
K293	−10778. 980	59498. 475
K294	−10776. 159	59511. 200
K295	−10777. 600	59501. 156
K296	−10769. 725	59499. 274
K297	−10765. 854	59498. 081
K300	−10746. 392	59518. 102
K301	−10733. 915	59511. 210
K302	−10734. 500	59492. 907
K303	−10750. 125	59486. 979
K304	−10763. 225	59496. 882
K305	−10762. 201	59467. 509
K306	−10767. 178	59460. 498
K307	−10738. 188	59448. 355
K308	−10736. 686	59441. 896
K309	−10679. 678	59442. 430
K313	−10694. 302	59474. 882
K314	−10693. 469	59479. 162
K315	−10700. 776	59487. 867
K316	−10703. 807	59508. 500
K318	−10626. 272	59468. 073
K319	−10632. 806	59475. 205
K320	−10646. 166	59484. 152
K324	−10696. 856	59527. 827
K325	−10532. 627	59373. 247
K326	−10519. 312	59370. 512
K327	−10527. 506	59309. 378
K328	−10566. 651	59317. 582
K329	−10585. 195	59319. 658
K330	−10582. 076	59286. 787
K335	−10520. 486	59280. 293
K336	−10520. 932	59282. 507
K337	−10525. 691	59282. 686
K338	−10547. 336	59284. 907
K342	−10591. 906	59505. 236
K343	−10574. 465	59528. 755
K344	−10570. 248	59539. 427
K345	−10572. 991	59552. 543
K346	−10574. 501	59557. 732
K347	−10577. 491	59561. 511
K348	−10578. 745	59561. 885
K349	−10585. 687	59573. 675
K350	−10588. 283	59580. 937
K386	−10930. 637	59181. 760
K387	−10976. 702	59237. 609
K388	−10911. 024	59221. 555
K389	−10904. 645	59307. 195
K390	−10901. 722	59306. 568
K391	−10901. 307	59307. 686
K392	−10899. 450	59307. 285
K393	−10886. 764	59365. 992
K394	−10889. 617	59374. 091
K395	−10910. 160	59396. 965
K400	−10876. 229	59162. 553
K402	−10865. 405	59222. 698
K404	−10814. 500	59320. 667
K405	−10810. 257	59324. 474
K406	−10775. 490	59270. 584
K407	−10603. 903	59217. 084
K408	−10615. 467	59301. 399
K409	−10614. 937	59297. 535
K410	−10618. 761	59323. 639
K411	−10619. 493	59328. 585
K412	−10651. 006	59335. 629
K413	−10637. 087	59315. 613
K414	−10654. 778	59332. 175
K415	−10665. 824	59346. 278
K416	−10675. 539	59344. 287
K417	−10678. 479	59358. 753
K418	−10694. 470	59353. 023
K419	−10695. 825	59367. 737
K420	−10741. 813	59359. 347
K421	−10759. 732	59353. 823
K422	−10774. 286	59346. 298
K423	−10790. 467	59335. 784
K424	−10796. 205	59330. 654

測点	X座標	Y座標
K425	−10793. 653	59328. 655
K426	−10643. 817	59293. 504
K427	−10717. 580	59283. 163
K428	−10742. 538	59279. 675
K429	−10709. 245	59223. 295
K430	−10718. 390	59286. 941
K431	−10743. 151	59283. 492
K432	−10758. 602	59281. 340
K433	−10753. 640	59354. 341
K434	−10768. 476	59347. 839
K435	−10640. 739	59356. 556
K436	−10647. 243	59360. 107
K438	−10596. 310	59493. 005
K441	−10598. 322	59469. 058
K442	−10619. 866	59461. 081
K444	−10934. 040	59178. 955
K445	−10980. 049	59234. 722
K446	−10920. 885	59294. 324
K447	−10939. 476	59372. 571
K448	−10900. 371	59326. 518
K449	−10832. 929	59213. 365
K452	−10920. 116	59293. 403
K453	−10569. 955	59556. 006
K454	−10580. 749	59584. 622
K455	−10576. 527	59586. 687
K456	−10570. 958	59589. 411
K457	−10567. 903	59590. 905
K458	−10562. 384	59591. 708
K459	−10568. 287	59545. 917
K460	−10557. 444	59518. 628
K461	−10555. 207	59519. 497
K462	−10564. 676	59556. 508
K463	−10562. 013	59557. 777
K464	−10550. 242	59492. 250
K465	−10557. 550	59492. 792
K466	−10556. 817	59489. 165
K467	−10552. 868	59494. 661
K468	−10552. 174	59491. 027
K469	−10551. 340	59489. 705
K470	−10548. 925	59492. 330
K471	−10549. 617	59495. 959
K472	−10545. 460	59474. 157
K473	−10541. 566	59464. 191
K478	−10510. 458	59281. 774
K479	−10507. 382	59281. 599
K480	−10507. 614	59280. 399
K481	−10509. 661	59278. 727
K482	−10512. 372	59276. 513
K483	−10517. 215	59268. 022
K484	−10578. 854	59261. 088
K485	−10518. 166	59307. 420
K486	−10511. 902	59306. 107
K487	−10510. 042	59305. 718
K488	−10537. 987	59406. 716
K489	−10530. 239	59409. 402
K490	−10545. 532	59402. 530
K491	−10534. 019	59408. 092
K492	−10519. 849	59293. 459
K493	−10531. 114	59366. 361
K494	−10523. 756	59368. 816
K495	−10536. 687	59440. 590
K496	−10535. 842	59437. 016
K497	−10539. 121	59406. 323
K498	−10545. 886	59437. 103
K499	−10545. 113	59433. 586
K500	−10540. 580	59439. 114
K501	−10539. 829	59435. 564
K502	−10527. 234	59367. 655
K503	−10516. 884	59282. 224
K504	−10513. 617	59269. 848
K505	−10510. 763	59271. 296
K506	−10523. 011	59265. 080
K507	−10698. 523	59492. 907
K509	−10675. 095	59503. 860
K510	−10727. 380	59510. 903
K511	−10732. 648	59513. 594
K512	−10744. 969	59520. 401
K513	−10756. 417	59528. 276
K514	−10692. 405	59480. 571
K515	−10648. 098	59483. 401
K516	−10670. 943	59505. 840
K517	−10684. 621	59533. 812
K518	−10608. 434	59332. 925
K519	−10617. 235	59317. 765
K520	−10616. 589	59308. 797
K521	−10615. 718	59302. 860
K522	−10615. 283	59299. 892
K523	−10614. 223	59292. 326
K524	−10613. 495	59287. 016
K525	−10603. 057	59314. 742
K526	−10603. 057	59314. 829
K527	−10602. 452	59308. 712
K528	−10602. 350	59305. 478
K529	−10601. 329	59297. 906
K530	−10600. 381	59291. 617
K535	−10705. 508	59374. 246
K540	−10729. 643	59370. 031
K541	−10707. 013	59382. 865
K542	−10732. 212	59384. 738
K543	−10702. 037	59371. 807
K544	−10703. 183	59371. 165
K545	−10756. 853	59525. 320
K546	−10759. 404	59527. 081
K547	−10768. 865	59499. 009
K548	−10771. 120	59499. 394
K549	−10752. 497	59463. 155
K550	−10755. 356	59490. 929
K551	−10757. 650	59487. 050
K552	−10765. 439	59506. 514
K553	−10761. 629	59505. 167
K554	−10722. 707	59479. 001
K555	−10743. 103	59451. 796
K556	−10752. 841	59457. 904
K557	−10790. 378	59430. 052
K558	−10804. 589	59420. 722
K559	−10808. 589	59420. 687
K560	−10842. 486	59473. 280
K561	−10852. 054	59480. 581
K562	−10855. 238	59430. 559
K563	−10859. 771	59435. 216
K564	−10861. 236	59436. 721
K565	−10818. 273	59481. 099
K566	−10816. 927	59479. 903
K567	−10846. 137	59449. 436
K568	−10833. 265	59463. 150
K569	−10846. 714	59449. 990
K570	−10847. 653	59450. 889
K571	−10834. 782	59464. 604
K572	−10834. 715	59463. 156
K573	−10839. 562	59456. 293
K574	−10841. 727	59458. 369
K575	−10826. 980	59435. 165
K576	−10817. 630	59445. 381
K577	−10827. 536	59435. 742
K578	−10827. 582	59437. 710
K579	−10807. 181	59480. 173
K580	−10804. 550	59477. 865
K581	−10816. 749	59464. 202
K582	−10807. 888	59454. 998
K583	−10797. 457	59446. 418

測点	X座標	Y座標
K584	−10794. 722	59445. 331
K585	−10794. 419	59444. 395
K586	−10791. 490	59452. 469
K587	−10791. 381	59480. 266
K588	−10789. 604	59479. 348
K589	−10792. 273	59473. 863
K590	−10791. 213	59471. 710
K591	−10781. 869	59465. 131
K593	−10561. 547	59512. 568
K594	−10908. 854	59231. 319
K596	−10805. 396	59208. 478
KH1	−10619. 012	59295. 926
KH2	−10623. 178	59296. 385
KH3	−10620. 795	59273. 141
KH4	−10609. 896	59217. 457
KH5	−10614. 254	59216. 849
KH79	−10582. 728	59319. 382
KH80	−10578. 925	59286. 617
KH81	−10580. 707	59302. 039
KH82	−10579. 156	59288. 618
KH83	−10574. 518	59286. 378
KH84	−10579. 225	59288. 633
KH85	−10577. 940	59278. 113
KH86	−10571. 491	59261. 615
KH87	−10575. 885	59261. 300
KP112	−10856. 790	59531. 373
KP113	−10853. 610	59533. 300
M1	−10854. 514	59218. 161
M2	−10871. 274	59147. 560
MM1	−10542. 635	59350. 899
MO1	−10688. 892	59494. 993
MO2	−10679. 521	59499. 693
NO3	−10648. 244	59464. 118
NO5B	−10749. 975	59443. 067
NO6B	−10801. 980	59423. 993
NO. 1	−10551. 704	59500. 487
NO. 2	−10599. 974	59487. 882
NO. 3	−10644. 838	59465. 822
NO. 4	−10689. 557	59443. 458
NO. 5	−10734. 277	59421. 094
NO. 6	−10780. 119	59401. 337
NO. 7	−10829. 190	59392. 060
P2	−10714. 133	59437. 067
P3	−10696. 673	59439. 784
P7	−10667. 984	59461. 214
P8	−10683. 809	59469. 472
P13	−10655. 846	59446. 139
P18	−10664. 875	59463. 646
P19	−10823. 549	59511. 634
P20	−10831. 976	59522. 588
P21	−10691. 307	59473. 441
P22	−10739. 479	59449. 259
P23	−10779. 619	59430. 803
P24	−10787. 317	59427. 816
P25	−10798. 041	59425. 020
P26	−10811. 428	59422. 322
P27	−10820. 992	59420. 910
P28	−10841. 282	59418. 134
P29	−10671. 901	59458. 374
P30	−10664. 867	59444. 735
P31	−10659. 597	59434. 499
P32	−10650. 567	59425. 604
P33	−10666. 620	59448. 135
P34	−10677. 285	59442. 802
P36	−10673. 548	59502. 688
P37	−10661. 658	59457. 409
QBC. 1	−10568. 723	59482. 641
QEC. 1	−10602. 705	59471. 016
QNO. 1	−10548. 945	59486. 557
QNO. 2	−10597. 111	59473. 654
QNO. 3	−10641. 893	59451. 418
QNO. 4	−10686. 613	59429. 054
QNO. 5	−10731. 332	59406. 690
QNO. 6	−10776. 052	59384. 326
QNO. 7	−10820. 771	59361. 962
QP	−10499. 898	59496. 270
QP1	−10586. 498	59479. 121
QP2	−10850. 309	59347. 190
QP3	−10666. 020	59431. 825
QP4	−10647. 708	59395. 066
QP5	−10643. 663	59424. 146
QP7	−10655. 672	59444. 527
QP8	−10640. 733	59414. 654
QP9	−10638. 743	59415. 649
QP20	−10634. 782	59366. 567
QP21	−10630. 879	59333. 144
QP22	−10615. 560	59399. 635
QP23	−10624. 547	59417. 605
QP24	−10604. 235	59336. 256
QP25	−10594. 725	59332. 634
QP26	−10589. 786	59333. 211
QP100	−10593. 550	59463. 158
QP101	−10613. 979	59419. 689
QP102	−10609. 339	59379. 959
QP103	−10602. 982	59325. 529
QSP. 1	−10586. 104	59477. 969
SL. 209	−10880. 873	59516. 228
SL. 210	−10865. 105	59526. 335
SL. 211	−10849. 048	59536. 063
SL. 212	−10843. 346	59539. 609
SP2B	−10786. 269	59428. 589
SP. 1	−10590. 701	59491. 405
SP. 2	−10778. 076	59401. 965
Y1	−10769. 345	59262. 695
Y2	−10772. 147	59260. 565
Y3	−10878. 862	59146. 816
Y4	−10593. 577	59345. 520
Y5	−10600. 814	59366. 627
Y6	−10558. 439	59381. 317
Y7	−10548. 264	59373. 500
Y8	−10606. 425	59382. 992
Y9	−10570. 521	59395. 438
Y10	−10568. 690	59396. 073
Y11	−10565. 843	59387. 005
Y12	−10613. 853	59404. 657
Y13	−10580. 340	59418. 761
Y14	−10617. 740	59415. 995
Y15	−10624. 019	59429. 652
Y16	−10621. 804	59430. 579
Y17	−10620. 973	59430. 927
Y18	−10614. 672	59417. 222
Y19	−10611. 528	59408. 050
Y20	−10581. 437	59421. 368
Y21	−10594. 101	59442. 184
Y22	−10563. 162	59455. 144
Y23	−10629. 678	59453. 929
Y24	−10618. 904	59457. 918
Y25	−10615. 349	59446. 225
Y26	−10597. 054	59449. 352
Y27	−10596. 887	59446. 763
Y28	−10635. 763	59455. 195
Y29	−10641. 318	59476. 381
Y30	−10598. 101	59465. 621
Y31	−10639. 278	59468. 602
Y32	−10594. 441	59259. 974
Y33	−10611. 405	59342. 287
Y34	−10655. 670	59341. 586
Y35	−10613. 948	59350. 302
Y36	−10615. 802	59361. 765
Y37	−10619. 868	59372. 869

測点	X座標	Y座標
Y38	−10653. 245	59371. 075
Y39	−10659. 828	59378. 718
Y40	−10640. 758	59384. 191
Y41	−10626. 676	59388. 232
Y42	−10622. 288	59379. 476
Y43	−10676. 755	59373. 606
Y44	−10677. 745

香取市
大字佐原
字 南 下

字西江間

利根川河川区域

大須賀川河川区域

八間川河川区域

利根川樋門用地

第１導水路用地

第１排水機場用地

凡　例

⊞	コンクリート杭
⊠	プラスチック杭
□	プレート(金属標)
⊕	金属鋲
◫	刻み、スプレー
○	木杭
●	計算点
◎	中心点
○	基準点

( )内地目は現況地目

市町村界
大字界
字界
境界未定地

凡　例

	土地取得
	区分地上権設定
	河川区域(利根川)
	河川区域(大須賀川)
	河川区域(八間川)

施設名	第1導水路(0312100-1100-16)		
図面名	用地境界標識設置図		
作成年月日	平成25年3月25日		
縮尺	A1　1:500 A2　1:707	図面番号	9-1/6
作成者	関東農政局　両総農業水利事業所		

香取市
大字佐原
字 南 下

字西江間

字南下

字寺田

大字佐原
字大江間

大須賀川河川区域

第１導水路用地

字境

凡 例

⊞	コンクリート杭
⊠	プラスチック杭
□	プレート(金属標)
⊕	金属鋲
◫	刻み、スプレー
○	木杭
●	計算点
◎	中心点
○	基準点

市町村界
大字界
字界
境界未定地

( )内地目は現況地目

凡 例

	土地取得
	区分地上権設定
	河川区域(利根川)
	河川区域(大須賀川)
	河川区域(八間川)

施設名	第1導水路(0312100-I100-16)		
図面名	用地境界標識設置図		
作成年月日	平成25年3月25日		
縮尺	A1 1:500 A2 1:707	図面番号	9-2/6
作成者	関東農政局 両総農業水利事業所		

香取市

佐原

字南下

字寺田

字寺田

字大江間

字寺田

字境田

字渕岸

基準点座標一覧表

点　名	X座標	Y座標
H19-S2-NO.1	-10598.269	59221.873
H19-S3-NO.1	-10808.508	59363.549
4T1	-10627.945	59253.187
4T2	-10665.396	59291.979
4T3	-10699.984	59319.894
4T4	-10740.596	59342.664
4T5	-10814.957	59369.487
4T6	-10892.749	59365.418
4T12	-10652.277	59220.703
4T13	-10712.801	59279.701
4T14	-10750.864	59303.861
4T15	-10814.141	59324.957
4T16	-10880.149	59324.917

中心点座標一覧表

点　名	X座標	Y座標
NO.0	-10635.012	59231.685
NO.1	-10669.300	59268.077
BC.1	-10671.068	59269.953
NO.2	-10706.657	59301.187
NO.3	-10749.840	59326.226
NO.4	-10797.136	59342.187
SP.1	-10815.698	59345.712
IP.1	-10805.580	59412.718
NO.4+32.56	-10829.256	59347.382
NO.5	-10846.661	59348.433
NO.6	-10896.439	59344.716

境界点座標一覧表

点　名	X座標	Y座標
Y560	-10809.349	59328.062
Y561	-10811.260	59326.547
Y562	-10822.213	59328.900
Y563	-10824.702	59328.071
Y564	-10826.251	59325.820
Y565	-10834.967	59319.886
Y566	-10839.116	59320.188
Y567	-10829.091	59328.408
Y568	-10833.512	59332.554
Y569	-10841.129	59340.915
Y570	-10853.254	59349.476
Y571	-10856.647	59347.523
Y572	-10865.642	59339.545
Y573	-10867.481	59338.415
Y574	-10859.564	59325.956
A312	-10859.606	59320.933
A83	-10849.283	59320.559
Y593	-10860.783	59360.466
Y592	-10857.748	59374.802
S1	-10865.446	59375.271
S2	-10888.490	59372.188
S3	-10899.301	59370.260
Y601	-10902.171	59368.310
Y600	-10900.600	59366.563
Y599	-10903.150	59363.413
Y598	-10894.675	59358.568
Y597	-10890.763	59355.564
Y596	-10893.663	59346.525
Y595	-10875.045	59348.813
Y594	-10870.107	59351.962
Y547	-10824.388	59354.356
Y548	-10825.993	59351.580
Y549	-10846.729	59331.990
Y591	-10858.287	59354.883
Y590	-10879.632	59342.106

境界点座標一覧表

点　名	X座標	Y座標
Y587	-10881.711	59342.097
Y586	-10892.015	59336.856
Y583	-10897.933	59332.643
Y589	-10878.643	59340.356
Y588	-10880.105	59340.431
Y585	-10890.782	59335.144
Y584	-10896.320	59331.651
Y575	-10874.558	59335.585
Y576	-10881.214	59335.145
Y577	-10892.523	59329.942
Y578	-10893.842	59327.786
Y616	-10892.296	59341.254
Y615	-10885.370	59346.656
Y614	-10893.405	59354.410
Y613	-10898.310	59338.141
Y612	-10903.402	59339.785
S4	-10904.135	59369.233
A397	-10866.833	59322.118
A394	-10873.140	59321.586
A393	-10895.400	59318.224
A310	-10789.648	59311.126
A311	-10792.618	59309.718
A384	-10796.595	59309.543
A385	-10802.744	59310.841
A422	-10812.721	59312.921
A80	-10852.216	59311.811
A415	-10855.739	59318.160
A396	-10866.602	59318.986
A395	-10872.666	59318.436
A392	-10894.774	59314.731
A361	-10744.228	59292.090
Y1137	-10812.487	59360.631
Y1139	-10818.222	59365.089
Y885	-10716.175	59328.872
Y1031	-10775.585	59357.159

境界点座標一覧表

点　名	X座標	Y座標
SL208	-10530.922	59220.348
SL207	-10552.111	59200.574
SL206	-10565.347	59198.291
SL205	-10570.410	59196.929
SL204	-10573.949	59195.218
SL203	-10603.539	59170.637
SL202-1	-10606.511	59167.907
A336	-10607.308	59154.895
A335	-10611.109	59152.631
A334	-10615.824	59150.119
A333	-10619.802	59146.978
A332	-10622.700	59145.179
A326	-10590.712	59224.021
SR251	-10591.792	59223.143
Y381	-10573.475	59200.796
Y800	-10581.217	59211.165
Y801	-10587.551	59215.889
Y802	-10594.497	59222.009
Y470	-10595.589	59222.332
Y803	-10595.333	59222.049
Y804	-10583.232	59201.776
Y805	-10580.189	59197.987
Y383	-10576.929	59195.936
Y471	-10608.679	59236.817
Y472	-10626.601	59255.122
Y473	-10629.333	59258.043
Y62	-10654.478	59289.263
A325	-10613.916	59310.388
Y958	-10580.614	59191.604
Y806	-10588.064	59198.991
Y807	-10593.017	59206.059
Y808	-10596.825	59212.216
Y809	-10604.915	59223.686
Y810	-10618.386	59212.341
A386	-10628.837	59196.927
Y811	-10635.941	59194.573
Y812	-10632.665	59191.712
Y813	-10624.140	59188.823
Y814	-10618.897	59183.351
Y815	-10612.682	59179.363
Y816	-10608.825	59179.928
Y817	-10608.862	59179.259
Y818	-10600.388	59168.359
Y819	-10621.281	59178.927
Y820	-10623.787	59176.687
Y821	-10607.949	59159.471
Y415	-10609.637	59157.487
A388	-10638.167	59192.319
A389	-10640.961	59190.748
Y837	-10638.071	59195.938
Y838	-10619.573	59215.535
Y839	-10607.957	59226.669
Y823	-10607.919	59228.439
Y824	-10623.561	59245.156
Y825	-10629.929	59251.660
Y826	-10636.554	59257.806
Y827	-10645.656	59250.144

境界点座標一覧表

点　名	X座標	Y座標
Y828	-10651.776	59241.425
Y829	-10651.796	59238.920
Y830	-10663.421	59228.954
Y831	-10653.126	59218.621
Y832	-10651.110	59215.366
Y833	-10649.326	59209.904
Y834	-10646.084	59204.211
Y835	-10641.806	59197.705
Y836	-10641.421	59195.965
Y840	-10639.810	59262.489
Y841	-10644.302	59269.725
Y842	-10657.657	59285.285
Y843	-10661.042	59283.822
Y844	-10665.590	59276.642
Y845	-10662.768	59274.845
Y846	-10661.942	59273.135
Y847	-10661.614	59268.926
Y848	-10657.889	59261.127
Y849	-10663.349	59258.051
Y850	-10669.033	59253.410
Y851	-10670.904	59250.142
Y852	-10669.718	59235.684
Y853	-10664.651	59232.143
Y856	-10671.093	59236.645
Y855	-10672.743	59236.082
Y854	-10675.875	59235.014
A351	-10673.993	59232.926
A305	-10656.955	59213.371
Y860	-10654.376	59210.482
Y859	-10653.524	59211.636
Y858	-10655.543	59216.082
Y857	-10663.962	59224.603
A350	-10658.818	59211.758
R4	-10662.647	59207.906
A105	-10664.210	59217.900
A352	-10675.895	59231.457
Y891	-10669.586	59272.679
Y892	-10670.843	59270.426
Y893	-10671.276	59268.143
Y894	-10679.031	59267.943
Y895	-10682.433	59268.699
Y896	-10686.623	59270.178
Y897	-10693.939	59273.877
Y898	-10699.504	59275.346
Y899	-10701.097	59270.529
Y900	-10701.934	59267.185
Y901	-10699.646	59265.937
Y902	-10697.291	59263.242
Y903	-10696.439	59261.008
A103	-10696.545	59257.122
A308	-10692.694	59253.673
A355	-10698.205	59255.403
A354	-10707.488	59263.853
A102	-10710.254	59268.916
A353	-10716.216	59269.955

境界点座標一覧表

点　名	X座標	Y座標
Y890	-10708.690	59269.082
Y889	-10702.298	59278.568
Y888	-10702.571	59280.161
Y887	-10706.174	59285.124
Y873	-10710.260	59288.344
Y874	-10715.366	59292.063
Y875	-10721.563	59294.535
Y876	-10724.533	59295.492
Y911	-10726.437	59295.965
Y910	-10729.436	59291.118
A96	-10731.949	59284.327
Y909	-10730.171	59283.165
Y908	-10728.765	59283.822
Y907	-10723.339	59282.274
Y906	-10721.498	59280.689
Y905	-10717.335	59278.166
Y904	-10716.735	59273.845
A356	-10715.420	59272.604
A399	-10728.925	59282.337
A357	-10718.313	59275.336
A358	-10721.432	59274.622
Y872	-10707.636	59290.577
Y871	-10702.348	59285.476
Y870	-10698.636	59281.339
Y869	-10693.287	59279.088
Y868	-10688.957	59276.223
Y867	-10678.967	59271.668
Y866	-10674.988	59272.268
Y865	-10672.674	59274.602
Y864	-10670.942	59276.131
Y863	-10662.159	59287.637
Y862	-10662.607	59289.524
Y861	-10679.663	59306.112
L2	-10700.362	59327.996
Y495	-10708.889	59333.007
Y886	-10713.128	59332.315
Y884	-10720.522	59321.355
Y883	-10723.653	59317.421
Y882	-10726.628	59308.143
Y881	-10729.473	59314.745
Y880	-10734.592	59312.263
Y879	-10733.741	59306.783
Y878	-10730.982	59303.917
Y877	-10729.365	59298.394
A359	-10733.870	59283.249
A360	-10745.136	59290.333
A93	-10753.814	59295.142
Y936	-10738.562	59314.393
Y937	-10744.500	59316.970
Y938	-10748.339	59317.266
Y939	-10751.698	59316.406
Y940	-10752.365	59314.812
Y941	-10750.915	59312.027
Y942	-10750.979	59308.701
Y943	-10781.765	59304.775

境界点座標一覧表

点　名	X座標	Y座標
Y944	-10750.732	59301.220
Y945	-10746.665	59299.278
Y946	-10742.284	59294.783
Y947	-10741.584	59290.433
A97	-10731.962	59288.164
A382	-10715.465	59335.744
Y486	-10715.180	59336.773
Y927	-10738.777	59342.288
Y926	-10743.367	59344.339
Y925	-10744.888	59345.980
Y924	-10747.118	59347.022
Y923	-10756.381	59343.733
Y922	-10770.882	59351.388
Y921	-10770.106	59345.062
Y920	-10776.271	59333.454
Y919	-10764.897	59328.872
Y918	-10757.625	59328.438
Y917	-10755.555	59327.846
Y916	-10752.461	59321.426
Y915	-10743.740	59321.092
Y914	-10732.421	59317.428
Y913	-10724.637	59320.929
Y912	-10718.976	59330.929
Y120	-10748.761	59352.820
Y933	-10748.842	59350.724
Y932	-10745.629	59350.972
Y931	-10741.981	59349.326
Y930	-10740.820	59347.694
Y929	-10737.999	59346.702
Y934	-10755.922	59347.817
Y935	-10760.477	59355.832
Y948	-10758.431	59299.253
Y949	-10755.141	59304.495
Y950	-10754.346	59308.960
Y951	-10754.657	59315.160
Y952	-10755.502	59317.773
Y953	-10758.285	59324.204
Y954	-10764.551	59325.025
Y955	-10778.194	59330.392
A307	-10749.100	59294.963
A362	-10752.909	59296.928
Y956	-10783.149	59322.133
Y957	-10786.136	59310.017
A93	-10773.585	59307.315
A92	-10779.035	59306.966
Y145	-10784.133	59365.028
Y517	-10784.183	59361.694
Y516	-10780.925	59361.022
Y515	-10779.770	59359.458
Y514	-10779.242	59357.247
Y513	-10780.420	59351.375
Y512	-10781.606	59349.689

境界点座標一覧表

点　名	X座標	Y座標
Y511	-10788.665	59345.563
Y510	-10794.907	59338.078
Y509	-10796.257	59336.159
Y1034	-10785.619	59329.194
Y1033	-10781.866	59338.245
Y1032	-10776.478	59345.970
Y556	-10790.445	59316.109
Y557	-10796.396	59321.043
Y558	-10800.420	59323.443
A423	-10813.004	59317.263
A363	-10802.068	59311.471
Y555	-10791.125	59311.476
Y508	-10799.557	59336.337
Y507	-10799.092	59327.028
Y1036	-10796.527	59323.584
Y1035	-10789.691	59320.620
Y520	-10791.863	59339.066
Y519	-10794.048	59344.440
Y518	-10783.783	59353.683
Y147	-10794.730	59368.664
Y537	-10815.082	59352.292
Y536	-10818.845	59354.585
S10	-10812.542	59371.414
S11	-10821.045	59373.692
S13	-10769.477	59355.832
Y554	-10854.816	59374.623
Y553	-10858.140	59357.489
Y552	-10846.116	59354.477
Y551	-10830.229	59354.322
Y550	-10825.844	59356.602
Y522	-10902.166	59331.239
Y521	-10800.337	59335.510
Y535	-10828.435	59347.700
Y534	-10845.100	59348.127
Y533	-10842.061	59342.631
Y532	-10841.174	59343.283
Y531	-10839.330	59342.518
Y530	-10836.000	59339.162
Y529	-10834.327	59337.327
Y528	-10831.877	59335.730
Y527	-10830.747	59334.273
Y526	-10828.818	59332.746
Y525	-10820.451	59331.923
Y524	-10816.497	59329.854
Y523	-10809.855	59330.580
Y559	-10803.739	59327.425

凡　例

⊞	コンクリート杭
⊠	プラスチック杭
□	プレート（金属標）
⊕	金属鋲
◫	鋲み、スプレー
○	木杭
●	計算点
◎	中心点
○	基準点

（　）内地目は現況地目

凡　例

	土地取得
	区分地上権設定

施設名	第1導水路(0312100-1100-16)
図面名	用地境界標識設置図
作成年月日	平成25年3月25日
縮尺	A1　1:500　A2　1:707
図面番号	9-3/6
作成者	関東農政局　両総農業水利事業所

基準点座標一覧表

点　名	X座標	Y座標
H19-S3-NO.3	−11141.851	59247.714
4T6	−10892.749	59365.418
4T7	−10959.117	59349.878
4T8	−11049.787	59296.727
4T9	−11092.797	59272.561
4T16	−10880.149	59324.917
4T17	−10941.166	59099.992
4T18	−11005.489	59276.149
4T19	−11061.246	59244.666
4T20	−11128.869	59265.175

中心点座標一覧表

点　名	X座標	Y座標
NO.5	−10816.661	59348.433
NO.6	−10896.439	59344.716
NO.7	−10944.486	59331.183
EC.1	−10976.248	59316.037
NO.8	−10989.110	59308.751
NO.9	−11032.615	59284.106
NO.10	−11076.119	59259.462
NO.11	−11119.624	59234.817
NO.12	−11163.128	59210.173

境界点座標一覧表


点　名	X座標	Y座標
Y593	−10880.783	59360.666
Y592	−10857.748	59374.802
S1	−10866.446	59375.271
S2	−10888.490	59372.188
S3	−10899.301	59370.260
Y601	−10902.171	59368.310
Y600	−10905.600	59366.563
Y599	−10903.150	59363.413
Y598	−10894.675	59358.568
Y597	−10890.763	59355.564
Y596	−10880.663	59346.525
Y595	−10875.045	59348.813
Y594	−10870.107	59351.962
Y615	−10885.370	59346.656
Y614	−10893.405	59354.410
Y613	−10898.310	59358.141
Y612	−10903.402	59359.785
Y611	−10905.709	59361.240
S6	−10910.166	59362.850
S7	−10926.208	59364.808
S8	−10932.413	59362.867
L25	−10944.550	59360.318
L28	−10964.190	59352.917
Y623	−10971.881	59348.281
Y624	−10961.731	59338.884
Y625	−10959.997	59335.027
Y626	−10960.287	59330.225
Y627	−10962.558	59325.344
Y628	−10966.111	59322.328
Y629	−10972.506	59319.969
Y630	−10977.675	59320.391
Y631	−10988.765	59317.313
Y632	−10992.259	59313.982
Y633	−10995.450	59313.289
Y634	−11001.917	59306.530
Y635	−11002.544	59306.382

境界点座標一覧表

点　名	X座標	Y座標
Y636	−11003.477	59305.618
Y637	−11005.120	59299.683
Y638	−10974.522	59298.136
Y639	−10954.597	59308.455
Y640	−10960.762	59316.430
Y641	−10961.854	59312.384
Y642	−10962.501	59314.450
Y643	−10960.570	59315.456
Y644	−10954.553	59313.359
Y645	−10941.208	59319.571
Y646	−10924.558	59329.075
Y647	−10922.439	59328.368
Y616	−10892.296	59341.254
S4	−10904.135	59369.233
S5	−10907.105	59368.409
Y666	−10839.116	59320.188
Y667	−10828.691	59328.488
Y668	−10833.512	59332.554
Y669	−10841.129	59340.915
Y633	−10842.061	59342.631
Y634	−10845.100	59348.127
Y576	−10853.254	59349.476
Y571	−10856.647	59347.523
Y672	−10865.642	59339.545
Y673	−10867.181	59338.415
Y674	−10859.564	59325.956
A312	−10855.656	59320.933
A83	−10849.283	59320.559
Y654	−10854.816	59374.623
Y653	−10858.140	59357.489
Y552	−10846.116	59354.477
Y549	−10846.739	59351.990
Y591	−10858.287	59354.883
Y590	−10879.632	59342.106
Y589	−10878.643	59346.356
Y587	−10881.711	59342.097

境界点座標一覧表

点　名	X座標	Y座標
Y588	−10880.105	59340.431
Y586	−10892.045	59336.856
Y585	−10890.782	59335.144
Y583	−10897.933	59332.643
Y584	−10896.320	59331.051
Y582	−10914.474	59326.960
Y581	−10913.945	59325.037
Y575	−10874.558	59335.585
Y576	−10881.214	59335.145
Y577	−10892.523	59329.942
Y578	−10893.842	59327.786
Y579	−10910.269	59320.751
Y580	−10909.969	59314.759
A393	−10895.450	59318.224
A394	−10873.140	59321.886
A397	−10866.833	59322.118
Y526	−10828.818	59332.746
Y527	−10830.747	59334.273
Y528	−10831.877	59335.730
Y529	−10834.327	59337.327
Y530	−10836.000	59339.762
Y531	−10839.330	59342.518
Y532	−10841.174	59343.283
Y562	−10822.213	59328.930
Y563	−10824.702	59328.071
Y564	−10826.251	59325.820
Y565	−10834.967	59319.886
A424	−10836.782	59320.103
A422	−10812.721	59312.921
A99	−10852.216	59317.811
A415	−10855.739	59318.160
A396	−10866.602	59318.866
A395	−10872.666	59318.436
A392	−10894.174	59314.731
Y429	−10899.668	59313.196
A77	−10910.164	59309.903

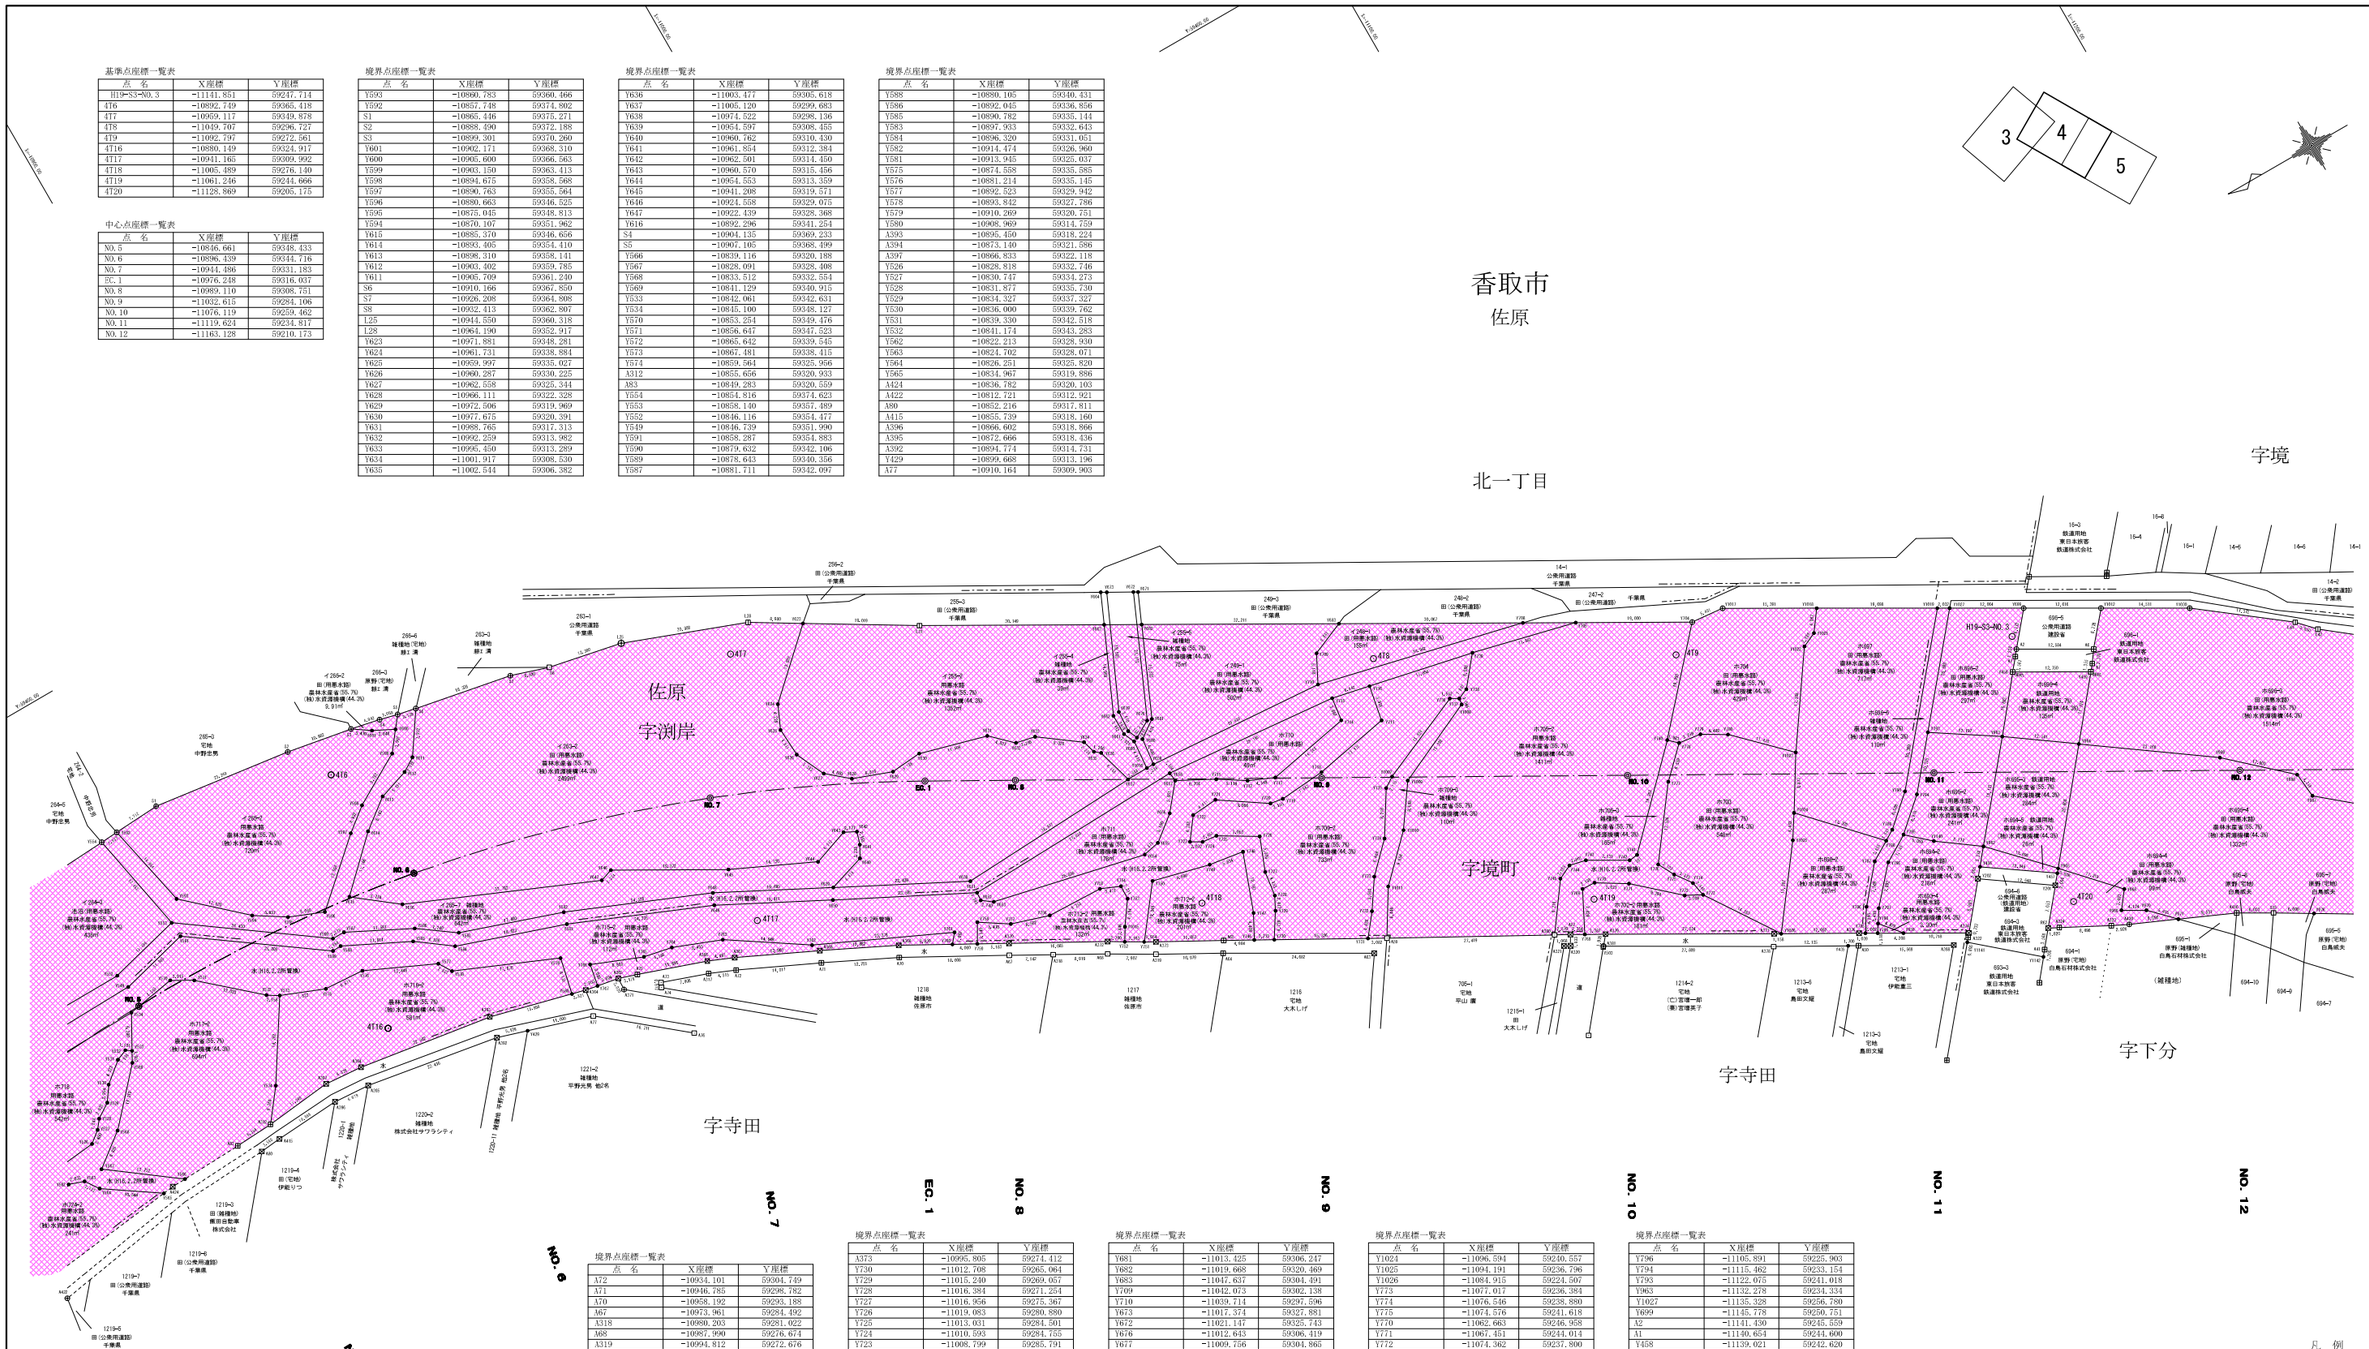

境界点座標一覧表

点　名	X座標	Y座標
A76	−10923.043	59299.255
Y767	−10913.236	59313.899
Y766	−10913.922	59317.438
Y765	−10922.167	59314.127
Y764	−10926.858	59313.170
Y763	−10934.688	59310.115
Y762	−10946.967	59302.010
Y761	−10968.117	59292.208
Y760	−10966.828	59290.683
A369	−10959.116	59294.963
A368	−10947.551	59300.638
A367	−10934.908	59306.603
A366	−10939.768	59308.358
A75	−10919.797	59312.176
A365	−10916.780	59313.152
A364	−10911.217	59314.183
A371	−10916.681	59311.134
A73	−10922.373	59309.101
A74	−10922.138	59308.361
A317	−10929.939	59306.499

境界点座標一覧表

点　名	X座標	Y座標
A72	−10934.101	59304.749
A71	−10946.785	59298.782
A70	−10958.192	59293.189
A67	−10973.961	59284.492
A318	−10980.203	59281.022
A68	−10987.990	59276.674
A319	−10994.812	59272.676
A64	−11004.401	59267.330
Y648	−10937.116	59317.528
Y649	−10936.298	59315.670
Y650	−10953.518	59306.711
Y651	−10974.516	59295.972
Y759	−10970.382	59288.721
Y758	−10972.152	59291.787
Y757	−10976.234	59288.800
Y756	−10982.933	59286.837
Y755	−10992.182	59286.499
Y754	−10995.380	59285.139
Y753	−10996.290	59282.840
Y1015	−10992.630	59274.095
Y752	−10991.385	59276.990
A372	−10988.983	59278.410
A370	−10974.919	59286.216
Y658	−11011.528	59297.141
Y657	−11011.693	59295.646
Y656	−11008.260	59291.476
Y655	−11004.175	59288.274
Y654	−11001.355	59287.606
Y653	−10976.137	59293.308
Y652	−10974.417	59294.581
Y751	−10994.112	59275.388
Y750	−11000.308	59283.299
Y749	−11009.715	59280.974
Y748	−11015.479	59280.072
Y747	−11011.965	59270.532
Y746	−11009.850	59266.663
A65	−11006.501	59269.097

境界点座標一覧表

点　名	X座標	Y座標
A373	−10995.805	59274.412
Y730	−11012.708	59265.064
Y729	−11015.240	59269.057
Y728	−11016.384	59271.254
Y727	−11016.956	59272.367
Y726	−11019.083	59280.880
Y725	−11013.031	59284.501
Y724	−11010.593	59281.755
Y723	−11008.799	59285.791
Y722	−11011.421	59289.310
Y721	−11015.818	59289.661
Y720	−11023.304	59284.655
Y719	−11025.429	59284.298
Y718	−11033.047	59284.902
Y717	−11045.800	59287.294
Y716	−11046.897	59293.123
Y739	−11064.174	59289.484
Y738	−11060.315	59284.778
Y737	−11058.556	59284.042
Y736	−11057.212	59284.818
Y1007	−11042.704	59278.499
Y735	−11040.921	59277.361
Y734	−11036.588	59270.378
Y733	−11032.019	59265.805
Y732	−11028.866	59261.101
Y731	−11026.083	59255.880
Y715	−11040.602	59294.489
Y714	−11040.081	59290.627
Y713	−11026.092	59287.923
Y712	−11021.922	59289.749
Y711	−11017.616	59292.506
L31	−10988.170	59338.463
Y663	−11014.348	59323.508
Y662	−11008.218	59309.852
Y661	−11008.239	59306.410
Y660	−11009.057	59304.556
Y1016	−11008.717	59299.749
Y659	−11009.956	59299.739
Y680	−11010.424	59304.194

境界点座標一覧表

点　名	X座標	Y座標
Y681	−11013.425	59306.247
Y682	−11019.668	59320.469
Y683	−11047.637	59304.491
Y709	−11042.073	59302.138
Y710	−11039.714	59297.596
Y673	−11017.374	59327.881
Y672	−11021.147	59325.743
Y676	−11012.643	59306.419
Y677	−11009.756	59304.865
Y678	−11009.068	59306.489
Y679	−11009.298	59309.951
Y664	−11016.526	59328.361
Y671	−11021.816	59325.364
Y708	−11073.744	59289.577
A59	−11028.772	59256.075
Y1011	−11033.186	59263.276
Y1010	−11039.965	59270.019
Y1009	−11044.584	59276.664
Y1008	−11058.397	59283.008
Y705	−11081.253	59285.288
Y704	−11097.750	59275.863
Y740	−11084.594	59261.200
Y741	−11070.959	59247.452
Y742	−11069.466	59247.300
Y743	−11063.290	59250.865
Y744	−11060.555	59251.469
Y745	−11058.169	59250.310
A380	−11052.781	59242.833
A63	−11025.779	59254.994
Y1017	−11103.175	59275.332
Y1018	−11116.506	59267.640
Y1021	−11114.096	59264.364
Y1022	−11111.660	59263.247
Y1023	−11101.778	59248.964
Y780	−11093.611	59257.029
Y779	−11089.749	59259.318
Y778	−11086.025	59259.827
Y776	−11073.167	59244.382
Y777	−11081.343	59255.233

境界点座標一覧表

点　名	X座標	Y座標
Y1024	−11096.594	59240.557
Y1025	−11094.191	59236.796
Y1026	−11084.915	59224.507
Y773	−11071.017	59236.384
Y774	−11076.546	59238.880
Y775	−11074.576	59241.618
Y770	−11062.663	59246.958
Y771	−11061.451	59244.014
Y772	−11074.362	59237.900
A377	−11083.908	59225.079
A379	−11060.040	59238.787
Y768	−11051.086	59240.444
Y769	−11060.467	59247.053
A57	−11055.033	59241.595
A321	−11053.200	59240.511
A320	−11054.136	59239.996
A381	−11038.765	59237.277
Y503	−11038.669	59237.179
A378	−11082.899	59223.305
Y435	−11093.379	59217.345
A59	−11094.860	59216.510
A398	−11108.595	59208.815
Y788	−11107.349	59229.116
Y787	−11101.047	59227.127
Y786	−11099.156	59221.590
Y785	−11098.853	59217.723
A376	−11095.952	59218.241
Y1019	−11133.568	59257.796
Y790	−11114.025	59234.551
Y789	−11109.183	59230.172
Y798	−11099.434	59218.056
Y959	−11102.235	59214.625
Y799	−11098.588	59216.724
Y795	−11110.294	59228.555
Y962	−11120.664	59220.357
Y456	−11118.515	59217.756
Y202	−11117.240	59216.209
A374	−11111.525	59209.279
Y797	−11100.771	59220.162

境界点座標一覧表

点　名	X座標	Y座標
Y796	−11105.891	59225.903
Y794	−11115.462	59233.154
Y793	−11122.075	59241.018
Y963	−11132.278	59234.334
Y1027	−11135.328	59256.789
Y699	−11145.778	59250.751
A2	−11141.430	59245.559
A1	−11140.654	59244.609
Y458	−11139.021	59242.620
A322	−11111.056	59208.711
Y201	−11127.610	59208.962
R62	−11123.129	59203.520
A11	−11120.982	59200.765
Y1142	−11120.110	59199.830
Y1141	−11110.544	59208.096
Y1140	−11114.054	59225.170
Y457	−11128.883	59210.515
Y965	−11129.395	59211.137
Y964	−11142.485	59227.048
Y459	−11150.092	59236.295
A6	−11152.330	59239.270
A7	−11150.953	59237.241
Y1012	−11156.706	59244.446
Y968	−11137.064	59202.812
Y969	−11134.924	59200.051
Y970	−11130.496	59197.989
Y971	−11142.281	59194.131
A420	−11134.882	59197.417
A323	−11132.250	59198.696
A324	−11124.738	59202.669
Y1030	−11169.275	59237.194
Y996	−11184.491	59226.308
Y995	−11186.357	59224.752
Y989	−11161.342	59213.586
Y988	−11170.859	59204.873
Y987	−11171.291	59200.657
A416	−11151.007	59190.249
S15	−11156.234	59187.257
Y976	−11161.901	59183.879

凡　例

⊞	コンクリート杭
⊠	プラスチック杭
□	プレート（金属標）
⊕	金属鋲
◫	刻み、スプレー
○	木杭
●	計算点
◎	中心点
⊙	基準点


（　）内地目は現況地目

	市町村界
	大字界
	字界
	境界未定地

凡　例

	土地取得
	区分地上権設定

施設名	第1導水路(0312100-1100-16)		
図面名	用地境界標識設置図		
作成年月日	平成25年3月25日		
縮尺	A1　1:500 A2　1:707	図面番号	9-4/6
作成者	関東農政局　両総農業水利事業所		

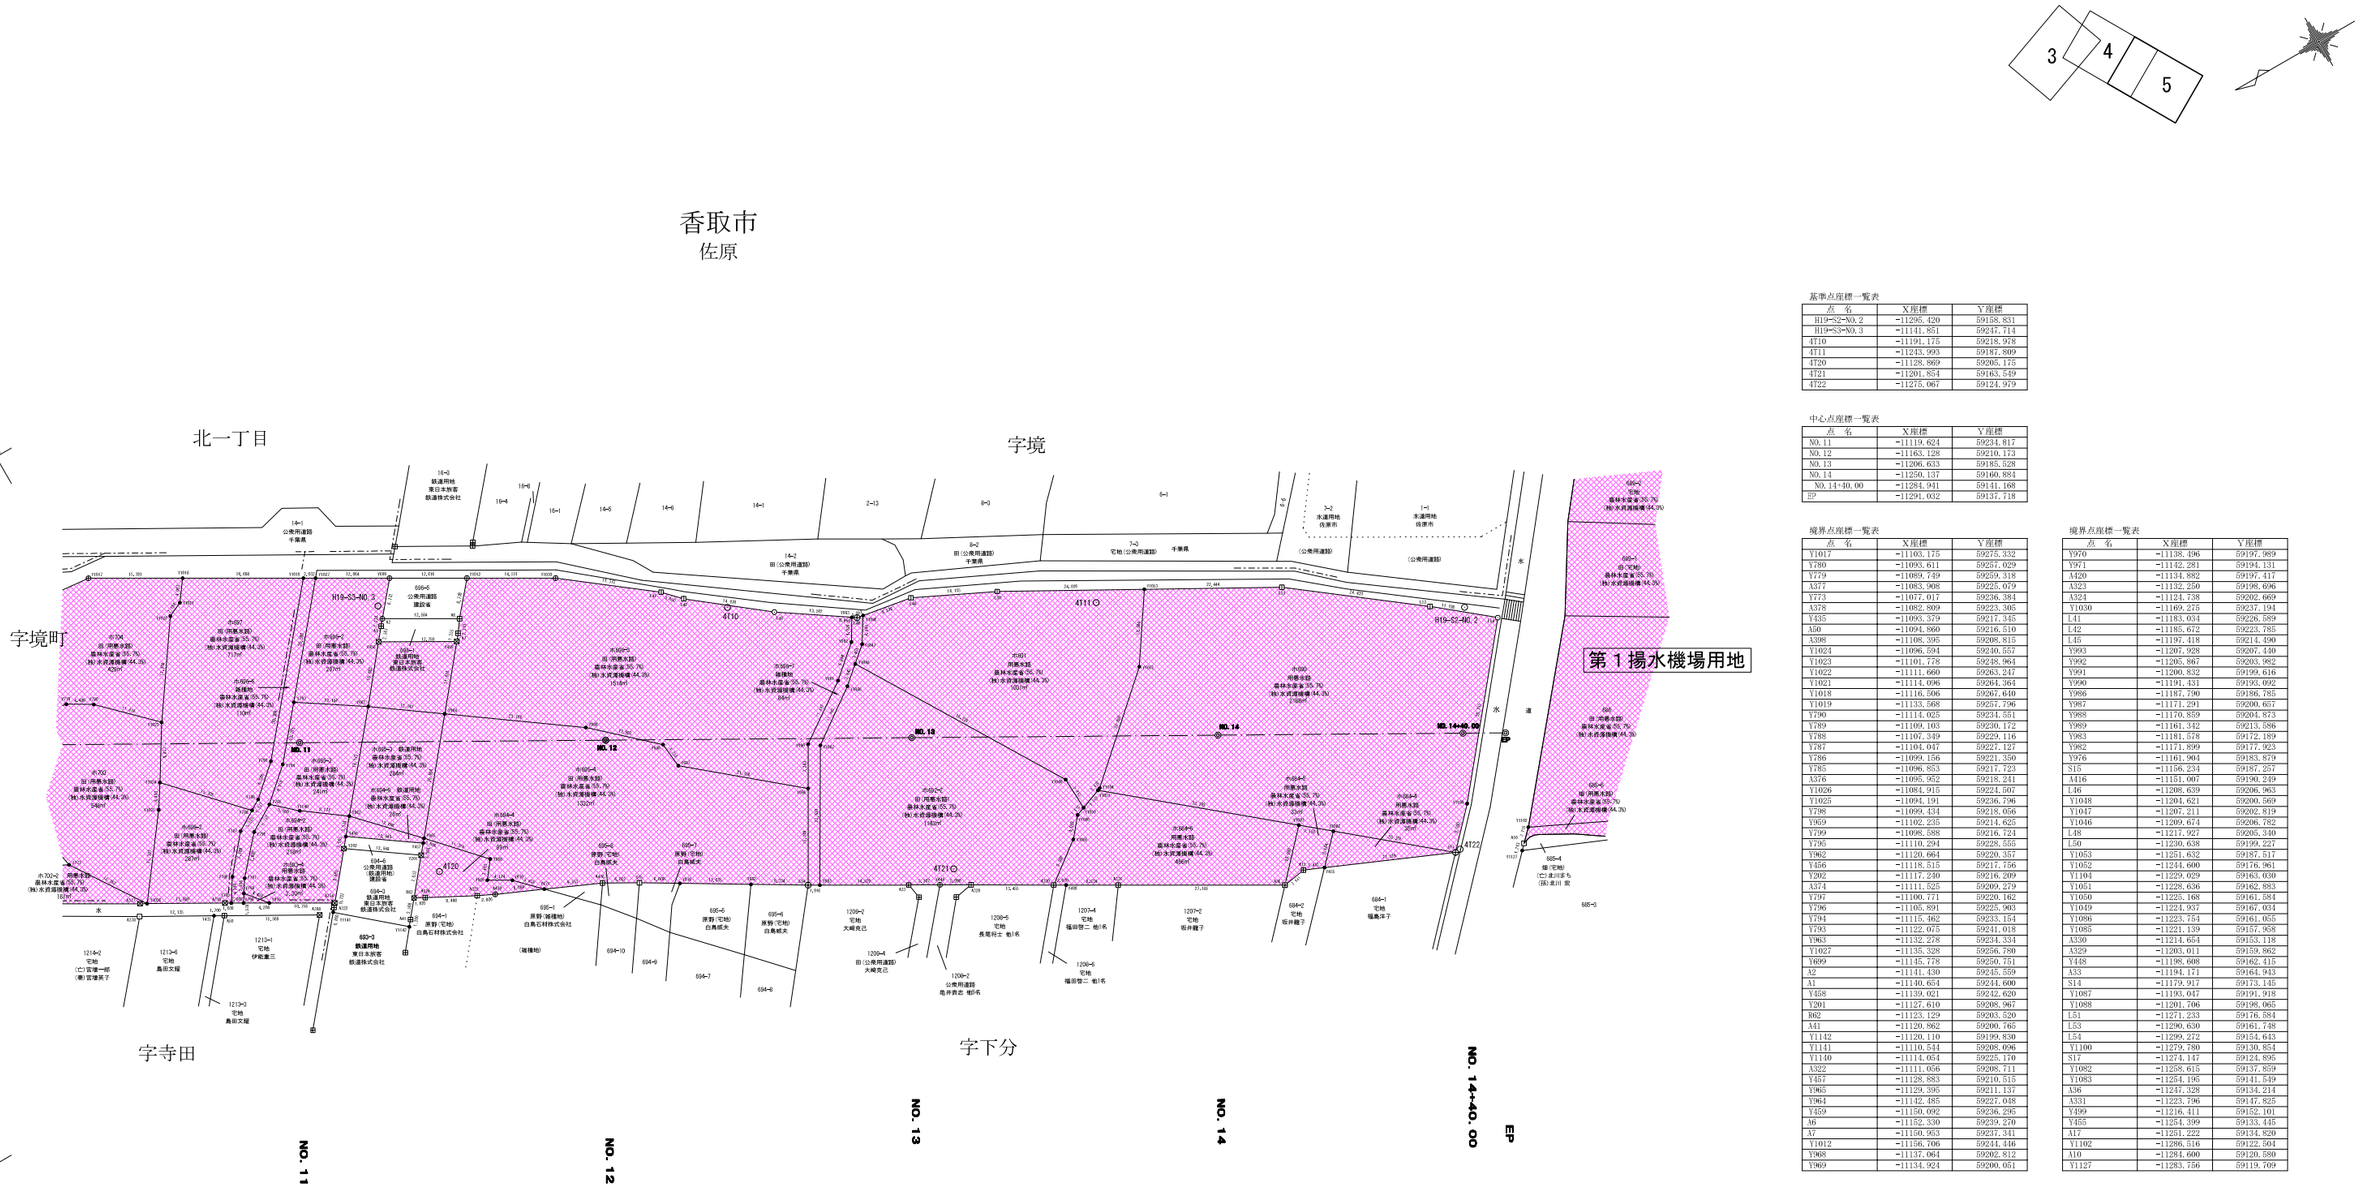

基準点座標一覧表

点　名	X座標	Y座標
H19-S2-NO.2	-11295.420	59158.831
H19-S3-NO.3	-11141.851	59247.714
4710	-11191.175	59218.928
4711	-11243.993	59187.889
4720	-11128.869	59205.175
4721	-11201.854	59163.549
4722	-11275.067	59124.979

中心点座標一覧表

点　名	X座標	Y座標
NO.11	-11119.624	59234.817
NO.12	-11163.128	59210.173
NO.13	-11206.633	59185.528
NO.14	-11250.137	59160.884
NO.14+40.00	-11284.941	59141.168
EP	-11291.032	59137.718

境界点座標一覧表

点　名	X座標	Y座標
Y1017	-11103.175	59275.332
Y780	-11093.611	59257.029
Y779	-11089.749	59259.318
A377	-11083.908	59225.079
Y773	-11077.017	59236.384
A378	-11082.909	59223.905
Y435	-11093.379	59217.345
A50	-11094.860	59216.510
A398	-11108.395	59208.815
Y1024	-11096.594	59240.557
Y1023	-11101.778	59248.964
Y1022	-11111.660	59263.247
Y1021	-11114.096	59264.364
Y1018	-11116.506	59267.610
Y1019	-11133.568	59257.796
Y790	-11114.025	59234.551
Y789	-11109.103	59230.172
Y788	-11107.349	59229.116
Y787	-11104.047	59227.127
Y786	-11099.156	59221.350
Y785	-11096.853	59217.723
A376	-11095.952	59218.241
Y1026	-11084.915	59224.507
Y1025	-11094.191	59236.796
Y798	-11099.434	59218.056
Y959	-11102.235	59214.625
Y799	-11098.588	59216.724
Y795	-11110.294	59228.555
Y962	-11120.664	59220.357
Y456	-11118.515	59217.756
Y292	-11117.240	59216.209
A374	-11111.525	59209.279
Y797	-11100.771	59220.162
Y796	-11105.891	59225.903
Y794	-11115.462	59233.154
Y793	-11122.075	59241.018
Y963	-11132.278	59234.334
Y1027	-11135.328	59256.780
Y699	-11145.778	59250.751
A2	-11141.430	59245.559
A1	-11140.654	59244.600
Y458	-11139.021	59242.620
Y291	-11127.610	59288.967
R82	-11123.129	59203.520
A41	-11120.862	59200.765
Y1142	-11120.110	59199.830
Y1141	-11110.544	59208.696
Y1140	-11114.654	59225.170
A322	-11111.056	59208.711
Y457	-11128.883	59210.515
Y965	-11129.395	59211.137
Y964	-11142.485	59227.048
Y459	-11150.092	59236.295
A6	-11152.330	59239.270
A7	-11150.903	59237.341
Y1012	-11156.706	59244.516
Y968	-11137.064	59202.812
Y969	-11134.924	59200.051

境界点座標一覧表

点　名	X座標	Y座標
Y970	-11138.496	59197.989
Y971	-11142.281	59194.131
A420	-11134.882	59197.417
A323	-11132.250	59198.696
A324	-11124.738	59202.669
Y1030	-11169.215	59237.194
L41	-11183.034	59226.589
L42	-11185.672	59223.785
L45	-11197.418	59214.490
Y993	-11207.928	59207.449
Y992	-11205.867	59203.982
Y991	-11200.832	59199.616
Y990	-11191.431	59193.092
Y986	-11187.790	59186.785
Y987	-11171.291	59200.657
Y988	-11170.859	59204.873
Y989	-11161.342	59213.886
Y983	-11181.578	59172.189
Y982	-11171.899	59177.923
Y976	-11161.904	59183.879
S15	-11166.234	59187.257
A316	-11151.067	59190.239
L46	-11208.639	59206.963
Y1048	-11204.621	59200.569
Y1047	-11207.211	59202.819
Y1046	-11209.674	59206.782
L48	-11217.927	59205.340
L50	-11230.638	59199.227
Y1053	-11251.632	59187.517
Y1052	-11244.600	59176.961
Y1101	-11229.029	59163.639
Y1051	-11228.636	59162.883
Y1050	-11225.168	59161.584
Y1049	-11224.937	59167.034
Y1096	-11223.754	59161.955
Y1085	-11221.139	59167.958
A330	-11214.654	59153.118
A329	-11203.011	59159.862
Y438	-11198.608	59162.415
A33	-11194.171	59164.943
S14	-11179.917	59173.145
Y1087	-11193.047	59191.918
Y1088	-11201.706	59196.065
L51	-11271.233	59176.584
L53	-11290.630	59161.748
L54	-11299.272	59154.643
Y1100	-11279.780	59130.854
S17	-11274.147	59124.895
Y1082	-11268.615	59137.859
Y1083	-11254.195	59141.549
A36	-11247.328	59134.214
A331	-11223.796	59147.825
Y499	-11216.411	59162.101
Y455	-11254.399	59133.445
A17	-11251.222	59134.820
Y1102	-11286.516	59122.504
A10	-11284.600	59120.580
Y1127	-11283.756	59119.709

凡　例

⊞	コンクリート杭
⊠	プラスチック杭
□	プレート（金属標）
⊕	金属鋲
◫	鋲み、スプレー
○	木杭
●	計算点
◎	中心点
○	基準点

市町村界
大字界
字界
境界未定地

（　）内地目は現況地目

凡　例

	土地取得
	区分地上権設定

施設名	第1導水路(0312100-1100-16)		
図面名	用地境界標識設置図		
作成年月日	平成25年3月25日		
縮尺	A1　1:500 A2　1:707	図面番号	9-5/6
作成者	関東農政局　両総農業水利事業所		

境 界 点 座 標 一 覧 表

測点	X座標	Y座標
NO.101	−10887. 778	59463. 366
NO.102	−10888. 315	59463. 938
NO.103	−10894. 633	59473. 830
NO.104	−10896. 323	59477. 244
NO.105	−10897. 089	59479. 193
NO.106	−10901. 368	59484. 597
NO.110	−10865. 795	59510. 574
NO.111	−10852. 619	59527. 050
NO.114	−10836. 577	59520. 060
NO.115	−10826. 657	59508. 243
NO.116	−10827. 584	59544. 056
NO.117	−10820. 109	59544. 612
NO.118	−10798. 673	59541. 533
NO.119	−10775. 888	59539. 114
A1	−10549. 420	59494. 924
A2	−10552. 791	59494. 257
A3	−10554. 954	59493. 828
A4	−10557. 652	59493. 294
A5	−10597. 181	59482. 634
A6	−10602. 846	59479. 913
A7	−10616. 384	59473. 260
A8	−10626. 416	59468. 243
A9	−10637. 704	59462. 598
A10	−10658. 873	59452. 009
A11	−10666. 628	59448. 131
A12	−10671. 953	59445. 469
A15	−10767. 865	59398. 956
A16	−10787. 985	59392. 874
A17	−10794. 065	59391. 423
A18	−10802. 147	59389. 873
A19	−10807. 727	59389. 028
A20	−10818. 309	59387. 496
A21	−10821. 816	59386. 989
A22	−10835. 033	59385. 076
A23	−10848. 797	59383. 084
A24	−10852. 270	59382. 581
A25	−10855. 140	59382. 166
A26	−10857. 626	59381. 806
A27	−10862. 414	59381. 113
A28	−10865. 807	59387. 280
A29	−10862. 599	59390. 217
A30	−10860. 864	59391. 806
A31	−10859. 003	59393. 510
A32	−10856. 335	59395. 952
A33	−10846. 142	59404. 942
A34	−10835. 962	59414. 604
A35	−10834. 862	59415. 611
A36	−10884. 057	59370. 571
A37	−10884. 936	59369. 766
A38	−10552. 472	59507. 980
A39	−10555. 304	59507. 419
A40	−10560. 306	59506. 429
A41	−10567. 894	59393. 538
A42	−10575. 501	59420. 797
A43	−10576. 287	59423. 648
A44	−10582. 708	59446. 957
A45	−10583. 983	59451. 586
A46	−10593. 558	59449. 949
A47	−10596. 935	59447. 515
A48	−10623. 102	59434. 429
A49	−10625. 633	59433. 163
A50	−10624. 331	59383. 552
A51	−10626. 130	59380. 456
A52	−10627. 527	59378. 054
A53	−10632. 980	59368. 672
A54	−10633. 291	59358. 112
A55	−10632. 966	59355. 322
A56	−10631. 940	59346. 544
A57	−10630. 981	59338. 331
A58	−10609. 303	59335. 664
A59	−10589. 752	59333. 718
A60	−10662. 835	59350. 738
A61	−10662. 972	59351. 911
A62	−10663. 965	59360. 410
A63	−10664. 843	59367. 928
A64	−10665. 889	59376. 887
A65	−10665. 435	59385. 068
A66	−10664. 683	59402. 677
A67	−10669. 167	59411. 057
A68	−10688. 640	59401. 653
A69	−10697. 296	59397. 324
A70	−10706. 862	59392. 540
A71	−10716. 548	59387. 697
A72	−10723. 725	59384. 107
A73	−10731. 429	59380. 255
A74	−10644. 472	59423. 742
A75	−10593. 561	59468. 210
A76	−10594. 815	59471. 100
A77	−10597. 609	59477. 539
AP1	−10543. 510	59509. 755
AP2	−10572. 938	59503. 927
AP3	−10577. 044	59503. 114
AP4	−10585. 156	59501. 050
AP5	−10593. 146	59498. 554
AP6	−10594. 492	59498. 053
AP7	−10501. 452	59504. 117
AP8	−10514. 891	59501. 456
AP9	−10521. 014	59498. 918
AP10	−10541. 124	59494. 936
AP11	−10549. 282	59494. 951
AP12	−10570. 335	59490. 783
AP13	−10579. 646	59488. 612
AP14	−10588. 791	59485. 822
AP15	−10597. 728	59482. 426
AP16	−10599. 419	59481. 705
AP17	−10599. 350	59481. 545
AP18	−10606. 339	59478. 283
AP19	−10746. 563	59408. 157
AP20	−10750. 660	59406. 109
AP21	−10759. 032	59402. 389
AP22	−10767. 566	59399. 057
AP23	−10776. 118	59396. 118
AP24	−10785. 046	59393. 578
AP25	−10793. 955	59391. 444
AP26	−10802. 953	59389. 719
AP27	−10807. 486	59389. 062
AP28	−10828. 319	59386. 047
AP29	−10874. 444	59379. 372
AP30	−10830. 593	59419. 521
AP31	−10887. 323	59367. 580
AP32	−10537. 427	59374. 941
AP33	−10549. 805	59381. 939
AP34	−10567. 098	59391. 002
AP35	−10587. 980	59466. 095
AP36	−10593. 869	59449. 048
AP37	−10642. 232	59424. 862
AP38	−10637. 697	59415. 793
AP39	−10624. 024	59417. 677
AP40	−10614. 992	59399. 617
AP41	−10634. 266	59366. 460
AP42	−10630. 962	59338. 169
AP43	−10630. 675	59337. 030
AP44	−10630. 102	59336. 004
AP45	−10629. 284	59335. 161
AP46	−10628. 275	59334. 559
AP47	−10627. 145	59334. 238
AP48	−10625. 971	59334. 221
AP49	−10613. 754	59335. 648
AP50	−10613. 696	59335. 151
AP51	−10594. 774	59337. 361

測点	X座標	Y座標
AP52	−10594. 287	59333. 189
AP53	−10584. 471	59334. 335
AP54	−10661. 699	59341. 011
AP55	−10666. 098	59378. 681
AP56	−10665. 009	59381. 420
AP57	−10665. 545	59386. 010
AP58	−10668. 601	59388. 044
AP59	−10670. 000	59400. 018
AP60	−10658. 064	59405. 987
AP61	−10662. 434	59414. 759
AP62	−10743. 131	59374. 403
AP63	−10747. 558	59370. 400
AP64	−10766. 961	59360. 696
AP65	−10600. 991	59495. 633
AP66	−10604. 755	59493. 997
AP67	−10607. 076	59499. 342
AP68	−10590. 818	59451. 892
BC2B	−10761. 571	59438. 168
BC3B	−10840. 285	59418. 118
BC. 1	−10571. 481	59496. 570
BC. 2	−10749. 280	59413. 591
BP	−10502. 656	59510. 199
D63	−10841. 954	59215. 961
EC2B	−10812. 287	59422. 170
EC. 1	−10609. 057	59483. 716
EC. 2	−10808. 356	59395. 075
EP	−10888. 325	59406. 501
EPP	−10873. 948	59230. 826
F1	−10597. 196	59482. 457
F2	−10599. 348	59481. 545
F3	−10606. 344	59478. 280
F4	−10626. 424	59468. 239
IP. 1	−10591. 136	59492. 678
IP. 2	−10771. 524	59399. 566
IP. 3	−10852. 071	59388. 748
K24	−10618. 585	59322. 452
K25	−10626. 999	59318. 825
K26	−10637. 299	59314. 385
K27	−10635. 530	59222. 134
K28	−10655. 540	59231. 477
K29	−10662. 477	59340. 380
K30	−10666. 163	59345. 110
K31	−10663. 644	59351. 771
K32	−10671. 327	59350. 166
K33	−10676. 475	59342. 870
K34	−10673. 227	59358. 362
K35	−10679. 278	59356. 658
K36	−10680. 446	59356. 774
K37	−10675. 654	59364. 994
K38	−10689. 904	59359. 884
K39	−10694. 533	59351. 726
K40	−10695. 702	59352. 222
K41	−10696. 989	59366. 204
K42	−10701. 500	59365. 450
K43	−10728. 898	59360. 396
K44	−10741. 504	59358. 082
K45	−10759. 238	59352. 615
K46	−10773. 632	59345. 173
K47	−10789. 675	59334. 748
K48	−10794. 181	59330. 720
K49	−10791. 803	59328. 858
K50	−10801. 413	59317. 171
K51	−10802. 199	59318. 059
K52	−10805. 621	59322. 154
K53	−10800. 479	59328. 378
K54	−10773. 561	59279. 256
K55	−10771. 124	59275. 679
K56	−10698. 466	59290. 749
K57	−10691. 054	59290. 749
K58	−10670. 088	59289. 838
K59	−10656. 307	59295. 672
K60	−10624. 083	59300. 191
K61	−10619. 156	59296. 946
K62	−10608. 031	59217. 717
K63	−10607. 864	59216. 528
K64	−10632. 801	59214. 263
K65	−10651. 414	59211. 635
K66	−10657. 477	59212. 754
K67	−10659. 358	59213. 111
K68	−10677. 160	59216. 366
K69	−10688. 750	59218. 687
K70	−10696. 724	59220. 544
K71	−10716. 267	59224. 838
K72	−10735. 498	59230. 481
K73	−10739. 931	59233. 385
K74	−10749. 415	59238. 402
K75	−10751. 766	59244. 186
K76	−10758. 278	59255. 750
K77	−10766. 613	59146. 476
K78	−10827. 473	59126. 239
K98	−10838. 734	59140. 037
K99	−10849. 436	59142. 537
K100	−10854. 597	59143. 742
K101	−10858. 901	59144. 726
K102	−10864. 225	59146. 046
K103	−10869. 081	59147. 057
K104	−10877. 352	59148. 952
K105	−10883. 863	59147. 510
K106	−10879. 890	59164. 890
K109	−10860. 860	59219. 565
K110	−10852. 618	59217. 741
K111	−10847. 788	59216. 676
K112	−10842. 572	59215. 521
K113	−10838. 098	59214. 533
K116	−10822. 214	59210. 944
K117	−10805. 695	59207. 213
K119	−10870. 352	59221. 538
K120	−10913. 072	59222. 018
K121	−10917. 468	59202. 459
K122	−10920. 229	59190. 342
K124	−10919. 763	59185. 644
K127	−10959. 151	59252. 751
K128	−10956. 511	59254. 296
K130	−10954. 236	59251. 370
K132	−10946. 242	59245. 735
K135	−10926. 546	59233. 929
K136	−10919. 522	59229. 990
K137	−10918. 231	59229. 450
K204	−10919. 318	59295. 566
K205	−10910. 380	59303. 902
K206	−10907. 421	59307. 612
K207	−10902. 668	59316. 129
K208	−10898. 049	59326. 999
K209	−10894. 384	59353. 233
K210	−10892. 423	59362. 940
K211	−10891. 516	59362. 746
K213	−10888. 888	59365. 159
K214	−10890. 270	59368. 544
K215	−10890. 933	59370. 104
K216	−10891. 643	59373. 424
K217	−10911. 851	59395. 558
K218	−10916. 362	59391. 804
K219	−10922. 321	59386. 767
K220	−10945. 442	59367. 606
K221	−10965. 515	59351. 099
K222	−10967. 118	59349. 707
K223	−10899. 649	59315. 360
K224	−10932. 419	59378. 441
K226	−10845. 795	59264. 625
K227	−10831. 552	59259. 566

測点	X座標	Y座標
K228	−10822. 857	59256. 212
K229	−10812. 557	59252. 517
K230	−10796. 314	59247. 565
K231	−10793. 285	59246. 562
K232	−10784. 198	59243. 990
K233	−10774. 272	59240. 965
K234	−10778. 197	59268. 527
K235	−10788. 303	59281. 826
K236	−10810. 402	59309. 994
K237	−10817. 551	59317. 929
K238	−10821. 850	59314. 071
K239	−10827. 412	59307. 500
K240	−10835. 770	59293. 688
K241	−10839. 128	59286. 703
K212	−10802. 989	59331. 299
K243	−10800. 266	59334. 538
K244	−10792. 913	59340. 748
K245	−10775. 897	59351. 734
K246	−10760. 537	59359. 203
K247	−10742. 603	59364. 723
K248	−10691. 201	59373. 699
K249	−10682. 963	59375. 179
K250	−10671. 066	59376. 037
K251	−10720. 628	59436. 056
K252	−10721. 241	59435. 961
K253	−10736. 795	59432. 518
K254	−10766. 980	59425. 892
K255	−10772. 313	59424. 730
K256	−10780. 689	59422. 973
K257	−10803. 470	59419. 064
K258	−10820. 557	59416. 489
K259	−10823. 571	59416. 302
K260	−10836. 683	59415. 500
K261	−10844. 020	59419. 702
K262	−10854. 540	59429. 842
K263	−10871. 152	59446. 907
K264	−10879. 060	59453. 863
K265	−10855. 099	59477. 268
K266	−10846. 538	59468. 950
K267	−10836. 875	59479. 128
K268	−10827. 582	59489. 375
K269	−10836. 592	59497. 403
K270	−10811. 179	59487. 219
K271	−10817. 899	59480. 767
K272	−10801. 725	59481. 554
K273	−10820. 472	59463. 913
K274	−10809. 746	59453. 052
K275	−10803. 511	59447. 729
K276	−10796. 955	59442. 628
K277	−10796. 269	59442. 034
K278	−10799. 438	59439. 107
K279	−10813. 489	59429. 404
K280	−10817. 627	59425. 894
K281	−10819. 341	59423. 864
K282	−10788. 397	59436. 990
K283	−10781. 658	59432. 497
K284	−10789. 921	59451. 229
K285	−10778. 948	59465. 117
K286	−10789. 650	59474. 502
K287	−10785. 442	59480. 474
K288	−10786. 967	59484. 374
K289	−10788. 902	59485. 063
K290	−10790. 402	59485. 423
K291	−10796. 648	59491. 039
K292	−10787. 385	59487. 998
K293	−10778. 980	59498. 475
K294	−10776. 159	59501. 156
K295	−10771. 600	59499. 274
K296	−10769. 725	59499. 274
K297	−10765. 854	59498. 081
K300	−10746. 392	59518. 102
K301	−10733. 915	59511. 210
K302	−10750. 000	59492. 907
K303	−10750. 125	59486. 979
K304	−10763. 225	59496. 882
K305	−10762. 201	59467. 509
K306	−10767. 178	59460. 498
K307	−10738. 188	59448. 355
K308	−10736. 686	59441. 996
K309	−10679. 678	59442. 430
K313	−10694. 302	59474. 882
K314	−10693. 469	59479. 162
K315	−10700. 776	59487. 867
K316	−10706. 807	59508. 500
K318	−10626. 272	59468. 073
K319	−10632. 806	59475. 205
K320	−10646. 166	59484. 152
K324	−10696. 856	59527. 827
K325	−10532. 627	59373. 247
K326	−10551. 911	59310. 512
K327	−10527. 506	59309. 378
K328	−10566. 651	59317. 582
K329	−10585. 195	59319. 658
K330	−10582. 076	59286. 787
K335	−10520. 486	59280. 293
K336	−10520. 932	59282. 507
K337	−10525. 691	59282. 686
K338	−10547. 336	59284. 907
K342	−10591. 906	59505. 236
K343	−10574. 465	59528. 755
K344	−10570. 248	59539. 427
K345	−10572. 991	59552. 543
K346	−10574. 501	59557. 732
K347	−10577. 491	59561. 511
K348	−10578. 745	59561. 885
K349	−10585. 687	59573. 675
K350	−10588. 283	59580. 937
K386	−10930. 637	59181. 760
K387	−10976. 702	59237. 609
K388	−10911. 024	59221. 555
K389	−10904. 645	59307. 195
K390	−10901. 722	59306. 568
K391	−10901. 307	59307. 686
K392	−10899. 450	59307. 285
K393	−10886. 764	59365. 992
K394	−10889. 617	59374. 091
K395	−10910. 160	59396. 965
K400	−10876. 229	59162. 553
K402	−10865. 405	59222. 698
K404	−10814. 500	59320. 667
K405	−10810. 257	59324. 474
K406	−10775. 490	59270. 584
K407	−10603. 903	59217. 084
K408	−10615. 467	59301. 399
K409	−10614. 937	59297. 535
K410	−10618. 761	59323. 639
K411	−10619. 493	59328. 585
K412	−10651. 006	59335. 629
K413	−10637. 087	59315. 613
K414	−10654. 778	59332. 175
K415	−10665. 824	59346. 278
K416	−10675. 539	59344. 287
K417	−10678. 479	59358. 753
K418	−10694. 470	59353. 023
K419	−10695. 825	59367. 737
K420	−10741. 813	59359. 347
K421	−10759. 732	59353. 823
K422	−10774. 286	59346. 298
K423	−10790. 467	59335. 784
K424	−10796. 205	59330. 654

測点	X座標	Y座標
K425	−10793. 653	59328. 655
K426	−10643. 817	59293. 504
K427	−10717. 580	59283. 163
K428	−10742. 538	59279. 675
K429	−10709. 245	59223. 295
K430	−10718. 390	59286. 941
K431	−10743. 151	59283. 492
K432	−10758. 602	59281. 340
K433	−10753. 640	59354. 341
K434	−10768. 476	59347. 839
K435	−10640. 739	59356. 556
K436	−10647. 243	59360. 107
K438	−10596. 310	59493. 005
K441	−10598. 322	59469. 058
K442	−10619. 866	59461. 081
K444	−10934. 040	59178. 955
K445	−10980. 049	59234. 722
K446	−10920. 885	59294. 324
K447	−10939. 476	59372. 571
K448	−10900. 371	59326. 518
K449	−10832. 929	59213. 365
K452	−10920. 116	59293. 403
K453	−10569. 955	59506. 006
K454	−10580. 749	59584. 622
K455	−10576. 527	59586. 687
K456	−10570. 958	59589. 411
K457	−10567. 903	59590. 905
K458	−10562. 384	59591. 708
K459	−10568. 287	59545. 917
K460	−10557. 444	59518. 628
K461	−10555. 207	59519. 497
K462	−10564. 676	59556. 508
K463	−10562. 013	59557. 777
K464	−10550. 242	59492. 250
K465	−10557. 550	59492. 792
K466	−10556. 817	59489. 165
K467	−10552. 868	59494. 661
K468	−10552. 174	59491. 027
K469	−10551. 346	59489. 705
K470	−10548. 925	59492. 330
K471	−10549. 617	59495. 959
K472	−10545. 460	59474. 157
K473	−10541. 566	59464. 191
K478	−10510. 458	59281. 774
K479	−10507. 384	59281. 599
K480	−10507. 614	59280. 399
K481	−10509. 661	59278. 727
K482	−10512. 372	59276. 513
K483	−10517. 215	59268. 022
K484	−10578. 854	59261. 088
K485	−10518. 166	59307. 420
K486	−10511. 902	59306. 107
K487	−10510. 042	59305. 718
K488	−10537. 987	59406. 716
K489	−10530. 239	59409. 402
K490	−10545. 532	59492. 530
K491	−10534. 019	59408. 092
K492	−10519. 849	59293. 459
K493	−10531. 114	59366. 361
K494	−10523. 756	59368. 816
K495	−10536. 687	59440. 590
K496	−10535. 842	59437. 016
K497	−10539. 121	59406. 323
K498	−10545. 886	59437. 103
K499	−10545. 113	59433. 586
K500	−10540. 580	59439. 114
K501	−10539. 829	59435. 564
K502	−10527. 234	59367. 655
K503	−10516. 884	59282. 224
K504	−10513. 617	59269. 848
K505	−10510. 763	59271. 296
K506	−10523. 011	59265. 080
K507	−10698. 523	59492. 907
K509	−10675. 095	59503. 860
K510	−10727. 380	59510. 903
K511	−10732. 648	59513. 594
K512	−10744. 969	59520. 401
K513	−10756. 417	59528. 276
K514	−10692. 405	59481. 571
K515	−10648. 098	59483. 401
K516	−10670. 943	59505. 840
K517	−10684. 621	59533. 812
K518	−10608. 434	59332. 925
K519	−10617. 215	59317. 765
K520	−10616. 589	59308. 797
K521	−10615. 718	59302. 860
K522	−10615. 283	59299. 892
K523	−10614. 223	59292. 326
K524	−10613. 495	59287. 016
K525	−10603. 513	59311. 742
K526	−10603. 057	59314. 829
K527	−10602. 452	59308. 712
K528	−10602. 350	59305. 478
K529	−10601. 329	59297. 906
K530	−10600. 381	59291. 617
K535	−10705. 508	59374. 246
K540	−10729. 643	59370. 031
K541	−10707. 013	59382. 865
K542	−10732. 212	59384. 738
K543	−10702. 037	59371. 807
K544	−10703. 433	59381. 165
K545	−10756. 853	59525. 320
K546	−10759. 404	59527. 081
K547	−10768. 865	59499. 009
K548	−10771. 120	59499. 394
K549	−10752. 497	59483. 155
K550	−10755. 350	59490. 929
K551	−10757. 650	59487. 050
K552	−10765. 439	59506. 514
K553	−10761. 629	59505. 167
K554	−10722. 707	59479. 001
K555	−10743. 103	59483. 796
K556	−10752. 841	59457. 904
K557	−10790. 378	59430. 052
K558	−10804. 589	59420. 722
K559	−10808. 589	59420. 687
K560	−10842. 486	59473. 280
K561	−10852. 054	59480. 581
K562	−10855. 238	59430. 559
K563	−10859. 771	59435. 216
K564	−10861. 236	59436. 721
K565	−10818. 273	59481. 099
K566	−10816. 927	59479. 903
K567	−10846. 137	59449. 436
K568	−10833. 265	59463. 150
K569	−10846. 714	59449. 990
K570	−10847. 653	59450. 889
K571	−10834. 782	59464. 604
K572	−10834. 715	59463. 156
K573	−10839. 562	59456. 293
K574	−10841. 727	59458. 369
K575	−10826. 980	59435. 165
K576	−10817. 630	59445. 381
K577	−10827. 536	59435. 742
K578	−10827. 582	59437. 710
K579	−10807. 181	59480. 173
K580	−10804. 550	59477. 865
K581	−10816. 749	59464. 202
K582	−10807. 888	59454. 998
K583	−10797. 457	59446. 418

測点	X座標	Y座標
K584	−10794. 722	59445. 331
K585	−10794. 419	59444. 395
K586	−10791. 490	59452. 469
K587	−10791. 381	59480. 266
K588	−10789. 604	59479. 348
K589	−10792. 273	59473. 863
K590	−10791. 213	59471. 710
K591	−10781. 869	59465. 131
K593	−10561. 547	59512. 568
K594	−10908. 854	59231. 319
K596	−10805. 396	59208. 478
KH1	−10619. 012	59295. 926
KH2	−10623. 178	59296. 385
KH3	−10620. 795	59273. 141
KH4	−10609. 896	59217. 457
KH5	−10614. 254	59216. 849
KH79	−10582. 728	59319. 382
KH80	−10578. 925	59286. 617
KH81	−10580. 707	59302. 039
KH82	−10579. 156	59288. 618
KH83	−10574. 518	59286. 378
KH84	−10579. 225	59288. 633
KH85	−10577. 940	59278. 113
KH86	−10571. 491	59261. 615
KH87	−10575. 885	59261. 300
KP112	−10856. 790	59531. 373
KP113	−10853. 610	59533. 300
M1	−10854. 514	59218. 161
M2	−10871. 274	59147. 560
MM1	−10542. 635	59350. 899
MO1	−10688. 892	59494. 993
MO2	−10679. 521	59498. 693
NO3	−10648. 244	59464. 118
NO5B	−10749. 975	59443. 067
NO6B	−10801. 980	59423. 933
NO. 1	−10551. 704	59500. 487
NO. 2	−10599. 974	59487. 882
NO. 3	−10644. 838	59465. 822
NO. 4	−10689. 557	59443. 458
NO. 5	−10734. 277	59421. 094
NO. 6	−10780. 119	59401. 337
NO. 7	−10829. 190	59392. 060
P2	−10714. 133	59437. 067
P3	−10696. 673	59439. 784
P7	−10667. 984	59461. 214
P8	−10683. 809	59469. 472
P13	−10655. 846	59446. 139
P18	−10664. 875	59463. 646
P19	−10823. 549	59511. 634
P20	−10831. 976	59522. 588
P21	−10691. 307	59473. 441
P22	−10739. 479	59449. 259
P23	−10779. 619	59430. 803
P24	−10787. 317	59427. 816
P25	−10798. 041	59425. 020
P26	−10811. 428	59422. 322
P27	−10820. 992	59420. 910
P28	−10841. 282	59418. 134
P29	−10671. 901	59458. 374
P30	−10664. 867	59444. 735
P31	−10659. 597	59434. 499
P32	−10650. 567	59425. 004
P33	−10666. 620	59448. 135
P34	−10677. 285	59442. 802
P36	−10673. 548	59502. 688
P37	−10661. 658	59457. 409
QBC. 1	−10662. 705	59457. 641
QEC. 1	−10548. 945	59486. 557
QNO. 1	−10548. 945	59486. 557
QNO. 2	−10597. 111	59473. 654
QNO. 3	−10641. 893	59451. 418
QNO. 4	−10686. 613	59429. 054
QNO. 5	−10731. 332	59406. 690
QNO. 6	−10776. 052	59384. 326
QNO. 7	−10820. 771	59361. 962
QP	−10499. 898	59496. 270
QP1	−10586. 498	59479. 121
QP2	−10850. 309	59347. 190
QP3	−10666. 020	59431. 825
QP4	−10647. 708	59395. 066
QP5	−10643. 663	59424. 146
QP7	−10655. 672	59444. 527
QP8	−10640. 733	59414. 654
QP9	−10638. 743	59415. 649
QP20	−10634. 782	59366. 567
QP21	−10630. 879	59333. 144
QP22	−10615. 560	59399. 635
QP23	−10624. 547	59417. 605
QP24	−10604. 235	59336. 256
QP25	−10594. 725	59332. 634
QP26	−10589. 786	59333. 211
QP100	−10593. 550	59463. 158
QP101	−10613. 979	59419. 689
QP102	−10609. 339	59379. 959
QP103	−10602. 982	59325. 529
QSP. 1	−10586. 104	59477. 969
SL. 209	−10880. 873	59516. 228
SL. 210	−10865. 105	59526. 335
SL. 211	−10849. 048	59536. 063
SL. 212	−10843. 346	59539. 609
SP2B	−10786. 269	59428. 589
SP. 1	−10590. 701	59491. 405
SP. 2	−10778. 076	59401. 965
Y1	−10769. 345	59262. 695
Y2	−10772. 147	59260. 565
Y3	−10779. 862	59146. 816
Y4	−10693. 577	59539. 609
Y5	−10600. 814	59366. 627
Y6	−10558. 439	59381. 317
Y7	−10548. 264	59373. 500
Y8	−10606. 425	59382. 992
Y9	−10570. 521	59395. 438
Y10	−10568. 690	59396. 073
Y11	−10565. 843	59387. 005
Y12	−10613. 853	59404. 657
Y13	−10580. 340	59418. 761
Y14	−10617. 740	59415. 995
Y15	−10624. 019	59429. 652
Y16	−10621. 804	59430. 579
Y17	−10620. 973	59430. 927
Y18	−10614. 672	59417. 222
Y19	−10611. 528	59408. 050
Y20	−10581. 437	59421. 368
Y21	−10594. 101	59442. 184
Y22	−10563. 162	59455. 144
Y23	−10629. 678	59453. 929
Y24	−10618. 904	59457. 918
Y25	−10615. 349	59446. 225
Y26	−10597. 054	59449. 352
Y27	−10596. 887	59446. 763
Y28	−10635. 763	59455. 195
Y29	−10641. 318	59476. 381
Y30	−10598. 101	59465. 621
Y31	−10639. 278	59468. 602
Y32	−10594. 441	59259. 974
Y33	−10611. 405	59342. 287
Y34	−10655. 670	59341. 586
Y35	−10613. 948	59350. 302
Y36	−10615. 802	59361. 765
Y37	−10619. 868	59372. 869

測点	X座標	Y座標
Y38	−10653. 245	59371. 075
Y39	−10659. 828	59378. 718
Y40	−10640. 758	59384. 191
Y41	−10626. 676	59388. 232
Y42	−10622. 288	59379. 476
Y43	−10676. 755	59373. 606
Y44	−10677. 745

香取市

佐原ロ
字粉名口
1:600

佐原ホ
字西江間
1:600

佐原ホ
字新川
1:500

管轄登記所	千葉地方法務局香取支局
転写年月日	平成２１年　８月　５日
転写者	斉　藤　　淳

大　字　界	―――――
字　　界	― ― ―

施設名	第1導水路(0312100-1100-16)		
図面名	転写連続図		
作成年月日	平成25年3月25日		
縮尺	図示	図面番号	10-1/5
作成者	関東農政局　両総農業水利事業所		

佐原ホ
字西江間
1:600

香取市

佐原ホ
字西江間
1:500

佐原ホ
字新川
1:500


佐原ホ
字三反町
1:500

管轄登記所	千葉地方法務局香取支局
転写年月日	平成２１年　８月　５日
転写者	斉　藤　　淳

大字界	———
字　界	— —

施設名	第1導水路(0312100-1100-16)		
図面名	転写連続図		
作成年月日	平成25年3月25日		
縮尺	図示	図面番号	10-2/5
作成者	関東農政局　両総農業水利事業所		

香取市
佐原ホ

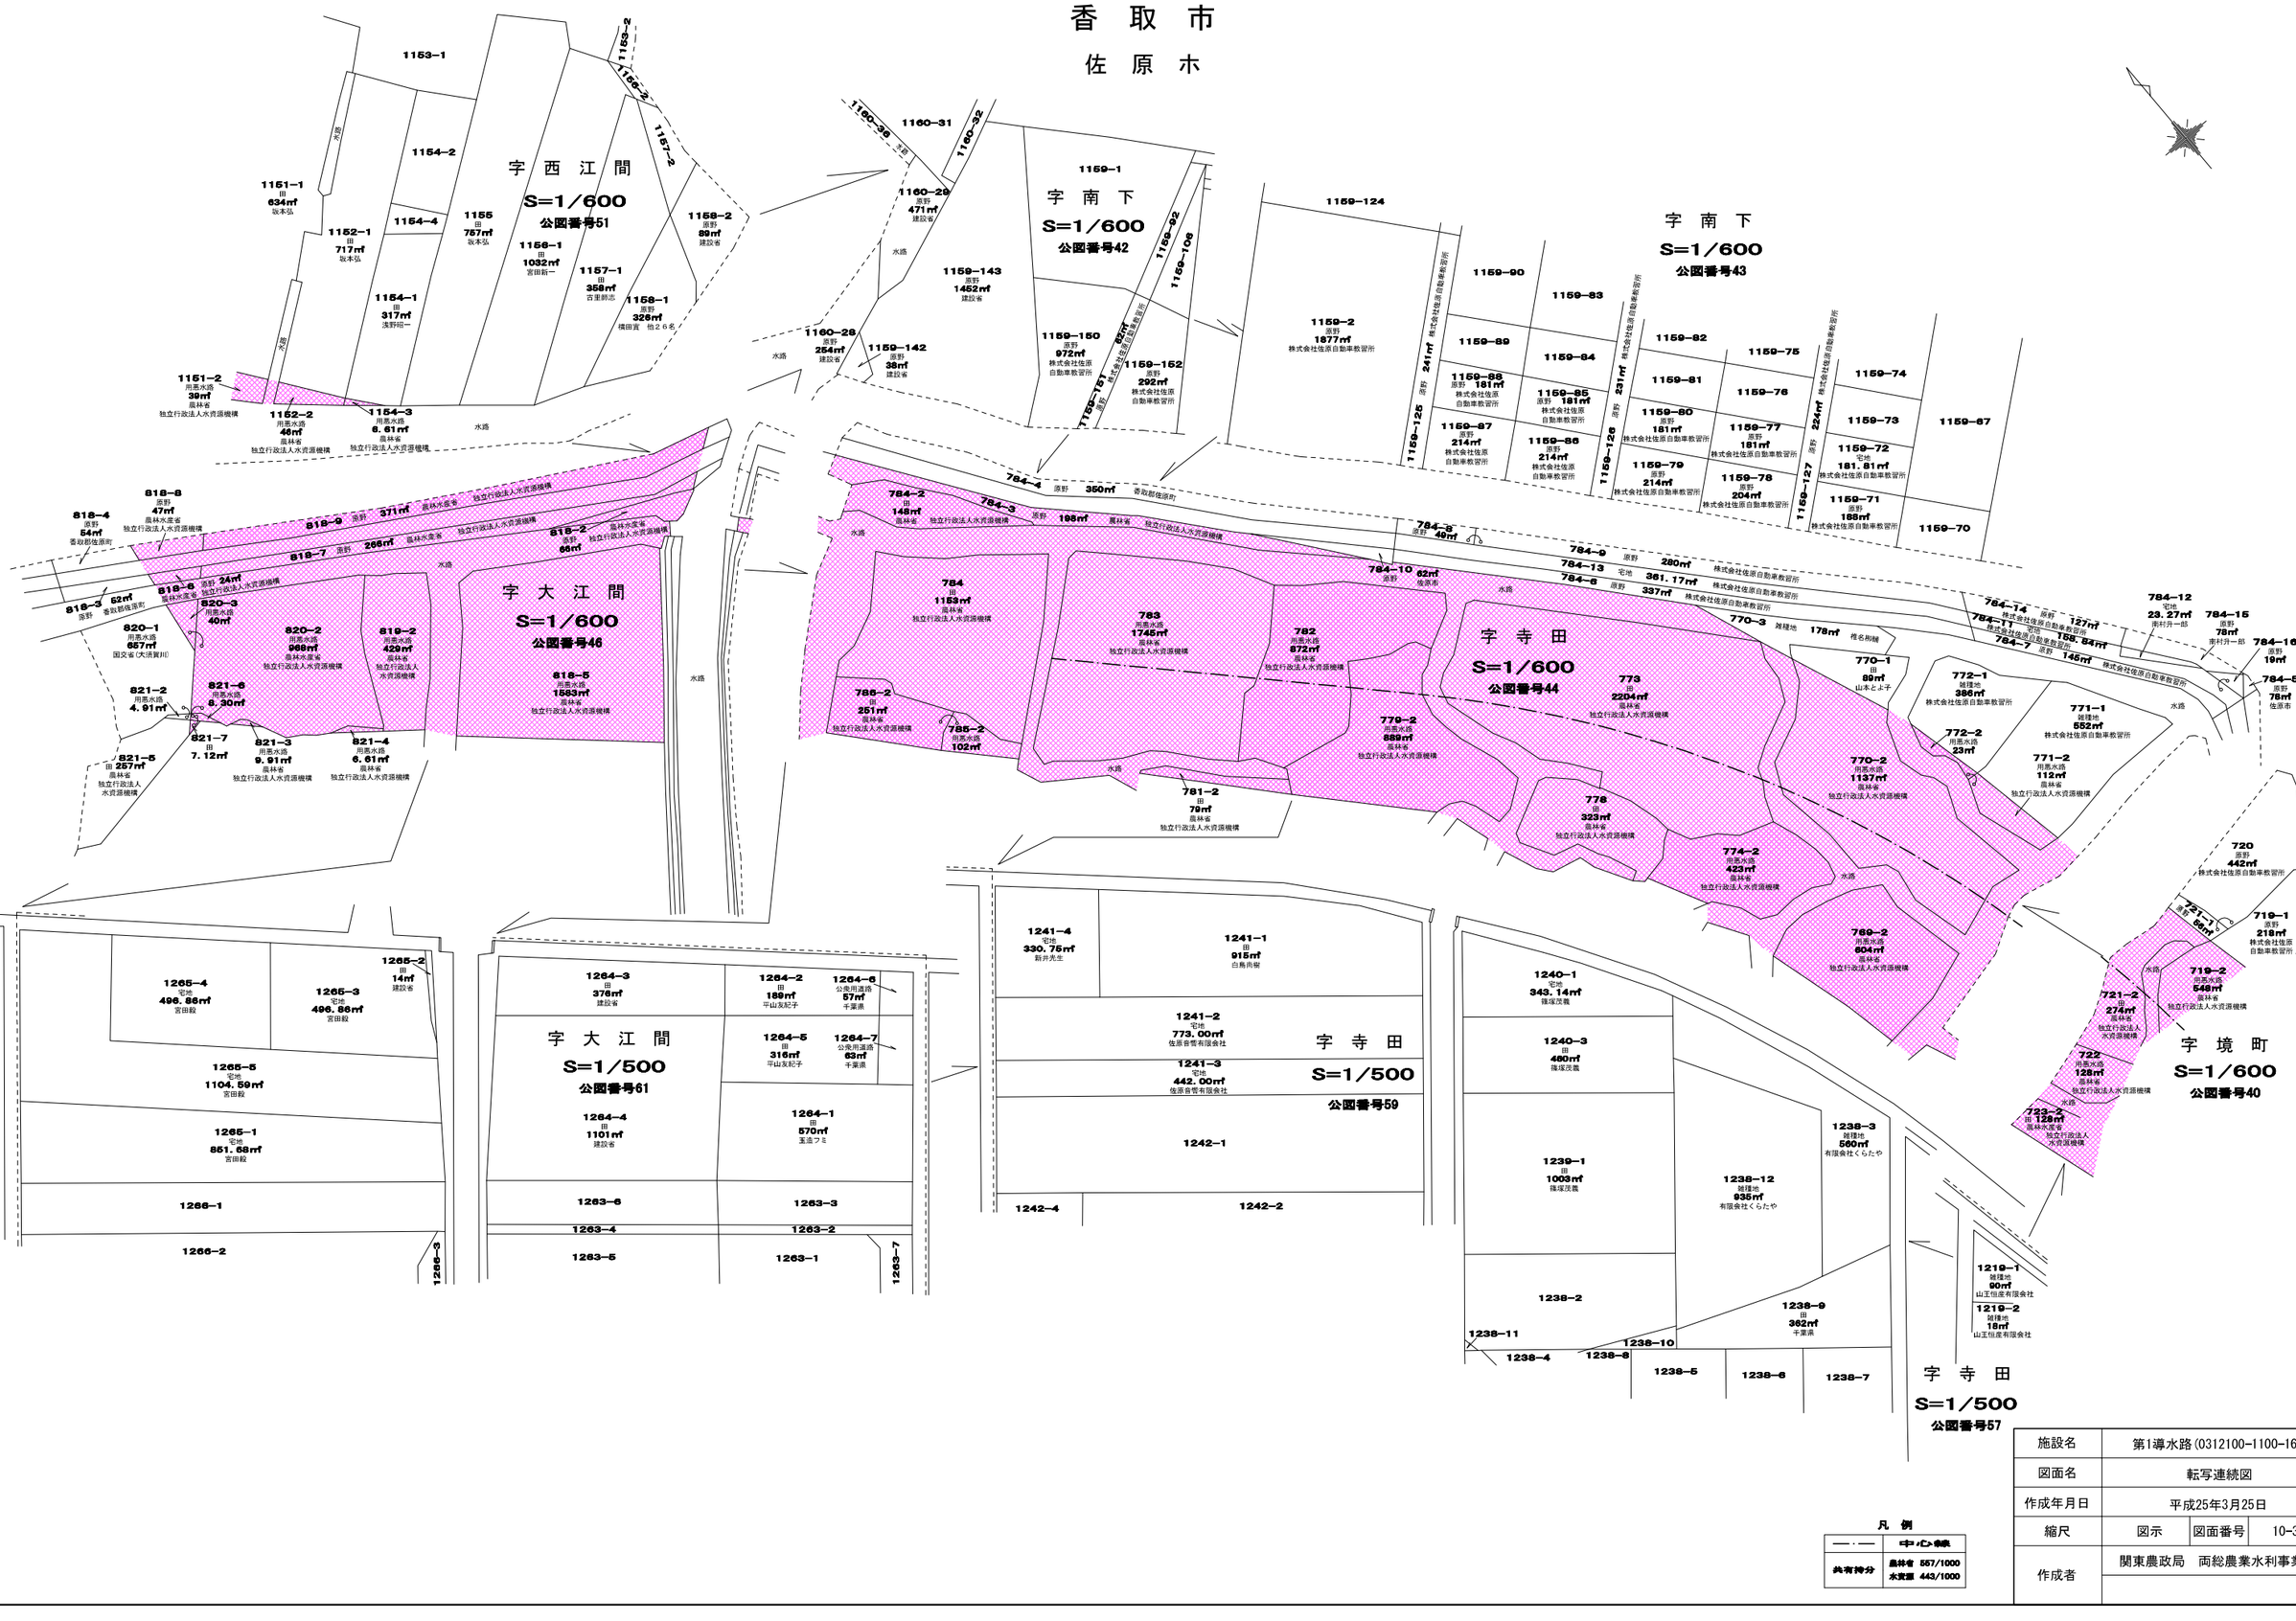

凡例

——·——	中心杭
共有持分	農林省 557/1000
	水資源 443/1000

施設名	第1導水路(0312100-1100-16)		
図面名	転写連続図		
作成年月日	平成25年3月25日		
縮尺	図示	図面番号	10-3/5
作成者	関東農政局　両総農業水利事業所		

香取市 北一丁目

北一丁目 S=1/500 公図番号4

北一丁目 S=1/500 公図番号2

北一丁目 S=1/500 公図番号1

佐原イ 字渕岸 S=1/600 公図番号80

佐原ホ 字境町 S=1/600 公図番号40

佐原ホ 字下分 S=1/600 公図番号39

字寺田 S=1/600 公図番号44

佐原ホ 字寺田 S=1/500 公図番号57

佐原ホ 字下分 S=1/500 公図番号56

字寺田 S=1/500 公図番号59

凡例

共有持分	農林省 557/1000 水資源 443/1000


施設名	第1導水路(0312100-1100-16)		
図面名	転写連続図		
作成年月日	平成25年3月25日		
縮尺	図示	図面番号	10-4/5
作成者	関東農政局　両総農業水利事業所		

香取市

北一丁目

S=1/500


公図番号1

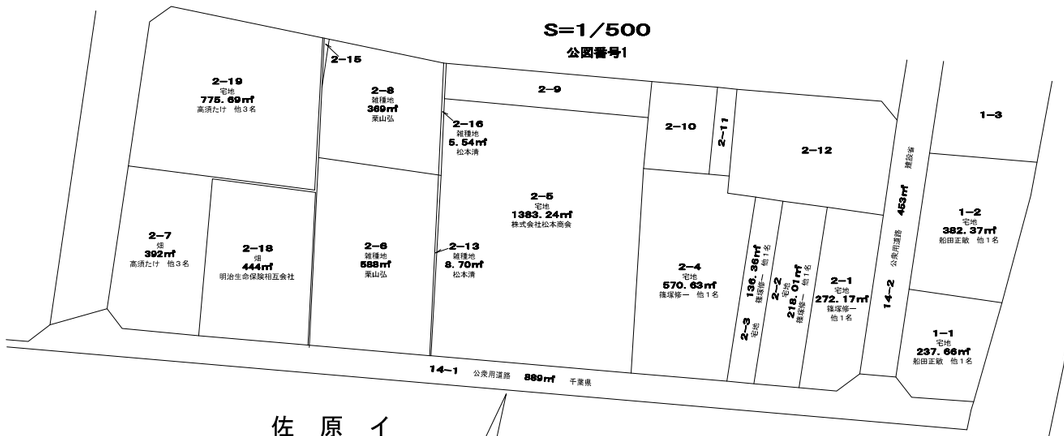

佐原イ 字渕岸

S=1/600


公図番号84

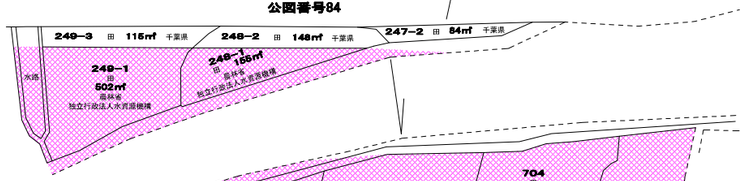

佐原ホ 字境町

S=1/600


公図番号40

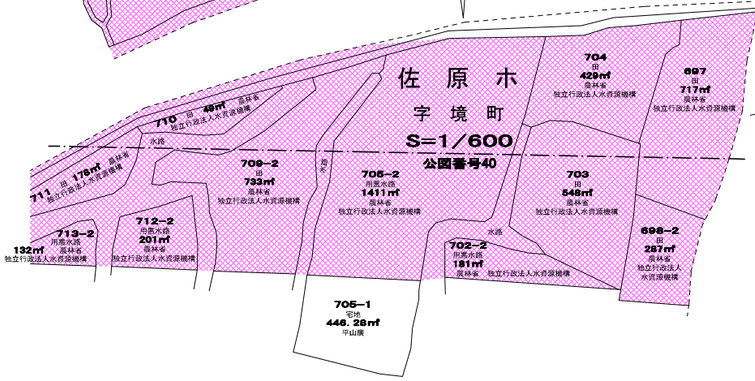


佐原イ 字境田

S=1/600

公図番号72

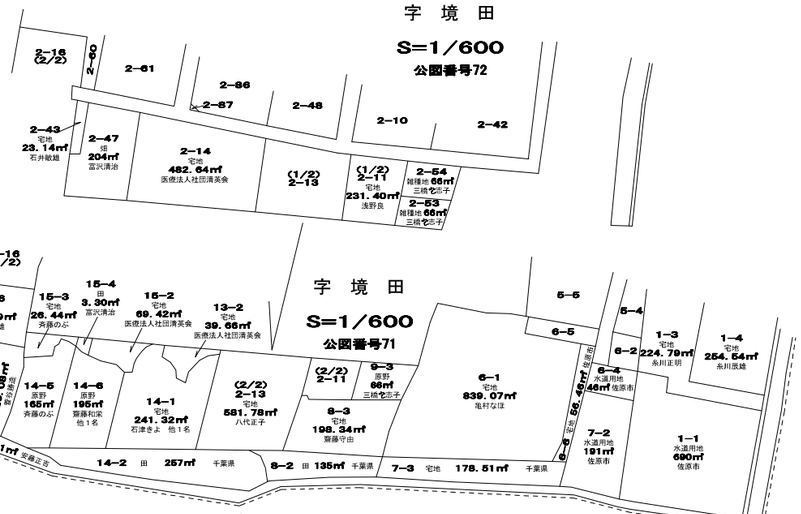


佐原イ 字関戸

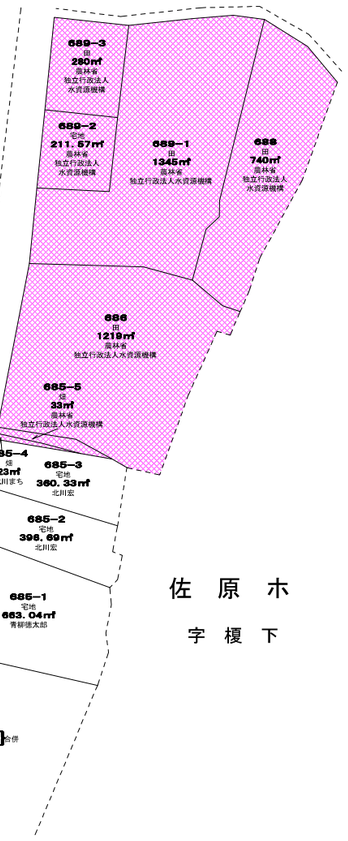

佐原ホ 字下分

S=1/600


公図番号39

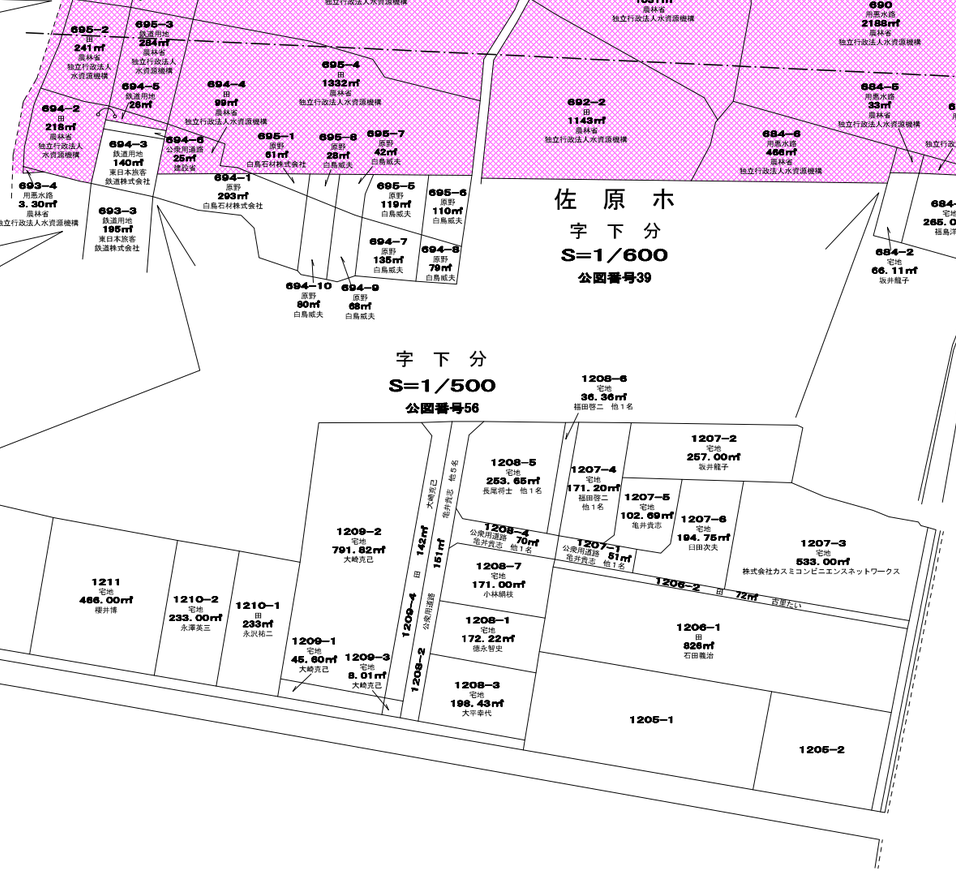

佐原ホ 字寺田

S=1/500

公図番号57

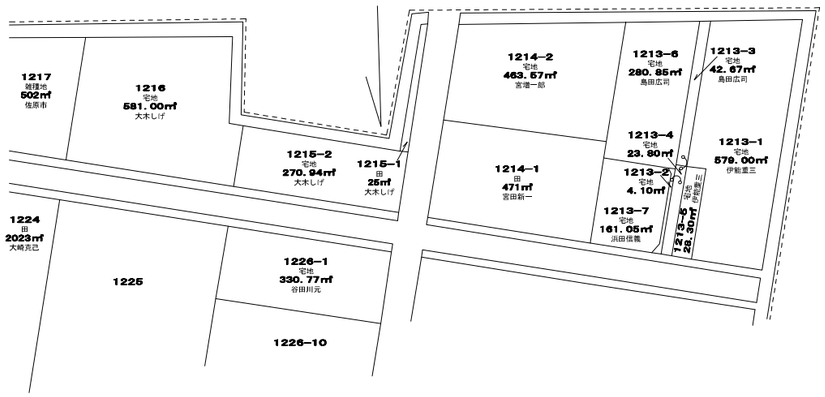

佐原ホ 字下分

S=1/500

公図番号56

凡例

——·——	中心杭
共有持分	農林省 557/1000 水資源 443/1000

施設名	第1導水路(0312100-1100-16)		
図面名	転写連続図		
作成年月日	平成25年3月25日		
縮尺	図示	図面番号	10-5/5
作成者	関東農政局　両総農業水利事業所		

基準点座標一覧表

点　名	X座標	Y座標
H19-S3-NO.3	−11141.851	59247.714
4T6	−10892.749	59365.418
4T7	−10959.117	59349.878
4T8	−11049.797	59296.727
4T9	−11092.797	59272.561
4T16	−10880.149	59324.917
4T17	−10941.166	59099.992
4T18	−11005.489	59276.149
4T19	−11061.246	59244.666
4T20	−11128.869	59265.175

中心点座標一覧表

点　名	X座標	Y座標
NO.5	−10846.661	59348.433
NO.6	−10896.439	59344.716
NO.7	−10944.486	59331.183
SC.1	−10976.248	59316.037
NO.8	−10989.110	59308.751
NO.9	−11032.615	59284.106
NO.10	−11076.119	59259.462
NO.11	−11119.624	59234.817
NO.12	−11163.128	59210.173

境界点座標一覧表


点　名	X座標	Y座標
Y593	−10880.783	59360.666
Y592	−10857.748	59374.802
S1	−10866.446	59375.271
S2	−10888.490	59372.188
S3	−10899.301	59370.260
Y601	−10902.171	59368.310
Y600	−10905.600	59366.563
Y599	−10903.150	59363.413
Y598	−10894.675	59358.568
Y597	−10890.763	59355.564
Y596	−10880.663	59346.525
Y595	−10875.045	59348.813
Y594	−10870.107	59351.962
Y615	−10885.370	59346.656
Y614	−10893.405	59354.410
Y613	−10898.310	59358.141
Y612	−10903.402	59359.785
Y611	−10905.709	59361.240
S6	−10910.166	59362.850
S7	−10926.208	59364.908
S8	−10932.413	59362.867
L25	−10944.550	59360.318
L28	−10964.190	59352.917
Y623	−10971.881	59348.281
Y624	−10961.731	59338.884
Y625	−10959.997	59335.027
Y626	−10960.287	59330.225
Y627	−10962.558	59325.344
Y628	−10966.111	59322.328
Y629	−10972.506	59319.969
Y630	−10977.675	59320.391
Y631	−10988.765	59317.313
Y632	−10992.259	59313.982
Y633	−10995.450	59313.289
Y634	−11001.917	59308.530
Y635	−11002.544	59306.382


境界点座標一覧表

点　名	X座標	Y座標
Y636	−11003.477	59305.618
Y637	−11005.120	59299.683
Y638	−10974.522	59298.136
Y639	−10954.597	59308.455
Y640	−10960.762	59316.430
Y641	−10961.854	59312.384
Y642	−10962.501	59314.450
Y643	−10960.570	59315.456
Y644	−10954.553	59313.359
Y645	−10941.208	59319.571
Y646	−10924.558	59329.075
Y647	−10922.439	59328.368
Y616	−10892.296	59341.254
S4	−10904.135	59369.233
S5	−10907.105	59368.499
Y666	−10839.116	59320.188
Y667	−10828.691	59328.488
Y668	−10833.512	59332.554
Y669	−10841.129	59340.915
Y633	−10842.061	59342.631
Y634	−10845.100	59348.127
Y576	−10853.254	59349.476
Y571	−10856.647	59347.523
Y672	−10865.642	59339.545
Y673	−10867.481	59338.415
Y574	−10859.564	59325.956
A312	−10855.656	59320.933
A83	−10849.283	59320.559
Y654	−10854.816	59374.623
Y653	−10858.140	59357.489
Y552	−10846.116	59354.477
Y549	−10846.739	59351.990
Y591	−10858.287	59354.883
Y590	−10879.632	59342.106
Y589	−10878.643	59346.356
Y587	−10881.711	59342.097

境界点座標一覧表

点　名	X座標	Y座標
Y588	−10880.105	59340.431
Y586	−10892.045	59336.856
Y585	−10890.782	59335.144
Y583	−10897.933	59332.643
Y584	−10896.320	59331.051
Y582	−10914.474	59326.960
Y581	−10913.945	59325.037
Y575	−10874.558	59335.585
Y576	−10881.214	59335.145
Y577	−10892.523	59329.942
Y578	−10893.842	59327.786
Y579	−10910.269	59320.751
Y580	−10909.969	59314.759
A393	−10895.450	59318.224
A394	−10873.140	59321.886
A397	−10866.833	59322.118
Y526	−10828.818	59332.746
Y527	−10830.747	59334.273
Y528	−10831.877	59335.730
Y529	−10834.327	59337.327
Y530	−10836.000	59339.762
Y531	−10839.330	59342.518
Y532	−10841.174	59343.283
Y562	−10822.213	59328.930
Y563	−10824.702	59328.071
Y564	−10826.251	59325.820
Y565	−10834.967	59319.886
A424	−10836.782	59320.103
A422	−10812.721	59312.921
A99	−10852.216	59317.811
A415	−10855.739	59318.160
A396	−10866.602	59318.866
A395	−10872.666	59318.436
A392	−10894.774	59314.731
Y429	−10899.668	59313.196
A77	−10910.164	59309.903

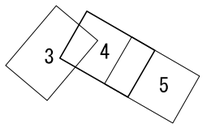

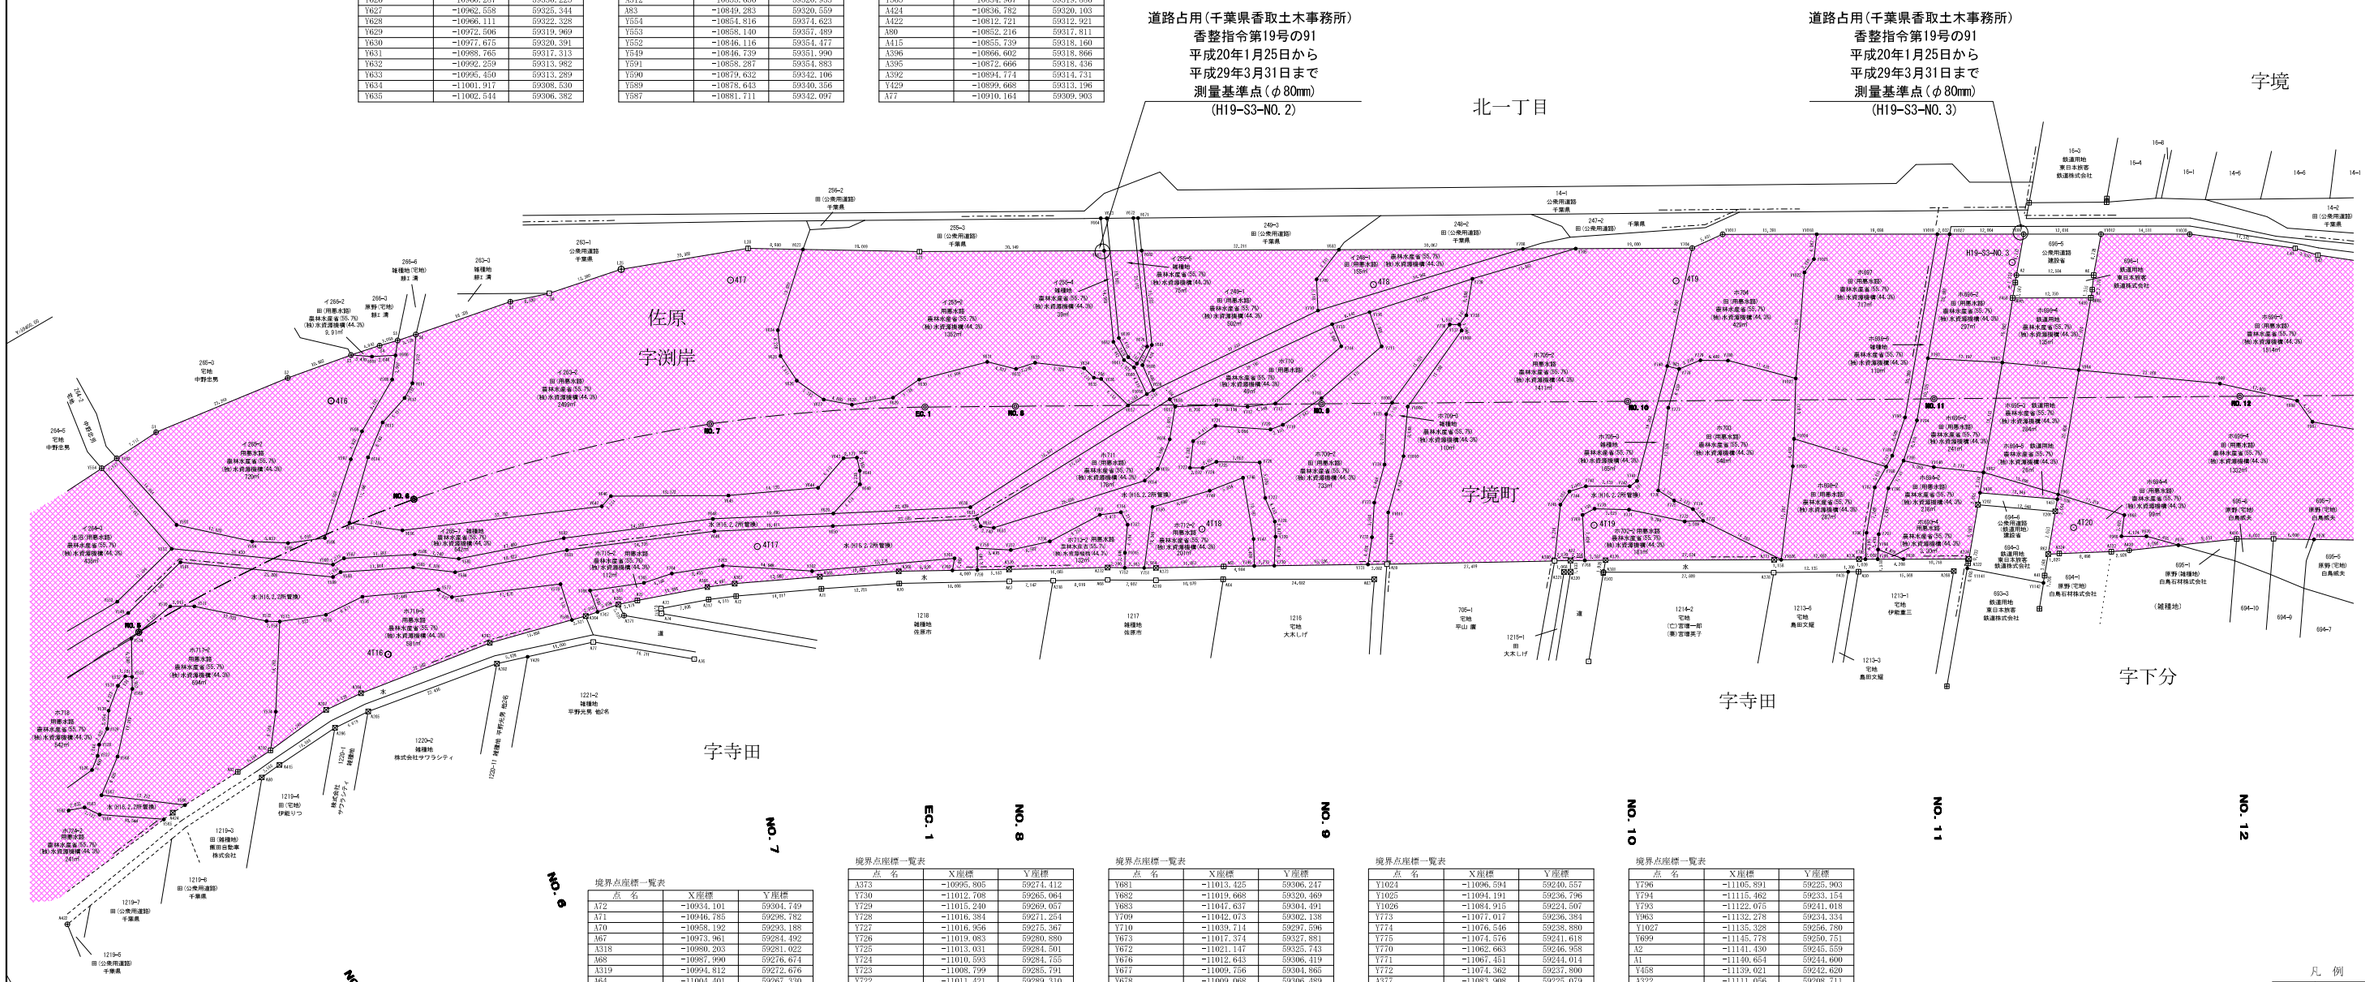

境界点座標一覧表

点　名	X座標	Y座標
A76	−10923.043	59299.255
Y767	−10913.236	59313.899
Y766	−10913.922	59317.438
Y765	−10922.167	59314.127
Y764	−10926.858	59313.170
Y763	−10934.688	59310.115
Y762	−10936.967	59302.010
Y761	−10968.117	59292.208
Y760	−10966.828	59290.683
A369	−10959.116	59294.963
A368	−10947.551	59300.638
A367	−10934.908	59306.603
A366	−10939.768	59308.358
A75	−10919.797	59312.176
A365	−10916.780	59313.152
A364	−10911.217	59314.183
A371	−10916.681	59311.134
A73	−10922.373	59309.101
A74	−10922.138	59308.361
A317	−10929.939	59306.499

境界点座標一覧表

点　名	X座標	Y座標
A72	−10934.101	59304.749
A71	−10946.785	59298.782
A70	−10958.192	59293.189
A67	−10973.961	59284.492
A318	−10980.203	59281.022
A68	−10987.990	59276.674
A319	−10994.812	59272.676
A64	−11004.401	59267.330
Y648	−10937.116	59317.528
Y649	−10936.298	59315.670
Y650	−10953.518	59306.711
Y651	−10974.516	59295.972
Y759	−10970.382	59288.721
Y758	−10972.152	59291.787
Y757	−10976.234	59288.800
Y756	−10982.933	59286.837
Y755	−10992.182	59286.499
Y754	−10995.380	59285.129
Y753	−10996.290	59282.840
Y1015	−10992.630	59279.095
Y752	−10991.385	59276.990
A372	−10988.983	59278.410
A370	−10974.919	59286.216
Y658	−11011.528	59297.141
Y657	−11011.693	59295.646
Y656	−11008.260	59291.476
Y655	−11004.175	59288.274
Y654	−11001.355	59287.606
Y653	−10976.137	59293.308
Y652	−10974.417	59294.581
Y751	−10994.112	59275.388
Y750	−11000.308	59283.299
Y749	−11009.715	59280.974
Y748	−11015.479	59280.072
Y747	−11011.965	59270.532
Y746	−11009.850	59266.663
A65	−11006.501	59269.097

境界点座標一覧表

点　名	X座標	Y座標
A373	−10995.805	59274.412
Y730	−11012.708	59265.064
Y729	−11015.240	59269.057
Y728	−11016.384	59271.254
Y727	−11016.956	59275.367
Y726	−11019.083	59280.880
Y725	−11013.031	59284.501
Y724	−11010.593	59281.755
Y723	−11008.799	59285.791
Y722	−11011.421	59289.310
Y721	−11015.818	59289.661
Y720	−11023.304	59284.655
Y719	−11025.429	59284.298
Y718	−11033.047	59284.902
Y717	−11045.800	59287.294
Y716	−11046.897	59293.123
Y739	−11064.174	59289.484
Y738	−11060.315	59284.778
Y737	−11058.556	59284.042
Y736	−11057.212	59284.818
Y1007	−11042.704	59278.499
Y735	−11040.921	59277.361
Y734	−11036.588	59270.378
Y733	−11032.019	59265.805
Y732	−11028.866	59261.101
Y731	−11026.083	59255.880
Y715	−11040.602	59294.489
Y714	−11040.081	59290.627
Y713	−11026.092	59287.923
Y712	−11021.922	59289.749
Y711	−11017.616	59292.506
L31	−10989.170	59338.463
Y663	−11014.348	59323.508
Y662	−11008.218	59309.852
Y661	−11008.239	59306.410
Y660	−11009.057	59304.556
Y1016	−11008.717	59299.749
Y659	−11009.956	59299.739
Y680	−11010.424	59304.194

境界点座標一覧表

点　名	X座標	Y座標
Y681	−11013.425	59306.247
Y682	−11019.668	59320.469
Y683	−11047.637	59304.491
Y709	−11042.073	59302.138
Y710	−11039.714	59297.596
Y673	−11017.374	59327.881
Y672	−11021.147	59325.743
Y676	−11012.643	59306.419
Y677	−11009.756	59304.865
Y678	−11009.068	59306.489
Y679	−11009.298	59309.951
Y664	−11016.526	59328.361
Y671	−11021.816	59325.364
Y708	−11073.744	59289.577
A59	−11028.772	59256.075
Y1011	−11033.186	59263.276
Y1010	−11039.965	59270.019
Y1009	−11044.584	59276.664
Y1008	−11058.397	59283.008
Y705	−11081.253	59285.288
Y704	−11097.750	59275.863
Y740	−11084.594	59261.200
Y741	−11070.959	59247.452
Y742	−11069.466	59247.300
Y743	−11063.290	59250.865
Y744	−11060.555	59251.469
Y745	−11058.169	59250.310
A380	−11052.781	59242.833
A63	−11025.779	59254.994
Y1017	−11103.175	59275.332
Y1018	−11116.506	59267.640
Y1021	−11114.096	59264.364
Y1022	−11111.660	59263.247
Y1023	−11101.778	59248.964
Y780	−11093.611	59257.029
Y779	−11089.749	59259.318
Y778	−11086.025	59259.827
Y776	−11073.167	59244.382
Y777	−11081.343	59255.233

境界点座標一覧表

点　名	X座標	Y座標
Y1024	−11096.594	59240.557
Y1025	−11094.191	59236.796
Y1026	−11084.915	59224.507
Y773	−11071.017	59236.384
Y774	−11076.546	59238.880
Y775	−11074.576	59241.618
Y770	−11062.663	59246.958
Y771	−11061.451	59244.014
Y772	−11074.362	59237.900
A377	−11083.908	59225.079
A379	−11060.040	59238.787
Y768	−11051.086	59240.444
Y769	−11060.467	59247.053
A57	−11055.033	59241.595
A321	−11053.200	59240.511
A320	−11054.136	59239.996
A381	−11038.765	59237.277
Y503	−11038.669	59237.179
A378	−11082.809	59223.305
Y435	−11093.379	59217.345
A59	−11094.860	59216.510
A398	−11108.936	59208.815
Y788	−11107.349	59229.116
Y787	−11101.047	59227.127
Y786	−11099.156	59221.590
Y785	−11096.853	59217.723
A376	−11095.952	59218.241
Y1019	−11133.568	59257.796
Y790	−11114.025	59234.551
Y789	−11109.183	59230.172
Y798	−11099.434	59218.056
Y959	−11102.235	59214.625
Y799	−11098.588	59216.724
Y795	−11110.294	59228.555
Y962	−11120.664	59220.357
Y456	−11118.515	59217.756
Y202	−11117.240	59216.209
A374	−11111.525	59209.279
Y797	−11100.771	59220.162

境界点座標一覧表

点　名	X座標	Y座標
Y796	−11105.891	59225.903
Y794	−11115.462	59233.154
Y793	−11122.075	59241.018
Y963	−11132.278	59234.334
Y1027	−11135.328	59256.799
Y699	−11145.778	59250.751
A2	−11141.430	59245.559
A1	−11140.654	59244.609
Y458	−11139.021	59242.620
A322	−11111.056	59208.711
Y201	−11127.610	59208.962
R62	−11123.129	59203.520
A11	−11120.982	59200.765
Y1142	−11120.110	59199.830
Y1141	−11110.544	59208.096
Y1140	−11114.054	59225.170
Y457	−11128.883	59210.515
Y965	−11129.395	59211.137
Y964	−11142.485	59227.048
Y459	−11150.092	59236.295
A6	−11152.330	59239.270
A7	−11150.953	59237.241
Y1012	−11156.706	59244.446
Y968	−11137.064	59202.812
Y969	−11134.924	59200.051
Y970	−11130.496	59197.989
Y971	−11142.281	59194.131
A420	−11134.882	59197.417
A323	−11132.256	59198.696
A324	−11124.738	59202.669
Y1030	−11169.275	59237.194
Y996	−11184.491	59226.308
Y995	−11186.357	59224.752
Y989	−11161.342	59213.586
Y988	−11170.859	59204.873
Y987	−11171.291	59200.657
A416	−11151.007	59190.249
S15	−11156.234	59187.257
Y976	−11161.901	59183.879

凡　例

⊞	コンクリート杭
⊠	プラスチック杭
□	プレート（金属標）
⊕	金属鋲
◫	鋲み、スプレー
⊙	木杭
●	計算点
◎	中心点
○	基準点


（　）内地目は現況地目

———	市町村界
—— ——	大字界
—·—·—	字界
- - - - - -	境界未定地

凡　例

	土地取得
	区分地上権設定
	占使用

施設名	第1導水路(0312100-1100-16)		
図面名	用地管理図(占使用図)		
作成年月日	平成25年3月25日		
縮尺	A1　1:500 A2　1:707	図面番号	11-1/2
作成者	関東農政局　両総農業水利事業所		

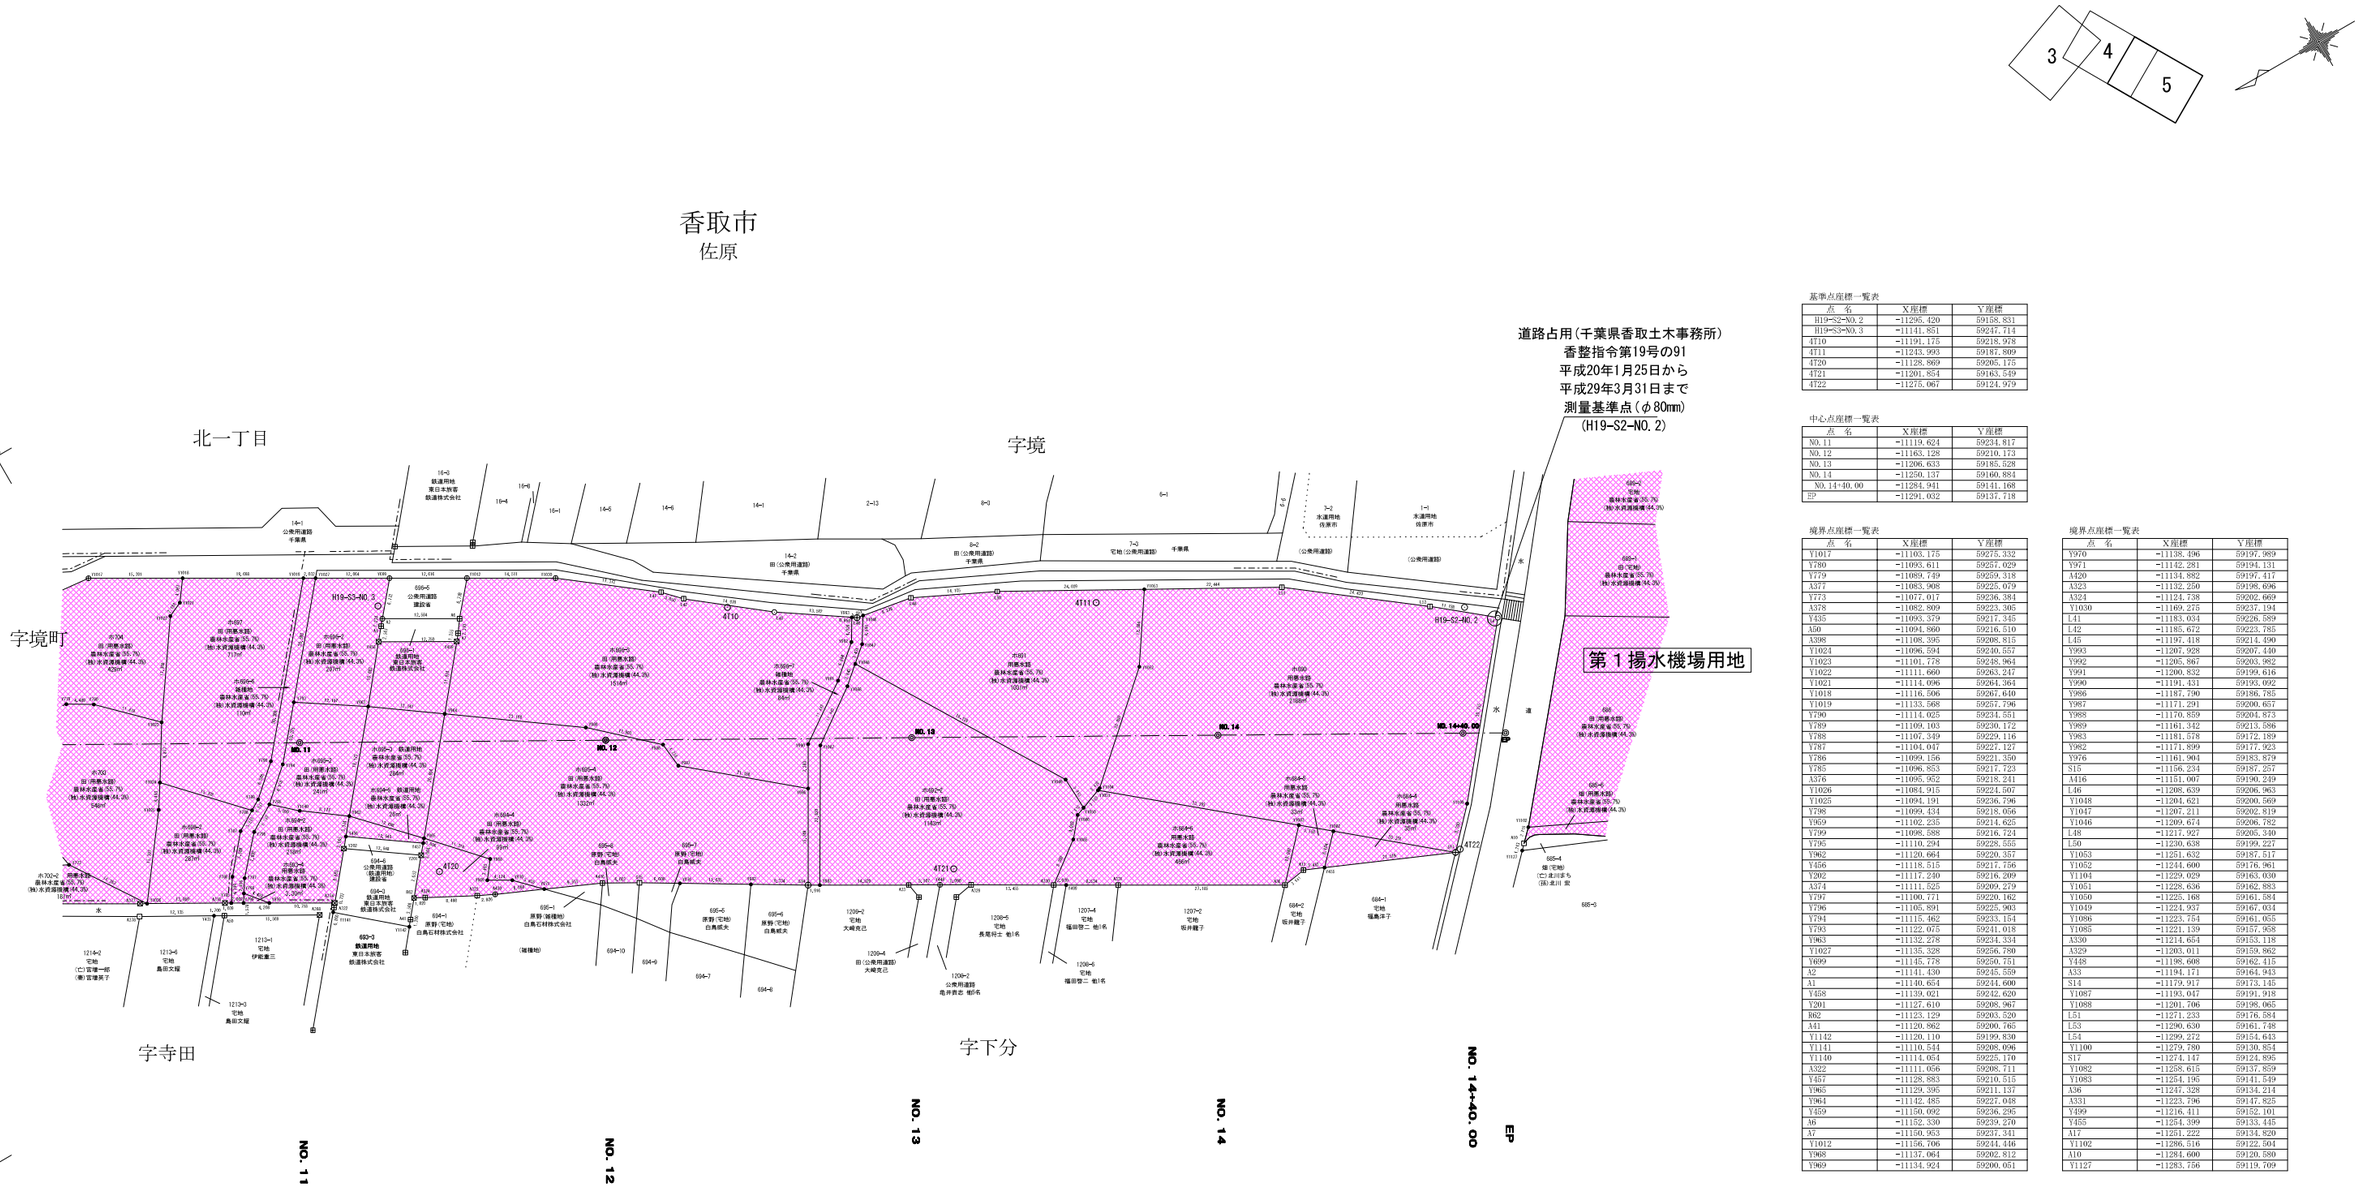

基準点座標一覧表

点　名	X座標	Y座標
H19-S2-NO.2	-11295.420	59158.831
H19-S3-NO.3	-11141.851	59247.714
4710	-11191.175	59218.928
4711	-11243.993	59187.889
4720	-11128.869	59205.175
4721	-11201.854	59163.549
4722	-11275.067	59124.979

中心点座標一覧表

点　名	X座標	Y座標
NO.11	-11119.624	59234.817
NO.12	-11163.128	59210.173
NO.13	-11206.633	59185.528
NO.14	-11250.137	59160.884
NO.14+40.00	-11284.941	59141.168
EP	-11291.032	59137.718

境界点座標一覧表

点　名	X座標	Y座標
Y1017	-11103.175	59275.332
Y760	-11093.611	59257.629
Y779	-11089.749	59259.318
A377	-11083.908	59225.079
Y773	-11077.017	59236.384
A378	-11082.909	59223.305
Y435	-11093.379	59217.345
A50	-11094.860	59216.510
A398	-11108.395	59208.815
Y1024	-11096.594	59240.557
Y1023	-11101.778	59248.964
Y1022	-11111.660	59263.247
Y1021	-11114.096	59264.364
Y1018	-11116.506	59267.610
Y1019	-11133.568	59257.796
Y790	-11114.025	59234.551
Y789	-11109.103	59230.172
Y788	-11107.349	59229.116
Y787	-11104.047	59227.127
Y786	-11099.156	59221.350
Y785	-11096.853	59217.723
A376	-11095.952	59218.241
Y1026	-11084.915	59224.507
Y1025	-11094.191	59236.796
Y798	-11099.434	59218.056
Y959	-11102.235	59214.625
Y799	-11098.588	59216.724
Y795	-11110.294	59228.555
Y962	-11120.664	59220.357
Y456	-11118.515	59217.756
Y292	-11117.240	59216.209
A374	-11111.525	59209.279
Y797	-11100.771	59220.162
Y796	-11105.891	59225.903
Y794	-11115.462	59233.154
Y793	-11122.075	59241.018
Y963	-11132.278	59234.334
Y1027	-11135.328	59256.780
Y699	-11145.778	59250.751
A2	-11141.430	59245.559
A1	-11140.654	59244.600
Y458	-11139.021	59242.620
Y291	-11127.610	59288.967
R82	-11123.129	59203.520
A41	-11120.862	59200.765
Y1142	-11120.110	59199.830
Y1141	-11110.544	59208.696
Y1140	-11114.654	59225.170
A322	-11111.056	59208.711
Y457	-11128.883	59210.515
Y965	-11129.395	59211.137
Y964	-11142.485	59227.048
Y459	-11150.092	59236.295
A6	-11152.330	59239.270
A7	-11150.903	59237.341
Y1012	-11156.706	59244.516
Y968	-11137.064	59202.812
Y969	-11134.924	59200.051

境界点座標一覧表

点　名	X座標	Y座標
Y970	-11138.496	59197.989
Y971	-11142.281	59194.131
A420	-11134.882	59197.417
A323	-11132.250	59198.696
A324	-11124.738	59202.669
Y1030	-11169.275	59237.194
L41	-11183.034	59226.589
L42	-11185.672	59223.785
L45	-11197.418	59214.490
Y993	-11207.928	59207.449
Y992	-11205.867	59203.982
Y991	-11200.832	59199.616
Y990	-11191.431	59193.092
Y986	-11187.790	59186.785
Y987	-11171.291	59200.657
Y988	-11170.859	59204.873
Y989	-11161.342	59213.886
Y983	-11181.578	59172.189
Y982	-11171.899	59177.923
Y976	-11161.904	59183.879
S15	-11166.234	59187.257
A316	-11151.067	59190.239
L46	-11208.639	59206.963
Y1048	-11204.621	59200.569
Y1047	-11207.211	59202.819
Y1046	-11209.674	59206.782
L48	-11217.927	59205.340
L50	-11230.638	59199.227
Y1053	-11251.632	59187.517
Y1052	-11244.600	59176.961
Y1101	-11229.029	59163.039
Y1051	-11228.636	59162.883
Y1050	-11225.168	59161.584
Y1049	-11224.937	59167.034
Y1086	-11223.754	59161.655
Y1085	-11221.139	59167.958
A330	-11214.654	59153.118
A329	-11203.011	59159.862
Y438	-11198.608	59162.415
A33	-11194.171	59164.943
S14	-11179.917	59173.145
Y1087	-11193.047	59191.918
Y1088	-11201.706	59196.065
L51	-11271.233	59176.584
L53	-11290.630	59161.748
L54	-11299.272	59154.643
Y1100	-11279.780	59130.854
S17	-11274.147	59124.895
Y1082	-11268.615	59137.859
Y1083	-11254.195	59141.549
A36	-11247.328	59134.214
A331	-11223.796	59147.825
Y499	-11216.411	59162.101
Y455	-11254.399	59133.445
A17	-11251.222	59134.820
Y1102	-11286.516	59122.504
A10	-11284.600	59120.580
Y1127	-11283.756	59119.709

凡　例

⊞	コンクリート杭
⊠	プラスチック杭
□	プレート（金属標）
⊕	金属鋲
◫	鋲み、スプレー
○	木杭
●	計算点
◎	中心点
○	基準点

———	市町村界
— —	大字界
—·—	字界
- - - - -	境界未定地

（　）内地目は現況地目

凡　例

	土地取得
	区分地上権設定
	占使用

施設名	第1導水路(0312100-1100-16)		
図面名	用地管理図(占使用図)		
作成年月日	平成25年3月25日		
縮尺	A1　1:500 A2　1:707	図面番号	11-2/2
作成者	関東農政局　両総農業水利事業所		