

両総農業水利事業 全体位置図




凡 例	
	用水受益
	用排水受益
	排水受益
	用水路
	排水路
	揚水機場
	排水機場
	調整池
	頭首工
	主要道路
	鉄 道





施設名	第2導水路 (0312100-1100-07)		
図面名	全体位置図		
作成年月日	平成26年3月		
縮尺	A1 1: 80,000 A2 1:113, 137	図面番号	1-1/1
作成者	関東農政局 両総農業水利事業所		

両総農業水利事業 管理用設備模式図

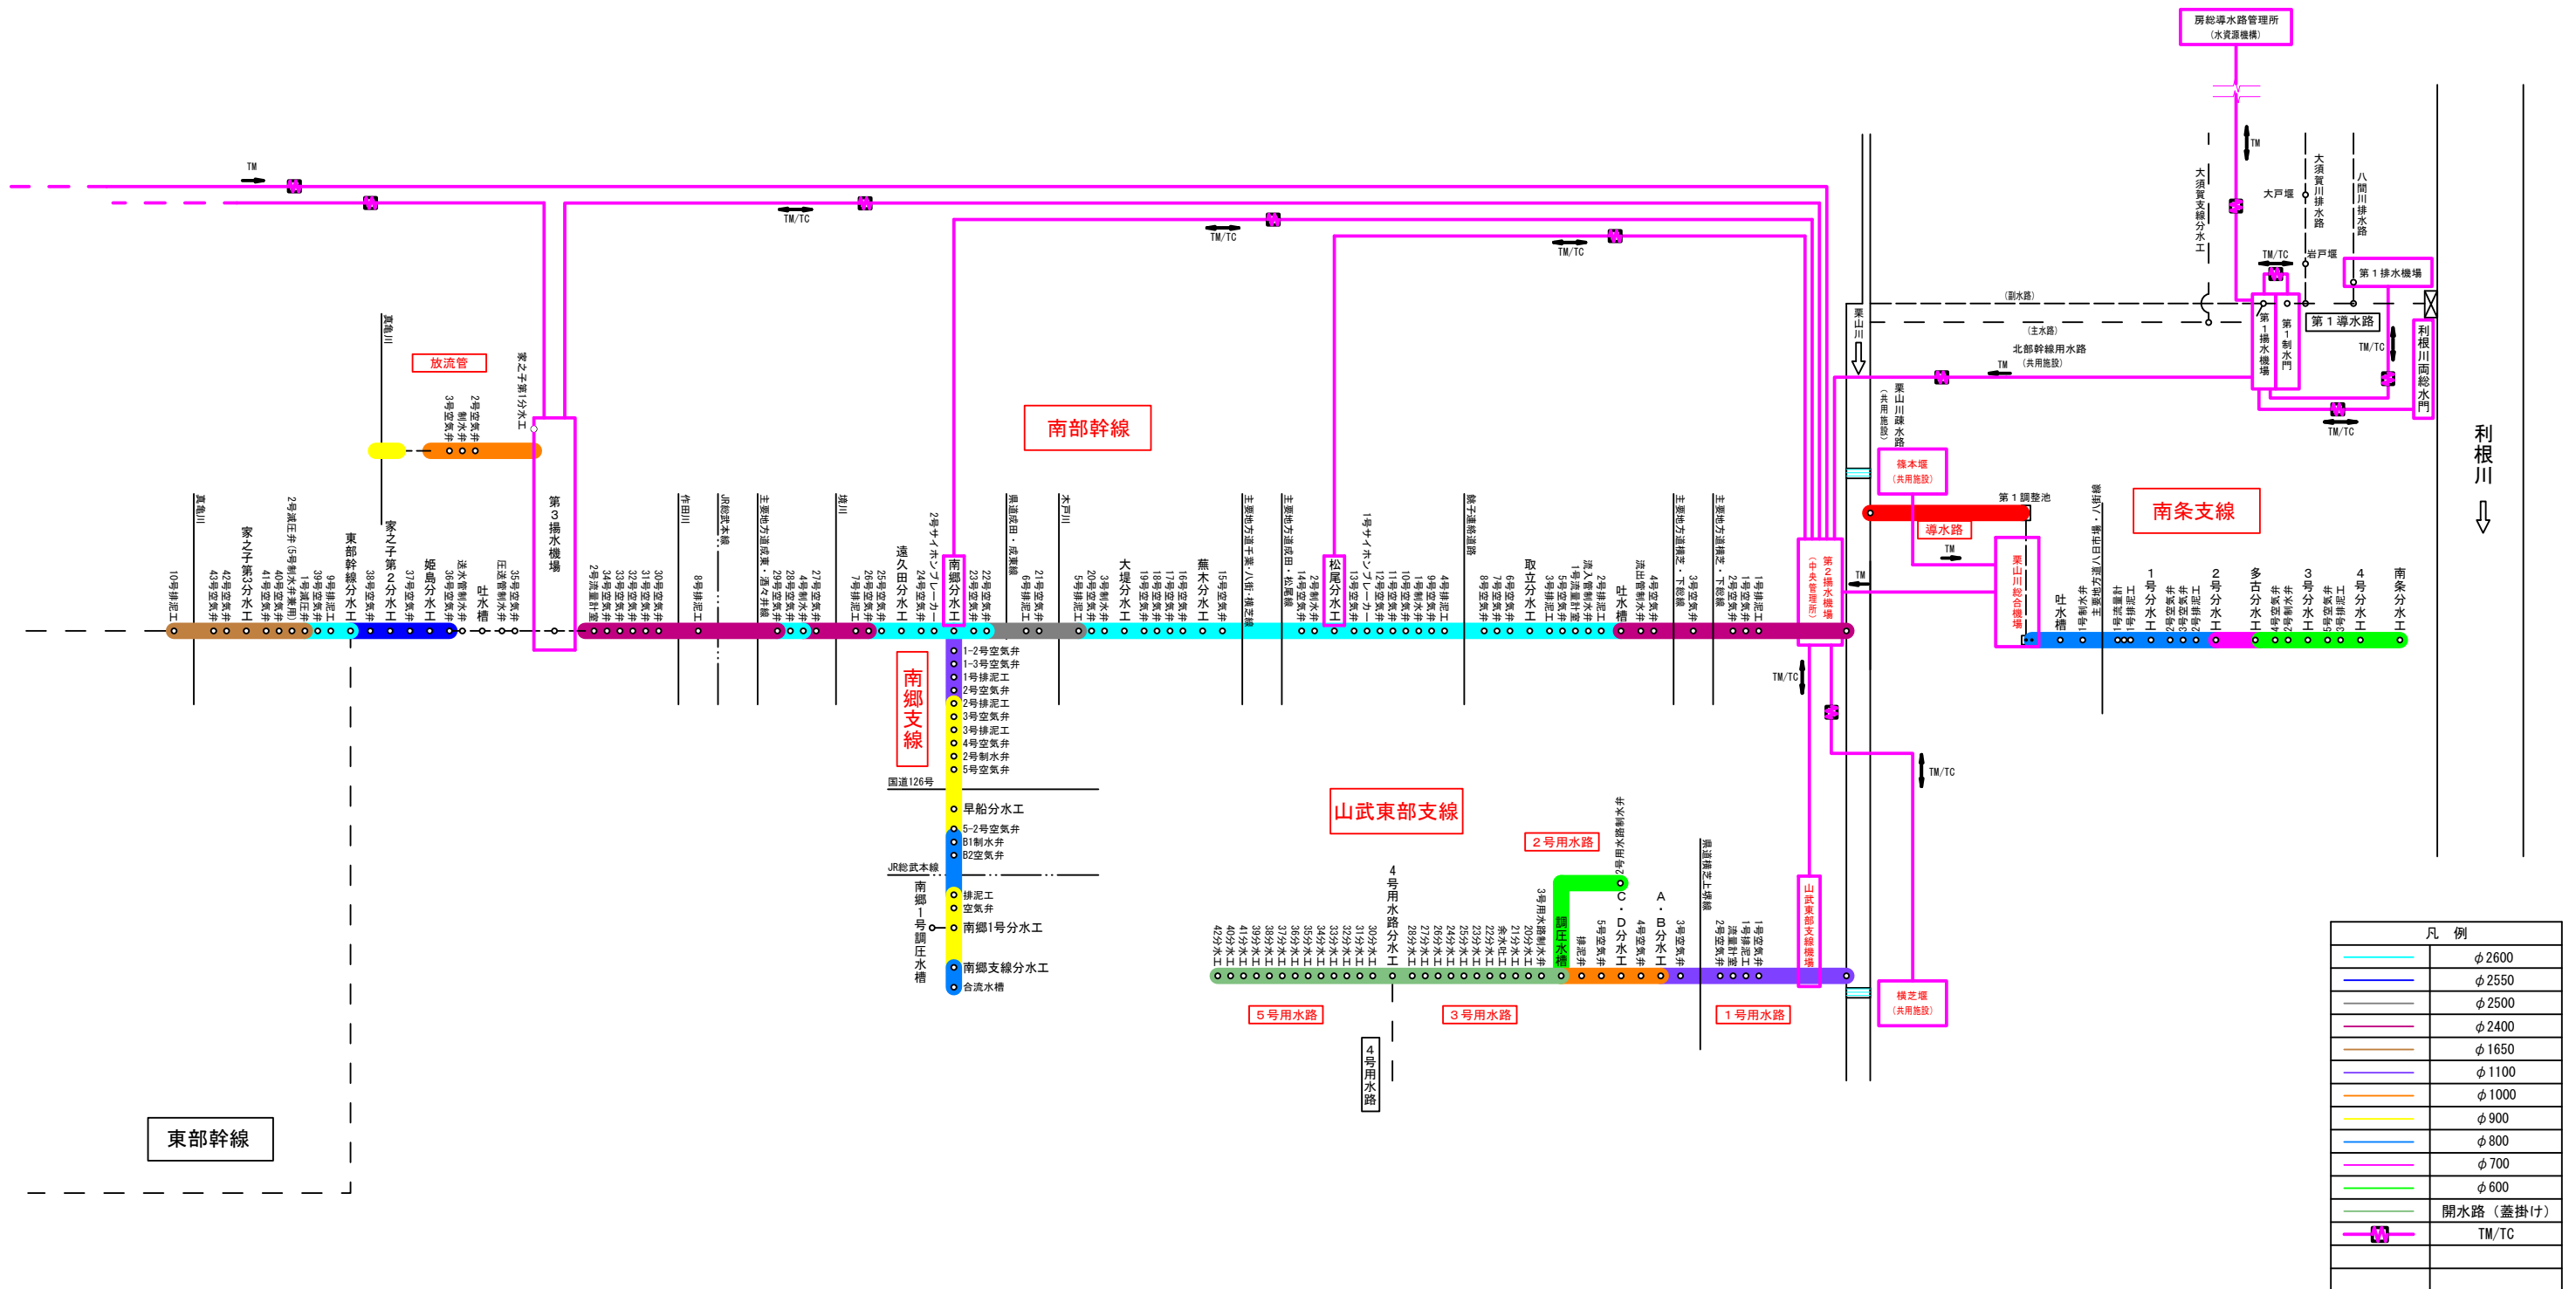


施設名	両総農業水利事業		
図面名	管理用設備模式図		
作成年月	平成26年 3月		
縮尺	――	図面番号	2-1/1
作成者	関東農政局 両総農業水利事業所		

施設図郭割図

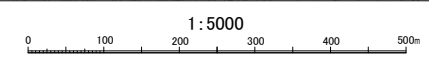
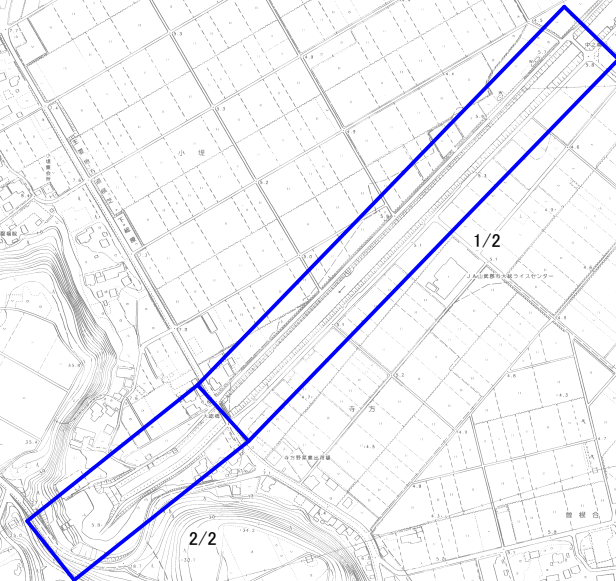


施設名	第2導水路(0312100-0200-07)		
図面名	施設図郭割図		
作成年月	平成26年 3月		
縮尺	A1 1:5000 A2 1:7079	図面番号	3-1/1
作成者	関東農政局 両総農業水利事業所		




第2導水路安全防護柵工（1/2） S=1:1000

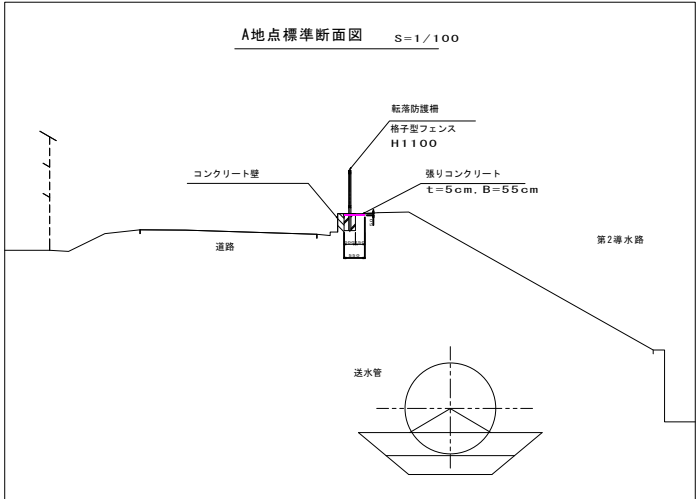

転落防護柵設置
左岸 L=628.2m
右岸 L=634.9m
合計 ΣL=1263.1m

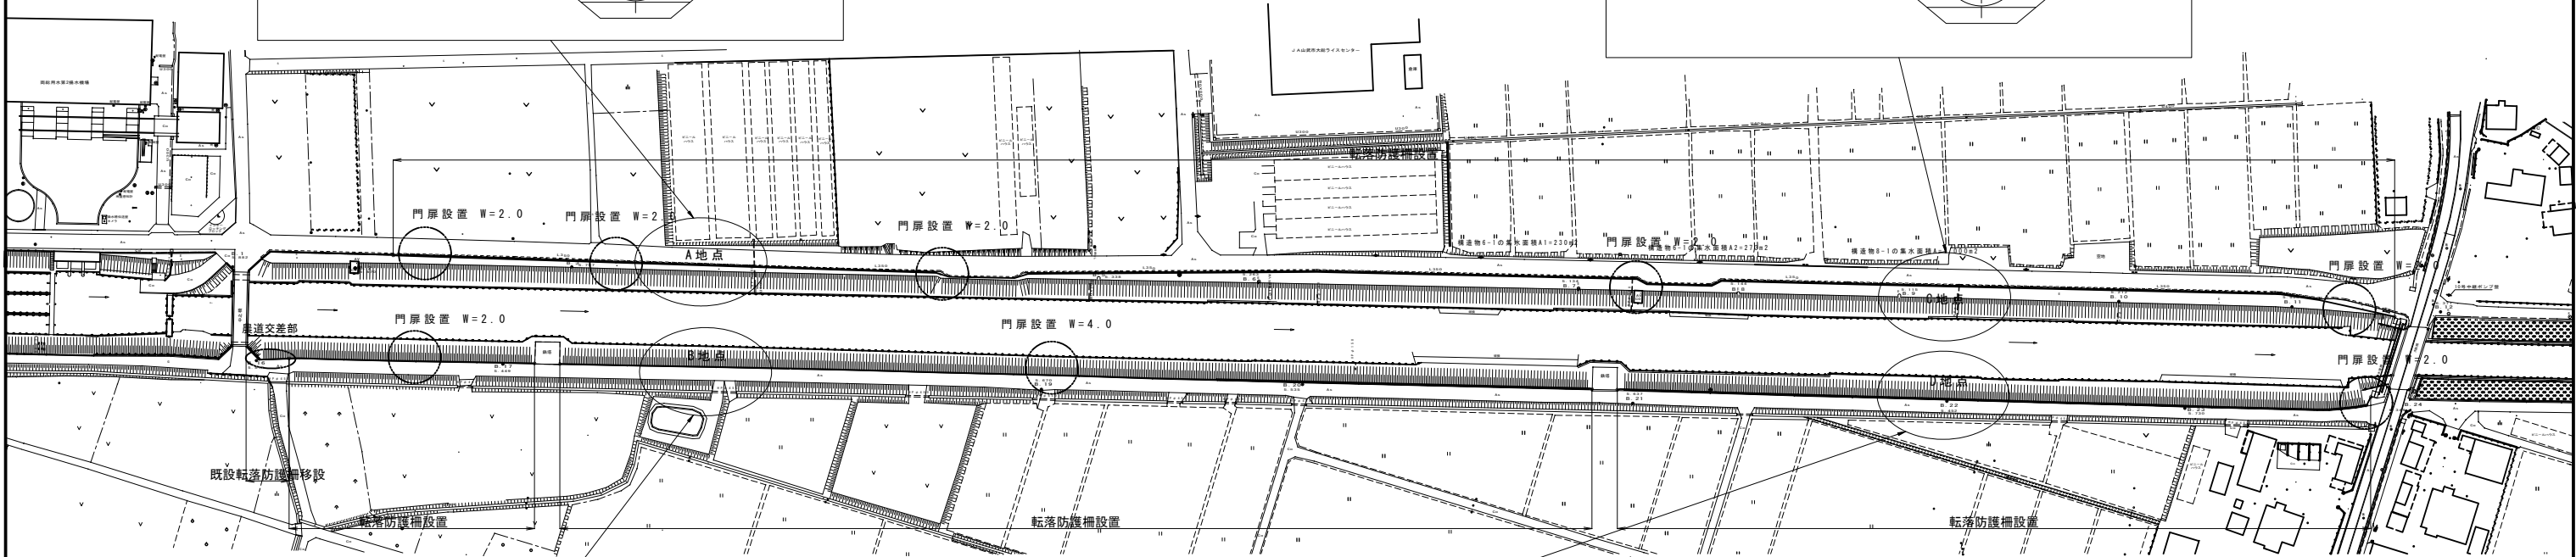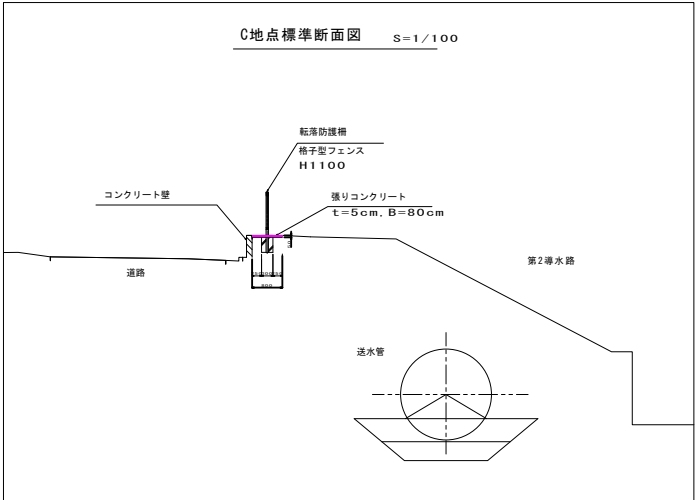


(参考)縦格子フェンス図

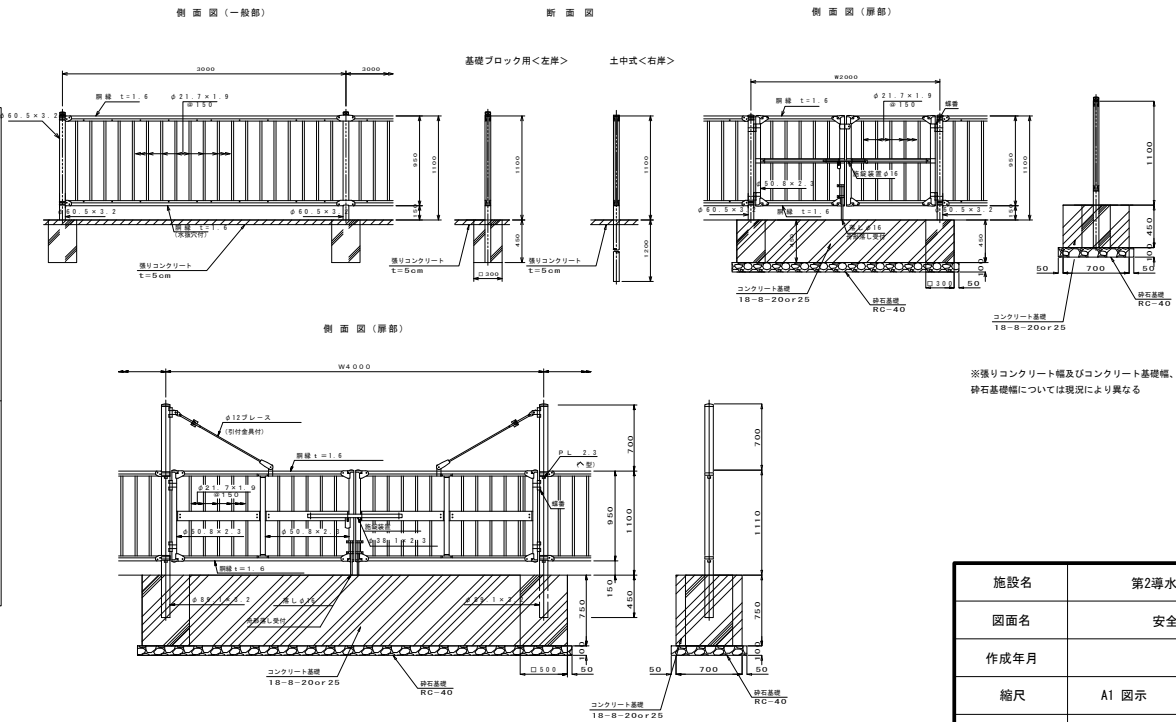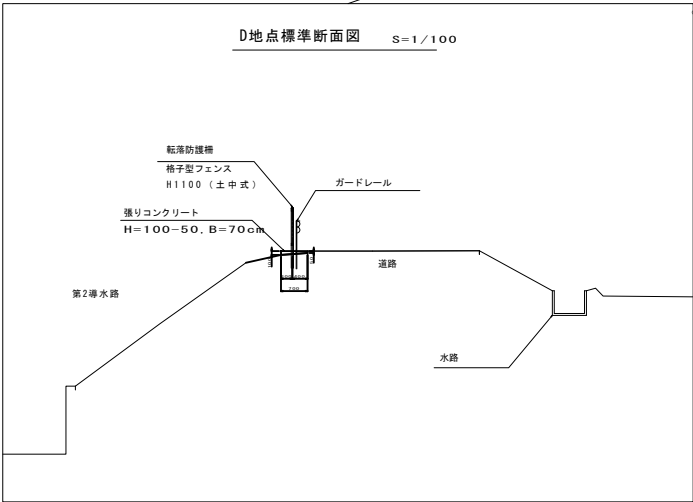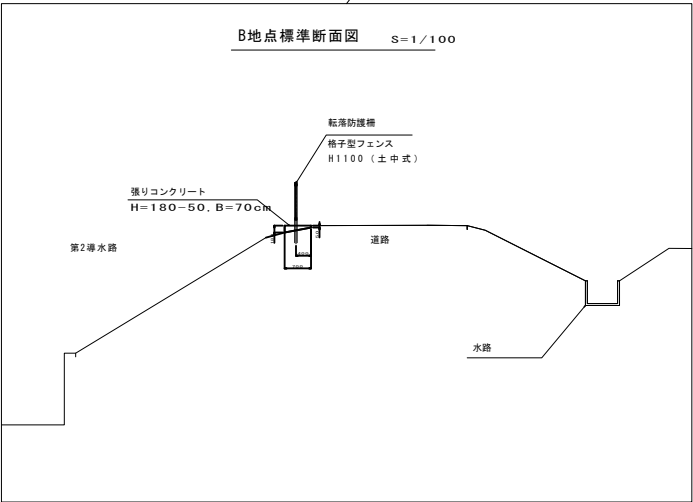

施設名	第2導水路 (0312100-0200-07)		
図面名	安全防護柵工 (1/2)		
作成年月	平成26年 3月		
縮尺	A1 図示	図面番号	4-1/2
作成者	関東農政局 両総農業水利事業所		

第2導水路安全防護柵工 (2/2)


S=1:500

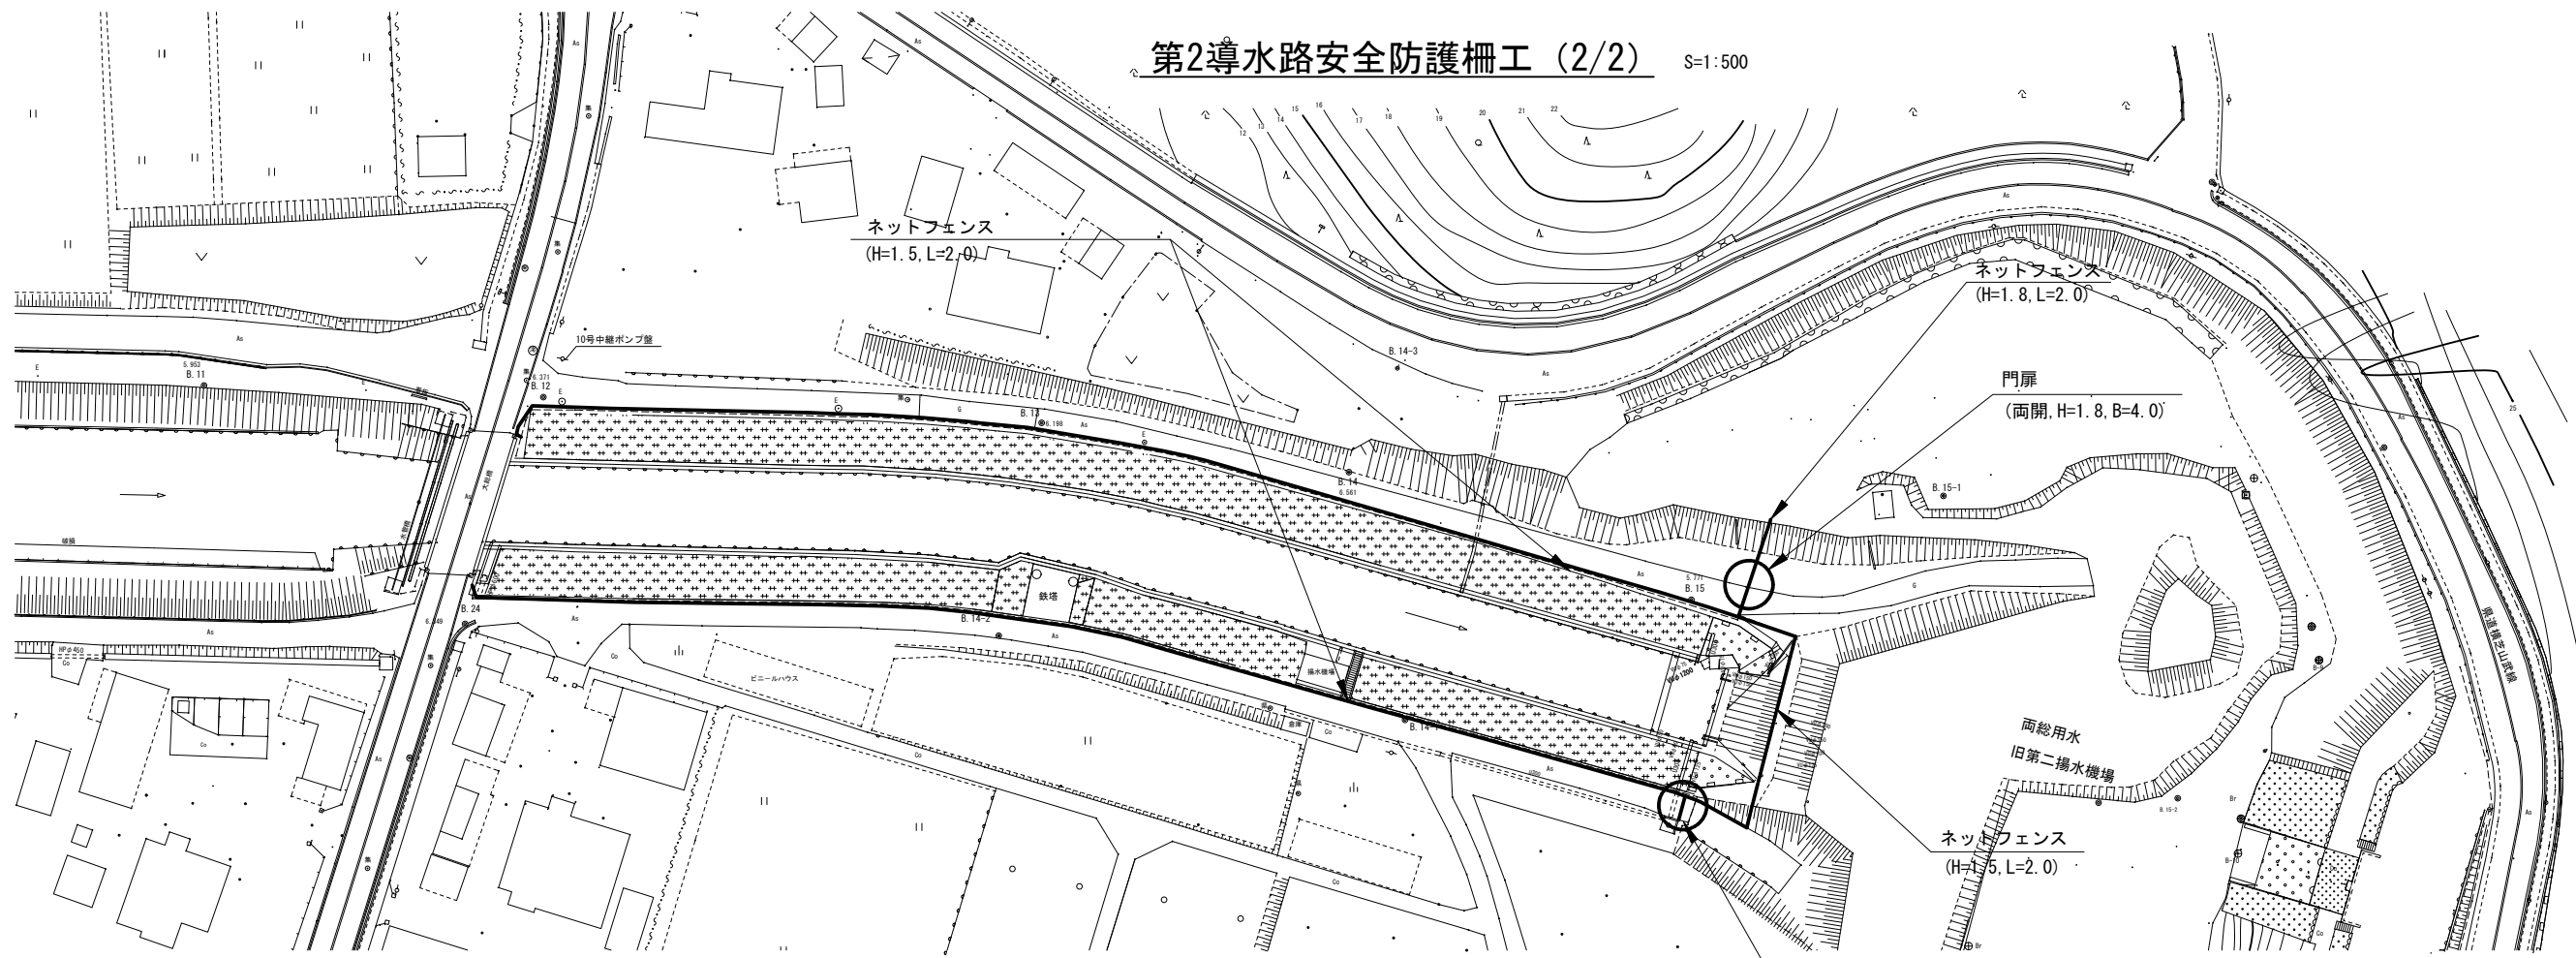



ネットフェンス参考図

S=1:20


両開き門扉 H=1800, W=4000

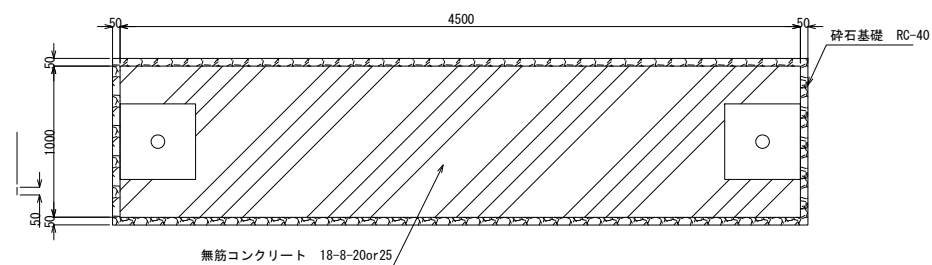

H=1800 L=2000

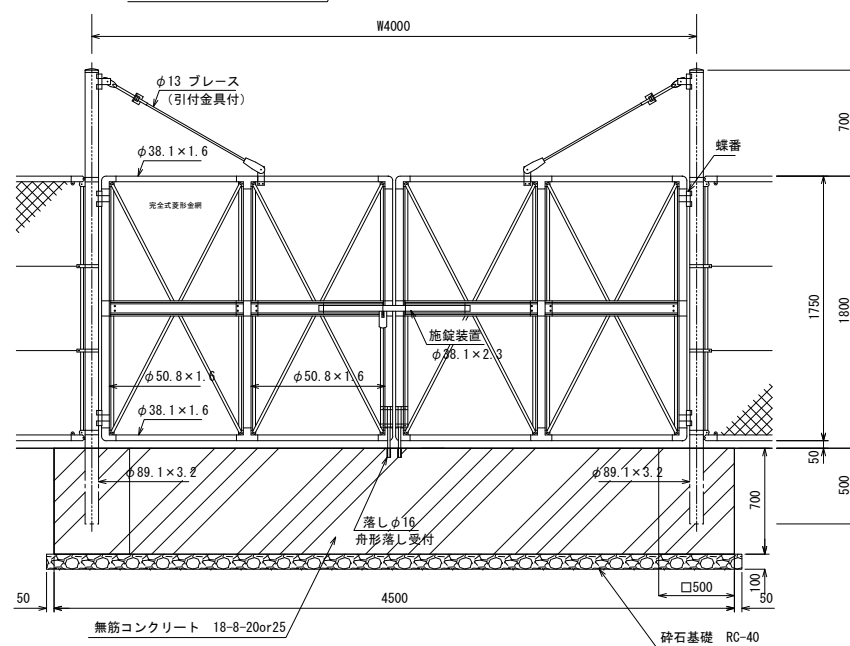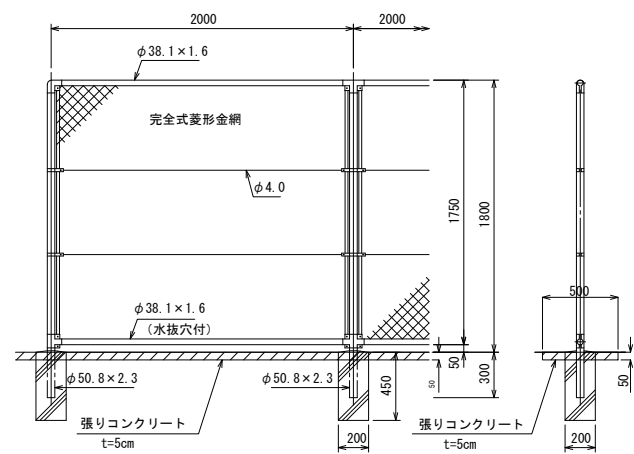

H=1500 L=2000

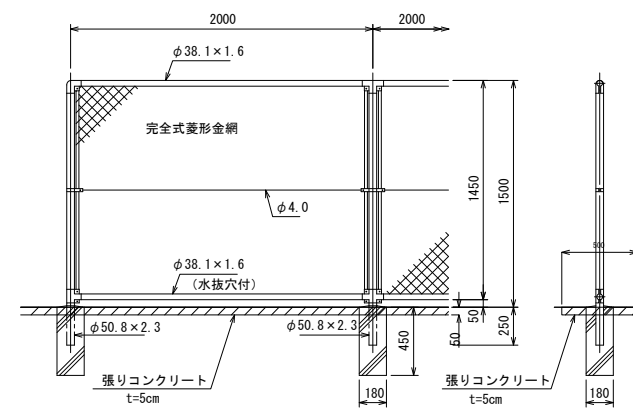

施設名	第2導水路 (0312100-0200-07)		
図面名	安全防護柵工 (2/2)		
作成年月	平成26年 3月		
縮尺	A1 図示	図面番号	4-2/2
作成者	関東農政局 両総農業水利事業所		