


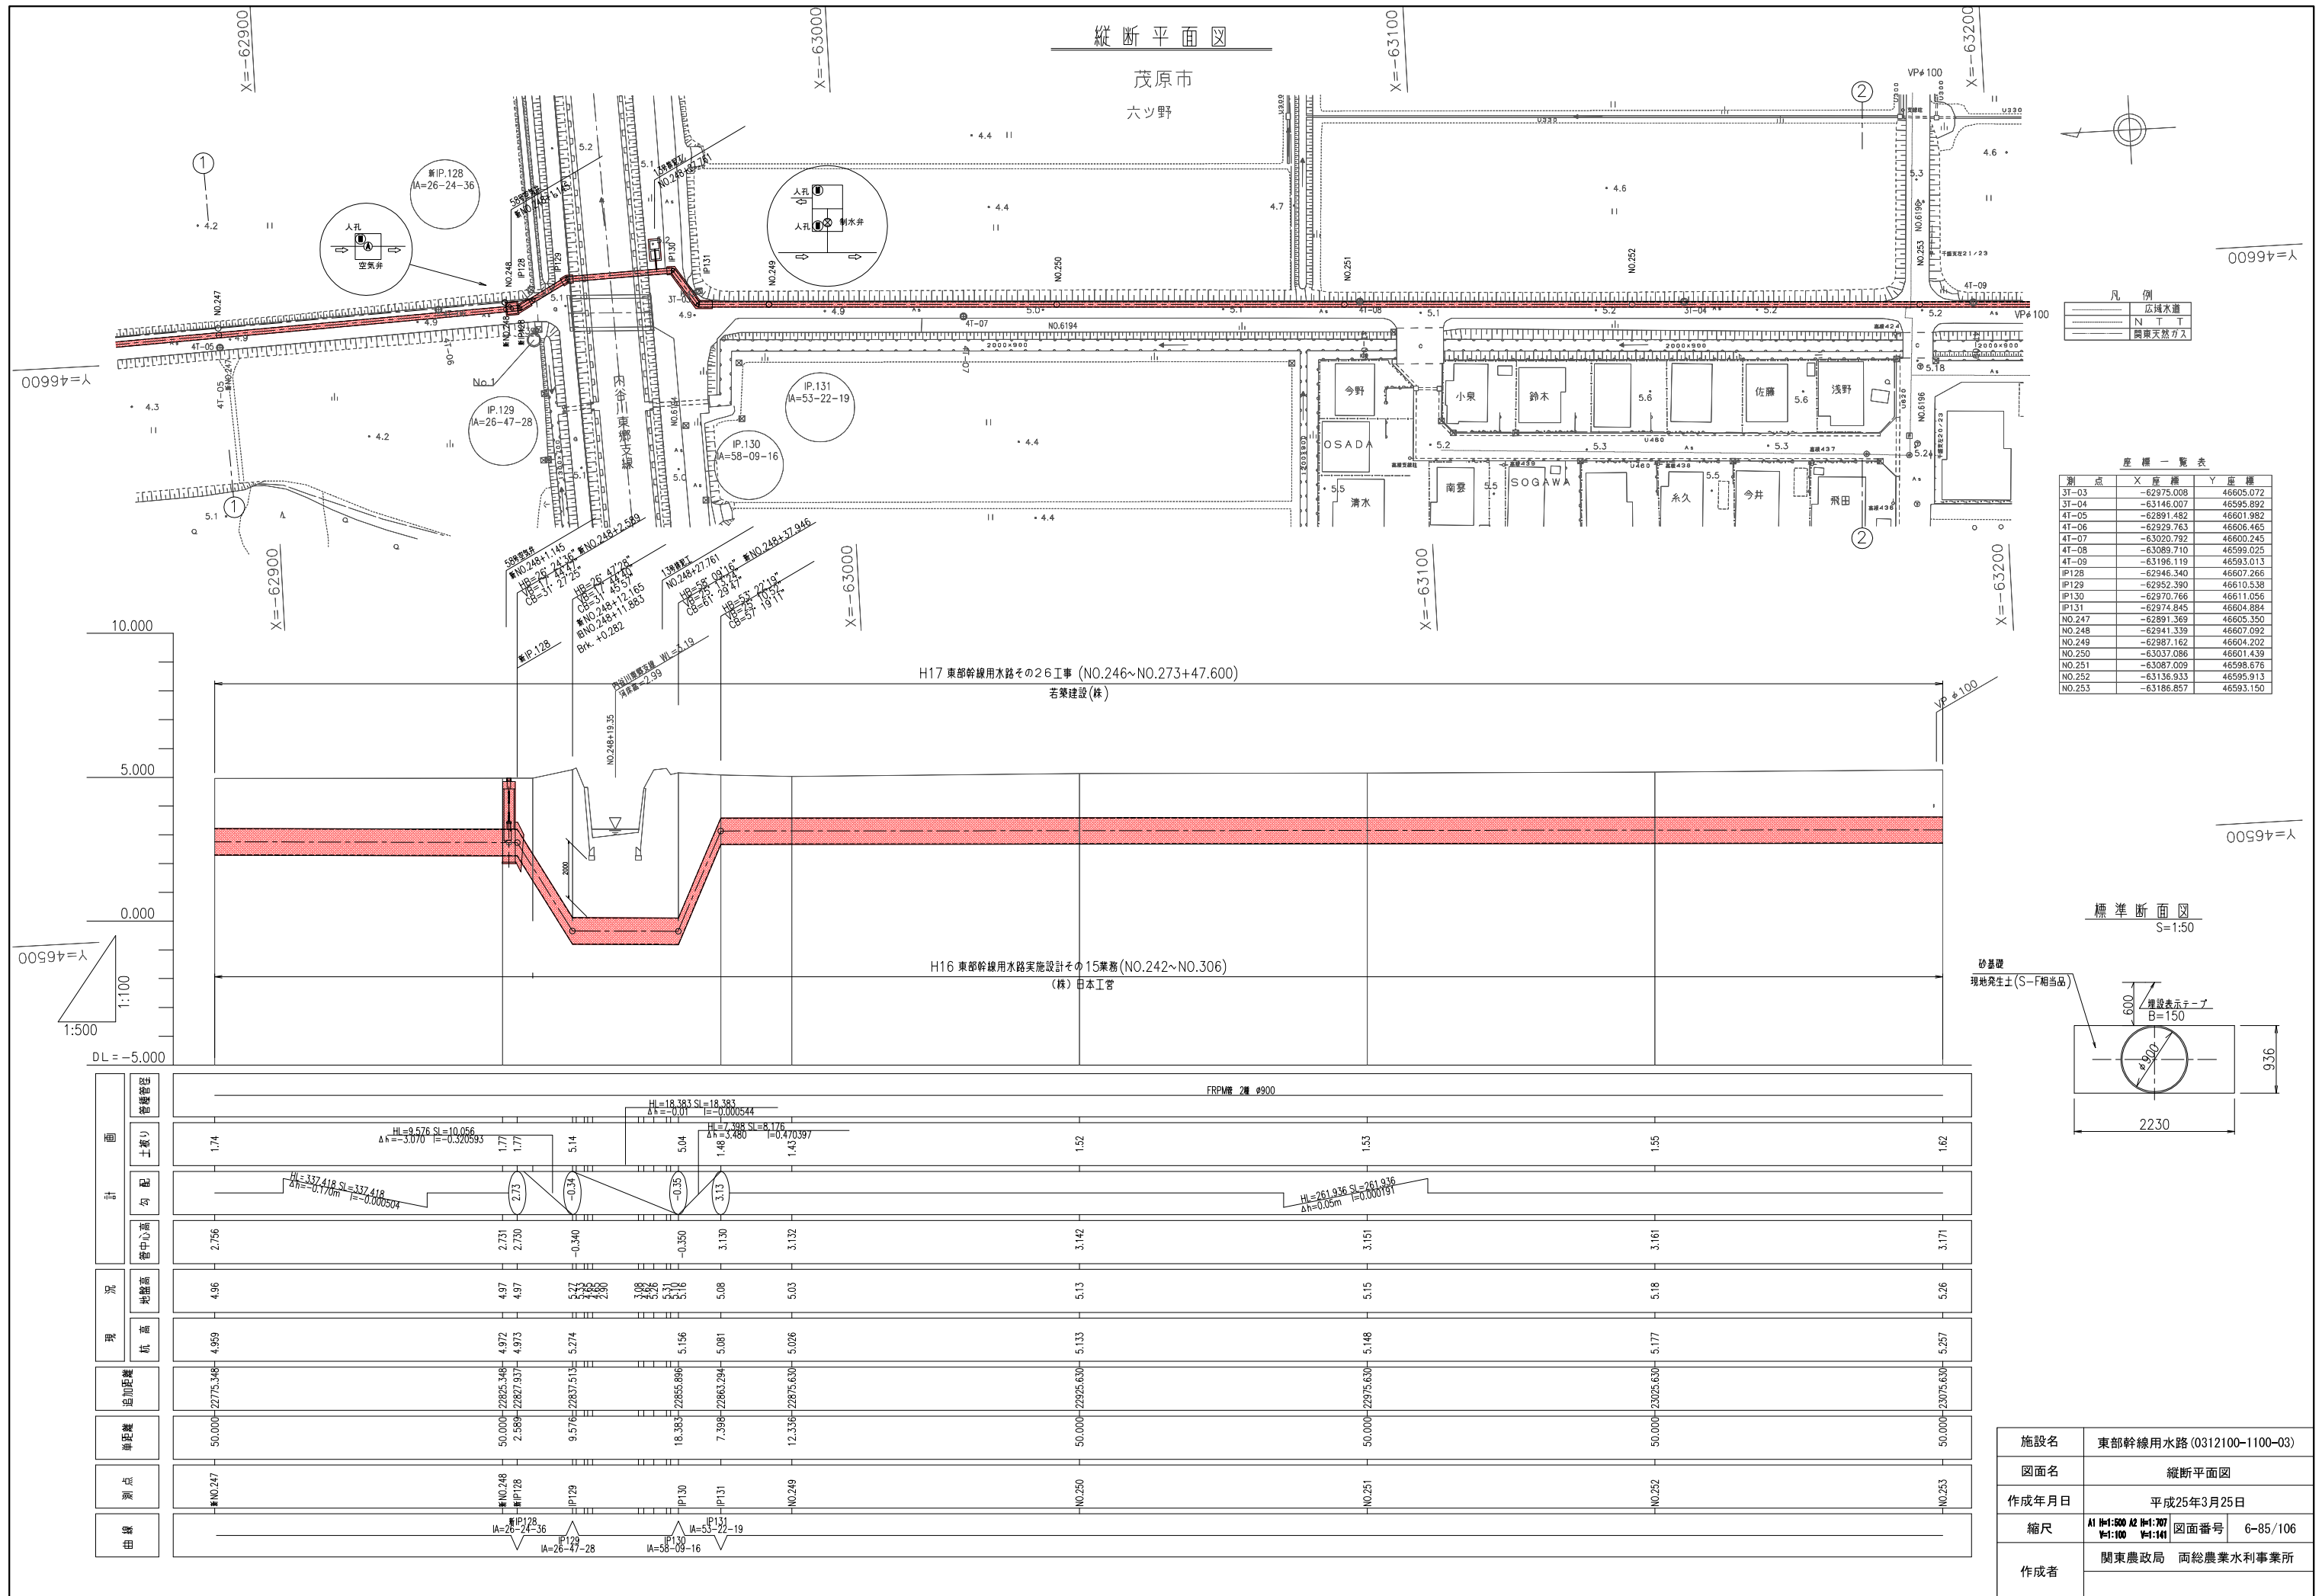
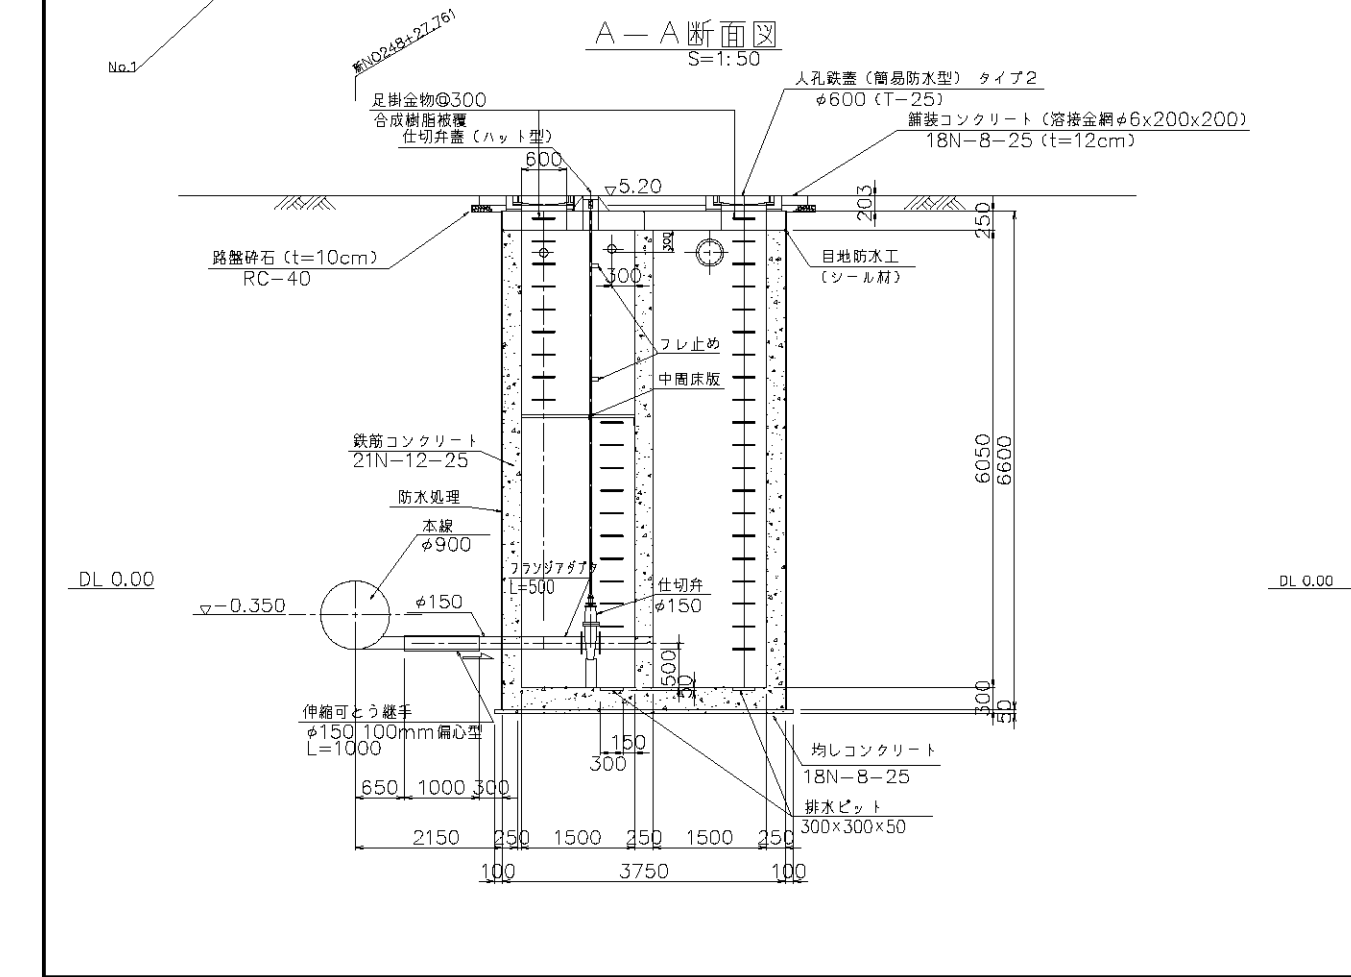
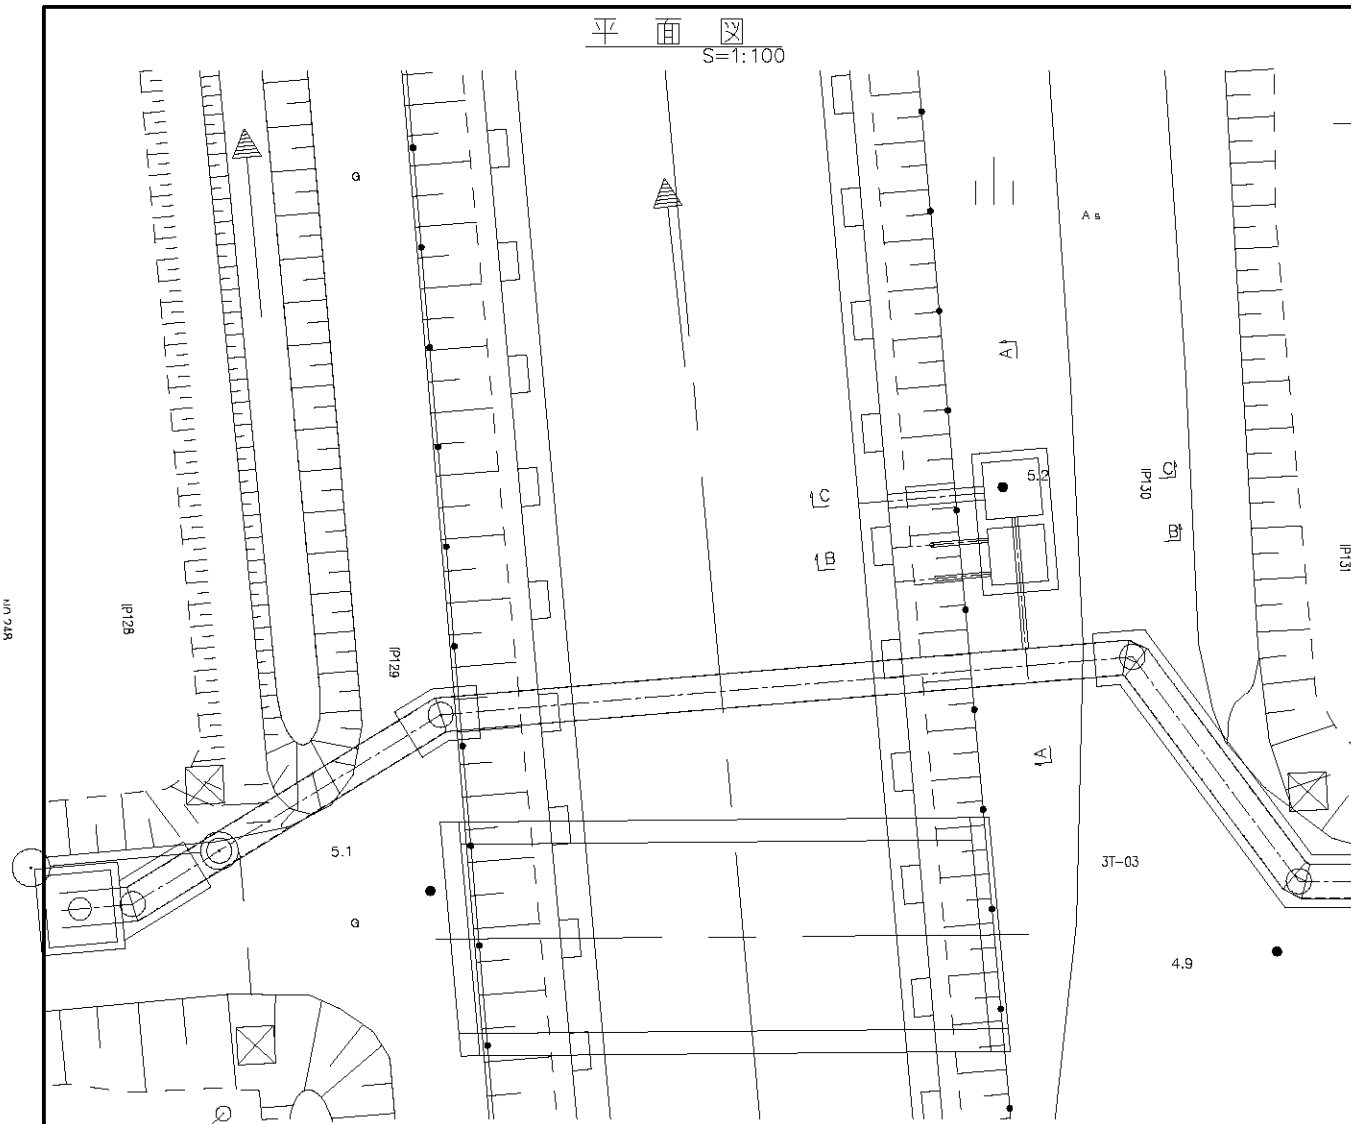
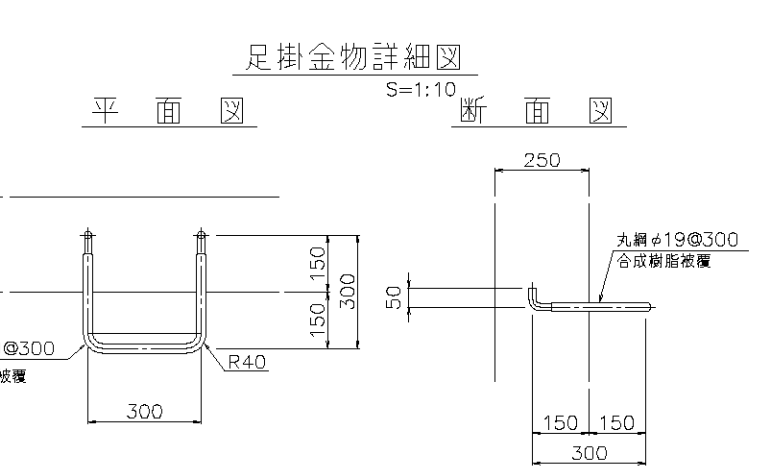
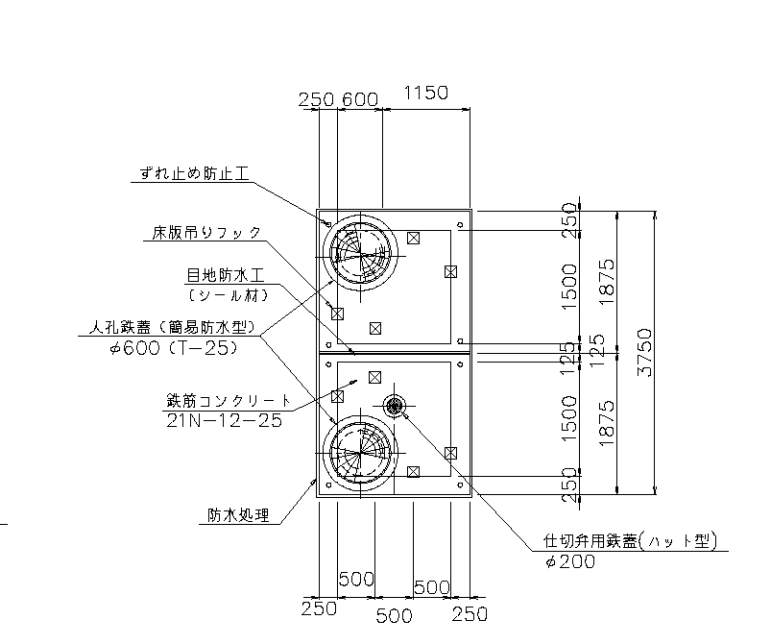


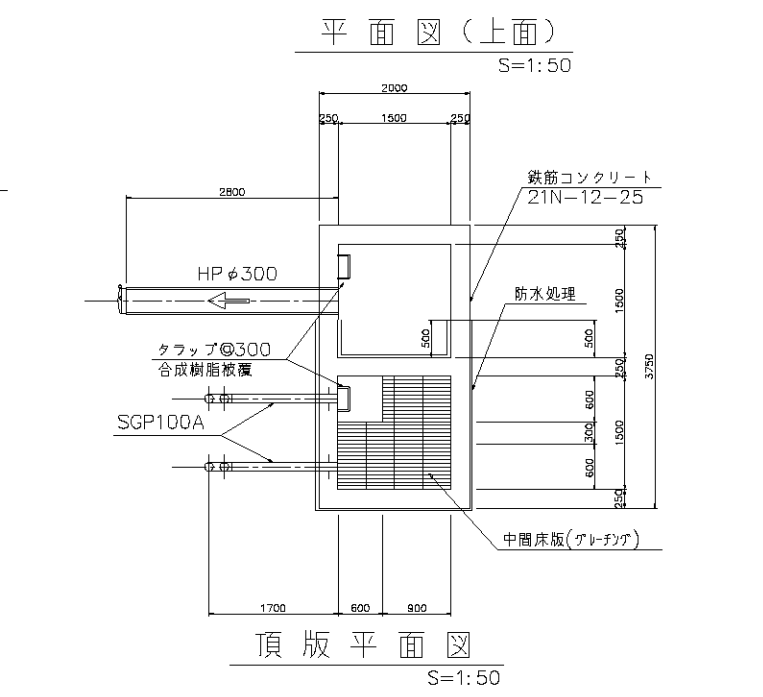

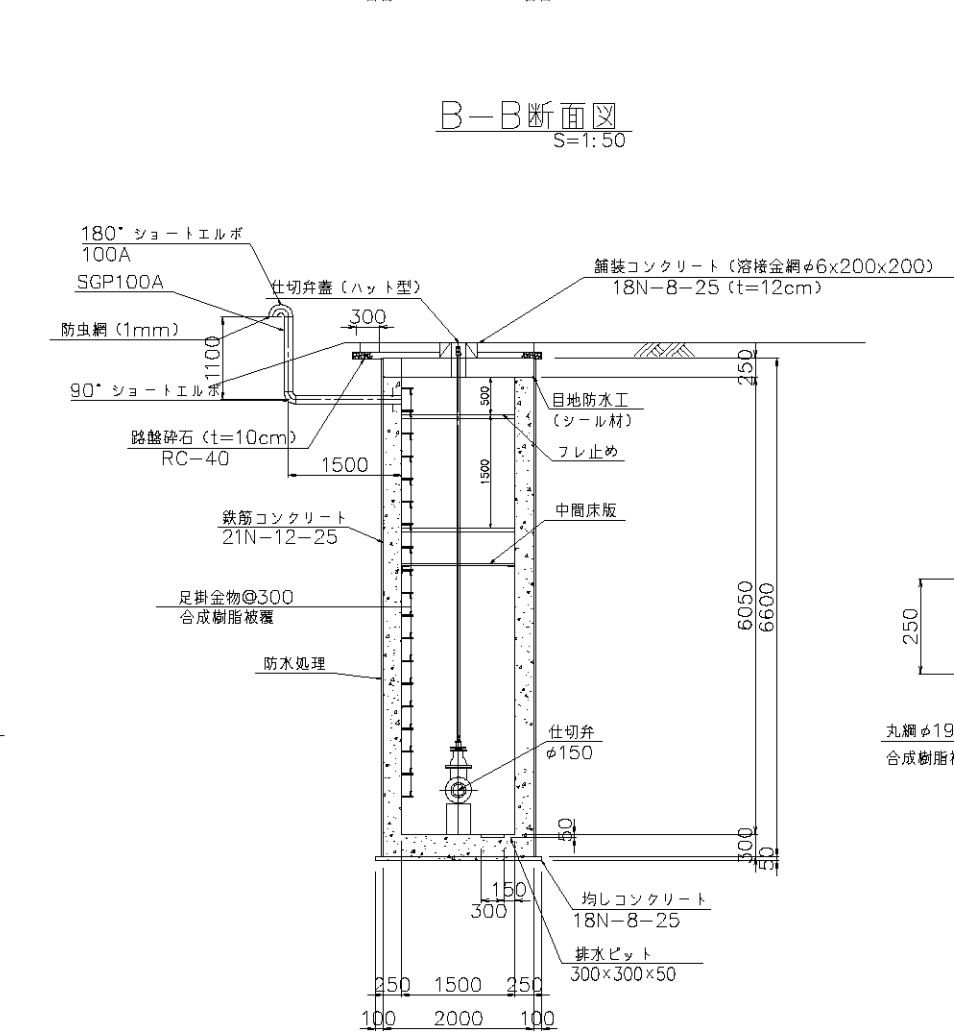

13号排泥工構造図

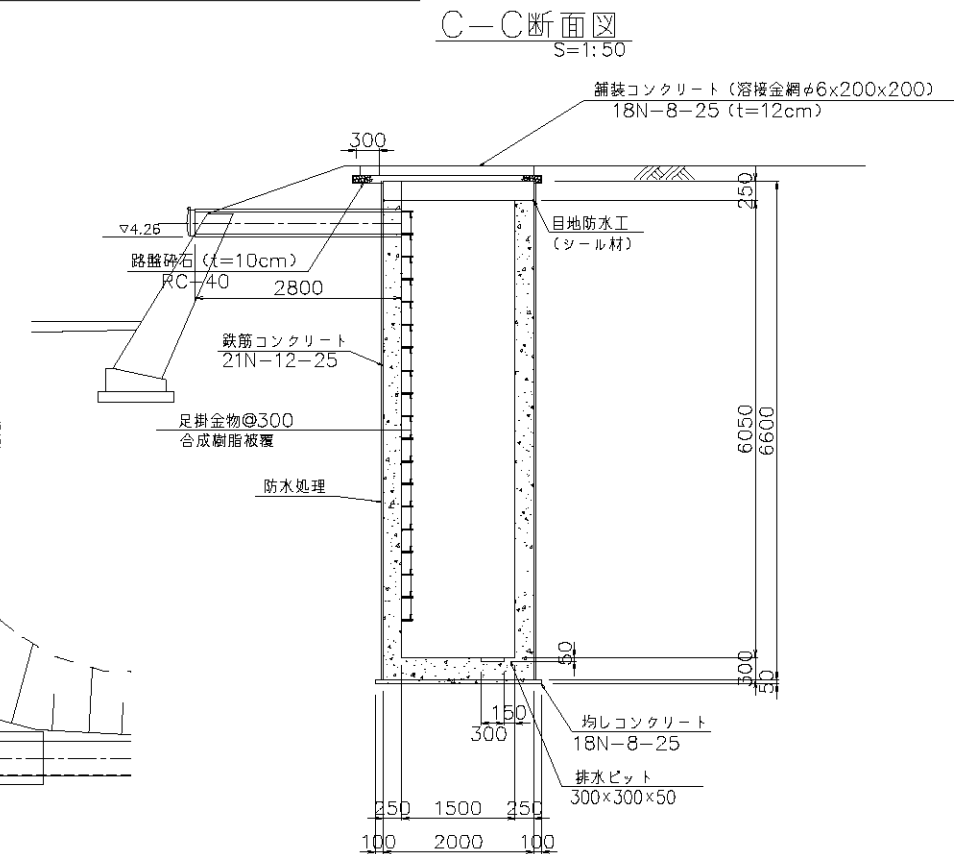

施設名	東部幹線用水路 (0312100-1100-03)		
図面名	13号排泥工構造図		
作成年月日	平成25年3月25日		
縮尺	図示	図面番号	8-111/149
作成者	関東農政局 両総農業水利事業所		

「排泥工」

※上段の数字は松潟支線分を含んだ面積(事業計画Ⅰ、東部幹線に寄る受益面積)、下段()は、国営単独分(松潟支線分を含まない)の受益面積を表示している。



14号排泥工

(構造及び規模)

・排泥弁室(仕切弁φ150mm)

・排泥槽

・放流管(ヒューム管φ300mm)

14-1号排泥工

(構造及び規模)

・排泥弁室(仕切弁φ150mm)

・排泥槽

・放流管(ヒューム管φ300mm)



14-2号排泥工

(構造及び規模)

・排泥弁室(仕切弁φ150mm)

・排泥槽

・放流管(ヒューム管φ300mm)

